

№ 206004-2020-10517  
от 24.12.2020

## ПРАВИТЕЛЬСТВО ЛЕНИНГРАДСКОЙ ОБЛАСТИ

### ПОСТАНОВЛЕНИЕ

от 24 декабря 2020 года № 853

#### Об утверждении изменений в Генеральный план муниципального образования "Город Всеволожск" Всеволожского муниципального района Ленинградской области

На основании пункта 4 части 1 статьи 1 областного закона от 7 июля 2014 года № 45-оз "О перераспределении полномочий в области градостроительной деятельности между органами государственной власти Ленинградской области и органами местного самоуправления Ленинградской области" Правительство Ленинградской области постановляет:

1. Утвердить изменения в Генеральный план муниципального образования "Город Всеволожск" Всеволожского муниципального района Ленинградской области согласно приложению к настоящему постановлению.

2. Комитету градостроительной политики Ленинградской области разместить (опубликовать) настоящее постановление на официальном интернет-портале Администрации Ленинградской области в информационно-телекоммуникационной сети "Интернет", а также в установленные частью 9 статьи 9 Градостроительного кодекса Российской Федерации сроки обеспечить размещение изменений в Генеральный план муниципального образования "Город Всеволожск" Всеволожского муниципального района Ленинградской области и материалов по его обоснованию в федеральной государственной информационной системе территориального планирования.

Губернатор  
Ленинградской области



А.Дрозденко

УТВЕРЖДЕН  
постановлением Правительства  
Ленинградской области  
от 24 декабря 2020 года № 853  
(приложение)

ГЕНЕРАЛЬНЫЙ ПЛАН  
муниципального образования "Город Всеволожск"  
Всеволожского муниципального района  
Ленинградской области



**ПОЛОЖЕНИЕ**  
**о территориальном планировании**

1. Сведения о видах, назначении и наименованиях планируемых для размещения объектов местного значения поселения, городского округа, их основные характеристики, их местоположение, а также характеристики зон с особыми условиями использования территорий в случае, если установление таких зон требуется в связи с размещением данных объектов

| №<br>п/п | Наименование<br>объекта                   | Назначение<br>объекта   | Основная характеристика<br>объекта |                              | Местоположение                                                                            | Характеристика<br>зон с особыми условиями<br>использования территорий |
|----------|-------------------------------------------|---|------------------------------------|------------------------------|-------------------------------------------------------------------------------------------|-----------------------------------------------------------------------|
|          |                                           |   | наименование,<br>единица измерения | количественный<br>показатель |                                                                                           |                                                                       |
| 1        | 2                                         | 3   | 4                                  | 5                            | 6                                                                                         | 7                                                                     |
| 1.       | Озелененные территории общего пользования |   |                                    |                              |                                                                                           |                                                                       |
| 1.1.     | Сквер                                     | Создание условий<br>для массового<br>отдыха жителей и<br>организация<br>обустройства мест<br>массового отдыха<br>населения | Площадь, га                        | 0,6                          | город Всеволожск,<br>зона озелененных<br>территорий общего<br>пользования (Р2)            | не устанавливается                                                    |
| 1.2.     | Бульвар                                   |   | Площадь, га                        | 0,85                         | город Всеволожск,<br>зона транспортной<br>инфраструктуры<br>(улично-дорожной<br>сети (У2) | не устанавливается                                                    |
| 1.3.     | Парк                                      |   | Площадь, га                        | 14,51                        | город Всеволожск,<br>зона озелененных<br>территорий общего<br>пользования (Р2)            | не устанавливается                                                    |
| 1.4.     | Парк                                      |   | Площадь, га                        | 4,58                         | город Всеволожск,<br>зона озелененных<br>территорий общего<br>пользования (Р2)            | не устанавливается                                                    |
| 1.5.     | Парк                                      |   | Площадь, га                        | 4,67                         | город Всеволожск,<br>зона озелененных<br>территорий общего                                | не устанавливается                                                    |

| 1    | 2                                                 | 3                                                                 | 4                                                                           | 5           | 6                                                                                    | 7                  |
|------|---------------------------------------------------|-------------------------------------------------------------------|-----------------------------------------------------------------------------|-------------|--------------------------------------------------------------------------------------|--------------------|
|      |                                                   |                                                                   |                                                                             |             | пользования (Р2)                                                                     |                    |
| 1.6. | Место массовой околотоводной рекреации            |                                                                   | Площадь, га                                                                 | 1,0         | город Всеволожск, зона озелененных территорий общего пользования (Р2)                | не устанавливается |
| 1.7. | Место массовой околотоводной рекреации            |                                                                   | Площадь, га                                                                 | 1,0         | город Всеволожск, зона озелененных территорий общего пользования (Р2)                | не устанавливается |
| 2.   | Объекты физической культуры и спорта <sup>1</sup> |                                                                   |                                                                             |             |                                                                                      |                    |
| 2.1. | Городской стадион                                 | Развитие физической культуры, школьного спорта и массового спорта | Площадь плоскостных сооружений, м <sup>2</sup>                              | 7000        | город Всеволожск, зона многофункциональной общественно-деловой застройки (Д1)        | не устанавливается |
| 2.2. | Спортивный комплекс                               | Развитие физической культуры, школьного спорта и массового спорта | Площадь сооружений, м <sup>2</sup>                                          | 3000        | поселок Ковалево, многофункциональной общественно-деловой застройки (Д1)             | не устанавливается |
| 2.3. | Спортивный комплекс                               | Развитие физической культуры, школьного спорта и массового спорта | Площадь сооружений, м <sup>2</sup>                                          | 3000        | город Всеволожск, зона застройки многоэтажными жилыми домами (9 этажей и более) (Ж4) | не устанавливается |
| 2.4. | Спортивный комплекс с бассейном                   | Развитие физической культуры, школьного спорта                    | Площадь сооружений, м <sup>2</sup><br>Площадь чаши бассейна, м <sup>2</sup> | 5000<br>735 | город Всеволожск, многофункциональной общественно-деловой застройки                  | не устанавливается |

| 1    | 2                                                    | 3                                                                     | 4                                              | 5    | 6   | 7                  |
|------|------------------------------------------------------|-----------------------------------------------------------------------|------------------------------------------------|------|---|--------------------|
|      |                                                      | и массового спорта                                                    |                                                |      | (Д1)   |                    |
| 2.5. | Универсальные спортивные площадки                    | Развитие физической культуры, школьного спорта и массового спорта     | Площадь плоскостных сооружений, м <sup>2</sup> | 1000 | город Всеволожск, зона застройки малоэтажными жилыми домами (до 4-х этажей, включая мансардный) (Ж2)      | не устанавливается |
| 2.6. | Универсальные спортивные площадки                    | Развитие физической культуры, школьного спорта и массового спорта     | Площадь плоскостных сооружений, м <sup>2</sup> | 1000 | город Всеволожск, зона застройки среднеэтажными жилыми домами (от 5 до 8 этажей, включая мансардный) (Ж3) | не устанавливается |
| 2.7. | Универсальные спортивные площадки                    | Развитие физической культуры, школьного спорта и массового спорта     | Площадь плоскостных сооружений, м <sup>2</sup> | 2000 | город Всеволожск, зона застройки многоэтажными жилыми домами (9 этажей и более) (Ж4)                      | не устанавливается |
| 3.   | Объекты культуры                                     |                                                                       |                                                |      |   |                    |
| 3.1. | Всеволожский центр культуры и досуга (реконструкция) | Организация досуга и обеспечения жителей услугами организаций культур | Мощность, мест                                 | 600  | город Всеволожск, зона многофункциональной общественно-деловой застройки (Д1)                             | не устанавливается |
| 4.   | Объекты для работы с детьми и молодежью              |                                                                       |                                                |      |   |                    |
| 4.1. | Помещения досуга и любительской деятельности         | Организация и осуществление мероприятий по                            | Площадь помещений, м <sup>2</sup>              | 350  | город Всеволожск, зона застройки многоэтажными                                                            | не устанавливается |

| 1    | 2                                                     | 3                                                          | 4                            | 5      | 6                                     | 7                                                                                          |
|------|-------------------------------------------------------|------------------------------------------------------------|------------------------------|--------|---------------------------------------|--------------------------------------------------------------------------------------------|
|      |                                                       | работе с детьми и молодежью                                |                              |        | жилыми домами (9 этажей и более) (Ж4) |                                                                                            |
| 5.   | Объекты захоронения                                   |                                                            |                              |        |                                       |                                                                                            |
| 5.1. | Кладбище                                              | Организация ритуальных услуг и содержание мест захоронения | Площадь сооружения, га       | 0,28   | город Всеволожск, зона кладбищ (К1)   | Размер санитарно-защитной зоны 50 м (п. 7.1.12 СанПиН 2.2.1/2.1.1.1200-03) <sup>ii</sup>   |
| 5.2. | Кладбище                                              | Организация ритуальных услуг и содержание мест захоронения | Площадь сооружения, га       | 19,92  | город Всеволожск, зона кладбищ (К1)   | Размер санитарно-защитной зоны 100 м (п. 7.1.12 СанПиН 2.2.1/2.1.1.1200-03) <sup>iii</sup> |
| 5.3. | Кладбище                                              | Организация ритуальных услуг и содержание мест захоронения | Площадь сооружения, га       | 40     | город Всеволожск, зона кладбищ (К1)   | Размер санитарно-защитной зоны 300 м (п. 7.1.12 СанПиН 2.2.1/2.1.1.1200-03) <sup>iv</sup>  |
| 5.4. | Кладбище (реконструкция)                              | Организация ритуальных услуг и содержание мест захоронения | Площадь сооружения, га       | 137,26 | поселок Ковалево, зона кладбищ (К1)   | Размер санитарно-защитной зоны 500 м (п. 7.1.12 СанПиН 2.2.1/2.1.1.1200-03) <sup>v</sup>   |
| 5.5. | Кладбище                                              | Организация ритуальных услуг и содержание мест захоронения | Площадь сооружения, га       | 11,92  | город Всеволожск, зона кладбищ (К1)   | Размер санитарно-защитной зоны 100 м (п. 7.1.12 СанПиН 2.2.1/2.1.1.1200-03) <sup>vi</sup>  |
| 6.   | Объекты водоотведения <sup>1</sup>                    |                                                            |                              |        |                                       |                                                                                            |
| 6.1. | Сети хозяйственно-бытовой канализации (строительство) | Организация водоотведения населения                        | Протяженность сооружения, км | 25     | город Всеволожск                      | не устанавливается                                                                         |
| 6.2. | Сети хозяйственно-бытовой канализации                 | Организация водоотведения                                  | Протяженность сооружения, км | 47,3   | город Всеволожск                      | не устанавливается                                                                         |



| 1     | 2                                                        | 3                                   | 4                                      | 5     | 6                                                              | 7                                                                                                  |
|-------|----------------------------------------------------------|-------------------------------------|----------------------------------------|-------|----------------------------------------------------------------|---|
|       | (реконструкция)                                          | населения                           |                                        |       |                                                                |   |
| 6.3.  | Сети хозяйственно-бытовой канализации (ликвидация)       | Организация водоотведения населения | Протяженность сооружения, км           | 1,0   | город Всеволожск                                               | не устанавливается                                                                                 |
| 6.4.  | Сети напорной канализации (строительство)                | Организация водоотведения населения | Протяженность сооружения, км           | 5,7   | город Всеволожск                                               | не устанавливается                                                                                 |
| 6.5.  | Сети напорной канализации (ликвидация)                   | Организация водоотведения населения | Протяженность сооружения, км           | 3,6   | поселок Ковалево                                               | не устанавливается                                                                                 |
| 6.6.  | Сети канализационного коллектора (строительство)         | Организация водоотведения населения | Протяженность сооружения, км           | 1     | поселок Ковалево                                               | не устанавливается                                                                                 |
| 6.7   | Канализационный коллектор (реконструкция)                | Организация водоотведения населения | Протяженность сооружения, км           | 4,1   | город Всеволожск - поселок Ковалево                            | не устанавливается                                                                                 |
| 6.8.  | Канализационные очистные сооружения (строительство)      | Организация водоотведения населения | Производительность м <sup>3</sup> /сут | 40000 | поселок Ковалево, зона объектов инженерной инфраструктуры (И1) | Размер санитарно-защитной зоны не менее 300 м (п. 7.1.13 СанПиН 2.2.1/2.1.1.1200-03) <sup>ii</sup> |
| 6.9   | Главная Канализационная насосная станция (строительство) | Организация водоотведения населения | Производительность м <sup>3</sup> /сут | 60000 | город Всеволожск, зона зеленых насаждений (ЗН)                 | Размер санитарно-защитной зоны не менее 20 м (п. 7.1.13 СанПиН 2.2.1/2.1.1.1200-03) <sup>ii</sup>  |
| 6.10. | Канализационная насосная станция (строительство)         | Организация водоотведения населения | Производительность м <sup>3</sup> /сут | 5000  | город Всеволожск, зона объектов инженерной инфраструктуры (И1) | Размер санитарно-защитной зоны не менее 20 м (п. 7.1.13 СанПиН 2.2.1/2.1.1.1200-03) <sup>ii</sup>  |

| 1     | 2                                                                                   | 3                                   | 4                                          | 5     | 6                                                              | 7   |
|-------|-------------------------------------------------------------------------------------|-------------------------------------|--------------------------------------------|-------|----------------------------------------------------------------|---|
| 6.11. | Канализационная насосная станция (строительство)                                    | Организация водоотведения населения | Производительность $\text{м}^3/\text{сут}$ | 5000  | город Всеволожск, зона объектов инженерной инфраструктуры (И1) | Размер санитарно-защитной зоны не менее 20 м (п. 7.1.13 СанПиН 2.2.1/2.1.1.1200-03) <sup>ii</sup>                                                |
| 6.12. | Канализационные очистные сооружения (ликвидация и реконструкция в насосную станцию) | Организация водоотведения населения | Производительность $\text{м}^3/\text{сут}$ | 5000  | город Всеволожск, зона объектов инженерной инфраструктуры (И1) | Размер санитарно-защитной зоны не менее 20 м (п. 7.1.13 СанПиН 2.2.1/2.1.1.1200-03) <sup>ii</sup>                                                |
| 6.13. | Канализационная насосная станция на улица Почтовая (реконструкция)                  | Организация водоотведения населения | Производительность $\text{м}^3/\text{сут}$ | 25000 | город Всеволожск, зона объектов инженерной инфраструктуры (И1) | Размер санитарно-защитной зоны не менее 20 м (п. 7.1.13 СанПиН 2.2.1/2.1.1.1200-03) <sup>ii</sup>                                                |
| 6.14. | Канализационная насосная станция на улица Дружбы (реконструкция)                    | Организация водоотведения населения | Производительность $\text{м}^3/\text{сут}$ | 10000 | город Всеволожск, зона озеленения общего пользования (Р2)      | Размер санитарно-защитной зоны не менее 20 м (п. 7.1.13 СанПиН 2.2.1/2.1.1.1200-03) <sup>ii</sup>                                                |
| 6.15. | Сети ливневой канализации (строительство)                                           | Организация водоотведения населения | Протяженность сооружения, км               | 28,6  | город Всеволожск                                               | не устанавливается   |
| 6.16. | Сети ливневой канализации (строительство)                                           | Организация водоотведения населения | Протяженность сооружения, км               | 3,1   | город Всеволожск                                               | не устанавливается   |
| 7.    | Объекты водоснабжения <sup>1</sup>                                                  |                                     |                                            |       |                                                                |   |
| 7.1.  | Водоочистные сооружения (реконструкция)                                             | Организация водоснабжения населения | Производительность $\text{м}^3/\text{сут}$ | 40000 | город Всеволожск, зона объектов инженерной инфраструктуры (И1) | Размер зоны санитарной охраны источников по границе территории (п. 2.4.2 СанПиН 2.1.4.1110-02)<br><small>Ошибка! Закладка не определена.</small> |

| 1    | 2                                                                    | 3                                   | 4                                      | 5     | 6                                                              | 7   |
|------|----------------------------------------------------------------------|-------------------------------------|----------------------------------------|-------|----------------------------------------------------------------|---|
| 7.2. | Узел водопроводных сооружений производственной зоны (реконструкция)  | Организация водоснабжения населения | Производительность м <sup>3</sup> /сут | 20000 | город Всеволожск, производственная зона (П1)                   | Размер зоны санитарной охраны источников водоснабжения не менее 30 м от стенок резервуара, не менее 15 м от насосной станции (п. 2.4.2 СанПиН 2.1.4.1110-02) <sup>Ошибка! Закладка не определена.</sup> |
| 7.3. | Водовод от водоочистных сооружений до улицы Дорожная (реконструкция) | Организация водоснабжения населения | Протяженность сооружения, км           | 19,8  | город Всеволожск                                               | не устанавливается   |
| 7.4. | Сети водоснабжения (реконструкция)                                   | Организация водоснабжения населения | Протяженность сооружения, км           | 45    | город Всеволожск                                               | не устанавливается   |
| 7.5. | Водоочистные сооружения (строительство)                              | Организация водоснабжения населения | Производительность м <sup>3</sup> /сут | 10000 | город Всеволожск, производственная зона (П1)                   | Размер зоны санитарной охраны источников по границе территории (п. 2.4.2 СанПиН 2.1.4.1110-02) <sup>Ошибка! Закладка не определена.</sup>                                                               |
| 7.6. | Насосная станция (реконструкция)                                     | Организация водоснабжения населения | Производительность м <sup>3</sup> /сут | 8000  | город Всеволожск, зона объектов инженерной инфраструктуры (И1) | Размер зоны санитарной охраны источников водоснабжения не менее 30 м от стенок резервуара, не менее 15 м от насосной станции (п. 2.4.2 СанПиН 2.1.4.1110-02) <sup>Ошибка! Закладка не определена.</sup> |
| 7.7. | Сети водоснабжения (строительство)                                   | Организация водоснабжения           | Протяженность сооружения, км           | 37,6  | город Всеволожск                                               | не устанавливается   |

| 1    | 2                                     | 3                                          | 4                               | 5     | 6                                                                                                   | 7   |
|------|---------------------------------------|--------------------------------------------|---------------------------------|-------|---|---|
|      |                                       | населения                                  |                                 |       |   |   |
| 7.8. | Сети водоснабжения<br>(реконструкция) | Организация<br>водоснабжения<br>населения  | Протяженность<br>сооружения, км | 20    | город Всеволожск                                                                                    | не устанавливается   |
| 7.9. | Сети водоснабжения<br>(ликвидация)    | Организация<br>водоснабжения<br>населения  | Протяженность<br>сооружения, км | 0,01  | город Всеволожск                                                                                    | не устанавливается   |
| 8.   | Объекты теплоснабжения <sup>1</sup>   |                                            |                                 |       |   |   |
| 8.1. | Котельная<br>(строительство)          | Организация<br>теплоснабжения<br>населения | Тепловая мощность,<br>Гкал/ч    | 41,4  | город Всеволожск,<br>производственная<br>зона (П2)                                                  | Размер санитарно-<br>защитной зоны<br>устанавливается в каждом<br>конкретном случае на<br>основании расчетов<br>рассеивания <sup>ii</sup> |
| 8.1  | Котельная<br>(строительство)          | Организация<br>теплоснабжения<br>населения | Тепловая мощность,<br>Гкал/ч    | 41,4  | город Всеволожск,<br>зона застройки<br>многоэтажными<br>жилими домами (9<br>этажей и более)<br>(Ж4) | Размер санитарно-<br>защитной зоны<br>устанавливается в каждом<br>конкретном случае на<br>основании расчетов<br>рассеивания <sup>ii</sup> |
| 8.2. | Котельная №17<br>(реконструкция)      | Организация<br>теплоснабжения<br>населения | Тепловая мощность,<br>Гкал/ч    | 228,1 | город Всеволожск<br>зона объектов<br>инженерной<br>инфраструктуры<br>(И1)                           | Размер санитарно-<br>защитной зоны<br>устанавливается в каждом<br>конкретном случае на<br>основании расчетов<br>рассеивания <sup>ii</sup> |
| 8.3. | Котельная № 12<br>(реконструкция)     | Организация<br>теплоснабжения<br>населения | Тепловая мощность,<br>Гкал/ч    | 81,3  | город Всеволожск<br>зона объектов зона<br>объектов<br>инженерной<br>инфраструктуры                  | Размер санитарно-<br>защитной зоны<br>устанавливается в каждом<br>конкретном случае на<br>основании расчетов                              |



| 1    | 2                                      | 3                                          | 4                               | 5     | 6                | 7   |
|------|----------------------------------------|--------------------------------------------|---------------------------------|-------|------------------|---|
|      |                                        |                                            |                                 |       | (И1)             | рассеивания <sup>II</sup>   |
| 8.4. | Тепловые сети<br>(строительство)       | Организация<br>теплоснабжения<br>населения | Протяженность<br>сооружения, км | 10,   | город Всеволожск | Охранные зоны тепловых<br>сетей устанавливаются<br>вдоль трасс прокладки<br>тепловых сетей в виде<br>земельных участков<br>шириной, определяемой<br>углом естественного<br>откоса грунта, но не менее<br>3 метров в каждую<br>сторону, считая от края<br>строительных конструкций<br>тепловых сетей или от<br>наружной поверхности<br>изолированного<br>теплопровода<br>бесканальной прокладки <sup>vii</sup> |
| 8.5. | Тепловые сети<br>(строительство)       | Организация<br>теплоснабжения<br>населения | Протяженность<br>сооружения, км | 17,6  | поселок Ковалево |   |
| 8.6. | Тепловые сети<br>(реконструкция)       | Организация<br>теплоснабжения<br>населения | Протяженность<br>сооружения, км | 10,5  | город Всеволожск |   |
| 9.   | Объекты газоснабжения <sup>i</sup>     |                                            |                                 |       |                  |   |
| 9.1. | Сети распределительного<br>газопровода | Организация<br>газоснабжения<br>населения  | Протяженность<br>сооружения, км | 20,36 | город Всеволожск | Размер охранной зоны<br>устанавливается в<br>соответствии с Правилами<br>охраны<br>газораспределительных<br>сетей, утвержденными<br>постановлением<br>Правительства Российской<br>Федерации от 20.11.2000<br>№ 878<br>«Об утверждении Правил<br>охраны<br>газораспределительных<br>сетей» с учетом   |



| 1     | 2                                                          | 3   | 4                            | 5          | 6                              | 7                                                                                                   |
|-------|------------------------------------------------------------|---|------------------------------|------------|--------------------------------|---|
|       |                                                            |   |                              |            |                                | значимости объектов, условий прокладки газопровода, давления газа и других факторов <sup>viii</sup> |
| 10.   | Объекты электроснабжения <sup>1</sup>                      |   |                              |            |                                |   |
| 10.1. | ТП 10/0,4 кВ <sup>ix</sup>                                 | Организация электроснабжения населения                                                                | Мощность, МВ·А               | По проекту | город Всеволожск<br>жилые зоны | Размер охранной зоны - 10 м <sup>x</sup>                                                            |
| 10.2. | Кабельные линии 10 кВ                                      | Организация электроснабжения населения                                                                | Протяженность сооружения, км | По проекту | город Всеволожск               | Размер охранной зоны - 10 м <sup>x</sup>                                                            |
| 11.   | Автомобильные дороги местного значения <sup>1</sup>        |   |                              |            |                                |   |
| 11.1. | улица Аэропортовская и улица Добровольская (строительство) | Дорожная деятельность в отношении автомобильных дорог местного значения в границах населенных пунктов | Протяженность сооружения, км | 0,7        | город Всеволожск               | не устанавливается                                                                                  |
| 11.2. | улица Приютинская (реконструкция)                          |   | Протяженность сооружения, км | 0,8        | город Всеволожск               | не устанавливается                                                                                  |
| 11.3. | проспект Грибоедова (реконструкция)                        |   | Протяженность сооружения, км | 2,6        | город Всеволожск               | не устанавливается                                                                                  |
| 11.4. | Всеволожский проспект (реконструкция)                      |   | Протяженность сооружения, км | 0,8        | город Всеволожск               | не устанавливается                                                                                  |
| 11.5. | Торговый проспект (реконструкция)                          |   | Протяженность сооружения, км | 3,4        | город Всеволожск               | не устанавливается                                                                                  |
| 11.6. | улица 27 (реконструкция)                                   |   | Протяженность сооружения, км | 2,5        | город Всеволожск               | не устанавливается                                                                                  |
| 11.7. | улица 28 (реконструкция)                                   |   | Протяженность сооружения, км | 1,7        | город Всеволожск               | не устанавливается                                                                                  |
| 11.8. | Проспект Гоголя (реконструкция)                            |   | Протяженность сооружения, км | 1,9        | город Всеволожск               | не устанавливается                                                                                  |

| 1      | 2   | 3 | 4                               | 5    | 6                | 7                  |
|--------|---|---|---------------------------------|------|------------------|--------------------|
| 11.9.  | Проспект Тургенева<br>(реконструкция)                                                                    |   | Протяженность<br>сооружения, км | 1,6  | город Всеволожск | не устанавливается |
| 11.10. | участок проспекта<br>Некрасова между<br>проспектом Грибоедова и<br>улицы Михайловская<br>(реконструкция) |   | Протяженность<br>сооружения, км | 0,9  | город Всеволожск | не устанавливается |
| 11.11. | улица Парковая<br>(реконструкция)                                                                        |   | Протяженность<br>сооружения, км | 1,3  | город Всеволожск | не устанавливается |
| 11.12. | улица Шипканя<br>(реконструкция)                                                                         |   | Протяженность<br>сооружения, км | 0,7  | город Всеволожск | не устанавливается |
| 11.13. | участок улицы 4-ая линия<br>между<br>улицы Приютинская и<br>улицы Почтовая<br>(реконструкция)            |   | Протяженность<br>сооружения, км | 0,5  | город Всеволожск | не устанавливается |
| 11.14. | Улицы 5<br>(реконструкция)                                                                               |   | Протяженность<br>сооружения, км | 0,9  | город Всеволожск | не устанавливается |
| 11.15. | Улицы 26<br>(реконструкция)                                                                              |   | Протяженность<br>сооружения, км | 1,4  | поселок Ковалево | не устанавливается |
| 11.16. | Улицы 29<br>(реконструкция)                                                                              |   | Протяженность<br>сооружения, км | 3,2  | город Всеволожск | не устанавливается |
| 11.17. | Улицы 30<br>(реконструкция)                                                                              |   | Протяженность<br>сооружения, км | 3,05 | город Всеволожск | не устанавливается |
| 11.18. | Улицы 6<br>(строительство)                                                                               |   | Протяженность<br>сооружения, км | 0,4  | город Всеволожск | не устанавливается |
| 11.19. | Улицы 7<br>(строительство)                                                                               |   | Протяженность<br>сооружения, км | 0,85 | город Всеволожск | не устанавливается |
| 11.20. | Улицы 8<br>(строительство)                                                                               |   | Протяженность<br>сооружения, км | 2,72 | город Всеволожск | не устанавливается |

| 1      | 2                                                                     | 3 | 4                               | 5    | 6                | 7                  |
|--------|-----------------------------------------------------------------------|---|---------------------------------|------|------------------|--------------------|
| 11.21. | Улица 9<br>(строительство)                                            |   | Протяженность<br>сооружения, км | 0,5  | город Всеволожск | не устанавливается |
| 11.22. | улица Лиственная<br>(реконструкция и<br>строительство<br>продолжения) |   | Протяженность<br>сооружения, км | 1,5  | город Всеволожск | не устанавливается |
| 11.23. | Улица 1<br>(строительство)                                            |   | Протяженность<br>сооружения, км | 3,5  | город Всеволожск | не устанавливается |
| 11.24. | Улица 2<br>(строительство)                                            |   | Протяженность<br>сооружения, км | 0,5  | город Всеволожск | не устанавливается |
| 11.25. | Улица 3<br>(строительство)                                            |   | Протяженность<br>сооружения, км | 0,6  | город Всеволожск | не устанавливается |
| 11.26. | Улица 4<br>(строительство)                                            |   | Протяженность<br>сооружения, км | 0,3  | город Всеволожск | не устанавливается |
| 11.27. | Улица 24<br>(строительство)                                           |   | Протяженность<br>сооружения, км | 0,7  | город Всеволожск | не устанавливается |
| 11.28. | улица Центральная<br>(строительство)                                  |   | Протяженность<br>сооружения, км | 0,5  | город Всеволожск | не устанавливается |
| 11.29. | улица Народная<br>(строительство)                                     |   | Протяженность<br>сооружения, км | 0,4  | город Всеволожск | не устанавливается |
| 11.30. | улица Невская<br>(строительство)                                      |   | Протяженность<br>сооружения, км | 0,8  | город Всеволожск | не устанавливается |
| 11.31. | улица Знаменская<br>(строительство)                                   |   | Протяженность<br>сооружения, км | 1,4  | город Всеволожск | не устанавливается |
| 11.32. | Улица 10 (строительство)                                              |   | Протяженность<br>сооружения, км | 1,2  | город Всеволожск | не устанавливается |
| 11.33. | Улица 11 (строительство)                                              |   | Протяженность<br>сооружения, км | 1,7  | город Всеволожск | не устанавливается |
| 11.34. | Улица 12 (строительство)                                              |   | Протяженность<br>сооружения, км | 0,82 | город Всеволожск | не устанавливается |

| 1      | 2                                                                             | 3 | 4                            | 5   | 6                | 7                  |
|--------|-------------------------------------------------------------------------------|---|------------------------------|-----|------------------|--------------------|
| 11.35. | Улица 14 (строительство)                                                      |   | Протяженность сооружения, км | 2,6 | город Всеволожск | не устанавливается |
| 11.36. | Улица 15 (строительство)                                                      |   | Протяженность сооружения, км | 0,6 | город Всеволожск | не устанавливается |
| 11.37. | Улица 17 (строительство)                                                      |   | Протяженность сооружения, км | 3,3 | город Всеволожск | не устанавливается |
| 11.38. | Улица 18 (строительство)                                                      |   | Протяженность сооружения, км | 0,3 | город Всеволожск | не устанавливается |
| 11.39. | Улица 19 (строительство)                                                      |   | Протяженность сооружения, км | 0,5 | город Всеволожск | не устанавливается |
| 11.40. | Улица 20 (строительство)                                                      |   | Протяженность сооружения, км | 3,8 | город Всеволожск | не устанавливается |
| 11.41. | Улица 21 (строительство)                                                      |   | Протяженность сооружения, км | 3,5 | город Всеволожск | не устанавливается |
| 11.42. | Улица 22 – участок от Южного шоссе до пересечения с улицей 17 (строительство) |   | Протяженность сооружения, км | 0,9 | город Всеволожск | не устанавливается |
| 11.43. | Улица 22 – участок от пересечения с улицей 17 до улицы 15 (строительство)     |   | Протяженность сооружения, км | 1,2 | город Всеволожск | не устанавливается |
| 11.44. | Улица 23 – участок от Южного шоссе до пересечения с улицей 17 (строительство) |   | Протяженность сооружения, км | 0,8 | город Всеволожск | не устанавливается |
| 11.45. | Продолжение Первомайского проспекта (строительство)                           |   | Протяженность сооружения, км | 0,5 | город Всеволожск | не устанавливается |



| 1     | 2                                                            | 3   | 4                           | 5  | 6                | 7                  |
|-------|--------------------------------------------------------------|---|-----------------------------|----|------------------|--------------------|
| 12.   | Искусственные сооружения                                     |   |                             |    |                  |                    |
| 12.1. | Мост через реку Лубья по улица Пушкинская (реконструкция)    | Дорожная деятельность в отношении автомобильных дорог местного значения в границах населенных пунктов | Протяженность сооружения, м | 50 | город Всеволожск | не устанавливается |
| 12.2. | Мост через ручей Мельничный по пр. Тургенева (строительство) |   | Протяженность сооружения, м | 30 | город Всеволожск | не устанавливается |
| 12.3. | Мост через ручей Мельничный по пр. Некрасова (строительство) |   | Протяженность сооружения, м | 30 | город Всеволожск | не устанавливается |
| 12.4. | Мост через реку Лубья по улице 4-ая линия (реконструкция)    |   | Протяженность сооружения, м | 30 | город Всеволожск | не устанавливается |

<sup>i</sup> Строительство объектов может осуществляться за счет инвестиционных вложений, внебюджетных ассигнований, в формах, не противоречащих действующему законодательству.

<sup>ii</sup> Режим использования территории устанавливается в соответствии с главой V СанПиН 2.2.1/2.1.1.1200-03 «Санитарно-защитные зоны и санитарная классификация предприятий, сооружений и иных объектов».

<sup>iii</sup> Режим использования территории устанавливается в соответствии с главой V СанПиН 2.2.1/2.1.1.1200-03 «Санитарно-защитные зоны и санитарная классификация предприятий, сооружений и иных объектов».

<sup>iv</sup> Режим использования территории устанавливается в соответствии с главой V СанПиН 2.2.1/2.1.1.1200-03 «Санитарно-защитные зоны и санитарная классификация предприятий, сооружений и иных объектов».

<sup>v</sup> Режим использования территории устанавливается в соответствии с главой V СанПиН 2.2.1/2.1.1.1200-03 «Санитарно-защитные зоны и санитарная классификация предприятий, сооружений и иных объектов».

<sup>vi</sup> Режим использования территории устанавливается в соответствии с главой V СанПиН 2.2.1/2.1.1.1200-03 «Санитарно-защитные зоны и санитарная классификация предприятий, сооружений и иных объектов».

<sup>vii</sup> Режим использования территории в пределах охранных зон определен п. 5 Типовых правил охраны коммунальных тепловых сетей (приказ Министра РФ от 17.08.1992 № 197 «О Типовых правилах охраны коммунальных тепловых сетей»).

viii Режим использования территории в границах охранных зон определяется в соответствии с п. 14 Правил охраны газораспределительных сетей, утвержденными постановлением Правительства Российской Федерации от 20.11.2000 № 878 «Об утверждении Правил охраны газораспределительных сетей».

<sup>ix</sup> Параметры и количество трансформаторных подстанций уточняются при получении технических условий на подключение.

<sup>x</sup> Размер охранной зоны и режим использования территорий в её пределах устанавливается в соответствии с Правилами установления охранных зон объектов электросетевого хозяйства и особых условий использования земельных участков, расположенных в границах таких зон, утвержденными постановлением Правительства Российской Федерации от 24.02.2009 № 160 «О порядке установления охранных зон объектов электросетевого хозяйства и особых условий использования земельных участков, расположенных в границах таких зон» (вместе с «Правилами установления охранных зон объектов электросетевого хозяйства и особых условий использования земельных участков, расположенных в границах таких зон»).

2. Параметры функциональных зон, а также сведения о планируемых для размещения в них объектах федерального значения, объектах регионального значения, объектах местного значения, за исключением линейных объектов

| № п/п | Индекс зоны | Наименование функциональной зоны                                                   | Параметры функциональных зон    |                     | Сведения о планируемых для размещения объектах федерального значения, объектах регионального значения, объектах местного значения                                                                            |
|-------|-------------|------------------------------------------------------------------------------------|---------------------------------|---------------------|---|
| 1     | 2           | 3                                                                                  | 4                               | 5                   | 6   |
| 1.    | Жилые зоны  |                                                                                    | Площадь зон, га                 | 2588,28             |   |
| 1.1.  | Ж1          | Зона застройки индивидуальными жилыми домами                                       | Площадь зоны, га                | 1960,91             | Объекты местного значения муниципального района:<br>дошкольная образовательная организация<br>общеобразовательная организация                                                                                |
|       |             |                                                                                    | Средняя этажность, этажей       | 2                   |   |
|       |             |                                                                                    | Плотность населения, человек/га | 28                  |   |
| 1.2.  | Ж2          | Зона застройки малоэтажными жилыми домами (до 4-х этажей, включая мансардный)      | Площадь зоны, га                | 212,3 <sup>1</sup>  | Объекты местного значения поселения:<br>универсальные спортивные площадки<br>Объекты местного значения муниципального района:<br>дошкольная образовательная организация;<br>общеобразовательная организация. |
|       |             |                                                                                    | Средняя этажность, этажей       | 3                   |   |
|       |             |                                                                                    | Плотность населения, человек/га | 60                  |   |
| 1.3.  | Ж3          | Зона застройки среднеэтажными жилыми домами (от 5 до 8 этажей, включая мансардный) | Площадь зоны, га                | 204,03 <sup>1</sup> | Объекты местного значения поселения<br>универсальные спортивные площадки.<br>Объекты местного значения муниципального района:<br>дошкольная образовательная организация;<br>общеобразовательная организация. |
|       |             |                                                                                    | Средняя этажность, этажей       | 7                   |   |
|       |             |                                                                                    | Плотность населения, человек/га | 160                 |   |
| 1.4.  | Ж4          | Зона застройки многоэтажными жилыми домами (9 этажей и более)                      | Площадь зоны, га                | 211,04 <sup>1</sup> | Объекты местного значения муниципального района:<br>дошкольная образовательная организация<br>общеобразовательная организация<br>Объект местного значения поселения:                                         |
|       |             |                                                                                    | Средняя этажность, этажей       | 11                  |   |
|       |             |                                                                                    | Плотность населения, человек/га | 280                 |   |

<sup>1</sup> Площадь функциональной зоны определена с учетом размещения объектов местного значения муниципального района, необходимых в соответствии с расчётом.

| 1    | 2                        | 3                                                                      | 4                               | 5      | 6   |
|------|--------------------------|------------------------------------------------------------------------|---------------------------------|--------|---|
|      |                          |                                                                        |                                 |        | универсальные спортивные площадки, спортивный комплекс, помещения досуга и любительской деятельности   |
| 2.   | Общественно-деловые зоны |                                                                        | Площадь зон, га                 | 338,94 |   |
| 2.1. | Д1                       | Зона много-функциональной общественно-деловой застройки                | Площадь зоны <sup>3</sup> , га  | 181,48 | Объекты регионального значения: здание областного дворца культуры.<br>Объект местного значения поселения: универсальные спортивные площадки, городской стадион, спортивный комплекс, спортивный комплекс с бассейном, Всеволожский центр культуры и досуга. |
|      |                          |                                                                        | Средняя этажность, этажей       | 3      |   |
| 2.2. | Д2                       | Зона специализированной общественной застройки <sup>2</sup>            | Площадь зоны <sup>3</sup> , га  | 8797,5 | Объекты местного значения муниципального района: дошкольная образовательная организация; общеобразовательная организация.   |
|      |                          |                                                                        | Средняя этажность, этажей       | 3      |   |
| 2.3. | Д3                       | Зона специализированной общественной застройки иных видов <sup>4</sup> | Площадь зоны <sup>3</sup> , га  | 2      | Объекты местного значения поселения: приют для животных   |
|      |                          |                                                                        | Средняя этажность, этажей       | 2      |   |
| 3.   | Производственные зоны    |                                                                        | Площадь зон, га                 | 649,86 |   |
| 3.1. | П1                       | Производственная зона (IV - V классов опасности объектов)              | Площадь зоны, га                | 398,1  | Объекты регионального значения: автомобильная газонакопительная компрессорная станция.<br>Основные характеристики:<br>– площадь земельного участка: 0,79 га;<br>– производительность: 6701 тыс. нм <sup>3</sup> /год;<br>– класс опасности: IV – V.         |
|      |                          |                                                                        | Средняя этажность, этажей       | 3      |   |
|      |                          |                                                                        | Класс опасности объектов - V-IV |        |   |

<sup>2</sup> Зона специализированной общественной застройки выделена в составе жилых территорий для размещения объектов образования.

<sup>3</sup> Площадь функциональных зон определена с учетом размещения объектов регионального значения: детский технопарк, объекты здравоохранения (поликлиника и хирургический корпус) (Д1), объекта образования - лицей (Д2)

<sup>4</sup> Зона специализированной общественной застройки выделена в границах жилых кварталов для размещения объектов образования.

<sup>5</sup> Площадь функциональных зон определена с учетом возможного размещения объектов регионального значения: пожарного депо (И1), автомобильных дорог и транспортных развязок.




| 1                               | 2                                            | 3                                                                      | 4                                 | 5                   | 6   |
|---------------------------------|----------------------------------------------|------------------------------------------------------------------------|-----------------------------------|---------------------|---|
|                                 |                                              |                                                                        |                                   |                     | Бизнес-инкубатор смешанного типа: площадь территории 15372 кв. м, класс опасности: не выше V.                                                                   |
| 3.2.                            | П2                                           | Производственная зона (III - IV классов опасности объектов)            | Площадь зоны, га                  | 252                 |   |
|                                 |                                              |                                                                        | Средняя этажность, этажей         | 3                   |   |
|                                 |                                              |                                                                        | Класс опасности объектов - III-IV |                     |   |
| 4.                              | Сельскохозяйственного использования          |                                                                        | Площадь зон, га                   | 1004,72             |   |
| 4.1.                            | C1                                           | Зона сельскохозяйственного назначения                                  | Площадь зоны, га                  | 452,2               |   |
|                                 | C2                                           | Зона садоводческих и огороднических некоммерческих объединений граждан | Площадь зоны, га                  | 552,52              |   |
| Средняя этажность               |                                              |                                                                        | 2                                 |                     |   |
| Плотность застройки, м² на 1 га |                                              |                                                                        | 1500                              |                     |   |
| 5.                              | Рекреационные зоны                           |                                                                        | Площадь зон, га                   | 1423,2              |   |
| 5.1.                            | P1                                           | Зона рекреационного назначения                                         | Площадь зоны, га                  | 769,01              |   |
| 5.2.                            | P2                                           | Зона озелененных территорий общего пользования                         | Площадь зоны, га                  | 465,35              | Объекты местного значения поселения: скверы, бульвары, парки   |
| 5.3.                            | P3                                           | Зона историко-культурной деятельности                                  | Площадь зоны, га                  | 12,00               | Не устанавливаются.<br>Регламенты использования определяются в соответствии с Федеральным законом от 25.06.2002 № 73-ФЗ                                         |
| 5.4.                            | P4                                           | Зона особой охраны и изучения природы                                  | Площадь зоны, га                  | 176,84              | Не устанавливаются.<br>Режим особой охраны определяется в соответствии с федеральным законом от 14.03.1995 № 33-ФЗ «Об особо охраняемых природных территориях». |
| 6.                              | Зоны инженерной и транспортной инфраструктур |                                                                        | Площадь зон, га                   | 1274,22             |   |
| 6.1.                            | И1                                           | Зона объектов инженерной инфраструктуры                                | Площадь зоны <sup>3</sup> , га    | 140,07 <sup>3</sup> | Объекты местного значения поселения: Водоочистные сооружения, насосные станции,                                                                                 |
|                                 |                                              |                                                                        | Средняя этажность                 | 3                   |   |

| 1    | 2  | 3                                                                            | 4                | 5                  | 6   |
|------|----|------------------------------------------------------------------------------|------------------|--------------------|---|
|      |    |                                                                              |                  |                    | котельные, канализационные очистные сооружения, канализационные насосные станции   |
| 6.2. | T1 | Зона транспортной инфраструктуры (зона объектов железнодорожного транспорта) | Площадь зоны, га | 94,48              |   |
| 6.3. | У1 | Зона автомобильных дорог                                                     | Площадь зоны, га | 710,8 <sup>3</sup> | <p>Объекты регионального значения: автомобильные дороги и транспортные развязки.</p> <p>Транспортно-пересадочный узел «Всеволожская».</p> <p>Параметры: ориентировочная площадь территории - 0,5 га, расширение тротуара и посадочных платформ, оснащение их павильонами, перехватывающая парковка на 150 машино-мест.</p> <p>Транспортно-пересадочный узел «Ж/д ст. Мельничный Ручей».</p> <p>Параметры: ориентировочная площадь территории - 0,2 га, перехватывающая парковка на 100 машино-мест.</p> <p>транспортно-перссадочный узел «Южный»</p> <p>Параметры: ориентировочная площадь территории - 0,2 га, ориентировочная протяженность - 7-8 км, объект в составе линии легкорельсового транспорта «Санкт-Петербург - улица Коммуны - Всеволожск».</p> <p>Объект дорожного сервиса на территории муниципального образования «Город Всеволожск» близ автомобильной дороги регионального значения «Санкт-Петербург – Морье».</p> |




| 1    | 2                            | 3                         | 4                                              | 5       | 6                                                                                    |
|------|------------------------------|---------------------------|------------------------------------------------|---------|--------------------------------------------------------------------------------------|
|      | У2                           | Зона улично-дорожной сети | Площадь зоны, га                               | 331,87  |                                                                                      |
| 7    | Зоны специального назначения |                           |                                                | 9255,02 |                                                                                      |
| 7.1. | К1                           | Зона кладбищ              | Площадь зоны, га                               | 204,42  | Объекты местного значения поселения:<br>кладбища (40 га, 19,9 га, 14,47 га, 0,28 га) |
|      |                              |                           | Класс опасности объектов - V-IV                |         |                                                                                      |
| 7.2. | К3                           | Зона режимных территорий  | Площадь зоны, га                               | 8797,5  |                                                                                      |
| 8.   | Зона лесов                   |                           | В соответствии с лесохозяйственным регламентом | 2491,63 |                                                                                      |
| 9.   | Зона акваторий               |                           |                                                | 131,47  |                                                                                      |


## КАРТЫ

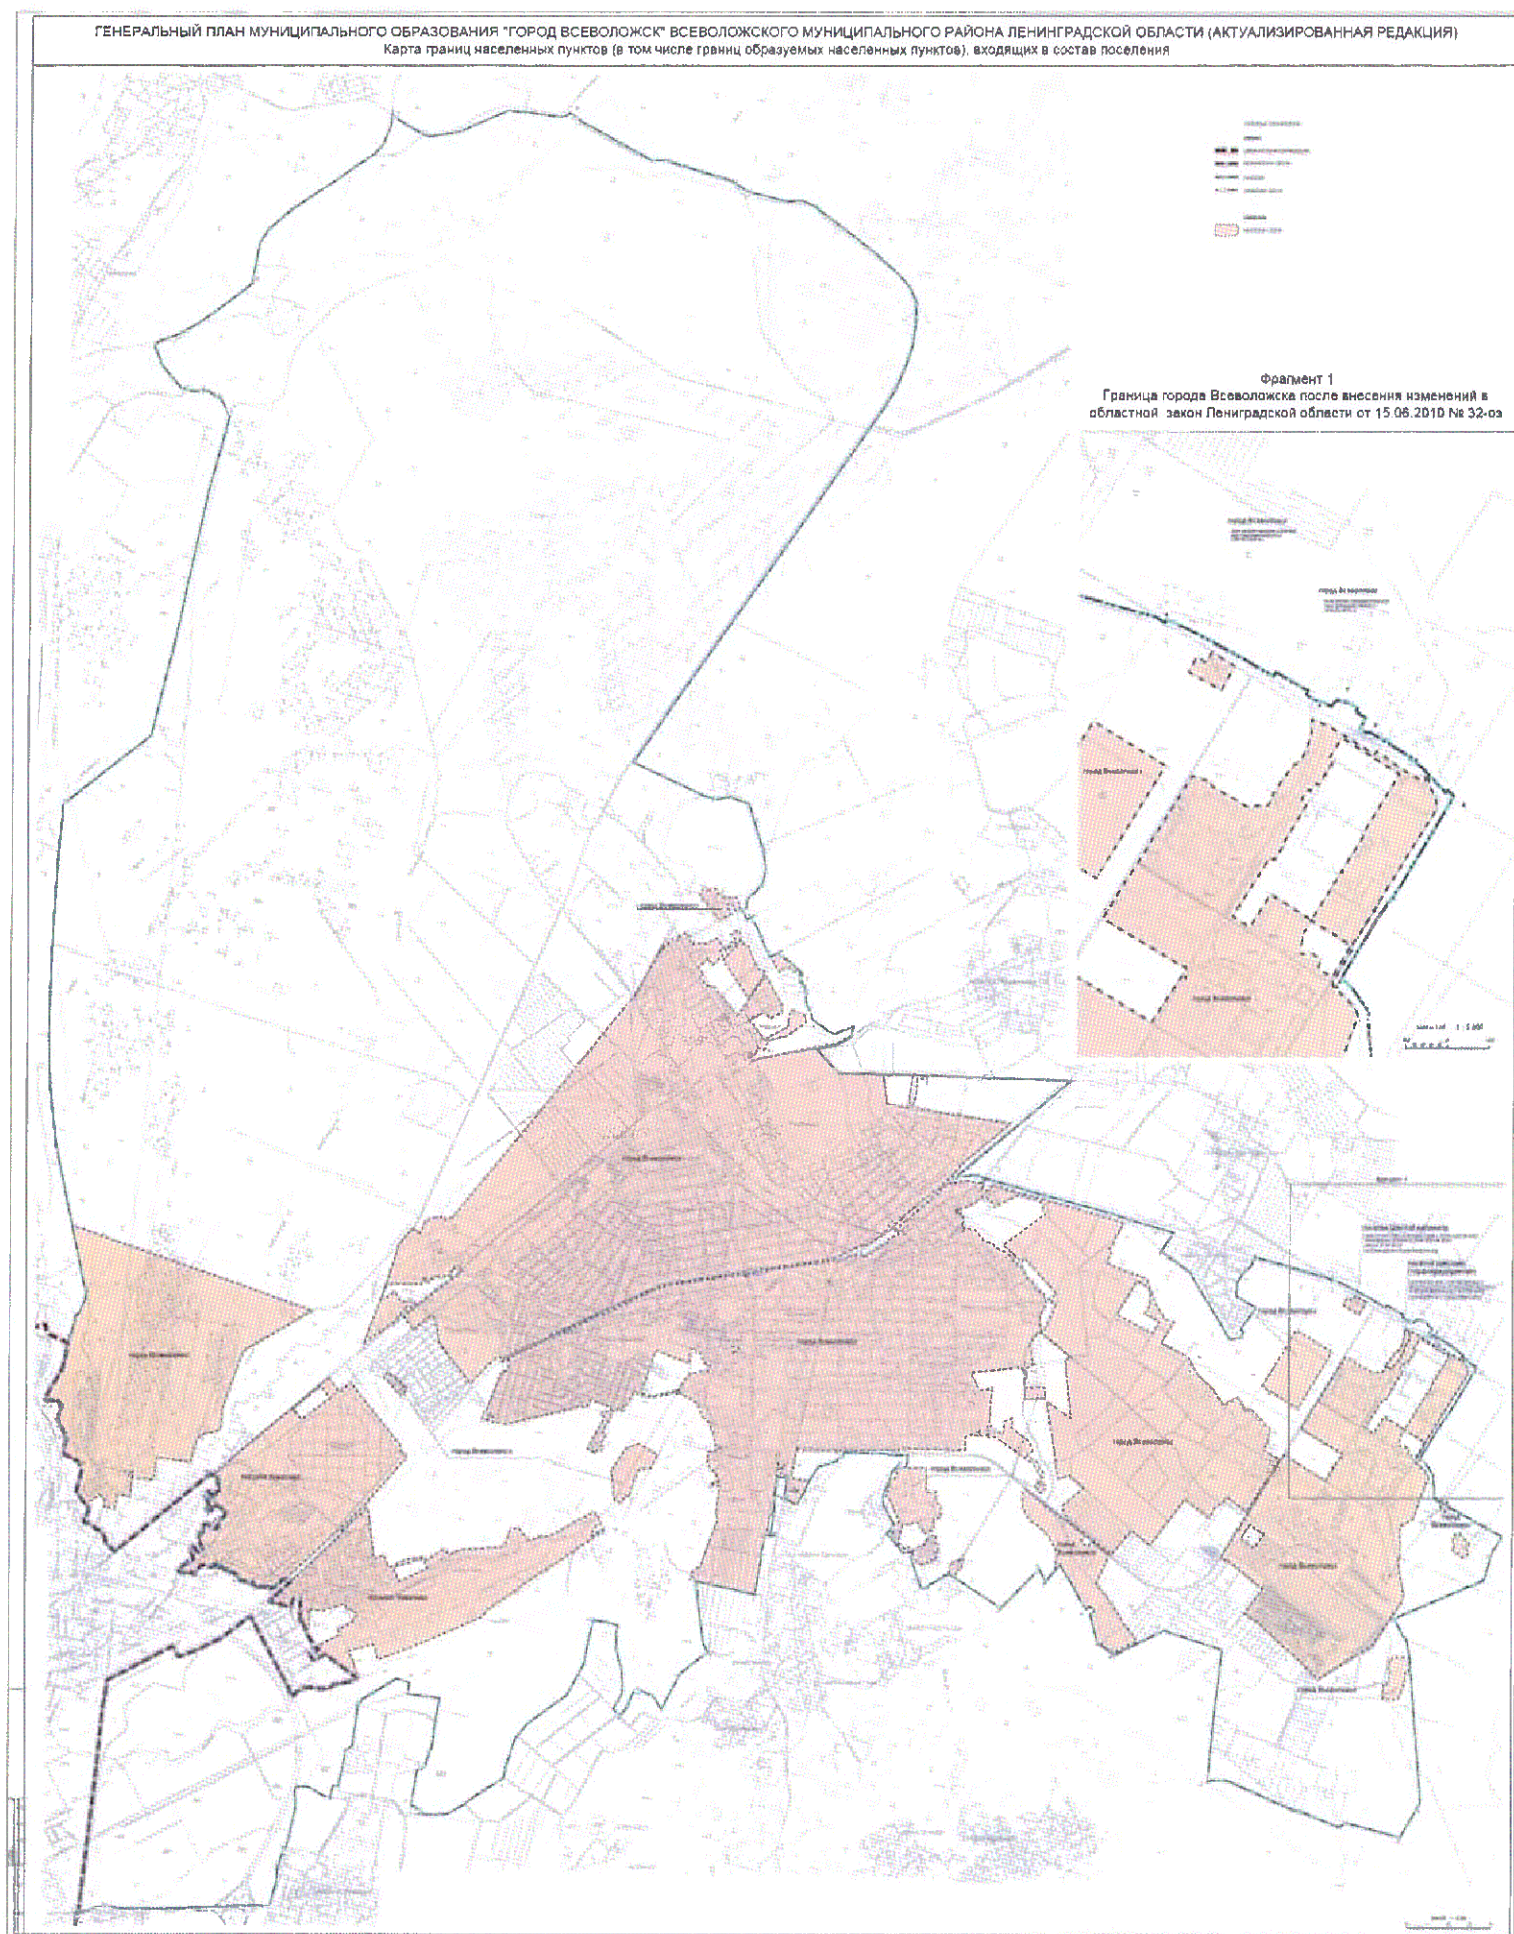



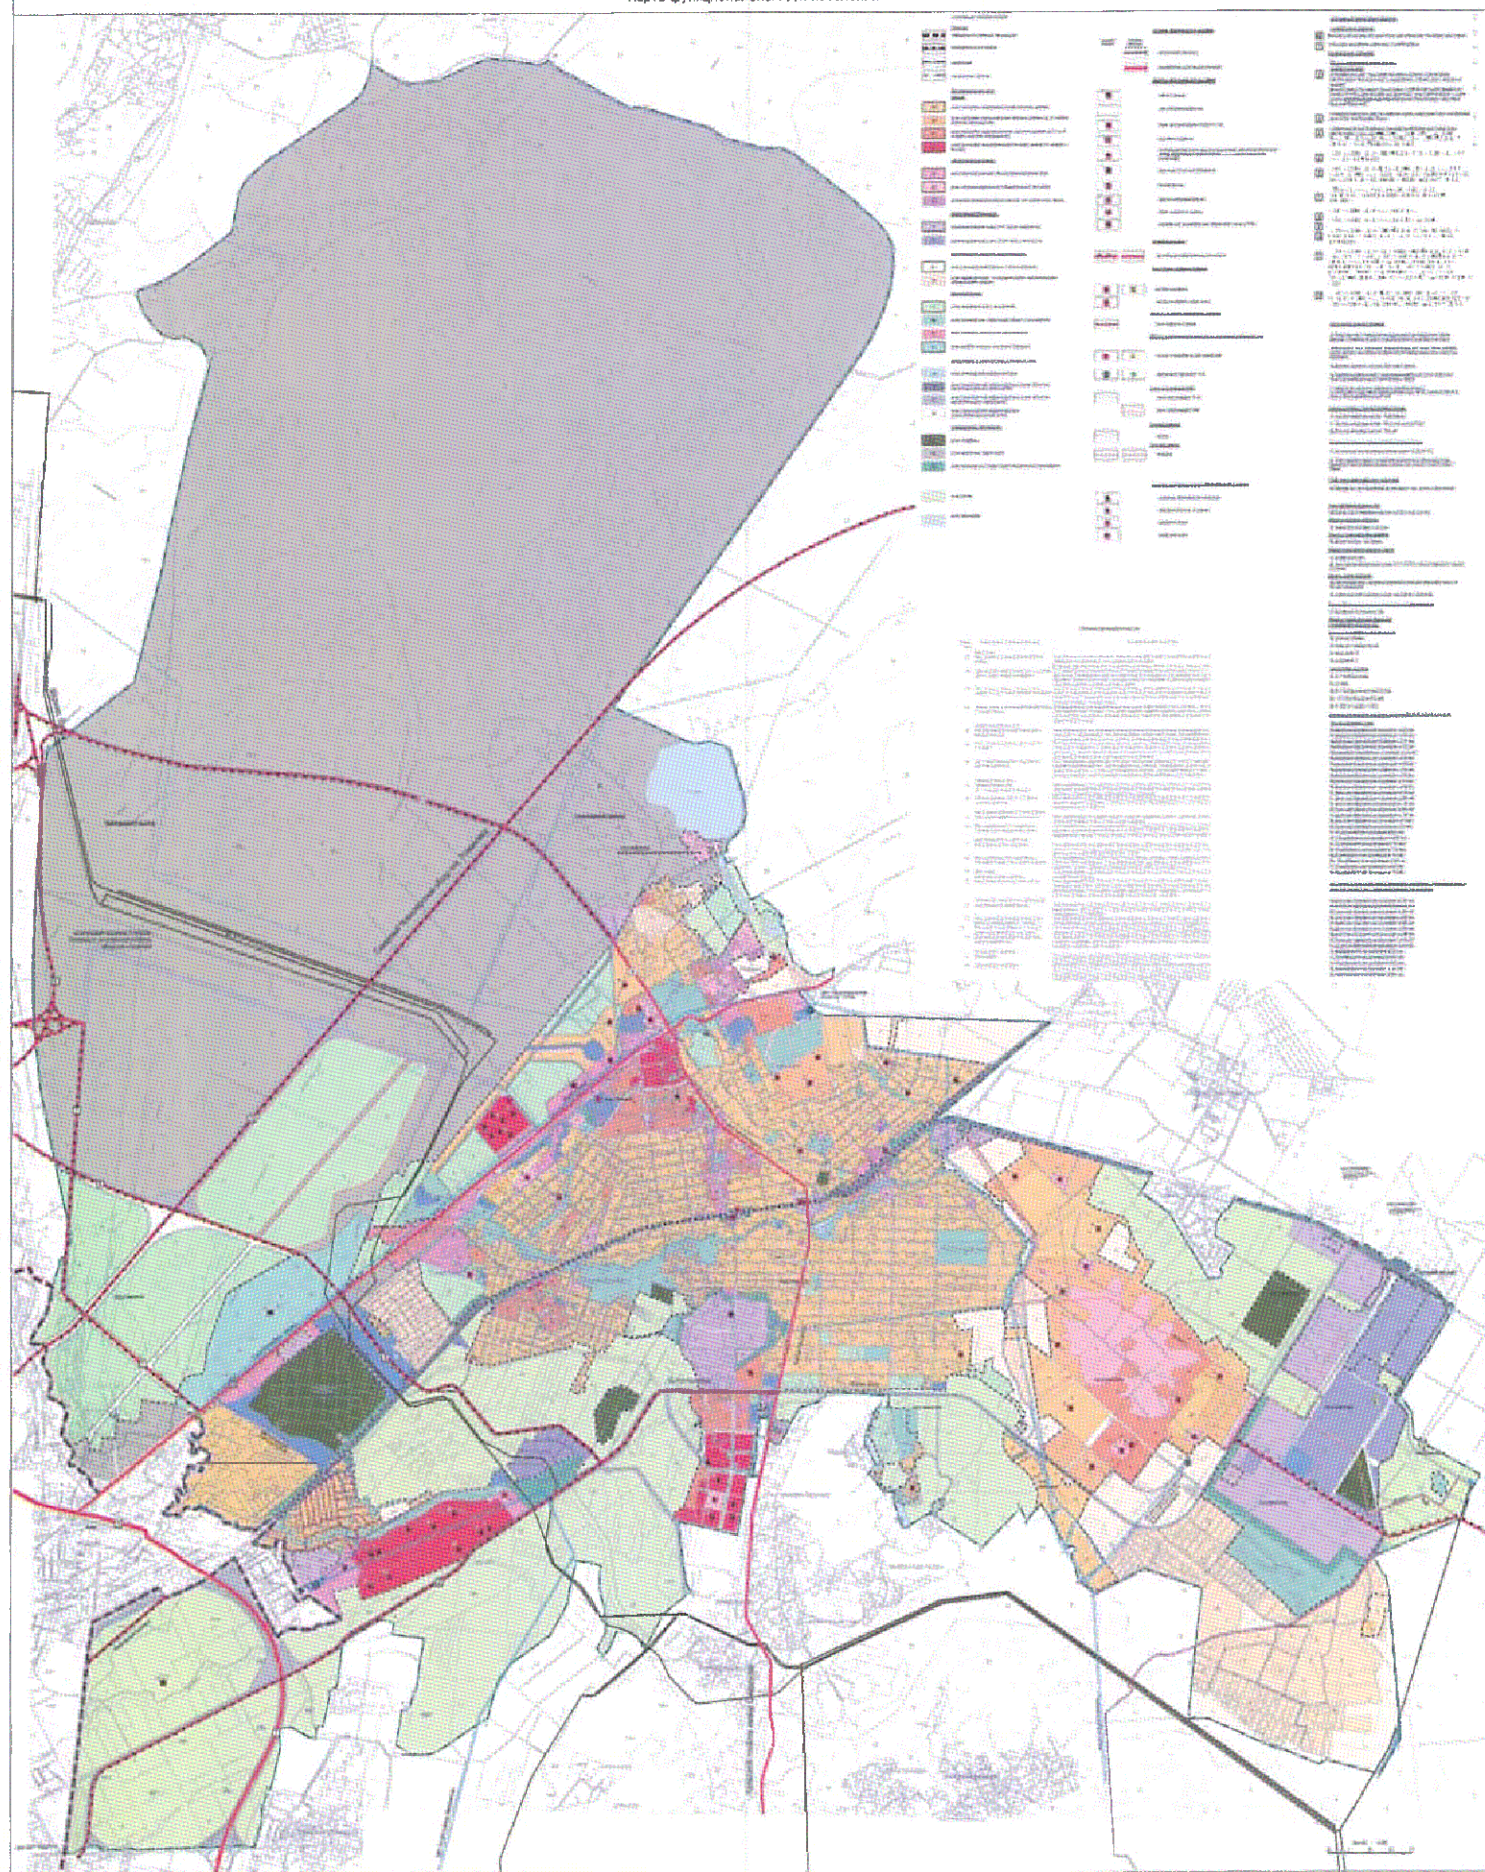



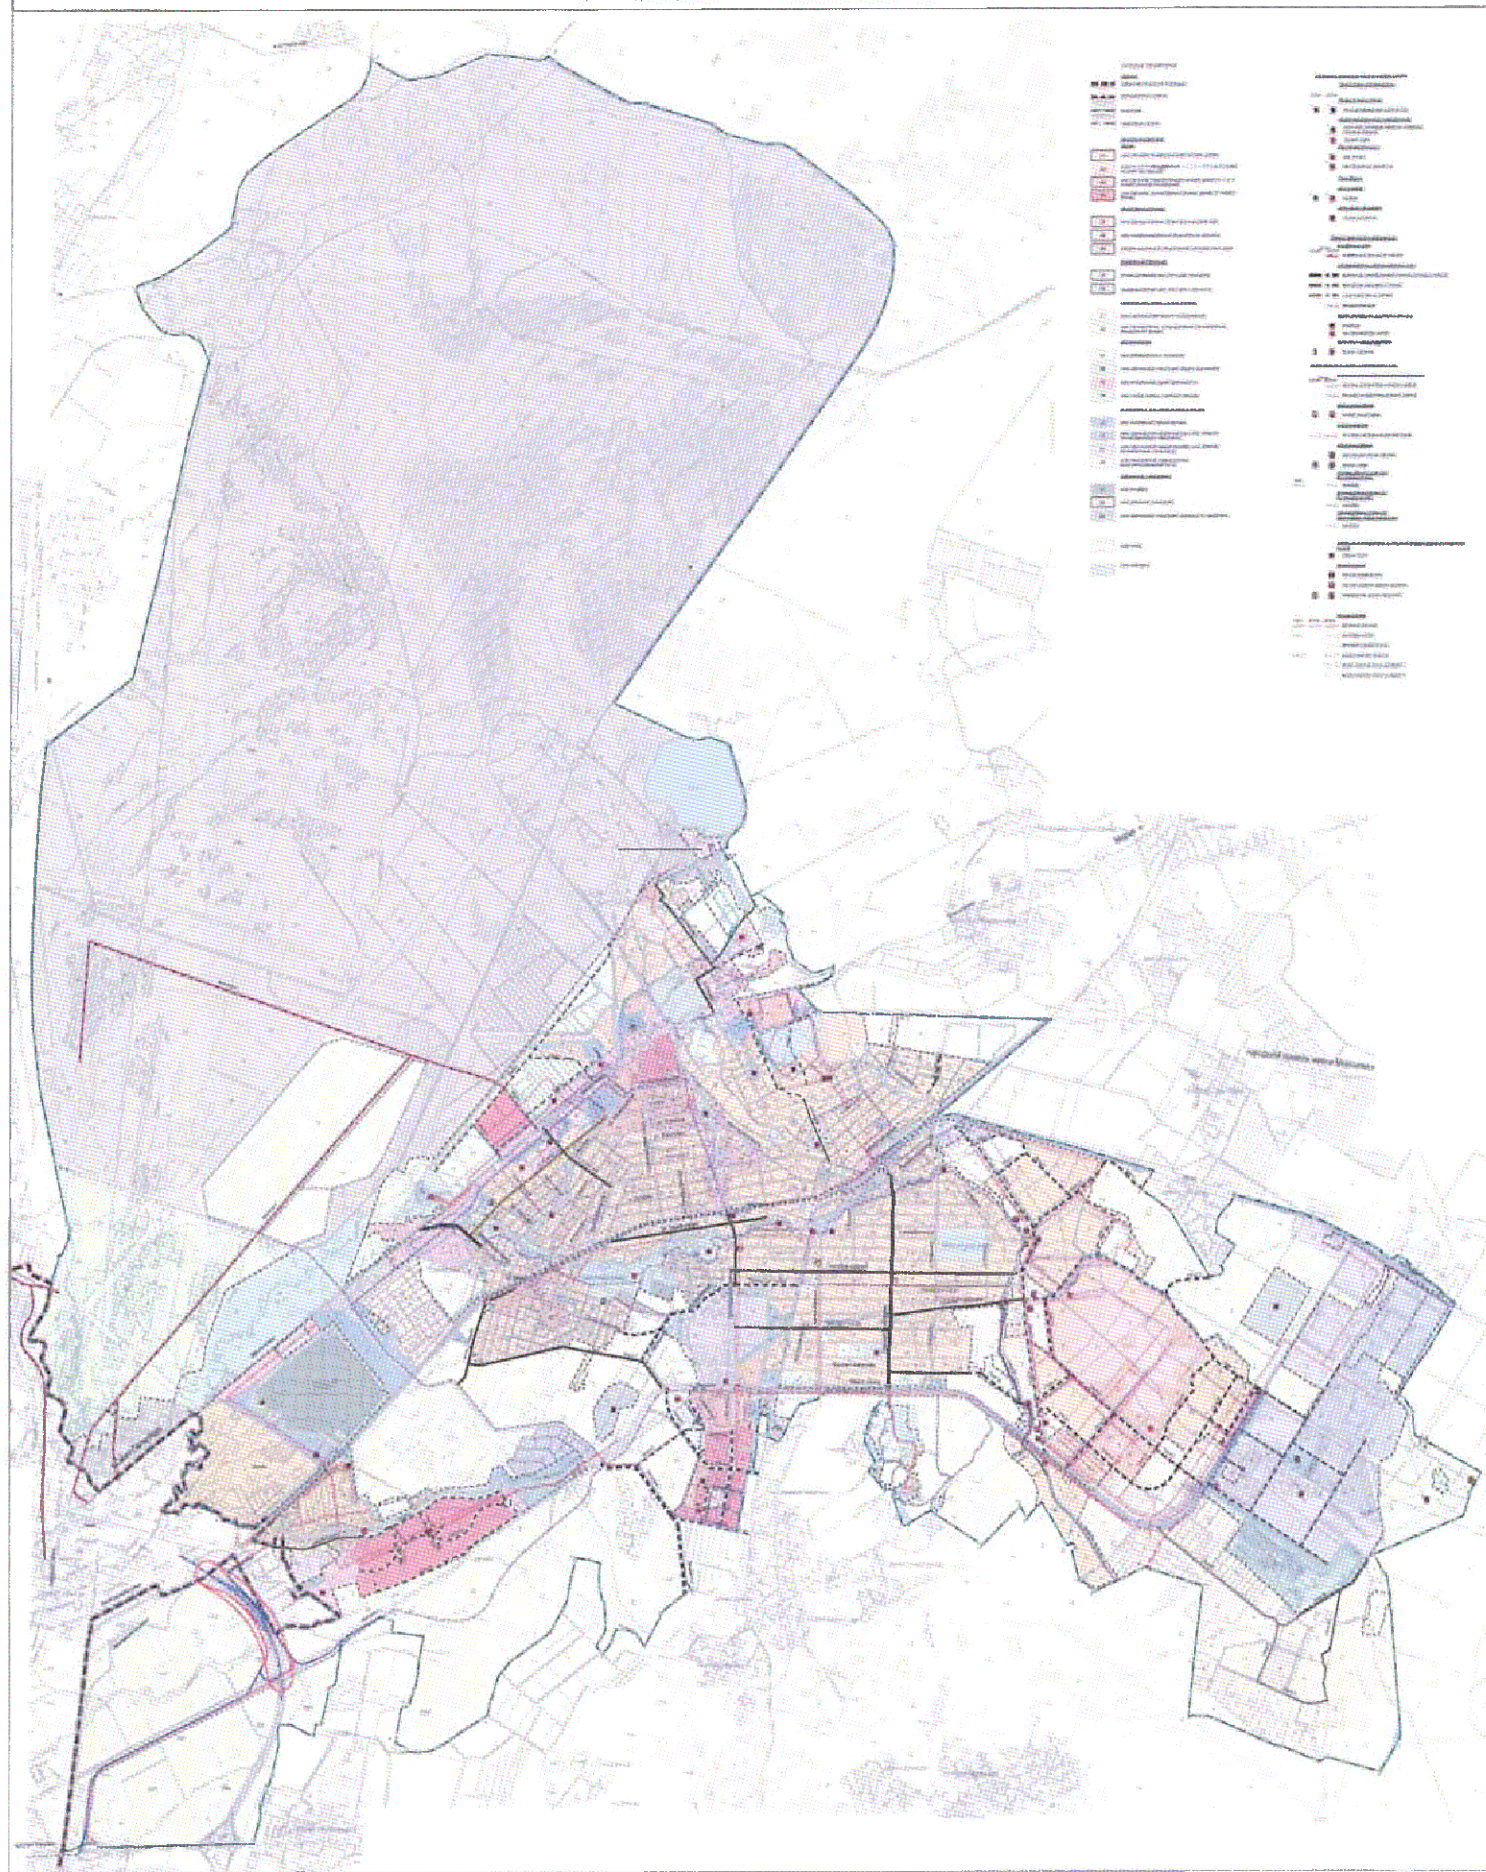



Приложение  
к Генеральному плану  
муниципального образования  
"Город Всеволожск"  
Всеволожского муниципального района  
Ленинградской области

СВЕДЕНИЯ  
о границах населенных пунктов муниципального образования  
"Город Всеволожск" Всеволожского муниципального района  
Ленинградской области

## ОПИСАНИЕ МЕСТОПОЛОЖЕНИЯ ГРАНИЦ

поселка Шестой километр муниципального образования «Город Всеволожск»  
Всеволожского муниципального района Ленинградской области

(наименование объекта, местоположение границ которого описано (далее - объект))

### Раздел 1

#### Сведения об объекте

| № п/п | Характеристики объекта                                                           | Описание характеристик   |
|-------|----------------------------------------------------------------------------------|---|
| 1     | 2                                                                                | 3   |
| 1.    | Местоположение объекта                                                           | Ленинградская область, район<br>Всеволожский                                                                                             |
| 2.    | Площадь объекта +/- величина<br>погрешности определения площади (Р +/- Дельта Р) | 32997 +/- 64 м <sup>2</sup>   |
| 3.    | Иные характеристики объекта                                                      | поселка Шестой километр муниципального<br>образования «Город Всеволожск»<br>Всеволожского муниципального района<br>Ленинградской области |

## Раздел 2

### Сведения о местоположении границ объекта

1. Система координат МСК 47 зона 2

2. Сведения о характерных точках границ объекта

| Обозначение<br>характерных точек<br>границ | Координаты, м |   | Метод<br>определения<br>координат<br>характерной<br>точки | Средняя<br>квадратическая<br>погрешность<br>положения<br>характерной<br>точки (Mt), м | Описание<br>обозначения<br>точки на<br>местности (при<br>наличии) |
|--------------------------------------------|---------------|---|-----------------------------------------------------------|---------------------------------------------------------------------------------------|-------------------------------------------------------------------|
|                                            | X             | Y |                                                           |                                                                                       |                                                                   |
| 1                                          | 2             | 3 | 4                                                         | 5                                                                                     | 6                                                                 |
| -                                          | -             | - | -                                                         | -                                                                                     |                                                                   |

3. Сведения о характерных точках части (частей) границы объекта

| Обозначение<br>характерных точек<br>части границы | Координаты, м |            | Метод<br>определения<br>координат<br>характерной<br>точки | Средняя<br>квадратическая<br>погрешность<br>положения<br>характерной<br>точки (Mt), м | Описание<br>обозначения<br>точки на<br>местности (при<br>наличии) |
|---------------------------------------------------|---------------|------------|-----------------------------------------------------------|---------------------------------------------------------------------------------------|-------------------------------------------------------------------|
|                                                   | X             | Y          |                                                           |                                                                                       |                                                                   |
| 1                                                 | 2             | 3          | 4                                                         | 5                                                                                     | 6                                                                 |
| Часть 1                                           |               |            |                                                           |                                                                                       |                                                                   |
| н1                                                | 444516.74     | 2240608.07 | Картометрический<br>метод                                 | 0.10                                                                                  | -                                                                 |
| н2                                                | 444446.94     | 2240722.74 | Картометрический<br>метод                                 | 0.10                                                                                  | -                                                                 |
| н3                                                | 444433.42     | 2240744.70 | Картометрический<br>метод                                 | 0.10                                                                                  | -                                                                 |
| н4                                                | 444290.22     | 2240665.93 | Картометрический<br>метод                                 | 0.10                                                                                  | -                                                                 |
| н5                                                | 444399.01     | 2240471.60 | Картометрический<br>метод                                 | 0.10                                                                                  | -                                                                 |
| н6                                                | 444488.04     | 2240518.05 | Картометрический<br>метод                                 | 0.10                                                                                  | -                                                                 |
| н7                                                | 444455.29     | 2240574.13 | Картометрический<br>метод                                 | 0.10                                                                                  | -                                                                 |
| н1                                                | 444516.74     | 2240608.07 | Картометрический<br>метод                                 | 0.10                                                                                  | -                                                                 |

### Раздел 3

#### Сведения о местоположении измененных (уточненных) границ объекта

1. Система координат -

2. Сведения о характерных точках границ объекта

| Обозначение<br>характерных<br>точек границ | Существующие<br>координаты, м |   | Измененные<br>(уточненные)<br>координаты, м |   | Метод<br>определения<br>координат<br>характерной<br>точки | Средняя<br>квадратическая<br>погрешность<br>положения<br>характерной<br>точки (Mt), м | Описание<br>обозначения<br>точки на<br>местности<br>(при<br>наличии) |
|--------------------------------------------|-------------------------------|---|---------------------------------------------|---|-----------------------------------------------------------|---------------------------------------------------------------------------------------|----------------------------------------------------------------------|
|                                            | X                             | Y | X                                           | Y |                                                           |                                                                                       |                                                                      |
| 1                                          | 2                             | 3 | 4                                           | 5 | 6                                                         | 7                                                                                     | 8                                                                    |
| -                                          | -                             | - | -                                           | - | -                                                         | -                                                                                     |                                                                      |

3. Сведения о характерных точках части (частей) границы объекта

| Обозначение<br>характерных<br>точек части<br>границы | Существующие<br>координаты, м |   | Измененные<br>(уточненные)<br>координаты, м |   | Метод<br>определения<br>координат<br>характерной<br>точки | Средняя<br>квадратическая<br>погрешность<br>положения<br>характерной<br>точки (Mt), м | Описание<br>обозначения<br>точки на<br>местности<br>(при<br>наличии) |
|------------------------------------------------------|-------------------------------|---|---------------------------------------------|---|-----------------------------------------------------------|---------------------------------------------------------------------------------------|----------------------------------------------------------------------|
|                                                      | X                             | Y | X                                           | Y |                                                           |                                                                                       |                                                                      |
| 1                                                    | 2                             | 3 | 4                                           | 5 | 6                                                         | 7                                                                                     | 8                                                                    |
| -                                                    | -                             | - | -                                           | - | -                                                         | -                                                                                     |                                                                      |




**Текстовое описание местоположения границ  
населенных пунктов, территориальных зон, особо охраняемых природных  
территорий, зон с особыми условиями использования территорий**

| Прохождение границы |          | Описание прохождения границы |
|---------------------|----------|------------------------------|
| от точки            | до точки |                              |
| 1                   | 2        | 3                            |
| -                   | -        | -                            |

## Раздел 4

### План границ объекта

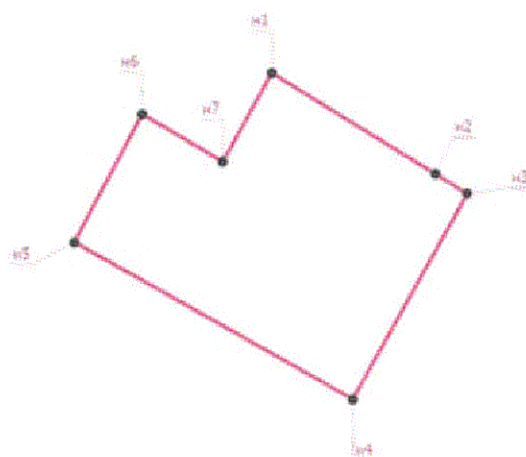

Масштаб 1:5000

#### Условные обозначения



- Характерная точка границы, сведения о которой позволяют однозначно определить ее положение на местности

n1

- Обозначение новой характерной точки



- вновь образованная часть границы, сведения о которой достаточны для определения ее местоположения

Подпись \_\_\_\_\_

Дата " \_\_\_\_ " \_\_\_\_ г.

Место для оттиска печати (при наличии) лица, составившего описание местоположения границ объекта

## ОПИСАНИЕ МЕСТОПОЛОЖЕНИЯ ГРАНИЦ

поселка Щеглово (торфопредприятие) муниципального образования «Город Всеволожск» Всеволожского муниципального района Ленинградской области

(наименование объекта, местоположение границ которого описано (далее - объект))

### Раздел 1

#### Сведения об объекте

| № п/п | Характеристики объекта                                                        | Описание характеристик   |
|-------|-------------------------------------------------------------------------------|---|
| 1     | 2                                                                             | 3   |
| 1.    | Местоположение объекта                                                        | Ленинградская область, район Всеволожский   |
| 2.    | Площадь объекта +/- величина погрешности определения площади (Р +/- Дельта Р) | 34821 +/- 65 м <sup>2</sup>   |
| 3.    | Иные характеристики объекта                                                   | Граница территории поселка Щеглово (торфопредприятие) муниципального образования «Город Всеволожск» Всеволожского муниципального района Ленинградской области |

## Раздел 2

### Сведения о местоположении границ объекта

1. Система координат МСК 47 зона 2

2. Сведения о характерных точках границ объекта

| Обозначение<br>характерных точек<br>границ | Координаты, м |   | Метод<br>определения<br>координат<br>характерной<br>точки | Средняя<br>квадратическая<br>погрешность<br>положения<br>характерной<br>точки (Mt), м | Описание<br>обозначения<br>точки на<br>местности (при<br>наличии) |
|--------------------------------------------|---------------|---|-----------------------------------------------------------|---------------------------------------------------------------------------------------|-------------------------------------------------------------------|
|                                            | X             | Y |                                                           |                                                                                       |                                                                   |
| 1                                          | 2             | 3 | 4                                                         | 5                                                                                     | 6                                                                 |
| -                                          | -             | - | -                                                         | -                                                                                     |                                                                   |

3. Сведения о характерных точках части (частей) границы объекта

| Обозначение<br>характерных точек<br>части границы | Координаты, м |            | Метод<br>определения<br>координат<br>характерной<br>точки | Средняя<br>квадратическая<br>погрешность<br>положения<br>характерной<br>точки (Mt), м | Описание<br>обозначения<br>точки на<br>местности (при<br>наличии) |
|---------------------------------------------------|---------------|------------|-----------------------------------------------------------|---------------------------------------------------------------------------------------|-------------------------------------------------------------------|
|                                                   | X             | Y          |                                                           |                                                                                       |                                                                   |
| 1                                                 | 2             | 3          | 4                                                         | 5                                                                                     | 6                                                                 |
| Часть 1                                           |               |            |                                                           |                                                                                       |                                                                   |
| н1                                                | 443632.48     | 2241048.71 | Картометрический<br>метод                                 | 0.10                                                                                  | -                                                                 |
| н2                                                | 443670.05     | 2240993.76 | Картометрический<br>метод                                 | 0.10                                                                                  | -                                                                 |
| н3                                                | 443674.32     | 2240982.85 | Картометрический<br>метод                                 | 0.10                                                                                  | -                                                                 |
| н4                                                | 443749.24     | 2241032.60 | Картометрический<br>метод                                 | 0.10                                                                                  | -                                                                 |
| н5                                                | 443841.74     | 2241104.19 | Картометрический<br>метод                                 | 0.10                                                                                  | -                                                                 |
| н6                                                | 443874.69     | 2241151.41 | Картометрический<br>метод                                 | 0.10                                                                                  | -                                                                 |
| н7                                                | 443965.31     | 2241190.65 | Картометрический<br>метод                                 | 0.10                                                                                  | -                                                                 |
| н8                                                | 444046.18     | 2241213.97 | Картометрический<br>метод                                 | 0.10                                                                                  | -                                                                 |
| н9                                                | 444083.14     | 2241206.55 | Картометрический<br>метод                                 | 0.10                                                                                  | -                                                                 |
| н10                                               | 444085.14     | 2241206.92 | Картометрический<br>метод                                 | 0.10                                                                                  | -                                                                 |
| н11                                               | 444089.25     | 2241207.67 | Картометрический<br>метод                                 | 0.10                                                                                  | -                                                                 |
| н12                                               | 444103.66     | 2241210.29 | Картометрический<br>метод                                 | 0.10                                                                                  | -                                                                 |
| н13                                               | 444113.76     | 2241212.13 | Картометрический<br>метод                                 | 0.10                                                                                  | -                                                                 |
| н14                                               | 444118.33     | 2241212.97 | Картометрический<br>метод                                 | 0.10                                                                                  | -                                                                 |
| н15                                               | 444108.43     | 2241226.17 | Картометрический<br>метод                                 | 0.10                                                                                  | -                                                                 |
| н16                                               | 444090.46     | 2241258.20 | Картометрический<br>метод                                 | 0.10                                                                                  | -                                                                 |



## 3. Сведения о характерных точках части (частей) границы объекта

| Обозначение<br>характерных точек<br>части границы | Координаты, м |            | Метод<br>определения<br>координат<br>характерной<br>точки | Средняя<br>квадратическая<br>погрешность<br>положения<br>характерной<br>точки (Mt), м | Описание<br>обозначения<br>точки на<br>местности (при<br>наличии) |
|---------------------------------------------------|---------------|------------|-----------------------------------------------------------|---------------------------------------------------------------------------------------|-------------------------------------------------------------------|
|                                                   | X             | Y          |                                                           |                                                                                       |                                                                   |
| 1                                                 | 2             | 3          | 4                                                         | 5                                                                                     | 6                                                                 |
| н17                                               | 444078.62     | 2241260.81 | Картометрический<br>метод                                 | 0.10                                                                                  | -                                                                 |
| н18                                               | 444046.60     | 2241267.30 | Картометрический<br>метод                                 | 0.10                                                                                  | -                                                                 |
| н19                                               | 444004.61     | 2241265.68 | Картометрический<br>метод                                 | 0.10                                                                                  | -                                                                 |
| н20                                               | 444000.73     | 2241270.13 | Картометрический<br>метод                                 | 0.10                                                                                  | -                                                                 |
| н21                                               | 443969.76     | 2241250.98 | Картометрический<br>метод                                 | 0.10                                                                                  | -                                                                 |
| н22                                               | 443951.77     | 2241247.26 | Картометрический<br>метод                                 | 0.10                                                                                  | -                                                                 |
| н23                                               | 443906.38     | 2241216.82 | Картометрический<br>метод                                 | 0.10                                                                                  | -                                                                 |
| н24                                               | 443880.78     | 2241210.92 | Картометрический<br>метод                                 | 0.10                                                                                  | -                                                                 |
| н25                                               | 443870.43     | 2241206.62 | Картометрический<br>метод                                 | 0.10                                                                                  | -                                                                 |
| н26                                               | 443860.70     | 2241207.18 | Картометрический<br>метод                                 | 0.10                                                                                  | -                                                                 |
| н27                                               | 443837.86     | 2241202.70 | Картометрический<br>метод                                 | 0.10                                                                                  | -                                                                 |
| н28                                               | 443825.70     | 2241178.96 | Картометрический<br>метод                                 | 0.10                                                                                  | -                                                                 |
| н29                                               | 443795.95     | 2241171.61 | Картометрический<br>метод                                 | 0.10                                                                                  | -                                                                 |
| н30                                               | 443750.50     | 2241142.70 | Картометрический<br>метод                                 | 0.10                                                                                  | -                                                                 |
| н31                                               | 443731.69     | 2241128.59 | Картометрический<br>метод                                 | 0.10                                                                                  | -                                                                 |
| н32                                               | 443712.87     | 2241112.89 | Картометрический<br>метод                                 | 0.10                                                                                  | -                                                                 |
| н33                                               | 443672.64     | 2241080.43 | Картометрический<br>метод                                 | 0.10                                                                                  | -                                                                 |
| н34                                               | 443651.16     | 2241065.75 | Картометрический<br>метод                                 | 0.10                                                                                  | -                                                                 |
| н35                                               | 443649.65     | 2241061.42 | Картометрический<br>метод                                 | 0.10                                                                                  | -                                                                 |
| н1                                                | 443632.48     | 2241048.71 | Картометрический<br>метод                                 | 0.10                                                                                  | -                                                                 |

### Раздел 3

#### Сведения о местоположении измененных (уточненных) границ объекта

1. Система координат -

2. Сведения о характерных точках границ объекта

| Обозначение<br>характерных<br>точек границ | Существующие<br>координаты, м |   | Измененные<br>(уточненные)<br>координаты, м |   | Метод<br>определения<br>координат<br>характерной<br>точки | Средняя<br>квадратическая<br>погрешность<br>положения<br>характерной<br>точки (Mt), м | Описание<br>обозначения<br>точки на<br>местности<br>(при<br>наличии) |
|--------------------------------------------|-------------------------------|---|---------------------------------------------|---|-----------------------------------------------------------|---------------------------------------------------------------------------------------|----------------------------------------------------------------------|
|                                            | X                             | Y | X                                           | Y |                                                           |                                                                                       |                                                                      |
| 1                                          | 2                             | 3 | 4                                           | 5 | 6                                                         | 7                                                                                     | 8                                                                    |
| -                                          | -                             | - | -                                           | - | -                                                         | -                                                                                     |                                                                      |

3. Сведения о характерных точках части (частей) границы объекта


| Обозначение<br>характерных<br>точек части<br>границы | Существующие<br>координаты, м |   | Измененные<br>(уточненные)<br>координаты, м |   | Метод<br>определения<br>координат<br>характерной<br>точки | Средняя<br>квадратическая<br>погрешность<br>положения<br>характерной<br>точки (Mt), м | Описание<br>обозначения<br>точки на<br>местности<br>(при<br>наличии) |
|------------------------------------------------------|-------------------------------|---|---------------------------------------------|---|-----------------------------------------------------------|---------------------------------------------------------------------------------------|----------------------------------------------------------------------|
|                                                      | X                             | Y | X                                           | Y |                                                           |                                                                                       |                                                                      |
| 1                                                    | 2                             | 3 | 4                                           | 5 | 6                                                         | 7                                                                                     | 8                                                                    |
| -                                                    | -                             | - | -                                           | - | -                                                         | -                                                                                     |                                                                      |

**Текстовое описание местоположения границ  
населенных пунктов, территориальных зон, особо охраняемых природных  
территорий, зон с особыми условиями использования территорий**

| Прохождение границы |          | Описание прохождения границы |
|---------------------|----------|------------------------------|
| от точки            | до точки |                              |
| 1                   | 2        | 3                            |
| -                   | -        | -                            |

## Раздел 4

### План границ объекта

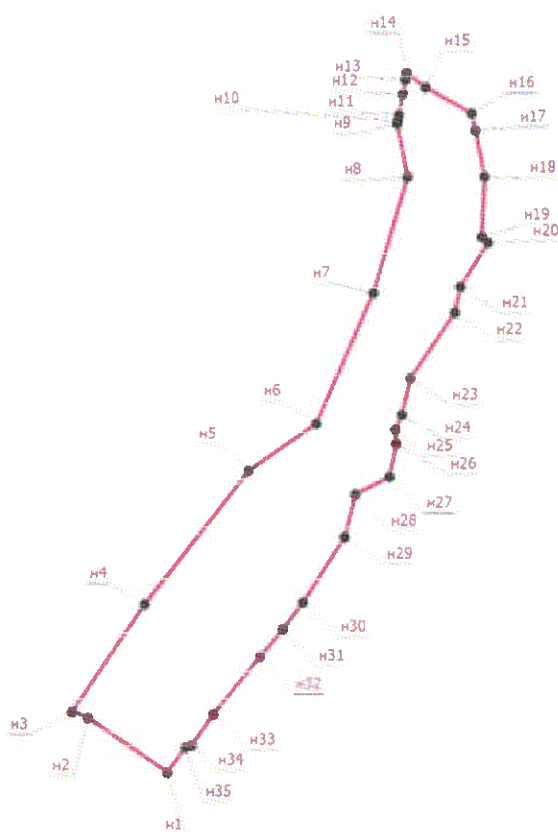

Масштаб 1:5000

#### Условные обозначения

- - Характерная точка границы, сведения о которой позволяют однозначно определить ее положение на местности
- n1 - Обозначение новой характерной точки
- - вновь образованная часть границы, сведения о которой достаточны для определения ее местоположения

Подпись \_\_\_\_\_

Дата " \_\_\_\_ " \_\_\_\_\_ г.

Место для оттиска печати (при наличии) лица, составившего описание местоположения границ объекта



## ОПИСАНИЕ МЕСТОПОЛОЖЕНИЯ ГРАНИЦ

поселка Ковалево муниципального образования «Город Всеволожск»  
Всеволожского муниципального района Ленинградской области

(наименование объекта, местоположение границ которого описано (далее - объект))

### Раздел 1

#### Сведения об объекте

| № п/п | Характеристики объекта                                                           | Описание характеристик   |
|-------|----------------------------------------------------------------------------------|---|
| 1     | 2                                                                                | 3   |
| 1.    | Местоположение объекта                                                           | Ленинградская область, район<br>Всеволожский                                                                                      |
| 2.    | Площадь объекта +/- величина<br>погрешности определения площади (Р +/- Дельта Р) | 6413378 +/- 886 м <sup>2</sup>   |
| 3.    | Иные характеристики объекта                                                      | поселка Ковалево муниципального<br>образования «Город Всеволожск»<br>Всеволожского муниципального района<br>Ленинградской области |

## Раздел 2

### Сведения о местоположении границ объекта

1. Система координат МСК 47 зона 2

2. Сведения о характерных точках границ объекта

| Обозначение<br>характерных точек<br>границ | Координаты, м |   | Метод<br>определения<br>координат<br>характерной<br>точки | Средняя<br>квадратическая<br>погрешность<br>положения<br>характерной<br>точки (Mt), м | Описание<br>обозначения<br>точки на<br>местности (при<br>наличии) |
|--------------------------------------------|---------------|---|-----------------------------------------------------------|---------------------------------------------------------------------------------------|-------------------------------------------------------------------|
|                                            | X             | Y |                                                           |                                                                                       |                                                                   |
| 1                                          | 2             | 3 | 4                                                         | 5                                                                                     | 6                                                                 |
| -                                          | -             | - | -                                                         | -                                                                                     |                                                                   |

3. Сведения о характерных точках части (частей) границы объекта

| Обозначение<br>характерных точек<br>части границы | Координаты, м |            | Метод<br>определения<br>координат<br>характерной<br>точки | Средняя<br>квадратическая<br>погрешность<br>положения<br>характерной<br>точки (Mt), м | Описание<br>обозначения<br>точки на<br>местности (при<br>наличии) |
|---------------------------------------------------|---------------|------------|-----------------------------------------------------------|---------------------------------------------------------------------------------------|-------------------------------------------------------------------|
|                                                   | X             | Y          |                                                           |                                                                                       |                                                                   |
| 1                                                 | 2             | 3          | 4                                                         | 5                                                                                     | 6                                                                 |
| Часть 1                                           |               |            |                                                           |                                                                                       |                                                                   |
| н1                                                | 441922.54     | 2228764.87 | Картометрический<br>метод                                 | 0.10                                                                                  | -                                                                 |
| н2                                                | 441895.34     | 2228729.64 | Картометрический<br>метод                                 | 0.10                                                                                  | -                                                                 |
| н3                                                | 441805.52     | 2228629.40 | Картометрический<br>метод                                 | 0.10                                                                                  | -                                                                 |
| н4                                                | 441780.95     | 2228600.80 | Картометрический<br>метод                                 | 0.10                                                                                  | -                                                                 |
| н5                                                | 441702.45     | 2228521.16 | Картометрический<br>метод                                 | 0.10                                                                                  | -                                                                 |
| н6                                                | 441703.78     | 2228515.48 | Картометрический<br>метод                                 | 0.10                                                                                  | -                                                                 |
| н7                                                | 441705.84     | 2228506.72 | Картометрический<br>метод                                 | 0.10                                                                                  | -                                                                 |
| н8                                                | 441689.64     | 2228489.30 | Картометрический<br>метод                                 | 0.10                                                                                  | -                                                                 |
| н9                                                | 441685.39     | 2228493.50 | Картометрический<br>метод                                 | 0.10                                                                                  | -                                                                 |
| н10                                               | 441695.77     | 2228503.92 | Картометрический<br>метод                                 | 0.10                                                                                  | -                                                                 |
| н11                                               | 441694.58     | 2228505.41 | Картометрический<br>метод                                 | 0.10                                                                                  | -                                                                 |
| н12                                               | 441688.50     | 2228512.98 | Картометрический<br>метод                                 | 0.10                                                                                  | -                                                                 |
| н13                                               | 441673.40     | 2228519.07 | Картометрический<br>метод                                 | 0.10                                                                                  | -                                                                 |
| н14                                               | 441633.89     | 2228475.72 | Картометрический<br>метод                                 | 0.10                                                                                  | -                                                                 |
| н15                                               | 441356.94     | 2228180.12 | Картометрический<br>метод                                 | 0.10                                                                                  | -                                                                 |
| н16                                               | 441095.68     | 2227901.28 | Картометрический<br>метод                                 | 0.10                                                                                  | -                                                                 |

## 3. Сведения о характерных точках части (частей) границы объекта

| Обозначение<br>характерных точек<br>части границы | Координаты, м |            | Метод<br>определения<br>координат<br>характерной<br>точки | Средняя<br>квадратическая<br>погрешность<br>положения<br>характерной<br>точки (Мt), м | Описание<br>обозначения<br>точки на<br>местности (при<br>наличии) |
|---------------------------------------------------|---------------|------------|-----------------------------------------------------------|---------------------------------------------------------------------------------------|-------------------------------------------------------------------|
|                                                   | X             | Y          |                                                           |                                                                                       |                                                                   |
| 1                                                 | 2             | 3          | 4                                                         | 5                                                                                     | 6                                                                 |
| н17                                               | 441096.19     | 2227899.27 | Картометрический<br>метод                                 | 0.10                                                                                  | -                                                                 |
| н18                                               | 440851.58     | 2227638.31 | Картометрический<br>метод                                 | 0.10                                                                                  | -                                                                 |
| н19                                               | 440803.08     | 2227847.05 | Картометрический<br>метод                                 | 0.10                                                                                  | -                                                                 |
| н20                                               | 440792.64     | 2227905.76 | Картометрический<br>метод                                 | 0.10                                                                                  | -                                                                 |
| н21                                               | 440885.36     | 2227919.46 | Картометрический<br>метод                                 | 0.10                                                                                  | -                                                                 |
| н22                                               | 440881.66     | 2228014.95 | Картометрический<br>метод                                 | 0.10                                                                                  | -                                                                 |
| н23                                               | 440775.69     | 2228012.96 | Картометрический<br>метод                                 | 0.10                                                                                  | -                                                                 |
| н24                                               | 440772.27     | 2228013.05 | Картометрический<br>метод                                 | 0.10                                                                                  | -                                                                 |
| н25                                               | 440758.48     | 2228013.48 | Картометрический<br>метод                                 | 0.10                                                                                  | -                                                                 |
| н26                                               | 440707.04     | 2228013.45 | Картометрический<br>метод                                 | 0.10                                                                                  | -                                                                 |
| н27                                               | 440611.87     | 2228013.42 | Картометрический<br>метод                                 | 0.10                                                                                  | -                                                                 |
| н28                                               | 440610.44     | 2228013.44 | Картометрический<br>метод                                 | 0.10                                                                                  | -                                                                 |
| н29                                               | 440620.15     | 2228037.80 | Картометрический<br>метод                                 | 0.10                                                                                  | -                                                                 |
| н30                                               | 440523.70     | 2228078.08 | Картометрический<br>метод                                 | 0.10                                                                                  | -                                                                 |
| н31                                               | 440526.47     | 2228085.50 | Картометрический<br>метод                                 | 0.10                                                                                  | -                                                                 |
| н32                                               | 440530.83     | 2228120.83 | Картометрический<br>метод                                 | 0.10                                                                                  | -                                                                 |
| н33                                               | 440695.02     | 2228122.39 | Картометрический<br>метод                                 | 0.10                                                                                  | -                                                                 |
| н34                                               | 440754.75     | 2228102.05 | Картометрический<br>метод                                 | 0.10                                                                                  | -                                                                 |
| н35                                               | 440754.23     | 2228112.12 | Картометрический<br>метод                                 | 0.10                                                                                  | -                                                                 |
| н36                                               | 440746.86     | 2228254.57 | Картометрический<br>метод                                 | 0.10                                                                                  | -                                                                 |
| н37                                               | 440746.12     | 2228268.97 | Картометрический<br>метод                                 | 0.10                                                                                  | -                                                                 |
| н38                                               | 440744.94     | 2228291.65 | Картометрический<br>метод                                 | 0.10                                                                                  | -                                                                 |
| н39                                               | 440765.89     | 2228350.97 | Картометрический<br>метод                                 | 0.10                                                                                  | -                                                                 |
| н40                                               | 440767.55     | 2228355.69 | Картометрический<br>метод                                 | 0.10                                                                                  | -                                                                 |
| н41                                               | 440782.73     | 2228420.70 | Картометрический<br>метод                                 | 0.10                                                                                  | -                                                                 |
| н42                                               | 440822.19     | 2228525.50 | Картометрический<br>метод                                 | 0.10                                                                                  | -                                                                 |

## 3. Сведения о характерных точках части (частей) границы объекта

| Обозначение<br>характерных точек<br>части границы | Координаты, м |            | Метод<br>определения<br>координат<br>характерной<br>точки | Средняя<br>квадратическая<br>погрешность<br>положения<br>характерной<br>точки (Мт), м | Описание<br>обозначения<br>точки на<br>местности (при<br>наличии) |
|---------------------------------------------------|---------------|------------|-----------------------------------------------------------|---------------------------------------------------------------------------------------|-------------------------------------------------------------------|
|                                                   | X             | Y          |                                                           |                                                                                       |                                                                   |
| 1                                                 | 2             | 3          | 4                                                         | 5                                                                                     | 6                                                                 |
| н43                                               | 440828.62     | 2228543.92 | Картометрический<br>метод                                 | 0.10                                                                                  | -                                                                 |
| н44                                               | 440779.23     | 2228563.28 | Картометрический<br>метод                                 | 0.10                                                                                  | -                                                                 |
| н45                                               | 440788.72     | 2228586.69 | Картометрический<br>метод                                 | 0.10                                                                                  | -                                                                 |
| н46                                               | 440761.34     | 2228601.52 | Картометрический<br>метод                                 | 0.10                                                                                  | -                                                                 |
| н47                                               | 440737.88     | 2228625.69 | Картометрический<br>метод                                 | 0.10                                                                                  | -                                                                 |
| н48                                               | 440737.03     | 2228628.61 | Картометрический<br>метод                                 | 0.10                                                                                  | -                                                                 |
| н49                                               | 440714.93     | 2228705.31 | Картометрический<br>метод                                 | 0.10                                                                                  | -                                                                 |
| н50                                               | 440617.37     | 2228639.29 | Картометрический<br>метод                                 | 0.10                                                                                  | -                                                                 |
| н51                                               | 440593.94     | 2228593.68 | Картометрический<br>метод                                 | 0.10                                                                                  | -                                                                 |
| н52                                               | 440562.24     | 2228552.73 | Картометрический<br>метод                                 | 0.10                                                                                  | -                                                                 |
| н53                                               | 440538.87     | 2228513.11 | Картометрический<br>метод                                 | 0.10                                                                                  | -                                                                 |
| н54                                               | 440523.86     | 2228474.45 | Картометрический<br>метод                                 | 0.10                                                                                  | -                                                                 |
| н55                                               | 440520.45     | 2228464.45 | Картометрический<br>метод                                 | 0.10                                                                                  | -                                                                 |
| н56                                               | 440459.54     | 2228490.48 | Картометрический<br>метод                                 | 0.10                                                                                  | -                                                                 |
| н57                                               | 440317.47     | 2228193.82 | Картометрический<br>метод                                 | 0.10                                                                                  | -                                                                 |
| н58                                               | 440279.97     | 2228242.68 | Картометрический<br>метод                                 | 0.10                                                                                  | -                                                                 |
| н59                                               | 440264.44     | 2228209.73 | Картометрический<br>метод                                 | 0.10                                                                                  | -                                                                 |
| н60                                               | 440248.35     | 2228174.66 | Картометрический<br>метод                                 | 0.10                                                                                  | -                                                                 |
| н61                                               | 440233.50     | 2228141.71 | Картометрический<br>метод                                 | 0.10                                                                                  | -                                                                 |
| н62                                               | 440225.73     | 2228123.95 | Картометрический<br>метод                                 | 0.10                                                                                  | -                                                                 |
| н63                                               | 440158.52     | 2228172.70 | Картометрический<br>метод                                 | 0.10                                                                                  | -                                                                 |
| н64                                               | 440157.93     | 2228183.82 | Картометрический<br>метод                                 | 0.10                                                                                  | -                                                                 |
| н65                                               | 440217.36     | 2228295.17 | Картометрический<br>метод                                 | 0.10                                                                                  | -                                                                 |
| н66                                               | 440228.30     | 2228314.14 | Картометрический<br>метод                                 | 0.10                                                                                  | -                                                                 |
| н67                                               | 439963.39     | 2228678.57 | Картометрический<br>метод                                 | 0.10                                                                                  | -                                                                 |
| н68                                               | 439966.75     | 2228712.05 | Картометрический<br>метод                                 | 0.10                                                                                  | -                                                                 |



## 3. Сведения о характерных точках части (частей) границы объекта

| Обозначение<br>характерных точек<br>части границы | Координаты, м |            | Метод<br>определения<br>координат<br>характерной<br>точки | Средняя<br>квадратическая<br>погрешность<br>положения<br>характерной<br>точки (Mt), м | Описание<br>обозначения<br>точки на<br>местности (при<br>наличии) |
|---------------------------------------------------|---------------|------------|-----------------------------------------------------------|---------------------------------------------------------------------------------------|-------------------------------------------------------------------|
|                                                   | X             | Y          |                                                           |                                                                                       |                                                                   |
| 1                                                 | 2             | 3          | 4                                                         | 5                                                                                     | 6                                                                 |
| н69                                               | 440113.48     | 2228659.41 | Картометрический<br>метод                                 | 0.10                                                                                  | -                                                                 |
| н70                                               | 440113.76     | 2228668.48 | Картометрический<br>метод                                 | 0.10                                                                                  | -                                                                 |
| н71                                               | 440262.12     | 2228594.93 | Картометрический<br>метод                                 | 0.10                                                                                  | -                                                                 |
| н72                                               | 440347.66     | 2228892.96 | Картометрический<br>метод                                 | 0.10                                                                                  | -                                                                 |
| н73                                               | 440163.13     | 2228948.44 | Картометрический<br>метод                                 | 0.10                                                                                  | -                                                                 |
| н74                                               | 440334.93     | 2229410.29 | Картометрический<br>метод                                 | 0.10                                                                                  | -                                                                 |
| н75                                               | 440539.33     | 2229874.14 | Картометрический<br>метод                                 | 0.10                                                                                  | -                                                                 |
| н76                                               | 440674.15     | 2230180.48 | Картометрический<br>метод                                 | 0.10                                                                                  | -                                                                 |
| н77                                               | 440774.09     | 2230265.51 | Картометрический<br>метод                                 | 0.10                                                                                  | -                                                                 |
| н78                                               | 440907.34     | 2230468.04 | Картометрический<br>метод                                 | 0.10                                                                                  | -                                                                 |
| н79                                               | 441031.30     | 2230637.84 | Картометрический<br>метод                                 | 0.10                                                                                  | -                                                                 |
| н80                                               | 441108.48     | 2230742.33 | Картометрический<br>метод                                 | 0.10                                                                                  | -                                                                 |
| н81                                               | 441211.27     | 2230906.93 | Картометрический<br>метод                                 | 0.10                                                                                  | -                                                                 |
| н82                                               | 441348.65     | 2231115.63 | Картометрический<br>метод                                 | 0.10                                                                                  | -                                                                 |
| н83                                               | 441487.84     | 2231316.19 | Картометрический<br>метод                                 | 0.10                                                                                  | -                                                                 |
| н84                                               | 441705.91     | 2231650.10 | Картометрический<br>метод                                 | 0.10                                                                                  | -                                                                 |
| н85                                               | 441729.66     | 2231636.43 | Картометрический<br>метод                                 | 0.10                                                                                  | -                                                                 |
| н86                                               | 441704.27     | 2231594.50 | Картометрический<br>метод                                 | 0.10                                                                                  | -                                                                 |
| н87                                               | 441631.72     | 2231478.96 | Картометрический<br>метод                                 | 0.10                                                                                  | -                                                                 |
| н88                                               | 441635.02     | 2231476.58 | Картометрический<br>метод                                 | 0.10                                                                                  | -                                                                 |
| н89                                               | 441716.82     | 2231506.61 | Картометрический<br>метод                                 | 0.10                                                                                  | -                                                                 |
| н90                                               | 441776.41     | 2231563.54 | Картометрический<br>метод                                 | 0.10                                                                                  | -                                                                 |
| н91                                               | 441784.82     | 2231604.77 | Картометрический<br>метод                                 | 0.10                                                                                  | -                                                                 |
| н92                                               | 441803.47     | 2231594.11 | Картометрический<br>метод                                 | 0.10                                                                                  | -                                                                 |
| н93                                               | 441874.01     | 2231558.83 | Картометрический<br>метод                                 | 0.10                                                                                  | -                                                                 |
| н94                                               | 441925.52     | 2231503.73 | Картометрический<br>метод                                 | 0.10                                                                                  | -                                                                 |

## 3. Сведения о характерных точках части (частей) границы объекта

| Обозначение<br>характерных точек<br>части границы | Координаты, м |            | Метод<br>определения<br>координат<br>характерной<br>точки | Средняя<br>квадратическая<br>погрешность<br>положения<br>характерной<br>точки (Mt), м | Описание<br>обозначения<br>точки на<br>местности (при<br>наличии) |
|---------------------------------------------------|---------------|------------|-----------------------------------------------------------|---------------------------------------------------------------------------------------|-------------------------------------------------------------------|
|                                                   | X             | Y          |                                                           |                                                                                       |                                                                   |
| 1                                                 | 2             | 3          | 4                                                         | 5                                                                                     | 6                                                                 |
| н95                                               | 441633.32     | 2230982.07 | Картометрический<br>метод                                 | 0.10                                                                                  | -                                                                 |
| н96                                               | 441633.99     | 2230901.98 | Картометрический<br>метод                                 | 0.10                                                                                  | -                                                                 |
| н97                                               | 441634.25     | 2230870.15 | Картометрический<br>метод                                 | 0.10                                                                                  | -                                                                 |
| н98                                               | 441609.26     | 2230812.50 | Картометрический<br>метод                                 | 0.10                                                                                  | -                                                                 |
| н99                                               | 441593.63     | 2230777.00 | Картометрический<br>метод                                 | 0.10                                                                                  | -                                                                 |
| н100                                              | 441593.93     | 2230726.84 | Картометрический<br>метод                                 | 0.10                                                                                  | -                                                                 |
| н101                                              | 441737.23     | 2230612.38 | Картометрический<br>метод                                 | 0.10                                                                                  | -                                                                 |
| н102                                              | 441705.68     | 2230511.30 | Картометрический<br>метод                                 | 0.10                                                                                  | -                                                                 |
| н103                                              | 441518.22     | 2230444.23 | Картометрический<br>метод                                 | 0.10                                                                                  | -                                                                 |
| н104                                              | 441512.78     | 2230442.33 | Картометрический<br>метод                                 | 0.10                                                                                  | -                                                                 |
| н105                                              | 441503.70     | 2230372.25 | Картометрический<br>метод                                 | 0.10                                                                                  | -                                                                 |
| н106                                              | 441482.04     | 2230110.79 | Картометрический<br>метод                                 | 0.10                                                                                  | -                                                                 |
| н107                                              | 441475.88     | 2229945.61 | Картометрический<br>метод                                 | 0.10                                                                                  | -                                                                 |
| н108                                              | 441449.26     | 2229863.98 | Картометрический<br>метод                                 | 0.10                                                                                  | -                                                                 |
| н109                                              | 441427.08     | 2229828.84 | Картометрический<br>метод                                 | 0.10                                                                                  | -                                                                 |
| н110                                              | 441414.79     | 2229794.12 | Картометрический<br>метод                                 | 0.10                                                                                  | -                                                                 |
| н111                                              | 441445.05     | 2229762.97 | Картометрический<br>метод                                 | 0.10                                                                                  | -                                                                 |
| н112                                              | 441480.91     | 2229729.93 | Картометрический<br>метод                                 | 0.10                                                                                  | -                                                                 |
| н113                                              | 441346.87     | 2229525.64 | Картометрический<br>метод                                 | 0.10                                                                                  | -                                                                 |
| н114                                              | 441369.45     | 2229510.17 | Картометрический<br>метод                                 | 0.10                                                                                  | -                                                                 |
| н115                                              | 441382.11     | 2229493.72 | Картометрический<br>метод                                 | 0.10                                                                                  | -                                                                 |
| н116                                              | 441355.54     | 2229291.45 | Картометрический<br>метод                                 | 0.10                                                                                  | -                                                                 |
| н117                                              | 441279.67     | 2229122.51 | Картометрический<br>метод                                 | 0.10                                                                                  | -                                                                 |
| н118                                              | 441258.99     | 2229076.85 | Картометрический<br>метод                                 | 0.10                                                                                  | -                                                                 |
| н119                                              | 441375.70     | 2229028.52 | Картометрический<br>метод                                 | 0.10                                                                                  | -                                                                 |
| н120                                              | 441407.89     | 2229016.04 | Картометрический<br>метод                                 | 0.10                                                                                  | -                                                                 |

## 3. Сведения о характерных точках части (частей) границы объекта

| Обозначение<br>характерных точек<br>части границы | Координаты, м |            | Метод<br>определения<br>координат<br>характерной<br>точки | Средняя<br>квадратическая<br>погрешность<br>положения<br>характерной<br>точки (Mt), м | Описание<br>обозначения<br>точки на<br>местности (при<br>наличии) |
|---------------------------------------------------|---------------|------------|-----------------------------------------------------------|---------------------------------------------------------------------------------------|-------------------------------------------------------------------|
|                                                   | X             | Y          |                                                           |                                                                                       |                                                                   |
| 1                                                 | 2             | 3          | 4                                                         | 5                                                                                     | 6                                                                 |
| н121                                              | 441358.57     | 2228898.26 | Картометрический<br>метод                                 | 0.10                                                                                  | -                                                                 |
| н122                                              | 441959.72     | 2228822.89 | Картометрический<br>метод                                 | 0.10                                                                                  | -                                                                 |
| н123                                              | 441959.85     | 2228822.92 | Картометрический<br>метод                                 | 0.10                                                                                  | -                                                                 |
| н124                                              | 441972.40     | 2228809.90 | Картометрический<br>метод                                 | 0.10                                                                                  | -                                                                 |
| н1                                                | 441922.54     | 2228764.87 | Картометрический<br>метод                                 | 0.10                                                                                  | -                                                                 |
| н125                                              | 441361.38     | 2229488.34 | Картометрический<br>метод                                 | 0.10                                                                                  | -                                                                 |
| н126                                              | 441338.33     | 2229394.32 | Картометрический<br>метод                                 | 0.10                                                                                  | -                                                                 |
| н127                                              | 441307.97     | 2229306.77 | Картометрический<br>метод                                 | 0.10                                                                                  | -                                                                 |
| н128                                              | 441282.09     | 2229200.63 | Картометрический<br>метод                                 | 0.10                                                                                  | -                                                                 |
| н129                                              | 441254.10     | 2229133.72 | Картометрический<br>метод                                 | 0.10                                                                                  | -                                                                 |
| н130                                              | 441253.51     | 2229132.24 | Картометрический<br>метод                                 | 0.10                                                                                  | -                                                                 |
| н131                                              | 441092.42     | 2229196.34 | Картометрический<br>метод                                 | 0.10                                                                                  | -                                                                 |
| н132                                              | 441244.36     | 2229534.53 | Картометрический<br>метод                                 | 0.10                                                                                  | -                                                                 |
| н133                                              | 441256.88     | 2229528.29 | Картометрический<br>метод                                 | 0.10                                                                                  | -                                                                 |
| н125                                              | 441361.38     | 2229488.34 | Картометрический<br>метод                                 | 0.10                                                                                  | -                                                                 |
| Часть 2                                           |               |            |                                                           |                                                                                       |                                                                   |
| н134                                              | 442577.27     | 2227203.23 | Картометрический<br>метод                                 | 0.10                                                                                  | -                                                                 |
| н135                                              | 442560.47     | 2227183.58 | Картометрический<br>метод                                 | 0.10                                                                                  | -                                                                 |
| н136                                              | 442551.59     | 2227197.52 | Картометрический<br>метод                                 | 0.10                                                                                  | -                                                                 |
| н137                                              | 442435.50     | 2227057.84 | Картометрический<br>метод                                 | 0.10                                                                                  | -                                                                 |
| н138                                              | 442355.26     | 2226960.84 | Картометрический<br>метод                                 | 0.10                                                                                  | -                                                                 |
| н139                                              | 442354.60     | 2226962.04 | Картометрический<br>метод                                 | 0.10                                                                                  | -                                                                 |
| н140                                              | 442348.46     | 2226974.60 | Картометрический<br>метод                                 | 0.10                                                                                  | -                                                                 |
| н141                                              | 442346.72     | 2226982.68 | Картометрический<br>метод                                 | 0.10                                                                                  | -                                                                 |
| н142                                              | 442344.19     | 2226985.53 | Картометрический<br>метод                                 | 0.10                                                                                  | -                                                                 |
| н143                                              | 442340.79     | 2226994.59 | Картометрический<br>метод                                 | 0.10                                                                                  | -                                                                 |



## 3. Сведения о характерных точках части (частей) границы объекта

| Обозначение<br>характерных точек<br>части границы | Координаты, м |            | Метод<br>определения<br>координат<br>характерной<br>точки | Средняя<br>квадратическая<br>погрешность<br>положения<br>характерной<br>точки (Мt), м | Описание<br>обозначения<br>точки на<br>местности (при<br>наличии) |
|---------------------------------------------------|---------------|------------|-----------------------------------------------------------|---------------------------------------------------------------------------------------|-------------------------------------------------------------------|
|                                                   | X             | Y          |                                                           |                                                                                       |                                                                   |
| 1                                                 | 2             | 3          | 4                                                         | 5                                                                                     | 6                                                                 |
| н144                                              | 442339.04     | 2226997.26 | Картометрический<br>метод                                 | 0.10                                                                                  | -                                                                 |
| н145                                              | 442336.78     | 2227000.69 | Картометрический<br>метод                                 | 0.10                                                                                  | -                                                                 |
| н146                                              | 442331.39     | 2227007.48 | Картометрический<br>метод                                 | 0.10                                                                                  | -                                                                 |
| н147                                              | 442324.52     | 2227016.17 | Картометрический<br>метод                                 | 0.10                                                                                  | -                                                                 |
| н148                                              | 442322.22     | 2227017.60 | Картометрический<br>метод                                 | 0.10                                                                                  | -                                                                 |
| н149                                              | 442320.56     | 2227018.64 | Картометрический<br>метод                                 | 0.10                                                                                  | -                                                                 |
| н150                                              | 442304.83     | 2227019.93 | Картометрический<br>метод                                 | 0.10                                                                                  | -                                                                 |
| н151                                              | 442295.44     | 2227017.11 | Картометрический<br>метод                                 | 0.10                                                                                  | -                                                                 |
| н152                                              | 442291.29     | 2227015.86 | Картометрический<br>метод                                 | 0.10                                                                                  | -                                                                 |
| н153                                              | 442253.14     | 2227020.75 | Картометрический<br>метод                                 | 0.10                                                                                  | -                                                                 |
| н154                                              | 442231.34     | 2227030.16 | Картометрический<br>метод                                 | 0.10                                                                                  | -                                                                 |
| н155                                              | 442222.64     | 2227033.91 | Картометрический<br>метод                                 | 0.10                                                                                  | -                                                                 |
| н156                                              | 442206.93     | 2227040.18 | Картометрический<br>метод                                 | 0.10                                                                                  | -                                                                 |
| н157                                              | 442199.21     | 2227041.34 | Картометрический<br>метод                                 | 0.10                                                                                  | -                                                                 |
| н158                                              | 442195.84     | 2227041.48 | Картометрический<br>метод                                 | 0.10                                                                                  | -                                                                 |
| н159                                              | 442188.28     | 2227041.78 | Картометрический<br>метод                                 | 0.10                                                                                  | -                                                                 |
| н160                                              | 442180.82     | 2227039.72 | Картометрический<br>метод                                 | 0.10                                                                                  | -                                                                 |
| н161                                              | 442177.10     | 2227038.71 | Картометрический<br>метод                                 | 0.10                                                                                  | -                                                                 |
| н162                                              | 442166.45     | 2227031.02 | Картометрический<br>метод                                 | 0.10                                                                                  | -                                                                 |
| н163                                              | 442162.31     | 2227024.90 | Картометрический<br>метод                                 | 0.10                                                                                  | -                                                                 |
| н164                                              | 442161.43     | 2227021.22 | Картометрический<br>метод                                 | 0.10                                                                                  | -                                                                 |
| н165                                              | 442160.32     | 2227016.60 | Картометрический<br>метод                                 | 0.10                                                                                  | -                                                                 |
| н166                                              | 442154.83     | 2227007.33 | Картометрический<br>метод                                 | 0.10                                                                                  | -                                                                 |
| н167                                              | 442153.87     | 2227005.73 | Картометрический<br>метод                                 | 0.10                                                                                  | -                                                                 |
| н168                                              | 442130.79     | 2226989.70 | Картометрический<br>метод                                 | 0.10                                                                                  | -                                                                 |
| н169                                              | 442124.03     | 2226986.85 | Картометрический<br>метод                                 | 0.10                                                                                  | -                                                                 |



## 3. Сведения о характерных точках части (частей) границы объекта

| Обозначение<br>характерных точек<br>части границы | Координаты, м |            | Метод<br>определения<br>координат<br>характерной<br>точки | Средняя<br>квадратическая<br>погрешность<br>положения<br>характерной<br>точки (Mt), м | Описание<br>обозначения<br>точки на<br>местности (при<br>наличии) |
|---------------------------------------------------|---------------|------------|-----------------------------------------------------------|---------------------------------------------------------------------------------------|-------------------------------------------------------------------|
|                                                   | X             | Y          |                                                           |                                                                                       |                                                                   |
| 1                                                 | 2             | 3          | 4                                                         | 5                                                                                     | 6                                                                 |
| н170                                              | 442117.28     | 2226983.99 | Картометрический<br>метод                                 | 0.10                                                                                  | -                                                                 |
| н171                                              | 442101.59     | 2226973.58 | Картометрический<br>метод                                 | 0.10                                                                                  | -                                                                 |
| н172                                              | 442087.48     | 2226962.57 | Картометрический<br>метод                                 | 0.10                                                                                  | -                                                                 |
| н173                                              | 442077.64     | 2226954.90 | Картометрический<br>метод                                 | 0.10                                                                                  | -                                                                 |
| н174                                              | 442075.48     | 2226943.59 | Картометрический<br>метод                                 | 0.10                                                                                  | -                                                                 |
| н175                                              | 442100.80     | 2226940.07 | Картометрический<br>метод                                 | 0.10                                                                                  | -                                                                 |
| н176                                              | 442107.64     | 2226941.91 | Картометрический<br>метод                                 | 0.10                                                                                  | -                                                                 |
| н177                                              | 442122.09     | 2226945.83 | Картометрический<br>метод                                 | 0.10                                                                                  | -                                                                 |
| н178                                              | 442145.61     | 2226931.39 | Картометрический<br>метод                                 | 0.10                                                                                  | -                                                                 |
| н179                                              | 442147.70     | 2226920.15 | Картометрический<br>метод                                 | 0.10                                                                                  | -                                                                 |
| н180                                              | 442149.14     | 2226920.09 | Картометрический<br>метод                                 | 0.10                                                                                  | -                                                                 |
| н181                                              | 442150.74     | 2226920.03 | Картометрический<br>метод                                 | 0.10                                                                                  | -                                                                 |
| н182                                              | 442152.02     | 2226922.67 | Картометрический<br>метод                                 | 0.10                                                                                  | -                                                                 |
| н183                                              | 442154.72     | 2226922.56 | Картометрический<br>метод                                 | 0.10                                                                                  | -                                                                 |
| н184                                              | 442155.44     | 2226922.87 | Картометрический<br>метод                                 | 0.10                                                                                  | -                                                                 |
| н185                                              | 442156.90     | 2226923.47 | Картометрический<br>метод                                 | 0.10                                                                                  | -                                                                 |
| н186                                              | 442158.15     | 2226921.52 | Картометрический<br>метод                                 | 0.10                                                                                  | -                                                                 |
| н187                                              | 442160.92     | 2226922.14 | Картометрический<br>метод                                 | 0.10                                                                                  | -                                                                 |
| н188                                              | 442163.50     | 2226915.03 | Картометрический<br>метод                                 | 0.10                                                                                  | -                                                                 |
| н189                                              | 442163.83     | 2226913.30 | Картометрический<br>метод                                 | 0.10                                                                                  | -                                                                 |
| н190                                              | 442163.91     | 2226912.85 | Картометрический<br>метод                                 | 0.10                                                                                  | -                                                                 |
| н191                                              | 442162.50     | 2226909.62 | Картометрический<br>метод                                 | 0.10                                                                                  | -                                                                 |
| н192                                              | 442160.80     | 2226905.65 | Картометрический<br>метод                                 | 0.10                                                                                  | -                                                                 |
| н193                                              | 442158.61     | 2226905.48 | Картометрический<br>метод                                 | 0.10                                                                                  | -                                                                 |
| н194                                              | 442154.98     | 2226907.83 | Картометрический<br>метод                                 | 0.10                                                                                  | -                                                                 |
| н195                                              | 442138.30     | 2226897.26 | Картометрический<br>метод                                 | 0.10                                                                                  | -                                                                 |

## 3. Сведения о характерных точках части (частей) границы объекта

| Обозначение<br>характерных точек<br>части границы | Координаты, м |            | Метод<br>определения<br>координат<br>характерной<br>точки | Средняя<br>квадратическая<br>погрешность<br>положения<br>характерной<br>точки (Mt), м | Описание<br>обозначения<br>точки на<br>местности (при<br>наличии) |
|---------------------------------------------------|---------------|------------|-----------------------------------------------------------|---------------------------------------------------------------------------------------|-------------------------------------------------------------------|
|                                                   | X             | Y          |                                                           |                                                                                       |                                                                   |
| 1                                                 | 2             | 3          | 4                                                         | 5                                                                                     | 6                                                                 |
| н196                                              | 442136.14     | 2226893.06 | Картометрический<br>метод                                 | 0.10                                                                                  | -                                                                 |
| н197                                              | 442116.73     | 2226893.32 | Картометрический<br>метод                                 | 0.10                                                                                  | -                                                                 |
| н198                                              | 442111.91     | 2226891.85 | Картометрический<br>метод                                 | 0.10                                                                                  | -                                                                 |
| н199                                              | 442100.90     | 2226888.51 | Картометрический<br>метод                                 | 0.10                                                                                  | -                                                                 |
| н200                                              | 442088.75     | 2226889.95 | Картометрический<br>метод                                 | 0.10                                                                                  | -                                                                 |
| н201                                              | 442070.79     | 2226887.75 | Картометрический<br>метод                                 | 0.10                                                                                  | -                                                                 |
| н202                                              | 442061.30     | 2226886.59 | Картометрический<br>метод                                 | 0.10                                                                                  | -                                                                 |
| н203                                              | 442024.58     | 2226914.53 | Картометрический<br>метод                                 | 0.10                                                                                  | -                                                                 |
| н204                                              | 442011.44     | 2226915.77 | Картометрический<br>метод                                 | 0.10                                                                                  | -                                                                 |
| н205                                              | 442000.92     | 2226913.62 | Картометрический<br>метод                                 | 0.10                                                                                  | -                                                                 |
| н206                                              | 441989.30     | 2226904.15 | Картометрический<br>метод                                 | 0.10                                                                                  | -                                                                 |
| н207                                              | 441968.51     | 2226887.20 | Картометрический<br>метод                                 | 0.10                                                                                  | -                                                                 |
| н208                                              | 441960.10     | 2226879.50 | Картометрический<br>метод                                 | 0.10                                                                                  | -                                                                 |
| н209                                              | 441952.13     | 2226882.25 | Картометрический<br>метод                                 | 0.10                                                                                  | -                                                                 |
| н210                                              | 441938.96     | 2226897.41 | Картометрический<br>метод                                 | 0.10                                                                                  | -                                                                 |
| н211                                              | 441936.70     | 2226923.88 | Картометрический<br>метод                                 | 0.10                                                                                  | -                                                                 |
| н212                                              | 441934.02     | 2226942.36 | Картометрический<br>метод                                 | 0.10                                                                                  | -                                                                 |
| н213                                              | 441941.09     | 2226954.10 | Картометрический<br>метод                                 | 0.10                                                                                  | -                                                                 |
| н214                                              | 441942.07     | 2226954.28 | Картометрический<br>метод                                 | 0.10                                                                                  | -                                                                 |
| н215                                              | 441949.87     | 2226955.70 | Картометрический<br>метод                                 | 0.10                                                                                  | -                                                                 |
| н216                                              | 441968.36     | 2226948.02 | Картометрический<br>метод                                 | 0.10                                                                                  | -                                                                 |
| н217                                              | 441988.01     | 2226959.11 | Картометрический<br>метод                                 | 0.10                                                                                  | -                                                                 |
| н218                                              | 441993.50     | 2226972.01 | Картометрический<br>метод                                 | 0.10                                                                                  | -                                                                 |
| н219                                              | 441996.31     | 2226978.62 | Картометрический<br>метод                                 | 0.10                                                                                  | -                                                                 |
| н220                                              | 441996.68     | 2226993.48 | Картометрический<br>метод                                 | 0.10                                                                                  | -                                                                 |
| н221                                              | 441992.27     | 2227009.47 | Картометрический<br>метод                                 | 0.10                                                                                  | -                                                                 |

## 3. Сведения о характерных точках части (частей) границы объекта

| Обозначение<br>характерных точек<br>части границы | Координаты, м |            | Метод<br>определения<br>координат<br>характерной<br>точки | Средняя<br>квадратическая<br>погрешность<br>положения<br>характерной<br>точки (Mt), м | Описание<br>обозначения<br>точки на<br>местности (при<br>наличии) |
|---------------------------------------------------|---------------|------------|-----------------------------------------------------------|---------------------------------------------------------------------------------------|-------------------------------------------------------------------|
|                                                   | X             | Y          |                                                           |                                                                                       |                                                                   |
| 1                                                 | 2             | 3          | 4                                                         | 5                                                                                     | 6                                                                 |
| н222                                              | 441990.64     | 2227015.37 | Картометрический<br>метод                                 | 0.10                                                                                  | -                                                                 |
| н223                                              | 441987.51     | 2227022.11 | Картометрический<br>метод                                 | 0.10                                                                                  | -                                                                 |
| н224                                              | 441983.01     | 2227025.78 | Картометрический<br>метод                                 | 0.10                                                                                  | -                                                                 |
| н225                                              | 441976.26     | 2227039.95 | Картометрический<br>метод                                 | 0.10                                                                                  | -                                                                 |
| н226                                              | 441972.19     | 2227046.42 | Картометрический<br>метод                                 | 0.10                                                                                  | -                                                                 |
| н227                                              | 441970.10     | 2227048.83 | Картометрический<br>метод                                 | 0.10                                                                                  | -                                                                 |
| н228                                              | 441956.51     | 2227064.44 | Картометрический<br>метод                                 | 0.10                                                                                  | -                                                                 |
| н229                                              | 441951.21     | 2227075.58 | Картометрический<br>метод                                 | 0.10                                                                                  | -                                                                 |
| н230                                              | 441948.59     | 2227084.68 | Картометрический<br>метод                                 | 0.10                                                                                  | -                                                                 |
| н231                                              | 441944.32     | 2227099.56 | Картометрический<br>метод                                 | 0.10                                                                                  | -                                                                 |
| н232                                              | 441938.66     | 2227109.36 | Картометрический<br>метод                                 | 0.10                                                                                  | -                                                                 |
| н233                                              | 441936.16     | 2227113.70 | Картометрический<br>метод                                 | 0.10                                                                                  | -                                                                 |
| н234                                              | 441932.38     | 2227116.22 | Картометрический<br>метод                                 | 0.10                                                                                  | -                                                                 |
| н235                                              | 441926.08     | 2227115.66 | Картометрический<br>метод                                 | 0.10                                                                                  | -                                                                 |
| н236                                              | 441913.32     | 2227110.77 | Картометрический<br>метод                                 | 0.10                                                                                  | -                                                                 |
| н237                                              | 441900.33     | 2227107.45 | Картометрический<br>метод                                 | 0.10                                                                                  | -                                                                 |
| н238                                              | 441894.88     | 2227107.94 | Картометрический<br>метод                                 | 0.10                                                                                  | -                                                                 |
| н239                                              | 441886.41     | 2227108.71 | Картометрический<br>метод                                 | 0.10                                                                                  | -                                                                 |
| н240                                              | 441877.07     | 2227108.48 | Картометрический<br>метод                                 | 0.10                                                                                  | -                                                                 |
| н241                                              | 441867.11     | 2227104.55 | Картометрический<br>метод                                 | 0.10                                                                                  | -                                                                 |
| н242                                              | 441859.10     | 2227096.85 | Картометрический<br>метод                                 | 0.10                                                                                  | -                                                                 |
| н243                                              | 441854.11     | 2227087.35 | Картометрический<br>метод                                 | 0.10                                                                                  | -                                                                 |
| н244                                              | 441853.81     | 2227086.69 | Картометрический<br>метод                                 | 0.10                                                                                  | -                                                                 |
| н245                                              | 441845.95     | 2227069.75 | Картометрический<br>метод                                 | 0.10                                                                                  | -                                                                 |
| н246                                              | 441843.76     | 2227067.14 | Картометрический<br>метод                                 | 0.10                                                                                  | -                                                                 |
| н247                                              | 441842.15     | 2227065.23 | Картометрический<br>метод                                 | 0.10                                                                                  | -                                                                 |



| 3. Сведения о характерных точках части (частей) границы объекта |               |            |                                                           |                                                                                       |                                                                   |
|-----------------------------------------------------------------|---------------|------------|-----------------------------------------------------------|---------------------------------------------------------------------------------------|-------------------------------------------------------------------|
| Обозначение<br>характерных точек<br>части границы               | Координаты, м |            | Метод<br>определения<br>координат<br>характерной<br>точки | Средняя<br>квадратическая<br>погрешность<br>положения<br>характерной<br>точки (Mt), м | Описание<br>обозначения<br>точки на<br>местности (при<br>наличии) |
|                                                                 | X             | Y          |                                                           |                                                                                       |                                                                   |
| 1                                                               | 2             | 3          | 4                                                         | 5                                                                                     | 6                                                                 |
| н248                                                            | 441824.31     | 2227053.64 | Картометрический<br>метод                                 | 0.10                                                                                  | -                                                                 |
| н249                                                            | 441803.10     | 2227039.85 | Картометрический<br>метод                                 | 0.10                                                                                  | -                                                                 |
| н250                                                            | 441797.95     | 2227036.44 | Картометрический<br>метод                                 | 0.10                                                                                  | -                                                                 |
| н251                                                            | 441786.53     | 2227028.90 | Картометрический<br>метод                                 | 0.10                                                                                  | -                                                                 |
| н252                                                            | 441771.08     | 2227021.14 | Картометрический<br>метод                                 | 0.10                                                                                  | -                                                                 |
| н253                                                            | 441770.08     | 2227020.64 | Картометрический<br>метод                                 | 0.10                                                                                  | -                                                                 |
| н254                                                            | 441757.55     | 2227019.04 | Картометрический<br>метод                                 | 0.10                                                                                  | -                                                                 |
| н255                                                            | 441731.16     | 2227027.63 | Картометрический<br>метод                                 | 0.10                                                                                  | -                                                                 |
| н256                                                            | 441730.84     | 2227027.67 | Картометрический<br>метод                                 | 0.10                                                                                  | -                                                                 |
| н257                                                            | 441724.99     | 2227028.24 | Картометрический<br>метод                                 | 0.10                                                                                  | -                                                                 |
| н258                                                            | 441721.57     | 2227026.08 | Картометрический<br>метод                                 | 0.10                                                                                  | -                                                                 |
| н259                                                            | 441719.32     | 2227018.15 | Картометрический<br>метод                                 | 0.10                                                                                  | -                                                                 |
| н260                                                            | 441720.98     | 2227005.42 | Картометрический<br>метод                                 | 0.10                                                                                  | -                                                                 |
| н261                                                            | 441721.73     | 2226981.10 | Картометрический<br>метод                                 | 0.10                                                                                  | -                                                                 |
| н262                                                            | 441719.94     | 2226975.20 | Картометрический<br>метод                                 | 0.10                                                                                  | -                                                                 |
| н263                                                            | 441715.20     | 2226959.75 | Картометрический<br>метод                                 | 0.10                                                                                  | -                                                                 |
| н264                                                            | 441715.94     | 2226953.24 | Картометрический<br>метод                                 | 0.10                                                                                  | -                                                                 |
| н265                                                            | 441716.33     | 2226949.78 | Картометрический<br>метод                                 | 0.10                                                                                  | -                                                                 |
| н266                                                            | 441721.29     | 2226943.62 | Картометрический<br>метод                                 | 0.10                                                                                  | -                                                                 |
| н267                                                            | 441735.77     | 2226936.51 | Картометрический<br>метод                                 | 0.10                                                                                  | -                                                                 |
| н268                                                            | 441746.37     | 2226928.02 | Картометрический<br>метод                                 | 0.10                                                                                  | -                                                                 |
| н269                                                            | 441751.90     | 2226923.59 | Картометрический<br>метод                                 | 0.10                                                                                  | -                                                                 |
| н270                                                            | 441758.90     | 2226920.23 | Картометрический<br>метод                                 | 0.10                                                                                  | -                                                                 |
| н271                                                            | 441759.04     | 2226920.04 | Картометрический<br>метод                                 | 0.10                                                                                  | -                                                                 |
| н272                                                            | 441759.19     | 2226919.84 | Картометрический<br>метод                                 | 0.10                                                                                  | -                                                                 |
| н273                                                            | 441762.12     | 2226915.92 | Картометрический<br>метод                                 | 0.10                                                                                  | -                                                                 |



## 3. Сведения о характерных точках части (частей) границы объекта

| Обозначение<br>характерных точек<br>части границы | Координаты, м |            | Метод<br>определения<br>координат<br>характерной<br>точки | Средняя<br>квадратическая<br>погрешность<br>положения<br>характерной<br>точки (Мt), м | Описание<br>обозначения<br>точки на<br>местности (при<br>наличии) |
|---------------------------------------------------|---------------|------------|-----------------------------------------------------------|---------------------------------------------------------------------------------------|-------------------------------------------------------------------|
|                                                   | X             | Y          |                                                           |                                                                                       |                                                                   |
| 1                                                 | 2             | 3          | 4                                                         | 5                                                                                     | 6                                                                 |
| н274                                              | 441766.18     | 2226912.92 | Картометрический<br>метод                                 | 0.10                                                                                  | -                                                                 |
| н275                                              | 441769.05     | 2226910.78 | Картометрический<br>метод                                 | 0.10                                                                                  | -                                                                 |
| н276                                              | 441773.53     | 2226902.54 | Картометрический<br>метод                                 | 0.10                                                                                  | -                                                                 |
| н277                                              | 441775.18     | 2226898.21 | Картометрический<br>метод                                 | 0.10                                                                                  | -                                                                 |
| н278                                              | 441774.89     | 2226890.79 | Картометрический<br>метод                                 | 0.10                                                                                  | -                                                                 |
| н279                                              | 441772.56     | 2226886.11 | Картометрический<br>метод                                 | 0.10                                                                                  | -                                                                 |
| н280                                              | 441770.63     | 2226883.71 | Картометрический<br>метод                                 | 0.10                                                                                  | -                                                                 |
| н281                                              | 441768.32     | 2226878.73 | Картометрический<br>метод                                 | 0.10                                                                                  | -                                                                 |
| н282                                              | 441767.21     | 2226873.28 | Картометрический<br>метод                                 | 0.10                                                                                  | -                                                                 |
| н283                                              | 441766.24     | 2226867.43 | Картометрический<br>метод                                 | 0.10                                                                                  | -                                                                 |
| н284                                              | 441766.02     | 2226866.14 | Картометрический<br>метод                                 | 0.10                                                                                  | -                                                                 |
| н285                                              | 441763.63     | 2226862.48 | Картометрический<br>метод                                 | 0.10                                                                                  | -                                                                 |
| н286                                              | 441762.04     | 2226860.06 | Картометрический<br>метод                                 | 0.10                                                                                  | -                                                                 |
| н287                                              | 441761.94     | 2226856.32 | Картометрический<br>метод                                 | 0.10                                                                                  | -                                                                 |
| н288                                              | 441761.77     | 2226850.85 | Картометрический<br>метод                                 | 0.10                                                                                  | -                                                                 |
| н289                                              | 441760.91     | 2226849.61 | Картометрический<br>метод                                 | 0.10                                                                                  | -                                                                 |
| н290                                              | 441759.35     | 2226847.35 | Картометрический<br>метод                                 | 0.10                                                                                  | -                                                                 |
| н291                                              | 441752.60     | 2226848.33 | Картометрический<br>метод                                 | 0.10                                                                                  | -                                                                 |
| н292                                              | 441746.26     | 2226845.85 | Картометрический<br>метод                                 | 0.10                                                                                  | -                                                                 |
| н293                                              | 441734.26     | 2226848.40 | Картометрический<br>метод                                 | 0.10                                                                                  | -                                                                 |
| н294                                              | 441728.30     | 2226851.16 | Картометрический<br>метод                                 | 0.10                                                                                  | -                                                                 |
| н295                                              | 441721.75     | 2226851.48 | Картометрический<br>метод                                 | 0.10                                                                                  | -                                                                 |
| н296                                              | 441720.89     | 2226851.51 | Картометрический<br>метод                                 | 0.10                                                                                  | -                                                                 |
| н297                                              | 441714.12     | 2226854.24 | Картометрический<br>метод                                 | 0.10                                                                                  | -                                                                 |
| н298                                              | 441708.31     | 2226854.75 | Картометрический<br>метод                                 | 0.10                                                                                  | -                                                                 |
| н299                                              | 441690.91     | 2226851.99 | Картометрический<br>метод                                 | 0.10                                                                                  | -                                                                 |

## 3. Сведения о характерных точках части (частей) границы объекта

| Обозначение<br>характерных точек<br>части границы | Координаты, м |            | Метод<br>определения<br>координат<br>характерной<br>точки | Средняя<br>квадратическая<br>погрешность<br>положения<br>характерной<br>точки (Мт), м | Описание<br>обозначения<br>точки на<br>местности (при<br>наличии) |
|---------------------------------------------------|---------------|------------|-----------------------------------------------------------|---------------------------------------------------------------------------------------|-------------------------------------------------------------------|
|                                                   | X             | Y          |                                                           |                                                                                       |                                                                   |
| 1                                                 | 2             | 3          | 4                                                         | 5                                                                                     | 6                                                                 |
| н300                                              | 441684.97     | 2226849.11 | Картометрический<br>метод                                 | 0.10                                                                                  | -                                                                 |
| н301                                              | 441676.56     | 2226843.64 | Картометрический<br>метод                                 | 0.10                                                                                  | -                                                                 |
| н302                                              | 441668.78     | 2226838.07 | Картометрический<br>метод                                 | 0.10                                                                                  | -                                                                 |
| н303                                              | 441666.77     | 2226836.63 | Картометрический<br>метод                                 | 0.10                                                                                  | -                                                                 |
| н304                                              | 441660.19     | 2226830.85 | Картометрический<br>метод                                 | 0.10                                                                                  | -                                                                 |
| н305                                              | 441648.45     | 2226817.06 | Картометрический<br>метод                                 | 0.10                                                                                  | -                                                                 |
| н306                                              | 441644.22     | 2226812.71 | Картометрический<br>метод                                 | 0.10                                                                                  | -                                                                 |
| н307                                              | 441640.55     | 2226810.20 | Картометрический<br>метод                                 | 0.10                                                                                  | -                                                                 |
| н308                                              | 441640.07     | 2226809.87 | Картометрический<br>метод                                 | 0.10                                                                                  | -                                                                 |
| н309                                              | 441632.90     | 2226805.95 | Картометрический<br>метод                                 | 0.10                                                                                  | -                                                                 |
| н310                                              | 441626.30     | 2226804.67 | Картометрический<br>метод                                 | 0.10                                                                                  | -                                                                 |
| н311                                              | 441623.93     | 2226804.22 | Картометрический<br>метод                                 | 0.10                                                                                  | -                                                                 |
| н312                                              | 441623.21     | 2226804.17 | Картометрический<br>метод                                 | 0.10                                                                                  | -                                                                 |
| н313                                              | 441615.95     | 2226803.65 | Картометрический<br>метод                                 | 0.10                                                                                  | -                                                                 |
| н314                                              | 441612.59     | 2226803.90 | Картометрический<br>метод                                 | 0.10                                                                                  | -                                                                 |
| н315                                              | 441610.84     | 2226804.02 | Картометрический<br>метод                                 | 0.10                                                                                  | -                                                                 |
| н316                                              | 441578.60     | 2226812.46 | Картометрический<br>метод                                 | 0.10                                                                                  | -                                                                 |
| н317                                              | 441568.53     | 2226813.98 | Картометрический<br>метод                                 | 0.10                                                                                  | -                                                                 |
| н318                                              | 441556.82     | 2226813.74 | Картометрический<br>метод                                 | 0.10                                                                                  | -                                                                 |
| н319                                              | 441556.24     | 2226813.77 | Картометрический<br>метод                                 | 0.10                                                                                  | -                                                                 |
| н320                                              | 441550.31     | 2226814.10 | Картометрический<br>метод                                 | 0.10                                                                                  | -                                                                 |
| н321                                              | 441536.12     | 2226819.25 | Картометрический<br>метод                                 | 0.10                                                                                  | -                                                                 |
| н322                                              | 441525.84     | 2226822.38 | Картометрический<br>метод                                 | 0.10                                                                                  | -                                                                 |
| н323                                              | 441520.97     | 2226824.43 | Картометрический<br>метод                                 | 0.10                                                                                  | -                                                                 |
| н324                                              | 441509.89     | 2226829.11 | Картометрический<br>метод                                 | 0.10                                                                                  | -                                                                 |
| н325                                              | 441503.59     | 2226833.97 | Картометрический<br>метод                                 | 0.10                                                                                  | -                                                                 |

| 3. Сведения о характерных точках части (частей) границы объекта |               |            |                                                           |                                                                                       |                                                                   |
|-----------------------------------------------------------------|---------------|------------|-----------------------------------------------------------|---------------------------------------------------------------------------------------|-------------------------------------------------------------------|
| Обозначение<br>характерных точек<br>части границы               | Координаты, м |            | Метод<br>определения<br>координат<br>характерной<br>точки | Средняя<br>квадратическая<br>погрешность<br>положения<br>характерной<br>точки (Mt), м | Описание<br>обозначения<br>точки на<br>местности (при<br>наличии) |
|                                                                 | X             | Y          |                                                           |                                                                                       |                                                                   |
| 1                                                               | 2             | 3          | 4                                                         | 5                                                                                     | 6                                                                 |
| н326                                                            | 441500.90     | 2226836.06 | Картометрический<br>метод                                 | 0.10                                                                                  | -                                                                 |
| н327                                                            | 441496.76     | 2226841.00 | Картометрический<br>метод                                 | 0.10                                                                                  | -                                                                 |
| н328                                                            | 441496.37     | 2226841.46 | Картометрический<br>метод                                 | 0.10                                                                                  | -                                                                 |
| н329                                                            | 441495.49     | 2226842.59 | Картометрический<br>метод                                 | 0.10                                                                                  | -                                                                 |
| н330                                                            | 441492.56     | 2226846.31 | Картометрический<br>метод                                 | 0.10                                                                                  | -                                                                 |
| н331                                                            | 441488.87     | 2226848.64 | Картометрический<br>метод                                 | 0.10                                                                                  | -                                                                 |
| н332                                                            | 441485.57     | 2226848.82 | Картометрический<br>метод                                 | 0.10                                                                                  | -                                                                 |
| н333                                                            | 441483.93     | 2226848.17 | Картометрический<br>метод                                 | 0.10                                                                                  | -                                                                 |
| н334                                                            | 441482.28     | 2226847.52 | Картометрический<br>метод                                 | 0.10                                                                                  | -                                                                 |
| н335                                                            | 441467.56     | 2226833.53 | Картометрический<br>метод                                 | 0.10                                                                                  | -                                                                 |
| н336                                                            | 441451.60     | 2226818.37 | Картометрический<br>метод                                 | 0.10                                                                                  | -                                                                 |
| н337                                                            | 441442.06     | 2226807.76 | Картометрический<br>метод                                 | 0.10                                                                                  | -                                                                 |
| н338                                                            | 441438.94     | 2226803.61 | Картометрический<br>метод                                 | 0.10                                                                                  | -                                                                 |
| н339                                                            | 441438.22     | 2226798.48 | Картометрический<br>метод                                 | 0.10                                                                                  | -                                                                 |
| н340                                                            | 441439.89     | 2226792.57 | Картометрический<br>метод                                 | 0.10                                                                                  | -                                                                 |
| н341                                                            | 441444.35     | 2226783.59 | Картометрический<br>метод                                 | 0.10                                                                                  | -                                                                 |
| н342                                                            | 441448.42     | 2226778.46 | Картометрический<br>метод                                 | 0.10                                                                                  | -                                                                 |
| н343                                                            | 441454.41     | 2226773.08 | Картометрический<br>метод                                 | 0.10                                                                                  | -                                                                 |
| н344                                                            | 441458.21     | 2226769.94 | Картометрический<br>метод                                 | 0.10                                                                                  | -                                                                 |
| н345                                                            | 441461.39     | 2226768.04 | Картометрический<br>метод                                 | 0.10                                                                                  | -                                                                 |
| н346                                                            | 441465.54     | 2226767.05 | Картометрический<br>метод                                 | 0.10                                                                                  | -                                                                 |
| н347                                                            | 441466.84     | 2226766.02 | Картометрический<br>метод                                 | 0.10                                                                                  | -                                                                 |
| н348                                                            | 441467.97     | 2226762.29 | Картометрический<br>метод                                 | 0.10                                                                                  | -                                                                 |
| н349                                                            | 441469.25     | 2226760.93 | Картометрический<br>метод                                 | 0.10                                                                                  | -                                                                 |
| н350                                                            | 441472.41     | 2226759.78 | Картометрический<br>метод                                 | 0.10                                                                                  | -                                                                 |
| н351                                                            | 441474.89     | 2226759.59 | Картометрический<br>метод                                 | 0.10                                                                                  | -                                                                 |



## 3. Сведения о характерных точках части (частей) границы объекта

| Обозначение<br>характерных точек<br>части границы | Координаты, м |            | Метод<br>определения<br>координат<br>характерной<br>точки | Средняя<br>квадратическая<br>погрешность<br>положения<br>характерной<br>точки (Мт), м | Описание<br>обозначения<br>точки на<br>местности (при<br>наличии) |
|---------------------------------------------------|---------------|------------|-----------------------------------------------------------|---------------------------------------------------------------------------------------|-------------------------------------------------------------------|
|                                                   | X             | Y          |                                                           |                                                                                       |                                                                   |
| 1                                                 | 2             | 3          | 4                                                         | 5                                                                                     | 6                                                                 |
| н352                                              | 441482.16     | 2226759.07 | Картометрический<br>метод                                 | 0.10                                                                                  | -                                                                 |
| н353                                              | 441486.21     | 2226757.50 | Картометрический<br>метод                                 | 0.10                                                                                  | -                                                                 |
| н354                                              | 441487.43     | 2226757.04 | Картометрический<br>метод                                 | 0.10                                                                                  | -                                                                 |
| н355                                              | 441487.75     | 2226756.79 | Картометрический<br>метод                                 | 0.10                                                                                  | -                                                                 |
| н356                                              | 441491.62     | 2226753.90 | Картометрический<br>метод                                 | 0.10                                                                                  | -                                                                 |
| н357                                              | 441498.13     | 2226747.45 | Картометрический<br>метод                                 | 0.10                                                                                  | -                                                                 |
| н358                                              | 441502.49     | 2226743.13 | Картометрический<br>метод                                 | 0.10                                                                                  | -                                                                 |
| н359                                              | 441503.84     | 2226741.12 | Картометрический<br>метод                                 | 0.10                                                                                  | -                                                                 |
| н360                                              | 441505.18     | 2226739.11 | Картометрический<br>метод                                 | 0.10                                                                                  | -                                                                 |
| н361                                              | 441505.24     | 2226734.50 | Картометрический<br>метод                                 | 0.10                                                                                  | -                                                                 |
| н362                                              | 441502.61     | 2226727.19 | Картометрический<br>метод                                 | 0.10                                                                                  | -                                                                 |
| н363                                              | 441497.80     | 2226721.10 | Картометрический<br>метод                                 | 0.10                                                                                  | -                                                                 |
| н364                                              | 441495.54     | 2226719.24 | Картометрический<br>метод                                 | 0.10                                                                                  | -                                                                 |
| н365                                              | 441493.55     | 2226717.61 | Картометрический<br>метод                                 | 0.10                                                                                  | -                                                                 |
| н366                                              | 441489.85     | 2226715.44 | Картометрический<br>метод                                 | 0.10                                                                                  | -                                                                 |
| н367                                              | 441486.95     | 2226713.75 | Картометрический<br>метод                                 | 0.10                                                                                  | -                                                                 |
| н368                                              | 441458.95     | 2226705.37 | Картометрический<br>метод                                 | 0.10                                                                                  | -                                                                 |
| н369                                              | 441452.17     | 2226705.63 | Картометрический<br>метод                                 | 0.10                                                                                  | -                                                                 |
| н370                                              | 441451.81     | 2226705.64 | Картометрический<br>метод                                 | 0.10                                                                                  | -                                                                 |
| н371                                              | 441443.18     | 2226707.23 | Картометрический<br>метод                                 | 0.10                                                                                  | -                                                                 |
| н372                                              | 441391.67     | 2226726.40 | Картометрический<br>метод                                 | 0.10                                                                                  | -                                                                 |
| н373                                              | 441365.19     | 2226737.19 | Картометрический<br>метод                                 | 0.10                                                                                  | -                                                                 |
| н374                                              | 441359.24     | 2226739.48 | Картометрический<br>метод                                 | 0.10                                                                                  | -                                                                 |
| н375                                              | 441352.85     | 2226739.39 | Картометрический<br>метод                                 | 0.10                                                                                  | -                                                                 |
| н376                                              | 441346.84     | 2226737.02 | Картометрический<br>метод                                 | 0.10                                                                                  | -                                                                 |
| н377                                              | 441345.24     | 2226735.82 | Картометрический<br>метод                                 | 0.10                                                                                  | -                                                                 |



3. Сведения о характерных точках части (частей) границы объекта

| Обозначение<br>характерных точек<br>части границы | Координаты, м |            | Метод<br>определения<br>координат<br>характерной<br>точки | Средняя<br>квадратическая<br>погрешность<br>положения<br>характерной<br>точки (M <sub>t</sub> ), м | Описание<br>обозначения<br>точки на<br>местности (при<br>наличии) |
|---------------------------------------------------|---------------|------------|-----------------------------------------------------------|---|-------------------------------------------------------------------|
|                                                   | X             | Y          |                                                           |   |                                                                   |
| 1                                                 | 2             | 3          | 4                                                         | 5                                                                                                  | 6                                                                 |
| н378                                              | 441341.10     | 2226732.73 | Картометрический<br>метод                                 | 0.10                                                                                               | -                                                                 |
| н379                                              | 441336.41     | 2226725.93 | Картометрический<br>метод                                 | 0.10                                                                                               | -                                                                 |
| н380                                              | 441332.18     | 2226718.59 | Картометрический<br>метод                                 | 0.10                                                                                               | -                                                                 |
| н381                                              | 441331.26     | 2226711.87 | Картометрический<br>метод                                 | 0.10                                                                                               | -                                                                 |
| н382                                              | 441331.09     | 2226703.01 | Картометрический<br>метод                                 | 0.10                                                                                               | -                                                                 |
| н383                                              | 441331.06     | 2226702.05 | Картометрический<br>метод                                 | 0.10                                                                                               | -                                                                 |
| н384                                              | 441331.07     | 2226701.84 | Картометрический<br>метод                                 | 0.10                                                                                               | -                                                                 |
| н385                                              | 441330.95     | 2226693.17 | Картометрический<br>метод                                 | 0.10                                                                                               | -                                                                 |
| н386                                              | 441329.35     | 2226685.98 | Картометрический<br>метод                                 | 0.10                                                                                               | -                                                                 |
| н387                                              | 441325.39     | 2226676.34 | Картометрический<br>метод                                 | 0.10                                                                                               | -                                                                 |
| н388                                              | 441320.15     | 2226668.52 | Картометрический<br>метод                                 | 0.10                                                                                               | -                                                                 |
| н389                                              | 441311.48     | 2226661.35 | Картометрический<br>метод                                 | 0.10                                                                                               | -                                                                 |
| н390                                              | 441298.57     | 2226655.68 | Картометрический<br>метод                                 | 0.10                                                                                               | -                                                                 |
| н391                                              | 441294.31     | 2226653.45 | Картометрический<br>метод                                 | 0.10                                                                                               | -                                                                 |
| н392                                              | 441293.59     | 2226653.08 | Картометрический<br>метод                                 | 0.10                                                                                               | -                                                                 |
| н393                                              | 441291.63     | 2226650.43 | Картометрический<br>метод                                 | 0.10                                                                                               | -                                                                 |
| н394                                              | 441290.23     | 2226648.53 | Картометрический<br>метод                                 | 0.10                                                                                               | -                                                                 |
| н395                                              | 441288.11     | 2226639.65 | Картометрический<br>метод                                 | 0.10                                                                                               | -                                                                 |
| н396                                              | 441286.37     | 2226632.39 | Картометрический<br>метод                                 | 0.10                                                                                               | -                                                                 |
| н397                                              | 441282.34     | 2226620.76 | Картометрический<br>метод                                 | 0.10                                                                                               | -                                                                 |
| н398                                              | 441279.77     | 2226616.59 | Картометрический<br>метод                                 | 0.10                                                                                               | -                                                                 |
| н399                                              | 441276.29     | 2226614.97 | Картометрический<br>метод                                 | 0.10                                                                                               | -                                                                 |
| н400                                              | 441274.90     | 2226614.33 | Картометрический<br>метод                                 | 0.10                                                                                               | -                                                                 |
| н401                                              | 441267.66     | 2226609.72 | Картометрический<br>метод                                 | 0.10                                                                                               | -                                                                 |
| н402                                              | 441256.59     | 2226594.23 | Картометрический<br>метод                                 | 0.10                                                                                               | -                                                                 |
| н403                                              | 441253.82     | 2226591.00 | Картометрический<br>метод                                 | 0.10                                                                                               | -                                                                 |

## 3. Сведения о характерных точках части (частей) границы объекта

| Обозначение<br>характерных точек<br>части границы | Координаты, м |            | Метод<br>определения<br>координат<br>характерной<br>точки | Средняя<br>квадратическая<br>погрешность<br>положения<br>характерной<br>точки (Mt), м | Описание<br>обозначения<br>точки на<br>местности (при<br>наличии) |
|---------------------------------------------------|---------------|------------|-----------------------------------------------------------|---------------------------------------------------------------------------------------|-------------------------------------------------------------------|
|                                                   | X             | Y          |                                                           |                                                                                       |                                                                   |
| 1                                                 | 2             | 3          | 4                                                         | 5                                                                                     | 6                                                                 |
| н404                                              | 441250.34     | 2226586.97 | Картометрический<br>метод                                 | 0.10                                                                                  | -                                                                 |
| н405                                              | 441249.42     | 2226586.11 | Картометрический<br>метод                                 | 0.10                                                                                  | -                                                                 |
| н406                                              | 441235.40     | 2226573.15 | Картометрический<br>метод                                 | 0.10                                                                                  | -                                                                 |
| н407                                              | 441232.28     | 2226570.26 | Картометрический<br>метод                                 | 0.10                                                                                  | -                                                                 |
| н408                                              | 441229.35     | 2226567.55 | Картометрический<br>метод                                 | 0.10                                                                                  | -                                                                 |
| н409                                              | 441224.26     | 2226561.54 | Картометрический<br>метод                                 | 0.10                                                                                  | -                                                                 |
| н410                                              | 441222.03     | 2226557.00 | Картометрический<br>метод                                 | 0.10                                                                                  | -                                                                 |
| н411                                              | 441218.13     | 2226552.21 | Картометрический<br>метод                                 | 0.10                                                                                  | -                                                                 |
| н412                                              | 441212.24     | 2226558.17 | Картометрический<br>метод                                 | 0.10                                                                                  | -                                                                 |
| н413                                              | 441205.41     | 2226565.50 | Картометрический<br>метод                                 | 0.10                                                                                  | -                                                                 |
| н414                                              | 441204.49     | 2226570.95 | Картометрический<br>метод                                 | 0.10                                                                                  | -                                                                 |
| н415                                              | 441198.14     | 2226585.15 | Картометрический<br>метод                                 | 0.10                                                                                  | -                                                                 |
| н416                                              | 441195.22     | 2226590.18 | Картометрический<br>метод                                 | 0.10                                                                                  | -                                                                 |
| н417                                              | 441191.21     | 2226596.19 | Картометрический<br>метод                                 | 0.10                                                                                  | -                                                                 |
| н418                                              | 441189.65     | 2226598.55 | Картометрический<br>метод                                 | 0.10                                                                                  | -                                                                 |
| н419                                              | 441188.69     | 2226600.38 | Картометрический<br>метод                                 | 0.10                                                                                  | -                                                                 |
| н420                                              | 441187.75     | 2226602.22 | Картометрический<br>метод                                 | 0.10                                                                                  | -                                                                 |
| н421                                              | 441186.06     | 2226606.20 | Картометрический<br>метод                                 | 0.10                                                                                  | -                                                                 |
| н422                                              | 441185.45     | 2226611.51 | Картометрический<br>метод                                 | 0.10                                                                                  | -                                                                 |
| н423                                              | 441188.01     | 2226619.41 | Картометрический<br>метод                                 | 0.10                                                                                  | -                                                                 |
| н424                                              | 441190.45     | 2226624.21 | Картометрический<br>метод                                 | 0.10                                                                                  | -                                                                 |
| н425                                              | 441195.09     | 2226633.44 | Картометрический<br>метод                                 | 0.10                                                                                  | -                                                                 |
| н426                                              | 441197.37     | 2226639.96 | Картометрический<br>метод                                 | 0.10                                                                                  | -                                                                 |
| н427                                              | 441199.67     | 2226646.47 | Картометрический<br>метод                                 | 0.10                                                                                  | -                                                                 |
| н428                                              | 441199.93     | 2226651.50 | Картометрический<br>метод                                 | 0.10                                                                                  | -                                                                 |
| н429                                              | 441199.44     | 2226654.03 | Картометрический<br>метод                                 | 0.10                                                                                  | -                                                                 |

## 3. Сведения о характерных точках части (частей) границы объекта

| Обозначение<br>характерных точек<br>части границы | Координаты, м |            | Метод<br>определения<br>координат<br>характерной<br>точки | Средняя<br>квадратическая<br>погрешность<br>положения<br>характерной<br>точки (Mt), м | Описание<br>обозначения<br>точки на<br>местности (при<br>наличии) |
|---------------------------------------------------|---------------|------------|-----------------------------------------------------------|---------------------------------------------------------------------------------------|-------------------------------------------------------------------|
|                                                   | X             | Y          |                                                           |                                                                                       |                                                                   |
| 1                                                 | 2             | 3          | 4                                                         | 5                                                                                     | 6                                                                 |
| н430                                              | 441198.89     | 2226656.93 | Картометрический<br>метод                                 | 0.10                                                                                  | -                                                                 |
| н431                                              | 441192.58     | 2226675.31 | Картометрический<br>метод                                 | 0.10                                                                                  | -                                                                 |
| н432                                              | 441191.06     | 2226681.88 | Картометрический<br>метод                                 | 0.10                                                                                  | -                                                                 |
| н433                                              | 441189.86     | 2226694.98 | Картометрический<br>метод                                 | 0.10                                                                                  | -                                                                 |
| н434                                              | 441190.75     | 2226699.27 | Картометрический<br>метод                                 | 0.10                                                                                  | -                                                                 |
| н435                                              | 441192.35     | 2226701.89 | Картометрический<br>метод                                 | 0.10                                                                                  | -                                                                 |
| н436                                              | 441195.59     | 2226707.15 | Картометрический<br>метод                                 | 0.10                                                                                  | -                                                                 |
| н437                                              | 441197.99     | 2226710.49 | Картометрический<br>метод                                 | 0.10                                                                                  | -                                                                 |
| н438                                              | 441201.59     | 2226715.53 | Картометрический<br>метод                                 | 0.10                                                                                  | -                                                                 |
| н439                                              | 441202.04     | 2226717.36 | Картометрический<br>метод                                 | 0.10                                                                                  | -                                                                 |
| н440                                              | 441201.59     | 2226717.99 | Картометрический<br>метод                                 | 0.10                                                                                  | -                                                                 |
| н441                                              | 441201.06     | 2226718.71 | Картометрический<br>метод                                 | 0.10                                                                                  | -                                                                 |
| н442                                              | 441198.67     | 2226719.22 | Картометрический<br>метод                                 | 0.10                                                                                  | -                                                                 |
| н443                                              | 441190.30     | 2226719.78 | Картометрический<br>метод                                 | 0.10                                                                                  | -                                                                 |
| н444                                              | 441186.47     | 2226721.43 | Картометрический<br>метод                                 | 0.10                                                                                  | -                                                                 |
| н445                                              | 441183.19     | 2226723.81 | Картометрический<br>метод                                 | 0.10                                                                                  | -                                                                 |
| н446                                              | 441181.79     | 2226726.04 | Картометрический<br>метод                                 | 0.10                                                                                  | -                                                                 |
| н447                                              | 441181.42     | 2226728.01 | Картометрический<br>метод                                 | 0.10                                                                                  | -                                                                 |
| н448                                              | 441184.03     | 2226731.85 | Картометрический<br>метод                                 | 0.10                                                                                  | -                                                                 |
| н449                                              | 441186.76     | 2226734.81 | Картометрический<br>метод                                 | 0.10                                                                                  | -                                                                 |
| н450                                              | 441187.43     | 2226736.08 | Картометрический<br>метод                                 | 0.10                                                                                  | -                                                                 |
| н451                                              | 441188.04     | 2226737.26 | Картометрический<br>метод                                 | 0.10                                                                                  | -                                                                 |
| н452                                              | 441188.01     | 2226739.70 | Картометрический<br>метод                                 | 0.10                                                                                  | -                                                                 |
| н453                                              | 441186.86     | 2226741.20 | Картометрический<br>метод                                 | 0.10                                                                                  | -                                                                 |
| н454                                              | 441184.61     | 2226742.49 | Картометрический<br>метод                                 | 0.10                                                                                  | -                                                                 |
| н455                                              | 441178.19     | 2226744.50 | Картометрический<br>метод                                 | 0.10                                                                                  | -                                                                 |



## 3. Сведения о характерных точках части (частей) границы объекта

| Обозначение<br>характерных точек<br>части границы | Координаты, м |            | Метод<br>определения<br>координат<br>характерной<br>точки | Средняя<br>квадратическая<br>погрешность<br>положения<br>характерной<br>точки (Mt), м | Описание<br>обозначения<br>точки на<br>местности (при<br>наличии) |
|---------------------------------------------------|---------------|------------|-----------------------------------------------------------|---------------------------------------------------------------------------------------|-------------------------------------------------------------------|
|                                                   | X             | Y          |                                                           |                                                                                       |                                                                   |
| 1                                                 | 2             | 3          | 4                                                         | 5                                                                                     | 6                                                                 |
| н456                                              | 441176.96     | 2226745.23 | Картометрический<br>метод                                 | 0.10                                                                                  | -                                                                 |
| н457                                              | 441175.52     | 2226746.11 | Картометрический<br>метод                                 | 0.10                                                                                  | -                                                                 |
| н458                                              | 441173.57     | 2226748.99 | Картометрический<br>метод                                 | 0.10                                                                                  | -                                                                 |
| н459                                              | 441173.36     | 2226749.81 | Картометрический<br>метод                                 | 0.10                                                                                  | -                                                                 |
| н460                                              | 441172.73     | 2226752.46 | Картометрический<br>метод                                 | 0.10                                                                                  | -                                                                 |
| н461                                              | 441172.85     | 2226752.96 | Картометрический<br>метод                                 | 0.10                                                                                  | -                                                                 |
| н462                                              | 441173.19     | 2226754.53 | Картометрический<br>метод                                 | 0.10                                                                                  | -                                                                 |
| н463                                              | 441174.68     | 2226756.39 | Картометрический<br>метод                                 | 0.10                                                                                  | -                                                                 |
| н464                                              | 441175.91     | 2226756.91 | Картометрический<br>метод                                 | 0.10                                                                                  | -                                                                 |
| н465                                              | 441176.92     | 2226757.35 | Картометрический<br>метод                                 | 0.10                                                                                  | -                                                                 |
| н466                                              | 441186.70     | 2226757.91 | Картометрический<br>метод                                 | 0.10                                                                                  | -                                                                 |
| н467                                              | 441190.78     | 2226759.14 | Картометрический<br>метод                                 | 0.10                                                                                  | -                                                                 |
| н468                                              | 441194.34     | 2226760.87 | Картометрический<br>метод                                 | 0.10                                                                                  | -                                                                 |
| н469                                              | 441196.76     | 2226762.56 | Картометрический<br>метод                                 | 0.10                                                                                  | -                                                                 |
| н470                                              | 441202.61     | 2226767.67 | Картометрический<br>метод                                 | 0.10                                                                                  | -                                                                 |
| н471                                              | 441212.27     | 2226772.77 | Картометрический<br>метод                                 | 0.10                                                                                  | -                                                                 |
| н472                                              | 441221.35     | 2226779.46 | Картометрический<br>метод                                 | 0.10                                                                                  | -                                                                 |
| н473                                              | 441239.75     | 2226792.62 | Картометрический<br>метод                                 | 0.10                                                                                  | -                                                                 |
| н474                                              | 441248.21     | 2226796.61 | Картометрический<br>метод                                 | 0.10                                                                                  | -                                                                 |
| н475                                              | 441250.46     | 2226797.87 | Картометрический<br>метод                                 | 0.10                                                                                  | -                                                                 |
| н476                                              | 441251.01     | 2226798.30 | Картометрический<br>метод                                 | 0.10                                                                                  | -                                                                 |
| н477                                              | 441253.16     | 2226799.98 | Картометрический<br>метод                                 | 0.10                                                                                  | -                                                                 |
| н478                                              | 441254.10     | 2226801.66 | Картометрический<br>метод                                 | 0.10                                                                                  | -                                                                 |
| н479                                              | 441254.45     | 2226802.26 | Картометрический<br>метод                                 | 0.10                                                                                  | -                                                                 |
| н480                                              | 441255.29     | 2226803.85 | Картометрический<br>метод                                 | 0.10                                                                                  | -                                                                 |
| н481                                              | 441256.66     | 2226806.43 | Картометрический<br>метод                                 | 0.10                                                                                  | -                                                                 |



## 3. Сведения о характерных точках части (частей) границы объекта

| Обозначение<br>характерных точек<br>части границы | Координаты, м |            | Метод<br>определения<br>координат<br>характерной<br>точки | Средняя<br>квадратическая<br>погрешность<br>положения<br>характерной<br>точки (Mt), м | Описание<br>обозначения<br>точки на<br>местности (при<br>наличии) |
|---------------------------------------------------|---------------|------------|-----------------------------------------------------------|---------------------------------------------------------------------------------------|-------------------------------------------------------------------|
|                                                   | X             | Y          |                                                           |                                                                                       |                                                                   |
| 1                                                 | 2             | 3          | 4                                                         | 5                                                                                     | 6                                                                 |
| н482                                              | 441259.39     | 2226810.11 | Картометрический<br>метод                                 | 0.10                                                                                  | -                                                                 |
| н483                                              | 441262.90     | 2226812.78 | Картометрический<br>метод                                 | 0.10                                                                                  | -                                                                 |
| н484                                              | 441265.31     | 2226814.09 | Картометрический<br>метод                                 | 0.10                                                                                  | -                                                                 |
| н485                                              | 441267.22     | 2226814.29 | Картометрический<br>метод                                 | 0.10                                                                                  | -                                                                 |
| н486                                              | 441275.99     | 2226811.73 | Картометрический<br>метод                                 | 0.10                                                                                  | -                                                                 |
| н487                                              | 441278.88     | 2226813.48 | Картометрический<br>метод                                 | 0.10                                                                                  | -                                                                 |
| н488                                              | 441279.58     | 2226814.89 | Картометрический<br>метод                                 | 0.10                                                                                  | -                                                                 |
| н489                                              | 441280.28     | 2226816.27 | Картометрический<br>метод                                 | 0.10                                                                                  | -                                                                 |
| н490                                              | 441280.73     | 2226822.21 | Картометрический<br>метод                                 | 0.10                                                                                  | -                                                                 |
| н491                                              | 441282.51     | 2226827.25 | Картометрический<br>метод                                 | 0.10                                                                                  | -                                                                 |
| н492                                              | 441283.85     | 2226834.12 | Картометрический<br>метод                                 | 0.10                                                                                  | -                                                                 |
| н493                                              | 441283.96     | 2226835.63 | Картометрический<br>метод                                 | 0.10                                                                                  | -                                                                 |
| н494                                              | 441284.51     | 2226843.88 | Картометрический<br>метод                                 | 0.10                                                                                  | -                                                                 |
| н495                                              | 441283.82     | 2226853.38 | Картометрический<br>метод                                 | 0.10                                                                                  | -                                                                 |
| н496                                              | 441283.45     | 2226859.45 | Картометрический<br>метод                                 | 0.10                                                                                  | -                                                                 |
| н497                                              | 441283.13     | 2226864.68 | Картометрический<br>метод                                 | 0.10                                                                                  | -                                                                 |
| н498                                              | 441283.15     | 2226868.22 | Картометрический<br>метод                                 | 0.10                                                                                  | -                                                                 |
| н499                                              | 441283.72     | 2226873.82 | Картометрический<br>метод                                 | 0.10                                                                                  | -                                                                 |
| н500                                              | 441284.11     | 2226877.68 | Картометрический<br>метод                                 | 0.10                                                                                  | -                                                                 |
| н501                                              | 441283.30     | 2226889.10 | Картометрический<br>метод                                 | 0.10                                                                                  | -                                                                 |
| н502                                              | 441282.79     | 2226899.08 | Картометрический<br>метод                                 | 0.10                                                                                  | -                                                                 |
| н503                                              | 441283.10     | 2226913.91 | Картометрический<br>метод                                 | 0.10                                                                                  | -                                                                 |
| н504                                              | 441281.12     | 2226919.29 | Картометрический<br>метод                                 | 0.10                                                                                  | -                                                                 |
| н505                                              | 441277.93     | 2226922.23 | Картометрический<br>метод                                 | 0.10                                                                                  | -                                                                 |
| н506                                              | 441275.15     | 2226922.26 | Картометрический<br>метод                                 | 0.10                                                                                  | -                                                                 |
| н507                                              | 441271.16     | 2226920.93 | Картометрический<br>метод                                 | 0.10                                                                                  | -                                                                 |

## 3. Сведения о характерных точках части (частей) границы объекта

| Обозначение<br>характерных точек<br>части границы | Координаты, м |            | Метод<br>определения<br>координат<br>характерной<br>точки | Средняя<br>квадратическая<br>погрешность<br>положения<br>характерной<br>точки (Mt), м | Описание<br>обозначения<br>точки на<br>местности (при<br>наличии) |
|---------------------------------------------------|---------------|------------|-----------------------------------------------------------|---------------------------------------------------------------------------------------|-------------------------------------------------------------------|
|                                                   | X             | Y          |                                                           |                                                                                       |                                                                   |
| 1                                                 | 2             | 3          | 4                                                         | 5                                                                                     | 6                                                                 |
| н508                                              | 441267.84     | 2226920.01 | Картометрический<br>метод                                 | 0.10                                                                                  | -                                                                 |
| н509                                              | 441264.80     | 2226922.55 | Картометрический<br>метод                                 | 0.10                                                                                  | -                                                                 |
| н510                                              | 441264.02     | 2226926.84 | Картометрический<br>метод                                 | 0.10                                                                                  | -                                                                 |
| н511                                              | 441264.13     | 2226948.94 | Картометрический<br>метод                                 | 0.10                                                                                  | -                                                                 |
| н512                                              | 441267.17     | 2226965.25 | Картометрический<br>метод                                 | 0.10                                                                                  | -                                                                 |
| н513                                              | 441267.21     | 2226968.25 | Картометрический<br>метод                                 | 0.10                                                                                  | -                                                                 |
| н514                                              | 441265.99     | 2226973.88 | Картометрический<br>метод                                 | 0.10                                                                                  | -                                                                 |
| н515                                              | 441265.72     | 2226977.29 | Картометрический<br>метод                                 | 0.10                                                                                  | -                                                                 |
| н516                                              | 441268.99     | 2226978.84 | Картометрический<br>метод                                 | 0.10                                                                                  | -                                                                 |
| н517                                              | 441276.30     | 2226976.52 | Картометрический<br>метод                                 | 0.10                                                                                  | -                                                                 |
| н518                                              | 441280.01     | 2226976.80 | Картометрический<br>метод                                 | 0.10                                                                                  | -                                                                 |
| н519                                              | 441281.98     | 2226978.45 | Картометрический<br>метод                                 | 0.10                                                                                  | -                                                                 |
| н520                                              | 441283.96     | 2226980.13 | Картометрический<br>метод                                 | 0.10                                                                                  | -                                                                 |
| н521                                              | 441285.91     | 2226980.65 | Картометрический<br>метод                                 | 0.10                                                                                  | -                                                                 |
| н522                                              | 441287.87     | 2226981.18 | Картометрический<br>метод                                 | 0.10                                                                                  | -                                                                 |
| н523                                              | 441291.53     | 2226984.30 | Картометрический<br>метод                                 | 0.10                                                                                  | -                                                                 |
| н524                                              | 441299.91     | 2226993.41 | Картометрический<br>метод                                 | 0.10                                                                                  | -                                                                 |
| н525                                              | 441299.58     | 2226995.55 | Картометрический<br>метод                                 | 0.10                                                                                  | -                                                                 |
| н526                                              | 441296.98     | 2226997.94 | Картометрический<br>метод                                 | 0.10                                                                                  | -                                                                 |
| н527                                              | 441294.59     | 2226999.07 | Картометрический<br>метод                                 | 0.10                                                                                  | -                                                                 |
| н528                                              | 441292.31     | 2227000.16 | Картометрический<br>метод                                 | 0.10                                                                                  | -                                                                 |
| н529                                              | 441288.56     | 2227002.78 | Картометрический<br>метод                                 | 0.10                                                                                  | -                                                                 |
| н530                                              | 441285.32     | 2227006.86 | Картометрический<br>метод                                 | 0.10                                                                                  | -                                                                 |
| н531                                              | 441285.05     | 2227008.56 | Картометрический<br>метод                                 | 0.10                                                                                  | -                                                                 |
| н532                                              | 441284.69     | 2227010.82 | Картометрический<br>метод                                 | 0.10                                                                                  | -                                                                 |
| н533                                              | 441285.88     | 2227013.66 | Картометрический<br>метод                                 | 0.10                                                                                  | -                                                                 |

## 3. Сведения о характерных точках части (частей) границы объекта

| Обозначение<br>характерных точек<br>части границы | Координаты, м |            | Метод<br>определения<br>координат<br>характерной<br>точки | Средняя<br>квадратическая<br>погрешность<br>положения<br>характерной<br>точки (Мт), м | Описание<br>обозначения<br>точки на<br>местности (при<br>наличии) |
|---------------------------------------------------|---------------|------------|-----------------------------------------------------------|---------------------------------------------------------------------------------------|-------------------------------------------------------------------|
|                                                   | Х             | У          |                                                           |                                                                                       |                                                                   |
| 1                                                 | 2             | 3          | 4                                                         | 5                                                                                     | 6                                                                 |
| н534                                              | 441288.76     | 2227014.99 | Картометрический<br>метод                                 | 0.10                                                                                  | -                                                                 |
| н535                                              | 441291.65     | 2227013.59 | Картометрический<br>метод                                 | 0.10                                                                                  | -                                                                 |
| н536                                              | 441293.11     | 2227012.89 | Картометрический<br>метод                                 | 0.10                                                                                  | -                                                                 |
| н537                                              | 441294.75     | 2227012.51 | Картометрический<br>метод                                 | 0.10                                                                                  | -                                                                 |
| н538                                              | 441297.24     | 2227011.94 | Картометрический<br>метод                                 | 0.10                                                                                  | -                                                                 |
| н539                                              | 441299.84     | 2227012.56 | Картометрический<br>метод                                 | 0.10                                                                                  | -                                                                 |
| н540                                              | 441301.61     | 2227014.81 | Картометрический<br>метод                                 | 0.10                                                                                  | -                                                                 |
| н541                                              | 441300.53     | 2227019.15 | Картометрический<br>метод                                 | 0.10                                                                                  | -                                                                 |
| н542                                              | 441299.14     | 2227021.44 | Картометрический<br>метод                                 | 0.10                                                                                  | -                                                                 |
| н543                                              | 441294.64     | 2227028.92 | Картометрический<br>метод                                 | 0.10                                                                                  | -                                                                 |
| н544                                              | 441293.43     | 2227030.11 | Картометрический<br>метод                                 | 0.10                                                                                  | -                                                                 |
| н545                                              | 441291.01     | 2227032.53 | Картометрический<br>метод                                 | 0.10                                                                                  | -                                                                 |
| н546                                              | 441285.76     | 2227036.05 | Картометрический<br>метод                                 | 0.10                                                                                  | -                                                                 |
| н547                                              | 441282.32     | 2227037.82 | Картометрический<br>метод                                 | 0.10                                                                                  | -                                                                 |
| н548                                              | 441277.38     | 2227040.36 | Картометрический<br>метод                                 | 0.10                                                                                  | -                                                                 |
| н549                                              | 441275.07     | 2227040.46 | Картометрический<br>метод                                 | 0.10                                                                                  | -                                                                 |
| н550                                              | 441274.93     | 2227040.47 | Картометрический<br>метод                                 | 0.10                                                                                  | -                                                                 |
| н551                                              | 441273.87     | 2227039.62 | Картометрический<br>метод                                 | 0.10                                                                                  | -                                                                 |
| н552                                              | 441272.82     | 2227038.76 | Картометрический<br>метод                                 | 0.10                                                                                  | -                                                                 |
| н553                                              | 441270.18     | 2227034.96 | Картометрический<br>метод                                 | 0.10                                                                                  | -                                                                 |
| н554                                              | 441268.62     | 2227032.75 | Картометрический<br>метод                                 | 0.10                                                                                  | -                                                                 |
| н555                                              | 441264.55     | 2227030.17 | Картометрический<br>метод                                 | 0.10                                                                                  | -                                                                 |
| н556                                              | 441259.28     | 2227029.34 | Картометрический<br>метод                                 | 0.10                                                                                  | -                                                                 |
| н557                                              | 441255.22     | 2227031.49 | Картометрический<br>метод                                 | 0.10                                                                                  | -                                                                 |
| н558                                              | 441252.66     | 2227034.58 | Картометрический<br>метод                                 | 0.10                                                                                  | -                                                                 |
| н559                                              | 441253.10     | 2227040.84 | Картометрический<br>метод                                 | 0.10                                                                                  | -                                                                 |



## 3. Сведения о характерных точках части (частей) границы объекта

| Обозначение<br>характерных точек<br>части границы | Координаты, м |            | Метод<br>определения<br>координат<br>характерной<br>точки | Средняя<br>квадратическая<br>погрешность<br>положения<br>характерной<br>точки (Mt), м | Описание<br>обозначения<br>точки на<br>местности (при<br>наличии) |
|---------------------------------------------------|---------------|------------|-----------------------------------------------------------|---------------------------------------------------------------------------------------|-------------------------------------------------------------------|
|                                                   | X             | Y          |                                                           |                                                                                       |                                                                   |
| 1                                                 | 2             | 3          | 4                                                         | 5                                                                                     | 6                                                                 |
| н560                                              | 441256.28     | 2227047.99 | Картометрический<br>метод                                 | 0.10                                                                                  | -                                                                 |
| н561                                              | 441265.11     | 2227059.95 | Картометрический<br>метод                                 | 0.10                                                                                  | -                                                                 |
| н562                                              | 441266.47     | 2227066.99 | Картометрический<br>метод                                 | 0.10                                                                                  | -                                                                 |
| н563                                              | 441263.93     | 2227073.37 | Картометрический<br>метод                                 | 0.10                                                                                  | -                                                                 |
| н564                                              | 441266.73     | 2227079.75 | Картометрический<br>метод                                 | 0.10                                                                                  | -                                                                 |
| н565                                              | 441266.64     | 2227082.76 | Картометрический<br>метод                                 | 0.10                                                                                  | -                                                                 |
| н566                                              | 441266.59     | 2227084.40 | Картометрический<br>метод                                 | 0.10                                                                                  | -                                                                 |
| н567                                              | 441265.89     | 2227085.63 | Картометрический<br>метод                                 | 0.10                                                                                  | -                                                                 |
| н568                                              | 441264.79     | 2227087.57 | Картометрический<br>метод                                 | 0.10                                                                                  | -                                                                 |
| н569                                              | 441262.12     | 2227087.91 | Картометрический<br>метод                                 | 0.10                                                                                  | -                                                                 |
| н570                                              | 441259.56     | 2227085.57 | Картометрический<br>метод                                 | 0.10                                                                                  | -                                                                 |
| н571                                              | 441256.64     | 2227080.87 | Картометрический<br>метод                                 | 0.10                                                                                  | -                                                                 |
| н572                                              | 441255.86     | 2227080.30 | Картометрический<br>метод                                 | 0.10                                                                                  | -                                                                 |
| н573                                              | 441254.18     | 2227079.04 | Картометрический<br>метод                                 | 0.10                                                                                  | -                                                                 |
| н574                                              | 441251.05     | 2227079.42 | Картометрический<br>метод                                 | 0.10                                                                                  | -                                                                 |
| н575                                              | 441249.44     | 2227081.42 | Картометрический<br>метод                                 | 0.10                                                                                  | -                                                                 |
| н576                                              | 441246.25     | 2227085.38 | Картометрический<br>метод                                 | 0.10                                                                                  | -                                                                 |
| н577                                              | 441245.44     | 2227085.87 | Картометрический<br>метод                                 | 0.10                                                                                  | -                                                                 |
| н578                                              | 441244.09     | 2227086.69 | Картометрический<br>метод                                 | 0.10                                                                                  | -                                                                 |
| н579                                              | 441242.38     | 2227087.05 | Картометрический<br>метод                                 | 0.10                                                                                  | -                                                                 |
| н580                                              | 441241.84     | 2227084.85 | Картометрический<br>метод                                 | 0.10                                                                                  | -                                                                 |
| н581                                              | 441241.28     | 2227083.98 | Картометрический<br>метод                                 | 0.10                                                                                  | -                                                                 |
| н582                                              | 441238.85     | 2227083.81 | Картометрический<br>метод                                 | 0.10                                                                                  | -                                                                 |
| н583                                              | 441236.28     | 2227084.97 | Картометрический<br>метод                                 | 0.10                                                                                  | -                                                                 |
| н584                                              | 441234.59     | 2227085.75 | Картометрический<br>метод                                 | 0.10                                                                                  | -                                                                 |
| н585                                              | 441234.40     | 2227087.16 | Картометрический<br>метод                                 | 0.10                                                                                  | -                                                                 |



3. Сведения о характерных точках части (частей) границы объекта

| Обозначение<br>характерных точек<br>части границы | Координаты, м |            | Метод<br>определения<br>координат<br>характерной<br>точки | Средняя<br>квадратическая<br>погрешность<br>положения<br>характерной<br>точки (Mt), м | Описание<br>обозначения<br>точки на<br>местности (при<br>наличии) |
|---------------------------------------------------|---------------|------------|-----------------------------------------------------------|---------------------------------------------------------------------------------------|-------------------------------------------------------------------|
|                                                   | X             | Y          |                                                           |                                                                                       |                                                                   |
| 1                                                 | 2             | 3          | 4                                                         | 5                                                                                     | 6                                                                 |
| н586                                              | 441234.22     | 2227088.58 | Картометрический<br>метод                                 | 0.10                                                                                  | -                                                                 |
| н587                                              | 441234.30     | 2227088.93 | Картометрический<br>метод                                 | 0.10                                                                                  | -                                                                 |
| н588                                              | 441234.81     | 2227090.92 | Картометрический<br>метод                                 | 0.10                                                                                  | -                                                                 |
| н589                                              | 441235.42     | 2227094.61 | Картометрический<br>метод                                 | 0.10                                                                                  | -                                                                 |
| н590                                              | 441235.50     | 2227095.16 | Картометрический<br>метод                                 | 0.10                                                                                  | -                                                                 |
| н591                                              | 441235.52     | 2227095.51 | Картометрический<br>метод                                 | 0.10                                                                                  | -                                                                 |
| н592                                              | 441235.81     | 2227100.50 | Картометрический<br>метод                                 | 0.10                                                                                  | -                                                                 |
| н593                                              | 441235.32     | 2227104.54 | Картометрический<br>метод                                 | 0.10                                                                                  | -                                                                 |
| н594                                              | 441231.61     | 2227111.52 | Картометрический<br>метод                                 | 0.10                                                                                  | -                                                                 |
| н595                                              | 441231.28     | 2227114.54 | Картометрический<br>метод                                 | 0.10                                                                                  | -                                                                 |
| н596                                              | 441232.05     | 2227117.04 | Картометрический<br>метод                                 | 0.10                                                                                  | -                                                                 |
| н597                                              | 441233.50     | 2227118.43 | Картометрический<br>метод                                 | 0.10                                                                                  | -                                                                 |
| н598                                              | 441236.49     | 2227119.29 | Картометрический<br>метод                                 | 0.10                                                                                  | -                                                                 |
| н599                                              | 441242.30     | 2227118.89 | Картометрический<br>метод                                 | 0.10                                                                                  | -                                                                 |
| н600                                              | 441242.47     | 2227119.80 | Картометрический<br>метод                                 | 0.10                                                                                  | -                                                                 |
| н601                                              | 441239.88     | 2227121.67 | Картометрический<br>метод                                 | 0.10                                                                                  | -                                                                 |
| н602                                              | 441238.80     | 2227123.35 | Картометрический<br>метод                                 | 0.10                                                                                  | -                                                                 |
| н603                                              | 441237.74     | 2227127.77 | Картометрический<br>метод                                 | 0.10                                                                                  | -                                                                 |
| н604                                              | 441237.15     | 2227129.61 | Картометрический<br>метод                                 | 0.10                                                                                  | -                                                                 |
| н605                                              | 441235.81     | 2227130.21 | Картометрический<br>метод                                 | 0.10                                                                                  | -                                                                 |
| н606                                              | 441230.33     | 2227127.61 | Картометрический<br>метод                                 | 0.10                                                                                  | -                                                                 |
| н607                                              | 441227.15     | 2227127.23 | Картометрический<br>метод                                 | 0.10                                                                                  | -                                                                 |
| н608                                              | 441225.22     | 2227128.14 | Картометрический<br>метод                                 | 0.10                                                                                  | -                                                                 |
| н609                                              | 441224.29     | 2227128.56 | Картометрический<br>метод                                 | 0.10                                                                                  | -                                                                 |
| н610                                              | 441223.19     | 2227130.84 | Картометрический<br>метод                                 | 0.10                                                                                  | -                                                                 |
| н611                                              | 441222.76     | 2227131.73 | Картометрический<br>метод                                 | 0.10                                                                                  | -                                                                 |

## 3. Сведения о характерных точках части (частей) границы объекта

| Обозначение<br>характерных точек<br>части границы | Координаты, м |            | Метод<br>определения<br>координат<br>характерной<br>точки | Средняя<br>квадратическая<br>погрешность<br>положения<br>характерной<br>точки (Мп), м | Описание<br>обозначения<br>точки на<br>местности (при<br>наличии) |
|---------------------------------------------------|---------------|------------|-----------------------------------------------------------|---------------------------------------------------------------------------------------|-------------------------------------------------------------------|
|                                                   | X             | Y          |                                                           |                                                                                       |                                                                   |
| 1                                                 | 2             | 3          | 4                                                         | 5                                                                                     | 6                                                                 |
| н612                                              | 441220.87     | 2227143.71 | Картометрический<br>метод                                 | 0.10                                                                                  | -                                                                 |
| н613                                              | 441221.66     | 2227146.21 | Картометрический<br>метод                                 | 0.10                                                                                  | -                                                                 |
| н614                                              | 441226.85     | 2227148.47 | Картометрический<br>метод                                 | 0.10                                                                                  | -                                                                 |
| н615                                              | 441227.16     | 2227150.00 | Картометрический<br>метод                                 | 0.10                                                                                  | -                                                                 |
| н616                                              | 441224.53     | 2227155.09 | Картометрический<br>метод                                 | 0.10                                                                                  | -                                                                 |
| н617                                              | 441223.87     | 2227157.46 | Картометрический<br>метод                                 | 0.10                                                                                  | -                                                                 |
| н618                                              | 441225.50     | 2227160.66 | Картометрический<br>метод                                 | 0.10                                                                                  | -                                                                 |
| н619                                              | 441226.28     | 2227162.16 | Картометрический<br>метод                                 | 0.10                                                                                  | -                                                                 |
| н620                                              | 441224.24     | 2227164.89 | Картометрический<br>метод                                 | 0.10                                                                                  | -                                                                 |
| н621                                              | 441222.57     | 2227164.62 | Картометрический<br>метод                                 | 0.10                                                                                  | -                                                                 |
| н622                                              | 441219.14     | 2227162.29 | Картометрический<br>метод                                 | 0.10                                                                                  | -                                                                 |
| н623                                              | 441217.76     | 2227162.08 | Картометрический<br>метод                                 | 0.10                                                                                  | -                                                                 |
| н624                                              | 441214.77     | 2227161.66 | Картометрический<br>метод                                 | 0.10                                                                                  | -                                                                 |
| н625                                              | 441209.42     | 2227164.00 | Картометрический<br>метод                                 | 0.10                                                                                  | -                                                                 |
| н626                                              | 441207.23     | 2227164.49 | Картометрический<br>метод                                 | 0.10                                                                                  | -                                                                 |
| н627                                              | 441206.53     | 2227165.10 | Картометрический<br>метод                                 | 0.10                                                                                  | -                                                                 |
| н628                                              | 441204.73     | 2227166.69 | Картометрический<br>метод                                 | 0.10                                                                                  | -                                                                 |
| н629                                              | 441204.60     | 2227167.47 | Картометрический<br>метод                                 | 0.10                                                                                  | -                                                                 |
| н630                                              | 441204.42     | 2227168.64 | Картометрический<br>метод                                 | 0.10                                                                                  | -                                                                 |
| н631                                              | 441205.48     | 2227169.93 | Картометрический<br>метод                                 | 0.10                                                                                  | -                                                                 |
| н632                                              | 441210.97     | 2227171.62 | Картометрический<br>метод                                 | 0.10                                                                                  | -                                                                 |
| н633                                              | 441211.99     | 2227172.05 | Картометрический<br>метод                                 | 0.10                                                                                  | -                                                                 |
| н634                                              | 441213.10     | 2227172.52 | Картометрический<br>метод                                 | 0.10                                                                                  | -                                                                 |
| н635                                              | 441214.12     | 2227174.05 | Картометрический<br>метод                                 | 0.10                                                                                  | -                                                                 |
| н636                                              | 441214.07     | 2227177.52 | Картометрический<br>метод                                 | 0.10                                                                                  | -                                                                 |
| н637                                              | 441211.74     | 2227184.94 | Картометрический<br>метод                                 | 0.10                                                                                  | -                                                                 |

| 3. Сведения о характерных точках части (частей) границы объекта |               |            |                                                           |                                                                                       |                                                                   |
|-----------------------------------------------------------------|---------------|------------|-----------------------------------------------------------|---------------------------------------------------------------------------------------|-------------------------------------------------------------------|
| Обозначение<br>характерных точек<br>части границы               | Координаты, м |            | Метод<br>определения<br>координат<br>характерной<br>точки | Средняя<br>квадратическая<br>погрешность<br>положения<br>характерной<br>точки (Mt), м | Описание<br>обозначения<br>точки на<br>местности (при<br>наличии) |
|                                                                 | X             | Y          |                                                           |                                                                                       |                                                                   |
| 1                                                               | 2             | 3          | 4                                                         | 5                                                                                     | 6                                                                 |
| н638                                                            | 441211.61     | 2227189.89 | Картометрический<br>метод                                 | 0.10                                                                                  | -                                                                 |
| н639                                                            | 441210.46     | 2227191.11 | Картометрический<br>метод                                 | 0.10                                                                                  | -                                                                 |
| н640                                                            | 441202.34     | 2227190.24 | Картометрический<br>метод                                 | 0.10                                                                                  | -                                                                 |
| н641                                                            | 441200.80     | 2227191.36 | Картометрический<br>метод                                 | 0.10                                                                                  | -                                                                 |
| н642                                                            | 441199.92     | 2227192.86 | Картометрический<br>метод                                 | 0.10                                                                                  | -                                                                 |
| н643                                                            | 441199.65     | 2227195.76 | Картометрический<br>метод                                 | 0.10                                                                                  | -                                                                 |
| н644                                                            | 441198.67     | 2227198.16 | Картометрический<br>метод                                 | 0.10                                                                                  | -                                                                 |
| н645                                                            | 441196.84     | 2227199.43 | Картометрический<br>метод                                 | 0.10                                                                                  | -                                                                 |
| н646                                                            | 441195.51     | 2227199.45 | Картометрический<br>метод                                 | 0.10                                                                                  | -                                                                 |
| н647                                                            | 441193.37     | 2227199.48 | Картометрический<br>метод                                 | 0.10                                                                                  | -                                                                 |
| н648                                                            | 441193.00     | 2227199.70 | Картометрический<br>метод                                 | 0.10                                                                                  | -                                                                 |
| н649                                                            | 441191.64     | 2227200.59 | Картометрический<br>метод                                 | 0.10                                                                                  | -                                                                 |
| н650                                                            | 441190.80     | 2227202.76 | Картометрический<br>метод                                 | 0.10                                                                                  | -                                                                 |
| н651                                                            | 441191.09     | 2227203.59 | Картометрический<br>метод                                 | 0.10                                                                                  | -                                                                 |
| н652                                                            | 441191.48     | 2227204.71 | Картометрический<br>метод                                 | 0.10                                                                                  | -                                                                 |
| н653                                                            | 441193.78     | 2227207.13 | Картометрический<br>метод                                 | 0.10                                                                                  | -                                                                 |
| н654                                                            | 441196.11     | 2227209.59 | Картометрический<br>метод                                 | 0.10                                                                                  | -                                                                 |
| н655                                                            | 441197.71     | 2227212.04 | Картометрический<br>метод                                 | 0.10                                                                                  | -                                                                 |
| н656                                                            | 441197.80     | 2227213.55 | Картометрический<br>метод                                 | 0.10                                                                                  | -                                                                 |
| н657                                                            | 441197.88     | 2227215.12 | Картометрический<br>метод                                 | 0.10                                                                                  | -                                                                 |
| н658                                                            | 441197.17     | 2227216.04 | Картометрический<br>метод                                 | 0.10                                                                                  | -                                                                 |
| н659                                                            | 441196.45     | 2227216.96 | Картометрический<br>метод                                 | 0.10                                                                                  | -                                                                 |
| н660                                                            | 441194.43     | 2227217.50 | Картометрический<br>метод                                 | 0.10                                                                                  | -                                                                 |
| н661                                                            | 441191.88     | 2227216.04 | Картометрический<br>метод                                 | 0.10                                                                                  | -                                                                 |
| н662                                                            | 441188.63     | 2227214.19 | Картометрический<br>метод                                 | 0.10                                                                                  | -                                                                 |
| н663                                                            | 441187.07     | 2227213.62 | Картометрический<br>метод                                 | 0.10                                                                                  | -                                                                 |



## 3. Сведения о характерных точках части (частей) границы объекта

| Обозначение<br>характерных точек<br>части границы | Координаты, м |            | Метод<br>определения<br>координат<br>характерной<br>точки | Средняя<br>квадратическая<br>погрешность<br>положения<br>характерной<br>точки (Mt), м | Описание<br>обозначения<br>точки на<br>местности (при<br>наличии) |
|---------------------------------------------------|---------------|------------|-----------------------------------------------------------|---------------------------------------------------------------------------------------|-------------------------------------------------------------------|
|                                                   | X             | Y          |                                                           |                                                                                       |                                                                   |
| 1                                                 | 2             | 3          | 4                                                         | 5                                                                                     | 6                                                                 |
| н664                                              | 441186.73     | 2227213.49 | Картометрический<br>метод                                 | 0.10                                                                                  | -                                                                 |
| н665                                              | 441185.44     | 2227214.37 | Картометрический<br>метод                                 | 0.10                                                                                  | -                                                                 |
| н666                                              | 441185.48     | 2227215.23 | Картометрический<br>метод                                 | 0.10                                                                                  | -                                                                 |
| н667                                              | 441185.52     | 2227216.23 | Картометрический<br>метод                                 | 0.10                                                                                  | -                                                                 |
| н668                                              | 441186.78     | 2227218.03 | Картометрический<br>метод                                 | 0.10                                                                                  | -                                                                 |
| н669                                              | 441188.02     | 2227219.83 | Картометрический<br>метод                                 | 0.10                                                                                  | -                                                                 |
| н670                                              | 441187.84     | 2227222.59 | Картометрический<br>метод                                 | 0.10                                                                                  | -                                                                 |
| н671                                              | 441187.37     | 2227223.27 | Картометрический<br>метод                                 | 0.10                                                                                  | -                                                                 |
| н672                                              | 441186.78     | 2227224.14 | Картометрический<br>метод                                 | 0.10                                                                                  | -                                                                 |
| н673                                              | 441182.70     | 2227226.94 | Картометрический<br>метод                                 | 0.10                                                                                  | -                                                                 |
| н674                                              | 441182.56     | 2227227.36 | Картометрический<br>метод                                 | 0.10                                                                                  | -                                                                 |
| н675                                              | 441181.96     | 2227229.10 | Картометрический<br>метод                                 | 0.10                                                                                  | -                                                                 |
| н676                                              | 441181.34     | 2227232.76 | Картометрический<br>метод                                 | 0.10                                                                                  | -                                                                 |
| н677                                              | 441180.54     | 2227234.99 | Картометрический<br>метод                                 | 0.10                                                                                  | -                                                                 |
| н678                                              | 441178.65     | 2227237.34 | Картометрический<br>метод                                 | 0.10                                                                                  | -                                                                 |
| н679                                              | 441174.70     | 2227241.22 | Картометрический<br>метод                                 | 0.10                                                                                  | -                                                                 |
| н680                                              | 441173.88     | 2227243.12 | Картометрический<br>метод                                 | 0.10                                                                                  | -                                                                 |
| н681                                              | 441173.03     | 2227245.10 | Картометрический<br>метод                                 | 0.10                                                                                  | -                                                                 |
| н682                                              | 441172.70     | 2227252.23 | Картометрический<br>метод                                 | 0.10                                                                                  | -                                                                 |
| н683                                              | 441172.61     | 2227254.21 | Картометрический<br>метод                                 | 0.10                                                                                  | -                                                                 |
| н684                                              | 441170.99     | 2227257.42 | Картометрический<br>метод                                 | 0.10                                                                                  | -                                                                 |
| н685                                              | 441168.14     | 2227258.95 | Картометрический<br>метод                                 | 0.10                                                                                  | -                                                                 |
| н686                                              | 441166.90     | 2227259.00 | Картометрический<br>метод                                 | 0.10                                                                                  | -                                                                 |
| н687                                              | 441164.26     | 2227259.12 | Картометрический<br>метод                                 | 0.10                                                                                  | -                                                                 |
| н688                                              | 441159.09     | 2227257.99 | Картометрический<br>метод                                 | 0.10                                                                                  | -                                                                 |
| н689                                              | 441157.28     | 2227258.27 | Картометрический<br>метод                                 | 0.10                                                                                  | -                                                                 |



## 3. Сведения о характерных точках части (частей) границы объекта

| Обозначение<br>характерных точек<br>части границы | Координаты, м |            | Метод<br>определения<br>координат<br>характерной<br>точки | Средняя<br>квадратическая<br>погрешность<br>положения<br>характерной<br>точки (Mt), м | Описание<br>обозначения<br>точки на<br>местности (при<br>наличии) |
|---------------------------------------------------|---------------|------------|-----------------------------------------------------------|---------------------------------------------------------------------------------------|-------------------------------------------------------------------|
|                                                   | X             | Y          |                                                           |                                                                                       |                                                                   |
| 1                                                 | 2             | 3          | 4                                                         | 5                                                                                     | 6                                                                 |
| н690                                              | 441156.11     | 2227258.47 | Картометрический<br>метод                                 | 0.10                                                                                  | -                                                                 |
| н691                                              | 441154.14     | 2227260.33 | Картометрический<br>метод                                 | 0.10                                                                                  | -                                                                 |
| н692                                              | 441152.26     | 2227263.22 | Картометрический<br>метод                                 | 0.10                                                                                  | -                                                                 |
| н693                                              | 441150.89     | 2227263.73 | Картометрический<br>метод                                 | 0.10                                                                                  | -                                                                 |
| н694                                              | 441143.03     | 2227263.36 | Картометрический<br>метод                                 | 0.10                                                                                  | -                                                                 |
| н695                                              | 441140.04     | 2227264.41 | Картометрический<br>метод                                 | 0.10                                                                                  | -                                                                 |
| н696                                              | 441134.96     | 2227268.06 | Картометрический<br>метод                                 | 0.10                                                                                  | -                                                                 |
| н697                                              | 441128.16     | 2227275.30 | Картометрический<br>метод                                 | 0.10                                                                                  | -                                                                 |
| н698                                              | 441127.97     | 2227275.31 | Картометрический<br>метод                                 | 0.10                                                                                  | -                                                                 |
| н699                                              | 441126.37     | 2227275.48 | Картометрический<br>метод                                 | 0.10                                                                                  | -                                                                 |
| н700                                              | 441125.23     | 2227274.79 | Картометрический<br>метод                                 | 0.10                                                                                  | -                                                                 |
| н701                                              | 441124.54     | 2227273.94 | Картометрический<br>метод                                 | 0.10                                                                                  | -                                                                 |
| н702                                              | 441122.35     | 2227271.28 | Картометрический<br>метод                                 | 0.10                                                                                  | -                                                                 |
| н703                                              | 441119.57     | 2227271.09 | Картометрический<br>метод                                 | 0.10                                                                                  | -                                                                 |
| н704                                              | 441117.41     | 2227272.52 | Картометрический<br>метод                                 | 0.10                                                                                  | -                                                                 |
| н705                                              | 441115.27     | 2227275.57 | Картометрический<br>метод                                 | 0.10                                                                                  | -                                                                 |
| н706                                              | 441111.22     | 2227287.94 | Картометрический<br>метод                                 | 0.10                                                                                  | -                                                                 |
| н707                                              | 441109.67     | 2227290.77 | Картометрический<br>метод                                 | 0.10                                                                                  | -                                                                 |
| н708                                              | 441109.60     | 2227290.90 | Картометрический<br>метод                                 | 0.10                                                                                  | -                                                                 |
| н709                                              | 441108.38     | 2227292.16 | Картометрический<br>метод                                 | 0.10                                                                                  | -                                                                 |
| н710                                              | 441107.21     | 2227293.38 | Картометрический<br>метод                                 | 0.10                                                                                  | -                                                                 |
| н711                                              | 441104.56     | 2227294.43 | Картометрический<br>метод                                 | 0.10                                                                                  | -                                                                 |
| н712                                              | 441100.47     | 2227296.06 | Картометрический<br>метод                                 | 0.10                                                                                  | -                                                                 |
| н713                                              | 441097.14     | 2227298.30 | Картометрический<br>метод                                 | 0.10                                                                                  | -                                                                 |
| н714                                              | 441095.71     | 2227299.96 | Картометрический<br>метод                                 | 0.10                                                                                  | -                                                                 |
| н715                                              | 441094.69     | 2227301.16 | Картометрический<br>метод                                 | 0.10                                                                                  | -                                                                 |

## 3. Сведения о характерных точках части (частей) границы объекта

| Обозначение<br>характерных точек<br>части границы | Координаты, м |            | Метод<br>определения<br>координат<br>характерной<br>точки | Средняя<br>квадратическая<br>погрешность<br>положения<br>характерной<br>точки (Mt), м | Описание<br>обозначения<br>точки на<br>местности (при<br>наличии) |
|---------------------------------------------------|---------------|------------|-----------------------------------------------------------|---------------------------------------------------------------------------------------|-------------------------------------------------------------------|
|                                                   | X             | Y          |                                                           |                                                                                       |                                                                   |
| 1                                                 | 2             | 3          | 4                                                         | 5                                                                                     | 6                                                                 |
| н716                                              | 441093.21     | 2227305.69 | Картометрический<br>метод                                 | 0.10                                                                                  | -                                                                 |
| н717                                              | 441093.25     | 2227308.41 | Картометрический<br>метод                                 | 0.10                                                                                  | -                                                                 |
| н718                                              | 441093.28     | 2227310.99 | Картометрический<br>метод                                 | 0.10                                                                                  | -                                                                 |
| н719                                              | 441093.75     | 2227312.04 | Картометрический<br>метод                                 | 0.10                                                                                  | -                                                                 |
| н720                                              | 441094.77     | 2227314.34 | Картометрический<br>метод                                 | 0.10                                                                                  | -                                                                 |
| н721                                              | 441097.28     | 2227317.85 | Картометрический<br>метод                                 | 0.10                                                                                  | -                                                                 |
| н722                                              | 441100.96     | 2227321.52 | Картометрический<br>метод                                 | 0.10                                                                                  | -                                                                 |
| н723                                              | 441101.08     | 2227323.62 | Картометрический<br>метод                                 | 0.10                                                                                  | -                                                                 |
| н724                                              | 441100.56     | 2227324.50 | Картометрический<br>метод                                 | 0.10                                                                                  | -                                                                 |
| н725                                              | 441099.13     | 2227326.98 | Картометрический<br>метод                                 | 0.10                                                                                  | -                                                                 |
| н726                                              | 441097.23     | 2227331.68 | Картометрический<br>метод                                 | 0.10                                                                                  | -                                                                 |
| н727                                              | 441096.20     | 2227335.92 | Картометрический<br>метод                                 | 0.10                                                                                  | -                                                                 |
| н728                                              | 441095.18     | 2227340.18 | Картометрический<br>метод                                 | 0.10                                                                                  | -                                                                 |
| н729                                              | 441094.93     | 2227342.18 | Картометрический<br>метод                                 | 0.10                                                                                  | -                                                                 |
| н730                                              | 441094.64     | 2227344.68 | Картометрический<br>метод                                 | 0.10                                                                                  | -                                                                 |
| н731                                              | 441095.39     | 2227346.73 | Картометрический<br>метод                                 | 0.10                                                                                  | -                                                                 |
| н732                                              | 441097.20     | 2227348.33 | Картометрический<br>метод                                 | 0.10                                                                                  | -                                                                 |
| н733                                              | 441098.64     | 2227350.32 | Картометрический<br>метод                                 | 0.10                                                                                  | -                                                                 |
| н734                                              | 441098.85     | 2227350.60 | Картометрический<br>метод                                 | 0.10                                                                                  | -                                                                 |
| н735                                              | 441098.67     | 2227352.37 | Картометрический<br>метод                                 | 0.10                                                                                  | -                                                                 |
| н736                                              | 441098.29     | 2227352.88 | Картометрический<br>метод                                 | 0.10                                                                                  | -                                                                 |
| н737                                              | 441097.70     | 2227353.68 | Картометрический<br>метод                                 | 0.10                                                                                  | -                                                                 |
| н738                                              | 441091.09     | 2227359.12 | Картометрический<br>метод                                 | 0.10                                                                                  | -                                                                 |
| н739                                              | 441089.52     | 2227361.57 | Картометрический<br>метод                                 | 0.10                                                                                  | -                                                                 |
| н740                                              | 441088.31     | 2227365.95 | Картометрический<br>метод                                 | 0.10                                                                                  | -                                                                 |
| н741                                              | 441088.11     | 2227368.99 | Картометрический<br>метод                                 | 0.10                                                                                  | -                                                                 |

## 3. Сведения о характерных точках части (частей) границы объекта

| Обозначение<br>характерных точек<br>части границы | Координаты, м |            | Метод<br>определения<br>координат<br>характерной<br>точки | Средняя<br>квадратическая<br>погрешность<br>положения<br>характерной<br>точки (Mt), м | Описание<br>обозначения<br>точки на<br>местности (при<br>наличии) |
|---------------------------------------------------|---------------|------------|-----------------------------------------------------------|---------------------------------------------------------------------------------------|-------------------------------------------------------------------|
|                                                   | X             | Y          |                                                           |                                                                                       |                                                                   |
| 1                                                 | 2             | 3          | 4                                                         | 5                                                                                     | 6                                                                 |
| н742                                              | 441088.70     | 2227370.40 | Картометрический<br>метод                                 | 0.10                                                                                  | -                                                                 |
| н743                                              | 441088.97     | 2227371.03 | Картометрический<br>метод                                 | 0.10                                                                                  | -                                                                 |
| н744                                              | 441094.82     | 2227376.00 | Картометрический<br>метод                                 | 0.10                                                                                  | -                                                                 |
| н745                                              | 441095.07     | 2227377.58 | Картометрический<br>метод                                 | 0.10                                                                                  | -                                                                 |
| н746                                              | 441095.20     | 2227378.35 | Картометрический<br>метод                                 | 0.10                                                                                  | -                                                                 |
| н747                                              | 441093.64     | 2227381.38 | Картометрический<br>метод                                 | 0.10                                                                                  | -                                                                 |
| н748                                              | 441091.95     | 2227385.86 | Картометрический<br>метод                                 | 0.10                                                                                  | -                                                                 |
| н749                                              | 441090.62     | 2227393.74 | Картометрический<br>метод                                 | 0.10                                                                                  | -                                                                 |
| н750                                              | 441089.87     | 2227395.57 | Картометрический<br>метод                                 | 0.10                                                                                  | -                                                                 |
| н751                                              | 441088.86     | 2227396.49 | Картометрический<br>метод                                 | 0.10                                                                                  | -                                                                 |
| н752                                              | 441083.63     | 2227396.87 | Картометрический<br>метод                                 | 0.10                                                                                  | -                                                                 |
| н753                                              | 441074.50     | 2227397.55 | Картометрический<br>метод                                 | 0.10                                                                                  | -                                                                 |
| н754                                              | 441071.55     | 2227399.07 | Картометрический<br>метод                                 | 0.10                                                                                  | -                                                                 |
| н755                                              | 441069.36     | 2227401.60 | Картометрический<br>метод                                 | 0.10                                                                                  | -                                                                 |
| н756                                              | 441068.32     | 2227404.92 | Картометрический<br>метод                                 | 0.10                                                                                  | -                                                                 |
| н757                                              | 441068.64     | 2227410.72 | Картометрический<br>метод                                 | 0.10                                                                                  | -                                                                 |
| н758                                              | 441068.16     | 2227412.30 | Картометрический<br>метод                                 | 0.10                                                                                  | -                                                                 |
| н759                                              | 441067.69     | 2227413.90 | Картометрический<br>метод                                 | 0.10                                                                                  | -                                                                 |
| н760                                              | 441067.17     | 2227415.12 | Картометрический<br>метод                                 | 0.10                                                                                  | -                                                                 |
| н761                                              | 441066.28     | 2227417.23 | Картометрический<br>метод                                 | 0.10                                                                                  | -                                                                 |
| н762                                              | 441066.07     | 2227419.23 | Картометрический<br>метод                                 | 0.10                                                                                  | -                                                                 |
| н763                                              | 441066.07     | 2227419.38 | Картометрический<br>метод                                 | 0.10                                                                                  | -                                                                 |
| н764                                              | 441066.21     | 2227419.69 | Картометрический<br>метод                                 | 0.10                                                                                  | -                                                                 |
| н765                                              | 441066.82     | 2227420.89 | Картометрический<br>метод                                 | 0.10                                                                                  | -                                                                 |
| н766                                              | 441067.44     | 2227421.14 | Картометрический<br>метод                                 | 0.10                                                                                  | -                                                                 |
| н767                                              | 441069.16     | 2227421.78 | Картометрический<br>метод                                 | 0.10                                                                                  | -                                                                 |



## 3. Сведения о характерных точках части (частей) границы объекта

| Обозначение<br>характерных точек<br>части границы | Координаты, м |            | Метод<br>определения<br>координат<br>характерной<br>точки | Средняя<br>квадратическая<br>погрешность<br>положения<br>характерной<br>точки (M <sub>t</sub> ), м | Описание<br>обозначения<br>точки на<br>местности (при<br>наличии) |
|---------------------------------------------------|---------------|------------|-----------------------------------------------------------|---|-------------------------------------------------------------------|
|                                                   | X             | Y          |                                                           |   |                                                                   |
| 1                                                 | 2             | 3          | 4                                                         | 5                                                                                                  | 6                                                                 |
| н768                                              | 441081.13     | 2227423.88 | Картометрический<br>метод                                 | 0.10                                                                                               | -                                                                 |
| н769                                              | 441083.10     | 2227424.86 | Картометрический<br>метод                                 | 0.10                                                                                               | -                                                                 |
| н770                                              | 441084.23     | 2227426.05 | Картометрический<br>метод                                 | 0.10                                                                                               | -                                                                 |
| н771                                              | 441084.06     | 2227428.43 | Картометрический<br>метод                                 | 0.10                                                                                               | -                                                                 |
| н772                                              | 441083.91     | 2227428.97 | Картометрический<br>метод                                 | 0.10                                                                                               | -                                                                 |
| н773                                              | 441082.43     | 2227434.29 | Картометрический<br>метод                                 | 0.10                                                                                               | -                                                                 |
| н774                                              | 441082.29     | 2227441.20 | Картометрический<br>метод                                 | 0.10                                                                                               | -                                                                 |
| н775                                              | 441080.47     | 2227443.64 | Картометрический<br>метод                                 | 0.10                                                                                               | -                                                                 |
| н776                                              | 441078.17     | 2227444.70 | Картометрический<br>метод                                 | 0.10                                                                                               | -                                                                 |
| н777                                              | 441073.03     | 2227444.67 | Картометрический<br>метод                                 | 0.10                                                                                               | -                                                                 |
| н778                                              | 441069.85     | 2227447.08 | Картометрический<br>метод                                 | 0.10                                                                                               | -                                                                 |
| н779                                              | 441068.35     | 2227453.35 | Картометрический<br>метод                                 | 0.10                                                                                               | -                                                                 |
| н780                                              | 441068.20     | 2227454.56 | Картометрический<br>метод                                 | 0.10                                                                                               | -                                                                 |
| н781                                              | 441067.94     | 2227456.72 | Картометрический<br>метод                                 | 0.10                                                                                               | -                                                                 |
| н782                                              | 441066.55     | 2227457.84 | Картометрический<br>метод                                 | 0.10                                                                                               | -                                                                 |
| н783                                              | 441065.71     | 2227457.42 | Картометрический<br>метод                                 | 0.10                                                                                               | -                                                                 |
| н784                                              | 441064.89     | 2227456.99 | Картометрический<br>метод                                 | 0.10                                                                                               | -                                                                 |
| н785                                              | 441060.56     | 2227452.96 | Картометрический<br>метод                                 | 0.10                                                                                               | -                                                                 |
| н786                                              | 441058.11     | 2227452.75 | Картометрический<br>метод                                 | 0.10                                                                                               | -                                                                 |
| н787                                              | 441056.09     | 2227453.63 | Картометрический<br>метод                                 | 0.10                                                                                               | -                                                                 |
| н788                                              | 441053.52     | 2227457.78 | Картометрический<br>метод                                 | 0.10                                                                                               | -                                                                 |
| н789                                              | 441052.01     | 2227458.45 | Картометрический<br>метод                                 | 0.10                                                                                               | -                                                                 |
| н790                                              | 441050.33     | 2227458.10 | Картометрический<br>метод                                 | 0.10                                                                                               | -                                                                 |
| н791                                              | 441048.79     | 2227457.25 | Картометрический<br>метод                                 | 0.10                                                                                               | -                                                                 |
| н792                                              | 441048.11     | 2227456.88 | Картометрический<br>метод                                 | 0.10                                                                                               | -                                                                 |
| н793                                              | 441047.59     | 2227456.81 | Картометрический<br>метод                                 | 0.10                                                                                               | -                                                                 |



| 3. Сведения о характерных точках части (частей) границы объекта |               |            |                                                           |                                                                                       |                                                                   |
|-----------------------------------------------------------------|---------------|------------|-----------------------------------------------------------|---------------------------------------------------------------------------------------|-------------------------------------------------------------------|
| Обозначение<br>характерных точек<br>части границы               | Координаты, м |            | Метод<br>определения<br>координат<br>характерной<br>точки | Средняя<br>квадратическая<br>погрешность<br>положения<br>характерной<br>точки (Mt), м | Описание<br>обозначения<br>точки на<br>местности (при<br>наличии) |
|                                                                 | X             | Y          |                                                           |                                                                                       |                                                                   |
| 1                                                               | 2             | 3          | 4                                                         | 5                                                                                     | 6                                                                 |
| н794                                                            | 441045.34     | 2227456.44 | Картометрический<br>метод                                 | 0.10                                                                                  | -                                                                 |
| н795                                                            | 441044.92     | 2227456.50 | Картометрический<br>метод                                 | 0.10                                                                                  | -                                                                 |
| н796                                                            | 441041.69     | 2227456.92 | Картометрический<br>метод                                 | 0.10                                                                                  | -                                                                 |
| н797                                                            | 441040.27     | 2227458.13 | Картометрический<br>метод                                 | 0.10                                                                                  | -                                                                 |
| н798                                                            | 441039.89     | 2227458.46 | Картометрический<br>метод                                 | 0.10                                                                                  | -                                                                 |
| н799                                                            | 441039.76     | 2227458.84 | Картометрический<br>метод                                 | 0.10                                                                                  | -                                                                 |
| н800                                                            | 441038.84     | 2227461.57 | Картометрический<br>метод                                 | 0.10                                                                                  | -                                                                 |
| н801                                                            | 441038.95     | 2227476.12 | Картометрический<br>метод                                 | 0.10                                                                                  | -                                                                 |
| н802                                                            | 441037.66     | 2227477.74 | Картометрический<br>метод                                 | 0.10                                                                                  | -                                                                 |
| н803                                                            | 441037.15     | 2227478.37 | Картометрический<br>метод                                 | 0.10                                                                                  | -                                                                 |
| н804                                                            | 441036.11     | 2227478.94 | Картометрический<br>метод                                 | 0.10                                                                                  | -                                                                 |
| н805                                                            | 441034.48     | 2227479.87 | Картометрический<br>метод                                 | 0.10                                                                                  | -                                                                 |
| н806                                                            | 441025.64     | 2227480.44 | Картометрический<br>метод                                 | 0.10                                                                                  | -                                                                 |
| н807                                                            | 441023.89     | 2227481.60 | Картометрический<br>метод                                 | 0.10                                                                                  | -                                                                 |
| н808                                                            | 441023.18     | 2227483.59 | Картометрический<br>метод                                 | 0.10                                                                                  | -                                                                 |
| н809                                                            | 441023.27     | 2227484.65 | Картометрический<br>метод                                 | 0.10                                                                                  | -                                                                 |
| н810                                                            | 441023.38     | 2227485.92 | Картометрический<br>метод                                 | 0.10                                                                                  | -                                                                 |
| н811                                                            | 441025.57     | 2227488.27 | Картометрический<br>метод                                 | 0.10                                                                                  | -                                                                 |
| н812                                                            | 441026.41     | 2227490.29 | Картометрический<br>метод                                 | 0.10                                                                                  | -                                                                 |
| н813                                                            | 441026.55     | 2227493.57 | Картометрический<br>метод                                 | 0.10                                                                                  | -                                                                 |
| н814                                                            | 441026.33     | 2227530.29 | Картометрический<br>метод                                 | 0.10                                                                                  | -                                                                 |
| н815                                                            | 441026.34     | 2227530.67 | Картометрический<br>метод                                 | 0.10                                                                                  | -                                                                 |
| н816                                                            | 441026.38     | 2227552.98 | Картометрический<br>метод                                 | 0.10                                                                                  | -                                                                 |
| н817                                                            | 441027.40     | 2227563.47 | Картометрический<br>метод                                 | 0.10                                                                                  | -                                                                 |
| н818                                                            | 441030.23     | 2227594.85 | Картометрический<br>метод                                 | 0.10                                                                                  | -                                                                 |
| н819                                                            | 441030.43     | 2227599.90 | Картометрический<br>метод                                 | 0.10                                                                                  | -                                                                 |

## 3. Сведения о характерных точках части (частей) границы объекта

| Обозначение<br>характерных точек<br>части границы | Координаты, м |            | Метод<br>определения<br>координат<br>характерной<br>точки | Средняя<br>квадратическая<br>погрешность<br>положения<br>характерной<br>точки (Mt), м | Описание<br>обозначения<br>точки на<br>местности (при<br>наличии) |
|---------------------------------------------------|---------------|------------|-----------------------------------------------------------|---------------------------------------------------------------------------------------|-------------------------------------------------------------------|
|                                                   | X             | Y          |                                                           |                                                                                       |                                                                   |
| 1                                                 | 2             | 3          | 4                                                         | 5                                                                                     | 6                                                                 |
| н820                                              | 441029.24     | 2227603.73 | Картометрический<br>метод                                 | 0.10                                                                                  | -                                                                 |
| н821                                              | 441027.62     | 2227608.85 | Картометрический<br>метод                                 | 0.10                                                                                  | -                                                                 |
| н822                                              | 441027.62     | 2227611.44 | Картометрический<br>метод                                 | 0.10                                                                                  | -                                                                 |
| н823                                              | 441030.60     | 2227612.73 | Картометрический<br>метод                                 | 0.10                                                                                  | -                                                                 |
| н824                                              | 441032.51     | 2227613.57 | Картометрический<br>метод                                 | 0.10                                                                                  | -                                                                 |
| н825                                              | 441034.58     | 2227615.05 | Картометрический<br>метод                                 | 0.10                                                                                  | -                                                                 |
| н826                                              | 441036.20     | 2227617.63 | Картометрический<br>метод                                 | 0.10                                                                                  | -                                                                 |
| н827                                              | 441037.27     | 2227622.46 | Картометрический<br>метод                                 | 0.10                                                                                  | -                                                                 |
| н828                                              | 441037.41     | 2227628.71 | Картометрический<br>метод                                 | 0.10                                                                                  | -                                                                 |
| н829                                              | 441036.77     | 2227634.90 | Картометрический<br>метод                                 | 0.10                                                                                  | -                                                                 |
| н830                                              | 441035.47     | 2227639.71 | Картометрический<br>метод                                 | 0.10                                                                                  | -                                                                 |
| н831                                              | 441033.41     | 2227642.92 | Картометрический<br>метод                                 | 0.10                                                                                  | -                                                                 |
| н832                                              | 441031.07     | 2227644.62 | Картометрический<br>метод                                 | 0.10                                                                                  | -                                                                 |
| н833                                              | 441027.90     | 2227646.57 | Картометрический<br>метод                                 | 0.10                                                                                  | -                                                                 |
| н834                                              | 441023.72     | 2227648.43 | Картометрический<br>метод                                 | 0.10                                                                                  | -                                                                 |
| н835                                              | 441021.16     | 2227648.58 | Картометрический<br>метод                                 | 0.10                                                                                  | -                                                                 |
| н836                                              | 441016.94     | 2227648.15 | Картометрический<br>метод                                 | 0.10                                                                                  | -                                                                 |
| н837                                              | 441013.75     | 2227649.06 | Картометрический<br>метод                                 | 0.10                                                                                  | -                                                                 |
| н838                                              | 441010.70     | 2227651.07 | Картометрический<br>метод                                 | 0.10                                                                                  | -                                                                 |
| н839                                              | 441007.97     | 2227654.35 | Картометрический<br>метод                                 | 0.10                                                                                  | -                                                                 |
| н840                                              | 441006.25     | 2227659.52 | Картометрический<br>метод                                 | 0.10                                                                                  | -                                                                 |
| н841                                              | 441006.15     | 2227663.83 | Картометрический<br>метод                                 | 0.10                                                                                  | -                                                                 |
| н842                                              | 441007.00     | 2227668.06 | Картометрический<br>метод                                 | 0.10                                                                                  | -                                                                 |
| н843                                              | 441010.21     | 2227675.62 | Картометрический<br>метод                                 | 0.10                                                                                  | -                                                                 |
| н844                                              | 441014.89     | 2227683.20 | Картометрический<br>метод                                 | 0.10                                                                                  | -                                                                 |
| н845                                              | 441018.13     | 2227686.70 | Картометрический<br>метод                                 | 0.10                                                                                  | -                                                                 |

| 3. Сведения о характерных точках части (частей) границы объекта |               |            |                                                           |                                                                                       |                                                                   |
|-----------------------------------------------------------------|---------------|------------|-----------------------------------------------------------|---------------------------------------------------------------------------------------|-------------------------------------------------------------------|
| Обозначение<br>характерных точек<br>части границы               | Координаты, м |            | Метод<br>определения<br>координат<br>характерной<br>точки | Средняя<br>квадратическая<br>погрешность<br>положения<br>характерной<br>точки (Mt), м | Описание<br>обозначения<br>точки на<br>местности (при<br>наличии) |
|                                                                 | X             | Y          |                                                           |                                                                                       |                                                                   |
| 1                                                               | 2             | 3          | 4                                                         | 5                                                                                     | 6                                                                 |
| н846                                                            | 441021.47     | 2227688.66 | Картометрический<br>метод                                 | 0.10                                                                                  | -                                                                 |
| н847                                                            | 441021.79     | 2227688.70 | Картометрический<br>метод                                 | 0.10                                                                                  | -                                                                 |
| н848                                                            | 441025.42     | 2227689.09 | Картометрический<br>метод                                 | 0.10                                                                                  | -                                                                 |
| н849                                                            | 441026.90     | 2227690.11 | Картометрический<br>метод                                 | 0.10                                                                                  | -                                                                 |
| н850                                                            | 441027.57     | 2227691.99 | Картометрический<br>метод                                 | 0.10                                                                                  | -                                                                 |
| н851                                                            | 441027.76     | 2227703.33 | Картометрический<br>метод                                 | 0.10                                                                                  | -                                                                 |
| н852                                                            | 441027.76     | 2227703.65 | Картометрический<br>метод                                 | 0.10                                                                                  | -                                                                 |
| н853                                                            | 441028.73     | 2227705.94 | Картометрический<br>метод                                 | 0.10                                                                                  | -                                                                 |
| н854                                                            | 441030.07     | 2227707.03 | Картометрический<br>метод                                 | 0.10                                                                                  | -                                                                 |
| н855                                                            | 441031.39     | 2227708.13 | Картометрический<br>метод                                 | 0.10                                                                                  | -                                                                 |
| н856                                                            | 441036.85     | 2227708.25 | Картометрический<br>метод                                 | 0.10                                                                                  | -                                                                 |
| н857                                                            | 441038.05     | 2227708.88 | Картометрический<br>метод                                 | 0.10                                                                                  | -                                                                 |
| н858                                                            | 441039.26     | 2227709.51 | Картометрический<br>метод                                 | 0.10                                                                                  | -                                                                 |
| н859                                                            | 441040.46     | 2227711.44 | Картометрический<br>метод                                 | 0.10                                                                                  | -                                                                 |
| н860                                                            | 441040.96     | 2227714.54 | Картометрический<br>метод                                 | 0.10                                                                                  | -                                                                 |
| н861                                                            | 441041.12     | 2227715.51 | Картометрический<br>метод                                 | 0.10                                                                                  | -                                                                 |
| н862                                                            | 441041.57     | 2227716.31 | Картометрический<br>метод                                 | 0.10                                                                                  | -                                                                 |
| н863                                                            | 441042.23     | 2227717.48 | Картометрический<br>метод                                 | 0.10                                                                                  | -                                                                 |
| н864                                                            | 441044.24     | 2227718.99 | Картометрический<br>метод                                 | 0.10                                                                                  | -                                                                 |
| н865                                                            | 441044.58     | 2227719.24 | Картометрический<br>метод                                 | 0.10                                                                                  | -                                                                 |
| н866                                                            | 441052.16     | 2227721.23 | Картометрический<br>метод                                 | 0.10                                                                                  | -                                                                 |
| н867                                                            | 441053.24     | 2227721.97 | Картометрический<br>метод                                 | 0.10                                                                                  | -                                                                 |
| н868                                                            | 441053.30     | 2227722.93 | Картометрический<br>метод                                 | 0.10                                                                                  | -                                                                 |
| н869                                                            | 441053.31     | 2227723.20 | Картометрический<br>метод                                 | 0.10                                                                                  | -                                                                 |
| н870                                                            | 441051.38     | 2227725.09 | Картометрический<br>метод                                 | 0.10                                                                                  | -                                                                 |
| н871                                                            | 441050.98     | 2227726.53 | Картометрический<br>метод                                 | 0.10                                                                                  | -                                                                 |



| 3. Сведения о характерных точках части (частей) границы объекта |               |            |                                                           |                                                                                       |                                                                   |
|-----------------------------------------------------------------|---------------|------------|-----------------------------------------------------------|---------------------------------------------------------------------------------------|-------------------------------------------------------------------|
| Обозначение<br>характерных точек<br>части границы               | Координаты, м |            | Метод<br>определения<br>координат<br>характерной<br>точки | Средняя<br>квадратическая<br>погрешность<br>положения<br>характерной<br>точки (Мп), м | Описание<br>обозначения<br>точки на<br>местности (при<br>наличии) |
|                                                                 | Х             | У          |                                                           |                                                                                       |                                                                   |
| 1                                                               | 2             | 3          | 4                                                         | 5                                                                                     | 6                                                                 |
| н872                                                            | 441051.19     | 2227727.15 | Картометрический<br>метод                                 | 0.10                                                                                  | -                                                                 |
| н873                                                            | 441051.51     | 2227728.09 | Картометрический<br>метод                                 | 0.10                                                                                  | -                                                                 |
| н874                                                            | 441052.68     | 2227729.39 | Картометрический<br>метод                                 | 0.10                                                                                  | -                                                                 |
| н875                                                            | 441053.63     | 2227730.13 | Картометрический<br>метод                                 | 0.10                                                                                  | -                                                                 |
| н876                                                            | 441058.02     | 2227731.83 | Картометрический<br>метод                                 | 0.10                                                                                  | -                                                                 |
| н877                                                            | 441060.86     | 2227733.84 | Картометрический<br>метод                                 | 0.10                                                                                  | -                                                                 |
| н878                                                            | 441063.46     | 2227736.64 | Картометрический<br>метод                                 | 0.10                                                                                  | -                                                                 |
| н879                                                            | 441067.73     | 2227743.63 | Картометрический<br>метод                                 | 0.10                                                                                  | -                                                                 |
| н880                                                            | 441073.16     | 2227749.59 | Картометрический<br>метод                                 | 0.10                                                                                  | -                                                                 |
| н881                                                            | 441075.70     | 2227753.36 | Картометрический<br>метод                                 | 0.10                                                                                  | -                                                                 |
| н882                                                            | 441076.49     | 2227755.37 | Картометрический<br>метод                                 | 0.10                                                                                  | -                                                                 |
| н883                                                            | 441076.45     | 2227758.29 | Картометрический<br>метод                                 | 0.10                                                                                  | -                                                                 |
| н884                                                            | 441075.46     | 2227760.47 | Картометрический<br>метод                                 | 0.10                                                                                  | -                                                                 |
| н885                                                            | 441074.96     | 2227764.06 | Картометрический<br>метод                                 | 0.10                                                                                  | -                                                                 |
| н886                                                            | 441076.30     | 2227768.81 | Картометрический<br>метод                                 | 0.10                                                                                  | -                                                                 |
| н887                                                            | 441079.46     | 2227773.92 | Картометрический<br>метод                                 | 0.10                                                                                  | -                                                                 |
| н888                                                            | 441082.16     | 2227776.38 | Картометрический<br>метод                                 | 0.10                                                                                  | -                                                                 |
| н889                                                            | 441084.70     | 2227777.63 | Картометрический<br>метод                                 | 0.10                                                                                  | -                                                                 |
| н890                                                            | 441087.29     | 2227777.50 | Картометрический<br>метод                                 | 0.10                                                                                  | -                                                                 |
| н891                                                            | 441090.01     | 2227776.35 | Картометрический<br>метод                                 | 0.10                                                                                  | -                                                                 |
| н892                                                            | 441094.93     | 2227772.05 | Картометрический<br>метод                                 | 0.10                                                                                  | -                                                                 |
| н893                                                            | 441096.93     | 2227771.19 | Картометрический<br>метод                                 | 0.10                                                                                  | -                                                                 |
| н894                                                            | 441099.35     | 2227771.44 | Картометрический<br>метод                                 | 0.10                                                                                  | -                                                                 |
| н895                                                            | 441101.17     | 2227772.84 | Картометрический<br>метод                                 | 0.10                                                                                  | -                                                                 |
| н896                                                            | 441102.88     | 2227775.32 | Картометрический<br>метод                                 | 0.10                                                                                  | -                                                                 |
| н897                                                            | 441103.20     | 2227778.32 | Картометрический<br>метод                                 | 0.10                                                                                  | -                                                                 |



## 3. Сведения о характерных точках части (частей) границы объекта

| Обозначение<br>характерных точек<br>части границы | Координаты, м |            | Метод<br>определения<br>координат<br>характерной<br>точки | Средняя<br>квадратическая<br>погрешность<br>положения<br>характерной<br>точки (Mt), м | Описание<br>обозначения<br>точки на<br>местности (при<br>наличии) |
|---------------------------------------------------|---------------|------------|-----------------------------------------------------------|---------------------------------------------------------------------------------------|-------------------------------------------------------------------|
|                                                   | X             | Y          |                                                           |                                                                                       |                                                                   |
| 1                                                 | 2             | 3          | 4                                                         | 5                                                                                     | 6                                                                 |
| н898                                              | 441102.81     | 2227780.33 | Картометрический<br>метод                                 | 0.10                                                                                  | -                                                                 |
| н899                                              | 441101.98     | 2227782.76 | Картометрический<br>метод                                 | 0.10                                                                                  | -                                                                 |
| н900                                              | 441101.15     | 2227785.21 | Картометрический<br>метод                                 | 0.10                                                                                  | -                                                                 |
| н901                                              | 441101.21     | 2227786.32 | Картометрический<br>метод                                 | 0.10                                                                                  | -                                                                 |
| н902                                              | 441101.26     | 2227787.51 | Картометрический<br>метод                                 | 0.10                                                                                  | -                                                                 |
| н903                                              | 441102.19     | 2227788.69 | Картометрический<br>метод                                 | 0.10                                                                                  | -                                                                 |
| н904                                              | 441102.71     | 2227789.36 | Картометрический<br>метод                                 | 0.10                                                                                  | -                                                                 |
| н905                                              | 441104.43     | 2227790.08 | Картометрический<br>метод                                 | 0.10                                                                                  | -                                                                 |
| н906                                              | 441106.48     | 2227790.04 | Картометрический<br>метод                                 | 0.10                                                                                  | -                                                                 |
| н907                                              | 441107.05     | 2227789.80 | Картометрический<br>метод                                 | 0.10                                                                                  | -                                                                 |
| н908                                              | 441110.90     | 2227788.27 | Картометрический<br>метод                                 | 0.10                                                                                  | -                                                                 |
| н909                                              | 441114.21     | 2227788.49 | Картометрический<br>метод                                 | 0.10                                                                                  | -                                                                 |
| н910                                              | 441115.36     | 2227789.44 | Картометрический<br>метод                                 | 0.10                                                                                  | -                                                                 |
| н911                                              | 441116.28     | 2227790.18 | Картометрический<br>метод                                 | 0.10                                                                                  | -                                                                 |
| н912                                              | 441117.47     | 2227792.28 | Картометрический<br>метод                                 | 0.10                                                                                  | -                                                                 |
| н913                                              | 441117.64     | 2227795.77 | Картометрический<br>метод                                 | 0.10                                                                                  | -                                                                 |
| н914                                              | 441117.17     | 2227797.39 | Картометрический<br>метод                                 | 0.10                                                                                  | -                                                                 |
| н915                                              | 441116.95     | 2227798.21 | Картометрический<br>метод                                 | 0.10                                                                                  | -                                                                 |
| н916                                              | 441114.40     | 2227804.08 | Картометрический<br>метод                                 | 0.10                                                                                  | -                                                                 |
| н917                                              | 441113.35     | 2227806.51 | Картометрический<br>метод                                 | 0.10                                                                                  | -                                                                 |
| н918                                              | 441112.47     | 2227810.79 | Картометрический<br>метод                                 | 0.10                                                                                  | -                                                                 |
| н919                                              | 441112.25     | 2227815.75 | Картометрический<br>метод                                 | 0.10                                                                                  | -                                                                 |
| н920                                              | 441113.43     | 2227820.48 | Картометрический<br>метод                                 | 0.10                                                                                  | -                                                                 |
| н921                                              | 441115.68     | 2227823.59 | Картометрический<br>метод                                 | 0.10                                                                                  | -                                                                 |
| н922                                              | 441117.94     | 2227826.70 | Картометрический<br>метод                                 | 0.10                                                                                  | -                                                                 |
| н923                                              | 441119.36     | 2227828.89 | Картометрический<br>метод                                 | 0.10                                                                                  | -                                                                 |

## 3. Сведения о характерных точках части (частей) границы объекта

| Обозначение<br>характерных точек<br>части границы | Координаты, м |            | Метод<br>определения<br>координат<br>характерной<br>точки | Средняя<br>квадратическая<br>погрешность<br>положения<br>характерной<br>точки (Mt), м | Описание<br>обозначения<br>точки на<br>местности (при<br>наличии) |
|---------------------------------------------------|---------------|------------|-----------------------------------------------------------|---------------------------------------------------------------------------------------|-------------------------------------------------------------------|
|                                                   | X             | Y          |                                                           |                                                                                       |                                                                   |
| 1                                                 | 2             | 3          | 4                                                         | 5                                                                                     | 6                                                                 |
| н924                                              | 441119.99     | 2227834.18 | Картометрический<br>метод                                 | 0.10                                                                                  | -                                                                 |
| н925                                              | 441432.26     | 2228170.31 | Картометрический<br>метод                                 | 0.10                                                                                  | -                                                                 |
| н926                                              | 441706.34     | 2228466.10 | Картометрический<br>метод                                 | 0.10                                                                                  | -                                                                 |
| н927                                              | 441719.05     | 2228479.83 | Картометрический<br>метод                                 | 0.10                                                                                  | -                                                                 |
| н928                                              | 441771.76     | 2228536.93 | Картометрический<br>метод                                 | 0.10                                                                                  | -                                                                 |
| н929                                              | 441819.36     | 2228588.57 | Картометрический<br>метод                                 | 0.10                                                                                  | -                                                                 |
| н930                                              | 441860.04     | 2228632.69 | Картометрический<br>метод                                 | 0.10                                                                                  | -                                                                 |
| н931                                              | 441857.65     | 2228634.89 | Картометрический<br>метод                                 | 0.10                                                                                  | -                                                                 |
| н932                                              | 441923.73     | 2228703.82 | Картометрический<br>метод                                 | 0.10                                                                                  | -                                                                 |
| н933                                              | 441942.90     | 2228723.48 | Картометрический<br>метод                                 | 0.10                                                                                  | -                                                                 |
| н934                                              | 441981.44     | 2228759.88 | Картометрический<br>метод                                 | 0.10                                                                                  | -                                                                 |
| н935                                              | 442038.32     | 2228810.24 | Картометрический<br>метод                                 | 0.10                                                                                  | -                                                                 |
| н936                                              | 442121.94     | 2228885.60 | Картометрический<br>метод                                 | 0.10                                                                                  | -                                                                 |
| н937                                              | 442188.41     | 2228945.23 | Картометрический<br>метод                                 | 0.10                                                                                  | -                                                                 |
| н938                                              | 442196.69     | 2228936.51 | Картометрический<br>метод                                 | 0.10                                                                                  | -                                                                 |
| н939                                              | 442228.95     | 2228965.52 | Картометрический<br>метод                                 | 0.10                                                                                  | -                                                                 |
| н940                                              | 442220.89     | 2228974.40 | Картометрический<br>метод                                 | 0.10                                                                                  | -                                                                 |
| н941                                              | 442287.19     | 2229033.92 | Картометрический<br>метод                                 | 0.10                                                                                  | -                                                                 |
| н942                                              | 442362.66     | 2229101.66 | Картометрический<br>метод                                 | 0.10                                                                                  | -                                                                 |
| н943                                              | 442460.08     | 2229189.09 | Картометрический<br>метод                                 | 0.10                                                                                  | -                                                                 |
| н944                                              | 442509.26     | 2229233.25 | Картометрический<br>метод                                 | 0.10                                                                                  | -                                                                 |
| н945                                              | 442560.08     | 2229278.85 | Картометрический<br>метод                                 | 0.10                                                                                  | -                                                                 |
| н946                                              | 442575.02     | 2229292.12 | Картометрический<br>метод                                 | 0.10                                                                                  | -                                                                 |
| н947                                              | 442581.68     | 2229289.27 | Картометрический<br>метод                                 | 0.10                                                                                  | -                                                                 |
| н948                                              | 442588.41     | 2229281.64 | Картометрический<br>метод                                 | 0.10                                                                                  | -                                                                 |
| н949                                              | 442595.54     | 2229275.41 | Картометрический<br>метод                                 | 0.10                                                                                  | -                                                                 |

## 3. Сведения о характерных точках части (частей) границы объекта

| Обозначение<br>характерных точек<br>части границы | Координаты, м |            | Метод<br>определения<br>координат<br>характерной<br>точки | Средняя<br>квадратическая<br>погрешность<br>положения<br>характерной<br>точки (Mt), м | Описание<br>обозначения<br>точки на<br>местности (при<br>наличии) |
|---------------------------------------------------|---------------|------------|-----------------------------------------------------------|---------------------------------------------------------------------------------------|-------------------------------------------------------------------|
|                                                   | X             | Y          |                                                           |                                                                                       |                                                                   |
| 1                                                 | 2             | 3          | 4                                                         | 5                                                                                     | 6                                                                 |
| н950                                              | 442599.59     | 2229271.87 | Картометрический<br>метод                                 | 0.10                                                                                  | -                                                                 |
| н951                                              | 442611.92     | 2229258.43 | Картометрический<br>метод                                 | 0.10                                                                                  | -                                                                 |
| н952                                              | 442612.83     | 2229246.66 | Картометрический<br>метод                                 | 0.10                                                                                  | -                                                                 |
| н953                                              | 442608.95     | 2229235.90 | Картометрический<br>метод                                 | 0.10                                                                                  | -                                                                 |
| н954                                              | 442625.81     | 2229230.06 | Картометрический<br>метод                                 | 0.10                                                                                  | -                                                                 |
| н955                                              | 442636.46     | 2229222.42 | Картометрический<br>метод                                 | 0.10                                                                                  | -                                                                 |
| н956                                              | 442714.10     | 2229209.15 | Картометрический<br>метод                                 | 0.10                                                                                  | -                                                                 |
| н957                                              | 442747.36     | 2229182.41 | Картометрический<br>метод                                 | 0.10                                                                                  | -                                                                 |
| н958                                              | 442847.71     | 2229102.30 | Картометрический<br>метод                                 | 0.10                                                                                  | -                                                                 |
| н959                                              | 442955.09     | 2229013.75 | Картометрический<br>метод                                 | 0.10                                                                                  | -                                                                 |
| н960                                              | 443187.11     | 2228822.36 | Картометрический<br>метод                                 | 0.10                                                                                  | -                                                                 |
| н961                                              | 443366.36     | 2228681.02 | Картометрический<br>метод                                 | 0.10                                                                                  | -                                                                 |
| н962                                              | 443414.02     | 2228640.77 | Картометрический<br>метод                                 | 0.10                                                                                  | -                                                                 |
| н963                                              | 443424.02     | 2228655.44 | Картометрический<br>метод                                 | 0.10                                                                                  | -                                                                 |
| н964                                              | 443468.75     | 2228618.24 | Картометрический<br>метод                                 | 0.10                                                                                  | -                                                                 |
| н965                                              | 443456.11     | 2228602.87 | Картометрический<br>метод                                 | 0.10                                                                                  | -                                                                 |
| н966                                              | 443347.82     | 2228476.20 | Картометрический<br>метод                                 | 0.10                                                                                  | -                                                                 |
| н967                                              | 443520.35     | 2228337.87 | Картометрический<br>метод                                 | 0.10                                                                                  | -                                                                 |
| н134                                              | 442577.27     | 2227203.23 | Картометрический<br>метод                                 | 0.10                                                                                  | -                                                                 |
| н968                                              | 443419.70     | 2228248.85 | Картометрический<br>метод                                 | 0.10                                                                                  | -                                                                 |
| н969                                              | 443148.21     | 2227920.35 | Картометрический<br>метод                                 | 0.10                                                                                  | -                                                                 |
| н970                                              | 443025.04     | 2228016.87 | Картометрический<br>метод                                 | 0.10                                                                                  | -                                                                 |
| н971                                              | 443274.98     | 2228362.26 | Картометрический<br>метод                                 | 0.10                                                                                  | -                                                                 |
| н968                                              | 443419.70     | 2228248.85 | Картометрический<br>метод                                 | 0.10                                                                                  | -                                                                 |
| н972                                              | 442155.96     | 2228672.44 | Картометрический<br>метод                                 | 0.10                                                                                  | -                                                                 |
| н973                                              | 442122.81     | 2228649.48 | Картометрический<br>метод                                 | 0.10                                                                                  | -                                                                 |

## 3. Сведения о характерных точках части (частей) границы объекта

| Обозначение<br>характерных точек<br>части границы | Координаты, м |            | Метод<br>определения<br>координат<br>характерной<br>точки | Средняя<br>квадратическая<br>погрешность<br>положения<br>характерной<br>точки (Mt), м | Описание<br>обозначения<br>точки на<br>местности (при<br>наличии) |
|---------------------------------------------------|---------------|------------|-----------------------------------------------------------|---------------------------------------------------------------------------------------|-------------------------------------------------------------------|
|                                                   | X             | Y          |                                                           |                                                                                       |                                                                   |
| 1                                                 | 2             | 3          | 4                                                         | 5                                                                                     | 6                                                                 |
| н974                                              | 442086.59     | 2228701.01 | Картометрический<br>метод                                 | 0.10                                                                                  | -                                                                 |
| н975                                              | 442061.59     | 2228726.75 | Картометрический<br>метод                                 | 0.10                                                                                  | -                                                                 |
| н976                                              | 442095.84     | 2228756.22 | Картометрический<br>метод                                 | 0.10                                                                                  | -                                                                 |
| н972                                              | 442155.96     | 2228672.44 | Картометрический<br>метод                                 | 0.10                                                                                  | -                                                                 |



### Раздел 3

#### Сведения о местоположении измененных (уточненных) границ объекта

1. Система координат -

2. Сведения о характерных точках границ объекта

| Обозначение<br>характерных<br>точек границ | Существующие<br>координаты, м |   | Измененные<br>(уточненные)<br>координаты, м |   | Метод<br>определения<br>координат<br>характерной<br>точки | Средняя<br>квадратическая<br>погрешность<br>положения<br>характерной<br>точки (Mt), м | Описание<br>обозначения<br>точки на<br>местности<br>(при<br>наличии) |
|--------------------------------------------|-------------------------------|---|---------------------------------------------|---|-----------------------------------------------------------|---------------------------------------------------------------------------------------|----------------------------------------------------------------------|
|                                            | X                             | Y | X                                           | Y |                                                           |                                                                                       |                                                                      |
| 1                                          | 2                             | 3 | 4                                           | 5 | 6                                                         | 7                                                                                     | 8                                                                    |
| -                                          | -                             | - | -                                           | - | -                                                         | -                                                                                     |                                                                      |

3. Сведения о характерных точках части (частей) границы объекта

| Обозначение<br>характерных<br>точек части<br>границы | Существующие<br>координаты, м |   | Измененные<br>(уточненные)<br>координаты, м |   | Метод<br>определения<br>координат<br>характерной<br>точки | Средняя<br>квадратическая<br>погрешность<br>положения<br>характерной<br>точки (Mt), м | Описание<br>обозначения<br>точки на<br>местности<br>(при<br>наличии) |
|------------------------------------------------------|-------------------------------|---|---------------------------------------------|---|-----------------------------------------------------------|---------------------------------------------------------------------------------------|----------------------------------------------------------------------|
|                                                      | X                             | Y | X                                           | Y |                                                           |                                                                                       |                                                                      |
| 1                                                    | 2                             | 3 | 4                                           | 5 | 6                                                         | 7                                                                                     | 8                                                                    |
| -                                                    | -                             | - | -                                           | - | -                                                         | -                                                                                     |                                                                      |


**Текстовое описание местоположения границ  
населенных пунктов, территориальных зон, особо охраняемых природных  
территорий, зон с особыми условиями использования территорий**

| Прохождение границы |          | Описание прохождения границы |
|---------------------|----------|------------------------------|
| от точки            | до точки |                              |
| 1                   | 2        | 3                            |
| -                   | -        | -                            |

|  |  |  |
|--|--|--|
|  |  |  |
|--|--|--|

## Раздел 4

### План границ объекта

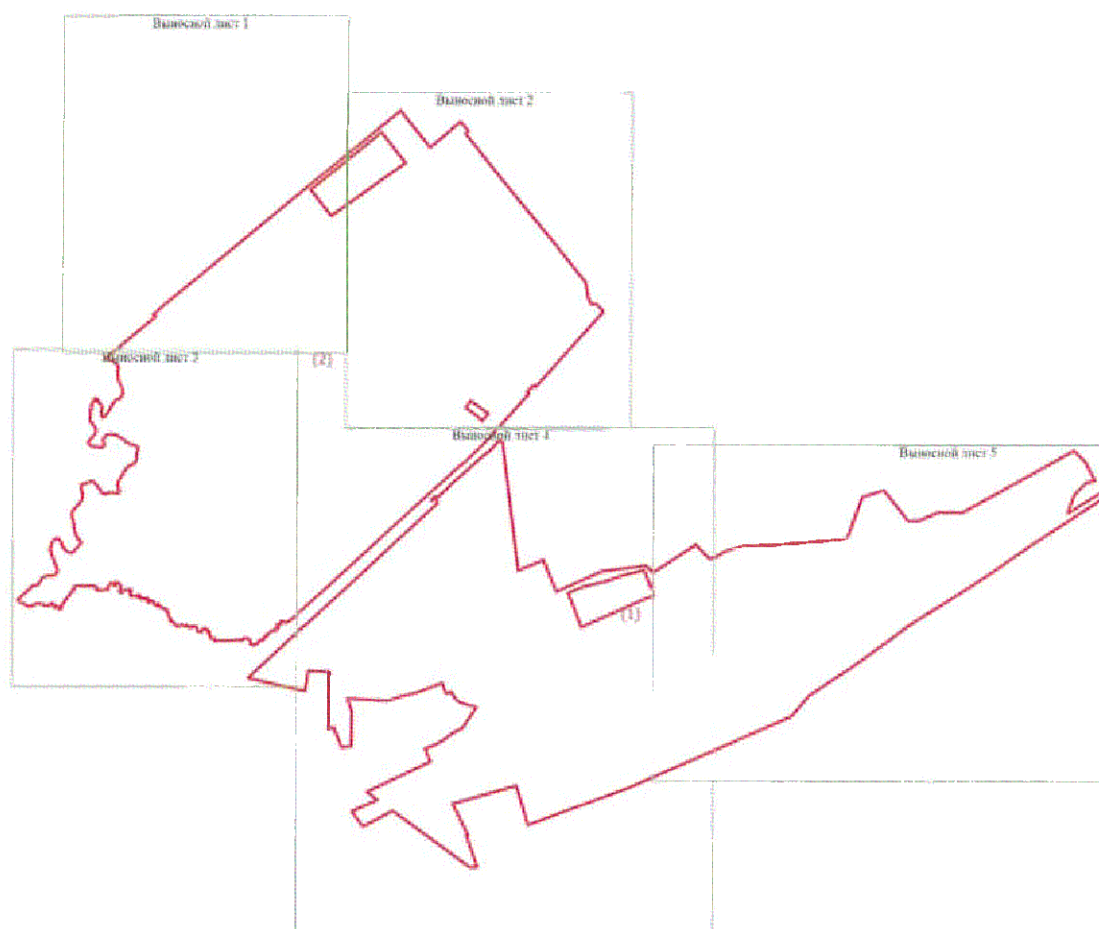

Масштаб 1:25000

Условные обозначения

— Вновь образованная часть границы, сведения о которой достаточны для определения ее местоположения

Подпись \_\_\_\_\_


Дата " \_\_\_\_ " \_\_\_\_\_ г.

Место для оттиска печати (при наличии) лица, составившего описание местоположения границ объекта

## Раздел 4

### План границ объекта

Выпосной лист 1

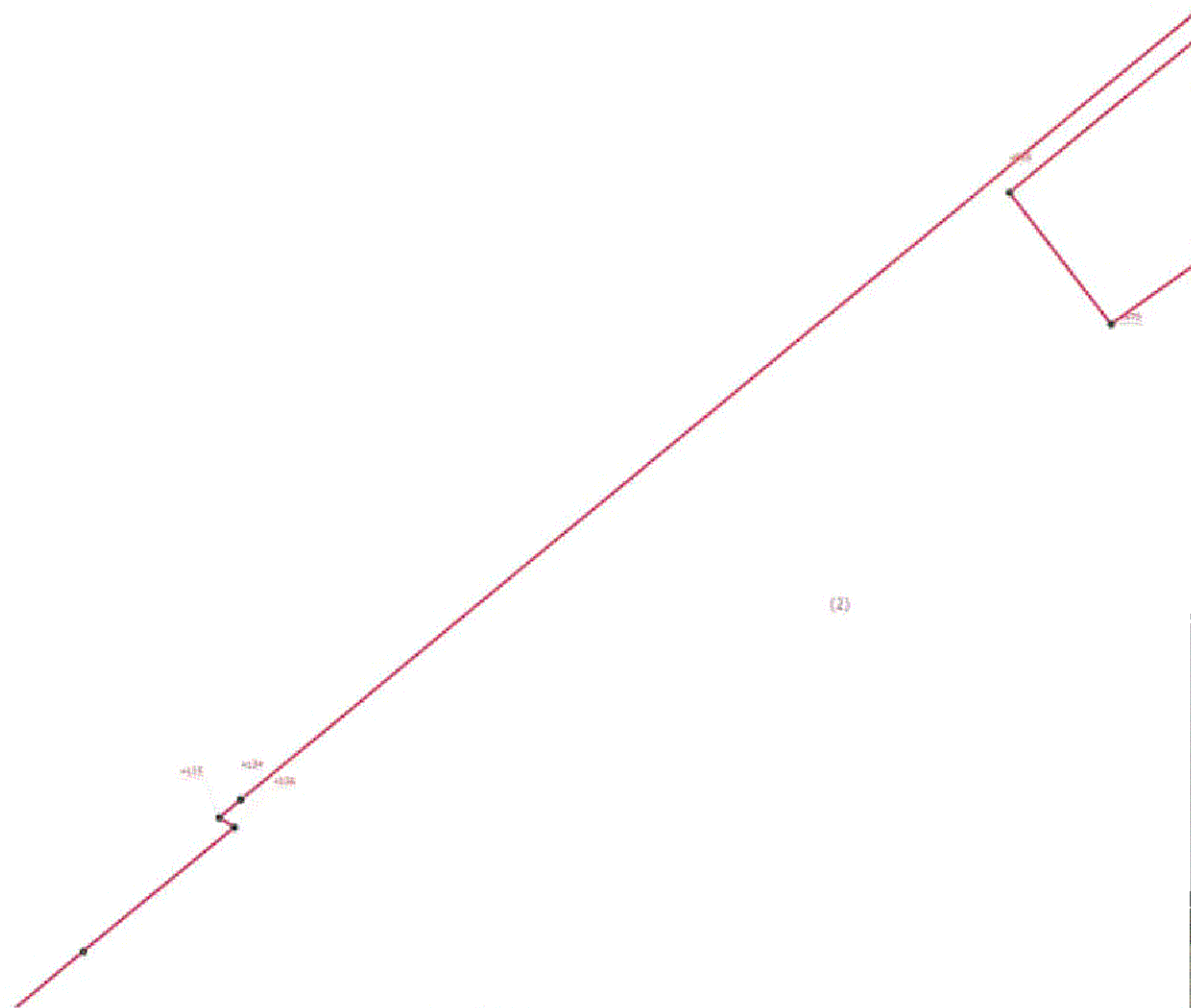

Масштаб 1:50000

#### Условные обозначения

- - Характерная точка границы, сведения о которой позволяют однозначно определить ее положение на местности
- н.т. - Обозначение новой характерной точки
- - Новая образованная часть границы, сведения о которой достаточны для определения ее местоположения

Подпись \_\_\_\_\_

Дата "\_\_\_\_\_" г.


Место для оттиска печати (при наличии) лица, составившего описание местоположения границ объекта



# Раздел 4

## План границ объекта

Выносной лист 2

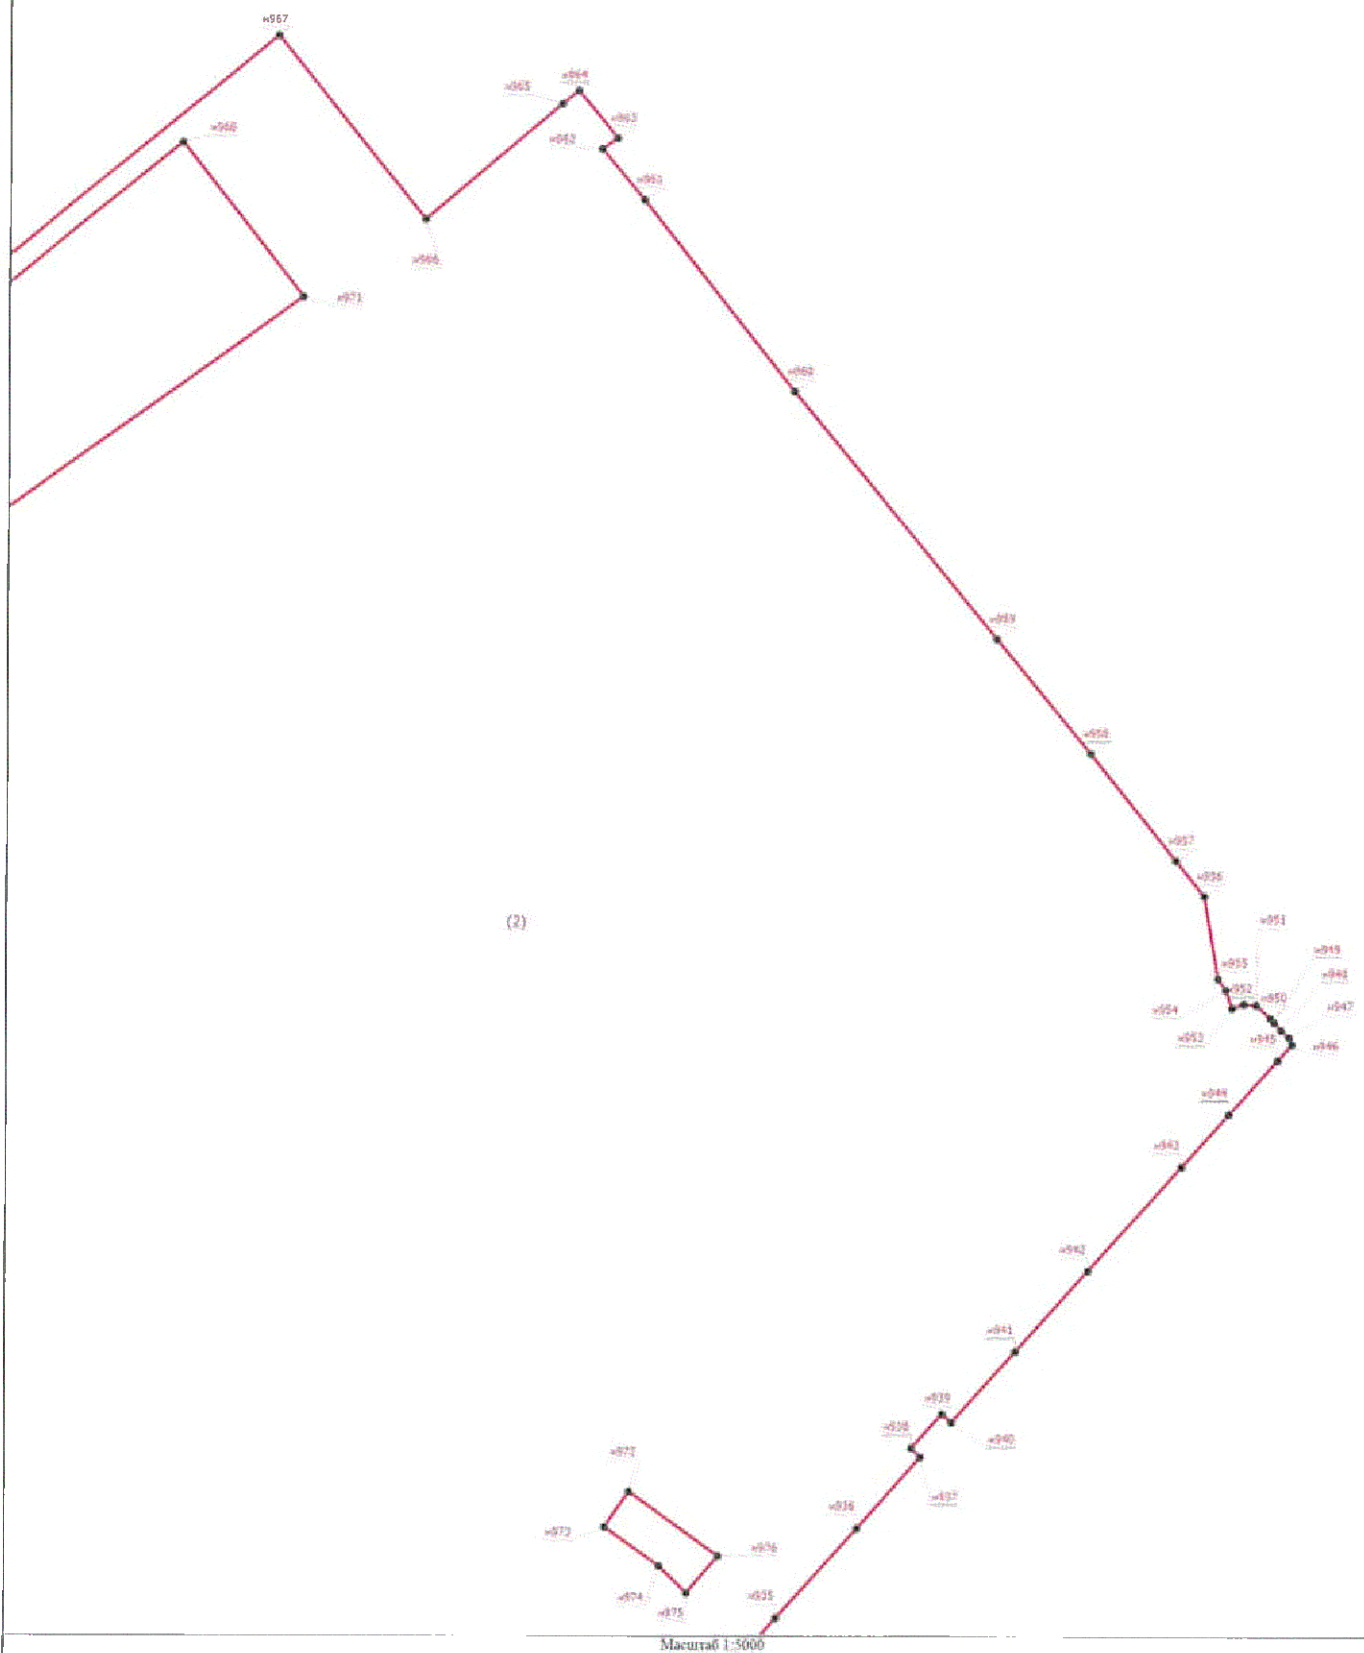

### Условные обозначения

- - Характерная точка границы, сведения о которой позволяют однозначно определить ее положение на местности
- n1 - Обозначение новой характерной точки
- - Вновь образованная часть границы, сведения о которой достаточны для определения ее местоположения
- - Вновь образованная часть границы, сведения о которой достаточны для определения ее местоположения

Подпись \_\_\_\_\_


Дата " \_\_\_\_ " \_\_\_\_ г.

Место для оттиска печати (при наличии) лица, составившего описание местоположения границ объекта

## Раздел 4

### План грании объекта

Выносной лист 3

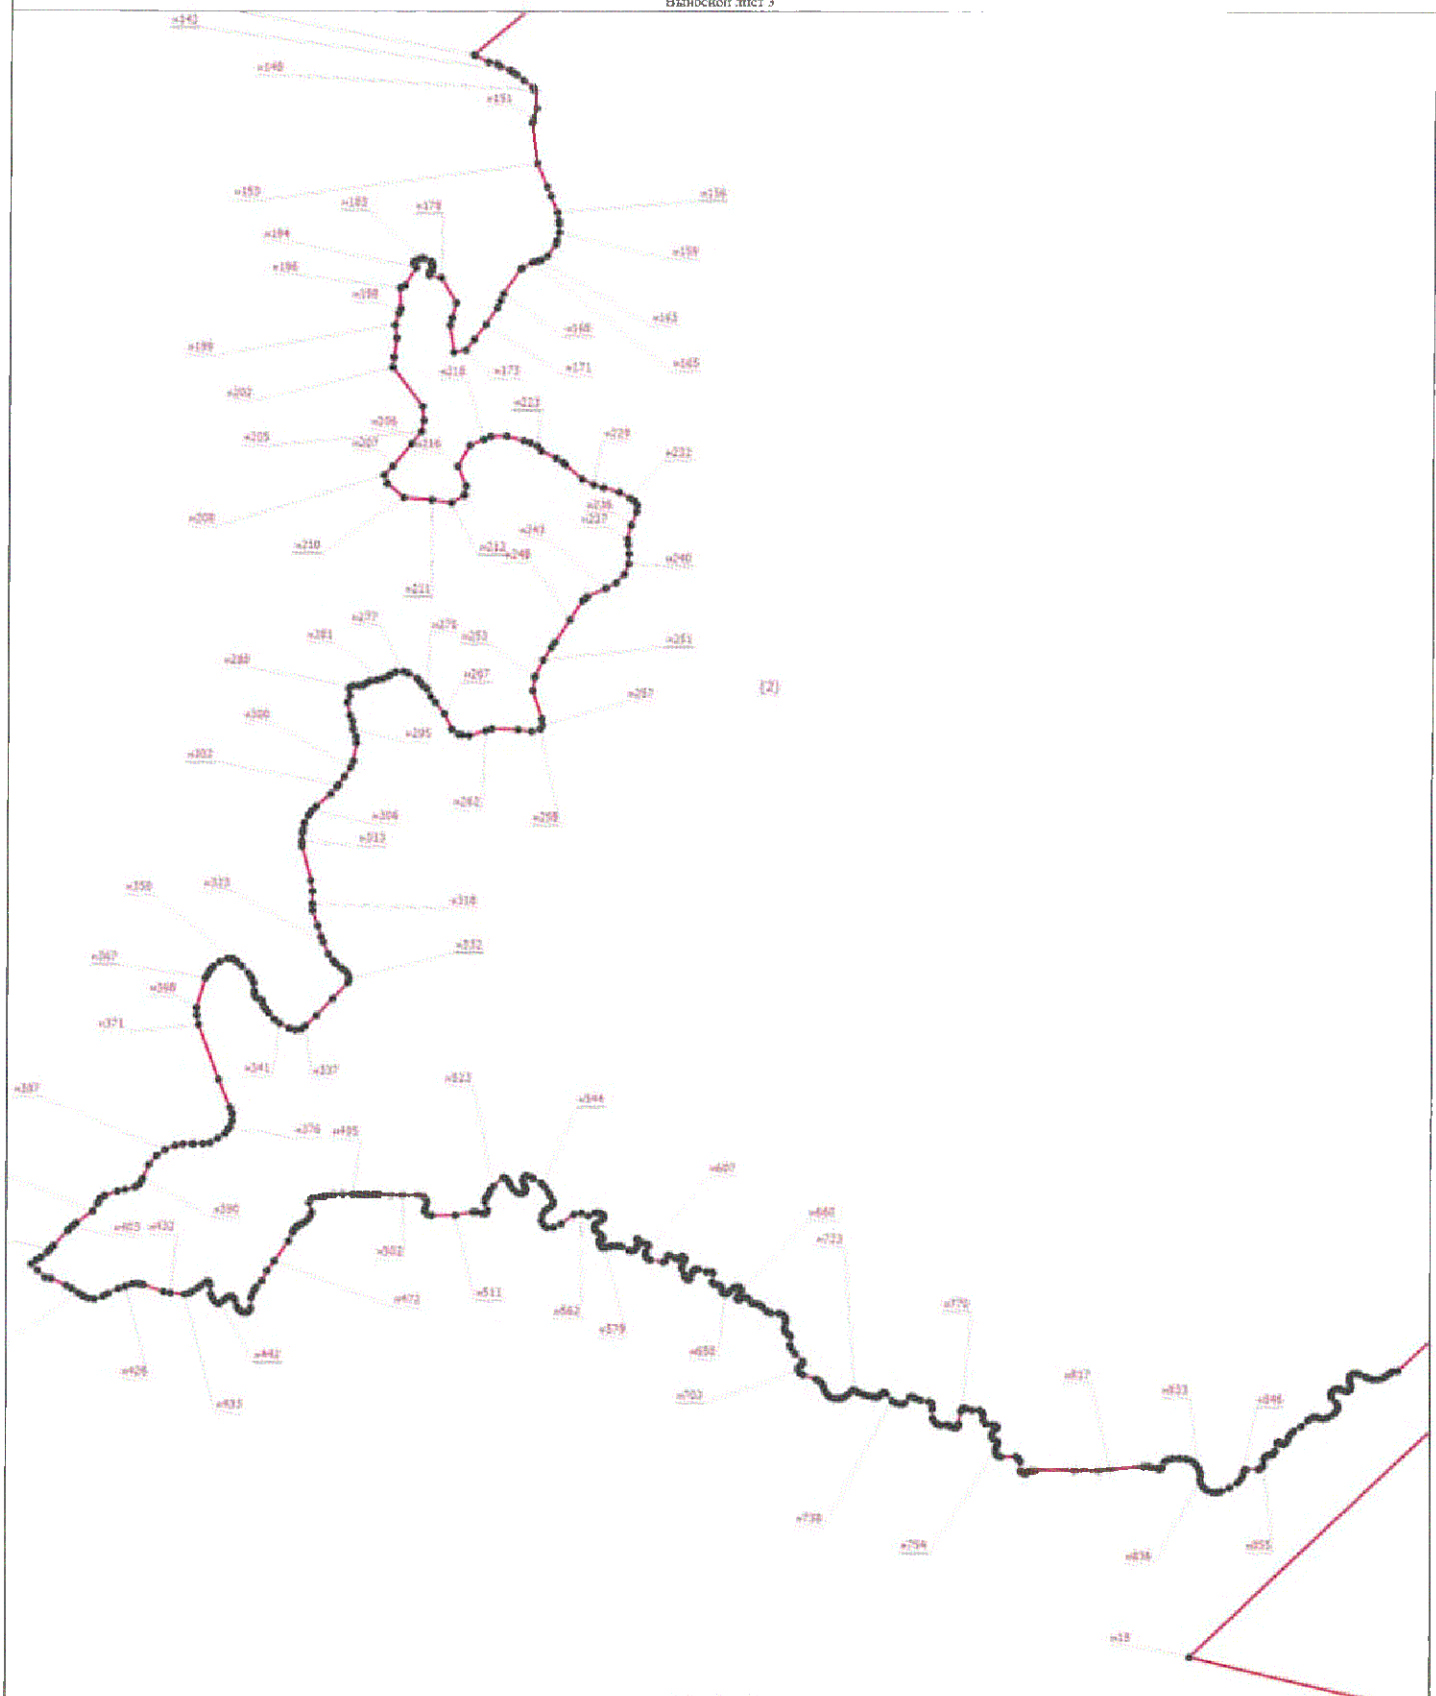

Масштаб 1:5000

#### Условные обозначения

- - Характерная точка границы, сведения о которой позволяют однозначно определить ее положение на местности
- н1 - Обозначение новой характерной точки
- - вновь образованная часть границы, сведения о которой достаточны для определения ее местоположения

Подпись \_\_\_\_\_


Дата " \_\_\_\_ " \_\_\_\_ г.

Место для оттиска печати (при наличии) лица, составившего описание местоположения границ объекта

# Раздел 4

## План границь объекта

Высотный лист 2

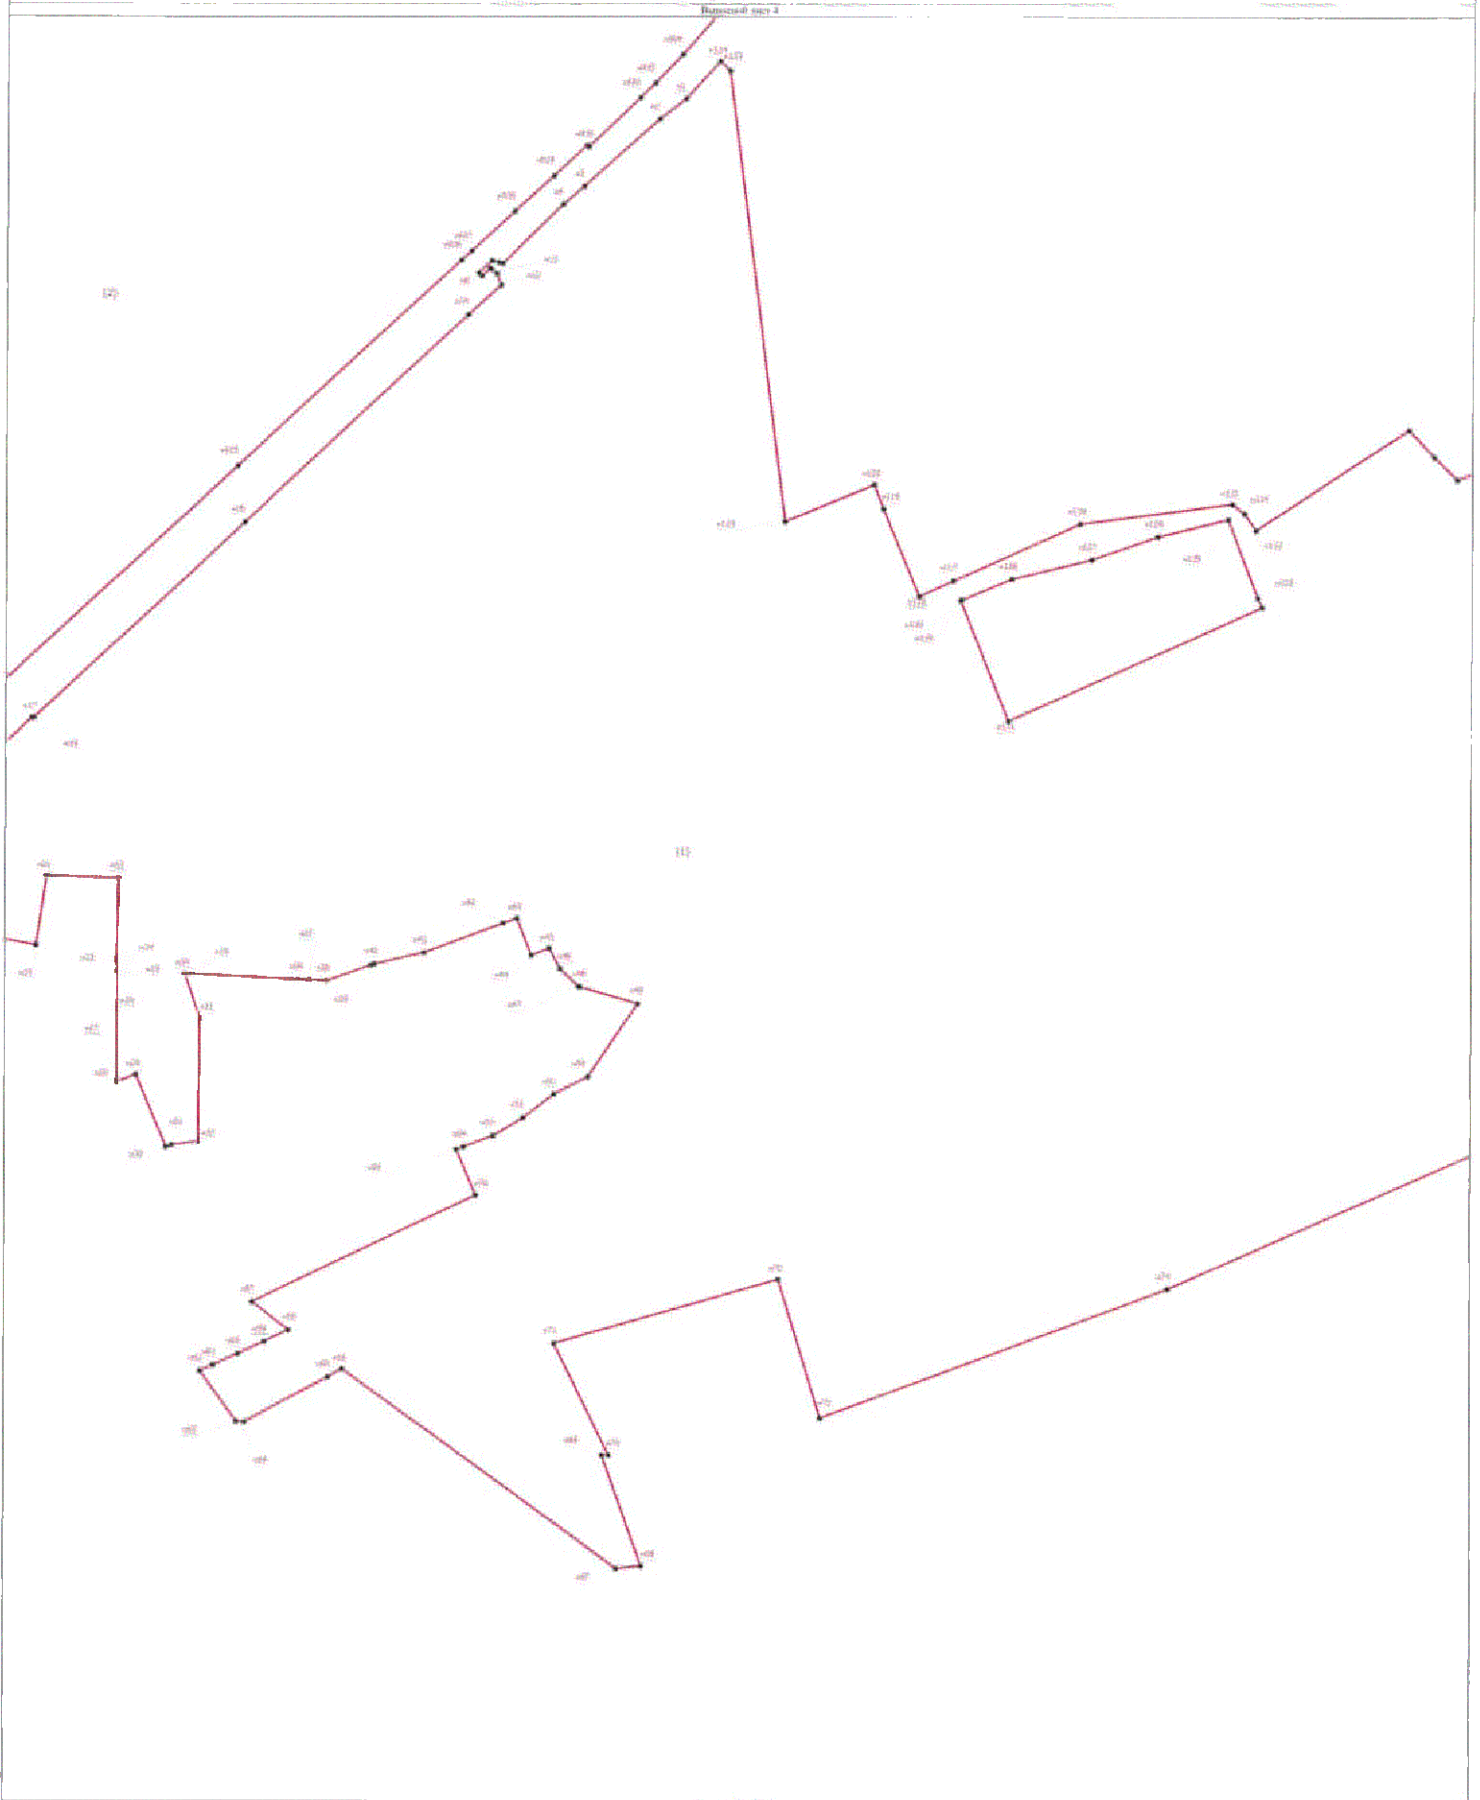

Условные обозначения:  
 ■ Характерная точка границы, с которой начинается или заканчивается участок по плану  
 [ ] Обозначение точки опорной точки  
 — Часть образованной части границы, с которой начинается или заканчивается участок по плану

Масштаб 1:500

Подпись \_\_\_\_\_

Дата " \_\_\_\_ " \_\_\_\_ г.

Место для оттиска печати (при наличии) лица, составившего описание местоположения границ объекта

### План граници објекта





## ОПИСАНИЕ МЕСТОПОЛОЖЕНИЯ ГРАНИЦ

города Всеволожска муниципального образования «Город Всеволожск»  
Всеволожского муниципального района Ленинградской области

(наименование объекта, местоположение границ которого описано (далее - объект))

### Раздел 1

#### Сведения об объекте

| № п/п | Характеристики объекта                                                           | Описание характеристик   |
|-------|----------------------------------------------------------------------------------|---|
| 1     | 2                                                                                | 3   |
| 1.    | Местоположение объекта                                                           | Ленинградская область, район<br>Всеволожский                                                                                        |
| 2.    | Площадь объекта +/- величина<br>погрешности определения площади (Р +/- Дельта Р) | 49532813 +/- 2463 м <sup>2</sup>   |
| 3.    | Иные характеристики объекта                                                      | города Всеволожска муниципального<br>образования «Город Всеволожск»<br>Всеволожского муниципального района<br>Ленинградской области |

## Раздел 2

### Сведения о местоположении границ объекта

1. Система координат МСК 47 зона 2

2. Сведения о характерных точках границ объекта

| Обозначение<br>характерных точек<br>границ | Координаты, м |   | Метод<br>определения<br>координат<br>характерной<br>точки | Средняя<br>квадратическая<br>погрешность<br>положения<br>характерной<br>точки (Mt), м | Описание<br>обозначения<br>точки на<br>местности (при<br>наличии) |
|--------------------------------------------|---------------|---|-----------------------------------------------------------|---------------------------------------------------------------------------------------|-------------------------------------------------------------------|
|                                            | X             | Y |                                                           |                                                                                       |                                                                   |
| 1                                          | 2             | 3 | 4                                                         | 5                                                                                     | 6                                                                 |
| -                                          | -             | - | -                                                         | -                                                                                     |                                                                   |

3. Сведения о характерных точках части (частей) границы объекта

| Обозначение<br>характерных точек<br>части границы | Координаты, м |            | Метод<br>определения<br>координат<br>характерной<br>точки | Средняя<br>квадратическая<br>погрешность<br>положения<br>характерной<br>точки (Mt), м | Описание<br>обозначения<br>точки на<br>местности (при<br>наличии) |
|---------------------------------------------------|---------------|------------|-----------------------------------------------------------|---------------------------------------------------------------------------------------|-------------------------------------------------------------------|
|                                                   | X             | Y          |                                                           |                                                                                       |                                                                   |
| 1                                                 | 2             | 3          | 4                                                         | 5                                                                                     | 6                                                                 |
| Часть 1                                           |               |            |                                                           |                                                                                       |                                                                   |
| н1                                                | 440162.50     | 2241072.55 | Картометрический<br>метод                                 | 0.10                                                                                  | -                                                                 |
| н2                                                | 440164.88     | 2241061.21 | Картометрический<br>метод                                 | 0.10                                                                                  | -                                                                 |
| н3                                                | 440167.54     | 2241048.67 | Картометрический<br>метод                                 | 0.10                                                                                  | -                                                                 |
| н4                                                | 440065.98     | 2241030.75 | Картометрический<br>метод                                 | 0.10                                                                                  | -                                                                 |
| н5                                                | 440062.22     | 2241054.85 | Картометрический<br>метод                                 | 0.10                                                                                  | -                                                                 |
| н6                                                | 439904.06     | 2241026.94 | Картометрический<br>метод                                 | 0.10                                                                                  | -                                                                 |
| н7                                                | 439885.50     | 2241022.62 | Картометрический<br>метод                                 | 0.10                                                                                  | -                                                                 |
| н8                                                | 439899.18     | 2240990.74 | Картометрический<br>метод                                 | 0.10                                                                                  | -                                                                 |
| н9                                                | 439903.47     | 2240980.72 | Картометрический<br>метод                                 | 0.10                                                                                  | -                                                                 |
| н10                                               | 439891.58     | 2240978.73 | Картометрический<br>метод                                 | 0.10                                                                                  | -                                                                 |
| н11                                               | 439891.64     | 2240978.22 | Картометрический<br>метод                                 | 0.10                                                                                  | -                                                                 |
| н12                                               | 439745.83     | 2240953.82 | Картометрический<br>метод                                 | 0.10                                                                                  | -                                                                 |
| н13                                               | 439716.26     | 2240960.56 | Картометрический<br>метод                                 | 0.10                                                                                  | -                                                                 |
| н14                                               | 439716.21     | 2240961.21 | Картометрический<br>метод                                 | 0.10                                                                                  | -                                                                 |
| н15                                               | 439696.63     | 2241081.90 | Картометрический<br>метод                                 | 0.10                                                                                  | -                                                                 |
| н16                                               | 439706.56     | 2241083.13 | Картометрический<br>метод                                 | 0.10                                                                                  | -                                                                 |

## 3. Сведения о характерных точках части (частей) границы объекта

| Обозначение<br>характерных точек<br>части границы | Координаты, м |            | Метод<br>определения<br>координат<br>характерной<br>точки | Средняя<br>квадратическая<br>погрешность<br>положения<br>характерной<br>точки (Мт), м | Описание<br>обозначения<br>точки на<br>местности (при<br>наличии) |
|---------------------------------------------------|---------------|------------|-----------------------------------------------------------|---------------------------------------------------------------------------------------|-------------------------------------------------------------------|
|                                                   | X             | Y          |                                                           |                                                                                       |                                                                   |
| 1                                                 | 2             | 3          | 4                                                         | 5                                                                                     | 6                                                                 |
| н17                                               | 439715.51     | 2241155.57 | Картометрический<br>метод                                 | 0.10                                                                                  | -                                                                 |
| н18                                               | 439848.00     | 2241204.94 | Картометрический<br>метод                                 | 0.10                                                                                  | -                                                                 |
| н19                                               | 439855.03     | 2241207.57 | Картометрический<br>метод                                 | 0.10                                                                                  | -                                                                 |
| н20                                               | 439895.43     | 2241222.62 | Картометрический<br>метод                                 | 0.10                                                                                  | -                                                                 |
| н21                                               | 440015.23     | 2241235.50 | Картометрический<br>метод                                 | 0.10                                                                                  | -                                                                 |
| н22                                               | 440029.64     | 2241237.02 | Картометрический<br>метод                                 | 0.10                                                                                  | -                                                                 |
| н23                                               | 440026.23     | 2241268.84 | Картометрический<br>метод                                 | 0.10                                                                                  | -                                                                 |
| н24                                               | 440059.51     | 2241272.63 | Картометрический<br>метод                                 | 0.10                                                                                  | -                                                                 |
| н25                                               | 440104.24     | 2241277.71 | Картометрический<br>метод                                 | 0.10                                                                                  | -                                                                 |
| н26                                               | 440146.51     | 2241282.52 | Картометрический<br>метод                                 | 0.10                                                                                  | -                                                                 |
| н27                                               | 440191.65     | 2241287.66 | Картометрический<br>метод                                 | 0.10                                                                                  | -                                                                 |
| н28                                               | 440194.17     | 2241264.40 | Картометрический<br>метод                                 | 0.10                                                                                  | -                                                                 |
| н29                                               | 440205.97     | 2241154.80 | Картометрический<br>метод                                 | 0.10                                                                                  | -                                                                 |
| н30                                               | 440212.45     | 2241094.72 | Картометрический<br>метод                                 | 0.10                                                                                  | -                                                                 |
| н31                                               | 440213.85     | 2241081.61 | Картометрический<br>метод                                 | 0.10                                                                                  | -                                                                 |
| н1                                                | 440162.50     | 2241072.55 | Картометрический<br>метод                                 | 0.10                                                                                  | -                                                                 |
| Часть 2                                           |               |            |                                                           |                                                                                       |                                                                   |
| н32                                               | 441373.77     | 2235920.38 | Картометрический<br>метод                                 | 0.10                                                                                  | -                                                                 |
| н33                                               | 441367.28     | 2235916.83 | Картометрический<br>метод                                 | 0.10                                                                                  | -                                                                 |
| н34                                               | 441357.30     | 2235892.73 | Картометрический<br>метод                                 | 0.10                                                                                  | -                                                                 |
| н35                                               | 441352.11     | 2235870.91 | Картометрический<br>метод                                 | 0.10                                                                                  | -                                                                 |
| н36                                               | 441335.65     | 2235837.79 | Картометрический<br>метод                                 | 0.10                                                                                  | -                                                                 |
| н37                                               | 441322.06     | 2235781.63 | Картометрический<br>метод                                 | 0.10                                                                                  | -                                                                 |
| н38                                               | 441218.95     | 2235780.02 | Картометрический<br>метод                                 | 0.10                                                                                  | -                                                                 |
| н39                                               | 441093.98     | 2235593.81 | Картометрический<br>метод                                 | 0.10                                                                                  | -                                                                 |
| н40                                               | 441087.34     | 2235584.80 | Картометрический<br>метод                                 | 0.10                                                                                  | -                                                                 |

## 3. Сведения о характерных точках части (частей) границы объекта

| Обозначение<br>характерных точек<br>части границы | Координаты, м |            | Метод<br>определения<br>координат<br>характерной<br>точки | Средняя<br>квадратическая<br>погрешность<br>положения<br>характерной<br>точки (Mt), м | Описание<br>обозначения<br>точки на<br>местности (при<br>наличии) |
|---------------------------------------------------|---------------|------------|-----------------------------------------------------------|---------------------------------------------------------------------------------------|-------------------------------------------------------------------|
|                                                   | X             | Y          |                                                           |                                                                                       |                                                                   |
| 1                                                 | 2             | 3          | 4                                                         | 5                                                                                     | 6                                                                 |
| н41                                               | 441138.88     | 2235678.14 | Картометрический<br>метод                                 | 0.10                                                                                  | -                                                                 |
| н42                                               | 441157.66     | 2235712.16 | Картометрический<br>метод                                 | 0.10                                                                                  | -                                                                 |
| н43                                               | 441189.99     | 2235770.69 | Картометрический<br>метод                                 | 0.10                                                                                  | -                                                                 |
| н44                                               | 441134.56     | 2235855.92 | Картометрический<br>метод                                 | 0.10                                                                                  | -                                                                 |
| н45                                               | 441149.39     | 2235848.17 | Картометрический<br>метод                                 | 0.10                                                                                  | -                                                                 |
| н46                                               | 441226.36     | 2235850.95 | Картометрический<br>метод                                 | 0.10                                                                                  | -                                                                 |
| н47                                               | 441250.12     | 2235920.49 | Картометрический<br>метод                                 | 0.10                                                                                  | -                                                                 |
| н48                                               | 441252.50     | 2235926.85 | Картометрический<br>метод                                 | 0.10                                                                                  | -                                                                 |
| н49                                               | 441264.93     | 2235925.68 | Картометрический<br>метод                                 | 0.10                                                                                  | -                                                                 |
| н50                                               | 441307.67     | 2235924.72 | Картометрический<br>метод                                 | 0.10                                                                                  | -                                                                 |
| н51                                               | 441367.74     | 2235931.72 | Картометрический<br>метод                                 | 0.10                                                                                  | -                                                                 |
| н52                                               | 441371.37     | 2235932.40 | Картометрический<br>метод                                 | 0.10                                                                                  | -                                                                 |
| н53                                               | 441367.42     | 2235923.76 | Картометрический<br>метод                                 | 0.10                                                                                  | -                                                                 |
| н54                                               | 441377.84     | 2235922.02 | Картометрический<br>метод                                 | 0.10                                                                                  | -                                                                 |
| н32                                               | 441373.77     | 2235920.38 | Картометрический<br>метод                                 | 0.10                                                                                  | -                                                                 |
| Часть 3                                           |               |            |                                                           |                                                                                       |                                                                   |
| н55                                               | 441665.05     | 2241865.59 | Картометрический<br>метод                                 | 0.10                                                                                  | -                                                                 |
| н56                                               | 441660.31     | 2241858.05 | Картометрический<br>метод                                 | 0.10                                                                                  | -                                                                 |
| н57                                               | 441660.31     | 2241849.50 | Картометрический<br>метод                                 | 0.10                                                                                  | -                                                                 |
| н58                                               | 441661.59     | 2241841.05 | Картометрический<br>метод                                 | 0.10                                                                                  | -                                                                 |
| н59                                               | 441665.39     | 2241834.20 | Картометрический<br>метод                                 | 0.10                                                                                  | -                                                                 |
| н60                                               | 441666.91     | 2241827.25 | Картометрический<br>метод                                 | 0.10                                                                                  | -                                                                 |
| н61                                               | 441665.40     | 2241817.86 | Картометрический<br>метод                                 | 0.10                                                                                  | -                                                                 |
| н62                                               | 441656.60     | 2241810.92 | Картометрический<br>метод                                 | 0.10                                                                                  | -                                                                 |
| н63                                               | 441637.59     | 2241799.11 | Картометрический<br>метод                                 | 0.10                                                                                  | -                                                                 |
| н64                                               | 441595.55     | 2241795.07 | Картометрический<br>метод                                 | 0.10                                                                                  | -                                                                 |



## 3. Сведения о характерных точках части (частей) границы объекта

| Обозначение<br>характерных точек<br>части границы | Координаты, м |            | Метод<br>определения<br>координат<br>характерной<br>точки | Средняя<br>квадратическая<br>погрешность<br>положения<br>характерной<br>точки (Mt), м | Описание<br>обозначения<br>точки на<br>местности (при<br>наличии) |
|---------------------------------------------------|---------------|------------|-----------------------------------------------------------|---------------------------------------------------------------------------------------|-------------------------------------------------------------------|
|                                                   | X             | Y          |                                                           |                                                                                       |                                                                   |
| 1                                                 | 2             | 3          | 4                                                         | 5                                                                                     | 6                                                                 |
| н65                                               | 441585.32     | 2241794.27 | Картометрический<br>метод                                 | 0.10                                                                                  | -                                                                 |
| н66                                               | 441571.69     | 2241793.07 | Картометрический<br>метод                                 | 0.10                                                                                  | -                                                                 |
| н67                                               | 441564.66     | 2241794.26 | Картометрический<br>метод                                 | 0.10                                                                                  | -                                                                 |
| н68                                               | 441533.56     | 2241815.98 | Картометрический<br>метод                                 | 0.10                                                                                  | -                                                                 |
| н69                                               | 441528.11     | 2241817.88 | Картометрический<br>метод                                 | 0.10                                                                                  | -                                                                 |
| н70                                               | 441501.62     | 2241783.20 | Картометрический<br>метод                                 | 0.10                                                                                  | -                                                                 |
| н71                                               | 441498.47     | 2241779.73 | Картометрический<br>метод                                 | 0.10                                                                                  | -                                                                 |
| н72                                               | 441432.46     | 2241834.75 | Картометрический<br>метод                                 | 0.10                                                                                  | -                                                                 |
| н73                                               | 441432.09     | 2241838.48 | Картометрический<br>метод                                 | 0.10                                                                                  | -                                                                 |
| н74                                               | 441443.06     | 2241852.04 | Картометрический<br>метод                                 | 0.10                                                                                  | -                                                                 |
| н75                                               | 441442.15     | 2241855.06 | Картометрический<br>метод                                 | 0.10                                                                                  | -                                                                 |
| н76                                               | 441393.78     | 2241899.21 | Картометрический<br>метод                                 | 0.10                                                                                  | -                                                                 |
| н77                                               | 441387.81     | 2241905.37 | Картометрический<br>метод                                 | 0.10                                                                                  | -                                                                 |
| н78                                               | 441388.21     | 2241912.02 | Картометрический<br>метод                                 | 0.10                                                                                  | -                                                                 |
| н79                                               | 441397.11     | 2241924.50 | Картометрический<br>метод                                 | 0.10                                                                                  | -                                                                 |
| н80                                               | 441443.94     | 2241985.63 | Картометрический<br>метод                                 | 0.10                                                                                  | -                                                                 |
| н81                                               | 441447.56     | 2241985.93 | Картометрический<br>метод                                 | 0.10                                                                                  | -                                                                 |
| н82                                               | 441452.03     | 2241985.93 | Картометрический<br>метод                                 | 0.10                                                                                  | -                                                                 |
| н83                                               | 441497.51     | 2241952.49 | Картометрический<br>метод                                 | 0.10                                                                                  | -                                                                 |
| н84                                               | 441502.04     | 2241952.50 | Картометрический<br>метод                                 | 0.10                                                                                  | -                                                                 |
| н85                                               | 441538.51     | 2241989.33 | Картометрический<br>метод                                 | 0.10                                                                                  | -                                                                 |
| н86                                               | 441541.44     | 2241989.49 | Картометрический<br>метод                                 | 0.10                                                                                  | -                                                                 |
| н87                                               | 441669.11     | 2241888.18 | Картометрический<br>метод                                 | 0.10                                                                                  | -                                                                 |
| н88                                               | 441673.26     | 2241881.58 | Картометрический<br>метод                                 | 0.10                                                                                  | -                                                                 |
| н89                                               | 441673.85     | 2241875.90 | Картометрический<br>метод                                 | 0.10                                                                                  | -                                                                 |
| н55                                               | 441665.05     | 2241865.59 | Картометрический<br>метод                                 | 0.10                                                                                  | -                                                                 |

## 3. Сведения о характерных точках части (частей) границы объекта

| Обозначение<br>характерных точек<br>части границы | Координаты, м |            | Метод<br>определения<br>координат<br>характерной<br>точки | Средняя<br>квадратическая<br>погрешность<br>положения<br>характерной<br>точки (Mt), м | Описание<br>обозначения<br>точки на<br>местности (при<br>наличии) |
|---------------------------------------------------|---------------|------------|-----------------------------------------------------------|---------------------------------------------------------------------------------------|-------------------------------------------------------------------|
|                                                   | X             | Y          |                                                           |                                                                                       |                                                                   |
| 1                                                 | 2             | 3          | 4                                                         | 5                                                                                     | 6                                                                 |
| Часть 4                                           |               |            |                                                           |                                                                                       |                                                                   |
| н90                                               | 442074.54     | 2241664.86 | Картометрический<br>метод                                 | 0.10                                                                                  | -                                                                 |
| н91                                               | 442049.42     | 2241646.72 | Картометрический<br>метод                                 | 0.10                                                                                  | -                                                                 |
| н92                                               | 442039.35     | 2241639.46 | Картометрический<br>метод                                 | 0.10                                                                                  | -                                                                 |
| н93                                               | 442026.43     | 2241636.57 | Картометрический<br>метод                                 | 0.10                                                                                  | -                                                                 |
| н94                                               | 442015.70     | 2241637.27 | Картометрический<br>метод                                 | 0.10                                                                                  | -                                                                 |
| н95                                               | 442003.21     | 2241644.62 | Картометрический<br>метод                                 | 0.10                                                                                  | -                                                                 |
| н96                                               | 441985.94     | 2241646.89 | Картометрический<br>метод                                 | 0.10                                                                                  | -                                                                 |
| н97                                               | 441975.22     | 2241647.99 | Картометрический<br>метод                                 | 0.10                                                                                  | -                                                                 |
| н98                                               | 441941.78     | 2241702.48 | Картометрический<br>метод                                 | 0.10                                                                                  | -                                                                 |
| н99                                               | 441935.14     | 2241714.69 | Картометрический<br>метод                                 | 0.10                                                                                  | -                                                                 |
| н100                                              | 441935.82     | 2241720.95 | Картометрический<br>метод                                 | 0.10                                                                                  | -                                                                 |
| н101                                              | 441946.54     | 2241730.46 | Картометрический<br>метод                                 | 0.10                                                                                  | -                                                                 |
| н102                                              | 441958.65     | 2241736.32 | Картометрический<br>метод                                 | 0.10                                                                                  | -                                                                 |
| н103                                              | 441971.54     | 2241747.04 | Картометрический<br>метод                                 | 0.10                                                                                  | -                                                                 |
| н104                                              | 441977.79     | 2241753.69 | Картометрический<br>метод                                 | 0.10                                                                                  | -                                                                 |
| н105                                              | 441986.65     | 2241754.78 | Картометрический<br>метод                                 | 0.10                                                                                  | -                                                                 |
| н106                                              | 441989.32     | 2241753.47 | Картометрический<br>метод                                 | 0.10                                                                                  | -                                                                 |
| н107                                              | 441996.24     | 2241750.06 | Картометрический<br>метод                                 | 0.10                                                                                  | -                                                                 |
| н108                                              | 442013.21     | 2241727.27 | Картометрический<br>метод                                 | 0.10                                                                                  | -                                                                 |
| н109                                              | 442017.44     | 2241726.36 | Картометрический<br>метод                                 | 0.10                                                                                  | -                                                                 |
| н110                                              | 442024.98     | 2241727.27 | Картометрический<br>метод                                 | 0.10                                                                                  | -                                                                 |
| н111                                              | 442031.35     | 2241729.33 | Картометрический<br>метод                                 | 0.10                                                                                  | -                                                                 |
| н112                                              | 442041.04     | 2241734.80 | Картометрический<br>метод                                 | 0.10                                                                                  | -                                                                 |
| н113                                              | 442068.97     | 2241691.69 | Картометрический<br>метод                                 | 0.10                                                                                  | -                                                                 |
| н114                                              | 442076.21     | 2241671.83 | Картометрический<br>метод                                 | 0.10                                                                                  | -                                                                 |

## 3. Сведения о характерных точках части (частей) границы объекта

| Обозначение<br>характерных точек<br>части границы | Координаты, м |            | Метод<br>определения<br>координат<br>характерной<br>точки | Средняя<br>квадратическая<br>погрешность<br>положения<br>характерной<br>точки (Мп), м | Описание<br>обозначения<br>точки на<br>местности (при<br>наличии) |
|---------------------------------------------------|---------------|------------|-----------------------------------------------------------|---------------------------------------------------------------------------------------|-------------------------------------------------------------------|
|                                                   | X             | Y          |                                                           |                                                                                       |                                                                   |
| 1                                                 | 2             | 3          | 4                                                         | 5                                                                                     | 6                                                                 |
| н115                                              | 442076.79     | 2241667.96 | Картометрический<br>метод                                 | 0.10                                                                                  | -                                                                 |
| н90                                               | 442074.54     | 2241664.86 | Картометрический<br>метод                                 | 0.10                                                                                  | -                                                                 |
| Часть 5                                           |               |            |                                                           |                                                                                       |                                                                   |
| н116                                              | 442157.17     | 2236649.04 | Картометрический<br>метод                                 | 0.10                                                                                  | -                                                                 |
| н117                                              | 441962.96     | 2236647.19 | Картометрический<br>метод                                 | 0.10                                                                                  | -                                                                 |
| н118                                              | 441930.06     | 2236669.75 | Картометрический<br>метод                                 | 0.10                                                                                  | -                                                                 |
| н119                                              | 441835.85     | 2236730.44 | Картометрический<br>метод                                 | 0.10                                                                                  | -                                                                 |
| н120                                              | 441806.89     | 2236763.25 | Картометрический<br>метод                                 | 0.10                                                                                  | -                                                                 |
| н121                                              | 441778.30     | 2236811.57 | Картометрический<br>метод                                 | 0.10                                                                                  | -                                                                 |
| н122                                              | 441719.59     | 2236878.88 | Картометрический<br>метод                                 | 0.10                                                                                  | -                                                                 |
| н123                                              | 441648.67     | 2236949.57 | Картометрический<br>метод                                 | 0.10                                                                                  | -                                                                 |
| н124                                              | 441612.05     | 2236972.97 | Картометрический<br>метод                                 | 0.10                                                                                  | -                                                                 |
| н125                                              | 441598.62     | 2236980.87 | Картометрический<br>метод                                 | 0.10                                                                                  | -                                                                 |
| н126                                              | 441571.67     | 2236996.72 | Картометрический<br>метод                                 | 0.10                                                                                  | -                                                                 |
| н127                                              | 441541.54     | 2237014.45 | Картометрический<br>метод                                 | 0.10                                                                                  | -                                                                 |
| н128                                              | 441517.41     | 2237024.12 | Картометрический<br>метод                                 | 0.10                                                                                  | -                                                                 |
| н129                                              | 441499.73     | 2237031.21 | Картометрический<br>метод                                 | 0.10                                                                                  | -                                                                 |
| н130                                              | 441472.80     | 2237042.01 | Картометрический<br>метод                                 | 0.10                                                                                  | -                                                                 |
| н131                                              | 441441.26     | 2237054.66 | Картометрический<br>метод                                 | 0.10                                                                                  | -                                                                 |
| н132                                              | 441433.52     | 2237057.75 | Картометрический<br>метод                                 | 0.10                                                                                  | -                                                                 |
| н133                                              | 441414.00     | 2237055.17 | Картометрический<br>метод                                 | 0.10                                                                                  | -                                                                 |
| н134                                              | 441390.77     | 2237052.10 | Картометрический<br>метод                                 | 0.10                                                                                  | -                                                                 |
| н135                                              | 441344.51     | 2237045.96 | Картометрический<br>метод                                 | 0.10                                                                                  | -                                                                 |
| н136                                              | 441261.50     | 2237034.96 | Картометрический<br>метод                                 | 0.10                                                                                  | -                                                                 |
| н137                                              | 441235.86     | 2237033.67 | Картометрический<br>метод                                 | 0.10                                                                                  | -                                                                 |
| н138                                              | 441303.11     | 2237102.53 | Картометрический<br>метод                                 | 0.10                                                                                  | -                                                                 |



| 3. Сведения о характерных точках части (частей) границы объекта |               |            |                                                           |                                                                                       |                                                                   |
|-----------------------------------------------------------------|---------------|------------|-----------------------------------------------------------|---------------------------------------------------------------------------------------|-------------------------------------------------------------------|
| Обозначение<br>характерных точек<br>части границы               | Координаты, м |            | Метод<br>определения<br>координат<br>характерной<br>точки | Средняя<br>квадратическая<br>погрешность<br>положения<br>характерной<br>точки (Mt), м | Описание<br>обозначения<br>точки на<br>местности (при<br>наличии) |
|                                                                 | X             | Y          |                                                           |                                                                                       |                                                                   |
| 1                                                               | 2             | 3          | 4                                                         | 5                                                                                     | 6                                                                 |
| н139                                                            | 441265.36     | 2237116.05 | Картометрический<br>метод                                 | 0.10                                                                                  | -                                                                 |
| н140                                                            | 441261.39     | 2237118.51 | Картометрический<br>метод                                 | 0.10                                                                                  | -                                                                 |
| н141                                                            | 441246.31     | 2237127.88 | Картометрический<br>метод                                 | 0.10                                                                                  | -                                                                 |
| н142                                                            | 441205.76     | 2237153.06 | Картометрический<br>метод                                 | 0.10                                                                                  | -                                                                 |
| н143                                                            | 441169.67     | 2237175.48 | Картометрический<br>метод                                 | 0.10                                                                                  | -                                                                 |
| н144                                                            | 441135.69     | 2237196.58 | Картометрический<br>метод                                 | 0.10                                                                                  | -                                                                 |
| н145                                                            | 441091.35     | 2237224.13 | Картометрический<br>метод                                 | 0.10                                                                                  | -                                                                 |
| н146                                                            | 441091.44     | 2237224.26 | Картометрический<br>метод                                 | 0.10                                                                                  | -                                                                 |
| н147                                                            | 441012.80     | 2237273.10 | Картометрический<br>метод                                 | 0.10                                                                                  | -                                                                 |
| н148                                                            | 440979.55     | 2237289.56 | Картометрический<br>метод                                 | 0.10                                                                                  | -                                                                 |
| н149                                                            | 440947.22     | 2237305.56 | Картометрический<br>метод                                 | 0.10                                                                                  | -                                                                 |
| н150                                                            | 440919.76     | 2237319.16 | Картометрический<br>метод                                 | 0.10                                                                                  | -                                                                 |
| н151                                                            | 440916.75     | 2237320.65 | Картометрический<br>метод                                 | 0.10                                                                                  | -                                                                 |
| н152                                                            | 440895.81     | 2237333.99 | Картометрический<br>метод                                 | 0.10                                                                                  | -                                                                 |
| н153                                                            | 440870.39     | 2237350.19 | Картометрический<br>метод                                 | 0.10                                                                                  | -                                                                 |
| н154                                                            | 440844.92     | 2237366.42 | Картометрический<br>метод                                 | 0.10                                                                                  | -                                                                 |
| н155                                                            | 440814.53     | 2237385.78 | Картометрический<br>метод                                 | 0.10                                                                                  | -                                                                 |
| н156                                                            | 440773.08     | 2237412.19 | Картометрический<br>метод                                 | 0.10                                                                                  | -                                                                 |
| н157                                                            | 440794.92     | 2237437.21 | Картометрический<br>метод                                 | 0.10                                                                                  | -                                                                 |
| н158                                                            | 440806.38     | 2237450.35 | Картометрический<br>метод                                 | 0.10                                                                                  | -                                                                 |
| н159                                                            | 440765.19     | 2237513.02 | Картометрический<br>метод                                 | 0.10                                                                                  | -                                                                 |
| н160                                                            | 440759.39     | 2237521.84 | Картометрический<br>метод                                 | 0.10                                                                                  | -                                                                 |
| н161                                                            | 440706.66     | 2237459.78 | Картометрический<br>метод                                 | 0.10                                                                                  | -                                                                 |
| н162                                                            | 440378.76     | 2237543.06 | Картометрический<br>метод                                 | 0.10                                                                                  | -                                                                 |
| н163                                                            | 440349.18     | 2237584.35 | Картометрический<br>метод                                 | 0.10                                                                                  | -                                                                 |
| н164                                                            | 440358.61     | 2237600.15 | Картометрический<br>метод                                 | 0.10                                                                                  | -                                                                 |



## 3. Сведения о характерных точках части (частей) границы объекта

| Обозначение<br>характерных точек<br>части границы | Координаты, м |            | Метод<br>определения<br>координат<br>характерной<br>точки | Средняя<br>квадратическая<br>погрешность<br>положения<br>характерной<br>точки (Mt), м | Описание<br>обозначения<br>точки на<br>местности (при<br>наличии) |
|---------------------------------------------------|---------------|------------|-----------------------------------------------------------|---------------------------------------------------------------------------------------|-------------------------------------------------------------------|
|                                                   | X             | Y          |                                                           |                                                                                       |                                                                   |
| 1                                                 | 2             | 3          | 4                                                         | 5                                                                                     | 6                                                                 |
| н165                                              | 440352.20     | 2237605.68 | Картометрический<br>метод                                 | 0.10                                                                                  | -                                                                 |
| н166                                              | 440348.36     | 2237605.90 | Картометрический<br>метод                                 | 0.10                                                                                  | -                                                                 |
| н167                                              | 440343.39     | 2237613.26 | Картометрический<br>метод                                 | 0.10                                                                                  | -                                                                 |
| н168                                              | 440316.83     | 2237636.13 | Картометрический<br>метод                                 | 0.10                                                                                  | -                                                                 |
| н169                                              | 440262.78     | 2237738.43 | Картометрический<br>метод                                 | 0.10                                                                                  | -                                                                 |
| н170                                              | 440259.90     | 2237739.99 | Картометрический<br>метод                                 | 0.10                                                                                  | -                                                                 |
| н171                                              | 440288.63     | 2237810.72 | Картометрический<br>метод                                 | 0.10                                                                                  | -                                                                 |
| н172                                              | 440305.07     | 2237843.71 | Картометрический<br>метод                                 | 0.10                                                                                  | -                                                                 |
| н173                                              | 440391.47     | 2238017.11 | Картометрический<br>метод                                 | 0.10                                                                                  | -                                                                 |
| н174                                              | 440578.18     | 2237880.22 | Картометрический<br>метод                                 | 0.10                                                                                  | -                                                                 |
| н175                                              | 440577.69     | 2237870.25 | Картометрический<br>метод                                 | 0.10                                                                                  | -                                                                 |
| н176                                              | 440617.30     | 2237848.29 | Картометрический<br>метод                                 | 0.10                                                                                  | -                                                                 |
| н177                                              | 440754.14     | 2237772.37 | Картометрический<br>метод                                 | 0.10                                                                                  | -                                                                 |
| н178                                              | 440914.27     | 2237662.32 | Картометрический<br>метод                                 | 0.10                                                                                  | -                                                                 |
| н179                                              | 441074.72     | 2237530.67 | Картометрический<br>метод                                 | 0.10                                                                                  | -                                                                 |
| н180                                              | 441269.54     | 2237616.83 | Картометрический<br>метод                                 | 0.10                                                                                  | -                                                                 |
| н181                                              | 441404.56     | 2237676.57 | Картометрический<br>метод                                 | 0.10                                                                                  | -                                                                 |
| н182                                              | 441409.04     | 2237678.55 | Картометрический<br>метод                                 | 0.10                                                                                  | -                                                                 |
| н183                                              | 441575.47     | 2237475.41 | Картометрический<br>метод                                 | 0.10                                                                                  | -                                                                 |
| н184                                              | 441509.03     | 2237422.99 | Картометрический<br>метод                                 | 0.10                                                                                  | -                                                                 |
| н185                                              | 441575.09     | 2237349.93 | Картометрический<br>метод                                 | 0.10                                                                                  | -                                                                 |
| н186                                              | 441583.37     | 2237340.77 | Картометрический<br>метод                                 | 0.10                                                                                  | -                                                                 |
| н187                                              | 441638.22     | 2237398.60 | Картометрический<br>метод                                 | 0.10                                                                                  | -                                                                 |
| н188                                              | 441791.95     | 2237209.63 | Картометрический<br>метод                                 | 0.10                                                                                  | -                                                                 |
| н189                                              | 441855.79     | 2237131.15 | Картометрический<br>метод                                 | 0.10                                                                                  | -                                                                 |
| н190                                              | 441866.81     | 2237117.57 | Картометрический<br>метод                                 | 0.10                                                                                  | -                                                                 |

## 3. Сведения о характерных точках части (частей) границы объекта

| Обозначение<br>характерных точек<br>части границы | Координаты, м |            | Метод<br>определения<br>координат<br>характерной<br>точки | Средняя<br>квадратическая<br>погрешность<br>положения<br>характерной<br>точки (Mt), м | Описание<br>обозначения<br>точки на<br>местности (при<br>наличии) |
|---------------------------------------------------|---------------|------------|-----------------------------------------------------------|---------------------------------------------------------------------------------------|-------------------------------------------------------------------|
|                                                   | X             | Y          |                                                           |                                                                                       |                                                                   |
| 1                                                 | 2             | 3          | 4                                                         | 5                                                                                     | 6                                                                 |
| н191                                              | 441860.43     | 2237108.13 | Картометрический<br>метод                                 | 0.10                                                                                  | -                                                                 |
| н192                                              | 442023.68     | 2236901.30 | Картометрический<br>метод                                 | 0.10                                                                                  | -                                                                 |
| н193                                              | 442023.23     | 2236897.83 | Картометрический<br>метод                                 | 0.10                                                                                  | -                                                                 |
| н194                                              | 442051.97     | 2236863.71 | Картометрический<br>метод                                 | 0.10                                                                                  | -                                                                 |
| н195                                              | 442195.00     | 2236678.20 | Картометрический<br>метод                                 | 0.10                                                                                  | -                                                                 |
| н116                                              | 442157.17     | 2236649.04 | Картометрический<br>метод                                 | 0.10                                                                                  | -                                                                 |
| Часть 6                                           |               |            |                                                           |                                                                                       |                                                                   |
| н196                                              | 442277.24     | 2236879.38 | Картометрический<br>метод                                 | 0.10                                                                                  | -                                                                 |
| н197                                              | 442224.54     | 2236843.41 | Картометрический<br>метод                                 | 0.10                                                                                  | -                                                                 |
| н198                                              | 442192.58     | 2236812.69 | Картометрический<br>метод                                 | 0.10                                                                                  | -                                                                 |
| н199                                              | 442149.45     | 2236861.27 | Картометрический<br>метод                                 | 0.10                                                                                  | -                                                                 |
| н200                                              | 442177.34     | 2236894.00 | Картометрический<br>метод                                 | 0.10                                                                                  | -                                                                 |
| н201                                              | 442209.29     | 2236911.47 | Картометрический<br>метод                                 | 0.10                                                                                  | -                                                                 |
| н202                                              | 442238.18     | 2236916.52 | Картометрический<br>метод                                 | 0.10                                                                                  | -                                                                 |
| н203                                              | 442251.53     | 2236915.82 | Картометрический<br>метод                                 | 0.10                                                                                  | -                                                                 |
| н204                                              | 442256.53     | 2236911.82 | Картометрический<br>метод                                 | 0.10                                                                                  | -                                                                 |
| н205                                              | 442254.05     | 2236896.39 | Картометрический<br>метод                                 | 0.10                                                                                  | -                                                                 |
| н206                                              | 442273.16     | 2236888.27 | Картометрический<br>метод                                 | 0.10                                                                                  | -                                                                 |
| н207                                              | 442278.42     | 2236885.88 | Картометрический<br>метод                                 | 0.10                                                                                  | -                                                                 |
| н196                                              | 442277.24     | 2236879.38 | Картометрический<br>метод                                 | 0.10                                                                                  | -                                                                 |
| Часть 7                                           |               |            |                                                           |                                                                                       |                                                                   |
| н208                                              | 442450.17     | 2235128.39 | Картометрический<br>метод                                 | 0.10                                                                                  | -                                                                 |
| н209                                              | 442396.60     | 2235142.27 | Картометрический<br>метод                                 | 0.10                                                                                  | -                                                                 |
| н210                                              | 442327.65     | 2235123.30 | Картометрический<br>метод                                 | 0.10                                                                                  | -                                                                 |
| н211                                              | 442320.37     | 2235101.14 | Картометрический<br>метод                                 | 0.10                                                                                  | -                                                                 |
| н212                                              | 442324.27     | 2235099.80 | Картометрический<br>метод                                 | 0.10                                                                                  | -                                                                 |

## 3. Сведения о характерных точках части (частей) границы объекта

| Обозначение<br>характерных точек<br>части границы | Координаты, м |            | Метод<br>определения<br>координат<br>характерной<br>точки | Средняя<br>квадратическая<br>погрешность<br>положения<br>характерной<br>точки (Mt), м | Описание<br>обозначения<br>точки на<br>местности (при<br>наличии) |
|---------------------------------------------------|---------------|------------|-----------------------------------------------------------|---------------------------------------------------------------------------------------|-------------------------------------------------------------------|
|                                                   | X             | Y          |                                                           |                                                                                       |                                                                   |
| 1                                                 | 2             | 3          | 4                                                         | 5                                                                                     | 6                                                                 |
| н213                                              | 442323.48     | 2235097.71 | Картометрический<br>метод                                 | 0.10                                                                                  | -                                                                 |
| н214                                              | 442319.63     | 2235098.97 | Картометрический<br>метод                                 | 0.10                                                                                  | -                                                                 |
| н215                                              | 442301.62     | 2235049.03 | Картометрический<br>метод                                 | 0.10                                                                                  | -                                                                 |
| н216                                              | 442264.32     | 2235032.89 | Картометрический<br>метод                                 | 0.10                                                                                  | -                                                                 |
| н217                                              | 442253.35     | 2235051.98 | Картометрический<br>метод                                 | 0.10                                                                                  | -                                                                 |
| н218                                              | 442243.28     | 2235057.54 | Картометрический<br>метод                                 | 0.10                                                                                  | -                                                                 |
| н219                                              | 442233.33     | 2235055.26 | Картометрический<br>метод                                 | 0.10                                                                                  | -                                                                 |
| н220                                              | 442219.09     | 2235052.93 | Картометрический<br>метод                                 | 0.10                                                                                  | -                                                                 |
| н221                                              | 442207.04     | 2235047.77 | Картометрический<br>метод                                 | 0.10                                                                                  | -                                                                 |
| н222                                              | 442198.58     | 2235040.53 | Картометрический<br>метод                                 | 0.10                                                                                  | -                                                                 |
| н223                                              | 442192.93     | 2235036.18 | Картометрический<br>метод                                 | 0.10                                                                                  | -                                                                 |
| н224                                              | 442187.26     | 2235033.96 | Картометрический<br>метод                                 | 0.10                                                                                  | -                                                                 |
| н225                                              | 442178.01     | 2235032.41 | Картометрический<br>метод                                 | 0.10                                                                                  | -                                                                 |
| н226                                              | 442161.60     | 2235032.89 | Картометрический<br>метод                                 | 0.10                                                                                  | -                                                                 |
| н227                                              | 442152.33     | 2235032.05 | Картометрический<br>метод                                 | 0.10                                                                                  | -                                                                 |
| н228                                              | 442144.60     | 2235024.11 | Картометрический<br>метод                                 | 0.10                                                                                  | -                                                                 |
| н229                                              | 442134.76     | 2235013.29 | Картометрический<br>метод                                 | 0.10                                                                                  | -                                                                 |
| н230                                              | 442123.44     | 2235006.71 | Картометрический<br>метод                                 | 0.10                                                                                  | -                                                                 |
| н231                                              | 442114.19     | 2235005.16 | Картометрический<br>метод                                 | 0.10                                                                                  | -                                                                 |
| н232                                              | 442100.34     | 2235025.63 | Картометрический<br>метод                                 | 0.10                                                                                  | -                                                                 |
| н233                                              | 442088.06     | 2235036.86 | Картометрический<br>метод                                 | 0.10                                                                                  | -                                                                 |
| н234                                              | 442069.99     | 2235052.99 | Картометрический<br>метод                                 | 0.10                                                                                  | -                                                                 |
| н235                                              | 442055.57     | 2235064.19 | Картометрический<br>метод                                 | 0.10                                                                                  | -                                                                 |
| н236                                              | 442021.80     | 2235081.53 | Картометрический<br>метод                                 | 0.10                                                                                  | -                                                                 |
| н237                                              | 442008.85     | 2235088.48 | Картометрический<br>метод                                 | 0.10                                                                                  | -                                                                 |
| н238                                              | 442000.22     | 2235094.06 | Картометрический<br>метод                                 | 0.10                                                                                  | -                                                                 |



| 3. Сведения о характерных точках части (частей) границы объекта |               |            |                                                           |                                                                                       |                                                                   |
|-----------------------------------------------------------------|---------------|------------|-----------------------------------------------------------|---------------------------------------------------------------------------------------|-------------------------------------------------------------------|
| Обозначение<br>характерных точек<br>части границы               | Координаты, м |            | Метод<br>определения<br>координат<br>характерной<br>точки | Средняя<br>квадратическая<br>погрешность<br>положения<br>характерной<br>точки (Mt), м | Описание<br>обозначения<br>точки на<br>местности (при<br>наличии) |
|                                                                 | X             | Y          |                                                           |                                                                                       |                                                                   |
| 1                                                               | 2             | 3          | 4                                                         | 5                                                                                     | 6                                                                 |
| н239                                                            | 441988.79     | 2235094.61 | Картометрический<br>метод                                 | 0.10                                                                                  | -                                                                 |
| н240                                                            | 441976.00     | 2235090.87 | Картометрический<br>метод                                 | 0.10                                                                                  | -                                                                 |
| н241                                                            | 441959.58     | 2235092.07 | Картометрический<br>метод                                 | 0.10                                                                                  | -                                                                 |
| н242                                                            | 441945.90     | 2235101.14 | Картометрический<br>метод                                 | 0.10                                                                                  | -                                                                 |
| н243                                                            | 441937.90     | 2235111.72 | Картометрический<br>метод                                 | 0.10                                                                                  | -                                                                 |
| н244                                                            | 441926.35     | 2235121.53 | Картометрический<br>метод                                 | 0.10                                                                                  | -                                                                 |
| н245                                                            | 441909.87     | 2235126.29 | Картометрический<br>метод                                 | 0.10                                                                                  | -                                                                 |
| н246                                                            | 441890.60     | 2235126.73 | Картометрический<br>метод                                 | 0.10                                                                                  | -                                                                 |
| н247                                                            | 441879.12     | 2235131.56 | Картометрический<br>метод                                 | 0.10                                                                                  | -                                                                 |
| н248                                                            | 441870.37     | 2235144.98 | Картометрический<br>метод                                 | 0.10                                                                                  | -                                                                 |
| н249                                                            | 441858.12     | 2235153.36 | Картометрический<br>метод                                 | 0.10                                                                                  | -                                                                 |
| н250                                                            | 441852.40     | 2235154.70 | Картометрический<br>метод                                 | 0.10                                                                                  | -                                                                 |
| н251                                                            | 441840.94     | 2235157.39 | Картометрический<br>метод                                 | 0.10                                                                                  | -                                                                 |
| н252                                                            | 441829.39     | 2235167.20 | Картометрический<br>метод                                 | 0.10                                                                                  | -                                                                 |
| н253                                                            | 441815.81     | 2235169.16 | Картометрический<br>метод                                 | 0.10                                                                                  | -                                                                 |
| н254                                                            | 441799.54     | 2235159.66 | Картометрический<br>метод                                 | 0.10                                                                                  | -                                                                 |
| н255                                                            | 441791.91     | 2235144.60 | Картометрический<br>метод                                 | 0.10                                                                                  | -                                                                 |
| н256                                                            | 441787.18     | 2235126.01 | Картометрический<br>метод                                 | 0.10                                                                                  | -                                                                 |
| н257                                                            | 441792.32     | 2235115.40 | Картометрический<br>метод                                 | 0.10                                                                                  | -                                                                 |
| н258                                                            | 441802.60     | 2235094.88 | Картометрический<br>метод                                 | 0.10                                                                                  | -                                                                 |
| н259                                                            | 441792.55     | 2235099.01 | Картометрический<br>метод                                 | 0.10                                                                                  | -                                                                 |
| н260                                                            | 441771.34     | 2235085.89 | Картометрический<br>метод                                 | 0.10                                                                                  | -                                                                 |
| н261                                                            | 441763.54     | 2235082.94 | Картометрический<br>метод                                 | 0.10                                                                                  | -                                                                 |
| н262                                                            | 441748.60     | 2235079.88 | Картометрический<br>метод                                 | 0.10                                                                                  | -                                                                 |
| н263                                                            | 441740.76     | 2235079.06 | Картометрический<br>метод                                 | 0.10                                                                                  | -                                                                 |
| н264                                                            | 441731.58     | 2235072.52 | Картометрический<br>метод                                 | 0.10                                                                                  | -                                                                 |



## 3. Сведения о характерных точках части (частей) границы объекта

| Обозначение<br>характерных точек<br>части границы | Координаты, м |            | Метод<br>определения<br>координат<br>характерной<br>точки | Средняя<br>квадратическая<br>погрешность<br>положения<br>характерной<br>точки (Mt), м | Описание<br>обозначения<br>точки на<br>местности (при<br>наличии) |
|---------------------------------------------------|---------------|------------|-----------------------------------------------------------|---------------------------------------------------------------------------------------|-------------------------------------------------------------------|
|                                                   | X             | Y          |                                                           |                                                                                       |                                                                   |
| 1                                                 | 2             | 3          | 4                                                         | 5                                                                                     | 6                                                                 |
| н265                                              | 441721.04     | 2235070.98 | Картометрический<br>метод                                 | 0.10                                                                                  | -                                                                 |
| н266                                              | 441721.01     | 2235098.20 | Картометрический<br>метод                                 | 0.10                                                                                  | -                                                                 |
| н267                                              | 441676.00     | 2235098.14 | Картометрический<br>метод                                 | 0.10                                                                                  | -                                                                 |
| н268                                              | 441670.12     | 2235092.72 | Картометрический<br>метод                                 | 0.10                                                                                  | -                                                                 |
| н269                                              | 441696.24     | 2235064.36 | Картометрический<br>метод                                 | 0.10                                                                                  | -                                                                 |
| н270                                              | 441704.34     | 2235055.58 | Картометрический<br>метод                                 | 0.10                                                                                  | -                                                                 |
| н271                                              | 441707.83     | 2235052.04 | Картометрический<br>метод                                 | 0.10                                                                                  | -                                                                 |
| н272                                              | 441672.41     | 2235020.76 | Картометрический<br>метод                                 | 0.10                                                                                  | -                                                                 |
| н273                                              | 441668.11     | 2235023.82 | Картометрический<br>метод                                 | 0.10                                                                                  | -                                                                 |
| н274                                              | 441665.80     | 2235024.27 | Картометрический<br>метод                                 | 0.10                                                                                  | -                                                                 |
| н275                                              | 441664.44     | 2235025.85 | Картометрический<br>метод                                 | 0.10                                                                                  | -                                                                 |
| н276                                              | 441661.36     | 2235023.18 | Картометрический<br>метод                                 | 0.10                                                                                  | -                                                                 |
| н277                                              | 441652.25     | 2235031.43 | Картометрический<br>метод                                 | 0.10                                                                                  | -                                                                 |
| н278                                              | 441633.71     | 2235048.21 | Картометрический<br>метод                                 | 0.10                                                                                  | -                                                                 |
| н279                                              | 441614.98     | 2235071.88 | Картометрический<br>метод                                 | 0.10                                                                                  | -                                                                 |
| н280                                              | 441584.93     | 2235095.84 | Картометрический<br>метод                                 | 0.10                                                                                  | -                                                                 |
| н281                                              | 441571.45     | 2235106.60 | Картометрический<br>метод                                 | 0.10                                                                                  | -                                                                 |
| н282                                              | 441540.97     | 2235131.09 | Картометрический<br>метод                                 | 0.10                                                                                  | -                                                                 |
| н283                                              | 441536.33     | 2235134.77 | Картометрический<br>метод                                 | 0.10                                                                                  | -                                                                 |
| н284                                              | 441524.74     | 2235143.92 | Картометрический<br>метод                                 | 0.10                                                                                  | -                                                                 |
| н285                                              | 441527.87     | 2235149.51 | Картометрический<br>метод                                 | 0.10                                                                                  | -                                                                 |
| н286                                              | 441510.23     | 2235159.80 | Картометрический<br>метод                                 | 0.10                                                                                  | -                                                                 |
| н287                                              | 441477.25     | 2235181.50 | Картометрический<br>метод                                 | 0.10                                                                                  | -                                                                 |
| н288                                              | 441468.54     | 2235188.19 | Картометрический<br>метод                                 | 0.10                                                                                  | -                                                                 |
| н289                                              | 441450.54     | 2235199.56 | Картометрический<br>метод                                 | 0.10                                                                                  | -                                                                 |
| н290                                              | 441443.66     | 2235214.65 | Картометрический<br>метод                                 | 0.10                                                                                  | -                                                                 |

## 3. Сведения о характерных точках части (частей) границы объекта

| Обозначение<br>характерных точек<br>части границы | Координаты, м |            | Метод<br>определения<br>координат<br>характерной<br>точки | Средняя<br>квадратическая<br>погрешность<br>положения<br>характерной<br>точки (Mt), м | Описание<br>обозначения<br>точки на<br>местности (при<br>наличии) |
|---------------------------------------------------|---------------|------------|-----------------------------------------------------------|---------------------------------------------------------------------------------------|-------------------------------------------------------------------|
|                                                   | X             | Y          |                                                           |                                                                                       |                                                                   |
| 1                                                 | 2             | 3          | 4                                                         | 5                                                                                     | 6                                                                 |
| н291                                              | 441442.57     | 2235234.47 | Картометрический<br>метод                                 | 0.10                                                                                  | -                                                                 |
| н292                                              | 441451.82     | 2235282.92 | Картометрический<br>метод                                 | 0.10                                                                                  | -                                                                 |
| н293                                              | 441450.56     | 2235303.52 | Картометрический<br>метод                                 | 0.10                                                                                  | -                                                                 |
| н294                                              | 441454.82     | 2235335.93 | Картометрический<br>метод                                 | 0.10                                                                                  | -                                                                 |
| н295                                              | 441455.02     | 2235337.40 | Картометрический<br>метод                                 | 0.10                                                                                  | -                                                                 |
| н296                                              | 441455.20     | 2235338.84 | Картометрический<br>метод                                 | 0.10                                                                                  | -                                                                 |
| н297                                              | 441430.49     | 2235333.37 | Картометрический<br>метод                                 | 0.10                                                                                  | -                                                                 |
| н298                                              | 441426.18     | 2235333.60 | Картометрический<br>метод                                 | 0.10                                                                                  | -                                                                 |
| н299                                              | 441412.11     | 2235334.38 | Картометрический<br>метод                                 | 0.10                                                                                  | -                                                                 |
| н300                                              | 441402.60     | 2235332.08 | Картометрический<br>метод                                 | 0.10                                                                                  | -                                                                 |
| н301                                              | 441403.63     | 2235327.41 | Картометрический<br>метод                                 | 0.10                                                                                  | -                                                                 |
| н302                                              | 441375.99     | 2235321.26 | Картометрический<br>метод                                 | 0.10                                                                                  | -                                                                 |
| н303                                              | 441377.02     | 2235325.89 | Картометрический<br>метод                                 | 0.10                                                                                  | -                                                                 |
| н304                                              | 441354.18     | 2235320.20 | Картометрический<br>метод                                 | 0.10                                                                                  | -                                                                 |
| н305                                              | 441334.15     | 2235328.13 | Картометрический<br>метод                                 | 0.10                                                                                  | -                                                                 |
| н306                                              | 441343.33     | 2235370.75 | Картометрический<br>метод                                 | 0.10                                                                                  | -                                                                 |
| н307                                              | 441326.80     | 2235404.79 | Картометрический<br>метод                                 | 0.10                                                                                  | -                                                                 |
| н308                                              | 441309.90     | 2235429.61 | Картометрический<br>метод                                 | 0.10                                                                                  | -                                                                 |
| н309                                              | 441300.73     | 2235438.49 | Картометрический<br>метод                                 | 0.10                                                                                  | -                                                                 |
| н310                                              | 441318.41     | 2235513.89 | Картометрический<br>метод                                 | 0.10                                                                                  | -                                                                 |
| н311                                              | 441324.33     | 2235512.52 | Картометрический<br>метод                                 | 0.10                                                                                  | -                                                                 |
| н312                                              | 441346.78     | 2235521.45 | Картометрический<br>метод                                 | 0.10                                                                                  | -                                                                 |
| н313                                              | 441343.26     | 2235549.34 | Картометрический<br>метод                                 | 0.10                                                                                  | -                                                                 |
| н314                                              | 441343.79     | 2235552.23 | Картометрический<br>метод                                 | 0.10                                                                                  | -                                                                 |
| н315                                              | 441348.41     | 2235576.41 | Картометрический<br>метод                                 | 0.10                                                                                  | -                                                                 |
| н316                                              | 441354.15     | 2235590.21 | Картометрический<br>метод                                 | 0.10                                                                                  | -                                                                 |

| 3. Сведения о характерных точках части (частей) границы объекта |               |            |                                                           |                                                                                       |                                                                   |
|-----------------------------------------------------------------|---------------|------------|-----------------------------------------------------------|---------------------------------------------------------------------------------------|-------------------------------------------------------------------|
| Обозначение<br>характерных точек<br>части границы               | Координаты, м |            | Метод<br>определения<br>координат<br>характерной<br>точки | Средняя<br>квадратическая<br>погрешность<br>положения<br>характерной<br>точки (Mt), м | Описание<br>обозначения<br>точки на<br>местности (при<br>наличии) |
|                                                                 | X             | Y          |                                                           |                                                                                       |                                                                   |
| 1                                                               | 2             | 3          | 4                                                         | 5                                                                                     | 6                                                                 |
| н317                                                            | 441375.29     | 2235616.02 | Картометрический<br>метод                                 | 0.10                                                                                  | -                                                                 |
| н318                                                            | 441395.64     | 2235607.98 | Картометрический<br>метод                                 | 0.10                                                                                  | -                                                                 |
| н319                                                            | 441417.75     | 2235598.37 | Картометрический<br>метод                                 | 0.10                                                                                  | -                                                                 |
| н320                                                            | 441449.18     | 2235596.78 | Картометрический<br>метод                                 | 0.10                                                                                  | -                                                                 |
| н321                                                            | 441450.41     | 2235632.28 | Картометрический<br>метод                                 | 0.10                                                                                  | -                                                                 |
| н322                                                            | 441450.49     | 2235646.25 | Картометрический<br>метод                                 | 0.10                                                                                  | -                                                                 |
| н323                                                            | 441470.23     | 2235638.02 | Картометрический<br>метод                                 | 0.10                                                                                  | -                                                                 |
| н324                                                            | 441545.28     | 2235630.92 | Картометрический<br>метод                                 | 0.10                                                                                  | -                                                                 |
| н325                                                            | 441555.67     | 2235614.89 | Картометрический<br>метод                                 | 0.10                                                                                  | -                                                                 |
| н326                                                            | 441556.86     | 2235611.96 | Картометрический<br>метод                                 | 0.10                                                                                  | -                                                                 |
| н327                                                            | 441568.19     | 2235609.97 | Картометрический<br>метод                                 | 0.10                                                                                  | -                                                                 |
| н328                                                            | 441654.58     | 2235598.52 | Картометрический<br>метод                                 | 0.10                                                                                  | -                                                                 |
| н329                                                            | 441653.00     | 2235591.00 | Картометрический<br>метод                                 | 0.10                                                                                  | -                                                                 |
| н330                                                            | 441650.79     | 2235580.54 | Картометрический<br>метод                                 | 0.10                                                                                  | -                                                                 |
| н331                                                            | 441642.34     | 2235562.42 | Картометрический<br>метод                                 | 0.10                                                                                  | -                                                                 |
| н332                                                            | 441633.89     | 2235544.30 | Картометрический<br>метод                                 | 0.10                                                                                  | -                                                                 |
| н333                                                            | 441629.30     | 2235520.59 | Картометрический<br>метод                                 | 0.10                                                                                  | -                                                                 |
| н334                                                            | 441608.69     | 2235508.32 | Картометрический<br>метод                                 | 0.10                                                                                  | -                                                                 |
| н335                                                            | 441584.33     | 2235496.65 | Картометрический<br>метод                                 | 0.10                                                                                  | -                                                                 |
| н336                                                            | 441561.05     | 2235485.48 | Картометрический<br>метод                                 | 0.10                                                                                  | -                                                                 |
| н337                                                            | 441542.54     | 2235478.73 | Картометрический<br>метод                                 | 0.10                                                                                  | -                                                                 |
| н338                                                            | 441531.04     | 2235473.79 | Картометрический<br>метод                                 | 0.10                                                                                  | -                                                                 |
| н339                                                            | 441529.45     | 2235465.91 | Картометрический<br>метод                                 | 0.10                                                                                  | -                                                                 |
| н340                                                            | 441525.59     | 2235448.69 | Картометрический<br>метод                                 | 0.10                                                                                  | -                                                                 |
| н341                                                            | 441524.58     | 2235434.51 | Картометрический<br>метод                                 | 0.10                                                                                  | -                                                                 |
| н342                                                            | 441517.33     | 2235403.10 | Картометрический<br>метод                                 | 0.10                                                                                  | -                                                                 |



| 3. Сведения о характерных точках части (частей) границы объекта |               |            |                                                           |                                                                                       |                                                                   |
|-----------------------------------------------------------------|---------------|------------|-----------------------------------------------------------|---------------------------------------------------------------------------------------|-------------------------------------------------------------------|
| Обозначение<br>характерных точек<br>части границы               | Координаты, м |            | Метод<br>определения<br>координат<br>характерной<br>точки | Средняя<br>квадратическая<br>погрешность<br>положения<br>характерной<br>точки (Mt), м | Описание<br>обозначения<br>точки на<br>местности (при<br>наличии) |
|                                                                 | X             | Y          |                                                           |                                                                                       |                                                                   |
| 1                                                               | 2             | 3          | 4                                                         | 5                                                                                     | 6                                                                 |
| н343                                                            | 441505.31     | 2235395.12 | Картометрический<br>метод                                 | 0.10                                                                                  | -                                                                 |
| н344                                                            | 441486.30     | 2235371.54 | Картометрический<br>метод                                 | 0.10                                                                                  | -                                                                 |
| н345                                                            | 441475.81     | 2235351.77 | Картометрический<br>метод                                 | 0.10                                                                                  | -                                                                 |
| н346                                                            | 441473.22     | 2235346.88 | Картометрический<br>метод                                 | 0.10                                                                                  | -                                                                 |
| н347                                                            | 441470.62     | 2235337.25 | Картометрический<br>метод                                 | 0.10                                                                                  | -                                                                 |
| н348                                                            | 441472.25     | 2235329.20 | Картометрический<br>метод                                 | 0.10                                                                                  | -                                                                 |
| н349                                                            | 441480.06     | 2235315.31 | Картометрический<br>метод                                 | 0.10                                                                                  | -                                                                 |
| н350                                                            | 441494.51     | 2235298.86 | Картометрический<br>метод                                 | 0.10                                                                                  | -                                                                 |
| н351                                                            | 441495.38     | 2235297.87 | Картометрический<br>метод                                 | 0.10                                                                                  | -                                                                 |
| н352                                                            | 441508.42     | 2235280.85 | Картометрический<br>метод                                 | 0.10                                                                                  | -                                                                 |
| н353                                                            | 441507.53     | 2235268.97 | Картометрический<br>метод                                 | 0.10                                                                                  | -                                                                 |
| н354                                                            | 441493.53     | 2235259.99 | Картометрический<br>метод                                 | 0.10                                                                                  | -                                                                 |
| н355                                                            | 441485.20     | 2235254.64 | Картометрический<br>метод                                 | 0.10                                                                                  | -                                                                 |
| н356                                                            | 441482.13     | 2235246.07 | Картометрический<br>метод                                 | 0.10                                                                                  | -                                                                 |
| н357                                                            | 441483.30     | 2235239.09 | Картометрический<br>метод                                 | 0.10                                                                                  | -                                                                 |
| н358                                                            | 441499.63     | 2235224.85 | Картометрический<br>метод                                 | 0.10                                                                                  | -                                                                 |
| н359                                                            | 441529.16     | 2235208.67 | Картометрический<br>метод                                 | 0.10                                                                                  | -                                                                 |
| н360                                                            | 441529.40     | 2235208.54 | Картометрический<br>метод                                 | 0.10                                                                                  | -                                                                 |
| н361                                                            | 441530.34     | 2235207.10 | Картометрический<br>метод                                 | 0.10                                                                                  | -                                                                 |
| н362                                                            | 441537.65     | 2235195.87 | Картометрический<br>метод                                 | 0.10                                                                                  | -                                                                 |
| н363                                                            | 441541.44     | 2235174.94 | Картометрический<br>метод                                 | 0.10                                                                                  | -                                                                 |
| н364                                                            | 441572.05     | 2235156.07 | Картометрический<br>метод                                 | 0.10                                                                                  | -                                                                 |
| н365                                                            | 441713.59     | 2235193.69 | Картометрический<br>метод                                 | 0.10                                                                                  | -                                                                 |
| н366                                                            | 441745.47     | 2235202.17 | Картометрический<br>метод                                 | 0.10                                                                                  | -                                                                 |
| н367                                                            | 441769.75     | 2235205.37 | Картометрический<br>метод                                 | 0.10                                                                                  | -                                                                 |
| н368                                                            | 441785.87     | 2235238.30 | Картометрический<br>метод                                 | 0.10                                                                                  | -                                                                 |



## 3. Сведения о характерных точках части (частей) границы объекта

| Обозначение<br>характерных точек<br>части границы | Координаты, м |            | Метод<br>определения<br>координат<br>характерной<br>точки | Средняя<br>квадратическая<br>погрешность<br>положения<br>характерной<br>точки (Мп), м | Описание<br>обозначения<br>точки на<br>местности (при<br>наличии) |
|---------------------------------------------------|---------------|------------|-----------------------------------------------------------|---------------------------------------------------------------------------------------|-------------------------------------------------------------------|
|                                                   | X             | Y          |                                                           |                                                                                       |                                                                   |
| 1                                                 | 2             | 3          | 4                                                         | 5                                                                                     | 6                                                                 |
| н369                                              | 441788.78     | 2235247.41 | Картометрический<br>метод                                 | 0.10                                                                                  | -                                                                 |
| н370                                              | 441786.95     | 2235259.16 | Картометрический<br>метод                                 | 0.10                                                                                  | -                                                                 |
| н371                                              | 441785.07     | 2235271.22 | Картометрический<br>метод                                 | 0.10                                                                                  | -                                                                 |
| н372                                              | 441776.44     | 2235292.26 | Картометрический<br>метод                                 | 0.10                                                                                  | -                                                                 |
| н373                                              | 441772.09     | 2235302.89 | Картометрический<br>метод                                 | 0.10                                                                                  | -                                                                 |
| н374                                              | 441797.54     | 2235336.11 | Картометрический<br>метод                                 | 0.10                                                                                  | -                                                                 |
| н375                                              | 441789.74     | 2235373.79 | Картометрический<br>метод                                 | 0.10                                                                                  | -                                                                 |
| н376                                              | 441796.62     | 2235384.74 | Картометрический<br>метод                                 | 0.10                                                                                  | -                                                                 |
| н377                                              | 441795.34     | 2235397.35 | Картометрический<br>метод                                 | 0.10                                                                                  | -                                                                 |
| н378                                              | 441794.87     | 2235404.48 | Картометрический<br>метод                                 | 0.10                                                                                  | -                                                                 |
| н379                                              | 441786.19     | 2235403.85 | Картометрический<br>метод                                 | 0.10                                                                                  | -                                                                 |
| н380                                              | 441784.83     | 2235420.71 | Картометрический<br>метод                                 | 0.10                                                                                  | -                                                                 |
| н381                                              | 441784.81     | 2235420.82 | Картометрический<br>метод                                 | 0.10                                                                                  | -                                                                 |
| н382                                              | 441767.02     | 2235418.80 | Картометрический<br>метод                                 | 0.10                                                                                  | -                                                                 |
| н383                                              | 441766.75     | 2235433.77 | Картометрический<br>метод                                 | 0.10                                                                                  | -                                                                 |
| н384                                              | 441758.09     | 2235433.01 | Картометрический<br>метод                                 | 0.10                                                                                  | -                                                                 |
| н385                                              | 441731.02     | 2235431.13 | Картометрический<br>метод                                 | 0.10                                                                                  | -                                                                 |
| н386                                              | 441725.38     | 2235431.07 | Картометрический<br>метод                                 | 0.10                                                                                  | -                                                                 |
| н387                                              | 441725.20     | 2235435.68 | Картометрический<br>метод                                 | 0.10                                                                                  | -                                                                 |
| н388                                              | 441721.04     | 2235435.25 | Картометрический<br>метод                                 | 0.10                                                                                  | -                                                                 |
| н389                                              | 441722.96     | 2235444.25 | Картометрический<br>метод                                 | 0.10                                                                                  | -                                                                 |
| н390                                              | 441719.62     | 2235447.65 | Картометрический<br>метод                                 | 0.10                                                                                  | -                                                                 |
| н391                                              | 441706.74     | 2235449.29 | Картометрический<br>метод                                 | 0.10                                                                                  | -                                                                 |
| н392                                              | 441699.17     | 2235456.53 | Картометрический<br>метод                                 | 0.10                                                                                  | -                                                                 |
| н393                                              | 441699.29     | 2235458.26 | Картометрический<br>метод                                 | 0.10                                                                                  | -                                                                 |
| н394                                              | 441700.87     | 2235479.42 | Картометрический<br>метод                                 | 0.10                                                                                  | -                                                                 |

| 3. Сведения о характерных точках части (частей) границы объекта |               |            |                                                           |                                                                                       |                                                                   |
|-----------------------------------------------------------------|---------------|------------|-----------------------------------------------------------|---------------------------------------------------------------------------------------|-------------------------------------------------------------------|
| Обозначение<br>характерных точек<br>части границы               | Координаты, м |            | Метод<br>определения<br>координат<br>характерной<br>точки | Средняя<br>квадратическая<br>погрешность<br>положения<br>характерной<br>точки (Mt), м | Описание<br>обозначения<br>точки на<br>местности (при<br>наличии) |
|                                                                 | X             | Y          |                                                           |                                                                                       |                                                                   |
| 1                                                               | 2             | 3          | 4                                                         | 5                                                                                     | 6                                                                 |
| н395                                                            | 441671.70     | 2235478.65 | Картометрический<br>метод                                 | 0.10                                                                                  | -                                                                 |
| н396                                                            | 441673.50     | 2235495.31 | Картометрический<br>метод                                 | 0.10                                                                                  | -                                                                 |
| н397                                                            | 441668.84     | 2235495.07 | Картометрический<br>метод                                 | 0.10                                                                                  | -                                                                 |
| н398                                                            | 441669.57     | 2235503.64 | Картометрический<br>метод                                 | 0.10                                                                                  | -                                                                 |
| н399                                                            | 441683.72     | 2235504.37 | Картометрический<br>метод                                 | 0.10                                                                                  | -                                                                 |
| н400                                                            | 441683.62     | 2235510.83 | Картометрический<br>метод                                 | 0.10                                                                                  | -                                                                 |
| н401                                                            | 441705.24     | 2235556.58 | Картометрический<br>метод                                 | 0.10                                                                                  | -                                                                 |
| н402                                                            | 441702.08     | 2235571.67 | Картометрический<br>метод                                 | 0.10                                                                                  | -                                                                 |
| н403                                                            | 441724.22     | 2235585.67 | Картометрический<br>метод                                 | 0.10                                                                                  | -                                                                 |
| н404                                                            | 441748.44     | 2235586.38 | Картометрический<br>метод                                 | 0.10                                                                                  | -                                                                 |
| н405                                                            | 441854.53     | 2235590.40 | Картометрический<br>метод                                 | 0.10                                                                                  | -                                                                 |
| н406                                                            | 441854.49     | 2235597.85 | Картометрический<br>метод                                 | 0.10                                                                                  | -                                                                 |
| н407                                                            | 441854.90     | 2235664.45 | Картометрический<br>метод                                 | 0.10                                                                                  | -                                                                 |
| н408                                                            | 441871.99     | 2235668.36 | Картометрический<br>метод                                 | 0.10                                                                                  | -                                                                 |
| н409                                                            | 441890.89     | 2235668.25 | Картометрический<br>метод                                 | 0.10                                                                                  | -                                                                 |
| н410                                                            | 441901.19     | 2235674.68 | Картометрический<br>метод                                 | 0.10                                                                                  | -                                                                 |
| н411                                                            | 441923.34     | 2235674.88 | Картометрический<br>метод                                 | 0.10                                                                                  | -                                                                 |
| н412                                                            | 441975.72     | 2235673.54 | Картометрический<br>метод                                 | 0.10                                                                                  | -                                                                 |
| н413                                                            | 441990.25     | 2235667.45 | Картометрический<br>метод                                 | 0.10                                                                                  | -                                                                 |
| н414                                                            | 442012.34     | 2235645.01 | Картометрический<br>метод                                 | 0.10                                                                                  | -                                                                 |
| н415                                                            | 442044.47     | 2235614.09 | Картометрический<br>метод                                 | 0.10                                                                                  | -                                                                 |
| н416                                                            | 442162.45     | 2235612.39 | Картометрический<br>метод                                 | 0.10                                                                                  | -                                                                 |
| н417                                                            | 442163.33     | 2235552.49 | Картометрический<br>метод                                 | 0.10                                                                                  | -                                                                 |
| н418                                                            | 442164.23     | 2235491.32 | Картометрический<br>метод                                 | 0.10                                                                                  | -                                                                 |
| н419                                                            | 442450.06     | 2235492.50 | Картометрический<br>метод                                 | 0.10                                                                                  | -                                                                 |
| н420                                                            | 442449.75     | 2235263.09 | Картометрический<br>метод                                 | 0.10                                                                                  | -                                                                 |

| 3. Сведения о характерных точках части (частей) границы объекта |               |            |                                                           |                                                                                       |                                                                   |
|-----------------------------------------------------------------|---------------|------------|-----------------------------------------------------------|---------------------------------------------------------------------------------------|-------------------------------------------------------------------|
| Обозначение<br>характерных точек<br>части границы               | Координаты, м |            | Метод<br>определения<br>координат<br>характерной<br>точки | Средняя<br>квадратическая<br>погрешность<br>положения<br>характерной<br>точки (Mt), м | Описание<br>обозначения<br>точки на<br>местности (при<br>наличии) |
|                                                                 | X             | Y          |                                                           |                                                                                       |                                                                   |
| 1                                                               | 2             | 3          | 4                                                         | 5                                                                                     | 6                                                                 |
| н421                                                            | 442455.45     | 2235132.67 | Картометрический<br>метод                                 | 0.10                                                                                  | -                                                                 |
| н208                                                            | 442450.17     | 2235128.39 | Картометрический<br>метод                                 | 0.10                                                                                  | -                                                                 |
| Часть 8                                                         |               |            |                                                           |                                                                                       |                                                                   |
| н422                                                            | 442478.72     | 2240348.96 | Картометрический<br>метод                                 | 0.10                                                                                  | -                                                                 |
| н423                                                            | 442476.73     | 2240351.97 | Картометрический<br>метод                                 | 0.10                                                                                  | -                                                                 |
| н424                                                            | 442479.72     | 2240353.97 | Картометрический<br>метод                                 | 0.10                                                                                  | -                                                                 |
| н425                                                            | 442481.72     | 2240350.95 | Картометрический<br>метод                                 | 0.10                                                                                  | -                                                                 |
| н422                                                            | 442478.72     | 2240348.96 | Картометрический<br>метод                                 | 0.10                                                                                  | -                                                                 |
| Часть 9                                                         |               |            |                                                           |                                                                                       |                                                                   |
| н426                                                            | 442677.28     | 2231886.03 | Картометрический<br>метод                                 | 0.10                                                                                  | -                                                                 |
| н427                                                            | 442406.37     | 2231716.01 | Картометрический<br>метод                                 | 0.10                                                                                  | -                                                                 |
| н428                                                            | 442073.34     | 2231756.96 | Картометрический<br>метод                                 | 0.10                                                                                  | -                                                                 |
| н429                                                            | 442066.72     | 2231762.32 | Картометрический<br>метод                                 | 0.10                                                                                  | -                                                                 |
| н430                                                            | 442024.68     | 2231833.95 | Картометрический<br>метод                                 | 0.10                                                                                  | -                                                                 |
| н431                                                            | 442120.35     | 2231889.81 | Картометрический<br>метод                                 | 0.10                                                                                  | -                                                                 |
| н432                                                            | 442098.15     | 2231932.16 | Картометрический<br>метод                                 | 0.10                                                                                  | -                                                                 |
| н433                                                            | 442421.51     | 2232036.15 | Картометрический<br>метод                                 | 0.10                                                                                  | -                                                                 |
| н434                                                            | 442433.64     | 2232125.90 | Картометрический<br>метод                                 | 0.10                                                                                  | -                                                                 |
| н435                                                            | 442442.41     | 2232190.78 | Картометрический<br>метод                                 | 0.10                                                                                  | -                                                                 |
| н436                                                            | 442538.72     | 2232239.61 | Картометрический<br>метод                                 | 0.10                                                                                  | -                                                                 |
| н437                                                            | 442609.97     | 2232269.35 | Картометрический<br>метод                                 | 0.10                                                                                  | -                                                                 |
| н438                                                            | 442696.59     | 2232123.06 | Картометрический<br>метод                                 | 0.10                                                                                  | -                                                                 |
| н439                                                            | 442734.24     | 2232051.35 | Картометрический<br>метод                                 | 0.10                                                                                  | -                                                                 |
| н440                                                            | 442734.51     | 2232032.46 | Картометрический<br>метод                                 | 0.10                                                                                  | -                                                                 |
| н426                                                            | 442677.28     | 2231886.03 | Картометрический<br>метод                                 | 0.10                                                                                  | -                                                                 |
| Часть 10                                                        |               |            |                                                           |                                                                                       |                                                                   |



## 3. Сведения о характерных точках части (частей) границы объекта

| Обозначение<br>характерных точек<br>части границы | Координаты, м |            | Метод<br>определения<br>координат<br>характерной<br>точки | Средняя<br>квадратическая<br>погрешность<br>положения<br>характерной<br>точки (Мt), м | Описание<br>обозначения<br>точки на<br>местности (при<br>наличии) |
|---------------------------------------------------|---------------|------------|-----------------------------------------------------------|---------------------------------------------------------------------------------------|-------------------------------------------------------------------|
|                                                   | X             | Y          |                                                           |                                                                                       |                                                                   |
| 1                                                 | 2             | 3          | 4                                                         | 5                                                                                     | 6                                                                 |
| н441                                              | 443021.54     | 2236444.20 | Картометрический<br>метод                                 | 0.10                                                                                  | -                                                                 |
| н442                                              | 443011.68     | 2236418.65 | Картометрический<br>метод                                 | 0.10                                                                                  | -                                                                 |
| н443                                              | 442951.99     | 2236417.82 | Картометрический<br>метод                                 | 0.10                                                                                  | -                                                                 |
| н444                                              | 442899.44     | 2236417.06 | Картометрический<br>метод                                 | 0.10                                                                                  | -                                                                 |
| н445                                              | 442855.02     | 2236416.44 | Картометрический<br>метод                                 | 0.10                                                                                  | -                                                                 |
| н446                                              | 442855.23     | 2236402.23 | Картометрический<br>метод                                 | 0.10                                                                                  | -                                                                 |
| н447                                              | 442883.89     | 2236358.61 | Картометрический<br>метод                                 | 0.10                                                                                  | -                                                                 |
| н448                                              | 442913.31     | 2236313.84 | Картометрический<br>метод                                 | 0.10                                                                                  | -                                                                 |
| н449                                              | 442913.08     | 2236277.22 | Картометрический<br>метод                                 | 0.10                                                                                  | -                                                                 |
| н450                                              | 442912.14     | 2236277.23 | Картометрический<br>метод                                 | 0.10                                                                                  | -                                                                 |
| н451                                              | 442897.38     | 2236230.93 | Картометрический<br>метод                                 | 0.10                                                                                  | -                                                                 |
| н452                                              | 442818.42     | 2236233.52 | Картометрический<br>метод                                 | 0.10                                                                                  | -                                                                 |
| н453                                              | 442818.18     | 2236322.12 | Картометрический<br>метод                                 | 0.10                                                                                  | -                                                                 |
| н454                                              | 442500.45     | 2236772.58 | Картометрический<br>метод                                 | 0.10                                                                                  | -                                                                 |
| н455                                              | 442338.62     | 2236866.20 | Картометрический<br>метод                                 | 0.10                                                                                  | -                                                                 |
| н456                                              | 442266.76     | 2236812.75 | Картометрический<br>метод                                 | 0.10                                                                                  | -                                                                 |
| н457                                              | 442229.79     | 2236784.10 | Картометрический<br>метод                                 | 0.10                                                                                  | -                                                                 |
| н458                                              | 442229.78     | 2236790.64 | Картометрический<br>метод                                 | 0.10                                                                                  | -                                                                 |
| н459                                              | 442299.90     | 2236866.68 | Картометрический<br>метод                                 | 0.10                                                                                  | -                                                                 |
| н460                                              | 442383.15     | 2236904.76 | Картометрический<br>метод                                 | 0.10                                                                                  | -                                                                 |
| н461                                              | 442456.40     | 2236845.64 | Картометрический<br>метод                                 | 0.10                                                                                  | -                                                                 |
| н462                                              | 442517.35     | 2236831.15 | Картометрический<br>метод                                 | 0.10                                                                                  | -                                                                 |
| н463                                              | 442553.05     | 2236759.87 | Картометрический<br>метод                                 | 0.10                                                                                  | -                                                                 |
| н464                                              | 442604.46     | 2236696.60 | Картометрический<br>метод                                 | 0.10                                                                                  | -                                                                 |
| н465                                              | 442659.92     | 2236762.74 | Картометрический<br>метод                                 | 0.10                                                                                  | -                                                                 |
| н466                                              | 442768.41     | 2236724.61 | Картометрический<br>метод                                 | 0.10                                                                                  | -                                                                 |



| 3. Сведения о характерных точках части (частей) границы объекта |               |            |                                                           |                                                                                       |                                                                   |
|-----------------------------------------------------------------|---------------|------------|-----------------------------------------------------------|---------------------------------------------------------------------------------------|-------------------------------------------------------------------|
| Обозначение<br>характерных точек<br>части границы               | Координаты, м |            | Метод<br>определения<br>координат<br>характерной<br>точки | Средняя<br>квадратическая<br>погрешность<br>положения<br>характерной<br>точки (Mt), м | Описание<br>обозначения<br>точки на<br>местности (при<br>наличии) |
|                                                                 | X             | Y          |                                                           |                                                                                       |                                                                   |
| 1                                                               | 2             | 3          | 4                                                         | 5                                                                                     | 6                                                                 |
| н467                                                            | 442928.86     | 2236507.73 | Картометрический<br>метод                                 | 0.10                                                                                  | -                                                                 |
| н468                                                            | 443052.00     | 2236523.00 | Картометрический<br>метод                                 | 0.10                                                                                  | -                                                                 |
| н441                                                            | 443021.54     | 2236444.20 | Картометрический<br>метод                                 | 0.10                                                                                  | -                                                                 |
| Часть 11                                                        |               |            |                                                           |                                                                                       |                                                                   |
| н469                                                            | 443408.04     | 2236665.11 | Картометрический<br>метод                                 | 0.10                                                                                  | -                                                                 |
| н470                                                            | 443312.05     | 2236667.28 | Картометрический<br>метод                                 | 0.10                                                                                  | -                                                                 |
| н471                                                            | 443272.83     | 2236663.08 | Картометрический<br>метод                                 | 0.10                                                                                  | -                                                                 |
| н472                                                            | 443285.91     | 2236907.73 | Картометрический<br>метод                                 | 0.10                                                                                  | -                                                                 |
| н473                                                            | 443419.03     | 2236900.65 | Картометрический<br>метод                                 | 0.10                                                                                  | -                                                                 |
| н469                                                            | 443408.04     | 2236665.11 | Картометрический<br>метод                                 | 0.10                                                                                  | -                                                                 |
| Часть 12                                                        |               |            |                                                           |                                                                                       |                                                                   |
| н474                                                            | 443583.11     | 2229049.59 | Картометрический<br>метод                                 | 0.10                                                                                  | -                                                                 |
| н475                                                            | 443565.30     | 2229036.69 | Картометрический<br>метод                                 | 0.10                                                                                  | -                                                                 |
| н476                                                            | 443563.84     | 2229036.54 | Картометрический<br>метод                                 | 0.10                                                                                  | -                                                                 |
| н477                                                            | 443544.67     | 2229022.19 | Картометрический<br>метод                                 | 0.10                                                                                  | -                                                                 |
| н478                                                            | 443546.15     | 2229020.19 | Картометрический<br>метод                                 | 0.10                                                                                  | -                                                                 |
| н479                                                            | 443530.06     | 2229007.42 | Картометрический<br>метод                                 | 0.10                                                                                  | -                                                                 |
| н480                                                            | 443528.16     | 2229006.84 | Картометрический<br>метод                                 | 0.10                                                                                  | -                                                                 |
| н481                                                            | 443525.09     | 2229004.87 | Картометрический<br>метод                                 | 0.10                                                                                  | -                                                                 |
| н482                                                            | 443488.85     | 2229043.85 | Картометрический<br>метод                                 | 0.10                                                                                  | -                                                                 |
| н483                                                            | 443485.20     | 2229056.03 | Картометрический<br>метод                                 | 0.10                                                                                  | -                                                                 |
| н484                                                            | 443452.84     | 2229083.19 | Картометрический<br>метод                                 | 0.10                                                                                  | -                                                                 |
| н485                                                            | 443421.79     | 2229110.43 | Картометрический<br>метод                                 | 0.10                                                                                  | -                                                                 |
| н486                                                            | 443378.58     | 2229144.49 | Картометрический<br>метод                                 | 0.10                                                                                  | -                                                                 |
| н487                                                            | 443349.46     | 2229168.09 | Картометрический<br>метод                                 | 0.10                                                                                  | -                                                                 |
| н488                                                            | 443339.20     | 2229180.84 | Картометрический<br>метод                                 | 0.10                                                                                  | -                                                                 |

| 3. Сведения о характерных точках части (частей) границы объекта |               |            |                                                           |                                                                                       |                                                                   |
|-----------------------------------------------------------------|---------------|------------|-----------------------------------------------------------|---------------------------------------------------------------------------------------|-------------------------------------------------------------------|
| Обозначение<br>характерных точек<br>части границы               | Координаты, м |            | Метод<br>определения<br>координат<br>характерной<br>точки | Средняя<br>квадратическая<br>погрешность<br>положения<br>характерной<br>точки (Mt), м | Описание<br>обозначения<br>точки на<br>местности (при<br>наличии) |
|                                                                 | X             | Y          |                                                           |                                                                                       |                                                                   |
| 1                                                               | 2             | 3          | 4                                                         | 5                                                                                     | 6                                                                 |
| н489                                                            | 443303.19     | 2229208.06 | Картометрический<br>метод                                 | 0.10                                                                                  | -                                                                 |
| н490                                                            | 443332.52     | 2229251.18 | Картометрический<br>метод                                 | 0.10                                                                                  | -                                                                 |
| н491                                                            | 443366.71     | 2229265.53 | Картометрический<br>метод                                 | 0.10                                                                                  | -                                                                 |
| н492                                                            | 443396.94     | 2229277.82 | Картометрический<br>метод                                 | 0.10                                                                                  | -                                                                 |
| н493                                                            | 443400.28     | 2229273.79 | Картометрический<br>метод                                 | 0.10                                                                                  | -                                                                 |
| н494                                                            | 443422.48     | 2229250.51 | Картометрический<br>метод                                 | 0.10                                                                                  | -                                                                 |
| н495                                                            | 443432.47     | 2229244.36 | Картометрический<br>метод                                 | 0.10                                                                                  | -                                                                 |
| н496                                                            | 443485.01     | 2229183.50 | Картометрический<br>метод                                 | 0.10                                                                                  | -                                                                 |
| н497                                                            | 443489.71     | 2229178.42 | Картометрический<br>метод                                 | 0.10                                                                                  | -                                                                 |
| н498                                                            | 443491.81     | 2229178.92 | Картометрический<br>метод                                 | 0.10                                                                                  | -                                                                 |
| н499                                                            | 443493.82     | 2229178.63 | Картометрический<br>метод                                 | 0.10                                                                                  | -                                                                 |
| н500                                                            | 443499.79     | 2229171.71 | Картометрический<br>метод                                 | 0.10                                                                                  | -                                                                 |
| н501                                                            | 443506.34     | 2229165.56 | Картометрический<br>метод                                 | 0.10                                                                                  | -                                                                 |
| н502                                                            | 443522.96     | 2229146.96 | Картометрический<br>метод                                 | 0.10                                                                                  | -                                                                 |
| н503                                                            | 443539.29     | 2229121.39 | Картометрический<br>метод                                 | 0.10                                                                                  | -                                                                 |
| н504                                                            | 443551.35     | 2229104.78 | Картометрический<br>метод                                 | 0.10                                                                                  | -                                                                 |
| н505                                                            | 443557.19     | 2229095.37 | Картометрический<br>метод                                 | 0.10                                                                                  | -                                                                 |
| н506                                                            | 443564.35     | 2229084.88 | Картометрический<br>метод                                 | 0.10                                                                                  | -                                                                 |
| н507                                                            | 443583.96     | 2229064.53 | Картометрический<br>метод                                 | 0.10                                                                                  | -                                                                 |
| н508                                                            | 443592.75     | 2229056.14 | Картометрический<br>метод                                 | 0.10                                                                                  | -                                                                 |
| н474                                                            | 443583.11     | 2229049.59 | Картометрический<br>метод                                 | 0.10                                                                                  | -                                                                 |
| Часть 13                                                        |               |            |                                                           |                                                                                       |                                                                   |
| н509                                                            | 443694.23     | 2236778.38 | Картометрический<br>метод                                 | 0.10                                                                                  | -                                                                 |
| н510                                                            | 443689.37     | 2236778.87 | Картометрический<br>метод                                 | 0.10                                                                                  | -                                                                 |
| н511                                                            | 443689.85     | 2236783.57 | Картометрический<br>метод                                 | 0.10                                                                                  | -                                                                 |
| н512                                                            | 443694.64     | 2236783.09 | Картометрический<br>метод                                 | 0.10                                                                                  | -                                                                 |

| 3. Сведения о характерных точках части (частей) границы объекта |               |            |                                                           |                                                                                       |                                                                   |
|-----------------------------------------------------------------|---------------|------------|-----------------------------------------------------------|---------------------------------------------------------------------------------------|-------------------------------------------------------------------|
| Обозначение<br>характерных точек<br>части границы               | Координаты, м |            | Метод<br>определения<br>координат<br>характерной<br>точки | Средняя<br>квадратическая<br>погрешность<br>положения<br>характерной<br>точки (Mt), м | Описание<br>обозначения<br>точки на<br>местности (при<br>наличии) |
|                                                                 | X             | Y          |                                                           |                                                                                       |                                                                   |
| 1                                                               | 2             | 3          | 4                                                         | 5                                                                                     | 6                                                                 |
| н509                                                            | 443694.23     | 2236778.38 | Картометрический<br>метод                                 | 0.10                                                                                  | -                                                                 |
| Часть 14                                                        |               |            |                                                           |                                                                                       |                                                                   |
| н513                                                            | 443430.62     | 2239489.26 | Картометрический<br>метод                                 | 0.10                                                                                  | -                                                                 |
| н514                                                            | 443167.01     | 2239927.73 | Картометрический<br>метод                                 | 0.10                                                                                  | -                                                                 |
| н515                                                            | 443838.69     | 2240335.29 | Картометрический<br>метод                                 | 0.10                                                                                  | -                                                                 |
| н516                                                            | 444102.30     | 2239907.94 | Картометрический<br>метод                                 | 0.10                                                                                  | -                                                                 |
| н513                                                            | 443430.62     | 2239489.26 | Картометрический<br>метод                                 | 0.10                                                                                  | -                                                                 |
| Часть 15                                                        |               |            |                                                           |                                                                                       |                                                                   |
| н517                                                            | 444090.46     | 2241258.20 | Картометрический<br>метод                                 | 0.10                                                                                  | -                                                                 |
| н518                                                            | 444078.62     | 2241260.81 | Картометрический<br>метод                                 | 0.10                                                                                  | -                                                                 |
| н519                                                            | 444046.60     | 2241267.30 | Картометрический<br>метод                                 | 0.10                                                                                  | -                                                                 |
| н520                                                            | 444004.61     | 2241265.68 | Картометрический<br>метод                                 | 0.10                                                                                  | -                                                                 |
| н521                                                            | 444000.73     | 2241270.13 | Картометрический<br>метод                                 | 0.10                                                                                  | -                                                                 |
| н522                                                            | 443969.76     | 2241250.98 | Картометрический<br>метод                                 | 0.10                                                                                  | -                                                                 |
| н523                                                            | 443951.77     | 2241247.26 | Картометрический<br>метод                                 | 0.10                                                                                  | -                                                                 |
| н524                                                            | 443906.38     | 2241216.82 | Картометрический<br>метод                                 | 0.10                                                                                  | -                                                                 |
| н525                                                            | 443880.78     | 2241210.92 | Картометрический<br>метод                                 | 0.10                                                                                  | -                                                                 |
| н526                                                            | 443870.43     | 2241206.62 | Картометрический<br>метод                                 | 0.10                                                                                  | -                                                                 |
| н527                                                            | 443860.70     | 2241207.18 | Картометрический<br>метод                                 | 0.10                                                                                  | -                                                                 |
| н528                                                            | 443837.86     | 2241202.70 | Картометрический<br>метод                                 | 0.10                                                                                  | -                                                                 |
| н529                                                            | 443825.70     | 2241178.96 | Картометрический<br>метод                                 | 0.10                                                                                  | -                                                                 |
| н530                                                            | 443795.95     | 2241171.61 | Картометрический<br>метод                                 | 0.10                                                                                  | -                                                                 |
| н531                                                            | 443750.50     | 2241142.70 | Картометрический<br>метод                                 | 0.10                                                                                  | -                                                                 |
| н532                                                            | 443731.69     | 2241128.59 | Картометрический<br>метод                                 | 0.10                                                                                  | -                                                                 |
| н533                                                            | 443712.87     | 2241112.89 | Картометрический<br>метод                                 | 0.10                                                                                  | -                                                                 |
| н534                                                            | 443672.64     | 2241080.43 | Картометрический<br>метод                                 | 0.10                                                                                  | -                                                                 |



## 3. Сведения о характерных точках части (частей) границы объекта

| Обозначение<br>характерных точек<br>части границы | Координаты, м |            | Метод<br>определения<br>координат<br>характерной<br>точки | Средняя<br>квадратическая<br>погрешность<br>положения<br>характерной<br>точки (Mt), м | Описание<br>обозначения<br>точки на<br>местности (при<br>наличии) |
|---------------------------------------------------|---------------|------------|-----------------------------------------------------------|---------------------------------------------------------------------------------------|-------------------------------------------------------------------|
|                                                   | X             | Y          |                                                           |                                                                                       |                                                                   |
| 1                                                 | 2             | 3          | 4                                                         | 5                                                                                     | 6                                                                 |
| н535                                              | 443651.16     | 2241065.75 | Картометрический<br>метод                                 | 0.10                                                                                  | -                                                                 |
| н536                                              | 443649.65     | 2241061.42 | Картометрический<br>метод                                 | 0.10                                                                                  | -                                                                 |
| н537                                              | 443632.48     | 2241048.71 | Картометрический<br>метод                                 | 0.10                                                                                  | -                                                                 |
| н538                                              | 443670.05     | 2240993.76 | Картометрический<br>метод                                 | 0.10                                                                                  | -                                                                 |
| н539                                              | 443674.32     | 2240982.85 | Картометрический<br>метод                                 | 0.10                                                                                  | -                                                                 |
| н540                                              | 443661.85     | 2240974.36 | Картометрический<br>метод                                 | 0.10                                                                                  | -                                                                 |
| н541                                              | 443654.77     | 2240985.78 | Картометрический<br>метод                                 | 0.10                                                                                  | -                                                                 |
| н542                                              | 443603.07     | 2240950.76 | Картометрический<br>метод                                 | 0.10                                                                                  | -                                                                 |
| н543                                              | 443594.75     | 2240821.47 | Картометрический<br>метод                                 | 0.10                                                                                  | -                                                                 |
| н544                                              | 443635.22     | 2240756.69 | Картометрический<br>метод                                 | 0.10                                                                                  | -                                                                 |
| н545                                              | 443714.73     | 2240611.92 | Картометрический<br>метод                                 | 0.10                                                                                  | -                                                                 |
| н546                                              | 443732.36     | 2240610.25 | Картометрический<br>метод                                 | 0.10                                                                                  | -                                                                 |
| н547                                              | 443741.92     | 2240609.34 | Картометрический<br>метод                                 | 0.10                                                                                  | -                                                                 |
| н548                                              | 443776.14     | 2240492.93 | Картометрический<br>метод                                 | 0.10                                                                                  | -                                                                 |
| н549                                              | 443752.49     | 2240480.34 | Картометрический<br>метод                                 | 0.10                                                                                  | -                                                                 |
| н550                                              | 443634.43     | 2240406.69 | Картометрический<br>метод                                 | 0.10                                                                                  | -                                                                 |
| н551                                              | 443567.87     | 2240365.32 | Картометрический<br>метод                                 | 0.10                                                                                  | -                                                                 |
| н552                                              | 443548.88     | 2240353.48 | Картометрический<br>метод                                 | 0.10                                                                                  | -                                                                 |
| н553                                              | 443542.13     | 2240354.98 | Картометрический<br>метод                                 | 0.10                                                                                  | -                                                                 |
| н554                                              | 443538.50     | 2240347.02 | Картометрический<br>метод                                 | 0.10                                                                                  | -                                                                 |
| н555                                              | 443408.96     | 2240263.79 | Картометрический<br>метод                                 | 0.10                                                                                  | -                                                                 |
| н556                                              | 443293.66     | 2240197.78 | Картометрический<br>метод                                 | 0.10                                                                                  | -                                                                 |
| н557                                              | 443238.95     | 2240161.41 | Картометрический<br>метод                                 | 0.10                                                                                  | -                                                                 |
| н558                                              | 443118.11     | 2240081.72 | Картометрический<br>метод                                 | 0.10                                                                                  | -                                                                 |
| н559                                              | 443014.23     | 2240021.33 | Картометрический<br>метод                                 | 0.10                                                                                  | -                                                                 |
| н560                                              | 442927.67     | 2239966.86 | Картометрический<br>метод                                 | 0.10                                                                                  | -                                                                 |



## 3. Сведения о характерных точках части (частей) границы объекта

| Обозначение<br>характерных точек<br>части границы | Координаты, м |            | Метод<br>определения<br>координат<br>характерной<br>точки | Средняя<br>квадратическая<br>погрешность<br>положения<br>характерной<br>точки (Mt), м | Описание<br>обозначения<br>точки на<br>местности (при<br>наличии) |
|---------------------------------------------------|---------------|------------|-----------------------------------------------------------|---------------------------------------------------------------------------------------|-------------------------------------------------------------------|
|                                                   | X             | Y          |                                                           |                                                                                       |                                                                   |
| 1                                                 | 2             | 3          | 4                                                         | 5                                                                                     | 6                                                                 |
| н561                                              | 442654.54     | 2240419.28 | Картометрический<br>метод                                 | 0.10                                                                                  | -                                                                 |
| н562                                              | 442633.26     | 2240465.88 | Картометрический<br>метод                                 | 0.10                                                                                  | -                                                                 |
| н563                                              | 442566.52     | 2240460.84 | Картометрический<br>метод                                 | 0.10                                                                                  | -                                                                 |
| н564                                              | 442604.51     | 2240451.70 | Картометрический<br>метод                                 | 0.10                                                                                  | -                                                                 |
| н565                                              | 442306.64     | 2240259.17 | Картометрический<br>метод                                 | 0.10                                                                                  | -                                                                 |
| н566                                              | 442608.71     | 2239768.51 | Картометрический<br>метод                                 | 0.10                                                                                  | -                                                                 |
| н567                                              | 442594.65     | 2239759.41 | Картометрический<br>метод                                 | 0.10                                                                                  | -                                                                 |
| н568                                              | 442596.59     | 2239756.25 | Картометрический<br>метод                                 | 0.10                                                                                  | -                                                                 |
| н569                                              | 442461.48     | 2239669.92 | Картометрический<br>метод                                 | 0.10                                                                                  | -                                                                 |
| н570                                              | 442162.64     | 2239485.99 | Картометрический<br>метод                                 | 0.10                                                                                  | -                                                                 |
| н571                                              | 442149.97     | 2239478.22 | Картометрический<br>метод                                 | 0.10                                                                                  | -                                                                 |
| н572                                              | 442067.08     | 2239427.33 | Картометрический<br>метод                                 | 0.10                                                                                  | -                                                                 |
| н573                                              | 442034.01     | 2239411.55 | Картометрический<br>метод                                 | 0.10                                                                                  | -                                                                 |
| н574                                              | 441819.45     | 2239277.68 | Картометрический<br>метод                                 | 0.10                                                                                  | -                                                                 |
| н575                                              | 441822.05     | 2239273.42 | Картометрический<br>метод                                 | 0.10                                                                                  | -                                                                 |
| н576                                              | 441655.11     | 2239170.25 | Картометрический<br>метод                                 | 0.10                                                                                  | -                                                                 |
| н577                                              | 441513.88     | 2239094.26 | Картометрический<br>метод                                 | 0.10                                                                                  | -                                                                 |
| н578                                              | 441487.13     | 2239073.98 | Картометрический<br>метод                                 | 0.10                                                                                  | -                                                                 |
| н579                                              | 441488.46     | 2239071.61 | Картометрический<br>метод                                 | 0.10                                                                                  | -                                                                 |
| н580                                              | 441434.88     | 2239038.39 | Картометрический<br>метод                                 | 0.10                                                                                  | -                                                                 |
| н581                                              | 441378.51     | 2239003.44 | Картометрический<br>метод                                 | 0.10                                                                                  | -                                                                 |
| н582                                              | 441351.04     | 2239060.47 | Картометрический<br>метод                                 | 0.10                                                                                  | -                                                                 |
| н583                                              | 441364.26     | 2239071.30 | Картометрический<br>метод                                 | 0.10                                                                                  | -                                                                 |
| н584                                              | 441251.02     | 2239221.85 | Картометрический<br>метод                                 | 0.10                                                                                  | -                                                                 |
| н585                                              | 441048.18     | 2239467.15 | Картометрический<br>метод                                 | 0.10                                                                                  | -                                                                 |
| н586                                              | 441030.26     | 2239491.96 | Картометрический<br>метод                                 | 0.10                                                                                  | -                                                                 |

## 3. Сведения о характерных точках части (частей) границы объекта

| Обозначение<br>характерных точек<br>части границы | Координаты, м |            | Метод<br>определения<br>координат<br>характерной<br>точки | Средняя<br>квадратическая<br>погрешность<br>положения<br>характерной<br>точки (Mt), м | Описание<br>обозначения<br>точки на<br>местности (при<br>наличии) |
|---------------------------------------------------|---------------|------------|-----------------------------------------------------------|---------------------------------------------------------------------------------------|-------------------------------------------------------------------|
|                                                   | X             | Y          |                                                           |                                                                                       |                                                                   |
| 1                                                 | 2             | 3          | 4                                                         | 5                                                                                     | 6                                                                 |
| н587                                              | 441016.09     | 2239513.76 | Картометрический<br>метод                                 | 0.10                                                                                  | -                                                                 |
| н588                                              | 440724.23     | 2239297.77 | Картометрический<br>метод                                 | 0.10                                                                                  | -                                                                 |
| н589                                              | 440666.97     | 2239369.85 | Картометрический<br>метод                                 | 0.10                                                                                  | -                                                                 |
| н590                                              | 440645.26     | 2239403.50 | Картометрический<br>метод                                 | 0.10                                                                                  | -                                                                 |
| н591                                              | 440623.94     | 2239440.87 | Картометрический<br>метод                                 | 0.10                                                                                  | -                                                                 |
| н592                                              | 440620.81     | 2239446.24 | Картометрический<br>метод                                 | 0.10                                                                                  | -                                                                 |
| н593                                              | 440603.67     | 2239475.75 | Картометрический<br>метод                                 | 0.10                                                                                  | -                                                                 |
| н594                                              | 440582.29     | 2239496.13 | Картометрический<br>метод                                 | 0.10                                                                                  | -                                                                 |
| н595                                              | 440523.01     | 2239552.60 | Картометрический<br>метод                                 | 0.10                                                                                  | -                                                                 |
| н596                                              | 440505.35     | 2239575.34 | Картометрический<br>метод                                 | 0.10                                                                                  | -                                                                 |
| н597                                              | 440487.69     | 2239598.07 | Картометрический<br>метод                                 | 0.10                                                                                  | -                                                                 |
| н598                                              | 440474.95     | 2239614.47 | Картометрический<br>метод                                 | 0.10                                                                                  | -                                                                 |
| н599                                              | 440458.48     | 2239627.38 | Картометрический<br>метод                                 | 0.10                                                                                  | -                                                                 |
| н600                                              | 440437.86     | 2239647.49 | Картометрический<br>метод                                 | 0.10                                                                                  | -                                                                 |
| н601                                              | 440428.39     | 2239656.72 | Картометрический<br>метод                                 | 0.10                                                                                  | -                                                                 |
| н602                                              | 440388.71     | 2239695.39 | Картометрический<br>метод                                 | 0.10                                                                                  | -                                                                 |
| н603                                              | 440382.12     | 2239703.17 | Картометрический<br>метод                                 | 0.10                                                                                  | -                                                                 |
| н604                                              | 440345.02     | 2239749.42 | Картометрический<br>метод                                 | 0.10                                                                                  | -                                                                 |
| н605                                              | 440338.97     | 2239756.97 | Картометрический<br>метод                                 | 0.10                                                                                  | -                                                                 |
| н606                                              | 440300.66     | 2239802.20 | Картометрический<br>метод                                 | 0.10                                                                                  | -                                                                 |
| н607                                              | 440293.94     | 2239810.13 | Картометрический<br>метод                                 | 0.10                                                                                  | -                                                                 |
| н608                                              | 440263.27     | 2239846.36 | Картометрический<br>метод                                 | 0.10                                                                                  | -                                                                 |
| н609                                              | 440244.39     | 2239871.03 | Картометрический<br>метод                                 | 0.10                                                                                  | -                                                                 |
| н610                                              | 440126.31     | 2239993.46 | Картометрический<br>метод                                 | 0.10                                                                                  | -                                                                 |
| н611                                              | 439940.89     | 2240178.53 | Картометрический<br>метод                                 | 0.10                                                                                  | -                                                                 |
| н612                                              | 440207.21     | 2240610.69 | Картометрический<br>метод                                 | 0.10                                                                                  | -                                                                 |

3. Сведения о характерных точках части (частей) границы объекта

| Обозначение<br>характерных точек<br>части границы | Координаты, м |            | Метод<br>определения<br>координат<br>характерной<br>точки | Средняя<br>квадратическая<br>погрешность<br>положения<br>характерной<br>точки (Mt), м | Описание<br>обозначения<br>точки на<br>местности (при<br>наличии) |
|---------------------------------------------------|---------------|------------|-----------------------------------------------------------|---------------------------------------------------------------------------------------|-------------------------------------------------------------------|
|                                                   | X             | Y          |                                                           |                                                                                       |                                                                   |
| 1                                                 | 2             | 3          | 4                                                         | 5                                                                                     | 6                                                                 |
| н613                                              | 440262.44     | 2240700.32 | Картометрический<br>метод                                 | 0.10                                                                                  | -                                                                 |
| н614                                              | 440299.75     | 2240760.88 | Картометрический<br>метод                                 | 0.10                                                                                  | -                                                                 |
| н615                                              | 440337.95     | 2240822.81 | Картометрический<br>метод                                 | 0.10                                                                                  | -                                                                 |
| н616                                              | 440346.92     | 2240836.29 | Картометрический<br>метод                                 | 0.10                                                                                  | -                                                                 |
| н617                                              | 440616.38     | 2241017.43 | Картометрический<br>метод                                 | 0.10                                                                                  | -                                                                 |
| н618                                              | 440712.61     | 2241082.14 | Картометрический<br>метод                                 | 0.10                                                                                  | -                                                                 |
| н619                                              | 440803.76     | 2241143.31 | Картометрический<br>метод                                 | 0.10                                                                                  | -                                                                 |
| н620                                              | 440812.96     | 2241149.46 | Картометрический<br>метод                                 | 0.10                                                                                  | -                                                                 |
| н621                                              | 440837.09     | 2241165.70 | Картометрический<br>метод                                 | 0.10                                                                                  | -                                                                 |
| н622                                              | 440863.12     | 2241183.28 | Картометрический<br>метод                                 | 0.10                                                                                  | -                                                                 |
| н623                                              | 440960.43     | 2241207.06 | Картометрический<br>метод                                 | 0.10                                                                                  | -                                                                 |
| н624                                              | 441216.89     | 2241154.60 | Картометрический<br>метод                                 | 0.10                                                                                  | -                                                                 |
| н625                                              | 441218.77     | 2241159.82 | Картометрический<br>метод                                 | 0.10                                                                                  | -                                                                 |
| н626                                              | 441396.23     | 2241142.35 | Картометрический<br>метод                                 | 0.10                                                                                  | -                                                                 |
| н627                                              | 441395.64     | 2241163.73 | Картометрический<br>метод                                 | 0.10                                                                                  | -                                                                 |
| н628                                              | 441395.93     | 2241163.73 | Картометрический<br>метод                                 | 0.10                                                                                  | -                                                                 |
| н629                                              | 441708.45     | 2241161.65 | Картометрический<br>метод                                 | 0.10                                                                                  | -                                                                 |
| н630                                              | 441756.77     | 2241163.29 | Картометрический<br>метод                                 | 0.10                                                                                  | -                                                                 |
| н631                                              | 441781.42     | 2241195.80 | Картометрический<br>метод                                 | 0.10                                                                                  | -                                                                 |
| н632                                              | 441807.97     | 2241244.26 | Картометрический<br>метод                                 | 0.10                                                                                  | -                                                                 |
| н633                                              | 441812.85     | 2241253.04 | Картометрический<br>метод                                 | 0.10                                                                                  | -                                                                 |
| н634                                              | 441849.25     | 2241318.74 | Картометрический<br>метод                                 | 0.10                                                                                  | -                                                                 |
| н635                                              | 442296.17     | 2241478.37 | Картометрический<br>метод                                 | 0.10                                                                                  | -                                                                 |
| н636                                              | 442344.20     | 2241496.22 | Картометрический<br>метод                                 | 0.10                                                                                  | -                                                                 |
| н637                                              | 442357.11     | 2241492.86 | Картометрический<br>метод                                 | 0.10                                                                                  | -                                                                 |
| н638                                              | 442375.21     | 2241485.11 | Картометрический<br>метод                                 | 0.10                                                                                  | -                                                                 |



## 3. Сведения о характерных точках части (частей) границы объекта

| Обозначение<br>характерных точек<br>части границы | Координаты, м |            | Метод<br>определения<br>координат<br>характерной<br>точки | Средняя<br>квадратическая<br>погрешность<br>положения<br>характерной<br>точки (Mt), м | Описание<br>обозначения<br>точки на<br>местности (при<br>наличии) |
|---------------------------------------------------|---------------|------------|-----------------------------------------------------------|---------------------------------------------------------------------------------------|-------------------------------------------------------------------|
|                                                   | X             | Y          |                                                           |                                                                                       |                                                                   |
| 1                                                 | 2             | 3          | 4                                                         | 5                                                                                     | 6                                                                 |
| н639                                              | 442401.67     | 2241468.13 | Картометрический<br>метод                                 | 0.10                                                                                  | -                                                                 |
| н640                                              | 442417.87     | 2241456.02 | Картометрический<br>метод                                 | 0.10                                                                                  | -                                                                 |
| н641                                              | 442443.56     | 2241432.78 | Картометрический<br>метод                                 | 0.10                                                                                  | -                                                                 |
| н642                                              | 442469.98     | 2241405.14 | Картометрический<br>метод                                 | 0.10                                                                                  | -                                                                 |
| н643                                              | 442494.38     | 2241377.15 | Картометрический<br>метод                                 | 0.10                                                                                  | -                                                                 |
| н644                                              | 442517.32     | 2241349.05 | Картометрический<br>метод                                 | 0.10                                                                                  | -                                                                 |
| н645                                              | 442547.46     | 2241344.53 | Картометрический<br>метод                                 | 0.10                                                                                  | -                                                                 |
| н646                                              | 442753.96     | 2241468.65 | Картометрический<br>метод                                 | 0.10                                                                                  | -                                                                 |
| н647                                              | 442763.74     | 2241456.79 | Картометрический<br>метод                                 | 0.10                                                                                  | -                                                                 |
| н648                                              | 443584.05     | 2241963.20 | Картометрический<br>метод                                 | 0.10                                                                                  | -                                                                 |
| н649                                              | 443656.65     | 2241956.90 | Картометрический<br>метод                                 | 0.10                                                                                  | -                                                                 |
| н650                                              | 443729.12     | 2241909.71 | Картометрический<br>метод                                 | 0.10                                                                                  | -                                                                 |
| н651                                              | 443755.72     | 2241919.69 | Картометрический<br>метод                                 | 0.10                                                                                  | -                                                                 |
| н652                                              | 443784.03     | 2241883.60 | Картометрический<br>метод                                 | 0.10                                                                                  | -                                                                 |
| н653                                              | 443780.93     | 2241881.18 | Картометрический<br>метод                                 | 0.10                                                                                  | -                                                                 |
| н654                                              | 443766.19     | 2241903.83 | Картометрический<br>метод                                 | 0.10                                                                                  | -                                                                 |
| н655                                              | 443744.99     | 2241888.27 | Картометрический<br>метод                                 | 0.10                                                                                  | -                                                                 |
| н656                                              | 443772.64     | 2241839.60 | Картометрический<br>метод                                 | 0.10                                                                                  | -                                                                 |
| н657                                              | 443799.00     | 2241795.27 | Картометрический<br>метод                                 | 0.10                                                                                  | -                                                                 |
| н658                                              | 443797.86     | 2241791.43 | Картометрический<br>метод                                 | 0.10                                                                                  | -                                                                 |
| н659                                              | 443852.09     | 2241705.28 | Картометрический<br>метод                                 | 0.10                                                                                  | -                                                                 |
| н660                                              | 443856.36     | 2241708.00 | Картометрический<br>метод                                 | 0.10                                                                                  | -                                                                 |
| н661                                              | 443925.79     | 2241603.35 | Картометрический<br>метод                                 | 0.10                                                                                  | -                                                                 |
| н662                                              | 443922.23     | 2241601.15 | Картометрический<br>метод                                 | 0.10                                                                                  | -                                                                 |
| н663                                              | 443906.00     | 2241591.28 | Картометрический<br>метод                                 | 0.10                                                                                  | -                                                                 |
| н664                                              | 443951.79     | 2241517.29 | Картометрический<br>метод                                 | 0.10                                                                                  | -                                                                 |



| 3. Сведения о характерных точках части (частей) границы объекта |               |            |                                                           |                                                                                       |                                                                   |
|-----------------------------------------------------------------|---------------|------------|-----------------------------------------------------------|---------------------------------------------------------------------------------------|-------------------------------------------------------------------|
| Обозначение<br>характерных точек<br>части границы               | Координаты, м |            | Метод<br>определения<br>координат<br>характерной<br>точки | Средняя<br>квадратическая<br>погрешность<br>положения<br>характерной<br>точки (Mt), м | Описание<br>обозначения<br>точки на<br>местности (при<br>наличии) |
|                                                                 | X             | Y          |                                                           |                                                                                       |                                                                   |
| 1                                                               | 2             | 3          | 4                                                         | 5                                                                                     | 6                                                                 |
| н665                                                            | 444012.07     | 2241418.99 | Картометрический<br>метод                                 | 0.10                                                                                  | -                                                                 |
| н666                                                            | 444036.51     | 2241377.65 | Картометрический<br>метод                                 | 0.10                                                                                  | -                                                                 |
| н667                                                            | 444044.01     | 2241361.88 | Картометрический<br>метод                                 | 0.10                                                                                  | -                                                                 |
| н668                                                            | 444049.24     | 2241354.03 | Картометрический<br>метод                                 | 0.10                                                                                  | -                                                                 |
| н669                                                            | 444079.42     | 2241308.03 | Картометрический<br>метод                                 | 0.10                                                                                  | -                                                                 |
| н670                                                            | 444083.63     | 2241301.55 | Картометрический<br>метод                                 | 0.10                                                                                  | -                                                                 |
| н671                                                            | 444087.70     | 2241285.48 | Картометрический<br>метод                                 | 0.10                                                                                  | -                                                                 |
| н672                                                            | 444101.28     | 2241246.47 | Картометрический<br>метод                                 | 0.10                                                                                  | -                                                                 |
| н673                                                            | 444108.43     | 2241226.17 | Картометрический<br>метод                                 | 0.10                                                                                  | -                                                                 |
| н517                                                            | 444090.46     | 2241258.20 | Картометрический<br>метод                                 | 0.10                                                                                  | -                                                                 |
| н674                                                            | 444001.55     | 2241402.62 | Картометрический<br>метод                                 | 0.10                                                                                  | -                                                                 |
| н675                                                            | 443984.26     | 2241379.79 | Картометрический<br>метод                                 | 0.10                                                                                  | -                                                                 |
| н676                                                            | 443888.55     | 2241320.49 | Картометрический<br>метод                                 | 0.10                                                                                  | -                                                                 |
| н677                                                            | 443888.45     | 2241320.65 | Картометрический<br>метод                                 | 0.10                                                                                  | -                                                                 |
| н678                                                            | 443888.31     | 2241320.56 | Картометрический<br>метод                                 | 0.10                                                                                  | -                                                                 |
| н679                                                            | 443872.45     | 2241345.67 | Картометрический<br>метод                                 | 0.10                                                                                  | -                                                                 |
| н680                                                            | 443723.99     | 2241253.31 | Картометрический<br>метод                                 | 0.10                                                                                  | -                                                                 |
| н681                                                            | 443734.59     | 2241236.50 | Картометрический<br>метод                                 | 0.10                                                                                  | -                                                                 |
| н682                                                            | 443685.83     | 2241205.85 | Картометрический<br>метод                                 | 0.10                                                                                  | -                                                                 |
| н683                                                            | 443695.79     | 2241188.77 | Картометрический<br>метод                                 | 0.10                                                                                  | -                                                                 |
| н684                                                            | 443636.32     | 2241151.29 | Картометрический<br>метод                                 | 0.10                                                                                  | -                                                                 |
| н685                                                            | 443636.23     | 2241151.44 | Картометрический<br>метод                                 | 0.10                                                                                  | -                                                                 |
| н686                                                            | 443636.07     | 2241151.34 | Картометрический<br>метод                                 | 0.10                                                                                  | -                                                                 |
| н687                                                            | 443614.40     | 2241186.60 | Картометрический<br>метод                                 | 0.10                                                                                  | -                                                                 |
| н688                                                            | 443371.82     | 2241040.00 | Картометрический<br>метод                                 | 0.10                                                                                  | -                                                                 |
| н689                                                            | 443371.73     | 2241040.14 | Картометрический<br>метод                                 | 0.10                                                                                  | -                                                                 |

## 3. Сведения о характерных точках части (частей) границы объекта

| Обозначение<br>характерных точек<br>части границы | Координаты, м |            | Метод<br>определения<br>координат<br>характерной<br>точки | Средняя<br>квадратическая<br>погрешность<br>положения<br>характерной<br>точки (Mt), м | Описание<br>обозначения<br>точки на<br>местности (при<br>наличии) |
|---------------------------------------------------|---------------|------------|-----------------------------------------------------------|---------------------------------------------------------------------------------------|-------------------------------------------------------------------|
|                                                   | X             | Y          |                                                           |                                                                                       |                                                                   |
| 1                                                 | 2             | 3          | 4                                                         | 5                                                                                     | 6                                                                 |
| н690                                              | 443371.58     | 2241040.05 | Картометрический<br>метод                                 | 0.10                                                                                  | -                                                                 |
| н691                                              | 443367.28     | 2241046.74 | Картометрический<br>метод                                 | 0.10                                                                                  | -                                                                 |
| н692                                              | 443276.17     | 2240988.95 | Картометрический<br>метод                                 | 0.10                                                                                  | -                                                                 |
| н693                                              | 443292.87     | 2240963.20 | Картометрический<br>метод                                 | 0.10                                                                                  | -                                                                 |
| н694                                              | 442940.64     | 2240740.20 | Картометрический<br>метод                                 | 0.10                                                                                  | -                                                                 |
| н695                                              | 442940.55     | 2240740.34 | Картометрический<br>метод                                 | 0.10                                                                                  | -                                                                 |
| н696                                              | 442940.39     | 2240740.24 | Картометрический<br>метод                                 | 0.10                                                                                  | -                                                                 |
| н697                                              | 442875.13     | 2240843.35 | Картометрический<br>метод                                 | 0.10                                                                                  | -                                                                 |
| н698                                              | 443072.56     | 2240968.37 | Картометрический<br>метод                                 | 0.10                                                                                  | -                                                                 |
| н699                                              | 443064.32     | 2240981.90 | Картометрический<br>метод                                 | 0.10                                                                                  | -                                                                 |
| н700                                              | 442971.74     | 2241130.10 | Картометрический<br>метод                                 | 0.10                                                                                  | -                                                                 |
| н701                                              | 442947.92     | 2241168.41 | Картометрический<br>метод                                 | 0.10                                                                                  | -                                                                 |
| н702                                              | 442919.45     | 2241213.30 | Картометрический<br>метод                                 | 0.10                                                                                  | -                                                                 |
| н703                                              | 443031.72     | 2241284.87 | Картометрический<br>метод                                 | 0.10                                                                                  | -                                                                 |
| н704                                              | 443031.63     | 2241285.01 | Картометрический<br>метод                                 | 0.10                                                                                  | -                                                                 |
| н705                                              | 443426.57     | 2241530.66 | Картометрический<br>метод                                 | 0.10                                                                                  | -                                                                 |
| н706                                              | 443452.80     | 2241533.72 | Картометрический<br>метод                                 | 0.10                                                                                  | -                                                                 |
| н707                                              | 443788.91     | 2241741.89 | Картометрический<br>метод                                 | 0.10                                                                                  | -                                                                 |
| н708                                              | 443789.02     | 2241741.72 | Картометрический<br>метод                                 | 0.10                                                                                  | -                                                                 |
| н709                                              | 443789.16     | 2241741.81 | Картометрический<br>метод                                 | 0.10                                                                                  | -                                                                 |
| н710                                              | 443886.09     | 2241587.03 | Картометрический<br>метод                                 | 0.10                                                                                  | -                                                                 |
| н711                                              | 443887.98     | 2241588.27 | Картометрический<br>метод                                 | 0.10                                                                                  | -                                                                 |
| н712                                              | 443889.39     | 2241586.04 | Картометрический<br>метод                                 | 0.10                                                                                  | -                                                                 |
| н713                                              | 443890.58     | 2241586.78 | Картометрический<br>метод                                 | 0.10                                                                                  | -                                                                 |
| н714                                              | 443892.10     | 2241584.37 | Картометрический<br>метод                                 | 0.10                                                                                  | -                                                                 |
| н715                                              | 443890.91     | 2241583.62 | Картометрический<br>метод                                 | 0.10                                                                                  | -                                                                 |

| 3. Сведения о характерных точках части (частей) границы объекта |               |            |                                                           |                                                                                       |                                                                   |
|-----------------------------------------------------------------|---------------|------------|-----------------------------------------------------------|---------------------------------------------------------------------------------------|-------------------------------------------------------------------|
| Обозначение<br>характерных точек<br>части границы               | Координаты, м |            | Метод<br>определения<br>координат<br>характерной<br>точки | Средняя<br>квадратическая<br>погрешность<br>положения<br>характерной<br>точки (Mt), м | Описание<br>обозначения<br>точки на<br>местности (при<br>наличии) |
|                                                                 | X             | Y          |                                                           |                                                                                       |                                                                   |
| 1                                                               | 2             | 3          | 4                                                         | 5                                                                                     | 6                                                                 |
| н716                                                            | 443892.34     | 2241581.33 | Картометрический<br>метод                                 | 0.10                                                                                  | -                                                                 |
| н717                                                            | 443890.32     | 2241579.98 | Картометрический<br>метод                                 | 0.10                                                                                  | -                                                                 |
| н674                                                            | 444001.55     | 2241402.62 | Картометрический<br>метод                                 | 0.10                                                                                  | -                                                                 |
| н718                                                            | 442916.85     | 2241213.46 | Картометрический<br>метод                                 | 0.10                                                                                  | -                                                                 |
| н719                                                            | 442916.54     | 2241211.69 | Картометрический<br>метод                                 | 0.10                                                                                  | -                                                                 |
| н720                                                            | 442847.48     | 2241168.59 | Картометрический<br>метод                                 | 0.10                                                                                  | -                                                                 |
| н721                                                            | 442846.62     | 2241168.53 | Картометрический<br>метод                                 | 0.10                                                                                  | -                                                                 |
| н722                                                            | 442832.09     | 2241159.43 | Картометрический<br>метод                                 | 0.10                                                                                  | -                                                                 |
| н723                                                            | 442718.80     | 2241149.59 | Картометрический<br>метод                                 | 0.10                                                                                  | -                                                                 |
| н724                                                            | 442717.59     | 2241219.89 | Картометрический<br>метод                                 | 0.10                                                                                  | -                                                                 |
| н725                                                            | 442687.53     | 2241269.70 | Картометрический<br>метод                                 | 0.10                                                                                  | -                                                                 |
| н726                                                            | 442626.90     | 2241256.59 | Картометрический<br>метод                                 | 0.10                                                                                  | -                                                                 |
| н727                                                            | 442578.89     | 2241340.51 | Картометрический<br>метод                                 | 0.10                                                                                  | -                                                                 |
| н728                                                            | 442588.86     | 2241346.52 | Картометрический<br>метод                                 | 0.10                                                                                  | -                                                                 |
| н729                                                            | 442766.09     | 2241453.40 | Картометрический<br>метод                                 | 0.10                                                                                  | -                                                                 |
| н730                                                            | 442780.65     | 2241432.41 | Картометрический<br>метод                                 | 0.10                                                                                  | -                                                                 |
| н718                                                            | 442916.85     | 2241213.46 | Картометрический<br>метод                                 | 0.10                                                                                  | -                                                                 |
| н731                                                            | 441777.02     | 2239347.47 | Картометрический<br>метод                                 | 0.10                                                                                  | -                                                                 |
| н732                                                            | 441607.27     | 2239241.70 | Картометрический<br>метод                                 | 0.10                                                                                  | -                                                                 |
| н733                                                            | 441501.51     | 2239411.45 | Картометрический<br>метод                                 | 0.10                                                                                  | -                                                                 |
| н734                                                            | 441671.25     | 2239517.21 | Картометрический<br>метод                                 | 0.10                                                                                  | -                                                                 |
| н731                                                            | 441777.02     | 2239347.47 | Картометрический<br>метод                                 | 0.10                                                                                  | -                                                                 |
| н735                                                            | 441170.90     | 2241042.56 | Картометрический<br>метод                                 | 0.10                                                                                  | -                                                                 |
| н736                                                            | 441165.26     | 2241036.01 | Картометрический<br>метод                                 | 0.10                                                                                  | -                                                                 |
| н737                                                            | 441158.69     | 2241041.65 | Картометрический<br>метод                                 | 0.10                                                                                  | -                                                                 |
| н738                                                            | 441164.34     | 2241048.22 | Картометрический<br>метод                                 | 0.10                                                                                  | -                                                                 |



## 3. Сведения о характерных точках части (частей) границы объекта

| Обозначение<br>характерных точек<br>части границы | Координаты, м |            | Метод<br>определения<br>координат<br>характерной<br>точки | Средняя<br>квадратическая<br>погрешность<br>положения<br>характерной<br>точки (Mt), м | Описание<br>обозначения<br>точки на<br>местности (при<br>наличии) |
|---------------------------------------------------|---------------|------------|-----------------------------------------------------------|---------------------------------------------------------------------------------------|-------------------------------------------------------------------|
|                                                   | X             | Y          |                                                           |                                                                                       |                                                                   |
| 1                                                 | 2             | 3          | 4                                                         | 5                                                                                     | 6                                                                 |
| н735                                              | 441170.90     | 2241042.56 | Картометрический<br>метод                                 | 0.10                                                                                  | -                                                                 |
| Часть 16                                          |               |            |                                                           |                                                                                       |                                                                   |
| н739                                              | 444518.53     | 2225451.51 | Картометрический<br>метод                                 | 0.10                                                                                  | -                                                                 |
| н740                                              | 444490.84     | 2225443.98 | Картометрический<br>метод                                 | 0.10                                                                                  | -                                                                 |
| н741                                              | 444456.00     | 2225443.48 | Картометрический<br>метод                                 | 0.10                                                                                  | -                                                                 |
| н742                                              | 444369.35     | 2225406.79 | Картометрический<br>метод                                 | 0.10                                                                                  | -                                                                 |
| н743                                              | 444282.69     | 2225370.10 | Картометрический<br>метод                                 | 0.10                                                                                  | -                                                                 |
| н744                                              | 444256.00     | 2225323.19 | Картометрический<br>метод                                 | 0.10                                                                                  | -                                                                 |
| н745                                              | 444230.18     | 2225314.13 | Картометрический<br>метод                                 | 0.10                                                                                  | -                                                                 |
| н746                                              | 444209.46     | 2225325.26 | Картометрический<br>метод                                 | 0.10                                                                                  | -                                                                 |
| н747                                              | 443962.86     | 2225245.01 | Картометрический<br>метод                                 | 0.10                                                                                  | -                                                                 |
| н748                                              | 443935.62     | 2225236.13 | Картометрический<br>метод                                 | 0.10                                                                                  | -                                                                 |
| н749                                              | 443718.10     | 2225201.29 | Картометрический<br>метод                                 | 0.10                                                                                  | -                                                                 |
| н750                                              | 443686.34     | 2225187.86 | Картометрический<br>метод                                 | 0.10                                                                                  | -                                                                 |
| н751                                              | 443652.79     | 2225181.94 | Картометрический<br>метод                                 | 0.10                                                                                  | -                                                                 |
| н752                                              | 443620.71     | 2225174.07 | Картометрический<br>метод                                 | 0.10                                                                                  | -                                                                 |
| н753                                              | 443466.41     | 2225081.85 | Картометрический<br>метод                                 | 0.10                                                                                  | -                                                                 |
| н754                                              | 443417.02     | 2225050.16 | Картометрический<br>метод                                 | 0.10                                                                                  | -                                                                 |
| н755                                              | 443372.07     | 2225021.29 | Картометрический<br>метод                                 | 0.10                                                                                  | -                                                                 |
| н756                                              | 443360.09     | 2225019.72 | Картометрический<br>метод                                 | 0.10                                                                                  | -                                                                 |
| н757                                              | 443273.18     | 2224971.25 | Картометрический<br>метод                                 | 0.10                                                                                  | -                                                                 |
| н758                                              | 443239.30     | 2224990.99 | Картометрический<br>метод                                 | 0.10                                                                                  | -                                                                 |
| н759                                              | 443244.83     | 2225023.06 | Картометрический<br>метод                                 | 0.10                                                                                  | -                                                                 |
| н760                                              | 443243.67     | 2225047.66 | Картометрический<br>метод                                 | 0.10                                                                                  | -                                                                 |
| н761                                              | 443241.11     | 2225101.43 | Картометрический<br>метод                                 | 0.10                                                                                  | -                                                                 |
| н762                                              | 443244.87     | 2225118.06 | Картометрический<br>метод                                 | 0.10                                                                                  | -                                                                 |



| 3. Сведения о характерных точках части (частей) границы объекта |               |            |                                                           |                                                                                       |                                                                   |
|-----------------------------------------------------------------|---------------|------------|-----------------------------------------------------------|---------------------------------------------------------------------------------------|-------------------------------------------------------------------|
| Обозначение<br>характерных точек<br>части границы               | Координаты, м |            | Метод<br>определения<br>координат<br>характерной<br>точки | Средняя<br>квадратическая<br>погрешность<br>положения<br>характерной<br>точки (Mt), м | Описание<br>обозначения<br>точки на<br>местности (при<br>наличии) |
|                                                                 | X             | Y          |                                                           |                                                                                       |                                                                   |
| 1                                                               | 2             | 3          | 4                                                         | 5                                                                                     | 6                                                                 |
| н763                                                            | 443226.98     | 2225138.22 | Картометрический<br>метод                                 | 0.10                                                                                  | -                                                                 |
| н764                                                            | 443182.69     | 2225171.37 | Картометрический<br>метод                                 | 0.10                                                                                  | -                                                                 |
| н765                                                            | 443142.86     | 2225158.55 | Картометрический<br>метод                                 | 0.10                                                                                  | -                                                                 |
| н766                                                            | 443068.98     | 2225136.76 | Картометрический<br>метод                                 | 0.10                                                                                  | -                                                                 |
| н767                                                            | 443054.93     | 2225126.94 | Картометрический<br>метод                                 | 0.10                                                                                  | -                                                                 |
| н768                                                            | 443022.97     | 2225123.28 | Картометрический<br>метод                                 | 0.10                                                                                  | -                                                                 |
| н769                                                            | 442988.14     | 2225138.99 | Картометрический<br>метод                                 | 0.10                                                                                  | -                                                                 |
| н770                                                            | 442919.98     | 2225177.82 | Картометрический<br>метод                                 | 0.10                                                                                  | -                                                                 |
| н771                                                            | 442887.40     | 2225190.56 | Картометрический<br>метод                                 | 0.10                                                                                  | -                                                                 |
| н772                                                            | 442875.26     | 2225199.59 | Картометрический<br>метод                                 | 0.10                                                                                  | -                                                                 |
| н773                                                            | 442871.36     | 2225206.54 | Картометрический<br>метод                                 | 0.10                                                                                  | -                                                                 |
| н774                                                            | 442815.81     | 2225230.72 | Картометрический<br>метод                                 | 0.10                                                                                  | -                                                                 |
| н775                                                            | 442765.37     | 2225219.39 | Картометрический<br>метод                                 | 0.10                                                                                  | -                                                                 |
| н776                                                            | 442751.47     | 2225225.80 | Картометрический<br>метод                                 | 0.10                                                                                  | -                                                                 |
| н777                                                            | 442740.60     | 2225217.03 | Картометрический<br>метод                                 | 0.10                                                                                  | -                                                                 |
| н778                                                            | 442727.62     | 2225214.97 | Картометрический<br>метод                                 | 0.10                                                                                  | -                                                                 |
| н779                                                            | 442689.31     | 2225208.93 | Картометрический<br>метод                                 | 0.10                                                                                  | -                                                                 |
| н780                                                            | 442670.43     | 2225200.25 | Картометрический<br>метод                                 | 0.10                                                                                  | -                                                                 |
| н781                                                            | 442631.47     | 2225197.29 | Картометрический<br>метод                                 | 0.10                                                                                  | -                                                                 |
| н782                                                            | 442617.30     | 2225194.89 | Картометрический<br>метод                                 | 0.10                                                                                  | -                                                                 |
| н783                                                            | 442600.18     | 2225203.84 | Картометрический<br>метод                                 | 0.10                                                                                  | -                                                                 |
| н784                                                            | 442588.32     | 2225235.47 | Картометрический<br>метод                                 | 0.10                                                                                  | -                                                                 |
| н785                                                            | 442528.90     | 2225351.07 | Картометрический<br>метод                                 | 0.10                                                                                  | -                                                                 |
| н786                                                            | 442519.54     | 2225369.16 | Картометрический<br>метод                                 | 0.10                                                                                  | -                                                                 |
| н787                                                            | 442467.49     | 2225387.85 | Картометрический<br>метод                                 | 0.10                                                                                  | -                                                                 |
| н788                                                            | 442427.11     | 2225401.69 | Картометрический<br>метод                                 | 0.10                                                                                  | -                                                                 |

## 3. Сведения о характерных точках части (частей) границы объекта

| Обозначение<br>характерных точек<br>части границы | Координаты, м |            | Метод<br>определения<br>координат<br>характерной<br>точки | Средняя<br>квадратическая<br>погрешность<br>положения<br>характерной<br>точки (Mt), м | Описание<br>обозначения<br>точки на<br>местности (при<br>наличии) |
|---------------------------------------------------|---------------|------------|-----------------------------------------------------------|---------------------------------------------------------------------------------------|-------------------------------------------------------------------|
|                                                   | X             | Y          |                                                           |                                                                                       |                                                                   |
| 1                                                 | 2             | 3          | 4                                                         | 5                                                                                     | 6                                                                 |
| н789                                              | 442414.77     | 2225409.36 | Картометрический<br>метод                                 | 0.10                                                                                  | -                                                                 |
| н790                                              | 442354.42     | 2225393.76 | Картометрический<br>метод                                 | 0.10                                                                                  | -                                                                 |
| н791                                              | 442159.70     | 2225345.13 | Картометрический<br>метод                                 | 0.10                                                                                  | -                                                                 |
| н792                                              | 442103.87     | 2225388.92 | Картометрический<br>метод                                 | 0.10                                                                                  | -                                                                 |
| н793                                              | 442054.18     | 2225422.39 | Картометрический<br>метод                                 | 0.10                                                                                  | -                                                                 |
| н794                                              | 442016.50     | 2225456.09 | Картометрический<br>метод                                 | 0.10                                                                                  | -                                                                 |
| н795                                              | 442125.78     | 2225622.69 | Картометрический<br>метод                                 | 0.10                                                                                  | -                                                                 |
| н796                                              | 442118.93     | 2225631.83 | Картометрический<br>метод                                 | 0.10                                                                                  | -                                                                 |
| н797                                              | 442107.47     | 2225645.57 | Картометрический<br>метод                                 | 0.10                                                                                  | -                                                                 |
| н798                                              | 442073.49     | 2225683.05 | Картометрический<br>метод                                 | 0.10                                                                                  | -                                                                 |
| н799                                              | 442075.13     | 2225684.53 | Картометрический<br>метод                                 | 0.10                                                                                  | -                                                                 |
| н800                                              | 442073.67     | 2225687.81 | Картометрический<br>метод                                 | 0.10                                                                                  | -                                                                 |
| н801                                              | 442070.93     | 2225687.60 | Картометрический<br>метод                                 | 0.10                                                                                  | -                                                                 |
| н802                                              | 441989.54     | 2225679.34 | Картометрический<br>метод                                 | 0.10                                                                                  | -                                                                 |
| н803                                              | 441990.32     | 2225673.26 | Картометрический<br>метод                                 | 0.10                                                                                  | -                                                                 |
| н804                                              | 441987.00     | 2225673.12 | Картометрический<br>метод                                 | 0.10                                                                                  | -                                                                 |
| н805                                              | 441977.26     | 2225719.50 | Картометрический<br>метод                                 | 0.10                                                                                  | -                                                                 |
| н806                                              | 441964.25     | 2225777.48 | Картометрический<br>метод                                 | 0.10                                                                                  | -                                                                 |
| н807                                              | 441959.25     | 2225799.73 | Картометрический<br>метод                                 | 0.10                                                                                  | -                                                                 |
| н808                                              | 442125.89     | 2225834.68 | Картометрический<br>метод                                 | 0.10                                                                                  | -                                                                 |
| н809                                              | 442125.31     | 2225876.10 | Картометрический<br>метод                                 | 0.10                                                                                  | -                                                                 |
| н810                                              | 442116.83     | 2225930.90 | Картометрический<br>метод                                 | 0.10                                                                                  | -                                                                 |
| н811                                              | 442111.87     | 2225985.52 | Картометрический<br>метод                                 | 0.10                                                                                  | -                                                                 |
| н812                                              | 442355.49     | 2226009.15 | Картометрический<br>метод                                 | 0.10                                                                                  | -                                                                 |
| н813                                              | 442369.33     | 2225921.88 | Картометрический<br>метод                                 | 0.10                                                                                  | -                                                                 |
| н814                                              | 442405.95     | 2225927.89 | Картометрический<br>метод                                 | 0.10                                                                                  | -                                                                 |

## 3. Сведения о характерных точках части (частей) границы объекта

| Обозначение<br>характерных точек<br>части границы | Координаты, м |            | Метод<br>определения<br>координат<br>характерной<br>точки | Средняя<br>квадратическая<br>погрешность<br>положения<br>характерной<br>точки (Mt), м | Описание<br>обозначения<br>точки на<br>местности (при<br>наличии) |
|---------------------------------------------------|---------------|------------|-----------------------------------------------------------|---------------------------------------------------------------------------------------|-------------------------------------------------------------------|
|                                                   | X             | Y          |                                                           |                                                                                       |                                                                   |
| 1                                                 | 2             | 3          | 4                                                         | 5                                                                                     | 6                                                                 |
| н815                                              | 442394.57     | 2226016.65 | Картометрический<br>метод                                 | 0.10                                                                                  | -                                                                 |
| н816                                              | 442334.60     | 2226014.66 | Картометрический<br>метод                                 | 0.10                                                                                  | -                                                                 |
| н817                                              | 442299.42     | 2226262.78 | Картометрический<br>метод                                 | 0.10                                                                                  | -                                                                 |
| н818                                              | 442555.25     | 2226299.82 | Картометрический<br>метод                                 | 0.10                                                                                  | -                                                                 |
| н819                                              | 442574.45     | 2226294.83 | Картометрический<br>метод                                 | 0.10                                                                                  | -                                                                 |
| н820                                              | 442578.08     | 2226307.91 | Картометрический<br>метод                                 | 0.10                                                                                  | -                                                                 |
| н821                                              | 442563.26     | 2226322.79 | Картометрический<br>метод                                 | 0.10                                                                                  | -                                                                 |
| н822                                              | 442511.90     | 2226698.56 | Картометрический<br>метод                                 | 0.10                                                                                  | -                                                                 |
| н823                                              | 442704.66     | 2226746.82 | Картометрический<br>метод                                 | 0.10                                                                                  | -                                                                 |
| н824                                              | 442794.64     | 2226781.34 | Картометрический<br>метод                                 | 0.10                                                                                  | -                                                                 |
| н825                                              | 442835.34     | 2226826.71 | Картометрический<br>метод                                 | 0.10                                                                                  | -                                                                 |
| н826                                              | 442855.67     | 2226868.87 | Картометрический<br>метод                                 | 0.10                                                                                  | -                                                                 |
| н827                                              | 442869.75     | 2226965.16 | Картометрический<br>метод                                 | 0.10                                                                                  | -                                                                 |
| н828                                              | 442889.26     | 2227030.19 | Картометрический<br>метод                                 | 0.10                                                                                  | -                                                                 |
| н829                                              | 442943.96     | 2227052.40 | Картометрический<br>метод                                 | 0.10                                                                                  | -                                                                 |
| н830                                              | 443160.20     | 2227075.32 | Картометрический<br>метод                                 | 0.10                                                                                  | -                                                                 |
| н831                                              | 443421.27     | 2227164.75 | Картометрический<br>метод                                 | 0.10                                                                                  | -                                                                 |
| н832                                              | 443816.07     | 2227309.11 | Картометрический<br>метод                                 | 0.10                                                                                  | -                                                                 |
| н833                                              | 443835.68     | 2227318.19 | Картометрический<br>метод                                 | 0.10                                                                                  | -                                                                 |
| н834                                              | 444317.99     | 2228147.01 | Картометрический<br>метод                                 | 0.10                                                                                  | -                                                                 |
| н835                                              | 445338.63     | 2225283.51 | Картометрический<br>метод                                 | 0.10                                                                                  | -                                                                 |
| н739                                              | 444518.53     | 2225451.51 | Картометрический<br>метод                                 | 0.10                                                                                  | -                                                                 |
| Часть 17                                          |               |            |                                                           |                                                                                       |                                                                   |
| н836                                              | 445869.71     | 2236158.43 | Картометрический<br>метод                                 | 0.10                                                                                  | -                                                                 |
| н837                                              | 445865.87     | 2236152.27 | Картометрический<br>метод                                 | 0.10                                                                                  | -                                                                 |
| н838                                              | 445867.65     | 2236143.94 | Картометрический<br>метод                                 | 0.10                                                                                  | -                                                                 |



| 3. Сведения о характерных точках части (частей) границы объекта |               |            |                                                           |                                                                                       |                                                                   |
|-----------------------------------------------------------------|---------------|------------|-----------------------------------------------------------|---------------------------------------------------------------------------------------|-------------------------------------------------------------------|
| Обозначение<br>характерных точек<br>части границы               | Координаты, м |            | Метод<br>определения<br>координат<br>характерной<br>точки | Средняя<br>квадратическая<br>погрешность<br>положения<br>характерной<br>точки (Mt), м | Описание<br>обозначения<br>точки на<br>местности (при<br>наличии) |
|                                                                 | X             | Y          |                                                           |                                                                                       |                                                                   |
| 1                                                               | 2             | 3          | 4                                                         | 5                                                                                     | 6                                                                 |
| н839                                                            | 445853.75     | 2236120.66 | Картометрический<br>метод                                 | 0.10                                                                                  | -                                                                 |
| н840                                                            | 445845.98     | 2236108.78 | Картометрический<br>метод                                 | 0.10                                                                                  | -                                                                 |
| н841                                                            | 445850.59     | 2236077.26 | Картометрический<br>метод                                 | 0.10                                                                                  | -                                                                 |
| н842                                                            | 445856.41     | 2236052.20 | Картометрический<br>метод                                 | 0.10                                                                                  | -                                                                 |
| н843                                                            | 445869.38     | 2236014.64 | Картометрический<br>метод                                 | 0.10                                                                                  | -                                                                 |
| н844                                                            | 445872.27     | 2236001.23 | Картометрический<br>метод                                 | 0.10                                                                                  | -                                                                 |
| н845                                                            | 445871.41     | 2235926.64 | Картометрический<br>метод                                 | 0.10                                                                                  | -                                                                 |
| н846                                                            | 445868.81     | 2235911.90 | Картометрический<br>метод                                 | 0.10                                                                                  | -                                                                 |
| н847                                                            | 445866.20     | 2235897.14 | Картометрический<br>метод                                 | 0.10                                                                                  | -                                                                 |
| н848                                                            | 445864.47     | 2235889.95 | Картометрический<br>метод                                 | 0.10                                                                                  | -                                                                 |
| н849                                                            | 445861.26     | 2235876.56 | Картометрический<br>метод                                 | 0.10                                                                                  | -                                                                 |
| н850                                                            | 445851.40     | 2235836.44 | Картометрический<br>метод                                 | 0.10                                                                                  | -                                                                 |
| н851                                                            | 445846.59     | 2235819.25 | Картометрический<br>метод                                 | 0.10                                                                                  | -                                                                 |
| н852                                                            | 445863.76     | 2235811.01 | Картометрический<br>метод                                 | 0.10                                                                                  | -                                                                 |
| н853                                                            | 445854.67     | 2235786.96 | Картометрический<br>метод                                 | 0.10                                                                                  | -                                                                 |
| н854                                                            | 445841.10     | 2235756.54 | Картометрический<br>метод                                 | 0.10                                                                                  | -                                                                 |
| н855                                                            | 445820.34     | 2235716.72 | Картометрический<br>метод                                 | 0.10                                                                                  | -                                                                 |
| н856                                                            | 445794.12     | 2235675.38 | Картометрический<br>метод                                 | 0.10                                                                                  | -                                                                 |
| н857                                                            | 445775.27     | 2235649.97 | Картометрический<br>метод                                 | 0.10                                                                                  | -                                                                 |
| н858                                                            | 445765.89     | 2235638.24 | Картометрический<br>метод                                 | 0.10                                                                                  | -                                                                 |
| н859                                                            | 445749.71     | 2235651.80 | Картометрический<br>метод                                 | 0.10                                                                                  | -                                                                 |
| н860                                                            | 445631.40     | 2235508.18 | Картометрический<br>метод                                 | 0.10                                                                                  | -                                                                 |
| н861                                                            | 445546.82     | 2235412.40 | Картометрический<br>метод                                 | 0.10                                                                                  | -                                                                 |
| н862                                                            | 445454.17     | 2235302.07 | Картометрический<br>метод                                 | 0.10                                                                                  | -                                                                 |
| н863                                                            | 445437.14     | 2235281.80 | Картометрический<br>метод                                 | 0.10                                                                                  | -                                                                 |
| н864                                                            | 445430.51     | 2235288.34 | Картометрический<br>метод                                 | 0.10                                                                                  | -                                                                 |



| 3. Сведения о характерных точках части (частей) границы объекта |               |            |                                                           |                                                                                       |                                                                   |
|-----------------------------------------------------------------|---------------|------------|-----------------------------------------------------------|---------------------------------------------------------------------------------------|-------------------------------------------------------------------|
| Обозначение<br>характерных точек<br>части границы               | Координаты, м |            | Метод<br>определения<br>координат<br>характерной<br>точки | Средняя<br>квадратическая<br>погрешность<br>положения<br>характерной<br>точки (Mt), м | Описание<br>обозначения<br>точки на<br>местности (при<br>наличии) |
|                                                                 | X             | Y          |                                                           |                                                                                       |                                                                   |
| 1                                                               | 2             | 3          | 4                                                         | 5                                                                                     | 6                                                                 |
| н865                                                            | 445393.63     | 2235248.55 | Картометрический<br>метод                                 | 0.10                                                                                  | -                                                                 |
| н866                                                            | 445401.50     | 2235239.53 | Картометрический<br>метод                                 | 0.10                                                                                  | -                                                                 |
| н867                                                            | 445327.65     | 2235153.48 | Картометрический<br>метод                                 | 0.10                                                                                  | -                                                                 |
| н868                                                            | 445285.51     | 2235104.38 | Картометрический<br>метод                                 | 0.10                                                                                  | -                                                                 |
| н869                                                            | 445259.62     | 2235122.73 | Картометрический<br>метод                                 | 0.10                                                                                  | -                                                                 |
| н870                                                            | 445295.16     | 2235194.19 | Картометрический<br>метод                                 | 0.10                                                                                  | -                                                                 |
| н871                                                            | 445289.43     | 2235201.37 | Картометрический<br>метод                                 | 0.10                                                                                  | -                                                                 |
| н872                                                            | 445282.21     | 2235189.57 | Картометрический<br>метод                                 | 0.10                                                                                  | -                                                                 |
| н873                                                            | 445267.66     | 2235198.01 | Картометрический<br>метод                                 | 0.10                                                                                  | -                                                                 |
| н874                                                            | 445232.77     | 2235138.30 | Картометрический<br>метод                                 | 0.10                                                                                  | -                                                                 |
| н875                                                            | 445244.61     | 2235130.74 | Картометрический<br>метод                                 | 0.10                                                                                  | -                                                                 |
| н876                                                            | 445210.27     | 2235074.18 | Картометрический<br>метод                                 | 0.10                                                                                  | -                                                                 |
| н877                                                            | 445181.85     | 2235022.46 | Картометрический<br>метод                                 | 0.10                                                                                  | -                                                                 |
| н878                                                            | 445147.40     | 2235040.76 | Картометрический<br>метод                                 | 0.10                                                                                  | -                                                                 |
| н879                                                            | 445115.92     | 2234976.54 | Картометрический<br>метод                                 | 0.10                                                                                  | -                                                                 |
| н880                                                            | 445090.42     | 2234924.51 | Картометрический<br>метод                                 | 0.10                                                                                  | -                                                                 |
| н881                                                            | 445084.46     | 2234928.68 | Картометрический<br>метод                                 | 0.10                                                                                  | -                                                                 |
| н882                                                            | 445078.10     | 2234916.43 | Картометрический<br>метод                                 | 0.10                                                                                  | -                                                                 |
| н883                                                            | 445015.46     | 2234801.59 | Картометрический<br>метод                                 | 0.10                                                                                  | -                                                                 |
| н884                                                            | 444965.82     | 2234711.32 | Картометрический<br>метод                                 | 0.10                                                                                  | -                                                                 |
| н885                                                            | 444994.43     | 2234701.33 | Картометрический<br>метод                                 | 0.10                                                                                  | -                                                                 |
| н886                                                            | 445010.56     | 2234695.76 | Картометрический<br>метод                                 | 0.10                                                                                  | -                                                                 |
| н887                                                            | 444966.18     | 2234537.63 | Картометрический<br>метод                                 | 0.10                                                                                  | -                                                                 |
| н888                                                            | 444948.77     | 2234540.25 | Картометрический<br>метод                                 | 0.10                                                                                  | -                                                                 |
| н889                                                            | 444938.45     | 2234494.90 | Картометрический<br>метод                                 | 0.10                                                                                  | -                                                                 |
| н890                                                            | 444934.36     | 2234476.47 | Картометрический<br>метод                                 | 0.10                                                                                  | -                                                                 |

## 3. Сведения о характерных точках части (частей) границы объекта

| Обозначение<br>характерных точек<br>части границы | Координаты, м |            | Метод<br>определения<br>координат<br>характерной<br>точки | Средняя<br>квадратическая<br>погрешность<br>положения<br>характерной<br>точки (Mt), м | Описание<br>обозначения<br>точки на<br>местности (при<br>наличии) |
|---------------------------------------------------|---------------|------------|-----------------------------------------------------------|---------------------------------------------------------------------------------------|-------------------------------------------------------------------|
|                                                   | X             | Y          |                                                           |                                                                                       |                                                                   |
| 1                                                 | 2             | 3          | 4                                                         | 5                                                                                     | 6                                                                 |
| н891                                              | 444923.11     | 2234448.09 | Картометрический<br>метод                                 | 0.10                                                                                  | -                                                                 |
| н892                                              | 444908.63     | 2234421.03 | Картометрический<br>метод                                 | 0.10                                                                                  | -                                                                 |
| н893                                              | 444924.50     | 2234410.99 | Картометрический<br>метод                                 | 0.10                                                                                  | -                                                                 |
| н894                                              | 444919.83     | 2234385.90 | Картометрический<br>метод                                 | 0.10                                                                                  | -                                                                 |
| н895                                              | 444904.91     | 2234305.87 | Картометрический<br>метод                                 | 0.10                                                                                  | -                                                                 |
| н896                                              | 444903.40     | 2234297.72 | Картометрический<br>метод                                 | 0.10                                                                                  | -                                                                 |
| н897                                              | 444911.81     | 2234297.45 | Картометрический<br>метод                                 | 0.10                                                                                  | -                                                                 |
| н898                                              | 444908.35     | 2234277.68 | Картометрический<br>метод                                 | 0.10                                                                                  | -                                                                 |
| н899                                              | 444904.84     | 2234257.66 | Картометрический<br>метод                                 | 0.10                                                                                  | -                                                                 |
| н900                                              | 444903.92     | 2234248.60 | Картометрический<br>метод                                 | 0.10                                                                                  | -                                                                 |
| н901                                              | 444876.53     | 2234066.07 | Картометрический<br>метод                                 | 0.10                                                                                  | -                                                                 |
| н902                                              | 444866.81     | 2233999.60 | Картометрический<br>метод                                 | 0.10                                                                                  | -                                                                 |
| н903                                              | 444856.87     | 2233915.46 | Картометрический<br>метод                                 | 0.10                                                                                  | -                                                                 |
| н904                                              | 444847.44     | 2233847.74 | Картометрический<br>метод                                 | 0.10                                                                                  | -                                                                 |
| н905                                              | 444845.39     | 2233830.53 | Картометрический<br>метод                                 | 0.10                                                                                  | -                                                                 |
| н906                                              | 444839.47     | 2233780.70 | Картометрический<br>метод                                 | 0.10                                                                                  | -                                                                 |
| н907                                              | 444838.57     | 2233774.26 | Картометрический<br>метод                                 | 0.10                                                                                  | -                                                                 |
| н908                                              | 444813.69     | 2233605.80 | Картометрический<br>метод                                 | 0.10                                                                                  | -                                                                 |
| н909                                              | 444804.89     | 2233582.93 | Картометрический<br>метод                                 | 0.10                                                                                  | -                                                                 |
| н910                                              | 444790.65     | 2233564.01 | Картометрический<br>метод                                 | 0.10                                                                                  | -                                                                 |
| н911                                              | 444788.09     | 2233546.70 | Картометрический<br>метод                                 | 0.10                                                                                  | -                                                                 |
| н912                                              | 444767.16     | 2233419.88 | Картометрический<br>метод                                 | 0.10                                                                                  | -                                                                 |
| н913                                              | 444762.19     | 2233387.89 | Картометрический<br>метод                                 | 0.10                                                                                  | -                                                                 |
| н914                                              | 444756.67     | 2233338.98 | Картометрический<br>метод                                 | 0.10                                                                                  | -                                                                 |
| н915                                              | 444770.27     | 2233335.18 | Картометрический<br>метод                                 | 0.10                                                                                  | -                                                                 |
| н916                                              | 444769.24     | 2233331.50 | Картометрический<br>метод                                 | 0.10                                                                                  | -                                                                 |

| 3. Сведения о характерных точках части (частей) границы объекта |               |            |                                                           |   |                                                                   |
|-----------------------------------------------------------------|---------------|------------|-----------------------------------------------------------|---|-------------------------------------------------------------------|
| Обозначение<br>характерных точек<br>части границы               | Координаты, м |            | Метод<br>определения<br>координат<br>характерной<br>точки | Средняя<br>квадратическая<br>погрешность<br>положения<br>характерной<br>точки (M <sub>t</sub> ), м | Описание<br>обозначения<br>точки на<br>местности (при<br>наличии) |
|                                                                 | X             | Y          |                                                           |   |                                                                   |
| 1                                                               | 2             | 3          | 4                                                         | 5                                                                                                  | 6                                                                 |
| н917                                                            | 444767.46     | 2233325.05 | Картометрический<br>метод                                 | 0.10                                                                                               | -                                                                 |
| н918                                                            | 444766.56     | 2233321.83 | Картометрический<br>метод                                 | 0.10                                                                                               | -                                                                 |
| н919                                                            | 444721.52     | 2233336.35 | Картометрический<br>метод                                 | 0.10                                                                                               | -                                                                 |
| н920                                                            | 444715.49     | 2233315.52 | Картометрический<br>метод                                 | 0.10                                                                                               | -                                                                 |
| н921                                                            | 444724.02     | 2233313.09 | Картометрический<br>метод                                 | 0.10                                                                                               | -                                                                 |
| н922                                                            | 444722.46     | 2233307.70 | Картометрический<br>метод                                 | 0.10                                                                                               | -                                                                 |
| н923                                                            | 444757.36     | 2233299.71 | Картометрический<br>метод                                 | 0.10                                                                                               | -                                                                 |
| н924                                                            | 444754.63     | 2233280.44 | Картометрический<br>метод                                 | 0.10                                                                                               | -                                                                 |
| н925                                                            | 444723.72     | 2233062.91 | Картометрический<br>метод                                 | 0.10                                                                                               | -                                                                 |
| н926                                                            | 444729.28     | 2233057.67 | Картометрический<br>метод                                 | 0.10                                                                                               | -                                                                 |
| н927                                                            | 444722.24     | 2233009.80 | Картометрический<br>метод                                 | 0.10                                                                                               | -                                                                 |
| н928                                                            | 444714.09     | 2232955.72 | Картометрический<br>метод                                 | 0.10                                                                                               | -                                                                 |
| н929                                                            | 444704.28     | 2232895.45 | Картометрический<br>метод                                 | 0.10                                                                                               | -                                                                 |
| н930                                                            | 444703.24     | 2232889.07 | Картометрический<br>метод                                 | 0.10                                                                                               | -                                                                 |
| н931                                                            | 444688.23     | 2232800.86 | Картометрический<br>метод                                 | 0.10                                                                                               | -                                                                 |
| н932                                                            | 444669.90     | 2232675.46 | Картометрический<br>метод                                 | 0.10                                                                                               | -                                                                 |
| н933                                                            | 444663.86     | 2232632.78 | Картометрический<br>метод                                 | 0.10                                                                                               | -                                                                 |
| н934                                                            | 444663.82     | 2232632.53 | Картометрический<br>метод                                 | 0.10                                                                                               | -                                                                 |
| н935                                                            | 444651.39     | 2232575.98 | Картометрический<br>метод                                 | 0.10                                                                                               | -                                                                 |
| н936                                                            | 444648.39     | 2232562.36 | Картометрический<br>метод                                 | 0.10                                                                                               | -                                                                 |
| н937                                                            | 444632.96     | 2232455.25 | Картометрический<br>метод                                 | 0.10                                                                                               | -                                                                 |
| н938                                                            | 444596.43     | 2232299.28 | Картометрический<br>метод                                 | 0.10                                                                                               | -                                                                 |
| н939                                                            | 444572.05     | 2232237.31 | Картометрический<br>метод                                 | 0.10                                                                                               | -                                                                 |
| н940                                                            | 444563.34     | 2232210.48 | Картометрический<br>метод                                 | 0.10                                                                                               | -                                                                 |
| н941                                                            | 444545.29     | 2232166.03 | Картометрический<br>метод                                 | 0.10                                                                                               | -                                                                 |
| н942                                                            | 444530.94     | 2232135.92 | Картометрический<br>метод                                 | 0.10                                                                                               | -                                                                 |



## 3. Сведения о характерных точках части (частей) границы объекта

| Обозначение<br>характерных точек<br>части границы | Координаты, м |            | Метод<br>определения<br>координат<br>характерной<br>точки | Средняя<br>квадратическая<br>погрешность<br>положения<br>характерной<br>точки (Mt), м | Описание<br>обозначения<br>точки на<br>местности (при<br>наличии) |
|---------------------------------------------------|---------------|------------|-----------------------------------------------------------|---------------------------------------------------------------------------------------|-------------------------------------------------------------------|
|                                                   | X             | Y          |                                                           |                                                                                       |                                                                   |
| 1                                                 | 2             | 3          | 4                                                         | 5                                                                                     | 6                                                                 |
| н943                                              | 444516.23     | 2232103.13 | Картометрический<br>метод                                 | 0.10                                                                                  | -                                                                 |
| н944                                              | 444434.02     | 2231935.28 | Картометрический<br>метод                                 | 0.10                                                                                  | -                                                                 |
| н945                                              | 444435.29     | 2231915.92 | Картометрический<br>метод                                 | 0.10                                                                                  | -                                                                 |
| н946                                              | 444431.16     | 2231907.81 | Картометрический<br>метод                                 | 0.10                                                                                  | -                                                                 |
| н947                                              | 444427.21     | 2231900.07 | Картометрический<br>метод                                 | 0.10                                                                                  | -                                                                 |
| н948                                              | 444412.14     | 2231905.04 | Картометрический<br>метод                                 | 0.10                                                                                  | -                                                                 |
| н949                                              | 444334.00     | 2231737.75 | Картометрический<br>метод                                 | 0.10                                                                                  | -                                                                 |
| н950                                              | 444262.88     | 2231585.83 | Картометрический<br>метод                                 | 0.10                                                                                  | -                                                                 |
| н951                                              | 444263.42     | 2231581.79 | Картометрический<br>метод                                 | 0.10                                                                                  | -                                                                 |
| н952                                              | 444264.81     | 2231575.86 | Картометрический<br>метод                                 | 0.10                                                                                  | -                                                                 |
| н953                                              | 444265.70     | 2231560.89 | Картометрический<br>метод                                 | 0.10                                                                                  | -                                                                 |
| н954                                              | 444264.89     | 2231555.58 | Картометрический<br>метод                                 | 0.10                                                                                  | -                                                                 |
| н955                                              | 444257.29     | 2231543.31 | Картометрический<br>метод                                 | 0.10                                                                                  | -                                                                 |
| н956                                              | 444245.85     | 2231523.22 | Картометрический<br>метод                                 | 0.10                                                                                  | -                                                                 |
| н957                                              | 444238.85     | 2231508.42 | Картометрический<br>метод                                 | 0.10                                                                                  | -                                                                 |
| н958                                              | 444195.86     | 2231417.53 | Картометрический<br>метод                                 | 0.10                                                                                  | -                                                                 |
| н959                                              | 444190.67     | 2231406.54 | Картометрический<br>метод                                 | 0.10                                                                                  | -                                                                 |
| н960                                              | 444187.63     | 2231399.90 | Картометрический<br>метод                                 | 0.10                                                                                  | -                                                                 |
| н961                                              | 444149.90     | 2231317.07 | Картометрический<br>метод                                 | 0.10                                                                                  | -                                                                 |
| н962                                              | 444110.21     | 2231236.07 | Картометрический<br>метод                                 | 0.10                                                                                  | -                                                                 |
| н963                                              | 444116.29     | 2231231.70 | Картометрический<br>метод                                 | 0.10                                                                                  | -                                                                 |
| н964                                              | 444110.97     | 2231221.49 | Картометрический<br>метод                                 | 0.10                                                                                  | -                                                                 |
| н965                                              | 444106.40     | 2231225.12 | Картометрический<br>метод                                 | 0.10                                                                                  | -                                                                 |
| н966                                              | 444036.34     | 2231078.26 | Картометрический<br>метод                                 | 0.10                                                                                  | -                                                                 |
| н967                                              | 444004.63     | 2231010.50 | Картометрический<br>метод                                 | 0.10                                                                                  | -                                                                 |
| н968                                              | 443984.88     | 2230965.52 | Картометрический<br>метод                                 | 0.10                                                                                  | -                                                                 |



3. Сведения о характерных точках части (частей) границы объекта

| Обозначение<br>характерных точек<br>части границы | Координаты, м |            | Метод<br>определения<br>координат<br>характерной<br>точки | Средняя<br>квадратическая<br>погрешность<br>положения<br>характерной<br>точки (Mt), м | Описание<br>обозначения<br>точки на<br>местности (при<br>наличии) |
|---------------------------------------------------|---------------|------------|-----------------------------------------------------------|---------------------------------------------------------------------------------------|-------------------------------------------------------------------|
|                                                   | X             | Y          |                                                           |                                                                                       |                                                                   |
| 1                                                 | 2             | 3          | 4                                                         | 5                                                                                     | 6                                                                 |
| н969                                              | 443990.01     | 2230957.94 | Картометрический<br>метод                                 | 0.10                                                                                  | -                                                                 |
| н970                                              | 443982.28     | 2230942.00 | Картометрический<br>метод                                 | 0.10                                                                                  | -                                                                 |
| н971                                              | 443974.99     | 2230945.32 | Картометрический<br>метод                                 | 0.10                                                                                  | -                                                                 |
| н972                                              | 443962.54     | 2230918.30 | Картометрический<br>метод                                 | 0.10                                                                                  | -                                                                 |
| н973                                              | 443886.93     | 2230756.38 | Картометрический<br>метод                                 | 0.10                                                                                  | -                                                                 |
| н974                                              | 443847.25     | 2230671.53 | Картометрический<br>метод                                 | 0.10                                                                                  | -                                                                 |
| н975                                              | 443843.45     | 2230663.24 | Картометрический<br>метод                                 | 0.10                                                                                  | -                                                                 |
| н976                                              | 443815.57     | 2230602.51 | Картометрический<br>метод                                 | 0.10                                                                                  | -                                                                 |
| н977                                              | 443805.93     | 2230581.57 | Картометрический<br>метод                                 | 0.10                                                                                  | -                                                                 |
| н978                                              | 443781.96     | 2230533.11 | Картометрический<br>метод                                 | 0.10                                                                                  | -                                                                 |
| н979                                              | 443778.58     | 2230526.06 | Картометрический<br>метод                                 | 0.10                                                                                  | -                                                                 |
| н980                                              | 443734.79     | 2230434.75 | Картометрический<br>метод                                 | 0.10                                                                                  | -                                                                 |
| н981                                              | 443731.51     | 2230428.94 | Картометрический<br>метод                                 | 0.10                                                                                  | -                                                                 |
| н982                                              | 443707.12     | 2230385.71 | Картометрический<br>метод                                 | 0.10                                                                                  | -                                                                 |
| н983                                              | 443701.69     | 2230388.41 | Картометрический<br>метод                                 | 0.10                                                                                  | -                                                                 |
| н984                                              | 443704.47     | 2230391.49 | Картометрический<br>метод                                 | 0.10                                                                                  | -                                                                 |
| н985                                              | 443732.57     | 2230489.07 | Картометрический<br>метод                                 | 0.10                                                                                  | -                                                                 |
| н986                                              | 443708.05     | 2230496.13 | Картометрический<br>метод                                 | 0.10                                                                                  | -                                                                 |
| н987                                              | 443613.65     | 2230474.73 | Картометрический<br>метод                                 | 0.10                                                                                  | -                                                                 |
| н988                                              | 443593.90     | 2230440.88 | Картометрический<br>метод                                 | 0.10                                                                                  | -                                                                 |
| н989                                              | 443599.88     | 2230418.30 | Картометрический<br>метод                                 | 0.10                                                                                  | -                                                                 |
| н990                                              | 443575.43     | 2230411.23 | Картометрический<br>метод                                 | 0.10                                                                                  | -                                                                 |
| н991                                              | 443570.98     | 2230410.37 | Картометрический<br>метод                                 | 0.10                                                                                  | -                                                                 |
| н992                                              | 443558.76     | 2230407.26 | Картометрический<br>метод                                 | 0.10                                                                                  | -                                                                 |
| н993                                              | 443562.46     | 2230394.31 | Картометрический<br>метод                                 | 0.10                                                                                  | -                                                                 |
| н994                                              | 443118.07     | 2230217.50 | Картометрический<br>метод                                 | 0.10                                                                                  | -                                                                 |

## 3. Сведения о характерных точках части (частей) границы объекта

| Обозначение<br>характерных точек<br>части границы | Координаты, м |            | Метод<br>определения<br>координат<br>характерной<br>точки | Средняя<br>квадратическая<br>погрешность<br>положения<br>характерной<br>точки (Mt), м | Описание<br>обозначения<br>точки на<br>местности (при<br>наличии) |
|---------------------------------------------------|---------------|------------|-----------------------------------------------------------|---------------------------------------------------------------------------------------|-------------------------------------------------------------------|
|                                                   | X             | Y          |                                                           |                                                                                       |                                                                   |
| 1                                                 | 2             | 3          | 4                                                         | 5                                                                                     | 6                                                                 |
| н995                                              | 443123.08     | 2230196.05 | Картометрический<br>метод                                 | 0.10                                                                                  | -                                                                 |
| н996                                              | 443106.76     | 2230192.22 | Картометрический<br>метод                                 | 0.10                                                                                  | -                                                                 |
| н997                                              | 443090.47     | 2230188.42 | Картометрический<br>метод                                 | 0.10                                                                                  | -                                                                 |
| н998                                              | 443074.14     | 2230184.60 | Картометрический<br>метод                                 | 0.10                                                                                  | -                                                                 |
| н999                                              | 443057.85     | 2230180.78 | Картометрический<br>метод                                 | 0.10                                                                                  | -                                                                 |
| н1000                                             | 443041.53     | 2230176.97 | Картометрический<br>метод                                 | 0.10                                                                                  | -                                                                 |
| н1001                                             | 443025.23     | 2230173.15 | Картометрический<br>метод                                 | 0.10                                                                                  | -                                                                 |
| н1002                                             | 443013.83     | 2230221.84 | Картометрический<br>метод                                 | 0.10                                                                                  | -                                                                 |
| н1003                                             | 443030.14     | 2230225.65 | Картометрический<br>метод                                 | 0.10                                                                                  | -                                                                 |
| н1004                                             | 443046.45     | 2230229.46 | Картометрический<br>метод                                 | 0.10                                                                                  | -                                                                 |
| н1005                                             | 443062.75     | 2230233.29 | Картометрический<br>метод                                 | 0.10                                                                                  | -                                                                 |
| н1006                                             | 443079.07     | 2230237.10 | Картометрический<br>метод                                 | 0.10                                                                                  | -                                                                 |
| н1007                                             | 443074.92     | 2230264.40 | Картометрический<br>метод                                 | 0.10                                                                                  | -                                                                 |
| н1008                                             | 443063.69     | 2230313.53 | Картометрический<br>метод                                 | 0.10                                                                                  | -                                                                 |
| н1009                                             | 443061.33     | 2230304.92 | Картометрический<br>метод                                 | 0.10                                                                                  | -                                                                 |
| н1010                                             | 443047.94     | 2230256.19 | Картометрический<br>метод                                 | 0.10                                                                                  | -                                                                 |
| н1011                                             | 443030.65     | 2230250.38 | Картометрический<br>метод                                 | 0.10                                                                                  | -                                                                 |
| н1012                                             | 443006.74     | 2230242.33 | Картометрический<br>метод                                 | 0.10                                                                                  | -                                                                 |
| н1013                                             | 443000.00     | 2230287.98 | Картометрический<br>метод                                 | 0.10                                                                                  | -                                                                 |
| н1014                                             | 442993.38     | 2230332.64 | Картометрический<br>метод                                 | 0.10                                                                                  | -                                                                 |
| н1015                                             | 442987.46     | 2230330.57 | Картометрический<br>метод                                 | 0.10                                                                                  | -                                                                 |
| н1016                                             | 442971.10     | 2230452.14 | Картометрический<br>метод                                 | 0.10                                                                                  | -                                                                 |
| н1017                                             | 443016.80     | 2230655.07 | Картометрический<br>метод                                 | 0.10                                                                                  | -                                                                 |
| н1018                                             | 443078.85     | 2230924.66 | Картометрический<br>метод                                 | 0.10                                                                                  | -                                                                 |
| н1019                                             | 443089.04     | 2230927.52 | Картометрический<br>метод                                 | 0.10                                                                                  | -                                                                 |
| н1020                                             | 443090.89     | 2230934.27 | Картометрический<br>метод                                 | 0.10                                                                                  | -                                                                 |

## 3. Сведения о характерных точках части (частей) границы объекта

| Обозначение<br>характерных точек<br>части границы | Координаты, м |            | Метод<br>определения<br>координат<br>характерной<br>точки | Средняя<br>квадратическая<br>погрешность<br>положения<br>характерной<br>точки (Mt), м | Описание<br>обозначения<br>точки на<br>местности (при<br>наличии) |
|---------------------------------------------------|---------------|------------|-----------------------------------------------------------|---------------------------------------------------------------------------------------|-------------------------------------------------------------------|
|                                                   | X             | Y          |                                                           |                                                                                       |                                                                   |
| 1                                                 | 2             | 3          | 4                                                         | 5                                                                                     | 6                                                                 |
| н1021                                             | 443080.43     | 2230931.54 | Картометрический<br>метод                                 | 0.10                                                                                  | -                                                                 |
| н1022                                             | 443173.17     | 2231315.25 | Картометрический<br>метод                                 | 0.10                                                                                  | -                                                                 |
| н1023                                             | 443168.30     | 2231411.57 | Картометрический<br>метод                                 | 0.10                                                                                  | -                                                                 |
| н1024                                             | 443179.25     | 2231413.74 | Картометрический<br>метод                                 | 0.10                                                                                  | -                                                                 |
| н1025                                             | 443194.54     | 2231439.89 | Картометрический<br>метод                                 | 0.10                                                                                  | -                                                                 |
| н1026                                             | 443207.50     | 2231434.31 | Картометрический<br>метод                                 | 0.10                                                                                  | -                                                                 |
| н1027                                             | 443224.87     | 2231447.89 | Картометрический<br>метод                                 | 0.10                                                                                  | -                                                                 |
| н1028                                             | 443229.05     | 2231457.01 | Картометрический<br>метод                                 | 0.10                                                                                  | -                                                                 |
| н1029                                             | 443260.78     | 2231469.90 | Картометрический<br>метод                                 | 0.10                                                                                  | -                                                                 |
| н1030                                             | 443248.64     | 2231504.92 | Картометрический<br>метод                                 | 0.10                                                                                  | -                                                                 |
| н1031                                             | 443248.55     | 2231507.06 | Картометрический<br>метод                                 | 0.10                                                                                  | -                                                                 |
| н1032                                             | 443229.24     | 2231560.88 | Картометрический<br>метод                                 | 0.10                                                                                  | -                                                                 |
| н1033                                             | 443220.62     | 2231587.35 | Картометрический<br>метод                                 | 0.10                                                                                  | -                                                                 |
| н1034                                             | 443203.28     | 2231641.16 | Картометрический<br>метод                                 | 0.10                                                                                  | -                                                                 |
| н1035                                             | 443197.36     | 2231639.32 | Картометрический<br>метод                                 | 0.10                                                                                  | -                                                                 |
| н1036                                             | 443185.92     | 2231676.29 | Картометрический<br>метод                                 | 0.10                                                                                  | -                                                                 |
| н1037                                             | 443176.15     | 2231672.91 | Картометрический<br>метод                                 | 0.10                                                                                  | -                                                                 |
| н1038                                             | 443164.62     | 2231709.69 | Картометрический<br>метод                                 | 0.10                                                                                  | -                                                                 |
| н1039                                             | 443163.64     | 2231712.80 | Картометрический<br>метод                                 | 0.10                                                                                  | -                                                                 |
| н1040                                             | 443116.52     | 2231697.39 | Картометрический<br>метод                                 | 0.10                                                                                  | -                                                                 |
| н1041                                             | 443124.45     | 2231653.63 | Картометрический<br>метод                                 | 0.10                                                                                  | -                                                                 |
| н1042                                             | 443101.20     | 2231644.97 | Картометрический<br>метод                                 | 0.10                                                                                  | -                                                                 |
| н1043                                             | 443109.28     | 2231605.35 | Картометрический<br>метод                                 | 0.10                                                                                  | -                                                                 |
| н1044                                             | 443075.70     | 2231585.97 | Картометрический<br>метод                                 | 0.10                                                                                  | -                                                                 |
| н1045                                             | 443065.84     | 2231622.67 | Картометрический<br>метод                                 | 0.10                                                                                  | -                                                                 |
| н1046                                             | 443047.52     | 2231636.04 | Картометрический<br>метод                                 | 0.10                                                                                  | -                                                                 |



## 3. Сведения о характерных точках части (частей) границы объекта

| Обозначение<br>характерных точек<br>части границы | Координаты, м |            | Метод<br>определения<br>координат<br>характерной<br>точки | Средняя<br>квадратическая<br>погрешность<br>положения<br>характерной<br>точки (Mt), м | Описание<br>обозначения<br>точки на<br>местности (при<br>наличии) |
|---------------------------------------------------|---------------|------------|-----------------------------------------------------------|---------------------------------------------------------------------------------------|-------------------------------------------------------------------|
|                                                   | X             | Y          |                                                           |                                                                                       |                                                                   |
| 1                                                 | 2             | 3          | 4                                                         | 5                                                                                     | 6                                                                 |
| н1047                                             | 442995.14     | 2231606.66 | Картометрический<br>метод                                 | 0.10                                                                                  | -                                                                 |
| н1048                                             | 442982.80     | 2231596.32 | Картометрический<br>метод                                 | 0.10                                                                                  | -                                                                 |
| н1049                                             | 442932.52     | 2231569.14 | Картометрический<br>метод                                 | 0.10                                                                                  | -                                                                 |
| н1050                                             | 442881.68     | 2231537.94 | Картометрический<br>метод                                 | 0.10                                                                                  | -                                                                 |
| н1051                                             | 442853.51     | 2231524.59 | Картометрический<br>метод                                 | 0.10                                                                                  | -                                                                 |
| н1052                                             | 442819.45     | 2231505.68 | Картометрический<br>метод                                 | 0.10                                                                                  | -                                                                 |
| н1053                                             | 442784.23     | 2231485.79 | Картометрический<br>метод                                 | 0.10                                                                                  | -                                                                 |
| н1054                                             | 442747.73     | 2231465.36 | Картометрический<br>метод                                 | 0.10                                                                                  | -                                                                 |
| н1055                                             | 442677.33     | 2231426.38 | Картометрический<br>метод                                 | 0.10                                                                                  | -                                                                 |
| н1056                                             | 442646.30     | 2231482.74 | Картометрический<br>метод                                 | 0.10                                                                                  | -                                                                 |
| н1057                                             | 442621.85     | 2231525.62 | Картометрический<br>метод                                 | 0.10                                                                                  | -                                                                 |
| н1058                                             | 442675.05     | 2231555.87 | Картометрический<br>метод                                 | 0.10                                                                                  | -                                                                 |
| н1059                                             | 442652.86     | 2231596.33 | Картометрический<br>метод                                 | 0.10                                                                                  | -                                                                 |
| н1060                                             | 442702.07     | 2231624.33 | Картометрический<br>метод                                 | 0.10                                                                                  | -                                                                 |
| н1061                                             | 442718.60     | 2231594.33 | Картометрический<br>метод                                 | 0.10                                                                                  | -                                                                 |
| н1062                                             | 442713.90     | 2231591.62 | Картометрический<br>метод                                 | 0.10                                                                                  | -                                                                 |
| н1063                                             | 442719.64     | 2231579.17 | Картометрический<br>метод                                 | 0.10                                                                                  | -                                                                 |
| н1064                                             | 442762.62     | 2231605.58 | Картометрический<br>метод                                 | 0.10                                                                                  | -                                                                 |
| н1065                                             | 442797.14     | 2231625.82 | Картометрический<br>метод                                 | 0.10                                                                                  | -                                                                 |
| н1066                                             | 442823.19     | 2231640.66 | Картометрический<br>метод                                 | 0.10                                                                                  | -                                                                 |
| н1067                                             | 442849.71     | 2231654.56 | Картометрический<br>метод                                 | 0.10                                                                                  | -                                                                 |
| н1068                                             | 442871.28     | 2231609.46 | Картометрический<br>метод                                 | 0.10                                                                                  | -                                                                 |
| н1069                                             | 443030.59     | 2231698.06 | Картометрический<br>метод                                 | 0.10                                                                                  | -                                                                 |
| н1070                                             | 443132.70     | 2231728.80 | Картометрический<br>метод                                 | 0.10                                                                                  | -                                                                 |
| н1071                                             | 443117.51     | 2231771.91 | Картометрический<br>метод                                 | 0.10                                                                                  | -                                                                 |
| н1072                                             | 443152.70     | 2231784.37 | Картометрический<br>метод                                 | 0.10                                                                                  | -                                                                 |



| 3. Сведения о характерных точках части (частей) границы объекта |               |            |                                                           |                                                                                       |                                                                   |
|-----------------------------------------------------------------|---------------|------------|-----------------------------------------------------------|---------------------------------------------------------------------------------------|-------------------------------------------------------------------|
| Обозначение<br>характерных точек<br>части границы               | Координаты, м |            | Метод<br>определения<br>координат<br>характерной<br>точки | Средняя<br>квадратическая<br>погрешность<br>положения<br>характерной<br>точки (Mf), м | Описание<br>обозначения<br>точки на<br>местности (при<br>наличии) |
|                                                                 | X             | Y          |                                                           |                                                                                       |                                                                   |
| 1                                                               | 2             | 3          | 4                                                         | 5                                                                                     | 6                                                                 |
| н1073                                                           | 443145.19     | 2231806.35 | Картометрический<br>метод                                 | 0.10                                                                                  | -                                                                 |
| н1074                                                           | 443130.81     | 2231848.66 | Картометрический<br>метод                                 | 0.10                                                                                  | -                                                                 |
| н1075                                                           | 443127.06     | 2231859.81 | Картометрический<br>метод                                 | 0.10                                                                                  | -                                                                 |
| н1076                                                           | 443144.97     | 2231862.92 | Картометрический<br>метод                                 | 0.10                                                                                  | -                                                                 |
| н1077                                                           | 443144.08     | 2231865.57 | Картометрический<br>метод                                 | 0.10                                                                                  | -                                                                 |
| н1078                                                           | 443170.92     | 2231873.31 | Картометрический<br>метод                                 | 0.10                                                                                  | -                                                                 |
| н1079                                                           | 443173.34     | 2231867.65 | Картометрический<br>метод                                 | 0.10                                                                                  | -                                                                 |
| н1080                                                           | 443217.35     | 2231870.77 | Картометрический<br>метод                                 | 0.10                                                                                  | -                                                                 |
| н1081                                                           | 443213.02     | 2231880.52 | Картометрический<br>метод                                 | 0.10                                                                                  | -                                                                 |
| н1082                                                           | 443208.52     | 2231890.30 | Картометрический<br>метод                                 | 0.10                                                                                  | -                                                                 |
| н1083                                                           | 443198.62     | 2231912.19 | Картометрический<br>метод                                 | 0.10                                                                                  | -                                                                 |
| н1084                                                           | 443197.40     | 2231914.86 | Картометрический<br>метод                                 | 0.10                                                                                  | -                                                                 |
| н1085                                                           | 443266.37     | 2231945.73 | Картометрический<br>метод                                 | 0.10                                                                                  | -                                                                 |
| н1086                                                           | 443267.08     | 2231943.98 | Картометрический<br>метод                                 | 0.10                                                                                  | -                                                                 |
| н1087                                                           | 443291.37     | 2231955.89 | Картометрический<br>метод                                 | 0.10                                                                                  | -                                                                 |
| н1088                                                           | 443296.45     | 2231958.41 | Картометрический<br>метод                                 | 0.10                                                                                  | -                                                                 |
| н1089                                                           | 443308.19     | 2231962.31 | Картометрический<br>метод                                 | 0.10                                                                                  | -                                                                 |
| н1090                                                           | 443348.85     | 2231975.74 | Картометрический<br>метод                                 | 0.10                                                                                  | -                                                                 |
| н1091                                                           | 443353.80     | 2231977.50 | Картометрический<br>метод                                 | 0.10                                                                                  | -                                                                 |
| н1092                                                           | 443343.86     | 2232006.38 | Картометрический<br>метод                                 | 0.10                                                                                  | -                                                                 |
| н1093                                                           | 443341.99     | 2232008.81 | Картометрический<br>метод                                 | 0.10                                                                                  | -                                                                 |
| н1094                                                           | 443317.51     | 2232066.25 | Картометрический<br>метод                                 | 0.10                                                                                  | -                                                                 |
| н1095                                                           | 443295.36     | 2232139.46 | Картометрический<br>метод                                 | 0.10                                                                                  | -                                                                 |
| н1096                                                           | 443292.55     | 2232208.10 | Картометрический<br>метод                                 | 0.10                                                                                  | -                                                                 |
| н1097                                                           | 443292.26     | 2232229.33 | Картометрический<br>метод                                 | 0.10                                                                                  | -                                                                 |
| н1098                                                           | 443308.79     | 2232334.12 | Картометрический<br>метод                                 | 0.10                                                                                  | -                                                                 |

## 3. Сведения о характерных точках части (частей) границы объекта

| Обозначение<br>характерных точек<br>части границы | Координаты, м |            | Метод<br>определения<br>координат<br>характерной<br>точки | Средняя<br>квадратическая<br>погрешность<br>положения<br>характерной<br>точки (Мп), м | Описание<br>обозначения<br>точки на<br>местности (при<br>наличии) |
|---------------------------------------------------|---------------|------------|-----------------------------------------------------------|---------------------------------------------------------------------------------------|-------------------------------------------------------------------|
|                                                   | X             | Y          |                                                           |                                                                                       |                                                                   |
| 1                                                 | 2             | 3          | 4                                                         | 5                                                                                     | 6                                                                 |
| н1099                                             | 443346.33     | 2232478.88 | Картометрический<br>метод                                 | 0.10                                                                                  | -                                                                 |
| н1100                                             | 443347.61     | 2232498.84 | Картометрический<br>метод                                 | 0.10                                                                                  | -                                                                 |
| н1101                                             | 443335.47     | 2232491.15 | Картометрический<br>метод                                 | 0.10                                                                                  | -                                                                 |
| н1102                                             | 443324.88     | 2232508.16 | Картометрический<br>метод                                 | 0.10                                                                                  | -                                                                 |
| н1103                                             | 443351.84     | 2232525.28 | Картометрический<br>метод                                 | 0.10                                                                                  | -                                                                 |
| н1104                                             | 443290.82     | 2232622.75 | Картометрический<br>метод                                 | 0.10                                                                                  | -                                                                 |
| н1105                                             | 443297.03     | 2232626.28 | Картометрический<br>метод                                 | 0.10                                                                                  | -                                                                 |
| н1106                                             | 443271.35     | 2232672.30 | Картометрический<br>метод                                 | 0.10                                                                                  | -                                                                 |
| н1107                                             | 443273.89     | 2232673.92 | Картометрический<br>метод                                 | 0.10                                                                                  | -                                                                 |
| н1108                                             | 443206.67     | 2232763.11 | Картометрический<br>метод                                 | 0.10                                                                                  | -                                                                 |
| н1109                                             | 443191.77     | 2232762.60 | Картометрический<br>метод                                 | 0.10                                                                                  | -                                                                 |
| н1110                                             | 443176.38     | 2232762.06 | Картометрический<br>метод                                 | 0.10                                                                                  | -                                                                 |
| н1111                                             | 443176.46     | 2232763.25 | Картометрический<br>метод                                 | 0.10                                                                                  | -                                                                 |
| н1112                                             | 443163.58     | 2232764.04 | Картометрический<br>метод                                 | 0.10                                                                                  | -                                                                 |
| н1113                                             | 443061.64     | 2232812.77 | Картометрический<br>метод                                 | 0.10                                                                                  | -                                                                 |
| н1114                                             | 442997.04     | 2232885.37 | Картометрический<br>метод                                 | 0.10                                                                                  | -                                                                 |
| н1115                                             | 442946.38     | 2232906.74 | Картометрический<br>метод                                 | 0.10                                                                                  | -                                                                 |
| н1116                                             | 442841.10     | 2232949.27 | Картометрический<br>метод                                 | 0.10                                                                                  | -                                                                 |
| н1117                                             | 442718.84     | 2232969.35 | Картометрический<br>метод                                 | 0.10                                                                                  | -                                                                 |
| н1118                                             | 442698.72     | 2232990.43 | Картометрический<br>метод                                 | 0.10                                                                                  | -                                                                 |
| н1119                                             | 442702.28     | 2233034.29 | Картометрический<br>метод                                 | 0.10                                                                                  | -                                                                 |
| н1120                                             | 442687.44     | 2233010.90 | Картометрический<br>метод                                 | 0.10                                                                                  | -                                                                 |
| н1121                                             | 442676.55     | 2232995.85 | Картометрический<br>метод                                 | 0.10                                                                                  | -                                                                 |
| н1122                                             | 442672.79     | 2232990.61 | Картометрический<br>метод                                 | 0.10                                                                                  | -                                                                 |
| н1123                                             | 442646.09     | 2232953.69 | Картометрический<br>метод                                 | 0.10                                                                                  | -                                                                 |
| н1124                                             | 442647.04     | 2232886.77 | Картометрический<br>метод                                 | 0.10                                                                                  | -                                                                 |

## 3. Сведения о характерных точках части (частей) границы объекта

| Обозначение<br>характерных точек<br>части границы | Координаты, м |            | Метод<br>определения<br>координат<br>характерной<br>точки | Средняя<br>квадратическая<br>погрешность<br>положения<br>характерной<br>точки (Mt), м | Описание<br>обозначения<br>точки на<br>местности (при<br>наличии) |
|---------------------------------------------------|---------------|------------|-----------------------------------------------------------|---------------------------------------------------------------------------------------|-------------------------------------------------------------------|
|                                                   | X             | Y          |                                                           |                                                                                       |                                                                   |
| 1                                                 | 2             | 3          | 4                                                         | 5                                                                                     | 6                                                                 |
| н1125                                             | 442597.44     | 2232886.50 | Картометрический<br>метод                                 | 0.10                                                                                  | -                                                                 |
| н1126                                             | 442587.76     | 2232873.08 | Картометрический<br>метод                                 | 0.10                                                                                  | -                                                                 |
| н1127                                             | 442521.86     | 2232871.21 | Картометрический<br>метод                                 | 0.10                                                                                  | -                                                                 |
| н1128                                             | 442534.41     | 2232886.16 | Картометрический<br>метод                                 | 0.10                                                                                  | -                                                                 |
| н1129                                             | 442487.19     | 2232890.96 | Картометрический<br>метод                                 | 0.10                                                                                  | -                                                                 |
| н1130                                             | 442446.54     | 2232905.34 | Картометрический<br>метод                                 | 0.10                                                                                  | -                                                                 |
| н1131                                             | 442446.17     | 2232905.60 | Картометрический<br>метод                                 | 0.10                                                                                  | -                                                                 |
| н1132                                             | 442446.05     | 2232905.65 | Картометрический<br>метод                                 | 0.10                                                                                  | -                                                                 |
| н1133                                             | 442445.98     | 2232905.73 | Картометрический<br>метод                                 | 0.10                                                                                  | -                                                                 |
| н1134                                             | 442445.67     | 2232905.95 | Картометрический<br>метод                                 | 0.10                                                                                  | -                                                                 |
| н1135                                             | 442426.23     | 2232931.87 | Картометрический<br>метод                                 | 0.10                                                                                  | -                                                                 |
| н1136                                             | 442351.07     | 2232986.78 | Картометрический<br>метод                                 | 0.10                                                                                  | -                                                                 |
| н1137                                             | 442336.61     | 2232997.32 | Картометрический<br>метод                                 | 0.10                                                                                  | -                                                                 |
| н1138                                             | 442327.37     | 2232998.92 | Картометрический<br>метод                                 | 0.10                                                                                  | -                                                                 |
| н1139                                             | 442302.14     | 2233002.38 | Картометрический<br>метод                                 | 0.10                                                                                  | -                                                                 |
| н1140                                             | 442297.07     | 2233002.99 | Картометрический<br>метод                                 | 0.10                                                                                  | -                                                                 |
| н1141                                             | 442285.07     | 2233004.61 | Картометрический<br>метод                                 | 0.10                                                                                  | -                                                                 |
| н1142                                             | 442266.05     | 2233006.45 | Картометрический<br>метод                                 | 0.10                                                                                  | -                                                                 |
| н1143                                             | 442296.88     | 2232979.41 | Картометрический<br>метод                                 | 0.10                                                                                  | -                                                                 |
| н1144                                             | 442292.57     | 2232970.86 | Картометрический<br>метод                                 | 0.10                                                                                  | -                                                                 |
| н1145                                             | 442289.70     | 2232969.93 | Картометрический<br>метод                                 | 0.10                                                                                  | -                                                                 |
| н1146                                             | 442247.89     | 2232909.29 | Картометрический<br>метод                                 | 0.10                                                                                  | -                                                                 |
| н1147                                             | 442233.71     | 2232918.55 | Картометрический<br>метод                                 | 0.10                                                                                  | -                                                                 |
| н1148                                             | 442249.38     | 2232946.31 | Картометрический<br>метод                                 | 0.10                                                                                  | -                                                                 |
| н1149                                             | 442229.68     | 2233008.23 | Картометрический<br>метод                                 | 0.10                                                                                  | -                                                                 |
| н1150                                             | 442230.04     | 2233019.45 | Картометрический<br>метод                                 | 0.10                                                                                  | -                                                                 |



| 3. Сведения о характерных точках части (частей) границы объекта |               |            |                                                           |                                                                                       |                                                                   |
|-----------------------------------------------------------------|---------------|------------|-----------------------------------------------------------|---------------------------------------------------------------------------------------|-------------------------------------------------------------------|
| Обозначение<br>характерных точек<br>части границы               | Координаты, м |            | Метод<br>определения<br>координат<br>характерной<br>точки | Средняя<br>квадратическая<br>погрешность<br>положения<br>характерной<br>точки (Mt), м | Описание<br>обозначения<br>точки на<br>местности (при<br>наличии) |
|                                                                 | X             | Y          |                                                           |                                                                                       |                                                                   |
| 1                                                               | 2             | 3          | 4                                                         | 5                                                                                     | 6                                                                 |
| н1151                                                           | 442177.28     | 2233016.06 | Картометрический<br>метод                                 | 0.10                                                                                  | -                                                                 |
| н1152                                                           | 441988.74     | 2232989.94 | Картометрический<br>метод                                 | 0.10                                                                                  | -                                                                 |
| н1153                                                           | 441950.60     | 2232984.67 | Картометрический<br>метод                                 | 0.10                                                                                  | -                                                                 |
| н1154                                                           | 441927.23     | 2232978.64 | Картометрический<br>метод                                 | 0.10                                                                                  | -                                                                 |
| н1155                                                           | 441841.43     | 2232999.94 | Картометрический<br>метод                                 | 0.10                                                                                  | -                                                                 |
| н1156                                                           | 441819.76     | 2232999.71 | Картометрический<br>метод                                 | 0.10                                                                                  | -                                                                 |
| н1157                                                           | 441777.16     | 2232982.43 | Картометрический<br>метод                                 | 0.10                                                                                  | -                                                                 |
| н1158                                                           | 441749.47     | 2232964.72 | Картометрический<br>метод                                 | 0.10                                                                                  | -                                                                 |
| н1159                                                           | 441699.28     | 2232946.68 | Картометрический<br>метод                                 | 0.10                                                                                  | -                                                                 |
| н1160                                                           | 441638.48     | 2232924.86 | Картометрический<br>метод                                 | 0.10                                                                                  | -                                                                 |
| н1161                                                           | 441607.02     | 2232913.56 | Картометрический<br>метод                                 | 0.10                                                                                  | -                                                                 |
| н1162                                                           | 441563.28     | 2232897.85 | Картометрический<br>метод                                 | 0.10                                                                                  | -                                                                 |
| н1163                                                           | 441508.55     | 2232878.19 | Картометрический<br>метод                                 | 0.10                                                                                  | -                                                                 |
| н1164                                                           | 441443.24     | 2232856.20 | Картометрический<br>метод                                 | 0.10                                                                                  | -                                                                 |
| н1165                                                           | 441385.60     | 2232836.79 | Картометрический<br>метод                                 | 0.10                                                                                  | -                                                                 |
| н1166                                                           | 441366.76     | 2232830.44 | Картометрический<br>метод                                 | 0.10                                                                                  | -                                                                 |
| н1167                                                           | 441293.18     | 2232805.68 | Картометрический<br>метод                                 | 0.10                                                                                  | -                                                                 |
| н1168                                                           | 441185.40     | 2232673.30 | Картометрический<br>метод                                 | 0.10                                                                                  | -                                                                 |
| н1169                                                           | 441107.30     | 2232739.82 | Картометрический<br>метод                                 | 0.10                                                                                  | -                                                                 |
| н1170                                                           | 441101.13     | 2232745.08 | Картометрический<br>метод                                 | 0.10                                                                                  | -                                                                 |
| н1171                                                           | 441080.62     | 2232835.15 | Картометрический<br>метод                                 | 0.10                                                                                  | -                                                                 |
| н1172                                                           | 441065.46     | 2232901.75 | Картометрический<br>метод                                 | 0.10                                                                                  | -                                                                 |
| н1173                                                           | 441056.95     | 2232939.08 | Картометрический<br>метод                                 | 0.10                                                                                  | -                                                                 |
| н1174                                                           | 441032.04     | 2233055.77 | Картометрический<br>метод                                 | 0.10                                                                                  | -                                                                 |
| н1175                                                           | 441016.37     | 2233134.09 | Картометрический<br>метод                                 | 0.10                                                                                  | -                                                                 |
| н1176                                                           | 440998.67     | 2233219.28 | Картометрический<br>метод                                 | 0.10                                                                                  | -                                                                 |



## 3. Сведения о характерных точках части (частей) границы объекта

| Обозначение<br>характерных точек<br>части границы | Координаты, м |            | Метод<br>определения<br>координат<br>характерной<br>точки | Средняя<br>квадратическая<br>погрешность<br>положения<br>характерной<br>точки (Mt), м | Описание<br>обозначения<br>точки на<br>местности (при<br>наличии) |
|---------------------------------------------------|---------------|------------|-----------------------------------------------------------|---------------------------------------------------------------------------------------|-------------------------------------------------------------------|
|                                                   | X             | Y          |                                                           |                                                                                       |                                                                   |
| 1                                                 | 2             | 3          | 4                                                         | 5                                                                                     | 6                                                                 |
| н1177                                             | 440978.96     | 2233289.53 | Картометрический<br>метод                                 | 0.10                                                                                  | -                                                                 |
| н1178                                             | 440968.59     | 2233325.68 | Картометрический<br>метод                                 | 0.10                                                                                  | -                                                                 |
| н1179                                             | 440960.46     | 2233361.86 | Картометрический<br>метод                                 | 0.10                                                                                  | -                                                                 |
| н1180                                             | 440942.78     | 2233448.18 | Картометрический<br>метод                                 | 0.10                                                                                  | -                                                                 |
| н1181                                             | 441182.16     | 2233486.96 | Картометрический<br>метод                                 | 0.10                                                                                  | -                                                                 |
| н1182                                             | 441221.66     | 2233495.78 | Картометрический<br>метод                                 | 0.10                                                                                  | -                                                                 |
| н1183                                             | 441306.99     | 2233511.23 | Картометрический<br>метод                                 | 0.10                                                                                  | -                                                                 |
| н1184                                             | 441320.77     | 2233514.48 | Картометрический<br>метод                                 | 0.10                                                                                  | -                                                                 |
| н1185                                             | 441405.13     | 2233528.35 | Картометрический<br>метод                                 | 0.10                                                                                  | -                                                                 |
| н1186                                             | 441414.66     | 2233529.83 | Картометрический<br>метод                                 | 0.10                                                                                  | -                                                                 |
| н1187                                             | 441416.67     | 2233516.90 | Картометрический<br>метод                                 | 0.10                                                                                  | -                                                                 |
| н1188                                             | 441456.28     | 2233525.65 | Картометрический<br>метод                                 | 0.10                                                                                  | -                                                                 |
| н1189                                             | 441643.54     | 2233567.82 | Картометрический<br>метод                                 | 0.10                                                                                  | -                                                                 |
| н1190                                             | 441640.96     | 2233634.20 | Картометрический<br>метод                                 | 0.10                                                                                  | -                                                                 |
| н1191                                             | 441638.74     | 2233685.72 | Картометрический<br>метод                                 | 0.10                                                                                  | -                                                                 |
| н1192                                             | 441671.49     | 2233690.45 | Картометрический<br>метод                                 | 0.10                                                                                  | -                                                                 |
| н1193                                             | 441678.78     | 2233637.61 | Картометрический<br>метод                                 | 0.10                                                                                  | -                                                                 |
| н1194                                             | 441682.34     | 2233611.79 | Картометрический<br>метод                                 | 0.10                                                                                  | -                                                                 |
| н1195                                             | 441691.25     | 2233612.87 | Картометрический<br>метод                                 | 0.10                                                                                  | -                                                                 |
| н1196                                             | 441695.17     | 2233590.63 | Картометрический<br>метод                                 | 0.10                                                                                  | -                                                                 |
| н1197                                             | 441900.29     | 2233621.27 | Картометрический<br>метод                                 | 0.10                                                                                  | -                                                                 |
| н1198                                             | 441894.53     | 2233658.80 | Картометрический<br>метод                                 | 0.10                                                                                  | -                                                                 |
| н1199                                             | 441892.63     | 2233666.31 | Картометрический<br>метод                                 | 0.10                                                                                  | -                                                                 |
| н1200                                             | 441923.61     | 2233670.12 | Картометрический<br>метод                                 | 0.10                                                                                  | -                                                                 |
| н1201                                             | 441953.74     | 2233673.70 | Картометрический<br>метод                                 | 0.10                                                                                  | -                                                                 |
| н1202                                             | 441983.74     | 2233677.06 | Картометрический<br>метод                                 | 0.10                                                                                  | -                                                                 |

## 3. Сведения о характерных точках части (частей) границы объекта

| Обозначение<br>характерных точек<br>части границы | Координаты, м |            | Метод<br>определения<br>координат<br>характерной<br>точки | Средняя<br>квадратическая<br>погрешность<br>положения<br>характерной<br>точки (M <sub>t</sub> ), м | Описание<br>обозначения<br>точки на<br>местности (при<br>наличии) |
|---------------------------------------------------|---------------|------------|-----------------------------------------------------------|---|-------------------------------------------------------------------|
|                                                   | X             | Y          |                                                           |   |                                                                   |
| 1                                                 | 2             | 3          | 4                                                         | 5                                                                                                  | 6                                                                 |
| н1203                                             | 441991.64     | 2233676.19 | Картометрический<br>метод                                 | 0.10                                                                                               | -                                                                 |
| н1204                                             | 441993.94     | 2233669.73 | Картометрический<br>метод                                 | 0.10                                                                                               | -                                                                 |
| н1205                                             | 441998.01     | 2233670.19 | Картометрический<br>метод                                 | 0.10                                                                                               | -                                                                 |
| н1206                                             | 441995.53     | 2233677.21 | Картометрический<br>метод                                 | 0.10                                                                                               | -                                                                 |
| н1207                                             | 442051.04     | 2233683.69 | Картометрический<br>метод                                 | 0.10                                                                                               | -                                                                 |
| н1208                                             | 442096.47     | 2233689.58 | Картометрический<br>метод                                 | 0.10                                                                                               | -                                                                 |
| н1209                                             | 442114.95     | 2233691.58 | Картометрический<br>метод                                 | 0.10                                                                                               | -                                                                 |
| н1210                                             | 442115.65     | 2233686.93 | Картометрический<br>метод                                 | 0.10                                                                                               | -                                                                 |
| н1211                                             | 442114.08     | 2233682.95 | Картометрический<br>метод                                 | 0.10                                                                                               | -                                                                 |
| н1212                                             | 442117.54     | 2233683.34 | Картометрический<br>метод                                 | 0.10                                                                                               | -                                                                 |
| н1213                                             | 442117.77     | 2233681.41 | Картометрический<br>метод                                 | 0.10                                                                                               | -                                                                 |
| н1214                                             | 442119.74     | 2233665.88 | Картометрический<br>метод                                 | 0.10                                                                                               | -                                                                 |
| н1215                                             | 442134.90     | 2233668.90 | Картометрический<br>метод                                 | 0.10                                                                                               | -                                                                 |
| н1216                                             | 442320.25     | 2233710.68 | Картометрический<br>метод                                 | 0.10                                                                                               | -                                                                 |
| н1217                                             | 442322.27     | 2233701.96 | Картометрический<br>метод                                 | 0.10                                                                                               | -                                                                 |
| н1218                                             | 442345.50     | 2233707.35 | Картометрический<br>метод                                 | 0.10                                                                                               | -                                                                 |
| н1219                                             | 442367.26     | 2233701.59 | Картометрический<br>метод                                 | 0.10                                                                                               | -                                                                 |
| н1220                                             | 442529.27     | 2233718.13 | Картометрический<br>метод                                 | 0.10                                                                                               | -                                                                 |
| н1221                                             | 442529.11     | 2233729.33 | Картометрический<br>метод                                 | 0.10                                                                                               | -                                                                 |
| н1222                                             | 442436.25     | 2233719.20 | Картометрический<br>метод                                 | 0.10                                                                                               | -                                                                 |
| н1223                                             | 442433.52     | 2233744.50 | Картометрический<br>метод                                 | 0.10                                                                                               | -                                                                 |
| н1224                                             | 442447.55     | 2233746.47 | Картометрический<br>метод                                 | 0.10                                                                                               | -                                                                 |
| н1225                                             | 442463.38     | 2233780.21 | Картометрический<br>метод                                 | 0.10                                                                                               | -                                                                 |
| н1226                                             | 442469.68     | 2233784.58 | Картометрический<br>метод                                 | 0.10                                                                                               | -                                                                 |
| н1227                                             | 442474.52     | 2233790.36 | Картометрический<br>метод                                 | 0.10                                                                                               | -                                                                 |
| н1228                                             | 442481.50     | 2233798.54 | Картометрический<br>метод                                 | 0.10                                                                                               | -                                                                 |

## 3. Сведения о характерных точках части (частей) границы объекта

| Обозначение<br>характерных точек<br>части границы | Координаты, м |            | Метод<br>определения<br>координат<br>характерной<br>точки | Средняя<br>квадратическая<br>погрешность<br>положения<br>характерной<br>точки (Мп), м | Описание<br>обозначения<br>точки на<br>местности (при<br>наличии) |
|---------------------------------------------------|---------------|------------|-----------------------------------------------------------|---------------------------------------------------------------------------------------|-------------------------------------------------------------------|
|                                                   | X             | Y          |                                                           |                                                                                       |                                                                   |
| 1                                                 | 2             | 3          | 4                                                         | 5                                                                                     | 6                                                                 |
| н1229                                             | 442461.50     | 2233807.29 | Картометрический<br>метод                                 | 0.10                                                                                  | -                                                                 |
| н1230                                             | 442464.83     | 2233792.54 | Картометрический<br>метод                                 | 0.10                                                                                  | -                                                                 |
| н1231                                             | 442445.51     | 2233774.31 | Картометрический<br>метод                                 | 0.10                                                                                  | -                                                                 |
| н1232                                             | 442433.42     | 2233768.01 | Картометрический<br>метод                                 | 0.10                                                                                  | -                                                                 |
| н1233                                             | 442406.01     | 2233762.02 | Картометрический<br>метод                                 | 0.10                                                                                  | -                                                                 |
| н1234                                             | 442399.74     | 2233757.81 | Картометрический<br>метод                                 | 0.10                                                                                  | -                                                                 |
| н1235                                             | 442393.87     | 2233750.97 | Картометрический<br>метод                                 | 0.10                                                                                  | -                                                                 |
| н1236                                             | 442392.90     | 2233749.06 | Картометрический<br>метод                                 | 0.10                                                                                  | -                                                                 |
| н1237                                             | 442387.04     | 2233747.79 | Картометрический<br>метод                                 | 0.10                                                                                  | -                                                                 |
| н1238                                             | 442386.21     | 2233751.71 | Картометрический<br>метод                                 | 0.10                                                                                  | -                                                                 |
| н1239                                             | 442373.49     | 2233748.95 | Картометрический<br>метод                                 | 0.10                                                                                  | -                                                                 |
| н1240                                             | 442372.58     | 2233753.19 | Картометрический<br>метод                                 | 0.10                                                                                  | -                                                                 |
| н1241                                             | 442369.90     | 2233765.56 | Картометрический<br>метод                                 | 0.10                                                                                  | -                                                                 |
| н1242                                             | 442365.14     | 2233765.64 | Картометрический<br>метод                                 | 0.10                                                                                  | -                                                                 |
| н1243                                             | 442362.89     | 2233775.71 | Картометрический<br>метод                                 | 0.10                                                                                  | -                                                                 |
| н1244                                             | 442361.53     | 2233781.79 | Картометрический<br>метод                                 | 0.10                                                                                  | -                                                                 |
| н1245                                             | 442351.24     | 2233827.86 | Картометрический<br>метод                                 | 0.10                                                                                  | -                                                                 |
| н1246                                             | 442323.83     | 2233821.68 | Картометрический<br>метод                                 | 0.10                                                                                  | -                                                                 |
| н1247                                             | 442150.56     | 2233800.63 | Картометрический<br>метод                                 | 0.10                                                                                  | -                                                                 |
| н1248                                             | 442152.33     | 2233801.88 | Картометрический<br>метод                                 | 0.10                                                                                  | -                                                                 |
| н1249                                             | 442151.70     | 2233805.08 | Картометрический<br>метод                                 | 0.10                                                                                  | -                                                                 |
| н1250                                             | 442147.80     | 2233804.20 | Картометрический<br>метод                                 | 0.10                                                                                  | -                                                                 |
| н1251                                             | 442147.90     | 2233803.65 | Картометрический<br>метод                                 | 0.10                                                                                  | -                                                                 |
| н1252                                             | 442142.15     | 2233799.60 | Картометрический<br>метод                                 | 0.10                                                                                  | -                                                                 |
| н1253                                             | 442111.97     | 2233795.93 | Картометрический<br>метод                                 | 0.10                                                                                  | -                                                                 |
| н1254                                             | 442101.55     | 2233826.31 | Картометрический<br>метод                                 | 0.10                                                                                  | -                                                                 |



## 3. Сведения о характерных точках части (частей) границы объекта

| Обозначение<br>характерных точек<br>части границы | Координаты, м |            | Метод<br>определения<br>координат<br>характерной<br>точки | Средняя<br>квадратическая<br>погрешность<br>положения<br>характерной<br>точки (Mt), м | Описание<br>обозначения<br>точки на<br>местности (при<br>наличии) |
|---------------------------------------------------|---------------|------------|-----------------------------------------------------------|---------------------------------------------------------------------------------------|-------------------------------------------------------------------|
|                                                   | X             | Y          |                                                           |                                                                                       |                                                                   |
| 1                                                 | 2             | 3          | 4                                                         | 5                                                                                     | 6                                                                 |
| н1255                                             | 442103.11     | 2233826.68 | Картометрический<br>метод                                 | 0.10                                                                                  | -                                                                 |
| н1256                                             | 442098.44     | 2233841.98 | Картометрический<br>метод                                 | 0.10                                                                                  | -                                                                 |
| н1257                                             | 442075.39     | 2233836.80 | Картометрический<br>метод                                 | 0.10                                                                                  | -                                                                 |
| н1258                                             | 442082.82     | 2233821.80 | Картометрический<br>метод                                 | 0.10                                                                                  | -                                                                 |
| н1259                                             | 442069.03     | 2233818.46 | Картометрический<br>метод                                 | 0.10                                                                                  | -                                                                 |
| н1260                                             | 442067.42     | 2233822.61 | Картометрический<br>метод                                 | 0.10                                                                                  | -                                                                 |
| н1261                                             | 442055.26     | 2233859.35 | Картометрический<br>метод                                 | 0.10                                                                                  | -                                                                 |
| н1262                                             | 442048.15     | 2233873.55 | Картометрический<br>метод                                 | 0.10                                                                                  | -                                                                 |
| н1263                                             | 442036.81     | 2233896.26 | Картометрический<br>метод                                 | 0.10                                                                                  | -                                                                 |
| н1264                                             | 442030.25     | 2233900.57 | Картометрический<br>метод                                 | 0.10                                                                                  | -                                                                 |
| н1265                                             | 442038.40     | 2233899.60 | Картометрический<br>метод                                 | 0.10                                                                                  | -                                                                 |
| н1266                                             | 442040.53     | 2233900.88 | Картометрический<br>метод                                 | 0.10                                                                                  | -                                                                 |
| н1267                                             | 442033.00     | 2233912.54 | Картометрический<br>метод                                 | 0.10                                                                                  | -                                                                 |
| н1268                                             | 442025.10     | 2233908.38 | Картометрический<br>метод                                 | 0.10                                                                                  | -                                                                 |
| н1269                                             | 442021.78     | 2233914.12 | Картометрический<br>метод                                 | 0.10                                                                                  | -                                                                 |
| н1270                                             | 442022.31     | 2233915.87 | Картометрический<br>метод                                 | 0.10                                                                                  | -                                                                 |
| н1271                                             | 442024.82     | 2233917.67 | Картометрический<br>метод                                 | 0.10                                                                                  | -                                                                 |
| н1272                                             | 442021.19     | 2233949.55 | Картометрический<br>метод                                 | 0.10                                                                                  | -                                                                 |
| н1273                                             | 442080.08     | 2233983.70 | Картометрический<br>метод                                 | 0.10                                                                                  | -                                                                 |
| н1274                                             | 442159.74     | 2234032.90 | Картометрический<br>метод                                 | 0.10                                                                                  | -                                                                 |
| н1275                                             | 442180.81     | 2234042.73 | Картометрический<br>метод                                 | 0.10                                                                                  | -                                                                 |
| н1276                                             | 442185.01     | 2234033.46 | Картометрический<br>метод                                 | 0.10                                                                                  | -                                                                 |
| н1277                                             | 442210.63     | 2234046.24 | Картометрический<br>метод                                 | 0.10                                                                                  | -                                                                 |
| н1278                                             | 442235.82     | 2234062.66 | Картометрический<br>метод                                 | 0.10                                                                                  | -                                                                 |
| н1279                                             | 442293.10     | 2234091.66 | Картометрический<br>метод                                 | 0.10                                                                                  | -                                                                 |
| н1280                                             | 442320.32     | 2233901.17 | Картометрический<br>метод                                 | 0.10                                                                                  | -                                                                 |



## 3. Сведения о характерных точках части (частей) границы объекта

| Обозначение<br>характерных точек<br>части границы | Координаты, м |            | Метод<br>определения<br>координат<br>характерной<br>точки | Средняя<br>квадратическая<br>погрешность<br>положения<br>характерной<br>точки (Mt), м | Описание<br>обозначения<br>точки на<br>местности (при<br>наличии) |
|---------------------------------------------------|---------------|------------|-----------------------------------------------------------|---------------------------------------------------------------------------------------|-------------------------------------------------------------------|
|                                                   | X             | Y          |                                                           |                                                                                       |                                                                   |
| 1                                                 | 2             | 3          | 4                                                         | 5                                                                                     | 6                                                                 |
| н1281                                             | 442333.45     | 2233903.28 | Картометрический<br>метод                                 | 0.10                                                                                  | -                                                                 |
| н1282                                             | 442337.59     | 2233879.64 | Картометрический<br>метод                                 | 0.10                                                                                  | -                                                                 |
| н1283                                             | 442617.45     | 2233930.90 | Картометрический<br>метод                                 | 0.10                                                                                  | -                                                                 |
| н1284                                             | 442675.04     | 2233944.91 | Картометрический<br>метод                                 | 0.10                                                                                  | -                                                                 |
| н1285                                             | 442706.39     | 2233951.64 | Картометрический<br>метод                                 | 0.10                                                                                  | -                                                                 |
| н1286                                             | 442706.02     | 2233953.67 | Картометрический<br>метод                                 | 0.10                                                                                  | -                                                                 |
| н1287                                             | 442704.85     | 2233954.81 | Картометрический<br>метод                                 | 0.10                                                                                  | -                                                                 |
| н1288                                             | 442704.65     | 2233959.78 | Картометрический<br>метод                                 | 0.10                                                                                  | -                                                                 |
| н1289                                             | 442674.25     | 2233955.94 | Картометрический<br>метод                                 | 0.10                                                                                  | -                                                                 |
| н1290                                             | 442673.19     | 2234008.45 | Картометрический<br>метод                                 | 0.10                                                                                  | -                                                                 |
| н1291                                             | 442672.95     | 2234020.29 | Картометрический<br>метод                                 | 0.10                                                                                  | -                                                                 |
| н1292                                             | 442671.79     | 2234058.57 | Картометрический<br>метод                                 | 0.10                                                                                  | -                                                                 |
| н1293                                             | 442671.70     | 2234061.64 | Картометрический<br>метод                                 | 0.10                                                                                  | -                                                                 |
| н1294                                             | 442671.54     | 2234108.35 | Картометрический<br>метод                                 | 0.10                                                                                  | -                                                                 |
| н1295                                             | 442670.96     | 2234119.35 | Картометрический<br>метод                                 | 0.10                                                                                  | -                                                                 |
| н1296                                             | 442668.93     | 2234157.10 | Картометрический<br>метод                                 | 0.10                                                                                  | -                                                                 |
| н1297                                             | 442667.50     | 2234184.08 | Картометрический<br>метод                                 | 0.10                                                                                  | -                                                                 |
| н1298                                             | 442667.22     | 2234203.31 | Картометрический<br>метод                                 | 0.10                                                                                  | -                                                                 |
| н1299                                             | 442666.62     | 2234245.38 | Картометрический<br>метод                                 | 0.10                                                                                  | -                                                                 |
| н1300                                             | 442666.02     | 2234287.46 | Картометрический<br>метод                                 | 0.10                                                                                  | -                                                                 |
| н1301                                             | 442665.98     | 2234290.07 | Картометрический<br>метод                                 | 0.10                                                                                  | -                                                                 |
| н1302                                             | 442665.07     | 2234329.31 | Картометрический<br>метод                                 | 0.10                                                                                  | -                                                                 |
| н1303                                             | 442664.11     | 2234370.75 | Картометрический<br>метод                                 | 0.10                                                                                  | -                                                                 |
| н1304                                             | 442663.17     | 2234411.25 | Картометрический<br>метод                                 | 0.10                                                                                  | -                                                                 |
| н1305                                             | 442655.71     | 2234411.10 | Картометрический<br>метод                                 | 0.10                                                                                  | -                                                                 |
| н1306                                             | 442653.39     | 2234432.11 | Картометрический<br>метод                                 | 0.10                                                                                  | -                                                                 |

| 3. Сведения о характерных точках части (частей) границы объекта |               |            |                                                           |                                                                                       |                                                                   |
|-----------------------------------------------------------------|---------------|------------|-----------------------------------------------------------|---------------------------------------------------------------------------------------|-------------------------------------------------------------------|
| Обозначение<br>характерных точек<br>части границы               | Координаты, м |            | Метод<br>определения<br>координат<br>характерной<br>точки | Средняя<br>квадратическая<br>погрешность<br>положения<br>характерной<br>точки (Mt), м | Описание<br>обозначения<br>точки на<br>местности (при<br>наличии) |
|                                                                 | X             | Y          |                                                           |                                                                                       |                                                                   |
| 1                                                               | 2             | 3          | 4                                                         | 5                                                                                     | 6                                                                 |
| н1307                                                           | 442653.26     | 2234469.84 | Картометрический<br>метод                                 | 0.10                                                                                  | -                                                                 |
| н1308                                                           | 442668.50     | 2234469.92 | Картометрический<br>метод                                 | 0.10                                                                                  | -                                                                 |
| н1309                                                           | 442665.73     | 2234602.90 | Картометрический<br>метод                                 | 0.10                                                                                  | -                                                                 |
| н1310                                                           | 442674.92     | 2234602.84 | Картометрический<br>метод                                 | 0.10                                                                                  | -                                                                 |
| н1311                                                           | 442675.18     | 2234611.70 | Картометрический<br>метод                                 | 0.10                                                                                  | -                                                                 |
| н1312                                                           | 442665.51     | 2234611.96 | Картометрический<br>метод                                 | 0.10                                                                                  | -                                                                 |
| н1313                                                           | 442665.22     | 2234624.47 | Картометрический<br>метод                                 | 0.10                                                                                  | -                                                                 |
| н1314                                                           | 442669.90     | 2234623.89 | Картометрический<br>метод                                 | 0.10                                                                                  | -                                                                 |
| н1315                                                           | 442670.01     | 2234626.15 | Картометрический<br>метод                                 | 0.10                                                                                  | -                                                                 |
| н1316                                                           | 442664.47     | 2234626.59 | Картометрический<br>метод                                 | 0.10                                                                                  | -                                                                 |
| н1317                                                           | 442662.89     | 2234760.72 | Картометрический<br>метод                                 | 0.10                                                                                  | -                                                                 |
| н1318                                                           | 442667.71     | 2234765.68 | Картометрический<br>метод                                 | 0.10                                                                                  | -                                                                 |
| н1319                                                           | 442664.17     | 2234776.97 | Картометрический<br>метод                                 | 0.10                                                                                  | -                                                                 |
| н1320                                                           | 442664.06     | 2234806.04 | Картометрический<br>метод                                 | 0.10                                                                                  | -                                                                 |
| н1321                                                           | 442664.24     | 2234840.84 | Картометрический<br>метод                                 | 0.10                                                                                  | -                                                                 |
| н1322                                                           | 442664.35     | 2234855.63 | Картометрический<br>метод                                 | 0.10                                                                                  | -                                                                 |
| н1323                                                           | 442664.47     | 2234860.83 | Картометрический<br>метод                                 | 0.10                                                                                  | -                                                                 |
| н1324                                                           | 442664.88     | 2234879.88 | Картометрический<br>метод                                 | 0.10                                                                                  | -                                                                 |
| н1325                                                           | 442665.24     | 2234895.85 | Картометрический<br>метод                                 | 0.10                                                                                  | -                                                                 |
| н1326                                                           | 442665.56     | 2234910.33 | Картометрический<br>метод                                 | 0.10                                                                                  | -                                                                 |
| н1327                                                           | 442665.92     | 2234910.56 | Картометрический<br>метод                                 | 0.10                                                                                  | -                                                                 |
| н1328                                                           | 442666.20     | 2234958.34 | Картометрический<br>метод                                 | 0.10                                                                                  | -                                                                 |
| н1329                                                           | 442666.25     | 2234965.12 | Картометрический<br>метод                                 | 0.10                                                                                  | -                                                                 |
| н1330                                                           | 442666.00     | 2235006.91 | Картометрический<br>метод                                 | 0.10                                                                                  | -                                                                 |
| н1331                                                           | 442665.37     | 2235034.29 | Картометрический<br>метод                                 | 0.10                                                                                  | -                                                                 |
| н1332                                                           | 442663.87     | 2235035.65 | Картометрический<br>метод                                 | 0.10                                                                                  | -                                                                 |

## 3. Сведения о характерных точках части (частей) границы объекта

| Обозначение<br>характерных точек<br>части границы | Координаты, м |            | Метод<br>определения<br>координат<br>характерной<br>точки | Средняя<br>квадратическая<br>погрешность<br>положения<br>характерной<br>точки (Мп), м | Описание<br>обозначения<br>точки на<br>местности (при<br>наличии) |
|---------------------------------------------------|---------------|------------|-----------------------------------------------------------|---------------------------------------------------------------------------------------|-------------------------------------------------------------------|
|                                                   | X             | Y          |                                                           |                                                                                       |                                                                   |
| 1                                                 | 2             | 3          | 4                                                         | 5                                                                                     | 6                                                                 |
| н1333                                             | 442662.35     | 2235067.63 | Картометрический<br>метод                                 | 0.10                                                                                  | -                                                                 |
| н1334                                             | 442665.36     | 2235071.41 | Картометрический<br>метод                                 | 0.10                                                                                  | -                                                                 |
| н1335                                             | 442660.78     | 2235090.39 | Картометрический<br>метод                                 | 0.10                                                                                  | -                                                                 |
| н1336                                             | 442658.56     | 2235092.80 | Картометрический<br>метод                                 | 0.10                                                                                  | -                                                                 |
| н1337                                             | 442658.34     | 2235095.09 | Картометрический<br>метод                                 | 0.10                                                                                  | -                                                                 |
| н1338                                             | 442658.46     | 2235095.15 | Картометрический<br>метод                                 | 0.10                                                                                  | -                                                                 |
| н1339                                             | 442657.82     | 2235121.97 | Картометрический<br>метод                                 | 0.10                                                                                  | -                                                                 |
| н1340                                             | 442657.59     | 2235130.52 | Картометрический<br>метод                                 | 0.10                                                                                  | -                                                                 |
| н1341                                             | 442656.73     | 2235165.26 | Картометрический<br>метод                                 | 0.10                                                                                  | -                                                                 |
| н1342                                             | 442683.28     | 2235165.47 | Картометрический<br>метод                                 | 0.10                                                                                  | -                                                                 |
| н1343                                             | 442681.96     | 2235210.22 | Картометрический<br>метод                                 | 0.10                                                                                  | -                                                                 |
| н1344                                             | 442679.96     | 2235210.19 | Картометрический<br>метод                                 | 0.10                                                                                  | -                                                                 |
| н1345                                             | 442679.86     | 2235213.44 | Картометрический<br>метод                                 | 0.10                                                                                  | -                                                                 |
| н1346                                             | 442680.10     | 2235223.09 | Картометрический<br>метод                                 | 0.10                                                                                  | -                                                                 |
| н1347                                             | 442681.70     | 2235223.03 | Картометрический<br>метод                                 | 0.10                                                                                  | -                                                                 |
| н1348                                             | 442682.75     | 2235264.76 | Картометрический<br>метод                                 | 0.10                                                                                  | -                                                                 |
| н1349                                             | 442681.59     | 2235284.08 | Картометрический<br>метод                                 | 0.10                                                                                  | -                                                                 |
| н1350                                             | 442676.76     | 2235637.31 | Картометрический<br>метод                                 | 0.10                                                                                  | -                                                                 |
| н1351                                             | 442676.68     | 2235638.43 | Картометрический<br>метод                                 | 0.10                                                                                  | -                                                                 |
| н1352                                             | 442676.27     | 2235668.28 | Картометрический<br>метод                                 | 0.10                                                                                  | -                                                                 |
| н1353                                             | 442675.87     | 2235698.03 | Картометрический<br>метод                                 | 0.10                                                                                  | -                                                                 |
| н1354                                             | 442673.00     | 2235764.43 | Картометрический<br>метод                                 | 0.10                                                                                  | -                                                                 |
| н1355                                             | 442666.82     | 2235778.60 | Картометрический<br>метод                                 | 0.10                                                                                  | -                                                                 |
| н1356                                             | 442665.42     | 2235956.24 | Картометрический<br>метод                                 | 0.10                                                                                  | -                                                                 |
| н1357                                             | 442695.52     | 2235956.49 | Картометрический<br>метод                                 | 0.10                                                                                  | -                                                                 |
| н1358                                             | 442816.53     | 2235958.57 | Картометрический<br>метод                                 | 0.10                                                                                  | -                                                                 |



| 3. Сведения о характерных точках части (частей) границы объекта |               |            |                                                           |                                                                                       |                                                                   |
|-----------------------------------------------------------------|---------------|------------|-----------------------------------------------------------|---------------------------------------------------------------------------------------|-------------------------------------------------------------------|
| Обозначение<br>характерных точек<br>части границы               | Координаты, м |            | Метод<br>определения<br>координат<br>характерной<br>точки | Средняя<br>квадратическая<br>погрешность<br>положения<br>характерной<br>точки (Mt), м | Описание<br>обозначения<br>точки на<br>местности (при<br>наличии) |
|                                                                 | X             | Y          |                                                           |                                                                                       |                                                                   |
| 1                                                               | 2             | 3          | 4                                                         | 5                                                                                     | 6                                                                 |
| н1359                                                           | 442825.30     | 2235958.91 | Картометрический<br>метод                                 | 0.10                                                                                  | -                                                                 |
| н1360                                                           | 442840.47     | 2235978.04 | Картометрический<br>метод                                 | 0.10                                                                                  | -                                                                 |
| н1361                                                           | 442849.40     | 2236000.99 | Картометрический<br>метод                                 | 0.10                                                                                  | -                                                                 |
| н1362                                                           | 442849.17     | 2236018.26 | Картометрический<br>метод                                 | 0.10                                                                                  | -                                                                 |
| н1363                                                           | 442854.61     | 2236033.10 | Картометрический<br>метод                                 | 0.10                                                                                  | -                                                                 |
| н1364                                                           | 442844.64     | 2236032.96 | Картометрический<br>метод                                 | 0.10                                                                                  | -                                                                 |
| н1365                                                           | 442844.00     | 2236077.41 | Картометрический<br>метод                                 | 0.10                                                                                  | -                                                                 |
| н1366                                                           | 442843.36     | 2236121.84 | Картометрический<br>метод                                 | 0.10                                                                                  | -                                                                 |
| н1367                                                           | 442870.35     | 2236122.22 | Картометрический<br>метод                                 | 0.10                                                                                  | -                                                                 |
| н1368                                                           | 442890.35     | 2236122.52 | Картометрический<br>метод                                 | 0.10                                                                                  | -                                                                 |
| н1369                                                           | 442895.55     | 2236134.54 | Картометрический<br>метод                                 | 0.10                                                                                  | -                                                                 |
| н1370                                                           | 442875.59     | 2236134.31 | Картометрический<br>метод                                 | 0.10                                                                                  | -                                                                 |
| н1371                                                           | 442843.19     | 2236133.84 | Картометрический<br>метод                                 | 0.10                                                                                  | -                                                                 |
| н1372                                                           | 442842.52     | 2236180.13 | Картометрический<br>метод                                 | 0.10                                                                                  | -                                                                 |
| н1373                                                           | 442841.98     | 2236218.13 | Картометрический<br>метод                                 | 0.10                                                                                  | -                                                                 |
| н1374                                                           | 442882.48     | 2236218.70 | Картометрический<br>метод                                 | 0.10                                                                                  | -                                                                 |
| н1375                                                           | 442922.97     | 2236219.29 | Картометрический<br>метод                                 | 0.10                                                                                  | -                                                                 |
| н1376                                                           | 442932.27     | 2236219.43 | Картометрический<br>метод                                 | 0.10                                                                                  | -                                                                 |
| н1377                                                           | 442955.01     | 2236271.99 | Картометрический<br>метод                                 | 0.10                                                                                  | -                                                                 |
| н1378                                                           | 443003.36     | 2236242.94 | Картометрический<br>метод                                 | 0.10                                                                                  | -                                                                 |
| н1379                                                           | 443241.41     | 2236260.43 | Картометрический<br>метод                                 | 0.10                                                                                  | -                                                                 |
| н1380                                                           | 443241.51     | 2236253.61 | Картометрический<br>метод                                 | 0.10                                                                                  | -                                                                 |
| н1381                                                           | 443279.51     | 2236254.31 | Картометрический<br>метод                                 | 0.10                                                                                  | -                                                                 |
| н1382                                                           | 443289.21     | 2236263.94 | Картометрический<br>метод                                 | 0.10                                                                                  | -                                                                 |
| н1383                                                           | 443405.83     | 2236272.51 | Картометрический<br>метод                                 | 0.10                                                                                  | -                                                                 |
| н1384                                                           | 443400.71     | 2236253.24 | Картометрический<br>метод                                 | 0.10                                                                                  | -                                                                 |



## 3. Сведения о характерных точках части (частей) границы объекта

| Обозначение<br>характерных точек<br>части границы | Координаты, м |            | Метод<br>определения<br>координат<br>характерной<br>точки | Средняя<br>квадратическая<br>погрешность<br>положения<br>характерной<br>точки (Mf), м | Описание<br>обозначения<br>точки на<br>местности (при<br>наличии) |
|---------------------------------------------------|---------------|------------|-----------------------------------------------------------|---------------------------------------------------------------------------------------|-------------------------------------------------------------------|
|                                                   | X             | Y          |                                                           |                                                                                       |                                                                   |
| 1                                                 | 2             | 3          | 4                                                         | 5                                                                                     | 6                                                                 |
| н1385                                             | 443381.90     | 2236182.48 | Картометрический<br>метод                                 | 0.10                                                                                  | -                                                                 |
| н1386                                             | 443386.75     | 2236121.86 | Картометрический<br>метод                                 | 0.10                                                                                  | -                                                                 |
| н1387                                             | 443388.16     | 2236120.29 | Картометрический<br>метод                                 | 0.10                                                                                  | -                                                                 |
| н1388                                             | 443452.49     | 2236079.57 | Картометрический<br>метод                                 | 0.10                                                                                  | -                                                                 |
| н1389                                             | 443461.02     | 2236077.94 | Картометрический<br>метод                                 | 0.10                                                                                  | -                                                                 |
| н1390                                             | 443468.74     | 2236079.81 | Картометрический<br>метод                                 | 0.10                                                                                  | -                                                                 |
| н1391                                             | 443479.25     | 2236078.36 | Картометрический<br>метод                                 | 0.10                                                                                  | -                                                                 |
| н1392                                             | 443586.19     | 2236009.83 | Картометрический<br>метод                                 | 0.10                                                                                  | -                                                                 |
| н1393                                             | 443624.33     | 2236365.92 | Картометрический<br>метод                                 | 0.10                                                                                  | -                                                                 |
| н1394                                             | 443628.00     | 2236400.27 | Картометрический<br>метод                                 | 0.10                                                                                  | -                                                                 |
| н1395                                             | 443630.13     | 2236420.08 | Картометрический<br>метод                                 | 0.10                                                                                  | -                                                                 |
| н1396                                             | 443631.37     | 2236431.72 | Картометрический<br>метод                                 | 0.10                                                                                  | -                                                                 |
| н1397                                             | 443634.61     | 2236462.01 | Картометрический<br>метод                                 | 0.10                                                                                  | -                                                                 |
| н1398                                             | 443635.13     | 2236466.80 | Картометрический<br>метод                                 | 0.10                                                                                  | -                                                                 |
| н1399                                             | 443636.04     | 2236475.39 | Картометрический<br>метод                                 | 0.10                                                                                  | -                                                                 |
| н1400                                             | 443638.57     | 2236498.97 | Картометрический<br>метод                                 | 0.10                                                                                  | -                                                                 |
| н1401                                             | 443640.13     | 2236513.51 | Картометрический<br>метод                                 | 0.10                                                                                  | -                                                                 |
| н1402                                             | 443641.11     | 2236522.69 | Картометрический<br>метод                                 | 0.10                                                                                  | -                                                                 |
| н1403                                             | 443644.17     | 2236551.28 | Картометрический<br>метод                                 | 0.10                                                                                  | -                                                                 |
| н1404                                             | 443645.13     | 2236560.22 | Картометрический<br>метод                                 | 0.10                                                                                  | -                                                                 |
| н1405                                             | 443646.45     | 2236572.59 | Картометрический<br>метод                                 | 0.10                                                                                  | -                                                                 |
| н1406                                             | 443652.25     | 2236626.81 | Картометрический<br>метод                                 | 0.10                                                                                  | -                                                                 |
| н1407                                             | 443649.46     | 2236626.26 | Картометрический<br>метод                                 | 0.10                                                                                  | -                                                                 |
| н1408                                             | 443623.48     | 2236635.41 | Картометрический<br>метод                                 | 0.10                                                                                  | -                                                                 |
| н1409                                             | 443607.87     | 2236640.91 | Картометрический<br>метод                                 | 0.10                                                                                  | -                                                                 |
| н1410                                             | 443593.43     | 2236645.98 | Картометрический<br>метод                                 | 0.10                                                                                  | -                                                                 |

## 3. Сведения о характерных точках части (частей) границы объекта

| Обозначение<br>характерных точек<br>части границы | Координаты, м |            | Метод<br>определения<br>координат<br>характерной<br>точки | Средняя<br>квадратическая<br>погрешность<br>положения<br>характерной<br>точки (Mt), м | Описание<br>обозначения<br>точки на<br>местности (при<br>наличии) |
|---------------------------------------------------|---------------|------------|-----------------------------------------------------------|---------------------------------------------------------------------------------------|-------------------------------------------------------------------|
|                                                   | X             | Y          |                                                           |                                                                                       |                                                                   |
| 1                                                 | 2             | 3          | 4                                                         | 5                                                                                     | 6                                                                 |
| н1411                                             | 443608.25     | 2236649.72 | Картометрический<br>метод                                 | 0.10                                                                                  | -                                                                 |
| н1412                                             | 443564.06     | 2236656.38 | Картометрический<br>метод                                 | 0.10                                                                                  | -                                                                 |
| н1413                                             | 443541.91     | 2236654.41 | Картометрический<br>метод                                 | 0.10                                                                                  | -                                                                 |
| н1414                                             | 443538.46     | 2236654.12 | Картометрический<br>метод                                 | 0.10                                                                                  | -                                                                 |
| н1415                                             | 443529.38     | 2236653.32 | Картометрический<br>метод                                 | 0.10                                                                                  | -                                                                 |
| н1416                                             | 443453.91     | 2236646.72 | Картометрический<br>метод                                 | 0.10                                                                                  | -                                                                 |
| н1417                                             | 443470.49     | 2236665.45 | Картометрический<br>метод                                 | 0.10                                                                                  | -                                                                 |
| н1418                                             | 443540.08     | 2236684.84 | Картометрический<br>метод                                 | 0.10                                                                                  | -                                                                 |
| н1419                                             | 443564.06     | 2236691.31 | Картометрический<br>метод                                 | 0.10                                                                                  | -                                                                 |
| н1420                                             | 443638.69     | 2236662.84 | Картометрический<br>метод                                 | 0.10                                                                                  | -                                                                 |
| н1421                                             | 443670.27     | 2236754.62 | Картометрический<br>метод                                 | 0.10                                                                                  | -                                                                 |
| н1422                                             | 443697.95     | 2236752.79 | Картометрический<br>метод                                 | 0.10                                                                                  | -                                                                 |
| н1423                                             | 443703.45     | 2236752.43 | Картометрический<br>метод                                 | 0.10                                                                                  | -                                                                 |
| н1424                                             | 443831.45     | 2236743.02 | Картометрический<br>метод                                 | 0.10                                                                                  | -                                                                 |
| н1425                                             | 443831.96     | 2236742.98 | Картометрический<br>метод                                 | 0.10                                                                                  | -                                                                 |
| н1426                                             | 443863.55     | 2236740.66 | Картометрический<br>метод                                 | 0.10                                                                                  | -                                                                 |
| н1427                                             | 443913.19     | 2236737.01 | Картометрический<br>метод                                 | 0.10                                                                                  | -                                                                 |
| н1428                                             | 443921.29     | 2236736.41 | Картометрический<br>метод                                 | 0.10                                                                                  | -                                                                 |
| н1429                                             | 443927.50     | 2236735.95 | Картометрический<br>метод                                 | 0.10                                                                                  | -                                                                 |
| н1430                                             | 443929.46     | 2236735.80 | Картометрический<br>метод                                 | 0.10                                                                                  | -                                                                 |
| н1431                                             | 443936.22     | 2236739.82 | Картометрический<br>метод                                 | 0.10                                                                                  | -                                                                 |
| н1432                                             | 443955.22     | 2236751.09 | Картометрический<br>метод                                 | 0.10                                                                                  | -                                                                 |
| н1433                                             | 443961.00     | 2236754.53 | Картометрический<br>метод                                 | 0.10                                                                                  | -                                                                 |
| н1434                                             | 443976.37     | 2236757.78 | Картометрический<br>метод                                 | 0.10                                                                                  | -                                                                 |
| н1435                                             | 443988.37     | 2236760.30 | Картометрический<br>метод                                 | 0.10                                                                                  | -                                                                 |
| н1436                                             | 443995.67     | 2236768.46 | Картометрический<br>метод                                 | 0.10                                                                                  | -                                                                 |

| 3. Сведения о характерных точках части (частей) границы объекта |               |            |                                                           |   |                                                                   |
|-----------------------------------------------------------------|---------------|------------|-----------------------------------------------------------|---|-------------------------------------------------------------------|
| Обозначение<br>характерных точек<br>части границы               | Координаты, м |            | Метод<br>определения<br>координат<br>характерной<br>точки | Средняя<br>квадратическая<br>погрешность<br>положения<br>характерной<br>точки (M <sub>t</sub> ), м | Описание<br>обозначения<br>точки на<br>местности (при<br>наличии) |
|                                                                 | X             | Y          |                                                           |   |                                                                   |
| 1                                                               | 2             | 3          | 4                                                         | 5                                                                                                  | 6                                                                 |
| н1437                                                           | 444005.51     | 2236779.48 | Картометрический<br>метод                                 | 0.10                                                                                               | -                                                                 |
| н1438                                                           | 444014.80     | 2236784.34 | Картометрический<br>метод                                 | 0.10                                                                                               | -                                                                 |
| н1439                                                           | 444028.36     | 2236791.43 | Картометрический<br>метод                                 | 0.10                                                                                               | -                                                                 |
| н1440                                                           | 444039.08     | 2236798.28 | Картометрический<br>метод                                 | 0.10                                                                                               | -                                                                 |
| н1441                                                           | 444048.02     | 2236804.01 | Картометрический<br>метод                                 | 0.10                                                                                               | -                                                                 |
| н1442                                                           | 444061.07     | 2236812.12 | Картометрический<br>метод                                 | 0.10                                                                                               | -                                                                 |
| н1443                                                           | 444067.86     | 2236831.13 | Картометрический<br>метод                                 | 0.10                                                                                               | -                                                                 |
| н1444                                                           | 444070.23     | 2236831.29 | Картометрический<br>метод                                 | 0.10                                                                                               | -                                                                 |
| н1445                                                           | 444058.82     | 2236860.75 | Картометрический<br>метод                                 | 0.10                                                                                               | -                                                                 |
| н1446                                                           | 444058.20     | 2236860.49 | Картометрический<br>метод                                 | 0.10                                                                                               | -                                                                 |
| н1447                                                           | 444056.99     | 2236864.14 | Картометрический<br>метод                                 | 0.10                                                                                               | -                                                                 |
| н1448                                                           | 444041.44     | 2236882.98 | Картометрический<br>метод                                 | 0.10                                                                                               | -                                                                 |
| н1449                                                           | 443980.62     | 2236958.12 | Картометрический<br>метод                                 | 0.10                                                                                               | -                                                                 |
| н1450                                                           | 443957.61     | 2236986.40 | Картометрический<br>метод                                 | 0.10                                                                                               | -                                                                 |
| н1451                                                           | 443957.88     | 2236986.39 | Картометрический<br>метод                                 | 0.10                                                                                               | -                                                                 |
| н1452                                                           | 443763.74     | 2237224.90 | Картометрический<br>метод                                 | 0.10                                                                                               | -                                                                 |
| н1453                                                           | 443754.37     | 2237143.07 | Картометрический<br>метод                                 | 0.10                                                                                               | -                                                                 |
| н1454                                                           | 443622.39     | 2237157.33 | Картометрический<br>метод                                 | 0.10                                                                                               | -                                                                 |
| н1455                                                           | 443492.06     | 2237171.42 | Картометрический<br>метод                                 | 0.10                                                                                               | -                                                                 |
| н1456                                                           | 443441.72     | 2237176.88 | Картометрический<br>метод                                 | 0.10                                                                                               | -                                                                 |
| н1457                                                           | 443044.30     | 2237219.86 | Картометрический<br>метод                                 | 0.10                                                                                               | -                                                                 |
| н1458                                                           | 443237.95     | 2236942.95 | Картометрический<br>метод                                 | 0.10                                                                                               | -                                                                 |
| н1459                                                           | 443229.84     | 2236926.66 | Картометрический<br>метод                                 | 0.10                                                                                               | -                                                                 |
| н1460                                                           | 443126.59     | 2236944.16 | Картометрический<br>метод                                 | 0.10                                                                                               | -                                                                 |
| н1461                                                           | 442736.78     | 2237008.75 | Картометрический<br>метод                                 | 0.10                                                                                               | -                                                                 |
| н1462                                                           | 442525.61     | 2237037.02 | Картометрический<br>метод                                 | 0.10                                                                                               | -                                                                 |



| 3. Сведения о характерных точках части (частей) границы объекта |               |            |                                                           |                                                                                       |                                                                   |
|-----------------------------------------------------------------|---------------|------------|-----------------------------------------------------------|---------------------------------------------------------------------------------------|-------------------------------------------------------------------|
| Обозначение<br>характерных точек<br>части границы               | Координаты, м |            | Метод<br>определения<br>координат<br>характерной<br>точки | Средняя<br>квадратическая<br>погрешность<br>положения<br>характерной<br>точки (Mt), м | Описание<br>обозначения<br>точки на<br>местности (при<br>наличии) |
|                                                                 | X             | Y          |                                                           |                                                                                       |                                                                   |
| 1                                                               | 2             | 3          | 4                                                         | 5                                                                                     | 6                                                                 |
| н1463                                                           | 442327.12     | 2237063.73 | Картометрический<br>метод                                 | 0.10                                                                                  | -                                                                 |
| н1464                                                           | 442325.93     | 2237074.99 | Картометрический<br>метод                                 | 0.10                                                                                  | -                                                                 |
| н1465                                                           | 442325.53     | 2237075.36 | Картометрический<br>метод                                 | 0.10                                                                                  | -                                                                 |
| н1466                                                           | 442332.48     | 2237114.85 | Картометрический<br>метод                                 | 0.10                                                                                  | -                                                                 |
| н1467                                                           | 442364.31     | 2237193.41 | Картометрический<br>метод                                 | 0.10                                                                                  | -                                                                 |
| н1468                                                           | 442213.34     | 2237377.96 | Картометрический<br>метод                                 | 0.10                                                                                  | -                                                                 |
| н1469                                                           | 442004.82     | 2237125.92 | Картометрический<br>метод                                 | 0.10                                                                                  | -                                                                 |
| н1470                                                           | 442004.02     | 2237124.96 | Картометрический<br>метод                                 | 0.10                                                                                  | -                                                                 |
| н1471                                                           | 441964.52     | 2237131.08 | Картометрический<br>метод                                 | 0.10                                                                                  | -                                                                 |
| н1472                                                           | 441944.61     | 2237133.84 | Картометрический<br>метод                                 | 0.10                                                                                  | -                                                                 |
| н1473                                                           | 441928.38     | 2237136.09 | Картометрический<br>метод                                 | 0.10                                                                                  | -                                                                 |
| н1474                                                           | 441872.76     | 2237162.60 | Картометрический<br>метод                                 | 0.10                                                                                  | -                                                                 |
| н1475                                                           | 441823.52     | 2237209.29 | Картометрический<br>метод                                 | 0.10                                                                                  | -                                                                 |
| н1476                                                           | 441800.00     | 2237231.59 | Картометрический<br>метод                                 | 0.10                                                                                  | -                                                                 |
| н1477                                                           | 441701.03     | 2237357.33 | Картометрический<br>метод                                 | 0.10                                                                                  | -                                                                 |
| н1478                                                           | 441685.62     | 2237376.93 | Картометрический<br>метод                                 | 0.10                                                                                  | -                                                                 |
| н1479                                                           | 441680.68     | 2237383.21 | Картометрический<br>метод                                 | 0.10                                                                                  | -                                                                 |
| н1480                                                           | 441557.34     | 2237537.52 | Картометрический<br>метод                                 | 0.10                                                                                  | -                                                                 |
| н1481                                                           | 441420.06     | 2237709.45 | Картометрический<br>метод                                 | 0.10                                                                                  | -                                                                 |
| н1482                                                           | 441423.37     | 2237712.19 | Картометрический<br>метод                                 | 0.10                                                                                  | -                                                                 |
| н1483                                                           | 441709.09     | 2237946.57 | Картометрический<br>метод                                 | 0.10                                                                                  | -                                                                 |
| н1484                                                           | 441573.15     | 2238108.58 | Картометрический<br>метод                                 | 0.10                                                                                  | -                                                                 |
| н1485                                                           | 441572.03     | 2238109.70 | Картометрический<br>метод                                 | 0.10                                                                                  | -                                                                 |
| н1486                                                           | 441530.71     | 2238164.89 | Картометрический<br>метод                                 | 0.10                                                                                  | -                                                                 |
| н1487                                                           | 441535.58     | 2238168.74 | Картометрический<br>метод                                 | 0.10                                                                                  | -                                                                 |
| н1488                                                           | 441631.46     | 2238241.05 | Картометрический<br>метод                                 | 0.10                                                                                  | -                                                                 |



## 3. Сведения о характерных точках части (частей) границы объекта

| Обозначение<br>характерных точек<br>части границы | Координаты, м |            | Метод<br>определения<br>координат<br>характерной<br>точки | Средняя<br>квадратическая<br>погрешность<br>положения<br>характерной<br>точки (Mt), м | Описание<br>обозначения<br>точки на<br>местности (при<br>наличии) |
|---------------------------------------------------|---------------|------------|-----------------------------------------------------------|---------------------------------------------------------------------------------------|-------------------------------------------------------------------|
|                                                   | X             | Y          |                                                           |                                                                                       |                                                                   |
| 1                                                 | 2             | 3          | 4                                                         | 5                                                                                     | 6                                                                 |
| н1489                                             | 441806.23     | 2238371.27 | Картометрический<br>метод                                 | 0.10                                                                                  | -                                                                 |
| н1490                                             | 441991.67     | 2238509.28 | Картометрический<br>метод                                 | 0.10                                                                                  | -                                                                 |
| н1491                                             | 442079.93     | 2238574.72 | Картометрический<br>метод                                 | 0.10                                                                                  | -                                                                 |
| н1492                                             | 441861.14     | 2238864.29 | Картометрический<br>метод                                 | 0.10                                                                                  | -                                                                 |
| н1493                                             | 441978.71     | 2238936.66 | Картометрический<br>метод                                 | 0.10                                                                                  | -                                                                 |
| н1494                                             | 442053.08     | 2239039.43 | Картометрический<br>метод                                 | 0.10                                                                                  | -                                                                 |
| н1495                                             | 442105.58     | 2239082.09 | Картометрический<br>метод                                 | 0.10                                                                                  | -                                                                 |
| н1496                                             | 441931.30     | 2239314.07 | Картометрический<br>метод                                 | 0.10                                                                                  | -                                                                 |
| н1497                                             | 442308.44     | 2239547.47 | Картометрический<br>метод                                 | 0.10                                                                                  | -                                                                 |
| н1498                                             | 442551.56     | 2239702.52 | Картометрический<br>метод                                 | 0.10                                                                                  | -                                                                 |
| н1499                                             | 442673.06     | 2239510.62 | Картометрический<br>метод                                 | 0.10                                                                                  | -                                                                 |
| н1500                                             | 442756.07     | 2239566.39 | Картометрический<br>метод                                 | 0.10                                                                                  | -                                                                 |
| н1501                                             | 442922.97     | 2239590.61 | Картометрический<br>метод                                 | 0.10                                                                                  | -                                                                 |
| н1502                                             | 442944.59     | 2239566.72 | Картометрический<br>метод                                 | 0.10                                                                                  | -                                                                 |
| н1503                                             | 443096.23     | 2239419.75 | Картометрический<br>метод                                 | 0.10                                                                                  | -                                                                 |
| н1504                                             | 443166.52     | 2239347.44 | Картометрический<br>метод                                 | 0.10                                                                                  | -                                                                 |
| н1505                                             | 443125.40     | 2239296.35 | Картометрический<br>метод                                 | 0.10                                                                                  | -                                                                 |
| н1506                                             | 443290.37     | 2239204.44 | Картометрический<br>метод                                 | 0.10                                                                                  | -                                                                 |
| н1507                                             | 443202.47     | 2239034.92 | Картометрический<br>метод                                 | 0.10                                                                                  | -                                                                 |
| н1508                                             | 443418.23     | 2238875.54 | Картометрический<br>метод                                 | 0.10                                                                                  | -                                                                 |
| н1509                                             | 443553.54     | 2238736.49 | Картометрический<br>метод                                 | 0.10                                                                                  | -                                                                 |
| н1510                                             | 443584.80     | 2238704.36 | Картометрический<br>метод                                 | 0.10                                                                                  | -                                                                 |
| н1511                                             | 443761.17     | 2238611.17 | Картометрический<br>метод                                 | 0.10                                                                                  | -                                                                 |
| н1512                                             | 443777.11     | 2238593.55 | Картометрический<br>метод                                 | 0.10                                                                                  | -                                                                 |
| н1513                                             | 443942.76     | 2238286.20 | Картометрический<br>метод                                 | 0.10                                                                                  | -                                                                 |
| н1514                                             | 444079.28     | 2238365.21 | Картометрический<br>метод                                 | 0.10                                                                                  | -                                                                 |

## 3. Сведения о характерных точках части (частей) границы объекта

| Обозначение<br>характерных точек<br>части границы | Координаты, м |            | Метод<br>определения<br>координат<br>характерной<br>точки | Средняя<br>квадратическая<br>погрешность<br>положения<br>характерной<br>точки (Mf), м | Описание<br>обозначения<br>точки на<br>местности (при<br>наличии) |
|---------------------------------------------------|---------------|------------|-----------------------------------------------------------|---------------------------------------------------------------------------------------|-------------------------------------------------------------------|
|                                                   | X             | Y          |                                                           |                                                                                       |                                                                   |
| 1                                                 | 2             | 3          | 4                                                         | 5                                                                                     | 6                                                                 |
| n1515                                             | 444193.94     | 2238441.52 | Картометрический<br>метод                                 | 0.10                                                                                  | -                                                                 |
| n1516                                             | 444230.57     | 2238329.80 | Картометрический<br>метод                                 | 0.10                                                                                  | -                                                                 |
| n1517                                             | 444406.18     | 2238220.09 | Картометрический<br>метод                                 | 0.10                                                                                  | -                                                                 |
| n1518                                             | 444711.74     | 2238111.91 | Картометрический<br>метод                                 | 0.10                                                                                  | -                                                                 |
| n1519                                             | 444852.72     | 2237725.07 | Картометрический<br>метод                                 | 0.10                                                                                  | -                                                                 |
| n1520                                             | 444852.80     | 2237724.94 | Картометрический<br>метод                                 | 0.10                                                                                  | -                                                                 |
| n1521                                             | 444906.64     | 2237634.28 | Картометрический<br>метод                                 | 0.10                                                                                  | -                                                                 |
| n1522                                             | 445012.01     | 2237691.28 | Картометрический<br>метод                                 | 0.10                                                                                  | -                                                                 |
| n1523                                             | 445056.27     | 2237659.43 | Картометрический<br>метод                                 | 0.10                                                                                  | -                                                                 |
| n1524                                             | 445099.32     | 2237704.96 | Картометрический<br>метод                                 | 0.10                                                                                  | -                                                                 |
| n1525                                             | 445134.29     | 2237723.17 | Картометрический<br>метод                                 | 0.10                                                                                  | -                                                                 |
| n1526                                             | 445174.20     | 2237734.70 | Картометрический<br>метод                                 | 0.10                                                                                  | -                                                                 |
| n1527                                             | 445187.09     | 2237732.51 | Картометрический<br>метод                                 | 0.10                                                                                  | -                                                                 |
| n1528                                             | 445365.67     | 2237837.17 | Картометрический<br>метод                                 | 0.10                                                                                  | -                                                                 |
| n1529                                             | 445376.57     | 2237836.25 | Картометрический<br>метод                                 | 0.10                                                                                  | -                                                                 |
| n1530                                             | 445606.83     | 2237038.84 | Картометрический<br>метод                                 | 0.10                                                                                  | -                                                                 |
| n1531                                             | 445658.00     | 2236861.36 | Картометрический<br>метод                                 | 0.10                                                                                  | -                                                                 |
| n1532                                             | 445726.32     | 2236606.34 | Картометрический<br>метод                                 | 0.10                                                                                  | -                                                                 |
| n1533                                             | 445798.76     | 2236360.49 | Картометрический<br>метод                                 | 0.10                                                                                  | -                                                                 |
| n1534                                             | 445827.42     | 2236260.93 | Картометрический<br>метод                                 | 0.10                                                                                  | -                                                                 |
| n1535                                             | 445746.51     | 2236237.60 | Картометрический<br>метод                                 | 0.10                                                                                  | -                                                                 |
| n1536                                             | 445760.58     | 2236189.60 | Картометрический<br>метод                                 | 0.10                                                                                  | -                                                                 |
| n1537                                             | 445758.98     | 2236189.10 | Картометрический<br>метод                                 | 0.10                                                                                  | -                                                                 |
| n1538                                             | 445767.31     | 2236162.10 | Картометрический<br>метод                                 | 0.10                                                                                  | -                                                                 |
| n1539                                             | 445777.36     | 2236128.10 | Картометрический<br>метод                                 | 0.10                                                                                  | -                                                                 |
| n1540                                             | 445792.49     | 2236133.08 | Картометрический<br>метод                                 | 0.10                                                                                  | -                                                                 |

## 3. Сведения о характерных точках части (частей) границы объекта

| Обозначение<br>характерных точек<br>части границы | Координаты, м |            | Метод<br>определения<br>координат<br>характерной<br>точки | Средняя<br>квадратическая<br>погрешность<br>положения<br>характерной<br>точки (Mt), м | Описание<br>обозначения<br>точки на<br>местности (при<br>наличии) |
|---------------------------------------------------|---------------|------------|-----------------------------------------------------------|---------------------------------------------------------------------------------------|-------------------------------------------------------------------|
|                                                   | X             | Y          |                                                           |                                                                                       |                                                                   |
| 1                                                 | 2             | 3          | 4                                                         | 5                                                                                     | 6                                                                 |
| н1541                                             | 445794.01     | 2236127.38 | Картометрический<br>метод                                 | 0.10                                                                                  | -                                                                 |
| н1542                                             | 445799.87     | 2236128.98 | Картометрический<br>метод                                 | 0.10                                                                                  | -                                                                 |
| н1543                                             | 445798.35     | 2236134.64 | Картометрический<br>метод                                 | 0.10                                                                                  | -                                                                 |
| н1544                                             | 445800.86     | 2236135.36 | Картометрический<br>метод                                 | 0.10                                                                                  | -                                                                 |
| н1545                                             | 445797.70     | 2236147.08 | Картометрический<br>метод                                 | 0.10                                                                                  | -                                                                 |
| н1546                                             | 445796.17     | 2236157.07 | Картометрический<br>метод                                 | 0.10                                                                                  | -                                                                 |
| н1547                                             | 445813.76     | 2236162.61 | Картометрический<br>метод                                 | 0.10                                                                                  | -                                                                 |
| н1548                                             | 445813.67     | 2236164.96 | Картометрический<br>метод                                 | 0.10                                                                                  | -                                                                 |
| н1549                                             | 445835.56     | 2236172.18 | Картометрический<br>метод                                 | 0.10                                                                                  | -                                                                 |
| н1550                                             | 445841.89     | 2236137.84 | Картометрический<br>метод                                 | 0.10                                                                                  | -                                                                 |
| н1551                                             | 445853.05     | 2236156.55 | Картометрический<br>метод                                 | 0.10                                                                                  | -                                                                 |
| н1552                                             | 445858.78     | 2236165.34 | Картометрический<br>метод                                 | 0.10                                                                                  | -                                                                 |
| н1553                                             | 445862.10     | 2236169.82 | Картометрический<br>метод                                 | 0.10                                                                                  | -                                                                 |
| н1554                                             | 445863.83     | 2236161.76 | Картометрический<br>метод                                 | 0.10                                                                                  | -                                                                 |
| н1555                                             | 445879.52     | 2236182.37 | Картометрический<br>метод                                 | 0.10                                                                                  | -                                                                 |
| н1556                                             | 445879.85     | 2236181.17 | Картометрический<br>метод                                 | 0.10                                                                                  | -                                                                 |
| н1557                                             | 445881.21     | 2236175.24 | Картометрический<br>метод                                 | 0.10                                                                                  | -                                                                 |
| н1558                                             | 445881.30     | 2236174.87 | Картометрический<br>метод                                 | 0.10                                                                                  | -                                                                 |
| н836                                              | 445869.71     | 2236158.43 | Картометрический<br>метод                                 | 0.10                                                                                  | -                                                                 |
| н1559                                             | 445700.33     | 2236581.29 | Картометрический<br>метод                                 | 0.10                                                                                  | -                                                                 |
| н1560                                             | 445668.80     | 2236506.95 | Картометрический<br>метод                                 | 0.10                                                                                  | -                                                                 |
| н1561                                             | 445635.49     | 2236431.62 | Картометрический<br>метод                                 | 0.10                                                                                  | -                                                                 |
| н1562                                             | 445609.36     | 2236383.45 | Картометрический<br>метод                                 | 0.10                                                                                  | -                                                                 |
| н1563                                             | 445574.32     | 2236322.52 | Картометрический<br>метод                                 | 0.10                                                                                  | -                                                                 |
| н1564                                             | 445564.03     | 2236292.21 | Картометрический<br>метод                                 | 0.10                                                                                  | -                                                                 |
| н1565                                             | 445572.53     | 2236300.08 | Картометрический<br>метод                                 | 0.10                                                                                  | -                                                                 |



| 3. Сведения о характерных точках части (частей) границы объекта |               |            |                                                           |                                                                                       |                                                                   |
|-----------------------------------------------------------------|---------------|------------|-----------------------------------------------------------|---------------------------------------------------------------------------------------|-------------------------------------------------------------------|
| Обозначение<br>характерных точек<br>части границы               | Координаты, м |            | Метод<br>определения<br>координат<br>характерной<br>точки | Средняя<br>квадратическая<br>погрешность<br>положения<br>характерной<br>точки (Mt), м | Описание<br>обозначения<br>точки на<br>местности (при<br>наличии) |
|                                                                 | X             | Y          |                                                           |                                                                                       |                                                                   |
| 1                                                               | 2             | 3          | 4                                                         | 5                                                                                     | 6                                                                 |
| н1566                                                           | 445586.54     | 2236290.12 | Картометрический<br>метод                                 | 0.10                                                                                  | -                                                                 |
| н1567                                                           | 445610.76     | 2236272.99 | Картометрический<br>метод                                 | 0.10                                                                                  | -                                                                 |
| н1568                                                           | 445609.03     | 2236270.36 | Картометрический<br>метод                                 | 0.10                                                                                  | -                                                                 |
| н1569                                                           | 445638.76     | 2236232.91 | Картометрический<br>метод                                 | 0.10                                                                                  | -                                                                 |
| н1570                                                           | 445646.87     | 2236239.39 | Картометрический<br>метод                                 | 0.10                                                                                  | -                                                                 |
| н1571                                                           | 445658.35     | 2236223.82 | Картометрический<br>метод                                 | 0.10                                                                                  | -                                                                 |
| н1572                                                           | 445658.61     | 2236210.10 | Картометрический<br>метод                                 | 0.10                                                                                  | -                                                                 |
| н1573                                                           | 445692.83     | 2236163.95 | Картометрический<br>метод                                 | 0.10                                                                                  | -                                                                 |
| н1574                                                           | 445673.38     | 2236138.53 | Картометрический<br>метод                                 | 0.10                                                                                  | -                                                                 |
| н1575                                                           | 445666.36     | 2236129.72 | Картометрический<br>метод                                 | 0.10                                                                                  | -                                                                 |
| н1576                                                           | 445618.75     | 2236069.97 | Картометрический<br>метод                                 | 0.10                                                                                  | -                                                                 |
| н1577                                                           | 445565.01     | 2235987.56 | Картометрический<br>метод                                 | 0.10                                                                                  | -                                                                 |
| н1578                                                           | 445539.33     | 2235903.21 | Картометрический<br>метод                                 | 0.10                                                                                  | -                                                                 |
| н1579                                                           | 445535.14     | 2235890.00 | Картометрический<br>метод                                 | 0.10                                                                                  | -                                                                 |
| н1580                                                           | 445536.88     | 2235889.20 | Картометрический<br>метод                                 | 0.10                                                                                  | -                                                                 |
| н1581                                                           | 445531.12     | 2235874.74 | Картометрический<br>метод                                 | 0.10                                                                                  | -                                                                 |
| н1582                                                           | 445528.69     | 2235870.91 | Картометрический<br>метод                                 | 0.10                                                                                  | -                                                                 |
| н1583                                                           | 445533.03     | 2235867.13 | Картометрический<br>метод                                 | 0.10                                                                                  | -                                                                 |
| н1584                                                           | 445548.14     | 2235862.60 | Картометрический<br>метод                                 | 0.10                                                                                  | -                                                                 |
| н1585                                                           | 445520.10     | 2235822.28 | Картометрический<br>метод                                 | 0.10                                                                                  | -                                                                 |
| н1586                                                           | 445511.43     | 2235826.22 | Картометрический<br>метод                                 | 0.10                                                                                  | -                                                                 |
| н1587                                                           | 445511.27     | 2235826.32 | Картометрический<br>метод                                 | 0.10                                                                                  | -                                                                 |
| н1588                                                           | 445511.13     | 2235826.41 | Картометрический<br>метод                                 | 0.10                                                                                  | -                                                                 |
| н1589                                                           | 445510.96     | 2235826.50 | Картометрический<br>метод                                 | 0.10                                                                                  | -                                                                 |
| н1590                                                           | 445510.79     | 2235826.59 | Картометрический<br>метод                                 | 0.10                                                                                  | -                                                                 |
| н1591                                                           | 445510.63     | 2235826.67 | Картометрический<br>метод                                 | 0.10                                                                                  | -                                                                 |



## 3. Сведения о характерных точках части (частей) границы объекта

| Обозначение<br>характерных точек<br>части границы | Координаты, м |            | Метод<br>определения<br>координат<br>характерной<br>точки | Средняя<br>квадратическая<br>погрешность<br>положения<br>характерной<br>точки (Mt), м | Описание<br>обозначения<br>точки на<br>местности (при<br>наличии) |
|---------------------------------------------------|---------------|------------|-----------------------------------------------------------|---------------------------------------------------------------------------------------|-------------------------------------------------------------------|
|                                                   | X             | Y          |                                                           |                                                                                       |                                                                   |
| 1                                                 | 2             | 3          | 4                                                         | 5                                                                                     | 6                                                                 |
| н1592                                             | 445510.46     | 2235826.73 | Картометрический<br>метод                                 | 0.10                                                                                  | -                                                                 |
| н1593                                             | 445510.29     | 2235826.80 | Картометрический<br>метод                                 | 0.10                                                                                  | -                                                                 |
| н1594                                             | 445510.12     | 2235826.86 | Картометрический<br>метод                                 | 0.10                                                                                  | -                                                                 |
| н1595                                             | 445509.94     | 2235826.92 | Картометрический<br>метод                                 | 0.10                                                                                  | -                                                                 |
| н1596                                             | 445509.75     | 2235826.95 | Картометрический<br>метод                                 | 0.10                                                                                  | -                                                                 |
| н1597                                             | 445509.57     | 2235826.99 | Картометрический<br>метод                                 | 0.10                                                                                  | -                                                                 |
| н1598                                             | 445509.39     | 2235827.03 | Картометрический<br>метод                                 | 0.10                                                                                  | -                                                                 |
| н1599                                             | 445509.22     | 2235827.05 | Картометрический<br>метод                                 | 0.10                                                                                  | -                                                                 |
| н1600                                             | 445509.04     | 2235827.07 | Картометрический<br>метод                                 | 0.10                                                                                  | -                                                                 |
| н1601                                             | 445508.86     | 2235827.08 | Картометрический<br>метод                                 | 0.10                                                                                  | -                                                                 |
| н1602                                             | 445508.67     | 2235827.08 | Картометрический<br>метод                                 | 0.10                                                                                  | -                                                                 |
| н1603                                             | 445508.49     | 2235827.07 | Картометрический<br>метод                                 | 0.10                                                                                  | -                                                                 |
| н1604                                             | 445508.30     | 2235827.07 | Картометрический<br>метод                                 | 0.10                                                                                  | -                                                                 |
| н1605                                             | 445508.12     | 2235827.06 | Картометрический<br>метод                                 | 0.10                                                                                  | -                                                                 |
| н1606                                             | 445507.93     | 2235827.03 | Картометрический<br>метод                                 | 0.10                                                                                  | -                                                                 |
| н1607                                             | 445507.75     | 2235827.00 | Картометрический<br>метод                                 | 0.10                                                                                  | -                                                                 |
| н1608                                             | 445507.57     | 2235826.96 | Картометрический<br>метод                                 | 0.10                                                                                  | -                                                                 |
| н1609                                             | 445507.40     | 2235826.91 | Картометрический<br>метод                                 | 0.10                                                                                  | -                                                                 |
| н1610                                             | 445507.22     | 2235826.85 | Картометрический<br>метод                                 | 0.10                                                                                  | -                                                                 |
| н1611                                             | 445507.05     | 2235826.81 | Картометрический<br>метод                                 | 0.10                                                                                  | -                                                                 |
| н1612                                             | 445506.87     | 2235826.74 | Картометрический<br>метод                                 | 0.10                                                                                  | -                                                                 |
| н1613                                             | 445506.70     | 2235826.67 | Картометрический<br>метод                                 | 0.10                                                                                  | -                                                                 |
| н1614                                             | 445506.53     | 2235826.58 | Картометрический<br>метод                                 | 0.10                                                                                  | -                                                                 |
| н1615                                             | 445506.37     | 2235826.51 | Картометрический<br>метод                                 | 0.10                                                                                  | -                                                                 |
| н1616                                             | 445506.18     | 2235826.36 | Картометрический<br>метод                                 | 0.10                                                                                  | -                                                                 |
| н1617                                             | 445506.01     | 2235826.20 | Картометрический<br>метод                                 | 0.10                                                                                  | -                                                                 |

## 3. Сведения о характерных точках части (частей) границы объекта

| Обозначение<br>характерных точек<br>части границы | Координаты, м |            | Метод<br>определения<br>координат<br>характерной<br>точки | Средняя<br>квадратическая<br>погрешность<br>положения<br>характерной<br>точки (Mt), м | Описание<br>обозначения<br>точки на<br>местности (при<br>наличии) |
|---------------------------------------------------|---------------|------------|-----------------------------------------------------------|---------------------------------------------------------------------------------------|-------------------------------------------------------------------|
|                                                   | X             | Y          |                                                           |                                                                                       |                                                                   |
| 1                                                 | 2             | 3          | 4                                                         | 5                                                                                     | 6                                                                 |
| н1618                                             | 445505.83     | 2235826.04 | Картометрический<br>метод                                 | 0.10                                                                                  | -                                                                 |
| н1619                                             | 445505.65     | 2235825.87 | Картометрический<br>метод                                 | 0.10                                                                                  | -                                                                 |
| н1620                                             | 445505.48     | 2235825.72 | Картометрический<br>метод                                 | 0.10                                                                                  | -                                                                 |
| н1621                                             | 445505.32     | 2235825.54 | Картометрический<br>метод                                 | 0.10                                                                                  | -                                                                 |
| н1622                                             | 445505.15     | 2235825.38 | Картометрический<br>метод                                 | 0.10                                                                                  | -                                                                 |
| н1623                                             | 445504.98     | 2235825.19 | Картометрический<br>метод                                 | 0.10                                                                                  | -                                                                 |
| н1624                                             | 445504.82     | 2235825.03 | Картометрический<br>метод                                 | 0.10                                                                                  | -                                                                 |
| н1625                                             | 445504.67     | 2235824.84 | Картометрический<br>метод                                 | 0.10                                                                                  | -                                                                 |
| н1626                                             | 445504.51     | 2235824.66 | Картометрический<br>метод                                 | 0.10                                                                                  | -                                                                 |
| н1627                                             | 445504.36     | 2235824.47 | Картометрический<br>метод                                 | 0.10                                                                                  | -                                                                 |
| н1628                                             | 445504.22     | 2235824.29 | Картометрический<br>метод                                 | 0.10                                                                                  | -                                                                 |
| н1629                                             | 445504.07     | 2235824.09 | Картометрический<br>метод                                 | 0.10                                                                                  | -                                                                 |
| н1630                                             | 445503.94     | 2235823.89 | Картометрический<br>метод                                 | 0.10                                                                                  | -                                                                 |
| н1631                                             | 445503.80     | 2235823.70 | Картометрический<br>метод                                 | 0.10                                                                                  | -                                                                 |
| н1632                                             | 445503.66     | 2235823.49 | Картометрический<br>метод                                 | 0.10                                                                                  | -                                                                 |
| н1633                                             | 445503.54     | 2235823.30 | Картометрический<br>метод                                 | 0.10                                                                                  | -                                                                 |
| н1634                                             | 445503.42     | 2235823.09 | Картометрический<br>метод                                 | 0.10                                                                                  | -                                                                 |
| н1635                                             | 445503.30     | 2235822.89 | Картометрический<br>метод                                 | 0.10                                                                                  | -                                                                 |
| н1636                                             | 445503.18     | 2235822.68 | Картометрический<br>метод                                 | 0.10                                                                                  | -                                                                 |
| н1637                                             | 445503.07     | 2235822.47 | Картометрический<br>метод                                 | 0.10                                                                                  | -                                                                 |
| н1638                                             | 445502.97     | 2235822.25 | Картометрический<br>метод                                 | 0.10                                                                                  | -                                                                 |
| н1639                                             | 445502.86     | 2235822.05 | Картометрический<br>метод                                 | 0.10                                                                                  | -                                                                 |
| н1640                                             | 445502.75     | 2235821.82 | Картометрический<br>метод                                 | 0.10                                                                                  | -                                                                 |
| н1641                                             | 445502.65     | 2235821.60 | Картометрический<br>метод                                 | 0.10                                                                                  | -                                                                 |
| н1642                                             | 445502.57     | 2235821.38 | Картометрический<br>метод                                 | 0.10                                                                                  | -                                                                 |
| н1643                                             | 445502.48     | 2235821.16 | Картометрический<br>метод                                 | 0.10                                                                                  | -                                                                 |

## 3. Сведения о характерных точках части (частей) границы объекта

| Обозначение<br>характерных точек<br>части границы | Координаты, м |            | Метод<br>определения<br>координат<br>характерной<br>точки | Средняя<br>квадратическая<br>погрешность<br>положения<br>характерной<br>точки (Mt), м | Описание<br>обозначения<br>точки на<br>местности (при<br>наличии) |
|---------------------------------------------------|---------------|------------|-----------------------------------------------------------|---------------------------------------------------------------------------------------|-------------------------------------------------------------------|
|                                                   | X             | Y          |                                                           |                                                                                       |                                                                   |
| 1                                                 | 2             | 3          | 4                                                         | 5                                                                                     | 6                                                                 |
| н1644                                             | 445502.39     | 2235820.94 | Картометрический<br>метод                                 | 0.10                                                                                  | -                                                                 |
| н1645                                             | 445502.32     | 2235820.77 | Картометрический<br>метод                                 | 0.10                                                                                  | -                                                                 |
| н1646                                             | 445502.21     | 2235820.62 | Картометрический<br>метод                                 | 0.10                                                                                  | -                                                                 |
| н1647                                             | 445502.12     | 2235820.46 | Картометрический<br>метод                                 | 0.10                                                                                  | -                                                                 |
| н1648                                             | 445502.01     | 2235820.32 | Картометрический<br>метод                                 | 0.10                                                                                  | -                                                                 |
| н1649                                             | 445501.88     | 2235820.18 | Картометрический<br>метод                                 | 0.10                                                                                  | -                                                                 |
| н1650                                             | 445501.75     | 2235820.06 | Картометрический<br>метод                                 | 0.10                                                                                  | -                                                                 |
| н1651                                             | 445501.60     | 2235819.95 | Картометрический<br>метод                                 | 0.10                                                                                  | -                                                                 |
| н1652                                             | 445501.45     | 2235819.84 | Картометрический<br>метод                                 | 0.10                                                                                  | -                                                                 |
| н1653                                             | 445501.29     | 2235819.76 | Картометрический<br>метод                                 | 0.10                                                                                  | -                                                                 |
| н1654                                             | 445501.13     | 2235819.67 | Картометрический<br>метод                                 | 0.10                                                                                  | -                                                                 |
| н1655                                             | 445500.96     | 2235819.60 | Картометрический<br>метод                                 | 0.10                                                                                  | -                                                                 |
| н1656                                             | 445500.78     | 2235819.54 | Картометрический<br>метод                                 | 0.10                                                                                  | -                                                                 |
| н1657                                             | 445500.60     | 2235819.51 | Картометрический<br>метод                                 | 0.10                                                                                  | -                                                                 |
| н1658                                             | 445500.42     | 2235819.48 | Картометрический<br>метод                                 | 0.10                                                                                  | -                                                                 |
| н1659                                             | 445500.24     | 2235819.47 | Картометрический<br>метод                                 | 0.10                                                                                  | -                                                                 |
| н1660                                             | 445500.06     | 2235819.46 | Картометрический<br>метод                                 | 0.10                                                                                  | -                                                                 |
| н1661                                             | 445499.88     | 2235819.47 | Картометрический<br>метод                                 | 0.10                                                                                  | -                                                                 |
| н1662                                             | 445499.69     | 2235819.49 | Картометрический<br>метод                                 | 0.10                                                                                  | -                                                                 |
| н1663                                             | 445499.51     | 2235819.55 | Картометрический<br>метод                                 | 0.10                                                                                  | -                                                                 |
| н1664                                             | 445499.33     | 2235819.60 | Картометрический<br>метод                                 | 0.10                                                                                  | -                                                                 |
| н1665                                             | 445499.16     | 2235819.66 | Картометрический<br>метод                                 | 0.10                                                                                  | -                                                                 |
| н1666                                             | 445499.00     | 2235819.74 | Картометрический<br>метод                                 | 0.10                                                                                  | -                                                                 |
| н1667                                             | 445498.84     | 2235819.84 | Картометрический<br>метод                                 | 0.10                                                                                  | -                                                                 |
| н1668                                             | 445498.68     | 2235819.94 | Картометрический<br>метод                                 | 0.10                                                                                  | -                                                                 |
| н1669                                             | 445498.55     | 2235820.05 | Картометрический<br>метод                                 | 0.10                                                                                  | -                                                                 |



## 3. Сведения о характерных точках части (частей) границы объекта

| Обозначение<br>характерных точек<br>части границы | Координаты, м |            | Метод<br>определения<br>координат<br>характерной<br>точки | Средняя<br>квадратическая<br>погрешность<br>положения<br>характерной<br>точки (Mt), м | Описание<br>обозначения<br>точки на<br>местности (при<br>наличии) |
|---------------------------------------------------|---------------|------------|-----------------------------------------------------------|---------------------------------------------------------------------------------------|-------------------------------------------------------------------|
|                                                   | X             | Y          |                                                           |                                                                                       |                                                                   |
| 1                                                 | 2             | 3          | 4                                                         | 5                                                                                     | 6                                                                 |
| н1670                                             | 445498.41     | 2235820.18 | Картометрический<br>метод                                 | 0.10                                                                                  | -                                                                 |
| н1671                                             | 445498.28     | 2235820.31 | Картометрический<br>метод                                 | 0.10                                                                                  | -                                                                 |
| н1672                                             | 445498.17     | 2235820.46 | Картометрический<br>метод                                 | 0.10                                                                                  | -                                                                 |
| н1673                                             | 445498.06     | 2235820.61 | Картометрический<br>метод                                 | 0.10                                                                                  | -                                                                 |
| н1674                                             | 445495.55     | 2235824.84 | Картометрический<br>метод                                 | 0.10                                                                                  | -                                                                 |
| н1675                                             | 445495.40     | 2235825.17 | Картометрический<br>метод                                 | 0.10                                                                                  | -                                                                 |
| н1676                                             | 445495.25     | 2235825.49 | Картометрический<br>метод                                 | 0.10                                                                                  | -                                                                 |
| н1677                                             | 445495.12     | 2235825.84 | Картометрический<br>метод                                 | 0.10                                                                                  | -                                                                 |
| н1678                                             | 445494.99     | 2235826.17 | Картометрический<br>метод                                 | 0.10                                                                                  | -                                                                 |
| н1679                                             | 445494.90     | 2235826.53 | Картометрический<br>метод                                 | 0.10                                                                                  | -                                                                 |
| н1680                                             | 445494.80     | 2235826.86 | Картометрический<br>метод                                 | 0.10                                                                                  | -                                                                 |
| н1681                                             | 445494.71     | 2235827.22 | Картометрический<br>метод                                 | 0.10                                                                                  | -                                                                 |
| н1682                                             | 445494.64     | 2235827.56 | Картометрический<br>метод                                 | 0.10                                                                                  | -                                                                 |
| н1683                                             | 445494.58     | 2235827.93 | Картометрический<br>метод                                 | 0.10                                                                                  | -                                                                 |
| н1684                                             | 445494.55     | 2235828.29 | Картометрический<br>метод                                 | 0.10                                                                                  | -                                                                 |
| н1685                                             | 445494.51     | 2235828.65 | Картометрический<br>метод                                 | 0.10                                                                                  | -                                                                 |
| н1686                                             | 445494.49     | 2235829.01 | Картометрический<br>метод                                 | 0.10                                                                                  | -                                                                 |
| н1687                                             | 445494.49     | 2235829.37 | Картометрический<br>метод                                 | 0.10                                                                                  | -                                                                 |
| н1688                                             | 445494.50     | 2235829.73 | Картометрический<br>метод                                 | 0.10                                                                                  | -                                                                 |
| н1689                                             | 445494.53     | 2235830.09 | Картометрический<br>метод                                 | 0.10                                                                                  | -                                                                 |
| н1690                                             | 445494.57     | 2235830.45 | Картометрический<br>метод                                 | 0.10                                                                                  | -                                                                 |
| н1691                                             | 445494.62     | 2235830.81 | Картометрический<br>метод                                 | 0.10                                                                                  | -                                                                 |
| н1692                                             | 445494.69     | 2235831.16 | Картометрический<br>метод                                 | 0.10                                                                                  | -                                                                 |
| н1693                                             | 445494.76     | 2235831.51 | Картометрический<br>метод                                 | 0.10                                                                                  | -                                                                 |
| н1694                                             | 445494.84     | 2235831.86 | Картометрический<br>метод                                 | 0.10                                                                                  | -                                                                 |
| н1695                                             | 445494.95     | 2235832.22 | Картометрический<br>метод                                 | 0.10                                                                                  | -                                                                 |



## 3. Сведения о характерных точках части (частей) границы объекта

| Обозначение<br>характерных точек<br>части границы | Координаты, м |            | Метод<br>определения<br>координат<br>характерной<br>точки | Средняя<br>квадратическая<br>погрешность<br>положения<br>характерной<br>точки (Mt), м | Описание<br>обозначения<br>точки на<br>местности (при<br>наличии) |
|---------------------------------------------------|---------------|------------|-----------------------------------------------------------|---------------------------------------------------------------------------------------|-------------------------------------------------------------------|
|                                                   | X             | Y          |                                                           |                                                                                       |                                                                   |
| 1                                                 | 2             | 3          | 4                                                         | 5                                                                                     | 6                                                                 |
| н1696                                             | 445495.06     | 2235832.55 | Картометрический<br>метод                                 | 0.10                                                                                  | -                                                                 |
| н1697                                             | 445495.20     | 2235832.89 | Картометрический<br>метод                                 | 0.10                                                                                  | -                                                                 |
| н1698                                             | 445495.33     | 2235833.21 | Картометрический<br>метод                                 | 0.10                                                                                  | -                                                                 |
| н1699                                             | 445495.49     | 2235833.55 | Картометрический<br>метод                                 | 0.10                                                                                  | -                                                                 |
| н1700                                             | 445495.65     | 2235833.86 | Картометрический<br>метод                                 | 0.10                                                                                  | -                                                                 |
| н1701                                             | 445495.83     | 2235834.19 | Картометрический<br>метод                                 | 0.10                                                                                  | -                                                                 |
| н1702                                             | 445496.02     | 2235834.49 | Картометрический<br>метод                                 | 0.10                                                                                  | -                                                                 |
| н1703                                             | 445496.22     | 2235834.79 | Картометрический<br>метод                                 | 0.10                                                                                  | -                                                                 |
| н1704                                             | 445502.28     | 2235840.21 | Картометрический<br>метод                                 | 0.10                                                                                  | -                                                                 |
| н1705                                             | 445502.57     | 2235840.39 | Картометрический<br>метод                                 | 0.10                                                                                  | -                                                                 |
| н1706                                             | 445502.82     | 2235840.58 | Картометрический<br>метод                                 | 0.10                                                                                  | -                                                                 |
| н1707                                             | 445503.08     | 2235840.80 | Картометрический<br>метод                                 | 0.10                                                                                  | -                                                                 |
| н1708                                             | 445503.32     | 2235841.04 | Картометрический<br>метод                                 | 0.10                                                                                  | -                                                                 |
| н1709                                             | 445503.53     | 2235841.27 | Картометрический<br>метод                                 | 0.10                                                                                  | -                                                                 |
| н1710                                             | 445503.73     | 2235841.53 | Картометрический<br>метод                                 | 0.10                                                                                  | -                                                                 |
| н1711                                             | 445503.92     | 2235841.80 | Картометрический<br>метод                                 | 0.10                                                                                  | -                                                                 |
| н1712                                             | 445504.10     | 2235842.08 | Картометрический<br>метод                                 | 0.10                                                                                  | -                                                                 |
| н1713                                             | 445504.26     | 2235842.38 | Картометрический<br>метод                                 | 0.10                                                                                  | -                                                                 |
| н1714                                             | 445504.39     | 2235842.68 | Картометрический<br>метод                                 | 0.10                                                                                  | -                                                                 |
| н1715                                             | 445504.51     | 2235842.98 | Картометрический<br>метод                                 | 0.10                                                                                  | -                                                                 |
| н1716                                             | 445504.60     | 2235843.30 | Картометрический<br>метод                                 | 0.10                                                                                  | -                                                                 |
| н1717                                             | 445504.68     | 2235843.63 | Картометрический<br>метод                                 | 0.10                                                                                  | -                                                                 |
| н1718                                             | 445504.73     | 2235843.95 | Картометрический<br>метод                                 | 0.10                                                                                  | -                                                                 |
| н1719                                             | 445504.77     | 2235844.27 | Картометрический<br>метод                                 | 0.10                                                                                  | -                                                                 |
| н1720                                             | 445504.78     | 2235844.60 | Картометрический<br>метод                                 | 0.10                                                                                  | -                                                                 |
| н1721                                             | 445504.78     | 2235844.93 | Картометрический<br>метод                                 | 0.10                                                                                  | -                                                                 |

| 3. Сведения о характерных точках части (частей) границы объекта |               |            |                                                           |                                                                                       |                                                                   |
|-----------------------------------------------------------------|---------------|------------|-----------------------------------------------------------|---------------------------------------------------------------------------------------|-------------------------------------------------------------------|
| Обозначение<br>характерных точек<br>части границы               | Координаты, м |            | Метод<br>определения<br>координат<br>характерной<br>точки | Средняя<br>квадратическая<br>погрешность<br>положения<br>характерной<br>точки (Mt), м | Описание<br>обозначения<br>точки на<br>местности (при<br>наличии) |
|                                                                 | X             | Y          |                                                           |                                                                                       |                                                                   |
| 1                                                               | 2             | 3          | 4                                                         | 5                                                                                     | 6                                                                 |
| н1722                                                           | 445504.74     | 2235845.27 | Картометрический<br>метод                                 | 0.10                                                                                  | -                                                                 |
| н1723                                                           | 445504.70     | 2235845.59 | Картометрический<br>метод                                 | 0.10                                                                                  | -                                                                 |
| н1724                                                           | 445504.63     | 2235845.91 | Картометрический<br>метод                                 | 0.10                                                                                  | -                                                                 |
| н1725                                                           | 445504.54     | 2235846.23 | Картометрический<br>метод                                 | 0.10                                                                                  | -                                                                 |
| н1726                                                           | 445504.44     | 2235846.54 | Картометрический<br>метод                                 | 0.10                                                                                  | -                                                                 |
| н1727                                                           | 445504.30     | 2235846.84 | Картометрический<br>метод                                 | 0.10                                                                                  | -                                                                 |
| н1728                                                           | 445504.16     | 2235847.13 | Картометрический<br>метод                                 | 0.10                                                                                  | -                                                                 |
| н1729                                                           | 445504.00     | 2235847.42 | Картометрический<br>метод                                 | 0.10                                                                                  | -                                                                 |
| н1730                                                           | 445503.80     | 2235847.71 | Картометрический<br>метод                                 | 0.10                                                                                  | -                                                                 |
| н1731                                                           | 445503.60     | 2235847.96 | Картометрический<br>метод                                 | 0.10                                                                                  | -                                                                 |
| н1732                                                           | 445503.39     | 2235848.21 | Картометрический<br>метод                                 | 0.10                                                                                  | -                                                                 |
| н1733                                                           | 445503.16     | 2235848.45 | Картометрический<br>метод                                 | 0.10                                                                                  | -                                                                 |
| н1734                                                           | 445491.84     | 2235860.88 | Картометрический<br>метод                                 | 0.10                                                                                  | -                                                                 |
| н1735                                                           | 445491.65     | 2235861.10 | Картометрический<br>метод                                 | 0.10                                                                                  | -                                                                 |
| н1736                                                           | 445491.47     | 2235861.33 | Картометрический<br>метод                                 | 0.10                                                                                  | -                                                                 |
| н1737                                                           | 445491.30     | 2235861.57 | Картометрический<br>метод                                 | 0.10                                                                                  | -                                                                 |
| н1738                                                           | 445491.13     | 2235861.80 | Картометрический<br>метод                                 | 0.10                                                                                  | -                                                                 |
| н1739                                                           | 445490.97     | 2235862.05 | Картометрический<br>метод                                 | 0.10                                                                                  | -                                                                 |
| н1740                                                           | 445490.80     | 2235862.29 | Картометрический<br>метод                                 | 0.10                                                                                  | -                                                                 |
| н1741                                                           | 445490.65     | 2235862.55 | Картометрический<br>метод                                 | 0.10                                                                                  | -                                                                 |
| н1742                                                           | 445490.51     | 2235862.80 | Картометрический<br>метод                                 | 0.10                                                                                  | -                                                                 |
| н1743                                                           | 445490.38     | 2235863.06 | Картометрический<br>метод                                 | 0.10                                                                                  | -                                                                 |
| н1744                                                           | 445490.25     | 2235863.32 | Картометрический<br>метод                                 | 0.10                                                                                  | -                                                                 |
| н1745                                                           | 445490.13     | 2235863.58 | Картометрический<br>метод                                 | 0.10                                                                                  | -                                                                 |
| н1746                                                           | 445490.01     | 2235863.86 | Картометрический<br>метод                                 | 0.10                                                                                  | -                                                                 |
| н1747                                                           | 445489.90     | 2235864.12 | Картометрический<br>метод                                 | 0.10                                                                                  | -                                                                 |

## 3. Сведения о характерных точках части (частей) границы объекта

| Обозначение<br>характерных точек<br>части границы | Координаты, м |            | Метод<br>определения<br>координат<br>характерной<br>точки | Средняя<br>квадратическая<br>погрешность<br>положения<br>характерной<br>точки (M <sub>t</sub> ), м | Описание<br>обозначения<br>точки на<br>местности (при<br>наличии) |
|---------------------------------------------------|---------------|------------|-----------------------------------------------------------|---|-------------------------------------------------------------------|
|                                                   | X             | Y          |                                                           |   |                                                                   |
| 1                                                 | 2             | 3          | 4                                                         | 5                                                                                                  | 6                                                                 |
| н1748                                             | 445489.81     | 2235864.39 | Картометрический<br>метод                                 | 0.10                                                                                               | -                                                                 |
| н1749                                             | 445489.72     | 2235864.67 | Картометрический<br>метод                                 | 0.10                                                                                               | -                                                                 |
| н1750                                             | 445489.62     | 2235864.95 | Картометрический<br>метод                                 | 0.10                                                                                               | -                                                                 |
| н1751                                             | 445489.54     | 2235865.23 | Картометрический<br>метод                                 | 0.10                                                                                               | -                                                                 |
| н1752                                             | 445489.48     | 2235865.51 | Картометрический<br>метод                                 | 0.10                                                                                               | -                                                                 |
| н1753                                             | 445489.42     | 2235865.80 | Картометрический<br>метод                                 | 0.10                                                                                               | -                                                                 |
| н1754                                             | 445489.35     | 2235866.09 | Картометрический<br>метод                                 | 0.10                                                                                               | -                                                                 |
| н1755                                             | 445489.31     | 2235866.37 | Картометрический<br>метод                                 | 0.10                                                                                               | -                                                                 |
| н1756                                             | 445489.27     | 2235866.66 | Картометрический<br>метод                                 | 0.10                                                                                               | -                                                                 |
| н1757                                             | 445489.23     | 2235866.95 | Картометрический<br>метод                                 | 0.10                                                                                               | -                                                                 |
| н1758                                             | 445489.21     | 2235867.24 | Картометрический<br>метод                                 | 0.10                                                                                               | -                                                                 |
| н1759                                             | 445489.19     | 2235867.53 | Картометрический<br>метод                                 | 0.10                                                                                               | -                                                                 |
| н1760                                             | 445489.17     | 2235867.82 | Картометрический<br>метод                                 | 0.10                                                                                               | -                                                                 |
| н1761                                             | 445489.17     | 2235868.12 | Картометрический<br>метод                                 | 0.10                                                                                               | -                                                                 |
| н1762                                             | 445489.18     | 2235868.41 | Картометрический<br>метод                                 | 0.10                                                                                               | -                                                                 |
| н1763                                             | 445489.19     | 2235868.70 | Картометрический<br>метод                                 | 0.10                                                                                               | -                                                                 |
| н1764                                             | 445490.38     | 2235874.14 | Картометрический<br>метод                                 | 0.10                                                                                               | -                                                                 |
| н1765                                             | 445490.42     | 2235874.39 | Картометрический<br>метод                                 | 0.10                                                                                               | -                                                                 |
| н1766                                             | 445490.43     | 2235874.65 | Картометрический<br>метод                                 | 0.10                                                                                               | -                                                                 |
| н1767                                             | 445490.42     | 2235874.91 | Картометрический<br>метод                                 | 0.10                                                                                               | -                                                                 |
| н1768                                             | 445490.41     | 2235875.16 | Картометрический<br>метод                                 | 0.10                                                                                               | -                                                                 |
| н1769                                             | 445490.38     | 2235875.42 | Картометрический<br>метод                                 | 0.10                                                                                               | -                                                                 |
| н1770                                             | 445490.34     | 2235875.67 | Картометрический<br>метод                                 | 0.10                                                                                               | -                                                                 |
| н1771                                             | 445490.28     | 2235875.92 | Картометрический<br>метод                                 | 0.10                                                                                               | -                                                                 |
| н1772                                             | 445490.20     | 2235876.16 | Картометрический<br>метод                                 | 0.10                                                                                               | -                                                                 |
| н1773                                             | 445490.11     | 2235876.41 | Картометрический<br>метод                                 | 0.10                                                                                               | -                                                                 |



## 3. Сведения о характерных точках части (частей) границы объекта

| Обозначение<br>характерных точек<br>части границы | Координаты, м |            | Метод<br>определения<br>координат<br>характерной<br>точки | Средняя<br>квадратическая<br>погрешность<br>положения<br>характерной<br>точки (Mt), м | Описание<br>обозначения<br>точки на<br>местности (при<br>наличии) |
|---------------------------------------------------|---------------|------------|-----------------------------------------------------------|---------------------------------------------------------------------------------------|-------------------------------------------------------------------|
|                                                   | X             | Y          |                                                           |                                                                                       |                                                                   |
| 1                                                 | 2             | 3          | 4                                                         | 5                                                                                     | 6                                                                 |
| н1774                                             | 445490.00     | 2235876.63 | Картометрический<br>метод                                 | 0.10                                                                                  | -                                                                 |
| н1775                                             | 445489.88     | 2235876.86 | Картометрический<br>метод                                 | 0.10                                                                                  | -                                                                 |
| н1776                                             | 445489.75     | 2235877.08 | Картометрический<br>метод                                 | 0.10                                                                                  | -                                                                 |
| н1777                                             | 445489.61     | 2235877.30 | Картометрический<br>метод                                 | 0.10                                                                                  | -                                                                 |
| н1778                                             | 445489.45     | 2235877.50 | Картометрический<br>метод                                 | 0.10                                                                                  | -                                                                 |
| н1779                                             | 445489.29     | 2235877.69 | Картометрический<br>метод                                 | 0.10                                                                                  | -                                                                 |
| н1780                                             | 445489.11     | 2235877.87 | Картометрический<br>метод                                 | 0.10                                                                                  | -                                                                 |
| н1781                                             | 445488.91     | 2235878.05 | Картометрический<br>метод                                 | 0.10                                                                                  | -                                                                 |
| н1782                                             | 445488.71     | 2235878.21 | Картометрический<br>метод                                 | 0.10                                                                                  | -                                                                 |
| н1783                                             | 445488.50     | 2235878.36 | Картометрический<br>метод                                 | 0.10                                                                                  | -                                                                 |
| н1784                                             | 445488.28     | 2235878.48 | Картометрический<br>метод                                 | 0.10                                                                                  | -                                                                 |
| н1785                                             | 445488.06     | 2235878.61 | Картометрический<br>метод                                 | 0.10                                                                                  | -                                                                 |
| н1786                                             | 445487.82     | 2235878.72 | Картометрический<br>метод                                 | 0.10                                                                                  | -                                                                 |
| н1787                                             | 445487.58     | 2235878.80 | Картометрический<br>метод                                 | 0.10                                                                                  | -                                                                 |
| н1788                                             | 445487.34     | 2235878.88 | Картометрический<br>метод                                 | 0.10                                                                                  | -                                                                 |
| н1789                                             | 445487.09     | 2235878.94 | Картометрический<br>метод                                 | 0.10                                                                                  | -                                                                 |
| н1790                                             | 445486.84     | 2235878.99 | Картометрический<br>метод                                 | 0.10                                                                                  | -                                                                 |
| н1791                                             | 445486.59     | 2235879.03 | Картометрический<br>метод                                 | 0.10                                                                                  | -                                                                 |
| н1792                                             | 445486.33     | 2235879.05 | Картометрический<br>метод                                 | 0.10                                                                                  | -                                                                 |
| н1793                                             | 445486.07     | 2235879.05 | Картометрический<br>метод                                 | 0.10                                                                                  | -                                                                 |
| н1794                                             | 445477.38     | 2235879.03 | Картометрический<br>метод                                 | 0.10                                                                                  | -                                                                 |
| н1795                                             | 445477.15     | 2235879.03 | Картометрический<br>метод                                 | 0.10                                                                                  | -                                                                 |
| н1796                                             | 445476.93     | 2235879.05 | Картометрический<br>метод                                 | 0.10                                                                                  | -                                                                 |
| н1797                                             | 445476.71     | 2235879.08 | Картометрический<br>метод                                 | 0.10                                                                                  | -                                                                 |
| н1798                                             | 445476.48     | 2235879.14 | Картометрический<br>метод                                 | 0.10                                                                                  | -                                                                 |
| н1799                                             | 445476.27     | 2235879.22 | Картометрический<br>метод                                 | 0.10                                                                                  | -                                                                 |



## 3. Сведения о характерных точках части (частей) границы объекта

| Обозначение<br>характерных точек<br>части границы | Координаты, м |            | Метод<br>определения<br>координат<br>характерной<br>точки | Средняя<br>квадратическая<br>погрешность<br>положения<br>характерной<br>точки (Mt), м | Описание<br>обозначения<br>точки на<br>местности (при<br>наличии) |
|---------------------------------------------------|---------------|------------|-----------------------------------------------------------|---------------------------------------------------------------------------------------|-------------------------------------------------------------------|
|                                                   | X             | Y          |                                                           |                                                                                       |                                                                   |
| 1                                                 | 2             | 3          | 4                                                         | 5                                                                                     | 6                                                                 |
| н1800                                             | 445476.08     | 2235879.31 | Картометрический<br>метод                                 | 0.10                                                                                  | -                                                                 |
| н1801                                             | 445475.88     | 2235879.42 | Картометрический<br>метод                                 | 0.10                                                                                  | -                                                                 |
| н1802                                             | 445475.69     | 2235879.56 | Картометрический<br>метод                                 | 0.10                                                                                  | -                                                                 |
| н1803                                             | 445475.54     | 2235879.71 | Картометрический<br>метод                                 | 0.10                                                                                  | -                                                                 |
| н1804                                             | 445475.38     | 2235879.88 | Картометрический<br>метод                                 | 0.10                                                                                  | -                                                                 |
| н1805                                             | 445475.24     | 2235880.04 | Картометрический<br>метод                                 | 0.10                                                                                  | -                                                                 |
| н1806                                             | 445475.11     | 2235880.24 | Картометрический<br>метод                                 | 0.10                                                                                  | -                                                                 |
| н1807                                             | 445475.01     | 2235880.44 | Картометрический<br>метод                                 | 0.10                                                                                  | -                                                                 |
| н1808                                             | 445474.94     | 2235880.65 | Картометрический<br>метод                                 | 0.10                                                                                  | -                                                                 |
| н1809                                             | 445474.87     | 2235880.86 | Картометрический<br>метод                                 | 0.10                                                                                  | -                                                                 |
| н1810                                             | 445474.83     | 2235881.08 | Картометрический<br>метод                                 | 0.10                                                                                  | -                                                                 |
| н1811                                             | 445474.81     | 2235881.30 | Картометрический<br>метод                                 | 0.10                                                                                  | -                                                                 |
| н1812                                             | 445474.81     | 2235881.52 | Картометрический<br>метод                                 | 0.10                                                                                  | -                                                                 |
| н1813                                             | 445474.83     | 2235881.75 | Картометрический<br>метод                                 | 0.10                                                                                  | -                                                                 |
| н1814                                             | 445474.87     | 2235881.97 | Картометрический<br>метод                                 | 0.10                                                                                  | -                                                                 |
| н1815                                             | 445474.93     | 2235882.19 | Картометрический<br>метод                                 | 0.10                                                                                  | -                                                                 |
| н1816                                             | 445475.01     | 2235882.40 | Картометрический<br>метод                                 | 0.10                                                                                  | -                                                                 |
| н1817                                             | 445475.11     | 2235882.60 | Картометрический<br>метод                                 | 0.10                                                                                  | -                                                                 |
| н1818                                             | 445475.22     | 2235882.78 | Картометрический<br>метод                                 | 0.10                                                                                  | -                                                                 |
| н1819                                             | 445475.36     | 2235882.97 | Картометрический<br>метод                                 | 0.10                                                                                  | -                                                                 |
| н1820                                             | 445475.50     | 2235883.13 | Картометрический<br>метод                                 | 0.10                                                                                  | -                                                                 |
| н1821                                             | 445475.68     | 2235883.28 | Картометрический<br>метод                                 | 0.10                                                                                  | -                                                                 |
| н1822                                             | 445475.85     | 2235883.41 | Картометрический<br>метод                                 | 0.10                                                                                  | -                                                                 |
| н1823                                             | 445476.05     | 2235883.54 | Картометрический<br>метод                                 | 0.10                                                                                  | -                                                                 |
| н1824                                             | 445480.28     | 2235884.58 | Картометрический<br>метод                                 | 0.10                                                                                  | -                                                                 |
| н1825                                             | 445480.49     | 2235884.64 | Картометрический<br>метод                                 | 0.10                                                                                  | -                                                                 |

## 3. Сведения о характерных точках части (частей) границы объекта

| Обозначение<br>характерных точек<br>части границы | Координаты, м |            | Метод<br>определения<br>координат<br>характерной<br>точки | Средняя<br>квадратическая<br>погрешность<br>положения<br>характерной<br>точки (Mt), м | Описание<br>обозначения<br>точки на<br>местности (при<br>наличии) |
|---------------------------------------------------|---------------|------------|-----------------------------------------------------------|---------------------------------------------------------------------------------------|-------------------------------------------------------------------|
|                                                   | X             | Y          |                                                           |                                                                                       |                                                                   |
| 1                                                 | 2             | 3          | 4                                                         | 5                                                                                     | 6                                                                 |
| н1826                                             | 445480.72     | 2235884.70 | Картометрический<br>метод                                 | 0.10                                                                                  | -                                                                 |
| н1827                                             | 445480.95     | 2235884.78 | Картометрический<br>метод                                 | 0.10                                                                                  | -                                                                 |
| н1828                                             | 445481.15     | 2235884.87 | Картометрический<br>метод                                 | 0.10                                                                                  | -                                                                 |
| н1829                                             | 445481.36     | 2235884.98 | Картометрический<br>метод                                 | 0.10                                                                                  | -                                                                 |
| н1830                                             | 445481.57     | 2235885.09 | Картометрический<br>метод                                 | 0.10                                                                                  | -                                                                 |
| н1831                                             | 445481.76     | 2235885.23 | Картометрический<br>метод                                 | 0.10                                                                                  | -                                                                 |
| н1832                                             | 445481.95     | 2235885.36 | Картометрический<br>метод                                 | 0.10                                                                                  | -                                                                 |
| н1833                                             | 445482.12     | 2235885.52 | Картометрический<br>метод                                 | 0.10                                                                                  | -                                                                 |
| н1834                                             | 445482.30     | 2235885.67 | Картометрический<br>метод                                 | 0.10                                                                                  | -                                                                 |
| н1835                                             | 445482.45     | 2235885.85 | Картометрический<br>метод                                 | 0.10                                                                                  | -                                                                 |
| н1836                                             | 445482.60     | 2235886.03 | Картометрический<br>метод                                 | 0.10                                                                                  | -                                                                 |
| н1837                                             | 445482.73     | 2235886.22 | Картометрический<br>метод                                 | 0.10                                                                                  | -                                                                 |
| н1838                                             | 445482.85     | 2235886.42 | Картометрический<br>метод                                 | 0.10                                                                                  | -                                                                 |
| н1839                                             | 445482.96     | 2235886.62 | Картометрический<br>метод                                 | 0.10                                                                                  | -                                                                 |
| н1840                                             | 445483.06     | 2235886.84 | Картометрический<br>метод                                 | 0.10                                                                                  | -                                                                 |
| н1841                                             | 445483.15     | 2235887.05 | Картометрический<br>метод                                 | 0.10                                                                                  | -                                                                 |
| н1842                                             | 445483.21     | 2235887.26 | Картометрический<br>метод                                 | 0.10                                                                                  | -                                                                 |
| н1843                                             | 445483.27     | 2235887.50 | Картометрический<br>метод                                 | 0.10                                                                                  | -                                                                 |
| н1844                                             | 445483.32     | 2235887.72 | Картометрический<br>метод                                 | 0.10                                                                                  | -                                                                 |
| н1845                                             | 445483.35     | 2235887.95 | Картометрический<br>метод                                 | 0.10                                                                                  | -                                                                 |
| н1846                                             | 445483.36     | 2235888.19 | Картометрический<br>метод                                 | 0.10                                                                                  | -                                                                 |
| н1847                                             | 445483.37     | 2235888.42 | Картометрический<br>метод                                 | 0.10                                                                                  | -                                                                 |
| н1848                                             | 445483.36     | 2235888.65 | Картометрический<br>метод                                 | 0.10                                                                                  | -                                                                 |
| н1849                                             | 445483.34     | 2235888.88 | Картометрический<br>метод                                 | 0.10                                                                                  | -                                                                 |
| н1850                                             | 445483.29     | 2235889.11 | Картометрический<br>метод                                 | 0.10                                                                                  | -                                                                 |
| н1851                                             | 445483.24     | 2235889.34 | Картометрический<br>метод                                 | 0.10                                                                                  | -                                                                 |

| 3. Сведения о характерных точках части (частей) границы объекта |               |            |                                                           |                                                                                       |                                                                   |
|-----------------------------------------------------------------|---------------|------------|-----------------------------------------------------------|---------------------------------------------------------------------------------------|-------------------------------------------------------------------|
| Обозначение<br>характерных точек<br>части границы               | Координаты, м |            | Метод<br>определения<br>координат<br>характерной<br>точки | Средняя<br>квадратическая<br>погрешность<br>положения<br>характерной<br>точки (Mt), м | Описание<br>обозначения<br>точки на<br>местности (при<br>наличии) |
|                                                                 | X             | Y          |                                                           |                                                                                       |                                                                   |
| 1                                                               | 2             | 3          | 4                                                         | 5                                                                                     | 6                                                                 |
| н1852                                                           | 445483.17     | 2235889.56 | Картометрический<br>метод                                 | 0.10                                                                                  | -                                                                 |
| н1853                                                           | 445483.08     | 2235889.78 | Картометрический<br>метод                                 | 0.10                                                                                  | -                                                                 |
| н1854                                                           | 445479.19     | 2235896.86 | Картометрический<br>метод                                 | 0.10                                                                                  | -                                                                 |
| н1855                                                           | 445478.97     | 2235897.24 | Картометрический<br>метод                                 | 0.10                                                                                  | -                                                                 |
| н1856                                                           | 445478.75     | 2235897.61 | Картометрический<br>метод                                 | 0.10                                                                                  | -                                                                 |
| н1857                                                           | 445478.52     | 2235897.97 | Картометрический<br>метод                                 | 0.10                                                                                  | -                                                                 |
| н1858                                                           | 445478.27     | 2235898.33 | Картометрический<br>метод                                 | 0.10                                                                                  | -                                                                 |
| н1859                                                           | 445478.02     | 2235898.69 | Картометрический<br>метод                                 | 0.10                                                                                  | -                                                                 |
| н1860                                                           | 445477.76     | 2235899.03 | Картометрический<br>метод                                 | 0.10                                                                                  | -                                                                 |
| н1861                                                           | 445477.49     | 2235899.38 | Картометрический<br>метод                                 | 0.10                                                                                  | -                                                                 |
| н1862                                                           | 445477.21     | 2235899.71 | Картометрический<br>метод                                 | 0.10                                                                                  | -                                                                 |
| н1863                                                           | 445476.93     | 2235900.04 | Картометрический<br>метод                                 | 0.10                                                                                  | -                                                                 |
| н1864                                                           | 445476.64     | 2235900.36 | Картометрический<br>метод                                 | 0.10                                                                                  | -                                                                 |
| н1865                                                           | 445476.34     | 2235900.68 | Картометрический<br>метод                                 | 0.10                                                                                  | -                                                                 |
| н1866                                                           | 445476.03     | 2235900.99 | Картометрический<br>метод                                 | 0.10                                                                                  | -                                                                 |
| н1867                                                           | 445475.73     | 2235901.29 | Картометрический<br>метод                                 | 0.10                                                                                  | -                                                                 |
| н1868                                                           | 445475.41     | 2235901.59 | Картометрический<br>метод                                 | 0.10                                                                                  | -                                                                 |
| н1869                                                           | 445475.08     | 2235901.87 | Картометрический<br>метод                                 | 0.10                                                                                  | -                                                                 |
| н1870                                                           | 445474.74     | 2235902.15 | Картометрический<br>метод                                 | 0.10                                                                                  | -                                                                 |
| н1871                                                           | 445474.41     | 2235902.42 | Картометрический<br>метод                                 | 0.10                                                                                  | -                                                                 |
| н1872                                                           | 445474.07     | 2235902.69 | Картометрический<br>метод                                 | 0.10                                                                                  | -                                                                 |
| н1873                                                           | 445473.71     | 2235902.94 | Картометрический<br>метод                                 | 0.10                                                                                  | -                                                                 |
| н1874                                                           | 445473.36     | 2235903.19 | Картометрический<br>метод                                 | 0.10                                                                                  | -                                                                 |
| н1875                                                           | 445472.99     | 2235903.44 | Картометрический<br>метод                                 | 0.10                                                                                  | -                                                                 |
| н1876                                                           | 445472.63     | 2235903.67 | Картометрический<br>метод                                 | 0.10                                                                                  | -                                                                 |
| н1877                                                           | 445472.26     | 2235903.89 | Картометрический<br>метод                                 | 0.10                                                                                  | -                                                                 |



## 3. Сведения о характерных точках части (частей) границы объекта

| Обозначение<br>характерных точек<br>части границы | Координаты, м |            | Метод<br>определения<br>координат<br>характерной<br>точки | Средняя<br>квадратическая<br>погрешность<br>положения<br>характерной<br>точки (Mt), м | Описание<br>обозначения<br>точки на<br>местности (при<br>наличии) |
|---------------------------------------------------|---------------|------------|-----------------------------------------------------------|---------------------------------------------------------------------------------------|-------------------------------------------------------------------|
|                                                   | X             | Y          |                                                           |                                                                                       |                                                                   |
| 1                                                 | 2             | 3          | 4                                                         | 5                                                                                     | 6                                                                 |
| н1878                                             | 445471.87     | 2235904.11 | Картометрический<br>метод                                 | 0.10                                                                                  | -                                                                 |
| н1879                                             | 445471.50     | 2235904.31 | Картометрический<br>метод                                 | 0.10                                                                                  | -                                                                 |
| н1880                                             | 445471.11     | 2235904.50 | Картометрический<br>метод                                 | 0.10                                                                                  | -                                                                 |
| н1881                                             | 445470.71     | 2235904.70 | Картометрический<br>метод                                 | 0.10                                                                                  | -                                                                 |
| н1882                                             | 445470.33     | 2235904.89 | Картометрический<br>метод                                 | 0.10                                                                                  | -                                                                 |
| н1883                                             | 445469.93     | 2235905.05 | Картометрический<br>метод                                 | 0.10                                                                                  | -                                                                 |
| н1884                                             | 445457.05     | 2235909.56 | Картометрический<br>метод                                 | 0.10                                                                                  | -                                                                 |
| н1885                                             | 445456.81     | 2235909.63 | Картометрический<br>метод                                 | 0.10                                                                                  | -                                                                 |
| н1886                                             | 445456.58     | 2235909.68 | Картометрический<br>метод                                 | 0.10                                                                                  | -                                                                 |
| н1887                                             | 445456.34     | 2235909.70 | Картометрический<br>метод                                 | 0.10                                                                                  | -                                                                 |
| н1888                                             | 445456.10     | 2235909.73 | Картометрический<br>метод                                 | 0.10                                                                                  | -                                                                 |
| н1889                                             | 445455.86     | 2235909.73 | Картометрический<br>метод                                 | 0.10                                                                                  | -                                                                 |
| н1890                                             | 445455.62     | 2235909.72 | Картометрический<br>метод                                 | 0.10                                                                                  | -                                                                 |
| н1891                                             | 445455.38     | 2235909.69 | Картометрический<br>метод                                 | 0.10                                                                                  | -                                                                 |
| н1892                                             | 445455.14     | 2235909.65 | Картометрический<br>метод                                 | 0.10                                                                                  | -                                                                 |
| н1893                                             | 445454.92     | 2235909.60 | Картометрический<br>метод                                 | 0.10                                                                                  | -                                                                 |
| н1894                                             | 445454.69     | 2235909.53 | Картометрический<br>метод                                 | 0.10                                                                                  | -                                                                 |
| н1895                                             | 445454.45     | 2235909.44 | Картометрический<br>метод                                 | 0.10                                                                                  | -                                                                 |
| н1896                                             | 445454.24     | 2235909.34 | Картометрический<br>метод                                 | 0.10                                                                                  | -                                                                 |
| н1897                                             | 445454.03     | 2235909.23 | Картометрический<br>метод                                 | 0.10                                                                                  | -                                                                 |
| н1898                                             | 445453.83     | 2235909.09 | Картометрический<br>метод                                 | 0.10                                                                                  | -                                                                 |
| н1899                                             | 445453.64     | 2235908.96 | Картометрический<br>метод                                 | 0.10                                                                                  | -                                                                 |
| н1900                                             | 445453.44     | 2235908.80 | Картометрический<br>метод                                 | 0.10                                                                                  | -                                                                 |
| н1901                                             | 445453.27     | 2235908.64 | Картометрический<br>метод                                 | 0.10                                                                                  | -                                                                 |
| н1902                                             | 445453.10     | 2235908.46 | Картометрический<br>метод                                 | 0.10                                                                                  | -                                                                 |
| н1903                                             | 445452.95     | 2235908.29 | Картометрический<br>метод                                 | 0.10                                                                                  | -                                                                 |



| 3. Сведения о характерных точках части (частей) границы объекта |               |            |                                                           |   |                                                                   |
|-----------------------------------------------------------------|---------------|------------|-----------------------------------------------------------|---|-------------------------------------------------------------------|
| Обозначение<br>характерных точек<br>части границы               | Координаты, м |            | Метод<br>определения<br>координат<br>характерной<br>точки | Средняя<br>квадратическая<br>погрешность<br>положения<br>характерной<br>точки (M <sub>t</sub> ), м | Описание<br>обозначения<br>точки на<br>местности (при<br>наличии) |
|                                                                 | X             | Y          |                                                           |   |                                                                   |
| 1                                                               | 2             | 3          | 4                                                         | 5                                                                                                  | 6                                                                 |
| н1904                                                           | 445452.80     | 2235908.08 | Картометрический<br>метод                                 | 0.10                                                                                               | -                                                                 |
| н1905                                                           | 445452.68     | 2235907.89 | Картометрический<br>метод                                 | 0.10                                                                                               | -                                                                 |
| н1906                                                           | 445452.56     | 2235907.68 | Картометрический<br>метод                                 | 0.10                                                                                               | -                                                                 |
| н1907                                                           | 445452.45     | 2235907.46 | Картометрический<br>метод                                 | 0.10                                                                                               | -                                                                 |
| н1908                                                           | 445452.37     | 2235907.24 | Картометрический<br>метод                                 | 0.10                                                                                               | -                                                                 |
| н1909                                                           | 445452.29     | 2235907.01 | Картометрический<br>метод                                 | 0.10                                                                                               | -                                                                 |
| н1910                                                           | 445452.22     | 2235906.77 | Картометрический<br>метод                                 | 0.10                                                                                               | -                                                                 |
| н1911                                                           | 445452.19     | 2235906.53 | Картометрический<br>метод                                 | 0.10                                                                                               | -                                                                 |
| н1912                                                           | 445452.16     | 2235906.30 | Картометрический<br>метод                                 | 0.10                                                                                               | -                                                                 |
| н1913                                                           | 445452.14     | 2235906.06 | Картометрический<br>метод                                 | 0.10                                                                                               | -                                                                 |
| н1914                                                           | 445452.55     | 2235898.68 | Картометрический<br>метод                                 | 0.10                                                                                               | -                                                                 |
| н1915                                                           | 445452.61     | 2235898.52 | Картометрический<br>метод                                 | 0.10                                                                                               | -                                                                 |
| н1916                                                           | 445452.64     | 2235898.37 | Картометрический<br>метод                                 | 0.10                                                                                               | -                                                                 |
| н1917                                                           | 445452.66     | 2235898.20 | Картометрический<br>метод                                 | 0.10                                                                                               | -                                                                 |
| н1918                                                           | 445452.67     | 2235898.03 | Картометрический<br>метод                                 | 0.10                                                                                               | -                                                                 |
| н1919                                                           | 445452.66     | 2235897.87 | Картометрический<br>метод                                 | 0.10                                                                                               | -                                                                 |
| н1920                                                           | 445452.64     | 2235897.71 | Картометрический<br>метод                                 | 0.10                                                                                               | -                                                                 |
| н1921                                                           | 445452.58     | 2235897.54 | Картометрический<br>метод                                 | 0.10                                                                                               | -                                                                 |
| н1922                                                           | 445452.53     | 2235897.39 | Картометрический<br>метод                                 | 0.10                                                                                               | -                                                                 |
| н1923                                                           | 445452.46     | 2235897.25 | Картометрический<br>метод                                 | 0.10                                                                                               | -                                                                 |
| н1924                                                           | 445452.36     | 2235897.10 | Картометрический<br>метод                                 | 0.10                                                                                               | -                                                                 |
| н1925                                                           | 445452.27     | 2235896.98 | Картометрический<br>метод                                 | 0.10                                                                                               | -                                                                 |
| н1926                                                           | 445452.14     | 2235896.85 | Картометрический<br>метод                                 | 0.10                                                                                               | -                                                                 |
| н1927                                                           | 445452.02     | 2235896.75 | Картометрический<br>метод                                 | 0.10                                                                                               | -                                                                 |
| н1928                                                           | 445451.89     | 2235896.66 | Картометрический<br>метод                                 | 0.10                                                                                               | -                                                                 |
| н1929                                                           | 445451.74     | 2235896.57 | Картометрический<br>метод                                 | 0.10                                                                                               | -                                                                 |

## 3. Сведения о характерных точках части (частей) границы объекта

| Обозначение<br>характерных точек<br>части границы | Координаты, м |            | Метод<br>определения<br>координат<br>характерной<br>точки | Средняя<br>квадратическая<br>погрешность<br>положения<br>характерной<br>точки (Mt), м | Описание<br>обозначения<br>точки на<br>местности (при<br>наличии) |
|---------------------------------------------------|---------------|------------|-----------------------------------------------------------|---------------------------------------------------------------------------------------|-------------------------------------------------------------------|
|                                                   | X             | Y          |                                                           |                                                                                       |                                                                   |
| 1                                                 | 2             | 3          | 4                                                         | 5                                                                                     | 6                                                                 |
| н1930                                             | 445451.59     | 2235896.52 | Картометрический<br>метод                                 | 0.10                                                                                  | -                                                                 |
| н1931                                             | 445451.43     | 2235896.46 | Картометрический<br>метод                                 | 0.10                                                                                  | -                                                                 |
| н1932                                             | 445451.27     | 2235896.43 | Картометрический<br>метод                                 | 0.10                                                                                  | -                                                                 |
| н1933                                             | 445451.10     | 2235896.41 | Картометрический<br>метод                                 | 0.10                                                                                  | -                                                                 |
| н1934                                             | 445450.94     | 2235896.42 | Картометрический<br>метод                                 | 0.10                                                                                  | -                                                                 |
| н1935                                             | 445450.78     | 2235896.42 | Картометрический<br>метод                                 | 0.10                                                                                  | -                                                                 |
| н1936                                             | 445450.61     | 2235896.46 | Картометрический<br>метод                                 | 0.10                                                                                  | -                                                                 |
| н1937                                             | 445450.46     | 2235896.51 | Картометрический<br>метод                                 | 0.10                                                                                  | -                                                                 |
| н1938                                             | 445450.31     | 2235896.58 | Картометрический<br>метод                                 | 0.10                                                                                  | -                                                                 |
| н1939                                             | 445450.16     | 2235896.65 | Картометрический<br>метод                                 | 0.10                                                                                  | -                                                                 |
| н1940                                             | 445450.03     | 2235896.75 | Картометрический<br>метод                                 | 0.10                                                                                  | -                                                                 |
| н1941                                             | 445449.90     | 2235896.85 | Картометрический<br>метод                                 | 0.10                                                                                  | -                                                                 |
| н1942                                             | 445449.79     | 2235896.97 | Картометрический<br>метод                                 | 0.10                                                                                  | -                                                                 |
| н1943                                             | 445449.68     | 2235897.10 | Картометрический<br>метод                                 | 0.10                                                                                  | -                                                                 |
| н1944                                             | 445442.01     | 2235916.69 | Картометрический<br>метод                                 | 0.10                                                                                  | -                                                                 |
| н1945                                             | 445441.84     | 2235917.18 | Картометрический<br>метод                                 | 0.10                                                                                  | -                                                                 |
| н1946                                             | 445441.66     | 2235917.66 | Картометрический<br>метод                                 | 0.10                                                                                  | -                                                                 |
| н1947                                             | 445441.44     | 2235918.13 | Картометрический<br>метод                                 | 0.10                                                                                  | -                                                                 |
| н1948                                             | 445441.19     | 2235918.59 | Картометрический<br>метод                                 | 0.10                                                                                  | -                                                                 |
| н1949                                             | 445440.92     | 2235919.03 | Картометрический<br>метод                                 | 0.10                                                                                  | -                                                                 |
| н1950                                             | 445440.62     | 2235919.46 | Картометрический<br>метод                                 | 0.10                                                                                  | -                                                                 |
| н1951                                             | 445440.29     | 2235919.85 | Картометрический<br>метод                                 | 0.10                                                                                  | -                                                                 |
| н1952                                             | 445439.95     | 2235920.24 | Картометрический<br>метод                                 | 0.10                                                                                  | -                                                                 |
| н1953                                             | 445439.57     | 2235920.61 | Картометрический<br>метод                                 | 0.10                                                                                  | -                                                                 |
| н1954                                             | 445439.17     | 2235920.94 | Картометрический<br>метод                                 | 0.10                                                                                  | -                                                                 |
| н1955                                             | 445438.32     | 2235921.53 | Картометрический<br>метод                                 | 0.10                                                                                  | -                                                                 |

| 3. Сведения о характерных точках части (частей) границы объекта |               |            |                                                           |                                                                                       |                                                                   |
|-----------------------------------------------------------------|---------------|------------|-----------------------------------------------------------|---------------------------------------------------------------------------------------|-------------------------------------------------------------------|
| Обозначение<br>характерных точек<br>части границы               | Координаты, м |            | Метод<br>определения<br>координат<br>характерной<br>точки | Средняя<br>квадратическая<br>погрешность<br>положения<br>характерной<br>точки (Мп), м | Описание<br>обозначения<br>точки на<br>местности (при<br>наличии) |
|                                                                 | X             | Y          |                                                           |                                                                                       |                                                                   |
| 1                                                               | 2             | 3          | 4                                                         | 5                                                                                     | 6                                                                 |
| н1956                                                           | 445437.88     | 2235921.79 | Картометрический<br>метод                                 | 0.10                                                                                  | -                                                                 |
| н1957                                                           | 445437.41     | 2235922.01 | Картометрический<br>метод                                 | 0.10                                                                                  | -                                                                 |
| н1958                                                           | 445436.94     | 2235922.22 | Картометрический<br>метод                                 | 0.10                                                                                  | -                                                                 |
| н1959                                                           | 445436.44     | 2235922.38 | Картометрический<br>метод                                 | 0.10                                                                                  | -                                                                 |
| н1960                                                           | 445435.93     | 2235922.52 | Картометрический<br>метод                                 | 0.10                                                                                  | -                                                                 |
| н1961                                                           | 445435.43     | 2235922.63 | Картометрический<br>метод                                 | 0.10                                                                                  | -                                                                 |
| н1962                                                           | 445434.92     | 2235922.71 | Картометрический<br>метод                                 | 0.10                                                                                  | -                                                                 |
| н1963                                                           | 445434.40     | 2235922.75 | Картометрический<br>метод                                 | 0.10                                                                                  | -                                                                 |
| н1964                                                           | 445433.88     | 2235922.75 | Картометрический<br>метод                                 | 0.10                                                                                  | -                                                                 |
| н1965                                                           | 445433.36     | 2235922.74 | Картометрический<br>метод                                 | 0.10                                                                                  | -                                                                 |
| н1966                                                           | 445432.85     | 2235922.68 | Картометрический<br>метод                                 | 0.10                                                                                  | -                                                                 |
| н1967                                                           | 445432.34     | 2235922.60 | Картометрический<br>метод                                 | 0.10                                                                                  | -                                                                 |
| н1968                                                           | 445431.83     | 2235922.49 | Картометрический<br>метод                                 | 0.10                                                                                  | -                                                                 |
| н1969                                                           | 445431.33     | 2235922.33 | Картометрический<br>метод                                 | 0.10                                                                                  | -                                                                 |
| н1970                                                           | 445430.84     | 2235922.15 | Картометрический<br>метод                                 | 0.10                                                                                  | -                                                                 |
| н1971                                                           | 445430.37     | 2235921.94 | Картометрический<br>метод                                 | 0.10                                                                                  | -                                                                 |
| н1972                                                           | 445429.91     | 2235921.71 | Картометрический<br>метод                                 | 0.10                                                                                  | -                                                                 |
| н1973                                                           | 445429.58     | 2235921.50 | Картометрический<br>метод                                 | 0.10                                                                                  | -                                                                 |
| н1974                                                           | 445429.26     | 2235921.29 | Картометрический<br>метод                                 | 0.10                                                                                  | -                                                                 |
| н1975                                                           | 445428.95     | 2235921.08 | Картометрический<br>метод                                 | 0.10                                                                                  | -                                                                 |
| н1976                                                           | 445428.63     | 2235920.86 | Картометрический<br>метод                                 | 0.10                                                                                  | -                                                                 |
| н1977                                                           | 445428.31     | 2235920.64 | Картометрический<br>метод                                 | 0.10                                                                                  | -                                                                 |
| н1978                                                           | 445428.01     | 2235920.41 | Картометрический<br>метод                                 | 0.10                                                                                  | -                                                                 |
| н1979                                                           | 445427.70     | 2235920.17 | Картометрический<br>метод                                 | 0.10                                                                                  | -                                                                 |
| н1980                                                           | 445427.39     | 2235919.94 | Картометрический<br>метод                                 | 0.10                                                                                  | -                                                                 |
| н1981                                                           | 445427.09     | 2235919.70 | Картометрический<br>метод                                 | 0.10                                                                                  | -                                                                 |



3. Сведения о характерных точках части (частей) границы объекта

| Обозначение<br>характерных точек<br>части границы | Координаты, м |            | Метод<br>определения<br>координат<br>характерной<br>точки | Средняя<br>квадратическая<br>погрешность<br>положения<br>характерной<br>точки (Mt), м | Описание<br>обозначения<br>точки на<br>местности (при<br>наличии) |
|---------------------------------------------------|---------------|------------|-----------------------------------------------------------|---------------------------------------------------------------------------------------|-------------------------------------------------------------------|
|                                                   | X             | Y          |                                                           |                                                                                       |                                                                   |
| 1                                                 | 2             | 3          | 4                                                         | 5                                                                                     | 6                                                                 |
| н1982                                             | 445426.80     | 2235919.46 | Картометрический<br>метод                                 | 0.10                                                                                  | -                                                                 |
| н1983                                             | 445426.51     | 2235919.22 | Картометрический<br>метод                                 | 0.10                                                                                  | -                                                                 |
| н1984                                             | 445426.21     | 2235918.97 | Картометрический<br>метод                                 | 0.10                                                                                  | -                                                                 |
| н1985                                             | 445425.92     | 2235918.72 | Картометрический<br>метод                                 | 0.10                                                                                  | -                                                                 |
| н1986                                             | 445425.64     | 2235918.47 | Картометрический<br>метод                                 | 0.10                                                                                  | -                                                                 |
| н1987                                             | 445425.35     | 2235918.20 | Картометрический<br>метод                                 | 0.10                                                                                  | -                                                                 |
| н1988                                             | 445425.07     | 2235917.94 | Картометрический<br>метод                                 | 0.10                                                                                  | -                                                                 |
| н1989                                             | 445424.80     | 2235917.67 | Картометрический<br>метод                                 | 0.10                                                                                  | -                                                                 |
| н1990                                             | 445424.52     | 2235917.40 | Картометрический<br>метод                                 | 0.10                                                                                  | -                                                                 |
| н1991                                             | 445424.24     | 2235917.12 | Картометрический<br>метод                                 | 0.10                                                                                  | -                                                                 |
| н1992                                             | 445423.98     | 2235916.85 | Картометрический<br>метод                                 | 0.10                                                                                  | -                                                                 |
| н1993                                             | 445423.73     | 2235916.58 | Картометрический<br>метод                                 | 0.10                                                                                  | -                                                                 |
| н1994                                             | 445423.46     | 2235916.29 | Картометрический<br>метод                                 | 0.10                                                                                  | -                                                                 |
| н1995                                             | 445423.20     | 2235916.01 | Картометрический<br>метод                                 | 0.10                                                                                  | -                                                                 |
| н1996                                             | 445422.94     | 2235915.72 | Картометрический<br>метод                                 | 0.10                                                                                  | -                                                                 |
| н1997                                             | 445422.70     | 2235915.42 | Картометрический<br>метод                                 | 0.10                                                                                  | -                                                                 |
| н1998                                             | 445422.45     | 2235915.13 | Картометрический<br>метод                                 | 0.10                                                                                  | -                                                                 |
| н1999                                             | 445422.20     | 2235914.83 | Картометрический<br>метод                                 | 0.10                                                                                  | -                                                                 |
| н2000                                             | 445421.97     | 2235914.53 | Картометрический<br>метод                                 | 0.10                                                                                  | -                                                                 |
| н2001                                             | 445421.73     | 2235914.23 | Картометрический<br>метод                                 | 0.10                                                                                  | -                                                                 |
| н2002                                             | 445421.50     | 2235913.75 | Картометрический<br>метод                                 | 0.10                                                                                  | -                                                                 |
| н2003                                             | 445421.23     | 2235913.29 | Картометрический<br>метод                                 | 0.10                                                                                  | -                                                                 |
| н2004                                             | 445420.93     | 2235912.85 | Картометрический<br>метод                                 | 0.10                                                                                  | -                                                                 |
| н2005                                             | 445420.61     | 2235912.43 | Картометрический<br>метод                                 | 0.10                                                                                  | -                                                                 |
| н2006                                             | 445420.26     | 2235912.03 | Картометрический<br>метод                                 | 0.10                                                                                  | -                                                                 |
| н2007                                             | 445419.88     | 2235911.67 | Картометрический<br>метод                                 | 0.10                                                                                  | -                                                                 |



## 3. Сведения о характерных точках части (частей) границы объекта

| Обозначение<br>характерных точек<br>части границы | Координаты, м |            | Метод<br>определения<br>координат<br>характерной<br>точки | Средняя<br>квадратическая<br>погрешность<br>положения<br>характерной<br>точки (Mt), м | Описание<br>обозначения<br>точки на<br>местности (при<br>наличии) |
|---------------------------------------------------|---------------|------------|-----------------------------------------------------------|---------------------------------------------------------------------------------------|-------------------------------------------------------------------|
|                                                   | X             | Y          |                                                           |                                                                                       |                                                                   |
| 1                                                 | 2             | 3          | 4                                                         | 5                                                                                     | 6                                                                 |
| н2008                                             | 445419.47     | 2235911.33 | Картометрический<br>метод                                 | 0.10                                                                                  | -                                                                 |
| н2009                                             | 445419.05     | 2235911.01 | Картометрический<br>метод                                 | 0.10                                                                                  | -                                                                 |
| н2010                                             | 445418.60     | 2235910.72 | Картометрический<br>метод                                 | 0.10                                                                                  | -                                                                 |
| н2011                                             | 445418.14     | 2235910.47 | Картометрический<br>метод                                 | 0.10                                                                                  | -                                                                 |
| н2012                                             | 445417.66     | 2235910.24 | Картометрический<br>метод                                 | 0.10                                                                                  | -                                                                 |
| н2013                                             | 445417.16     | 2235910.05 | Картометрический<br>метод                                 | 0.10                                                                                  | -                                                                 |
| н2014                                             | 445416.66     | 2235909.89 | Картометрический<br>метод                                 | 0.10                                                                                  | -                                                                 |
| н2015                                             | 445416.14     | 2235909.77 | Картометрический<br>метод                                 | 0.10                                                                                  | -                                                                 |
| н2016                                             | 445415.62     | 2235909.68 | Картометрический<br>метод                                 | 0.10                                                                                  | -                                                                 |
| н2017                                             | 445415.09     | 2235909.62 | Картометрический<br>метод                                 | 0.10                                                                                  | -                                                                 |
| н2018                                             | 445414.56     | 2235909.61 | Картометрический<br>метод                                 | 0.10                                                                                  | -                                                                 |
| н2019                                             | 445414.03     | 2235909.62 | Картометрический<br>метод                                 | 0.10                                                                                  | -                                                                 |
| н2020                                             | 445413.51     | 2235909.67 | Картометрический<br>метод                                 | 0.10                                                                                  | -                                                                 |
| н2021                                             | 445412.98     | 2235909.76 | Картометрический<br>метод                                 | 0.10                                                                                  | -                                                                 |
| н2022                                             | 445412.47     | 2235909.88 | Картометрический<br>метод                                 | 0.10                                                                                  | -                                                                 |
| н2023                                             | 445411.96     | 2235910.04 | Картометрический<br>метод                                 | 0.10                                                                                  | -                                                                 |
| н2024                                             | 445411.47     | 2235910.23 | Картометрический<br>метод                                 | 0.10                                                                                  | -                                                                 |
| н2025                                             | 445410.99     | 2235910.45 | Картометрический<br>метод                                 | 0.10                                                                                  | -                                                                 |
| н2026                                             | 445410.51     | 2235910.70 | Картометрический<br>метод                                 | 0.10                                                                                  | -                                                                 |
| н2027                                             | 445410.07     | 2235910.99 | Картометрический<br>метод                                 | 0.10                                                                                  | -                                                                 |
| н2028                                             | 445409.65     | 2235911.30 | Картометрический<br>метод                                 | 0.10                                                                                  | -                                                                 |
| н2029                                             | 445409.24     | 2235911.64 | Картометрический<br>метод                                 | 0.10                                                                                  | -                                                                 |
| н2030                                             | 445408.86     | 2235912.02 | Картометрический<br>метод                                 | 0.10                                                                                  | -                                                                 |
| н2031                                             | 445408.52     | 2235912.39 | Картометрический<br>метод                                 | 0.10                                                                                  | -                                                                 |
| н2032                                             | 445408.18     | 2235912.76 | Картометрический<br>метод                                 | 0.10                                                                                  | -                                                                 |
| н2033                                             | 445407.84     | 2235913.11 | Картометрический<br>метод                                 | 0.10                                                                                  | -                                                                 |

| 3. Сведения о характерных точках части (частей) границы объекта |               |            |                                                           |   |                                                                   |
|-----------------------------------------------------------------|---------------|------------|-----------------------------------------------------------|---|-------------------------------------------------------------------|
| Обозначение<br>характерных точек<br>части границы               | Координаты, м |            | Метод<br>определения<br>координат<br>характерной<br>точки | Средняя<br>квадратическая<br>погрешность<br>положения<br>характерной<br>точки (M <sub>t</sub> ), м | Описание<br>обозначения<br>точки на<br>местности (при<br>наличии) |
|                                                                 | X             | Y          |                                                           |   |                                                                   |
| 1                                                               | 2             | 3          | 4                                                         | 5                                                                                                  | 6                                                                 |
| н2034                                                           | 445407.50     | 2235913.46 | Картометрический<br>метод                                 | 0.10                                                                                               | -                                                                 |
| н2035                                                           | 445407.14     | 2235913.82 | Картометрический<br>метод                                 | 0.10                                                                                               | -                                                                 |
| н2036                                                           | 445406.79     | 2235914.16 | Картометрический<br>метод                                 | 0.10                                                                                               | -                                                                 |
| н2037                                                           | 445406.42     | 2235914.50 | Картометрический<br>метод                                 | 0.10                                                                                               | -                                                                 |
| н2038                                                           | 445406.06     | 2235914.83 | Картометрический<br>метод                                 | 0.10                                                                                               | -                                                                 |
| н2039                                                           | 445405.68     | 2235915.17 | Картометрический<br>метод                                 | 0.10                                                                                               | -                                                                 |
| н2040                                                           | 445405.31     | 2235915.49 | Картометрический<br>метод                                 | 0.10                                                                                               | -                                                                 |
| н2041                                                           | 445404.92     | 2235915.81 | Картометрический<br>метод                                 | 0.10                                                                                               | -                                                                 |
| н2042                                                           | 445404.54     | 2235916.12 | Картометрический<br>метод                                 | 0.10                                                                                               | -                                                                 |
| н2043                                                           | 445404.16     | 2235916.42 | Картометрический<br>метод                                 | 0.10                                                                                               | -                                                                 |
| н2044                                                           | 445403.76     | 2235916.73 | Картометрический<br>метод                                 | 0.10                                                                                               | -                                                                 |
| н2045                                                           | 445403.36     | 2235917.03 | Картометрический<br>метод                                 | 0.10                                                                                               | -                                                                 |
| н2046                                                           | 445402.95     | 2235917.32 | Картометрический<br>метод                                 | 0.10                                                                                               | -                                                                 |
| н2047                                                           | 445402.54     | 2235917.60 | Картометрический<br>метод                                 | 0.10                                                                                               | -                                                                 |
| н2048                                                           | 445402.13     | 2235917.89 | Картометрический<br>метод                                 | 0.10                                                                                               | -                                                                 |
| н2049                                                           | 445401.72     | 2235918.16 | Картометрический<br>метод                                 | 0.10                                                                                               | -                                                                 |
| н2050                                                           | 445401.31     | 2235918.42 | Картометрический<br>метод                                 | 0.10                                                                                               | -                                                                 |
| н2051                                                           | 445400.88     | 2235918.69 | Картометрический<br>метод                                 | 0.10                                                                                               | -                                                                 |
| н2052                                                           | 445400.45     | 2235918.95 | Картометрический<br>метод                                 | 0.10                                                                                               | -                                                                 |
| н2053                                                           | 445400.02     | 2235919.19 | Картометрический<br>метод                                 | 0.10                                                                                               | -                                                                 |
| н2054                                                           | 445399.59     | 2235919.44 | Картометрический<br>метод                                 | 0.10                                                                                               | -                                                                 |
| н2055                                                           | 445399.16     | 2235919.69 | Картометрический<br>метод                                 | 0.10                                                                                               | -                                                                 |
| н2056                                                           | 445398.72     | 2235919.92 | Картометрический<br>метод                                 | 0.10                                                                                               | -                                                                 |
| н2057                                                           | 445398.28     | 2235920.15 | Картометрический<br>метод                                 | 0.10                                                                                               | -                                                                 |
| н2058                                                           | 445397.83     | 2235920.35 | Картометрический<br>метод                                 | 0.10                                                                                               | -                                                                 |
| н2059                                                           | 445397.38     | 2235920.56 | Картометрический<br>метод                                 | 0.10                                                                                               | -                                                                 |

## 3. Сведения о характерных точках части (частей) границы объекта

| Обозначение<br>характерных точек<br>части границы | Координаты, м |            | Метод<br>определения<br>координат<br>характерной<br>точки | Средняя<br>квадратическая<br>погрешность<br>положения<br>характерной<br>точки (Mt), м | Описание<br>обозначения<br>точки на<br>местности (при<br>наличии) |
|---------------------------------------------------|---------------|------------|-----------------------------------------------------------|---------------------------------------------------------------------------------------|-------------------------------------------------------------------|
|                                                   | X             | Y          |                                                           |                                                                                       |                                                                   |
| 1                                                 | 2             | 3          | 4                                                         | 5                                                                                     | 6                                                                 |
| н2060                                             | 445396.92     | 2235920.75 | Картометрический<br>метод                                 | 0.10                                                                                  | -                                                                 |
| н2061                                             | 445396.45     | 2235920.92 | Картометрический<br>метод                                 | 0.10                                                                                  | -                                                                 |
| н2062                                             | 445395.99     | 2235921.08 | Картометрический<br>метод                                 | 0.10                                                                                  | -                                                                 |
| н2063                                             | 445395.50     | 2235921.21 | Картометрический<br>метод                                 | 0.10                                                                                  | -                                                                 |
| н2064                                             | 445395.03     | 2235921.33 | Картометрический<br>метод                                 | 0.10                                                                                  | -                                                                 |
| н2065                                             | 445394.54     | 2235921.43 | Картометрический<br>метод                                 | 0.10                                                                                  | -                                                                 |
| н2066                                             | 445394.06     | 2235921.51 | Картометрический<br>метод                                 | 0.10                                                                                  | -                                                                 |
| н2067                                             | 445393.56     | 2235921.57 | Картометрический<br>метод                                 | 0.10                                                                                  | -                                                                 |
| н2068                                             | 445393.06     | 2235921.62 | Картометрический<br>метод                                 | 0.10                                                                                  | -                                                                 |
| н2069                                             | 445392.58     | 2235921.65 | Картометрический<br>метод                                 | 0.10                                                                                  | -                                                                 |
| н2070                                             | 445392.09     | 2235921.66 | Картометрический<br>метод                                 | 0.10                                                                                  | -                                                                 |
| н2071                                             | 445391.59     | 2235921.65 | Картометрический<br>метод                                 | 0.10                                                                                  | -                                                                 |
| н2072                                             | 445391.09     | 2235921.64 | Картометрический<br>метод                                 | 0.10                                                                                  | -                                                                 |
| н2073                                             | 445390.59     | 2235921.60 | Картометрический<br>метод                                 | 0.10                                                                                  | -                                                                 |
| н2074                                             | 445390.11     | 2235921.53 | Картометрический<br>метод                                 | 0.10                                                                                  | -                                                                 |
| н2075                                             | 445389.62     | 2235921.47 | Картометрический<br>метод                                 | 0.10                                                                                  | -                                                                 |
| н2076                                             | 445389.13     | 2235921.37 | Картометрический<br>метод                                 | 0.10                                                                                  | -                                                                 |
| н2077                                             | 445388.65     | 2235921.27 | Картометрический<br>метод                                 | 0.10                                                                                  | -                                                                 |
| н2078                                             | 445388.18     | 2235921.14 | Картометрический<br>метод                                 | 0.10                                                                                  | -                                                                 |
| н2079                                             | 445387.69     | 2235920.99 | Картометрический<br>метод                                 | 0.10                                                                                  | -                                                                 |
| н2080                                             | 445387.23     | 2235920.83 | Картометрический<br>метод                                 | 0.10                                                                                  | -                                                                 |
| н2081                                             | 445386.77     | 2235920.65 | Картометрический<br>метод                                 | 0.10                                                                                  | -                                                                 |
| н2082                                             | 445386.32     | 2235920.46 | Картометрический<br>метод                                 | 0.10                                                                                  | -                                                                 |
| н2083                                             | 445385.87     | 2235920.25 | Картометрический<br>метод                                 | 0.10                                                                                  | -                                                                 |
| н2084                                             | 445385.42     | 2235920.03 | Картометрический<br>метод                                 | 0.10                                                                                  | -                                                                 |
| н2085                                             | 445385.00     | 2235919.79 | Картометрический<br>метод                                 | 0.10                                                                                  | -                                                                 |



## 3. Сведения о характерных точках части (частей) границы объекта

| Обозначение<br>характерных точек<br>части границы | Координаты, м |            | Метод<br>определения<br>координат<br>характерной<br>точки | Средняя<br>квадратическая<br>погрешность<br>положения<br>характерной<br>точки (Mt), м | Описание<br>обозначения<br>точки на<br>местности (при<br>наличии) |
|---------------------------------------------------|---------------|------------|-----------------------------------------------------------|---------------------------------------------------------------------------------------|-------------------------------------------------------------------|
|                                                   | X             | Y          |                                                           |                                                                                       |                                                                   |
| 1                                                 | 2             | 3          | 4                                                         | 5                                                                                     | 6                                                                 |
| н2086                                             | 445384.57     | 2235919.53 | Картометрический<br>метод                                 | 0.10                                                                                  | -                                                                 |
| н2087                                             | 445384.15     | 2235919.26 | Картометрический<br>метод                                 | 0.10                                                                                  | -                                                                 |
| н2088                                             | 445383.74     | 2235918.99 | Картометрический<br>метод                                 | 0.10                                                                                  | -                                                                 |
| н2089                                             | 445377.49     | 2235914.89 | Картометрический<br>метод                                 | 0.10                                                                                  | -                                                                 |
| н2090                                             | 445377.04     | 2235914.60 | Картометрический<br>метод                                 | 0.10                                                                                  | -                                                                 |
| н2091                                             | 445376.59     | 2235914.33 | Картометрический<br>метод                                 | 0.10                                                                                  | -                                                                 |
| н2092                                             | 445376.13     | 2235914.07 | Картометрический<br>метод                                 | 0.10                                                                                  | -                                                                 |
| н2093                                             | 445375.66     | 2235913.82 | Картометрический<br>метод                                 | 0.10                                                                                  | -                                                                 |
| н2094                                             | 445375.18     | 2235913.58 | Картометрический<br>метод                                 | 0.10                                                                                  | -                                                                 |
| н2095                                             | 445374.70     | 2235913.37 | Картометрический<br>метод                                 | 0.10                                                                                  | -                                                                 |
| н2096                                             | 445374.21     | 2235913.14 | Картометрический<br>метод                                 | 0.10                                                                                  | -                                                                 |
| н2097                                             | 445373.72     | 2235912.95 | Картометрический<br>метод                                 | 0.10                                                                                  | -                                                                 |
| н2098                                             | 445373.22     | 2235912.76 | Картометрический<br>метод                                 | 0.10                                                                                  | -                                                                 |
| н2099                                             | 445372.72     | 2235912.60 | Картометрический<br>метод                                 | 0.10                                                                                  | -                                                                 |
| н2100                                             | 445372.20     | 2235912.43 | Картометрический<br>метод                                 | 0.10                                                                                  | -                                                                 |
| н2101                                             | 445371.70     | 2235912.29 | Картометрический<br>метод                                 | 0.10                                                                                  | -                                                                 |
| н2102                                             | 445371.19     | 2235912.16 | Картометрический<br>метод                                 | 0.10                                                                                  | -                                                                 |
| н2103                                             | 445370.66     | 2235912.04 | Картометрический<br>метод                                 | 0.10                                                                                  | -                                                                 |
| н2104                                             | 445370.15     | 2235911.94 | Картометрический<br>метод                                 | 0.10                                                                                  | -                                                                 |
| н2105                                             | 445369.62     | 2235911.85 | Картометрический<br>метод                                 | 0.10                                                                                  | -                                                                 |
| н2106                                             | 445369.09     | 2235911.77 | Картометрический<br>метод                                 | 0.10                                                                                  | -                                                                 |
| н2107                                             | 445368.57     | 2235911.72 | Картометрический<br>метод                                 | 0.10                                                                                  | -                                                                 |
| н2108                                             | 445368.04     | 2235911.67 | Картометрический<br>метод                                 | 0.10                                                                                  | -                                                                 |
| н2109                                             | 445367.51     | 2235911.63 | Картометрический<br>метод                                 | 0.10                                                                                  | -                                                                 |
| н2110                                             | 445366.98     | 2235911.61 | Картометрический<br>метод                                 | 0.10                                                                                  | -                                                                 |
| н2111                                             | 445366.44     | 2235911.61 | Картометрический<br>метод                                 | 0.10                                                                                  | -                                                                 |

## 3. Сведения о характерных точках части (частей) границы объекта

| Обозначение<br>характерных точек<br>части границы | Координаты, м |            | Метод<br>определения<br>координат<br>характерной<br>точки | Средняя<br>квадратическая<br>погрешность<br>положения<br>характерной<br>точки (Mt), м | Описание<br>обозначения<br>точки на<br>местности (при<br>наличии) |
|---------------------------------------------------|---------------|------------|-----------------------------------------------------------|---------------------------------------------------------------------------------------|-------------------------------------------------------------------|
|                                                   | X             | Y          |                                                           |                                                                                       |                                                                   |
| 1                                                 | 2             | 3          | 4                                                         | 5                                                                                     | 6                                                                 |
| н2112                                             | 445365.91     | 2235911.62 | Картометрический<br>метод                                 | 0.10                                                                                  | -                                                                 |
| н2113                                             | 445365.38     | 2235911.64 | Картометрический<br>метод                                 | 0.10                                                                                  | -                                                                 |
| н2114                                             | 445364.85     | 2235911.68 | Картометрический<br>метод                                 | 0.10                                                                                  | -                                                                 |
| н2115                                             | 445364.32     | 2235911.74 | Картометрический<br>метод                                 | 0.10                                                                                  | -                                                                 |
| н2116                                             | 445363.79     | 2235911.79 | Картометрический<br>метод                                 | 0.10                                                                                  | -                                                                 |
| н2117                                             | 445363.26     | 2235911.88 | Картометрический<br>метод                                 | 0.10                                                                                  | -                                                                 |
| н2118                                             | 445362.75     | 2235911.98 | Картометрический<br>метод                                 | 0.10                                                                                  | -                                                                 |
| н2119                                             | 445347.54     | 2235915.32 | Картометрический<br>метод                                 | 0.10                                                                                  | -                                                                 |
| н2120                                             | 445347.07     | 2235915.52 | Картометрический<br>метод                                 | 0.10                                                                                  | -                                                                 |
| н2121                                             | 445346.61     | 2235915.75 | Картометрический<br>метод                                 | 0.10                                                                                  | -                                                                 |
| н2122                                             | 445346.17     | 2235915.99 | Картометрический<br>метод                                 | 0.10                                                                                  | -                                                                 |
| н2123                                             | 445345.73     | 2235916.25 | Картометрический<br>метод                                 | 0.10                                                                                  | -                                                                 |
| н2124                                             | 445345.29     | 2235916.53 | Картометрический<br>метод                                 | 0.10                                                                                  | -                                                                 |
| н2125                                             | 445344.88     | 2235916.82 | Картометрический<br>метод                                 | 0.10                                                                                  | -                                                                 |
| н2126                                             | 445344.49     | 2235917.14 | Картометрический<br>метод                                 | 0.10                                                                                  | -                                                                 |
| н2127                                             | 445344.09     | 2235917.47 | Картометрический<br>метод                                 | 0.10                                                                                  | -                                                                 |
| н2128                                             | 445343.72     | 2235917.81 | Картометрический<br>метод                                 | 0.10                                                                                  | -                                                                 |
| н2129                                             | 445343.35     | 2235918.16 | Картометрический<br>метод                                 | 0.10                                                                                  | -                                                                 |
| н2130                                             | 445343.00     | 2235918.53 | Картометрический<br>метод                                 | 0.10                                                                                  | -                                                                 |
| н2131                                             | 445342.69     | 2235918.91 | Картометрический<br>метод                                 | 0.10                                                                                  | -                                                                 |
| н2132                                             | 445342.37     | 2235919.32 | Картометрический<br>метод                                 | 0.10                                                                                  | -                                                                 |
| н2133                                             | 445342.07     | 2235919.73 | Картометрический<br>метод                                 | 0.10                                                                                  | -                                                                 |
| н2134                                             | 445341.78     | 2235920.15 | Картометрический<br>метод                                 | 0.10                                                                                  | -                                                                 |
| н2135                                             | 445341.52     | 2235920.59 | Картометрический<br>метод                                 | 0.10                                                                                  | -                                                                 |
| н2136                                             | 445341.27     | 2235921.03 | Картометрический<br>метод                                 | 0.10                                                                                  | -                                                                 |
| н2137                                             | 445341.05     | 2235921.48 | Картометрический<br>метод                                 | 0.10                                                                                  | -                                                                 |

## 3. Сведения о характерных точках части (частей) границы объекта

| Обозначение<br>характерных точек<br>части границы | Координаты, м |            | Метод<br>определения<br>координат<br>характерной<br>точки | Средняя<br>квадратическая<br>погрешность<br>положения<br>характерной<br>точки (Mt), м | Описание<br>обозначения<br>точки на<br>местности (при<br>наличии) |
|---------------------------------------------------|---------------|------------|-----------------------------------------------------------|---------------------------------------------------------------------------------------|-------------------------------------------------------------------|
|                                                   | X             | Y          |                                                           |                                                                                       |                                                                   |
| 1                                                 | 2             | 3          | 4                                                         | 5                                                                                     | 6                                                                 |
| н2138                                             | 445340.84     | 2235921.95 | Картометрический<br>метод                                 | 0.10                                                                                  | -                                                                 |
| н2139                                             | 445340.64     | 2235922.41 | Картометрический<br>метод                                 | 0.10                                                                                  | -                                                                 |
| н2140                                             | 445340.48     | 2235922.89 | Картометрический<br>метод                                 | 0.10                                                                                  | -                                                                 |
| н2141                                             | 445340.32     | 2235923.38 | Картометрический<br>метод                                 | 0.10                                                                                  | -                                                                 |
| н2142                                             | 445340.19     | 2235923.87 | Картометрический<br>метод                                 | 0.10                                                                                  | -                                                                 |
| н2143                                             | 445340.08     | 2235924.36 | Картометрический<br>метод                                 | 0.10                                                                                  | -                                                                 |
| н2144                                             | 445339.99     | 2235924.86 | Картометрический<br>метод                                 | 0.10                                                                                  | -                                                                 |
| н2145                                             | 445339.92     | 2235925.38 | Картометрический<br>метод                                 | 0.10                                                                                  | -                                                                 |
| н2146                                             | 445339.87     | 2235925.87 | Картометрический<br>метод                                 | 0.10                                                                                  | -                                                                 |
| н2147                                             | 445339.84     | 2235926.38 | Картометрический<br>метод                                 | 0.10                                                                                  | -                                                                 |
| н2148                                             | 445339.82     | 2235926.89 | Картометрический<br>метод                                 | 0.10                                                                                  | -                                                                 |
| н2149                                             | 445339.89     | 2235927.38 | Картометрический<br>метод                                 | 0.10                                                                                  | -                                                                 |
| н2150                                             | 445339.91     | 2235927.86 | Картометрический<br>метод                                 | 0.10                                                                                  | -                                                                 |
| н2151                                             | 445339.90     | 2235928.34 | Картометрический<br>метод                                 | 0.10                                                                                  | -                                                                 |
| н2152                                             | 445339.84     | 2235928.81 | Картометрический<br>метод                                 | 0.10                                                                                  | -                                                                 |
| н2153                                             | 445339.75     | 2235929.29 | Картометрический<br>метод                                 | 0.10                                                                                  | -                                                                 |
| н2154                                             | 445339.62     | 2235929.76 | Картометрический<br>метод                                 | 0.10                                                                                  | -                                                                 |
| н2155                                             | 445339.47     | 2235930.21 | Картометрический<br>метод                                 | 0.10                                                                                  | -                                                                 |
| н2156                                             | 445339.27     | 2235930.66 | Картометрический<br>метод                                 | 0.10                                                                                  | -                                                                 |
| н2157                                             | 445339.04     | 2235931.09 | Картометрический<br>метод                                 | 0.10                                                                                  | -                                                                 |
| н2158                                             | 445338.79     | 2235931.48 | Картометрический<br>метод                                 | 0.10                                                                                  | -                                                                 |
| н2159                                             | 445338.50     | 2235931.87 | Картометрический<br>метод                                 | 0.10                                                                                  | -                                                                 |
| н2160                                             | 445338.18     | 2235932.23 | Картометрический<br>метод                                 | 0.10                                                                                  | -                                                                 |
| н2161                                             | 445337.83     | 2235932.56 | Картометрический<br>метод                                 | 0.10                                                                                  | -                                                                 |
| н2162                                             | 445337.46     | 2235932.88 | Картометрический<br>метод                                 | 0.10                                                                                  | -                                                                 |
| н2163                                             | 445337.07     | 2235933.17 | Картометрический<br>метод                                 | 0.10                                                                                  | -                                                                 |



| 3. Сведения о характерных точках части (частей) границы объекта |               |            |                                                           |                                                                                       |                                                                   |
|-----------------------------------------------------------------|---------------|------------|-----------------------------------------------------------|---------------------------------------------------------------------------------------|-------------------------------------------------------------------|
| Обозначение<br>характерных точек<br>части границы               | Координаты, м |            | Метод<br>определения<br>координат<br>характерной<br>точки | Средняя<br>квадратическая<br>погрешность<br>положения<br>характерной<br>точки (Mt), м | Описание<br>обозначения<br>точки на<br>местности (при<br>наличии) |
|                                                                 | X             | Y          |                                                           |                                                                                       |                                                                   |
| 1                                                               | 2             | 3          | 4                                                         | 5                                                                                     | 6                                                                 |
| н2164                                                           | 445336.65     | 2235933.41 | Картометрический<br>метод                                 | 0.10                                                                                  | -                                                                 |
| н2165                                                           | 445336.22     | 2235933.62 | Картометрический<br>метод                                 | 0.10                                                                                  | -                                                                 |
| н2166                                                           | 445335.78     | 2235933.81 | Картометрический<br>метод                                 | 0.10                                                                                  | -                                                                 |
| н2167                                                           | 445335.31     | 2235933.96 | Картометрический<br>метод                                 | 0.10                                                                                  | -                                                                 |
| н2168                                                           | 445334.84     | 2235934.08 | Картометрический<br>метод                                 | 0.10                                                                                  | -                                                                 |
| н2169                                                           | 445334.38     | 2235934.14 | Картометрический<br>метод                                 | 0.10                                                                                  | -                                                                 |
| н2170                                                           | 445333.89     | 2235934.19 | Картометрический<br>метод                                 | 0.10                                                                                  | -                                                                 |
| н2171                                                           | 445333.41     | 2235934.19 | Картометрический<br>метод                                 | 0.10                                                                                  | -                                                                 |
| н2172                                                           | 445332.94     | 2235934.16 | Картометрический<br>метод                                 | 0.10                                                                                  | -                                                                 |
| н2173                                                           | 445332.45     | 2235934.09 | Картометрический<br>метод                                 | 0.10                                                                                  | -                                                                 |
| н2174                                                           | 445331.97     | 2235933.99 | Картометрический<br>метод                                 | 0.10                                                                                  | -                                                                 |
| н2175                                                           | 445331.52     | 2235933.84 | Картометрический<br>метод                                 | 0.10                                                                                  | -                                                                 |
| н2176                                                           | 445331.07     | 2235933.66 | Картометрический<br>метод                                 | 0.10                                                                                  | -                                                                 |
| н2177                                                           | 445330.63     | 2235933.45 | Картометрический<br>метод                                 | 0.10                                                                                  | -                                                                 |
| н2178                                                           | 445320.19     | 2235928.18 | Картометрический<br>метод                                 | 0.10                                                                                  | -                                                                 |
| н2179                                                           | 445319.95     | 2235927.89 | Картометрический<br>метод                                 | 0.10                                                                                  | -                                                                 |
| н2180                                                           | 445319.70     | 2235927.61 | Картометрический<br>метод                                 | 0.10                                                                                  | -                                                                 |
| н2181                                                           | 445319.43     | 2235927.36 | Картометрический<br>метод                                 | 0.10                                                                                  | -                                                                 |
| н2182                                                           | 445319.13     | 2235927.13 | Картометрический<br>метод                                 | 0.10                                                                                  | -                                                                 |
| н2183                                                           | 445318.82     | 2235926.93 | Картометрический<br>метод                                 | 0.10                                                                                  | -                                                                 |
| н2184                                                           | 445318.48     | 2235926.75 | Картометрический<br>метод                                 | 0.10                                                                                  | -                                                                 |
| н2185                                                           | 445318.15     | 2235926.60 | Картометрический<br>метод                                 | 0.10                                                                                  | -                                                                 |
| н2186                                                           | 445317.79     | 2235926.48 | Картометрический<br>метод                                 | 0.10                                                                                  | -                                                                 |
| н2187                                                           | 445317.43     | 2235926.39 | Картометрический<br>метод                                 | 0.10                                                                                  | -                                                                 |
| н2188                                                           | 445317.06     | 2235926.33 | Картометрический<br>метод                                 | 0.10                                                                                  | -                                                                 |
| н2189                                                           | 445316.70     | 2235926.30 | Картометрический<br>метод                                 | 0.10                                                                                  | -                                                                 |

| 3. Сведения о характерных точках части (частей) границы объекта |               |            |                                                           |                                                                                       |                                                                   |
|-----------------------------------------------------------------|---------------|------------|-----------------------------------------------------------|---------------------------------------------------------------------------------------|-------------------------------------------------------------------|
| Обозначение<br>характерных точек<br>части границы               | Координаты, м |            | Метод<br>определения<br>координат<br>характерной<br>точки | Средняя<br>квадратическая<br>погрешность<br>положения<br>характерной<br>точки (Mt), м | Описание<br>обозначения<br>точки на<br>местности (при<br>наличии) |
|                                                                 | X             | Y          |                                                           |                                                                                       |                                                                   |
| 1                                                               | 2             | 3          | 4                                                         | 5                                                                                     | 6                                                                 |
| н2190                                                           | 445316.33     | 2235926.30 | Картометрический<br>метод                                 | 0.10                                                                                  | -                                                                 |
| н2191                                                           | 445315.94     | 2235926.33 | Картометрический<br>метод                                 | 0.10                                                                                  | -                                                                 |
| н2192                                                           | 445315.58     | 2235926.38 | Картометрический<br>метод                                 | 0.10                                                                                  | -                                                                 |
| н2193                                                           | 445315.22     | 2235926.48 | Картометрический<br>метод                                 | 0.10                                                                                  | -                                                                 |
| н2194                                                           | 445314.87     | 2235926.59 | Картометрический<br>метод                                 | 0.10                                                                                  | -                                                                 |
| н2195                                                           | 445314.52     | 2235926.73 | Картометрический<br>метод                                 | 0.10                                                                                  | -                                                                 |
| н2196                                                           | 445314.20     | 2235926.91 | Картометрический<br>метод                                 | 0.10                                                                                  | -                                                                 |
| н2197                                                           | 445313.88     | 2235927.12 | Картометрический<br>метод                                 | 0.10                                                                                  | -                                                                 |
| н2198                                                           | 445313.58     | 2235927.34 | Картометрический<br>метод                                 | 0.10                                                                                  | -                                                                 |
| н2199                                                           | 445313.31     | 2235927.59 | Картометрический<br>метод                                 | 0.10                                                                                  | -                                                                 |
| н2200                                                           | 445313.05     | 2235927.87 | Картометрический<br>метод                                 | 0.10                                                                                  | -                                                                 |
| н2201                                                           | 445312.81     | 2235928.16 | Картометрический<br>метод                                 | 0.10                                                                                  | -                                                                 |
| н2202                                                           | 445312.61     | 2235928.46 | Картометрический<br>метод                                 | 0.10                                                                                  | -                                                                 |
| н2203                                                           | 445312.42     | 2235928.79 | Картометрический<br>метод                                 | 0.10                                                                                  | -                                                                 |
| н2204                                                           | 445312.27     | 2235929.13 | Картометрический<br>метод                                 | 0.10                                                                                  | -                                                                 |
| н2205                                                           | 445312.15     | 2235929.49 | Картометрический<br>метод                                 | 0.10                                                                                  | -                                                                 |
| н2206                                                           | 445312.05     | 2235929.84 | Картометрический<br>метод                                 | 0.10                                                                                  | -                                                                 |
| н2207                                                           | 445311.98     | 2235930.21 | Картометрический<br>метод                                 | 0.10                                                                                  | -                                                                 |
| н2208                                                           | 445311.85     | 2235930.52 | Картометрический<br>метод                                 | 0.10                                                                                  | -                                                                 |
| н2209                                                           | 445311.73     | 2235930.84 | Картометрический<br>метод                                 | 0.10                                                                                  | -                                                                 |
| н2210                                                           | 445311.62     | 2235931.17 | Картометрический<br>метод                                 | 0.10                                                                                  | -                                                                 |
| н2211                                                           | 445311.51     | 2235931.49 | Картометрический<br>метод                                 | 0.10                                                                                  | -                                                                 |
| н2212                                                           | 445311.42     | 2235931.81 | Картометрический<br>метод                                 | 0.10                                                                                  | -                                                                 |
| н2213                                                           | 445311.32     | 2235932.14 | Картометрический<br>метод                                 | 0.10                                                                                  | -                                                                 |
| н2214                                                           | 445311.24     | 2235932.46 | Картометрический<br>метод                                 | 0.10                                                                                  | -                                                                 |
| н2215                                                           | 445311.15     | 2235932.80 | Картометрический<br>метод                                 | 0.10                                                                                  | -                                                                 |

## 3. Сведения о характерных точках части (частей) границы объекта

| Обозначение<br>характерных точек<br>части границы | Координаты, м |            | Метод<br>определения<br>координат<br>характерной<br>точки | Средняя<br>квадратическая<br>погрешность<br>положения<br>характерной<br>точки (Mt), м | Описание<br>обозначения<br>точки на<br>местности (при<br>наличии) |
|---------------------------------------------------|---------------|------------|-----------------------------------------------------------|---------------------------------------------------------------------------------------|-------------------------------------------------------------------|
|                                                   | X             | Y          |                                                           |                                                                                       |                                                                   |
| 1                                                 | 2             | 3          | 4                                                         | 5                                                                                     | 6                                                                 |
| н2216                                             | 445311.08     | 2235933.13 | Картометрический<br>метод                                 | 0.10                                                                                  | -                                                                 |
| н2217                                             | 445311.01     | 2235933.46 | Картометрический<br>метод                                 | 0.10                                                                                  | -                                                                 |
| н2218                                             | 445310.96     | 2235933.80 | Картометрический<br>метод                                 | 0.10                                                                                  | -                                                                 |
| н2219                                             | 445310.90     | 2235934.14 | Картометрический<br>метод                                 | 0.10                                                                                  | -                                                                 |
| н2220                                             | 445310.86     | 2235934.47 | Картометрический<br>метод                                 | 0.10                                                                                  | -                                                                 |
| н2221                                             | 445310.82     | 2235934.81 | Картометрический<br>метод                                 | 0.10                                                                                  | -                                                                 |
| н2222                                             | 445310.79     | 2235935.14 | Картометрический<br>метод                                 | 0.10                                                                                  | -                                                                 |
| н2223                                             | 445310.77     | 2235935.48 | Картометрический<br>метод                                 | 0.10                                                                                  | -                                                                 |
| н2224                                             | 445310.75     | 2235935.82 | Картометрический<br>метод                                 | 0.10                                                                                  | -                                                                 |
| н2225                                             | 445310.75     | 2235936.16 | Картометрический<br>метод                                 | 0.10                                                                                  | -                                                                 |
| н2226                                             | 445310.74     | 2235936.50 | Картометрический<br>метод                                 | 0.10                                                                                  | -                                                                 |
| н2227                                             | 445310.75     | 2235936.84 | Картометрический<br>метод                                 | 0.10                                                                                  | -                                                                 |
| н2228                                             | 445310.76     | 2235937.18 | Картометрический<br>метод                                 | 0.10                                                                                  | -                                                                 |
| н2229                                             | 445310.78     | 2235937.52 | Картометрический<br>метод                                 | 0.10                                                                                  | -                                                                 |
| н2230                                             | 445310.82     | 2235937.86 | Картометрический<br>метод                                 | 0.10                                                                                  | -                                                                 |
| н2231                                             | 445310.86     | 2235938.21 | Картометрический<br>метод                                 | 0.10                                                                                  | -                                                                 |
| н2232                                             | 445310.89     | 2235938.54 | Картометрический<br>метод                                 | 0.10                                                                                  | -                                                                 |
| н2233                                             | 445310.95     | 2235938.88 | Картометрический<br>метод                                 | 0.10                                                                                  | -                                                                 |
| н2234                                             | 445311.00     | 2235939.21 | Картометрический<br>метод                                 | 0.10                                                                                  | -                                                                 |
| н2235                                             | 445311.07     | 2235939.56 | Картометрический<br>метод                                 | 0.10                                                                                  | -                                                                 |
| н2236                                             | 445311.13     | 2235939.88 | Картометрический<br>метод                                 | 0.10                                                                                  | -                                                                 |
| н2237                                             | 445311.11     | 2235940.28 | Картометрический<br>метод                                 | 0.10                                                                                  | -                                                                 |
| н2238                                             | 445311.08     | 2235940.68 | Картометрический<br>метод                                 | 0.10                                                                                  | -                                                                 |
| н2239                                             | 445311.02     | 2235941.06 | Картометрический<br>метод                                 | 0.10                                                                                  | -                                                                 |
| н2240                                             | 445310.95     | 2235941.45 | Картометрический<br>метод                                 | 0.10                                                                                  | -                                                                 |
| н2241                                             | 445310.84     | 2235941.83 | Картометрический<br>метод                                 | 0.10                                                                                  | -                                                                 |



## 3. Сведения о характерных точках части (частей) границы объекта

| Обозначение<br>характерных точек<br>части границы | Координаты, м |            | Метод<br>определения<br>координат<br>характерной<br>точки | Средняя<br>квадратическая<br>погрешность<br>положения<br>характерной<br>точки (Mt), м | Описание<br>обозначения<br>точки на<br>местности (при<br>наличии) |
|---------------------------------------------------|---------------|------------|-----------------------------------------------------------|---------------------------------------------------------------------------------------|-------------------------------------------------------------------|
|                                                   | X             | Y          |                                                           |                                                                                       |                                                                   |
| 1                                                 | 2             | 3          | 4                                                         | 5                                                                                     | 6                                                                 |
| н2242                                             | 445310.71     | 2235942.22 | Картометрический<br>метод                                 | 0.10                                                                                  | -                                                                 |
| н2243                                             | 445310.57     | 2235942.58 | Картометрический<br>метод                                 | 0.10                                                                                  | -                                                                 |
| н2244                                             | 445310.40     | 2235942.94 | Картометрический<br>метод                                 | 0.10                                                                                  | -                                                                 |
| н2245                                             | 445310.22     | 2235943.29 | Картометрический<br>метод                                 | 0.10                                                                                  | -                                                                 |
| н2246                                             | 445310.00     | 2235943.64 | Картометрический<br>метод                                 | 0.10                                                                                  | -                                                                 |
| н2247                                             | 445309.78     | 2235943.96 | Картометрический<br>метод                                 | 0.10                                                                                  | -                                                                 |
| н2248                                             | 445309.53     | 2235944.27 | Картометрический<br>метод                                 | 0.10                                                                                  | -                                                                 |
| н2249                                             | 445309.27     | 2235944.56 | Картометрический<br>метод                                 | 0.10                                                                                  | -                                                                 |
| н2250                                             | 445309.00     | 2235944.85 | Картометрический<br>метод                                 | 0.10                                                                                  | -                                                                 |
| н2251                                             | 445308.70     | 2235945.12 | Картометрический<br>метод                                 | 0.10                                                                                  | -                                                                 |
| н2252                                             | 445308.39     | 2235945.36 | Картометрический<br>метод                                 | 0.10                                                                                  | -                                                                 |
| н2253                                             | 445308.06     | 2235945.59 | Картометрический<br>метод                                 | 0.10                                                                                  | -                                                                 |
| н2254                                             | 445307.73     | 2235945.80 | Картометрический<br>метод                                 | 0.10                                                                                  | -                                                                 |
| н2255                                             | 445307.38     | 2235946.00 | Картометрический<br>метод                                 | 0.10                                                                                  | -                                                                 |
| н2256                                             | 445307.03     | 2235946.16 | Картометрический<br>метод                                 | 0.10                                                                                  | -                                                                 |
| н2257                                             | 445306.66     | 2235946.31 | Картометрический<br>метод                                 | 0.10                                                                                  | -                                                                 |
| н2258                                             | 445306.28     | 2235946.45 | Картометрический<br>метод                                 | 0.10                                                                                  | -                                                                 |
| н2259                                             | 445305.90     | 2235946.55 | Картометрический<br>метод                                 | 0.10                                                                                  | -                                                                 |
| н2260                                             | 445305.52     | 2235946.63 | Картометрический<br>метод                                 | 0.10                                                                                  | -                                                                 |
| н2261                                             | 445305.12     | 2235946.69 | Картометрический<br>метод                                 | 0.10                                                                                  | -                                                                 |
| н2262                                             | 445304.73     | 2235946.73 | Картометрический<br>метод                                 | 0.10                                                                                  | -                                                                 |
| н2263                                             | 445304.33     | 2235946.76 | Картометрический<br>метод                                 | 0.10                                                                                  | -                                                                 |
| н2264                                             | 445303.93     | 2235946.75 | Картометрический<br>метод                                 | 0.10                                                                                  | -                                                                 |
| н2265                                             | 445303.54     | 2235946.71 | Картометрический<br>метод                                 | 0.10                                                                                  | -                                                                 |
| н2266                                             | 445296.72     | 2236051.86 | Картометрический<br>метод                                 | 0.10                                                                                  | -                                                                 |
| н2267                                             | 445296.71     | 2236052.23 | Картометрический<br>метод                                 | 0.10                                                                                  | -                                                                 |

## 3. Сведения о характерных точках части (частей) границы объекта

| Обозначение<br>характерных точек<br>части границы | Координаты, м |            | Метод<br>определения<br>координат<br>характерной<br>точки | Средняя<br>квадратическая<br>погрешность<br>положения<br>характерной<br>точки (Мt), м | Описание<br>обозначения<br>точки на<br>местности (при<br>наличии) |
|---------------------------------------------------|---------------|------------|-----------------------------------------------------------|---------------------------------------------------------------------------------------|-------------------------------------------------------------------|
|                                                   | X             | Y          |                                                           |                                                                                       |                                                                   |
| 1                                                 | 2             | 3          | 4                                                         | 5                                                                                     | 6                                                                 |
| н2268                                             | 445296.67     | 2236052.61 | Картометрический<br>метод                                 | 0.10                                                                                  | -                                                                 |
| н2269                                             | 445296.63     | 2236052.98 | Картометрический<br>метод                                 | 0.10                                                                                  | -                                                                 |
| н2270                                             | 445296.60     | 2236053.36 | Картометрический<br>метод                                 | 0.10                                                                                  | -                                                                 |
| н2271                                             | 445296.56     | 2236053.74 | Картометрический<br>метод                                 | 0.10                                                                                  | -                                                                 |
| н2272                                             | 445296.51     | 2236054.10 | Картометрический<br>метод                                 | 0.10                                                                                  | -                                                                 |
| н2273                                             | 445296.47     | 2236054.48 | Картометрический<br>метод                                 | 0.10                                                                                  | -                                                                 |
| н2274                                             | 445296.42     | 2236054.85 | Картометрический<br>метод                                 | 0.10                                                                                  | -                                                                 |
| н2275                                             | 445296.36     | 2236055.22 | Картометрический<br>метод                                 | 0.10                                                                                  | -                                                                 |
| н2276                                             | 445296.30     | 2236055.60 | Картометрический<br>метод                                 | 0.10                                                                                  | -                                                                 |
| н2277                                             | 445296.25     | 2236055.97 | Картометрический<br>метод                                 | 0.10                                                                                  | -                                                                 |
| н2278                                             | 445296.18     | 2236056.34 | Картометрический<br>метод                                 | 0.10                                                                                  | -                                                                 |
| н2279                                             | 445296.11     | 2236056.70 | Картометрический<br>метод                                 | 0.10                                                                                  | -                                                                 |
| н2280                                             | 445296.05     | 2236057.07 | Картометрический<br>метод                                 | 0.10                                                                                  | -                                                                 |
| н2281                                             | 445295.98     | 2236057.45 | Картометрический<br>метод                                 | 0.10                                                                                  | -                                                                 |
| н2282                                             | 445295.90     | 2236057.81 | Картометрический<br>метод                                 | 0.10                                                                                  | -                                                                 |
| н2283                                             | 445295.83     | 2236058.18 | Картометрический<br>метод                                 | 0.10                                                                                  | -                                                                 |
| н2284                                             | 445295.74     | 2236058.55 | Картометрический<br>метод                                 | 0.10                                                                                  | -                                                                 |
| н2285                                             | 445295.65     | 2236058.91 | Картометрический<br>метод                                 | 0.10                                                                                  | -                                                                 |
| н2286                                             | 445295.57     | 2236059.28 | Картометрический<br>метод                                 | 0.10                                                                                  | -                                                                 |
| н2287                                             | 445295.48     | 2236059.65 | Картометрический<br>метод                                 | 0.10                                                                                  | -                                                                 |
| н2288                                             | 445295.38     | 2236060.01 | Картометрический<br>метод                                 | 0.10                                                                                  | -                                                                 |
| н2289                                             | 445295.29     | 2236060.38 | Картометрический<br>метод                                 | 0.10                                                                                  | -                                                                 |
| н2290                                             | 445295.19     | 2236060.73 | Картометрический<br>метод                                 | 0.10                                                                                  | -                                                                 |
| н2291                                             | 445295.09     | 2236061.09 | Картометрический<br>метод                                 | 0.10                                                                                  | -                                                                 |
| н2292                                             | 445294.98     | 2236061.46 | Картометрический<br>метод                                 | 0.10                                                                                  | -                                                                 |
| н2293                                             | 445294.87     | 2236061.82 | Картометрический<br>метод                                 | 0.10                                                                                  | -                                                                 |

## 3. Сведения о характерных точках части (частей) границы объекта

| Обозначение<br>характерных точек<br>части границы | Координаты, м |            | Метод<br>определения<br>координат<br>характерной<br>точки | Средняя<br>квадратическая<br>погрешность<br>положения<br>характерной<br>точки (M <sub>t</sub> ), м | Описание<br>обозначения<br>точки на<br>местности (при<br>наличии) |
|---------------------------------------------------|---------------|------------|-----------------------------------------------------------|---|-------------------------------------------------------------------|
|                                                   | X             | Y          |                                                           |   |                                                                   |
| 1                                                 | 2             | 3          | 4                                                         | 5                                                                                                  | 6                                                                 |
| н2294                                             | 445294.76     | 2236062.18 | Картометрический<br>метод                                 | 0.10                                                                                               | -                                                                 |
| н2295                                             | 445294.65     | 2236062.54 | Картометрический<br>метод                                 | 0.10                                                                                               | -                                                                 |
| н2296                                             | 445294.48     | 2236063.03 | Картометрический<br>метод                                 | 0.10                                                                                               | -                                                                 |
| н2297                                             | 445294.30     | 2236063.52 | Картометрический<br>метод                                 | 0.10                                                                                               | -                                                                 |
| н2298                                             | 445294.09     | 2236064.01 | Картометрический<br>метод                                 | 0.10                                                                                               | -                                                                 |
| н2299                                             | 445293.88     | 2236064.48 | Картометрический<br>метод                                 | 0.10                                                                                               | -                                                                 |
| н2300                                             | 445293.65     | 2236064.95 | Картометрический<br>метод                                 | 0.10                                                                                               | -                                                                 |
| н2301                                             | 445293.40     | 2236065.42 | Картометрический<br>метод                                 | 0.10                                                                                               | -                                                                 |
| н2302                                             | 445293.15     | 2236065.88 | Картометрический<br>метод                                 | 0.10                                                                                               | -                                                                 |
| н2303                                             | 445292.88     | 2236066.32 | Картометрический<br>метод                                 | 0.10                                                                                               | -                                                                 |
| н2304                                             | 445292.60     | 2236066.76 | Картометрический<br>метод                                 | 0.10                                                                                               | -                                                                 |
| н2305                                             | 445292.30     | 2236067.19 | Картометрический<br>метод                                 | 0.10                                                                                               | -                                                                 |
| н2306                                             | 445291.98     | 2236067.62 | Картометрический<br>метод                                 | 0.10                                                                                               | -                                                                 |
| н2307                                             | 445291.65     | 2236068.02 | Картометрический<br>метод                                 | 0.10                                                                                               | -                                                                 |
| н2308                                             | 445291.32     | 2236068.42 | Картометрический<br>метод                                 | 0.10                                                                                               | -                                                                 |
| н2309                                             | 445290.97     | 2236068.81 | Картометрический<br>метод                                 | 0.10                                                                                               | -                                                                 |
| н2310                                             | 445290.61     | 2236069.20 | Картометрический<br>метод                                 | 0.10                                                                                               | -                                                                 |
| н2311                                             | 445290.23     | 2236069.57 | Картометрический<br>метод                                 | 0.10                                                                                               | -                                                                 |
| н2312                                             | 445289.85     | 2236069.92 | Картометрический<br>метод                                 | 0.10                                                                                               | -                                                                 |
| н2313                                             | 445289.45     | 2236070.26 | Картометрический<br>метод                                 | 0.10                                                                                               | -                                                                 |
| н2314                                             | 445289.05     | 2236070.59 | Картометрический<br>метод                                 | 0.10                                                                                               | -                                                                 |
| н2315                                             | 445288.63     | 2236070.91 | Картометрический<br>метод                                 | 0.10                                                                                               | -                                                                 |
| н2316                                             | 445288.21     | 2236071.22 | Картометрический<br>метод                                 | 0.10                                                                                               | -                                                                 |
| н2317                                             | 445287.77     | 2236071.51 | Картометрический<br>метод                                 | 0.10                                                                                               | -                                                                 |
| н2318                                             | 445287.33     | 2236071.79 | Картометрический<br>метод                                 | 0.10                                                                                               | -                                                                 |
| н2319                                             | 445286.88     | 2236072.05 | Картометрический<br>метод                                 | 0.10                                                                                               | -                                                                 |



3. Сведения о характерных точках части (частей) границы объекта

| Обозначение<br>характерных точек<br>части границы | Координаты, м |            | Метод<br>определения<br>координат<br>характерной<br>точки | Средняя<br>квадратическая<br>погрешность<br>положения<br>характерной<br>точки (Mt), м | Описание<br>обозначения<br>точки на<br>местности (при<br>наличии) |
|---------------------------------------------------|---------------|------------|-----------------------------------------------------------|---------------------------------------------------------------------------------------|-------------------------------------------------------------------|
|                                                   | X             | Y          |                                                           |                                                                                       |                                                                   |
| 1                                                 | 2             | 3          | 4                                                         | 5                                                                                     | 6                                                                 |
| н2320                                             | 445286.43     | 2236072.31 | Картометрический<br>метод                                 | 0.10                                                                                  | -                                                                 |
| н2321                                             | 445285.95     | 2236072.55 | Картометрический<br>метод                                 | 0.10                                                                                  | -                                                                 |
| н2322                                             | 445285.48     | 2236072.78 | Картометрический<br>метод                                 | 0.10                                                                                  | -                                                                 |
| н2323                                             | 445285.00     | 2236072.98 | Картометрический<br>метод                                 | 0.10                                                                                  | -                                                                 |
| н2324                                             | 445284.51     | 2236073.18 | Картометрический<br>метод                                 | 0.10                                                                                  | -                                                                 |
| н2325                                             | 445270.53     | 2236078.46 | Картометрический<br>метод                                 | 0.10                                                                                  | -                                                                 |
| н2326                                             | 445270.08     | 2236078.64 | Картометрический<br>метод                                 | 0.10                                                                                  | -                                                                 |
| н2327                                             | 445269.63     | 2236078.82 | Картометрический<br>метод                                 | 0.10                                                                                  | -                                                                 |
| н2328                                             | 445269.18     | 2236079.00 | Картометрический<br>метод                                 | 0.10                                                                                  | -                                                                 |
| н2329                                             | 445268.72     | 2236079.20 | Картометрический<br>метод                                 | 0.10                                                                                  | -                                                                 |
| н2330                                             | 445268.28     | 2236079.39 | Картометрический<br>метод                                 | 0.10                                                                                  | -                                                                 |
| н2331                                             | 445267.84     | 2236079.60 | Картометрический<br>метод                                 | 0.10                                                                                  | -                                                                 |
| н2332                                             | 445267.39     | 2236079.81 | Картометрический<br>метод                                 | 0.10                                                                                  | -                                                                 |
| н2333                                             | 445266.96     | 2236080.02 | Картометрический<br>метод                                 | 0.10                                                                                  | -                                                                 |
| н2334                                             | 445266.52     | 2236080.25 | Картометрический<br>метод                                 | 0.10                                                                                  | -                                                                 |
| н2335                                             | 445266.08     | 2236080.47 | Картометрический<br>метод                                 | 0.10                                                                                  | -                                                                 |
| н2336                                             | 445265.66     | 2236080.70 | Картометрический<br>метод                                 | 0.10                                                                                  | -                                                                 |
| н2337                                             | 445265.23     | 2236080.94 | Картометрический<br>метод                                 | 0.10                                                                                  | -                                                                 |
| н2338                                             | 445264.80     | 2236081.18 | Картометрический<br>метод                                 | 0.10                                                                                  | -                                                                 |
| н2339                                             | 445264.39     | 2236081.42 | Картометрический<br>метод                                 | 0.10                                                                                  | -                                                                 |
| н2340                                             | 445263.97     | 2236081.68 | Картометрический<br>метод                                 | 0.10                                                                                  | -                                                                 |
| н2341                                             | 445263.56     | 2236081.93 | Картометрический<br>метод                                 | 0.10                                                                                  | -                                                                 |
| н2342                                             | 445263.14     | 2236082.19 | Картометрический<br>метод                                 | 0.10                                                                                  | -                                                                 |
| н2343                                             | 445262.73     | 2236082.46 | Картометрический<br>метод                                 | 0.10                                                                                  | -                                                                 |
| н2344                                             | 445262.33     | 2236082.74 | Картометрический<br>метод                                 | 0.10                                                                                  | -                                                                 |
| н2345                                             | 445261.93     | 2236083.02 | Картометрический<br>метод                                 | 0.10                                                                                  | -                                                                 |

3. Сведения о характерных точках части (частей) границы объекта

| Обозначение<br>характерных точек<br>части границы | Координаты, м |            | Метод<br>определения<br>координат<br>характерной<br>точки | Средняя<br>квадратическая<br>погрешность<br>положения<br>характерной<br>точки (M <sub>t</sub> ), м | Описание<br>обозначения<br>точки на<br>местности (при<br>наличии) |
|---------------------------------------------------|---------------|------------|-----------------------------------------------------------|---|-------------------------------------------------------------------|
|                                                   | X             | Y          |                                                           |   |                                                                   |
| 1                                                 | 2             | 3          | 4                                                         | 5                                                                                                  | 6                                                                 |
| н2346                                             | 445261.53     | 2236083.29 | Картометрический<br>метод                                 | 0.10                                                                                               | -                                                                 |
| н2347                                             | 445261.14     | 2236083.58 | Картометрический<br>метод                                 | 0.10                                                                                               | -                                                                 |
| н2348                                             | 445260.75     | 2236083.89 | Картометрический<br>метод                                 | 0.10                                                                                               | -                                                                 |
| н2349                                             | 445260.36     | 2236084.18 | Картометрический<br>метод                                 | 0.10                                                                                               | -                                                                 |
| н2350                                             | 445259.98     | 2236084.48 | Картометрический<br>метод                                 | 0.10                                                                                               | -                                                                 |
| н2351                                             | 445259.60     | 2236084.78 | Картометрический<br>метод                                 | 0.10                                                                                               | -                                                                 |
| н2352                                             | 445259.22     | 2236085.10 | Картометрический<br>метод                                 | 0.10                                                                                               | -                                                                 |
| н2353                                             | 445258.85     | 2236085.42 | Картометрический<br>метод                                 | 0.10                                                                                               | -                                                                 |
| н2354                                             | 445258.48     | 2236085.74 | Картометрический<br>метод                                 | 0.10                                                                                               | -                                                                 |
| н2355                                             | 445258.14     | 2236086.21 | Картометрический<br>метод                                 | 0.10                                                                                               | -                                                                 |
| н2356                                             | 445257.80     | 2236086.66 | Картометрический<br>метод                                 | 0.10                                                                                               | -                                                                 |
| н2357                                             | 445257.46     | 2236087.13 | Картометрический<br>метод                                 | 0.10                                                                                               | -                                                                 |
| н2358                                             | 445257.11     | 2236087.58 | Картометрический<br>метод                                 | 0.10                                                                                               | -                                                                 |
| н2359                                             | 445256.75     | 2236088.03 | Картометрический<br>метод                                 | 0.10                                                                                               | -                                                                 |
| н2360                                             | 445256.40     | 2236088.49 | Картометрический<br>метод                                 | 0.10                                                                                               | -                                                                 |
| н2361                                             | 445256.04     | 2236088.94 | Картометрический<br>метод                                 | 0.10                                                                                               | -                                                                 |
| н2362                                             | 445255.69     | 2236089.38 | Картометрический<br>метод                                 | 0.10                                                                                               | -                                                                 |
| н2363                                             | 445255.32     | 2236089.84 | Картометрический<br>метод                                 | 0.10                                                                                               | -                                                                 |
| н2364                                             | 445254.96     | 2236090.28 | Картометрический<br>метод                                 | 0.10                                                                                               | -                                                                 |
| н2365                                             | 445254.60     | 2236090.72 | Картометрический<br>метод                                 | 0.10                                                                                               | -                                                                 |
| н2366                                             | 445254.22     | 2236091.17 | Картометрический<br>метод                                 | 0.10                                                                                               | -                                                                 |
| н2367                                             | 445253.85     | 2236091.60 | Картометрический<br>метод                                 | 0.10                                                                                               | -                                                                 |
| н2368                                             | 445253.48     | 2236092.03 | Картометрический<br>метод                                 | 0.10                                                                                               | -                                                                 |
| н2369                                             | 445253.10     | 2236092.48 | Картометрический<br>метод                                 | 0.10                                                                                               | -                                                                 |
| н2370                                             | 445252.71     | 2236092.91 | Картометрический<br>метод                                 | 0.10                                                                                               | -                                                                 |
| н2371                                             | 445252.34     | 2236093.34 | Картометрический<br>метод                                 | 0.10                                                                                               | -                                                                 |

| 3. Сведения о характерных точках части (частей) границы объекта |               |            |                                                           |                                                                                       |                                                                   |
|-----------------------------------------------------------------|---------------|------------|-----------------------------------------------------------|---------------------------------------------------------------------------------------|-------------------------------------------------------------------|
| Обозначение<br>характерных точек<br>части границы               | Координаты, м |            | Метод<br>определения<br>координат<br>характерной<br>точки | Средняя<br>квадратическая<br>погрешность<br>положения<br>характерной<br>точки (Mt), м | Описание<br>обозначения<br>точки на<br>местности (при<br>наличии) |
|                                                                 | X             | Y          |                                                           |                                                                                       |                                                                   |
| 1                                                               | 2             | 3          | 4                                                         | 5                                                                                     | 6                                                                 |
| н2372                                                           | 445251.95     | 2236093.76 | Картометрический<br>метод                                 | 0.10                                                                                  | -                                                                 |
| н2373                                                           | 445251.56     | 2236094.19 | Картометрический<br>метод                                 | 0.10                                                                                  | -                                                                 |
| н2374                                                           | 445251.17     | 2236094.62 | Картометрический<br>метод                                 | 0.10                                                                                  | -                                                                 |
| н2375                                                           | 445250.78     | 2236095.04 | Картометрический<br>метод                                 | 0.10                                                                                  | -                                                                 |
| н2376                                                           | 445250.39     | 2236095.45 | Картометрический<br>метод                                 | 0.10                                                                                  | -                                                                 |
| н2377                                                           | 445250.00     | 2236095.86 | Картометрический<br>метод                                 | 0.10                                                                                  | -                                                                 |
| н2378                                                           | 445249.19     | 2236096.70 | Картометрический<br>метод                                 | 0.10                                                                                  | -                                                                 |
| н2379                                                           | 445248.78     | 2236097.11 | Картометрический<br>метод                                 | 0.10                                                                                  | -                                                                 |
| н2380                                                           | 445248.38     | 2236097.51 | Картометрический<br>метод                                 | 0.10                                                                                  | -                                                                 |
| н2381                                                           | 445247.97     | 2236097.92 | Картометрический<br>метод                                 | 0.10                                                                                  | -                                                                 |
| н2382                                                           | 445247.56     | 2236098.32 | Картометрический<br>метод                                 | 0.10                                                                                  | -                                                                 |
| н2383                                                           | 445247.18     | 2236098.70 | Картометрический<br>метод                                 | 0.10                                                                                  | -                                                                 |
| н2384                                                           | 445246.79     | 2236099.07 | Картометрический<br>метод                                 | 0.10                                                                                  | -                                                                 |
| н2385                                                           | 445246.41     | 2236099.45 | Картометрический<br>метод                                 | 0.10                                                                                  | -                                                                 |
| н2386                                                           | 445246.04     | 2236099.82 | Картометрический<br>метод                                 | 0.10                                                                                  | -                                                                 |
| н2387                                                           | 445245.65     | 2236100.20 | Картометрический<br>метод                                 | 0.10                                                                                  | -                                                                 |
| н2388                                                           | 445245.27     | 2236100.57 | Картометрический<br>метод                                 | 0.10                                                                                  | -                                                                 |
| н2389                                                           | 445244.89     | 2236100.94 | Картометрический<br>метод                                 | 0.10                                                                                  | -                                                                 |
| н2390                                                           | 445244.51     | 2236101.33 | Картометрический<br>метод                                 | 0.10                                                                                  | -                                                                 |
| н2391                                                           | 445244.13     | 2236101.71 | Картометрический<br>метод                                 | 0.10                                                                                  | -                                                                 |
| н2392                                                           | 445243.77     | 2236102.09 | Картометрический<br>метод                                 | 0.10                                                                                  | -                                                                 |
| н2393                                                           | 445243.38     | 2236102.46 | Картометрический<br>метод                                 | 0.10                                                                                  | -                                                                 |
| н2394                                                           | 445243.00     | 2236102.85 | Картометрический<br>метод                                 | 0.10                                                                                  | -                                                                 |
| н2395                                                           | 445242.62     | 2236103.22 | Картометрический<br>метод                                 | 0.10                                                                                  | -                                                                 |
| н2396                                                           | 445242.25     | 2236103.61 | Картометрический<br>метод                                 | 0.10                                                                                  | -                                                                 |
| н2397                                                           | 445241.88     | 2236104.00 | Картометрический<br>метод                                 | 0.10                                                                                  | -                                                                 |



## 3. Сведения о характерных точках части (частей) границы объекта

| Обозначение<br>характерных точек<br>части границы | Координаты, м |            | Метод<br>определения<br>координат<br>характерной<br>точки | Средняя<br>квадратическая<br>погрешность<br>положения<br>характерной<br>точки (Мт), м | Описание<br>обозначения<br>точки на<br>местности (при<br>наличии) |
|---------------------------------------------------|---------------|------------|-----------------------------------------------------------|---------------------------------------------------------------------------------------|-------------------------------------------------------------------|
|                                                   | X             | Y          |                                                           |                                                                                       |                                                                   |
| 1                                                 | 2             | 3          | 4                                                         | 5                                                                                     | 6                                                                 |
| н2398                                             | 445241.51     | 2236104.37 | Картометрический<br>метод                                 | 0.10                                                                                  | -                                                                 |
| н2399                                             | 445241.14     | 2236104.75 | Картометрический<br>метод                                 | 0.10                                                                                  | -                                                                 |
| н2400                                             | 445240.76     | 2236105.13 | Картометрический<br>метод                                 | 0.10                                                                                  | -                                                                 |
| н2401                                             | 445240.38     | 2236105.52 | Картометрический<br>метод                                 | 0.10                                                                                  | -                                                                 |
| н2402                                             | 445240.01     | 2236105.91 | Картометрический<br>метод                                 | 0.10                                                                                  | -                                                                 |
| н2403                                             | 445239.65     | 2236106.29 | Картометрический<br>метод                                 | 0.10                                                                                  | -                                                                 |
| н2404                                             | 445239.28     | 2236106.68 | Картометрический<br>метод                                 | 0.10                                                                                  | -                                                                 |
| н2405                                             | 445238.90     | 2236107.06 | Картометрический<br>метод                                 | 0.10                                                                                  | -                                                                 |
| н2406                                             | 445238.53     | 2236107.44 | Картометрический<br>метод                                 | 0.10                                                                                  | -                                                                 |
| н2407                                             | 445238.16     | 2236107.84 | Картометрический<br>метод                                 | 0.10                                                                                  | -                                                                 |
| н2408                                             | 445237.79     | 2236108.22 | Картометрический<br>метод                                 | 0.10                                                                                  | -                                                                 |
| н2409                                             | 445237.43     | 2236108.61 | Картометрический<br>метод                                 | 0.10                                                                                  | -                                                                 |
| н2410                                             | 445237.06     | 2236109.01 | Картометрический<br>метод                                 | 0.10                                                                                  | -                                                                 |
| н2411                                             | 445236.70     | 2236109.39 | Картометрический<br>метод                                 | 0.10                                                                                  | -                                                                 |
| н2412                                             | 445236.18     | 2236109.77 | Картометрический<br>метод                                 | 0.10                                                                                  | -                                                                 |
| н2413                                             | 445235.67     | 2236110.12 | Картометрический<br>метод                                 | 0.10                                                                                  | -                                                                 |
| н2414                                             | 445235.16     | 2236110.49 | Картометрический<br>метод                                 | 0.10                                                                                  | -                                                                 |
| н2415                                             | 445234.65     | 2236110.85 | Картометрический<br>метод                                 | 0.10                                                                                  | -                                                                 |
| н2416                                             | 445234.12     | 2236111.21 | Картометрический<br>метод                                 | 0.10                                                                                  | -                                                                 |
| н2417                                             | 445233.61     | 2236111.57 | Картометрический<br>метод                                 | 0.10                                                                                  | -                                                                 |
| н2418                                             | 445233.09     | 2236111.93 | Картометрический<br>метод                                 | 0.10                                                                                  | -                                                                 |
| н2419                                             | 445232.57     | 2236112.28 | Картометрический<br>метод                                 | 0.10                                                                                  | -                                                                 |
| н2420                                             | 445232.04     | 2236112.62 | Картометрический<br>метод                                 | 0.10                                                                                  | -                                                                 |
| н2421                                             | 445231.51     | 2236112.97 | Картометрический<br>метод                                 | 0.10                                                                                  | -                                                                 |
| н2422                                             | 445230.99     | 2236113.32 | Картометрический<br>метод                                 | 0.10                                                                                  | -                                                                 |
| н2423                                             | 445230.46     | 2236113.66 | Картометрический<br>метод                                 | 0.10                                                                                  | -                                                                 |

| 3. Сведения о характерных точках части (частей) границы объекта |               |            |                                                           |                                                                                       |                                                                   |
|-----------------------------------------------------------------|---------------|------------|-----------------------------------------------------------|---------------------------------------------------------------------------------------|-------------------------------------------------------------------|
| Обозначение<br>характерных точек<br>части границы               | Координаты, м |            | Метод<br>определения<br>координат<br>характерной<br>точки | Средняя<br>квадратическая<br>погрешность<br>положения<br>характерной<br>точки (Mt), м | Описание<br>обозначения<br>точки на<br>местности (при<br>наличии) |
|                                                                 | X             | Y          |                                                           |                                                                                       |                                                                   |
| 1                                                               | 2             | 3          | 4                                                         | 5                                                                                     | 6                                                                 |
| н2424                                                           | 445229.93     | 2236114.00 | Картометрический<br>метод                                 | 0.10                                                                                  | -                                                                 |
| н2425                                                           | 445229.40     | 2236114.35 | Картометрический<br>метод                                 | 0.10                                                                                  | -                                                                 |
| н2426                                                           | 445228.87     | 2236114.68 | Картометрический<br>метод                                 | 0.10                                                                                  | -                                                                 |
| н2427                                                           | 445228.33     | 2236115.02 | Картометрический<br>метод                                 | 0.10                                                                                  | -                                                                 |
| н2428                                                           | 445227.80     | 2236115.35 | Картометрический<br>метод                                 | 0.10                                                                                  | -                                                                 |
| н2429                                                           | 445227.26     | 2236115.68 | Картометрический<br>метод                                 | 0.10                                                                                  | -                                                                 |
| н2430                                                           | 445226.73     | 2236116.01 | Картометрический<br>метод                                 | 0.10                                                                                  | -                                                                 |
| н2431                                                           | 445226.19     | 2236116.34 | Картометрический<br>метод                                 | 0.10                                                                                  | -                                                                 |
| н2432                                                           | 445225.65     | 2236116.66 | Картометрический<br>метод                                 | 0.10                                                                                  | -                                                                 |
| н2433                                                           | 445225.10     | 2236116.98 | Картометрический<br>метод                                 | 0.10                                                                                  | -                                                                 |
| н2434                                                           | 445224.57     | 2236117.31 | Картометрический<br>метод                                 | 0.10                                                                                  | -                                                                 |
| н2435                                                           | 445224.03     | 2236117.61 | Картометрический<br>метод                                 | 0.10                                                                                  | -                                                                 |
| н2436                                                           | 445223.48     | 2236117.93 | Картометрический<br>метод                                 | 0.10                                                                                  | -                                                                 |
| н2437                                                           | 445222.93     | 2236118.24 | Картометрический<br>метод                                 | 0.10                                                                                  | -                                                                 |
| н2438                                                           | 445222.38     | 2236118.56 | Картометрический<br>метод                                 | 0.10                                                                                  | -                                                                 |
| н2439                                                           | 445221.83     | 2236118.86 | Картометрический<br>метод                                 | 0.10                                                                                  | -                                                                 |
| н2440                                                           | 445221.29     | 2236119.17 | Картометрический<br>метод                                 | 0.10                                                                                  | -                                                                 |
| н2441                                                           | 445220.71     | 2236119.49 | Картометрический<br>метод                                 | 0.10                                                                                  | -                                                                 |
| н2442                                                           | 445220.15     | 2236119.82 | Картометрический<br>метод                                 | 0.10                                                                                  | -                                                                 |
| н2443                                                           | 445219.58     | 2236120.13 | Картометрический<br>метод                                 | 0.10                                                                                  | -                                                                 |
| н2444                                                           | 445219.03     | 2236120.48 | Картометрический<br>метод                                 | 0.10                                                                                  | -                                                                 |
| н2445                                                           | 445218.47     | 2236120.81 | Картометрический<br>метод                                 | 0.10                                                                                  | -                                                                 |
| н2446                                                           | 445217.92     | 2236121.15 | Картометрический<br>метод                                 | 0.10                                                                                  | -                                                                 |
| н2447                                                           | 445217.36     | 2236121.50 | Картометрический<br>метод                                 | 0.10                                                                                  | -                                                                 |
| н2448                                                           | 445216.81     | 2236121.86 | Картометрический<br>метод                                 | 0.10                                                                                  | -                                                                 |
| н2449                                                           | 445216.27     | 2236122.22 | Картометрический<br>метод                                 | 0.10                                                                                  | -                                                                 |

| 3. Сведения о характерных точках части (частей) границы объекта |               |            |                                                           |                                                                                       |                                                                   |
|-----------------------------------------------------------------|---------------|------------|-----------------------------------------------------------|---------------------------------------------------------------------------------------|-------------------------------------------------------------------|
| Обозначение<br>характерных точек<br>части границы               | Координаты, м |            | Метод<br>определения<br>координат<br>характерной<br>точки | Средняя<br>квадратическая<br>погрешность<br>положения<br>характерной<br>точки (Mt), м | Описание<br>обозначения<br>точки на<br>местности (при<br>наличии) |
|                                                                 | X             | Y          |                                                           |                                                                                       |                                                                   |
| 1                                                               | 2             | 3          | 4                                                         | 5                                                                                     | 6                                                                 |
| н2450                                                           | 445215.72     | 2236122.58 | Картометрический<br>метод                                 | 0.10                                                                                  | -                                                                 |
| н2451                                                           | 445215.18     | 2236122.95 | Картометрический<br>метод                                 | 0.10                                                                                  | -                                                                 |
| н2452                                                           | 445214.66     | 2236123.33 | Картометрический<br>метод                                 | 0.10                                                                                  | -                                                                 |
| н2453                                                           | 445214.13     | 2236123.69 | Картометрический<br>метод                                 | 0.10                                                                                  | -                                                                 |
| н2454                                                           | 445213.60     | 2236124.08 | Картометрический<br>метод                                 | 0.10                                                                                  | -                                                                 |
| н2455                                                           | 445213.08     | 2236124.47 | Картометрический<br>метод                                 | 0.10                                                                                  | -                                                                 |
| н2456                                                           | 445212.55     | 2236124.86 | Картометрический<br>метод                                 | 0.10                                                                                  | -                                                                 |
| н2457                                                           | 445212.04     | 2236125.26 | Картометрический<br>метод                                 | 0.10                                                                                  | -                                                                 |
| н2458                                                           | 445211.53     | 2236125.65 | Картометрический<br>метод                                 | 0.10                                                                                  | -                                                                 |
| н2459                                                           | 445211.01     | 2236126.07 | Картометрический<br>метод                                 | 0.10                                                                                  | -                                                                 |
| н2460                                                           | 445210.51     | 2236126.49 | Картометрический<br>метод                                 | 0.10                                                                                  | -                                                                 |
| н2461                                                           | 445210.02     | 2236126.90 | Картометрический<br>метод                                 | 0.10                                                                                  | -                                                                 |
| н2462                                                           | 445209.52     | 2236127.32 | Картометрический<br>метод                                 | 0.10                                                                                  | -                                                                 |
| н2463                                                           | 445209.02     | 2236127.74 | Картометрический<br>метод                                 | 0.10                                                                                  | -                                                                 |
| н2464                                                           | 445208.52     | 2236128.18 | Картометрический<br>метод                                 | 0.10                                                                                  | -                                                                 |
| н2465                                                           | 445208.04     | 2236128.61 | Картометрический<br>метод                                 | 0.10                                                                                  | -                                                                 |
| н2466                                                           | 445207.56     | 2236129.05 | Картометрический<br>метод                                 | 0.10                                                                                  | -                                                                 |
| н2467                                                           | 445207.09     | 2236129.49 | Картометрический<br>метод                                 | 0.10                                                                                  | -                                                                 |
| н2468                                                           | 445206.61     | 2236129.94 | Картометрический<br>метод                                 | 0.10                                                                                  | -                                                                 |
| н2469                                                           | 445206.14     | 2236130.39 | Картометрический<br>метод                                 | 0.10                                                                                  | -                                                                 |
| н2470                                                           | 445189.04     | 2236147.99 | Картометрический<br>метод                                 | 0.10                                                                                  | -                                                                 |
| н2471                                                           | 445188.76     | 2236148.29 | Картометрический<br>метод                                 | 0.10                                                                                  | -                                                                 |
| н2472                                                           | 445188.47     | 2236148.58 | Картометрический<br>метод                                 | 0.10                                                                                  | -                                                                 |
| н2473                                                           | 445188.17     | 2236148.87 | Картометрический<br>метод                                 | 0.10                                                                                  | -                                                                 |
| н2474                                                           | 445187.88     | 2236149.16 | Картометрический<br>метод                                 | 0.10                                                                                  | -                                                                 |
| н2475                                                           | 445187.57     | 2236149.43 | Картометрический<br>метод                                 | 0.10                                                                                  | -                                                                 |



## 3. Сведения о характерных точках части (частей) границы объекта

| Обозначение<br>характерных точек<br>части границы | Координаты, м |            | Метод<br>определения<br>координат<br>характерной<br>точки | Средняя<br>квадратическая<br>погрешность<br>положения<br>характерной<br>точки (Мt), м | Описание<br>обозначения<br>точки на<br>местности (при<br>наличии) |
|---------------------------------------------------|---------------|------------|-----------------------------------------------------------|---------------------------------------------------------------------------------------|-------------------------------------------------------------------|
|                                                   | X             | Y          |                                                           |                                                                                       |                                                                   |
| 1                                                 | 2             | 3          | 4                                                         | 5                                                                                     | 6                                                                 |
| н2476                                             | 445187.27     | 2236149.71 | Картометрический<br>метод                                 | 0.10                                                                                  | -                                                                 |
| н2477                                             | 445186.93     | 2236149.97 | Картометрический<br>метод                                 | 0.10                                                                                  | -                                                                 |
| н2478                                             | 445186.62     | 2236150.24 | Картометрический<br>метод                                 | 0.10                                                                                  | -                                                                 |
| н2479                                             | 445186.29     | 2236150.49 | Картометрический<br>метод                                 | 0.10                                                                                  | -                                                                 |
| н2480                                             | 445185.97     | 2236150.75 | Картометрический<br>метод                                 | 0.10                                                                                  | -                                                                 |
| н2481                                             | 445185.64     | 2236151.00 | Картометрический<br>метод                                 | 0.10                                                                                  | -                                                                 |
| н2482                                             | 445185.29     | 2236151.23 | Картометрический<br>метод                                 | 0.10                                                                                  | -                                                                 |
| н2483                                             | 445184.95     | 2236151.47 | Картометрический<br>метод                                 | 0.10                                                                                  | -                                                                 |
| н2484                                             | 445184.61     | 2236151.70 | Картометрический<br>метод                                 | 0.10                                                                                  | -                                                                 |
| н2485                                             | 445184.25     | 2236151.92 | Картометрический<br>метод                                 | 0.10                                                                                  | -                                                                 |
| н2486                                             | 445183.90     | 2236152.14 | Картометрический<br>метод                                 | 0.10                                                                                  | -                                                                 |
| н2487                                             | 445183.54     | 2236152.34 | Картометрический<br>метод                                 | 0.10                                                                                  | -                                                                 |
| н2488                                             | 445183.17     | 2236152.54 | Картометрический<br>метод                                 | 0.10                                                                                  | -                                                                 |
| н2489                                             | 445182.81     | 2236152.74 | Картометрический<br>метод                                 | 0.10                                                                                  | -                                                                 |
| н2490                                             | 445182.43     | 2236152.92 | Картометрический<br>метод                                 | 0.10                                                                                  | -                                                                 |
| н2491                                             | 445182.06     | 2236153.11 | Картометрический<br>метод                                 | 0.10                                                                                  | -                                                                 |
| н2492                                             | 445181.70     | 2236153.29 | Картометрический<br>метод                                 | 0.10                                                                                  | -                                                                 |
| н2493                                             | 445181.31     | 2236153.45 | Картометрический<br>метод                                 | 0.10                                                                                  | -                                                                 |
| н2494                                             | 445180.93     | 2236153.61 | Картометрический<br>метод                                 | 0.10                                                                                  | -                                                                 |
| н2495                                             | 445180.54     | 2236153.76 | Картометрический<br>метод                                 | 0.10                                                                                  | -                                                                 |
| н2496                                             | 445180.15     | 2236153.91 | Картометрический<br>метод                                 | 0.10                                                                                  | -                                                                 |
| н2497                                             | 445179.76     | 2236154.06 | Картометрический<br>метод                                 | 0.10                                                                                  | -                                                                 |
| н2498                                             | 445179.37     | 2236154.18 | Картометрический<br>метод                                 | 0.10                                                                                  | -                                                                 |
| н2499                                             | 445178.98     | 2236154.31 | Картометрический<br>метод                                 | 0.10                                                                                  | -                                                                 |
| н2500                                             | 445178.71     | 2236154.39 | Картометрический<br>метод                                 | 0.10                                                                                  | -                                                                 |
| н2501                                             | 445178.44     | 2236154.49 | Картометрический<br>метод                                 | 0.10                                                                                  | -                                                                 |

## 3. Сведения о характерных точках части (частей) границы объекта

| Обозначение<br>характерных точек<br>части границы | Координаты, м |            | Метод<br>определения<br>координат<br>характерной<br>точки | Средняя<br>квадратическая<br>погрешность<br>положения<br>характерной<br>точки (Mt), м | Описание<br>обозначения<br>точки на<br>местности (при<br>наличии) |
|---------------------------------------------------|---------------|------------|-----------------------------------------------------------|---------------------------------------------------------------------------------------|-------------------------------------------------------------------|
|                                                   | X             | Y          |                                                           |                                                                                       |                                                                   |
| 1                                                 | 2             | 3          | 4                                                         | 5                                                                                     | 6                                                                 |
| н2502                                             | 445178.17     | 2236154.58 | Картометрический<br>метод                                 | 0.10                                                                                  | -                                                                 |
| н2503                                             | 445177.91     | 2236154.66 | Картометрический<br>метод                                 | 0.10                                                                                  | -                                                                 |
| н2504                                             | 445177.65     | 2236154.76 | Картометрический<br>метод                                 | 0.10                                                                                  | -                                                                 |
| н2505                                             | 445177.38     | 2236154.87 | Картометрический<br>метод                                 | 0.10                                                                                  | -                                                                 |
| н2506                                             | 445177.14     | 2236154.98 | Картометрический<br>метод                                 | 0.10                                                                                  | -                                                                 |
| н2507                                             | 445176.87     | 2236155.09 | Картометрический<br>метод                                 | 0.10                                                                                  | -                                                                 |
| н2508                                             | 445176.61     | 2236155.20 | Картометрический<br>метод                                 | 0.10                                                                                  | -                                                                 |
| н2509                                             | 445176.36     | 2236155.30 | Картометрический<br>метод                                 | 0.10                                                                                  | -                                                                 |
| н2510                                             | 445176.11     | 2236155.43 | Картометрический<br>метод                                 | 0.10                                                                                  | -                                                                 |
| н2511                                             | 445175.85     | 2236155.55 | Картометрический<br>метод                                 | 0.10                                                                                  | -                                                                 |
| н2512                                             | 445175.61     | 2236155.68 | Картометрический<br>метод                                 | 0.10                                                                                  | -                                                                 |
| н2513                                             | 445175.36     | 2236155.81 | Картометрический<br>метод                                 | 0.10                                                                                  | -                                                                 |
| н2514                                             | 445175.12     | 2236155.94 | Картометрический<br>метод                                 | 0.10                                                                                  | -                                                                 |
| н2515                                             | 445174.87     | 2236156.08 | Картометрический<br>метод                                 | 0.10                                                                                  | -                                                                 |
| н2516                                             | 445174.62     | 2236156.21 | Картометрический<br>метод                                 | 0.10                                                                                  | -                                                                 |
| н2517                                             | 445174.39     | 2236156.35 | Картометрический<br>метод                                 | 0.10                                                                                  | -                                                                 |
| н2518                                             | 445174.14     | 2236156.50 | Картометрический<br>метод                                 | 0.10                                                                                  | -                                                                 |
| н2519                                             | 445173.91     | 2236156.65 | Картометрический<br>метод                                 | 0.10                                                                                  | -                                                                 |
| н2520                                             | 445173.67     | 2236156.81 | Картометрический<br>метод                                 | 0.10                                                                                  | -                                                                 |
| н2521                                             | 445173.44     | 2236156.95 | Картометрический<br>метод                                 | 0.10                                                                                  | -                                                                 |
| н2522                                             | 445173.20     | 2236157.12 | Картометрический<br>метод                                 | 0.10                                                                                  | -                                                                 |
| н2523                                             | 445172.99     | 2236157.28 | Картометрический<br>метод                                 | 0.10                                                                                  | -                                                                 |
| н2524                                             | 445172.75     | 2236157.45 | Картометрический<br>метод                                 | 0.10                                                                                  | -                                                                 |
| н2525                                             | 445172.53     | 2236157.61 | Картометрический<br>метод                                 | 0.10                                                                                  | -                                                                 |
| н2526                                             | 445172.30     | 2236157.78 | Картометрический<br>метод                                 | 0.10                                                                                  | -                                                                 |
| н2527                                             | 445172.09     | 2236157.96 | Картометрический<br>метод                                 | 0.10                                                                                  | -                                                                 |

## 3. Сведения о характерных точках части (частей) границы объекта

| Обозначение<br>характерных точек<br>части границы | Координаты, м |            | Метод<br>определения<br>координат<br>характерной<br>точки | Средняя<br>квадратическая<br>погрешность<br>положения<br>характерной<br>точки (Mt), м | Описание<br>обозначения<br>точки на<br>местности (при<br>наличии) |
|---------------------------------------------------|---------------|------------|-----------------------------------------------------------|---------------------------------------------------------------------------------------|-------------------------------------------------------------------|
|                                                   | X             | Y          |                                                           |                                                                                       |                                                                   |
| 1                                                 | 2             | 3          | 4                                                         | 5                                                                                     | 6                                                                 |
| н2528                                             | 445171.87     | 2236158.13 | Картометрический<br>метод                                 | 0.10                                                                                  | -                                                                 |
| н2529                                             | 445168.69     | 2236161.03 | Картометрический<br>метод                                 | 0.10                                                                                  | -                                                                 |
| н2530                                             | 445134.45     | 2236241.44 | Картометрический<br>метод                                 | 0.10                                                                                  | -                                                                 |
| н2531                                             | 445136.64     | 2236268.04 | Картометрический<br>метод                                 | 0.10                                                                                  | -                                                                 |
| н2532                                             | 445114.39     | 2236276.97 | Картометрический<br>метод                                 | 0.10                                                                                  | -                                                                 |
| н2533                                             | 445103.10     | 2236291.05 | Картометрический<br>метод                                 | 0.10                                                                                  | -                                                                 |
| н2534                                             | 445061.31     | 2236347.06 | Картометрический<br>метод                                 | 0.10                                                                                  | -                                                                 |
| н2535                                             | 445057.09     | 2236364.53 | Картометрический<br>метод                                 | 0.10                                                                                  | -                                                                 |
| н2536                                             | 445033.34     | 2236407.22 | Картометрический<br>метод                                 | 0.10                                                                                  | -                                                                 |
| н2537                                             | 445015.63     | 2236435.82 | Картометрический<br>метод                                 | 0.10                                                                                  | -                                                                 |
| н2538                                             | 445006.33     | 2236446.19 | Картометрический<br>метод                                 | 0.10                                                                                  | -                                                                 |
| н2539                                             | 444999.94     | 2236458.17 | Картометрический<br>метод                                 | 0.10                                                                                  | -                                                                 |
| н2540                                             | 444990.97     | 2236474.98 | Картометрический<br>метод                                 | 0.10                                                                                  | -                                                                 |
| н2541                                             | 444967.62     | 2236494.00 | Картометрический<br>метод                                 | 0.10                                                                                  | -                                                                 |
| н2542                                             | 444922.84     | 2236526.48 | Картометрический<br>метод                                 | 0.10                                                                                  | -                                                                 |
| н2543                                             | 444901.25     | 2236537.52 | Картометрический<br>метод                                 | 0.10                                                                                  | -                                                                 |
| н2544                                             | 444899.81     | 2236540.05 | Картометрический<br>метод                                 | 0.10                                                                                  | -                                                                 |
| н2545                                             | 444898.98     | 2236540.52 | Картометрический<br>метод                                 | 0.10                                                                                  | -                                                                 |
| н2546                                             | 444882.15     | 2236566.50 | Картометрический<br>метод                                 | 0.10                                                                                  | -                                                                 |
| н2547                                             | 444882.04     | 2236571.29 | Картометрический<br>метод                                 | 0.10                                                                                  | -                                                                 |
| н2548                                             | 444881.31     | 2236572.58 | Картометрический<br>метод                                 | 0.10                                                                                  | -                                                                 |
| н2549                                             | 444874.28     | 2236609.50 | Картометрический<br>метод                                 | 0.10                                                                                  | -                                                                 |
| н2550                                             | 444861.03     | 2236622.39 | Картометрический<br>метод                                 | 0.10                                                                                  | -                                                                 |
| н2551                                             | 444840.73     | 2236635.87 | Картометрический<br>метод                                 | 0.10                                                                                  | -                                                                 |
| н2552                                             | 444804.97     | 2236641.83 | Картометрический<br>метод                                 | 0.10                                                                                  | -                                                                 |
| н2553                                             | 444785.15     | 2236651.27 | Картометрический<br>метод                                 | 0.10                                                                                  | -                                                                 |



## 3. Сведения о характерных точках части (частей) границы объекта

| Обозначение<br>характерных точек<br>части границы | Координаты, м |            | Метод<br>определения<br>координат<br>характерной<br>точки | Средняя<br>квадратическая<br>погрешность<br>положения<br>характерной<br>точки (Mt), м | Описание<br>обозначения<br>точки на<br>местности (при<br>наличии) |
|---------------------------------------------------|---------------|------------|-----------------------------------------------------------|---------------------------------------------------------------------------------------|-------------------------------------------------------------------|
|                                                   | X             | Y          |                                                           |                                                                                       |                                                                   |
| 1                                                 | 2             | 3          | 4                                                         | 5                                                                                     | 6                                                                 |
| н2554                                             | 444757.04     | 2236678.56 | Картометрический<br>метод                                 | 0.10                                                                                  | -                                                                 |
| н2555                                             | 444746.52     | 2236683.24 | Картометрический<br>метод                                 | 0.10                                                                                  | -                                                                 |
| н2556                                             | 444713.95     | 2236694.71 | Картометрический<br>метод                                 | 0.10                                                                                  | -                                                                 |
| н2557                                             | 444704.70     | 2236701.82 | Картометрический<br>метод                                 | 0.10                                                                                  | -                                                                 |
| н2558                                             | 444696.99     | 2236705.25 | Картометрический<br>метод                                 | 0.10                                                                                  | -                                                                 |
| н2559                                             | 444692.50     | 2236711.22 | Картометрический<br>метод                                 | 0.10                                                                                  | -                                                                 |
| н2560                                             | 444687.79     | 2236714.84 | Картометрический<br>метод                                 | 0.10                                                                                  | -                                                                 |
| н2561                                             | 444667.49     | 2236742.99 | Картометрический<br>метод                                 | 0.10                                                                                  | -                                                                 |
| н2562                                             | 444621.33     | 2236763.62 | Картометрический<br>метод                                 | 0.10                                                                                  | -                                                                 |
| н2563                                             | 444604.11     | 2236770.04 | Картометрический<br>метод                                 | 0.10                                                                                  | -                                                                 |
| н2564                                             | 444571.15     | 2236820.32 | Картометрический<br>метод                                 | 0.10                                                                                  | -                                                                 |
| н2565                                             | 444540.74     | 2236850.40 | Картометрический<br>метод                                 | 0.10                                                                                  | -                                                                 |
| н2566                                             | 444544.18     | 2236874.19 | Картометрический<br>метод                                 | 0.10                                                                                  | -                                                                 |
| н2567                                             | 444542.77     | 2236875.89 | Картометрический<br>метод                                 | 0.10                                                                                  | -                                                                 |
| н2568                                             | 444531.62     | 2236885.42 | Картометрический<br>метод                                 | 0.10                                                                                  | -                                                                 |
| н2569                                             | 444527.17     | 2236886.64 | Картометрический<br>метод                                 | 0.10                                                                                  | -                                                                 |
| н2570                                             | 444494.71     | 2236892.28 | Картометрический<br>метод                                 | 0.10                                                                                  | -                                                                 |
| н2571                                             | 444479.15     | 2236899.76 | Картометрический<br>метод                                 | 0.10                                                                                  | -                                                                 |
| н2572                                             | 444449.09     | 2236907.99 | Картометрический<br>метод                                 | 0.10                                                                                  | -                                                                 |
| н2573                                             | 444443.36     | 2236914.70 | Картометрический<br>метод                                 | 0.10                                                                                  | -                                                                 |
| н2574                                             | 444427.06     | 2236915.17 | Картометрический<br>метод                                 | 0.10                                                                                  | -                                                                 |
| н2575                                             | 444398.83     | 2236912.10 | Картометрический<br>метод                                 | 0.10                                                                                  | -                                                                 |
| н2576                                             | 444370.77     | 2236903.66 | Картометрический<br>метод                                 | 0.10                                                                                  | -                                                                 |
| н2577                                             | 444343.00     | 2236890.93 | Картометрический<br>метод                                 | 0.10                                                                                  | -                                                                 |
| н2578                                             | 444294.46     | 2236858.06 | Картометрический<br>метод                                 | 0.10                                                                                  | -                                                                 |
| н2579                                             | 444274.32     | 2236848.01 | Картометрический<br>метод                                 | 0.10                                                                                  | -                                                                 |

## 3. Сведения о характерных точках части (частей) границы объекта

| Обозначение<br>характерных точек<br>части границы | Координаты, м |            | Метод<br>определения<br>координат<br>характерной<br>точки | Средняя<br>квадратическая<br>погрешность<br>положения<br>характерной<br>точки (M <sub>t</sub> ), м | Описание<br>обозначения<br>точки на<br>местности (при<br>наличии) |
|---------------------------------------------------|---------------|------------|-----------------------------------------------------------|---|-------------------------------------------------------------------|
|                                                   | X             | Y          |                                                           |   |                                                                   |
| 1                                                 | 2             | 3          | 4                                                         | 5                                                                                                  | 6                                                                 |
| н2580                                             | 444252.27     | 2236842.33 | Картометрический<br>метод                                 | 0.10                                                                                               | -                                                                 |
| н2581                                             | 444226.22     | 2236841.50 | Картометрический<br>метод                                 | 0.10                                                                                               | -                                                                 |
| н2582                                             | 444168.96     | 2236846.97 | Картометрический<br>метод                                 | 0.10                                                                                               | -                                                                 |
| н2583                                             | 444114.28     | 2236856.97 | Картометрический<br>метод                                 | 0.10                                                                                               | -                                                                 |
| н2584                                             | 444085.74     | 2236865.84 | Картометрический<br>метод                                 | 0.10                                                                                               | -                                                                 |
| н2585                                             | 444067.51     | 2236875.83 | Картометрический<br>метод                                 | 0.10                                                                                               | -                                                                 |
| н2586                                             | 444075.98     | 2236885.25 | Картометрический<br>метод                                 | 0.10                                                                                               | -                                                                 |
| н2587                                             | 444250.13     | 2236964.15 | Картометрический<br>метод                                 | 0.10                                                                                               | -                                                                 |
| н2588                                             | 444401.75     | 2237032.86 | Картометрический<br>метод                                 | 0.10                                                                                               | -                                                                 |
| н2589                                             | 444459.98     | 2236933.51 | Картометрический<br>метод                                 | 0.10                                                                                               | -                                                                 |
| н2590                                             | 444520.39     | 2237040.07 | Картометрический<br>метод                                 | 0.10                                                                                               | -                                                                 |
| н2591                                             | 444524.54     | 2237044.72 | Картометрический<br>метод                                 | 0.10                                                                                               | -                                                                 |
| н2592                                             | 444574.85     | 2236998.90 | Картометрический<br>метод                                 | 0.10                                                                                               | -                                                                 |
| н2593                                             | 444604.64     | 2236972.91 | Картометрический<br>метод                                 | 0.10                                                                                               | -                                                                 |
| н2594                                             | 444603.14     | 2236973.14 | Картометрический<br>метод                                 | 0.10                                                                                               | -                                                                 |
| н2595                                             | 444623.01     | 2236955.04 | Картометрический<br>метод                                 | 0.10                                                                                               | -                                                                 |
| н2596                                             | 444625.25     | 2236958.30 | Картометрический<br>метод                                 | 0.10                                                                                               | -                                                                 |
| н2597                                             | 444627.73     | 2236956.60 | Картометрический<br>метод                                 | 0.10                                                                                               | -                                                                 |
| н2598                                             | 444625.25     | 2236953.00 | Картометрический<br>метод                                 | 0.10                                                                                               | -                                                                 |
| н2599                                             | 444962.06     | 2236646.20 | Картометрический<br>метод                                 | 0.10                                                                                               | -                                                                 |
| н2600                                             | 444901.16     | 2236623.52 | Картометрический<br>метод                                 | 0.10                                                                                               | -                                                                 |
| н2601                                             | 444977.23     | 2236546.40 | Картометрический<br>метод                                 | 0.10                                                                                               | -                                                                 |
| н2602                                             | 445069.27     | 2236441.51 | Картометрический<br>метод                                 | 0.10                                                                                               | -                                                                 |
| н2603                                             | 445108.34     | 2236394.11 | Картометрический<br>метод                                 | 0.10                                                                                               | -                                                                 |
| н2604                                             | 445483.84     | 2236901.48 | Картометрический<br>метод                                 | 0.10                                                                                               | -                                                                 |
| н2605                                             | 445502.89     | 2236881.31 | Картометрический<br>метод                                 | 0.10                                                                                               | -                                                                 |

## 3. Сведения о характерных точках части (частей) границы объекта

| Обозначение<br>характерных точек<br>части границы | Координаты, м |            | Метод<br>определения<br>координат<br>характерной<br>точки | Средняя<br>квадратическая<br>погрешность<br>положения<br>характерной<br>точки (Mt), м | Описание<br>обозначения<br>точки на<br>местности (при<br>наличии) |
|---------------------------------------------------|---------------|------------|-----------------------------------------------------------|---------------------------------------------------------------------------------------|-------------------------------------------------------------------|
|                                                   | X             | Y          |                                                           |                                                                                       |                                                                   |
| 1                                                 | 2             | 3          | 4                                                         | 5                                                                                     | 6                                                                 |
| н2606                                             | 445624.32     | 2236853.90 | Картометрический<br>метод                                 | 0.10                                                                                  | -                                                                 |
| н1559                                             | 445700.33     | 2236581.29 | Картометрический<br>метод                                 | 0.10                                                                                  | -                                                                 |
| н2607                                             | 444681.85     | 2238003.09 | Картометрический<br>метод                                 | 0.10                                                                                  | -                                                                 |
| н2608                                             | 444587.03     | 2237937.82 | Картометрический<br>метод                                 | 0.10                                                                                  | -                                                                 |
| н2609                                             | 444575.05     | 2237935.57 | Картометрический<br>метод                                 | 0.10                                                                                  | -                                                                 |
| н2610                                             | 444527.17     | 2237907.50 | Картометрический<br>метод                                 | 0.10                                                                                  | -                                                                 |
| н2611                                             | 444398.72     | 2237828.10 | Картометрический<br>метод                                 | 0.10                                                                                  | -                                                                 |
| н2612                                             | 444349.41     | 2237798.53 | Картометрический<br>метод                                 | 0.10                                                                                  | -                                                                 |
| н2613                                             | 444283.59     | 2237758.10 | Картометрический<br>метод                                 | 0.10                                                                                  | -                                                                 |
| н2614                                             | 444057.70     | 2238178.55 | Картометрический<br>метод                                 | 0.10                                                                                  | -                                                                 |
| н2615                                             | 444123.56     | 2238220.26 | Картометрический<br>метод                                 | 0.10                                                                                  | -                                                                 |
| н2616                                             | 444147.19     | 2238234.51 | Картометрический<br>метод                                 | 0.10                                                                                  | -                                                                 |
| н2617                                             | 444196.70     | 2238264.44 | Картометрический<br>метод                                 | 0.10                                                                                  | -                                                                 |
| н2618                                             | 444291.18     | 2238088.46 | Картометрический<br>метод                                 | 0.10                                                                                  | -                                                                 |
| н2619                                             | 444393.30     | 2238145.92 | Картометрический<br>метод                                 | 0.10                                                                                  | -                                                                 |
| н2620                                             | 444408.99     | 2238154.75 | Картометрический<br>метод                                 | 0.10                                                                                  | -                                                                 |
| н2621                                             | 444462.65     | 2238137.60 | Картометрический<br>метод                                 | 0.10                                                                                  | -                                                                 |
| н2622                                             | 444503.29     | 2238154.64 | Картометрический<br>метод                                 | 0.10                                                                                  | -                                                                 |
| н2623                                             | 444601.99     | 2238134.16 | Картометрический<br>метод                                 | 0.10                                                                                  | -                                                                 |
| н2607                                             | 444681.85     | 2238003.09 | Картометрический<br>метод                                 | 0.10                                                                                  | -                                                                 |
| н2624                                             | 444697.56     | 2234332.90 | Картометрический<br>метод                                 | 0.10                                                                                  | -                                                                 |
| н2625                                             | 444676.60     | 2234305.35 | Картометрический<br>метод                                 | 0.10                                                                                  | -                                                                 |
| н2626                                             | 444644.94     | 2234307.17 | Картометрический<br>метод                                 | 0.10                                                                                  | -                                                                 |
| н2627                                             | 444665.45     | 2234353.15 | Картометрический<br>метод                                 | 0.10                                                                                  | -                                                                 |
| н2624                                             | 444697.56     | 2234332.90 | Картометрический<br>метод                                 | 0.10                                                                                  | -                                                                 |
| н2628                                             | 443892.95     | 2233243.28 | Картометрический<br>метод                                 | 0.10                                                                                  | -                                                                 |



| 3. Сведения о характерных точках части (частей) границы объекта |               |            |                                                           |                                                                                       |                                                                   |
|-----------------------------------------------------------------|---------------|------------|-----------------------------------------------------------|---------------------------------------------------------------------------------------|-------------------------------------------------------------------|
| Обозначение<br>характерных точек<br>части границы               | Координаты, м |            | Метод<br>определения<br>координат<br>характерной<br>точки | Средняя<br>квадратическая<br>погрешность<br>положения<br>характерной<br>точки (Mt), м | Описание<br>обозначения<br>точки на<br>местности (при<br>наличии) |
|                                                                 | X             | Y          |                                                           |                                                                                       |                                                                   |
| 1                                                               | 2             | 3          | 4                                                         | 5                                                                                     | 6                                                                 |
| н2629                                                           | 443892.54     | 2233165.57 | Картометрический<br>метод                                 | 0.10                                                                                  | -                                                                 |
| н2630                                                           | 443852.84     | 2233171.50 | Картометрический<br>метод                                 | 0.10                                                                                  | -                                                                 |
| н2631                                                           | 443820.90     | 2233181.27 | Картометрический<br>метод                                 | 0.10                                                                                  | -                                                                 |
| н2632                                                           | 443826.70     | 2233194.91 | Картометрический<br>метод                                 | 0.10                                                                                  | -                                                                 |
| н2628                                                           | 443892.95     | 2233243.28 | Картометрический<br>метод                                 | 0.10                                                                                  | -                                                                 |
| н2633                                                           | 443871.32     | 2232731.14 | Картометрический<br>метод                                 | 0.10                                                                                  | -                                                                 |
| н2634                                                           | 443868.48     | 2232676.20 | Картометрический<br>метод                                 | 0.10                                                                                  | -                                                                 |
| н2635                                                           | 443694.82     | 2232656.30 | Картометрический<br>метод                                 | 0.10                                                                                  | -                                                                 |
| н2636                                                           | 443696.14     | 2232651.66 | Картометрический<br>метод                                 | 0.10                                                                                  | -                                                                 |
| н2637                                                           | 443744.96     | 2232522.05 | Картометрический<br>метод                                 | 0.10                                                                                  | -                                                                 |
| н2638                                                           | 443789.34     | 2232404.23 | Картометрический<br>метод                                 | 0.10                                                                                  | -                                                                 |
| н2639                                                           | 443854.89     | 2232248.98 | Картометрический<br>метод                                 | 0.10                                                                                  | -                                                                 |
| н2640                                                           | 443702.59     | 2232197.88 | Картометрический<br>метод                                 | 0.10                                                                                  | -                                                                 |
| н2641                                                           | 443609.57     | 2232164.27 | Картометрический<br>метод                                 | 0.10                                                                                  | -                                                                 |
| н2642                                                           | 443343.23     | 2232073.83 | Картометрический<br>метод                                 | 0.10                                                                                  | -                                                                 |
| н2643                                                           | 443337.00     | 2232071.74 | Картометрический<br>метод                                 | 0.10                                                                                  | -                                                                 |
| н2644                                                           | 443315.26     | 2232142.52 | Картометрический<br>метод                                 | 0.10                                                                                  | -                                                                 |
| н2645                                                           | 443312.67     | 2232205.85 | Картометрический<br>метод                                 | 0.10                                                                                  | -                                                                 |
| н2646                                                           | 443312.28     | 2232227.60 | Картометрический<br>метод                                 | 0.10                                                                                  | -                                                                 |
| н2647                                                           | 443328.35     | 2232329.84 | Картометрический<br>метод                                 | 0.10                                                                                  | -                                                                 |
| н2648                                                           | 443349.68     | 2232412.08 | Картометрический<br>метод                                 | 0.10                                                                                  | -                                                                 |
| н2649                                                           | 443366.20     | 2232475.74 | Картометрический<br>метод                                 | 0.10                                                                                  | -                                                                 |
| н2650                                                           | 443368.39     | 2232512.00 | Картометрический<br>метод                                 | 0.10                                                                                  | -                                                                 |
| н2651                                                           | 443368.45     | 2232512.08 | Картометрический<br>метод                                 | 0.10                                                                                  | -                                                                 |
| н2652                                                           | 443502.43     | 2232597.09 | Картометрический<br>метод                                 | 0.10                                                                                  | -                                                                 |
| н2653                                                           | 443567.14     | 2232651.66 | Картометрический<br>метод                                 | 0.10                                                                                  | -                                                                 |

## 3. Сведения о характерных точках части (частей) границы объекта

| Обозначение<br>характерных точек<br>части границы | Координаты, м |            | Метод<br>определения<br>координат<br>характерной<br>точки | Средняя<br>квадратическая<br>погрешность<br>положения<br>характерной<br>точки (Mt), м | Описание<br>обозначения<br>точки на<br>местности (при<br>наличии) |
|---------------------------------------------------|---------------|------------|-----------------------------------------------------------|---------------------------------------------------------------------------------------|-------------------------------------------------------------------|
|                                                   | X             | Y          |                                                           |                                                                                       |                                                                   |
| 1                                                 | 2             | 3          | 4                                                         | 5                                                                                     | 6                                                                 |
| н2654                                             | 443596.27     | 2232776.36 | Картометрический<br>метод                                 | 0.10                                                                                  | -                                                                 |
| н2655                                             | 443596.40     | 2232839.55 | Картометрический<br>метод                                 | 0.10                                                                                  | -                                                                 |
| н2656                                             | 443601.35     | 2232860.16 | Картометрический<br>метод                                 | 0.10                                                                                  | -                                                                 |
| н2657                                             | 443643.07     | 2232909.64 | Картометрический<br>метод                                 | 0.10                                                                                  | -                                                                 |
| н2658                                             | 443677.18     | 2232866.94 | Картометрический<br>метод                                 | 0.10                                                                                  | -                                                                 |
| н2659                                             | 443721.27     | 2232811.51 | Картометрический<br>метод                                 | 0.10                                                                                  | -                                                                 |
| н2660                                             | 443751.13     | 2232814.39 | Картометрический<br>метод                                 | 0.10                                                                                  | -                                                                 |
| н2661                                             | 443752.18     | 2232798.82 | Картометрический<br>метод                                 | 0.10                                                                                  | -                                                                 |
| н2662                                             | 443813.74     | 2232796.07 | Картометрический<br>метод                                 | 0.10                                                                                  | -                                                                 |
| н2663                                             | 443821.96     | 2232731.03 | Картометрический<br>метод                                 | 0.10                                                                                  | -                                                                 |
| н2633                                             | 443871.32     | 2232731.14 | Картометрический<br>метод                                 | 0.10                                                                                  | -                                                                 |
| н2664                                             | 442627.95     | 2233740.12 | Картометрический<br>метод                                 | 0.10                                                                                  | -                                                                 |
| н2665                                             | 442620.65     | 2233700.44 | Картометрический<br>метод                                 | 0.10                                                                                  | -                                                                 |
| н2666                                             | 442593.22     | 2233697.40 | Картометрический<br>метод                                 | 0.10                                                                                  | -                                                                 |
| н2667                                             | 442589.57     | 2233735.94 | Картометрический<br>метод                                 | 0.10                                                                                  | -                                                                 |
| н2664                                             | 442627.95     | 2233740.12 | Картометрический<br>метод                                 | 0.10                                                                                  | -                                                                 |
| н2668                                             | 442215.27     | 2233923.87 | Картометрический<br>метод                                 | 0.10                                                                                  | -                                                                 |
| н2669                                             | 442214.83     | 2233920.08 | Картометрический<br>метод                                 | 0.10                                                                                  | -                                                                 |
| н2670                                             | 442177.78     | 2233903.05 | Картометрический<br>метод                                 | 0.10                                                                                  | -                                                                 |
| н2671                                             | 442175.01     | 2233896.95 | Картометрический<br>метод                                 | 0.10                                                                                  | -                                                                 |
| н2672                                             | 442174.66     | 2233889.52 | Картометрический<br>метод                                 | 0.10                                                                                  | -                                                                 |
| н2673                                             | 442176.62     | 2233878.94 | Картометрический<br>метод                                 | 0.10                                                                                  | -                                                                 |
| н2674                                             | 442177.87     | 2233874.45 | Картометрический<br>метод                                 | 0.10                                                                                  | -                                                                 |
| н2675                                             | 442180.94     | 2233866.37 | Картометрический<br>метод                                 | 0.10                                                                                  | -                                                                 |
| н2676                                             | 442177.04     | 2233865.42 | Картометрический<br>метод                                 | 0.10                                                                                  | -                                                                 |
| н2677                                             | 442156.55     | 2233971.24 | Картометрический<br>метод                                 | 0.10                                                                                  | -                                                                 |

| 3. Сведения о характерных точках части (частей) границы объекта |               |            |                                                           |                                                                                       |                                                                   |
|-----------------------------------------------------------------|---------------|------------|-----------------------------------------------------------|---------------------------------------------------------------------------------------|-------------------------------------------------------------------|
| Обозначение<br>характерных точек<br>части границы               | Координаты, м |            | Метод<br>определения<br>координат<br>характерной<br>точки | Средняя<br>квадратическая<br>погрешность<br>положения<br>характерной<br>точки (Mt), м | Описание<br>обозначения<br>точки на<br>местности (при<br>наличии) |
|                                                                 | X             | Y          |                                                           |                                                                                       |                                                                   |
| 1                                                               | 2             | 3          | 4                                                         | 5                                                                                     | 6                                                                 |
| н2678                                                           | 442173.75     | 2233950.80 | Картометрический<br>метод                                 | 0.10                                                                                  | -                                                                 |
| н2679                                                           | 442195.02     | 2233920.09 | Картометрический<br>метод                                 | 0.10                                                                                  | -                                                                 |
| н2668                                                           | 442215.27     | 2233923.87 | Картометрический<br>метод                                 | 0.10                                                                                  | -                                                                 |
| Часть 18                                                        |               |            |                                                           |                                                                                       |                                                                   |
| н2680                                                           | 447873.18     | 2233833.25 | Картометрический<br>метод                                 | 0.10                                                                                  | -                                                                 |
| н2681                                                           | 447841.47     | 2233830.24 | Картометрический<br>метод                                 | 0.10                                                                                  | -                                                                 |
| н2682                                                           | 447814.11     | 2233827.44 | Картометрический<br>метод                                 | 0.10                                                                                  | -                                                                 |
| н2683                                                           | 447772.09     | 2233823.17 | Картометрический<br>метод                                 | 0.10                                                                                  | -                                                                 |
| н2684                                                           | 447742.53     | 2233820.20 | Картометрический<br>метод                                 | 0.10                                                                                  | -                                                                 |
| н2685                                                           | 447710.52     | 2233816.36 | Картометрический<br>метод                                 | 0.10                                                                                  | -                                                                 |
| н2686                                                           | 447691.16     | 2233779.23 | Картометрический<br>метод                                 | 0.10                                                                                  | -                                                                 |
| н2687                                                           | 447669.72     | 2233737.50 | Картометрический<br>метод                                 | 0.10                                                                                  | -                                                                 |
| н2688                                                           | 447653.91     | 2233707.16 | Картометрический<br>метод                                 | 0.10                                                                                  | -                                                                 |
| н2689                                                           | 447639.64     | 2233680.82 | Картометрический<br>метод                                 | 0.10                                                                                  | -                                                                 |
| н2690                                                           | 447621.27     | 2233645.85 | Картометрический<br>метод                                 | 0.10                                                                                  | -                                                                 |
| н2691                                                           | 447606.24     | 2233617.42 | Картометрический<br>метод                                 | 0.10                                                                                  | -                                                                 |
| н2692                                                           | 447578.14     | 2233559.56 | Картометрический<br>метод                                 | 0.10                                                                                  | -                                                                 |
| н2693                                                           | 447575.59     | 2233559.65 | Картометрический<br>метод                                 | 0.10                                                                                  | -                                                                 |
| н2694                                                           | 447542.27     | 2233591.59 | Картометрический<br>метод                                 | 0.10                                                                                  | -                                                                 |
| н2695                                                           | 447549.99     | 2233623.17 | Картометрический<br>метод                                 | 0.10                                                                                  | -                                                                 |
| н2696                                                           | 447555.51     | 2233645.37 | Картометрический<br>метод                                 | 0.10                                                                                  | -                                                                 |
| н2697                                                           | 447561.66     | 2233670.16 | Картометрический<br>метод                                 | 0.10                                                                                  | -                                                                 |
| н2698                                                           | 447567.44     | 2233692.04 | Картометрический<br>метод                                 | 0.10                                                                                  | -                                                                 |
| н2699                                                           | 447573.45     | 2233715.53 | Картометрический<br>метод                                 | 0.10                                                                                  | -                                                                 |
| н2700                                                           | 447579.65     | 2233743.14 | Картометрический<br>метод                                 | 0.10                                                                                  | -                                                                 |
| н2701                                                           | 447586.05     | 2233764.39 | Картометрический<br>метод                                 | 0.10                                                                                  | -                                                                 |



## 3. Сведения о характерных точках части (частей) границы объекта

| Обозначение<br>характерных точек<br>части границы | Координаты, м |            | Метод<br>определения<br>координат<br>характерной<br>точки | Средняя<br>квадратическая<br>погрешность<br>положения<br>характерной<br>точки (Mt), м | Описание<br>обозначения<br>точки на<br>местности (при<br>наличии) |
|---------------------------------------------------|---------------|------------|-----------------------------------------------------------|---------------------------------------------------------------------------------------|-------------------------------------------------------------------|
|                                                   | X             | Y          |                                                           |                                                                                       |                                                                   |
| 1                                                 | 2             | 3          | 4                                                         | 5                                                                                     | 6                                                                 |
| н2702                                             | 447594.99     | 2233795.35 | Картометрический<br>метод                                 | 0.10                                                                                  | -                                                                 |
| н2703                                             | 447613.62     | 2233822.17 | Картометрический<br>метод                                 | 0.10                                                                                  | -                                                                 |
| н2704                                             | 447634.12     | 2233851.78 | Картометрический<br>метод                                 | 0.10                                                                                  | -                                                                 |
| н2705                                             | 447645.35     | 2233868.30 | Картометрический<br>метод                                 | 0.10                                                                                  | -                                                                 |
| н2706                                             | 447661.99     | 2233892.37 | Картометрический<br>метод                                 | 0.10                                                                                  | -                                                                 |
| н2707                                             | 447684.56     | 2233924.87 | Картометрический<br>метод                                 | 0.10                                                                                  | -                                                                 |
| н2708                                             | 447714.59     | 2233968.51 | Картометрический<br>метод                                 | 0.10                                                                                  | -                                                                 |
| н2709                                             | 447733.08     | 2233995.05 | Картометрический<br>метод                                 | 0.10                                                                                  | -                                                                 |
| н2710                                             | 447745.76     | 2234013.36 | Картометрический<br>метод                                 | 0.10                                                                                  | -                                                                 |
| н2711                                             | 447760.82     | 2234033.96 | Картометрический<br>метод                                 | 0.10                                                                                  | -                                                                 |
| н2712                                             | 447845.85     | 2234012.05 | Картометрический<br>метод                                 | 0.10                                                                                  | -                                                                 |
| н2713                                             | 447861.01     | 2233989.93 | Картометрический<br>метод                                 | 0.10                                                                                  | -                                                                 |
| н2714                                             | 447872.11     | 2233969.61 | Картометрический<br>метод                                 | 0.10                                                                                  | -                                                                 |
| н2715                                             | 447884.10     | 2233948.54 | Картометрический<br>метод                                 | 0.10                                                                                  | -                                                                 |
| н2716                                             | 447895.16     | 2233929.10 | Картометрический<br>метод                                 | 0.10                                                                                  | -                                                                 |
| н2717                                             | 447897.32     | 2233912.41 | Картометрический<br>метод                                 | 0.10                                                                                  | -                                                                 |
| н2718                                             | 447899.04     | 2233900.94 | Картометрический<br>метод                                 | 0.10                                                                                  | -                                                                 |
| н2719                                             | 447901.04     | 2233886.08 | Картометрический<br>метод                                 | 0.10                                                                                  | -                                                                 |
| н2720                                             | 447902.19     | 2233873.31 | Картометрический<br>метод                                 | 0.10                                                                                  | -                                                                 |
| н2721                                             | 447904.11     | 2233848.80 | Картометрический<br>метод                                 | 0.10                                                                                  | -                                                                 |
| н2722                                             | 447905.22     | 2233836.37 | Картометрический<br>метод                                 | 0.10                                                                                  | -                                                                 |
| н2680                                             | 447873.18     | 2233833.25 | Картометрический<br>метод                                 | 0.10                                                                                  | -                                                                 |
| Часть 19                                          |               |            |                                                           |                                                                                       |                                                                   |
| н2723                                             | 448546.94     | 2233605.16 | Картометрический<br>метод                                 | 0.10                                                                                  | -                                                                 |
| н2724                                             | 448505.34     | 2233630.34 | Картометрический<br>метод                                 | 0.10                                                                                  | -                                                                 |
| н2725                                             | 448474.94     | 2233642.35 | Картометрический<br>метод                                 | 0.10                                                                                  | -                                                                 |

## 3. Сведения о характерных точках части (частей) границы объекта

| Обозначение<br>характерных точек<br>части границы | Координаты, м |            | Метод<br>определения<br>координат<br>характерной<br>точки | Средняя<br>квадратическая<br>погрешность<br>положения<br>характерной<br>точки (Mt), м | Описание<br>обозначения<br>точки на<br>местности (при<br>наличии) |
|---------------------------------------------------|---------------|------------|-----------------------------------------------------------|---------------------------------------------------------------------------------------|-------------------------------------------------------------------|
|                                                   | X             | Y          |                                                           |                                                                                       |                                                                   |
| 1                                                 | 2             | 3          | 4                                                         | 5                                                                                     | 6                                                                 |
| н2726                                             | 448453.55     | 2233646.48 | Картометрический<br>метод                                 | 0.10                                                                                  | -                                                                 |
| н2727                                             | 448381.28     | 2233706.27 | Картометрический<br>метод                                 | 0.10                                                                                  | -                                                                 |
| н2728                                             | 448359.57     | 2233713.92 | Картометрический<br>метод                                 | 0.10                                                                                  | -                                                                 |
| н2729                                             | 448371.49     | 2233717.05 | Картометрический<br>метод                                 | 0.10                                                                                  | -                                                                 |
| н2730                                             | 448401.26     | 2233746.71 | Картометрический<br>метод                                 | 0.10                                                                                  | -                                                                 |
| н2731                                             | 448412.90     | 2233827.96 | Картометрический<br>метод                                 | 0.10                                                                                  | -                                                                 |
| н2732                                             | 448383.11     | 2233860.84 | Картометрический<br>метод                                 | 0.10                                                                                  | -                                                                 |
| н2733                                             | 448367.31     | 2233890.46 | Картометрический<br>метод                                 | 0.10                                                                                  | -                                                                 |
| н2734                                             | 448329.48     | 2233976.41 | Картометрический<br>метод                                 | 0.10                                                                                  | -                                                                 |
| н2735                                             | 448345.08     | 2233983.79 | Картометрический<br>метод                                 | 0.10                                                                                  | -                                                                 |
| н2736                                             | 448468.69     | 2233851.41 | Картометрический<br>метод                                 | 0.10                                                                                  | -                                                                 |
| н2737                                             | 448589.00     | 2233686.66 | Картометрический<br>метод                                 | 0.10                                                                                  | -                                                                 |
| н2723                                             | 448546.94     | 2233605.16 | Картометрический<br>метод                                 | 0.10                                                                                  | -                                                                 |
| Часть 20                                          |               |            |                                                           |                                                                                       |                                                                   |
| н2738                                             | 448738.40     | 2233245.07 | Картометрический<br>метод                                 | 0.10                                                                                  | -                                                                 |
| н2739                                             | 448509.06     | 2233034.59 | Картометрический<br>метод                                 | 0.10                                                                                  | -                                                                 |
| н2740                                             | 448048.17     | 2233340.18 | Картометрический<br>метод                                 | 0.10                                                                                  | -                                                                 |
| н2741                                             | 448365.17     | 2233546.91 | Картометрический<br>метод                                 | 0.10                                                                                  | -                                                                 |
| н2742                                             | 448368.00     | 2233526.65 | Картометрический<br>метод                                 | 0.10                                                                                  | -                                                                 |
| н2743                                             | 448394.27     | 2233494.65 | Картометрический<br>метод                                 | 0.10                                                                                  | -                                                                 |
| н2744                                             | 448403.02     | 2233456.46 | Картометрический<br>метод                                 | 0.10                                                                                  | -                                                                 |
| н2745                                             | 448469.65     | 2233417.51 | Картометрический<br>метод                                 | 0.10                                                                                  | -                                                                 |
| н2746                                             | 448499.21     | 2233416.94 | Картометрический<br>метод                                 | 0.10                                                                                  | -                                                                 |
| н2747                                             | 448577.55     | 2233369.52 | Картометрический<br>метод                                 | 0.10                                                                                  | -                                                                 |
| н2748                                             | 448658.12     | 2233348.10 | Картометрический<br>метод                                 | 0.10                                                                                  | -                                                                 |
| н2749                                             | 448693.98     | 2233304.43 | Картометрический<br>метод                                 | 0.10                                                                                  | -                                                                 |

| 3. Сведения о характерных точках части (частей) границы объекта |               |            |                                                           |                                                                                       |                                                                   |
|-----------------------------------------------------------------|---------------|------------|-----------------------------------------------------------|---------------------------------------------------------------------------------------|-------------------------------------------------------------------|
| Обозначение<br>характерных точек<br>части границы               | Координаты, м |            | Метод<br>определения<br>координат<br>характерной<br>точки | Средняя<br>квадратическая<br>погрешность<br>положения<br>характерной<br>точки (Mt), м | Описание<br>обозначения<br>точки на<br>местности (при<br>наличии) |
|                                                                 | X             | Y          |                                                           |                                                                                       |                                                                   |
| 1                                                               | 2             | 3          | 4                                                         | 5                                                                                     | 6                                                                 |
| н2750                                                           | 448702.82     | 2233280.48 | Картометрический<br>метод                                 | 0.10                                                                                  | -                                                                 |
| н2751                                                           | 448729.84     | 2233255.27 | Картометрический<br>метод                                 | 0.10                                                                                  | -                                                                 |
| н2752                                                           | 448748.39     | 2233249.63 | Картометрический<br>метод                                 | 0.10                                                                                  | -                                                                 |
| н2738                                                           | 448738.40     | 2233245.07 | Картометрический<br>метод                                 | 0.10                                                                                  | -                                                                 |
| Часть 21                                                        |               |            |                                                           |                                                                                       |                                                                   |
| н2753                                                           | 448796.96     | 2232512.72 | Картометрический<br>метод                                 | 0.10                                                                                  | -                                                                 |
| н2754                                                           | 448784.15     | 2232482.81 | Картометрический<br>метод                                 | 0.10                                                                                  | -                                                                 |
| н2755                                                           | 448757.03     | 2232498.97 | Картометрический<br>метод                                 | 0.10                                                                                  | -                                                                 |
| н2756                                                           | 448739.20     | 2232447.65 | Картометрический<br>метод                                 | 0.10                                                                                  | -                                                                 |
| н2757                                                           | 448762.00     | 2232431.02 | Картометрический<br>метод                                 | 0.10                                                                                  | -                                                                 |
| н2758                                                           | 448757.43     | 2232426.51 | Картометрический<br>метод                                 | 0.10                                                                                  | -                                                                 |
| н2759                                                           | 448750.68     | 2232430.87 | Картометрический<br>метод                                 | 0.10                                                                                  | -                                                                 |
| н2760                                                           | 448730.26     | 2232399.64 | Картометрический<br>метод                                 | 0.10                                                                                  | -                                                                 |
| н2761                                                           | 448686.08     | 2232355.95 | Картометрический<br>метод                                 | 0.10                                                                                  | -                                                                 |
| н2762                                                           | 448644.37     | 2232314.71 | Картометрический<br>метод                                 | 0.10                                                                                  | -                                                                 |
| н2763                                                           | 448583.58     | 2232260.41 | Картометрический<br>метод                                 | 0.10                                                                                  | -                                                                 |
| н2764                                                           | 448692.51     | 2232311.76 | Картометрический<br>метод                                 | 0.10                                                                                  | -                                                                 |
| н2765                                                           | 448439.42     | 2232171.66 | Картометрический<br>метод                                 | 0.10                                                                                  | -                                                                 |
| н2766                                                           | 448417.55     | 2232159.56 | Картометрический<br>метод                                 | 0.10                                                                                  | -                                                                 |
| н2767                                                           | 448355.31     | 2232125.12 | Картометрический<br>метод                                 | 0.10                                                                                  | -                                                                 |
| н2768                                                           | 448160.83     | 2232017.48 | Картометрический<br>метод                                 | 0.10                                                                                  | -                                                                 |
| н2769                                                           | 448091.66     | 2231979.19 | Картометрический<br>метод                                 | 0.10                                                                                  | -                                                                 |
| н2770                                                           | 448087.22     | 2231975.58 | Картометрический<br>метод                                 | 0.10                                                                                  | -                                                                 |
| н2771                                                           | 448081.27     | 2231970.74 | Картометрический<br>метод                                 | 0.10                                                                                  | -                                                                 |
| н2772                                                           | 448027.65     | 2231927.13 | Картометрический<br>метод                                 | 0.10                                                                                  | -                                                                 |
| н2773                                                           | 447385.40     | 2231403.81 | Картометрический<br>метод                                 | 0.10                                                                                  | -                                                                 |



## 3. Сведения о характерных точках части (частей) границы объекта

| Обозначение<br>характерных точек<br>части границы | Координаты, м |            | Метод<br>определения<br>координат<br>характерной<br>точки | Средняя<br>квадратическая<br>погрешность<br>положения<br>характерной<br>точки (Mt), м | Описание<br>обозначения<br>точки на<br>местности (при<br>наличии) |
|---------------------------------------------------|---------------|------------|-----------------------------------------------------------|---------------------------------------------------------------------------------------|-------------------------------------------------------------------|
|                                                   | X             | Y          |                                                           |                                                                                       |                                                                   |
| 1                                                 | 2             | 3          | 4                                                         | 5                                                                                     | 6                                                                 |
| н2774                                             | 447161.16     | 2231221.31 | Картометрический<br>метод                                 | 0.10                                                                                  | -                                                                 |
| н2775                                             | 446890.37     | 2231000.93 | Картометрический<br>метод                                 | 0.10                                                                                  | -                                                                 |
| н2776                                             | 446792.84     | 2230922.16 | Картометрический<br>метод                                 | 0.10                                                                                  | -                                                                 |
| н2777                                             | 446742.16     | 2230880.91 | Картометрический<br>метод                                 | 0.10                                                                                  | -                                                                 |
| н2778                                             | 445918.96     | 2230211.00 | Картометрический<br>метод                                 | 0.10                                                                                  | -                                                                 |
| н2779                                             | 445426.54     | 2229809.60 | Картометрический<br>метод                                 | 0.10                                                                                  | -                                                                 |
| н2780                                             | 445413.04     | 2229754.52 | Картометрический<br>метод                                 | 0.10                                                                                  | -                                                                 |
| н2781                                             | 445409.79     | 2229736.02 | Картометрический<br>метод                                 | 0.10                                                                                  | -                                                                 |
| н2782                                             | 445411.11     | 2229729.71 | Картометрический<br>метод                                 | 0.10                                                                                  | -                                                                 |
| н2783                                             | 445428.86     | 2229715.24 | Картометрический<br>метод                                 | 0.10                                                                                  | -                                                                 |
| н2784                                             | 445443.41     | 2229710.04 | Картометрический<br>метод                                 | 0.10                                                                                  | -                                                                 |
| н2785                                             | 445448.12     | 2229700.82 | Картометрический<br>метод                                 | 0.10                                                                                  | -                                                                 |
| н2786                                             | 445445.20     | 2229692.25 | Картометрический<br>метод                                 | 0.10                                                                                  | -                                                                 |
| н2787                                             | 445434.46     | 2229688.49 | Картометрический<br>метод                                 | 0.10                                                                                  | -                                                                 |
| н2788                                             | 445430.54     | 2229675.54 | Картометрический<br>метод                                 | 0.10                                                                                  | -                                                                 |
| н2789                                             | 445428.78     | 2229669.44 | Картометрический<br>метод                                 | 0.10                                                                                  | -                                                                 |
| н2790                                             | 445437.21     | 2229665.67 | Картометрический<br>метод                                 | 0.10                                                                                  | -                                                                 |
| н2791                                             | 445433.53     | 2229648.05 | Картометрический<br>метод                                 | 0.10                                                                                  | -                                                                 |
| н2792                                             | 445416.67     | 2229567.18 | Картометрический<br>метод                                 | 0.10                                                                                  | -                                                                 |
| н2793                                             | 445414.85     | 2229558.42 | Картометрический<br>метод                                 | 0.10                                                                                  | -                                                                 |
| н2794                                             | 445402.99     | 2229501.64 | Картометрический<br>метод                                 | 0.10                                                                                  | -                                                                 |
| н2795                                             | 445242.45     | 2229440.78 | Картометрический<br>метод                                 | 0.10                                                                                  | -                                                                 |
| н2796                                             | 445263.08     | 2229407.60 | Картометрический<br>метод                                 | 0.10                                                                                  | -                                                                 |
| н2797                                             | 445303.44     | 2229342.76 | Картометрический<br>метод                                 | 0.10                                                                                  | -                                                                 |
| н2798                                             | 445117.39     | 2229188.81 | Картометрический<br>метод                                 | 0.10                                                                                  | -                                                                 |
| н2799                                             | 445072.44     | 2229173.87 | Картометрический<br>метод                                 | 0.10                                                                                  | -                                                                 |

| 3. Сведения о характерных точках части (частей) границы объекта |               |            |                                                           |                                                                                       |                                                                   |
|-----------------------------------------------------------------|---------------|------------|-----------------------------------------------------------|---------------------------------------------------------------------------------------|-------------------------------------------------------------------|
| Обозначение<br>характерных точек<br>части границы               | Координаты, м |            | Метод<br>определения<br>координат<br>характерной<br>точки | Средняя<br>квадратическая<br>погрешность<br>положения<br>характерной<br>точки (Mt), м | Описание<br>обозначения<br>точки на<br>местности (при<br>наличии) |
|                                                                 | X             | Y          |                                                           |                                                                                       |                                                                   |
| 1                                                               | 2             | 3          | 4                                                         | 5                                                                                     | 6                                                                 |
| н2800                                                           | 445017.85     | 2229155.74 | Картометрический<br>метод                                 | 0.10                                                                                  | -                                                                 |
| н2801                                                           | 444622.48     | 2229024.40 | Картометрический<br>метод                                 | 0.10                                                                                  | -                                                                 |
| н2802                                                           | 444607.44     | 2229019.42 | Картометрический<br>метод                                 | 0.10                                                                                  | -                                                                 |
| н2803                                                           | 443915.42     | 2228756.55 | Картометрический<br>метод                                 | 0.10                                                                                  | -                                                                 |
| н2804                                                           | 444039.19     | 2228904.69 | Картометрический<br>метод                                 | 0.10                                                                                  | -                                                                 |
| н2805                                                           | 444076.50     | 2228950.35 | Картометрический<br>метод                                 | 0.10                                                                                  | -                                                                 |
| н2806                                                           | 444056.93     | 2228954.89 | Картометрический<br>метод                                 | 0.10                                                                                  | -                                                                 |
| н2807                                                           | 444051.90     | 2228956.04 | Картометрический<br>метод                                 | 0.10                                                                                  | -                                                                 |
| н2808                                                           | 444260.71     | 2229207.54 | Картометрический<br>метод                                 | 0.10                                                                                  | -                                                                 |
| н2809                                                           | 444276.98     | 2229203.48 | Картометрический<br>метод                                 | 0.10                                                                                  | -                                                                 |
| н2810                                                           | 444296.71     | 2229212.51 | Картометрический<br>метод                                 | 0.10                                                                                  | -                                                                 |
| н2811                                                           | 444323.76     | 2229239.97 | Картометрический<br>метод                                 | 0.10                                                                                  | -                                                                 |
| н2812                                                           | 444319.65     | 2229259.29 | Картометрический<br>метод                                 | 0.10                                                                                  | -                                                                 |
| н2813                                                           | 444314.08     | 2229266.85 | Картометрический<br>метод                                 | 0.10                                                                                  | -                                                                 |
| н2814                                                           | 444321.53     | 2229274.07 | Картометрический<br>метод                                 | 0.10                                                                                  | -                                                                 |
| н2815                                                           | 444321.97     | 2229274.60 | Картометрический<br>метод                                 | 0.10                                                                                  | -                                                                 |
| н2816                                                           | 444348.12     | 2229255.40 | Картометрический<br>метод                                 | 0.10                                                                                  | -                                                                 |
| н2817                                                           | 444355.17     | 2229264.96 | Картометрический<br>метод                                 | 0.10                                                                                  | -                                                                 |
| н2818                                                           | 444367.64     | 2229278.13 | Картометрический<br>метод                                 | 0.10                                                                                  | -                                                                 |
| н2819                                                           | 444374.05     | 2229286.80 | Картометрический<br>метод                                 | 0.10                                                                                  | -                                                                 |
| н2820                                                           | 444347.24     | 2229306.52 | Картометрический<br>метод                                 | 0.10                                                                                  | -                                                                 |
| н2821                                                           | 444349.81     | 2229310.40 | Картометрический<br>метод                                 | 0.10                                                                                  | -                                                                 |
| н2822                                                           | 444365.03     | 2229329.59 | Картометрический<br>метод                                 | 0.10                                                                                  | -                                                                 |
| н2823                                                           | 444395.48     | 2229364.96 | Картометрический<br>метод                                 | 0.10                                                                                  | -                                                                 |
| н2824                                                           | 444395.89     | 2229364.59 | Картометрический<br>метод                                 | 0.10                                                                                  | -                                                                 |
| н2825                                                           | 444401.78     | 2229370.95 | Картометрический<br>метод                                 | 0.10                                                                                  | -                                                                 |

| 3. Сведения о характерных точках части (частей) границы объекта |               |            |                                                           |                                                                                       |                                                                   |
|-----------------------------------------------------------------|---------------|------------|-----------------------------------------------------------|---------------------------------------------------------------------------------------|-------------------------------------------------------------------|
| Обозначение<br>характерных точек<br>части границы               | Координаты, м |            | Метод<br>определения<br>координат<br>характерной<br>точки | Средняя<br>квадратическая<br>погрешность<br>положения<br>характерной<br>точки (Mt), м | Описание<br>обозначения<br>точки на<br>местности (при<br>наличии) |
|                                                                 | X             | Y          |                                                           |                                                                                       |                                                                   |
| 1                                                               | 2             | 3          | 4                                                         | 5                                                                                     | 6                                                                 |
| н2826                                                           | 444399.41     | 2229374.66 | Картометрический<br>метод                                 | 0.10                                                                                  | -                                                                 |
| н2827                                                           | 444410.88     | 2229382.21 | Картометрический<br>метод                                 | 0.10                                                                                  | -                                                                 |
| н2828                                                           | 444414.79     | 2229376.31 | Картометрический<br>метод                                 | 0.10                                                                                  | -                                                                 |
| н2829                                                           | 444417.43     | 2229372.34 | Картометрический<br>метод                                 | 0.10                                                                                  | -                                                                 |
| н2830                                                           | 444424.00     | 2229362.91 | Картометрический<br>метод                                 | 0.10                                                                                  | -                                                                 |
| н2831                                                           | 444444.94     | 2229328.47 | Картометрический<br>метод                                 | 0.10                                                                                  | -                                                                 |
| н2832                                                           | 444427.94     | 2229209.56 | Картометрический<br>метод                                 | 0.10                                                                                  | -                                                                 |
| н2833                                                           | 444427.16     | 2229204.19 | Картометрический<br>метод                                 | 0.10                                                                                  | -                                                                 |
| н2834                                                           | 444543.29     | 2229143.92 | Картометрический<br>метод                                 | 0.10                                                                                  | -                                                                 |
| н2835                                                           | 444544.71     | 2229143.43 | Картометрический<br>метод                                 | 0.10                                                                                  | -                                                                 |
| н2836                                                           | 444554.03     | 2229140.12 | Картометрический<br>метод                                 | 0.10                                                                                  | -                                                                 |
| н2837                                                           | 444532.89     | 2229109.83 | Картометрический<br>метод                                 | 0.10                                                                                  | -                                                                 |
| н2838                                                           | 444509.56     | 2229076.43 | Картометрический<br>метод                                 | 0.10                                                                                  | -                                                                 |
| н2839                                                           | 444475.28     | 2229027.33 | Картометрический<br>метод                                 | 0.10                                                                                  | -                                                                 |
| н2840                                                           | 444474.13     | 2229012.02 | Картометрический<br>метод                                 | 0.10                                                                                  | -                                                                 |
| н2841                                                           | 444471.34     | 2228975.11 | Картометрический<br>метод                                 | 0.10                                                                                  | -                                                                 |
| н2842                                                           | 444574.95     | 2229015.42 | Картометрический<br>метод                                 | 0.10                                                                                  | -                                                                 |
| н2843                                                           | 444616.99     | 2229032.49 | Картометрический<br>метод                                 | 0.10                                                                                  | -                                                                 |
| н2844                                                           | 444621.53     | 2229033.76 | Картометрический<br>метод                                 | 0.10                                                                                  | -                                                                 |
| н2845                                                           | 444620.66     | 2229046.04 | Картометрический<br>метод                                 | 0.10                                                                                  | -                                                                 |
| н2846                                                           | 444623.38     | 2229062.57 | Картометрический<br>метод                                 | 0.10                                                                                  | -                                                                 |
| н2847                                                           | 444626.10     | 2229072.93 | Картометрический<br>метод                                 | 0.10                                                                                  | -                                                                 |
| н2848                                                           | 444631.43     | 2229085.30 | Картометрический<br>метод                                 | 0.10                                                                                  | -                                                                 |
| н2849                                                           | 444634.61     | 2229095.79 | Картометрический<br>метод                                 | 0.10                                                                                  | -                                                                 |
| н2850                                                           | 444638.81     | 2229112.79 | Картометрический<br>метод                                 | 0.10                                                                                  | -                                                                 |
| н2851                                                           | 444639.01     | 2229125.13 | Картометрический<br>метод                                 | 0.10                                                                                  | -                                                                 |



| 3. Сведения о характерных точках части (частей) границы объекта |               |            |                                                           |                                                                                       |                                                                   |
|-----------------------------------------------------------------|---------------|------------|-----------------------------------------------------------|---------------------------------------------------------------------------------------|-------------------------------------------------------------------|
| Обозначение<br>характерных точек<br>части границы               | Координаты, м |            | Метод<br>определения<br>координат<br>характерной<br>точки | Средняя<br>квадратическая<br>погрешность<br>положения<br>характерной<br>точки (Mt), м | Описание<br>обозначения<br>точки на<br>местности (при<br>наличии) |
|                                                                 | X             | Y          |                                                           |                                                                                       |                                                                   |
| 1                                                               | 2             | 3          | 4                                                         | 5                                                                                     | 6                                                                 |
| н2852                                                           | 444638.48     | 2229128.47 | Картометрический<br>метод                                 | 0.10                                                                                  | -                                                                 |
| н2853                                                           | 444637.69     | 2229135.91 | Картометрический<br>метод                                 | 0.10                                                                                  | -                                                                 |
| н2854                                                           | 444637.17     | 2229149.79 | Картометрический<br>метод                                 | 0.10                                                                                  | -                                                                 |
| н2855                                                           | 444638.17     | 2229158.05 | Картометрический<br>метод                                 | 0.10                                                                                  | -                                                                 |
| н2856                                                           | 444638.02     | 2229161.58 | Картометрический<br>метод                                 | 0.10                                                                                  | -                                                                 |
| н2857                                                           | 444636.41     | 2229171.08 | Картометрический<br>метод                                 | 0.10                                                                                  | -                                                                 |
| н2858                                                           | 444636.28     | 2229182.78 | Картометрический<br>метод                                 | 0.10                                                                                  | -                                                                 |
| н2859                                                           | 444637.66     | 2229193.09 | Картометрический<br>метод                                 | 0.10                                                                                  | -                                                                 |
| н2860                                                           | 444638.20     | 2229200.49 | Картометрический<br>метод                                 | 0.10                                                                                  | -                                                                 |
| н2861                                                           | 444637.92     | 2229219.95 | Картометрический<br>метод                                 | 0.10                                                                                  | -                                                                 |
| н2862                                                           | 444637.35     | 2229230.80 | Картометрический<br>метод                                 | 0.10                                                                                  | -                                                                 |
| н2863                                                           | 444636.80     | 2229259.37 | Картометрический<br>метод                                 | 0.10                                                                                  | -                                                                 |
| н2864                                                           | 444637.28     | 2229287.43 | Картометрический<br>метод                                 | 0.10                                                                                  | -                                                                 |
| н2865                                                           | 444637.07     | 2229301.80 | Картометрический<br>метод                                 | 0.10                                                                                  | -                                                                 |
| н2866                                                           | 444636.70     | 2229320.53 | Картометрический<br>метод                                 | 0.10                                                                                  | -                                                                 |
| н2867                                                           | 444636.35     | 2229326.29 | Картометрический<br>метод                                 | 0.10                                                                                  | -                                                                 |
| н2868                                                           | 444636.93     | 2229329.91 | Картометрический<br>метод                                 | 0.10                                                                                  | -                                                                 |
| н2869                                                           | 444636.22     | 2229334.74 | Картометрический<br>метод                                 | 0.10                                                                                  | -                                                                 |
| н2870                                                           | 444633.12     | 2229338.39 | Картометрический<br>метод                                 | 0.10                                                                                  | -                                                                 |
| н2871                                                           | 444632.02     | 2229340.53 | Картометрический<br>метод                                 | 0.10                                                                                  | -                                                                 |
| н2872                                                           | 444629.78     | 2229347.97 | Картометрический<br>метод                                 | 0.10                                                                                  | -                                                                 |
| н2873                                                           | 444628.66     | 2229358.61 | Картометрический<br>метод                                 | 0.10                                                                                  | -                                                                 |
| н2874                                                           | 444629.16     | 2229363.10 | Картометрический<br>метод                                 | 0.10                                                                                  | -                                                                 |
| н2875                                                           | 444631.48     | 2229372.35 | Картометрический<br>метод                                 | 0.10                                                                                  | -                                                                 |
| н2876                                                           | 444634.84     | 2229380.68 | Картометрический<br>метод                                 | 0.10                                                                                  | -                                                                 |
| н2877                                                           | 444636.76     | 2229387.51 | Картометрический<br>метод                                 | 0.10                                                                                  | -                                                                 |

| 3. Сведения о характерных точках части (частей) границы объекта |               |            |                                                           |                                                                                       |                                                                   |
|-----------------------------------------------------------------|---------------|------------|-----------------------------------------------------------|---------------------------------------------------------------------------------------|-------------------------------------------------------------------|
| Обозначение<br>характерных точек<br>части границы               | Координаты, м |            | Метод<br>определения<br>координат<br>характерной<br>точки | Средняя<br>квадратическая<br>погрешность<br>положения<br>характерной<br>точки (Mt), м | Описание<br>обозначения<br>точки на<br>местности (при<br>наличии) |
|                                                                 | X             | Y          |                                                           |                                                                                       |                                                                   |
| 1                                                               | 2             | 3          | 4                                                         | 5                                                                                     | 6                                                                 |
| н2878                                                           | 444637.52     | 2229401.86 | Картометрический<br>метод                                 | 0.10                                                                                  | -                                                                 |
| н2879                                                           | 444639.33     | 2229405.85 | Картометрический<br>метод                                 | 0.10                                                                                  | -                                                                 |
| н2880                                                           | 444642.33     | 2229409.37 | Картометрический<br>метод                                 | 0.10                                                                                  | -                                                                 |
| н2881                                                           | 444641.99     | 2229416.41 | Картометрический<br>метод                                 | 0.10                                                                                  | -                                                                 |
| н2882                                                           | 444643.60     | 2229423.40 | Картометрический<br>метод                                 | 0.10                                                                                  | -                                                                 |
| н2883                                                           | 444643.53     | 2229428.52 | Картометрический<br>метод                                 | 0.10                                                                                  | -                                                                 |
| н2884                                                           | 444642.66     | 2229430.87 | Картометрический<br>метод                                 | 0.10                                                                                  | -                                                                 |
| н2885                                                           | 444641.44     | 2229432.18 | Картометрический<br>метод                                 | 0.10                                                                                  | -                                                                 |
| н2886                                                           | 444637.12     | 2229433.56 | Картометрический<br>метод                                 | 0.10                                                                                  | -                                                                 |
| н2887                                                           | 444632.25     | 2229434.37 | Картометрический<br>метод                                 | 0.10                                                                                  | -                                                                 |
| н2888                                                           | 444630.04     | 2229437.66 | Картометрический<br>метод                                 | 0.10                                                                                  | -                                                                 |
| н2889                                                           | 444628.77     | 2229441.76 | Картометрический<br>метод                                 | 0.10                                                                                  | -                                                                 |
| н2890                                                           | 444628.82     | 2229444.57 | Картометрический<br>метод                                 | 0.10                                                                                  | -                                                                 |
| н2891                                                           | 444630.80     | 2229448.32 | Картометрический<br>метод                                 | 0.10                                                                                  | -                                                                 |
| н2892                                                           | 444633.90     | 2229451.88 | Картометрический<br>метод                                 | 0.10                                                                                  | -                                                                 |
| н2893                                                           | 444636.47     | 2229456.49 | Картометрический<br>метод                                 | 0.10                                                                                  | -                                                                 |
| н2894                                                           | 444639.33     | 2229457.41 | Картометрический<br>метод                                 | 0.10                                                                                  | -                                                                 |
| н2895                                                           | 444644.69     | 2229458.05 | Картометрический<br>метод                                 | 0.10                                                                                  | -                                                                 |
| н2896                                                           | 444652.77     | 2229461.13 | Картометрический<br>метод                                 | 0.10                                                                                  | -                                                                 |
| н2897                                                           | 444655.93     | 2229463.57 | Картометрический<br>метод                                 | 0.10                                                                                  | -                                                                 |
| н2898                                                           | 444661.17     | 2229469.85 | Картометрический<br>метод                                 | 0.10                                                                                  | -                                                                 |
| н2899                                                           | 444665.51     | 2229476.60 | Картометрический<br>метод                                 | 0.10                                                                                  | -                                                                 |
| н2900                                                           | 444666.50     | 2229478.54 | Картометрический<br>метод                                 | 0.10                                                                                  | -                                                                 |
| н2901                                                           | 444669.83     | 2229479.79 | Картометрический<br>метод                                 | 0.10                                                                                  | -                                                                 |
| н2902                                                           | 444678.20     | 2229479.31 | Картометрический<br>метод                                 | 0.10                                                                                  | -                                                                 |
| н2903                                                           | 444686.09     | 2229475.30 | Картометрический<br>метод                                 | 0.10                                                                                  | -                                                                 |

## 3. Сведения о характерных точках части (частей) границы объекта

| Обозначение<br>характерных точек<br>части границы | Координаты, м |            | Метод<br>определения<br>координат<br>характерной<br>точки | Средняя<br>квадратическая<br>погрешность<br>положения<br>характерной<br>точки (Мп), м | Описание<br>обозначения<br>точки на<br>местности (при<br>наличии) |
|---------------------------------------------------|---------------|------------|-----------------------------------------------------------|---------------------------------------------------------------------------------------|-------------------------------------------------------------------|
|                                                   | Х             | У          |                                                           |                                                                                       |                                                                   |
| 1                                                 | 2             | 3          | 4                                                         | 5                                                                                     | 6                                                                 |
| н2904                                             | 444694.25     | 2229470.49 | Картометрический<br>метод                                 | 0.10                                                                                  | -                                                                 |
| н2905                                             | 444694.95     | 2229469.65 | Картометрический<br>метод                                 | 0.10                                                                                  | -                                                                 |
| н2906                                             | 444696.85     | 2229469.52 | Картометрический<br>метод                                 | 0.10                                                                                  | -                                                                 |
| н2907                                             | 444698.18     | 2229470.57 | Картометрический<br>метод                                 | 0.10                                                                                  | -                                                                 |
| н2908                                             | 444699.39     | 2229472.05 | Картометрический<br>метод                                 | 0.10                                                                                  | -                                                                 |
| н2909                                             | 444700.75     | 2229472.74 | Картометрический<br>метод                                 | 0.10                                                                                  | -                                                                 |
| н2910                                             | 444705.00     | 2229473.08 | Картометрический<br>метод                                 | 0.10                                                                                  | -                                                                 |
| н2911                                             | 444706.72     | 2229474.87 | Картометрический<br>метод                                 | 0.10                                                                                  | -                                                                 |
| н2912                                             | 444707.63     | 2229479.64 | Картометрический<br>метод                                 | 0.10                                                                                  | -                                                                 |
| н2913                                             | 444710.47     | 2229487.94 | Картометрический<br>метод                                 | 0.10                                                                                  | -                                                                 |
| н2914                                             | 444713.67     | 2229491.10 | Картометрический<br>метод                                 | 0.10                                                                                  | -                                                                 |
| н2915                                             | 444716.56     | 2229492.94 | Картометрический<br>метод                                 | 0.10                                                                                  | -                                                                 |
| н2916                                             | 444719.01     | 2229495.70 | Картометрический<br>метод                                 | 0.10                                                                                  | -                                                                 |
| н2917                                             | 444720.55     | 2229497.37 | Картометрический<br>метод                                 | 0.10                                                                                  | -                                                                 |
| н2918                                             | 444721.47     | 2229498.59 | Картометрический<br>метод                                 | 0.10                                                                                  | -                                                                 |
| н2919                                             | 444722.41     | 2229500.64 | Картометрический<br>метод                                 | 0.10                                                                                  | -                                                                 |
| н2920                                             | 444722.65     | 2229503.40 | Картометрический<br>метод                                 | 0.10                                                                                  | -                                                                 |
| н2921                                             | 444721.94     | 2229505.24 | Картометрический<br>метод                                 | 0.10                                                                                  | -                                                                 |
| н2922                                             | 444721.10     | 2229506.10 | Картометрический<br>метод                                 | 0.10                                                                                  | -                                                                 |
| н2923                                             | 444719.92     | 2229506.61 | Картометрический<br>метод                                 | 0.10                                                                                  | -                                                                 |
| н2924                                             | 444717.05     | 2229506.20 | Картометрический<br>метод                                 | 0.10                                                                                  | -                                                                 |
| н2925                                             | 444710.60     | 2229504.47 | Картометрический<br>метод                                 | 0.10                                                                                  | -                                                                 |
| н2926                                             | 444707.47     | 2229504.14 | Картометрический<br>метод                                 | 0.10                                                                                  | -                                                                 |
| н2927                                             | 444705.30     | 2229504.35 | Картометрический<br>метод                                 | 0.10                                                                                  | -                                                                 |
| н2928                                             | 444701.71     | 2229505.14 | Картометрический<br>метод                                 | 0.10                                                                                  | -                                                                 |
| н2929                                             | 444696.89     | 2229506.19 | Картометрический<br>метод                                 | 0.10                                                                                  | -                                                                 |



## 3. Сведения о характерных точках части (частей) границы объекта

| Обозначение<br>характерных точек<br>части границы | Координаты, м |            | Метод<br>определения<br>координат<br>характерной<br>точки | Средняя<br>квадратическая<br>погрешность<br>положения<br>характерной<br>точки (Mt), м | Описание<br>обозначения<br>точки на<br>местности (при<br>наличии) |
|---------------------------------------------------|---------------|------------|-----------------------------------------------------------|---------------------------------------------------------------------------------------|-------------------------------------------------------------------|
|                                                   | X             | Y          |                                                           |                                                                                       |                                                                   |
| 1                                                 | 2             | 3          | 4                                                         | 5                                                                                     | 6                                                                 |
| н2930                                             | 444692.49     | 2229507.01 | Картометрический<br>метод                                 | 0.10                                                                                  | -                                                                 |
| н2931                                             | 444689.49     | 2229506.48 | Картометрический<br>метод                                 | 0.10                                                                                  | -                                                                 |
| н2932                                             | 444686.37     | 2229504.84 | Картометрический<br>метод                                 | 0.10                                                                                  | -                                                                 |
| н2933                                             | 444683.04     | 2229501.47 | Картометрический<br>метод                                 | 0.10                                                                                  | -                                                                 |
| н2934                                             | 444681.42     | 2229498.85 | Картометрический<br>метод                                 | 0.10                                                                                  | -                                                                 |
| н2935                                             | 444678.56     | 2229496.68 | Картометрический<br>метод                                 | 0.10                                                                                  | -                                                                 |
| н2936                                             | 444676.40     | 2229496.05 | Картометрический<br>метод                                 | 0.10                                                                                  | -                                                                 |
| н2937                                             | 444673.38     | 2229496.61 | Картометрический<br>метод                                 | 0.10                                                                                  | -                                                                 |
| н2938                                             | 444670.16     | 2229497.77 | Картометрический<br>метод                                 | 0.10                                                                                  | -                                                                 |
| н2939                                             | 444664.03     | 2229500.76 | Картометрический<br>метод                                 | 0.10                                                                                  | -                                                                 |
| н2940                                             | 444658.66     | 2229503.65 | Картометрический<br>метод                                 | 0.10                                                                                  | -                                                                 |
| н2941                                             | 444655.99     | 2229505.93 | Картометрический<br>метод                                 | 0.10                                                                                  | -                                                                 |
| н2942                                             | 444654.84     | 2229509.23 | Картометрический<br>метод                                 | 0.10                                                                                  | -                                                                 |
| н2943                                             | 444654.70     | 2229514.96 | Картометрический<br>метод                                 | 0.10                                                                                  | -                                                                 |
| н2944                                             | 444656.63     | 2229522.55 | Картометрический<br>метод                                 | 0.10                                                                                  | -                                                                 |
| н2945                                             | 444658.12     | 2229528.34 | Картометрический<br>метод                                 | 0.10                                                                                  | -                                                                 |
| н2946                                             | 444658.29     | 2229532.51 | Картометрический<br>метод                                 | 0.10                                                                                  | -                                                                 |
| н2947                                             | 444659.12     | 2229536.52 | Картометрический<br>метод                                 | 0.10                                                                                  | -                                                                 |
| н2948                                             | 444661.13     | 2229540.63 | Картометрический<br>метод                                 | 0.10                                                                                  | -                                                                 |
| н2949                                             | 444669.08     | 2229550.80 | Картометрический<br>метод                                 | 0.10                                                                                  | -                                                                 |
| н2950                                             | 444673.16     | 2229554.26 | Картометрический<br>метод                                 | 0.10                                                                                  | -                                                                 |
| н2951                                             | 444677.00     | 2229556.67 | Картометрический<br>метод                                 | 0.10                                                                                  | -                                                                 |
| н2952                                             | 444681.24     | 2229557.29 | Картометрический<br>метод                                 | 0.10                                                                                  | -                                                                 |
| н2953                                             | 444691.16     | 2229557.19 | Картометрический<br>метод                                 | 0.10                                                                                  | -                                                                 |
| н2954                                             | 444693.74     | 2229557.27 | Картометрический<br>метод                                 | 0.10                                                                                  | -                                                                 |
| н2955                                             | 444695.77     | 2229557.90 | Картометрический<br>метод                                 | 0.10                                                                                  | -                                                                 |

## 3. Сведения о характерных точках части (частей) границы объекта

| Обозначение<br>характерных точек<br>части границы | Координаты, м |            | Метод<br>определения<br>координат<br>характерной<br>точки | Средняя<br>квадратическая<br>погрешность<br>положения<br>характерной<br>точки (Mt), м | Описание<br>обозначения<br>точки на<br>местности (при<br>наличии) |
|---------------------------------------------------|---------------|------------|-----------------------------------------------------------|---------------------------------------------------------------------------------------|-------------------------------------------------------------------|
|                                                   | X             | Y          |                                                           |                                                                                       |                                                                   |
| 1                                                 | 2             | 3          | 4                                                         | 5                                                                                     | 6                                                                 |
| н2956                                             | 444699.03     | 2229562.23 | Картометрический<br>метод                                 | 0.10                                                                                  | -                                                                 |
| н2957                                             | 444701.69     | 2229584.36 | Картометрический<br>метод                                 | 0.10                                                                                  | -                                                                 |
| н2958                                             | 444709.89     | 2229603.06 | Картометрический<br>метод                                 | 0.10                                                                                  | -                                                                 |
| н2959                                             | 444717.58     | 2229614.42 | Картометрический<br>метод                                 | 0.10                                                                                  | -                                                                 |
| н2960                                             | 444721.60     | 2229621.53 | Картометрический<br>метод                                 | 0.10                                                                                  | -                                                                 |
| н2961                                             | 444723.62     | 2229626.16 | Картометрический<br>метод                                 | 0.10                                                                                  | -                                                                 |
| н2962                                             | 444723.93     | 2229630.34 | Картометрический<br>метод                                 | 0.10                                                                                  | -                                                                 |
| н2963                                             | 444722.45     | 2229635.75 | Картометрический<br>метод                                 | 0.10                                                                                  | -                                                                 |
| н2964                                             | 444718.82     | 2229680.86 | Картометрический<br>метод                                 | 0.10                                                                                  | -                                                                 |
| н2965                                             | 444718.94     | 2229689.95 | Картометрический<br>метод                                 | 0.10                                                                                  | -                                                                 |
| н2966                                             | 444721.34     | 2229713.76 | Картометрический<br>метод                                 | 0.10                                                                                  | -                                                                 |
| н2967                                             | 444723.45     | 2229724.29 | Картометрический<br>метод                                 | 0.10                                                                                  | -                                                                 |
| н2968                                             | 444725.21     | 2229730.31 | Картометрический<br>метод                                 | 0.10                                                                                  | -                                                                 |
| н2969                                             | 444726.69     | 2229732.93 | Картометрический<br>метод                                 | 0.10                                                                                  | -                                                                 |
| н2970                                             | 444728.82     | 2229735.16 | Картометрический<br>метод                                 | 0.10                                                                                  | -                                                                 |
| н2971                                             | 444730.83     | 2229735.83 | Картометрический<br>метод                                 | 0.10                                                                                  | -                                                                 |
| н2972                                             | 444735.20     | 2229737.67 | Картометрический<br>метод                                 | 0.10                                                                                  | -                                                                 |
| н2973                                             | 444736.98     | 2229738.69 | Картометрический<br>метод                                 | 0.10                                                                                  | -                                                                 |
| н2974                                             | 444737.22     | 2229739.25 | Картометрический<br>метод                                 | 0.10                                                                                  | -                                                                 |
| н2975                                             | 444736.78     | 2229741.57 | Картометрический<br>метод                                 | 0.10                                                                                  | -                                                                 |
| н2976                                             | 444734.53     | 2229746.82 | Картометрический<br>метод                                 | 0.10                                                                                  | -                                                                 |
| н2977                                             | 444732.51     | 2229750.23 | Картометрический<br>метод                                 | 0.10                                                                                  | -                                                                 |
| н2978                                             | 444731.37     | 2229752.90 | Картометрический<br>метод                                 | 0.10                                                                                  | -                                                                 |
| н2979                                             | 444730.74     | 2229756.53 | Картометрический<br>метод                                 | 0.10                                                                                  | -                                                                 |
| н2980                                             | 444732.39     | 2229766.93 | Картометрический<br>метод                                 | 0.10                                                                                  | -                                                                 |
| н2981                                             | 444733.80     | 2229780.44 | Картометрический<br>метод                                 | 0.10                                                                                  | -                                                                 |

## 3. Сведения о характерных точках части (частей) границы объекта

| Обозначение<br>характерных точек<br>части границы | Координаты, м |            | Метод<br>определения<br>координат<br>характерной<br>точки | Средняя<br>квадратическая<br>погрешность<br>положения<br>характерной<br>точки (Мт), м | Описание<br>обозначения<br>точки на<br>местности (при<br>наличии) |
|---------------------------------------------------|---------------|------------|-----------------------------------------------------------|---------------------------------------------------------------------------------------|-------------------------------------------------------------------|
|                                                   | X             | Y          |                                                           |                                                                                       |                                                                   |
| 1                                                 | 2             | 3          | 4                                                         | 5                                                                                     | 6                                                                 |
| н2982                                             | 444734.61     | 2229792.86 | Картометрический<br>метод                                 | 0.10                                                                                  | -                                                                 |
| н2983                                             | 444735.29     | 2229796.67 | Картометрический<br>метод                                 | 0.10                                                                                  | -                                                                 |
| н2984                                             | 444736.73     | 2229799.86 | Картометрический<br>метод                                 | 0.10                                                                                  | -                                                                 |
| н2985                                             | 444739.42     | 2229802.93 | Картометрический<br>метод                                 | 0.10                                                                                  | -                                                                 |
| н2986                                             | 444744.34     | 2229803.57 | Картометрический<br>метод                                 | 0.10                                                                                  | -                                                                 |
| н2987                                             | 444754.40     | 2229802.75 | Картометрический<br>метод                                 | 0.10                                                                                  | -                                                                 |
| н2988                                             | 444759.22     | 2229801.34 | Картометрический<br>метод                                 | 0.10                                                                                  | -                                                                 |
| н2989                                             | 444763.99     | 2229799.56 | Картометрический<br>метод                                 | 0.10                                                                                  | -                                                                 |
| н2990                                             | 444768.09     | 2229794.78 | Картометрический<br>метод                                 | 0.10                                                                                  | -                                                                 |
| н2991                                             | 444768.47     | 2229790.83 | Картометрический<br>метод                                 | 0.10                                                                                  | -                                                                 |
| н2992                                             | 444769.90     | 2229788.35 | Картометрический<br>метод                                 | 0.10                                                                                  | -                                                                 |
| н2993                                             | 444771.36     | 2229787.30 | Картометрический<br>метод                                 | 0.10                                                                                  | -                                                                 |
| н2994                                             | 444775.52     | 2229788.44 | Картометрический<br>метод                                 | 0.10                                                                                  | -                                                                 |
| н2995                                             | 444776.24     | 2229792.46 | Картометрический<br>метод                                 | 0.10                                                                                  | -                                                                 |
| н2996                                             | 444776.45     | 2229797.66 | Картометрический<br>метод                                 | 0.10                                                                                  | -                                                                 |
| н2997                                             | 444778.30     | 2229801.53 | Картометрический<br>метод                                 | 0.10                                                                                  | -                                                                 |
| н2998                                             | 444783.64     | 2229805.54 | Картометрический<br>метод                                 | 0.10                                                                                  | -                                                                 |
| н2999                                             | 444786.19     | 2229809.45 | Картометрический<br>метод                                 | 0.10                                                                                  | -                                                                 |
| н3000                                             | 444789.81     | 2229816.54 | Картометрический<br>метод                                 | 0.10                                                                                  | -                                                                 |
| н3001                                             | 444791.34     | 2229821.46 | Картометрический<br>метод                                 | 0.10                                                                                  | -                                                                 |
| н3002                                             | 444793.97     | 2229826.78 | Картометрический<br>метод                                 | 0.10                                                                                  | -                                                                 |
| н3003                                             | 444795.61     | 2229829.36 | Картометрический<br>метод                                 | 0.10                                                                                  | -                                                                 |
| н3004                                             | 444797.70     | 2229831.48 | Картометрический<br>метод                                 | 0.10                                                                                  | -                                                                 |
| н3005                                             | 444800.07     | 2229832.64 | Картометрический<br>метод                                 | 0.10                                                                                  | -                                                                 |
| н3006                                             | 444803.42     | 2229833.09 | Картометрический<br>метод                                 | 0.10                                                                                  | -                                                                 |
| н3007                                             | 444804.62     | 2229832.70 | Картометрический<br>метод                                 | 0.10                                                                                  | -                                                                 |



## 3. Сведения о характерных точках части (частей) границы объекта

| Обозначение<br>характерных точек<br>части границы | Координаты, м |            | Метод<br>определения<br>координат<br>характерной<br>точки | Средняя<br>квадратическая<br>погрешность<br>положения<br>характерной<br>точки (Mt), м | Описание<br>обозначения<br>точки на<br>местности (при<br>наличии) |
|---------------------------------------------------|---------------|------------|-----------------------------------------------------------|---------------------------------------------------------------------------------------|-------------------------------------------------------------------|
|                                                   | X             | Y          |                                                           |                                                                                       |                                                                   |
| 1                                                 | 2             | 3          | 4                                                         | 5                                                                                     | 6                                                                 |
| н3008                                             | 444806.69     | 2229831.45 | Картометрический<br>метод                                 | 0.10                                                                                  | -                                                                 |
| н3009                                             | 444814.59     | 2229824.12 | Картометрический<br>метод                                 | 0.10                                                                                  | -                                                                 |
| н3010                                             | 444817.58     | 2229823.23 | Картометрический<br>метод                                 | 0.10                                                                                  | -                                                                 |
| н3011                                             | 444819.96     | 2229823.47 | Картометрический<br>метод                                 | 0.10                                                                                  | -                                                                 |
| н3012                                             | 444822.42     | 2229824.51 | Картометрический<br>метод                                 | 0.10                                                                                  | -                                                                 |
| н3013                                             | 444826.63     | 2229827.89 | Картометрический<br>метод                                 | 0.10                                                                                  | -                                                                 |
| н3014                                             | 444836.06     | 2229840.20 | Картометрический<br>метод                                 | 0.10                                                                                  | -                                                                 |
| н3015                                             | 444841.05     | 2229847.23 | Картометрический<br>метод                                 | 0.10                                                                                  | -                                                                 |
| н3016                                             | 444846.45     | 2229858.28 | Картометрический<br>метод                                 | 0.10                                                                                  | -                                                                 |
| н3017                                             | 444849.10     | 2229864.24 | Картометрический<br>метод                                 | 0.10                                                                                  | -                                                                 |
| н3018                                             | 444851.60     | 2229872.45 | Картометрический<br>метод                                 | 0.10                                                                                  | -                                                                 |
| н3019                                             | 444851.58     | 2229877.13 | Картометрический<br>метод                                 | 0.10                                                                                  | -                                                                 |
| н3020                                             | 444850.12     | 2229883.95 | Картометрический<br>метод                                 | 0.10                                                                                  | -                                                                 |
| н3021                                             | 444848.11     | 2229887.98 | Картометрический<br>метод                                 | 0.10                                                                                  | -                                                                 |
| н3022                                             | 444842.11     | 2229895.36 | Картометрический<br>метод                                 | 0.10                                                                                  | -                                                                 |
| н3023                                             | 444835.62     | 2229901.93 | Картометрический<br>метод                                 | 0.10                                                                                  | -                                                                 |
| н3024                                             | 444830.73     | 2229906.17 | Картометрический<br>метод                                 | 0.10                                                                                  | -                                                                 |
| н3025                                             | 444825.26     | 2229910.06 | Картометрический<br>метод                                 | 0.10                                                                                  | -                                                                 |
| н3026                                             | 444823.26     | 2229908.24 | Картометрический<br>метод                                 | 0.10                                                                                  | -                                                                 |
| н3027                                             | 444820.78     | 2229911.07 | Картометрический<br>метод                                 | 0.10                                                                                  | -                                                                 |
| н3028                                             | 444801.80     | 2229930.23 | Картометрический<br>метод                                 | 0.10                                                                                  | -                                                                 |
| н3029                                             | 444780.11     | 2229907.25 | Картометрический<br>метод                                 | 0.10                                                                                  | -                                                                 |
| н3030                                             | 444775.92     | 2229911.86 | Картометрический<br>метод                                 | 0.10                                                                                  | -                                                                 |
| н3031                                             | 444767.31     | 2229900.17 | Картометрический<br>метод                                 | 0.10                                                                                  | -                                                                 |
| н3032                                             | 444770.42     | 2229897.08 | Картометрический<br>метод                                 | 0.10                                                                                  | -                                                                 |
| н3033                                             | 444766.66     | 2229893.12 | Картометрический<br>метод                                 | 0.10                                                                                  | -                                                                 |

| 3. Сведения о характерных точках части (частей) границы объекта |               |            |                                                           |   |                                                                   |
|-----------------------------------------------------------------|---------------|------------|-----------------------------------------------------------|---|-------------------------------------------------------------------|
| Обозначение<br>характерных точек<br>части границы               | Координаты, м |            | Метод<br>определения<br>координат<br>характерной<br>точки | Средняя<br>квадратическая<br>погрешность<br>положения<br>характерной<br>точки (M <sub>t</sub> ), м | Описание<br>обозначения<br>точки на<br>местности (при<br>наличии) |
|                                                                 | X             | Y          |                                                           |   |                                                                   |
| 1                                                               | 2             | 3          | 4                                                         | 5                                                                                                  | 6                                                                 |
| н3034                                                           | 444763.51     | 2229896.17 | Картометрический<br>метод                                 | 0.10                                                                                               | -                                                                 |
| н3035                                                           | 444734.32     | 2229864.57 | Картометрический<br>метод                                 | 0.10                                                                                               | -                                                                 |
| н3036                                                           | 444666.64     | 2229774.20 | Картометрический<br>метод                                 | 0.10                                                                                               | -                                                                 |
| н3037                                                           | 444624.76     | 2229713.78 | Картометрический<br>метод                                 | 0.10                                                                                               | -                                                                 |
| н3038                                                           | 444595.22     | 2229677.14 | Картометрический<br>метод                                 | 0.10                                                                                               | -                                                                 |
| н3039                                                           | 444582.45     | 2229650.84 | Картометрический<br>метод                                 | 0.10                                                                                               | -                                                                 |
| н3040                                                           | 444516.45     | 2229570.51 | Картометрический<br>метод                                 | 0.10                                                                                               | -                                                                 |
| н3041                                                           | 444516.35     | 2229562.65 | Картометрический<br>метод                                 | 0.10                                                                                               | -                                                                 |
| н3042                                                           | 444465.76     | 2229502.24 | Картометрический<br>метод                                 | 0.10                                                                                               | -                                                                 |
| н3043                                                           | 444462.57     | 2229505.47 | Картометрический<br>метод                                 | 0.10                                                                                               | -                                                                 |
| н3044                                                           | 444443.70     | 2229482.73 | Картометрический<br>метод                                 | 0.10                                                                                               | -                                                                 |
| н3045                                                           | 444437.10     | 2229474.75 | Картометрический<br>метод                                 | 0.10                                                                                               | -                                                                 |
| н3046                                                           | 444400.30     | 2229430.39 | Картометрический<br>метод                                 | 0.10                                                                                               | -                                                                 |
| н3047                                                           | 444404.24     | 2229425.93 | Картометрический<br>метод                                 | 0.10                                                                                               | -                                                                 |
| н3048                                                           | 444354.44     | 2229366.04 | Картометрический<br>метод                                 | 0.10                                                                                               | -                                                                 |
| н3049                                                           | 444347.97     | 2229361.23 | Картометрический<br>метод                                 | 0.10                                                                                               | -                                                                 |
| н3050                                                           | 444344.82     | 2229363.90 | Картометрический<br>метод                                 | 0.10                                                                                               | -                                                                 |
| н3051                                                           | 444325.30     | 2229340.16 | Картометрический<br>метод                                 | 0.10                                                                                               | -                                                                 |
| н3052                                                           | 444328.40     | 2229337.52 | Картометрический<br>метод                                 | 0.10                                                                                               | -                                                                 |
| н3053                                                           | 444325.03     | 2229330.22 | Картометрический<br>метод                                 | 0.10                                                                                               | -                                                                 |
| н3054                                                           | 444253.34     | 2229243.29 | Картометрический<br>метод                                 | 0.10                                                                                               | -                                                                 |
| н3055                                                           | 444238.48     | 2229253.70 | Картометрический<br>метод                                 | 0.10                                                                                               | -                                                                 |
| н3056                                                           | 444111.23     | 2229342.73 | Картометрический<br>метод                                 | 0.10                                                                                               | -                                                                 |
| н3057                                                           | 444084.67     | 2229359.85 | Картометрический<br>метод                                 | 0.10                                                                                               | -                                                                 |
| н3058                                                           | 444094.99     | 2229371.38 | Картометрический<br>метод                                 | 0.10                                                                                               | -                                                                 |
| н3059                                                           | 444112.59     | 2229392.65 | Картометрический<br>метод                                 | 0.10                                                                                               | -                                                                 |

| 3. Сведения о характерных точках части (частей) границы объекта |               |            |                                                           |                                                                                       |                                                                   |
|-----------------------------------------------------------------|---------------|------------|-----------------------------------------------------------|---------------------------------------------------------------------------------------|-------------------------------------------------------------------|
| Обозначение<br>характерных точек<br>части границы               | Координаты, м |            | Метод<br>определения<br>координат<br>характерной<br>точки | Средняя<br>квадратическая<br>погрешность<br>положения<br>характерной<br>точки (Mt), м | Описание<br>обозначения<br>точки на<br>местности (при<br>наличии) |
|                                                                 | X             | Y          |                                                           |                                                                                       |                                                                   |
| 1                                                               | 2             | 3          | 4                                                         | 5                                                                                     | 6                                                                 |
| н3060                                                           | 444262.57     | 2229567.28 | Картометрический<br>метод                                 | 0.10                                                                                  | -                                                                 |
| н3061                                                           | 444253.13     | 2229587.42 | Картометрический<br>метод                                 | 0.10                                                                                  | -                                                                 |
| н3062                                                           | 444249.29     | 2229592.70 | Картометрический<br>метод                                 | 0.10                                                                                  | -                                                                 |
| н3063                                                           | 444246.50     | 2229596.54 | Картометрический<br>метод                                 | 0.10                                                                                  | -                                                                 |
| н3064                                                           | 444238.35     | 2229604.88 | Картометрический<br>метод                                 | 0.10                                                                                  | -                                                                 |
| н3065                                                           | 444230.01     | 2229612.88 | Картометрический<br>метод                                 | 0.10                                                                                  | -                                                                 |
| н3066                                                           | 444229.59     | 2229611.41 | Картометрический<br>метод                                 | 0.10                                                                                  | -                                                                 |
| н3067                                                           | 444220.98     | 2229615.52 | Картометрический<br>метод                                 | 0.10                                                                                  | -                                                                 |
| н3068                                                           | 444204.01     | 2229619.30 | Картометрический<br>метод                                 | 0.10                                                                                  | -                                                                 |
| н3069                                                           | 444179.93     | 2229623.41 | Картометрический<br>метод                                 | 0.10                                                                                  | -                                                                 |
| н3070                                                           | 444168.77     | 2229624.90 | Картометрический<br>метод                                 | 0.10                                                                                  | -                                                                 |
| н3071                                                           | 444130.26     | 2229630.88 | Картометрический<br>метод                                 | 0.10                                                                                  | -                                                                 |
| н3072                                                           | 444106.85     | 2229635.25 | Картометрический<br>метод                                 | 0.10                                                                                  | -                                                                 |
| н3073                                                           | 444074.10     | 2229658.63 | Картометрический<br>метод                                 | 0.10                                                                                  | -                                                                 |
| н3074                                                           | 444020.63     | 2229649.74 | Картометрический<br>метод                                 | 0.10                                                                                  | -                                                                 |
| н3075                                                           | 443951.85     | 2229662.43 | Картометрический<br>метод                                 | 0.10                                                                                  | -                                                                 |
| н3076                                                           | 443932.69     | 2229673.67 | Картометрический<br>метод                                 | 0.10                                                                                  | -                                                                 |
| н3077                                                           | 443892.89     | 2229700.94 | Картометрический<br>метод                                 | 0.10                                                                                  | -                                                                 |
| н3078                                                           | 443804.26     | 2229761.75 | Картометрический<br>метод                                 | 0.10                                                                                  | -                                                                 |
| н3079                                                           | 443760.99     | 2229786.70 | Картометрический<br>метод                                 | 0.10                                                                                  | -                                                                 |
| н3080                                                           | 443753.10     | 2229792.65 | Картометрический<br>метод                                 | 0.10                                                                                  | -                                                                 |
| н3081                                                           | 443749.91     | 2229795.06 | Картометрический<br>метод                                 | 0.10                                                                                  | -                                                                 |
| н3082                                                           | 443749.36     | 2229795.48 | Картометрический<br>метод                                 | 0.10                                                                                  | -                                                                 |
| н3083                                                           | 443753.81     | 2229801.46 | Картометрический<br>метод                                 | 0.10                                                                                  | -                                                                 |
| н3084                                                           | 443664.88     | 2229867.59 | Картометрический<br>метод                                 | 0.10                                                                                  | -                                                                 |
| н3085                                                           | 443653.56     | 2229864.67 | Картометрический<br>метод                                 | 0.10                                                                                  | -                                                                 |



| 3. Сведения о характерных точках части (частей) границы объекта |               |            |                                                           |                                                                                       |                                                                   |
|-----------------------------------------------------------------|---------------|------------|-----------------------------------------------------------|---------------------------------------------------------------------------------------|-------------------------------------------------------------------|
| Обозначение<br>характерных точек<br>части границы               | Координаты, м |            | Метод<br>определения<br>координат<br>характерной<br>точки | Средняя<br>квадратическая<br>погрешность<br>положения<br>характерной<br>точки (Mt), м | Описание<br>обозначения<br>точки на<br>местности (при<br>наличии) |
|                                                                 | X             | Y          |                                                           |                                                                                       |                                                                   |
| 1                                                               | 2             | 3          | 4                                                         | 5                                                                                     | 6                                                                 |
| н3086                                                           | 443659.86     | 2229883.00 | Картометрический<br>метод                                 | 0.10                                                                                  | -                                                                 |
| н3087                                                           | 443635.94     | 2229894.27 | Картометрический<br>метод                                 | 0.10                                                                                  | -                                                                 |
| н3088                                                           | 443469.00     | 2230026.08 | Картометрический<br>метод                                 | 0.10                                                                                  | -                                                                 |
| н3089                                                           | 443455.27     | 2230041.36 | Картометрический<br>метод                                 | 0.10                                                                                  | -                                                                 |
| н3090                                                           | 443518.53     | 2230098.62 | Картометрический<br>метод                                 | 0.10                                                                                  | -                                                                 |
| н3091                                                           | 443624.99     | 2230194.98 | Картометрический<br>метод                                 | 0.10                                                                                  | -                                                                 |
| н3092                                                           | 443681.17     | 2230249.58 | Картометрический<br>метод                                 | 0.10                                                                                  | -                                                                 |
| н3093                                                           | 443700.12     | 2230270.36 | Картометрический<br>метод                                 | 0.10                                                                                  | -                                                                 |
| н3094                                                           | 443738.67     | 2230318.75 | Картометрический<br>метод                                 | 0.10                                                                                  | -                                                                 |
| н3095                                                           | 443765.79     | 2230359.22 | Картометрический<br>метод                                 | 0.10                                                                                  | -                                                                 |
| н3096                                                           | 443777.67     | 2230380.19 | Картометрический<br>метод                                 | 0.10                                                                                  | -                                                                 |
| н3097                                                           | 443746.59     | 2230395.98 | Картометрический<br>метод                                 | 0.10                                                                                  | -                                                                 |
| н3098                                                           | 443804.20     | 2230514.24 | Картометрический<br>метод                                 | 0.10                                                                                  | -                                                                 |
| н3099                                                           | 443809.01     | 2230524.70 | Картометрический<br>метод                                 | 0.10                                                                                  | -                                                                 |
| н3100                                                           | 443875.26     | 2230668.68 | Картометрический<br>метод                                 | 0.10                                                                                  | -                                                                 |
| н3101                                                           | 443878.77     | 2230672.83 | Картометрический<br>метод                                 | 0.10                                                                                  | -                                                                 |
| н3102                                                           | 443884.58     | 2230679.68 | Картометрический<br>метод                                 | 0.10                                                                                  | -                                                                 |
| н3103                                                           | 443901.69     | 2230728.96 | Картометрический<br>метод                                 | 0.10                                                                                  | -                                                                 |
| н3104                                                           | 443912.62     | 2230752.09 | Картометрический<br>метод                                 | 0.10                                                                                  | -                                                                 |
| н3105                                                           | 443980.33     | 2230895.50 | Картометрический<br>метод                                 | 0.10                                                                                  | -                                                                 |
| н3106                                                           | 444010.16     | 2230958.90 | Картометрический<br>метод                                 | 0.10                                                                                  | -                                                                 |
| н3107                                                           | 444019.07     | 2230977.81 | Картометрический<br>метод                                 | 0.10                                                                                  | -                                                                 |
| н3108                                                           | 444045.28     | 2230965.48 | Картометрический<br>метод                                 | 0.10                                                                                  | -                                                                 |
| н3109                                                           | 444056.09     | 2230993.08 | Картометрический<br>метод                                 | 0.10                                                                                  | -                                                                 |
| н3110                                                           | 444053.66     | 2230994.27 | Картометрический<br>метод                                 | 0.10                                                                                  | -                                                                 |
| н3111                                                           | 444042.02     | 2230999.73 | Картометрический<br>метод                                 | 0.10                                                                                  | -                                                                 |

## 3. Сведения о характерных точках части (частей) границы объекта

| Обозначение<br>характерных точек<br>части границы | Координаты, м |            | Метод<br>определения<br>координат<br>характерной<br>точки | Средняя<br>квадратическая<br>погрешность<br>положения<br>характерной<br>точки (Mt), м | Описание<br>обозначения<br>точки на<br>местности (при<br>наличии) |
|---------------------------------------------------|---------------|------------|-----------------------------------------------------------|---------------------------------------------------------------------------------------|-------------------------------------------------------------------|
|                                                   | X             | Y          |                                                           |                                                                                       |                                                                   |
| 1                                                 | 2             | 3          | 4                                                         | 5                                                                                     | 6                                                                 |
| н3112                                             | 444031.89     | 2231004.38 | Картометрический<br>метод                                 | 0.10                                                                                  | -                                                                 |
| н3113                                             | 444081.37     | 2231106.58 | Картометрический<br>метод                                 | 0.10                                                                                  | -                                                                 |
| н3114                                             | 444128.02     | 2231208.76 | Картометрический<br>метод                                 | 0.10                                                                                  | -                                                                 |
| н3115                                             | 444121.22     | 2231214.16 | Картометрический<br>метод                                 | 0.10                                                                                  | -                                                                 |
| н3116                                             | 444125.98     | 2231224.72 | Картометрический<br>метод                                 | 0.10                                                                                  | -                                                                 |
| н3117                                             | 444131.96     | 2231220.41 | Картометрический<br>метод                                 | 0.10                                                                                  | -                                                                 |
| н3118                                             | 444132.36     | 2231220.33 | Картометрический<br>метод                                 | 0.10                                                                                  | -                                                                 |
| н3119                                             | 444134.61     | 2231220.51 | Картометрический<br>метод                                 | 0.10                                                                                  | -                                                                 |
| н3120                                             | 444142.26     | 2231234.92 | Картометрический<br>метод                                 | 0.10                                                                                  | -                                                                 |
| н3121                                             | 444151.74     | 2231263.33 | Картометрический<br>метод                                 | 0.10                                                                                  | -                                                                 |
| н3122                                             | 444164.49     | 2231295.09 | Картометрический<br>метод                                 | 0.10                                                                                  | -                                                                 |
| н3123                                             | 444187.39     | 2231346.48 | Картометрический<br>метод                                 | 0.10                                                                                  | -                                                                 |
| н3124                                             | 444209.12     | 2231390.31 | Картометрический<br>метод                                 | 0.10                                                                                  | -                                                                 |
| н3125                                             | 444210.05     | 2231391.88 | Картометрический<br>метод                                 | 0.10                                                                                  | -                                                                 |
| н3126                                             | 444212.04     | 2231395.24 | Картометрический<br>метод                                 | 0.10                                                                                  | -                                                                 |
| н3127                                             | 444212.46     | 2231395.95 | Картометрический<br>метод                                 | 0.10                                                                                  | -                                                                 |
| н3128                                             | 444251.84     | 2231478.82 | Картометрический<br>метод                                 | 0.10                                                                                  | -                                                                 |
| н3129                                             | 444279.92     | 2231537.17 | Картометрический<br>метод                                 | 0.10                                                                                  | -                                                                 |
| н3130                                             | 444290.52     | 2231559.21 | Картометрический<br>метод                                 | 0.10                                                                                  | -                                                                 |
| н3131                                             | 444336.46     | 2231657.63 | Картометрический<br>метод                                 | 0.10                                                                                  | -                                                                 |
| н3132                                             | 444426.12     | 2231850.24 | Картометрический<br>метод                                 | 0.10                                                                                  | -                                                                 |
| н3133                                             | 444446.16     | 2231892.45 | Картометрический<br>метод                                 | 0.10                                                                                  | -                                                                 |
| н3134                                             | 444448.73     | 2231897.86 | Картометрический<br>метод                                 | 0.10                                                                                  | -                                                                 |
| н3135                                             | 444506.11     | 2232020.77 | Картометрический<br>метод                                 | 0.10                                                                                  | -                                                                 |
| н3136                                             | 444546.93     | 2232107.35 | Картометрический<br>метод                                 | 0.10                                                                                  | -                                                                 |
| н3137                                             | 444595.99     | 2232221.10 | Картометрический<br>метод                                 | 0.10                                                                                  | -                                                                 |

## 3. Сведения о характерных точках части (частей) границы объекта

| Обозначение<br>характерных точек<br>части границы | Координаты, м |            | Метод<br>определения<br>координат<br>характерной<br>точки | Средняя<br>квадратическая<br>погрешность<br>положения<br>характерной<br>точки (Mt), м | Описание<br>обозначения<br>точки на<br>местности (при<br>наличии) |
|---------------------------------------------------|---------------|------------|-----------------------------------------------------------|---------------------------------------------------------------------------------------|-------------------------------------------------------------------|
|                                                   | X             | Y          |                                                           |                                                                                       |                                                                   |
| 1                                                 | 2             | 3          | 4                                                         | 5                                                                                     | 6                                                                 |
| н3138                                             | 444615.77     | 2232277.39 | Картометрический<br>метод                                 | 0.10                                                                                  | -                                                                 |
| н3139                                             | 444623.35     | 2232299.74 | Картометрический<br>метод                                 | 0.10                                                                                  | -                                                                 |
| н3140                                             | 444634.36     | 2232342.84 | Картометрический<br>метод                                 | 0.10                                                                                  | -                                                                 |
| н3141                                             | 444647.38     | 2232398.99 | Картометрический<br>метод                                 | 0.10                                                                                  | -                                                                 |
| н3142                                             | 444658.15     | 2232469.09 | Картометрический<br>метод                                 | 0.10                                                                                  | -                                                                 |
| н3143                                             | 444668.82     | 2232538.13 | Картометрический<br>метод                                 | 0.10                                                                                  | -                                                                 |
| н3144                                             | 444671.34     | 2232554.77 | Картометрический<br>метод                                 | 0.10                                                                                  | -                                                                 |
| н3145                                             | 444676.88     | 2232590.45 | Картометрический<br>метод                                 | 0.10                                                                                  | -                                                                 |
| н3146                                             | 444694.58     | 2232706.89 | Картометрический<br>метод                                 | 0.10                                                                                  | -                                                                 |
| н3147                                             | 444706.29     | 2232783.61 | Картометрический<br>метод                                 | 0.10                                                                                  | -                                                                 |
| н3148                                             | 444721.56     | 2232883.42 | Картометрический<br>метод                                 | 0.10                                                                                  | -                                                                 |
| н3149                                             | 444722.53     | 2232888.78 | Картометрический<br>метод                                 | 0.10                                                                                  | -                                                                 |
| н3150                                             | 444723.52     | 2232894.19 | Картометрический<br>метод                                 | 0.10                                                                                  | -                                                                 |
| н3151                                             | 444723.84     | 2232900.86 | Картометрический<br>метод                                 | 0.10                                                                                  | -                                                                 |
| н3152                                             | 444724.13     | 2232906.98 | Картометрический<br>метод                                 | 0.10                                                                                  | -                                                                 |
| н3153                                             | 444727.79     | 2232930.81 | Картометрический<br>метод                                 | 0.10                                                                                  | -                                                                 |
| н3154                                             | 444745.42     | 2233045.75 | Картометрический<br>метод                                 | 0.10                                                                                  | -                                                                 |
| н3155                                             | 444776.95     | 2233239.08 | Картометрический<br>метод                                 | 0.10                                                                                  | -                                                                 |
| н3156                                             | 444788.56     | 2233319.27 | Картометрический<br>метод                                 | 0.10                                                                                  | -                                                                 |
| н3157                                             | 444794.96     | 2233353.84 | Картометрический<br>метод                                 | 0.10                                                                                  | -                                                                 |
| н3158                                             | 444808.80     | 2233351.34 | Картометрический<br>метод                                 | 0.10                                                                                  | -                                                                 |
| н3159                                             | 444817.49     | 2233405.76 | Картометрический<br>метод                                 | 0.10                                                                                  | -                                                                 |
| н3160                                             | 444806.96     | 2233407.47 | Картометрический<br>метод                                 | 0.10                                                                                  | -                                                                 |
| н3161                                             | 444818.25     | 2233481.18 | Картометрический<br>метод                                 | 0.10                                                                                  | -                                                                 |
| н3162                                             | 444836.27     | 2233592.90 | Картометрический<br>метод                                 | 0.10                                                                                  | -                                                                 |
| н3163                                             | 444828.31     | 2233594.23 | Картометрический<br>метод                                 | 0.10                                                                                  | -                                                                 |



## 3. Сведения о характерных точках части (частей) границы объекта

| Обозначение<br>характерных точек<br>части границы | Координаты, м |            | Метод<br>определения<br>координат<br>характерной<br>точки | Средняя<br>квадратическая<br>погрешность<br>положения<br>характерной<br>точки (M <sub>t</sub> ), м | Описание<br>обозначения<br>точки на<br>местности (при<br>наличии) |
|---------------------------------------------------|---------------|------------|-----------------------------------------------------------|---|-------------------------------------------------------------------|
|                                                   | X             | Y          |                                                           |   |                                                                   |
| 1                                                 | 2             | 3          | 4                                                         | 5                                                                                                  | 6                                                                 |
| н3164                                             | 444855.04     | 2233768.84 | Картометрический<br>метод                                 | 0.10                                                                                               | -                                                                 |
| н3165                                             | 444855.89     | 2233774.42 | Картометрический<br>метод                                 | 0.10                                                                                               | -                                                                 |
| н3166                                             | 444856.72     | 2233779.99 | Картометрический<br>метод                                 | 0.10                                                                                               | -                                                                 |
| н3167                                             | 444857.13     | 2233783.16 | Картометрический<br>метод                                 | 0.10                                                                                               | -                                                                 |
| н3168                                             | 444865.90     | 2233841.78 | Картометрический<br>метод                                 | 0.10                                                                                               | -                                                                 |
| н3169                                             | 444884.95     | 2233968.56 | Картометрический<br>метод                                 | 0.10                                                                                               | -                                                                 |
| н3170                                             | 444899.62     | 2234065.74 | Картометрический<br>метод                                 | 0.10                                                                                               | -                                                                 |
| н3171                                             | 444928.00     | 2234256.88 | Картометрический<br>метод                                 | 0.10                                                                                               | -                                                                 |
| н3172                                             | 444921.92     | 2234257.08 | Картометрический<br>метод                                 | 0.10                                                                                               | -                                                                 |
| н3173                                             | 444925.19     | 2234277.07 | Картометрический<br>метод                                 | 0.10                                                                                               | -                                                                 |
| н3174                                             | 444928.42     | 2234296.89 | Картометрический<br>метод                                 | 0.10                                                                                               | -                                                                 |
| н3175                                             | 444935.70     | 2234296.64 | Картометрический<br>метод                                 | 0.10                                                                                               | -                                                                 |
| н3176                                             | 444945.50     | 2234362.28 | Картометрический<br>метод                                 | 0.10                                                                                               | -                                                                 |
| н3177                                             | 444958.68     | 2234416.85 | Картометрический<br>метод                                 | 0.10                                                                                               | -                                                                 |
| н3178                                             | 444989.07     | 2234500.44 | Картометрический<br>метод                                 | 0.10                                                                                               | -                                                                 |
| н3179                                             | 444999.62     | 2234495.61 | Картометрический<br>метод                                 | 0.10                                                                                               | -                                                                 |
| н3180                                             | 445043.17     | 2234583.75 | Картометрический<br>метод                                 | 0.10                                                                                               | -                                                                 |
| н3181                                             | 445070.36     | 2234636.63 | Картометрический<br>метод                                 | 0.10                                                                                               | -                                                                 |
| н3182                                             | 445091.39     | 2234674.47 | Картометрический<br>метод                                 | 0.10                                                                                               | -                                                                 |
| н3183                                             | 445108.87     | 2234704.99 | Картометрический<br>метод                                 | 0.10                                                                                               | -                                                                 |
| н3184                                             | 445081.78     | 2234720.69 | Картометрический<br>метод                                 | 0.10                                                                                               | -                                                                 |
| н3185                                             | 445100.51     | 2234752.81 | Картометрический<br>метод                                 | 0.10                                                                                               | -                                                                 |
| н3186                                             | 445154.64     | 2234843.99 | Картометрический<br>метод                                 | 0.10                                                                                               | -                                                                 |
| н3187                                             | 445185.44     | 2234891.10 | Картометрический<br>метод                                 | 0.10                                                                                               | -                                                                 |
| н3188                                             | 445229.15     | 2234946.23 | Картометрический<br>метод                                 | 0.10                                                                                               | -                                                                 |
| н3189                                             | 445238.38     | 2234953.92 | Картометрический<br>метод                                 | 0.10                                                                                               | -                                                                 |

## 3. Сведения о характерных точках части (частей) границы объекта

| Обозначение<br>характерных точек<br>части границы | Координаты, м |            | Метод<br>определения<br>координат<br>характерной<br>точки | Средняя<br>квадратическая<br>погрешность<br>положения<br>характерной<br>точки (Mt), м | Описание<br>обозначения<br>точки на<br>местности (при<br>наличии) |
|---------------------------------------------------|---------------|------------|-----------------------------------------------------------|---------------------------------------------------------------------------------------|-------------------------------------------------------------------|
|                                                   | X             | Y          |                                                           |                                                                                       |                                                                   |
| 1                                                 | 2             | 3          | 4                                                         | 5                                                                                     | 6                                                                 |
| н3190                                             | 445249.19     | 2234962.94 | Картометрический<br>метод                                 | 0.10                                                                                  | -                                                                 |
| н3191                                             | 445309.14     | 2235022.88 | Картометрический<br>метод                                 | 0.10                                                                                  | -                                                                 |
| н3192                                             | 445331.43     | 2235037.35 | Картометрический<br>метод                                 | 0.10                                                                                  | -                                                                 |
| н3193                                             | 445368.32     | 2235025.58 | Картометрический<br>метод                                 | 0.10                                                                                  | -                                                                 |
| н3194                                             | 445394.10     | 2235055.73 | Картометрический<br>метод                                 | 0.10                                                                                  | -                                                                 |
| н3195                                             | 445403.29     | 2235062.88 | Картометрический<br>метод                                 | 0.10                                                                                  | -                                                                 |
| н3196                                             | 445400.03     | 2235065.67 | Картометрический<br>метод                                 | 0.10                                                                                  | -                                                                 |
| н3197                                             | 445390.43     | 2235073.90 | Картометрический<br>метод                                 | 0.10                                                                                  | -                                                                 |
| н3198                                             | 445360.24     | 2235112.67 | Картометрический<br>метод                                 | 0.10                                                                                  | -                                                                 |
| н3199                                             | 445373.99     | 2235128.68 | Картометрический<br>метод                                 | 0.10                                                                                  | -                                                                 |
| н3200                                             | 445429.82     | 2235193.72 | Картометрический<br>метод                                 | 0.10                                                                                  | -                                                                 |
| н3201                                             | 445439.06     | 2235187.22 | Картометрический<br>метод                                 | 0.10                                                                                  | -                                                                 |
| н3202                                             | 445441.78     | 2235190.72 | Картометрический<br>метод                                 | 0.10                                                                                  | -                                                                 |
| н3203                                             | 445487.41     | 2235249.66 | Картометрический<br>метод                                 | 0.10                                                                                  | -                                                                 |
| н3204                                             | 445505.83     | 2235270.65 | Картометрический<br>метод                                 | 0.10                                                                                  | -                                                                 |
| н3205                                             | 445508.90     | 2235274.43 | Картометрический<br>метод                                 | 0.10                                                                                  | -                                                                 |
| н3206                                             | 445532.22     | 2235303.13 | Картометрический<br>метод                                 | 0.10                                                                                  | -                                                                 |
| н3207                                             | 445599.74     | 2235383.94 | Картометрический<br>метод                                 | 0.10                                                                                  | -                                                                 |
| н3208                                             | 445746.61     | 2235575.99 | Картометрический<br>метод                                 | 0.10                                                                                  | -                                                                 |
| н3209                                             | 445783.16     | 2235623.78 | Картометрический<br>метод                                 | 0.10                                                                                  | -                                                                 |
| н3210                                             | 445872.07     | 2235724.28 | Картометрический<br>метод                                 | 0.10                                                                                  | -                                                                 |
| н3211                                             | 445951.91     | 2235814.53 | Картометрический<br>метод                                 | 0.10                                                                                  | -                                                                 |
| н3212                                             | 445958.97     | 2235814.39 | Картометрический<br>метод                                 | 0.10                                                                                  | -                                                                 |
| н3213                                             | 445963.77     | 2235807.74 | Картометрический<br>метод                                 | 0.10                                                                                  | -                                                                 |
| н3214                                             | 446000.78     | 2235857.30 | Картометрический<br>метод                                 | 0.10                                                                                  | -                                                                 |
| н3215                                             | 446049.43     | 2235887.42 | Картометрический<br>метод                                 | 0.10                                                                                  | -                                                                 |

## 3. Сведения о характерных точках части (частей) границы объекта

| Обозначение<br>характерных точек<br>части границы | Координаты, м |            | Метод<br>определения<br>координат<br>характерной<br>точки | Средняя<br>квадратическая<br>погрешность<br>положения<br>характерной<br>точки (Мт), м | Описание<br>обозначения<br>точки на<br>местности (при<br>наличии) |
|---------------------------------------------------|---------------|------------|-----------------------------------------------------------|---------------------------------------------------------------------------------------|-------------------------------------------------------------------|
|                                                   | X             | Y          |                                                           |                                                                                       |                                                                   |
| 1                                                 | 2             | 3          | 4                                                         | 5                                                                                     | 6                                                                 |
| н3216                                             | 446054.98     | 2235882.35 | Картометрический<br>метод                                 | 0.10                                                                                  | -                                                                 |
| н3217                                             | 446554.76     | 2236490.44 | Картометрический<br>метод                                 | 0.10                                                                                  | -                                                                 |
| н3218                                             | 446600.74     | 2236230.96 | Картометрический<br>метод                                 | 0.10                                                                                  | -                                                                 |
| н3219                                             | 446602.82     | 2236219.24 | Картометрический<br>метод                                 | 0.10                                                                                  | -                                                                 |
| н3220                                             | 446601.87     | 2236175.92 | Картометрический<br>метод                                 | 0.10                                                                                  | -                                                                 |
| н3221                                             | 446648.63     | 2235872.49 | Картометрический<br>метод                                 | 0.10                                                                                  | -                                                                 |
| н3222                                             | 446681.51     | 2235880.38 | Картометрический<br>метод                                 | 0.10                                                                                  | -                                                                 |
| н3223                                             | 446683.72     | 2235868.64 | Картометрический<br>метод                                 | 0.10                                                                                  | -                                                                 |
| н3224                                             | 446650.62     | 2235860.41 | Картометрический<br>метод                                 | 0.10                                                                                  | -                                                                 |
| н3225                                             | 446672.56     | 2235726.38 | Картометрический<br>метод                                 | 0.10                                                                                  | -                                                                 |
| н3226                                             | 446697.86     | 2235572.90 | Картометрический<br>метод                                 | 0.10                                                                                  | -                                                                 |
| н3227                                             | 446717.65     | 2235448.90 | Картометрический<br>метод                                 | 0.10                                                                                  | -                                                                 |
| н3228                                             | 446710.45     | 2235448.24 | Картометрический<br>метод                                 | 0.10                                                                                  | -                                                                 |
| н3229                                             | 446726.44     | 2235382.29 | Картометрический<br>метод                                 | 0.10                                                                                  | -                                                                 |
| н3230                                             | 446738.72     | 2235383.42 | Картометрический<br>метод                                 | 0.10                                                                                  | -                                                                 |
| н3231                                             | 446758.74     | 2235337.55 | Картометрический<br>метод                                 | 0.10                                                                                  | -                                                                 |
| н3232                                             | 446768.24     | 2235315.88 | Картометрический<br>метод                                 | 0.10                                                                                  | -                                                                 |
| н3233                                             | 446907.90     | 2235350.75 | Картометрический<br>метод                                 | 0.10                                                                                  | -                                                                 |
| н3234                                             | 447093.24     | 2235366.90 | Картометрический<br>метод                                 | 0.10                                                                                  | -                                                                 |
| н3235                                             | 447092.11     | 2235416.04 | Картометрический<br>метод                                 | 0.10                                                                                  | -                                                                 |
| н3236                                             | 447092.64     | 2235416.09 | Картометрический<br>метод                                 | 0.10                                                                                  | -                                                                 |
| н3237                                             | 447090.86     | 2235481.90 | Картометрический<br>метод                                 | 0.10                                                                                  | -                                                                 |
| н3238                                             | 447127.36     | 2235485.09 | Картометрический<br>метод                                 | 0.10                                                                                  | -                                                                 |
| н3239                                             | 447132.71     | 2235307.56 | Картометрический<br>метод                                 | 0.10                                                                                  | -                                                                 |
| н3240                                             | 447096.21     | 2235302.89 | Картометрический<br>метод                                 | 0.10                                                                                  | -                                                                 |
| н3241                                             | 446780.92     | 2235262.49 | Картометрический<br>метод                                 | 0.10                                                                                  | -                                                                 |



| 3. Сведения о характерных точках части (частей) границы объекта |               |            |                                                           |                                                                                       |                                                                   |
|-----------------------------------------------------------------|---------------|------------|-----------------------------------------------------------|---------------------------------------------------------------------------------------|-------------------------------------------------------------------|
| Обозначение<br>характерных точек<br>части границы               | Координаты, м |            | Метод<br>определения<br>координат<br>характерной<br>точки | Средняя<br>квадратическая<br>погрешность<br>положения<br>характерной<br>точки (Mt), м | Описание<br>обозначения<br>точки на<br>местности (при<br>наличии) |
|                                                                 | X             | Y          |                                                           |                                                                                       |                                                                   |
| 1                                                               | 2             | 3          | 4                                                         | 5                                                                                     | 6                                                                 |
| н3242                                                           | 446770.99     | 2235261.22 | Картометрический<br>метод                                 | 0.10                                                                                  | -                                                                 |
| н3243                                                           | 446749.15     | 2235258.42 | Картометрический<br>метод                                 | 0.10                                                                                  | -                                                                 |
| н3244                                                           | 446769.64     | 2235104.20 | Картометрический<br>метод                                 | 0.10                                                                                  | -                                                                 |
| н3245                                                           | 446779.67     | 2235043.89 | Картометрический<br>метод                                 | 0.10                                                                                  | -                                                                 |
| н3246                                                           | 446784.02     | 2235017.79 | Картометрический<br>метод                                 | 0.10                                                                                  | -                                                                 |
| н3247                                                           | 446785.68     | 2235007.81 | Картометрический<br>метод                                 | 0.10                                                                                  | -                                                                 |
| н3248                                                           | 446901.07     | 2234991.64 | Картометрический<br>метод                                 | 0.10                                                                                  | -                                                                 |
| н3249                                                           | 446994.95     | 2234978.51 | Картометрический<br>метод                                 | 0.10                                                                                  | -                                                                 |
| н3250                                                           | 447109.25     | 2234962.36 | Картометрический<br>метод                                 | 0.10                                                                                  | -                                                                 |
| н3251                                                           | 447133.76     | 2234959.80 | Картометрический<br>метод                                 | 0.10                                                                                  | -                                                                 |
| н3252                                                           | 447137.73     | 2234961.94 | Картометрический<br>метод                                 | 0.10                                                                                  | -                                                                 |
| н3253                                                           | 447137.77     | 2234959.30 | Картометрический<br>метод                                 | 0.10                                                                                  | -                                                                 |
| н3254                                                           | 447137.96     | 2234945.99 | Картометрический<br>метод                                 | 0.10                                                                                  | -                                                                 |
| н3255                                                           | 447140.38     | 2234862.76 | Картометрический<br>метод                                 | 0.10                                                                                  | -                                                                 |
| н3256                                                           | 447146.48     | 2234861.70 | Картометрический<br>метод                                 | 0.10                                                                                  | -                                                                 |
| н3257                                                           | 447150.54     | 2234724.39 | Картометрический<br>метод                                 | 0.10                                                                                  | -                                                                 |
| н3258                                                           | 447150.95     | 2234710.42 | Картометрический<br>метод                                 | 0.10                                                                                  | -                                                                 |
| н3259                                                           | 447157.44     | 2234490.92 | Картометрический<br>метод                                 | 0.10                                                                                  | -                                                                 |
| н3260                                                           | 447183.57     | 2234421.68 | Картометрический<br>метод                                 | 0.10                                                                                  | -                                                                 |
| н3261                                                           | 447189.23     | 2234408.83 | Картометрический<br>метод                                 | 0.10                                                                                  | -                                                                 |
| н3262                                                           | 447198.67     | 2234387.40 | Картометрический<br>метод                                 | 0.10                                                                                  | -                                                                 |
| н3263                                                           | 447210.25     | 2234372.84 | Картометрический<br>метод                                 | 0.10                                                                                  | -                                                                 |
| н3264                                                           | 447230.93     | 2234346.85 | Картометрический<br>метод                                 | 0.10                                                                                  | -                                                                 |
| н3265                                                           | 447267.97     | 2234314.46 | Картометрический<br>метод                                 | 0.10                                                                                  | -                                                                 |
| н3266                                                           | 447294.87     | 2234290.93 | Картометрический<br>метод                                 | 0.10                                                                                  | -                                                                 |
| н3267                                                           | 447366.76     | 2234227.99 | Картометрический<br>метод                                 | 0.10                                                                                  | -                                                                 |

| 3. Сведения о характерных точках части (частей) границы объекта |               |            |                                                           |                                                                                       |                                                                   |
|-----------------------------------------------------------------|---------------|------------|-----------------------------------------------------------|---------------------------------------------------------------------------------------|-------------------------------------------------------------------|
| Обозначение<br>характерных точек<br>части границы               | Координаты, м |            | Метод<br>определения<br>координат<br>характерной<br>точки | Средняя<br>квадратическая<br>погрешность<br>положения<br>характерной<br>точки (Мп), м | Описание<br>обозначения<br>точки на<br>местности (при<br>наличии) |
|                                                                 | X             | Y          |                                                           |                                                                                       |                                                                   |
| 1                                                               | 2             | 3          | 4                                                         | 5                                                                                     | 6                                                                 |
| н3268                                                           | 447385.74     | 2234206.28 | Картометрический<br>метод                                 | 0.10                                                                                  | -                                                                 |
| н3269                                                           | 447438.11     | 2234171.36 | Картометрический<br>метод                                 | 0.10                                                                                  | -                                                                 |
| н3270                                                           | 447439.94     | 2234167.23 | Картометрический<br>метод                                 | 0.10                                                                                  | -                                                                 |
| н3271                                                           | 447443.27     | 2234183.76 | Картометрический<br>метод                                 | 0.10                                                                                  | -                                                                 |
| н3272                                                           | 447446.20     | 2234181.34 | Картометрический<br>метод                                 | 0.10                                                                                  | -                                                                 |
| н3273                                                           | 447485.18     | 2234364.25 | Картометрический<br>метод                                 | 0.10                                                                                  | -                                                                 |
| н3274                                                           | 447488.33     | 2234381.20 | Картометрический<br>метод                                 | 0.10                                                                                  | -                                                                 |
| н3275                                                           | 447490.99     | 2234397.36 | Картометрический<br>метод                                 | 0.10                                                                                  | -                                                                 |
| н3276                                                           | 447492.84     | 2234405.65 | Картометрический<br>метод                                 | 0.10                                                                                  | -                                                                 |
| н3277                                                           | 447505.92     | 2234431.78 | Картометрический<br>метод                                 | 0.10                                                                                  | -                                                                 |
| н3278                                                           | 447539.64     | 2234492.02 | Картометрический<br>метод                                 | 0.10                                                                                  | -                                                                 |
| н3279                                                           | 447598.04     | 2234589.24 | Картометрический<br>метод                                 | 0.10                                                                                  | -                                                                 |
| н3280                                                           | 447613.13     | 2234581.36 | Картометрический<br>метод                                 | 0.10                                                                                  | -                                                                 |
| н3281                                                           | 447532.42     | 2234446.60 | Картометрический<br>метод                                 | 0.10                                                                                  | -                                                                 |
| н3282                                                           | 447513.00     | 2234397.01 | Картометрический<br>метод                                 | 0.10                                                                                  | -                                                                 |
| н3283                                                           | 447464.79     | 2234158.13 | Картометрический<br>метод                                 | 0.10                                                                                  | -                                                                 |
| н3284                                                           | 447384.50     | 2233749.17 | Картометрический<br>метод                                 | 0.10                                                                                  | -                                                                 |
| н3285                                                           | 447319.85     | 2233424.67 | Картометрический<br>метод                                 | 0.10                                                                                  | -                                                                 |
| н3286                                                           | 447303.60     | 2233389.44 | Картометрический<br>метод                                 | 0.10                                                                                  | -                                                                 |
| н3287                                                           | 447335.93     | 2233372.26 | Картометрический<br>метод                                 | 0.10                                                                                  | -                                                                 |
| н3288                                                           | 447350.44     | 2233372.06 | Картометрический<br>метод                                 | 0.10                                                                                  | -                                                                 |
| н3289                                                           | 447367.66     | 2233407.90 | Картометрический<br>метод                                 | 0.10                                                                                  | -                                                                 |
| н3290                                                           | 447377.28     | 2233421.02 | Картометрический<br>метод                                 | 0.10                                                                                  | -                                                                 |
| н3291                                                           | 447387.76     | 2233429.13 | Картометрический<br>метод                                 | 0.10                                                                                  | -                                                                 |
| н3292                                                           | 447461.49     | 2233458.99 | Картометрический<br>метод                                 | 0.10                                                                                  | -                                                                 |
| н3293                                                           | 447456.55     | 2233463.93 | Картометрический<br>метод                                 | 0.10                                                                                  | -                                                                 |

## 3. Сведения о характерных точках части (частей) границы объекта

| Обозначение<br>характерных точек<br>части границы | Координаты, м |            | Метод<br>определения<br>координат<br>характерной<br>точки | Средняя<br>квадратическая<br>погрешность<br>положения<br>характерной<br>точки (M <sub>t</sub> ), м | Описание<br>обозначения<br>точки на<br>местности (при<br>наличии) |
|---------------------------------------------------|---------------|------------|-----------------------------------------------------------|---|-------------------------------------------------------------------|
|                                                   | X             | Y          |                                                           |   |                                                                   |
| 1                                                 | 2             | 3          | 4                                                         | 5                                                                                                  | 6                                                                 |
| н3294                                             | 447420.08     | 2233500.45 | Картометрический<br>метод                                 | 0.10                                                                                               | -                                                                 |
| н3295                                             | 447428.68     | 2233528.58 | Картометрический<br>метод                                 | 0.10                                                                                               | -                                                                 |
| н3296                                             | 447518.00     | 2233576.14 | Картометрический<br>метод                                 | 0.10                                                                                               | -                                                                 |
| н3297                                             | 447571.60     | 2233519.63 | Картометрический<br>метод                                 | 0.10                                                                                               | -                                                                 |
| н3298                                             | 447574.57     | 2233507.77 | Картометрический<br>метод                                 | 0.10                                                                                               | -                                                                 |
| н3299                                             | 447586.59     | 2233505.81 | Картометрический<br>метод                                 | 0.10                                                                                               | -                                                                 |
| н3300                                             | 447647.96     | 2233469.44 | Картометрический<br>метод                                 | 0.10                                                                                               | -                                                                 |
| н3301                                             | 447683.93     | 2233437.74 | Картометрический<br>метод                                 | 0.10                                                                                               | -                                                                 |
| н3302                                             | 447725.60     | 2233414.01 | Картометрический<br>метод                                 | 0.10                                                                                               | -                                                                 |
| н3303                                             | 447743.90     | 2233385.18 | Картометрический<br>метод                                 | 0.10                                                                                               | -                                                                 |
| н3304                                             | 447762.75     | 2233366.40 | Картометрический<br>метод                                 | 0.10                                                                                               | -                                                                 |
| н3305                                             | 447788.07     | 2233346.41 | Картометрический<br>метод                                 | 0.10                                                                                               | -                                                                 |
| н3306                                             | 447891.77     | 2233543.23 | Картометрический<br>метод                                 | 0.10                                                                                               | -                                                                 |
| н3307                                             | 447805.13     | 2233592.45 | Картометрический<br>метод                                 | 0.10                                                                                               | -                                                                 |
| н3308                                             | 447883.89     | 2233744.34 | Картометрический<br>метод                                 | 0.10                                                                                               | -                                                                 |
| н3309                                             | 447977.97     | 2233747.36 | Картометрический<br>метод                                 | 0.10                                                                                               | -                                                                 |
| н3310                                             | 447990.97     | 2233731.52 | Картометрический<br>метод                                 | 0.10                                                                                               | -                                                                 |
| н3311                                             | 448320.77     | 2233545.47 | Картометрический<br>метод                                 | 0.10                                                                                               | -                                                                 |
| н3312                                             | 447841.00     | 2233212.02 | Картометрический<br>метод                                 | 0.10                                                                                               | -                                                                 |
| н3313                                             | 448055.34     | 2233037.15 | Картометрический<br>метод                                 | 0.10                                                                                               | -                                                                 |
| н3314                                             | 448109.64     | 2232992.86 | Картометрический<br>метод                                 | 0.10                                                                                               | -                                                                 |
| н3315                                             | 448183.00     | 2232933.01 | Картометрический<br>метод                                 | 0.10                                                                                               | -                                                                 |
| н3316                                             | 448193.01     | 2232855.01 | Картометрический<br>метод                                 | 0.10                                                                                               | -                                                                 |
| н3317                                             | 448298.87     | 2232754.13 | Картометрический<br>метод                                 | 0.10                                                                                               | -                                                                 |
| н3318                                             | 448335.11     | 2232793.52 | Картометрический<br>метод                                 | 0.10                                                                                               | -                                                                 |
| н3319                                             | 448418.98     | 2232735.98 | Картометрический<br>метод                                 | 0.10                                                                                               | -                                                                 |



## 3. Сведения о характерных точках части (частей) границы объекта

| Обозначение<br>характерных точек<br>части границы | Координаты, м |            | Метод<br>определения<br>координат<br>характерной<br>точки | Средняя<br>квадратическая<br>погрешность<br>положения<br>характерной<br>точки (Mt), м | Описание<br>обозначения<br>точки на<br>местности (при<br>наличии) |
|---------------------------------------------------|---------------|------------|-----------------------------------------------------------|---------------------------------------------------------------------------------------|-------------------------------------------------------------------|
|                                                   | X             | Y          |                                                           |                                                                                       |                                                                   |
| 1                                                 | 2             | 3          | 4                                                         | 5                                                                                     | 6                                                                 |
| н3320                                             | 448428.06     | 2232746.55 | Картометрический<br>метод                                 | 0.10                                                                                  | -                                                                 |
| н3321                                             | 448454.05     | 2232777.34 | Картометрический<br>метод                                 | 0.10                                                                                  | -                                                                 |
| н3322                                             | 448454.53     | 2232777.04 | Картометрический<br>метод                                 | 0.10                                                                                  | -                                                                 |
| н3323                                             | 448473.61     | 2232799.40 | Картометрический<br>метод                                 | 0.10                                                                                  | -                                                                 |
| н3324                                             | 448475.01     | 2232798.29 | Картометрический<br>метод                                 | 0.10                                                                                  | -                                                                 |
| н3325                                             | 448479.70     | 2232803.35 | Картометрический<br>метод                                 | 0.10                                                                                  | -                                                                 |
| н3326                                             | 448496.58     | 2232823.09 | Картометрический<br>метод                                 | 0.10                                                                                  | -                                                                 |
| н3327                                             | 448496.64     | 2232823.19 | Картометрический<br>метод                                 | 0.10                                                                                  | -                                                                 |
| н3328                                             | 448526.78     | 2232858.63 | Картометрический<br>метод                                 | 0.10                                                                                  | -                                                                 |
| н3329                                             | 448527.15     | 2232863.40 | Картометрический<br>метод                                 | 0.10                                                                                  | -                                                                 |
| н3330                                             | 448438.77     | 2232903.67 | Картометрический<br>метод                                 | 0.10                                                                                  | -                                                                 |
| н3331                                             | 448458.51     | 2232927.64 | Картометрический<br>метод                                 | 0.10                                                                                  | -                                                                 |
| н3332                                             | 448530.86     | 2233004.37 | Картометрический<br>метод                                 | 0.10                                                                                  | -                                                                 |
| н3333                                             | 448555.66     | 2233030.67 | Картометрический<br>метод                                 | 0.10                                                                                  | -                                                                 |
| н3334                                             | 448569.72     | 2233020.98 | Картометрический<br>метод                                 | 0.10                                                                                  | -                                                                 |
| н3335                                             | 448583.25     | 2233011.64 | Картометрический<br>метод                                 | 0.10                                                                                  | -                                                                 |
| н3336                                             | 448615.31     | 2232997.28 | Картометрический<br>метод                                 | 0.10                                                                                  | -                                                                 |
| н3337                                             | 448624.79     | 2233022.50 | Картометрический<br>метод                                 | 0.10                                                                                  | -                                                                 |
| н3338                                             | 448643.13     | 2233046.13 | Картометрический<br>метод                                 | 0.10                                                                                  | -                                                                 |
| н3339                                             | 448613.75     | 2233073.29 | Картометрический<br>метод                                 | 0.10                                                                                  | -                                                                 |
| н3340                                             | 448643.21     | 2233105.35 | Картометрический<br>метод                                 | 0.10                                                                                  | -                                                                 |
| н3341                                             | 448678.77     | 2233080.83 | Картометрический<br>метод                                 | 0.10                                                                                  | -                                                                 |
| н3342                                             | 448647.91     | 2233048.49 | Картометрический<br>метод                                 | 0.10                                                                                  | -                                                                 |
| н3343                                             | 448731.37     | 2232990.59 | Картометрический<br>метод                                 | 0.10                                                                                  | -                                                                 |
| н3344                                             | 448770.25     | 2232963.61 | Картометрический<br>метод                                 | 0.10                                                                                  | -                                                                 |
| н3345                                             | 448742.29     | 2232914.72 | Картометрический<br>метод                                 | 0.10                                                                                  | -                                                                 |

## 3. Сведения о характерных точках части (частей) границы объекта

| Обозначение<br>характерных точек<br>части границы | Координаты, м |            | Метод<br>определения<br>координат<br>характерной<br>точки | Средняя<br>квадратическая<br>погрешность<br>положения<br>характерной<br>точки (Mt), м | Описание<br>обозначения<br>точки на<br>местности (при<br>наличии) |
|---------------------------------------------------|---------------|------------|-----------------------------------------------------------|---------------------------------------------------------------------------------------|-------------------------------------------------------------------|
|                                                   | X             | Y          |                                                           |                                                                                       |                                                                   |
| 1                                                 | 2             | 3          | 4                                                         | 5                                                                                     | 6                                                                 |
| н3346                                             | 448711.42     | 2232860.77 | Картометрический<br>метод                                 | 0.10                                                                                  | -                                                                 |
| н3347                                             | 448706.20     | 2232851.66 | Картометрический<br>метод                                 | 0.10                                                                                  | -                                                                 |
| н3348                                             | 448702.78     | 2232775.98 | Картометрический<br>метод                                 | 0.10                                                                                  | -                                                                 |
| н3349                                             | 448702.17     | 2232762.69 | Картометрический<br>метод                                 | 0.10                                                                                  | -                                                                 |
| н3350                                             | 448700.06     | 2232716.09 | Картометрический<br>метод                                 | 0.10                                                                                  | -                                                                 |
| н3351                                             | 448700.00     | 2232714.62 | Картометрический<br>метод                                 | 0.10                                                                                  | -                                                                 |
| н3352                                             | 448698.49     | 2232681.28 | Картометрический<br>метод                                 | 0.10                                                                                  | -                                                                 |
| н3353                                             | 448709.60     | 2232674.20 | Картометрический<br>метод                                 | 0.10                                                                                  | -                                                                 |
| н3354                                             | 448698.38     | 2232670.62 | Картометрический<br>метод                                 | 0.10                                                                                  | -                                                                 |
| н3355                                             | 448708.82     | 2232636.00 | Картометрический<br>метод                                 | 0.10                                                                                  | -                                                                 |
| н3356                                             | 448722.32     | 2232639.73 | Картометрический<br>метод                                 | 0.10                                                                                  | -                                                                 |
| н3357                                             | 448738.69     | 2232644.26 | Картометрический<br>метод                                 | 0.10                                                                                  | -                                                                 |
| н3358                                             | 448752.83     | 2232637.89 | Картометрический<br>метод                                 | 0.10                                                                                  | -                                                                 |
| н3359                                             | 448775.60     | 2232627.59 | Картометрический<br>метод                                 | 0.10                                                                                  | -                                                                 |
| н3360                                             | 448777.33     | 2232631.07 | Картометрический<br>метод                                 | 0.10                                                                                  | -                                                                 |
| н3361                                             | 448793.01     | 2232621.10 | Картометрический<br>метод                                 | 0.10                                                                                  | -                                                                 |
| н3362                                             | 448790.35     | 2232615.46 | Картометрический<br>метод                                 | 0.10                                                                                  | -                                                                 |
| н3363                                             | 448835.52     | 2232594.04 | Картометрический<br>метод                                 | 0.10                                                                                  | -                                                                 |
| н2753                                             | 448796.96     | 2232512.72 | Картометрический<br>метод                                 | 0.10                                                                                  | -                                                                 |
| Часть 22                                          |               |            |                                                           |                                                                                       |                                                                   |
| н3364                                             | 448816.44     | 2233127.82 | Картометрический<br>метод                                 | 0.10                                                                                  | -                                                                 |
| н3365                                             | 448813.02     | 2233122.28 | Картометрический<br>метод                                 | 0.10                                                                                  | -                                                                 |
| н3366                                             | 448780.13     | 2233153.03 | Картометрический<br>метод                                 | 0.10                                                                                  | -                                                                 |
| н3367                                             | 448768.51     | 2233166.81 | Картометрический<br>метод                                 | 0.10                                                                                  | -                                                                 |
| н3368                                             | 448751.38     | 2233187.15 | Картометрический<br>метод                                 | 0.10                                                                                  | -                                                                 |
| н3369                                             | 448720.92     | 2233141.11 | Картометрический<br>метод                                 | 0.10                                                                                  | -                                                                 |

## 3. Сведения о характерных точках части (частей) границы объекта

| Обозначение<br>характерных точек<br>части границы | Координаты, м |            | Метод<br>определения<br>координат<br>характерной<br>точки | Средняя<br>квадратическая<br>погрешность<br>положения<br>характерной<br>точки (Mt), м | Описание<br>обозначения<br>точки на<br>местности (при<br>наличии) |
|---------------------------------------------------|---------------|------------|-----------------------------------------------------------|---------------------------------------------------------------------------------------|-------------------------------------------------------------------|
|                                                   | X             | Y          |                                                           |                                                                                       |                                                                   |
| 1                                                 | 2             | 3          | 4                                                         | 5                                                                                     | 6                                                                 |
| н3370                                             | 448695.30     | 2233102.39 | Картометрический<br>метод                                 | 0.10                                                                                  | -                                                                 |
| н3371                                             | 448662.44     | 2233124.44 | Картометрический<br>метод                                 | 0.10                                                                                  | -                                                                 |
| н3372                                             | 448679.24     | 2233145.65 | Картометрический<br>метод                                 | 0.10                                                                                  | -                                                                 |
| н3373                                             | 448692.28     | 2233161.28 | Картометрический<br>метод                                 | 0.10                                                                                  | -                                                                 |
| н3374                                             | 448707.89     | 2233180.00 | Картометрический<br>метод                                 | 0.10                                                                                  | -                                                                 |
| н3375                                             | 448735.10     | 2233215.83 | Картометрический<br>метод                                 | 0.10                                                                                  | -                                                                 |
| н3376                                             | 448750.07     | 2233235.82 | Картометрический<br>метод                                 | 0.10                                                                                  | -                                                                 |
| н3377                                             | 448762.89     | 2233246.31 | Картометрический<br>метод                                 | 0.10                                                                                  | -                                                                 |
| н3378                                             | 448844.25     | 2233233.63 | Картометрический<br>метод                                 | 0.10                                                                                  | -                                                                 |
| н3379                                             | 448858.28     | 2233227.54 | Картометрический<br>метод                                 | 0.10                                                                                  | -                                                                 |
| н3380                                             | 448859.82     | 2233225.42 | Картометрический<br>метод                                 | 0.10                                                                                  | -                                                                 |
| н3381                                             | 448867.74     | 2233218.53 | Картометрический<br>метод                                 | 0.10                                                                                  | -                                                                 |
| н3364                                             | 448816.44     | 2233127.82 | Картометрический<br>метод                                 | 0.10                                                                                  | -                                                                 |
| Часть 23                                          |               |            |                                                           |                                                                                       |                                                                   |
| н3382                                             | 449332.89     | 2232782.61 | Картометрический<br>метод                                 | 0.10                                                                                  | -                                                                 |
| н3383                                             | 449275.61     | 2232751.57 | Картометрический<br>метод                                 | 0.10                                                                                  | -                                                                 |
| н3384                                             | 448985.55     | 2232988.90 | Картометрический<br>метод                                 | 0.10                                                                                  | -                                                                 |
| н3385                                             | 449059.33     | 2233131.01 | Картометрический<br>метод                                 | 0.10                                                                                  | -                                                                 |
| н3386                                             | 449154.46     | 2233076.47 | Картометрический<br>метод                                 | 0.10                                                                                  | -                                                                 |
| н3387                                             | 449196.35     | 2233129.01 | Картометрический<br>метод                                 | 0.10                                                                                  | -                                                                 |
| н3388                                             | 449142.60     | 2233156.74 | Картометрический<br>метод                                 | 0.10                                                                                  | -                                                                 |
| н3389                                             | 449088.22     | 2233180.99 | Картометрический<br>метод                                 | 0.10                                                                                  | -                                                                 |
| н3390                                             | 449122.12     | 2233239.62 | Картометрический<br>метод                                 | 0.10                                                                                  | -                                                                 |
| н3391                                             | 449253.69     | 2233198.37 | Картометрический<br>метод                                 | 0.10                                                                                  | -                                                                 |
| н3392                                             | 449244.51     | 2233095.11 | Картометрический<br>метод                                 | 0.10                                                                                  | -                                                                 |
| н3393                                             | 449246.75     | 2233071.79 | Картометрический<br>метод                                 | 0.10                                                                                  | -                                                                 |



## 3. Сведения о характерных точках части (частей) границы объекта

| Обозначение<br>характерных точек<br>части границы | Координаты, м |            | Метод<br>определения<br>координат<br>характерной<br>точки | Средняя<br>квадратическая<br>погрешность<br>положения<br>характерной<br>точки (Mt), м | Описание<br>обозначения<br>точки на<br>местности (при<br>наличии) |
|---------------------------------------------------|---------------|------------|-----------------------------------------------------------|---------------------------------------------------------------------------------------|-------------------------------------------------------------------|
|                                                   | X             | Y          |                                                           |                                                                                       |                                                                   |
| 1                                                 | 2             | 3          | 4                                                         | 5                                                                                     | 6                                                                 |
| н3394                                             | 449259.33     | 2233028.77 | Картометрический<br>метод                                 | 0.10                                                                                  | -                                                                 |
| н3395                                             | 449275.82     | 2233001.54 | Картометрический<br>метод                                 | 0.10                                                                                  | -                                                                 |
| н3396                                             | 449304.88     | 2232969.80 | Картометрический<br>метод                                 | 0.10                                                                                  | -                                                                 |
| н3397                                             | 449320.63     | 2232957.15 | Картометрический<br>метод                                 | 0.10                                                                                  | -                                                                 |
| н3398                                             | 449339.40     | 2232948.40 | Картометрический<br>метод                                 | 0.10                                                                                  | -                                                                 |
| н3399                                             | 449357.37     | 2232939.21 | Картометрический<br>метод                                 | 0.10                                                                                  | -                                                                 |
| н3400                                             | 449344.53     | 2232896.74 | Картометрический<br>метод                                 | 0.10                                                                                  | -                                                                 |
| н3401                                             | 449341.69     | 2232862.08 | Картометрический<br>метод                                 | 0.10                                                                                  | -                                                                 |
| н3402                                             | 449362.07     | 2232797.13 | Картометрический<br>метод                                 | 0.10                                                                                  | -                                                                 |
| н3382                                             | 449332.89     | 2232782.61 | Картометрический<br>метод                                 | 0.10                                                                                  | -                                                                 |

### Раздел 3

#### Сведения о местоположении измененных (уточненных) границ объекта

1. Система координат -

2. Сведения о характерных точках границ объекта

| Обозначение<br>характерных<br>точек границ | Существующие<br>координаты, м |   | Измененные<br>(уточненные)<br>координаты, м |   | Метод<br>определения<br>координат<br>характерной<br>точки | Средняя<br>квадратическая<br>погрешность<br>положения<br>характерной<br>точки (Mt), м | Описание<br>обозначения<br>точки на<br>местности<br>(при<br>наличии) |
|--------------------------------------------|-------------------------------|---|---------------------------------------------|---|-----------------------------------------------------------|---------------------------------------------------------------------------------------|----------------------------------------------------------------------|
|                                            | X                             | Y | X                                           | Y |                                                           |                                                                                       |                                                                      |
| 1                                          | 2                             | 3 | 4                                           | 5 | 6                                                         | 7                                                                                     | 8                                                                    |
| -                                          | -                             | - | -                                           | - | -                                                         | -                                                                                     |                                                                      |

3. Сведения о характерных точках части (частей) границы объекта

| Обозначение<br>характерных<br>точек части<br>границы | Существующие<br>координаты, м |   | Измененные<br>(уточненные)<br>координаты, м |   | Метод<br>определения<br>координат<br>характерной<br>точки | Средняя<br>квадратическая<br>погрешность<br>положения<br>характерной<br>точки (Mt), м | Описание<br>обозначения<br>точки на<br>местности<br>(при<br>наличии) |
|------------------------------------------------------|-------------------------------|---|---------------------------------------------|---|-----------------------------------------------------------|---------------------------------------------------------------------------------------|----------------------------------------------------------------------|
|                                                      | X                             | Y | X                                           | Y |                                                           |                                                                                       |                                                                      |
| 1                                                    | 2                             | 3 | 4                                           | 5 | 6                                                         | 7                                                                                     | 8                                                                    |
| -                                                    | -                             | - | -                                           | - | -                                                         | -                                                                                     |                                                                      |

**Текстовое описание местоположения границ  
населенных пунктов, территориальных зон, особо охраняемых природных  
территорий, зон с особыми условиями использования территорий**

| Прохождение границы |          | Описание прохождения границы |
|---------------------|----------|------------------------------|
| от точки            | до точки |                              |
| 1                   | 2        | 3                            |
| -                   | -        | -                            |




Раздел 4  
План границ объекта



Составлено: 01.04.2014 г.  
Листов: 1  
Масштаб: 1:1000  
Масштаб 1:1000  
Масштаб 1:1000

## Bundschuh, 1981, p. 101.

 


- Характерная точка границы, сведения о которой позволяют однозначно определить ее положение на местности
- Обозначение полей характерной точки
- вновь образованная часть границы, сведения о которой достаточны для определения ее местоположения

Дата " " г.

Место для оттиска печати (при наличии) знака, составленного описании местоположения границ объекта

Раздел 4  
План границ объекта  
Масштаб 1:500

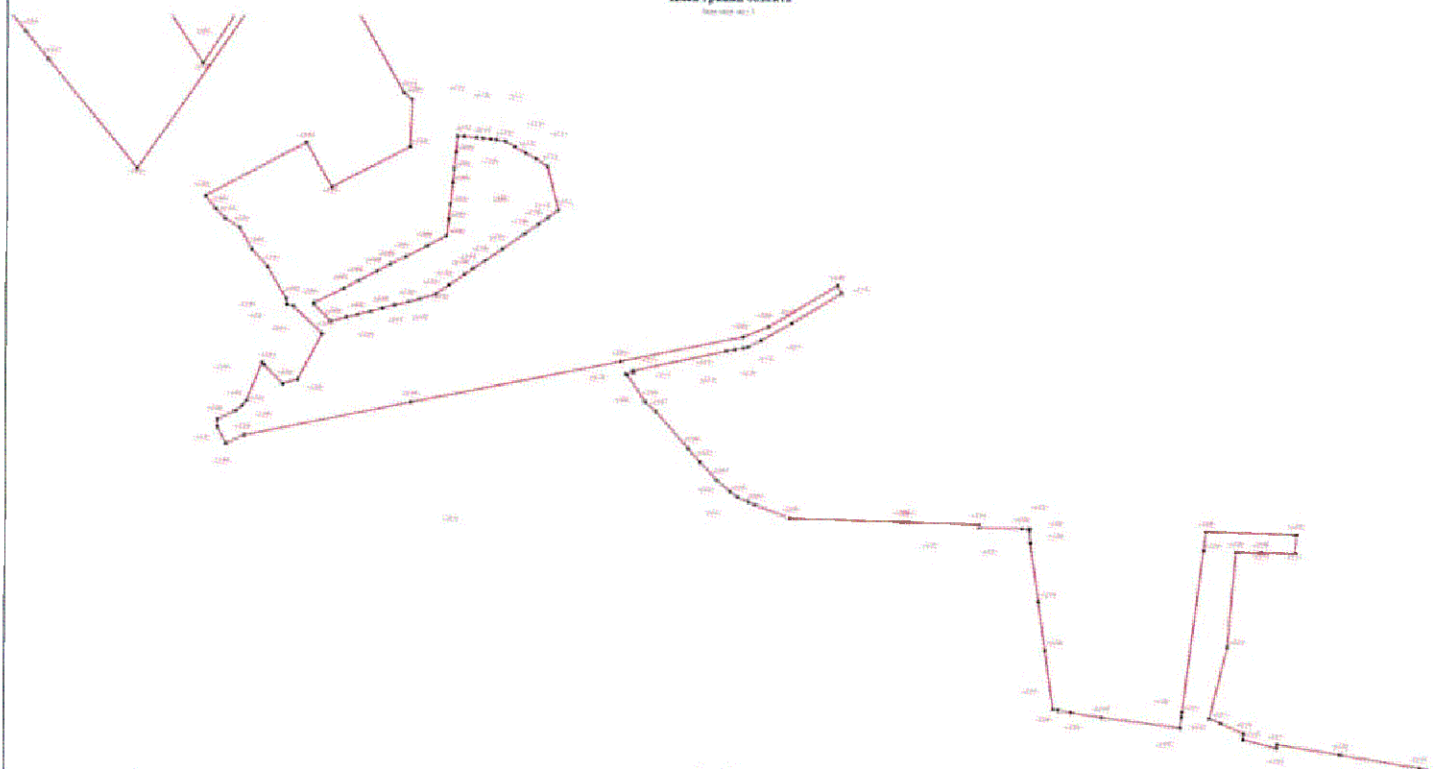

Легенда:

- — граница объекта, на которой в установленном порядке не было проведено межевание
- граница объекта, на которой в установленном порядке не было проведено межевание

Масштаб 1:500


Длина: \_\_\_\_\_

Ширина: \_\_\_\_\_

Масштаб для плана объекта (по желанию) может быть изменен в соответствии с требованиями законодательства



**Раздел 4**  
**План границ объекта**  
Высотный план

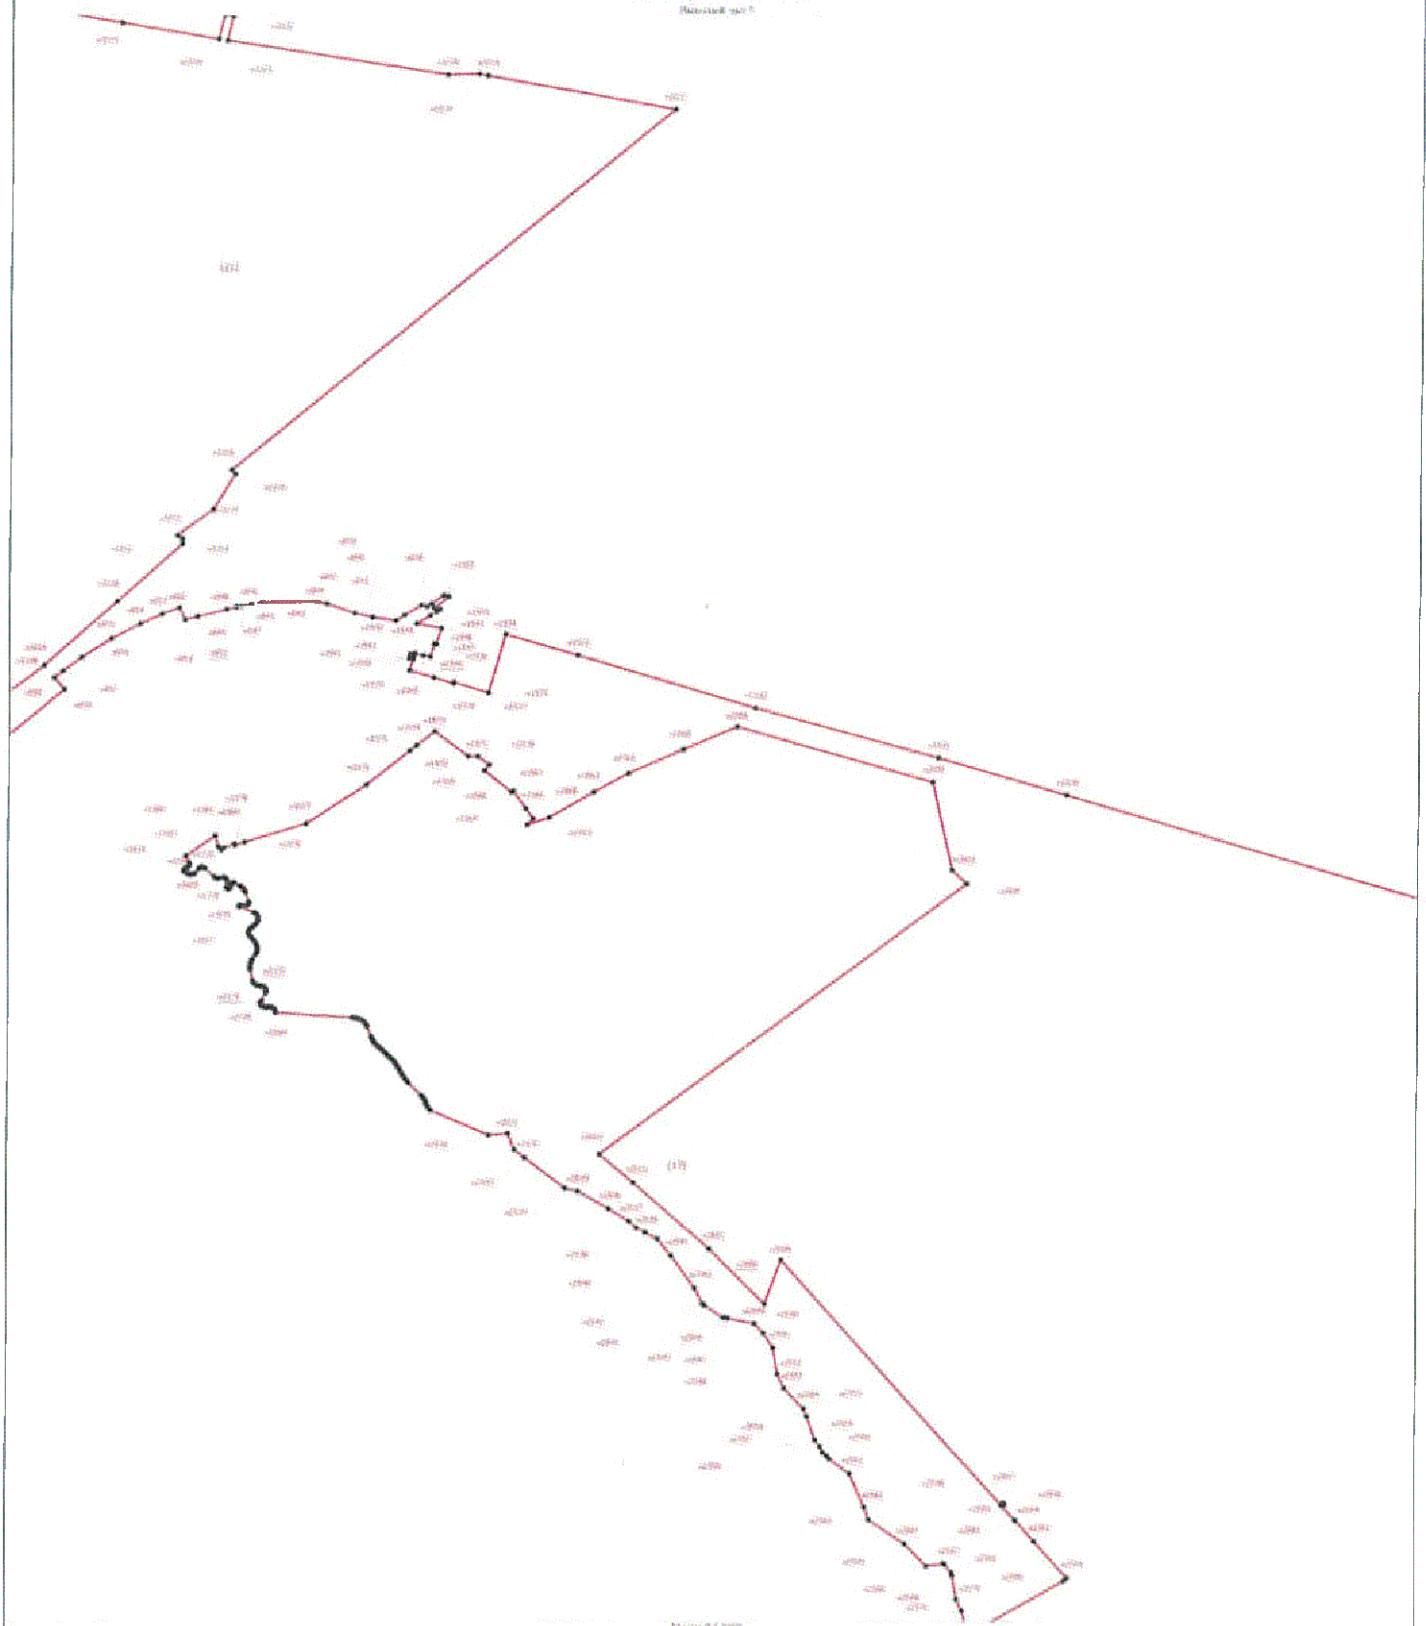


Условные обозначения:  
 \* Характерные точки границы, описанные в акте обследования территории, расположенной на территории  
 - Обозначения точек геодезической сети  
 - Пункты, образующие часть границы, описанные в акте обследования территории, расположенной на территории

Подпись \_\_\_\_\_

Дата "\_\_\_" "\_\_\_" г.

Место для печати печати гирь и весов, составленного актом обследования территории, расположенной на территории

**Раздел 4**  
**План границ объекта**  
Листовой план 4

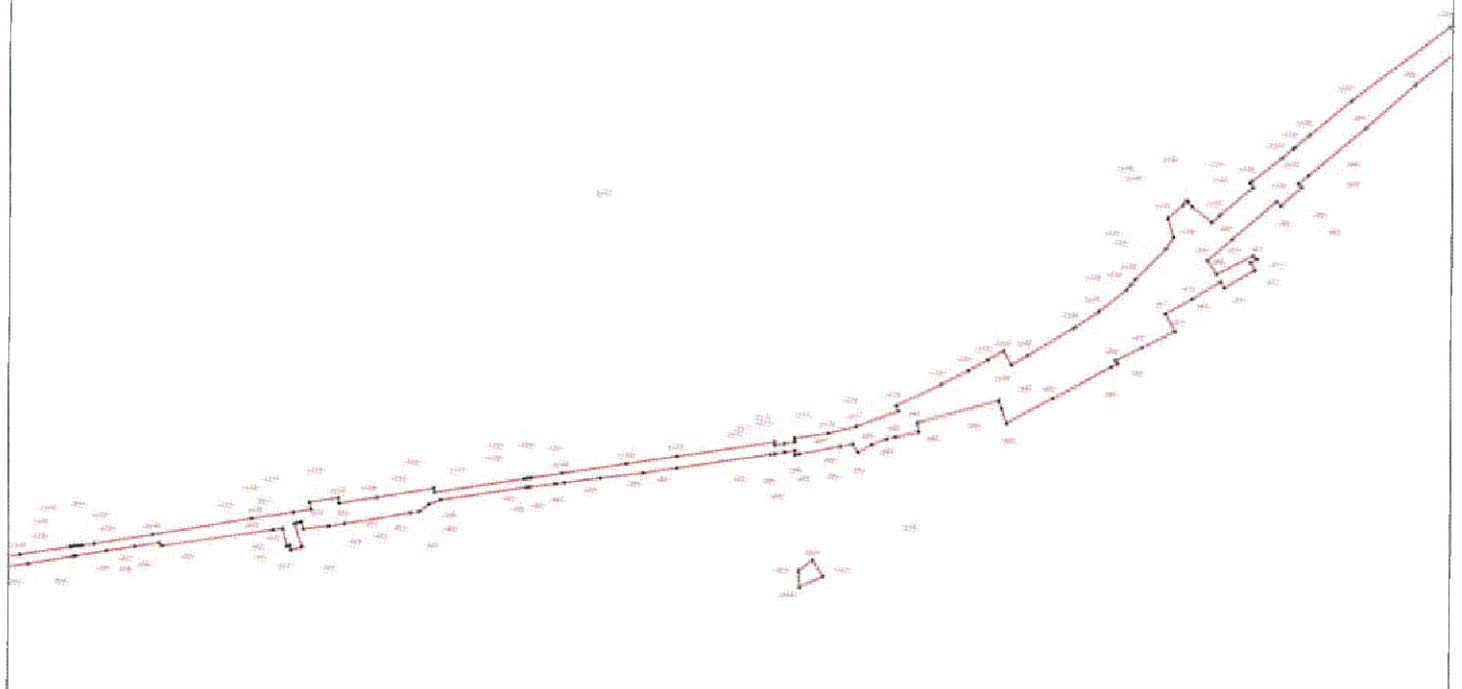

1. Периметр участка (граница участка) — линия, соединяющая все точки участка в замкнутом контуре.  
 2. Точка, расположенная на границе участка.  
 3. Точка, расположенная на границе участка, являющаяся точкой пересечения границ смежных участков.

Масштаб: \_\_\_\_\_

Длина: \_\_\_\_\_

Масштаб: 1:1000

May 1998



■ Характерная точка графика, соответствующая наибольшему значению функции, является точкой максимума функции.

■ Характерная точка графика, соответствующая наименьшему значению функции, является точкой минимума функции.

DATA

Материалы для публикации принимаются только на русском языке, в соответствии с требованиями к оформлению научных публикаций





Раздел 4

План границ объекта

Выпуск № 1 от 1



Условные обозначения:  
 • Характерная точка границы, значение которой позволяет определить направление по местности  
 - - - - - Обозначение линии характерной точки  
 - - - - - Визуальная граница объекта, значение которой не позволяет определить направление по местности

Масштаб 1:5000

Подпись \_\_\_\_\_

Дата "\_\_\_" "\_\_\_" \_\_\_\_ г.

Место для анализа плана (при наличии плана, сопоставляющего описание местоположения границ объекта)

**Раздел 4**  
**План границ объекта**  
Листовая таблица 1



1:10000 (1:100000)  
 • Точка съемки (точка, из которой сделана фотография, или точка, из которой сделана фотография)  
 1:10000 (1:100000)  
 — Граница участка (граница, по которой участок, из которого сделана фотография, или граница участка, из которого сделана фотография)

План

Диаг. 1:10000 (1:100000)


Масштаб: 1:10000 (1:100000)



## Раздел 4

### План границ объекта

Выносной лист 9

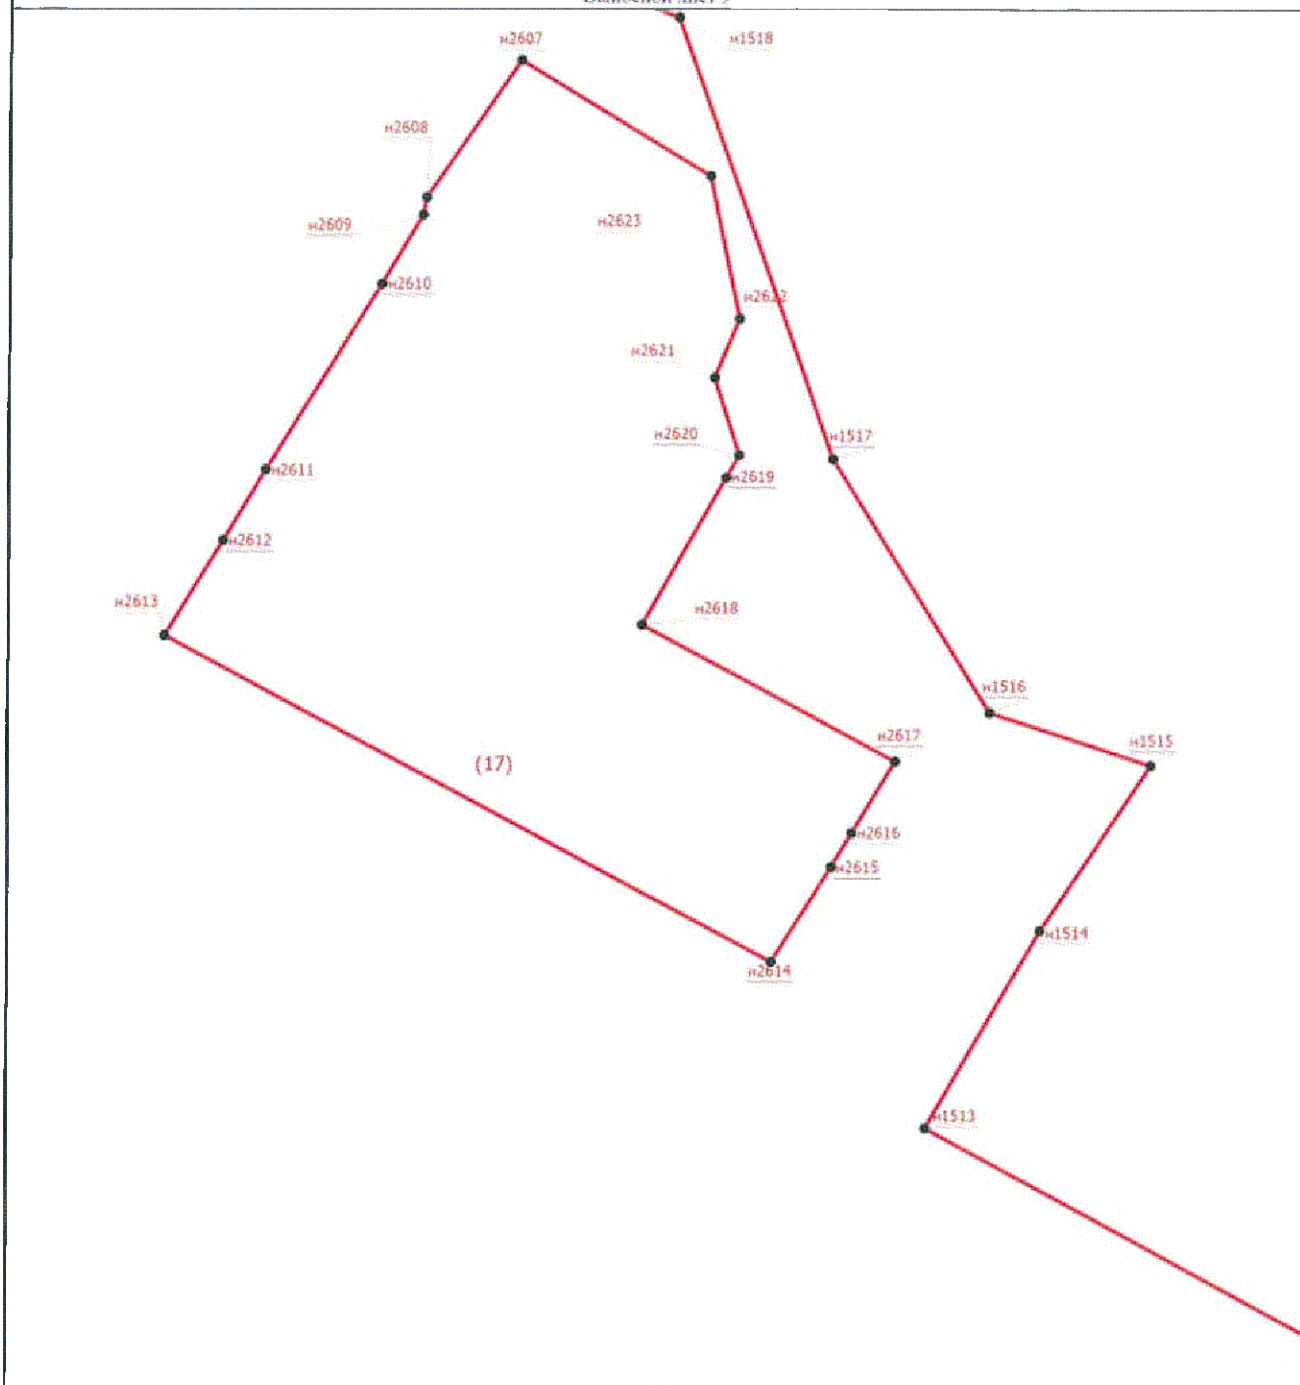

Масштаб 1:5000

Условные обозначения

- - Характерная точка границы, сведения о которой позволяют однозначно определить ее положение на местности
- н1 - Обозначение новой характерной точки
- - вновь образованная часть границы, сведения о которой достаточны для определения ее местоположения

Подпись \_\_\_\_\_


Дата " \_\_\_\_ " \_\_\_\_ г.

Место для оттиска печати (при наличии) лица, составившего описание местоположения границ объекта

## Раздел 4

### План границ объекта

(Hauptstadt) Bonn 107

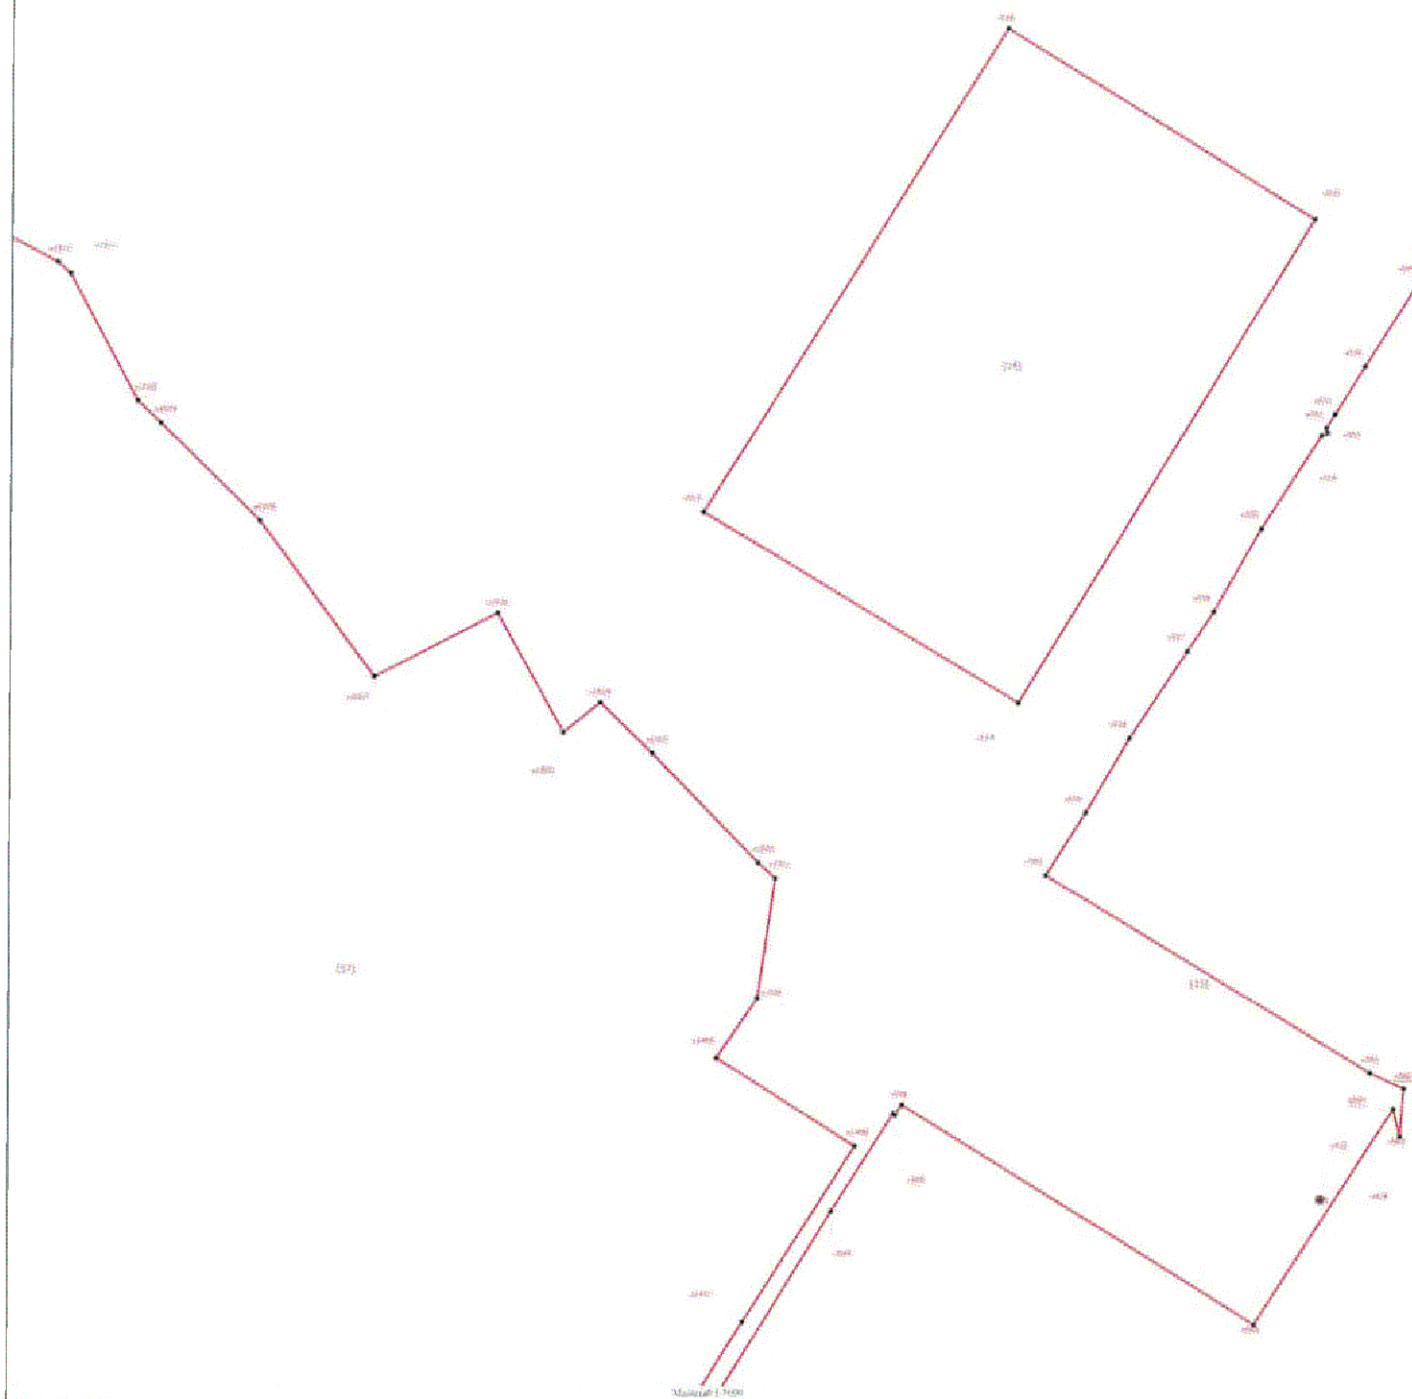


- 11.5. - Prüfungsausschuss (Prüfungsausschuss) ist ein Gremium, das die Aufgaben der Prüfungsausschüsse der Bundesländer wahrnimmt. Es besteht aus Vertretern der Bundesländer und der Bundesregierung.

Подпись \_\_\_\_\_


Data: \_\_\_\_\_

Место для хранения предметов типа катаных труб, соединяющих отдаленные гидрометрические пункты должно

## Раздел 4

### План границ объекта

Выносной лист 11

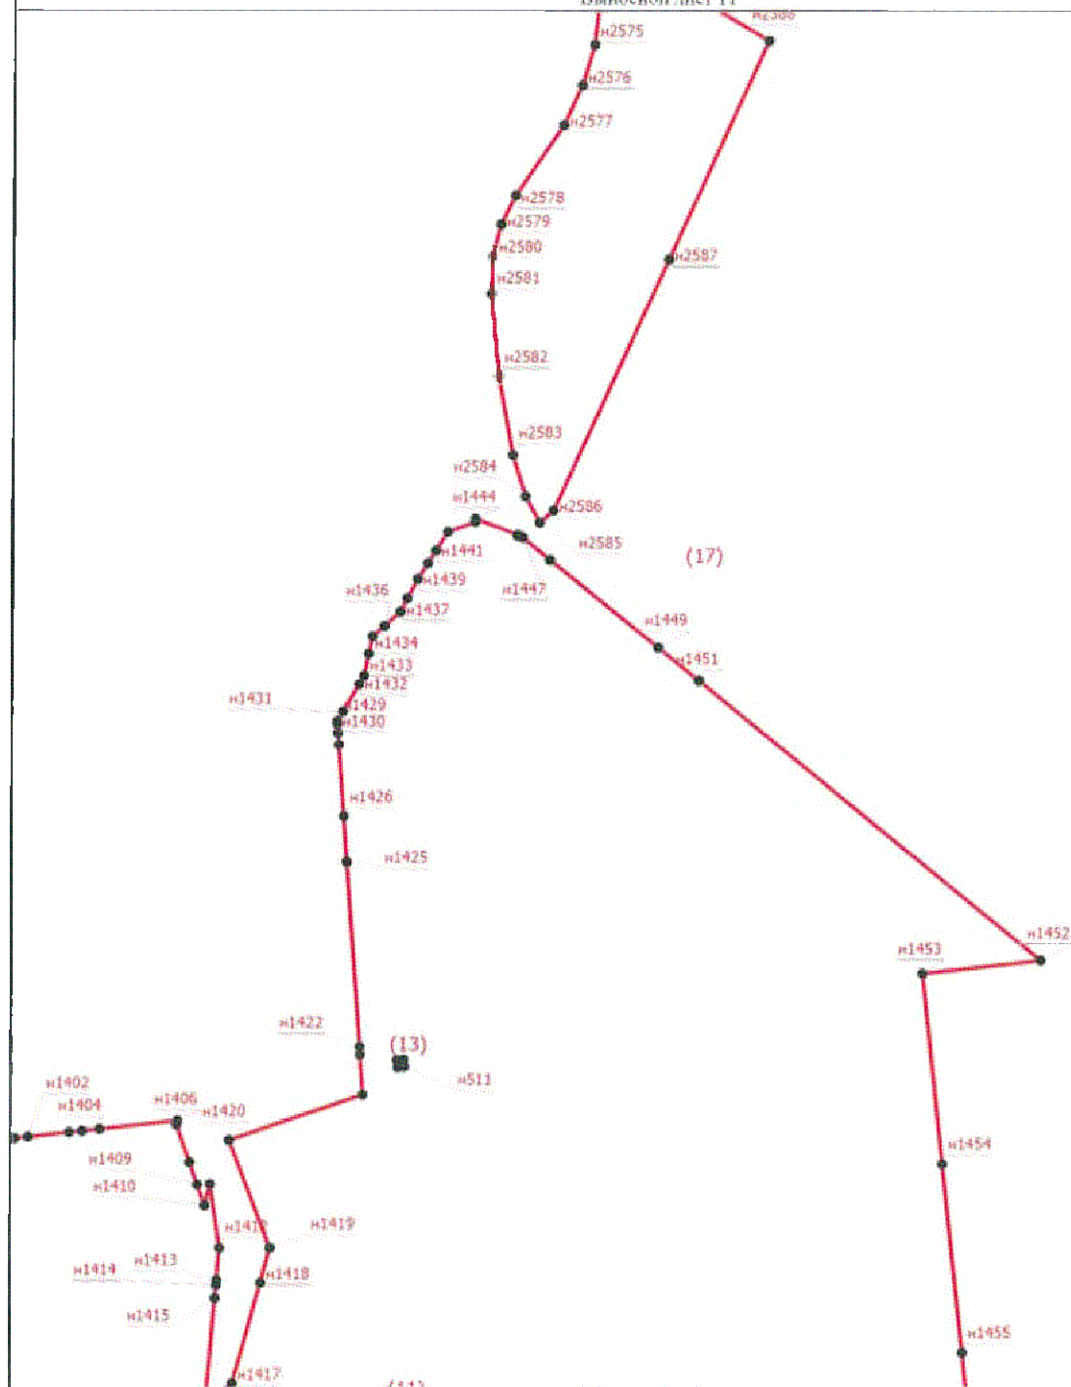

#### Условные обозначения

- - Характерная точка границы, сведения о которой позволяют однозначно определить ее положение на местности
- n1** - Обозначение новой характерной точки
- - Вынос образующая часть границы, сведения о которой достаточны для определения ее местоположения

Подпись \_\_\_\_\_

Дата " \_\_\_\_ " \_\_\_\_ г.


Место для оттиска печати (при наличии) лица, составившего описание местоположения границ объекта



Раздел 4

План границ объекта

Высотой от 12

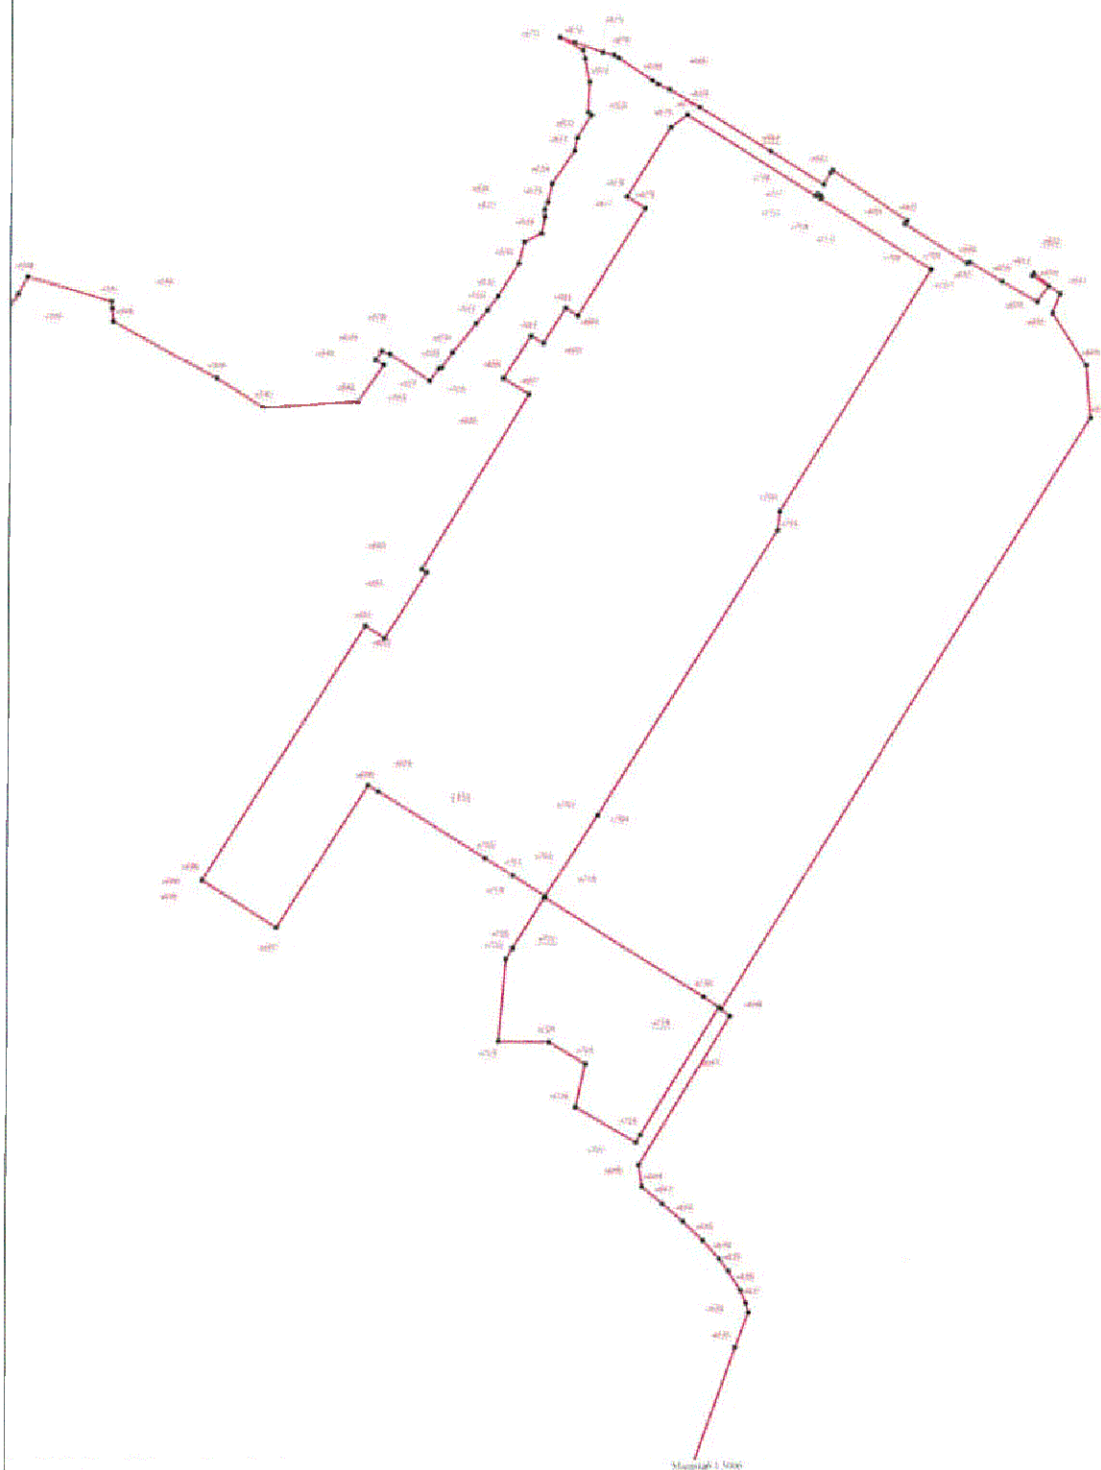

Легенда:

- Характерная точка границы, elevation в которой указывается приложением к плану
- Обозначение точек границы
- Видимая граница объекта, elevation в которой указывается приложением к плану


Подпись \_\_\_\_\_

Дата "\_\_\_\_\_" "\_\_\_\_\_" \_\_\_\_ г.

## Раздел 4

### План границ объекта

Выносной лист 13

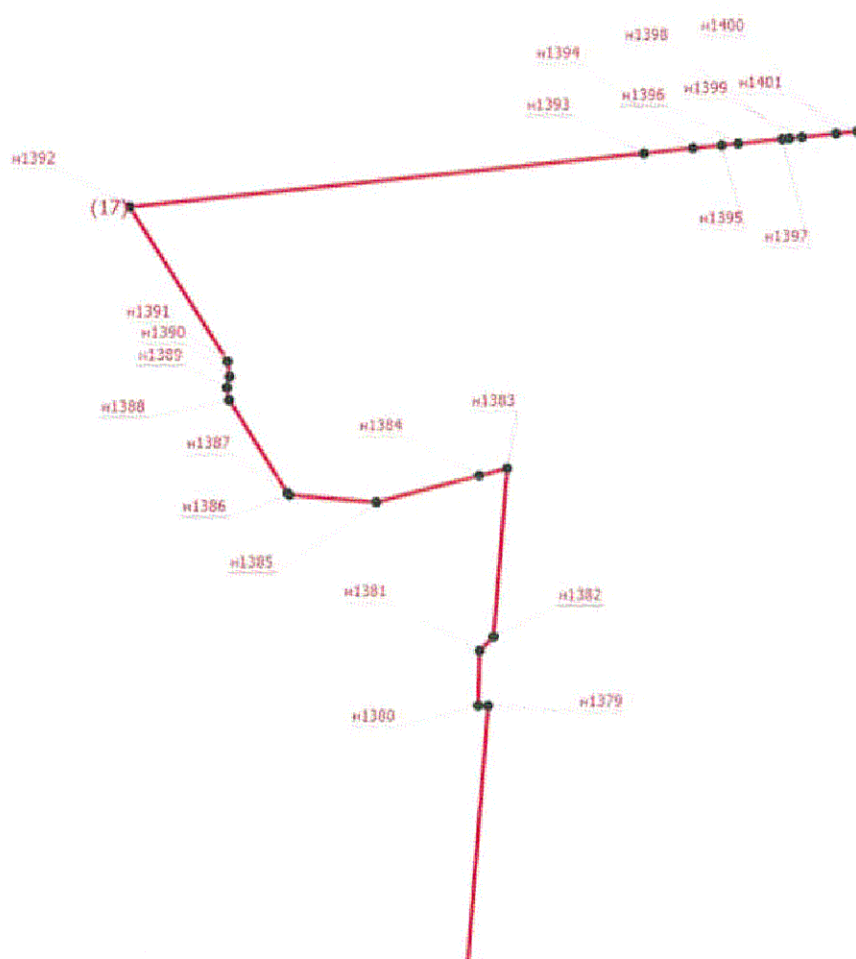

Масштаб 1:5000

#### Условные обозначения



- Характерная точка границы, сведения о которой позволяют однозначно определить ее положение на местности

**n1**

- Обозначение новой характерной точки



- Вновь образованная часть границы, сведения о которой достаточны для определения ее местоположения

Подпись \_\_\_\_\_


Дата " \_\_\_\_ " \_\_\_\_ г.

Место для оттиска печати (при наличии) лица, составившего описание местоположения границ объекта

## Раздел 4

### План границ объекта

Выносной лист 14

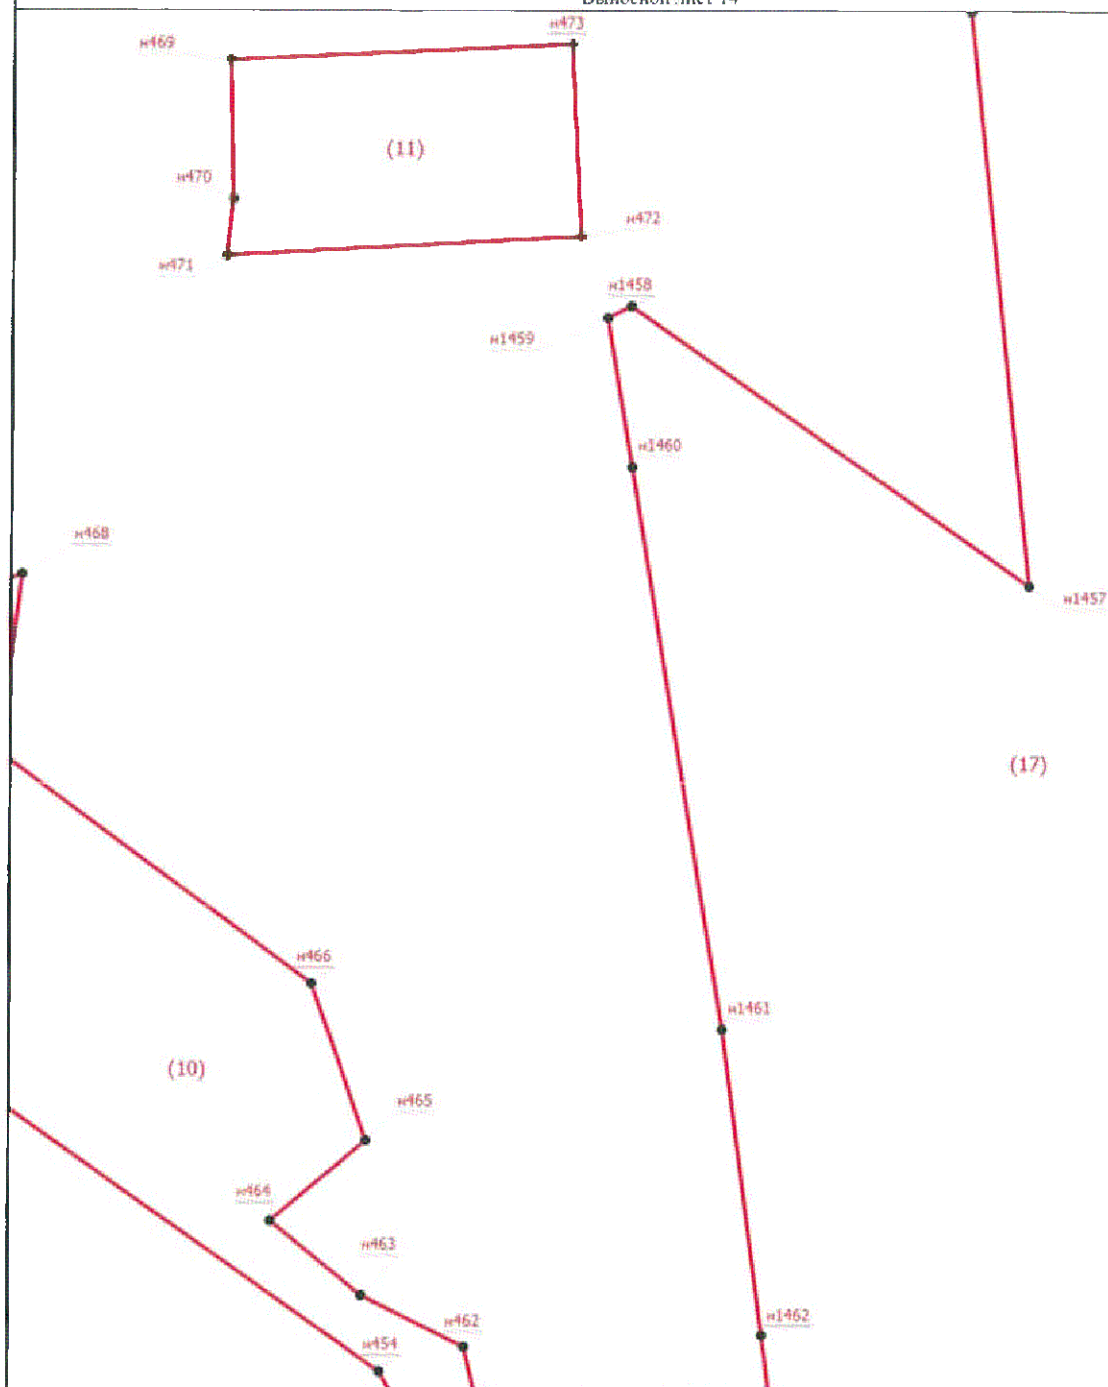

Масштаб 1:5000

#### Условные обозначения



- Характерная точка границы, сведения о которой позволяют однозначно определить ее положение на местности

**n1**

- Обозначение новой характерной точки



- вновь образованная часть границы, сведения о которой достаточны для определения ее местоположения

Подпись \_\_\_\_\_

Дата " \_\_\_\_ " \_\_\_\_ г.

Место для оттиска печати (при наличии) лица, составившего описание местоположения границ объекта

Раздел 4  
План границ объекта

Лист 1 из 1



Составлено: 10.05.2010  
 1. Акт обследования территории, на которой расположен объект, с указанием границ и площади.  
 2. План границ объекта, составленный на основании данных обследования.

Оформлено: 10.05.2010

Масштаб: 1:1000 (по плану)

Дата: 10.05.2010



**Раздел 4**  
**План границ объекта**  
*Высоты в м. н.д.*



Условные обозначения:  
 ■ Характерная точка границы, высота в которой позволяет определить характер и величину изгибности  
 111.12 Обозначение высоты характерной точки  
 — Граница объекта, высота в которой позволяет определить характер и величину изгибности


Масштаб 1:500

Подпись \_\_\_\_\_

Дата "\_\_\_" "\_\_\_" \_\_\_\_ г.

Место для печати при копировании с помощью сканера

**Раздел 4**  
**План границ объекта**  
*Высотный план 1:500*

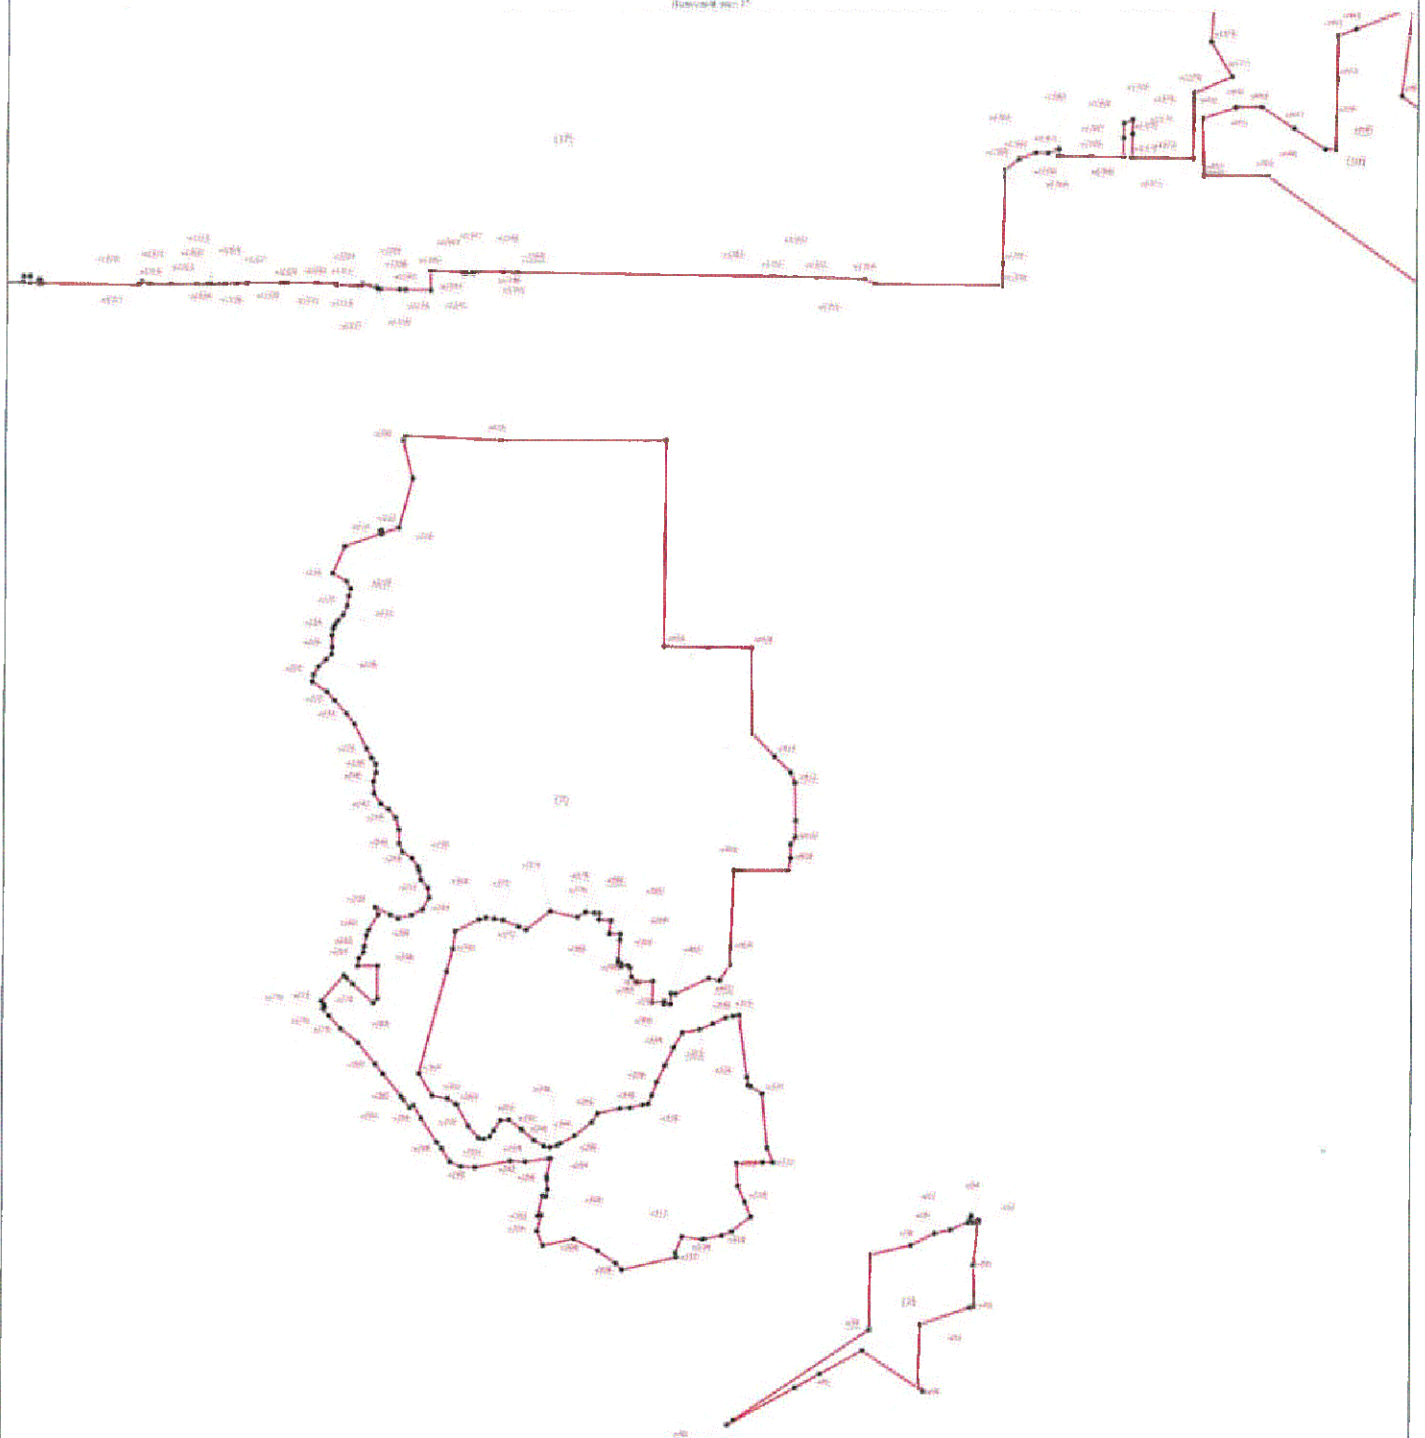


Буквенное обозначение:  
 • Характерная точка границы, из которой выполнялся измерение расстояния до ближайшей из точек  
 41 Обозначение точек характерной точки  
 — Видимая граница участка, граница, описание которой не требуется для определения его местоположения

Шкала 1:500

Подпись \_\_\_\_\_

Дата " \_\_\_\_ " \_\_\_\_ г.

**Раздел 4**  
**План границ объекта**  
Высотой над 30

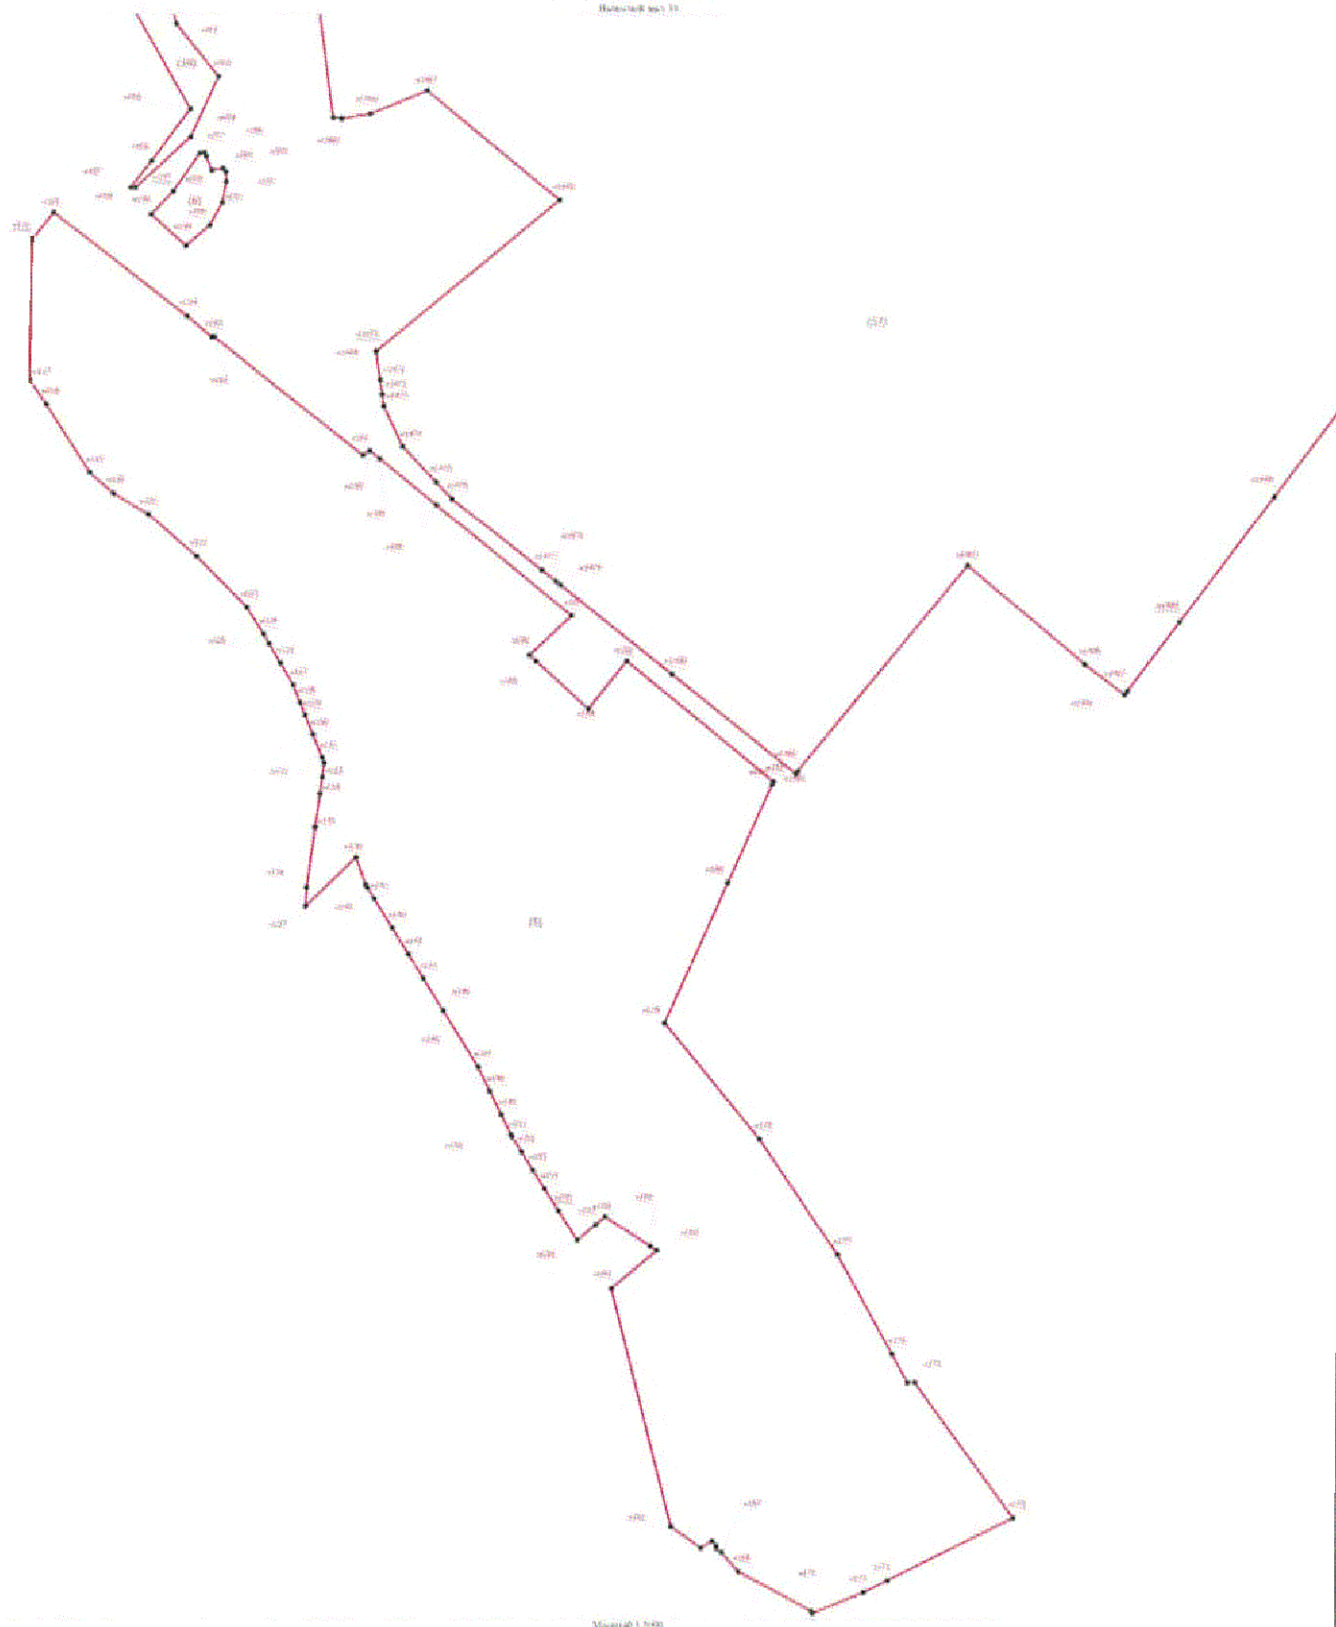

Условные обозначения:  
 ■ Характерные точки границы: вершины и точки, в которых произошло изменение направления границы по отношению к местности  
 - Обозначения точек государственной геодезической сети  
 - Граница, образованная участками, выделенными в натуре, с которыми не производится никаких изменений

Масштаб 1:500

Подпись \_\_\_\_\_

Дата " \_\_\_\_ " \_\_\_\_ г.

Место для подписи и печати лица, составившего рисунок, местоположения границ объекта

Раздел 4

План границ объекта

Высотный план 3D



Условные обозначения

- Характерная точка границы, значение в которой позволяет определить направление по высоте
- 14.3 Обозначение точек характерной точки
- Внутренняя граница участка, значение в которой позволяет определить направление по высоте


Масштаб 1:5000

Подпись \_\_\_\_\_

Дата " \_\_\_\_ " \_\_\_\_ г.



**Раздел 4**  
**План грании объекта**  
 Водостой лист 39

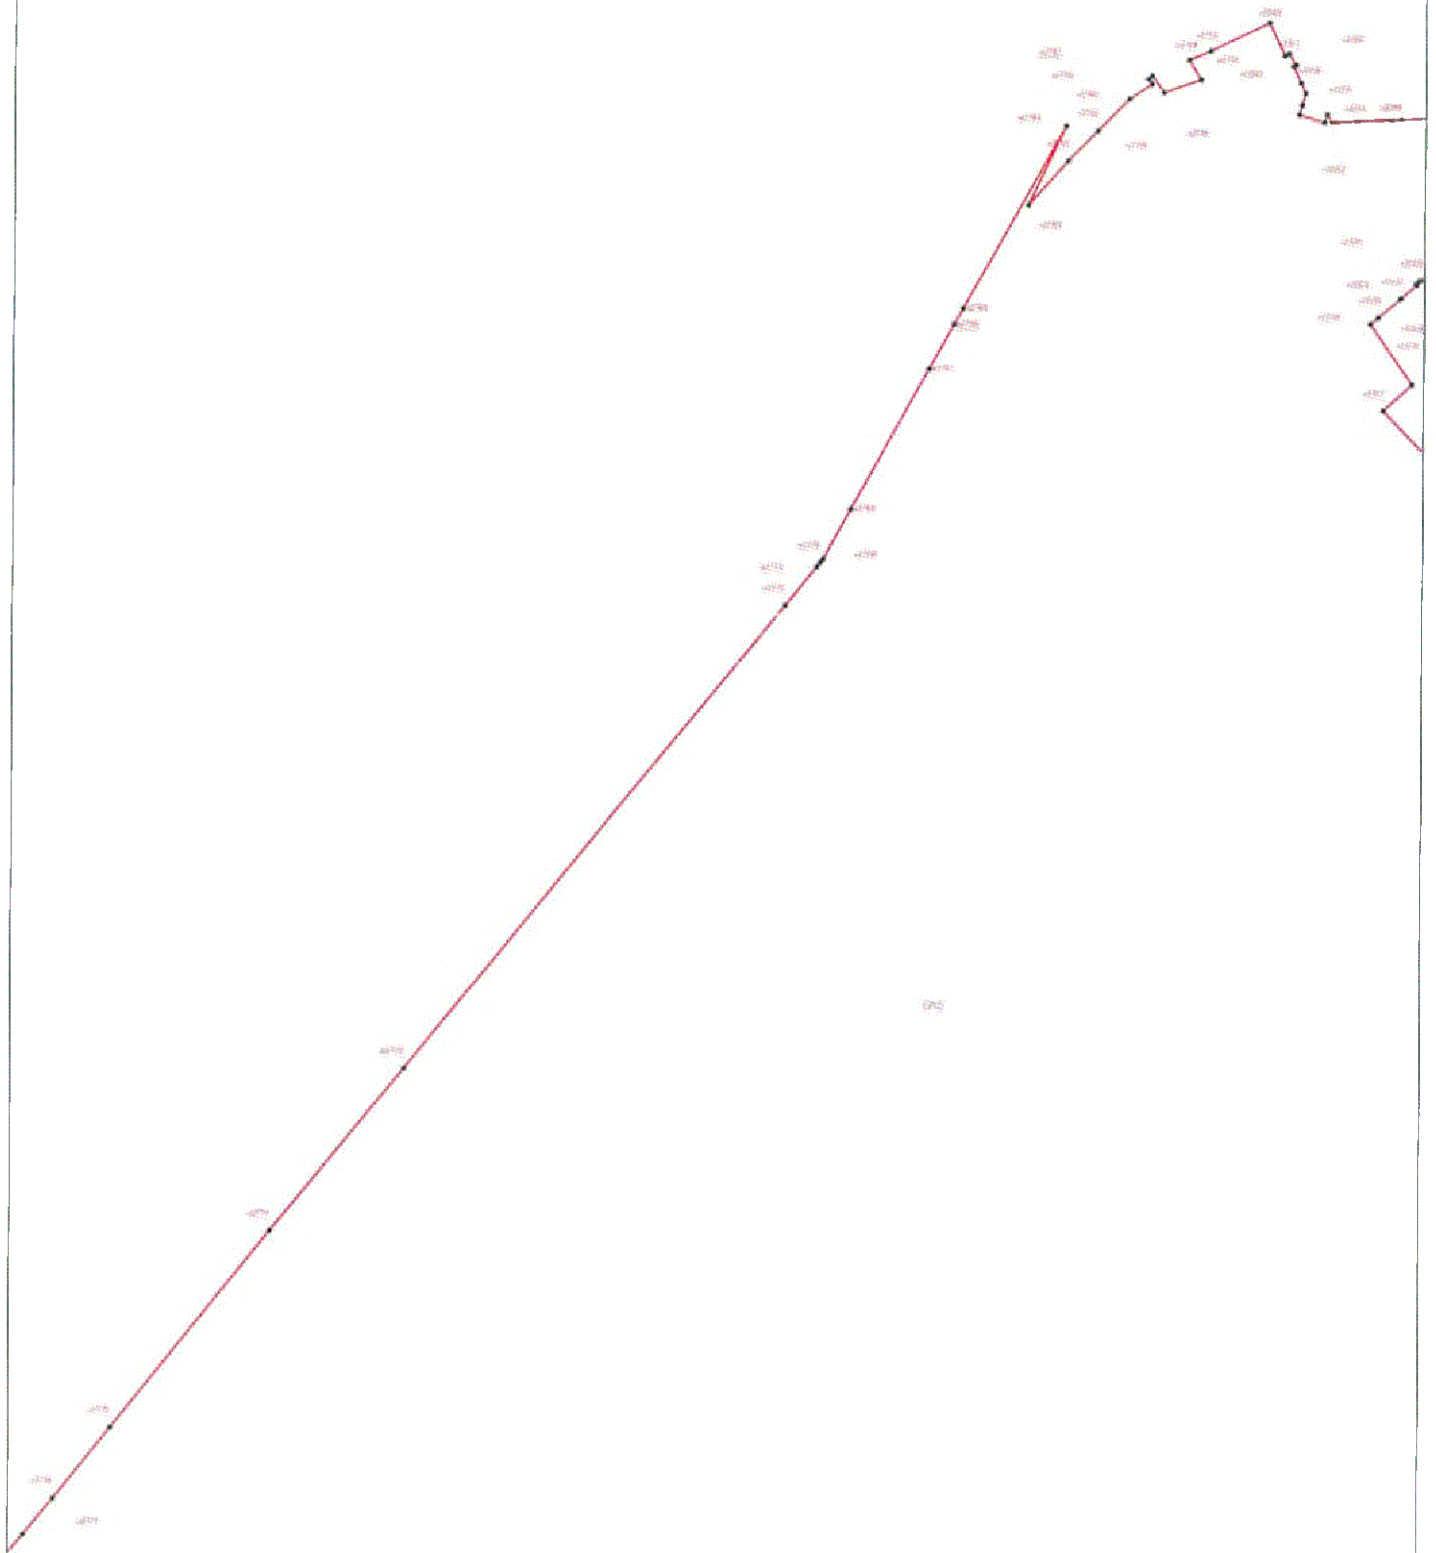

Условные обозначения:  
 • Характерная точка (прямая) — участок, который определяет положение объекта относительно местности  
 — Местоположение точек картерной съемки

Масштаб 1:2000

Подпись \_\_\_\_\_


Дата "\_\_\_" "\_\_\_" г.

Место для отписки плана при наличии таи, составившего описание местоположения грании объекта

## Hydrolysis of 100 2, 91

Мероприятия по снижению уровня загрязнения окружающей среды в соответствии с требованиями законодательства Российской Федерации

**Раздел 4**  
**План границ объекта**  
Высотный лист 37

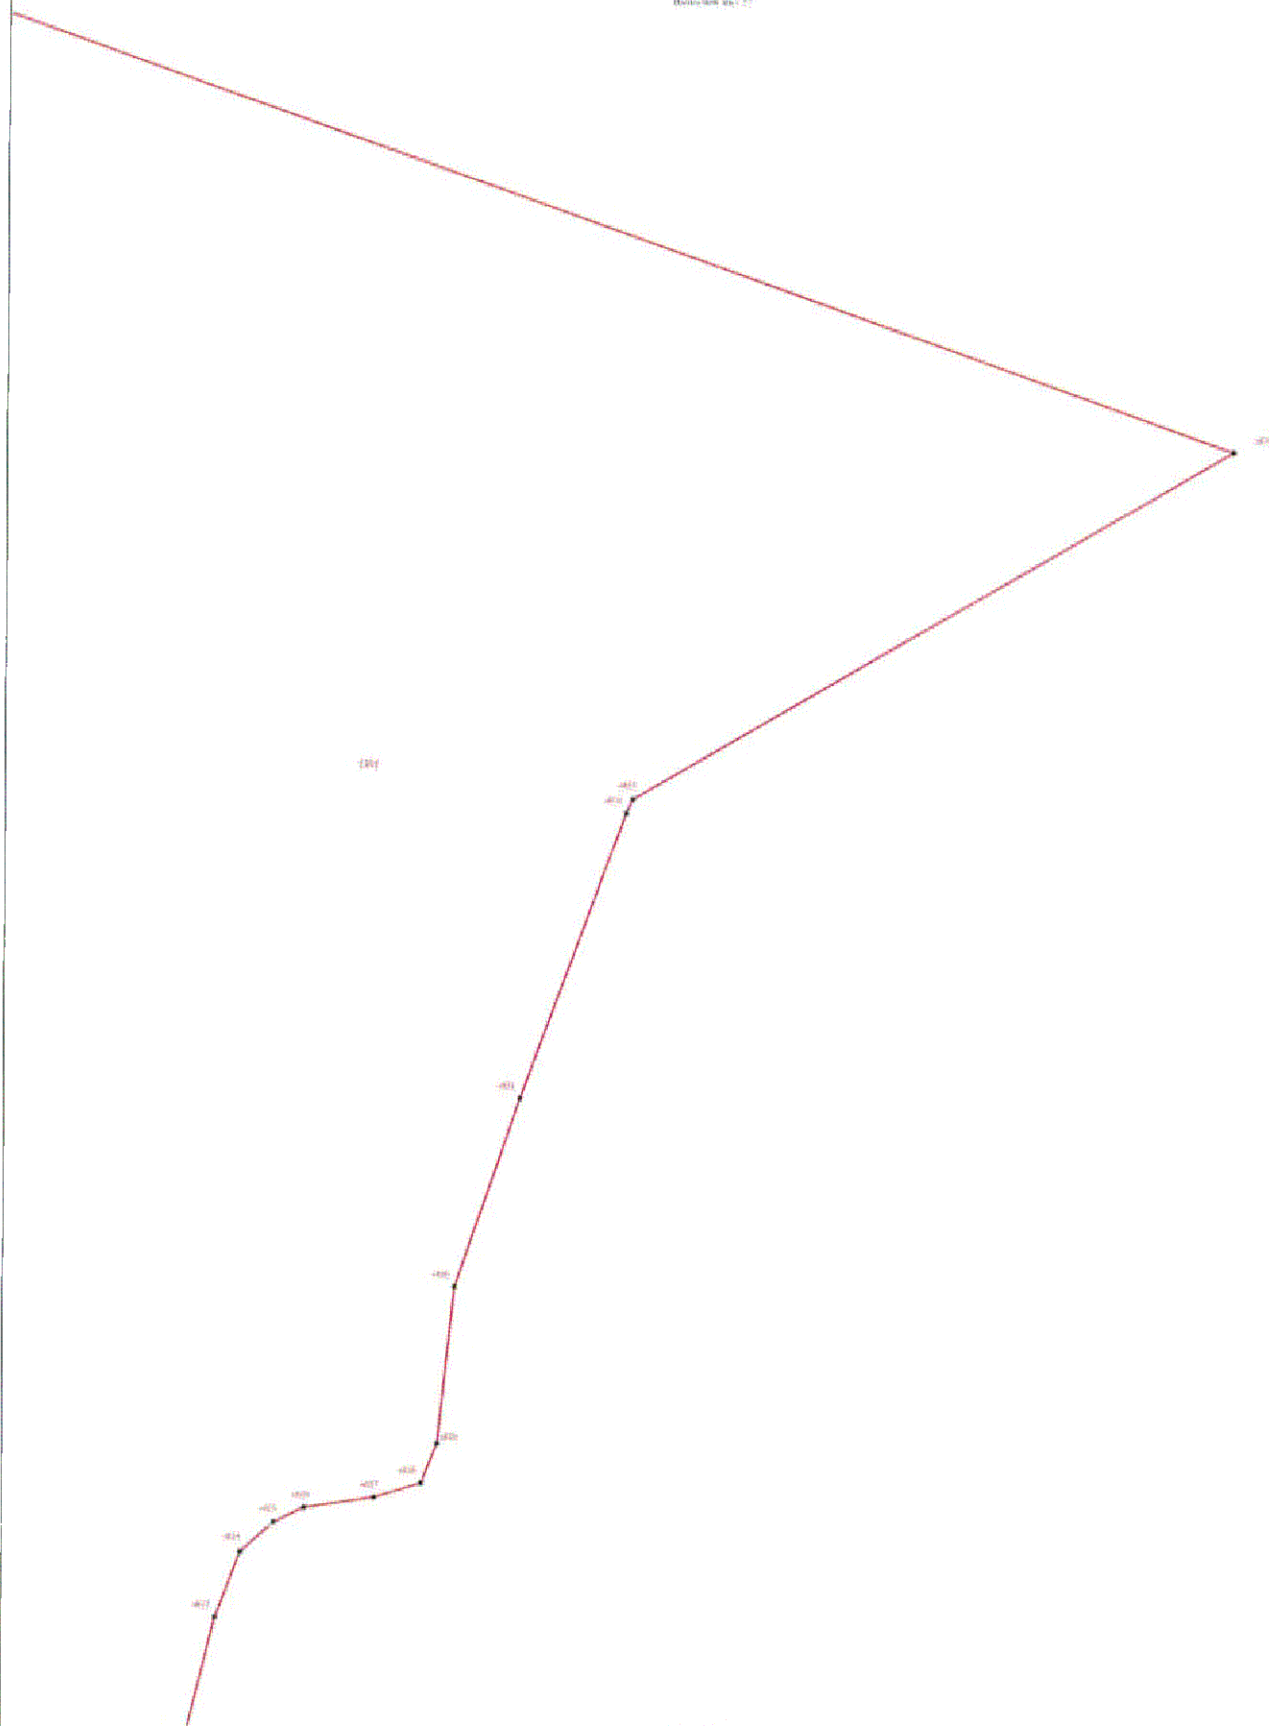

Условные обозначения:  
 ■ Характерная точка границы, определяемая по результатам геодезических измерений.  
 — Граница, установленная на основании данных геодезических измерений.  
 — Граница, установленная на основании данных геодезических измерений.

Масштаб 1:1000

Подпись \_\_\_\_\_

Дата "\_\_\_\_\_" "\_\_\_\_\_" \_\_\_\_\_.г.

Место для отписки печати при наличии тако, основанное на выписке из кадастрового плана территории

## Раздел 4

### План границ объекта

Высотной пункт 23

(16)

Условные обозначения:



- Характерная точка границы, сведения о которой позволяют однозначно определить ее положение на местности



- Обозначение линий характерной точки

- Площадь образованная часть границы, сведения о которой достаточно для определения ее местоположения

Подпись \_\_\_\_\_

Дата " \_\_\_\_ " \_\_\_\_ г.


Место для оттиска печати (при наличии) лица, составившего описание местоположения границ объекта



# Раздел 4

## План границ объекта

Итого: 100 м

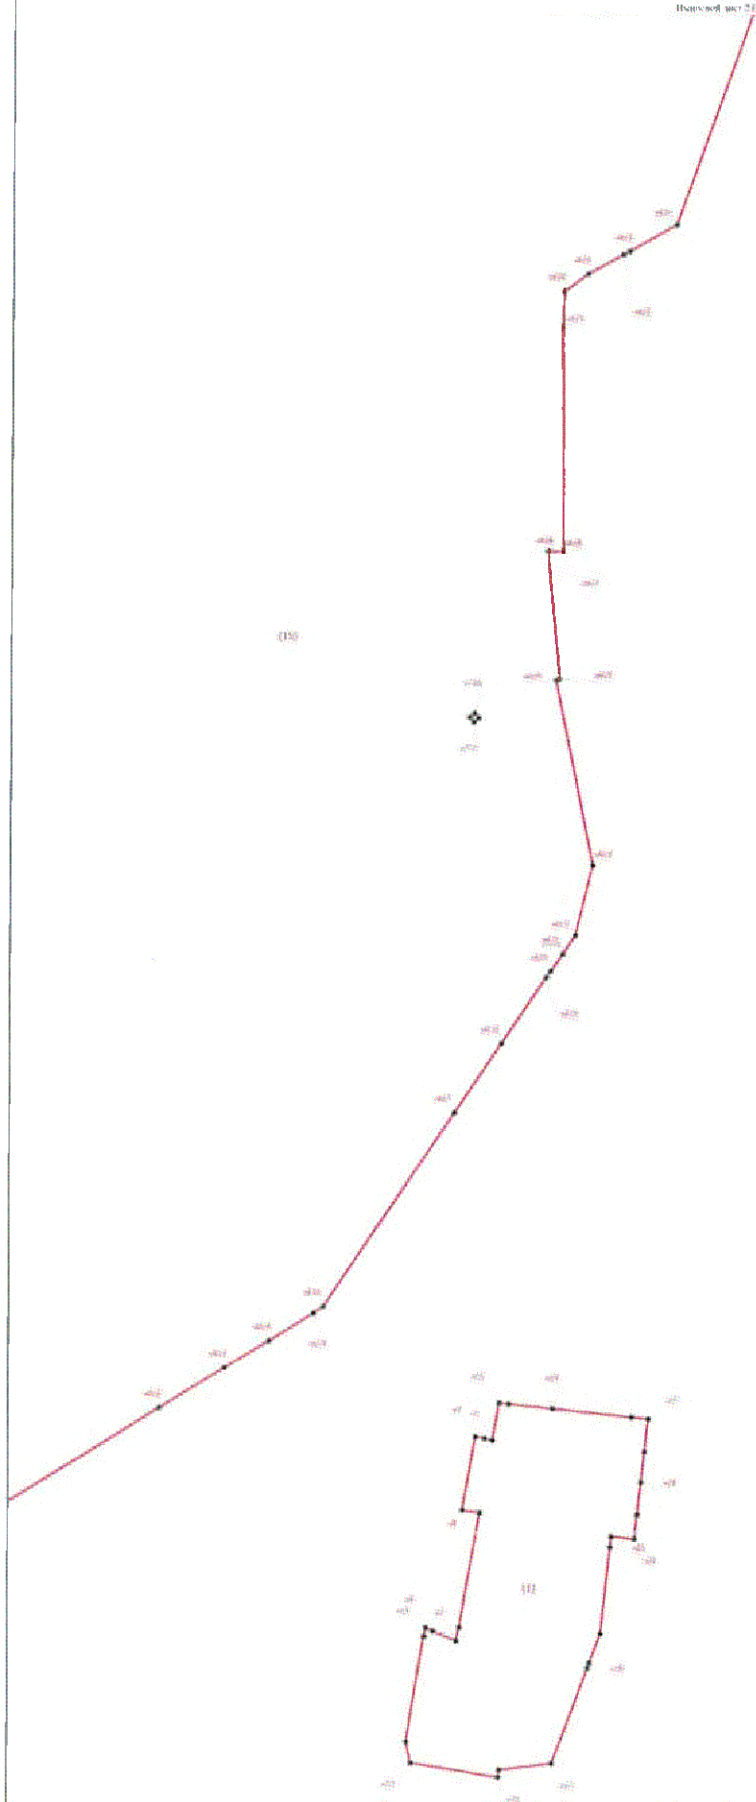

Условные обозначения:  
 \* Характерная точка границы (вершина, пересечение, пересечение с объектом, пересечение с объектом)  
 (X) Характерная точка границы (вершина, пересечение, пересечение с объектом, пересечение с объектом)  
 --- Часть границы, которая не является частью объекта (не является частью объекта)

Подпись: \_\_\_\_\_

Дата: \_\_\_\_ . \_\_\_\_ . \_\_\_\_ г.

Место для описания объекта (при наличии) и/или, составленного описания местоположения границ объекта