

№ 206005-2022-6670
от 30.08.2022

ПРАВИТЕЛЬСТВО ЛЕНИНГРАДСКОЙ ОБЛАСТИ ПОСТАНОВЛЕНИЕ

от 30 августа 2022 года № 622

О внесении изменений в Генеральный план муниципального образования Вындиноостровское сельское поселение Волховского муниципального района Ленинградской области

На основании пункта 4 части 1 статьи 1 областного закона от 7 июля 2014 года № 45-оз "О перераспределении полномочий в области градостроительной деятельности между органами государственной власти Ленинградской области и органами местного самоуправления Ленинградской области" Правительство Ленинградской области **п о с т а н о в л я е т** :

1. Внести в Генеральный план муниципального образования Вындиноостровское сельское поселение Волховского муниципального района Ленинградской области, утвержденный решением совета депутатов муниципального образования Вындиноостровское сельское поселение Волховского муниципального района Ленинградской области от 20 октября 2014 года № 5, изменения, утвердив Генеральный план в редакции согласно приложению к настоящему постановлению.

2. Комитету градостроительной политики Ленинградской области разместить (опубликовать) настоящее постановление в сетевом издании "Электронное опубликование документов" (www.npra47.ru), а также в установленные частью 9 статьи 9 Градостроительного кодекса Российской Федерации сроки обеспечить размещение Генерального плана муниципального образования Вындиноостровское сельское поселение Волховского муниципального района Ленинградской области и материалов по его обоснованию в федеральной государственной информационной системе территориального планирования.

Губернатор
Ленинградской области



А.Дрозденко

УТВЕРЖДЕН
постановлением Правительства
Ленинградской области
от 30 августа 2022 года № 622
(приложение)

ГЕНЕРАЛЬНЫЙ ПЛАН
муниципального образования
Вындиноостровское сельское поселение
Волховского муниципального района
Ленинградской области
(новая редакция)

Положение о территориальном планировании

Введение

Наименование муниципального образования – муниципальное образование Вындиноостровское сельское поселение Волховского муниципального района Ленинградской области, указано в соответствии с Уставом муниципального образования Вындиноостровское сельское поселение Волховского муниципального района Ленинградской области, принятым решением совета депутатов муниципального образования Вындиноостровское сельское поселение Волховского муниципального района Ленинградской области от 21.07.2016 № 39.

1. Сведения о видах, назначении и наименованиях планируемых для размещения объектов местного значения, их основные характеристики, их местоположение, а также характеристики зон с особыми условиями использования территорий в случае, если установление таких зон требуется в связи с размещением данных объектов

№ На карте	Наименование объектов, местоположение	Назначение планируемых для размещения объектов местного значения	Наименование функциональных зон, в которых планируется размещение объектов	Основные характеристики объектов	Характеристики зон с особыми условиями использования территорий в случае, если установление таких зон требуется в связи со строительством объекта
1	2	3	4	5	6
	Вид объекта – Объекты теплоснабжения				
	Распределительные тепловые сети в д. Вындин Остров	Организация в границах поселения теплоснабжения населения	-	Ориентировочная протяженность – 0,05 км, теплопровод распределительный (квартальный)	Охранная зона – 3 м*
	Планируемые к реконструкции				
	Распределительные тепловые сети в д. Вындин Остров	Организация в границах поселения теплоснабжения населения	-	Ориентировочная протяженность – 0,260 км, теплопровод распределительный (квартальный)	Охранная зона – 3 м*
	Вид объекта – Объекты электроснабжения				
	Трансформаторная подстанция в д. Вындин Остров	Организация в границах поселения электроснабжения населения	Зона застройки индивидуальными жилыми домами; Зона застройки малозэтажными жилыми домами (до 4 этажей, включая мансардный)	Количество / мощность – 4 штуки / 1×400 кВ·А	Охранная зона – 10 м**
	Воздушные линии электропередачи	Организация в границах поселения	-	Протяженность – 1,02 км	Охранная зона – 10 м**

1	2	3	4	5	6
	10 кВ в д. Вындин Остров	электроснабжения населения			
Планируемые к реконструкции					
	Трансформаторная подстанция в д. Гостинополье	Организация в границах поселения электроснабжения населения	Зона специального назначения	Количество / мощность – 1 штука / 1×160 кВ·А	Охранная зона – 10 м**
Вид объекта – Объекты физической культуры и массового спорта					
Планируемые к реконструкции					
2.2	Спортивное поле в д. Вындин Остров	Обеспечение условий для развития на территории поселения физической культуры	Зона специализированной общественной застройки	Площадь – 6258 м ² ; Без стационарных трибун	Не устанавливается
Вид объекта – Объекты культуры и искусства					
3.1	Дом культуры с библиотекой в д. Вындин Остров	Создание условий для организации досуга и обеспечения жителей поселения услугами организаций культуры	Многофункциональная общественно-деловая зона	Мощность – 100-120 мест	Не устанавливается
Вид объекта – Территории зеленого фонда сельского поселения					
	Парк в д. Бороничево	Организация обустройства мест массового отдыха населения	Зона озелененных территорий общего пользования (лесопарки, парки, сады, скверы, бульвары, городские леса)***	Площадь – 1,35 га	Не устанавливается
Вид объекта – Объекты транспортной инфраструктуры					
	Улично-дорожная сеть в д. Вындин Остров	Связь планируемой жилой застройки с основными улицами	-	Протяженность – 8,9 км, главная улица, улица в жилой застройке	Не устанавливается
Планируемые к реконструкции					
	Улично-дорожная сеть в д. Вындин Остров	Обеспечение безопасности дорожного	-	Протяженность – 1,77 км, главная улица	Не устанавливается

1	2	3	4	5	6
		движения			
	Вид объекта – Места погребения				
8.1	Кладбище в д. Помялово	Организация мест захоронения	Зона кладбищ	Площадь – 12,82 га	Санитарно-защитная зона, размер 50 м****

Примечания

* режим использования территории в пределах охранной зоны в соответствии с приказом Министерства архитектуры, строительства и жилищно-коммунального хозяйства Российской Федерации от 17.08.1992 № 197.

** режим использования территории в пределах охранной зоны в соответствии с Постановлением Правительства Российской Федерации от 24.02.2009 № 160.

*** Наименование зоны в соответствии с приказом Минэкономразвития России от 09.01.2018 № 10; леса на территории населенного пункта отсутствуют.

**** режим использования территории в пределах санитарно-защитной зоны в соответствии с СанПиН 2.2.1/2.1.1.1200-03 (новая редакция)

2. Параметры функциональных зон, а также сведения о планируемых для размещения в них объектах федерального значения, объектах регионального значения, объектах местного значения, за исключением линейных объектов

Наименование функциональных зон	Параметры функциональных зон	Сведения о планируемых для размещения объектах			
		федерального значения	регионального значения	местного значения муниципального района	местного значения поселения
1	2	3	4	5	6
Зона застройки индивидуальными жилыми домами	Площадь в границах населенных пунктов: д. Болотово – 10,99 га д. Бор – 59,96 га д. Боргино – 17,78 га д. Бороничево – 10,65 га д. Вольково – 23,55 га д. Вындин Остров – 71,58 га д. Гостинополье – 71,79 га д. Заднево – 11,09 га д. Залесье – 12,55 га д. Козарево – 38,49 га д. Любыни – 32,10 га д. Морозово – 46,40 га д. Моршагино – 16,24 га д. Плотичное – 20,27 га д. Помялово – 30,95 га д. Теребочево – 12,11 га д. Хотово – 28,41 га д. Чажешно – 66,33 га. Коэффициент плотности застройки – 0,4 Максимальная этажность застройки – 3 этажа			Пункт редуцирования газа – 3 единицы в д. Вындин Остров, д. Бор, д. Морозово и д. Плотичное; Остановочный пункт – 2 единицы в д. Помялово и д. Залесье; Пункт редуцирования газа – 1 единица в	Трансформаторная подстанция – 3 единицы мощностью 1×400 кВ·А в д. Вындин Остров
Зона застройки малоэтажными жилыми домами (до 4 этажей, включая	Площадь в границах населенных пунктов: д. Вольково – 0,12 га д. Вындин Остров – 17,22 га				Трансформаторная подстанция – 1 единица мощностью 1×400 кВ·А в

1	2	3	4	5	6
мансардный)	д. Морозово – 0,14 га Коэффициент плотности застройки – 0,8 Максимальная этажность застройки – 4 этажа				д. Вындин Остров
Зона застройки среднеэтажными жилыми домами (от 5 до 8 этажей, включая мансардный)	Площадь в д. Вындин Остров – 0,83 га Коэффициент плотности застройки – 0,8 Максимальная этажность застройки – 8 этажей				
Многофункциональная общественно-деловая зона	Площадь в границах населенных пунктов: д. Вындин Остров – 5,97 га д. Гостинополье – 1,73 га д. Морозово – 0,11 га Коэффициент плотности застройки – 3,0 Максимальная этажность застройки – 3 этажа				Дом культуры с библиотекой на 100-200 мест
Зона специализированной общественной застройки	Площадь в д. Вындин Остров – 5,92 га Коэффициент плотности застройки – 2,4. Максимальная этажность застройки – 3 этажа		Фельшерско-акушерский пункт в д. Вындин Остров		Канализационная насосная станция в д. Вындин Остров производительностью 450 м ³ /сут (реконструкция) (реконструкция). (М) Спортивное поле в д. Вындин Остров. Площадь – 6258 м ² ; Без стационарных трибун
Производственная зона	Площадь в д. Вындин Остров – 8,08 га		Зона преимущественно сельскохозяйственного		

1	2	3	4	5	6
	Коэффициент плотности застройки – 2,4 Максимальная этажность застройки – 3 этажа Площадь за границами населенных пунктов – 9,32 га		использования Волховская		
Коммунально-складская зона	Площадь в границах населенных пунктов: д. Вындин Остров – 1,80 га д. Гостинополье – 0,10 га Коэффициент плотности застройки – 1,8 Максимальная этажность застройки – 3 этажа				
Зона инженерной инфраструктуры	Площадь в границах населенных пунктов: д. Болотово – 0,09 га д. Бор – 0,03 га д. Бороничево – 0,24 га д. Вындин Остров – 3,01 га д. Плотичное – 0,90 га д. Чажешно – 0,71 га Площадь за границами населенных пунктов – 4,57 га				
Зона транспортной инфраструктуры	Площадь в границах населенных пунктов: д. Вындин Остров – 3,60 га д. Козарево – 1,24 га Площадь за границами населенных пунктов – 202,82 га			Остановочный пункт – 10 единиц*	
Зона	Площадь в границах		Зона преимущественно		

1	2	3	4	5	6
сельскохозяйственных угодий	населенных пунктов: д. Болотово – 2,5 га д. Бор – 2,78 га д. Боргино – 43,95 га д. Бороничево – 4,88 га д. Вольково – 30,16 га д. Гостинополье – 1,56 га д. Моршагино – 0,8 га д. Плотичное – 1,86 га д. Чажешно – 11,15 га Площадь за границами населенных пунктов – 5358,82 га		сельскохозяйственного использования Волховская		
Зона садоводческих, огороднических или дачных некоммерческих объединений граждан	Площадь в д. Болотово – 4,27 га Площадь за границами населенных пунктов – 32,53 га Коэффициент плотности застройки – 0,4				
Производственная зона сельскохозяйственных предприятий	Площадь в границах населенных пунктов: д. Вындин Остров – 52,94 га д. Вольково – 50,96 га д. Залесье – 35 га д. Теребочево – 16,86 га д. Хотово – 34,22 га		Зона преимущественно сельскохозяйственного использования Волховская		
Иные зоны сельскохозяйственного назначения	Площадь в границах населенных пунктов: д. Гостинополье – 4,4 га д. Хотово – 1,41 га		Зона преимущественно сельскохозяйственного использования Волховская		
Зона озелененных территорий общего пользования	Площадь в д. Бороничево – 1,35 га				Парк в д. Бороничево площадью 1,35 га

1	2	3	4	5	6
(лесопарки, парки, сады, скверы, бульвары, городские леса)					
Зона отдыха	Площадь в границах населенных пунктов: д. Болотово – 3,37 га д. Вындин Остров – 18,04 га д. Гостинополье – 0,26 га Площадь за границами населенных пунктов – 4 га				
Зона кладбищ	Площадь в границах населенных пунктов: д. Болотово – 0,16 га д. Бор – 2,90 га д. Боргино – 0,59 га д. Бороничево – 0,72 га д. Вольково – 0,16 га д. Залесье – 0,09 га д. Козарево – 0,40 га д. Морозово – 0,19 га д. Моршагино – 0,05 га д. Помялово – 14,16 га д. Хотово – 0,57 га д. Чажешно – 1,07 га				Кладбище около д. Помялово площадью 12,82 га
Зона озелененных территорий специального назначения	Площадь в границах населенных пунктов: д. Болотово – 4,7 га д. Бор – 6,82 га д. Боргино – 4,9 га д. Вольково – 0,73 га д. Вындин Остров – 21,85 га д. Гостинополье – 8,74 га д. Козарево – 2,74 га д. Любыни – 2,27 га				


1	2	3	4	5	6
	д. Морозово – 3,36 га д. Плотичное – 1,2 га д. Помялово – 2,95 га д. Теремное – 1,74 га д. Хотово – 0,24 га д. Чажешно – 9,24 га				
Зона лесов	Площадь за границами населенных пунктов – 26038,51 га		Зона преимущественно сельскохозяйственного использования Волховская		
Зона специального назначения	Площадь за границами населенных пунктов – 2,91 га				Трансформаторная подстанция – 1 единица мощностью 1×400 кВ·А в д. Гостинополье (реконструкция)

Примечание - ** в границах отвода автомобильной дороги

КАРТЫ


Генеральный план муниципального образования Выдиноостровское сельское поселение
Волховского муниципального района Ленинградской области (новая редакция)


Карта граница населенных пунктов, входящих в состав поселения

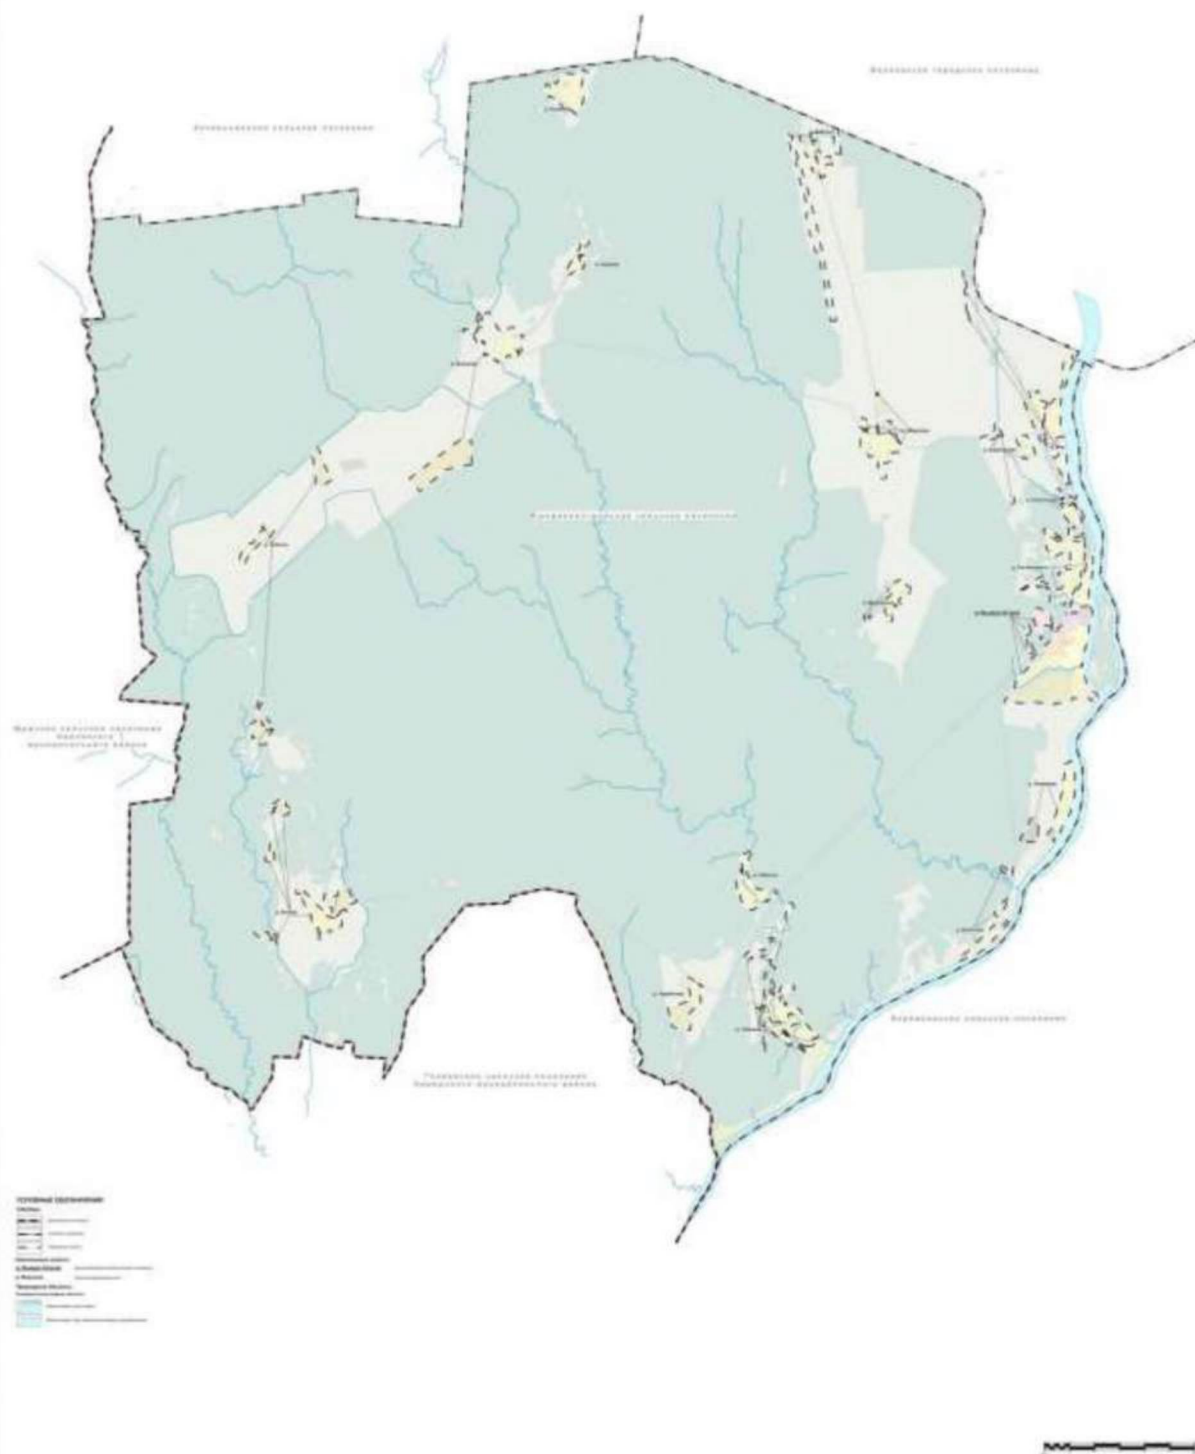

**Генеральный план муниципального образования Выдиноостровское сельское поселение
Волховского муниципального района Ленинградской области (новая редакция)**


Карта планировочного деления объектов местного значения поселения

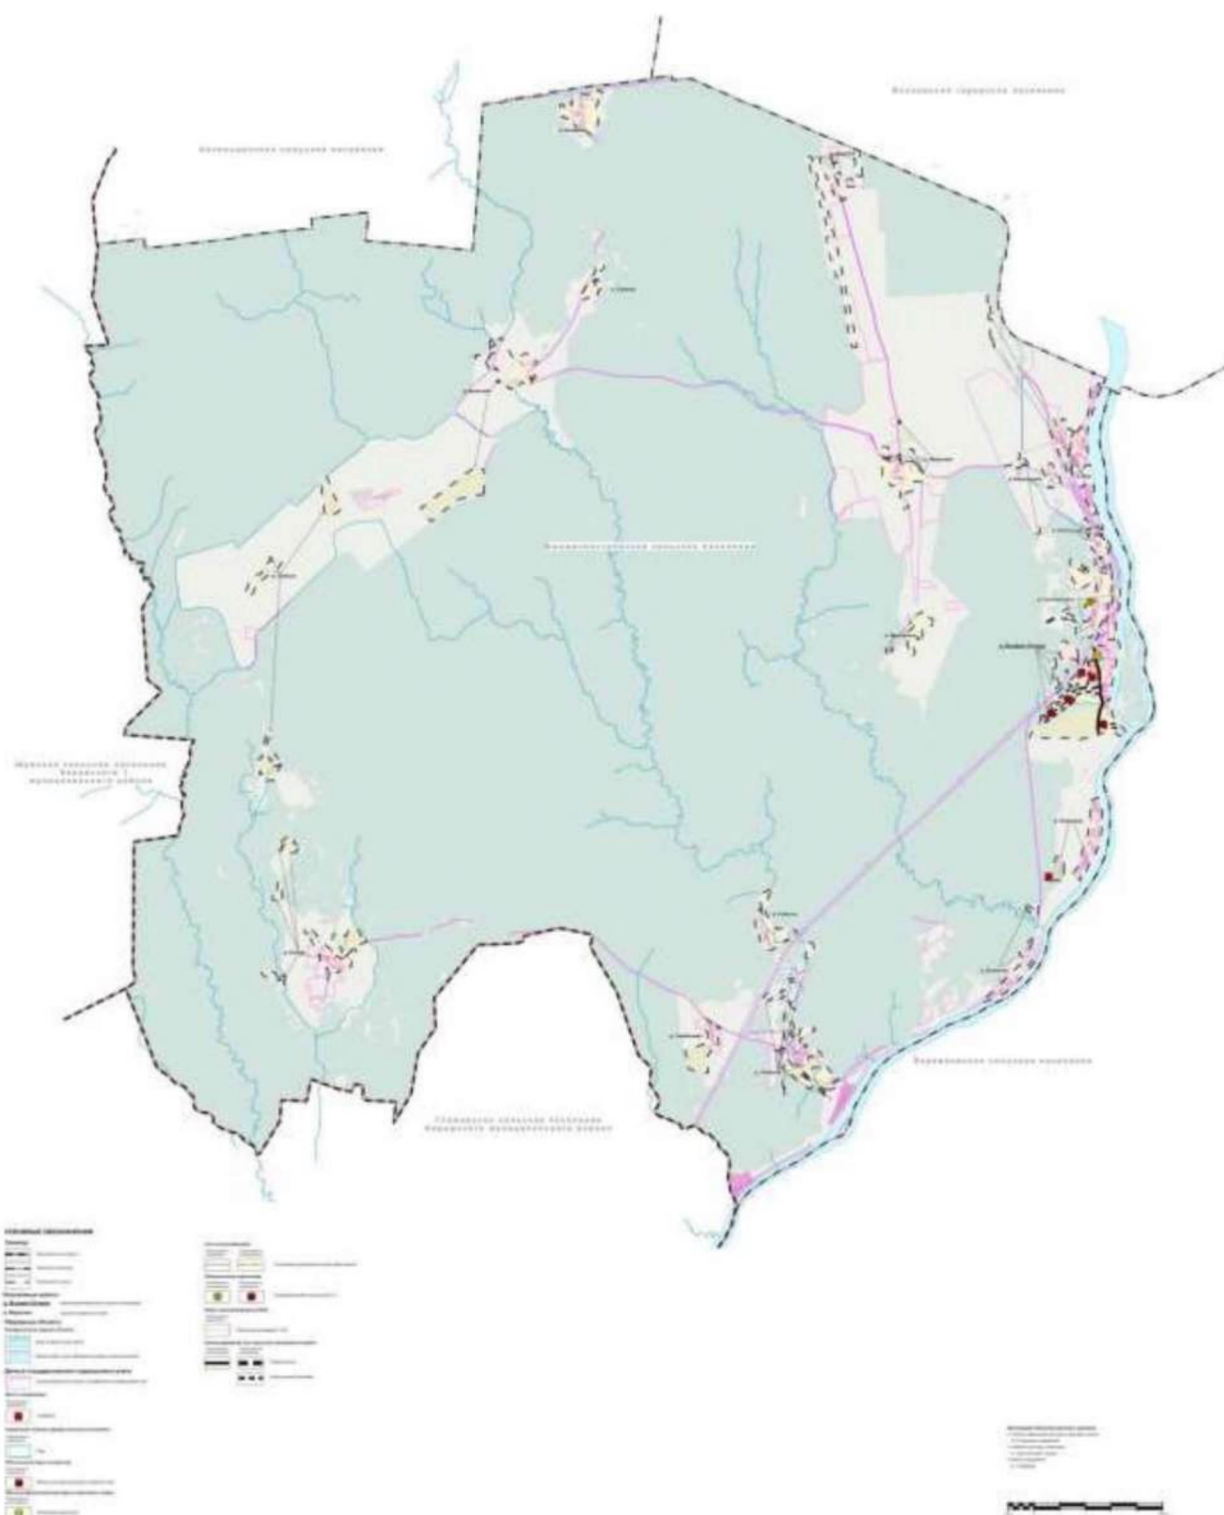

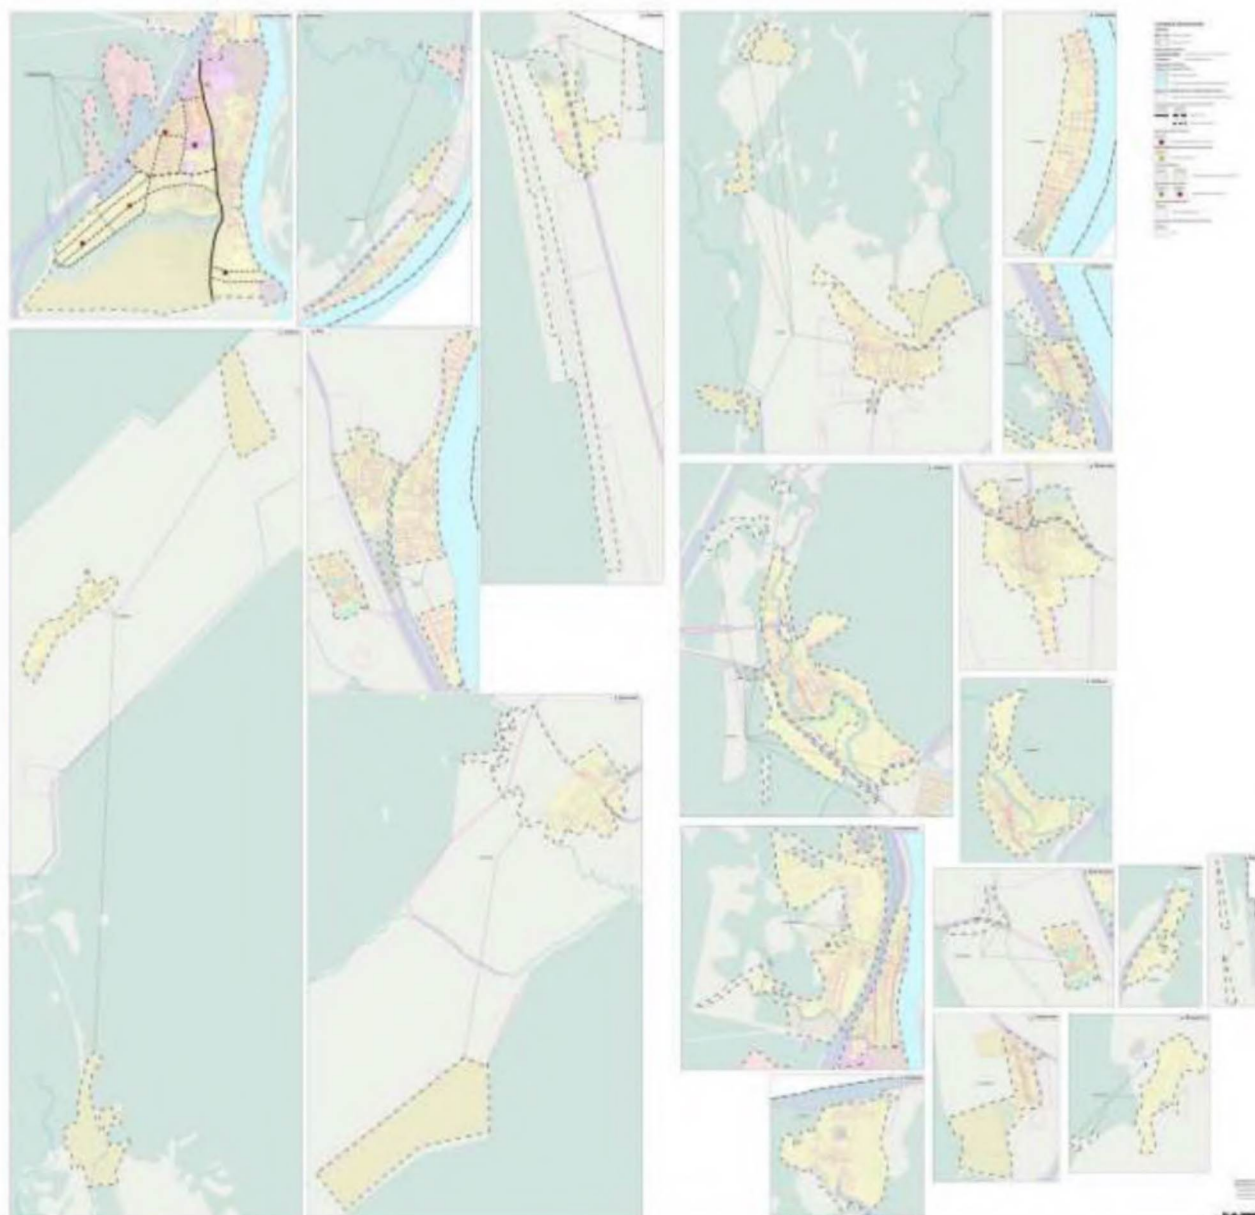

Генеральный план муниципального образования Выдиноостровское сельское поселение
Волховского муниципального района Ленинградской области (новая редакция)

Карта функционального зонирования

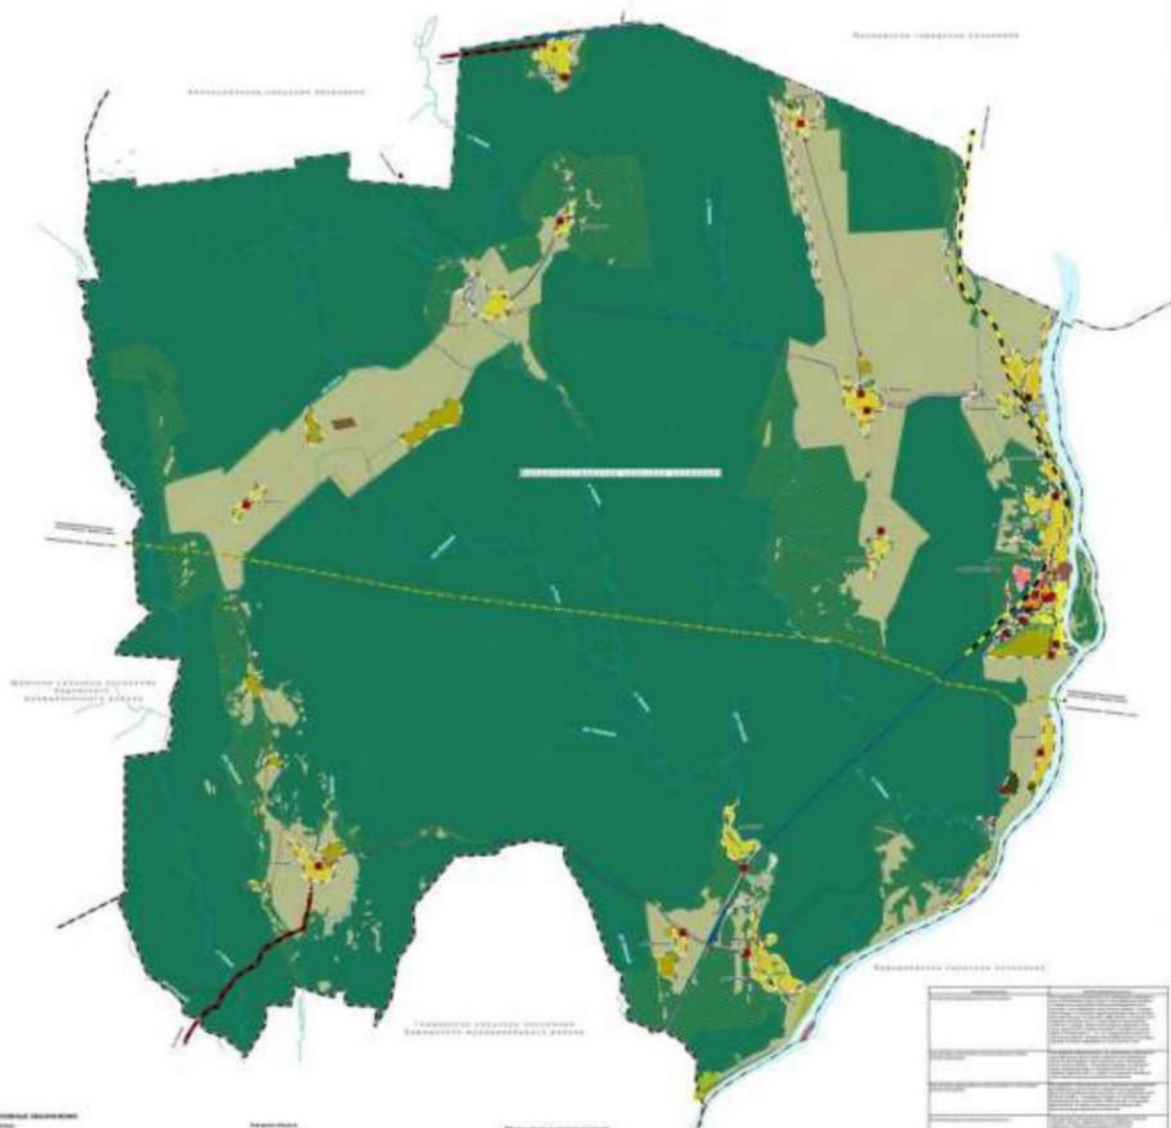

Легенда

Объекты

Зоны

Объекты

Зоны

Объекты

№ п/п	Наименование объекта	Код	Зона	Объект
1	Объект 1	01	Зона 1	Объект 1
2	Объект 2	02	Зона 2	Объект 2
3	Объект 3	03	Зона 3	Объект 3
100	Объект 100	100	Зона 100	Объект 100

Масштаб: 1:100000
Составитель: [Имя]
Проверил: [Имя]
Дата: [Дата]

[illegible]

Описание местоположения границ населенных пунктов

ОПИСАНИЕ МЕСТОПОЛОЖЕНИЯ ГРАНИЦ

деревня Болотово

Раздел 1

Сведения об объекте

№ п/п	Характеристики объекта	Описание характеристик
1	2	3
1.	Местоположение объекта	187440, Ленинградская область, район Волховский, деревня Болотово
2.	Площадь объекта +/- величина погрешности определения площади (Р +/- Дельта Р)	252450 +/- 99 м ²
3.	Иные характеристики объекта	-

Раздел 2

Сведения о местоположении границ объекта

1. Система координат МСК 47 зона 2

2. Сведения о характерных точках части (частей) границы объекта

Обозначение характерных точек части границы	Координаты, м		Метод определения координат характерной точки	Средняя квадратическая погрешность положения характерной точки (Mt), м	Описание обозначени я точки на местности (при наличии)
	X	Y			
1	2	3	4	5	6
Часть 1					
1	417975.01	2327474.29	Картометрический метод	0.1	-
2	417982.05	2327491.18	Картометрический метод	0.1	-
3	417991.10	2327512.90	Картометрический метод	0.1	-
4	417994.59	2327522.17	Картометрический метод	0.1	-
5	417996.06	2327526.13	Картометрический метод	0.1	-
6	417931.38	2327644.56	Картометрический метод	0.1	-
7	417906.92	2327688.92	Картометрический метод	0.1	-
8	417900.57	2327699.88	Картометрический метод	0.1	-
9	417934.66	2327725.06	Картометрический метод	0.1	-
10	417991.48	2327767.74	Картометрический метод	0.1	-
11	417972.18	2327813.81	Картометрический метод	0.1	-
12	417732.55	2327787.53	Картометрический метод	0.1	-
13	417734.02	2327785.88	Картометрический метод	0.1	-

14	417767.23	2327744.36	Картометрический метод	0.1	-
15	417785.34	2327723.22	Картометрический метод	0.1	-
16	417814.58	2327686.00	Картометрический метод	0.1	-
17	417823.72	2327671.81	Картометрический метод	0.1	-
18	417831.24	2327662.69	Картометрический метод	0.1	-
19	417838.62	2327654.78	Картометрический метод	0.1	-
20	417841.69	2327651.06	Картометрический метод	0.1	-
21	417843.80	2327647.74	Картометрический метод	0.1	-
22	417863.75	2327609.78	Картометрический метод	0.1	-
23	417869.06	2327590.84	Картометрический метод	0.1	-
24	417878.42	2327577.32	Картометрический метод	0.1	-
25	417897.58	2327567.81	Картометрический метод	0.1	-
26	417917.18	2327568.48	Картометрический метод	0.1	-
27	417938.52	2327565.96	Картометрический метод	0.1	-
28	417952.11	2327559.02	Картометрический метод	0.1	-
29	417961.98	2327545.05	Картометрический метод	0.1	-
30	417964.48	2327531.49	Картометрический метод	0.1	-
31	417964.32	2327524.62	Картометрический метод	0.1	-
32	417960.22	2327512.24	Картометрический метод	0.1	-
33	417964.06	2327490.50	Картометрический метод	0.1	-
34	417968.95	2327481.72	Картометрический метод	0.1	-
1	417975.01	2327474.29	Картометрический метод	0.1	-
Часть 2					
35	417025.37	2327449.29	Картометрический метод	0.1	-
36	417107.96	2327515.61	Картометрический метод	0.1	-
37	417134.95	2327537.28	Картометрический метод	0.1	-
38	417163.38	2327560.11	Картометрический метод	0.1	-
39	417192.26	2327583.30	Картометрический метод	0.1	-
40	417208.21	2327596.11	Картометрический метод	0.1	-
41	417225.12	2327609.68	Картометрический метод	0.1	-
42	417243.09	2327624.11	Картометрический метод	0.1	-



43	417258.46	2327636.46	Картометрический метод	0.1	-
44	417261.60	2327641.07	Картометрический метод	0.1	-
45	417274.79	2327660.41	Картометрический метод	0.1	-
46	417281.24	2327665.29	Картометрический метод	0.1	-
47	417314.75	2327690.66	Картометрический метод	0.1	-
48	417323.06	2327698.91	Картометрический метод	0.1	-
49	417324.15	2327704.41	Картометрический метод	0.1	-
50	417323.64	2327710.58	Картометрический метод	0.1	-
51	417321.32	2327714.22	Картометрический метод	0.1	-
52	417293.08	2327714.97	Картометрический метод	0.1	-
53	417256.75	2327713.39	Картометрический метод	0.1	-
54	417248.56	2327712.85	Картометрический метод	0.1	-
55	417222.69	2327707.36	Картометрический метод	0.1	-
56	417200.18	2327697.22	Картометрический метод	0.1	-
57	417179.24	2327687.77	Картометрический метод	0.1	-
58	417159.59	2327678.93	Картометрический метод	0.1	-
59	417140.95	2327670.54	Картометрический метод	0.1	-
60	417106.00	2327654.78	Картометрический метод	0.1	-
61	417075.43	2327637.27	Картометрический метод	0.1	-
62	417046.81	2327620.88	Картометрический метод	0.1	-
63	417019.28	2327605.11	Картометрический метод	0.1	-
64	416989.02	2327587.78	Картометрический метод	0.1	-
65	416927.22	2327547.37	Картометрический метод	0.1	-
35	417025.37	2327449.29	Картометрический метод	0.1	-
Часть 3					
66	416542.55	2327246.43	Картометрический метод	0.1	-
67	416549.53	2327256.46	Картометрический метод	0.1	-
68	416549.81	2327263.34	Картометрический метод	0.1	-
69	416551.49	2327269.46	Картометрический метод	0.1	-
70	416562.84	2327279.26	Картометрический метод	0.1	-
71	416570.23	2327276.49	Картометрический метод	0.1	-

72	416573.83	2327278.07	Картометрический метод	0.1	-
73	416620.66	2327318.76	Картометрический метод	0.1	-
74	416701.44	2327392.00	Картометрический метод	0.1	-
75	416767.71	2327452.48	Картометрический метод	0.1	-
76	416794.52	2327474.93	Картометрический метод	0.1	-
77	416736.86	2327512.66	Картометрический метод	0.1	-
78	416725.17	2327521.46	Картометрический метод	0.1	-
79	416722.83	2327523.22	Картометрический метод	0.1	-
80	416766.35	2327573.40	Картометрический метод	0.1	-
81	416744.62	2327588.44	Картометрический метод	0.1	-
82	416775.38	2327628.87	Картометрический метод	0.1	-
83	416783.36	2327636.69	Картометрический метод	0.1	-
84	416801.42	2327654.45	Картометрический метод	0.1	-
85	416876.34	2327720.90	Картометрический метод	0.1	-
86	416882.18	2327714.12	Картометрический метод	0.1	-
87	416887.26	2327718.12	Картометрический метод	0.1	-
88	416876.88	2327730.56	Картометрический метод	0.1	-
89	416885.06	2327739.12	Картометрический метод	0.1	-
90	416866.89	2327770.79	Картометрический метод	0.1	-
91	416851.83	2327760.62	Картометрический метод	0.1	-
92	416847.03	2327766.38	Картометрический метод	0.1	-
93	416819.30	2327746.85	Картометрический метод	0.1	-
94	416814.74	2327742.88	Картометрический метод	0.1	-
95	416810.11	2327738.42	Картометрический метод	0.1	-
96	416804.20	2327732.46	Картометрический метод	0.1	-
97	416798.30	2327726.70	Картометрический метод	0.1	-
98	416794.37	2327722.80	Картометрический метод	0.1	-
99	416790.42	2327719.10	Картометрический метод	0.1	-
100	416788.06	2327716.84	Картометрический метод	0.1	-
101	416782.14	2327712.10	Картометрический метод	0.1	-
102	416778.18	2327708.19	Картометрический метод	0.1	-

103	416772.65	2327703.86	Картометрический метод	0.1	-
104	416766.33	2327698.31	Картометрический метод	0.1	-
105	416761.10	2327694.46	Картометрический метод	0.1	-
106	416757.18	2327690.76	Картометрический метод	0.1	-
107	416741.76	2327676.30	Картометрический метод	0.1	-
108	416733.48	2327666.44	Картометрический метод	0.1	-
109	416721.18	2327656.25	Картометрический метод	0.1	-
110	416688.06	2327630.02	Картометрический метод	0.1	-
111	416632.42	2327585.97	Картометрический метод	0.1	-
112	416557.06	2327521.40	Картометрический метод	0.1	-
113	416482.05	2327451.66	Картометрический метод	0.1	-
114	416437.44	2327413.36	Картометрический метод	0.1	-
115	416422.66	2327400.82	Картометрический метод	0.1	-
116	416408.33	2327389.88	Картометрический метод	0.1	-
117	416405.36	2327387.94	Картометрический метод	0.1	-
118	416395.26	2327381.34	Картометрический метод	0.1	-
119	416363.78	2327351.98	Картометрический метод	0.1	-
120	416343.64	2327333.20	Картометрический метод	0.1	-
121	416334.94	2327322.13	Картометрический метод	0.1	-
122	416324.18	2327309.10	Картометрический метод	0.1	-
123	416290.56	2327271.37	Картометрический метод	0.1	-
124	416271.88	2327246.86	Картометрический метод	0.1	-
125	416265.18	2327235.35	Картометрический метод	0.1	-
126	416252.72	2327218.32	Картометрический метод	0.1	-
127	416242.04	2327208.51	Картометрический метод	0.1	-
128	416223.90	2327185.70	Картометрический метод	0.1	-
129	416220.11	2327179.96	Картометрический метод	0.1	-
130	416206.38	2327159.15	Картометрический метод	0.1	-
131	416191.63	2327129.72	Картометрический метод	0.1	-
132	416172.74	2327093.29	Картометрический метод	0.1	-
133	416161.68	2327066.59	Картометрический метод	0.1	-

134	416156.92	2327052.22	Картометрический метод	0.1	-
135	416151.35	2327037.46	Картометрический метод	0.1	-
136	416134.02	2326997.80	Картометрический метод	0.1	-
137	416120.91	2326969.52	Картометрический метод	0.1	-
138	416105.70	2326935.82	Картометрический метод	0.1	-
139	416088.65	2326894.37	Картометрический метод	0.1	-
140	416065.18	2326847.52	Картометрический метод	0.1	-
141	416044.32	2326805.40	Картометрический метод	0.1	-
142	416043.82	2326804.40	Картометрический метод	0.1	-
143	416038.17	2326791.59	Картометрический метод	0.1	-
144	416037.32	2326789.64	Картометрический метод	0.1	-
145	416036.81	2326788.76	Картометрический метод	0.1	-
146	416041.86	2326776.72	Картометрический метод	0.1	-
147	416065.38	2326745.54	Картометрический метод	0.1	-
148	416076.44	2326734.22	Картометрический метод	0.1	-
149	416094.70	2326766.98	Картометрический метод	0.1	-
150	416097.63	2326765.71	Картометрический метод	0.1	-
151	416105.79	2326777.44	Картометрический метод	0.1	-
152	416102.47	2326778.89	Картометрический метод	0.1	-
153	416125.12	2326813.61	Картометрический метод	0.1	-
154	416130.49	2326821.83	Картометрический метод	0.1	-
155	416180.01	2326888.41	Картометрический метод	0.1	-
156	416241.84	2326957.77	Картометрический метод	0.1	-
157	416357.91	2327068.07	Картометрический метод	0.1	-
158	416437.31	2327145.14	Картометрический метод	0.1	-
159	416481.54	2327187.70	Картометрический метод	0.1	-
66	416542.55	2327246.43	Картометрический метод	0.1	-

План границ объекта

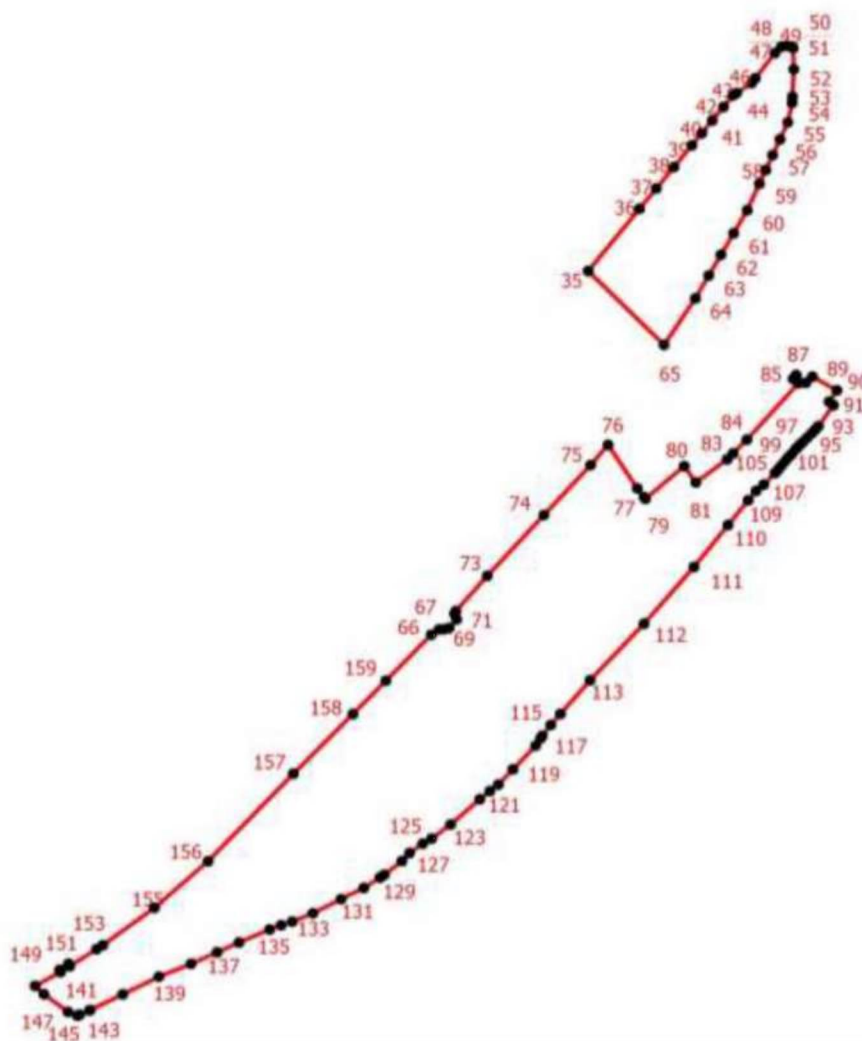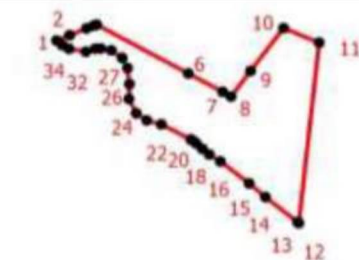

Условные обозначения

— - Граница населенного пункта

1 - Обозначение новой характерной точки

● - Характерная точка границы, сведения о которой позволяют однозначно определить ее положение на местности

Подпись _____

Дата " ____ " ____ г.

Место для оттиска печати (при наличии) лица, составившего описание местоположения границ объекта

ОПИСАНИЕ МЕСТОПОЛОЖЕНИЯ ГРАНИЦ

деревня Бор

Раздел 1

Сведения об объекте

№ п/п	Характеристики объекта	Описание характеристик
1	2	3
1.	Местоположение объекта	187439, Ленинградская область, район Волховский, деревня Бор
2.	Площадь объекта +/- величина погрешности определения площади (Р +/- Дельта Р)	719264 +/- 282 м ²
3.	Иные характеристики объекта	-

Раздел 2

Сведения о местоположении границ объекта

1. Система координат МСК 47 зона 2

3. Сведения о характерных точках части (частей) границы объекта

Обозначение характерных точек части границы	Координаты, м		Метод определения координат характерной точки	Средняя квадратическая погрешность положения характерной точки (Mt), м	Описание обозначени я точки на местности (при наличии)
	X	Y			
1	2	3	4	5	6
Часть 1					
1	429884.45	2326437.88	Картометрический метод	0.1	-
2	429883.52	2326440.21	Картометрический метод	0.1	-
3	429882.61	2326441.71	Картометрический метод	0.1	-
4	429881.46	2326442.88	Картометрический метод	0.1	-
5	429880.36	2326443.63	Картометрический метод	0.1	-
6	429879.01	2326444.10	Картометрический метод	0.1	-
7	429874.16	2326445.68	Картометрический метод	0.1	-
8	429868.90	2326446.72	Картометрический метод	0.1	-
9	429458.36	2326530.41	Картометрический метод	0.1	-
10	429412.44	2326541.63	Картометрический метод	0.1	-
11	429409.38	2326532.54	Картометрический метод	0.1	-
12	429401.88	2326510.02	Картометрический метод	0.1	-

13	429399.22	2326502.12	Картометрический метод	0.1	-
14	429394.37	2326487.53	Картометрический метод	0.1	-
15	429398.40	2326486.98	Картометрический метод	0.1	-
16	429502.77	2326476.86	Картометрический метод	0.1	-
17	429502.99	2326476.84	Картометрический метод	0.1	-
18	429720.72	2326455.72	Картометрический метод	0.1	-
19	429725.30	2326454.28	Картометрический метод	0.1	-
20	429729.30	2326453.04	Картометрический метод	0.1	-
21	429879.99	2326438.31	Картометрический метод	0.1	-
1	429884.45	2326437.88	Картометрический метод	0.1	-
Часть 2					
22	429227.97	2326505.21	Картометрический метод	0.1	-
23	429176.07	2326521.44	Картометрический метод	0.1	-
24	429072.38	2326553.19	Картометрический метод	0.1	-
25	428880.20	2326611.14	Картометрический метод	0.1	-
26	428863.84	2326543.10	Картометрический метод	0.1	-
27	428867.80	2326542.52	Картометрический метод	0.1	-
28	429176.94	2326510.50	Картометрический метод	0.1	-
29	429183.96	2326509.77	Картометрический метод	0.1	-
22	429227.97	2326505.21	Картометрический метод	0.1	-
Часть 3					
30	427329.22	2327729.47	Картометрический метод	0.1	-
31	427339.72	2327831.44	Картометрический метод	0.1	-
32	427349.28	2327855.50	Картометрический метод	0.1	-
33	427376.74	2327868.13	Картометрический метод	0.1	-
34	427506.54	2327819.34	Картометрический метод	0.1	-
35	427494.28	2327859.14	Картометрический метод	0.1	-
36	427491.10	2327872.38	Картометрический метод	0.1	-
37	427512.27	2327884.67	Картометрический метод	0.1	-
38	427522.87	2327889.39	Картометрический метод	0.1	-
39	427547.42	2327904.84	Картометрический метод	0.1	-

40	427539.70	2327904.53	Картометрический метод	0.1	-
41	427525.49	2327913.39	Картометрический метод	0.1	-
42	427522.78	2327920.38	Картометрический метод	0.1	-
43	427493.50	2327916.70	Картометрический метод	0.1	-
44	427476.93	2327919.86	Картометрический метод	0.1	-
45	427465.36	2327925.81	Картометрический метод	0.1	-
46	427464.78	2327926.11	Картометрический метод	0.1	-
47	427467.60	2327939.87	Картометрический метод	0.1	-
48	427469.44	2327947.79	Картометрический метод	0.1	-
49	427473.76	2327976.85	Картометрический метод	0.1	-
50	427474.55	2327976.76	Картометрический метод	0.1	-
51	427501.12	2327977.55	Картометрический метод	0.1	-
52	427513.96	2327977.79	Картометрический метод	0.1	-
53	427491.55	2328046.06	Картометрический метод	0.1	-
54	427445.41	2328040.81	Картометрический метод	0.1	-
55	427449.01	2328010.74	Картометрический метод	0.1	-
56	427402.88	2328005.48	Картометрический метод	0.1	-
57	427385.15	2327998.43	Картометрический метод	0.1	-
58	427356.74	2328005.53	Картометрический метод	0.1	-
59	427326.42	2328086.92	Картометрический метод	0.1	-
60	427297.91	2328161.23	Картометрический метод	0.1	-
61	427259.26	2328229.00	Картометрический метод	0.1	-
62	427244.27	2328218.49	Картометрический метод	0.1	-
63	427207.98	2328193.04	Картометрический метод	0.1	-
64	427176.89	2328176.47	Картометрический метод	0.1	-
65	427151.23	2328164.98	Картометрический метод	0.1	-
66	427114.51	2328152.49	Картометрический метод	0.1	-
67	427078.10	2328144.54	Картометрический метод	0.1	-
68	427033.71	2328136.94	Картометрический метод	0.1	-
69	426943.68	2328133.73	Картометрический метод	0.1	-
70	426783.82	2328133.70	Картометрический метод	0.1	-

71	426729.65	2328137.51	Картометрический метод	0.1	-
72	426727.68	2328137.77	Картометрический метод	0.1	-
73	426685.86	2328143.30	Картометрический метод	0.1	-
74	426659.12	2328147.97	Картометрический метод	0.1	-
75	426643.76	2328149.14	Картометрический метод	0.1	-
76	426536.89	2328175.14	Картометрический метод	0.1	-
77	426530.61	2328176.73	Картометрический метод	0.1	-
78	426397.22	2328216.81	Картометрический метод	0.1	-
79	426363.60	2328185.90	Картометрический метод	0.1	-
80	426352.76	2328151.76	Картометрический метод	0.1	-
81	426403.54	2328136.87	Картометрический метод	0.1	-
82	426465.92	2328112.97	Картометрический метод	0.1	-
83	426592.30	2328055.89	Картометрический метод	0.1	-
84	426649.80	2328079.18	Картометрический метод	0.1	-
85	426674.60	2328072.38	Картометрический метод	0.1	-
86	426697.58	2328063.38	Картометрический метод	0.1	-
87	426714.60	2328046.95	Картометрический метод	0.1	-
88	426720.46	2328029.87	Картометрический метод	0.1	-
89	426721.02	2328015.14	Картометрический метод	0.1	-
90	426715.34	2328001.00	Картометрический метод	0.1	-
91	426711.02	2327989.98	Картометрический метод	0.1	-
92	426903.98	2327902.33	Картометрический метод	0.1	-
93	427177.44	2327778.98	Картометрический метод	0.1	-
94	427279.21	2327744.25	Картометрический метод	0.1	-
30	427329.22	2327729.47	Картометрический метод	0.1	-
Часть 4					
95	427243.86	2328254.88	Картометрический метод	0.1	-
96	427314.60	2328312.54	Картометрический метод	0.1	-
97	427323.14	2328319.85	Картометрический метод	0.1	-
98	427350.67	2328343.42	Картометрический метод	0.1	-
99	427389.52	2328374.52	Картометрический метод	0.1	-

100	427410.38	2328391.23	Картометрический метод	0.1	-
101	427422.98	2328400.15	Картометрический метод	0.1	-
102	427476.02	2328437.70	Картометрический метод	0.1	-
103	427479.85	2328439.57	Картометрический метод	0.1	-
104	427483.08	2328441.00	Картометрический метод	0.1	-
105	427496.54	2328447.00	Картометрический метод	0.1	-
106	427499.93	2328448.15	Картометрический метод	0.1	-
107	427513.52	2328453.03	Картометрический метод	0.1	-
108	427524.24	2328456.06	Картометрический метод	0.1	-
109	427535.44	2328459.72	Картометрический метод	0.1	-
110	427548.57	2328464.02	Картометрический метод	0.1	-
111	427562.74	2328467.44	Картометрический метод	0.1	-
112	427597.40	2328475.80	Картометрический метод	0.1	-
113	427642.70	2328486.72	Картометрический метод	0.1	-
114	427741.74	2328502.91	Картометрический метод	0.1	-
115	427747.94	2328503.92	Картометрический метод	0.1	-
116	427749.16	2328504.12	Картометрический метод	0.1	-
117	427753.73	2328504.87	Картометрический метод	0.1	-
118	427761.80	2328506.18	Картометрический метод	0.1	-
119	427866.22	2328509.79	Картометрический метод	0.1	-
120	427925.61	2328502.90	Картометрический метод	0.1	-
121	427927.49	2328503.08	Картометрический метод	0.1	-
122	427990.18	2328497.64	Картометрический метод	0.1	-
123	428005.96	2328496.10	Картометрический метод	0.1	-
124	428068.42	2328505.62	Картометрический метод	0.1	-
125	428082.55	2328507.78	Картометрический метод	0.1	-
126	428085.26	2328508.37	Картометрический метод	0.1	-
127	428103.57	2328512.40	Картометрический метод	0.1	-
128	428122.03	2328516.45	Картометрический метод	0.1	-
129	428147.58	2328529.10	Картометрический метод	0.1	-
130	428153.88	2328532.22	Картометрический метод	0.1	-


131	428164.24	2328540.25	Картометрический метод	0.1	-
132	428194.54	2328563.76	Картометрический метод	0.1	-
133	428220.34	2328615.56	Картометрический метод	0.1	-
134	428234.54	2328664.02	Картометрический метод	0.1	-
135	428236.54	2328672.00	Картометрический метод	0.1	-
136	428243.11	2328698.12	Картометрический метод	0.1	-
137	428206.48	2328671.80	Картометрический метод	0.1	-
138	428201.91	2328670.78	Картометрический метод	0.1	-
139	428195.38	2328669.34	Картометрический метод	0.1	-
140	428156.40	2328713.95	Картометрический метод	0.1	-
141	428133.24	2328727.78	Картометрический метод	0.1	-
142	428024.10	2328676.19	Картометрический метод	0.1	-
143	427986.39	2328658.99	Картометрический метод	0.1	-
144	427883.20	2328625.26	Картометрический метод	0.1	-
145	427834.92	2328612.69	Картометрический метод	0.1	-
146	427731.73	2328593.51	Картометрический метод	0.1	-
147	427674.18	2328578.96	Картометрический метод	0.1	-
148	427642.43	2328569.69	Картометрический метод	0.1	-
149	427604.06	2328557.79	Картометрический метод	0.1	-
150	427496.91	2328525.38	Картометрический метод	0.1	-
151	427371.90	2328493.63	Картометрический метод	0.1	-
152	427317.66	2328483.71	Картометрический метод	0.1	-
153	427286.61	2328482.33	Картометрический метод	0.1	-
154	427272.42	2328480.64	Картометрический метод	0.1	-
155	427256.26	2328480.56	Картометрический метод	0.1	-
156	427239.45	2328480.94	Картометрический метод	0.1	-
157	427225.53	2328480.36	Картометрический метод	0.1	-
158	427178.95	2328475.82	Картометрический метод	0.1	-
159	427166.42	2328477.22	Картометрический метод	0.1	-
160	427143.30	2328477.52	Картометрический метод	0.1	-
161	427105.96	2328482.41	Картометрический метод	0.1	-

162	427092.94	2328482.48	Картометрический метод	0.1	-
163	427022.44	2328481.16	Картометрический метод	0.1	-
164	427014.73	2328481.57	Картометрический метод	0.1	-
165	426999.30	2328483.49	Картометрический метод	0.1	-
166	426973.60	2328487.66	Картометрический метод	0.1	-
167	426962.42	2328491.02	Картометрический метод	0.1	-
168	426921.94	2328492.63	Картометрический метод	0.1	-
169	426912.68	2328491.98	Картометрический метод	0.1	-
170	426896.80	2328492.96	Картометрический метод	0.1	-
171	426869.02	2328496.60	Картометрический метод	0.1	-
172	426845.87	2328497.93	Картометрический метод	0.1	-
173	426805.19	2328500.90	Картометрический метод	0.1	-
174	426790.97	2328503.22	Картометрический метод	0.1	-
175	426782.37	2328505.20	Картометрический метод	0.1	-
176	426770.80	2328511.15	Картометрический метод	0.1	-
177	426761.20	2328514.13	Картометрический метод	0.1	-
178	426739.71	2328519.76	Картометрический метод	0.1	-
179	426713.58	2328526.70	Картометрический метод	0.1	-
180	426686.13	2328532.33	Картометрический метод	0.1	-
181	426672.24	2328534.97	Картометрический метод	0.1	-
182	426659.34	2328538.28	Картометрический метод	0.1	-
183	426648.10	2328542.90	Картометрический метод	0.1	-
184	426633.88	2328551.84	Картометрический метод	0.1	-
185	426617.66	2328559.11	Картометрический метод	0.1	-
186	426610.64	2328560.90	Картометрический метод	0.1	-
187	426605.17	2328535.88	Картометрический метод	0.1	-
188	426580.58	2328423.58	Картометрический метод	0.1	-
189	426548.72	2328264.01	Картометрический метод	0.1	-
190	426536.12	2328201.39	Картометрический метод	0.1	-
191	426546.81	2328198.00	Картометрический метод	0.1	-
192	426598.69	2328184.04	Картометрический метод	0.1	-

193	426648.20	2328172.23	Картометрический метод	0.1	-
194	426662.07	2328169.90	Картометрический метод	0.1	-
195	426689.21	2328165.05	Картометрический метод	0.1	-
196	426731.87	2328159.40	Картометрический метод	0.1	-
197	426784.59	2328155.71	Картометрический метод	0.1	-
198	426943.29	2328155.74	Картометрический метод	0.1	-
199	427031.45	2328158.88	Картометрический метод	0.1	-
200	427073.61	2328166.09	Картометрический метод	0.1	-
201	427107.16	2328175.28	Картометрический метод	0.1	-
202	427140.25	2328188.15	Картометрический метод	0.1	-
203	427156.44	2328195.26	Картометрический метод	0.1	-
204	427160.32	2328201.13	Картометрический метод	0.1	-
205	427167.88	2328205.17	Картометрический метод	0.1	-
206	427177.08	2328204.87	Картометрический метод	0.1	-
207	427201.45	2328223.00	Картометрический метод	0.1	-
95	427243.86	2328254.88	Картометрический метод	0.1	-
Часть 5					
208	426184.00	2328359.17	Картометрический метод	0.1	-
209	426198.06	2328393.79	Картометрический метод	0.1	-
210	426210.51	2328424.47	Картометрический метод	0.1	-
211	426212.77	2328430.05	Картометрический метод	0.1	-
212	426232.21	2328477.93	Картометрический метод	0.1	-
213	426241.91	2328501.84	Картометрический метод	0.1	-
214	426251.64	2328525.80	Картометрический метод	0.1	-
215	426278.29	2328591.45	Картометрический метод	0.1	-
216	426292.35	2328622.43	Картометрический метод	0.1	-
217	426298.36	2328636.73	Картометрический метод	0.1	-
218	426230.05	2328639.15	Картометрический метод	0.1	-
219	426129.84	2328643.78	Картометрический метод	0.1	-
220	426117.94	2328643.78	Картометрический метод	0.1	-
221	426066.34	2328639.15	Картометрический метод	0.1	-

222	426047.49	2328637.50	Картометрический метод	0.1	-
223	425998.87	2328640.14	Картометрический метод	0.1	-
224	425985.31	2328640.48	Картометрический метод	0.1	-
225	425963.48	2328645.10	Картометрический метод	0.1	-
226	425917.84	2328654.69	Картометрический метод	0.1	-
227	425835.16	2328674.87	Картометрический метод	0.1	-
228	425787.54	2328688.10	Картометрический метод	0.1	-
229	425743.88	2328699.02	Картометрический метод	0.1	-
230	425732.30	2328703.64	Картометрический метод	0.1	-
231	425719.08	2328711.25	Картометрический метод	0.1	-
232	425707.66	2328716.37	Картометрический метод	0.1	-
233	425700.40	2328697.48	Картометрический метод	0.1	-
234	425666.73	2328626.03	Картометрический метод	0.1	-
235	425783.87	2328566.27	Картометрический метод	0.1	-
236	425817.12	2328549.59	Картометрический метод	0.1	-
237	425851.73	2328532.23	Картометрический метод	0.1	-
238	425886.38	2328514.93	Картометрический метод	0.1	-
239	425920.96	2328497.49	Картометрический метод	0.1	-
240	425955.58	2328480.13	Картометрический метод	0.1	-
241	425983.26	2328466.23	Картометрический метод	0.1	-
242	425990.20	2328462.75	Картометрический метод	0.1	-
243	426007.10	2328454.27	Картометрический метод	0.1	-
244	426018.23	2328448.69	Картометрический метод	0.1	-
245	426024.81	2328445.39	Картометрический метод	0.1	-
246	426047.87	2328433.81	Картометрический метод	0.1	-
247	426099.41	2328407.96	Картометрический метод	0.1	-
248	426141.83	2328383.49	Картометрический метод	0.1	-
208	426184.00	2328359.17	Картометрический метод	0.1	-

План границ объекта

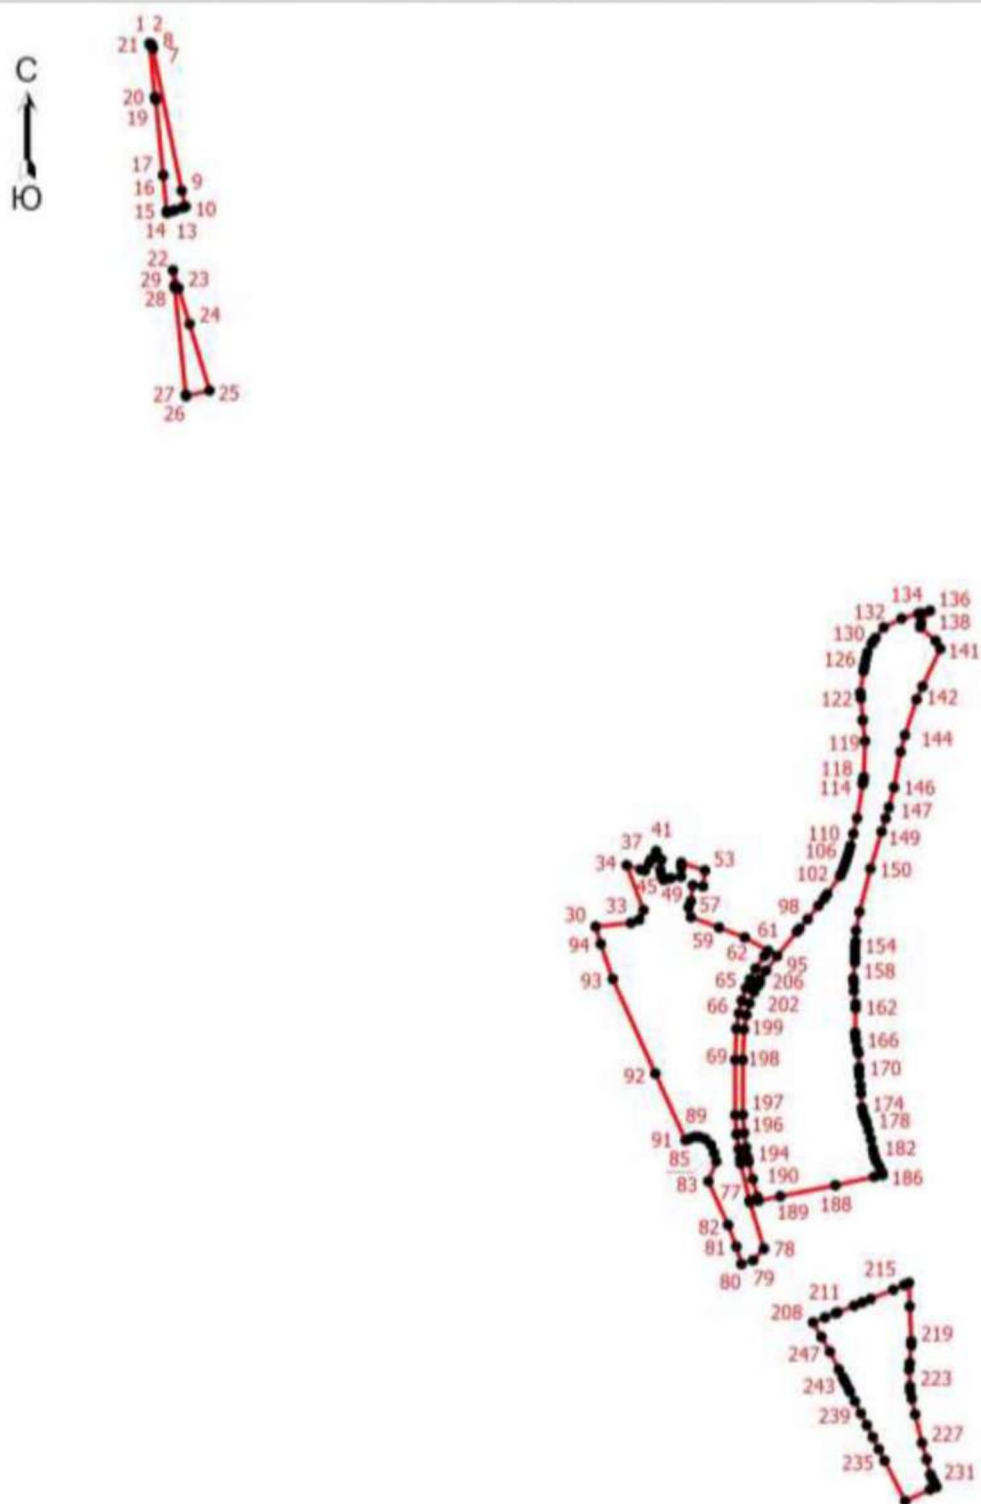

Условные обозначения

- - Граница населенного пункта
- - Характерная точка границы, сведения о которой позволяют однозначно определить ее положение на местности
- 1 - Обозначение новой характерной точки

Подпись _____

Дата " ____ " ____ г.

Место для оттиска печати (при наличии) лица, составившего описание местоположения границ объекта

ОПИСАНИЕ МЕСТОПОЛОЖЕНИЯ ГРАНИЦ

деревня Боргино

Раздел 1

Сведения об объекте

№ п/п	Характеристики объекта	Описание характеристик
1	2	3
1.	Местоположение объекта	187401, Ленинградская область, район Волховский, деревня Боргино
2.	Площадь объекта +/- величина погрешности определения площади (Р +/- Дельта Р)	672356 +/- 264 м²
3.	Иные характеристики объекта	-

Раздел 2

Сведения о местоположении границ объекта

1. Система координат МСК 47 зона 2

2. Сведения о характерных точках части (частей) границы объекта

Обозначение характерных точек части границы	Координаты, м		Метод определения координат характерной точки	Средняя квадратическая погрешность положения характерной точки (Mt), м	Описание обозначени я точки на местности (при наличии)
	X	Y			
1	2	3	4	5	6
Часть 1					
1	432505.66	2322818.26	Картометрический метод	0.1	-
2	432465.08	2322906.54	Картометрический метод	0.1	-
3	432201.48	2322993.78	Картометрический метод	0.1	-
4	431375.74	2323275.90	Картометрический метод	0.1	-
5	430699.26	2323467.76	Картометрический метод	0.1	-
6	429991.52	2323640.73	Картометрический метод	0.1	-
7	428790.24	2323918.76	Картометрический метод	0.1	-
8	428774.28	2323832.27	Картометрический метод	0.1	-
9	428889.63	2323791.83	Картометрический метод	0.1	-
10	429342.40	2323680.68	Картометрический метод	0.1	-
11	429405.28	2323698.48	Картометрический метод	0.1	-
12	429447.39	2323684.44	Картометрический метод	0.1	-
13	429668.34	2323634.52	Картометрический метод	0.1	-

14	429679.90	2323631.46	Картометрический метод	0.1	-
15	430164.86	2323520.94	Картометрический метод	0.1	-
16	430151.64	2323462.10	Картометрический метод	0.1	-
17	430297.44	2323426.79	Картометрический метод	0.1	-
18	430326.20	2323419.82	Картометрический метод	0.1	-
19	430477.42	2323383.19	Картометрический метод	0.1	-
20	430470.91	2323353.19	Картометрический метод	0.1	-
21	430917.23	2323248.74	Картометрический метод	0.1	-
22	430929.14	2323296.00	Картометрический метод	0.1	-
23	430999.41	2323279.48	Картометрический метод	0.1	-
24	431018.38	2323275.03	Картометрический метод	0.1	-
25	431500.01	2323161.84	Картометрический метод	0.1	-
26	431493.36	2323127.32	Картометрический метод	0.1	-
27	431509.36	2323123.72	Картометрический метод	0.1	-
28	431511.22	2323123.30	Картометрический метод	0.1	-
29	432004.42	2323012.50	Картометрический метод	0.1	-
30	431999.29	2322974.98	Картометрический метод	0.1	-
1	432505.66	2322818.26	Картометрический метод	0.1	-
Часть 2					
31	432459.11	2323063.68	Картометрический метод	0.1	-
32	432470.16	2323111.70	Картометрический метод	0.1	-
33	432513.03	2323110.82	Картометрический метод	0.1	-
34	432524.22	2323121.21	Картометрический метод	0.1	-
35	432529.44	2323148.65	Картометрический метод	0.1	-
36	432530.74	2323172.35	Картометрический метод	0.1	-
37	432526.08	2323203.08	Картометрический метод	0.1	-
38	432516.79	2323232.38	Картометрический метод	0.1	-
39	432509.78	2323260.86	Картометрический метод	0.1	-
40	432500.84	2323271.78	Картометрический метод	0.1	-
41	432481.89	2323279.87	Картометрический метод	0.1	-
42	432462.20	2323289.50	Картометрический метод	0.1	-

43	432451.02	2323302.76	Картометрический метод	0.1	-
44	432437.54	2323314.64	Картометрический метод	0.1	-
45	432409.74	2323321.07	Картометрический метод	0.1	-
46	432406.97	2323321.59	Картометрический метод	0.1	-
47	432386.86	2323327.00	Картометрический метод	0.1	-
48	432373.12	2323330.55	Картометрический метод	0.1	-
49	432357.23	2323333.24	Картометрический метод	0.1	-
50	432321.27	2323339.14	Картометрический метод	0.1	-
51	432319.82	2323339.37	Картометрический метод	0.1	-
52	432318.83	2323339.52	Картометрический метод	0.1	-
53	432316.94	2323339.82	Картометрический метод	0.1	-
54	432294.84	2323343.19	Картометрический метод	0.1	-
55	432295.54	2323345.78	Картометрический метод	0.1	-
56	432265.85	2323351.60	Картометрический метод	0.1	-
57	432264.52	2323347.94	Картометрический метод	0.1	-
58	432259.20	2323349.03	Картометрический метод	0.1	-
59	432239.61	2323354.64	Картометрический метод	0.1	-
60	432211.22	2323364.43	Картометрический метод	0.1	-
61	432195.50	2323369.39	Картометрический метод	0.1	-
62	432147.01	2323385.46	Картометрический метод	0.1	-
63	432122.09	2323393.79	Картометрический метод	0.1	-
64	432108.09	2323398.17	Картометрический метод	0.1	-
65	432065.52	2323409.29	Картометрический метод	0.1	-
66	432012.72	2323423.16	Картометрический метод	0.1	-
67	431964.85	2323435.06	Картометрический метод	0.1	-
68	431898.98	2323450.88	Картометрический метод	0.1	-
69	431899.97	2323450.57	Картометрический метод	0.1	-
70	431882.79	2323454.70	Картометрический метод	0.1	-
71	431883.12	2323455.83	Картометрический метод	0.1	-
72	431863.69	2323460.73	Картометрический метод	0.1	-
73	431863.26	2323459.35	Картометрический метод	0.1	-

74	431836.14	2323465.99	Картометрический метод	0.1	-
75	431819.96	2323469.66	Картометрический метод	0.1	-
76	431766.38	2323480.80	Картометрический метод	0.1	-
77	431750.52	2323484.22	Картометрический метод	0.1	-
78	431736.64	2323488.35	Картометрический метод	0.1	-
79	431737.10	2323489.92	Картометрический метод	0.1	-
80	431733.41	2323490.16	Картометрический метод	0.1	-
81	431730.10	2323490.75	Картометрический метод	0.1	-
82	431729.05	2323490.75	Картометрический метод	0.1	-
83	431721.65	2323491.01	Картометрический метод	0.1	-
84	431721.60	2323492.86	Картометрический метод	0.1	-
85	431707.72	2323496.03	Картометрический метод	0.1	-
86	431708.14	2323497.73	Картометрический метод	0.1	-
87	431708.38	2323498.73	Картометрический метод	0.1	-
88	431677.83	2323511.05	Картометрический метод	0.1	-
89	431664.07	2323516.30	Картометрический метод	0.1	-
90	431636.59	2323526.75	Картометрический метод	0.1	-
91	431621.05	2323531.23	Картометрический метод	0.1	-
92	431626.48	2323515.00	Картометрический метод	0.1	-
93	431641.72	2323506.69	Картометрический метод	0.1	-
94	431665.69	2323500.60	Картометрический метод	0.1	-
95	431672.90	2323498.58	Картометрический метод	0.1	-
96	431672.27	2323496.01	Картометрический метод	0.1	-
97	431664.69	2323448.21	Картометрический метод	0.1	-
98	431673.02	2323443.32	Картометрический метод	0.1	-
99	431682.01	2323439.04	Картометрический метод	0.1	-
100	431687.77	2323436.91	Картометрический метод	0.1	-
101	431714.35	2323424.27	Картометрический метод	0.1	-
102	431736.87	2323414.32	Картометрический метод	0.1	-
103	431727.16	2323387.10	Картометрический метод	0.1	-
104	431766.44	2323372.14	Картометрический метод	0.1	-


105	431765.38	2323367.78	Картометрический метод	0.1	-
106	431772.25	2323364.24	Картометрический метод	0.1	-
107	431806.55	2323346.52	Картометрический метод	0.1	-
108	431809.36	2323347.92	Картометрический метод	0.1	-
109	431810.82	2323351.66	Картометрический метод	0.1	-
110	431813.86	2323371.90	Картометрический метод	0.1	-
111	431815.72	2323370.84	Картометрический метод	0.1	-
112	431827.80	2323347.86	Картометрический метод	0.1	-
113	431839.08	2323317.49	Картометрический метод	0.1	-
114	431848.66	2323304.84	Картометрический метод	0.1	-
115	431855.35	2323298.73	Картометрический метод	0.1	-
116	431868.55	2323293.67	Картометрический метод	0.1	-
117	431899.16	2323282.69	Картометрический метод	0.1	-
118	431990.56	2323267.76	Картометрический метод	0.1	-
119	432068.42	2323261.28	Картометрический метод	0.1	-
120	432064.78	2323213.78	Картометрический метод	0.1	-
121	432131.28	2323197.69	Картометрический метод	0.1	-
122	432229.64	2323168.88	Картометрический метод	0.1	-
123	432261.06	2323155.31	Картометрический метод	0.1	-
124	432298.10	2323125.75	Картометрический метод	0.1	-
125	432361.19	2323091.32	Картометрический метод	0.1	-
126	432431.86	2323069.56	Картометрический метод	0.1	-
31	432459.11	2323063.68	Картометрический метод	0.1	-
Часть 3					
127	432375.72	2323348.36	Картометрический метод	0.1	-
128	432375.91	2323356.96	Картометрический метод	0.1	-
129	432377.60	2323431.24	Картометрический метод	0.1	-
130	432348.28	2323426.48	Картометрический метод	0.1	-
131	432312.81	2323423.21	Картометрический метод	0.1	-
132	432272.10	2323429.80	Картометрический метод	0.1	-
133	432237.60	2323427.44	Картометрический метод	0.1	-

134	432225.07	2323427.72	Картометрический метод	0.1	-
135	432200.99	2323413.10	Картометрический метод	0.1	-
136	432196.14	2323415.65	Картометрический метод	0.1	-
137	432190.16	2323418.17	Картометрический метод	0.1	-
138	432175.30	2323419.67	Картометрический метод	0.1	-
139	432167.50	2323419.46	Картометрический метод	0.1	-
140	432174.14	2323436.46	Картометрический метод	0.1	-
141	432205.16	2323475.70	Картометрический метод	0.1	-
142	432093.48	2323505.52	Картометрический метод	0.1	-
143	432008.16	2323519.72	Картометрический метод	0.1	-
144	432061.34	2323639.56	Картометрический метод	0.1	-
145	432086.98	2323699.52	Картометрический метод	0.1	-
146	432022.62	2323721.59	Картометрический метод	0.1	-
147	432009.62	2323738.22	Картометрический метод	0.1	-
148	431992.81	2323744.67	Картометрический метод	0.1	-
149	431951.46	2323753.53	Картометрический метод	0.1	-
150	431925.99	2323753.46	Картометрический метод	0.1	-
151	431919.56	2323743.37	Картометрический метод	0.1	-
152	431927.72	2323725.38	Картометрический метод	0.1	-
153	431932.74	2323699.20	Картометрический метод	0.1	-
154	431929.93	2323677.17	Картометрический метод	0.1	-
155	431924.95	2323672.36	Картометрический метод	0.1	-
156	431915.92	2323648.02	Картометрический метод	0.1	-
157	431910.78	2323632.42	Картометрический метод	0.1	-
158	431879.91	2323594.86	Картометрический метод	0.1	-
159	431845.52	2323576.51	Картометрический метод	0.1	-
160	431834.13	2323568.85	Картометрический метод	0.1	-
161	431822.82	2323564.49	Картометрический метод	0.1	-
162	431778.88	2323576.04	Картометрический метод	0.1	-
163	431726.23	2323595.71	Картометрический метод	0.1	-
164	431692.74	2323602.74	Картометрический метод	0.1	-

165	431678.85	2323600.74	Картометрический метод	0.1	-
166	431672.14	2323595.62	Картометрический метод	0.1	-
167	431663.24	2323581.31	Картометрический метод	0.1	-
168	431654.30	2323550.84	Картометрический метод	0.1	-
169	431654.27	2323539.29	Картометрический метод	0.1	-
170	431664.50	2323535.39	Картометрический метод	0.1	-
171	431667.46	2323534.27	Картометрический метод	0.1	-
172	431666.16	2323530.80	Картометрический метод	0.1	-
173	431684.22	2323523.59	Картометрический метод	0.1	-
174	431685.52	2323522.95	Картометрический метод	0.1	-
175	431686.99	2323526.77	Картометрический метод	0.1	-
176	431728.54	2323510.10	Картометрический метод	0.1	-
177	431734.71	2323507.64	Картометрический метод	0.1	-
178	431757.07	2323500.99	Картометрический метод	0.1	-
179	431772.92	2323497.57	Картометрический метод	0.1	-
180	431826.50	2323486.44	Картометрический метод	0.1	-
181	431842.68	2323482.76	Картометрический метод	0.1	-
182	431905.52	2323467.66	Картометрический метод	0.1	-
183	431971.39	2323451.83	Картометрический метод	0.1	-
184	432010.91	2323442.03	Картометрический метод	0.1	-
185	432010.74	2323441.28	Картометрический метод	0.1	-
186	432013.80	2323440.45	Картометрический метод	0.1	-
187	432016.24	2323438.82	Картометрический метод	0.1	-
188	432025.95	2323436.70	Картометрический метод	0.1	-
189	432028.37	2323437.68	Картометрический метод	0.1	-
190	432043.13	2323433.88	Картометрический метод	0.1	-
191	432072.06	2323426.06	Картометрический метод	0.1	-
192	432114.63	2323414.94	Картометрический метод	0.1	-
193	432128.63	2323410.56	Картометрический метод	0.1	-
194	432153.55	2323402.23	Картометрический метод	0.1	-
195	432200.36	2323386.65	Картометрический метод	0.1	-

196	432216.09	2323381.67	Картометрический метод	0.1	-
197	432242.46	2323372.40	Картометрический метод	0.1	-
198	432262.05	2323366.80	Картометрический метод	0.1	-
199	432269.85	2323365.21	Картометрический метод	0.1	-
200	432280.06	2323363.76	Картометрический метод	0.1	-
201	432294.73	2323361.41	Картометрический метод	0.1	-
202	432321.67	2323357.30	Картометрический метод	0.1	-
203	432335.92	2323354.97	Картометрический метод	0.1	-
204	432359.83	2323351.06	Картометрический метод	0.1	-
127	432375.72	2323348.36	Картометрический метод	0.1	-
Часть 4					
205	432657.00	2323757.30	Картометрический метод	0.1	-
206	432615.92	2323860.94	Картометрический метод	0.1	-
207	432576.68	2323862.15	Картометрический метод	0.1	-
208	432482.44	2323865.08	Картометрический метод	0.1	-
209	432361.39	2323892.04	Картометрический метод	0.1	-
210	432354.93	2323893.48	Картометрический метод	0.1	-
211	432175.44	2323924.08	Картометрический метод	0.1	-
212	432128.86	2323924.91	Картометрический метод	0.1	-
213	432127.05	2323868.90	Картометрический метод	0.1	-
214	432141.44	2323766.99	Картометрический метод	0.1	-
215	432162.28	2323765.44	Картометрический метод	0.1	-
216	432236.06	2323764.22	Картометрический метод	0.1	-
217	432373.02	2323761.97	Картометрический метод	0.1	-
218	432533.12	2323759.33	Картометрический метод	0.1	-
219	432617.64	2323757.94	Картометрический метод	0.1	-
220	432632.91	2323757.69	Картометрический метод	0.1	-
205	432657.00	2323757.30	Картометрический метод	0.1	-

План границ объекта

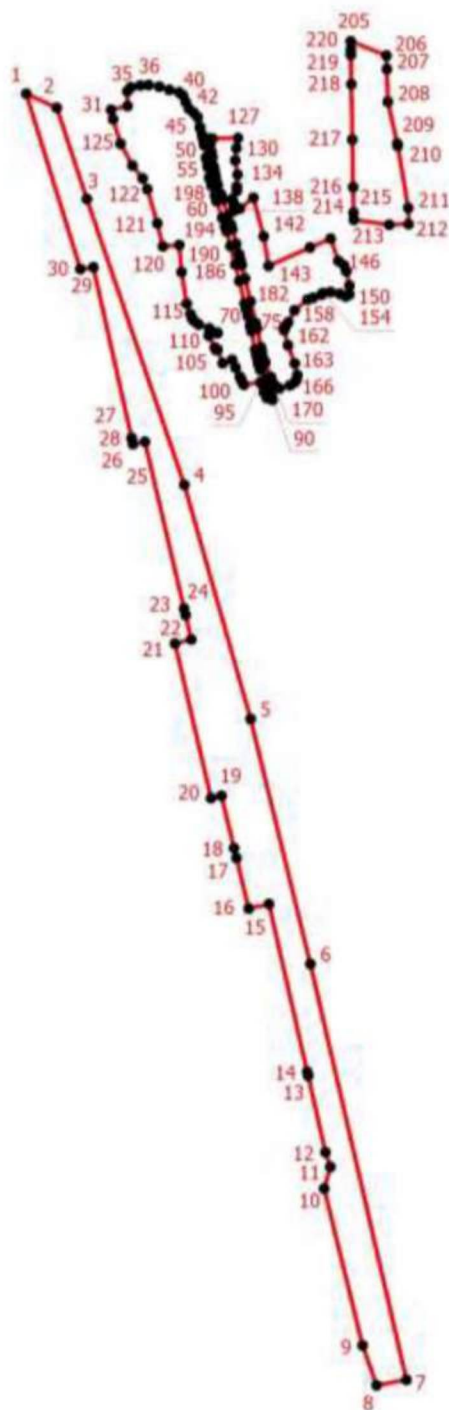

Условные обозначения

— - Граница населенного пункта

1 - Обозначение новой характерной точки

● - Характерная точка границы, сведения о которой позволяют однозначно определить ее положение на местности

Подпись _____

Дата " ____ " ____ г.

Место для оттиска печати (при наличии) лица, составившего описание местоположения границ объекта

ОПИСАНИЕ МЕСТОПОЛОЖЕНИЯ ГРАНИЦ деревня Бороничево

Раздел 1

Сведения об объекте

№ п/п	Характеристики объекта	Описание характеристик
1	2	3
1.	Местоположение объекта	187440, Ленинградская область, район Волховский, деревня Бороничево
2.	Площадь объекта +/- величина погрешности определения площади (Р +/- Дельта Р)	158779 +/- 62 м²
3.	Иные характеристики объекта	-

Раздел 2

Сведения о местоположении границ объекта

1. Система координат МСК 47 зона 2

2. Сведения о характерных точках части (частей) границы объекта



Обозначение характерных точек части границы	Координаты, м		Метод определения координат характерной точки	Средняя квадратическая погрешность положения характерной точки (Mt), м	Описание обозначени я точки на местности (при наличии)
	X	Y			
1	2	3	4	5	6
Часть 1					
1	426844.61	2327157.95	Картометрический метод	0.1	-
2	426847.23	2327207.40	Картометрический метод	0.1	-
3	426847.60	2327213.51	Картометрический метод	0.1	-
4	426841.28	2327214.64	Картометрический метод	0.1	-
5	426748.63	2327226.09	Картометрический метод	0.1	-
6	426686.81	2327273.69	Картометрический метод	0.1	-
7	426639.81	2327305.58	Картометрический метод	0.1	-
8	426606.50	2327330.15	Картометрический метод	0.1	-
9	426573.67	2327326.13	Картометрический метод	0.1	-
10	426604.34	2327251.38	Картометрический метод	0.1	-
11	426610.73	2327233.07	Картометрический метод	0.1	-
12	426616.28	2327212.04	Картометрический метод	0.1	-

13	426618.68	2327180.18	Картометрический метод	0.1	-
14	426616.77	2327179.72	Картометрический метод	0.1	-
15	426616.98	2327173.02	Картометрический метод	0.1	-
16	426619.10	2327173.87	Картометрический метод	0.1	-
17	426619.87	2327163.45	Картометрический метод	0.1	-
18	426618.62	2327141.44	Картометрический метод	0.1	-
19	426615.14	2327073.13	Картометрический метод	0.1	-
20	426628.62	2327112.36	Картометрический метод	0.1	-
21	426687.64	2327155.74	Картометрический метод	0.1	-
22	426734.56	2327170.73	Картометрический метод	0.1	-
1	426844.61	2327157.95	Картометрический метод	0.1	-
Часть 2					
23	426545.67	2326894.31	Картометрический метод	0.1	-
24	426572.41	2326992.61	Картометрический метод	0.1	-
25	426595.92	2327076.42	Картометрический метод	0.1	-
26	426600.83	2327163.29	Картометрический метод	0.1	-
27	426597.47	2327208.89	Картометрический метод	0.1	-
28	426592.55	2327227.51	Картометрический метод	0.1	-
29	426588.89	2327237.98	Картометрический метод	0.1	-
30	426583.34	2327233.10	Картометрический метод	0.1	-
31	426531.16	2327167.74	Картометрический метод	0.1	-
32	426502.88	2327066.29	Картометрический метод	0.1	-
33	426499.95	2327044.15	Картометрический метод	0.1	-
34	426498.68	2326903.19	Картометрический метод	0.1	-
35	426497.96	2326896.57	Картометрический метод	0.1	-
23	426545.67	2326894.31	Картометрический метод	0.1	-
Часть 3					
36	426566.45	2327575.94	Картометрический метод	0.1	-
37	426628.43	2327809.05	Картометрический метод	0.1	-
38	426582.80	2327829.53	Картометрический метод	0.1	-
39	426572.13	2327843.69	Картометрический метод	0.1	-

40	426546.96	2327849.24	Картометрический метод	0.1	-
41	426539.73	2327850.83	Картометрический метод	0.1	-
42	426525.74	2327876.92	Картометрический метод	0.1	-
43	426522.80	2327882.39	Картометрический метод	0.1	-
44	426519.96	2327899.92	Картометрический метод	0.1	-
45	426497.49	2327900.37	Картометрический метод	0.1	-
46	426437.12	2327921.66	Картометрический метод	0.1	-
47	426408.67	2327949.98	Картометрический метод	0.1	-
48	426376.03	2327960.02	Картометрический метод	0.1	-
49	426224.00	2328006.77	Картометрический метод	0.1	-
50	426224.54	2327953.72	Картометрический метод	0.1	-
51	426210.95	2327935.75	Картометрический метод	0.1	-
52	426181.98	2327925.47	Картометрический метод	0.1	-
53	426161.44	2327884.38	Картометрический метод	0.1	-
54	426157.23	2327875.98	Картометрический метод	0.1	-
55	426157.26	2327858.29	Картометрический метод	0.1	-
56	426147.64	2327845.43	Картометрический метод	0.1	-
57	426136.00	2327830.03	Картометрический метод	0.1	-
58	426139.58	2327815.87	Картометрический метод	0.1	-
59	426157.37	2327794.63	Картометрический метод	0.1	-
60	426139.24	2327758.40	Картометрический метод	0.1	-
61	426174.73	2327760.12	Картометрический метод	0.1	-
62	426210.18	2327779.53	Картометрический метод	0.1	-
63	426245.72	2327756.51	Картометрический метод	0.1	-
64	426309.66	2327724.61	Картометрический метод	0.1	-
65	426377.15	2327694.46	Картометрический метод	0.1	-
66	426412.71	2327659.94	Картометрический метод	0.1	-
36	426566.45	2327575.94	Картометрический метод	0.1	-

План границ объекта

С
↑
Ю

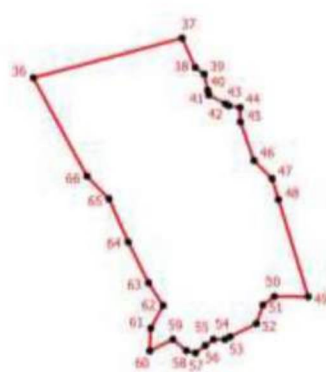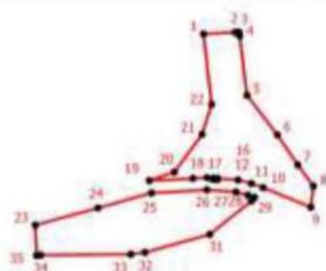

Условные обозначения

- - Граница населенного пункта
- - Характерная точка границы, сведения о которой позволяют однозначно определить ее положение на местности
- † - Обозначение новой характерной точки

Подпись _____

Дата " ____ " ____ г.

Место для оттиска печати (при наличии) лица, составившего описание местоположения границ объекта

ОПИСАНИЕ МЕСТОПОЛОЖЕНИЯ ГРАНИЦ

деревня Вольково

Раздел 1

Сведения об объекте

№ п/п	Характеристики объекта	Описание характеристик
1	2	3
1.	Местоположение объекта	187403, Ленинградская область, район Волховский, деревня Вольково
2.	Площадь объекта +/- величина погрешности определения площади (Р +/- Дельта Р)	1058626 +/- 415 м²
3.	Иные характеристики объекта	-

Раздел 2

Сведения о местоположении границ объекта

1. Система координат МСК 47 зона 2

2. Сведения о характерных точках части (частей) границы объекта

Обозначение характерных точек части границы	Координаты, м		Метод определения координат характерной точки	Средняя квадратическая погрешность положения характерной точки (Mt), м	Описание обозначени я точки на местности (при наличии)
	X	Y			
1	2	3	4	5	6
Часть 1					
1	428388.94	2316456.40	Картометрический метод	0.1	-
2	428389.19	2316461.14	Картометрический метод	0.1	-
3	428392.10	2316514.66	Картометрический метод	0.1	-
4	428396.62	2316548.83	Картометрический метод	0.1	-
5	428401.54	2316606.26	Картометрический метод	0.1	-
6	428403.86	2316620.65	Картометрический метод	0.1	-
7	428405.36	2316629.92	Картометрический метод	0.1	-
8	428407.88	2316645.62	Картометрический метод	0.1	-
9	428430.80	2316706.59	Картометрический метод	0.1	-
10	428437.98	2316720.08	Картометрический метод	0.1	-
11	428448.26	2316741.10	Картометрический метод	0.1	-
12	428448.45	2316742.19	Картометрический метод	0.1	-
13	428452.68	2316752.80	Картометрический метод	0.1	-

14	428451.90	2316757.11	Картометрический метод	0.1	-
15	428451.06	2316757.54	Картометрический метод	0.1	-
16	428446.33	2316759.95	Картометрический метод	0.1	-
17	428438.80	2316758.87	Картометрический метод	0.1	-
18	428423.18	2316740.06	Картометрический метод	0.1	-
19	428407.26	2316727.69	Картометрический метод	0.1	-
20	428381.72	2316720.66	Картометрический метод	0.1	-
21	428346.08	2316715.88	Картометрический метод	0.1	-
22	428326.88	2316707.02	Картометрический метод	0.1	-
23	428320.94	2316704.27	Картометрический метод	0.1	-
24	428306.04	2316673.65	Картометрический метод	0.1	-
25	428339.52	2316628.22	Картометрический метод	0.1	-
26	428349.48	2316575.21	Картометрический метод	0.1	-
27	428348.69	2316540.21	Картометрический метод	0.1	-
28	428339.74	2316503.87	Картометрический метод	0.1	-
29	428331.41	2316472.08	Картометрический метод	0.1	-
30	428345.67	2316470.20	Картометрический метод	0.1	-
31	428352.86	2316469.26	Картометрический метод	0.1	-
32	428360.23	2316463.96	Картометрический метод	0.1	-
33	428368.04	2316449.85	Картометрический метод	0.1	-
34	428368.96	2316449.02	Картометрический метод	0.1	-
35	428382.40	2316451.12	Картометрический метод	0.1	-
1	428388.94	2316456.40	Картометрический метод	0.1	-
Часть 2					
36	428653.45	2316736.42	Картометрический метод	0.1	-
37	428674.02	2316740.95	Картометрический метод	0.1	-
38	428703.27	2316742.58	Картометрический метод	0.1	-
39	428712.54	2316749.16	Картометрический метод	0.1	-
40	428714.46	2316756.40	Картометрический метод	0.1	-
41	428714.88	2316762.22	Картометрический метод	0.1	-
42	428710.90	2316766.68	Картометрический метод	0.1	-

43	428691.28	2316774.99	Картометрический метод	0.1	-
44	428645.11	2316781.58	Картометрический метод	0.1	-
45	428622.42	2316783.26	Картометрический метод	0.1	-
46	428612.12	2316791.36	Картометрический метод	0.1	-
47	428603.56	2316799.12	Картометрический метод	0.1	-
48	428591.40	2316798.92	Картометрический метод	0.1	-
49	428588.98	2316798.87	Картометрический метод	0.1	-
50	428584.21	2316793.74	Картометрический метод	0.1	-
51	428581.35	2316783.32	Картометрический метод	0.1	-
52	428582.70	2316765.81	Картометрический метод	0.1	-
53	428586.86	2316743.57	Картометрический метод	0.1	-
54	428582.52	2316732.02	Картометрический метод	0.1	-
55	428578.70	2316728.26	Картометрический метод	0.1	-
56	428572.68	2316722.34	Картометрический метод	0.1	-
57	428556.56	2316717.75	Картометрический метод	0.1	-
58	428531.76	2316729.09	Картометрический метод	0.1	-
59	428500.42	2316747.28	Картометрический метод	0.1	-
60	428485.68	2316752.28	Картометрический метод	0.1	-
61	428483.14	2316749.98	Картометрический метод	0.1	-
62	428463.74	2316713.00	Картометрический метод	0.1	-
63	428476.33	2316714.96	Картометрический метод	0.1	-
64	428547.22	2316697.80	Картометрический метод	0.1	-
65	428564.36	2316698.92	Картометрический метод	0.1	-
36	428653.45	2316736.42	Картометрический метод	0.1	-
Часть 3					
66	428567.94	2316733.50	Картометрический метод	0.1	-
67	428571.66	2316736.40	Картометрический метод	0.1	-
68	428572.91	2316741.36	Картометрический метод	0.1	-
69	428572.91	2316742.60	Картометрический метод	0.1	-
70	428570.84	2316749.21	Картометрический метод	0.1	-
71	428570.02	2316753.76	Картометрический метод	0.1	-

72	428570.42	2316759.13	Картометрический метод	0.1	-
73	428572.50	2316764.09	Картометрический метод	0.1	-
74	428574.98	2316767.40	Картометрический метод	0.1	-
75	428574.98	2316771.54	Картометрический метод	0.1	-
76	428569.60	2316777.32	Картометрический метод	0.1	-
77	428567.54	2316780.22	Картометрический метод	0.1	-
78	428567.54	2316783.94	Картометрический метод	0.1	-
79	428570.84	2316794.68	Картометрический метод	0.1	-
80	428583.24	2316823.62	Картометрический метод	0.1	-
81	428588.20	2316832.31	Картометрический метод	0.1	-
82	428592.75	2316836.44	Картометрический метод	0.1	-
83	428595.64	2316836.85	Картометрический метод	0.1	-
84	428602.26	2316836.02	Картометрический метод	0.1	-
85	428605.16	2316833.54	Картометрический метод	0.1	-
86	428607.64	2316829.41	Картометрический метод	0.1	-
87	428607.64	2316824.04	Картометрический метод	0.1	-
88	428609.29	2316819.08	Картометрический метод	0.1	-
89	428614.25	2316816.18	Картометрический метод	0.1	-
90	428619.21	2316815.36	Картометрический метод	0.1	-
91	428627.06	2316815.36	Картометрический метод	0.1	-
92	428637.40	2316819.90	Картометрический метод	0.1	-
93	428642.36	2316822.80	Картометрический метод	0.1	-
94	428647.74	2316824.45	Картометрический метод	0.1	-
95	428651.46	2316824.45	Картометрический метод	0.1	-
96	428655.59	2316822.38	Картометрический метод	0.1	-
97	428659.31	2316818.66	Картометрический метод	0.1	-
98	428663.03	2316807.50	Картометрический метод	0.1	-
99	428665.51	2316797.58	Картометрический метод	0.1	-
100	428667.99	2316793.03	Картометрический метод	0.1	-
101	428672.54	2316790.55	Картометрический метод	0.1	-
102	428677.50	2316789.72	Картометрический метод	0.1	-

103	428682.05	2316788.48	Картометрический метод	0.1	-
104	428687.01	2316786.42	Картометрический метод	0.1	-
105	428693.62	2316781.04	Картометрический метод	0.1	-
106	428701.89	2316775.66	Картометрический метод	0.1	-
107	428711.40	2316772.78	Картометрический метод	0.1	-
108	428718.02	2316771.12	Картометрический метод	0.1	-
109	428723.39	2316772.36	Картометрический метод	0.1	-
110	428727.52	2316774.02	Картометрический метод	0.1	-
111	428730.94	2316781.04	Картометрический метод	0.1	-
112	428731.76	2316787.24	Картометрический метод	0.1	-
113	428732.59	2316792.20	Картометрический метод	0.1	-
114	428731.35	2316797.99	Картометрический метод	0.1	-
115	428729.70	2316800.06	Картометрический метод	0.1	-
116	428725.56	2316801.30	Картометрический метод	0.1	-
117	428723.91	2316799.64	Картометрический метод	0.1	-
118	428719.36	2316798.40	Картометрический метод	0.1	-
119	428716.88	2316798.82	Картометрический метод	0.1	-
120	428715.22	2316801.30	Картометрический метод	0.1	-
121	428713.58	2316803.37	Картометрический метод	0.1	-
122	428710.26	2316805.44	Картометрический метод	0.1	-
123	428706.96	2316805.02	Картометрический метод	0.1	-
124	428704.06	2316805.02	Картометрический метод	0.1	-
125	428702.00	2316805.44	Картометрический метод	0.1	-
126	428699.93	2316810.40	Картометрический метод	0.1	-
127	428698.69	2316813.70	Картометрический метод	0.1	-
128	428699.52	2316821.56	Картометрический метод	0.1	-
129	428703.65	2316826.10	Картометрический метод	0.1	-
130	428709.02	2316829.00	Картометрический метод	0.1	-
131	428713.98	2316830.24	Картометрический метод	0.1	-
132	428718.54	2316831.89	Картометрический метод	0.1	-
133	428722.67	2316834.37	Картометрический метод	0.1	-

134	428727.63	2316843.88	Картометрический метод	0.1	-
135	428728.46	2316851.32	Картометрический метод	0.1	-
136	428728.46	2316857.11	Картометрический метод	0.1	-
137	428727.22	2316862.07	Картометрический метод	0.1	-
138	428722.67	2316866.20	Картометрический метод	0.1	-
139	428719.36	2316867.03	Картометрический метод	0.1	-
140	428714.40	2316867.03	Картометрический метод	0.1	-
141	428707.78	2316866.20	Картометрический метод	0.1	-
142	428704.06	2316866.62	Картометрический метод	0.1	-
143	428702.00	2316867.44	Картометрический метод	0.1	-
144	428701.17	2316869.92	Картометрический метод	0.1	-
145	428704.06	2316880.26	Картометрический метод	0.1	-
146	428712.34	2316897.21	Картометрический метод	0.1	-
147	428716.88	2316906.31	Картометрический метод	0.1	-
148	428723.08	2316912.92	Картометрический метод	0.1	-
149	428730.94	2316919.95	Картометрический метод	0.1	-
150	428738.38	2316925.33	Картометрический метод	0.1	-
151	428743.34	2316932.35	Картометрический метод	0.1	-
152	428744.99	2316936.48	Картометрический метод	0.1	-
153	428747.06	2316952.19	Картометрический метод	0.1	-
154	428748.57	2316957.18	Картометрический метод	0.1	-
155	428743.74	2316959.73	Картометрический метод	0.1	-
156	428732.48	2316965.74	Картометрический метод	0.1	-
157	428616.36	2317025.45	Картометрический метод	0.1	-
158	428531.39	2317074.58	Картометрический метод	0.1	-
159	428468.90	2317118.48	Картометрический метод	0.1	-
160	428466.46	2317120.19	Картометрический метод	0.1	-
161	428448.38	2317132.90	Картометрический метод	0.1	-
162	428429.50	2317145.90	Картометрический метод	0.1	-
163	428409.36	2317159.86	Картометрический метод	0.1	-
164	428391.98	2317173.02	Картометрический метод	0.1	-

165	428371.80	2317189.56	Картометрический метод	0.1	-
166	428351.78	2317206.82	Картометрический метод	0.1	-
167	428338.88	2317218.18	Картометрический метод	0.1	-
168	428329.21	2317226.56	Картометрический метод	0.1	-
169	428325.62	2317229.28	Картометрический метод	0.1	-
170	428474.30	2317443.16	Картометрический метод	0.1	-
171	428416.12	2317488.46	Картометрический метод	0.1	-
172	428413.40	2317490.32	Картометрический метод	0.1	-
173	428407.62	2317494.70	Картометрический метод	0.1	-
174	428395.22	2317503.68	Картометрический метод	0.1	-
175	428380.08	2317514.19	Картометрический метод	0.1	-
176	428361.82	2317527.10	Картометрический метод	0.1	-
177	428348.05	2317537.38	Картометрический метод	0.1	-
178	428329.92	2317552.12	Картометрический метод	0.1	-
179	428316.38	2317562.46	Картометрический метод	0.1	-
180	428303.64	2317572.01	Картометрический метод	0.1	-
181	428290.12	2317582.67	Картометрический метод	0.1	-
182	428285.20	2317586.57	Картометрический метод	0.1	-
183	428280.90	2317589.87	Картометрический метод	0.1	-
184	428278.55	2317591.32	Картометрический метод	0.1	-
185	428277.58	2317591.92	Картометрический метод	0.1	-
186	428301.58	2317609.51	Картометрический метод	0.1	-
187	428323.07	2317631.64	Картометрический метод	0.1	-
188	428284.70	2317667.46	Картометрический метод	0.1	-
189	428231.17	2317606.06	Картометрический метод	0.1	-
190	428203.12	2317628.55	Картометрический метод	0.1	-
191	428162.24	2317651.30	Картометрический метод	0.1	-
192	428150.32	2317639.74	Картометрический метод	0.1	-
193	428145.40	2317634.52	Картометрический метод	0.1	-
194	428107.80	2317603.26	Картометрический метод	0.1	-
195	428087.92	2317601.28	Картометрический метод	0.1	-

196	428064.10	2317606.78	Картометрический метод	0.1	-
197	428025.58	2317620.96	Картометрический метод	0.1	-
198	428015.36	2317630.50	Картометрический метод	0.1	-
199	428014.74	2317645.50	Картометрический метод	0.1	-
200	428010.74	2317645.33	Картометрический метод	0.1	-
201	428011.25	2317633.36	Картометрический метод	0.1	-
202	427999.00	2317629.28	Картометрический метод	0.1	-
203	427998.33	2317629.87	Картометрический метод	0.1	-
204	427963.06	2317601.69	Картометрический метод	0.1	-
205	427959.19	2317598.60	Картометрический метод	0.1	-
206	427992.78	2317559.09	Картометрический метод	0.1	-
207	427995.44	2317562.15	Картометрический метод	0.1	-
208	428083.85	2317485.60	Картометрический метод	0.1	-
209	428087.38	2317482.55	Картометрический метод	0.1	-
210	428078.36	2317472.90	Картометрический метод	0.1	-
211	428077.30	2317470.24	Картометрический метод	0.1	-
212	428077.02	2317468.17	Картометрический метод	0.1	-
213	428077.54	2317466.16	Картометрический метод	0.1	-
214	428024.80	2317511.34	Картометрический метод	0.1	-
215	428021.66	2317514.02	Картометрический метод	0.1	-
216	428011.33	2317523.56	Картометрический метод	0.1	-
217	428010.03	2317524.76	Картометрический метод	0.1	-
218	427983.79	2317547.16	Картометрический метод	0.1	-
219	427971.32	2317558.73	Картометрический метод	0.1	-
220	427962.31	2317567.85	Картометрический метод	0.1	-
221	427954.40	2317578.24	Картометрический метод	0.1	-
222	427950.34	2317569.58	Картометрический метод	0.1	-
223	427943.93	2317561.63	Картометрический метод	0.1	-
224	427940.47	2317557.21	Картометрический метод	0.1	-
225	427938.19	2317554.38	Картометрический метод	0.1	-
226	427937.30	2317553.36	Картометрический метод	0.1	-

227	427935.84	2317551.53	Картометрический метод	0.1	-
228	427902.90	2317570.86	Картометрический метод	0.1	-
229	427887.14	2317588.81	Картометрический метод	0.1	-
230	427875.54	2317581.10	Картометрический метод	0.1	-
231	427851.68	2317556.13	Картометрический метод	0.1	-
232	427828.87	2317535.98	Картометрический метод	0.1	-
233	427812.17	2317518.44	Картометрический метод	0.1	-
234	427827.89	2317498.00	Картометрический метод	0.1	-
235	427817.02	2317489.48	Картометрический метод	0.1	-
236	427821.01	2317486.04	Картометрический метод	0.1	-
237	427818.87	2317476.33	Картометрический метод	0.1	-
238	427910.36	2317379.78	Картометрический метод	0.1	-
239	427893.22	2317361.93	Картометрический метод	0.1	-
240	427875.64	2317346.87	Картометрический метод	0.1	-
241	427853.88	2317328.44	Картометрический метод	0.1	-
242	427846.28	2317322.82	Картометрический метод	0.1	-
243	427827.76	2317312.12	Картометрический метод	0.1	-
244	427839.67	2317296.09	Картометрический метод	0.1	-
245	427843.92	2317259.37	Картометрический метод	0.1	-
246	427865.81	2317233.74	Картометрический метод	0.1	-
247	427881.36	2317222.70	Картометрический метод	0.1	-
248	427862.41	2317213.71	Картометрический метод	0.1	-
249	427818.20	2317194.80	Картометрический метод	0.1	-
250	427790.60	2317183.00	Картометрический метод	0.1	-
251	427787.80	2317181.81	Картометрический метод	0.1	-
252	427764.42	2317171.08	Картометрический метод	0.1	-
253	427748.74	2317164.36	Картометрический метод	0.1	-
254	427754.36	2317156.00	Картометрический метод	0.1	-
255	427766.34	2317136.58	Картометрический метод	0.1	-
256	427769.65	2317130.79	Картометрический метод	0.1	-
257	427774.61	2317125.83	Картометрический метод	0.1	-

258	427779.57	2317122.52	Картометрический метод	0.1	-
259	427785.36	2317122.10	Картометрический метод	0.1	-
260	427791.98	2317120.87	Картометрический метод	0.1	-
261	427794.86	2317119.62	Картометрический метод	0.1	-
262	427803.55	2317114.25	Картометрический метод	0.1	-
263	427808.51	2317109.29	Картометрический метод	0.1	-
264	427810.16	2317105.15	Картометрический метод	0.1	-
265	427810.16	2317102.26	Картометрический метод	0.1	-
266	427805.62	2317094.82	Картометрический метод	0.1	-
267	427804.79	2317083.66	Картометрический метод	0.1	-
268	427807.68	2317077.46	Картометрический метод	0.1	-
269	427813.06	2317072.50	Картометрический метод	0.1	-
270	427815.95	2317070.02	Картометрический метод	0.1	-
271	427821.74	2317067.95	Картометрический метод	0.1	-
272	427827.94	2317067.95	Картометрический метод	0.1	-
273	427834.97	2317068.37	Картометрический метод	0.1	-
274	427845.72	2317070.02	Картометрический метод	0.1	-
275	427854.81	2317074.56	Картометрический метод	0.1	-
276	427863.08	2317079.11	Картометрический метод	0.1	-
277	427868.87	2317083.66	Картометрический метод	0.1	-
278	427875.48	2317084.08	Картометрический метод	0.1	-
279	427880.03	2317083.66	Картометрический метод	0.1	-
280	427885.40	2317081.59	Картометрический метод	0.1	-
281	427888.71	2317078.28	Картометрический метод	0.1	-
282	427901.94	2317059.27	Картометрический метод	0.1	-
283	427906.49	2317053.48	Картометрический метод	0.1	-
284	427911.04	2317047.69	Картометрический метод	0.1	-
285	427914.34	2317040.66	Картометрический метод	0.1	-
286	427914.76	2317033.64	Картометрический метод	0.1	-
287	427912.69	2317018.76	Картометрический метод	0.1	-
288	427910.62	2317013.38	Картометрический метод	0.1	-

289	427908.14	2317007.60	Картометрический метод	0.1	-
290	427900.70	2317000.56	Картометрический метод	0.1	-
291	427893.26	2316994.78	Картометрический метод	0.1	-
292	427891.19	2316989.82	Картометрический метод	0.1	-
293	427889.95	2316984.03	Картометрический метод	0.1	-
294	427889.95	2316968.73	Картометрический метод	0.1	-
295	427889.54	2316957.57	Картометрический метод	0.1	-
296	427888.71	2316952.19	Картометрический метод	0.1	-
297	427885.82	2316944.76	Картометрический метод	0.1	-
298	427881.27	2316935.24	Картометрический метод	0.1	-
299	427878.79	2316928.63	Картометрический метод	0.1	-
300	427877.96	2316920.78	Картометрический метод	0.1	-
301	427880.86	2316912.10	Картометрический метод	0.1	-
302	427889.54	2316891.84	Картометрический метод	0.1	-
303	427895.74	2316887.70	Картометрический метод	0.1	-
304	427901.52	2316887.29	Картометрический метод	0.1	-
305	427904.84	2316886.88	Картометрический метод	0.1	-
306	427908.56	2316888.94	Картометрический метод	0.1	-
307	427910.21	2316889.77	Картометрический метод	0.1	-
308	427913.10	2316893.90	Картометрический метод	0.1	-
309	427913.10	2316900.52	Картометрический метод	0.1	-
310	427909.38	2316912.50	Картометрический метод	0.1	-
311	427908.97	2316921.18	Картометрический метод	0.1	-
312	427912.28	2316928.63	Картометрический метод	0.1	-
313	427916.82	2316932.76	Картометрический метод	0.1	-
314	427922.20	2316935.24	Картометрический метод	0.1	-
315	427926.74	2316934.83	Картометрический метод	0.1	-
316	427933.36	2316931.94	Картометрический метод	0.1	-
317	427935.84	2316928.63	Картометрический метод	0.1	-
318	427940.39	2316917.06	Картометрический метод	0.1	-
319	427940.80	2316905.89	Картометрический метод	0.1	-

320	427944.52	2316891.84	Картометрический метод	0.1	-
321	427948.24	2316884.81	Картометрический метод	0.1	-
322	427952.38	2316879.85	Картометрический метод	0.1	-
323	427957.34	2316876.12	Картометрический метод	0.1	-
324	427965.60	2316872.40	Картометрический метод	0.1	-
325	427972.22	2316869.51	Картометрический метод	0.1	-
326	427980.49	2316865.79	Картометрический метод	0.1	-
327	427987.93	2316864.13	Картометрический метод	0.1	-
328	427999.92	2316863.72	Картометрический метод	0.1	-
329	428009.02	2316865.79	Картометрический метод	0.1	-
330	428022.24	2316874.47	Картометрический метод	0.1	-
331	428057.38	2316900.93	Картометрический метод	0.1	-
332	428062.76	2316902.58	Картометрический метод	0.1	-
333	428099.96	2316898.87	Картометрический метод	0.1	-
334	428110.30	2316897.62	Картометрический метод	0.1	-
335	428121.26	2316893.34	Картометрический метод	0.1	-
336	428126.01	2316890.60	Картометрический метод	0.1	-
337	428128.49	2316885.63	Картометрический метод	0.1	-
338	428129.73	2316881.50	Картометрический метод	0.1	-
339	428132.21	2316876.96	Картометрический метод	0.1	-
340	428136.34	2316875.30	Картометрический метод	0.1	-
341	428142.96	2316873.64	Картометрический метод	0.1	-
342	428149.16	2316872.82	Картометрический метод	0.1	-
343	428155.36	2316872.82	Картометрический метод	0.1	-
344	428160.32	2316871.99	Картометрический метод	0.1	-
345	428161.98	2316869.92	Картометрический метод	0.1	-
346	428162.80	2316865.38	Картометрический метод	0.1	-
347	428162.80	2316862.07	Картометрический метод	0.1	-
348	428162.80	2316858.76	Картометрический метод	0.1	-
349	428163.22	2316857.52	Картометрический метод	0.1	-
350	428166.52	2316850.91	Картометрический метод	0.1	-

351	428163.63	2316840.16	Картометрический метод	0.1	-
352	428159.91	2316834.37	Картометрический метод	0.1	-
353	428156.60	2316831.48	Картометрический метод	0.1	-
354	428151.22	2316831.89	Картометрический метод	0.1	-
355	428138.41	2316838.09	Картометрический метод	0.1	-
356	428128.08	2316841.40	Картометрический метод	0.1	-
357	428111.96	2316838.92	Картометрический метод	0.1	-
358	428104.92	2316835.20	Картометрический метод	0.1	-
359	428101.20	2316828.58	Картометрический метод	0.1	-
360	428100.79	2316824.87	Картометрический метод	0.1	-
361	428102.03	2316821.97	Картометрический метод	0.1	-
362	428107.82	2316819.90	Картометрический метод	0.1	-
363	428113.60	2316821.97	Картометрический метод	0.1	-
364	428122.29	2316821.97	Картометрический метод	0.1	-
365	428127.25	2316819.90	Картометрический метод	0.1	-
366	428131.80	2316817.42	Картометрический метод	0.1	-
367	428134.28	2316810.81	Картометрический метод	0.1	-
368	428135.10	2316805.85	Картометрический метод	0.1	-
369	428133.86	2316798.82	Картометрический метод	0.1	-
370	428129.73	2316795.51	Картометрический метод	0.1	-
371	428100.79	2316791.79	Картометрический метод	0.1	-
372	428091.70	2316788.48	Картометрический метод	0.1	-
373	428086.74	2316778.98	Картометрический метод	0.1	-
374	428086.32	2316775.66	Картометрический метод	0.1	-
375	428086.32	2316769.88	Картометрический метод	0.1	-
376	428087.98	2316765.74	Картометрический метод	0.1	-
377	428089.22	2316763.26	Картометрический метод	0.1	-
378	428092.52	2316759.96	Картометрический метод	0.1	-
379	428096.66	2316758.72	Картометрический метод	0.1	-
380	428100.79	2316757.89	Картометрический метод	0.1	-
381	428106.99	2316757.48	Картометрический метод	0.1	-

382	428110.30	2316755.83	Картометрический метод	0.1	-
383	428111.96	2316752.52	Картометрический метод	0.1	-
384	428116.50	2316743.84	Картометрический метод	0.1	-
385	428122.29	2316740.53	Картометрический метод	0.1	-
386	428126.01	2316739.70	Картометрический метод	0.1	-
387	428133.86	2316734.33	Картометрический метод	0.1	-
388	428136.35	2316728.96	Картометрический метод	0.1	-
389	428140.90	2316726.88	Картометрический метод	0.1	-
390	428156.19	2316726.47	Картометрический метод	0.1	-
391	428168.60	2316726.88	Картометрический метод	0.1	-
392	428176.86	2316723.58	Картометрический метод	0.1	-
393	428184.72	2316718.20	Картометрический метод	0.1	-
394	428187.61	2316712.83	Картометрический метод	0.1	-
395	428192.98	2316707.87	Картометрический метод	0.1	-
396	428198.78	2316703.74	Картометрический метод	0.1	-
397	428208.28	2316698.36	Картометрический метод	0.1	-
398	428213.24	2316692.98	Картометрический метод	0.1	-
399	428215.72	2316689.26	Картометрический метод	0.1	-
400	428222.34	2316684.72	Картометрический метод	0.1	-
401	428239.28	2316678.93	Картометрический метод	0.1	-
402	428261.61	2316671.90	Картометрический метод	0.1	-
403	428270.70	2316671.08	Картометрический метод	0.1	-
404	428278.56	2316671.90	Картометрический метод	0.1	-
405	428283.10	2316674.80	Картометрический метод	0.1	-
406	428286.00	2316676.04	Картометрический метод	0.1	-
407	428286.82	2316678.93	Картометрический метод	0.1	-
408	428286.82	2316684.72	Картометрический метод	0.1	-
409	428281.45	2316698.36	Картометрический метод	0.1	-
410	428282.28	2316704.15	Картометрический метод	0.1	-
411	428287.66	2316714.07	Картометрический метод	0.1	-
412	428296.75	2316722.34	Картометрический метод	0.1	-



413	428302.95	2316723.99	Картометрический метод	0.1	-
414	428307.91	2316721.92	Картометрический метод	0.1	-
415	428312.87	2316718.20	Картометрический метод	0.1	-
416	428317.84	2316718.62	Картометрический метод	0.1	-
417	428322.80	2316719.44	Картометрический метод	0.1	-
418	428327.76	2316725.64	Картометрический метод	0.1	-
419	428329.00	2316729.37	Картометрический метод	0.1	-
420	428326.93	2316738.46	Картометрический метод	0.1	-
421	428325.28	2316745.90	Картометрический метод	0.1	-
422	428326.93	2316752.10	Картометрический метод	0.1	-
423	428333.96	2316764.09	Картометрический метод	0.1	-
424	428343.88	2316776.50	Картометрический метод	0.1	-
425	428352.14	2316782.69	Картометрический метод	0.1	-
426	428362.07	2316786.42	Картометрический метод	0.1	-
427	428368.27	2316786.42	Картометрический метод	0.1	-
428	428373.64	2316786.00	Картометрический метод	0.1	-
429	428377.36	2316783.11	Картометрический метод	0.1	-
430	428379.84	2316775.26	Картометрический метод	0.1	-
431	428379.84	2316765.74	Картометрический метод	0.1	-
432	428379.02	2316754.58	Картометрический метод	0.1	-
433	428379.02	2316745.49	Картометрический метод	0.1	-
434	428380.67	2316740.94	Картометрический метод	0.1	-
435	428383.15	2316738.46	Картометрический метод	0.1	-
436	428386.87	2316737.22	Картометрический метод	0.1	-
437	428400.10	2316740.12	Картометрический метод	0.1	-
438	428421.60	2316750.45	Картометрический метод	0.1	-
439	428426.56	2316754.58	Картометрический метод	0.1	-
440	428429.04	2316760.37	Картометрический метод	0.1	-
441	428430.28	2316766.98	Картометрический метод	0.1	-
442	428428.62	2316774.43	Картометрический метод	0.1	-
443	428427.38	2316779.80	Картометрический метод	0.1	-

444	428433.18	2316794.68	Картометрический метод	0.1	-
445	428442.68	2316810.81	Картометрический метод	0.1	-
446	428449.71	2316817.84	Картометрический метод	0.1	-
447	428455.50	2316821.14	Картометрический метод	0.1	-
448	428460.46	2316821.14	Картометрический метод	0.1	-
449	428464.60	2316819.08	Картометрический метод	0.1	-
450	428468.72	2316813.70	Картометрический метод	0.1	-
451	428472.86	2316805.02	Картометрический метод	0.1	-
452	428484.44	2316786.00	Картометрический метод	0.1	-
453	428493.53	2316772.78	Картометрический метод	0.1	-
454	428524.54	2316745.90	Картометрический метод	0.1	-
455	428533.22	2316738.04	Картометрический метод	0.1	-
456	428545.21	2316732.67	Картометрический метод	0.1	-
457	428552.24	2316731.44	Картометрический метод	0.1	-
458	428557.61	2316730.60	Картометрический метод	0.1	-
459	428562.98	2316730.60	Картометрический метод	0.1	-
66	428567.94	2316733.50	Картометрический метод	0.1	-
Часть 4					
460	425371.70	2315462.56	Картометрический метод	0.1	-
461	425380.72	2315481.09	Картометрический метод	0.1	-
462	425401.62	2315510.11	Картометрический метод	0.1	-
463	425433.99	2315549.76	Картометрический метод	0.1	-
464	425454.13	2315574.44	Картометрический метод	0.1	-
465	425478.20	2315604.84	Картометрический метод	0.1	-
466	425505.27	2315639.04	Картометрический метод	0.1	-
467	425531.67	2315671.94	Картометрический метод	0.1	-
468	425563.51	2315711.23	Картометрический метод	0.1	-
469	425587.71	2315741.88	Картометрический метод	0.1	-
470	425613.38	2315773.60	Картометрический метод	0.1	-
471	425643.00	2315808.73	Картометрический метод	0.1	-
472	425669.84	2315841.92	Картометрический метод	0.1	-

473	425693.70	2315872.56	Картометрический метод	0.1	-
474	425714.16	2315898.17	Картометрический метод	0.1	-
475	425744.42	2315931.37	Картометрический метод	0.1	-
476	425767.37	2315959.87	Картометрический метод	0.1	-
477	425805.98	2316007.28	Картометрический метод	0.1	-
478	425833.33	2316041.84	Картометрический метод	0.1	-
479	425862.53	2316077.34	Картометрический метод	0.1	-
480	425885.54	2316107.52	Картометрический метод	0.1	-
481	425911.15	2316138.26	Картометрический метод	0.1	-
482	425937.66	2316172.61	Картометрический метод	0.1	-
483	425968.90	2316210.45	Картометрический метод	0.1	-
484	426004.58	2316254.67	Картометрический метод	0.1	-
485	426034.49	2316290.94	Картометрический метод	0.1	-
486	426059.77	2316321.04	Картометрический метод	0.1	-
487	426076.49	2316334.94	Картометрический метод	0.1	-
488	426084.23	2316344.35	Картометрический метод	0.1	-
489	426113.66	2316386.56	Картометрический метод	0.1	-
490	426142.02	2316424.45	Картометрический метод	0.1	-
491	426171.29	2316459.71	Картометрический метод	0.1	-
492	426199.14	2316492.66	Картометрический метод	0.1	-
493	426215.86	2316510.06	Картометрический метод	0.1	-
494	426217.37	2316515.33	Картометрический метод	0.1	-
495	426215.59	2316520.82	Картометрический метод	0.1	-
496	426198.30	2316555.27	Картометрический метод	0.1	-
497	426183.89	2316594.20	Картометрический метод	0.1	-
498	426167.32	2316634.76	Картометрический метод	0.1	-
499	426156.42	2316662.70	Картометрический метод	0.1	-
500	426156.92	2316674.15	Картометрический метод	0.1	-
501	426162.35	2316679.52	Картометрический метод	0.1	-
502	426177.23	2316685.12	Картометрический метод	0.1	-
503	425990.82	2316693.94	Картометрический метод	0.1	-

504	425718.27	2316701.62	Картометрический метод	0.1	-
505	425681.92	2316703.99	Картометрический метод	0.1	-
506	425651.03	2316568.15	Картометрический метод	0.1	-
507	425567.68	2316207.88	Картометрический метод	0.1	-
508	425108.00	2315678.35	Картометрический метод	0.1	-
460	425371.70	2315462.56	Картометрический метод	0.1	-

План границ объекта

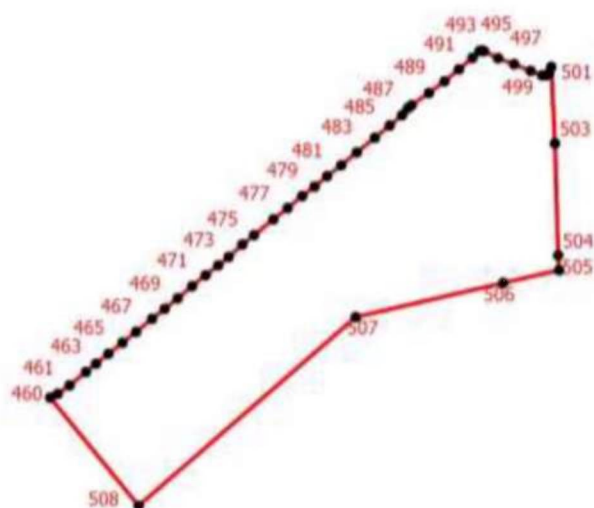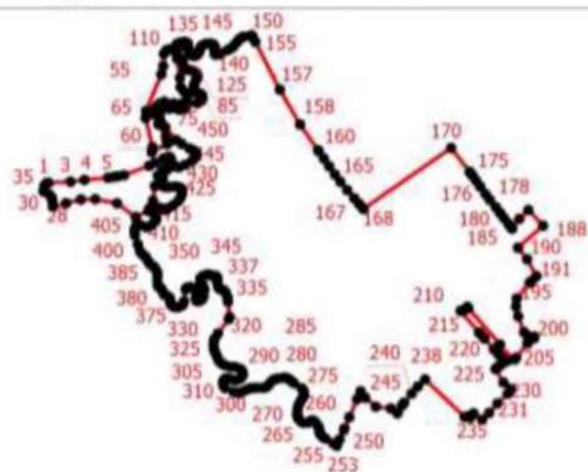

Условные обозначения

— Граница населенного пункта

1 - Обозначение новой характерной точки

• - Характерная точка границы, сведения о которой позволяют однозначно определить ее положение на местности

Подпись _____

Дата " ____ " ____ г.

Место для оттиска печати (при наличии) лица, составившего описание местоположения границ объекта

ОПИСАНИЕ МЕСТОПОЛОЖЕНИЯ ГРАНИЦ

деревня Вындин Остров

Раздел 1

Сведения об объекте		
№ п/п	Характеристики объекта	Описание характеристик
1	2	3
1.	Местоположение объекта	187440, Ленинградская область, район Волховский, деревня Вындин Остров
2.	Площадь объекта +/- величина погрешности определения площади (Р +/- Дельта Р)	2093115 +/- 821 м²
3.	Иные характеристики объекта	-

Раздел 2

Сведения о местоположении границ объекта

1. Система координат МСК 47 зона 2

2. Сведения о характерных точках части (частей) границы объекта

Обозначение характерных точек части границы	Координаты, м		Метод определения координат характерной точки	Средняя квадратическая погрешность положения характерной точки (Mt), м	Описание обозначени я точки на местности (при наличии)
	X	Y			
1	2	3	4	5	6
Часть 1					
1	423059.19	2328049.30	Картометрический метод	0.1	-
2	423122.37	2328092.17	Картометрический метод	0.1	-
3	423160.91	2328115.54	Картометрический метод	0.1	-
4	423170.45	2328147.83	Картометрический метод	0.1	-
5	423159.73	2328185.00	Картометрический метод	0.1	-
6	423110.23	2328236.82	Картометрический метод	0.1	-
7	423063.13	2328296.84	Картометрический метод	0.1	-
8	423066.03	2328358.59	Картометрический метод	0.1	-
9	423064.49	2328387.82	Картометрический метод	0.1	-
10	422966.68	2328422.56	Картометрический метод	0.1	-
11	422936.96	2328423.23	Картометрический метод	0.1	-
12	422847.14	2328444.81	Картометрический метод	0.1	-

13	422754.72	2328443.64	Картометрический метод	0.1	-
14	422634.50	2328403.42	Картометрический метод	0.1	-
15	422809.31	2328403.58	Картометрический метод	0.1	-
16	422810.30	2328268.59	Картометрический метод	0.1	-
17	422759.53	2328262.35	Картометрический метод	0.1	-
18	422698.40	2328193.54	Картометрический метод	0.1	-
19	422590.80	2328241.62	Картометрический метод	0.1	-
20	422524.76	2328233.51	Картометрический метод	0.1	-
21	422552.37	2328211.92	Картометрический метод	0.1	-
22	422609.84	2328195.74	Картометрический метод	0.1	-
23	422709.56	2328148.29	Картометрический метод	0.1	-
24	422806.98	2328111.30	Картометрический метод	0.1	-
25	422892.08	2328075.20	Картометрический метод	0.1	-
26	422958.66	2328060.96	Картометрический метод	0.1	-
27	423014.89	2328063.53	Картометрический метод	0.1	-
28	423041.57	2328049.70	Картометрический метод	0.1	-
1	423059.19	2328049.30	Картометрический метод	0.1	-
Часть 2					
29	422727.54	2327920.42	Картометрический метод	0.1	-
30	422774.00	2327931.72	Картометрический метод	0.1	-
31	422824.64	2327961.20	Картометрический метод	0.1	-
32	422830.58	2327977.43	Картометрический метод	0.1	-
33	422816.64	2327987.19	Картометрический метод	0.1	-
34	422778.78	2327999.88	Картометрический метод	0.1	-
35	422733.30	2328008.44	Картометрический метод	0.1	-
36	422683.40	2328011.18	Картометрический метод	0.1	-
37	422638.23	2328009.52	Картометрический метод	0.1	-
38	422618.52	2327993.31	Картометрический метод	0.1	-
39	422602.04	2327953.90	Картометрический метод	0.1	-
40	422606.83	2327927.99	Картометрический метод	0.1	-
41	422649.68	2327922.72	Картометрический метод	0.1	-

29	422727.54	2327920.42	Картометрический метод	0.1	-
Часть 3					
42	422565.92	2327922.78	Картометрический метод	0.1	-
43	422574.40	2327932.50	Картометрический метод	0.1	-
44	422577.70	2327956.68	Картометрический метод	0.1	-
45	422563.30	2327977.40	Картометрический метод	0.1	-
46	422521.92	2327998.72	Картометрический метод	0.1	-
47	422442.87	2328034.67	Картометрический метод	0.1	-
48	422391.42	2328048.52	Картометрический метод	0.1	-
49	422333.71	2328079.56	Картометрический метод	0.1	-
50	422322.23	2328104.95	Картометрический метод	0.1	-
51	422311.96	2328112.04	Картометрический метод	0.1	-
52	422233.76	2328034.57	Картометрический метод	0.1	-
53	422244.54	2328017.08	Картометрический метод	0.1	-
54	422236.35	2327995.23	Картометрический метод	0.1	-
55	422209.45	2327974.90	Картометрический метод	0.1	-
56	422224.98	2327955.26	Картометрический метод	0.1	-
57	422287.16	2327953.30	Картометрический метод	0.1	-
58	422313.44	2327953.16	Картометрический метод	0.1	-
59	422384.28	2327952.81	Картометрический метод	0.1	-
60	422472.99	2327954.10	Картометрический метод	0.1	-
61	422502.09	2327950.13	Картометрический метод	0.1	-
62	422536.04	2327941.09	Картометрический метод	0.1	-
42	422565.92	2327922.78	Картометрический метод	0.1	-
Часть 4					
63	422111.09	2328015.16	Картометрический метод	0.1	-
64	422168.43	2328065.44	Картометрический метод	0.1	-
65	422289.83	2328186.78	Картометрический метод	0.1	-
66	422406.78	2328304.04	Картометрический метод	0.1	-
67	422489.02	2328385.59	Картометрический метод	0.1	-
68	422514.75	2328408.97	Картометрический метод	0.1	-

69	422537.47	2328428.47	Картометрический метод	0.1	-
70	422558.98	2328445.68	Картометрический метод	0.1	-
71	422571.73	2328454.91	Картометрический метод	0.1	-
72	422606.10	2328479.12	Картометрический метод	0.1	-
73	422646.95	2328504.95	Картометрический метод	0.1	-
74	422694.02	2328531.37	Картометрический метод	0.1	-
75	422912.29	2328642.94	Картометрический метод	0.1	-
76	423016.32	2328694.06	Картометрический метод	0.1	-
77	423082.47	2328723.59	Картометрический метод	0.1	-
78	423089.65	2328728.70	Картометрический метод	0.1	-
79	423089.13	2328734.94	Картометрический метод	0.1	-
80	423079.17	2328745.84	Картометрический метод	0.1	-
81	423066.87	2328754.95	Картометрический метод	0.1	-
82	423069.24	2328766.36	Картометрический метод	0.1	-
83	423070.06	2328767.94	Картометрический метод	0.1	-
84	423070.73	2328769.40	Картометрический метод	0.1	-
85	423071.22	2328770.56	Картометрический метод	0.1	-
86	423071.61	2328771.58	Картометрический метод	0.1	-
87	423075.72	2328787.21	Картометрический метод	0.1	-
88	423077.42	2328793.64	Картометрический метод	0.1	-
89	423079.10	2328803.38	Картометрический метод	0.1	-
90	423081.16	2328821.89	Картометрический метод	0.1	-
91	423082.96	2328842.40	Картометрический метод	0.1	-
92	423084.18	2328856.79	Картометрический метод	0.1	-
93	423086.06	2328879.17	Картометрический метод	0.1	-
94	423086.04	2328880.76	Картометрический метод	0.1	-
95	423087.10	2328889.90	Картометрический метод	0.1	-
96	423087.54	2328890.92	Картометрический метод	0.1	-
97	423087.84	2328892.70	Картометрический метод	0.1	-
98	423087.88	2328894.08	Картометрический метод	0.1	-
99	423087.60	2328896.74	Картометрический метод	0.1	-

100	423087.15	2328900.68	Картометрический метод	0.1	-
101	423085.60	2328913.08	Картометрический метод	0.1	-
102	423083.85	2328927.93	Картометрический метод	0.1	-
103	423083.26	2328933.30	Картометрический метод	0.1	-
104	423083.11	2328934.04	Картометрический метод	0.1	-
105	423082.80	2328935.24	Картометрический метод	0.1	-
106	423082.36	2328936.13	Картометрический метод	0.1	-
107	423105.98	2328907.33	Картометрический метод	0.1	-
108	423113.16	2328907.85	Картометрический метод	0.1	-
109	423136.64	2328909.54	Картометрический метод	0.1	-
110	423140.08	2328909.78	Картометрический метод	0.1	-
111	423159.64	2328918.66	Картометрический метод	0.1	-
112	423159.47	2328906.22	Картометрический метод	0.1	-
113	423176.74	2328909.79	Картометрический метод	0.1	-
114	423192.19	2328933.41	Картометрический метод	0.1	-
115	423214.68	2328959.17	Картометрический метод	0.1	-
116	423231.68	2328957.75	Картометрический метод	0.1	-
117	423231.84	2328958.02	Картометрический метод	0.1	-
118	423237.64	2328963.47	Картометрический метод	0.1	-
119	423240.34	2328966.34	Картометрический метод	0.1	-
120	423242.06	2328968.08	Картометрический метод	0.1	-
121	423242.38	2328968.80	Картометрический метод	0.1	-
122	423233.07	2328979.47	Картометрический метод	0.1	-
123	423223.48	2328991.70	Картометрический метод	0.1	-
124	423220.17	2328999.32	Картометрический метод	0.1	-
125	423219.18	2329005.26	Картометрический метод	0.1	-
126	423218.84	2329013.20	Картометрический метод	0.1	-
127	423216.86	2329020.15	Картометрический метод	0.1	-
128	423214.88	2329024.12	Картометрический метод	0.1	-
129	423211.57	2329028.42	Картометрический метод	0.1	-
130	423207.94	2329036.36	Картометрический метод	0.1	-

131	423207.27	2329041.32	Картометрический метод	0.1	-
132	423208.92	2329049.92	Картометрический метод	0.1	-
133	423214.22	2329058.18	Картометрический метод	0.1	-
134	423219.18	2329066.45	Картометрический метод	0.1	-
135	423221.16	2329074.39	Картометрический метод	0.1	-
136	423221.16	2329085.96	Картометрический метод	0.1	-
137	423221.16	2329096.22	Картометрический метод	0.1	-
138	423218.52	2329107.13	Картометрический метод	0.1	-
139	423217.48	2329123.10	Картометрический метод	0.1	-
140	423217.48	2329126.86	Картометрический метод	0.1	-
141	423215.87	2329131.28	Картометрический метод	0.1	-
142	423216.47	2329135.46	Картометрический метод	0.1	-
143	423217.40	2329138.34	Картометрический метод	0.1	-
144	423220.60	2329140.46	Картометрический метод	0.1	-
145	423220.30	2329141.80	Картометрический метод	0.1	-
146	423221.08	2329143.18	Картометрический метод	0.1	-
147	423226.37	2329161.04	Картометрический метод	0.1	-
148	423229.02	2329175.26	Картометрический метод	0.1	-
149	423230.34	2329186.84	Картометрический метод	0.1	-
150	423230.34	2329192.46	Картометрический метод	0.1	-
151	423229.35	2329194.78	Картометрический метод	0.1	-
152	423227.36	2329197.42	Картометрический метод	0.1	-
153	423221.08	2329201.72	Картометрический метод	0.1	-
154	423203.55	2329209.65	Картометрический метод	0.1	-
155	423154.27	2329229.50	Картометрический метод	0.1	-
156	423141.38	2329235.46	Картометрический метод	0.1	-
157	423128.80	2329239.42	Картометрический метод	0.1	-
158	423100.70	2329245.70	Картометрический метод	0.1	-
159	423089.45	2329247.36	Картометрический метод	0.1	-
160	423072.58	2329250.00	Картометрический метод	0.1	-
161	423049.10	2329250.66	Картометрический метод	0.1	-

162	423038.18	2329250.00	Картометрический метод	0.1	-
163	423027.28	2329250.66	Картометрический метод	0.1	-
164	423022.64	2329250.34	Картометрический метод	0.1	-
165	423016.69	2329250.00	Картометрический метод	0.1	-
166	423006.77	2329246.04	Картометрический метод	0.1	-
167	422998.17	2329241.40	Картометрический метод	0.1	-
168	422995.20	2329239.09	Картометрический метод	0.1	-
169	422991.88	2329237.77	Картометрический метод	0.1	-
170	422987.92	2329237.44	Картометрический метод	0.1	-
171	422981.30	2329239.09	Картометрический метод	0.1	-
172	422972.38	2329238.76	Картометрический метод	0.1	-
173	422954.18	2329233.80	Картометрический метод	0.1	-
174	422918.79	2329224.21	Картометрический метод	0.1	-
175	422885.39	2329213.30	Картометрический метод	0.1	-
176	422853.48	2329201.39	Картометрический метод	0.1	-
177	422837.60	2329196.43	Картометрический метод	0.1	-
178	422823.71	2329193.45	Картометрический метод	0.1	-
179	422817.10	2329193.12	Картометрический метод	0.1	-
180	422808.82	2329192.79	Картометрический метод	0.1	-
181	422801.55	2329192.13	Картометрический метод	0.1	-
182	422797.25	2329191.46	Картометрический метод	0.1	-
183	422795.26	2329191.47	Картометрический метод	0.1	-
184	422788.98	2329184.86	Картометрический метод	0.1	-
185	422786.00	2329183.53	Картометрический метод	0.1	-
186	422783.03	2329183.20	Картометрический метод	0.1	-
187	422781.04	2329183.86	Картометрический метод	0.1	-
188	422776.74	2329186.17	Картометрический метод	0.1	-
189	422773.11	2329186.84	Картометрический метод	0.1	-
190	422769.14	2329186.84	Картометрический метод	0.1	-
191	422747.64	2329183.53	Картометрический метод	0.1	-
192	422656.36	2329175.92	Картометрический метод	0.1	-

193	422602.12	2329166.66	Картометрический метод	0.1	-
194	422556.48	2329157.07	Картометрический метод	0.1	-
195	422477.10	2329141.86	Картометрический метод	0.1	-
196	422458.26	2329138.88	Картометрический метод	0.1	-
197	422364.99	2329120.03	Картометрический метод	0.1	-
198	422309.42	2329105.48	Картометрический метод	0.1	-
199	422279.66	2329097.88	Картометрический метод	0.1	-
200	422265.44	2329092.91	Картометрический метод	0.1	-
201	422255.18	2329087.95	Картометрический метод	0.1	-
202	422239.31	2329080.02	Картометрический метод	0.1	-
203	422219.80	2329076.04	Картометрический метод	0.1	-
204	422204.26	2329074.72	Картометрический метод	0.1	-
205	422175.48	2329074.72	Картометрический метод	0.1	-
206	422142.74	2329078.36	Картометрический метод	0.1	-
207	422117.60	2329079.68	Картометрический метод	0.1	-
208	422102.72	2329081.00	Картометрический метод	0.1	-
209	422093.46	2329082.00	Картометрический метод	0.1	-
210	422084.53	2329080.35	Картометрический метод	0.1	-
211	422076.26	2329076.04	Картометрический метод	0.1	-
212	422073.28	2329075.72	Картометрический метод	0.1	-
213	422069.32	2329076.38	Картометрический метод	0.1	-
214	422063.70	2329079.02	Картометрический метод	0.1	-
215	422056.42	2329079.02	Картометрический метод	0.1	-
216	422051.79	2329079.02	Картометрический метод	0.1	-
217	422049.80	2329077.04	Картометрический метод	0.1	-
218	422048.48	2329075.72	Картометрический метод	0.1	-
219	422046.50	2329075.38	Картометрический метод	0.1	-
220	422044.51	2329075.38	Картометрический метод	0.1	-
221	422041.86	2329076.38	Картометрический метод	0.1	-
222	422039.88	2329076.70	Картометрический метод	0.1	-
223	422035.58	2329076.70	Картометрический метод	0.1	-

224	422030.62	2329076.38	Картометрический метод	0.1	-
225	422028.30	2329075.05	Картометрический метод	0.1	-
226	422027.32	2329073.73	Картометрический метод	0.1	-
227	422025.66	2329072.40	Картометрический метод	0.1	-
228	422023.68	2329072.08	Картометрический метод	0.1	-
229	422021.36	2329070.09	Картометрический метод	0.1	-
230	422020.37	2329066.12	Картометрический метод	0.1	-
231	422019.04	2329063.14	Картометрический метод	0.1	-
232	422019.38	2329059.51	Картометрический метод	0.1	-
233	422021.36	2329056.87	Картометрический метод	0.1	-
234	422023.68	2329054.55	Картометрический метод	0.1	-
235	422026.32	2329049.58	Картометрический метод	0.1	-
236	422027.98	2329043.63	Картометрический метод	0.1	-
237	422028.64	2329028.75	Картометрический метод	0.1	-
238	422026.98	2329030.40	Картометрический метод	0.1	-
239	422023.68	2329036.36	Картометрический метод	0.1	-
240	422019.04	2329042.97	Картометрический метод	0.1	-
241	422012.76	2329050.58	Картометрический метод	0.1	-
242	422011.77	2329052.56	Картометрический метод	0.1	-
243	422010.78	2329056.87	Картометрический метод	0.1	-
244	422010.78	2329060.50	Картометрический метод	0.1	-
245	422012.43	2329065.79	Картометрический метод	0.1	-
246	422012.76	2329068.77	Картометрический метод	0.1	-
247	422012.76	2329070.76	Картометрический метод	0.1	-
248	422011.10	2329073.07	Картометрический метод	0.1	-
249	422007.80	2329074.06	Картометрический метод	0.1	-
250	422003.50	2329075.38	Картометрический метод	0.1	-
251	421999.53	2329077.37	Картометрический метод	0.1	-
252	421995.23	2329082.33	Картометрический метод	0.1	-
253	421989.28	2329086.30	Картометрический метод	0.1	-
254	421987.30	2329086.30	Картометрический метод	0.1	-

255	421985.31	2329085.31	Картометрический метод	0.1	-
256	421982.66	2329085.96	Картометрический метод	0.1	-
257	421982.34	2329086.96	Картометрический метод	0.1	-
258	421980.35	2329089.60	Картометрический метод	0.1	-
259	421977.37	2329091.59	Картометрический метод	0.1	-
260	421970.42	2329092.58	Картометрический метод	0.1	-
261	421967.12	2329093.58	Картометрический метод	0.1	-
262	421963.48	2329093.24	Картометрический метод	0.1	-
263	421960.50	2329091.59	Картометрический метод	0.1	-
264	421959.18	2329091.59	Картометрический метод	0.1	-
265	421958.19	2329092.58	Картометрический метод	0.1	-
266	421955.22	2329095.56	Картометрический метод	0.1	-
267	421943.64	2329101.84	Картометрический метод	0.1	-
268	421936.70	2329103.16	Картометрический метод	0.1	-
269	421930.41	2329103.16	Картометрический метод	0.1	-
270	421927.44	2329103.16	Картометрический метод	0.1	-
271	421925.12	2329103.50	Картометрический метод	0.1	-
272	421923.14	2329106.14	Картометрический метод	0.1	-
273	421919.82	2329107.13	Картометрический метод	0.1	-
274	421905.60	2329109.12	Картометрический метод	0.1	-
275	421878.16	2329115.73	Картометрический метод	0.1	-
276	421825.24	2329130.94	Картометрический метод	0.1	-
277	421768.36	2329145.16	Картометрический метод	0.1	-
278	421746.20	2329151.78	Картометрический метод	0.1	-
279	421720.72	2329156.74	Картометрический метод	0.1	-
280	421702.87	2329161.37	Картометрический метод	0.1	-
281	421682.04	2329170.63	Картометрический метод	0.1	-
282	421662.85	2329178.90	Картометрический метод	0.1	-
283	421643.67	2329189.48	Картометрический метод	0.1	-
284	421632.76	2329197.75	Картометрический метод	0.1	-
285	421619.20	2329211.31	Картометрический метод	0.1	-


286	421606.62	2329222.22	Картометрический метод	0.1	-
287	421599.02	2329229.83	Картометрический метод	0.1	-
288	421593.06	2329237.77	Картометрический метод	0.1	-
289	421584.80	2329243.06	Картометрический метод	0.1	-
290	421578.18	2329247.36	Картометрический метод	0.1	-
291	421576.20	2329249.02	Картометрический метод	0.1	-
292	421574.54	2329251.99	Картометрический метод	0.1	-
293	421572.23	2329255.30	Картометрический метод	0.1	-
294	421569.92	2329258.28	Картометрический метод	0.1	-
295	421567.60	2329259.26	Картометрический метод	0.1	-
296	421565.62	2329259.60	Картометрический метод	0.1	-
297	421563.63	2329258.28	Картометрический метод	0.1	-
298	421559.99	2329256.29	Картометрический метод	0.1	-
299	421557.02	2329255.96	Картометрический метод	0.1	-
300	421555.36	2329257.28	Картометрический метод	0.1	-
301	421556.02	2329258.94	Картометрический метод	0.1	-
302	421559.66	2329261.58	Картометрический метод	0.1	-
303	421561.64	2329264.89	Картометрический метод	0.1	-
304	421562.64	2329267.20	Картометрический метод	0.1	-
305	421561.98	2329270.18	Картометрический метод	0.1	-
306	421560.32	2329273.49	Картометрический метод	0.1	-
307	421546.76	2329289.03	Картометрический метод	0.1	-
308	421535.18	2329307.88	Картометрический метод	0.1	-
309	421529.51	2329319.19	Картометрический метод	0.1	-
310	421498.24	2329364.66	Картометрический метод	0.1	-
311	421474.00	2329386.60	Картометрический метод	0.1	-
312	421464.74	2329392.88	Картометрический метод	0.1	-
313	421451.52	2329398.84	Картометрический метод	0.1	-
314	421428.31	2329408.49	Картометрический метод	0.1	-
315	421403.56	2329407.43	Картометрический метод	0.1	-
316	421386.69	2329406.11	Картометрический метод	0.1	-

317	421369.90	2329402.52	Картометрический метод	0.1	-
318	421325.67	2329261.35	Картометрический метод	0.1	-
319	421384.45	2329238.77	Картометрический метод	0.1	-
320	421375.28	2328911.77	Картометрический метод	0.1	-
321	421377.62	2328881.46	Картометрический метод	0.1	-
322	421325.29	2328886.83	Картометрический метод	0.1	-
323	421322.90	2328875.19	Картометрический метод	0.1	-
324	421313.06	2328815.75	Картометрический метод	0.1	-
325	421307.93	2328791.94	Картометрический метод	0.1	-
326	421306.25	2328785.90	Картометрический метод	0.1	-
327	421293.22	2328741.83	Картометрический метод	0.1	-
328	421282.88	2328715.61	Картометрический метод	0.1	-
329	421274.96	2328685.54	Картометрический метод	0.1	-
330	421268.88	2328650.49	Картометрический метод	0.1	-
331	421265.60	2328629.22	Картометрический метод	0.1	-
332	421263.73	2328611.28	Картометрический метод	0.1	-
333	421264.58	2328594.94	Картометрический метод	0.1	-
334	421264.06	2328581.44	Картометрический метод	0.1	-
335	421261.15	2328567.15	Картометрический метод	0.1	-
336	421247.10	2328550.27	Картометрический метод	0.1	-
337	421236.08	2328537.38	Картометрический метод	0.1	-
338	421231.28	2328527.89	Картометрический метод	0.1	-
339	421229.24	2328508.77	Картометрический метод	0.1	-
340	421232.16	2328506.26	Картометрический метод	0.1	-
341	421259.36	2328460.00	Картометрический метод	0.1	-
342	421265.88	2328060.06	Картометрический метод	0.1	-
343	421264.80	2328052.14	Картометрический метод	0.1	-
344	421263.34	2328041.50	Картометрический метод	0.1	-
345	421254.49	2328007.12	Картометрический метод	0.1	-
346	421246.64	2327915.46	Картометрический метод	0.1	-
347	421248.22	2327832.41	Картометрический метод	0.1	-

348	421249.54	2327765.24	Картометрический метод	0.1	-
349	421243.86	2327667.37	Картометрический метод	0.1	-
350	421240.88	2327562.29	Картометрический метод	0.1	-
351	421234.82	2327524.38	Картометрический метод	0.1	-
352	421281.21	2327530.63	Картометрический метод	0.1	-
353	421320.18	2327553.89	Картометрический метод	0.1	-
354	421367.62	2327595.73	Картометрический метод	0.1	-
355	421409.99	2327630.98	Картометрический метод	0.1	-
356	421418.98	2327633.45	Картометрический метод	0.1	-
357	421433.50	2327642.96	Картометрический метод	0.1	-
358	421443.50	2327649.88	Картометрический метод	0.1	-
359	421458.42	2327657.59	Картометрический метод	0.1	-
360	421465.74	2327664.58	Картометрический метод	0.1	-
361	421471.27	2327672.05	Картометрический метод	0.1	-
362	421476.78	2327678.63	Картометрический метод	0.1	-
363	421481.80	2327682.98	Картометрический метод	0.1	-
364	421499.82	2327689.28	Картометрический метод	0.1	-
365	421526.98	2327703.87	Картометрический метод	0.1	-
366	421550.06	2327716.75	Картометрический метод	0.1	-
367	421571.24	2327723.87	Картометрический метод	0.1	-
368	421593.29	2327730.52	Картометрический метод	0.1	-
369	421603.58	2327731.18	Картометрический метод	0.1	-
370	421614.88	2327736.29	Картометрический метод	0.1	-
371	421629.16	2327737.34	Картометрический метод	0.1	-
372	421670.40	2327740.40	Картометрический метод	0.1	-
373	421691.48	2327743.49	Картометрический метод	0.1	-
374	421719.92	2327750.61	Картометрический метод	0.1	-
375	421933.03	2327959.43	Картометрический метод	0.1	-
376	421976.16	2328001.68	Картометрический метод	0.1	-
377	422046.87	2328070.98	Картометрический метод	0.1	-
63	422111.09	2328015.16	Картометрический метод	0.1	-

Раздел 4

План границ объекта

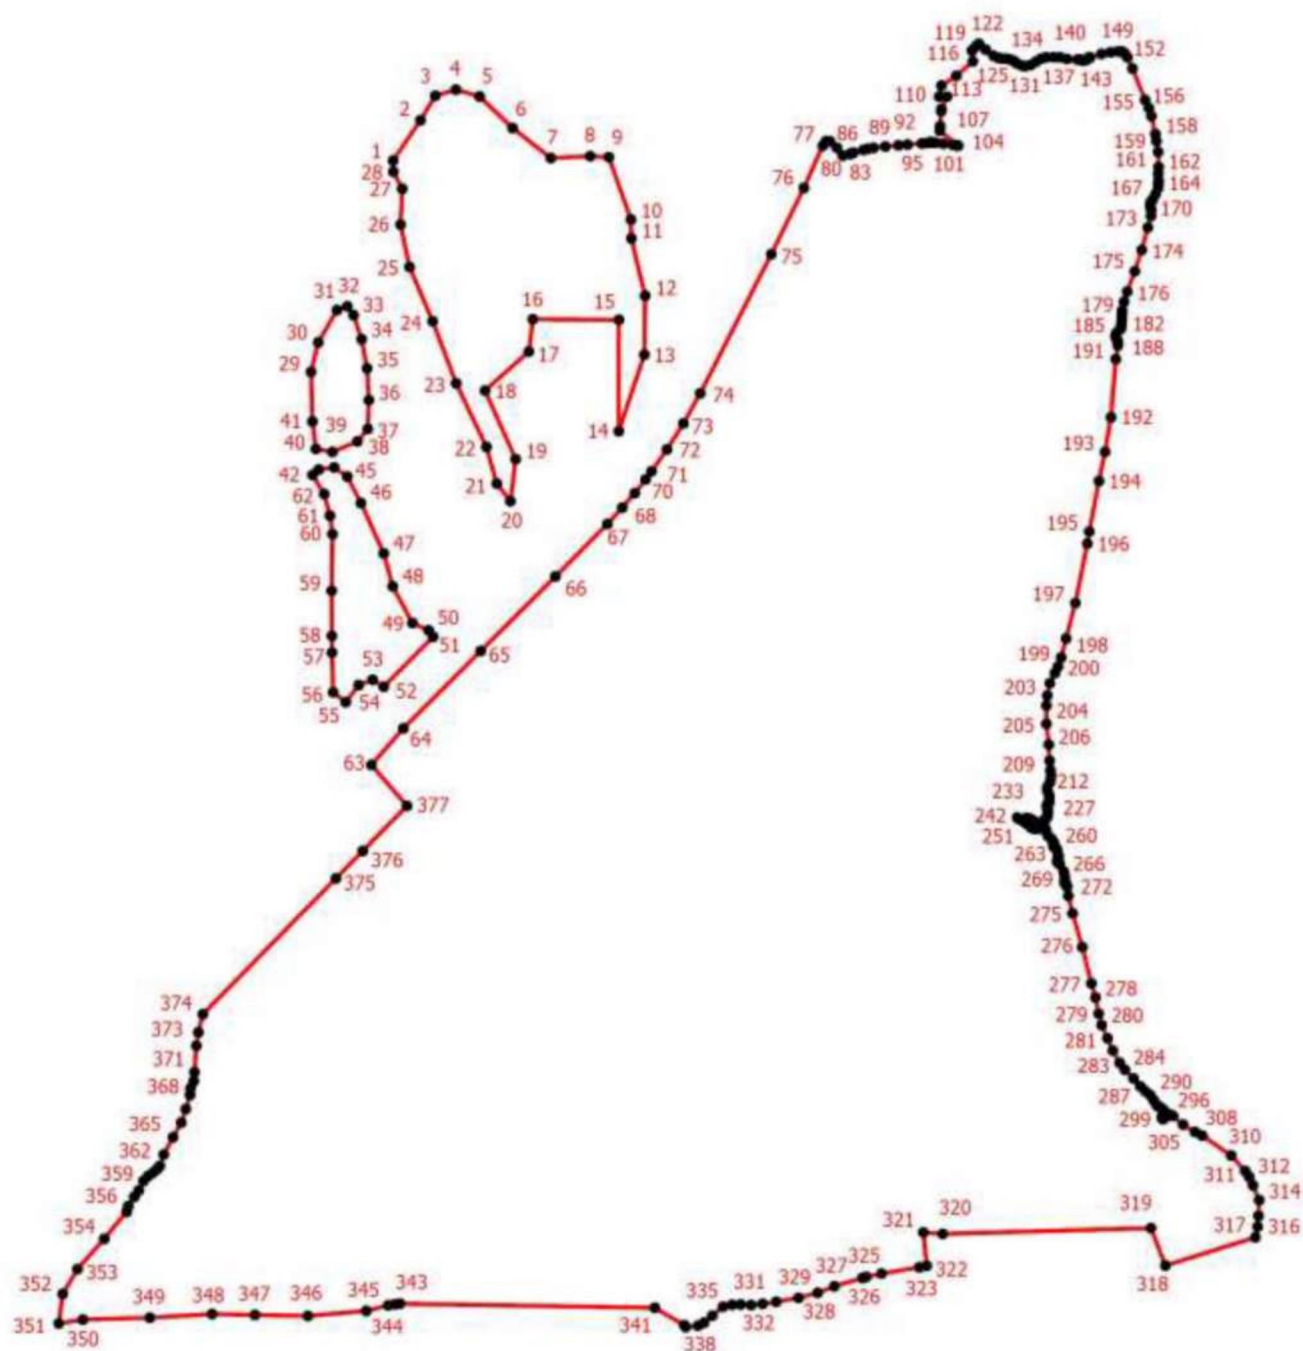

Условные обозначения

- - Характерная точка границы, сведения о которой позволяют однозначно определить ее положение на местности
- - Граница населенного пункта

1

- Обозначение новой характерной точки

Подпись _____

Дата " ____ " ____ г.

Место для оттиска печати (при наличии) лица, составившего описание местоположения границ объекта

ОПИСАНИЕ МЕСТОПОЛОЖЕНИЯ ГРАНИЦ

деревня Гостинополье

Раздел 1

Сведения об объекте		
№ п/п	Характеристики объекта	Описание характеристик
1	2	3
1.	Местоположение объекта	187440, Ленинградская область, район Волховский, деревня Гостинополье
2.	Площадь объекта +/- величина погрешности определения площади (Р +/- Дельта Р)	881460 +/- 346 м²
3.	Иные характеристики объекта	-

Раздел 2

Сведения о местоположении границ объекта

1. Система координат МСК 47 зона 2

2. Сведения о характерных точках части (частей) границы объекта

Обозначение характерных точек части границы	Координаты, м		Метод определения координат характерной точки	Средняя квадратическая погрешность положения характерной точки (Mt), м	Описание обозначени я точки на местности (при наличии)
	X	Y			
1	2	3	4	5	6
Часть 1					
1	424758.18	2328211.92	Картометрический метод	0.1	-
2	424759.55	2328231.57	Картометрический метод	0.1	-
3	424739.76	2328267.63	Картометрический метод	0.1	-
4	424711.42	2328298.26	Картометрический метод	0.1	-
5	424712.40	2328341.35	Картометрический метод	0.1	-
6	424724.36	2328372.94	Картометрический метод	0.1	-
7	424706.54	2328395.46	Картометрический метод	0.1	-
8	424639.66	2328480.03	Картометрический метод	0.1	-
9	424606.46	2328544.51	Картометрический метод	0.1	-
10	424582.52	2328604.96	Картометрический метод	0.1	-
11	424550.64	2328685.42	Картометрический метод	0.1	-
12	424548.36	2328708.90	Картометрический метод	0.1	-

13	424557.60	2328720.34	Картометрический метод	0.1	-
14	424557.66	2328728.32	Картометрический метод	0.1	-
15	424557.68	2328731.47	Картометрический метод	0.1	-
16	424557.84	2328750.48	Картометрический метод	0.1	-
17	424516.71	2328754.14	Картометрический метод	0.1	-
18	424519.66	2328787.33	Картометрический метод	0.1	-
19	424523.58	2328831.61	Картометрический метод	0.1	-
20	424525.82	2328863.51	Картометрический метод	0.1	-
21	424507.34	2328867.23	Картометрический метод	0.1	-
22	424515.71	2328950.04	Картометрический метод	0.1	-
23	424546.00	2328942.44	Картометрический метод	0.1	-
24	424550.32	2328941.42	Картометрический метод	0.1	-
25	424557.80	2328940.42	Картометрический метод	0.1	-
26	424564.80	2328981.58	Картометрический метод	0.1	-
27	424565.52	2328988.65	Картометрический метод	0.1	-
28	424540.78	2328991.97	Картометрический метод	0.1	-
29	424546.87	2329031.82	Картометрический метод	0.1	-
30	424547.02	2329036.79	Картометрический метод	0.1	-
31	424477.22	2329048.29	Картометрический метод	0.1	-
32	424380.32	2329055.26	Картометрический метод	0.1	-
33	424286.41	2329052.84	Картометрический метод	0.1	-
34	424143.40	2329049.25	Картометрический метод	0.1	-
35	424078.39	2329040.02	Картометрический метод	0.1	-
36	423984.19	2329023.60	Картометрический метод	0.1	-
37	423943.83	2329015.40	Картометрический метод	0.1	-
38	423946.28	2329000.92	Картометрический метод	0.1	-
39	423855.38	2328985.77	Картометрический метод	0.1	-
40	423853.08	2329001.18	Картометрический метод	0.1	-
41	423845.23	2328999.76	Картометрический метод	0.1	-
42	423846.74	2328988.03	Картометрический метод	0.1	-
43	423637.82	2328921.53	Картометрический метод	0.1	-

44	423409.50	2328806.71	Картометрический метод	0.1	-
45	423418.11	2328789.55	Картометрический метод	0.1	-
46	423338.52	2328749.51	Картометрический метод	0.1	-
47	423285.03	2328722.59	Картометрический метод	0.1	-
48	423294.57	2328703.55	Картометрический метод	0.1	-
49	423236.58	2328674.37	Картометрический метод	0.1	-
50	423264.39	2328570.14	Картометрический метод	0.1	-
51	423281.70	2328531.08	Картометрический метод	0.1	-
52	423291.57	2328500.06	Картометрический метод	0.1	-
53	423285.20	2328479.52	Картометрический метод	0.1	-
54	423287.94	2328391.54	Картометрический метод	0.1	-
55	423296.72	2328375.83	Картометрический метод	0.1	-
56	423320.52	2328367.50	Картометрический метод	0.1	-
57	423352.70	2328370.38	Картометрический метод	0.1	-
58	423364.69	2328380.52	Картометрический метод	0.1	-
59	423455.75	2328367.14	Картометрический метод	0.1	-
60	423502.40	2328364.86	Картометрический метод	0.1	-
61	423522.58	2328274.92	Картометрический метод	0.1	-
62	423522.96	2328274.54	Картометрический метод	0.1	-
63	423536.60	2328260.92	Картометрический метод	0.1	-
64	423544.19	2328262.98	Картометрический метод	0.1	-
65	423552.98	2328272.98	Картометрический метод	0.1	-
66	423569.46	2328279.96	Картометрический метод	0.1	-
67	423582.40	2328274.76	Картометрический метод	0.1	-
68	423598.06	2328281.35	Картометрический метод	0.1	-
69	423603.66	2328294.68	Картометрический метод	0.1	-
70	423600.20	2328304.14	Картометрический метод	0.1	-
71	423579.23	2328314.83	Картометрический метод	0.1	-
72	423551.72	2328325.24	Картометрический метод	0.1	-
73	423544.25	2328337.65	Картометрический метод	0.1	-
74	423546.45	2328344.54	Картометрический метод	0.1	-

75	423553.72	2328359.06	Картометрический метод	0.1	-
76	423566.70	2328373.87	Картометрический метод	0.1	-
77	423580.58	2328373.96	Картометрический метод	0.1	-
78	423590.70	2328352.92	Картометрический метод	0.1	-
79	423603.78	2328335.48	Картометрический метод	0.1	-
80	423615.65	2328326.02	Картометрический метод	0.1	-
81	423608.96	2328321.95	Картометрический метод	0.1	-
82	423632.89	2328271.96	Картометрический метод	0.1	-
83	423603.16	2328249.16	Картометрический метод	0.1	-
84	423590.48	2328235.00	Картометрический метод	0.1	-
85	423589.72	2328219.92	Картометрический метод	0.1	-
86	423592.38	2328210.88	Картометрический метод	0.1	-
87	423590.88	2328199.09	Картометрический метод	0.1	-
88	423591.49	2328189.69	Картометрический метод	0.1	-
89	423601.90	2328181.30	Картометрический метод	0.1	-
90	423602.38	2328173.60	Картометрический метод	0.1	-
91	423602.80	2328166.58	Картометрический метод	0.1	-
92	423592.09	2328162.34	Картометрический метод	0.1	-
93	423582.99	2328156.83	Картометрический метод	0.1	-
94	423578.74	2328149.58	Картометрический метод	0.1	-
95	423576.90	2328140.24	Картометрический метод	0.1	-
96	423578.32	2328117.55	Картометрический метод	0.1	-
97	423600.54	2328105.50	Картометрический метод	0.1	-
98	423651.62	2328097.62	Картометрический метод	0.1	-
99	423668.60	2328088.64	Картометрический метод	0.1	-
100	423675.10	2328075.82	Картометрический метод	0.1	-
101	423678.69	2328058.78	Картометрический метод	0.1	-
102	423672.54	2328039.74	Картометрический метод	0.1	-
103	423656.27	2328017.98	Картометрический метод	0.1	-
104	423613.14	2327977.84	Картометрический метод	0.1	-
105	423529.21	2327866.08	Картометрический метод	0.1	-

106	423503.30	2327820.60	Картометрический метод	0.1	-
107	423497.28	2327805.18	Картометрический метод	0.1	-
108	423467.34	2327728.55	Картометрический метод	0.1	-
109	423475.37	2327699.24	Картометрический метод	0.1	-
110	423513.62	2327776.65	Картометрический метод	0.1	-
111	423581.58	2327881.74	Картометрический метод	0.1	-
112	423658.24	2327956.74	Картометрический метод	0.1	-
113	423678.52	2327998.46	Картометрический метод	0.1	-
114	423706.87	2328025.37	Картометрический метод	0.1	-
115	423785.64	2328167.72	Картометрический метод	0.1	-
116	423828.68	2328257.03	Картометрический метод	0.1	-
117	423803.18	2328255.44	Картометрический метод	0.1	-
118	423802.81	2328254.61	Картометрический метод	0.1	-
119	423768.58	2328176.14	Картометрический метод	0.1	-
120	423763.97	2328167.80	Картометрический метод	0.1	-
121	423747.50	2328180.48	Картометрический метод	0.1	-
122	423712.34	2328181.60	Картометрический метод	0.1	-
123	423670.82	2328274.14	Картометрический метод	0.1	-
124	423668.30	2328279.76	Картометрический метод	0.1	-
125	423644.84	2328340.06	Картометрический метод	0.1	-
126	423624.00	2328367.50	Картометрический метод	0.1	-
127	423582.67	2328386.13	Картометрический метод	0.1	-
128	423579.05	2328393.90	Картометрический метод	0.1	-
129	423576.50	2328399.37	Картометрический метод	0.1	-
130	423573.77	2328405.22	Картометрический метод	0.1	-
131	423536.38	2328485.44	Картометрический метод	0.1	-
132	423550.03	2328584.56	Картометрический метод	0.1	-
133	423586.74	2328622.84	Картометрический метод	0.1	-
134	423621.37	2328626.62	Картометрический метод	0.1	-
135	423675.78	2328626.04	Картометрический метод	0.1	-
136	423727.02	2328622.89	Картометрический метод	0.1	-

137	423733.18	2328614.52	Картометрический метод	0.1	-
138	423734.55	2328612.66	Картометрический метод	0.1	-
139	423744.10	2328599.68	Картометрический метод	0.1	-
140	423756.24	2328588.98	Картометрический метод	0.1	-
141	423781.29	2328587.44	Картометрический метод	0.1	-
142	423797.66	2328582.12	Картометрический метод	0.1	-
143	423813.64	2328568.06	Картометрический метод	0.1	-
144	423830.00	2328541.17	Картометрический метод	0.1	-
145	423837.26	2328537.64	Картометрический метод	0.1	-
146	423873.00	2328520.22	Картометрический метод	0.1	-
147	423893.76	2328546.17	Картометрический метод	0.1	-
148	423893.18	2328557.89	Картометрический метод	0.1	-
149	423892.38	2328574.25	Картометрический метод	0.1	-
150	423889.29	2328670.40	Картометрический метод	0.1	-
151	423891.82	2328704.32	Картометрический метод	0.1	-
152	423921.87	2328710.28	Картометрический метод	0.1	-
153	423930.80	2328717.11	Картометрический метод	0.1	-
154	423942.72	2328777.76	Картометрический метод	0.1	-
155	423968.78	2328764.53	Картометрический метод	0.1	-
156	423948.00	2328704.04	Картометрический метод	0.1	-
157	423999.06	2328666.64	Картометрический метод	0.1	-
158	424006.58	2328679.98	Картометрический метод	0.1	-
159	424046.77	2328751.35	Картометрический метод	0.1	-
160	424061.95	2328799.01	Картометрический метод	0.1	-
161	424065.84	2328797.76	Картометрический метод	0.1	-
162	424124.29	2328778.83	Картометрический метод	0.1	-
163	424153.75	2328769.74	Картометрический метод	0.1	-
164	424193.75	2328757.01	Картометрический метод	0.1	-
165	424191.66	2328748.91	Картометрический метод	0.1	-
166	424237.38	2328748.06	Картометрический метод	0.1	-
167	424283.25	2328749.62	Картометрический метод	0.1	-

168	424310.22	2328752.42	Картометрический метод	0.1	-
169	424340.52	2328756.17	Картометрический метод	0.1	-
170	424346.50	2328742.74	Картометрический метод	0.1	-
171	424352.23	2328729.90	Картометрический метод	0.1	-
172	424354.92	2328705.40	Картометрический метод	0.1	-
173	424348.90	2328685.78	Картометрический метод	0.1	-
174	424338.60	2328662.10	Картометрический метод	0.1	-
175	424317.40	2328637.73	Картометрический метод	0.1	-
176	424302.90	2328620.98	Картометрический метод	0.1	-
177	424302.44	2328620.45	Картометрический метод	0.1	-
178	424290.94	2328607.16	Картометрический метод	0.1	-
179	424276.76	2328590.78	Картометрический метод	0.1	-
180	424253.69	2328564.12	Картометрический метод	0.1	-
181	424219.12	2328507.46	Картометрический метод	0.1	-
182	424200.24	2328463.52	Картометрический метод	0.1	-
183	424194.92	2328413.72	Картометрический метод	0.1	-
184	424199.26	2328369.26	Картометрический метод	0.1	-
185	424201.45	2328357.97	Картометрический метод	0.1	-
186	424204.18	2328343.85	Картометрический метод	0.1	-
187	424285.58	2328335.12	Картометрический метод	0.1	-
188	424313.31	2328318.56	Картометрический метод	0.1	-
189	424359.92	2328266.89	Картометрический метод	0.1	-
190	424398.05	2328277.47	Картометрический метод	0.1	-
191	424451.73	2328255.40	Картометрический метод	0.1	-
192	424557.14	2328247.46	Картометрический метод	0.1	-
193	424652.73	2328230.24	Картометрический метод	0.1	-
194	424717.84	2328210.02	Картометрический метод	0.1	-
1	424758.18	2328211.92	Картометрический метод	0.1	-
195	424600.12	2328317.17	Картометрический метод	0.1	-
196	424579.56	2328331.57	Картометрический метод	0.1	-
197	424584.40	2328366.28	Картометрический метод	0.1	-

198	424576.32	2328393.15	Картометрический метод	0.1	-
199	424514.06	2328487.44	Картометрический метод	0.1	-
200	424487.68	2328551.88	Картометрический метод	0.1	-
201	424493.49	2328577.87	Картометрический метод	0.1	-
202	424512.88	2328589.03	Картометрический метод	0.1	-
203	424536.48	2328580.95	Картометрический метод	0.1	-
204	424570.45	2328543.62	Картометрический метод	0.1	-
205	424577.22	2328509.22	Картометрический метод	0.1	-
206	424619.40	2328425.26	Картометрический метод	0.1	-
207	424621.06	2328370.67	Картометрический метод	0.1	-
195	424600.12	2328317.17	Картометрический метод	0.1	-
Часть 2					
208	424217.55	2329143.26	Картометрический метод	0.1	-
209	424207.50	2329223.98	Картометрический метод	0.1	-
210	424088.58	2329220.90	Картометрический метод	0.1	-
211	424070.96	2329225.04	Картометрический метод	0.1	-
212	423981.66	2329220.82	Картометрический метод	0.1	-
213	423908.08	2329219.36	Картометрический метод	0.1	-
214	423815.72	2329210.85	Картометрический метод	0.1	-
215	423695.46	2329181.02	Картометрический метод	0.1	-
216	423695.32	2329181.00	Картометрический метод	0.1	-
217	423684.53	2329179.40	Картометрический метод	0.1	-
218	423653.84	2329174.87	Картометрический метод	0.1	-
219	423561.10	2329161.15	Картометрический метод	0.1	-
220	423505.08	2329158.42	Картометрический метод	0.1	-
221	423454.03	2329159.57	Картометрический метод	0.1	-
222	423436.44	2329163.15	Картометрический метод	0.1	-
223	423323.16	2329186.17	Картометрический метод	0.1	-
224	423317.55	2329187.31	Картометрический метод	0.1	-
225	423278.85	2329195.10	Картометрический метод	0.1	-
226	423268.56	2329198.48	Картометрический метод	0.1	-

227	423264.90	2329199.02	Картометрический метод	0.1	-
228	423251.28	2329201.32	Картометрический метод	0.1	-
229	423244.62	2329201.94	Картометрический метод	0.1	-
230	423240.52	2329203.52	Картометрический метод	0.1	-
231	423238.12	2329193.40	Картометрический метод	0.1	-
232	423236.88	2329188.48	Картометрический метод	0.1	-
233	423235.52	2329180.97	Картометрический метод	0.1	-
234	423235.22	2329177.08	Картометрический метод	0.1	-
235	423234.49	2329172.98	Картометрический метод	0.1	-
236	423233.54	2329169.11	Картометрический метод	0.1	-
237	423232.15	2329164.48	Картометрический метод	0.1	-
238	423230.77	2329160.51	Картометрический метод	0.1	-
239	423229.99	2329154.25	Картометрический метод	0.1	-
240	423227.92	2329148.24	Картометрический метод	0.1	-
241	423226.12	2329141.83	Картометрический метод	0.1	-
242	423225.43	2329140.77	Картометрический метод	0.1	-
243	423224.01	2329139.63	Картометрический метод	0.1	-
244	423221.71	2329139.46	Картометрический метод	0.1	-
245	423220.60	2329140.46	Картометрический метод	0.1	-
246	423217.40	2329138.34	Картометрический метод	0.1	-
247	423216.47	2329135.46	Картометрический метод	0.1	-
248	423215.87	2329131.28	Картометрический метод	0.1	-
249	423217.48	2329126.86	Картометрический метод	0.1	-
250	423217.48	2329123.10	Картометрический метод	0.1	-
251	423218.52	2329107.13	Картометрический метод	0.1	-
252	423221.16	2329096.22	Картометрический метод	0.1	-
253	423221.16	2329085.96	Картометрический метод	0.1	-
254	423221.16	2329074.39	Картометрический метод	0.1	-
255	423219.18	2329066.45	Картометрический метод	0.1	-
256	423214.22	2329058.18	Картометрический метод	0.1	-
257	423208.92	2329049.92	Картометрический метод	0.1	-


258	423207.27	2329041.32	Картометрический метод	0.1	-
259	423207.94	2329036.36	Картометрический метод	0.1	-
260	423211.57	2329028.42	Картометрический метод	0.1	-
261	423214.88	2329024.12	Картометрический метод	0.1	-
262	423216.86	2329020.15	Картометрический метод	0.1	-
263	423218.84	2329013.20	Картометрический метод	0.1	-
264	423219.18	2329005.26	Картометрический метод	0.1	-
265	423220.17	2328999.32	Картометрический метод	0.1	-
266	423223.48	2328991.70	Картометрический метод	0.1	-
267	423233.07	2328979.47	Картометрический метод	0.1	-
268	423242.38	2328968.80	Картометрический метод	0.1	-
269	423242.06	2328968.08	Картометрический метод	0.1	-
270	423240.34	2328966.34	Картометрический метод	0.1	-
271	423237.64	2328963.47	Картометрический метод	0.1	-
272	423231.84	2328958.02	Картометрический метод	0.1	-
273	423231.68	2328957.75	Картометрический метод	0.1	-
274	423214.68	2328959.17	Картометрический метод	0.1	-
275	423192.19	2328933.41	Картометрический метод	0.1	-
276	423176.74	2328909.79	Картометрический метод	0.1	-
277	423159.47	2328906.22	Картометрический метод	0.1	-
278	423159.64	2328918.66	Картометрический метод	0.1	-
279	423140.08	2328909.78	Картометрический метод	0.1	-
280	423105.98	2328907.33	Картометрический метод	0.1	-
281	423082.36	2328936.13	Картометрический метод	0.1	-
282	423082.80	2328935.24	Картометрический метод	0.1	-
283	423083.11	2328934.04	Картометрический метод	0.1	-
284	423083.26	2328933.30	Картометрический метод	0.1	-
285	423083.85	2328927.93	Картометрический метод	0.1	-
286	423085.60	2328913.08	Картометрический метод	0.1	-
287	423087.15	2328900.68	Картометрический метод	0.1	-
288	423087.60	2328896.74	Картометрический метод	0.1	-

289	423087.88	2328894.08	Картометрический метод	0.1	-
290	423087.84	2328892.70	Картометрический метод	0.1	-
291	423087.54	2328890.92	Картометрический метод	0.1	-
292	423087.10	2328889.90	Картометрический метод	0.1	-
293	423086.04	2328880.76	Картометрический метод	0.1	-
294	423086.06	2328879.17	Картометрический метод	0.1	-
295	423084.45	2328860.02	Картометрический метод	0.1	-
296	423084.18	2328856.79	Картометрический метод	0.1	-
297	423082.96	2328842.40	Картометрический метод	0.1	-
298	423081.16	2328821.89	Картометрический метод	0.1	-
299	423079.10	2328803.38	Картометрический метод	0.1	-
300	423077.42	2328793.64	Картометрический метод	0.1	-
301	423075.72	2328787.21	Картометрический метод	0.1	-
302	423071.61	2328771.58	Картометрический метод	0.1	-
303	423071.22	2328770.56	Картометрический метод	0.1	-
304	423070.73	2328769.40	Картометрический метод	0.1	-
305	423070.06	2328767.94	Картометрический метод	0.1	-
306	423069.24	2328766.36	Картометрический метод	0.1	-
307	423066.87	2328754.95	Картометрический метод	0.1	-
308	423079.17	2328745.84	Картометрический метод	0.1	-
309	423089.13	2328734.94	Картометрический метод	0.1	-
310	423089.65	2328728.70	Картометрический метод	0.1	-
311	423090.30	2328729.04	Картометрический метод	0.1	-
312	423112.81	2328742.79	Картометрический метод	0.1	-
313	423140.06	2328755.16	Картометрический метод	0.1	-
314	423191.71	2328773.26	Картометрический метод	0.1	-
315	423244.35	2328793.08	Картометрический метод	0.1	-
316	423284.98	2328808.02	Картометрический метод	0.1	-
317	423308.44	2328816.20	Картометрический метод	0.1	-
318	423331.23	2328829.65	Картометрический метод	0.1	-
319	423346.88	2328835.80	Картометрический метод	0.1	-

320	423364.56	2328843.40	Картометрический метод	0.1	-
321	423400.42	2328858.59	Картометрический метод	0.1	-
322	423434.26	2328873.33	Картометрический метод	0.1	-
323	423466.15	2328890.11	Картометрический метод	0.1	-
324	423516.28	2328916.99	Картометрический метод	0.1	-
325	423533.07	2328922.84	Картометрический метод	0.1	-
326	423558.50	2328935.38	Картометрический метод	0.1	-
327	423633.80	2328972.39	Картометрический метод	0.1	-
328	423642.27	2328981.56	Картометрический метод	0.1	-
329	423650.84	2328985.37	Картометрический метод	0.1	-
330	423664.75	2328987.44	Картометрический метод	0.1	-
331	423675.07	2328993.59	Картометрический метод	0.1	-
332	423678.02	2328992.32	Картометрический метод	0.1	-
333	423685.81	2328995.82	Картометрический метод	0.1	-
334	423683.17	2328996.55	Картометрический метод	0.1	-
335	423702.68	2329004.82	Картометрический метод	0.1	-
336	423729.94	2329014.89	Картометрический метод	0.1	-
337	423755.29	2329023.28	Картометрический метод	0.1	-
338	423781.92	2329030.25	Картометрический метод	0.1	-
339	423805.91	2329036.48	Картометрический метод	0.1	-
340	423826.49	2329040.68	Картометрический метод	0.1	-
341	423826.67	2329039.90	Картометрический метод	0.1	-
342	423831.59	2329040.87	Картометрический метод	0.1	-
343	423831.44	2329041.46	Картометрический метод	0.1	-
344	423835.68	2329042.10	Картометрический метод	0.1	-
345	423845.68	2329044.19	Картометрический метод	0.1	-
346	423854.78	2329045.81	Картометрический метод	0.1	-
347	423884.18	2329051.30	Картометрический метод	0.1	-
348	423917.51	2329057.43	Картометрический метод	0.1	-
349	423948.02	2329063.13	Картометрический метод	0.1	-
350	423976.65	2329068.90	Картометрический метод	0.1	-

351	424025.59	2329081.53	Картометрический метод	0.1	-
352	424053.70	2329089.09	Картометрический метод	0.1	-
353	424083.29	2329098.01	Картометрический метод	0.1	-
354	424117.28	2329109.36	Картометрический метод	0.1	-
355	424149.76	2329120.21	Картометрический метод	0.1	-
208	424217.55	2329143.26	Картометрический метод	0.1	-

План границ объекта

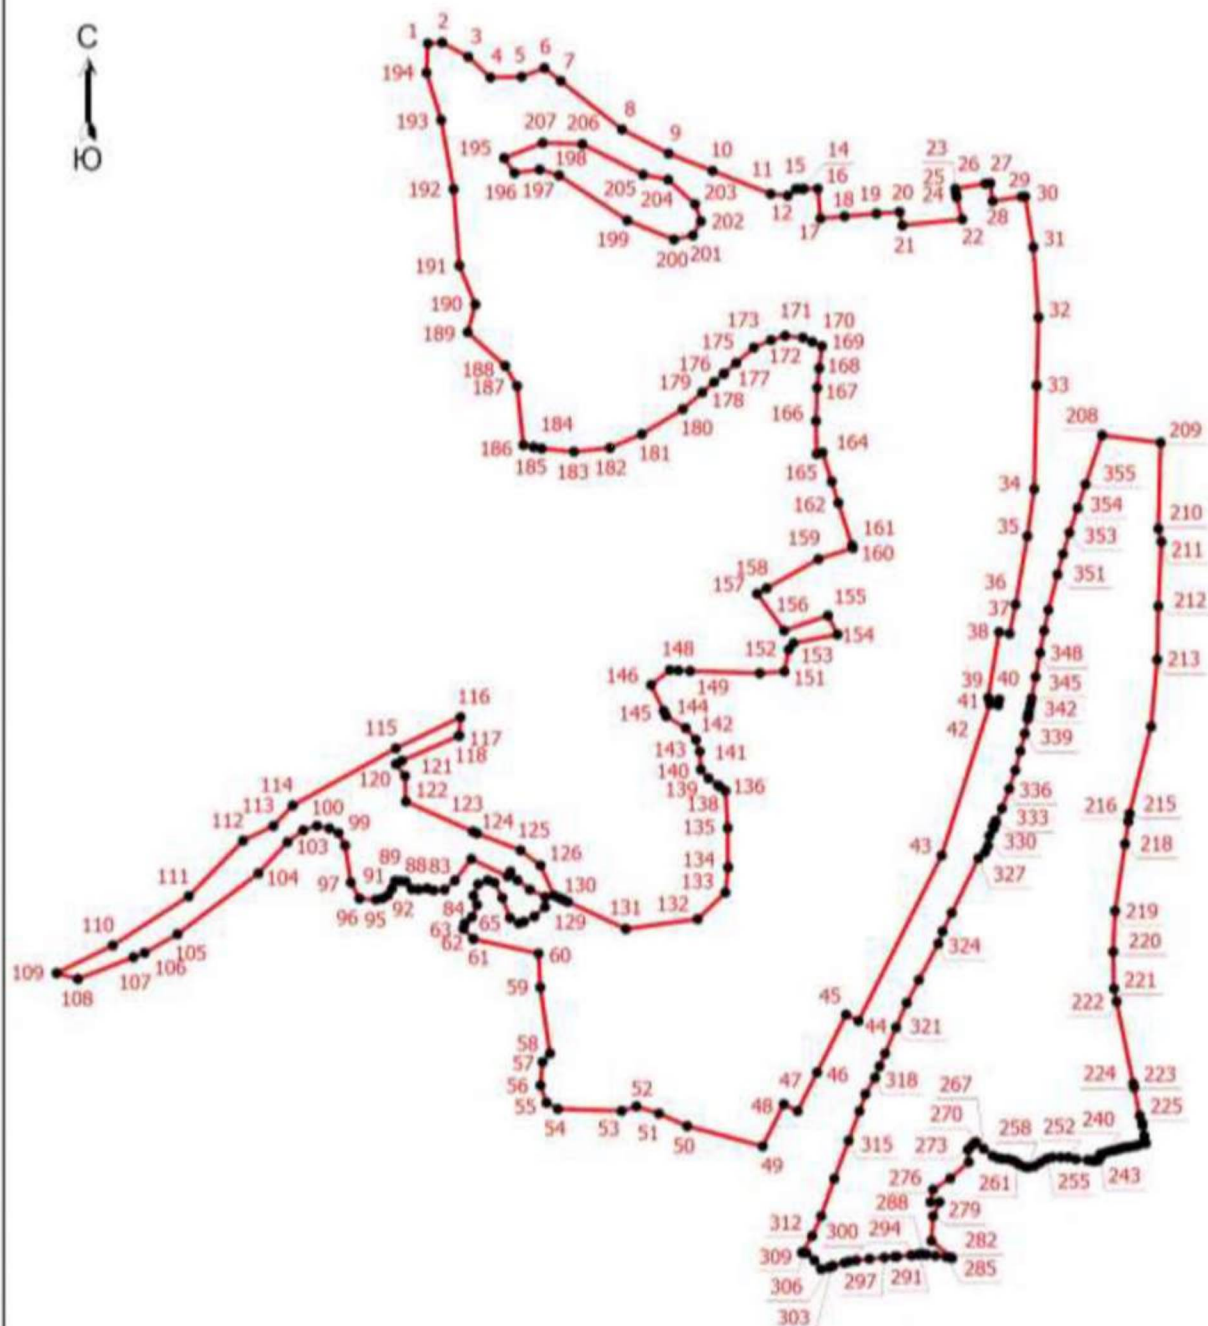

Условные обозначения

- - Характерная точка границы, сведения о которой позволяют однозначно определить ее положение на местности
- 1 - Обозначение новой характерной точки
- - Граница населенного пункта

Подпись _____

Дата " ____ " ____ г.

Место для оттиска печати (при наличии) лица, составившего описание местоположения границ объекта

ОПИСАНИЕ МЕСТОПОЛОЖЕНИЯ ГРАНИЦ

деревня Заднево

Раздел 1

Сведения об объекте

№ п/п	Характеристики объекта	Описание характеристик
1	2	3
1.	Местоположение объекта	187442, Ленинградская область, район Волховский, деревня Заднево
2.	Площадь объекта +/- величина погрешности определения площади (Р +/- Дельта Р)	110910 +/- 44 м ²
3.	Иные характеристики объекта	-

Раздел 2

Сведения о местоположении границ объекта

1. Система координат МСК 47 зона 2

2. Сведения о характерных точках границ объекта


Обозначение характерных точек границ	Координаты, м		Метод определения координат характерной точки	Средняя квадратическая погрешность положения характерной точки (Mt), м	Описание обозначени я точки на местности (при наличии)
	X	Y			
1	2	3	4	5	6
1	430003.49	2318705.70	Картометрический метод	0.1	-
2	430046.87	2318728.72	Картометрический метод	0.1	-
3	430081.13	2318742.10	Картометрический метод	0.1	-
4	430131.97	2318755.17	Картометрический метод	0.1	-
5	430165.07	2318759.70	Картометрический метод	0.1	-
6	430190.22	2318760.51	Картометрический метод	0.1	-
7	430235.86	2318770.18	Картометрический метод	0.1	-
8	430240.66	2318790.56	Картометрический метод	0.1	-
9	430244.44	2318814.04	Картометрический метод	0.1	-
10	430249.24	2318847.84	Картометрический метод	0.1	-
11	430249.64	2318865.74	Картометрический метод	0.1	-
12	430248.52	2318878.49	Картометрический метод	0.1	-
13	430242.18	2318889.94	Картометрический метод	0.1	-
14	430228.07	2318911.94	Картометрический метод	0.1	-

15	430207.98	2318919.00	Картометрический метод	0.1	-
16	430183.16	2318911.46	Картометрический метод	0.1	-
17	430163.06	2318898.26	Картометрический метод	0.1	-
18	430149.56	2318884.42	Картометрический метод	0.1	-
19	430125.62	2318867.99	Картометрический метод	0.1	-
20	430125.73	2318835.06	Картометрический метод	0.1	-
21	430114.38	2318832.42	Картометрический метод	0.1	-
22	430090.48	2318833.22	Картометрический метод	0.1	-
23	430086.66	2318838.32	Картометрический метод	0.1	-
24	430087.00	2318864.85	Картометрический метод	0.1	-
25	430078.45	2318870.31	Картометрический метод	0.1	-
26	430061.52	2318868.82	Картометрический метод	0.1	-
27	430053.70	2318860.32	Картометрический метод	0.1	-
28	430050.56	2318848.83	Картометрический метод	0.1	-
29	430046.51	2318832.88	Картометрический метод	0.1	-
30	430039.12	2318831.47	Картометрический метод	0.1	-
31	430018.86	2318829.83	Картометрический метод	0.1	-
32	429971.70	2318822.56	Картометрический метод	0.1	-
33	429958.99	2318820.60	Картометрический метод	0.1	-
34	429939.14	2318814.48	Картометрический метод	0.1	-
35	429939.05	2318803.30	Картометрический метод	0.1	-
36	429961.09	2318746.93	Картометрический метод	0.1	-
37	429955.13	2318739.58	Картометрический метод	0.1	-
38	429946.82	2318732.86	Картометрический метод	0.1	-
39	429913.74	2318704.73	Картометрический метод	0.1	-
40	429896.60	2318695.70	Картометрический метод	0.1	-
41	429884.88	2318695.35	Картометрический метод	0.1	-
42	429871.48	2318694.18	Картометрический метод	0.1	-
43	429869.34	2318701.35	Картометрический метод	0.1	-
44	429862.14	2318712.26	Картометрический метод	0.1	-
45	429849.44	2318720.22	Картометрический метод	0.1	-

46	429830.42	2318729.64	Картометрический метод	0.1	-
47	429809.88	2318727.81	Картометрический метод	0.1	-
48	429801.45	2318722.76	Картометрический метод	0.1	-
49	429795.92	2318752.14	Картометрический метод	0.1	-
50	429815.80	2318783.37	Картометрический метод	0.1	-
51	429831.74	2318782.48	Картометрический метод	0.1	-
52	429836.20	2318767.18	Картометрический метод	0.1	-
53	429835.70	2318757.10	Картометрический метод	0.1	-
54	429837.94	2318750.92	Картометрический метод	0.1	-
55	429843.46	2318747.87	Картометрический метод	0.1	-
56	429854.15	2318749.49	Картометрический метод	0.1	-
57	429884.14	2318750.74	Картометрический метод	0.1	-
58	429884.64	2318750.76	Картометрический метод	0.1	-
59	429899.50	2318751.38	Картометрический метод	0.1	-
60	429914.15	2318754.69	Картометрический метод	0.1	-
61	429932.99	2318760.74	Картометрический метод	0.1	-
62	429931.51	2318773.88	Картометрический метод	0.1	-
63	429908.62	2318822.14	Картометрический метод	0.1	-
64	429896.02	2318841.66	Картометрический метод	0.1	-
65	429876.59	2318857.55	Картометрический метод	0.1	-
66	429857.82	2318867.48	Картометрический метод	0.1	-
67	429839.73	2318865.75	Картометрический метод	0.1	-
68	429801.42	2318812.45	Картометрический метод	0.1	-
69	429769.34	2318852.85	Картометрический метод	0.1	-
70	429757.64	2318849.54	Картометрический метод	0.1	-
71	429747.95	2318832.34	Картометрический метод	0.1	-
72	429743.61	2318823.66	Картометрический метод	0.1	-
73	429743.04	2318815.20	Картометрический метод	0.1	-
74	429728.16	2318817.00	Картометрический метод	0.1	-
75	429703.04	2318813.95	Картометрический метод	0.1	-
76	429678.08	2318812.14	Картометрический метод	0.1	-

77	429660.04	2318812.87	Картометрический метод	0.1	-
78	429704.48	2318695.16	Картометрический метод	0.1	-
79	429708.50	2318684.52	Картометрический метод	0.1	-
80	429662.46	2318653.19	Картометрический метод	0.1	-
81	429574.72	2318611.14	Картометрический метод	0.1	-
82	429589.64	2318584.96	Картометрический метод	0.1	-
83	429540.44	2318551.60	Картометрический метод	0.1	-
84	429553.92	2318513.34	Картометрический метод	0.1	-
85	429518.89	2318510.63	Картометрический метод	0.1	-
86	429523.42	2318486.51	Картометрический метод	0.1	-
87	429607.43	2318493.79	Картометрический метод	0.1	-
88	429638.51	2318499.84	Картометрический метод	0.1	-
89	429679.84	2318513.15	Картометрический метод	0.1	-
90	429686.40	2318515.26	Картометрический метод	0.1	-
91	429710.87	2318526.30	Картометрический метод	0.1	-
92	429744.61	2318545.25	Картометрический метод	0.1	-
1	430003.49	2318705.70	Картометрический метод	0.1	-

План границ объекта

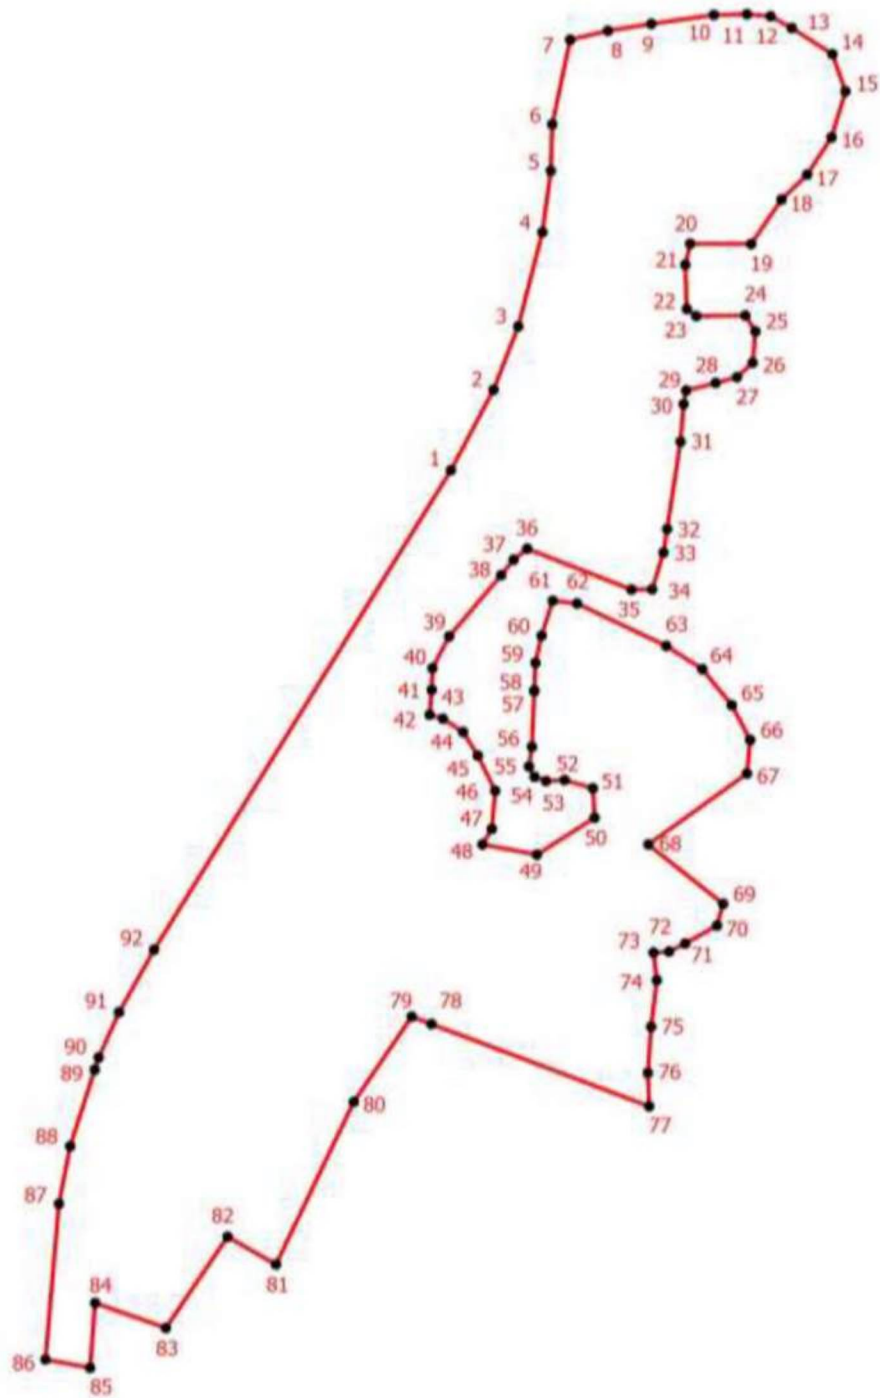

Условные обозначения

- - Граница населенного пункта
- - Характерная точка границы, сведения о которой позволяют однозначно определить ее положение на местности
- 1 - Обозначение новой характерной точки

Подпись _____

Дата " ____ " ____ г.

Место для оттиска печати (при наличии) лица, составившего описание местоположения границ объекта

ОПИСАНИЕ МЕСТОПОЛОЖЕНИЯ ГРАНИЦ

деревня Залесье

Раздел 1

Сведения об объекте		
№ п/п	Характеристики объекта	Описание характеристик
1	2	3
1.	Местоположение объекта	187401, Ленинградская область, район Волховский, деревня Залесье
2.	Площадь объекта +/- величина погрешности определения площади (Р +/- Дельта Р)	476398 +/- 187 м ²
3.	Иные характеристики объекта	-

Раздел 2

Сведения о местоположении границ объекта

1. Система координат МСК 47 зона 2

2. Сведения о характерных точках части (частей) границы объекта

Обозначение характерных точек части границы	Координаты, м		Метод определения координат характерной точки	Средняя квадратическая погрешность положения характерной точки (Mt), м	Описание обозначени я точки на местности (при наличии)
	X	Y			
1	2	3	4	5	6
Часть 1					
1	425830.42	2313501.78	Картометрический метод	0.1	-
2	425891.70	2313563.94	Картометрический метод	0.1	-
3	425928.02	2313606.00	Картометрический метод	0.1	-
4	425797.34	2313674.48	Картометрический метод	0.1	-
5	425684.20	2313696.64	Картометрический метод	0.1	-
6	425289.28	2313909.40	Картометрический метод	0.1	-
7	425286.15	2313904.65	Картометрический метод	0.1	-
8	425128.27	2313664.85	Картометрический метод	0.1	-
9	425233.80	2313594.52	Картометрический метод	0.1	-
10	425814.44	2313506.88	Картометрический метод	0.1	-
1	425830.42	2313501.78	Картометрический метод	0.1	-
Часть 2					
11	424312.21	2312534.17	Картометрический метод	0.1	-

12	424332.09	2312557.17	Картометрический метод	0.1	-
13	424296.40	2312573.69	Картометрический метод	0.1	-
14	424288.98	2312550.98	Картометрический метод	0.1	-
11	424312.21	2312534.17	Картометрический метод	0.1	-
Часть 3					
15	424169.37	2312474.65	Картометрический метод	0.1	-
16	424228.64	2312546.14	Картометрический метод	0.1	-
17	424257.04	2312580.40	Картометрический метод	0.1	-
18	424263.34	2312588.20	Картометрический метод	0.1	-
19	424247.00	2312600.74	Картометрический метод	0.1	-
20	424208.52	2312630.26	Картометрический метод	0.1	-
21	424208.88	2312631.40	Картометрический метод	0.1	-
22	424209.16	2312632.69	Картометрический метод	0.1	-
23	424209.24	2312633.40	Картометрический метод	0.1	-
24	424209.48	2312635.03	Картометрический метод	0.1	-
25	424209.94	2312637.16	Картометрический метод	0.1	-
26	424210.40	2312638.53	Картометрический метод	0.1	-
27	424210.92	2312639.62	Картометрический метод	0.1	-
28	424211.72	2312641.45	Картометрический метод	0.1	-
29	424212.12	2312642.32	Картометрический метод	0.1	-
30	424213.56	2312645.54	Картометрический метод	0.1	-
31	424215.32	2312649.22	Картометрический метод	0.1	-
32	424218.56	2312654.84	Картометрический метод	0.1	-
33	424220.98	2312658.80	Картометрический метод	0.1	-
34	424223.50	2312663.34	Картометрический метод	0.1	-
35	424227.38	2312669.16	Картометрический метод	0.1	-
36	424230.90	2312674.72	Картометрический метод	0.1	-
37	424234.66	2312680.79	Картометрический метод	0.1	-
38	424236.24	2312683.22	Картометрический метод	0.1	-
39	424238.88	2312686.95	Картометрический метод	0.1	-
40	424239.88	2312688.35	Картометрический метод	0.1	-

41	424241.92	2312691.16	Картометрический метод	0.1	-
42	424244.16	2312694.24	Картометрический метод	0.1	-
43	424245.90	2312696.63	Картометрический метод	0.1	-
44	424247.26	2312698.50	Картометрический метод	0.1	-
45	424249.52	2312701.58	Картометрический метод	0.1	-
46	424256.88	2312711.42	Картометрический метод	0.1	-
47	424258.59	2312713.80	Картометрический метод	0.1	-
48	424259.82	2312715.98	Картометрический метод	0.1	-
49	424260.72	2312718.15	Картометрический метод	0.1	-
50	424269.15	2312738.26	Картометрический метод	0.1	-
51	424269.64	2312759.96	Картометрический метод	0.1	-
52	424264.16	2312770.99	Картометрический метод	0.1	-
53	424257.25	2312777.64	Картометрический метод	0.1	-
54	424245.60	2312780.56	Картометрический метод	0.1	-
55	424244.56	2312779.74	Картометрический метод	0.1	-
56	424189.12	2312764.11	Картометрический метод	0.1	-
57	424135.74	2312734.32	Картометрический метод	0.1	-
58	424103.02	2312693.20	Картометрический метод	0.1	-
59	424056.02	2312637.68	Картометрический метод	0.1	-
60	424049.56	2312626.20	Картометрический метод	0.1	-
61	424051.66	2312616.08	Картометрический метод	0.1	-
62	423920.20	2312459.38	Картометрический метод	0.1	-
63	423913.30	2312451.23	Картометрический метод	0.1	-
64	423860.97	2312398.05	Картометрический метод	0.1	-
65	423874.54	2312375.54	Картометрический метод	0.1	-
66	423873.46	2312374.80	Картометрический метод	0.1	-
67	423863.98	2312367.90	Картометрический метод	0.1	-
68	423857.96	2312363.69	Картометрический метод	0.1	-
69	423852.27	2312359.58	Картометрический метод	0.1	-
70	423849.35	2312357.44	Картометрический метод	0.1	-
71	423846.50	2312355.74	Картометрический метод	0.1	-

72	423838.92	2312351.30	Картометрический метод	0.1	-
73	423835.66	2312349.40	Картометрический метод	0.1	-
74	423823.66	2312342.37	Картометрический метод	0.1	-
75	423818.70	2312339.40	Картометрический метод	0.1	-
76	423815.10	2312337.26	Картометрический метод	0.1	-
77	423812.82	2312335.87	Картометрический метод	0.1	-
78	423808.50	2312333.24	Картометрический метод	0.1	-
79	423799.32	2312327.54	Картометрический метод	0.1	-
80	423792.38	2312323.10	Картометрический метод	0.1	-
81	423789.16	2312321.31	Картометрический метод	0.1	-
82	423784.00	2312318.60	Картометрический метод	0.1	-
83	423777.24	2312314.96	Картометрический метод	0.1	-
84	423768.64	2312311.02	Картометрический метод	0.1	-
85	423761.02	2312307.04	Картометрический метод	0.1	-
86	423750.50	2312301.90	Картометрический метод	0.1	-
87	423744.18	2312299.10	Картометрический метод	0.1	-
88	423730.81	2312292.65	Картометрический метод	0.1	-
89	423721.39	2312288.24	Картометрический метод	0.1	-
90	423712.75	2312284.04	Картометрический метод	0.1	-
91	423707.72	2312281.76	Картометрический метод	0.1	-
92	423694.88	2312275.70	Картометрический метод	0.1	-
93	423687.68	2312272.32	Картометрический метод	0.1	-
94	423676.56	2312266.96	Картометрический метод	0.1	-
95	423665.84	2312262.04	Картометрический метод	0.1	-
96	423659.84	2312259.28	Картометрический метод	0.1	-
97	423647.14	2312253.83	Картометрический метод	0.1	-
98	423638.88	2312250.12	Картометрический метод	0.1	-
99	423629.16	2312245.72	Картометрический метод	0.1	-
100	423623.07	2312242.96	Картометрический метод	0.1	-
101	423612.40	2312237.95	Картометрический метод	0.1	-
102	423601.90	2312233.14	Картометрический метод	0.1	-

103	423586.73	2312226.16	Картометрический метод	0.1	-
104	423579.16	2312222.62	Картометрический метод	0.1	-
105	423567.25	2312217.22	Картометрический метод	0.1	-
106	423559.84	2312213.84	Картометрический метод	0.1	-
107	423537.15	2312203.37	Картометрический метод	0.1	-
108	423525.63	2312198.12	Картометрический метод	0.1	-
109	423518.78	2312194.80	Картометрический метод	0.1	-
110	423510.55	2312191.14	Картометрический метод	0.1	-
111	423528.90	2312176.02	Картометрический метод	0.1	-
112	423557.32	2312147.47	Картометрический метод	0.1	-
113	423585.52	2312121.56	Картометрический метод	0.1	-
114	423599.28	2312114.11	Картометрический метод	0.1	-
115	423614.20	2312110.20	Картометрический метод	0.1	-
116	423628.12	2312109.88	Картометрический метод	0.1	-
117	423641.34	2312110.65	Картометрический метод	0.1	-
118	423655.66	2312111.76	Картометрический метод	0.1	-
119	423673.62	2312116.35	Картометрический метод	0.1	-
120	423713.22	2312130.45	Картометрический метод	0.1	-
121	423735.36	2312136.22	Картометрический метод	0.1	-
122	423753.26	2312143.36	Картометрический метод	0.1	-
123	423774.35	2312153.10	Картометрический метод	0.1	-
124	423790.46	2312161.69	Картометрический метод	0.1	-
125	423803.90	2312167.88	Картометрический метод	0.1	-
126	423819.72	2312174.70	Картометрический метод	0.1	-
127	423847.44	2312189.18	Картометрический метод	0.1	-
128	423858.99	2312195.33	Картометрический метод	0.1	-
129	423883.46	2312211.92	Картометрический метод	0.1	-
130	423906.90	2312231.46	Картометрический метод	0.1	-
131	423917.88	2312242.21	Картометрический метод	0.1	-
132	423935.46	2312260.40	Картометрический метод	0.1	-
133	423942.78	2312268.10	Картометрический метод	0.1	-

134	423955.38	2312288.52	Картометрический метод	0.1	-
135	423958.57	2312305.80	Картометрический метод	0.1	-
136	423957.90	2312328.06	Картометрический метод	0.1	-
137	423961.46	2312336.24	Картометрический метод	0.1	-
138	423969.53	2312345.35	Картометрический метод	0.1	-
139	423976.62	2312358.76	Картометрический метод	0.1	-
140	423978.01	2312371.88	Картометрический метод	0.1	-
141	423982.14	2312388.20	Картометрический метод	0.1	-
142	423987.44	2312393.48	Картометрический метод	0.1	-
143	424005.27	2312396.37	Картометрический метод	0.1	-
144	424019.00	2312404.60	Картометрический метод	0.1	-
145	424036.80	2312422.56	Картометрический метод	0.1	-
146	424057.34	2312456.78	Картометрический метод	0.1	-
147	424089.81	2312483.36	Картометрический метод	0.1	-
148	424107.04	2312500.10	Картометрический метод	0.1	-
149	424115.18	2312511.54	Картометрический метод	0.1	-
15	424169.37	2312474.65	Картометрический метод	0.1	-
Часть 4					
150	420393.49	2312516.38	Картометрический метод	0.1	-
151	420404.18	2312516.22	Картометрический метод	0.1	-
152	420430.18	2312519.28	Картометрический метод	0.1	-
153	420445.53	2312518.94	Картометрический метод	0.1	-
154	420502.27	2312517.64	Картометрический метод	0.1	-
155	420555.75	2312523.29	Картометрический метод	0.1	-
156	420570.50	2312524.85	Картометрический метод	0.1	-
157	420592.92	2312527.22	Картометрический метод	0.1	-
158	420658.93	2312538.13	Картометрический метод	0.1	-
159	420743.39	2312561.83	Картометрический метод	0.1	-
160	420749.86	2312563.64	Картометрический метод	0.1	-
161	420758.71	2312566.12	Картометрический метод	0.1	-
162	420808.54	2312580.10	Картометрический метод	0.1	-



163	420812.01	2312581.08	Картометрический метод	0.1	-
164	420813.56	2312581.51	Картометрический метод	0.1	-
165	420818.66	2312582.94	Картометрический метод	0.1	-
166	420833.32	2312587.06	Картометрический метод	0.1	-
167	420874.00	2312605.23	Картометрический метод	0.1	-
168	420874.34	2312605.38	Картометрический метод	0.1	-
169	420876.03	2312606.13	Картометрический метод	0.1	-
170	420885.63	2312635.12	Картометрический метод	0.1	-
171	420881.44	2312657.83	Картометрический метод	0.1	-
172	420863.06	2312677.56	Картометрический метод	0.1	-
173	420847.66	2312683.56	Картометрический метод	0.1	-
174	420842.98	2312683.04	Картометрический метод	0.1	-
175	420830.18	2312681.60	Картометрический метод	0.1	-
176	420786.30	2312656.69	Картометрический метод	0.1	-
177	420722.78	2312616.69	Картометрический метод	0.1	-
178	420689.03	2312611.34	Картометрический метод	0.1	-
179	420633.81	2312602.61	Картометрический метод	0.1	-
180	420560.42	2312612.87	Картометрический метод	0.1	-
181	420510.16	2312623.26	Картометрический метод	0.1	-
182	420489.32	2312627.56	Картометрический метод	0.1	-
183	420488.10	2312627.82	Картометрический метод	0.1	-
184	420455.32	2312634.60	Картометрический метод	0.1	-
185	420407.28	2312652.02	Картометрический метод	0.1	-
186	420332.05	2312679.31	Картометрический метод	0.1	-
187	420323.94	2312695.50	Картометрический метод	0.1	-
188	420330.48	2312709.17	Картометрический метод	0.1	-
189	420401.02	2312683.02	Картометрический метод	0.1	-
190	420412.98	2312679.31	Картометрический метод	0.1	-
191	420427.52	2312674.79	Картометрический метод	0.1	-
192	420450.08	2312673.23	Картометрический метод	0.1	-
193	420451.74	2312673.12	Картометрический метод	0.1	-

194	420458.08	2312672.67	Картометрический метод	0.1	-
195	420476.51	2312676.03	Картометрический метод	0.1	-
196	420481.48	2312687.69	Картометрический метод	0.1	-
197	420479.70	2312733.98	Картометрический метод	0.1	-
198	420495.48	2312744.92	Картометрический метод	0.1	-
199	420487.54	2312768.18	Картометрический метод	0.1	-
200	420430.18	2312771.84	Картометрический метод	0.1	-
201	420418.10	2312779.17	Картометрический метод	0.1	-
202	420417.82	2312787.66	Картометрический метод	0.1	-
203	420421.43	2312801.24	Картометрический метод	0.1	-
204	420418.02	2312817.33	Картометрический метод	0.1	-
205	420408.32	2312825.08	Картометрический метод	0.1	-
206	420393.77	2312827.30	Картометрический метод	0.1	-
207	420376.64	2312819.20	Картометрический метод	0.1	-
208	420363.04	2312801.15	Картометрический метод	0.1	-
209	420363.04	2312780.42	Картометрический метод	0.1	-
210	420374.26	2312755.67	Картометрический метод	0.1	-
211	420365.18	2312749.76	Картометрический метод	0.1	-
212	420351.52	2312749.60	Картометрический метод	0.1	-
213	420318.82	2312740.45	Картометрический метод	0.1	-
214	420300.30	2312732.87	Картометрический метод	0.1	-
215	420265.56	2312734.83	Картометрический метод	0.1	-
216	420246.81	2312739.32	Картометрический метод	0.1	-
217	420231.94	2312752.24	Картометрический метод	0.1	-
218	420230.06	2312767.44	Картометрический метод	0.1	-
219	420236.82	2312788.38	Картометрический метод	0.1	-
220	420238.41	2312809.44	Картометрический метод	0.1	-
221	420242.94	2312829.32	Картометрический метод	0.1	-
222	420252.20	2312846.86	Картометрический метод	0.1	-
223	420272.08	2312875.27	Картометрический метод	0.1	-
224	420273.16	2312882.48	Картометрический метод	0.1	-

225	420263.28	2312894.70	Картометрический метод	0.1	-
226	420257.78	2312896.68	Картометрический метод	0.1	-
227	420241.38	2312891.13	Картометрический метод	0.1	-
228	420206.66	2312860.85	Картометрический метод	0.1	-
229	420186.39	2312847.24	Картометрический метод	0.1	-
230	420156.13	2312839.81	Картометрический метод	0.1	-
231	420136.53	2312835.76	Картометрический метод	0.1	-
232	420048.14	2312797.12	Картометрический метод	0.1	-
233	419956.18	2312810.70	Картометрический метод	0.1	-
234	419954.92	2312810.93	Картометрический метод	0.1	-
235	419953.49	2312791.89	Картометрический метод	0.1	-
236	419953.07	2312791.95	Картометрический метод	0.1	-
237	419952.90	2312791.98	Картометрический метод	0.1	-
238	419951.20	2312777.10	Картометрический метод	0.1	-
239	419937.37	2312655.96	Картометрический метод	0.1	-
240	419934.79	2312612.81	Картометрический метод	0.1	-
241	419933.30	2312601.50	Картометрический метод	0.1	-
242	419932.46	2312595.13	Картометрический метод	0.1	-
243	420015.27	2312577.09	Картометрический метод	0.1	-
244	420081.00	2312553.30	Картометрический метод	0.1	-
245	420101.16	2312543.28	Картометрический метод	0.1	-
246	420102.24	2312534.98	Картометрический метод	0.1	-
247	420086.82	2312529.59	Картометрический метод	0.1	-
248	420061.76	2312519.96	Картометрический метод	0.1	-
249	420065.86	2312503.94	Картометрический метод	0.1	-
250	420065.03	2312495.68	Картометрический метод	0.1	-
251	420060.37	2312486.87	Картометрический метод	0.1	-
252	420055.10	2312477.56	Картометрический метод	0.1	-
253	420062.74	2312474.63	Картометрический метод	0.1	-
254	420064.05	2312474.63	Картометрический метод	0.1	-
255	420092.62	2312474.54	Картометрический метод	0.1	-

256	420104.65	2312474.50	Картометрический метод	0.1	-
257	420141.96	2312474.40	Картометрический метод	0.1	-
258	420165.88	2312470.16	Картометрический метод	0.1	-
259	420175.04	2312465.24	Картометрический метод	0.1	-
260	420187.00	2312466.63	Картометрический метод	0.1	-
261	420204.63	2312437.18	Картометрический метод	0.1	-
262	420217.16	2312436.18	Картометрический метод	0.1	-
263	420219.54	2312435.99	Картометрический метод	0.1	-
264	420231.36	2312435.04	Картометрический метод	0.1	-
265	420270.07	2312427.29	Картометрический метод	0.1	-
266	420323.52	2312425.83	Картометрический метод	0.1	-
267	420339.70	2312427.91	Картометрический метод	0.1	-
268	420355.16	2312439.12	Картометрический метод	0.1	-
269	420369.88	2312464.33	Картометрический метод	0.1	-
270	420377.34	2312480.00	Картометрический метод	0.1	-
271	420378.70	2312482.87	Картометрический метод	0.1	-
272	420383.21	2312492.36	Картометрический метод	0.1	-
273	420385.20	2312494.86	Картометрический метод	0.1	-
150	420393.49	2312516.38	Картометрический метод	0.1	-

План границ объекта

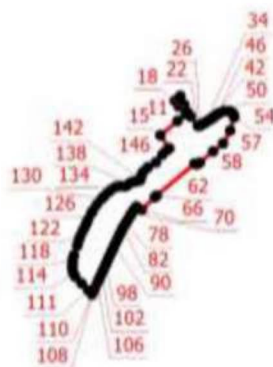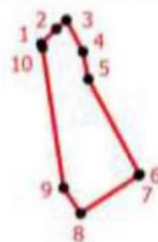

ОПИСАНИЕ МЕСТОПОЛОЖЕНИЯ ГРАНИЦ

деревня Козарево

Раздел 1

Сведения об объекте

№ п/п	Характеристики объекта	Описание характеристик
1	2	3
1.	Местоположение объекта	Ленинградская область, район Волховский, деревня Козарево
2.	Площадь объекта +/- величина погрешности определения площади (Р +/- Дельта Р)	414218 +/- 162 м²
3.	Иные характеристики объекта	-

Раздел 2

Сведения о местоположении границ объекта

1. Система координат МСК 47 зона 2

2. Сведения о характерных точках границ объекта

Обозначение характерных точек границ	Координаты, м		Метод определения координат характерной точки	Средняя квадратическа я погрешность положения характерной точки (Mt), м	Описание обозначения точки на местности (при наличии)
	X	Y			
1	2	3	4	5	6
1	433349.91	2317972.06	Картометрический метод	0.1	-
2	433344.15	2317999.60	Картометрический метод	0.1	-
3	433333.58	2318029.24	Картометрический метод	0.1	-
4	433314.22	2318036.06	Картометрический метод	0.1	-
5	433276.38	2318038.80	Картометрический метод	0.1	-
6	433255.10	2318044.16	Картометрический метод	0.1	-
7	433278.98	2318071.03	Картометрический метод	0.1	-
8	433306.16	2318094.44	Картометрический метод	0.1	-
9	433314.82	2318095.37	Картометрический метод	0.1	-
10	433336.90	2318093.37	Картометрический метод	0.1	-
11	433362.40	2318091.65	Картометрический метод	0.1	-
12	433376.66	2318095.42	Картометрический метод	0.1	-
13	433390.28	2318105.28	Картометрический метод	0.1	-
14	433387.90	2318118.19	Картометрический метод	0.1	-

15	433372.38	2318142.64	Картометрический метод	0.1	-
16	433352.28	2318176.31	Картометрический метод	0.1	-
17	433373.31	2318183.32	Картометрический метод	0.1	-
18	433413.72	2318194.72	Картометрический метод	0.1	-
19	433457.60	2318217.82	Картометрический метод	0.1	-
20	433482.92	2318224.75	Картометрический метод	0.1	-
21	433497.28	2318231.90	Картометрический метод	0.1	-
22	433504.47	2318235.50	Картометрический метод	0.1	-
23	433512.70	2318239.60	Картометрический метод	0.1	-
24	433520.54	2318246.26	Картометрический метод	0.1	-
25	433541.89	2318264.42	Картометрический метод	0.1	-
26	433562.23	2318355.45	Картометрический метод	0.1	-
27	433566.72	2318375.54	Картометрический метод	0.1	-
28	433571.48	2318396.85	Картометрический метод	0.1	-
29	433569.63	2318434.41	Картометрический метод	0.1	-
30	433568.75	2318438.31	Картометрический метод	0.1	-
31	433565.94	2318482.01	Картометрический метод	0.1	-
32	433575.37	2318543.08	Картометрический метод	0.1	-
33	433583.81	2318569.40	Картометрический метод	0.1	-
34	433589.23	2318586.30	Картометрический метод	0.1	-
35	433604.03	2318609.43	Картометрический метод	0.1	-
36	433620.42	2318624.27	Картометрический метод	0.1	-
37	433626.66	2318662.77	Картометрический метод	0.1	-
38	433628.62	2318662.46	Картометрический метод	0.1	-
39	433628.77	2318663.47	Картометрический метод	0.1	-
40	433629.62	2318669.40	Картометрический метод	0.1	-
41	433635.86	2318668.61	Картометрический метод	0.1	-
42	433635.00	2318662.67	Картометрический метод	0.1	-
43	433634.85	2318661.45	Картометрический метод	0.1	-
44	433662.50	2318656.96	Картометрический метод	0.1	-
45	433669.01	2318697.10	Картометрический метод	0.1	-

46	433658.47	2318693.53	Картометрический метод	0.1	-
47	433643.79	2318693.03	Картометрический метод	0.1	-
48	433634.96	2318699.04	Картометрический метод	0.1	-
49	433629.71	2318711.51	Картометрический метод	0.1	-
50	433628.64	2318730.29	Картометрический метод	0.1	-
51	433631.41	2318758.13	Картометрический метод	0.1	-
52	433621.66	2318779.01	Картометрический метод	0.1	-
53	433612.61	2318784.12	Картометрический метод	0.1	-
54	433602.90	2318775.16	Картометрический метод	0.1	-
55	433601.39	2318755.16	Картометрический метод	0.1	-
56	433595.72	2318749.75	Картометрический метод	0.1	-
57	433579.56	2318741.17	Картометрический метод	0.1	-
58	433585.29	2318721.66	Картометрический метод	0.1	-
59	433578.91	2318712.22	Картометрический метод	0.1	-
60	433570.92	2318717.08	Картометрический метод	0.1	-
61	433569.52	2318730.54	Картометрический метод	0.1	-
62	433564.19	2318739.18	Картометрический метод	0.1	-
63	433550.88	2318724.75	Картометрический метод	0.1	-
64	433530.60	2318709.17	Картометрический метод	0.1	-
65	433507.95	2318703.62	Картометрический метод	0.1	-
66	433425.12	2318687.68	Картометрический метод	0.1	-
67	433370.82	2318677.23	Картометрический метод	0.1	-
68	433338.03	2318668.74	Картометрический метод	0.1	-
69	433335.32	2318666.41	Картометрический метод	0.1	-
70	433328.94	2318665.68	Картометрический метод	0.1	-
71	433306.07	2318663.10	Картометрический метод	0.1	-
72	433304.90	2318662.94	Картометрический метод	0.1	-
73	433302.30	2318662.58	Картометрический метод	0.1	-
74	433283.11	2318660.02	Картометрический метод	0.1	-
75	433263.86	2318660.45	Картометрический метод	0.1	-
76	433256.24	2318660.56	Картометрический метод	0.1	-

77	433240.92	2318670.14	Картометрический метод	0.1	-
78	433227.14	2318687.71	Картометрический метод	0.1	-
79	433211.94	2318696.68	Картометрический метод	0.1	-
80	433182.54	2318704.74	Картометрический метод	0.1	-
81	433103.28	2318715.79	Картометрический метод	0.1	-
82	433071.92	2318718.96	Картометрический метод	0.1	-
83	433040.09	2318714.40	Картометрический метод	0.1	-
84	433010.83	2318697.71	Картометрический метод	0.1	-
85	432964.82	2318691.63	Картометрический метод	0.1	-
86	432893.57	2318680.94	Картометрический метод	0.1	-
87	432881.90	2318671.70	Картометрический метод	0.1	-
88	432837.47	2318630.78	Картометрический метод	0.1	-
89	432792.89	2318602.49	Картометрический метод	0.1	-
90	432764.96	2318578.97	Картометрический метод	0.1	-
91	432786.45	2318558.99	Картометрический метод	0.1	-
92	432826.48	2318507.84	Картометрический метод	0.1	-
93	432849.02	2318464.08	Картометрический метод	0.1	-
94	432864.86	2318420.93	Картометрический метод	0.1	-
95	432851.03	2318431.38	Картометрический метод	0.1	-
96	432836.86	2318434.48	Картометрический метод	0.1	-
97	432810.58	2318425.96	Картометрический метод	0.1	-
98	432794.76	2318408.13	Картометрический метод	0.1	-
99	432792.45	2318393.54	Картометрический метод	0.1	-
100	432812.84	2318376.07	Картометрический метод	0.1	-
101	432816.48	2318373.82	Картометрический метод	0.1	-
102	432841.52	2318360.40	Картометрический метод	0.1	-
103	432867.12	2318338.85	Картометрический метод	0.1	-
104	432860.99	2318336.28	Картометрический метод	0.1	-
105	432924.13	2318289.68	Картометрический метод	0.1	-
106	432947.78	2318272.50	Картометрический метод	0.1	-
107	432960.35	2318256.19	Картометрический метод	0.1	-

108	432966.32	2318248.04	Картометрический метод	0.1	-
109	432966.09	2318237.58	Картометрический метод	0.1	-
110	432969.62	2318230.10	Картометрический метод	0.1	-
111	432981.95	2318230.44	Картометрический метод	0.1	-
112	433018.25	2318227.76	Картометрический метод	0.1	-
113	433038.32	2318215.60	Картометрический метод	0.1	-
114	433049.60	2318196.85	Картометрический метод	0.1	-
115	433059.61	2318176.28	Картометрический метод	0.1	-
116	433070.50	2318167.41	Картометрический метод	0.1	-
117	433088.17	2318158.38	Картометрический метод	0.1	-
118	433102.92	2318156.82	Картометрический метод	0.1	-
119	433076.15	2318136.60	Картометрический метод	0.1	-
120	433094.36	2318083.44	Картометрический метод	0.1	-
121	433083.98	2318075.40	Картометрический метод	0.1	-
122	433093.36	2318068.66	Картометрический метод	0.1	-
123	433098.02	2318065.32	Картометрический метод	0.1	-
124	433113.52	2318047.98	Картометрический метод	0.1	-
125	433117.82	2318039.24	Картометрический метод	0.1	-
126	433111.64	2318031.50	Картометрический метод	0.1	-
127	433103.42	2318016.67	Картометрический метод	0.1	-
128	433110.31	2318006.00	Картометрический метод	0.1	-
129	433137.64	2317986.24	Картометрический метод	0.1	-
130	433162.92	2317975.52	Картометрический метод	0.1	-
131	433157.44	2317966.26	Картометрический метод	0.1	-
132	433165.04	2317953.32	Картометрический метод	0.1	-
133	433188.22	2317932.89	Картометрический метод	0.1	-
134	433202.05	2317930.33	Картометрический метод	0.1	-
135	433214.60	2317937.55	Картометрический метод	0.1	-
136	433227.50	2317943.64	Картометрический метод	0.1	-
137	433245.12	2317942.86	Картометрический метод	0.1	-
138	433257.21	2317946.35	Картометрический метод	0.1	-

139	433273.73	2317956.14	Картометрический метод	0.1	-
140	433288.42	2317958.82	Картометрический метод	0.1	-
141	433316.22	2317959.69	Картометрический метод	0.1	-
142	433339.24	2317965.17	Картометрический метод	0.1	-
1	433349.91	2317972.06	Картометрический метод	0.1	-

План границ объекта



Масштаб 1:5500

Условные обозначения

- - Характерная точка границы, сведения о которой позволяют однозначно определить ее положение на местности
- 1 - Обозначение новой характерной точки
- - Граница населенного пункта

Подпись _____

Дата " ____ " ____ г.

Место для оттиска печати (при наличии) лица, составившего описание местоположения границ объекта

ОПИСАНИЕ МЕСТОПОЛОЖЕНИЯ ГРАНИЦ

деревня Любыни

Раздел 1

Сведения об объекте

№ п/п	Характеристики объекта	Описание характеристик
1	2	3
1.	Местоположение объекта	187401, Ленинградская область, район Волховский, деревня Любыни
2.	Площадь объекта +/- величина погрешности определения площади (Р +/- Дельта Р)	346844 +/- 136 м ²
3.	Иные характеристики объекта	-

Раздел 2

Сведения о местоположении границ объекта

1. Система координат МСК 47 зона 2

2. Сведения о характерных точках границ объекта

Обозначение характерных точек границ	Координаты, м		Метод определения координат характерной точки	Средняя квадратическая погрешность положения характерной точки (Mt), м	Описание обозначени я точки на местности (при наличии)
	X	Y			
1	2	3	4	5	6
1	417727.86	2322342.29	Картометрический метод	0.1	-
2	417727.92	2322342.50	Картометрический метод	0.1	-
3	417729.12	2322347.26	Картометрический метод	0.1	-
4	417729.08	2322360.24	Картометрический метод	0.1	-
5	417724.02	2322365.87	Картометрический метод	0.1	-
6	417716.00	2322369.62	Картометрический метод	0.1	-
7	417698.89	2322372.92	Картометрический метод	0.1	-
8	417686.58	2322373.53	Картометрический метод	0.1	-
9	417673.16	2322376.40	Картометрический метод	0.1	-
10	417654.48	2322384.37	Картометрический метод	0.1	-
11	417630.11	2322409.88	Картометрический метод	0.1	-
12	417599.92	2322437.72	Картометрический метод	0.1	-
13	417589.78	2322466.74	Картометрический метод	0.1	-

14	417592.42	2322467.12	Картометрический метод	0.1	-
15	417598.82	2322467.79	Картометрический метод	0.1	-
16	417608.70	2322468.04	Картометрический метод	0.1	-
17	417611.52	2322467.59	Картометрический метод	0.1	-
18	417620.86	2322465.34	Картометрический метод	0.1	-
19	417626.14	2322464.46	Картометрический метод	0.1	-
20	417629.79	2322463.56	Картометрический метод	0.1	-
21	417633.24	2322462.44	Картометрический метод	0.1	-
22	417635.50	2322459.92	Картометрический метод	0.1	-
23	417635.76	2322458.88	Картометрический метод	0.1	-
24	417636.78	2322455.72	Картометрический метод	0.1	-
25	417642.94	2322450.04	Картометрический метод	0.1	-
26	417646.57	2322447.44	Картометрический метод	0.1	-
27	417657.28	2322438.84	Картометрический метод	0.1	-
28	417661.64	2322435.68	Картометрический метод	0.1	-
29	417662.84	2322434.56	Картометрический метод	0.1	-
30	417664.04	2322433.42	Картометрический метод	0.1	-
31	417669.70	2322426.65	Картометрический метод	0.1	-
32	417678.04	2322416.79	Картометрический метод	0.1	-
33	417686.34	2322408.14	Картометрический метод	0.1	-
34	417688.74	2322406.60	Картометрический метод	0.1	-
35	417693.83	2322403.84	Картометрический метод	0.1	-
36	417696.36	2322402.76	Картометрический метод	0.1	-
37	417703.46	2322400.53	Картометрический метод	0.1	-
38	417709.36	2322398.28	Картометрический метод	0.1	-
39	417717.67	2322396.08	Картометрический метод	0.1	-
40	417727.36	2322394.72	Картометрический метод	0.1	-
41	417741.10	2322392.66	Картометрический метод	0.1	-
42	417756.82	2322391.28	Картометрический метод	0.1	-
43	417771.34	2322389.26	Картометрический метод	0.1	-
44	417785.30	2322386.40	Картометрический метод	0.1	-

45	417802.09	2322382.44	Картометрический метод	0.1	-
46	417823.94	2322376.76	Картометрический метод	0.1	-
47	417836.07	2322373.87	Картометрический метод	0.1	-
48	417842.33	2322371.64	Картометрический метод	0.1	-
49	417843.98	2322371.07	Картометрический метод	0.1	-
50	417849.82	2322370.22	Картометрический метод	0.1	-
51	417850.51	2322370.19	Картометрический метод	0.1	-
52	417850.82	2322370.20	Картометрический метод	0.1	-
53	417860.86	2322368.04	Картометрический метод	0.1	-
54	417861.18	2322367.79	Картометрический метод	0.1	-
55	417861.76	2322367.42	Картометрический метод	0.1	-
56	417863.38	2322366.68	Картометрический метод	0.1	-
57	417865.18	2322366.02	Картометрический метод	0.1	-
58	417866.82	2322365.45	Картометрический метод	0.1	-
59	417882.99	2322361.26	Картометрический метод	0.1	-
60	417892.40	2322358.19	Картометрический метод	0.1	-
61	417895.35	2322356.97	Картометрический метод	0.1	-
62	417908.84	2322351.23	Картометрический метод	0.1	-
63	417921.20	2322345.33	Картометрический метод	0.1	-
64	417933.72	2322340.04	Картометрический метод	0.1	-
65	417936.14	2322339.22	Картометрический метод	0.1	-
66	417944.92	2322336.26	Картометрический метод	0.1	-
67	417952.94	2322333.82	Картометрический метод	0.1	-
68	417958.30	2322332.86	Картометрический метод	0.1	-
69	417961.74	2322332.54	Картометрический метод	0.1	-
70	417971.06	2322332.64	Картометрический метод	0.1	-
71	417980.68	2322333.61	Картометрический метод	0.1	-
72	417988.51	2322334.22	Картометрический метод	0.1	-
73	417990.24	2322334.62	Картометрический метод	0.1	-
74	417991.82	2322335.26	Картометрический метод	0.1	-
75	417995.18	2322336.76	Картометрический метод	0.1	-

76	418001.84	2322339.70	Картометрический метод	0.1	-
77	418005.98	2322341.73	Картометрический метод	0.1	-
78	418009.98	2322344.19	Картометрический метод	0.1	-
79	418012.30	2322346.10	Картометрический метод	0.1	-
80	418019.56	2322354.06	Картометрический метод	0.1	-
81	418021.42	2322356.36	Картометрический метод	0.1	-
82	418023.58	2322359.63	Картометрический метод	0.1	-
83	418030.42	2322373.55	Картометрический метод	0.1	-
84	418035.44	2322384.88	Картометрический метод	0.1	-
85	418038.82	2322393.66	Картометрический метод	0.1	-
86	418046.28	2322410.25	Картометрический метод	0.1	-
87	418053.68	2322425.02	Картометрический метод	0.1	-
88	418054.88	2322427.28	Картометрический метод	0.1	-
89	418060.02	2322434.85	Картометрический метод	0.1	-
90	418063.43	2322440.60	Картометрический метод	0.1	-
91	418069.80	2322452.87	Картометрический метод	0.1	-
92	418076.02	2322464.73	Картометрический метод	0.1	-
93	418082.82	2322478.63	Картометрический метод	0.1	-
94	418084.30	2322481.22	Картометрический метод	0.1	-
95	418094.58	2322498.04	Картометрический метод	0.1	-
96	418097.14	2322502.09	Картометрический метод	0.1	-
97	418102.22	2322510.06	Картометрический метод	0.1	-
98	418102.64	2322510.82	Картометрический метод	0.1	-
99	418104.52	2322514.11	Картометрический метод	0.1	-
100	418108.27	2322521.33	Картометрический метод	0.1	-
101	418114.58	2322544.19	Картометрический метод	0.1	-
102	418123.05	2322561.61	Картометрический метод	0.1	-
103	418139.94	2322583.09	Картометрический метод	0.1	-
104	418078.28	2322568.50	Картометрический метод	0.1	-
105	418076.00	2322567.96	Картометрический метод	0.1	-
106	418074.46	2322567.59	Картометрический метод	0.1	-

107	418054.46	2322546.28	Картометрический метод	0.1	-
108	418012.76	2322520.08	Картометрический метод	0.1	-
109	417969.84	2322504.17	Картометрический метод	0.1	-
110	417920.56	2322499.42	Картометрический метод	0.1	-
111	417886.92	2322504.59	Картометрический метод	0.1	-
112	417867.81	2322503.56	Картометрический метод	0.1	-
113	417819.16	2322494.38	Картометрический метод	0.1	-
114	417764.50	2322478.74	Картометрический метод	0.1	-
115	417721.46	2322476.54	Картометрический метод	0.1	-
116	417696.30	2322470.38	Картометрический метод	0.1	-
117	417676.38	2322465.52	Картометрический метод	0.1	-
118	417667.40	2322463.32	Картометрический метод	0.1	-
119	417653.69	2322472.18	Картометрический метод	0.1	-
120	417624.20	2322491.24	Картометрический метод	0.1	-
121	417617.17	2322495.78	Картометрический метод	0.1	-
122	417447.50	2322605.44	Картометрический метод	0.1	-
123	417442.12	2322608.92	Картометрический метод	0.1	-
124	417425.19	2322619.87	Картометрический метод	0.1	-
125	417423.22	2322621.14	Картометрический метод	0.1	-
126	417409.96	2322634.57	Картометрический метод	0.1	-
127	417370.00	2322675.61	Картометрический метод	0.1	-
128	417358.08	2322690.56	Картометрический метод	0.1	-
129	417352.58	2322708.31	Картометрический метод	0.1	-
130	417348.32	2322726.62	Картометрический метод	0.1	-
131	417351.20	2322766.20	Картометрический метод	0.1	-
132	417354.88	2322807.27	Картометрический метод	0.1	-
133	417351.14	2322832.54	Картометрический метод	0.1	-
134	417340.48	2322849.56	Картометрический метод	0.1	-
135	417341.97	2322858.60	Картометрический метод	0.1	-
136	417348.98	2322899.85	Картометрический метод	0.1	-
137	417363.56	2322951.45	Картометрический метод	0.1	-

138	417364.29	2322984.74	Картометрический метод	0.1	-
139	417356.88	2323018.62	Картометрический метод	0.1	-
140	417311.34	2323098.92	Картометрический метод	0.1	-
141	417292.52	2323085.92	Картометрический метод	0.1	-
142	417286.53	2323077.95	Картометрический метод	0.1	-
143	417271.18	2323073.14	Картометрический метод	0.1	-
144	417285.78	2323044.88	Картометрический метод	0.1	-
145	417287.14	2323042.25	Картометрический метод	0.1	-
146	417288.80	2323039.04	Картометрический метод	0.1	-
147	417289.54	2323037.61	Картометрический метод	0.1	-
148	417293.90	2323029.16	Картометрический метод	0.1	-
149	417266.59	2323019.04	Картометрический метод	0.1	-
150	417244.18	2323019.54	Картометрический метод	0.1	-
151	417212.63	2323028.67	Картометрический метод	0.1	-
152	417160.70	2322983.60	Картометрический метод	0.1	-
153	417166.33	2322968.02	Картометрический метод	0.1	-
154	417158.14	2322955.84	Картометрический метод	0.1	-
155	417155.38	2322952.42	Картометрический метод	0.1	-
156	417140.44	2322933.93	Картометрический метод	0.1	-
157	417127.16	2322911.45	Картометрический метод	0.1	-
158	417126.08	2322904.96	Картометрический метод	0.1	-
159	417128.29	2322889.81	Картометрический метод	0.1	-
160	417138.70	2322877.49	Картометрический метод	0.1	-
161	417139.18	2322868.17	Картометрический метод	0.1	-
162	417134.44	2322863.64	Картометрический метод	0.1	-
163	417119.02	2322870.26	Картометрический метод	0.1	-
164	417108.90	2322874.67	Картометрический метод	0.1	-
165	417097.96	2322863.54	Картометрический метод	0.1	-
166	417079.10	2322824.34	Картометрический метод	0.1	-
167	417052.74	2322789.38	Картометрический метод	0.1	-
168	417024.13	2322749.07	Картометрический метод	0.1	-

169	417029.14	2322744.54	Картометрический метод	0.1	-
170	417043.80	2322742.20	Картометрический метод	0.1	-
171	417043.30	2322733.53	Картометрический метод	0.1	-
172	417034.48	2322724.19	Картометрический метод	0.1	-
173	417013.01	2322709.58	Картометрический метод	0.1	-
174	417003.26	2322699.00	Картометрический метод	0.1	-
175	416986.49	2322664.44	Картометрический метод	0.1	-
176	416970.61	2322648.93	Картометрический метод	0.1	-
177	416961.70	2322654.08	Картометрический метод	0.1	-
178	416955.94	2322639.22	Картометрический метод	0.1	-
179	416952.21	2322632.11	Картометрический метод	0.1	-
180	416944.52	2322608.30	Картометрический метод	0.1	-
181	416941.65	2322599.39	Картометрический метод	0.1	-
182	416939.98	2322583.13	Картометрический метод	0.1	-
183	416938.90	2322572.78	Картометрический метод	0.1	-
184	416943.48	2322555.77	Картометрический метод	0.1	-
185	416952.08	2322540.65	Картометрический метод	0.1	-
186	416987.01	2322502.06	Картометрический метод	0.1	-
187	417002.80	2322477.44	Картометрический метод	0.1	-
188	417024.54	2322447.06	Картометрический метод	0.1	-
189	417044.48	2322427.86	Картометрический метод	0.1	-
190	417077.94	2322402.26	Картометрический метод	0.1	-
191	417108.58	2322384.29	Картометрический метод	0.1	-
192	417120.45	2322382.00	Картометрический метод	0.1	-
193	417133.04	2322379.56	Картометрический метод	0.1	-
194	417157.04	2322378.64	Картометрический метод	0.1	-
195	417169.62	2322375.44	Картометрический метод	0.1	-
196	417201.90	2322362.14	Картометрический метод	0.1	-
197	417244.90	2322348.22	Картометрический метод	0.1	-
198	417227.36	2322327.62	Картометрический метод	0.1	-
199	417258.60	2322302.92	Картометрический метод	0.1	-

200	417294.42	2322269.60	Картометрический метод	0.1	-
201	417322.12	2322308.41	Картометрический метод	0.1	-
202	417345.96	2322286.56	Картометрический метод	0.1	-
203	417355.17	2322283.26	Картометрический метод	0.1	-
204	417363.92	2322284.33	Картометрический метод	0.1	-
205	417371.41	2322293.26	Картометрический метод	0.1	-
206	417378.79	2322302.46	Картометрический метод	0.1	-
207	417435.00	2322278.16	Картометрический метод	0.1	-
208	417451.44	2322269.41	Картометрический метод	0.1	-
209	417467.60	2322267.60	Картометрический метод	0.1	-
210	417488.28	2322272.76	Картометрический метод	0.1	-
211	417506.38	2322284.73	Картометрический метод	0.1	-
212	417518.55	2322298.31	Картометрический метод	0.1	-
213	417539.44	2322325.72	Картометрический метод	0.1	-
214	417554.56	2322334.12	Картометрический метод	0.1	-
215	417569.02	2322337.80	Картометрический метод	0.1	-
216	417595.32	2322339.94	Картометрический метод	0.1	-
217	417600.97	2322339.38	Картометрический метод	0.1	-
218	417617.29	2322337.80	Картометрический метод	0.1	-
219	417653.46	2322334.07	Картометрический метод	0.1	-
220	417674.26	2322333.40	Картометрический метод	0.1	-
221	417715.97	2322337.56	Картометрический метод	0.1	-
222	417719.77	2322339.08	Картометрический метод	0.1	-
1	417727.86	2322342.29	Картометрический метод	0.1	-

План границ объекта



Масштаб 1:6500

Условные обозначения

- - Характерная точка границы, сведения о которой позволяют однозначно определить ее положение на местности
- 1 - Обозначение новой характерной точки
- - Граница населенного пункта

Подпись _____

Дата " ____ " ____ г.

Место для оттиска печати (при наличии) лица, составившего описание местоположения границ объекта

ОПИСАНИЕ МЕСТОПОЛОЖЕНИЯ ГРАНИЦ

деревня Морозово

Раздел 1

Сведения об объекте

№ п/п	Характеристики объекта	Описание характеристик
1	2	3
1.	Местоположение объекта	187440, Ленинградская область, район Волховский, деревня Морозово
2.	Площадь объекта +/- величина погрешности определения площади (Р +/- Дельта Р)	502542 +/- 197 м ²
3.	Иные характеристики объекта	-

Раздел 2

Сведения о местоположении границ объекта

1. Система координат МСК 47 зона 2

2. Сведения о характерных точках части (частей) границы объекта

Обозначение характерных точек части границы	Координаты, м		Метод определения координат характерной точки	Средняя квадратическая погрешность положения характерной точки (Mt), м	Описание обозначени я точки на местности (при наличии)
	X	Y			
1	2	3	4	5	6
Часть 1					
1	427376.65	2324771.29	Картометрический метод	0.1	-
2	427383.50	2324797.46	Картометрический метод	0.1	-
3	427368.34	2324803.74	Картометрический метод	0.1	-
4	427362.34	2324805.70	Картометрический метод	0.1	-
5	427340.72	2324809.77	Картометрический метод	0.1	-
6	427332.43	2324807.31	Картометрический метод	0.1	-
7	427325.69	2324803.85	Картометрический метод	0.1	-
8	427319.66	2324799.27	Картометрический метод	0.1	-
9	427314.16	2324793.26	Картометрический метод	0.1	-
10	427309.39	2324786.33	Картометрический метод	0.1	-
11	427343.81	2324775.39	Картометрический метод	0.1	-
12	427364.40	2324773.98	Картометрический метод	0.1	-

1	427376.65	2324771.29	Картометрический метод	0.1	-
Часть 2					
13	426771.26	2324403.01	Картометрический метод	0.1	-
14	426771.85	2324403.97	Картометрический метод	0.1	-
15	426777.74	2324413.52	Картометрический метод	0.1	-
16	426816.30	2324480.49	Картометрический метод	0.1	-
17	426862.10	2324498.02	Картометрический метод	0.1	-
18	426846.52	2324580.38	Картометрический метод	0.1	-
19	426785.54	2324587.86	Картометрический метод	0.1	-
20	426723.64	2324596.91	Картометрический метод	0.1	-
21	426687.18	2324602.74	Картометрический метод	0.1	-
22	426670.48	2324605.24	Картометрический метод	0.1	-
23	426665.38	2324604.56	Картометрический метод	0.1	-
24	426659.50	2324603.60	Картометрический метод	0.1	-
25	426655.60	2324602.68	Картометрический метод	0.1	-
26	426652.45	2324601.65	Картометрический метод	0.1	-
27	426650.50	2324600.60	Картометрический метод	0.1	-
28	426648.92	2324598.72	Картометрический метод	0.1	-
29	426640.64	2324586.56	Картометрический метод	0.1	-
30	426633.22	2324575.54	Картометрический метод	0.1	-
31	426632.03	2324573.44	Картометрический метод	0.1	-
32	426631.90	2324572.24	Картометрический метод	0.1	-
33	426631.86	2324570.76	Картометрический метод	0.1	-
34	426632.41	2324569.43	Картометрический метод	0.1	-
35	426642.50	2324548.26	Картометрический метод	0.1	-
36	426659.41	2324512.67	Картометрический метод	0.1	-
37	426680.96	2324468.74	Картометрический метод	0.1	-
38	426682.38	2324465.50	Картометрический метод	0.1	-
39	426683.75	2324464.16	Картометрический метод	0.1	-
40	426686.99	2324461.88	Картометрический метод	0.1	-
41	426705.44	2324449.19	Картометрический метод	0.1	-

42	426725.74	2324435.12	Картометрический метод	0.1	-
43	426754.41	2324416.18	Картометрический метод	0.1	-
44	426763.54	2324409.75	Картометрический метод	0.1	-
45	426771.32	2324404.32	Картометрический метод	0.1	-
13	426771.26	2324403.01	Картометрический метод	0.1	-
Часть 3					
46	426623.60	2324500.37	Картометрический метод	0.1	-
47	426609.79	2324529.31	Картометрический метод	0.1	-
48	426586.75	2324577.69	Картометрический метод	0.1	-
49	426527.46	2324703.07	Картометрический метод	0.1	-
50	426511.88	2324741.33	Картометрический метод	0.1	-
51	426509.51	2324749.43	Картометрический метод	0.1	-
52	426511.31	2324749.38	Картометрический метод	0.1	-
53	426509.90	2324754.42	Картометрический метод	0.1	-
54	426508.86	2324756.68	Картометрический метод	0.1	-
55	426509.98	2324768.17	Картометрический метод	0.1	-
56	426514.10	2324793.12	Картометрический метод	0.1	-
57	426528.31	2324828.87	Картометрический метод	0.1	-
58	426529.76	2324832.50	Картометрический метод	0.1	-
59	426540.01	2324854.12	Картометрический метод	0.1	-
60	426548.37	2324874.13	Картометрический метод	0.1	-
61	426550.97	2324873.58	Картометрический метод	0.1	-
62	426556.50	2324889.34	Картометрический метод	0.1	-
63	426554.88	2324890.51	Картометрический метод	0.1	-
64	426569.71	2324931.14	Картометрический метод	0.1	-
65	426578.29	2324955.70	Картометрический метод	0.1	-
66	426580.39	2324961.77	Картометрический метод	0.1	-
67	426583.07	2324973.82	Картометрический метод	0.1	-
68	426585.01	2324986.80	Картометрический метод	0.1	-
69	426586.55	2325001.70	Картометрический метод	0.1	-
70	426586.18	2325013.63	Картометрический метод	0.1	-

71	426584.44	2325026.41	Картометрический метод	0.1	-
72	426581.75	2325044.97	Картометрический метод	0.1	-
73	426577.43	2325058.89	Картометрический метод	0.1	-
74	426571.31	2325070.39	Картометрический метод	0.1	-
75	426541.17	2325103.64	Картометрический метод	0.1	-
76	426477.92	2325162.00	Картометрический метод	0.1	-
77	426415.24	2325216.83	Картометрический метод	0.1	-
78	426398.13	2325231.92	Картометрический метод	0.1	-
79	426390.49	2325241.21	Картометрический метод	0.1	-
80	426364.37	2325281.01	Картометрический метод	0.1	-
81	426331.65	2325347.88	Картометрический метод	0.1	-
82	426307.19	2325336.51	Картометрический метод	0.1	-
83	426198.80	2325285.63	Картометрический метод	0.1	-
84	426198.16	2325265.78	Картометрический метод	0.1	-
85	426184.41	2325053.46	Картометрический метод	0.1	-
86	426000.32	2325087.20	Картометрический метод	0.1	-
87	425976.25	2324992.85	Картометрический метод	0.1	-
88	425970.83	2324972.18	Картометрический метод	0.1	-
89	425965.26	2324973.80	Картометрический метод	0.1	-
90	425957.45	2324975.92	Картометрический метод	0.1	-
91	425934.12	2324981.69	Картометрический метод	0.1	-
92	425918.53	2324985.06	Картометрический метод	0.1	-
93	425909.88	2324987.08	Картометрический метод	0.1	-
94	425905.09	2324987.90	Картометрический метод	0.1	-
95	425897.54	2324989.19	Картометрический метод	0.1	-
96	425886.23	2324990.82	Картометрический метод	0.1	-
97	425868.12	2324993.57	Картометрический метод	0.1	-
98	425844.03	2324997.29	Картометрический метод	0.1	-
99	425831.70	2324999.06	Картометрический метод	0.1	-
100	425817.44	2325001.09	Картометрический метод	0.1	-
101	425808.04	2325002.51	Картометрический метод	0.1	-

102	425803.15	2325003.24	Картометрический метод	0.1	-
103	425788.11	2325005.48	Картометрический метод	0.1	-
104	425777.01	2325007.10	Картометрический метод	0.1	-
105	425762.86	2325009.04	Картометрический метод	0.1	-
106	425759.38	2325009.44	Картометрический метод	0.1	-
107	425754.63	2325007.97	Картометрический метод	0.1	-
108	425746.88	2325008.83	Картометрический метод	0.1	-
109	425728.42	2325012.06	Картометрический метод	0.1	-
110	425714.33	2325013.70	Картометрический метод	0.1	-
111	425668.62	2325019.74	Картометрический метод	0.1	-
112	425657.59	2324935.83	Картометрический метод	0.1	-
113	425702.75	2324925.55	Картометрический метод	0.1	-
114	425747.56	2324915.34	Картометрический метод	0.1	-
115	425784.56	2324906.92	Картометрический метод	0.1	-
116	425815.43	2324899.88	Картометрический метод	0.1	-
117	425873.68	2324886.62	Картометрический метод	0.1	-
118	425874.89	2324848.01	Картометрический метод	0.1	-
119	425909.18	2324841.01	Картометрический метод	0.1	-
120	425917.08	2324865.16	Картометрический метод	0.1	-
121	426059.75	2324842.13	Картометрический метод	0.1	-
122	426072.37	2324835.84	Картометрический метод	0.1	-
123	426067.17	2324804.45	Картометрический метод	0.1	-
124	426086.09	2324798.63	Картометрический метод	0.1	-
125	426124.28	2324771.76	Картометрический метод	0.1	-
126	426077.33	2324671.18	Картометрический метод	0.1	-
127	426263.74	2324583.77	Картометрический метод	0.1	-
128	426275.86	2324503.94	Картометрический метод	0.1	-
129	426277.70	2324488.87	Картометрический метод	0.1	-
130	426606.39	2324500.42	Картометрический метод	0.1	-
46	426623.60	2324500.37	Картометрический метод	0.1	-
Часть 4					

131	426610.33	2324572.38	Картометрический метод	0.1	-
132	426618.61	2324580.52	Картометрический метод	0.1	-
133	426660.54	2324635.74	Картометрический метод	0.1	-
134	426665.30	2324660.24	Картометрический метод	0.1	-
135	426679.78	2324690.52	Картометрический метод	0.1	-
136	426704.02	2324730.00	Картометрический метод	0.1	-
137	426715.59	2324729.02	Картометрический метод	0.1	-
138	426724.19	2324732.78	Картометрический метод	0.1	-
139	426731.52	2324739.34	Картометрический метод	0.1	-
140	426756.42	2324776.75	Картометрический метод	0.1	-
141	426757.56	2324797.79	Картометрический метод	0.1	-
142	426747.66	2324797.61	Картометрический метод	0.1	-
143	426727.11	2324797.06	Картометрический метод	0.1	-
144	426714.74	2324796.93	Картометрический метод	0.1	-
145	426715.38	2324799.89	Картометрический метод	0.1	-
146	426674.51	2324806.76	Картометрический метод	0.1	-
147	426673.60	2324803.54	Картометрический метод	0.1	-
148	426644.84	2324809.81	Картометрический метод	0.1	-
149	426645.00	2324810.96	Картометрический метод	0.1	-
150	426637.95	2324812.12	Картометрический метод	0.1	-
151	426637.80	2324811.20	Картометрический метод	0.1	-
152	426631.30	2324812.54	Картометрический метод	0.1	-
153	426578.84	2324823.17	Картометрический метод	0.1	-
154	426558.20	2324827.81	Картометрический метод	0.1	-
155	426553.95	2324828.04	Картометрический метод	0.1	-
156	426548.73	2324828.14	Картометрический метод	0.1	-
157	426532.51	2324788.01	Картометрический метод	0.1	-
158	426527.94	2324756.60	Картометрический метод	0.1	-
159	426528.38	2324751.74	Картометрический метод	0.1	-
160	426529.66	2324748.05	Картометрический метод	0.1	-
161	426544.88	2324710.70	Картометрический метод	0.1	-

162	426565.02	2324664.50	Картометрический метод	0.1	-
163	426575.81	2324642.88	Картометрический метод	0.1	-
164	426603.87	2324585.94	Картометрический метод	0.1	-
131	426610.33	2324572.38	Картометрический метод	0.1	-
Часть 5					
165	426716.47	2324814.91	Картометрический метод	0.1	-
166	426719.79	2324830.61	Картометрический метод	0.1	-
167	426763.12	2324849.81	Картометрический метод	0.1	-
168	426781.03	2324861.17	Картометрический метод	0.1	-
169	426800.08	2324885.13	Картометрический метод	0.1	-
170	426826.10	2324956.86	Картометрический метод	0.1	-
171	426836.96	2324991.10	Картометрический метод	0.1	-
172	426830.89	2325004.39	Картометрический метод	0.1	-
173	426824.32	2325019.40	Картометрический метод	0.1	-
174	426822.31	2325033.54	Картометрический метод	0.1	-
175	426822.08	2325034.44	Картометрический метод	0.1	-
176	426821.82	2325035.39	Картометрический метод	0.1	-
177	426819.72	2325043.38	Картометрический метод	0.1	-
178	426819.69	2325043.53	Картометрический метод	0.1	-
179	426818.83	2325046.80	Картометрический метод	0.1	-
180	426812.70	2325066.95	Картометрический метод	0.1	-
181	426804.92	2325098.62	Картометрический метод	0.1	-
182	426804.24	2325101.45	Картометрический метод	0.1	-
183	426797.40	2325100.17	Картометрический метод	0.1	-
184	426788.26	2325098.48	Картометрический метод	0.1	-
185	426787.67	2325098.33	Картометрический метод	0.1	-
186	426780.25	2325096.41	Картометрический метод	0.1	-
187	426776.62	2325095.64	Картометрический метод	0.1	-
188	426768.58	2325093.96	Картометрический метод	0.1	-
189	426764.54	2325092.82	Картометрический метод	0.1	-
190	426761.02	2325091.84	Картометрический метод	0.1	-

191	426756.62	2325090.58	Картометрический метод	0.1	-
192	426740.56	2325097.12	Картометрический метод	0.1	-
193	426658.18	2325136.38	Картометрический метод	0.1	-
194	426653.24	2325138.63	Картометрический метод	0.1	-
195	426652.58	2325139.11	Картометрический метод	0.1	-
196	426636.58	2325147.31	Картометрический метод	0.1	-
197	426633.12	2325148.72	Картометрический метод	0.1	-
198	426609.56	2325159.64	Картометрический метод	0.1	-
199	426590.86	2325168.30	Картометрический метод	0.1	-
200	426545.12	2325191.58	Картометрический метод	0.1	-
201	426531.32	2325198.60	Картометрический метод	0.1	-
202	426514.35	2325207.26	Картометрический метод	0.1	-
203	426487.90	2325219.88	Картометрический метод	0.1	-
204	426467.55	2325229.60	Картометрический метод	0.1	-
205	426455.54	2325235.02	Картометрический метод	0.1	-
206	426450.16	2325239.30	Картометрический метод	0.1	-
207	426427.88	2325251.14	Картометрический метод	0.1	-
208	426410.12	2325260.42	Картометрический метод	0.1	-
209	426403.78	2325263.56	Картометрический метод	0.1	-
210	426401.82	2325264.56	Картометрический метод	0.1	-
211	426397.98	2325266.58	Картометрический метод	0.1	-
212	426396.83	2325267.15	Картометрический метод	0.1	-
213	426411.85	2325245.17	Картометрический метод	0.1	-
214	426426.05	2325232.63	Картометрический метод	0.1	-
215	426490.62	2325176.13	Картометрический метод	0.1	-
216	426554.68	2325117.03	Картометрический метод	0.1	-
217	426586.98	2325081.41	Картометрический метод	0.1	-
218	426594.84	2325066.62	Картометрический метод	0.1	-
219	426600.39	2325048.77	Картометрический метод	0.1	-
220	426605.14	2325015.21	Картометрический метод	0.1	-
221	426605.56	2325001.57	Картометрический метод	0.1	-

222	426606.59	2324995.56	Картометрический метод	0.1	-
223	426605.11	2324987.56	Картометрический метод	0.1	-
224	426602.70	2324976.10	Картометрический метод	0.1	-
225	426601.52	2324976.30	Картометрический метод	0.1	-
226	426599.67	2324966.10	Картометрический метод	0.1	-
227	426600.85	2324965.98	Картометрический метод	0.1	-
228	426598.63	2324956.39	Картометрический метод	0.1	-
229	426586.18	2324920.69	Картометрический метод	0.1	-
230	426566.81	2324868.03	Картометрический метод	0.1	-
231	426560.06	2324852.07	Картометрический метод	0.1	-
232	426560.76	2324849.36	Картометрический метод	0.1	-
233	426562.64	2324846.46	Картометрический метод	0.1	-
234	426564.30	2324844.96	Картометрический метод	0.1	-
235	426576.05	2324842.27	Картометрический метод	0.1	-
236	426626.18	2324831.94	Картометрический метод	0.1	-
237	426634.91	2324830.18	Картометрический метод	0.1	-
238	426651.95	2324826.74	Картометрический метод	0.1	-
239	426651.69	2324825.50	Картометрический метод	0.1	-
240	426673.57	2324821.06	Картометрический метод	0.1	-
241	426701.78	2324815.34	Картометрический метод	0.1	-
242	426702.15	2324817.40	Картометрический метод	0.1	-
165	426716.47	2324814.91	Картометрический метод	0.1	-

План границ объекта



Масштаб 1:9200

Условные обозначения

- - Характерная точка границы, сведения о которой позволяют однозначно определить ее положение на местности
- 1 - Обозначение новой характерной точки
- - Граница населенного пункта

Подпись _____

Дата " ____ " ____ г.

Место для оттиска печати (при наличии) лица, составившего описание местоположения границ объекта

ОПИСАНИЕ МЕСТОПОЛОЖЕНИЯ ГРАНИЦ

деревня Моршагино

Раздел 1

Сведения об объекте

№ п/п	Характеристики объекта	Описание характеристик
1	2	3
1.	Местоположение объекта	187440, Ленинградская область, район Волховский, деревня Моршагино
2.	Площадь объекта +/- величина погрешности определения площади (Р +/- Дельта Р)	170876 +/- 67 м²
3.	Иные характеристики объекта	-

Раздел 2

Сведения о местоположении границ объекта

1. Система координат МСК 47 зона 2

2. Сведения о характерных точках части (частей) границы объекта

Обозначение характерных точек части границы	Координаты, м		Метод определения координат характерной точки	Средняя квадратическая погрешность положения характерной точки (Mt), м	Описание обозначени я точки на местности (при наличии)
	X	Y			
1	2	3	4	5	6
Часть 1					
1	423437.98	2325126.34	Картометрический метод	0.1	-
2	423432.32	2325144.06	Картометрический метод	0.1	-
3	423414.49	2325147.22	Картометрический метод	0.1	-
4	423413.62	2325120.79	Картометрический метод	0.1	-
5	423422.89	2325120.90	Картометрический метод	0.1	-
1	423437.98	2325126.34	Картометрический метод	0.1	-
Часть 2					
6	423273.16	2325105.88	Картометрический метод	0.1	-
7	423274.75	2325136.88	Картометрический метод	0.1	-
8	423297.56	2325164.74	Картометрический метод	0.1	-
9	423336.34	2325193.67	Картометрический метод	0.1	-
10	423377.60	2325214.36	Картометрический метод	0.1	-

11	423446.98	2325223.42	Картометрический метод	0.1	-
12	423491.23	2325219.76	Картометрический метод	0.1	-
13	423535.67	2325224.08	Картометрический метод	0.1	-
14	423575.98	2325241.78	Картометрический метод	0.1	-
15	423587.64	2325247.72	Картометрический метод	0.1	-
16	423583.89	2325277.96	Картометрический метод	0.1	-
17	423594.08	2325297.24	Картометрический метод	0.1	-
18	423607.64	2325308.46	Картометрический метод	0.1	-
19	423614.04	2325317.18	Картометрический метод	0.1	-
20	423618.72	2325327.72	Картометрический метод	0.1	-
21	423622.54	2325340.04	Картометрический метод	0.1	-
22	423633.60	2325346.28	Картометрический метод	0.1	-
23	423632.86	2325356.82	Картометрический метод	0.1	-
24	423649.46	2325358.96	Картометрический метод	0.1	-
25	423649.92	2325373.96	Картометрический метод	0.1	-
26	423650.20	2325382.86	Картометрический метод	0.1	-
27	423650.86	2325403.95	Картометрический метод	0.1	-
28	423649.51	2325408.77	Картометрический метод	0.1	-
29	423632.28	2325403.98	Картометрический метод	0.1	-
30	423626.25	2325425.09	Картометрический метод	0.1	-
31	423626.71	2325445.48	Картометрический метод	0.1	-
32	423626.86	2325467.74	Картометрический метод	0.1	-
33	423614.32	2325464.04	Картометрический метод	0.1	-
34	423594.66	2325460.85	Картометрический метод	0.1	-
35	423570.71	2325460.22	Картометрический метод	0.1	-
36	423554.68	2325461.78	Картометрический метод	0.1	-
37	423516.66	2325512.06	Картометрический метод	0.1	-
38	423507.92	2325571.48	Картометрический метод	0.1	-
39	423370.92	2325557.46	Картометрический метод	0.1	-
40	423395.90	2325520.94	Картометрический метод	0.1	-
41	423389.74	2325487.06	Картометрический метод	0.1	-

42	423396.22	2325457.17	Картометрический метод	0.1	-
43	423395.90	2325435.67	Картометрический метод	0.1	-
44	423376.68	2325413.72	Картометрический метод	0.1	-
45	423333.10	2325392.16	Картометрический метод	0.1	-
46	423280.64	2325370.27	Картометрический метод	0.1	-
47	423215.85	2325352.58	Картометрический метод	0.1	-
48	423186.49	2325352.72	Картометрический метод	0.1	-
49	423172.06	2325386.35	Картометрический метод	0.1	-
50	423145.32	2325375.16	Картометрический метод	0.1	-
51	423081.76	2325383.29	Картометрический метод	0.1	-
52	423135.09	2325352.00	Картометрический метод	0.1	-
53	423161.88	2325321.24	Картометрический метод	0.1	-
54	423161.08	2325285.78	Картометрический метод	0.1	-
55	423130.20	2325256.94	Картометрический метод	0.1	-
56	423129.64	2325311.08	Картометрический метод	0.1	-
57	423103.82	2325311.00	Картометрический метод	0.1	-
58	423102.80	2325254.23	Картометрический метод	0.1	-
59	423110.79	2325241.92	Картометрический метод	0.1	-
60	423041.31	2325194.31	Картометрический метод	0.1	-
61	423034.09	2325189.36	Картометрический метод	0.1	-
62	423002.00	2325192.74	Картометрический метод	0.1	-
63	422902.36	2325217.17	Картометрический метод	0.1	-
64	422822.90	2325233.16	Картометрический метод	0.1	-
65	422792.17	2325207.26	Картометрический метод	0.1	-
66	422774.44	2325168.64	Картометрический метод	0.1	-
67	422783.39	2325132.96	Картометрический метод	0.1	-
68	422808.02	2325124.42	Картометрический метод	0.1	-
69	422875.88	2325145.06	Картометрический метод	0.1	-
70	422957.16	2325099.56	Картометрический метод	0.1	-
71	423005.63	2325081.37	Картометрический метод	0.1	-
72	423034.82	2325097.46	Картометрический метод	0.1	-

73	423078.94	2325092.44	Картометрический метод	0.1	-
74	423110.76	2325106.48	Картометрический метод	0.1	-
75	423101.38	2325116.88	Картометрический метод	0.1	-
76	423159.33	2325130.64	Картометрический метод	0.1	-
77	423194.74	2325128.06	Картометрический метод	0.1	-
78	423252.98	2325110.69	Картометрический метод	0.1	-
6	423273.16	2325105.88	Картометрический метод	0.1	-
Часть 3					
79	422859.26	2324616.83	Картометрический метод	0.1	-
80	422903.96	2324675.21	Картометрический метод	0.1	-
81	422868.58	2324694.87	Картометрический метод	0.1	-
82	422843.46	2324668.10	Картометрический метод	0.1	-
83	422800.00	2324704.91	Картометрический метод	0.1	-
84	422775.56	2324666.81	Картометрический метод	0.1	-
85	422830.06	2324634.27	Картометрический метод	0.1	-
86	422838.10	2324629.46	Картометрический метод	0.1	-
79	422859.26	2324616.83	Картометрический метод	0.1	-
Часть 4					
87	422899.36	2324763.95	Картометрический метод	0.1	-
88	422918.48	2324775.77	Картометрический метод	0.1	-
89	422919.12	2324804.04	Картометрический метод	0.1	-
90	422912.68	2324810.80	Картометрический метод	0.1	-
91	422877.78	2324809.70	Картометрический метод	0.1	-
92	422865.85	2324794.81	Картометрический метод	0.1	-
93	422856.24	2324782.82	Картометрический метод	0.1	-
94	422839.95	2324762.46	Картометрический метод	0.1	-
87	422899.36	2324763.95	Картометрический метод	0.1	-

План границ объекта



Масштаб 1:6000

Условные обозначения

- - Характерная точка границы, сведения о которой позволяют однозначно определить ее положение на местности
- 1 - Обозначение новой характерной точки
- - Граница населенного пункта

Подпись _____

Дата " ____ " ____ г.

Место для оттиска печати (при наличии) лица, составившего описание местоположения границ объекта

ОПИСАНИЕ МЕСТОПОЛОЖЕНИЯ ГРАНИЦ

деревня Плотичное

Раздел 1

Сведения об объекте

№ п/п	Характеристики объекта	Описание характеристик
1	2	3
1.	Местоположение объекта	187440, Ленинградская область, район Волховский, деревня Плотичное
2.	Площадь объекта +/- величина погрешности определения площади (Р +/- Дельта Р)	242596 +/- 95 м²
3.	Иные характеристики объекта	-

Раздел 2

Сведения о местоположении границ объекта

1. Система координат МСК 47 зона 2

2. Сведения о характерных точках части (частей) границы объекта

Обозначение характерных точек части границы	Координаты, м		Метод определения координат характерной точки	Средняя квадратическая погрешность положения характерной точки (Mt), м	Описание обозначени я точки на местности (при наличии)
	X	Y			
1	2	3	4	5	6
Часть 1					
1	425482.91	2328405.96	Картометрический метод	0.1	-
2	425533.56	2328457.50	Картометрический метод	0.1	-
3	425574.50	2328499.15	Картометрический метод	0.1	-
4	425395.04	2328599.38	Картометрический метод	0.1	-
5	425397.37	2328583.10	Картометрический метод	0.1	-
6	425388.07	2328570.68	Картометрический метод	0.1	-
7	425366.50	2328573.88	Картометрический метод	0.1	-
8	425339.79	2328588.91	Картометрический метод	0.1	-
9	425341.84	2328583.14	Картометрический метод	0.1	-
10	425353.35	2328550.72	Картометрический метод	0.1	-
11	425374.24	2328517.78	Картометрический метод	0.1	-
12	425413.21	2328486.24	Картометрический метод	0.1	-

13	425443.48	2328469.32	Картометрический метод	0.1	-
14	425460.16	2328449.10	Картометрический метод	0.1	-
1	425482.91	2328405.96	Картометрический метод	0.1	-
Часть 2					
15	425618.12	2328639.90	Картометрический метод	0.1	-
16	425674.71	2328665.07	Картометрический метод	0.1	-
17	425694.80	2328699.44	Картометрический метод	0.1	-
18	425696.26	2328722.50	Картометрический метод	0.1	-
19	425672.78	2328734.07	Картометрический метод	0.1	-
20	425657.90	2328740.02	Картометрический метод	0.1	-
21	425618.54	2328757.55	Картометрический метод	0.1	-
22	425584.80	2328773.42	Картометрический метод	0.1	-
23	425515.34	2328798.89	Картометрический метод	0.1	-
24	425504.76	2328804.85	Картометрический метод	0.1	-
25	425501.12	2328806.50	Картометрический метод	0.1	-
26	425494.84	2328807.82	Картометрический метод	0.1	-
27	425490.21	2328808.48	Картометрический метод	0.1	-
28	425487.24	2328809.48	Картометрический метод	0.1	-
29	425483.26	2328810.46	Картометрический метод	0.1	-
30	425478.30	2328812.45	Картометрический метод	0.1	-
31	425472.02	2328815.76	Картометрический метод	0.1	-
32	425461.44	2328821.71	Картометрический метод	0.1	-
33	425442.26	2328832.96	Картометрический метод	0.1	-
34	425438.62	2328834.94	Картометрический метод	0.1	-
35	425415.14	2328840.56	Картометрический метод	0.1	-
36	425410.50	2328841.56	Картометрический метод	0.1	-
37	425403.56	2328841.22	Картометрический метод	0.1	-
38	425392.64	2328838.58	Картометрический метод	0.1	-
39	425365.45	2328829.47	Картометрический метод	0.1	-
40	425376.11	2328804.91	Картометрический метод	0.1	-
41	425392.42	2328766.29	Картометрический метод	0.1	-

42	425400.90	2328762.04	Картометрический метод	0.1	-
43	425440.42	2328740.50	Картометрический метод	0.1	-
44	425480.38	2328719.98	Картометрический метод	0.1	-
45	425495.45	2328712.48	Картометрический метод	0.1	-
46	425502.66	2328708.79	Картометрический метод	0.1	-
47	425529.46	2328694.25	Картометрический метод	0.1	-
48	425536.57	2328690.74	Картометрический метод	0.1	-
49	425547.19	2328677.64	Картометрический метод	0.1	-
50	425551.04	2328674.97	Картометрический метод	0.1	-
51	425555.16	2328675.83	Картометрический метод	0.1	-
52	425587.17	2328657.48	Картометрический метод	0.1	-
15	425618.12	2328639.90	Картометрический метод	0.1	-
Часть 3					
53	425151.85	2328528.54	Картометрический метод	0.1	-
54	425154.12	2328540.98	Картометрический метод	0.1	-
55	425157.86	2328562.12	Картометрический метод	0.1	-
56	425160.46	2328569.14	Картометрический метод	0.1	-
57	425161.45	2328573.57	Картометрический метод	0.1	-
58	425185.56	2328575.08	Картометрический метод	0.1	-
59	425196.36	2328569.90	Картометрический метод	0.1	-
60	425205.37	2328565.83	Картометрический метод	0.1	-
61	425220.13	2328558.06	Картометрический метод	0.1	-
62	425237.05	2328548.81	Картометрический метод	0.1	-
63	425256.12	2328532.49	Картометрический метод	0.1	-
64	425259.56	2328538.82	Картометрический метод	0.1	-
65	425287.26	2328587.98	Картометрический метод	0.1	-
66	425308.96	2328617.04	Картометрический метод	0.1	-
67	425320.18	2328636.04	Картометрический метод	0.1	-
68	425319.84	2328643.85	Картометрический метод	0.1	-
69	425314.09	2328649.78	Картометрический метод	0.1	-
70	425307.16	2328649.82	Картометрический метод	0.1	-

71	425294.24	2328640.06	Картометрический метод	0.1	-
72	425280.52	2328633.34	Картометрический метод	0.1	-
73	425263.22	2328632.17	Картометрический метод	0.1	-
74	425249.71	2328637.35	Картометрический метод	0.1	-
75	425245.05	2328648.87	Картометрический метод	0.1	-
76	425248.34	2328665.24	Картометрический метод	0.1	-
77	425260.48	2328702.32	Картометрический метод	0.1	-
78	425247.67	2328709.52	Картометрический метод	0.1	-
79	425254.55	2328730.97	Картометрический метод	0.1	-
80	425260.27	2328741.76	Картометрический метод	0.1	-
81	425278.80	2328763.63	Картометрический метод	0.1	-
82	425281.53	2328775.27	Картометрический метод	0.1	-
83	425277.63	2328777.60	Картометрический метод	0.1	-
84	425277.98	2328787.90	Картометрический метод	0.1	-
85	425277.71	2328791.89	Картометрический метод	0.1	-
86	425245.12	2328810.49	Картометрический метод	0.1	-
87	425209.50	2328830.13	Картометрический метод	0.1	-
88	425182.75	2328844.88	Картометрический метод	0.1	-
89	425162.32	2328856.20	Картометрический метод	0.1	-
90	425142.97	2328865.23	Картометрический метод	0.1	-
91	425130.28	2328869.95	Картометрический метод	0.1	-
92	425117.91	2328876.38	Картометрический метод	0.1	-
93	425113.65	2328879.52	Картометрический метод	0.1	-
94	425095.27	2328893.21	Картометрический метод	0.1	-
95	425054.21	2328915.44	Картометрический метод	0.1	-
96	425034.46	2328925.74	Картометрический метод	0.1	-
97	425020.02	2328933.58	Картометрический метод	0.1	-
98	424990.58	2328950.97	Картометрический метод	0.1	-
99	424977.03	2328958.55	Картометрический метод	0.1	-
100	424963.15	2328964.59	Картометрический метод	0.1	-
101	424948.93	2328973.25	Картометрический метод	0.1	-


102	424929.73	2328985.68	Картометрический метод	0.1	-
103	424870.06	2328917.19	Картометрический метод	0.1	-
104	424754.78	2328974.64	Картометрический метод	0.1	-
105	424665.45	2329007.50	Картометрический метод	0.1	-
106	424570.08	2329033.00	Картометрический метод	0.1	-
107	424547.02	2329036.79	Картометрический метод	0.1	-
108	424546.87	2329031.82	Картометрический метод	0.1	-
109	424540.78	2328991.97	Картометрический метод	0.1	-
110	424565.52	2328988.65	Картометрический метод	0.1	-
111	424564.80	2328981.58	Картометрический метод	0.1	-
112	424557.80	2328940.42	Картометрический метод	0.1	-
113	424550.32	2328941.42	Картометрический метод	0.1	-
114	424546.00	2328942.44	Картометрический метод	0.1	-
115	424515.71	2328950.04	Картометрический метод	0.1	-
116	424507.34	2328867.23	Картометрический метод	0.1	-
117	424525.82	2328863.51	Картометрический метод	0.1	-
118	424523.58	2328831.61	Картометрический метод	0.1	-
119	424519.66	2328787.33	Картометрический метод	0.1	-
120	424516.71	2328754.14	Картометрический метод	0.1	-
121	424557.84	2328750.48	Картометрический метод	0.1	-
122	424557.68	2328731.47	Картометрический метод	0.1	-
123	424557.66	2328728.32	Картометрический метод	0.1	-
124	424557.60	2328720.34	Картометрический метод	0.1	-
125	424578.26	2328719.41	Картометрический метод	0.1	-
126	424588.02	2328714.90	Картометрический метод	0.1	-
127	424628.43	2328708.48	Картометрический метод	0.1	-
128	424669.07	2328704.04	Картометрический метод	0.1	-
129	424684.96	2328716.09	Картометрический метод	0.1	-
130	424706.15	2328721.69	Картометрический метод	0.1	-
131	424737.84	2328708.76	Картометрический метод	0.1	-
132	424749.00	2328700.98	Картометрический метод	0.1	-

133	424770.98	2328698.80	Картометрический метод	0.1	-
134	424781.80	2328702.92	Картометрический метод	0.1	-
135	424782.92	2328715.94	Картометрический метод	0.1	-
136	424777.20	2328734.89	Картометрический метод	0.1	-
137	424768.23	2328751.23	Картометрический метод	0.1	-
138	424756.59	2328759.95	Картометрический метод	0.1	-
139	424665.20	2328830.95	Картометрический метод	0.1	-
140	424638.82	2328830.12	Картометрический метод	0.1	-
141	424608.92	2328835.99	Картометрический метод	0.1	-
142	424602.46	2328847.13	Картометрический метод	0.1	-
143	424604.43	2328915.19	Картометрический метод	0.1	-
144	424610.62	2328938.26	Картометрический метод	0.1	-
145	424642.33	2328935.00	Картометрический метод	0.1	-
146	424649.58	2328948.40	Картометрический метод	0.1	-
147	424659.68	2328953.64	Картометрический метод	0.1	-
148	424676.62	2328954.80	Картометрический метод	0.1	-
149	424747.41	2328932.34	Картометрический метод	0.1	-
150	424787.88	2328923.32	Картометрический метод	0.1	-
151	424795.84	2328907.50	Картометрический метод	0.1	-
152	424799.76	2328891.88	Картометрический метод	0.1	-
153	424794.70	2328870.24	Картометрический метод	0.1	-
154	424814.62	2328828.35	Картометрический метод	0.1	-
155	424777.22	2328812.62	Картометрический метод	0.1	-
156	424770.34	2328805.16	Картометрический метод	0.1	-
157	424772.86	2328799.59	Картометрический метод	0.1	-
158	424775.36	2328793.64	Картометрический метод	0.1	-
159	424789.78	2328794.80	Картометрический метод	0.1	-
160	424801.69	2328797.80	Картометрический метод	0.1	-
161	424825.14	2328805.30	Картометрический метод	0.1	-
162	424826.61	2328815.35	Картометрический метод	0.1	-
163	424822.67	2328825.74	Картометрический метод	0.1	-

164	424817.10	2328833.17	Картометрический метод	0.1	-
165	424832.96	2328833.96	Картометрический метод	0.1	-
166	424867.20	2328828.65	Картометрический метод	0.1	-
167	424882.24	2328822.55	Картометрический метод	0.1	-
168	424896.96	2328802.88	Картометрический метод	0.1	-
169	424903.78	2328788.39	Картометрический метод	0.1	-
170	424905.54	2328772.78	Картометрический метод	0.1	-
171	424893.26	2328765.31	Картометрический метод	0.1	-
172	424883.88	2328757.48	Картометрический метод	0.1	-
173	424876.64	2328747.42	Картометрический метод	0.1	-
174	424876.94	2328721.01	Картометрический метод	0.1	-
175	424926.72	2328698.90	Картометрический метод	0.1	-
176	424948.97	2328669.73	Картометрический метод	0.1	-
177	425009.74	2328629.81	Картометрический метод	0.1	-
178	425071.93	2328583.59	Картометрический метод	0.1	-
179	425119.88	2328535.44	Картометрический метод	0.1	-
180	425127.01	2328530.84	Картометрический метод	0.1	-
53	425151.85	2328528.54	Картометрический метод	0.1	-
Часть 4					
181	425278.88	2328813.30	Картометрический метод	0.1	-
182	425280.54	2328823.03	Картометрический метод	0.1	-
183	425303.06	2328862.92	Картометрический метод	0.1	-
184	425309.01	2328877.36	Картометрический метод	0.1	-
185	425297.40	2328881.58	Картометрический метод	0.1	-
186	425279.86	2328889.51	Картометрический метод	0.1	-
187	425271.60	2328894.47	Картометрический метод	0.1	-
188	425252.42	2328907.70	Картометрический метод	0.1	-
189	425223.64	2328923.58	Картометрический метод	0.1	-
190	425206.78	2328930.85	Картометрический метод	0.1	-
191	425188.92	2328938.12	Картометрический метод	0.1	-
192	425178.00	2328943.42	Картометрический метод	0.1	-

193	425169.74	2328948.05	Картометрический метод	0.1	-
194	425160.48	2328951.68	Картометрический метод	0.1	-
195	425107.23	2328970.21	Картометрический метод	0.1	-
196	425092.34	2328979.14	Картометрический метод	0.1	-
197	425053.98	2328999.98	Картометрический метод	0.1	-
198	425041.74	2329005.27	Картометрический метод	0.1	-
199	425004.04	2329014.19	Картометрический метод	0.1	-
200	424994.78	2329018.16	Картометрический метод	0.1	-
201	424985.47	2329009.70	Картометрический метод	0.1	-
202	424975.25	2328990.13	Картометрический метод	0.1	-
203	424983.13	2328988.40	Картометрический метод	0.1	-
204	424979.13	2328983.15	Картометрический метод	0.1	-
205	425038.22	2328947.09	Картометрический метод	0.1	-
206	425045.98	2328942.64	Картометрический метод	0.1	-
207	425052.26	2328940.16	Картометрический метод	0.1	-
208	425066.09	2328931.08	Картометрический метод	0.1	-
209	425089.81	2328918.06	Картометрический метод	0.1	-
210	425152.44	2328883.37	Картометрический метод	0.1	-
211	425192.44	2328862.08	Картометрический метод	0.1	-
212	425251.08	2328829.25	Картометрический метод	0.1	-
181	425278.88	2328813.30	Картометрический метод	0.1	-

План границ объекта

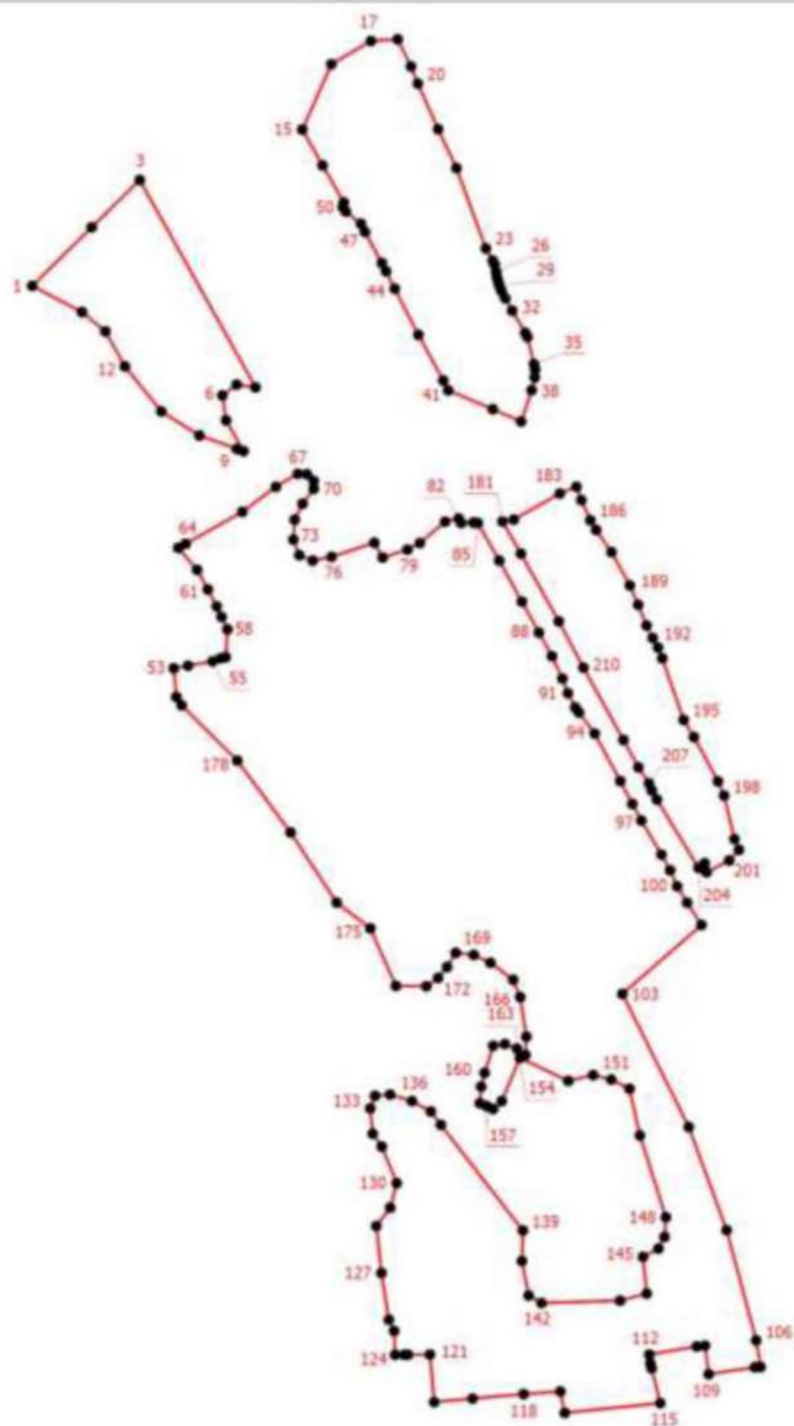

Масштаб 1:6500

Условные обозначения

- - Характерная точка границы, сведения о которой позволяют однозначно определить ее положение на местности
- 1 - Обозначение новой характерной точки
- - Граница населенного пункта

Подпись _____

Дата " ____ " ____ г.

Место для оттиска печати (при наличии) лица, составившего описание местоположения границ объекта

ОПИСАНИЕ МЕСТОПОЛОЖЕНИЯ ГРАНИЦ

деревня Помялово

Раздел 1

Сведения об объекте

№ п/п	Характеристики объекта	Описание характеристик
1	2	3
1.	Местоположение объекта	187440, Ленинградская область, район Волховский, деревня Помялово
2.	Площадь объекта +/- величина погрешности определения площади (Р +/- Дельта Р)	481340 +/- 189 м ²
3.	Иные характеристики объекта	-

Раздел 2

Сведения о местоположении границ объекта

1. Система координат МСК 47 зона 2

2. Сведения о характерных точках части (частей) границы объекта

Обозначение характерных точек части границы	Координаты, м		Метод определения координат характерной точки	Средняя квадратическая погрешность положения характерной точки (Mt), м	Описание обозначения точки на местности (при наличии)
	X	Y			
1	2	3	4	5	6
Часть 1					
1	420033.46	2328731.35	Картометрический метод	0.1	-
2	420035.16	2328758.79	Картометрический метод	0.1	-
3	420037.09	2328771.62	Картометрический метод	0.1	-
4	420050.14	2328792.41	Картометрический метод	0.1	-
5	420105.89	2328884.58	Картометрический метод	0.1	-
6	420116.30	2328900.85	Картометрический метод	0.1	-
7	420100.24	2328906.38	Картометрический метод	0.1	-
8	420068.16	2328918.62	Картометрический метод	0.1	-
9	420000.69	2328944.08	Картометрический метод	0.1	-
10	419952.07	2328963.26	Картометрический метод	0.1	-
11	419901.80	2328982.44	Картометрический метод	0.1	-
12	419893.20	2328983.77	Картометрический метод	0.1	-

13	419849.22	2328989.39	Картометрический метод	0.1	-
14	419814.49	2328991.38	Картометрический метод	0.1	-
15	419727.84	2328993.03	Картометрический метод	0.1	-
16	419608.12	2328998.98	Картометрический метод	0.1	-
17	419541.30	2329000.63	Картометрический метод	0.1	-
18	419512.53	2328999.98	Картометрический метод	0.1	-
19	419432.82	2328990.72	Картометрический метод	0.1	-
20	419344.19	2328979.47	Картометрический метод	0.1	-
21	419298.55	2328974.84	Картометрический метод	0.1	-
22	419244.31	2328964.92	Картометрический метод	0.1	-
23	419232.40	2328961.28	Картометрический метод	0.1	-
24	419214.54	2328955.00	Картометрический метод	0.1	-
25	419151.38	2328935.48	Картометрический метод	0.1	-
26	419098.13	2328918.95	Картометрический метод	0.1	-
27	419049.18	2328904.72	Картометрический метод	0.1	-
28	419015.94	2328888.19	Картометрический метод	0.1	-
29	418984.85	2328869.01	Картометрический метод	0.1	-
30	418899.54	2328819.89	Картометрический метод	0.1	-
31	418866.34	2328799.58	Картометрический метод	0.1	-
32	418838.34	2328787.32	Картометрический метод	0.1	-
33	418810.23	2328775.41	Картометрический метод	0.1	-
34	418746.06	2328748.62	Картометрический метод	0.1	-
35	418685.88	2328726.13	Картометрический метод	0.1	-
36	418661.73	2328719.18	Картометрический метод	0.1	-
37	418647.18	2328714.56	Картометрический метод	0.1	-
38	418639.24	2328710.26	Картометрический метод	0.1	-
39	418632.96	2328703.97	Картометрический метод	0.1	-
40	418627.66	2328699.67	Картометрический метод	0.1	-
41	418616.42	2328694.38	Картометрический метод	0.1	-
42	418593.27	2328684.79	Картометрический метод	0.1	-
43	418565.48	2328676.19	Картометрический метод	0.1	-

44	418533.40	2328667.26	Картометрический метод	0.1	-
45	418504.96	2328653.70	Картометрический метод	0.1	-
46	418484.92	2328644.40	Картометрический метод	0.1	-
47	418488.72	2328634.88	Картометрический метод	0.1	-
48	418510.55	2328631.26	Картометрический метод	0.1	-
49	418519.60	2328630.75	Картометрический метод	0.1	-
50	418537.72	2328629.74	Картометрический метод	0.1	-
51	418550.80	2328626.72	Картометрический метод	0.1	-
52	418560.24	2328623.33	Картометрический метод	0.1	-
53	418561.47	2328617.41	Картометрический метод	0.1	-
54	418554.12	2328613.04	Картометрический метод	0.1	-
55	418539.14	2328612.48	Картометрический метод	0.1	-
56	418513.72	2328611.24	Картометрический метод	0.1	-
57	418503.16	2328605.13	Картометрический метод	0.1	-
58	418500.81	2328601.56	Картометрический метод	0.1	-
59	418511.52	2328570.88	Картометрический метод	0.1	-
60	418536.34	2328521.74	Картометрический метод	0.1	-
61	418568.37	2328458.32	Картометрический метод	0.1	-
62	418591.34	2328433.16	Картометрический метод	0.1	-
63	418647.60	2328484.95	Картометрический метод	0.1	-
64	418695.92	2328523.69	Картометрический метод	0.1	-
65	418741.15	2328559.67	Картометрический метод	0.1	-
66	418745.63	2328561.54	Картометрический метод	0.1	-
67	418878.20	2328589.37	Картометрический метод	0.1	-
68	419131.43	2328660.24	Картометрический метод	0.1	-
69	419330.48	2328721.00	Картометрический метод	0.1	-
70	419474.30	2328744.94	Картометрический метод	0.1	-
71	419610.57	2328756.36	Картометрический метод	0.1	-
72	419730.46	2328764.98	Картометрический метод	0.1	-
73	419774.65	2328774.40	Картометрический метод	0.1	-
74	419805.20	2328782.32	Картометрический метод	0.1	-

75	419841.49	2328782.86	Картометрический метод	0.1	-
76	419939.30	2328757.96	Картометрический метод	0.1	-
77	420005.06	2328738.79	Картометрический метод	0.1	-
1	420033.46	2328731.35	Картометрический метод	0.1	-
Часть 2					
78	418936.14	2328124.35	Картометрический метод	0.1	-
79	418926.55	2328267.39	Картометрический метод	0.1	-
80	418762.96	2328283.55	Картометрический метод	0.1	-
81	418441.52	2328283.37	Картометрический метод	0.1	-
82	418479.84	2328133.35	Картометрический метод	0.1	-
83	418488.08	2328038.47	Картометрический метод	0.1	-
84	418418.23	2328006.37	Картометрический метод	0.1	-
85	418456.25	2327915.93	Картометрический метод	0.1	-
86	418572.78	2327958.64	Картометрический метод	0.1	-
87	418625.40	2327986.83	Картометрический метод	0.1	-
88	418847.53	2328105.82	Картометрический метод	0.1	-
78	418936.14	2328124.35	Картометрический метод	0.1	-

ОПИСАНИЕ МЕСТОПОЛОЖЕНИЯ ГРАНИЦ

деревня Теребочево

Раздел 1

Сведения об объекте

№ п/п	Характеристики объекта	Описание характеристик
1	2	3
1.	Местоположение объекта	187401, Ленинградская область, район Волховский, деревня Теребочево
2.	Площадь объекта +/- величина погрешности определения площади (Р +/- Дельта Р)	289378 +/- 114 м²
3.	Иные характеристики объекта	-

Раздел 2

Сведения о местоположении границ объекта

1. Система координат МСК 47 зона 2
2. Сведения о характерных точках границ объекта


Обозначение характерных точек границ	Координаты, м		Метод определения координат характерной точки	Средняя квадратическая погрешность положения характерной точки (Mt), м	Описание обозначени я точки на местности (при наличии)
	X	Y			
1	2	3	4	5	6
1	414899.68	2320967.90	Картометрический метод	0.1	-
2	414900.20	2320969.20	Картометрический метод	0.1	-
3	414900.24	2320969.31	Картометрический метод	0.1	-
4	414909.25	2320992.24	Картометрический метод	0.1	-
5	414909.66	2320993.29	Картометрический метод	0.1	-
6	414931.16	2321047.97	Картометрический метод	0.1	-
7	414975.36	2321159.16	Картометрический метод	0.1	-
8	415017.94	2321256.08	Картометрический метод	0.1	-
9	415030.64	2321288.19	Картометрический метод	0.1	-
10	415036.73	2321304.08	Картометрический метод	0.1	-
11	415046.40	2321332.50	Картометрический метод	0.1	-
12	415090.44	2321461.84	Картометрический метод	0.1	-
13	415122.53	2321454.08	Картометрический метод	0.1	-

14	415119.92	2321446.30	Картометрический метод	0.1	-
15	415160.26	2321436.94	Картометрический метод	0.1	-
16	415160.64	2321434.48	Картометрический метод	0.1	-
17	415169.64	2321425.42	Картометрический метод	0.1	-
18	415225.40	2321413.00	Картометрический метод	0.1	-
19	415273.52	2321401.06	Картометрический метод	0.1	-
20	415297.56	2321393.99	Картометрический метод	0.1	-
21	415465.64	2321349.31	Картометрический метод	0.1	-
22	415512.27	2321350.98	Картометрический метод	0.1	-
23	415546.30	2321372.16	Картометрический метод	0.1	-
24	415548.64	2321374.82	Картометрический метод	0.1	-
25	415512.97	2321430.04	Картометрический метод	0.1	-
26	415483.22	2321477.40	Картометрический метод	0.1	-
27	415451.48	2321528.77	Картометрический метод	0.1	-
28	415445.27	2321539.50	Картометрический метод	0.1	-
29	415442.92	2321541.02	Картометрический метод	0.1	-
30	415439.94	2321544.05	Картометрический метод	0.1	-
31	415436.84	2321549.17	Картометрический метод	0.1	-
32	415435.36	2321553.27	Картометрический метод	0.1	-
33	415436.12	2321556.47	Картометрический метод	0.1	-
34	415404.63	2321609.73	Картометрический метод	0.1	-
35	415379.64	2321657.51	Картометрический метод	0.1	-
36	415377.87	2321651.18	Картометрический метод	0.1	-
37	415368.69	2321621.58	Картометрический метод	0.1	-
38	415351.75	2321555.08	Картометрический метод	0.1	-
39	415324.20	2321563.00	Картометрический метод	0.1	-
40	415320.28	2321563.93	Картометрический метод	0.1	-
41	415232.38	2321589.84	Картометрический метод	0.1	-
42	415222.45	2321592.15	Картометрический метод	0.1	-
43	415193.73	2321599.02	Картометрический метод	0.1	-
44	415178.34	2321603.96	Картометрический метод	0.1	-

45	415155.39	2321614.87	Картометрический метод	0.1	-
46	415133.46	2321623.49	Картометрический метод	0.1	-
47	415120.95	2321627.92	Картометрический метод	0.1	-
48	415107.30	2321629.46	Картометрический метод	0.1	-
49	415090.39	2321628.06	Картометрический метод	0.1	-
50	415080.20	2321627.12	Картометрический метод	0.1	-
51	415078.39	2321627.29	Картометрический метод	0.1	-
52	415051.60	2321631.08	Картометрический метод	0.1	-
53	415045.75	2321627.75	Картометрический метод	0.1	-
54	415031.16	2321626.42	Картометрический метод	0.1	-
55	415015.12	2321622.46	Картометрический метод	0.1	-
56	415008.01	2321618.96	Картометрический метод	0.1	-
57	415006.73	2321616.80	Картометрический метод	0.1	-
58	415005.90	2321615.42	Картометрический метод	0.1	-
59	415002.90	2321605.96	Картометрический метод	0.1	-
60	414999.26	2321589.92	Картометрический метод	0.1	-
61	414997.99	2321580.78	Картометрический метод	0.1	-
62	414997.17	2321568.83	Картометрический метод	0.1	-
63	414998.14	2321566.06	Картометрический метод	0.1	-
64	415001.29	2321560.33	Картометрический метод	0.1	-
65	415005.05	2321554.48	Картометрический метод	0.1	-
66	415004.84	2321550.96	Картометрический метод	0.1	-
67	415001.14	2321548.44	Картометрический метод	0.1	-
68	414999.59	2321547.24	Картометрический метод	0.1	-
69	414998.46	2321546.37	Картометрический метод	0.1	-
70	414997.54	2321544.74	Картометрический метод	0.1	-
71	414997.84	2321536.27	Картометрический метод	0.1	-
72	414996.06	2321518.22	Картометрический метод	0.1	-
73	414995.30	2321500.66	Картометрический метод	0.1	-
74	414988.72	2321501.45	Картометрический метод	0.1	-
75	414957.09	2321511.09	Картометрический метод	0.1	-

76	414801.44	2321396.74	Картометрический метод	0.1	-
77	414797.74	2321394.02	Картометрический метод	0.1	-
78	414609.58	2321443.76	Картометрический метод	0.1	-
79	414513.12	2321439.61	Картометрический метод	0.1	-
80	414495.67	2321438.86	Картометрический метод	0.1	-
81	414496.08	2321416.76	Картометрический метод	0.1	-
82	414496.10	2321415.70	Картометрический метод	0.1	-
83	414497.18	2321358.52	Картометрический метод	0.1	-
84	414554.14	2321056.13	Картометрический метод	0.1	-
85	414641.27	2321077.55	Картометрический метод	0.1	-
86	414667.54	2321082.38	Картометрический метод	0.1	-
87	414763.86	2321080.74	Картометрический метод	0.1	-
88	414778.80	2321068.40	Картометрический метод	0.1	-
89	414785.25	2321039.95	Картометрический метод	0.1	-
90	414793.50	2321019.62	Картометрический метод	0.1	-
91	414898.16	2320968.72	Картометрический метод	0.1	-
92	414898.48	2320968.54	Картометрический метод	0.1	-
93	414898.96	2320968.28	Картометрический метод	0.1	-
94	414899.22	2320968.14	Картометрический метод	0.1	-
1	414899.68	2320967.90	Картометрический метод	0.1	-

План границ объекта

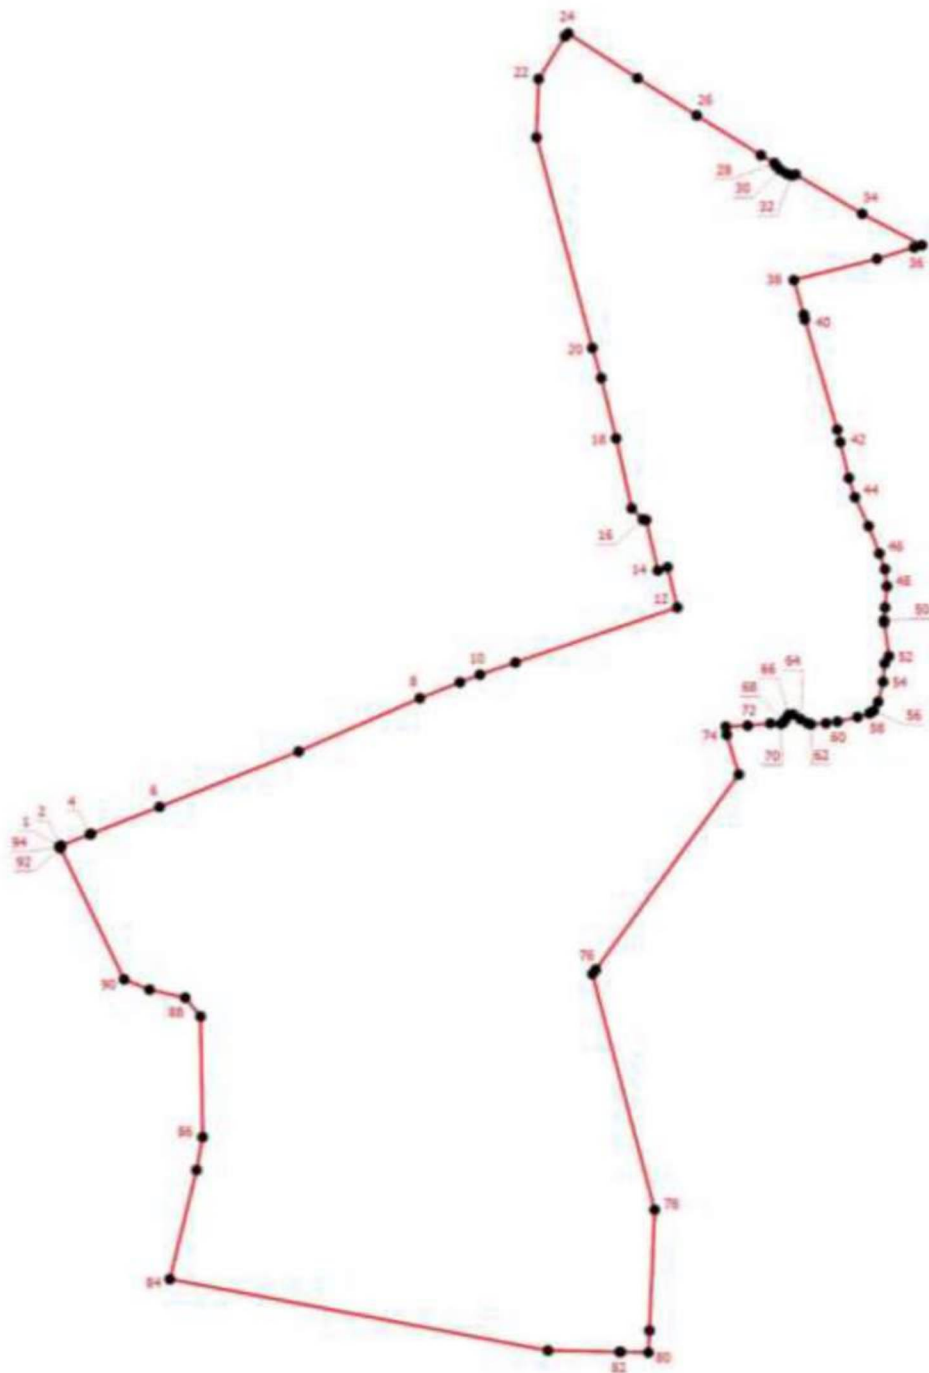

Масштаб 1:6000

Условные обозначения

- - Характерная точка границы, сведения о которой позволяют однозначно определить ее положение на местности
- 1 - Обозначение новой характерной точки
- - Граница населенного пункта

Подпись _____

Дата " ____ " ____ г.

Место для оттиска печати (при наличии) лица, составившего описание местоположения границ объекта

ОПИСАНИЕ МЕСТОПОЛОЖЕНИЯ ГРАНИЦ

деревня Хотово

Раздел 1

Сведения об объекте

№ п/п	Характеристики объекта	Описание характеристик
1	2	3
1.	Местоположение объекта	187401, Ленинградская область, район Волховский, деревня Хотово
2.	Площадь объекта +/- величина погрешности определения площади (Р +/- Дельта Р)	636166 +/- 250 м ²
3.	Иные характеристики объекта	-

Раздел 2

Сведения о местоположении границ объекта

1. Система координат МСК 47 зона 2

2. Сведения о характерных точках части (частей) границы объекта

Обозначение характерных точек части границы	Координаты, м		Метод определения координат характерной точки	Средняя квадратическая погрешность положения характерной точки (Mt), м	Описание обозначени я точки на местности (при наличии)
	X	Y			
1	2	3	4	5	6
Часть 1					
1	418765.06	2312937.80	Картометрический метод	0.1	-
2	418765.39	2312938.41	Картометрический метод	0.1	-
3	418770.90	2312948.64	Картометрический метод	0.1	-
4	418775.08	2312975.10	Картометрический метод	0.1	-
5	418820.74	2313006.76	Картометрический метод	0.1	-
6	418834.78	2313022.87	Картометрический метод	0.1	-
7	418838.84	2313030.96	Картометрический метод	0.1	-
8	418838.91	2313031.11	Картометрический метод	0.1	-
9	418845.35	2313043.98	Картометрический метод	0.1	-
10	418845.94	2313045.16	Картометрический метод	0.1	-
11	418849.50	2313052.28	Картометрический метод	0.1	-
12	418848.35	2313065.77	Картометрический метод	0.1	-

13	418804.68	2313041.78	Картометрический метод	0.1	-
14	418750.33	2313007.97	Картометрический метод	0.1	-
15	418725.92	2312991.26	Картометрический метод	0.1	-
16	418720.61	2312987.62	Картометрический метод	0.1	-
17	418704.78	2312976.77	Картометрический метод	0.1	-
18	418654.72	2312954.92	Картометрический метод	0.1	-
19	418580.67	2312941.38	Картометрический метод	0.1	-
20	418580.32	2312941.30	Картометрический метод	0.1	-
21	418582.10	2312882.70	Картометрический метод	0.1	-
22	418593.68	2312873.82	Картометрический метод	0.1	-
23	418620.94	2312884.98	Картометрический метод	0.1	-
24	418713.16	2312918.94	Картометрический метод	0.1	-
25	418723.24	2312922.64	Картометрический метод	0.1	-
26	418736.08	2312927.37	Картометрический метод	0.1	-
27	418737.86	2312928.02	Картометрический метод	0.1	-
28	418746.80	2312931.32	Картометрический метод	0.1	-
29	418750.86	2312932.76	Картометрический метод	0.1	-
30	418761.98	2312936.70	Картометрический метод	0.1	-
1	418765.06	2312937.80	Картометрический метод	0.1	-
Часть 2					
31	418807.07	2313064.77	Картометрический метод	0.1	-
32	418806.43	2313132.17	Картометрический метод	0.1	-
33	418806.30	2313145.98	Картометрический метод	0.1	-
34	418805.84	2313195.00	Картометрический метод	0.1	-
35	418779.49	2313191.90	Картометрический метод	0.1	-
36	418765.65	2313186.83	Картометрический метод	0.1	-
37	418728.82	2313190.01	Картометрический метод	0.1	-
38	418716.62	2313209.24	Картометрический метод	0.1	-
39	418721.08	2313225.51	Картометрический метод	0.1	-
40	418701.84	2313258.79	Картометрический метод	0.1	-
41	418674.88	2313271.84	Картометрический метод	0.1	-

42	418656.10	2313267.79	Картометрический метод	0.1	-
43	418638.94	2313275.13	Картометрический метод	0.1	-
44	418618.54	2313271.90	Картометрический метод	0.1	-
45	418597.35	2313250.76	Картометрический метод	0.1	-
46	418572.06	2313239.40	Картометрический метод	0.1	-
47	418550.84	2313236.17	Картометрический метод	0.1	-
48	418552.51	2313209.33	Картометрический метод	0.1	-
49	418552.23	2313137.83	Картометрический метод	0.1	-
50	418562.69	2313102.36	Картометрический метод	0.1	-
51	418564.98	2313077.62	Картометрический метод	0.1	-
52	418565.85	2313044.26	Картометрический метод	0.1	-
53	418577.04	2312960.03	Картометрический метод	0.1	-
54	418649.13	2312973.22	Картометрический метод	0.1	-
55	418695.52	2312993.46	Картометрический метод	0.1	-
56	418739.94	2313023.88	Картометрический метод	0.1	-
57	418795.08	2313058.18	Картометрический метод	0.1	-
31	418807.07	2313064.77	Картометрический метод	0.1	-
Часть 3					
58	417793.18	2312893.46	Картометрический метод	0.1	-
59	417810.76	2312892.74	Картометрический метод	0.1	-
60	417853.66	2312894.10	Картометрический метод	0.1	-
61	417916.99	2312888.42	Картометрический метод	0.1	-
62	417981.36	2312912.52	Картометрический метод	0.1	-
63	417981.04	2312913.80	Картометрический метод	0.1	-
64	417975.60	2312935.20	Картометрический метод	0.1	-
65	417974.86	2312936.66	Картометрический метод	0.1	-
66	417968.82	2312948.44	Картометрический метод	0.1	-
67	417968.58	2312948.92	Картометрический метод	0.1	-
68	417961.18	2312963.38	Картометрический метод	0.1	-
69	417928.09	2312977.44	Картометрический метод	0.1	-
70	417895.72	2312980.27	Картометрический метод	0.1	-

71	417864.07	2312981.01	Картометрический метод	0.1	-
72	417826.18	2312987.52	Картометрический метод	0.1	-
73	417824.36	2312987.83	Картометрический метод	0.1	-
74	417790.19	2312993.70	Картометрический метод	0.1	-
75	417747.84	2312997.80	Картометрический метод	0.1	-
76	417747.00	2312997.88	Картометрический метод	0.1	-
77	417738.84	2312998.66	Картометрический метод	0.1	-
78	417666.12	2312995.98	Картометрический метод	0.1	-
79	417642.50	2313013.96	Картометрический метод	0.1	-
80	417635.62	2312993.28	Картометрический метод	0.1	-
81	417631.98	2312966.54	Картометрический метод	0.1	-
82	417618.65	2312926.52	Картометрический метод	0.1	-
83	417618.57	2312926.28	Картометрический метод	0.1	-
84	417616.59	2312920.34	Картометрический метод	0.1	-
85	417610.98	2312903.48	Картометрический метод	0.1	-
86	417607.52	2312873.34	Картометрический метод	0.1	-
87	417601.92	2312849.52	Картометрический метод	0.1	-
88	417601.96	2312826.39	Картометрический метод	0.1	-
89	417605.50	2312815.87	Картометрический метод	0.1	-
90	417616.06	2312809.54	Картометрический метод	0.1	-
91	417637.88	2312802.52	Картометрический метод	0.1	-
92	417679.38	2312800.37	Картометрический метод	0.1	-
93	417690.63	2312805.26	Картометрический метод	0.1	-
94	417694.84	2312811.56	Картометрический метод	0.1	-
95	417702.53	2312836.79	Картометрический метод	0.1	-
96	417704.58	2312878.14	Картометрический метод	0.1	-
97	417708.43	2312900.21	Картометрический метод	0.1	-
98	417715.76	2312925.80	Картометрический метод	0.1	-
99	417722.78	2312923.68	Картометрический метод	0.1	-
100	417732.65	2312913.86	Картометрический метод	0.1	-
101	417750.26	2312905.44	Картометрический метод	0.1	-

102	417752.69	2312904.76	Картометрический метод	0.1	-
103	417770.10	2312899.90	Картометрический метод	0.1	-
104	417770.50	2312899.78	Картометрический метод	0.1	-
105	417783.62	2312896.12	Картометрический метод	0.1	-
106	417783.74	2312896.10	Картометрический метод	0.1	-
58	417793.18	2312893.46	Картометрический метод	0.1	-
Часть 4					
107	417117.29	2313469.90	Картометрический метод	0.1	-
108	417104.73	2313480.62	Картометрический метод	0.1	-
109	417089.60	2313494.12	Картометрический метод	0.1	-
110	417076.97	2313506.12	Картометрический метод	0.1	-
111	417070.10	2313514.98	Картометрический метод	0.1	-
112	417066.91	2313520.48	Картометрический метод	0.1	-
113	417062.44	2313528.18	Картометрический метод	0.1	-
114	417056.62	2313542.49	Картометрический метод	0.1	-
115	417044.12	2313572.82	Картометрический метод	0.1	-
116	417033.88	2313597.44	Картометрический метод	0.1	-
117	417029.70	2313609.19	Картометрический метод	0.1	-
118	417007.26	2313635.67	Картометрический метод	0.1	-
119	416956.02	2313683.42	Картометрический метод	0.1	-
120	416814.48	2313810.08	Картометрический метод	0.1	-
121	416759.66	2313873.62	Картометрический метод	0.1	-
122	416696.16	2313947.56	Картометрический метод	0.1	-
123	416647.26	2314049.77	Картометрический метод	0.1	-
124	416627.29	2314078.16	Картометрический метод	0.1	-
125	416613.66	2314093.10	Картометрический метод	0.1	-
126	416616.60	2314134.94	Картометрический метод	0.1	-
127	416601.84	2314187.82	Картометрический метод	0.1	-
128	416643.24	2314194.87	Картометрический метод	0.1	-
129	416684.40	2314191.27	Картометрический метод	0.1	-
130	416712.16	2314183.32	Картометрический метод	0.1	-

131	416715.78	2314167.28	Картометрический метод	0.1	-
132	416721.32	2314147.86	Картометрический метод	0.1	-
133	416747.42	2314154.58	Картометрический метод	0.1	-
134	416774.46	2314144.66	Картометрический метод	0.1	-
135	416797.87	2314120.85	Картометрический метод	0.1	-
136	416810.05	2314100.62	Картометрический метод	0.1	-
137	416810.26	2314080.65	Картометрический метод	0.1	-
138	416809.81	2314060.72	Картометрический метод	0.1	-
139	416839.18	2314065.37	Картометрический метод	0.1	-
140	416852.28	2314056.42	Картометрический метод	0.1	-
141	416867.48	2314022.82	Картометрический метод	0.1	-
142	416887.72	2314006.40	Картометрический метод	0.1	-
143	416935.18	2314016.63	Картометрический метод	0.1	-
144	416986.39	2314016.13	Картометрический метод	0.1	-
145	416974.24	2314037.69	Картометрический метод	0.1	-
146	416975.88	2314050.96	Картометрический метод	0.1	-
147	416946.82	2314060.26	Картометрический метод	0.1	-
148	416924.42	2314070.08	Картометрический метод	0.1	-
149	416917.40	2314082.88	Картометрический метод	0.1	-
150	416911.14	2314100.32	Картометрический метод	0.1	-
151	416915.31	2314113.87	Картометрический метод	0.1	-
152	416938.77	2314137.31	Картометрический метод	0.1	-
153	416950.66	2314155.80	Картометрический метод	0.1	-
154	416943.22	2314195.57	Картометрический метод	0.1	-
155	416942.98	2314231.01	Картометрический метод	0.1	-
156	416943.76	2314265.38	Картометрический метод	0.1	-
157	416967.10	2314283.62	Картометрический метод	0.1	-
158	417041.54	2314302.76	Картометрический метод	0.1	-
159	417070.72	2314349.00	Картометрический метод	0.1	-
160	417128.01	2314446.31	Картометрический метод	0.1	-
161	417124.85	2314456.48	Картометрический метод	0.1	-

162	417109.24	2314475.88	Картометрический метод	0.1	-
163	417078.00	2314484.87	Картометрический метод	0.1	-
164	417058.64	2314514.30	Картометрический метод	0.1	-
165	417036.86	2314530.25	Картометрический метод	0.1	-
166	416995.00	2314547.20	Картометрический метод	0.1	-
167	416944.14	2314555.04	Картометрический метод	0.1	-
168	416924.91	2314570.33	Картометрический метод	0.1	-
169	416919.40	2314592.14	Картометрический метод	0.1	-
170	416911.52	2314617.75	Картометрический метод	0.1	-
171	416903.12	2314617.72	Картометрический метод	0.1	-
172	416902.10	2314625.66	Картометрический метод	0.1	-
173	416900.52	2314637.92	Картометрический метод	0.1	-
174	416898.44	2314654.09	Картометрический метод	0.1	-
175	416901.44	2314662.54	Картометрический метод	0.1	-
176	416888.18	2314660.54	Картометрический метод	0.1	-
177	416850.34	2314654.83	Картометрический метод	0.1	-
178	416839.78	2314631.46	Картометрический метод	0.1	-
179	416807.39	2314573.02	Картометрический метод	0.1	-
180	416724.08	2314428.14	Картометрический метод	0.1	-
181	416712.68	2314410.25	Картометрический метод	0.1	-
182	416699.55	2314394.49	Картометрический метод	0.1	-
183	416682.66	2314378.35	Картометрический метод	0.1	-
184	416632.55	2314340.24	Картометрический метод	0.1	-
185	416577.24	2314300.64	Картометрический метод	0.1	-
186	416561.34	2314286.56	Картометрический метод	0.1	-
187	416551.40	2314276.08	Картометрический метод	0.1	-
188	416545.69	2314266.45	Картометрический метод	0.1	-
189	416537.71	2314250.90	Картометрический метод	0.1	-
190	416535.09	2314243.52	Картометрический метод	0.1	-
191	416534.17	2314238.78	Картометрический метод	0.1	-
192	416534.07	2314202.68	Картометрический метод	0.1	-

193	416538.36	2314171.20	Картометрический метод	0.1	-
194	416541.97	2314156.43	Картометрический метод	0.1	-
195	416550.61	2314131.74	Картометрический метод	0.1	-
196	416560.87	2314100.85	Картометрический метод	0.1	-
197	416565.43	2314089.73	Картометрический метод	0.1	-
198	416570.41	2314074.28	Картометрический метод	0.1	-
199	416552.24	2314068.70	Картометрический метод	0.1	-
200	416547.57	2314083.20	Картометрический метод	0.1	-
201	416543.05	2314094.24	Картометрический метод	0.1	-
202	416532.57	2314125.80	Картометрический метод	0.1	-
203	416520.25	2314163.49	Картометрический метод	0.1	-
204	416515.06	2314201.43	Картометрический метод	0.1	-
205	416515.18	2314240.63	Картометрический метод	0.1	-
206	416516.71	2314248.53	Картометрический метод	0.1	-
207	416520.23	2314258.45	Картометрический метод	0.1	-
208	416529.05	2314275.66	Картометрический метод	0.1	-
209	416536.14	2314287.61	Картометрический метод	0.1	-
210	416548.11	2314300.23	Картометрический метод	0.1	-
211	416565.38	2314315.52	Картометрический метод	0.1	-
212	416621.27	2314355.53	Картометрический метод	0.1	-
213	416670.30	2314392.82	Картометрический метод	0.1	-
214	416685.64	2314407.48	Картометрический метод	0.1	-
215	416697.30	2314421.48	Картометрический метод	0.1	-
216	416704.65	2314433.19	Картометрический метод	0.1	-
217	416700.25	2314442.46	Картометрический метод	0.1	-
218	416686.69	2314452.12	Картометрический метод	0.1	-
219	416678.36	2314464.22	Картометрический метод	0.1	-
220	416674.30	2314470.12	Картометрический метод	0.1	-
221	416665.76	2314483.60	Картометрический метод	0.1	-
222	416653.46	2314483.88	Картометрический метод	0.1	-
223	416640.34	2314469.90	Картометрический метод	0.1	-

224	416619.80	2314431.98	Картометрический метод	0.1	-
225	416594.01	2314401.57	Картометрический метод	0.1	-
226	416562.12	2314384.08	Картометрический метод	0.1	-
227	416530.05	2314380.38	Картометрический метод	0.1	-
228	416499.00	2314378.63	Картометрический метод	0.1	-
229	416479.94	2314383.98	Картометрический метод	0.1	-
230	416456.40	2314387.96	Картометрический метод	0.1	-
231	416418.66	2314394.72	Картометрический метод	0.1	-
232	416379.73	2314392.16	Картометрический метод	0.1	-
233	416361.26	2314380.77	Картометрический метод	0.1	-
234	416348.52	2314361.38	Картометрический метод	0.1	-
235	416344.98	2314335.38	Картометрический метод	0.1	-
236	416342.50	2314291.14	Картометрический метод	0.1	-
237	416335.96	2314284.89	Картометрический метод	0.1	-
238	416325.56	2314282.17	Картометрический метод	0.1	-
239	416312.96	2314269.17	Картометрический метод	0.1	-
240	416302.58	2314266.95	Картометрический метод	0.1	-
241	416294.73	2314268.11	Картометрический метод	0.1	-
242	416287.00	2314274.19	Картометрический метод	0.1	-
243	416243.78	2314256.48	Картометрический метод	0.1	-
244	416264.16	2314200.40	Картометрический метод	0.1	-
245	416253.16	2314192.78	Картометрический метод	0.1	-
246	416275.68	2314144.04	Картометрический метод	0.1	-
247	416217.54	2314140.93	Картометрический метод	0.1	-
248	416283.12	2314081.87	Картометрический метод	0.1	-
249	416291.02	2314061.02	Картометрический метод	0.1	-
250	416295.22	2314043.85	Картометрический метод	0.1	-
251	416273.56	2314039.51	Картометрический метод	0.1	-
252	416257.36	2314030.62	Картометрический метод	0.1	-
253	416251.86	2314020.22	Картометрический метод	0.1	-
254	416251.03	2314004.30	Картометрический метод	0.1	-

255	416256.85	2313975.77	Картометрический метод	0.1	-
256	416189.08	2313960.20	Картометрический метод	0.1	-
257	416151.62	2313951.60	Картометрический метод	0.1	-
258	416060.00	2313935.22	Картометрический метод	0.1	-
259	416057.34	2313930.71	Картометрический метод	0.1	-
260	416060.38	2313879.85	Картометрический метод	0.1	-
261	416143.09	2313878.93	Картометрический метод	0.1	-
262	416144.91	2313878.85	Картометрический метод	0.1	-
263	416145.84	2313887.66	Картометрический метод	0.1	-
264	416150.02	2313891.31	Картометрический метод	0.1	-
265	416155.66	2313895.83	Картометрический метод	0.1	-
266	416157.77	2313897.51	Картометрический метод	0.1	-
267	416160.56	2313899.74	Картометрический метод	0.1	-
268	416169.60	2313905.54	Картометрический метод	0.1	-
269	416176.82	2313908.40	Картометрический метод	0.1	-
270	416190.50	2313911.39	Картометрический метод	0.1	-
271	416269.83	2313928.74	Картометрический метод	0.1	-
272	416305.03	2313935.14	Картометрический метод	0.1	-
273	416306.18	2313934.91	Картометрический метод	0.1	-
274	416305.30	2313905.87	Картометрический метод	0.1	-
275	416307.12	2313895.15	Картометрический метод	0.1	-
276	416315.66	2313862.10	Картометрический метод	0.1	-
277	416317.96	2313850.81	Картометрический метод	0.1	-
278	416325.92	2313803.32	Картометрический метод	0.1	-
279	416328.52	2313793.46	Картометрический метод	0.1	-
280	416331.58	2313781.84	Картометрический метод	0.1	-
281	416333.64	2313776.58	Картометрический метод	0.1	-
282	416336.19	2313772.46	Картометрический метод	0.1	-
283	416339.33	2313769.10	Картометрический метод	0.1	-
284	416342.20	2313767.42	Картометрический метод	0.1	-
285	416347.15	2313766.52	Картометрический метод	0.1	-


286	416351.27	2313766.40	Картометрический метод	0.1	-
287	416354.88	2313766.67	Картометрический метод	0.1	-
288	416363.34	2313768.51	Картометрический метод	0.1	-
289	416368.97	2313769.22	Картометрический метод	0.1	-
290	416373.65	2313771.34	Картометрический метод	0.1	-
291	416374.50	2313771.73	Картометрический метод	0.1	-
292	416380.27	2313773.06	Картометрический метод	0.1	-
293	416405.67	2313778.90	Картометрический метод	0.1	-
294	416432.01	2313781.91	Картометрический метод	0.1	-
295	416464.14	2313783.66	Картометрический метод	0.1	-
296	416471.73	2313784.21	Картометрический метод	0.1	-
297	416472.22	2313784.24	Картометрический метод	0.1	-
298	416481.68	2313785.47	Картометрический метод	0.1	-
299	416483.53	2313774.63	Картометрический метод	0.1	-
300	416520.38	2313772.82	Картометрический метод	0.1	-
301	416526.81	2313772.94	Картометрический метод	0.1	-
302	416526.79	2313773.31	Картометрический метод	0.1	-
303	416539.31	2313773.41	Картометрический метод	0.1	-
304	416554.50	2313766.66	Картометрический метод	0.1	-
305	416568.24	2313764.88	Картометрический метод	0.1	-
306	416606.24	2313769.42	Картометрический метод	0.1	-
307	416626.70	2313760.10	Картометрический метод	0.1	-
308	416645.22	2313752.30	Картометрический метод	0.1	-
309	416661.09	2313736.19	Картометрический метод	0.1	-
310	416675.33	2313713.23	Картометрический метод	0.1	-
311	416686.90	2313702.63	Картометрический метод	0.1	-
312	416695.87	2313685.70	Картометрический метод	0.1	-
313	416695.61	2313674.38	Картометрический метод	0.1	-
314	416698.71	2313659.06	Картометрический метод	0.1	-
315	416707.44	2313653.45	Картометрический метод	0.1	-
316	416727.58	2313652.00	Картометрический метод	0.1	-

317	416739.32	2313648.79	Картометрический метод	0.1	-
318	416779.20	2313628.20	Картометрический метод	0.1	-
319	416865.86	2313586.87	Картометрический метод	0.1	-
320	416898.04	2313573.83	Картометрический метод	0.1	-
321	416908.40	2313574.58	Картометрический метод	0.1	-
322	416924.38	2313585.04	Картометрический метод	0.1	-
323	416944.98	2313603.76	Картометрический метод	0.1	-
324	416976.78	2313631.23	Картометрический метод	0.1	-
325	416988.70	2313641.52	Картометрический метод	0.1	-
326	416983.16	2313473.76	Картометрический метод	0.1	-
327	416982.54	2313455.26	Картометрический метод	0.1	-
107	417117.29	2313469.90	Картометрический метод	0.1	-
Часть 5					
328	416172.54	2312639.15	Картометрический метод	0.1	-
329	416175.18	2312648.34	Картометрический метод	0.1	-
330	416179.00	2312671.46	Картометрический метод	0.1	-
331	416194.10	2312688.62	Картометрический метод	0.1	-
332	416218.33	2312708.22	Картометрический метод	0.1	-
333	416225.32	2312729.94	Картометрический метод	0.1	-
334	416224.24	2312752.72	Картометрический метод	0.1	-
335	416208.36	2312781.48	Картометрический метод	0.1	-
336	416194.96	2312802.52	Картометрический метод	0.1	-
337	416187.92	2312809.54	Картометрический метод	0.1	-
338	416183.32	2312820.06	Картометрический метод	0.1	-
339	416183.30	2312832.32	Картометрический метод	0.1	-
340	416192.74	2312868.06	Картометрический метод	0.1	-
341	416189.54	2312894.00	Картометрический метод	0.1	-
342	416183.87	2312915.04	Картометрический метод	0.1	-
343	416164.16	2312925.22	Картометрический метод	0.1	-
344	416145.18	2312921.04	Картометрический метод	0.1	-
345	416128.26	2312938.58	Картометрический метод	0.1	-

346	416112.78	2312946.65	Картометрический метод	0.1	-
347	416091.30	2312951.58	Картометрический метод	0.1	-
348	416081.44	2312967.72	Картометрический метод	0.1	-
349	416099.35	2312980.32	Картометрический метод	0.1	-
350	416126.08	2312980.98	Картометрический метод	0.1	-
351	416145.09	2312967.65	Картометрический метод	0.1	-
352	416165.86	2312956.42	Картометрический метод	0.1	-
353	416185.21	2312956.74	Картометрический метод	0.1	-
354	416190.12	2312967.60	Картометрический метод	0.1	-
355	416189.04	2312974.62	Картометрический метод	0.1	-
356	416172.84	2312989.00	Картометрический метод	0.1	-
357	416159.44	2313007.24	Картометрический метод	0.1	-
358	416150.99	2313018.12	Картометрический метод	0.1	-
359	416127.74	2313041.27	Картометрический метод	0.1	-
360	416125.61	2313050.73	Картометрический метод	0.1	-
361	416122.76	2313071.76	Картометрический метод	0.1	-
362	416144.07	2313078.13	Картометрический метод	0.1	-
363	416115.94	2313106.00	Картометрический метод	0.1	-
364	416095.22	2313097.50	Картометрический метод	0.1	-
365	416060.60	2313084.09	Картометрический метод	0.1	-
366	416022.34	2313067.20	Картометрический метод	0.1	-
367	416003.60	2313075.92	Картометрический метод	0.1	-
368	415965.94	2313085.06	Картометрический метод	0.1	-
369	415941.10	2313085.62	Картометрический метод	0.1	-
370	415909.87	2313078.04	Картометрический метод	0.1	-
371	415914.02	2313076.29	Картометрический метод	0.1	-
372	415921.64	2313052.72	Картометрический метод	0.1	-
373	415921.55	2313022.78	Картометрический метод	0.1	-
374	415937.56	2313016.12	Картометрический метод	0.1	-
375	415971.54	2313009.37	Картометрический метод	0.1	-
376	416025.85	2312996.38	Картометрический метод	0.1	-

377	416041.73	2312997.52	Картометрический метод	0.1	-
378	416051.36	2313026.04	Картометрический метод	0.1	-
379	416080.16	2313016.11	Картометрический метод	0.1	-
380	416073.60	2312973.46	Картометрический метод	0.1	-
381	416065.68	2312970.93	Картометрический метод	0.1	-
382	416054.71	2312962.50	Картометрический метод	0.1	-
383	416042.39	2312947.20	Картометрический метод	0.1	-
384	416033.35	2312918.37	Картометрический метод	0.1	-
385	416037.78	2312875.02	Картометрический метод	0.1	-
386	416040.38	2312844.42	Картометрический метод	0.1	-
387	416038.04	2312807.34	Картометрический метод	0.1	-
388	416050.93	2312782.19	Картометрический метод	0.1	-
389	416063.33	2312761.25	Картометрический метод	0.1	-
390	416082.08	2312743.15	Картометрический метод	0.1	-
391	416113.00	2312730.43	Картометрический метод	0.1	-
392	416139.46	2312658.54	Картометрический метод	0.1	-
328	416172.54	2312639.15	Картометрический метод	0.1	-

План границ объекта

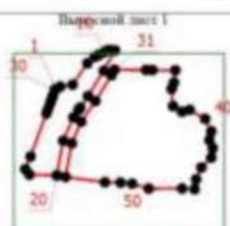

Масштаб 1:16000

Условные обозначения


- - Характерная точка границы, сведения о которой позволяют однозначно определить ее положение на местности
- 1 - Обозначение новой характерной точки
- - Граница населенного пункта

Подпись _____

Дата " ____ " ____ г.

Место для оттиска печати (при наличии) лица, составившего описание местоположения границ объекта

Выносной лист 1

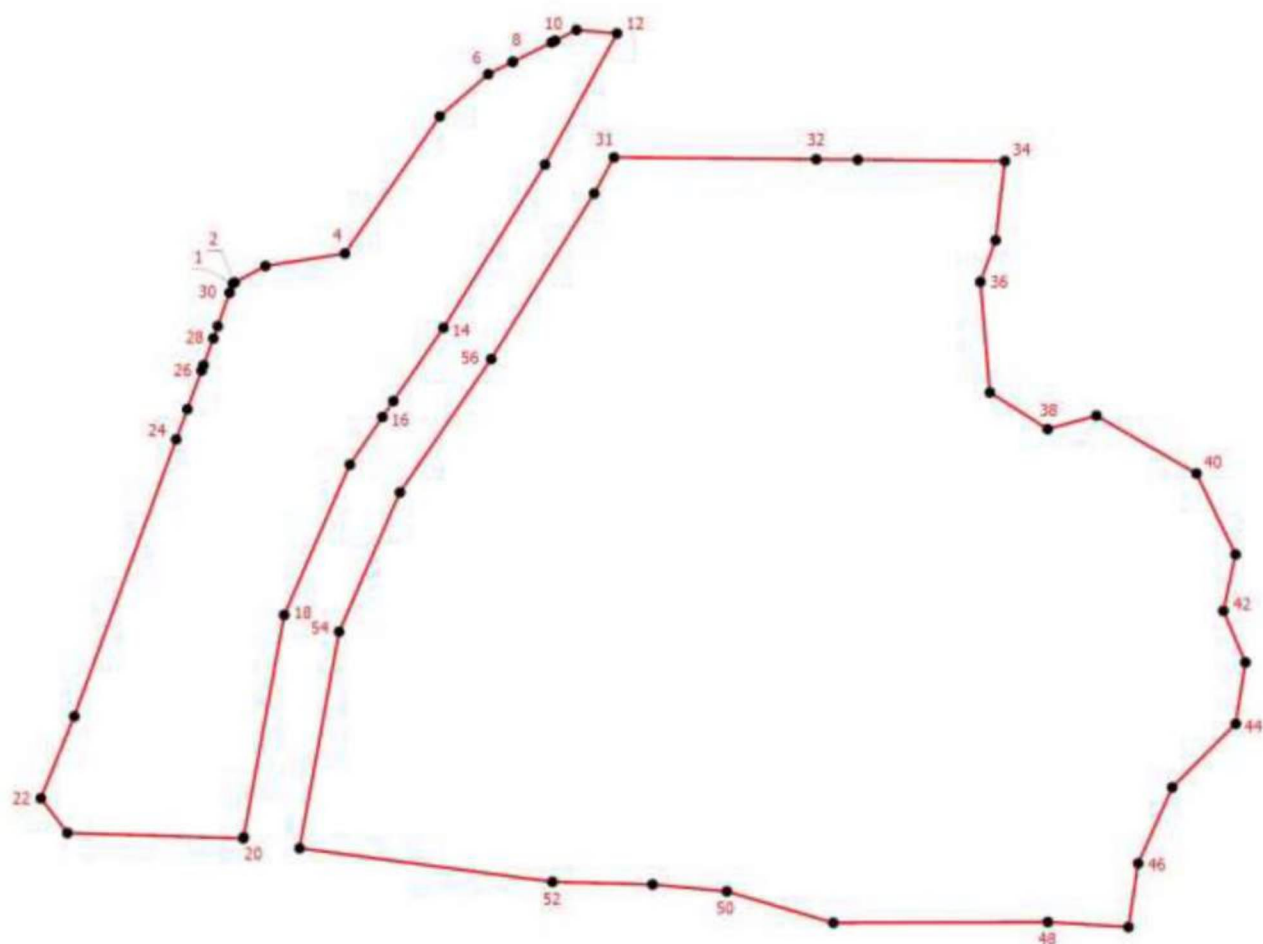

Условные обозначения

- - Характерная точка границы, сведения о которой позволяют однозначно определить ее положение на местности
- 1 - Обозначение новой характерной точки
- - Граница населенного пункта


Подпись _____

Дата " _____ " _____ г.

Место для оттиска печати (при наличии) лица, составившего описание местоположения границ объекта


План границ объекта

Выносной лист 2

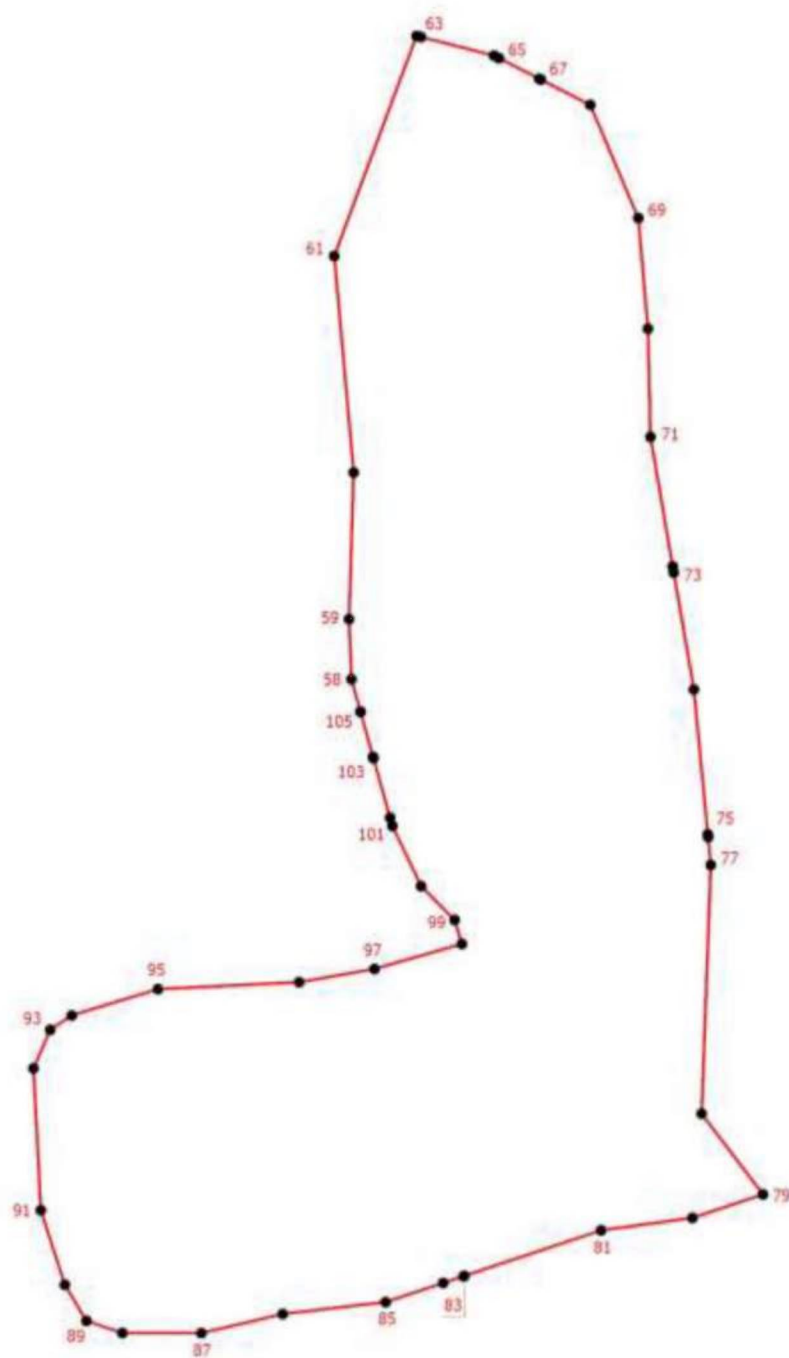

План границ объекта

Выносной лист 3

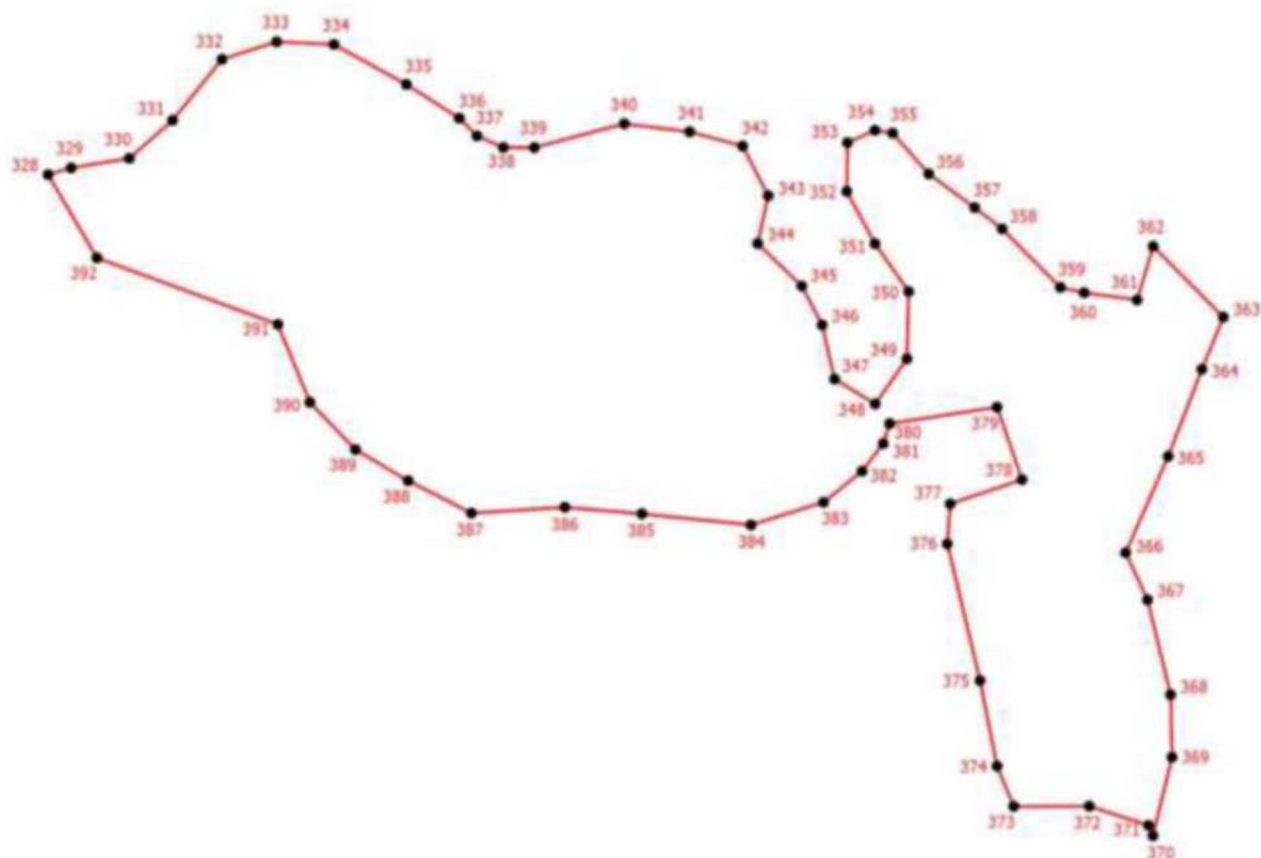

Масштаб 1:3000

Условные обозначения

- - Характерная точка границы, сведения о которой позволяют однозначно определить ее положение на местности
- 1 - Обозначение новой характерной точки
- - Граница населенного пункта


Подпись _____

Дата " ____ " ____ г.

Место для оттиска печати (при наличии) лица, составившего описание местоположения границ объекта

План границ объекта

Выносной лист 4

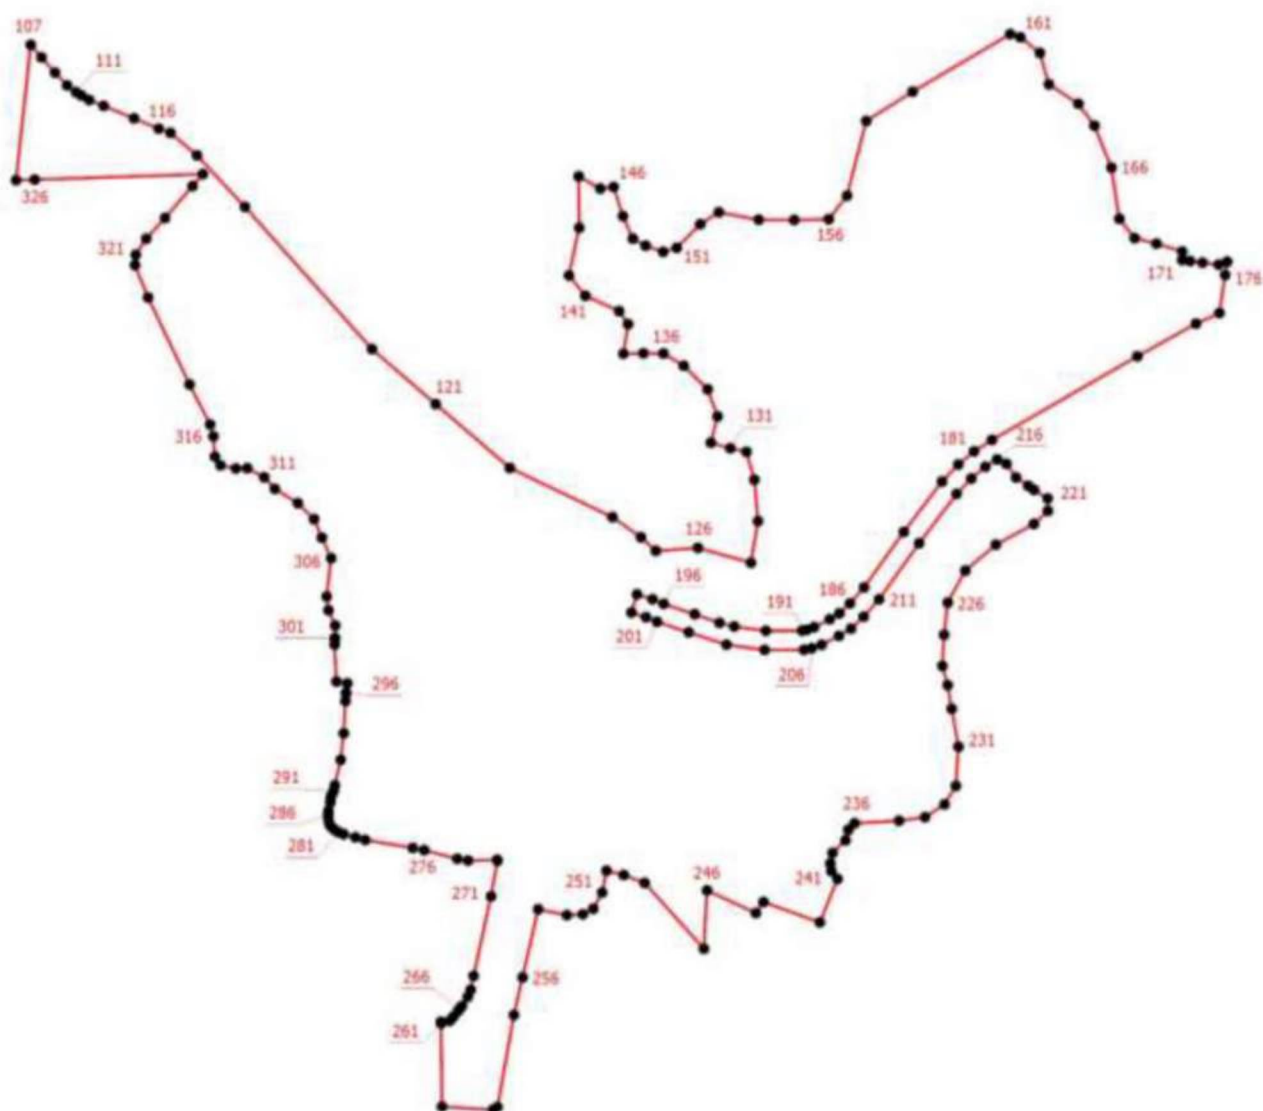

Масштаб 1:7500

Условные обозначения

- - Характерная точка границы, сведения о которой позволяют однозначно определить ее положение на местности
- 1 - Обозначение новой характерной точки
- - Граница населенного пункта

Подпись _____

Дата " ____ " ____ г.

Место для оттиска печати (при наличии) лица, составившего описание местоположения границ объекта

ОПИСАНИЕ МЕСТОПОЛОЖЕНИЯ ГРАНИЦ

деревня Чажешно

Раздел 1

Сведения об объекте

№ п/п	Характеристики объекта	Описание характеристик
1	2	3
1.	Местоположение объекта	Ленинградская область, район Волховский, деревня Чажешно
2.	Площадь объекта +/- величина погрешности определения площади (Р +/- Дельта Р)	865866 +/- 340 м²
3.	Иные характеристики объекта	-

Раздел 2

Сведения о местоположении границ объекта

1. Система координат МСК 47 зона 2

2. Сведения о характерных точках части (частей) границы объекта

Обозначение характерных точек части границы	Координаты, м		Метод определения координат характерной точки	Средняя квадратическая погрешность положения характерной точки (Mt), м	Описание обозначени я точки на местности (при наличии)
	X	Y			
1	2	3	4	5	6
Часть 1					
1	417092.00	2323275.06	Картометрический метод	0.1	-
2	417099.12	2323320.66	Картометрический метод	0.1	-
3	417099.12	2323321.19	Картометрический метод	0.1	-
4	417099.93	2323327.15	Картометрический метод	0.1	-
5	417099.96	2323327.25	Картометрический метод	0.1	-
6	417101.14	2323331.67	Картометрический метод	0.1	-
7	417101.80	2323334.18	Картометрический метод	0.1	-
8	417102.14	2323336.85	Картометрический метод	0.1	-
9	417103.16	2323343.02	Картометрический метод	0.1	-
10	417103.24	2323346.56	Картометрический метод	0.1	-
11	417104.02	2323360.70	Картометрический метод	0.1	-
12	417104.38	2323376.58	Картометрический метод	0.1	-

13	417104.38	2323386.76	Картометрический метод	0.1	-
14	417103.88	2323393.62	Картометрический метод	0.1	-
15	417102.89	2323398.96	Картометрический метод	0.1	-
16	417101.23	2323403.87	Картометрический метод	0.1	-
17	417098.44	2323407.69	Картометрический метод	0.1	-
18	417097.72	2323408.33	Картометрический метод	0.1	-
19	417095.84	2323409.96	Картометрический метод	0.1	-
20	417091.20	2323413.81	Картометрический метод	0.1	-
21	417085.40	2323418.40	Картометрический метод	0.1	-
22	417077.60	2323422.07	Картометрический метод	0.1	-
23	417067.28	2323425.85	Картометрический метод	0.1	-
24	417055.01	2323430.10	Картометрический метод	0.1	-
25	417045.80	2323432.51	Картометрический метод	0.1	-
26	417039.62	2323433.76	Картометрический метод	0.1	-
27	417031.08	2323433.95	Картометрический метод	0.1	-
28	417015.82	2323434.30	Картометрический метод	0.1	-
29	417005.93	2323433.86	Картометрический метод	0.1	-
30	416997.48	2323432.28	Картометрический метод	0.1	-
31	416993.24	2323431.58	Картометрический метод	0.1	-
32	416992.04	2323431.40	Картометрический метод	0.1	-
33	416987.94	2323430.72	Картометрический метод	0.1	-
34	416983.28	2323428.17	Картометрический метод	0.1	-
35	416977.53	2323424.43	Картометрический метод	0.1	-
36	416975.40	2323423.04	Картометрический метод	0.1	-
37	416968.45	2323419.00	Картометрический метод	0.1	-
38	416956.66	2323412.42	Картометрический метод	0.1	-
39	416950.36	2323408.36	Картометрический метод	0.1	-
40	416945.62	2323404.26	Картометрический метод	0.1	-
41	416939.07	2323398.42	Картометрический метод	0.1	-
42	416932.34	2323392.40	Картометрический метод	0.1	-
43	416915.90	2323379.94	Картометрический метод	0.1	-

44	416900.96	2323371.02	Картометрический метод	0.1	-
45	416889.73	2323364.19	Картометрический метод	0.1	-
46	416876.28	2323356.76	Картометрический метод	0.1	-
47	416858.40	2323349.41	Картометрический метод	0.1	-
48	416850.13	2323346.06	Картометрический метод	0.1	-
49	416839.30	2323340.10	Картометрический метод	0.1	-
50	416828.04	2323333.92	Картометрический метод	0.1	-
51	416822.16	2323331.69	Картометрический метод	0.1	-
52	416821.35	2323331.44	Картометрический метод	0.1	-
53	416820.49	2323331.18	Картометрический метод	0.1	-
54	416816.75	2323324.88	Картометрический метод	0.1	-
55	416809.24	2323312.23	Картометрический метод	0.1	-
56	416805.84	2323294.28	Картометрический метод	0.1	-
57	416805.72	2323289.28	Картометрический метод	0.1	-
58	416811.47	2323271.24	Картометрический метод	0.1	-
59	416827.46	2323269.32	Картометрический метод	0.1	-
60	416836.53	2323268.24	Картометрический метод	0.1	-
61	416856.05	2323271.44	Картометрический метод	0.1	-
62	416875.76	2323276.61	Картометрический метод	0.1	-
63	416930.00	2323290.83	Картометрический метод	0.1	-
64	416994.93	2323276.63	Картометрический метод	0.1	-
65	417006.79	2323276.44	Картометрический метод	0.1	-
66	417010.30	2323276.38	Картометрический метод	0.1	-
1	417092.00	2323275.06	Картометрический метод	0.1	-
Часть 2					
67	416416.48	2322919.98	Картометрический метод	0.1	-
68	416420.82	2322921.69	Картометрический метод	0.1	-
69	416424.66	2322923.85	Картометрический метод	0.1	-
70	416427.80	2322926.37	Картометрический метод	0.1	-
71	416433.58	2322932.44	Картометрический метод	0.1	-
72	416441.78	2322942.19	Картометрический метод	0.1	-

73	416442.42	2322942.95	Картометрический метод	0.1	-
74	416431.30	2322950.06	Картометрический метод	0.1	-
75	416428.16	2322952.08	Картометрический метод	0.1	-
76	416425.90	2322952.36	Картометрический метод	0.1	-
77	416424.06	2322952.58	Картометрический метод	0.1	-
78	416416.14	2322953.56	Картометрический метод	0.1	-
79	416397.24	2322954.00	Картометрический метод	0.1	-
80	416384.67	2322954.98	Картометрический метод	0.1	-
81	416373.56	2322958.73	Картометрический метод	0.1	-
82	416370.23	2322966.51	Картометрический метод	0.1	-
83	416371.42	2322968.62	Картометрический метод	0.1	-
84	416372.04	2322969.75	Картометрический метод	0.1	-
85	416376.80	2322978.26	Картометрический метод	0.1	-
86	416389.90	2323000.36	Картометрический метод	0.1	-
87	416393.62	2323010.08	Картометрический метод	0.1	-
88	416397.45	2323024.69	Картометрический метод	0.1	-
89	416396.38	2323039.41	Картометрический метод	0.1	-
90	416389.60	2323048.66	Картометрический метод	0.1	-
91	416376.38	2323052.46	Картометрический метод	0.1	-
92	416358.92	2323054.26	Картометрический метод	0.1	-
93	416337.24	2323054.76	Картометрический метод	0.1	-
94	416323.16	2323051.58	Картометрический метод	0.1	-
95	416321.88	2323051.04	Картометрический метод	0.1	-
96	416319.76	2323040.38	Картометрический метод	0.1	-
97	416318.66	2323029.33	Картометрический метод	0.1	-
98	416318.86	2323017.53	Картометрический метод	0.1	-
99	416319.66	2323002.05	Картометрический метод	0.1	-
100	416321.59	2322993.18	Картометрический метод	0.1	-
101	416323.46	2322984.56	Картометрический метод	0.1	-
102	416326.48	2322972.90	Картометрический метод	0.1	-
103	416327.64	2322968.38	Картометрический метод	0.1	-

104	416332.07	2322956.32	Картометрический метод	0.1	-
105	416337.24	2322948.07	Картометрический метод	0.1	-
106	416346.14	2322939.87	Картометрический метод	0.1	-
107	416357.42	2322931.38	Картометрический метод	0.1	-
108	416360.24	2322929.43	Картометрический метод	0.1	-
109	416365.94	2322925.47	Картометрический метод	0.1	-
110	416376.42	2322921.80	Картометрический метод	0.1	-
111	416385.20	2322919.44	Картометрический метод	0.1	-
112	416398.94	2322919.01	Картометрический метод	0.1	-
113	416412.12	2322919.48	Картометрический метод	0.1	-
67	416416.48	2322919.98	Картометрический метод	0.1	-
Часть 3					
114	416074.06	2322541.02	Картометрический метод	0.1	-
115	416115.50	2322611.85	Картометрический метод	0.1	-
116	416127.02	2322659.67	Картометрический метод	0.1	-
117	416130.13	2322681.56	Картометрический метод	0.1	-
118	416128.21	2322711.92	Картометрический метод	0.1	-
119	416130.44	2322741.15	Картометрический метод	0.1	-
120	416129.84	2322783.50	Картометрический метод	0.1	-
121	416126.02	2322794.78	Картометрический метод	0.1	-
122	416122.00	2322806.68	Картометрический метод	0.1	-
123	416111.58	2322831.06	Картометрический метод	0.1	-
124	416116.49	2322840.87	Картометрический метод	0.1	-
125	416133.36	2322847.86	Картометрический метод	0.1	-
126	416149.54	2322849.24	Картометрический метод	0.1	-
127	416160.08	2322856.24	Картометрический метод	0.1	-
128	416160.05	2322872.36	Картометрический метод	0.1	-
129	416155.60	2322878.81	Картометрический метод	0.1	-
130	416152.84	2322882.81	Картометрический метод	0.1	-
131	416138.52	2322903.56	Картометрический метод	0.1	-
132	416137.79	2322902.74	Картометрический метод	0.1	-

133	416120.84	2322883.76	Картометрический метод	0.1	-
134	416106.26	2322877.60	Картометрический метод	0.1	-
135	416092.55	2322877.90	Картометрический метод	0.1	-
136	416086.50	2322882.26	Картометрический метод	0.1	-
137	416078.58	2322888.83	Картометрический метод	0.1	-
138	416069.90	2322897.92	Картометрический метод	0.1	-
139	416056.38	2322906.88	Картометрический метод	0.1	-
140	416032.15	2322903.55	Картометрический метод	0.1	-
141	416050.61	2322858.58	Картометрический метод	0.1	-
142	416023.51	2322849.54	Картометрический метод	0.1	-
143	416023.25	2322849.46	Картометрический метод	0.1	-
144	416016.36	2322847.15	Картометрический метод	0.1	-
145	415992.56	2322825.90	Картометрический метод	0.1	-
146	415998.04	2322808.34	Картометрический метод	0.1	-
147	416014.92	2322802.50	Картометрический метод	0.1	-
148	416047.82	2322791.92	Картометрический метод	0.1	-
149	416072.57	2322749.50	Картометрический метод	0.1	-
150	416070.88	2322714.37	Картометрический метод	0.1	-
151	416050.38	2322675.37	Картометрический метод	0.1	-
152	416006.39	2322644.72	Картометрический метод	0.1	-
153	415967.72	2322634.95	Картометрический метод	0.1	-
154	415952.26	2322625.15	Картометрический метод	0.1	-
155	415959.32	2322610.43	Картометрический метод	0.1	-
156	415976.94	2322586.58	Картометрический метод	0.1	-
157	415958.74	2322571.80	Картометрический метод	0.1	-
158	415944.73	2322560.42	Картометрический метод	0.1	-
159	415920.04	2322540.38	Картометрический метод	0.1	-
160	415908.10	2322529.17	Картометрический метод	0.1	-
161	415898.28	2322511.66	Картометрический метод	0.1	-
162	415899.72	2322488.53	Картометрический метод	0.1	-
163	415888.52	2322461.90	Картометрический метод	0.1	-

164	415894.03	2322445.90	Картометрический метод	0.1	-
165	415899.89	2322438.33	Картометрический метод	0.1	-
166	416003.17	2322488.23	Картометрический метод	0.1	-
167	416032.64	2322501.98	Картометрический метод	0.1	-
114	416074.06	2322541.02	Картометрический метод	0.1	-
Часть 4					
168	415054.12	2322891.96	Картометрический метод	0.1	-
169	415056.19	2322897.72	Картометрический метод	0.1	-
170	415064.07	2322909.38	Картометрический метод	0.1	-
171	415082.18	2322935.94	Картометрический метод	0.1	-
172	415089.92	2322944.32	Картометрический метод	0.1	-
173	415102.60	2322943.13	Картометрический метод	0.1	-
174	415289.37	2322895.38	Картометрический метод	0.1	-
175	415338.32	2322884.02	Картометрический метод	0.1	-
176	415353.96	2322880.40	Картометрический метод	0.1	-
177	415358.50	2322879.89	Картометрический метод	0.1	-
178	415379.77	2322877.54	Картометрический метод	0.1	-
179	415425.92	2322872.44	Картометрический метод	0.1	-
180	415481.20	2322868.81	Картометрический метод	0.1	-
181	415520.04	2322868.46	Картометрический метод	0.1	-
182	415557.04	2322871.31	Картометрический метод	0.1	-
183	415653.60	2322895.88	Картометрический метод	0.1	-
184	415726.84	2322909.92	Картометрический метод	0.1	-
185	415774.24	2322923.61	Картометрический метод	0.1	-
186	415924.92	2322973.74	Картометрический метод	0.1	-
187	415940.00	2322987.24	Картометрический метод	0.1	-
188	415945.93	2323004.64	Картометрический метод	0.1	-
189	415938.82	2323016.81	Картометрический метод	0.1	-
190	415929.72	2323022.55	Картометрический метод	0.1	-
191	415907.49	2323019.36	Картометрический метод	0.1	-
192	415882.14	2323005.74	Картометрический метод	0.1	-

219	415275.88	2323139.07	Картометрический метод	0.1	-
220	415265.04	2323147.77	Картометрический метод	0.1	-
221	415258.26	2323154.32	Картометрический метод	0.1	-
222	415259.94	2323158.02	Картометрический метод	0.1	-
223	415270.10	2323159.38	Картометрический метод	0.1	-
224	415281.27	2323158.60	Картометрический метод	0.1	-
225	415290.88	2323159.44	Картометрический метод	0.1	-
226	415294.16	2323163.10	Картометрический метод	0.1	-
227	415294.82	2323168.42	Картометрический метод	0.1	-
228	415292.43	2323180.72	Картометрический метод	0.1	-
229	415292.73	2323194.04	Картометрический метод	0.1	-
230	415300.83	2323198.65	Картометрический метод	0.1	-
231	415309.40	2323200.60	Картометрический метод	0.1	-
232	415319.04	2323202.50	Картометрический метод	0.1	-
233	415331.87	2323204.35	Картометрический метод	0.1	-
234	415357.70	2323215.48	Картометрический метод	0.1	-
235	415412.94	2323228.84	Картометрический метод	0.1	-
236	415443.64	2323276.74	Картометрический метод	0.1	-
237	415450.78	2323287.87	Картометрический метод	0.1	-
238	415471.18	2323319.69	Картометрический метод	0.1	-
239	415433.35	2323506.10	Картометрический метод	0.1	-
240	415408.58	2323506.66	Картометрический метод	0.1	-
241	415376.48	2323507.38	Картометрический метод	0.1	-
242	415262.20	2323348.85	Картометрический метод	0.1	-
243	415258.78	2323343.99	Картометрический метод	0.1	-
244	415251.20	2323328.35	Картометрический метод	0.1	-
245	415192.50	2323207.08	Картометрический метод	0.1	-
246	415188.59	2323199.00	Картометрический метод	0.1	-
247	415109.49	2323258.33	Картометрический метод	0.1	-
248	415084.51	2323277.06	Картометрический метод	0.1	-
249	415076.15	2323283.75	Картометрический метод	0.1	-

250	415045.95	2323307.90	Картометрический метод	0.1	-
251	414997.14	2323346.92	Картометрический метод	0.1	-
252	415012.31	2323351.10	Картометрический метод	0.1	-
253	415032.19	2323341.10	Картометрический метод	0.1	-
254	415054.46	2323326.00	Картометрический метод	0.1	-
255	415084.55	2323300.69	Картометрический метод	0.1	-
256	415102.24	2323305.31	Картометрический метод	0.1	-
257	415104.02	2323317.34	Картометрический метод	0.1	-
258	415100.43	2323336.02	Картометрический метод	0.1	-
259	415079.26	2323355.11	Картометрический метод	0.1	-
260	415059.30	2323384.22	Картометрический метод	0.1	-
261	415050.25	2323428.17	Картометрический метод	0.1	-
262	415043.08	2323477.64	Картометрический метод	0.1	-
263	415052.28	2323489.44	Картометрический метод	0.1	-
264	415017.94	2323513.16	Картометрический метод	0.1	-
265	414963.05	2323638.88	Картометрический метод	0.1	-
266	414924.12	2323649.43	Картометрический метод	0.1	-
267	414914.56	2323652.02	Картометрический метод	0.1	-
268	414911.46	2323652.86	Картометрический метод	0.1	-
269	414867.66	2323664.73	Картометрический метод	0.1	-
270	414823.74	2323683.50	Картометрический метод	0.1	-
271	414713.82	2323730.46	Картометрический метод	0.1	-
272	414543.03	2323893.81	Картометрический метод	0.1	-
273	414501.24	2324025.94	Картометрический метод	0.1	-
274	414489.66	2324031.02	Картометрический метод	0.1	-
275	414488.16	2324031.54	Картометрический метод	0.1	-
276	414486.86	2324031.58	Картометрический метод	0.1	-
277	414486.17	2324031.60	Картометрический метод	0.1	-
278	414483.26	2324031.46	Картометрический метод	0.1	-
279	414480.66	2324030.88	Картометрический метод	0.1	-
280	414477.44	2324029.40	Картометрический метод	0.1	-

281	414474.54	2324023.26	Картометрический метод	0.1	-
282	414469.96	2324019.30	Картометрический метод	0.1	-
283	414464.94	2324016.74	Картометрический метод	0.1	-
284	414458.68	2324015.16	Картометрический метод	0.1	-
285	414453.23	2324014.62	Картометрический метод	0.1	-
286	414445.16	2324012.80	Картометрический метод	0.1	-
287	414443.81	2324012.20	Картометрический метод	0.1	-
288	414440.34	2324010.66	Картометрический метод	0.1	-
289	414434.97	2324006.96	Картометрический метод	0.1	-
290	414433.64	2324001.98	Картометрический метод	0.1	-
291	414430.36	2323994.01	Картометрический метод	0.1	-
292	414424.78	2323980.52	Картометрический метод	0.1	-
293	414421.70	2323972.54	Картометрический метод	0.1	-
294	414422.16	2323969.92	Картометрический метод	0.1	-
295	414422.00	2323968.51	Картометрический метод	0.1	-
296	414421.02	2323967.06	Картометрический метод	0.1	-
297	414418.66	2323962.96	Картометрический метод	0.1	-
298	414416.16	2323957.64	Картометрический метод	0.1	-
299	414411.86	2323949.85	Картометрический метод	0.1	-
300	414407.38	2323942.04	Картометрический метод	0.1	-
301	414403.06	2323935.06	Картометрический метод	0.1	-
302	414400.16	2323928.93	Картометрический метод	0.1	-
303	414396.85	2323922.98	Картометрический метод	0.1	-
304	414393.12	2323917.42	Картометрический метод	0.1	-
305	414388.22	2323910.44	Картометрический метод	0.1	-
306	414384.26	2323906.28	Картометрический метод	0.1	-
307	414381.64	2323902.65	Картометрический метод	0.1	-
308	414378.60	2323896.24	Картометрический метод	0.1	-
309	414371.84	2323882.34	Картометрический метод	0.1	-
310	414370.48	2323879.48	Картометрический метод	0.1	-
311	414370.42	2323877.90	Картометрический метод	0.1	-

312	414370.88	2323876.36	Картометрический метод	0.1	-
313	414372.46	2323872.45	Картометрический метод	0.1	-
314	414376.44	2323866.68	Картометрический метод	0.1	-
315	414379.96	2323862.13	Картометрический метод	0.1	-
316	414380.44	2323859.11	Картометрический метод	0.1	-
317	414381.36	2323853.88	Картометрический метод	0.1	-
318	414380.90	2323847.61	Картометрический метод	0.1	-
319	414380.04	2323840.92	Картометрический метод	0.1	-
320	414379.15	2323835.64	Картометрический метод	0.1	-
321	414377.04	2323830.14	Картометрический метод	0.1	-
322	414374.95	2323824.63	Картометрический метод	0.1	-
323	414373.03	2323819.74	Картометрический метод	0.1	-
324	414371.46	2323817.68	Картометрический метод	0.1	-
325	414369.44	2323817.04	Картометрический метод	0.1	-
326	414365.40	2323816.93	Картометрический метод	0.1	-
327	414364.44	2323816.02	Картометрический метод	0.1	-
328	414364.22	2323815.28	Картометрический метод	0.1	-
329	414364.70	2323812.48	Картометрический метод	0.1	-
330	414364.35	2323809.84	Картометрический метод	0.1	-
331	414362.58	2323807.97	Картометрический метод	0.1	-
332	414357.62	2323803.41	Картометрический метод	0.1	-
333	414355.20	2323802.74	Картометрический метод	0.1	-
334	414352.56	2323803.08	Картометрический метод	0.1	-
335	414349.32	2323802.81	Картометрический метод	0.1	-
336	414346.12	2323801.52	Картометрический метод	0.1	-
337	414342.14	2323798.40	Картометрический метод	0.1	-
338	414339.20	2323795.08	Картометрический метод	0.1	-
339	414337.84	2323791.83	Картометрический метод	0.1	-
340	414336.72	2323787.76	Картометрический метод	0.1	-
341	414336.18	2323785.57	Картометрический метод	0.1	-
342	414334.99	2323783.90	Картометрический метод	0.1	-

343	414331.79	2323782.20	Картометрический метод	0.1	-
344	414329.19	2323780.92	Картометрический метод	0.1	-
345	414326.18	2323780.24	Картометрический метод	0.1	-
346	414322.34	2323779.54	Картометрический метод	0.1	-
347	414317.90	2323779.44	Картометрический метод	0.1	-
348	414313.65	2323779.34	Картометрический метод	0.1	-
350	414308.42	2323778.40	Картометрический метод	0.1	-
351	414305.38	2323778.74	Картометрический метод	0.1	-
352	414301.57	2323777.22	Картометрический метод	0.1	-
353	414298.14	2323776.54	Картометрический метод	0.1	-
354	414291.26	2323776.98	Картометрический метод	0.1	-
355	414282.56	2323777.17	Картометрический метод	0.1	-
356	414273.44	2323777.96	Картометрический метод	0.1	-
357	414265.94	2323778.59	Картометрический метод	0.1	-
358	414262.12	2323778.50	Картометрический метод	0.1	-
359	414255.26	2323777.33	Картометрический метод	0.1	-
360	414248.22	2323776.14	Картометрический метод	0.1	-
361	414243.20	2323774.40	Картометрический метод	0.1	-
362	414237.00	2323771.78	Картометрический метод	0.1	-
363	414234.00	2323770.22	Картометрический метод	0.1	-
364	414231.62	2323767.74	Картометрический метод	0.1	-
365	414230.14	2323765.34	Картометрический метод	0.1	-
366	414229.34	2323762.38	Картометрический метод	0.1	-
367	414227.89	2323755.08	Картометрический метод	0.1	-
368	414227.54	2323751.15	Картометрический метод	0.1	-
369	414227.25	2323748.00	Картометрический метод	0.1	-
370	414228.77	2323741.82	Картометрический метод	0.1	-
371	414229.88	2323738.58	Картометрический метод	0.1	-
372	414230.35	2323734.88	Картометрический метод	0.1	-
373	414229.80	2323733.54	Картометрический метод	0.1	-
374	414229.44	2323731.31	Картометрический метод	0.1	-

375	414230.54	2323728.32	Картометрический метод	0.1	-
376	414234.08	2323722.96	Картометрический метод	0.1	-
377	414237.60	2323717.65	Картометрический метод	0.1	-
378	414242.27	2323711.24	Картометрический метод	0.1	-
379	414247.12	2323706.08	Картометрический метод	0.1	-
380	414250.00	2323704.06	Картометрический метод	0.1	-
381	414253.81	2323703.06	Картометрический метод	0.1	-
382	414256.49	2323702.72	Картометрический метод	0.1	-
383	414258.42	2323701.94	Картометрический метод	0.1	-
384	414265.71	2323691.84	Картометрический метод	0.1	-
385	414271.96	2323683.92	Картометрический метод	0.1	-
386	414276.56	2323677.38	Картометрический метод	0.1	-
387	414280.10	2323672.42	Картометрический метод	0.1	-
388	414284.74	2323667.92	Картометрический метод	0.1	-
389	414282.20	2323660.16	Картометрический метод	0.1	-
390	414281.52	2323658.68	Картометрический метод	0.1	-
391	414279.51	2323654.26	Картометрический метод	0.1	-
392	414277.66	2323650.83	Картометрический метод	0.1	-
393	414255.23	2323656.31	Картометрический метод	0.1	-
394	414222.50	2323682.68	Картометрический метод	0.1	-
395	414207.22	2323724.90	Картометрический метод	0.1	-
396	414200.82	2323743.85	Картометрический метод	0.1	-
397	414175.39	2323752.97	Картометрический метод	0.1	-
398	414150.28	2323758.29	Картометрический метод	0.1	-
399	414160.09	2323746.12	Картометрический метод	0.1	-
400	414167.22	2323737.18	Картометрический метод	0.1	-
401	414168.92	2323735.05	Картометрический метод	0.1	-
402	414185.42	2323714.35	Картометрический метод	0.1	-
403	414213.85	2323678.70	Картометрический метод	0.1	-
404	414233.98	2323653.46	Картометрический метод	0.1	-
405	414264.90	2323614.93	Картометрический метод	0.1	-

406	414284.92	2323589.96	Картометрический метод	0.1	-
407	414299.50	2323572.38	Картометрический метод	0.1	-
408	414305.56	2323565.08	Картометрический метод	0.1	-
409	414329.04	2323536.75	Картометрический метод	0.1	-
410	414330.32	2323535.20	Картометрический метод	0.1	-
411	414333.84	2323530.96	Картометрический метод	0.1	-
412	414343.62	2323519.16	Картометрический метод	0.1	-
413	414349.34	2323512.26	Картометрический метод	0.1	-
414	414387.74	2323466.24	Картометрический метод	0.1	-
415	414392.40	2323461.02	Картометрический метод	0.1	-
416	414437.12	2323410.78	Картометрический метод	0.1	-
417	414490.04	2323351.36	Картометрический метод	0.1	-
418	414515.90	2323321.87	Картометрический метод	0.1	-
419	414591.29	2323228.92	Картометрический метод	0.1	-
420	414595.68	2323258.06	Картометрический метод	0.1	-
421	414593.36	2323281.82	Картометрический метод	0.1	-
422	414588.17	2323298.26	Картометрический метод	0.1	-
423	414554.42	2323332.88	Картометрический метод	0.1	-
424	414432.14	2323437.68	Картометрический метод	0.1	-
425	414462.25	2323438.49	Картометрический метод	0.1	-
426	414485.99	2323436.62	Картометрический метод	0.1	-
427	414522.91	2323435.00	Картометрический метод	0.1	-
428	414556.14	2323434.18	Картометрический метод	0.1	-
429	414586.71	2323444.66	Картометрический метод	0.1	-
430	414609.87	2323457.73	Картометрический метод	0.1	-
431	414638.33	2323469.57	Картометрический метод	0.1	-
432	414656.26	2323484.52	Картометрический метод	0.1	-
433	414664.14	2323504.75	Картометрический метод	0.1	-
434	414681.51	2323524.43	Картометрический метод	0.1	-
435	414681.50	2323531.80	Картометрический метод	0.1	-
436	414671.31	2323550.06	Картометрический метод	0.1	-

437	414666.67	2323567.82	Картометрический метод	0.1	-
438	414676.55	2323587.66	Картометрический метод	0.1	-
439	414699.32	2323596.69	Картометрический метод	0.1	-
440	414725.69	2323595.61	Картометрический метод	0.1	-
441	414761.06	2323581.90	Картометрический метод	0.1	-
442	414780.08	2323561.38	Картометрический метод	0.1	-
443	414798.56	2323545.34	Картометрический метод	0.1	-
444	414826.05	2323510.62	Картометрический метод	0.1	-
445	414880.49	2323438.82	Картометрический метод	0.1	-
446	414884.77	2323424.43	Картометрический метод	0.1	-
447	414880.01	2323411.49	Картометрический метод	0.1	-
448	414864.94	2323402.01	Картометрический метод	0.1	-
449	414849.06	2323395.43	Картометрический метод	0.1	-
450	414814.63	2323398.42	Картометрический метод	0.1	-
451	414787.20	2323403.70	Картометрический метод	0.1	-
452	414765.05	2323403.46	Картометрический метод	0.1	-
453	414739.79	2323392.25	Картометрический метод	0.1	-
454	414717.64	2323366.73	Картометрический метод	0.1	-
455	414699.49	2323333.56	Картометрический метод	0.1	-
456	414704.04	2323300.78	Картометрический метод	0.1	-
457	414710.40	2323283.70	Картометрический метод	0.1	-
458	414695.71	2323240.62	Картометрический метод	0.1	-
459	414691.01	2323208.82	Картометрический метод	0.1	-
460	414691.64	2323148.12	Картометрический метод	0.1	-
461	414671.10	2323133.16	Картометрический метод	0.1	-
462	414717.69	2323081.42	Картометрический метод	0.1	-
463	414747.65	2323053.98	Картометрический метод	0.1	-
464	414761.01	2323045.95	Картометрический метод	0.1	-
465	414791.20	2323031.16	Картометрический метод	0.1	-
466	414821.88	2323020.50	Картометрический метод	0.1	-
467	414868.95	2323007.10	Картометрический метод	0.1	-

468	414932.89	2322988.08	Картометрический метод	0.1	-
469	414951.00	2322981.37	Картометрический метод	0.1	-
470	414961.39	2322976.88	Картометрический метод	0.1	-
471	414988.95	2322958.24	Картометрический метод	0.1	-
472	415018.16	2322932.56	Картометрический метод	0.1	-
473	415021.66	2322928.64	Картометрический метод	0.1	-
474	415023.80	2322926.26	Картометрический метод	0.1	-
475	415051.92	2322894.85	Картометрический метод	0.1	-
168	415054.12	2322891.96	Картометрический метод	0.1	-
476	415433.46	2323023.17	Картометрический метод	0.1	-
477	415423.45	2323018.19	Картометрический метод	0.1	-
478	415395.12	2323021.48	Картометрический метод	0.1	-
479	415386.84	2323020.82	Картометрический метод	0.1	-
480	415368.36	2323020.49	Картометрический метод	0.1	-
481	415350.28	2323013.42	Картометрический метод	0.1	-
482	415332.60	2323007.95	Картометрический метод	0.1	-
483	415319.71	2323010.45	Картометрический метод	0.1	-
484	415300.25	2323019.40	Картометрический метод	0.1	-
485	415281.63	2323035.62	Картометрический метод	0.1	-
486	415257.77	2323062.54	Картометрический метод	0.1	-
487	415243.26	2323076.75	Картометрический метод	0.1	-
488	415238.17	2323080.63	Картометрический метод	0.1	-
489	415240.86	2323097.36	Картометрический метод	0.1	-
490	415296.34	2323092.34	Картометрический метод	0.1	-
491	415357.20	2323065.62	Картометрический метод	0.1	-
492	415355.54	2323041.88	Картометрический метод	0.1	-
493	415369.31	2323038.11	Картометрический метод	0.1	-
494	415370.82	2323059.63	Картометрический метод	0.1	-
495	415385.67	2323056.39	Картометрический метод	0.1	-
496	415437.99	2323050.17	Картометрический метод	0.1	-
476	415433.46	2323023.17	Картометрический метод	0.1	-

497	414367.62	2323830.13	Картометрический метод	0.1	-
498	414370.43	2323835.33	Картометрический метод	0.1	-
499	414372.60	2323845.06	Картометрический метод	0.1	-
500	414371.94	2323853.06	Картометрический метод	0.1	-
501	414363.94	2323860.42	Картометрический метод	0.1	-
502	414358.96	2323871.67	Картометрический метод	0.1	-
503	414358.96	2323880.98	Картометрический метод	0.1	-
504	414360.91	2323891.36	Картометрический метод	0.1	-
505	414364.18	2323898.72	Картометрический метод	0.1	-
506	414368.30	2323905.10	Картометрический метод	0.1	-
507	414373.81	2323911.89	Картометрический метод	0.1	-
508	414378.90	2323919.90	Картометрический метод	0.1	-
509	414385.34	2323930.78	Картометрический метод	0.1	-
510	414394.70	2323947.40	Картометрический метод	0.1	-
511	414398.02	2323953.34	Картометрический метод	0.1	-
512	414402.85	2323964.18	Картометрический метод	0.1	-
513	414407.62	2323977.66	Картометрический метод	0.1	-
514	414411.21	2323989.68	Картометрический метод	0.1	-
515	414412.62	2323996.67	Картометрический метод	0.1	-
516	414412.62	2324001.92	Картометрический метод	0.1	-
517	414417.38	2324028.96	Картометрический метод	0.1	-
518	414417.76	2324039.62	Картометрический метод	0.1	-
519	414374.49	2324021.48	Картометрический метод	0.1	-
520	414361.28	2324014.74	Картометрический метод	0.1	-
521	414295.60	2323978.91	Картометрический метод	0.1	-
522	414293.48	2323977.76	Картометрический метод	0.1	-
523	414290.64	2323976.20	Картометрический метод	0.1	-
524	414240.77	2323857.91	Картометрический метод	0.1	-
525	414236.98	2323836.52	Картометрический метод	0.1	-
526	414238.32	2323819.12	Картометрический метод	0.1	-
527	414238.56	2323816.16	Картометрический метод	0.1	-

528	414238.90	2323811.71	Картометрический метод	0.1	-
529	414245.16	2323786.15	Картометрический метод	0.1	-
530	414254.66	2323786.59	Картометрический метод	0.1	-
531	414260.72	2323786.13	Картометрический метод	0.1	-
532	414270.21	2323786.96	Картометрический метод	0.1	-
533	414280.90	2323788.22	Картометрический метод	0.1	-
534	414289.79	2323788.44	Картометрический метод	0.1	-
535	414298.27	2323788.45	Картометрический метод	0.1	-
536	414303.43	2323793.02	Картометрический метод	0.1	-
537	414308.64	2323797.57	Картометрический метод	0.1	-
538	414313.16	2323800.52	Картометрический метод	0.1	-
539	414315.69	2323802.00	Картометрический метод	0.1	-
540	414319.80	2323803.52	Картометрический метод	0.1	-
541	414326.30	2323805.25	Картометрический метод	0.1	-
542	414340.58	2323807.20	Картометрический метод	0.1	-
543	414342.96	2323807.85	Картометрический метод	0.1	-
544	414345.12	2323809.14	Картометрический метод	0.1	-
545	414352.26	2323815.20	Картометрический метод	0.1	-
546	414358.75	2323821.26	Картометрический метод	0.1	-
497	414367.62	2323830.13	Картометрический метод	0.1	-
Часть 6					
547	415046.89	2322711.16	Картометрический метод	0.1	-
548	415050.40	2322761.94	Картометрический метод	0.1	-
549	415060.16	2322761.34	Картометрический метод	0.1	-
550	415051.32	2322808.22	Картометрический метод	0.1	-
551	415039.39	2322852.85	Картометрический метод	0.1	-
552	415035.53	2322850.17	Картометрический метод	0.1	-
553	414998.95	2322853.01	Картометрический метод	0.1	-
554	414982.06	2322850.92	Картометрический метод	0.1	-
555	414960.28	2322839.74	Картометрический метод	0.1	-
556	414957.50	2322823.62	Картометрический метод	0.1	-

557	414959.63	2322811.70	Картометрический метод	0.1	-
558	414973.02	2322795.56	Картометрический метод	0.1	-
559	414975.14	2322787.15	Картометрический метод	0.1	-
560	414965.36	2322768.88	Картометрический метод	0.1	-
561	414984.68	2322765.10	Картометрический метод	0.1	-
562	414979.94	2322716.42	Картометрический метод	0.1	-
547	415046.89	2322711.16	Картометрический метод	0.1	-
Часть 7					
563	415022.91	2322891.41	Картометрический метод	0.1	-
564	415003.75	2322919.91	Картометрический метод	0.1	-
565	414977.30	2322943.17	Картометрический метод	0.1	-
566	414952.22	2322960.15	Картометрический метод	0.1	-
567	414943.93	2322963.73	Картометрический метод	0.1	-
568	414926.88	2322970.03	Картометрический метод	0.1	-
569	414863.64	2322988.86	Картометрический метод	0.1	-
570	414816.16	2323002.37	Картометрический метод	0.1	-
571	414783.88	2323013.59	Картометрический метод	0.1	-
572	414751.91	2323029.24	Картометрический метод	0.1	-
573	414736.22	2323038.69	Картометрический метод	0.1	-
574	414704.19	2323068.02	Картометрический метод	0.1	-
575	414655.12	2323122.52	Картометрический метод	0.1	-
576	414517.99	2323276.73	Картометрический метод	0.1	-
577	414468.59	2323333.07	Картометрический метод	0.1	-
578	414415.73	2323392.43	Картометрический метод	0.1	-
579	414366.26	2323448.01	Картометрический метод	0.1	-
580	414321.64	2323500.11	Картометрический метод	0.1	-
581	414240.33	2323427.48	Картометрический метод	0.1	-
582	414249.08	2323416.23	Картометрический метод	0.1	-
583	414321.06	2323307.57	Картометрический метод	0.1	-
584	414333.58	2323283.16	Картометрический метод	0.1	-
585	414346.50	2323264.26	Картометрический метод	0.1	-

586	414411.29	2323182.80	Картометрический метод	0.1	-
587	414442.92	2323142.85	Картометрический метод	0.1	-
588	414487.83	2323095.55	Картометрический метод	0.1	-
589	414549.66	2323038.58	Картометрический метод	0.1	-
590	414579.20	2323018.96	Картометрический метод	0.1	-
591	414609.71	2322993.56	Картометрический метод	0.1	-
592	414604.62	2322987.41	Картометрический метод	0.1	-
593	414572.36	2322964.53	Картометрический метод	0.1	-
594	414569.76	2322958.41	Картометрический метод	0.1	-
595	414573.22	2322948.00	Картометрический метод	0.1	-
596	414583.91	2322946.12	Картометрический метод	0.1	-
597	414595.28	2322947.92	Картометрический метод	0.1	-
598	414613.88	2322945.44	Картометрический метод	0.1	-
599	414614.88	2322935.10	Картометрический метод	0.1	-
600	414614.14	2322920.67	Картометрический метод	0.1	-
601	414618.56	2322906.94	Картометрический метод	0.1	-
602	414628.33	2322900.74	Картометрический метод	0.1	-
603	414642.56	2322901.04	Картометрический метод	0.1	-
604	414664.06	2322911.90	Картометрический метод	0.1	-
605	414678.99	2322925.18	Картометрический метод	0.1	-
606	414698.60	2322948.28	Картометрический метод	0.1	-
607	414717.76	2322966.00	Картометрический метод	0.1	-
608	414732.90	2322969.37	Картометрический метод	0.1	-
609	414747.10	2322968.85	Картометрический метод	0.1	-
610	414782.18	2322956.68	Картометрический метод	0.1	-
611	414820.65	2322943.01	Картометрический метод	0.1	-
612	414845.70	2322929.67	Картометрический метод	0.1	-
613	414883.26	2322899.74	Картометрический метод	0.1	-
614	414895.36	2322894.73	Картометрический метод	0.1	-
615	414919.94	2322896.78	Картометрический метод	0.1	-
616	414941.20	2322901.33	Картометрический метод	0.1	-

563	415022.91	2322891.41	Картометрический метод	0.1	-
Часть 8					
617	414206.34	2323593.32	Картометрический метод	0.1	-
618	414212.02	2323597.87	Картометрический метод	0.1	-
619	414214.40	2323599.78	Картометрический метод	0.1	-
620	414223.15	2323606.80	Картометрический метод	0.1	-
621	414225.98	2323609.06	Картометрический метод	0.1	-
622	414230.52	2323612.73	Картометрический метод	0.1	-
623	414211.95	2323635.88	Картометрический метод	0.1	-
624	414133.80	2323733.87	Картометрический метод	0.1	-
625	414125.88	2323743.63	Картометрический метод	0.1	-
626	414104.55	2323725.33	Картометрический метод	0.1	-
627	414094.36	2323678.08	Картометрический метод	0.1	-
628	414106.34	2323659.92	Картометрический метод	0.1	-
629	414130.70	2323639.28	Картометрический метод	0.1	-
630	414168.59	2323599.28	Картометрический метод	0.1	-
617	414206.34	2323593.32	Картометрический метод	0.1	-
Часть 9					
631	414401.04	2322910.34	Картометрический метод	0.1	-
632	414426.34	2322923.55	Картометрический метод	0.1	-
633	414431.88	2322943.33	Картометрический метод	0.1	-
634	414419.44	2322956.88	Картометрический метод	0.1	-
635	414413.00	2322957.24	Картометрический метод	0.1	-
636	414404.60	2322957.69	Картометрический метод	0.1	-
637	414387.84	2322958.62	Картометрический метод	0.1	-
638	414292.84	2322953.63	Картометрический метод	0.1	-
639	414182.93	2322954.63	Картометрический метод	0.1	-
640	414158.92	2322953.14	Картометрический метод	0.1	-
641	414099.42	2322961.64	Картометрический метод	0.1	-
642	414076.36	2322957.06	Картометрический метод	0.1	-
643	414071.74	2322935.20	Картометрический метод	0.1	-

644	414078.84	2322929.91	Картометрический метод	0.1	-
645	414126.26	2322928.83	Картометрический метод	0.1	-
646	414164.78	2322917.24	Картометрический метод	0.1	-
647	414230.64	2322919.83	Картометрический метод	0.1	-
648	414307.40	2322907.88	Картометрический метод	0.1	-
631	414401.04	2322910.34	Картометрический метод	0.1	-

План границ объекта



Масштаб 1:17000

Условные обозначения

- - Характерная точка границы, сведения о которой позволяют однозначно определить ее положение на местности
- 1 - Обозначение новой характерной точки
- - Граница населенного пункта


Подпись _____

Дата " ____ " ____ г.

Место для оттиска печати (при наличии) лица, составившего описание местоположения границ объекта

План границ объекта

Выносной лист 1

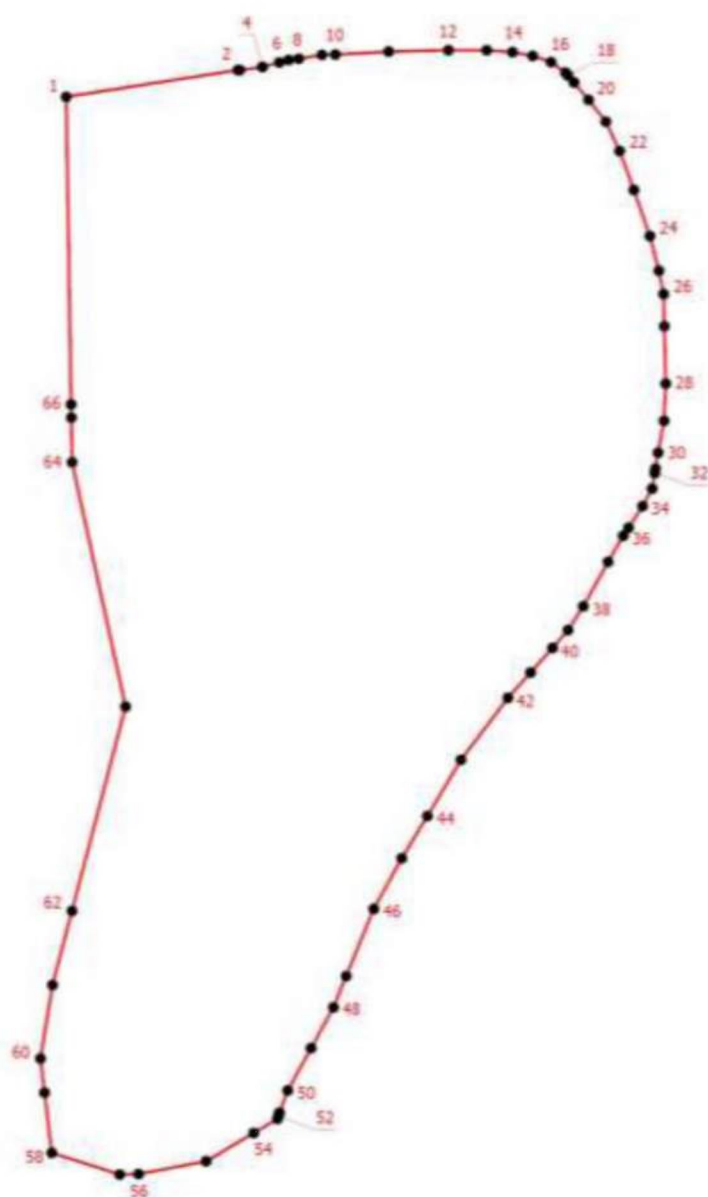

Масштаб 1:2000

Условные обозначения

- - Характерная точка границы, сведения о которой позволяют однозначно определить ее положение на местности
- 1 - Обозначение новой характерной точки
- - Граница населенного пункта


Подпись _____

Дата " ____ " ____ г.

Место для оттиска печати (при наличии) лица, составившего описание местоположения границ объекта

План границ объекта

Выносной лист 2

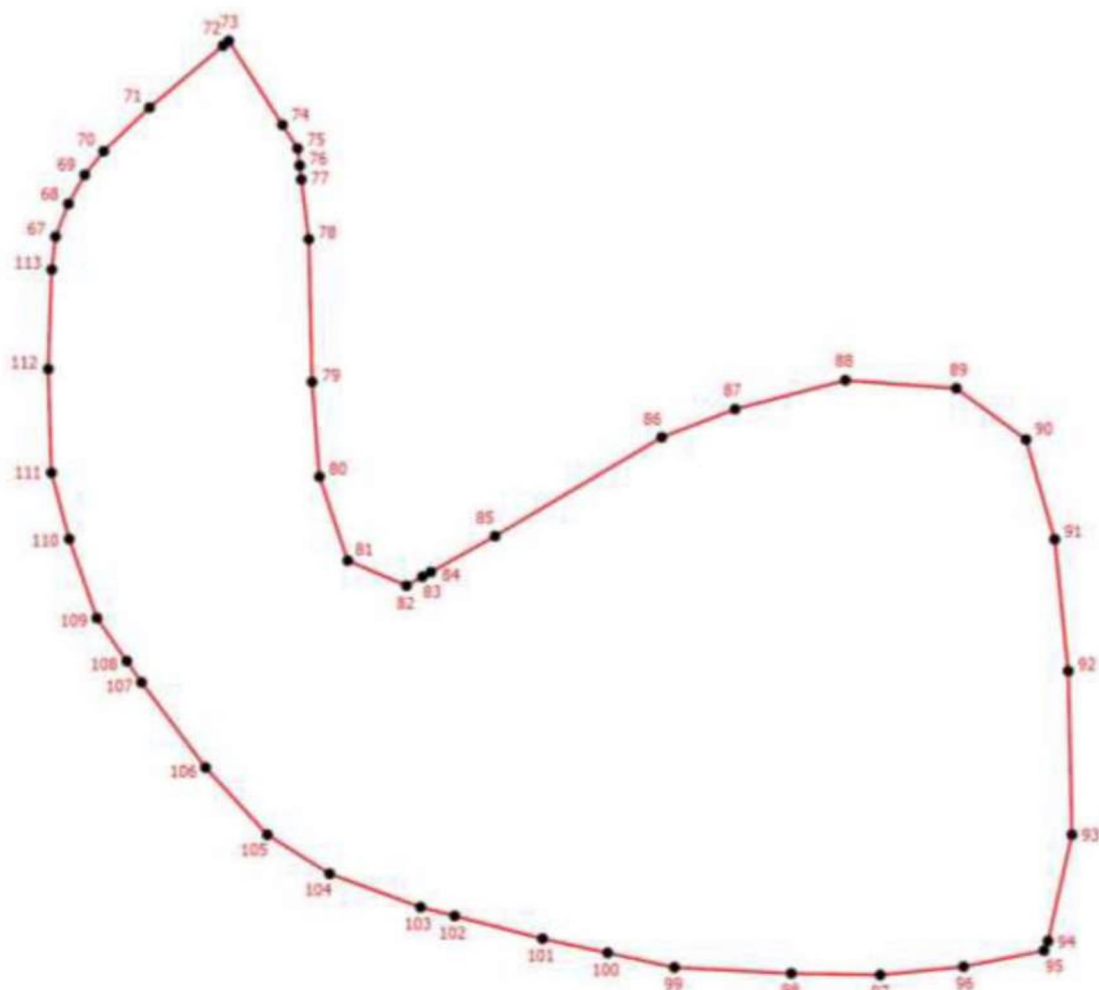

Масштаб 1:1000

Условные обозначения

- - Характерная точка границы, сведения о которой позволяют однозначно определить ее положение на местности
- 1 - Обозначение новой характерной точки
- - Граница населенного пункта


Подпись _____

Дата " ____ " ____ г.

Место для оттиска печати (при наличии) лица, составившего описание местоположения границ объекта

План границ объекта

Выносной лист 3

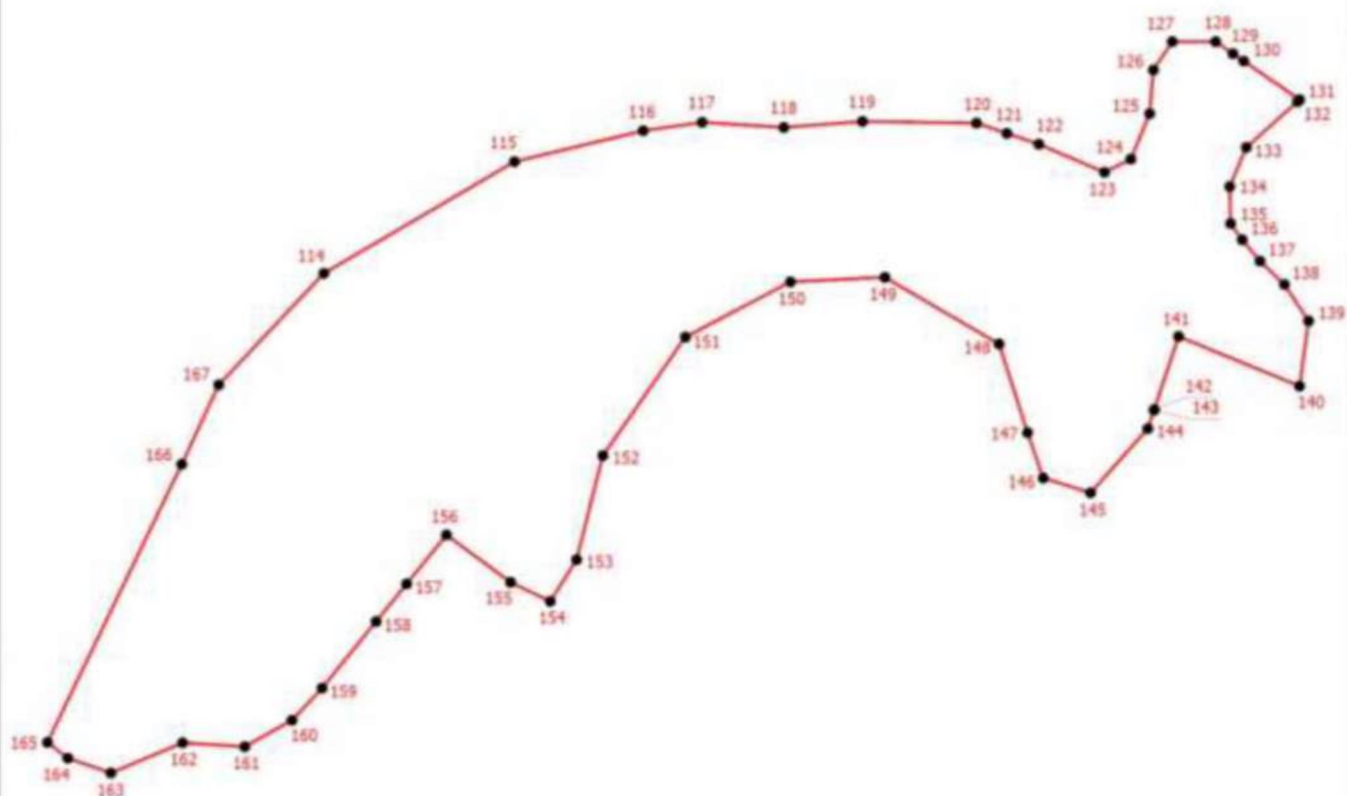

Масштаб 1:2800

Условные обозначения

- - Характерная точка границы, сведения о которой позволяют однозначно определить ее положение на местности
- 1 - Обозначение новой характерной точки
- - Граница населенного пункта


Подпись _____

Дата " ____ " ____ г.

Место для оттиска печати (при наличии) лица, составившего описание местоположения границ объекта

План границ объекта

Выносной лист 4

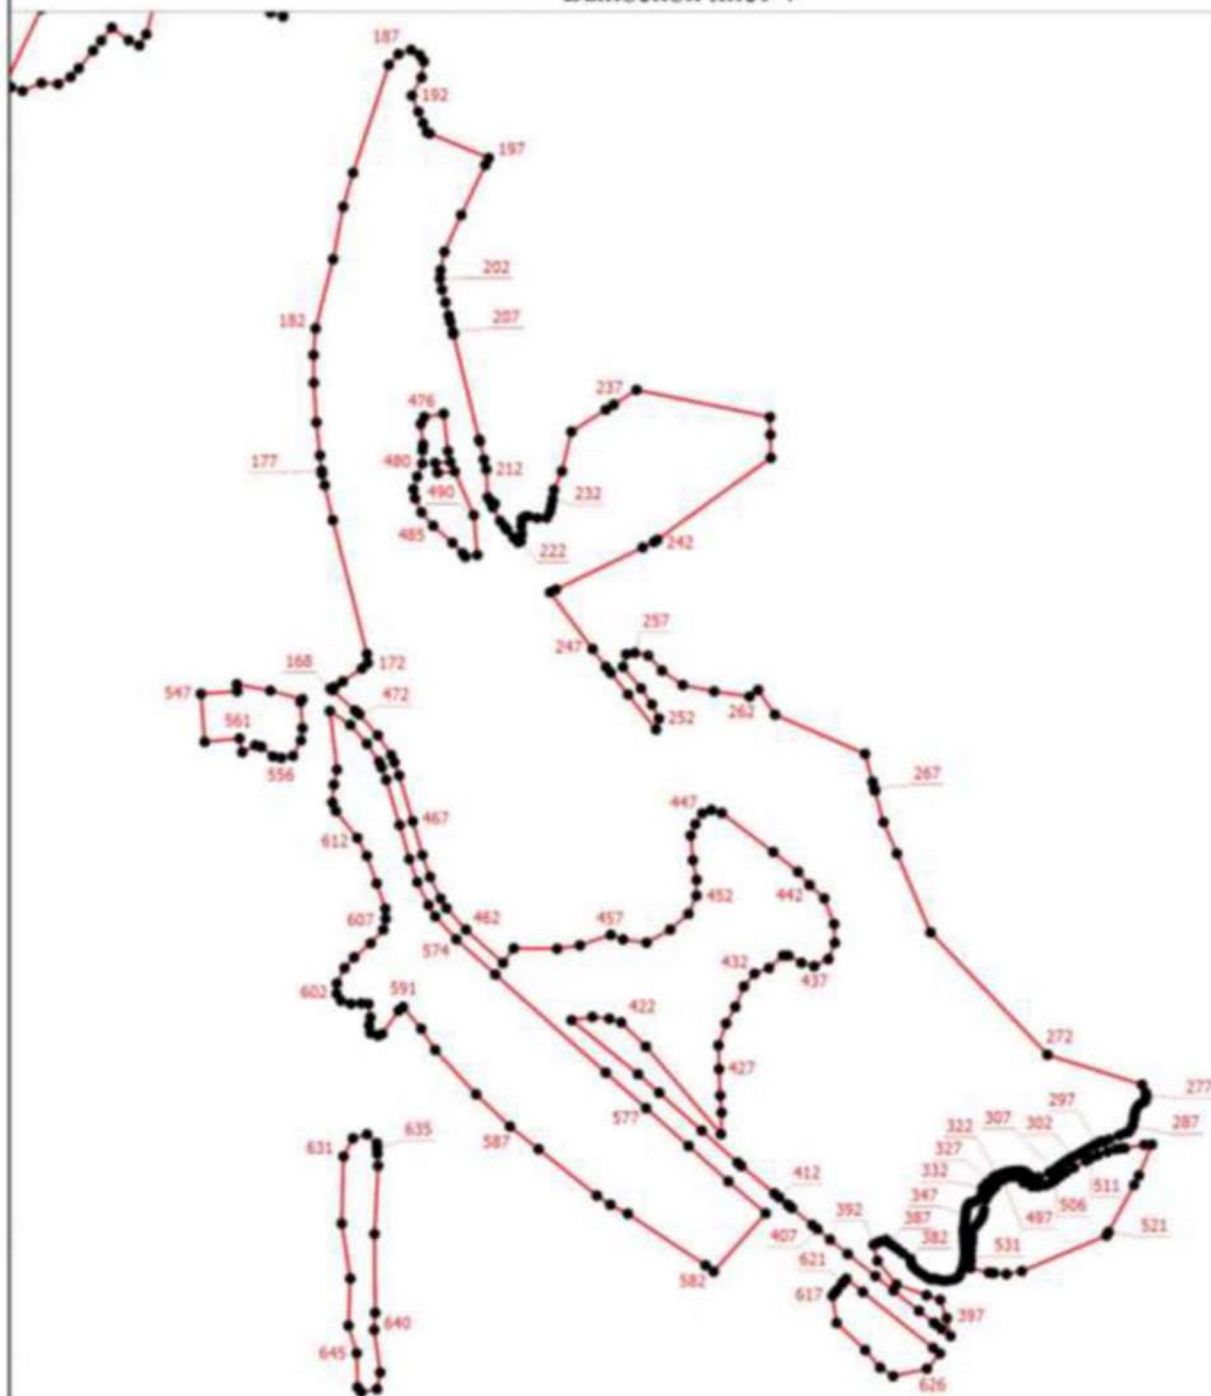

Масштаб 1:10500

Условные обозначения

- - Характерная точка границы, сведения о которой позволяют однозначно определить ее положение на местности
- 1 - Обозначение новой характерной точки
- - Граница населенного пункта

Подпись _____

Дата " ____ " ____ г.

Место для оттиска печати (при наличии) лица, составившего описание местоположения границ объекта