

# ПОСТАНОВЛЕНИЕ

## АДМИНИСТРАЦИИ ЛИПЕЦКОЙ ОБЛАСТИ

*08 ноября 2019 года*

г. Липецк

№ 474

О внесении изменения в постановление администрации Липецкой области от 11 мая 2007 года № 62 «Об утверждении Плана организации розничных рынков на территории Липецкой области»


Администрация Липецкой области постановляет:

Внести в постановление администрации Липецкой области от 11 мая 2007 года № 62 «Об утверждении Плана организации розничных рынков на территории Липецкой области» («Липецкая газета», 2007, 17 мая, 27 июля; 2009, 11 декабря; 2012, 11 мая; 2013, 22 мая, 13 ноября, 2017, 11 января, 2018, 06 апреля) следующее изменение:

приложение к постановлению изложить в следующей редакции:

«Приложение  
к постановлению администрации  
Липецкой области «Об утверждении  
Плана организации розничных рынков  
на территории Липецкой области»

## «ПЛАН ОРГАНИЗАЦИИ РОЗНИЧНЫХ РЫНКОВ НА ТЕРРИТОРИИ ЛИПЕЦКОЙ ОБЛАСТИ»

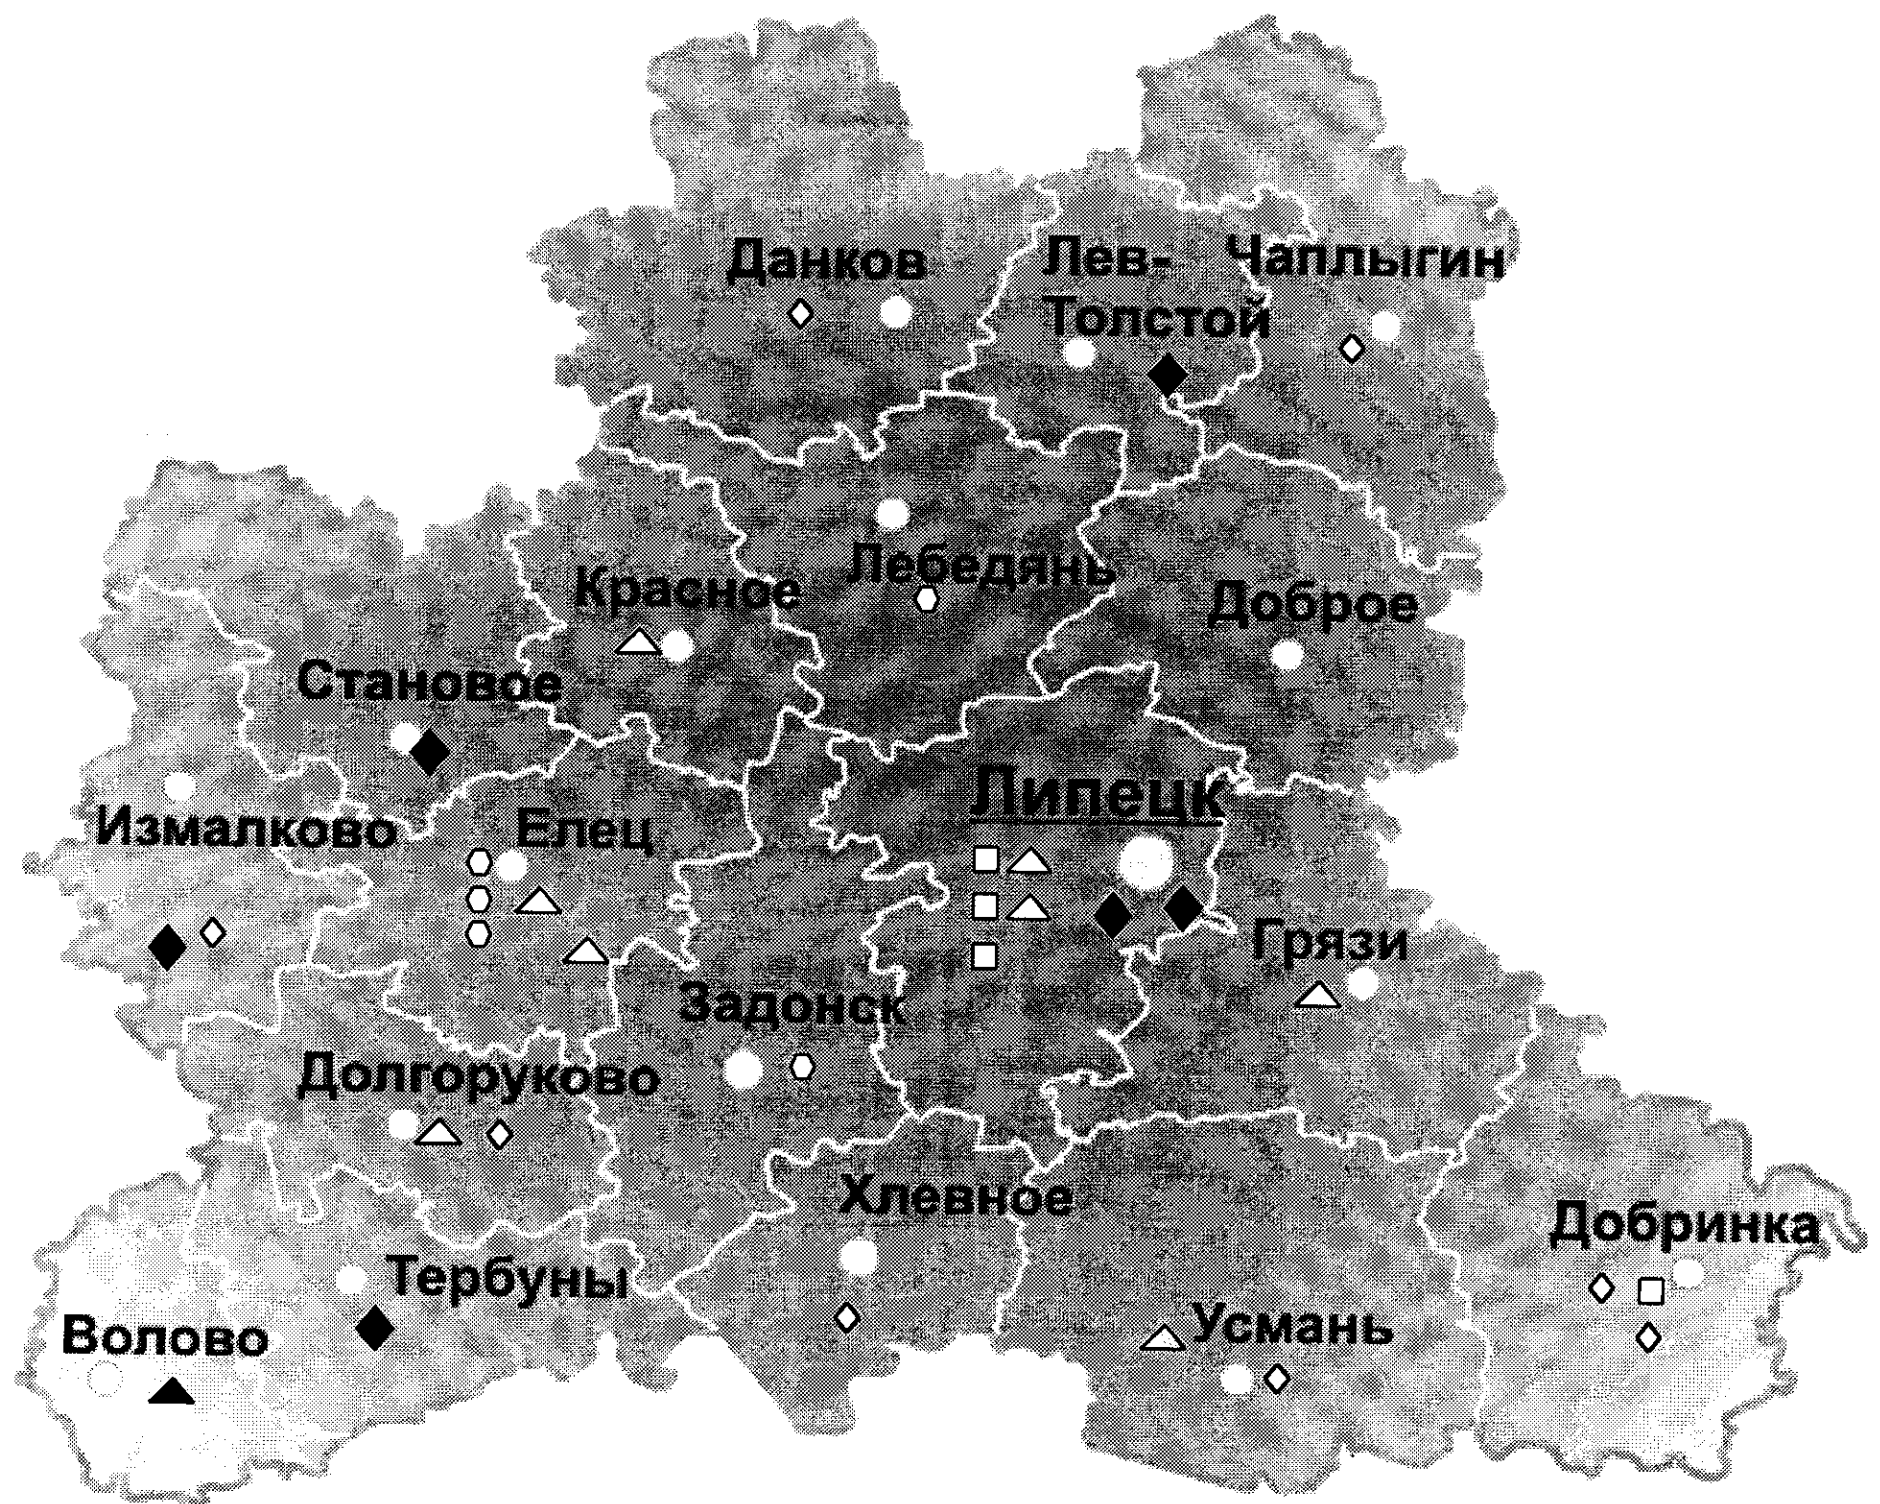

Действующие рынки:

△	Универсальные	- 8
□	Специализированные	- 4
○	Сельскохозяйственные	- 5
◇	Сельскохозяйственные кооперативные	- 8

Предполагаемые к размещению рынки:


▲	Универсальные	- 1
■	Специализированные	-
●	Сельскохозяйственные	-
◆	Сельскохозяйственные кооперативные	- 6

Планы организации розничных рынков в городских округах, городских поселениях и муниципальных районах Липецкой области прилагаются (приложения с 1 по 32);

**План организации розничных рынков  
на территории г. Липецка**

Место нахождения: г. Липецк, ул. Космонавтов, 96

Тип рынка: специализированный

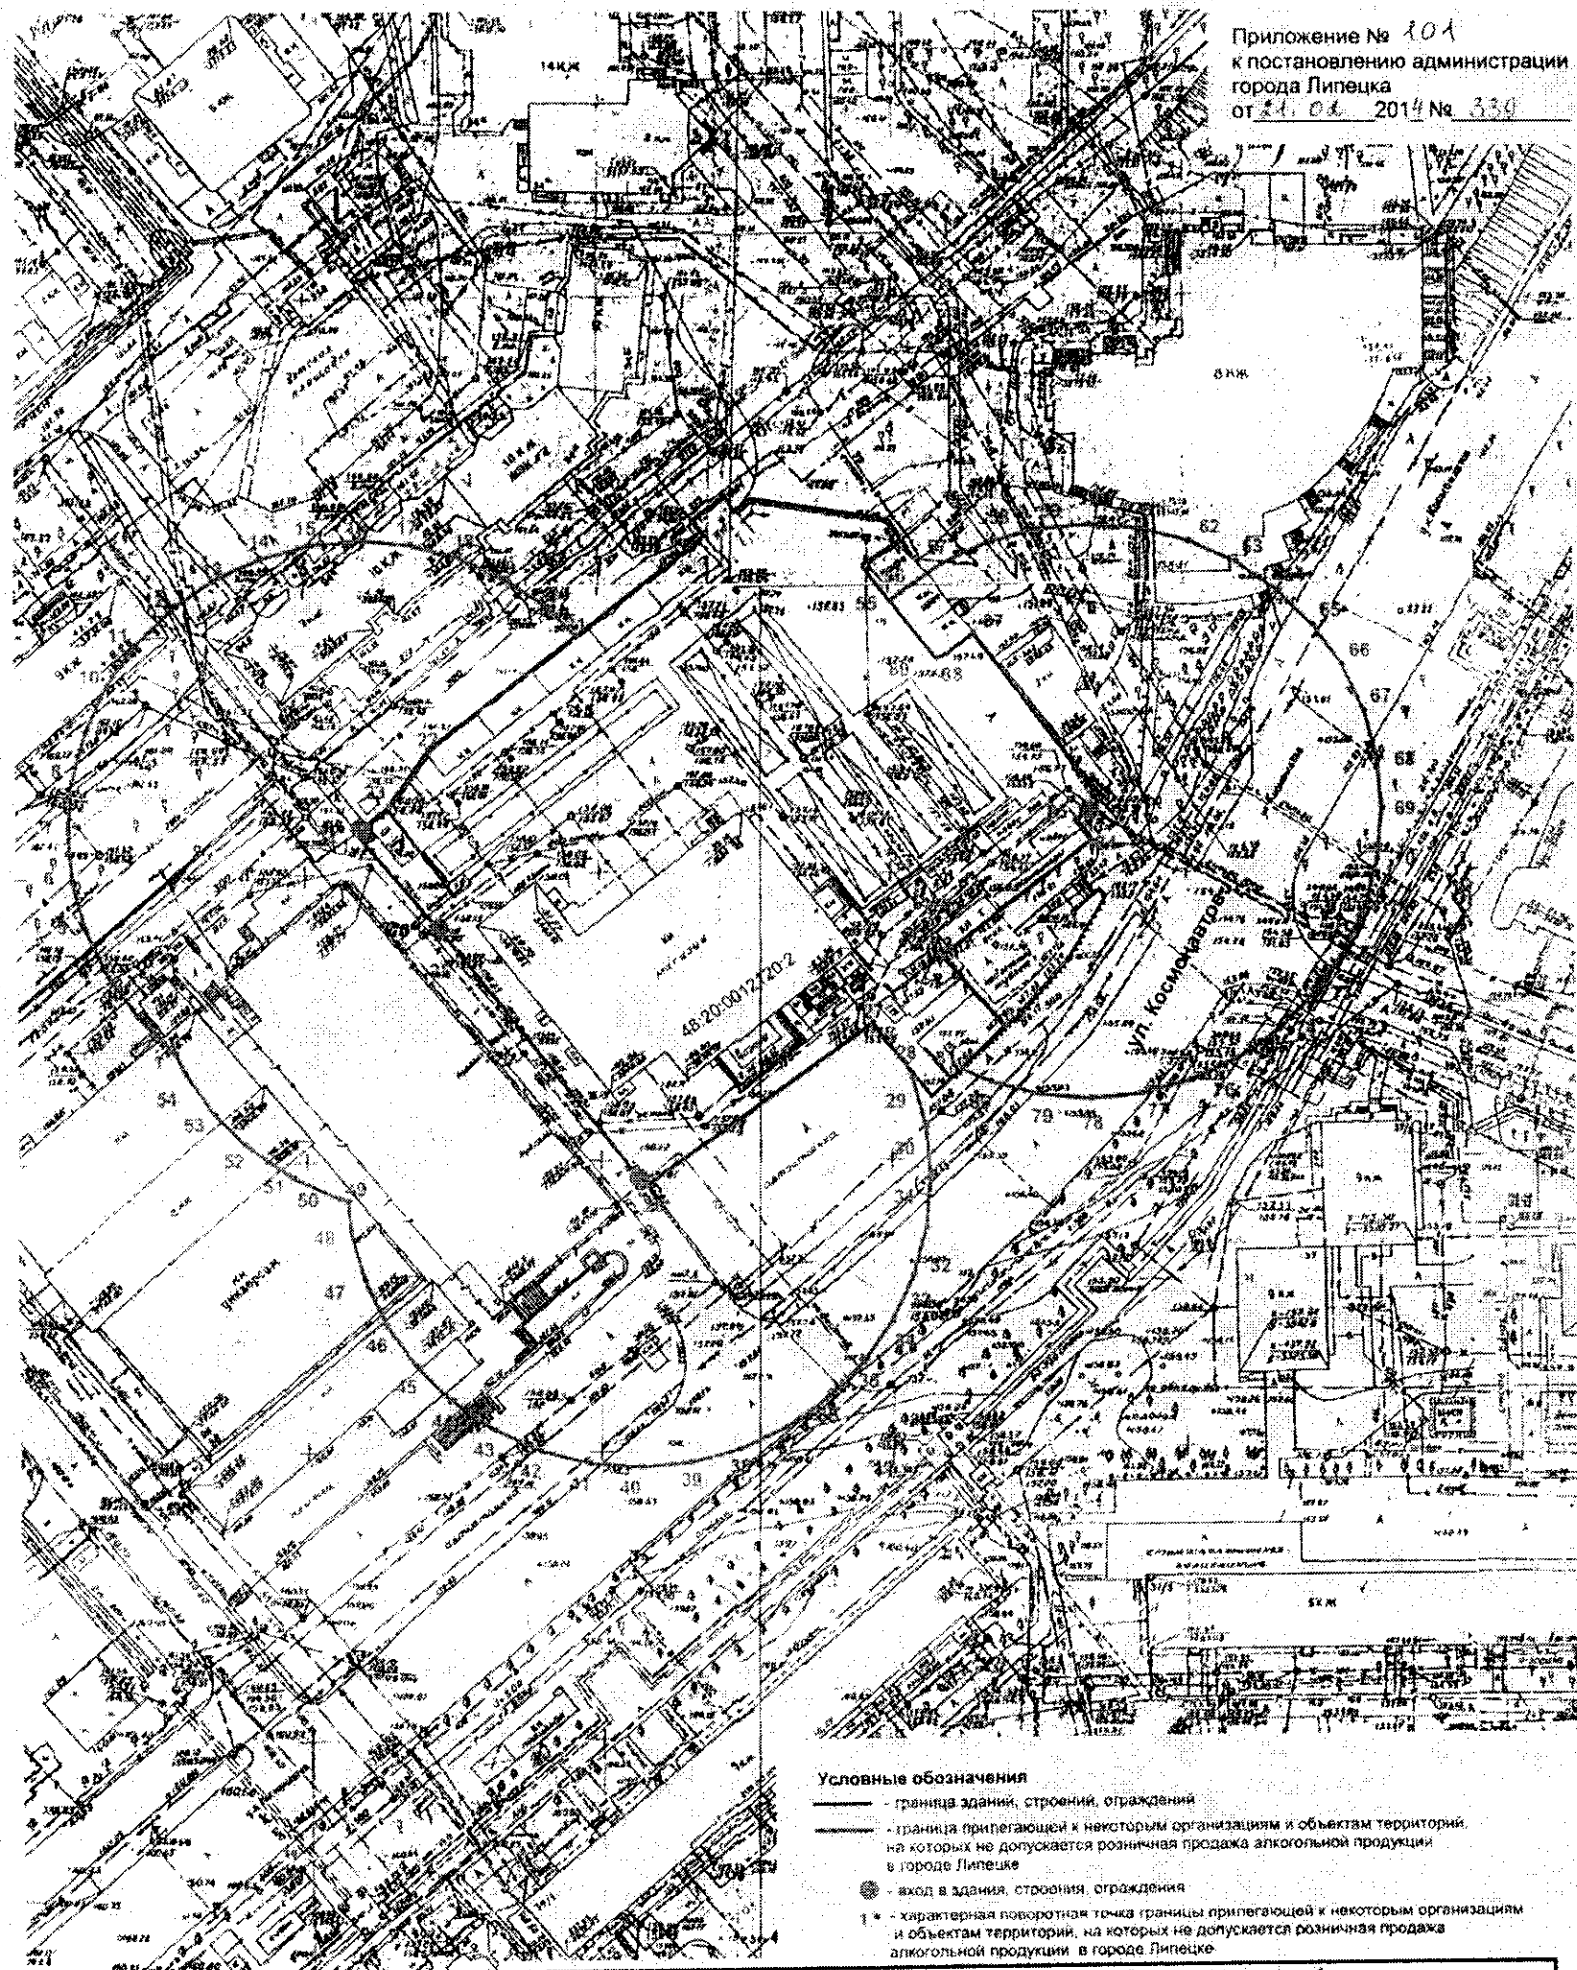


Примечание: размеры границ прилегающих территорий см. приложение 1		
Схема границ прилегающих к некоторым организациям и (или) объектам территорий, на которых не допускается розничная продажа алкогольной продукции в городе Липецке		
ООО "Липецкгеостройисследования"	Заказчик: Департамент градостроительства и архитектуры администрации г. Липецка	Стадия
Исполнитель: ИП "Архитектурные И.А. Липецк"	Схема границ прилегающих территорий к Советскому рынку по ул. Космонавтов, вл. 96	Лист
		Листов
Рук. проекта: Удаева Д.Ш.		1
		1
Масштаб 1:1000		
О-Х-8,12,5,9		

**План организации розничных рынков  
на территории г.Липецка**


Место нахождения: г. Липецк, ул.50 лет НЛМК, владение 2

Тип рынка: специализированный

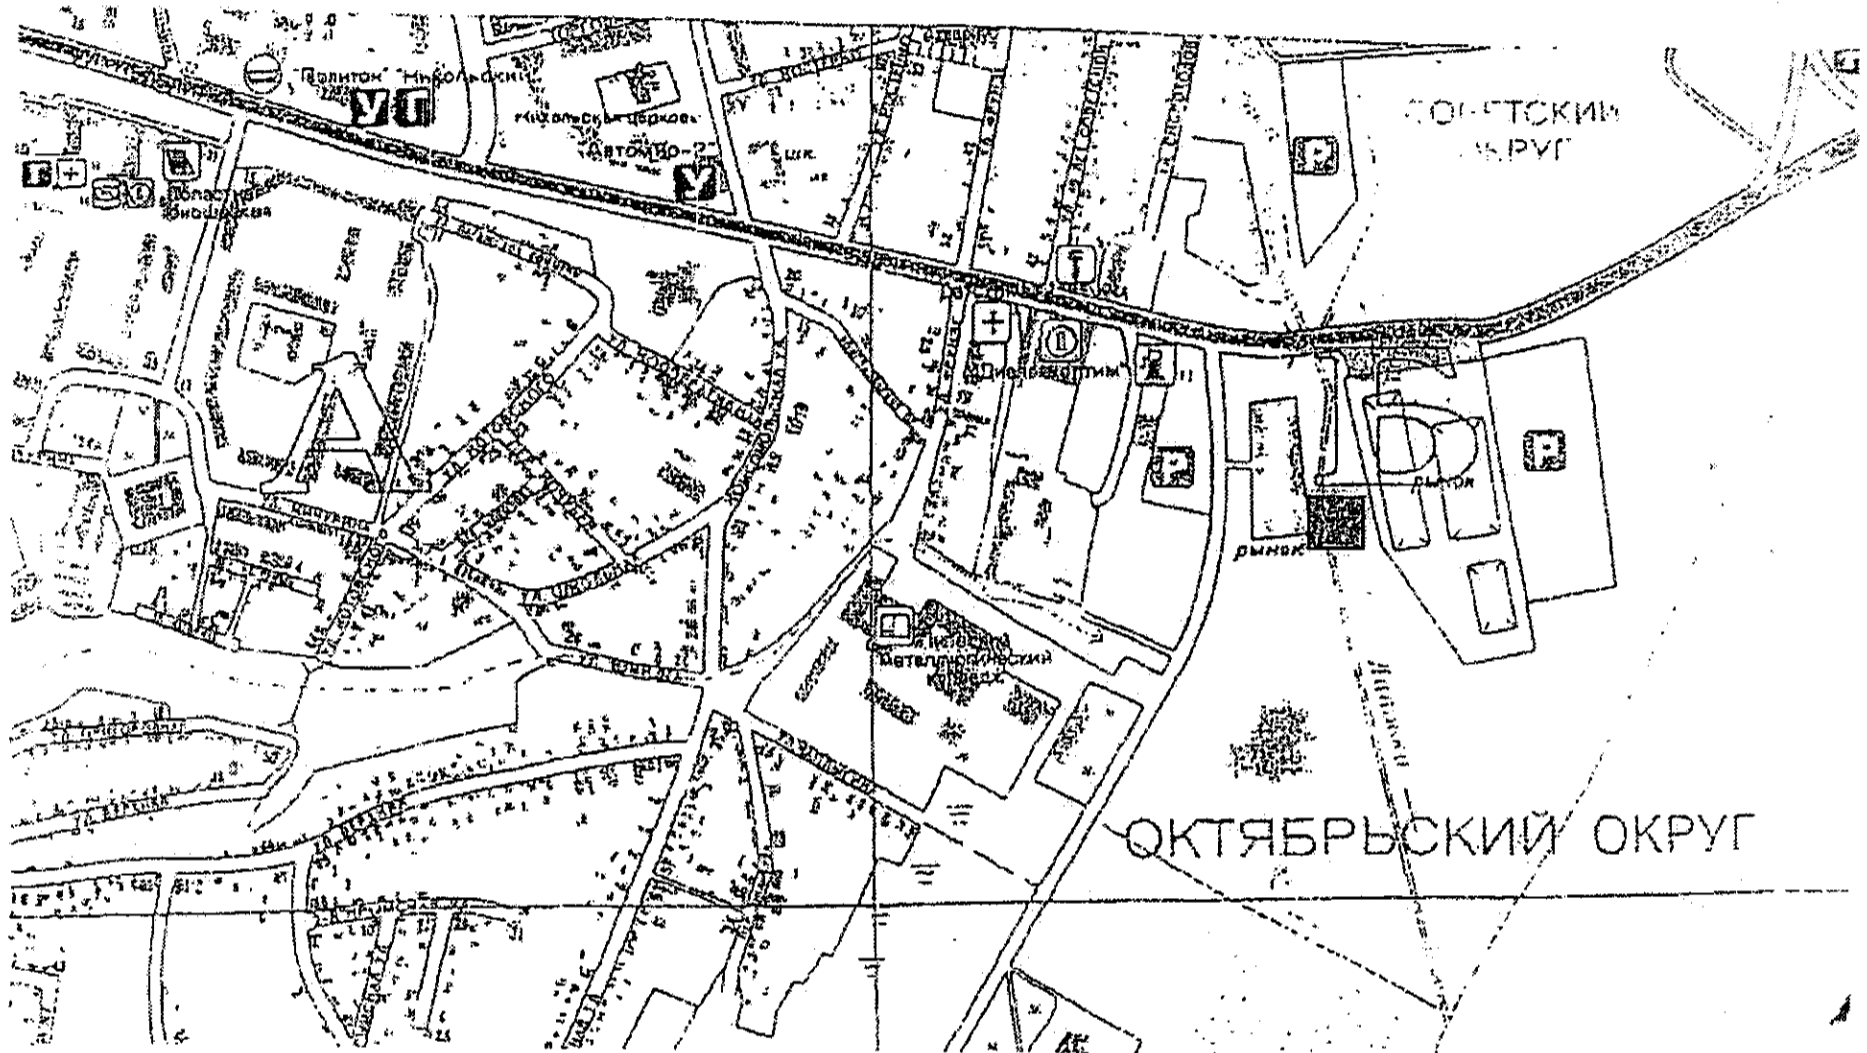

**План организации розничных рынков  
на территории г.Липецка**


Место нахождения: г. Липецк, пл. Победы, 6  
Тип рынка: специализированный

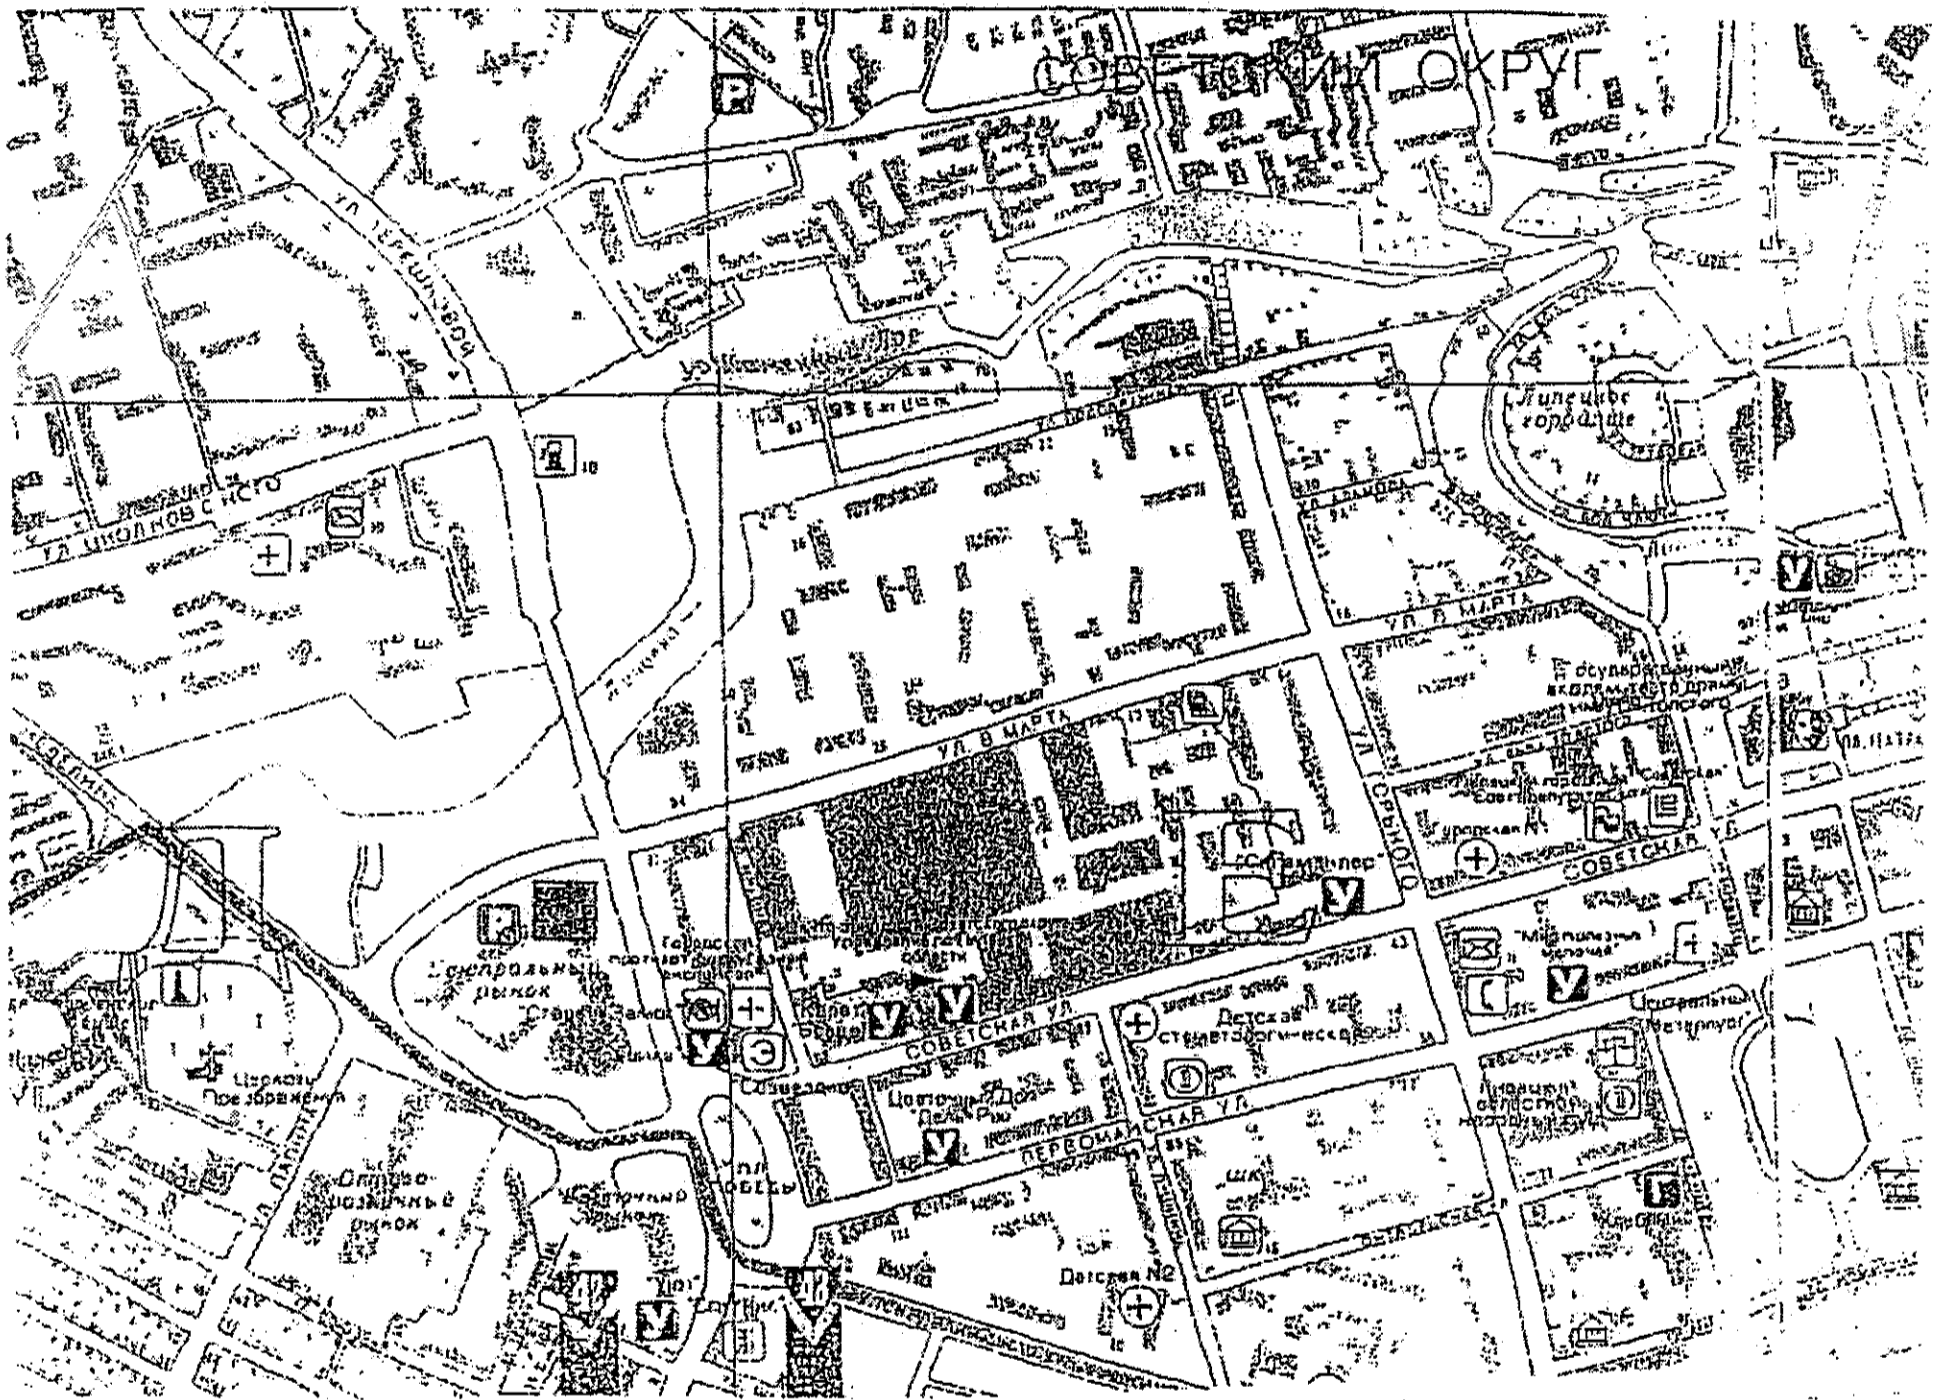

**План организации розничных рынков  
на территории г.Липецка**


Место нахождения: г. Липецк, пр. 60 лет СССР, 206

Тип рынка: универсальный

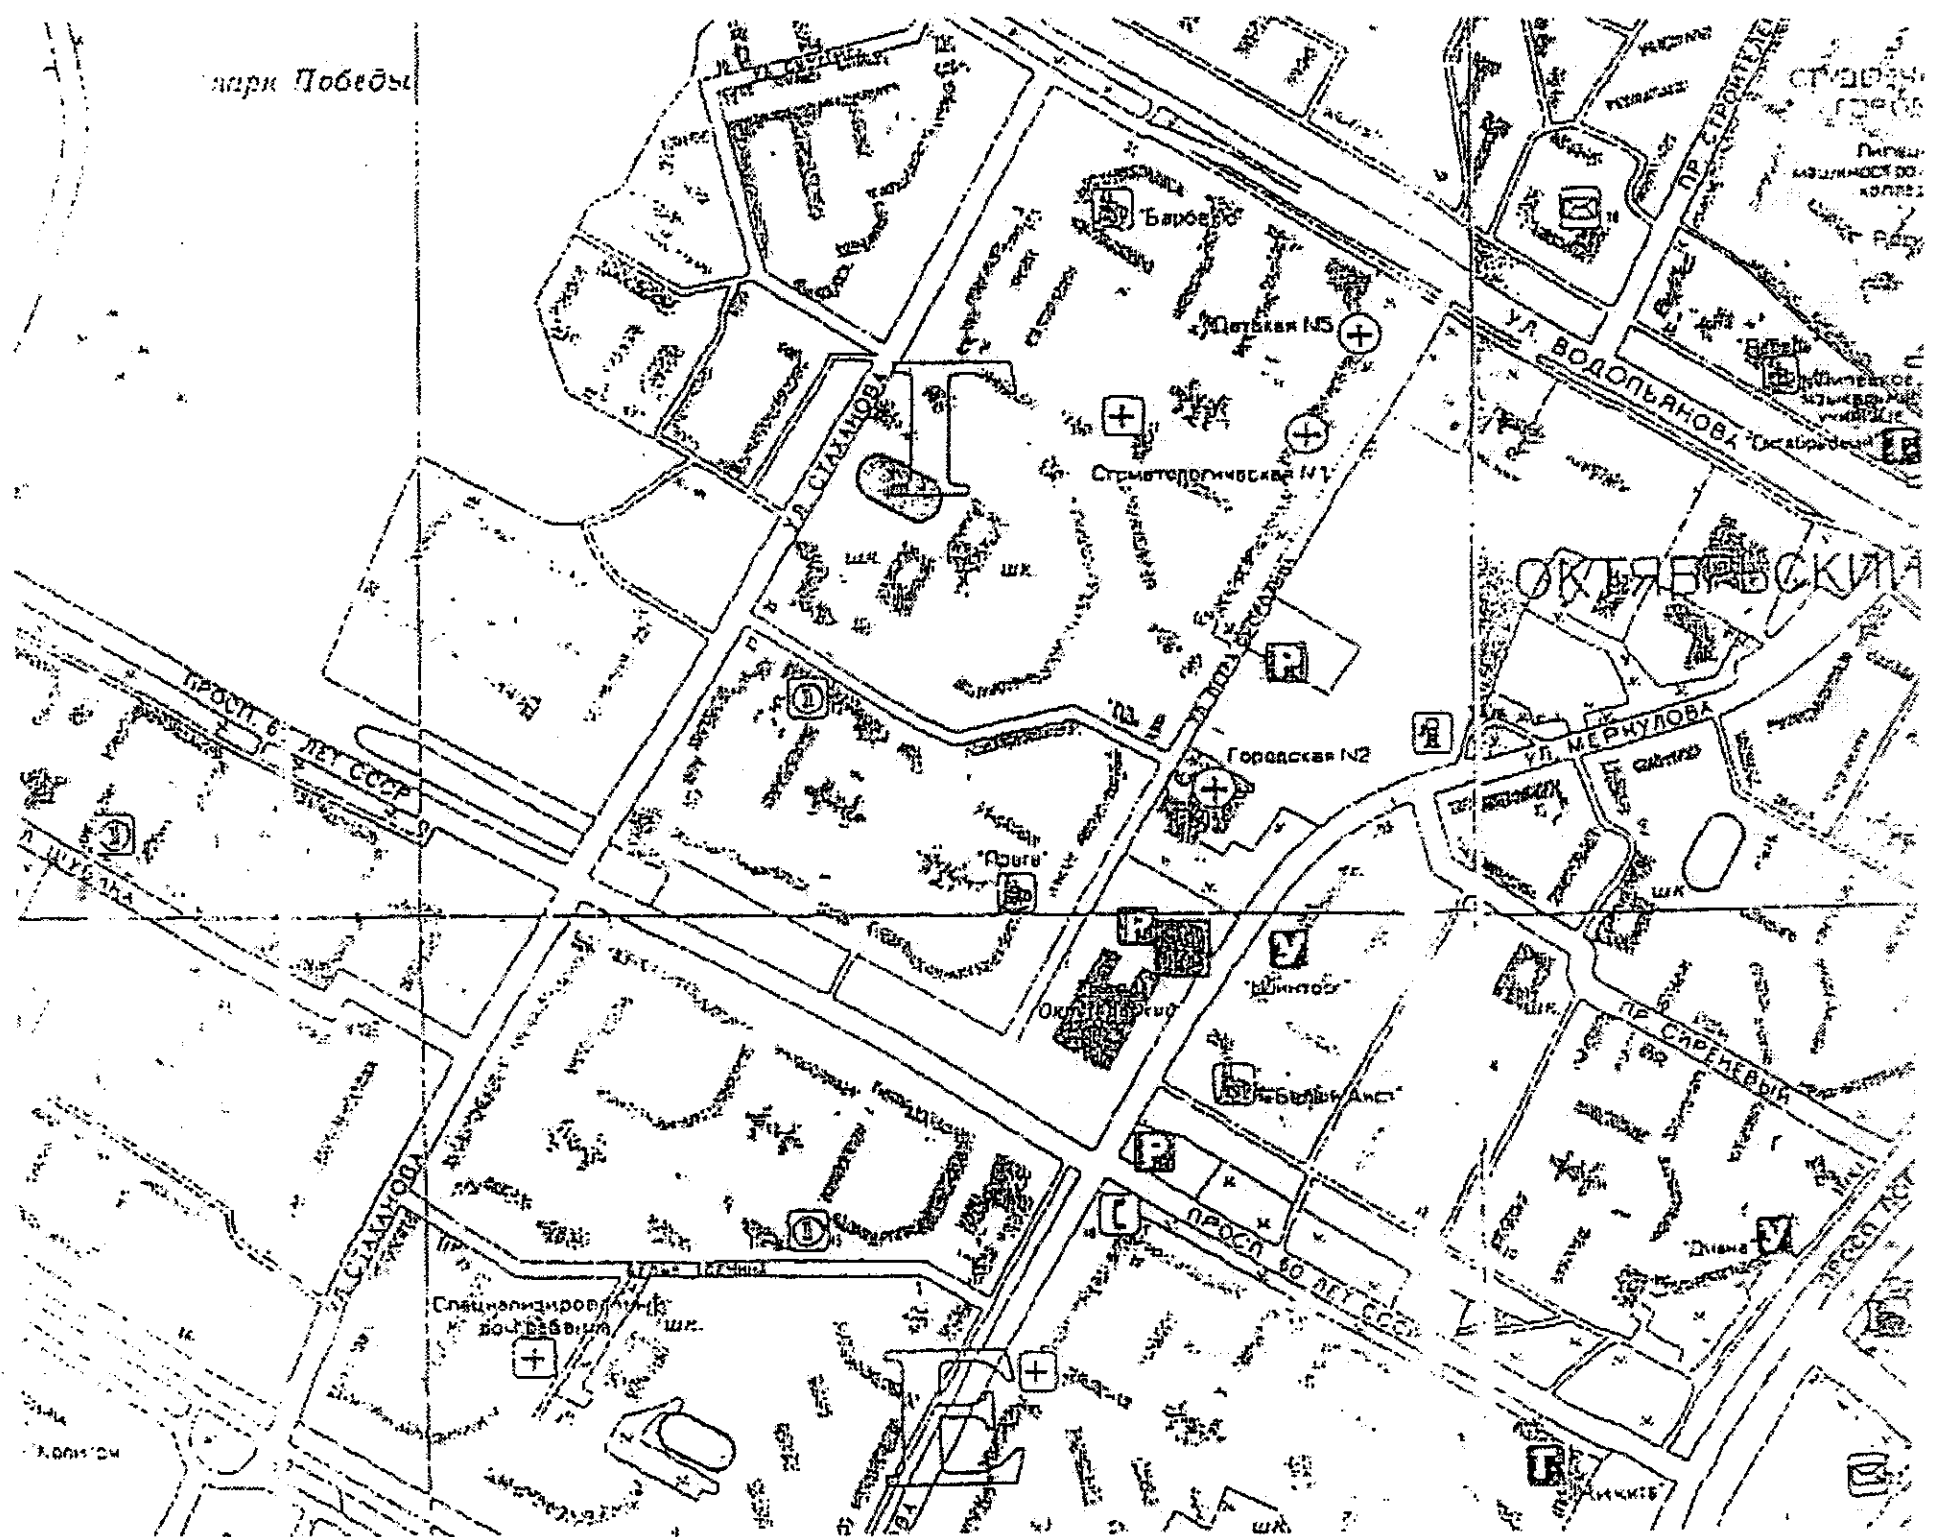

**План организации розничных рынков  
на территории г.Липецка**


Место нахождения: г. Липецк, пл. Заводская, вл. 3а  
Тип рынка: универсальный

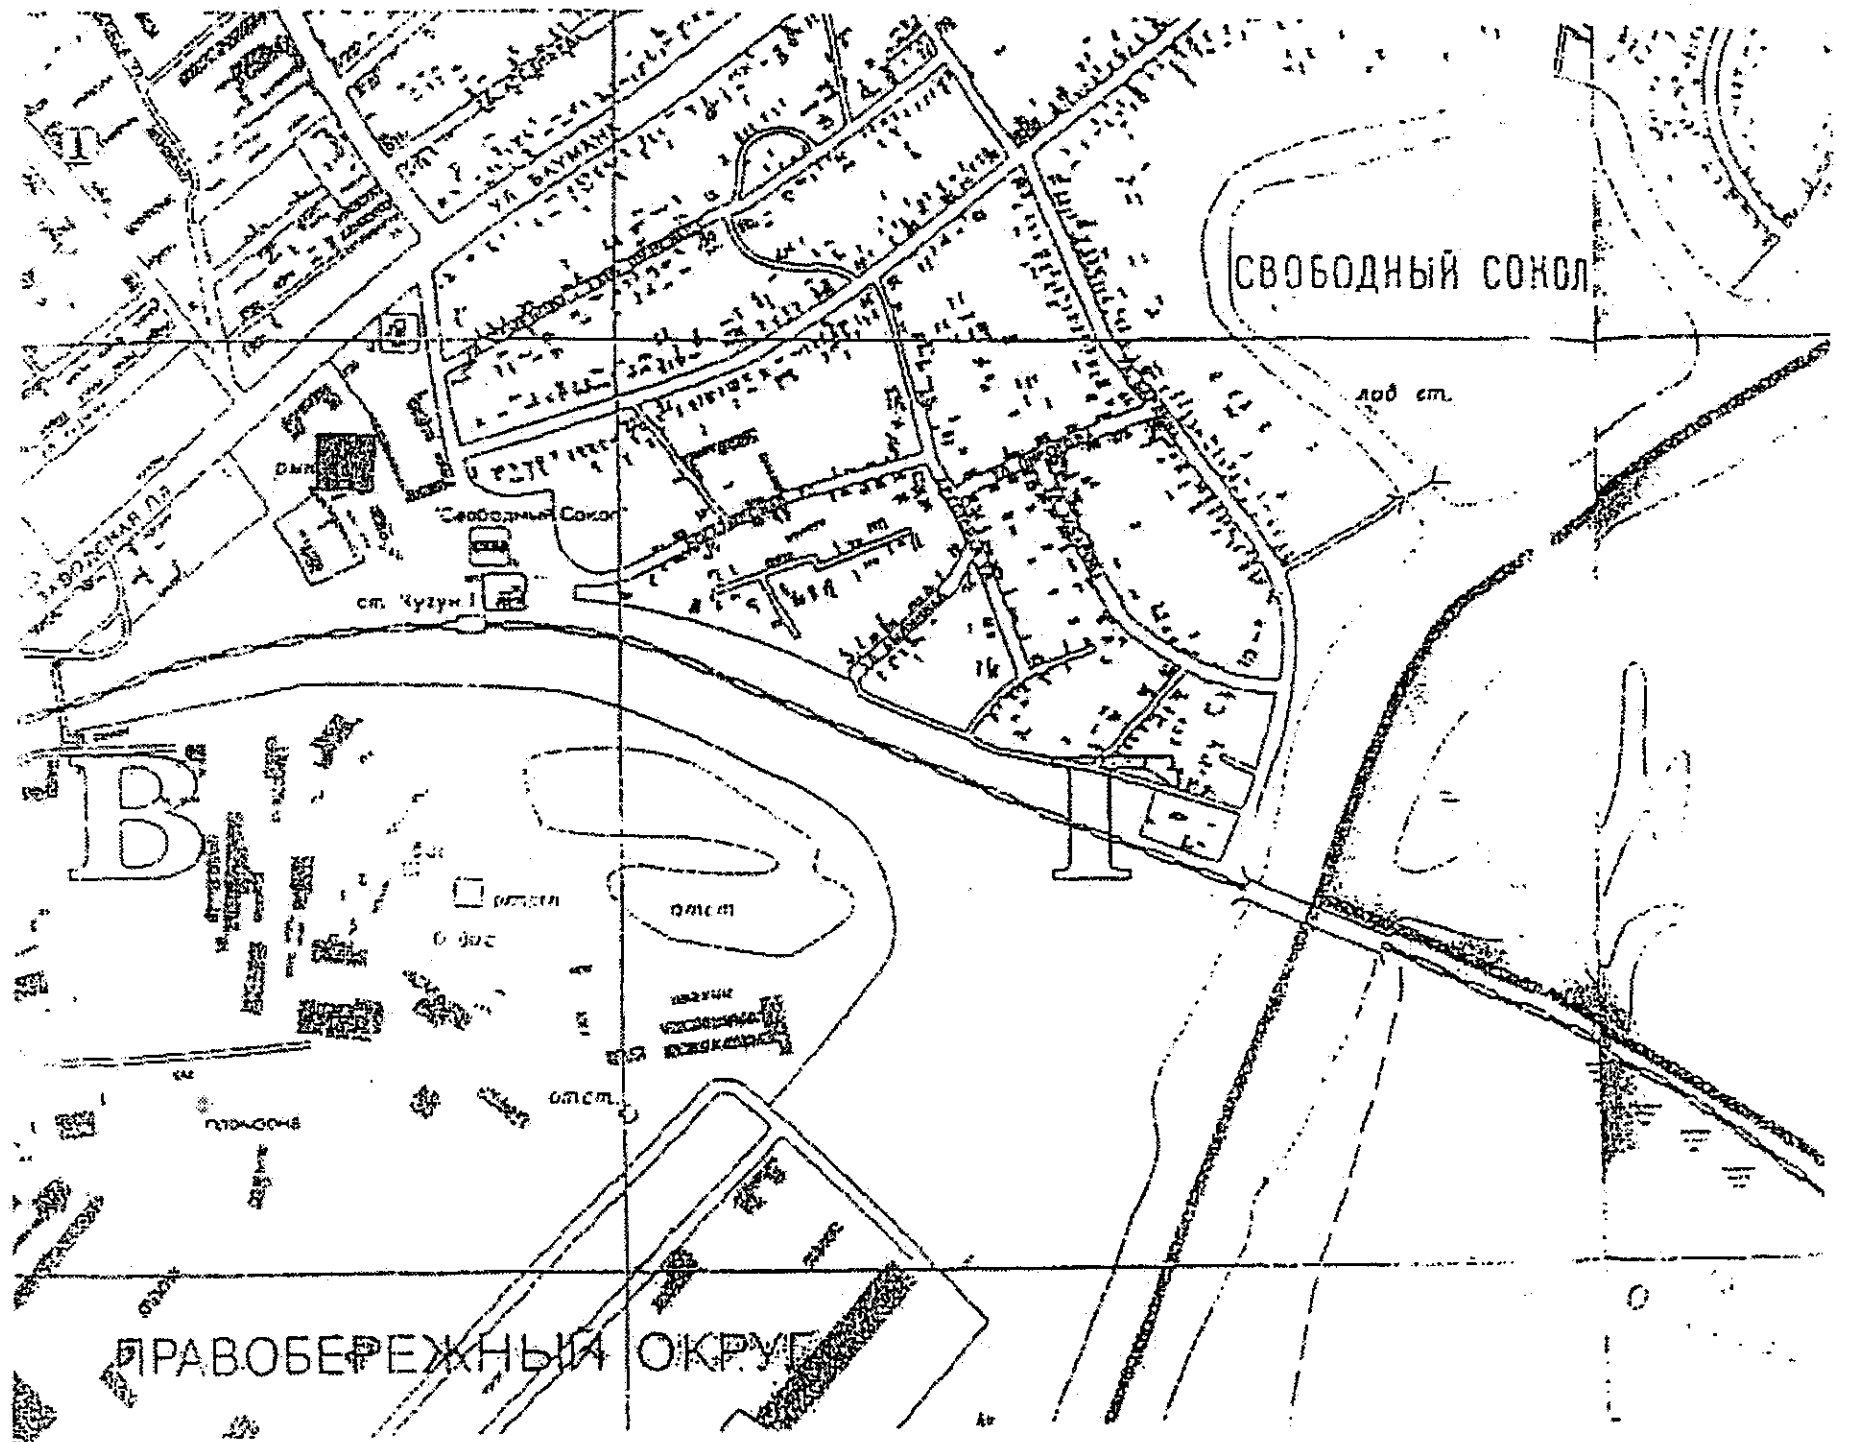

**План организации розничных рынков  
на территории Липецкого муниципального района**

Место нахождения: с. Частая Дубрава, ул. Московская



Тип рынка: сельскохозяйственный кооперативный  
(предполагаемый к размещению)

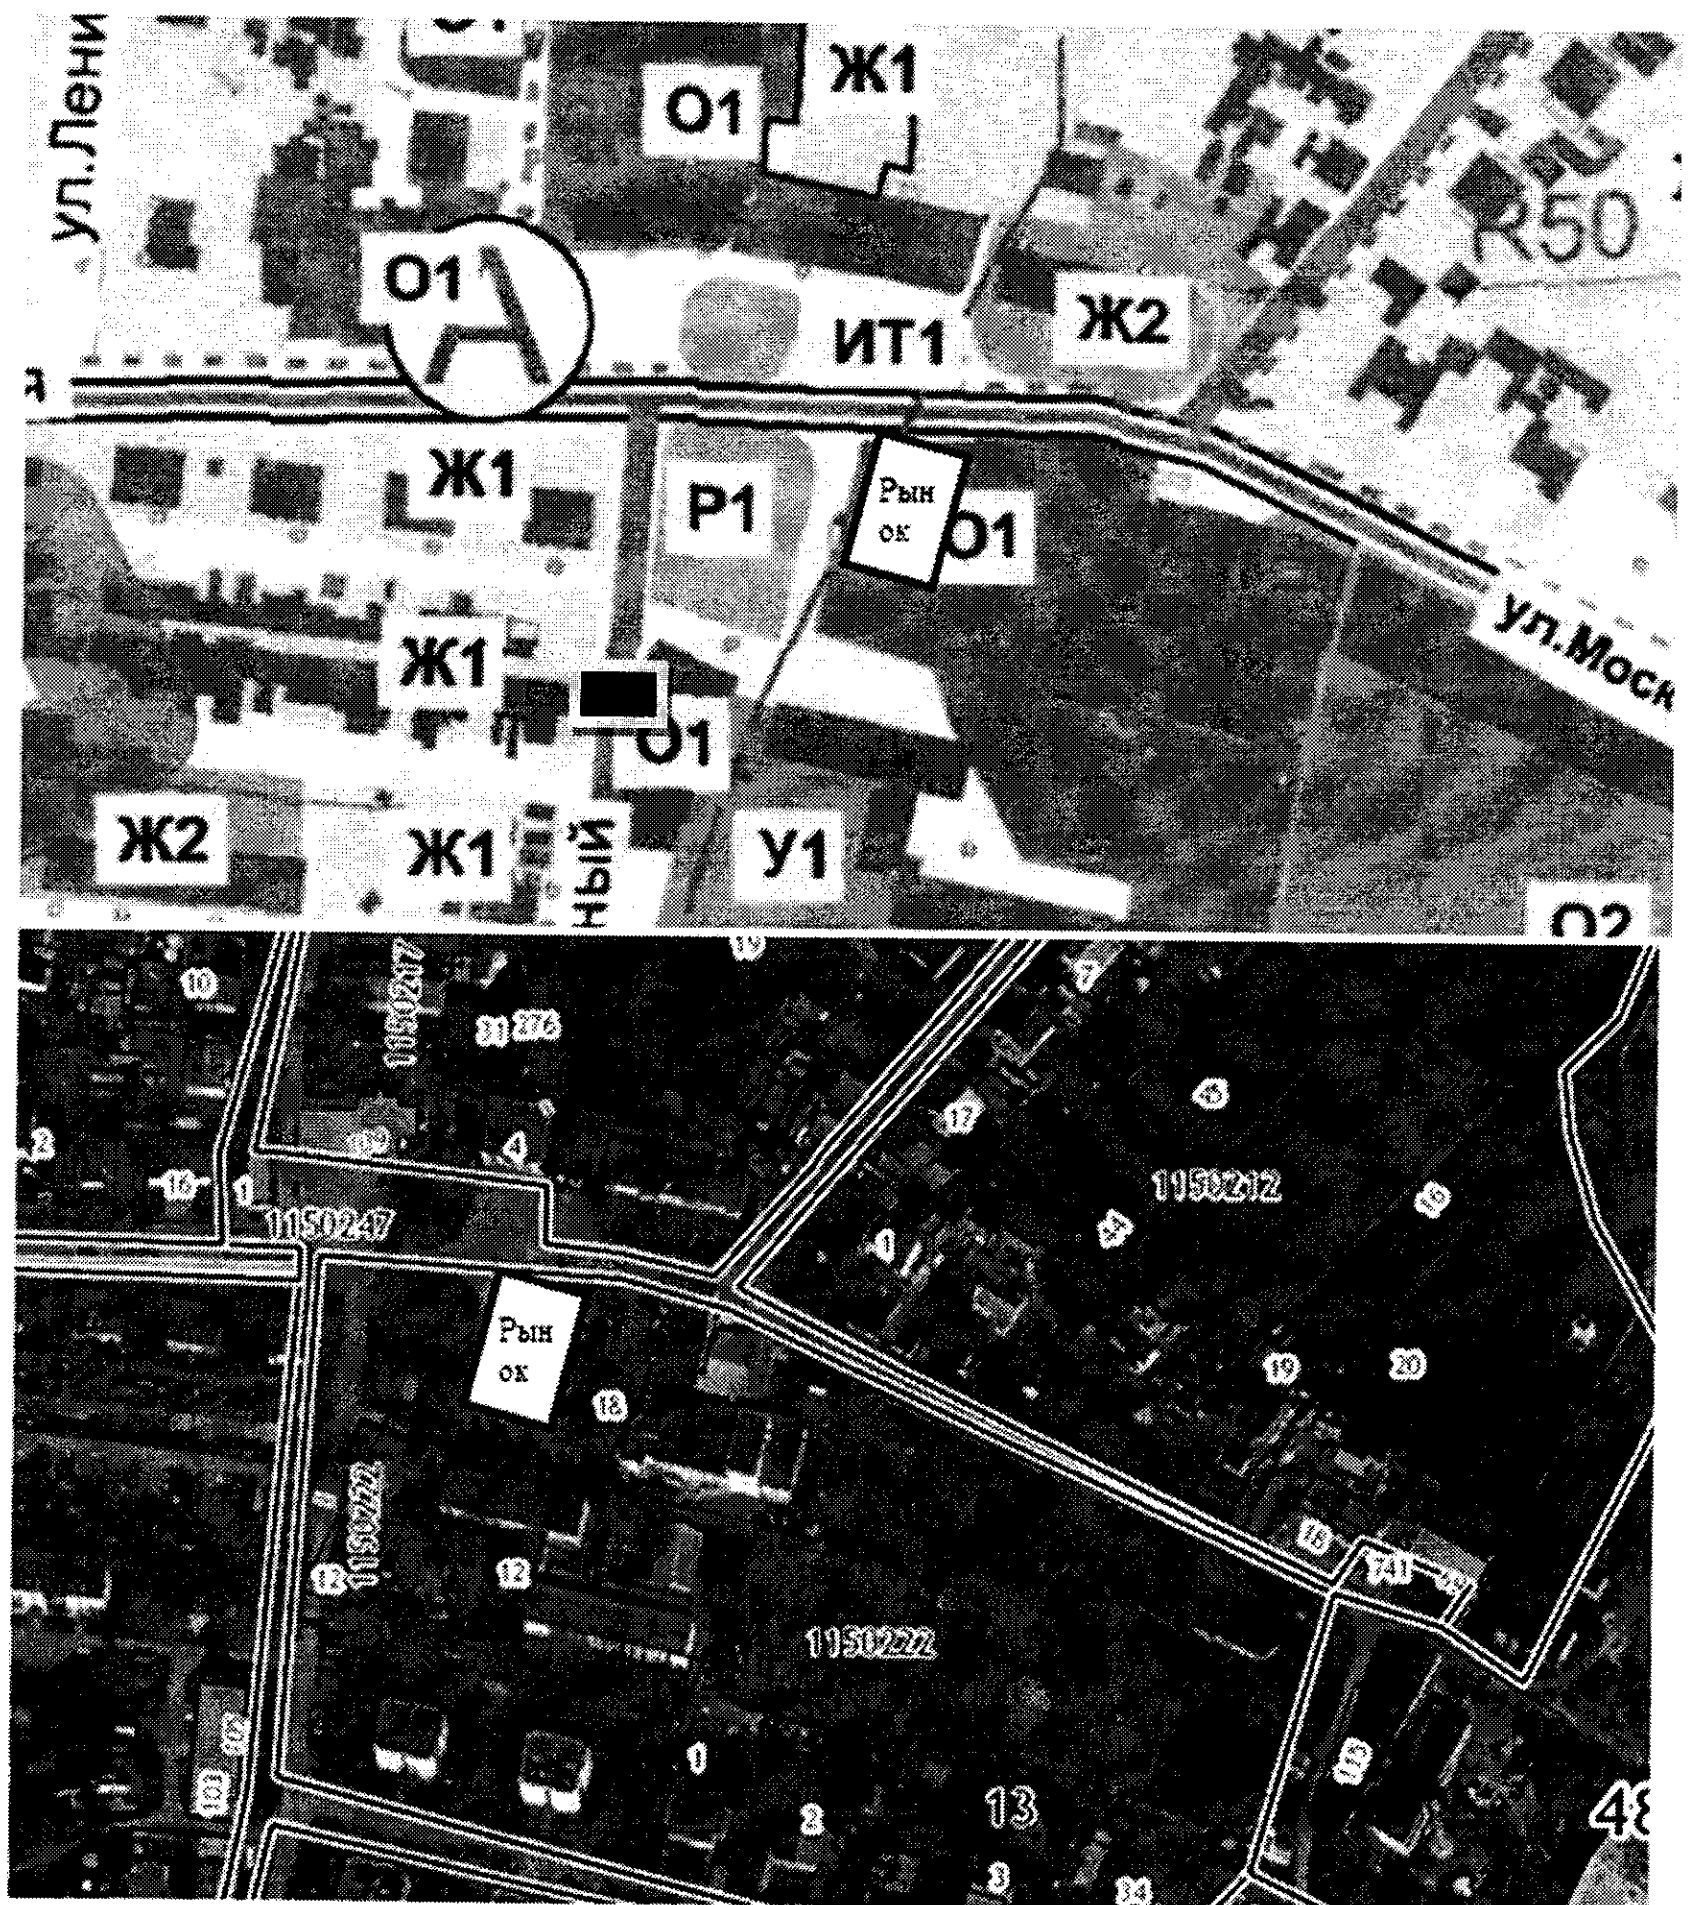




**План организации розничных рынков  
на территории Липецкого муниципального района**

Место нахождения: с. Никольское, ул. Банных, земельный участок № 65  
Тип рынка: сельскохозяйственный кооперативный  
(предполагаемый к размещению)

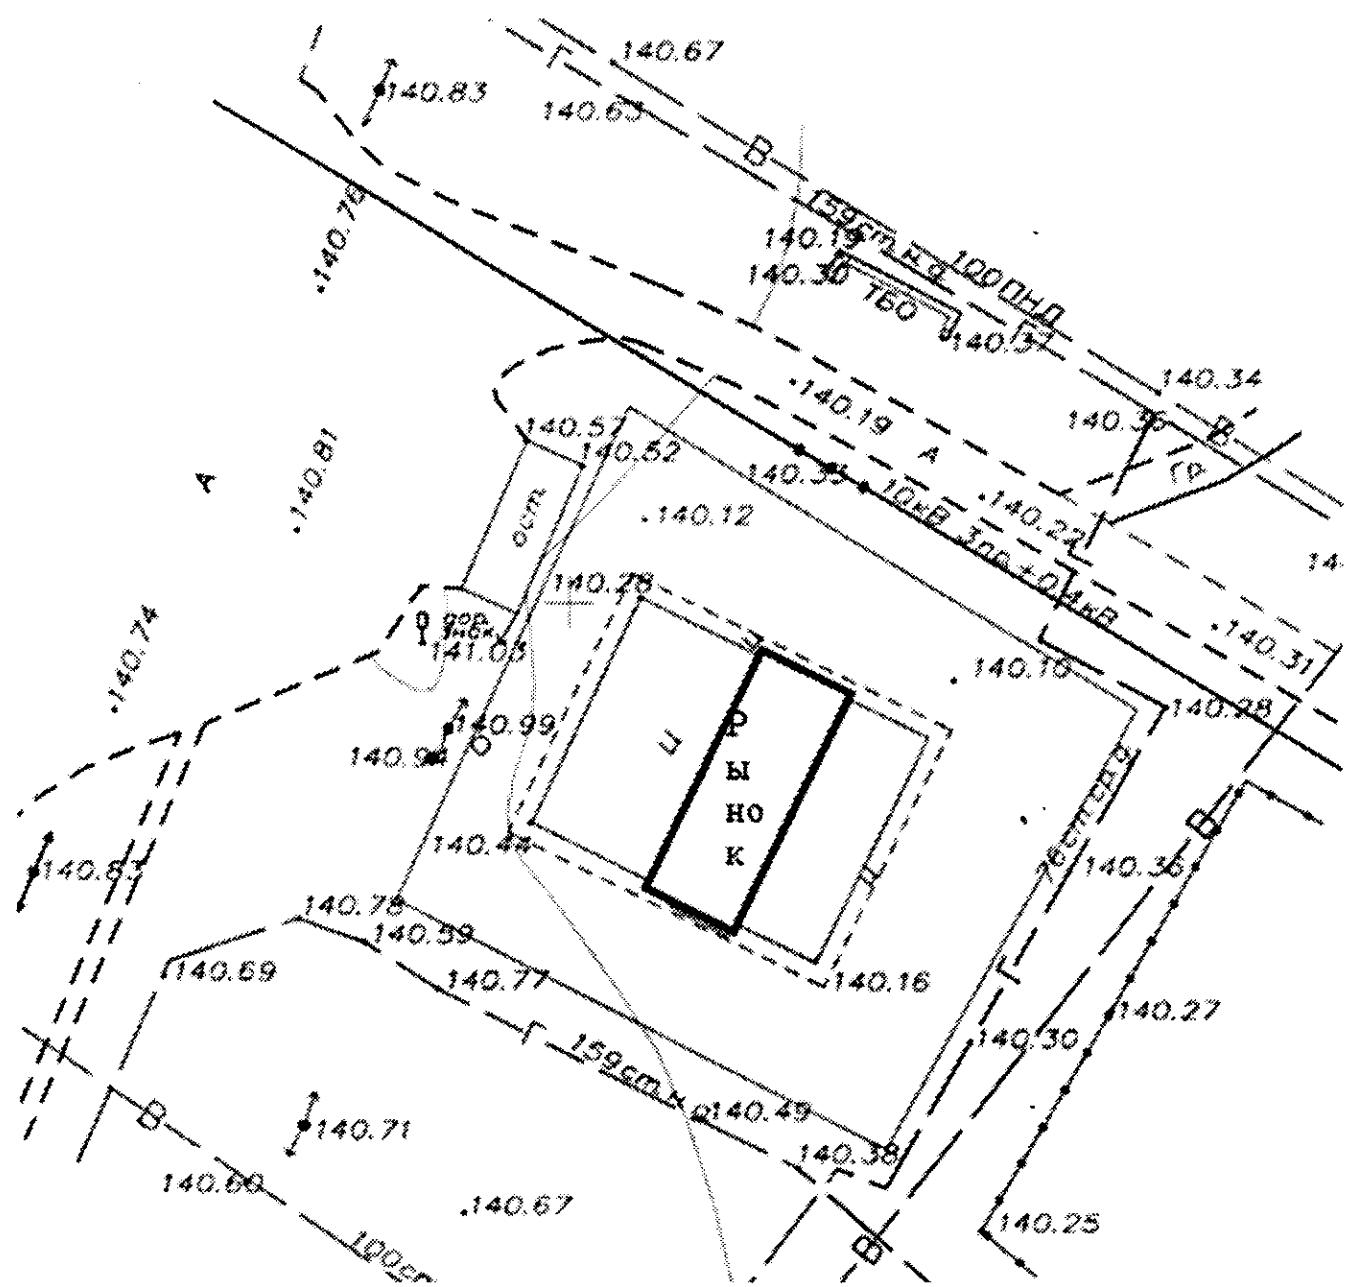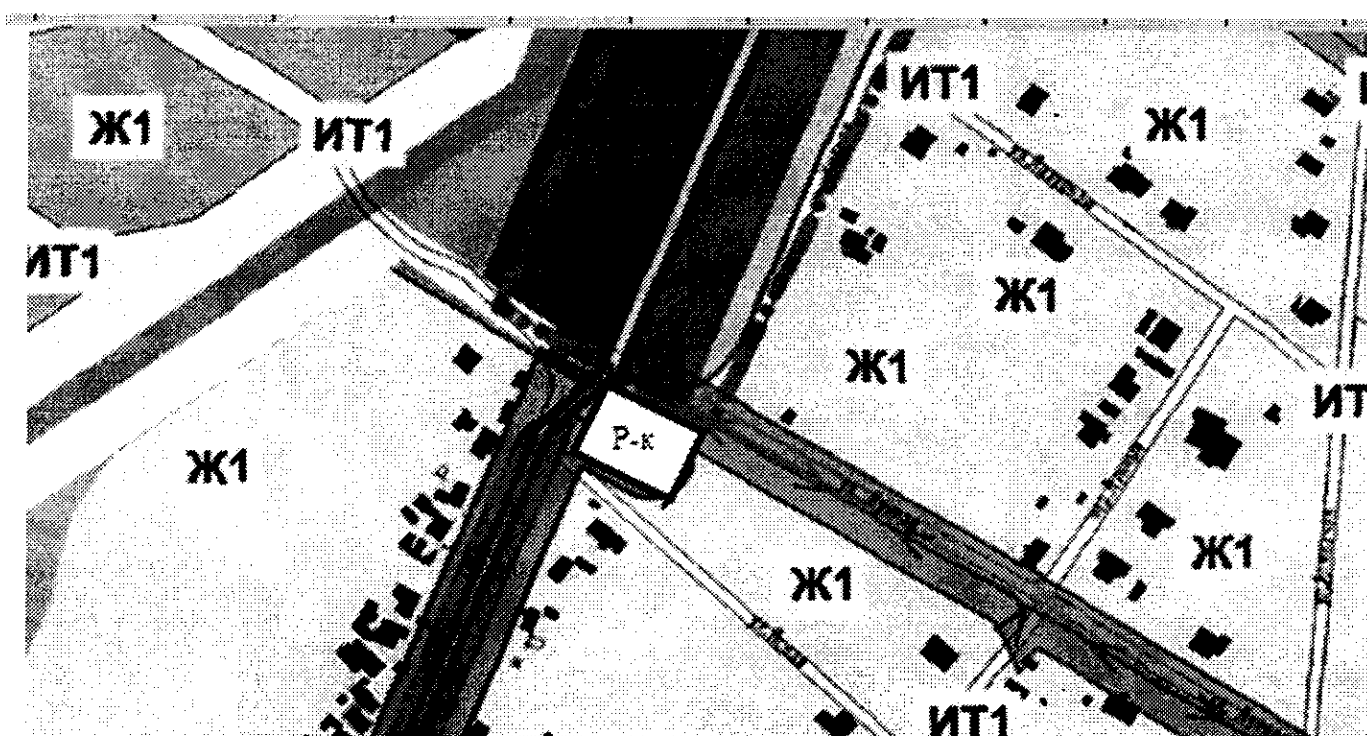

**План организации розничных рынков  
на территории г. Ельца**

Место нахождения: г. Елец, Московское шоссе, 6  
Тип рынка: сельскохозяйственный

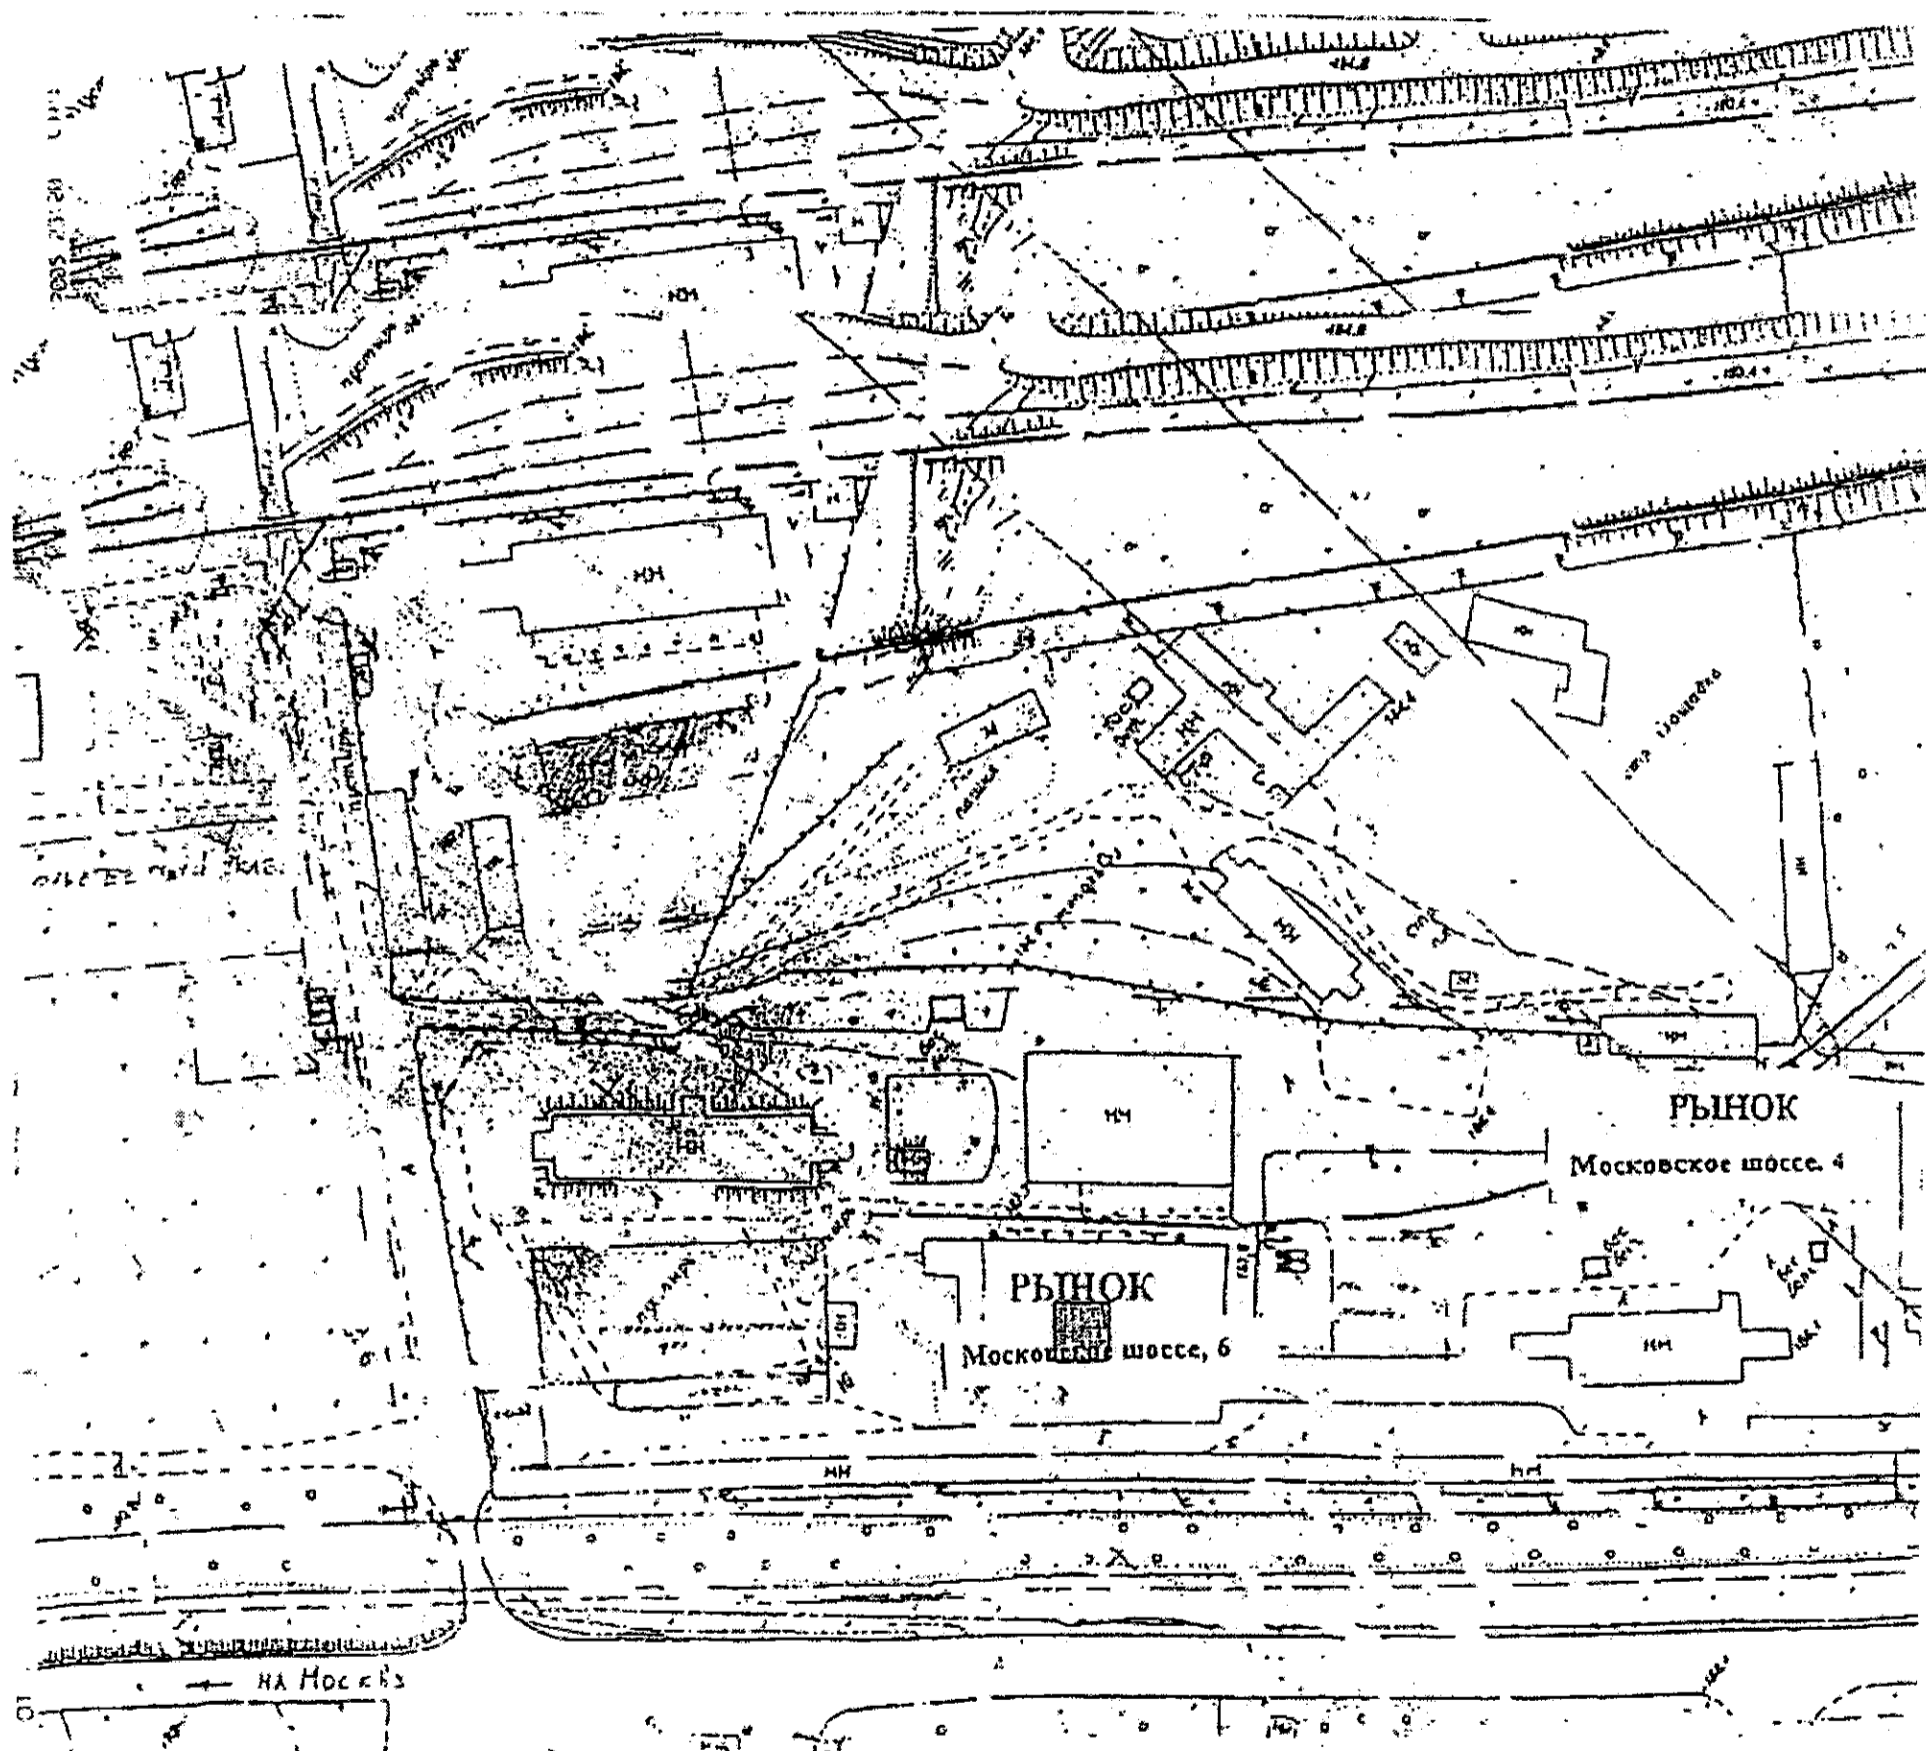




**План организации розничных рынков  
на территории г. Ельца**

Место нахождения: г. Елец, ул. Орджоникидзе, 46

Тип рынка: универсальный

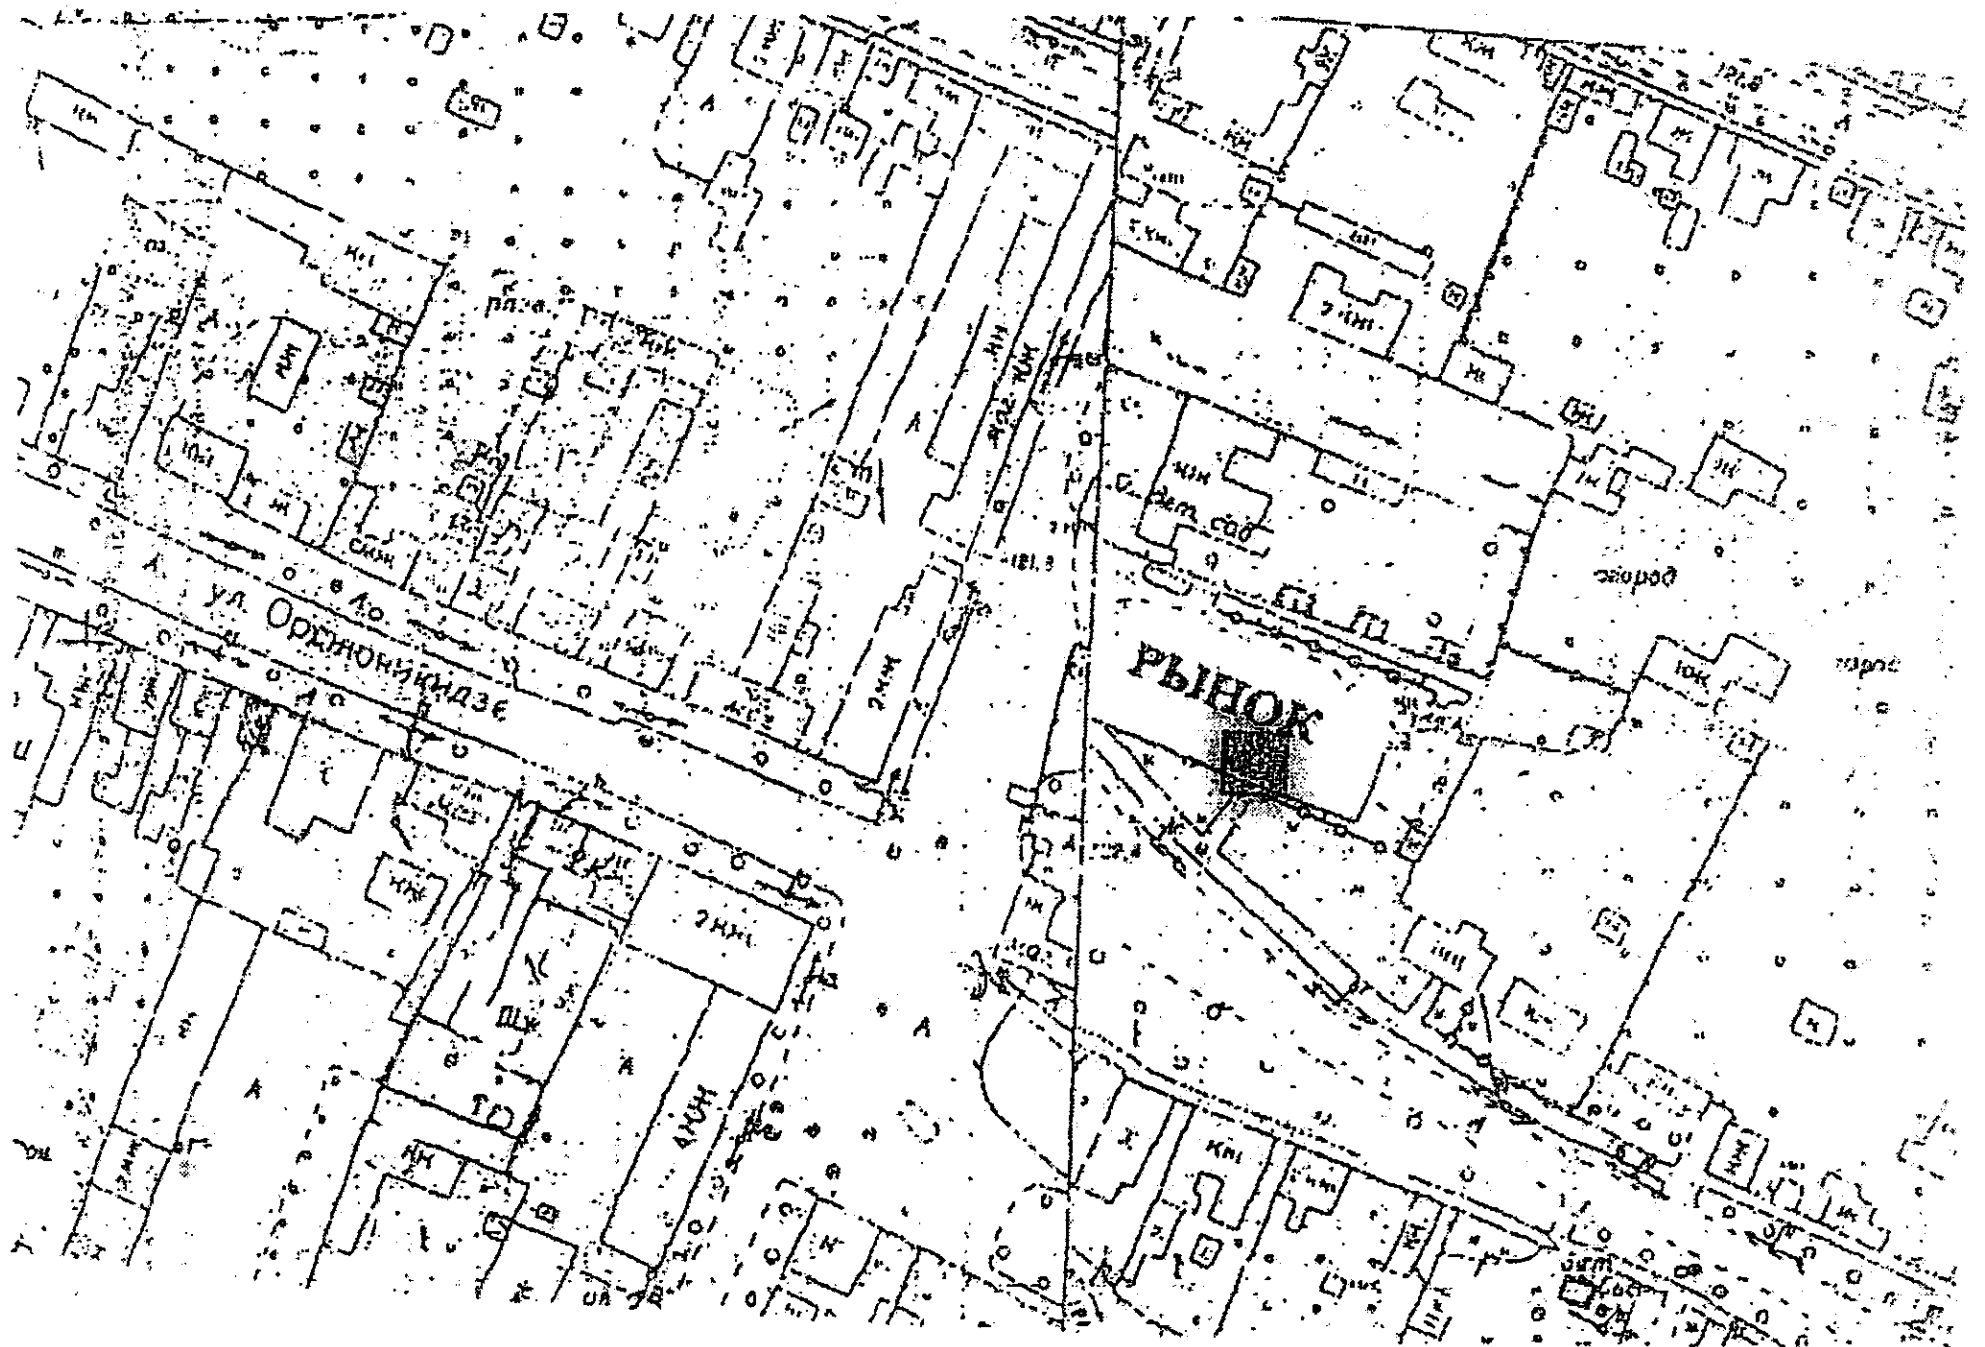

**План организации розничных рынков  
на территории г. Ельца**

Место нахождения: г. Елец, ул. Советская, 37


Тип рынка: универсальный



**План организации розничных рынков  
на территории г. Ельца**


Место нахождения: г. Елец, ул. Радиотехническая, 4-б

Тип рынка: сельскохозяйственный

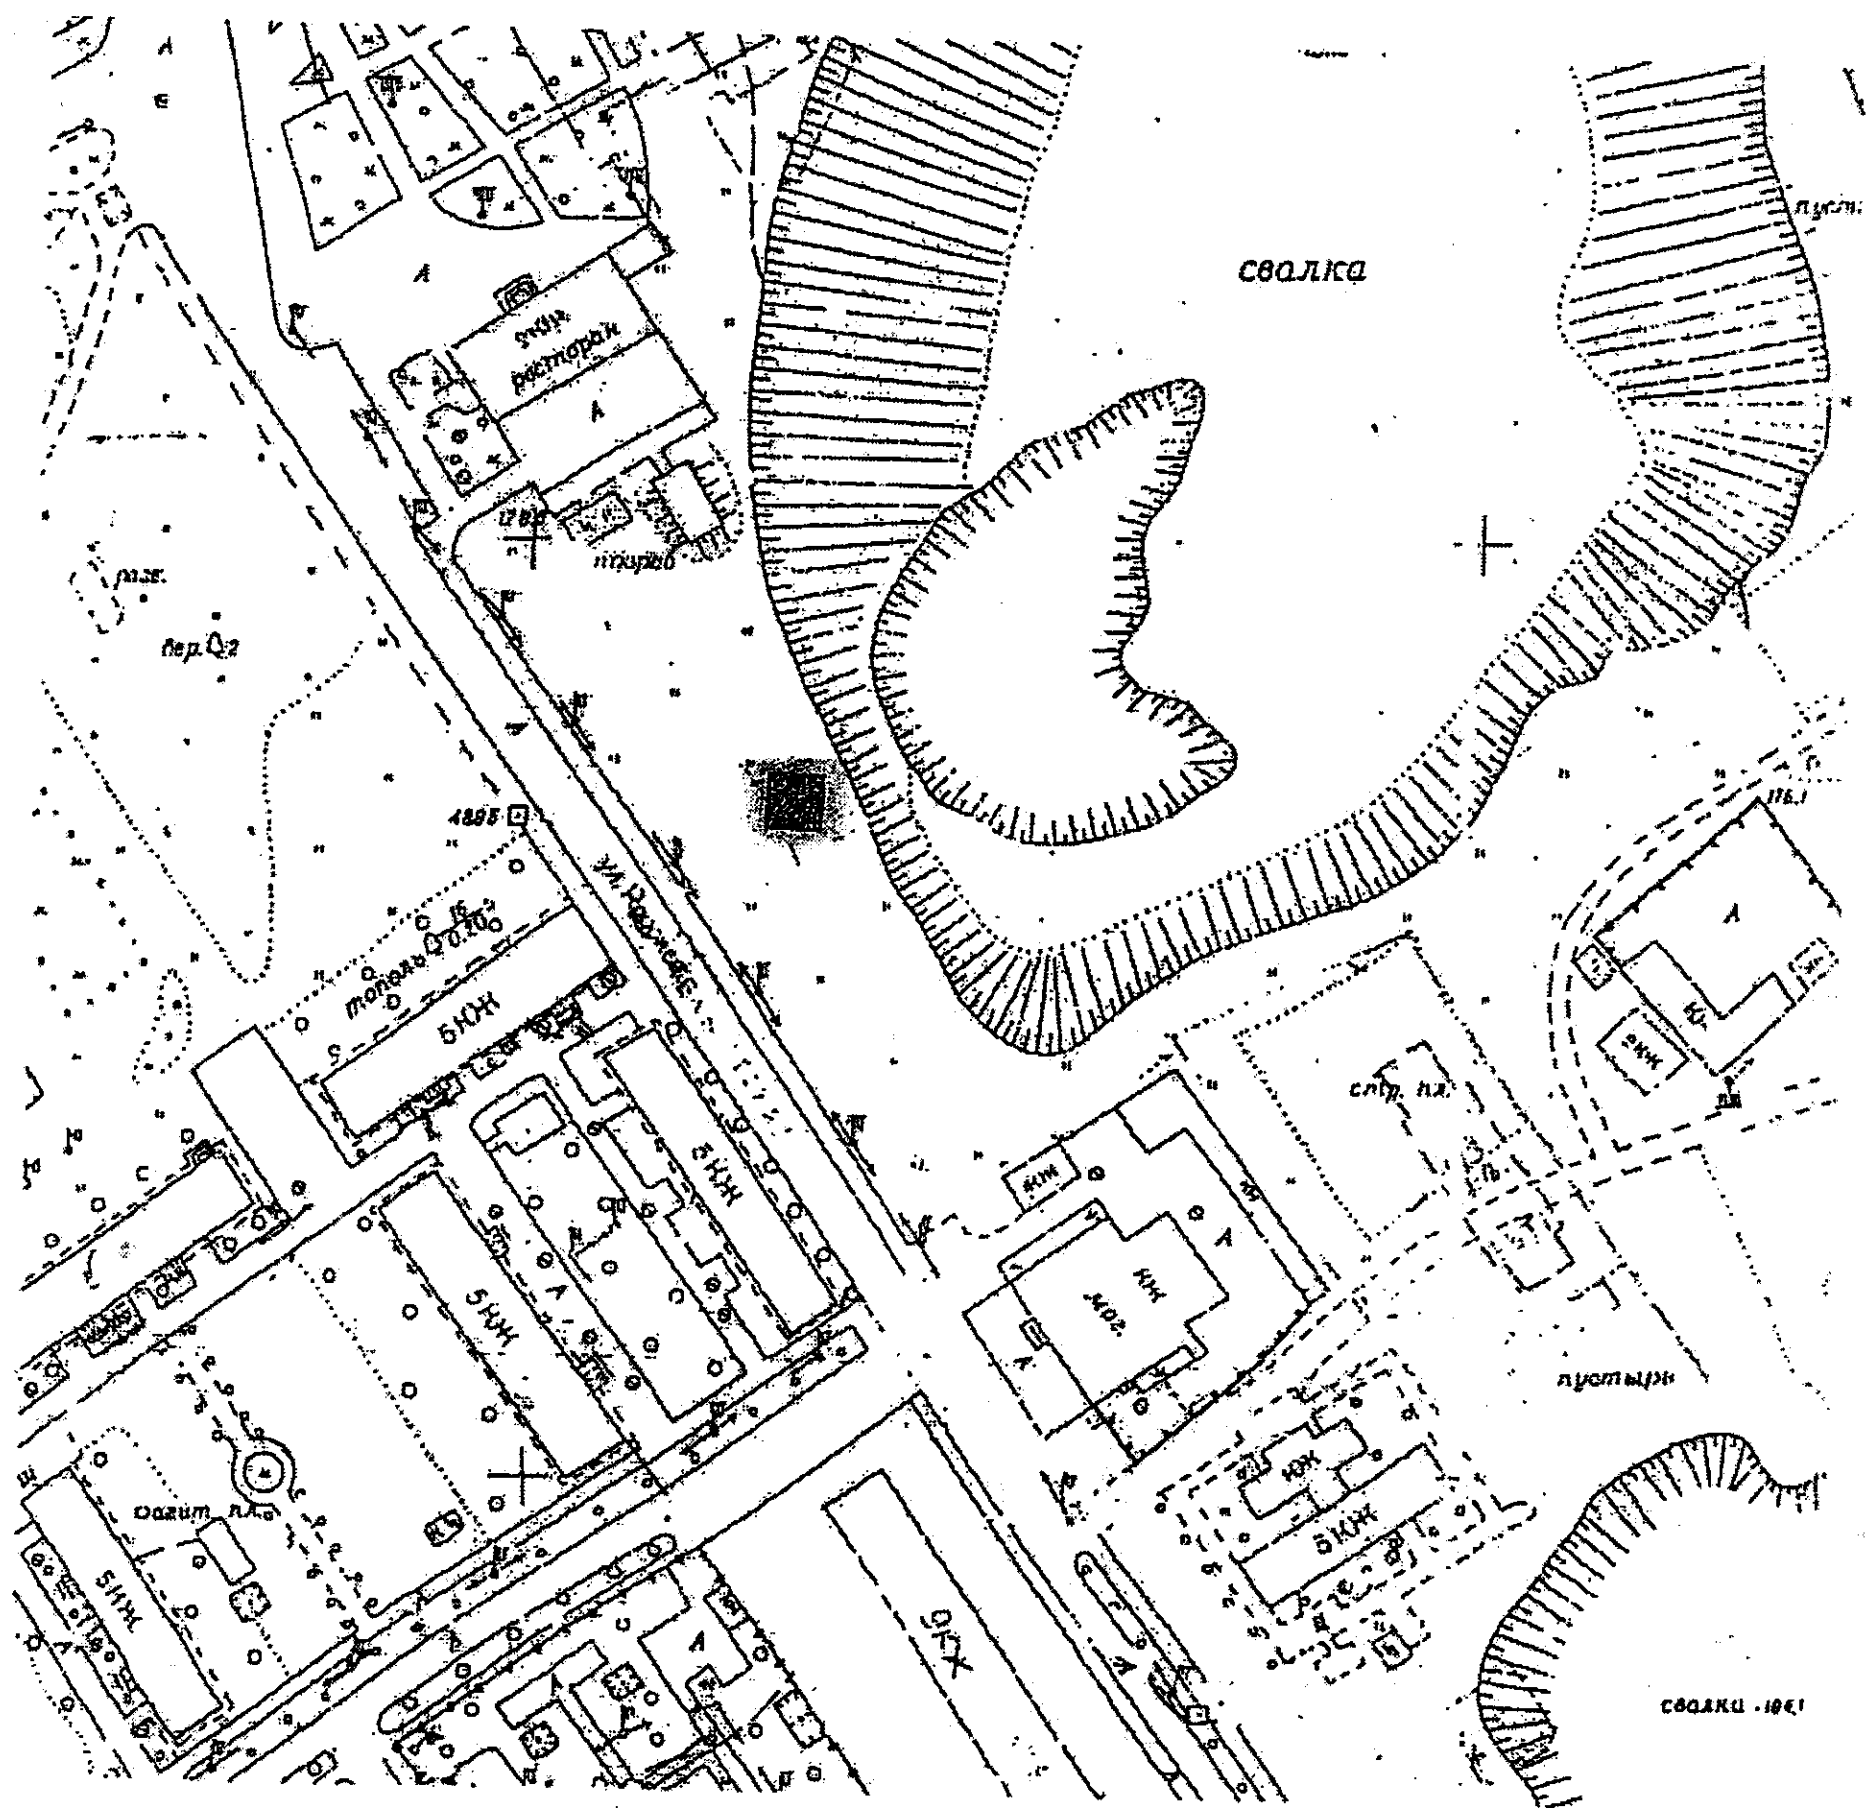


**План организации розничных рынков  
на территории Воловского муниципального района**

Место нахождения: с. Волово, ул. Советская  
Тип рынка: универсальный  
(предполагаемый к размещению)

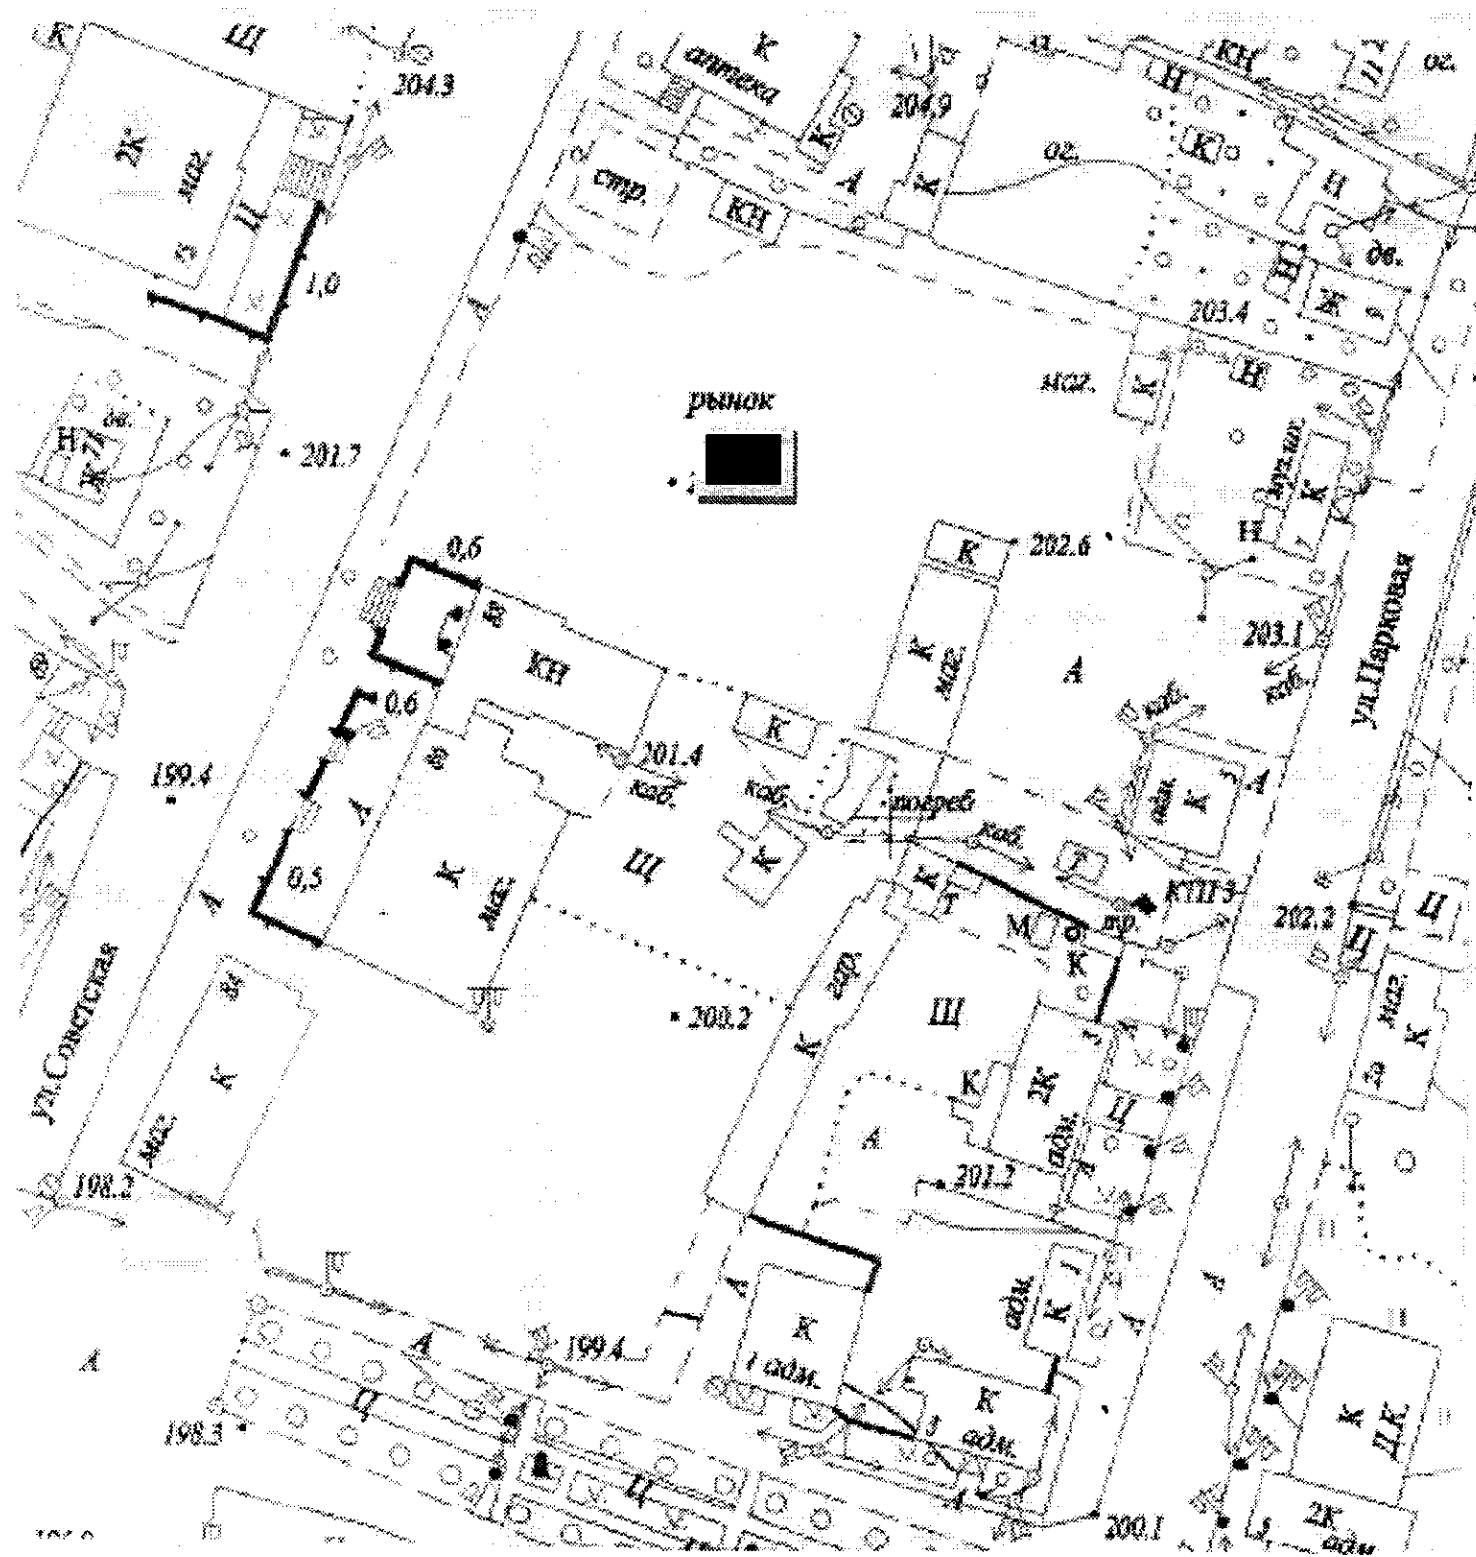

**План организации розничных рынков  
на территории Грязинского муниципального района**

Место нахождения: г. Грязи, ул. Правды, 88  
Тип рынка: универсальный

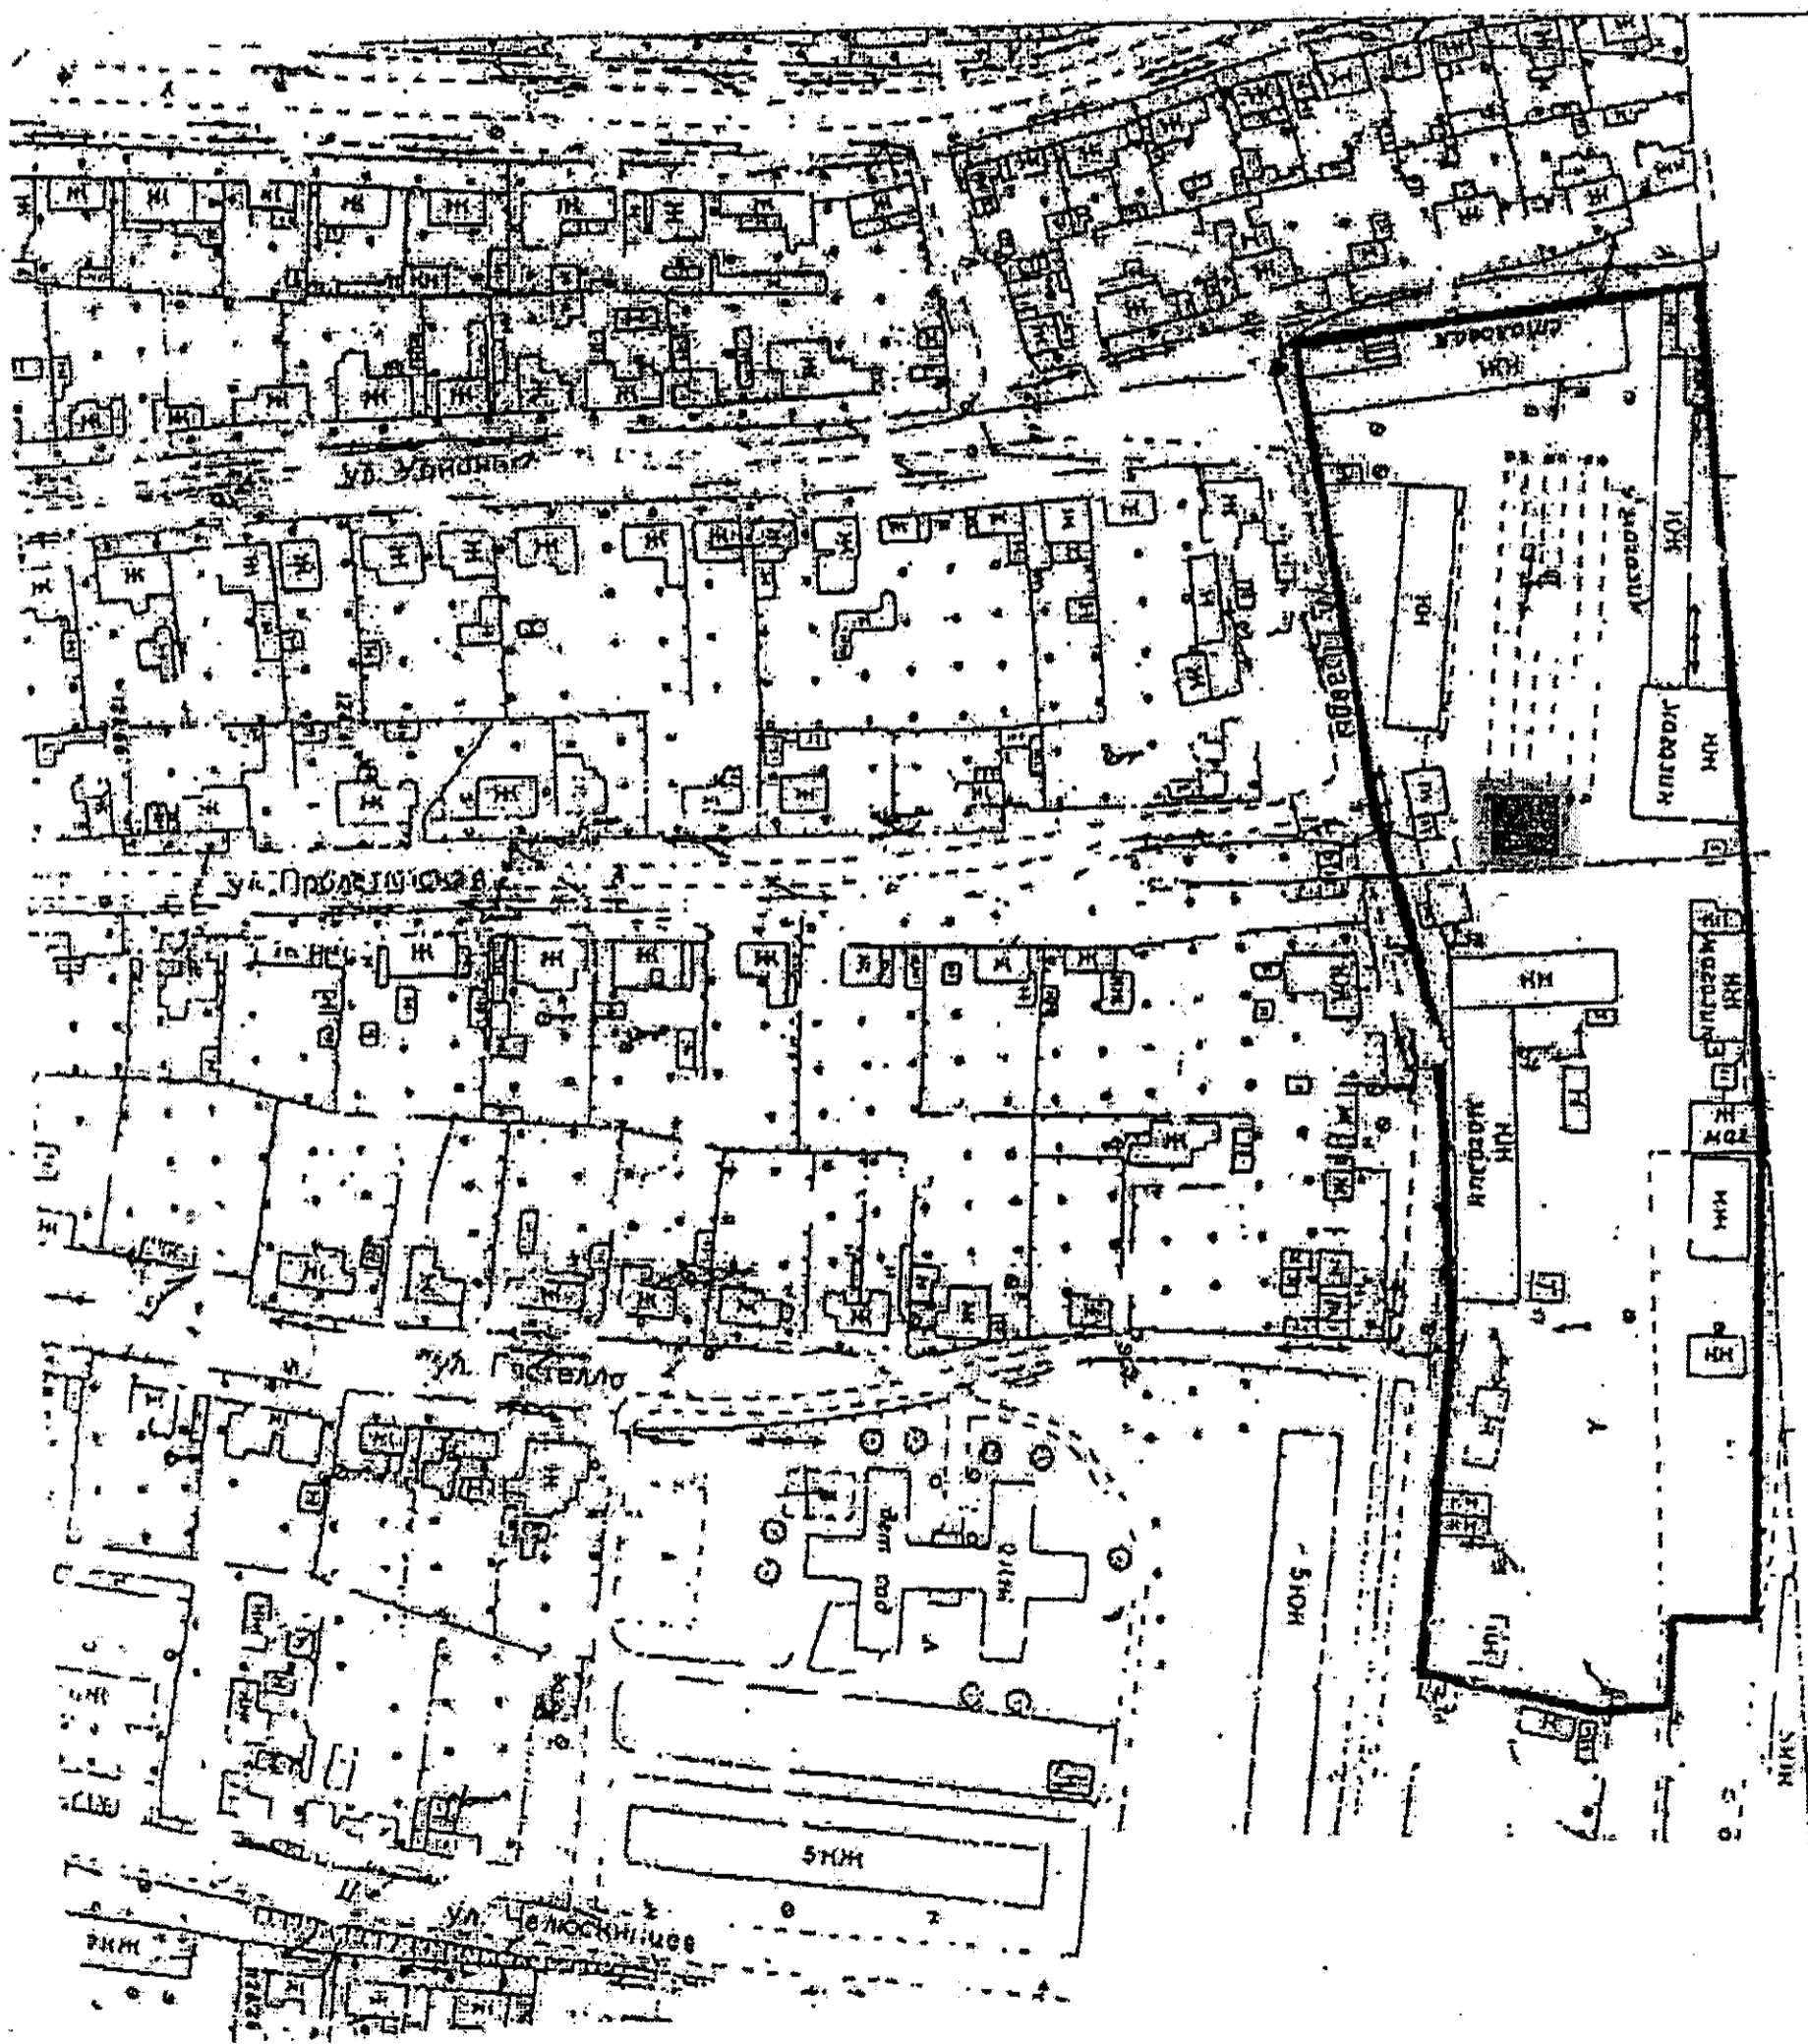



## План организации розничных рынков на территории Данковского муниципального района

Место нахождения: г. Данков, ул. Ленина, д.11  
Тип рынка: сельскохозяйственный кооперативный



**План организации розничных рынков  
на территории Добринского муниципального района**

Место нахождения: п. Добринка, ул. Октябрьская, д. 37Г

Тип рынка: сельскохозяйственный кооперативный



**План организации розничных рынков  
на территории Добринского муниципального района**


Место нахождения: п. Добринка, ул. Октябрьская, 43а  
Тип рынка: сельскохозяйственный кооперативный



**План организации розничных рынков  
на территории Добринского муниципального района**

Место нахождения: ст. Пластица, ул. Строителей, 27


Тип рынка: специализированный

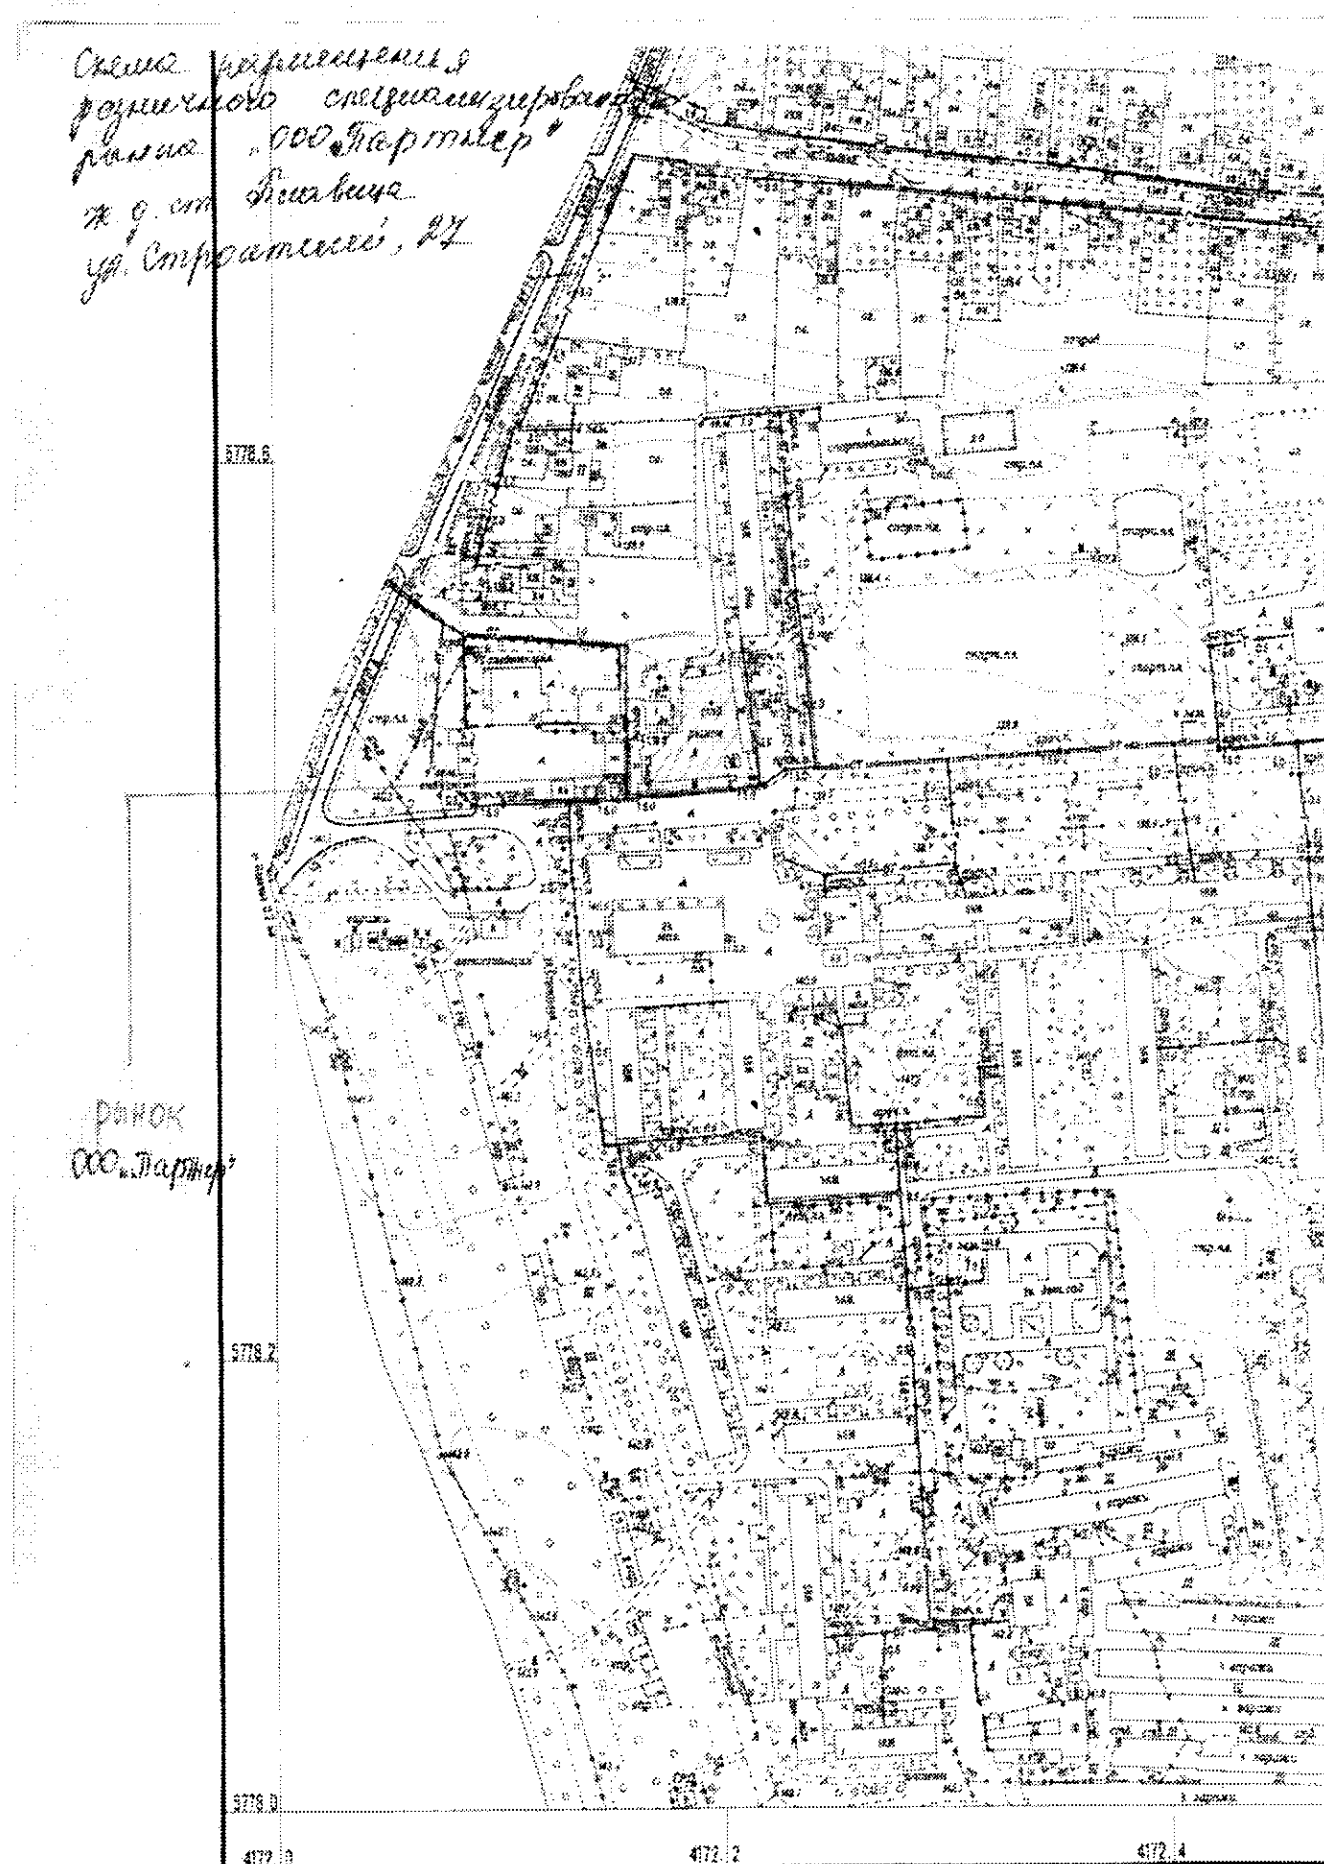

**План организации розничных рынков  
на территории Долгоруковского муниципального района**


Место нахождения: с. Долгоруково, ул. К.Маркса, 28а

Тип рынка: универсальный

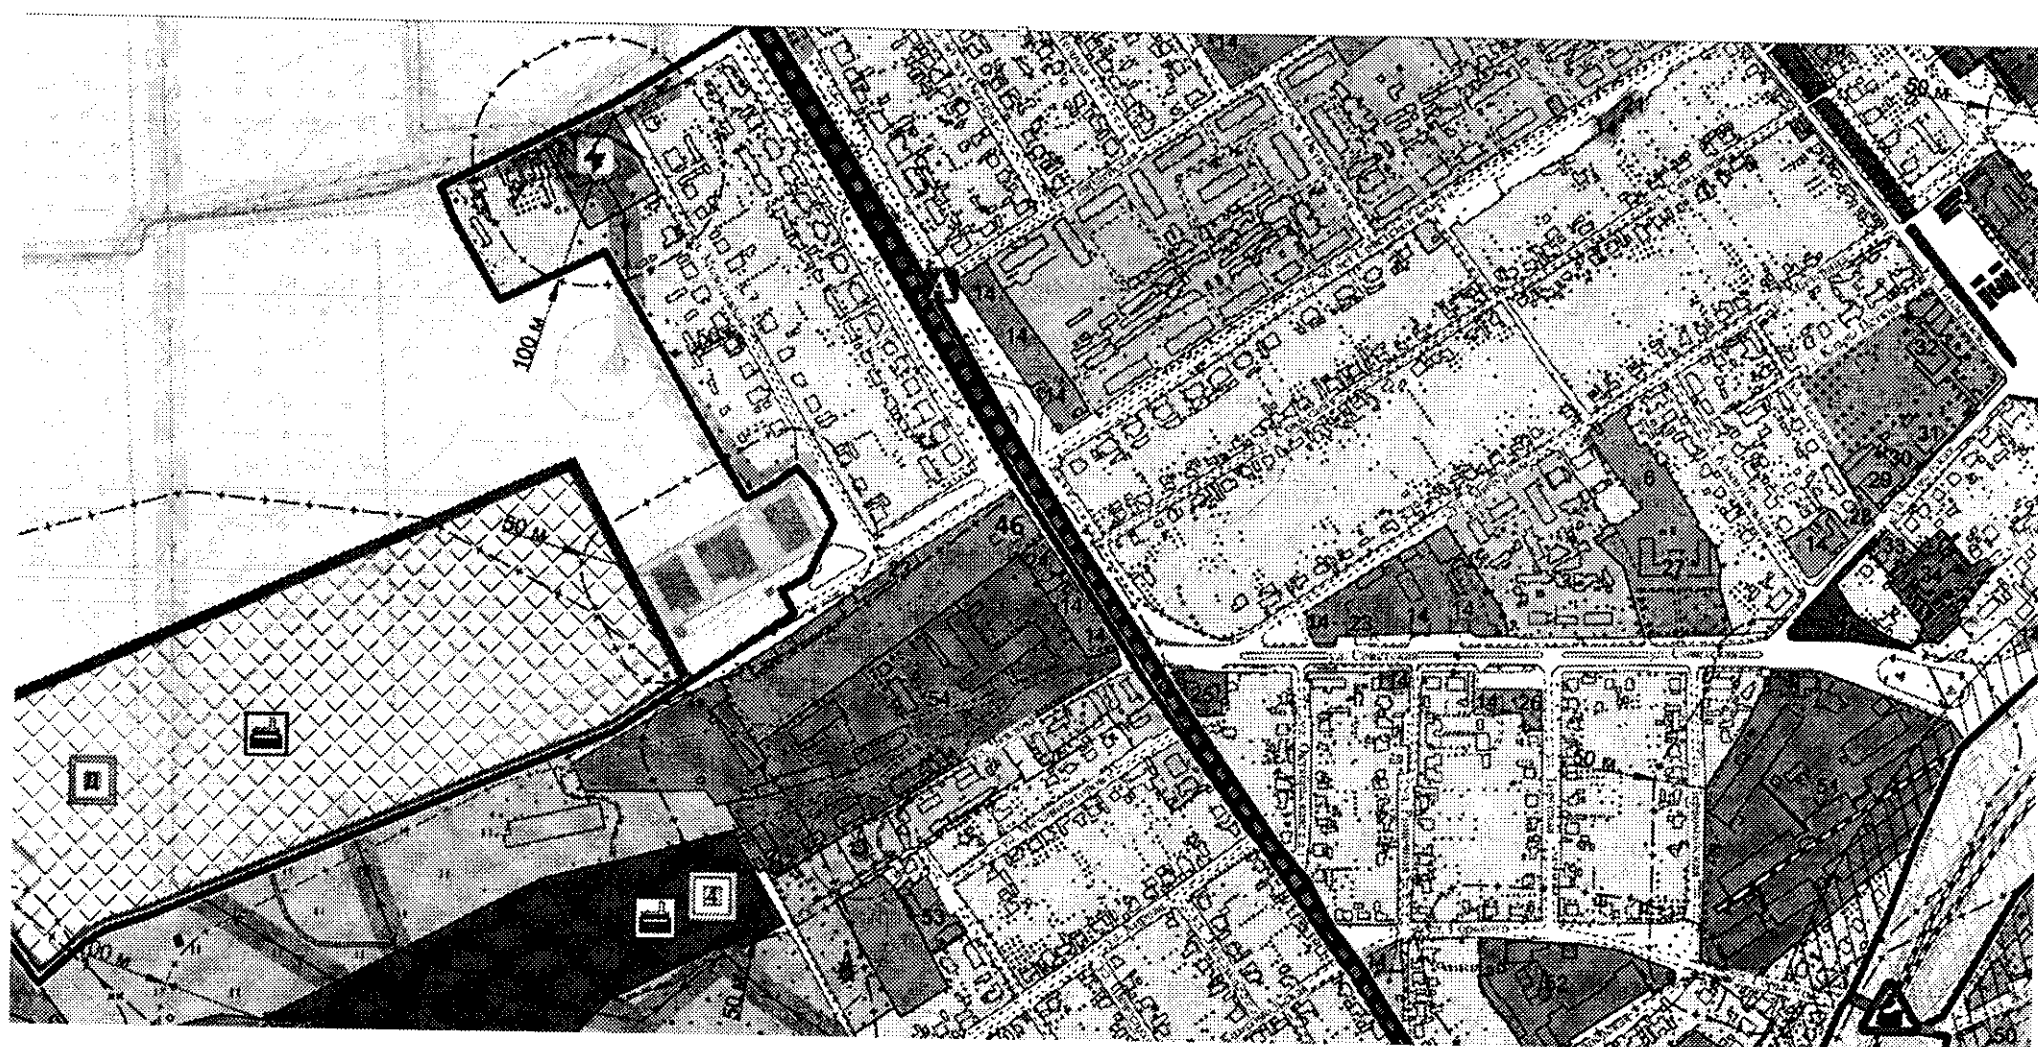

**План организации розничных рынков  
на территории Долгоруковского муниципального района**

Место нахождения: с. Долгоруково, ул. 1-ая Фруктовая, д. 46  
Тип рынка: сельскохозяйственный кооперативный

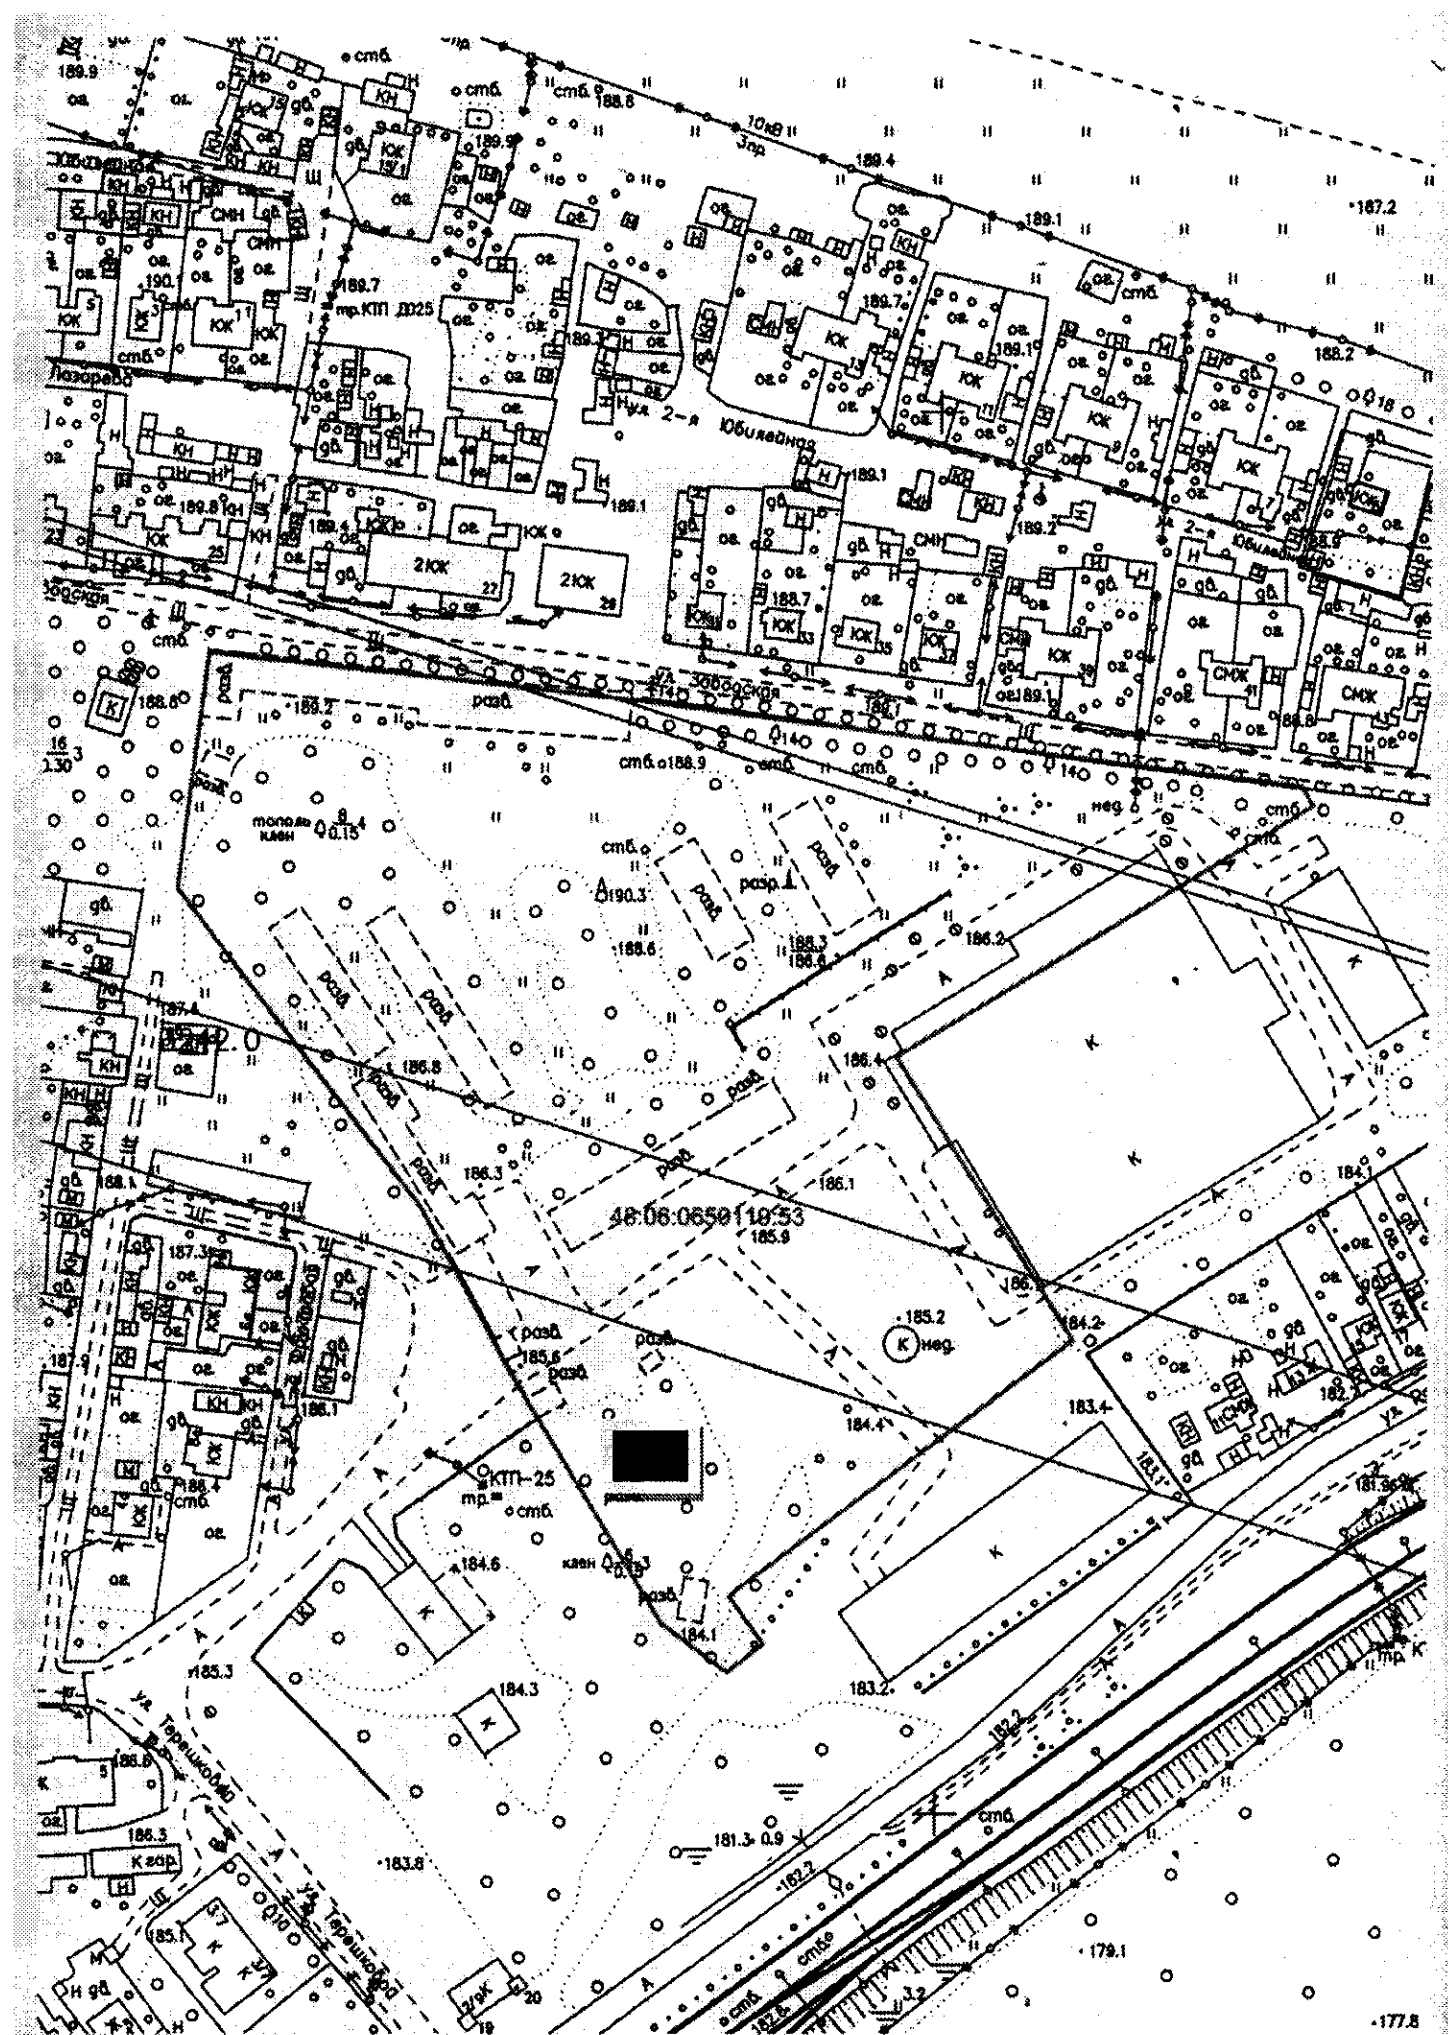

**План организации розничных рынков  
на территории Задонского муниципального района**


Место нахождения: г. Задонск, ул. Степанищева, 19  
Тип рынка: сельскохозяйственный



**План организации розничных рынков  
на территории Измалковского муниципального района**

Место нахождения: с. Чернава, ул. Первомайская, д.197а

Тип рынка: сельскохозяйственный кооперативный

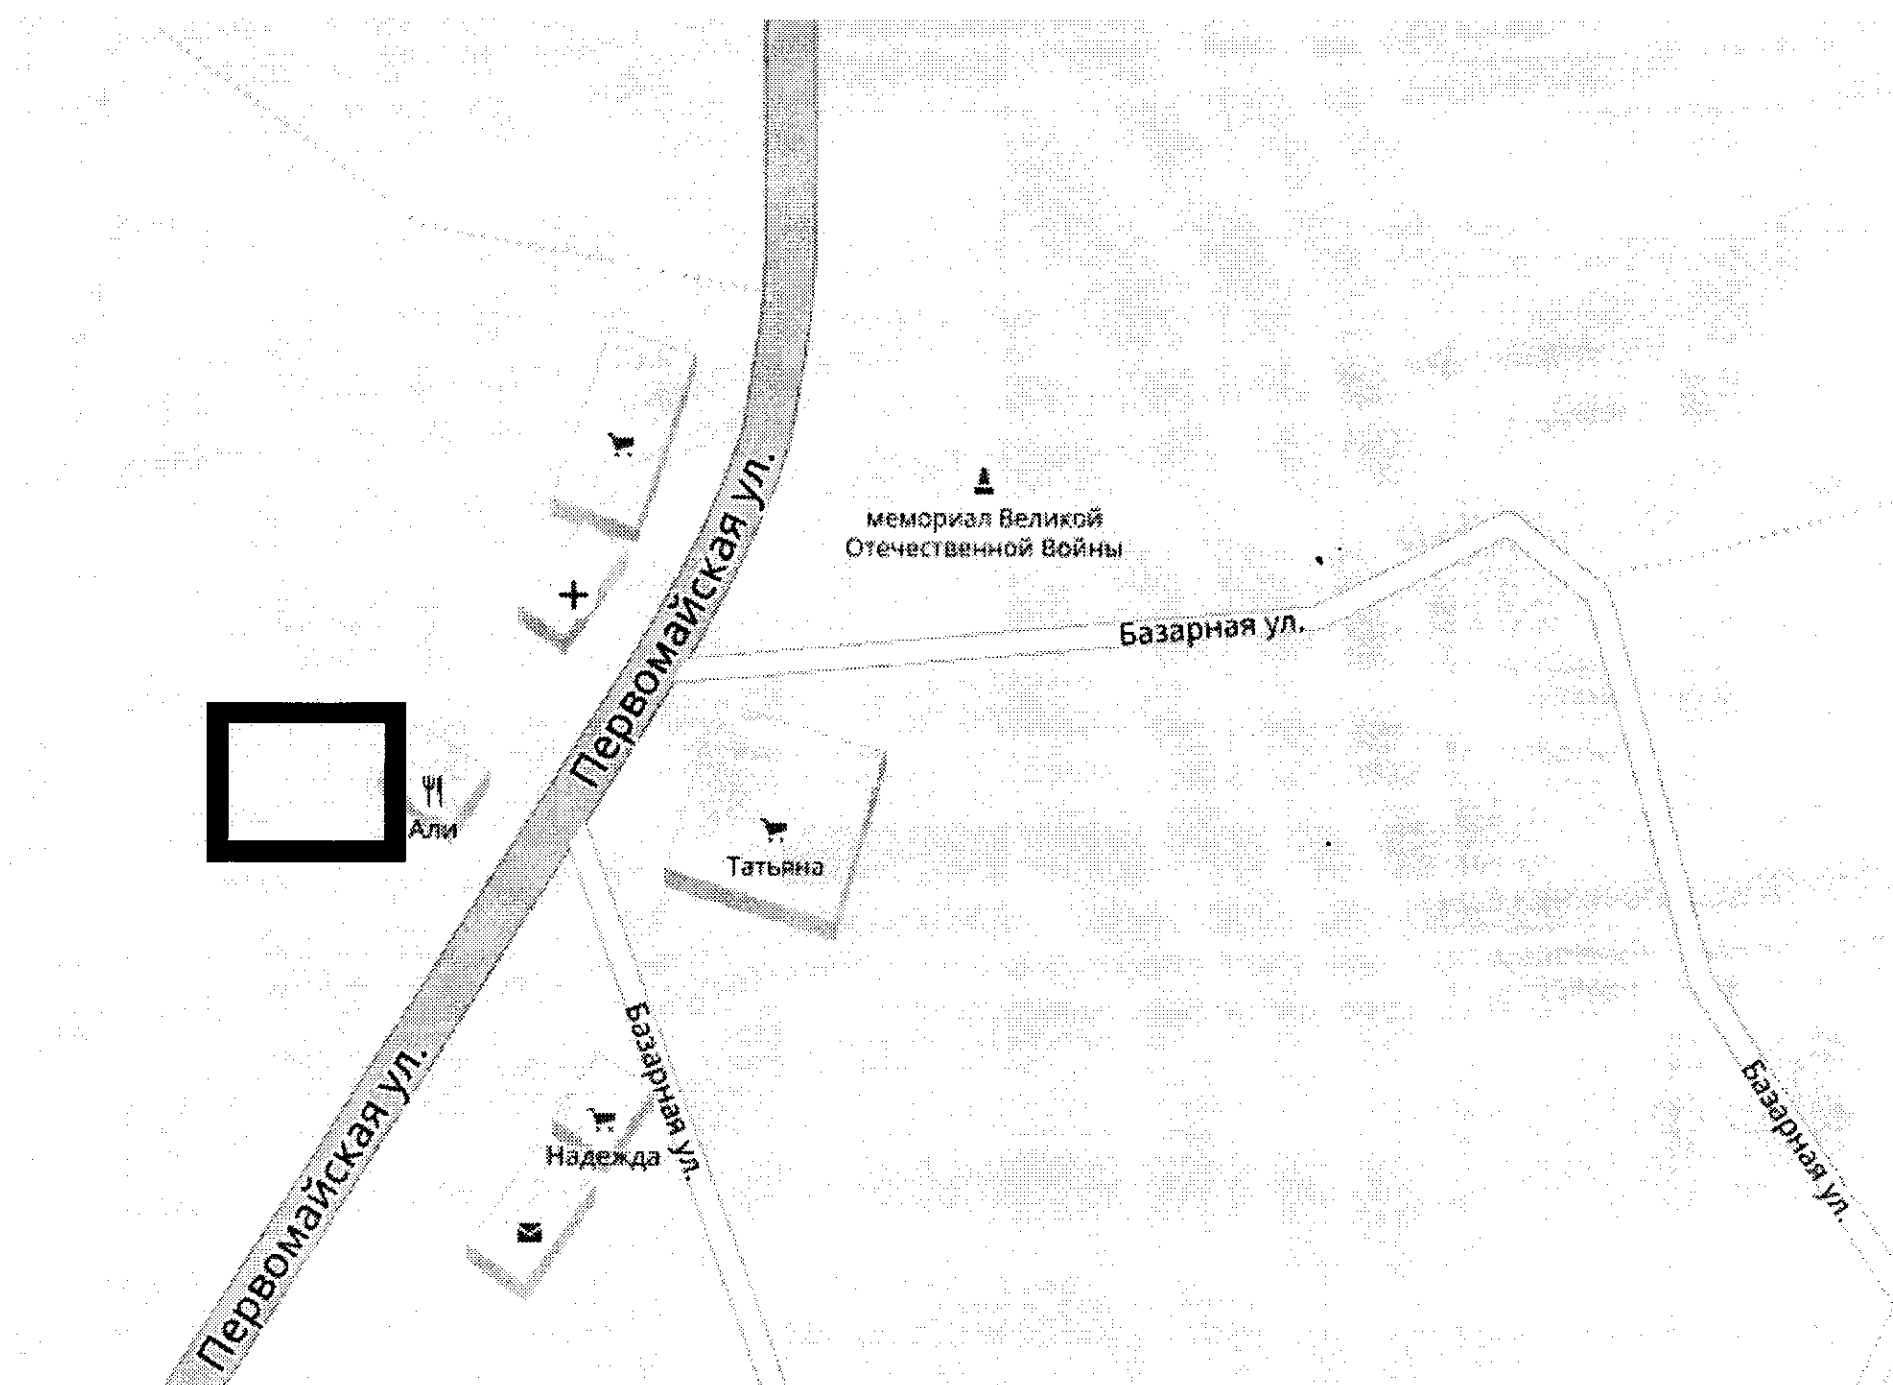




**План организации розничных рынков  
на территории Измалковского муниципального района**

Место нахождения: с. Афанасьево, ул. Елецкая, 154


Тип рынка: сельскохозяйственный кооперативный  
(предполагаемый к размещению)

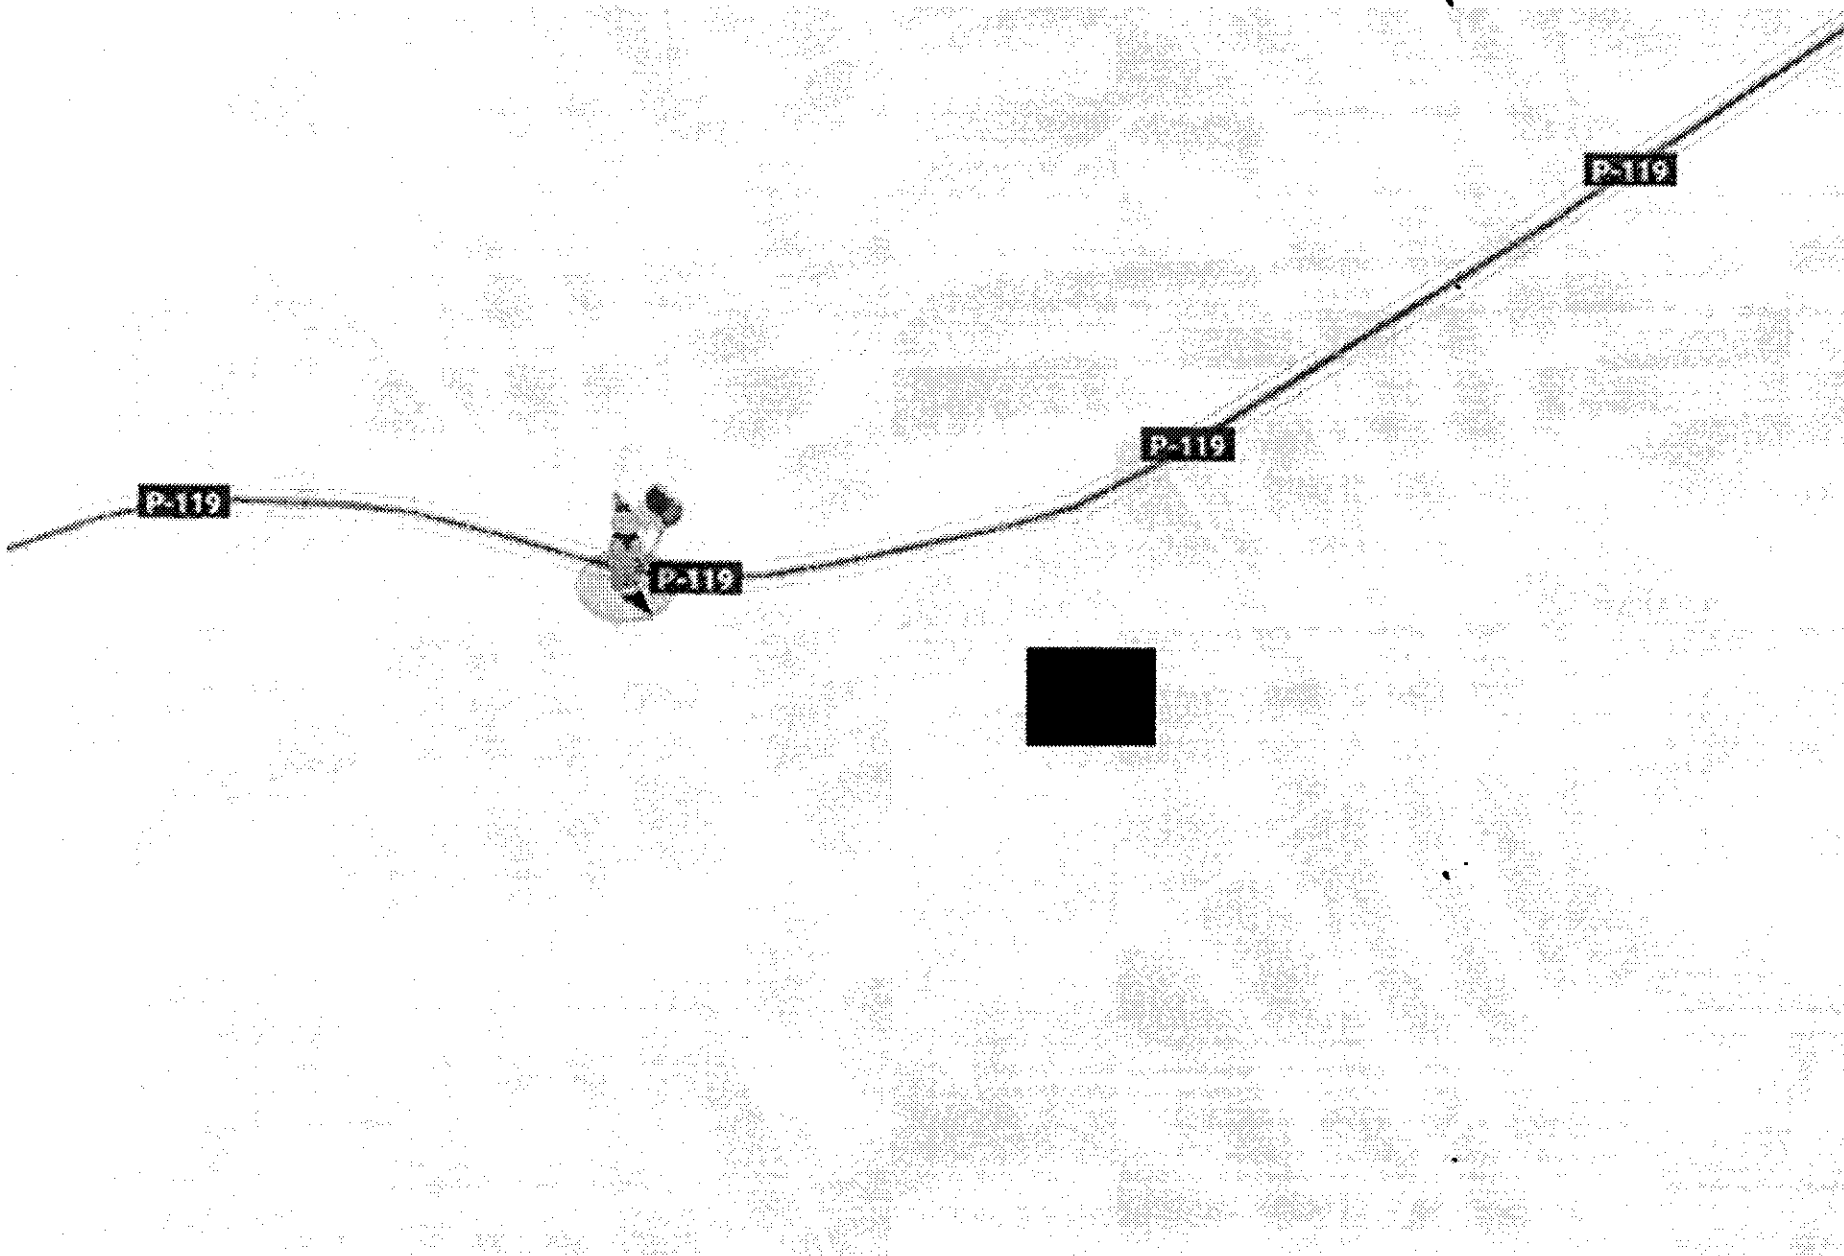

**План организации розничных рынков  
на территории Краснинского муниципального района**

Место нахождения: с. Красное, ул. Первомайская, 20а


Тип рынка: универсальный

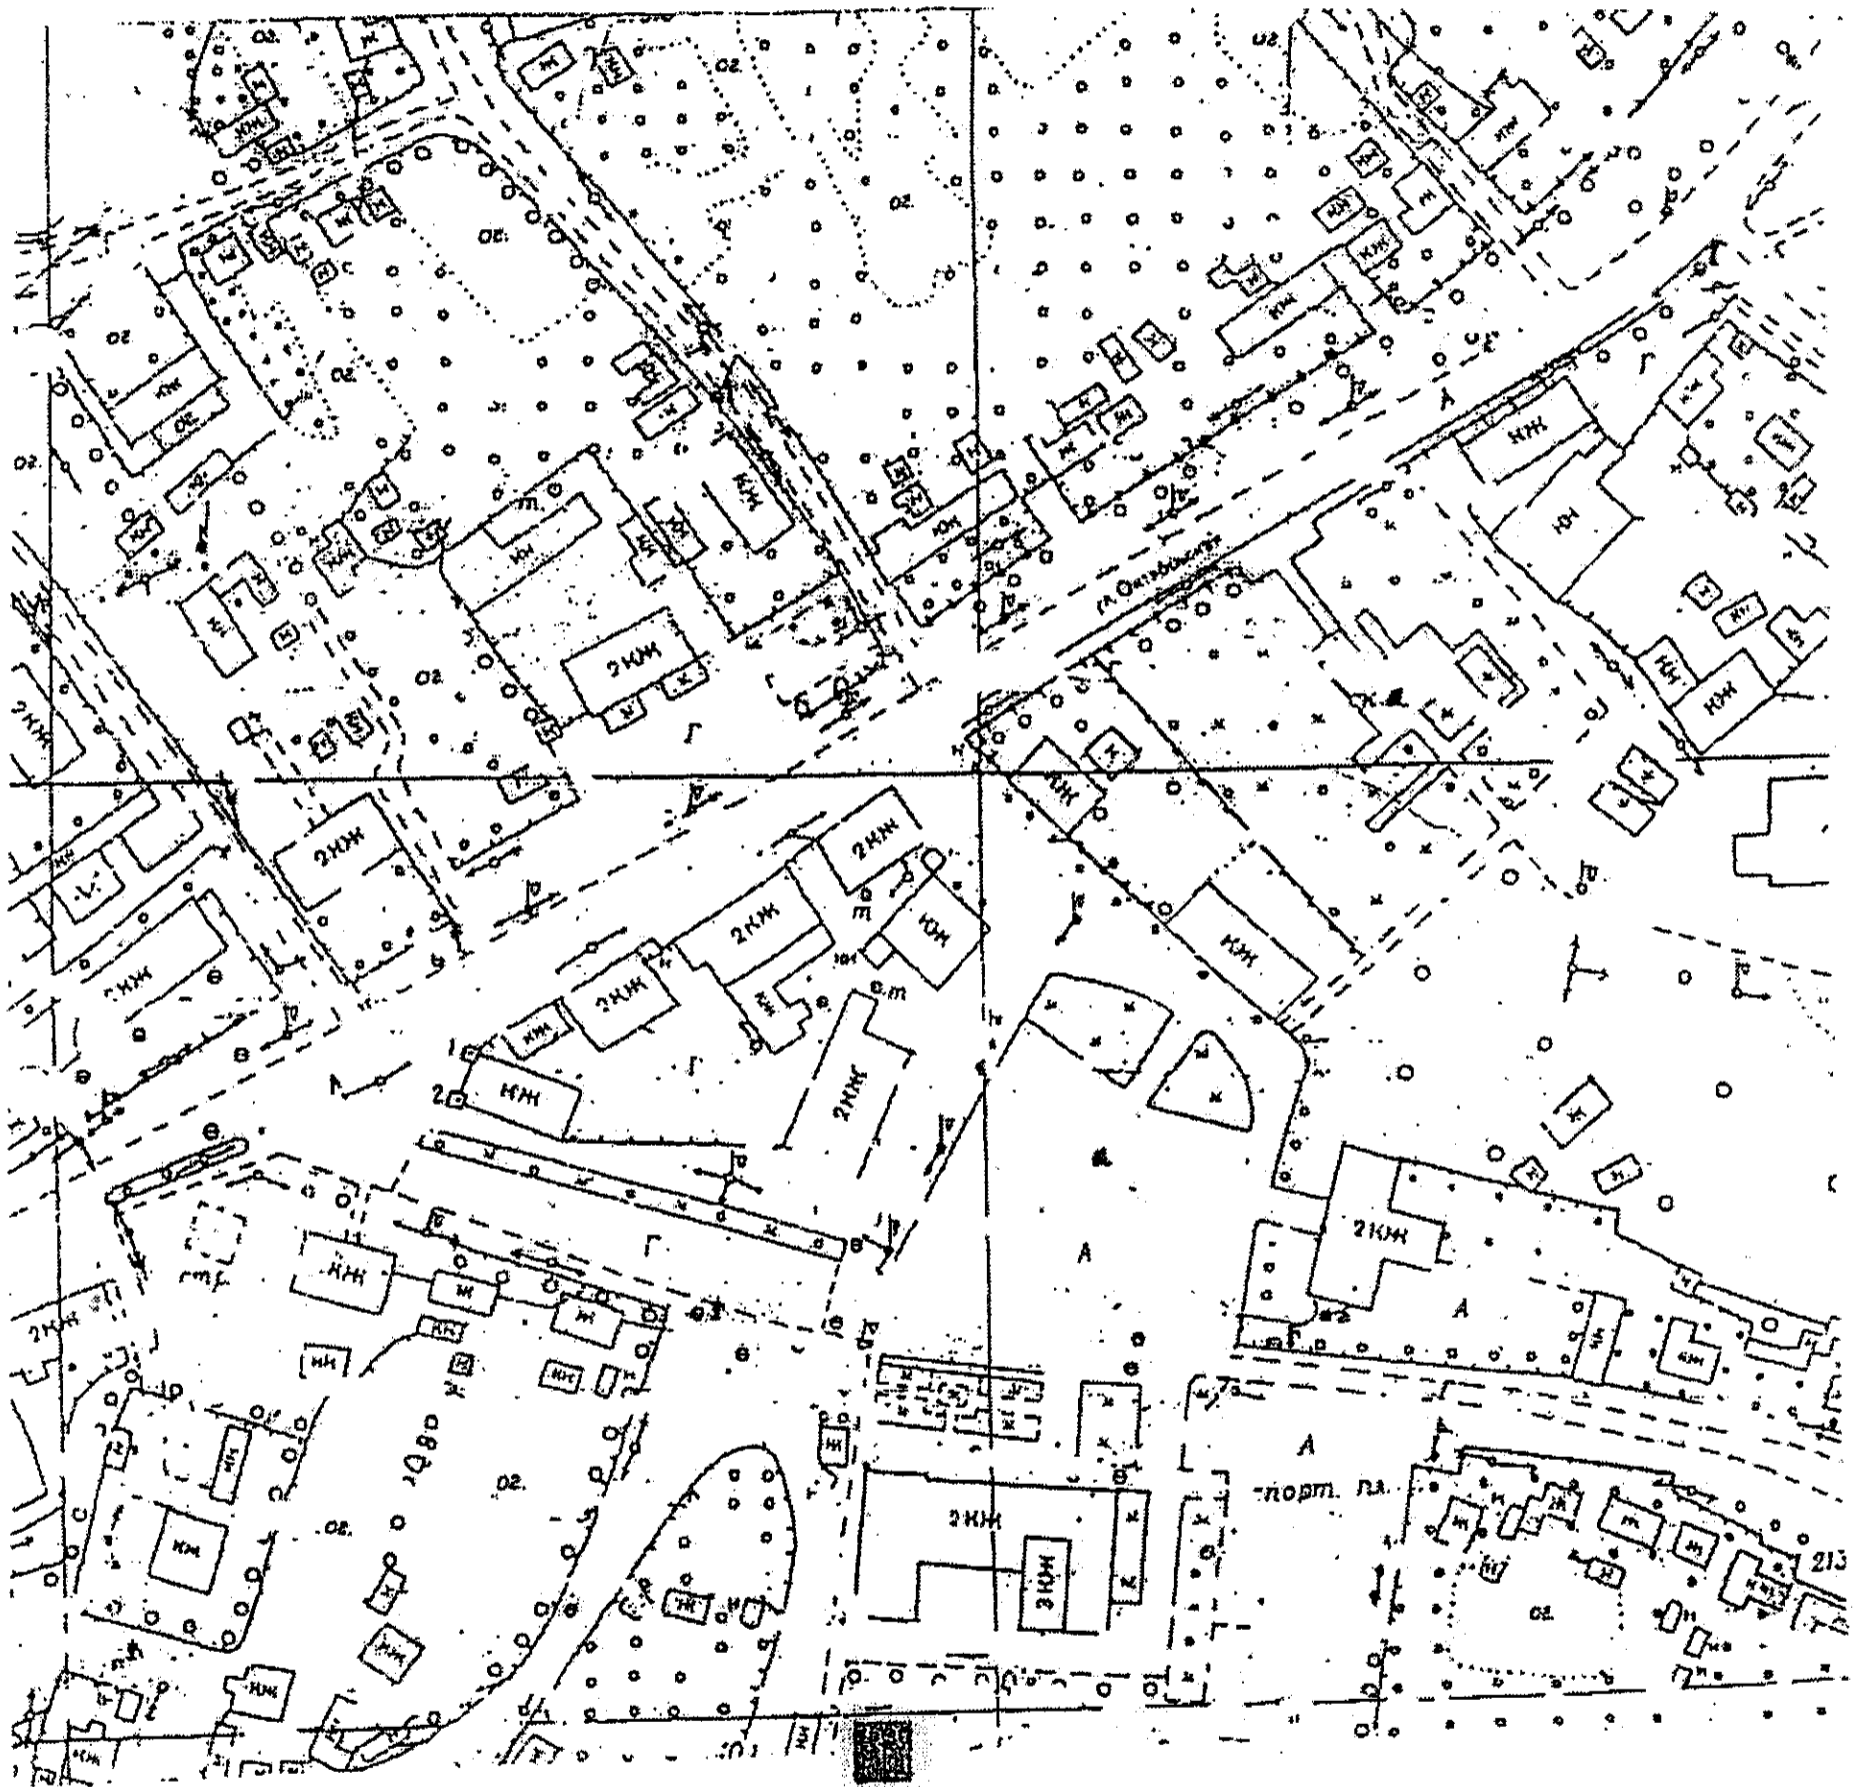

**План организации розничных рынков  
на территории Лебедянского муниципального района**

Место нахождения: г. Лебедянь, ул. Л.Толстого, д. 1а

Тип рынка: сельскохозяйственный

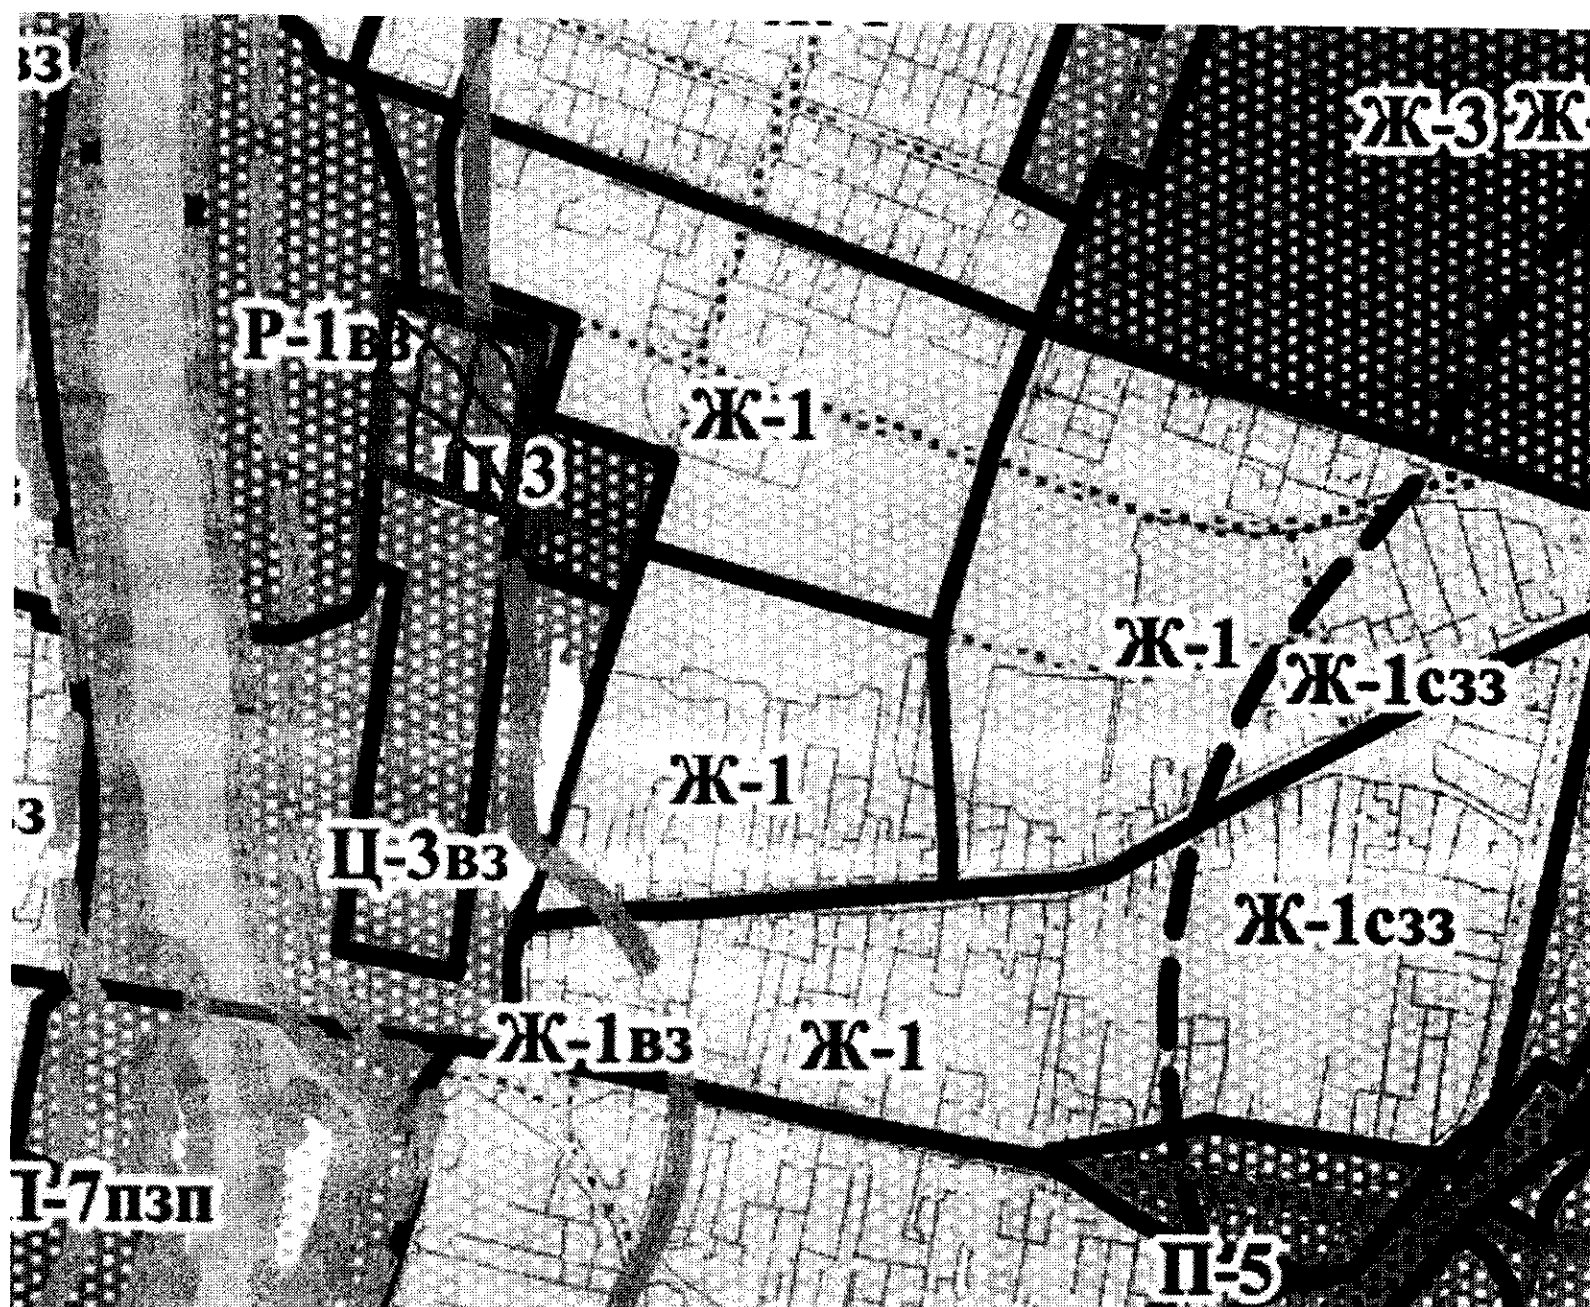

**План организации розничных рынков  
на территории Лев-Толстовского муниципального района**

Место нахождения: п. Лев - Толстой, ул. Гагарина, 29

Тип рынка: сельскохозяйственный кооперативный  
(предполагаемый к размещению)


Схема расположения земельного участка на карте для размещения рынка  
в поселке Лев - Толстой Лев - Толстовского муниципального района



**План организации розничных рынков  
на территории Становлянского муниципального района**

Место нахождения: с.Становое, на пересечении ул.Горького и ул.Советская, за административным зданием, расположенным на ул.Ленина, д.1

Тип рынка: сельскохозяйственный кооперативный  
(предполагаемый к размещению)

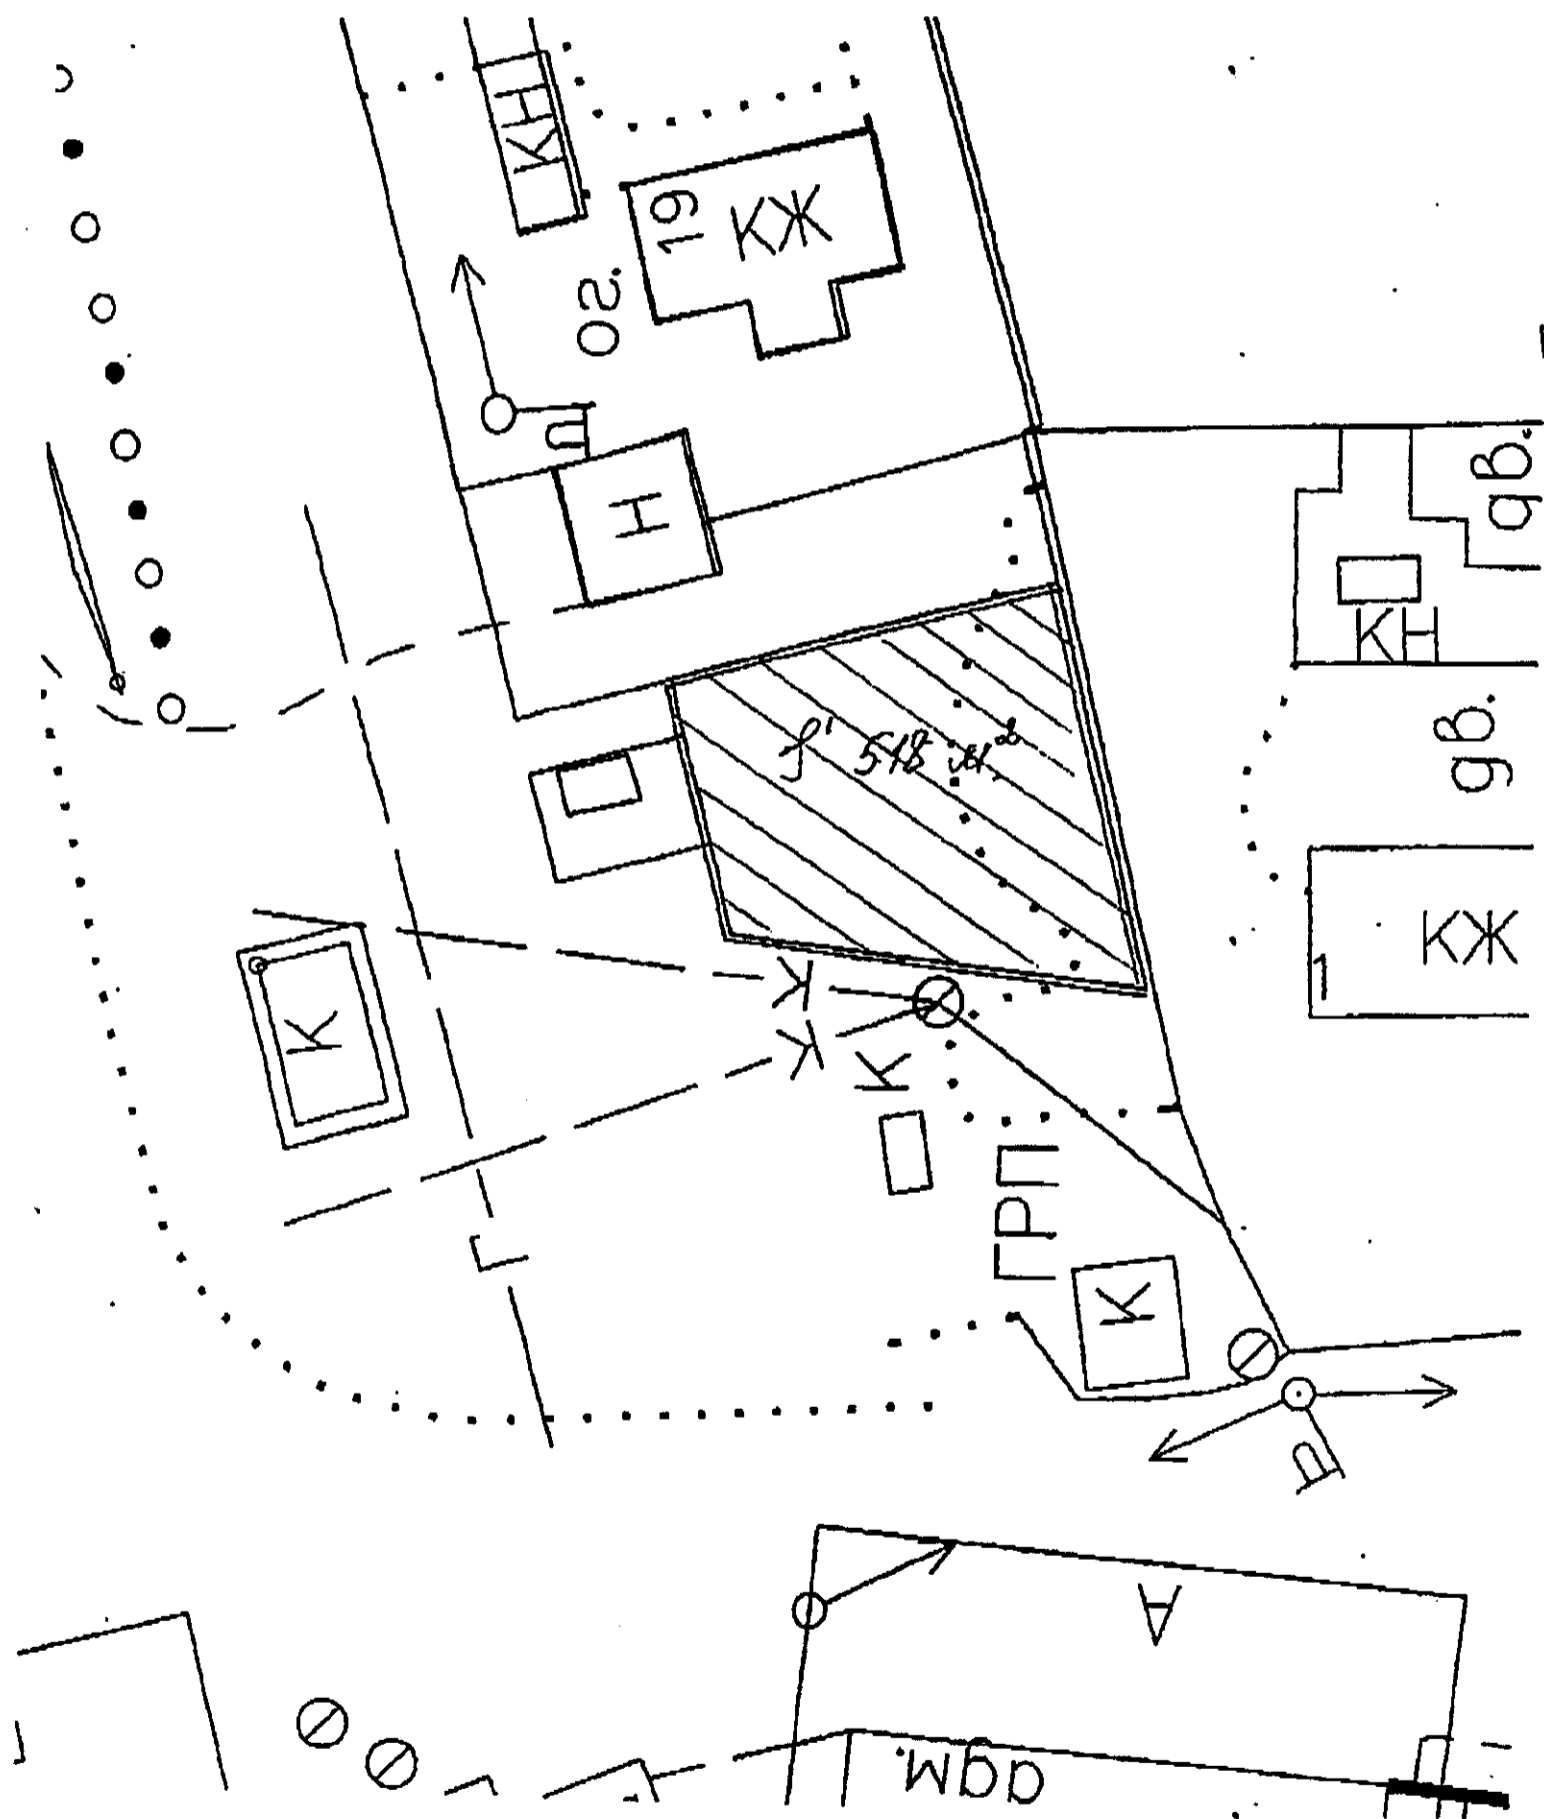




**План организации розничных рынков  
на территории Усманского муниципального района**

Место нахождения: г. Усмань, ул. Чернышевского, 123

Тип рынка: универсальный

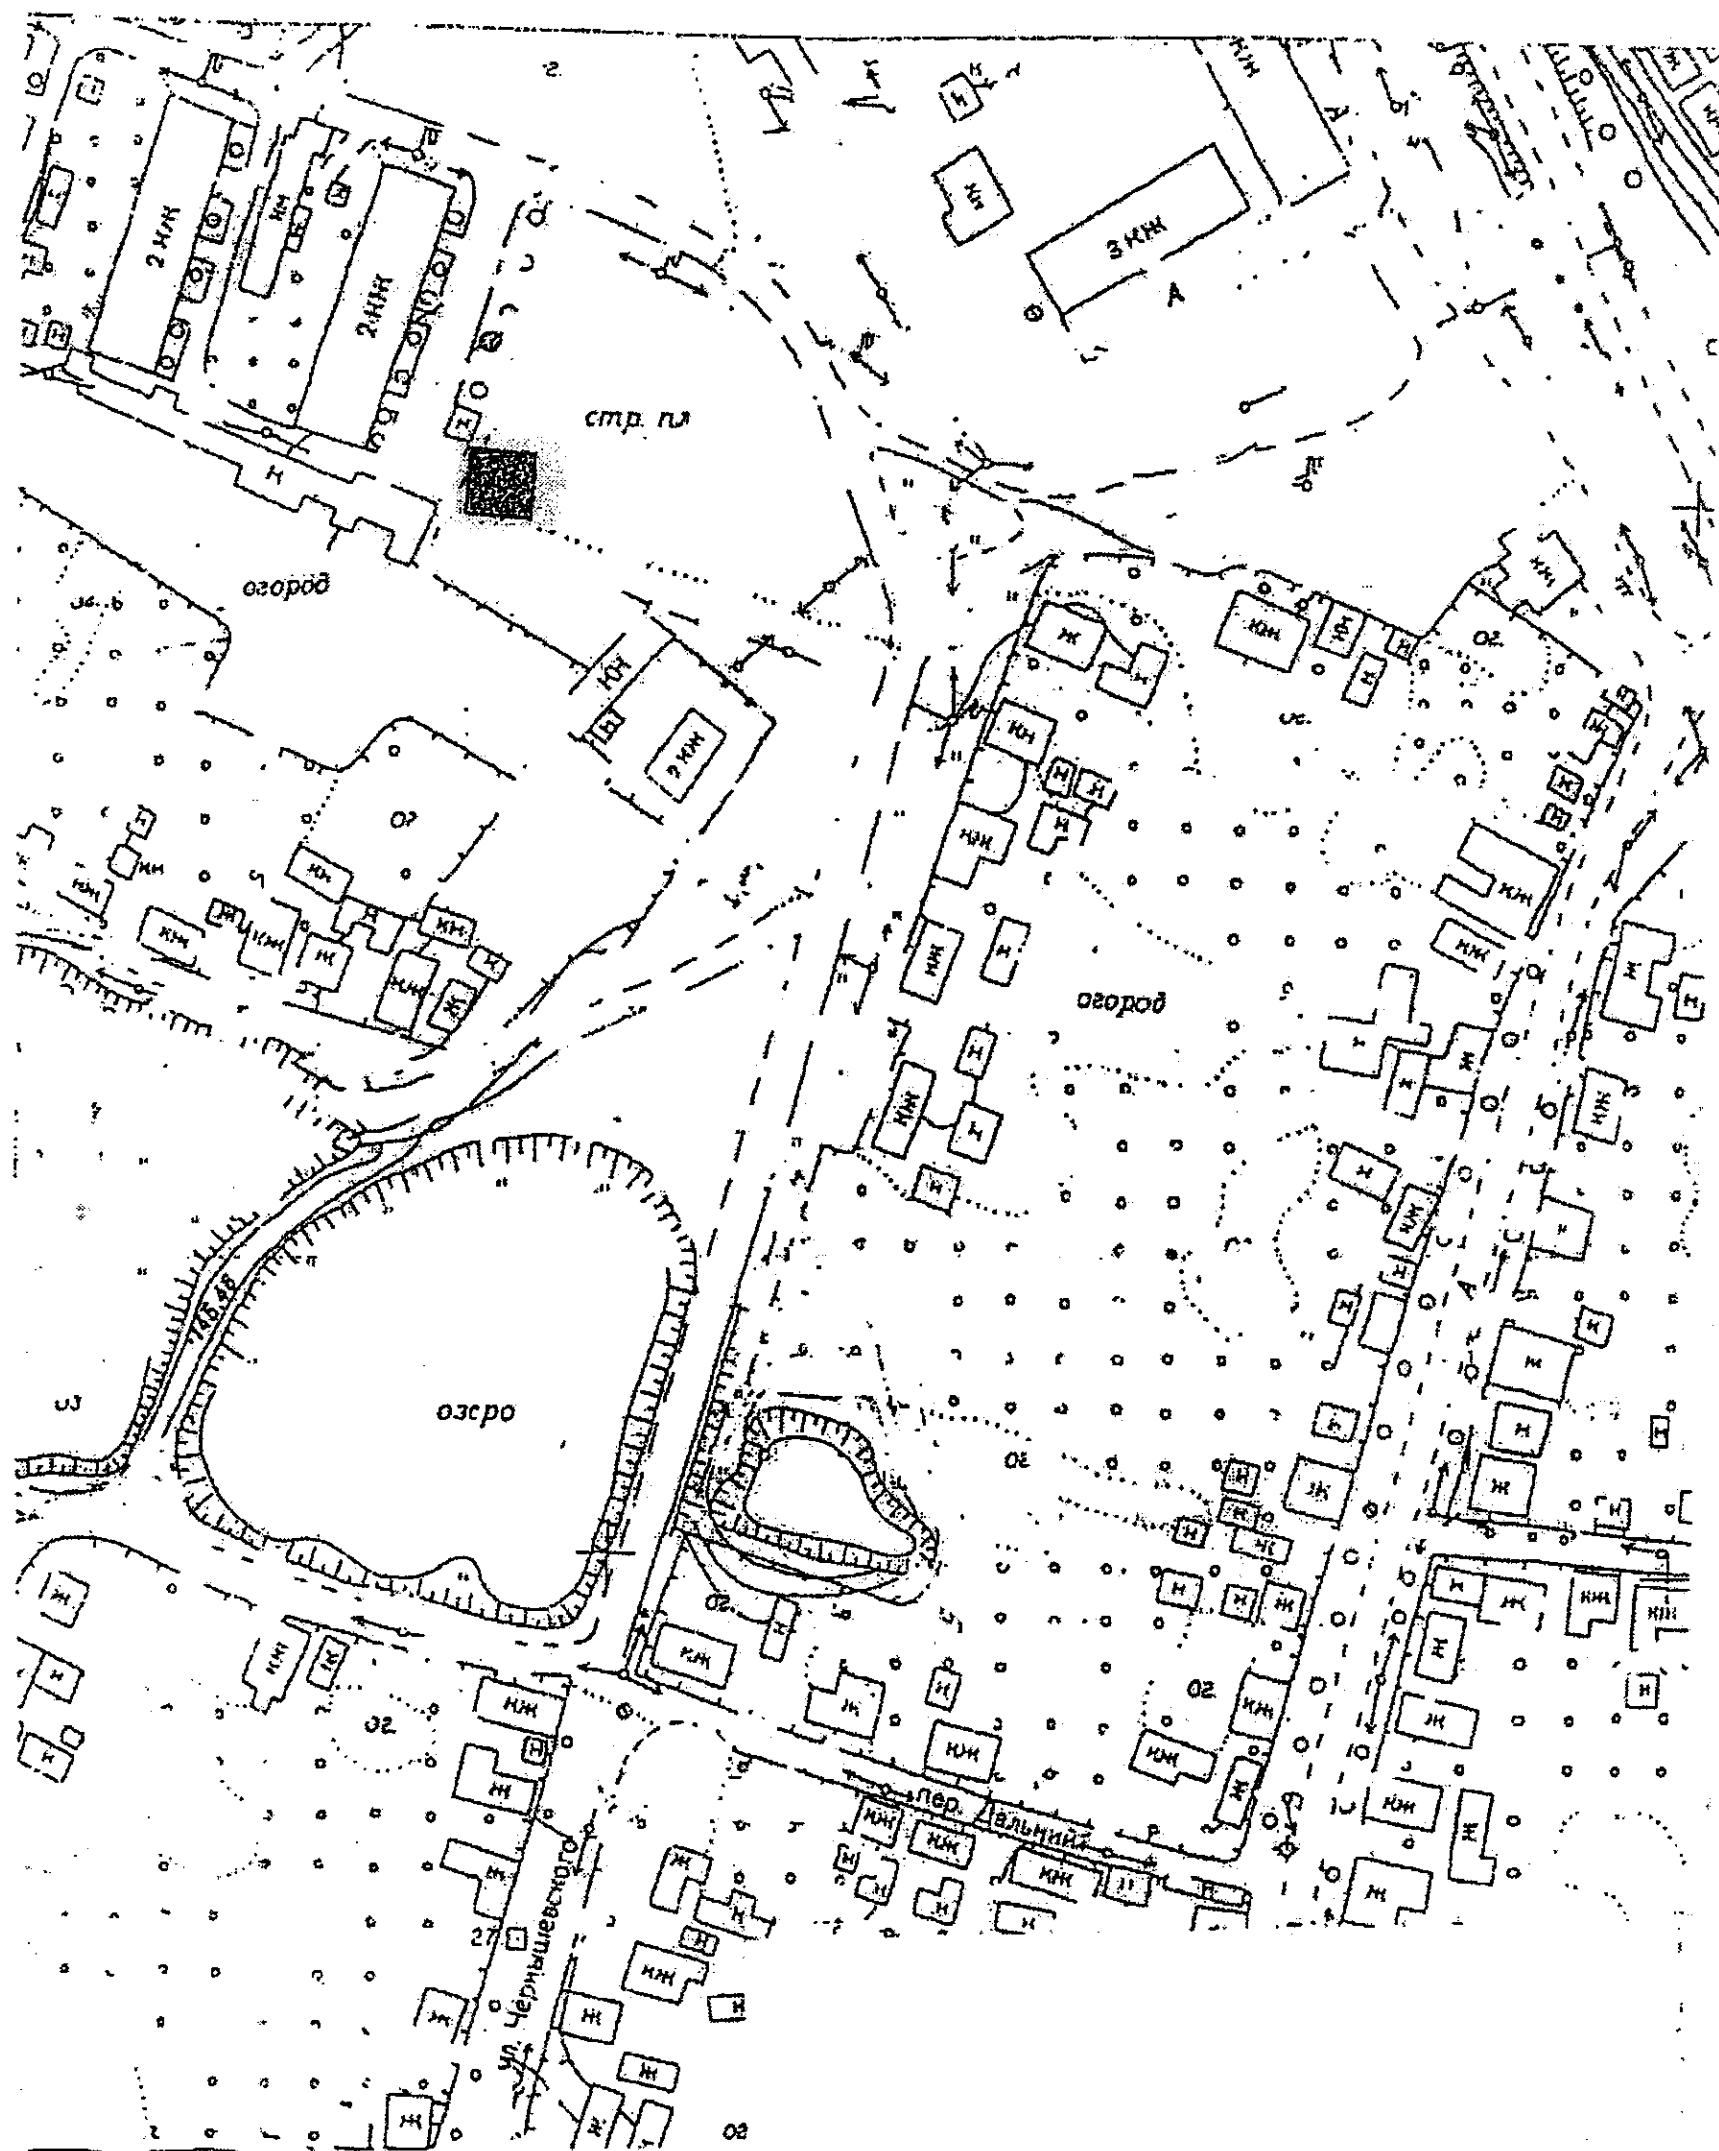







**План организации розничных рынков  
на территории Хлевенского муниципального района**

Место нахождения: с.Елецкая Лозовка, ул. Асфальтная  
Тип рынка: сельскохозяйственный кооперативный

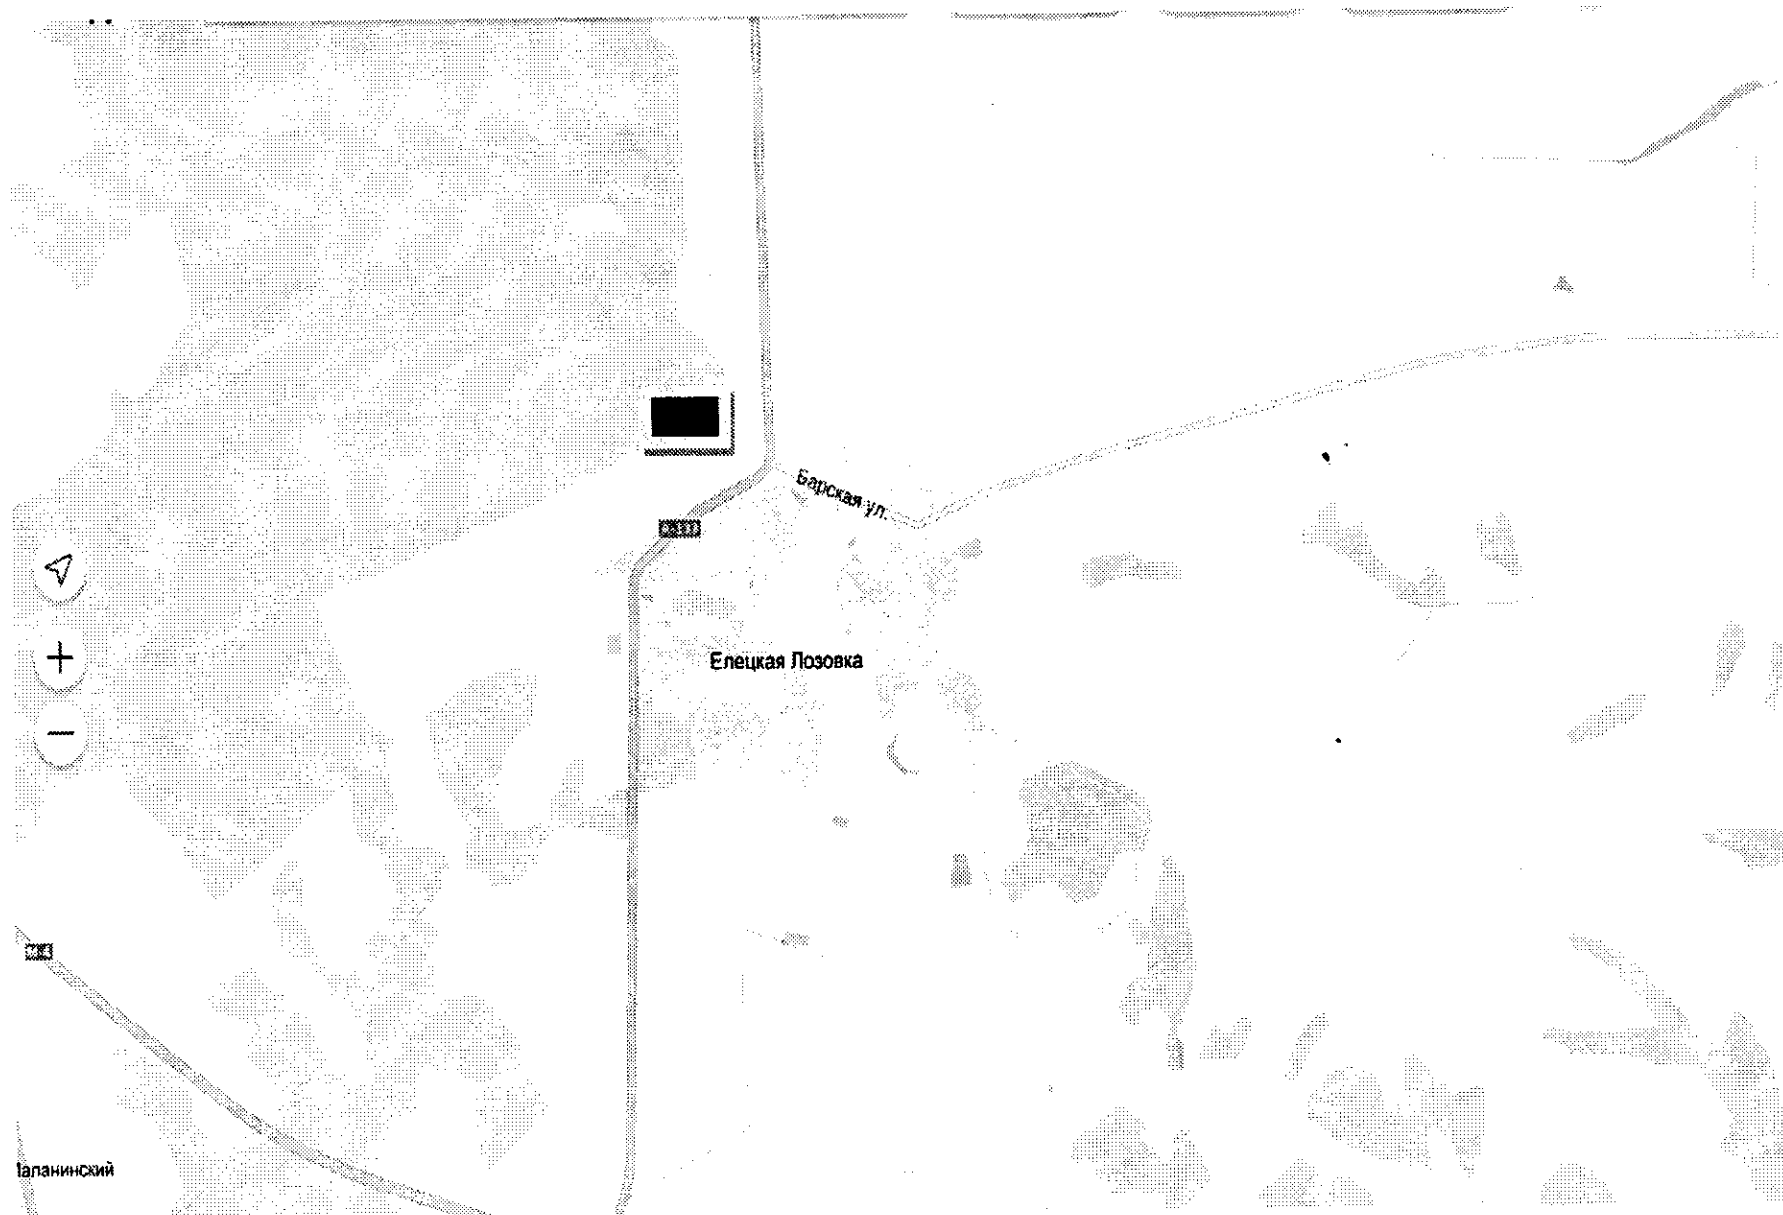

**План организации розничных рынков  
на территории Чаплыгинского муниципального района**

Место нахождения: г. Чаплыгин, ул. Советская  
Тип рынка: сельскохозяйственный кооперативный

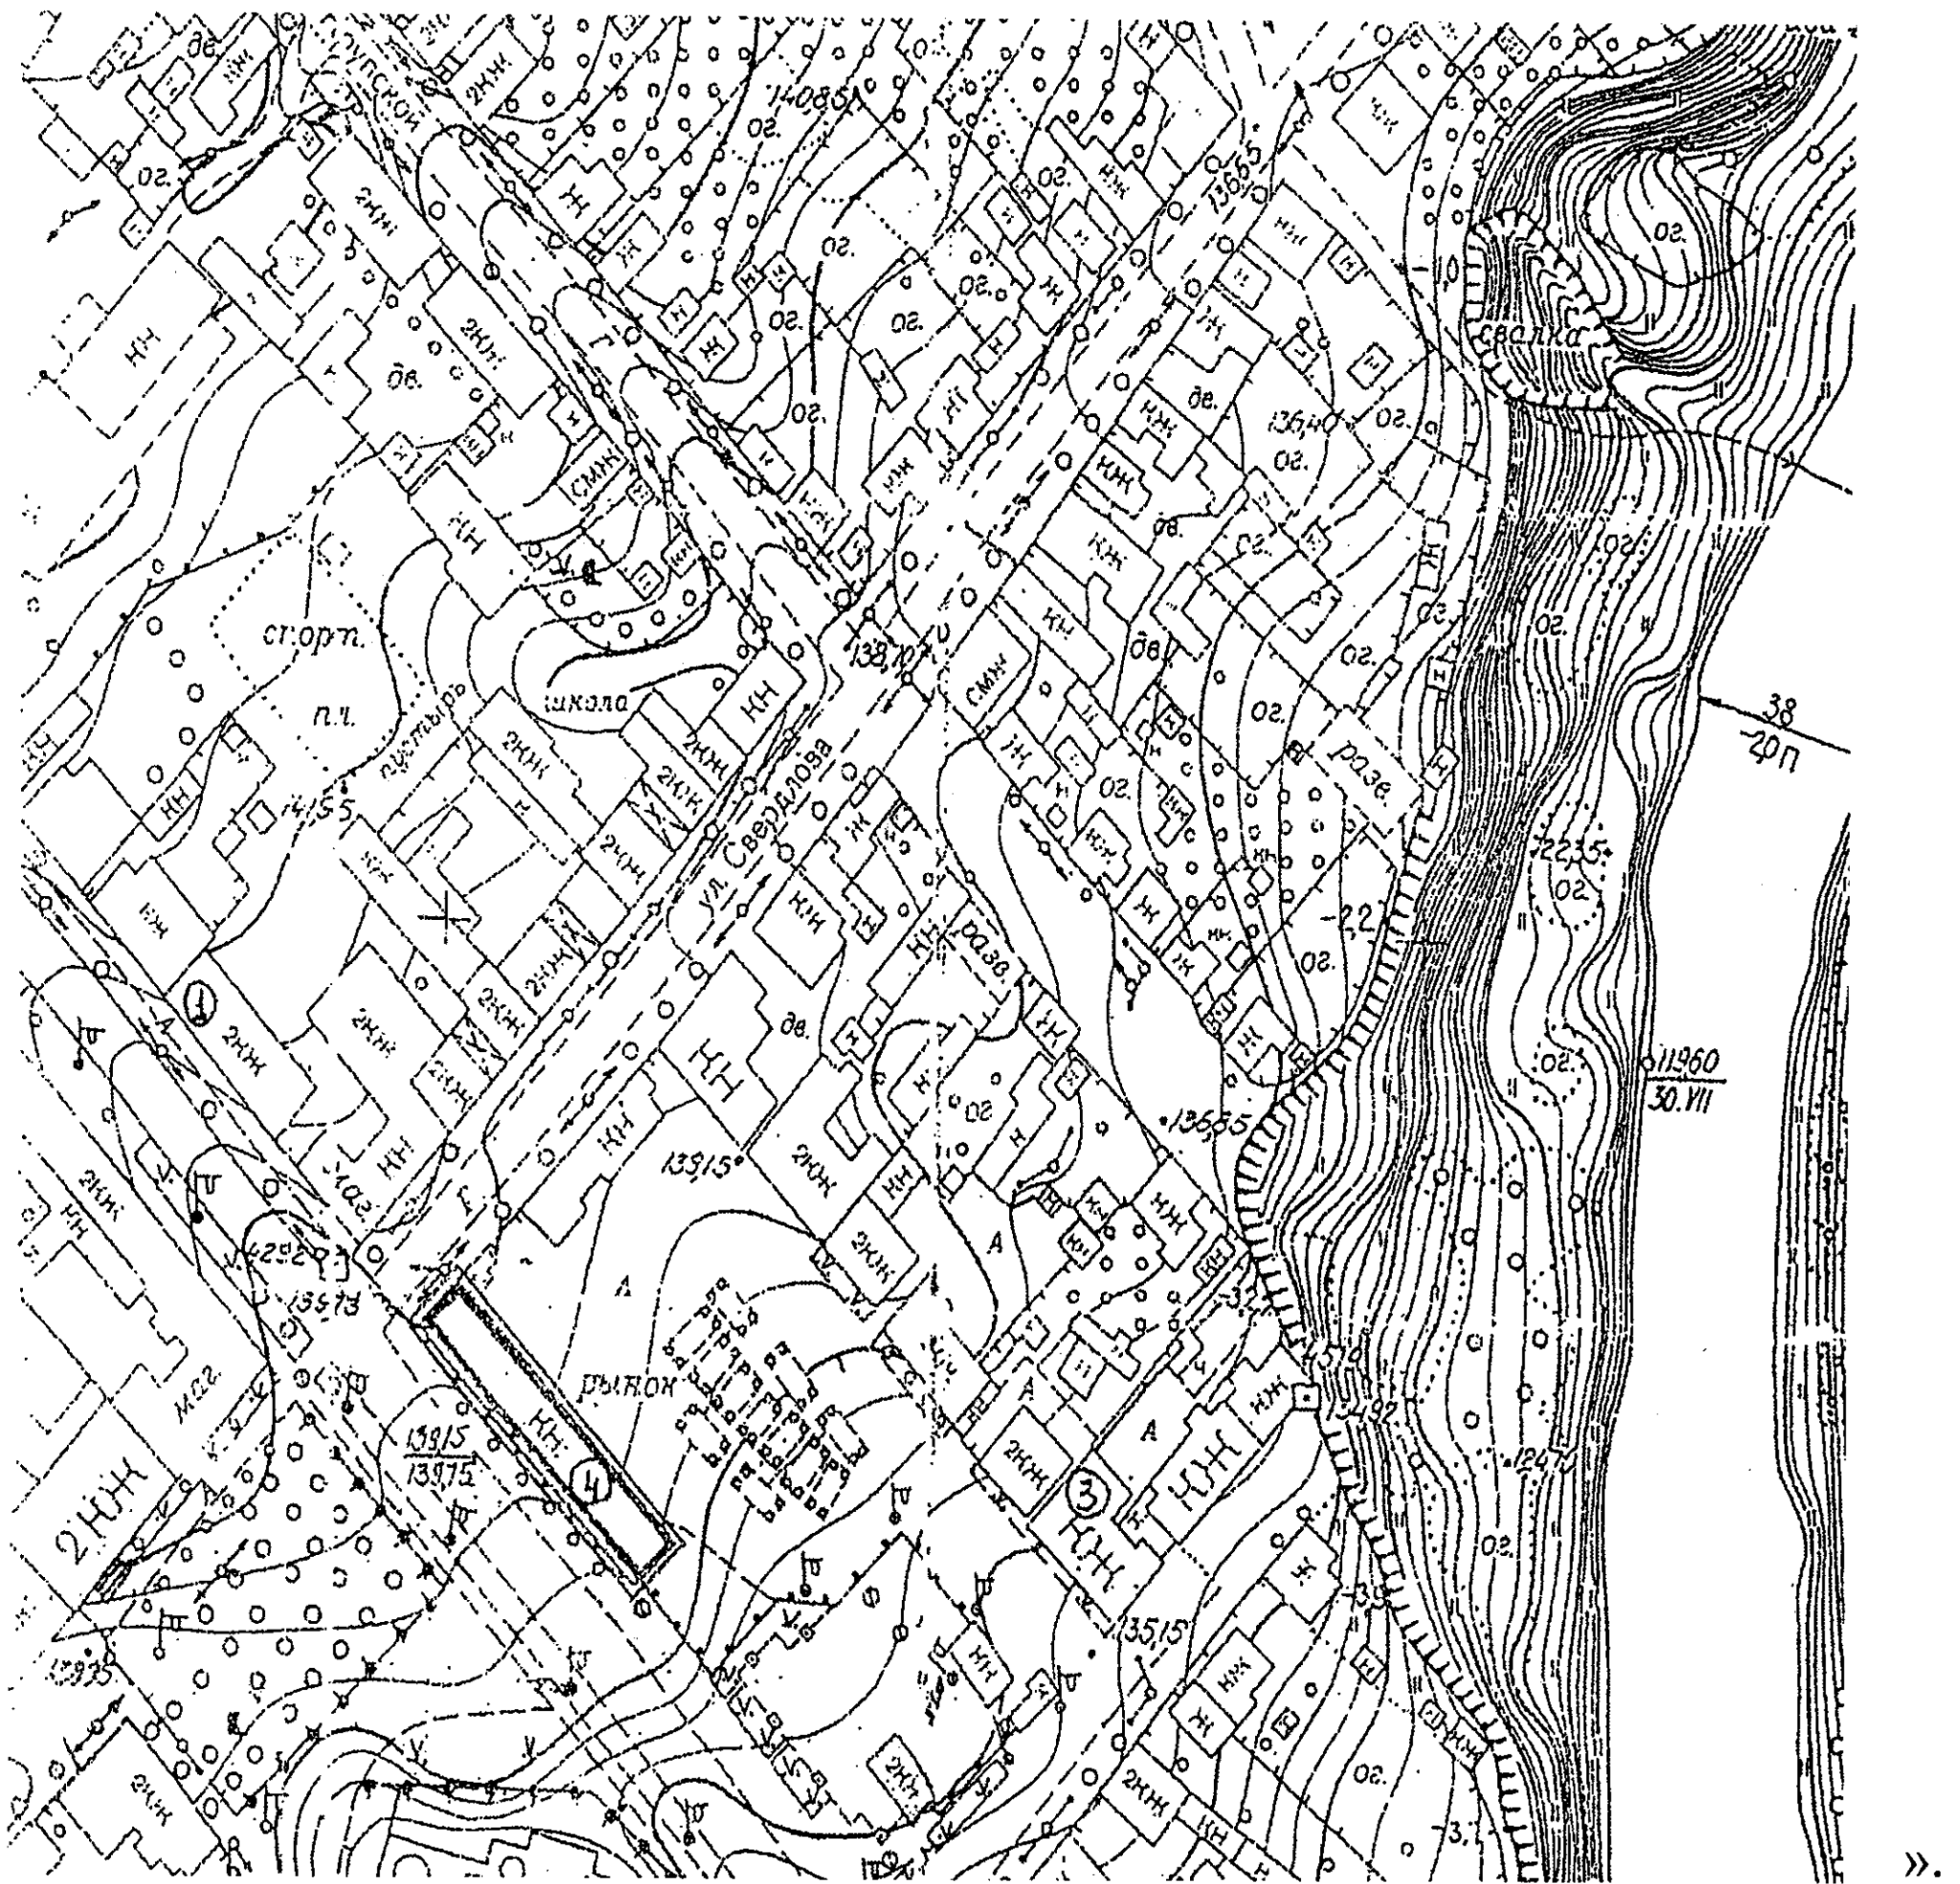

Глава администрации Липецкой области

И.Г. Артамонов