



УПРАВЛЕНИЕ СТРОИТЕЛЬСТВА И АРХИТЕКТУРЫ ЛИПЕЦКОЙ ОБЛАСТИ

ПРИКАЗ

«23» 01 2023 г.

№ 13

г. Липецк

О принятии решения об утверждении правил
землепользования и застройки сельского поселения
Замарайский сельсовет Воловского муниципального
района Липецкой области

В соответствии со статьями 31, 32 Градостроительного кодекса Российской Федерации, Законом Липецкой области от 26.12.2014 №357-ОЗ «О перераспределении полномочий между органами местного самоуправления муниципальных образований Липецкой области и органами государственной власти Липецкой области», постановлением Правительства Липецкой области от 04.08.2022 № 67 «Об осуществлении органами государственной власти Липецкой области перераспределенных полномочий», с учетом протокола публичных слушаний от 14.11.2022 №2, заключения о результатах публичных слушаний от 14.11.2022,

ПРИКАЗЫВАЮ:

1. Утвердить правила землепользования и застройки сельского поселения Замарайский сельсовет Воловского муниципального района Липецкой области согласно приложению.
2. Управлению строительства и архитектуры Липецкой области обеспечить опубликование настоящего приказа в средствах массовой информации в порядке, установленном для официального опубликования нормативных правовых актов Липецкой области, иной официальной информации, и размещение на официальном сайте управления строительства и архитектуры Липецкой области в информационно - телекоммуникационной сети «Интернет».
3. Управлению строительства и архитектуры Липецкой области направить настоящий приказ в администрацию сельского поселения Замарайский сельсовет

Воловского муниципального района Липецкой области для его размещения на официальном сайте сельского поселения Замарайский сельсовет Воловского муниципального района Липецкой области в информационно - телекоммуникационной сети Интернет.

4. Настоящий приказ вступает в силу со дня его подписания.

Начальник управления –
главный архитектор области



А.П. Болгов

Приложение
к приказу управления строительства
и архитектуры Липецкой области
«О принятии решения об утверждении
правил землепользования и застройки
сельского поселения Замарайский сельсовет
Воловского муниципального района
Липецкой области
от «23» 01 2023 г. № 13

ПРАВИЛА ЗЕМЛЕПОЛЬЗОВАНИЯ И ЗАСТРОЙКИ СЕЛЬСКОГО ПОСЕЛЕНИЯ ЗАМАРАЙСКИЙ СЕЛЬСОВЕТ ВОЛОВСКОГО МУНИЦИПАЛЬНОГО РАЙОНА ЛИПЕЦКОЙ ОБЛАСТИ

РАЗДЕЛ I. ПОРЯДОК ПРИМЕНЕНИЯ ПРАВИЛ ЗЕМЛЕПОЛЬЗОВАНИЯ И ЗАСТРОЙКИ И ВНЕСЕНИЯ В НИХ ИЗМЕНЕНИЙ

1. Положение о регулировании землепользования и застройки

1.1. Общие положения

Правила землепользования и застройки сельского поселения Замарайский сельсовет Воловского муниципального района Липецкой области (далее — Правила, настоящие Правила) являются документом градостроительного зонирования, принятым в соответствии с Градостроительным кодексом Российской Федерации, Земельным кодексом Российской Федерации, Федеральным законом от 06.10.2003 № 131-ФЗ «Об общих принципах организации местного самоуправления в Российской Федерации», приказом Росреестра от 10.11.2020 № П/0412 «Об утверждении классификатора видов разрешенного использования земельных участков», иными законами и нормативными правовыми актами Российской Федерации и Липецкой области о градостроительной деятельности, в области земельных отношений, охраны объектов культурного наследия, охраны окружающей среды и рационального использования природных ресурсов, на основании Устава сельского поселения Замарайский сельсовет Воловского муниципального района Липецкой (далее — поселение), муниципальных правовых актов, определяющих основные направления социально-экономического и градостроительного развития Воловского муниципального района (далее — муниципальный район) и поселения, с учетом требований технических регламентов, положения о территориальном планировании, содержащегося в генеральном плане сельского поселения Замарайский сельсовет Воловского муниципального района Липецкой (далее — генеральный план), результатов общественных обсуждений или публичных слушаний по проекту Правил и предложений заинтересованных лиц.

Правила обязательны для исполнения органами государственной власти, органами местного самоуправления, физическими и юридическими лицами.

Правила подлежат опубликованию в порядке, установленном для официального опубликования нормативных правовых актов исполнительных органов государственной власти Липецкой области, согласно постановлению Правительства Липецкой области от 28.12.2022 № 359 «Об утверждении Порядка принятия, государственной регистрации и опубликования нормативных правовых актов исполнительных органов государственной власти Липецкой области и структурных подразделений Правительства Липецкой области, имеющих статус юридического лица» (далее — официальное опубликование).

Утвержденная в соответствии с требованиями Градостроительного кодекса Российской Федерации документация по планировке территории, разрешения на строительство, разрешения на ввод объекта в эксплуатацию, уведомления о соответствии указанных в уведомлении о планируемом строительстве параметров объекта индивидуального жилищного строительства или садового дома установленным параметрам и допустимости размещения объекта индивидуального жилищного строительства или садового дома на земельном участке, уведомления о соответствии построенных или реконструированных объекта индивидуального жилищного строительства или садового дома требованиям законодательства о градостроительной деятельности либо о несоответствии построенных или реконструированных объекта индивидуального жилищного строительства или садового дома требованиям законодательства о градостроительной деятельности, выданные до вступления в силу настоящих Правил, являются действительными.

1.2. Назначение и область применения Правил.

Правила разработаны в целях:

- 1) создания условий для устойчивого развития территории поселения, сохранения окружающей среды;
- 2) создания условий для планировки территории поселения;
- 3) обеспечения прав и законных интересов физических и юридических лиц, в том числе правообладателей земельных участков и объектов капитального строительства, расположенных на территории поселения;
- 4) создания условий для привлечения инвестиций, в том числе путем предоставления возможности выбора наиболее эффективных видов разрешенного использования земельных участков и объектов капитального строительства, расположенных на территории поселения.

При подготовке Правил в части установления границ территориальных зон и градостроительных регламентов должна быть обеспечена возможность размещения на территории поселения, предусмотренных документами территориального планирования, объектов федерального значения, объектов регионального значения, объектов местного значения (за исключением линейных объектов).

При осуществлении градостроительной деятельности на территории поселения, наряду с Правилами, применяются технические регламенты (до их вступления в силу в установленном порядке — нормативные технические документы в части, не противоречащей Федеральному закону от 27.12.2002 № 184-ФЗ «О техническом регулировании» и Градостроительному кодексу Российской Федерации),

региональные нормативы градостроительного проектирования и местные нормативы градостроительного проектирования поселения, а также иные нормативные правовые акты в части, не противоречащей настоящим Правилам.

Настоящие Правила применяются наряду с:

1) техническими регламентами и иными обязательными требованиями, установленными в соответствии с законодательством в целях обеспечения безопасности жизни и здоровья людей, надежности и безопасности зданий, строений и сооружений, сохранения окружающей природной среды и объектов культурного наследия;

2) иными нормативными правовыми актами поселения по вопросам регулирования землепользования и застройки. Указанные акты применяются в части, не противоречащей настоящим Правилам.

Принятые до введения в действие настоящих Правил нормативные правовые акты местного уровня по вопросам землепользования и застройки применяются в части, не противоречащей настоящими Правилами.

Дополнения и изменения в Правила вносятся в случаях и в порядке, предусмотренных пунктом 5.2 настоящего раздела Правил.

1.3. Перераспределение полномочий между органами местного самоуправления и органами государственной власти субъекта Российской Федерации.

Полномочия органов местного самоуправления и исполнительных органов государственной власти Липецкой области в области градостроительной деятельности перераспределены в порядке, предусмотренном Федеральным законом от 06.10.2003 № 131-ФЗ «Об общих принципах организации местного самоуправления в Российской Федерации», Законом Липецкой области от 26.12.2014 № 357-ОЗ «О перераспределении полномочий между органами местного самоуправления муниципальных образований Липецкой области и органами государственной власти Липецкой области», постановлением Правительства Липецкой области от 04.08.2022 № 67 «Об осуществлении органами государственной власти Липецкой области перераспределенных полномочий».

1.4. Полномочия органов государственной власти субъекта Российской Федерации.

К полномочиям органов государственной власти субъекта Российской Федерации относятся:

1) принятие решения о подготовке проекта правил землепользования и застройки, утверждение состава и порядка деятельности комиссии по подготовке проекта правил землепользования и застройки, подготовка проекта правил землепользования и застройки;

2) утверждение правил землепользования и застройки поселения;

3) иные полномочия, установленные федеральными законами, законами Липецкой области.

1.5. Полномочия комиссии по подготовке проекта правил землепользования и застройки.

К полномочиям комиссии по подготовке проекта правил землепользования и застройки (далее — Комиссия по подготовке Правил) относятся:

- 1) принятие и рассмотрение предложений о подготовке проекта Правил;
- 2) принятие и рассмотрение предложений о внесении изменений в Правила;
- 3) подготовка заключения, содержащего рекомендации о подготовке и внесении в соответствии с поступившим предложением изменений в Правила или об отклонении такого предложения;
- 4) обеспечение подготовки проекта Правил, проекта изменений в Правила;
- 5) обеспечение внесения изменений в проект Правил с учетом результатов общественных обсуждений или публичных слушаний по такому проекту.

1.6. Полномочия органа местного самоуправления муниципального района.

К полномочиям органа местного самоуправления муниципального района в области землепользования и застройки относятся:

- 1) выдача разрешений на строительство, внесение изменений в выданные разрешения на строительство;
- 2) выдача разрешений на ввод объектов в эксплуатацию;
- 3) изъятие земельных участков для муниципальных нужд;
- 4) принятие решения о резервировании земельных участков в границах поселения для муниципальных нужд;
- 5) осуществление муниципального земельного контроля в границах поселения;
- 6) направление уведомления о соответствии указанных в уведомлении о планируемом строительстве параметров объекта индивидуального жилищного строительства или садового дома установленным параметрам и допустимости размещения объекта индивидуального жилищного строительства или садового дома на земельном участке, уведомления о несоответствии указанных в уведомлении о планируемом строительстве параметров объекта индивидуального жилищного строительства или садового дома установленным параметрам и (или) недопустимости размещения объекта индивидуального жилищного строительства или садового дома на земельном участке на территории поселения;
- 7) направление уведомления о соответствии или несоответствии построенных или реконструированных объекта индивидуального жилищного строительства или садового дома требованиям законодательства о градостроительной деятельности при строительстве или реконструкции объектов индивидуального жилищного строительства или садовых домов на земельных участках, расположенных на территории поселения;
- 8) иные полномочия, установленные Федеральным законом от 06.10.2003 № 131-ФЗ «Об общих принципах организации местного самоуправления в Российской Федерации», другими федеральными законами, законами Липецкой области.

1.7. Полномочия органа местного самоуправления поселения.

К полномочиям органа местного самоуправления поселения в области землепользования и застройки относятся:

- 1) принятие решения о предоставлении разрешения на условно разрешенный вид использования земельного участка, объектов капитального строительства;
- 2) принятие решения о предоставлении разрешения на отклонение от предельных параметров разрешенного строительства, реконструкции объектов капитального строительства;
- 3) принятие решения о назначении публичных слушаний или общественных обсуждений;
- 4) организация и проведение публичных слушаний или общественных обсуждений;
- 5) составление заключения по результатам публичных слушаний или общественных обсуждений;
- 6) изъятие земельных участков для муниципальных нужд;
- 7) принятие решения о резервировании земельных участков для муниципальных нужд;
- 8) утверждение состава и порядка деятельности комиссии по принятию решений о предоставлении разрешения на условно разрешенный вид использования земельного участка, объектов капитального строительства и о предоставлении разрешения на отклонение от предельных параметров разрешенного строительства, реконструкции объектов капитального строительства;
- 9) иные полномочия, установленные Федеральным законом от 06.10.2003 № 131-ФЗ «Об общих принципах организации местного самоуправления в Российской Федерации», другими федеральными законами, законами Липецкой области.

1.8. Полномочия комиссии по принятию решений о предоставлении разрешения на условно разрешенный вид использования земельного участка, объектов капитального строительства и о предоставлении разрешения на отклонение от предельных параметров разрешенного строительства, реконструкции объектов капитального строительства.

К полномочиям комиссии органа местного самоуправления поселения в области землепользования и застройки (далее — Комиссия) относятся:

- 1) принятие и рассмотрение заявлений о предоставлении разрешения на условно разрешенный вид использования земельного участка, объектов капитального строительства, о предоставлении разрешения на отклонение от предельных параметров разрешенного строительства, реконструкции объектов капитального строительства;
- 2) рассмотрение представленных органом местного самоуправления поселения заключений о результатах общественных обсуждений или публичных слушаний по проекту решения о предоставлении разрешения на условно разрешенный вид использования земельного участка и (или) объекта капитального

строительства, заключения о результатах общественных обсуждений или публичных слушаний по проекту решения о предоставлении разрешения на отклонение от предельных параметров разрешенного строительства, реконструкции объектов капитального строительства;

3) подготовка рекомендаций о предоставлении разрешения или об отказе в предоставлении разрешения на условно разрешенный вид использования земельного участка и (или) объекта капитального строительства, с указанием причин принятого решения, подготовка рекомендаций о предоставлении разрешения либо об отказе в предоставлении разрешения на отклонение от предельных параметров разрешенного строительства, реконструкции объектов капитального строительства.

2. Положение об изменении видов разрешенного использования земельных участков и объектов капитального строительства физическими и юридическими лицами

2.1. Изменение видов разрешенного использования земельных участков и объектов капитального строительства физическими и юридическими лицами.

2.1.1. При изменении видов разрешенного использования земельных участков и объектов капитального строительства на основной и вспомогательный виды разрешенного использования земельных участков и объектов капитального строительства такие виды разрешенного использования земельных участков и объектов капитального строительства, предусмотренные в составе градостроительного регламента, установленного настоящими Правилами, выбираются правообладателями земельных участков и объектов капитального строительства самостоятельно (за исключением органов государственной власти, органов местного самоуправления, государственных и муниципальных учреждений, государственных и муниципальных унитарных предприятий) без дополнительных разрешений и согласования.

2.1.2. Для изменения видов разрешенного использования земельных участков и объектов капитального строительства на основной и вспомогательный виды разрешенного использования земельных участков и объектов капитального строительства правообладателю необходимо направить в орган регистрации прав заявление об изменении вида разрешенного использования. Принятие нормативных правовых актов для изменений видов разрешенного использования земельных участков и объектов капитального строительства при этом не требуется.

2.1.3. Изменение видов разрешенного использования земельных участков и объектов капитального строительства на основной и вспомогательный виды разрешенного использования земельных участков и объектов капитального строительства без проведения строительства, реконструкции объектов капитального строительства осуществляется правообладателями земельных участков и объектов капитального строительства в соответствии с градостроительным регламентом при условии соблюдения требований технических регламентов.

2.1.4. Решения об изменении одного вида разрешенного использования земельных участков и объектов капитального строительства, расположенных на

земельных участках, на которые действие градостроительных регламентов не распространяется или для которых градостроительные регламенты не устанавливаются, на другой вид такого использования принимаются в соответствии с федеральными законами.

2.2. Порядок предоставления разрешения на условно разрешенный вид использования земельного участка или объекта капитального строительства.

2.2.1. Разрешения на условно разрешенный вид использования земельного участка или объекта капитального строительства предоставляется применительно к земельному участку или объекту капитального строительства, расположенным на территории поселения, на которые распространяется действие градостроительного регламента.

2.2.2. Физическое или юридическое лицо, заинтересованное в предоставлении разрешения на условно разрешенный вид использования земельного участка или объекта капитального строительства (далее — разрешение на условно разрешенный вид использования), направляет заявление в Комиссию.

2.2.3. Заявление о предоставлении разрешения на условно разрешенный вид использования подлежит рассмотрению на общественных обсуждениях или публичных слушаниях в соответствии со статьей 39 Градостроительного кодекса Российской Федерации, за исключением случая, установленного в пункте 2.2.4 настоящего раздела Правил.

2.2.4. В случае, если условно разрешенный вид использования земельного участка или объекта капитального строительства включен в градостроительный регламент в установленном для внесения изменений в Правила порядке, после проведения публичных слушаний или общественных обсуждений по инициативе физического или юридического лица, заинтересованного в предоставлении разрешения на условно разрешенный вид использования, решение о предоставлении разрешения на условно разрешенный вид использования такому лицу принимается без проведения публичных слушаний или общественных обсуждений.

2.2.5. Срок проведения общественных обсуждений или публичных слушаний со дня оповещения жителей муниципального образования об их проведении до дня опубликования заключения о результатах общественных обсуждений или публичных слушаний определяется Уставом поселения и (или) нормативным правовым актом представительного органа поселения и не может быть более одного месяца.

2.2.6. На основании заключения о результатах общественных обсуждений или публичных слушаний по проекту решения о предоставлении разрешения на условно разрешенный вид использования Комиссия осуществляет подготовку рекомендаций о предоставлении разрешения на условно разрешенный вид использования или об отказе в предоставлении такого разрешения с указанием причин принятого решения и направляет их главе администрации поселения.

2.2.7. На основании указанных в пункте 2.2.6 настоящего раздела Правил рекомендаций глава администрации поселения в течение трех дней со дня поступления таких рекомендаций принимает решение о предоставлении разрешения на условно разрешенный вид использования или об отказе в предоставлении такого

разрешения. Указанное решение подлежит опубликованию в порядке, установленном для официального опубликования муниципальных правовых актов, иной официальной информации, и размещается на официальном сайте поселения в сети «Интернет».

2.2.8. Физическое или юридическое лицо вправе оспорить в судебном порядке решение о предоставлении разрешения на условно разрешенный вид использования или об отказе в предоставлении такого разрешения.

2.3. Порядок предоставления разрешения на отклонение от предельных параметров разрешенного строительства, реконструкции объектов капитального строительства.

2.3.1. Правообладатели земельных участков, размеры которых меньше установленных градостроительным регламентом минимальных размеров земельных участков либо конфигурация, инженерно-геологические или иные характеристики которых неблагоприятны для застройки, вправе обратиться с заявлением в Комиссию о выдаче разрешения на отклонение от предельных параметров разрешенного строительства, реконструкции объектов капитального строительства.

2.3.2. Рассмотрение заявления о предоставлении разрешения на отклонение от предельных параметров разрешенного строительства, реконструкции объекта капитального строительства осуществляется Комиссией в соответствии со статьей 40 Градостроительного кодекса Российской Федерации.

2.3.3. Правообладатели земельных участков вправе обратиться за разрешениями на отклонение от предельных параметров разрешенного строительства, реконструкции объектов капитального строительства, если такое отклонение необходимо в целях однократного изменения одного или нескольких предельных параметров разрешенного строительства, реконструкции объектов капитального строительства, установленных градостроительным регламентом для конкретной территориальной зоны, не более чем на десять процентов.

2.3.4. Проект решения о предоставлении разрешения на отклонение от предельных параметров разрешенного строительства, реконструкции объектов капитального строительства подготавливается в течение пятнадцати рабочих дней со дня поступления заявления о предоставлении такого разрешения и подлежит рассмотрению на публичных слушаниях или общественных обсуждениях в соответствии со статьей 40 Градостроительного кодекса Российской Федерации.

2.3.5. На основании заключения о результатах общественных обсуждений или публичных слушаний по проекту решения о предоставлении разрешения на отклонение от предельных параметров разрешенного строительства, реконструкции объектов капитального строительства Комиссия в течение пятнадцати рабочих дней со дня окончания таких обсуждений или слушаний осуществляет подготовку рекомендаций о предоставлении такого разрешения или об отказе в предоставлении такого разрешения с указанием причин принятого решения и направляет указанные рекомендации главе администрации поселения.

2.3.6. Глава администрации поселения в течение семи дней со дня поступления, указанных в пункте 2.3.5 настоящего раздела Правил рекомендаций,

принимает решение о предоставлении разрешения на отклонение от предельных параметров разрешенного строительства, реконструкции объектов капитального строительства или об отказе в предоставлении такого разрешения с указанием причин принятого решения.

2.3.7. Физическое или юридическое лицо вправе оспорить в судебном порядке решение о предоставлении разрешения на отклонение от предельных параметров разрешенного строительства, реконструкции объектов капитального строительства или об отказе в предоставлении такого разрешения.

3. Положение о подготовке документации по планировке территории

3.1. Общие положения о документации по планировке территории.

3.1.1. Подготовка документации по планировке территории осуществляется в целях обеспечения устойчивого развития территорий, в том числе выделения элементов планировочной структуры, установления границ земельных участков, установления границ зон планируемого размещения объектов капитального строительства.

3.1.2. Видами документации по планировке территории являются:

- 1) проект планировки территории;
- 2) проект межевания территории.

3.1.3. Состав и содержание документации по планировке территории устанавливаются Градостроительным кодексом Российской Федерации, за исключением случаев, предусмотренных федеральным законодательством.

3.1.4. Состав и содержание документации по планировке территории, предусматривающей размещение одного или нескольких линейных объектов, устанавливаются Правительством Российской Федерации.

3.2. Порядок подготовки документации по планировке территории.

3.2.1. Подготовка документации по планировке территории осуществляется на основании решения о подготовке документации по планировке территории, принимаемого уполномоченным органом, за исключением случаев, предусмотренных Градостроительным кодексом Российской Федерации.

3.2.2. Решение о подготовке документации по планировке территории принимается уполномоченным органом:

- 1) по собственной инициативе;
- 2) по инициативе органов государственной власти, органа местного самоуправления поселения на основании их обращения;
- 3) на основании предложений физических или юридических лиц о подготовке документации по планировке территории, за исключением случаев, указанных в части 1.1 статьи 45 Градостроительного кодекса Российской Федерации.

3.2.3. Подготовка документации по планировке территории может осуществляться физическими или юридическими лицами за счет их средств.

3.2.4. Органы и лица, указанные в подпунктах 2 и 3 пункта 3.2.2 настоящего раздела Правил, обращаются в уполномоченный орган с заявлением о подготовке документации по планировке территории (далее — заявление).

3.2.5. Уполномоченный орган в срок, установленный законодательством со дня поступления заявления, принимает решение о подготовке документации по планировке территории или отказывает в принятии такого решения.

3.2.6. Проекты планировки территории и проекты межевания территории, решение об утверждении которых принимается в соответствии с настоящим пунктом уполномоченным органом, до их утверждения подлежат обязательному рассмотрению на общественных обсуждениях или публичных слушаниях, за исключением случаев, предусмотренных частью 5.1 статьи 46 Градостроительного кодекса Российской Федерации. Общественные обсуждения или публичные слушания по указанным проектам проводятся в порядке, установленном статьей 5.1 Градостроительного кодекса Российской Федерации, и по правилам, предусмотренным частью 11 статьи 46 Градостроительного кодекса Российской Федерации. Уполномоченный орган, с учетом протокола общественных обсуждений или публичных слушаний и заключения о результатах таких общественных обсуждений или публичных слушаний, в срок установленный законодательством принимает решение об утверждении документации по планировке территории или об отклонении такой документации и о направлении ее на доработку с учетом указанных протокола и заключения.

3.2.7. Органы государственной власти Российской Федерации, органы государственной власти субъектов Российской Федерации, органы местного самоуправления, физические и юридические лица вправе оспорить в судебном порядке документацию по планировке территории.

3.2.8. Внесение изменений в документацию по планировке территории допускается путем утверждения ее отдельных частей с соблюдением требований об обязательном опубликовании такой документации в порядке, установленном законодательством. В указанном случае согласование документации по планировке территории осуществляется применительно к утверждаемым частям.

4. Положение о проведении общественных обсуждений или публичных слушаний по вопросам землепользования и застройки

4.1. Общие положения об общественных обсуждениях или публичных слушаниях по вопросам землепользования и застройки.

4.1.1. В целях соблюдения права человека на благоприятные условия жизнедеятельности, прав и законных интересов правообладателей земельных участков и объектов капитального строительства по проектам правил землепользования и застройки, проектам планировки территории, проектам межевания территории, проектам, предусматривающим внесение изменений в один из указанных утвержденных документов, проектам решений о предоставлении разрешения на условно разрешенный вид использования земельного участка или объекта капитального строительства, проектам решений о предоставлении

разрешения на отклонение от предельных параметров разрешенного строительства, реконструкции объектов капитального строительства (далее также в настоящем пункте — проекты), в соответствии с Уставом поселения и (или) нормативным правовым актом представительного органа поселения и с учетом положений настоящих Правил, проводятся общественные обсуждения или публичные слушания, за исключением случаев, предусмотренных настоящими Правилами и другими федеральными законами.

4.1.2. Участниками общественных обсуждений или публичных слушаний по проектам правил землепользования и застройки, проектам планировки территории, проектам межевания территории, проектам, предусматривающим внесение изменений в один из указанных утвержденных документов, являются граждане, постоянно проживающие на территории, в отношении которой подготовлены данные проекты, правообладатели находящихся в границах этой территории земельных участков и (или) расположенных на них объектов капитального строительства, а также правообладатели помещений, являющихся частью указанных объектов капитального строительства.

4.1.3. Участниками общественных обсуждений или публичных слушаний по проектам решений о предоставлении разрешения на условно разрешенный вид использования земельного участка или объекта капитального строительства, проектам решений о предоставлении разрешения на отклонение от предельных параметров разрешенного строительства, реконструкции объектов капитального строительства являются граждане, постоянно проживающие в пределах территориальной зоны, в границах которой расположен земельный участок или объект капитального строительства, в отношении которых подготовлены данные проекты, правообладатели находящихся в границах этой территориальной зоны земельных участков и (или) расположенных на них объектов капитального строительства, граждане, постоянно проживающие в границах земельных участков, прилегающих к земельному участку, в отношении которого подготовлены данные проекты, правообладатели таких земельных участков или расположенных на них объектов капитального строительства, правообладатели помещений, являющихся частью объекта капитального строительства, в отношении которого подготовлены данные проекты, а в случае, предусмотренном частью 3 статьи 39 Градостроительного кодекса Российской Федерации, также правообладатели земельных участков и объектов капитального строительства, подверженных риску негативного воздействия на окружающую среду в результате реализации данных проектов.

4.1.4. Процедура проведения общественных обсуждений и публичных слушаний состоит из следующих этапов:

- 1) оповещение о начале общественных обсуждений или публичных слушаний;
- 2) размещение проекта, подлежащего рассмотрению на общественных обсуждениях или публичных слушаниях, и информационных материалов к нему на официальном сайте и открытие экспозиции или экспозиций такого проекта;
- 3) проведение экспозиции или экспозиций проекта, подлежащего рассмотрению на общественных обсуждениях или публичных слушаниях;

- 4) проведение собрания или собраний участников публичных слушаний;
- 5) подготовка и оформление протокола общественных обсуждений или публичных слушаний;
- 6) подготовка и опубликование заключения о результатах общественных обсуждений или публичных слушаний.

4.1.5. Оповещение о начале общественных обсуждений или публичных слушаний должно содержать:

- 1) информацию о проекте, подлежащем рассмотрению на общественных обсуждениях или публичных слушаниях, и перечень информационных материалов к такому проекту;
- 2) информацию о порядке и сроках проведения общественных обсуждений или публичных слушаний по проекту, подлежащему рассмотрению на общественных обсуждениях или публичных слушаниях;
- 3) информацию о месте, дате открытия экспозиции или экспозиций проекта, подлежащего рассмотрению на общественных обсуждениях или публичных слушаниях, о сроках проведения экспозиции или экспозиций такого проекта, о днях и часах, в которые возможно посещение указанных экспозиции или экспозиций;
- 4) информацию о порядке, сроке и форме внесения участниками общественных обсуждений или публичных слушаний предложений и замечаний, касающихся проекта, подлежащего рассмотрению на общественных обсуждениях или публичных слушаниях.

4.1.6. Оповещение о начале общественных обсуждений также должно содержать информацию об официальном сайте, на котором будут размещены проект, подлежащий рассмотрению на общественных обсуждениях, и информационные материалы к нему, или информационных системах, в которых будут размещены такой проект и информационные материалы к нему, с использованием которых будут проводиться общественные обсуждения. Оповещение о начале публичных слушаний также должно содержать информацию об официальном сайте, на котором будут размещены проект, подлежащий рассмотрению на публичных слушаниях, и информационные материалы к нему, информацию о дате, времени и месте проведения собрания или собраний участников публичных слушаний.

4.1.7. Оповещение о начале общественных обсуждений или публичных слушаний:

- 1) не позднее чем за семь дней до дня размещения на официальном сайте или в информационных системах проекта, подлежащего рассмотрению на общественных обсуждениях или публичных слушаниях, подлежит опубликованию в порядке, установленном для официального опубликования муниципальных правовых актов, иной официальной информации, а также в случае, если это предусмотрено муниципальными правовыми актами, в иных средствах массовой информации;
- 2) распространяется на информационных стендах, оборудованных около здания уполномоченного на проведение общественных обсуждений или публичных слушаний органа местного самоуправления, в местах массового скопления граждан и в иных местах, расположенных на территории, в отношении которой подготовлены соответствующие проекты, и (или) в границах территориальных зон и (или)

земельных участков, указанных в пункте 4.1.3 настоящего раздела Правил (далее — территория, в пределах которой проводятся общественные обсуждения или публичные слушания), иными способами, обеспечивающими доступ участников общественных обсуждений или публичных слушаний к указанной информации.

4.1.8. В течение всего периода размещения проекта в соответствии с подпунктом 2 пункта 4.1.4 настоящего раздела Правил, подлежащего рассмотрению на общественных обсуждениях или публичных слушаниях, и информационных материалов к нему проводятся экспозиция или экспозиции такого проекта. В ходе работы экспозиции должны быть организованы консультирование посетителей экспозиции, распространение информационных материалов о проекте, подлежащем рассмотрению на общественных обсуждениях или публичных слушаниях. Консультирование посетителей экспозиции осуществляется представителями уполномоченного на проведение общественных обсуждений или публичных слушаний органа местного самоуправления или созданного им коллегиального совещательного органа (далее — организатор общественных обсуждений или публичных слушаний) и (или) разработчика проекта, подлежащего рассмотрению на общественных обсуждениях или публичных слушаниях.

4.1.9. В период размещения проекта в соответствии с подпунктом 2 пункта 4.1.4 настоящего раздела Правил, подлежащего рассмотрению на общественных обсуждениях или публичных слушаниях, и информационных материалов к нему и проведения экспозиции или экспозиций такого проекта, участники общественных обсуждений или публичных слушаний, прошедшие в соответствии с пунктом 4.1.11 настоящего раздела Правил идентификацию, имеют право вносить предложения и замечания, касающиеся такого проекта:

- 1) посредством официального сайта или информационных систем (в случае проведения общественных обсуждений);
- 2) в письменной или устной форме в ходе проведения собрания или собраний участников публичных слушаний (в случае проведения публичных слушаний);
- 3) в письменной форме в адрес организатора общественных обсуждений или публичных слушаний;
- 4) посредством записи в книге (журнале) учета посетителей экспозиции проекта, подлежащего рассмотрению на общественных обсуждениях или публичных слушаниях.

4.1.10. Предложения и замечания, внесенные в соответствии с пунктом 4.1.9 настоящего раздела Правил, подлежат регистрации, а также обязательному рассмотрению организатором общественных обсуждений или публичных слушаний, за исключением случая, предусмотренного пунктом 4.1.14 настоящего раздела Правил.

4.1.11. Участники общественных обсуждений или публичных слушаний в целях идентификации представляют сведения о себе (фамилию, имя, отчество (при наличии), дату рождения, адрес места жительства (регистрации) — для физических лиц; наименование, основной государственный регистрационный номер, место нахождения и адрес — для юридических лиц) с приложением документов, подтверждающих такие сведения. Участники общественных обсуждений или

публичных слушаний, являющиеся правообладателями соответствующих земельных участков и (или) расположенных на них объектов капитального строительства и (или) помещений, являющихся частью указанных объектов капитального строительства, также представляют сведения соответственно о таких земельных участках, объектах капитального строительства, помещениях, являющихся частью указанных объектов капитального строительства, из Единого государственного реестра недвижимости и иные документы, устанавливающие или удостоверяющие их права на такие земельные участки, объекты капитального строительства, помещения, являющиеся частью указанных объектов капитального строительства.

4.1.12. Не требуется представление указанных в пункте 4.1.11 настоящего раздела Правил документов, подтверждающих сведения об участниках общественных обсуждений (фамилию, имя, отчество (при наличии), дату рождения, адрес места жительства (регистрации) — для физических лиц; наименование, основной государственный регистрационный номер, место нахождения и адрес — для юридических лиц), если данными лицами вносятся предложения и замечания, касающиеся проекта, подлежащего рассмотрению на общественных обсуждениях, посредством официального сайта или информационных систем (при условии, что эти сведения содержатся на официальном сайте или в информационных системах). При этом для подтверждения сведений, указанных в пункте 4.1.11 настоящего раздела Правил, может использоваться единая система идентификации и аутентификации.

4.1.13. Обработка персональных данных участников общественных обсуждений или публичных слушаний осуществляется с учетом требований, установленных Федеральным законом от 27.07.2006 № 152-ФЗ «О персональных данных».

4.1.14. Предложения и замечания, внесенные в соответствии с пунктом 4.1.10 настоящего раздела Правил, не рассматриваются в случае выявления факта представления участником общественных обсуждений или публичных слушаний недостоверных сведений.

4.1.15. Организатором общественных обсуждений или публичных слушаний обеспечивается равный доступ к проекту, подлежащему рассмотрению на общественных обсуждениях или публичных слушаниях, всех участников общественных обсуждений или публичных слушаний (в том числе путем предоставления при проведении общественных обсуждений доступа к официальному сайту, информационным системам в многофункциональных центрах предоставления государственных и муниципальных услуг и (или) помещениях органов государственной власти субъектов Российской Федерации, органов местного самоуправления, подведомственных им организаций).

4.1.16. Официальный сайт и (или) информационные системы должны обеспечивать возможность:

- 1) проверки участниками общественных обсуждений полноты и достоверности отражения на официальном сайте и (или) в информационных системах внесенных ими предложений и замечаний;

- 2) представления информации о результатах общественных обсуждений, количестве участников общественных обсуждений.

4.1.17. Организатор общественных обсуждений или публичных слушаний подготавливает и оформляет протокол общественных обсуждений или публичных слушаний, в котором указываются:

1) дата оформления протокола общественных обсуждений или публичных слушаний;

2) информация об организаторе общественных обсуждений или публичных слушаний;

3) информация, содержащаяся в опубликованном оповещении о начале общественных обсуждений или публичных слушаний, дата и источник его опубликования;

4) информация о сроке, в течение которого принимались предложения и замечания участников общественных обсуждений или публичных слушаний, о территории, в пределах которой проводятся общественные обсуждения или публичные слушания;

5) все предложения и замечания участников общественных обсуждений или публичных слушаний с разделением на предложения и замечания граждан, являющихся участниками общественных обсуждений или публичных слушаний и постоянно проживающих на территории, в пределах которой проводятся общественные обсуждения или публичные слушания, и предложения и замечания иных участников общественных обсуждений или публичных слушаний.

4.1.18. К протоколу общественных обсуждений или публичных слушаний прилагается перечень принявших участие в рассмотрении проекта участников общественных обсуждений или публичных слушаний, включающий в себя сведения об участниках общественных обсуждений или публичных слушаний (фамилию, имя, отчество (при наличии), дату рождения, адрес места жительства (регистрации) — для физических лиц; наименование, основной государственный регистрационный номер, место нахождения и адрес — для юридических лиц).

4.1.19. Участник общественных обсуждений или публичных слушаний, который внес предложения и замечания, касающиеся проекта, рассмотренного на общественных обсуждениях или публичных слушаниях, имеет право получить выписку из протокола общественных обсуждений или публичных слушаний, содержащую внесенные этим участником предложения и замечания.

4.1.20. На основании протокола общественных обсуждений или публичных слушаний организатор общественных обсуждений или публичных слушаний осуществляет подготовку заключения о результатах общественных обсуждений или публичных слушаний.

4.1.21. В заключении о результатах общественных обсуждений или публичных слушаний должны быть указаны:

1) дата оформления заключения о результатах общественных обсуждений или публичных слушаний;

2) наименование проекта, рассмотренного на общественных обсуждениях или публичных слушаниях, сведения о количестве участников общественных обсуждений или публичных слушаний, которые приняли участие в общественных обсуждениях или публичных слушаниях;

3) реквизиты протокола общественных обсуждений или публичных слушаний, на основании которого подготовлено заключение о результатах общественных обсуждений или публичных слушаний;

4) содержание внесенных предложений и замечаний участников общественных обсуждений или публичных слушаний с разделением на предложения и замечания граждан, являющихся участниками общественных обсуждений или публичных слушаний и постоянно проживающих на территории, в пределах которой проводятся общественные обсуждения или публичные слушания, и предложения и замечания иных участников общественных обсуждений или публичных слушаний. В случае внесения несколькими участниками общественных обсуждений или публичных слушаний одинаковых предложений и замечаний допускается обобщение таких предложений и замечаний;

5) аргументированные рекомендации организатора общественных обсуждений или публичных слушаний о целесообразности или нецелесообразности учета внесенных участниками общественных обсуждений или публичных слушаний предложений и замечаний и выводы по результатам общественных обсуждений или публичных слушаний.

4.1.22. Заключение о результатах общественных обсуждений или публичных слушаний подлежит опубликованию в порядке, установленном для официального опубликования муниципальных правовых актов, иной официальной информации, и размещается на официальном сайте поселения в информационно-телекоммуникационной сети Интернет.

4.1.23. Срок проведения общественных обсуждений или публичных слушаний со дня опубликования оповещения о начале общественных обсуждений или публичных слушаний до дня опубликования заключения о результатах общественных обсуждений или публичных слушаний определяется Уставом поселения и (или) нормативным правовым актом представительного органа поселения и не может быть менее одного месяца и более трех месяцев, за исключением случаев, предусмотренных настоящими Правилами и другими федеральными законами.

5. Положение о внесении изменений в правила землепользования и застройки

5.1. Основания для внесения изменений в Правила.

5.1.1. Основаниями для рассмотрения вопроса о внесении изменений в Правила являются:

1) несоответствие Правил генеральному плану поселения, схеме территориального планирования муниципального района, возникшее в результате внесения в генеральный план поселения или схему территориального планирования муниципального района изменений;

2) поступление от уполномоченного Правительством Российской Федерации федерального органа исполнительной власти обязательного для исполнения в сроки, установленные законодательством Российской Федерации, предписания об устранении нарушений ограничений использования объектов недвижимости,

установленных на приаэродромной территории, которые допущены в Правилах поселения;

3) поступление предложений об изменении границ территориальных зон, изменении градостроительных регламентов;

4) несоответствие сведений о местоположении границ зон с особыми условиями использования территорий, территорий объектов культурного наследия, отображенных на Карте градостроительного зонирования, содержащемуся в Едином государственном реестре недвижимости описанию местоположения границ указанных зон, территорий;

5) несоответствие установленных градостроительным регламентом ограничений использования земельных участков и объектов капитального строительства, расположенных полностью или частично в границах зон с особыми условиями использования территорий, территорий достопримечательных мест федерального, регионального и местного значения, содержащимся в Едином государственном реестре недвижимости ограничениям использования объектов недвижимости в пределах таких зон, территорий;

6) установление, изменение, прекращение существования зоны с особыми условиями использования территории, установление, изменение границ территории объекта культурного наследия, территории исторического поселения федерального значения, территории исторического поселения регионального значения;

7) принятие решения о комплексном развитии территории;

8) обнаружение мест захоронений погибших при защите Отечества, расположенных в границах муниципальных образований.

5.1.2. В случае, если Правилами не обеспечена в соответствии с пунктом 1.2 настоящего раздела Правил возможность размещения на территории поселения предусмотренных документами территориального планирования объектов федерального значения, объектов регионального значения, объектов местного значения муниципального района (за исключением линейных объектов), уполномоченный орган исполнительной власти области обеспечивают внесение изменений в Правила в целях обеспечения размещения указанных объектов. При этом проведение общественных обсуждений или публичных слушаний не требуется.

5.2. Порядок внесения изменений в Правила.

5.2.1. Подготовку проекта решения о внесении изменений в Правила осуществляет Комиссия по подготовке Правил.

5.2.2. Предложения о внесении изменений в Правила в Комиссию по подготовке Правил направляются:

1) федеральными органами исполнительной власти в случаях, если Правила могут воспрепятствовать функционированию, размещению объектов капитального строительства федерального значения;

2) органами исполнительной власти субъектов Российской Федерации в случаях, если Правила могут воспрепятствовать функционированию, размещению объектов капитального строительства регионального значения;

3) органами местного самоуправления муниципального района в случаях, если Правила могут воспрепятствовать функционированию, размещению объектов капитального строительства местного значения;

4) органами местного самоуправления поселения в случаях, если необходимо совершенствовать порядок регулирования землепользования и застройки на соответствующих территории поселения;

5) органами местного самоуправления в случаях обнаружения мест захоронений погибших при защите Отечества, расположенных в границах поселения;

6) физическими или юридическими лицами в инициативном порядке либо в случаях, если в результате применения Правил земельные участки и объекты капитального строительства не используются эффективно, причиняется вред их правообладателям, снижается стоимость земельных участков и объектов капитального строительства, не реализуются права и законные интересы граждан и их объединений;

7) уполномоченным федеральным органом исполнительной власти или юридическим лицом, созданным Российской Федерацией и обеспечивающим реализацию принятого Правительством Российской Федерации решения о комплексном развитии территории;

8) высшим исполнительным органом государственной власти субъекта Российской Федерации, органом местного самоуправления, принявшими решение о комплексном развитии территории, юридическим лицом, созданным субъектом Российской Федерации и обеспечивающим реализацию принятого субъектом Российской Федерации решения о комплексном развитии территории, либо лицом, с которым заключен договор о комплексном развитии территории в целях реализации решения о комплексном развитии территории.

5.2.3. Комиссия по подготовке Правил в течение двадцати пяти дней со дня поступления предложения о внесении изменения в правила землепользования и застройки осуществляет подготовку заключения, в котором содержатся рекомендации о внесении в соответствии с поступившим предложением изменения в правила землепользования и застройки или об отклонении такого предложения с указанием причин отклонения, и направляет это заключение в управление строительства и архитектуры Липецкой области (далее — Управление).

5.2.4. Управление с учетом рекомендаций, содержащихся в заключении Комиссии по подготовке Правил, в течение двадцати пяти дней принимает решение о подготовке проекта о внесении изменения в правила землепользования и застройки или об отклонении предложения о внесении изменения в данные правила с указанием причин отклонения и направляет копию такого решения заявителям.

5.2.5. Общественные обсуждения или публичные слушания по проекту о внесении изменения в Правила проводятся в порядке, определяемом законодательством Российской Федерации, Уставом поселения и (или) нормативным правовым актом представительного органа местного самоуправления поселения и настоящими Правилами.

5.2.6. После завершения общественных обсуждений или публичных слушаний по проекту о внесении изменения в Правила орган местного самоуправления

поселения направляет в Комиссию по подготовке Правил протоколы общественных обсуждений или публичных слушаний и заключение о результатах общественных обсуждений или публичных слушаний.

5.2.7. Комиссия по подготовке Правил, с учетом результатов таких общественных обсуждений или публичных слушаний, обеспечивает внесение изменений в Правила и представляет указанный проект в Управление. Обязательными приложениями к проекту о внесении изменений в Правила являются протокол общественных обсуждений или публичных слушаний и заключение о результатах общественных обсуждений или публичных слушаний, за исключением случаев, если их проведение в соответствии с Градостроительным кодексом Российской Федерации не требуется.

5.2.8. По результатам указанных выше процедур Управление в установленный срок после представления ему проекта о внесении изменений в Правила и указанных в пункте 5.2.7 настоящего раздела Правил обязательных приложений должно принять решение об утверждении изменений в Правила или об отклонении проекта о внесении изменений в Правила и о направлении его на доработку с указанием даты его повторного представления.

5.2.9. Решение об утверждении изменений в Правила или об отклонении проекта о внесении изменений в Правила может быть оспорено в суде.

6. Положение о регулировании иных вопросов землепользования и застройки.

Иные вопросы землепользования и застройки на территории поселения регулируются законодательством Российской Федерации, Липецкой области и нормативными правовыми актами поселения.

Предельные (максимальные и минимальные) размеры земельных участков, находящихся в государственной или муниципальной собственности и образуемых для индивидуального жилищного строительства, для ведения огородничества, для ведения садоводства или для ведения личного подсобного хозяйства в целях однократного бесплатного предоставления отдельным категориям гражданам, в случаях, предусмотренных федеральными законами и законодательством Липецкой области, устанавливаются в соответствии с Законом Липецкой области от 04.12.2003 № 81-ОЗ «О правовом регулировании земельных правоотношений в Липецкой области».

Предельные (максимальные и минимальные) размеры земельных участков, находящихся в государственной или муниципальной собственности, образуемых в целях предоставления гражданам в собственность для ведения личного подсобного хозяйства определяются с учетом требований, установленных Федеральным законом от 07.07.2003 № 112-ФЗ «О личном подсобном хозяйстве».

РАЗДЕЛ II. КАРТА ГРАДОСТРОИТЕЛЬНОГО ЗОНИРОВАНИЯ

1. Порядок установления и описание территориальных зон

1.1. В результате градостроительного зонирования территории поселения определены территориальные зоны, отображенные на Карте градостроительного зонирования (таблица 1).

Описание территориальных зон

Таблица 1

№ п/п	Кодовое обозначение территориальной зоны	Наименование территориальной зоны
1.	ЖИЛЫЕ ЗОНЫ	
1.1	Ж-1	Зона застройки индивидуальными жилыми домами
2.	ОБЩЕСТВЕННО-ДЕЛОВЫЕ ЗОНЫ	
2.1.	ОД-1	Многофункциональная общественно-деловая зона
3.	СПЕЦИАЛИЗИРОВАННЫЕ ОБЩЕСТВЕННО-ДЕЛОВЫЕ ЗОНЫ	
3.1.	ОС-1	Зона специализированной общественной застройки
4.	ЗОНЫ СЕЛЬСКОХОЗЯЙСТВЕННОГО ИСПОЛЬЗОВАНИЯ	
4.1.	СХ-1	Производственная зона сельскохозяйственных предприятий
4.2.	ЛПХ	Зона для ведения личного подсобного хозяйства
5.	ЗОНЫ РЕКРЕАЦИОННОГО НАЗНАЧЕНИЯ	
5.1.	Р-1	Зона отдыха
5.2.	Р-2	Зона рекреационного назначения
6.	ПРОИЗВОДСТВЕННЫЕ ЗОНЫ	
6.1	П-1	Производственная зона
7.	ЗОНЫ ИНЖЕНЕРНОЙ ИНФРАСТРУКТУРЫ	
7.1.	И-1	Зона инженерных объектов


1.2. Правилами для каждой территориальной зоны индивидуально, с учетом особенностей ее расположения и развития, а также возможности территориального сочетания различных видов использования земельных участков, установлен градостроительный регламент.

1.3. Для земельных участков, расположенных в границах одной территориальной зоны, устанавливается единый градостроительный регламент.

1.4. Границы территориальных зон определены на Карте градостроительного зонирования.


1.5. Границы зон с особыми условиями использования территорий отображены на отдельной карте — Карта границ зон с особыми условиями использования территорий.

2. Карта градостроительного зонирования, М 1:10 000, М 1:5000¹

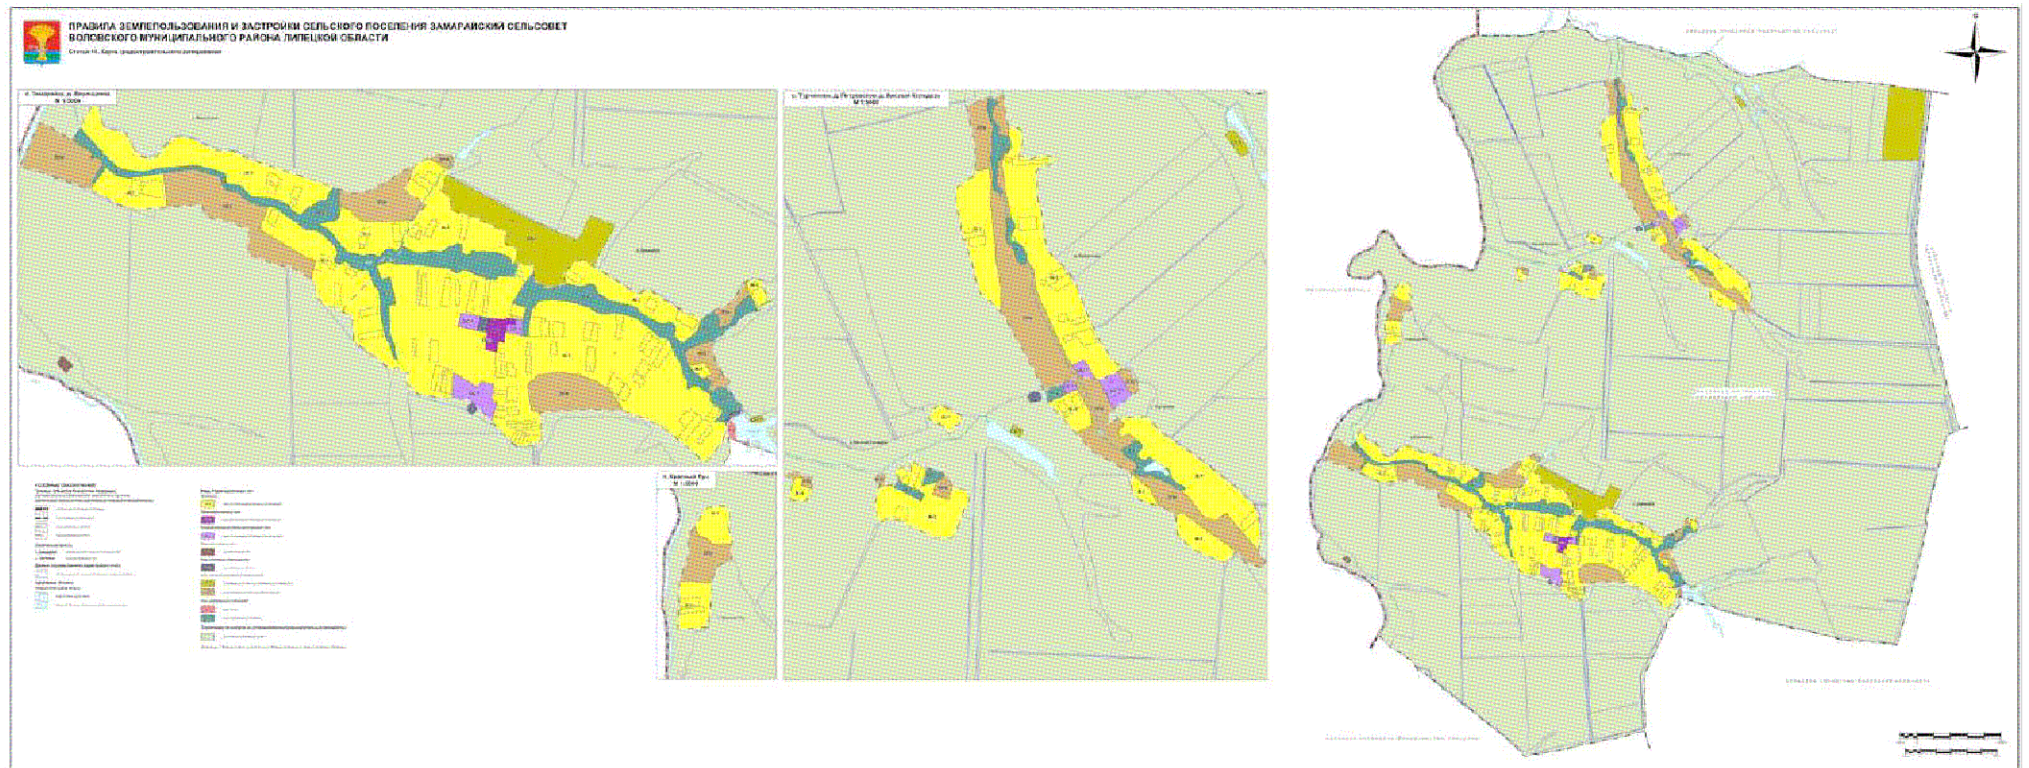

¹Сведения о границах территориальных зон, приведены в приложениях 1-9 к правилам землепользования и застройки сельского поселения Замарайский сельсовет Воловского муниципального района Липецкой области.

3. Карта границ зон с особыми условиями использования территорий, М 1:10 000, М 1:5000

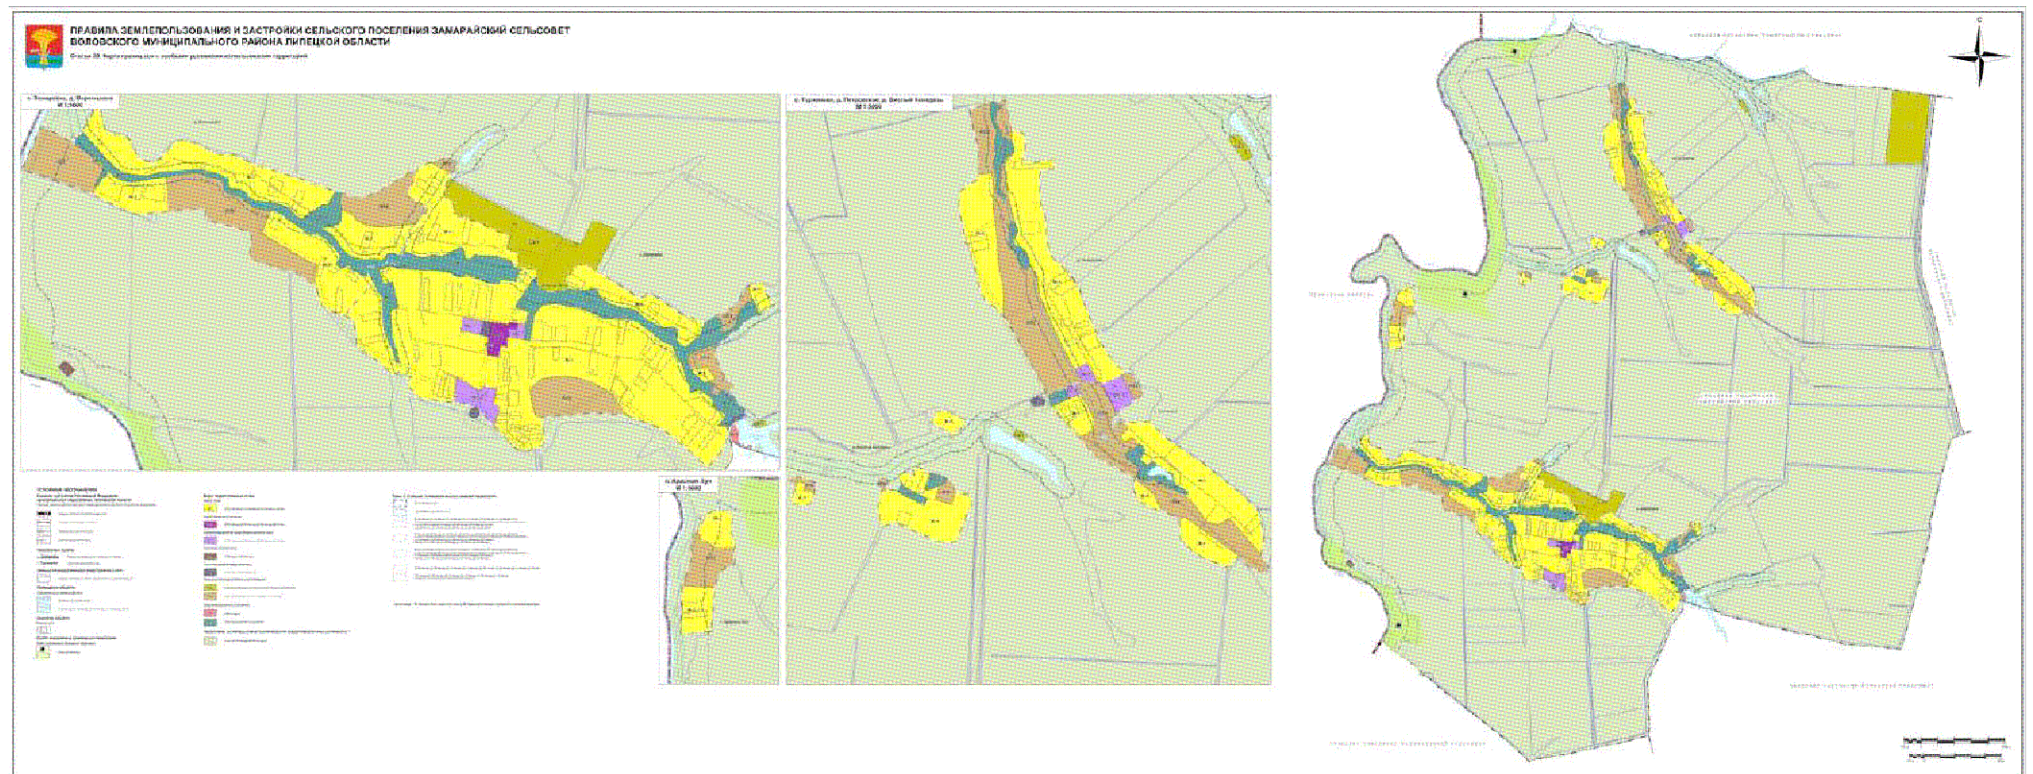

РАЗДЕЛ III. ГРАДОСТРОИТЕЛЬНЫЕ РЕГЛАМЕНТЫ

1. Градостроительные регламенты зоны застройки индивидуальными жилыми домами (Ж-1)

Виды разрешенного использования земельных участков и объектов капитального строительства, предельные (минимальные и (или) максимальные) размеры земельных участков и предельные параметры разрешенного строительства, реконструкции объектов капитального строительства зоны застройки индивидуальными жилыми домами (Ж-1) представлены в таблице 2.

Виды разрешенного использования земельных участков и объектов капитального строительства, предельные (минимальные и (или) максимальные) размеры земельных участков и предельные параметры разрешенного строительства, реконструкции объектов капитального строительства зоны застройки индивидуальными жилыми домами (Ж-1)

Таблица 2

№ п/п	Виды разрешенного использования земельного участка			Предельные (минимальные и (или) максимальные) размеры земельных участков и предельные параметры разрешенного строительства, реконструкции объектов капитального строительства				
	код	наименование	описание видов разрешенного использования земельных участков и объектов капитального строительства	предельные (минимальные и (или) максимальные) размеры земельных участков, в том числе их площадь	минимальные отступы от границ земельных участков в целях определения мест допустимого размещения зданий, строений, сооружений, за пределами которых запрещено строительство зданий, строений, сооружений	предельное количество этажей, зданий, строений, сооружений	максимальный процент застройки в границах земельного участка, определяемый как отношение суммарной площади земельного участка, которая может быть застроена, ко всей площади земельного участка	иные предельные параметры разрешенного строительства, реконструкции объектов капитального строительства
I.	Основные виды разрешенного использования							
1.	2.1	Для индивидуального жилищного строительства	Размещение жилого дома (отдельно стоящего здания количеством надземных этажей не более чем три,	Минимальный размер земельного участка – 600 кв. м; Максимальн	Минимальные отступы от границ земельного участка в целях определения места допустимого	Предельное количество этажей, включая мансардный – 3	Максимальный процент застройки – 50 %	Минимальный отступ от красной линии – 5 м

			высотой не более двадцати метров, которое состоит из комнат и помещений вспомогательного использования, предназначенных для удовлетворения гражданами бытовых и иных нужд, связанных с их проживанием в таком здании, не предназначенного для раздела на самостоятельные объекты недвижимости); выращивание сельскохозяйственных культур; размещение гаражей для собственных нужд и хозяйственных построек	ый размер земельного участка – 5000 кв. м	размещения объекта – 3 м			
2.	2.1.1	Малоэтажная многоквартирная жилая застройка	Размещение малоэтажных многоквартирных домов (многоквартирные дома высотой до 4 этажей, включая	Минимальный размер земельного участка – 1000 кв. м; Максимальный размер	Минимальные отступы от границ земельного участка в целях определения места допустимого	Предельное количество этажей, включая мансардный – 4	Максимальный процент застройки – 50 %	Минимальный отступ от красной линии – 5 м

			мансардный); обустройство спортивных и детских площадок, площадок для отдыха; размещение объектов обслуживания жилой застройки во встроенных, пристроенных и встроенно- пристроенных помещениях малоэтажного многоквартирного дома, если общая площадь таких помещений в малоэтажном многоквартирном доме не составляет более 15 % общей площади помещений дома	земельного участка – не устанавливае тся	размещения объекта – 3 м			
3.	2.2	Для ведения личного подсобного хозяйства (приусадебны й земельный участок)	Размещение жилого дома, указанного в описании вида разрешенного использования с кодом 2.1; производство сельскохозяйственн	Минимальны й размер земельного участка – 500 кв. м; Максимальн ый размер земельного	Минимальные отступы от границ земельного участка в целях определения места допустимого размещения объекта – 3 м	Предельное количество этажей – 3	Максимальный процент застройки – 50 %	Минимальн ый отступ от красной линии – 5 м

			ой продукции; размещение гаража и иных вспомогательных сооружений; содержание сельскохозяйственн ых животных	участка – 7000 кв. м				
4.	2.3	Блокированна я жилая застройка	Размещение жилого дома, блокированного с другим жилым домом (другими жилыми домами) в одном ряду общей боковой стеной (общими боковыми стенами) без проемов и имеющего отдельный выход на земельный участок; разведение декоративных и плодовых деревьев, овощных и ягодных культур; размещение гаражей для собственных нужд и иных вспомогательных сооружений; обустройство спортивных и	Минимальны й размер земельного участка – 100 кв. м; Максимальн ый размер земельного участка – 2000 кв. м	Минимальные отступы от границ земельного участка в целях определения места допустимого размещения объекта – 3 м, в месте примыкания блоков – по границе земельного участка	Предельное количество этажей – 3	Максимальный процент застройки – 30 %	Минимальн ый отступ от красной линии – 5 м

			детских площадок, площадок для отдыха					
5.	3.1.1	Предоставление коммунальных услуг	Размещение зданий и сооружений, обеспечивающих поставку воды, тепла, электричества, газа, отвод канализационных стоков, очистку и уборку объектов недвижимости (котельных, водозаборов, очистных сооружений, насосных станций, водопроводов, линий электропередач, трансформаторных подстанций, газопроводов, линий связи, телефонных станций, канализаций, стоянок, гаражей и мастерских для обслуживания уборочной и аварийной техники, сооружений,	Не подлежат установлению	Минимальные отступы от границ земельного участка в целях определения места допустимого размещения объекта – 1 м	Предельное количество этажей – 2	Максимальный процент застройки – 90 %	Не подлежат установлению

			необходимых для сбора и плавки снега)					
6.	3.2.2	Оказание социальной помощи населению	Размещение зданий, предназначенных для служб психологической и бесплатной юридической помощи, социальных, пенсионных и иных служб (службы занятости населения, пункты питания малоимущих граждан), в которых осуществляется прием граждан по вопросам оказания социальной помощи и назначения социальных или пенсионных выплат, а также для размещения общественных некоммерческих организаций: некоммерческих фондов, благотворительных организаций, клубов	Не подлежат установлению	Минимальные отступы от границ земельного участка в целях определения места допустимого размещения объекта – 3 м	Предельное количество этажей – 4	Максимальный процент застройки – 50 %	Не подлежат установлению

			по интересам					
7.	3.2.3	Оказание услуг связи	Размещение зданий, предназначенных для размещения пунктов оказания услуг почтовой, телеграфной, междугородней и международной телефонной связи	Не подлежат установлению	Минимальные отступы от границ земельного участка в целях определения места допустимого размещения объекта – 3 м	Предельное количество этажей – 4	Максимальный процент застройки – 50 %	Не подлежат установлению
8.	3.3	Бытовое обслуживание	Размещение объектов капитального строительства, предназначенных для оказания населению или организациям бытовых услуг (мастерские мелкого ремонта, ателье, бани, парикмахерские, прачечные, химчистки, похоронные бюро)	Не подлежат установлению	Минимальные отступы от границ земельного участка в целях определения места допустимого размещения объекта – 3 м	Предельное количество этажей – 2	Максимальный процент застройки – 50 %	Не подлежат установлению
9.	4.4	Магазины	Размещение объектов капитального строительства, предназначенных для продажи товаров, торговая площадь которых	Не подлежат установлению	Минимальные отступы от границ земельного участка в целях определения места допустимого размещения объекта – 1 м	Предельное количество этажей – 3	Максимальный процент застройки – 50 %	Не подлежат установлению

			составляет до 5000 м ²					
10.	4.6	Общественное питание	Размещение объектов капитального строительства в целях устройства мест общественного питания (рестораны, кафе, столовые, закусочные, бары)	Не подлежат установлению	Минимальные отступы от границ земельного участка в целях определения места допустимого размещения объекта – 1 м	Предельное количество этажей – 3	Максимальный процент застройки – 50 %	Не подлежат установлению
11.	5.1.2	Обеспечение занятий спортом в помещениях	Размещение спортивных клубов, спортивных залов, бассейнов, физкультурно-оздоровительных комплексов в зданиях и сооружениях	Не подлежат установлению	Минимальные отступы от границ земельного участка в целях определения места допустимого размещения объекта – 1 м	Предельное количество этажей – 3	Максимальный процент застройки – 50 %	Не подлежат установлению
12.	5.1.3	Площадки для занятий спортом	Размещение площадок для занятия спортом и физкультурой на открытом воздухе (физкультурные площадки, беговые дорожки, поля для спортивной игры)	Не подлежат установлению	Не подлежат установлению	Не подлежат установлению	Не подлежат установлению	Не подлежат установлению
13.	13.1	Ведение огородничества	Осуществление отдыха и (или) выращивания гражданами для собственных нужд	Минимальный размер земельного участка – 100 кв. м;	Не подлежат установлению	Не подлежат установлению	Не подлежат установлению	Не подлежат установлению

			сельскохозяйственн ых культур; размещение хозяйственных построек, не являющихся объектами недвижимости, предназначенных для хранения инвентаря и урожая сельскохозяйственн ых культур	Максимальный размер земельного участка – 5000 кв. м				
П.	Условно разрешенные виды использования							
1.	2.4	Передвижное жилье	Размещение сооружений, пригодных к использованию в качестве жилья (палаточные городки, кемпинги, жилые вагончики, жилые прицепы) с возможностью подключения названных сооружений к инженерным сетям, находящимся на земельном участке или на земельных участках, имеющих инженерные сооружения,	Не подлежат установлени ю	Не подлежат установлению	Предельное количество этажей – 1	Не подлежат установлению	Не подлежат установлен ию

			предназначенных для общего пользования					
2.	2.7.1	Хранение автотранспорта	Размещение отдельно стоящих и пристроенных гаражей, в том числе подземных, предназначенных для хранения автотранспорта, в том числе с разделением на машино-места, за исключением гаражей, размещение которых предусмотрено содержанием видов разрешенного использования с кодами 2.7.2, 4.9	Не подлежат установлению	Минимальные отступы от границ земельного участка в целях определения места допустимого размещения объекта – 1 м	Не подлежат установлению	Не подлежат установлению	Не подлежат установлению
3.	2.7.2	Размещение гаражей для собственных нужд	Размещение для собственных нужд отдельно стоящих гаражей и (или) гаражей, блокированных общими стенами с другими гаражами в одном ряду, имеющих общие с ними крышу,	Не подлежат установлению	Минимальные отступы от границ земельного участка в целях определения места допустимого размещения объекта – 1 м	Не подлежат установлению	Не подлежат установлению	Не подлежат установлению

			фундамент и коммуникации					
4.	3.1.2	Административные здания организаций, обеспечивающих предоставление коммунальных услуг	Размещение зданий, предназначенных для приема физических и юридических лиц в связи с предоставлением им коммунальных услуг	Не подлежат установлению	Минимальные отступы от границ земельного участка в целях определения места допустимого размещения объекта – 1 м	Предельное количество этажей – 2	Максимальный процент застройки – 50 %	Не подлежат установлению
5.	3.4.1	Амбулаторно-поликлиническое обслуживание	Размещение объектов капитального строительства, предназначенных для оказания гражданам амбулаторно-поликлинической медицинской помощи (поликлиники, фельдшерские пункты, пункты здравоохранения, центры матери и ребенка, диагностические центры, молочные кухни, станции донорства крови, клинические лаборатории)	Не подлежат установлению	Минимальные отступы от границ земельного участка в целях определения места допустимого размещения объекта – 1 м	Предельное количество этажей – 3	Максимальный процент застройки – 50 %	Не подлежат установлению

6.	3.4.2	Стационарное медицинское обслуживание	Размещение объектов капитального строительства, предназначенных для оказания гражданам медицинской помощи в стационарах (больницы, родильные дома, диспансеры, научно-медицинские учреждения и прочие объекты, обеспечивающие оказание услуги по лечению в стационаре); размещение станций скорой помощи; размещение площадок санитарной авиации	Не подлежат установлению	Минимальные отступы от границ земельного участка в целях определения места допустимого размещения объекта – 5 м	Не подлежат установлению	Не подлежат установлению	Не подлежат установлению
7.	3.5.1	Дошкольное, начальное и среднее общее образование	Размещение объектов капитального строительства, предназначенных для просвещения, дошкольного, начального и среднего общего	Минимальные размеры земельного участка – 880 кв. м. Максимальные размеры земельных участков не	Минимальные отступы от границ земельного участка в целях определения места допустимого размещения объекта – 5 м	Предельное количество этажей – 5;	Максимальный процент застройки – 40 %	Отступ застройки от красной линии улицы – 10м; Высота максимальная – 20 м,

			образования (детские ясли, детские сады, школы, лицеи, гимназии, художественные, музыкальные школы, образовательные кружки и иные организации, осуществляющие деятельность по воспитанию, образованию и просвещению), в том числе зданий, спортивных сооружений, предназначенных для занятия обучающихся физической культурой и спортом	подлежат установлению				минимальная – 4 м.
8.	3.8.1	Государственное управление	Размещение зданий, предназначенных для размещения государственных органов, государственного пенсионного фонда, органов местного самоуправления,	Не подлежат установлению	Минимальные отступы от границ земельного участка в целях определения места допустимого размещения объекта – 3 м	Предельное количество этажей – 4	Максимальный процент застройки – 50 %	Не подлежат установлению

			судов, а также организаций, непосредственно обеспечивающих их деятельность или оказывающих государственные и (или) муниципальные услуги					
9.	3.10.1	Амбулаторное ветеринарное обслуживание	Размещение объектов капитального строительства, предназначенных для оказания ветеринарных услуг без содержания животных	Не подлежат установлению	Минимальные отступы от границ земельного участка в целях определения места допустимого размещения объекта – 3 м	Предельное количество этажей – 3	Максимальный процент застройки – 50 %	Не подлежат установлению
10.	3.10.2	Приюты для животных	Размещение объектов капитального строительства, предназначенных для оказания ветеринарных услуг в стационаре; размещение объектов капитального строительства, предназначенных для содержания, разведения	Не подлежат установлению	Минимальные отступы от границ земельного участка в целях определения места допустимого размещения объекта – 1 м	Предельное количество этажей – 2	Максимальный процент застройки – 50 %	Не подлежат установлению

			животных, не являющихся сельскохозяйственными, под надзором человека, оказания услуг по содержанию и лечению бездомных животных; размещение объектов капитального строительства, предназначенных для организации гостиниц для животных					
11.	4.1	Деловое управление	Размещение объектов капитального строительства с целью: размещения объектов управленческой деятельности, не связанной с государственным или муниципальным управлением и оказанием услуг, а также с целью обеспечения совершения сделок, не требующих	Не подлежат установлению	Минимальные отступы от границ земельного участка в целях определения места допустимого размещения объекта – 3 м	Предельное количество этажей – 4	Максимальный процент застройки – 50 %	Не подлежат установлению

			передачи товара в момент их совершения между организациями, в том числе биржевая деятельность (за исключением банковской и страховой деятельности)					
12.	4.5	Банковская и страховая деятельность	Размещение объектов капитального строительства, предназначенных для размещения организаций, оказывающих банковские и страховые услуги	Не подлежат установлению	Минимальные отступы от границ земельного участка в целях определения места допустимого размещения объекта – 3 м	Предельное количество этажей – 3	Максимальный процент застройки – 50 %	Не подлежат установлению
13.	4.9.1.1	Заправка транспортных средств	Размещение автозаправочных станций; размещение магазинов сопутствующей торговли, зданий для организации общественного питания в качестве объектов дорожного сервиса	Не подлежат установлению	Минимальные отступы от границ земельного участка в целях определения места допустимого размещения объекта – 1 м	Предельное количество этажей – 1	Максимальный процент застройки – 50 %	Не подлежат установлению

14.	4.9.1.2	Обеспечение дорожного отдыха	Размещение зданий для предоставления гостиничных услуг в качестве дорожного сервиса (мотелей), а также размещение магазинов сопутствующей торговли, зданий для организации общественного питания в качестве объектов дорожного сервиса	Не подлежат установлению	Минимальные отступы от границ земельного участка в целях определения места допустимого размещения объекта – 1 м	Предельное количество этажей – 1; Для объектов предоставления гостиничных услуг предельное количество этажей – 3	Не подлежат установлению	Не подлежат установлению
15.	4.9.1.3	Автомобильные мойки	Размещение автомобильных моек, а также размещение магазинов сопутствующей торговли	Не подлежат установлению	Минимальные отступы от границ земельного участка в целях определения места допустимого размещения объекта – 1 м	Предельное количество этажей – 1	Не подлежат установлению	Не подлежат установлению
16.	4.9.1.4	Ремонт автомобилей	Размещение мастерских, предназначенных для ремонта и обслуживания автомобилей, и прочих объектов дорожного сервиса, а также размещение магазинов	Не подлежат установлению	Минимальные отступы от границ земельного участка в целях определения места допустимого размещения объекта – 1 м	Предельное количество этажей – 3	Не подлежат установлению	Не подлежат установлению

			сопутствующей торговли					
17.	6.8	Связь	Размещение объектов связи, радиовещания, телевидения, включая воздушные радиорелейные, надземные и подземные кабельные линии связи, линии радиофикации, антенные поля, усилительные пункты на кабельных линиях связи, инфраструктуру спутниковой связи и телерадиовещания, за исключением объектов связи, размещение которых предусмотрено содержанием видов разрешенного использования с кодами 3.1.1, 3.2.3	Не подлежат установлению	Минимальные отступы от границ земельного участка в целях определения места допустимого размещения объекта – 1 м	Предельное количество этажей – 3	Максимальный процент застройки – 70 %	Предельная высота опор – 15 метров
18.	8.3	Обеспечение внутреннего правопорядка	Размещение объектов капитального строительства,	Не подлежат установлению	Минимальные отступы от границ земельного	Предельное количество этажей – 4	Максимальный процент застройки – 50 %	Не подлежат установлению

			необходимых для подготовки и поддержания в готовности органов внутренних дел, Росгвардии и спасательных служб, в которых существует военизированная служба; размещение объектов гражданской обороны, за исключением объектов гражданской обороны, являющихся частями производственных зданий		участка в целях определения места допустимого размещения объекта – 1 м			
19.	7.2	Автомобильный транспорт	Размещение зданий и сооружений автомобильного транспорта. Содержание данного вида разрешенного использования включает в себя содержание видов разрешенного	Не подлежат установлению	Минимальные отступы от границ земельного участка в целях определения места допустимого размещения объекта – 1 м	Не подлежат установлению	Не подлежат установлению	Не подлежат установлению

			использования с кодами 7.2.1 - 7.2.3					
III.	Вспомогательные виды разрешенного использования							
1.	4.9	Служебные гаражи	Размещение постоянных или временных гаражей, стоянок для хранения служебного автотранспорта, используемого в целях осуществления видов деятельности, предусмотренных видами разрешенного использования с кодами 3.0, 4.0, а также для стоянки и хранения транспортных средств общего пользования, в том числе в депо	Не подлежат установлению	Минимальные отступы от границ земельного участка в целях определения места допустимого размещения объекта – 1 м	Не подлежат установлению	Не подлежат установлению	Не подлежат установлению

Ограничения использования земельных участков и объектов капитального строительства, находящихся в границах зон с особыми условиями использования территории, в том числе в границах особо охраняемых природных территорий, определяются в соответствии с подразделом 10 настоящего раздела Правил.

2. Градостроительные регламенты многофункциональной общественно-деловой зоны (ОД-1)

Виды разрешенного использования земельных участков и объектов капитального строительства, предельные (минимальные и (или) максимальные) размеры земельных участков и предельные параметры разрешенного строительства, реконструкции объектов капитального строительства многофункциональной общественно-деловой зоны (ОД-1) представлены в таблице 3.

Виды разрешенного использования земельных участков и объектов капитального строительства, предельные (минимальные и (или) максимальные) размеры земельных участков и предельные параметры разрешенного строительства, реконструкции объектов капитального строительства многофункциональной общественно-деловой зоны (ОД-1)

Таблица 3

№ п/ п	Виды разрешенного использования земельного участка			Предельные (минимальные и (или) максимальные) размеры земельных участков и предельные параметры разрешенного строительства, реконструкции объектов капитального строительства				
	код	наименование	описание видов разрешенного использования земельных участков и объектов капитального строительства	предельные (минимальные и (или) максимальные) размеры земельных участков, в том числе их площадь	минимальные отступы от границ земельных участков в целях определения мест допустимого размещения зданий, строений, сооружений, за пределами которых запрещено строительство зданий, строений, сооружений	предельное количество этажей зданий, строений, сооружений	максимальный процент застройки в границах земельного участка, определяемый как отношение суммарной площади земельного участка, которая может быть застроена, ко всей площади земельного участка	иные предельные параметры разрешенного строительства, реконструкции объектов капитального строительства
I.	Основные виды разрешенного использования							
1.	2.7.1	Хранение автотранспорта	Размещение отдельно стоящих и пристроенных гаражей, в том числе подземных,	Не подлежат установлению	Минимальные отступы от границ земельного участка в целях	Не подлежат установлению	Не подлежат установлению	Не подлежат установлению

			предназначенных для хранения автотранспорта, в том числе с разделением на машино-места, за исключением гаражей, размещение которых предусмотрено содержанием видов разрешенного использования с кодами 2.7.2, 4.9		определения места допустимого размещения объекта – 1 м			
2.	3.1.1	Предоставление коммунальных услуг	Размещение зданий и сооружений, обеспечивающих поставку воды, тепла, электричества, газа, отвод канализационных стоков, очистку и уборку объектов недвижимости (котельных, водозаборов, очистных сооружений, насосных станций, водопроводов, линий электропередач, трансформаторных подстанций, газопроводов, линий связи, телефонных	Не подлежат установлению	Минимальные отступы от границ земельного участка в целях определения места допустимого размещения объекта – 1 м	Предельное количество этажей – 2	Максимальный процент застройки – 90 %	Не подлежат установлению

			станций, канализаций, стоянок, гаражей и мастерских для обслуживания уборочной и аварийной техники, сооружений, необходимых для сбора и плавки снега)					
3.	3.1.2	Административные здания организаций, обеспечивающих предоставление коммунальных услуг	Размещение зданий, предназначенных для приема физических и юридических лиц в связи с предоставлением им коммунальных услуг	Не подлежат установлению	Минимальные отступы от границ земельного участка в целях определения места допустимого размещения объекта – 1 м	Предельное количество этажей – 2	Максимальный процент застройки – 50 %	Не подлежат установлению
4.	3.2	Социальное обслуживание	Размещение зданий, предназначенных для оказания гражданам социальной помощи. Содержание данного вида разрешенного использования включает в себя содержание видов разрешенного использования с кодами 3.2.1-3.2.4	Не подлежат установлению	Минимальные отступы от границ земельного участка в целях определения места допустимого размещения объекта – 3 м	Предельное количество этажей – 4	Максимальный процент застройки – 50 %	Не подлежат установлению
5.	3.3	Бытовое обслуживание	Размещение объектов капитального строительства,	Не подлежат установлению	Минимальные отступы от границ	Предельное количество этажей – 2	Максимальный процент застройки –	Не подлежат установлению

			предназначенных для оказания населению или организациям бытовых услуг (мастерские мелкого ремонта, ателье, бани, парикмахерские, прачечные, химчистки, похоронные бюро)		земельного участка в целях определения места допустимого размещения объекта – 3 м		50 %	ю
6.	3.8.1	Государственное управление	Размещение зданий, предназначенных для размещения государственных органов, государственного пенсионного фонда, органов местного самоуправления, судов, а также организаций, непосредственно обеспечивающих их деятельность или оказывающих государственные и (или) муниципальные услуги	Не подлежат установлению	Минимальные отступы от границ земельного участка в целях определения места допустимого размещения объекта – 3 м	Предельное количество этажей – 4	Максимальный процент застройки – 50 %	Не подлежат установлению
7.	3.10.1	Амбулаторное ветеринарное обслуживание	Размещение объектов капитального строительства, предназначенных для оказания ветеринарных услуг	Не подлежат установлению	Минимальные отступы от границ земельного участка в целях определения	Предельное количество этажей – 3	Максимальный процент застройки – 50 %	Не подлежат установлению

			без содержания животных		места допустимого размещения объекта – 3 м			
8.	4.1	Деловое управление	Размещение объектов капитального строительства с целью: размещения объектов управленческой деятельности, не связанной с государственным или муниципальным управлением и оказанием услуг, а также с целью обеспечения совершения сделок, не требующих передачи товара в момент их совершения между организациями, в том числе биржевая деятельность (за исключением банковской и страховой деятельности)	Не подлежат установлению	Минимальные отступы от границ земельного участка в целях определения места допустимого размещения объекта – 3 м	Предельное количество этажей – 4	Максимальный процент застройки – 50 %	Не подлежат установлению
9.	4.3	Рынки	Размещение объектов капитального строительства, сооружений,	Не подлежат установлению	Минимальные отступы от границ земельного	Предельное количество этажей – 2	Максимальный процент застройки – 50 %	Не подлежат установлению

			предназначенных для организации постоянной или временной торговли (ярмарка, рынок, базар), с учетом того, что каждое из торговых мест не располагает торговой площадью более 200 м ² ; размещение гаражей и (или) стоянок для автомобилей сотрудников и посетителей рынка		участка в целях определения места допустимого размещения объекта – 1 м			
10.	4.4	Магазины	Размещение объектов капитального строительства, предназначенных для продажи товаров, торговая площадь которых составляет до 5000 м ²	Не подлежат установлению	Минимальные отступы от границ земельного участка в целях определения места допустимого размещения объекта – 1 м	Предельное количество этажей – 3	Максимальный процент застройки – 50 %	Не подлежат установлению
11.	4.5	Банковская и страховая деятельность	Размещение объектов капитального строительства, предназначенных для размещения организаций, оказывающих	Не подлежат установлению	Минимальные отступы от границ земельного участка в целях определения места допустимого	Предельное количество этажей – 3	Максимальный процент застройки – 50 %	Не подлежат установлению

			банковские и страховые услуги		размещения объекта – 3 м			
12.	4.6	Общественное питание	Размещение объектов капитального строительства в целях устройства мест общественного питания (рестораны, кафе, столовые, закусочные, бары)	Не подлежат установлению	Минимальные отступы от границ земельного участка в целях определения места допустимого размещения объекта – 1 м	Предельное количество этажей – 3	Максимальный процент застройки – 50 %	Не подлежат установлению
13.	4.7	Гостиничное обслуживание	Размещение гостиниц	Не подлежат установлению	Минимальные отступы от границ земельного участка в целях определения места допустимого размещения объекта – 3 м	Предельное количество этажей – 5	Максимальный процент застройки – 50 %	Не подлежат установлению
14.	4.9	Служебные гаражи	Размещение постоянных или временных гаражей, стоянок для хранения служебного автотранспорта, используемого в целях осуществления видов деятельности, предусмотренных видами разрешенного использования с	Не подлежат установлению	Минимальные отступы от границ земельного участка в целях определения места допустимого размещения объекта – 1 м	Не подлежат установлению	Не подлежат установлению	Не подлежат установлению

			кодами 3.0, 4.0, а также для стоянки и хранения транспортных средств общего пользования, в том числе в депо					
15.	4.10	Выставочно-ярмарочная деятельность	Размещение объектов капитального строительства, сооружений, предназначенных для осуществления выставочно-ярмарочной и конгрессной деятельности, включая деятельность, необходимую для обслуживания указанных мероприятий (застройка экспозиционной площади, организация питания участников мероприятий)	Не подлежат установлению	Минимальные отступы от границ земельного участка в целях определения места допустимого размещения объекта – 5 м	Предельное количество этажей – 4	Максимальный процент застройки – 50 %	Не подлежат установлению
16.	5.1.3	Площадки для занятий спортом	Размещение площадок для занятия спортом и физкультурой на открытом воздухе (физкультурные	Не подлежат установлению	Не подлежат установлению	Не подлежат установлению	Не подлежат установлению	Не подлежат установлению

			площадки, беговые дорожки, поля для спортивной игры)					
17.	5.1.4	Оборудованные площадки для занятий спортом	Размещение сооружений для занятия спортом и физкультурой на открытом воздухе (теннисные корты, автодромы, мотодромы, трамплины, спортивные стрельбища)	Не подлежат установлению	Минимальные отступы от границ земельного участка в целях определения места допустимого размещения объекта – 1 м	Не подлежат установлению	Не подлежат установлению	Не подлежат установлению
18.	8.3	Обеспечение внутреннего правопорядка	Размещение объектов капитального строительства, необходимых для подготовки и поддержания в готовности органов внутренних дел, Росгвардии и спасательных служб, в которых существует военизированная служба; размещение объектов гражданской обороны, за исключением объектов гражданской обороны,	Не подлежат установлению	Минимальные отступы от границ земельного участка в целях определения места допустимого размещения объекта – 1 м	Предельное количество этажей – 4	Максимальный процент застройки – 50 %	Не подлежат установлению

			являющихся частями производственных зданий					
II.	Условно разрешенные виды использования							
1.	3.10.2	Приюты для животных	Размещение объектов капитального строительства, предназначенных для оказания ветеринарных услуг в стационаре; размещение объектов капитального строительства, предназначенных для содержания, разведения животных, не являющихся сельскохозяйственны ми, под надзором человека, оказания услуг по содержанию и лечению бездомных животных; размещение объектов капитального строительства, предназначенных для организации гостиниц для животных	Не подлежат установлени ю	Минимальные отступы от границ земельного участка в целях определения места допустимого размещения объекта – 1 м	Предельное количество этажей – 2	Максимальн ый процент застройки – 50 %	Не подлежат установлени ю
2.	4.9.1.1	Заправка транспортных средств	Размещение автозаправочных станций;	Не подлежат установлени ю	Минимальные отступы от границ	Предельное количество этажей – 1	Максимальн ый процент застройки –	Не подлежат установлени

			размещение магазинов сопутствующей торговли, зданий для организации общественного питания в качестве объектов дорожного сервиса		земельного участка в целях определения места допустимого размещения объекта – 1 м		50 %	ю
3.	4.9.1.2	Обеспечение дорожного отдыха	Размещение зданий для предоставления гостиничных услуг в качестве дорожного сервиса (мотелей), а также размещение магазинов сопутствующей торговли, зданий для организации общественного питания в качестве объектов дорожного сервиса	Не подлежат установлению	Минимальные отступы от границ земельного участка в целях определения места допустимого размещения объекта – 1 м	Предельное количество этажей – 1; Для объектов предоставления гостиничных услуг предельное количество этажей – 3	Не подлежат установлению	Не подлежат установлению
4.	4.9.1.3	Автомобильные мойки	Размещение автомобильных моек, а также размещение магазинов сопутствующей торговли	Не подлежат установлению	Минимальные отступы от границ земельного участка в целях определения места допустимого размещения объекта – 1 м	Предельное количество этажей – 1	Не подлежат установлению	Не подлежат установлению

5.	4.9.1.4	Ремонт автомобилей	Размещение мастерских, предназначенных для ремонта и обслуживания автомобилей, и прочих объектов дорожного сервиса, а также размещение магазинов сопутствующей торговли	Не подлежат установлению	Минимальные отступы от границ земельного участка в целях определения места допустимого размещения объекта – 1 м	Предельное количество этажей – 3	Не подлежат установлению	Не подлежат установлению
6.	6.8	Связь	Размещение объектов связи, радиовещания, телевидения, включая воздушные радиорелейные, надземные и подземные кабельные линии связи, линии радиофикации, антенные поля, усилительные пункты на кабельных линиях связи, инфраструктуру спутниковой связи и телерадиовещания, за исключением объектов связи, размещение которых предусмотрено содержанием видов разрешенного	Не подлежат установлению	Минимальные отступы от границ земельного участка в целях определения места допустимого размещения объекта – 1 м	Предельное количество этажей – 3	Максимальный процент застройки – 70 %	Предельная высота опор – 15 метров

			использования с кодами 3.1.1, 3.2.3					
7.	7.2	Автомобильный транспорт	Размещение зданий и сооружений автомобильного транспорта. Содержание данного вида разрешенного использования включает в себя содержание видов разрешенного использования с кодами 7.2.1 - 7.2.3	Не подлежат установлению	Минимальные отступы от границ земельного участка в целях определения места допустимого размещения объекта – 1 м	Не подлежат установлению	Не подлежат установлению	Не подлежат установлению
III.	Вспомогательные виды разрешенного использования							
1.	Вспомогательные виды разрешенного использования не установлены							

Ограничения использования земельных участков и объектов капитального строительства, находящихся в границах зон с особыми условиями использования территории, в том числе в границах особо охраняемых природных территорий, определяются в соответствии с подразделом 10 настоящего раздела Правил.

3. Градостроительные регламенты зоны специализированной общественной застройки (ОС-1)

Виды разрешенного использования земельных участков и объектов капитального строительства, предельные (минимальные и (или) максимальные) размеры земельных участков и предельные параметры разрешенного строительства, реконструкции объектов капитального строительства зоны специализированной общественной застройки (ОС-1) представлены в таблице 4.

Виды разрешенного использования земельных участков и объектов капитального строительства, предельные (минимальные и (или) максимальные) размеры земельных участков и предельные параметры разрешенного строительства, реконструкции объектов капитального строительства зоны специализированной общественной застройки (ОС-1)

Таблица 4

№ п/п	Виды разрешенного использования земельного участка			Предельные (минимальные и (или) максимальные) размеры земельных участков и предельные параметры разрешенного строительства, реконструкции объектов капитального строительства				
	код	наименование	описание видов разрешенного использования земельных участков и объектов капитального строительства	предельные (минимальные и (или) максимальные) размеры земельных участков, в том числе их площадь	минимальные отступы от границ земельных участков в целях определения мест допустимого размещения зданий, строений, сооружений, за пределами которых запрещено строительство зданий, строений, сооружений	предельное количество этажей зданий, строений, сооружений	максимальный процент застройки в границах земельного участка, определяемый как отношение суммарной площади земельного участка, которая может быть застроена, ко всей площади земельного участка	иные предельные параметры разрешенного строительства, реконструкции объектов капитального строительства
I.	Основные виды разрешенного использования							
1.	3.1.1	Предоставление коммунальных услуг	Размещение зданий и сооружений, обеспечивающих поставку воды, тепла,	Не подлежат установлению	Минимальные отступы от границ земельного участка в	Предельное количество этажей – 2	Максимальный процент застройки – 90 %	Не подлежат установлению

			электричества, газа, отвод канализационных стоков, очистку и уборку объектов недвижимости (котельных, водозаборов, очистных сооружений, насосных станций, водопроводов, линий электропередач, трансформаторных подстанций, газопроводов, линий связи, телефонных станций, канализаций, стоянок, гаражей и мастерских для обслуживания уборочной и аварийной техники, сооружений, необходимых для сбора и плавки снега)		целях определения места допустимого размещения объекта – 1 м			
2.	3.1.2	Административные здания организаций, обеспечивающих	Размещение зданий, предназначенных для приема физических и	Не подлежат установлению	Минимальные отступы от границ земельного	Предельное количество этажей – 2	Максимальный процент застройки – 50 %	Не подлежат установлению

		предоставление коммунальных услуг	юридических лиц в связи с предоставлением им коммунальных услуг		участка в целях определения места допустимого размещения объекта – 1 м			
3.	3.3	Бытовое обслуживание	Размещение объектов капитального строительства, предназначенных для оказания населению или организациям бытовых услуг (мастерские мелкого ремонта, ателье, бани, парикмахерские, прачечные, химчистки, похоронные бюро)	Не подлежат установлению	Минимальные отступы от границ земельного участка в целях определения места допустимого размещения объекта – 3 м	Предельное количество этажей – 2	Максимальный процент застройки – 50 %	Не подлежат установлению
4.	3.4.2	Стационарное медицинское обслуживание	Размещение объектов капитального строительства, предназначенных для оказания гражданам медицинской помощи в стационарах (больницы,	Не подлежат установлению	Минимальные отступы от границ земельного участка в целях определения места допустимого размещения объекта – 5 м	Не подлежат установлению	Не подлежат установлению	Не подлежат установлению

			родильные дома, диспансеры, научно-медицинские учреждения и прочие объекты, обеспечивающие оказание услуги по лечению в стационаре); размещение станций скорой помощи; размещение площадок санитарной авиации					
5.	3.4.1	Амбулаторно-поликлиническое обслуживание	Размещение объектов капитального строительства, предназначенных для оказания гражданам амбулаторно-поликлинической медицинской помощи (поликлиники, фельдшерские пункты, пункты здравоохранения, центры матери и ребенка, диагностические	Не подлежат установлению	Минимальные отступы от границ земельного участка в целях определения места допустимого размещения объекта – 1 м	Предельное количество этажей – 3	Максимальный процент застройки – 50 %	Не подлежат установлению

			центры, молочные кухни, станции донорства крови, клинические лаборатории)					
6.	3.5.1	Дошкольное, начальное и среднее общее образование	Размещение объектов капитального строительства, предназначенных для просвещения, дошкольного, начального и среднего общего образования (детские ясли, детские сады, школы, лицеи, гимназии, художественные, музыкальные школы, образовательные кружки и иные организации, осуществляющие деятельность по воспитанию, образованию и просвещению), в том числе зданий, спортивных сооружений, предназначенных	Минимальные размеры земельного участка – 880 кв. м. Максимальные размеры земельных участков не подлежат установлению	Минимальные отступы от границ земельного участка в целях определения места допустимого размещения объекта – 5 м	Предельное количество этажей – 5;	Максимальный процент застройки – 40 %	Отступ застройки от красной линии улицы – 10м; Высота максимальная – 20 м, минимальная – 4 м.

			для занятия обучающихся физической культурой и спортом					
7.	3.6.1	Объекты культурно-досуговой деятельности	Размещение зданий, предназначенных для размещения музеев, выставочных залов, художественных галерей, домов культуры, библиотек, кинотеатров и кинозалов, театров, филармоний, концертных залов, планетариев	Не подлежат установлению	Минимальные отступы от границ земельного участка в целях определения места допустимого размещения объекта – 3 м	Предельное количество этажей – 2	Максимальный процент застройки – 50 %	Не подлежат установлению
8.	4.6	Общественное питание	Размещение объектов капитального строительства в целях устройства мест общественного питания (рестораны, кафе, столовые, закусочные, бары)	Не подлежат установлению	Минимальные отступы от границ земельного участка в целях определения места допустимого размещения объекта – 1 м	Предельное количество этажей – 3	Максимальный процент застройки – 50 %	Не подлежат установлению
9.	5.1.2	Обеспечение занятий спортом в помещениях	Размещение спортивных клубов, спортивных залов, бассейнов,	Не подлежат установлению	Минимальные отступы от границ земельного	Предельное количество этажей – 3	Максимальный процент застройки – 50 %	Не подлежат установлению

			физкультурно-оздоровительных комплексов в зданиях и сооружениях		участка в целях определения места допустимого размещения объекта – 1 м			
10.	5.1.3	Площадки для занятий спортом	Размещение площадок для занятия спортом и физкультурой на открытом воздухе (физкультурные площадки, беговые дорожки, поля для спортивной игры)	Не подлежат установлению	Не подлежат установлению	Не подлежат установлению	Не подлежат установлению	Не подлежат установлению
11.	5.1.4	Оборудованные площадки для занятий спортом	Размещение сооружений для занятия спортом и физкультурой на открытом воздухе (теннисные корты, автодромы, мотодромы, трамплины, спортивные стрельбища)	Не подлежат установлению	Не подлежат установлению	Не подлежат установлению	Не подлежат установлению	Не подлежат установлению
II.	Условно разрешенные виды использования							
1.	2.7.1	Хранение автотранспорта	Размещение отдельно стоящих и пристроенных гаражей, в том числе подземных, предназначенных	Не подлежат установлению	Минимальные отступы от границ земельного участка в целях	Не подлежат установлению	Не подлежат установлению	Не подлежат установлению

			для хранения автотранспорта, в том числе с разделением на машино-места, за исключением гаражей, размещение которых предусмотрено содержанием видов разрешенного использования с кодами 2.7.2, 4.9		определения места допустимого размещения объекта – 1 м			
2.	6.8	Связь	Размещение объектов связи, радиовещания, телевидения, включая воздушные радиорелейные, надземные и подземные кабельные линии связи, линии радиофикации, антенные поля, усилительные пункты на кабельных линиях связи, инфраструктуру спутниковой связи и телерадиовещания, за исключением	Не подлежат установлению	Минимальные отступы от границ земельного участка в целях определения места допустимого размещения объекта – 1 м	Предельное количество этажей – 3	Максимальный процент застройки – 70 %	Предельная высота опор – 15 метров

			объектов связи, размещение которых предусмотрено содержанием видов разрешенного использования с кодами 3.1.1, 3.2.3					
3.	7.2.3	Стоянки транспорта общего пользования	Размещение стоянок транспортных средств, осуществляющих перевозки людей по установленному маршруту	Не подлежат установлению	Не подлежат установлени ю	Не подлежат установлени ю	Не подлежат установлению	Не подлежат установлен ию
4.	9.3	Историко- культурная деятельность	Сохранение и изучение объектов культурного наследия народов Российской Федерации (памятников истории и культуры), в том числе: объектов археологического наследия, достопримечательн ых мест, мест бытования исторических промыслов, производств и ремесел,	Не подлежат установлению	Не подлежат установлени ю	Не подлежат установлени ю	Не подлежат установлению	Не подлежат установлен ию

			исторических поселений, недействующих военных и гражданских захоронений, объектов культурного наследия, хозяйственная деятельность, являющаяся историческим промыслом или ремеслом, а также хозяйственная деятельность, обеспечивающая познавательный туризм					
III.	Вспомогательные виды разрешенного использования							
1.	Вспомогательные виды разрешенного использования не установлены							

Ограничения использования земельных участков и объектов капитального строительства, находящихся в границах зон с особыми условиями использования территории, в том числе в границах особо охраняемых природных территорий, определяются в соответствии с подразделом 10 настоящего раздела Правил.

4. Градостроительные регламенты производственной зоны сельскохозяйственных предприятий (СХ-1)

Виды разрешенного использования земельных участков и объектов капитального строительства, предельные (минимальные и (или) максимальные) размеры земельных участков и предельные параметры разрешенного строительства, реконструкции объектов капитального строительства производственной зоны сельскохозяйственных предприятий (СХ-1) представлены в таблице 5.

Виды разрешенного использования земельных участков и объектов капитального строительства, предельные (минимальные и (или) максимальные) размеры земельных участков и предельные параметры разрешенного строительства, реконструкции объектов капитального строительства производственной зоны сельскохозяйственных предприятий (СХ-1)

Таблица 5

№ п/п	Виды разрешенного использования земельного участка			Предельные (минимальные и (или) максимальные) размеры земельных участков и предельные параметры разрешенного строительства, реконструкции объектов капитального строительства				
	код	наименование	описание видов разрешенного использования земельных участков и объектов капитального строительства	предельные (минимальные и (или) максимальные) размеры земельных участков, в том числе их площадь	минимальные отступы от границ земельных участков в целях определения мест допустимого размещения зданий, строений, сооружений, за пределами которых запрещено строительство зданий, строений, сооружений	предельное количество этажей зданий, строений, сооружений	максимальный процент застройки в границах земельного участка, определяемый как отношение суммарной площади земельного участка, которая может быть застроена, ко всей площади земельного участка	иные предельные параметры разрешенного строительства, реконструкции объектов капитального строительства
I.	Основные виды разрешенного использования							
1.	1.2	Выращивание зерновых и иных сельскохозяйственных культур	Осуществление хозяйственной деятельности на сельскохозяйственных угодьях, связанной	Не подлежат установлению	Не подлежат установлению	Не подлежат установлению	Не подлежат установлению	Не подлежат установлению

			с производством зерновых, бобовых, кормовых, технических, масличных, эфиромасличных и иных сельскохозяйственных культур					
2.	1.3	Овощеводство	Осуществление хозяйственной деятельности на сельскохозяйственных угодьях, связанной с производством картофеля, листовых, плодовых, луковичных и бахчевых сельскохозяйственных культур, в том числе с использованием теплиц	Не подлежат установлению	Не подлежат установлению	Не подлежат установлению	Не подлежат установлению	Не подлежат установлению
3.	1.4	Выращивание тонизирующих, лекарственных, цветочных культур	Осуществление хозяйственной деятельности, в том числе на сельскохозяйственных угодьях, связанной с производством чая, лекарственных и цветочных культур	Не подлежат установлению	Не подлежат установлению	Не подлежат установлению	Не подлежат установлению	Не подлежат установлению

4.	1.5	Садоводство	Осуществление хозяйственной деятельности, в том числе на сельскохозяйственных угодьях, связанной с выращиванием многолетних плодовых и ягодных культур, винограда и иных многолетних культур	Не подлежат установлению	Не подлежат установлению	Не подлежат установлению	Не подлежат установлению	Не подлежат установлению
5.	1.5.1	Виноградарство	Возделывание винограда на виноградопригодных землях	Не подлежат установлению	Не подлежат установлению	Не подлежат установлению	Не подлежат установлению	Не подлежат установлению
6.	1.6	Выращивание льна и конопли	Осуществление хозяйственной деятельности, в том числе на сельскохозяйственных угодьях, связанной с выращиванием льна, конопли	Не подлежат установлению	Не подлежат установлению	Не подлежат установлению	Не подлежат установлению	Не подлежат установлению
7.	1.8	Скотоводство	Осуществление хозяйственной деятельности, в том числе на сельскохозяйственных угодьях, связанной с разведением сельскохозяйственных животных (крупного рогатого	Не подлежат установлению	Минимальные отступы от границ земельного участка в целях определения места допустимого	Предельное количество этажей – 3	Максимальный процент застройки – 50 %	Не подлежат установлению

			скота, овец, коз, лошадей, верблюдов, оленей); сенокошение, выпас сельскохозяйственных животных, производство кормов, размещение зданий, сооружений, используемых для содержания и разведения сельскохозяйственных животных; разведение племенных животных, производство и использование племенной продукции (материала)		размещения объекта – 1 м			
8.	1.9	Звероводство	Осуществление хозяйственной деятельности, связанной с разведением в неволе ценных пушных зверей; размещение зданий, сооружений, используемых для содержания и разведения	Не подлежат установлению	Минимальные отступы от границ земельного участка в целях определения места допустимого размещения объекта – 1 м	Предельное количество этажей – 3	Максимальный процент застройки – 50 %	Не подлежат установлению

			животных, производства, хранения и первичной переработки продукции; разведение племенных животных, производство и использование племенной продукции (материала)					
9.	1.10	Птицеводство	Осуществление хозяйственной деятельности, связанной с разведением домашних пород птиц, в том числе водоплавающих; размещение зданий, сооружений, используемых для содержания и разведения животных, производства, хранения и первичной переработки продукции птицеводства;	Не подлежат установлению	Минимальные отступы от границ земельного участка в целях определения места допустимого размещения объекта – 1 м	Предельное количество этажей – 3	Максимальный процент застройки – 50 %	Не подлежат установлению

			разведение племенных животных, производство и использование племенной продукции (материала)					
10.	1.11	Свиноводство	Осуществление хозяйственной деятельности, связанной с разведением свиней; размещение зданий, сооружений, используемых для содержания и разведения животных, производства, хранения и первичной переработки продукции; разведение племенных животных, производство и использование племенной продукции (материала)	Не подлежат установлению	Минимальные отступы от границ земельного участка в целях определения места допустимого размещения объекта – 1 м	Предельное количество этажей – 3	Максимальный процент застройки – 50 %	Не подлежат установлению

11.	1.12	Пчеловодство	Осуществление хозяйственной деятельности, в том числе на сельскохозяйственных угодьях, по разведению, содержанию и использованию пчел и иных полезных насекомых; размещение ульев, иных объектов и оборудования, необходимого для пчеловодства и разведения иных полезных насекомых; размещение сооружений, используемых для хранения и первичной переработки продукции пчеловодства	Не подлежат установлению	Минимальные отступы от границ земельного участка в целях определения места допустимого размещения объекта – 1 м	Предельное количество этажей – 3	Максимальный процент застройки – 50 %	Не подлежат установлению
12.	1.13	Рыбоводство	Осуществление хозяйственной деятельности, связанной с разведением и (или) содержанием, выращиванием	Не подлежат установлению	Минимальные отступы от границ земельного участка в целях определения	Предельное количество этажей – 3	Максимальный процент застройки – 50 %	Не подлежат установлению

			объектов рыбоводства (аквакультуры); размещение зданий, сооружений, оборудования, необходимых для осуществления рыбоводства (аквакультуры)		места допустимого размещения объекта – 1 м			
13.	1.14	Научное обеспечение сельского хозяйства	Осуществление научной и селекционной работы, ведения сельского хозяйства для получения ценных с научной точки зрения образцов растительного и животного мира; размещение коллекций генетических ресурсов растений	Не подлежат установлен ию	Не подлежат установлени ю	Не подлежат установлени ю	Не подлежат установлению	Не подлежат установлени ю
14.	1.15	Хранение и переработка сельскохозяйстве нной продукции	Размещение зданий, сооружений, используемых для производства, хранения, первичной и глубокой переработки сельскохозяйственно й продукции	Не подлежат установлен ию	Минимальные отступы от границ земельного участка в целях определения места допустимого	Не подлежат установлени ю	Максимальный процент застройки – 50 %	Не подлежат установлени ю

					размещения объекта – 3 м			
15.	1.18	Обеспечение сельскохозяйстве нного производства	Размещение машинно- транспортных и ремонтных станций, ангаров и гаражей для сельскохозяйственно й техники, амбаров, водонапорных башен, трансформаторных станций и иного технического оборудования, используемого для ведения сельского хозяйства	Не подлежат установлен ию	Минимальные отступы от границ земельного участка в целях определения места допустимого размещения объекта – 3 м	Предельная высота объекта – 10 м	Максимальный процент застройки – 50 %	Не подлежат установлени ю
16.	1.19	Сенокошение	Кошение трав, сбор и заготовка сена	Не подлежат установлен ию	Не подлежат установлени ю	Не подлежат установлени ю	Не подлежат установлению	Не подлежат установлени ю
17.	1.20	Выпас сельскохозяйстве нных животных	Выпас сельскохозяйственны х животных	Не подлежат установлен ию	Не подлежат установлени ю	Не подлежат установлени ю	Не подлежат установлению	Не подлежат установлени ю
18.	6.9	Склад	Размещение сооружений, имеющих назначение по временному хранению, распределению и	Не подлежат установлен ию	Не подлежат установлению	Предельное количество этажей – 2	Максимальный процент застройки – 50 %	Не подлежат установлени ю

			перевалке грузов (за исключением хранения стратегических запасов), не являющихся частями производственных комплексов, на которых был создан груз: промышленные базы, склады, погрузочные терминалы и доки, нефтехранилища и нефтеналивные станции, газовые хранилища и обслуживающие их газоконденсатные и газоперекачивающие станции, элеваторы и продовольственные склады, за исключением железнодорожных перевалочных складов					
19.	6.9.1	Складские площадки	Временное хранение, распределение и перевалка грузов (за исключением хранения стратегических запасов) на	Не подлежат установлению	Не подлежат установлению	Не подлежат установлению	Не подлежат установлению	Не подлежат установлению

			открытом воздухе					
П.	Условно разрешенные виды использования							
1.	3.1.1	Предоставление коммунальных услуг	Размещение зданий и сооружений, обеспечивающих поставку воды, тепла, электричества, газа, отвод канализационных стоков, очистку и уборку объектов недвижимости (котельных, водозаборов, очистных сооружений, насосных станций, водопроводов, линий электропередач, трансформаторных подстанций, газопроводов, линий связи, телефонных станций, канализаций, стоянок, гаражей и мастерских для обслуживания уборочной и аварийной техники, сооружений, необходимых для сбора и плавки снега)	Не подлежат установлению	Минимальные отступы от границ земельного участка в целях определения места допустимого размещения объекта – 1 м	Предельное количество этажей – 2	Максимальный процент застройки – 90 %	Не подлежат установлению

2.	6.8	Связь	Размещение объектов связи, радиовещания, телевидения, включая воздушные радиорелейные, надземные и подземные кабельные линии связи, линии радиофикации, антенные поля, усилительные пункты на кабельных линиях связи, инфраструктуру спутниковой связи и телерадиовещания, за исключением объектов связи, размещение которых предусмотрено содержанием видов разрешенного использования с кодами 3.1.1, 3.2.3	Не подлежат установлению	Минимальные отступы от границ земельного участка в целях определения места допустимого размещения объекта – 1 м	Предельное количество этажей – 3	Максимальный процент застройки – 70 %	Предельная высота опор – 15 метров
III.	Вспомогательные виды разрешенного использования							
1.	Вспомогательные виды разрешенного использования не установлены							

Ограничения использования земельных участков и объектов капитального строительства, находящихся в границах зон с особыми условиями использования территории, в том числе в границах особо охраняемых природных территорий, определяются в соответствии с подразделом 10 настоящего раздела Правил.

5. Градостроительные регламенты зоны для ведения личного подсобного хозяйства (ЛПХ)

Виды разрешенного использования земельных участков и объектов капитального строительства, предельные (минимальные и (или) максимальные) размеры земельных участков и предельные параметры разрешенного строительства, реконструкции объектов капитального строительства зоны для ведения личного подсобного хозяйства (ЛПХ) представлены в таблице 6.

Виды разрешенного использования земельных участков и объектов капитального строительства, предельные (минимальные и (или) максимальные) размеры земельных участков и предельные параметры разрешенного строительства, реконструкции объектов капитального строительства зоны для ведения личного подсобного хозяйства (ЛПХ)

Таблица 6

№ п/п	Виды разрешенного использования земельного участка			Предельные (минимальные и (или) максимальные) размеры земельных участков и предельные параметры разрешенного строительства, реконструкции объектов капитального строительства				
	код	наименование	описание видов разрешенного использования земельных участков и объектов капитального строительства	предельные (минимальные и (или) максимальные) размеры земельных участков, в том числе их площадь	минимальные отступы от границ земельных участков в целях определения мест допустимого размещения зданий, строений, сооружений, за пределами которых запрещено строительство зданий, строений, сооружений	предельное количество этажей зданий, строений, сооружений	максимальный процент застройки в границах земельного участка, определяемый как отношение суммарной площади земельного участка, которая может быть застроена, ко всей площади земельного участка	иные предельные параметры разрешенного строительства, реконструкции и объектов капитального строительства
I.	Основные виды разрешенного использования							
1.	2.1	Для индивидуального жилищного строительства	Размещение жилого дома (отдельно стоящего здания) количеством надземных этажей не	Минимальный размер земельного участка – 600 кв. м;	Минимальные отступы от границ земельного участка в	Предельное количество этажей, включая	Максимальный процент застройки – 50 %	Минимальный отступ от красной линии – 5 м

			более чем три, высотой не более двадцати метров, которое состоит из комнат и помещений вспомогательного использования, предназначенных для удовлетворения гражданами бытовых и иных нужд, связанных с их проживанием в таком здании, не предназначенного для раздела на самостоятельные объекты недвижимости); выращивание сельскохозяйственных культур; размещение гаражей для собственных нужд и хозяйственных построек	Максимальный размер земельного участка – 5000 кв. м	целях определения места допустимого размещения объекта – 3 м	мансардный – 3		
2.	2.2	Для ведения личного подсобного хозяйства (приусадебный земельный участок)	Размещение жилого дома, указанного в описании вида разрешенного использования с кодом 2.1; производство сельскохозяйственной продукции; размещение гаража и	Минимальный размер земельного участка – 500 кв. м; Максимальный размер земельного участка –	Минимальные отступы от границ земельного участка в целях определения места допустимого	Предельное количество этажей – 3	Максимальный процент застройки – 50%	Минимальный отступ от красной линии – 5 м

			иных вспомогательных сооружений; содержание сельскохозяйственных животных	7000 кв. м	размещения объекта – 3 м			
3.	13.1	Ведение огородничества	Осуществление отдыха и (или) выращивания гражданами для собственных нужд сельскохозяйственных культур; размещение хозяйственных построек, не являющихся объектами недвижимости, предназначенных для хранения инвентаря и урожая сельскохозяйственных культур	Минимальный размер земельного участка – 100 кв. м; Максимальный размер земельного участка – 5000 кв. м	Не подлежат установлению	Не подлежат установлению	Не подлежат установлению	Не подлежат установлению
4.	13.2	Ведение садоводства	Осуществление отдыха и (или) выращивания гражданами для собственных нужд сельскохозяйственных культур; размещение для собственных нужд садового дома, жилого дома, указанного в описании вида	Минимальный размер земельного участка – 100 кв. м; Максимальный размер земельного участка – 800 кв. м	Не подлежат установлению	Не подлежат установлению	Не подлежат установлению	Не подлежат установлению

			разрешенного использования с кодом 2.1, хозяйственных построек и гаражей для собственных нужд					
II.	Условно разрешенные виды использования							
1.	3.1.1	Предоставление коммунальных услуг	Размещение зданий и сооружений, обеспечивающих поставку воды, тепла, электричества, газа, отвод канализационных стоков, очистку и уборку объектов недвижимости (котельных, водозаборов, очистных сооружений, насосных станций, водопроводов, линий электропередач, трансформаторных подстанций, газопроводов, линий связи, телефонных станций, канализаций, стоянок, гаражей и мастерских для обслуживания уборочной и аварийной техники, сооружений, необходимых для	Не подлежат установлению	Минимальные отступы от границ земельного участка в целях определения места допустимого размещения объекта – 1 м	Предельное количество этажей – 2	Максимальный процент застройки – 90 %	Не подлежат установлению

			сбора и плавки снега)					
2.	3.10.2	Приюты для животных	Размещение объектов капитального строительства, предназначенных для оказания ветеринарных услуг в стационаре; размещение объектов капитального строительства, предназначенных для содержания, разведения животных, не являющихся сельскохозяйственным и, под надзором человека, оказания услуг по содержанию и лечению бездомных животных; размещение объектов капитального строительства, предназначенных для организации гостиниц для животных	Не подлежат установлению	Минимальные отступы от границ земельного участка в целях определения места допустимого размещения объекта – 1 м	Предельное количество этажей – 2	Максимальный процент застройки – 50 %	Не подлежат установлению
3.	6.8	Связь	Размещение объектов связи, радиовещания, телевидения, включая воздушные радиорелейные, надземные и подземные кабельные	Не подлежат установлению	Минимальные отступы от границ земельного участка в целях определения	Предельное количество этажей – 3	Максимальный процент застройки – 70 %	Предельная высота опор – 15 метров

			линии связи, линии радиофикации, антенные поля, усилительные пункты на кабельных линиях связи, инфраструктуру спутниковой связи и телерадиовещания, за исключением объектов связи, размещение которых предусмотрено содержанием видов разрешенного использования с кодами 3.1.1, 3.2.3		места допустимого размещения объекта – 1 м			
4.	9.1	Охрана природных территорий	Сохранение отдельных естественных качеств окружающей природной среды путем ограничения хозяйственной деятельности в данной зоне, в частности: создание и уход за запретными полосами, создание и уход за защитными лесами, в том числе городскими лесами, лесами в лесопарках, и иная хозяйственная деятельность, разрешенная в	Не подлежат установлению	Не подлежат установлению	Не подлежат установлению	Не подлежат установлению	Не подлежат установлению

			защитных лесах, соблюдение режима использования природных ресурсов в заказниках, сохранение свойств земель, являющихся особо ценными					
5.	11.0	Водные объекты	Ледники, снежники, ручьи, реки, озера, болота, территориальные моря и другие поверхностные водные объекты	Не подлежат установлению	Не подлежат установлени ю	Не подлежат установлени ю	Не подлежат установлению	Не подлежат установлени ю
6.	11.1	Общее пользование водными объектами	Использование земельных участков, примыкающих к водным объектам способами, необходимыми для осуществления общего водопользования (водопользования, осуществляемого гражданами для личных нужд, а также забор (изъятие) водных ресурсов для целей питьевого и хозяйственно- бытового водоснабжения, купание,	Не подлежат установлению	Не подлежат установлени ю	Не подлежат установлени ю	Не подлежат установлению	Не подлежат установлени ю

			использование маломерных судов, водных мотоциклов и других технических средств, предназначенных для отдыха на водных объектах, водопой, если соответствующие запреты не установлены законодательством)					
7.	11.2	Специальное пользование водными объектами	Использование земельных участков, примыкающих к водным объектам способами, необходимыми для специального водопользования (забор водных ресурсов из поверхностных водных объектов, сброс сточных вод и (или) дренажных вод, проведение дноуглубительных, взрывных, буровых и других работ, связанных с изменением дна и берегов водных объектов)	Не подлежат установлению	Не подлежат установлению	Не подлежат установлению	Не подлежат установлению	Не подлежат установлению

III.	Вспомогательные виды разрешенного использования
1.	Вспомогательные виды разрешенного использования не установлены

Ограничения использования земельных участков и объектов капитального строительства, находящихся в границах зон с особыми условиями использования территории, в том числе в границах особо охраняемых природных территорий, определяются в соответствии с подразделом 10 настоящего раздела Правил.

6. Градостроительные регламенты зоны отдыха (Р-1)

Виды разрешенного использования земельных участков и объектов капитального строительства, предельные (минимальные и (или) максимальные) размеры земельных участков и предельные параметры разрешенного строительства, реконструкции объектов капитального строительства зоны отдыха (Р-1) представлены в таблице 7.

Виды разрешенного использования земельных участков и объектов капитального строительства, предельные (минимальные и (или) максимальные) размеры земельных участков и предельные параметры разрешенного строительства, реконструкции объектов капитального строительства зоны отдыха (Р-1)

Таблица 7

№ п/п	Виды разрешенного использования земельного участка			Предельные (минимальные и (или) максимальные) размеры земельных участков и предельные параметры разрешенного строительства, реконструкции объектов капитального строительства				
	код	наименование	описание видов разрешенного использования земельных участков и объектов капитального строительства	предельные (минимальные и (или) максимальные) размеры земельных участков, в том числе их площадь	минимальные отступы от границ земельных участков в целях определения мест допустимого размещения зданий, строений, сооружений, за пределами которых запрещено строительство зданий, строений, сооружений	предельное количество этажей зданий, строений, сооружений	максимальный процент застройки в границах земельного участка, определяемый как отношение суммарной площади земельного участка, которая может быть застроена, ко всей площади земельного участка	иные предельные параметры разрешенного строительства, реконструкции объектов капитального строительства
I.	Основные виды разрешенного использования							
1.	5.0	Отдых (рекреация)	Обустройство мест для занятия спортом, физической культурой,	Не подлежат установлению	Не подлежат установлению	Не подлежат установлению	Не подлежат установлению	Не подлежат установлению

			пешими или верховыми прогулками, отдыха и туризма, наблюдения за природой, пикников, охоты, рыбалки и иной деятельности; создание и уход за городскими лесами, скверами, прудами, озерами, водохранилищами, пляжами, а также обустройство мест отдыха в них. Содержание данного вида разрешенного использования включает в себя содержание видов разрешенного использования с кодами 5.1 - 5.5					
II.	Условно разрешенные виды использования							
1.	3.1.1	Предоставление коммунальных услуг	Размещение зданий и сооружений, обеспечивающих поставку воды, тепла, электричества,	Не подлежат установлению	Минимальные отступы от границ земельного участка в целях определения места	Предельное количество этажей – 2	Максимальный процент застройки – 90 %	Не подлежат установлению

			газа, отвод канализационных стоков, очистку и уборку объектов недвижимости (котельных, водозаборов, очистных сооружений, насосных станций, водопроводов, линий электропередач, трансформаторных подстанций, газопроводов, линий связи, телефонных станций, канализаций, стоянок, гаражей и мастерских для обслуживания уборочной и аварийной техники, сооружений, необходимых для сбора и плавки снега)		допустимого размещения объекта – 1 м			
2.	4.4	Магазины	Размещение объектов капитального строительства,	Не подлежат установлению	Минимальные отступы от границ земельного	Предельное количество этажей – 3	Максимальный процент застройки – 50 %	Не подлежат установлению

			предназначенных для продажи товаров, торговая площадь которых составляет до 5000 м ²		участка в целях определения места допустимого размещения объекта – 1 м			
3.	4.6	Общественное питание	Размещение объектов капитального строительства в целях устройства мест общественного питания (рестораны, кафе, столовые, закусочные, бары)	Не подлежат установлению	Минимальные отступы от границ земельного участка в целях определения места допустимого размещения объекта – 3 м	Предельное количество этажей – 1	Максимальный процент застройки – 50 %	Не подлежат установлению
III.	Вспомогательные виды разрешенного использования							
1.	Вспомогательные виды разрешенного использования не установлены							

Ограничения использования земельных участков и объектов капитального строительства, находящихся в границах зон с особыми условиями использования территории, в том числе в границах особо охраняемых природных территорий, определяются в соответствии с подразделом 10 настоящего раздела Правил.

7. Градостроительные регламенты зоны рекреационного назначения (Р-2)

Виды разрешенного использования земельных участков и объектов капитального строительства, предельные (минимальные и (или) максимальные) размеры земельных участков и предельные параметры разрешенного строительства, реконструкции объектов капитального строительства зоны рекреационного назначения (Р-2) представлены в таблице 8.

Виды разрешенного использования земельных участков и объектов капитального строительства, предельные (минимальные и (или) максимальные) размеры земельных участков и предельные параметры разрешенного строительства, реконструкции объектов капитального строительства зоны рекреационного назначения (Р-2)

Таблица 8

№ п/п	Виды разрешенного использования земельного участка			Предельные (минимальные и (или) максимальные) размеры земельных участков и предельные параметры разрешенного строительства, реконструкции объектов капитального строительства				
	код	наименование	описание видов разрешенного использования земельных участков и объектов капитального строительства	предельные (минимальные и (или) максимальные) размеры земельных участков, в том числе их площадь	минимальные отступы от границ земельных участков в целях определения мест допустимого размещения зданий, строений, сооружений, за пределами которых запрещено строительство зданий, строений, сооружений	предельное количество этажей зданий, строений, сооружений	максимальный процент застройки в границах земельного участка, определяемый как отношение суммарной площади земельного участка, которая может быть застроена, ко всей площади земельного участка	иные предельные параметры разрешенного строительства, реконструкции объектов капитального строительства
I.	Основные виды разрешенного использования							
1.	5.2	Природно-познавательный туризм	Размещение баз и палаточных лагерей для проведения	Не подлежат установлению	Минимальные отступы от границ	Предельное количество этажей – 1	Максимальный процент застройки –	Не подлежат

			походов и экскурсий по ознакомлению с природой, пеших и конных прогулок, устройство троп и дорожек, размещение щитов с познавательными сведениями об окружающей природной среде; осуществление необходимых природоохранных и природовосстановительных мероприятий	ю	земельного участка в целях определения места допустимого размещения объекта – 3 м		50 %	установлению
2.	5.3	Охота и рыбалка	Обустройство мест охоты и рыбалки, в том числе размещение дома охотника или рыболова, сооружений, необходимых для восстановления и поддержания поголовья зверей или количества рыбы	Не подлежат установлению	Не подлежат установлению	Не подлежат установлению	Не подлежат установлению	Не подлежат установлению
3.	11.0	Водные объекты	Ледники, снежники, ручьи, реки, озера, болота, территориальные моря и другие	Не подлежат установлению	Не подлежат установлению	Не подлежат установлению	Не подлежат установлению	Не подлежат установлению

			поверхностные водные объекты					
4.	11.1	Общее пользование водными объектами	Использование земельных участков, примыкающих к водным объектам способами, необходимыми для осуществления общего водопользования (водопользования, осуществляемого гражданами для личных нужд, а также забор (изъятие) водных ресурсов для целей питьевого и хозяйственно- бытового водоснабжения, купание, использование маломерных судов, водных мотоциклов и других технических средств, предназначенных для отдыха на водных объектах, водопой, если соответствующие	Не подлежат установлени ю	Не подлежат установлению	Не подлежат установлени ю	Не подлежат установлению	Не подлежат установлени ю

			запреты не установлены законодательством)					
5.	11.2	Специальное пользование водными объектами	Использование земельных участков, примыкающих к водным объектам способами, необходимыми для специального водопользования (забор водных ресурсов из поверхностных водных объектов, сброс сточных вод и (или) дренажных вод, проведение дноуглубительных, взрывных, буровых и других работ, связанных с изменением дна и берегов водных объектов)	Не подлежат установлению	Не подлежат установлению	Не подлежат установлению	Не подлежат установлению	Не подлежат установлению
6.	9.1	Охрана природных территорий	Сохранение отдельных естественных качеств окружающей природной среды путем ограничения хозяйственной деятельности в данной зоне, в	Не подлежат установлению	Не подлежат установлению	Не подлежат установлению	Не подлежат установлению	Не подлежат установлению

			частности: создание и уход за запретными полосами, создание и уход за защитными лесами, в том числе городскими лесами, лесами в лесопарках, и иная хозяйственная деятельность, разрешенная в защитных лесах, соблюдение режима использования природных ресурсов в заказниках, сохранение свойств земель, являющихся особо ценными					
П.	Условно разрешенные виды использования							
1.	3.1.1	Предоставление коммунальных услуг	Размещение зданий и сооружений, обеспечивающих поставку воды, тепла, электричества, газа, отвод канализационных стоков, очистку и уборку объектов недвижимости (котельных, водозаборов,	Не подлежат установлению	Минимальные отступы от границ земельного участка в целях определения места допустимого размещения объекта – 1 м	Предельное количество этажей – 2	Максимальный процент застройки – 90 %	Не подлежат установлению

			очистных сооружений, насосных станций, водопроводов, линий электропередач, трансформаторных подстанций, газопроводов, линий связи, телефонных станций, канализаций, стоянок, гаражей и мастерских для обслуживания уборочной и аварийной техники, сооружений, необходимых для сбора и плавки снега)					
2.	6.8	Связь	Размещение объектов связи, радиовещания, телевидения, включая воздушные радиорелейные, надземные и подземные кабельные линии связи, линии радиофикации, антенные поля, усилительные	Не подлежат установлению	Минимальные отступы от границ земельного участка в целях определения места допустимого размещения объекта – 1 м	Предельное количество этажей – 3	Максимальный процент застройки – 70 %	Предельная высота опор – 15 метров

			пункты на кабельных линиях связи, инфраструктуру спутниковой связи и телерадиовещания, за исключением объектов связи, размещение которых предусмотрено содержанием видов разрешенного использования с кодами 3.1.1, 3.2.3					
3.	7.2	Автомобильный транспорт	Размещение зданий и сооружений автомобильного транспорта. Содержание данного вида разрешенного использования включает в себя содержание видов разрешенного использования с кодами 7.2.1 - 7.2.3	Не подлежат установлению	Минимальные отступы от границ земельного участка в целях определения места допустимого размещения объекта – 1 м	Не подлежат установлению	Не подлежат установлению	Не подлежат установлению
III.	Вспомогательные виды разрешенного использования							
1.	Вспомогательные виды разрешенного использования не установлены							

Ограничения использования земельных участков и объектов капитального строительства, находящихся в границах зон с особыми условиями использования территории, в том числе в границах особо охраняемых природных территорий, определяются в соответствии с подразделом 10 настоящего раздела Правил.

8. Градостроительные регламенты производственной зоны (П-1)

Виды разрешенного использования земельных участков и объектов капитального строительства, предельные (минимальные и (или) максимальные) размеры земельных участков и предельные параметры разрешенного строительства, реконструкции объектов капитального строительства производственной зоны (П-1) представлены в таблице 9.

Виды разрешенного использования земельных участков и объектов капитального строительства, предельные (минимальные и (или) максимальные) размеры земельных участков и предельные параметры разрешенного строительства, реконструкции объектов капитального строительства производственной зоны (П-1)

Таблица 9

№ п/п	Виды разрешенного использования земельного участка			Предельные (минимальные и (или) максимальные) размеры земельных участков и предельные параметры разрешенного строительства, реконструкции объектов капитального строительства				
	код	наименование	описание видов разрешенного использования земельных участков и объектов капитального строительства	предельные (минимальные и (или) максимальные) размеры земельных участков, в том числе их площадь	минимальные отступы от границ земельных участков в целях определения мест допустимого размещения зданий, строений, сооружений, за пределами которых запрещено строительство зданий, строений, сооружений	предельное количество этажей зданий, строений, сооружений	максимальный процент застройки в границах земельного участка, определяемый как отношение суммарной площади земельного участка, которая может быть застроена, ко всей площади земельного участка	иные предельные параметры разрешенного строительства, реконструкции объектов капитального строительства
I.	Основные виды разрешенного использования							
1.	3.1.1	Предоставление коммунальных услуг	Размещение зданий и сооружений, обеспечивающих	Не подлежат установлению	Минимальные отступы от границ земельного	Предельное количество этажей – 2	Максимальный процент застройки – 90 %	Не подлежат установлению

			поставку воды, тепла, электричества, газа, отвод канализационных стоков, очистку и уборку объектов недвижимости (котельных, водозаборов, очистных сооружений, насосных станций, водопроводов, линий электропередач, трансформаторных подстанций, газопроводов, линий связи, телефонных станций, канализаций, стоянок, гаражей и мастерских для обслуживания уборочной и аварийной техники, сооружений, необходимых для сбора и плавки снега)		участка в целях определения места допустимого размещения объекта – 1 м			
2.	6.1	Недропользовани	Осуществление	Не подлежат	Минимальны	Не подлежат	Не подлежат	Не подлежат

		е	геологических изысканий; добыча полезных ископаемых открытым (карьеры, отвалы) и закрытым (шахты, скважины) способами; размещение объектов капитального строительства, в том числе подземных, в целях добычи полезных ископаемых; размещение объектов капитального строительства, необходимых для подготовки сырья к транспортировке и (или) промышленной переработке; размещение объектов капитального строительства, предназначенных	установлению	е отступы от границ земельного участка в целях определения места допустимого размещения объекта – 5 м.	установлени ю	установлению	установлени ю
--	--	---	---	--------------	---	------------------	--------------	------------------

			для проживания в них сотрудников, осуществляющих обслуживание зданий и сооружений, необходимых для целей недропользования, если добыча полезных ископаемых происходит на межселенной территории					
3.	6.9.1	Складские площадки	Временное хранение, распределение и перевалка грузов (за исключением хранения стратегических запасов) на открытом воздухе	Не подлежат установлению	Не подлежат установлению	Не подлежат установлению	Не подлежат установлению	Не подлежат установлению
П.	Условно разрешенные виды использования							
1.	6.8	Связь	Размещение объектов связи, радиовещания, телевидения, включая воздушные радиорелейные, надземные и подземные	Не подлежат установлению	Минимальные отступы от границ земельного участка в целях определения места допустимого	Предельное количество этажей – 3	Максимальный процент застройки – 70 %	Предельная высота опор – 15 метров

		кабельные линии связи, линии радификации, антенные поля, усилительные пункты на кабельных линиях связи, инфраструктуру спутниковой связи и телерадиовещания, за исключением объектов связи, размещение которых предусмотрено содержанием видов разрешенного использования с кодами 3.1.1, 3.2.3		размещения объекта – 1 м				
III.	Вспомогательные виды разрешенного использования							
1.	Вспомогательные виды разрешенного использования не установлены							

Ограничения использования земельных участков и объектов капитального строительства, находящихся в границах зон с особыми условиями использования территории, в том числе в границах особо охраняемых природных территорий, определяются в соответствии с подразделом 10 настоящего раздела Правил.

9. Градостроительные регламенты зоны инженерных объектов (И-1)

Виды разрешенного использования земельных участков и объектов капитального строительства, предельные (минимальные и (или) максимальные) размеры земельных участков и предельные параметры разрешенного строительства, реконструкции объектов капитального строительства зоны инженерных объектов (И-1) представлены в таблице 10.

Виды разрешенного использования земельных участков и объектов капитального строительства, предельные (минимальные и (или) максимальные) размеры земельных участков и предельные параметры разрешенного строительства, реконструкции объектов капитального строительства зоны инженерных объектов (И-1)

Таблица 10

№ п/п	Виды разрешенного использования земельного участка			Предельные (минимальные и (или) максимальные) размеры земельных участков и предельные параметры разрешенного строительства, реконструкции объектов капитального строительства				
	код	наименование	описание видов разрешенного использования земельных участков и объектов капитального строительства	предельные (минимальные и (или) максимальные) размеры земельных участков, в том числе их площадь	минимальные отступы от границ земельных участков в целях определения мест допустимого размещения зданий, строений, сооружений, за пределами которых запрещено строительство зданий, строений, сооружений	предельное количество этажей зданий, строений, сооружений	максимальный процент застройки в границах земельного участка, определяемый как отношение суммарной площади земельного участка, которая может быть застроена, ко всей площади земельного участка	иные предельные параметры разрешенного строительства, реконструкции и объектов капитального строительства
I.	Основные виды разрешенного использования							
1.	6.8	Связь	Размещение объектов связи, радиовещания, телевидения,	Не подлежат установлению	Минимальные отступы от границ земельного	Предельное количество этажей – 3	Максимальный процент застройки – 70 %	Предельная высота опор – 15 метров

			включая воздушные радиорелейные, надземные и подземные кабельные линии связи, линии радиофикации, антенные поля, усилительные пункты на кабельных линиях связи, инфраструктуру спутниковой связи и телерадиовещания, за исключением объектов связи, размещение которых предусмотрено содержанием видов разрешенного использования с кодами 3.1.1, 3.2.3		участка в целях определения места допустимого размещения объекта – 1 м			
2.	11.3	Гидротехнические сооружения	Размещение гидротехнических сооружений, необходимых для эксплуатации водохранилищ (плотин,	Не подлежат установлению	Не подлежат установлению	Не подлежат установлению	Не подлежат установлению	Не подлежат установлению

			водосбросов, водозаборных, водовыпускных и других гидротехнических сооружений, судопропускных сооружений, рыбозащитных и рыбопропускных сооружений, берегозащитных сооружений)					
3.	3.1.1	Предоставление коммунальных услуг	Размещение зданий и сооружений, обеспечивающих поставку воды, тепла, электричества, газа, отвод канализационных стоков, очистку и уборку объектов недвижимости (котельных, водозаборов, очистных сооружений, насосных станций, водопроводов, линий электропередач,	Не подлежат установлению	Минимальные отступы от границ земельного участка в целях определения места допустимого размещения объекта – 1 м	Предельное количество этажей – 2	Максимальный процент застройки – 90 %	Не подлежат установлению

			трансформаторных подстанций, газопроводов, линий связи, телефонных станций, канализаций, стоянок, гаражей и мастерских для обслуживания уборочной и аварийной техники, сооружений, необходимых для сбора и плавки снега)					
4.	4.9	Служебные гаражи	Размещение постоянных или временных гаражей, стоянок для хранения служебного автотранспорта, используемого в целях осуществления видов деятельности, предусмотренных видами разрешенного использования с кодами 3.0, 4.0, а	Не подлежат установлению	Минимальные отступы от границ земельного участка в целях определения места допустимого размещения объекта – 1 м	Не подлежат установлению	Не подлежат установлению	Не подлежат установлению

			также для стоянки и хранения транспортных средств общего пользования, в том числе в депо					
5.	6.1	Недропользование	Осуществление геологических изысканий; добыча полезных ископаемых открытым (карьеры, отвалы) и закрытым (шахты, скважины) способами; размещение объектов капитального строительства, в том числе подземных, в целях добычи полезных ископаемых; размещение объектов капитального строительства, необходимых для подготовки сырья к транспортировке и (или)	Не подлежат установлению	Минимальные отступы от границ земельного участка в целях определения места допустимого размещения объекта – 5 м.	Не подлежат установлению	Не подлежат установлению	Не подлежат установлению

			промышленной переработке; размещение объектов капитального строительства, предназначенных для проживания в них сотрудников, осуществляющих обслуживание зданий и сооружений, необходимых для целей недропользования, если добыча полезных ископаемых происходит на межселенной территории					
6.	7.2	Автомобильный транспорт	Размещение зданий и сооружений автомобильного транспорта. Содержание данного вида разрешенного использования включает в себя содержание видов разрешенного	Не подлежат установлению	Минимальные отступы от границ земельного участка в целях определения места допустимого размещения объекта – 1 м	Не подлежат установлению	Не подлежат установлению	Не подлежат установлению

			использования с кодами 7.2.1 - 7.2.3					
П.	Условно разрешенные виды использования							
1.	Условно разрешенные виды использования не установлены							
III.	Вспомогательные виды разрешенного использования							
1.	Вспомогательные виды разрешенного использования не установлены							

Ограничения использования земельных участков и объектов капитального строительства, находящихся в границах зон с особыми условиями использования территории, в том числе в границах особо охраняемых природных территорий, определяются в соответствии с подразделом 10 настоящего раздела Правил.

10. Ограничения использования земельных участков и объектов капитального строительства, устанавливаемые в соответствии с законодательством Российской Федерации

10.1. Ограничения использования земельных участков и объектов капитального строительства, устанавливаемые в соответствии с законодательством Российской Федерации.

10.1.1. На Карте границ зон с особыми условиями использования территорий отображены следующие виды зон с особыми условиями использования территорий по природно-экологическим и санитарно-гигиеническим требованиям:

- 1) водоохранная зона;
- 2) прибрежная защитная полоса;
- 3) охранный зона объектов электроэнергетики (объектов электросетевого хозяйства и объектов по производству электрической энергии);
- 4) охранный зона трубопроводов (газопроводов, нефтепроводов и нефтепродуктопроводов, аммиакопроводов);
- 5) зоны санитарной охраны источников питьевого и хозяйственно-бытового водоснабжения, а также устанавливаемые в случаях, предусмотренных Водным кодексом Российской Федерации, в отношении подземных водных объектов зоны специальной охраны;
- 6) особо охраняемые природные территории.

10.1.2. Границы зон с особыми условиями использования территорий, указанных в пункте 10.1.1 настоящего раздела Правил, отображаются в соответствии с данными Единого государственного реестра недвижимости, а при отсутствии таковых — в соответствии с нормативными актами об установлении границ таких зон.

10.1.3. В случае, если земельный участок расположен в границах зон с особыми условиями использования территорий, в том числе в границах зон охраны объектов культурного наследия, правовой режим использования и застройки земельного участка определяется совокупностью видов разрешенного использования земельных участков и объектов капитального строительства, установленных настоящими Правилами, и ограничений, указанных в том числе в пунктах 10.2.-10.8 настоящего раздела Правил.

10.2. Ограничения использования земельных участков и объектов капитального строительства, устанавливаемые в водоохраных зонах и прибрежных защитных полосах.

10.2.1. Водоохраные зоны, прибрежные защитные полосы и ограничения, накладываемые данными зонами, устанавливаются в соответствии со статьей 65 Водного кодекса Российской Федерации. В границах водоохраных зон устанавливаются прибрежные защитные полосы, на территориях которых вводятся дополнительные ограничения хозяйственной и иной деятельности.

10.2.2. В соответствии с Водным кодексом Российской Федерации в водоохраных зонах запрещается:

- 1) использование сточных вод в целях повышения почвенного плодородия;

2) размещение кладбищ, скотомогильников, объектов размещения отходов производства и потребления, химических, взрывчатых, токсичных, отравляющих и ядовитых веществ, пунктов захоронения радиоактивных отходов, а также загрязнение территории загрязняющими веществами, предельно допустимые концентрации, которых в водах водных объектов рыбохозяйственного назначения не установлены;

3) осуществление авиационных мер по борьбе с вредными организмами;

4) движение и стоянка транспортных средств (кроме специальных транспортных средств), за исключением их движения по дорогам и стоянки на дорогах и в специально оборудованных местах, имеющих твердое покрытие;

5) строительство и реконструкция автозаправочных станций, складов горюче-смазочных материалов (за исключением случаев, если автозаправочные станции, склады горюче-смазочных материалов размещены на территориях портов, инфраструктуры внутренних водных путей, в том числе баз (сооружений) для стоянки маломерных судов, объектов органов федеральной службы безопасности), станций технического обслуживания, используемых для технического осмотра и ремонта транспортных средств, осуществление мойки транспортных средств;

6) хранение пестицидов и агрохимикатов (за исключением хранения агрохимикатов в специализированных хранилищах на территориях морских портов за пределами границ прибрежных защитных полос), применение пестицидов и агрохимикатов;

7) сброс сточных, в том числе дренажных, вод;

8) разведка и добыча общераспространенных полезных ископаемых (за исключением случаев, если разведка и добыча общераспространенных полезных ископаемых осуществляются пользователями недр, осуществляющими разведку и добычу иных видов полезных ископаемых, в границах предоставленных им в соответствии с законодательством Российской Федерации о недрах горных отводов и (или) геологических отводов на основании утвержденного технического проекта в соответствии со статьей 19.1 Закона Российской Федерации от 21.02.1992 № 2395-1 «О недрах»).

10.2.3. В границах прибрежных защитных полос, наряду с установленными для водоохранной зоны ограничениями, запрещается:

1) распашка земель;

2) размещение отвалов размываемых грунтов;

3) выпас сельскохозяйственных животных и организация для них летних лагерей, ванн.

10.2.4. В границах водоохранных зон допускаются проектирование, строительство, реконструкция, ввод в эксплуатацию, эксплуатация хозяйственных и иных объектов при условии оборудования таких объектов сооружениями, обеспечивающими охрану водных объектов от загрязнения, засорения, заиления и истощения вод в соответствии с водным законодательством и законодательством в области охраны окружающей среды.

10.2.5. Выбор типа сооружения, обеспечивающего охрану водного объекта от загрязнения, засорения, заиления и истощения вод, осуществляется с учетом необходимости соблюдения установленных в соответствии с законодательством в

области охраны окружающей среды нормативов допустимых сбросов загрязняющих веществ, иных веществ и микроорганизмов.

10.2.6. Под сооружениями, обеспечивающими охрану водных объектов от загрязнения, засорения, заиления и истощения вод, понимаются:

1) централизованные системы водоотведения (канализации), централизованные ливневые системы водоотведения;

2) сооружения и системы для отведения (сброса) сточных вод в централизованные системы водоотведения (в том числе дождевых, талых, инфильтрационных, поливочных и дренажных вод), если они предназначены для приема таких вод;

3) локальные очистные сооружения для очистки сточных вод (в том числе дождевых, талых, инфильтрационных, поливочных и дренажных вод), обеспечивающие их очистку, исходя из нормативов, установленных в соответствии с требованиями законодательства в области охраны окружающей среды.

4) сооружения для сбора отходов производства и потребления, а также сооружения и системы для отведения (сброса) сточных вод (в том числе дождевых, талых, инфильтрационных, поливочных и дренажных вод) в приемники, изготовленные из водонепроницаемых материалов;

5) сооружения, обеспечивающие защиту водных объектов и прилегающих к ним территорий от разливов нефти и нефтепродуктов, и иного негативного воздействия на окружающую среду.

10.2.7. В отношении территорий ведения гражданами садоводства или огородничества для собственных нужд, размещенных в границах водоохранных зон и не оборудованных сооружениями для очистки сточных вод, до момента их оборудования такими сооружениями и (или) подключения к системам, указанным в пункте 1 части 16 статьи 65 Водного кодекса Российской Федерации, допускается применение приемников, изготовленных из водонепроницаемых материалов, предотвращающих поступление загрязняющих веществ, иных веществ и микроорганизмов в окружающую среду.

10.3. Ограничения использования земельных участков и объектов капитального строительства, устанавливаемые в охранных зонах объектов электроэнергетики (объектов электросетевого хозяйства и объектов по производству электрической энергии)

10.3.1. Охранные зоны для объектов электросетевого хозяйства и особые условия использования земельных участков, расположенных в данных зонах, устанавливаются согласно постановлению Правительства Российской Федерации от 24.02.2009 № 160 «О порядке установления охранных зон объектов электросетевого хозяйства и особых условий использования земельных участков, расположенных в границах таких зон».

10.3.2. В охранных зонах запрещается осуществлять любые действия, которые могут нарушить безопасную работу объектов электросетевого хозяйства, в том числе привести к их повреждению или уничтожению, и (или) повлечь причинение вреда

жизни, здоровью граждан и имуществу физических или юридических лиц, а также повлечь нанесение экологического ущерба и возникновение пожаров, в том числе:

1) набрасывать на провода и опоры воздушных линий электропередачи посторонние предметы, а также подниматься на опоры воздушных линий электропередачи;

2) размещать любые объекты и предметы (материалы) в пределах созданных в соответствии с требованиями нормативно-технических документов проходов и подъездов для доступа к объектам электросетевого хозяйства, а также проводить любые работы и возводить сооружения, которые могут препятствовать доступу к объектам электросетевого хозяйства, без создания необходимых для такого доступа проходов и подъездов;

3) находиться в пределах огороженной территории и помещениях распределительных устройств и подстанций, открывать двери и люки распределительных устройств и подстанций, производить переключения и подключения в электрических сетях (указанное требование не распространяется на работников, занятых выполнением разрешенных в установленном порядке работ), разводить огонь в пределах охранных зон вводных и распределительных устройств, подстанций, воздушных линий электропередачи, а также в охранных зонах кабельных линий электропередачи;

4) размещать свалки;

5) производить работы ударными механизмами, сбрасывать тяжести массой свыше 5 тонн, производить сброс и слив едких и коррозионных веществ и горюче-смазочных материалов (в охранных зонах подземных кабельных линий электропередачи).

10.3.3. В пределах охранных зон без письменного решения о согласовании сетевых организаций юридическим и физическим лицам запрещаются:

1) строительство, капитальный ремонт, реконструкция или снос зданий и сооружений;

2) горные, взрывные, мелиоративные работы, в том числе связанные с временным затоплением земель;

3) посадка и вырубка деревьев и кустарников;

4) дноуглубительные, землечерпальные и погрузочно-разгрузочные работы, добыча рыбы, других водных животных и растений придонными орудиями лова, устройство водопоев, колка и заготовка льда (в охранных зонах подводных кабельных линий электропередачи);

5) проход судов, у которых расстояние по вертикали от верхнего крайнего габарита с грузом или без груза до нижней точки провеса проводов переходов воздушных линий электропередачи через водоемы менее минимально допустимого расстояния, в том числе с учетом максимального уровня подъема воды при паводке;

6) проезд машин и механизмов, имеющих общую высоту с грузом или без груза от поверхности дороги более 4,5 метра (в охранных зонах воздушных линий электропередачи);

7) земляные работы на глубине более 0,3 метра (на вспахиваемых землях на глубине более 0,45 метра), а также планировка грунта (в охранных зонах подземных кабельных линий электропередачи);

8) полив сельскохозяйственных культур в случае, если высота струи воды может составить свыше 3 метров (в охранных зонах воздушных линий электропередачи);

9) полевые сельскохозяйственные работы с применением сельскохозяйственных машин и оборудования высотой более 4 метров (в охранных зонах воздушных линий электропередачи) или полевые сельскохозяйственные работы, связанные с вспашкой земли (в охранных зонах кабельных линий электропередачи).

10.4. Ограничения использования земельных участков и объектов капитального строительства, устанавливаемые в охранных зонах трубопроводов (газопроводов, нефтепроводов и нефтепродуктопроводов, аммиакопроводов).

10.4.1. Охранные зоны газораспределительных сетей, условия использования земельных участков, расположенных в их пределах, и ограничения хозяйственной деятельности устанавливаются согласно постановлению Правительства Российской Федерации от 20.11.2000 № 878 «Об утверждении Правил охраны газораспределительных сетей».

10.4.2. Правила действуют на всей территории Российской Федерации и являются обязательными для юридических и физических лиц, являющихся собственниками, владельцами или пользователями земельных участков, расположенных в пределах охранных зон газораспределительных сетей, либо проектирующих объекты жилищно-гражданского и производственного назначения, объекты инженерной, транспортной и социальной инфраструктуры, либо осуществляющих в границах указанных земельных участков любую хозяйственную деятельность.

10.4.3. На земельные участки, входящие в охранные зоны газораспределительных сетей, в целях предупреждения их повреждения или нарушения условий их нормальной эксплуатации налагаются ограничения (обременения), которыми запрещается лицам, указанным в пункте 10.4.2 настоящего раздела Правил:

- 1) строить объекты жилищно-гражданского и производственного назначения;
- 2) сносить и реконструировать мосты, коллекторы, автомобильные и железные дороги с расположенными на них газораспределительными сетями без предварительного выноса этих газопроводов по согласованию с эксплуатационными организациями;

- 3) разрушать берегоукрепительные сооружения, водопропускные устройства, земляные и иные сооружения, предохраняющие газораспределительные сети от разрушений;

- 4) перемещать, повреждать, засыпать и уничтожать опознавательные знаки, контрольно-измерительные пункты и другие устройства газораспределительных сетей;

5) устраивать свалки и склады, разливать растворы кислот, солей, щелочей и других химически активных веществ;

6) огораживать и перегораживать охранные зоны, препятствовать доступу персонала эксплуатационных организаций к газораспределительным сетям, проведению обслуживания и устранению повреждений газораспределительных сетей;

7) разводить огонь и размещать источники огня;

8) рыть погребов, копать и обрабатывать почву сельскохозяйственными и мелиоративными орудиями и механизмами на глубину более 0,3 метра;

9) открывать калитки и двери газорегуляторных пунктов, станций катодной и дренажной защиты, люки подземных колодцев, включать или отключать электроснабжение средств связи, освещения и систем телемеханики;

10) набрасывать, приставлять и привязывать к опорам и надземным газопроводам, ограждениям и зданиям газораспределительных сетей посторонние предметы, лестницы, влезать на них;

11) самовольно подключаться к газораспределительным сетям.

10.4.4. Расстояние по горизонтали (в свету) от газопровода высокого давления второй категории (0,3–0,6 МПа) до фундаментов зданий и сооружений устанавливается в размере 7 метров в соответствии с СП 62.13330.2011* «Свод правил. Газораспределительные системы. Актуализированная редакция СНиП 42-01-2002».

10.4.5. Охранные зоны трубопроводов, условия использования земельных участков, расположенных в их пределах, и ограничения хозяйственной деятельности устанавливаются согласно Правилам охраны магистральных трубопроводов, утвержденным Минтопэнерго Российской Федерации 29.04.1992, постановлением Госгортехнадзора Российской Федерации от 22.04.1992 № 9.

10.4.6. В охранных зонах магистральных трубопроводов запрещается производить всякого рода действия, которые могут нарушить нормальную эксплуатацию трубопроводов либо привести к их повреждению, в частности:

1) перемещать, засыпать и ломать опознавательные и сигнальные знаки, контрольно-измерительные пункты;

2) открывать люки, калитки и двери необслуживаемых усилительных пунктов кабельной связи, ограждений узлов линейной арматуры, станций катодной и дренажной защиты, линейных и смотровых колодцев и других линейных устройств, открывать и закрывать краны и задвижки, отключать или включать средства связи, энергоснабжения и телемеханики трубопроводов;

3) устраивать всякого рода свалки, выливать растворы кислот, солей и щелочей;

4) разрушать берегоукрепительные сооружения, водопропускные устройства, земляные и иные сооружения (устройства), предохраняющие трубопроводы от разрушения, а прилегающую территорию и окружающую местность — от аварийного разлива транспортируемой продукции;

5) бросать якоря, проходить с отданными якорями, цепями, лотами, волокушами и тралами, производить дноуглубительные и землечерпальные работы;

б) разводить огонь и размещать какие-либо открытые или закрытые источники огня.

10.4.7. В охранных зонах трубопроводов без письменного разрешения предприятий трубопроводного транспорта запрещается:

- 1) возводить любые постройки и сооружения;
- 2) высаживать деревья и кустарники всех видов, складировать корма, удобрения, материалы, сено и солому, располагать коновязи, содержать скот, выделять рыбопромысловые участки, производить добычу рыбы, а также водных животных и растений, устраивать водопой, производить колку и заготовку льда;
- 3) сооружать проезды и переезды через трассы трубопроводов, устраивать стоянки автомобильного транспорта, тракторов и механизмов, размещать сады и огороды;
- 4) производить мелиоративные земляные работы, сооружать оросительные и осушительные системы;
- 5) производить всякого рода открытые и подземные, горные, строительные, монтажные и взрывные работы, планировку грунта;
- 6) производить геологосъемочные, геолого-разведочные, поисковые, геодезические и другие изыскательские работы, связанные с устройством скважин, шурфов и взятием проб грунта (кроме почвенных образцов).

10.5. Ограничения использования земельных участков и объектов капитального строительства, устанавливаемые в зонах санитарной охраны источников питьевого и хозяйственно-бытового водоснабжения, а также устанавливаемых в случаях, предусмотренных Водным кодексом Российской Федерации, в отношении подземных водных объектов зоны специальной охраны.

10.5.1. Первый пояс зоны санитарной охраны источников питьевого водоснабжения устанавливается согласно постановлению Главного государственного санитарного врача Российской Федерации от 14.03.2002 № 10 «О введении в действие Санитарных правил и норм «Зоны санитарной охраны источников водоснабжения и водопроводов питьевого назначения. СанПиН 2.1.4.1110-02».

10.5.2. Мероприятия по первому поясу:

- 1) территория первого пояса зоны санитарной охраны (далее — ЗСО) должна быть спланирована для отвода поверхностного стока за ее пределы, озеленена, ограждена и обеспечена охраной. Дорожки к сооружениям должны иметь твердое покрытие;
- 2) не допускается посадка высокоствольных деревьев, все виды строительства, не имеющие непосредственного отношения к эксплуатации, реконструкции и расширению водопроводных сооружений, в том числе прокладка трубопроводов различного назначения, размещение жилых и хозяйственно-бытовых зданий, проживание людей, применение ядохимикатов и удобрений;
- 3) здания должны быть оборудованы канализацией с отведением сточных вод в ближайшую систему бытовой или производственной канализации, или на местные

станции очистных сооружений, расположенные за пределами первого пояса ЗСО с учетом санитарного режима на территории второго пояса;

4) в исключительных случаях, при отсутствии канализации, должны устраиваться водонепроницаемые приемники нечистот и бытовых отходов, расположенные в местах, исключающих загрязнение территории первого пояса ЗСО при их вывозе;

5) водопроводные сооружения, расположенные в первом поясе зоны санитарной охраны, должны быть оборудованы с учетом предотвращения возможности загрязнения питьевой воды через оголовки и устья скважин, люки и переливные трубы резервуаров и устройства заливки насосов;

6) все водозаборы должны быть оборудованы аппаратурой для систематического контроля соответствия фактического дебита при эксплуатации водопровода проектной производительности, предусмотренной при его проектировании и обосновании границ ЗСО.

10.6. Ограничения использования земельных участков и объектов капитального строительства, устанавливаемые на особо охраняемых природных территориях.

10.6.1. На территории сельского поселения Замарайский сельсовет расположены следующие особо охраняемые природные территории:

- 1) Урочище Ломигорская гора регионального значения;
- 2) Урочище Турчановская гора регионального значения;
- 3) Урочище Козья Шейка регионального значения.

10.6.2. В соответствии со статьей 27 Федерального закона от 14.03.1995 № 33-ФЗ «Об особо охраняемых природных территориях» на территориях, на которых находятся памятники природы, и в границах их охранных зон запрещается всякая деятельность, влекущая за собой нарушение сохранности памятников природы. Собственники, владельцы и пользователи земельных участков, на которых находятся памятники природы, принимают на себя обязательства по обеспечению режима особой охраны памятников природы.

10.7. Ограничения использования земельных участков и объектов капитального строительства, устанавливаемые в санитарно-защитных зонах.

10.7.1. В случае размещения объекта капитального строительства, оказывающего негативное воздействие на окружающую среду, установление зоны с особыми условиями использования территории, а также режим использования территории в границах установленных зон, осуществляются в соответствии с действующим законодательством Российской Федерации.

10.8. Ограничения использования земельных участков и объектов капитального строительства, устанавливаемые в защитной зоне объекта культурного наследия.

10.8.1. На территории сельского поселения Замарайский сельсовет объекты культурного наследия отсутствуют.

11. Расчетные показатели минимально допустимого уровня обеспеченности территории объектами коммунальной, транспортной, социальной инфраструктур и расчетные показатели максимально допустимого уровня территориальной доступности указанных объектов для населения в границах территориальной зоны, применительно к которой предусматривается осуществление деятельности по комплексному развитию территории

На территории сельского поселения Замарайский сельсовет не предусматривается деятельность по комплексному развитию территории.

В случае планирования осуществления деятельности по комплексному развитию территории в обязательном порядке устанавливаются границы территории, в которых предусматривается осуществление деятельности по комплексному развитию территории и наносятся на Карту градостроительного зонирования. В настоящий подраздел Правил вносятся соответствующие изменения по установлению расчетных показателей минимально допустимого уровня обеспеченности территории объектами коммунальной, транспортной, социальной инфраструктур и расчетных показателей максимально допустимого уровня территориальной доступности указанных объектов для населения в границах территориальной зоны, применительно к которой предусматривается осуществление деятельности по комплексному развитию территории.

Приложение 1
к правилам землепользования и застройки
сельского поселения Замарайский сельсовет
Воловского муниципального района
Липецкой области

ОПИСАНИЕ МЕСТОПОЛОЖЕНИЯ ГРАНИЦ					
Территориальная зона Ж-1 - Зона застройки индивидуальными жилыми домами					
(наименование объекта, местоположение границ которого описано (далее - объект))					
Раздел 1					
Сведения об объекте					
№ п/п	Характеристики объекта			Описание характеристик	
1	2			3	
1.	Местоположение объекта			Липецкая область, Воловский муниципальный район, сельское поселение Замарайский сельсовет	
2.	Площадь объекта +/- величина погрешности определения площади (Р +/- Дельта Р)			2959146 +/- 6021 м ²	
3.	Иные характеристики объекта			-	
Раздел 2					
Сведения о местоположении границ объекта					
1. Система координат МСК-48, зона 1					
2. Сведения о характерных точках границ объекта					
Обозначение характерных точек границ	Координаты, м		Метод определения координат характерной точки	Средняя квадратическая погрешность положения характерной точки (Mt), м	Описание обозначения точки на местности (при наличии)
	X	Y			
1	2	3	4	5	6
-	-	-	-	-	
3. Сведения о характерных точках части (частей) границы объекта					
Обозначение характерных точек части границы	Координаты, м		Метод определения координат характерной точки	Средняя квадратическая погрешность положения характерной точки (Mt), м	Описание обозначения точки на местности (при наличии)
	X	Y			
1	2	3	4	5	6
Часть 1					
1	361005.96	1205603.80	Картометрически й метод	1	-

2	361223.94	1205415.34	Картометрический метод	1	-
3	361182.29	1205351.46	Картометрический метод	1	-
4	361205.36	1205282.88	Картометрический метод	1	-
5	361223.96	1205267.84	Картометрический метод	1	-
6	361311.67	1205201.83	Картометрический метод	1	-
7	361351.66	1205157.88	Картометрический метод	1	-
8	361363.61	1205167.75	Картометрический метод	1	-
9	361369.32	1205174.90	Картометрический метод	1	-
10	361376.26	1205173.32	Картометрический метод	1	-
11	361395.52	1205142.24	Картометрический метод	1	-
12	361405.58	1205123.81	Картометрический метод	1	-
13	361424.28	1205098.84	Картометрический метод	1	-
14	361441.50	1205093.05	Картометрический метод	1	-
15	361477.88	1205082.80	Картометрический метод	1	-
16	361492.48	1205073.01	Картометрический метод	1	-
17	361492.57	1205063.75	Картометрический метод	1	-
18	361491.64	1205051.70	Картометрический метод	1	-
19	361493.56	1205049.05	Картометрический метод	1	-
20	361536.72	1205000.66	Картометрический метод	1	-
21	361531.16	1204990.62	Картометрический метод	1	-
22	361538.16	1204985.46	Картометрический метод	1	-
23	361559.48	1204962.50	Картометрический метод	1	-
24	361530.74	1204930.48	Картометрический метод	1	-
25	361569.42	1204886.51	Картометрический метод	1	-
26	361605.42	1204916.62	Картометрический метод	1	-
27	361621.24	1204918.75	Картометрический метод	1	-
28	361631.14	1204918.84	Картометрический метод	1	-
29	361649.09	1204903.78	Картометрический метод	1	-

30	361656.44	1204894.60	Картометрически й метод	1	-
31	361658.52	1204883.36	Картометрически й метод	1	-
32	361698.98	1204841.57	Картометрически й метод	1	-
33	361676.84	1204809.61	Картометрически й метод	1	-
34	361676.86	1204808.29	Картометрически й метод	1	-
35	361676.32	1204795.72	Картометрически й метод	1	-
36	361686.98	1204783.91	Картометрически й метод	1	-
37	361710.80	1204775.53	Картометрически й метод	1	-
38	361747.39	1204815.55	Картометрически й метод	1	-
39	361785.65	1204781.45	Картометрически й метод	1	-
40	361793.73	1204948.81	Картометрически й метод	1	-
41	361713.32	1205021.85	Картометрически й метод	1	-
42	361680.36	1205066.67	Картометрически й метод	1	-
43	361553.74	1205251.94	Картометрически й метод	1	-
44	361376.48	1205474.52	Картометрически й метод	1	-
45	361262.33	1205591.68	Картометрически й метод	1	-
46	361197.97	1205606.43	Картометрически й метод	1	-
47	361106.15	1205619.18	Картометрически й метод	1	-
1	361005.96	1205603.80	Картометрически й метод	1	-
Часть 2					
48	360932.69	1205404.11	Картометрически й метод	1	-
49	360977.67	1205288.83	Картометрически й метод	1	-
50	361003.66	1205235.19	Картометрически й метод	1	-
51	361035.64	1205190.59	Картометрически й метод	1	-
52	361101.47	1205128.41	Картометрически й метод	1	-
53	361208.54	1205121.32	Картометрически й метод	1	-
54	361233.98	1205147.87	Картометрически й метод	1	-
55	361000.63	1205474.52	Картометрически й метод	1	-

48	360932.69	1205404.11	Картометрически й метод	1	-
Часть 3					
56	361698.90	1204528.98	Картометрически й метод	1	-
57	361880.29	1204365.61	Картометрически й метод	1	-
58	361927.36	1204471.43	Картометрически й метод	1	-
59	361957.12	1204538.33	Картометрически й метод	1	-
60	361831.77	1204607.96	Картометрически й метод	1	-
61	361745.82	1204627.01	Картометрически й метод	1	-
56	361698.90	1204528.98	Картометрически й метод	1	-
Часть 4					
62	361288.59	1204939.46	Картометрически й метод	1	-
63	361319.68	1204886.43	Картометрически й метод	1	-
64	361378.19	1204854.13	Картометрически й метод	1	-
65	361427.12	1204853.42	Картометрически й метод	1	-
66	361460.45	1204857.42	Картометрически й метод	1	-
67	361363.28	1204970.75	Картометрически й метод	1	-
68	361266.65	1205018.09	Картометрически й метод	1	-
62	361288.59	1204939.46	Картометрически й метод	1	-
Часть 5					
69	362082.88	1204815.44	Картометрически й метод	1	-
70	362016.23	1204680.82	Картометрически й метод	1	-
71	362020.46	1204642.42	Картометрически й метод	1	-
72	362133.32	1204577.60	Картометрически й метод	1	-
73	362097.68	1204505.70	Картометрически й метод	1	-
74	362132.43	1204484.41	Картометрически й метод	1	-
75	362320.55	1204392.26	Картометрически й метод	1	-
76	362527.69	1204301.05	Картометрически й метод	1	-
77	362667.98	1204276.39	Картометрически й метод	1	-
78	362725.68	1204236.40	Картометрически й метод	1	-

79	362758.66	1204237.36	Картометрически й метод	1	-
80	362795.80	1204216.53	Картометрически й метод	1	-
81	362820.46	1204189.64	Картометрически й метод	1	-
82	362825.16	1204181.08	Картометрически й метод	1	-
83	362828.02	1204156.63	Картометрически й метод	1	-
84	362838.66	1204147.47	Картометрически й метод	1	-
85	362851.26	1204140.97	Картометрически й метод	1	-
86	362872.34	1204145.13	Картометрически й метод	1	-
87	362894.60	1204162.53	Картометрически й метод	1	-
88	362918.30	1204169.36	Картометрически й метод	1	-
89	362950.05	1204160.40	Картометрически й метод	1	-
90	362963.34	1204149.94	Картометрически й метод	1	-
91	363068.27	1204125.90	Картометрически й метод	1	-
92	363166.64	1204107.73	Картометрически й метод	1	-
93	363284.03	1204091.25	Картометрически й метод	1	-
94	363322.03	1204097.70	Картометрически й метод	1	-
95	363335.60	1204111.56	Картометрически й метод	1	-
96	363369.25	1204136.47	Картометрически й метод	1	-
97	363384.98	1204147.19	Картометрически й метод	1	-
98	363422.64	1204142.25	Картометрически й метод	1	-
99	363450.44	1204131.92	Картометрически й метод	1	-
100	363505.49	1204132.86	Картометрически й метод	1	-
101	363505.25	1204136.75	Картометрически й метод	1	-
102	363502.80	1204177.83	Картометрически й метод	1	-
103	363496.76	1204196.62	Картометрически й метод	1	-
104	363479.98	1204206.68	Картометрически й метод	1	-
105	363443.07	1204212.05	Картометрически й метод	1	-
106	363381.33	1204208.36	Картометрически й метод	1	-

107	363349.12	1204197.14	Картометрически й метод	1	-
108	363337.04	1204192.93	Картометрически й метод	1	-
109	363335.63	1204197.71	Картометрически й метод	1	-
110	363325.63	1204231.85	Картометрически й метод	1	-
111	363320.93	1204274.13	Картометрически й метод	1	-
112	363330.32	1204305.67	Картометрически й метод	1	-
113	363335.69	1204344.60	Картометрически й метод	1	-
114	363331.67	1204377.48	Картометрически й метод	1	-
115	363322.94	1204391.58	Картометрически й метод	1	-
116	363312.88	1204395.60	Картометрически й метод	1	-
117	363292.74	1204391.58	Картометрически й метод	1	-
118	363282.00	1204371.44	Картометрически й метод	1	-
119	363279.99	1204337.22	Картометрически й метод	1	-
120	363265.90	1204310.37	Картометрически й метод	1	-
121	363243.08	1204295.61	Картометрически й метод	1	-
122	363166.46	1204300.97	Картометрически й метод	1	-
123	363086.71	1204301.98	Картометрически й метод	1	-
124	363021.61	1204319.77	Картометрически й метод	1	-
125	362977.82	1204334.55	Картометрически й метод	1	-
126	362967.92	1204337.89	Картометрически й метод	1	-
127	362857.19	1204340.57	Картометрически й метод	1	-
128	362784.71	1204361.71	Картометрически й метод	1	-
129	362746.45	1204387.22	Картометрически й метод	1	-
130	362730.21	1204405.71	Картометрически й метод	1	-
131	362659.99	1204478.24	Картометрически й метод	1	-
132	362598.41	1204517.55	Картометрически й метод	1	-
133	362577.35	1204530.21	Картометрически й метод	1	-
134	362434.74	1204580.86	Картометрически й метод	1	-

135	362252.14	1204663.50	Картометрически й метод	1	-
136	362142.85	1204735.47	Картометрически й метод	1	-
137	362085.54	1204794.11	Картометрически й метод	1	-
69	362082.88	1204815.44	Картометрически й метод	1	-
Часть 6					
138	362559.78	1204088.35	Картометрически й метод	1	-
139	362414.25	1204086.89	Картометрически й метод	1	-
140	362472.64	1204027.83	Картометрически й метод	1	-
141	362490.03	1204000.95	Картометрически й метод	1	-
142	362502.16	1203982.20	Картометрически й метод	1	-
143	362543.10	1203955.69	Картометрически й метод	1	-
144	362755.85	1203900.32	Картометрически й метод	1	-
145	362835.04	1203879.51	Картометрически й метод	1	-
146	362844.30	1203872.83	Картометрически й метод	1	-
147	362842.16	1203861.88	Картометрически й метод	1	-
148	362876.73	1203845.13	Картометрически й метод	1	-
149	362877.99	1203852.08	Картометрически й метод	1	-
150	362914.90	1203850.32	Картометрически й метод	1	-
151	362955.17	1203840.92	Картометрически й метод	1	-
152	363090.74	1203819.78	Картометрически й метод	1	-
153	363126.98	1203823.81	Картометрически й метод	1	-
154	363155.16	1203834.21	Картометрически й метод	1	-
155	363222.66	1203932.38	Картометрически й метод	1	-
156	363248.45	1203935.55	Картометрически й метод	1	-
157	363258.51	1204016.71	Картометрически й метод	1	-
158	363181.88	1204026.59	Картометрически й метод	1	-
159	363044.66	1204024.01	Картометрически й метод	1	-
160	362861.02	1204048.78	Картометрически й метод	1	-

161	362699.94	1204057.88	Картометрически й метод	1	-
138	362559.78	1204088.35	Картометрически й метод	1	-
Часть 7					
162	360542.80	1201284.13	Картометрически й метод	1	-
163	360828.03	1201290.80	Картометрически й метод	1	-
164	360818.95	1201481.83	Картометрически й метод	1	-
165	360639.26	1201472.50	Картометрически й метод	1	-
166	360559.94	1201461.58	Картометрически й метод	1	-
162	360542.80	1201284.13	Картометрически й метод	1	-
Часть 8					
167	361165.06	1201387.75	Картометрически й метод	1	-
168	361253.20	1201445.40	Картометрически й метод	1	-
169	361273.19	1201485.39	Картометрически й метод	1	-
170	361274.52	1201558.69	Картометрически й метод	1	-
171	361234.54	1201592.01	Картометрически й метод	1	-
172	361177.22	1201585.35	Картометрически й метод	1	-
173	361147.90	1201577.35	Картометрически й метод	1	-
174	361082.60	1201608.01	Картометрически й метод	1	-
175	361050.44	1201603.05	Картометрически й метод	1	-
176	361052.45	1201478.60	Картометрически й метод	1	-
177	361064.39	1201472.97	Картометрически й метод	1	-
178	361074.62	1201462.03	Картометрически й метод	1	-
179	361092.99	1201428.22	Картометрически й метод	1	-
180	361095.40	1201406.18	Картометрически й метод	1	-
181	361133.85	1201390.20	Картометрически й метод	1	-
167	361165.06	1201387.75	Картометрически й метод	1	-
Часть 9					
182	361212.79	1203855.10	Картометрически й метод	1	-
183	361131.80	1203827.94	Картометрически й метод	1	-

184	361084.40	1203800.29	Картометрически й метод	1	-
185	361077.98	1203764.24	Картометрически й метод	1	-
186	361085.39	1203695.10	Картометрически й метод	1	-
187	361181.68	1203477.33	Картометрически й метод	1	-
188	361195.51	1203437.33	Картометрически й метод	1	-
189	361175.00	1203378.00	Картометрически й метод	1	-
190	361181.00	1203359.00	Картометрически й метод	1	-
191	361213.21	1203353.67	Картометрически й метод	1	-
192	361246.53	1203349.67	Картометрически й метод	1	-
193	361260.62	1203332.74	Картометрически й метод	1	-
194	361381.15	1203365.66	Картометрически й метод	1	-
195	361387.81	1203395.65	Картометрически й метод	1	-
196	361388.48	1203450.96	Картометрически й метод	1	-
197	361376.31	1203454.47	Картометрически й метод	1	-
198	361362.70	1203485.64	Картометрически й метод	1	-
199	361298.70	1203615.94	Картометрически й метод	1	-
200	361339.26	1203635.00	Картометрически й метод	1	-
201	361403.68	1203498.99	Картометрически й метод	1	-
202	361428.63	1203483.21	Картометрически й метод	1	-
203	361474.70	1203460.15	Картометрически й метод	1	-
204	361499.10	1203498.28	Картометрически й метод	1	-
205	361468.45	1203548.92	Картометрически й метод	1	-
206	361475.78	1203556.92	Картометрически й метод	1	-
207	361527.76	1203547.59	Картометрически й метод	1	-
208	361535.75	1203554.92	Картометрически й метод	1	-
209	361494.44	1203631.56	Картометрически й метод	1	-
210	361491.16	1203654.91	Картометрически й метод	1	-
211	361396.10	1203622.75	Картометрически й метод	1	-

212	361388.07	1203626.49	Картометрически й метод	1	-
213	361395.72	1203663.95	Картометрически й метод	1	-
214	361413.99	1203705.34	Картометрически й метод	1	-
215	361334.51	1203683.96	Картометрически й метод	1	-
216	361305.10	1203777.56	Картометрически й метод	1	-
217	361377.15	1203800.16	Картометрически й метод	1	-
218	361357.82	1203892.13	Картометрически й метод	1	-
219	361300.51	1203897.46	Картометрически й метод	1	-
220	361224.40	1203860.71	Картометрически й метод	1	-
182	361212.79	1203855.10	Картометрически й метод	1	-
Часть 10					
221	361743.01	1203832.48	Картометрически й метод	1	-
222	361747.00	1203811.82	Картометрически й метод	1	-
223	361702.36	1203793.83	Картометрически й метод	1	-
224	361691.02	1203774.50	Картометрически й метод	1	-
225	361725.01	1203772.51	Картометрически й метод	1	-
226	361784.32	1203656.55	Картометрически й метод	1	-
227	361847.63	1203692.54	Картометрически й метод	1	-
228	361856.30	1203717.86	Картометрически й метод	1	-
229	361871.62	1203717.86	Картометрически й метод	1	-
230	361798.98	1203859.81	Картометрически й метод	1	-
221	361743.01	1203832.48	Картометрически й метод	1	-
Часть 11					
231	361337.16	1202957.49	Картометрически й метод	1	-
232	361307.84	1202940.16	Картометрически й метод	1	-
233	361293.18	1202902.84	Картометрически й метод	1	-
234	361306.51	1202850.86	Картометрически й метод	1	-
235	361317.17	1202833.54	Картометрически й метод	1	-
236	361401.14	1202858.86	Картометрически й метод	1	-

237	361440.10	1202869.92	Картометрически й метод	1	-
238	361427.89	1202914.08	Картометрически й метод	1	-
239	361389.44	1202904.28	Картометрически й метод	1	-
240	361370.48	1202968.15	Картометрически й метод	1	-
231	361337.16	1202957.49	Картометрически й метод	1	-
Часть 12					
241	359052.11	1202422.81	Картометрически й метод	1	-
242	359032.57	1202412.35	Картометрически й метод	1	-
243	358995.81	1202392.16	Картометрически й метод	1	-
244	358971.49	1202382.00	Картометрически й метод	1	-
245	358966.30	1202372.70	Картометрически й метод	1	-
246	358971.72	1202357.53	Картометрически й метод	1	-
247	358966.64	1202337.64	Картометрически й метод	1	-
248	358957.52	1202324.32	Картометрически й метод	1	-
249	358945.15	1202307.00	Картометрически й метод	1	-
250	358933.42	1202292.34	Картометрически й метод	1	-
251	358927.66	1202272.44	Картометрически й метод	1	-
252	358910.68	1202253.76	Картометрически й метод	1	-
253	358891.04	1202237.70	Картометрически й метод	1	-
254	358890.57	1202217.85	Картометрически й метод	1	-
255	358906.69	1202187.58	Картометрически й метод	1	-
256	358929.28	1202171.25	Картометрически й метод	1	-
257	358948.57	1202154.24	Картометрически й метод	1	-
258	358958.62	1202139.12	Картометрически й метод	1	-
259	358973.58	1202090.97	Картометрически й метод	1	-
260	358986.60	1202040.16	Картометрически й метод	1	-
261	358991.70	1201988.61	Картометрически й метод	1	-
262	358994.76	1201944.32	Картометрически й метод	1	-

263	359018.16	1201912.79	Картометрически й метод	1	-
264	359051.39	1201887.30	Картометрически й метод	1	-
265	359062.16	1201864.92	Картометрически й метод	1	-
266	359066.34	1201841.14	Картометрически й метод	1	-
267	359069.31	1201806.11	Картометрически й метод	1	-
268	359078.00	1201794.28	Картометрически й метод	1	-
269	359095.86	1201789.82	Картометрически й метод	1	-
270	359112.99	1201791.97	Картометрически й метод	1	-
271	359125.56	1201788.78	Картометрически й метод	1	-
272	359141.00	1201761.14	Картометрически й метод	1	-
273	359150.48	1201734.12	Картометрически й метод	1	-
274	359158.10	1201697.14	Картометрически й метод	1	-
275	359166.98	1201664.82	Картометрически й метод	1	-
276	359177.78	1201638.46	Картометрически й метод	1	-
277	359178.80	1201600.76	Картометрически й метод	1	-
278	359168.36	1201449.18	Картометрически й метод	1	-
279	359163.54	1201400.18	Картометрически й метод	1	-
280	359154.02	1201360.40	Картометрически й метод	1	-
281	359145.11	1201325.92	Картометрически й метод	1	-
282	359142.06	1201300.10	Картометрически й метод	1	-
283	359143.68	1201267.70	Картометрически й метод	1	-
284	359146.48	1201249.86	Картометрически й метод	1	-
285	359148.76	1201218.14	Картометрически й метод	1	-
286	359155.09	1201177.18	Картометрически й метод	1	-
287	359162.48	1201162.70	Картометрически й метод	1	-
288	359187.20	1201130.52	Картометрически й метод	1	-
289	359245.86	1201068.24	Картометрически й метод	1	-
290	359272.46	1201045.34	Картометрически й метод	1	-

291	359300.40	1201021.78	Картометрически й метод	1	-
292	359340.34	1200984.46	Картометрически й метод	1	-
293	359368.96	1200958.93	Картометрически й метод	1	-
294	359407.26	1200931.55	Картометрически й метод	1	-
295	359532.52	1201004.24	Картометрически й метод	1	-
296	359523.20	1201042.89	Картометрически й метод	1	-
297	359467.69	1201049.04	Картометрически й метод	1	-
298	359438.80	1201056.91	Картометрически й метод	1	-
299	359400.58	1201074.88	Картометрически й метод	1	-
300	359383.25	1201148.19	Картометрически й метод	1	-
301	359369.92	1201188.17	Картометрически й метод	1	-
302	359349.93	1201214.83	Картометрически й метод	1	-
303	359304.61	1201232.15	Картометрически й метод	1	-
304	359268.70	1201252.09	Картометрически й метод	1	-
305	359252.63	1201262.81	Картометрически й метод	1	-
306	359239.72	1201281.07	Картометрически й метод	1	-
307	359228.64	1201297.46	Картометрически й метод	1	-
308	359217.98	1201340.11	Картометрически й метод	1	-
309	359228.64	1201378.76	Картометрически й метод	1	-
310	359267.32	1201410.77	Картометрически й метод	1	-
311	359340.60	1201477.39	Картометрически й метод	1	-
312	359351.26	1201512.04	Картометрически й метод	1	-
313	359335.27	1201596.01	Картометрически й метод	1	-
314	359264.63	1201742.62	Картометрически й метод	1	-
315	359263.30	1201827.92	Картометрически й метод	1	-
316	359205.98	1201950.54	Картометрически й метод	1	-
317	359171.33	1202065.16	Картометрически й метод	1	-
241	359052.11	1202422.81	Картометрически й метод	1	-

Часть 13					
318	358516.92	1202650.93	Картометрически й метод	1	-
319	358318.00	1202475.50	Картометрически й метод	1	-
320	358359.49	1202360.95	Картометрически й метод	1	-
321	358404.89	1202324.83	Картометрически й метод	1	-
322	358451.33	1202320.71	Картометрически й метод	1	-
323	358490.26	1202307.07	Картометрически й метод	1	-
324	358499.63	1202297.17	Картометрически й метод	1	-
325	358549.76	1202300.75	Картометрически й метод	1	-
326	358616.10	1202315.44	Картометрически й метод	1	-
327	358641.78	1202251.52	Картометрически й метод	1	-
328	358801.96	1201988.44	Картометрически й метод	1	-
329	358935.13	1202041.00	Картометрически й метод	1	-
330	358934.20	1202069.42	Картометрически й метод	1	-
331	358920.68	1202103.70	Картометрически й метод	1	-
332	358895.38	1202127.27	Картометрически й метод	1	-
333	358874.00	1202156.18	Картометрически й метод	1	-
334	358853.22	1202190.38	Картометрически й метод	1	-
335	358830.49	1202221.92	Картометрически й метод	1	-
336	358819.13	1202237.02	Картометрически й метод	1	-
337	358811.84	1202239.60	Картометрически й метод	1	-
338	358800.48	1202256.02	Картометрически й метод	1	-
339	358796.24	1202284.43	Картометрически й метод	1	-
340	358796.06	1202304.27	Картометрически й метод	1	-
341	358795.92	1202318.82	Картометрически й метод	1	-
342	358788.52	1202334.63	Картометрически й метод	1	-
343	358765.74	1202370.80	Картометрически й метод	1	-
344	358753.79	1202378.62	Картометрически й метод	1	-
345	358718.46	1202416.66	Картометрически й метод	1	-

346	358693.84	1202438.92	Картометрически й метод	1	-
347	358667.36	1202447.92	Картометрически й метод	1	-
348	358654.82	1202447.80	Картометрически й метод	1	-
349	358643.00	1202442.40	Картометрически й метод	1	-
350	358635.17	1202433.06	Картометрически й метод	1	-
351	358624.00	1202427.67	Картометрически й метод	1	-
352	358613.40	1202432.20	Картометрически й метод	1	-
353	358594.05	1202455.16	Картометрически й метод	1	-
354	358598.52	1202471.08	Картометрически й метод	1	-
355	358609.59	1202486.40	Картометрически й метод	1	-
356	358610.76	1202502.29	Картометрически й метод	1	-
357	358600.72	1202517.41	Картометрически й метод	1	-
358	358591.48	1202517.32	Картометрически й метод	1	-
359	358578.86	1202527.13	Картометрически й метод	1	-
360	358574.05	1202546.92	Картометрически й метод	1	-
361	358552.82	1202593.36	Картометрически й метод	1	-
362	358556.00	1202605.96	Картометрически й метод	1	-
363	358560.24	1202619.42	Картометрически й метод	1	-
318	358516.92	1202650.93	Картометрически й метод	1	-
Часть 14					
364	358856.78	1202892.16	Картометрически й метод	1	-
365	358779.29	1202857.79	Картометрически й метод	1	-
366	358696.77	1202825.44	Картометрически й метод	1	-
367	358671.31	1202797.88	Картометрически й метод	1	-
368	358674.02	1202789.98	Картометрически й метод	1	-
369	358684.06	1202775.51	Картометрически й метод	1	-
370	358686.24	1202753.71	Картометрически й метод	1	-
371	358681.16	1202733.16	Картометрически й метод	1	-

372	358666.14	1202717.14	Картометрически й метод	1	-
373	358649.74	1202705.74	Картометрически й метод	1	-
374	358639.27	1202697.04	Картометрически й метод	1	-
375	358640.68	1202687.13	Картометрически й метод	1	-
376	358650.78	1202666.72	Картометрически й метод	1	-
377	358652.98	1202642.26	Картометрически й метод	1	-
378	358650.50	1202625.70	Картометрически й метод	1	-
379	358644.18	1202597.20	Картометрически й метод	1	-
380	358652.32	1202573.47	Картометрически й метод	1	-
381	358657.80	1202551.68	Картометрически й метод	1	-
382	358661.25	1202535.84	Картометрически й метод	1	-
383	358667.40	1202512.75	Картометрически й метод	1	-
384	358677.44	1202498.29	Картометрически й метод	1	-
385	358688.08	1202489.80	Картометрически й метод	1	-
386	358700.10	1202474.03	Картометрически й метод	1	-
387	358724.04	1202455.08	Картометрически й метод	1	-
388	358749.94	1202437.46	Картометрически й метод	1	-
389	358770.52	1202423.10	Картометрически й метод	1	-
390	358793.16	1202401.49	Картометрически й метод	1	-
391	358809.20	1202380.47	Картометрически й метод	1	-
392	358819.27	1202361.38	Картометрически й метод	1	-
393	358828.06	1202338.98	Картометрически й метод	1	-
394	358830.70	1202339.00	Картометрически й метод	1	-
395	358832.63	1202344.31	Картометрически й метод	1	-
396	358839.60	1202375.47	Картометрически й метод	1	-
397	358849.79	1202413.92	Картометрически й метод	1	-
398	358855.46	1202441.76	Картометрически й метод	1	-
399	358874.44	1202457.82	Картометрически й метод	1	-

400	358906.08	1202461.42	Картометрически й метод	1	-
401	358937.74	1202463.05	Картометрически й метод	1	-
402	358912.83	1202532.76	Картометрически й метод	1	-
403	358884.36	1202542.42	Картометрически й метод	1	-
404	358850.16	1202601.62	Картометрически й метод	1	-
405	358841.44	1202685.56	Картометрически й метод	1	-
364	358856.78	1202892.16	Картометрически й метод	1	-
Часть 15					
406	358930.78	1201442.68	Картометрически й метод	1	-
407	358926.05	1201374.35	Картометрически й метод	1	-
408	358915.43	1201258.81	Картометрически й метод	1	-
409	358943.42	1201164.18	Картометрически й метод	1	-
410	359035.38	1200990.92	Картометрически й метод	1	-
411	359072.20	1201011.69	Картометрически й метод	1	-
412	359087.90	1201026.39	Картометрически й метод	1	-
413	359129.87	1201053.25	Картометрически й метод	1	-
414	359130.48	1201057.88	Картометрически й метод	1	-
415	359137.65	1201067.88	Картометрически й метод	1	-
416	359154.74	1201073.99	Картометрически й метод	1	-
417	359164.62	1201076.06	Картометрически й метод	1	-
418	359165.88	1201082.70	Картометрически й метод	1	-
419	359155.86	1201095.83	Картометрически й метод	1	-
420	359125.82	1201132.58	Картометрически й метод	1	-
421	359116.41	1201151.02	Картометрически й метод	1	-
422	359108.78	1201190.64	Картометрически й метод	1	-
423	359105.83	1201223.02	Картометрически й метод	1	-
424	359112.50	1201284.60	Картометрически й метод	1	-
425	359122.45	1201349.52	Картометрически й метод	1	-

426	359124.83	1201377.33	Картометрически й метод	1	-
427	359125.98	1201395.20	Картометрически й метод	1	-
428	359134.93	1201425.08	Картометрически й метод	1	-
406	358930.78	1201442.68	Картометрически й метод	1	-
Часть 16					
429	358317.99	1202475.52	Картометрически й метод	1	-
430	358516.90	1202650.94	Картометрически й метод	1	-
431	358484.33	1202659.11	Картометрически й метод	1	-
432	358461.11	1202672.12	Картометрически й метод	1	-
433	358437.14	1202695.04	Картометрически й метод	1	-
434	358377.70	1202701.10	Картометрически й метод	1	-
435	358318.30	1202702.52	Картометрически й метод	1	-
436	358264.82	1202706.64	Картометрически й метод	1	-
437	358211.90	1202720.70	Картометрически й метод	1	-
438	358145.08	1202739.91	Картометрически й метод	1	-
439	358129.74	1202757.62	Картометрически й метод	1	-
440	358091.40	1202765.86	Картометрически й метод	1	-
441	358043.10	1202778.64	Картометрически й метод	1	-
442	358034.93	1202788.32	Картометрически й метод	1	-
443	358033.53	1202796.90	Картометрически й метод	1	-
444	358040.77	1202798.96	Картометрически й метод	1	-
445	358060.62	1202793.19	Картометрически й метод	1	-
446	358077.16	1202788.72	Картометрически й метод	1	-
447	358091.66	1202790.18	Картометрически й метод	1	-
448	358110.79	1202790.36	Картометрически й метод	1	-
449	358138.00	1202773.42	Картометрически й метод	1	-
450	358157.82	1202770.30	Картометрически й метод	1	-
451	358164.45	1202767.72	Картометрически й метод	1	-
452	358177.08	1202757.25	Картометрически й метод	1	-

453	358183.70	1202755.32	Картометрически й метод	1	-
454	358195.57	1202756.10	Картометрически й метод	1	-
455	358216.66	1202758.28	Картометрически й метод	1	-
456	358231.19	1202757.10	Картометрически й метод	1	-
457	358245.06	1202755.90	Картометрически й метод	1	-
458	358256.26	1202758.00	Картометрически й метод	1	-
459	358269.47	1202756.14	Картометрически й метод	1	-
460	358293.24	1202754.38	Картометрически й метод	1	-
461	358337.48	1202750.16	Картометрически й метод	1	-
462	358348.68	1202752.92	Картометрически й метод	1	-
463	358355.16	1202765.54	Картометрически й метод	1	-
464	358359.49	1202795.36	Картометрически й метод	1	-
465	358518.84	1202759.16	Картометрически й метод	1	-
466	358502.84	1202708.07	Картометрически й метод	1	-
467	358587.54	1202681.09	Картометрически й метод	1	-
468	358610.68	1202746.13	Картометрически й метод	1	-
469	358597.70	1202792.98	Картометрически й метод	1	-
470	358591.45	1202896.10	Картометрически й метод	1	-
471	358570.31	1203108.25	Картометрически й метод	1	-
472	358552.30	1203129.25	Картометрически й метод	1	-
473	358542.17	1203153.62	Картометрически й метод	1	-
474	358545.96	1203170.86	Картометрически й метод	1	-
475	358563.56	1203194.18	Картометрически й метод	1	-
476	358512.86	1203322.02	Картометрически й метод	1	-
477	358501.69	1203387.41	Картометрически й метод	1	-
478	358529.26	1203402.88	Картометрически й метод	1	-
479	358521.14	1203489.24	Картометрически й метод	1	-
480	358558.86	1203502.66	Картометрически й метод	1	-

481	358600.88	1203525.27	Картометрически й метод	1	-
482	358585.56	1203601.24	Картометрически й метод	1	-
483	358542.24	1203606.57	Картометрически й метод	1	-
484	358520.21	1203582.35	Картометрически й метод	1	-
485	358426.48	1203520.56	Картометрически й метод	1	-
486	358396.22	1203501.79	Картометрически й метод	1	-
487	358366.42	1203483.31	Картометрически й метод	1	-
488	358341.80	1203568.30	Картометрически й метод	1	-
489	358265.50	1203548.52	Картометрически й метод	1	-
490	358266.91	1203538.94	Картометрически й метод	1	-
491	358271.22	1203501.28	Картометрически й метод	1	-
492	358278.40	1203449.50	Картометрически й метод	1	-
493	358266.46	1203446.68	Картометрически й метод	1	-
494	358267.75	1203438.53	Картометрически й метод	1	-
495	358276.90	1203348.17	Картометрически й метод	1	-
496	358286.98	1203292.70	Картометрически й метод	1	-
497	358307.56	1203177.03	Картометрически й метод	1	-
498	358226.54	1203161.72	Картометрически й метод	1	-
499	358205.00	1203275.39	Картометрически й метод	1	-
500	358192.26	1203332.49	Картометрически й метод	1	-
501	358161.64	1203326.58	Картометрически й метод	1	-
502	358137.90	1203325.03	Картометрически й метод	1	-
503	358087.44	1203322.24	Картометрически й метод	1	-
504	358077.58	1203388.62	Картометрически й метод	1	-
505	358142.12	1203402.13	Картометрически й метод	1	-
506	358129.52	1203437.88	Картометрически й метод	1	-
507	358171.75	1203438.62	Картометрически й метод	1	-
508	358191.16	1203439.32	Картометрически й метод	1	-

509	358190.42	1203447.60	Картометрически й метод	1	-
510	358174.48	1203545.01	Картометрически й метод	1	-
511	358166.62	1203573.72	Картометрически й метод	1	-
512	358271.42	1203585.62	Картометрически й метод	1	-
513	358295.10	1203592.13	Картометрически й метод	1	-
514	358329.66	1203596.63	Картометрически й метод	1	-
515	358347.91	1203620.62	Картометрически й метод	1	-
516	358371.54	1203633.41	Картометрически й метод	1	-
517	358381.83	1203661.95	Картометрически й метод	1	-
518	358388.48	1203726.84	Картометрически й метод	1	-
519	358376.04	1203785.59	Картометрически й метод	1	-
520	358366.87	1203848.34	Картометрически й метод	1	-
521	358343.70	1203926.84	Картометрически й метод	1	-
522	358313.53	1203976.84	Картометрически й метод	1	-
523	358300.72	1204005.82	Картометрически й метод	1	-
524	358300.54	1204025.00	Картометрически й метод	1	-
525	358302.88	1204057.44	Картометрически й метод	1	-
526	358308.54	1204086.60	Картометрически й метод	1	-
527	358302.51	1204096.74	Картометрически й метод	1	-
528	358297.70	1204142.17	Картометрически й метод	1	-
529	358279.00	1204210.68	Картометрически й метод	1	-
530	358254.28	1204242.19	Картометрически й метод	1	-
531	358228.22	1204277.00	Картометрически й метод	1	-
532	358189.53	1204321.62	Картометрически й метод	1	-
533	358163.47	1204356.43	Картометрически й метод	1	-
534	358150.13	1204401.06	Картометрически й метод	1	-
535	358140.34	1204418.21	Картометрически й метод	1	-
536	358064.39	1204437.52	Картометрически й метод	1	-

537	358031.14	1204465.65	Картометрически й метод	1	-
538	357980.84	1204481.71	Картометрически й метод	1	-
539	357927.00	1204498.82	Картометрически й метод	1	-
540	357919.01	1204506.68	Картометрически й метод	1	-
541	357905.74	1204513.83	Картометрически й метод	1	-
542	357868.81	1204512.16	Картометрически й метод	1	-
543	357857.54	1204518.00	Картометрически й метод	1	-
544	357856.14	1204525.93	Картометрически й метод	1	-
545	357872.45	1204545.92	Картометрически й метод	1	-
546	357876.32	1204555.23	Картометрически й метод	1	-
547	357876.84	1204569.78	Картометрически й метод	1	-
548	357858.77	1204597.06	Картометрически й метод	1	-
549	357844.36	1204621.74	Картометрически й метод	1	-
550	357829.27	1204646.73	Картометрически й метод	1	-
551	357810.41	1204652.83	Картометрически й метод	1	-
552	357794.94	1204648.72	Картометрически й метод	1	-
553	357776.38	1204657.80	Картометрически й метод	1	-
554	357767.62	1204677.24	Картометрически й метод	1	-
555	357754.58	1204695.30	Картометрически й метод	1	-
556	357744.24	1204708.10	Картометрически й метод	1	-
557	357735.86	1204720.92	Картометрически й метод	1	-
558	357730.90	1204722.86	Картометрически й метод	1	-
559	357716.40	1204720.74	Картометрически й метод	1	-
560	357693.46	1204705.64	Картометрически й метод	1	-
561	357667.68	1204675.63	Картометрически й метод	1	-
562	357664.66	1204680.89	Картометрически й метод	1	-
563	357665.10	1204703.72	Картометрически й метод	1	-
564	357664.31	1204717.60	Картометрически й метод	1	-

565	357662.88	1204728.83	Картометрически й метод	1	-
566	357660.25	1204743.63	Картометрически й метод	1	-
567	357611.60	1204744.97	Картометрически й метод	1	-
568	357536.96	1204712.98	Картометрически й метод	1	-
569	357418.34	1204620.34	Картометрически й метод	1	-
570	357484.98	1204552.04	Картометрически й метод	1	-
571	357644.92	1204357.45	Картометрически й метод	1	-
572	357730.22	1204140.20	Картометрически й метод	1	-
573	357852.10	1204056.76	Картометрически й метод	1	-
574	357902.96	1203980.50	Картометрически й метод	1	-
575	357947.64	1203861.86	Картометрически й метод	1	-
576	357957.73	1203770.67	Картометрически й метод	1	-
577	357953.14	1203697.86	Картометрически й метод	1	-
578	357941.53	1203635.25	Картометрически й метод	1	-
579	357881.44	1203570.51	Картометрически й метод	1	-
580	357732.07	1203598.22	Картометрически й метод	1	-
581	357718.23	1203643.06	Картометрически й метод	1	-
582	357583.61	1203661.72	Картометрически й метод	1	-
583	357554.29	1203649.72	Картометрически й метод	1	-
584	357530.30	1203604.40	Картометрически й метод	1	-
585	357522.75	1203580.16	Картометрически й метод	1	-
586	357519.09	1203568.44	Картометрически й метод	1	-
587	357518.30	1203540.43	Картометрически й метод	1	-
588	357520.99	1203527.50	Картометрически й метод	1	-
589	357525.47	1203504.88	Картометрически й метод	1	-
590	357537.54	1203484.21	Картометрически й метод	1	-
591	357539.83	1203480.41	Картометрически й метод	1	-
592	357596.21	1203428.27	Картометрически й метод	1	-

593	357631.26	1203394.71	Картометрически й метод	1	-
594	357665.12	1203361.39	Картометрически й метод	1	-
595	357780.02	1203392.77	Картометрически й метод	1	-
596	357793.54	1203359.16	Картометрически й метод	1	-
597	357885.08	1203376.56	Картометрически й метод	1	-
598	357900.30	1203301.96	Картометрически й метод	1	-
599	357881.99	1203285.25	Картометрически й метод	1	-
600	357876.22	1203268.00	Картометрически й метод	1	-
601	357955.34	1203133.80	Картометрически й метод	1	-
602	357804.29	1203127.45	Картометрически й метод	1	-
603	357824.85	1202924.67	Картометрически й метод	1	-
604	357899.49	1202852.69	Картометрически й метод	1	-
605	357959.47	1202871.35	Картометрически й метод	1	-
606	357954.14	1202836.70	Картометрически й метод	1	-
607	357984.79	1202799.38	Картометрически й метод	1	-
608	357967.46	1202766.06	Картометрически й метод	1	-
609	358044.30	1202675.66	Картометрически й метод	1	-
610	358135.40	1202548.81	Картометрически й метод	1	-
611	358288.67	1202534.15	Картометрически й метод	1	-
429	358317.99	1202475.52	Картометрически й метод	1	-
Часть 17					
612	358698.92	1202826.31	Картометрически й метод	1	-
613	358779.29	1202857.80	Картометрически й метод	1	-
614	358856.79	1202892.19	Картометрически й метод	1	-
615	358947.42	1202974.82	Картометрически й метод	1	-
616	359028.72	1202845.53	Картометрически й метод	1	-
617	359187.32	1202912.17	Картометрически й метод	1	-
618	359221.98	1202984.14	Картометрически й метод	1	-

619	359150.88	1203109.10	Картометрически й метод	1	-
620	359124.68	1203090.77	Картометрически й метод	1	-
621	359034.05	1203057.45	Картометрически й метод	1	-
622	358979.41	1203116.09	Картометрически й метод	1	-
623	358955.42	1203122.76	Картометрически й метод	1	-
624	358914.10	1203117.43	Картометрически й метод	1	-
625	358880.77	1203230.59	Картометрически й метод	1	-
626	358850.79	1203302.02	Картометрически й метод	1	-
627	358778.15	1203460.63	Картометрически й метод	1	-
628	358726.17	1203427.30	Картометрически й метод	1	-
629	358697.51	1203471.29	Картометрически й метод	1	-
630	358682.85	1203501.28	Картометрически й метод	1	-
631	358650.20	1203511.94	Картометрически й метод	1	-
632	358590.89	1203475.29	Картометрически й метод	1	-
633	358619.60	1203478.48	Картометрически й метод	1	-
634	358641.60	1203454.22	Картометрически й метод	1	-
635	358655.84	1203414.00	Картометрически й метод	1	-
636	358668.74	1203374.44	Картометрически й метод	1	-
637	358671.91	1203318.90	Картометрически й метод	1	-
638	358671.74	1203267.30	Картометрически й метод	1	-
639	358677.80	1203253.47	Картометрически й метод	1	-
640	358675.28	1203242.20	Картометрически й метод	1	-
641	358667.42	1203234.84	Картометрически й метод	1	-
642	358655.57	1203232.75	Картометрически й метод	1	-
643	358649.76	1203219.47	Картометрически й метод	1	-
644	358649.24	1203204.90	Картометрически й метод	1	-
645	358663.24	1203189.82	Картометрически й метод	1	-
646	358680.42	1203186.02	Картометрически й метод	1	-

647	358696.24	1203187.49	Картометрически й метод	1	-
648	358713.48	1203179.06	Картометрически й метод	1	-
649	358717.64	1203157.92	Картометрически й метод	1	-
650	358709.26	1203136.68	Картометрически й метод	1	-
651	358702.12	1203124.04	Картометрически й метод	1	-
652	358697.00	1203108.12	Картометрически й метод	1	-
653	358689.88	1203093.50	Картометрически й метод	1	-
654	358680.68	1203088.78	Картометрически й метод	1	-
655	358676.22	1203072.86	Картометрически й метод	1	-
656	358669.15	1203052.30	Картометрически й метод	1	-
657	358676.25	1202999.44	Картометрически й метод	1	-
658	358673.71	1202988.83	Картометрически й метод	1	-
659	358666.63	1202970.25	Картометрически й метод	1	-
660	358663.64	1202937.14	Картометрически й метод	1	-
661	358665.88	1202910.04	Картометрически й метод	1	-
662	358683.45	1202865.89	Картометрически й метод	1	-
663	358694.88	1202843.50	Картометрически й метод	1	-
612	358698.92	1202826.31	Картометрически й метод	1	-
Часть 18					
664	358272.28	1204605.73	Картометрически й метод	1	-
665	358254.26	1204594.10	Картометрически й метод	1	-
666	358220.08	1204579.56	Картометрически й метод	1	-
667	358203.94	1204576.43	Картометрически й метод	1	-
668	358189.23	1204562.73	Картометрически й метод	1	-
669	358152.06	1204516.08	Картометрически й метод	1	-
670	358134.12	1204494.08	Картометрически й метод	1	-
671	358133.22	1204485.80	Картометрически й метод	1	-
672	358140.32	1204466.68	Картометрически й метод	1	-

673	358159.62	1204450.00	Картометрически й метод	1	-
674	358170.93	1204439.52	Картометрически й метод	1	-
675	358185.46	1204438.00	Картометрически й метод	1	-
676	358207.49	1204446.15	Картометрически й метод	1	-
677	358232.28	1204440.76	Картометрически й метод	1	-
678	358249.26	1204424.72	Картометрически й метод	1	-
679	358256.04	1204405.92	Картометрически й метод	1	-
680	358246.92	1204392.94	Картометрически й метод	1	-
681	358246.43	1204375.08	Картометрически й метод	1	-
682	358247.65	1204350.28	Картометрически й метод	1	-
683	358271.56	1204298.58	Картометрически й метод	1	-
684	358305.09	1204242.01	Картометрически й метод	1	-
685	358335.01	1204217.82	Картометрически й метод	1	-
686	358351.78	1204188.87	Картометрически й метод	1	-
687	358366.37	1204110.96	Картометрически й метод	1	-
688	358388.15	1204040.38	Картометрически й метод	1	-
689	358400.84	1204024.62	Картометрически й метод	1	-
690	358410.84	1204013.47	Картометрически й метод	1	-
691	358422.28	1203990.43	Картометрически й метод	1	-
692	358440.18	1203981.34	Картометрически й метод	1	-
693	358460.70	1203974.25	Картометрически й метод	1	-
694	358476.00	1203961.17	Картометрически й метод	1	-
695	358480.24	1203930.78	Картометрически й метод	1	-
696	358467.82	1203918.10	Картометрически й метод	1	-
697	358467.31	1203902.88	Картометрически й метод	1	-
698	358464.26	1203875.73	Картометрически й метод	1	-
699	358479.93	1203796.16	Картометрически й метод	1	-
700	358533.24	1203783.83	Картометрически й метод	1	-


701	358566.86	1203810.62	Картометрически й метод	1	-
702	358606.55	1203847.14	Картометрически й метод	1	-
703	358620.21	1203895.12	Картометрически й метод	1	-
704	358595.55	1203937.11	Картометрически й метод	1	-
705	358541.91	1204028.91	Картометрически й метод	1	-
706	358417.90	1204224.49	Картометрически й метод	1	-
707	358449.74	1204279.03	Картометрически й метод	1	-
708	358333.99	1204459.41	Картометрически й метод	1	-
709	358277.64	1204590.57	Картометрически й метод	1	-
664	358272.28	1204605.73	Картометрически й метод	1	-
Часть 19					
710	358385.30	1205015.86	Картометрически й метод	1	-
711	358343.98	1204965.88	Картометрически й метод	1	-
712	358320.66	1204935.23	Картометрически й метод	1	-
713	358339.50	1204920.44	Картометрически й метод	1	-
714	358408.42	1204889.34	Картометрически й метод	1	-
715	358429.68	1204880.84	Картометрически й метод	1	-
716	358491.26	1204859.25	Картометрически й метод	1	-
717	358509.26	1204918.56	Картометрически й метод	1	-
718	358499.26	1204959.21	Картометрически й метод	1	-
719	358448.61	1204965.88	Картометрически й метод	1	-
720	358417.96	1204983.20	Картометрически й метод	1	-
710	358385.30	1205015.86	Картометрически й метод	1	-
Часть 20					
721	357946.76	1204571.76	Картометрически й метод	1	-
722	357971.47	1204540.91	Картометрически й метод	1	-
723	357988.90	1204527.51	Картометрически й метод	1	-
724	357997.32	1204538.92	Картометрически й метод	1	-
725	358005.76	1204577.10	Картометрически й метод	1	-

726	358013.31	1204617.34	Картометрически й метод	1	-
727	357977.44	1204639.95	Картометрически й метод	1	-
728	357944.22	1204659.94	Картометрически й метод	1	-
729	357925.15	1204624.48	Картометрически й метод	1	-
730	357922.08	1204601.30	Картометрически й метод	1	-
731	357931.44	1204587.50	Картометрически й метод	1	-
721	357946.76	1204571.76	Картометрически й метод	1	-

Раздел 3							
Сведения о местоположении измененных (уточненных) границ объекта							
1. Система координат -							
2. Сведения о характерных точках границ объекта							
Обозначение характерных точек границ	Существующие координаты, м		Измененные (уточненные) координаты, м		Метод определения координат характерной точки	Средняя квадратическая погрешность положения характерной точки (Mt), м	Описание обозначения точки на местности (при наличии)
	X	Y	X	Y			
1	2	3	4	5	6	7	8
-	-	-	-	-	-	-	
3. Сведения о характерных точках части (частей) границы объекта							
Обозначение характерных точек части границы	Существующие координаты, м		Измененные (уточненные) координаты, м		Метод определения координат характерной точки	Средняя квадратическая погрешность положения характерной точки (Mt), м	Описание обозначения точки на местности (при наличии)
	X	Y	X	Y			
1	2	3	4	5	6	7	8
-	-	-	-	-	-	-	

Раздел 4

План границ объекта

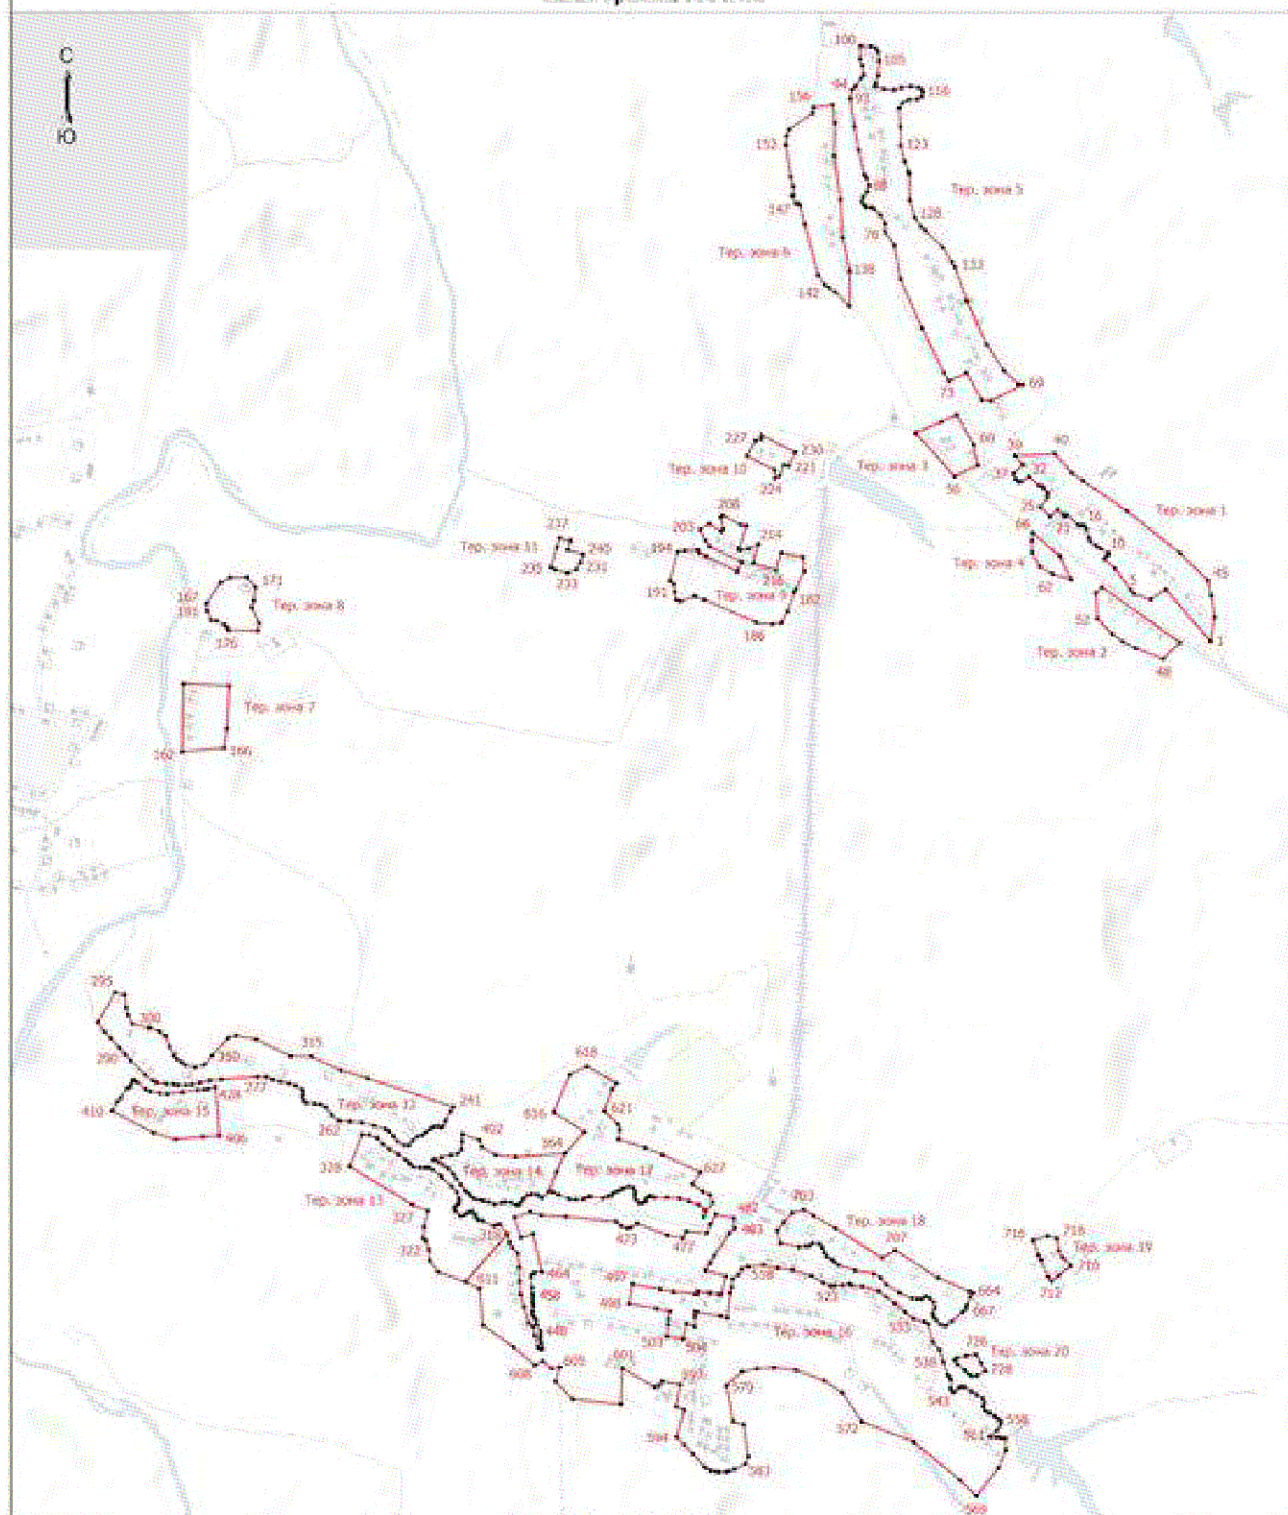

Масштаб 1:20300

Условные обозначения

- - Характерная точка границы, сведения о которой позволяют однозначно определить ее положение на местности
- Тер. зона 1 - Территориальная зона Ж-1 - Зона застройки индивидуальными жилыми домами
- 1 - Обозначение новой характерной точки
- - Граница территориальной зоны

Подпись

/ Вазилсона М.Е.

Дата « 22 » ноября 2022 г.

Место для отметки места берн наводной воды, составленного описанием местности, включая границы объекта

Текстовое описание местоположения границ населенных пунктов, территориальных зон		
Прохождение границы		Описание прохождения границы
от точки	до точки	
1	2	3
-	-	-

Приложение 2
к правилам землепользования и застройки
сельского поселения Замарайский сельсовет
Воловского муниципального района
Липецкой области

ОПИСАНИЕ МЕСТОПОЛОЖЕНИЯ ГРАНИЦ					
Территориальная зона ОД-1 - Многофункциональная общественно-деловая зона					
(наименование объекта, местоположение границ которого описано (далее - объект))					
Раздел 1					
Сведения об объекте					
№ п/п	Характеристики объекта			Описание характеристик	
1	2			3	
1.	Местоположение объекта			Липецкая область, Воловский муниципальный район, сельское поселение Замарайский сельсовет	
2.	Площадь объекта +/- величина погрешности определения площади (Р +/- Дельта Р)			19762 +/- 492 м²	
3.	Иные характеристики объекта			-	
Раздел 2					
Сведения о местоположении границ объекта					
1. Система координат МСК-48, зона 1					
2. Сведения о характерных точках границ объекта					
Обозначение характерных точек границ	Координаты, м		Метод определения координат характерной точки	Средняя квадратическая погрешность положения характерной точки (Mt), м	Описание обозначения точки на местности (при наличии)
	X	Y			
1	2	3	4	5	6
1	358267.44	1203501.22	Картометрически й метод	1	-
2	358236.08	1203498.25	Картометрически й метод	1	-
3	358240.96	1203451.70	Картометрически й метод	1	-
4	358190.42	1203447.60	Картометрически й метод	1	-
5	358191.16	1203439.32	Картометрически й метод	1	-
6	358171.75	1203438.62	Картометрически й метод	1	-

7	358129.52	1203437.88	Картометрический метод	1	-
8	358142.12	1203402.13	Картометрический метод	1	-
9	358077.58	1203388.62	Картометрический метод	1	-
10	358087.44	1203322.24	Картометрический метод	1	-
11	358137.90	1203325.03	Картометрический метод	1	-
12	358129.30	1203361.33	Картометрический метод	1	-
13	358151.69	1203366.17	Картометрический метод	1	-
14	358161.64	1203326.58	Картометрический метод	1	-
15	358192.26	1203332.49	Картометрический метод	1	-
16	358276.90	1203348.17	Картометрический метод	1	-
17	358267.75	1203438.53	Картометрический метод	1	-
18	358266.46	1203446.68	Картометрический метод	1	-
19	358278.40	1203449.50	Картометрический метод	1	-
20	358271.22	1203501.28	Картометрический метод	1	-
1	358267.44	1203501.22	Картометрический метод	1	-

3. Сведения о характерных точках части (частей) границы объекта

Обозначение характерных точек части границы	Координаты, м		Метод определения координат характерной точки	Средняя квадратическая погрешность положения характерной точки (Mt), м	Описание обозначения точки на местности (при наличии)
	X	Y			
1	2	3	4	5	6
-	-	-	-	-	-

Раздел 3

Сведения о местоположении измененных (уточненных) границ объекта

1. Система координат -

2. Сведения о характерных точках границ объекта


Обозначение характерных точек границ	Существующие координаты, м		Измененные (уточненные) координаты, м		Метод определения координат характерной точки	Средняя квадратическая погрешность положения характерной точки (Mt), м	Описание обозначения точки на местности (при наличии)
	X	Y	X	Y			
1	2	3	4	5	6	7	8
-	-	-	-	-	-	-	

3. Сведения о характерных точках части (частей) границы объекта							
Обозначение характерных точек части границы	Существующие координаты, м		Измененные (уточненные) координаты, м		Метод определения координат характерной точки	Средняя квадратическая погрешность положения характерной точки (Mt), м	Описание обозначения точки на местности (при наличии)
	X	Y	X	Y			
1	2	3	4	5	6	7	8
-	-	-	-	-	-	-	

Раздел 4

План границ объекта

С
↑
Ю

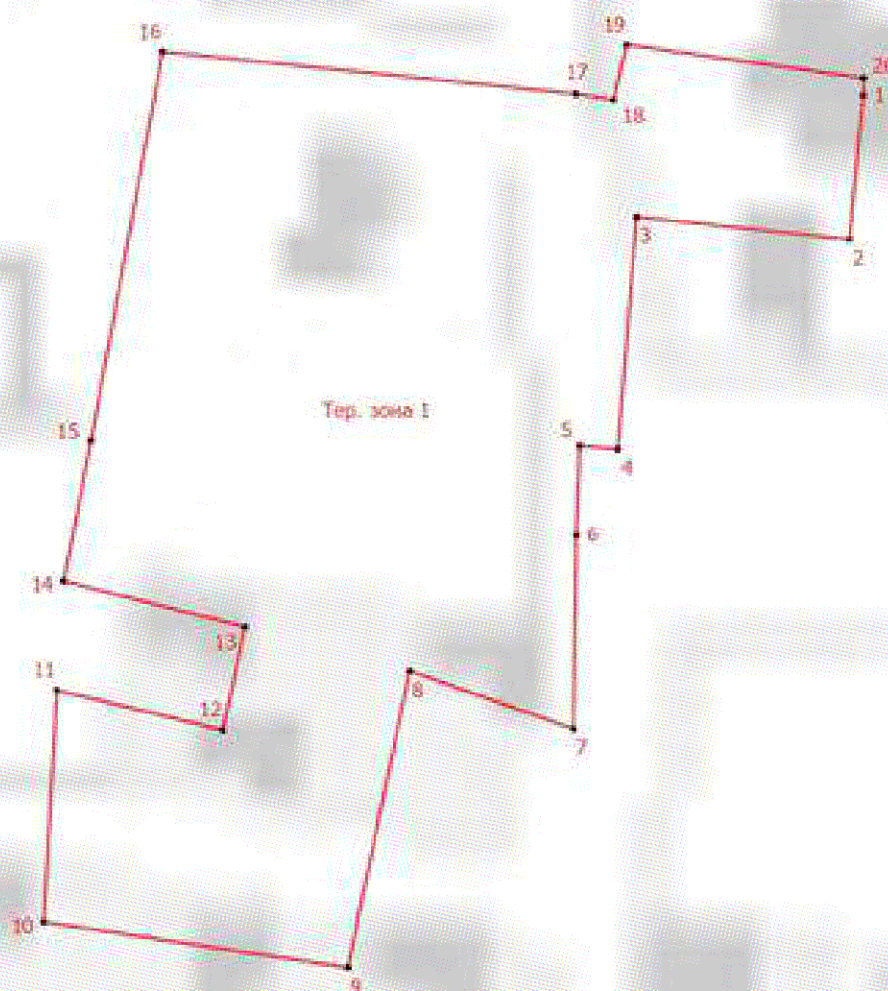

Масштаб 1:1600

Условные обозначения

- - Характерная точка границы, сведения о которой позволяют однозначно определить ее положение на местности
- Тер. зона I - Территориальная зона ОД-1 - Многофункциональная общественно-деловая зона
- 1 - Обозначение новой характерной точки
- - Граница территориальной зоны

Подпись Вавилова М.Е. / Вавилова М.Е.

Дата " 22 " ноября 2022 г.

Место для оттиска печати (при наличии) лица, составившего описание местоположения границ объекта

Текстовое описание местоположения границ населенных пунктов, территориальных зон		
Прохождение границы		Описание прохождения границы
от точки	до точки	
1	2	3
-	-	-

Приложение 3
к правилам землепользования и застройки
сельского поселения Замарайский сельсовет
Воловского муниципального района
Липецкой области

ОПИСАНИЕ МЕСТОПОЛОЖЕНИЯ ГРАНИЦ					
Территориальная зона ОС-1 - Зона специализированной общественной застройки					
(наименование объекта, местоположение границ которого описано (далее - объект))					
Раздел 1					
Сведения об объекте					
№ п/п	Характеристики объекта			Описание характеристик	
1	2			3	
1.	Местоположение объекта			Липецкая область, Воловский муниципальный район, сельское поселение Замарайский сельсовет	
2.	Площадь объекта +/- величина погрешности определения площади (Р +/- Дельта Р)			89646 +/- 1048 м²	
3.	Иные характеристики объекта			-	
Раздел 2					
Сведения о местоположении границ объекта					
1. Система координат МСК-48, зона 1					
2. Сведения о характерных точках границ объекта					
Обозначение характерных точек границ	Координаты, м		Метод определения координат характерной точки	Средняя квадратическая погрешность положения характерной точки (Mt), м	Описание обозначения точки на местности (при наличии)
	X	Y			
1	2	3	4	5	6
-	-	-	-	-	
3. Сведения о характерных точках части (частей) границы объекта					
Обозначение характерных точек части границы	Координаты, м		Метод определения координат характерной точки	Средняя квадратическая погрешность положения характерной точки (Mt), м	Описание обозначения точки на местности (при наличии)
	X	Y			
1	2	3	4	5	6
Часть 1					
1	362020.46	1204642.42	Картометрически й метод	1	-


2	362030.90	1204547.54	Картометрически й метод	1	-
3	362097.68	1204505.70	Картометрически й метод	1	-
4	362133.32	1204577.60	Картометрически й метод	1	-
1	362020.46	1204642.42	Картометрически й метод	1	-
Часть 2					
5	357665.12	1203361.39	Картометрически й метод	1	-
6	357770.20	1203260.54	Картометрически й метод	1	-
7	357795.53	1203213.89	Картометрически й метод	1	-
8	357804.29	1203127.45	Картометрически й метод	1	-
9	357955.34	1203133.80	Картометрически й метод	1	-
10	357876.22	1203268.00	Картометрически й метод	1	-
11	357881.99	1203285.25	Картометрически й метод	1	-
12	357900.30	1203301.96	Картометрически й метод	1	-
13	357885.08	1203376.56	Картометрически й метод	1	-
14	357793.54	1203359.16	Картометрически й метод	1	-
15	357780.02	1203392.77	Картометрически й метод	1	-
5	357665.12	1203361.39	Картометрически й метод	1	-
Часть 3					
16	358205.00	1203275.39	Картометрически й метод	1	-
17	358226.54	1203161.72	Картометрически й метод	1	-
18	358307.56	1203177.03	Картометрически й метод	1	-
19	358286.98	1203292.70	Картометрически й метод	1	-
16	358205.00	1203275.39	Картометрически й метод	1	-
Часть 4					
20	358174.48	1203545.01	Картометрически й метод	1	-
21	358190.42	1203447.60	Картометрически й метод	1	-
22	358240.96	1203451.70	Картометрически й метод	1	-
23	358236.08	1203498.25	Картометрически й метод	1	-
24	358267.44	1203501.22	Картометрически й метод	1	-

25	358271.22	1203501.28	Картометрически й метод	1	-
26	358266.91	1203538.94	Картометрически й метод	1	-
27	358265.50	1203548.52	Картометрически й метод	1	-
20	358174.48	1203545.01	Картометрически й метод	1	-
Часть 5					
28	358129.30	1203361.33	Картометрически й метод	1	-
29	358137.90	1203325.03	Картометрически й метод	1	-
30	358161.64	1203326.58	Картометрически й метод	1	-
31	358151.69	1203366.17	Картометрически й метод	1	-
28	358129.30	1203361.33	Картометрически й метод	1	-
Часть 6					
32	361838.97	1204750.80	Картометрически й метод	1	-
33	361943.99	1204699.71	Картометрически й метод	1	-
34	362018.76	1204657.82	Картометрически й метод	1	-
35	362016.23	1204680.82	Картометрически й метод	1	-
36	362062.46	1204774.20	Картометрически й метод	1	-
37	361919.67	1204859.60	Картометрически й метод	1	-
32	361838.97	1204750.80	Картометрически й метод	1	-
Часть 7					
38	361927.36	1204471.43	Картометрически й метод	1	-
39	361989.35	1204442.66	Картометрически й метод	1	-
40	362016.39	1204510.96	Картометрически й метод	1	-
41	361957.12	1204538.33	Картометрически й метод	1	-
38	361927.36	1204471.43	Картометрически й метод	1	-
Раздел 3					
Сведения о местоположении измененных (уточненных) границ объекта					
1. Система координат -					
2. Сведения о характерных точках границ объекта					
	Существующие координаты, м	Измененные (уточненные) координаты, м	Метод определения	Средняя квадратическая	Описание обозначения

Обозначение характерных точек границ	X	Y	X	Y	координат характерной точки	погрешность положения характерной	точки на местности (при
1	2	3	4	5	6	7	8
-	-	-	-	-	-	-	
3. Сведения о характерных точках части (частей) границы объекта							
Обозначение характерных точек части границы	Существующие координаты, м		Измененные (уточненные) координаты, м		Метод определения координат характерной точки	Средняя квадратическая погрешность положения характерной точки (Mt), м	Описание обозначения точки на местности (при наличии)
	X	Y	X	Y			
1	2	3	4	5	6	7	8
-	-	-	-	-	-	-	

Раздел 4

План границ объекта

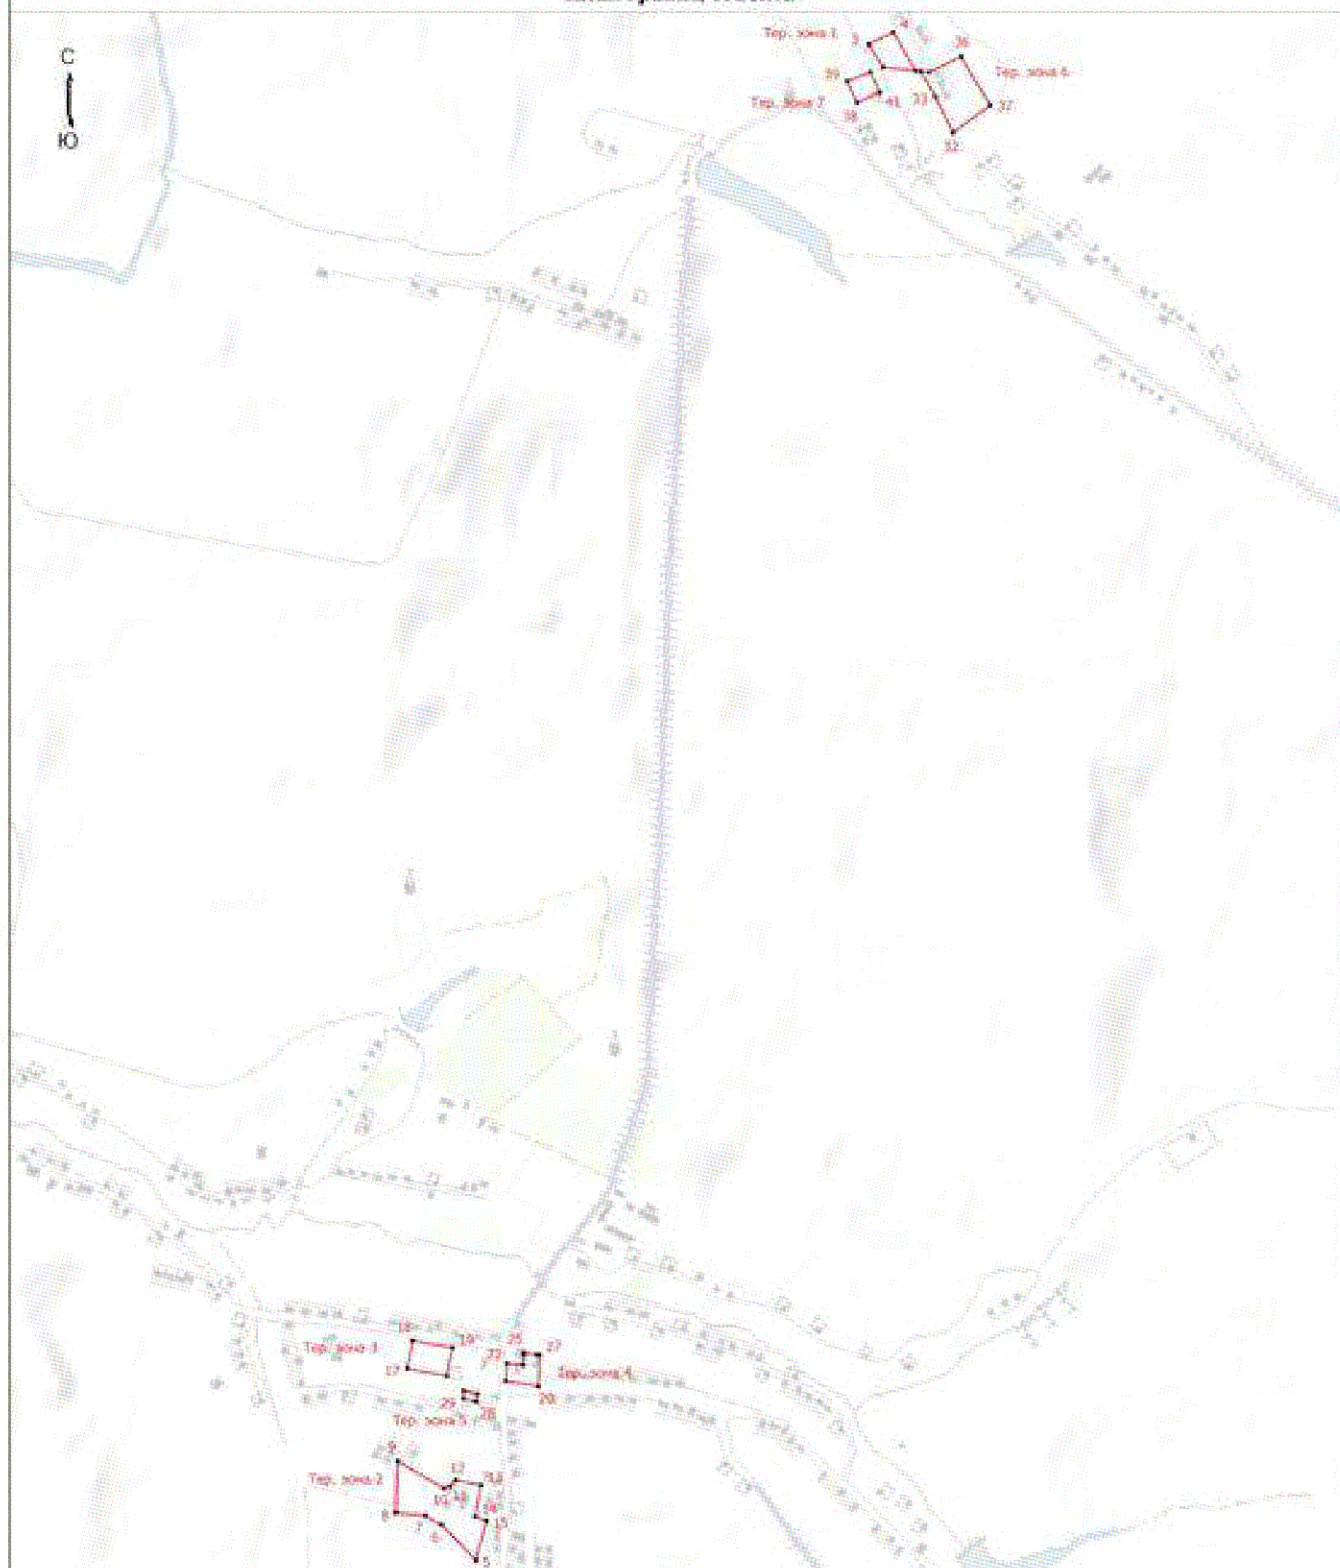

Масштаб 1:14600

Условные обозначения

- Характерная точка границы, сведения о которой позволяют однозначно определить ее положение на местности
- Тер. зона 1 - Территориальная зона ОС-1 - Зона специализированной общественной застройки
- 1 - Обозначение новой характерной точки
- Граница территориальной зоны

Подпись: Вавилова М.Е. / Вавилова М.Е.

Дата: 22 ноября 2022 г.

Можно для графического плана (для изложения) плана, составленного на основе межевого плана, для объекта

Текстовое описание местоположения границ населенных пунктов, территориальных зон		
Прохождение границы		Описание прохождения границы
от точки	до точки	
1	2	3
-	-	-

Приложение 4
к правилам землепользования и застройки
сельского поселения Замарайский сельсовет
Воловского муниципального района
Липецкой области

ОПИСАНИЕ МЕСТОПОЛОЖЕНИЯ ГРАНИЦ					
Территориальная зона СХ-1 - Производственная зона сельскохозяйственных предприятий					
(наименование объекта, местоположение границ которого описано (далее - объект))					
Раздел 1					
Сведения об объекте					
№ п/п	Характеристики объекта			Описание характеристик	
1	2			3	
1.	Местоположение объекта			Липецкая область, Воловский муниципальный район, сельское поселение Замарайский сельсовет	
2.	Площадь объекта +/- величина погрешности определения площади (Р +/- Дельта Р)			602709 +/- 2717 м ²	
3.	Иные характеристики объекта			-	
Раздел 2					
Сведения о местоположении границ объекта					
1. Система координат МСК-48, зона 1					
2. Сведения о характерных точках границ объекта					
Обозначение характерных точек границ	Координаты, м		Метод определения координат характерной точки	Средняя квадратическая погрешность положения характерной точки (Mt), м	Описание обозначения точки на местности (при наличии)
	X	Y			
1	2	3	4	5	6
-	-	-	-	-	
3. Сведения о характерных точках части (частей) границы объекта					
Обозначение характерных точек части границы	Координаты, м		Метод определения координат характерной точки	Средняя квадратическая погрешность положения характерной точки (Mt), м	Описание обозначения точки на местности (при наличии)
	X	Y			
1	2	3	4	5	6
Часть 1					
1	363087.00	1207636.00	Картометрически й метод	1	-

2	362721.56	1207598.91	Картометрический метод	1	-
3	362724.35	1207156.75	Картометрический метод	1	-
4	363603.73	1207250.26	Картометрический метод	1	-
5	363529.00	1207683.00	Картометрический метод	1	-
1	363087.00	1207636.00	Картометрический метод	1	-
Часть 2					
6	358583.72	1203957.37	Картометрический метод	1	-
7	358595.55	1203937.11	Картометрический метод	1	-
8	358620.21	1203895.12	Картометрический метод	1	-
9	358606.55	1203847.14	Картометрический метод	1	-
10	358566.86	1203810.62	Картометрический метод	1	-
11	358533.24	1203783.83	Картометрический метод	1	-
12	358479.93	1203796.16	Картометрический метод	1	-
13	358457.61	1203723.86	Картометрический метод	1	-
14	358459.60	1203677.21	Картометрический метод	1	-
15	358494.93	1203616.57	Картометрический метод	1	-
16	358542.24	1203606.57	Картометрический метод	1	-
17	358585.56	1203601.24	Картометрический метод	1	-
18	358600.88	1203525.27	Картометрический метод	1	-
19	358590.89	1203475.29	Картометрический метод	1	-
20	358650.20	1203511.94	Картометрический метод	1	-
21	358682.85	1203501.28	Картометрический метод	1	-
22	358697.51	1203471.29	Картометрический метод	1	-
23	358726.17	1203427.30	Картометрический метод	1	-
24	358778.15	1203460.63	Картометрический метод	1	-
25	358850.79	1203302.02	Картометрический метод	1	-
26	358880.77	1203230.59	Картометрический метод	1	-
27	358914.10	1203117.43	Картометрический метод	1	-

28	358955.42	1203122.76	Картометрически й метод	1	-
29	358979.41	1203116.09	Картометрически й метод	1	-
30	359034.05	1203057.45	Картометрически й метод	1	-
31	359124.68	1203090.77	Картометрически й метод	1	-
32	358873.26	1203557.74	Картометрически й метод	1	-
33	358781.66	1203754.66	Картометрически й метод	1	-
34	358736.34	1203872.64	Картометрически й метод	1	-
35	358880.18	1203942.79	Картометрически й метод	1	-
36	358823.38	1204088.44	Картометрически й метод	1	-
6	358583.72	1203957.37	Картометрически й метод	1	-
Часть 3					
37	363327.75	1205505.73	Картометрически й метод	1	-
38	363457.20	1205410.73	Картометрически й метод	1	-
39	363473.43	1205427.30	Картометрически й метод	1	-
40	363481.99	1205452.79	Картометрически й метод	1	-
41	363478.64	1205469.65	Картометрически й метод	1	-
42	363398.68	1205535.17	Картометрически й метод	1	-
43	363378.91	1205543.08	Картометрически й метод	1	-
44	363358.69	1205549.10	Картометрически й метод	1	-
37	363327.75	1205505.73	Картометрически й метод	1	-
Часть 4					
45	361672.41	1204197.27	Картометрически й метод	1	-
46	361683.28	1204174.80	Картометрически й метод	1	-
47	361704.37	1204135.73	Картометрически й метод	1	-
48	361748.05	1204159.59	Картометрически й метод	1	-
49	361716.67	1204218.88	Картометрически й метод	1	-
45	361672.41	1204197.27	Картометрически й метод	1	-
Часть 5					
50	357657.51	1204940.00	Картометрически й метод	1	-

51	357656.23	1204920.93	Картометрически й метод	1	-
52	357656.86	1204902.99	Картометрически й метод	1	-
53	357662.84	1204884.63	Картометрически й метод	1	-
54	357683.70	1204890.50	Картометрически й метод	1	-
55	357698.06	1204955.08	Картометрически й метод	1	-
56	357671.52	1204970.27	Картометрически й метод	1	-
50	357657.51	1204940.00	Картометрически й метод	1	-

Раздел 3

Сведения о местоположении измененных (уточненных) границ объекта

1. Система координат -


2. Сведения о характерных точках границ объекта

Обозначение характерных точек границ	Существующие координаты, м		Измененные (уточненные) координаты, м		Метод определения координат характерной точки	Средняя квадратическая погрешность положения характерной точки (Mt), м	Описание обозначения точки на местности (при наличии)
	X	Y	X	Y			
1	2	3	4	5	6	7	8
-	-	-	-	-	-	-	

3. Сведения о характерных точках части (частей) границы объекта

Обозначение характерных точек части границы	Существующие координаты, м		Измененные (уточненные) координаты, м		Метод определения координат характерной точки	Средняя квадратическая погрешность положения характерной точки (Mt), м	Описание обозначения точки на местности (при наличии)
	X	Y	X	Y			
1	2	3	4	5	6	7	8
-	-	-	-	-	-	-	

Раздел 4
План границ объекта

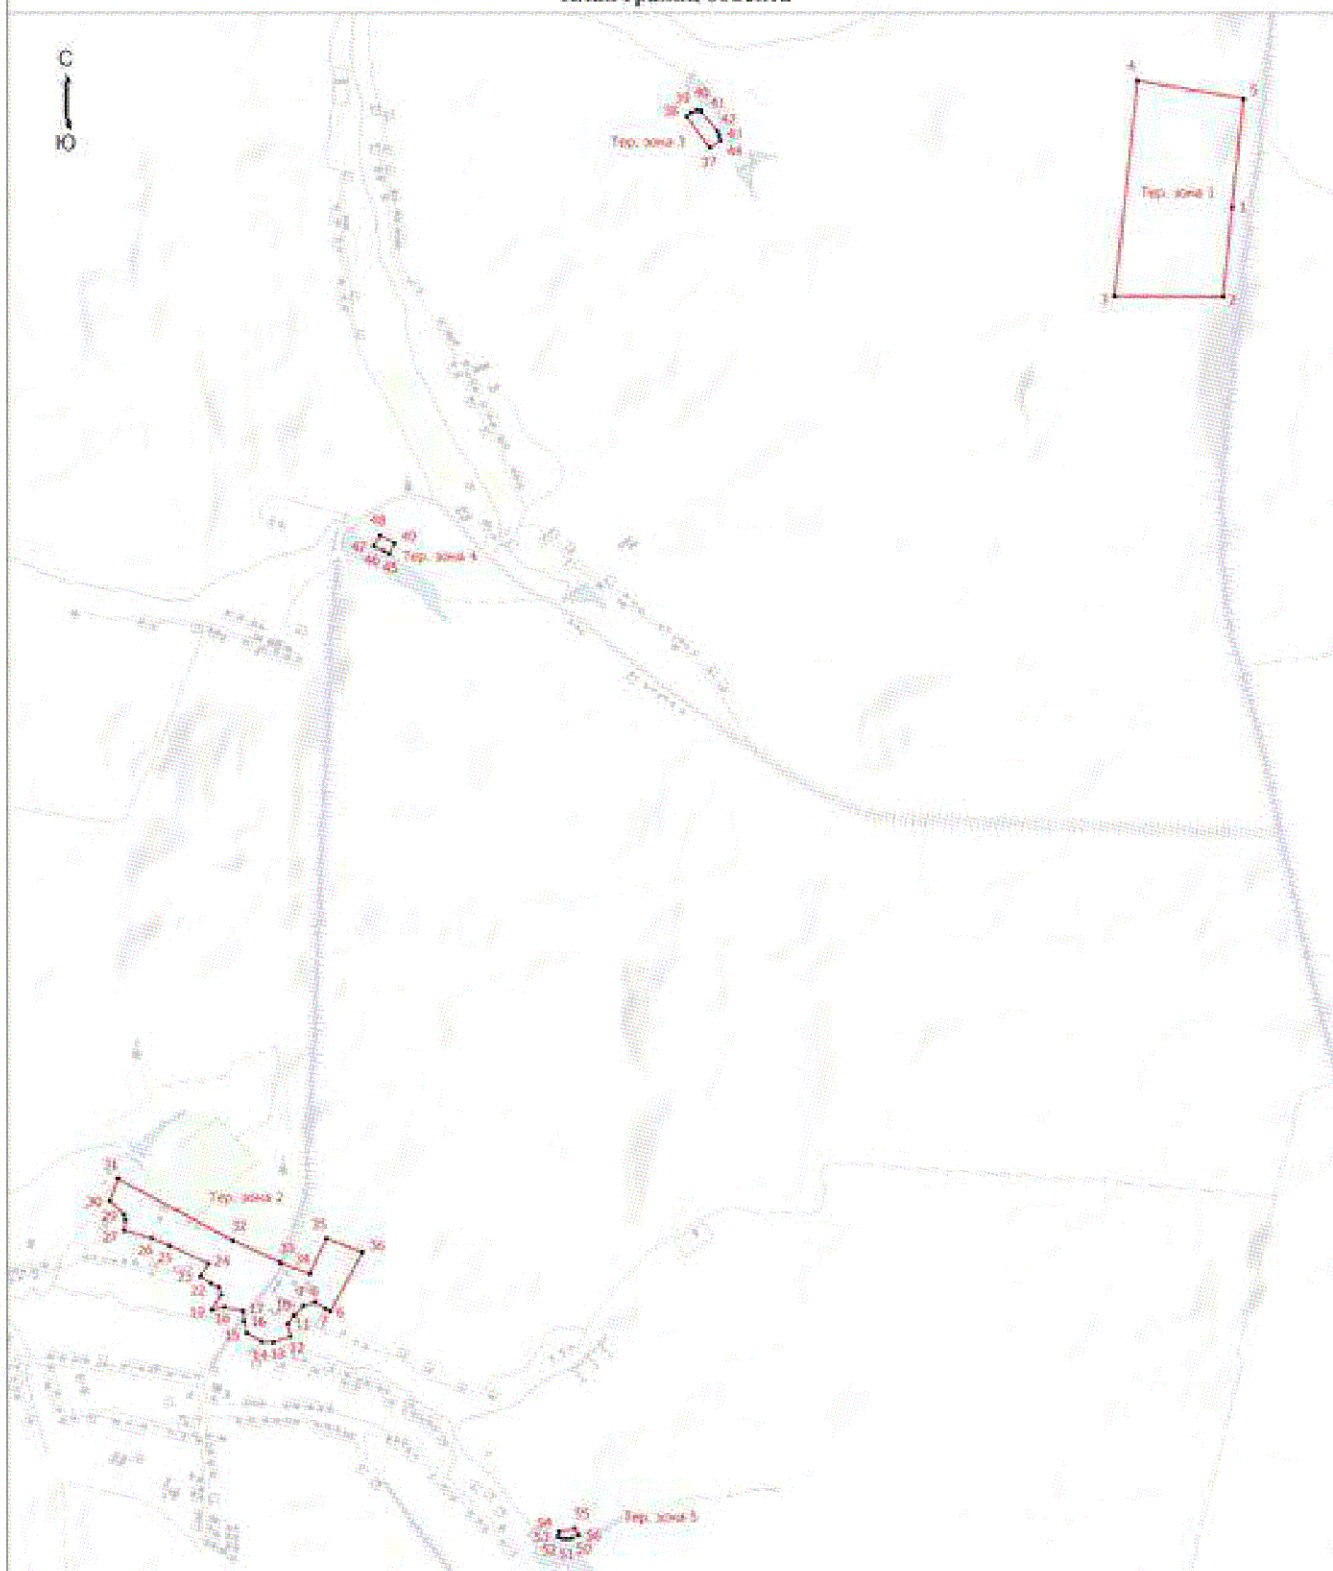

Масштаб 1:20400

Условные обозначения

- - Характерная точка границы, сведения о которой позволяют однозначно определить ее положение на местности
- Тер. зона 1 - Территориальная зона СХ-1 - Производственная зона сельскохозяйственных предприятий
- 1 - Обозначение новой характерной точки
- - Граница территориальной зоны

Подпись: Васильева М.Е.

Дата: 22 ноября 2022 г.

Место для печати плана (при наличии) лица, составившего описание местоположения границ объекта

Текстовое описание местоположения границ населенных пунктов, территориальных зон		
Прохождение границы		Описание прохождения границы
от точки	до точки	
1	2	3
-	-	-

Приложение 5
к правилам землепользования и застройки
сельского поселения Замарайский сельсовет
Воловского муниципального района
Липецкой области

ОПИСАНИЕ МЕСТОПОЛОЖЕНИЯ ГРАНИЦ					
Территориальная зона ЛПХ - Зона для ведения личного подсобного хозяйства					
(наименование объекта, местоположение границ которого описано (далее - объект))					
Раздел 1					
Сведения об объекте					
№ п/п	Характеристики объекта			Описание характеристик	
1	2			3	
1.	Местоположение объекта			Липецкая область, Воловский муниципальный район, сельское поселение Замарайский сельсовет	
2.	Площадь объекта +/- величина погрешности определения площади (Р +/- Дельта Р)			1078123 +/- 3634 м ²	
3.	Иные характеристики объекта			-	
Раздел 2					
Сведения о местоположении границ объекта					
1. Система координат МСК-48, зона 1					
2. Сведения о характерных точках границ объекта					
Обозначение характерных точек границ	Координаты, м		Метод определения координат характерной точки	Средняя квадратическая погрешность положения характерной точки (Mt), м	Описание обозначения точки на местности (при наличии)
	X	Y			
1	2	3	4	5	6
-	-	-	-	-	
3. Сведения о характерных точках части (частей) границы объекта					
Обозначение характерных точек части границы	Координаты, м		Метод определения координат характерной точки	Средняя квадратическая погрешность положения характерной точки (Mt), м	Описание обозначения точки на местности (при наличии)
	X	Y			
1	2	3	4	5	6
Часть 1					
1	360828.03	1201290.80	Картометрически й метод	1	-

2	360985.30	1201350.77	Картометрически й метод	1	-
3	361071.93	1201345.44	Картометрически й метод	1	-
4	361110.58	1201352.11	Картометрически й метод	1	-
5	361165.06	1201387.75	Картометрически й метод	1	-
6	361133.85	1201390.20	Картометрически й метод	1	-
7	361095.40	1201406.18	Картометрически й метод	1	-
8	361092.99	1201428.22	Картометрически й метод	1	-
9	361074.62	1201462.03	Картометрически й метод	1	-
10	361064.39	1201472.97	Картометрически й метод	1	-
11	361052.45	1201478.60	Картометрически й метод	1	-
12	361050.44	1201603.05	Картометрически й метод	1	-
13	361013.29	1201597.34	Картометрически й метод	1	-
14	360963.97	1201608.01	Картометрически й метод	1	-
15	360939.98	1201572.02	Картометрически й метод	1	-
16	360927.66	1201540.18	Картометрически й метод	1	-
17	360922.66	1201528.04	Картометрически й метод	1	-
18	360908.62	1201515.00	Картометрически й метод	1	-
19	360818.95	1201481.83	Картометрически й метод	1	-
1	360828.03	1201290.80	Картометрически й метод	1	-
Часть 2					
20	357730.22	1204140.20	Картометрически й метод	1	-
21	357739.55	1203948.27	Картометрически й метод	1	-
22	357718.23	1203643.06	Картометрически й метод	1	-
23	357732.07	1203598.22	Картометрически й метод	1	-
24	357881.44	1203570.51	Картометрически й метод	1	-
25	357941.53	1203635.25	Картометрически й метод	1	-
26	357953.14	1203697.86	Картометрически й метод	1	-
27	357957.73	1203770.67	Картометрически й метод	1	-

28	357947.64	1203861.86	Картометрически й метод	1	-
29	357902.96	1203980.50	Картометрически й метод	1	-
30	357852.10	1204056.76	Картометрически й метод	1	-
20	357730.22	1204140.20	Картометрически й метод	1	-
Часть 3					
31	357908.11	1204764.75	Картометрически й метод	1	-
32	357871.71	1204749.80	Картометрически й метод	1	-
33	357864.17	1204747.63	Картометрически й метод	1	-
34	357853.74	1204736.30	Картометрически й метод	1	-
35	357878.39	1204703.52	Картометрически й метод	1	-
36	357842.94	1204674.66	Картометрически й метод	1	-
37	357855.61	1204632.20	Картометрически й метод	1	-
38	357897.84	1204652.00	Картометрически й метод	1	-
39	357913.73	1204646.20	Картометрически й метод	1	-
40	357925.15	1204624.48	Картометрически й метод	1	-
41	357944.22	1204659.94	Картометрически й метод	1	-
42	357977.44	1204639.95	Картометрически й метод	1	-
43	358013.31	1204617.34	Картометрически й метод	1	-
44	358005.76	1204577.10	Картометрически й метод	1	-
45	357997.32	1204538.92	Картометрически й метод	1	-
46	357988.90	1204527.51	Картометрически й метод	1	-
47	358007.50	1204514.46	Картометрически й метод	1	-
48	358035.29	1204506.12	Картометрически й метод	1	-
49	358071.66	1204496.54	Картометрически й метод	1	-
50	358097.13	1204525.23	Картометрически й метод	1	-
51	358132.55	1204616.84	Картометрически й метод	1	-
52	358141.52	1204646.04	Картометрически й метод	1	-
53	358144.06	1204677.99	Картометрически й метод	1	-

54	358135.66	1204673.49	Картометрически й метод	1	-
55	358108.07	1204661.00	Картометрически й метод	1	-
56	358029.44	1204678.32	Картометрически й метод	1	-
57	357954.52	1204721.01	Картометрически й метод	1	-
31	357908.11	1204764.75	Картометрически й метод	1	-
Часть 4					
58	358491.26	1204859.25	Картометрически й метод	1	-
59	358429.68	1204880.84	Картометрически й метод	1	-
60	358408.42	1204889.34	Картометрически й метод	1	-
61	358395.54	1204855.49	Картометрически й метод	1	-
62	358353.68	1204816.72	Картометрически й метод	1	-
63	358321.55	1204795.25	Картометрически й метод	1	-
64	358285.29	1204792.26	Картометрически й метод	1	-
65	358253.76	1204777.42	Картометрически й метод	1	-
66	358237.45	1204757.42	Картометрически й метод	1	-
67	358220.04	1204714.92	Картометрически й метод	1	-
68	358219.52	1204699.70	Картометрически й метод	1	-
69	358229.46	1204695.82	Картометрически й метод	1	-
70	358259.68	1204709.34	Картометрически й метод	1	-
71	358291.46	1204697.06	Картометрически й метод	1	-
72	358318.90	1204662.46	Картометрически й метод	1	-
73	358329.78	1204693.85	Картометрически й метод	1	-
74	358341.35	1204722.05	Картометрически й метод	1	-
75	358351.76	1204742.75	Картометрически й метод	1	-
76	358364.08	1204767.23	Картометрически й метод	1	-
77	358399.30	1204806.61	Картометрически й метод	1	-
78	358461.94	1204828.60	Картометрически й метод	1	-
58	358491.26	1204859.25	Картометрически й метод	1	-
Часть 5					

79	359221.98	1202984.14	Картометрически й метод	1	-
80	359253.97	1203097.43	Картометрически й метод	1	-
81	359200.65	1203150.75	Картометрически й метод	1	-
82	359191.32	1203137.42	Картометрически й метод	1	-
83	359150.88	1203109.10	Картометрически й метод	1	-
79	359221.98	1202984.14	Картометрически й метод	1	-
Часть 6					
84	358549.76	1202300.75	Картометрически й метод	1	-
85	358499.63	1202297.17	Картометрически й метод	1	-
86	358540.42	1202238.35	Картометрически й метод	1	-
87	358581.21	1202168.16	Картометрически й метод	1	-
88	358579.31	1202129.26	Картометрически й метод	1	-
89	358653.30	1201916.78	Картометрически й метод	1	-
90	358802.75	1201928.28	Картометрически й метод	1	-
91	358848.79	1201793.27	Картометрически й метод	1	-
92	358849.66	1201789.67	Картометрически й метод	1	-
93	358864.83	1201712.23	Картометрически й метод	1	-
94	358890.93	1201664.77	Картометрически й метод	1	-
95	358945.15	1201650.33	Картометрически й метод	1	-
96	358930.78	1201442.68	Картометрически й метод	1	-
97	359134.93	1201425.08	Картометрически й метод	1	-
98	359140.56	1201458.18	Картометрически й метод	1	-
99	359149.79	1201528.38	Картометрически й метод	1	-
100	359154.12	1201558.86	Картометрически й метод	1	-
101	359153.84	1201589.28	Картометрически й метод	1	-
102	359152.86	1201622.34	Картометрически й метод	1	-
103	359137.98	1201661.23	Картометрически й метод	1	-
104	359126.51	1201688.25	Картометрически й метод	1	-

105	359124.98	1201710.06	Картометрически й метод	1	-
106	359121.50	1201728.55	Картометрически й метод	1	-
107	359117.42	1201742.40	Картометрически й метод	1	-
108	359107.36	1201758.84	Картометрически й метод	1	-
109	359083.55	1201765.24	Картометрически й метод	1	-
110	359064.40	1201767.70	Картометрически й метод	1	-
111	359049.79	1201776.82	Картометрически й метод	1	-
112	359039.80	1201787.31	Картометрически й метод	1	-
113	359028.34	1201812.34	Картометрически й метод	1	-
114	359024.06	1201846.70	Картометрически й метод	1	-
115	359017.28	1201865.82	Картометрически й метод	1	-
116	358985.99	1201895.28	Картометрически й метод	1	-
117	358956.52	1201942.63	Картометрически й метод	1	-
118	358939.56	1201990.76	Картометрически й метод	1	-
119	358935.13	1202041.00	Картометрически й метод	1	-
120	358801.96	1201988.44	Картометрически й метод	1	-
121	358641.78	1202251.52	Картометрически й метод	1	-
122	358616.10	1202315.44	Картометрически й метод	1	-
84	358549.76	1202300.75	Картометрически й метод	1	-
Часть 7					
123	359175.36	1201056.99	Картометрически й метод	1	-
124	359155.67	1201046.22	Картометрически й метод	1	-
125	359106.48	1201015.32	Картометрически й метод	1	-
126	359084.82	1201002.55	Картометрически й метод	1	-
127	359076.90	1201003.80	Картометрически й метод	1	-
128	359072.20	1201011.69	Картометрически й метод	1	-
129	359035.38	1200990.92	Картометрически й метод	1	-
130	359144.68	1200685.70	Картометрически й метод	1	-

131	359171.33	1200569.74	Картометрически й метод	1	-
132	359281.96	1200623.06	Картометрически й метод	1	-
133	359427.23	1200684.37	Картометрически й метод	1	-
134	359431.23	1200708.36	Картометрически й метод	1	-
135	359364.59	1200824.31	Картометрически й метод	1	-
136	359332.60	1200884.29	Картометрически й метод	1	-
137	359302.00	1200922.58	Картометрически й метод	1	-
138	359279.21	1200960.06	Картометрически й метод	1	-
139	359243.05	1201015.95	Картометрически й метод	1	-
140	359239.08	1201017.24	Картометрически й метод	1	-
141	359233.36	1200994.69	Картометрически й метод	1	-
142	359228.08	1200993.98	Картометрически й метод	1	-
143	359220.14	1200996.55	Картометрически й метод	1	-
144	359226.46	1201025.72	Картометрически й метод	1	-
145	359225.05	1201035.62	Картометрически й метод	1	-
146	359215.01	1201050.75	Картометрически й метод	1	-
147	359186.54	1201061.06	Картометрически й метод	1	-
123	359175.36	1201056.99	Картометрически й метод	1	-
Часть 8					
148	358856.79	1202892.18	Картометрически й метод	1	-
149	358841.44	1202685.56	Картометрически й метод	1	-
150	358850.16	1202601.62	Картометрически й метод	1	-
151	358884.36	1202542.42	Картометрически й метод	1	-
152	358912.83	1202532.76	Картометрически й метод	1	-
153	358937.74	1202463.05	Картометрически й метод	1	-
154	358969.48	1202456.07	Картометрически й метод	1	-
155	358985.99	1202453.58	Картометрически й метод	1	-
156	359039.42	1202460.86	Картометрически й метод	1	-
157	359011.39	1202544.98	Картометрически й метод	1	-

158	359024.72	1202620.95	Картометрически й метод	1	-
159	359075.37	1202722.25	Картометрически й метод	1	-
160	359166.00	1202871.52	Картометрически й метод	1	-
161	359187.32	1202912.17	Картометрически й метод	1	-
162	359028.72	1202845.53	Картометрически й метод	1	-
163	358947.42	1202974.82	Картометрически й метод	1	-
148	358856.79	1202892.18	Картометрически й метод	1	-
Часть 9					
164	361305.10	1203777.56	Картометрически й метод	1	-
165	361334.51	1203683.96	Картометрически й метод	1	-
166	361413.99	1203705.34	Картометрически й метод	1	-
167	361430.08	1203735.62	Картометрически й метод	1	-
168	361453.34	1203756.25	Картометрически й метод	1	-
169	361449.12	1203763.51	Картометрически й метод	1	-
170	361433.12	1203784.17	Картометрически й метод	1	-
171	361377.15	1203800.16	Картометрически й метод	1	-
164	361305.10	1203777.56	Картометрически й метод	1	-
Часть 10					
172	361370.48	1202968.15	Картометрически й метод	1	-
173	361389.44	1202904.28	Картометрически й метод	1	-
174	361427.89	1202914.08	Картометрически й метод	1	-
175	361440.10	1202869.92	Картометрически й метод	1	-
176	361401.14	1202858.86	Картометрически й метод	1	-
177	361427.80	1202844.20	Картометрически й метод	1	-
178	361451.79	1202810.88	Картометрически й метод	1	-
179	361467.78	1202837.53	Картометрически й метод	1	-
180	361469.11	1202876.19	Картометрически й метод	1	-
181	361450.45	1202924.17	Картометрически й метод	1	-
182	361431.79	1202976.15	Картометрически й метод	1	-

172	361370.48	1202968.15	Картометрически й метод	1	-
Часть 11					
183	361387.81	1203395.65	Картометрически й метод	1	-
184	361381.15	1203365.66	Картометрически й метод	1	-
185	361394.47	1203372.33	Картометрически й метод	1	-
186	361406.47	1203337.67	Картометрически й метод	1	-
187	361423.80	1203337.67	Картометрически й метод	1	-
188	361466.44	1203365.66	Картометрически й метод	1	-
189	361464.45	1203386.99	Картометрически й метод	1	-
190	361455.78	1203398.99	Картометрически й метод	1	-
183	361387.81	1203395.65	Картометрически й метод	1	-
Часть 12					
191	363635.61	1203882.47	Картометрически й метод	1	-
192	363652.94	1203947.77	Картометрически й метод	1	-
193	363670.26	1203954.44	Картометрически й метод	1	-
194	363689.68	1204096.97	Картометрически й метод	1	-
195	363505.49	1204132.86	Картометрически й метод	1	-
196	363450.44	1204131.92	Картометрически й метод	1	-
197	363458.06	1204093.62	Картометрически й метод	1	-
198	363461.52	1204076.46	Картометрически й метод	1	-
199	363468.80	1204072.55	Картометрически й метод	1	-
200	363492.50	1204079.38	Картометрически й метод	1	-
201	363503.05	1204079.48	Картометрически й метод	1	-
202	363511.06	1204069.63	Картометрически й метод	1	-
203	363519.74	1204057.80	Картометрически й метод	1	-
204	363544.26	1204047.44	Картометрически й метод	1	-
205	363553.58	1204038.27	Картометрически й метод	1	-
206	363574.06	1204035.16	Картометрически й метод	1	-
207	363599.07	1204042.00	Картометрически й метод	1	-

208	363620.82	1204044.18	Картометрически й метод	1	-
209	363632.66	1204048.25	Картометрически й метод	1	-
210	363635.88	1204057.55	Картометрически й метод	1	-
211	363645.68	1204067.56	Картометрически й метод	1	-
212	363653.59	1204068.30	Картометрически й метод	1	-
213	363663.02	1204047.88	Картометрически й метод	1	-
214	363673.04	1204034.74	Картометрически й метод	1	-
215	363673.20	1204016.22	Картометрически й метод	1	-
216	363665.34	1204010.86	Картометрически й метод	1	-
217	363654.12	1204010.09	Картометрически й метод	1	-
218	363622.48	1204007.82	Картометрически й метод	1	-
219	363572.91	1204016.62	Картометрически й метод	1	-
220	363541.84	1204023.61	Картометрически й метод	1	-
221	363514.64	1204039.24	Картометрически й метод	1	-
222	363494.78	1204046.99	Картометрически й метод	1	-
223	363479.02	1204037.58	Картометрически й метод	1	-
224	363446.10	1204030.01	Картометрически й метод	1	-
225	363418.36	1204034.38	Картометрически й метод	1	-
226	363416.32	1204040.98	Картометрически й метод	1	-
227	363403.84	1204034.92	Картометрически й метод	1	-
228	363395.99	1204026.90	Картометрически й метод	1	-
229	363384.72	1204032.75	Картометрически й метод	1	-
230	363380.03	1204039.99	Картометрически й метод	1	-
231	363371.46	1204039.25	Картометрически й метод	1	-
232	363360.28	1204035.18	Картометрически й метод	1	-
233	363322.12	1204023.58	Картометрически й метод	1	-
234	363293.72	1204027.28	Картометрически й метод	1	-
235	363272.56	1204031.72	Картометрически й метод	1	-

236	363250.72	1204038.14	Картометрически й метод	1	-
237	363228.89	1204045.21	Картометрически й метод	1	-
238	363214.37	1204045.74	Картометрически й метод	1	-
239	363193.96	1204040.92	Картометрически й метод	1	-
240	363145.76	1204043.78	Картометрически й метод	1	-
241	363134.48	1204050.30	Картометрически й метод	1	-
242	363122.44	1204069.37	Картометрически й метод	1	-
243	363111.08	1204085.14	Картометрически й метод	1	-
244	363121.48	1204102.44	Картометрически й метод	1	-
245	363135.44	1204090.66	Картометрически й метод	1	-
246	363160.08	1204065.08	Картометрически й метод	1	-
247	363193.14	1204057.45	Картометрически й метод	1	-
248	363221.40	1204069.62	Картометрически й метод	1	-
249	363238.57	1204068.46	Картометрически й метод	1	-
250	363248.50	1204065.24	Картометрически й метод	1	-
251	363261.70	1204064.70	Картометрически й метод	1	-
252	363272.20	1204071.41	Картометрически й метод	1	-
253	363286.70	1204072.20	Картометрически й метод	1	-
254	363293.46	1204055.06	Картометрически й метод	1	-
255	363301.98	1204060.44	Картометрически й метод	1	-
256	363305.80	1204077.01	Картометрически й метод	1	-
257	363320.21	1204087.73	Картометрически й метод	1	-
258	363331.37	1204093.78	Картометрически й метод	1	-
259	363347.20	1204093.92	Картометрически й метод	1	-
260	363355.04	1204102.60	Картометрически й метод	1	-
261	363358.90	1204114.54	Картометрически й метод	1	-
262	363369.25	1204136.47	Картометрически й метод	1	-
263	363335.60	1204111.56	Картометрически й метод	1	-

264	363322.03	1204097.70	Картометрически й метод	1	-
265	363284.03	1204091.25	Картометрически й метод	1	-
266	363166.64	1204107.73	Картометрически й метод	1	-
267	363068.27	1204125.90	Картометрически й метод	1	-
268	362963.34	1204149.94	Картометрически й метод	1	-
269	362968.73	1204138.08	Картометрически й метод	1	-
270	362968.24	1204125.63	Картометрически й метод	1	-
271	362965.60	1204119.53	Картометрически й метод	1	-
272	362953.11	1204114.78	Картометрически й метод	1	-
273	362941.86	1204118.65	Картометрически й метод	1	-
274	362927.30	1204122.49	Картометрически й метод	1	-
275	362902.89	1204122.92	Картометрически й метод	1	-
276	362879.18	1204118.74	Картометрически й метод	1	-
277	362848.86	1204114.49	Картометрически й метод	1	-
278	362835.60	1204121.64	Картометрически й метод	1	-
279	362821.05	1204125.48	Картометрически й метод	1	-
280	362809.04	1204139.26	Картометрически й метод	1	-
281	362797.70	1204153.70	Картометрически й метод	1	-
282	362780.45	1204163.47	Картометрически й метод	1	-
283	362751.35	1204171.14	Картометрически й метод	1	-
284	362729.54	1204175.57	Картометрически й метод	1	-
285	362711.58	1204191.28	Картометрически й метод	1	-
286	362696.95	1204203.06	Картометрически й метод	1	-
287	362690.89	1204216.23	Картометрически й метод	1	-
288	362690.80	1204226.15	Картометрически й метод	1	-
289	362699.34	1204230.86	Картометрически й метод	1	-
290	362725.68	1204236.40	Картометрически й метод	1	-
291	362667.98	1204276.39	Картометрически й метод	1	-

292	362527.69	1204301.05	Картометрически й метод	1	-
293	362320.55	1204392.26	Картометрически й метод	1	-
294	362132.43	1204484.41	Картометрически й метод	1	-
295	362097.68	1204505.70	Картометрически й метод	1	-
296	362030.90	1204547.53	Картометрически й метод	1	-
297	361949.59	1204342.29	Картометрически й метод	1	-
298	362050.50	1204289.57	Картометрически й метод	1	-
299	362379.11	1204110.23	Картометрически й метод	1	-
300	362381.36	1204109.04	Картометрически й метод	1	-
301	362414.25	1204086.89	Картометрически й метод	1	-
302	362559.78	1204088.35	Картометрически й метод	1	-
303	362699.94	1204057.88	Картометрически й метод	1	-
304	362861.02	1204048.78	Картометрически й метод	1	-
305	363044.66	1204024.01	Картометрически й метод	1	-
306	363181.88	1204026.59	Картометрически й метод	1	-
307	363258.51	1204016.71	Картометрически й метод	1	-
308	363248.45	1203935.55	Картометрически й метод	1	-
309	363341.06	1203935.89	Картометрически й метод	1	-
310	363428.98	1203927.83	Картометрически й метод	1	-
191	363635.61	1203882.47	Картометрически й метод	1	-
Часть 13					
311	362016.39	1204510.96	Картометрически й метод	1	-
312	362030.89	1204547.54	Картометрически й метод	1	-
313	362018.76	1204657.82	Картометрически й метод	1	-
314	361943.99	1204699.71	Картометрически й метод	1	-
315	361838.97	1204750.80	Картометрически й метод	1	-
316	361807.92	1204732.02	Картометрически й метод	1	-
317	361749.16	1204704.03	Картометрически й метод	1	-

318	361785.65	1204781.45	Картометрически й метод	1	-
319	361747.39	1204815.55	Картометрически й метод	1	-
320	361710.80	1204775.53	Картометрически й метод	1	-
321	361686.98	1204783.91	Картометрически й метод	1	-
322	361676.32	1204795.72	Картометрически й метод	1	-
323	361676.86	1204808.29	Картометрически й метод	1	-
324	361676.84	1204809.61	Картометрически й метод	1	-
325	361698.98	1204841.57	Картометрически й метод	1	-
326	361658.52	1204883.36	Картометрически й метод	1	-
327	361647.40	1204872.68	Картометрически й метод	1	-
328	361637.62	1204859.36	Картометрически й метод	1	-
329	361622.00	1204835.40	Картометрически й метод	1	-
330	361609.70	1204810.82	Картометрически й метод	1	-
331	361599.19	1204805.42	Картометрически й метод	1	-
332	361582.00	1204808.58	Картометрически й метод	1	-
333	361567.40	1204817.70	Картометрически й метод	1	-
334	361552.68	1204841.38	Картометрически й метод	1	-
335	361539.98	1204859.12	Картометрически й метод	1	-
336	361527.24	1204880.18	Картометрически й метод	1	-
337	361514.00	1204886.00	Картометрически й метод	1	-
338	361500.14	1204885.88	Картометрически й метод	1	-
339	361478.46	1204875.76	Картометрически й метод	1	-
340	361470.64	1204864.44	Картометрически й метод	1	-
341	361461.96	1204875.61	Картометрически й метод	1	-
342	361451.18	1204900.64	Картометрически й метод	1	-
343	361445.03	1204923.74	Картометрически й метод	1	-
344	361442.83	1204947.53	Картометрически й метод	1	-
345	361446.08	1204953.52	Картометрически й метод	1	-

346	361452.60	1204961.51	Картометрически й метод	1	-
347	361454.51	1204968.81	Картометрически й метод	1	-
348	361445.16	1204980.63	Картометрически й метод	1	-
349	361431.85	1204993.74	Картометрически й метод	1	-
350	361429.12	1205003.64	Картометрически й метод	1	-
351	361430.39	1205008.94	Картометрически й метод	1	-
352	361426.28	1205026.10	Картометрически й метод	1	-
353	361417.54	1205042.56	Картометрически й метод	1	-
354	361398.03	1205084.05	Картометрически й метод	1	-
355	361383.97	1205106.41	Картометрически й метод	1	-
356	361371.98	1205118.21	Картометрически й метод	1	-
357	361367.11	1205145.95	Картометрически й метод	1	-
358	361363.61	1205167.75	Картометрически й метод	1	-
359	361351.66	1205157.88	Картометрически й метод	1	-
360	361311.67	1205201.83	Картометрически й метод	1	-
361	361223.96	1205267.84	Картометрически й метод	1	-
362	361205.36	1205282.88	Картометрически й метод	1	-
363	361182.29	1205351.46	Картометрически й метод	1	-
364	361223.94	1205415.34	Картометрически й метод	1	-
365	361005.96	1205603.80	Картометрически й метод	1	-
366	360927.76	1205651.51	Картометрически й метод	1	-
367	360903.33	1205634.46	Картометрически й метод	1	-
368	360931.32	1205533.16	Картометрически й метод	1	-
369	361000.63	1205474.52	Картометрически й метод	1	-
370	361233.98	1205147.87	Картометрически й метод	1	-
371	361208.54	1205121.32	Картометрически й метод	1	-
372	361225.81	1205100.99	Картометрически й метод	1	-
373	361242.88	1205072.95	Картометрически й метод	1	-

374	361266.65	1205018.09	Картометрически й метод	1	-		
375	361363.28	1204970.75	Картометрически й метод	1	-		
376	361460.45	1204857.42	Картометрически й метод	1	-		
377	361591.06	1204621.51	Картометрически й метод	1	-		
378	361665.70	1204558.87	Картометрически й метод	1	-		
379	361698.90	1204528.98	Картометрически й метод	1	-		
380	361745.82	1204627.01	Картометрически й метод	1	-		
381	361831.77	1204607.96	Картометрически й метод	1	-		
382	361957.12	1204538.33	Картометрически й метод	1	-		
311	362016.39	1204510.96	Картометрически й метод	1	-		
Часть 14							
383	362062.46	1204774.20	Картометрически й метод	1	-		
384	362082.88	1204815.44	Картометрически й метод	1	-		
385	362066.88	1204852.09	Картометрически й метод	1	-		
386	361957.59	1204910.73	Картометрически й метод	1	-		
387	361919.67	1204859.60	Картометрически й метод	1	-		
383	362062.46	1204774.20	Картометрически й метод	1	-		
Раздел 3							
Сведения о местоположении измененных (уточненных) границ объекта							
1. Система координат -							
2. Сведения о характерных точках границ объекта							
Обозначение характерных точек границ	Существующие координаты, м		Измененные (уточненные) координаты, м		Метод определения координат характерной точки	Средняя квадратическая погрешность положения характерной точки (Mt), м	Описание обозначения точки на местности (при наличии)
	X	Y	X	Y			
1	2	3	4	5	6	7	8
-	-	-	-	-	-	-	
3. Сведения о характерных точках части (частей) границы объекта							
Обозначение характерных	Существующие координаты, м		Измененные (уточненные) координаты, м		Метод определения	Средняя квадратическая	Описание обозначения

точек части границы	X	Y	X	Y	координат характерной точки	погрешность положения характерной	точки на местности (при
1	2	3	4	5	6	7	8
-	-	-	-	-	-	-	



•	- Характерная точка границы, сведения о которой позволяют однозначно определить ее положение на местности
Тер. зона 1	- Территориальная зона ЛПХ - Зона для ведения личного подсобного хозяйства
1	- Обозначение новой характерной точки
	- Граница территориальной зоны

Дата: 22 - ноября 2022 г.

Место для отправки письма (или письма) банк, составляющего отсылку, многофункциональная служба общества

Текстовое описание местоположения границ населенных пунктов, территориальных зон		
Прохождение границы		Описание прохождения границы
от точки	до точки	
1	2	3
-	-	-

Приложение 6
к правилам землепользования и застройки
сельского поселения Замарайский сельсовет
Воловского муниципального района
Липецкой области

ОПИСАНИЕ МЕСТОПОЛОЖЕНИЯ ГРАНИЦ					
Территориальная зона Р-1 - Зона отдыха					
(наименование объекта, местоположение границ которого описано (далее - объект))					
Раздел 1					
Сведения об объекте					
№ п/п	Характеристики объекта			Описание характеристик	
1	2			3	
1.	Местоположение объекта			Липецкая область, Воловский муниципальный район, сельское поселение Замарайский сельсовет	
2.	Площадь объекта +/- величина погрешности определения площади (Р +/- Дельта Р)			5211 +/- 253 м²	
3.	Иные характеристики объекта			-	
Раздел 2					
Сведения о местоположении границ объекта					
1. Система координат МСК-48, зона 1					
2. Сведения о характерных точках границ объекта					
Обозначение характерных точек границ	Координаты, м		Метод определения координат характерной точки	Средняя квадратическая погрешность положения характерной точки (Mt), м	Описание обозначения точки на местности (при наличии)
	X	Y			
1	2	3	4	5	6
1	357672.23	1204780.96	Картометрически й метод	1	-
2	357668.95	1204778.50	Картометрически й метод	1	-
3	357655.29	1204788.90	Картометрически й метод	1	-
4	357624.86	1204802.48	Картометрически й метод	1	-
5	357606.54	1204802.60	Картометрически й метод	1	-
6	357588.54	1204798.14	Картометрически й метод	1	-
7	357577.90	1204799.75	Картометрически й метод	1	-

8	357569.53	1204802.87	Картометрический метод	1	-
9	357557.02	1204814.78	Картометрический метод	1	-
10	357555.56	1204823.58	Картометрический метод	1	-
11	357557.14	1204831.96	Картометрический метод	1	-
12	357549.92	1204835.82	Картометрический метод	1	-
13	357544.99	1204839.68	Картометрический метод	1	-
14	357543.12	1204845.80	Картометрический метод	1	-
15	357547.01	1204855.69	Картометрический метод	1	-
16	357553.94	1204863.27	Картометрический метод	1	-
17	357555.88	1204867.46	Картометрический метод	1	-
18	357554.40	1204874.34	Картометрический метод	1	-
19	357552.91	1204880.07	Картометрический метод	1	-
20	357544.52	1204881.66	Картометрический метод	1	-
21	357536.70	1204881.52	Картометрический метод	1	-
22	357525.72	1204877.00	Картометрический метод	1	-
23	357543.45	1204816.94	Картометрический метод	1	-
24	357564.06	1204779.21	Картометрический метод	1	-
25	357573.28	1204771.68	Картометрический метод	1	-
26	357589.55	1204760.92	Картометрический метод	1	-
27	357622.92	1204755.27	Картометрический метод	1	-
28	357644.68	1204757.47	Картометрический метод	1	-
29	357661.78	1204763.58	Картометрический метод	1	-
30	357668.94	1204773.90	Картометрический метод	1	-
1	357672.23	1204780.96	Картометрический метод	1	-

3. Сведения о характерных точках части (частей) границы объекта

Обозначение характерных точек части границы	Координаты, м		Метод определения координат характерной точки	Средняя квадратическая погрешность положения характерной точки (Mt), м	Описание обозначения точки на местности (при наличии)
	X	Y			
1	2	3	4	5	6

-	-	-	-	-	-		
Раздел 3							
Сведения о местоположении измененных (уточненных) границ объекта							
1. Система координат -							
2. Сведения о характерных точках границ объекта							
Обозначение характерных точек границ	Существующие координаты, м		Измененные (уточненные) координаты, м		Метод определения координат характерной точки	Средняя квадратическая погрешность положения характерной точки (Mt), м	Описание обозначения точки на местности (при наличии)
	X	Y	X	Y			
1	2	3	4	5	6	7	8
-	-	-	-	-	-	-	
3. Сведения о характерных точках части (частей) границы объекта							
Обозначение характерных точек части границы	Существующие координаты, м		Измененные (уточненные) координаты, м		Метод определения координат характерной точки	Средняя квадратическая погрешность положения характерной точки (Mt), м	Описание обозначения точки на местности (при наличии)
	X	Y	X	Y			
1	2	3	4	5	6	7	8
-	-	-	-	-	-	-	

Раздел 4

План границ объекта



Масштаб 1:1100

Условные обозначения

- - Характерная точка границы, сведения о которой позволяют однозначно определить ее положение на местности
- Тер. зона 1** - Территориальная зона Р-1 - Зона отдыха
- 1** - Обозначение новой характерной точки
- - Граница территориальной зоны

Подпись Вавилова М.Е. / Вавилова М.Е.

Дата " 22 " ноября 2022 г.

Место для оттиска печати (при наличии) лица, составившего описание местоположения границ объекта

Текстовое описание местоположения границ населенных пунктов, территориальных зон		
Прохождение границы		Описание прохождения границы
от точки	до точки	
1	2	3
-	-	-

Приложение 7
к правилам землепользования и застройки
сельского поселения Замарайский сельсовет
Воловского муниципального района
Липецкой области

ОПИСАНИЕ МЕСТОПОЛОЖЕНИЯ ГРАНИЦ					
Территориальная зона Р-2 - Зона рекреационного назначения					
(наименование объекта, местоположение границ которого описано (далее - объект))					
Раздел 1					
Сведения об объекте					
№ п/п	Характеристики объекта			Описание характеристик	
1	2			3	
1.	Местоположение объекта			Липецкая область, Воловский муниципальный район, сельское поселение Замарайский сельсовет	
2.	Площадь объекта +/- величина погрешности определения площади (Р +/- Дельта Р)			515414 +/- 2513 м ²	
3.	Иные характеристики объекта			-	
Раздел 2					
Сведения о местоположении границ объекта					
1. Система координат МСК-48, зона 1					
2. Сведения о характерных точках границ объекта					
Обозначение характерных точек границ	Координаты, м		Метод определения координат характерной точки	Средняя квадратическая погрешность положения характерной точки (Mt), м	Описание обозначения точки на местности (при наличии)
	X	Y			
1	2	3	4	5	6
-	-	-	-	-	
3. Сведения о характерных точках части (частей) границы объекта					
Обозначение характерных точек части границы	Координаты, м		Метод определения координат характерной точки	Средняя квадратическая погрешность положения характерной точки (Mt), м	Описание обозначения точки на местности (при наличии)
	X	Y			
1	2	3	4	5	6
Часть 1					
1	363369.25	1204136.47	Картометрически й метод	1	-

2	363358.90	1204114.54	Картометрический метод	1	-
3	363355.04	1204102.60	Картометрический метод	1	-
4	363347.20	1204093.92	Картометрический метод	1	-
5	363331.37	1204093.78	Картометрический метод	1	-
6	363320.21	1204087.73	Картометрический метод	1	-
7	363305.80	1204077.01	Картометрический метод	1	-
8	363301.98	1204060.44	Картометрический метод	1	-
9	363293.46	1204055.06	Картометрический метод	1	-
10	363286.70	1204072.20	Картометрический метод	1	-
11	363272.20	1204071.41	Картометрический метод	1	-
12	363261.70	1204064.70	Картометрический метод	1	-
13	363248.50	1204065.24	Картометрический метод	1	-
14	363238.57	1204068.46	Картометрический метод	1	-
15	363221.40	1204069.62	Картометрический метод	1	-
16	363193.14	1204057.45	Картометрический метод	1	-
17	363160.08	1204065.08	Картометрический метод	1	-
18	363135.44	1204090.66	Картометрический метод	1	-
19	363121.48	1204102.44	Картометрический метод	1	-
20	363111.08	1204085.14	Картометрический метод	1	-
21	363122.44	1204069.37	Картометрический метод	1	-
22	363134.48	1204050.30	Картометрический метод	1	-
23	363145.76	1204043.78	Картометрический метод	1	-
24	363193.96	1204040.92	Картометрический метод	1	-
25	363214.37	1204045.74	Картометрический метод	1	-
26	363228.89	1204045.21	Картометрический метод	1	-
27	363250.72	1204038.14	Картометрический метод	1	-
28	363272.56	1204031.72	Картометрический метод	1	-
29	363293.72	1204027.28	Картометрический метод	1	-

30	363322.12	1204023.58	Картометрически й метод	1	-
31	363360.28	1204035.18	Картометрически й метод	1	-
32	363371.46	1204039.25	Картометрически й метод	1	-
33	363380.03	1204039.99	Картометрически й метод	1	-
34	363384.72	1204032.75	Картометрически й метод	1	-
35	363395.99	1204026.90	Картометрически й метод	1	-
36	363403.84	1204034.92	Картометрически й метод	1	-
37	363416.32	1204040.98	Картометрически й метод	1	-
38	363418.36	1204034.38	Картометрически й метод	1	-
39	363446.10	1204030.01	Картометрически й метод	1	-
40	363479.02	1204037.58	Картометрически й метод	1	-
41	363494.78	1204046.99	Картометрически й метод	1	-
42	363514.64	1204039.24	Картометрически й метод	1	-
43	363541.84	1204023.61	Картометрически й метод	1	-
44	363572.91	1204016.62	Картометрически й метод	1	-
45	363622.48	1204007.82	Картометрически й метод	1	-
46	363654.12	1204010.09	Картометрически й метод	1	-
47	363665.34	1204010.86	Картометрически й метод	1	-
48	363673.20	1204016.22	Картометрически й метод	1	-
49	363673.04	1204034.74	Картометрически й метод	1	-
50	363663.02	1204047.88	Картометрически й метод	1	-
51	363653.59	1204068.30	Картометрически й метод	1	-
52	363645.68	1204067.56	Картометрически й метод	1	-
53	363635.88	1204057.55	Картометрически й метод	1	-
54	363632.66	1204048.25	Картометрически й метод	1	-
55	363620.82	1204044.18	Картометрически й метод	1	-
56	363599.07	1204042.00	Картометрически й метод	1	-
57	363574.06	1204035.16	Картометрически й метод	1	-

58	363553.58	1204038.27	Картометрически й метод	1	-
59	363544.26	1204047.44	Картометрически й метод	1	-
60	363519.74	1204057.80	Картометрически й метод	1	-
61	363511.06	1204069.63	Картометрически й метод	1	-
62	363503.05	1204079.48	Картометрически й метод	1	-
63	363492.50	1204079.38	Картометрически й метод	1	-
64	363468.80	1204072.55	Картометрически й метод	1	-
65	363461.52	1204076.46	Картометрически й метод	1	-
66	363458.06	1204093.62	Картометрически й метод	1	-
67	363450.44	1204131.92	Картометрически й метод	1	-
68	363422.64	1204142.25	Картометрически й метод	1	-
69	363384.98	1204147.19	Картометрически й метод	1	-
1	363369.25	1204136.47	Картометрически й метод	1	-
Часть 2					
70	362725.68	1204236.40	Картометрически й метод	1	-
71	362699.34	1204230.86	Картометрически й метод	1	-
72	362690.80	1204226.15	Картометрически й метод	1	-
73	362690.89	1204216.23	Картометрически й метод	1	-
74	362696.95	1204203.06	Картометрически й метод	1	-
75	362711.58	1204191.28	Картометрически й метод	1	-
76	362729.54	1204175.57	Картометрически й метод	1	-
77	362751.35	1204171.14	Картометрически й метод	1	-
78	362780.45	1204163.47	Картометрически й метод	1	-
79	362797.70	1204153.70	Картометрически й метод	1	-
80	362809.04	1204139.26	Картометрически й метод	1	-
81	362821.05	1204125.48	Картометрически й метод	1	-
82	362835.60	1204121.64	Картометрически й метод	1	-
83	362848.86	1204114.49	Картометрически й метод	1	-

84	362879.18	1204118.74	Картометрически й метод	1	-
85	362902.89	1204122.92	Картометрически й метод	1	-
86	362927.30	1204122.49	Картометрически й метод	1	-
87	362941.86	1204118.65	Картометрически й метод	1	-
88	362953.11	1204114.78	Картометрически й метод	1	-
89	362965.60	1204119.53	Картометрически й метод	1	-
90	362968.24	1204125.63	Картометрически й метод	1	-
91	362968.73	1204138.08	Картометрически й метод	1	-
92	362963.34	1204149.94	Картометрически й метод	1	-
93	362950.05	1204160.40	Картометрически й метод	1	-
94	362918.30	1204169.36	Картометрически й метод	1	-
95	362894.60	1204162.53	Картометрически й метод	1	-
96	362872.34	1204145.13	Картометрически й метод	1	-
97	362851.26	1204140.97	Картометрически й метод	1	-
98	362838.66	1204147.47	Картометрически й метод	1	-
99	362828.02	1204156.63	Картометрически й метод	1	-
100	362825.16	1204181.08	Картометрически й метод	1	-
101	362820.46	1204189.64	Картометрически й метод	1	-
102	362795.80	1204216.53	Картометрически й метод	1	-
103	362758.66	1204237.36	Картометрически й метод	1	-
70	362725.68	1204236.40	Картометрически й метод	1	-
Часть 3					
104	361298.70	1203615.94	Картометрически й метод	1	-
105	361362.70	1203485.64	Картометрически й метод	1	-
106	361376.31	1203454.47	Картометрически й метод	1	-
107	361388.48	1203450.96	Картометрически й метод	1	-
108	361428.63	1203483.21	Картометрически й метод	1	-
109	361403.68	1203498.99	Картометрически й метод	1	-
110	361339.26	1203635.00	Картометрически й метод	1	-

104	361298.70	1203615.94	Картометрически й метод	1	-
Часть 4					
111	361430.08	1203735.62	Картометрически й метод	1	-
112	361413.99	1203705.34	Картометрически й метод	1	-
113	361395.72	1203663.95	Картометрически й метод	1	-
114	361388.07	1203626.49	Картометрически й метод	1	-
115	361396.10	1203622.75	Картометрически й метод	1	-
116	361491.16	1203654.91	Картометрически й метод	1	-
117	361484.44	1203702.87	Картометрически й метод	1	-
118	361453.34	1203756.25	Картометрически й метод	1	-
111	361430.08	1203735.62	Картометрически й метод	1	-
Часть 5					
119	361363.61	1205167.75	Картометрически й метод	1	-
120	361367.11	1205145.95	Картометрически й метод	1	-
121	361371.98	1205118.21	Картометрически й метод	1	-
122	361383.97	1205106.41	Картометрически й метод	1	-
123	361398.03	1205084.05	Картометрически й метод	1	-
124	361417.54	1205042.56	Картометрически й метод	1	-
125	361426.28	1205026.10	Картометрически й метод	1	-
126	361430.39	1205008.94	Картометрически й метод	1	-
127	361429.12	1205003.64	Картометрически й метод	1	-
128	361431.85	1204993.74	Картометрически й метод	1	-
129	361445.16	1204980.63	Картометрически й метод	1	-
130	361454.51	1204968.81	Картометрически й метод	1	-
131	361452.60	1204961.51	Картометрически й метод	1	-
132	361446.08	1204953.52	Картометрически й метод	1	-
133	361442.83	1204947.53	Картометрически й метод	1	-
134	361445.03	1204923.74	Картометрически й метод	1	-
135	361451.18	1204900.64	Картометрически й метод	1	-

136	361461.96	1204875.61	Картометрически й метод	1	-
137	361470.64	1204864.44	Картометрически й метод	1	-
138	361478.46	1204875.76	Картометрически й метод	1	-
139	361500.14	1204885.88	Картометрически й метод	1	-
140	361514.00	1204886.00	Картометрически й метод	1	-
141	361527.24	1204880.18	Картометрически й метод	1	-
142	361539.98	1204859.12	Картометрически й метод	1	-
143	361552.68	1204841.38	Картометрически й метод	1	-
144	361567.40	1204817.70	Картометрически й метод	1	-
145	361582.00	1204808.58	Картометрически й метод	1	-
146	361599.19	1204805.42	Картометрически й метод	1	-
147	361609.70	1204810.82	Картометрически й метод	1	-
148	361622.00	1204835.40	Картометрически й метод	1	-
149	361637.62	1204859.36	Картометрически й метод	1	-
150	361647.40	1204872.68	Картометрически й метод	1	-
151	361658.52	1204883.36	Картометрически й метод	1	-
152	361656.44	1204894.60	Картометрически й метод	1	-
153	361649.09	1204903.78	Картометрически й метод	1	-
154	361631.14	1204918.84	Картометрически й метод	1	-
155	361621.24	1204918.75	Картометрически й метод	1	-
156	361605.42	1204916.62	Картометрически й метод	1	-
157	361569.42	1204886.51	Картометрически й метод	1	-
158	361530.74	1204930.48	Картометрически й метод	1	-
159	361559.48	1204962.50	Картометрически й метод	1	-
160	361538.16	1204985.46	Картометрически й метод	1	-
161	361531.16	1204990.62	Картометрически й метод	1	-
162	361536.72	1205000.66	Картометрически й метод	1	-
163	361493.56	1205049.05	Картометрически й метод	1	-

164	361491.64	1205051.70	Картометрически й метод	1	-
165	361492.57	1205063.75	Картометрически й метод	1	-
166	361492.48	1205073.01	Картометрически й метод	1	-
167	361477.88	1205082.80	Картометрически й метод	1	-
168	361441.50	1205093.05	Картометрически й метод	1	-
169	361424.28	1205098.84	Картометрически й метод	1	-
170	361405.58	1205123.81	Картометрически й метод	1	-
171	361395.52	1205142.24	Картометрически й метод	1	-
172	361376.26	1205173.32	Картометрически й метод	1	-
173	361369.32	1205174.90	Картометрически й метод	1	-
119	361363.61	1205167.75	Картометрически й метод	1	-
Часть 6					
174	361880.29	1204365.61	Картометрически й метод	1	-
175	361949.59	1204342.29	Картометрически й метод	1	-
176	361989.35	1204442.66	Картометрически й метод	1	-
177	361927.36	1204471.43	Картометрически й метод	1	-
174	361880.29	1204365.61	Картометрически й метод	1	-
Часть 7					
178	359332.60	1200884.29	Картометрически й метод	1	-
179	359383.25	1200917.61	Картометрически й метод	1	-
180	359407.26	1200931.55	Картометрически й метод	1	-
181	359368.96	1200958.93	Картометрически й метод	1	-
182	359340.34	1200984.46	Картометрически й метод	1	-
183	359300.40	1201021.78	Картометрически й метод	1	-
184	359272.46	1201045.34	Картометрически й метод	1	-
185	359245.86	1201068.24	Картометрически й метод	1	-
186	359187.20	1201130.52	Картометрически й метод	1	-
187	359162.48	1201162.70	Картометрически й метод	1	-
188	359155.09	1201177.18	Картометрически й метод	1	-

189	359148.76	1201218.14	Картометрически й метод	1	-
190	359146.48	1201249.86	Картометрически й метод	1	-
191	359143.68	1201267.70	Картометрически й метод	1	-
192	359142.06	1201300.10	Картометрически й метод	1	-
193	359145.11	1201325.92	Картометрически й метод	1	-
194	359154.02	1201360.40	Картометрически й метод	1	-
195	359163.54	1201400.18	Картометрически й метод	1	-
196	359168.36	1201449.18	Картометрически й метод	1	-
197	359178.80	1201600.76	Картометрически й метод	1	-
198	359177.78	1201638.46	Картометрически й метод	1	-
199	359166.98	1201664.82	Картометрически й метод	1	-
200	359158.10	1201697.14	Картометрически й метод	1	-
201	359150.48	1201734.12	Картометрически й метод	1	-
202	359141.00	1201761.14	Картометрически й метод	1	-
203	359125.56	1201788.78	Картометрически й метод	1	-
204	359112.99	1201791.97	Картометрически й метод	1	-
205	359095.86	1201789.82	Картометрически й метод	1	-
206	359078.00	1201794.28	Картометрически й метод	1	-
207	359069.31	1201806.11	Картометрически й метод	1	-
208	359066.34	1201841.14	Картометрически й метод	1	-
209	359062.16	1201864.92	Картометрически й метод	1	-
210	359051.39	1201887.30	Картометрически й метод	1	-
211	359018.16	1201912.79	Картометрически й метод	1	-
212	358994.76	1201944.32	Картометрически й метод	1	-
213	358991.70	1201988.61	Картометрически й метод	1	-
214	358986.60	1202040.16	Картометрически й метод	1	-
215	358973.58	1202090.97	Картометрически й метод	1	-
216	358958.62	1202139.12	Картометрически й метод	1	-

217	358948.57	1202154.24	Картометрически й метод	1	-
218	358929.28	1202171.25	Картометрически й метод	1	-
219	358906.69	1202187.58	Картометрически й метод	1	-
220	358890.57	1202217.85	Картометрически й метод	1	-
221	358891.04	1202237.70	Картометрически й метод	1	-
222	358910.68	1202253.76	Картометрически й метод	1	-
223	358927.66	1202272.44	Картометрически й метод	1	-
224	358933.42	1202292.34	Картометрически й метод	1	-
225	358945.15	1202307.00	Картометрически й метод	1	-
226	358957.52	1202324.32	Картометрически й метод	1	-
227	358966.64	1202337.64	Картометрически й метод	1	-
228	358971.72	1202357.53	Картометрически й метод	1	-
229	358966.30	1202372.70	Картометрически й метод	1	-
230	358971.49	1202382.00	Картометрически й метод	1	-
231	358995.81	1202392.16	Картометрически й метод	1	-
232	359032.57	1202412.35	Картометрически й метод	1	-
233	359052.11	1202422.81	Картометрически й метод	1	-
234	359039.42	1202460.86	Картометрически й метод	1	-
235	358985.99	1202453.58	Картометрически й метод	1	-
236	358969.48	1202456.07	Картометрически й метод	1	-
237	358937.74	1202463.05	Картометрически й метод	1	-
238	358906.08	1202461.42	Картометрически й метод	1	-
239	358874.44	1202457.82	Картометрически й метод	1	-
240	358855.46	1202441.76	Картометрически й метод	1	-
241	358849.79	1202413.92	Картометрически й метод	1	-
242	358839.60	1202375.47	Картометрически й метод	1	-
243	358832.63	1202344.31	Картометрически й метод	1	-
244	358830.70	1202339.00	Картометрически й метод	1	-

245	358828.06	1202338.98	Картометрически й метод	1	-
246	358819.27	1202361.38	Картометрически й метод	1	-
247	358809.20	1202380.47	Картометрически й метод	1	-
248	358793.16	1202401.49	Картометрически й метод	1	-
249	358770.52	1202423.10	Картометрически й метод	1	-
250	358749.94	1202437.46	Картометрически й метод	1	-
251	358724.04	1202455.08	Картометрически й метод	1	-
252	358700.10	1202474.03	Картометрически й метод	1	-
253	358688.08	1202489.80	Картометрически й метод	1	-
254	358677.44	1202498.29	Картометрически й метод	1	-
255	358667.40	1202512.75	Картометрически й метод	1	-
256	358661.25	1202535.84	Картометрически й метод	1	-
257	358657.80	1202551.68	Картометрически й метод	1	-
258	358652.32	1202573.47	Картометрически й метод	1	-
259	358644.18	1202597.20	Картометрически й метод	1	-
260	358650.50	1202625.70	Картометрически й метод	1	-
261	358652.98	1202642.26	Картометрически й метод	1	-
262	358650.78	1202666.72	Картометрически й метод	1	-
263	358640.68	1202687.13	Картометрически й метод	1	-
264	358639.27	1202697.04	Картометрически й метод	1	-
265	358649.74	1202705.74	Картометрически й метод	1	-
266	358666.14	1202717.14	Картометрически й метод	1	-
267	358681.16	1202733.16	Картометрически й метод	1	-
268	358686.24	1202753.71	Картометрически й метод	1	-
269	358684.06	1202775.51	Картометрически й метод	1	-
270	358674.02	1202789.98	Картометрически й метод	1	-
271	358671.31	1202797.88	Картометрически й метод	1	-
272	358696.77	1202825.44	Картометрически й метод	1	-

273	358622.21	1202796.22	Картометрически й метод	1	-
274	358612.88	1202769.56	Картометрически й метод	1	-
275	358647.53	1202748.23	Картометрически й метод	1	-
276	358646.20	1202734.90	Картометрически й метод	1	-
277	358620.88	1202717.58	Картометрически й метод	1	-
278	358606.22	1202681.59	Картометрически й метод	1	-
279	358603.55	1202601.62	Картометрически й метод	1	-
280	358590.22	1202597.62	Картометрически й метод	1	-
281	358560.24	1202619.42	Картометрически й метод	1	-
282	358556.00	1202605.96	Картометрически й метод	1	-
283	358552.82	1202593.36	Картометрически й метод	1	-
284	358574.05	1202546.92	Картометрически й метод	1	-
285	358578.86	1202527.13	Картометрически й метод	1	-
286	358591.48	1202517.32	Картометрически й метод	1	-
287	358600.72	1202517.41	Картометрически й метод	1	-
288	358610.76	1202502.29	Картометрически й метод	1	-
289	358609.59	1202486.40	Картометрически й метод	1	-
290	358598.52	1202471.08	Картометрически й метод	1	-
291	358594.05	1202455.16	Картометрически й метод	1	-
292	358613.40	1202432.20	Картометрически й метод	1	-
293	358624.00	1202427.67	Картометрически й метод	1	-
294	358635.17	1202433.06	Картометрически й метод	1	-
295	358643.00	1202442.40	Картометрически й метод	1	-
296	358654.82	1202447.80	Картометрически й метод	1	-
297	358667.36	1202447.92	Картометрически й метод	1	-
298	358693.84	1202438.92	Картометрически й метод	1	-
299	358718.46	1202416.66	Картометрически й метод	1	-
300	358753.79	1202378.62	Картометрически й метод	1	-

301	358765.74	1202370.80	Картометрически й метод	1	-
302	358788.52	1202334.63	Картометрически й метод	1	-
303	358795.92	1202318.82	Картометрически й метод	1	-
304	358796.06	1202304.27	Картометрически й метод	1	-
305	358796.24	1202284.43	Картометрически й метод	1	-
306	358800.48	1202256.02	Картометрически й метод	1	-
307	358811.84	1202239.60	Картометрически й метод	1	-
308	358819.13	1202237.02	Картометрически й метод	1	-
309	358830.49	1202221.92	Картометрически й метод	1	-
310	358853.22	1202190.38	Картометрически й метод	1	-
311	358874.00	1202156.18	Картометрически й метод	1	-
312	358895.38	1202127.27	Картометрически й метод	1	-
313	358920.68	1202103.70	Картометрически й метод	1	-
314	358934.20	1202069.42	Картометрически й метод	1	-
315	358935.13	1202041.00	Картометрически й метод	1	-
316	358939.56	1201990.76	Картометрически й метод	1	-
317	358956.52	1201942.63	Картометрически й метод	1	-
318	358985.99	1201895.28	Картометрически й метод	1	-
319	359017.28	1201865.82	Картометрически й метод	1	-
320	359024.06	1201846.70	Картометрически й метод	1	-
321	359028.34	1201812.34	Картометрически й метод	1	-
322	359039.80	1201787.31	Картометрически й метод	1	-
323	359049.79	1201776.82	Картометрически й метод	1	-
324	359064.40	1201767.70	Картометрически й метод	1	-
325	359083.55	1201765.24	Картометрически й метод	1	-
326	359107.36	1201758.84	Картометрически й метод	1	-
327	359117.42	1201742.40	Картометрически й метод	1	-
328	359121.50	1201728.55	Картометрически й метод	1	-

329	359124.98	1201710.06	Картометрически й метод	1	-
330	359126.51	1201688.25	Картометрически й метод	1	-
331	359137.98	1201661.23	Картометрически й метод	1	-
332	359152.86	1201622.34	Картометрически й метод	1	-
333	359153.84	1201589.28	Картометрически й метод	1	-
334	359154.12	1201558.86	Картометрически й метод	1	-
335	359149.79	1201528.38	Картометрически й метод	1	-
336	359140.56	1201458.18	Картометрически й метод	1	-
337	359134.93	1201425.08	Картометрически й метод	1	-
338	359125.98	1201395.20	Картометрически й метод	1	-
339	359124.83	1201377.33	Картометрически й метод	1	-
340	359122.45	1201349.52	Картометрически й метод	1	-
341	359112.50	1201284.60	Картометрически й метод	1	-
342	359105.83	1201223.02	Картометрически й метод	1	-
343	359108.78	1201190.64	Картометрически й метод	1	-
344	359116.41	1201151.02	Картометрически й метод	1	-
345	359125.82	1201132.58	Картометрически й метод	1	-
346	359155.86	1201095.83	Картометрически й метод	1	-
347	359165.88	1201082.70	Картометрически й метод	1	-
348	359164.62	1201076.06	Картометрически й метод	1	-
349	359154.74	1201073.99	Картометрически й метод	1	-
350	359137.65	1201067.88	Картометрически й метод	1	-
351	359130.48	1201057.88	Картометрически й метод	1	-
352	359129.87	1201053.25	Картометрически й метод	1	-
353	359087.90	1201026.39	Картометрически й метод	1	-
354	359072.20	1201011.69	Картометрически й метод	1	-
355	359076.90	1201003.80	Картометрически й метод	1	-
356	359084.82	1201002.55	Картометрически й метод	1	-

357	359106.48	1201015.32	Картометрически й метод	1	-
358	359155.67	1201046.22	Картометрически й метод	1	-
359	359175.36	1201056.99	Картометрически й метод	1	-
360	359186.54	1201061.06	Картометрически й метод	1	-
361	359215.01	1201050.75	Картометрически й метод	1	-
362	359225.05	1201035.62	Картометрически й метод	1	-
363	359226.46	1201025.72	Картометрически й метод	1	-
364	359220.14	1200996.55	Картометрически й метод	1	-
365	359228.08	1200993.98	Картометрически й метод	1	-
366	359233.36	1200994.69	Картометрически й метод	1	-
367	359239.08	1201017.24	Картометрически й метод	1	-
368	359243.05	1201015.95	Картометрически й метод	1	-
369	359279.21	1200960.06	Картометрически й метод	1	-
370	359302.00	1200922.58	Картометрически й метод	1	-
178	359332.60	1200884.29	Картометрически й метод	1	-
Часть 8					
371	358694.88	1202843.50	Картометрически й метод	1	-
372	358683.45	1202865.89	Картометрически й метод	1	-
373	358665.88	1202910.04	Картометрически й метод	1	-
374	358663.64	1202937.14	Картометрически й метод	1	-
375	358666.63	1202970.25	Картометрически й метод	1	-
376	358673.71	1202988.83	Картометрически й метод	1	-
377	358676.25	1202999.44	Картометрически й метод	1	-
378	358669.15	1203052.30	Картометрически й метод	1	-
379	358676.22	1203072.86	Картометрически й метод	1	-
380	358680.68	1203088.78	Картометрически й метод	1	-
381	358689.88	1203093.50	Картометрически й метод	1	-
382	358697.00	1203108.12	Картометрически й метод	1	-

383	358702.12	1203124.04	Картометрически й метод	1	-
384	358709.26	1203136.68	Картометрически й метод	1	-
385	358717.64	1203157.92	Картометрически й метод	1	-
386	358713.48	1203179.06	Картометрически й метод	1	-
387	358696.24	1203187.49	Картометрически й метод	1	-
388	358680.42	1203186.02	Картометрически й метод	1	-
389	358663.24	1203189.82	Картометрически й метод	1	-
390	358649.24	1203204.90	Картометрически й метод	1	-
391	358649.76	1203219.47	Картометрически й метод	1	-
392	358655.57	1203232.75	Картометрически й метод	1	-
393	358667.42	1203234.84	Картометрически й метод	1	-
394	358675.28	1203242.20	Картометрически й метод	1	-
395	358677.80	1203253.47	Картометрически й метод	1	-
396	358671.74	1203267.30	Картометрически й метод	1	-
397	358671.91	1203318.90	Картометрически й метод	1	-
398	358668.74	1203374.44	Картометрически й метод	1	-
399	358655.84	1203414.00	Картометрически й метод	1	-
400	358641.60	1203454.22	Картометрически й метод	1	-
401	358619.60	1203478.48	Картометрически й метод	1	-
402	358590.89	1203475.29	Картометрически й метод	1	-
403	358600.88	1203525.27	Картометрически й метод	1	-
404	358558.86	1203502.66	Картометрически й метод	1	-
405	358521.14	1203489.24	Картометрически й метод	1	-
406	358529.26	1203402.88	Картометрически й метод	1	-
407	358501.69	1203387.41	Картометрически й метод	1	-
408	358512.86	1203322.02	Картометрически й метод	1	-
409	358563.56	1203194.18	Картометрически й метод	1	-
410	358545.96	1203170.86	Картометрически й метод	1	-

411	358542.17	1203153.62	Картометрически й метод	1	-
412	358552.30	1203129.25	Картометрически й метод	1	-
413	358570.31	1203108.25	Картометрически й метод	1	-
414	358591.45	1202896.10	Картометрически й метод	1	-
415	358597.70	1202792.98	Картометрически й метод	1	-
416	358610.68	1202746.13	Картометрически й метод	1	-
417	358587.54	1202681.09	Картометрически й метод	1	-
418	358502.84	1202708.07	Картометрически й метод	1	-
419	358518.84	1202759.16	Картометрически й метод	1	-
420	358359.49	1202795.36	Картометрически й метод	1	-
421	358355.16	1202765.54	Картометрически й метод	1	-
422	358348.68	1202752.92	Картометрически й метод	1	-
423	358337.48	1202750.16	Картометрически й метод	1	-
424	358293.24	1202754.38	Картометрически й метод	1	-
425	358269.47	1202756.14	Картометрически й метод	1	-
426	358256.26	1202758.00	Картометрически й метод	1	-
427	358245.06	1202755.90	Картометрически й метод	1	-
428	358231.19	1202757.10	Картометрически й метод	1	-
429	358216.66	1202758.28	Картометрически й метод	1	-
430	358195.57	1202756.10	Картометрически й метод	1	-
431	358183.70	1202755.32	Картометрически й метод	1	-
432	358177.08	1202757.25	Картометрически й метод	1	-
433	358164.45	1202767.72	Картометрически й метод	1	-
434	358157.82	1202770.30	Картометрически й метод	1	-
435	358138.00	1202773.42	Картометрически й метод	1	-
436	358110.79	1202790.36	Картометрически й метод	1	-
437	358091.66	1202790.18	Картометрически й метод	1	-
438	358077.16	1202788.72	Картометрически й метод	1	-

439	358060.62	1202793.19	Картометрически й метод	1	-
440	358040.77	1202798.96	Картометрически й метод	1	-
441	358033.53	1202796.90	Картометрически й метод	1	-
442	358034.93	1202788.32	Картометрически й метод	1	-
443	358043.10	1202778.64	Картометрически й метод	1	-
444	358091.40	1202765.86	Картометрически й метод	1	-
445	358129.74	1202757.62	Картометрически й метод	1	-
446	358145.08	1202739.91	Картометрически й метод	1	-
447	358211.90	1202720.70	Картометрически й метод	1	-
448	358264.82	1202706.64	Картометрически й метод	1	-
449	358318.30	1202702.52	Картометрически й метод	1	-
450	358377.70	1202701.10	Картометрически й метод	1	-
451	358437.14	1202695.04	Картометрически й метод	1	-
452	358461.11	1202672.12	Картометрически й метод	1	-
453	358484.33	1202659.11	Картометрически й метод	1	-
454	358516.92	1202650.94	Картометрически й метод	1	-
455	358590.22	1202597.64	Картометрически й метод	1	-
456	358603.53	1202601.64	Картометрически й метод	1	-
457	358606.20	1202681.59	Картометрически й метод	1	-
458	358620.86	1202717.59	Картометрически й метод	1	-
459	358646.18	1202734.91	Картометрически й метод	1	-
460	358647.51	1202748.22	Картометрически й метод	1	-
461	358612.86	1202769.55	Картометрически й метод	1	-
462	358622.19	1202796.23	Картометрически й метод	1	-
463	358698.92	1202826.31	Картометрически й метод	1	-
371	358694.88	1202843.50	Картометрически й метод	1	-
Часть 9					
464	358320.66	1204935.23	Картометрически й метод	1	-
465	358296.00	1204851.92	Картометрически й метод	1	-

466	358249.35	1204812.61	Картометрически й метод	1	-
467	358192.71	1204736.63	Картометрически й метод	1	-
468	358144.06	1204677.99	Картометрически й метод	1	-
469	358141.52	1204646.04	Картометрически й метод	1	-
470	358132.55	1204616.84	Картометрически й метод	1	-
471	358097.13	1204525.23	Картометрически й метод	1	-
472	358071.66	1204496.54	Картометрически й метод	1	-
473	358035.29	1204506.12	Картометрически й метод	1	-
474	358007.50	1204514.46	Картометрически й метод	1	-
475	357988.90	1204527.51	Картометрически й метод	1	-
476	357971.47	1204540.91	Картометрически й метод	1	-
477	357946.76	1204571.76	Картометрически й метод	1	-
478	357931.44	1204587.50	Картометрически й метод	1	-
479	357922.08	1204601.30	Картометрически й метод	1	-
480	357925.15	1204624.48	Картометрически й метод	1	-
481	357913.73	1204646.20	Картометрически й метод	1	-
482	357897.84	1204652.00	Картометрически й метод	1	-
483	357855.61	1204632.20	Картометрически й метод	1	-
484	357842.94	1204674.66	Картометрически й метод	1	-
485	357878.39	1204703.52	Картометрически й метод	1	-
486	357853.74	1204736.30	Картометрически й метод	1	-
487	357864.17	1204747.63	Картометрически й метод	1	-
488	357776.44	1204823.00	Картометрически й метод	1	-
489	357730.89	1204848.92	Картометрически й метод	1	-
490	357729.57	1204846.32	Картометрически й метод	1	-
491	357736.89	1204841.25	Картометрически й метод	1	-
492	357732.99	1204824.48	Картометрически й метод	1	-
493	357730.92	1204808.86	Картометрически й метод	1	-

494	357719.09	1204788.50	Картометрически й метод	1	-
495	357716.75	1204772.48	Картометрически й метод	1	-
496	357727.06	1204761.41	Картометрически й метод	1	-
497	357725.21	1204759.07	Картометрически й метод	1	-
498	357714.51	1204768.80	Картометрически й метод	1	-
499	357700.43	1204761.06	Картометрически й метод	1	-
500	357686.15	1204748.73	Картометрически й метод	1	-
501	357676.36	1204741.47	Картометрически й метод	1	-
502	357670.12	1204741.46	Картометрически й метод	1	-
503	357668.11	1204755.28	Картометрически й метод	1	-
504	357660.25	1204743.63	Картометрически й метод	1	-
505	357662.88	1204728.83	Картометрически й метод	1	-
506	357664.31	1204717.60	Картометрически й метод	1	-
507	357665.10	1204703.72	Картометрически й метод	1	-
508	357664.66	1204680.89	Картометрически й метод	1	-
509	357667.68	1204675.63	Картометрически й метод	1	-
510	357693.46	1204705.64	Картометрически й метод	1	-
511	357716.40	1204720.74	Картометрически й метод	1	-
512	357730.90	1204722.86	Картометрически й метод	1	-
513	357735.86	1204720.92	Картометрически й метод	1	-
514	357744.24	1204708.10	Картометрически й метод	1	-
515	357754.58	1204695.30	Картометрически й метод	1	-
516	357767.62	1204677.24	Картометрически й метод	1	-
517	357776.38	1204657.80	Картометрически й метод	1	-
518	357794.94	1204648.72	Картометрически й метод	1	-
519	357810.41	1204652.83	Картометрически й метод	1	-
520	357829.27	1204646.73	Картометрически й метод	1	-
521	357844.36	1204621.74	Картометрически й метод	1	-

522	357858.77	1204597.06	Картометрически й метод	1	-
523	357876.84	1204569.78	Картометрически й метод	1	-
524	357876.32	1204555.23	Картометрически й метод	1	-
525	357872.45	1204545.92	Картометрически й метод	1	-
526	357856.14	1204525.93	Картометрически й метод	1	-
527	357857.54	1204518.00	Картометрически й метод	1	-
528	357868.81	1204512.16	Картометрически й метод	1	-
529	357905.74	1204513.83	Картометрически й метод	1	-
530	357919.01	1204506.68	Картометрически й метод	1	-
531	357927.00	1204498.82	Картометрически й метод	1	-
532	357980.84	1204481.71	Картометрически й метод	1	-
533	358031.14	1204465.65	Картометрически й метод	1	-
534	358064.39	1204437.52	Картометрически й метод	1	-
535	358140.34	1204418.21	Картометрически й метод	1	-
536	358150.13	1204401.06	Картометрически й метод	1	-
537	358163.47	1204356.43	Картометрически й метод	1	-
538	358189.53	1204321.62	Картометрически й метод	1	-
539	358228.22	1204277.00	Картометрически й метод	1	-
540	358254.28	1204242.19	Картометрически й метод	1	-
541	358279.00	1204210.68	Картометрически й метод	1	-
542	358297.70	1204142.17	Картометрически й метод	1	-
543	358302.51	1204096.74	Картометрически й метод	1	-
544	358308.54	1204086.60	Картометрически й метод	1	-
545	358302.88	1204057.44	Картометрически й метод	1	-
546	358300.54	1204025.00	Картометрически й метод	1	-
547	358300.72	1204005.82	Картометрически й метод	1	-
548	358313.53	1203976.84	Картометрически й метод	1	-
549	358343.70	1203926.84	Картометрически й метод	1	-

550	358366.87	1203848.34	Картометрически й метод	1	-
551	358376.04	1203785.59	Картометрически й метод	1	-
552	358388.48	1203726.84	Картометрически й метод	1	-
553	358381.83	1203661.95	Картометрически й метод	1	-
554	358371.54	1203633.41	Картометрически й метод	1	-
555	358347.91	1203620.62	Картометрически й метод	1	-
556	358329.66	1203596.63	Картометрически й метод	1	-
557	358295.10	1203592.13	Картометрически й метод	1	-
558	358271.42	1203585.62	Картометрически й метод	1	-
559	358166.62	1203573.72	Картометрически й метод	1	-
560	358174.48	1203545.01	Картометрически й метод	1	-
561	358265.50	1203548.52	Картометрически й метод	1	-
562	358341.80	1203568.30	Картометрически й метод	1	-
563	358366.42	1203483.31	Картометрически й метод	1	-
564	358396.22	1203501.79	Картометрически й метод	1	-
565	358426.48	1203520.56	Картометрически й метод	1	-
566	358520.21	1203582.35	Картометрически й метод	1	-
567	358542.24	1203606.57	Картометрически й метод	1	-
568	358494.93	1203616.57	Картометрически й метод	1	-
569	358459.60	1203677.21	Картометрически й метод	1	-
570	358457.61	1203723.86	Картометрически й метод	1	-
571	358479.93	1203796.16	Картометрически й метод	1	-
572	358464.26	1203875.73	Картометрически й метод	1	-
573	358467.31	1203902.88	Картометрически й метод	1	-
574	358467.82	1203918.10	Картометрически й метод	1	-
575	358480.24	1203930.78	Картометрически й метод	1	-
576	358476.00	1203961.17	Картометрически й метод	1	-
577	358460.70	1203974.25	Картометрически й метод	1	-

578	358440.18	1203981.34	Картометрически й метод	1	-
579	358422.28	1203990.43	Картометрически й метод	1	-
580	358410.84	1204013.47	Картометрически й метод	1	-
581	358400.84	1204024.62	Картометрически й метод	1	-
582	358388.15	1204040.38	Картометрически й метод	1	-
583	358366.37	1204110.96	Картометрически й метод	1	-
584	358351.78	1204188.87	Картометрически й метод	1	-
585	358335.01	1204217.82	Картометрически й метод	1	-
586	358305.09	1204242.01	Картометрически й метод	1	-
587	358271.56	1204298.58	Картометрически й метод	1	-
588	358247.65	1204350.28	Картометрически й метод	1	-
589	358246.43	1204375.08	Картометрически й метод	1	-
590	358246.92	1204392.94	Картометрически й метод	1	-
591	358256.04	1204405.92	Картометрически й метод	1	-
592	358249.26	1204424.72	Картометрически й метод	1	-
593	358232.28	1204440.76	Картометрически й метод	1	-
594	358207.49	1204446.15	Картометрически й метод	1	-
595	358185.46	1204438.00	Картометрически й метод	1	-
596	358170.93	1204439.52	Картометрически й метод	1	-
597	358159.62	1204450.00	Картометрически й метод	1	-
598	358140.32	1204466.68	Картометрически й метод	1	-
599	358133.22	1204485.80	Картометрически й метод	1	-
600	358134.12	1204494.08	Картометрически й метод	1	-
601	358152.06	1204516.08	Картометрически й метод	1	-
602	358189.23	1204562.73	Картометрически й метод	1	-
603	358203.94	1204576.43	Картометрически й метод	1	-
604	358220.08	1204579.56	Картометрически й метод	1	-
605	358254.26	1204594.10	Картометрически й метод	1	-

606	358272.28	1204605.73	Картометрически й метод	1	-
607	358307.69	1204641.85	Картометрически й метод	1	-
608	358318.90	1204662.46	Картометрически й метод	1	-
609	358291.46	1204697.06	Картометрически й метод	1	-
610	358259.68	1204709.34	Картометрически й метод	1	-
611	358229.46	1204695.82	Картометрически й метод	1	-
612	358219.52	1204699.70	Картометрически й метод	1	-
613	358220.04	1204714.92	Картометрически й метод	1	-
614	358237.45	1204757.42	Картометрически й метод	1	-
615	358253.76	1204777.42	Картометрически й метод	1	-
616	358285.29	1204792.26	Картометрически й метод	1	-
617	358321.55	1204795.25	Картометрически й метод	1	-
618	358353.68	1204816.72	Картометрически й метод	1	-
619	358395.54	1204855.49	Картометрически й метод	1	-
620	358408.42	1204889.34	Картометрически й метод	1	-
621	358339.50	1204920.44	Картометрически й метод	1	-
464	358320.66	1204935.23	Картометрически й метод	1	-

Раздел 3

Сведения о местоположении измененных (уточненных) границ объекта

1. Система координат -

2. Сведения о характерных точках границ объекта


Обозначение характерных точек границ	Существующие координаты, м		Измененные (уточненные) координаты, м		Метод определения координат характерной точки	Средняя квадратическая погрешность положения характерной точки (Mt), м	Описание обозначения точки на местности (при наличии)
	X	Y	X	Y			
1	2	3	4	5	6	7	8
-	-	-	-	-	-	-	

3. Сведения о характерных точках части (частей) границы объекта

Обозначение характерных	Существующие координаты, м		Измененные (уточненные) координаты, м		Метод определения	Средняя квадратическая	Описание обозначения
----------------------------	-------------------------------	--	---	--	----------------------	---------------------------	-------------------------

точек части границы	X	Y	X	Y	координат характерной точки	погрешность положения характерной	точки на местности (при
1	2	3	4	5	6	7	8
-	-	-	-	-	-	-	

Раздел 4
План границ объекта

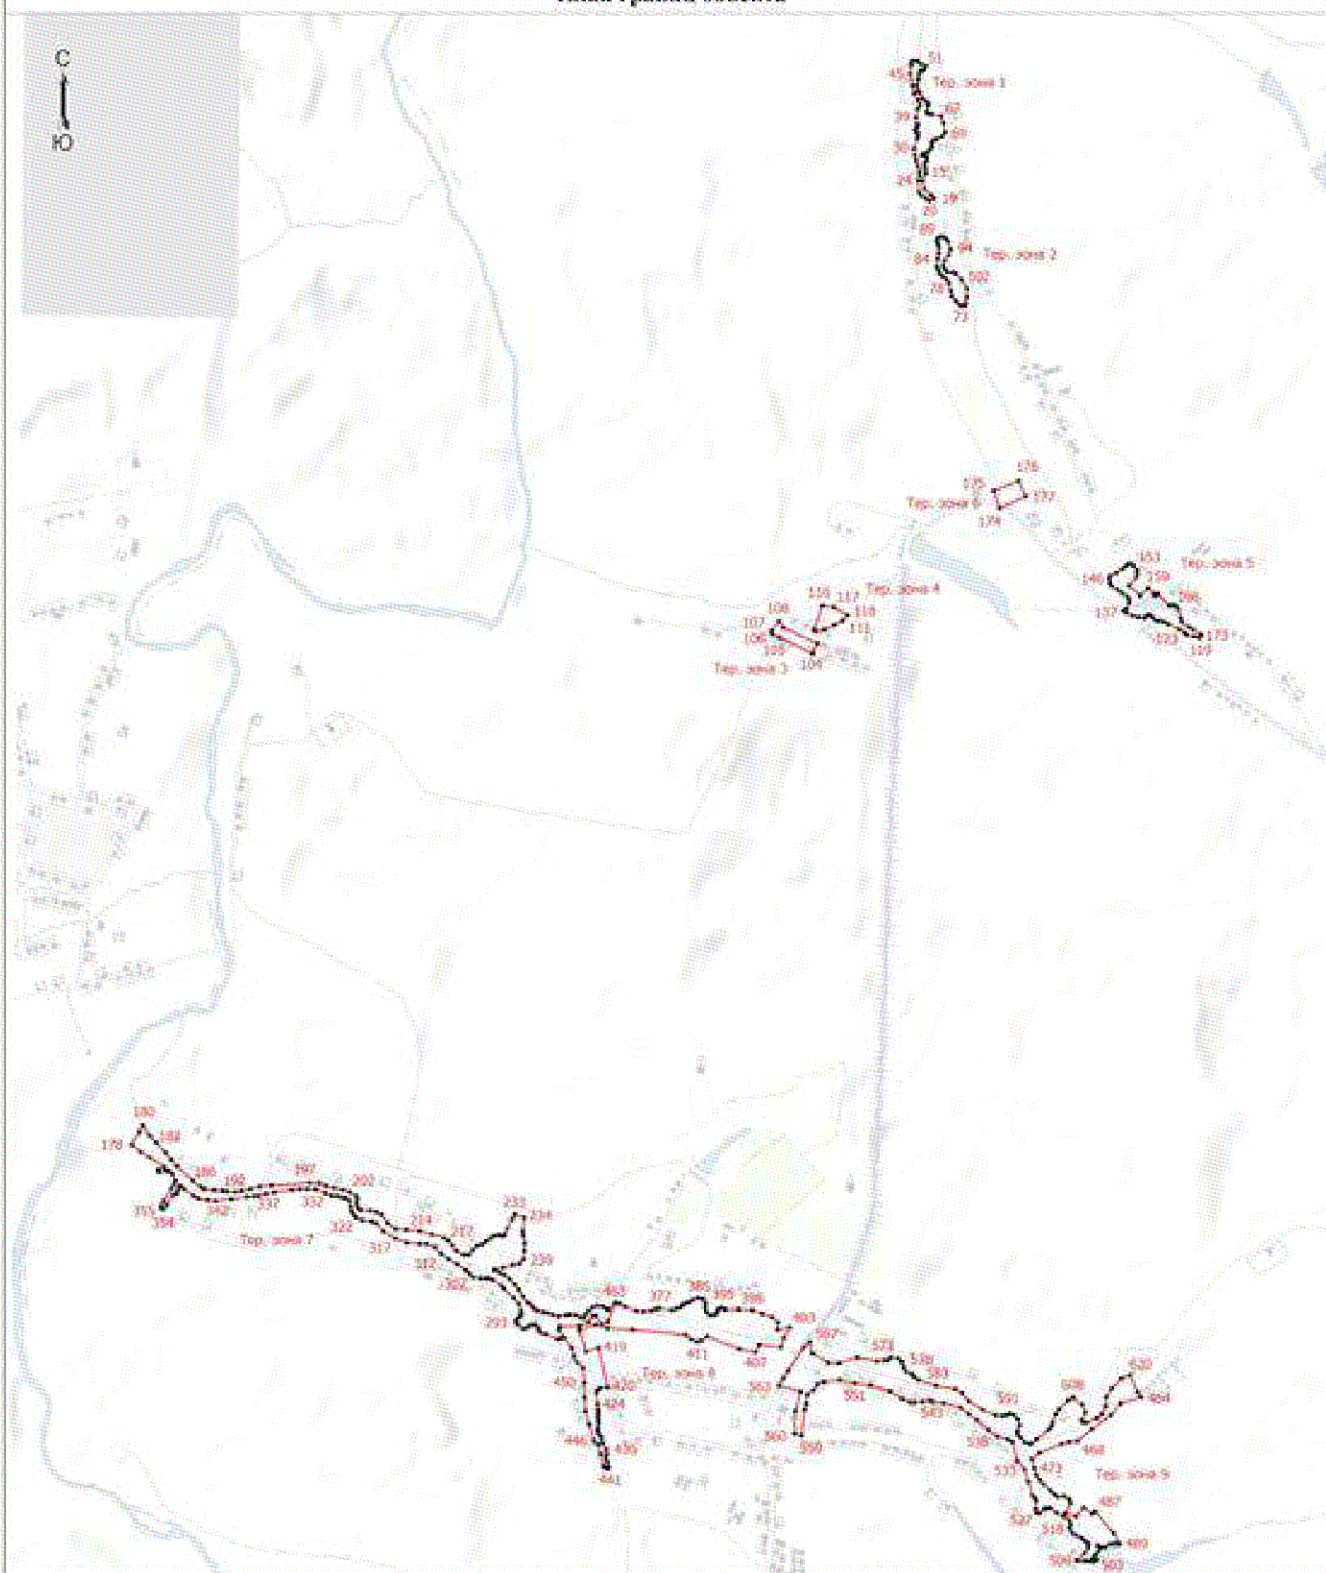

Масштаб 1:20000

Условные обозначения

- Характерная точка границы, сведения о которой позволяют однозначно определить ее положение на местности
- Тер. зона 1 - Территориальная зона Р-2 - Зона рекреационного назначения
- 1 - Обозначение новой характерной точки
- Граница территориальной зоны

Подпись: Василова М.Е. / Василова М.Е.

Дата: 22 ноября 2022 г.

Место для печати (при наличии) листа, составленного с помощью геоинформационной системы

Текстовое описание местоположения границ населенных пунктов, территориальных зон		
Прохождение границы		Описание прохождения границы
от точки	до точки	
1	2	3
-	-	-

Приложение 8
к правилам землепользования и застройки
сельского поселения Замарайский сельсовет
Воловского муниципального района
Липецкой области

ОПИСАНИЕ МЕСТОПОЛОЖЕНИЯ ГРАНИЦ					
Территориальная зона П-1 - Производственная зона					
(наименование объекта, местоположение границ которого описано (далее - объект))					
Раздел 1					
Сведения об объекте					
№ п/п	Характеристики объекта			Описание характеристик	
1	2			3	
1.	Местоположение объекта			Липецкая область, Воловский муниципальный район, сельское поселение Замарайский сельсовет	
2.	Площадь объекта +/- величина погрешности определения площади (Р +/- Дельта Р)			4775 +/- 242 м²	
3.	Иные характеристики объекта			-	
Раздел 2					
Сведения о местоположении границ объекта					
1. Система координат МСК-48, зона 1					
2. Сведения о характерных точках границ объекта					
Обозначение характерных точек границ	Координаты, м		Метод определения координат характерной точки	Средняя квадратическая погрешность положения характерной точки (Mt), м	Описание обозначения точки на местности (при наличии)
	X	Y			
1	2	3	4	5	6
1	358052.62	1200824.09	Картометрически й метод	1	-
2	358034.15	1200846.53	Картометрически й метод	1	-
3	358018.13	1200865.54	Картометрически й метод	1	-
4	357994.71	1200889.83	Картометрически й метод	1	-
5	357989.84	1200883.99	Картометрически й метод	1	-
6	357969.74	1200861.81	Картометрически й метод	1	-
7	357952.84	1200846.98	Картометрически й метод	1	-

8	357965.30	1200835.44	Картометрически й метод	1	-
9	357994.69	1200806.56	Картометрически й метод	1	-
10	357998.37	1200801.63	Картометрически й метод	1	-
11	358012.90	1200791.39	Картометрически й метод	1	-
1	358052.62	1200824.09	Картометрически й метод	1	-

3. Сведения о характерных точках части (частей) границы объекта

Обозначение характерных точек части границы	Координаты, м		Метод определения координат характерной точки	Средняя квадратическая погрешность положения характерной точки (Mt), м	Описание обозначения точки на местности (при наличии)
	X	Y			
1	2	3	4	5	6
-	-	-	-	-	-

Раздел 3

Сведения о местоположении измененных (уточненных) границ объекта

1. Система координат -

2. Сведения о характерных точках границ объекта


Обозначение характерных точек границ	Существующие координаты, м		Измененные (уточненные) координаты, м		Метод определения координат характерной точки	Средняя квадратическая погрешность положения характерной точки (Mt), м	Описание обозначения точки на местности (при наличии)
	X	Y	X	Y			
1	2	3	4	5	6	7	8
-	-	-	-	-	-	-	

3. Сведения о характерных точках части (частей) границы объекта

Обозначение характерных точек части границы	Существующие координаты, м		Измененные (уточненные) координаты, м		Метод определения координат характерной точки	Средняя квадратическая погрешность положения характерной точки (Mt), м	Описание обозначения точки на местности (при наличии)
	X	Y	X	Y			
1	2	3	4	5	6	7	8
-	-	-	-	-	-	-	

Раздел 4

План границ объекта

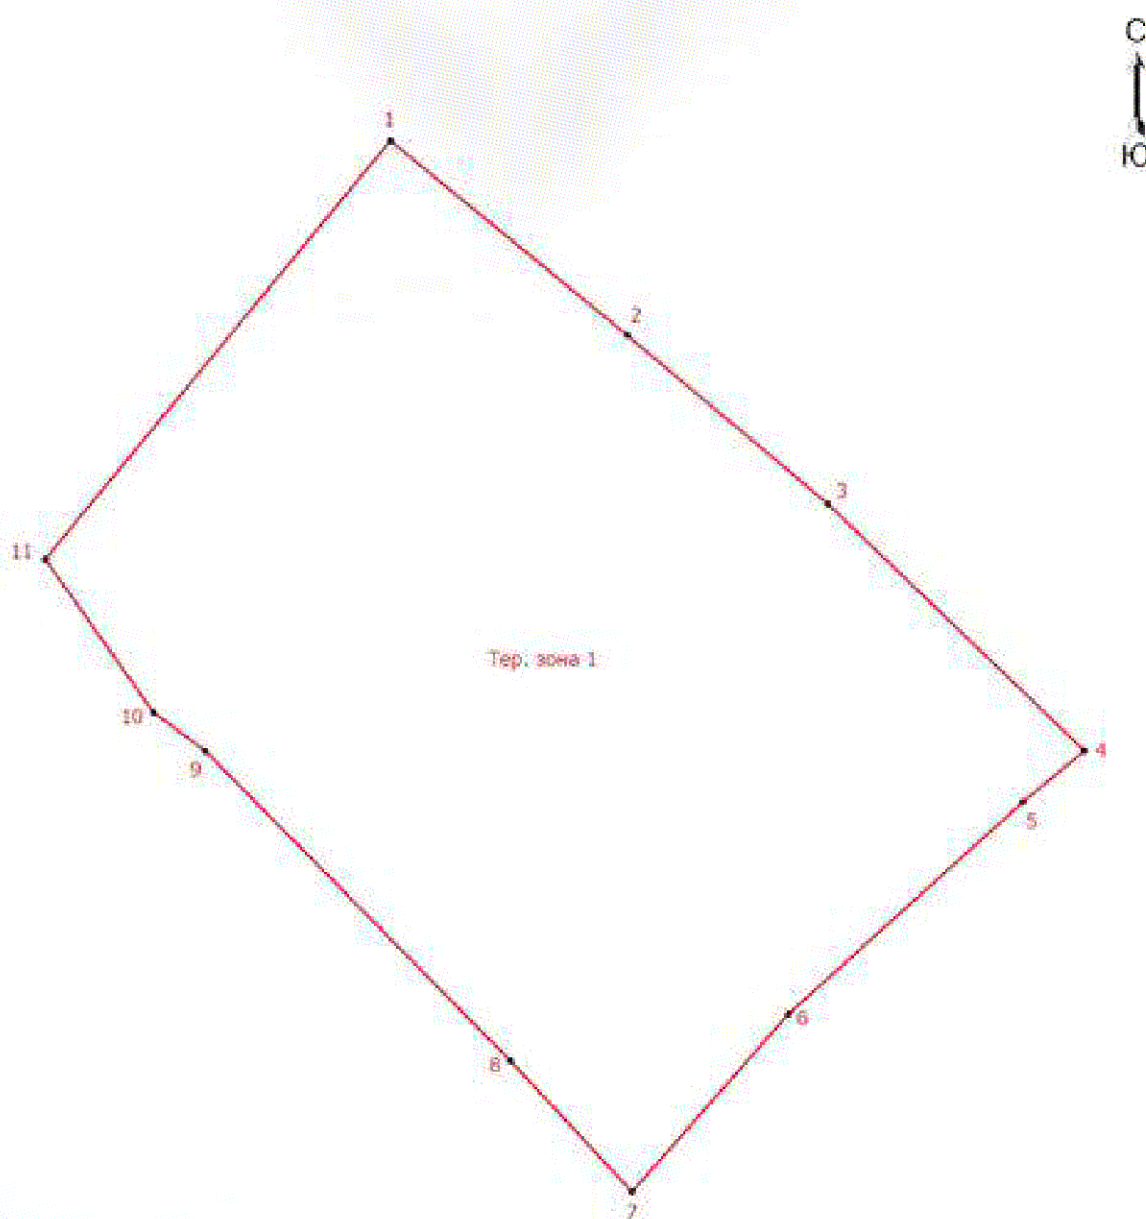

Масштаб 1:700

Условные обозначения

- - Характерная точка границы, сведения о которой позволяют однозначно определить ее положение на местности
- Тер. зона 1 - Территориальная зона П-1 - Производственная зона
- 1 - Обозначение новой характерной точки
- - Граница территориальной зоны

Подпись Вавилова М.Е. / Вавилова М.Е.

Дата " 22 " ноября 2022 г.

Место для оттиска печати (при наличии) лица, составившего описание местоположения границ объекта

Текстовое описание местоположения границ населенных пунктов, территориальных зон		
Прохождение границы		Описание прохождения границы
от точки	до точки	
1	2	3
-	-	-

Приложение 9
к правилам землепользования и застройки
сельского поселения Замарайский сельсовет
Воловского муниципального района
Липецкой области

ОПИСАНИЕ МЕСТОПОЛОЖЕНИЯ ГРАНИЦ					
Территориальная зона И-1 - Зона инженерных объектов					
(наименование объекта, местоположение границ которого описано (далее - объект))					
Раздел 1					
Сведения об объекте					
№ п/п	Характеристики объекта			Описание характеристик	
1	2			3	
1.	Местоположение объекта			Липецкая область, Воловский муниципальный район, сельское поселение Замарайский сельсовет	
2.	Площадь объекта +/- величина погрешности определения площади (Р +/- Дельта Р)			14202 +/- 417 м ²	
3.	Иные характеристики объекта			-	
Раздел 2					
Сведения о местоположении границ объекта					
1. Система координат МСК-48, зона 1					
2. Сведения о характерных точках границ объекта					
Обозначение характерных точек границ	Координаты, м		Метод определения координат характерной точки	Средняя квадратическая погрешность положения характерной точки (Mt), м	Описание обозначения точки на местности (при наличии)
	X	Y			
1	2	3	4	5	6
-	-	-	-	-	
3. Сведения о характерных точках части (частей) границы объекта					
Обозначение характерных точек части границы	Координаты, м		Метод определения координат характерной точки	Средняя квадратическая погрешность положения характерной точки (Mt), м	Описание обозначения точки на местности (при наличии)
	X	Y			
1	2	3	4	5	6
Часть 1					
1	357772.44	1203243.94	Картометрически й метод	1	-

2	357769.85	1203256.15	Картометрический метод	1	-
3	357762.52	1203266.24	Картометрический метод	1	-
4	357751.71	1203272.47	Картометрический метод	1	-
5	357739.31	1203273.78	Картометрический метод	1	-
6	357727.44	1203269.92	Картометрический метод	1	-
7	357718.17	1203261.58	Картометрический метод	1	-
8	357713.10	1203250.18	Картометрический метод	1	-
9	357713.10	1203237.71	Картометрический метод	1	-
10	357718.17	1203226.31	Картометрический метод	1	-
11	357727.44	1203217.96	Картометрический метод	1	-
12	357739.31	1203214.11	Картометрический метод	1	-
13	357751.71	1203215.41	Картометрический метод	1	-
14	357762.52	1203221.65	Картометрический метод	1	-
15	357769.85	1203231.74	Картометрический метод	1	-
1	357772.44	1203243.94	Картометрический метод	1	-
Часть 2					
16	358286.98	1203292.70	Картометрический метод	1	-
17	358276.90	1203348.17	Картометрический метод	1	-
18	358192.26	1203332.49	Картометрический метод	1	-
19	358205.00	1203275.39	Картометрический метод	1	-
16	358286.98	1203292.70	Картометрический метод	1	-
Часть 3					
20	361939.25	1204299.18	Картометрический метод	1	-
21	361937.65	1204304.78	Картометрический метод	1	-
22	361934.82	1204310.18	Картометрический метод	1	-
23	361930.75	1204315.38	Картометрический метод	1	-
24	361925.46	1204320.39	Картометрический метод	1	-
25	361919.54	1204324.76	Картометрический метод	1	-
26	361914.03	1204327.68	Картометрический метод	1	-

27	361908.94	1204329.15	Картометрический метод	1	-
28	361904.25	1204329.18	Картометрический метод	1	-
29	361899.38	1204327.72	Картометрический метод	1	-
30	361895.04	1204324.94	Картометрический метод	1	-
31	361891.25	1204320.85	Картометрический метод	1	-
32	361887.99	1204315.44	Картометрический метод	1	-
33	361887.54	1204313.61	Картометрический метод	1	-
34	361881.38	1204257.84	Картометрический метод	1	-
35	361916.78	1204241.28	Картометрический метод	1	-
36	361936.72	1204276.07	Картометрический метод	1	-
37	361939.23	1204282.50	Картометрический метод	1	-
38	361940.08	1204290.21	Картометрический метод	1	-
20	361939.25	1204299.18	Картометрический метод	1	-
Часть 4					
39	357702.95	1204809.27	Картометрический метод	1	-
40	357721.16	1204834.61	Картометрический метод	1	-
41	357729.57	1204846.32	Картометрический метод	1	-
42	357723.58	1204850.29	Картометрический метод	1	-
43	357712.89	1204833.22	Картометрический метод	1	-
44	357709.51	1204823.07	Картометрический метод	1	-
39	357702.95	1204809.27	Картометрический метод	1	-
Часть 5					
45	357727.06	1204761.41	Картометрический метод	1	-
46	357716.75	1204772.48	Картометрический метод	1	-
47	357719.09	1204788.50	Картометрический метод	1	-
48	357730.92	1204808.86	Картометрический метод	1	-
49	357732.99	1204824.48	Картометрический метод	1	-
50	357736.89	1204841.25	Картометрический метод	1	-
51	357729.57	1204846.32	Картометрический метод	1	-

52	357721.16	1204834.61	Картометрически й метод	1	-
53	357702.95	1204809.27	Картометрически й метод	1	-
54	357700.48	1204804.59	Картометрически й метод	1	-
55	357688.70	1204785.49	Картометрически й метод	1	-
56	357674.48	1204771.40	Картометрически й метод	1	-
57	357670.34	1204767.63	Картометрически й метод	1	-
58	357667.83	1204757.23	Картометрически й метод	1	-
59	357668.11	1204755.28	Картометрически й метод	1	-
60	357670.12	1204741.46	Картометрически й метод	1	-
61	357676.36	1204741.47	Картометрически й метод	1	-
62	357686.15	1204748.73	Картометрически й метод	1	-
63	357700.43	1204761.06	Картометрически й метод	1	-
64	357714.51	1204768.80	Картометрически й метод	1	-
65	357725.21	1204759.07	Картометрически й метод	1	-
45	357727.06	1204761.41	Картометрически й метод	1	-

Раздел 3

Сведения о местоположении измененных (уточненных) границ объекта

1. Система координат -

2. Сведения о характерных точках границ объекта

Обозначение характерных точек границ	Существующие координаты, м		Измененные (уточненные) координаты, м		Метод определения координат характерной точки	Средняя квадратическая погрешность положения характерной точки (Mt), м	Описание обозначения точки на местности (при наличии)
	X	Y	X	Y			
1	2	3	4	5	6	7	8
-	-	-	-	-	-	-	

3. Сведения о характерных точках части (частей) границы объекта

Обозначение характерных точек части границы	Существующие координаты, м		Измененные (уточненные) координаты, м		Метод определения координат характерной точки	Средняя квадратическая погрешность положения характерной точки (Mt), м	Описание обозначения точки на местности (при наличии)
	X	Y	X	Y			
1	2	3	4	5	6	7	8
-	-	-	-	-	-	-	

Раздел 4

План границ объекта



Масштаб 1:14800

Условные обозначения

- - Характерная точка границы, сведения о которой позволяют однозначно определить ее положение на местности
- Тер. зона 1 - Территориальная зона И-1 - Зона инженерных объектов
- † - Обозначение новой характерной точки
- - Граница территориальной зоны

Подпись: Ванцова М.Е. / Ванцова М.Е.

Дата: 22 - ноября 2022 г.

Место для отписки посетителя (при наличии) лица, составившего описание местоположения границ объекта

Текстовое описание местоположения границ населенных пунктов, территориальных зон		
Прохождение границы		Описание прохождения границы
от точки	до точки	
1	2	3
-	-	-