

**МИНИСТЕРСТВО
СТРОИТЕЛЬСТВА, ТРАНСПОРТА И ДОРОЖНОГО ХОЗЯЙСТВА
ОМСКОЙ ОБЛАСТИ**

ПРИКАЗ

22.07.2020

№ 90-н

г. Омск

Об утверждении проекта планировки, проекта межевания
территории линейного объекта регионального значения
«Строительство ВЛ 110 кВ Екатеринославская – Полтавская»

В соответствии со статьями 42, 43, 45 Градостроительного кодекса Российской Федерации, пунктом 18.9 статьи 3 Закона Омской области «О регулировании градостроительной деятельности в Омской области», постановлением Правительства Омской области от 19 августа 2009 года № 156-п «Об утверждении Схемы территориального планирования Омской области», программой развития электроэнергетики в Омской области на 2019 – 2023 годы, утвержденной Указом Губернатора Омской области от 29 апреля 2019 года № 61, приказываю:

Утвердить проект планировки, проект межевания территории линейного объекта регионального значения «Строительство ВЛ 110 кВ Екатеринославская – Полтавская» согласно приложениям № 1, № 2, № 3 к настоящему приказу.

Министр

А.А. Заев

ПОЛОЖЕНИЕ

о размещении линейного объекта регионального значения
«Строительство ВЛ 110 кВ Екатеринославская – Полтавская» (далее – объект)

1. Основные характеристики и назначение планируемого для размещения линейного объекта

1. Проект планировки и межевания территории объекта (далее – проект) разработан в соответствии с распоряжением Министерства строительства и жилищно-коммунального комплекса Омской области от 29 ноября 2018 года № 331-рп «О подготовке проекта планировки, проекта межевания территории линейного объекта регионального значения «Строительство ВЛ 110 кВ Екатеринославская – Полтавская» для строительства объекта.

2. Проект подготовлен с учетом Схемы территориального планирования Омской области, утвержденной постановлением Правительства Омской области от 19 августа 2009 года № 156-п.

3. В границах проектируемой территории предусматривается строительство объекта в соответствии с программой развития электроэнергетики в Омской области на 2019 – 2023 годы, утвержденной Указом Губернатора Омской области от 29 апреля 2019 года № 61. Планируемый срок ввода объекта в эксплуатацию – 2025 году.

4. Функциональным назначением объекта является создание нового элемента электрической сети, в целях повышения надежности электроснабжения юго-западных районов Омской области и исключение прекращения электроснабжения потребителей приемной подстанции ПС 110/35/10 «Полтавская» (далее – ПС «Полтавская») в случаях аварийного отключения линии электропередачи ВЛ 110 кВ «Новоцарицыно – Полтавская с отпайкой на подстанцию ПС Шербакульская (С-5)». Основные характеристики объекта приведены в таблице № 1.

Основные характеристики объекта

№ п/п	Наименование параметра/показателя	Значение параметра/показателя
1	Конструктивное исполнение	воздушная линия
2	Протяженность, км	54,4*
4	Род тока	переменный
5	Напряжение, киловольт	110
6	Проектная мощность, мегавольтампер	1,9 – 10
7	Пропускная способность, мегаватт	30
8	Параллельные цепи	одноцепная
9	Тип применяемых опор	промежуточные, анкерно-угловые
10	Высота опор:	
10.1	минимальная, м	21,1*
11.2	максимальная, м	37,5*
12	Количество проводов в фазе, штук	1
13	Диапазон сечений проводников, кв.мм	120/19
14	Количество приемных подстанций, штук	2
15	Напряжение приемных подстанций:	
15.1	«Екатеринославская»	110/35/10
15.2	«Полтавская»	110/35/10
16	Условия размещения объекта	Установление публичного сервитута в порядке главы V.7 Земельного кодекса Российской Федерации
17	Зона с особыми условиями использования территорий подлежащая установлению в связи с размещением объекта	Охранная зона, устанавливаемая в соответствии с постановлением Правительства Российской Федерации от 24 февраля 2009 года № 160

*Примечание: подлежит уточнению по результатам завершения стадии архитектурно-строительного проектирования.

5. В границах проектирования расположены существующие категоризированные автомобильные дороги, водопроводы, газопроводы, линии электропередач напряжением 110 кВ, кабель связи (общества с ограниченной ответственностью «АлтайТелефонСтрой») регионального значения, линии электропередач напряжением 10 – 35 кВ, кабель связи (Омского филиала публичного акционерного общества «Ростелеком») местного значения. Размещение объектов федерального значения проектом не предусматривается.

2. Перечень субъектов Российской Федерации, перечень муниципальных районов, городских округов в составе субъектов Российской Федерации, перечень поселений, населенных пунктов, внутригородских территорий городов федерального значения, на территориях которых устанавливается зона планируемого размещения линейного объекта

6. Участок проектирования расположен на территории Полтавского городского поселения, Ворошиловского, Еремеевского сельских поселений Полтавского муниципального района Омской области и Екатеринославского, Славянского сельских поселений Шербакульского муниципального района Омской области, частично села Екатеринославка, входящего в состав Екатеринославского сельского поселения Шербакульского муниципального района Омской области.

7. Границы планируемого элемента планировочной структуры установлены в соответствии с приказом Министерства строительства и жилищно-коммунального хозяйства Российской Федерации от 25 апреля 2017 года № 738/пр «Об утверждении видов элементов планировочной структуры». Элементом планировочной структуры является территория, занятая линейным объектом – зона планируемого размещения объекта.

8. Зоной с особыми условиями использования территорий, которая подлежит установлению в связи с размещением объекта, в соответствии с постановлением Правительства Российской Федерации от 24 февраля 2009 года № 160 «О порядке установления охранных зон объектов электросетевого хозяйства и особых условий использования земельных участков, расположенных в границах таких зон» определена территория ограниченной параллельными вертикальными плоскостями, отстоящими по обе стороны объекта от крайних проводов при не отклоненном их положении на расстоянии 20 м.

9. В границах проектируемой территории находятся земли сельскохозяйственного назначения, земли населенных пунктов, земли промышленности, энергетики, транспорта, связи, радиовещания, телевидения, информатики, земли для обеспечения космической деятельности, земли обороны, безопасности и земли иного специального назначения, земли

лесного фонда, земли водного фонда. Отсутствуют земли особо охраняемых территорий и объектов и земли запаса.

3. Перечень координат характерных точек границы зоны планируемого размещения объекта и перечень координат характерных точек границ зон планируемого размещения линейных объектов, подлежащих переносу (переустройству) из зоны планируемого размещения объекта

10. Проект разработан в местной системе координат Омской области МСК-55 (далее – МСК-55), применяемой для ведения Единого государственного реестра недвижимости.

11. Границы зоны планируемого размещения объекта определены в соответствии установленными Правилами устройства электроустановок, седьмое издание, утвержденными приказом Министерства энергетики Российской Федерации от 8 июля 2002 года № 204 «Об утверждении глав Правил устройства электроустановок», нормами отвода земель для электрических сетей напряжением 0,38 – 750 кВ № 14278ТМ-Т1, утвержденными Министерством топлива и энергетики Российской Федерации 20 мая 1994 года, с учетом принятой технологии производства монтажных работ, условий и методов строительства унифицированных опор воздушной линии напряжением 110 киловольт.

12. Проектом не предусматривается установление красных линий в соответствии с требованиями Градостроительного кодекса Российской Федерации. Границу проектируемой территории пересекают существующие (ранее установленные в соответствии с законодательством Российской Федерации) красные линии. Перечень координат характерных точек пересечения с существующими красными линиями приведен в таблице № 2.

Таблица № 2

Перечень координат характерных точек пересечения с существующими красными линиями (МСК-55)

№ п/п	Условный номер точки пересечения с красной линией	X	Y
1	1	417849,95	1252737,87
2	2	417855,66	1252724,65
3	3	417869,38	1252718,94
4	4	417874,90	1252710,86
5	5	417866,21	1252731,10

13. Перечень координат характерных точек границ зон планируемого размещения объекта (МСК-55) приведен в таблице № 3.

Перечень координат характерных точек границы зоны планируемого
размещения объекта (МСК-55)

№ п/п	№ точки	X	Y
1	1	412142,18	1298333,97
2	2	412149,76	1298359,92
3	3	412153,16	1298359,39
4	4	412159,90	1298364,53
5	5	412166,01	1298385,43
6	6	412155,67	1298399,01
7	7	412150,79	1298395,30
8	8	412065,21	1298432,57
9	9	412068,01	1298438,98
10	10	412038,65	1298451,76
11	11	412040,37	1298455,73
12	12	411987,13	1298478,75
13	13	411983,85	1298471,22
14	14	411964,62	1298479,59
15	15	411963,42	1298476,84
16	16	411919,85	1298495,82
17	17	411921,04	1298498,57
18	18	411893,56	1298510,60
19	19	411892,34	1298507,80
20	20	411744,09	1298571,29
21	21	411744,05	1298577,72
22	22	411724,37	1298577,54
23	23	411714,09	1298572,84
24	24	411714,22	1298557,62
25	25	411699,75	1298550,89
26	26	411694,77	1298561,78
27	27	411662,93	1298547,24
28	28	411667,97	1298536,35
29	29	411609,60	1298509,66
30	30	411608,35	1298512,39
31	31	411581,07	1298499,91
32	32	411582,32	1298497,18
33	33	411507,70	1298462,80
34	34	411496,43	1298473,27
35	35	411484,56	1298467,85
36	36	411472,34	1298454,70
37	37	411478,18	1298449,30
38	38	411429,34	1298317,77
39	39	411426,57	1298318,93
40	40	411416,06	1298290,70
41	41	411418,88	1298289,65
42	42	411387,48	1298205,30
43	43	411384,71	1298206,47

№ п/п	№ точки	X	Y
44	44	411374,21	1298178,23
45	45	411377,02	1298177,19
46	46	411333,42	1298060,04
47	47	411330,50	1298061,08
48	48	411320,05	1298033,00
49	49	411323,08	1298031,88
50	50	411265,40	1297877,28
51	51	411262,59	1297878,33
52	52	411252,13	1297850,21
53	53	411254,94	1297849,17
54	54	411199,13	1297699,21
55	55	411196,32	1297700,26
56	56	411185,85	1297672,15
57	57	411188,67	1297671,10
58	58	411132,86	1297521,15
59	59	411130,05	1297522,19
60	60	411119,58	1297494,08
61	61	411122,40	1297493,03
62	62	411082,29	1297385,25
63	63	411079,47	1297386,30
64	64	411069,01	1297358,18
65	65	411071,82	1297357,14
66	66	411003,80	1297174,38
67	67	411001,06	1297175,54
68	68	410990,55	1297147,30
69	69	410993,34	1297146,26
70	70	410948,00	1297024,43
71	71	410945,18	1297025,48
72	72	410934,72	1296997,36
73	73	410937,54	1296996,32
74	74	410871,26	1296818,25
75	75	410868,45	1296819,30
76	76	410857,99	1296791,18
77	77	410860,80	1296790,13
78	78	410806,74	1296644,87
79	79	410803,92	1296645,91
80	80	410793,46	1296617,80
81	81	410796,27	1296616,75
82	82	410742,21	1296471,48
83	83	410739,44	1296472,65
84	84	410728,93	1296444,42
85	85	410731,74	1296443,37
86	86	410679,43	1296302,79

№ п/п	№ точки	X	Y
87	87	410676,61	1296303,84
88	88	410666,15	1296275,72
89	89	410668,96	1296274,67
90	90	410613,15	1296124,72
91	91	410610,38	1296125,75
92	92	410599,88	1296097,65
93	93	410602,69	1296096,61
94	94	410557,35	1295974,77
95	95	410554,58	1295975,93
96	96	410544,07	1295947,70
97	97	410546,89	1295946,65
98	98	410501,56	1295825,59
99	99	410494,82	1295828,08
100	100	410484,35	1295799,97
101	101	410491,10	1295797,48
102	102	410491,05	1295796,47
103	103	410512,72	1295655,33
104	104	410509,76	1295654,86
105	105	410514,39	1295625,22
106	106	410517,36	1295625,69
107	107	410542,83	1295462,67
108	108	410539,87	1295462,20
109	109	410544,50	1295432,56
110	110	410547,47	1295433,03
111	111	410572,94	1295270,01
112	112	410569,98	1295269,54
113	113	410574,61	1295239,90
114	114	410577,58	1295240,36
115	115	410603,06	1295077,34
116	116	410600,09	1295076,88
117	117	410604,73	1295047,24
118	118	410607,69	1295047,70
119	119	410633,17	1294884,68
120	120	410630,20	1294884,22
121	121	410634,84	1294854,58
122	122	410637,80	1294855,04
123	123	410663,28	1294692,02
124	124	410660,31	1294691,56
125	125	410664,95	1294661,92
126	126	410667,91	1294662,38
127	127	410693,39	1294499,36
128	128	410690,43	1294498,90
129	129	410695,06	1294469,26
130	130	410698,02	1294469,72
131	131	410723,50	1294306,70
132	132	410720,54	1294306,24
133	133	410725,17	1294276,60
134	134	410728,13	1294277,06

№ п/п	№ точки	X	Y
135	135	410753,61	1294114,04
136	136	410750,65	1294113,57
137	137	410755,28	1294083,93
138	138	410758,24	1294084,40
139	139	410783,72	1293921,38
140	140	410780,76	1293920,91
141	141	410785,39	1293891,27
142	142	410788,35	1293891,74
143	143	410813,83	1293728,72
144	144	410810,87	1293728,25
145	145	410815,50	1293698,61
146	146	410818,46	1293699,08
147	147	410832,36	1293610,20
148	148	410829,39	1293609,73
149	149	410834,03	1293580,05
150	150	410836,83	1293580,49
151	151	410846,27	1293520,07
152	152	410839,36	1293518,99
153	153	410843,99	1293489,36
154	154	410850,80	1293490,42
155	155	410911,92	1293317,63
156	156	410904,89	1293316,71
157	157	410908,79	1293286,97
158	158	410916,02	1293287,92
159	159	410938,80	1293113,95
160	160	410935,83	1293113,56
161	161	410939,73	1293083,81
162	162	410942,70	1293084,20
163	163	410962,86	1292930,52
164	164	410959,88	1292930,13
165	165	410963,78	1292900,38
166	166	410966,76	1292900,77
167	167	410987,56	1292742,13
168	168	410984,59	1292741,74
169	169	410988,49	1292711,99
170	170	410991,46	1292712,38
171	171	411012,27	1292553,74
172	172	411009,33	1292553,35
173	173	411013,23	1292523,61
174	174	411016,17	1292523,99
175	175	411036,97	1292365,36
176	176	411034,00	1292364,97
177	177	411037,90	1292335,22
178	178	411040,88	1292335,61
179	179	411054,53	1292231,50
180	180	411051,55	1292231,11
181	181	411055,45	1292201,37
182	182	411058,43	1292201,76

№ п/п	№ точки	X	Y
183	183	411072,08	1292097,65
184	184	411069,11	1292097,26
185	185	411073,01	1292067,51
186	186	411075,98	1292067,90
187	187	411089,29	1291965,54
188	188	411082,47	1291963,79
189	189	411090,13	1291934,79
190	190	411096,93	1291936,59
191	191	411132,02	1291803,53
192	192	411129,12	1291802,77
193	193	411136,77	1291773,76
194	194	411139,67	1291774,52
195	195	411181,76	1291614,98
196	196	411178,85	1291614,21
197	197	411186,50	1291585,21
198	198	411189,41	1291585,97
199	199	411231,49	1291426,43
200	200	411228,59	1291425,66
201	201	411236,24	1291396,66
202	202	411239,14	1291397,42
203	203	411281,23	1291237,88
204	204	411278,32	1291237,11
205	205	411285,97	1291208,10
206	206	411288,88	1291208,87
207	207	411330,96	1291049,33
208	208	411328,05	1291048,56
209	209	411335,70	1291019,55
210	210	411338,61	1291020,32
211	211	411380,69	1290860,78
212	212	411377,79	1290860,01
213	213	411385,44	1290831,00
214	214	411388,34	1290831,77
215	215	411430,43	1290672,23
216	216	411427,52	1290671,46
217	217	411435,17	1290642,45
218	218	411438,08	1290643,22
219	219	411480,16	1290483,67
220	220	411477,26	1290482,91
221	221	411484,91	1290453,90
222	222	411487,81	1290454,67
223	223	411529,90	1290295,12
224	224	411526,99	1290294,36
225	225	411534,64	1290265,35
226	226	411537,55	1290266,12
227	227	411579,63	1290106,57
228	228	411576,72	1290105,81
229	229	411584,38	1290076,80
230	230	411587,28	1290077,56

№ п/п	№ точки	X	Y
231	231	411629,36	1289918,02
232	232	411626,46	1289917,25
233	233	411634,11	1289888,25
234	234	411637,01	1289889,01
235	235	411679,10	1289729,47
236	236	411676,19	1289728,70
237	237	411683,84	1289699,70
238	238	411686,75	1289700,46
239	239	411728,83	1289540,92
240	240	411725,93	1289540,15
241	241	411733,58	1289511,14
242	242	411736,48	1289511,91
243	243	411778,57	1289352,37
244	244	411775,66	1289351,60
245	245	411783,31	1289322,59
246	246	411786,22	1289323,36
247	247	411828,30	1289163,82
248	248	411825,39	1289163,05
249	249	411833,05	1289134,04
250	250	411835,95	1289134,81
251	251	411878,03	1288975,27
252	252	411875,13	1288974,50
253	253	411882,78	1288945,49
254	254	411885,69	1288946,26
255	255	411927,77	1288786,71
256	256	411924,86	1288785,95
257	257	411932,51	1288756,54
258	258	411935,42	1288757,71
259	259	411977,50	1288598,16
260	260	411974,60	1288597,40
261	261	411982,25	1288568,39
262	262	411985,15	1288569,16
263	263	412027,24	1288409,61
264	264	412024,33	1288408,85
265	265	412031,98	1288379,84
266	266	412034,89	1288380,60
267	267	412076,97	1288221,06
268	268	412074,06	1288220,29
269	269	412081,72	1288191,29
270	270	412084,62	1288192,05
271	271	412126,70	1288032,51
272	272	412123,80	1288031,74
273	273	412131,45	1288002,74
274	274	412134,36	1288003,50
275	275	412176,44	1287843,96
276	276	412173,53	1287843,19
277	277	412181,18	1287814,18
278	278	412184,09	1287814,95

№ п/п	№ точки	X	Y
279	279	412226,17	1287655,41
280	280	412223,27	1287654,64
281	281	412230,92	1287625,63
282	282	412233,82	1287626,40
283	283	412275,91	1287466,86
284	284	412273,00	1287466,09
285	285	412280,65	1287437,08
286	286	412283,56	1287437,85
287	287	412325,64	1287278,31
288	288	412322,74	1287277,54
289	289	412330,39	1287248,53
290	290	412333,29	1287249,30
291	291	412375,37	1287089,75
292	292	412372,47	1287088,99
293	293	412380,12	1287059,98
294	294	412383,03	1287060,75
295	295	412425,11	1286901,20
296	296	412422,20	1286900,44
297	297	412429,85	1286871,43
298	298	412432,76	1286872,20
299	299	412474,84	1286712,65
300	300	412471,94	1286711,89
301	301	412479,59	1286682,88
302	302	412482,49	1286683,64
303	303	412493,26	1286642,82
304	304	412488,75	1286641,56
305	305	412493,07	1286626,06
306	306	412497,38	1286627,20
307	307	412524,58	1286524,10
308	308	412521,67	1286523,33
309	309	412529,32	1286494,33
310	310	412532,23	1286495,09
311	311	412573,04	1286340,38
312	312	412570,13	1286339,62
313	313	412577,78	1286310,61
314	314	412580,69	1286311,38
315	315	412622,80	1286151,74
316	316	412619,89	1286150,97
317	317	412627,54	1286121,97
318	318	412630,45	1286122,73
319	319	412672,50	1285963,28
320	320	412669,60	1285962,52
321	321	412677,25	1285933,51
322	322	412680,16	1285934,27
323	323	412720,96	1285779,57
324	324	412718,06	1285778,80
325	325	412725,71	1285749,79
326	326	412728,61	1285750,56

№ п/п	№ точки	X	Y
327	327	412770,70	1285591,01
328	328	412767,79	1285590,25
329	329	412775,44	1285561,24
330	330	412778,35	1285562,01
331	331	412817,88	1285412,13
332	332	412814,97	1285411,37
333	333	412822,63	1285382,36
334	334	412825,49	1285383,11
335	335	412856,94	1285263,86
336	336	412850,28	1285261,73
337	337	412859,41	1285233,16
338	338	412866,08	1285235,29
339	339	412909,31	1285100,05
340	340	412906,44	1285099,13
341	341	412915,58	1285070,56
342	342	412918,44	1285071,47
343	343	412967,14	1284919,12
344	344	412964,28	1284918,21
345	345	412973,41	1284889,63
346	346	412976,27	1284890,54
347	347	413026,53	1284733,33
348	348	413023,66	1284732,41
349	349	413032,80	1284703,84
350	350	413035,66	1284704,75
351	351	413085,90	1284547,58
352	352	413083,04	1284546,67
353	353	413092,17	1284518,09
354	354	413095,03	1284519,01
355	355	413143,75	1284366,61
356	356	413140,88	1284365,69
357	357	413150,02	1284337,11
358	358	413152,88	1284338,03
359	359	413201,60	1284185,63
360	360	413198,73	1284184,71
361	361	413207,87	1284156,14
362	362	413210,73	1284157,05
363	363	413259,45	1284004,65
364	364	413256,58	1284003,73
365	365	413265,72	1283975,16
366	366	413268,58	1283976,07
367	367	413317,29	1283823,67
368	368	413314,43	1283822,75
369	369	413323,56	1283794,18
370	370	413326,43	1283795,09
371	371	413375,14	1283642,69
372	372	413372,28	1283641,77
373	373	413381,41	1283613,20
374	374	413384,28	1283614,11

№ п/п	№ точки	X	Y
375	375	413432,99	1283461,71
376	376	413430,13	1283460,79
377	377	413439,26	1283432,22
378	378	413442,13	1283433,13
379	379	413490,84	1283280,73
380	380	413487,98	1283279,81
381	381	413497,11	1283251,24
382	382	413499,97	1283252,15
383	383	413548,69	1283099,75
384	384	413545,83	1283098,83
385	385	413554,96	1283070,26
386	386	413557,82	1283071,17
387	387	413606,54	1282918,77
388	388	413603,68	1282917,86
389	389	413612,81	1282889,28
390	390	413615,67	1282890,20
391	391	413664,39	1282737,79
392	392	413661,52	1282736,88
393	393	413670,66	1282708,30
394	394	413673,52	1282709,22
395	395	413722,24	1282556,81
396	396	413719,37	1282555,90
397	397	413728,51	1282527,32
398	398	413731,37	1282528,24
399	399	413778,56	1282380,60
400	400	413775,70	1282379,68
401	401	413784,83	1282351,10
402	402	413787,70	1282352,02
403	403	413834,89	1282204,38
404	404	413832,03	1282203,46
405	405	413841,16	1282174,89
406	406	413844,02	1282175,80
407	407	413892,74	1282023,40
408	408	413889,87	1282022,48
409	409	413899,01	1281993,91
410	410	413901,87	1281994,82
411	411	413950,59	1281842,42
412	412	413947,72	1281841,51
413	413	413956,86	1281812,93
414	414	413959,72	1281813,85
415	415	413987,33	1281727,77
416	416	413980,39	1281725,56
417	417	413989,54	1281696,94
418	418	413996,43	1281699,15
419	419	414023,31	1281537,67
420	420	414020,40	1281537,18
421	421	414025,32	1281507,59
422	422	414028,00	1281508,04

№ п/п	№ точки	X	Y
423	423	414055,38	1281345,32
424	424	414052,42	1281344,83
425	425	414057,34	1281315,24
426	426	414060,31	1281315,73
427	427	414087,40	1281152,97
428	428	414084,44	1281152,48
429	429	414089,36	1281122,88
430	430	414092,33	1281123,38
431	431	414119,42	1280960,62
432	432	414116,46	1280960,12
433	433	414121,38	1280930,53
434	434	414124,35	1280931,02
435	435	414151,44	1280768,26
436	436	414148,48	1280767,77
437	437	414153,40	1280738,18
438	438	414155,68	1280738,55
439	439	414182,78	1280575,79
440	440	414180,51	1280575,41
441	441	414185,43	1280545,82
442	442	414188,39	1280546,31
443	443	414215,49	1280383,56
444	444	414212,52	1280383,06
445	445	414217,45	1280353,47
446	446	414220,41	1280353,96
447	447	414247,51	1280191,20
448	448	414244,54	1280190,71
449	449	414249,47	1280161,12
450	450	414252,43	1280161,61
451	451	414279,53	1279998,85
452	452	414276,56	1279998,36
453	453	414281,49	1279968,76
454	454	414284,45	1279969,26
455	455	414311,55	1279806,50
456	456	414308,58	1279806,00
457	457	414313,51	1279776,41
458	458	414316,47	1279776,91
459	459	414343,57	1279614,15
460	460	414340,60	1279613,65
461	461	414345,53	1279584,06
462	462	414348,50	1279584,55
463	463	414375,59	1279421,79
464	464	414372,62	1279421,30
465	465	414377,55	1279391,71
466	466	414380,52	1279392,20
467	467	414407,61	1279229,44
468	468	414404,64	1279228,95
469	469	414409,57	1279199,35
470	470	414412,54	1279199,85

№ п/п	№ точки	X	Y
471	471	414439,63	1279037,09
472	472	414436,66	1279036,59
473	473	414441,59	1279007,00
474	474	414444,56	1279007,49
475	475	414471,65	1278844,73
476	476	414468,68	1278844,24
477	477	414473,61	1278814,65
478	478	414476,58	1278815,14
479	479	414503,67	1278652,38
480	480	414500,70	1278651,89
481	481	414505,63	1278622,29
482	482	414506,34	1278622,41
483	483	414524,40	1278513,89
484	484	414527,29	1278510,50
485	485	414535,69	1278460,03
486	486	414532,73	1278459,53
487	487	414537,65	1278429,94
488	488	414540,62	1278430,43
489	489	414567,71	1278267,67
490	490	414564,75	1278267,18
491	491	414569,67	1278237,59
492	492	414572,64	1278238,08
493	493	414599,73	1278075,32
494	494	414596,77	1278074,83
495	495	414601,69	1278045,23
496	496	414604,66	1278045,73
497	497	414631,75	1277882,97
498	498	414628,79	1277882,47
499	499	414633,71	1277852,88
500	500	414636,68	1277853,38
501	501	414645,20	1277802,22
502	502	414630,67	1277804,23
503	503	414642,69	1277732,03
504	504	414658,55	1277722,00
505	505	414666,16	1277676,29
506	506	414652,58	1277672,60
507	507	414663,93	1277604,44
508	508	414682,38	1277578,85
509	509	414695,80	1277498,26
510	510	414692,83	1277497,77
511	511	414697,75	1277468,18
512	512	414700,72	1277468,67
513	513	414727,82	1277305,91
514	514	414724,85	1277305,41
515	515	414729,78	1277275,82
516	516	414732,74	1277276,32
517	517	414759,02	1277118,49
518	518	414756,05	1277117,99

№ п/п	№ точки	X	Y
519	519	414760,97	1277088,40
520	520	414763,94	1277088,90
521	521	414791,04	1276926,14
522	522	414788,07	1276925,64
523	523	414793,00	1276896,05
524	524	414795,96	1276896,54
525	525	414798,25	1276882,77
526	526	414785,04	1276876,90
527	527	414799,48	1276790,15
528	528	414813,99	1276788,24
529	529	414823,06	1276733,78
530	530	414820,09	1276733,29
531	531	414825,02	1276703,70
532	532	414827,98	1276704,19
533	533	414842,58	1276616,18
534	534	414831,79	1276614,39
535	535	414841,28	1276557,17
536	536	414852,16	1276558,97
537	537	414855,08	1276541,43
538	538	414852,11	1276540,94
539	539	414857,04	1276511,34
540	540	414860,00	1276511,84
541	541	414865,24	1276473,10
542	542	414853,09	1276471,12
543	543	414858,86	1276436,71
544	544	414870,96	1276438,74
545	545	414886,28	1276354,01
546	546	414883,31	1276353,51
547	547	414888,24	1276323,92
548	548	414891,20	1276324,42
549	549	414917,48	1276166,59
550	550	414914,51	1276166,09
551	551	414919,44	1276136,50
552	552	414922,40	1276136,99
553	553	414949,50	1275974,23
554	554	414946,53	1275973,74
555	555	414951,46	1275944,15
556	556	414954,42	1275944,64
557	557	414981,52	1275781,88
558	558	414978,55	1275781,39
559	559	414983,48	1275751,79
560	560	414986,44	1275752,29
561	561	415012,72	1275594,48
562	562	415009,72	1275593,98
563	563	415014,65	1275564,38
564	564	415017,62	1275564,88
565	565	415044,71	1275402,10
566	566	415041,77	1275401,61

№ п/п	№ точки	X	Y
567	567	415046,70	1275372,02
568	568	415049,66	1275372,51
569	569	415076,76	1275209,75
570	570	415073,79	1275209,26
571	571	415078,72	1275179,67
572	572	415081,69	1275180,16
573	573	415103,73	1275047,77
574	574	415096,81	1275046,66
575	575	415101,73	1275017,08
576	576	415107,45	1275018,03
577	577	415108,02	1275014,62
578	578	415237,01	1274965,95
579	579	415242,10	1274936,39
580	580	415247,89	1274937,36
581	581	415276,45	1274773,73
582	582	415273,49	1274773,23
583	583	415278,41	1274743,64
584	584	415281,52	1274744,16
585	585	415308,67	1274581,40
586	586	415305,71	1274580,91
587	587	415310,62	1274551,32
588	588	415313,73	1274551,83
589	589	415340,78	1274389,07
590	590	415337,92	1274388,59
591	591	415342,84	1274359,00
592	592	415346,05	1274359,53
593	593	415373,09	1274196,76
594	594	415370,13	1274196,27
595	595	415375,05	1274166,68
596	596	415378,16	1274167,20
597	597	415405,36	1274004,45
598	598	415402,35	1274003,95
599	599	415407,27	1273974,36
600	600	415410,38	1273974,87
601	601	415432,51	1273841,70
602	602	415429,55	1273841,21
603	603	415434,47	1273811,61
604	604	415437,58	1273812,13
605	605	415464,73	1273649,38
606	606	415461,76	1273648,89
607	607	415466,68	1273619,29
608	608	415469,79	1273619,81
609	609	415496,84	1273457,04
610	610	415493,98	1273456,57
611	611	415498,90	1273426,97
612	612	415502,01	1273427,49
613	613	415529,05	1273264,72
614	614	415526,19	1273264,25

№ п/п	№ точки	X	Y
615	615	415531,11	1273234,65
616	616	415535,02	1273235,30
617	617	415561,04	1273072,32
618	618	415558,41	1273071,88
619	619	415563,33	1273042,29
620	620	415566,43	1273042,81
621	621	415593,58	1272880,10
622	622	415590,62	1272879,60
623	623	415595,54	1272850,01
624	624	415598,65	1272850,53
625	625	415625,80	1272687,78
626	626	415622,84	1272687,28
627	627	415627,75	1272657,69
628	628	415630,86	1272658,21
629	629	415658,01	1272495,46
630	630	415655,05	1272494,96
631	631	415659,97	1272465,37
632	632	415663,08	1272465,89
633	633	415690,12	1272303,12
634	634	415687,26	1272302,64
635	635	415692,18	1272273,05
636	636	415695,29	1272273,57
637	637	415722,44	1272110,81
638	638	415719,48	1272110,32
639	639	415724,40	1272080,73
640	640	415727,51	1272081,24
641	641	415754,55	1271918,48
642	642	415751,69	1271918,00
643	643	415756,61	1271888,41
644	644	415759,72	1271888,92
645	645	415786,87	1271726,17
646	646	415783,91	1271725,68
647	647	415788,83	1271696,09
648	648	415791,93	1271696,60
649	649	415819,06	1271534,09
650	650	415813,00	1271530,59
651	651	415827,99	1271504,63
652	652	415834,06	1271508,14
653	653	415895,31	1271402,11
654	654	415892,71	1271400,60
655	655	415907,71	1271374,63
656	656	415910,31	1271376,13
657	657	415990,35	1271237,58
658	658	415987,74	1271236,08
659	659	416002,75	1271210,10
660	660	416005,35	1271211,61
661	661	416087,88	1271068,73
662	662	416085,28	1271067,23

№ п/п	№ точки	X	Y
663	663	416100,29	1271041,25
664	664	416102,89	1271042,75
665	665	416182,92	1270904,21
666	666	416180,32	1270902,70
667	667	416195,32	1270876,73
668	668	416197,93	1270878,23
669	669	416277,96	1270739,68
670	670	416275,35	1270738,18
671	671	416290,36	1270712,20
672	672	416292,96	1270713,71
673	673	416372,99	1270575,16
674	674	416370,39	1270573,66
675	675	416385,40	1270547,68
676	676	416388,00	1270549,18
677	677	416394,63	1270536,07
678	678	416387,83	1270532,87
679	679	416451,38	1270422,86
680	680	416463,64	1270418,24
681	681	416470,53	1270406,31
682	682	416467,93	1270404,80
683	683	416482,93	1270378,83
684	684	416485,54	1270380,33
685	685	416565,57	1270241,78
686	686	416562,97	1270240,28
687	687	416577,97	1270214,30
688	688	416580,57	1270215,81
689	689	416660,61	1270077,26
690	690	416658,00	1270075,76
691	691	416673,01	1270049,78
692	692	416675,61	1270051,28
693	693	416755,64	1269912,74
694	694	416753,04	1269911,23
695	695	416768,04	1269885,25
696	696	416770,65	1269886,76
697	697	416853,18	1269743,88
698	698	416850,58	1269742,38
699	699	416865,58	1269716,40
700	700	416868,19	1269717,91
701	701	416950,72	1269575,03
702	702	416948,11	1269573,53
703	703	416963,12	1269547,55
704	704	416965,72	1269549,05
705	705	417030,22	1269437,37
706	706	417024,16	1269433,88
707	707	417038,21	1269409,50
708	708	416938,13	1269314,62
709	709	416936,07	1269316,79
710	710	416914,37	1269296,08

№ п/п	№ точки	X	Y
711	711	416916,44	1269293,91
712	712	416796,69	1269180,39
713	713	416794,62	1269182,56
714	714	416772,92	1269161,84
715	715	416774,99	1269159,67
716	716	416655,25	1269046,16
717	717	416653,17	1269048,33
718	718	416631,48	1269027,61
719	719	416633,54	1269025,44
720	720	416513,80	1268911,93
721	721	416511,73	1268914,10
722	722	416490,03	1268893,38
723	723	416492,10	1268891,21
724	724	416372,35	1268777,70
725	725	416370,28	1268779,87
726	726	416348,58	1268759,15
727	727	416350,65	1268756,98
728	728	416230,91	1268643,47
729	729	416228,83	1268645,64
730	730	416207,14	1268624,92
731	731	416209,20	1268622,75
732	732	416089,46	1268509,74
733	733	416087,39	1268511,41
734	734	416065,69	1268490,69
735	735	416067,75	1268488,51
736	736	415948,01	1268375,01
737	737	415945,94	1268377,18
738	738	415924,24	1268356,46
739	739	415926,31	1268354,28
740	740	415806,56	1268240,78
741	741	415804,49	1268242,95
742	742	415782,80	1268222,23
743	743	415784,86	1268220,05
744	744	415665,12	1268106,55
745	745	415663,05	1268108,72
746	746	415641,35	1268088,00
747	747	415643,42	1268085,82
748	748	415523,76	1267972,23
749	749	415521,69	1267974,40
750	750	415500,00	1267953,79
751	751	415493,51	1267960,62
752	752	415451,46	1267920,67
753	753	415459,02	1267912,71
754	754	415418,15	1267873,93
755	755	415416,08	1267876,12
756	756	415394,32	1267855,47
757	757	415396,39	1267853,28
758	758	415360,55	1267817,38

№ п/п	№ точки	X	Y
759	759	415358,48	1267819,55
760	760	415336,79	1267798,83
761	761	415338,44	1267797,11
762	762	415219,11	1267683,15
763	763	415217,04	1267685,32
764	764	415195,34	1267664,60
765	765	415197,40	1267662,43
766	766	415077,65	1267548,91
767	767	415075,59	1267551,09
768	768	415053,89	1267530,37
769	769	415055,96	1267528,20
770	770	414936,21	1267414,69
771	771	414934,14	1267416,86
772	772	414912,45	1267396,14
773	773	414914,51	1267393,96
774	774	414794,77	1267280,46
775	775	414792,70	1267282,63
776	776	414771,00	1267261,91
777	777	414773,06	1267259,73
778	778	414653,32	1267146,23
779	779	414651,25	1267148,40
780	780	414629,55	1267127,68
781	781	414631,62	1267125,50
782	782	414511,87	1267012,00
783	783	414509,80	1267014,17
784	784	414488,11	1266993,45
785	785	414490,17	1266991,27
786	786	414370,43	1266877,77
787	787	414368,36	1266879,94
788	788	414346,66	1266859,22
789	789	414348,73	1266857,05
790	790	414228,98	1266743,54
791	791	414226,91	1266745,71
792	792	414205,21	1266724,99
793	793	414207,28	1266722,82
794	794	414087,53	1266609,31
795	795	414085,47	1266611,49
796	796	414063,77	1266590,76
797	797	414065,84	1266588,59
798	798	413946,09	1266475,08
799	799	413944,02	1266477,25
801	801	413922,32	1266456,53
802	802	413924,38	1266454,35
803	803	413859,02	1266392,46
804	804	413856,95	1266394,64
805	805	413835,25	1266373,91
806	806	413837,32	1266371,74
807	807	413795,80	1266332,49

№ п/п	№ точки	X	Y
808	808	413768,78	1266316,64
809	809	413771,09	1266310,92
810	810	413778,83	1266189,34
811	811	413775,83	1266189,18
812	812	413777,37	1266159,22
813	813	413780,59	1266159,39
814	814	413789,04	1265994,60
815	815	413786,05	1265994,45
816	816	413787,59	1265964,49
817	817	413790,58	1265964,64
818	818	413799,30	1265799,87
819	819	413796,30	1265799,72
820	820	413797,84	1265769,76
821	821	413800,83	1265769,92
822	822	413809,55	1265605,14
823	823	413806,55	1265604,99
824	824	413808,09	1265575,03
825	825	413811,09	1265575,19
826	826	413819,80	1265410,41
827	827	413816,80	1265410,26
828	828	413818,34	1265380,30
829	829	413821,34	1265380,46
830	830	413830,05	1265215,68
831	831	413827,06	1265215,52
832	832	413828,59	1265185,57
833	833	413831,59	1265185,73
834	834	413840,30	1265020,95
835	835	413837,31	1265020,79
836	836	413838,85	1264990,84
837	837	413841,84	1264991,00
838	838	413850,56	1264826,22
839	839	413847,56	1264826,07
840	840	413849,10	1264796,11
841	841	413852,09	1264796,26
842	842	413860,79	1264631,49
843	843	413857,80	1264631,34
844	844	413859,33	1264601,38
845	845	413862,33	1264601,53
846	846	413871,06	1264436,76
847	847	413868,07	1264436,61
848	848	413869,60	1264406,65
849	849	413872,86	1264406,81
850	850	413879,78	1264271,99
851	851	413876,78	1264271,84
852	852	413878,32	1264241,88
853	853	413881,31	1264242,04
854	854	413891,57	1264047,30
855	855	413888,57	1264047,15

№ п/п	№ точки	X	Y
856	856	413890,11	1264017,19
857	857	413893,10	1264017,34
858	858	413901,86	1263852,57
859	859	413898,86	1263852,42
860	860	413900,40	1263822,46
861	861	413903,39	1263822,61
862	862	413912,07	1263657,84
863	863	413909,07	1263657,69
864	864	413910,61	1263627,73
865	865	413913,61	1263627,88
866	866	413922,32	1263463,11
867	867	413919,33	1263462,96
868	868	413920,86	1263433,00
869	869	413923,86	1263433,15
870	870	413932,57	1263268,38
871	871	413929,58	1263268,23
872	872	413931,12	1263238,27
873	873	413934,11	1263238,42
874	874	413942,91	1263073,65
875	875	413939,91	1263073,50
876	876	413941,45	1263043,54
877	877	413944,44	1263043,69
878	878	413953,16	1262878,92
879	879	413950,16	1262878,77
880	880	413951,70	1262848,81
881	881	413954,70	1262848,96
882	882	413963,41	1262684,19
883	883	413960,41	1262684,04
884	884	413961,95	1262654,08
885	885	413964,95	1262654,23
886	886	413973,66	1262489,46
887	887	413970,67	1262489,31
888	888	413972,20	1262459,35
889	889	413975,20	1262459,51
890	890	413983,89	1262294,73
891	891	413980,89	1262294,58
892	892	413982,43	1262264,62
893	893	413985,43	1262264,77
894	894	413994,12	1262100,00
895	895	413991,12	1262099,85
896	896	413992,66	1262069,88
897	897	413995,65	1262070,04
898	898	414004,34	1261905,27
899	899	414001,34	1261905,11
900	900	414002,88	1261875,15
901	901	414005,88	1261875,30
902	902	414009,69	1261797,65
903	903	414005,72	1261796,82

№ п/п	№ точки	X	Y
904	904	414020,17	1261521,55
905	905	414021,75	1261518,73
906	906	414023,45	1261485,70
907	907	414026,44	1261485,85
908	908	414035,13	1261321,08
909	909	414032,13	1261320,92
910	910	414033,67	1261290,96
911	911	414036,66	1261291,12
912	912	414045,35	1261126,35
913	913	414042,35	1261126,19
914	914	414043,89	1261096,23
915	915	414046,89	1261096,39
916	916	414055,63	1260931,62
917	917	414052,64	1260931,46
918	918	414054,17	1260901,50
919	919	414057,17	1260901,66
920	920	414065,85	1260736,89
921	921	414062,86	1260736,73
922	922	414064,40	1260706,77
923	923	414067,39	1260706,93
924	924	414076,14	1260542,16
925	925	414073,14	1260542,00
926	926	414074,68	1260512,04
927	927	414077,68	1260512,20
928	928	414086,39	1260347,43
929	929	414083,40	1260347,27
930	930	414084,93	1260317,31
931	931	414087,93	1260317,47
932	932	414096,61	1260152,70
933	933	414093,61	1260152,54
934	934	414095,15	1260122,58
935	935	414098,15	1260122,73
936	936	414106,86	1259957,96
937	937	414103,87	1259957,81
938	938	414105,40	1259927,85
939	939	414108,40	1259928,00
940	940	414117,15	1259763,24
941	941	414114,15	1259763,08
942	942	414115,69	1259733,12
943	943	414118,69	1259733,28
944	944	414127,40	1259568,51
945	945	414124,41	1259568,35
946	946	414125,94	1259538,39
947	947	414128,94	1259538,55
948	948	414137,62	1259373,77
949	949	414134,62	1259373,62
950	950	414136,16	1259343,66
951	951	414139,16	1259343,81

№ п/п	№ точки	X	Y
952	952	414146,25	1259209,99
953	953	414140,04	1259206,26
954	954	414155,48	1259180,53
955	955	414161,70	1259184,26
956	956	414233,05	1259065,07
957	957	414230,46	1259063,56
958	958	414245,61	1259037,67
959	959	414248,20	1259039,18
960	960	414279,26	1258988,36
961	961	414269,84	1258982,68
962	962	414299,50	1258932,83
963	963	414309,18	1258938,56
964	964	414320,47	1258919,27
965	965	414317,95	1258917,80
966	966	414333,11	1258891,91
967	967	414335,70	1258893,42
968	968	414386,54	1258809,68
969	969	414376,28	1258803,45
970	970	414394,39	1258773,50
971	971	414404,56	1258779,65
972	972	414410,62	1258769,28
973	973	414408,03	1258767,76
974	974	414423,18	1258741,87
975	975	414425,77	1258743,39
976	976	414498,11	1258623,52
977	977	414495,52	1258622,00
978	978	414510,68	1258596,11
979	979	414513,24	1258597,67
980	980	414585,71	1258477,82
981	981	414583,12	1258476,31
982	982	414598,27	1258450,42
983	983	414600,84	1258451,97
984	984	414673,21	1258331,98
985	985	414670,61	1258330,48
986	986	414685,59	1258304,46
987	987	414688,16	1258306,02
988	988	414763,28	1258181,93
989	989	414760,69	1258180,42
990	990	414775,84	1258154,53
991	991	414778,41	1258156,08
992	992	414855,92	1258027,60
993	993	414853,33	1258026,09
994	994	414868,48	1258000,20
995	995	414871,07	1258001,71
996	996	414936,60	1257891,73
997	997	414932,24	1257891,85
998	998	414931,42	1257861,87
999	999	414938,42	1257861,71

№ п/п	№ точки	X	Y
1000	1000	414935,18	1257745,25
1001	1001	414932,18	1257745,31
1002	1002	414931,52	1257715,32
1003	1003	414934,52	1257715,24
1004	1004	414931,12	1257594,31
1005	1005	414928,12	1257594,38
1006	1006	414927,47	1257564,38
1007	1007	414930,47	1257564,32
1008	1008	414927,16	1257442,70
1009	1009	414920,92	1257438,94
1010	1010	414936,41	1257413,23
1011	1011	414942,64	1257417,03
1012	1012	415028,10	1257275,05
1013	1013	415025,53	1257273,50
1014	1014	415041,02	1257247,81
1015	1015	415043,58	1257249,35
1016	1016	415128,80	1257107,97
1017	1017	415126,23	1257106,42
1018	1018	415141,71	1257080,73
1019	1019	415144,28	1257082,27
1020	1020	415229,46	1256940,96
1021	1021	415226,89	1256939,41
1022	1022	415242,38	1256913,72
1023	1023	415244,94	1256915,27
1024	1024	415330,32	1256774,07
1025	1025	415327,75	1256772,52
1026	1026	415343,23	1256746,82
1027	1027	415345,80	1256748,37
1028	1028	415430,98	1256607,06
1029	1029	415428,37	1256605,49
1030	1030	415443,86	1256579,79
1031	1031	415446,43	1256581,34
1032	1032	415472,97	1256537,24
1033	1033	415466,21	1256535,93
1034	1034	415477,04	1256517,96
1035	1035	415483,51	1256519,76
1036	1036	415531,57	1256440,01
1037	1037	415529,06	1256438,36
1038	1038	415544,44	1256412,84
1039	1039	415547,02	1256414,37
1040	1040	415631,47	1256272,20
1041	1041	415628,90	1256270,65
1042	1042	415644,37	1256244,99
1043	1043	415646,96	1256246,51
1044	1044	415732,45	1256105,07
1045	1045	415729,88	1256103,53
1046	1046	415745,36	1256077,83
1047	1047	415747,93	1256079,38

№ п/п	№ точки	X	Y
1048	1048	415833,12	1255938,13
1049	1049	415830,51	1255936,56
1050	1050	415846,00	1255910,87
1051	1051	415848,61	1255912,44
1052	1052	415900,91	1255825,66
1053	1053	415896,73	1255818,00
1054	1054	415910,71	1255794,80
1055	1055	415914,77	1255802,83
1056	1056	415961,24	1255725,91
1057	1057	415958,67	1255724,36
1058	1058	415974,16	1255698,67
1059	1059	415976,54	1255700,10
1060	1060	416061,91	1255558,90
1061	1061	416059,34	1255557,36
1062	1062	416074,82	1255531,66
1063	1063	416077,20	1255533,10
1064	1064	416162,57	1255391,89
1065	1065	416160,00	1255390,35
1066	1066	416175,49	1255364,65
1067	1067	416178,06	1255366,20
1068	1068	416261,67	1255227,77
1069	1069	416259,10	1255226,22
1070	1070	416274,58	1255200,52
1071	1071	416277,15	1255202,07
1072	1072	416362,33	1255060,76
1073	1073	416359,76	1255059,21
1074	1074	416375,25	1255033,51
1075	1075	416377,82	1255035,06
1076	1076	416419,74	1254965,51
1077	1077	416415,01	1254952,32
1078	1078	416469,05	1254862,67
1079	1079	416480,55	1254865,24
1080	1080	416509,43	1254816,70
1081	1081	416506,09	1254810,76
1082	1082	416506,82	1254799,99
1083	1083	416537,41	1254749,22
1084	1084	416538,67	1254768,17
1085	1085	416563,65	1254726,74
1086	1086	416561,09	1254725,19
1087	1087	416576,57	1254699,50
1088	1088	416579,14	1254701,04
1089	1089	416648,83	1254585,42
1090	1090	416646,26	1254583,87
1091	1091	416651,75	1254574,71
1092	1092	416645,29	1254570,26
1093	1093	416660,87	1254544,41
1094	1094	416670,33	1254549,74
1095	1095	416764,88	1254392,78

№ п/п	№ точки	X	Y
1096	1096	416762,31	1254391,23
1097	1097	416777,80	1254365,54
1098	1098	416780,37	1254367,09
1099	1099	416865,54	1254225,77
1100	1100	416862,97	1254224,22
1101	1101	416878,46	1254198,53
1102	1102	416881,03	1254200,08
1103	1103	416966,20	1254058,76
1104	1104	416963,64	1254057,21
1105	1105	416979,12	1254031,52
1106	1106	416981,69	1254033,07
1107	1107	417036,08	1253943,25
1108	1108	417033,51	1253941,70
1109	1109	417048,99	1253916,01
1110	1110	417051,56	1253917,55
1111	1111	417077,00	1253875,36
1112	1112	417069,89	1253869,86
1113	1113	417085,41	1253844,03
1114	1114	417092,65	1253849,39
1115	1115	417129,00	1253789,09
1116	1116	417126,43	1253787,54
1117	1117	417141,91	1253761,84
1118	1118	417144,48	1253763,39
1119	1119	417229,66	1253622,08
1120	1120	417227,09	1253620,53
1121	1121	417242,57	1253594,83
1122	1122	417245,14	1253596,38
1123	1123	417330,32	1253455,07
1124	1124	417327,75	1253453,52
1125	1125	417343,24	1253427,83
1126	1126	417345,75	1253429,34
1127	1127	417430,88	1253288,12
1128	1128	417428,11	1253286,45
1129	1129	417443,60	1253260,76
1130	1130	417446,17	1253262,31
1131	1131	417531,54	1253121,11
1132	1132	417528,97	1253119,56
1133	1133	417544,46	1253093,86
1134	1134	417547,03	1253095,41
1135	1135	417629,62	1252958,38
1136	1136	417627,05	1252956,83
1137	1137	417642,54	1252931,14
1138	1138	417645,10	1252932,69
1139	1139	417699,92	1252842,37
1140	1140	417694,15	1252838,89
1141	1141	417709,61	1252813,18
1142	1142	417714,76	1252816,27
1143	1143	417715,67	1252814,68

№ п/п	№ точки	X	Y
1144	1144	417812,14	1252775,21
1145	1145	417809,48	1252768,72
1146	1146	417840,54	1252759,65
1147	1147	417889,42	1252646,58
1148	1148	417886,64	1252645,39
1149	1149	417898,40	1252617,80
1150	1150	417901,17	1252618,97
1151	1151	417936,88	1252534,39
1152	1152	417933,12	1252535,93
1153	1153	417919,94	1252509,12
1154	1154	417924,56	1252506,58
1155	1155	417874,08	1252411,87
1156	1156	417871,43	1252413,34
1157	1157	417856,91	1252387,09
1158	1158	417859,56	1252385,62
1159	1159	417779,68	1252241,25
1160	1160	417777,03	1252242,71
1161	1161	417762,50	1252216,46
1162	1162	417765,15	1252215,00
1163	1163	417685,27	1252070,62
1164	1164	417682,62	1252072,09
1165	1165	417668,10	1252045,84
1166	1166	417670,75	1252044,37
1167	1167	417590,86	1251900,00
1168	1168	417588,21	1251901,46
1169	1169	417573,69	1251875,22
1170	1170	417576,34	1251873,74
1171	1171	417486,75	1251712,39
1172	1172	417480,24	1251714,61
1173	1173	417470,58	1251686,29
1174	1174	417477,20	1251684,03
1175	1175	417432,06	1251550,88
1176	1176	417429,20	1251551,87
1177	1177	417419,60	1251524,24
1178	1178	417408,90	1251516,87
1179	1179	417400,48	1251493,91
1180	1180	417411,54	1251491,29
1181	1181	417408,76	1251483,44
1182	1182	417402,14	1251485,69
1183	1183	417393,76	1251460,26
1184	1184	417212,99	1251470,42
1185	1185	417213,16	1251473,44
1186	1186	417183,23	1251475,30
1187	1187	417183,04	1251472,27
1188	1188	417018,33	1251481,95
1189	1189	417018,52	1251484,97
1190	1190	416988,57	1251486,83
1191	1191	416988,39	1251483,81

№ п/п	№ точки	X	Y
1192	1192	416823,67	1251493,49
1193	1193	416823,86	1251496,51
1194	1194	416793,92	1251498,36
1195	1195	416793,73	1251495,34
1196	1196	416668,72	1251503,14
1197	1197	416669,14	1251510,12
1198	1198	416639,19	1251511,90
1199	1199	416638,78	1251504,93
1200	1200	416280,78	1251492,92
1201	1201	416279,02	1251499,34
1202	1202	416250,08	1251491,46
1203	1203	416251,92	1251484,71
1204	1204	416168,04	1251462,57
1205	1205	416167,29	1251465,34
1206	1206	416138,12	1251457,39
1207	1207	416138,90	1251454,57
1208	1208	415955,19	1251403,50
1209	1209	415954,40	1251406,42
1210	1210	415925,45	1251398,55
1211	1211	415926,25	1251395,62
1212	1212	415767,04	1251352,30
1213	1213	415766,26	1251355,17
1214	1214	415737,31	1251347,9
1215	1215	415738,11	1251344,37
1216	1216	415621,10	1251313,51
1217	1217	415620,57	1251315,47
1218	1218	415591,62	1251307,59
1219	1219	415592,42	1251304,67
1220	1220	415500,76	1251279,68
1221	1221	415499,97	1251282,60
1222	1222	415471,02	1251274,73
1223	1223	415471,82	1251271,80
1224	1224	415402,83	1251253,04
1225	1225	415400,88	1251260,20
1226	1226	415372,08	1251252,29
1227	1227	415373,77	1251245,70
1228	1228	415276,78	1251243,74
1229	1229	415273,56	1251248,95
1230	1230	415247,50	1251234,05
1231	1231	415251,03	1251227,95
1232	1232	415136,53	1251161,66
1233	1233	415135,04	1251164,30
1234	1234	415108,90	1251149,57
1235	1235	415110,39	1251146,94
1236	1236	415015,09	1251091,99
1237	1237	415013,60	1251094,63
1238	1238	414987,47	1251079,91
1239	1239	414988,97	1251077,28

№ п/п	№ точки	X	Y
1240	1240	414840,53	1250992,67
1241	1241	414842,56	1250988,77
1242	1242	414836,18	1250985,46
1243	1243	414849,99	1250958,83
1244	1244	414857,33	1250962,73
1245	1245	414883,95	1250908,99
1246	1246	414872,08	1250902,81
1247	1247	414882,96	1250881,72
1248	1248	414905,53	1250893,64
1249	1249	414868,01	1250968,18
1250	1250	414873,07	1250970,80
1251	1251	414862,44	1250991,29
1252	1252	414994,85	1251066,81
1253	1253	414996,30	1251064,22
1254	1254	415022,44	1251078,95
1255	1255	415020,96	1251081,53
1256	1256	415116,28	1251136,48
1257	1257	415117,74	1251133,89
1258	1258	415143,88	1251148,62
1259	1259	415142,42	1251151,21
1260	1260	415256,96	1251217,52
1261	1261	415260,46	1251211,51
1262	1262	415286,50	1251226,40
1263	1263	415283,38	1251231,73
1264	1264	415376,99	1251233,77
1265	1265	415378,53	1251228,14
1266	1266	415407,74	1251235,10
1267	1267	415406,00	1251241,49
1268	1268	415432,82	1251248,80
1269	1269	415436,10	1251237,04
1270	1270	415469,43	1251247,57
1271	1271	415466,66	1251258,02
1272	1272	415474,97	1251260,22
1273	1273	415475,75	1251257,36
1274	1274	415504,70	1251265,23
1275	1275	415503,92	1251268,10
1276	1276	415526,53	1251274,31
1277	1277	415529,44	1251263,64
1278	1278	415585,44	1251278,91
1279	1279	415582,58	1251289,60
1280	1280	415595,57	1251293,09
1281	1281	415596,35	1251290,22
1282	1282	415625,30	1251298,10
1283	1283	415624,52	1251300,97
1284	1284	415660,82	1251310,93
1285	1285	415662,10	1251306,76
1286	1286	415677,50	1251311,04
1287	1287	415676,25	1251315,13

№ п/п	№ точки	X	Y
1288	1288	415741,25	1251332,82
1289	1289	415742,04	1251329,92
1290	1290	415770,99	1251337,80
1291	1291	415770,20	1251340,67
1292	1292	415929,40	1251384,04
1293	1293	415930,18	1251381,18
1294	1294	415959,12	1251389,06
1295	1295	415958,34	1251391,92
1296	1296	416142,31	1251442,75
1297	1297	416143,06	1251440,14
1298	1298	416172,02	1251447,97
1299	1299	416171,22	1251450,98
1300	1300	416255,08	1251473,13
1301	1301	416256,97	1251466,39
1302	1302	416285,88	1251474,27
1303	1303	416284,00	1251481,06
1304	1304	416638,06	1251492,90
1305	1305	416637,65	1251485,94
1306	1306	416667,60	1251484,17
1307	1307	416668,03	1251491,15
1308	1308	416792,99	1251483,36
1309	1309	416792,80	1251480,40
1310	1310	416822,74	1251478,54
1311	1311	416822,93	1251481,51
1312	1312	416987,66	1251472,07
1313	1313	416987,46	1251468,86
1314	1314	417017,40	1251467,01
1315	1315	417017,59	1251469,97
1316	1316	417182,32	1251460,51
1317	1317	417182,12	1251457,33
1318	1318	417212,06	1251455,48
1319	1319	417212,24	1251458,44
1320	1320	417407,58	1251447,31
1321	1321	417409,05	1251451,63
1322	1322	417417,04	1251448,90
1323	1323	417426,74	1251477,29
1324	1324	417420,12	1251479,56
1325	1325	417423,56	1251489,34
1326	1326	417436,65	1251493,25
1327	1327	417445,49	1251519,17
1328	1328	417438,13	1251522,72
1329	1329	417446,20	1251545,96
1330	1330	417443,40	1251546,94
1331	1331	417488,56	1251680,15
1332	1332	417495,18	1251677,88
1333	1333	417504,87	1251706,28
1334	1334	417496,98	1251708,97
1335	1335	417586,84	1251867,94

№ п/п	№ точки	X	Y
1336	1336	417589,44	1251866,50
1337	1337	417603,96	1251892,75
1338	1338	417601,36	1251894,19
1339	1339	417681,25	1252038,56
1340	1340	417683,85	1252037,12
1341	1341	417698,37	1252063,37
1342	1342	417695,77	1252064,81
1343	1343	417775,65	1252209,19
1344	1344	417778,25	1252207,75
1345	1345	417792,78	1252234,00
1346	1346	417790,18	1252235,44
1347	1347	417870,06	1252379,81
1348	1348	417872,66	1252378,37
1349	1349	417887,18	1252404,62
1350	1350	417884,58	1252406,06
1351	1351	417936,35	1252500,03
1352	1352	417942,17	1252496,78
1353	1353	417955,87	1252523,34
1354	1354	417949,52	1252526,85
1355	1355	417951,01	1252529,55
1356	1356	417912,20	1252623,68
1357	1357	417916,12	1252625,17
1358	1358	417904,60	1252652,61
1359	1359	417900,71	1252650,83
1360	1360	417848,52	1252772,25
1361	1361	417847,12	1252781,52
1362	1362	417819,37	1252792,77
1363	1363	417816,67	1252786,31
1364	1364	417727,05	1252823,69
1365	1365	417731,92	1252826,60
1366	1366	417716,43	1252852,31
1367	1367	417710,20	1252848,56
1368	1368	417655,39	1252938,87
1369	1369	417657,96	1252940,41
1370	1370	417642,47	1252966,12
1371	1371	417639,90	1252964,57
1372	1372	417556,90	1253101,35
1373	1373	417559,88	1253103,15
1374	1374	417544,39	1253128,85
1375	1375	417541,82	1253127,30
1376	1376	417456,65	1253268,60
1377	1377	417459,02	1253270,05
1378	1378	417443,53	1253295,74
1379	1379	417441,15	1253294,31
1380	1380	417356,09	1253435,55
1381	1381	417358,65	1253437,12
1382	1382	417343,17	1253462,81
1383	1383	417340,60	1253461,26

№ п/п	№ точки	X	Y
1384	1384	417255,43	1253602,56
1385	1385	417257,99	1253604,13
1386	1386	417242,50	1253629,82
1387	1387	417239,94	1253628,27
1388	1388	417154,77	1253769,57
1389	1389	417157,34	1253771,12
1390	1390	417141,84	1253796,83
1391	1391	417139,27	1253795,28
1392	1392	417102,13	1253856,41
1393	1393	417110,01	1253862,24
1394	1394	417094,11	1253888,55
1395	1395	417086,32	1253882,43
1396	1396	417061,43	1253923,39
1397	1397	417064,46	1253925,22
1398	1398	417048,92	1253950,99
1399	1399	417046,34	1253949,46
1400	1400	416991,98	1254039,25
1401	1401	416994,55	1254040,80
1402	1402	416979,05	1254066,51
1403	1403	416976,48	1254064,96
1404	1404	416891,32	1254206,26
1405	1405	416893,88	1254207,82
1406	1406	416878,39	1254233,51
1407	1407	416875,82	1254231,97
1408	1408	416790,65	1254373,27
1409	1409	416793,22	1254374,81
1410	1410	416777,73	1254400,2
1411	1411	416775,16	1254398,97
1412	1412	416680,78	1254555,64
1413	1413	416691,01	1254561,40
1414	1414	416673,75	1254589,85
1415	1415	416666,63	1254584,95
1416	1416	416661,68	1254593,17
1417	1417	416659,10	1254591,63
1418	1418	416589,43	1254707,22
1419	1419	416592,00	1254708,77
1420	1420	416576,50	1254734,48
1421	1421	416573,93	1254732,93
1422	1422	416536,17	1254795,57
1423	1423	416534,69	1254807,28
1424	1424	416536,12	1254818,37
1425	1425	416522,99	1254840,16
1426	1426	416516,18	1254828,75
1427	1427	416491,09	1254870,36
1428	1428	416501,04	1254876,59
1429	1429	416430,28	1254993,98
1430	1430	416425,10	1254979,97
1431	1431	416388,10	1255041,24

№ п/п	№ точки	X	Y
1432	1432	416390,67	1255042,79
1433	1433	416375,18	1255068,50
1434	1434	416372,61	1255066,95
1435	1435	416287,44	1255208,25
1436	1436	416290,01	1255209,80
1437	1437	416274,51	1255235,51
1438	1438	416271,95	1255233,96
1439	1439	416188,34	1255372,38
1440	1440	416190,86	1255373,92
1441	1441	416175,42	1255399,64
1442	1442	416172,85	1255398,09
1443	1443	416087,68	1255539,39
1444	1444	416090,25	1255540,94
1445	1445	416074,75	1255566,65
1446	1446	416072,18	1255565,10
1447	1447	415986,83	1255706,28
1448	1448	415989,58	1255707,96
1449	1449	415974,09	1255733,66
1450	1450	415971,52	1255732,11
1451	1451	415925,91	1255807,35
1452	1452	415928,48	1255808,89
1453	1453	415922,56	1255818,71
1454	1454	415925,76	1255825,24
1455	1455	415912,44	1255847,33
1456	1456	415907,47	1255837,94
1457	1457	415858,86	1255918,60
1458	1458	415861,61	1255920,28
1459	1459	415845,97	1255945,88
1460	1460	415843,36	1255944,30
1461	1461	415758,22	1256085,56
1462	1462	415760,78	1256087,12
1463	1463	415745,29	1256112,82
1464	1464	415742,72	1256111,27
1465	1465	415657,42	1256252,79
1466	1466	415659,82	1256254,24
1467	1467	415644,32	1256279,94
1468	1468	415641,74	1256278,41
1469	1469	415557,34	1256420,49
1470	1470	415559,90	1256422,06
1471	1471	415544,42	1256447,75
1472	1472	415541,85	1256446,20
1473	1473	415495,66	1256522,88
1474	1474	415502,39	1256523,56
1475	1475	415492,28	1256540,32
1476	1476	415485,70	1256539,32
1477	1477	415456,72	1256587,52
1478	1478	415459,28	1256589,09
1479	1479	415443,79	1256614,78

№ п/п	№ точки	X	Y
1480	1480	415441,22	1256613,23
1481	1481	415356,09	1256754,55
1482	1482	415358,65	1256756,12
1483	1483	415343,16	1256781,81
1484	1484	415340,59	1256780,26
1485	1485	415255,23	1256921,44
1486	1486	415257,79	1256923,01
1487	1487	415242,31	1256948,70
1488	1488	415239,74	1256947,15
1489	1489	415154,57	1257088,45
1490	1490	415157,14	1257090,00
1491	1491	415141,64	1257115,71
1492	1492	415139,07	1257114,16
1493	1493	415053,88	1257255,53
1494	1494	415056,45	1257257,08
1495	1495	415040,95	1257282,79
1496	1496	415038,38	1257281,24
1497	1497	414952,93	1257423,19
1498	1498	414958,67	1257426,67
1499	1499	414943,20	1257452,32
1500	1500	414938,45	1257449,48
1501	1501	414942,46	1257564,04
1502	1502	414945,46	1257563,07
1503	1503	414946,12	1257593,98
1504	1504	414943,12	1257594,07
1505	1505	414946,52	1257714,97
1506	1506	414949,52	1257714,93
1507	1507	414950,17	1257744,92
1508	1508	414947,17	1257745,00
1509	1509	414950,42	1257861,34
1510	1510	414957,41	1257861,15
1511	1511	414958,23	1257891,17
1512	1512	414949,90	1257891,37
1513	1513	414949,94	1257892,82
1514	1514	414881,44	1258007,76
1515	1515	414884,02	1258009,29
1516	1516	414868,86	1258035,18
1517	1517	414866,27	1258033,67
1518	1518	414788,80	1258162,09
1519	1519	414791,38	1258163,62
1520	1520	414776,22	1258189,51
1521	1521	414773,65	1258187,96
1522	1522	414698,73	1258312,13
1523	1523	414701,31	1258313,67
1524	1524	414686,16	1258339,56
1525	1525	414683,59	1258338,01
1526	1526	414611,23	1258457,98
1527	1527	414613,81	1258459,51

№ п/п	№ точки	X	Y
1528	1528	414598,65	1258485,40
1529	1529	414596,08	1258483,85
1530	1530	414523,63	1258603,68
1531	1531	414526,20	1258605,23
1532	1532	414511,05	1258631,10
1533	1533	414508,46	1258629,58
1534	1534	414436,14	1258749,43
1535	1535	414438,66	1258751,06
1536	1536	414423,56	1258776,86
1537	1537	414420,97	1258775,34
1538	1538	414366,89	1258864,17
1539	1539	414370,76	1258866,53
1540	1540	414362,53	1258880,24
1541	1541	414358,64	1258877,91
1542	1542	414346,06	1258899,47
1543	1543	414348,64	1258901,00
1544	1544	414333,48	1258926,89
1545	1545	414330,90	1258925,38
1546	1546	414258,57	1259045,23
1547	1547	414261,15	1259046,76
1548	1548	414245,99	1259072,65
1549	1549	414243,40	1259071,13
1550	1550	414171,98	1259190,44
1551	1551	414177,77	1259193,91
1552	1552	414162,30	1259219,68
1553	1553	414157,53	1259216,76
1554	1554	414151,14	1259344,41
1555	1555	414154,14	1259344,58
1556	1556	414152,60	1259374,54
1557	1557	414149,60	1259374,39
1558	1558	414140,93	1259539,14
1559	1559	414143,92	1259539,31
1560	1560	414142,38	1259569,27
1561	1561	414139,39	1259569,12
1562	1562	414130,67	1259733,87
1563	1563	414133,67	1259734,04
1564	1564	414132,13	1259764,01
1565	1565	414129,14	1259763,85
1566	1566	414120,39	1259928,60
1567	1567	414123,38	1259928,77
1568	1568	414121,84	1259958,73
1569	1569	414118,85	1259958,58
1570	1570	414110,13	1260123,33
1571	1571	414113,13	1260123,50
1572	1572	414111,59	1260153,46
1573	1573	414108,59	1260153,31
1574	1574	414099,91	1260318,06
1575	1575	414102,91	1260318,24

№ п/п	№ точки	X	Y
1576	1576	414101,37	1260348,20
1577	1577	414098,38	1260348,04
1578	1578	414079,38	1260707,52
1579	1579	414082,37	1260707,69
1580	1580	414080,83	1260737,65
1581	1581	414077,84	1260737,50
1582	1582	414069,16	1260902,25
1583	1583	414072,15	1260902,43
1584	1584	414070,61	1260932,39
1585	1585	414067,62	1260932,23
1586	1586	414058,87	1261096,98
1587	1587	414061,87	1261097,15
1588	1588	414060,33	1261127,12
1589	1589	414057,33	1261126,96
1590	1590	414048,65	1261291,71
1591	1591	414051,65	1261291,87
1592	1592	414050,11	1261321,85
1593	1593	414047,11	1261321,69
1594	1594	414038,43	1261486,45
1595	1595	414041,42	1261486,62
1596	1596	414040,61	1261502,86
1597	1597	414041,77	1261503,09
1598	1598	414026,54	1261803,02
1599	1599	414021,82	1261801,16
1600	1600	414017,86	1261875,90
1601	1601	414020,86	1261876,06
1602	1602	414019,32	1261906,04
1603	1603	414016,32	1261905,88
1604	1604	414007,64	1262070,64
1605	1605	414010,63	1262070,81
1606	1606	414009,10	1262100,77
1607	1607	414006,10	1262100,61
1608	1608	413997,41	1262265,37
1609	1609	414000,41	1262265,54
1610	1610	413998,87	1262295,50
1611	1611	413995,87	1262295,35
1612	1612	413987,19	1262460,10
1613	1613	413990,18	1262460,27
1614	1614	413988,64	1262490,23
1615	1615	413985,65	1262490,07
1616	1616	413976,93	1262654,83
1617	1617	413979,93	1262655,00
1618	1618	413978,39	1262684,96
1619	1619	413975,39	1262684,81
1620	1620	413966,68	1262849,56
1621	1621	413969,68	1262849,71
1622	1622	413968,14	1262879,69
1623	1623	413965,14	1262879,54

№ п/п	№ точки	X	Y
1624	1624	413956,43	1263044,29
1625	1625	413959,42	1263044,44
1626	1626	413957,89	1263074,42
1627	1627	413954,89	1263074,27
1628	1628	413946,10	1263239,02
1629	1629	413949,09	1263239,17
1630	1630	413947,56	1263269,15
1631	1631	413944,56	1263268,99
1632	1632	413935,85	1263433,75
1633	1633	413938,84	1263433,90
1634	1634	413937,30	1263463,88
1635	1635	413934,31	1263463,73
1636	1636	413925,59	1263628,48
1637	1637	413928,59	1263628,65
1638	1638	413927,05	1263658,61
1639	1639	413924,05	1263658,45
1640	1640	413915,38	1263823,21
1641	1641	413918,37	1263823,36
1642	1642	413916,84	1263853,34
1643	1643	413913,84	1263853,19
1644	1644	413905,09	1264017,94
1645	1645	413908,08	1264018,09
1646	1646	413906,55	1264048,07
1647	1647	413903,55	1264047,92
1648	1648	413893,30	1264242,65
1649	1649	413896,29	1264242,80
1650	1650	413894,76	1264272,76
1651	1651	413891,76	1264272,62
1652	1652	413884,58	1264407,40
1653	1653	413887,58	1264407,57
1654	1654	413885,87	1264437,52
1655	1655	413883,05	1264437,38
1656	1656	413874,32	1264602,13
1657	1657	413877,31	1264602,28
1658	1658	413875,77	1264632,26
1659	1659	413872,78	1264632,11
1660	1660	413864,08	1264796,86
1661	1661	413867,08	1264797,03
1662	1662	413865,54	1264826,99
1663	1663	413862,54	1264826,84
1664	1664	413853,83	1264991,59
1665	1665	413856,82	1264991,76
1666	1666	413855,28	1265021,72
1667	1667	413852,29	1265021,57
1668	1668	413843,58	1265186,32
1669	1669	413846,57	1265186,49
1670	1670	413845,03	1265216,45
1671	1671	413842,04	1265216,30

№ п/п	№ точки	X	Y
1672	1672	413833,32	1265381,05
1673	1673	413836,32	1265381,22
1674	1674	413834,78	1265411,18
1675	1675	413831,78	1265411,03
1676	1676	413823,07	1265575,78
1677	1677	413826,07	1265575,93
1678	1678	413824,53	1265605,91
1679	1679	413821,53	1265605,75
1680	1680	413812,82	1265770,51
1681	1681	413815,81	1265770,66
1682	1682	413814,28	1265800,64
1683	1683	413811,28	1265800,48
1684	1684	413802,57	1265965,24
1685	1685	413805,56	1265965,39
1686	1686	413804,02	1265995,37
1687	1687	413801,03	1265995,22
1688	1688	413792,35	1266159,99
1689	1689	413795,35	1266160,14
1690	1690	413793,81	1266190,12
1691	1691	413790,81	1266189,97
1692	1692	413783,58	1266301,76
1693	1693	413787,04	1266298,00
1694	1694	413808,93	1266318,77
1695	1695	413804,05	1266323,78
1696	1696	413845,61	1266363,06
1697	1697	413847,68	1266360,89
1698	1698	413869,39	1266381,63
1699	1699	413867,32	1266383,80
1700	1700	413932,68	1266445,68
1701	1701	413934,75	1266443,51
1702	1702	413956,45	1266464,23
1703	1703	413954,39	1266466,41
1704	1704	414074,13	1266579,91
1705	1705	414076,20	1266577,74
1706	1706	414097,89	1266598,46
1707	1707	414095,83	1266600,64
1708	1708	414215,57	1266714,14
1709	1709	414217,64	1266711,97
1710	1710	414239,34	1266732,69
1711	1711	414237,28	1266734,87
1711	1711	414356,60	1266848,82
1710	1710	414359,09	1266846,20
1710	1710	414380,79	1266866,92
1711	1711	414378,73	1266869,10
1712	1712	413833,32	1265381,05
1713	1713	413836,32	1265381,22
1714	1714	413834,78	1265411,18
1715	1715	413831,78	1265411,03

№ п/п	№ точки	X	Y
1716	1716	414498,47	1266982,60
1717	1717	414500,54	1266980,43
1718	1718	414522,25	1267001,16
1719	1719	414520,17	1267003,33
1720	1720	414639,91	1267116,83
1721	1721	414641,98	1267114,66
1722	1722	414663,68	1267135,38
1723	1723	414661,61	1267137,55
1724	1724	414780,94	1267251,51
1725	1725	414783,43	1267248,89
1726	1726	414805,13	1267269,62
1727	1727	414803,06	1267271,79
1728	1728	414922,81	1267385,29
1729	1729	414924,88	1267383,12
1730	1730	414946,57	1267403,84
1731	1731	414944,52	1267406,03
1732	1732	415064,25	1267519,52
1733	1733	415066,32	1267517,36
1734	1734	415088,02	1267538,07
1735	1735	415085,96	1267540,26
1736	1736	415205,70	1267653,76
1737	1737	415207,77	1267651,59
1738	1738	415229,47	1267672,30
1739	1739	415227,41	1267674,49
1740	1740	415346,72	1267788,43
1741	1741	415349,22	1267785,82
1742	1742	415370,93	1267806,55
1743	1743	415368,86	1267808,72
1744	1744	415404,65	1267844,58
1745	1745	415406,71	1267842,41
1746	1746	415428,47	1267863,06
1747	1747	415426,41	1267865,23
1748	1748	415509,33	1267943,92
1749	1749	415512,42	1267940,66
1750	1750	415534,12	1267961,38
1751	1751	415532,06	1267963,56
1752	1752	415651,71	1268077,15
1753	1753	415653,95	1268074,81
1754	1754	415675,48	1268095,70
1755	1755	415673,42	1268097,88
1756	1756	415735,10	1268158,17
1757	1757	415743,22	1268149,34
1758	1758	415768,99	1268173,02
1759	1759	415760,41	1268182,18
1760	1760	415793,17	1268211,40
1761	1761	415795,23	1268209,21
1762	1762	415816,92	1268229,93
1763	1763	415814,87	1268232,11

№ п/п	№ точки	X	Y
1764	1764	415934,60	1268345,61
1765	1765	415936,68	1268343,44
1766	1766	415958,38	1268364,18
1767	1767	415956,32	1268366,35
1768	1768	416076,06	1268479,86
1769	1769	416078,13	1268477,69
1770	1770	416099,83	1268498,41
1771	1771	416097,77	1268500,58
1772	1772	416217,51	1268614,09
1773	1773	416219,57	1268611,91
1774	1774	416241,26	1268632,62
1775	1775	416239,21	1268634,81
1776	1776	416358,96	1268748,32
1777	1777	416361,03	1268746,15
1778	1778	416382,71	1268766,85
1779	1779	416380,65	1268769,03
1780	1780	416500,39	1268882,54
1781	1781	416502,46	1268880,37
1782	1782	416524,16	1268901,08
1783	1783	416522,10	1268903,27
1784	1784	416641,84	1269016,77
1785	1785	416643,91	1269014,60
1786	1786	416665,60	1269035,2
1787	1787	416663,54	1269037,49
1788	1788	416783,30	1269151,01
1789	1789	416785,37	1269148,84
1790	1790	416807,05	1269169,55
1791	1791	416804,99	1269171,73
1792	1792	416924,73	1269285,23
1793	1793	416926,80	1269283,06
1794	1794	416948,50	1269303,78
1795	1795	416946,44	1269305,96
1796	1796	417057,93	1269411,90
1797	1797	417054,90	1269416,98
1798	1798	417060,98	1269420,50
1799	1799	417045,86	1269446,42
1800	1800	417040,62	1269443,37
1801	1801	416976,12	1269555,05
1802	1802	416978,69	1269556,59
1803	1803	416963,70	1269582,53
1804	1804	416961,11	1269581,03
1805	1805	416878,58	1269723,91
1806	1806	416881,17	1269725,41
1807	1807	416866,16	1269751,38
1808	1808	416863,57	1269749,89
1809	1809	416781,04	1269892,76
1810	1810	416783,63	1269894,26
1811	1811	416768,63	1269920,24

№ п/п	№ точки	X	Y
1812	1812	416766,03	1269918,74
1813	1813	416686,00	1270057,28
1814	1814	416688,29	1270058,65
1815	1815	416673,59	1270084,76
1816	1816	416670,27	1270082,84
1817	1817	416590,97	1270221,81
1818	1818	416593,56	1270223,31
1819	1819	416578,55	1270249,28
1820	1820	416575,96	1270247,79
1821	1821	416495,93	1270386,33
1822	1822	416498,52	1270387,83
1823	1823	416483,73	1270413,43
1824	1824	416488,31	1270416,07
1825	1825	416417,60	1270538,49
1826	1826	416408,59	1270537,54
1827	1827	416398,39	1270555,18
1828	1828	416400,98	1270556,68
1829	1829	416385,98	1270582,66
1830	1830	416383,39	1270581,16
1831	1831	416303,35	1270719,71
1832	1832	416305,93	1270721,24
1833	1833	416290,94	1270747,18
1834	1834	416288,35	1270745,69
1835	1835	416208,32	1270884,23
1836	1836	416210,91	1270885,73
1837	1837	416195,90	1270911,71
1838	1838	416193,31	1270910,21
1839	1839	416113,28	1271048,76
1840	1840	416115,87	1271050,25
1841	1841	416100,87	1271076,23
1842	1842	416098,27	1271074,73
1843	1843	416015,74	1271217,61
1844	1844	416018,31	1271219,14
1845	1845	416003,33	1271245,08
1846	1846	416000,74	1271243,59
1847	1847	415920,71	1271382,13
1848	1848	415923,28	1271383,66
1849	1849	415908,29	1271409,61
1850	1850	415905,70	1271408,11
1851	1851	415844,45	1271514,14
1852	1852	415850,50	1271517,64
1853	1853	415834,78	1271543,20
1854	1854	415829,07	1271539,90
1855	1855	415802,73	1271698,40
1856	1856	415806,58	1271699,04
1857	1857	415801,66	1271728,63
1858	1858	415798,71	1271728,14
1859	1859	415771,45	1271890,87

№ п/п	№ точки	X	Y
1860	1860	415774,37	1271891,36
1861	1861	415769,45	1271920,95
1862	1862	415766,49	1271920,46
1863	1863	415739,44	1272083,23
1864	1864	415742,15	1272083,68
1865	1865	415737,24	1272113,27
1866	1866	415734,28	1272112,78
1867	1867	415707,23	1272275,55
1868	1868	415709,94	1272276,00
1869	1869	415705,02	1272305,59
1870	1870	415702,06	1272305,10
1871	1871	415674,81	1272467,83
1872	1872	415677,72	1272468,32
1873	1873	415672,81	1272497,91
1874	1874	415669,85	1272497,42
1875	1875	415642,89	1272660,20
1876	1876	415645,51	1272660,64
1877	1877	415640,59	1272690,23
1878	1878	415637,64	1272689,74
1879	1879	415610,59	1272852,51
1880	1880	415613,30	1272852,96
1881	1881	415608,38	1272882,56
1882	1882	415605,42	1272882,06
1883	1883	415578,38	1273044,79
1884	1884	415581,08	1273045,24
1885	1885	415576,16	1273074,83
1886	1886	415573,21	1273074,34
1887	1887	415546,15	1273237,15
1888	1888	415548,87	1273237,60
1889	1889	415543,95	1273267,20
1890	1890	415540,99	1273266,71
1891	1891	415514,07	1273429,49
1892	1892	415516,65	1273429,92
1893	1893	415511,74	1273459,52
1894	1894	415508,78	1273459,03
1895	1895	415481,73	1273621,79
1896	1896	415484,44	1273622,24
1897	1897	415479,52	1273651,84
1898	1898	415476,56	1273651,35
1899	1899	415449,52	1273814,11
1900	1900	415452,22	1273814,56
1901	1901	415447,31	1273844,16
1902	1902	415444,35	1273843,67
1903	1903	415422,22	1273976,84
1904	1904	415425,02	1273977,31
1905	1905	415420,11	1274006,90
1906	1906	415417,09	1274006,40
1907	1907	415389,95	1274169,15

№ п/п	№ точки	X	Y
1908	1908	415392,81	1274169,63
1909	1909	415387,89	1274199,22
1910	1910	415384,93	1274198,73
1911	1911	415357,67	1274361,46
1912	1912	415360,59	1274361,95
1913	1913	415355,68	1274391,54
1914	1914	415352,72	1274391,05
1915	1915	415325,46	1274553,78
1916	1916	415328,38	1274554,27
1917	1917	415323,46	1274583,86
1918	1918	415320,51	1274583,37
1919	1919	415293,25	1274746,10
1920	1920	415296,17	1274746,59
1921	1921	415291,25	1274776,18
1922	1922	415288,29	1274775,69
1923	1923	415260,84	1274939,53
1924	1924	415267,74	1274940,66
1925	1925	415262,78	1274970,27
1926	1926	415254,70	1274968,92
1927	1927	415254,13	1274972,32
1928	1928	415126,29	1275020,55
1929	1929	415122,54	1275050,88
1930	1930	415115,65	1275049,73
1931	1931	415093,52	1275182,13
1932	1932	415096,47	1275182,62
1933	1933	415091,55	1275212,22
1934	1934	415088,60	1275211,72
1935	1935	415061,50	1275374,49
1936	1936	415064,45	1275374,98
1937	1937	415059,53	1275404,57
1938	1938	415056,58	1275404,08
1939	1939	415029,48	1275566,85
1940	1940	415032,41	1275567,34
1941	1941	415027,48	1275596,93
1942	1942	415024,53	1275596,44
1943	1943	414998,28	1275754,26
1944	1944	415001,23	1275754,75
1945	1945	414996,31	1275784,34
1946	1946	414993,36	1275783,85
1947	1947	414966,26	1275946,61
1948	1948	414969,21	1275947,10
1949	1949	414964,29	1275976,70
1950	1950	414961,33	1275976,20
1951	1951	414934,24	1276138,97
1952	1952	414937,19	1276139,46
1953	1953	414932,27	1276169,05
1954	1954	414929,31	1276168,56
1955	1955	414903,04	1276326,39

№ п/п	№ точки	X	Y
1956	1956	414905,99	1276326,88
1957	1957	414901,07	1276356,47
1958	1958	414898,11	1276355,98
1959	1959	414871,84	1276513,81
1960	1960	414874,79	1276514,30
1961	1961	414869,87	1276543,89
1962	1962	414866,91	1276543,40
1963	1963	414846,20	1276667,86
1964	1964	414851,04	1276668,79
1965	1965	414848,10	1276684,38
1966	1966	414843,57	1276683,66
1967	1967	414839,82	1276706,16
1968	1968	414842,77	1276706,65
1969	1969	414837,85	1276736,24
1970	1970	414834,90	1276735,85
1971	1971	414825,36	1276793,27
1972	1972	414836,93	1276808,79
1973	1973	414824,54	1276883,24
1974	1974	414810,24	1276884,00
1975	1975	414807,82	1276898,52
1976	1976	414810,75	1276899,00
1977	1977	414805,82	1276928,60
1978	1978	414802,87	1276928,11
1979	1979	414775,78	1277090,87
1980	1980	414778,73	1277091,36
1981	1981	414773,80	1277120,95
1982	1982	414770,85	1277120,46
1983	1983	414744,58	1277278,29
1984	1984	414747,53	1277278,78
1985	1985	414742,60	1277308,37
1986	1986	414739,65	1277307,88
1987	1987	414712,56	1277470,64
1988	1988	414715,51	1277471,13
1989	1989	414710,58	1277500,72
1990	1990	414707,63	1277500,23
1991	1991	414698,20	1277556,91
1992	1992	414712,01	1277559,21
1993	1993	414691,38	1277683,17
1994	1994	414677,80	1277679,47
1995	1995	414672,15	1277713,40
1996	1996	414686,60	1277704,26
1997	1997	414687,86	1277704,30
1998	1998	414672,18	1277798,49
1999	1999	414657,74	1277800,49
2000	2000	414648,52	1277855,35
2001	2001	414651,47	1277855,84
2002	2002	414646,54	1277885,43
2003	2003	414643,59	1277884,94

№ п/п	№ точки	X	Y
2004	2004	414616,50	1278047,70
2005	2005	414619,45	1278048,19
2006	2006	414614,52	1278077,78
2007	2007	414611,57	1278077,29
2008	2008	414584,48	1278240,05
2009	2009	414587,43	1278240,54
2010	2010	414582,50	1278270,14
2011	2011	414579,55	1278269,64
2012	2012	414552,46	1278432,40
2013	2013	414555,41	1278432,90
2014	2014	414550,48	1278462,49
2015	2015	414547,53	1278462,00
2016	2016	414543,04	1278488,96
2017	2017	414545,32	1278489,34
2018	2018	414522,71	1278625,14
2019	2019	414523,39	1278625,25
2020	2020	414518,46	1278654,84
2021	2021	414515,51	1278654,35
2022	2022	414488,41	1278817,11
2023	2023	414491,37	1278817,60
2024	2024	414486,44	1278847,19
2025	2025	414483,49	1278846,70
2026	2026	414456,39	1279009,46
2027	2027	414459,35	1279009,96
2028	2028	414454,42	1279039,55
2029	2029	414451,47	1279039,06
2030	2030	414424,37	1279201,82
2031	2031	414427,32	1279202,31
2032	2032	414422,40	1279231,90
2033	2033	414419,45	1279231,41
2034	2034	414392,35	1279394,17
2035	2035	414395,30	1279394,66
2036	2036	414390,38	1279424,25
2037	2037	414387,43	1279423,76
2038	2038	414360,33	1279586,52
2039	2039	414363,28	1279587,01
2040	2040	414358,36	1279616,61
2041	2041	414355,41	1279616,12
2042	2042	414328,31	1279778,88
2043	2043	414331,26	1279779,37
2044	2044	414326,34	1279808,96
2045	2045	414323,39	1279808,47
2046	2046	414296,29	1279971,23
2047	2047	414299,24	1279971,72
2048	2048	414294,32	1280001,31
2049	2049	414291,36	1280000,82
2050	2050	414264,27	1280163,58
2051	2051	414267,22	1280164,07

№ п/п	№ точки	X	Y
2052	2052	414262,30	1280193,67
2053	2053	414259,34	1280193,17
2054	2054	414232,25	1280355,93
2055	2055	414235,20	1280356,43
2056	2056	414230,27	1280386,02
2057	2057	414227,32	1280385,53
2058	2058	414200,23	1280548,28
2059	2059	414203,19	1280548,77
2060	2060	414198,26	1280578,37
2061	2061	414194,62	1280577,76
2062	2062	414167,53	1280740,52
2063	2063	414171,16	1280741,13
2064	2064	414166,23	1280770,73
2065	2065	414163,28	1280770,23
2066	2066	414136,18	1280932,99
2067	2067	414139,14	1280933,49
2068	2068	414134,21	1280963,08
2069	2069	414131,26	1280962,59
2070	2070	414104,17	1281125,35
2071	2071	414107,12	1281125,84
2072	2072	414102,19	1281155,43
2073	2073	414099,24	1281154,94
2074	2074	414072,15	1281317,70
2075	2075	414075,10	1281318,19
2076	2076	414070,17	1281347,78
2077	2077	414067,22	1281347,29
2078	2078	414040,13	1281510,05
2079	2079	414043,08	1281510,54
2080	2080	414038,15	1281540,14
2081	2081	414035,20	1281539,65
2082	2082	414007,99	1281702,83
2083	2083	414014,31	1281704,85
2084	2084	414005,17	1281733,42
2085	2085	413998,78	1281731,37
2086	2086	413971,24	1281817,53
2087	2087	413974,00	1281818,41
2088	2088	413964,87	1281846,99
2089	2089	413962,02	1281846,07
2090	2090	413913,30	1281998,48
2091	2091	413916,15	1281999,39
2092	2092	413907,02	1282027,96
2093	2093	413904,17	1282027,05
2094	2094	413855,45	1282179,46
2095	2095	413858,31	1282180,37
2096	2096	413849,17	1282208,94
2097	2097	413846,32	1282208,03
2098	2098	413799,13	1282355,67
2099	2099	413801,98	1282356,59

№ п/п	№ точки	X	Y
2100	2100	413792,84	1282385,16
2101	2101	413789,99	1282384,25
2102	2102	413742,80	1282531,89
2103	2103	413745,65	1282532,80
2104	2104	413736,52	1282561,38
2105	2105	413733,67	1282560,47
2106	2106	413684,95	1282712,87
2107	2107	413687,80	1282713,78
2108	2108	413678,67	1282742,36
2109	2109	413675,82	1282741,45
2110	2110	413627,10	1282893,85
2111	2111	413629,95	1282894,76
2112	2112	413620,82	1282923,34
2113	2113	413617,97	1282922,42
2114	2114	413569,25	1283074,83
2115	2115	413572,11	1283075,74
2116	2116	413562,97	1283104,32
2117	2117	413560,12	1283103,40
2118	2118	413511,41	1283255,81
2119	2119	413514,26	1283256,72
2120	2120	413505,12	1283285,29
2121	2121	413502,27	1283284,38
2122	2122	413453,56	1283436,79
2123	2123	413456,41	1283437,70
2124	2124	413447,27	1283466,27
2125	2125	413444,42	1283465,36
2126	2126	413395,71	1283617,77
2127	2127	413398,56	1283618,68
2128	2128	413389,43	1283647,25
2129	2129	413386,57	1283646,34
2130	2130	413337,86	1283798,75
2131	2131	413340,71	1283799,66
2132	2132	413331,58	1283828,23
2133	2133	413328,72	1283827,32
2134	2134	413280,01	1283979,72
2135	2135	413282,86	1283980,64
2136	2136	413273,73	1284009,21
2137	2137	413270,88	1284008,30
2138	2138	413222,16	1284160,70
2139	2139	413225,01	1284161,62
2140	2140	413215,88	1284190,19
2141	2141	413213,03	1284189,28
2142	2142	413164,31	1284341,68
2143	2143	413167,16	1284342,59
2144	2144	413158,03	1284371,17
2145	2145	413155,18	1284370,26
2146	2146	413106,46	1284522,66
2147	2147	413109,31	1284523,57

№ п/п	№ точки	X	Y
2148	2148	413100,18	1284552,15
2149	2149	413097,33	1284551,24
2150	2150	413047,09	1284708,40
2151	2151	413049,94	1284709,32
2152	2152	413040,81	1284737,89
2153	2153	413037,96	1284736,98
2154	2154	412987,70	1284894,20
2155	2155	412990,56	1284895,11
2156	2156	412981,43	1284923,69
2157	2157	412978,57	1284922,77
2158	2158	412929,87	1285075,13
2159	2159	412932,72	1285076,04
2160	2160	412923,59	1285104,61
2161	2161	412920,74	1285103,70
2162	2162	412877,51	1285238,94
2163	2163	412884,17	1285241,10
2164	2164	412875,05	1285269,60
2165	2165	412868,39	1285267,52
2166	2166	412837,14	1285386,19
2167	2167	412840,03	1285386,95
2168	2168	412832,38	1285415,96
2169	2169	412829,48	1285415,19
2170	2170	412789,95	1285565,07
2171	2171	412792,85	1285565,83
2172	2172	412785,20	1285594,84
2173	2173	412782,30	1285594,08
2174	2174	412740,22	1285753,62
2175	2175	412743,11	1285754,38
2176	2176	412735,46	1285783,39
2177	2177	412732,57	1285782,63
2178	2178	412691,76	1285937,34
2179	2179	412694,65	1285938,10
2180	2180	412687,00	1285967,11
2181	2181	412684,11	1285966,34
2182	2182	412642,05	1286125,79
2183	2183	412644,95	1286126,56
2184	2184	412637,30	1286155,56
2185	2185	412634,40	1286154,80
2186	2186	412592,29	1286314,44
2187	2187	412595,19	1286315,20
2188	2188	412587,66	1286343,74
2189	2189	412584,64	1286343,45
2190	2190	412543,83	1286498,15
2191	2191	412546,73	1286498,92
2192	2192	412539,08	1286527,93
2193	2193	412536,18	1286527,16
2194	2194	412527,41	1286560,69
2195	2195	412537,98	1286563,46

№ п/п	№ точки	X	Y
2196	2196	412523,28	1286619,54
2197	2197	412512,57	1286616,67
2198	2198	412494,10	1286686,71
2199	2199	412496,99	1286687,47
2200	2200	412489,34	1286716,48
2201	2201	412486,45	1286715,71
2202	2202	412477,85	1286748,25
2203	2203	412489,55	1286751,33
2204	2204	412480,64	1286785,15
2205	2205	412468,94	1286782,10
2206	2206	412444,37	1286875,26
2207	2207	412447,26	1286876,02
2208	2208	412439,61	1286905,03
2209	2209	412436,71	1286904,26
2210	2210	412394,63	1287063,81
2211	2211	412397,53	1287064,57
2212	2212	412389,87	1287093,58
2213	2213	412386,98	1287092,82
2214	2214	412344,90	1287252,36
2215	2215	412347,79	1287253,12
2216	2216	412340,14	1287282,13
2217	2217	412337,24	1287281,37
2218	2218	412295,16	1287440,91
2219	2219	412298,06	1287441,67
2220	2220	412290,41	1287470,68
2221	2221	412287,51	1287469,92
2222	2222	412245,43	1287629,46
2223	2223	412248,32	1287630,22
2224	2224	412240,67	1287659,23
2225	2225	412237,78	1287658,47
2226	2226	412195,69	1287818,01
2227	2227	412198,59	1287818,78
2228	2228	412190,80	1287848,29
2229	2229	412187,91	1287847,52
2230	2230	412145,96	1288006,56
2231	2231	412148,85	1288007,33
2232	2232	412141,20	1288036,33
2233	2233	412138,31	1288035,57
2234	2234	412096,22	1288195,11
2235	2235	412099,12	1288195,88
2236	2236	412091,47	1288224,89
2237	2237	412088,57	1288224,12
2238	2238	412046,49	1288383,66
2239	2239	412049,39	1288384,43
2240	2240	412041,74	1288413,44
2241	2241	412038,84	1288412,67
2242	2242	411996,76	1288572,21
2243	2243	411999,65	1288572,97

№ п/п	№ точки	X	Y
2244	2244	411992,00	1288601,99
2245	2245	411989,11	1288601,22
2246	2246	411947,02	1288760,77
2247	2247	411949,92	1288761,53
2248	2248	411942,27	1288790,54
2249	2249	411939,37	1288789,77
2250	2250	411897,29	1288949,32
2251	2251	411900,18	1288950,08
2252	2252	411892,53	1288979,09
2253	2253	411889,63	1288978,34
2254	2254	411848,08	1289138,01
2255	2255	411850,45	1289138,63
2256	2256	411842,80	1289167,64
2257	2257	411839,90	1289166,88
2258	2258	411797,82	1289326,42
2259	2259	411800,72	1289327,18
2260	2260	411793,06	1289356,19
2261	2261	411790,17	1289355,43
2262	2262	411748,09	1289514,97
2263	2263	411750,95	1289515,85
2264	2264	411743,33	1289544,74
2265	2265	411740,44	1289543,98
2266	2266	411698,35	1289703,52
2267	2267	411701,25	1289704,29
2268	2268	411693,60	1289733,29
2269	2269	411690,70	1289732,53
2270	2270	411648,62	1289892,07
2271	2271	411651,51	1289892,84
2272	2272	411643,86	1289921,85
2273	2273	411640,97	1289921,08
2274	2274	411598,88	1290080,62
2275	2275	411601,78	1290081,51
2276	2276	411594,13	1290110,40
2277	2277	411591,23	1290109,63
2278	2278	411549,15	1290269,18
2279	2279	411552,05	1290269,94
2280	2280	411544,39	1290298,95
2281	2281	411541,50	1290298,18
2282	2282	411499,42	1290457,73
2283	2283	411502,31	1290458,49
2284	2284	411494,66	1290487,50
2285	2285	411491,76	1290486,73
2286	2286	411449,68	1290646,28
2287	2287	411452,58	1290647,04
2288	2288	411444,93	1290676,05
2289	2289	411442,03	1290675,29
2290	2290	411399,95	1290834,83
2291	2291	411402,84	1290835,59

№ п/п	№ точки	X	Y
2292	2292	411395,19	1290864,60
2293	2293	411392,30	1290863,84
2294	2294	411350,21	1291023,38
2295	2295	411353,11	1291024,14
2296	2296	411345,46	1291053,15
2297	2297	411342,56	1291052,39
2298	2298	411300,48	1291211,93
2299	2299	411303,38	1291212,70
2300	2300	411295,72	1291241,70
2301	2301	411292,83	1291240,94
2302	2302	411250,75	1291400,48
2303	2303	411253,64	1291401,25
2304	2304	411245,99	1291430,25
2305	2305	411243,09	1291429,49
2306	2306	411201,01	1291589,03
2307	2307	411203,91	1291589,80
2308	2308	411196,26	1291618,81
2309	2309	411193,36	1291618,04
2310	2310	411151,28	1291777,58
2311	2311	411154,17	1291778,35
2312	2312	411146,52	1291807,36
2313	2313	411143,63	1291806,59
2314	2314	411108,64	1291939,21
2315	2315	411115,01	1291940,88
2316	2316	411107,56	1291969,41
2317	2317	411101,12	1291967,74
2318	2318	411087,78	1292069,45
2319	2319	411090,86	1292069,85
2320	2320	411086,96	1292099,60
2321	2321	411083,98	1292099,21
2322	2322	411070,33	1292203,32
2323	2323	411073,30	1292203,71
2324	2324	411069,40	1292233,45
2325	2325	411066,43	1292233,06
2326	2326	411052,77	1292337,17
2327	2327	411055,75	1292337,56
2328	2328	411051,85	1292367,31
2329	2329	411048,87	1292366,92
2330	2330	411028,07	1292525,55
2331	2331	411031,08	1292525,95
2332	2332	411027,18	1292555,69
2333	2333	411024,20	1292555,30
2334	2334	411003,36	1292713,95
2335	2335	411006,34	1292714,34
2336	2336	411002,43	1292744,08
2337	2337	410999,46	1292743,69
2338	2338	410978,66	1292902,33
2339	2339	410981,63	1292902,72

№ п/п	№ точки	X	Y
2340	2340	410977,73	1292932,47
2341	2341	410974,75	1292932,08
2342	2342	410954,60	1293085,76
2343	2343	410957,57	1293086,15
2344	2344	410953,67	1293115,90
2345	2345	410950,70	1293115,51
2346	2346	410927,88	1293289,47
2347	2347	410934,54	1293290,33
2348	2348	410930,67	1293320,08
2349	2349	410923,65	1293319,17
2350	2350	410862,86	1293492,31
2351	2351	410869,69	1293493,21
2352	2352	410864,98	1293523,01
2353	2353	410858,13	1293521,93
2354	2354	410848,69	1293582,34
2355	2355	410851,82	1293582,83
2356	2356	410847,18	1293612,47
2357	2357	410844,22	1293612,01
2358	2358	410830,32	1293700,93
2359	2359	410833,29	1293701,39
2360	2360	410828,65	1293731,03
2361	2361	410825,69	1293730,57
2362	2362	410800,21	1293893,59
2363	2363	410803,17	1293894,05
2364	2364	410798,54	1293923,69
2365	2365	410795,58	1293923,23
2366	2366	410770,10	1294086,25
2367	2367	410773,06	1294086,71
2368	2368	410768,43	1294116,35
2369	2369	410765,47	1294115,89
2370	2370	410739,99	1294278,91
2371	2371	410742,95	1294279,38
2372	2372	410738,32	1294309,02
2373	2373	410735,35	1294308,55
2374	2374	410709,88	1294471,57
2375	2375	410712,84	1294472,04
2376	2376	410708,21	1294501,68
2377	2377	410705,24	1294501,21
2378	2378	410679,77	1294664,23
2379	2379	410682,73	1294664,70
2380	2380	410678,10	1294694,34
2381	2381	410675,13	1294693,87
2382	2382	410649,65	1294856,90
2383	2383	410652,62	1294857,36
2384	2384	410647,99	1294887,00
2385	2385	410645,02	1294886,54
2386	2386	410619,54	1295049,56
2387	2387	410622,51	1295050,02

№ п/п	№ точки	X	Y
2388	2388	410617,88	1295079,66
2389	2389	410614,91	1295079,20
2390	2390	410589,43	1295242,22
2391	2391	410592,40	1295242,68
2392	2392	410587,77	1295272,32
2393	2393	410584,80	1295271,86
2394	2394	410559,32	1295434,88
2395	2395	410562,29	1295435,34
2396	2396	410557,66	1295464,98
2397	2397	410554,69	1295464,52
2398	2398	410529,21	1295627,54
2399	2399	410532,18	1295628,00
2400	2400	410527,54	1295657,64
2401	2401	410524,58	1295657,18
2402	2402	410503,20	1295792,95
2403	2403	410508,72	1295790,90
2404	2404	410519,20	1295819,01
2405	2405	410512,80	1295821,39
2406	2406	410558,13	1295942,47
2407	2407	410560,94	1295941,42
2408	2408	410571,40	1295969,54
2409	2409	410568,60	1295970,58
2410	2410	410613,94	1296092,42
2411	2411	410616,75	1296091,37
2412	2412	410627,21	1296119,49
2413	2413	410624,40	1296120,54
2414	2414	410680,21	1296270,49
2415	2415	410683,02	1296269,44
2416	2416	410693,48	1296297,56
2417	2417	410690,67	1296298,60
2418	2418	410742,99	1296439,18
2419	2419	410745,80	1296438,14
2420	2420	410756,26	1296466,25
2421	2421	410753,46	1296467,30
2422	2422	410807,52	1296612,57
2423	2423	410810,33	1296611,52
2424	2424	410820,79	1296639,64
2425	2425	410817,98	1296640,68
2426	2426	410872,05	1296785,95
2427	2427	410874,86	1296784,90
2428	2428	410885,32	1296813,02
2429	2429	410882,51	1296814,06
2430	2430	410948,78	1296992,13
2431	2431	410951,59	1296991,08
2432	2432	410962,05	1297019,20
2433	2433	410959,25	1297020,25
2434	2434	411004,59	1297142,08
2435	2435	411007,42	1297141,02

№ п/п	№ точки	X	Y
2436	2436	411017,93	1297169,26
2437	2437	411015,05	1297170,19
2438	2438	411083,07	1297352,95
2439	2439	411085,88	1297351,91
2440	2440	411096,34	1297380,02
2441	2441	411093,53	1297381,07
2442	2442	411133,64	1297488,85
2443	2443	411136,50	1297487,92
2444	2444	411146,92	1297515,92
2445	2445	411144,11	1297516,96
2446	2446	411199,92	1297666,91
2447	2447	411202,72	1297665,87
2448	2448	411213,19	1297693,98
2449	2449	411210,38	1297695,03
2450	2450	411266,19	1297844,98
2451	2451	411269,00	1297843,94
2452	2452	411279,35	1297872,09
2453	2453	411276,65	1297873,10
2454	2454	411334,20	1298027,73
2455	2455	411337,01	1298026,69
2456	2456	411347,48	1298054,30
2457	2457	411344,67	1298055,85
2458	2458	411388,27	1298173,00
2459	2459	411391,07	1298171,95
2460	2460	411401,54	1298200,07
2461	2461	411398,77	1298201,10
2462	2462	411430,16	1298285,45
2463	2463	411432,93	1298284,42
2464	2464	411443,39	1298312,53
2465	2465	411440,59	1298313,58
2466	2466	411487,12	1298438,64
2467	2467	411492,71	1298436,42
2468	2468	411503,08	1298447,46
2469	2469	411537,75	1298463,67
2470	2470	411539,69	1298459,53
2471	2471	411554,05	1298466,47
2472	2472	411552,32	1298470,25
2473	2473	411587,31	1298486,26
2474	2474	411588,55	1298483,54
2475	2475	411615,84	1298496,02
2476	2476	411614,59	1298498,74
2477	2477	411730,27	1298551,66
2478	2478	411744,27	1298552,85
2479	2479	411758,68	1298552,98
2480	2480	411887,55	1298496,80
2481	2481	411886,35	1298494,05
2482	2482	411913,88	1298482,11
2483	2483	411915,05	1298484,82

№ п/п	№ точки	X	Y
2484	2484	411958,66	1298465,89
2485	2485	411957,44	1298463,09
2486	2486	411984,95	1298451,13
2487	2487	411986,14	1298453,86
2488	2488	412032,90	1298433,50
2489	2489	412030,10	1298427,08
2490	2490	412057,61	1298415,11
2491	2491	412060,40	1298421,51
2492	2492	412138,09	1298387,74
2493	2493	412132,35	1298368,10

№ п/п	№ точки	X	Y
2494	2494	412125,64	1298370,06
2495	2495	412117,23	1298341,26
2496	2496	412123,94	1298339,30
2497	2497	412122,93	1298335,85
2498	2498	412132,89	1298332,91
2499	2499	412133,91	1298336,39
2500	1	412142,18	1298333,97

14. Границы зон планируемого размещения линейных объектов, подлежащие переносу (переустройству) из зон планируемого размещения линейных объектов, в границах проектируемой территории отсутствуют.

4. Предельные параметры разрешенного строительства, реконструкции объектов капитального строительства, входящих в состав объекта в границах зоны их планируемого размещения

15. На основании пункта 10.1 статьи 1 Градостроительного кодекса Российской Федерации линии электропередачи относятся к линейным объектам.

16. В соответствии со статьей 36 Градостроительного кодекса Российской Федерации действие градостроительного регламента не распространяется на земельные участки, предназначенные для размещения линейного объекта, соответственно плотность и параметры застройки для строительства на данной территории не определяются.

17. Предельные параметры разрешенного строительства объектов капитального строительства, входящих в состав объекта в границах зоны планируемого размещения объекта не устанавливаются, в связи с отсутствием таких объектов.

5. Информация о необходимости осуществления мероприятий по защите сохраняемых объектов капитального строительства (здание, строение, сооружение, объекты, строительство которых не завершено), существующих и строящихся на момент подготовки проекта планировки территории, а также объектов капитального строительства, планируемых к строительству в соответствии с ранее утвержденной документацией по планировке территории, от возможного негативного воздействия в связи с размещением линейного объекта

18. В границах проектирования расположены существующие сохраняемые объекты капитального строительства: линии электропередачи напряжением 0,4 – 110 киловольт, линия связи, газопроводы, водопроводы,

автомобильные дороги, водовод сточных вод планируемый к строительству в соответствии с ранее утвержденной документацией по планировке территории.

19. Для защиты сохраняемых объектов капитального строительства, существующих на момент подготовки проекта, в местах пересечения с объектом при архитектурно-строительном проектировании предусмотреть мероприятия и технические решения, установленные нормативно-технической документацией, техническими требованиями эксплуатирующих организаций.

20. В целях защиты линейного объекта капитального строительства – «Трубопровод загрязненного и очищенного стоков очистных сооружений производственных сточных вод, производительностью 2000 куб.м для нужд общества с ограниченной ответственностью «ЯСТРО» и очистных сооружений хозяйственно-бытовых сточных вод р.п. Полтавка, производительностью 500 куб.м», планируемого к строительству в соответствии с ранее утвержденной документацией по планировке территории (постановление Администрации Полтавского муниципального района Омской области от 28 августа 2019 года № 158) в границах зоны планируемого размещения объекта от возможного негативного воздействия предусмотреть мероприятия и технические решения, установленные нормативно-технической документацией.

6. Информация о мероприятиях по сохранению объектов культурного наследия от возможного негативного воздействия в связи с размещением объекта

21. В границах проектирования объекты культурного наследия, включенные в единый государственный реестр объектов культурного наследия (памятников истории и культуры) народов Российской Федерации, выявленные объекты культурного наследия и объекты, обладающие признаками объекта культурного наследия (в том числе археологического наследия) отсутствуют.

22. До начала производства земляных и строительных работ в границах проектирования, обеспечить проведение мероприятий предусмотренных положениями статей 28, 30, 31, 32, 36 Федерального закона от 25 июня 2002 года № 73-ФЗ «Об объектах культурного наследия (памятниках истории и культуры) народов Российской Федерации» с обязательным согласованием их результатов с Министерством культуры Омской области.

7. Информация о необходимости осуществления мероприятий по охране окружающей среды

23. В соответствии с пунктом 1 статьи 34 Федерального закона «Об охране окружающей среды» строительство объекта, оказывающего

прямое или косвенное негативное воздействие на окружающую среду осуществляется с учетом требований в области охраны окружающей среды.

24. Строительство объекта предусматривается выполнить с проведением мероприятий по охране окружающей среды, восстановлению природной среды, рациональному использованию и воспроизводству природных ресурсов, обеспечению экологической безопасности.

25. Воздействие на окружающую природную среду при проведении строительных работ носит кратковременный характер. Негативное воздействие на территорию, условия землепользования и геологическую среду отсутствует. Строительные работы будут сопровождаться незначительными выбросами загрязняющих веществ в атмосферный воздух.

26. В результате эксплуатации объекта негативного воздействия на окружающую среду не прогнозируется. Аварийные и залповые выбросы на объекте исключены. Сброс сточных вод на объекте отсутствует, что исключает их неблагоприятное воздействие на поверхностные и подземные воды.

27. Основные мероприятия в области охраны окружающей среды включают в себя:

- 1) обязательное соблюдение границ территории, отведенной под размещение объекта;
- 2) мероприятия по предупреждению и устранению загрязнения окружающей среды;
- 3) проведение мероприятий по защите земель от эрозии;
- 4) организацию стока поверхностных вод;
- 5) сбор, транспортирование, обезвреживание и безопасное размещение отходов производства и потребления осуществлять способами и условиями, безопасными для окружающей среды в соответствии с законодательством;
- 6) исключение сброса загрязненных сточных вод на почвенный покров;
- 7) соблюдение нормативов качества окружающей среды;
- 8) проведение работ со строгим соблюдением правил пожарной безопасности;
- 9) восстановление природной среды, рекультивация земель, компенсационное лесовосстановление (по необходимости).

28. Согласно сведениям Главного управления ветеринарии Омской области в каждую сторону от участка (полосы) работ по 1000 метров в каждую сторону сибиреязвенных скотомогильников и иных мест захоронения павших животных не зарегистрировано.

29. По данным управления природопользования Министерства природных ресурсов и экологии Омской области в границах проектирования отсутствуют редкие и находящиеся под угрозой исчезновения объекты животного и растительного мира, занесенные в Красную книгу Омской области и (или) Красную книгу Российской Федерации.

Пути миграции диких животных отсутствуют. В период нормальной эксплуатации объектов негативного воздействия на животный мир

рассматриваемой территории не произойдет. Негативное воздействие на животный мир и растительность в период намечаемой хозяйственной деятельности оценивается как локальное и незначительное.

30. Проектные решения ориентированы на минимальное вмешательство в сложившийся природно-территориальный комплекс, социально-экологические условия проживания населения, на сохранность окружающей среды и нанесения ей минимального ущерба во время строительства.

8. Информация о необходимости осуществления мероприятий по защите территории от чрезвычайных ситуаций природного и техногенного характера, в том числе по обеспечению пожарной безопасности и гражданской обороне

31. Объект не относится к особо опасным, технически сложным и уникальным объектам, указанным в статье 48.1 Градостроительного кодекса Российской Федерации, размещение его планируется вне территорий потенциально опасных объектов.

32. В соответствии с письмом Главного управления МЧС России по Омской области от 17 сентября 2018 года № 9114-7-2-5 разработка инженерно-технических мероприятий гражданской обороны, мероприятий по предупреждению чрезвычайной ситуации в составе проектной документации не требуется.

33. При архитектурно-строительном проектировании объекта необходимо учесть выявленные неблагоприятные процессы, осложняющие строительство:

- 1) морозное пучение;
- 2) подтопление;
- 3) землетрясение.

9. Характеристика образуемых земельных участков

34. Проект разработан в местной системе координат Омской области (МСК-55), используемой для ведения Единого государственного реестра недвижимости.

35. Размещение объекта предполагается в границах кадастровых кварталов 55:22:190102, 55:22:190105, 55:22:190104, 55:22:160601, 55:32:090601, 55:32:090603, 55:32:040701, 55:32:040703, 55:32:040704, 55:32:040101.

36. Проект не предусматривает образование земельных участков, частей земельных участков. Размещение объекта предусмотрено на условиях публичного сервитута, установление которого осуществляется в порядке главы V.7 Земельного кодекса Российской Федерации.

37. В соответствии с пунктом 4 статьи 39.39 Земельного кодекса Российской Федерации установление публичного сервитута осуществляется независимо от формы собственности на земельный участок.

38. Отсутствие в Едином государственном реестре недвижимости данных о зарегистрированных правах на обременяемые публичным сервитутом земельные участки и (или) о координатах характерных точек границ таких земельных участков, наличие споров о правах на такие земельные участки не являются препятствием для установления публичного сервитута.

39. Проектом предусмотрено установление публичного сервитута в отношении всего объекта, на основании правового акта органа государственной власти, уполномоченного на установление публичного сервитута. Размещение объекта частично на условиях публичного сервитута и частично на земельных участках, предоставленных на ином праве для размещения указанного объекта, законодательством не допускается.

40. Перечень существующих земельных участков, на которых предполагается установление публичного сервитута представлен в приложении № 1 к настоящему Положению.

41. В границах проектируемой территории отсутствуют границы зон действия установленных публичных сервитутов, границы особо охраняемых природных территорий, территории объектов культурного наследия.

42. Объект подлежит размещению, в том числе на землях лесного фонда на территориях Полтавского муниципального района Омской области в границах урочищ «Ворошиловское СП», «Еремеевское СП» Полтавского сельского участкового лесничества Исилькульского лесничества, Шербакульского муниципального района Омской области в границах Шербакульского участкового лесничества Любинского лесничества Омской области и урочища «Славянское СП» Шербакульского сельского участкового лесничества Любинского лесничества Омской области. Количественные и качественные характеристики лесных участков, входящих в полосу отвода приведены в приложении № 2 к настоящему Положению.

43. Проект не предусматривает образование земельных участков с их принадлежностью к территориям общего пользования.

44. Изъятие и резервирование земельных участков для государственных или муниципальных нужд в границах территории предусмотренной для размещения объекта не предусмотрено.

45. Граница территории межевания соответствует границе зоны планируемого размещения объекта, установленной в проекте планировки территории.

46. Координаты характерных точек границ межевания территории объекта совпадают с координатами характерных точек границ зон планируемого размещения объекта (МСК-55) приведенных в таблице № 3.

47. Границы проекта пересекают границы проекта межевания территории линейного объекта «Трубопровод загрязненного и очищенного стоков очистных сооружений производственных сточных вод, производительностью 2000 куб.м для нужд общества с ограниченной ответственностью «ЯСТРО» и очистных сооружений хозяйственно-бытовых

сточных вод р.п. Полтавка, производительностью 500 куб.м» (далее – трубопровод), ранее утвержденного постановлением Администрации Полтавского муниципального района Омской области от 28 августа 2019 года № 158 «Об утверждении проекта планировки и проекта межевания». Перечень координат характерных точек границ межевания территории трубопровода (МСК-55) приведен в таблице № 4. Перечень координат характерных точек пересечения границ проекта объекта с границами проекта межевания территории трубопровода приведен в таблице № 5.

Таблица № 4

ПЕРЕЧЕНЬ
координат характерных точек границ межевания
территории трубопровода (МСК-55)

№ п/п	№ точки	X	Y
1	1	416159,59	1253245,29
2	2	416502,98	1253497,73
3	3	416514,15	1253489,70
4	4	416554,18	1253460,73
5	5	416723,76	1253305,53
6	6	416754,99	1253292,90
7	7	416903,24	1253177,23
8	8	416928,92	1253143,07
9	9	416943,90	1253123,16
10	10	417179,40	1253025,08
11	11	417870,27	1252737,37
12	12	418228,48	1252213,50
13	13	418483,15	1251838,16
14	14	418498,70	1251815,28
15	15	418629,9	1251838,50
16	16	418654,93	1251842,93
17	17	418909,84	1251744,73
18	18	418985,78	1251715,48
19	19	419042,21	1251693,74
20	20	419087,33	1251685,74
21	21	419239,04	1251658,83
22	22	419421,22	1251564,84
23	23	419544,97	1251515,56
24	24	419618,25	1251460,06
25	25	419758,90	1251353,56
26	26	420229,48	1251303,09
27	27	420273,73	1251290,62
28	28	420463,34	1251169,70
29	29	420824,98	1250972,60
30	30	421060,25	1250864,81
31	31	421131,40	1250817,67

№ п/п	№ точки	X	Y
32	32	421153,92	1250817,67
33	33	421217,75	1250781,97
34	34	421723,49	1250668,7
35	35	422095,93	1250526,13
36	36	422142,20	1250501,02
37	37	422166,98	1250501,10
38	38	422247,91	1250501,36
39	39	422262,96	1250501,40
40	40	422318,89	1250501,58
41	41	422344,33	1250499,57
42	42	422487,11	1250488,28
43	43	422970,24	1250450,06
44	44	423017,24	1250454,77
45	45	423149,02	1250467,96
46	46	423157,96	1250458,72
47	47	423189,12	1250465,16
48	48	423202,02	1250471,49
49	49	423367,11	1250552,60
50	50	423487,15	1250577,29
51	51	423628,87	1250579,45
52	52	423790,20	1250593,03
53	53	423904,97	1250566,46
54	54	423989,10	1250513,32
55	55	424043,05	1250442,94
56	56	424150,25	1250357,67
57	57	424167,98	1250364,88
58	58	426372,63	1249703,86
59	59	426516,81	1249632,55
60	60	426649,66	1249566,84
61	61	426826,54	1249544,40
62	62	426860,89	1249554,99

№ п/п	№ точки	X	Y
63	63	426869,49	1249557,65
64	64	426968,35	1249671,70
65	65	426973,15	1249668,63
66	66	426985,86	1249660,53
67	67	427098,32	1249781,17
68	68	427091,75	1249796,19
69	69	427088,67	1249803,23
70	70	427843,36	1250629,50
71	71	427852,27	1250621,88
72	72	428228,92	1250299,71
73	73	428306,53	1250323,04
74	74	428395,37	1250349,74
75	75	428430,81	1250329,51
76	76	428425,85	1250320,83
77	77	428394,14	1250338,93
78	78	428315,32	1250315,24
79	79	428226,57	1250288,56
80	80	427845,51	1250614,50
81	81	427844,22	1250615,61
82	82	427326,02	1250048,26
83	83	427100,44	1249801,28
84	84	427110,11	1249779,15
85	85	426987,50	1249647,63
86	86	426970,25	1249658,62
87	87	426875,17	1249548,94
88	88	426868,64	1249546,92
89	89	426858,59	1249543,82
90	90	426827,42	1249534,20
91	91	426646,74	1249557,13
92	92	426464,22	1249647,40
93	93	426368,95	1249694,52
94	94	424168,49	1250354,29
95	95	424148,6	1250346,21
96	96	424035,87	1250435,88
97	97	423982,25	1250505,82
98	98	423901,06	1250557,10
99	99	423789,47	1250582,93
100	100	423629,37	1250569,46
101	101	423488,24	1250567,30
102	102	423370,38	1250543,06
103	103	423202,13	1250460,66
104	104	423192,80	1250456,08
105	105	423154,60	1250447,82
106	106	423145,20	1250457,53
107	107	423109,47	1250453,95
108	108	422970,35	1250440,02
109	109	422627,2	1250467,16
110	110	422318,51	1250491,58

№ п/п	№ точки	X	Y
111	111	422305,33	1250491,54
112	112	422139,68	1250491,01
113	113	422091,74	1250517,02
114	114	421720,59	1250659,10
115	115	421214,15	1250772,53
116	116	421151,31	1250807,67
117	117	421128,39	1250807,67
118	118	421055,38	1250856,04
119	119	420820,5	1250963,65
120	120	420458,26	1251161,08
121	121	420269,60	1251281,40
122	122	420227,57	1251293,24
123	123	419755,07	1251343,91
124	124	419585,22	1251472,53
125	125	419540,01	1251506,77
126	126	419417,06	1251555,73
127	127	419235,80	1251649,25
128	128	419151,38	1251664,22
129	129	419039,51	1251684,07
130	130	418982,18	1251706,15
131	131	418653,93	1251832,59
132	132	418494,07	1251804,31
133	133	418474,87	1251832,55
134	134	418220,22	1252207,87
135	135	417863,68	1252729,28
136	136	417174,57	1253016,26
137	137	416937,54	1253114,97
138	138	416907,41	1253155,04
139	139	416896,04	1253170,16
140	140	416749,95	1253284,16
141	141	416718,34	1253296,94
142	142	416547,86	1253452,97
143	143	416505,77	1253483,40
144	144	416503,03	1253485,36
145	145	416167,32	1253238,56
146	146	416159,36	1253223,84
147	147	416141,31	1253190,45
148	148	416138,03	1253184,38
149	149	416138,33	1253184,22
150	150	416162,01	1253171,40
151	151	416036,63	1252898,10
152	152	416012,22	1252908,95
153	153	415957,60	1252794,64
154	154	415979,56	1252781,60
155	155	415916,63	1252659,08
156	156	415881,56	1252603,17
157	157	415863,34	1252612,19
158	158	415855,13	1252616,25

№ п/п	№ точки	X	Y
159	159	415815,23	1252616,09
160	160	415529,51	1252692,62
161	161	415513,21	1252666,52
162	162	415373,04	1252608,86
163	163	415241,75	1252333,36
164	164	415226,82	1252341,56
165	165	415231,27	1252350,52
166	166	415237,28	1252347,22
167	167	415365,67	1252616,64
168	168	415506,44	1252674,55
169	169	415524,95	1252704,20
170	170	415816,52	1252626,10
171	171	415857,45	1252626,26

№ п/п	№ точки	X	Y
172	172	415867,7	1252621,19
173	173	415877,89	1252616,14
174	174	415907,93	1252664,03
175	175	415966,37	1252777,80
176	176	415948,65	1252788,32
177	177	415944,63	1252790,71
178	178	416007,39	1252922,04
179	179	416011,84	1252920,06
180	180	416031,66	1252911,25
181	181	416149,01	1253167,06
182	182	416134,00	1253175,19
183	183	416124,48	1253180,35

Таблица № 5

ПЕРЕЧЕНЬ

координат характерных точек пересечения границ проекта объекта
с границами проекта межевания территории трубопровода (МСК-55)

№ п/п	№ точки	X	Y
1	1	417849,95	1252737,87
2	2	417855,66	1252724,65
3	3	417869,38	1252718,94
4	4	417874,90	1252710,86
5	5	417866,21	1252731,10

48. Координаты характерных точек границ межевания территории объекта соответствуют координатам характерных точек границ зоны планируемого размещения объекта приведенных в таблице № 2 и определенных в местной системе координат МСК-55.

Приложение № 1
к Положению о размещении линейного объекта
регионального значения «Строительство ВЛ 110 кВ
Екатеринославская – Полтавская»

ПЕРЕЧЕНЬ
существующих земельных участков, на которые предполагается установление публичного сервитута

№ п/п	Кадастровый номер земельного участка	Категория земель	Правообладатель	Обременение	Площадь земельного участка, кв.м.	Площадь обременения земельного участка, кв.м.
Земельные участки, границы которых установлены в соответствии с законодательством						
1	55:32:000000:516*	Земли лесного фонда	Российская Федерация	-	20393102	3222
2	55:32:040101:1336	Земли населенных пунктов	-	Масокин Иван Александрович	8400	476
3	55:32:040704:192	Земли промышленности, энергетики, транспорта, связи, радиовещания, телевидения, информатики, земли для обеспечения космической деятельности, земли обороны, безопасности и земли иного специального назначения	-	-	30862	117

№ п/п	Кадастровый номер земельного участка	Категория земель	Правообладатель	Обременение	Площадь земельного участка, кв.м.	Площадь обременения земельного участка, кв.м.
4	55:32:040703:27	Земли промышленности, энергетики, транспорта, связи, радиовещания, телевидения, информатики, земли для обеспечения космической деятельности, земли обороны, безопасности и земли иного специального назначения	-	-	30150	117
5	55:32:040703:23	Земли сельскохозяйственного назначения	Екатеринославское сельское поселение Шербакульского муниципального района Омской области	-	670000	8164
6	55:32:000000:48	Земли промышленности, энергетики, транспорта, связи, радиовещания, телевидения, информатики, земли для обеспечения космической деятельности, земли обороны, безопасности и земли иного специального назначения	Омская область, (бессрочное пользование – Казенное учреждение Омской области «Управление дорожного хозяйства Омской области»)	-	171692	428

№ п/п	Кадастровый номер земельного участка	Категория земель	Правообладатель	Обременение	Площадь земельного участка, кв.м.	Площадь обременения земельного участка, кв.м.
7	55:32:040701:285	Земли сельскохозяйственного назначения	Екатеринославское сельское поселение Шербакульского муниципального района Омской области	ОАО «Агрофирма Екатеринославская»	2767831	12140
8	55:32:040701:217	Земли промышленности, энергетики, транспорта, связи, радиовещания, телевидения, информатики, земли для обеспечения космической деятельности, земли обороны, безопасности и земли иного специального назначения	Омская область, (бессрочное пользование – Казенное учреждение Омской области «Управление дорожного хозяйства Омской области»	-	72162	181
9	55:32:040701:300	Земли сельскохозяйственного назначения	Нурмагомбетов Адильжан Тлеубаевич	-	125997	873
10	55:32:040701:309	Земли сельскохозяйственного назначения	Беккер Артур Владимирович	-	125978	858
11	55:32:040701:240	Земли сельскохозяйственного назначения	Участники долевой собственности	-	6578027	50990
12	55:32:040701:277	Земли сельскохозяйственного назначения	Дереповский Владислав Валерьевич	-	252000	2992

№ п/п	Кадастровый номер земельного участка	Категория земель	Правообладатель	Обременение	Площадь земельного участка, кв. м.	Площадь обременения земельного участка, кв. м.
13	55:32:040701:303	Земли сельскохозяйственного назначения	Екатеринославское сельское поселение Шербакульского муниципального района Омской области	ОАО «Агрофирма Екатеринославская»	2268000	12065
14	55:32:040701:305	Земли сельскохозяйственного назначения	Сердюк Максим Александрович	ОАО «Агрофирма Екатеринославская»	251984	2211
15	55:32:040701:524	Земли сельскохозяйственного назначения	Сонина Ксения Викторовна	ОАО «Агрофирма Екатеринославская»	125563	865
16	55:32:040701:522	Земли сельскохозяйственного назначения	Сонина Ксения Викторовна	ОАО «Агрофирма Екатеринославская»	125909	1271
17	55:32:040701:257	Земли сельскохозяйственного назначения	Участники долевой собственности	ОАО «Агрофирма Екатеринославская»	7812562	30850
18	55:32:040701:203	Земли сельскохозяйственного назначения	Екатеринославское сельское поселение Шербакульского муниципального района Омской области	ОАО «Агрофирма Екатеринославская»	2260000	17274
19	55:32:040701:302	Земли сельскохозяйственного назначения	Лялин Николай Федорович	ОАО «Агрофирма Екатеринославская»	125999	1282
20	55:22:160601:243	Земли сельскохозяйственного назначения	Калистратенко Галина Алексеевна	Крестьянско-фермерское хозяйство «Калистратенко Г.И.»	726344	5250
21	55:22:160601:244	Земли сельскохозяйственного назначения	Бааль Раиса Алексеевна	Крестьянско-фермерское хозяйство «Калистратенко Г.И.»	181586	1980

№ п/п	Кадастровый номер земельного участка	Категория земель	Правообладатель	Обременение	Площадь земельного участка, кв.м.	Площадь обременения земельного участка, кв.м.
22	55:32:090601:45	Земли сельскохозяйственного назначения	-	ООО «МТС», ООО «Глобэкс Грэйп»	6710000	30570
23	55:32:000000:508**	Земли лесного фонда	Российская Федерация	-	16462548	3922
24	55:22:160601:114	Земли сельскохозяйственного назначения	Участники долевой собственности	КФХ «Конюхова»	573501	5208
25	55:22:190105:2771	Земли сельскохозяйственного назначения	Участники долевой собственности	-	2520066	13290
26	55:22:190105:103	Земли сельскохозяйственного назначения	Участники долевой собственности	-	576000	2610
27	55:22:000000:381	Земли сельскохозяйственного назначения	Участники долевой собственности	СПК «Полтавский» ИП Серебренников Анатолий Егорович	11977336	20404
28	55:22:000000:400	Земли сельскохозяйственного назначения	Мауль Александр Петрович	ООО «Агротехсервис»	2818025	26320
29	55:22:000000:107	Земли сельскохозяйственного назначения	-	ООО «Агротехсервис»	83722	175
30	55:22:190102:10	Земли сельскохозяйственного назначения	Участники долевой собственности	-	1276000	1447
31	55:22:190102:261	Земли сельскохозяйственного назначения	МО «Полтавское городское поселение»	ООО «Агротехсервис»	2097000	21033
32	55:22:000000:593	Земли населенных пунктов	-	ПАО «ФСК ЕЭС»	25861	343
33	55:22:000000:509	Земли населенных пунктов	-	ООО «Милеком»	128	1
Земельные участки, границы которых не установлены в соответствии с законодательством						
34	55:32:000000:9	Земли сельскохозяйственного назначения	Участники долевой собственности	-	85084300	-

№ п/п	Кадастровый номер земельного участка	Категория земель	Правообладатель	Обременение	Площадь земельного участка, кв.м.	Площадь обременения земельного участка, кв.м.
35	55:32:000000:64	Земли сельскохозяйственного назначения	-	ОАО «Агрофирма Екатеринославская»	1128000	-
36	55:22:160601:4	Земли сельскохозяйственного назначения	Тарабухин Анатолий Рафаилович	Семенцов Александр Анатольевич	168600	
37	55:22:160601:21	Земли сельскохозяйственного назначения	Участники долевой собственности	-	1517000	
38	55:22:160601:3	Земли сельскохозяйственного назначения	Участники долевой собственности	Крестьянско-фермерское хозяйство «Канистратенко Г.И.»	1271115	-
39	55:22:160601:11	Земли сельскохозяйственного назначения	Участники долевой собственности	-	374000	-
40	55:22:160601:9	Земли сельскохозяйственного назначения	Сидоров Валерий Николаевич	-	187000	-
41	55:32:090601:50	Земли сельскохозяйственного назначения	Канистратенко Григорий Иванович	Конюхов Анатолий Николаевич	900000	-
42	55:32:090601:49	Земли сельскохозяйственного назначения	Участники долевой собственности	-	150000	-
43	55:32:090601:44	Земли сельскохозяйственного назначения	Конюхов Анатолий Николаевич	-	4620000	-
44	55:22:160601:26	Земли сельскохозяйственного назначения	Участники долевой собственности	-	1772728	-
45	55:22:000000:127***	Земли лесного фонда	Российская Федерация	-	62479060	18390
46	55:22:160601:18	Земли сельскохозяйственного назначения	Участники долевой собственности	Конюхов Анатолий Николаевич	3222000	-
47	55:22:000000:90	Земли сельскохозяйственного назначения	Участники долевой собственности	-	1350000	-

№ п/п	Кадастровый номер земельного участка	Категория земель	Правообладатель	Обременение	Площадь земельного участка, кв.м.	Площадь обременения земельного участка, кв.м.
48	55:22:160601:24	Земли сельскохозяйственного назначения	Участники долевой собственности	Семенцов Александр Анагольевич	2620590	-
49	55:22:160601:19	Земли сельскохозяйственного назначения	Участники долевой собственности	КФХ «Дедковых»	1976000	-
50	55:22:0000000:101	Земли сельскохозяйственного назначения	Участники долевой собственности	Крестьянско-фермерское хозяйство «Петросян Л.О.»	3236364	-
51	55:22:0000000:78	Земли сельскохозяйственного назначения	Участники долевой собственности	-	76138170	-

Примечание:

* – местоположение лесного участка – Любинское лесничество, Шербакульское сельское участковое лесничество, квартал 47, лесотаксационный выдел/часть лесотаксационного выдела 6(ч), 7(ч), 13(ч). Согласно статье 25 Лесного кодекса Российской Федерации вид использования – строительство, реконструкция, эксплуатация линейных объектов;

** – местоположение лесного участка Любинское лесничество, Шербакульское сельское участковое лесничество, квартал 91 (урочище «Славянское СП»), лесотаксационный выдел/часть лесотаксационного выдела 14(ч). Согласно статье 25 Лесного кодекса Российской Федерации вид использования – строительство, реконструкция, эксплуатация линейных объектов;

*** – местоположение лесного участка – Исылкульское лесничество, Полтавское сельское участковое лесничество, квартал 29 (урочище «Ворошиловское СП»); лесотаксационный выдел/часть лесотаксационного выдела 11(ч); квартал 48 (урочище «Еремеевское СП»), лесотаксационный выдел/часть лесотаксационного выдела 16(ч), квартал 50 (урочище «Еремеевское СП»), лесотаксационный выдел/часть лесотаксационного выдела 6(ч), 7(ч), 8(ч), 9(ч), 11(ч). Согласно статье 25 Лесного кодекса Российской Федерации вид использования – строительство, реконструкция, эксплуатация линейных объектов.

Приложение № 2
к Положению о размещении линейного объекта
регионального значения «Строительство ВЛ 110 кВ
Екатеринославская – Полтавская»

Количественные и качественные характеристики лесных участков входящий в полосу отвода


№ п/п	№ квартала	№ выдела	Площадь, га	Состав	Ярус	Элемент леса	Возраст, лет	Высота, м	Диаметр, см	Класс возраста	Группа возраста	Бонитет	Тип леса	Полнота	Запас древесины куб.м	Общий на выдел куб.м	Целевое назначение лесов	Категория защитных лесов
Шербакульское сельское участковое лесничество (Любимское лесничество)																		
1	47	6(ч) 7(ч) 13(ч)	0,0050 0,1538 0,1634	пастбище, выгоны	-	-	-	-	-	-	-	-	-	-	-	-	защитные	леса, расположенные в защитных полосах лесов
2	91	14(ч)	0,3922	погибшие насаждения; 10Б	14	Б	85	-	-	-	-	3	ОС	-	-	1	защитные	ценные леса: лесостепные леса
Полтавское сельское участковое лесничество (Исилькульское лесничество)																		
3	29	11(ч)	0,2681	погибшие	-	Б	-	-	-	-	-	3	ОС	-	-	-	защитные	леса, расположенные

№ п/п	№ квар- тала	№ выдела	Пло- щадь, га	Состав	Ярус	Эле- мент леса	Воз- раст, лет	Высо- та, м	Диа- метр, см	Класс воз- раста	Группа возраста	Бони- тет	Тип леса	Пол- нота	Запас древе- сины куб.м	Общий на выдел куб.м	Целевое назна- чение лесов	Категория защитных лесов
				насаж- дения														ложен- ные в зеленых зонах
3	48	16(ч)	0,4853	погиб- шие насаж- дения	-	Б	-	-	-	-	-	3	ОС	-	-	-	защит- ные	ценные леса: лесо- стенные леса
4	50	6(ч)	0,0408	10Б+Б	1	Б	85 65	22	32	9	4	3	РГ	0,7	190	8	защит- ные	ценные леса: лесо- стенные леса
5	50	7(ч)	0,0046	прога- лина	-	Б	-	-	-	-	-	3	РГ	-	-	-	защит- ные	ценные леса: лесо- стенные леса
6	50	8(ч)	0,4587	8Б2Б+ ОС	1	Б Б ОС	85 65 55	23 21	32 24	9	4	3	РГ	1,0	290	133	защит- ные	ценные леса: лесо- стенные леса
7	50	9(ч)	0,2874	10Б	1	Б	75	23	24	8	4	2	РГ	1,0	290	83	защит- ные	ценные леса: лесо- стенные леса

№ п/п	№ квар- тала	№ выдела	Пло- щадь, га	Состав	Ярус	Эле- мент леса	Воз- раст, лет	Высо- та, м	Диа- метр, см	Класс воз- раста	Группа возраста	Бони- тет	Тип леса	Пол- нота	Запас древе- сины куб.м	Общий на выдел куб.м	Целевое назна- чение лесов	Категория защитных лесов
8	50	11(ч)	0,2941	70СЗБ	1	ОС Б	30	12 11	10	3	2	3	РГ	0,8	100	29	защит- ные	ценные леса: лесо- степные леса

Revised 08/06/2014, 11:00 AM

Revised 10/26/94, 11/1/94

 

ЖИЗНЬ И СМЕРЬ ЭТОГО ЧЕЛОВЕКА

	ГРАФИКА Климат, топография, а также другие географические особенности территории Республики Казахстан, а также географическое положение Республики Казахстан в Центральной Азии.
	ТЕМАТИКА Актуальные вопросы развития Республики Казахстан, а также вопросы развития Республики Казахстан в Центральной Азии.
Земельный фонд

Земли промышленности, энергетики, транспорта, связи, радиосвязи, телевидения, почтовой связи, земледелия, животноводства, рыбного и охотничьего хозяйства, размещения объектов размещения, а также земель населенных пунктов

Земли населенных пунктов

Земли государственных нужд Российской Федерации

Схема расположения листов

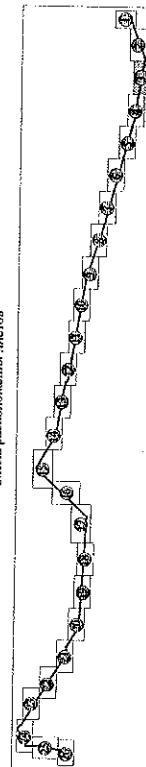

Объект: "Строительство ВЛ 110 кВ Екатеринославская -
Полтавская"

Чертеж
планировки территории
линейного объекта
(Приложение №2)
Масштаб 1:5000


	Лист	Листов
ИИИ	3	26



100-Competition Technology, Inc.

Екатеринославское сельское поселение

1. *Staphylococcus aureus* 2. *Staphylococcus aureus*

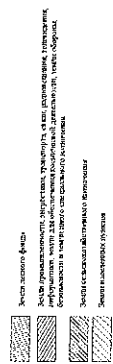

УСТОВНЫЕ ОБОЗНАЧЕНИЯ

финансово-экономический анализ, в котором используются методы математического программирования, позволяющие на основе заданных ограничений и цели оптимизации найти наилучшее сочетание различных параметров (ресурсов) для минимизации затрат или максимизации прибыли. По сути, это оптимальное решение задачи. В зависимости от исходных данных и поставленной задачи математическое программирование может быть использовано для решения задач минимизации затрат, максимизации прибыли, оптимального распределения ресурсов и т.д.

редакция проанализирует материал и направит его в редакцию или не будет.

Железнодорожные станции являются объектами транспортной инфраструктуры


© The Author(s) 2009
Reprints and permissions: sagepub.com/journalsPermissions.nav
DOI: 10.1177/1056492608325611
<http://jmi.sagepub.com>

[illegible]

ОБЪЕКТЫ ТЕАТРАЛЬНОГО ИНТЕРАКТИВНОГО

Судебная коллегия по уголовным делам Верховного Суда Российской Федерации

Национальный институт здравоохранения и статистики

ИДЕНТИФИКАЦИОННО-ТЕСТИРОВАНИЕ

THESE RESULTS HAVE A SIGNIFICANT IMPLICATION FOR THE STUDY OF THE EFFECTS OF THE 1997-1998 ASIAN FINANCIAL CRISIS ON THE ECONOMIC GROWTH OF THE COUNTRIES OF THE SOUTH-EAST ASIAN REGION.

Восстановление и развитие экономики Республики Беларусь в условиях кризиса

(Received 10 November 1987; accepted 16 February 1988)

DEFECTS IN THE HUMAN EYE

0-9 **A** **B** **C** 


Wahlverfahren (gewähltes Mitglied)

Production of *Brachia* spp.


Quoted in *the Guardian* 2002, 2003, 2004, 26

© 2000 by The McGraw-Hill Companies, Inc.

(7) The following are theorems:

$\frac{1}{\sqrt{\pi}} \int_{-\infty}^{\infty} f(x) e^{-x^2} dx = \frac{1}{\sqrt{\pi}} \int_{-\infty}^{\infty} f(x) e^{-x^2} dx$

Схема расположения листов

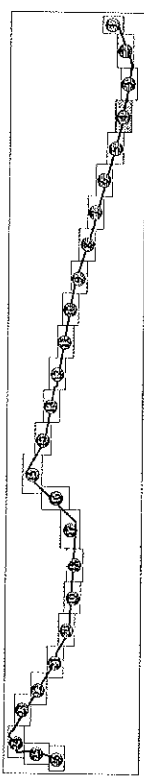

Объект: "Строительство ВЛ 110 кВ Екатеринбургская -
Полтавская"


Чертеж
планировки территории
линейного объекта
(Приложение №2)
Масштаб 1:5000

	Лист	Листов
ИИП	4	26

ИИП

ООО "Современные Технологии Проектирования"



 

Чертеж
планировки территории
линейного объекта
(Приложение №2)
Масштаб 1:5000



ООО "Самарская Текстильная Промышленность"


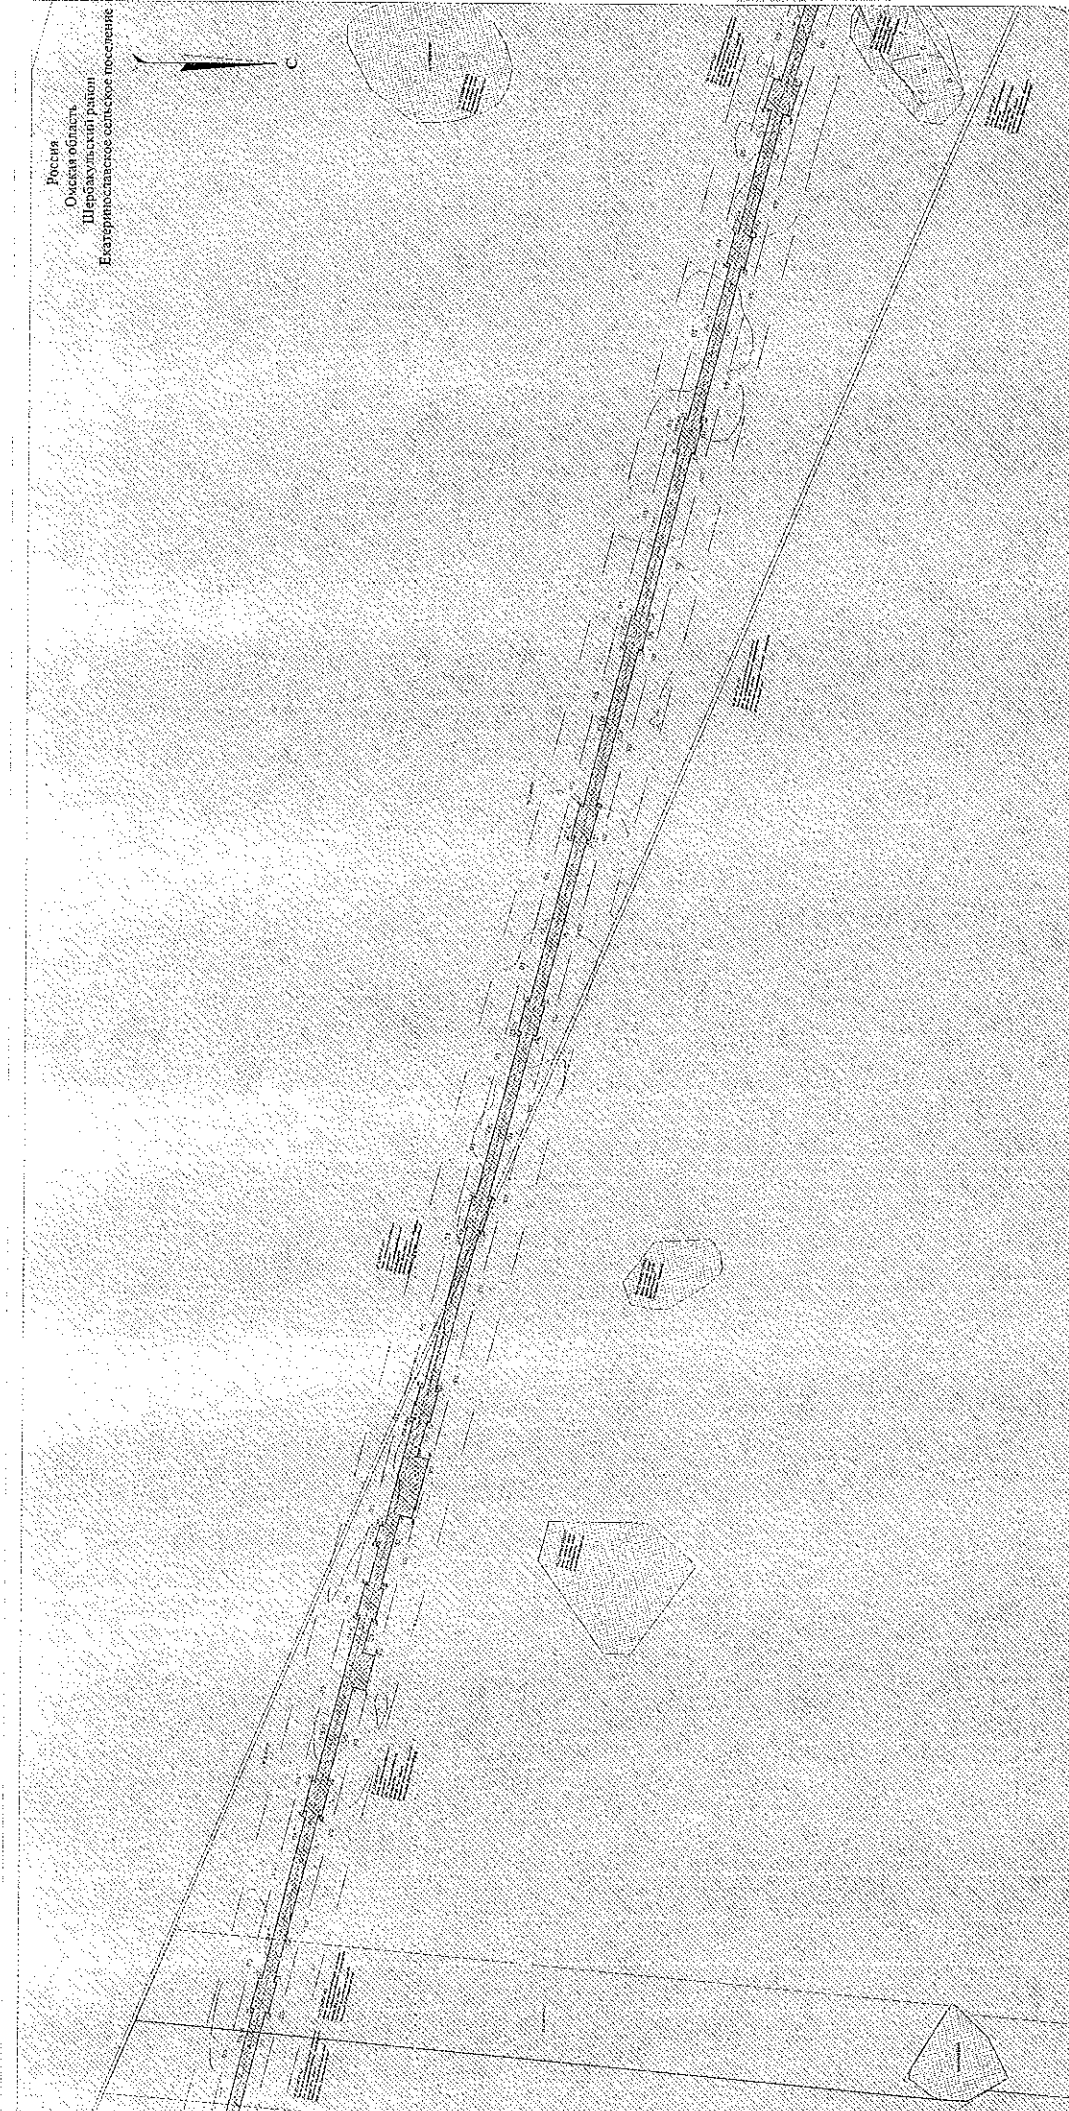


Схема расположения листов

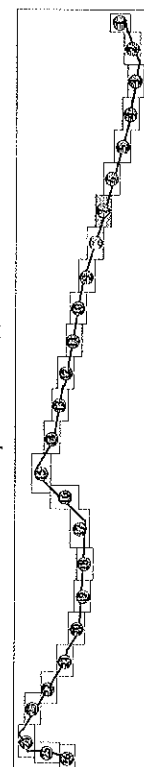

УСТОВИЛИСЬ ОБЩОЗНАЧЕНИМ:

TRAIQUE, J.


Table 1 shows the estimated results for the 1990-1991 and 1991-1992 seasons. The results are similar to those reported in the literature. The estimated coefficients are positive and significant at the 1% level of significance. The estimated coefficients are also positive and significant at the 1% level of significance. The estimated coefficients are also positive and significant at the 1% level of significance.

submit this information to a local or national environmental action group.

11702 J. A. C. van der Wal, M. A. M. Meijer, and M. A. M. Meijer. 1999. The effect of the type of substrate on the growth of the mycorrhizal fungus *Glomus intraradices* and the plant *Pinus sylvestris*. *Plant Soil* 213:117-124.

THESE RESULTS ARE SIGNIFICANTLY DIFFERENT FROM THOSE OF OTHER STUDIES, WHICH HAVE REPORTED THAT THE EFFECT OF AROMATASE INHIBITORS ON BREAST TUMOR GROWTH IS LIMITED TO THE PREVENTION OF TUMOR PROGRESSION.

© The Author(s) 2012. Reprints and permissions:
sagepub.com/journalsPermissions.nav
DOI: 10.1177/0886260512468192
jiv.sagepub.com



APPROXIMATELY 10% OF THE STUDY PARTICIPANTS REPORTED A HISTORY OF AN ANXIETY DISORDER.

Содержание

[illegible]

11115 15th Ave. NW, Portland, OR 97209-4001

РЕЗУЛЬТАТЫ ИССЛЕДОВАНИЙ ИНФРАСТРУКТУРЫ;

Турция была занята 28,7 (Б.Л.) и 10 мВ.Т.С. Закрыто восточная - 110 (12,344044)

Pravoslavna crkva u Srbiji

КОНДРАТОВИЧ ГЛАВНИН

PHOTO COURTESY OF THE NATIONAL AERONAUTICS AND SPACE ADMINISTRATION

WORLD JOURNAL OF PHOTOGRAPHY

[illegible]

Чертеж
планировки территории
линейного объекта
(Приложение № 2)
Масштаб 1:5000

Схема расположения листов

СТАВКИ ПОСРЕДНИЧЕСТВА

[illegible]



046434 1F AJC J10110011007AC1F3 K131

— — — — —

THE UNIVERSITY OF CHICAGO

ЭКОНОМИКА И ПРАВО

Транспортировка и хранение. Ученые выделяют следующие территории, подлежащие изучению: в первую очередь — морские порты, а также внутренние водные пути. По оценкам, в настоящее время в мире насчитывается около 24 тысяч морских портов, 11 тысяч внутренних водных путей. В настоящее время в мире насчитывается около 130 тысяч морских портов, 11 тысяч внутренних водных путей. В настоящее время в мире насчитывается около 130 тысяч морских портов, 11 тысяч внутренних водных путей.

ОБЪЕКТЫ ИНТЕРЕСА ИЛИ ПОДЪЕЗДАЮЩИЕ:

Country	Year	Value
China	1990	1.00
China	1991	1.00
[illegible]

Zeitschrift für Germanistik


CONSTITUTIONAL HISTORY

[illegible]

Объект: "Строительство ВЛ 110 кВ Екатеринославская -
Полтавская"

Чертеж
планировки территории
линейного объекта
(Приложение № 2)
Масштаб 1:5000

	Лист	Листов
ИИИТ	9	26

Шербакунський район

Cysticercosis and AIDS

המחיר הנמוך ביותר של המוצר הוא 1.5 שקלים, והמחיר הגבוה ביותר הוא 1.5 שקלים.

Чертеж
планировки территории
линейного объекта
(Приложение №2)
Масштаб 1:5000

Дат	Листов
10	26


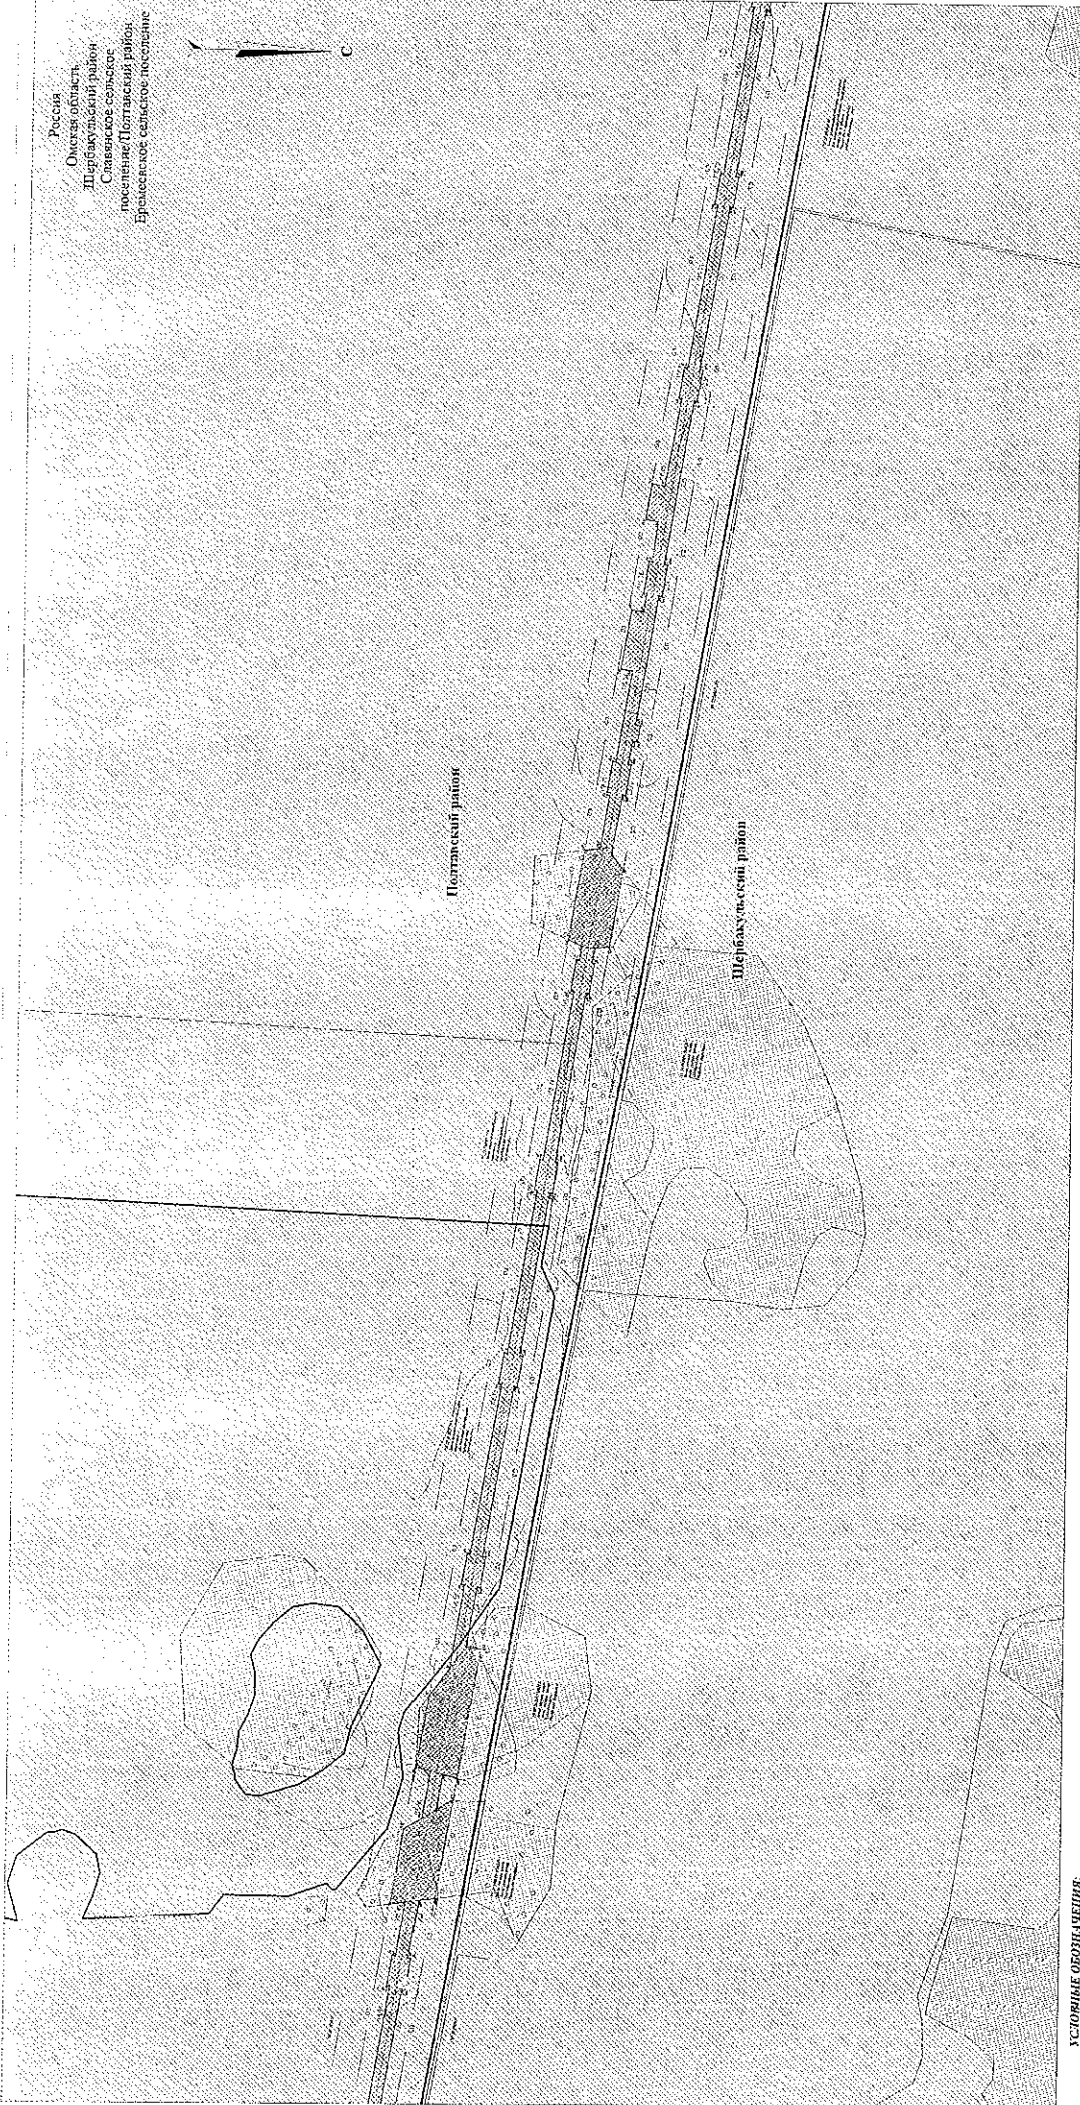


Схема расположения листов

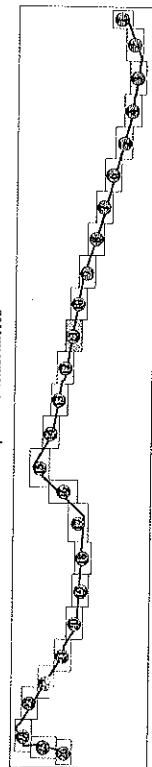

Объект: "Строительство ВЛ 110 кВ Екатеринбургская -
Полтавская"

Чертеж
планировки территории
данного объекта
(Приложение № 2)
Масштаб 1:5000

Лист	Листов
11	26

СНП

ООО "Современные Технологии Проектирования"

г.Тюль



КСТАТОРЫЕ ОБОЗНАЧЕНИЯ:

[illegible]

ИСТОРИЯ И ТЕОРИЯ ПОЛИТИЧЕСКИХ СИСТЕМ

ОБЪЕКТЫ ИНЖЕНЕРНОЙ ИНФРАСТРУКТУРЫ:

Ученый секретарь Е. В. Писарев

For information, please contact:

ИЗДАНИЕ ПОСВЯЩЕНО ПЕРВОМУ ГОДИНИЮ ПОСЛЕДОВАТЕЛЬНОСТИ

Abstract

Шербаккульский район

Тема: События с участием

TPACHILLI

ГЛАВНОЕ ПОСЛАНИЕ: «Всё, что вы делаете, делайте с любовью»

Существует ли такое понятие, как «культура»?

Существует ли такое понятие, как «культура»?


Существует ли такое понятие, как «культура»?

Группа имеет особый статус: она является крупнейшей, достигавшей уровня «гигантов» в рейтингах крупнейших компаний мирового уровня. Это произошло благодаря РБ от 24 декабря 2005 года, № 160, которым была учреждена новая структура – дирекция «Экспертный отдел» (с 2006 года – «Экспертная группа») под руководством заместителя министра.

ОБЪЕКТЫ ИНЖЕНЕРНОЙ ИНФРАСТРУКТУРЫ
Проектирование 501 (83) 10-й эт. Экспертное с/с. - Г.Н. Попова

- Существующие разработки
- Существующий эксперимент
- Самостоятельная работа студентов
- Существующая литература

Схема расположения листов

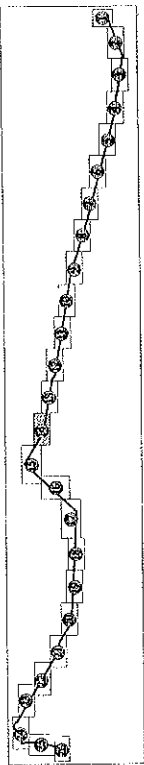


Объект: "Строительство ВЛ 110 кВ Екатеринбургская -
Полтавская"

Чертеж
планировки территории
линейного объекта
(Приложение № 2)
Масштаб 1:5000

Лист	26
Лист	14
Лист	26




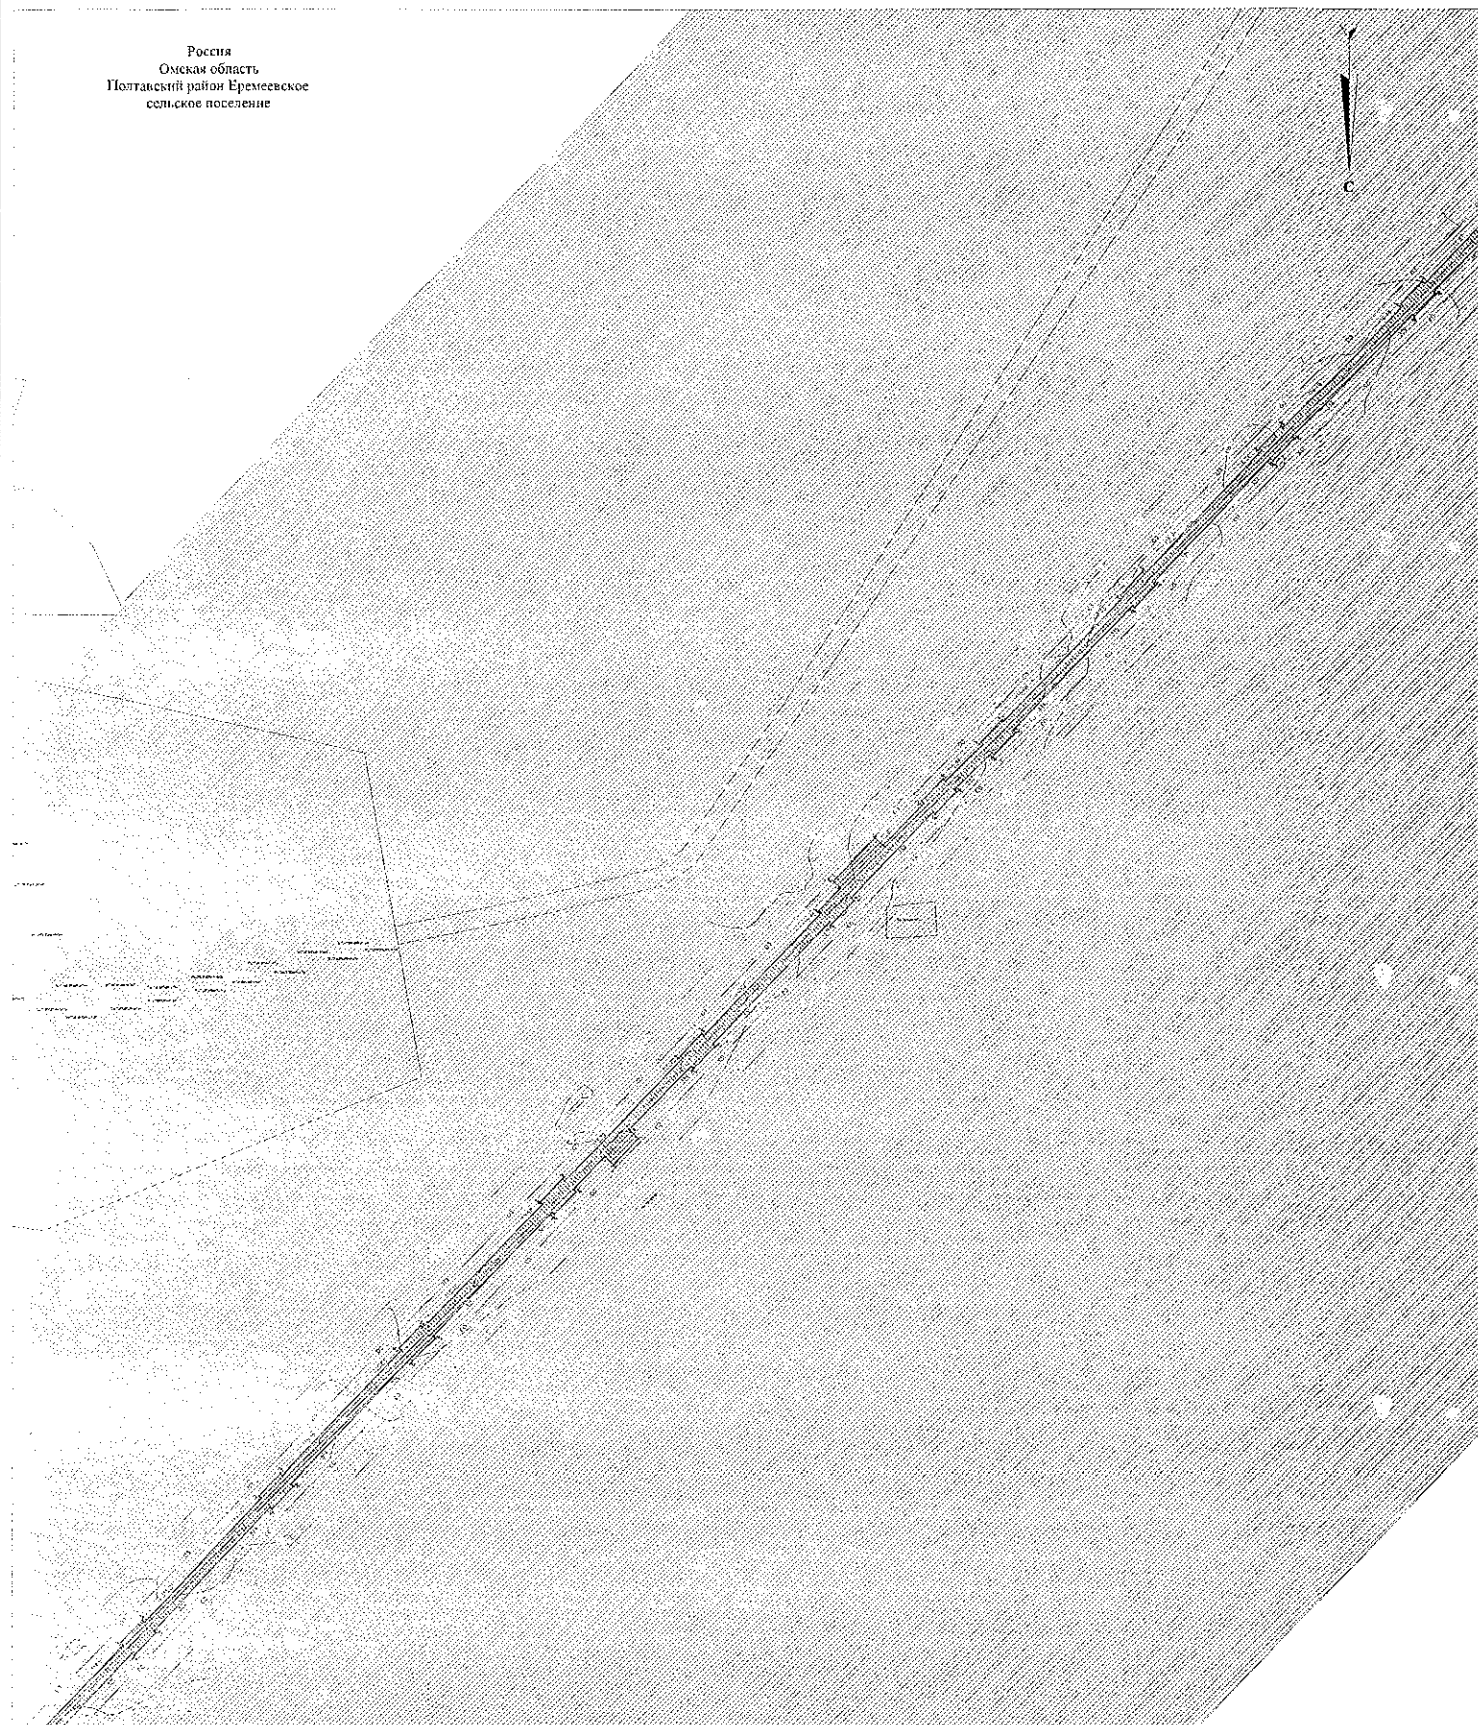

- УСЛОВНЫЕ ОБОЗНАЧЕНИЯ:**
- Границы**
- Граница территории, в границах которой осуществляется проектирование территории
 - Участки территории, на которых размещены объекты, имеющие отношение к территории
 - Участки территории, на которых размещены объекты, имеющие отношение к территории
 - Границы земельных участков, на которых размещены объекты
 - Границы земельных участков, на которых размещены объекты
- Объекты линейной инфраструктуры**
- Существующие объекты линейной инфраструктуры
 - Существующие объекты линейной инфраструктуры
- Объекты инженерной инфраструктуры**
- Проектная линия ВЛ 110 кВ (110 кВ) (Эксплуатационная - ПС Полтава)
 - Существующая линия
 - Существующая линия
 - Существующая линия
 - Существующая линия
 - Существующая линия

- Земельный фонд
- Земельный фонд
- Земельный фонд
- Земельный фонд

Схема расположения листов

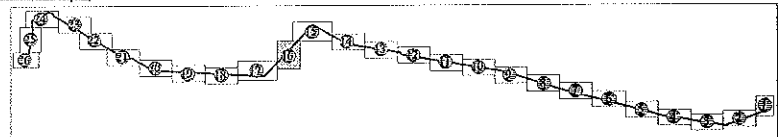

Объект: "Строительство ВЛ 110 кВ Екатеринославская - Полтавская"

Чертеж планировки территории линейного объекта (Приложение № 2)

Масштаб 1:5000

Лист	Листов
16	26

г.Тюль

ООО "Современит Тюлькин Проектирование"

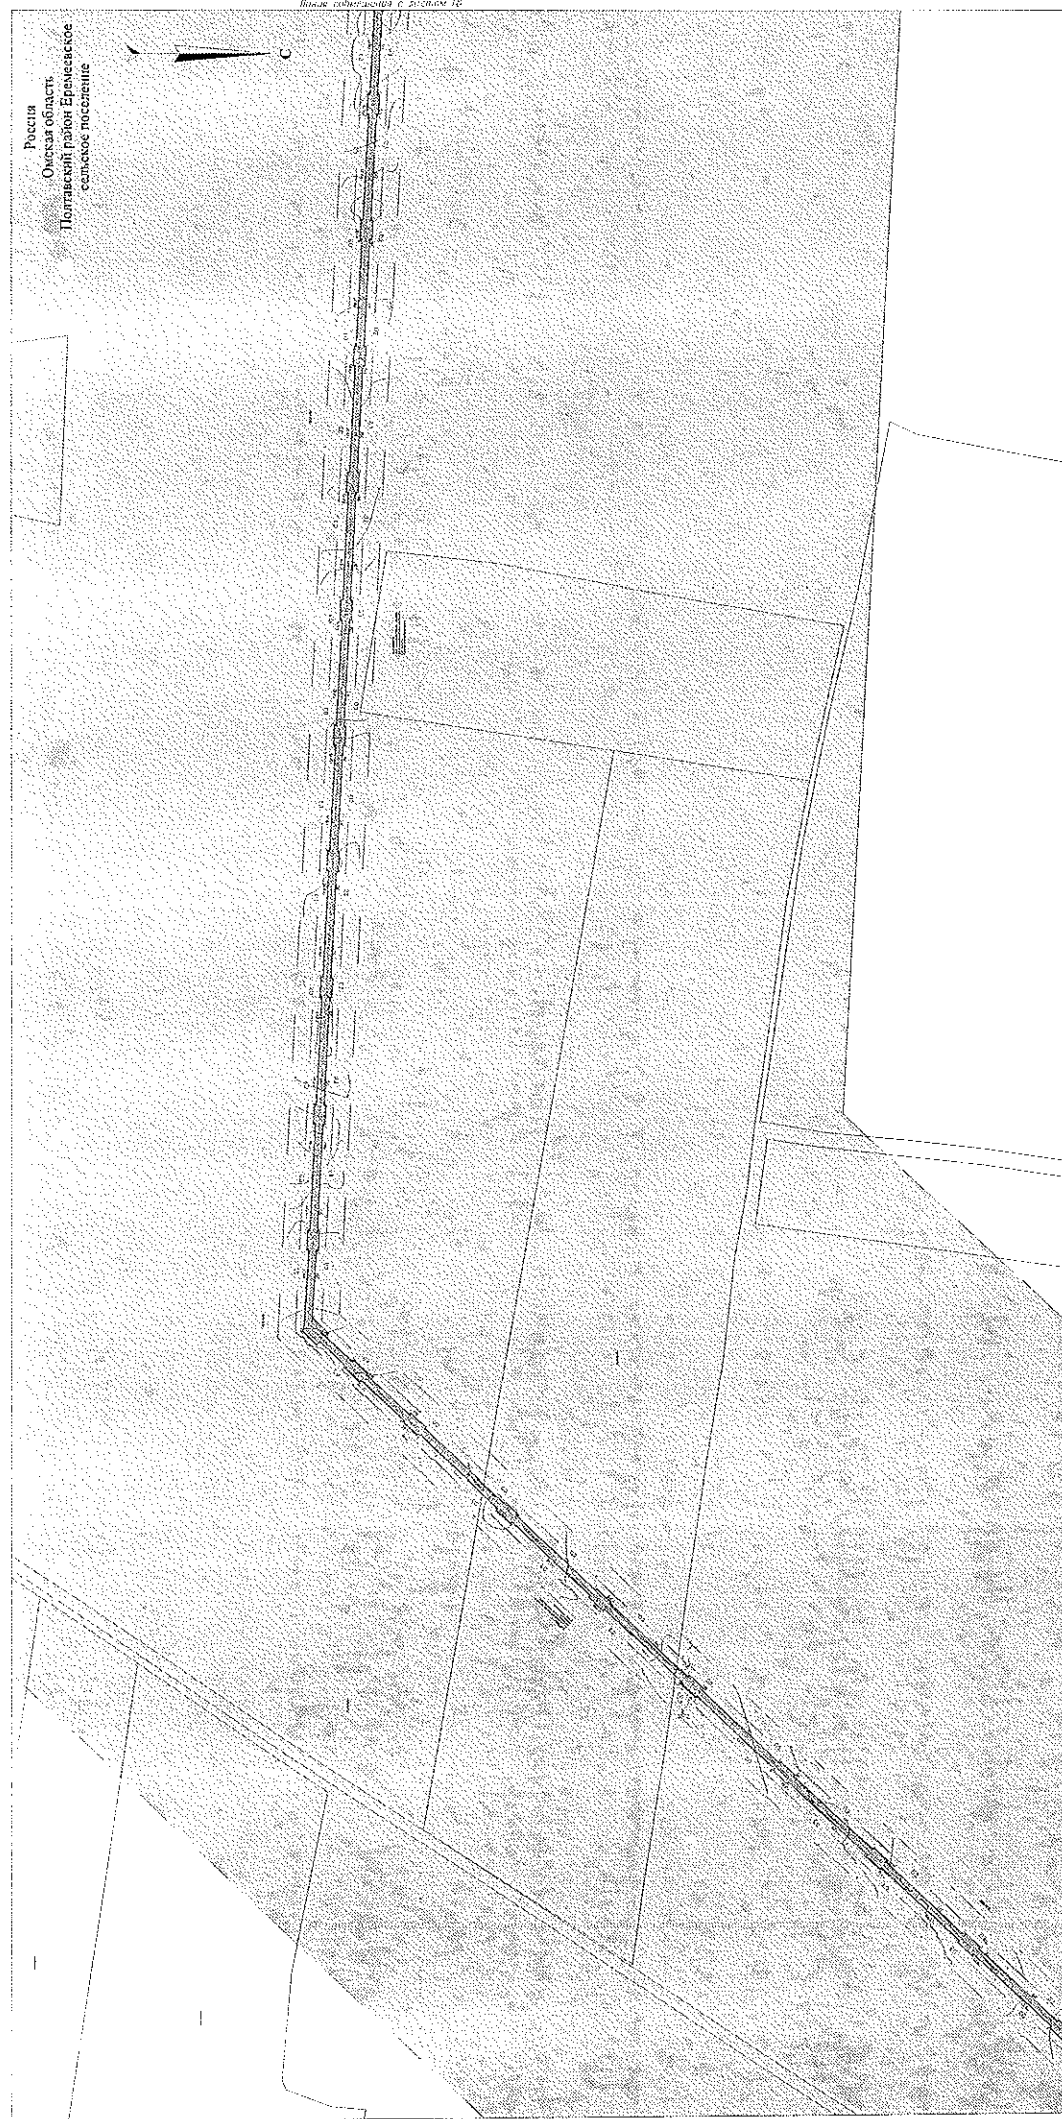
[illegible]

TABLE 1

[illegible]


Abstract The purpose of this study was to determine the effect of a 12-week resistance training program on the strength and endurance of the lower extremities in a sample of 12 healthy young adults. The subjects were divided into two groups: a control group and an experimental group. The experimental group performed a 12-week resistance training program, while the control group did not. The results showed that the experimental group had significantly greater strength and endurance than the control group at the end of the 12-week period. The findings suggest that a 12-week resistance training program can effectively improve lower extremity strength and endurance in healthy young adults.

[illegible][illegible]

ОБЪЕКТЫ ТРАНСПОРТНОЙ ИНФРАСТРУКТУРЫ

Copyright Clearance Center, Inc. 222 Rosewood Drive, Danvers, MA 01923


.....(f).....

THE UNIVERSITY OF TEXAS AT AUSTIN

Принцип работы с особыми нуждающимися детьми заключается в предоставлении им

[illegible]

11 23 2006 10:00 AM

ОБЪЕКТЫ ПРЕПЕРОИ ПЕРРАСТРУКТУРЕ

Проектная группа ООО «СЭПРОЛ» — ПЧ Копеева

Chlorophyll *a* and *b* contents


www.mhhe.com/quantitativeanalysis

1000

[illegible]

Copyright Clearance Center, Inc.

Схема расположения листов

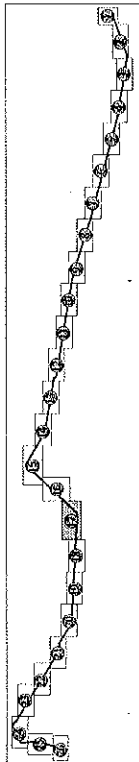

Объект: "Строительство ВД 110 кВ Екатеринославская -
Полтавская"

Чертеж
планировки территории
линейного объекта
(Приложение № 2)
Масштаб 1:5000

Лист	Листов
17	26



27
"200°C Composite Textures in Polyethylene"
E. J. JONES



TRAIENES!

THESE RESULTS FORMERLY AVAILABLE TO THE PUBLIC ARE NOW AVAILABLE TO THE PUBLIC.

[illegible]

1. *Staphylococcus aureus* (Staphylococcus aureus) is a Gram-positive, spherical bacterium that is commonly found on the skin and in the nasal cavity of humans and animals. It is a facultative anaerobe, meaning it can grow with or without oxygen. *S. aureus* is known for its ability to cause a wide range of infections, including skin infections, abscesses, and food poisoning. It is also a common cause of hospital-acquired infections.


.....

THE UNIVERSITY OF CHICAGO PRESS

business and a few employees have left the company. The company is now in a state of financial distress and is unable to pay its bills. The company is now in a state of financial distress and is unable to pay its bills.

► *How to Use This Book* 1

Figure 1 shows the results of the regression analysis. The regression equation is $\hat{Y} = 0.0001X + 0.0001$, where $\hat{Y}$ is the predicted value of the dependent variable and X is the independent variable. The regression equation is $\hat{Y} = 0.0001X + 0.0001$, where $\hat{Y}$ is the predicted value of the dependent variable and X is the independent variable.

Copyright Clearance Center, Inc.

См. также: [Список статей, в которых используются шаблоны {{ссылка на статью}}](#)


[illegible]

1980-1981. 1982-1983. 1984-1985. 2722-2723. 27

Abstract






3

Чертеж планировки территории линейного объекта (Приложение № 2) Масштаб 1:5000	Лист	21	Листов	26
--	------	----	--------	----

ООО "Комплексные Технологии Проектирования"

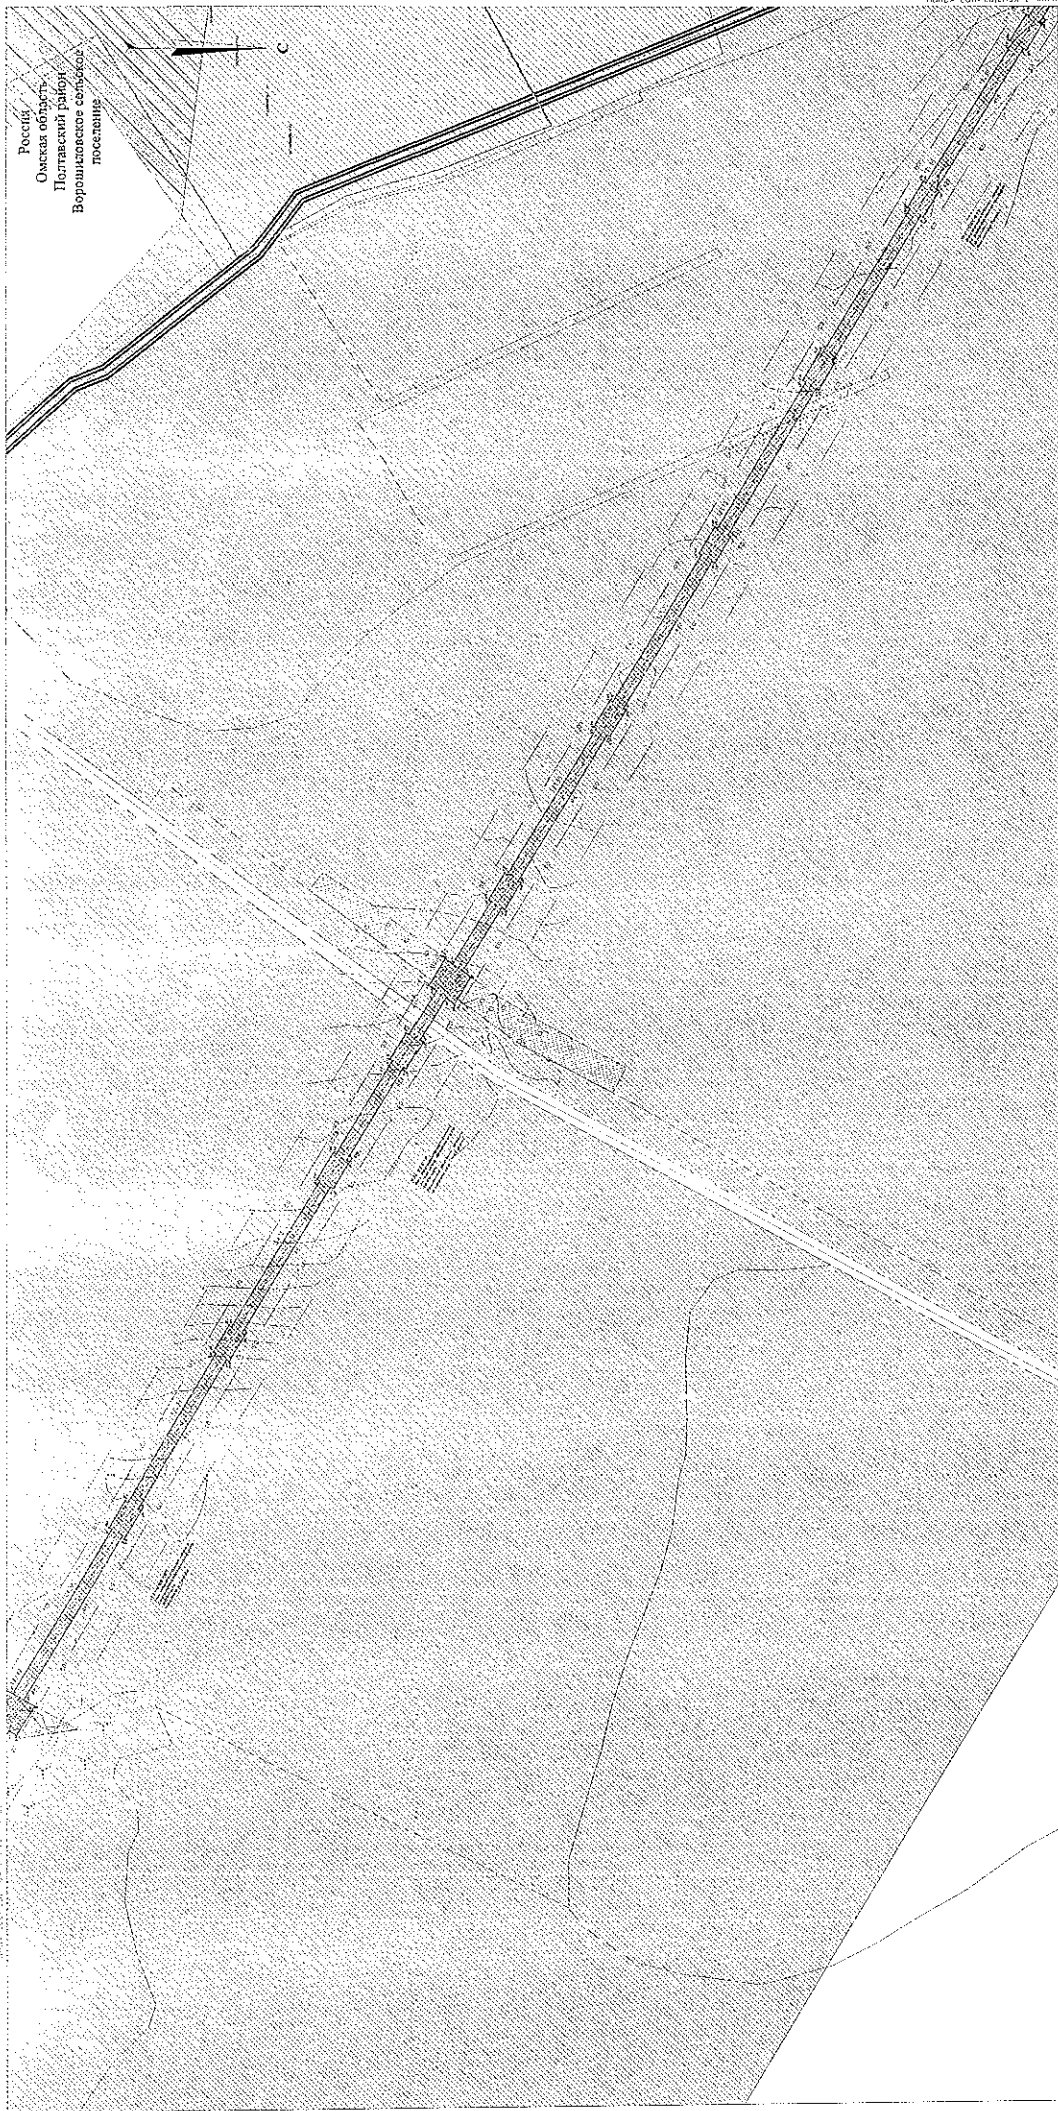


Листа объединенная с листом 24

Россия
Омская область
Полтавский район
Ворошиловское сельское поселение

УСЛОВНЫЕ ОБОЗНАЧЕНИЯ:

- ГРАНИЦЫ**
- Граница территории, в отношении которой осуществляется выдача проекта планировки территории
 - Граница территории, в отношении которой осуществляется выдача проекта межевания территории
- ОБЪЕКТЫ ИНЖЕНЕРНО-ТЕХНИЧЕСКОГО НАЗНАЧЕНИЯ**
- Строительный объект
 - Строительный объект
 - Строительный объект
 - Строительный объект
 - Строительный объект
 - Строительный объект
- ОБЪЕКТЫ ТРАНСПОРТНОГО НАЗНАЧЕНИЯ**
- Строительный объект
 - Строительный объект
 - Строительный объект
 - Строительный объект
 - Строительный объект
 - Строительный объект
- ОБЪЕКТЫ ИНЖЕНЕРНО-ТЕХНИЧЕСКОГО НАЗНАЧЕНИЯ**
- Строительный объект
 - Строительный объект
 - Строительный объект
 - Строительный объект
 - Строительный объект
 - Строительный объект

Схема расположения листов

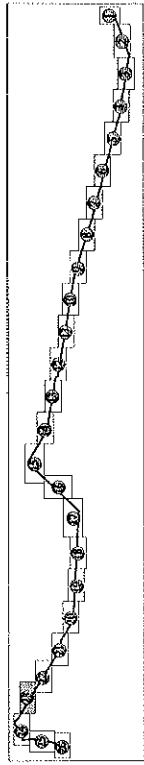

Объект: "Строительство ВЛ 110 кВ Екатеринбургская - Полтавская"

Чертеж
планировки территории
линейного объекта
(Приложение № 2)
Масштаб 1:5000

Лист	Листов
ИПТ 23	26



Значительного развития в последние годы достигло строительство в Египте объектов жилищно-коммунального назначения. Строительство объектов жилищно-коммунального назначения осуществляется по заказу Государственного жилищного комитета. Строительство объектов жилищно-коммунального назначения осуществляется в соответствии с проектами, утвержденными Государственным жилищным комитетом. Строительство объектов жилищно-коммунального назначения осуществляется в соответствии с проектами, утвержденными Государственным жилищным комитетом.



УСТОВИЛИ ОБЪЯВЛЕНИЯ:


[illegible]

а) б) в)

Рис. 1. Схематическое изображение структуры композитного материала: а) — композит с армированием; б) — композит с центральным ядром; в) — композит с центральным ядром и армированием.

[illegible]

Схема расположения листов

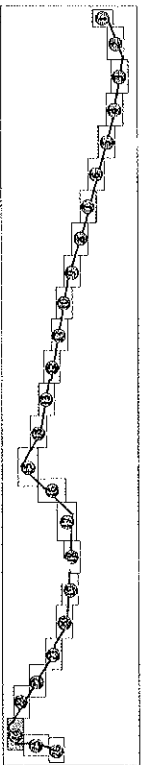

Объект: "Строительство ВЛ 110 кВ Екатеринославская -
Полтавская"

Чертеж
планировки территории
линейного объекта
(Приложение №2)
Масштаб 1:5000


Имя	Возраст	Взнос
ИВТ	24	26

СН

г.Томск

ООО "Современные Технологии Информации"



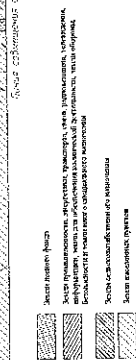

Принимая во внимание, что в настоящее время в стране отсутствуют необходимые нормативные акты, регламентирующие деятельность по созданию и развитию системы менеджмента качества, а также отсутствие в стране действующей системы сертификации, в целях совершенствования качества продукции и повышения конкурентоспособности предприятия на внутреннем и внешнем рынках, а также в целях повышения эффективности использования материальных, трудовых и финансовых ресурсов, на основании приказа от 11.01.2007 № 100-П/О, утвержденного директором ООО «Сибирский завод строительных материалов» (СЗСМ), введено в действие Положение о системе менеджмента качества (СМК) ООО «СЗСМ».


Группа жила в особняке усадьбы на Ильинке, вблизи территории, предназначенной для размещения памятника Ленину. Вскоре после революции 1917 года в особняке было проведено обследование, которое выявило состояние памятника № 24 (таблица 1). В 1920 году на основании обследования и обследования памятника № 24 (таблица 1) было принято решение о его реставрации.

[illegible]

Организация и содержание

Cyclooctatetraene, Substituted (C₈H₆)

Схема расположения листов

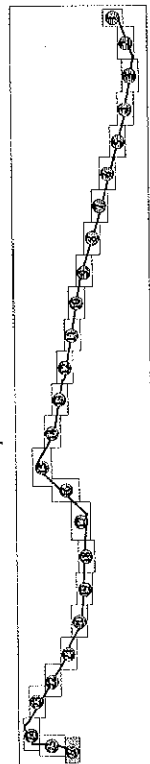

Объект: "Строительство ВЛ 110 кВ Екатеринославская -
Полтавская"

Чертеж
планировки территории
линейного объекта
(Приложение № 2)
Масштаб 1:5000

лист	лист	лист
26	26	26





1. Линейные объекты, подлежащие переносу (переустройству) из зоны планируемого размещения Объекта отсутствуют. Границы зон планируемого размещения линейных объектов, подлежащих переносу (переустройству) из зоны планируемого размещения Объекта, не установлены;
2. Объекты, подлежащие сносу и (или) демонтажу и не подлежащие переносу (переустройству), не предусмотрены;
3. Границы территории объектов культурного наследия, включенных в единый государственный реестр объектов культурного наследия (памятников истории и культуры) народов Российской Федерации не выявлены;
4. Границы территорий, подверженных риску возникновения чрезвычайных ситуаций природного и техногенного характера, отсутствуют;
5. Зона планируемого размещения линейного объекта «Строительство ВЛ 110 кВ Екатеринбургская - Полтавская» частично пересекается с зоной планируемого размещения и установленной красной линией объекта: "Трубопроводы загрязненного и очищенного стоков очистных сооружений производственных сточных вод, производительностью 2000 м3 для нужд ООО «ЯСТРО» и очистных сооружений хозяйственно-бытовых сточных вод р.п. Полтавка, производительностью 500м3";
6. Проектом планировки территории красные линии объекта «Строительство ВЛ 110 кВ Екатеринбургская - Полтавская» не устанавливаются ввиду того, что Приказ Министра России от 25.04.2017 N 742/пр «О Порядке установления и отображения красных линий, обозначающих границы территорий, занятых линейными объектами и (или) предназначенных для размещения линейных объектов" фактически утратил силу с 02.08.2017г. в связи с внесением изменений в ГрК РФ ч. 4.1 ст. 9 ФЗ от 03.07.2016 N 373-ФЗ;
7. Объект регионального значения: "Строительство ВЛ 110 кВ Екатеринбургская - Полтавская с реконструкцией ПС Екатеринбургская" в установленном законом порядке (ст.23, ст.39,37-39,50 ЗК РФ) будет размещен путем установления публичного сервитута на основании нормативно-правового акта органа государственной власти. Границы устанавливаемого публичного сервитута совпадают с границами зоны планируемого размещения объекта.

ГЛАВНОЕ

- | | |
|---|--|
|  | Вариант первого фонда |
|  | Вариант второго фонда, который, в свою очередь, может быть изменен, например, для обозначения различных частей, слоев, оборотов, периодов или любых других параметров и т.п. |
|  | Вариант третьего фонда |
|  | Вариант четвертого фонда |

Схема расположения листов



	Лист	Листов
ПМТ	1	26

ГТУ г.Тюмень
ОАО "Современные Технологии Проектирования"

Россия
Омская область
Чербакушский район
Екатеринославское сельское поселение

Листовая таблица с листом 3

УСТОВНЫЕ ОБЪЕМЫ:

Генеральный план территории, в том числе в границах территории, подлежащей изъятию для государственных нужд Омской области.

Земельный кадастр, в том числе в границах территории, подлежащей изъятию для государственных нужд Омской области.

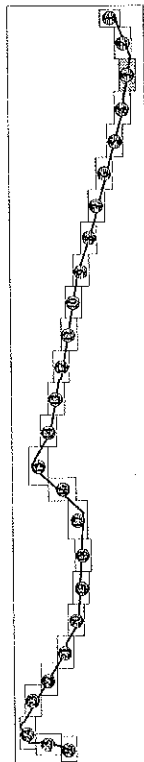

Объект: "Строительство ВЛ 110 кВ Екатеринославская -
Полтавская"

Чертеж
межевания территории
линейного объекта
(Приложение № 3)
Масштаб 1:5000


Лист	Лист	Лист
ЛМТ	3	26



ООО "Сибирские Геодезические Работы"

Екатеринославского сельского поселения

Danae Colman-Smith & Norman

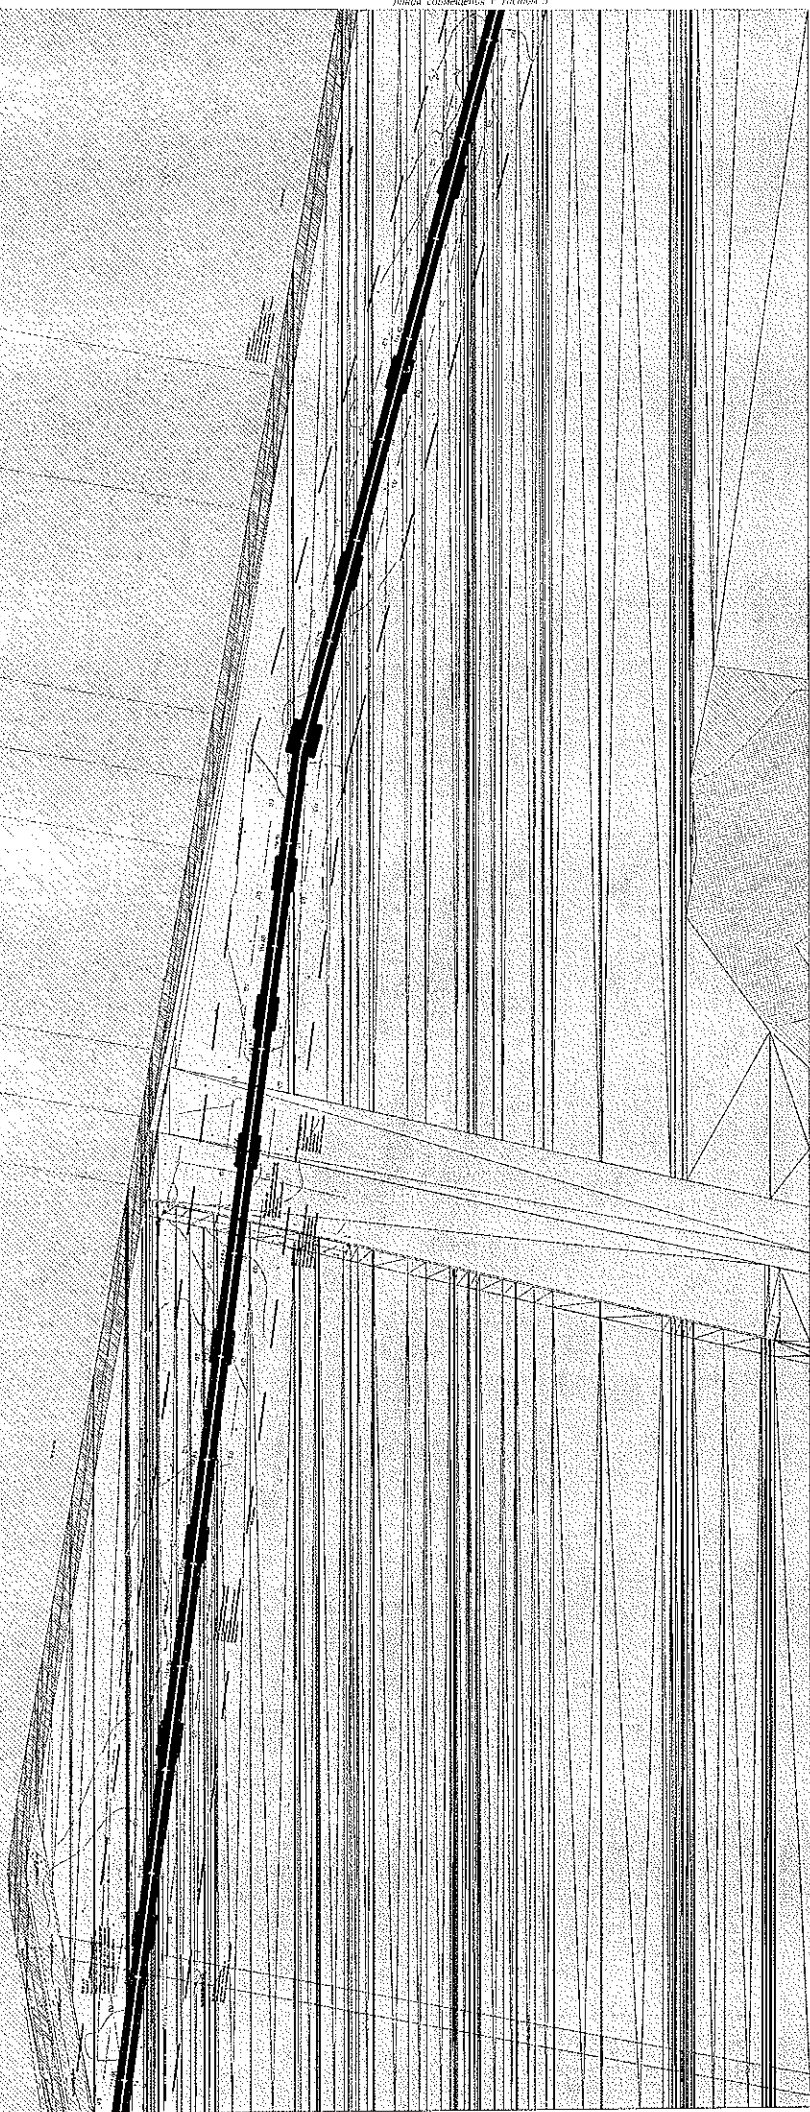


Figure 1. Schematic diagram of the experimental setup.



EATON


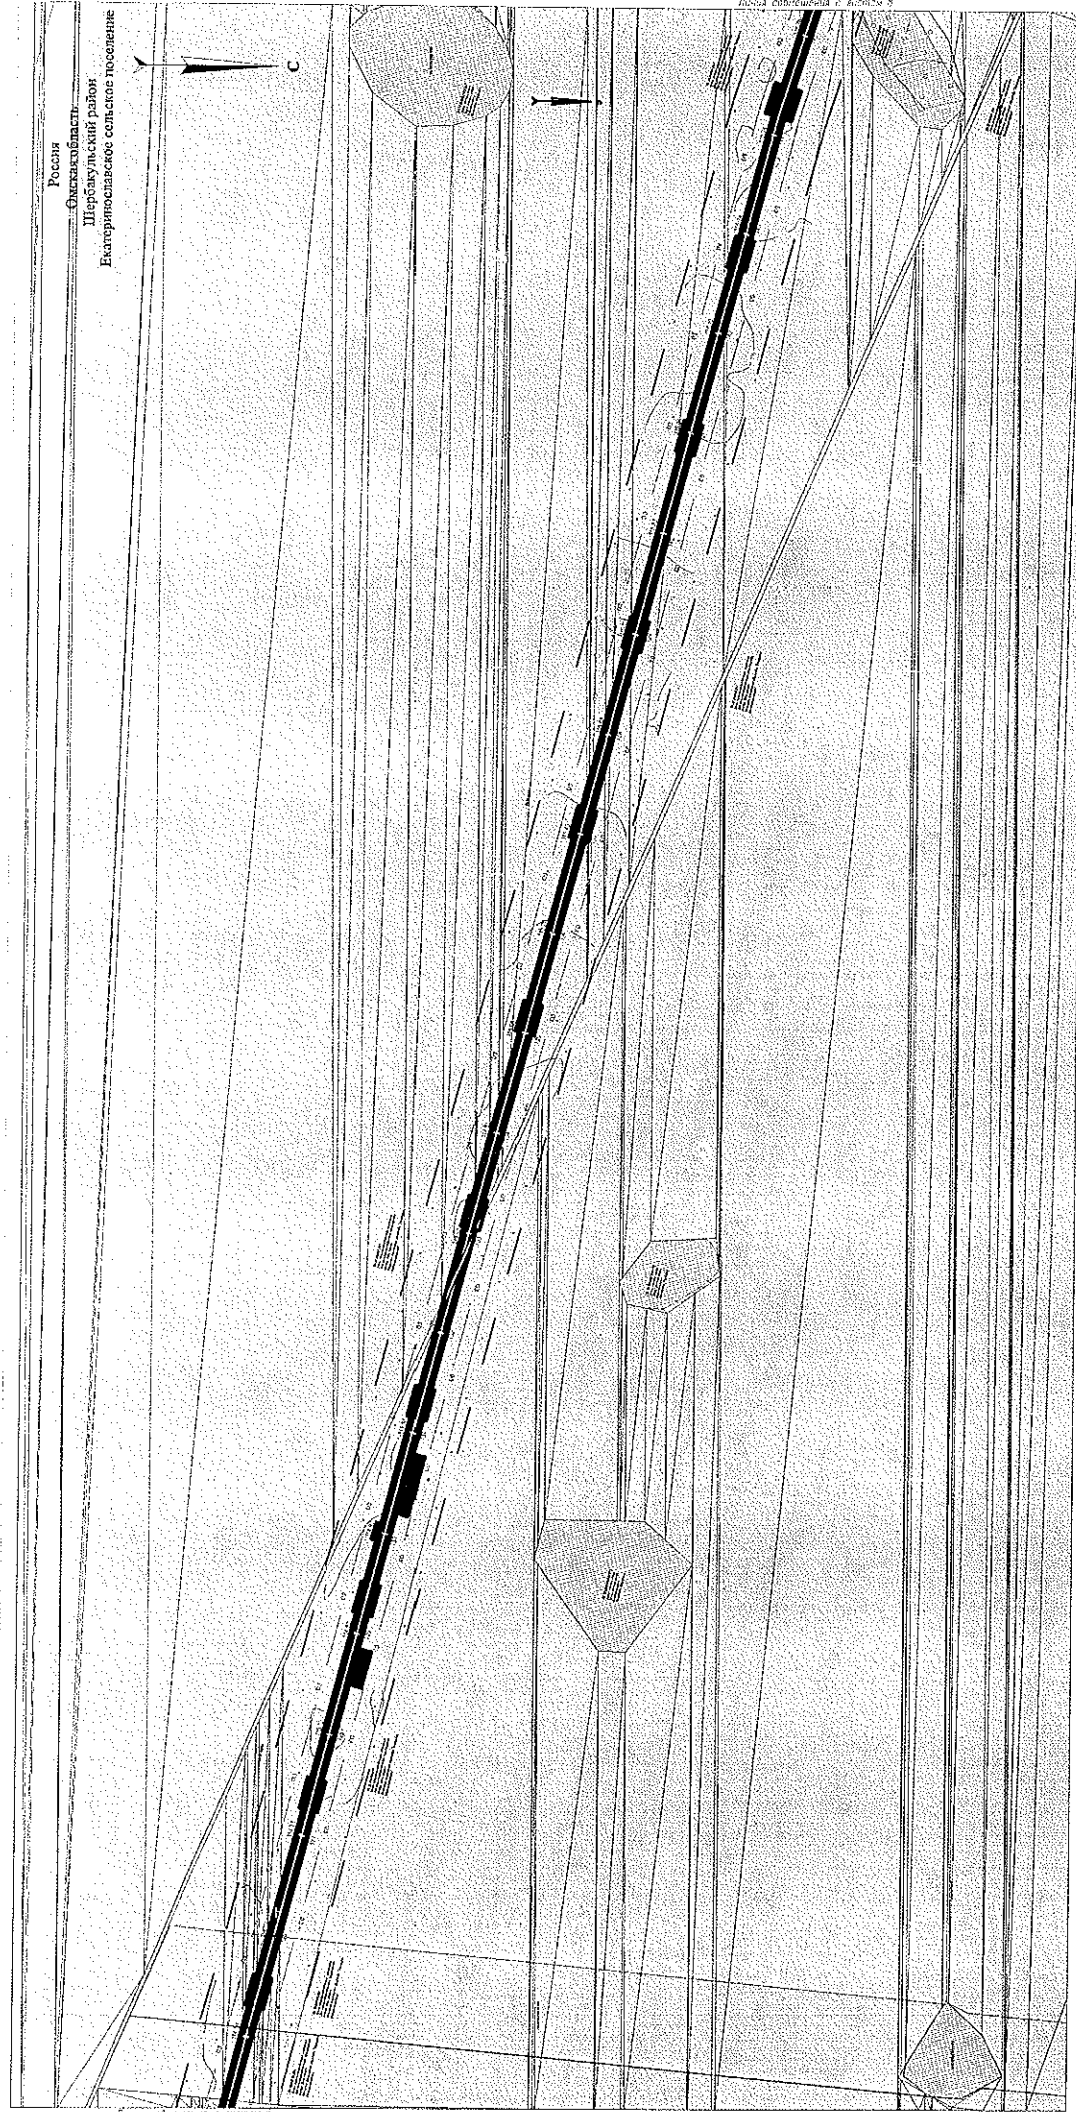


Схема расположения листов

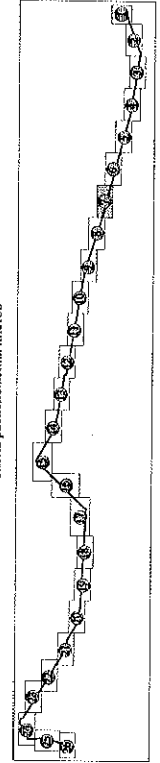

УСЛОВНЫЕ ОБОЗНАЧЕНИЯ.

Procedures

Земельный кадастр является основой для формирования единой государственной системы налогообложения и управления земельными ресурсами.

1) 2000-2001-2002-2003-2817-2

1. *Introduction*


၂။ အကျဉ်းချုပ်

7. **WORK: YOUR WORKING CONDITIONS**

ОБЪЕКТЫ ТРАНСКОРПЦИИ

CONCLUSIONS AND RECOMMENDATIONS


W. Robert Jamison is Vice President for Academic Affairs.

ЮНЫ С ОБОБЛЕНА УСТОБЛЕНА

Утретта гледа с очите си и казва: "Никога!"

Федерация 2007/08. N 167. стр. 100-101

ОБЪЕКТЫ ПРАКТИЧЕСКОГО ПРИМЕНЕНИЯ

11/11/2017 11:46 AM

[illegible]

Introduction

Copyright Clearance Center, Inc.

Судостроительная компания, специализирующаяся на проектировании и строительстве судов.

Copyright Clearance Center

[illegible]

ကုမ္ပဏီ လတ်ပေါင်း-၁၈ ခု ရှိသည်။

Схема размножения листов

Чертеж
межевания территории
линейного объекта
(Приложение № 3)
Масштаб 1:5000




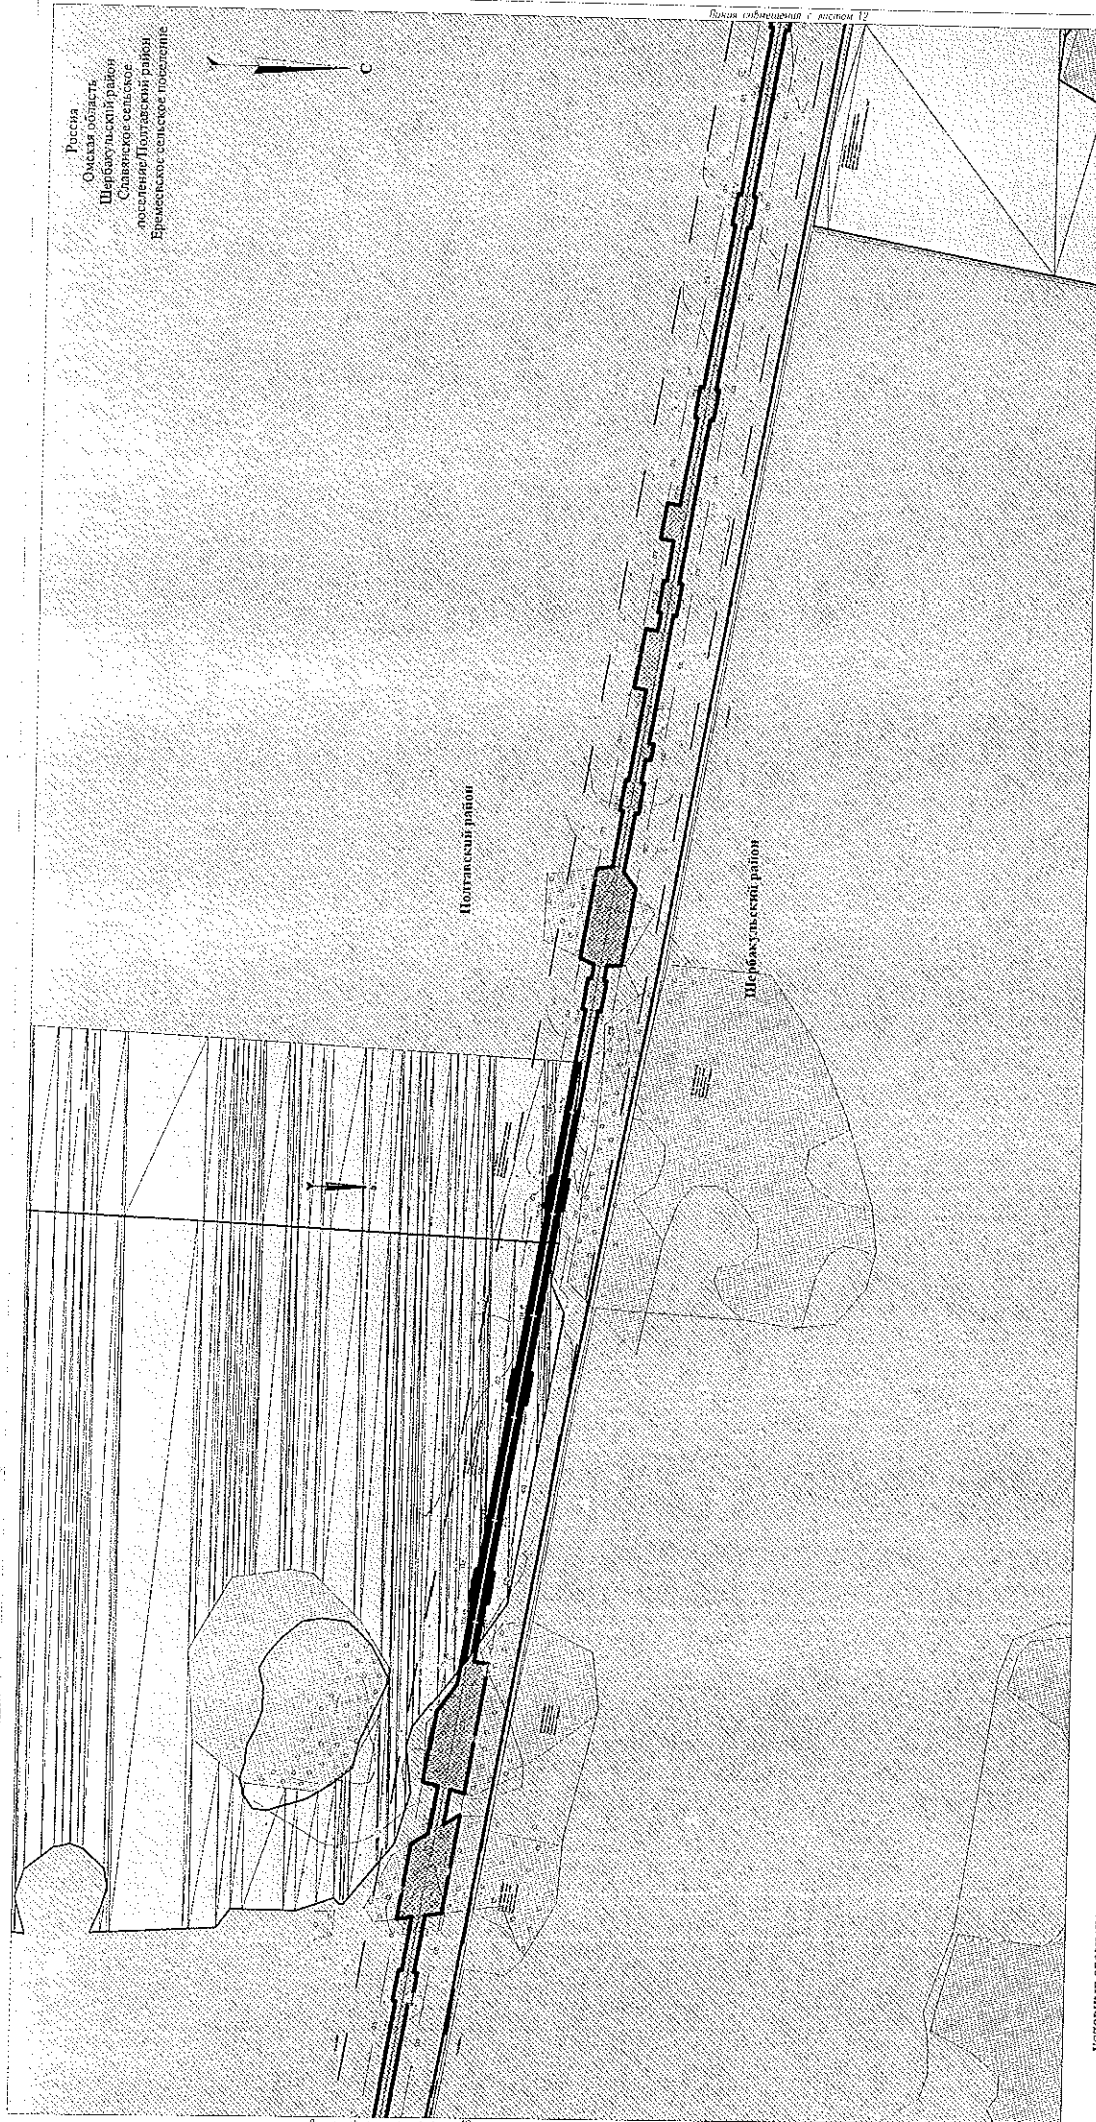


Схема расположения листов

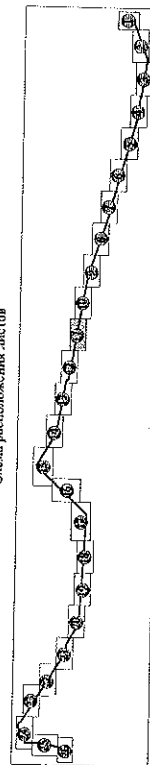

Объект: "Строительство ВЛ 110 кВ Екатеринославская -
Полтавская"

Чертеж
межевания территории
линейного объекта
(Приложение № 3)
Масштаб 1:5000

Лист	Листа
11	26

ГН

Г. ЛОНЕ

ОО "Сопе-Бисне" с ограниченной ответственностью



ООО "Консалтинг-Технологии Транспортировки"

Россия
Омская область
Шербакульский район
Славянского сельского
поселения/Полтавский район
Бремешское сельское поселение


Полтавский район

Шербакульский район

УСЛОВНЫЕ ОБОЗНАЧЕНИЯ:

- ГРАНИЦЫ**
 - Границы территории, в том числе и земель, принадлежащих на праве собственности третьим лицам
 - Земельный участок, принадлежащий объекту (земельный участок, принадлежащий третьему лицу)
 - Земельный участок, принадлежащий объекту (земельный участок, принадлежащий третьему лицу)
 - Земельный участок, принадлежащий объекту (земельный участок, принадлежащий третьему лицу)
- ОБЪЕКТЫ ИСПОЛНЕНИЯ РАБОТ**
 - Объекты, подлежащие изъятию для государственных нужд Омской области
 - Объекты, подлежащие изъятию для государственных нужд Омской области
 - Объекты, подлежащие изъятию для государственных нужд Омской области
- ОБЪЕКТЫ ИСПОЛНЕНИЯ РАБОТ**
 - Объекты, подлежащие изъятию для государственных нужд Омской области
 - Объекты, подлежащие изъятию для государственных нужд Омской области
 - Объекты, подлежащие изъятию для государственных нужд Омской области

Схема расположения листов

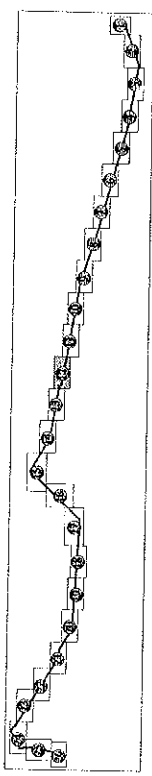

Объект: "Строительство ВЛ 110 кВ Екатеринбургская - Полтавская"

Чертеж
межевания территории
линейного объекта
(Приложение № 3)
Масштаб 1:5000

Лист	Листов
ЛМТ	12
ЛМТ	25

г. год

ООО "Специализированная Проектная"

Шербакунський район

51 NEWBURY 2 DIMENSIONAL ANALYSIS


Объект: "Строительство ВЛ 110 кВ Екатеринославская -
Полтавская"

Чертеж
межевания территории
линейного объекта
(Приложение № 3)
Масштаб 1:5000

	Дост	Экспорт
ИМТ	14	26



Схема расположения датчиков

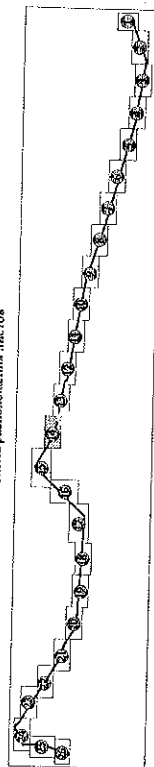

КЛЮЧЕВЫЕ СЛОВА:

ГРАДУСЫ

Группа экспертов, в частности, в период обсуждения не была в курсе и была не информирована о результатах исследования.

(HALL & THORNTON ON KINETICS) EXPLORED A QUANTITATIVE CORRELATION BETWEEN THE RATE OF POLYMERIZATION AND THE INITIAL CONCENTRATION OF CATALYST.

McLELLAN, RICHARD M. (1925-)

ОБЪЕКТЫ ТРАНСИОРТИРОВКИ

© 2004 THE SOCIETY OF AMERICAN JOURNALISTS

ИЗДАТЕЛЬСТВО «ПРОСВЕЩЕНИЕ»

показатели роста и развития, а также показатели здоровья и качества жизни.

Вопросы, связанные с применением средств массовой информации, рассматриваются в п. 10 ст. 24 Конституции РФ, ст. 24, 26, 28, 29, 30,85

ВНЕШНЕГО ИНОСТРАННОГО

Environ Biol Fish (2015) 98:1191–1202

Resolution of the issues


Received 10/16/04; accepted 12/16/04; published online 1/12/05.

Abstract

11/11/11 11:11 AM



213

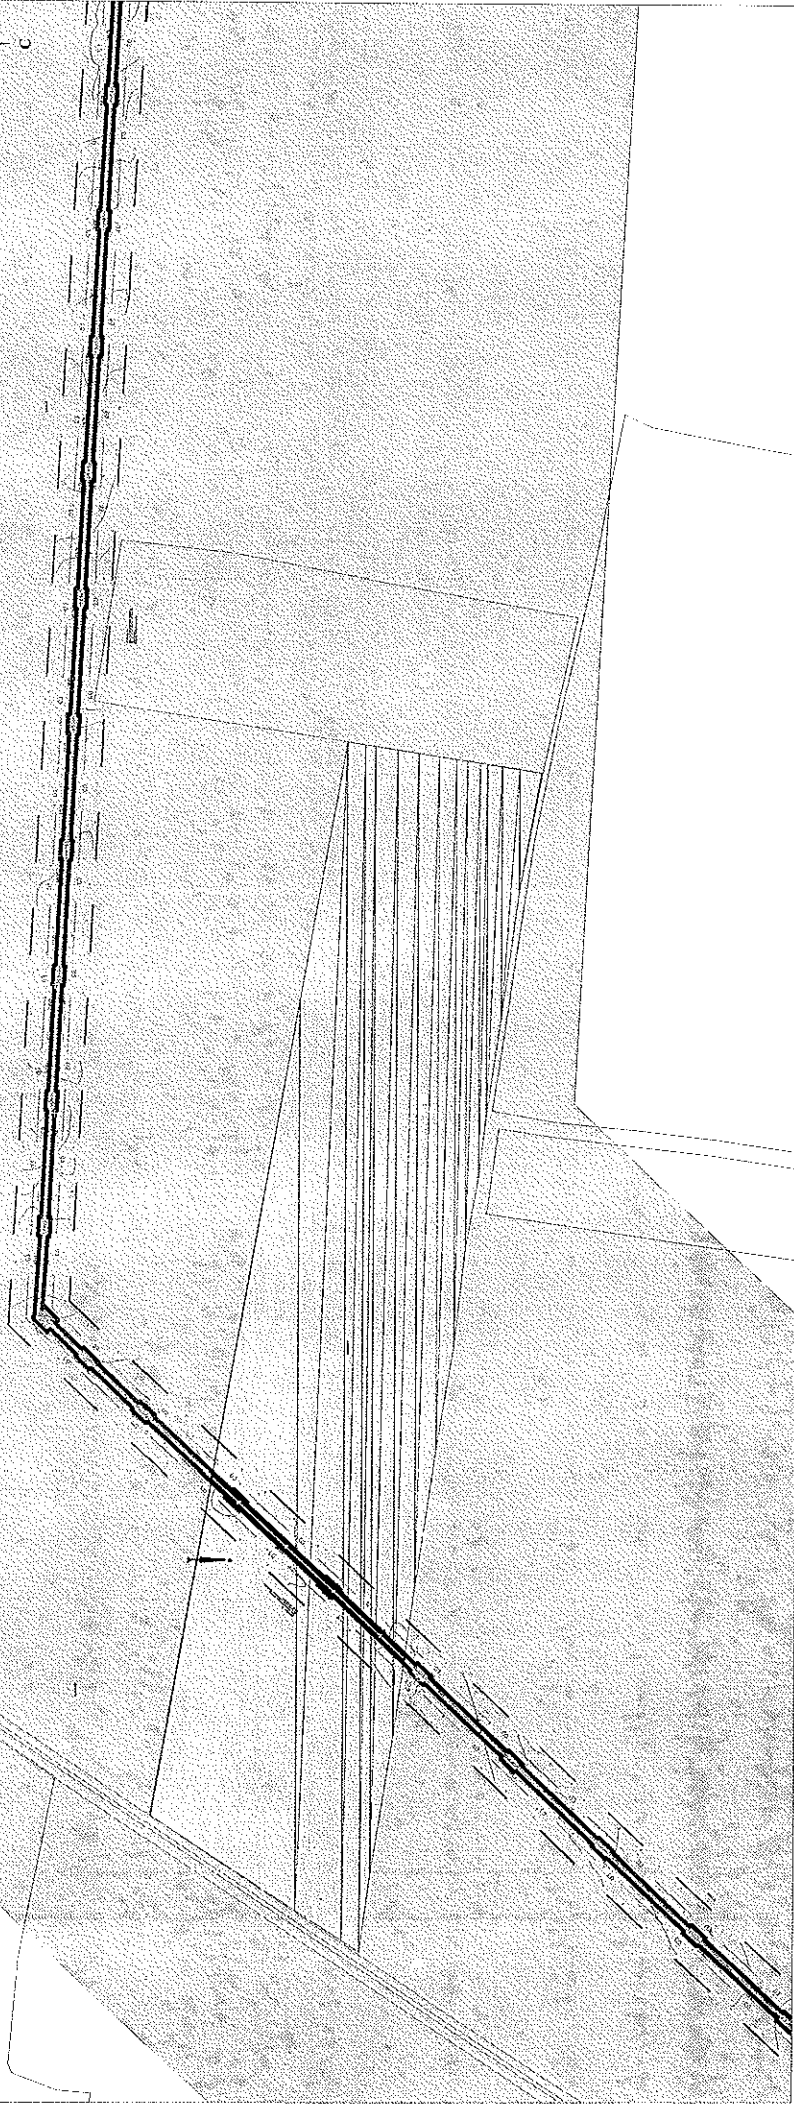

2. Materials and Methods

1	2	
---	---	---	---	---	---	---	---	---	----	----	-----	-----	

Важнейшей задачей профилактики является формирование у населения культуры здорового образа жизни, основанной на принципах рационального питания, физической активности, отказа от вредных привычек, своевременного обращения к врачу.

ИЗДАТЪ НА ПЕРВОТО ИЗДАНИЕ

Будущее общества и государства зависит от нас, и мы должны к этому быть готовы.

ОБЪЕКТЫ ТРАНСЛОКАЦИОННОЙ РЕКОМБИНАЦИИ


...and the ...

Гражданская война в Испании с ее политическими и идеологическими противоборствами, а также с ее религиозными, расовыми и этническими конфликтами, безусловно, оказала влияние на формирование идеологии фашизма. Однако, как и в случае с другими идеологиями, фашизм не является простым копированием или заимствованием чуждых идей. Он представляет собой оригинальную идеологию, которая возникла в Италии в начале XX века и была разработана Бенито Муссолини.

[illegible]

Судебная медицина

reproductive potential) is


Cybernetics, Model State

Матрица логического фактора

Матрица логического фактора (МЛФ) — матрица, в которой строки и столбцы соответствуют логическим факторам, а элементы — логическим факторам. МЛФ используется для представления логических факторов в виде матрицы, которая может быть использована для анализа логических факторов.

Матрица логического фактора (МЛФ) — матрица, в которой строки и столбцы соответствуют логическим факторам, а элементы — логическим факторам. МЛФ используется для представления логических факторов в виде матрицы, которая может быть использована для анализа логических факторов.

Схема расположения листов

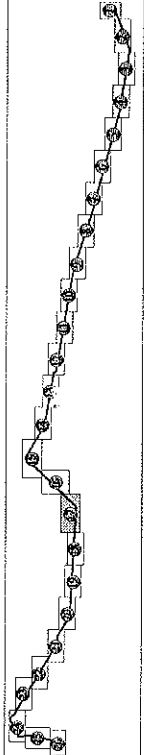


Объект: "Строительство ВЛ 110 кВ Екатеринбургская -
Полтавская"

**Чертеж
межевания территории
линейного объекта
(Приложение № 3)
Масштаб 1:5000**

Участ	Участ	Участ
17	26	



EMI

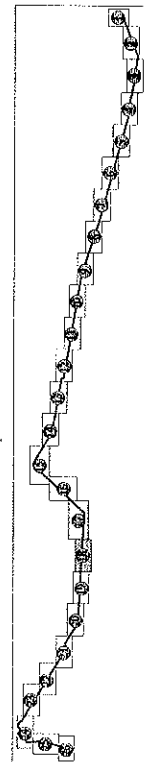


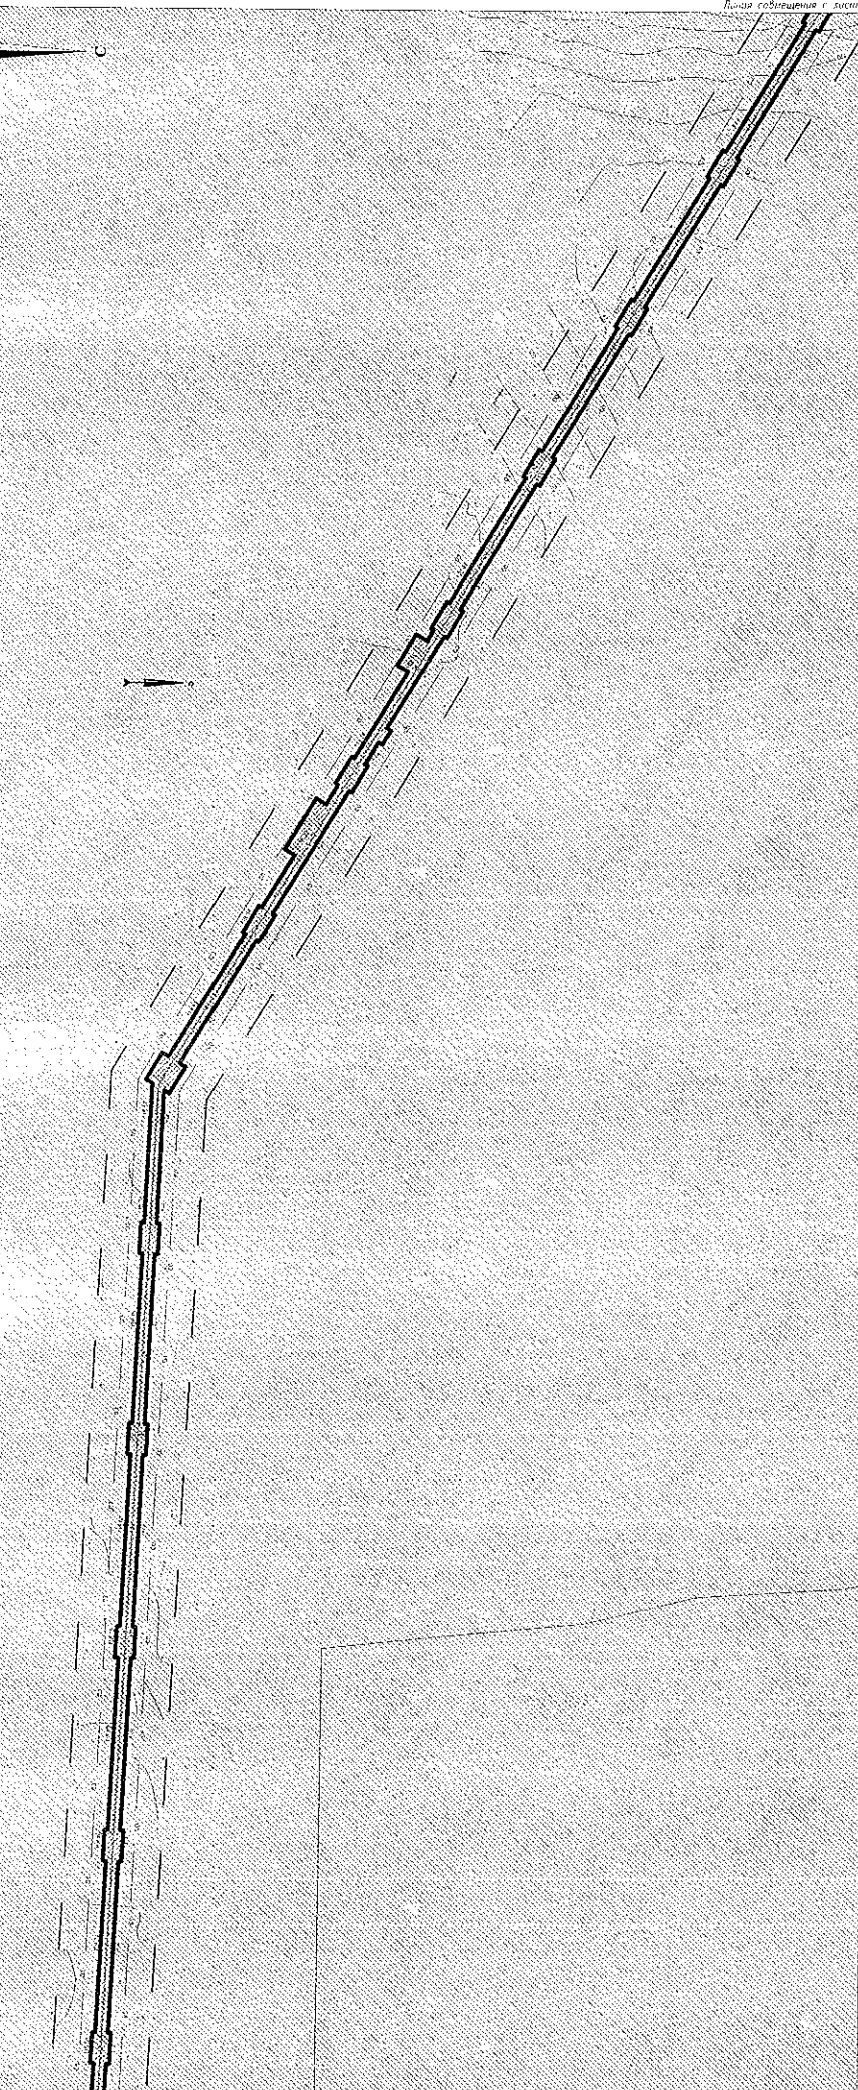


Схема расположения листов

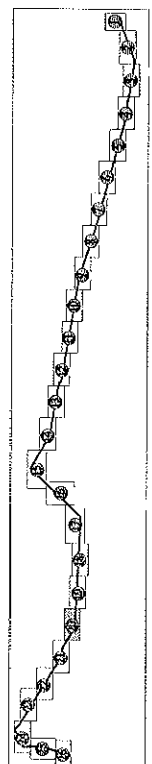

УСТОЙЧИВОЕ ОБРАЗОВАНИЕ:

[illegible]

ЮНЫ С ОСОБЕННИ УСЛОВИЯНИ ИСТОЛУЮЩИИ ТЕРРИТОРИИ

[illegible]

Prothuberia gibbosa (Lazarevic)

bioRxiv preprint doi: <https://doi.org/10.1101/000000>; this version posted January 1, 2016. The copyright holder for this preprint (which was not certified by peer review) is the author/funder, who has granted bioRxiv a license to display the preprint in perpetuity. It is made available under aCC-BY-NC-ND 4.0 International license.


SYNOPSIS *See text.*

Объект: "Строительство ВЛ 110 кВ Екатеринославская -
Полтавская"

Чертеж
межевания территории
линейного объекта
(Приложение № 3)
Масштаб 1:5000

	ЛДСТ	ЛНСТОВ
ЛДМТ	20	26

ET **ETONEX**
100 "Concentrate Technozell" (100 mg/100 ml)

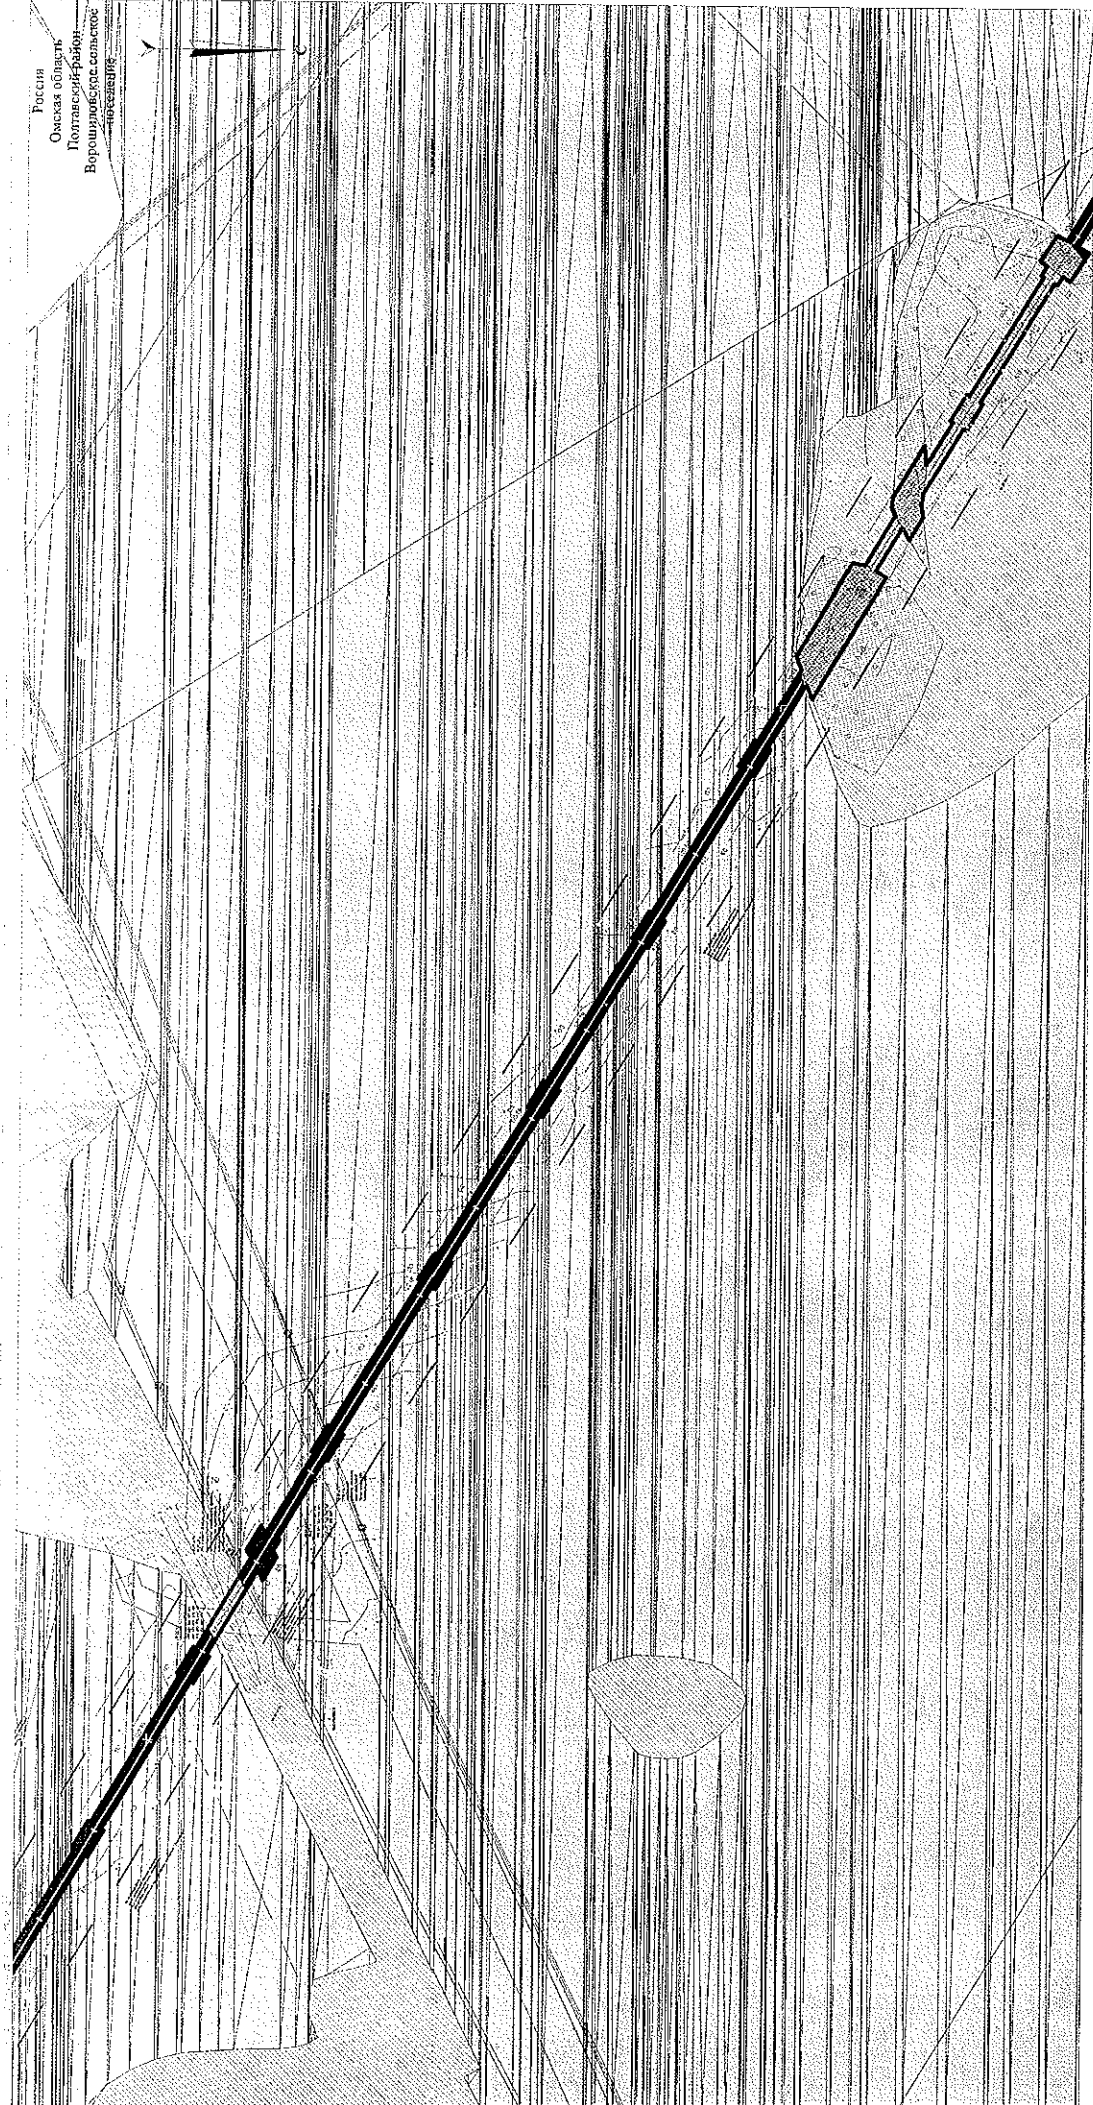

УСТОЙЧИВОЕ ОБЩЕСТВО

[illegible]

ЮНЕСКО ОБЪЯВИЛО УСТОЙЧИВЫМ ИСПОЛЬЗОВАНИЕМ ТЕХНОЛОГИИ

Группы были сформированы из учащихся 11 классов, обладающих интересом к предмету, а также имеющих достаточный уровень знаний. Изучение предмета велось по учебнику «Математика» 11 класс, авторства И.И. Зубовой, издательство «Дрофа», 2009 г. На протяжении всего учебного года в классе работали 3 группы учащихся, а в 24 часа учебного года в классе работали 4 группы учащихся. В течение учебного года в классе работали 4 группы учащихся, а в 24 часа учебного года в классе работали 4 группы учащихся.


Добрый день! Мы рады видеть вас в нашем магазине. Мы предлагаем вам ознакомиться с нашим ассортиментом товаров. Мы гарантируем высокое качество и низкие цены. Мы будем рады ответить на ваши вопросы.

Characterization of compounds

[illegible]

REPORT BY DAVID B. BARNETT, JR., AND JOHN W. FLYNN, JR.

Схема расположения листов

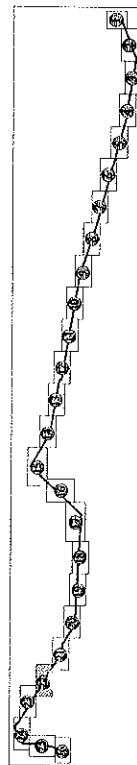

Объект: "Строительство ВЛ 110 кВ Екатеринбургская -
Иолтавская"

**Чертеж
межевания территории
линейного объекта
(Приложение № 3)
Масштаб 1:5000**

Лист	22	Листов	26
ИМТ			



00 "Содержание: Текстовый Проект Программы"



Схема расположения листов

-
- The graph displays the cumulative number of COVID-19 cases in the United States. The x-axis is labeled with months from March 2020 to March 2021. The y-axis represents the number of cases, with a scale from 0 to 1,000,000. The data points are connected by a line, showing a consistent upward trend. There is a notable increase in the slope of the line starting in late 2020, indicating a faster rate of case accumulation. The line ends in March 2021 at approximately 1,000,000 cases.

**Чертеж
межевания территории
линейного объекта
(Приложение № 3)
Масштаб 1:5000**

	Лист	Листов
ИМГ	25	26



