



ПРАВИТЕЛЬСТВО ОРЛОВСКОЙ ОБЛАСТИ

ПОСТАНОВЛЕНИЕ

Мартин 2024.
г. Орёл

№ 259

Об установлении публичного сервитута в целях размещения линейного объекта «Газопровод межпоселковый к малоэтажной застройке в районе д. Образцово Орловского муниципального округа Орловской области»

В соответствии с главой V.7 Земельного кодекса Российской Федерации, Законом Орловской области от 10 ноября 2014 года № 1683-ОЗ «О Правительстве Орловской области», на основании ходатайства об установлении публичного сервитута ООО «Газпром газификация» (ОГРН 1217800107744, ИНН 7813655197) (далее – обладатель публичного сервитута) Правительство Орловской области п о с т а н о в л я е т:

1. Установить публичный сервитут в целях размещения линейного объекта «Газопровод межпоселковый к малоэтажной застройке в районе д. Образцово Орловского муниципального округа Орловской области» (далее также соответственно – публичный сервитут, Объект) в соответствии с распоряжением Губернатора Орловской области от 22 декабря 2021 года № 80-р, приказом Управления градостроительства, архитектуры и землеустройства Орловской области от 29 декабря 2023 года № 01-21/132 «Об утверждении проекта планировки и проекта межевания территории линейного объекта «Газопровод межпоселковый к малоэтажной застройке в районе д. Образцово Орловского муниципального округа Орловской области» в отношении:

1) части земельного участка с кадастровым номером 57:10:0030801:5137, расположенного по адресу: Российская Федерация, Орловская область, р-н Орловский, с/п Образцовское, д. Образцово;

2) части земельного участка с кадастровым номером 57:10:0030801:14853, расположенного по адресу: Российская Федерация, Орловская область, р-н Орловский, с/п Образцовское, д. Образцово;

3) части земельного участка с кадастровым номером 57:10:0030801:12725, расположенного по адресу: Российская Федерация, Орловская область, р-н Орловский, с/п Образцовское, д. Образцово;

4) части земельного участка с кадастровым номером 57:10:0030801:14852, расположенного по адресу: Российская Федерация, Орловская область, р-н Орловский, с/п Образцовское, д. Образцово;

5) части земельного участка с кадастровым номером 57:10:0030801:12442, расположенного по адресу: Российская Федерация, Орловская область, р-н Орловский, с/п Образцовское, д. Образцово;

6) части земельного участка с кадастровым номером 57:10:0030801:261 (входящего в единое землепользование 57:10:0000000:175), расположенного по адресу: Российская Федерация, Орловская область, р-н Орловский;

7) части земельного участка с кадастровым номером 57:10:0030801:494, расположенного по адресу: Российская Федерация, Орловская область, р-н Орловский, с/п Образцовское, д. Образцово;

8) части земельного участка с кадастровым номером 57:10:0030801:493, расположенного по адресу: местоположение установлено относительно ориентира, расположенного в границах участка. Почтовый адрес ориентира: Российская Федерация, Орловская область, р-н Орловский, с/п Образцовское;

9) части земельного участка с кадастровым номером 57:10:0030801:7184, расположенного по адресу: Российская Федерация, Орловская область, р-н Орловский, с/п Образцовское, д. Образцово;

10) части земельного участка с кадастровым номером 57:10:0030801:16004, расположенного по адресу: Российская Федерация, Орловская область, р-н Орловский, с/п Образцовское, п. Саханский;

11) части земель, государственная собственность на которые не разграничена, в кадастровом квартале 57:10:0030801;

12) части земель, государственная собственность на которые не разграничена, в кадастровом квартале 57:10:1230101;

13) части земель, государственная собственность на которые не разграничена, в кадастровом квартале 57:25:0020903;

14) части земель, государственная собственность на которые не разграничена, в кадастровом квартале 57:25:0020902;

15) части земель, государственная собственность на которые не разграничена, в кадастровом квартале 57:25:0021201;

16) части земель, государственная собственность на которые не разграничена, в кадастровом квартале 57:10:1290201.

2. Утвердить границы публичного сервитута согласно приложению 1 к настоящему постановлению.

3. Установить срок публичного сервитута – 10 лет. Считать публичный сервитут установленным со дня внесения сведений о нем в Единый государственный реестр недвижимости.

4. Установить срок, в течение которого использование земель и земельных участков (их частей), указанных в пункте 1 настоящего постановления, и (или) расположенного на них объекта недвижимого имущества в соответствии с их разрешенным использованием будет

невозможно или существенно затруднено в связи с осуществлением публичного сервитута, 3 месяца с начала проведения строительных работ в целях размещения Объекта.

5. При установлении зон с особыми условиями использования территорий и ограничений прав на земли и земельные участки, указанные в пункте 1 настоящего постановления, руководствоваться постановлением Правительства Российской Федерации от 20 ноября 2000 года № 878 «Об утверждении Правил охраны газораспределительных сетей».

6. Плата за публичный сервитут в отношении земель, указанных в подпунктах 11-16 пункта 1 настоящего постановления (далее соответственно – плата за публичный сервитут на землях, государственная собственность на которые не разграничена, земли), устанавливается в размере 0,01 процента среднего уровня кадастровой стоимости земельных участков по Орловскому муниципальному округу Орловской области за каждый год использования земель. При этом плата за публичный сервитут не может быть менее чем 0,1 процента среднего уровня кадастровой стоимости земельных участков по Орловскому муниципальному округу Орловской области в отношении земель, обремененных сервитутом, за весь срок сервитута.

Плата за публичный сервитут на землях, государственная собственность на которые не разграничена, вносится в местный бюджет в соответствии со статьей 62 Бюджетного кодекса Российской Федерации обладателем публичного сервитута единовременным платежом не позднее шести месяцев со дня принятия настоящего постановления.

Плата за публичный сервитут на землях, государственная собственность на которые не разграничена, рассчитывается пропорционально площади таких земель в установленных границах публичного сервитута.

Расчет платы за публичный сервитут на землях, государственная собственность на которые не разграничена, осуществляется по формуле:

$$P_{\text{он}} = P_{\text{гн}} \times C, \text{ где:}$$

$P_{\text{он}}$ – размер платы за публичный сервитут на землях, государственная собственность на которые не разграничена, за весь срок публичного сервитута (руб.);

C – срок публичного сервитута – 10 лет;

$P_{\text{гн}}$ – размер платы за публичный сервитут за каждый год использования земель, указанных в подпунктах 11-16 пункта 1 настоящего постановления (руб.), рассчитываемый по формуле:

$$P_{\text{гн}} = K C_{\text{ср}} \times ПЛ_{\text{зпс}} \times ПР_{\text{гн}}, \text{ где:}$$

$K C_{\text{ср}}$ – средний уровень кадастровой стоимости земельных участков по Орловскому муниципальному округу Орловской области (руб./кв. м);

$ПЛ_{зпс}$ – площадь земель, указанных в подпунктах 11–16 пункта 1 настоящего постановления, в установленных границах публичного сервитута (кв. м);

$ПР_{гн}$ – процент среднего уровня кадастровой стоимости земельных участков по Орловскому муниципальному округу Орловской области за каждый год использования земель, указанных в подпунктах 11–16 пункта 1 настоящего постановления, – 0,01 %.

При этом $P_{он} \geq P_{мн}$, если $P_{он} < P_{мн}$, то $P_{он} = P_{мн}$.

$$P_{мн} = KС_{ср} \times ПЛ_{зпс} \times ПР_{мн}, \text{ где:}$$

$P_{мн}$ – размер минимальной платы за публичный сервитут на землях, государственная собственность на которые не разграничена, за весь срок публичного сервитута (руб.);

$ПР_{мн}$ – процент среднего уровня кадастровой стоимости земельных участков по Орловскому муниципальному округу Орловской области в отношении земель, указанных в подпунктах 11–16 пункта 1 настоящего постановления, обремененных сервитутом, за весь срок сервитута – 0,1 %.

7. Утвердить график проведения работ на землях, указанных в подпунктах 11–16 пункта 1 настоящего постановления, при осуществлении строительства и эксплуатации линейного объекта «Газопровод межпоселковый к малоэтажной застройке в районе д. Образцово Орловского муниципального округа Орловской области» согласно приложению 2 к настоящему постановлению.

8. Обладателю публичного сервитута обеспечить:

заключение соглашений об осуществлении публичного сервитута с правообладателями земельных участков, указанных в подпунктах 1–10 пункта 1 настоящего постановления, в соответствии с требованиями земельного законодательства;

приведение земель и земельных участков, указанных в пункте 1 настоящего постановления, в состояние, пригодное для использования в соответствии с видом разрешенного использования, в срок не позднее чем три месяца после завершения строительства Объекта, для размещения которого был установлен публичный сервитут.

9. Управлению градостроительства, архитектуры и землеустройства Орловской области в течение пяти рабочих дней со дня принятия настоящего постановления:

обеспечить размещение настоящего постановления в государственной специализированной информационной системе «Портал Орловской области – публичный информационный центр» в информационно-телекоммуникационной сети Интернет;

направить копию настоящего постановления в филиал публично-правовой компании «Роскадастр» по Орловской области;

направить обладателю публичного сервитута копию настоящего постановления, сведения о лицах, являющихся правообладателями земельных участков, указанных в подпунктах 1–10 пункта 1 настоящего постановления, копии документов, подтверждающих права указанных лиц на данные земельные участки.

10. Контроль за исполнением постановления возложить на первого заместителя Губернатора Орловской области в Правительстве Орловской области.




А. Е. Клычков

Графическое описание местоположения границ публичного сервитута

Схема расположения границ публичного сервитута (части 1-11)

Часть 1

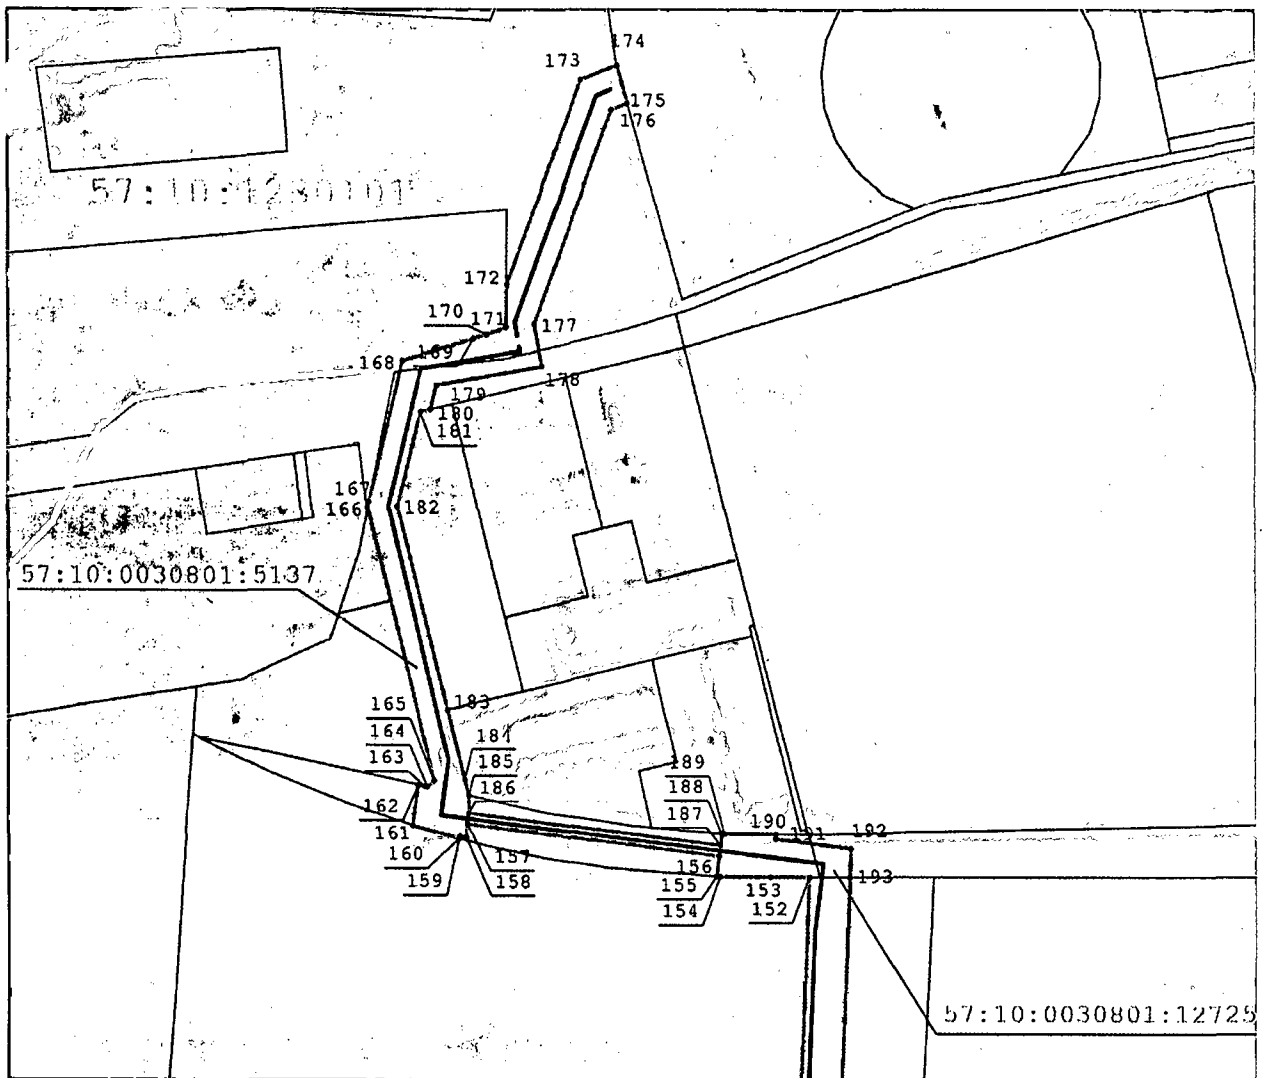



Масштаб 1:4000


Условные обозначения к части 1:



- границы публичного сервитута;
- характерная точка и номер границ публичного сервитута;
- проектное местоположение инженерного




- | | |
|---|---|
|  | сооружения; |
| 57:10:0030801:12725 | – границы земельных участков; |
|  | – кадастровые номера земельных участков; |
| 57:10:1230101 | – границы кадастровых кварталов; |
| | – кадастровые номера кадастровых кварталов. |

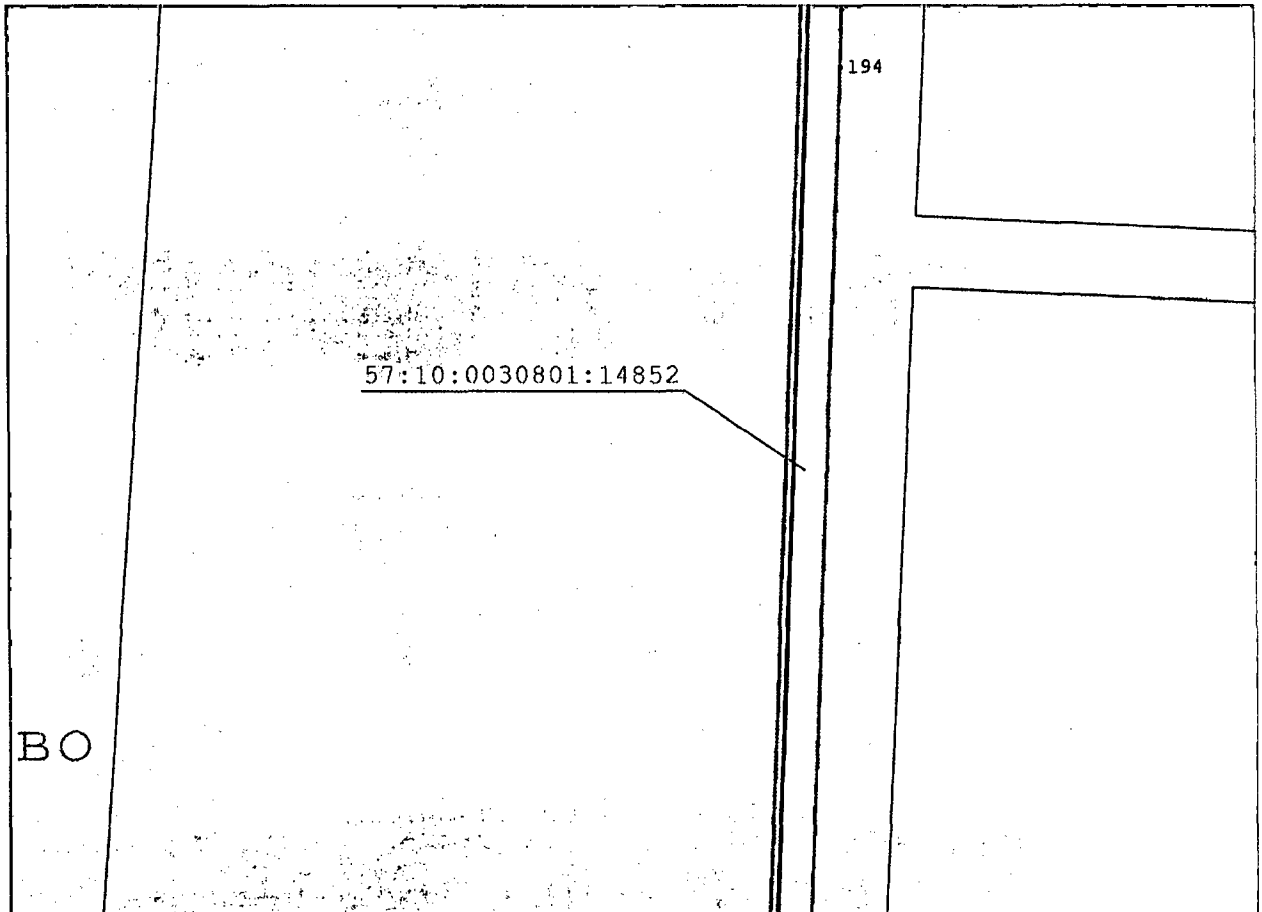
Часть 2



Масштаб 1:4000

Условные обозначения к части 2:

- | | |
|---|--|
|  | – границы публичного сервитута; |
| ● 1 | – характерная точка и номер границ публичного сервитута; |
|  | – проектное местоположение инженерного сооружения; |
|  | – границы земельных участков. |

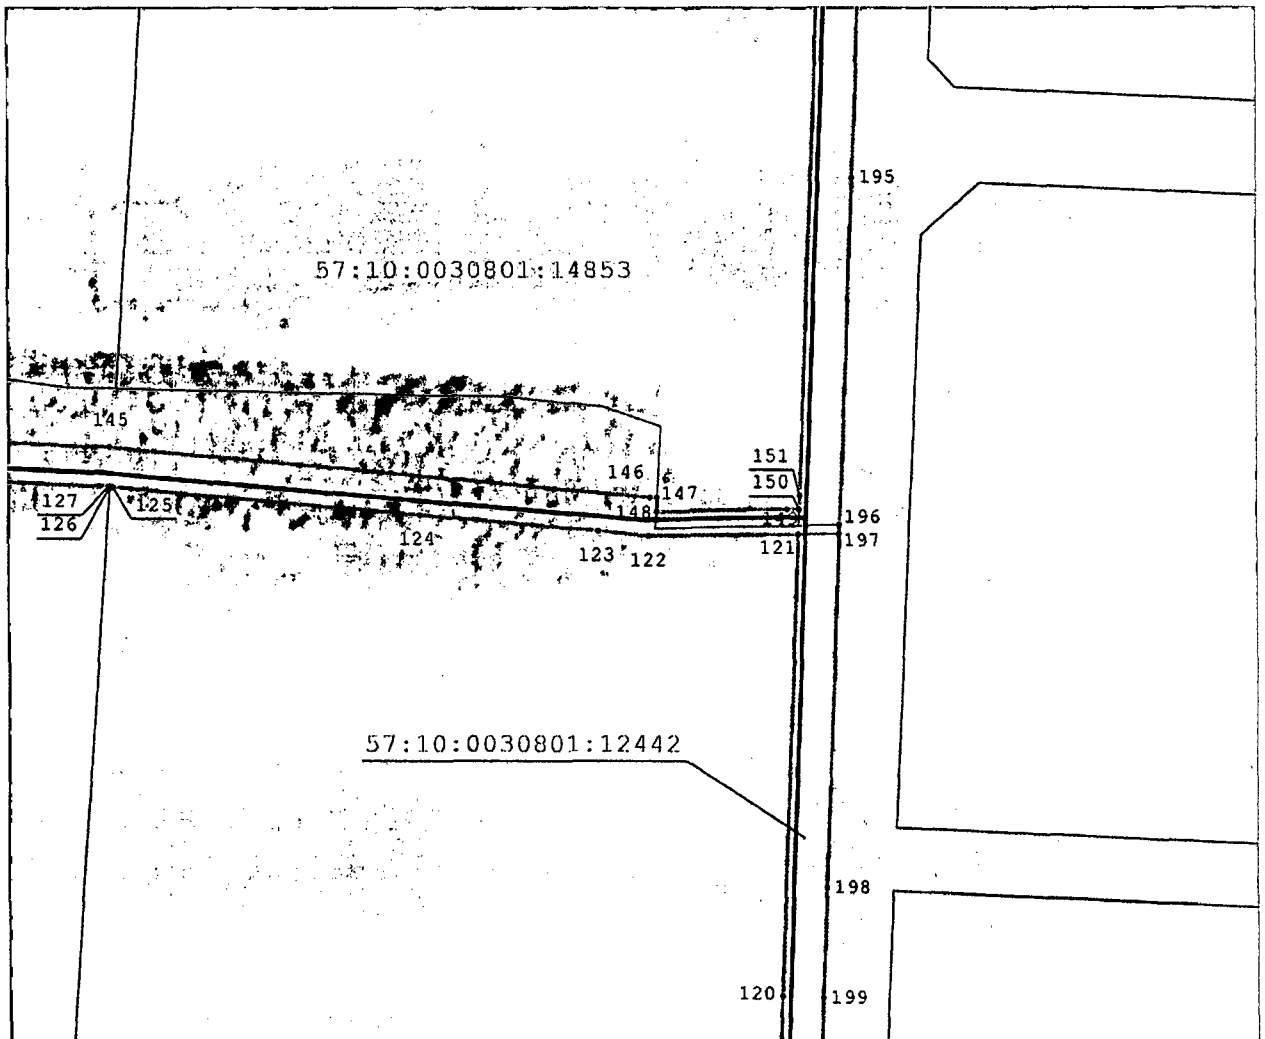

Масштаб 1:4000

Условные обозначения к части 3:



● 1



57:10:0030801:12725

- границы публичного сервитута;
- характерная точка и номер границ публичного сервитута;
- проектное местоположение инженерного сооружения;
- границы земельных участков;
- кадастровые номера земельных участков.



Масштаб 1:4000


Условные обозначения к части 4:



— границы публичного сервитута;

● 1

— характерная точка и номер границ публичного сервитута;

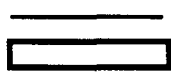


— проектное местоположение инженерного сооружения;



— границы земельных участков;

57:10:1230101

— кадастровые номера кадастровых кварталов.

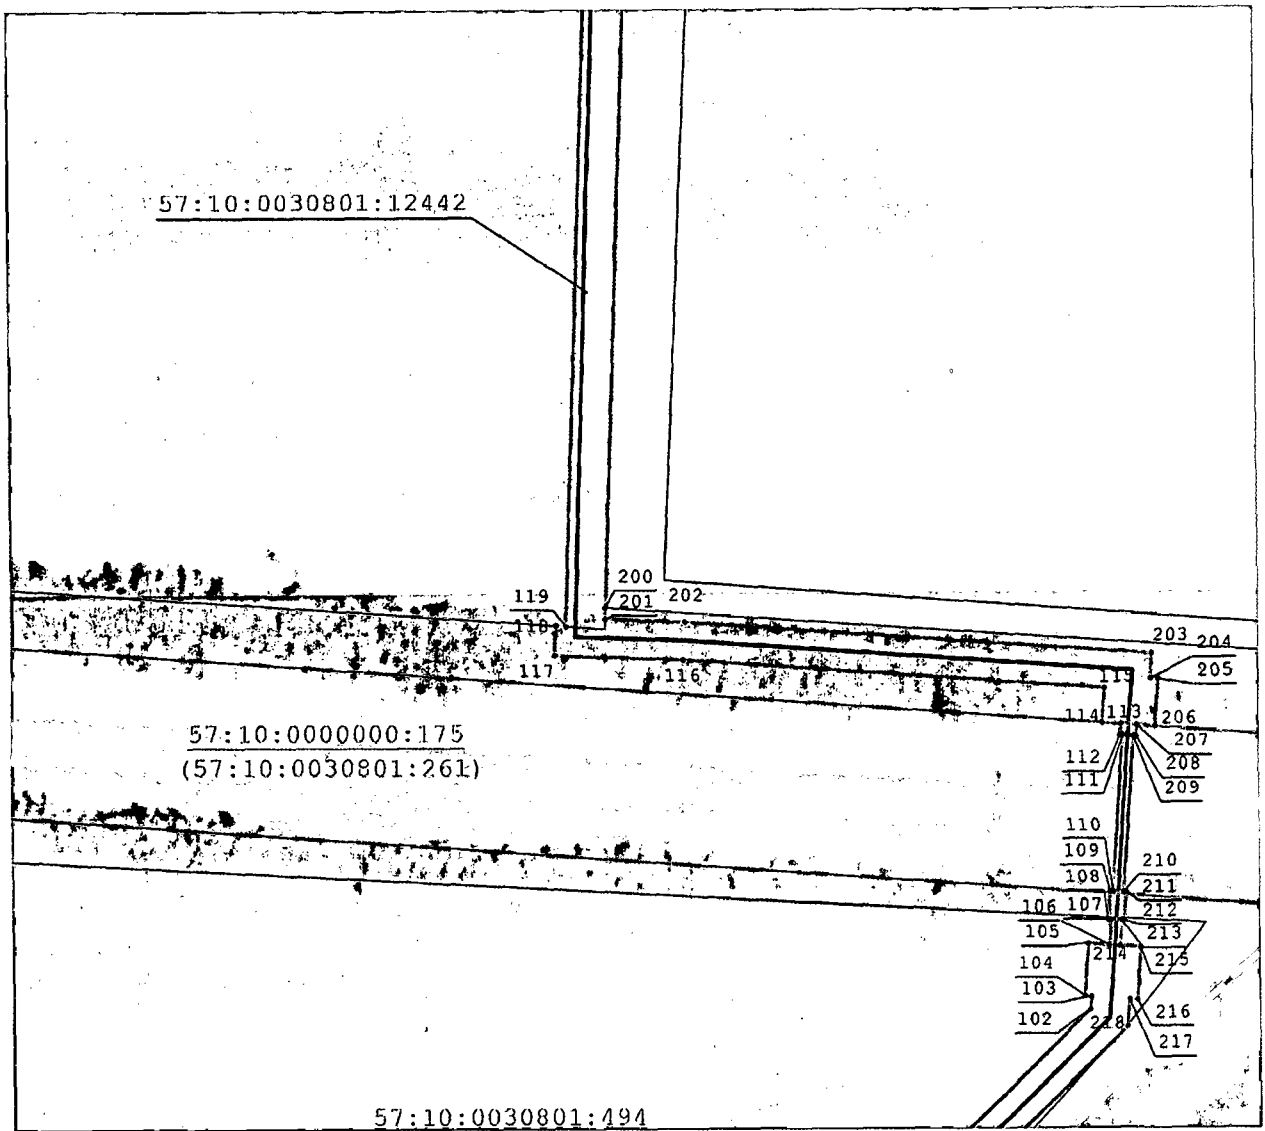

Масштаб 1:4000

Условные обозначения к части 5:



— границы публичного сервитута;



— характеристическая точка и номер границ публичного сервитута;



— проектное местоположение инженерного сооружения;



— границы земельных участков;

57:10:0030801:12725

— кадастровые номера земельных участков;



— границы кадастровых кварталов;

57:10:1230101

— кадастровые номера кадастровых кварталов;



— граница населенного пункта.



Условные обозначения к части б:



— границы публичного сервитута;



— характерная точка и номер границ публичного сервитута;



— проектное местоположение инженерного сооружения;



— границы земельных участков;

57:10:0030801:12725

— кадастровые номера земельных участков;



— границы кадастровых кварталов;

57:10:1230101

— кадастровые номера кадастровых кварталов;




— границы муниципального образования – Орловский муниципальный округ Орловской области;



— границы муниципального образования – г. Орёл Орловской области;



— граница населенного пункта.

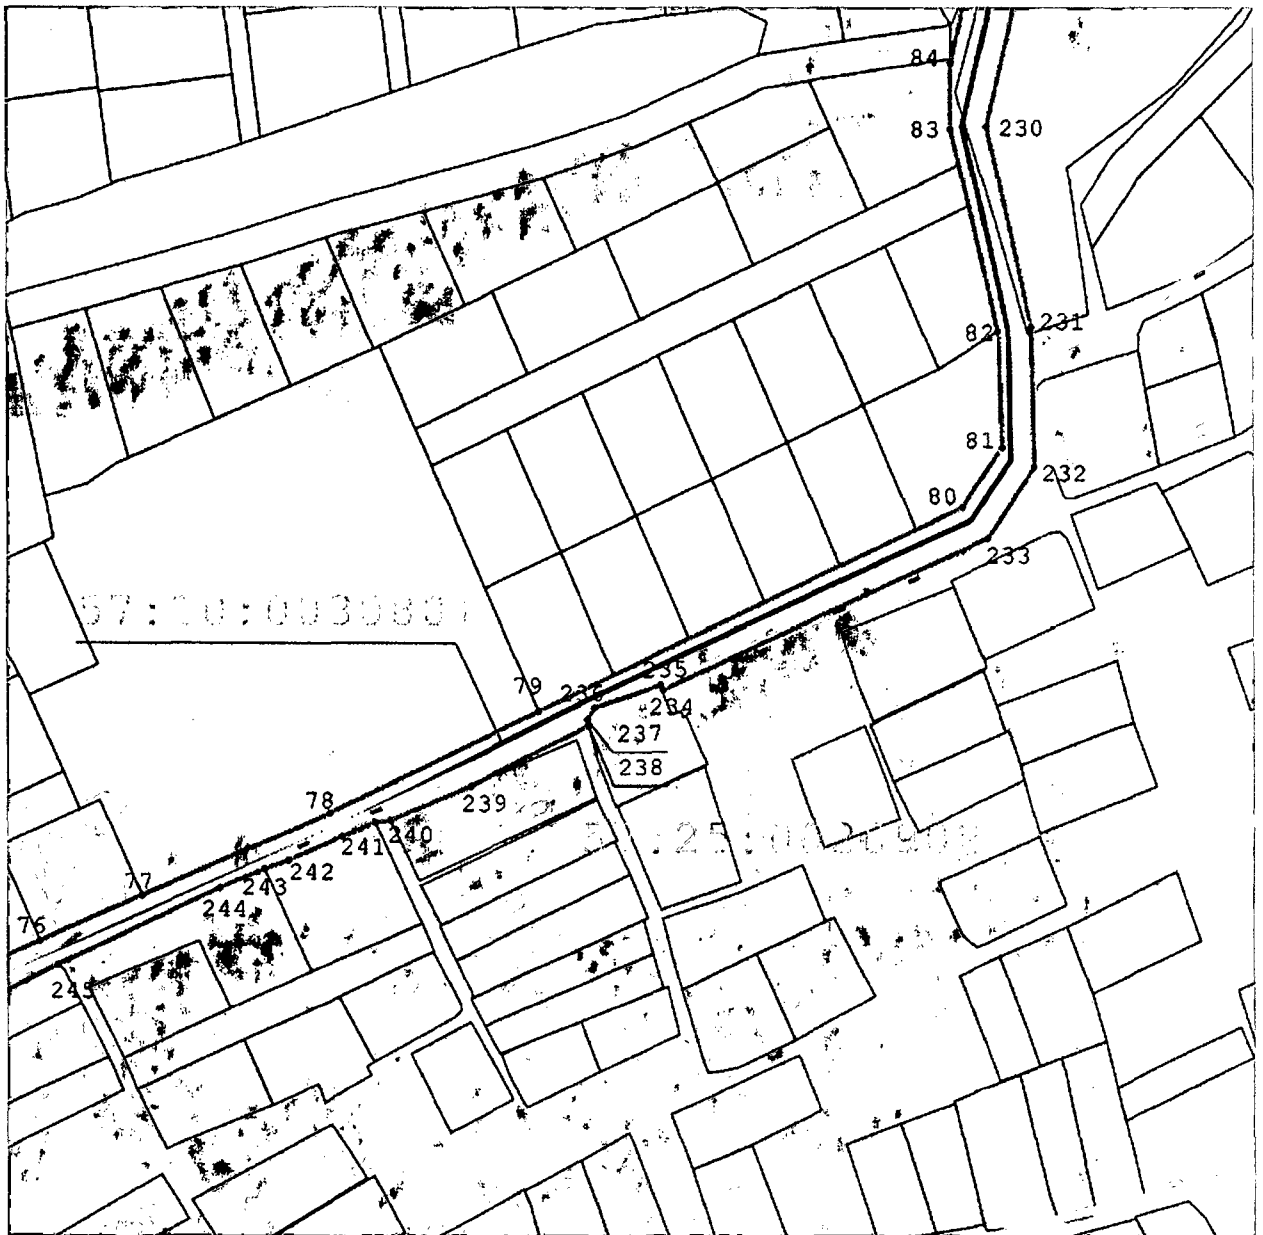

Масштаб 1:4000


Условные обозначения к части 7:



— границы публичного сервитута;



1 — характерная точка и номер границ публичного сервитута;

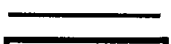

— проектное местоположение инженерного сооружения;



— границы земельных участков;




— границы кадастровых кварталов;

57:10:1230101

— кадастровые номера кадастровых кварталов;



— границы муниципального образования – Орловский муниципальный округ Орловской области;

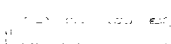

— границы муниципального образования – г. Орёл


Орловской области;
 — граница населенного пункта.

Часть 8



Масштаб 1:4000

Условные обозначения к части 8:

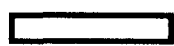

— границы публичного сервитута;




— характерная точка и номер границ публичного сервитута;



— проектное местоположение инженерного сооружения;



— границы земельных участков;

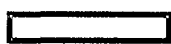


— границы кадастровых кварталов;

57:10:1230101

— кадастровые номера кадастровых кварталов;




— границы муниципального образования – Орловский муниципальный округ Орловской области;

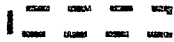





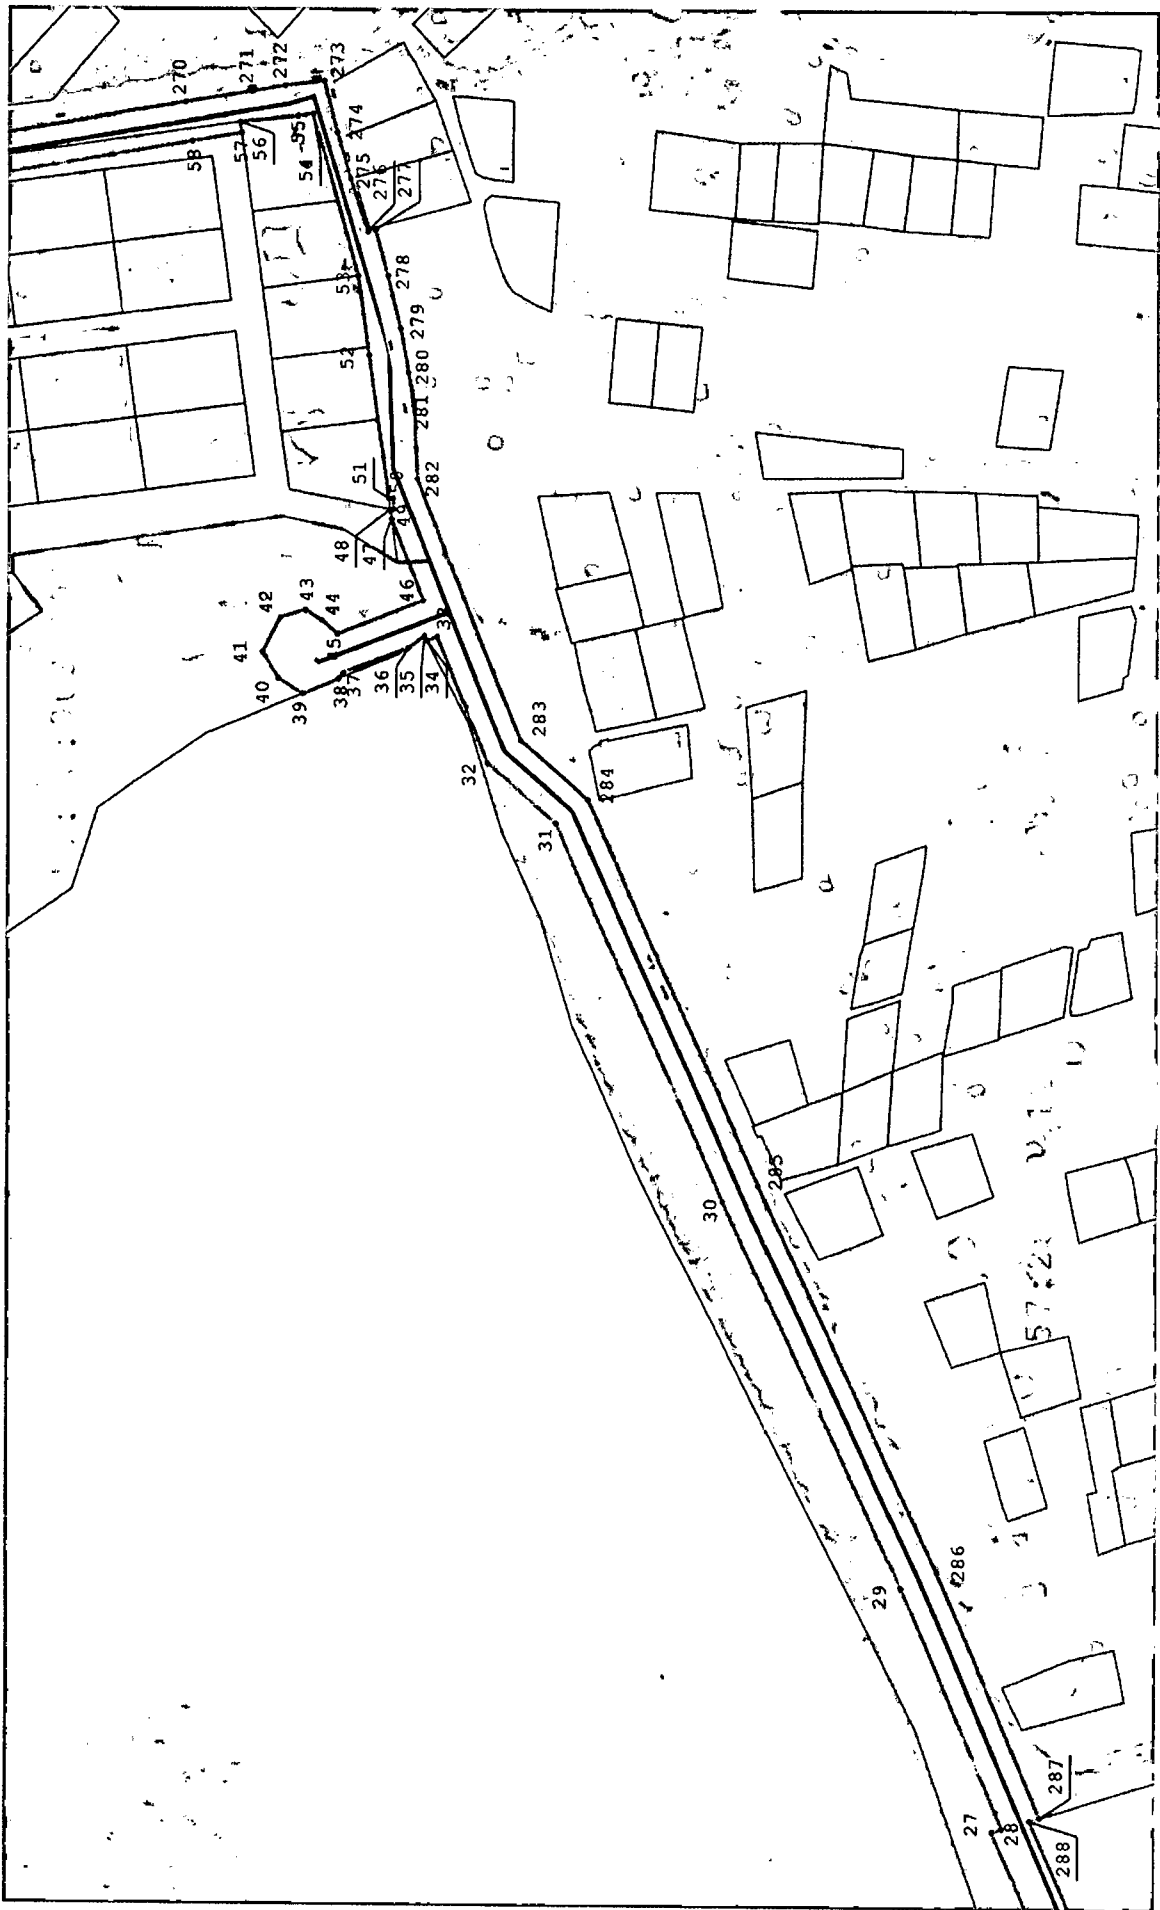


— границы муниципального образования – г. Орёл
Орловской области;



— граница населенного пункта.




Условные обозначения к части 9:

	– границы публичного сервитута;
● 1	– характерная точка и номер границ публичного сервитута;
	– проектное местоположение инженерного сооружения;
	– границы земельных участков;
	– границы кадастровых кварталов;
57:10:1230101	– кадастровые номера кадастровых кварталов;
	– границы муниципального образования – Орловский муниципальный округ Орловской области;
	– границы муниципального образования – г. Орёл Орловской области;
	– граница населенного пункта.


13

Часть 10

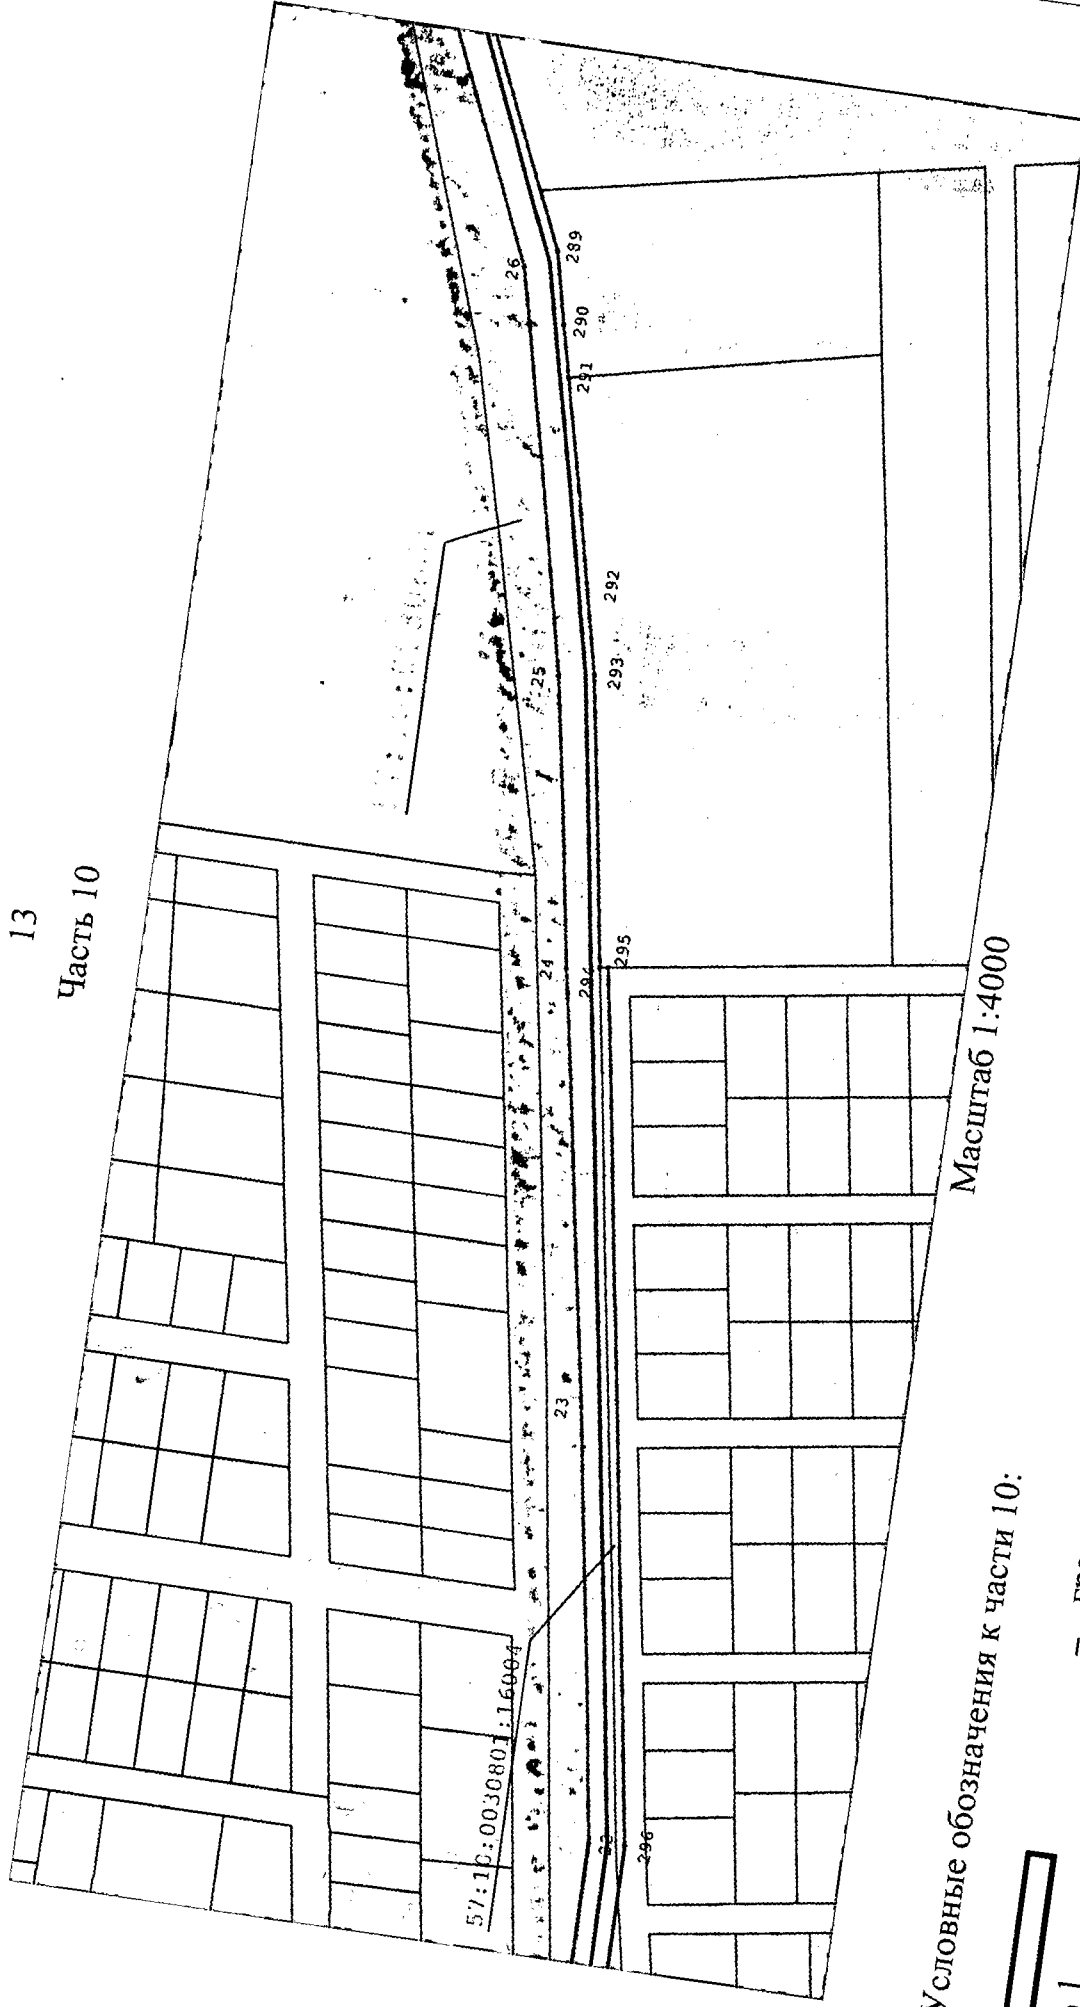

Масштаб 1:4000


Условные обозначения к части 10:

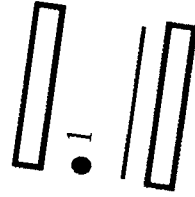

- границы публичного сервитута;
- характерная точка и номер границ публичного сервитута;
- проектное местоположение инженерного сооружения;
- границы земельных участков;



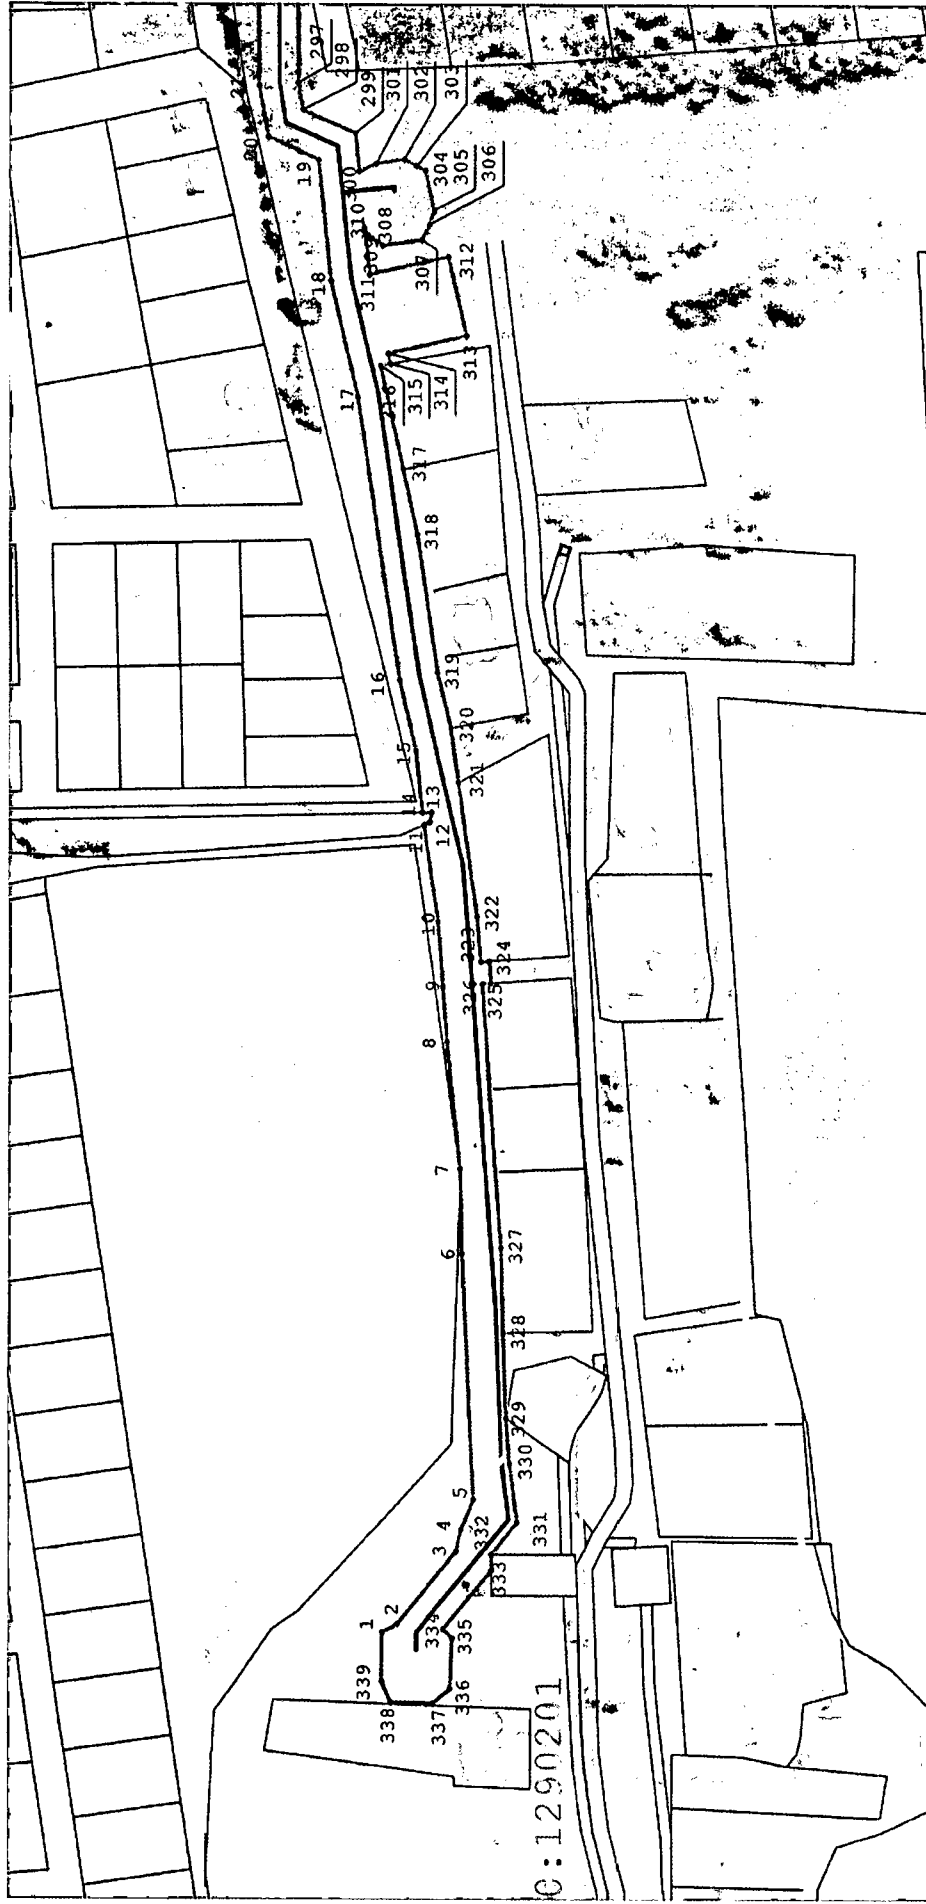


- 57:10:0030801:16004 — кадастровые номера земельных участков;
- 57:10:1230101 — кадастровые номера кадастровых кварталов.

Часть II



Масштаб 1:4000

Условные обозначения к части 11:

-  — границы публичного сервитута;
-  1 — характерная точка и номер границ публичного сервитута;
-  — проектное местоположение инженерного сооружения;
-  — границы земельных участков;
-  — границы кадастровых кварталов;
- 57:10:1230101 — кадастровые номера кадастровых кварталов.

Описание границ публичного сервитута

Местоположение публичного сервитута: Орловская область, Орловский муниципальный округ; Орловская область, г. Орёл.

Система координат: МСК-57, зона 1.

Сведения о характерных точках границ объекта:

Обозначение характерных точек границ	Координаты, м		Метод определения координат характерной точки	Средняя квадратическая погрешность положения характерной точки (Mt), м	Описание обозначения точки на местности (при наличии)
	X	Y			
1	2	3	4	5	6
1	354358.94	1281671.84	Аналитический метод	0,1	—
2	354353.30	1281674.96	Аналитический метод	0,1	—
3	354331.53	1281701.91	Аналитический метод	0,1	—
4	354329.80	1281709.95	Аналитический метод	0,1	—
5	354325.09	1281721.26	Аналитический метод	0,1	—
6	354329.45	1281813.01	Аналитический метод	0,1	—
7	354330.17	1281844.79	Аналитический метод	0,1	—
8	354335.20	1281892.28	Аналитический метод	0,1	—
9	354336.66	1281912.53	Аналитический метод	0,1	—
10	354338.51	1281936.58	Аналитический метод	0,1	—
11	354343.80	1281972.65	Аналитический метод	0,1	—
12	354341.64	1281973.62	Аналитический метод	0,1	—
13	354340.73	1281977.29	Аналитический метод	0,1	—
14	354344.47	1281977.20	Аналитический метод	0,1	—
15	354346.90	1282000.24	Аналитический метод	0,1	—
16	354353.01	1282026.35	Аналитический метод	0,1	—
17	354368.58	1282131.46	Аналитический метод	0,1	—

1	2	3	4	5	6
18	354378.32	1282174.58	Аналитический метод	0,1	—
19	354382.97	1282219.39	Аналитический метод	0,1	—
20	354401.67	1282227.74	Аналитический метод	0,1	—
21	354404.94	1282246.80	Аналитический метод	0,1	—
22	354404.99	1282324.59	Аналитический метод	0,1	—
23	354433.21	1282501.38	Аналитический метод	0,1	—
24	354464.15	1282679.38	Аналитический метод	0,1	—
25	354484.07	1282797.44	Аналитический метод	0,1	—
26	354520.77	1282961.50	Аналитический метод	0,1	—
27	354576.98	1283090.62	Аналитический метод	0,1	—
28	354573.25	1283091.75	Аналитический метод	0,1	—
29	354611.01	1283180.57	Аналитический метод	0,1	—
30	354677.21	1283325.14	Аналитический метод	0,1	—
31	354739.62	1283465.52	Аналитический метод	0,1	—
32	354765.10	1283487.74	Аналитический метод	0,1	—
33	354783.84	1283535.03	Аналитический метод	0,1	—
34	354787.66	1283533.52	Аналитический метод	0,1	—
35	354788.60	1283535.39	Аналитический метод	0,1	—
36	354794.42	1283530.84	Аналитический метод	0,1	—
37	354818.64	1283521.24	Аналитический метод	0,1	—
38	354820.47	1283518.90	Аналитический метод	0,1	—
39	354833.38	1283513.44	Аналитический метод	0,1	—
40	354842.52	1283519.04	Аналитический метод	0,1	—
41	354848.57	1283528.97	Аналитический метод	0,1	—
42	354841.85	1283541.89	Аналитический метод	0,1	—

1	2	3	4	5	6
43	354832.67	1283544.77	Аналитический метод	0,1	—
44	354826.66	1283540.93	Аналитический метод	0,1	—
45	354820.93	1283535.93	Аналитический метод	0,1	—
46	354789.19	1283548.51	Аналитический метод	0,1	—
47	354801.13	1283578.65	Аналитический метод	0,1	—
48	354801.63	1283582.28	Аналитический метод	0,1	—
49	354800.41	1283582.30	Аналитический метод	0,1	—
50	354800.41	1283586.30	Аналитический метод	0,1	—
51	354802.18	1283586.30	Аналитический метод	0,1	—
52	354809.43	1283639.28	Аналитический метод	0,1	—
53	354813.58	1283669.14	Аналитический метод	0,1	—
54	354830.05	1283729.05	Аналитический метод	0,1	—
55	354835.60	1283728.45	Аналитический метод	0,1	—
56	354857.13	1283726.13	Аналитический метод	0,1	—
57	354856.60	1283722.13	Аналитический метод	0,1	—
58	354874.76	1283718.96	Аналитический метод	0,1	—
59	355038.49	1283690.44	Аналитический метод	0,1	—
60	355108.44	1283681.12	Аналитический метод	0,1	—
61	355158.37	1283674.46	Аналитический метод	0,1	—
62	355159.11	1283678.91	Аналитический метод	0,1	—
63	355162.26	1283686.05	Аналитический метод	0,1	—
64	355177.99	1283722.29	Аналитический метод	0,1	—
65	355178.30	1283723.36	Аналитический метод	0,1	—
66	355193.52	1283757.70	Аналитический метод	0,1	—
67	355226.37	1283831.33	Аналитический метод	0,1	—

1	2	3	4	5	6
68	355230.41	1283840.88	Аналитический метод	0,1	–
69	355237.32	1283856.52	Аналитический метод	0,1	–
70	355240.26	1283862.25	Аналитический метод	0,1	–
71	355251.97	1283888.72	Аналитический метод	0,1	–
72	355266.15	1283921.01	Аналитический метод	0,1	–
73	355280.35	1283952.84	Аналитический метод	0,1	–
74	355294.38	1283984.54	Аналитический метод	0,1	–
75	355322.12	1284047.22	Аналитический метод	0,1	–
76	355335.85	1284078.22	Аналитический метод	0,1	–
77	355349.45	1284108.95	Аналитический метод	0,1	–
78	355374.12	1284164.71	Аналитический метод	0,1	–
79	355404.22	1284226.81	Аналитический метод	0,1	–
80	355465.34	1284352.94	Аналитический метод	0,1	–
81	355483.08	1284364.89	Аналитический метод	0,1	–
82	355517.65	1284363.62	Аналитический метод	0,1	–
83	355578.10	1284349.68	Аналитический метод	0,1	–
84	355597.96	1284349.79	Аналитический метод	0,1	–
85	355618.26	1284354.47	Аналитический метод	0,1	–
86	355634.57	1284362.91	Аналитический метод	0,1	–
87	355636.47	1284364.23	Аналитический метод	0,1	–
88	355649.45	1284376.08	Аналитический метод	0,1	–
89	355654.49	1284382.99	Аналитический метод	0,1	–
90	355661.90	1284390.60	Аналитический метод	0,1	–
91	355672.20	1284398.71	Аналитический метод	0,1	–
92	355678.74	1284405.59	Аналитический метод	0,1	–

1	2	3	4	5	6
93	355715.19	1284423.84	Аналитический метод	0,1	–
94	355724.15	1284428.77	Аналитический метод	0,1	–
95	355759.25	1284453.24	Аналитический метод	0,1	–
96	355805.10	1284501.85	Аналитический метод	0,1	–
97	355846.70	1284500.14	Аналитический метод	0,1	–
98	355882.96	1284507.98	Аналитический метод	0,1	–
99	355898.00	1284600.13	Аналитический метод	0,1	–
100	355903.36	1284677.13	Аналитический метод	0,1	–
101	355996.41	1284884.32	Аналитический метод	0,1	–
102	356090.19	1284979.83	Аналитический метод	0,1	–
103	356095.06	1284980.18	Аналитический метод	0,1	–
104	356095.24	1284977.68	Аналитический метод	0,1	–
105	356115.19	1284979.09	Аналитический метод	0,1	–
106	356114.62	1284987.07	Аналитический метод	0,1	–
107	356124.21	1284987.75	Аналитический метод	0,1	–
108	356124.28	1284986.75	Аналитический метод	0,1	–
109	356134.93	1284987.50	Аналитический метод	0,1	–
110	356134.86	1284988.50	Аналитический метод	0,1	–
111	356194.67	1284992.73	Аналитический метод	0,1	–
112	356194.73	1284991.73	Аналитический метод	0,1	–
113	356198.96	1284992.03	Аналитический метод	0,1	–
114	356199.46	1284985.05	Аналитический метод	0,1	–
115	356212.64	1284985.98	Аналитический метод	0,1	–
116	356223.94	1284826.07	Аналитический метод	0,1	–
117	356225.67	1284777.20	Аналитический метод	0,1	–

1	2	3	4	5	6
118	356237.03	1284777.73	Аналитический метод	0,1	–
119	356236.78	1284781.38	Аналитический метод	0,1	–
120	356516.06	1284791.94	Аналитический метод	0,1	–
121	356686.55	1284798.34	Аналитический метод	0,1	–
122	356685.97	1284743.35	Аналитический метод	0,1	–
123	356687.79	1284724.72	Аналитический метод	0,1	–
124	356693.83	1284658.59	Аналитический метод	0,1	–
125	356704.30	1284545.79	Аналитический метод	0,1	–
126	356704.39	1284544.79	Аналитический метод	0,1	–
127	356704.44	1284544.25	Аналитический метод	0,1	–
128	356717.66	1284229.14	Аналитический метод	0,1	–
129	356715.30	1284229.26	Аналитический метод	0,1	–
130	356715.50	1284224.59	Аналитический метод	0,1	–
131	356716.92	1284224.44	Аналитический метод	0,1	–
132	356716.53	1284220.35	Аналитический метод	0,1	–
133	356724.15	1284208.72	Аналитический метод	0,1	–
134	356724.07	1284207.37	Аналитический метод	0,1	–
135	356718.93	1284204.82	Аналитический метод	0,1	–
136	356717.70	1284184.75	Аналитический метод	0,1	–
137	356725.95	1284178.22	Аналитический метод	0,1	–
138	356743.32	1284180.19	Аналитический метод	0,1	–
139	356744.48	1284204.63	Аналитический метод	0,1	–
140	356738.97	1284206.89	Аналитический метод	0,1	–
141	356738.89	1284212.68	Аналитический метод	0,1	–
142	356729.93	1284226.35	Аналитический метод	0,1	–

1	2	3	4	5	6
143	356732.45	1284226.39	Аналитический метод	0,1	–
144	356731.39	1284247.45	Аналитический метод	0,1	–
145	356718.92	1284544.54	Аналитический метод	0,1	–
146	356700.45	1284743.64	Аналитический метод	0,1	–
147	356700.48	1284746.26	Аналитический метод	0,1	–
148	356695.03	1284746.00	Аналитический метод	0,1	–
149	356695.97	1284794.32	Аналитический метод	0,1	–
150	356695.82	1284798.70	Аналитический метод	0,1	–
151	356701.03	1284798.89	Аналитический метод	0,1	–
152	357411.25	1284825.61	Аналитический метод	0,1	–
153	357411.33	1284811.35	Аналитический метод	0,1	–
154	357411.43	1284792.51	Аналитический метод	0,1	–
155	357411.53	1284791.23	Аналитический метод	0,1	–
156	357419.18	1284792.20	Аналитический метод	0,1	–
157	357431.06	1284698.40	Аналитический метод	0,1	–
158	357426.18	1284697.78	Аналитический метод	0,1	–
159	357426.63	1284695.44	Аналитический метод	0,1	–
160	357425.74	1284695.15	Аналитический метод	0,1	–
161	357430.47	1284678.17	Аналитический метод	0,1	–
162	357445.48	1284680.07	Аналитический метод	0,1	–
163	357445.37	1284682.56	Аналитический метод	0,1	–
164	357445.11	1284683.72	Аналитический метод	0,1	–
165	357447.41	1284686.19	Аналитический метод	0,1	–
166	357550.12	1284661.44	Аналитический метод	0,1	–
167	357552.06	1284661.81	Аналитический метод	0,1	–

1	2	3	4	5	6
168	357604.89	1284674.16	Аналитический метод	0,1	–
169	357612.96	1284700.64	Аналитический метод	0,1	–
170	357614.51	1284705.73	Аналитический метод	0,1	–
171	357617.25	1284712.95	Аналитический метод	0,1	–
172	357633.16	1284713.36	Аналитический метод	0,1	–
173	357709.34	1284740.93	Аналитический метод	0,1	–
174	357714.71	1284754.56	Аналитический метод	0,1	–
175	357700.66	1284758.46	Аналитический метод	0,1	–
176	357698.25	1284752.34	Аналитический метод	0,1	–
177	357618.38	1284723.42	Аналитический метод	0,1	–
178	357602.78	1284726.20	Аналитический метод	0,1	–
179	357595.79	1284686.92	Аналитический метод	0,1	–
180	357586.74	1284684.81	Аналитический метод	0,1	–
181	357585.81	1284681.00	Аналитический метод	0,1	–
182	357550.29	1284672.43	Аналитический метод	0,1	–
183	357474.55	1284690.89	Аналитический метод	0,1	–
184	357447.64	1284697.46	Аналитический метод	0,1	–
185	357441.76	1284698.90	Аналитический метод	0,1	–
186	357435.03	1284698.91	Аналитический метод	0,1	–
187	357423.15	1284792.70	Аналитический метод	0,1	–
188	357427.64	1284793.27	Аналитический метод	0,1	–
189	357427.55	1284794.35	Аналитический метод	0,1	–
190	357427.44	1284813.40	Аналитический метод	0,1	–
191	357425.59	1284813.17	Аналитический метод	0,1	–
192	357422.06	1284841.04	Аналитический метод	0,1	–

1	2	3	4	5	6
193	357411.23	1284840.63	Аналитический метод	0,1	–
194	357295.16	1284836.26	Аналитический метод	0,1	–
195	356818.41	1284818.32	Аналитический метод	0,1	–
196	356689.98	1284813.49	Аналитический метод	0,1	–
197	356686.71	1284813.36	Аналитический метод	0,1	–
198	356555.83	1284808.44	Аналитический метод	0,1	–
199	356515.25	1284806.92	Аналитический метод	0,1	–
200	356243.81	1284796.71	Аналитический метод	0,1	–
201	356239.49	1284796.55	Аналитический метод	0,1	–
202	356238.42	1284826.83	Аналитический метод	0,1	–
203	356225.90	1285003.96	Аналитический метод	0,1	–
204	356216.23	1285003.27	Аналитический метод	0,1	–
205	356216.02	1285006.27	Аналитический метод	0,1	–
206	356198.04	1285005.00	Аналитический метод	0,1	–
207	356198.54	1284998.01	Аналитический метод	0,1	–
208	356194.31	1284997.71	Аналитический метод	0,1	–
209	356194.38	1284996.72	Аналитический метод	0,1	–
210	356134.58	1284992.49	Аналитический метод	0,1	–
211	356134.51	1284993.49	Аналитический метод	0,1	–
212	356123.85	1284992.74	Аналитический метод	0,1	–
213	356123.92	1284991.74	Аналитический метод	0,1	–
214	356114.34	1284991.06	Аналитический метод	0,1	–
215	356113.78	1284999.04	Аналитический метод	0,1	–
216	356093.83	1284997.63	Аналитический метод	0,1	–
217	356094.04	1284994.64	Аналитический метод	0,1	–

1	2	3	4	5	6
218	356083.69	1284993.91	Аналитический метод	0,1	–
219	355984.24	1284892.63	Аналитический метод	0,1	–
220	355889.07	1284680.72	Аналитический метод	0,1	–
221	355883.58	1284601.81	Аналитический метод	0,1	–
222	355870.24	1284520.06	Аналитический метод	0,1	–
223	355845.44	1284514.70	Аналитический метод	0,1	–
224	355799.09	1284516.61	Аналитический метод	0,1	–
225	355749.73	1284464.28	Аналитический метод	0,1	–
226	355714.45	1284439.68	Аналитический метод	0,1	–
227	355669.98	1284417.42	Аналитический метод	0,1	–
228	355648.71	1284395.05	Аналитический метод	0,1	–
229	355621.37	1284370.07	Аналитический метод	0,1	–
230	355578.71	1284360.23	Аналитический метод	0,1	–
231	355518.81	1284373.62	Аналитический метод	0,1	–
232	355477.27	1284374.42	Аналитический метод	0,1	–
233	355456.05	1284360.42	Аналитический метод	0,1	–
234	355410.60	1284263.98	Аналитический метод	0,1	–
235	355412.21	1284263.30	Аналитический метод	0,1	–
236	355405.42	1284243.58	Аналитический метод	0,1	–
237	355401.83	1284241.39	Аналитический метод	0,1	–
238	355400.03	1284241.74	Аналитический метод	0,1	–
239	355382.16	1284206.65	Аналитический метод	0,1	–
240	355371.86	1284182.48	Аналитический метод	0,1	–
241	355371.38	1284177.91	Аналитический метод	0,1	–
242	355359.96	1284152.16	Аналитический метод	0,1	–

1	2	3	4	5	6
243	355357.51	1284145.18	Аналитический метод	0,1	–
244	355351.67	1284131.93	Аналитический метод	0,1	–
245	355328.62	1284083.84	Аналитический метод	0,1	–
246	355312.29	1284051.82	Аналитический метод	0,1	–
247	355302.62	1284033.46	Аналитический метод	0,1	–
248	355294.21	1284011.93	Аналитический метод	0,1	–
249	355292.82	1284012.76	Аналитический метод	0,1	–
250	355292.65	1284012.40	Аналитический метод	0,1	–
251	355279.58	1284019.75	Аналитический метод	0,1	–
252	355254.65	1283964.97	Аналитический метод	0,1	–
253	355267.72	1283957.62	Аналитический метод	0,1	–
254	355267.40	1283956.87	Аналитический метод	0,1	–
255	355271.14	1283954.68	Аналитический метод	0,1	–
256	355256.14	1283922.51	Аналитический метод	0,1	–
257	355252.52	1283924.16	Аналитический метод	0,1	–
258	355228.18	1283869.41	Аналитический метод	0,1	–
259	355219.77	1283848.96	Аналитический метод	0,1	–
260	355217.70	1283849.11	Аналитический метод	0,1	–
261	355210.56	1283819.94	Аналитический метод	0,1	–
262	355188.10	1283766.82	Аналитический метод	0,1	–
263	355186.05	1283761.94	Аналитический метод	0,1	–
264	355182.76	1283762.98	Аналитический метод	0,1	–
265	355178.46	1283758.37	Аналитический метод	0,1	–
266	355153.89	1283698.78	Аналитический метод	0,1	–
267	355149.35	1283687.78	Аналитический метод	0,1	–

1	2	3	4	5	6
268	355148.97	1283687.93	Аналитический метод	0,1	–
269	355087.62	1283696.58	Аналитический метод	0,1	–
270	354877.25	1283733.25	Аналитический метод	0,1	–
271	354852.63	1283737.54	Аналитический метод	0,1	–
272	354840.37	1283739.68	Аналитический метод	0,1	–
273	354826.12	1283741.52	Аналитический метод	0,1	–
274	354821.33	1283722.54	Аналитический метод	0,1	–
275	354816.38	1283705.13	Аналитический метод	0,1	–
276	354810.08	1283685.51	Аналитический метод	0,1	–
277	354807.20	1283686.17	Аналитический метод	0,1	–
278	354802.55	1283669.21	Аналитический метод	0,1	–
279	354797.78	1283649.24	Аналитический метод	0,1	–
280	354794.71	1283632.89	Аналитический метод	0,1	–
281	354792.85	1283620.61	Аналитический метод	0,1	–
282	354791.65	1283593.44	Аналитический метод	0,1	–
283	354752.91	1283496.35	Аналитический метод	0,1	–
284	354727.67	1283474.34	Аналитический метод	0,1	–
285	354663.99	1283331.10	Аналитический метод	0,1	–
286	354597.75	1283186.43	Аналитический метод	0,1	–
287	354559.30	1283095.99	Аналитический метод	0,1	–
288	354563.08	1283094.84	Аналитический метод	0,1	–
289	354508.43	1282969.59	Аналитический метод	0,1	–
290	354501.90	1282940.27	Аналитический метод	0,1	–
291	354496.99	1282918.87	Аналитический метод	0,1	–
292	354478.19	1282836.92	Аналитический метод	0,1	–

1	2	3	4	5	6
293	354469.68	1282800.00	Аналитический метод	0,1	–
294	354450.66	1282681.66	Аналитический метод	0,1	–
295	354447.39	1282682.16	Аналитический метод	0,1	–
296	354390.49	1282325.75	Аналитический метод	0,1	–
297	354390.44	1282248.04	Аналитический метод	0,1	–
298	354388.68	1282237.82	Аналитический метод	0,1	–
299	354369.41	1282229.21	Аналитический метод	0,1	–
300	354367.95	1282215.02	Аналитический метод	0,1	–
301	354361.75	1282218.01	Аналитический метод	0,1	–
302	354351.24	1282219.64	Аналитический метод	0,1	–
303	354346.96	1282217.20	Аналитический метод	0,1	–
304	354343.52	1282215.38	Аналитический метод	0,1	–
305	354340.04	1282200.67	Аналитический метод	0,1	–
306	354341.93	1282195.48	Аналитический метод	0,1	–
307	354344.87	1282189.68	Аналитический метод	0,1	–
308	354359.25	1282187.64	Аналитический метод	0,1	–
309	354364.76	1282191.55	Аналитический метод	0,1	–
310	354365.93	1282194.16	Аналитический метод	0,1	–
311	354363.98	1282176.93	Аналитический метод	0,1	–
312	354334.72	1282183.54	Аналитический метод	0,1	–
313	354328.11	1282154.28	Аналитический метод	0,1	–
314	354357.38	1282147.67	Аналитический метод	0,1	–
315	354356.52	1282143.86	Аналитический метод	0,1	–
316	354360.27	1282143.18	Аналитический метод	0,1	–
317	354351.77	1282104.78	Аналитический метод	0,1	–

1	2	3	4	5	6
318	354346.34	1282080.29	Аналитический метод	0,1	–
319	354338.75	1282029.07	Аналитический метод	0,1	–
320	354333.80	1282008.67	Аналитический метод	0,1	–
321	354331.04	1281988.43	Аналитический метод	0,1	–
322	354324.00	1281938.63	Аналитический метод	0,1	–
323	354322.79	1281921.78	Аналитический метод	0,1	–
324	354319.60	1281922.02	Аналитический метод	0,1	–
325	354319.00	1281913.84	Аналитический метод	0,1	–
326	354322.20	1281913.60	Аналитический метод	0,1	–
327	354315.11	1281815.24	Аналитический метод	0,1	–
328	354314.20	1281783.39	Аналитический метод	0,1	–
329	354313.02	1281751.35	Аналитический метод	0,1	–
330	354311.62	1281734.50	Аналитический метод	0,1	–
331	354309.01	1281712.90	Аналитический метод	0,1	–
332	354318.46	1281700.79	Аналитический метод	0,1	–
333	354318.46	1281694.90	Аналитический метод	0,1	–
334	354336.24	1281672.98	Аналитический метод	0,1	–
335	354332.86	1281669.62	Аналитический метод	0,1	–
336	354333.58	1281651.09	Аналитический метод	0,1	–
337	354340.00	1281645.60	Аналитический метод	0,1	–
338	354355.64	1281646.08	Аналитический метод	0,1	–
339	354359.02	1281653.74	Аналитический метод	0,1	–
1	354358.94	1281671.84	Аналитический метод	0,1	–

Приложение 2 к постановлению
Правительства Орловской области
от 11.09.2024 г. № 259

График проведения работ на землях, государственная собственность
на которые не разграничена, в кадастровом квартале 57:10:0030801, кадастровом квартале
57:10:1230101, в кадастровом квартале 57:25:0020903, в кадастровом квартале 57:25:0020902, в кадастровом
квартале 57:25:0021201, в кадастровом квартале 57:10:1290201, при осуществлении строительства и эксплуатации
линейного объекта «Газопровод межпоселковый к малоэтажной застройке в районе д. Образцово
Орловского муниципального округа Орловской области»

Виды работ	2024 год		Декабрь 2024 года – август 2034 года	
	сентябрь	октябрь	ноябрь	
Строительно-монтажные работы	x	x	x	
Эксплуатация				x