



ПРАВИТЕЛЬСТВО РОСТОВСКОЙ ОБЛАСТИ

МИНИСТЕРСТВО ИМУЩЕСТВЕННЫХ И ЗЕМЕЛЬНЫХ ОТНОШЕНИЙ, ФИНАНСОВОГО
ОЗДОРОВЛЕНИЯ ПРЕДПРИЯТИЙ, ОРГАНИЗАЦИЙ РОСТОВСКОЙ ОБЛАСТИ

ПОСТАНОВЛЕНИЕ

28 июля 2026 г.

№ 35

г. Ростов-на-Дону

**О внесении изменений в постановление министерства
имущественных и земельных отношений, финансового оздоровления
предприятий, организаций Ростовской области от 29.04.2025 № 9**

В соответствии с пунктом 8 Порядка ведения перечня земельных участков, предназначенных для бесплатного предоставления в собственность граждан, в связи с участием в специальной военной операции, и (или) территорий (земель), в границах которых могут быть сформированы такие земельные участки, утвержденного постановлением Правительства Ростовской области от 08.04.2025 № 273, на основании предложений органов местного самоуправления о включении земельных участков и территорий (земель) в перечень земельных участков, предназначенных для бесплатного предоставления в собственность участникам специальной военной операции или членам семей погибших (умерших) участников специальной военной операции, указанным в пунктах 1 и 2 статьи 8⁷ Областного закона от 22.07.2003 № 19-ЗС «О регулировании земельных отношений в Ростовской области», и (или) территорий (земель), в границах которых могут быть сформированы такие земельные участки, министерство имущественных и земельных отношений, финансового оздоровления предприятий, организаций Ростовской области **п о с т а н о в л я е т :**

1. Внести в постановление министерства имущественных и земельных отношений, финансового оздоровления предприятий, организаций Ростовской области от 29.04.2025 № 9 «Об утверждении перечня земельных участков, предназначенных для бесплатного предоставления в собственность участникам специальной военной операции или членам семей погибших (умерших) участников специальной военной операции, указанным в пунктах 1 и 2 статьи 8⁷ Областного закона от 22.07.2003 № 19-ЗС «О регулировании земельных отношений в Ростовской области», и (или) территорий (земель),


в границах которых могут быть сформированы такие земельные участки» изменения согласно приложению.

2. Отделу регулирования земельных отношений министерства имущественных и земельных отношений, финансового оздоровления предприятий, организаций Ростовской области в течение трех рабочих дней со дня вступления в силу настоящего постановления обеспечить размещение перечня земельных участков, предназначенных для бесплатного предоставления в собственность участникам специальной военной операции или членам семей погибших (умерших) участников специальной военной операции, указанным в пунктах 1 и 2 статьи 8⁷ Областного закона от 22.07.2003 № 19-ЗС «О регулировании земельных отношений в Ростовской области», и (или) территорий (земель), в границах которых могут быть сформированы такие земельные участки, в редакции настоящего постановления на официальном сайте министерства имущественных и земельных отношений, финансового оздоровления предприятий, организаций Ростовской области в информационно-телекоммуникационной сети «Интернет» (mioro.donland.ru).

3. Настоящее постановление вступает в силу со дня его официального опубликования.

4. Контроль за исполнением настоящего постановления возложить на первого заместителя министра имущественных и земельных отношений, финансового оздоровления предприятий, организаций Ростовской области Хлудина С.А.

Министр

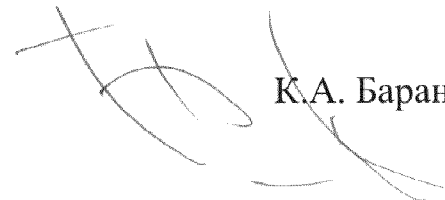

К.А. Баранчук

Приложение
к постановлению министерства
имущественных и земельных
отношений, финансового
оздоровления предприятий,
организаций Ростовской области

от 28 июля 2026 г. № 35

ИЗМЕНЕНИЯ,
вносимые в постановление министерства имущественных и земельных отношений,
финансового оздоровления предприятий, организаций Ростовской области от 29.04.2025 № 9
«Об утверждении перечня земельных участков, предназначенных для бесплатного предоставления
в собственность участникам специальной военной операции или членам семей погибших (умерших) участников
специальной военной операции, указанным в пунктах 1 и 2 статьи 8⁷ Областного закона от 22.07.2003 № 19-ЗС
«О регулировании земельных отношений в Ростовской области», и (или) территорий (земель),
в границах которых могут быть сформированы такие земельные участки»

В приложении:

1. В разделе I:

1.1. Подраздел 1 дополнить пунктами 1.29-1.32 следующего содержания:

«1.29	61:01:0041001:889	Ростовская обл., р-н Азовский, х. Победа, ул. Демьяна Бедного, 3 "б"	1229	государственная собственность не разграничена	земли населенных пунктов	для ведения личного подсобного хозяйства	-
1.30	61:01:0170201:1385	Ростовская область, Азовский район, х. Кочеванчик, пер. Школьный, 14 "а"	1330	государственная собственность не разграничена	земли населенных пунктов	индивидуальная и малозэтажная жилая застройка	-

1.31	61:01:0060101:9087	Ростовская обл., Азовский район, с. Кагальник, ул. Замостье, 2/4	2000	государственная собственность не разграничена	земли населенных пунктов	для ведения личного подсобного хозяйства	-
1.32	61:01:0600011:629	Ростовская обл., р-н Азовский, х. Береговой, ул. Московская, 14	2500	государственная собственность не разграничена	земли населенных пунктов	для использования его в целях ведения личного подсобного хозяйства	-».

1.2. Подраздел 3 дополнить пунктами 3.10-3.14 следующего содержания:

«3.10	61:04:0060109:519	Российская Федерация, Ростовская область, Белокалитвинский район, Литвиновское сельское поселение, с. Литвиновка, ул. Набережная, земельный участок № 33а	3000	государственная собственность не разграничена	земли населенных пунктов	для ведения личного подсобного хозяйства (приусадебный земельный участок)	-
3.11	61:04:0080105:290	Российская Федерация, Ростовская область, р-н Белокалитвинский, с/п Краснодонское, ст-ца Краснодонская, ул. Гаражная, 8-а	2000	государственная собственность не разграничена	земли населенных пунктов	ведение личного подсобного хозяйства	-
3.12	61:04:0600020:894	Российская Федерация, Ростовская область, р-н Белокалитвинский, с/п Синегорское, п. Углекаменный, ул. Терпигорьева, 2-а	4200	государственная собственность не разграничена	земли населенных пунктов	ведение личного подсобного хозяйства	-
3.13	61:04:0160501:304	Российская Федерация, Ростовская область, Белокалитвинский район, Богураевское сельское поселение, х. Какичев, ул. Центральная, 21-а	1250	государственная собственность не разграничена	земли населенных пунктов	ведение личного подсобного хозяйства	-

3.14	61:04:0600007:687	Российская Федерация, Ростовская область, Белокалитвинский район, Нижепоповское сельское поселение, п. Сосны, ул. Березовая, земельный участок № 21	742	государственная собственность не разграничена	земли населенных пунктов	для индивидуального жилищного строительства	-».
------	-------------------	---	-----	--	-----------------------------	--	-----

1.3. Подраздел 12 дополнить пунктом 12.21 следующего содержания:

«12.21	61:15:0500301:70	Ростовская область, р-н Каменский, с/т "Таловое"	1000	муниципальная собственность муниципального образования Калитвенское сельское поселение	земли сельскохозяй- ственного назначения	для садоводства	границы земельного участка не установлены в соответствии с требованиями законодательства».
--------	------------------	---	------	---	---	-----------------	---

1.4. Подраздел 19 дополнить пунктами 19.24-19.30 следующего содержания:

«19.24	61:22:0600003:664	Ростовская область, р-н Миллеровский, в границах кадастрового квартала 61:22:0600003	2000	государственная собственность не разграничена	земли населенных пунктов	ведение личного подсобного хозяйства	-
19.25	61:22:0600003:663	Ростовская область, р-н Миллеровский, в границах кадастрового квартала 61:22:0600003	2000	государственная собственность не разграничена	земли населенных пунктов	ведение личного подсобного хозяйства	-
19.26	61:22:0600003:662	Ростовская область, р-н Миллеровский, в границах кадастрового квартала 61:22:0600003	2000	государственная собственность не разграничена	земли населенных пунктов	ведение личного подсобного хозяйства	-
19.27	61:22:0600003:661	Ростовская область, р-н Миллеровский, в границах кадастрового квартала 61:22:0600003	2000	государственная собственность не разграничена	земли населенных пунктов	ведение личного подсобного хозяйства	-
19.28	61:22:0600003:660	Ростовская область, р-н Миллеровский, в границах кадастрового квартала 61:22:0600003	2000	государственная собственность не разграничена	земли населенных пунктов	ведение личного подсобного хозяйства	-
19.29	61:22:0600003:659	Ростовская область, р-н Миллеровский, в границах кадастрового квартала 61:22:0600003	2000	государственная собственность не разграничена	земли населенных пунктов	ведение личного подсобного хозяйства	-

19.30	61:22:0600003:658	Ростовская область, р-н Миллеровский, в границах кадастрового квартала 61:22:0600003	2000	государственная собственность не разграничена	земли населенных пунктов	ведение личного подсобного хозяйства	-».
-------	-------------------	--	------	---	--------------------------	--------------------------------------	-----

1.5. Подраздел 22 дополнить пунктами 22.14-22.17 следующего содержания:

«22.14	61:24:0013352:356	Российская Федерация, Ростовская область, муниципальный район Морозовский, городское поселение Морозовское, город Морозовск, переулок Гладкова, земельный участок 31А	561	муниципальная собственность муниципального образования "Морозовское городское поселение"	земли населенных пунктов	индивидуальное жилищное строительство	-
22.15	61:24:0013352:357	Российская Федерация, Ростовская область, муниципальный район Морозовский, городское поселение Морозовское, город Морозовск, переулок Гладкова, земельный участок 31Б	561	муниципальная собственность муниципального образования "Морозовское городское поселение"	земли населенных пунктов	индивидуальное жилищное строительство	-
22.16	61:24:0013352:358	Российская Федерация, Ростовская область, муниципальный район Морозовский, городское поселение Морозовское, город Морозовск, переулок Гладкова, земельный участок 31В	561	муниципальная собственность муниципального образования "Морозовское городское поселение"	земли населенных пунктов	индивидуальное жилищное строительство	-
22.17	61:24:0014056:387	Российская Федерация, Ростовская область, муниципальный район Морозовский, городское поселение Морозовское, город Морозовск, переулок Загородный, земельный участок 42А	493	муниципальная собственность муниципального образования "Морозовское городское поселение"	земли населенных пунктов	земли под домами индивидуальной жилой застройки	-».

1.6. Подраздел 27 дополнить пунктами 27.6, 27.7 следующего содержания:

«27.6	61:33:0040301:203	Ростовская область, Родионово-Несветайский район, х. Новогоровка, ул. Центральная, 48 А	1500	государственная собственность не разграничена	земли населенных пунктов	отдельно стоящие жилые дома усадебного типа с земельными участками с возможностью содержания домашнего скота и птицы	-
27.7	61:33:0040301:218	Ростовская область, р-н Родионово-Несветайский, х Новогоровка, ул Центральная, 48Б	1500	государственная собственность не разграничена	земли населенных пунктов	для индивидуального жилищного строительства	-».

1.7. Подраздел 43 дополнить пунктом 43.4 следующего содержания:

«43.4	61:53:0140103:5	Ростовская обл., р-н Красносулинский, г. Красный Сулин, ул. Коммунистическая, 11	880	государственная собственность не разграничена	земли населенных пунктов	под жилую застройку Индивидуальную	-».
-------	-----------------	---	-----	--	-----------------------------	--	-----

1.8. Подраздел 49 дополнить пунктами 49.18, 49.19 следующего содержания:

«49.18	61:50:0050101:736	Российская Федерация, Ростовская область, городской округ муниципальное образование "Город Донецк", город Донецк, улица Вешенская, земельный участок 4	1023	государственная собственность не разграничена	земли населенных пунктов	для индивидуального жилищного строительства	-
49.19	61:50:0030206:647	Ростовская область, г. Донецк, ул. Водопьянова, 29	1000	государственная собственность не разграничена	земли населенных пунктов	индивидуальные жилые дома	-».

2. В разделе II:

2.1. Подраздел 4 дополнить пунктом 4.4 следующего содержания:

«4.4	61:21:0010124	Ростовская обл., р-н Матвеево-Курганский, п. Матвеев Курган, ул. Береговая, 2-д	517	государственная собственность не разграничена	земли населенных пунктов	для индивидуального жилищного строительства	Приложение 96».
------	---------------	--	-----	--	-----------------------------	--	-----------------

2.2. Подраздел 7 дополнить пунктами 7.6-7.29 следующего содержания:

«7.6	61:06:0600005	Ростовская область, р-н Веселовский, х. Нижнесоленый, ул. Садовая	800	государственная собственность не разграничена	земли населенных пунктов	для ведения личного подсобного хозяйства	Приложение 97
7.7	61:06:0600005	Ростовская область, р-н Веселовский, х. Нижнесоленый, ул. Садовая	800	государственная собственность не разграничена	земли населенных пунктов	для ведения личного подсобного хозяйства	Приложение 98
7.8	61:06:0600005	Ростовская область, р-н Веселовский, х. Нижнесоленый, ул. Садовая	800	государственная собственность не разграничена	земли населенных пунктов	для ведения личного подсобного хозяйства	Приложение 99
7.9	61:06:0600005	Ростовская область, р-н Веселовский, х. Нижнесоленый, ул. Садовая	800	государственная собственность не разграничена	земли населенных пунктов	для ведения личного подсобного хозяйства	Приложение 100
7.10	61:06:0600005	Ростовская область, р-н Веселовский, х. Нижнесоленый, ул. Садовая	800	государственная собственность не разграничена	земли населенных пунктов	для ведения личного подсобного хозяйства	Приложение 101
7.11	61:06:0600005	Ростовская область, р-н Веселовский, х. Нижнесоленый, ул. Садовая	800	государственная собственность не разграничена	земли населенных пунктов	для ведения личного подсобного хозяйства	Приложение 102
7.12	61:06:0600005	Ростовская область, р-н Веселовский, х. Нижнесоленый, ул. Садовая	800	государственная собственность не разграничена	земли населенных пунктов	для ведения личного подсобного хозяйства	Приложение 103
7.13	61:06:0600005	Ростовская область, р-н Веселовский, х. Нижнесоленый, ул. Садовая	800	государственная собственность не разграничена	земли населенных пунктов	для ведения личного подсобного хозяйства	Приложение 104

7.14	61:06:0600005	Ростовская область, р-н Веселовский, х. Нижнесоленый, ул. Садовая	800	государственная собственность не разграничена	земли населенных пунктов	для ведения личного подсобного хозяйства	Приложение 105
7.15	61:06:0600005	Ростовская область, р-н Веселовский, х. Нижнесоленый, ул. Садовая	800	государственная собственность не разграничена	земли населенных пунктов	для ведения личного подсобного хозяйства	Приложение 106
7.16	61:06:0600005	Ростовская область, р-н Веселовский, х. Нижнесоленый, ул. Садовая	800	государственная собственность не разграничена	земли населенных пунктов	для ведения личного подсобного хозяйства	Приложение 107
7.17	61:06:0600005	Ростовская область, р-н Веселовский, х. Нижнесоленый, ул. Садовая	800	государственная собственность не разграничена	земли населенных пунктов	для ведения личного подсобного хозяйства	Приложение 108
7.18	61:06:0600005	Ростовская область, р-н Веселовский, х. Нижнесоленый, ул. Садовая	800	государственная собственность не разграничена	земли населенных пунктов	для ведения личного подсобного хозяйства	Приложение 109
7.19	61:06:0600005	Ростовская область, р-н Веселовский, х. Нижнесоленый, ул. Садовая	800	государственная собственность не разграничена	земли населенных пунктов	для ведения личного подсобного хозяйства	Приложение 110
7.20	61:06:0600005	Ростовская область, р-н Веселовский, х. Нижнесоленый, ул. Садовая	800	государственная собственность не разграничена	земли населенных пунктов	для ведения личного подсобного хозяйства	Приложение 111
7.21	61:06:0600005	Ростовская область, р-н Веселовский, х. Нижнесоленый, ул. Садовая	800	государственная собственность не разграничена	земли населенных пунктов	для ведения личного подсобного хозяйства	Приложение 112

7.22	61:06:0600005	Ростовская область, р-н Веселовский, х. Нижнесоленый, ул. Садовая	800	государственная собственность не разграничена	земли населенных пунктов	для ведения личного подсобного хозяйства	Приложение 113
7.23	61:06:0600005	Ростовская область, р-н Веселовский, х. Нижнесоленый, ул. Садовая	800	государственная собственность не разграничена	земли населенных пунктов	для ведения личного подсобного хозяйства	Приложение 114
7.24	61:06:0600005	Ростовская область, р-н Веселовский, х. Нижнесоленый, ул. Садовая	800	государственная собственность не разграничена	земли населенных пунктов	для ведения личного подсобного хозяйства	Приложение 115
7.25	61:06:0600005	Ростовская область, р-н Веселовский, х. Нижнесоленый, ул. Садовая	800	государственная собственность не разграничена	земли населенных пунктов	для ведения личного подсобного хозяйства	Приложение 116
7.26	61:06:0600005	Ростовская область, р-н Веселовский, х. Нижнесоленый, ул. Садовая	800	государственная собственность не разграничена	земли населенных пунктов	для ведения личного подсобного хозяйства	Приложение 117
7.27	61:06:0600005	Ростовская область, р-н Веселовский, х. Нижнесоленый, ул. Садовая	800	государственная собственность не разграничена	земли населенных пунктов	для ведения личного подсобного хозяйства	Приложение 118
7.28	61:06:0600005	Ростовская область, р-н Веселовский, х. Нижнесоленый, ул. Садовая	800	государственная собственность не разграничена	земли населенных пунктов	для ведения личного подсобного хозяйства	Приложение 119
7.29	61:06:0600005	Ростовская область, р-н Веселовский, х. Нижнесоленый, ул. Садовая	800	государственная собственность не разграничена	земли населенных пунктов	для ведения личного подсобного хозяйства	Приложение 120».

2.3. Подраздел 18 дополнить пунктом 18.3 следующего содержания:

«18.3	61:43:0010501	Ростовская область, Шолоховский район, х.Громковский	800	государственная собственность не разграничена	земли населенных пунктов	для ведения личного подсобного хозяйства	Приложение 121».
-------	---------------	--	-----	--	-----------------------------	---	------------------

3. Дополнить приложениями № 96-121 следующего содержания:

«Приложение № 96
к перечню земельных участков,
предназначенных для бесплатного
предоставления в собственность участникам
специальной военной операции или членам
семей погибших (умерших) участников
специальной военной операции, указанным
в пунктах 1 и 2 статьи 8⁷ Областного закона
от 22.07.2003 № 19-3С «О регулировании
земельных отношений в Ростовской
области», и (или) территорий (земель),
в границах которых могут быть
сформированы такие земельные участки

Схема расположения территории (земель)

Номер кадастрового квартала 61:21:0010124		
Площадь территории (земель) 517 м² (значение площади территории (земель) указывается с округлением до 1 квадратного метра)		
Обозначение характерных точек границ	Координаты, м (значения координат указываются с округлением до 0,01 метра)	
	X	Y
1	2	3
1	461418,15	1367248,78
2	461425,01	1367248,33
3	461443,70	1367263,96
4	461423,99	1367288,21

Масштаб: 1:2000

Условные обозначения:

- — граница территории (земель),
- — граница существующих земельных участков,
- — граница кадастрового квартала,
- — характерная точка границы территории (земель).

Приложение № 97
к перечню земельных участков,
предназначенных для бесплатного
предоставления в собственность участникам
специальной военной операции или членам
семей погибших (умерших) участников
специальной военной операции, указанным
в пунктах 1 и 2 статьи 8⁷ Областного закона
от 22.07.2003 № 19-3С «О регулировании
земельных отношений в Ростовской
области», и (или) территорий (земель),
в границах которых могут быть
сформированы такие земельные участки

Схема расположения территории (земель)

Номер кадастрового квартала 61:06:0600005		
Площадь территории (земель) 800 м² (значение площади территории (земель) указывается с округлением до 1 квадратного метра)		
Обозначение характерных точек границ	Координаты, м (значения координат указываются с округлением до 0,01 метра)	
	X	Y
1	2	3
1	422198,73	2286166,71
2	422195,71	2286186,48
3	422156,17	2286180,43
4	422159,19	2286160,66

Масштаб: 1:2000

Условные обозначения:

- — граница территории (земель),
- — граница существующих земельных участков,
- — граница кадастрового квартала,
- — характерная точка границы территории (земель).

Приложение № 98
к перечню земельных участков,
предназначенных для бесплатного
предоставления в собственность участникам
специальной военной операции или членам
семей погибших (умерших) участников
специальной военной операции, указанным
в пунктах 1 и 2 статьи 8⁷ Областного закона
от 22.07.2003 № 19-3С «О регулировании
земельных отношений в Ростовской
области», и (или) территорий (земель),
в границах которых могут быть
сформированы такие земельные участки

Схема расположения территории (земель)

Номер кадастрового квартала 61:06:0600005		
Площадь территории (земель) 800 м² (значение площади территории (земель) указывается с округлением до 1 квадратного метра)		
Обозначение характерных точек границ	Координаты, м (значения координат указываются с округлением до 0,01 метра)	
	X	Y
1	2	3
1	422195,71	2286186,48
2	422192,69	2286206,25
3	422153,15	2286200,20
4	422156,17	2286180,43

Масштаб: 1:2000

Условные обозначения:

- — граница территории (земель),
- — граница существующих земельных участков,
- — граница кадастрового квартала,
- — характерная точка границы территории (земель).

Приложение № 99
к перечню земельных участков,
предназначенных для бесплатного
предоставления в собственность участникам
специальной военной операции или членам
семей погибших (умерших) участников
специальной военной операции, указанным
в пунктах 1 и 2 статьи 8⁷ Областного закона
от 22.07.2003 № 19-3С «О регулировании
земельных отношений в Ростовской
области», и (или) территорий (земель),
в границах которых могут быть
сформированы такие земельные участки

Схема расположения территории (земель)

Номер кадастрового квартала 61:06:0600005		
Площадь территории (земель) 800 м² (значение площади территории (земель) указывается с округлением до 1 квадратного метра)		
Обозначение характерных точек границ	Координаты, м (значения координат указываются с округлением до 0,01 метра)	
	X	Y
1	2	3
1	422192,69	2286206,25
2	422189,67	2286226,02
3	422150,13	2286219,97
4	422153,15	2286200,20

Масштаб: 1:2000

Условные обозначения:

- — граница территории (земель),
- — граница существующих земельных участков,
- — граница кадастрового квартала,
- — характерная точка границы территории (земель).

Приложение № 100
к перечню земельных участков,
предназначенных для бесплатного
предоставления в собственность участникам
специальной военной операции или членам
семей погибших (умерших) участников
специальной военной операции, указанным
в пунктах 1 и 2 статьи 8⁷ Областного закона
от 22.07.2003 № 19-3С «О регулировании
земельных отношений в Ростовской
области», и (или) территорий (земель),
в границах которых могут быть
сформированы такие земельные участки

Схема расположения территории (земель)

Номер кадастрового квартала 61:06:0600005		
Площадь территории (земель) 800 м² (значение площади территории (земель) указывается с округлением до 1 квадратного метра)		
Обозначение характерных точек границ	Координаты, м (значения координат указываются с округлением до 0,01 метра)	
	X	Y
1	2	3
1	422189,67	2286226,02
2	422186,65	2286245,79
3	422147,11	2286239,74
4	422150,13	2286219,97

Масштаб: 1:2000

Условные обозначения:

- — граница территории (земель),
- — граница существующих земельных участков,
- — граница кадастрового квартала,
- — характерная точка границы территории (земель).

Приложение № 101
к перечню земельных участков,
предназначенных для бесплатного
предоставления в собственность участникам
специальной военной операции или членам
семей погибших (умерших) участников
специальной военной операции, указанным
в пунктах 1 и 2 статьи 8⁷ Областного закона
от 22.07.2003 № 19-3С «О регулировании
земельных отношений в Ростовской
области», и (или) территорий (земель),
в границах которых могут быть
сформированы такие земельные участки

Схема расположения территории (земель)

Номер кадастрового квартала 61:06:0600005		
Площадь территории (земель) 800 м² (значение площади территории (земель) указывается с округлением до 1 квадратного метра)		
Обозначение характерных точек границ	Координаты, м (значения координат указываются с округлением до 0,01 метра)	
	X	Y
1	2	3
1	422186,65	2286245,79
2	422183,62	2286265,56
3	422144,08	2286259,51
4	422147,11	2286239,74

Масштаб: 1:2000

Условные обозначения:

- — граница территории (земель),
- — граница существующих земельных участков,
- — граница кадастрового квартала,
- — характерная точка границы территории (земель).

Приложение № 102
к перечню земельных участков,
предназначенных для бесплатного
предоставления в собственность участникам
специальной военной операции или членам
семей погибших (умерших) участников
специальной военной операции, указанным
в пунктах 1 и 2 статьи 8⁷ Областного закона
от 22.07.2003 № 19-3С «О регулировании
земельных отношений в Ростовской
области», и (или) территорий (земель),
в границах которых могут быть
сформированы такие земельные участки

Схема расположения территории (земель)

Номер кадастрового квартала 61:06:0600005		
Площадь территории (земель) 800 м² (значение площади территории (земель) указывается с округлением до 1 квадратного метра)		
Обозначение характерных точек границ	Координаты, м (значения координат указываются с округлением до 0,01 метра)	
	X	Y
1	2	3
1	422183,62	2286265,56
2	422180,60	2286285,33
3	422141,06	2286279,28
4	422144,08	2286259,51

Масштаб: 1:2000

Условные обозначения:

- — граница территории (земель),
- — граница существующих земельных участков,
- - - - - — граница кадастрового квартала,
- — характерная точка границы территории (земель).

Приложение № 103
к перечню земельных участков,
предназначенных для бесплатного
предоставления в собственность участникам
специальной военной операции или членам
семей погибших (умерших) участников
специальной военной операции, указанным
в пунктах 1 и 2 статьи 8⁷ Областного закона
от 22.07.2003 № 19-3С «О регулировании
земельных отношений в Ростовской
области», и (или) территорий (земель),
в границах которых могут быть
сформированы такие земельные участки

Схема расположения территории (земель)

Номер кадастрового квартала 61:06:0600005		
Площадь территории (земель) 800 м² (значение площади территории (земель) указывается с округлением до 1 квадратного метра)		
Обозначение характерных точек границ	Координаты, м (значения координат указываются с округлением до 0,01 метра)	
	X	Y
1	2	3
1	422180,60	2286285,33
2	422177,58	2286305,10
3	422138,04	2286299,06
4	422141,06	2286279,28


Масштаб: 1:2000

Условные обозначения:

- — граница территории (земель),
- — граница существующих земельных участков,
- — граница кадастрового квартала,
- — характерная точка границы территории (земель).

Приложение № 104
к перечню земельных участков,
предназначенных для бесплатного
предоставления в собственность участникам
специальной военной операции или членам
семей погибших (умерших) участников
специальной военной операции, указанным
в пунктах 1 и 2 статьи 8⁷ Областного закона
от 22.07.2003 № 19-3С «О регулировании
земельных отношений в Ростовской
области», и (или) территорий (земель),
в границах которых могут быть
сформированы такие земельные участки

Схема расположения территории (земель)

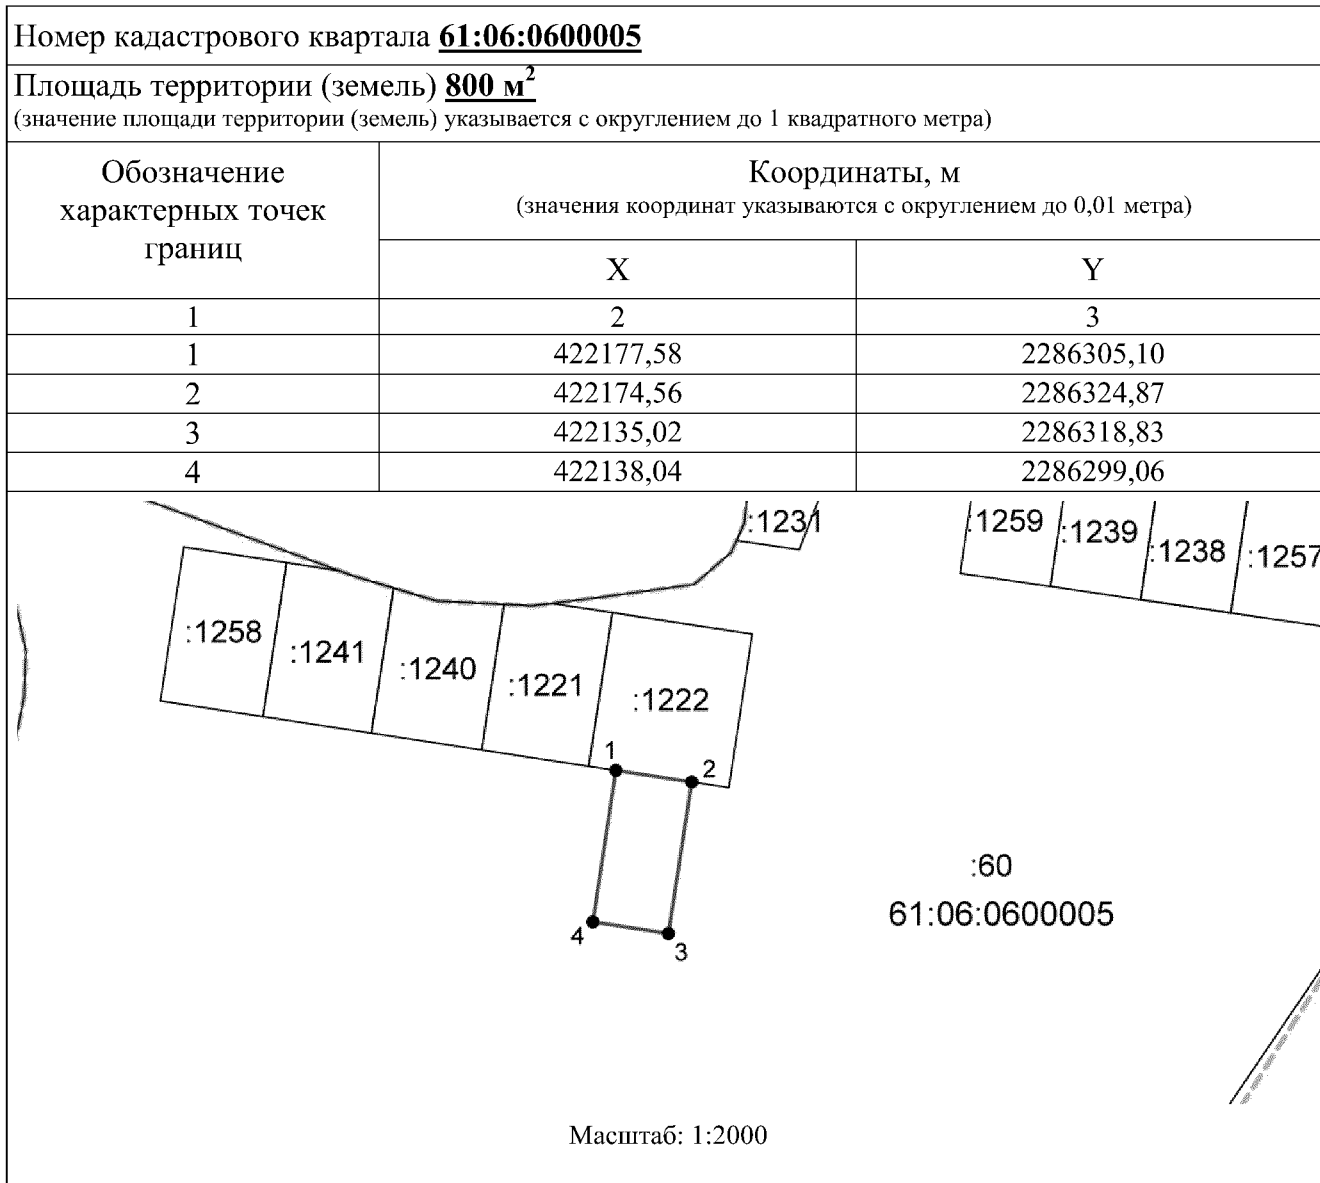

Условные обозначения:

- — граница территории (земель),
- — граница существующих земельных участков,
- — граница кадастрового квартала,
- — характерная точка границы территории (земель).

Приложение № 105
к перечню земельных участков,
предназначенных для бесплатного
предоставления в собственность участникам
специальной военной операции или членам
семей погибших (умерших) участников
специальной военной операции, указанным
в пунктах 1 и 2 статьи 8⁷ Областного закона
от 22.07.2003 № 19-3С «О регулировании
земельных отношений в Ростовской
области», и (или) территорий (земель),
в границах которых могут быть
сформированы такие земельные участки

Схема расположения территории (земель)

Номер кадастрового квартала 61:06:0600005		
Площадь территории (земель) 800 м² (значение площади территории (земель) указывается с округлением до 1 квадратного метра)		
Обозначение характерных точек границ	Координаты, м (значения координат указываются с округлением до 0,01 метра)	
	X	Y
1	2	3
1	422137,50	2286137,11
2	422134,48	2286156,89
3	422094,94	2286150,84
4	422097,96	2286131,07

Масштаб: 1:2000

Условные обозначения:

- — граница территории (земель),
- — граница существующих земельных участков,
- — граница кадастрового квартала,
- — характерная точка границы территории (земель).

Приложение № 106
к перечню земельных участков,
предназначенных для бесплатного
предоставления в собственность участникам
специальной военной операции или членам
семей погибших (умерших) участников
специальной военной операции, указанным
в пунктах 1 и 2 статьи 8⁷ Областного закона
от 22.07.2003 № 19-3С «О регулировании
земельных отношений в Ростовской
области», и (или) территорий (земель),
в границах которых могут быть
сформированы такие земельные участки

Схема расположения территории (земель)

Номер кадастрового квартала 61:06:0600005		
Площадь территории (земель) 800 м² (значение площади территории (земель) указывается с округлением до 1 квадратного метра)		
Обозначение характерных точек границ	Координаты, м (значения координат указываются с округлением до 0,01 метра)	
	X	Y
1	2	3
1	422134,48	2286156,89
2	422131,46	2286176,66
3	422091,92	2286170,61
4	422094,94	2286150,84

Масштаб: 1:2000

Условные обозначения:

- — граница территории (земель),
- — граница существующих земельных участков,
- — граница кадастрового квартала,
- — характерная точка границы территории (земель).

Приложение № 107
к перечню земельных участков,
предназначенных для бесплатного
предоставления в собственность участникам
специальной военной операции или членам
семей погибших (умерших) участников
специальной военной операции, указанным
в пунктах 1 и 2 статьи 8⁷ Областного закона
от 22.07.2003 № 19-3С «О регулировании
земельных отношений в Ростовской
области», и (или) территорий (земель),
в границах которых могут быть
сформированы такие земельные участки

Схема расположения территории (земель)

Номер кадастрового квартала 61:06:0600005		
Площадь территории (земель) 800 м² (значение площади территории (земель) указывается с округлением до 1 квадратного метра)		
Обозначение характерных точек границ	Координаты, м (значения координат указываются с округлением до 0,01 метра)	
	X	Y
1	2	3
1	422131,46	2286176,66
2	422128,44	2286196,43
3	422088,90	2286190,38
4	422091,92	2286170,61

Масштаб: 1:2000

Условные обозначения:

- — граница территории (земель),
- — граница существующих земельных участков,
- — граница кадастрового квартала,
- — характерная точка границы территории (земель).

Приложение № 108
к перечню земельных участков,
предназначенных для бесплатного
предоставления в собственность участникам
специальной военной операции или членам
семей погибших (умерших) участников
специальной военной операции, указанным
в пунктах 1 и 2 статьи 8⁷ Областного закона
от 22.07.2003 № 19-3С «О регулировании
земельных отношений в Ростовской
области», и (или) территорий (земель),
в границах которых могут быть
сформированы такие земельные участки

Схема расположения территории (земель)

Номер кадастрового квартала 61:06:0600005		
Площадь территории (земель) 800 м² (значение площади территории (земель) указывается с округлением до 1 квадратного метра)		
Обозначение характерных точек границ	Координаты, м (значения координат указываются с округлением до 0,01 метра)	
	X	Y
1	2	3
1	422128,44	2286196,43
2	422125,41	2286216,20
3	422085,87	2286210,15
4	422088,90	2286190,38

Масштаб: 1:2000

Условные обозначения:

- — граница территории (земель),
- — граница существующих земельных участков,
- — граница кадастрового квартала,
- — характерная точка границы территории (земель).

Приложение № 109
к перечню земельных участков,
предназначенных для бесплатного
предоставления в собственность участникам
специальной военной операции или членам
семей погибших (умерших) участников
специальной военной операции, указанным
в пунктах 1 и 2 статьи 8⁷ Областного закона
от 22.07.2003 № 19-3С «О регулировании
земельных отношений в Ростовской
области», и (или) территорий (земель),
в границах которых могут быть
сформированы такие земельные участки

Схема расположения территории (земель)

Номер кадастрового квартала 61:06:0600005		
Площадь территории (земель) 800 м² (значение площади территории (земель) указывается с округлением до 1 квадратного метра)		
Обозначение характерных точек границ	Координаты, м (значения координат указываются с округлением до 0,01 метра)	
	X	Y
1	2	3
1	422125,41	2286216,20
2	422122,39	2286235,97
3	422082,85	2286229,92
4	422085,87	2286210,15

Масштаб: 1:2000

Условные обозначения:

- — граница территории (земель),
- — граница существующих земельных участков,
- — граница кадастрового квартала,
- — характерная точка границы территории (земель).

Приложение № 110
к перечню земельных участков,
предназначенных для бесплатного
предоставления в собственность участникам
специальной военной операции или членам
семей погибших (умерших) участников
специальной военной операции, указанным
в пунктах 1 и 2 статьи 8⁷ Областного закона
от 22.07.2003 № 19-3С «О регулировании
земельных отношений в Ростовской
области», и (или) территорий (земель),
в границах которых могут быть
сформированы такие земельные участки

Схема расположения территории (земель)

Номер кадастрового квартала 61:06:0600005		
Площадь территории (земель) 800 м² (значение площади территории (земель) указывается с округлением до 1 квадратного метра)		
Обозначение характерных точек границ	Координаты, м (значения координат указываются с округлением до 0,01 метра)	
	X	Y
1	2	3
1	422122,39	2286235,97
2	422119,37	2286255,74
3	422079,83	2286249,69
4	422082,85	2286229,92

Масштаб: 1:2000

Условные обозначения:

- — граница территории (земель),
- — граница существующих земельных участков,
- - - - - — граница кадастрового квартала,
- — характерная точка границы территории (земель).

Приложение № 111
к перечню земельных участков,
предназначенных для бесплатного
предоставления в собственность участникам
специальной военной операции или членам
семей погибших (умерших) участников
специальной военной операции, указанным
в пунктах 1 и 2 статьи 8⁷ Областного закона
от 22.07.2003 № 19-3С «О регулировании
земельных отношений в Ростовской
области», и (или) территорий (земель),
в границах которых могут быть
сформированы такие земельные участки

Схема расположения территории (земель)

Номер кадастрового квартала 61:06:0600005		
Площадь территории (земель) 800 м² (значение площади территории (земель) указывается с округлением до 1 квадратного метра)		
Обозначение характерных точек границ	Координаты, м (значения координат указываются с округлением до 0,01 метра)	
	X	Y
1	2	3
1	422119,37	2286255,74
2	422116,35	2286275,51
3	422076,81	2286269,46
4	422079,83	2286249,69

Масштаб: 1:2000

Условные обозначения:

- граница территории (земель),
- граница существующих земельных участков,
- - - граница кадастрового квартала,
- — характерная точка границы территории (земель).

Приложение № 112
к перечню земельных участков,
предназначенных для бесплатного
предоставления в собственность участникам
специальной военной операции или членам
семей погибших (умерших) участников
специальной военной операции, указанным
в пунктах 1 и 2 статьи 8⁷ Областного закона
от 22.07.2003 № 19-3С «О регулировании
земельных отношений в Ростовской
области», и (или) территорий (земель),
в границах которых могут быть
сформированы такие земельные участки

Схема расположения территории (земель)

Номер кадастрового квартала 61:06:0600005		
Площадь территории (земель) 800 м² (значение площади территории (земель) указывается с округлением до 1 квадратного метра)		
Обозначение характерных точек границ	Координаты, м (значения координат указываются с округлением до 0,01 метра)	
	X	Y
1	2	3
1	422116,35	2286275,51
2	422113,33	2286295,28
3	422073,79	2286289,23
4	422076,81	2286269,46

Масштаб: 1:2000


Условные обозначения:

- — граница территории (земель),
- — граница существующих земельных участков,
- - - - - — граница кадастрового квартала,
- — характерная точка границы территории (земель).

Приложение № 113
к перечню земельных участков,
предназначенных для бесплатного
предоставления в собственность участникам
специальной военной операции или членам
семей погибших (умерших) участников
специальной военной операции, указанным
в пунктах 1 и 2 статьи 8⁷ Областного закона
от 22.07.2003 № 19-3С «О регулировании
земельных отношений в Ростовской
области», и (или) территорий (земель),
в границах которых могут быть
сформированы такие земельные участки

Схема расположения территории (земель)

Номер кадастрового квартала 61:06:0600005		
Площадь территории (земель) 800 м² (значение площади территории (земель) указывается с округлением до 1 квадратного метра)		
Обозначение характерных точек границ	Координаты, м (значения координат указываются с округлением до 0,01 метра)	
	X	Y
1	2	3
1	422097,96	2286131,07
2	422094,94	2286150,84
3	422055,40	2286144,80
4	422058,42	2286125,03

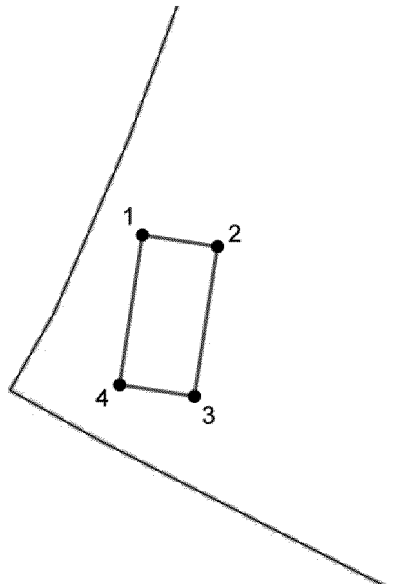

Масштаб: 1:2000


Условные обозначения:

- — граница территории (земель),
- — граница существующих земельных участков,
- — граница кадастрового квартала,
- — характерная точка границы территории (земель).

Приложение № 114
к перечню земельных участков,
предназначенных для бесплатного
предоставления в собственность участникам
специальной военной операции или членам
семей погибших (умерших) участников
специальной военной операции, указанным
в пунктах 1 и 2 статьи 8⁷ Областного закона
от 22.07.2003 № 19-3С «О регулировании
земельных отношений в Ростовской
области», и (или) территорий (земель),
в границах которых могут быть
сформированы такие земельные участки

Схема расположения территории (земель)

Номер кадастрового квартала 61:06:0600005		
Площадь территории (земель) 800 м² (значение площади территории (земель) указывается с округлением до 1 квадратного метра)		
Обозначение характерных точек границ	Координаты, м (значения координат указываются с округлением до 0,01 метра)	
	X	Y
1	2	3
1	422094,94	2286150,84
2	422091,92	2286170,61
3	422052,38	2286164,57
4	422055,40	2286144,80

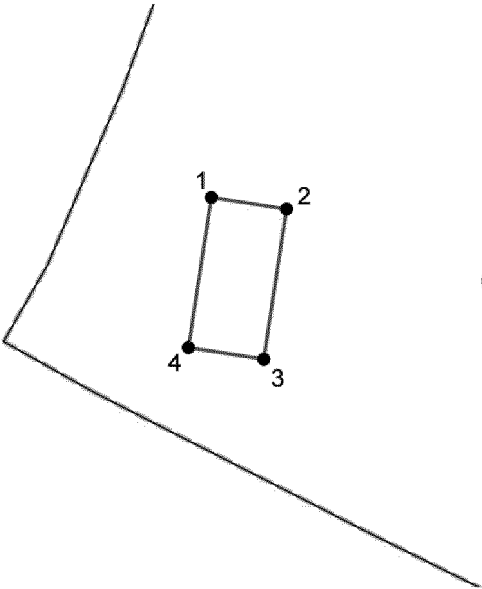

Масштаб: 1:2000


Условные обозначения:

- — граница территории (земель),
- — граница существующих земельных участков,
- — граница кадастрового квартала,
- — характерная точка границы территории (земель).

Приложение № 115
к перечню земельных участков,
предназначенных для бесплатного
предоставления в собственность участникам
специальной военной операции или членам
семей погибших (умерших) участников
специальной военной операции, указанным
в пунктах 1 и 2 статьи 8⁷ Областного закона
от 22.07.2003 № 19-3С «О регулировании
земельных отношений в Ростовской
области», и (или) территорий (земель),
в границах которых могут быть
сформированы такие земельные участки

Схема расположения территории (земель)

Номер кадастрового квартала 61:06:0600005		
Площадь территории (земель) 800 м² (значение площади территории (земель) указывается с округлением до 1 квадратного метра)		
Обозначение характерных точек границ	Координаты, м (значения координат указываются с округлением до 0,01 метра)	
	X	Y
1	2	3
1	422091,92	2286170,61
2	422088,90	2286190,38
3	422049,36	2286184,34
4	422052,38	2286164,57

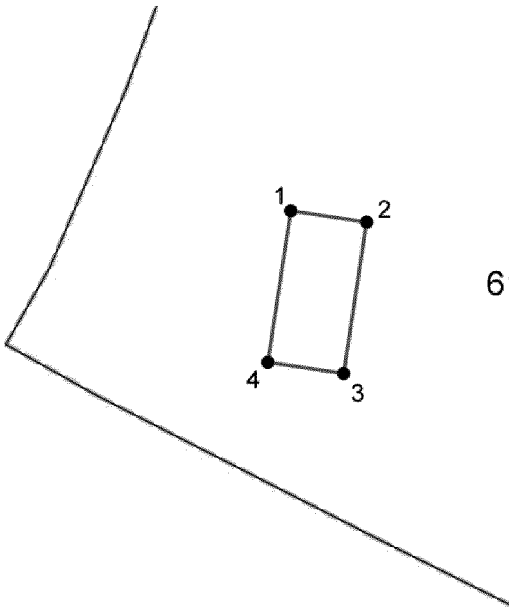

:60
61:06:0600005

Масштаб: 1:2000

Условные обозначения:

- — граница территории (земель),
- — граница существующих земельных участков,
- — граница кадастрового квартала,
- — характерная точка границы территории (земель).

Приложение № 116
к перечню земельных участков,
предназначенных для бесплатного
предоставления в собственность участникам
специальной военной операции или членам
семей погибших (умерших) участников
специальной военной операции, указанным
в пунктах 1 и 2 статьи 8⁷ Областного закона
от 22.07.2003 № 19-3С «О регулировании
земельных отношений в Ростовской
области», и (или) территорий (земель),
в границах которых могут быть
сформированы такие земельные участки


Схема расположения территории (земель)

Номер кадастрового квартала **61:06:0600005**

Площадь территории (земель) **800 м²**

(значение площади территории (земель) указывается с округлением до 1 квадратного метра)

Обозначение характерных точек границ	Координаты, м (значения координат указываются с округлением до 0,01 метра)	
	X	Y
1	2	3
1	422088,90	2286190,38
2	422085,87	2286210,15
3	422046,33	2286204,11
4	422049,36	2286184,34

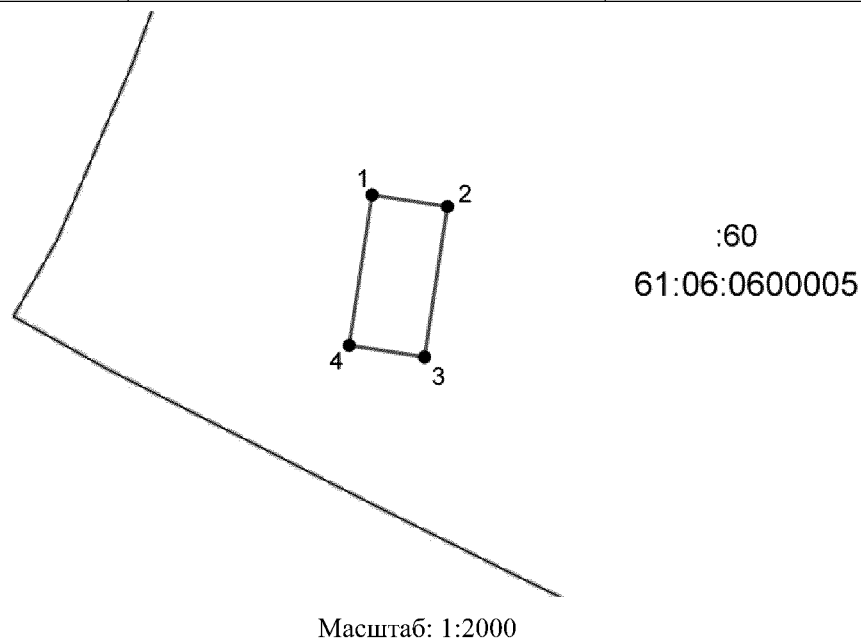

Условные обозначения:

- — граница территории (земель),
- — граница существующих земельных участков,
- — граница кадастрового квартала,
- — характерная точка границы территории (земель).

Приложение № 117
к перечню земельных участков,
предназначенных для бесплатного
предоставления в собственность участникам
специальной военной операции или членам
семей погибших (умерших) участников
специальной военной операции, указанным
в пунктах 1 и 2 статьи 8⁷ Областного закона
от 22.07.2003 № 19-3С «О регулировании
земельных отношений в Ростовской
области», и (или) территорий (земель),
в границах которых могут быть
сформированы такие земельные участки

Схема расположения территории (земель)

Номер кадастрового квартала 61:06:0600005		
Площадь территории (земель) 800 м² (значение площади территории (земель) указывается с округлением до 1 квадратного метра)		
Обозначение характерных точек границ	Координаты, м (значения координат указываются с округлением до 0,01 метра)	
	X	Y
1	2	3
1	422085,87	2286210,15
2	422082,85	2286229,92
3	422043,31	2286223,88
4	422046,33	2286204,11

Масштаб: 1:2000

Условные обозначения:

- — граница территории (земель),
- — граница существующих земельных участков,
- — граница кадастрового квартала,
- — характерная точка границы территории (земель).

Приложение № 118
к перечню земельных участков,
предназначенных для бесплатного
предоставления в собственность участникам
специальной военной операции или членам
семей погибших (умерших) участников
специальной военной операции, указанным
в пунктах 1 и 2 статьи 8⁷ Областного закона
от 22.07.2003 № 19-3С «О регулировании
земельных отношений в Ростовской
области», и (или) территорий (земель),
в границах которых могут быть
сформированы такие земельные участки


Схема расположения территории (земель)

Номер кадастрового квартала **61:06:0600005**

Площадь территории (земель) **800 м²**

(значение площади территории (земель) указывается с округлением до 1 квадратного метра)

Обозначение характерных точек границ	Координаты, м (значения координат указываются с округлением до 0,01 метра)	
	X	Y
1	2	3
1	422082,85	2286229,92
2	422079,83	2286249,69
3	422040,29	2286243,65
4	422043,31	2286223,88

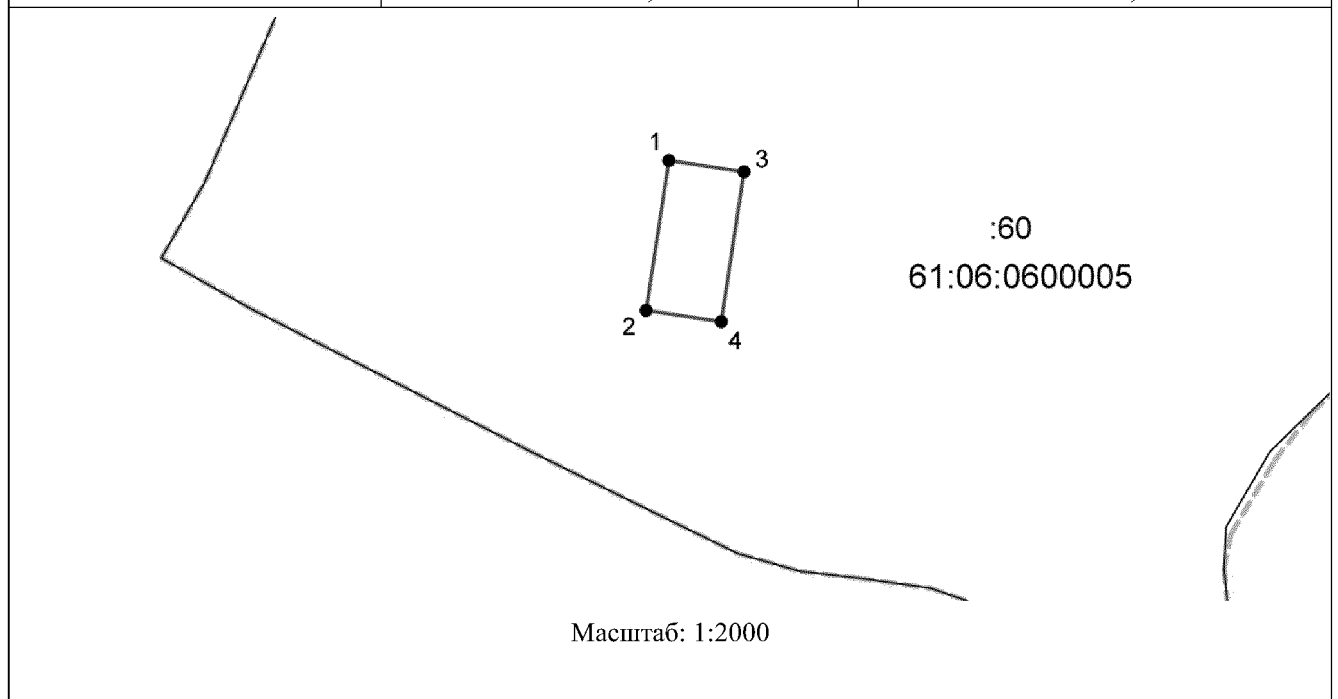

Условные обозначения:

- — граница территории (земель),
- — граница существующих земельных участков,
- — граница кадастрового квартала,
- — характерная точка границы территории (земель).

Приложение № 119
к перечню земельных участков,
предназначенных для бесплатного
предоставления в собственность участникам
специальной военной операции или членам
семей погибших (умерших) участников
специальной военной операции, указанным
в пунктах 1 и 2 статьи 8⁷ Областного закона
от 22.07.2003 № 19-3С «О регулировании
земельных отношений в Ростовской
области», и (или) территорий (земель),
в границах которых могут быть
сформированы такие земельные участки

Схема расположения территории (земель)

Номер кадастрового квартала 61:06:0600005		
Площадь территории (земель) 800 м² (значение площади территории (земель) указывается с округлением до 1 квадратного метра)		
Обозначение характерных точек границ	Координаты, м (значения координат указываются с округлением до 0,01 метра)	
	X	Y
1	2	3
1	422079,83	2286249,69
2	422076,81	2286269,46
3	422037,27	2286263,42
4	422040,29	2286243,65

Масштаб: 1:2000

Условные обозначения:

- — граница территории (земель),
- — граница существующих земельных участков,
- — граница кадастрового квартала,
- — характерная точка границы территории (земель).

Приложение № 120
к перечню земельных участков,
предназначенных для бесплатного
предоставления в собственность участникам
специальной военной операции или членам
семей погибших (умерших) участников
специальной военной операции, указанным
в пунктах 1 и 2 статьи 8⁷ Областного закона
от 22.07.2003 № 19-3С «О регулировании
земельных отношений в Ростовской
области», и (или) территорий (земель),
в границах которых могут быть
сформированы такие земельные участки

Схема расположения территории (земель)

Номер кадастрового квартала 61:06:0600005		
Площадь территории (земель) 800 м² (значение площади территории (земель) указывается с округлением до 1 квадратного метра)		
Обозначение характерных точек границ	Координаты, м (значения координат указываются с округлением до 0,01 метра)	
	X	Y
1	2	3
1	422076,81	2286269,46
2	422073,79	2286289,23
3	422034,25	2286283,19
4	422037,27	2286263,42


Масштаб: 1:2000

Условные обозначения:

- — граница территории (земель),
- — граница существующих земельных участков,
- — граница кадастрового квартала,
- — характерная точка границы территории (земель).

Приложение № 121
к перечню земельных участков,
предназначенных для бесплатного
предоставления в собственность участникам
специальной военной операции или членам
семей погибших (умерших) участников
специальной военной операции, указанным
в пунктах 1 и 2 статьи 8⁷ Областного закона
от 22.07.2003 № 19-3С «О регулировании
земельных отношений в Ростовской
области», и (или) территорий (земель),
в границах которых могут быть
сформированы такие земельные участки

Схема расположения территории (земель)

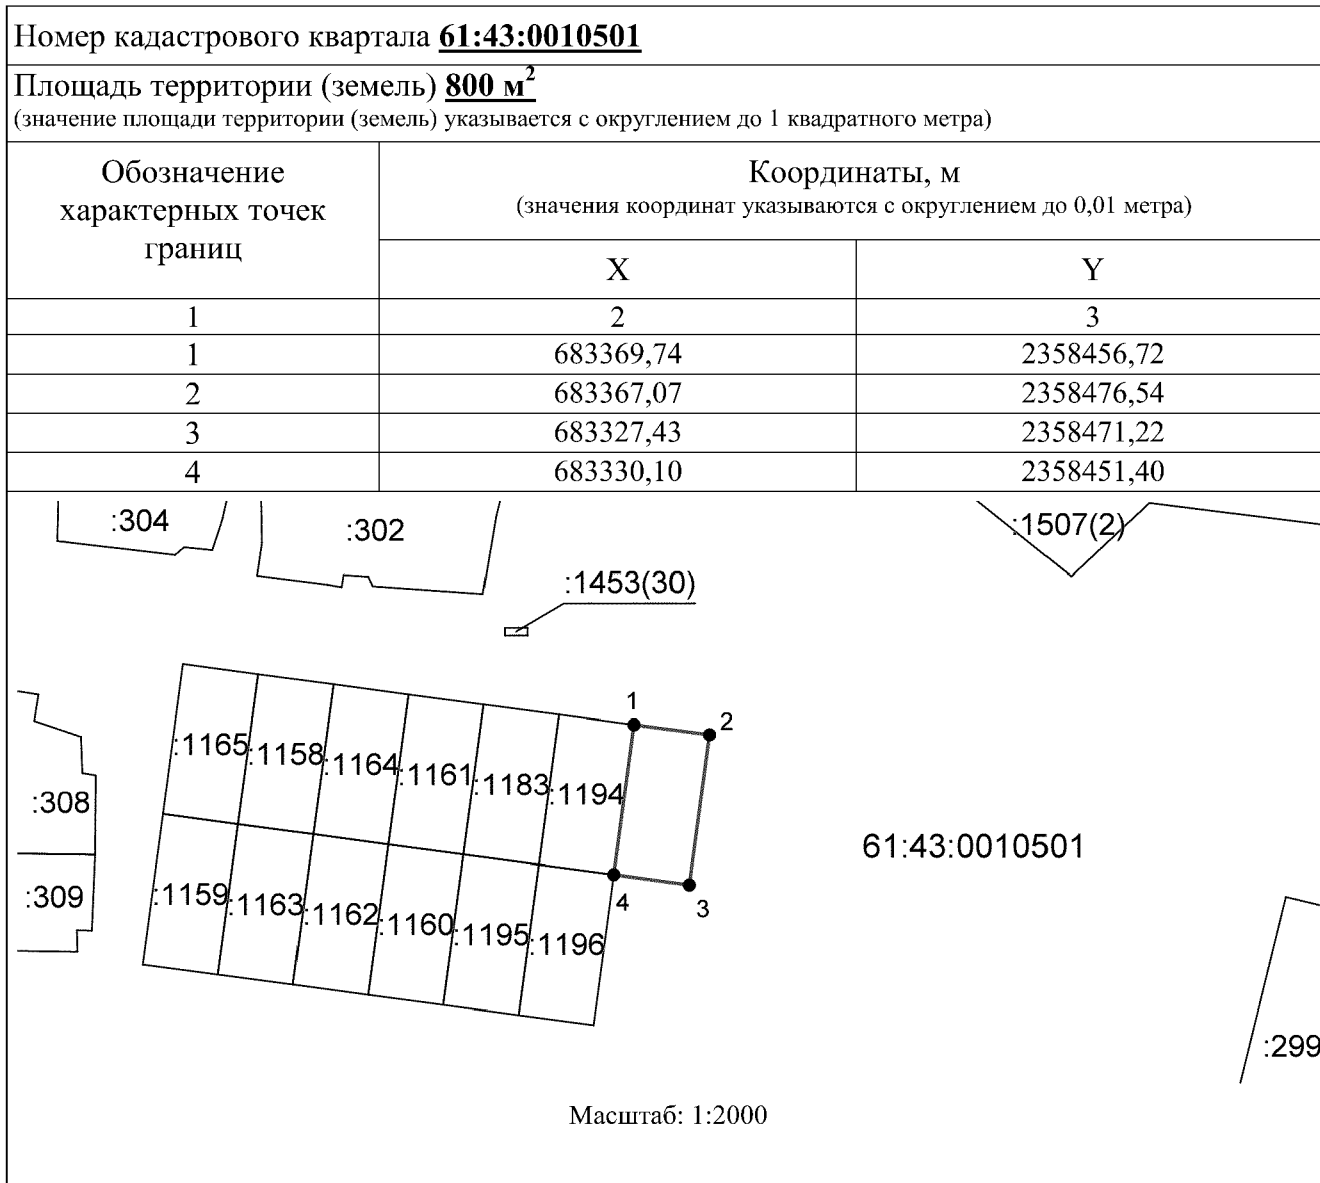

Условные обозначения:

- — граница территории (земель),
- — граница существующих земельных участков,
- — граница кадастрового квартала,
- — характерная точка границы территории (земель).»