

ГЛАВНОЕ УПРАВЛЕНИЕ АРХИТЕКТУРЫ И ГРАДОСТРОИТЕЛЬСТВА РЯЗАНСКОЙ ОБЛАСТИ

ПОСТАНОВЛЕНИЕ

«21» ноября 2019 г.

№ 368-н

Об утверждении Правил землепользования и застройки муниципального образования – Успенское сельское поселение Скопинского муниципального района Рязанской области

На основании заключения о результатах общественных обсуждений от 30 сентября 2019 года, руководствуясь статьей 2 Закона Рязанской области от 28.12.2018 № 106-ОЗ «О перераспределении отдельных полномочий в области градостроительной деятельности между органами местного самоуправления муниципальных образований Рязанской области и органами государственной власти Рязанской области», постановлением Правительства Рязанской области от 06.08.2008 № 153 «Об утверждении положения о главном управлении архитектуры и градостроительства Рязанской области», главное управление архитектуры и градостроительства Рязанской области ПОСТАНОВЛЯЕТ:

1. Утвердить Правила землепользования и застройки муниципального образования – Успенское сельское поселение Скопинского муниципального района Рязанской области (далее – Правила землепользования и застройки) согласно приложениям на электронном носителе (CD - диск) к настоящему постановлению:

1) Приложение № 1 «Правила землепользования и застройки муниципального образования – Успенское сельское поселение Скопинского муниципального района Рязанской области»;

2) Приложение № 2 «Карта градостроительного зонирования»;

3) Приложение № 3 «Графическое описание местоположения границ территориальных зон, перечень координат характерных точек этих границ».

2. Настоящее постановление вступает в силу со дня его официального опубликования.

3. Отделу градостроительного регулирования в течение семи дней со дня издания настоящего постановления уведомить главу муниципального


образования — Скопинский муниципальный район Рязанской области, главу муниципального образования - Успенское сельское поселение Скопинского муниципального района Рязанской области об утверждении Правил землепользования и застройки.

4. Отделу информационного обеспечения градостроительной деятельности обеспечить опубликование настоящего постановления в федеральной государственной информационной системе территориального планирования (ФГИС ТП) и на официальном сайте главного управления архитектуры и градостроительства Рязанской области в сети «Интернет».

5. Признать не подлежащим применению решение Скопинской районной Думы Рязанской области от 30 марта 2017 № 658 «Об утверждении Правил землепользования и застройки муниципального образования — Успенское сельское поселение Скопинского муниципального района Рязанской области».

6. Контроль за исполнением настоящего постановления возложить на заместителя начальника главного управления архитектуры и градостроительства Рязанской области О.Д. Муравьева.

И.о. начальника

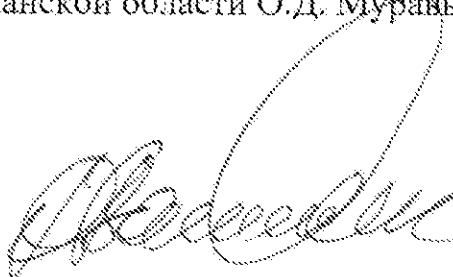

Д.В. Васильченко

***Правила землепользования и застройки
муниципального образования - Успенское сельское
поселение Скопинского муниципальный район
Рязанской области***

ЧАСТЬ I. ПОРЯДОК ПРИМЕНЕНИЯ ПРАВИЛ ЗЕМЛЕПОЛЬЗОВАНИЯ И ЗАСТРОЙКИ И ВНЕСЕНИЯ В НИХ ИЗМЕНЕНИЙ

Глава 1. Общие положения

Статья 1. Основные понятия, используемые в Правилах

градостроительная деятельность - деятельность по развитию территорий, в том числе городов и иных поселений, осуществляемая в виде территориального планирования, градостроительного зонирования, планировки территории, архитектурно-строительного проектирования, строительства, капитального ремонта, реконструкции объектов капитального строительства, эксплуатации зданий, сооружений;

территориальное планирование - планирование развития территорий, в том числе для установления функциональных зон, определения планируемого размещения объектов федерального значения, объектов регионального значения, объектов местного значения;

устойчивое развитие территорий - обеспечение при осуществлении градостроительной деятельности безопасности и благоприятных условий жизнедеятельности человека, ограничение негативного воздействия хозяйственной и иной деятельности на окружающую среду и обеспечение охраны и рационального использования природных ресурсов в интересах настоящего и будущего поколений;

зоны с особыми условиями использования территорий - охранные, санитарно-защитные зоны, зоны охраны объектов культурного наследия (памятников истории и культуры) народов Российской Федерации (далее - объекты культурного наследия), водоохранные зоны, зоны затопления, подтопления, зоны санитарной охраны источников питьевого и хозяйственно-бытового водоснабжения, зоны охраняемых объектов, иные зоны, устанавливаемые в соответствии с законодательством Российской Федерации;

функциональные зоны - зоны, для которых документами территориального планирования определены границы и функциональное назначение;

градостроительное зонирование - зонирование территорий муниципальных образований в целях определения территориальных зон и установления градостроительных регламентов;

территориальные зоны - зоны, для которых в правилах землепользования и застройки определены границы и установлены градостроительные регламенты;

градостроительный регламент - устанавливаемые в пределах границ соответствующей территориальной зоны виды разрешенного использования земельных участков, равно как всего, что находится над и под поверхностью земельных участков и используется в процессе их застройки и последующей эксплуатации объектов капитального строительства, предельные

(минимальные и (или) максимальные) размеры земельных участков и предельные параметры разрешенного строительства, реконструкции объектов капитального строительства, ограничения использования земельных участков и объектов капитального строительства, а также применительно к территориям, в границах которых предусматривается осуществление деятельности по комплексному и устойчивому развитию территории, расчетные показатели минимально допустимого уровня обеспеченности соответствующей территории объектами коммунальной, транспортной, социальной инфраструктур и расчетные показатели максимально допустимого уровня территориальной доступности указанных объектов для населения;

объект капитального строительства - здание, строение, сооружение, объекты, строительство которых не завершено (далее - объекты незавершенного строительства), за исключением временных построек, киосков, навесов и других подобных построек;

красные линии - линии, которые обозначают существующие, планируемые (изменяемые, вновь образуемые) границы территорий общего пользования и (или) границы территорий, занятых линейными объектами и (или) предназначенных для размещения линейных объектов;

территории общего пользования - территории, которыми беспрепятственно пользуется неограниченный круг лиц (в том числе площади, улицы, проезды, набережные, береговые полосы водных объектов общего пользования, скверы, бульвары);

блокированный жилой дом — здание квартирного типа, состоящее из двух и более квартир, разделенных между собой стенами без проемов, каждая из таких квартир имеет доступ на отдельный земельный участок и изолированный выход на территорию общего пользования (улицу, проезд);

строительство - создание зданий, строений, сооружений (в том числе на месте сносимых объектов капитального строительства);

реконструкция объектов капитального строительства (за исключением линейных объектов) - изменение параметров объекта капитального строительства, его частей (высоты, количества этажей, площади, объема), в том числе надстройка, перестройка, расширение объекта капитального строительства, а также замена и (или) восстановление несущих строительных конструкций объекта капитального строительства, за исключением замены отдельных элементов таких конструкций на аналогичные или иные улучшающие показатели таких конструкций элементы и (или) восстановления указанных элементов;

реконструкция линейных объектов - изменение параметров линейных объектов или их участков (частей), которое влечёт за собой изменение класса, категории и (или) первоначально установленных показателей функционирования таких объектов (мощности, грузоподъемности и других) или при котором требуется изменение границ полос отвода и (или) охранных зон таких объектов;

капитальный ремонт объектов капитального строительства (за исключением линейных объектов) - замена и (или) восстановление строительных конструкций объектов капитального строительства или элементов таких конструкций, за исключением несущих строительных конструкций, замена и (или) восстановление систем инженерно-технического обеспечения и сетей инженерно-технического обеспечения объектов капитального строительства или их элементов, а также замена отдельных элементов несущих строительных конструкций на аналогичные или иные улучшающие показатели таких конструкций элементы и (или) восстановление указанных элементов;

капитальный ремонт линейных объектов - изменение параметров линейных объектов или их участков (частей), которое не влечёт за собой изменение класса, категории и (или) первоначально установленных показателей функционирования таких объектов и при котором не требуется изменение границ полос отвода и (или) охранных зон таких объектов;

инженерные изыскания - изучение природных условий и факторов техногенного воздействия в целях рационального и безопасного использования территорий и земельных участков в их пределах, подготовки данных по обоснованию материалов, необходимых для территориального планирования, планировки территории и архитектурно-строительного проектирования;

застройщик - физическое или юридическое лицо, обеспечивающее на принадлежащем ему земельном участке или на земельном участке иного правообладателя (которому при осуществлении бюджетных инвестиций в объекты капитального строительства государственной (муниципальной) собственности органы государственной власти (государственные органы), Государственная корпорация по атомной энергии "Росатом", Государственная корпорация по космической деятельности "Роскосмос", органы управления государственными внебюджетными фондами или органы местного самоуправления передали в случаях, установленных бюджетным законодательством Российской Федерации, на основании соглашений свои полномочия государственного (муниципального) заказчика) строительство, реконструкцию, капитальный ремонт объектов капитального строительства, а также выполнение инженерных изысканий, подготовку проектной документации для их строительства, реконструкции, капитального ремонта;

саморегулируемая организация в области инженерных изысканий, архитектурно-строительного проектирования, строительства, реконструкции, капитального ремонта объектов капитального строительства - некоммерческая организация, созданная в форме ассоциации (союза) и основанная на членстве индивидуальных предпринимателей и (или) юридических лиц, выполняющих инженерные изыскания или осуществляющих архитектурно-строительное проектирование, строительство, реконструкцию, капитальный ремонт объектов капитального строительства;

объекты федерального значения - объекты капитального строительства, иные объекты, территории, которые необходимы для осуществления полномочий по вопросам, отнесённым к ведению Российской Федерации, органов государственной власти Российской Федерации Конституцией Российской Федерации, федеральными конституционными законами, федеральными законами, решениями Президента Российской Федерации, решениями Правительства Российской Федерации, и оказывают существенное влияние на социально-экономическое развитие Российской Федерации. Виды объектов федерального значения, подлежащих отображению на схемах территориального планирования Российской Федерации в указанных в части 1 статьи 10 Градостроительного Кодекса областях, определяются Правительством Российской Федерации, за исключением объектов федерального значения в области обороны страны и безопасности государства. Виды объектов федерального значения в области обороны страны и безопасности государства, подлежащих отображению на схемах территориального планирования Российской Федерации, определяются Президентом Российской Федерации;

объекты регионального значения - объекты капитального строительства, иные объекты, территории, которые необходимы для осуществления полномочий по вопросам, отнесённым к ведению субъекта Российской Федерации, органов государственной власти субъекта Российской Федерации Конституцией Российской Федерации, федеральными конституционными законами, федеральными законами, конституцией (уставом) субъекта Российской Федерации, законами субъекта Российской Федерации, решениями высшего исполнительного органа государственной власти субъекта Российской Федерации, и оказывают существенное влияние на социально-экономическое развитие субъекта Российской Федерации. Виды объектов регионального значения в указанных в части 3 статьи 14 Градостроительного Кодекса областях, подлежащих отображению на схеме территориального планирования субъекта Российской Федерации, определяются законом субъекта Российской Федерации;

объекты местного значения - объекты капитального строительства, иные объекты, территории, которые необходимы для осуществления органами местного самоуправления полномочий по вопросам местного значения и в пределах переданных государственных полномочий в соответствии с федеральными законами, законом субъекта Российской Федерации, уставами муниципальных образований и оказывают существенное влияние на социально-экономическое развитие муниципальных районов, поселений, городских округов. Виды объектов местного значения муниципального района, поселения, городского округа в указанных в пункте 1 части 3 статьи 19 и пункте 1 части 5 статьи 23 Градостроительного Кодекса областях, подлежащих отображению на схеме территориального планирования муниципального района, генеральном плане поселения, генеральном плане городского округа, определяются законом субъекта Российской Федерации;

парковка (парковочное место) - специально обозначенное и при необходимости обустроенное и оборудованное место, являющееся в том числе частью автомобильной дороги и (или) примыкающее к проезжей части и (или) тротуару, обочине, эстакаде или мосту либо являющееся частью подэстакадных или подмостовых пространств, площадей и иных объектов улично-дорожной сети и предназначенное для организованной стоянки транспортных средств на платной основе или без взимания платы по решению собственника или иного владельца автомобильной дороги, собственника земельного участка;

технический заказчик - физическое лицо, действующее на профессиональной основе, или юридическое лицо, которые уполномочены застройщиком и от имени застройщика заключают договоры о выполнении инженерных изысканий, о подготовке проектной документации, о строительстве, реконструкции, капитальном ремонте объектов капитального строительства, готовят задания на выполнение указанных видов работ, предоставляют лицам, выполняющим инженерные изыскания и (или) осуществляющим подготовку проектной документации, строительство, реконструкцию, капитальный ремонт объектов капитального строительства, материалы и документы, необходимые для выполнения указанных видов работ, утверждают проектную документацию, подписывают документы, необходимые для получения разрешения на ввод объекта капитального строительства в эксплуатацию, осуществляют иные функции, предусмотренные Градостроительным Кодексом. Застройщик вправе осуществлять функции технического заказчика самостоятельно;

система коммунальной инфраструктуры - комплекс технологически связанных между собой объектов и инженерных сооружений, предназначенных для осуществления поставок товаров и оказания услуг в сферах электро-, газо-, тепло-, водоснабжения и водоотведения до точек подключения (технологического присоединения) к инженерным системам электро-, газо-, тепло-, водоснабжения и водоотведения объектов капитального строительства, а также объекты, используемые для обработки, утилизации, обезвреживания, захоронения твердых коммунальных отходов;

транспортно-пересадочный узел - комплекс объектов недвижимого имущества, включающий в себя земельный участок либо несколько земельных участков с расположенными на них, над или под ними объектами транспортной инфраструктуры, а также другими объектами, предназначенными для обеспечения безопасного и комфортного обслуживания пассажиров в местах их пересадок с одного вида транспорта на другой;

нормативы градостроительного проектирования - совокупность установленных в целях обеспечения благоприятных условий жизнедеятельности человека расчетных показателей минимально допустимого уровня обеспеченности объектами, предусмотренными частями 1, 3 и 4 статьи 29.2 Градостроительного Кодекса, населения субъектов Российской

Федерации, муниципальных образований и расчетных показателей максимально допустимого уровня территориальной доступности таких объектов для населения субъектов Российской Федерации, муниципальных образований;

максимальный процент застройки земельного участка — элемент градостроительного регламента в части предельных параметров разрешенного строительства, реконструкции объектов капитального строительства, определяемый как отношение суммарной площади земельного участка, которая может быть застроена, ко всей площади земельного участка;

отклонение от предельных параметров разрешенного строительства, реконструкции объектов капитального строительства — санкционированное в порядке, установленном настоящими Правилами, для конкретного земельного участка отступление от предельных параметров разрешенного строительства, реконструкции объектов капитального строительства при соблюдении требований технических регламентов, обусловленное невозможностью использовать участок в соответствии с настоящими Правилами по причине его малого размера, неудобной конфигурации, неблагоприятных инженерно-геологических и иных характеристик;

деятельность по комплексному и устойчивому развитию территории - осуществляемая в целях обеспечения наиболее эффективного использования территории деятельность по подготовке и утверждению документации по планировке территории для размещения объектов капитального строительства жилого, производственного, общественно-делового и иного назначения и необходимых для функционирования таких объектов и обеспечения жизнедеятельности граждан объектов коммунальной, транспортной, социальной инфраструктур, а также по архитектурно-строительному проектированию, строительству, реконструкции указанных в настоящем пункте объектов;

элемент планировочной структуры - часть территории поселения, городского округа или межселенной территории муниципального района (квартал, микрорайон, район и иные подобные элементы). Виды элементов планировочной структуры устанавливаются уполномоченным Правительством Российской Федерации федеральным органом исполнительной власти;

водоохранными зонами являются территории, которые примыкают к береговой линии морей, рек, ручьев, каналов, озер, водохранилищ и на которых устанавливается специальный режим осуществления хозяйственной и иной деятельности в целях предотвращения загрязнения, засорения, заиления указанных водных объектов и истощения их вод, а также сохранения среды обитания водных биологических ресурсов и других объектов животного и растительного мира;

земельным участком является часть земной поверхности, границы которой определены в соответствии с федеральными законами. В случаях

и в порядке, которые установлены федеральным законом, могут создаваться искусственные земельные участки;

муниципальное образование - городское или сельское поселение, муниципальный район, городской округ, городской округ с внутригородским делением, внутригородской район либо внутригородская территория города федерального значения;

процент застроенной территории - отношение суммы площадей застройки всех зданий и сооружений к площади жилой застройки в целом;

разрешение на ввод объекта в эксплуатацию представляет собой документ, который удостоверяет выполнение строительства, реконструкции объекта капитального строительства в полном объеме в соответствии с разрешением на строительство, соответствие построенного, реконструированного объекта капитального строительства градостроительному плану земельного участка или в случае строительства, реконструкции линейного объекта проекту планировки территории и проекту межевания территории, а также проектной документации;

разрешение на строительство представляет собой документ, подтверждающий соответствие проектной документации требованиям градостроительного плана земельного участка или проекту планировки территории и проекту межевания территории (в случае строительства, реконструкции линейных объектов) и дающий застройщику право осуществлять строительство, реконструкцию объектов капитального строительства, за исключением случаев, предусмотренных Градостроительным Кодексом;

территории общего пользования - территории, которыми беспрепятственно пользуется неограниченный круг лиц (в том числе площади, улицы, проезды, набережные, береговые полосы водных объектов общего пользования, скверы, бульвары);

иные понятия, употребляемые в настоящих Правилах применяются в значениях, используемых в федеральном законодательстве.

Статья 2. Цели, правовой статус, сфера регулирования Правил

1. Правила землепользования и застройки муниципального образования - Успенское сельское поселения Скопинского муниципального района Рязанской области (далее - Правила) являются нормативным правовым актом, принятым в соответствии с Градостроительным кодексом Российской Федерации, Земельным кодексом Российской Федерации, Федеральным законом «Об общих принципах организации местного самоуправления в Российской Федерации», иными законами и иными нормативными правовыми актами Российской Федерации, законами и иными нормативными правовыми актами (субъекта Российской Федерации), Генеральным планом муниципального образования - Успенское сельское поселение Скопинского муниципального района Рязанской области, Уставом муниципального образования – Скопинский

муниципальный район Рязанской области, а также с учетом положений, иных актов и документов, определяющих основные направления социально-экономического и градостроительного развития сельского поселения, охраны его культурного наследия, окружающей среды и рационального использования природных ресурсов.

2. Правила землепользования и застройки утверждаются Центральным исполнительным органом государственной власти Рязанской области, уполномоченный в сфере градостроительной деятельности (закон Рязанской области №106-ОЗ от 28.12.2018 г.).
3. Настоящие Правила обязательны для исполнения органами государственной власти, органами местного самоуправления, физическими и юридическими лицами, а также должностными лицами, осуществляющими, регулирующими и контролирующими землепользование и застройку на территории муниципального образования - Успенское сельское поселение.
4. Целью введения системы регулирования землепользования и застройки, основанной на градостроительном зонировании, является:
 - 1) создания условий для устойчивого развития муниципального образования - Успенское сельское поселение, сохранения окружающей среды и объектов культурного наследия;
 - 2) создания условий для планировки территории муниципального образования - Успенское сельское поселение;
 - 3) обеспечения прав и законных интересов физических и юридических лиц, в том числе правообладателей земельных участков и объектов капитального строительства;
 - 4) создания условий для привлечения инвестиций, в том числе путем предоставления возможности выбора наиболее эффективных видов разрешенного использования земельных участков и объектов капитального строительства.
5. Настоящие Правила регламентируют деятельность:
 - 1) по проведению градостроительного зонирования территории Успенского сельского поселения и установлению градостроительных регламентов по видам и предельным параметрам разрешенного использования земельных участков, иных объектов недвижимости;

- 2) по упорядочению планировочной организации территории, ее дальнейшего строительного освоения и преобразования;
- 3) по предоставлению прав на земельные участки, подготовленные посредством планировки территории и сформированные из состава государственных, муниципальных земель, физическим и юридическим лицам;
- 4) по предоставлению разрешений на строительство, разрешений на ввод в эксплуатацию вновь построенных, реконструированных объектов;
- 5) по обеспечению открытости и доступности для физических и юридических лиц информации о землепользовании и застройке, а также их участия в принятии решений по этим вопросам посредством публичных слушаний;
- 6) по внесению изменений в настоящие Правила, включая изменение состава градостроительных регламентов, в том числе путем его дополнения применительно к различным территориальным зонам.

Статья 3. Открытость и доступность информации о землепользовании и застройке. Участие граждан в принятии решений по вопросам землепользования и застройки

1. Настоящие Правила подлежат опубликованию в порядке, установленном для официального опубликования правовых актов, иной официальной информации, и размещаются на официальном сайте Центрального исполнительного органа государственной власти Рязанской области, уполномоченный в сфере градостроительной деятельности.
2. Настоящие Правила являются открытыми для физических и юридических лиц.
3. Физические и юридические лица имеют право участвовать в принятии решений по вопросам землепользования и застройки в соответствии с законодательством Российской Федерации и настоящими Правилами.

Статья 4. Состав Правил

1. Настоящие Правила содержат три части:
 - 1) часть I - "Порядок применения Правил землепользования и застройки и внесения в них изменений";

- 2) часть II – "Градостроительное зонирование";
 - 3) часть III - "Градостроительные регламенты".
2. Часть I Правил представлена в форме текста правовых и процедурных норм, включает в себя положения:
- 1) о регулировании землепользования и застройки;
 - 2) об изменении видов разрешенного использования земельных участков и объектов капитального строительства физическими и юридическими лицами;
 - 3) о подготовке документации по планировке территории органами местного самоуправления;
 - 4) о проведении публичных слушаний по вопросам землепользования и застройки;
 - 5) о внесении изменений в Правила;
 - 6) о регулировании иных вопросов землепользования и застройки.
3. Часть II Правил – Карта градостроительного зонирования территории муниципального образования - Успенское сельское поселение Скопинского муниципального района Рязанской области - представляют собой графический материал, устанавливающий границы территориальных зон и границы зон с особыми условиями использования территории Успенского сельского поселения.
4. Часть III Правил содержит градостроительный регламент, который определяет основу правового режима земельных участков и объектов капитального строительства и распространяется в равной мере на все расположенные в пределах границ территориальной зоны земельные участки и объекты капитального строительства, независимо от форм собственности, где указывается:
- 1) виды разрешенного использования земельных участков и объектов капитального строительства;
 - 2) предельные (минимальные и (или) максимальные) размеры земельных участков и предельные параметры разрешенного строительства, реконструкции объектов капитального строительства;

- 3) ограничения использования земельных участков и объектов капитального строительства, устанавливаемые в соответствии с законодательством Российской Федерации и Рязанской области.

Глава 2. Положение о регулировании землепользования и застройки органа местного самоуправления на территории муниципального образования - Успенское сельское поселение Скопинского муниципального района Рязанской области

Статья 5. Участники отношений, осуществляющих землепользование и застройку

1. Участники отношений, осуществляющих землепользование и застройку на территории Успенского сельского поселения:
 - 1) органы государственной власти и органы местного самоуправления;
 - 2) физические и юридические лица.
2. В соответствии с законодательством настоящие Правила, а также принимаемые в соответствии с ними иные нормативные правовые акты органов государственной власти и муниципального образования регулируют действия физических и юридических лиц, которые:
 - 1) участвуют в торгах (конкурсах, аукционах) по предоставлению прав собственности или аренды на земельные участки, подготовленные и сформированные из состава муниципальных земель, в целях нового строительства или реконструкции;
 - 2) обращаются в администрацию муниципального образования – Скопинский муниципальный район с заявлением о подготовке и предоставлении земельного участка (земельных участков) для строительства, реконструкции и могут осуществлять действия по градостроительной подготовке территории, посредством которой из состава муниципальных земель выделяются вновь образуемые земельные участки;
 - 3) владея земельными участками, иными объектами недвижимости, осуществляют их текущее использование, а также подготавливают проектную документацию и осуществляют в соответствии с ней строительство, реконструкцию, иные изменения недвижимости;
 - 4) осуществляют иные действия в области землепользования и застройки.

3. К указанным в настоящей статье иным действиям в области землепользования и застройки могут быть отнесены, в частности:

- 1) возведение строений на земельных участках, находящихся в муниципальной собственности, расположенных на землях общего пользования, не подлежащих приватизации, и передаваемых в аренду физическим, юридическим лицам (посредством торгов, аукционов, конкурсов);
- 2) переоформление одного вида ранее предоставленного права на земельные участки на другой вид права, в том числе приватизация земельных участков под приватизированными предприятиями, переоформление права пожизненного наследуемого владения или права бессрочного пользования на право собственности;
- 3) установка, эксплуатация и снос движимого имущества на земельных участках, предоставленных в краткосрочную аренду;
- 4) размещение рекламных конструкций;
- 5) выкуп земельных участков;
- 6) межевание земельных участков;
- 7) иные действия, связанные с подготовкой и реализацией общественных или частных планов по землепользованию и застройке.

Статья 6. Полномочия органов государственной власти и органов местного самоуправления в области землепользования и застройки

1. К полномочиям Центрального исполнительного органа государственной власти Рязанской области, уполномоченный в сфере градостроительной деятельности относится:
 - 1) Назначение публичных слушаний по генеральному плану (внесение изменений) и по Правилам землепользования и застройки (внесение изменений);
 - 2) утверждение генерального плана;
 - 3) утверждение изменений, вносимых в генеральный план;
 - 4) утверждение Правил землепользования и застройки;

- 5) утверждение изменений, вносимых в Правила землепользования и застройки.
- 6) утверждение документации по планировке территории;
- 7) руководство комиссией по землепользованию и застройке;
- 8) принятие решений о разработке и внесении изменений в генеральные планы;
- 9) принятие решений о разработке документации по планировке территории;
- 10) принятие решений о разработке Правил землепользования и застройки и внесение изменений в них;
- 11) принятие решения о предоставлении разрешения на условно разрешенный вид использования земельного участка;
- 12) принятие решения о предоставлении разрешения на отклонение от предельных параметров разрешенного строительства, реконструкции объектов капитального строительства;
- 13) выдача разрешений на строительство объектов капитального строительства местного значения и по заявлениям физических и юридических лиц;
- 14) выдача разрешений на ввод объектов в эксплуатацию при осуществлении строительства объектов капитального строительства местного значения и по заявлениям физических и юридических лиц;
- 15) ведение информационных систем обеспечения градостроительной деятельности, осуществляемой на территориях муниципальных образований.

2. К полномочиям администрации сельского поселения относятся:

- 1) разработка и утверждение программ комплексного развития систем коммунальной инфраструктуры поселений, программ комплексного развития транспортной инфраструктуры поселений, программ комплексного развития социальной инфраструктуры поселений;
- 2) защита прав и законных интересов правообладателей земельных участков и объектов капитального строительства в пределах

полномочий, установленных действующим законодательством Российской Федерации;

- 3) разрешение в пределах своей компетенции земельных споров;
- 4) иные полномочия, отнесенные к компетенции администрации Успенского сельского поселения Уставом поселения, решениями Совета депутатов поселения в соответствии с действующим законодательством Российской Федерации и Рязанской области.

Статья 7. Комиссия по землепользованию и застройке

1. К полномочиям Комиссии – постоянно действующего коллегиального органа в области землепользования и застройки, относятся:

- 1) рассмотрение предложений о внесении изменений в настоящие Правила;
- 2) подготовка проекта решения о внесении изменений в настоящие Правила;
- 3) организация и проведение публичных слушаний по вопросу внесения изменений в настоящие Правила, иным вопросам землепользования и застройки;
- 4) иные полномочия, отнесенные к компетенции Комиссии правовыми актами Центрального исполнительного органа государственной власти Рязанской области, уполномоченный в сфере градостроительной деятельности.

2. Состав комиссии и положение о ней утверждаются решением Центрального исполнительного органа государственной власти Рязанской области, уполномоченный в сфере градостроительной деятельности.

Глава 3. Положение об изменении видов разрешенного использования земельных участков и объектов капитального строительства физическими и юридическими лицами

Статья 8. Виды разрешенного использования земельных участков и объектов капитального строительства

1. Применительно к каждой территориальной зоне устанавливаются виды разрешенного использования земельных участков и объектов капитального строительства в соответствии с видами разрешенного использования, содержащимися в Классификаторе видов разрешенного использования земельных участков, утвержденном приказом Минэкономразвития России от 01.09.2014 № 540 в редакции приказа Минэкономразвития России от

30.09.2015 № 709, 06.10.2017 №547 (далее – классификатор). Виды разрешенного использования земельных участков, используемые согласно классификатору в градостроительных регламентах территориальных зон, дополнены видами разрешенного использования земельных участков с учетом особенностей территории.

2. Разрешенным считается такое использование земельного участка, объекта капитального строительства, которое соответствует:

- 1) градостроительным регламентам по видам разрешенного использования земельного участка, объекта капитального строительства для соответствующей зоны, обозначенной на карте градостроительного зонирования;
- 2) предельным (минимальным и (или) максимальным) размерам земельных участков и предельным параметрам разрешенного строительства, реконструкции объектов капитального строительства;
- 3) ограничениям в использовании земельных участков, объектов капитального строительства, установленным в соответствии с действующим законодательством Российской Федерации.

3. Наименования видов разрешенного использования включают те виды деятельности, которые не конфликтуют между собой, не нарушают интересов соседства и не приводят к снижению стоимости смежных земельных участков, объектов капитального строительства, расположенных на смежных земельных участках, не приводят к нарушениям гражданских прав правообладателей смежных земельных участков и объектов капитального строительства.

4. Разрешенное использование земельных участков и объектов капитального строительства может быть следующих видов:

- 1) основные виды разрешенного использования объектов недвижимости - виды разрешенного использования, которые при условии соблюдения строительных норм и стандартов безопасности, Правил пожарной безопасности, иных обязательных требований не могут быть запрещены;
- 2) условно разрешенные виды использования, требующие получения специального разрешения, которое принимается в порядке, установленном статьей 39 Градостроительного кодекса Российской Федерации и настоящими Правилами;

- 3) вспомогательные виды разрешенного использования - допустимые только в качестве дополнительных видов по отношению к основным видам разрешенного использования и условно разрешенным видам использования и осуществляемые совместно с ними.
5. Основные и вспомогательные виды разрешенного использования земельных участков и объектов капитального строительства правообладателями земельных участков и объектов капитального строительства, за исключением органов государственной власти, органов местного самоуправления, государственных и муниципальных учреждений, государственных и муниципальных унитарных предприятий, выбираются самостоятельно без дополнительных разрешений и согласований.
6. Изменение одного вида разрешенного использования земельных участков и объектов капитального строительства на другой вид такого использования осуществляется в соответствии с градостроительным регламентом при условии соблюдения требований технических регламентов
7. Инженерно-технические объекты, сооружения и коммуникации, для отдельных земельных участков (электрообеспечение, водообеспечение, канализование, телефонизация и т.д.), являются всегда разрешенными при условии соответствия строительным и противопожарным нормам и правилам, технологическим стандартам безопасности.

Статья 9. Порядок предоставления разрешения на условно разрешенный вид использования земельного участка или объекта капитального строительства

1. Установление условно разрешенного вида использования для земельного участка или объекта капитального строительства осуществляется в соответствии с градостроительным регламентом при условии соблюдения требований технических регламентов. Вопрос о предоставлении разрешения на условно разрешенный вид использования подлежит обсуждению на публичных слушаниях.
2. Физическое или юридическое лицо, заинтересованное в предоставлении разрешения на условно разрешенный вид использования земельного участка или объекта капитального строительства (далее - разрешение на условно разрешенный вид использования), направляет заявление о предоставлении разрешения на условно разрешенный вид использования в

Центральный исполнительный орган государственной власти Рязанской области, уполномоченный в сфере градостроительной деятельности.

3. По итогам рассмотрения заявления Центральный исполнительный орган государственной власти Рязанской области в десятидневный срок со дня поступления заявления направляет сообщение о проведении публичных слушаний по вопросу предоставления разрешения на условно разрешенный вид использования земельного участка (далее - разрешение) правообладателям земельных участков, имеющих общие границы с земельным участком, применительно к которому запрашивается такое разрешение, правообладателям объектов капитального строительства, расположенных на земельных участках, имеющих общие границы с земельным участком, применительно к которому запрашивается разрешение, и правообладателям помещений, являющихся частью объекта капитального строительства, применительно к которому запрашивается разрешение.
4. Центральный исполнительный орган государственной власти Рязанской области обеспечивает осуществление подготовки и проведения публичных слушаний по вопросу предоставления разрешения. Срок проведения публичных слушаний с момента оповещения жителей Успенского сельского поселения о времени и месте их проведения до дня опубликования заключения о результатах публичных слушаний не может быть более одного месяца.
5. Расходы, связанные с организацией и проведением публичных слушаний по вопросу предоставления разрешения на условно разрешенный вид использования, несет физическое или юридическое лицо, заинтересованное в предоставлении такого разрешения.
6. На основании заключения о результатах публичных слушаний по вопросу о предоставлении разрешения на условно разрешенный вид использования Комиссия осуществляет подготовку рекомендаций о предоставлении разрешения на условно разрешенный вид использования или об отказе в предоставлении такого разрешения с указанием причин принятого решения.
7. На основании указанных в пункте 6 настоящей статьи рекомендаций Центральный исполнительный орган государственной власти Рязанской области в течение трех дней со дня поступления таких рекомендаций принимает решение о предоставлении разрешения на условно

разрешенный вид использования или об отказе в предоставлении такого разрешения. Указанное решение подлежит официальному опубликованию и размещению на официальном сайте Центрального исполнительного органа государственной власти Рязанской области в информационно-телекоммуникационной сети "Интернет".

8. Физическое или юридическое лицо вправе оспорить в судебном порядке решение о предоставлении разрешения на условно разрешенный вид использования или об отказе в предоставлении такого разрешения.

Глава 4. Положения о подготовке документации по планировке территории

Статья 10. Общие положения о подготовке документации по планировке территории

1. Подготовка документации по планировке территории осуществляется в целях обеспечения устойчивого развития территорий, выделения элементов планировочной структуры (кварталов, иных элементов), установления границ земельных участков, на которых расположены объекты капитального строительства, границ земельных участков, предназначенных для строительства и размещения линейных объектов.
2. Подготовка документации по планировке территории, предусмотренной Градостроительным кодексом РФ, осуществляется в отношении застроенных или подлежащих застройке территорий.
3. Подготовка документации по планировке территории, разрабатываемой на основании решения органа местного самоуправления поселения, выполняется в соответствии статьи 46 Градостроительного кодекса РФ.
4. В случае установления границ незастроенных и не предназначенных для строительства земельных участков подготовка документации по планировке территории осуществляется в соответствии с земельным, водным, лесным и иным законодательством.
5. Обязательным условием деления земельного участка на несколько земельных участков является наличие подъездов, подходов к каждому образованному земельному участку.

6. Объединение земельных участков в один земельный участок допускается только при условии, если образованный земельный участок будет находиться в границах одной территориальной зоны.
7. При подготовке документации по планировке территории может осуществляться разработка проектов планировки территории, проектов межевания территории и градостроительных планов земельных участков.
8. Подготовка проекта планировки территории и проекта межевания территории осуществляется в соответствии с системой координат, используемой для ведения государственного кадастра недвижимости.

Статья 11. Проект планировки территории

1. Подготовка проекта планировки территории осуществляется для выделения элементов планировочной структуры, установления параметров планируемого развития элементов планировочной структуры, зон планируемого размещения объектов федерального значения, объектов регионального значения, объектов местного значения.
2. Проект планировки территории состоит из основной части, которая подлежит утверждению, и материалов по ее обоснованию. Состав и содержание проектов планировки территории, подготовка которых осуществляется на основании документов территориального планирования, устанавливается Градостроительным кодексом РФ, законами и иными нормативными правовыми актами Рязанской области.
3. Проект планировки территории является основой для разработки проектов межевания территорий.
4. При внесении изменений в правила землепользования и застройки в части уточнения установленных градостроительным регламентом видов разрешенного использования земельных участков в соответствии с утвержденной документацией по планировке территории, прошедшей публичные слушания, проведение повторных публичных слушаний, не требуется.

Статья 12. Проекты межевания территории

1. Подготовка проектов межевания территорий осуществляется применительно к застроенным и подлежащим застройке территориям, расположенным в границах элементов планировочной структуры.

2. Подготовка проектов межевания застроенных территорий осуществляется в целях установления границ застроенных земельных участков и границ незастроенных земельных участков. Подготовка проектов межевания подлежащих застройке территорий осуществляется в целях установления границ незастроенных земельных участков, планируемых для предоставления физическим и юридическим лицам для строительства, а также границ земельных участков, предназначенных для размещения объектов капитального строительства федерального, регионального или местного значения.
3. Подготовка проектов межевания территорий осуществляется в составе проектов планировки территорий или в виде отдельного документа.
4. Размеры земельных участков в границах застроенных территорий устанавливаются с учетом фактического землепользования и градостроительных нормативов и правил, действовавших в период застройки указанных территорий. Если в процессе межевания территорий выявляются земельные участки, размеры которых превышают установленные градостроительным регламентом предельные (минимальные и (или) максимальные) размеры земельных участков, для строительства предоставляются земельные участки, сформированные на основе выявленных земельных участков, при условии соответствия их размеров градостроительному регламенту.
5. Состав и содержание проекта межевания территории устанавливается Градостроительным кодексом РФ.

Статья 13. Градостроительные планы земельных участков

1. Градостроительный план земельного участка выдается в целях обеспечения субъектов градостроительной деятельности информацией, необходимой для архитектурно-строительного проектирования, строительства, реконструкции объектов капитального строительства в границах земельного участка.
2. Источниками информации для подготовки градостроительного плана земельного участка являются документы территориального планирования и градостроительного зонирования, нормативы градостроительного проектирования, документация по планировке территории, сведения, содержащиеся в государственном кадастре недвижимости, федеральной государственной информационной системе территориального планирования, информационной системе обеспечения градостроительной

деятельности, а также технические условия подключения (технологического присоединения) объектов капитального строительства к сетям инженерно-технического обеспечения.

3. В случае, если в соответствии с Градостроительным кодексом Российской Федерации размещение объекта капитального строительства не допускается при отсутствии документации по планировке территории, выдача градостроительного плана земельного участка для архитектурно-строительного проектирования, получения разрешения на строительство такого объекта капитального строительства допускается только после утверждения такой документации по планировке территории.

Глава 5. Публичные слушания по вопросам землепользования и застройки

Статья 14. Общие положения о публичных слушаниях

1. Публичные слушания по вопросам землепользования и застройки проводятся в целях соблюдения прав человека на благоприятные условия жизнедеятельности, прав и законных интересов правообладателей земельных участков и объектов капитального строительства, расположенных в границах территории поселения.
2. Задачами публичных слушаний по вопросам землепользования и застройки являются:
 - доведение до заинтересованных лиц полной и точной информации по вопросам землепользования и застройки, выносимым на публичные слушания;
 - выявление отношения заинтересованных лиц к вопросам землепользования и застройки, выносимым на публичные слушания;
 - выявление предложений, замечаний и рекомендаций со стороны заинтересованных лиц по вопросам землепользования и застройки, выносимым на публичные слушания.
3. Обязательному рассмотрению на публичных слушаниях подлежат:
 - 1) проект генерального плана, проект о внесении изменений в генеральный план;
 - 2) проект Правил, проект о внесении изменений в Правила;
 - 3) проекты планировки территорий и(или) проекты межевания территорий;
 - 4) вопросы предоставления разрешения на условно разрешенный вид использования земельных участков или объектов капитального строительства;
 - 5) вопросы предоставления разрешения на отклонение от предельных параметров разрешенного строительства, реконструкции объектов капитального строительства;
 - 6) вопросы изменения одного вида разрешенного использования земельных участков и объектов капитального строительства на другой вид такого использования при отсутствии утвержденных в установленном порядке Правил.

4. Публичные слушания по вопросам, указанным в части 1 настоящей статьи, не проводятся:
- 1) по проектам о внесении изменений в генеральный план в случае, если внесение изменений в генеральный план предусматривает изменение границ населенных пунктов в целях жилищного строительства или определение зон рекреационного назначения;
 - 2) по проекту планировки территории и (или) проекту межевания территории, если они подготовлены в отношении:
 - территории, в границах которой в соответствии с правилами землепользования и застройки предусматривается осуществление деятельности по комплексному и устойчивому развитию территории;
 - территории в границах земельного участка, предоставленного некоммерческой организации, созданной гражданами, для ведения садоводства, огородничества, дачного хозяйства или для ведения дачного хозяйства иному юридическому лицу;
 - территории для размещения линейных объектов в границах земель лесного фонда.
 - 3) по вопросу предоставления разрешения на условно разрешенный вид использования земельных участков или объектов капитального строительства в случае, если условно разрешенный вид использования земельного участка или объекта капитального строительства включен в градостроительный регламент Правил в установленном для внесения изменений в Правила порядке после проведения публичных слушаний по инициативе физического или юридического лица, заинтересованного в предоставлении разрешения на условно разрешенный вид использования.

Статья 15. Проведение публичных слушаний по проекту о внесении изменений в настоящие Правила

1. Публичные слушания по проекту о внесении изменений в настоящие Правила проводятся Комиссией по решению Центрального исполнительного органа государственной власти Рязанской области, которое принимается в срок не позднее чем через десять дней со дня получения такого проекта.
2. Срок проведения публичных слушаний по проекту о внесении изменений в настоящие Правила со дня опубликования такого проекта до дня опубликования заключения о результатах слушаний устанавливается с учетом требований настоящей статьи и не может быть менее двух и более четырех месяцев.
3. Участниками публичных слушаний по вопросу о внесении изменений в настоящие Правила являются жители МО – Успенское сельское поселения, правообладатели земельных участков и объектов

капитального строительства, расположенных на территории МО-Успенское сельское поселение, иные заинтересованные лица.

4. В случае если внесение изменений в настоящие Правила связано с размещением или реконструкцией отдельного объекта капитального строительства, публичные слушания проводятся в границах территории, планируемой для размещения и реконструкции такого объекта, в границах устанавливаемой для такого объекта зоны с особыми условиями использования территории.

При этом Комиссия направляет извещения о проведении публичных слушаний правообладателям земельных участков, имеющих общую границу с земельным участком, на котором планируется осуществить размещение или реконструкцию отдельного объекта капитального строительства, правообладателям зданий, строений, сооружений, расположенных на земельных участках, имеющих общую границу с указанным земельным участком, и правообладателям помещений в таком объекте, а также правообладателям объектов капитального строительства, расположенных в границах зон с особыми условиями использования территории.

Указанные извещения направляются в срок не позднее, чем через пятнадцать дней со дня принятия Центральным исполнительным органом государственной власти решения о проведении публичных слушаний по проекту о внесении изменений в настоящие Правила.

5. В случае подготовки правил землепользования и застройки применительно к части территории сельского поселения публичные слушания по проекту правил землепользования и застройки проводятся с участием правообладателей земельных участков и (или) объектов капитального строительства, находящихся в границах указанной части территории сельского поселения. В случае подготовки изменений в правила землепользования и застройки в части внесения изменений в градостроительный регламент, установленный для конкретной территориальной зоны, публичные слушания по внесению изменений в правила землепользования и застройки проводятся в границах территориальной зоны, для которой установлен такой градостроительный регламент. В этих случаях срок проведения публичных слушаний не может быть более чем один месяц.
6. В состав документов, материалов, представляемых участникам публичных слушаний по проекту о внесении изменений в настоящие Правила, включается проект о внесении изменений в настоящие Правила, а также комплект материалов к проекту о внесении изменений в настоящие Правила, необходимые обоснования к нему.
7. После проведения публичных слушаний по проекту о внесении изменений в настоящие Правила Комиссия обеспечивает подготовку заключения о результатах публичных слушаний, которое подлежит опубликованию в средствах массовой информации Центрального

исполнительного органа государственной власти, а также размещается на официальном сайте администрации муниципального образования – Скопинский муниципальный район в сети Интернет.

8. Протоколы публичных слушаний и заключение о результатах публичных слушаний являются обязательными приложениями к проекту о внесении изменений в настоящие Правила, направляемые в Центральный исполнительный орган государственной власти Рязанской области для принятия решения о направлении указанного проекта на утверждение.

Статья 16. Порядок предоставления разрешения на условно разрешенный вид использования земельного участка или объекта капитального строительства

1. Физическое или юридическое лицо, заинтересованное в предоставлении разрешения на условно разрешенный вид использования земельного участка или объекта капитального строительства (далее - разрешение на условно разрешенный вид использования), направляет заявление о предоставлении разрешения на условно разрешенный вид использования в Центральный исполнительный орган государственной власти Рязанской области.
2. Проект решения о предоставлении разрешения на условно разрешенный вид использования подлежит рассмотрению на публичных слушаниях, проводимых в порядке нормативным правовым актам Центрального исполнительного органа государственной власти Рязанской области.
3. В случае, если условно разрешенный вид использования земельного участка или объекта капитального строительства может оказать негативное воздействие на окружающую среду, публичные слушания проводятся с участием правообладателей земельных участков и объектов капитального строительства, подверженных риску такого негативного воздействия.
4. Организатор публичных слушаний направляет сообщения о проведении публичных слушаний по проекту решения о предоставлении разрешения на условно разрешенный вид использования правообладателям земельных участков, имеющих общие границы с земельным участком, применительно к которому запрашивается данное разрешение, правообладателям объектов капитального строительства, расположенных на земельных участках, имеющих общие границы с земельным участком, применительно к которому запрашивается данное разрешение, и правообладателям помещений, являющихся частью объекта капитального строительства, применительно к которому запрашивается данное разрешение. Указанные сообщения направляются не позднее чем через десять дней со дня поступления заявления заинтересованного лица о предоставлении разрешения на условно разрешенный вид использования.

5. Срок проведения публичных слушаний со дня оповещения жителей муниципального образования об их проведении до дня опубликования заключения о результатах публичных слушаний определяется уставом муниципального образования и (или) нормативным правовым актом Центрального исполнительного органа государственной власти Рязанской области и не может быть более одного месяца.
6. На основании заключения о результатах публичных слушаний по проекту решения о предоставлении разрешения на условно разрешенный вид использования комиссия осуществляет подготовку рекомендаций о предоставлении разрешения на условно разрешенный вид использования или об отказе в предоставлении такого разрешения с указанием причин принятого решения и направляет их главе администрации муниципального района.
7. На основании указанных в части 8 настоящей статьи рекомендаций Центральный исполнительный орган государственной власти Рязанской области в течение трех дней со дня поступления таких рекомендаций принимает решение о предоставлении разрешения на условно разрешенный вид использования или об отказе в предоставлении такого разрешения. Указанное решение подлежит опубликованию в порядке, установленном для официального опубликования правовых актов, иной официальной информации, и размещается на официальном сайте Центрального исполнительного органа государственной власти Рязанской области и муниципального образования (при наличии официального сайта муниципального образования) в сети "Интернет".
8. Расходы, связанные с организацией и проведением публичных слушаний по проекту решения о предоставлении разрешения на условно разрешенный вид использования, несет физическое или юридическое лицо, заинтересованное в предоставлении такого разрешения.
9. В случае, если условно разрешенный вид использования земельного участка или объекта капитального строительства включен в градостроительный регламент в установленном для внесения изменений в правила землепользования и застройки порядке после проведения публичных слушаний по инициативе физического или юридического лица, заинтересованного в предоставлении разрешения на условно разрешенный вид использования, решение о предоставлении разрешения на условно разрешенный вид использования такому лицу принимается без проведения публичных слушаний.
10. Физическое или юридическое лицо вправе оспорить в судебном порядке решение о предоставлении разрешения на условно разрешенный вид использования или об отказе в предоставлении такого разрешения.

Статья 17. Проведение публичных слушаний по вопросу рассмотрения проектов планировки территории и проектов межевания территории, подготовленных в составе документации по планировке территории

1. Утверждение проектов планировки территории и проектов межевания территории, подготовленных в составе документации по планировке территории, производится только после обязательного рассмотрения их на публичных слушаниях.
2. Публичные слушания по проектам планировки и межевания территории сельского поселения проводятся с участием граждан, проживающих на территории сельского поселения, применительно к которой осуществляется подготовка проектов ее планировки и межевания, правообладателей земельных участков и объектов капитального строительства, расположенных на указанной территории, лиц, законные интересы которых могут быть нарушены в связи с реализацией таких проектов. Срок проведения публичных слушаний со дня оповещения жителей о времени и месте их проведения до дня опубликования заключения о результатах публичных слушаний не может быть менее одного месяца и более трех месяцев.
3. Порядок организации и проведения публичных слушаний по проекту планировки территории и проекту межевания территории определяется правовым актом Центрального исполнительного органа государственной власти Рязанской области с учетом положений статьи 46 Градостроительного кодекса РФ.
4. Комиссия не позднее чем через пятнадцать дней со дня проведения публичных слушаний направляет в Центральный исполнительный орган государственной власти Рязанской области подготовленную документацию по планировке территории, протокол публичных слушаний по проекту планировки территории и проекту межевания территории и подготовленное им заключение о результатах публичных слушаний.
5. Центральный исполнительный орган государственной власти Рязанской области с учетом протокола публичных слушаний и заключения о результатах публичных слушаний принимает решение об утверждении документации по планировке территории или об отклонении такой

документации и о направлении ее на доработку с учетом указаний протокола и заключения.

6. В случае поступления документации по планировке территории после ее доработки, уполномоченный орган Центрального исполнительного органа государственной власти Рязанской области принимает решение об утверждении указанной документации.

Статья 18. Проведение публичных слушаний по вопросу предоставления разрешения на отклонение от предельных параметров разрешенного строительства, реконструкции объектов капитального строительства

1. Публичные слушания по вопросу разрешения на отклонение от предельных параметров разрешенного строительства, реконструкции объектов капитального строительства (далее - разрешение) проводятся с участием граждан, проживающих в пределах территориальной зоны, в границах которой расположен земельный участок или объект капитального строительства, применительно к которым запрашивается разрешение.
2. Правообладатели земельных участков, размеры которых меньше установленных градостроительным регламентом минимальных размеров земельных участков либо конфигурация, инженерно-геологические или иные характеристики которых неблагоприятны для застройки, либо на которых имеются объекты индивидуального жилищного строительства, подлежащие реконструкции или капитальному ремонту, имеют право на отклонение при строительстве от предельных параметров разрешенного строительства, реконструкции объектов капитального строительства.
3. Отклонение от предельных параметров разрешенного строительства, реконструкции объектов капитального строительства разрешается для отдельного земельного участка при соблюдении требований технических регламентов.
4. Застройщик подает в Центральный исполнительный орган государственной власти Рязанской области заявление о предоставлении разрешения на отклонение от предельных параметров разрешенного строительства, реконструкции объектов капитального строительства.
5. Вопрос о предоставлении такого разрешения подлежит обсуждению на публичных слушаниях.
6. Срок проведения публичных слушаний по предоставлению специальных разрешений с момента опубликования решения Центрального исполнительного органа государственной власти Рязанской области об

организации и проведении публичных слушаний до дня опубликования заключения о результатах слушаний устанавливается с учетом требований настоящей статьи и не может быть более одного месяца.

7. На основании заключения о результатах публичных слушаний по вопросу о предоставлении разрешения на отклонение от предельных параметров разрешенного строительства, реконструкции объектов капитального строительства Комиссия осуществляет подготовку рекомендаций о предоставлении такого разрешения или об отказе в предоставлении такого разрешения с указанием причин принятого решения и направляет указанные рекомендации в Центральный исполнительный орган государственной власти Рязанской области.
8. Центральный исполнительный орган государственной власти Рязанской области в течение семи дней со дня поступления указанных рекомендаций принимает решение о предоставлении разрешения на отклонение от предельных параметров разрешенного строительства, реконструкции объектов капитального строительства или об отказе в предоставлении такого разрешения с указанием причин принятого решения.
9. Физическое или юридическое лицо вправе оспорить в судебном порядке решение о предоставлении разрешения на отклонение от предельных параметров разрешенного строительства, реконструкции объектов капитального строительства или об отказе в предоставлении такого разрешения.

Глава 6. Положение о внесении изменений в правила землепользования и застройки

Статья 19. Внесение изменений в Правила

1. Основаниями для рассмотрения вопроса о внесении изменений в Правила землепользования и застройки являются:
 - 1) несоответствие правил землепользования и застройки генеральному плану поселения, схеме территориального планирования муниципального района, возникшее в результате внесения в такие генеральные планы или схему территориального планирования муниципального района изменений;
 - 2) поступление предложений об изменении границ территориальных зон, изменении градостроительных регламентов.
2. Внесение изменений в Правила осуществляется в порядке, предусмотренном Градостроительным кодексом РФ.

3. Предложения о внесении изменений в Правила землепользования и застройки направляются в Комиссию:
- 1) федеральными органами исполнительной власти в случаях, если Правила могут воспрепятствовать функционированию, размещению объектов капитального строительства федерального значения;
 - 2) органами исполнительной власти субъекта РФ в случаях, если Правила могут воспрепятствовать функционированию, размещению объектов капитального строительства значения субъекта РФ;
 - 3) органами местного самоуправления Скопинского муниципального района в случаях, если Правила могут воспрепятствовать функционированию, размещению объектов капитального строительства муниципального значения;
 - 4) органами местного самоуправления Успенского сельского поселения в случаях, если необходимо совершенствовать порядок регулирования землепользования и застройки на территории Успенского сельского поселения;
 - 5) физическими или юридическими лицами в инициативном порядке либо в случаях, если в результате применения Правил земельные участки и объекты капитального строительства не используются эффективно, причиняется вред их правообладателям, снижается стоимость земельных участков и объектов капитального строительства, не реализуются права и законные интересы граждан и их объединений.
4. Центральный исполнительный орган государственной власти Рязанской области с учетом поданного заявления направляет в Комиссию, которая в течение тридцати дней со дня поступления предложения о внесении изменения в Правила землепользования и застройки осуществляет подготовку заключения, в котором содержатся рекомендации о внесении в соответствии с поступившим предложением изменения в Правила или об отклонении такого предложения с указанием причин отклонения, и направляет это заключение в Центральный исполнительный орган государственной власти Рязанской области.
5. Центральный исполнительный орган государственной власти Рязанской области с учетом рекомендаций, содержащихся в заключении Комиссии, в течение тридцати дней принимает решение о подготовке проекта

изменений в Правила землепользования и застройки или об отклонении предложения о внесении изменения в Правила с указанием причин отклонения и направляет копию такого решения заявителю.

6. Проект о внесении изменений в настоящие Правила рассматривается на публичных слушаниях в порядке, установленном статьей 15 настоящих Правил.
7. После завершения публичных слушаний по проекту о внесении изменений в настоящие Правила Комиссия с учетом результатов таких публичных слушаний обеспечивает внесение изменений в проект о внесении изменений в настоящие Правила и представляет указанный проект Центральному исполнительному органу государственной власти Рязанской области. Обязательными приложениями к проекту о внесении изменений в Правила являются протоколы публичных слушаний и заключение о результатах публичных слушаний.
8. Центральный исполнительный орган государственной власти Рязанской области в течение десяти дней после представления ему проекта о внесении изменений в настоящие Правила с обязательными приложениями принимает решение о направлении указанного проекта для утверждения в установленном порядке или об отклонении проекта и направлении его на доработку с указанием даты его повторного представления.
9. При внесении изменений в настоящие Правила на рассмотрение Центральному исполнительному органу государственной власти Рязанской области представляются:
 - 1) проект о внесении изменений в настоящие Правила;
 - 2) заключение Комиссии;
 - 3) протоколы публичных слушаний и заключение о результатах публичных слушаний.
10. После утверждения изменений, настоящие Правила подлежат опубликованию в порядке, установленном для официального опубликования муниципальных правовых актов, иной официальной информации, и размещаются на официальном сайте Скопинского муниципального района в сети Интернет

11. Физические и юридические лица вправе оспорить решение об утверждении изменений в Правила землепользования и застройки в судебном порядке.

Глава 7. Права использования недвижимости, возникшие до вступления в силу Правил

Статьи 20. Действие настоящих Правил по отношению к ранее к возникшим правам

1. Принятые до введения в действие настоящих Правил нормативные правовые акты администрации муниципального образования – Скопинский муниципальный район и администрации муниципального образования - Успенское сельское поселение по вопросам землепользования и застройки применяются в части, не противоречащей настоящим Правилам.
2. Разрешения на строительство, реконструкцию, выданные до вступления в силу настоящих Правил, являются действительными.
3. Земельный участок и прочно связанные с ним объекты недвижимости не соответствуют установленному настоящими Правилами градостроительному регламенту территориальных зон в случае, если:
 - 1) виды их использования не входят в перечень видов разрешенного использования;
 - 2) их размеры не соответствуют предельным значениям, установленным градостроительным регламентом.
4. Земельный участок и прочно связанные с ним объекты недвижимости указанные в пункте 3 настоящей статьи, могут использоваться без установления срока приведения их в соответствие с градостроительным регламентом, за исключением случаев, если их использование опасно для жизни и здоровья людей, окружающей среды, памятников истории и культуры.
5. В случаях, если использование не соответствующих градостроительному регламенту земельных участков и прочно связанных с ними объектов недвижимости опасно для жизни или здоровья человека, для окружающей среды, объектов культурного наследия (памятников истории и культуры), в соответствии с федеральными законами может быть наложен запрет на использование таких объектов.

6. Реконструкция существующих объектов недвижимости, а также строительство новых объектов недвижимости, прочно связанных с указанными земельными участками, могут осуществляться только в соответствии с установленными градостроительными регламентами.
7. Все изменения земельных участков и объектов капитального строительства, не соответствующие Правилам, могут осуществляться только путем приведения таких земельных участков и объектов капитального строительства в соответствие с градостроительным регламентом.

Глава 8. Положения о застройке земельных участков на территории Успенского сельского поселения

Статья 21. Основные принципы организации застройки на территории поселения

1. Застройка на территории сельского поселения должна осуществляться в соответствии с документами территориального планирования, генеральным планом муниципального образования - Успенское сельское поселение, региональными и местными нормативами градостроительного проектирования, утвержденными проектами планировки территории, проектами межевания территорий и градостроительными планами земельных участков, настоящими Правилами, правилами благоустройства, действующими на территории Скопинского муниципального района Рязанской области, а также действующими на территории сельского поселения муниципальными правовыми актами органов местного самоуправления сельского поселения в области градостроительной деятельности.
2. При проектировании и осуществлении строительства необходимо соблюдать красные линии и иные линии градостроительного регулирования, предусмотренные утвержденной в установленном порядке градостроительной документацией.
3. Строительство объектов капитального строительства на территории сельского поселения осуществляется на основании разрешения на строительство, проектной документации, разработанной в соответствии с действующими нормативными правовыми актами, стандартами, нормами и правилами.

4. Физические и юридические лица, владеющие земельными участками на праве собственности, безвозмездного срочного пользования, постоянного (бессрочного) пользования, аренды, пожизненного наследуемого владения вправе осуществлять снос, реконструкцию, капитальный ремонт находящихся на данных земельных участках зданий, строений, сооружений, строительство новых объектов в соответствии с земельным, жилищным законодательством, законодательством о градостроительной деятельности, законодательством об охране окружающей среды и объектов культурного наследия при условии выполнения обязательств обременения земельных участков.
5. Право на строительство, реконструкцию и капитальный ремонт объектов капитального строительства может быть реализовано на основании проектной документации, подготовленной, прошедшей государственную экспертизу и утвержденной в соответствии с действующими нормативными правовыми актами, а также на основании разрешения на строительство, выданного в установленном законодательством о градостроительной деятельности порядке.
6. Виды объектов капитального строительства, при строительстве которых проектная документация может не подготавливаться либо в отношении проектной документации которых государственная экспертиза не проводится, а также случаи, когда выдача разрешения на строительство не требуется, устанавливаются Градостроительным кодексом Российской Федерации, иными нормативными правовыми актами Российской Федерации и Рязанской области.
7. Лица, осуществляющие в установленных законодательством случаях строительство без разрешения на строительство:
 - 1) обязаны соблюдать:
 - требования градостроительного законодательства, включая установленные настоящими Правилами требования градостроительного регламента, требования градостроительных планов земельных участков;
 - требования технических регламентов, в том числе о соблюдении противопожарных требований, требований обеспечения конструктивной надежности и безопасности зданий, строений, сооружений и их частей;
 - 2) за несоблюдение указанных в пункте 1 настоящей части требований указанные лица несут ответственность в соответствии с законодательством Российской Федерации и Рязанской области.

Статья 22. Проектная документация объекта капитального строительства

1. Проектная документация представляет собой документацию, содержащую материалы в текстовой форме и в виде карт (схем) и определяющую архитектурные, функционально-технологические, конструктивные и инженерно-технические решения для обеспечения строительства, реконструкции объектов капитального строительства, их частей, капитального ремонта.
2. Виды работ по подготовке проектной документации, которые оказывают влияние на безопасность объектов капитального строительства, должны выполняться только индивидуальными предпринимателями или юридическими лицами, имеющими выданные саморегулируемой организацией свидетельства о допуске к таким видам работ. Иные виды работ по подготовке проектной документации могут выполняться любыми физическими или юридическими лицами.
3. Инженерные изыскания выполняются для подготовки проектной документации, строительства, реконструкции объектов капитального строительства, а также в целях подготовки документации по планировке территории, предназначенной для размещения линейных объектов транспортной инфраструктуры федерального значения, регионального значения или местного значения. Не допускаются подготовка и реализация проектной документации без выполнения соответствующих инженерных изысканий.
4. Застройщик или технический заказчик по своему выбору направляет проектную документацию и результаты инженерных изысканий на государственную экспертизу или негосударственную экспертизу, за исключением случаев, если в соответствии со статьей 49 Градостроительного кодекса РФ в отношении проектной документации объектов капитального строительства и результатов инженерных изысканий, выполненных для подготовки такой проектной документации, предусмотрено проведение государственной экспертизы.
5. Порядок выполнения инженерных изысканий, порядок подготовки, состав и содержание проектной документации, порядок организации и проведения экспертизы проектной документации установлены статьями 47 – 49 Градостроительного кодекса РФ.

Статья 23. Разрешение на строительство

1. Разрешение на строительство при осуществлении строительства, реконструкции объектов капитального строительства, отказ в выдаче таких разрешений, за исключением полномочий, предусмотренных статьями 51.1 Градостроительного кодекса выдается Центральным исполнительным органом государственной власти Рязанской области. Полномочия по статье 51.1 остаются за администрацией муниципального образования – Скопинский муниципальный район Рязанской области.
2. Форма разрешения на строительство установлена Постановлением Правительства Российской Федерации.
3. Порядок выдачи разрешения на строительство определен статьей 51 Градостроительного кодекса РФ.
4. Разрешения на строительство, выданные до вступления в силу настоящих Правил застройки, действуют в течение срока, на который они были выданы, за исключением случаев, когда продолжение строительства на их основе противоречит требованиям градостроительного регламента. В этом случае застройщик имеет право подать заявление об отклонении от предельных параметров разрешенного строительства, реконструкции в Комиссию по землепользованию и застройке.
5. Центральный исполнительный орган государственной власти Рязанской области имеет право изменить условия, выданного ранее разрешения на строительство в направлении приведения разрешения в соответствие с градостроительным регламентом.

Статья 24. Разрешение на ввод объекта в эксплуатацию

1. Для ввода объекта в эксплуатацию застройщик обращается в Центр, за исключением полномочий, предусмотренных частями 17,19 и 21 статьи 55 Градостроительного кодекса. Полномочия, предусмотренные частями 17,19 и 21 статьи 55 Градостроительного кодекса остаются за администрацией муниципального образования – Скопинский муниципальный район Рязанской области.
2. Форма разрешения на ввод объекта в эксплуатацию установлена Постановлением Правительства Российской Федерации.
3. Порядок выдачи разрешения на ввод объекта в эксплуатацию определен статьей 55 Градостроительного кодекса РФ.

Глава 9. Ответственность за нарушения Правил

Статья 25. Ответственность за нарушения Правил

1. За нарушение настоящих Правил физические и юридические лица, а также должностные лица несут ответственность в соответствии с законодательством Российской Федерации и Рязанской области.

Часть II. Градостроительное зонирование.

Глава 10. Карта градостроительного зонирования.

Статья 26. Порядок установления территориальных зон.

1. В результате градостроительного зонирования территории поселения установлены территориальные зоны, отображенные на карте градостроительного зонирования.

Для земельных участков в пределах территориальных зон, границы которых установлены с учетом функциональных зон, определенных генеральным планом без учета принципа деления земель по целевому назначению на категории, границы таких территориальных зон и градостроительные регламенты считаются установленными после изменения категории земель или земельных участков в составе таких земель из одной категории в другую в порядке, предусмотренном земельным законодательством.

На карте градостроительного зонирования установлены границы территорий, в границах которых предусматривается осуществление деятельности по комплексному и устойчивому развитию территории. Границы таких территорий устанавливаются по границам одной или нескольких территориальных зон.

2. Границы территориальных зон установлены с учетом:

- возможности сочетания в пределах одной территориальной зоны различных видов существующего и планируемого использования земельных участков;
- функциональных зон и параметров их планируемого развития, определенных генеральным планом;
- определенных Градостроительным кодексом Российской Федерации территориальных зон;
- сложившейся планировки территории и существующего землепользования;
- планируемых изменений границ земель различных категорий;
- предотвращения возможности причинения вреда объектам капитального строительства, расположенным на смежных земельных участках;

3. Границы территориальных зон установлены по:

- линиям магистралей, улиц, проездов, разделяющих транспортные потоки противоположных направлений;
- красным линиям;
- границам земельных участков;
- границам населенных пунктов в пределах поселения;
- границам поселения;
- естественным границам природных объектов;
- иным границам.

4. Границы территориальных зон отвечают требованиям принадлежности каждого земельного участка только к одной зоне. Формирование одного

земельного участка из нескольких земельных участков, расположенных в различных территориальных зонах, не допускается.

5. Карта градостроительного зонирования применяется одновременно с картой (картами) с отображением границ зон с особыми условиями использования территорий, границ территорий объектов культурного наследия.



6. Правилами для каждой территориальной зоны индивидуально, с учетом особенностей ее расположения и развития, а также возможности территориального сочетания различных видов использования земельных участков установлен градостроительный регламент.



Статья 27. Перечень территориальных зон.

1. В соответствии с Градостроительным кодексом Российской Федерации на карте градостроительного зонирования в границах Успенского сельского поселения установлены следующие виды территориальных зон:

Кодовое назначение	Наименование зоны	Примечание
<u>Жилые зоны</u>		
	Зона застройки индивидуальными жилыми домами	
	Зона застройки индивидуальными жилыми домами	
	Зона застройки малоэтажными жилыми домами (до 4 этажей, включая мансардный)	
<u>Общественно-деловые зоны</u>		
	Общественно-деловые зоны	
	Многофункциональная общественно-деловая зона	
	Зона специализированной общественной застройки	
	Зона исторической застройки	
<u>Производственные зоны, зоны инженерной и транспортной инфраструктур</u>		
	Производственные зоны, зоны инженерной и транспортной инфраструктур	

	Производственная зона	
	Коммунально-складская зона	
	Зона инженерной инфраструктуры	
	Зона транспортной инфраструктуры	
<u>Зоны сельскохозяйственного использования</u>		
	Зоны сельскохозяйственного использования.	
	Зона садоводческих, огороднических или дачных некоммерческих объединений граждан	
	Производственная зона сельскохозяйственных предприятий	
	Иные зоны сельскохозяйственного назначения	
<u>Зоны рекреационного назначения</u>		
	Зона озелененных территорий общего пользования (лесопарки, парки, сады, скверы, бульвары, городские леса)	
	Зона отдыха	
	Лесопарковая зона	
	Зона лесов	
<u>Зоны специального назначения</u>		
	Зоны специального назначения	
	Зона кладбищ	
<u>Зоны с особыми условиями использования территорий</u>		
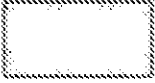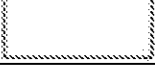
<u>Санитарно-защитная зона:</u>		
	Санитарно-защитная зона предприятий, сооружений и иных объектов	
<u>Санитарный разрыв (санитарная полоса отчуждения) транспортных коммуникаций:</u>		
	Санитарный разрыв автомагистралей	
	Санитарный разрыв линий железнодорожного транспорта	
<u>Санитарный разрыв (санитарная полоса отчуждения) инженерных коммуникаций:</u>		
	Санитарный разрыв магистральных трубопроводов углеводородного сырья	
<u>Охранная зона транспортных коммуникаций:</u>		
	Охранная зона железнодорожных путей	
	Охранная зона внеуличного транспорта	
<u>Охранная зона инженерных коммуникаций:</u>		
	Охранная зона объектов электросетевого хозяйства (вдоль линий электропередачи, вокруг подстанций)	
<u>Зоны санитарной охраны источников питьевого и хозяйственно-бытового водоснабжения и водопроводов питьевого назначения:</u>		
	Первый пояс зоны санитарной охраны источника водоснабжения	

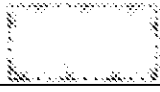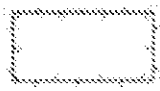	Второй пояс зоны санитарной охраны источника водоснабжения	
<u>Водоохранные зоны:</u>		
	Водоохранная зона	
<u>Береговые полосы:</u>		
	Береговая полоса	
<u>Охранная зона особо охраняемых природных территорий:</u>		
	Охранная зона особо охраняемых природных территорий	

2. Применительно к каждой территориальной зоне устанавливаются следующие виды разрешенного использования земельных участков и объектов капитального строительства:

а) основные виды разрешенного использования земельных участков и объектов капитального строительства – виды деятельности, объекты, осуществлять и размещать которые на земельных участках, при наличии этих видов деятельности и объектов в составе градостроительных регламентов, применительно к соответствующим территориальным зонам, выбор таких видов деятельности и объектов осуществляется самостоятельно (без дополнительных разрешений и согласований) правообладателями земельных участков и объектов капитального строительства, при условии соблюдения требований технических регламентов;

б) условно разрешенные виды разрешенного использования земельных участков и объектов капитального строительства – виды деятельности, объекты капитального строительства, которые разрешается осуществлять и размещать на земельных участках при наличии этих видов деятельности и объектов в составе градостроительных регламентов применительно к соответствующим территориальным зонам при условии получения разрешения в порядке, определенном статьей 39 Градостроительного кодекса Российской Федерации и статьей 16 настоящих Правил, и обязательного соблюдения требований технических регламентов.

в) вспомогательные виды разрешенного использования недвижимости, допустимы только в качестве дополнительных, по отношению к основным видам разрешенного использования и условно

разрешенным видам использования и осуществляются совместно с ними. При соблюдении действующих нормативов допускается размещение двух и более основных и условно разрешенных видов использования в пределах одного земельного участка.

3. Для всех основных и условно разрешенных видов использования вспомогательными видами разрешенного использования являются следующие:

- виды использования, технологически связанные с объектами основных и условно разрешенных видов использования или обеспечивающие их безопасность, в том числе противопожарную в соответствии с нормативно-техническими документами;
- объекты торговли, общественного питания и бытового обслуживания, и иные подобные объекты, обеспечивающие потребности работников основных и условно разрешенных видов использования;
- временные объекты розничной торговли и обслуживания (киоски, лоточная торговля) - размещение данных объектов осуществляется в соответствии с решением органов местного самоуправления;
- для объектов, требующих постоянного присутствия охраны – помещения или здания для персонала охраны;
- объекты инженерной инфраструктуры, необходимые для инженерного обеспечения объектов основных, условно разрешенных, а также иных вспомогательных видов использования;
- автостоянки и гаражи (в том числе открытого типа);
- автомобильные проезды и подъезды, оборудованные пешеходные пути, обслуживающие соответствующие участки;
- благоустроенные, в том числе озелененные, детские площадки, площадки для отдыха, спортивных занятий;
- площадки хозяйственные, в том числе для мусоросборников;
- общественные туалеты.

4. На территории земельного участка суммарная общая площадь объектов вспомогательных видов использования не должна превышать общей площади объектов основных и условно разрешенных видов использования.

5. Для земельных участков с объектами основных и условно разрешенных видов использования, представленных площадками или открытыми сооружениями, территория, отводимая под вспомогательные виды использования, не должна превышать 25% от площади земельного участка.

6. Градостроительные регламенты установлены на основании и с учетом требований следующих нормативных документов:

Градостроительного Кодекса Российской Федерации;

Закона Рязанской области «О градостроительной деятельности на территории Рязанской области»;

Земельного Кодекса Российской Федерации; Водного кодекса Российской Федерации; Лесного кодекса Российской Федерации; Закона Российской Федерации «Об объектах культурного наследия (памятниках истории и культуры) народов Российской Федерации»;

Приказа Министерства экономического развития РФ от 1 сентября 2014 г. N 540 «Об утверждении классификатора видов разрешенного использования земельных участков»;

СП 42.13330.2011 «Градостроительство. Планировка и застройка городских и сельских поселений»;

СП 118.13330.2012 «СНиП 31-06-2009. Общественные здания и сооружения»;

СанПиН 2.2.1./2.1.1.1200-03 «Санитарно-защитные зоны и санитарная классификация предприятий, сооружений и иных объектов»;

МДС 30-1.99 «Методические рекомендации по разработке схем зонирования территории городов»;

СП 30-102-99 «Планировка и застройка территорий малоэтажного жилищного строительства»;

СП 53.13330.2011 «СНиП 30-02-97*. Планировка и застройка территорий садоводческих (дачных) объединений граждан, здания и сооружения».

Глава 11. Карта границ зон с особыми условиями использования территории

Статья 28. Зоны с особыми условиями использования территорий

1. В составе графических материалов Правил отображены границы зон с особыми условиями использования территорий, границы территорий объектов культурного наследия. На соответствующей карте указанные зоны отображены в информационных целях на основании сведений, содержащихся в генеральном плане и Едином государственном реестре недвижимости. На территории поселения могут быть установлены и действовать иные зоны с особыми условиями использования территорий, не отображенные на соответствующей карте составе графических материалов Правил.

2. В соответствии с законодательством Российской Федерации на соответствующей карте в составе Правил могут отображаться следующие зоны с особыми условиями использования территорий:

2.1. Санитарно-защитные зоны:

Вид зоны	Основание
Санитарно-защитная зона предприятий, сооружений и иных объектов	СанПиН 2.2.1/2.1.1.1200-03 "Санитарно-защитные зоны и санитарная классификация предприятий, сооружений и иных объектов" (новая редакция введена в действие <u>постановлением Главного государственного санитарного врача РФ от 25.09.2007 N 74</u>) (далее - СанПин 2.2.1/2.1.1.1200-03.Новая редакция), пункт 2.1,

	пункт 2.9 СП 42.13330.2011, "СНиП 2.07.01-89*. Градостроительство. Планировка и застройка городских и сельских поселений". Актуализированная редакция СНиП 2.07.01-89* (утв. <u>приказом Министерства регионального развития РФ от 28.12.2010 N 820</u>) (далее - СП 42.13330.2011), пункт 8.20

2.2. Санитарные разрывы и минимально допустимые расстояния от транспортных и инженерных коммуникаций:

Вид зоны	Основание
Санитарный разрыв	СанПиН 2.2.1/2.1.1.1200-03. Новая редакция, пункт 2.6, 2.7, 2.8, 6.3 СП 42.13330.2011, пункт 8.21
Минимальные расстояния от оси нефтепроводов и нефтепродуктопроводов до населенных пунктов	СП 36.13330.2012 "Свод правил. Магистральные трубопроводы. Актуализированная редакция СНиП 2.05.06-85*." СанПиН 2.2.1/2.1.1.1200-03. Новая редакция, пункт 2.7
Минимальные расстояния от оси магистральных газопроводов до населенных пунктов	

2.3. Охранные зоны транспортных и инженерных коммуникаций:

Вид зоны	Основание
Охранная зона железнодорожных путей	<u>Постановление Правительства Российской Федерации от 12.10.2006 N 611 "О порядке установления и использования полос отвода и охранных зон железных дорог"</u> ; <u>Приказ Минтранса РФ от 06.08.2008 N 126 "Об утверждении Норм отвода земельных участков, необходимых для формирования полосы отвода железных дорог, а также норм расчета охранных зон железных дорог"</u>
Охранная зона нефтепроводов и нефтепродуктопроводов	Правила охраны магистральных трубопроводов (утв. постановлением Федерального горного и промышленного надзора России от 24.04.1992 N 9) (утв. Заместителем Министра топлива и энергетики 29.04.1992) (в ред. постановления Федерального горного и промышленного надзора России от 23.11.1994 N 61) (далее - Правила охраны магистральных трубопроводов)
Охранная зона магистральных газопроводов и	Правила охраны магистральных трубопроводов, <u>Постановление Правительства</u>

газораспределительных сетей	<u>Российской Федерации от 20.11.2000 N 878 "Об утверждении Правил охраны газораспределительных сетей"</u>
Охранная зона объектов электросетевого хозяйства (вдоль линий электропередачи, вокруг подстанций)	<u>Постановление Правительства Российской Федерации от 24.02.2009 N 160 "О порядке установления охранных зон объектов электросетевого хозяйства и особых условий использования земельных участков, расположенных в границах таких зон"</u>
Охранная зона линий и сооружений связи	<u>Постановление Правительства РФ от 09.06.1995 N 578 "Об утверждении Правил охраны линий и сооружений связи Российской Федерации"</u>
Охранная зона тепловых сетей	<u>Приказ Министра России от 17.08.1992 N 197 "О типовых правилах охраны коммунальных тепловых сетей"</u>
Охранная зона канализационных сетей и сооружений	СНиП 2.07.01-89*Градостроительство. Планировка и застройка городских и сельских поселений.

2.4. Охранная зона особо охраняемых природных территорий:

Вид зоны	Основание
Охранная зона особо охраняемых природных территорий	<u>Федеральный закон от 14.03.1995 N 33-ФЗ "Об особо охраняемых природных территориях", статья 2, пункт 10;</u> <u>Постановление Правительства РФ от 19.02.2015 N 138 "Об утверждении Правил создания охранных зон отдельных категорий особо охраняемых природных территорий, установления их границ, определения режима охраны и использования земельных участков и водных объектов в границах таких зон"</u>

2.5. Зоны санитарной охраны источников водоснабжения и водопроводов питьевого назначения:

Вид зоны	Основание
Первый пояс зоны санитарной охраны источника водоснабжения	СанПиН 2.1.4.1110-02 "Зоны санитарной охраны источников водоснабжения и водопроводов питьевого назначения" (введены в действие постановлением Главного государственного санитарного врача РФ от 14.03.2002 N 10).
Второй пояс зоны санитарной охраны источника водоснабжения	
Третий пояс зоны санитарной охраны источника водоснабжения	

Санитарно-защитная полоса водоводов	

2.6. Зоны охраны объектов культурного наследия (памятников истории и культуры) народов Российской Федерации:

Вид зоны	Основание
Охранная зона объекта культурного наследия	Федеральный закон от 25.06.2002 N 73-ФЗ "Об объектах культурного наследия (памятниках истории и культуры) народов Российской Федерации", статья 34; Постановление Правительства Российской Федерации от 12.09.2015 N 972 "Об утверждении Положения о зонах охраны объектов культурного наследия (памятников истории и культуры) народов Российской Федерации и о признании утратившими силу отдельных положений нормативных правовых актов Правительства Российской Федерации"
Зона регулирования застройки и хозяйственной деятельности	
Зона охраняемого природного ландшафта	

2.7. Защитные зоны объектов культурного наследия

Вид зоны	Основание
Защитная зона объекта культурного наследия	Федеральный закон от 25.06.2002 N 73-ФЗ "Об объектах культурного наследия (памятниках истории и культуры) народов Российской Федерации", статья 34.1

2.8. Водоохранная зона:

Вид зоны	Основание
Водоохранная зона	Водный кодекс Российской Федерации, статья 65; Постановление Правительства Российской Федерации от 10.01.2009 N 17 "Об утверждении Правил установления на местности границ водоохранных зон и границ прибрежных защитных полос водных объектов"

2.9. Зоны затопления и подтопления:

Вид зоны	Основание
Зона затопления	Водный кодекс Российской Федерации, статья

	67.1; <u>Постановление Правительства Российской Федерации от 18.04.2014 N 360 "Об определении границ зон затопления, подтопления"</u>
Зона подтопления	

2.10. Иные зоны с особыми условиями использования:


Вид зоны	Основание
Придорожная полоса	<u>Федеральный закон от 08.11.2007 N 257-ФЗ "Об автомобильных дорогах и о дорожной деятельности в Российской Федерации и о внесении изменений в отдельные законодательные акты Российской Федерации", статья 26;</u> <u>Приказ Минтранса России от 13.01.2010 N 4 "Об установлении и использовании придорожных полос автомобильных дорог федерального значения"</u>

Статья 29. Ограничения использования территорий в границах зон охраны объектов культурного наследия

На территории Успенского сельского поселения Скопинского муниципального района располагаются 12 выявленных объектов культурного наследия:

В соответствии с Приложением Приказа комитета по культуре и туризму Рязанской области №269 от 14.04.2011г. на территории Успенского сельского поселения находятся следующие объекты культурного наследия:

№ п/п	Обозначение объекта на карте	Наименование объекта культурного наследия	Место нахождения	Реквизиты и наименование нормативного акта о постановке объекта культурного наследия на государственную охрану	Охранные зоны объектов культурного наследия
<u>Объекты культурного наследия (памятники истории и культуры) регионального значения</u>					
1		Церковь Рождества Христова - 1750г.	с. Немерово	Решение Рязоблисполкома	100 метров

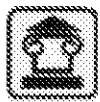				от 27.08.71 г. № 250	
2		Сергиевская церковь - 1691г.	с. Николо-Скопин	*_*	100 метров
<u>Выявленные объекты культурного наследия</u>					
1		Покровская церковь - 1872 г.	<u>с. Лопатино</u>	Приказ комитета по культуре и туризму Рязанской области от 26.10.2010 № 604	100 метров
2		Крестовоздвиженская церковь - 1782-1785 гг.	<u>с. Моховое</u>	Приказ комитета по культуре и туризму Рязанской области от 14.04.2009г. № 269	100 метров
<u>Выявленные объекты археологического наследия</u>					
1		Вороновка I селище	<u>ЮЗ</u> окраина д. Вороновка	Приказ комитета по культуре и туризму Рязанской области от 14.04.2009 № 269	200 метров
2		Вороновка II селище	<u>восточная</u> окраина д. Вороновка	*_*	200 метров
3		Дозоровка селище	0,4 км к ВЮВ от Ю окраины д. Дозоровка	*_*	200 метров
4		Лопатино I селище	2,2 км к СЗ от церкви с. Лопатино	*_*	200 метров
5		Лопатино II селище	1,5 км к З от церкви с. Лопатино	*_*	200 метров
6		Лопатино III селище	4,2 км к З от церкви с. Лопатино	*_*	200 метров

7		Лопатино IV селище	0,5 км к СЗ от церкви с. Лопатино	*_*	200 метров
8		Лопатино V селище	северная окраина с. Лопатино	*_*	200 метров
9		Лопатино VI селище	1,3 км к В от церкви с. Лопатино	*_*	200 метров
10		Лопатино VII селище	1 км к В от церкви с. Лопатино	*_*	200 метров

Все работы по сохранению объектов культурного наследия осуществляются на основании письменного разрешения на их проведение, выданных соответствующим органом охраны объектов культурного наследия, в соответствии со ст. 45 Федерального закона от 25.06.2002г. №73-ФЗ "Об объектах культурного наследия (памятниках истории и культуры) народов Российской Федерации"

Согласно ст. 28, 30, 36, 45.1 Федерального закона проектирование и проведение землеустроительных, земляных, строительных, мелиоративных, хозяйственных и иных работ осуществляются при отсутствии на данной территории объектов культурного наследия, включенных в реестр, выявленных объектов культурного наследия.

В случае расположения на территории, подлежащей хозяйственному освоению, объектов культурного наследия, выявленных объектов культурного наследия землеустроительные, земляные, строительные, мелиоративные, хозяйственные и иные работы проводятся при наличии в проектах проведения таких работ разделов об обеспечении сохранности объектов культурного наследия, выявленных объектов получивших положительное заключение государственной экспертизы.

Данные разделы являются документации по сохранению выявленного объекта культурного наследия и порядке ст. 45 вышеуказанного Закона подлежит согласованию с органом государственной охраны объектов культурного наследия.

В этой связи, перед началом землеустроительных, земляных, строительных, мелиоративных, хозяйственных и иных работ застройщику (заказчику работ) необходимо:

1. Обеспечить разработку в состав проектной документации на строительство объекта недвижимости разделов по обеспечению сохранности памятника археологии в пределах территории, подлежащей застройке.

2. Получить положительное заключение государственной историко-культурной экспертизы проектной документации по разделам, связанным с

сохранением объекта археологического наследия, и согласовать данные разделы с органом государственной охраны объектов культурного наследия Рязанской области.

Все мероприятия, связанные с проектированием и сохранением объекта археологического наследия (спасательные археологические полевые работы), проводятся специалистами - археологами, имеющими разрешение (открытый лист) на право проведения работ определенного вида, выдаваемое Министерством культуры Российской Федерации.

Статья 30. Описание ограничений на территории заказника

На территории МО-Успенское сельское поселение отсутствует заказник.

ЧАСТЬ III. ГРАДОСТРОИТЕЛЬНЫЕ РЕГЛАМЕНТЫ

Глава 12. Градостроительные регламенты в части видов разрешенного использования земельных участков и объектов капитального строительства и предельных (минимальных и (или) максимальных) размеров земельных участков и предельных параметров разрешенного строительства, реконструкции объектов капитального строительства

Статья 31. Состав градостроительных регламентов

1. В градостроительном регламенте в отношении земельных участков и объектов капитального строительства, расположенных в пределах соответствующей территориальной зоны, указываются:

1) виды разрешенного использования земельных участков и объектов капитального строительства;

2) предельные(минимальные и (или) максимальные) размеры земельных участков и предельные параметры разрешенного строительства, реконструкции объектов капитального строительства;

3) ограничения использования земельных участков и объектов капитального строительства, устанавливаемые в соответствии с законодательством Российской Федерации;

2. Установление основных видов разрешенного использования земельных участков и объектов капитального строительства является обязательным применительно к каждой территориальной зоне, в отношении которой устанавливается градостроительный регламент.

3. Вспомогательные виды разрешенного использования земельных участков и объектов капитального строительства допускаются только в качестве дополнительных по отношению к основным видам разрешенного использования и условно разрешенным видам использования земельных участков и объектов капитального строительства и осуществляются совместно с ними.

4. Изменение одного вида разрешенного использования земельных участков и объектов капитального строительства на другой вид использования осуществляется в соответствии с градостроительным регламентом при условии соблюдения требований технических регламентов в порядке, установленном настоящими Правилами.

5. Виды разрешенного использования земельных участков определяются в соответствии с классификатором, утвержденным федеральным органом исполнительной власти, осуществляющим функции по выработке государственной политики и нормативно-правовому регулированию в сфере земельных отношений.

Виды разрешенного использования объектов капитального строительства содержатся в описании видов разрешенного использования земельных участков указанного классификатора и отдельно не устанавливаются.

6. Предельные (минимальные и (или) максимальные) размеры земельных участков и предельные параметры разрешенного строительства, реконструкции объектов капитального строительства включают в себя:

1) предельные (минимальные и (или) максимальные) размеры земельных участков, в том числе их площадь;

2) минимальные отступы от границ земельных участков в целях определения мест допустимого размещения зданий, строений, сооружений, за пределами которых запрещено строительство зданий, строений, сооружений;

3) предельное количество этажей или предельную высоту зданий, строений, сооружений;

4) максимальный процент застройки в границах земельного участка, определяемый как отношение суммарной площади земельного участка, которая может быть застроена, ко всей площади земельного участка.

7. Предельные (минимальные и (или) максимальные) размеры земельных участков и предельные параметры разрешенного строительства,

реконструкции объектов капитального строительства применяются в случаях, если национальными стандартами и сводами правил, техническими регламентами, нормативами градостроительного проектирования, санитарными правилами не предусмотрены более строгие требования к предельным параметрам.

8. Предельное количество этажей включает все надземные этажи.

Предельное количество этажей объектов капитального строительства в границах соответствующих территориальных зон, допускающих строительство, реконструкцию объектов капитального строительства, составляет 3 этажа, если иное не указано на карте градостроительного зонирования.

Для вида разрешенного использования с кодом 3.5.1 Классификатора видов разрешенного использования земельных участков, утвержденным приказом Министерства экономического развития Российской Федерации от 01.09.2014 N 540 (далее - Классификатор) предельное количество этажей составляет 4 этажа, вне зависимости от значения, указанного на карте градостроительного зонирования.

Для вида разрешенного использования с кодом 6.8 Классификатора предельная высота сооружений (антенно-мачтовых) не подлежит установлению.

9. Максимальный процент застройки земельного участка не учитывает площадь земельного участка, которая может быть застроена плоскостными сооружениями, и частями объектов капитального строительства, находящихся под поверхностью земельного участка (подземная часть объекта).

10. Для объектов капитального строительства, предельные параметры которых не соответствуют предельным параметрам, установленным градостроительными регламентами, предельными считаются фактические параметры, подтвержденные действующими градостроительным планом земельного участка, разрешением на строительство, разрешением на ввод объекта в эксплуатацию, документами государственного учета, ситуационными планами, содержащимися в технических паспортах расположенных на земельных участках объектов недвижимости, которые находятся в архивах организаций по государственному техническому учету и (или) технической инвентаризации, выданными до вступления в силу настоящих Правил.

Для земельных участков, предельные размеры которых не соответствуют предельным размерам, установленным градостроительными регламентами, предельными считаются фактические размеры, подтвержденные документацией по планировке территории (за исключением территорий, подлежащих комплексному и устойчивому развитию), утвержденной до вступления в силу настоящих Правил.

11. Минимальные отступы от границ земельных участков, установленные в составе градостроительного регламента в целях определения мест

допустимого размещения зданий, строений, сооружений, для объектов капитального строительства, у которых отсутствуют проемы между блоками (объекты гаражного назначения, блокированная жилая застройка и т.п.), устанавливаются от границ земельного участка до стен объекта, не являющихся общими боковыми с другим объектом.

12. Ограничения использования земельных участков и объектов капитального строительства устанавливаются в соответствии с законодательством Российской Федерации.

Жилые зоны

Статья 32. «Ж». Жилые зоны.

Ж- территориальная зона в населенном пункте, используемая для размещения жилых строений, а также объектов социального и коммунально-бытового назначения, объектов здравоохранения, общего образования, стоянок автомобильного транспорта, гаражей и иных объектов, связанных с проживанием граждан (п. 5 ст. 85 ЗК РФ).

Обозначение зоны	
Наименование зоны	Жилые зоны
Основные виды разрешенного использования	- Жилая застройка "Код 2.0" Размещение жилых помещений различного вида и обеспечение проживания в них. К жилой застройке относятся здания (помещения в них), предназначенные для проживания человека, за исключением зданий (помещений), используемых: - с целью извлечения предпринимательской выгоды из предоставления жилого помещения для временного проживания в них (гостиницы, дома отдыха); - для проживания с одновременным осуществлением лечения или социального обслуживания населения (санатории, дома ребенка, дома престарелых, больницы); - как способ обеспечения непрерывности производства (вахтовые помещения, служебные жилые помещения на производственных объектах); - как способ обеспечения деятельности режимного учреждения (казармы, караульные помещения, места лишения свободы, содержания под стражей). Содержание данного вида разрешенного использования включает в себя содержание видов разрешенного использования с <u>кодами 2.1 - 2.3, 2.5 - 2.7.1</u> - Для ведения личного подсобного хозяйства (приусадебный земельный участок "Код 2.2" Размещение жилого дома, указанного в описании вида разрешенного использования с <u>кодом 2.1</u>; производство сельскохозяйственной продукции; размещение гаража и иных вспомогательных сооружений; содержание сельскохозяйственных животных. - Блокированная жилая застройка "Код 2.3"

	Размещение жилого дома, имеющего одну или несколько общих стен с соседними жилыми домами (количество этажей не более чем три, при общем количестве совмещенных домов не более десяти и каждый из которых предназначен для проживания одной семьи, имеет общую стену (общие стены) без проемов с соседним домом или соседними домами, расположен на отдельном земельном участке и имеет выход на территорию общего пользования (жилые дома блокированной застройки); разведение декоративных и плодовых деревьев, овощных и ягодных культур; размещение индивидуальных гаражей и иных вспомогательных сооружений; обустройство спортивных и детских площадок, площадок для отдыха. - Среднетажная жилая застройка "Код 2.5" Размещение многоквартирных домов этажностью не выше восьми этажей; благоустройство и озеленение; размещение подземных гаражей и автостоянок; обустройство спортивных и детских площадок, площадок для отдыха; размещение объектов обслуживания жилой застройки во встроенных, пристроенных и встроенно-пристроенных помещениях многоквартирного дома, если общая площадь таких помещений в многоквартирном доме не составляет более 20% общей площади помещений дома - Хранение автотранспорта "Код 2.5" Размещение отдельно стоящих и пристроенных гаражей, в том числе подземных, предназначенных для хранения автотранспорта, в том числе с разделением на машино-места, за исключением гаражей, размещение которых предусмотрено содержанием вида разрешенного использования с <u>кодом 4.9.</u> - Для индивидуального жилищного строительства "Код 2.1" Размещение жилого дома (отдельно стоящего здания количеством надземных этажей не более чем три, высотой не более двадцати метров, которое состоит из комнат и помещений вспомогательного использования, предназначенных для удовлетворения гражданами бытовых и иных нужд, связанных с их проживанием в таком здании, не предназначенного для раздела на самостоятельные объекты недвижимости); выращивание сельскохозяйственных культур; размещение индивидуальных гаражей и хозяйственных построек. - Малоэтажная многоквартирная жилая застройка "Код 2.1.1" Размещение малоэтажных многоквартирных домов (многоквартирные дома высотой до 4 этажей, включая мансардный); обустройство спортивных и детских площадок, площадок для отдыха; размещение объектов обслуживания жилой застройки во встроенных, пристроенных и встроенно-пристроенных помещениях малоэтажного многоквартирного дома, если общая площадь таких помещений в малоэтажном многоквартирном доме не составляет более 15% общей площади помещений дома.
Вспомогательные виды разрешенного использования	- Оборудованные площадки для занятий спортом "Код 5.1.4" Размещение сооружений для занятия спортом и физкультурой на открытом воздухе (теннисные корты, автодромы, мотодромы, трамплины, спортивные стрельбища)
Условно разрешенные виды использования	- Коммунальное обслуживание "Код 3.1" Размещение зданий и сооружений в целях обеспечения физических и юридических лиц коммунальными услугами. Содержание данного вида разрешенного использования включает в себя содержание видов разрешенного использования с <u>кодами 3.1.1 - 3.1.2.</u> - Предоставление коммунальных услуг "Код 3.1.1"

	Размещение зданий и сооружений, обеспечивающих поставку воды, тепла, электричества, газа, отвод канализационных стоков, очистку и уборку объектов недвижимости (котельных, водозаборов, очистных сооружений, насосных станций, водопроводов, линий электропередач, трансформаторных подстанций, газопроводов, линий связи, телефонных станций, канализаций, стоянок, гаражей и мастерских для обслуживания уборочной и аварийной техники, сооружений, необходимых для сбора и плавки снега). - Административные здания организаций, обеспечивающих предоставление коммунальных услуг "Код 3.1.2" Размещение зданий, предназначенных для приема физических и юридических лиц в связи с предоставлением им коммунальных услуг. - Амбулаторно-поликлиническое обслуживание "Код 3.4.1" Размещение объектов капитального строительства, предназначенных для оказания гражданам амбулаторно-поликлинической медицинской помощи (поликлиники, фельдшерские пункты, пункты здравоохранения, центры матери и ребенка, диагностические центры, молочные кухни, станции донорства крови, клинические лаборатории). - Образование и просвещение "Код 3.5" Размещение объектов капитального строительства, предназначенных для воспитания, образования и просвещения. Содержание данного вида разрешенного использования включает в себя содержание видов разрешенного использования с кодами 3.5.1 - 3.5.2 - Магазины "Код 4.4" Размещение объектов капитального строительства, предназначенных для продажи товаров, торговая площадь которых составляет до 5000 кв. м

**Предельные (минимальные и (или) максимальные) размеры земельных участков и предельные параметры разрешенного строительства, реконструкции объектов капитального строительства
(Ж)**

№ п/п	Наименование размера, параметра	Значение, единица измерения, дополнительные условия
1.	Минимальные и (или) максимальные размеры земельного участка, в том числе его площадь	1) Максимальные размеры земельных участков для всех видов жилой застройки не регламентируются 2) Максимальная площадь земельных участков:: - для индивидуального жилищного строительства – 1500 кв.м; - для ведения личного подсобного хозяйства предоставляемых в собственность из земель – 5000 кв.м (с правом возведения жилого дома); - ведение садоводства – 500 кв.м; - ведение огородничества - 500 кв.м. - для 1 гаража 36 кв.м, не более 2-х гаражей-72 кв.м. - для хозяйственного блока не более 250 кв.м; - блокированная жилая застройка не регламентируется. 3) Минимальные размеры земельных участков (вновь образуемых), формируемых в жилой зоне населённых пунктов для видов разрешенного использования «для индивидуального жилищного строительства», «для ведения личного подсобного хозяйства», «блокированная жилая застройка»: - 18 м минимальная ширина участков вдоль фронта улицы. 4) Минимальная площадь земельных участков:

№ п/п	Наименование размера, параметра	Значение, единица измерения, дополнительные условия
		- для индивидуального жилищного строительства – 500 кв.м; - для ведения личного подсобного хозяйства – не регламентируется; - блокированная жилая застройка — 300 кв.м на один блок; - ведение садоводства – 300 кв. м; - ведение огородничества не регламентируется. - для гаража и хозяйственного блока не регламентируется. Для малоэтажной многоквартирной жилой застройки минимальный и максимальный размеры земельных участков, в том числе площадь не регламентируется. Минимальные и максимальные размеры земельных участков, в том числе площадь для размещения не жилых объектов предусмотренных настоящим разделом градостроительного регламента не регламентируется.
2.	Минимальный отступ от границ земельных участков до зданий, строений, сооружений	3 м
3.	Максимальное и (или) минимальное количество наземных этажей или максимальная и (или) минимальная высота зданий, строений, сооружений на территории земельного участка	1) Для индивидуальных и блокированных жилых домов — 3 этажа; 2) Для малоэтажных многоквартирных жилых домов – 3 этажа; 3) для всех вспомогательных строений – 2 этажа.
4.	Максимальный процент застройки	40% для индивидуальной жилой застройки, 50% для блокированной и малоэтажной многоквартирной жилой застройки.

Статья 33. «Ж-1». Зона застройки индивидуальными жилыми домами.

Ж-1 - зона застройки индивидуальными жилыми домами выделяется на основе существующих и вновь осваиваемых территорий индивидуальной жилой застройки, с целью повышения уровня комфортности проживания, развития сферы социального и культурно-бытового обслуживания, обеспечивающих потребности жителей, создания условий для размещения необходимых объектов инженерной инфраструктуры и благоустройства территории.

Обозначение зоны	Ж-1
Наименование зоны	Зона застройки индивидуальными жилыми домами
Основные виды разрешенного использования	- Для индивидуального жилищного строительства "Код 2.1" Размещение жилого дома (отдельно стоящего здания количеством надземных этажей не более чем три, высотой не более двадцати метров, которое состоит из комнат и помещений вспомогательного использования, предназначенных для удовлетворения гражданами бытовых и иных нужд, связанных с их проживанием в таком здании, не предназначенного для раздела на самостоятельные объекты недвижимости); выращивание сельскохозяйственных культур; размещение индивидуальных гаражей и хозяйственных построек. - Для ведения личного подсобного хозяйства (приусадебный земельный участок "Код 2.2" Размещение жилого дома, указанного в описании вида разрешенного использования с <u>кодом 2.1</u>; производство сельскохозяйственной продукции; размещение гаража и иных вспомогательных сооружений; содержание сельскохозяйственных животных. - Блокированная жилая застройка "Код 2.3" Размещение жилого дома, имеющего одну или несколько общих стен с соседними жилыми домами (количеством этажей не более чем три, при общем количестве совмещенных домов не более десяти и каждый из которых предназначен для проживания одной семьи, имеет общую стену (общие стены) без проемов с соседним домом или соседними домами, расположен на отдельном земельном участке и имеет выход на территорию общего пользования (жилые дома блокированной застройки); разведение декоративных и плодовых деревьев, овощных и ягодных культур; размещение индивидуальных гаражей и иных вспомогательных сооружений; обустройство спортивных и детских площадок, площадок для отдыха. - Хранение автотранспорта "Код 2.5" Размещение отдельно стоящих и пристроенных гаражей, в том числе подземных, предназначенных для хранения автотранспорта, в том числе с разделением на машино-места, за исключением гаражей, размещение которых предусмотрено содержанием вида разрешенного использования с <u>кодом 4.9</u>.
Вспомогательные виды разрешенного использования	- Оборудованные площадки для занятий спортом "Код 5.1.4" Размещение сооружений для занятия спортом и физкультурой на открытом воздухе (теннисные корты, автодромы, мотодромы, трамплины, спортивные стрельбища) - Парки культуры и отдыха "Код 3.6.2" Размещение парков культуры и отдыха - Стоянки транспорта общего пользования "Код 7.2.3" Размещение стоянок транспортных средств, осуществляющих перевозки людей по установленному маршруту
Условно разрешенные виды использования	- Малоэтажная многоквартирная жилая застройка "Код 2.1.1" Размещение малоэтажных многоквартирных домов (многоквартирные дома высотой до 4 этажей, включая мансардный); обустройство спортивных и детских площадок, площадок для отдыха; размещение объектов обслуживания жилой застройки во встроенных, пристроенных и встроенно-пристроенных помещениях малоэтажного

	многоквартирного дома, если общая площадь таких помещений в малоэтажном многоквартирном доме не составляет более 15% общей площади помещений дома. - Среднеэтажная жилая застройка "Код 2.5" Размещение многоквартирных домов этажностью не выше восьми этажей, благоустройство и озеленение; размещение подземных гаражей и автостоянок; обустройство спортивных и детских площадок, площадок для отдыха; размещение объектов обслуживания жилой застройки во встроенных, пристроенных и встроенно-пристроенных помещениях многоквартирного дома, если общая площадь таких помещений в многоквартирном доме не составляет более 20% общей площади помещений дома - Коммунальное обслуживание "Код 3.1" Размещение зданий и сооружений в целях обеспечения физических и юридических лиц коммунальными услугами. Содержание данного вида разрешенного использования включает в себя содержание видов разрешенного использования с кодами 3.1.1 - 3.1.2. - Предоставление коммунальных услуг "Код 3.1.1" Размещение зданий и сооружений, обеспечивающих поставку воды, тепла, электричества, газа, отвод канализационных стоков, очистку и уборку объектов недвижимости (котельных, водозаборов, очистных сооружений, насосных станций, водопроводов, линий электропередач, трансформаторных подстанций, газопроводов, линий связи, телефонных станций, канализаций, стоянок, гаражей и мастерских для обслуживания уборочной и аварийной техники, сооружений, необходимых для сбора и плавки снега). - Административные здания организаций, обеспечивающих предоставление коммунальных услуг "Код 3.1.2" Размещение зданий, предназначенных для приема физических и юридических лиц в связи с предоставлением им коммунальных услуг. - Амбулаторно-поликлиническое обслуживание "Код 3.4.1" Размещение объектов капитального строительства, предназначенных для оказания гражданам амбулаторно-поликлинической медицинской помощи (поликлиники, фельдшерские пункты, пункты здравоохранения, центры матери и ребенка, диагностические центры, молочные кухни, станции донорства крови, клинические лаборатории). - Образование и просвещение "Код 3.5" Размещение объектов капитального строительства, предназначенных для воспитания, образования и просвещения. Содержание данного вида разрешенного использования включает в себя содержание видов разрешенного использования с кодами 3.5.1 - 3.5.2 - Магазины "Код 4.4" Размещение объектов капитального строительства, предназначенных для продажи товаров, торговая площадь которых составляет до 5000 кв. м - Гидротехнические сооружения "Код 11.3" Размещение гидротехнических сооружений, необходимых для эксплуатации водохранилищ (плотин, водосбросов, водозаборных, водовыпускных и других гидротехнических сооружений, судопропускных сооружений, рыбозащитных и рыбопропускных сооружений, берегозащитных сооружений)

Предельные (минимальные и (или) максимальные) размеры земельных участков и предельные параметры разрешенного строительства, реконструкции объектов капитального строительства зона застройки индивидуальными жилыми домами (Ж-1)

№ п/п	Наименование размера, параметра	Значение, единица измерения, дополнительные условия
1.	Минимальные и (или) максимальные размеры земельного участка, в том числе его площадь	1) Максимальные размеры земельных участков для всех видов жилой застройки не регламентируются 2) Максимальная площадь земельных участков:: - для индивидуального жилищного строительства – 1500 кв.м; - для ведения личного подсобного хозяйства предоставляемых в собственность из земель – 10 000 кв.м (с правом возведения жилого дома); - ведение садоводства – 500 кв.м; - ведение огородничества – не регламентируются. - для 1 гаража 60 кв.м; - для хозяйственного блока не более 250 кв.м; - блокированная жилая застройка не регламентируется. 3) Минимальная площадь земельных участков (вновь образуемых), формируемых в жилой зоне населённых пунктов для видов разрешенного использования «для индивидуального жилищного строительства», «для ведения личного подсобного хозяйства», «блокированная жилая застройка»: - 200 кв.м.; для вновь предоставляемого земельного участка - 18 м (минимальная ширина участков вдоль фронта улицы). 4) Минимальная площадь земельных участков: - для индивидуального жилищного строительства – 500 кв.м; - для ведения личного подсобного хозяйства – не регламентируется; - блокированная жилая застройка — 200 кв.м на один блок; - ведение садоводства – 300 кв. м; - ведение огородничества не регламентируется. - для гаража и хозяйственного блока – 6 м. Для малоэтажной многоквартирной жилой застройки минимальный и максимальный размеры земельных участков, в том числе - площадь не регламентируется. Минимальные и максимальные размеры земельных участков, в том числе площадь для размещения не жилых объектов предусмотренных настоящим разделом градостроительного регламента не регламентируется.
2.	Минимальный отступ от границ земельных участков до зданий, строений, сооружений	ИЖС - 3 м; гаражи, хоз. постройки – 1м; бани – 5м
3.	Максимальное и (или) минимальное количество наземных этажей или максимальная и (или) минимальная высота зданий, строений, сооружений на территории земельного участка	1) Для индивидуальных и блокированных жилых домов — 3 этажа; 2) Для малоэтажных многоквартирных жилых домов – 4 этажа; 3) для всех вспомогательных строений – 2 этажа.
4.	Максимальный процент застройки	40% для индивидуальной жилой застройки, 60% для блокированной и малоэтажной

	многоквартирной жилой застройки.

Статья 34. «Ж-2». Зоны застройки малоэтажными жилыми домами (до 4 этажей, включая мансардный)

Зона застройки малоэтажными жилыми домами выделяется для решения актуальных вопросов обеспечения нуждающихся семей жилыми помещениями, создания комфортной среды жизнедеятельности населения. В зоне Ж-2 могут находиться отдельные существующие малоэтажные жилые дома. Зона создается на основе существующей и планируемой малоэтажной жилой застройки. В зону малоэтажной многоквартирной жилой застройки могут включаться социальные дома секционного типа малой этажности для расселения ветхого и аварийного жилищного фонда и предоставления жилья очередникам, состоящим на учёте в администрации поселения, а также отдельные существующие индивидуальные жилые дома.

Градостроительные регламенты

Обозначение зоны	
Наименование зоны	Зона застройки малоэтажными жилыми домами (до 4 этажей, включая мансардный)
Основные виды разрешенного использования	- Малоэтажная многоквартирная жилая застройка "Код 2.1.1" Размещение малоэтажных многоквартирных домов (многоквартирные дома высотой до 4 этажей, включая мансардный); обустройство спортивных и детских площадок, площадок для отдыха; размещение объектов обслуживания жилой застройки во встроенных, пристроенных и встроенно-пристроенных помещениях малоэтажного многоквартирного дома, если общая площадь таких помещений в малоэтажном многоквартирном доме не составляет более 15% общей площади помещений дома. - Блокированная жилая застройка "Код 2.3" Размещение жилого дома, имеющего одну или несколько общих стен с соседними жилыми домами (количество этажей не более чем три, при общем количестве совмещенных домов не более десяти и каждый из которых предназначен для проживания одной семьи, имеет общую стену (общие стены) без проемов с соседним домом или соседними домами, расположен на отдельном земельном участке и имеет выход на территорию общего пользования (жилые дома блокированной застройки); разведение декоративных и плодовых деревьев, овощных и ягодных культур; размещение индивидуальных гаражей и иных вспомогательных сооружений; обустройство спортивных и детских площадок, площадок для отдыха.
Вспомогательные	- Оборудованные площадки для занятий спортом "Код 5.1.4" Размещение сооружений для занятия спортом и физкультурой на открытом воздухе (теннисные корты, автодромы, мотодромы, трамплины, спортивные

виды разрешенного использования	стрельбища) - Парки культуры и отдыха "Код 3.6.2" Размещение парков культуры и отдыха - Стоянки транспорта общего пользования "Код 7.2.3" Размещение стоянок транспортных средств, осуществляющих перевозки людей по установленному маршруту
Условно разрешенные виды использования	- Хранение автотранспорта "Код 2.5" Размещение отдельно стоящих и пристроенных гаражей, в том числе подземных, предназначенных для хранения автотранспорта, в том числе с разделением на машино-места, за исключением гаражей, размещение которых предусмотрено содержанием вида разрешенного использования с <u>кодом 4.9.</u> - Коммунальное обслуживание "Код 3.1" Размещение зданий и сооружений в целях обеспечения физических и юридических лиц коммунальными услугами. Содержание данного вида разрешенного использования включает в себя содержание видов разрешенного использования с <u>кодами 3.1.1 - 3.1.2.</u> - Предоставление коммунальных услуг "Код 3.1.1" Размещение зданий и сооружений, обеспечивающих поставку воды, тепла, электричества, газа, отвод канализационных стоков, очистку и уборку объектов недвижимости (котельных, водозаборов, очистных сооружений, насосных станций, водопроводов, линий электропередач, трансформаторных подстанций, газопроводов, линий связи, телефонных станций, канализаций, стоянок, гаражей и мастерских для обслуживания уборочной и аварийной техники, сооружений, необходимых для сбора и плавки снега). - Административные здания организаций, обеспечивающих предоставление коммунальных услуг "Код 3.1.2" Размещение зданий, предназначенных для приема физических и юридических лиц в связи с предоставлением им коммунальных услуг. - Амбулаторно-поликлиническое обслуживание "Код 3.4.1" Размещение объектов капитального строительства, предназначенных для оказания гражданам амбулаторно-поликлинической медицинской помощи (поликлиники, фельдшерские пункты, пункты здравоохранения, центры матери и ребенка, диагностические центры, молочные кухни, станции донорства крови, клинические лаборатории). - Образование и просвещение "Код 3.5" Размещение объектов капитального строительства, предназначенных для воспитания, образования и просвещения. Содержание данного вида разрешенного использования включает в себя содержание видов разрешенного использования с кодами 3.5.1 - 3.5.2 - Магазины "Код 4.4" Размещение объектов капитального строительства, предназначенных для продажи товаров, торговая площадь которых составляет до 5000 кв. м

Предельные (минимальные и (или) максимальные) размеры земельных участков и предельные параметры разрешенного строительства, реконструкции объектов капитального строительства зоны застройки малоэтажными жилыми домами (до 4 этажей, включая мансардный) (Ж-2)

Код зоны	Площадь земельного участка (м ²)		Минимальная ширина участка по уличному фронту (м)	Минимальный отступ (м)	Максимальный коэффициент застройки (%)	Предельное количество этажей или предельная высота зданий, строений	Максимальная плотность застройки (м2/га)
	Мин.	Макс					

						сооружений	
Ж-2	500	5000	20	5 - от красной линии 3-от границ земельных участков (кроме блокированной жилой застройки)	Для жилых многоквартирных домов - 60 Для объектов обслуживания - 60	3	5000

Примечания к таблице:

НР - не регламентируется.

Площадь озелененной территории квартала жилой зоны должна составлять не менее 6 м²/чел., или не менее 15% площади территории квартала.

Планировочные и нормативные требования к размещению:

- отступ от красной линии до линии регулирования застройки при новом строительстве - не менее 5 метров;

- несанкционированное строительство хозяйственных построек и гаражей боксового типа во дворах жилых домов запрещается.

Площадь озелененной территории квартала жилой зоны должна составлять не менее 6 м² на человека или не менее 15% территории квартала.

Минимальные противопожарные расстояния между зданиями (расстояния в свету между наружными стенами или другими конструкциями, при наличии выступающих более чем на 1 м конструкций, выполненных из горючих материалов, принимается расстояние между этими конструкциями) определяются в соответствии с Федеральным законом от 22.07.2008 N 123-ФЗ "Технический регламент о требованиях пожарной безопасности" (табл.2).

Таблица 2

Степень огнестойкости и здания	Класс конструктивно й пожарной опасности	Минимальные расстояния при степени огнестойкости и классе конструктивной пожарной опасности зданий, сооружений и строений, метры		
		I, II, III C0	II, III, IV	IV, V C2, C3
I, II, III	C0	6	8	10
II, III, IV	C1	8	10	12
IV, V	C2,	10	12	15

Предприятия обслуживания могут размещаться в первых этажах выходящих на улицы жилых домах или пристраиваться к ним при условии, что загрузка предприятий и входы для посетителей располагаются со стороны улицы.

Допускается сооружение пристроек, балконов, мансардных этажей к многоквартирным жилым домам только в соответствии с утвержденной проектной документацией.

На придомовых территориях допускается устройство газонов, клумб и палисадов с ограждением высотой не более 1,20 м.

Изменение цвета фасадов домов осуществляется по согласованию с местным органом архитектуры.

Расстояние от площадок с контейнерами бытового мусора до окон жилых домов следует устанавливать не менее 20,0 метров, границ участков детских учреждений,

школ, больниц - 25,0 метров, озелененных площадок - не менее 20 метров.

При преобразовании застроенных территорий допускается размещение гостевых стоянок для автомобилей из расчета 200 машин на 1000 жителей. При этом расстояние от окон жилого дома до автостоянки до 10 машино-мест должно быть не менее 10,0 метров и 15,0 м от 11 до 50 машино- мест.

Общественно-деловые зоны

Статья 35. «ОД» *Общественно-деловые зоны*

Зона предназначена для общественного и делового использования в сочетании с размещением объектов предпринимательской деятельности.

Градостроительные регламенты

Обозначение зоны	
Наименование зоны	Общественно-деловые зоны
Основные виды разрешенного использования	- Административные здания организаций, обеспечивающих предоставление коммунальных услуг "Код 3.1.2" Размещение зданий, предназначенных для приема физических и юридических лиц в связи с предоставлением им коммунальных услуг. - Общежития "Код 3.2.4" Размещение зданий, предназначенных для размещения общежитий, предназначенных для проживания граждан на время их работы, службы или обучения, за исключением зданий, размещение которых предусмотрено содержанием вида разрешенного использования с <u>кодом 4.7</u>. - Общественное управление "Код 3.8" Размещение зданий, предназначенных для размещения органов и организаций общественного управления. - Государственное управление "Код 3.8.1" Размещение зданий, предназначенных для размещения государственных органов, государственного пенсионного фонда, органов местного самоуправления, судов, а также организаций, непосредственно обеспечивающих их деятельность или оказывающих государственные и (или) муниципальные услуги. - Деловое управление "Код 4.1" Размещение объектов капитального строительства с целью: размещения объектов управленческой деятельности, не связанной с государственным или муниципальным управлением и оказанием услуг, а также с целью обеспечения совершения сделок, не требующих передачи товара в момент их совершения между организациями, в том числе биржевая деятельность (за исключением банковской и страховой деятельности).
Вспомогательные	- Оборудованные площадки для занятий спортом "Код 5.1.4" Размещение сооружений для занятия спортом и физкультурой на открытом воздухе (теннисные корты, автодромы, мотодромы, трампины, спортивные

виды разрешенного использования	стрельбища). - Парки культуры и отдыха "Код 3.6.2" Размещение парков культуры и отдыха. - Стоянки транспорта общего пользования "Код 7.2.3" Размещение стоянок транспортных средств, осуществляющих перевозки людей по установленному маршруту. - Историко-культурная деятельность "Код 9.3" Сохранение и изучение объектов культурного наследия народов Российской Федерации (памятников истории и культуры), в том числе: объектов археологического наследия, достопримечательных мест, мест бытования исторических промыслов, производств и ремесел, исторических поселений, недействующих военных и гражданских захоронений, объектов культурного наследия, хозяйственная деятельность, являющаяся историческим промыслом или ремеслом, а также хозяйственная деятельность, обеспечивающая познавательный туризм
Условно разрешенные виды использования	- Хранение автотранспорта "Код 2.5" Размещение отдельно стоящих и пристроенных гаражей, в том числе подземных, предназначенных для хранения автотранспорта, в том числе с разделением на машино-места, за исключением гаражей, размещение которых предусмотрено содержанием вида разрешенного использования с <u>кодом 4.9</u>. - Коммунальное обслуживание "Код 3.1" Размещение зданий и сооружений в целях обеспечения физических и юридических лиц коммунальными услугами. Содержание данного вида разрешенного использования включает в себя содержание видов разрешенного использования с <u>кодами 3.1.1 - 3.1.2</u>. - Предоставление коммунальных услуг "Код 3.1.1" Размещение зданий и сооружений, обеспечивающих поставку воды, тепла, электричества, газа, отвод канализационных стоков, очистку и уборку объектов недвижимости (котельных, водозаборов, очистных сооружений, насосных станций, водопроводов, линий электропередач, трансформаторных подстанций, газопроводов, линий связи, телефонных станций, канализаций, стоянок, гаражей и мастерских для обслуживания уборочной и аварийной техники, сооружений, необходимых для сбора и плавки снега). - Административные здания организаций, обеспечивающих предоставление коммунальных услуг "Код 3.1.2" Размещение зданий, предназначенных для приема физических и юридических лиц в связи с предоставлением им коммунальных услуг. - Амбулаторно-поликлиническое обслуживание "Код 3.4.1" Размещение объектов капитального строительства, предназначенных для оказания гражданам амбулаторно-поликлинической медицинской помощи (поликлиники, фельдшерские пункты, пункты здравоохранения, центры матери и ребенка, диагностические центры, молочные кухни, станции донорства крови, клинические лаборатории). - Магазины "Код 4.4" Размещение объектов капитального строительства, предназначенных для продажи товаров, торговая площадь которых составляет до 5000 кв. м

Предельные (минимальные и (или) максимальные) размеры земельных участков и предельные параметры разрешенного строительства, реконструкции объектов капитального строительства общественно-деловой зоны ОД

Код зоны	Площадь земельного участка (м ²)		Минимальная ширина участка по уличному фронту (м)	Минимальный отступ (м)	Максимальный коэффициент застройки (%)	Предельное количество этажей или предельная высота зданий, сооружений	Максимальная плотность застройки (м2/га)
	Мин.	Макс					

ОД	НР	7000	НР	5 - от красной линии 3-от границ земельных участков	60	3	5000

Примечания к таблице:

НР - не регламентируется.

Статья 36. «ОД-1» Многофункциональная общественно-деловая зона

Зона выделена для обеспечения правовых условий использования и строительства объектов недвижимости широкого спектра назначения: административного, делового, общественного, культурного, здравоохранения, физкультуры и спорта, торговли, бытового обслуживания, а также предприятий связи, культовых объектов.

Градостроительные регламенты

Обозначение зоны	
Наименование зоны	Многофункциональная общественно-деловая зона
Основные виды разрешенного использования	- Коммунальное обслуживание "Код 3.1" Размещение зданий и сооружений в целях обеспечения физических и юридических лиц коммунальными услугами. Содержание данного вида разрешенного использования включает в себя содержание видов разрешенного использования с <u>кодами 3.1.1 - 3.1.2</u>. - Предоставление коммунальных услуг "Код 3.1.1" Размещение зданий и сооружений, обеспечивающих поставку воды, тепла, электричества, газа, отвод канализационных стоков, очистку и уборку объектов недвижимости (котельных, водозаборов, очистных сооружений, насосных станций, водопроводов, линий электропередач, трансформаторных подстанций, газопроводов, линий связи, телефонных станций, канализаций, стоянок, гаражей и мастерских для обслуживания уборочной и аварийной техники, сооружений, необходимых для сбора и плавки снега). - Административные здания организаций, обеспечивающих предоставление коммунальных услуг "Код 3.1.2" Размещение зданий, предназначенных для приема физических и юридических лиц в связи с предоставлением им коммунальных услуг. - Предпринимательство "Код 4.0" Размещение объектов капитального строительства в целях извлечения прибыли на основании торговой, банковской и иной предпринимательской деятельности. Содержание данного вида разрешенного использования включает в себя содержание видов разрешенного использования, предусмотренных <u>кодами 4.1 - 4.10</u> - Деловое управление "Код 4.1" Размещение объектов капитального строительства с целью: размещения

	объектов управленческой деятельности, не связанной с государственным или муниципальным управлением и оказанием услуг, а также с целью обеспечения совершения сделок, не требующих передачи товара в момент их совершения между организациями, в том числе биржевая деятельность (за исключением банковской и страховой деятельности) - Магазины "Код 4.4" Размещение объектов капитального строительства, предназначенных для продажи товаров, торговая площадь которых составляет до 5000 кв. м - Общественное питание "Код 4.6" Размещение объектов капитального строительства в целях устройства мест общественного питания (рестораны, кафе, столовые, закусочные, бары) - Гостиничное обслуживание "Код 4.7" Размещение гостиниц, а также иных зданий, используемых с целью извлечения предпринимательской выгоды из предоставления жилого помещения для временного проживания в них. - Развлекательные мероприятия "Код 4.8.1" Размещение зданий и сооружений, предназначенных для организации развлекательных мероприятий, путешествий, для размещения дискотек и танцевальных площадок, ночных клубов, аквапарков, боулинга, аттракционов и т.п., игровых автоматов (кроме игрового оборудования, используемого для проведения азартных игр), игровых площадок. - Автомобильные мойки "Код 4.9.1.3" Размещение автомобильных моек, а также размещение магазинов сопутствующей торговли - Ремонт автомобилей "Код 4.9.1.4" Размещение мастерских, предназначенных для ремонта и обслуживания автомобилей, и прочих объектов дорожного сервиса, а также размещение магазинов сопутствующей торговли.
Вспомогательные виды разрешенного использования	- Оборудованные площадки для занятий спортом "Код 5.1.4" Размещение сооружений для занятия спортом и физкультурой на открытом воздухе (теннисные корты, автодромы, мотодромы, трампины, спортивные стрельбища). - Парки культуры и отдыха "Код 3.6.2" Размещение парков культуры и отдыха. - Стоянки транспорта общего пользования "Код 7.2.3" Размещение стоянок транспортных средств, осуществляющих перевозки людей по установленному маршруту.
Условно разрешенные виды использования	- Блокированная жилая застройка "Код 2.3" Размещение жилого дома, имеющего одну или несколько общих стен с соседними жилыми домами (количество этажей не более чем три, при общем количестве совмещенных домов не более десяти и каждый из которых предназначен для проживания одной семьи, имеет общую стену (общие стены) без проемов с соседним домом или соседними домами, расположен на отдельном земельном участке и имеет выход на территорию общего пользования (жилые дома блокированной застройки); разведение декоративных и плодовых деревьев, овощных и ягодных культур; размещение индивидуальных гаражей и иных вспомогательных сооружений; обустройство спортивных и детских площадок, площадок для отдыха. - Хранение автотранспорта "Код 2.5" Размещение отдельно стоящих и пристроенных гаражей, в том числе

	подземных, предназначенных для хранения автотранспорта, в том числе с разделением на машино-места, за исключением гаражей, размещение которых предусмотрено содержанием вида разрешенного использования с <u>кодом 4.9.</u> - Амбулаторно-поликлиническое обслуживание "Код 3.4.1" Размещение объектов капитального строительства, предназначенных для оказания гражданам амбулаторно-поликлинической медицинской помощи (поликлиники, фельдшерские пункты, пункты здравоохранения, центры матери и ребенка, диагностические центры, молочные кухни, станции донорства крови, клинические лаборатории. - Заправка транспортных средств "Код 4.9.1.1" Размещение автозаправочных станций, размещение магазинов сопутствующей торговли, зданий для организации общественного питания в качестве объектов дорожного сервиса

Предельные (минимальные и (или) максимальные) размеры земельных участков и предельные параметры разрешенного строительства, реконструкции объектов капитального строительства многофункциональной общественно-деловой зоны ОД-1

Код зоны	Площадь земельного участка (м ²)		Минимальная ширина участка по уличному фронту (м)	Минимальный отступ (м)	Максимальный коэффициент застройки (%)	Предельное количество этажей или предельная высота зданий, строений, сооружений	Максимальная плотность застройки (м2/га)
	Мин.	Макс					
ОД-1	НР	7000	НР	5 - от красной линии 3-от границ земельных участков (кроме блокированной жилой застройки)	60	3	5000

Статья 37. «ОД-2» Зона специализированной общественной застройки

Зона выделена для обеспечения правовых условий использования и строительства объектов недвижимости назначения: образования, культурного, здравоохранения, физкультуры и спорта, торговли, а также предприятий связи, культовых объектов.

Градостроительные регламенты

Обозначение зоны	
Наименование зоны	Зона специализированной общественной застройки
Основные виды	- Здравоохранение "Код 3.4" Размещение объектов капитального строительства, предназначенных для

разрешенного использования	оказания гражданам медицинской помощи. Содержание данного вида разрешенного использования включает в себя содержание видов разрешенного использования с <u>кодами 3.4.1 - 3.4.2</u> - Амбулаторно-поликлиническое обслуживание "Код 3.4.1" Размещение объектов капитального строительства, предназначенных для оказания гражданам амбулаторно-поликлинической медицинской помощи (поликлиники, фельдшерские пункты, пункты здравоохранения, центры матери и ребенка, диагностические центры, молочные кухни, станции донорства крови, клинические лаборатории). - Стационарное медицинское обслуживание "Код 3.4.2" Размещение объектов капитального строительства, предназначенных для оказания гражданам медицинской помощи в стационарах (больницы, родильные дома, диспансеры, научно-медицинские учреждения и прочие объекты, обеспечивающие оказание услуги по лечению в стационаре); размещение станций скорой помощи; размещение площадок санитарной авиации. - Образование и просвещение "Код 3.5" Размещение объектов капитального строительства, предназначенных для воспитания, образования и просвещения. Содержание данного вида разрешенного использования включает в себя содержание видов разрешенного использования с <u>кодами 3.5.1 - 3.5.2</u> - Дошкольное, начальное и среднее общее образование "Код 3.5.1" Размещение объектов капитального строительства, предназначенных для просвещения, дошкольного, начального и среднего общего образования (детские ясли, детские сады, школы, лицеи, гимназии, художественные, музыкальные школы, образовательные кружки и иные организации, осуществляющие деятельность по воспитанию, образованию и просвещению), в том числе зданий, спортивных сооружений, предназначенных для занятия обучающихся физической культурой и спортом. - Среднее и высшее профессиональное образование "Код 3.5.2" Размещение объектов капитального строительства, предназначенных для профессионального образования и просвещения (профессиональные технические училища, колледжи, художественные, музыкальные училища, общества знаний, институты, университеты, организации по переподготовке и повышению квалификации специалистов и иные организации, осуществляющие деятельность по образованию и просвещению), в том числе зданий, спортивных сооружений, предназначенных для занятия обучающихся физической культурой и спортом. - Объекты культурно-досуговой деятельности "Код 3.6.1" Размещение зданий, предназначенных для размещения музеев, выставочных залов, художественных галерей, домов культуры, библиотек, кинотеатров и кинозалов, театров, филармоний, концертных залов, планетариев. - Религиозное использование "Код 3.7" Размещение зданий и сооружений религиозного использования. Содержание данного вида разрешенного использования включает в себя содержание видов разрешенного использования с <u>кодами 3.7.1 - 3.7.2</u> - Осуществление религиозных обрядов "Код 3.7.1" Размещение зданий и сооружений, предназначенных для совершения религиозных обрядов и церемоний (в том числе церкви, соборы, храмы, часовни, мечети, молельные дома, синагоги).

	- Религиозное управление и образование "Код 3.7.2" Размещение зданий, предназначенных для постоянного местонахождения духовных лиц, паломников и послушников в связи с осуществлением ими религиозной службы, а также для осуществления благотворительной и религиозной образовательной деятельности (монастыри, скиты, дома священнослужителей, воскресные и религиозные школы, семинарии, духовные училища) - Обеспечение спортивно-зрелищных мероприятий "Код 5.1.1" Размещение спортивно-зрелищных зданий и сооружений, имеющих специальные места для зрителей от 500 мест (стадионов, дворцов спорта, ледовых дворцов, ипподромов) - Обеспечение занятий спортом в помещениях "Код 5.1.2" Размещение спортивных клубов, спортивных залов, бассейнов, физкультурно-оздоровительных комплексов в зданиях и сооружениях. - Площадки для занятий спортом "Код 5.1.3" Размещение площадок для занятия спортом и физкультурой на открытом воздухе (физкультурные площадки, беговые дорожки, поля для спортивной игры). - Оборудованные площадки для занятий спортом "Код 5.1.4" Размещение сооружений для занятия спортом и физкультурой на открытом воздухе (теннисные корты, автодромы, мотодромы, трамплины, спортивные стрельбища).
Вспомогательные виды разрешенного использования	- Парки культуры и отдыха "Код 3.6.2" Размещение парков культуры и отдыха. - Стоянки транспорта общего пользования "Код 7.2.3" Размещение стоянок транспортных средств, осуществляющих перевозки людей по установленному маршруту.
Условно разрешенные виды использования	- Хранение автотранспорта "Код 2.5" Размещение отдельно стоящих и пристроенных гаражей, в том числе подземных, предназначенных для хранения автотранспорта, в том числе с разделением на машино-места, за исключением гаражей, размещение которых предусмотрено содержанием вида разрешенного использования с <u>кодом 4.9</u>. - Коммунальное обслуживание "Код 3.1" Размещение зданий и сооружений в целях обеспечения физических и юридических лиц коммунальными услугами. Содержание данного вида разрешенного использования включает в себя содержание видов разрешенного использования с <u>кодами 3.1.1 - 3.1.2</u>. - Предоставление коммунальных услуг "Код 3.1.1" Размещение зданий и сооружений, обеспечивающих поставку воды, тепла, электричества, газа, отвод канализационных стоков, очистку и уборку объектов недвижимости (котельных, водозаборов, очистных сооружений, насосных станций, водопроводов, линий электропередач, трансформаторных подстанций, газопроводов, линий связи, телефонных станций, канализаций, стоянок, гаражей и мастерских для обслуживания уборочной и аварийной техники, сооружений, необходимых для сбора и плавки снега). - Административные здания организаций, обеспечивающих предоставление коммунальных услуг "Код 3.1.2" Размещение зданий, предназначенных для приема физических и юридических лиц в связи с предоставлением им коммунальных услуг.

	- Амбулаторно-поликлиническое обслуживание "Код 3.4.1" Размещение объектов капитального строительства, предназначенных для оказания гражданам амбулаторно-поликлинической медицинской помощи (поликлиники, фельдшерские пункты, пункты здравоохранения, центры матери и ребенка, диагностические центры, молочные кухни, станции донорства крови, клинические лаборатории. - Заправка транспортных средств "Код 4.9.1.1" Размещение автозаправочных станций; размещение магазинов сопутствующей торговли, зданий для организации общественного питания в качестве объектов дорожного сервиса

Предельные (минимальные и (или) максимальные) размеры земельных участков и предельные параметры разрешенного строительства, реконструкции объектов капитального строительства зоны специализированной общественной застройки ОД-2

Код зоны	Площадь земельного участка (м ²)		Минимальная ширина участка по уличному фронту (м)	Минимальный отступ (м)	Максимальный коэффициент застройки (%)	Предельное количество этажей или предельная высота зданий, строений, сооружений	Максимальная плотность застройки (м2/га)
	Мин.	Макс					
ОД-2	НР	7000	НР	5 - от красной линии 3-от границ земельных участков	60	3	5000

Статья 38. «ОД-3» Зона исторической застройки

Зона размещения исторически-культурных объектов, образована с целью развития существующих и планируемых территорий, предназначенных для размещения вышеуказанных объектов..

Градостроительные регламенты

Обозначение зоны	
Наименование зоны	Зона исторической застройки
Основные виды разрешенного использования	- Историко-культурная деятельность "Код 9.3" Сохранение и изучение объектов культурного наследия народов Российской Федерации (памятников истории и культуры), в том числе: объектов археологического наследия, достопримечательных мест, мест бытования исторических промыслов, производств и ремесел, исторических поселений, недействующих военных и гражданских захоронений, объектов культурного наследия, хозяйственная деятельность, являющаяся историческим промыслом или ремеслом, а также хозяйственная деятельность, обеспечивающая познавательный туризм

Вспомогательные виды разрешенного использования	- Оборудованные площадки для занятий спортом "Код 5.1.4" Размещение сооружений для занятия спортом и физкультурой на открытом воздухе (теннисные корты, автодромы, мотодромы, трамплины, спортивные стрельбища). - Парки культуры и отдыха "Код 3.6.2" Размещение парков культуры и отдыха. - Стоянки транспорта общего пользования "Код 7.2.3" Размещение стоянок транспортных средств, осуществляющих перевозки людей по установленному маршруту.
Условно разрешенные виды использования	- Религиозное использование "Код 3.7" Размещение зданий и сооружений религиозного использования. Содержание данного вида разрешенного использования включает в себя содержание видов разрешенного использования с <u>кодами 3.7.1 - 3.7.2</u> - Осуществление религиозных обрядов "Код 3.7.1" Размещение зданий и сооружений, предназначенных для совершения религиозных обрядов и церемоний (в том числе церкви, соборы, храмы, часовни, мечети, молельные дома, синагоги). - Религиозное управление и образование "Код 3.7.2" Размещение зданий, предназначенных для постоянного местонахождения духовных лиц, паломников и послушников в связи с осуществлением ими религиозной службы, а также для осуществления благотворительной и религиозной образовательной деятельности (монастыри, скиты, дома священнослужителей, воскресные и религиозные школы, семинарии, духовные училища)

Предельные (минимальные и (или) максимальные) размеры земельных участков и предельные параметры разрешенного строительства, реконструкции объектов капитального строительства зоны исторической застройки ОД-3

Код зоны	Площадь земельного участка (м ²)		Минимальная ширина участка по уличному фронту (м)	Минимальный отступ (м)	Максимальный коэффициент застройки (%)	Предельное количество этажей или предельная высота зданий, строений, сооружений	Максимальная плотность застройки (м2/га)
	Мин.	Макс					
ОД-3	НР	7000	НР	5 - от красной линии 3-от границ земельных участков	60	3	5000

Производственные зоны, зоны инженерной и транспортной инфраструктур

Статья 39. «П» Производственные зоны, зоны инженерной и транспортной инфраструктуры

Зона предназначена для формирования производственных,

коммунальных предприятий, складских баз.

Градостроительные регламенты

Обозначение зоны	
Наименование зоны	Производственные зоны, зоны инженерной и транспортной инфраструктур
Основные виды разрешенного использования	- Служебные гаражи "Код 4.9" Размещение постоянных или временных гаражей, стоянок для хранения служебного автотранспорта, используемого в целях осуществления видов деятельности, предусмотренных видами разрешенного использования с <u>кодами 3.0, 4.0</u>, а также для стоянки и хранения транспортных средств общего пользования, в том числе в депо. - Объекты дорожного сервиса "Код 4.9.1" Размещение зданий и сооружений дорожного сервиса. Содержание данного вида разрешенного использования включает в себя содержание видов разрешенного использования с <u>кодами 4.9.1.1 - 4.9.1.4</u> - Заправка транспортных средств "Код 4.9.1.1" Размещение автозаправочных станций; размещение магазинов сопутствующей торговли, зданий для организации общественного питания в качестве объектов дорожного сервиса - Обеспечение дорожного отдыха "Код 4.9.1.2" Размещение зданий для предоставления гостиничных услуг в качестве дорожного сервиса (мотелей), а также размещение магазинов сопутствующей торговли, зданий для организации общественного питания в качестве объектов дорожного сервиса. - Автомобильные мойки "Код 4.9.1.3" Размещение автомобильных моек, а также размещение магазинов сопутствующей торговли. - Ремонт автомобилей "Код 4.9.1.4" Размещение мастерских, предназначенных для ремонта и обслуживания автомобилей, и прочих объектов дорожного сервиса, а также размещение магазинов сопутствующей торговли. - Производственная деятельность "Код 6.0" Размещение объектов капитального строительства в целях добычи полезных ископаемых, их переработки, изготовления вещей промышленным способом. - Недропользование "Код 6.1" Осуществление геологических изысканий; добыча полезных ископаемых открытым (карьеры, отвалы) и закрытым (шахты, скважины) способами; размещение объектов капитального строительства, в том числе подземных, в целях добычи полезных ископаемых; размещение объектов капитального строительства, необходимых для подготовки сырья к транспортировке и (или) промышленной переработке; размещение объектов капитального строительства, предназначенных для проживания в них сотрудников, осуществляющих обслуживание зданий и сооружений, необходимых для целей недропользования, если добыча

	полезных ископаемых происходит на межселенной территории.
Вспомогательные виды разрешенного использования	- Парки культуры и отдыха "Код 3.6.2" Размещение парков культуры и отдыха. - Стоянки транспорта общего пользования "Код 7.2.3" Размещение стоянок транспортных средств, осуществляющих перевозки людей по установленному маршруту.
Условно разрешенные виды использования	- Хранение автотранспорта "Код 2.5" Размещение отдельно стоящих и пристроенных гаражей, в том числе подземных, предназначенных для хранения автотранспорта, в том числе с разделением на машино-места, за исключением гаражей, размещение которых предусмотрено содержанием вида разрешенного использования с <u>кодом 4.9.</u> - Коммунальное обслуживание "Код 3.1" Размещение зданий и сооружений в целях обеспечения физических и юридических лиц коммунальными услугами. Содержание данного вида разрешенного использования включает в себя содержание видов разрешенного использования с <u>кодами 3.1.1 - 3.1.2.</u> - Предоставление коммунальных услуг "Код 3.1.1" Размещение зданий и сооружений, обеспечивающих поставку воды, тепла, электричества, газа, отвод канализационных стоков, очистку и уборку объектов недвижимости (котельных, водозаборов, очистных сооружений, насосных станций, водопроводов, линий электропередач, трансформаторных подстанций, газопроводов, линий связи, телефонных станций, канализаций, стоянок, гаражей и мастерских для обслуживания уборочной и аварийной техники, сооружений, необходимых для сбора и плавки снега).

**Предельные (минимальные и (или) максимальные)
размеры земельных участков и предельные параметры разрешенного строительства,
реконструкции объектов капитального строительства производственной зоны П-1**

Код зоны	Площадь земельного участка (м ²)		Минимальная ширина участка по уличному фронту (м)	Минимальный отступ (м)	Максимальный коэффициент застройки (%)	Предельное количество этажей или предельная высота зданий, строений, сооружений	Максимальная плотность застройки (м2/га)
	Мин.	Макс					
П	200	НР	НР	5 - от красной линии 3-от границ земельных участков	60	3	5000

Статья 40. «П-1» Производственная зона

Зона предназначена для формирования производственных, коммунальных предприятий, складских баз.

Градостроительные регламенты

Обозначение зоны	
Наименование зоны	Производственная зона
Основные виды разрешенного использования	- Легкая промышленность "Код 6.3" Размещение объектов капитального строительства, предназначенных для текстильной, фарфоро-фаянсовой, электронной промышленности. - Фармацевтическая промышленность "Код 6.3.1" Размещение объектов капитального строительства, предназначенных для фармацевтического производства, в том числе объектов, в отношении которых предусматривается установление охранных или санитарно-защитных зон. - Строительная промышленность "Код 6.6" Размещение объектов капитального строительства, предназначенных для производства: строительных материалов (кирпичей, пиломатериалов, цемента, крепежных материалов), бытового и строительного газового и сантехнического оборудования, лифтов и подъемников, столярной продукции, сборных домов или их частей и тому подобной продукции. - Обеспечение дорожного отдыха "Код 4.9.1.2" Размещение зданий для предоставления гостиничных услуг в качестве дорожного сервиса (мотелей), а также размещение магазинов сопутствующей торговли, зданий для организации общественного питания в качестве объектов дорожного сервиса. - Автомобильные мойки "Код 4.9.1.3" Размещение автомобильных моек, а также размещение магазинов сопутствующей торговли. - Ремонт автомобилей "Код 4.9.1.4" Размещение мастерских, предназначенных для ремонта и обслуживания автомобилей, и прочих объектов дорожного сервиса, а также размещение магазинов сопутствующей торговли.
Вспомогательные виды разрешенного использования	- Парки культуры и отдыха "Код 3.6.2" Размещение парков культуры и отдыха. - Стоянки транспорта общего пользования "Код 7.2.3" Размещение стоянок транспортных средств, осуществляющих перевозки людей по установленному маршруту.
Условно разрешенные виды использования	- Хранение автотранспорта "Код 2.5" Размещение отдельно стоящих и пристроенных гаражей, в том числе подземных, предназначенных для хранения автотранспорта, в том числе с разделением на машино-места, за исключением гаражей, размещение которых предусмотрено содержанием вида разрешенного использования с <u>кодом 4.9</u>. - Коммунальное обслуживание "Код 3.1" Размещение зданий и сооружений в целях обеспечения физических и юридических лиц коммунальными услугами. Содержание данного вида разрешенного использования включает в себя содержание видов разрешенного использования с <u>кодами 3.1.1 - 3.1.2</u>. - Предоставление коммунальных услуг "Код 3.1.1"

	Размещение зданий и сооружений, обеспечивающих поставку воды, тепла, электричества, газа, отвод канализационных стоков, очистку и уборку объектов недвижимости (котельных, водозаборов, очистных сооружений, насосных станций, водопроводов, линий электропередач, трансформаторных подстанций, газопроводов, линий связи, телефонных станций, канализаций, стоянок, гаражей и мастерских для обслуживания уборочной и аварийной техники, сооружений, необходимых для сбора и плавки снега).

**Предельные (минимальные и (или) максимальные)
размеры земельных участков и предельные параметры разрешенного строительства,
реконструкции объектов капитального строительства производственной зоны П-1**

Код зоны	Площадь земельного участка (м ²)		Минимальная ширина участка по уличному фронту (м)	Минимальный отступ (м)	Максимальный коэффициент застройки (%)	Предельное количество этажей или предельная высота зданий, строений, сооружений	Максимальная плотность застройки (м2/га)
	Мин.	Макс					
П-1	200	НР	НР	5 - от красной линии 3-от границ земельных участков	60	3	5000

Статья 41. «П-2» Коммунально-складская зона

Зона П-2 предназначена для размещения коммунальных и складских объектов, объектов жилищно-коммунального хозяйства

Градостроительные регламенты

Обозначение зоны	
Наименование зоны	Коммунально-складская зона
Основные виды разрешенного использования	- Коммунальное обслуживание "Код 3.1" Размещение зданий и сооружений в целях обеспечения физических и юридических лиц коммунальными услугами. Содержание данного вида разрешенного использования включает в себя содержание видов разрешенного использования с <u>кодами 3.1.1 - 3.1.2.</u> - Предоставление коммунальных услуг "Код 3.1.1" Размещение зданий и сооружений, обеспечивающих поставку воды, тепла, электричества, газа, отвод канализационных стоков, очистку и уборку объектов недвижимости (котельных, водозаборов, очистных сооружений, насосных станций, водопроводов, линий электропередач, трансформаторных

	подстанций, газопроводов, линий связи, телефонных станций, канализаций, стоянок, гаражей и мастерских для обслуживания уборочной и аварийной техники, сооружений, необходимых для сбора и плавки снега). - Хранение автотранспорта "Код 2.5" Размещение отдельно стоящих и пристроенных гаражей, в том числе подземных, предназначенных для хранения автотранспорта, в том числе с разделением на машино-места, за исключением гаражей, размещение которых предусмотрено содержанием вида разрешенного использования с <u>кодом 4.9</u>. - Склады "Код 6.9" Размещение сооружений, имеющих назначение по временному хранению, распределению и перевалке грузов (за исключением хранения стратегических запасов), не являющихся частями производственных комплексов, на которых был создан груз: промышленные базы, склады, погрузочные терминалы и доки, нефтехранилища и нефтеналивные станции, газовые хранилища и обслуживающие их газоконденсатные и газоперекачивающие станции, элеваторы и продовольственные склады, за исключением железнодорожных перевалочных складов. - Складские площадки "Код 6.9.1" Временное хранение, распределение и перевалка грузов (за исключением хранения стратегических запасов) на открытом воздухе. - Автомобильные мойки "Код 4.9.1.3" Размещение автомобильных моек, а также размещение магазинов сопутствующей торговли. - Специальная деятельность "Код 12.2" Размещение, хранение, захоронение, утилизация, накопление, обработка, обезвреживание отходов производства и потребления, медицинских отходов, биологических отходов, радиоактивных отходов, веществ, разрушающих озоновый слой, а также размещение объектов размещения отходов, захоронения, хранения, обезвреживания таких отходов (скотомогильников, мусоросжигательных и мусороперерабатывающих заводов, полигонов по захоронению и сортировке бытового мусора и отходов, мест сбора вещей для их вторичной переработки).
Вспомогательные виды разрешенного использования	- Парки культуры и отдыха "Код 3.6.2" Размещение парков культуры и отдыха. - Стоянки транспорта общего пользования "Код 7.2.3" Размещение стоянок транспортных средств, осуществляющих перевозки людей по установленному маршруту.
Условно разрешенные виды использования	- Заправка транспортных средств "Код 4.9.1.1" Размещение автозаправочных станций; размещение магазинов сопутствующей торговли, зданий для организации общественного питания в качестве объектов дорожного сервиса - Обеспечение дорожного отдыха "Код 4.9.1.2" Размещение зданий для предоставления гостиничных услуг в качестве дорожного сервиса (мотелей), а также размещение магазинов сопутствующей торговли, зданий для организации общественного питания в качестве объектов дорожного сервиса. - Ремонт автомобилей "Код 4.9.1.4" Размещение мастерских, предназначенных для ремонта и обслуживания автомобилей, и прочих объектов дорожного сервиса, а также размещение магазинов сопутствующей торговли.

**Предельные (минимальные и (или) максимальные)
размеры земельных участков и предельные параметры разрешенного строительства,
реконструкции объектов капитального строительства коммунально-складской зоны П-2**

Код зоны	Площадь земельного участка (м ²)		Минимальная ширина участка по уличному фронту (м)	Минимальный отступ (м)	Максимальный коэффициент застройки (%)	Предельное количество этажей или предельная высота зданий, строений, сооружений	Максимальная плотность застройки (м2/га)
	Мин.	Макс					
П-2	200	НР	НР	5 - от красной линии 3-от границ земельных участков	60	3	5000

Статья 42. «П-4» Зона инженерной инфраструктуры

Зона инженерных сооружений выделена для обеспечения правовых условий использования участков инженерных сооружений (источники водоснабжения, очистные сооружения, электростанции, иные сооружения). Разрешается размещение зданий, сооружений и коммуникаций, связанных с эксплуатацией инженерных, технических сооружений

Градостроительные регламенты

Обозначение зоны	
Наименование зоны	Зона инженерной инфраструктуры
Основные виды разрешенного использования	- Предоставление коммунальных услуг "Код 3.1.1" Размещение зданий и сооружений, обеспечивающих поставку воды, тепла, электричества, газа, отвод канализационных стоков, очистку и уборку объектов недвижимости (котельных, водозаборов, очистных сооружений, насосных станций, водопроводов, линий электропередач, трансформаторных подстанций, газопроводов, линий связи, телефонных станций, канализаций, стоянок, гаражей и мастерских для обслуживания уборочной и аварийной техники, сооружений, необходимых для сбора и плавки снега). - Энергетика "Код 6.7" Размещение объектов гидроэнергетики, тепловых станций и других электростанций, размещение обслуживающих и вспомогательных для электростанций сооружений (золоотвалов, гидротехнических сооружений); размещение объектов электросетевого хозяйства, за исключением объектов энергетики, размещение которых предусмотрено содержанием вида разрешенного использования с <u>кодом 3.1</u>

	- Связь "Код 6.8" Размещение объектов связи, радиовещания, телевидения, включая воздушные радиорелейные, надземные и подземные кабельные линии связи, линии радиофикации, антенные поля, усилительные пункты на кабельных линиях связи, инфраструктуру спутниковой связи и телерадиовещания, за исключением объектов связи, размещение которых предусмотрено содержанием видов разрешенного использования с <u>кодами 3.1.1, 3.2.3</u> - Оказание услуг связи "Код 3.2.3" Размещение зданий, предназначенных для размещения пунктов оказания услуг почтовой, телеграфной, междугородней и международной телефонной связи. - Гидротехнические сооружения "Код 11.3" Размещение гидротехнических сооружений, необходимых для эксплуатации водохранилищ (плотин, водосбросов, водозаборных, водовыпускных и других гидротехнических сооружений, судопропускных сооружений, рыбозащитных и рыбопропускных сооружений, берегозащитных сооружений)
Вспомогательные виды разрешенного использования	- Парки культуры и отдыха "Код 3.6.2" Размещение парков культуры и отдыха. - Стоянки транспорта общего пользования "Код 7.2.3" Размещение стоянок транспортных средств, осуществляющих перевозки людей по установленному маршруту.
Условно разрешенные виды использования	- Обеспечение дорожного отдыха "Код 4.9.1.2" Размещение зданий для предоставления гостиничных услуг в качестве дорожного сервиса (мотелей), а также размещение магазинов сопутствующей торговли, зданий для организации общественного питания в качестве объектов дорожного сервиса. - Автомобильные мойки "Код 4.9.1.3" Размещение автомобильных моек, а также размещение магазинов сопутствующей торговли. - Ремонт автомобилей "Код 4.9.1.4" Размещение мастерских, предназначенных для ремонта и обслуживания автомобилей, и прочих объектов дорожного сервиса, а также размещение магазинов сопутствующей торговли.

**Предельные (минимальные и (или) максимальные)
размеры земельных участков и предельные параметры разрешенного строительства,
реконструкции объектов капитального строительства зоны инженерных сооружений П-4**

Код зоны	Площадь земельного участка (м ²)		Минимальная ширина участка по уличному фронту (м)	Минимальный отступ (м)	Максимальный коэффициент застройки (%)	Предельное количество этажей или предельная высота зданий, строений, сооружений	Максимальная плотность застройки (м2/га)
	Мин.	Макс					
П-4	200	НР	НР	5 - от красной линии 3-от границ	60	3	5000

				земельных участков			

Статья 43. «П-5» Зона транспортной инфраструктуры

Градостроительные регламенты

Обозначение зоны	
Наименование зоны	Зона транспортной инфраструктуры
Основные виды разрешенного использования	- Транспорт "Код 7.0" Размещение различного рода путей сообщения и сооружений, используемых для перевозки людей или грузов либо передачи веществ. Содержание данного вида разрешенного использования включает в себя содержание видов разрешенного использования с <u>кодами 7.1 - 7.5</u> - Железнодорожный транспорт "Код 7.1" Размещение объектов капитального строительства железнодорожного транспорта. Содержание данного вида разрешенного использования включает в себя содержание видов разрешенного использования с <u>кодами 7.1.1 - 7.1.2</u> - Железнодорожные пути "Код 7.1.1" Размещение железнодорожных путей - Обслуживание железнодорожных перевозок "Код 7.1.2" Размещение зданий и сооружений, в том числе железнодорожных вокзалов и станций, а также устройств и объектов, необходимых для эксплуатации, содержания, строительства, реконструкции, ремонта наземных и подземных зданий, сооружений, устройств и других объектов железнодорожного транспорта; размещение погрузочно-разгрузочных площадок, прирельсовых складов (за исключением складов горюче-смазочных материалов и автозаправочных станций любых типов, а также складов, предназначенных для хранения опасных веществ и материалов, не предназначенных непосредственно для обеспечения железнодорожных перевозок) и иных объектов при условии соблюдения требований безопасности движения, установленных федеральными законами. - Автомобильный транспорт "Код 7.2" Размещение зданий и сооружений автомобильного транспорта. Содержание данного вида разрешенного использования включает в себя содержание видов разрешенного использования с <u>кодами 7.2.1 - 7.2.3</u> - Размещение автомобильных дорог "Код 7.2.1" Размещение автомобильных дорог за пределами населенных пунктов и технически связанных с ними сооружений, придорожных стоянок (парковок) транспортных средств в границах городских улиц и дорог, за исключением предусмотренных видами разрешенного использования с <u>кодами 2.7.1, 4.9, 7.2.3</u>, а также некапитальных сооружений, предназначенных для охраны транспортных средств; размещение объектов, предназначенных для размещения постов органов внутренних дел, ответственных за безопасность дорожного движения. - Обслуживание перевозок пассажиров "Код 7.2.2" Размещение зданий и сооружений, предназначенных для обслуживания пассажиров, за исключением объектов капитального строительства, размещение которых предусмотрено содержанием вида разрешенного

	использования с <u>кодом 7.6</u> - Стоянки транспорта общего пользования "Код 7.2.3" Размещение стоянок транспортных средств, осуществляющих перевозки людей по установленному маршруту. - Воздушный транспорт "Код 7.4" Размещение аэродромов, вертолетных площадок (вертодромов), обустройство мест для приводнения и причаливания гидросамолетов, размещение радиотехнического обеспечения полетов и прочих объектов, необходимых для взлета и приземления (приводнения) воздушных судов, размещение аэропортов (аэровокзалов) и иных объектов, необходимых для посадки и высадки пассажиров и их сопровождающего обслуживания и обеспечения их безопасности, а также размещение объектов, необходимых для погрузки, разгрузки и хранения грузов, перемещаемых воздушным путем; размещение объектов, предназначенных для технического обслуживания и ремонта воздушных судов
Условно разрешенные виды использования	- Объекты дорожного сервиса "Код 4.9.1" Размещение зданий и сооружений дорожного сервиса. Содержание данного вида разрешенного использования включает в себя содержание видов разрешенного использования с <u>кодами 4.9.1.1 - 4.9.1.4</u> - Заправка транспортных средств "Код 4.9.1.1" Размещение автозаправочных станций; размещение магазинов сопутствующей торговли, зданий для организации общественного питания в качестве объектов дорожного сервиса - Обеспечение дорожного отдыха "Код 4.9.1.2" Размещение зданий для предоставления гостиничных услуг в качестве дорожного сервиса (мотелей), а также размещение магазинов сопутствующей торговли, зданий для организации общественного питания в качестве объектов дорожного сервиса. - Автомобильные мойки "Код 4.9.1.3" Размещение автомобильных моек, а также размещение магазинов сопутствующей торговли. - Ремонт автомобилей "Код 4.9.1.4" Размещение мастерских, предназначенных для ремонта и обслуживания автомобилей, и прочих объектов дорожного сервиса, а также размещение магазинов сопутствующей торговли.

**Предельные (минимальные и (или) максимальные)
размеры земельных участков и предельные параметры разрешенного строительства,
реконструкции объектов капитального строительства зоны транспортной инфраструктуры
П-5**

Код зоны	Площадь земельного участка (м²)		Минимальная ширина участка по уличному фронту (м)	Минимальный отступ (м)	Максимальный коэффициент застройки (%)	Предельное количество этажей или предельная высота зданий, строений, сооружений	Максимальная плотность застройки (м²/га)
	Мин.	Макс					
П-5	200	НР	НР	5 - от красной линии 3-от границ земельных участков	60	3	5000

Зона сельскохозяйственного использования

Статья 44. «СХ». Зона сельскохозяйственного использования

В соответствии с пунктом 6 статьи 36 Градостроительного кодекса РФ Градостроительные регламенты не устанавливаются для сельскохозяйственных угодий в составе земель сельскохозяйственного назначения.

Особенности использования сельскохозяйственных угодий определены статьей 79 Земельного кодекса РФ.

Сельскохозяйственное использование - пашни, сенокосы, пастбища, залежи, земли, занятые многолетними насаждениям (садами и другими), - в составе земель сельскохозяйственного назначения имеют приоритет в использовании и подлежат особой охране.

Зона сельскохозяйственных угодий включает территории расположенные за границами населенных пунктов. Зона предназначена для сохранения и развития сельскохозяйственных угодий, предотвращение их занятия другими видами деятельности до изменения вида их использования в соответствии с Генеральным планом Успенского СП.

Градостроительные регламенты

Обозначение зоны	СХ
Наименование зоны	Зоны сельскохозяйственного использования.
Основные виды разрешенного использования	- Растениеводство "Код 1.1" Осуществление хозяйственной деятельности, связанной с выращиванием сельскохозяйственных культур. Содержание данного вида разрешенного использования включает в себя содержание видов разрешенного использования с кодами 1.2-1.6 - Выращивание зерновых и иных сельскохозяйственных культур "Код 1.2" Осуществление хозяйственной деятельности на сельскохозяйственных угодьях, связанной с производством зерновых, бобовых, кормовых, технических, масличных, эфиромасличных, и иных сельскохозяйственных культур. - Овощеводство "Код 1.3" Осуществление хозяйственной деятельности на сельскохозяйственных угодьях, связанной с производством картофеля, листовых, плодовых, луковичных и бахчевых сельскохозяйственных культур, в том числе с использованием теплиц - Выращивание тонизирующих, лекарственных, цветочных культур "Код 1.4" Осуществление хозяйственной деятельности, в том числе на

	сельскохозяйственных угодьях, связанной с производством чая, лекарственных и цветочных культур - Садоводство "Код 1.5" Осуществление хозяйственной деятельности, в том числе на сельскохозяйственных угодьях, связанной с выращиванием многолетних плодовых и ягодных культур, винограда, и иных многолетних культур - Выращивание льна и конопли "Код 1.6" Осуществление хозяйственной деятельности, в том числе на сельскохозяйственных угодьях, связанной с выращиванием льна, конопли - Научное обеспечение сельского хозяйства "Код 1.14" Осуществление научной и селекционной работы, ведения сельского хозяйства для получения ценных с научной точки зрения образцов растительного и животного мира; размещение коллекций генетических ресурсов растений - Ведение личного подсобного хозяйства на полевых участках "Код 1.16" Производство сельскохозяйственной продукции без права возведения объектов капитального строительства - Питомники "Код 1.17" Выращивание и реализация подроста деревьев и кустарников, используемых в сельском хозяйстве, а также иных сельскохозяйственных культур для получения рассады и семян; размещение сооружений, необходимых для указанных видов сельскохозяйственного производства
Вспомогательные виды разрешенного использования зоны СХ не установлены	
Условно разрешенные виды использования	- Животноводство "Код 1.7" Осуществление хозяйственной деятельности, связанной с производством продукции животноводства, в том числе сенокошение, выпас сельскохозяйственных животных, разведение племенных животных, производство и использование племенной продукции (материала), размещение зданий, сооружений, используемых для содержания и разведения сельскохозяйственных животных, производства, хранения и первичной переработки сельскохозяйственной продукции. Содержание данного вида разрешенного использования включает в себя содержание видов разрешенного использования с кодами 1.8-1.11, 1.15, 1.19, 1.20 - Скотоводство "Код 1.8" Осуществление хозяйственной деятельности, в том числе на сельскохозяйственных угодьях, связанной с разведением сельскохозяйственных животных (крупного рогатого скота, овец, коз, лошадей, верблюдов, оленей); сенокошение, выпас сельскохозяйственных животных, производство кормов, размещение зданий, сооружений, используемых для содержания и разведения сельскохозяйственных животных; разведение племенных животных, производство и использование племенной продукции (материала) - Звероводство "Код 1.9" Осуществление хозяйственной деятельности, связанной с разведением в неволе ценных пушных зверей; размещение зданий, сооружений, используемых для содержания и разведения животных, производства, хранения и первичной переработки продукции; разведение племенных животных, производство и использование племенной

	продукции (материала) - Птицеводство "Код 1.10" Осуществление хозяйственной деятельности, связанной с разведением домашних пород птиц, в том числе водоплавающих; размещение зданий, сооружений, используемых для содержания и разведения животных, производства, хранения и первичной переработки продукции птицеводства; разведение племенных животных, производство и использование племенной продукции (материала) - Свиноводство "Код 1.11" Осуществление хозяйственной деятельности, связанной с разведением свиней, размещение зданий, сооружений, используемых для содержания и разведения животных, производства, хранения и первичной переработки продукции, разведение племенных животных, производство и использование племенной продукции (материала) - Пчеловодство "Код 1.12" Осуществление хозяйственной деятельности, в том числе на сельскохозяйственных угодьях, по разведению, содержанию и использованию пчел и иных полезных насекомых; размещение ульев, иных объектов и оборудования, необходимого для пчеловодства и разведения иных полезных насекомых; размещение сооружений используемых для хранения и первичной переработки продукции пчеловодства - Рыбоводство "Код 1.13" Осуществление хозяйственной деятельности, связанной с разведением и (или) содержанием, выращиванием объектов рыбоводства (аквакультуры), размещение зданий, сооружений, оборудования, необходимых для осуществления рыбоводства (аквакультуры) - Хранение и переработка сельскохозяйственной продукции "Код 1.15" Размещение зданий, сооружений, используемых для производства, хранения, первичной и глубокой переработки сельскохозяйственной продукции - Обеспечение сельскохозяйственного производства "Код 1.18" Размещение машинно-транспортных и ремонтных станций, ангаров и гаражей для сельскохозяйственной техники, амбаров, водонапорных башен, трансформаторных станций и иного технического оборудования, используемого для ведения сельского хозяйства - Сенокосение "Код 1.19" Косение трав, сбор и заготовка сена - Выпас сельскохозяйственных животных "Код 1.20" Вывод сельскохозяйственных животных - Гидротехнические сооружения "Код 11.3" Размещение гидротехнических сооружений, необходимых для эксплуатации водохранилищ (плотин, водосбросов, водозаборных, водовыпускных и других гидротехнических сооружений, судопропускных сооружений, рыбозащитных и рыбопропускных сооружений, берегозащитных сооружений)

**Предельные (минимальные и (или) максимальные)
размеры земельных участков и предельные параметры разрешенного строительства,
реконструкции объектов капитального строительства зоны сельскохозяйственного**

использования СХ

Код зоны	Площадь земельного участка (м ²)		Минимальная ширина участка по уличному фронту (м)	Минимальный отступ (м)	Максимальный коэффициент застройки (%)	Предельное количество этажей или предельная высота зданий, строений, сооружений	Максимальная плотность застройки (м2/га)
	Мин.	Макс					
СХ	НР	НР	НР	НР	НР	НР	НР

Примечания к таблице:

НР - не регламентируется.

Статья 45. «СХ-2». Зона садоводческих, огороднических или дачных некоммерческих объединений граждан

Градостроительные регламенты

Обозначение зоны	
Наименование зоны	Зона садоводческих, огороднических или дачных некоммерческих объединений граждан
Основные виды разрешенного использования	- Земельные участки общего назначения "Код 13.0 " Земельные участки, являющиеся имуществом общего пользования и предназначенные для общего использования правообладателями земельных участков, расположенных в границах территории ведения гражданами садоводства или огородничества для собственных нужд, и (или) для размещения объектов капитального строительства, относящихся к имуществу общего пользования. - Ведение огородничества "Код 13.1" Осуществление отдыха и (или) выращивания гражданами для собственных нужд сельскохозяйственных культур; размещение хозяйственных построек, не являющихся объектами недвижимости, предназначенных для хранения инвентаря и урожая сельскохозяйственных культур. - Ведение садоводства "Код 13.2" Осуществление отдыха и (или) выращивания гражданами для собственных нужд сельскохозяйственных культур; размещение для собственных нужд садового дома, жилого дома, указанного в описании вида разрешенного использования с <u>кодом 2.1.1</u> хозяйственных построек и гаражей.

**Предельные (минимальные и (или) максимальные)
размеры земельных участков и предельные параметры разрешенного строительства,
реконструкции объектов капитального строительства
СХ-2**

Код зоны	Площадь земельного участка (м ²)		Минимальная ширина участка по уличному фронту (м)	Минимальный отступ (м)	Максимальный коэффициент застройки (%)	Предельное количество этажей или предельная высота зданий, строений, сооружений	Максимальная плотность застройки (м2/га)
	Мин.	Макс					
СХ-2	НР	НР	НР	5 - от красной линии 3-от границ земельных участков	60	2	НР

Примечания к таблице:
НР - не регламентируется.

Статья 46. «СХ-3». Производственная зона сельскохозяйственных предприятий

Градостроительные регламенты

Обозначение зоны	
Наименование зоны	Производственная зона сельскохозяйственных предприятий
Основные виды разрешенного использования	- Животноводство "Код 1.7" Осуществление хозяйственной деятельности, связанной с производством продукции животноводства, в том числе сенокошение, выпас сельскохозяйственных животных, разведение племенных животных, производство и использование племенной продукции (материала), размещение зданий, сооружений, используемых для содержания и разведения сельскохозяйственных животных, производства, хранения и первичной переработки сельскохозяйственной продукции) - Скотоводство "Код 1.8" Осуществление хозяйственной деятельности, в том числе на сельскохозяйственных угодьях, связанной с разведением сельскохозяйственных животных (крупного рогатого скота, овец, коз, лошадей, верблюдов, оленей); сенокошение, выпас сельскохозяйственных животных, производство кормов, размещение зданий, сооружений, используемых для содержания и разведения сельскохозяйственных животных; разведение племенных животных, производство и использование племенной продукции (материала) - Звероводство "Код 1.9" Осуществление хозяйственной деятельности, связанной с разведением в неволе

	ценных пушных зверей; размещение зданий, сооружений, используемых для содержания и разведения животных, производства, хранения и первичной переработки продукции; разведение племенных животных, производство и использование племенной продукции (материала) - Птицеводство "Код 1.10" Осуществление хозяйственной деятельности, связанной с разведением домашних пород птиц, в том числе водоплавающих; размещение зданий, сооружений, используемых для содержания и разведения животных, производства, хранения и первичной переработки продукции птицеводства; разведение племенных животных, производство и использование племенной продукции (материала) - Свиноводство "Код 1.11" Осуществление хозяйственной деятельности, связанной с разведением свиней; размещение зданий, сооружений, используемых для содержания и разведения животных, производства, хранения и первичной переработки продукции; разведение племенных животных, производство и использование племенной продукции (материала) - Пчеловодство "Код 1.12" Осуществление хозяйственной деятельности, в том числе на сельскохозяйственных угодьях, по разведению, содержанию и использованию пчел и иных полезных насекомых; размещение ульев, иных объектов и оборудования, необходимого для пчеловодства и разведения иных полезных насекомых; размещение сооружений, используемых 1.12 для хранения и первичной переработки продукции пчеловодства) - Рыбоводство "Код 1.13" Осуществление хозяйственной деятельности, связанной с разведением и (или) содержанием, выращиванием объектов рыбоводства (аквакультуры); размещение зданий, сооружений, оборудования, необходимых для осуществления рыбоводства (аквакультуры) - Научное обеспечение сельского хозяйства "Код 1.14" Осуществление научной и селекционной работы, ведения сельского хозяйства для получения ценных с научной точки зрения образцов растительного и животного мира; размещение коллекций генетических ресурсов растений) - Хранение и переработка сельскохозяйственной продукции "Код 1.15" Размещение зданий, сооружений, используемых для производства, хранения, первичной и глубокой переработки сельскохозяйственной продукции) - Питомники "Код 1.17" Выращивание и реализация подроста деревьев и кустарников, используемых в сельском хозяйстве, а также иных сельскохозяйственных культур для получения рассады и семян; размещение сооружений, необходимых для указанных видов сельскохозяйственного производства) - Обеспечение сельскохозяйственного производства "Код 1.18" Размещение машинно-транспортных и ремонтных станций, ангаров и гаражей для сельскохозяйственной техники, амбаров, водонапорных башен, трансформаторных станций и иного технического оборудования, используемого для ведения сельского хозяйства)
Вспомогательные виды разрешенного использования	- Обеспечение сельскохозяйственного производства "Код 1.18" Размещение машинно-транспортных и ремонтных станций, ангаров и гаражей для сельскохозяйственной техники, амбаров, водонапорных башен, трансформаторных станций и иного технического оборудования, используемого для ведения сельского хозяйства.
Условно разрешенные виды использования	- Растениеводство "Код 1.1" Осуществление хозяйственной деятельности, связанной с выращиванием сельскохозяйственных культур) - Выращивание зерновых и иных сельскохозяйственных культур "Код 1.2" Осуществление хозяйственной деятельности на сельскохозяйственных угодьях, связанной с производством зерновых, бобовых, кормовых, технических,

	масличных, эфиромасличных и иных сельскохозяйственных культур) - Овощеводство "Код 1.3" Осуществление хозяйственной деятельности на сельскохозяйственных угодьях, связанной с производством картофеля, листовых, плодовых, луковичных и бахчевых сельскохозяйственных культур, в том числе с использованием теплиц);

**Предельные (минимальные и (или) максимальные)
размеры земельных участков и предельные параметры разрешенного строительства,
реконструкции объектов капитального строительства
СХ-3**

Код зоны	Площадь земельного участка (м ²)		Минимальная ширина участка по уличному фронту (м)	Минимальный отступ (м)	Максимальный коэффициент застройки (%)	Предельное количество этажей или предельная высота зданий, строений, сооружений	Максимальная плотность застройки (м ² /га)
	Мин.	Макс					
СХ-3	НР	НР	НР	5 - от красной линии 3-от границ земельных участков	60	2	НР

Примечания к таблице:

НР - не регламентируется.

Статья 47. «СХ-4». Иные зоны сельскохозяйственного назначения

Градостроительные регламенты

Обозначение зоны	
Наименование зоны	Иные зоны сельскохозяйственного назначения
Основные виды разрешенного использования	- Ведение личного подсобного хозяйства на полевых участках "Код 1.16" Производство сельскохозяйственной продукции без права возведения объектов капитального строительства)

**Предельные (минимальные и (или) максимальные)
размеры земельных участков и предельные параметры разрешенного строительства,
реконструкции объектов капитального строительства
СХ-4**

Код зоны	Площадь земельного участка (м ²)	Минимальная ширина участка по	Минимальный отступ (м)	Максимальный коэффициент застройки (%)	Предельное количество этажей или	Максимальная плотность застройки

	Мин.	Макс	уличному фронту (м)			предельная высота зданий, строений, сооружений	(м2/га)
СХ-4	600	НР	20	3-от границ земельных участков	-	-	-

Примечания к таблице:

НР - не регламентируется.

Зоны рекреационного назначения

Статья 48. «Р-1». Зона озелененных территорий общего пользования (лесопарки, парки, сады, скверы, бульвары, городские леса)

Градостроительные регламенты

Обозначение зоны	
Наименование зоны	Зона озелененных территорий общего пользования (лесопарки, парки, сады, скверы, бульвары, городские леса)
Основные виды разрешенного использования	- Парки культуры и отдыха "Код 3.6.2" Размещение парков культуры и отдыха. - Земельные участки (территории) общего пользования "Код 12.0" Земельные участки общего пользования. Содержание данного вида разрешенного использования включает в себя содержание видов разрешенного использования с <u>кодами 12.0.1 - 12.0.2</u> - Улично-дорожная сеть "Код 12.0.1" Размещение объектов улично-дорожной сети: автомобильных дорог, трамвайных путей и пешеходных тротуаров в границах населенных пунктов, пешеходных переходов, бульваров, площадей, проездов, велодорожек и объектов велотранспортной и инженерной инфраструктуры; размещение придорожных стоянок (парковок) транспортных средств в границах городских улиц и дорог, за исключением предусмотренных видами разрешенного использования с <u>кодами 2.7.1, 4.9, 7.2.3</u>, а также некапитальных сооружений, предназначенных для охраны транспортных средств - Благоустройство территории "Код 12.0.2" Размещение декоративных, технических, планировочных, конструктивных устройств, элементов озеленения, различных видов оборудования и оформления, малых архитектурных форм, некапитальных нестационарных строений и сооружений, информационных щитов и указателей, применяемых как составные части благоустройства территории, общественных туалетов.

**Предельные (минимальные и (или) максимальные)
размеры земельных участков и предельные параметры разрешенного строительства,
реконструкции объектов капитального строительства**

Код	Площадь	Минимальная	Минимальный	Максимальный	Предельное	Максимальная

зоны	земельного участка (м ²)		ширина участка по уличному фронту (м)	отступ (м)	коэффициент застройки (%)	количество этажей или предельная высота зданий, строений, сооружений	плотность застройки (м ² /га)
	Мин.	Макс					
P-1	НР	НР	НР	НР	НР	-	-

Примечания к таблице:
НР - не регламентируется.

Статья 49. «P-2». Зона отдыха

Градостроительные регламенты

Обозначение зоны	
Наименование зоны	Зона отдыха
Основные виды разрешенного использования	- Общее пользование водными объектами "Код 11.1" Использование земельных участков, примыкающих к водным объектам способами, необходимыми для осуществления общего водопользования (водопользования, осуществляемого гражданами для личных нужд, а также забор (изъятие) водных ресурсов для целей питьевого и хозяйственно-бытового водоснабжения, купание, использование маломерных судов, водных мотоциклов и других технических средств, предназначенных для отдыха на водных объектах, водопой, если соответствующие запреты не установлены законодательством)

Предельные (минимальные и (или) максимальные) размеры земельных участков и предельные параметры разрешенного строительства, реконструкции объектов капитального строительства

Код зоны	Площадь земельного участка (м ²)		Минимальная ширина участка по уличному фронту (м)	Минимальный отступ (м)	Максимальный коэффициент застройки (%)	Предельное количество этажей или предельная высота зданий, строений, сооружений	Максимальная плотность застройки (м ² /га)
	Мин.	Макс					
P-2	НР	НР	НР	НР	НР	-	-

Примечания к таблице:
НР - не регламентируется.

Статья 50. «Р-4» Лесопарковая зона

Градостроительные регламенты

Обозначение зоны	
Наименование зоны	Лесопарковая зона
Основные виды разрешенного использования	- Парки культуры и отдыха "Код 3.6.2" Размещение парков культуры и отдыха. - Благоустройство территории "Код 12.0.2" Размещение декоративных, технических, планировочных, конструктивных устройств, элементов озеленения, различных видов оборудования и оформления, малых архитектурных форм, некапитальных нестационарных строений и сооружений, информационных щитов и указателей, применяемых как составные части благоустройства территории, общественных туалетов.

Предельные (минимальные и (или) максимальные) размеры земельных участков и предельные параметры разрешенного строительства, реконструкции объектов капитального строительства

Код зоны	Площадь земельного участка (м ²)		Минимальная ширина участка по уличному фронту (м)	Минимальный отступ (м)	Максимальный коэффициент застройки (%)	Предельное количество этажей или предельная высота зданий, строений, сооружений	Максимальная плотность застройки (м2/га)
	Мин.	Макс					
Р-4	НР	НР	НР	НР	НР	-	-

Примечания к таблице:

НР - не регламентируется.

Статья 51. «Р-5». Зона лесов

Обозначение зоны	
Наименование зоны	Зона лесов
Основные виды разрешенного использования	- Использование лесов "Код 10.0" Деятельность по заготовке, первичной обработке и вывозу древесины и недревесных лесных ресурсов, охрана и восстановление лесов и иные цели; - Заготовка древесины "Код 10.1" Рубка лесных насаждений, выросших в природных условиях, в том числе

	гражданами для собственных нужд, частичная переработка, хранение и вывоз древесины, создание лесных дорог, размещение сооружений, необходимых для обработки и хранения древесины (лесных складов, лесопилен), охрана и восстановление лесов); - Лесные плантации "Код 10.2" Выращивание и рубка лесных насаждений, выращенных трудом человека, частичная переработка, хранение и вывоз древесины, создание дорог, размещение сооружений, необходимых для обработки и хранения древесины (лесных складов, лесопилен), охрана лесов); - Заготовка лесных ресурсов "Код 10.3" Заготовка живицы, сбор недревесных лесных ресурсов, в том числе гражданами для собственных нужд, заготовка пищевых лесных ресурсов и дикорастущих растений, хранение, неглубокая переработка и вывоз добытых лесных ресурсов, размещение временных сооружений, необходимых для хранения и неглубокой переработки лесных ресурсов (сушилки, грибоварни, склады), охрана лесов); - Резервные леса Код "10.4" Деятельность, связанная с охраной лесов);

Градостроительные регламенты
Предельные (минимальные и (или) максимальные)
размеры земельных участков и предельные параметры разрешенного строительства,
реконструкции объектов капитального строительства зоны лесов
Р-5

Код зоны	Площадь земельного участка (м ²)		Минимальная ширина участка по уличному фронту (м)	Минимальный отступ (м)	Максимальный коэффициент застройки (%)	Предельное количество этажей или предельная высота зданий, строений, сооружений	Максимальная плотность застройки (м2/га)
	Мин.	Макс					
Р-5	НР	НР	НР	НР	НР	-	-

Примечания к таблице:
НР - не регламентируется.

Зоны специального назначения

Статья 52. «СН». Зоны специального назначения

Обозначение зоны	
Наименование зоны	Зоны специального назначения
Основные виды разрешенного	- Специальная деятельность "Код 12.2" Размещение, хранение, захоронение, утилизация, накопление, обработка, обезвреживание отходов производства и потребления, медицинских отходов, биологических отходов, радиоактивных отходов, веществ, разрушающих

ИСПОЛЬЗОВАНИЯ	озоновый слой, а также размещение объектов размещения отходов, захоронения, хранения, обезвреживания таких отходов (скотомогильников, мусоросжигательных и мусороперерабатывающих заводов, полигонов по захоронению и сортировке бытового мусора и отходов, мест сбора вещей для их вторичной переработки)

Градостроительные регламенты
Предельные (минимальные и (или) максимальные)
размеры земельных участков и предельные параметры разрешенного строительства,
реконструкции объектов капитального

Код зоны	Площадь земельного участка (м ²)		Минимальная ширина участка по уличному фронту (м)	Минимальный отступ (м)	Максимальный коэффициент застройки (%)	Предельное количество этажей или предельная высота зданий, строений, сооружений	Максимальная плотность застройки (м ² /га)
	Мин.	Макс					
СН	НР	НР	НР	НР	НР	-	-

Примечания к таблице:
НР - не регламентируется.

Статья 45. «СН-1» Зона кладбищ

Зона предназначена для размещения кладбищ. Порядок использования территории определяется с учетом требований государственных градостроительных нормативов и правил, специальных нормативов.

В зоне кладбищ СН-1 могут размещаться закрытые кладбища и сельские кладбища.

Градостроительные регламенты

Обозначение зоны	
Наименование зоны	Зоны кладбищ
Основные виды разрешенного использования	- Ритуальная деятельность "Код 12.1" Размещение кладбищ, крематориев и мест захоронения, размещение соответствующих культовых сооружений, осуществление деятельности по производству продукции ритуально-обрядового назначения

Предельные (минимальные и (или) максимальные)
размеры земельных участков и предельные параметры разрешенного строительства,
реконструкции объектов капитального строительства зоны кладбищ СН-1

Код зоны	Площадь земельного участка (м ²)		Минимальная ширина участка по уличному фронту (м)	Минимальный отступ (м)	Максимальный коэффициент застройки (%)	Предельное количество этажей или предельная высота зданий, строений, сооружений	Максимальная плотность застройки (м ² /га)
	Мин.	Макс					
СН-1	300	100000	НР	1-от границ земельных участков	НР	НР	НР

Расстояние от кладбищ до стен жилых домов, зданий детских и лечебных учреждений допускается принимать по согласованию с местными органами санитарного надзора, но принимать не менее 50 м.

После закрытия кладбища традиционного захоронения по истечении 25 лет после последнего захоронения расстояния до жилой застройки могут быть сокращены до 50 м.

Статья 54. Назначение зон, на которые градостроительные регламенты не распространяются и не устанавливаются

Использование земельных участков, на которые действие градостроительных регламентов не распространяется или для которых градостроительные регламенты не устанавливаются, определяется уполномоченными федеральными органами исполнительной власти, уполномоченными органами исполнительной власти субъектов Российской Федерации или уполномоченными органами местного самоуправления в соответствии с федеральными законами.

При межевании и постановке на кадастровый учет земельных участков, находящихся в ниже перечисленных зонах, необходимо использовать наименование вида разрешенного использования земельного участка в соответствии Приказом Министерства экономического развития Российской Федерации от 1 сентября 2014 г. № 540 «Об утверждении классификатора видов разрешенного использования земельных участков» или иными нормативными правовыми актами Российской Федерации.

Согласно части 6 Статьи 36 Градостроительного кодекса РФ градостроительные регламенты не устанавливаются:

- для сельскохозяйственных угодий в составе земель сельскохозяйственного назначения;
- для земель лесного фонда.

Территории занятые защитными и ценными лесами – леса, выполняющие функции защиты природных и иных объектов. Данная зона обеспечивает экранирование, фильтрацию загрязнений атмосферного воздуха и повышение комфортности микроклимата.

В целях благоустройства территории допускается необходимая санитарная вырубка отдельных деревьев.

В соответствии со статьей 6 Лесного Кодекса РФ леса располагаются на землях лесного фонда и землях иных категорий. Использование данных земельных участков определяются в соответствии с земельным законодательством, лесным законодательством и законодательством о градостроительной деятельности.

Территории занятые лесами, которые подлежат освоению в целях устойчивого, максимально эффективного получения высококачественной древесины и других лесных ресурсов, продуктов их переработки с обеспечением сохранения полезных функций лесов.


Приложение № 3
к постановлению главного
управления
архитектуры и градостроительства
Рязанской области
от « 21 » ноября 2019г. № 368-п

*Графическое описание границ территориальных
зон, перечень координат характерных точек этих
границ*

Жилые зоны.

**Зона застройки индивидуальными
жилыми домами (Ж-1)**

План границ объекта

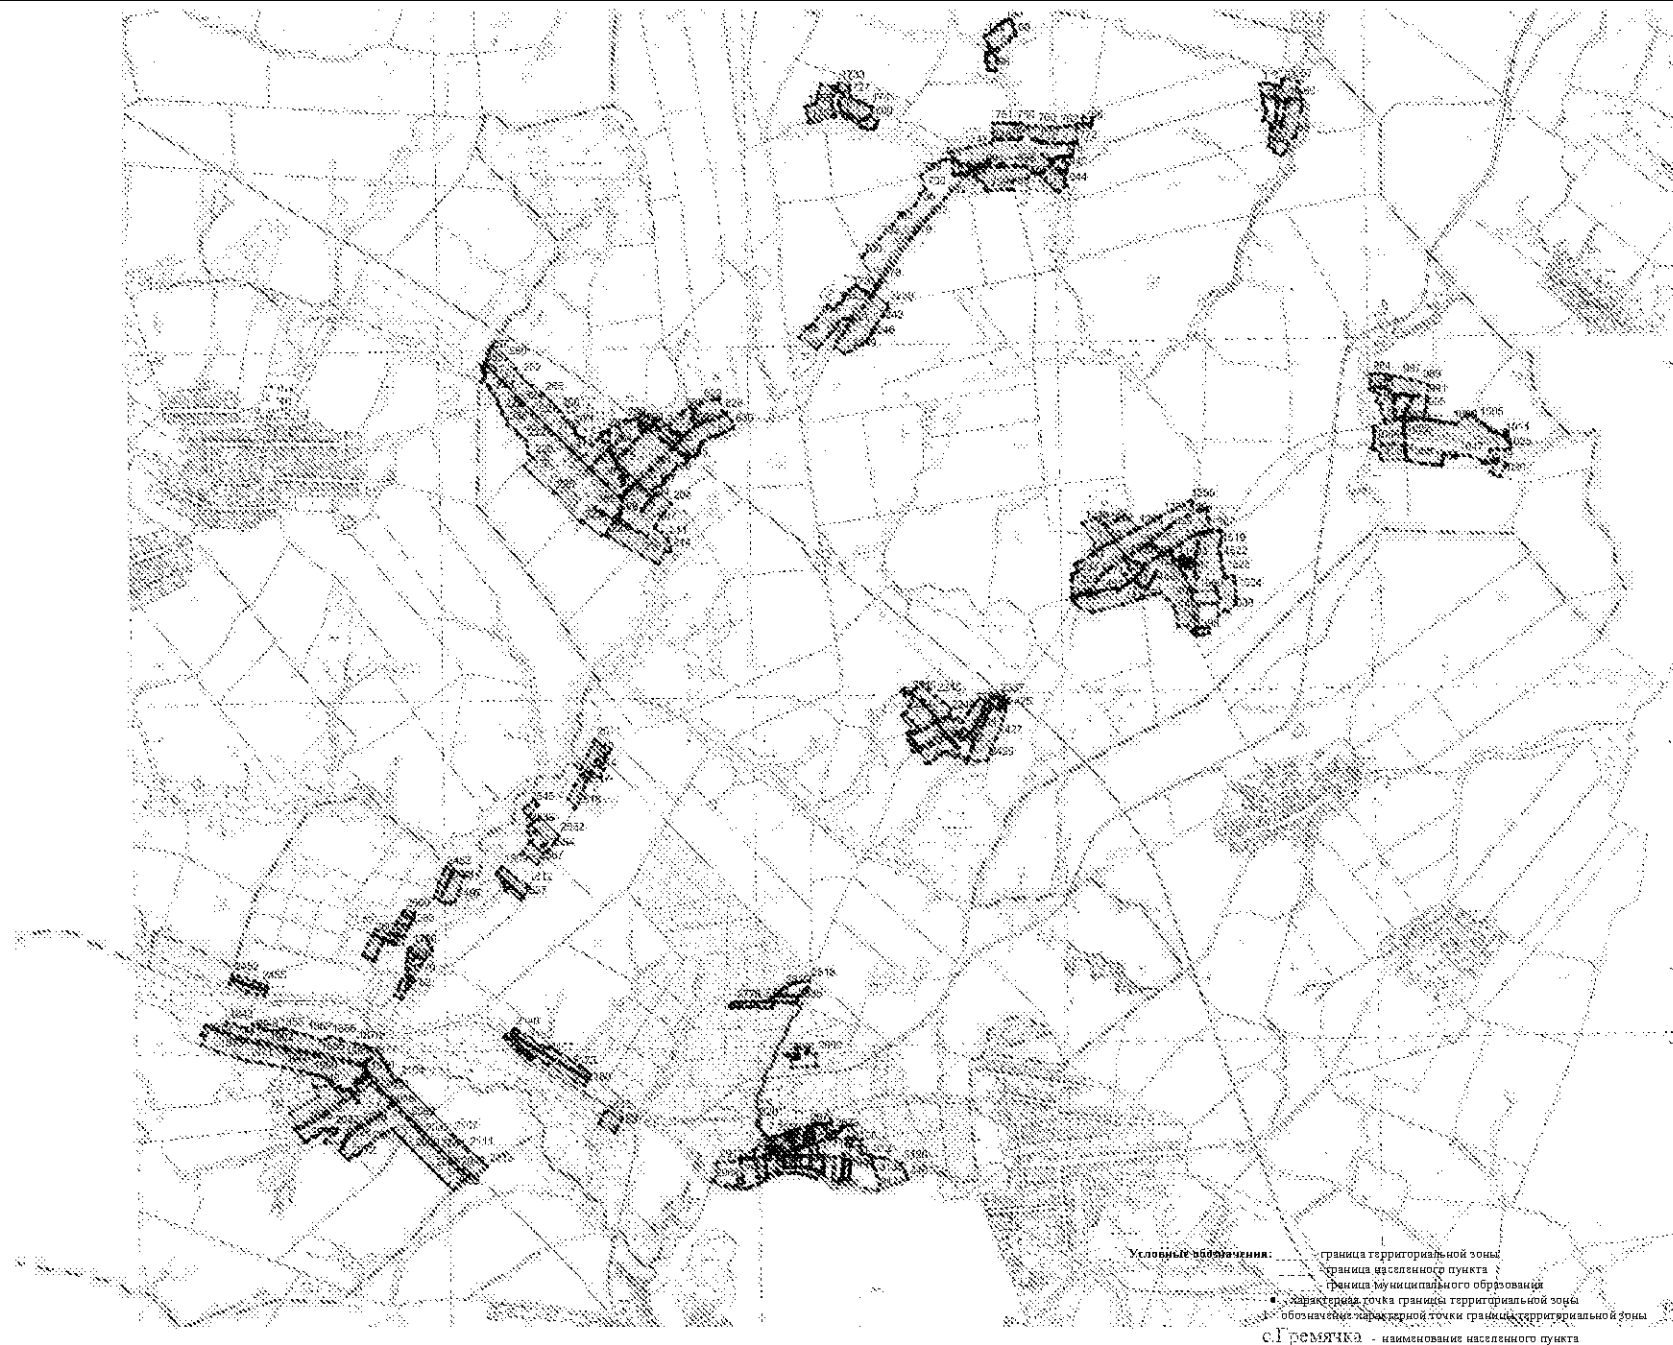


Подпись _____ кадастровый инженер А.В.Михайленко «___» _____ 2019 г.
МП

Масштаб 1:50000

План границы объекта




План границы объекта

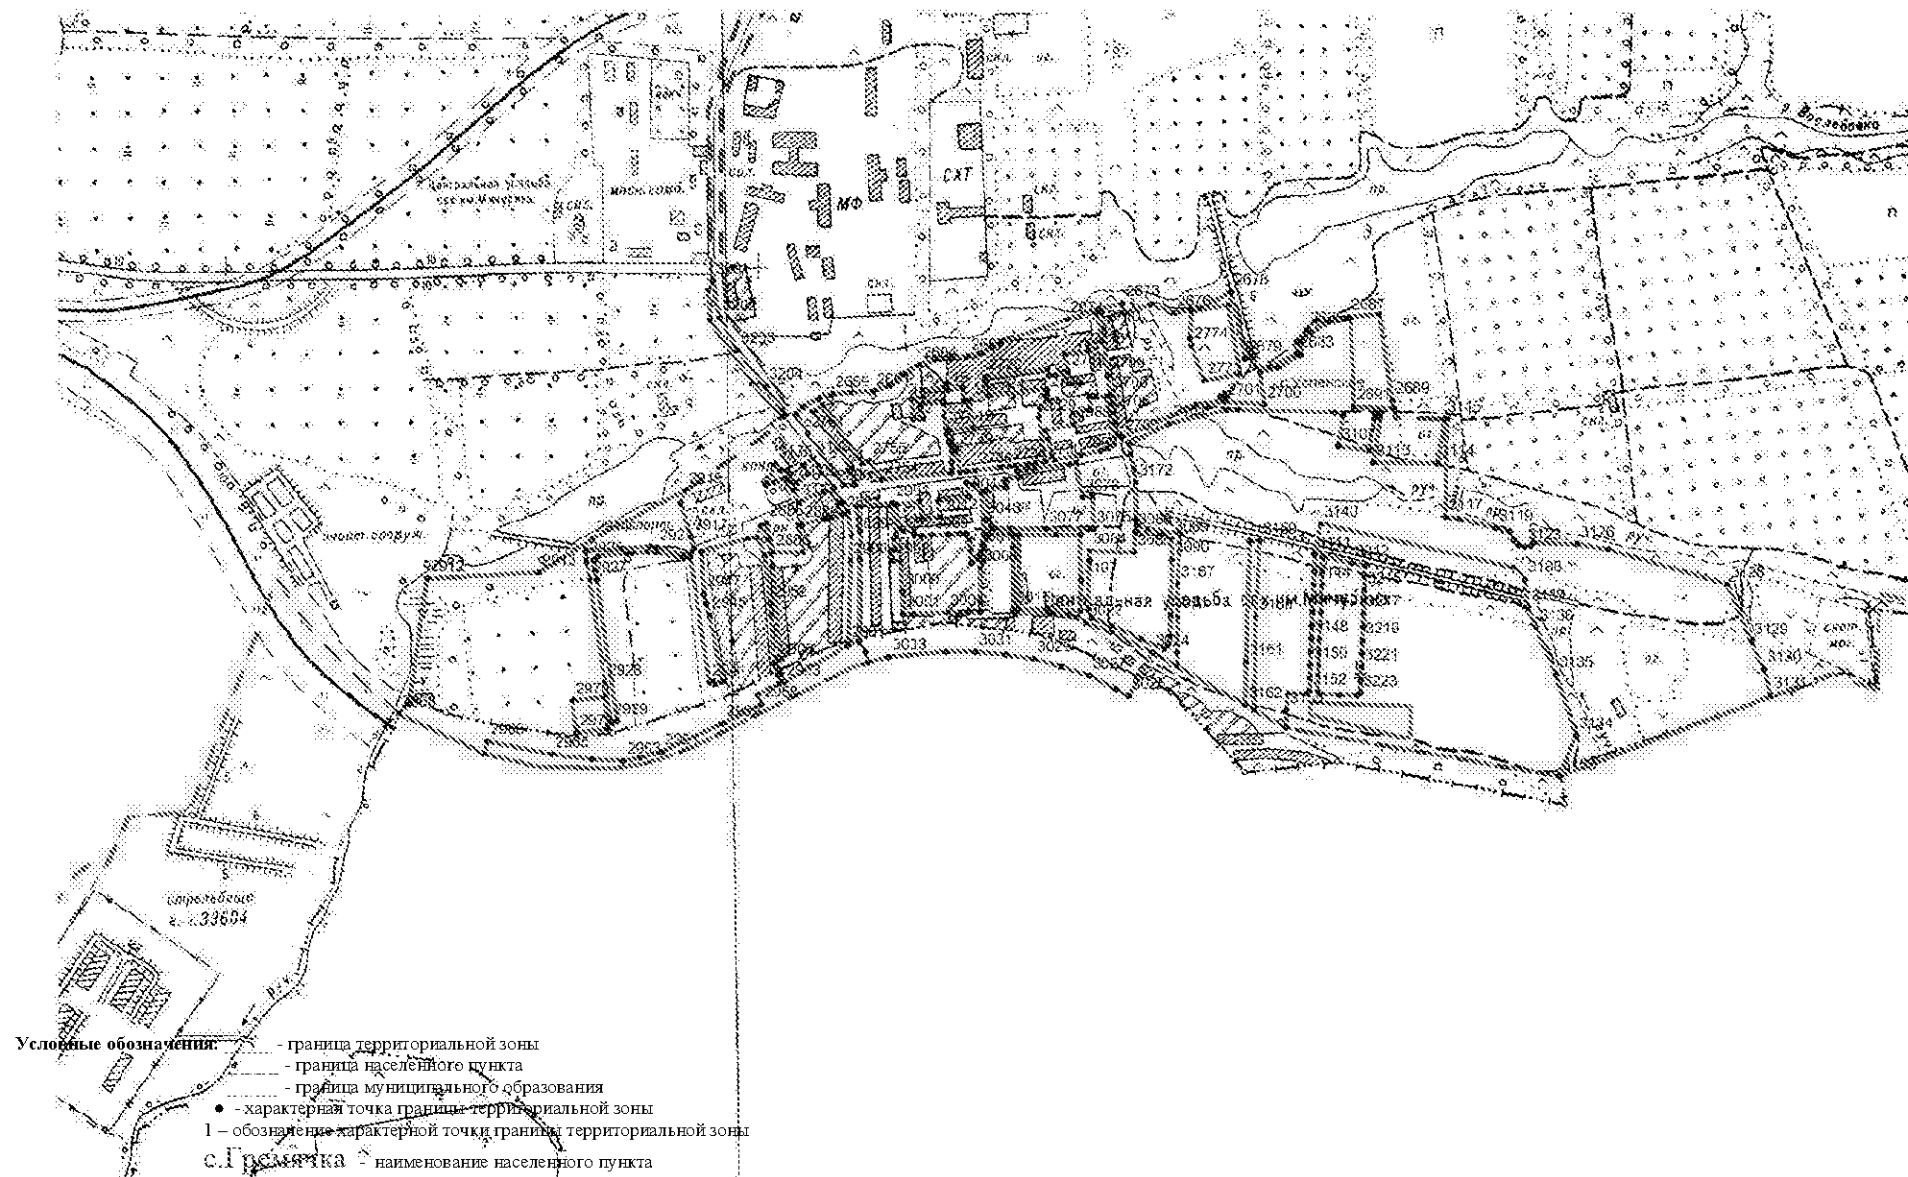


Масштаб 1:10000

План границы объекта

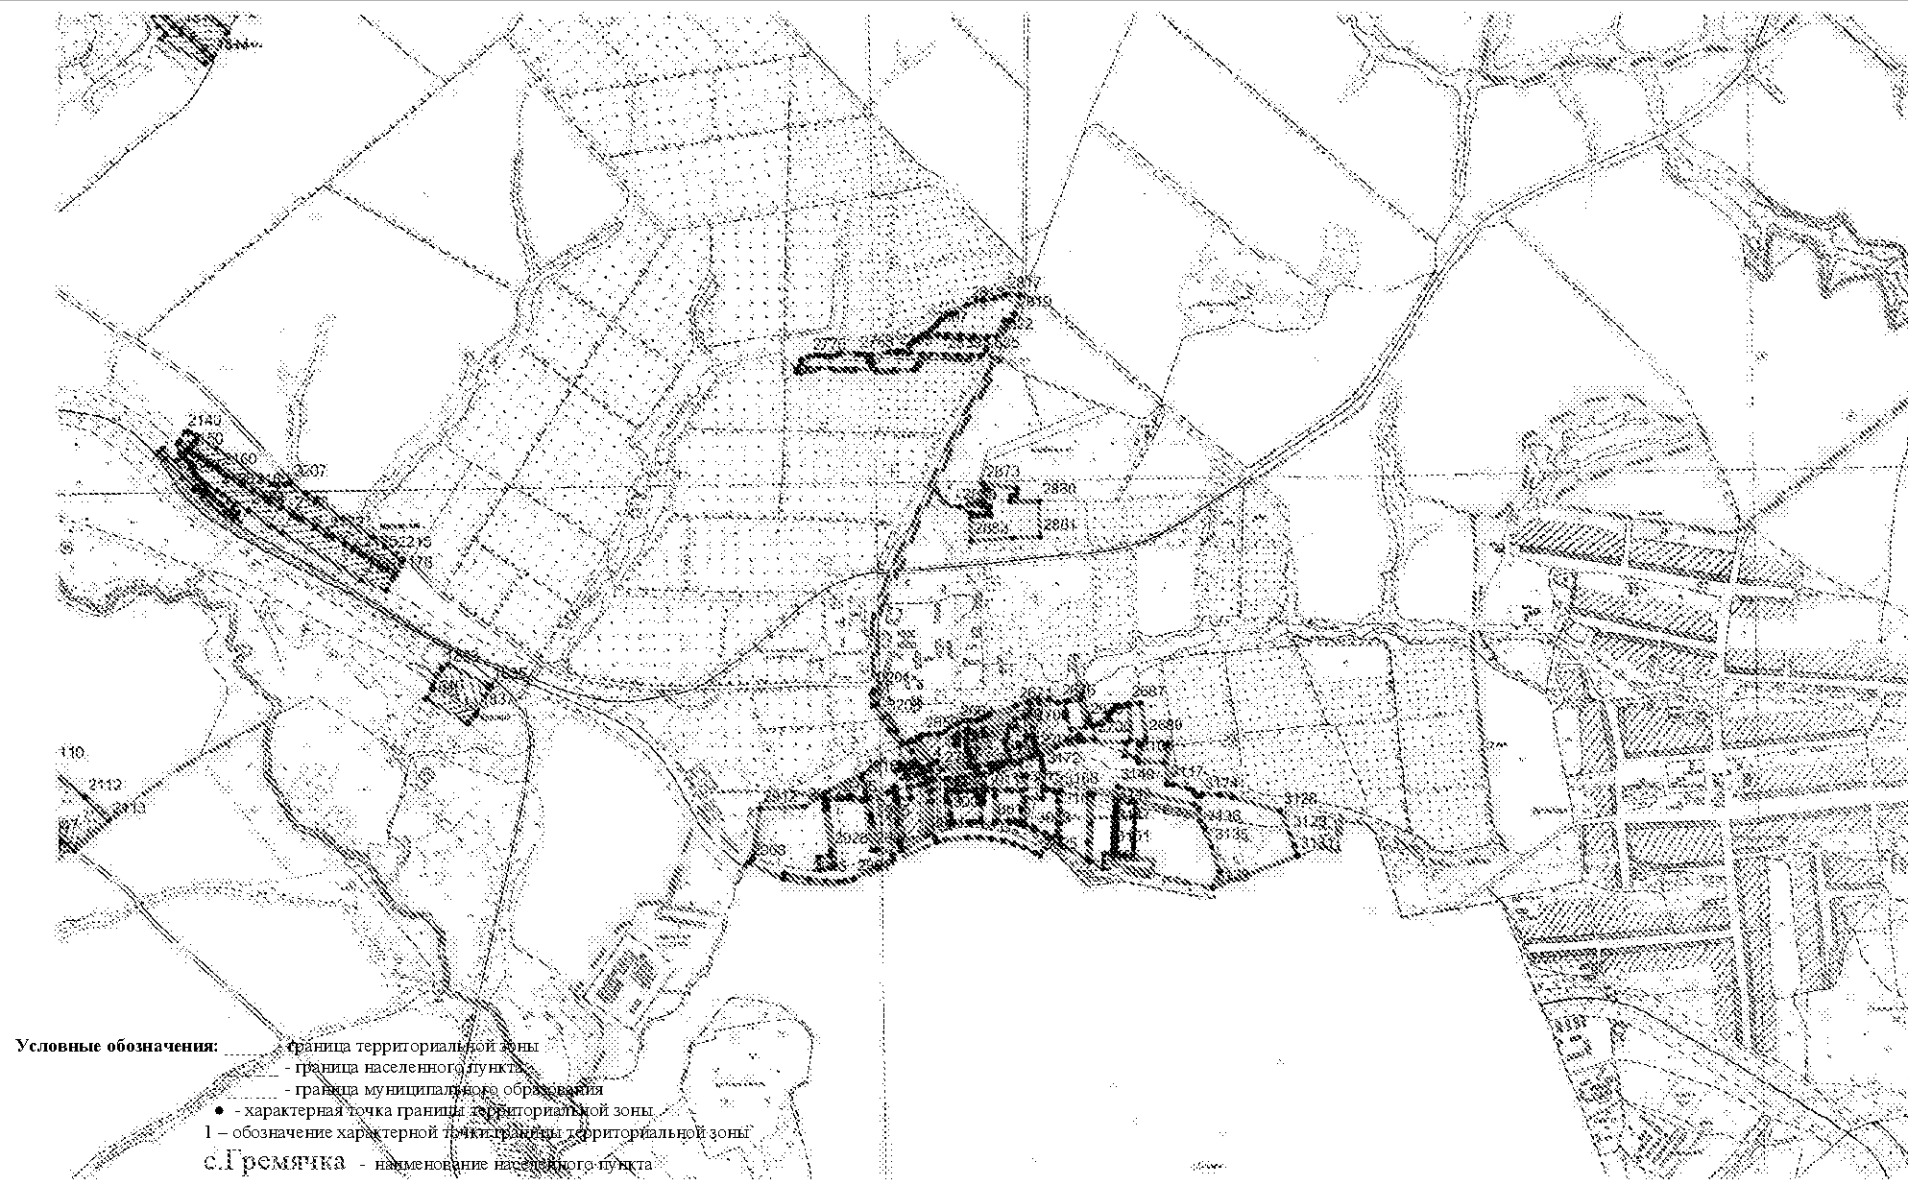

План границ объекта

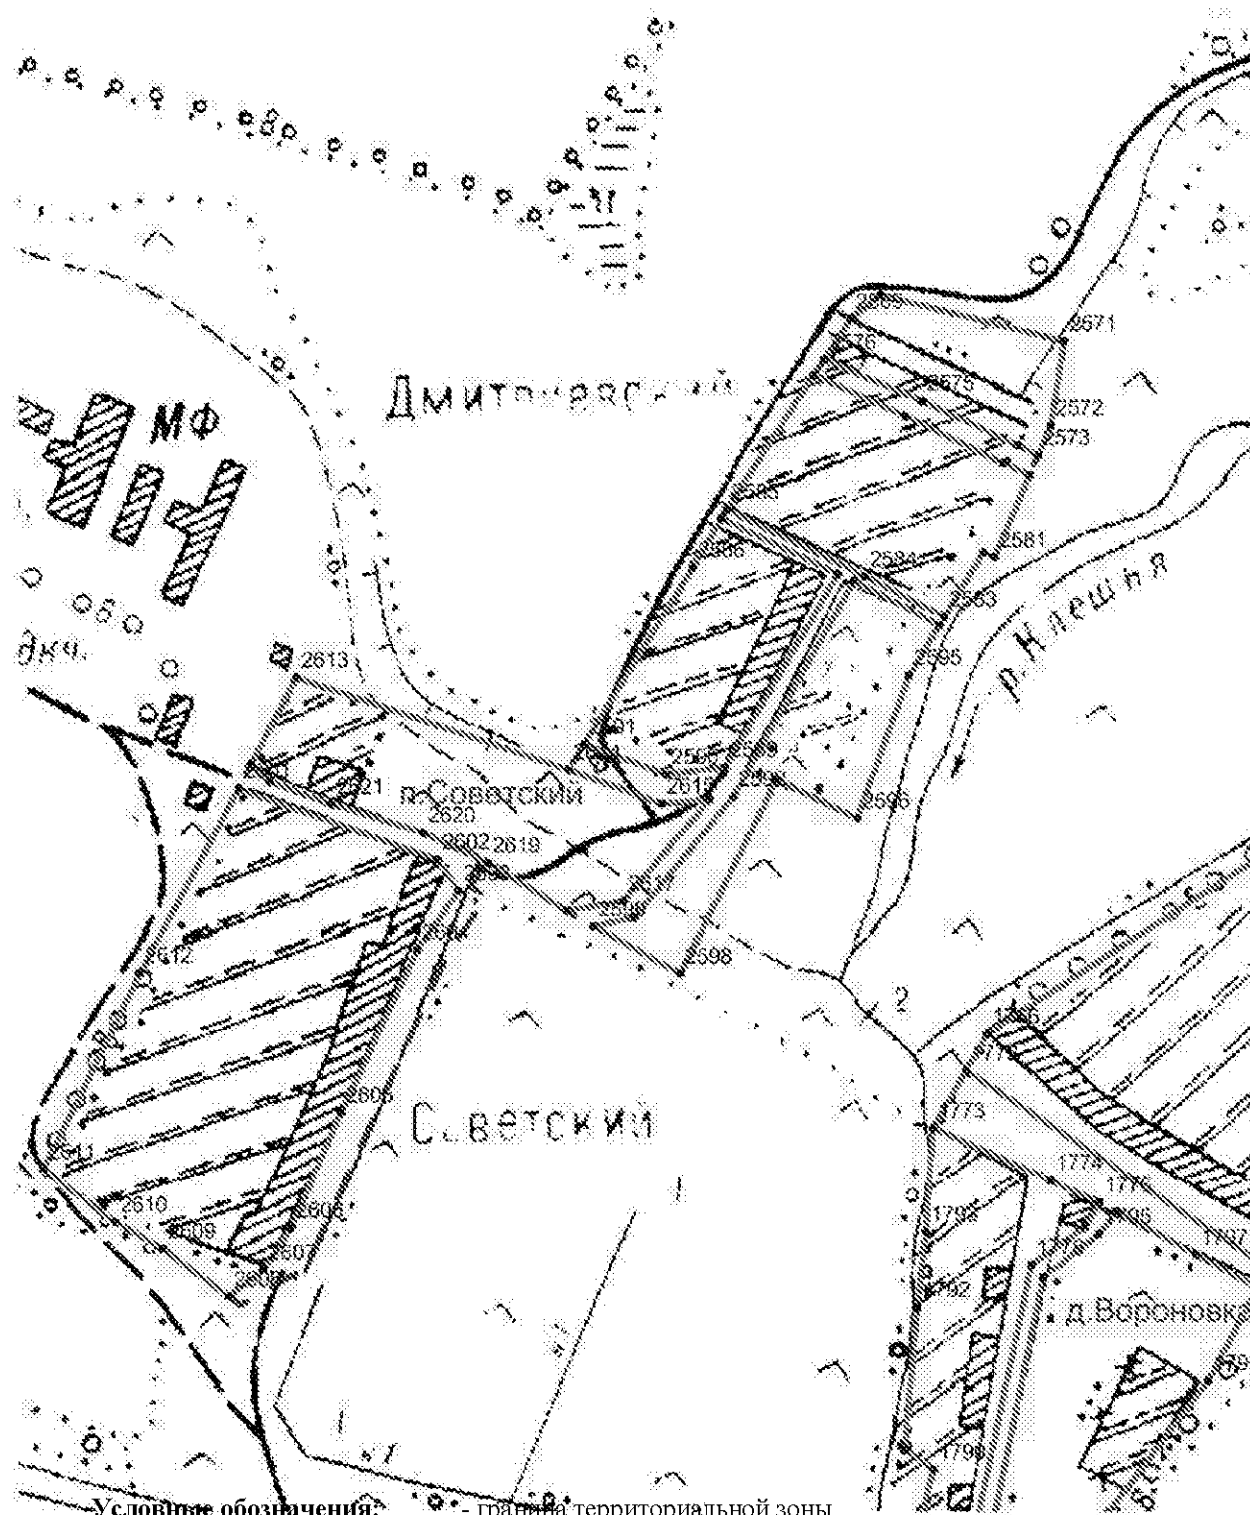


Условные обозначения:

- - граница территориальной зоны
 - граница населенного пункта
 - граница муниципального образования
 • - характерная точка границы территориальной зоны
 1 – обозначение характерной точки границы территориальной зоны
 с.Гремячка - наименование населенного пункта

Масштаб 1:5000


План границ объекта

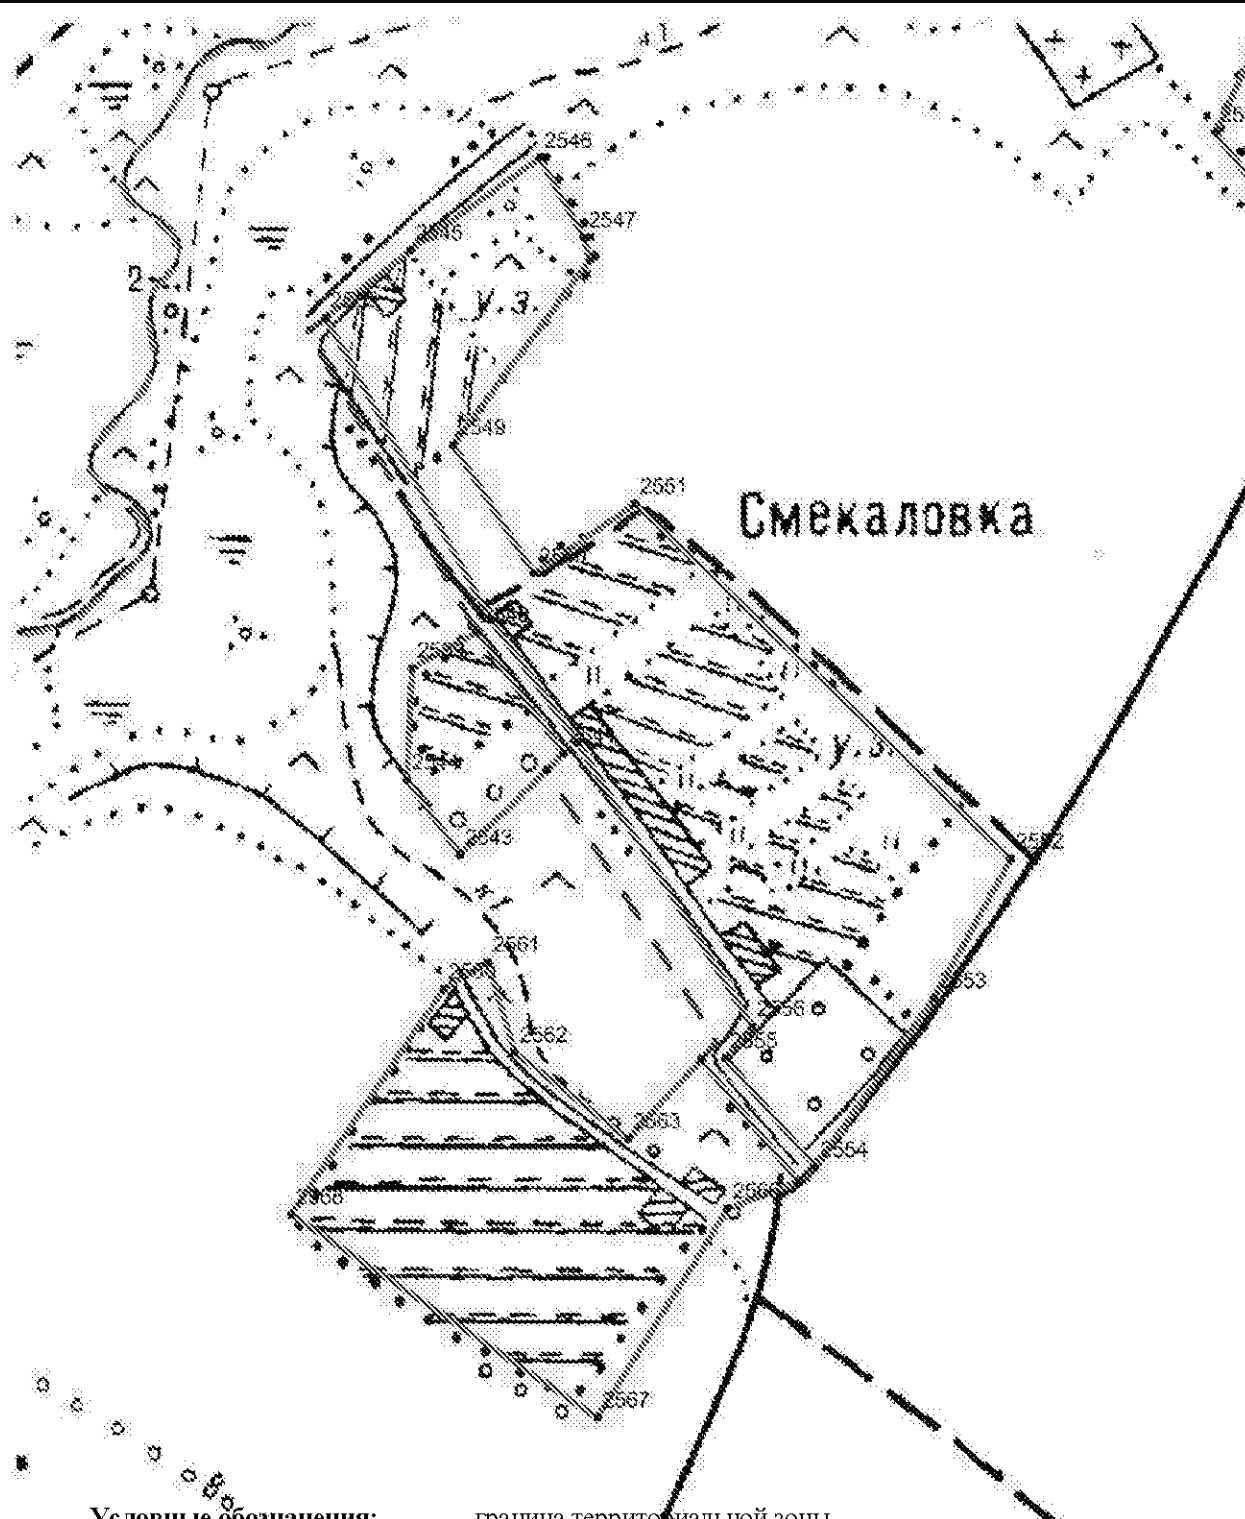

Условные обозначения: - граница территориальной зоны
 - граница населенного пункта
 - граница муниципального образования
 • - характерная точка границы территориальной зоны
 1 – обозначение характерной точки границы территориальной зоны
 с.Гремячка - наименование населенного пункта

Масштаб 1:5000


План границ объекта

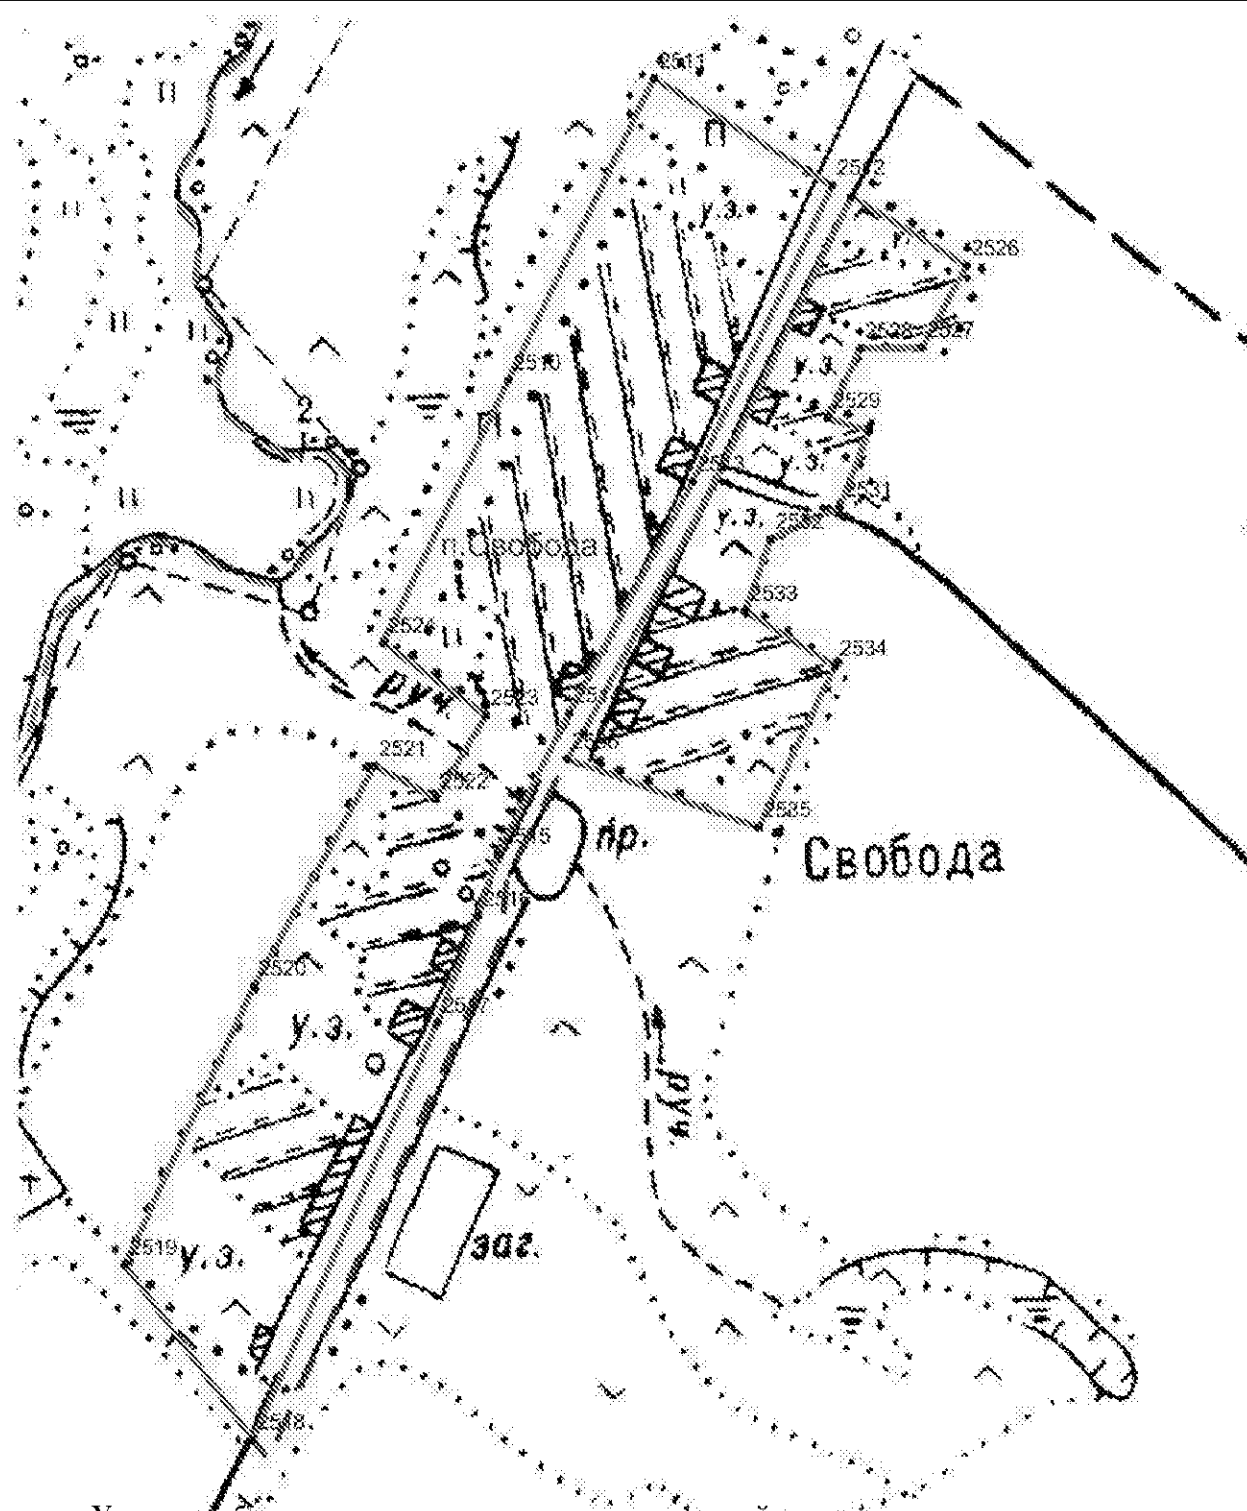

Условные обозначения: - граница территориальной зоны
 - граница населенного пункта
 - граница муниципального образования
 • - характерная точка границы территориальной зоны
 1 - обозначение характерной точки границы территориальной зоны
 с.Гремячка - наименование населенного пункта

Масштаб 1:5000


План границ объекта

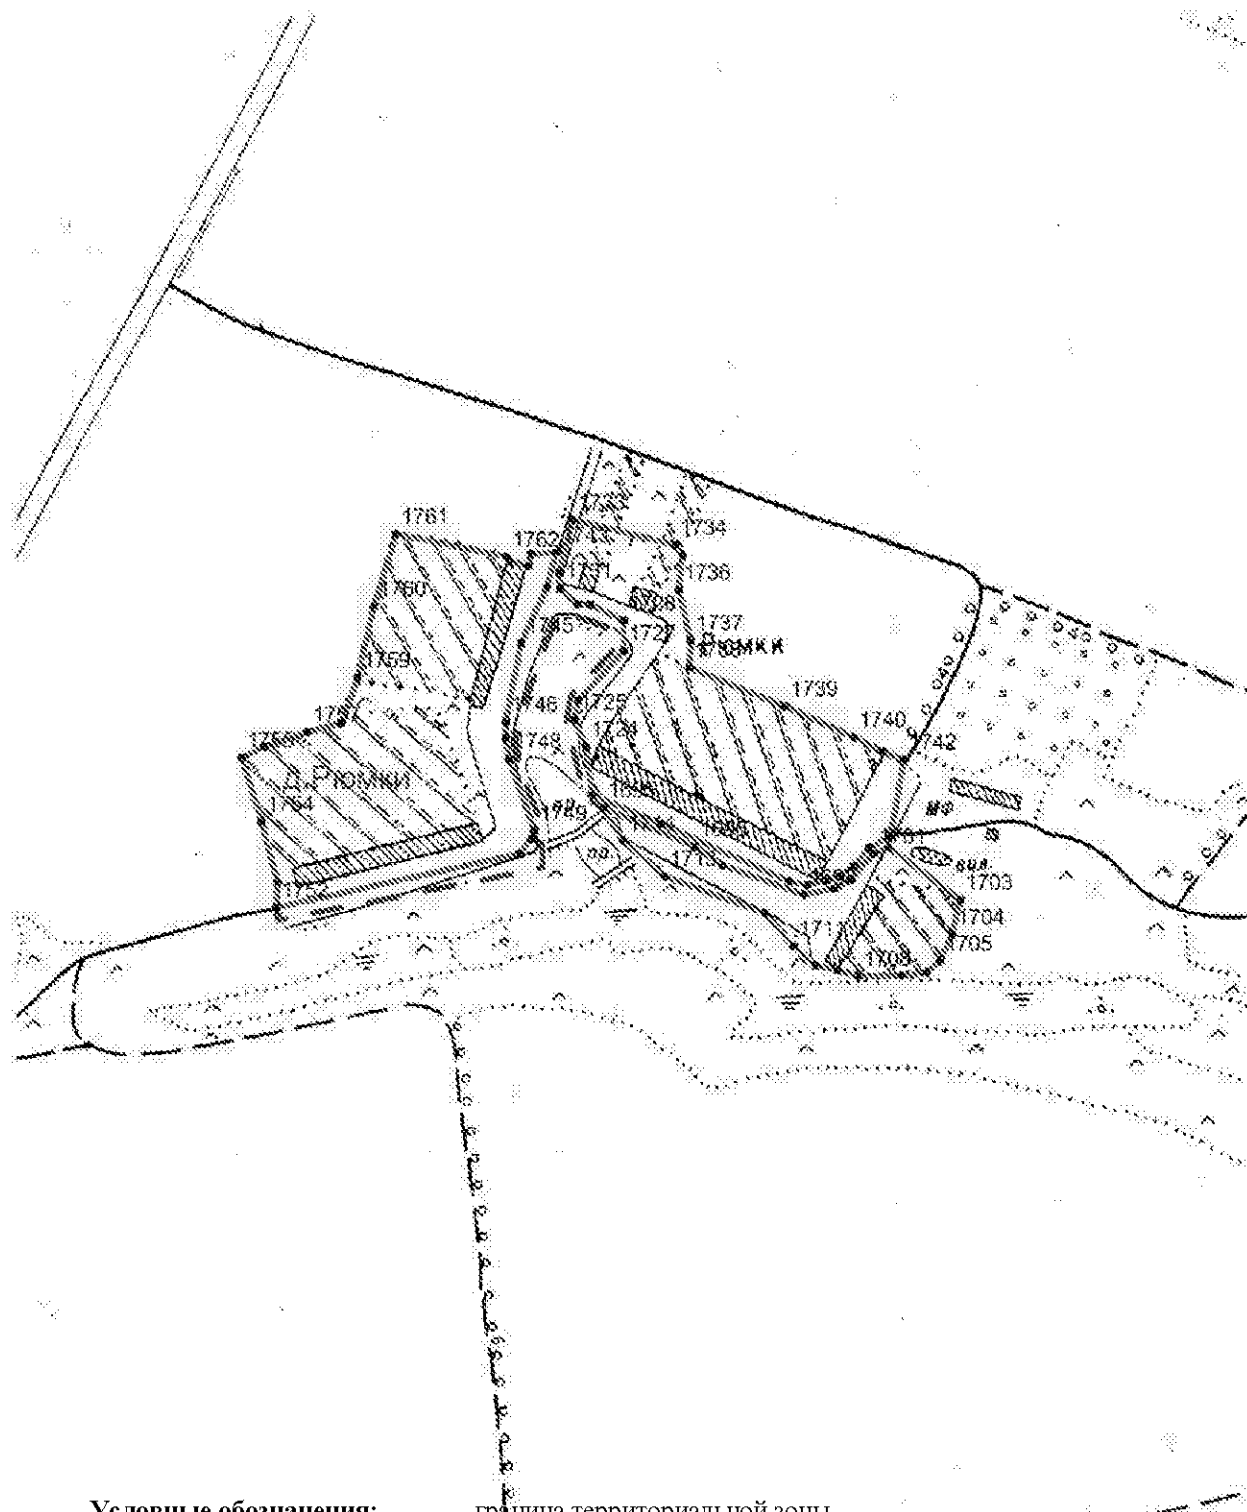

Условные обозначения: - граница территориальной зоны
 - граница населенного пункта
 - граница муниципального образования
 • - характерная точка границы территориальной зоны
 1 - обозначение характерной точки границы территориальной зоны
 с.Гремячка - наименование населенного пункта

Масштаб 1:10000


План границ объекта

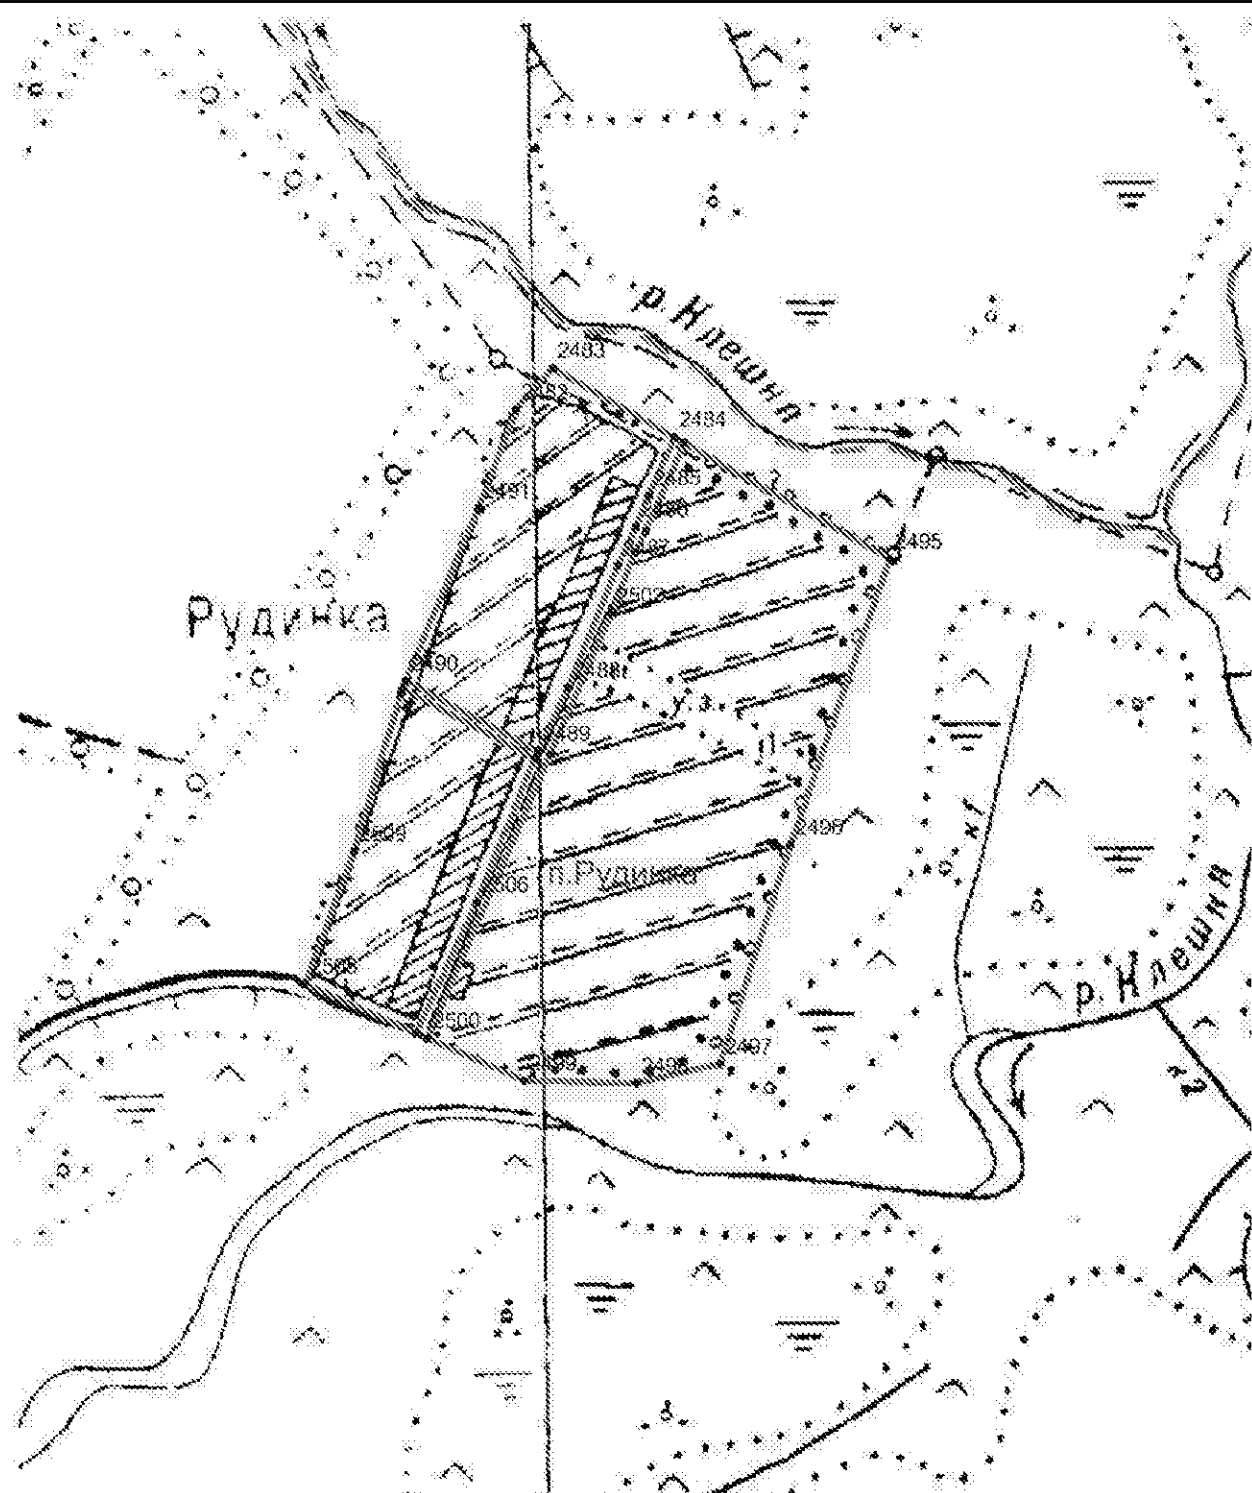


Условные обозначения: - граница территориальной зоны
 - граница населенного пункта
 - граница муниципального образования
 • - характерная точка границы территориальной зоны
 1 - обозначение характерной точки границы территориальной зоны
 с. Гремячка - наименование населенного пункта

Масштаб 1:5000

План границы объекта

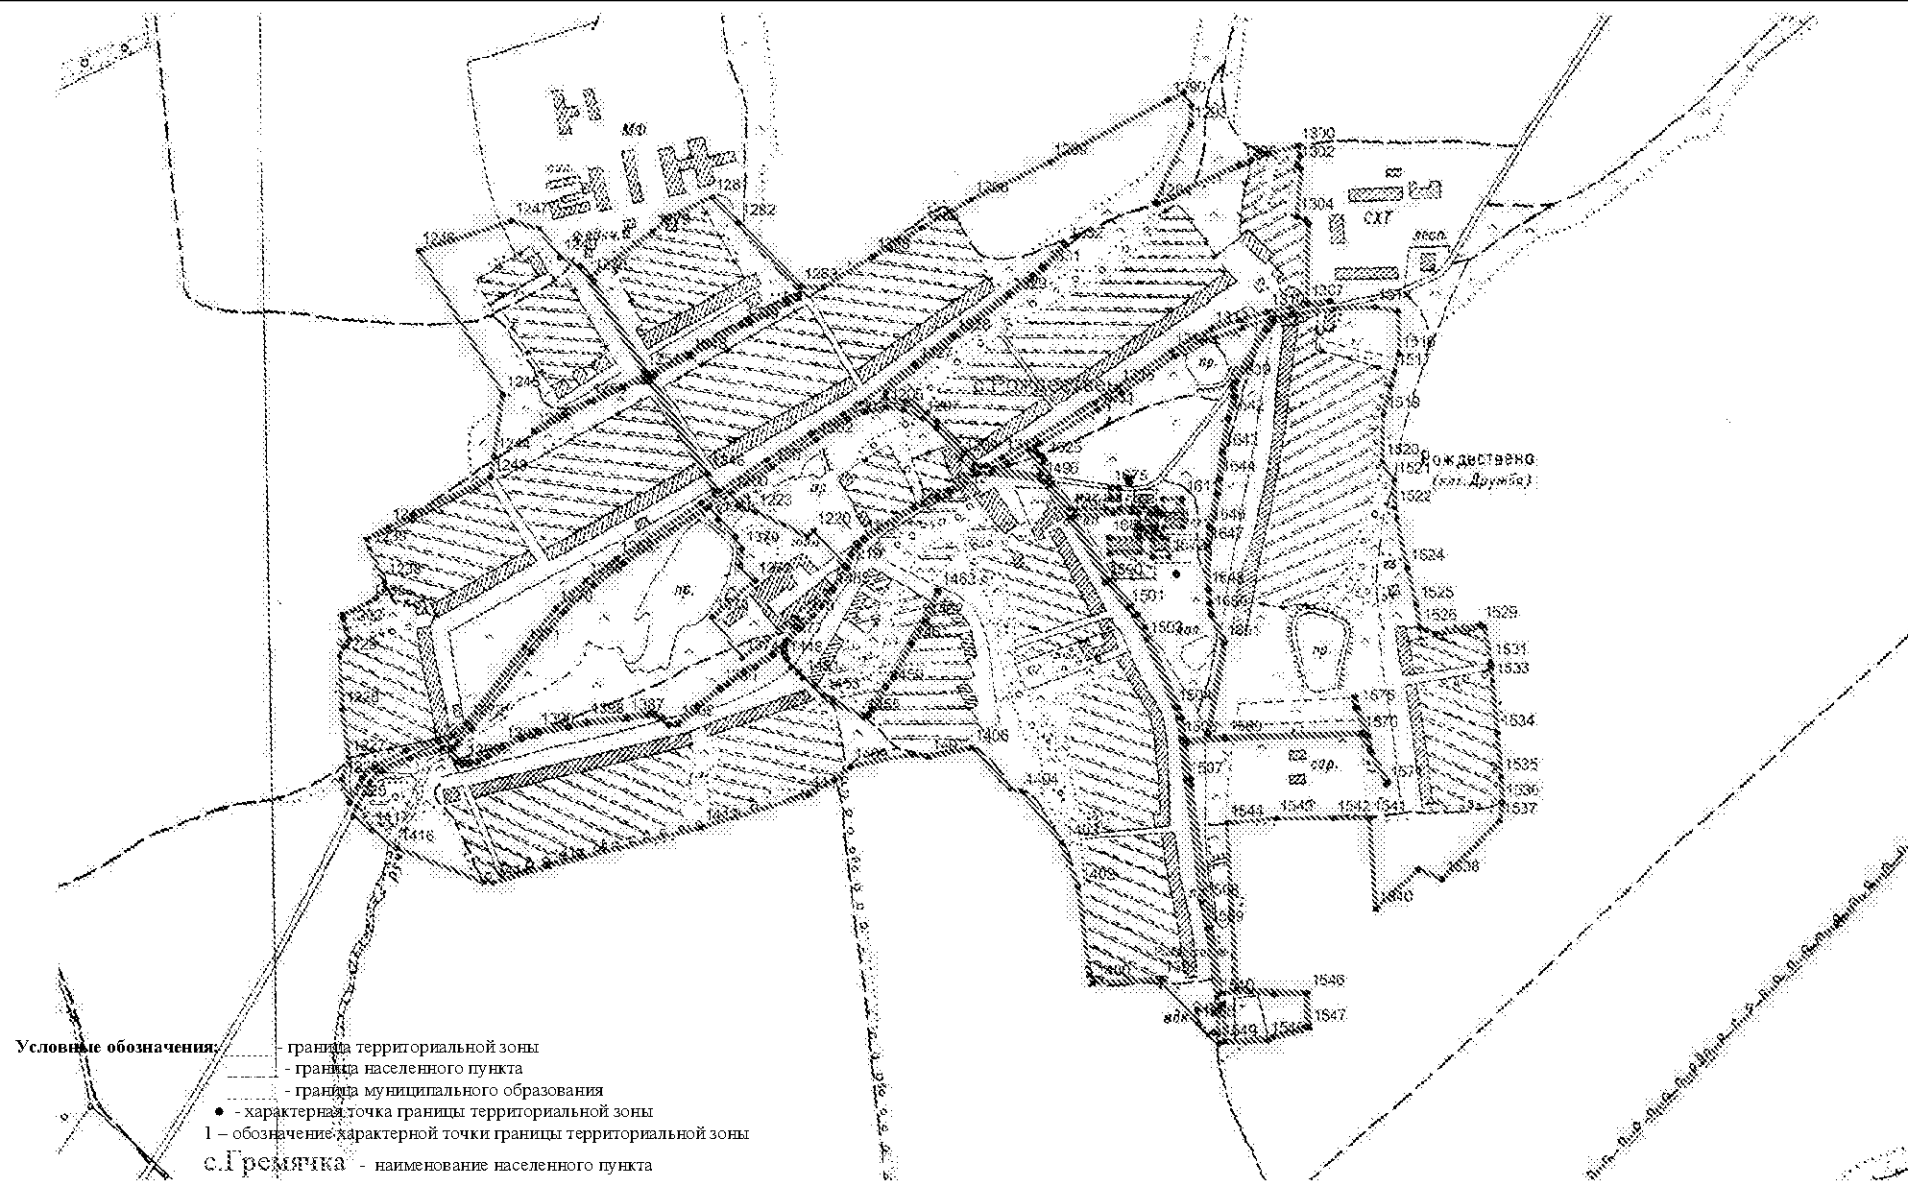


План границ объекта

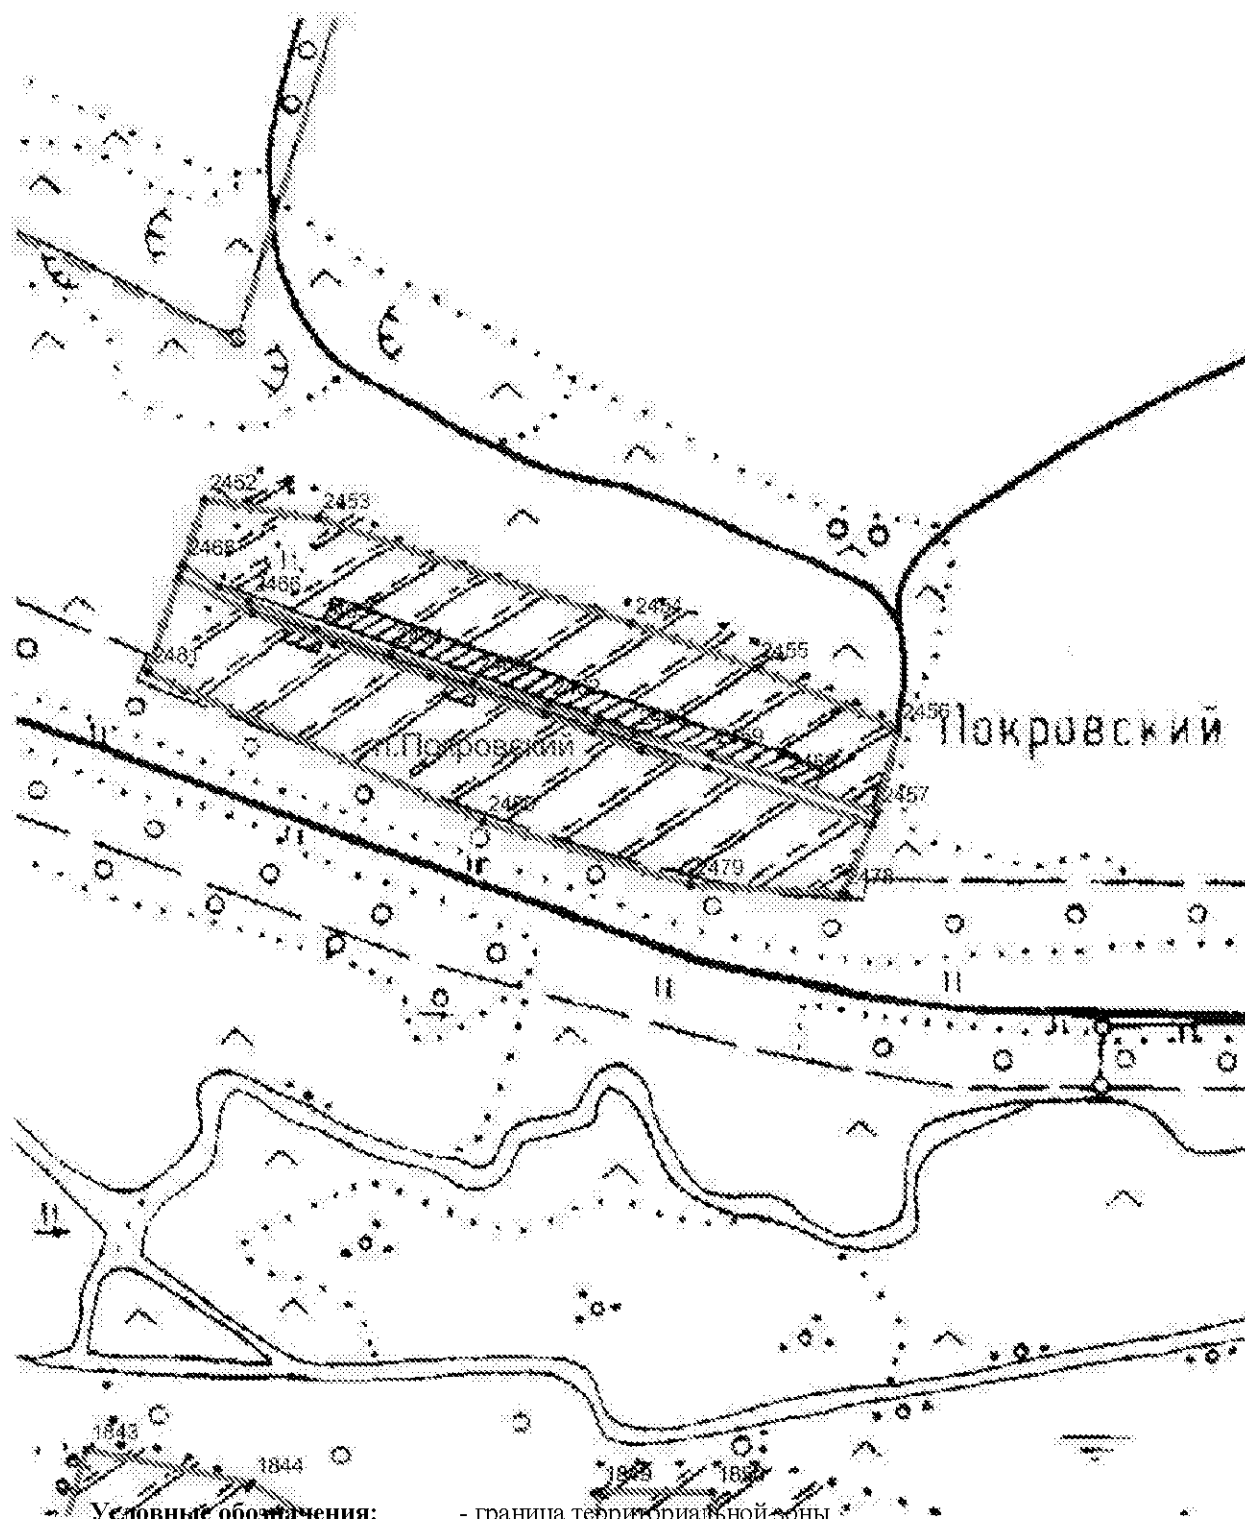

- Условные обозначения:
- - граница территориальной зоны
 - - граница населенного пункта
 - - граница муниципального образования
 - - характерная точка границы территориальной зоны
 - 1 - обозначение характерной точки границы территориальной зоны
- с.Гремячка - наименование населенного пункта


Масштаб 1:5000

План границы объекта

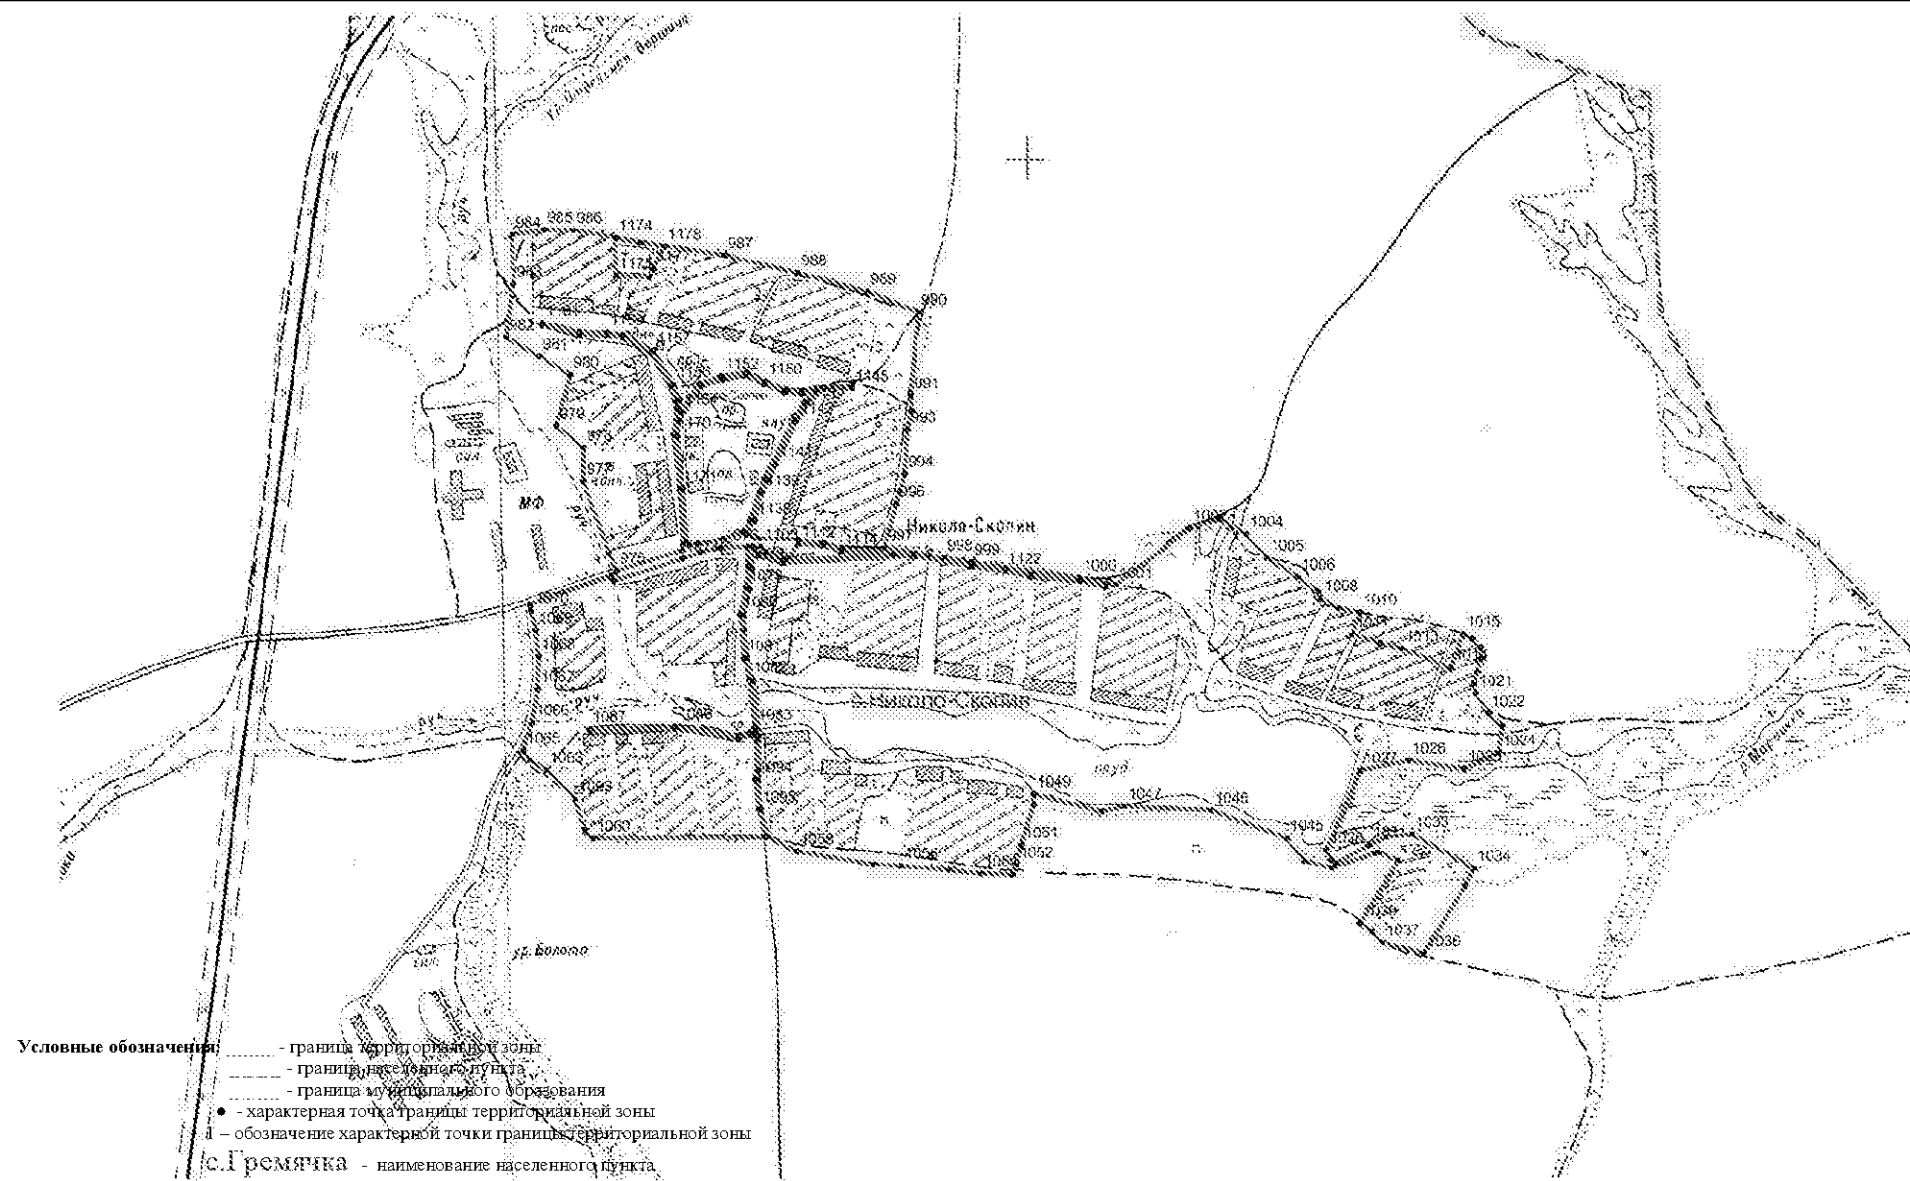


Масштаб 1:10000

План границы объекта

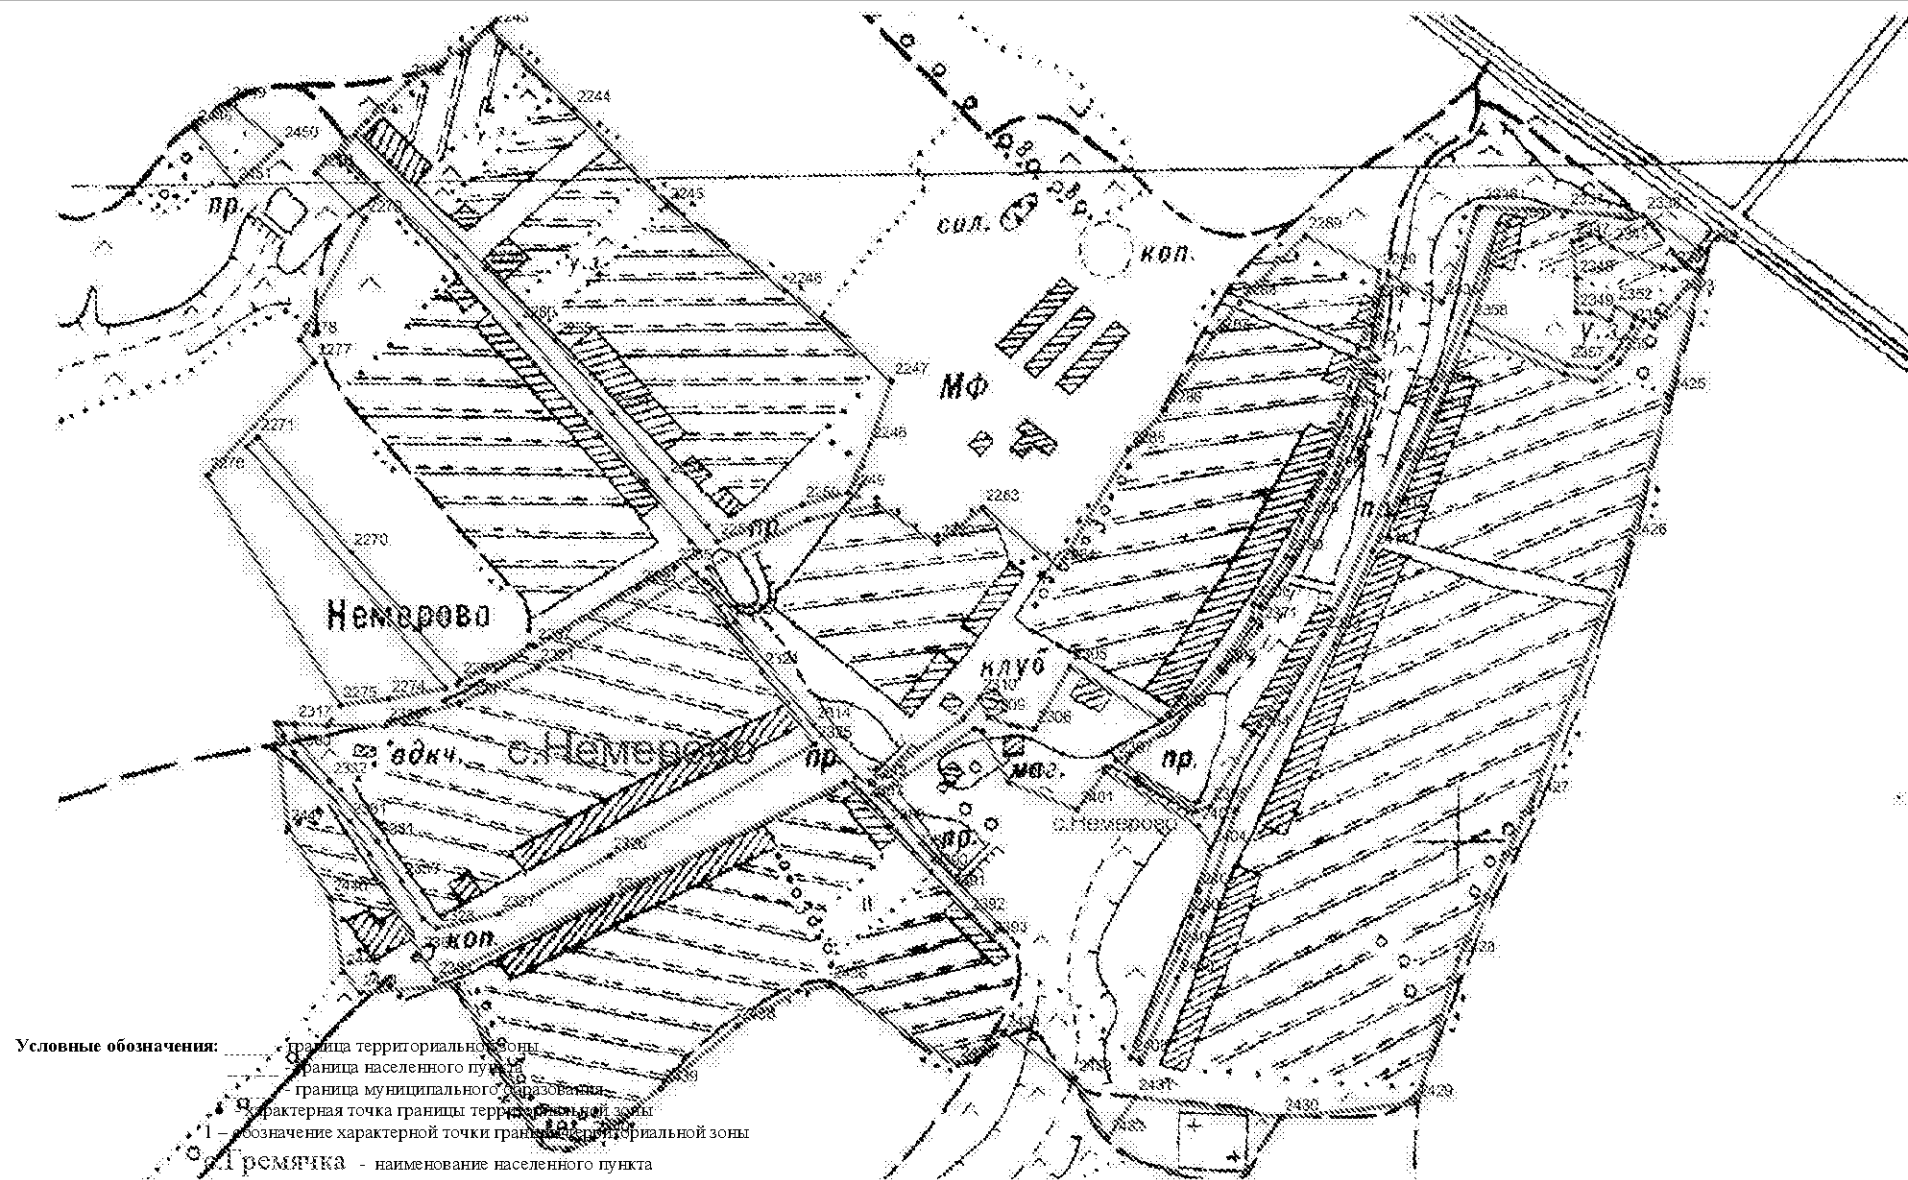


Масштаб 1:5000


План границы объекта

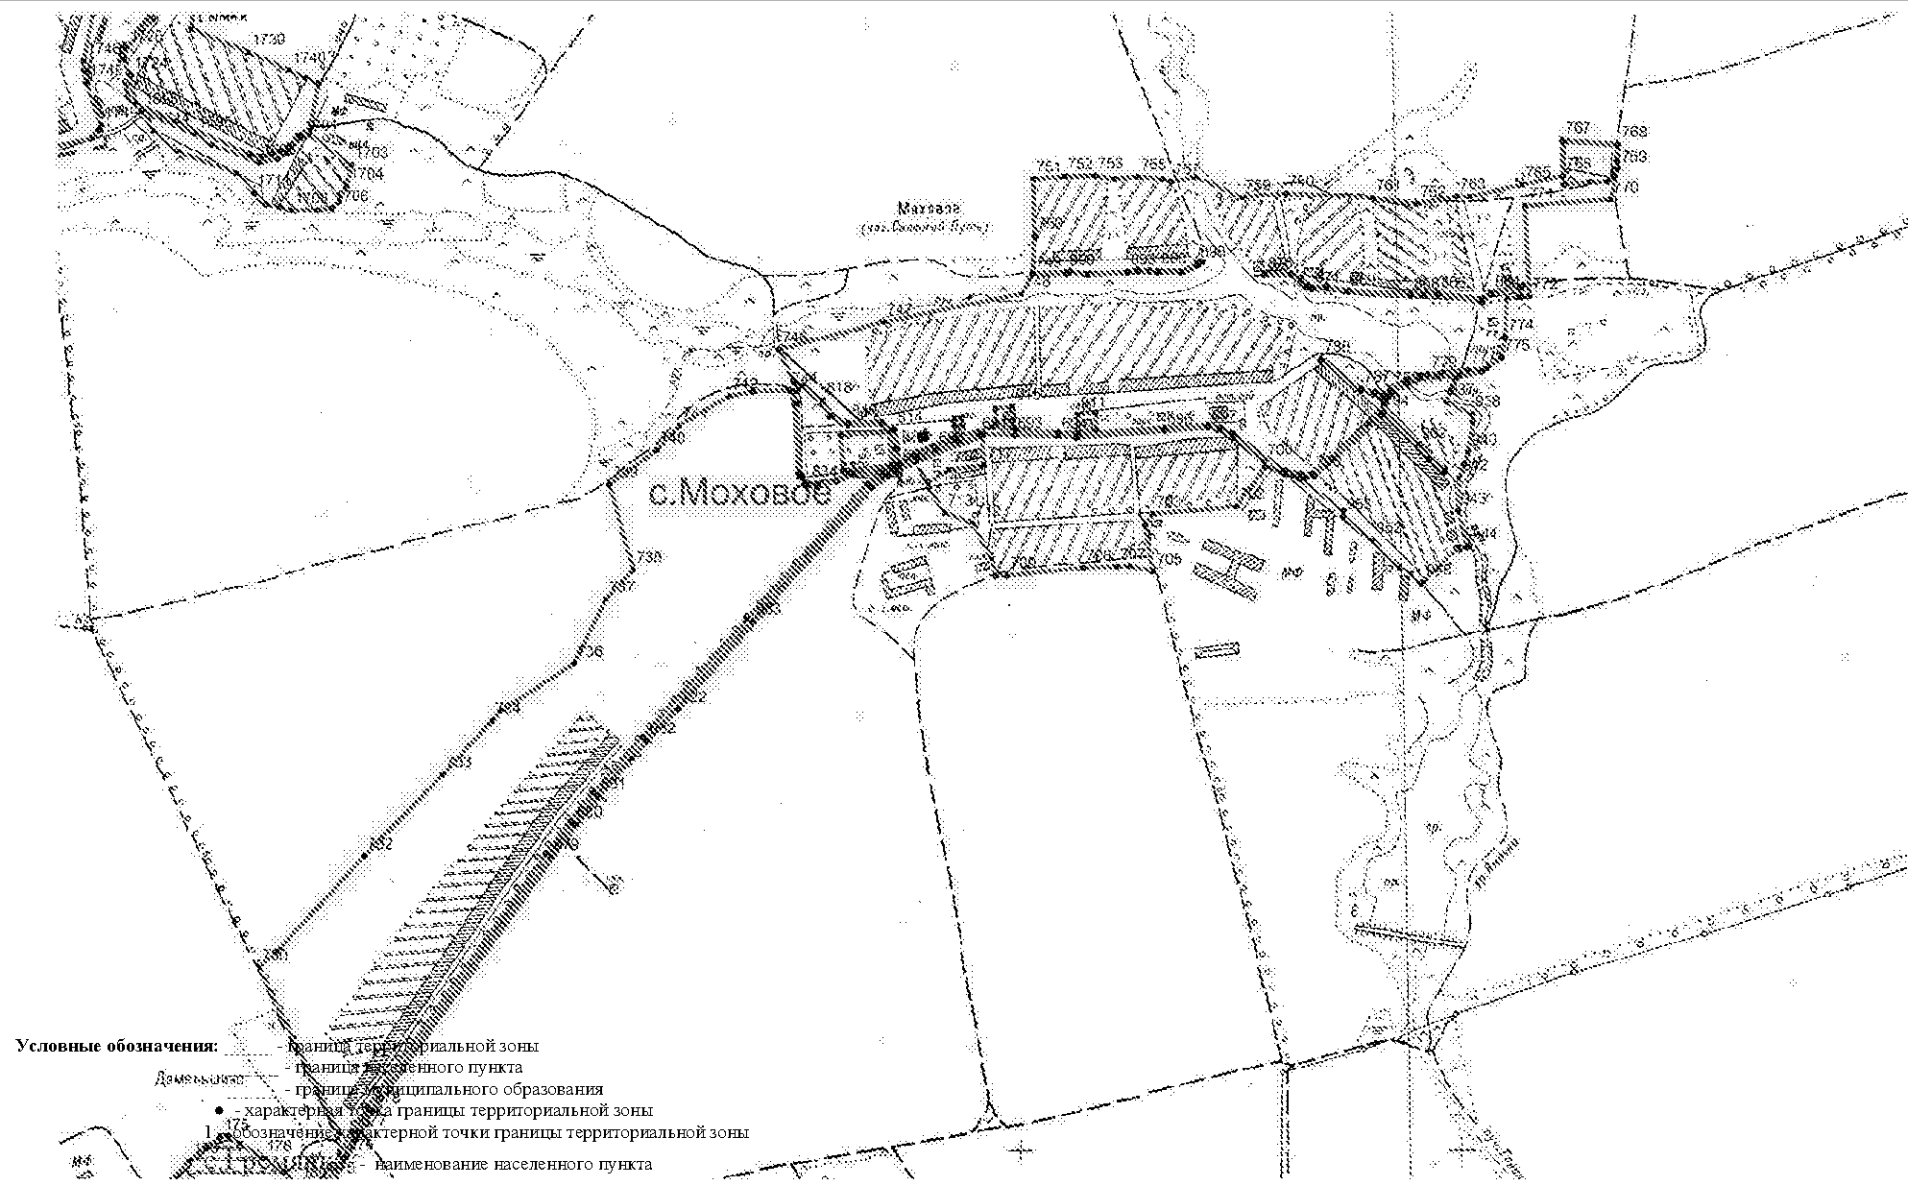


План границы объекта

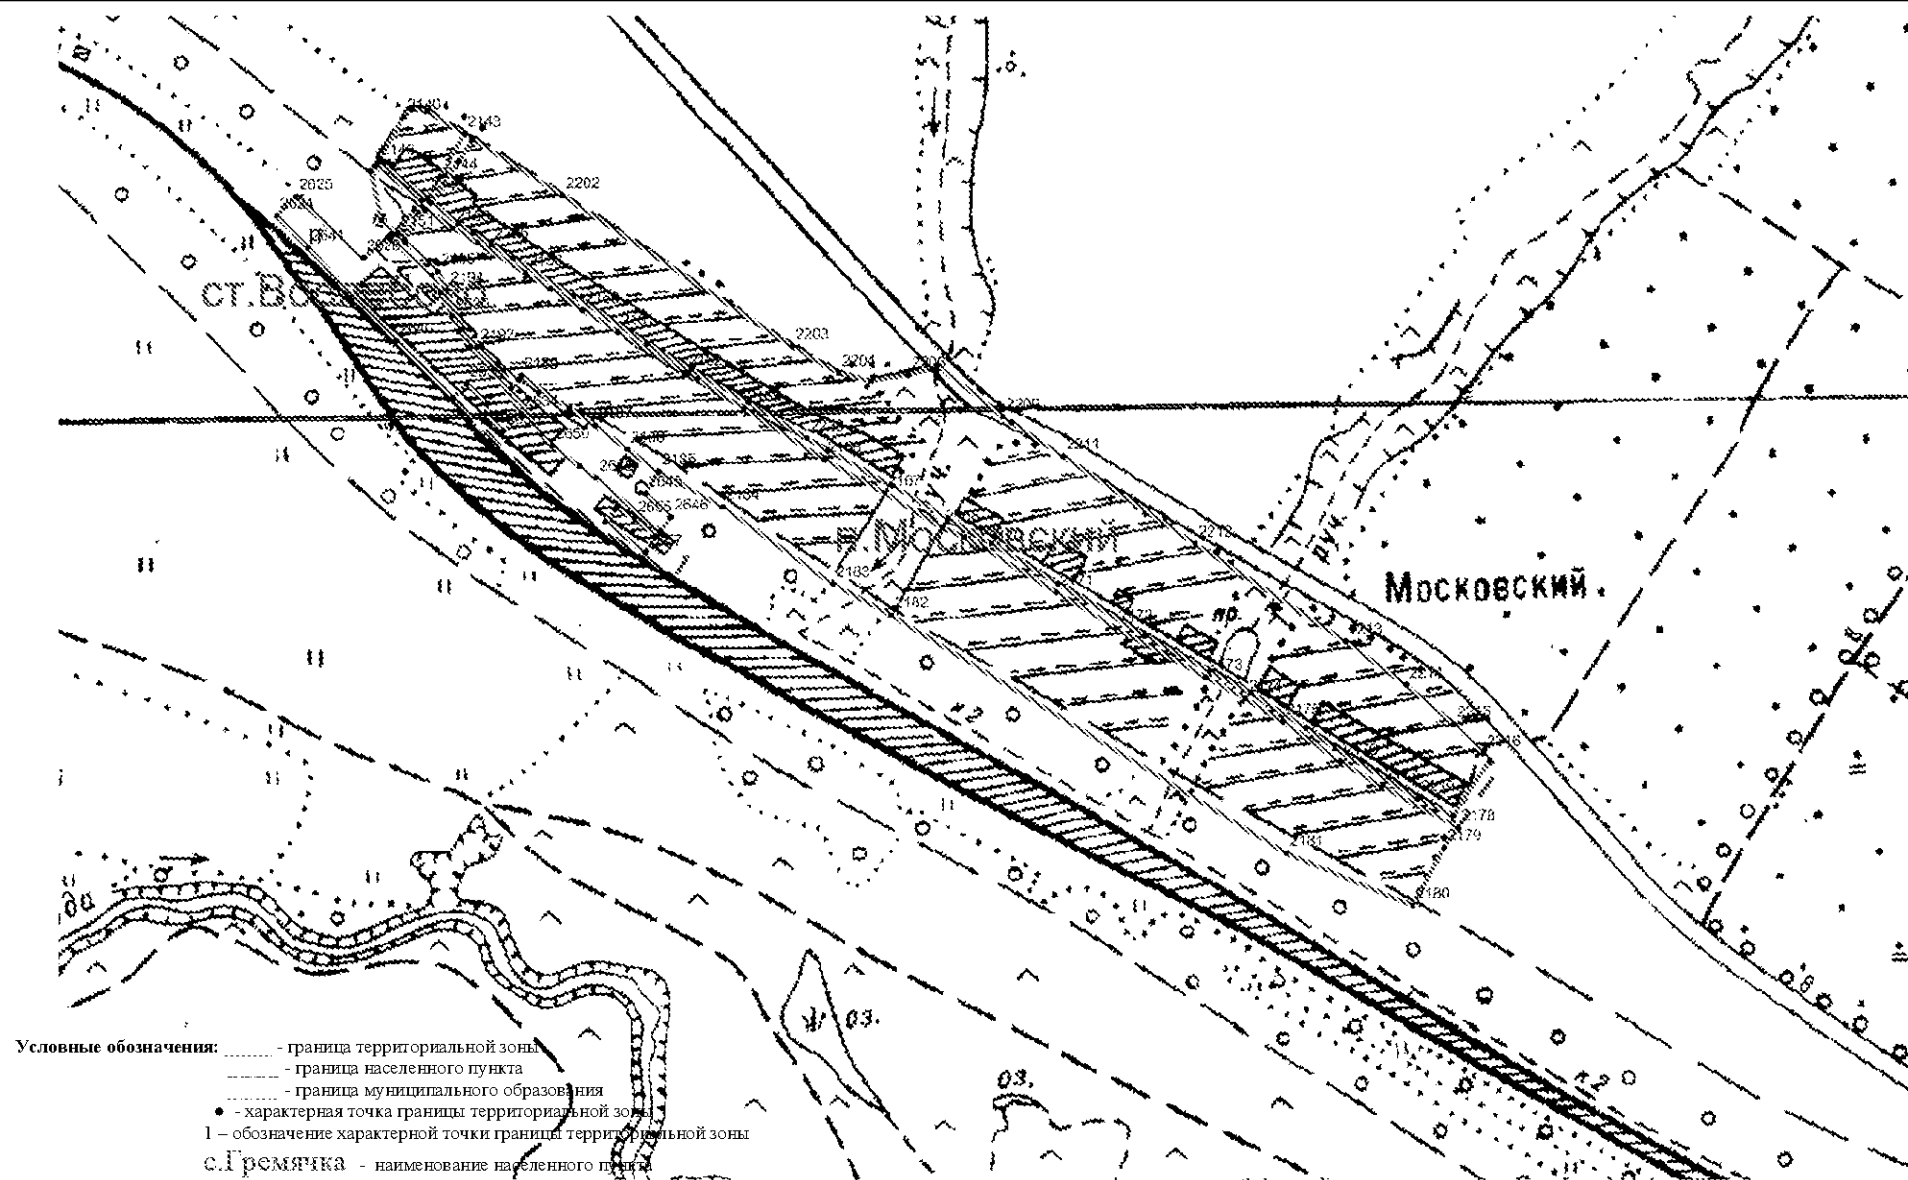

Масштаб 1:12000

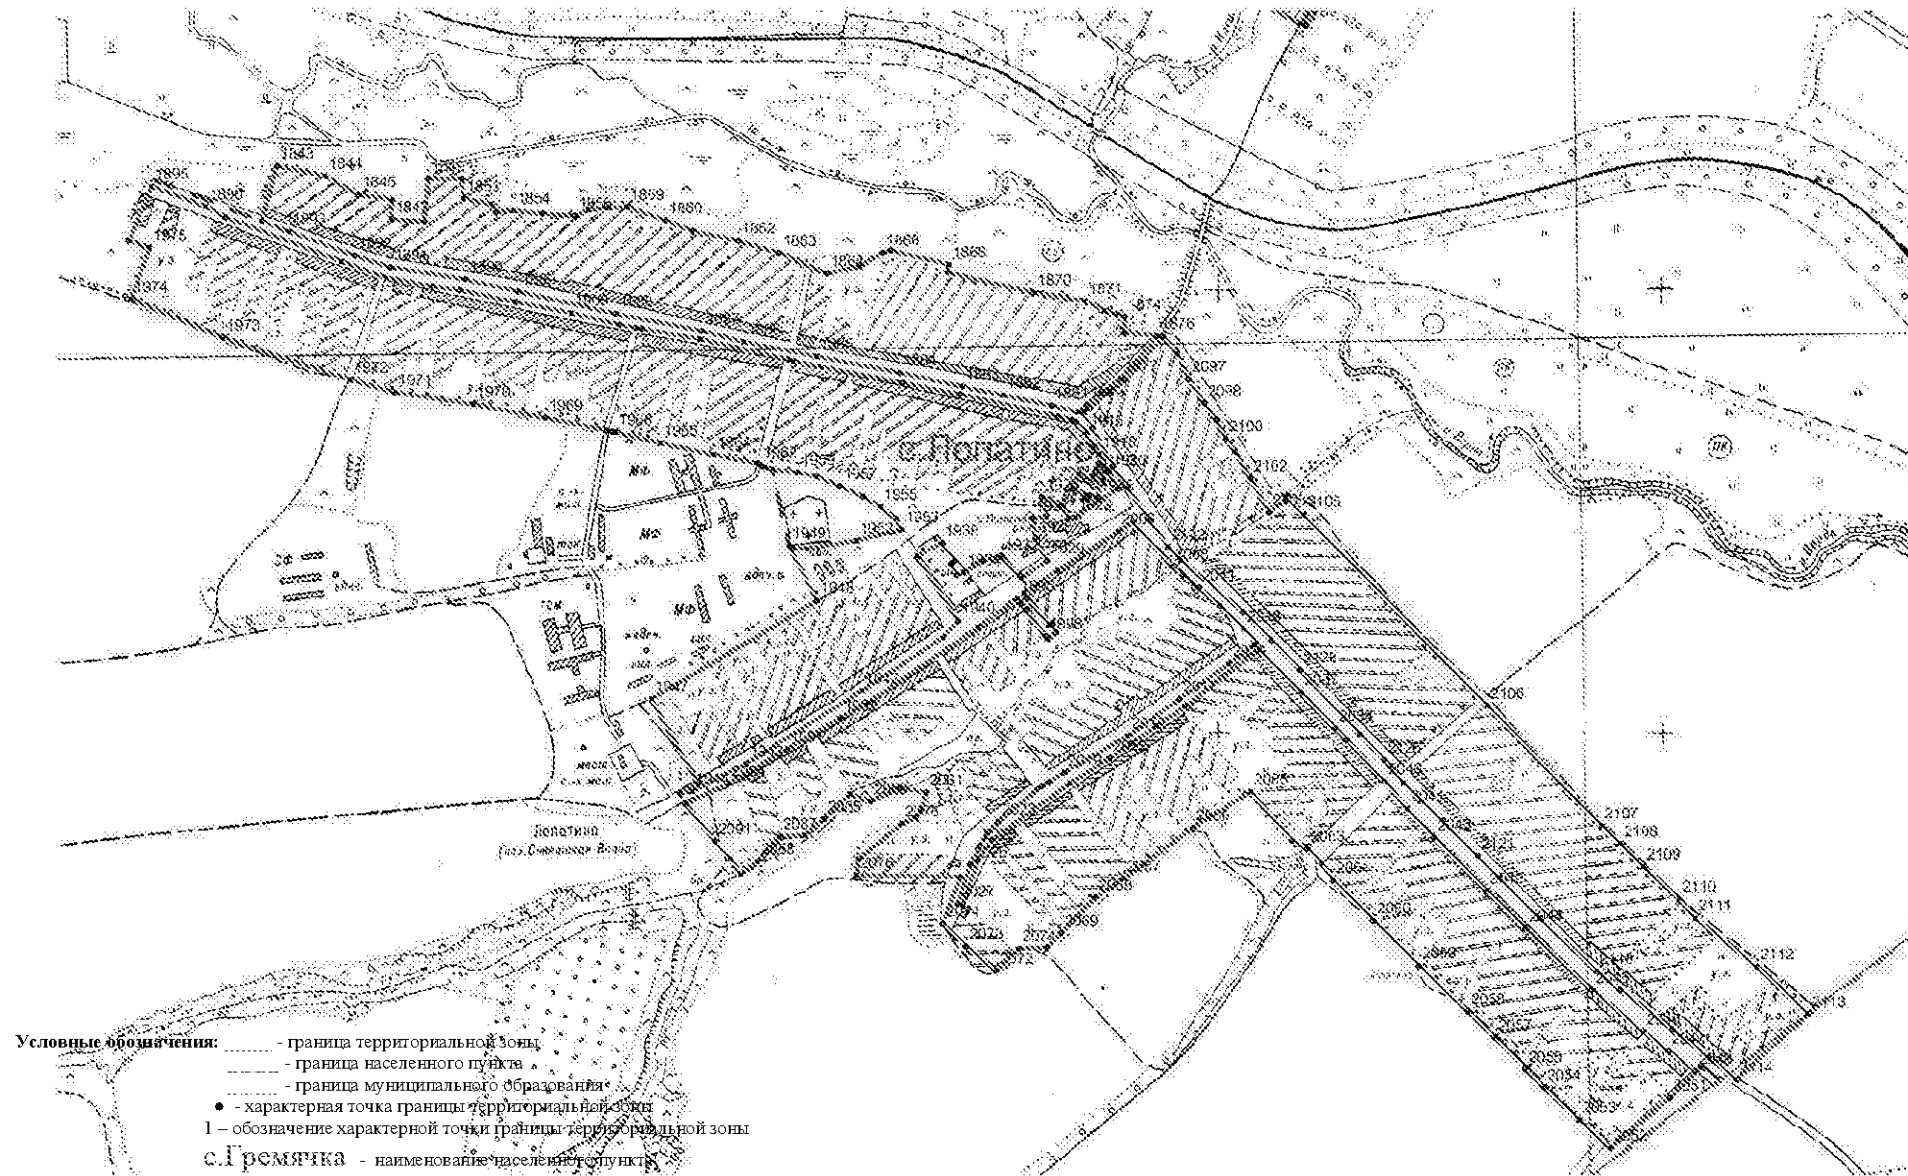


План границ объекта

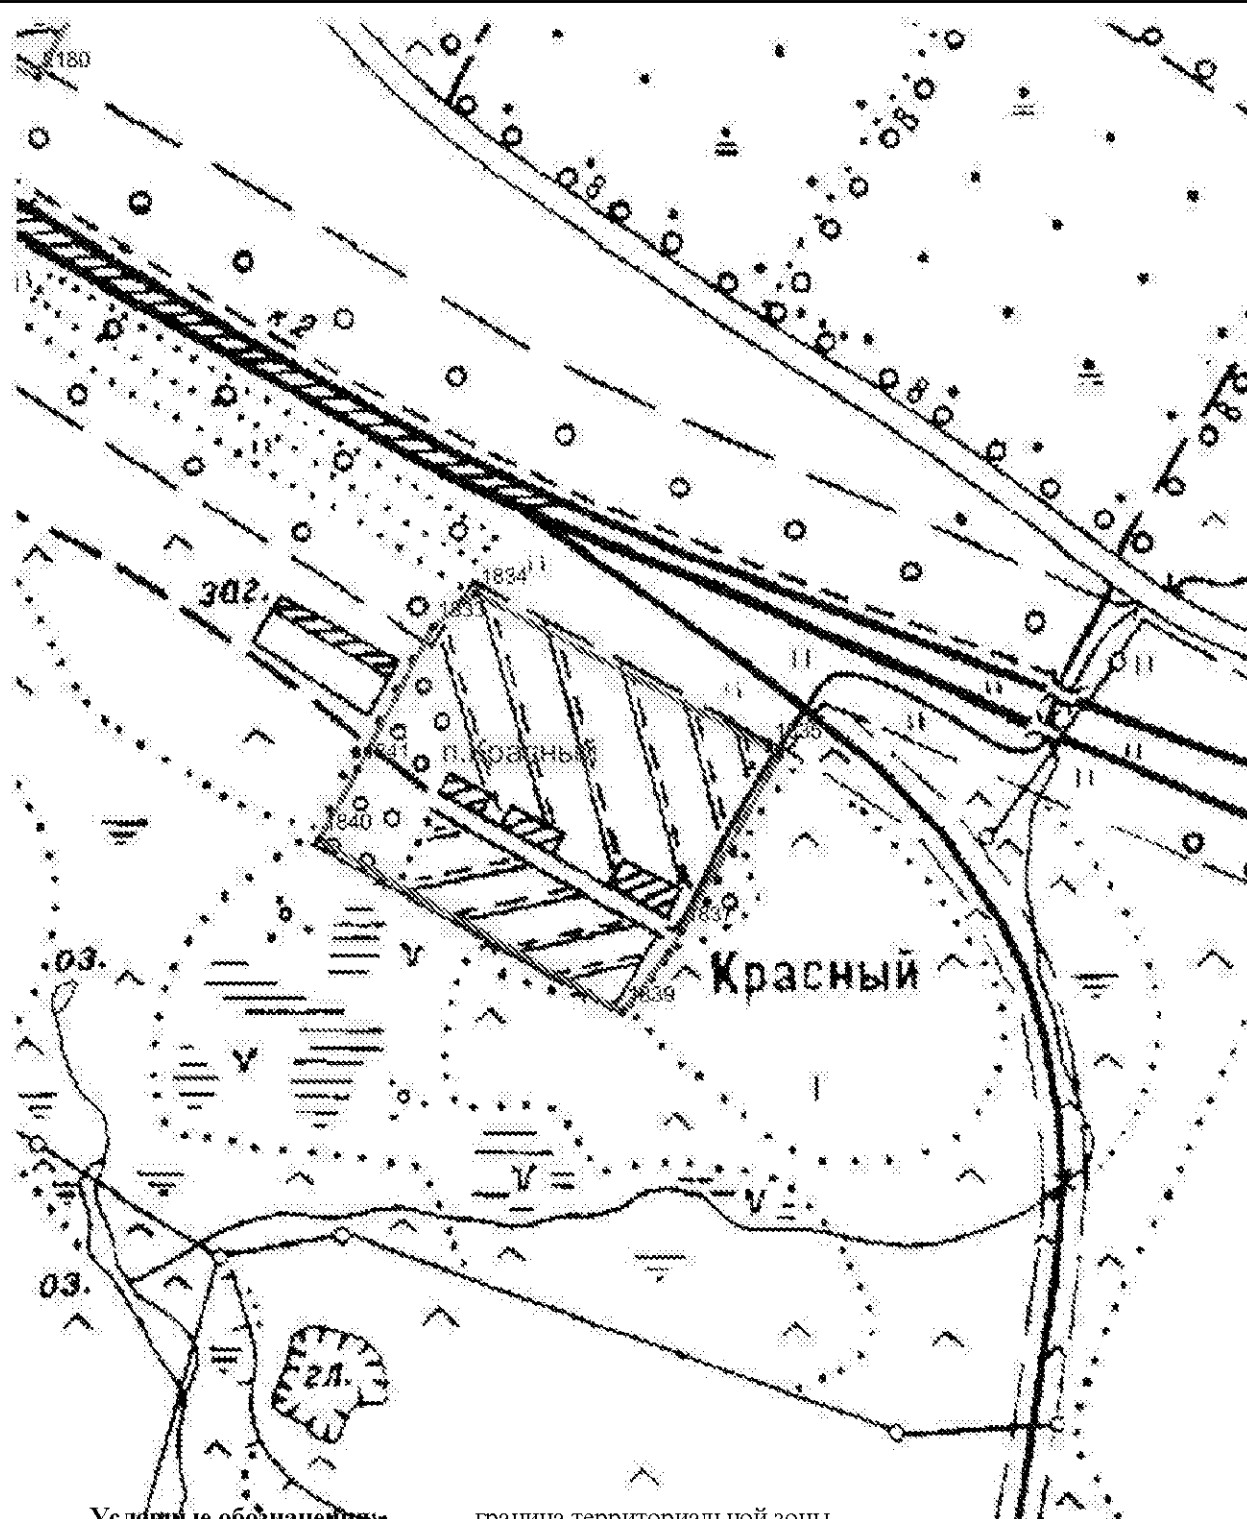

Условные обозначения: — граница территориальной зоны
 - - - - - граница населенного пункта
 - - - - - граница муниципального образования
 • - характерная точка границы территориальной зоны
 1 - обозначение характерной точки границы территориальной зоны
 с.Гремячка - наименование населенного пункта

Масштаб 1:5000


План границ объекта

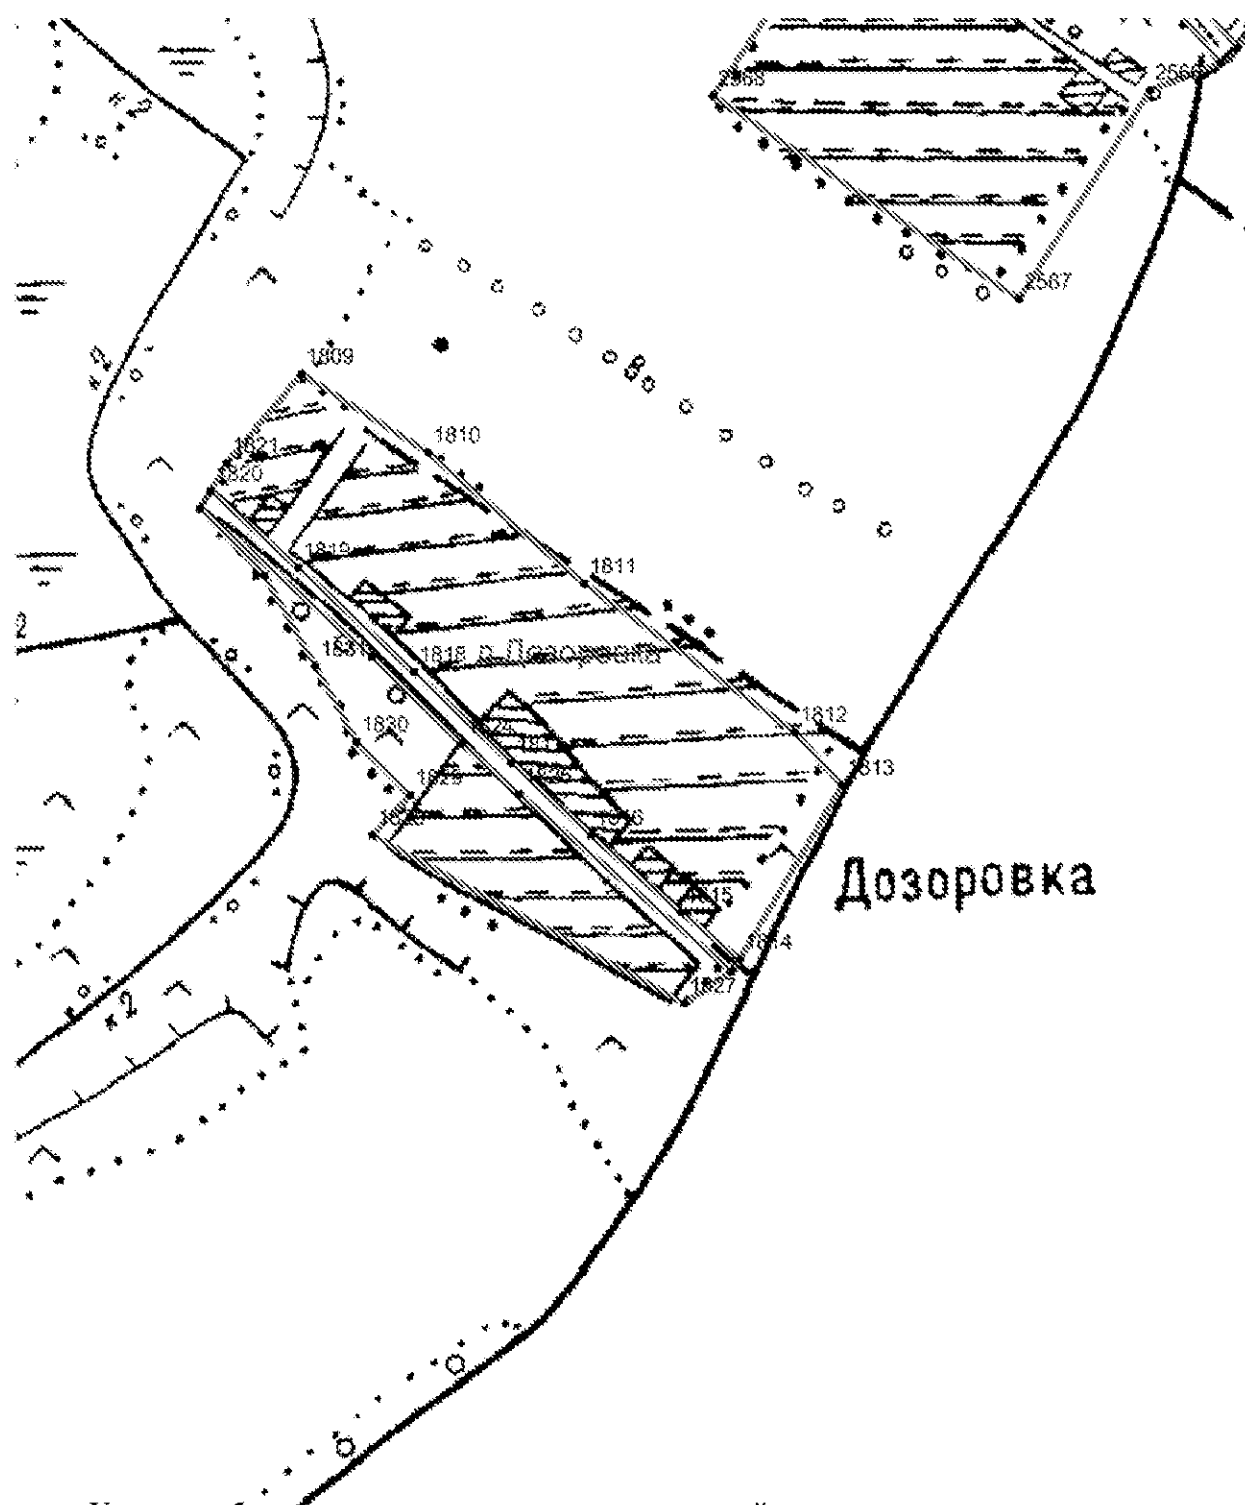

Условные обозначения: - граница территориальной зоны
 - граница населенного пункта
 - граница муниципального образования
 • - характерная точка границы территориальной зоны
 1 - обозначение характерной точки границы территориальной зоны
 с.Гремячка - наименование населенного пункта

Масштаб 1:50300


План границ объекта

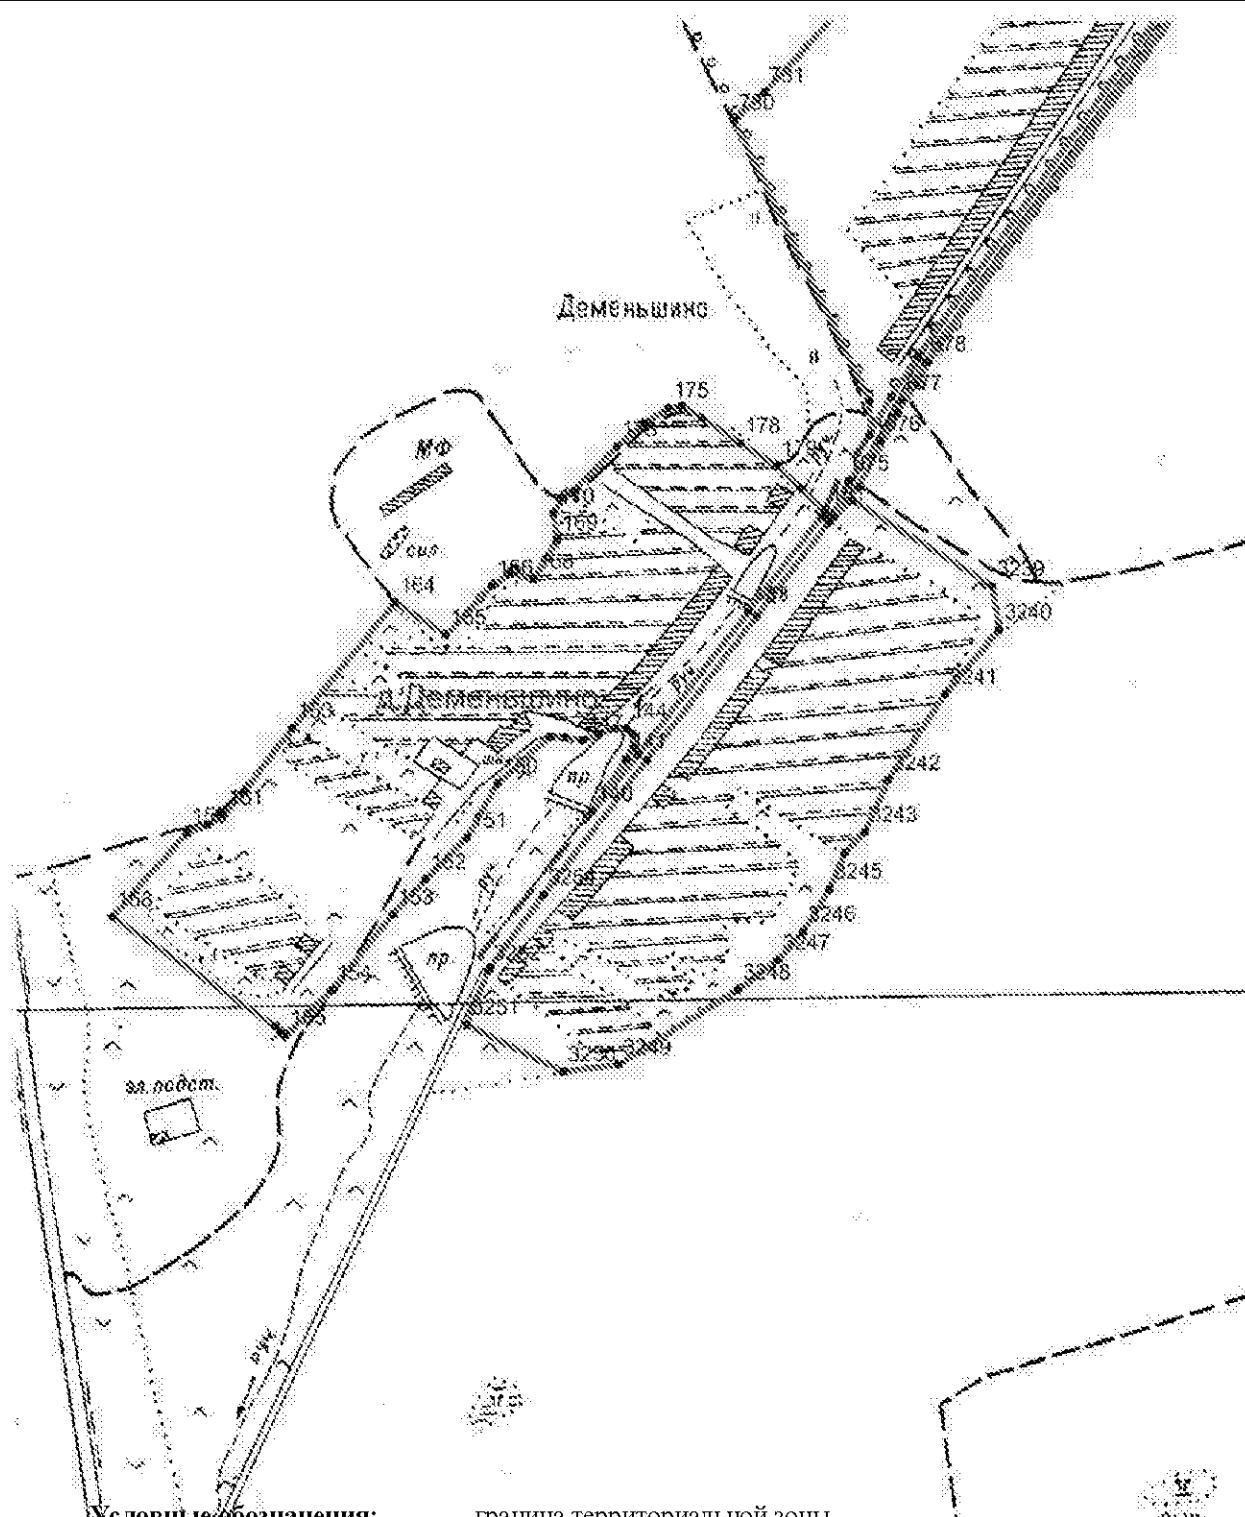

Условные обозначения: - граница территориальной зоны
 - граница населенного пункта
 - граница муниципального образования
 • - характерная точка границы территориальной зоны
 1 - обозначение характерной точки границы территориальной зоны
 с.Гремячка - наименование населенного пункта

Масштаб 1:10000

План границ объекта

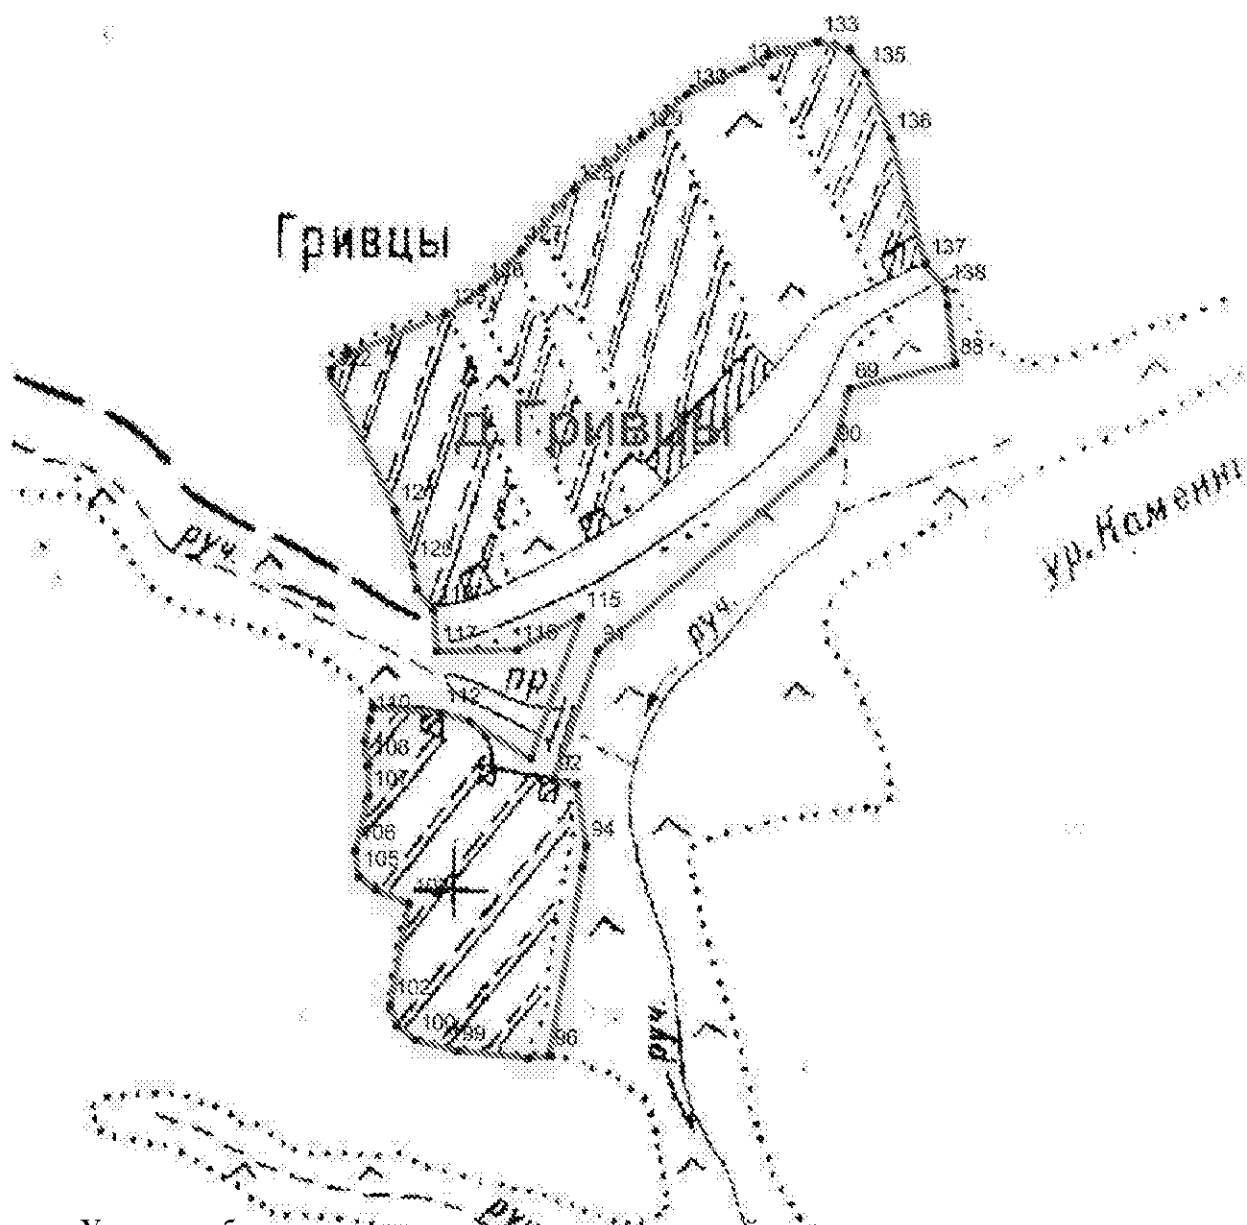


Условные обозначения:

- - граница территориальной зоны
- - граница населенного пункта
- - граница муниципального образования
- - характерная точка границы территориальной зоны
- 1 - обозначение характерной точки границы территориальной зоны

с. Гремячка - наименование населенного пункта


Масштаб 1:5000

План границы объекта

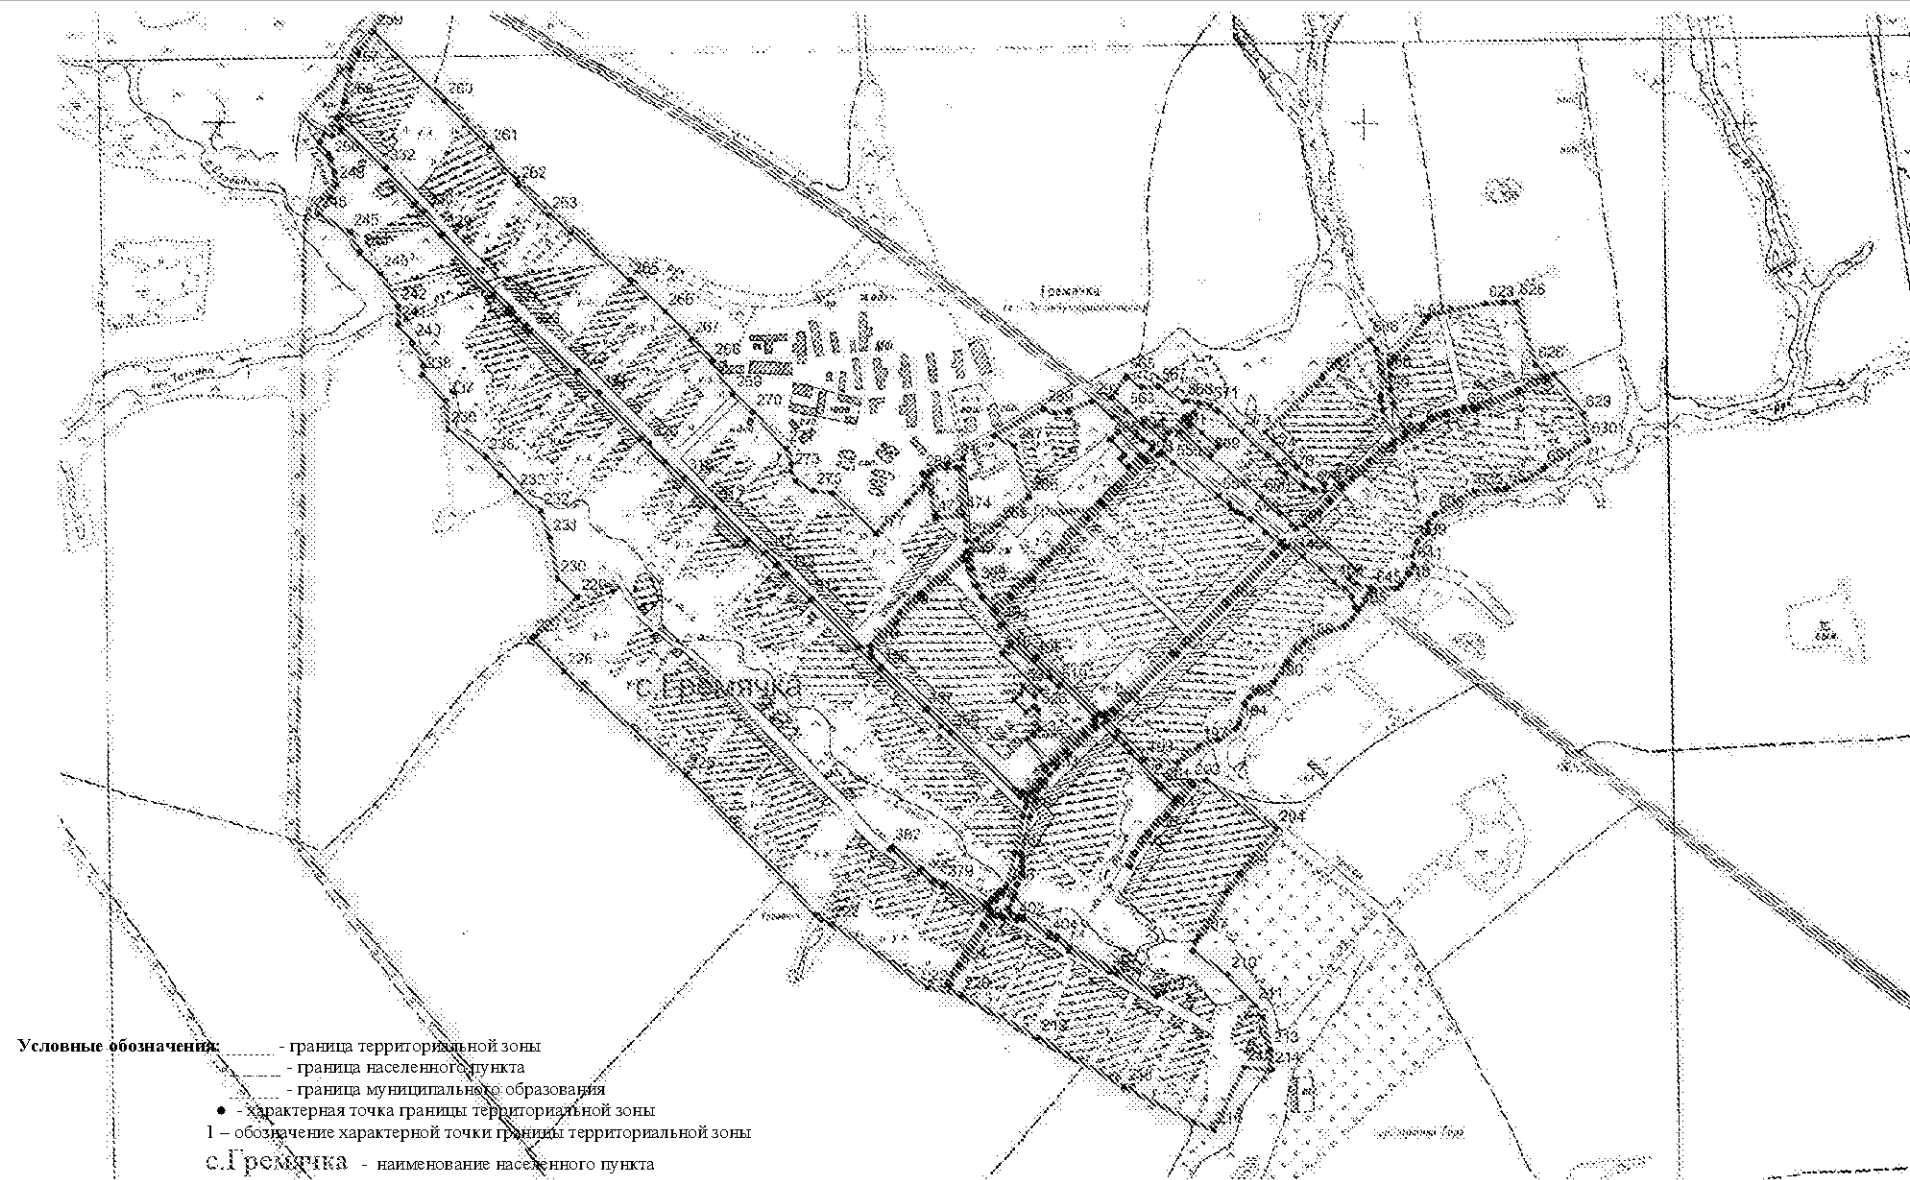

Масштаб 1:14000

План границ объекта

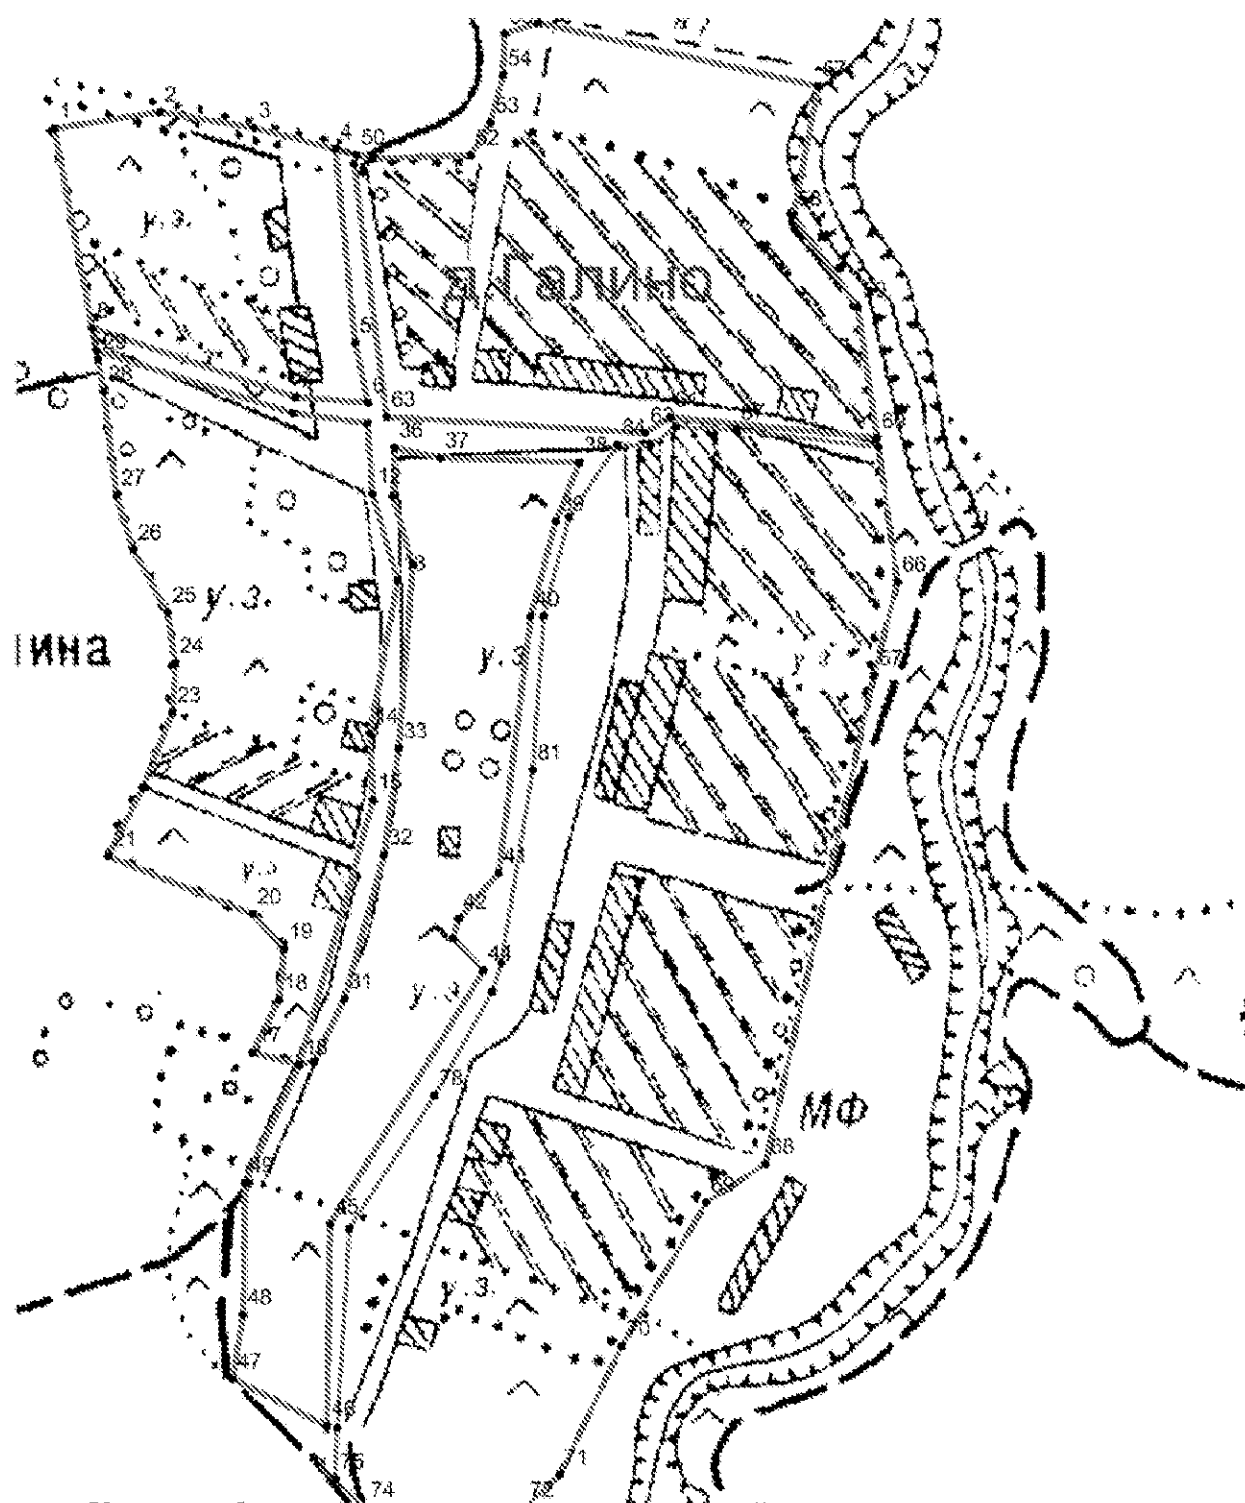


Условные обозначения:

- - граница территориальной зоны
- - граница населенного пункта
- - граница муниципального образования
- - характерная точка границы территориальной зоны
- 1 - обозначение характерной точки границы территориальной зоны

с.Гремячка - наименование населенного пункта

Масштаб 1:5000

План границ объекта

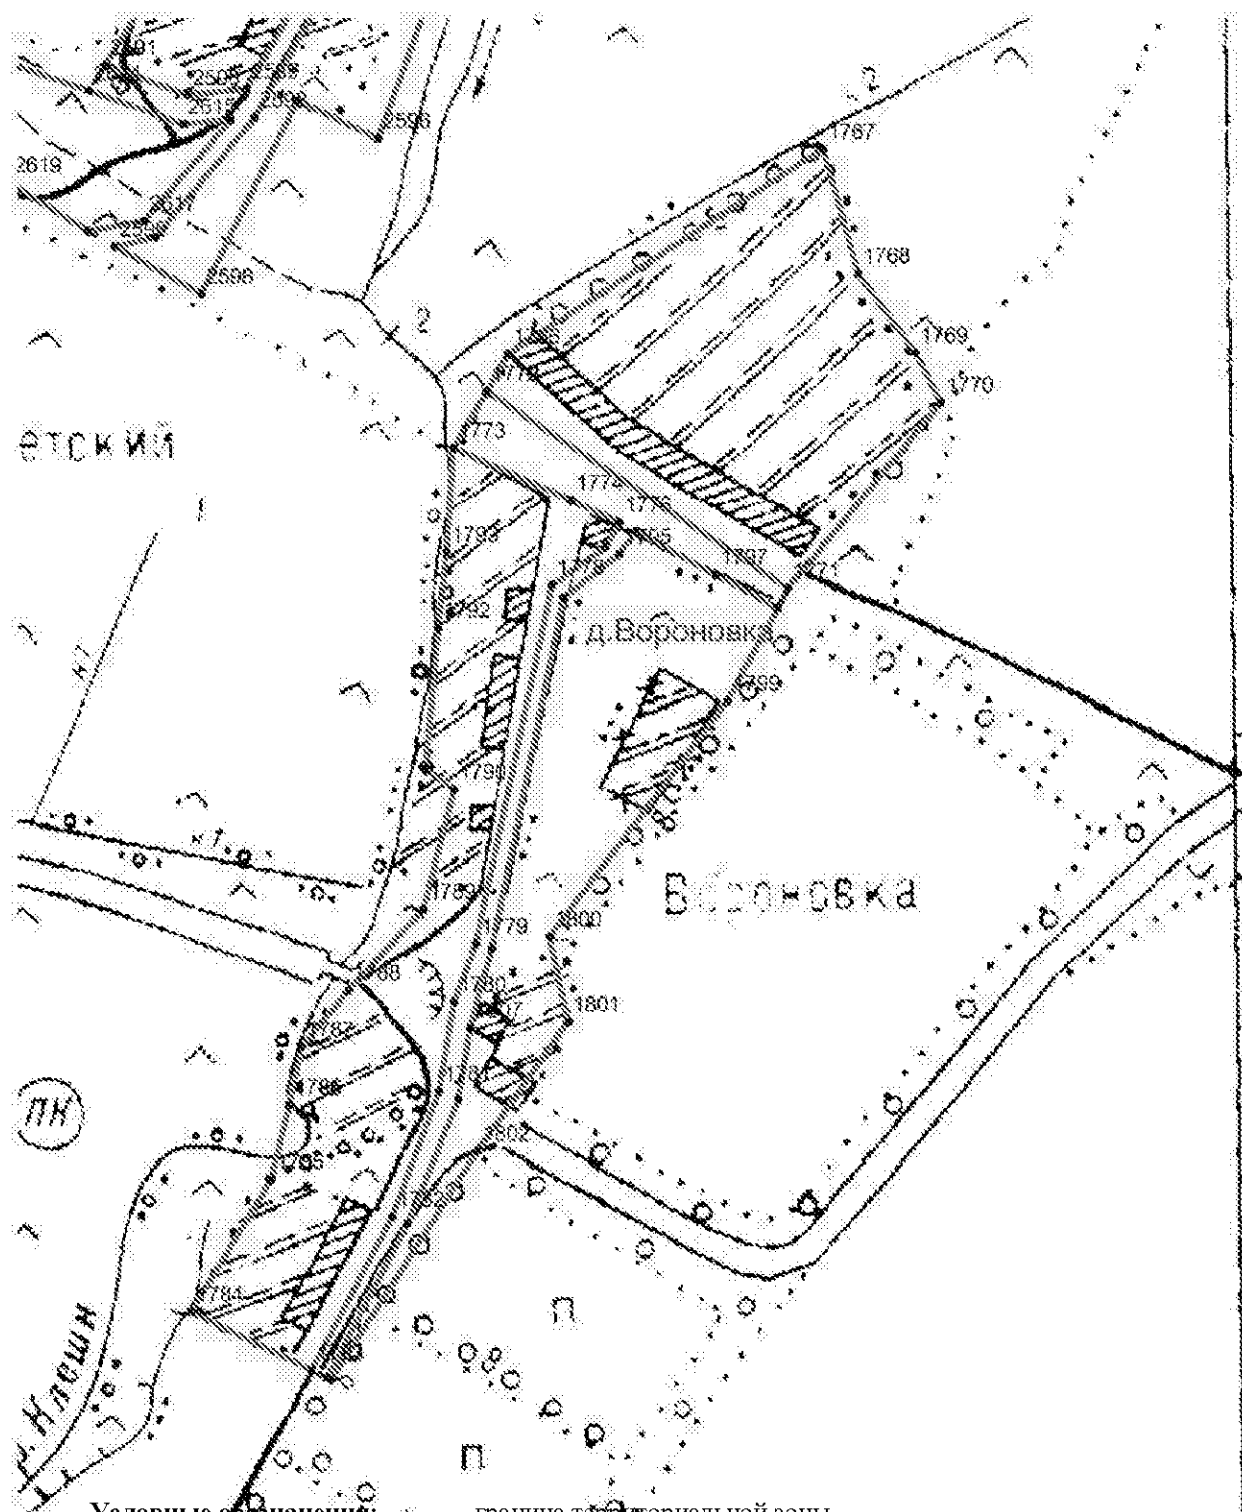

Условные обозначения: ———— - граница территориальной зоны
 ———— - граница населенного пункта
 ———— - граница муниципального образования
 • - характерная точка границы территориальной зоны
 1 - обозначение характерной точки границы территориальной зоны
 с.Гремячка - наименование населенного пункта

Масштаб 1:5000

Раздел 2

Сведения о местоположении границ объекта					
1. Система координат <u>МСК-62, зона 1</u>					
2. Сведения о характерных точках границ объекта					
Обозначение характерных точек границ	Координаты, м		Метод определения координат характерной точки	Средняя квадратическая погрешность положения характерной точки (M_t), м	Описание обозначения точки на местности (при наличии)
	X	Y			
1	2	3	4	5	6
Зона1(1)	–	–	–	–	–
1	369711.03	1326565.62	Метод спутниковых геодезических измерений (определений)	0.10	–
2	369721.99	1326635.55	Метод спутниковых геодезических измерений (определений)	0.10	–
3	369711.40	1326697.67	Метод спутниковых геодезических измерений (определений)	0.10	–
4	369697.33	1326751.56	Метод спутниковых геодезических измерений (определений)	0.10	–
5	369569.07	1326764.67	Метод спутниковых геодезических измерений (определений)	0.10	–
6	369529.19	1326773.52	Метод спутниковых геодезических измерений (определений)	0.10	–
7	369533.08	1326725.45	Метод спутниковых геодезических измерений (определений)	0.10	–
8	369578.54	1326590.46	Метод спутниковых геодезических измерений (определений)	0.10	–
1	369711.03	1326565.62	Метод спутниковых геодезических измерений (определений)	0.10	–
Зона1(2)	–	–	–	–	–
9	369563.43	1326593.29	Метод спутниковых геодезических измерений (определений)	0.10	–
10	369522.19	1326723.56	Метод спутниковых геодезических измерений (определений)	0.10	–
11	369515.70	1326773.06	Метод спутниковых геодезических измерений (определений)	0.10	–
12	369468.90	1326776.18	Метод спутниковых геодезических	0.10	–

			измерений (определений)		
13	369411.31	1326792.67	Метод спутниковых геодезических измерений (определений)	0.10	—
14	369309.90	1326774.68	Метод спутниковых геодезических измерений (определений)	0.10	—
15	369265.78	1326776.56	Метод спутниковых геодезических измерений (определений)	0.10	—
16	369090.22	1326727.93	Метод спутниковых геодезических измерений (определений)	0.10	—
17	369098.30	1326696.88	Метод спутниковых геодезических измерений (определений)	0.10	—
18	369133.07	1326714.25	Метод спутниковых геодезических измерений (определений)	0.10	—
19	369167.24	1326718.01	Метод спутниковых геодезических измерений (определений)	0.10	—
20	369190.27	1326696.91	Метод спутниковых геодезических измерений (определений)	0.10	—
21	369228.76	1326601.28	Метод спутниковых геодезических измерений (определений)	0.10	—
22	369274.02	1326623.93	Метод спутниковых геодезических измерений (определений)	0.10	—
23	369323.57	1326643.78	Метод спутниковых геодезических измерений (определений)	0.10	—
24	369356.38	1326645.53	Метод спутниковых геодезических измерений (определений)	0.10	—
25	369389.83	1326640.57	Метод спутниковых геодезических измерений (определений)	0.10	—
26	369431.48	1326617.58	Метод спутниковых геодезических измерений (определений)	0.10	—
27	369468.04	1326606.43	Метод спутниковых геодезических измерений (определений)	0.10	—
28	369536.60	1326597.97	Метод спутниковых геодезических измерений (определений)	0.10	—
29	369558.09	1326594.29	Метод спутниковых геодезических измерений	0.10	—

			(определений)		
9	369563.43	1326593.29	Метод спутниковых геодезических измерений (определений)	0.10	—
Зона1(3)	—	—	—	—	—
16	369090.22	1326727.93	Метод спутниковых геодезических измерений (определений)	0.10	—
30	369092.57	1326737.80	Метод спутниковых геодезических измерений (определений)	0.10	—
31	369133.84	1326757.78	Метод спутниковых геодезических измерений (определений)	0.10	—
32	369230.09	1326784.04	Метод спутниковых геодезических измерений (определений)	0.10	—
33	369299.87	1326793.88	Метод спутниковых геодезических измерений (определений)	0.10	—
34	369421.60	1326803.07	Метод спутниковых геодезических измерений (определений)	0.10	—
35	369467.30	1326790.02	Метод спутниковых геодезических измерений (определений)	0.10	—
36	369499.56	1326790.78	Метод спутниковых геодезических измерений (определений)	0.10	—
37	369492.70	1326821.09	Метод спутниковых геодезических измерений (определений)	0.10	—
38	369489.56	1326913.27	Метод спутниковых геодезических измерений (определений)	0.10	—
39	369450.40	1326897.53	Метод спутниковых геодезических измерений (определений)	0.10	—
40	369387.55	1326881.02	Метод спутниковых геодезических измерений (определений)	0.10	—
41	369217.81	1326859.93	Метод спутниковых геодезических измерений (определений)	0.10	—
42	369187.08	1326833.40	Метод спутниковых геодезических измерений (определений)	0.10	—
43	369174.02	1326829.89	Метод спутниковых геодезических измерений (определений)	0.10	—
44	369152.83	1326849.55	Метод спутниковых геодезических измерений	0.10	—

			(определений)		
45	368984.67	1326748.19	Метод спутниковых геодезических измерений (определений)	0.10	–
46	368850.40	1326746.39	Метод спутниковых геодезических измерений (определений)	0.10	–
47	368881.96	1326683.86	Метод спутниковых геодезических измерений (определений)	0.10	–
48	368924.30	1326690.74	Метод спутниковых геодезических измерений (определений)	0.10	–
49	369012.14	1326691.98	Метод спутниковых геодезических измерений (определений)	0.10	–
16	369090.22	1326727.93	Метод спутниковых геодезических измерений (определений)	0.10	–
Зона1(4)	–	–	–	–	–
50	369693.82	1326765.87	Метод спутниковых геодезических измерений (определений)	0.10	–
51	369691.23	1326776.41	Метод спутниковых геодезических измерений (определений)	0.10	–
52	369693.33	1326841.08	Метод спутниковых геодезических измерений (определений)	0.10	–
53	369715.02	1326854.34	Метод спутниковых геодезических измерений (определений)	0.10	–
54	369746.34	1326862.78	Метод спутниковых геодезических измерений (определений)	0.10	–
55	369774.10	1326863.45	Метод спутниковых геодезических измерений (определений)	0.10	–
56	369781.14	1326885.93	Метод спутниковых геодезических измерений (определений)	0.10	–
57	369739.00	1327071.48	Метод спутниковых геодезических измерений (определений)	0.10	–
58	369653.10	1327055.10	Метод спутниковых геодезических измерений (определений)	0.10	–
59	369592.21	1327097.94	Метод спутниковых геодезических измерений (определений)	0.10	–
60	369505.92	1327110.48	Метод спутниковых геодезических измерений	0.10	–

			(определений)		
61	369519.67	1326973.45	Метод спутниковых геодезических измерений (определений)	0.10	–
62	369509.08	1326957.01	Метод спутниковых геодезических измерений (определений)	0.10	–
63	369519.73	1326785.81	Метод спутниковых геодезических измерений (определений)	0.10	–
64	369687.89	1326763.92	Метод спутниковых геодезических измерений (определений)	0.10	–
50	369693.82	1326765.87	Метод спутниковых геодезических измерений (определений)	0.10	–
Зона1(5)	–	–	–	–	–
65	369499.95	1327111.39	Метод спутниковых геодезических измерений (определений)	0.10	–
66	369410.33	1327124.36	Метод спутниковых геодезических измерений (определений)	0.10	–
67	369347.85	1327108.55	Метод спутниковых геодезических измерений (определений)	0.10	–
68	369024.53	1327036.84	Метод спутниковых геодезических измерений (определений)	0.10	–
69	368999.18	1326997.31	Метод спутниковых геодезических измерений (определений)	0.10	–
70	368903.56	1326941.55	Метод спутниковых геодезических измерений (определений)	0.10	–
71	368818.11	1326900.21	Метод спутниковых геодезических измерений (определений)	0.10	–
72	368796.56	1326877.17	Метод спутниковых геодезических измерений (определений)	0.10	–
73	368768.72	1326862.19	Метод спутниковых геодезических измерений (определений)	0.10	–
74	368796.77	1326772.23	Метод спутниковых геодезических измерений (определений)	0.10	–
75	368815.21	1326751.69	Метод спутниковых геодезических измерений (определений)	0.10	–
76	368849.34	1326753.28	Метод спутниковых геодезических измерений	0.10	–

			(определений)		
77	368981.58	1326761.04	Метод спутниковых геодезических измерений (определений)	0.10	–
78	369069.87	1326817.67	Метод спутниковых геодезических измерений (определений)	0.10	–
79	369138.67	1326855.70	Метод спутниковых геодезических измерений (определений)	0.10	–
80	369157.89	1326861.78	Метод спутниковых геодезических измерений (определений)	0.10	–
81	369285.31	1326882.50	Метод спутниковых геодезических измерений (определений)	0.10	–
82	369387.53	1326889.47	Метод спутниковых геодезических измерений (определений)	0.10	–
83	369453.50	1326906.67	Метод спутниковых геодезических измерений (определений)	0.10	–
84	369501.43	1326938.17	Метод спутниковых геодезических измерений (определений)	0.10	–
85	369500.74	1326960.45	Метод спутниковых геодезических измерений (определений)	0.10	–
86	369513.01	1326977.44	Метод спутниковых геодезических измерений (определений)	0.10	–
87	369511.43	1327017.27	Метод спутниковых геодезических измерений (определений)	0.10	–
65	369499.95	1327111.39	Метод спутниковых геодезических измерений (определений)	0.10	–
Зона1(6)	–	–	–	–	–
88	370351.45	1323334.27	Метод спутниковых геодезических измерений (определений)	0.10	–
89	370335.40	1323264.58	Метод спутниковых геодезических измерений (определений)	0.10	–
90	370293.92	1323253.45	Метод спутниковых геодезических измерений (определений)	0.10	–
91	370162.16	1323097.45	Метод спутниковых геодезических измерений (определений)	0.10	–
92	370076.02	1323067.81	Метод спутниковых геодезических измерений	0.10	–

			(определений)		
93	370073.08	1323083.03	Метод спутниковых геодезических измерений (определений)	0.10	–
94	370032.22	1323089.86	Метод спутниковых геодезических измерений (определений)	0.10	–
95	370018.75	1323087.49	Метод спутниковых геодезических измерений (определений)	0.10	–
96	369893.56	1323065.46	Метод спутниковых геодезических измерений (определений)	0.10	–
97	369892.80	1323066.60	Метод спутниковых геодезических измерений (определений)	0.10	–
98	369891.59	1323051.49	Метод спутниковых геодезических измерений (определений)	0.10	–
99	369896.38	1323004.51	Метод спутниковых геодезических измерений (определений)	0.10	–
100	369903.38	1322976.83	Метод спутниковых геодезических измерений (определений)	0.10	–
101	369912.86	1322964.28	Метод спутниковых геодезических измерений (определений)	0.10	–
102	369926.96	1322960.35	Метод спутниковых геодезических измерений (определений)	0.10	–
103	369993.86	1322972.55	Метод спутниковых геодезических измерений (определений)	0.10	–
104	370002.92	1322950.68	Метод спутниковых геодезических измерений (определений)	0.10	–
105	370012.06	1322939.15	Метод спутниковых геодезических измерений (определений)	0.10	–
106	370029.66	1322936.93	Метод спутниковых геодезических измерений (определений)	0.10	–
107	370065.80	1322945.72	Метод спутниковых геодезических измерений (определений)	0.10	–
108	370085.96	1322945.68	Метод спутниковых геодезических измерений (определений)	0.10	–
109	370101.60	1322943.24	Метод спутниковых геодезических измерений (определений)	0.10	–

110	370115.58	1322946.64	Метод спутниковых геодезических измерений (определений)	0.10	—
111	370124.41	1322948.79	Метод спутниковых геодезических измерений (определений)	0.10	—
112	370120.57	1322993.36	Метод спутниковых геодезических измерений (определений)	0.10	—
113	370114.93	1323012.87	Метод спутниковых геодезических измерений (определений)	0.10	—
114	370090.39	1323053.04	Метод спутниковых геодезических измерений (определений)	0.10	—
115	370184.36	1323086.04	Метод спутниковых геодезических измерений (определений)	0.10	—
116	370162.60	1323044.05	Метод спутниковых геодезических измерений (определений)	0.10	—
117	370161.56	1322991.02	Метод спутниковых геодезических измерений (определений)	0.10	—
118	370188.88	1322988.57	Метод спутниковых геодезических измерений (определений)	0.10	—
119	370202.74	1322978.15	Метод спутниковых геодезических измерений (определений)	0.10	—
120	370217.91	1322975.13	Метод спутниковых геодезических измерений (определений)	0.10	—
121	370254.76	1322963.42	Метод спутниковых геодезических измерений (определений)	0.10	—
122	370343.48	1322920.62	Метод спутниковых геодезических измерений (определений)	0.10	—
123	370348.86	1322921.47	Метод спутниковых геодезических измерений (определений)	0.10	—
124	370358.02	1322932.12	Метод спутниковых геодезических измерений (определений)	0.10	—
125	370384.66	1322997.24	Метод спутниковых геодезических измерений (определений)	0.10	—
126	370401.99	1323021.47	Метод спутниковых геодезических измерений (определений)	0.10	—
127	370426.75	1323047.14	Метод спутниковых	0.10	—

			геодезических измерений (определений)		
128	370467.42	1323080.85	Метод спутниковых геодезических измерений (определений)	0.10	–
129	370503.34	1323126.74	Метод спутниковых геодезических измерений (определений)	0.10	–
130	370530.69	1323156.59	Метод спутниковых геодезических измерений (определений)	0.10	–
131	370547.15	1323193.41	Метод спутниковых геодезических измерений (определений)	0.10	–
132	370556.28	1323210.79	Метод спутниковых геодезических измерений (определений)	0.10	–
133	370565.39	1323243.73	Метод спутниковых геодезических измерений (определений)	0.10	–
134	370559.74	1323264.54	Метод спутниковых геодезических измерений (определений)	0.10	–
135	370544.97	1323274.95	Метод спутниковых геодезических измерений (определений)	0.10	–
136	370501.59	1323291.85	Метод спутниковых геодезических измерений (определений)	0.10	–
137	370417.65	1323314.81	Метод спутниковых геодезических измерений (определений)	0.10	–
138	370400.70	1323327.90	Метод спутниковых геодезических измерений (определений)	0.10	–
139	370390.31	1323329.24	Метод спутниковых геодезических измерений (определений)	0.10	–
88	370351.45	1323334.27	Метод спутниковых геодезических измерений (определений)	0.10	–
Зона1(7)	–	–	–	–	–
140	366497.49	1321101.09	Метод спутниковых геодезических измерений (определений)	0.10	–
141	366566.05	1321146.00	Метод спутниковых геодезических измерений (определений)	0.10	–
142	366582.14	1321156.23	Метод спутниковых геодезических измерений (определений)	0.10	–
143	366598.97	1321154.77	Метод спутниковых	0.10	–

			геодезических измерений (определений)		
144	366606.28	1321147.46	Метод спутниковых геодезических измерений (определений)	0.10	—
145	366607.01	1321131.38	Метод спутниковых геодезических измерений (определений)	0.10	—
146	366598.97	1321110.18	Метод спутниковых геодезических измерений (определений)	0.10	—
147	366590.92	1321088.25	Метод спутниковых геодезических измерений (определений)	0.10	—
148	366593.85	1321065.59	Метод спутниковых геодезических измерений (определений)	0.10	—
149	366595.51	1321045.62	Метод спутниковых геодезических измерений (определений)	0.10	—
150	366534.06	1320975.78	Метод спутниковых геодезических измерений (определений)	0.10	—
151	366462.33	1320934.67	Метод спутниковых геодезических измерений (определений)	0.10	—
152	366407.61	1320880.84	Метод спутниковых геодезических измерений (определений)	0.10	—
153	366360.51	1320837.45	Метод спутниковых геодезических измерений (определений)	0.10	—
154	366259.70	1320755.96	Метод спутниковых геодезических измерений (определений)	0.10	—
155	366200.17	1320695.10	Метод спутниковых геодезических измерений (определений)	0.10	—
156	366205.12	1320689.35	Метод спутниковых геодезических измерений (определений)	0.10	—
157	366212.02	1320681.33	Метод спутниковых геодезических измерений (определений)	0.10	—
158	366356.81	1320464.83	Метод спутниковых геодезических измерений (определений)	0.10	—
159	366468.50	1320563.83	Метод спутниковых геодезических измерений (определений)	0.10	—
160	366479.62	1320592.56	Метод спутниковых геодезических	0.10	—

			измерений (определений)		
161	366491.89	1320612.22	Метод спутниковых геодезических измерений (определений)	0.10	—
162	366522.30	1320640.31	Метод спутниковых геодезических измерений (определений)	0.10	—
163	366606.69	1320704.03	Метод спутниковых геодезических измерений (определений)	0.10	—
164	366773.05	1320839.47	Метод спутниковых геодезических измерений (определений)	0.10	—
165	366730.72	1320907.11	Метод спутниковых геодезических измерений (определений)	0.10	—
166	366796.08	1320968.89	Метод спутниковых геодезических измерений (определений)	0.10	—
167	366812.13	1320993.10	Метод спутниковых геодезических измерений (определений)	0.10	—
168	366804.41	1321023.42	Метод спутниковых геодезических измерений (определений)	0.10	—
169	366856.28	1321054.41	Метод спутниковых геодезических измерений (определений)	0.10	—
170	366892.05	1321049.89	Метод спутниковых геодезических измерений (определений)	0.10	—
171	366912.33	1321059.52	Метод спутниковых геодезических измерений (определений)	0.10	—
172	366921.53	1321076.74	Метод спутниковых геодезических измерений (определений)	0.10	—
173	366980.14	1321133.31	Метод спутниковых геодезических измерений (определений)	0.10	—
174	367011.52	1321170.54	Метод спутниковых геодезических измерений (определений)	0.10	—
175	367032.15	1321202.18	Метод спутниковых геодезических измерений (определений)	0.10	—
176	367034.64	1321219.29	Метод спутниковых геодезических измерений (определений)	0.10	—
177	367018.15	1321245.99	Метод спутниковых геодезических измерений	0.10	—

			(определений)		
178	366985.23	1321297.16	Метод спутниковых геодезических измерений (определений)	0.10	—
179	366954.51	1321345.41	Метод спутниковых геодезических измерений (определений)	0.10	—
180	366925.86	1321376.55	Метод спутниковых геодезических измерений (определений)	0.10	—
181	366894.69	1321410.42	Метод спутниковых геодезических измерений (определений)	0.10	—
182	366887.64	1321405.06	Метод спутниковых геодезических измерений (определений)	0.10	—
183	366760.83	1321308.60	Метод спутниковых геодезических измерений (определений)	0.10	—
184	366572.08	1321162.72	Метод спутниковых геодезических измерений (определений)	0.10	—
140	366497.49	1321101.09	Метод спутниковых геодезических измерений (определений)	0.10	—
Зона1(8)	—	—	—	—	—
185	364724.09	1318985.26	Метод спутниковых геодезических измерений (определений)	0.10	—
186	364702.98	1318970.95	Метод спутниковых геодезических измерений (определений)	0.10	—
187	364683.50	1318949.29	Метод спутниковых геодезических измерений (определений)	0.10	—
188	364642.12	1318845.67	Метод спутниковых геодезических измерений (определений)	0.10	—
189	364590.03	1318798.89	Метод спутниковых геодезических измерений (определений)	0.10	—
190	364534.19	1318765.47	Метод спутниковых геодезических измерений (определений)	0.10	—
191	364514.81	1318720.96	Метод спутниковых геодезических измерений (определений)	0.10	—
192	364497.33	1318701.11	Метод спутниковых геодезических измерений (определений)	0.10	—
193	364479.85	1318686.03	Метод спутниковых геодезических измерений	0.10	—

			(определений)		
194	364429.00	1318672.53	Метод спутниковых геодезических измерений (определений)	0.10	—
195	364414.70	1318665.38	Метод спутниковых геодезических измерений (определений)	0.10	—
196	364383.61	1318620.33	Метод спутниковых геодезических измерений (определений)	0.10	—
197	364367.94	1318567.33	Метод спутниковых геодезических измерений (определений)	0.10	—
198	364326.04	1318512.89	Метод спутниковых геодезических измерений (определений)	0.10	—
199	364334.56	1318424.89	Метод спутниковых геодезических измерений (определений)	0.10	—
200	364329.07	1318419.03	Метод спутниковых геодезических измерений (определений)	0.10	—
201	364260.53	1318471.55	Метод спутниковых геодезических измерений (определений)	0.10	—
202	364273.43	1318549.06	Метод спутниковых геодезических измерений (определений)	0.10	—
203	364277.64	1318585.71	Метод спутниковых геодезических измерений (определений)	0.10	—
204	364151.03	1318770.27	Метод спутниковых геодезических измерений (определений)	0.10	—
205	364033.51	1318674.05	Метод спутниковых геодезических измерений (определений)	0.10	—
206	363987.61	1318641.69	Метод спутниковых геодезических измерений (определений)	0.10	—
207	363867.29	1318567.04	Метод спутниковых геодезических измерений (определений)	0.10	—
208	363855.22	1318559.56	Метод спутниковых геодезических измерений (определений)	0.10	—
209	363829.73	1318550.78	Метод спутниковых геодезических измерений (определений)	0.10	—
210	363768.02	1318643.17	Метод спутниковых геодезических измерений (определений)	0.10	—

211	363686.71	1318714.67	Метод спутниковых геодезических измерений (определений)	0.10	—
212	363655.60	1318736.02	Метод спутниковых геодезических измерений (определений)	0.10	—
213	363571.43	1318754.90	Метод спутниковых геодезических измерений (определений)	0.10	—
214	363517.84	1318759.02	Метод спутниковых геодезических измерений (определений)	0.10	—
215	363524.71	1318686.15	Метод спутниковых геодезических измерений (определений)	0.10	—
216	363359.74	1318607.01	Метод спутниковых геодезических измерений (определений)	0.10	—
217	363380.22	1318554.56	Метод спутниковых геодезических измерений (определений)	0.10	—
218	363472.27	1318371.89	Метод спутниковых геодезических измерений (определений)	0.10	—
219	363602.67	1318146.33	Метод спутниковых геодезических измерений (определений)	0.10	—
220	363713.51	1317944.63	Метод спутниковых геодезических измерений (определений)	0.10	—
221	363732.89	1317854.90	Метод спутниковых геодезических измерений (определений)	0.10	—
222	363900.78	1317601.45	Метод спутниковых геодезических измерений (определений)	0.10	—
223	363910.89	1317577.34	Метод спутниковых геодезических измерений (определений)	0.10	—
224	363926.00	1317560.66	Метод спутниковых геодезических измерений (определений)	0.10	—
225	364291.17	1317220.93	Метод спутниковых геодезических измерений (определений)	0.10	—
226	364564.89	1316901.88	Метод спутниковых геодезических измерений (определений)	0.10	—
227	364652.02	1316819.01	Метод спутниковых геодезических измерений (определений)	0.10	—
228	364655.90	1316824.87	Метод спутниковых	0.10	—

			геодезических измерений (определений)		
229	364758.21	1316937.90	Метод спутниковых геодезических измерений (определений)	0.10	–
230	364806.19	1316884.13	Метод спутниковых геодезических измерений (определений)	0.10	–
231	364915.02	1316863.27	Метод спутниковых геодезических измерений (определений)	0.10	–
232	364983.27	1316840.28	Метод спутниковых геодезических измерений (определений)	0.10	–
233	365034.45	1316776.22	Метод спутниковых геодезических измерений (определений)	0.10	–
234	365078.47	1316734.28	Метод спутниковых геодезических измерений (определений)	0.10	–
235	365127.56	1316696.35	Метод спутниковых геодезических измерений (определений)	0.10	–
236	365198.90	1316596.33	Метод спутниковых геодезических измерений (определений)	0.10	–
237	365273.71	1316588.94	Метод спутниковых геодезических измерений (определений)	0.10	–
238	365340.30	1316530.02	Метод спутниковых геодезических измерений (определений)	0.10	–
239	365365.56	1316531.89	Метод спутниковых геодезических измерений (определений)	0.10	–
240	365426.40	1316503.22	Метод спутниковых геодезических измерений (определений)	0.10	–
241	365473.87	1316466.44	Метод спутниковых геодезических измерений (определений)	0.10	–
242	365521.15	1316465.41	Метод спутниковых геодезических измерений (определений)	0.10	–
243	365607.73	1316418.52	Метод спутниковых геодезических измерений (определений)	0.10	–
244	365664.21	1316365.93	Метод спутниковых геодезических измерений (определений)	0.10	–
245	365715.43	1316339.56	Метод спутниковых геодезических	0.10	–

			измерений (определений)		
246	365763.20	1316256.33	Метод спутниковых геодезических измерений (определений)	0.10	—
247	365808.19	1316288.37	Метод спутниковых геодезических измерений (определений)	0.10	—
248	365841.20	1316302.81	Метод спутниковых геодезических измерений (определений)	0.10	—
249	365874.67	1316298.45	Метод спутниковых геодезических измерений (определений)	0.10	—
250	365908.21	1316289.43	Метод спутниковых геодезических измерений (определений)	0.10	—
251	365922.47	1316283.11	Метод спутниковых геодезических измерений (определений)	0.10	—
252	365953.56	1316259.18	Метод спутниковых геодезических измерений (определений)	0.10	—
253	365974.70	1316272.12	Метод спутниковых геодезических измерений (определений)	0.10	—
254	365969.43	1316294.12	Метод спутниковых геодезических измерений (определений)	0.10	—
255	366019.21	1316306.07	Метод спутниковых геодезических измерений (определений)	0.10	—
256	366060.82	1316326.67	Метод спутниковых геодезических измерений (определений)	0.10	—
257	366144.58	1316339.56	Метод спутниковых геодезических измерений (определений)	0.10	—
258	366188.61	1316360.96	Метод спутниковых геодезических измерений (определений)	0.10	—
259	366243.53	1316402.15	Метод спутниковых геодезических измерений (определений)	0.10	—
260	366061.96	1316586.94	Метод спутниковых геодезических измерений (определений)	0.10	—
261	365938.78	1316707.05	Метод спутниковых геодезических измерений (определений)	0.10	—
262	365840.67	1316780.02	Метод спутниковых геодезических измерений	0.10	—

			(определений)		
263	365761.12	1316861.13	Метод спутниковых геодезических измерений (определений)	0.10	–
264	365715.07	1316920.52	Метод спутниковых геодезических измерений (определений)	0.10	–
265	365589.54	1317074.67	Метод спутниковых геодезических измерений (определений)	0.10	–
266	365508.25	1317166.06	Метод спутниковых геодезических измерений (определений)	0.10	–
267	365434.67	1317235.61	Метод спутниковых геодезических измерений (определений)	0.10	–
268	365376.89	1317288.81	Метод спутниковых геодезических измерений (определений)	0.10	–
269	365291.75	1317344.38	Метод спутниковых геодезических измерений (определений)	0.10	–
270	365243.61	1317398.07	Метод спутниковых геодезических измерений (определений)	0.10	–
271	365148.65	1317483.87	Метод спутниковых геодезических измерений (определений)	0.10	–
272	365106.32	1317497.60	Метод спутниковых геодезических измерений (определений)	0.10	–
273	365087.44	1317497.60	Метод спутниковых геодезических измерений (определений)	0.10	–
274	365062.27	1317509.62	Метод спутниковых геодезических измерений (определений)	0.10	–
275	365036.53	1317556.52	Метод спутниковых геодезических измерений (определений)	0.10	–
276	365030.81	1317604.58	Метод спутниковых геодезических измерений (определений)	0.10	–
277	364925.70	1317721.27	Метод спутниковых геодезических измерений (определений)	0.10	–
278	365007.50	1317803.36	Метод спутниковых геодезических измерений (определений)	0.10	–
279	365053.74	1317846.82	Метод спутниковых геодезических измерений (определений)	0.10	–

280	365083.63	1317842.08	Метод спутниковых геодезических измерений (определений)	0.10	—
281	365111.31	1317911.56	Метод спутниковых геодезических измерений (определений)	0.10	—
282	365123.08	1317947.23	Метод спутниковых геодезических измерений (определений)	0.10	—
283	364906.81	1317956.83	Метод спутниковых геодезических измерений (определений)	0.10	—
284	364909.37	1317984.08	Метод спутниковых геодезических измерений (определений)	0.10	—
285	364948.37	1318043.38	Метод спутниковых геодезических измерений (определений)	0.10	—
286	365020.89	1318122.56	Метод спутниковых геодезических измерений (определений)	0.10	—
287	365155.12	1318083.11	Метод спутниковых геодезических измерений (определений)	0.10	—
288	365180.71	1318030.70	Метод спутниковых геодезических измерений (определений)	0.10	—
289	365253.21	1318161.60	Метод спутниковых геодезических измерений (определений)	0.10	—
290	365240.63	1318189.80	Метод спутниковых геодезических измерений (определений)	0.10	—
291	365249.00	1318226.52	Метод спутниковых геодезических измерений (определений)	0.10	—
292	365272.12	1318286.78	Метод спутниковых геодезических измерений (определений)	0.10	—
293	365231.30	1318340.58	Метод спутниковых геодезических измерений (определений)	0.10	—
294	365184.36	1318403.29	Метод спутниковых геодезических измерений (определений)	0.10	—
294	365184.36	1318403.29	Метод спутниковых геодезических измерений (определений)	0.10	—
295	365171.36	1318420.65	Метод спутниковых геодезических измерений (определений)	0.10	—
296	365154.33	1318447.26	Метод спутниковых	0.10	—

			геодезических измерений (определений)		
297	365146.64	1318444.40	Метод спутниковых геодезических измерений (определений)	0.10	–
298	365122.77	1318424.69	Метод спутниковых геодезических измерений (определений)	0.10	–
299	365007.42	1318306.84	Метод спутниковых геодезических измерений (определений)	0.10	–
300	364849.19	1318158.91	Метод спутниковых геодезических измерений (определений)	0.10	–
301	364761.70	1318071.09	Метод спутниковых геодезических измерений (определений)	0.10	–
302	364726.33	1318027.45	Метод спутниковых геодезических измерений (определений)	0.10	–
303	364789.29	1317987.44	Метод спутниковых геодезических измерений (определений)	0.10	–
304	364833.17	1317972.66	Метод спутниковых геодезических измерений (определений)	0.10	–
305	364870.57	1317968.05	Метод спутниковых геодезических измерений (определений)	0.10	–
306	364878.39	1317958.05	Метод спутниковых геодезических измерений (определений)	0.10	–
307	364865.88	1317948.61	Метод спутниковых геодезических измерений (определений)	0.10	–
308	364767.52	1317834.56	Метод спутниковых геодезических измерений (определений)	0.10	–
309	364720.18	1317782.63	Метод спутниковых геодезических измерений (определений)	0.10	–
310	364630.66	1317703.96	Метод спутниковых геодезических измерений (определений)	0.10	–
311	364628.56	1317680.77	Метод спутниковых геодезических измерений (определений)	0.10	–
312	364754.19	1317552.37	Метод спутниковых геодезических измерений (определений)	0.10	–
313	364817.20	1317485.66	Метод спутниковых геодезических	0.10	–

			измерений (определений)		
314	364846.11	1317463.27	Метод спутниковых геодезических измерений (определений)	0.10	—
315	364875.68	1317431.28	Метод спутниковых геодезических измерений (определений)	0.10	—
316	364909.37	1317385.36	Метод спутниковых геодезических измерений (определений)	0.10	—
317	364994.16	1317299.60	Метод спутниковых геодезических измерений (определений)	0.10	—
318	365073.79	1317218.94	Метод спутниковых геодезических измерений (определений)	0.10	—
319	365114.25	1317168.19	Метод спутниковых геодезических измерений (определений)	0.10	—
320	365161.27	1317126.30	Метод спутниковых геодезических измерений (определений)	0.10	—
321	365295.03	1316993.56	Метод спутниковых геодезических измерений (определений)	0.10	—
322	365352.88	1316937.84	Метод спутниковых геодезических измерений (определений)	0.10	—
323	365456.68	1316815.59	Метод спутниковых геодезических измерений (определений)	0.10	—
324	365471.63	1316801.77	Метод спутниковых геодезических измерений (определений)	0.10	—
325	365487.56	1316782.26	Метод спутниковых геодезических измерений (определений)	0.10	—
326	365504.00	1316768.31	Метод спутниковых геодезических измерений (определений)	0.10	—
327	365518.93	1316762.93	Метод спутниковых геодезических измерений (определений)	0.10	—
328	365555.39	1316719.27	Метод спутниковых геодезических измерений (определений)	0.10	—
329	365712.27	1316583.14	Метод спутниковых геодезических измерений (определений)	0.10	—
330	365772.18	1316535.45	Метод спутниковых геодезических измерений	0.10	—

			(определений)		
331	365789.89	1316512.01	Метод спутниковых геодезических измерений (определений)	0.10	–
332	365886.55	1316434.79	Метод спутниковых геодезических измерений (определений)	0.10	–
333	365989.30	1316317.67	Метод спутниковых геодезических измерений (определений)	0.10	–
334	365985.89	1316315.33	Метод спутниковых геодезических измерений (определений)	0.10	–
335	365883.37	1316430.66	Метод спутниковых геодезических измерений (определений)	0.10	–
336	365787.11	1316505.89	Метод спутниковых геодезических измерений (определений)	0.10	–
337	365767.70	1316530.08	Метод спутниковых геодезических измерений (определений)	0.10	–
338	365707.78	1316576.73	Метод спутниковых геодезических измерений (определений)	0.10	–
339	365549.66	1316714.89	Метод спутниковых геодезических измерений (определений)	0.10	–
340	365514.90	1316756.05	Метод спутниковых геодезических измерений (определений)	0.10	–
341	365502.56	1316760.55	Метод спутниковых геодезических измерений (определений)	0.10	–
342	365483.24	1316777.18	Метод спутниковых геодезических измерений (определений)	0.10	–
343	365466.45	1316797.19	Метод спутниковых геодезических измерений (определений)	0.10	–
344	365451.89	1316809.50	Метод спутниковых геодезических измерений (определений)	0.10	–
345	365346.73	1316932.29	Метод спутниковых геодезических измерений (определений)	0.10	–
346	365174.93	1317104.22	Метод спутниковых геодезических измерений (определений)	0.10	–
347	365112.88	1317160.43	Метод спутниковых геодезических измерений (определений)	0.10	–

348	365068.39	1317215.20	Метод спутниковых геодезических измерений (определений)	0.10	—
349	364903.27	1317377.65	Метод спутниковых геодезических измерений (определений)	0.10	—
350	364872.04	1317423.08	Метод спутниковых геодезических измерений (определений)	0.10	—
351	364840.77	1317456.80	Метод спутниковых геодезических измерений (определений)	0.10	—
352	364814.54	1317475.76	Метод спутниковых геодезических измерений (определений)	0.10	—
353	364748.80	1317547.02	Метод спутниковых геодезических измерений (определений)	0.10	—
354	364626.27	1317669.45	Метод спутниковых геодезических измерений (определений)	0.10	—
355	364599.67	1317705.16	Метод спутниковых геодезических измерений (определений)	0.10	—
356	364570.80	1317730.36	Метод спутниковых геодезических измерений (определений)	0.10	—
357	364462.56	1317849.52	Метод спутниковых геодезических измерений (определений)	0.10	—
358	364420.78	1317890.67	Метод спутниковых геодезических измерений (определений)	0.10	—
359	364403.04	1317914.45	Метод спутниковых геодезических измерений (определений)	0.10	—
360	364235.19	1318097.56	Метод спутниковых геодезических измерений (определений)	0.10	—
361	364238.60	1318099.20	Метод спутниковых геодезических измерений (определений)	0.10	—
362	364227.46	1318113.93	Метод спутниковых геодезических измерений (определений)	0.10	—
363	364221.10	1318116.80	Метод спутниковых геодезических измерений (определений)	0.10	—
364	364216.21	1318116.16	Метод спутниковых геодезических измерений (определений)	0.10	—
365	364208.10	1318112.56	Метод спутниковых	0.10	—

			геодезических измерений (определений)		
366	364186.69	1318106.14	Метод спутниковых геодезических измерений (определений)	0.10	–
367	364087.98	1318085.91	Метод спутниковых геодезических измерений (определений)	0.10	–
368	363998.29	1318061.03	Метод спутниковых геодезических измерений (определений)	0.10	–
369	363984.86	1318052.58	Метод спутниковых геодезических измерений (определений)	0.10	–
370	363988.20	1318047.28	Метод спутниковых геодезических измерений (определений)	0.10	–
371	363987.66	1318045.07	Метод спутниковых геодезических измерений (определений)	0.10	–
372	363980.70	1318042.11	Метод спутниковых геодезических измерений (определений)	0.10	–
373	363961.10	1318036.08	Метод спутниковых геодезических измерений (определений)	0.10	–
374	363967.88	1318024.06	Метод спутниковых геодезических измерений (определений)	0.10	–
375	363958.26	1318020.77	Метод спутниковых геодезических измерений (определений)	0.10	–
376	363955.49	1318017.87	Метод спутниковых геодезических измерений (определений)	0.10	–
377	363954.40	1318014.49	Метод спутниковых геодезических измерений (определений)	0.10	–
378	363955.08	1318010.27	Метод спутниковых геодезических измерений (определений)	0.10	–
379	364007.99	1317899.87	Метод спутниковых геодезических измерений (определений)	0.10	–
380	364017.39	1317874.43	Метод спутниковых геодезических измерений (определений)	0.10	–
381	364045.01	1317840.67	Метод спутниковых геодезических измерений (определений)	0.10	–
382	364104.23	1317762.40	Метод спутниковых геодезических измерений (определений)	0.10	–

			измерений (определений)		
383	364096.67	1317756.56	Метод спутниковых геодезических измерений (определений)	0.10	—
384	364038.24	1317835.19	Метод спутниковых геодезических измерений (определений)	0.10	—
385	364009.88	1317864.23	Метод спутниковых геодезических измерений (определений)	0.10	—
386	363999.77	1317895.44	Метод спутниковых геодезических измерений (определений)	0.10	—
387	363946.27	1318005.67	Метод спутниковых геодезических измерений (определений)	0.10	—
388	363946.21	1318005.74	Метод спутниковых геодезических измерений (определений)	0.10	—
389	363939.73	1318017.51	Метод спутниковых геодезических измерений (определений)	0.10	—
390	363934.94	1318020.76	Метод спутниковых геодезических измерений (определений)	0.10	—
391	363928.67	1318021.54	Метод спутниковых геодезических измерений (определений)	0.10	—
392	363923.72	1318019.59	Метод спутниковых геодезических измерений (определений)	0.10	—
393	363898.33	1317999.52	Метод спутниковых геодезических измерений (определений)	0.10	—
394	363793.10	1317935.56	Метод спутниковых геодезических измерений (определений)	0.10	—
395	363741.72	1317906.39	Метод спутниковых геодезических измерений (определений)	0.10	—
396	363738.24	1317912.84	Метод спутниковых геодезических измерений (определений)	0.10	—
397	363892.11	1318007.02	Метод спутниковых геодезических измерений (определений)	0.10	—
398	363921.92	1318034.64	Метод спутниковых геодезических измерений (определений)	0.10	—
399	363923.67	1318041.91	Метод спутниковых геодезических измерений	0.10	—

			(определений)		
400	363920.90	1318047.76	Метод спутниковых геодезических измерений (определений)	0.10	–
401	363918.00	1318056.00	Метод спутниковых геодезических измерений (определений)	0.10	–
402	363910.70	1318088.11	Метод спутниковых геодезических измерений (определений)	0.10	–
403	363912.83	1318104.43	Метод спутниковых геодезических измерений (определений)	0.10	–
404	363867.02	1318174.92	Метод спутниковых геодезических измерений (определений)	0.10	–
405	363860.86	1318192.67	Метод спутниковых геодезических измерений (определений)	0.10	–
406	363830.60	1318225.27	Метод спутниковых геодезических измерений (определений)	0.10	–
407	363773.11	1318333.79	Метод спутниковых геодезических измерений (определений)	0.10	–
408	363769.24	1318350.19	Метод спутниковых геодезических измерений (определений)	0.10	–
409	363710.41	1318456.26	Метод спутниковых геодезических измерений (определений)	0.10	–
410	363715.87	1318459.40	Метод спутниковых геодезических измерений (определений)	0.10	–
411	363776.09	1318352.51	Метод спутниковых геодезических измерений (определений)	0.10	–
412	363838.70	1318228.74	Метод спутниковых геодезических измерений (определений)	0.10	–
413	363869.04	1318196.65	Метод спутниковых геодезических измерений (определений)	0.10	–
414	363876.45	1318176.62	Метод спутниковых геодезических измерений (определений)	0.10	–
415	363919.75	1318108.23	Метод спутниковых геодезических измерений (определений)	0.10	–
416	363920.07	1318091.25	Метод спутниковых геодезических измерений (определений)	0.10	–

417	363929.58	1318073.80	Метод спутниковых геодезических измерений (определений)	0.10	—
418	363935.91	1318068.68	Метод спутниковых геодезических измерений (определений)	0.10	—
419	363940.90	1318069.04	Метод спутниковых геодезических измерений (определений)	0.10	—
420	363942.18	1318069.67	Метод спутниковых геодезических измерений (определений)	0.10	—
421	363963.53	1318080.22	Метод спутниковых геодезических измерений (определений)	0.10	—
422	363978.34	1318084.74	Метод спутниковых геодезических измерений (определений)	0.10	—
423	364004.74	1318090.65	Метод спутниковых геодезических измерений (определений)	0.10	—
424	364032.58	1318103.22	Метод спутниковых геодезических измерений (определений)	0.10	—
425	364049.70	1318103.16	Метод спутниковых геодезических измерений (определений)	0.10	—
426	364067.63	1318103.09	Метод спутниковых геодезических измерений (определений)	0.10	—
427	364081.53	1318100.29	Метод спутниковых геодезических измерений (определений)	0.10	—
428	364085.52	1318101.21	Метод спутниковых геодезических измерений (определений)	0.10	—
429	364182.38	1318125.20	Метод спутниковых геодезических измерений (определений)	0.10	—
430	364231.99	1318139.30	Метод спутниковых геодезических измерений (определений)	0.10	—
431	364251.73	1318146.58	Метод спутниковых геодезических измерений (определений)	0.10	—
432	364273.16	1318159.54	Метод спутниковых геодезических измерений (определений)	0.10	—
433	364294.94	1318177.48	Метод спутниковых геодезических измерений (определений)	0.10	—
434	364313.65	1318194.54	Метод спутниковых	0.10	—

			геодезических измерений (определений)		
435	364345.29	1318226.60	Метод спутниковых геодезических измерений (определений)	0.10	–
436	364415.02	1318298.42	Метод спутниковых геодезических измерений (определений)	0.10	–
437	364427.07	1318315.03	Метод спутниковых геодезических измерений (определений)	0.10	–
438	364391.88	1318347.71	Метод спутниковых геодезических измерений (определений)	0.10	–
439	364353.09	1318385.79	Метод спутниковых геодезических измерений (определений)	0.10	–
440	364270.77	1318454.65	Метод спутниковых геодезических измерений (определений)	0.10	–
441	364255.61	1318464.78	Метод спутниковых геодезических измерений (определений)	0.10	–
442	364227.12	1318504.90	Метод спутниковых геодезических измерений (определений)	0.10	–
443	364217.06	1318504.56	Метод спутниковых геодезических измерений (определений)	0.10	–
444	364188.91	1318482.33	Метод спутниковых геодезических измерений (определений)	0.10	–
445	364142.25	1318431.56	Метод спутниковых геодезических измерений (определений)	0.10	–
446	364088.55	1318395.16	Метод спутниковых геодезических измерений (определений)	0.10	–
447	364052.92	1318381.20	Метод спутниковых геодезических измерений (определений)	0.10	–
448	364049.82	1318387.72	Метод спутниковых геодезических измерений (определений)	0.10	–
449	364083.55	1318400.37	Метод спутниковых геодезических измерений (определений)	0.10	–
450	364136.78	1318436.91	Метод спутниковых геодезических измерений (определений)	0.10	–
451	364185.06	1318486.75	Метод спутниковых геодезических измерений (определений)	0.10	–

			измерений (определений)		
452	364263.60	1318554.33	Метод спутниковых геодезических измерений (определений)	0.10	—
453	364270.18	1318547.84	Метод спутниковых геодезических измерений (определений)	0.10	—
454	364231.08	1318509.33	Метод спутниковых геодезических измерений (определений)	0.10	—
455	364258.07	1318471.72	Метод спутниковых геодезических измерений (определений)	0.10	—
456	364329.89	1318417.62	Метод спутниковых геодезических измерений (определений)	0.10	—
457	364376.05	1318375.56	Метод спутниковых геодезических измерений (определений)	0.10	—
458	364406.24	1318353.78	Метод спутниковых геодезических измерений (определений)	0.10	—
459	364434.54	1318325.30	Метод спутниковых геодезических измерений (определений)	0.10	—
460	364455.69	1318349.24	Метод спутниковых геодезических измерений (определений)	0.10	—
461	364608.32	1318508.65	Метод спутниковых геодезических измерений (определений)	0.10	—
462	364739.94	1318645.13	Метод спутниковых геодезических измерений (определений)	0.10	—
463	364866.37	1318771.18	Метод спутниковых геодезических измерений (определений)	0.10	—
464	364889.61	1318793.32	Метод спутниковых геодезических измерений (определений)	0.10	—
465	364890.58	1318803.12	Метод спутниковых геодезических измерений (определений)	0.10	—
466	364865.20	1318840.99	Метод спутниковых геодезических измерений (определений)	0.10	—
467	364829.89	1318888.73	Метод спутниковых геодезических измерений (определений)	0.10	—
468	364798.05	1318923.41	Метод спутниковых геодезических измерений	0.10	—

			(определений)		
469	364779.44	1318951.63	Метод спутниковых геодезических измерений (определений)	0.10	–
470	364758.66	1318970.40	Метод спутниковых геодезических измерений (определений)	0.10	–
471	364731.33	1318975.62	Метод спутниковых геодезических измерений (определений)	0.10	–
185	364724.09	1318985.26	Метод спутниковых геодезических измерений (определений)	0.10	–
–	–	–	–	–	–
472	364965.87	1317874.06	Метод спутниковых геодезических измерений (определений)	0.10	–
473	364966.46	1317879.13	Метод спутниковых геодезических измерений (определений)	0.10	–
474	364972.95	1317947.45	Метод спутниковых геодезических измерений (определений)	0.10	–
475	365096.18	1317939.48	Метод спутниковых геодезических измерений (определений)	0.10	–
476	365096.90	1317930.35	Метод спутниковых геодезических измерений (определений)	0.10	–
477	365098.83	1317906.12	Метод спутниковых геодезических измерений (определений)	0.10	–
478	365091.42	1317868.00	Метод спутниковых геодезических измерений (определений)	0.10	–
479	365085.04	1317863.09	Метод спутниковых геодезических измерений (определений)	0.10	–
480	365073.67	1317854.33	Метод спутниковых геодезических измерений (определений)	0.10	–
481	364974.75	1317872.58	Метод спутниковых геодезических измерений (определений)	0.10	–
472	364965.87	1317874.06	Метод спутниковых геодезических измерений (определений)	0.10	–
–	–	–	–	–	–
482	365099.40	1318381.91	Метод спутниковых геодезических измерений (определений)	0.10	–
483	365121.56	1318361.39	Метод спутниковых геодезических	0.10	–

			измерений (определений)		
484	365131.75	1318372.40	Метод спутниковых геодезических измерений (определений)	0.10	—
485	365171.89	1318335.23	Метод спутниковых геодезических измерений (определений)	0.10	—
486	365192.27	1318357.24	Метод спутниковых геодезических измерений (определений)	0.10	—
487	365129.97	1318414.93	Метод спутниковых геодезических измерений (определений)	0.10	—
482	365099.40	1318381.91	Метод спутниковых геодезических измерений (определений)	0.10	—
Зона1(9)	—	—	—	—	—
488	364761.74	1317842.05	Метод спутниковых геодезических измерений (определений)	0.10	—
489	364857.27	1317953.02	Метод спутниковых геодезических измерений (определений)	0.10	—
490	364853.67	1317959.06	Метод спутниковых геодезических измерений (определений)	0.10	—
491	364831.84	1317963.24	Метод спутниковых геодезических измерений (определений)	0.10	—
492	364785.94	1317978.22	Метод спутниковых геодезических измерений (определений)	0.10	—
493	364757.56	1317996.61	Метод спутниковых геодезических измерений (определений)	0.10	—
494	364684.04	1318045.89	Метод спутниковых геодезических измерений (определений)	0.10	—
495	364593.66	1318132.89	Метод спутниковых геодезических измерений (определений)	0.10	—
496	364443.94	1318296.59	Метод спутниковых геодезических измерений (определений)	0.10	—
497	364431.42	1318297.10	Метод спутниковых геодезических измерений (определений)	0.10	—
498	364423.62	1318290.13	Метод спутниковых геодезических измерений (определений)	0.10	—
499	364400.43	1318266.85	Метод спутниковых геодезических	0.10	—

			измерений (определений)		
500	364354.40	1318217.85	Метод спутниковых геодезических измерений (определений)	0.10	—
501	364324.35	1318184.50	Метод спутниковых геодезических измерений (определений)	0.10	—
502	364302.94	1318165.47	Метод спутниковых геодезических измерений (определений)	0.10	—
503	364279.68	1318149.49	Метод спутниковых геодезических измерений (определений)	0.10	—
504	364248.42	1318131.78	Метод спутниковых геодезических измерений (определений)	0.10	—
505	364243.15	1318124.99	Метод спутниковых геодезических измерений (определений)	0.10	—
506	364242.24	1318119.74	Метод спутниковых геодезических измерений (определений)	0.10	—
507	364244.23	1318111.96	Метод спутниковых геодезических измерений (определений)	0.10	—
508	364247.28	1318103.71	Метод спутниковых геодезических измерений (определений)	0.10	—
509	364256.08	1318087.12	Метод спутниковых геодезических измерений (определений)	0.10	—
510	364467.71	1317855.72	Метод спутниковых геодезических измерений (определений)	0.10	—
511	364576.23	1317733.78	Метод спутниковых геодезических измерений (определений)	0.10	—
512	364603.45	1317710.67	Метод спутниковых геодезических измерений (определений)	0.10	—
513	364612.67	1317705.90	Метод спутниковых геодезических измерений (определений)	0.10	—
514	364621.81	1317708.56	Метод спутниковых геодезических измерений (определений)	0.10	—
515	364691.64	1317771.94	Метод спутниковых геодезических измерений (определений)	0.10	—
488	364761.74	1317842.05	Метод спутниковых геодезических измерений	0.10	—

			(определений)		
–	–	–	–	–	–
516	364610.28	1318051.07	Метод спутниковых геодезических измерений (определений)	0.10	–
517	364632.73	1318075.39	Метод спутниковых геодезических измерений (определений)	0.10	–
518	364547.66	1318175.34	Метод спутниковых геодезических измерений (определений)	0.10	–
519	364523.50	1318198.64	Метод спутниковых геодезических измерений (определений)	0.10	–
520	364528.82	1318203.74	Метод спутниковых геодезических измерений (определений)	0.10	–
521	364442.75	1318294.93	Метод спутниковых геодезических измерений (определений)	0.10	–
522	364315.53	1318163.57	Метод спутниковых геодезических измерений (определений)	0.10	–
523	364387.23	1318118.12	Метод спутниковых геодезических измерений (определений)	0.10	–
524	364399.56	1318134.76	Метод спутниковых геодезических измерений (определений)	0.10	–
525	364411.93	1318150.07	Метод спутниковых геодезических измерений (определений)	0.10	–
526	364461.47	1318145.71	Метод спутниковых геодезических измерений (определений)	0.10	–
527	364472.05	1318134.08	Метод спутниковых геодезических измерений (определений)	0.10	–
528	364457.64	1318114.79	Метод спутниковых геодезических измерений (определений)	0.10	–
529	364491.22	1318084.14	Метод спутниковых геодезических измерений (определений)	0.10	–
530	364505.03	1318098.34	Метод спутниковых геодезических измерений (определений)	0.10	–
531	364523.71	1318107.64	Метод спутниковых геодезических измерений (определений)	0.10	–
532	364499.14	1318136.13	Метод спутниковых геодезических измерений	0.10	–

			(определений)		
533	364513.86	1318151.81	Метод спутниковых геодезических измерений (определений)	0.10	—
516	364610.28	1318051.07	Метод спутниковых геодезических измерений (определений)	0.10	—
Зона1(10)	—	—	—	—	—
534	364898.50	1318782.26	Метод спутниковых геодезических измерений (определений)	0.10	—
535	364874.78	1318760.54	Метод спутниковых геодезических измерений (определений)	0.10	—
536	364748.82	1318636.36	Метод спутниковых геодезических измерений (определений)	0.10	—
537	364614.62	1318497.71	Метод спутниковых геодезических измерений (определений)	0.10	—
538	364463.24	1318340.14	Метод спутниковых геодезических измерений (определений)	0.10	—
539	364452.90	1318325.00	Метод спутниковых геодезических измерений (определений)	0.10	—
540	364449.88	1318315.88	Метод спутниковых геодезических измерений (определений)	0.10	—
541	364452.37	1318304.84	Метод спутниковых геодезических измерений (определений)	0.10	—
542	364602.28	1318140.79	Метод спутниковых геодезических измерений (определений)	0.10	—
543	364688.19	1318054.78	Метод спутниковых геодезических измерений (определений)	0.10	—
544	364718.22	1318034.34	Метод спутниковых геодезических измерений (определений)	0.10	—
545	364756.26	1318076.24	Метод спутниковых геодезических измерений (определений)	0.10	—
546	364805.33	1318128.32	Метод спутниковых геодезических измерений (определений)	0.10	—
547	364855.61	1318176.18	Метод спутниковых геодезических измерений (определений)	0.10	—
548	364965.87	1318276.04	Метод спутниковых геодезических измерений	0.10	—

			(определений)		
549	365002.30	1318314.05	Метод спутниковых геодезических измерений (определений)	0.10	–
550	365117.01	1318429.78	Метод спутниковых геодезических измерений (определений)	0.10	–
551	365132.26	1318460.12	Метод спутниковых геодезических измерений (определений)	0.10	–
552	365134.95	1318471.89	Метод спутниковых геодезических измерений (определений)	0.10	–
553	365110.73	1318500.11	Метод спутниковых геодезических измерений (определений)	0.10	–
554	365023.97	1318620.91	Метод спутниковых геодезических измерений (определений)	0.10	–
555	365003.15	1318647.19	Метод спутниковых геодезических измерений (определений)	0.10	–
556	364990.22	1318653.82	Метод спутниковых геодезических измерений (определений)	0.10	–
557	364980.56	1318666.71	Метод спутниковых геодезических измерений (определений)	0.10	–
558	364976.97	1318680.24	Метод спутниковых геодезических измерений (определений)	0.10	–
559	364963.10	1318704.64	Метод спутниковых геодезических измерений (определений)	0.10	–
560	364929.04	1318743.87	Метод спутниковых геодезических измерений (определений)	0.10	–
561	364904.24	1318783.22	Метод спутниковых геодезических измерений (определений)	0.10	–
534	364898.50	1318782.26	Метод спутниковых геодезических измерений (определений)	0.10	–
Зона1(11)	–	–	–	–	–
562	365216.01	1318420.63	Метод спутниковых геодезических измерений (определений)	0.10	–
563	365247.86	1318378.03	Метод спутниковых геодезических измерений (определений)	0.10	–
564	365281.60	1318337.71	Метод спутниковых геодезических измерений	0.10	–

			(определений)		
565	365338.62	1318377.43	Метод спутниковых геодезических измерений (определений)	0.10	–
566	365309.17	1318418.45	Метод спутниковых геодезических измерений (определений)	0.10	–
567	365309.85	1318460.51	Метод спутниковых геодезических измерений (определений)	0.10	–
568	365271.75	1318527.85	Метод спутниковых геодезических измерений (определений)	0.10	–
569	365274.19	1318537.39	Метод спутниковых геодезических измерений (определений)	0.10	–
570	365267.79	1318568.43	Метод спутниковых геодезических измерений (определений)	0.10	–
571	365260.79	1318597.17	Метод спутниковых геодезических измерений (определений)	0.10	–
572	365248.46	1318616.49	Метод спутниковых геодезических измерений (определений)	0.10	–
573	365191.89	1318681.97	Метод спутниковых геодезических измерений (определений)	0.10	–
574	365132.03	1318748.15	Метод спутниковых геодезических измерений (определений)	0.10	–
575	365104.56	1318778.09	Метод спутниковых геодезических измерений (определений)	0.10	–
576	365083.29	1318794.74	Метод спутниковых геодезических измерений (определений)	0.10	–
577	365051.51	1318841.33	Метод спутниковых геодезических измерений (определений)	0.10	–
578	365041.97	1318866.75	Метод спутниковых геодезических измерений (определений)	0.10	–
579	365035.61	1318897.98	Метод спутниковых геодезических измерений (определений)	0.10	–
580	365054.41	1318897.67	Метод спутниковых геодезических измерений (определений)	0.10	–
581	365080.43	1318849.56	Метод спутниковых геодезических измерений (определений)	0.10	–

582	365098.89	1318826.19	Метод спутниковых геодезических измерений (определений)	0.10	—
583	365191.03	1318741.67	Метод спутниковых геодезических измерений (определений)	0.10	—
584	365337.93	1318892.18	Метод спутниковых геодезических измерений (определений)	0.10	—
585	365376.56	1318931.25	Метод спутниковых геодезических измерений (определений)	0.10	—
586	365435.20	1319016.49	Метод спутниковых геодезических измерений (определений)	0.10	—
587	365409.56	1319033.61	Метод спутниковых геодезических измерений (определений)	0.10	—
588	365345.80	1319049.56	Метод спутниковых геодезических измерений (определений)	0.10	—
589	365287.33	1319045.00	Метод спутниковых геодезических измерений (определений)	0.10	—
590	365273.00	1319044.10	Метод спутниковых геодезических измерений (определений)	0.10	—
591	365249.48	1319050.15	Метод спутниковых геодезических измерений (определений)	0.10	—
592	365169.89	1319080.17	Метод спутниковых геодезических измерений (определений)	0.10	—
593	365117.03	1319011.78	Метод спутниковых геодезических измерений (определений)	0.10	—
594	365072.80	1318966.45	Метод спутниковых геодезических измерений (определений)	0.10	—
595	365054.07	1318940.33	Метод спутниковых геодезических измерений (определений)	0.10	—
596	365013.61	1318906.56	Метод спутниковых геодезических измерений (определений)	0.10	—
597	364936.98	1318822.73	Метод спутниковых геодезических измерений (определений)	0.10	—
598	364949.21	1318811.16	Метод спутниковых геодезических измерений (определений)	0.10	—
599	364977.53	1318781.65	Метод спутниковых	0.10	—

			геодезических измерений (определений)		
600	365019.85	1318731.98	Метод спутниковых геодезических измерений (определений)	0.10	–
601	365192.30	1318511.23	Метод спутниковых геодезических измерений (определений)	0.10	–
602	365238.08	1318558.77	Метод спутниковых геодезических измерений (определений)	0.10	–
603	365242.51	1318554.56	Метод спутниковых геодезических измерений (определений)	0.10	–
604	365227.67	1318536.42	Метод спутниковых геодезических измерений (определений)	0.10	–
605	365225.71	1318529.89	Метод спутниковых геодезических измерений (определений)	0.10	–
606	365188.19	1318488.24	Метод спутниковых геодезических измерений (определений)	0.10	–
607	365172.74	1318478.52	Метод спутниковых геодезических измерений (определений)	0.10	–
562	365216.01	1318420.63	Метод спутниковых геодезических измерений (определений)	0.10	–
–	–	–	–	–	–
608	365191.80	1318519.80	Метод спутниковых геодезических измерений (определений)	0.10	–
609	365129.88	1318599.25	Метод спутниковых геодезических измерений (определений)	0.10	–
610	365154.45	1318620.70	Метод спутниковых геодезических измерений (определений)	0.10	–
611	365189.67	1318575.63	Метод спутниковых геодезических измерений (определений)	0.10	–
612	365210.87	1318545.62	Метод спутниковых геодезических измерений (определений)	0.10	–
613	365210.76	1318545.47	Метод спутниковых геодезических измерений (определений)	0.10	–
614	365208.29	1318542.13	Метод спутниковых геодезических измерений (определений)	0.10	–
608	365191.80	1318519.80	Метод спутниковых	0.10	–

			геодезических измерений (определений)		
Зона1(12)	—	—	—	—	—
615	365191.03	1319109.88	Метод спутниковых геодезических измерений (определений)	0.10	—
616	365265.84	1319077.66	Метод спутниковых геодезических измерений (определений)	0.10	—
617	365303.81	1319070.73	Метод спутниковых геодезических измерений (определений)	0.10	—
618	365339.12	1319070.43	Метод спутниковых геодезических измерений (определений)	0.10	—
619	365370.41	1319068.55	Метод спутниковых геодезических измерений (определений)	0.10	—
620	365385.67	1319079.01	Метод спутниковых геодезических измерений (определений)	0.10	—
621	365481.25	1319159.77	Метод спутниковых геодезических измерений (определений)	0.10	—
622	365495.83	1319171.05	Метод спутниковых геодезических измерений (определений)	0.10	—
623	365527.78	1319320.45	Метод спутниковых геодезических измерений (определений)	0.10	—
624	365532.68	1319366.83	Метод спутниковых геодезических измерений (определений)	0.10	—
625	365532.52	1319400.69	Метод спутниковых геодезических измерений (определений)	0.10	—
626	365367.51	1319450.59	Метод спутниковых геодезических измерений (определений)	0.10	—
627	365336.38	1319480.83	Метод спутниковых геодезических измерений (определений)	0.10	—
628	365343.76	1319499.42	Метод спутниковых геодезических измерений (определений)	0.10	—
629	365239.63	1319574.00	Метод спутниковых геодезических измерений (определений)	0.10	—
630	365169.70	1319589.91	Метод спутниковых геодезических измерений (определений)	0.10	—
631	365095.30	1319472.11	Метод спутниковых	0.10	—

			геодезических измерений (определений)		
632	365066.96	1319424.84	Метод спутниковых геодезических измерений (определений)	0.10	–
633	365042.89	1319373.12	Метод спутниковых геодезических измерений (определений)	0.10	–
634	365041.04	1319351.27	Метод спутниковых геодезических измерений (определений)	0.10	–
635	365036.02	1319290.78	Метод спутниковых геодезических измерений (определений)	0.10	–
636	364974.90	1319188.41	Метод спутниковых геодезических измерений (определений)	0.10	–
637	364953.71	1319170.12	Метод спутниковых геодезических измерений (определений)	0.10	–
638	364930.08	1319168.45	Метод спутниковых геодезических измерений (определений)	0.10	–
639	364902.11	1319140.63	Метод спутниковых геодезических измерений (определений)	0.10	–
640	364867.62	1319127.64	Метод спутниковых геодезических измерений (определений)	0.10	–
641	364842.09	1319132.57	Метод спутниковых геодезических измерений (определений)	0.10	–
642	364821.04	1319120.03	Метод спутниковых геодезических измерений (определений)	0.10	–
643	364791.48	1319098.08	Метод спутниковых геодезических измерений (определений)	0.10	–
644	364781.62	1319084.19	Метод спутниковых геодезических измерений (определений)	0.10	–
645	364777.59	1319025.07	Метод спутниковых геодезических измерений (определений)	0.10	–
646	364776.70	1319024.24	Метод спутниковых геодезических измерений (определений)	0.10	–
647	364780.51	1319019.30	Метод спутниковых геодезических измерений (определений)	0.10	–
648	364792.94	1318979.13	Метод спутниковых геодезических	0.10	–

			измерений (определений)		
649	364807.42	1318960.13	Метод спутниковых геодезических измерений (определений)	0.10	—
650	364829.47	1318983.25	Метод спутниковых геодезических измерений (определений)	0.10	—
651	364946.18	1318844.90	Метод спутниковых геодезических измерений (определений)	0.10	—
652	364980.93	1318885.45	Метод спутниковых геодезических измерений (определений)	0.10	—
653	365008.52	1318911.36	Метод спутниковых геодезических измерений (определений)	0.10	—
654	365049.03	1318943.43	Метод спутниковых геодезических измерений (определений)	0.10	—
655	365069.43	1318971.27	Метод спутниковых геодезических измерений (определений)	0.10	—
656	365112.88	1319014.89	Метод спутниковых геодезических измерений (определений)	0.10	—
657	365159.17	1319072.66	Метод спутниковых геодезических измерений (определений)	0.10	—
658	365178.27	1319105.72	Метод спутниковых геодезических измерений (определений)	0.10	—
659	365199.43	1319153.67	Метод спутниковых геодезических измерений (определений)	0.10	—
660	365224.14	1319181.89	Метод спутниковых геодезических измерений (определений)	0.10	—
661	365238.22	1319217.67	Метод спутниковых геодезических измерений (определений)	0.10	—
662	365248.40	1319263.84	Метод спутниковых геодезических измерений (определений)	0.10	—
663	365251.37	1319287.80	Метод спутниковых геодезических измерений (определений)	0.10	—
664	365258.89	1319303.78	Метод спутниковых геодезических измерений (определений)	0.10	—
665	365297.41	1319407.24	Метод спутниковых геодезических измерений	0.10	—

			(определений)		
666	365332.43	1319480.39	Метод спутниковых геодезических измерений (определений)	0.10	—
667	365337.22	1319477.27	Метод спутниковых геодезических измерений (определений)	0.10	—
668	365302.19	1319404.17	Метод спутниковых геодезических измерений (определений)	0.10	—
669	365257.88	1319286.03	Метод спутниковых геодезических измерений (определений)	0.10	—
670	365256.88	1319263.94	Метод спутниковых геодезических измерений (определений)	0.10	—
671	365245.02	1319214.90	Метод спутниковых геодезических измерений (определений)	0.10	—
672	365231.67	1319178.22	Метод спутниковых геодезических измерений (определений)	0.10	—
673	365211.28	1319156.43	Метод спутниковых геодезических измерений (определений)	0.10	—
615	365191.03	1319109.88	Метод спутниковых геодезических измерений (определений)	0.10	—
Зона1(13)	—	—	—	—	—
674	366886.77	1321420.79	Метод спутниковых геодезических измерений (определений)	0.10	—
675	366935.04	1321440.88	Метод спутниковых геодезических измерений (определений)	0.10	—
676	366987.70	1321482.88	Метод спутниковых геодезических измерений (определений)	0.10	—
677	367041.37	1321511.34	Метод спутниковых геодезических измерений (определений)	0.10	—
678	367093.23	1321542.90	Метод спутниковых геодезических измерений (определений)	0.10	—
679	367663.52	1321944.87	Метод спутниковых геодезических измерений (определений)	0.10	—
680	367736.91	1321996.76	Метод спутниковых геодезических измерений (определений)	0.10	—
681	367800.33	1322050.79	Метод спутниковых геодезических измерений	0.10	—

			(определений)		
682	367924.89	1322161.53	Метод спутниковых геодезических измерений (определений)	0.10	–
683	368192.96	1322399.09	Метод спутниковых геодезических измерений (определений)	0.10	–
684	368495.02	1322667.04	Метод спутниковых геодезических измерений (определений)	0.10	–
685	368522.08	1322703.57	Метод спутниковых геодезических измерений (определений)	0.10	–
686	368530.47	1322723.46	Метод спутниковых геодезических измерений (определений)	0.10	–
687	368538.81	1322730.74	Метод спутниковых геодезических измерений (определений)	0.10	–
688	368562.76	1322771.51	Метод спутниковых геодезических измерений (определений)	0.10	–
689	368578.53	1322810.60	Метод спутниковых геодезических измерений (определений)	0.10	–
690	368596.55	1322863.90	Метод спутниковых геодезических измерений (определений)	0.10	–
691	368611.61	1322908.44	Метод спутниковых геодезических измерений (определений)	0.10	–
692	368613.54	1322919.40	Метод спутниковых геодезических измерений (определений)	0.10	–
693	368611.07	1322987.95	Метод спутниковых геодезических измерений (определений)	0.10	–
694	368610.37	1323087.33	Метод спутниковых геодезических измерений (определений)	0.10	–
695	368606.60	1323128.89	Метод спутниковых геодезических измерений (определений)	0.10	–
696	368621.05	1323324.93	Метод спутниковых геодезических измерений (определений)	0.10	–
697	368627.61	1323424.03	Метод спутниковых геодезических измерений (определений)	0.10	–
698	368622.56	1323448.22	Метод спутниковых геодезических измерений (определений)	0.10	–

699	368605.06	1323481.19	Метод спутниковых геодезических измерений (определений)	0.10	—
700	368551.77	1323550.28	Метод спутниковых геодезических измерений (определений)	0.10	—
701	368540.10	1323551.78	Метод спутниковых геодезических измерений (определений)	0.10	—
702	368451.73	1323487.52	Метод спутниковых геодезических измерений (определений)	0.10	—
703	368434.48	1323300.65	Метод спутниковых геодезических измерений (определений)	0.10	—
704	368408.78	1323282.41	Метод спутниковых геодезических измерений (определений)	0.10	—
705	368304.93	1323301.18	Метод спутниковых геодезических измерений (определений)	0.10	—
706	368317.56	1323248.31	Метод спутниковых геодезических измерений (определений)	0.10	—
707	368316.10	1323218.68	Метод спутниковых геодезических измерений (определений)	0.10	—
708	368313.60	1323142.21	Метод спутниковых геодезических измерений (определений)	0.10	—
709	368296.13	1322972.44	Метод спутниковых геодезических измерений (определений)	0.10	—
710	368296.10	1322946.64	Метод спутниковых геодезических измерений (определений)	0.10	—
711	368335.11	1322937.27	Метод спутниковых геодезических измерений (определений)	0.10	—
712	368414.09	1322893.78	Метод спутниковых геодезических измерений (определений)	0.10	—
713	368437.56	1322831.43	Метод спутниковых геодезических измерений (определений)	0.10	—
714	368491.19	1322797.33	Метод спутниковых геодезических измерений (определений)	0.10	—
715	368505.79	1322794.63	Метод спутниковых геодезических измерений (определений)	0.10	—
716	368533.66	1322842.33	Метод спутниковых	0.10	—

			геодезических измерений (определений)		
717	368544.01	1322919.89	Метод спутниковых геодезических измерений (определений)	0.10	–
718	368610.50	1322916.73	Метод спутниковых геодезических измерений (определений)	0.10	–
719	368551.50	1322767.10	Метод спутниковых геодезических измерений (определений)	0.10	–
720	368530.19	1322723.41	Метод спутниковых геодезических измерений (определений)	0.10	–
721	368494.67	1322669.56	Метод спутниковых геодезических измерений (определений)	0.10	–
722	367996.02	1322232.02	Метод спутниковых геодезических измерений (определений)	0.10	–
723	367885.41	1322127.20	Метод спутниковых геодезических измерений (определений)	0.10	–
724	367736.53	1322002.25	Метод спутниковых геодезических измерений (определений)	0.10	–
725	367092.00	1321546.37	Метод спутниковых геодезических измерений (определений)	0.10	–
726	367025.06	1321505.89	Метод спутниковых геодезических измерений (определений)	0.10	–
727	366926.64	1321454.03	Метод спутниковых геодезических измерений (определений)	0.10	–
674	366886.77	1321420.79	Метод спутниковых геодезических измерений (определений)	0.10	–
Зона1(14)	–	–	–	–	–
728	366996.60	1321469.46	Метод спутниковых геодезических измерений (определений)	0.10	–
729	367040.87	1321468.57	Метод спутниковых геодезических измерений (определений)	0.10	–
730	367414.12	1321289.59	Метод спутниковых геодезических измерений (определений)	0.10	–
731	367450.23	1321329.08	Метод спутниковых геодезических измерений (определений)	0.10	–
732	367664.36	1321525.82	Метод спутниковых	0.10	–

			геодезических измерений (определений)		
733	367849.39	1321702.88	Метод спутниковых геодезических измерений (определений)	0.10	—
734	367970.28	1321813.13	Метод спутниковых геодезических измерений (определений)	0.10	—
735	367992.71	1321834.19	Метод спутниковых геодезических измерений (определений)	0.10	—
736	368098.55	1321997.78	Метод спутниковых геодезических измерений (определений)	0.10	—
737	368242.24	1322068.82	Метод спутниковых геодезических измерений (определений)	0.10	—
738	368309.60	1322130.98	Метод спутниковых геодезических измерений (определений)	0.10	—
739	368500.67	1322076.56	Метод спутниковых геодезических измерений (определений)	0.10	—
740	368577.56	1322184.11	Метод спутниковых геодезических измерений (определений)	0.10	—
741	368633.89	1322234.42	Метод спутниковых геодезических измерений (определений)	0.10	—
742	368699.63	1322347.01	Метод спутниковых геодезических измерений (определений)	0.10	—
743	368710.35	1322400.56	Метод спутниковых геодезических измерений (определений)	0.10	—
744	368711.85	1322481.42	Метод спутниковых геодезических измерений (определений)	0.10	—
745	368712.20	1322500.10	Метод спутниковых геодезических измерений (определений)	0.10	—
746	368805.27	1322458.42	Метод спутниковых геодезических измерений (определений)	0.10	—
747	368867.19	1322694.96	Метод спутниковых геодезических измерений (определений)	0.10	—
748	368930.06	1323005.01	Метод спутниковых геодезических измерений (определений)	0.10	—
749	368973.90	1323029.16	Метод спутниковых геодезических измерений (определений)	0.10	—

			измерений (определений)		
750	369060.58	1323033.07	Метод спутниковых геодезических измерений (определений)	0.10	—
751	369188.48	1323030.91	Метод спутниковых геодезических измерений (определений)	0.10	—
752	369194.55	1323100.95	Метод спутниковых геодезических измерений (определений)	0.10	—
753	369195.45	1323168.94	Метод спутниковых геодезических измерений (определений)	0.10	—
754	369188.91	1323214.09	Метод спутниковых геодезических измерений (определений)	0.10	—
755	369193.71	1323265.59	Метод спутниковых геодезических измерений (определений)	0.10	—
756	369189.04	1323321.24	Метод спутниковых геодезических измерений (определений)	0.10	—
757	369182.29	1323340.46	Метод спутниковых геодезических измерений (определений)	0.10	—
758	369193.13	1323397.08	Метод спутниковых геодезических измерений (определений)	0.10	—
759	369147.22	1323500.93	Метод спутниковых геодезических измерений (определений)	0.10	—
760	369156.14	1323598.09	Метод спутниковых геодезических измерений (определений)	0.10	—
761	369146.55	1323794.38	Метод спутниковых геодезических измерений (определений)	0.10	—
762	369133.06	1323894.24	Метод спутниковых геодезических измерений (определений)	0.10	—
763	369150.13	1323984.44	Метод спутниковых геодезических измерений (определений)	0.10	—
764	369148.54	1324013.02	Метод спутниковых геодезических измерений (определений)	0.10	—
765	369175.38	1324130.88	Метод спутниковых геодезических измерений (определений)	0.10	—
766	369196.10	1324221.89	Метод спутниковых геодезических измерений	0.10	—

			(определений)		
767	369276.48	1324221.18	Метод спутниковых геодезических измерений (определений)	0.10	–
768	369266.73	1324347.27	Метод спутниковых геодезических измерений (определений)	0.10	–
769	369211.30	1324346.21	Метод спутниковых геодезических измерений (определений)	0.10	–
770	369142.51	1324329.09	Метод спутниковых геодезических измерений (определений)	0.10	–
771	369129.07	1324138.08	Метод спутниковых геодезических измерений (определений)	0.10	–
772	368924.74	1324146.93	Метод спутниковых геодезических измерений (определений)	0.10	–
773	368919.70	1324096.40	Метод спутниковых геодезических измерений (определений)	0.10	–
774	368832.20	1324092.60	Метод спутниковых геодезических измерений (определений)	0.10	–
775	368787.10	1324083.40	Метод спутниковых геодезических измерений (определений)	0.10	–
776	368763.63	1324051.29	Метод спутниковых геодезических измерений (определений)	0.10	–
777	368758.84	1324008.91	Метод спутниковых геодезических измерений (определений)	0.10	–
778	368752.88	1323953.05	Метод спутниковых геодезических измерений (определений)	0.10	–
779	368749.11	1323919.20	Метод спутниковых геодезических измерений (определений)	0.10	–
780	368745.93	1323900.68	Метод спутниковых геодезических измерений (определений)	0.10	–
781	368735.67	1323870.30	Метод спутниковых геодезических измерений (определений)	0.10	–
782	368713.79	1323834.09	Метод спутниковых геодезических измерений (определений)	0.10	–
783	368701.40	1323823.55	Метод спутниковых геодезических измерений (определений)	0.10	–

784	368693.39	1323820.88	Метод спутниковых геодезических измерений (определений)	0.10	—
785	368700.86	1323816.64	Метод спутниковых геодезических измерений (определений)	0.10	—
786	368708.94	1323800.50	Метод спутниковых геодезических измерений (определений)	0.10	—
787	368716.19	1323769.56	Метод спутниковых геодезических измерений (определений)	0.10	—
788	368783.28	1323679.16	Метод спутниковых геодезических измерений (определений)	0.10	—
789	368779.39	1323676.04	Метод спутниковых геодезических измерений (определений)	0.10	—
790	368711.83	1323767.45	Метод спутниковых геодезических измерений (определений)	0.10	—
791	368704.56	1323797.12	Метод спутниковых геодезических измерений (определений)	0.10	—
792	368696.04	1323813.42	Метод спутниковых геодезических измерений (определений)	0.10	—
793	368683.19	1323818.27	Метод спутниковых геодезических измерений (определений)	0.10	—
794	368662.03	1323811.70	Метод спутниковых геодезических измерений (определений)	0.10	—
795	368639.42	1323785.67	Метод спутниковых геодезических измерений (определений)	0.10	—
796	368524.90	1323658.04	Метод спутниковых геодезических измерений (определений)	0.10	—
797	368525.07	1323631.51	Метод спутниковых геодезических измерений (определений)	0.10	—
798	368532.11	1323596.24	Метод спутниковых геодезических измерений (определений)	0.10	—
799	368618.05	1323479.78	Метод спутниковых геодезических измерений (определений)	0.10	—
800	368630.19	1323452.45	Метод спутниковых геодезических измерений (определений)	0.10	—
801	368634.79	1323423.56	Метод спутниковых	0.10	—

			геодезических измерений (определений)		
802	368629.40	1323325.81	Метод спутниковых геодезических измерений (определений)	0.10	—
803	368615.78	1323129.63	Метод спутниковых геодезических измерений (определений)	0.10	—
804	368619.23	1323088.54	Метод спутниковых геодезических измерений (определений)	0.10	—
805	368623.11	1322992.49	Метод спутниковых геодезических измерений (определений)	0.10	—
806	368631.10	1322988.21	Метод спутниковых геодезических измерений (определений)	0.10	—
807	368630.95	1322939.09	Метод спутниковых геодезических измерений (определений)	0.10	—
808	368621.87	1322906.87	Метод спутниковых геодезических измерений (определений)	0.10	—
809	368605.54	1322855.50	Метод спутниковых геодезических измерений (определений)	0.10	—
810	368589.43	1322804.86	Метод спутниковых геодезических измерений (определений)	0.10	—
811	368568.86	1322760.86	Метод спутниковых геодезических измерений (определений)	0.10	—
812	368550.64	1322729.12	Метод спутниковых геодезических измерений (определений)	0.10	—
813	368581.78	1322726.78	Метод спутниковых геодезических измерений (определений)	0.10	—
814	368625.01	1322717.93	Метод спутниковых геодезических измерений (определений)	0.10	—
815	368642.08	1322690.90	Метод спутниковых геодезических измерений (определений)	0.10	—
816	368639.55	1322614.81	Метод спутниковых геодезических измерений (определений)	0.10	—
817	368656.43	1322577.43	Метод спутниковых геодезических измерений (определений)	0.10	—
818	368690.67	1322558.36	Метод спутниковых геодезических измерений (определений)	0.10	—

			измерений (определений)		
819	368725.68	1322513.89	Метод спутниковых геодезических измерений (определений)	0.10	—
820	368736.05	1322489.71	Метод спутниковых геодезических измерений (определений)	0.10	—
821	368728.81	1322492.84	Метод спутниковых геодезических измерений (определений)	0.10	—
822	368722.79	1322507.78	Метод спутниковых геодезических измерений (определений)	0.10	—
823	368685.56	1322555.04	Метод спутниковых геодезических измерений (определений)	0.10	—
824	368653.08	1322572.78	Метод спутниковых геодезических измерений (определений)	0.10	—
825	368634.27	1322613.39	Метод спутниковых геодезических измерений (определений)	0.10	—
826	368637.39	1322690.18	Метод спутниковых геодезических измерений (определений)	0.10	—
827	368623.12	1322711.13	Метод спутниковых геодезических измерений (определений)	0.10	—
828	368581.79	1322720.56	Метод спутниковых геодезических измерений (определений)	0.10	—
829	368545.65	1322720.43	Метод спутниковых геодезических измерений (определений)	0.10	—
830	368537.76	1322717.61	Метод спутниковых геодезических измерений (определений)	0.10	—
831	368526.31	1322616.03	Метод спутниковых геодезических измерений (определений)	0.10	—
832	368510.45	1322587.79	Метод спутниковых геодезических измерений (определений)	0.10	—
833	368500.83	1322545.83	Метод спутниковых геодезических измерений (определений)	0.10	—
834	368502.68	1322525.34	Метод спутниковых геодезических измерений (определений)	0.10	—
835	368505.88	1322518.76	Метод спутниковых геодезических измерений	0.10	—

			(определений)		
836	368513.42	1322512.28	Метод спутниковых геодезических измерений (определений)	0.10	–
837	368525.12	1322507.63	Метод спутниковых геодезических измерений (определений)	0.10	–
838	368682.67	1322499.35	Метод спутниковых геодезических измерений (определений)	0.10	–
839	368711.62	1322489.78	Метод спутниковых геодезических измерений (определений)	0.10	–
840	368711.56	1322484.32	Метод спутниковых геодезических измерений (определений)	0.10	–
841	368682.71	1322494.14	Метод спутниковых геодезических измерений (определений)	0.10	–
842	368524.64	1322502.03	Метод спутниковых геодезических измерений (определений)	0.10	–
843	368518.27	1322504.22	Метод спутниковых геодезических измерений (определений)	0.10	–
844	368503.19	1322515.10	Метод спутниковых геодезических измерений (определений)	0.10	–
845	368498.64	1322523.60	Метод спутниковых геодезических измерений (определений)	0.10	–
846	368495.92	1322545.54	Метод спутниковых геодезических измерений (определений)	0.10	–
847	368506.43	1322589.11	Метод спутниковых геодезических измерений (определений)	0.10	–
848	368521.91	1322626.34	Метод спутниковых геодезических измерений (определений)	0.10	–
849	368527.17	1322692.11	Метод спутниковых геодезических измерений (определений)	0.10	–
850	368503.14	1322656.77	Метод спутниковых геодезических измерений (определений)	0.10	–
851	368198.04	1322386.07	Метод спутниковых геодезических измерений (определений)	0.10	–
852	367933.39	1322151.80	Метод спутниковых геодезических измерений (определений)	0.10	–

853	367808.75	1322040.82	Метод спутниковых геодезических измерений (определений)	0.10	—
854	367742.99	1321988.58	Метод спутниковых геодезических измерений (определений)	0.10	—
855	367670.78	1321934.33	Метод спутниковых геодезических измерений (определений)	0.10	—
856	367100.85	1321533.28	Метод спутниковых геодезических измерений (определений)	0.10	—
857	367046.53	1321497.63	Метод спутниковых геодезических измерений (определений)	0.10	—
728	366996.60	1321469.46	Метод спутниковых геодезических измерений (определений)	0.10	—
—	—	—	—	—	—
858	368611.13	1322775.80	Метод спутниковых геодезических измерений (определений)	0.10	—
859	368601.33	1322777.78	Метод спутниковых геодезических измерений (определений)	0.10	—
860	368604.05	1322789.47	Метод спутниковых геодезических измерений (определений)	0.10	—
861	368613.85	1322787.49	Метод спутниковых геодезических измерений (определений)	0.10	—
858	368611.13	1322775.80	Метод спутниковых геодезических измерений (определений)	0.10	—
—	—	—	—	—	—
862	368922.77	1324122.29	Метод спутниковых геодезических измерений (определений)	0.10	—
863	368943.03	1324126.71	Метод спутниковых геодезических измерений (определений)	0.10	—
864	368929.78	1324062.83	Метод спутниковых геодезических измерений (определений)	0.10	—
865	368912.19	1324041.01	Метод спутниковых геодезических измерений (определений)	0.10	—
866	368927.78	1323940.56	Метод спутниковых геодезических измерений (определений)	0.10	—
867	368927.07	1323908.60	Метод спутниковых геодезических измерений	0.10	—

			(определений)		
868	368925.17	1323880.41	Метод спутниковых геодезических измерений (определений)	0.10	–
869	368933.01	1323737.16	Метод спутниковых геодезических измерений (определений)	0.10	–
870	368943.22	1323690.41	Метод спутниковых геодезических измерений (определений)	0.10	–
871	368939.17	1323657.89	Метод спутниковых геодезических измерений (определений)	0.10	–
872	368945.50	1323645.56	Метод спутниковых геодезических измерений (определений)	0.10	–
873	368961.10	1323631.37	Метод спутниковых геодезических измерений (определений)	0.10	–
874	368971.93	1323610.54	Метод спутниковых геодезических измерений (определений)	0.10	–
875	368972.28	1323550.43	Метод спутниковых геодезических измерений (определений)	0.10	–
876	368977.34	1323550.49	Метод спутниковых геодезических измерений (определений)	0.10	–
877	368976.45	1323611.02	Метод спутниковых геодезических измерений (определений)	0.10	–
878	368965.04	1323633.64	Метод спутниковых геодезических измерений (определений)	0.10	–
879	368949.17	1323649.00	Метод спутниковых геодезических измерений (определений)	0.10	–
880	368944.33	1323659.05	Метод спутниковых геодезических измерений (определений)	0.10	–
881	368948.17	1323691.03	Метод спутниковых геодезических измерений (определений)	0.10	–
882	368938.03	1323737.63	Метод спутниковых геодезических измерений (определений)	0.10	–
883	368930.83	1323879.89	Метод спутниковых геодезических измерений (определений)	0.10	–
884	368932.45	1323941.36	Метод спутниковых геодезических измерений (определений)	0.10	–

885	368919.01	1324039.94	Метод спутниковых геодезических измерений (определений)	0.10	–
886	368934.05	1324059.04	Метод спутниковых геодезических измерений (определений)	0.10	–
887	368950.91	1324134.05	Метод спутниковых геодезических измерений (определений)	0.10	–
888	368923.33	1324128.79	Метод спутниковых геодезических измерений (определений)	0.10	–
862	368922.77	1324122.29	Метод спутниковых геодезических измерений (определений)	0.10	–
–	–	–	–	–	–
889	368978.02	1323029.78	Метод спутниковых геодезических измерений (определений)	0.10	–
890	368978.64	1323104.55	Метод спутниковых геодезических измерений (определений)	0.10	–
891	368982.20	1323113.67	Метод спутниковых геодезических измерений (определений)	0.10	–
892	368976.27	1323152.78	Метод спутниковых геодезических измерений (определений)	0.10	–
893	368980.08	1323242.41	Метод спутниковых геодезических измерений (определений)	0.10	–
894	368984.62	1323266.01	Метод спутниковых геодезических измерений (определений)	0.10	–
895	368984.27	1323290.03	Метод спутниковых геодезических измерений (определений)	0.10	–
896	368981.64	1323311.07	Метод спутниковых геодезических измерений (определений)	0.10	–
897	368981.43	1323363.27	Метод спутниковых геодезических измерений (определений)	0.10	–
898	368997.30	1323399.05	Метод спутниковых геодезических измерений (определений)	0.10	–
899	369004.50	1323406.78	Метод спутниковых геодезических измерений (определений)	0.10	–
900	369001.29	1323410.71	Метод спутниковых геодезических измерений (определений)	0.10	–

901	368994.03	1323402.41	Метод спутниковых геодезических измерений (определений)	0.10	–
902	368976.88	1323365.73	Метод спутниковых геодезических измерений (определений)	0.10	–
903	368977.04	1323310.36	Метод спутниковых геодезических измерений (определений)	0.10	–
904	368980.11	1323291.04	Метод спутниковых геодезических измерений (определений)	0.10	–
905	368980.24	1323265.10	Метод спутниковых геодезических измерений (определений)	0.10	–
906	368975.83	1323242.56	Метод спутниковых геодезических измерений (определений)	0.10	–
907	368972.18	1323152.25	Метод спутниковых геодезических измерений (определений)	0.10	–
908	368977.05	1323113.41	Метод спутниковых геодезических измерений (определений)	0.10	–
909	368974.18	1323104.27	Метод спутниковых геодезических измерений (определений)	0.10	–
910	368973.70	1323029.70	Метод спутниковых геодезических измерений (определений)	0.10	–
889	368978.02	1323029.78	Метод спутниковых геодезических измерений (определений)	0.10	–
–	–	–	–	–	–
911	368658.40	1323130.49	Метод спутниковых геодезических измерений (определений)	0.10	–
912	368662.27	1323170.30	Метод спутниковых геодезических измерений (определений)	0.10	–
913	368624.86	1323173.10	Метод спутниковых геодезических измерений (определений)	0.10	–
914	368620.99	1323133.29	Метод спутниковых геодезических измерений (определений)	0.10	–
911	368658.40	1323130.49	Метод спутниковых геодезических измерений (определений)	0.10	–
–	–	–	–	–	–
915	368676.39	1322983.51	Метод спутниковых геодезических измерений	0.10	–

			(определений)		
916	368643.95	1322985.96	Метод спутниковых геодезических измерений (определений)	0.10	–
917	368639.88	1322948.40	Метод спутниковых геодезических измерений (определений)	0.10	–
918	368672.43	1322945.86	Метод спутниковых геодезических измерений (определений)	0.10	–
915	368676.39	1322983.51	Метод спутниковых геодезических измерений (определений)	0.10	–
–	–	–	–	–	–
919	368532.57	1322604.42	Метод спутниковых геодезических измерений (определений)	0.10	–
920	368611.44	1322597.93	Метод спутниковых геодезических измерений (определений)	0.10	–
921	368619.00	1322707.02	Метод спутниковых геодезических измерений (определений)	0.10	–
922	368543.37	1322712.43	Метод спутниковых геодезических измерений (определений)	0.10	–
919	368532.57	1322604.42	Метод спутниковых геодезических измерений (определений)	0.10	–
–	–	–	–	–	–
923	369265.32	1324344.29	Метод спутниковых геодезических измерений (определений)	0.10	–
924	369273.12	1324222.86	Метод спутниковых геодезических измерений (определений)	0.10	–
925	369175.75	1324224.52	Метод спутниковых геодезических измерений (определений)	0.10	–
926	369182.11	1324282.84	Метод спутниковых геодезических измерений (определений)	0.10	–
927	369182.39	1324322.21	Метод спутниковых геодезических измерений (определений)	0.10	–
928	369192.66	1324337.24	Метод спутниковых геодезических измерений (определений)	0.10	–
929	369229.38	1324344.32	Метод спутниковых геодезических измерений (определений)	0.10	–
923	369265.32	1324344.29	Метод спутниковых геодезических	0.10	–

			измерений (определений)		
—	—	—	—	—	—
930	368635.30	1322870.50	Метод спутниковых геодезических измерений (определений)	0.10	—
931	368634.28	1322854.74	Метод спутниковых геодезических измерений (определений)	0.10	—
932	368648.75	1322853.81	Метод спутниковых геодезических измерений (определений)	0.10	—
933	368649.77	1322869.57	Метод спутниковых геодезических измерений (определений)	0.10	—
930	368635.30	1322870.50	Метод спутниковых геодезических измерений (определений)	0.10	—
Зона1(15)	—	—	—	—	—
934	368755.30	1324040.00	Метод спутниковых геодезических измерений (определений)	0.10	—
935	368740.90	1323981.30	Метод спутниковых геодезических измерений (определений)	0.10	—
936	368712.20	1323970.70	Метод спутниковых геодезических измерений (определений)	0.10	—
937	368687.16	1323958.49	Метод спутниковых геодезических измерений (определений)	0.10	—
938	368660.11	1324017.45	Метод спутниковых геодезических измерений (определений)	0.10	—
939	368641.34	1324019.51	Метод спутниковых геодезических измерений (определений)	0.10	—
940	368573.57	1324009.80	Метод спутниковых геодезических измерений (определений)	0.10	—
941	368545.80	1324000.77	Метод спутниковых геодезических измерений (определений)	0.10	—
942	368517.09	1323989.23	Метод спутниковых геодезических измерений (определений)	0.10	—
943	368441.97	1323986.40	Метод спутниковых геодезических измерений (определений)	0.10	—
944	368361.60	1324011.30	Метод спутниковых геодезических измерений (определений)	0.10	—
945	368360.30	1324007.00	Метод спутниковых	0.10	—

			геодезических измерений (определений)		
946	368354.70	1323991.50	Метод спутниковых геодезических измерений (определений)	0.10	–
947	368360.40	1323988.40	Метод спутниковых геодезических измерений (определений)	0.10	–
948	368281.40	1323908.00	Метод спутниковых геодезических измерений (определений)	0.10	–
949	368275.37	1323902.26	Метод спутниковых геодезических измерений (определений)	0.10	–
950	368300.84	1323881.26	Метод спутниковых геодезических измерений (определений)	0.10	–
951	368312.66	1323855.34	Метод спутниковых геодезических измерений (определений)	0.10	–
952	368375.03	1323795.24	Метод спутниковых геодезических измерений (определений)	0.10	–
953	368427.99	1323727.56	Метод спутниковых геодезических измерений (определений)	0.10	–
954	368442.55	1323728.35	Метод спутниковых геодезических измерений (определений)	0.10	–
955	368514.01	1323628.94	Метод спутниковых геодезических измерений (определений)	0.10	–
956	368523.32	1323599.74	Метод спутниковых геодезических измерений (определений)	0.10	–
957	368519.73	1323615.50	Метод спутниковых геодезических измерений (определений)	0.10	–
958	368514.43	1323641.67	Метод спутниковых геодезических измерений (определений)	0.10	–
959	368518.51	1323662.56	Метод спутниковых геодезических измерений (определений)	0.10	–
960	368555.34	1323704.15	Метод спутниковых геодезических измерений (определений)	0.10	–
961	368656.40	1323816.33	Метод спутниковых геодезических измерений (определений)	0.10	–
962	368589.14	1323896.63	Метод спутниковых геодезических	0.10	–

			измерений (определений)		
963	368558.38	1323918.73	Метод спутниковых геодезических измерений (определений)	0.10	—
964	368528.45	1323955.89	Метод спутниковых геодезических измерений (определений)	0.10	—
965	368531.89	1323958.60	Метод спутниковых геодезических измерений (определений)	0.10	—
966	368560.37	1323922.12	Метод спутниковых геодезических измерений (определений)	0.10	—
967	368591.14	1323899.45	Метод спутниковых геодезических измерений (определений)	0.10	—
968	368662.03	1323820.04	Метод спутниковых геодезических измерений (определений)	0.10	—
969	368700.18	1323830.94	Метод спутниковых геодезических измерений (определений)	0.10	—
970	368708.66	1323838.04	Метод спутниковых геодезических измерений (определений)	0.10	—
971	368727.89	1323871.29	Метод спутниковых геодезических измерений (определений)	0.10	—
972	368739.27	1323901.93	Метод спутниковых геодезических измерений (определений)	0.10	—
973	368744.89	1323939.56	Метод спутниковых геодезических измерений (определений)	0.10	—
974	368747.61	1323990.71	Метод спутниковых геодезических измерений (определений)	0.10	—
934	368755.30	1324040.00	Метод спутниковых геодезических измерений (определений)	0.10	—
Зона1(16)	—	—	—	—	—
975	365233.78	1328227.25	Метод спутниковых геодезических измерений (определений)	0.10	—
976	365266.37	1328213.45	Метод спутниковых геодезических измерений (определений)	0.10	—
977	365400.77	1328165.12	Метод спутниковых геодезических измерений (определений)	0.10	—
978	365464.31	1328165.12	Метод спутниковых геодезических	0.10	—

			измерений (определений)		
979	365505.05	1328113.53	Метод спутниковых геодезических измерений (определений)	0.10	—
980	365601.37	1328140.08	Метод спутниковых геодезических измерений (определений)	0.10	—
981	365636.11	1328082.73	Метод спутниковых геодезических измерений (определений)	0.10	—
982	365671.80	1328019.93	Метод спутниковых геодезических измерений (определений)	0.10	—
983	365772.06	1328032.92	Метод спутниковых геодезических измерений (определений)	0.10	—
984	365863.89	1328031.89	Метод спутниковых геодезических измерений (определений)	0.10	—
985	365873.56	1328090.94	Метод спутниковых геодезических измерений (определений)	0.10	—
986	365872.81	1328146.43	Метод спутниковых геодезических измерений (определений)	0.10	—
987	365825.47	1328429.78	Метод спутниковых геодезических измерений (определений)	0.10	—
988	365793.02	1328567.83	Метод спутниковых геодезических измерений (определений)	0.10	—
989	365758.24	1328697.00	Метод спутниковых геодезических измерений (определений)	0.10	—
990	365718.90	1328792.28	Метод спутниковых геодезических измерений (определений)	0.10	—
991	365562.26	1328778.90	Метод спутниковых геодезических измерений (определений)	0.10	—
992	365534.49	1328780.35	Метод спутниковых геодезических измерений (определений)	0.10	—
993	365498.70	1328772.99	Метод спутниковых геодезических измерений (определений)	0.10	—
994	365415.60	1328767.56	Метод спутниковых геодезических измерений (определений)	0.10	—
995	365382.95	1328758.20	Метод спутниковых геодезических измерений	0.10	—

			(определений)		
996	365359.62	1328752.02	Метод спутниковых геодезических измерений (определений)	0.10	–
997	365276.90	1328729.27	Метод спутниковых геодезических измерений (определений)	0.10	–
998	365258.50	1328842.04	Метод спутниковых геодезических измерений (определений)	0.10	–
999	365250.26	1328891.70	Метод спутниковых геодезических измерений (определений)	0.10	–
1000	365220.40	1329094.87	Метод спутниковых геодезических измерений (определений)	0.10	–
1001	365206.73	1329163.08	Метод спутниковых геодезических измерений (определений)	0.10	–
1002	365313.46	1329302.25	Метод спутниковых геодезических измерений (определений)	0.10	–
1003	365330.92	1329358.08	Метод спутниковых геодезических измерений (определений)	0.10	–
1004	365302.35	1329408.09	Метод спутниковых геодезических измерений (определений)	0.10	–
1005	365257.63	1329446.19	Метод спутниковых геодезических измерений (определений)	0.10	–
1006	365222.35	1329505.16	Метод спутниковых геодезических измерений (определений)	0.10	–
1007	365195.63	1329542.14	Метод спутниковых геодезических измерений (определений)	0.10	–
1008	365182.58	1329548.04	Метод спутниковых геодезических измерений (определений)	0.10	–
1009	365163.55	1329580.09	Метод спутниковых геодезических измерений (определений)	0.10	–
1010	365156.01	1329620.68	Метод спутниковых геодезических измерений (определений)	0.10	–
1011	365115.40	1329606.76	Метод спутниковых геодезических измерений (определений)	0.10	–
1012	365099.31	1329659.05	Метод спутниковых геодезических измерений (определений)	0.10	–

1013	365089.05	1329699.45	Метод спутниковых геодезических измерений (определений)	0.10	—
1014	365052.70	1329791.11	Метод спутниковых геодезических измерений (определений)	0.10	—
1015	365116.09	1329814.42	Метод спутниковых геодезических измерений (определений)	0.10	—
1016	365107.00	1329831.09	Метод спутниковых геодезических измерений (определений)	0.10	—
1017	365090.32	1329847.77	Метод спутниковых геодезических измерений (определений)	0.10	—
1018	365070.71	1329849.37	Метод спутниковых геодезических измерений (определений)	0.10	—
1019	365045.27	1329839.80	Метод спутниковых геодезических измерений (определений)	0.10	—
1020	365023.11	1329835.15	Метод спутниковых геодезических измерений (определений)	0.10	—
1021	365005.07	1329838.54	Метод спутниковых геодезических измерений (определений)	0.10	—
1022	364967.27	1329861.15	Метод спутниковых геодезических измерений (определений)	0.10	—
1023	364944.27	1329887.80	Метод спутниковых геодезических измерений (определений)	0.10	—
1024	364892.88	1329881.76	Метод спутниковых геодезических измерений (определений)	0.10	—
1025	364863.84	1329816.63	Метод спутниковых геодезических измерений (определений)	0.10	—
1026	364878.63	1329712.52	Метод спутниковых геодезических измерений (определений)	0.10	—
1027	364861.04	1329622.05	Метод спутниковых геодезических измерений (определений)	0.10	—
1028	364711.05	1329558.10	Метод спутниковых геодезических измерений (определений)	0.10	—
1029	364691.59	1329567.92	Метод спутниковых геодезических измерений (определений)	0.10	—
1030	364685.93	1329576.02	Метод спутниковых	0.10	—

			геодезических измерений (определений)		
1031	364721.19	1329639.05	Метод спутниковых геодезических измерений (определений)	0.10	—
1032	364735.01	1329670.50	Метод спутниковых геодезических измерений (определений)	0.10	—
1033	364740.13	1329718.63	Метод спутниковых геодезических измерений (определений)	0.10	—
1034	364676.77	1329834.89	Метод спутниковых геодезических измерений (определений)	0.10	—
1035	364643.97	1329819.01	Метод спутниковых геодезических измерений (определений)	0.10	—
1036	364516.44	1329740.69	Метод спутниковых геодезических измерений (определений)	0.10	—
1037	364538.04	1329663.72	Метод спутниковых геодезических измерений (определений)	0.10	—
1038	364557.60	1329643.80	Метод спутниковых геодезических измерений (определений)	0.10	—
1039	364573.18	1329621.39	Метод спутниковых геодезических измерений (определений)	0.10	—
1040	364691.02	1329693.24	Метод спутниковых геодезических измерений (определений)	0.10	—
1041	364706.17	1329655.56	Метод спутниковых геодезических измерений (определений)	0.10	—
1042	364705.60	1329650.22	Метод спутниковых геодезических измерений (определений)	0.10	—
1043	364678.09	1329568.18	Метод спутниковых геодезических измерений (определений)	0.10	—
1044	364690.73	1329516.47	Метод спутниковых геодезических измерений (определений)	0.10	—
1045	364733.29	1329483.56	Метод спутниковых геодезических измерений (определений)	0.10	—
1046	364785.14	1329343.06	Метод спутниковых геодезических измерений (определений)	0.10	—
1047	364792.63	1329179.90	Метод спутниковых геодезических	0.10	—

			измерений (определений)		
1048	364783.12	1329136.52	Метод спутниковых геодезических измерений (определений)	0.10	—
1049	364816.31	1329009.51	Метод спутниковых геодезических измерений (определений)	0.10	—
1050	364795.25	1329009.19	Метод спутниковых геодезических измерений (определений)	0.10	—
1051	364720.13	1328986.17	Метод спутниковых геодезических измерений (определений)	0.10	—
1052	364682.82	1328976.93	Метод спутниковых геодезических измерений (определений)	0.10	—
1053	364664.93	1328970.87	Метод спутниковых геодезических измерений (определений)	0.10	—
1054	364666.56	1328910.29	Метод спутниковых геодезических измерений (определений)	0.10	—
1055	364673.08	1328850.42	Метод спутниковых геодезических измерений (определений)	0.10	—
1056	364680.79	1328761.34	Метод спутниковых геодезических измерений (определений)	0.10	—
1057	364683.56	1328709.55	Метод спутниковых геодезических измерений (определений)	0.10	—
1058	364708.62	1328565.63	Метод спутниковых геодезических измерений (определений)	0.10	—
1059	364735.00	1328507.71	Метод спутниковых геодезических измерений (определений)	0.10	—
1060	364732.25	1328183.22	Метод спутниковых геодезических измерений (определений)	0.10	—
1061	364748.24	1328167.40	Метод спутниковых геодезических измерений (определений)	0.10	—
1062	364806.78	1328149.55	Метод спутниковых геодезических измерений (определений)	0.10	—
1063	364860.56	1328095.01	Метод спутниковых геодезических измерений (определений)	0.10	—
1064	364879.60	1328064.83	Метод спутниковых геодезических измерений	0.10	—

			(определений)		
1065	364897.56	1328052.05	Метод спутниковых геодезических измерений (определений)	0.10	—
1066	364950.15	1328069.34	Метод спутниковых геодезических измерений (определений)	0.10	—
1067	365012.92	1328079.34	Метод спутниковых геодезических измерений (определений)	0.10	—
1068	365073.34	1328080.65	Метод спутниковых геодезических измерений (определений)	0.10	—
1069	365121.70	1328074.55	Метод спутниковых геодезических измерений (определений)	0.10	—
1070	365159.72	1328067.89	Метод спутниковых геодезических измерений (определений)	0.10	—
1071	365171.40	1328065.84	Метод спутниковых геодезических измерений (определений)	0.10	—
1072	365224.09	1328217.72	Метод спутниковых геодезических измерений (определений)	0.10	—
1073	365214.23	1328222.05	Метод спутниковых геодезических измерений (определений)	0.10	—
1074	365255.74	1328350.60	Метод спутниковых геодезических измерений (определений)	0.10	—
1075	365268.40	1328385.16	Метод спутниковых геодезических измерений (определений)	0.10	—
1076	365277.51	1328423.37	Метод спутниковых геодезических измерений (определений)	0.10	—
1077	365278.57	1328473.93	Метод спутниковых геодезических измерений (определений)	0.10	—
1078	365242.14	1328472.87	Метод спутниковых геодезических измерений (определений)	0.10	—
1079	365202.67	1328469.45	Метод спутниковых геодезических измерений (определений)	0.10	—
1080	365151.38	1328459.14	Метод спутниковых геодезических измерений (определений)	0.10	—
1081	365070.22	1328465.59	Метод спутниковых геодезических измерений (определений)	0.10	—

1082	365031.08	1328476.57	Метод спутниковых геодезических измерений (определений)	0.10	—
1083	364941.12	1328486.56	Метод спутниковых геодезических измерений (определений)	0.10	—
1084	364931.57	1328477.82	Метод спутниковых геодезических измерений (определений)	0.10	—
1085	364926.17	1328455.67	Метод спутниковых геодезических измерений (определений)	0.10	—
1086	364943.30	1328336.81	Метод спутниковых геодезических измерений (определений)	0.10	—
1087	364937.37	1328175.78	Метод спутниковых геодезических измерений (определений)	0.10	—
1088	364932.27	1328176.35	Метод спутниковых геодезических измерений (определений)	0.10	—
1089	364938.19	1328336.52	Метод спутниковых геодезических измерений (определений)	0.10	—
1090	364921.37	1328455.99	Метод спутниковых геодезических измерений (определений)	0.10	—
1091	364927.19	1328481.03	Метод спутниковых геодезических измерений (определений)	0.10	—
1092	364934.03	1328488.04	Метод спутниковых геодезических измерений (определений)	0.10	—
1093	364916.51	1328489.52	Метод спутниковых геодезических измерений (определений)	0.10	—
1094	364843.12	1328487.02	Метод спутниковых геодезических измерений (определений)	0.10	—
1095	364786.94	1328493.77	Метод спутниковых геодезических измерений (определений)	0.10	—
1096	364736.14	1328505.01	Метод спутниковых геодезических измерений (определений)	0.10	—
1097	364735.07	1328511.43	Метод спутниковых геодезических измерений (определений)	0.10	—
1098	364786.39	1328499.40	Метод спутниковых геодезических измерений (определений)	0.10	—
1099	364842.57	1328492.43	Метод спутниковых	0.10	—

			геодезических измерений (определений)		
1100	364861.11	1328494.27	Метод спутниковых геодезических измерений (определений)	0.10	–
1101	364924.29	1328494.83	Метод спутниковых геодезических измерений (определений)	0.10	–
1102	365027.19	1328484.11	Метод спутниковых геодезических измерений (определений)	0.10	–
1103	365070.89	1328472.68	Метод спутниковых геодезических измерений (определений)	0.10	–
1104	365123.90	1328467.57	Метод спутниковых геодезических измерений (определений)	0.10	–
1105	365150.28	1328467.08	Метод спутниковых геодезических измерений (определений)	0.10	–
1106	365200.54	1328477.31	Метод спутниковых геодезических измерений (определений)	0.10	–
1107	365240.21	1328480.00	Метод спутниковых геодезических измерений (определений)	0.10	–
1108	365278.76	1328482.68	Метод спутниковых геодезических измерений (определений)	0.10	–
1109	365279.11	1328497.80	Метод спутниковых геодезических измерений (определений)	0.10	–
1110	365269.47	1328507.56	Метод спутниковых геодезических измерений (определений)	0.10	–
1111	365257.63	1328548.50	Метод спутниковых геодезических измерений (определений)	0.10	–
1112	365283.03	1328567.54	Метод спутниковых геодезических измерений (определений)	0.10	–
1112	365283.03	1328567.54	Метод спутниковых геодезических измерений (определений)	0.10	–
1113	365281.03	1328613.22	Метод спутниковых геодезических измерений (определений)	0.10	–
1114	365269.60	1328647.31	Метод спутниковых геодезических измерений (определений)	0.10	–
1115	365264.24	1328745.64	Метод спутниковых геодезических измерений (определений)	0.10	–

			измерений (определений)		
1116	365253.51	1328540.31	Метод спутниковых геодезических измерений (определений)	0.10	—
1117	365266.00	1328493.92	Метод спутниковых геодезических измерений (определений)	0.10	—
1118	365261.18	1328492.62	Метод спутниковых геодезических измерений (определений)	0.10	—
1119	365248.47	1328539.78	Метод спутниковых геодезических измерений (определений)	0.10	—
1120	365261.28	1328784.93	Метод спутниковых геодезических измерений (определений)	0.10	—
1121	365242.05	1328892.37	Метод спутниковых геодезических измерений (определений)	0.10	—
1122	365233.44	1328954.61	Метод спутниковых геодезических измерений (определений)	0.10	—
1123	365221.93	1329003.82	Метод спутниковых геодезических измерений (определений)	0.10	—
1124	365214.88	1329095.40	Метод спутниковых геодезических измерений (определений)	0.10	—
1125	365203.03	1329144.15	Метод спутниковых геодезических измерений (определений)	0.10	—
1126	365208.11	1329145.26	Метод спутниковых геодезических измерений (определений)	0.10	—
1127	365218.50	1329096.23	Метод спутниковых геодезических измерений (определений)	0.10	—
1128	365226.28	1329004.34	Метод спутниковых геодезических измерений (определений)	0.10	—
1129	365237.67	1328956.81	Метод спутниковых геодезических измерений (определений)	0.10	—
1130	365247.04	1328895.11	Метод спутниковых геодезических измерений (определений)	0.10	—
1131	365262.70	1328811.95	Метод спутниковых геодезических измерений (определений)	0.10	—
1132	365266.25	1328784.10	Метод спутниковых геодезических измерений	0.10	—

			(определений)		
1133	365274.21	1328650.67	Метод спутниковых геодезических измерений (определений)	0.10	–
1134	365285.56	1328615.89	Метод спутниковых геодезических измерений (определений)	0.10	–
1135	365292.73	1328568.71	Метод спутниковых геодезических измерений (определений)	0.10	–
1136	365294.05	1328494.69	Метод спутниковых геодезических измерений (определений)	0.10	–
1137	365301.67	1328471.05	Метод спутниковых геодезических измерений (определений)	0.10	–
1138	365327.03	1328485.33	Метод спутниковых геодезических измерений (определений)	0.10	–
1139	365379.80	1328501.09	Метод спутниковых геодезических измерений (определений)	0.10	–
1140	365404.03	1328510.56	Метод спутниковых геодезических измерений (определений)	0.10	–
1141	365434.04	1328525.73	Метод спутниковых геодезических измерений (определений)	0.10	–
1142	365515.21	1328565.33	Метод спутниковых геодезических измерений (определений)	0.10	–
1143	365549.43	1328585.49	Метод спутниковых геодезических измерений (определений)	0.10	–
1144	365575.01	1328616.89	Метод спутниковых геодезических измерений (определений)	0.10	–
1145	365575.73	1328668.24	Метод спутниковых геодезических измерений (определений)	0.10	–
1146	365580.78	1328667.67	Метод спутниковых геодезических измерений (определений)	0.10	–
1147	365578.39	1328613.72	Метод спутниковых геодезических измерений (определений)	0.10	–
1148	365571.41	1328574.32	Метод спутниковых геодезических измерений (определений)	0.10	–
1149	365574.45	1328545.37	Метод спутниковых геодезических измерений (определений)	0.10	–

1150	365589.09	1328506.17	Метод спутниковых геодезических измерений (определений)	0.10	—
1151	365606.37	1328471.55	Метод спутниковых геодезических измерений (определений)	0.10	—
1152	365598.44	1328424.51	Метод спутниковых геодезических измерений (определений)	0.10	—
1153	365585.50	1328382.03	Метод спутниковых геодезических измерений (определений)	0.10	—
1154	365532.04	1328347.63	Метод спутниковых геодезических измерений (определений)	0.10	—
1155	365554.06	1328344.53	Метод спутниковых геодезических измерений (определений)	0.10	—
1156	365583.52	1328334.11	Метод спутниковых геодезических измерений (определений)	0.10	—
1157	365647.05	1328296.19	Метод спутниковых геодезических измерений (определений)	0.10	—
1158	365676.73	1328239.72	Метод спутниковых геодезических измерений (определений)	0.10	—
1159	365681.01	1328208.56	Метод спутниковых геодезических измерений (определений)	0.10	—
1160	365682.45	1328159.04	Метод спутниковых геодезических измерений (определений)	0.10	—
1161	365699.03	1328088.22	Метод спутниковых геодезических измерений (определений)	0.10	—
1162	365693.94	1328087.29	Метод спутниковых геодезических измерений (определений)	0.10	—
1163	365677.12	1328157.83	Метод спутниковых геодезических измерений (определений)	0.10	—
1164	365675.91	1328208.43	Метод спутниковых геодезических измерений (определений)	0.10	—
1165	365671.08	1328236.84	Метод спутниковых геодезических измерений (определений)	0.10	—
1166	365642.11	1328291.27	Метод спутниковых геодезических измерений (определений)	0.10	—
1167	365580.09	1328327.79	Метод спутниковых	0.10	—

			геодезических измерений (определений)		
1168	365550.92	1328337.67	Метод спутниковых геодезических измерений (определений)	0.10	–
1169	365538.77	1328340.21	Метод спутниковых геодезических измерений (определений)	0.10	–
1170	365487.45	1328334.26	Метод спутниковых геодезических измерений (определений)	0.10	–
1171	365387.78	1328345.55	Метод спутниковых геодезических измерений (определений)	0.10	–
1172	365282.45	1328351.80	Метод спутниковых геодезических измерений (определений)	0.10	–
1173	365272.04	1328350.55	Метод спутниковых геодезических измерений (определений)	0.10	–
975	365233.78	1328227.25	Метод спутниковых геодезических измерений (определений)	0.10	–
–	–	–	–	–	–
1174	365857.85	1328225.35	Метод спутниковых геодезических измерений (определений)	0.10	–
1175	365787.42	1328226.23	Метод спутниковых геодезических измерений (определений)	0.10	–
1176	365783.95	1328287.65	Метод спутниковых геодезических измерений (определений)	0.10	–
1177	365800.59	1328296.51	Метод спутниковых геодезических измерений (определений)	0.10	–
1178	365841.75	1328316.41	Метод спутниковых геодезических измерений (определений)	0.10	–
1179	365848.63	1328273.25	Метод спутниковых геодезических измерений (определений)	0.10	–
1174	365857.85	1328225.35	Метод спутниковых геодезических измерений (определений)	0.10	–
Зона1(17)	–	–	–	–	–
1180	365283.57	1328380.67	Метод спутниковых геодезических измерений (определений)	0.10	–
1181	365282.23	1328363.79	Метод спутниковых геодезических измерений (определений)	0.10	–

1182	365289.12	1328358.61	Метод спутниковых геодезических измерений (определений)	0.10	—
1183	365387.81	1328352.56	Метод спутниковых геодезических измерений (определений)	0.10	—
1184	365486.74	1328341.42	Метод спутниковых геодезических измерений (определений)	0.10	—
1185	365515.38	1328344.12	Метод спутниковых геодезических измерений (определений)	0.10	—
1186	365579.43	1328385.94	Метод спутниковых геодезических измерений (определений)	0.10	—
1187	365591.54	1328425.27	Метод спутниковых геодезических измерений (определений)	0.10	—
1188	365599.78	1328468.84	Метод спутниковых геодезических измерений (определений)	0.10	—
1189	365583.33	1328504.11	Метод спутниковых геодезических измерений (определений)	0.10	—
1190	365568.89	1328542.53	Метод спутниковых геодезических измерений (определений)	0.10	—
1191	365565.83	1328574.12	Метод спутниковых геодезических измерений (определений)	0.10	—
1192	365570.90	1328601.57	Метод спутниковых геодезических измерений (определений)	0.10	—
1193	365552.42	1328580.67	Метод спутниковых геодезических измерений (определений)	0.10	—
1194	365517.39	1328560.45	Метод спутниковых геодезических измерений (определений)	0.10	—
1195	365406.70	1328504.30	Метод спутниковых геодезических измерений (определений)	0.10	—
1196	365381.95	1328494.83	Метод спутниковых геодезических измерений (определений)	0.10	—
1197	365329.69	1328479.02	Метод спутниковых геодезических измерений (определений)	0.10	—
1198	365306.81	1328465.23	Метод спутниковых геодезических измерений (определений)	0.10	—
1199	365293.93	1328427.12	Метод спутниковых	0.10	—

			геодезических измерений (определений)		
1180	365283.57	1328380.67	Метод спутниковых геодезических измерений (определений)	0.10	—
Зона1(18)	—	—	—	—	—
1200	363439.32	1324805.50	Метод спутниковых геодезических измерений (определений)	0.10	—
1201	363488.10	1324883.00	Метод спутниковых геодезических измерений (определений)	0.10	—
1202	363539.29	1324964.88	Метод спутниковых геодезических измерений (определений)	0.10	—
1203	363577.20	1325025.60	Метод спутниковых геодезических измерений (определений)	0.10	—
1204	363592.87	1325059.14	Метод спутниковых геодезических измерений (определений)	0.10	—
1205	363601.36	1325097.31	Метод спутниковых геодезических измерений (определений)	0.10	—
1206	363597.25	1325130.14	Метод спутниковых геодезических измерений (определений)	0.10	—
1207	363579.70	1325165.22	Метод спутниковых геодезических измерений (определений)	0.10	—
1208	363562.26	1325190.43	Метод спутниковых геодезических измерений (определений)	0.10	—
1209	363505.29	1325237.23	Метод спутниковых геодезических измерений (определений)	0.10	—
1210	363483.61	1325258.59	Метод спутниковых геодезических измерений (определений)	0.10	—
1211	363477.65	1325260.22	Метод спутниковых геодезических измерений (определений)	0.10	—
1212	363443.96	1325217.08	Метод спутниковых геодезических измерений (определений)	0.10	—
1213	363431.62	1325192.75	Метод спутниковых геодезических измерений (определений)	0.10	—
1214	363423.20	1325167.22	Метод спутниковых геодезических измерений (определений)	0.10	—
1215	363415.37	1325149.44	Метод спутниковых	0.10	—

			геодезических измерений (определений)		
1216	363355.05	1325053.04	Метод спутниковых геодезических измерений (определений)	0.10	–
1217	363344.15	1325039.68	Метод спутниковых геодезических измерений (определений)	0.10	–
1218	363324.76	1325029.47	Метод спутниковых геодезических измерений (определений)	0.10	–
1219	363302.60	1325018.67	Метод спутниковых геодезических измерений (определений)	0.10	–
1220	363369.09	1324960.57	Метод спутниковых геодезических измерений (определений)	0.10	–
1221	363358.50	1324948.12	Метод спутниковых геодезических измерений (определений)	0.10	–
1222	363380.16	1324904.57	Метод спутниковых геодезических измерений (определений)	0.10	–
1223	363403.28	1324851.95	Метод спутниковых геодезических измерений (определений)	0.10	–
1224	363414.94	1324820.85	Метод спутниковых геодезических измерений (определений)	0.10	–
1200	363439.32	1324805.50	Метод спутниковых геодезических измерений (определений)	0.10	–
Зона1(19)	–	–	–	–	–
1225	362858.85	1324090.00	Метод спутниковых геодезических измерений (определений)	0.10	–
1226	362903.14	1324077.02	Метод спутниковых геодезических измерений (определений)	0.10	–
1227	362943.39	1324089.22	Метод спутниковых геодезических измерений (определений)	0.10	–
1228	363034.45	1324077.53	Метод спутниковых геодезических измерений (определений)	0.10	–
1229	363134.10	1324072.60	Метод спутниковых геодезических измерений (определений)	0.10	–
1230	363152.60	1324080.70	Метод спутниковых геодезических измерений (определений)	0.10	–
1231	363165.60	1324089.90	Метод спутниковых	0.10	–

			геодезических измерений (определений)		
1232	363187.03	1324083.30	Метод спутниковых геодезических измерений (определений)	0.10	—
1233	363203.50	1324078.77	Метод спутниковых геодезических измерений (определений)	0.10	—
1234	363211.88	1324078.62	Метод спутниковых геодезических измерений (определений)	0.10	—
1235	363233.88	1324126.65	Метод спутниковых геодезических измерений (определений)	0.10	—
1236	363243.03	1324140.91	Метод спутниковых геодезических измерений (определений)	0.10	—
1237	363261.36	1324158.88	Метод спутниковых геодезических измерений (определений)	0.10	—
1238	363273.85	1324155.87	Метод спутниковых геодезических измерений (определений)	0.10	—
1239	363335.91	1324127.83	Метод спутниковых геодезических измерений (определений)	0.10	—
1240	363352.89	1324121.23	Метод спутниковых геодезических измерений (определений)	0.10	—
1241	363375.98	1324163.88	Метод спутниковых геодезических измерений (определений)	0.10	—
1242	363397.18	1324208.96	Метод спутниковых геодезических измерений (определений)	0.10	—
1243	363469.01	1324354.67	Метод спутниковых геодезических измерений (определений)	0.10	—
1244	363508.88	1324361.42	Метод спутниковых геодезических измерений (определений)	0.10	—
1245	363624.70	1324378.67	Метод спутниковых геодезических измерений (определений)	0.10	—
1246	363893.56	1324219.62	Метод спутниковых геодезических измерений (определений)	0.10	—
1247	363949.40	1324394.08	Метод спутниковых геодезических измерений (определений)	0.10	—
1248	363935.59	1324447.03	Метод спутниковых геодезических измерений (определений)	0.10	—

			измерений (определений)		
1249	363882.71	1324485.05	Метод спутниковых геодезических измерений (определений)	0.10	—
1250	363865.12	1324522.56	Метод спутниковых геодезических измерений (определений)	0.10	—
1250	363865.12	1324522.56	Метод спутниковых геодезических измерений (определений)	0.10	—
1251	363667.01	1324642.26	Метод спутниковых геодезических измерений (определений)	0.10	—
1252	363661.59	1324644.90	Метод спутниковых геодезических измерений (определений)	0.10	—
1253	363641.03	1324601.78	Метод спутниковых геодезических измерений (определений)	0.10	—
1254	363640.72	1324601.67	Метод спутниковых геодезических измерений (определений)	0.10	—
1255	363612.11	1324539.67	Метод спутниковых геодезических измерений (определений)	0.10	—
1256	363588.40	1324493.08	Метод спутниковых геодезических измерений (определений)	0.10	—
1257	363556.81	1324435.27	Метод спутниковых геодезических измерений (определений)	0.10	—
1258	363553.68	1324437.27	Метод спутниковых геодезических измерений (определений)	0.10	—
1259	363585.23	1324494.56	Метод спутниковых геодезических измерений (определений)	0.10	—
1260	363611.44	1324546.93	Метод спутниковых геодезических измерений (определений)	0.10	—
1261	363637.62	1324603.19	Метод спутниковых геодезических измерений (определений)	0.10	—
1262	363654.56	1324643.49	Метод спутниковых геодезических измерений (определений)	0.10	—
1263	363655.03	1324648.27	Метод спутниковых геодезических измерений (определений)	0.10	—
1264	363648.67	1324653.56	Метод спутниковых геодезических измерений	0.10	—

			(определений)		
1265	363445.70	1324772.54	Метод спутниковых геодезических измерений (определений)	0.10	—
1266	363436.53	1324773.51	Метод спутниковых геодезических измерений (определений)	0.10	—
1267	363421.59	1324750.65	Метод спутниковых геодезических измерений (определений)	0.10	—
1268	363315.66	1324590.96	Метод спутниковых геодезических измерений (определений)	0.10	—
1269	363275.61	1324533.23	Метод спутниковых геодезических измерений (определений)	0.10	—
1270	363223.07	1324477.97	Метод спутниковых геодезических измерений (определений)	0.10	—
1271	363152.03	1324418.48	Метод спутниковых геодезических измерений (определений)	0.10	—
1272	363009.49	1324310.13	Метод спутниковых геодезических измерений (определений)	0.10	—
1273	362985.40	1324283.82	Метод спутниковых геодезических измерений (определений)	0.10	—
1274	362974.77	1324256.86	Метод спутниковых геодезических измерений (определений)	0.10	—
1275	362957.73	1324196.07	Метод спутниковых геодезических измерений (определений)	0.10	—
1276	362925.86	1324137.02	Метод спутниковых геодезических измерений (определений)	0.10	—
1277	362906.79	1324114.58	Метод спутниковых геодезических измерений (определений)	0.10	—
1225	362858.85	1324090.00	Метод спутниковых геодезических измерений (определений)	0.10	—
Зона1(20)	—	—	—	—	—
1278	363845.33	1324542.10	Метод спутниковых геодезических измерений (определений)	0.10	—
1279	363930.08	1324659.78	Метод спутниковых геодезических измерений (определений)	0.10	—
1280	363955.18	1324683.78	Метод спутниковых геодезических измерений	0.10	—

			(определений)		
1281	363994.38	1324769.74	Метод спутниковых геодезических измерений (определений)	0.10	—
1282	363947.06	1324819.20	Метод спутниковых геодезических измерений (определений)	0.10	—
1283	363827.55	1324936.14	Метод спутниковых геодезических измерений (определений)	0.10	—
1284	363825.59	1324978.38	Метод спутниковых геодезических измерений (определений)	0.10	—
1285	363883.75	1325071.72	Метод спутниковых геодезических измерений (определений)	0.10	—
1286	363936.60	1325164.03	Метод спутниковых геодезических измерений (определений)	0.10	—
1287	363967.64	1325216.43	Метод спутниковых геодезических измерений (определений)	0.10	—
1288	363990.78	1325256.67	Метод спутниковых геодезических измерений (определений)	0.10	—
1289	364061.16	1325404.73	Метод спутниковых геодезических измерений (определений)	0.10	—
1290	364178.28	1325626.73	Метод спутниковых геодезических измерений (определений)	0.10	—
1291	364189.51	1325654.77	Метод спутниковых геодезических измерений (определений)	0.10	—
1292	364166.22	1325669.45	Метод спутниковых геодезических измерений (определений)	0.10	—
1293	364130.25	1325667.20	Метод спутниковых геодезических измерений (определений)	0.10	—
1294	363984.72	1325600.79	Метод спутниковых геодезических измерений (определений)	0.10	—
1295	363982.00	1325605.53	Метод спутниковых геодезических измерений (определений)	0.10	—
1296	364057.78	1325759.89	Метод спутниковых геодезических измерений (определений)	0.10	—
1297	364063.21	1325780.56	Метод спутниковых геодезических измерений (определений)	0.10	—

1298	364079.96	1325800.18	Метод спутниковых геодезических измерений (определений)	0.10	—
1299	364075.13	1325810.92	Метод спутниковых геодезических измерений (определений)	0.10	—
1300	364091.67	1325868.33	Метод спутниковых геодезических измерений (определений)	0.10	—
1301	364072.01	1325872.67	Метод спутниковых геодезических измерений (определений)	0.10	—
1302	364056.43	1325867.55	Метод спутниковых геодезических измерений (определений)	0.10	—
1303	364048.27	1325874.05	Метод спутниковых геодезических измерений (определений)	0.10	—
1304	363957.92	1325867.07	Метод спутниковых геодезических измерений (определений)	0.10	—
1305	363952.81	1325882.09	Метод спутниковых геодезических измерений (определений)	0.10	—
1306	363943.81	1325888.36	Метод спутниковых геодезических измерений (определений)	0.10	—
1307	363796.07	1325886.47	Метод спутниковых геодезических измерений (определений)	0.10	—
1308	363800.77	1325929.06	Метод спутниковых геодезических измерений (определений)	0.10	—
1308	363800.77	1325929.06	Метод спутниковых геодезических измерений (определений)	0.10	—
1309	363787.78	1325854.11	Метод спутниковых геодезических измерений (определений)	0.10	—
1310	363778.99	1325811.77	Метод спутниковых геодезических измерений (определений)	0.10	—
1311	363764.24	1325758.52	Метод спутниковых геодезических измерений (определений)	0.10	—
1312	363745.77	1325706.10	Метод спутниковых геодезических измерений (определений)	0.10	—
1313	363732.64	1325675.19	Метод спутниковых геодезических измерений (определений)	0.10	—
1314	363706.34	1325631.60	Метод спутниковых	0.10	—

			геодезических измерений (определений)		
1315	363637.34	1325530.54	Метод спутниковых геодезических измерений (определений)	0.10	—
1316	363607.86	1325487.96	Метод спутниковых геодезических измерений (определений)	0.10	—
1317	363506.59	1325314.90	Метод спутниковых геодезических измерений (определений)	0.10	—
1318	363489.95	1325283.66	Метод спутниковых геодезических измерений (определений)	0.10	—
1319	363489.31	1325273.05	Метод спутниковых геодезических измерений (определений)	0.10	—
1320	363494.44	1325263.26	Метод спутниковых геодезических измерений (определений)	0.10	—
1321	363514.33	1325243.10	Метод спутниковых геодезических измерений (определений)	0.10	—
1322	363573.24	1325192.07	Метод спутниковых геодезических измерений (определений)	0.10	—
1323	363590.95	1325172.97	Метод спутниковых геодезических измерений (определений)	0.10	—
1324	363611.91	1325133.48	Метод спутниковых геодезических измерений (определений)	0.10	—
1325	363618.08	1325096.22	Метод спутниковых геодезических измерений (определений)	0.10	—
1326	363628.18	1325096.94	Метод спутниковых геодезических измерений (определений)	0.10	—
1327	363679.05	1325152.73	Метод спутниковых геодезических измерений (определений)	0.10	—
1328	363732.24	1325223.01	Метод спутниковых геодезических измерений (определений)	0.10	—
1329	363809.83	1325328.14	Метод спутниковых геодезических измерений (определений)	0.10	—
1330	363839.78	1325369.15	Метод спутниковых геодезических измерений (определений)	0.10	—
1331	363861.39	1325392.82	Метод спутниковых геодезических измерений (определений)	0.10	—

			измерений (определений)		
1332	363904.42	1325434.57	Метод спутниковых геодезических измерений (определений)	0.10	—
1333	363907.28	1325431.71	Метод спутниковых геодезических измерений (определений)	0.10	—
1334	363864.55	1325389.89	Метод спутниковых геодезических измерений (определений)	0.10	—
1335	363848.40	1325371.19	Метод спутниковых геодезических измерений (определений)	0.10	—
1336	363814.72	1325325.07	Метод спутниковых геодезических измерений (определений)	0.10	—
1337	363736.56	1325221.14	Метод спутниковых геодезических измерений (определений)	0.10	—
1338	363682.66	1325150.13	Метод спутниковых геодезических измерений (определений)	0.10	—
1339	363608.27	1325049.85	Метод спутниковых геодезических измерений (определений)	0.10	—
1340	363587.61	1325016.91	Метод спутниковых геодезических измерений (определений)	0.10	—
1341	363552.76	1324957.84	Метод спутниковых геодезических измерений (определений)	0.10	—
1342	363500.83	1324871.95	Метод спутниковых геодезических измерений (определений)	0.10	—
1343	363442.97	1324783.36	Метод спутниковых геодезических измерений (определений)	0.10	—
1344	363444.11	1324780.21	Метод спутниковых геодезических измерений (определений)	0.10	—
1345	363476.33	1324762.69	Метод спутниковых геодезических измерений (определений)	0.10	—
1346	363656.73	1324656.56	Метод спутниковых геодезических измерений (определений)	0.10	—
1347	363662.35	1324663.30	Метод спутниковых геодезических измерений (определений)	0.10	—
1348	363696.27	1324728.61	Метод спутниковых геодезических измерений	0.10	—

			(определений)		
1349	363752.56	1324826.08	Метод спутниковых геодезических измерений (определений)	0.10	—
1350	363758.07	1324842.02	Метод спутниковых геодезических измерений (определений)	0.10	—
1351	363795.73	1324911.51	Метод спутниковых геодезических измерений (определений)	0.10	—
1352	363804.45	1324933.21	Метод спутниковых геодезических измерений (определений)	0.10	—
1353	363810.21	1324931.33	Метод спутниковых геодезических измерений (определений)	0.10	—
1354	363800.56	1324908.66	Метод спутниковых геодезических измерений (определений)	0.10	—
1355	363762.19	1324839.40	Метод спутниковых геодезических измерений (определений)	0.10	—
1356	363756.86	1324823.62	Метод спутниковых геодезических измерений (определений)	0.10	—
1357	363700.71	1324725.89	Метод спутниковых геодезических измерений (определений)	0.10	—
1358	363663.89	1324651.73	Метод спутниковых геодезических измерений (определений)	0.10	—
1359	363835.73	1324547.58	Метод спутниковых геодезических измерений (определений)	0.10	—
1278	363845.33	1324542.10	Метод спутниковых геодезических измерений (определений)	0.10	—
Зона1(21)	—	—	—	—	—
1360	362974.48	1324293.82	Метод спутниковых геодезических измерений (определений)	0.10	—
1361	362998.82	1324320.04	Метод спутниковых геодезических измерений (определений)	0.10	—
1362	363141.22	1324430.62	Метод спутниковых геодезических измерений (определений)	0.10	—
1363	363215.85	1324492.48	Метод спутниковых геодезических измерений (определений)	0.10	—
1364	363266.39	1324548.89	Метод спутниковых геодезических измерений	0.10	—

			(определений)		
1365	363306.64	1324604.52	Метод спутниковых геодезических измерений (определений)	0.10	–
1366	363411.95	1324762.00	Метод спутниковых геодезических измерений (определений)	0.10	–
1367	363414.82	1324766.57	Метод спутниковых геодезических измерений (определений)	0.10	–
1368	363390.44	1324781.92	Метод спутниковых геодезических измерений (определений)	0.10	–
1369	363358.10	1324813.40	Метод спутниковых геодезических измерений (определений)	0.10	–
1370	363333.90	1324826.80	Метод спутниковых геодезических измерений (определений)	0.10	–
1371	363303.70	1324822.43	Метод спутниковых геодезических измерений (определений)	0.10	–
1372	363275.43	1324850.46	Метод спутниковых геодезических измерений (определений)	0.10	–
1373	363207.39	1324770.47	Метод спутниковых геодезических измерений (определений)	0.10	–
1374	363130.89	1324827.17	Метод спутниковых геодезических измерений (определений)	0.10	–
1375	363205.90	1324929.47	Метод спутниковых геодезических измерений (определений)	0.10	–
1376	363189.67	1324929.44	Метод спутниковых геодезических измерений (определений)	0.10	–
1377	363163.41	1324908.11	Метод спутниковых геодезических измерений (определений)	0.10	–
1378	363139.38	1324884.03	Метод спутниковых геодезических измерений (определений)	0.10	–
1379	363106.33	1324829.94	Метод спутниковых геодезических измерений (определений)	0.10	–
1380	363075.36	1324784.62	Метод спутниковых геодезических измерений (определений)	0.10	–
1381	363041.95	1324742.59	Метод спутниковых геодезических измерений (определений)	0.10	–

1382	363008.73	1324705.54	Метод спутниковых геодезических измерений (определений)	0.10	—
1383	363005.60	1324690.03	Метод спутниковых геодезических измерений (определений)	0.10	—
1384	363019.41	1324677.06	Метод спутниковых геодезических измерений (определений)	0.10	—
1385	363027.74	1324663.55	Метод спутниковых геодезических измерений (определений)	0.10	—
1386	363028.16	1324653.61	Метод спутниковых геодезических измерений (определений)	0.10	—
1387	363020.39	1324610.47	Метод спутниковых геодезических измерений (определений)	0.10	—
1388	363012.84	1324535.76	Метод спутниковых геодезических измерений (определений)	0.10	—
1389	363004.86	1324501.57	Метод спутниковых геодезических измерений (определений)	0.10	—
1390	362993.51	1324442.91	Метод спутниковых геодезических измерений (определений)	0.10	—
1391	362982.54	1324410.86	Метод спутниковых геодезических измерений (определений)	0.10	—
1392	362966.77	1324377.55	Метод спутниковых геодезических измерений (определений)	0.10	—
1393	362938.93	1324332.28	Метод спутниковых геодезических измерений (определений)	0.10	—
1394	362935.17	1324315.78	Метод спутниковых геодезических измерений (определений)	0.10	—
1395	362934.02	1324304.21	Метод спутниковых геодезических измерений (определений)	0.10	—
1396	362938.40	1324295.03	Метод спутниковых геодезических измерений (определений)	0.10	—
1397	362961.88	1324285.46	Метод спутниковых геодезических измерений (определений)	0.10	—
1360	362974.48	1324293.82	Метод спутниковых геодезических измерений (определений)	0.10	—
Зона1(22)	—	—	—	—	—

1398	362445.02	1325681.71	Метод спутниковых геодезических измерений (определений)	0.10	—
1399	362528.03	1325612.77	Метод спутниковых геодезических измерений (определений)	0.10	—
1400	362521.28	1325485.11	Метод спутниковых геодезических измерений (определений)	0.10	—
1401	362535.89	1325478.23	Метод спутниковых геодезических измерений (определений)	0.10	—
1402	362702.03	1325456.51	Метод спутниковых геодезических измерений (определений)	0.10	—
1403	362783.88	1325425.92	Метод спутниковых геодезических измерений (определений)	0.10	—
1404	362880.50	1325351.47	Метод спутниковых геодезических измерений (определений)	0.10	—
1405	362885.19	1325329.89	Метод спутниковых геодезических измерений (определений)	0.10	—
1406	362962.11	1325257.43	Метод спутниковых геодезических измерений (определений)	0.10	—
1407	362944.43	1325176.49	Метод спутниковых геодезических измерений (определений)	0.10	—
1408	362950.19	1325148.02	Метод спутниковых геодезических измерений (определений)	0.10	—
1409	362927.24	1325030.46	Метод спутниковых геодезических измерений (определений)	0.10	—
1410	362902.14	1325000.43	Метод спутниковых геодезических измерений (определений)	0.10	—
1411	362874.37	1324951.01	Метод спутниковых геодезических измерений (определений)	0.10	—
1412	362812.92	1324749.76	Метод спутниковых геодезических измерений (определений)	0.10	—
1413	362740.03	1324463.53	Метод спутниковых геодезических измерений (определений)	0.10	—
1414	362709.43	1324360.08	Метод спутниковых геодезических измерений (определений)	0.10	—
1415	362710.77	1324342.84	Метод спутниковых	0.10	—

			геодезических измерений (определений)		
1416	362774.45	1324180.31	Метод спутниковых геодезических измерений (определений)	0.10	—
1417	362808.85	1324132.22	Метод спутниковых геодезических измерений (определений)	0.10	—
1418	362835.08	1324097.66	Метод спутниковых геодезических измерений (определений)	0.10	—
1419	362851.43	1324103.74	Метод спутниковых геодезических измерений (определений)	0.10	—
1420	362897.48	1324128.45	Метод спутниковых геодезических измерений (определений)	0.10	—
1421	362918.58	1324149.35	Метод спутниковых геодезических измерений (определений)	0.10	—
1422	362942.96	1324204.87	Метод спутниковых геодезических измерений (определений)	0.10	—
1423	362961.89	1324265.13	Метод спутниковых геодезических измерений (определений)	0.10	—
1424	362958.73	1324280.75	Метод спутниковых геодезических измерений (определений)	0.10	—
1425	362935.33	1324291.21	Метод спутниковых геодезических измерений (определений)	0.10	—
1426	362930.23	1324302.53	Метод спутниковых геодезических измерений (определений)	0.10	—
1427	362930.99	1324314.10	Метод спутниковых геодезических измерений (определений)	0.10	—
1428	362935.42	1324332.56	Метод спутниковых геодезических измерений (определений)	0.10	—
1429	362945.03	1324350.26	Метод спутниковых геодезических измерений (определений)	0.10	—
1430	362962.99	1324378.25	Метод спутниковых геодезических измерений (определений)	0.10	—
1431	362978.81	1324412.20	Метод спутниковых геодезических измерений (определений)	0.10	—
1432	362990.89	1324448.11	Метод спутниковых геодезических	0.10	—

			измерений (определений)		
1433	362999.91	1324500.35	Метод спутниковых геодезических измерений (определений)	0.10	—
1434	363009.19	1324537.27	Метод спутниковых геодезических измерений (определений)	0.10	—
1435	363016.84	1324609.93	Метод спутниковых геодезических измерений (определений)	0.10	—
1436	363023.73	1324649.58	Метод спутниковых геодезических измерений (определений)	0.10	—
1437	363024.16	1324662.00	Метод спутниковых геодезических измерений (определений)	0.10	—
1438	363017.10	1324673.06	Метод спутниковых геодезических измерений (определений)	0.10	—
1439	363002.89	1324687.53	Метод спутниковых геодезических измерений (определений)	0.10	—
1440	363005.70	1324705.48	Метод спутниковых геодезических измерений (определений)	0.10	—
1441	363072.32	1324786.05	Метод спутниковых геодезических измерений (определений)	0.10	—
1442	363081.51	1324801.11	Метод спутниковых геодезических измерений (определений)	0.10	—
1443	363102.86	1324830.04	Метод спутниковых геодезических измерений (определений)	0.10	—
1444	363113.41	1324850.89	Метод спутниковых геодезических измерений (определений)	0.10	—
1445	363136.47	1324886.96	Метод спутниковых геодезических измерений (определений)	0.10	—
1446	363151.61	1324902.36	Метод спутниковых геодезических измерений (определений)	0.10	—
1447	363141.40	1324904.32	Метод спутниковых геодезических измерений (определений)	0.10	—
1448	363128.30	1324908.06	Метод спутниковых геодезических измерений (определений)	0.10	—
1449	363113.84	1324918.78	Метод спутниковых геодезических измерений	0.10	—

			(определений)		
1450	363104.14	1324931.12	Метод спутниковых геодезических измерений (определений)	0.10	–
1451	363093.50	1324940.31	Метод спутниковых геодезических измерений (определений)	0.10	–
1452	363077.51	1324961.66	Метод спутниковых геодезических измерений (определений)	0.10	–
1453	363059.73	1324978.17	Метод спутниковых геодезических измерений (определений)	0.10	–
1454	363048.49	1324996.63	Метод спутниковых геодезических измерений (определений)	0.10	–
1455	363020.50	1325054.23	Метод спутниковых геодезических измерений (определений)	0.10	–
1456	363020.67	1325059.93	Метод спутниковых геодезических измерений (определений)	0.10	–
1457	363022.54	1325064.44	Метод спутниковых геодезических измерений (определений)	0.10	–
1458	363034.03	1325073.12	Метод спутниковых геодезических измерений (определений)	0.10	–
1459	363076.40	1325097.80	Метод спутниковых геодезических измерений (определений)	0.10	–
1460	363095.63	1325112.34	Метод спутниковых геодезических измерений (определений)	0.10	–
1461	363157.35	1325144.66	Метод спутниковых геодезических измерений (определений)	0.10	–
1462	363198.41	1325171.99	Метод спутниковых геодезических измерений (определений)	0.10	–
1463	363255.07	1325194.79	Метод спутниковых геодезических измерений (определений)	0.10	–
1464	363255.92	1325192.58	Метод спутниковых геодезических измерений (определений)	0.10	–
1465	363199.94	1325169.18	Метод спутниковых геодезических измерений (определений)	0.10	–
1466	363157.99	1325142.97	Метод спутниковых геодезических измерений (определений)	0.10	–

1467	363096.56	1325110.39	Метод спутниковых геодезических измерений (определений)	0.10	—
1468	363078.02	1325096.09	Метод спутниковых геодезических измерений (определений)	0.10	—
1469	363035.22	1325071.16	Метод спутниковых геодезических измерений (определений)	0.10	—
1470	363026.12	1325064.27	Метод спутниковых геодезических измерений (определений)	0.10	—
1471	363023.14	1325059.85	Метод спутниковых геодезических измерений (определений)	0.10	—
1472	363023.05	1325055.34	Метод спутниковых геодезических измерений (определений)	0.10	—
1473	363050.19	1324997.82	Метод спутниковых геодезических измерений (определений)	0.10	—
1474	363061.09	1324979.70	Метод спутниковых геодезических измерений (определений)	0.10	—
1475	363079.04	1324963.11	Метод спутниковых геодезических измерений (определений)	0.10	—
1476	363094.78	1324942.01	Метод спутниковых геодезических измерений (определений)	0.10	—
1477	363105.24	1324932.99	Метод спутниковых геодезических измерений (определений)	0.10	—
1478	363115.45	1324920.65	Метод спутниковых геодезических измерений (определений)	0.10	—
1479	363128.98	1324911.12	Метод спутниковых геодезических измерений (определений)	0.10	—
1480	363141.57	1324907.21	Метод спутниковых геодезических измерений (определений)	0.10	—
1481	363154.93	1324906.70	Метод спутниковых геодезических измерений (определений)	0.10	—
1482	363186.16	1324935.20	Метод спутниковых геодезических измерений (определений)	0.10	—
1483	363209.47	1324959.54	Метод спутниковых геодезических измерений (определений)	0.10	—
1484	363227.34	1324976.30	Метод спутниковых	0.10	—

			геодезических измерений (определений)		
1485	363257.12	1324996.97	Метод спутниковых геодезических измерений (определений)	0.10	—
1486	363299.49	1325023.94	Метод спутниковых геодезических измерений (определений)	0.10	—
1487	363340.41	1325044.11	Метод спутниковых геодезических измерений (определений)	0.10	—
1488	363350.79	1325055.93	Метод спутниковых геодезических измерений (определений)	0.10	—
1489	363411.37	1325150.80	Метод спутниковых геодезических измерений (определений)	0.10	—
1490	363419.20	1325167.39	Метод спутниковых геодезических измерений (определений)	0.10	—
1491	363428.22	1325194.36	Метод спутниковых геодезических измерений (определений)	0.10	—
1492	363441.23	1325218.53	Метод спутниковых геодезических измерений (определений)	0.10	—
1493	363474.50	1325262.94	Метод спутниковых геодезических измерений (определений)	0.10	—
1494	363477.66	1325270.38	Метод спутниковых геодезических измерений (определений)	0.10	—
1495	363477.65	1325292.89	Метод спутниковых геодезических измерений (определений)	0.10	—
1496	363463.02	1325388.78	Метод спутниковых геодезических измерений (определений)	0.10	—
1497	363460.46	1325396.09	Метод спутниковых геодезических измерений (определений)	0.10	—
1498	363454.34	1325401.54	Метод спутниковых геодезических измерений (определений)	0.10	—
1499	363393.93	1325439.40	Метод спутниковых геодезических измерений (определений)	0.10	—
1500	363273.03	1325507.89	Метод спутниковых геодезических измерений (определений)	0.10	—
1501	363223.76	1325549.84	Метод спутниковых геодезических измерений (определений)	0.10	—

			измерений (определений)		
1502	363208.62	1325561.24	Метод спутниковых геодезических измерений (определений)	0.10	—
1503	363165.06	1325584.64	Метод спутниковых геодезических измерений (определений)	0.10	—
1504	363037.60	1325637.64	Метод спутниковых геодезических измерений (определений)	0.10	—
1505	363018.03	1325643.51	Метод спутниковых геодезических измерений (определений)	0.10	—
1506	362979.41	1325648.70	Метод спутниковых геодезических измерений (определений)	0.10	—
1507	362901.64	1325659.08	Метод спутниковых геодезических измерений (определений)	0.10	—
1508	362672.26	1325688.35	Метод спутниковых геодезических измерений (определений)	0.10	—
1509	362623.51	1325697.80	Метод спутниковых геодезических измерений (определений)	0.10	—
1510	362494.27	1325717.96	Метод спутниковых геодезических измерений (определений)	0.10	—
1511	362466.22	1325712.32	Метод спутниковых геодезических измерений (определений)	0.10	—
1512	362472.19	1325679.67	Метод спутниковых геодезических измерений (определений)	0.10	—
1398	362445.02	1325681.71	Метод спутниковых геодезических измерений (определений)	0.10	—
Зона1(23)	—	—	—	—	—
1513	363783.94	1325936.25	Метод спутниковых геодезических измерений (определений)	0.10	—
1514	363788.32	1326012.51	Метод спутниковых геодезических измерений (определений)	0.10	—
1515	363780.83	1326056.52	Метод спутниковых геодезических измерений (определений)	0.10	—
1516	363700.19	1326057.35	Метод спутниковых геодезических измерений (определений)	0.10	—
1517	363666.69	1326049.32	Метод спутниковых геодезических	0.10	—

			измерений (определений)		
1518	363638.90	1326042.84	Метод спутниковых геодезических измерений (определений)	0.10	—
1519	363586.50	1326029.11	Метод спутниковых геодезических измерений (определений)	0.10	—
1520	363498.78	1326027.10	Метод спутниковых геодезических измерений (определений)	0.10	—
1521	363462.64	1326049.37	Метод спутниковых геодезических измерений (определений)	0.10	—
1522	363410.99	1326051.18	Метод спутниковых геодезических измерений (определений)	0.10	—
1523	363391.47	1326054.43	Метод спутниковых геодезических измерений (определений)	0.10	—
1524	363300.09	1326073.31	Метод спутниковых геодезических измерений (определений)	0.10	—
1525	363230.50	1326091.83	Метод спутниковых геодезических измерений (определений)	0.10	—
1526	363188.14	1326097.18	Метод спутниковых геодезических измерений (определений)	0.10	—
1527	363183.22	1326108.33	Метод спутниковых геодезических измерений (определений)	0.10	—
1528	363177.09	1326126.32	Метод спутниковых геодезических измерений (определений)	0.10	—
1529	363193.01	1326210.89	Метод спутниковых геодезических измерений (определений)	0.10	—
1530	363189.46	1326218.13	Метод спутниковых геодезических измерений (определений)	0.10	—
1531	363124.29	1326230.91	Метод спутниковых геодезических измерений (определений)	0.10	—
1532	363114.63	1326232.58	Метод спутниковых геодезических измерений (определений)	0.10	—
1533	363089.16	1326233.57	Метод спутниковых геодезических измерений (определений)	0.10	—
1534	362990.18	1326243.45	Метод спутниковых геодезических измерений	0.10	—

			(определений)		
1535	362908.24	1326249.62	Метод спутниковых геодезических измерений (определений)	0.10	—
1536	362859.81	1326251.56	Метод спутниковых геодезических измерений (определений)	0.10	—
1537	362825.89	1326247.78	Метод спутниковых геодезических измерений (определений)	0.10	—
1538	362716.84	1326139.77	Метод спутниковых геодезических измерений (определений)	0.10	—
1539	362733.24	1326094.77	Метод спутниковых геодезических измерений (определений)	0.10	—
1540	362660.67	1326014.23	Метод спутниковых геодезических измерений (определений)	0.10	—
1541	362830.21	1326003.23	Метод спутниковых геодезических измерений (определений)	0.10	—
1542	362830.16	1325935.85	Метод спутниковых геодезических измерений (определений)	0.10	—
1543	362829.67	1325828.12	Метод спутниковых геодезических измерений (определений)	0.10	—
1544	362821.03	1325735.12	Метод спутниковых геодезических измерений (определений)	0.10	—
1545	362509.43	1325753.88	Метод спутниковых геодезических измерений (определений)	0.10	—
1546	362503.66	1325886.89	Метод спутниковых геодезических измерений (определений)	0.10	—
1547	362437.64	1325890.30	Метод спутниковых геодезических измерений (определений)	0.10	—
1548	362413.45	1325812.07	Метод спутниковых геодезических измерений (определений)	0.10	—
1549	362408.33	1325722.17	Метод спутниковых геодезических измерений (определений)	0.10	—
1550	362424.71	1325700.35	Метод спутниковых геодезических измерений (определений)	0.10	—
1551	362428.50	1325711.33	Метод спутниковых геодезических измерений (определений)	0.10	—

1552	362426.37	1325718.98	Метод спутниковых геодезических измерений (определений)	0.10	—
1553	362473.68	1325721.19	Метод спутниковых геодезических измерений (определений)	0.10	—
1554	362480.31	1325724.26	Метод спутниковых геодезических измерений (определений)	0.10	—
1555	362482.78	1325729.79	Метод спутниковых геодезических измерений (определений)	0.10	—
1556	362410.78	1325732.41	Метод спутниковых геодезических измерений (определений)	0.10	—
1557	362421.18	1325822.25	Метод спутниковых геодезических измерений (определений)	0.10	—
1558	362439.33	1325886.34	Метод спутниковых геодезических измерений (определений)	0.10	—
1559	362501.02	1325882.47	Метод спутниковых геодезических измерений (определений)	0.10	—
1560	362499.16	1325824.34	Метод спутниковых геодезических измерений (определений)	0.10	—
1561	362504.81	1325778.85	Метод спутниковых геодезических измерений (определений)	0.10	—
1562	362501.87	1325729.12	Метод спутниковых геодезических измерений (определений)	0.10	—
1563	362502.01	1325725.53	Метод спутниковых геодезических измерений (определений)	0.10	—
1564	362624.61	1325705.97	Метод спутниковых геодезических измерений (определений)	0.10	—
1565	362892.71	1325669.12	Метод спутниковых геодезических измерений (определений)	0.10	—
1566	362903.43	1325667.68	Метод спутниковых геодезических измерений (определений)	0.10	—
1567	362968.94	1325656.96	Метод спутниковых геодезических измерений (определений)	0.10	—
1568	362970.81	1325660.87	Метод спутниковых геодезических измерений (определений)	0.10	—
1569	362979.24	1325732.77	Метод спутниковых	0.10	—

			геодезических измерений (определений)		
1570	362987.66	1325987.16	Метод спутниковых геодезических измерений (определений)	0.10	–
1571	362894.92	1326034.98	Метод спутниковых геодезических измерений (определений)	0.10	–
1572	362896.71	1326038.30	Метод спутниковых геодезических измерений (определений)	0.10	–
1573	362956.01	1326007.07	Метод спутниковых геодезических измерений (определений)	0.10	–
1574	362986.38	1326001.80	Метод спутниковых геодезических измерений (определений)	0.10	–
1575	363038.12	1325981.47	Метод спутниковых геодезических измерений (определений)	0.10	–
1576	363058.62	1325976.53	Метод спутниковых геодезических измерений (определений)	0.10	–
1577	363058.28	1325973.21	Метод спутниковых геодезических измерений (определений)	0.10	–
1578	363036.92	1325977.12	Метод спутниковых геодезических измерений (определений)	0.10	–
1579	362985.70	1325998.73	Метод спутниковых геодезических измерений (определений)	0.10	–
1580	362961.88	1326002.90	Метод спутниковых геодезических измерений (определений)	0.10	–
1581	362990.81	1325988.35	Метод спутниковых геодезических измерений (определений)	0.10	–
1582	362983.58	1325731.32	Метод спутниковых геодезических измерений (определений)	0.10	–
1583	362977.02	1325659.60	Метод спутниковых геодезических измерений (определений)	0.10	–
1584	362979.32	1325656.45	Метод спутниковых геодезических измерений (определений)	0.10	–
1585	363018.37	1325651.26	Метод спутниковых геодезических измерений (определений)	0.10	–
1586	363039.05	1325645.64	Метод спутниковых геодезических измерений (определений)	0.10	–

			измерений (определений)		
1587	363188.88	1325582.00	Метод спутниковых геодезических измерений (определений)	0.10	–
1588	363212.45	1325568.73	Метод спутниковых геодезических измерений (определений)	0.10	–
1589	363227.59	1325556.99	Метод спутниковых геодезических измерений (определений)	0.10	–
1590	363277.11	1325514.53	Метод спутниковых геодезических измерений (определений)	0.10	–
1591	363394.27	1325447.99	Метод спутниковых геодезических измерений (определений)	0.10	–
1592	363396.48	1325449.19	Метод спутниковых геодезических измерений (определений)	0.10	–
1593	363400.82	1325521.85	Метод спутниковых геодезических измерений (определений)	0.10	–
1594	363403.29	1325558.09	Метод спутниковых геодезических измерений (определений)	0.10	–
1595	363402.79	1325569.52	Метод спутниковых геодезических измерений (определений)	0.10	–
1596	363381.77	1325570.38	Метод спутниковых геодезических измерений (определений)	0.10	–
1597	363375.56	1325576.10	Метод спутниковых геодезических измерений (определений)	0.10	–
1598	363376.49	1325595.34	Метод спутниковых геодезических измерений (определений)	0.10	–
1599	363400.46	1325594.46	Метод спутниковых геодезических измерений (определений)	0.10	–
1600	363403.23	1325590.58	Метод спутниковых геодезических измерений (определений)	0.10	–
1601	363401.25	1325600.72	Метод спутниковых геодезических измерений (определений)	0.10	–
1602	363374.44	1325602.93	Метод спутниковых геодезических измерений (определений)	0.10	–
1603	363366.19	1325598.34	Метод спутниковых геодезических измерений	0.10	–

			(определений)		
1604	363366.36	1325584.89	Метод спутниковых геодезических измерений (определений)	0.10	—
1605	363372.57	1325574.85	Метод спутниковых геодезических измерений (определений)	0.10	—
1606	363372.57	1325567.03	Метод спутниковых геодезических измерений (определений)	0.10	—
1607	363358.19	1325571.11	Метод спутниковых геодезических измерений (определений)	0.10	—
1608	363358.87	1325612.88	Метод спутниковых геодезических измерений (определений)	0.10	—
1609	363375.51	1325617.11	Метод спутниковых геодезических измерений (определений)	0.10	—
1610	363375.68	1325652.61	Метод спутниковых геодезических измерений (определений)	0.10	—
1611	363429.28	1325652.34	Метод спутниковых геодезических измерений (определений)	0.10	—
1612	363427.80	1325616.07	Метод спутниковых геодезических измерений (определений)	0.10	—
1613	363400.44	1325616.61	Метод спутниковых геодезических измерений (определений)	0.10	—
1614	363401.92	1325607.87	Метод спутниковых геодезических измерений (определений)	0.10	—
1615	363412.31	1325602.42	Метод спутниковых геодезических измерений (определений)	0.10	—
1616	363412.47	1325580.17	Метод спутниковых геодезических измерений (определений)	0.10	—
1617	363412.03	1325559.51	Метод спутниковых геодезических измерений (определений)	0.10	—
1618	363410.26	1325534.78	Метод спутниковых геодезических измерений (определений)	0.10	—
1619	363410.18	1325509.68	Метод спутниковых геодезических измерений (определений)	0.10	—
1620	363407.88	1325450.04	Метод спутниковых геодезических измерений (определений)	0.10	—

1621	363409.92	1325439.15	Метод спутниковых геодезических измерений (определений)	0.10	—
1622	363457.66	1325409.11	Метод спутниковых геодезических измерений (определений)	0.10	—
1623	363468.97	1325402.39	Метод спутниковых геодезических измерений (определений)	0.10	—
1624	363495.01	1325390.22	Метод спутниковых геодезических измерений (определений)	0.10	—
1625	363501.90	1325394.65	Метод спутниковых геодезических измерений (определений)	0.10	—
1626	363509.30	1325390.22	Метод спутниковых геодезических измерений (определений)	0.10	—
1627	363510.83	1325382.40	Метод спутниковых геодезических измерений (определений)	0.10	—
1628	363519.17	1325376.78	Метод спутниковых геодезических измерений (определений)	0.10	—
1629	363527.68	1325375.85	Метод спутниковых геодезических измерений (определений)	0.10	—
1630	363533.54	1325386.05	Метод спутниковых геодезических измерений (определений)	0.10	—
1631	363596.39	1325492.96	Метод спутниковых геодезических измерений (определений)	0.10	—
1632	363627.59	1325537.89	Метод спутниковых геодезических измерений (определений)	0.10	—
1633	363696.33	1325637.26	Метод спутниковых геодезических измерений (определений)	0.10	—
1634	363725.00	1325686.69	Метод спутниковых геодезических измерений (определений)	0.10	—
1635	363731.02	1325713.45	Метод спутниковых геодезических измерений (определений)	0.10	—
1636	363749.47	1325764.56	Метод спутниковых геодезических измерений (определений)	0.10	—
1637	363767.15	1325817.27	Метод спутниковых геодезических измерений (определений)	0.10	—
1638	363748.13	1325806.36	Метод спутниковых	0.10	—

			геодезических измерений (определений)		
1639	363648.07	1325747.66	Метод спутниковых геодезических измерений (определений)	0.10	–
1640	363635.65	1325747.15	Метод спутниковых геодезических измерений (определений)	0.10	–
1641	363620.33	1325748.00	Метод спутниковых геодезических измерений (определений)	0.10	–
1642	363580.51	1325735.74	Метод спутниковых геодезических измерений (определений)	0.10	–
1643	363516.45	1325725.02	Метод спутниковых геодезических измерений (определений)	0.10	–
1644	363466.76	1325720.34	Метод спутниковых геодезических измерений (определений)	0.10	–
1645	363438.51	1325716.43	Метод спутниковых геодезических измерений (определений)	0.10	–
1646	363376.23	1325701.71	Метод спутниковых геодезических измерений (определений)	0.10	–
1647	363340.92	1325698.39	Метод спутниковых геодезических измерений (определений)	0.10	–
1648	363258.05	1325699.58	Метод спутниковых геодезических измерений (определений)	0.10	–
1649	363232.53	1325701.54	Метод спутниковых геодезических измерений (определений)	0.10	–
1650	363213.72	1325704.60	Метод спутниковых геодезических измерений (определений)	0.10	–
1651	363159.36	1325729.19	Метод спутниковых геодезических измерений (определений)	0.10	–
1652	362987.74	1325698.14	Метод спутниковых геодезических измерений (определений)	0.10	–
1653	362987.74	1325702.14	Метод спутниковых геодезических измерений (определений)	0.10	–
1654	363160.12	1325732.85	Метод спутниковых геодезических измерений (определений)	0.10	–
1655	363214.74	1325707.67	Метод спутниковых геодезических	0.10	–

			измерений (определений)		
1656	363233.46	1325704.52	Метод спутниковых геодезических измерений (определений)	0.10	—
1657	363257.46	1325702.73	Метод спутниковых геодезических измерений (определений)	0.10	—
1658	363341.09	1325701.71	Метод спутниковых геодезических измерений (определений)	0.10	—
1659	363375.89	1325705.20	Метод спутниковых геодезических измерений (определений)	0.10	—
1660	363438.26	1325719.92	Метод спутниковых геодезических измерений (определений)	0.10	—
1661	363466.33	1325723.75	Метод спутниковых геодезических измерений (определений)	0.10	—
1662	363516.02	1325728.51	Метод спутниковых геодезических измерений (определений)	0.10	—
1663	363579.83	1325739.23	Метод спутниковых геодезических измерений (определений)	0.10	—
1664	363620.25	1325751.65	Метод спутниковых геодезических измерений (определений)	0.10	—
1665	363647.98	1325751.99	Метод спутниковых геодезических измерений (определений)	0.10	—
1666	363745.66	1325811.55	Метод спутниковых геодезических измерений (определений)	0.10	—
1667	363758.51	1325821.34	Метод спутниковых геодезических измерений (определений)	0.10	—
1668	363768.46	1325824.49	Метод спутниковых геодезических измерений (определений)	0.10	—
1669	363774.96	1325859.84	Метод спутниковых геодезических измерений (определений)	0.10	—
1513	363783.94	1325936.25	Метод спутниковых геодезических измерений (определений)	0.10	—
—	—	—	—	—	—
1670	363352.24	1325595.21	Метод спутниковых геодезических измерений (определений)	0.10	—
1671	363354.44	1325623.61	Метод спутниковых геодезических	0.10	—

			измерений (определений)		
1672	363319.44	1325627.01	Метод спутниковых геодезических измерений (определений)	0.10	–
1673	363318.64	1325596.41	Метод спутниковых геодезических измерений (определений)	0.10	–
1670	363352.24	1325595.21	Метод спутниковых геодезических измерений (определений)	0.10	–
–	–	–	–	–	–
1674	363430.63	1325518.57	Метод спутниковых геодезических измерений (определений)	0.10	–
1675	363449.19	1325517.41	Метод спутниковых геодезических измерений (определений)	0.10	–
1676	363450.15	1325532.70	Метод спутниковых геодезических измерений (определений)	0.10	–
1677	363431.58	1325533.86	Метод спутниковых геодезических измерений (определений)	0.10	–
1674	363430.63	1325518.57	Метод спутниковых геодезических измерений (определений)	0.10	–
–	–	–	–	–	–
1678	363467.57	1325549.14	Метод спутниковых геодезических измерений (определений)	0.10	–
1679	363467.78	1325554.43	Метод спутниковых геодезических измерений (определений)	0.10	–
1680	363459.29	1325554.78	Метод спутниковых геодезических измерений (определений)	0.10	–
1681	363459.08	1325549.48	Метод спутниковых геодезических измерений (определений)	0.10	–
1678	363467.57	1325549.14	Метод спутниковых геодезических измерений (определений)	0.10	–
–	–	–	–	–	–
1682	363290.91	1325640.27	Метод спутниковых геодезических измерений (определений)	0.10	–
1683	363287.81	1325643.49	Метод спутниковых геодезических измерений (определений)	0.10	–
1684	363285.95	1325641.70	Метод спутниковых геодезических измерений (определений)	0.10	–

1685	363289.05	1325638.48	Метод спутниковых геодезических измерений (определений)	0.10	—
1682	363290.91	1325640.27	Метод спутниковых геодезических измерений (определений)	0.10	—
—	—	—	—	—	—
1686	363355.56	1325514.19	Метод спутниковых геодезических измерений (определений)	0.10	—
1687	363355.56	1325570.16	Метод спутниковых геодезических измерений (определений)	0.10	—
1688	363327.06	1325571.93	Метод спутниковых геодезических измерений (определений)	0.10	—
1689	363325.27	1325515.18	Метод спутниковых геодезических измерений (определений)	0.10	—
1686	363355.56	1325514.19	Метод спутниковых геодезических измерений (определений)	0.10	—
Зона1(24)	—	—	—	—	—
1690	363484.71	1325297.91	Метод спутниковых геодезических измерений (определений)	0.10	—
1691	363497.69	1325323.08	Метод спутниковых геодезических измерений (определений)	0.10	—
1692	363521.29	1325364.53	Метод спутниковых геодезических измерений (определений)	0.10	—
1693	363476.46	1325387.50	Метод спутниковых геодезических измерений (определений)	0.10	—
1694	363473.23	1325382.99	Метод спутниковых геодезических измерений (определений)	0.10	—
1690	363484.71	1325297.91	Метод спутниковых геодезических измерений (определений)	0.10	—
Зона1(25)	—	—	—	—	—
1695	369341.45	1321023.11	Метод спутниковых геодезических измерений (определений)	0.10	—
1696	369289.61	1321144.37	Метод спутниковых геодезических измерений (определений)	0.10	—
1697	369265.08	1321181.93	Метод спутниковых геодезических измерений (определений)	0.10	—
1698	369226.30	1321289.44	Метод спутниковых геодезических	0.10	—

			измерений (определений)		
1699	369234.55	1321330.34	Метод спутниковых геодезических измерений (определений)	0.10	–
1700	369246.78	1321351.37	Метод спутниковых геодезических измерений (определений)	0.10	–
1701	369280.73	1321382.39	Метод спутниковых геодезических измерений (определений)	0.10	–
1702	369288.67	1321402.17	Метод спутниковых геодезических измерений (определений)	0.10	–
1703	369219.78	1321496.74	Метод спутниковых геодезических измерений (определений)	0.10	–
1704	369172.91	1321485.67	Метод спутниковых геодезических измерений (определений)	0.10	–
1705	369138.11	1321469.31	Метод спутниковых геодезических измерений (определений)	0.10	–
1706	369122.42	1321451.57	Метод спутниковых геодезических измерений (определений)	0.10	–
1707	369118.32	1321418.84	Метод спутниковых геодезических измерений (определений)	0.10	–
1708	369117.64	1321361.56	Метод спутниковых геодезических измерений (определений)	0.10	–
1709	369126.51	1321333.60	Метод спутниковых геодезических измерений (определений)	0.10	–
1710	369132.16	1321304.73	Метод спутниковых геодезических измерений (определений)	0.10	–
1711	369157.65	1321276.63	Метод спутниковых геодезических измерений (определений)	0.10	–
1712	369201.57	1321238.01	Метод спутниковых геодезических измерений (определений)	0.10	–
1713	369250.79	1321105.18	Метод спутниковых геодезических измерений (определений)	0.10	–
1714	369297.89	1321050.10	Метод спутниковых геодезических измерений (определений)	0.10	–
1695	369341.45	1321023.11	Метод спутниковых геодезических измерений	0.10	–

			(определений)		
Зона1(26)	—	—	—	—	—
1715	369303.39	1321404.72	Метод спутниковых геодезических измерений (определений)	0.10	—
1716	369287.89	1321376.20	Метод спутниковых геодезических измерений (определений)	0.10	—
1717	369264.47	1321355.78	Метод спутниковых геодезических измерений (определений)	0.10	—
1718	369250.53	1321337.41	Метод спутниковых геодезических измерений (определений)	0.10	—
1719	369244.83	1321317.94	Метод спутниковых геодезических измерений (определений)	0.10	—
1719	369244.83	1321317.94	Метод спутниковых геодезических измерений (определений)	0.10	—
1720	369239.08	1321295.13	Метод спутниковых геодезических измерений (определений)	0.10	—
1721	369243.67	1321270.08	Метод спутниковых геодезических измерений (определений)	0.10	—
1722	369320.27	1321100.01	Метод спутниковых геодезических измерений (определений)	0.10	—
1723	369358.70	1321009.04	Метод спутниковых геодезических измерений (определений)	0.10	—
1724	369421.78	1321000.23	Метод спутниковых геодезических измерений (определений)	0.10	—
1725	369457.09	1320984.78	Метод спутниковых геодезических измерений (определений)	0.10	—
1726	369482.88	1320990.34	Метод спутниковых геодезических измерений (определений)	0.10	—
1727	369549.01	1321050.46	Метод спутниковых геодезических измерений (определений)	0.10	—
1728	369588.89	1321050.43	Метод спутниковых геодезических измерений (определений)	0.10	—
1729	369609.84	1321006.46	Метод спутниковых геодезических измерений (определений)	0.10	—
1730	369611.07	1320989.11	Метод спутниковых геодезических измерений	0.10	—

			(определений)		
1731	369631.29	1320966.17	Метод спутниковых геодезических измерений (определений)	0.10	–
1732	369652.03	1320964.53	Метод спутниковых геодезических измерений (определений)	0.10	–
1733	369722.31	1320983.44	Метод спутниковых геодезических измерений (определений)	0.10	–
1734	369689.60	1321117.97	Метод спутниковых геодезических измерений (определений)	0.10	–
1735	369675.11	1321128.38	Метод спутниковых геодезических измерений (определений)	0.10	–
1736	369629.77	1321123.17	Метод спутниковых геодезических измерений (определений)	0.10	–
1737	369562.14	1321139.53	Метод спутниковых геодезических измерений (определений)	0.10	–
1738	369526.46	1321136.92	Метод спутниковых геодезических измерений (определений)	0.10	–
1739	369474.73	1321264.93	Метод спутниковых геодезических измерений (определений)	0.10	–
1740	369434.47	1321356.31	Метод спутниковых геодезических измерений (определений)	0.10	–
1741	369415.34	1321393.35	Метод спутниковых геодезических измерений (определений)	0.10	–
1742	369404.57	1321422.34	Метод спутниковых геодезических измерений (определений)	0.10	–
1715	369303.39	1321404.72	Метод спутниковых геодезических измерений (определений)	0.10	–
Зона1(27)	–	–	–	–	–
1743	369679.60	1320961.28	Метод спутниковых геодезических измерений (определений)	0.10	–
1744	369632.88	1320948.63	Метод спутниковых геодезических измерений (определений)	0.10	–
1745	369559.17	1320914.37	Метод спутниковых геодезических измерений (определений)	0.10	–
1746	369454.43	1320894.06	Метод спутниковых геодезических измерений	0.10	–

			(определений)		
1747	369433.23	1320894.42	Метод спутниковых геодезических измерений (определений)	0.10	–
1748	369405.19	1320899.01	Метод спутниковых геодезических измерений (определений)	0.10	–
1749	369311.23	1320932.84	Метод спутниковых геодезических измерений (определений)	0.10	–
1750	369300.04	1320928.23	Метод спутниковых геодезических измерений (определений)	0.10	–
1751	369280.42	1320912.51	Метод спутниковых геодезических измерений (определений)	0.10	–
1752	369209.20	1320590.40	Метод спутниковых геодезических измерений (определений)	0.10	–
1753	369242.20	1320592.80	Метод спутниковых геодезических измерений (определений)	0.10	–
1754	369323.08	1320571.20	Метод спутниковых геодезических измерений (определений)	0.10	–
1755	369406.78	1320544.62	Метод спутниковых геодезических измерений (определений)	0.10	–
1756	369421.79	1320574.62	Метод спутниковых геодезических измерений (определений)	0.10	–
1757	369440.89	1320632.59	Метод спутниковых геодезических измерений (определений)	0.10	–
1758	369452.49	1320677.60	Метод спутниковых геодезических измерений (определений)	0.10	–
1759	369512.83	1320698.71	Метод спутниковых геодезических измерений (определений)	0.10	–
1760	369606.99	1320719.85	Метод спутниковых геодезических измерений (определений)	0.10	–
1761	369703.68	1320749.16	Метод спутниковых геодезических измерений (определений)	0.10	–
1762	369673.86	1320895.65	Метод спутниковых геодезических измерений (определений)	0.10	–
1763	369667.72	1320899.74	Метод спутниковых геодезических измерений (определений)	0.10	–

1764	369660.89	1320924.29	Метод спутниковых геодезических измерений (определений)	0.10	—
1765	369677.27	1320928.39	Метод спутниковых геодезических измерений (определений)	0.10	—
1743	369679.60	1320961.28	Метод спутниковых геодезических измерений (определений)	0.10	—
Зона1(28)	—	—	—	—	—
1766	358272.46	1315315.15	Метод спутниковых геодезических измерений (определений)	0.10	—
1767	358408.68	1315524.23	Метод спутниковых геодезических измерений (определений)	0.10	—
1768	358326.10	1315547.50	Метод спутниковых геодезических измерений (определений)	0.10	—
1769	358273.29	1315585.85	Метод спутниковых геодезических измерений (определений)	0.10	—
1770	358240.15	1315602.84	Метод спутниковых геодезических измерений (определений)	0.10	—
1771	358117.44	1315500.93	Метод спутниковых геодезических измерений (определений)	0.10	—
1772	358248.08	1315300.97	Метод спутниковых геодезических измерений (определений)	0.10	—
1766	358272.46	1315315.15	Метод спутниковых геодезических измерений (определений)	0.10	—
Зона1(29)	—	—	—	—	—
1773	358209.97	1315279.15	Метод спутниковых геодезических измерений (определений)	0.10	—
1774	358175.38	1315356.89	Метод спутниковых геодезических измерений (определений)	0.10	—
1775	358161.20	1315388.77	Метод спутниковых геодезических измерений (определений)	0.10	—
1776	358160.82	1315389.45	Метод спутниковых геодезических измерений (определений)	0.10	—
1777	358144.31	1315379.77	Метод спутниковых геодезических измерений (определений)	0.10	—
1778	358119.20	1315344.21	Метод спутниковых геодезических измерений	0.10	—

			(определений)		
1779	357881.63	1315293.76	Метод спутниковых геодезических измерений (определений)	0.10	–
1780	357842.82	1315279.29	Метод спутниковых геодезических измерений (определений)	0.10	–
1781	357783.53	1315269.45	Метод спутниковых геодезических измерений (определений)	0.10	–
1782	357700.47	1315238.25	Метод спутниковых геодезических измерений (определений)	0.10	–
1783	357598.36	1315184.93	Метод спутниковых геодезических измерений (определений)	0.10	–
1784	357637.22	1315104.70	Метод спутниковых геодезических измерений (определений)	0.10	–
1785	357725.07	1315158.20	Метод спутниковых геодезических измерений (определений)	0.10	–
1786	357774.48	1315170.09	Метод спутниковых геодезических измерений (определений)	0.10	–
1787	357812.65	1315178.15	Метод спутниковых геодезических измерений (определений)	0.10	–
1788	357850.31	1315209.15	Метод спутниковых геодезических измерений (определений)	0.10	–
1789	357904.42	1315259.19	Метод спутниковых геодезических измерений (определений)	0.10	–
1790	357983.75	1315279.36	Метод спутниковых геодезических измерений (определений)	0.10	–
1791	357997.13	1315260.18	Метод спутниковых геодезических измерений (определений)	0.10	–
1792	358091.11	1315268.95	Метод спутниковых геодезических измерений (определений)	0.10	–
1793	358141.20	1315274.19	Метод спутниковых геодезических измерений (определений)	0.10	–
1773	358209.97	1315279.15	Метод спутниковых геодезических измерений (определений)	0.10	–
Зона1(30)	–	–	–	–	–
1794	358110.73	1315352.07	Метод спутниковых геодезических измерений	0.10	–

			(определений)		
1795	358139.55	1315388.90	Метод спутниковых геодезических измерений (определений)	0.10	–
1796	358154.81	1315400.50	Метод спутниковых геодезических измерений (определений)	0.10	–
1797	358126.29	1315452.91	Метод спутниковых геодезических измерений (определений)	0.10	–
1798	358104.00	1315493.87	Метод спутниковых геодезических измерений (определений)	0.10	–
1799	358042.43	1315461.19	Метод спутниковых геодезических измерений (определений)	0.10	–
1800	357885.90	1315342.72	Метод спутниковых геодезических измерений (определений)	0.10	–
1801	357829.65	1315355.04	Метод спутниковых геодезических измерений (определений)	0.10	–
1802	357744.11	1315294.96	Метод спутниковых геодезических измерений (определений)	0.10	–
1803	357592.29	1315197.49	Метод спутниковых геодезических измерений (определений)	0.10	–
1804	357593.56	1315194.85	Метод спутниковых геодезических измерений (определений)	0.10	–
1805	357695.77	1315248.49	Метод спутниковых геодезических измерений (определений)	0.10	–
1806	357778.37	1315282.54	Метод спутниковых геодезических измерений (определений)	0.10	–
1807	357826.07	1315290.00	Метод спутниковых геодезических измерений (определений)	0.10	–
1808	357878.06	1315304.56	Метод спутниковых геодезических измерений (определений)	0.10	–
1794	358110.73	1315352.07	Метод спутниковых геодезических измерений (определений)	0.10	–
Зона1(31)	–	–	–	–	–
1809	359335.43	1316523.14	Метод спутниковых геодезических измерений (определений)	0.10	–
1810	359282.89	1316607.23	Метод спутниковых геодезических измерений	0.10	–

			(определений)		
1811	359195.99	1316710.87	Метод спутниковых геодезических измерений (определений)	0.10	–
1812	359097.83	1316850.19	Метод спутниковых геодезических измерений (определений)	0.10	–
1813	359062.59	1316881.55	Метод спутниковых геодезических измерений (определений)	0.10	–
1814	358947.60	1316813.99	Метод спутниковых геодезических измерений (определений)	0.10	–
1815	358978.26	1316774.57	Метод спутниковых геодезических измерений (определений)	0.10	–
1816	359029.71	1316715.00	Метод спутниковых геодезических измерений (определений)	0.10	–
1817	359077.15	1316662.25	Метод спутниковых геодезических измерений (определений)	0.10	–
1818	359137.52	1316598.02	Метод спутниковых геодезических измерений (определений)	0.10	–
1819	359206.61	1316521.22	Метод спутниковых геодезических измерений (определений)	0.10	–
1820	359257.65	1316463.23	Метод спутниковых геодезических измерений (определений)	0.10	–
1821	359276.25	1316474.10	Метод спутниковых геодезических измерений (определений)	0.10	–
1809	359335.43	1316523.14	Метод спутниковых геодезических измерений (определений)	0.10	–
Зона1(32)	–	–	–	–	–
1822	359245.95	1316456.38	Метод спутниковых геодезических измерений (определений)	0.10	–
1823	359147.83	1316569.84	Метод спутниковых геодезических измерений (определений)	0.10	–
1824	359089.80	1316629.22	Метод спутниковых геодезических измерений (определений)	0.10	–
1825	359057.07	1316667.66	Метод спутниковых геодезических измерений (определений)	0.10	–
1826	358939.50	1316808.57	Метод спутниковых геодезических измерений	0.10	–

			(определений)		
1827	358918.40	1316776.86	Метод спутниковых геодезических измерений (определений)	0.10	—
1828	359029.77	1316570.61	Метод спутниковых геодезических измерений (определений)	0.10	—
1829	359056.23	1316595.46	Метод спутниковых геодезических измерений (определений)	0.10	—
1830	359091.20	1316559.74	Метод спутниковых геодезических измерений (определений)	0.10	—
1831	359141.37	1316532.56	Метод спутниковых геодезических измерений (определений)	0.10	—
1832	359201.36	1316499.32	Метод спутниковых геодезических измерений (определений)	0.10	—
1822	359245.95	1316456.38	Метод спутниковых геодезических измерений (определений)	0.10	—
Зона1(33)	—	—	—	—	—
1833	356080.45	1317888.74	Метод спутниковых геодезических измерений (определений)	0.10	—
1834	356102.66	1317917.23	Метод спутниковых геодезических измерений (определений)	0.10	—
1835	355999.73	1318111.75	Метод спутниковых геодезических измерений (определений)	0.10	—
1836	355995.64	1318118.73	Метод спутниковых геодезических измерений (определений)	0.10	—
1837	355879.14	1318053.17	Метод спутниковых геодезических измерений (определений)	0.10	—
1838	355864.90	1318045.16	Метод спутниковых геодезических измерений (определений)	0.10	—
1839	355825.58	1318014.18	Метод спутниковых геодезических измерений (определений)	0.10	—
1840	355940.09	1317813.66	Метод спутниковых геодезических измерений (определений)	0.10	—
1841	355986.36	1317839.10	Метод спутниковых геодезических измерений (определений)	0.10	—
1842	355998.45	1317845.74	Метод спутниковых геодезических измерений	0.10	—

			(определений)		
1833	356080.45	1317888.74	Метод спутниковых геодезических измерений (определений)	0.10	–
Зона1(34)	–	–	–	–	–
1843	357277.76	1312882.34	Метод спутниковых геодезических измерений (определений)	0.10	–
1844	357255.41	1312991.76	Метод спутниковых геодезических измерений (определений)	0.10	–
1845	357213.62	1313066.22	Метод спутниковых геодезических измерений (определений)	0.10	–
1846	357201.36	1313142.37	Метод спутниковых геодезических измерений (определений)	0.10	–
1847	357158.18	1313140.86	Метод спутниковых геодезических измерений (определений)	0.10	–
1848	357151.63	1313214.31	Метод спутниковых геодезических измерений (определений)	0.10	–
1849	357249.95	1313222.28	Метод спутниковых геодезических измерений (определений)	0.10	–
1850	357249.61	1313297.57	Метод спутниковых геодезических измерений (определений)	0.10	–
1851	357204.49	1313302.08	Метод спутниковых геодезических измерений (определений)	0.10	–
1852	357191.20	1313365.98	Метод спутниковых геодезических измерений (определений)	0.10	–
1853	357173.78	1313375.01	Метод спутниковых геодезических измерений (определений)	0.10	–
1854	357177.58	1313414.90	Метод спутниковых геодезических измерений (определений)	0.10	–
1855	357170.45	1313479.85	Метод спутниковых геодезических измерений (определений)	0.10	–
1856	357165.90	1313552.96	Метод спутниковых геодезических измерений (определений)	0.10	–
1857	357178.01	1313583.56	Метод спутниковых геодезических измерений (определений)	0.10	–
1858	357183.75	1313628.60	Метод спутниковых геодезических измерений	0.10	–

			(определений)		
1859	357185.32	1313670.06	Метод спутниковых геодезических измерений (определений)	0.10	—
1860	357156.18	1313756.55	Метод спутниковых геодезических измерений (определений)	0.10	—
1861	357131.13	1313817.91	Метод спутниковых геодезических измерений (определений)	0.10	—
1862	357110.09	1313920.59	Метод спутниковых геодезических измерений (определений)	0.10	—
1863	357082.18	1314012.72	Метод спутниковых геодезических измерений (определений)	0.10	—
1864	357035.81	1314120.25	Метод спутниковых геодезических измерений (определений)	0.10	—
1865	357051.67	1314194.38	Метод спутниковых геодезических измерений (определений)	0.10	—
1866	357083.10	1314245.14	Метод спутниковых геодезических измерений (определений)	0.10	—
1867	357088.30	1314262.66	Метод спутниковых геодезических измерений (определений)	0.10	—
1868	357055.77	1314394.30	Метод спутниковых геодезических измерений (определений)	0.10	—
1869	357038.66	1314391.11	Метод спутниковых геодезических измерений (определений)	0.10	—
1870	356992.71	1314586.06	Метод спутниковых геодезических измерений (определений)	0.10	—
1871	356974.21	1314701.54	Метод спутниковых геодезических измерений (определений)	0.10	—
1872	356952.07	1314745.00	Метод спутниковых геодезических измерений (определений)	0.10	—
1873	356943.97	1314771.25	Метод спутниковых геодезических измерений (определений)	0.10	—
1874	356938.38	1314790.13	Метод спутниковых геодезических измерений (определений)	0.10	—
1875	356902.88	1314789.45	Метод спутниковых геодезических измерений (определений)	0.10	—

1876	356895.82	1314863.58	Метод спутниковых геодезических измерений (определений)	0.10	—
1877	356799.87	1314781.21	Метод спутниковых геодезических измерений (определений)	0.10	—
1878	356767.43	1314735.77	Метод спутниковых геодезических измерений (определений)	0.10	—
1879	356740.31	1314704.46	Метод спутниковых геодезических измерений (определений)	0.10	—
1880	356724.39	1314685.57	Метод спутниковых геодезических измерений (определений)	0.10	—
1881	356738.60	1314625.07	Метод спутниковых геодезических измерений (определений)	0.10	—
1882	356762.47	1314516.49	Метод спутниковых геодезических измерений (определений)	0.10	—
1883	356780.93	1314424.36	Метод спутниковых геодезических измерений (определений)	0.10	—
1884	356812.65	1314284.10	Метод спутниковых геодезических измерений (определений)	0.10	—
1885	356849.98	1314096.25	Метод спутниковых геодезических измерений (определений)	0.10	—
1886	356882.35	1313933.14	Метод спутниковых геодезических измерений (определений)	0.10	—
1887	356906.91	1313840.32	Метод спутниковых геодезических измерений (определений)	0.10	—
1888	356945.26	1313645.67	Метод спутниковых геодезических измерений (определений)	0.10	—
1889	356995.20	1313426.16	Метод спутниковых геодезических измерений (определений)	0.10	—
1890	357022.88	1313307.35	Метод спутниковых геодезических измерений (определений)	0.10	—
1891	357050.49	1313138.61	Метод спутниковых геодезических измерений (определений)	0.10	—
1892	357076.96	1313057.43	Метод спутниковых геодезических измерений (определений)	0.10	—
1893	357130.20	1312909.79	Метод спутниковых	0.10	—

			геодезических измерений (определений)		
1894	357154.37	1312847.48	Метод спутниковых геодезических измерений (определений)	0.10	—
1843	357277.76	1312882.34	Метод спутниковых геодезических измерений (определений)	0.10	—
Зона1(35)	—	—	—	—	—
1895	357232.21	1312600.58	Метод спутниковых геодезических измерений (определений)	0.10	—
1896	357186.64	1312722.15	Метод спутниковых геодезических измерений (определений)	0.10	—
1897	357163.14	1312766.45	Метод спутниковых геодезических измерений (определений)	0.10	—
1898	357063.65	1313027.82	Метод спутниковых геодезических измерений (определений)	0.10	—
1899	357028.06	1313126.70	Метод спутниковых геодезических измерений (определений)	0.10	—
1900	357007.12	1313232.72	Метод спутниковых геодезических измерений (определений)	0.10	—
1901	356998.40	1313295.00	Метод спутниковых геодезических измерений (определений)	0.10	—
1902	356971.48	1313418.79	Метод спутниковых геодезических измерений (определений)	0.10	—
1903	356947.64	1313544.71	Метод спутниковых геодезических измерений (определений)	0.10	—
1904	356920.55	1313652.53	Метод спутниковых геодезических измерений (определений)	0.10	—
1905	356913.78	1313690.67	Метод спутниковых геодезических измерений (определений)	0.10	—
1906	356911.38	1313704.21	Метод спутниковых геодезических измерений (определений)	0.10	—
1907	356887.92	1313836.44	Метод спутниковых геодезических измерений (определений)	0.10	—
1908	356842.80	1314034.14	Метод спутниковых геодезических измерений (определений)	0.10	—
1909	356839.51	1314044.62	Метод спутниковых	0.10	—

			геодезических измерений (определений)		
1910	356826.30	1314106.46	Метод спутниковых геодезических измерений (определений)	0.10	–
1911	356789.72	1314291.15	Метод спутниковых геодезических измерений (определений)	0.10	–
1912	356763.69	1314419.73	Метод спутниковых геодезических измерений (определений)	0.10	–
1913	356715.46	1314639.99	Метод спутниковых геодезических измерений (определений)	0.10	–
1914	356706.80	1314670.96	Метод спутниковых геодезических измерений (определений)	0.10	–
1915	356703.53	1314680.38	Метод спутниковых геодезических измерений (определений)	0.10	–
1916	356677.69	1314703.90	Метод спутниковых геодезических измерений (определений)	0.10	–
1917	356646.44	1314722.67	Метод спутниковых геодезических измерений (определений)	0.10	–
1918	356628.55	1314732.55	Метод спутниковых геодезических измерений (определений)	0.10	–
1919	356593.97	1314751.67	Метод спутниковых геодезических измерений (определений)	0.10	–
1920	356587.75	1314755.12	Метод спутниковых геодезических измерений (определений)	0.10	–
1921	356551.06	1314774.66	Метод спутниковых геодезических измерений (определений)	0.10	–
1922	356487.41	1314677.80	Метод спутниковых геодезических измерений (определений)	0.10	–
1923	356485.51	1314663.71	Метод спутниковых геодезических измерений (определений)	0.10	–
1924	356514.35	1314647.05	Метод спутниковых геодезических измерений (определений)	0.10	–
1925	356532.64	1314604.52	Метод спутниковых геодезических измерений (определений)	0.10	–
1926	356489.73	1314614.52	Метод спутниковых геодезических	0.10	–

			измерений (определений)		
1927	356485.52	1314581.66	Метод спутниковых геодезических измерений (определений)	0.10	—
1928	356438.46	1314589.14	Метод спутниковых геодезических измерений (определений)	0.10	—
1929	356389.68	1314615.85	Метод спутниковых геодезических измерений (определений)	0.10	—
1930	356350.70	1314557.57	Метод спутниковых геодезических измерений (определений)	0.10	—
1931	356355.11	1314553.30	Метод спутниковых геодезических измерений (определений)	0.10	—
1932	356396.45	1314513.05	Метод спутниковых геодезических измерений (определений)	0.10	—
1933	356390.35	1314471.33	Метод спутниковых геодезических измерений (определений)	0.10	—
1934	356363.30	1314428.10	Метод спутниковых геодезических измерений (определений)	0.10	—
1935	356357.77	1314411.33	Метод спутниковых геодезических измерений (определений)	0.10	—
1936	356382.12	1314399.74	Метод спутниковых геодезических измерений (определений)	0.10	—
1937	356389.16	1314408.45	Метод спутниковых геодезических измерений (определений)	0.10	—
1938	356428.94	1314378.24	Метод спутниковых геодезических измерений (определений)	0.10	—
1939	356398.76	1314321.18	Метод спутниковых геодезических измерений (определений)	0.10	—
1940	356255.15	1314415.28	Метод спутниковых геодезических измерений (определений)	0.10	—
1941	356218.18	1314383.08	Метод спутниковых геодезических измерений (определений)	0.10	—
1942	356097.61	1314198.44	Метод спутниковых геодезических измерений (определений)	0.10	—
1943	355933.07	1313938.52	Метод спутниковых геодезических измерений	0.10	—

			(определений)		
1944	355870.96	1313817.00	Метод спутниковых геодезических измерений (определений)	0.10	–
1945	355867.16	1313788.72	Метод спутниковых геодезических измерений (определений)	0.10	–
1946	355888.04	1313829.59	Метод спутниковых геодезических измерений (определений)	0.10	–
1947	356079.40	1313725.35	Метод спутниковых геодезических измерений (определений)	0.10	–
1948	356300.03	1314097.70	Метод спутниковых геодезических измерений (определений)	0.10	–
1949	356424.14	1314034.35	Метод спутниковых геодезических измерений (определений)	0.10	–
1950	356417.18	1314044.78	Метод спутниковых геодезических измерений (определений)	0.10	–
1951	356415.89	1314074.63	Метод спутниковых геодезических измерений (определений)	0.10	–
1952	356434.10	1314186.32	Метод спутниковых геодезических измерений (определений)	0.10	–
1953	356459.89	1314289.00	Метод спутниковых геодезических измерений (определений)	0.10	–
1954	356484.01	1314276.02	Метод спутниковых геодезических измерений (определений)	0.10	–
1955	356511.02	1314240.37	Метод спутниковых геодезических измерений (определений)	0.10	–
1956	356533.67	1314202.35	Метод спутниковых геодезических измерений (определений)	0.10	–
1957	356557.67	1314149.25	Метод спутниковых геодезических измерений (определений)	0.10	–
1958	356579.89	1314095.18	Метод спутниковых геодезических измерений (определений)	0.10	–
1959	356588.33	1314054.79	Метод спутниковых геодезических измерений (определений)	0.10	–
1960	356593.64	1313998.21	Метод спутниковых геодезических измерений (определений)	0.10	–

1961	356600.50	1313981.40	Метод спутниковых геодезических измерений (определений)	0.10	—
1962	356605.19	1313969.89	Метод спутниковых геодезических измерений (определений)	0.10	—
1963	356608.35	1313962.12	Метод спутниковых геодезических измерений (определений)	0.10	—
1964	356627.80	1313865.73	Метод спутниковых геодезических измерений (определений)	0.10	—
1965	356654.59	1313745.30	Метод спутниковых геодезических измерений (определений)	0.10	—
1966	356678.70	1313643.37	Метод спутниковых геодезических измерений (определений)	0.10	—
1967	356680.09	1313636.75	Метод спутниковых геодезических измерений (определений)	0.10	—
1968	356682.44	1313625.54	Метод спутниковых геодезических измерений (определений)	0.10	—
1969	356711.35	1313487.09	Метод спутниковых геодезических измерений (определений)	0.10	—
1970	356741.75	1313323.75	Метод спутниковых геодезических измерений (определений)	0.10	—
1971	356767.95	1313148.44	Метод спутниковых геодезических измерений (определений)	0.10	—
1972	356796.61	1313048.74	Метод спутниковых геодезических измерений (определений)	0.10	—
1973	356891.60	1312761.22	Метод спутниковых геодезических измерений (определений)	0.10	—
1974	356978.05	1312553.78	Метод спутниковых геодезических измерений (определений)	0.10	—
1975	357093.79	1312596.83	Метод спутниковых геодезических измерений (определений)	0.10	—
1976	357110.32	1312549.64	Метод спутниковых геодезических измерений (определений)	0.10	—
1895	357232.21	1312600.58	Метод спутниковых геодезических измерений (определений)	0.10	—
—	—	—	—	—	—

1977	356606.77	1314732.07	Метод спутниковых геодезических измерений (определений)	0.10	—
1978	356603.43	1314742.74	Метод спутниковых геодезических измерений (определений)	0.10	—
1979	356591.34	1314746.91	Метод спутниковых геодезических измерений (определений)	0.10	—
1980	356574.19	1314742.18	Метод спутниковых геодезических измерений (определений)	0.10	—
1981	356581.12	1314719.36	Метод спутниковых геодезических измерений (определений)	0.10	—
1982	356594.46	1314724.16	Метод спутниковых геодезических измерений (определений)	0.10	—
1977	356606.77	1314732.07	Метод спутниковых геодезических измерений (определений)	0.10	—
—	—	—	—	—	—
1983	356586.46	1314687.84	Метод спутниковых геодезических измерений (определений)	0.10	—
1984	356567.45	1314740.51	Метод спутниковых геодезических измерений (определений)	0.10	—
1985	356530.86	1314727.31	Метод спутниковых геодезических измерений (определений)	0.10	—
1986	356550.22	1314673.59	Метод спутниковых геодезических измерений (определений)	0.10	—
1983	356586.46	1314687.84	Метод спутниковых геодезических измерений (определений)	0.10	—
—	—	—	—	—	—
1987	356536.96	1314701.75	Метод спутниковых геодезических измерений (определений)	0.10	—
1988	356533.61	1314709.27	Метод спутниковых геодезических измерений (определений)	0.10	—
1989	356525.89	1314705.85	Метод спутниковых геодезических измерений (определений)	0.10	—
1990	356529.07	1314698.47	Метод спутниковых геодезических измерений (определений)	0.10	—
1987	356536.96	1314701.75	Метод спутниковых геодезических измерений	0.10	—

			(определений)		
Зона1(36)	—	—	—	—	—
1991	355966.09	1314030.13	Метод спутниковых геодезических измерений (определений)	0.10	—
1992	356036.44	1314151.02	Метод спутниковых геодезических измерений (определений)	0.10	—
1993	356070.12	1314211.87	Метод спутниковых геодезических измерений (определений)	0.10	—
1994	356240.52	1314460.63	Метод спутниковых геодезических измерений (определений)	0.10	—
1995	356305.29	1314548.40	Метод спутниковых геодезических измерений (определений)	0.10	—
1996	356292.88	1314556.79	Метод спутниковых геодезических измерений (определений)	0.10	—
1997	356278.24	1314567.23	Метод спутниковых геодезических измерений (определений)	0.10	—
1998	356220.89	1314611.40	Метод спутниковых геодезических измерений (определений)	0.10	—
1999	356213.75	1314616.90	Метод спутниковых геодезических измерений (определений)	0.10	—
2000	356229.51	1314637.58	Метод спутниковых геодезических измерений (определений)	0.10	—
2001	356248.36	1314623.48	Метод спутниковых геодезических измерений (определений)	0.10	—
2002	356245.50	1314619.75	Метод спутниковых геодезических измерений (определений)	0.10	—
2003	356304.78	1314572.43	Метод спутниковых геодезических измерений (определений)	0.10	—
2004	356316.09	1314563.87	Метод спутниковых геодезических измерений (определений)	0.10	—
2005	356367.24	1314637.86	Метод спутниковых геодезических измерений (определений)	0.10	—
2006	356455.65	1314775.84	Метод спутниковых геодезических измерений (определений)	0.10	—
2007	356477.27	1314809.70	Метод спутниковых геодезических измерений	0.10	—

			(определений)		
2008	356376.26	1314895.87	Метод спутниковых геодезических измерений (определений)	0.10	–
2009	356355.66	1314923.12	Метод спутниковых геодезических измерений (определений)	0.10	–
2010	356338.63	1314942.84	Метод спутниковых геодезических измерений (определений)	0.10	–
2011	356328.77	1314957.06	Метод спутниковых геодезических измерений (определений)	0.10	–
2012	356288.29	1315004.51	Метод спутниковых геодезических измерений (определений)	0.10	–
2013	356236.41	1315058.52	Метод спутниковых геодезических измерений (определений)	0.10	–
2014	356205.41	1315086.63	Метод спутниковых геодезических измерений (определений)	0.10	–
2015	356201.01	1315080.76	Метод спутниковых геодезических измерений (определений)	0.10	–
2016	356158.02	1315024.99	Метод спутниковых геодезических измерений (определений)	0.10	–
2017	356079.39	1314913.45	Метод спутниковых геодезических измерений (определений)	0.10	–
2018	355996.81	1314798.39	Метод спутниковых геодезических измерений (определений)	0.10	–
2019	355913.07	1314654.53	Метод спутниковых геодезических измерений (определений)	0.10	–
2020	355891.26	1314619.09	Метод спутниковых геодезических измерений (определений)	0.10	–
2021	355882.38	1314604.66	Метод спутниковых геодезических измерений (определений)	0.10	–
2022	355876.19	1314594.61	Метод спутниковых геодезических измерений (определений)	0.10	–
2023	355803.16	1314507.04	Метод спутниковых геодезических измерений (определений)	0.10	–
2024	355777.43	1314481.10	Метод спутниковых геодезических измерений (определений)	0.10	–

2025	355747.46	1314463.21	Метод спутниковых геодезических измерений (определений)	0.10	—
2026	355706.63	1314442.48	Метод спутниковых геодезических измерений (определений)	0.10	—
2027	355618.06	1314414.62	Метод спутниковых геодезических измерений (определений)	0.10	—
2028	355614.42	1314425.52	Метод спутниковых геодезических измерений (определений)	0.10	—
2029	355714.58	1314458.64	Метод спутниковых геодезических измерений (определений)	0.10	—
2030	355761.93	1314491.20	Метод спутниковых геодезических измерений (определений)	0.10	—
2031	355888.81	1314666.82	Метод спутниковых геодезических измерений (определений)	0.10	—
2032	355946.12	1314756.38	Метод спутниковых геодезических измерений (определений)	0.10	—
2033	355978.85	1314805.34	Метод спутниковых геодезических измерений (определений)	0.10	—
2034	356016.54	1314860.85	Метод спутниковых геодезических измерений (определений)	0.10	—
2035	356062.74	1314926.58	Метод спутниковых геодезических измерений (определений)	0.10	—
2036	356189.85	1315092.82	Метод спутниковых геодезических измерений (определений)	0.10	—
2037	356095.76	1315188.16	Метод спутниковых геодезических измерений (определений)	0.10	—
2038	356013.04	1315264.75	Метод спутниковых геодезических измерений (определений)	0.10	—
2039	355986.98	1315289.17	Метод спутниковых геодезических измерений (определений)	0.10	—
2040	355893.54	1315375.89	Метод спутниковых геодезических измерений (определений)	0.10	—
2041	355833.03	1315425.66	Метод спутниковых геодезических измерений (определений)	0.10	—
2042	355767.36	1315486.58	Метод спутниковых	0.10	—

			геодезических измерений (определений)		
2043	355647.86	1315604.44	Метод спутниковых геодезических измерений (определений)	0.10	—
2044	355562.95	1315692.25	Метод спутниковых геодезических измерений (определений)	0.10	—
2045	355423.52	1315841.81	Метод спутниковых геодезических измерений (определений)	0.10	—
2046	355329.70	1315956.83	Метод спутниковых геодезических измерений (определений)	0.10	—
2047	355286.92	1316012.93	Метод спутниковых геодезических измерений (определений)	0.10	—
2048	355240.81	1316073.99	Метод спутниковых геодезических измерений (определений)	0.10	—
2049	355252.88	1316086.62	Метод спутниковых геодезических измерений (определений)	0.10	—
2050	355251.61	1316088.50	Метод спутниковых геодезических измерений (определений)	0.10	—
2051	355181.71	1316017.11	Метод спутниковых геодезических измерений (определений)	0.10	—
2052	355068.29	1315883.17	Метод спутниковых геодезических измерений (определений)	0.10	—
2053	355131.11	1315812.57	Метод спутниковых геодезических измерений (определений)	0.10	—
2054	355204.22	1315733.53	Метод спутниковых геодезических измерений (определений)	0.10	—
2055	355245.53	1315691.64	Метод спутниковых геодезических измерений (определений)	0.10	—
2056	355249.24	1315694.09	Метод спутниковых геодезических измерений (определений)	0.10	—
2057	355316.27	1315623.07	Метод спутниковых геодезических измерений (определений)	0.10	—
2058	355375.82	1315562.68	Метод спутниковых геодезических измерений (определений)	0.10	—
2059	355479.26	1315452.72	Метод спутниковых геодезических	0.10	—

			измерений (определений)		
2060	355579.89	1315350.43	Метод спутниковых геодезических измерений (определений)	0.10	—
2061	355671.27	1315258.66	Метод спутниковых геодезических измерений (определений)	0.10	—
2062	355709.27	1315233.32	Метод спутниковых геодезических измерений (определений)	0.10	—
2063	355742.37	1315201.95	Метод спутниковых геодезических измерений (определений)	0.10	—
2064	355759.47	1315167.38	Метод спутниковых геодезических измерений (определений)	0.10	—
2065	355869.99	1315073.73	Метод спутниковых геодезических измерений (определений)	0.10	—
2066	355789.41	1314943.42	Метод спутниковых геодезических измерений (определений)	0.10	—
2067	355674.50	1314787.45	Метод спутниковых геодезических измерений (определений)	0.10	—
2068	355632.66	1314723.43	Метод спутниковых геодезических измерений (определений)	0.10	—
2069	355552.24	1314647.84	Метод спутниковых геодезических измерений (определений)	0.10	—
2070	355519.14	1314615.50	Метод спутниковых геодезических измерений (определений)	0.10	—
2071	355517.34	1314552.37	Метод спутниковых геодезических измерений (определений)	0.10	—
2072	355467.47	1314501.60	Метод спутниковых геодезических измерений (определений)	0.10	—
2073	355522.21	1314433.14	Метод спутниковых геодезических измерений (определений)	0.10	—
2074	355573.17	1314380.48	Метод спутниковых геодезических измерений (определений)	0.10	—
2075	355678.75	1314420.07	Метод спутниковых геодезических измерений (определений)	0.10	—
2076	355682.52	1314186.99	Метод спутниковых геодезических измерений	0.10	—

			(определений)		
2077	355718.77	1314191.85	Метод спутниковых геодезических измерений (определений)	0.10	–
2078	355798.34	1314289.28	Метод спутниковых геодезических измерений (определений)	0.10	–
2079	355811.97	1314320.54	Метод спутниковых геодезических измерений (определений)	0.10	–
2080	355828.37	1314332.70	Метод спутниковых геодезических измерений (определений)	0.10	–
2081	355868.49	1314342.64	Метод спутниковых геодезических измерений (определений)	0.10	–
2082	355878.74	1314286.12	Метод спутниковых геодезических измерений (определений)	0.10	–
2083	355849.33	1314218.70	Метод спутниковых геодезических измерений (определений)	0.10	–
2084	355865.31	1314172.02	Метод спутниковых геодезических измерений (определений)	0.10	–
2085	355808.31	1314114.09	Метод спутниковых геодезических измерений (определений)	0.10	–
2086	355772.39	1314070.56	Метод спутниковых геодезических измерений (определений)	0.10	–
2087	355769.16	1314014.22	Метод спутниковых геодезических измерений (определений)	0.10	–
2088	355713.79	1313964.85	Метод спутниковых геодезических измерений (определений)	0.10	–
2089	355685.27	1313925.28	Метод спутниковых геодезических измерений (определений)	0.10	–
2090	355719.20	1313903.55	Метод спутниковых геодезических измерений (определений)	0.10	–
2091	355758.15	1313868.10	Метод спутниковых геодезических измерений (определений)	0.10	–
2092	355842.74	1313802.94	Метод спутниковых геодезических измерений (определений)	0.10	–
2093	355888.54	1313897.94	Метод спутниковых геодезических измерений (определений)	0.10	–

1991	355966.09	1314030.13	Метод спутниковых геодезических измерений (определений)	0.10	—
Зона1(37)	—	—	—	—	—
2094	356794.48	1314790.36	Метод спутниковых геодезических измерений (определений)	0.10	—
2095	356894.54	1314877.01	Метод спутниковых геодезических измерений (определений)	0.10	—
2096	356855.48	1314908.23	Метод спутниковых геодезических измерений (определений)	0.10	—
2097	356798.66	1314934.29	Метод спутниковых геодезических измерений (определений)	0.10	—
2098	356744.04	1314968.98	Метод спутниковых геодезических измерений (определений)	0.10	—
2099	356707.78	1314996.67	Метод спутниковых геодезических измерений (определений)	0.10	—
2100	356664.06	1315017.59	Метод спутниковых геодезических измерений (определений)	0.10	—
2101	356633.91	1315037.58	Метод спутниковых геодезических измерений (определений)	0.10	—
2102	356574.28	1315072.37	Метод спутниковых геодезических измерений (определений)	0.10	—
2103	356498.76	1315115.55	Метод спутниковых геодезических измерений (определений)	0.10	—
2104	356525.10	1315153.31	Метод спутниковых геодезических измерений (определений)	0.10	—
2105	356493.94	1315193.43	Метод спутниковых геодезических измерений (определений)	0.10	—
2106	356063.90	1315606.41	Метод спутниковых геодезических измерений (определений)	0.10	—
2107	355794.13	1315862.29	Метод спутниковых геодезических измерений (определений)	0.10	—
2108	355752.96	1315906.50	Метод спутниковых геодезических измерений (определений)	0.10	—
2109	355701.31	1315957.23	Метод спутниковых геодезических измерений (определений)	0.10	—

2110	355628.83	1316037.24	Метод спутниковых геодезических измерений (определений)	0.10	—
2111	355585.90	1316072.73	Метод спутниковых геодезических измерений (определений)	0.10	—
2112	355476.03	1316212.99	Метод спутниковых геодезических измерений (определений)	0.10	—
2113	355369.81	1316328.76	Метод спутниковых геодезических измерений (определений)	0.10	—
2114	355221.88	1316165.77	Метод спутниковых геодезических измерений (определений)	0.10	—
2115	355270.41	1316105.52	Метод спутниковых геодезических измерений (определений)	0.10	—
2116	355335.64	1316022.12	Метод спутниковых геодезических измерений (определений)	0.10	—
2117	355423.08	1315905.14	Метод спутниковых геодезических измерений (определений)	0.10	—
2118	355466.33	1315851.47	Метод спутниковых геодезических измерений (определений)	0.10	—
2119	355585.48	1315724.95	Метод спутниковых геодезических измерений (определений)	0.10	—
2120	355676.34	1315634.28	Метод спутниковых геодезических измерений (определений)	0.10	—
2121	355725.92	1315585.05	Метод спутниковых геодезических измерений (определений)	0.10	—
2122	355805.25	1315507.37	Метод спутниковых геодезических измерений (определений)	0.10	—
2123	355849.05	1315456.84	Метод спутниковых геодезических измерений (определений)	0.10	—
2124	355891.21	1315417.59	Метод спутниковых геодезических измерений (определений)	0.10	—
2125	355926.41	1315388.17	Метод спутниковых геодезических измерений (определений)	0.10	—
2126	355941.34	1315373.55	Метод спутниковых геодезических измерений (определений)	0.10	—
2127	355999.89	1315319.21	Метод спутниковых	0.10	—

			геодезических измерений (определений)		
2128	356145.44	1315184.59	Метод спутниковых геодезических измерений (определений)	0.10	–
2129	356212.18	1315119.31	Метод спутниковых геодезических измерений (определений)	0.10	–
2130	356274.51	1315057.63	Метод спутниковых геодезических измерений (определений)	0.10	–
2131	356390.09	1314916.01	Метод спутниковых геодезических измерений (определений)	0.10	–
2132	356419.87	1314888.00	Метод спутниковых геодезических измерений (определений)	0.10	–
2133	356481.49	1314846.08	Метод спутниковых геодезических измерений (определений)	0.10	–
2134	356552.95	1314797.81	Метод спутниковых геодезических измерений (определений)	0.10	–
2135	356601.85	1314762.96	Метод спутниковых геодезических измерений (определений)	0.10	–
2136	356688.50	1314717.12	Метод спутниковых геодезических измерений (определений)	0.10	–
2137	356722.77	1314696.97	Метод спутниковых геодезических измерений (определений)	0.10	–
2138	356729.18	1314704.32	Метод спутниковых геодезических измерений (определений)	0.10	–
2139	356769.82	1314756.46	Метод спутниковых геодезических измерений (определений)	0.10	–
2094	356794.48	1314790.36	Метод спутниковых геодезических измерений (определений)	0.10	–
Зона1(38)	–	–	–	–	–
2140	357184.79	1316681.21	Метод спутниковых геодезических измерений (определений)	0.10	–
2141	357191.51	1316688.83	Метод спутниковых геодезических измерений (определений)	0.10	–
2142	357190.17	1316702.73	Метод спутниковых геодезических измерений (определений)	0.10	–
2143	357168.64	1316737.46	Метод спутниковых	0.10	–

			геодезических измерений (определений)		
2144	357128.82	1316715.45	Метод спутниковых геодезических измерений (определений)	0.10	–
2145	357109.17	1316703.21	Метод спутниковых геодезических измерений (определений)	0.10	–
2146	357142.40	1316656.60	Метод спутниковых геодезических измерений (определений)	0.10	–
2147	357144.97	1316658.36	Метод спутниковых геодезических измерений (определений)	0.10	–
2140	357184.79	1316681.21	Метод спутниковых геодезических измерений (определений)	0.10	–
Зона1(39)	–	–	–	–	–
2148	357138.62	1316654.02	Метод спутниковых геодезических измерений (определений)	0.10	–
2149	357106.47	1316698.04	Метод спутниковых геодезических измерений (определений)	0.10	–
2150	357098.63	1316690.76	Метод спутниковых геодезических измерений (определений)	0.10	–
2151	357075.31	1316675.39	Метод спутниковых геодезических измерений (определений)	0.10	–
2152	357087.96	1316660.06	Метод спутниковых геодезических измерений (определений)	0.10	–
2153	357133.42	1316650.45	Метод спутниковых геодезических измерений (определений)	0.10	–
2148	357138.62	1316654.02	Метод спутниковых геодезических измерений (определений)	0.10	–
Зона1(40)	–	–	–	–	–
2154	357095.62	1316694.62	Метод спутниковых геодезических измерений (определений)	0.10	–
2155	357097.00	1316701.00	Метод спутниковых геодезических измерений (определений)	0.10	–
2156	357080.21	1316726.87	Метод спутниковых геодезических измерений (определений)	0.10	–
2157	357066.82	1316750.39	Метод спутниковых геодезических измерений (определений)	0.10	–

2158	357038.40	1316795.21	Метод спутниковых геодезических измерений (определений)	0.10	—
2159	357023.79	1316818.03	Метод спутниковых геодезических измерений (определений)	0.10	—
2160	357003.23	1316848.25	Метод спутниковых геодезических измерений (определений)	0.10	—
2161	356983.22	1316881.70	Метод спутниковых геодезических измерений (определений)	0.10	—
2162	356944.92	1316945.05	Метод спутниковых геодезических измерений (определений)	0.10	—
2163	356943.42	1316947.73	Метод спутниковых геодезических измерений (определений)	0.10	—
2164	356939.11	1316955.87	Метод спутниковых геодезических измерений (определений)	0.10	—
2165	356911.09	1316999.96	Метод спутниковых геодезических измерений (определений)	0.10	—
2166	356863.61	1317075.11	Метод спутниковых геодезических измерений (определений)	0.10	—
2167	356832.14	1317131.71	Метод спутниковых геодезических измерений (определений)	0.10	—
2168	356799.11	1317185.71	Метод спутниковых геодезических измерений (определений)	0.10	—
2169	356790.54	1317206.38	Метод спутниковых геодезических измерений (определений)	0.10	—
2170	356779.50	1317225.88	Метод спутниковых геодезических измерений (определений)	0.10	—
2171	356738.97	1317293.26	Метод спутниковых геодезических измерений (определений)	0.10	—
2172	356705.56	1317348.31	Метод спутниковых геодезических измерений (определений)	0.10	—
2173	356660.02	1317432.76	Метод спутниковых геодезических измерений (определений)	0.10	—
2174	356639.76	1317469.94	Метод спутниковых геодезических измерений (определений)	0.10	—
2175	356617.89	1317505.10	Метод спутниковых	0.10	—

			геодезических измерений (определений)		
2176	356580.23	1317559.47	Метод спутниковых геодезических измерений (определений)	0.10	–
2177	356556.82	1317598.03	Метод спутниковых геодезических измерений (определений)	0.10	–
2178	356518.54	1317669.51	Метод спутниковых геодезических измерений (определений)	0.10	–
2179	356499.89	1317656.61	Метод спутниковых геодезических измерений (определений)	0.10	–
2180	356445.20	1317626.81	Метод спутниковых геодезических измерений (определений)	0.10	–
2181	356494.74	1317508.50	Метод спутниковых геодезических измерений (определений)	0.10	–
2182	356717.43	1317137.87	Метод спутниковых геодезических измерений (определений)	0.10	–
2183	356746.62	1317083.03	Метод спутниковых геодезических измерений (определений)	0.10	–
2184	356819.10	1316979.83	Метод спутниковых геодезических измерений (определений)	0.10	–
2185	356852.00	1316919.86	Метод спутниковых геодезических измерений (определений)	0.10	–
2186	356872.92	1316890.84	Метод спутниковых геодезических измерений (определений)	0.10	–
2187	356895.17	1316860.73	Метод спутниковых геодезических измерений (определений)	0.10	–
2188	356911.19	1316836.26	Метод спутниковых геодезических измерений (определений)	0.10	–
2189	356941.97	1316791.11	Метод спутниковых геодезических измерений (определений)	0.10	–
2190	356938.06	1316788.32	Метод спутниковых геодезических измерений (определений)	0.10	–
2191	356953.33	1316769.41	Метод спутниковых геодезических измерений (определений)	0.10	–
2192	356969.17	1316749.84	Метод спутниковых геодезических	0.10	–

			измерений (определений)		
2193	356985.63	1316736.30	Метод спутниковых геодезических измерений (определений)	0.10	—
2194	357022.64	1316721.63	Метод спутниковых геодезических измерений (определений)	0.10	—
2195	357039.96	1316712.96	Метод спутниковых геодезических измерений (определений)	0.10	—
2196	357050.14	1316703.87	Метод спутниковых геодезических измерений (определений)	0.10	—
2197	357067.07	1316682.61	Метод спутниковых геодезических измерений (определений)	0.10	—
2198	357069.58	1316681.88	Метод спутниковых геодезических измерений (определений)	0.10	—
2154	357095.62	1316694.62	Метод спутниковых геодезических измерений (определений)	0.10	—
Зона1(41)	—	—	—	—	—
2199	357143.40	1316732.37	Метод спутниковых геодезических измерений (определений)	0.10	—
2200	357163.00	1316745.00	Метод спутниковых геодезических измерений (определений)	0.10	—
2201	357163.70	1316745.42	Метод спутниковых геодезических измерений (определений)	0.10	—
2202	357111.31	1316829.99	Метод спутниковых геодезических измерений (определений)	0.10	—
2203	356969.28	1317044.99	Метод спутниковых геодезических измерений (определений)	0.10	—
2204	356944.60	1317088.48	Метод спутниковых геодезических измерений (определений)	0.10	—
2205	356937.42	1317118.99	Метод спутниковых геодезических измерений (определений)	0.10	—
2206	356942.81	1317153.95	Метод спутниковых геодезических измерений (определений)	0.10	—
2207	356948.19	1317175.92	Метод спутниковых геодезических измерений (определений)	0.10	—
2208	356951.54	1317180.53	Метод спутниковых геодезических	0.10	—

			измерений (определений)		
2209	356903.83	1317242.42	Метод спутниковых геодезических измерений (определений)	0.10	—
2210	356898.25	1317250.83	Метод спутниковых геодезических измерений (определений)	0.10	—
2211	356866.26	1317299.04	Метод спутниковых геодезических измерений (определений)	0.10	—
2212	356784.19	1317422.70	Метод спутниковых геодезических измерений (определений)	0.10	—
2213	356693.31	1317563.48	Метод спутниковых геодезических измерений (определений)	0.10	—
2214	356652.49	1317620.59	Метод спутниковых геодезических измерений (определений)	0.10	—
2215	356615.98	1317665.43	Метод спутниковых геодезических измерений (определений)	0.10	—
2216	356588.05	1317693.45	Метод спутниковых геодезических измерений (определений)	0.10	—
2217	356582.01	1317699.36	Метод спутниковых геодезических измерений (определений)	0.10	—
2218	356530.15	1317665.18	Метод спутниковых геодезических измерений (определений)	0.10	—
2219	356545.66	1317631.52	Метод спутниковых геодезических измерений (определений)	0.10	—
2220	356592.73	1317553.80	Метод спутниковых геодезических измерений (определений)	0.10	—
2221	356611.88	1317526.81	Метод спутниковых геодезических измерений (определений)	0.10	—
2222	356645.34	1317475.15	Метод спутниковых геодезических измерений (определений)	0.10	—
2223	356665.22	1317436.46	Метод спутниковых геодезических измерений (определений)	0.10	—
2224	356698.51	1317376.13	Метод спутниковых геодезических измерений (определений)	0.10	—
2225	356746.81	1317294.02	Метод спутниковых геодезических измерений	0.10	—

			(определений)		
2226	356784.46	1317231.90	Метод спутниковых геодезических измерений (определений)	0.10	–
2227	356808.44	1317190.78	Метод спутниковых геодезических измерений (определений)	0.10	–
2228	356839.07	1317139.40	Метод спутниковых геодезических измерений (определений)	0.10	–
2229	356871.35	1317078.92	Метод спутниковых геодезических измерений (определений)	0.10	–
2230	356883.36	1317059.19	Метод спутниковых геодезических измерений (определений)	0.10	–
2231	356916.71	1317004.34	Метод спутниковых геодезических измерений (определений)	0.10	–
2232	356947.50	1316950.41	Метод спутниковых геодезических измерений (определений)	0.10	–
2233	356972.19	1316909.23	Метод спутниковых геодезических измерений (определений)	0.10	–
2234	357016.80	1316840.23	Метод спутниковых геодезических измерений (определений)	0.10	–
2235	357052.19	1316783.20	Метод спутниковых геодезических измерений (определений)	0.10	–
2236	357064.40	1316763.38	Метод спутниковых геодезических измерений (определений)	0.10	–
2237	357075.52	1316746.13	Метод спутниковых геодезических измерений (определений)	0.10	–
2238	357084.84	1316731.93	Метод спутниковых геодезических измерений (определений)	0.10	–
2239	357104.10	1316706.88	Метод спутниковых геодезических измерений (определений)	0.10	–
2199	357143.40	1316732.37	Метод спутниковых геодезических измерений (определений)	0.10	–
Зона1(42)	–	–	–	–	–
2240	361629.77	1321931.72	Метод спутниковых геодезических измерений (определений)	0.10	–
2241	361678.46	1321980.52	Метод спутниковых геодезических измерений	0.10	–

			(определений)		
2242	361714.43	1322017.88	Метод спутниковых геодезических измерений (определений)	0.10	–
2243	361764.69	1322097.24	Метод спутниковых геодезических измерений (определений)	0.10	–
2244	361689.47	1322174.13	Метод спутниковых геодезических измерений (определений)	0.10	–
2245	361598.52	1322260.82	Метод спутниковых геодезических измерений (определений)	0.10	–
2246	361518.98	1322372.19	Метод спутниковых геодезических измерений (определений)	0.10	–
2247	361434.12	1322471.85	Метод спутниковых геодезических измерений (определений)	0.10	–
2248	361374.70	1322451.54	Метод спутниковых геодезических измерений (определений)	0.10	–
2249	361329.49	1322431.18	Метод спутниковых геодезических измерений (определений)	0.10	–
2250	361318.50	1322388.20	Метод спутниковых геодезических измерений (определений)	0.10	–
2251	361283.90	1322308.55	Метод спутниковых геодезических измерений (определений)	0.10	–
2252	361297.96	1322298.84	Метод спутниковых геодезических измерений (определений)	0.10	–
2253	361341.86	1322261.46	Метод спутниковых геодезических измерений (определений)	0.10	–
2254	361404.39	1322210.17	Метод спутниковых геодезических измерений (определений)	0.10	–
2255	361471.94	1322156.40	Метод спутниковых геодезических измерений (определений)	0.10	–
2256	361539.89	1322091.77	Метод спутниковых геодезических измерений (определений)	0.10	–
2257	361664.97	1321968.38	Метод спутниковых геодезических измерений (определений)	0.10	–
2258	361644.25	1321952.51	Метод спутниковых геодезических измерений (определений)	0.10	–

2259	361551.06	1322064.23	Метод спутниковых геодезических измерений (определений)	0.10	—
2260	361487.11	1322121.82	Метод спутниковых геодезических измерений (определений)	0.10	—
2261	361404.60	1322189.70	Метод спутниковых геодезических измерений (определений)	0.10	—
2262	361340.71	1322240.93	Метод спутниковых геодезических измерений (определений)	0.10	—
2263	361284.27	1322283.52	Метод спутниковых геодезических измерений (определений)	0.10	—
2264	361274.07	1322290.78	Метод спутниковых геодезических измерений (определений)	0.10	—
2265	361259.97	1322268.52	Метод спутниковых геодезических измерений (определений)	0.10	—
2266	361240.00	1322234.76	Метод спутниковых геодезических измерений (определений)	0.10	—
2267	361185.86	1322137.06	Метод спутниковых геодезических измерений (определений)	0.10	—
2268	361154.13	1322067.82	Метод спутниковых геодезических измерений (определений)	0.10	—
2269	361202.24	1322025.25	Метод спутниковых геодезических измерений (определений)	0.10	—
2270	361273.82	1321965.19	Метод спутниковых геодезических измерений (определений)	0.10	—
2271	361381.68	1321877.47	Метод спутниковых геодезических измерений (определений)	0.10	—
2272	361372.83	1321867.08	Метод спутниковых геодезических измерений (определений)	0.10	—
2273	361146.74	1322054.03	Метод спутниковых геодезических измерений (определений)	0.10	—
2274	361136.47	1322000.07	Метод спутниковых геодезических измерений (определений)	0.10	—
2275	361131.22	1321954.99	Метод спутниковых геодезических измерений (определений)	0.10	—
2276	361345.59	1321830.08	Метод спутниковых	0.10	—

			геодезических измерений (определений)		
2277	361451.95	1321930.45	Метод спутниковых геодезических измерений (определений)	0.10	—
2278	361473.09	1321916.97	Метод спутниковых геодезических измерений (определений)	0.10	—
2279	361586.51	1321977.99	Метод спутниковых геодезических измерений (определений)	0.10	—
2240	361629.77	1321931.72	Метод спутниковых геодезических измерений (определений)	0.10	—
Зона1(43)	—	—	—	—	—
2280	361304.59	1322393.21	Метод спутниковых геодезических измерений (определений)	0.10	—
2281	361318.02	1322458.06	Метод спутниковых геодезических измерений (определений)	0.10	—
2281	361318.02	1322458.06	Метод спутниковых геодезических измерений (определений)	0.10	—
2282	361281.90	1322514.84	Метод спутниковых геодезических измерений (определений)	0.10	—
2283	361315.58	1322556.90	Метод спутниковых геодезических измерений (определений)	0.10	—
2284	361259.94	1322628.55	Метод спутниковых геодезических измерений (определений)	0.10	—
2285	361369.87	1322693.97	Метод спутниковых геодезических измерений (определений)	0.10	—
2286	361407.51	1322728.20	Метод спутниковых геодезических измерений (определений)	0.10	—
2287	361475.93	1322772.91	Метод спутниковых геодезических измерений (определений)	0.10	—
2288	361508.53	1322798.11	Метод спутниковых геодезических измерений (определений)	0.10	—
2289	361571.01	1322859.11	Метод спутниковых геодезических измерений (определений)	0.10	—
2290	361537.21	1322929.12	Метод спутниковых геодезических измерений (определений)	0.10	—
2291	361506.65	1322924.26	Метод спутниковых	0.10	—

			геодезических измерений (определений)		
2292	361464.78	1322909.47	Метод спутниковых геодезических измерений (определений)	0.10	–
2293	361428.58	1322901.34	Метод спутниковых геодезических измерений (определений)	0.10	–
2294	361403.24	1322892.49	Метод спутниковых геодезических измерений (определений)	0.10	–
2295	361366.45	1322882.65	Метод спутниковых геодезических измерений (определений)	0.10	–
2296	361346.79	1322877.72	Метод спутниковых геодезических измерений (определений)	0.10	–
2297	361325.81	1322865.94	Метод спутниковых геодезических измерений (определений)	0.10	–
2298	361304.10	1322856.34	Метод спутниковых геодезических измерений (определений)	0.10	–
2299	361269.83	1322842.02	Метод спутниковых геодезических измерений (определений)	0.10	–
2300	361225.71	1322810.96	Метод спутниковых геодезических измерений (определений)	0.10	–
2301	361211.69	1322809.21	Метод спутниковых геодезических измерений (определений)	0.10	–
2302	361165.65	1322778.59	Метод спутниковых геодезических измерений (определений)	0.10	–
2303	361123.14	1322732.26	Метод спутниковых геодезических измерений (определений)	0.10	–
2304	361116.39	1322723.02	Метод спутниковых геодезических измерений (определений)	0.10	–
2305	361167.05	1322639.34	Метод спутниковых геодезических измерений (определений)	0.10	–
2306	361108.25	1322605.70	Метод спутниковых геодезических измерений (определений)	0.10	–
2307	361110.48	1322589.98	Метод спутниковых геодезических измерений (определений)	0.10	–
2308	361111.80	1322584.23	Метод спутниковых геодезических	0.10	–

			измерений (определений)		
2309	361119.46	1322562.70	Метод спутниковых геодезических измерений (определений)	0.10	—
2310	361138.15	1322554.56	Метод спутниковых геодезических измерений (определений)	0.10	—
2311	361118.00	1322538.86	Метод спутниковых геодезических измерений (определений)	0.10	—
2312	361057.48	1322451.40	Метод спутниковых геодезических измерений (определений)	0.10	—
2313	361063.44	1322438.28	Метод спутниковых геодезических измерений (определений)	0.10	—
2314	361111.87	1322398.75	Метод спутниковых геодезических измерений (определений)	0.10	—
2315	361209.22	1322325.26	Метод спутниковых геодезических измерений (определений)	0.10	—
2316	361259.07	1322299.23	Метод спутниковых геодезических измерений (определений)	0.10	—
2280	361304.59	1322393.21	Метод спутниковых геодезических измерений (определений)	0.10	—
Зона1(44)	—	—	—	—	—
2317	361113.07	1321912.58	Метод спутниковых геодезических измерений (определений)	0.10	—
2318	361111.60	1321943.30	Метод спутниковых геодезических измерений (определений)	0.10	—
2318	361111.60	1321943.30	Метод спутниковых геодезических измерений (определений)	0.10	—
2319	361111.23	1321997.58	Метод спутниковых геодезических измерений (определений)	0.10	—
2320	361133.30	1322067.18	Метод спутниковых геодезических измерений (определений)	0.10	—
2321	361165.75	1322139.52	Метод спутниковых геодезических измерений (определений)	0.10	—
2322	361253.60	1322288.59	Метод спутниковых геодезических измерений (определений)	0.10	—
2323	361204.59	1322317.12	Метод спутниковых геодезических	0.10	—

			измерений (определений)		
2324	361162.68	1322350.04	Метод спутниковых геодезических измерений (определений)	0.10	–
2325	361093.59	1322399.86	Метод спутниковых геодезических измерений (определений)	0.10	–
2326	360989.33	1322207.39	Метод спутниковых геодезических измерений (определений)	0.10	–
2327	360935.12	1322103.80	Метод спутниковых геодезических измерений (определений)	0.10	–
2328	360921.39	1322045.88	Метод спутниковых геодезических измерений (определений)	0.10	–
2329	360930.33	1322032.87	Метод спутниковых геодезических измерений (определений)	0.10	–
2330	360965.41	1322012.52	Метод спутниковых геодезических измерений (определений)	0.10	–
2331	361003.10	1321989.48	Метод спутниковых геодезических измерений (определений)	0.10	–
2332	361059.94	1321945.04	Метод спутниковых геодезических измерений (определений)	0.10	–
2333	361096.46	1321915.53	Метод спутниковых геодезических измерений (определений)	0.10	–
2317	361113.07	1321912.58	Метод спутниковых геодезических измерений (определений)	0.10	–
Зона1(45)	–	–	–	–	–
2334	361533.18	1322937.46	Метод спутниковых геодезических измерений (определений)	0.10	–
2335	361508.76	1322988.07	Метод спутниковых геодезических измерений (определений)	0.10	–
2336	361597.72	1323024.19	Метод спутниковых геодезических измерений (определений)	0.10	–
2337	361593.49	1323105.08	Метод спутниковых геодезических измерений (определений)	0.10	–
2338	361589.74	1323176.74	Метод спутниковых геодезических измерений (определений)	0.10	–
2339	361558.70	1323230.12	Метод спутниковых геодезических	0.10	–

			измерений (определений)		
2340	361542.56	1323215.83	Метод спутниковых геодезических измерений (определений)	0.10	—
2341	361539.12	1323205.38	Метод спутниковых геодезических измерений (определений)	0.10	—
2342	361540.61	1323194.19	Метод спутниковых геодезических измерений (определений)	0.10	—
2343	361560.32	1323146.97	Метод спутниковых геодезических измерений (определений)	0.10	—
2344	361568.68	1323135.88	Метод спутниковых геодезических измерений (определений)	0.10	—
2345	361571.56	1323126.14	Метод спутниковых геодезических измерений (определений)	0.10	—
2346	361568.12	1323117.53	Метод спутниковых геодезических измерений (определений)	0.10	—
2347	361565.19	1323110.19	Метод спутниковых геодезических измерений (определений)	0.10	—
2348	361530.28	1323113.62	Метод спутниковых геодезических измерений (определений)	0.10	—
2349	361498.83	1323113.67	Метод спутниковых геодезических измерений (определений)	0.10	—
2350	361498.26	1323127.08	Метод спутниковых геодезических измерений (определений)	0.10	—
2351	361491.01	1323145.12	Метод спутниковых геодезических измерений (определений)	0.10	—
2352	361504.35	1323150.06	Метод спутниковых геодезических измерений (определений)	0.10	—
2353	361495.46	1323169.08	Метод спутниковых геодезических измерений (определений)	0.10	—
2354	361484.97	1323166.40	Метод спутниковых геодезических измерений (определений)	0.10	—
2355	361457.04	1323147.01	Метод спутниковых геодезических измерений (определений)	0.10	—
2356	361446.31	1323132.75	Метод спутниковых геодезических измерений	0.10	—

			(определений)		
2357	361449.43	1323105.65	Метод спутниковых геодезических измерений (определений)	0.10	–
2358	361489.56	1323014.65	Метод спутниковых геодезических измерений (определений)	0.10	–
2359	361580.76	1323050.25	Метод спутниковых геодезических измерений (определений)	0.10	–
2360	361582.46	1323040.41	Метод спутниковых геодезических измерений (определений)	0.10	–
2361	361426.67	1322982.02	Метод спутниковых геодезических измерений (определений)	0.10	–
2362	361353.57	1322948.70	Метод спутниковых геодезических измерений (определений)	0.10	–
2363	361196.95	1322876.89	Метод спутниковых геодезических измерений (определений)	0.10	–
2364	361104.19	1322810.00	Метод спутниковых геодезических измерений (определений)	0.10	–
2365	361035.67	1322770.62	Метод спутниковых геодезических измерений (определений)	0.10	–
2366	361031.52	1322757.01	Метод спутниковых геодезических измерений (определений)	0.10	–
2367	361079.25	1322682.12	Метод спутниковых геодезических измерений (определений)	0.10	–
2368	361084.49	1322695.15	Метод спутниковых геодезических измерений (определений)	0.10	–
2369	361118.00	1322742.56	Метод спутниковых геодезических измерений (определений)	0.10	–
2370	361162.16	1322784.21	Метод спутниковых геодезических измерений (определений)	0.10	–
2371	361205.38	1322817.59	Метод спутниковых геодезических измерений (определений)	0.10	–
2372	361222.90	1322817.64	Метод спутниковых геодезических измерений (определений)	0.10	–
2373	361268.20	1322847.75	Метод спутниковых геодезических измерений (определений)	0.10	–

2374	361347.75	1322888.14	Метод спутниковых геодезических измерений (определений)	0.10	–
2375	361392.26	1322901.96	Метод спутниковых геодезических измерений (определений)	0.10	–
2376	361496.01	1322930.67	Метод спутниковых геодезических измерений (определений)	0.10	–
2334	361533.18	1322937.46	Метод спутниковых геодезических измерений (определений)	0.10	–
Зона1(46)	–	–	–	–	–
2377	361113.96	1321894.42	Метод спутниковых геодезических измерений (определений)	0.10	–
2378	361113.74	1321898.40	Метод спутниковых геодезических измерений (определений)	0.10	–
2379	361101.55	1321901.79	Метод спутниковых геодезических измерений (определений)	0.10	–
2380	361086.19	1321911.73	Метод спутниковых геодезических измерений (определений)	0.10	–
2381	361022.18	1321963.71	Метод спутниковых геодезических измерений (определений)	0.10	–
2382	360991.05	1321982.40	Метод спутниковых геодезических измерений (определений)	0.10	–
2383	360896.56	1322029.74	Метод спутниковых геодезических измерений (определений)	0.10	–
2384	360872.69	1322044.32	Метод спутниковых геодезических измерений (определений)	0.10	–
2385	360952.03	1322209.97	Метод спутниковых геодезических измерений (определений)	0.10	–
2386	361058.49	1322428.13	Метод спутниковых геодезических измерений (определений)	0.10	–
2387	361039.12	1322448.13	Метод спутниковых геодезических измерений (определений)	0.10	–
2388	361016.50	1322468.41	Метод спутниковых геодезических измерений (определений)	0.10	–
2389	360992.44	1322492.08	Метод спутниковых геодезических измерений (определений)	0.10	–

2390	360973.73	1322508.74	Метод спутниковых геодезических измерений (определений)	0.10	—
2391	360954.76	1322525.63	Метод спутниковых геодезических измерений (определений)	0.10	—
2392	360932.50	1322543.42	Метод спутниковых геодезических измерений (определений)	0.10	—
2393	360910.76	1322564.67	Метод спутниковых геодезических измерений (определений)	0.10	—
2394	360921.52	1322574.02	Метод спутниковых геодезических измерений (определений)	0.10	—
2395	360986.54	1322510.63	Метод спутниковых геодезических измерений (определений)	0.10	—
2396	361026.29	1322483.44	Метод спутниковых геодезических измерений (определений)	0.10	—
2397	361046.63	1322457.76	Метод спутниковых геодезических измерений (определений)	0.10	—
2398	361108.49	1322549.37	Метод спутниковых геодезических измерений (определений)	0.10	—
2399	361106.09	1322556.83	Метод спутниковых геодезических измерений (определений)	0.10	—
2400	361058.37	1322581.23	Метод спутниковых геодезических измерений (определений)	0.10	—
2401	361032.61	1322645.56	Метод спутниковых геодезических измерений (определений)	0.10	—
2402	361067.88	1322671.33	Метод спутниковых геодезических измерений (определений)	0.10	—
2403	361017.32	1322759.11	Метод спутниковых геодезических измерений (определений)	0.10	—
2404	360996.25	1322770.48	Метод спутниковых геодезических измерений (определений)	0.10	—
2405	360956.46	1322760.04	Метод спутниковых геодезических измерений (определений)	0.10	—
2406	360932.08	1322752.50	Метод спутниковых геодезических измерений (определений)	0.10	—
2407	360901.67	1322741.89	Метод спутниковых	0.10	—

			геодезических измерений (определений)		
2408	360799.63	1322695.91	Метод спутниковых геодезических измерений (определений)	0.10	–
2409	360795.14	1322705.27	Метод спутниковых геодезических измерений (определений)	0.10	–
2410	360874.45	1322739.70	Метод спутниковых геодезических измерений (определений)	0.10	–
2411	360937.44	1322764.47	Метод спутниковых геодезических измерений (определений)	0.10	–
2412	361032.20	1322794.91	Метод спутниковых геодезических измерений (определений)	0.10	–
2413	361188.48	1322887.50	Метод спутниковых геодезических измерений (определений)	0.10	–
2414	361274.64	1322923.11	Метод спутниковых геодезических измерений (определений)	0.10	–
2415	361309.30	1322939.21	Метод спутниковых геодезических измерений (определений)	0.10	–
2416	361403.92	1322981.00	Метод спутниковых геодезических измерений (определений)	0.10	–
2417	361480.10	1323010.89	Метод спутниковых геодезических измерений (определений)	0.10	–
2418	361441.09	1323102.60	Метод спутниковых геодезических измерений (определений)	0.10	–
2419	361434.44	1323131.31	Метод спутниковых геодезических измерений (определений)	0.10	–
2420	361451.48	1323153.99	Метод спутниковых геодезических измерений (определений)	0.10	–
2421	361491.57	1323177.41	Метод спутниковых геодезических измерений (определений)	0.10	–
2422	361484.94	1323186.18	Метод спутниковых геодезических измерений (определений)	0.10	–
2423	361512.17	1323208.64	Метод спутниковых геодезических измерений (определений)	0.10	–
2424	361536.56	1323230.97	Метод спутниковых геодезических	0.10	–

			измерений (определений)		
2425	361420.33	1323200.14	Метод спутниковых геодезических измерений (определений)	0.10	—
2426	361283.69	1323163.91	Метод спутниковых геодезических измерений (определений)	0.10	—
2427	361042.33	1323072.35	Метод спутниковых геодезических измерений (определений)	0.10	—
2428	360892.43	1323003.07	Метод спутниковых геодезических измерений (определений)	0.10	—
2429	360757.34	1322963.23	Метод спутниковых геодезических измерений (определений)	0.10	—
2430	360743.68	1322837.17	Метод спутниковых геодезических измерений (определений)	0.10	—
2431	360763.01	1322700.19	Метод спутниковых геодезических измерений (определений)	0.10	—
2432	360724.19	1322674.04	Метод спутниковых геодезических измерений (определений)	0.10	—
2433	360780.77	1322644.11	Метод спутниковых геодезических измерений (определений)	0.10	—
2434	360822.13	1322576.68	Метод спутниковых геодезических измерений (определений)	0.10	—
2435	360793.34	1322533.63	Метод спутниковых геодезических измерений (определений)	0.10	—
2436	360867.41	1322413.94	Метод спутниковых геодезических измерений (определений)	0.10	—
2437	360862.69	1322383.80	Метод спутниковых геодезических измерений (определений)	0.10	—
2438	360829.96	1322327.76	Метод спутниковых геодезических измерений (определений)	0.10	—
2439	360770.73	1322255.61	Метод спутниковых геодезических измерений (определений)	0.10	—
2440	360723.91	1322191.30	Метод спутниковых геодезических измерений (определений)	0.10	—
2441	360713.50	1322167.65	Метод спутниковых геодезических измерений	0.10	—

			(определений)		
2442	360717.74	1322143.07	Метод спутниковых геодезических измерений (определений)	0.10	—
2443	360868.50	1322064.98	Метод спутниковых геодезических измерений (определений)	0.10	—
2444	360861.00	1321973.78	Метод спутниковых геодезических измерений (определений)	0.10	—
2445	360880.48	1321958.41	Метод спутниковых геодезических измерений (определений)	0.10	—
2446	360949.91	1321945.33	Метод спутниковых геодезических измерений (определений)	0.10	—
2447	361015.80	1321905.55	Метод спутниковых геодезических измерений (определений)	0.10	—
2377	361113.96	1321894.42	Метод спутниковых геодезических измерений (определений)	0.10	—
Зона1(47)	—	—	—	—	—
2448	361671.44	1321819.15	Метод спутниковых геодезических измерений (определений)	0.10	—
2449	361693.50	1321850.50	Метод спутниковых геодезических измерений (определений)	0.10	—
2450	361656.09	1321899.53	Метод спутниковых геодезических измерений (определений)	0.10	—
2451	361617.75	1321856.29	Метод спутниковых геодезических измерений (определений)	0.10	—
2448	361671.44	1321819.15	Метод спутниковых геодезических измерений (определений)	0.10	—
Зона1(48)	—	—	—	—	—
2452	357907.23	1312961.02	Метод спутниковых геодезических измерений (определений)	0.10	—
2453	357894.57	1313036.11	Метод спутниковых геодезических измерений (определений)	0.10	—
2454	357825.08	1313243.04	Метод спутниковых геодезических измерений (определений)	0.10	—
2455	357795.66	1313326.22	Метод спутниковых геодезических измерений (определений)	0.10	—
2456	357755.36	1313420.06	Метод спутниковых геодезических	0.10	—

			измерений (определений)		
2457	357699.95	1313406.57	Метод спутниковых геодезических измерений (определений)	0.10	—
2458	357721.39	1313345.05	Метод спутниковых геодезических измерений (определений)	0.10	—
2459	357738.49	1313296.69	Метод спутниковых геодезических измерений (определений)	0.10	—
2460	357751.49	1313245.51	Метод спутниковых геодезических измерений (определений)	0.10	—
2461	357759.23	1313220.48	Метод спутниковых геодезических измерений (определений)	0.10	—
2462	357771.12	1313188.16	Метод спутниковых геодезических измерений (определений)	0.10	—
2463	357786.54	1313139.00	Метод спутниковых геодезических измерений (определений)	0.10	—
2464	357805.18	1313084.77	Метод спутниковых геодезических измерений (определений)	0.10	—
2465	357821.69	1313035.27	Метод спутниковых геодезических измерений (определений)	0.10	—
2466	357839.69	1312990.17	Метод спутниковых геодезических измерений (определений)	0.10	—
2467	357849.59	1312970.83	Метод спутниковых геодезических измерений (определений)	0.10	—
2468	357863.55	1312946.64	Метод спутниковых геодезических измерений (определений)	0.10	—
2452	357907.23	1312961.02	Метод спутниковых геодезических измерений (определений)	0.10	—
Зона1(49)	—	—	—	—	—
2469	357855.83	1312944.10	Метод спутниковых геодезических измерений (определений)	0.10	—
2470	357832.15	1312992.69	Метод спутниковых геодезических измерений (определений)	0.10	—
2471	357811.49	1313046.75	Метод спутниковых геодезических измерений (определений)	0.10	—
2472	357789.70	1313110.07	Метод спутниковых геодезических	0.10	—

			измерений (определений)		
2473	357764.03	1313186.43	Метод спутниковых геодезических измерений (определений)	0.10	—
2474	357752.88	1313216.96	Метод спутниковых геодезических измерений (определений)	0.10	—
2475	357740.91	1313249.79	Метод спутниковых геодезических измерений (определений)	0.10	—
2476	357729.64	1313294.32	Метод спутниковых геодезических измерений (определений)	0.10	—
2477	357692.61	1313403.37	Метод спутниковых геодезических измерений (определений)	0.10	—
2478	357646.32	1313383.19	Метод спутниковых геодезических измерений (определений)	0.10	—
2479	357651.93	1313283.35	Метод спутниковых геодезических измерений (определений)	0.10	—
2480	357694.27	1313145.68	Метод спутниковых геодезических измерений (определений)	0.10	—
2481	357792.33	1312923.19	Метод спутниковых геодезических измерений (определений)	0.10	—
2469	357855.83	1312944.10	Метод спутниковых геодезических измерений (определений)	0.10	—
Зона1(50)	—	—	—	—	—
2482	359311.16	1315768.79	Метод спутниковых геодезических измерений (определений)	0.10	—
2483	359338.41	1315792.85	Метод спутниковых геодезических измерений (определений)	0.10	—
2484	359292.91	1315873.45	Метод спутниковых геодезических измерений (определений)	0.10	—
2485	359254.29	1315856.35	Метод спутниковых геодезических измерений (определений)	0.10	—
2486	359233.20	1315848.11	Метод спутниковых геодезических измерений (определений)	0.10	—
2487	359207.86	1315836.03	Метод спутниковых геодезических измерений (определений)	0.10	—
2488	359126.52	1315803.04	Метод спутниковых геодезических	0.10	—

			измерений (определений)		
2489	359084.45	1315782.93	Метод спутниковых геодезических измерений (определений)	0.10	—
2490	359131.05	1315695.76	Метод спутниковых геодезических измерений (определений)	0.10	—
2491	359245.89	1315743.43	Метод спутниковых геодезических измерений (определений)	0.10	—
2482	359311.16	1315768.79	Метод спутниковых геодезических измерений (определений)	0.10	—
Зона1(51)	—	—	—	—	—
2492	359216.31	1315847.07	Метод спутниковых геодезических измерений (определений)	0.10	—
2493	359230.44	1315854.30	Метод спутниковых геодезических измерений (определений)	0.10	—
2494	359289.01	1315880.35	Метод спутниковых геодезических измерений (определений)	0.10	—
2495	359212.24	1316016.35	Метод спутниковых геодезических измерений (определений)	0.10	—
2496	359022.89	1315950.69	Метод спутниковых геодезических измерений (определений)	0.10	—
2497	358877.43	1315904.14	Метод спутниковых геодезических измерений (определений)	0.10	—
2498	358864.65	1315848.58	Метод спутниковых геодезических измерений (определений)	0.10	—
2499	358866.55	1315774.16	Метод спутниковых геодезических измерений (определений)	0.10	—
2500	358894.63	1315710.24	Метод спутниковых геодезических измерений (определений)	0.10	—
2501	359082.44	1315791.22	Метод спутниковых геодезических измерений (определений)	0.10	—
2502	359176.06	1315831.84	Метод спутниковых геодезических измерений (определений)	0.10	—
2492	359216.31	1315847.07	Метод спутниковых геодезических измерений (определений)	0.10	—
Зона1(52)	—	—	—	—	—
2503	359122.73	1315692.29	Метод спутниковых	0.10	—

			геодезических измерений (определений)		
2504	359125.44	1315693.43	Метод спутниковых геодезических измерений (определений)	0.10	—
2505	359079.70	1315780.85	Метод спутниковых геодезических измерений (определений)	0.10	—
2506	358984.93	1315742.28	Метод спутниковых геодезических измерений (определений)	0.10	—
2507	358898.01	1315702.55	Метод спутниковых геодезических измерений (определений)	0.10	—
2508	358930.30	1315629.03	Метод спутниковых геодезических измерений (определений)	0.10	—
2509	359018.79	1315661.45	Метод спутниковых геодезических измерений (определений)	0.10	—
2503	359122.73	1315692.29	Метод спутниковых геодезических измерений (определений)	0.10	—
Зона1(53)	—	—	—	—	—
2510	360823.37	1317662.42	Метод спутниковых геодезических измерений (определений)	0.10	—
2511	361023.59	1317758.49	Метод спутниковых геодезических измерений (определений)	0.10	—
2512	360952.67	1317877.07	Метод спутниковых геодезических измерений (определений)	0.10	—
2513	360756.10	1317784.58	Метод спутниковых геодезических измерений (определений)	0.10	—
2514	360602.79	1317702.75	Метод спутниковых геодезических измерений (определений)	0.10	—
2515	360509.94	1317655.76	Метод спутниковых геодезических измерений (определений)	0.10	—
2516	360468.42	1317642.54	Метод спутниковых геодезических измерений (определений)	0.10	—
2517	360397.35	1317615.33	Метод спутниковых геодезических измерений (определений)	0.10	—
2518	360121.34	1317492.97	Метод спутниковых геодезических измерений (определений)	0.10	—
2519	360237.07	1317408.16	Метод спутниковых	0.10	—

			геодезических измерений (определений)		
2520	360422.09	1317494.06	Метод спутниковых геодезических измерений (определений)	0.10	—
2521	360567.32	1317573.75	Метод спутниковых геодезических измерений (определений)	0.10	—
2522	360545.80	1317614.64	Метод спутниковых геодезических измерений (определений)	0.10	—
2523	360600.88	1317647.66	Метод спутниковых геодезических измерений (определений)	0.10	—
2524	360649.08	1317579.78	Метод спутниковых геодезических измерений (определений)	0.10	—
2510	360823.37	1317662.42	Метод спутниковых геодезических измерений (определений)	0.10	—
Зона1(54)	—	—	—	—	—
2525	360945.22	1317889.52	Метод спутниковых геодезических измерений (определений)	0.10	—
2526	360899.44	1317966.05	Метод спутниковых геодезических измерений (определений)	0.10	—
2527	360845.00	1317936.48	Метод спутниковых геодезических измерений (определений)	0.10	—
2528	360844.39	1317895.52	Метод спутниковых геодезических измерений (определений)	0.10	—
2529	360798.21	1317874.10	Метод спутниковых геодезических измерений (определений)	0.10	—
2530	360789.64	1317901.24	Метод спутниковых геодезических измерений (определений)	0.10	—
2531	360739.45	1317882.23	Метод спутниковых геодезических измерений (определений)	0.10	—
2532	360718.06	1317836.41	Метод спутниковых геодезических измерений (определений)	0.10	—
2533	360670.15	1317819.37	Метод спутниковых геодезических измерений (определений)	0.10	—
2534	360633.49	1317878.88	Метод спутниковых геодезических измерений (определений)	0.10	—
2535	360527.34	1317828.44	Метод спутниковых	0.10	—

			геодезических измерений (определений)		
2536	360572.12	1317700.91	Метод спутниковых геодезических измерений (определений)	0.10	–
2537	360589.18	1317711.90	Метод спутниковых геодезических измерений (определений)	0.10	–
2538	360765.68	1317803.89	Метод спутниковых геодезических измерений (определений)	0.10	–
2525	360945.22	1317889.52	Метод спутниковых геодезических измерений (определений)	0.10	–
Зона1(55)	–	–	–	–	–
2539	359881.53	1316876.06	Метод спутниковых геодезических измерений (определений)	0.10	–
2540	359905.53	1316918.75	Метод спутниковых геодезических измерений (определений)	0.10	–
2541	359825.28	1316976.42	Метод спутниковых геодезических измерений (определений)	0.10	–
2542	359814.28	1316965.14	Метод спутниковых геодезических измерений (определений)	0.10	–
2543	359758.41	1316907.86	Метод спутниковых геодезических измерений (определений)	0.10	–
2544	359807.84	1316872.88	Метод спутниковых геодезических измерений (определений)	0.10	–
2539	359881.53	1316876.06	Метод спутниковых геодезических измерений (определений)	0.10	–
Зона1(56)	–	–	–	–	–
2545	360158.81	1316874.95	Метод спутниковых геодезических измерений (определений)	0.10	–
2546	360220.22	1316960.60	Метод спутниковых геодезических измерений (определений)	0.10	–
2547	360167.16	1316989.92	Метод спутниковых геодезических измерений (определений)	0.10	–
2548	360152.50	1316993.62	Метод спутниковых геодезических измерений (определений)	0.10	–
2549	360029.75	1316903.12	Метод спутниковых геодезических измерений (определений)	0.10	–

2550	359944.49	1316956.50	Метод спутниковых геодезических измерений (определений)	0.10	—
2551	359990.86	1317023.55	Метод спутниковых геодезических измерений (определений)	0.10	—
2552	359755.60	1317272.58	Метод спутниковых геодезических измерений (определений)	0.10	—
2553	359663.38	1317222.01	Метод спутниковых геодезических измерений (определений)	0.10	—
2554	359551.38	1317143.37	Метод спутниковых геодезических измерений (определений)	0.10	—
2555	359623.47	1317083.54	Метод спутниковых геодезических измерений (определений)	0.10	—
2556	359644.57	1317101.53	Метод спутниковых геодезических измерений (определений)	0.10	—
2557	359832.36	1316985.48	Метод спутниковых геодезических измерений (определений)	0.10	—
2558	359913.53	1316928.33	Метод спутниковых геодезических измерений (определений)	0.10	—
2559	360114.00	1316818.85	Метод спутниковых геодезических измерений (определений)	0.10	—
2545	360158.81	1316874.95	Метод спутниковых геодезических измерений (определений)	0.10	—
Зона1(57)	—	—	—	—	—
2560	359668.93	1316896.86	Метод спутниковых геодезических измерений (определений)	0.10	—
2561	359686.89	1316926.02	Метод спутниковых геодезических измерений (определений)	0.10	—
2562	359627.26	1316944.01	Метод спутниковых геодезических измерений (определений)	0.10	—
2563	359569.80	1317019.10	Метод спутниковых геодезических измерений (определений)	0.10	—
2564	359622.55	1317067.41	Метод спутниковых геодезических измерений (определений)	0.10	—
2565	359541.45	1317132.11	Метод спутниковых геодезических измерений (определений)	0.10	—

2566	359523.63	1317085.46	Метод спутниковых геодезических измерений (определений)	0.10	–
2567	359385.04	1316998.71	Метод спутниковых геодезических измерений (определений)	0.10	–
2568	359519.77	1316795.83	Метод спутниковых геодезических измерений (определений)	0.10	–
2560	359668.93	1316896.86	Метод спутниковых геодезических измерений (определений)	0.10	–
Зона1(58)	–	–	–	–	–
2569	358746.26	1315224.51	Метод спутниковых геодезических измерений (определений)	0.10	–
2570	358761.97	1315243.94	Метод спутниковых геодезических измерений (определений)	0.10	–
2571	358731.24	1315365.86	Метод спутниковых геодезических измерений (определений)	0.10	–
2572	358675.29	1315356.88	Метод спутниковых геодезических измерений (определений)	0.10	–
2573	358656.03	1315348.60	Метод спутниковых геодезических измерений (определений)	0.10	–
2574	358662.45	1315335.27	Метод спутниковых геодезических измерений (определений)	0.10	–
2575	358691.81	1315271.84	Метод спутниковых геодезических измерений (определений)	0.10	–
2576	358719.30	1315206.97	Метод спутниковых геодезических измерений (определений)	0.10	–
2569	358746.26	1315224.51	Метод спутниковых геодезических измерений (определений)	0.10	–
Зона1(59)	–	–	–	–	–
2577	358708.81	1315200.15	Метод спутниковых геодезических измерений (определений)	0.10	–
2578	358681.65	1315260.53	Метод спутниковых геодезических измерений (определений)	0.10	–
2579	358650.60	1315325.12	Метод спутниковых геодезических измерений (определений)	0.10	–
2580	358642.82	1315342.91	Метод спутниковых геодезических измерений	0.10	–

			(определений)		
2581	358588.23	1315319.43	Метод спутниковых геодезических измерений (определений)	0.10	–
2582	358591.26	1315312.31	Метод спутниковых геодезических измерений (определений)	0.10	–
2583	358548.79	1315286.59	Метод спутниковых геодезических измерений (определений)	0.10	–
2584	358575.26	1315234.14	Метод спутниковых геодезических измерений (определений)	0.10	–
2585	358619.86	1315142.30	Метод спутниковых геодезических измерений (определений)	0.10	–
2577	358708.81	1315200.15	Метод спутниковых геодезических измерений (определений)	0.10	–
Зона1(60)	–	–	–	–	–
2586	358581.18	1315119.74	Метод спутниковых геодезических измерений (определений)	0.10	–
2587	358614.06	1315138.92	Метод спутниковых геодезических измерений (определений)	0.10	–
2588	358576.81	1315216.30	Метод спутниковых геодезических измерений (определений)	0.10	–
2589	358448.73	1315141.67	Метод спутниковых геодезических измерений (определений)	0.10	–
2590	358444.31	1315102.52	Метод спутниковых геодезических измерений (определений)	0.10	–
2591	358464.24	1315047.70	Метод спутниковых геодезических измерений (определений)	0.10	–
2586	358581.18	1315119.74	Метод спутниковых геодезических измерений (определений)	0.10	–
Зона1(61)	–	–	–	–	–
2592	358429.63	1315147.00	Метод спутниковых геодезических измерений (определений)	0.10	–
2593	358572.13	1315226.64	Метод спутниковых геодезических измерений (определений)	0.10	–
2594	358543.16	1315283.17	Метод спутниковых геодезических измерений (определений)	0.10	–
2595	358509.98	1315263.08	Метод спутниковых геодезических	0.10	–

			измерений (определений)		
2596	358415.42	1315228.94	Метод спутниковых геодезических измерений (определений)	0.10	–
2597	358440.76	1315175.61	Метод спутниковых геодезических измерений (определений)	0.10	–
2598	358312.29	1315111.42	Метод спутниковых геодезических измерений (определений)	0.10	–
2599	358343.66	1315054.08	Метод спутниковых геодезических измерений (определений)	0.10	–
2600	358349.67	1315080.74	Метод спутниковых геодезических измерений (определений)	0.10	–
2592	358429.63	1315147.00	Метод спутниковых геодезических измерений (определений)	0.10	–
Зона1(62)	–	–	–	–	–
2601	358434.83	1314818.95	Метод спутниковых геодезических измерений (определений)	0.10	–
2602	358388.14	1314950.63	Метод спутниковых геодезических измерений (определений)	0.10	–
2603	358367.66	1314964.46	Метод спутниковых геодезических измерений (определений)	0.10	–
2604	358327.86	1314937.54	Метод спутниковых геодезических измерений (определений)	0.10	–
2605	358220.48	1314887.16	Метод спутниковых геодезических измерений (определений)	0.10	–
2606	358143.91	1314853.69	Метод спутниковых геодезических измерений (определений)	0.10	–
2607	358115.97	1314835.82	Метод спутниковых геодезических измерений (определений)	0.10	–
2608	358098.15	1314812.84	Метод спутниковых геодезических измерений (определений)	0.10	–
2609	358129.84	1314768.83	Метод спутниковых геодезических измерений (определений)	0.10	–
2610	358147.64	1314737.37	Метод спутниковых геодезических измерений (определений)	0.10	–
2611	358182.59	1314689.76	Метод спутниковых геодезических	0.10	–

			измерений (определений)		
2612	358312.86	1314753.65	Метод спутниковых геодезических измерений (определений)	0.10	—
2601	358434.83	1314818.95	Метод спутниковых геодезических измерений (определений)	0.10	—
Зона1(63)	—	—	—	—	—
2613	358508.25	1314857.25	Метод спутниковых геодезических измерений (определений)	0.10	—
2614	358447.41	1315037.33	Метод спутниковых геодезических измерений (определений)	0.10	—
2615	358425.35	1315099.39	Метод спутниковых геодезических измерений (определений)	0.10	—
2616	358427.66	1315131.02	Метод спутниковых геодезических измерений (определений)	0.10	—
2617	358360.80	1315073.43	Метод спутниковых геодезических измерений (определений)	0.10	—
2618	358354.12	1315036.32	Метод спутниковых геодезических измерений (определений)	0.10	—
2619	358386.21	1314984.00	Метод спутниковых геодезических измерений (определений)	0.10	—
2620	358405.87	1314941.20	Метод спутниковых геодезических измерений (определений)	0.10	—
2621	358424.79	1314880.56	Метод спутниковых геодезических измерений (определений)	0.10	—
2622	358439.47	1314839.59	Метод спутниковых геодезических измерений (определений)	0.10	—
2623	358450.86	1314827.34	Метод спутниковых геодезических измерений (определений)	0.10	—
2613	358508.25	1314857.25	Метод спутниковых геодезических измерений (определений)	0.10	—
Зона1(64)	—	—	—	—	—
2624	357092.23	1316561.80	Метод спутниковых геодезических измерений (определений)	0.10	—
2625	357109.76	1316579.88	Метод спутниковых геодезических измерений (определений)	0.10	—
2626	357052.48	1316642.84	Метод спутниковых	0.10	—

			геодезических измерений (определений)		
2627	357070.37	1316668.35	Метод спутниковых геодезических измерений (определений)	0.10	–
2628	357035.89	1316707.48	Метод спутниковых геодезических измерений (определений)	0.10	–
2629	357019.91	1316715.36	Метод спутниковых геодезических измерений (определений)	0.10	–
2630	356997.78	1316726.60	Метод спутниковых геодезических измерений (определений)	0.10	–
2631	356983.67	1316731.93	Метод спутниковых геодезических измерений (определений)	0.10	–
2632	356969.25	1316742.97	Метод спутниковых геодезических измерений (определений)	0.10	–
2633	356947.41	1316764.69	Метод спутниковых геодезических измерений (определений)	0.10	–
2634	356906.72	1316791.03	Метод спутниковых геодезических измерений (определений)	0.10	–
2635	356889.92	1316774.09	Метод спутниковых геодезических измерений (определений)	0.10	–
2636	356905.81	1316758.12	Метод спутниковых геодезических измерений (определений)	0.10	–
2637	356916.24	1316759.69	Метод спутниковых геодезических измерений (определений)	0.10	–
2638	356934.44	1316739.84	Метод спутниковых геодезических измерений (определений)	0.10	–
2639	356921.35	1316726.91	Метод спутниковых геодезических измерений (определений)	0.10	–
2640	356975.07	1316674.09	Метод спутниковых геодезических измерений (определений)	0.10	–
2641	357062.03	1316591.14	Метод спутниковых геодезических измерений (определений)	0.10	–
2624	357092.23	1316561.80	Метод спутниковых геодезических измерений (определений)	0.10	–
Зона I (65)	–	–	–	–	–
2192	356969.17	1316749.84	Метод спутниковых	0.10	–

			геодезических измерений (определений)		
2191	356953.33	1316769.41	Метод спутниковых геодезических измерений (определений)	0.10	—
2642	356938.05	1316788.32	Метод спутниковых геодезических измерений (определений)	0.10	—
2189	356941.97	1316791.11	Метод спутниковых геодезических измерений (определений)	0.10	—
2643	356911.19	1316836.25	Метод спутниковых геодезических измерений (определений)	0.10	—
2187	356895.17	1316860.73	Метод спутниковых геодезических измерений (определений)	0.10	—
2644	356872.92	1316890.83	Метод спутниковых геодезических измерений (определений)	0.10	—
2185	356852.00	1316919.86	Метод спутниковых геодезических измерений (определений)	0.10	—
2645	356831.40	1316907.12	Метод спутниковых геодезических измерений (определений)	0.10	—
2646	356809.48	1316931.68	Метод спутниковых геодезических измерений (определений)	0.10	—
2647	356795.84	1316921.38	Метод спутниковых геодезических измерений (определений)	0.10	—
2648	356845.89	1316861.30	Метод спутниковых геодезических измерений (определений)	0.10	—
2649	356857.17	1316845.98	Метод спутниковых геодезических измерений (определений)	0.10	—
2650	356876.38	1316820.11	Метод спутниковых геодезических измерений (определений)	0.10	—
2651	356886.86	1316810.09	Метод спутниковых геодезических измерений (определений)	0.10	—
2652	356930.09	1316781.61	Метод спутниковых геодезических измерений (определений)	0.10	—
2653	356947.28	1316774.01	Метод спутниковых геодезических измерений (определений)	0.10	—
2192	356969.17	1316749.84	Метод спутниковых геодезических	0.10	—

			измерений (определений)		
Зона1(66)	—	—	—	—	—
2654	356817.43	1316879.43	Метод спутниковых геодезических измерений (определений)	0.10	—
2655	356807.33	1316897.59	Метод спутниковых геодезических измерений (определений)	0.10	—
2656	356791.26	1316917.95	Метод спутниковых геодезических измерений (определений)	0.10	—
2657	356776.27	1316907.36	Метод спутниковых геодезических измерений (определений)	0.10	—
2658	356805.45	1316870.02	Метод спутниковых геодезических измерений (определений)	0.10	—
2654	356817.43	1316879.43	Метод спутниковых геодезических измерений (определений)	0.10	—
Зона1(67)	—	—	—	—	—
2659	355769.72	1320138.70	Метод спутниковых геодезических измерений (определений)	0.10	—
2660	355773.26	1320174.51	Метод спутниковых геодезических измерений (определений)	0.10	—
2661	355774.86	1320215.88	Метод спутниковых геодезических измерений (определений)	0.10	—
2662	355785.04	1320246.39	Метод спутниковых геодезических измерений (определений)	0.10	—
2663	355807.60	1320272.92	Метод спутниковых геодезических измерений (определений)	0.10	—
2664	355825.30	1320302.99	Метод спутниковых геодезических измерений (определений)	0.10	—
2665	355837.68	1320332.17	Метод спутниковых геодезических измерений (определений)	0.10	—
2666	355839.45	1320361.80	Метод спутниковых геодезических измерений (определений)	0.10	—
2667	355840.34	1320393.64	Метод спутниковых геодезических измерений (определений)	0.10	—
2668	355846.85	1320414.30	Метод спутниковых геодезических измерений (определений)	0.10	—
2669	355857.02	1320437.29	Метод спутниковых	0.10	—

			геодезических измерений (определений)		
2670	355867.20	1320455.42	Метод спутниковых геодезических измерений (определений)	0.10	—
2671	355909.95	1320578.58	Метод спутниковых геодезических измерений (определений)	0.10	—
2672	355929.27	1320638.37	Метод спутниковых геодезических измерений (определений)	0.10	—
2673	355940.81	1320683.12	Метод спутниковых геодезических измерений (определений)	0.10	—
2674	355920.67	1320686.56	Метод спутниковых геодезических измерений (определений)	0.10	—
2675	355938.10	1320735.10	Метод спутниковых геодезических измерений (определений)	0.10	—
2676	355922.30	1320778.90	Метод спутниковых геодезических измерений (определений)	0.10	—
2677	355930.20	1320828.10	Метод спутниковых геодезических измерений (определений)	0.10	—
2678	355961.40	1320887.20	Метод спутниковых геодезических измерений (определений)	0.10	—
2679	355836.11	1320912.20	Метод спутниковых геодезических измерений (определений)	0.10	—
2680	355839.45	1320925.83	Метод спутниковых геодезических измерений (определений)	0.10	—
2681	355821.89	1320931.40	Метод спутниковых геодезических измерений (определений)	0.10	—
2682	355820.96	1320958.43	Метод спутниковых геодезических измерений (определений)	0.10	—
2683	355845.00	1321009.51	Метод спутниковых геодезических измерений (определений)	0.10	—
2684	355868.18	1321010.17	Метод спутниковых геодезических измерений (определений)	0.10	—
2685	355890.24	1321028.84	Метод спутниковых геодезических измерений (определений)	0.10	—
2686	355908.21	1321045.23	Метод спутниковых геодезических измерений (определений)	0.10	—

			измерений (определений)		
2687	355915.51	1321105.50	Метод спутниковых геодезических измерений (определений)	0.10	—
2688	355919.99	1321163.98	Метод спутниковых геодезических измерений (определений)	0.10	—
2689	355758.02	1321188.92	Метод спутниковых геодезических измерений (определений)	0.10	—
2690	355743.83	1321190.99	Метод спутниковых геодезических измерений (определений)	0.10	—
2691	355746.62	1321116.47	Метод спутниковых геодезических измерений (определений)	0.10	—
2692	355910.73	1321110.43	Метод спутниковых геодезических измерений (определений)	0.10	—
2693	355910.25	1321099.86	Метод спутниковых геодезических измерений (определений)	0.10	—
2694	355905.14	1321070.20	Метод спутниковых геодезических измерений (определений)	0.10	—
2695	355885.00	1321035.30	Метод спутниковых геодезических измерений (определений)	0.10	—
2696	355867.77	1321016.18	Метод спутниковых геодезических измерений (определений)	0.10	—
2697	355844.08	1321017.39	Метод спутниковых геодезических измерений (определений)	0.10	—
2698	355819.25	1320975.94	Метод спутниковых геодезических измерений (определений)	0.10	—
2699	355811.64	1320941.27	Метод спутниковых геодезических измерений (определений)	0.10	—
2700	355750.73	1320948.89	Метод спутниковых геодезических измерений (определений)	0.10	—
2701	355755.73	1320874.02	Метод спутниковых геодезических измерений (определений)	0.10	—
2702	355750.40	1320821.10	Метод спутниковых геодезических измерений (определений)	0.10	—
2703	355688.62	1320681.78	Метод спутниковых геодезических измерений	0.10	—

			(определений)		
2704	355693.64	1320673.66	Метод спутниковых геодезических измерений (определений)	0.10	–
2705	355717.58	1320668.24	Метод спутниковых геодезических измерений (определений)	0.10	–
2706	355734.62	1320665.61	Метод спутниковых геодезических измерений (определений)	0.10	–
2707	355751.45	1320662.84	Метод спутниковых геодезических измерений (определений)	0.10	–
2708	355769.03	1320659.99	Метод спутниковых геодезических измерений (определений)	0.10	–
2709	355805.30	1320655.30	Метод спутниковых геодезических измерений (определений)	0.10	–
2710	355892.71	1320647.53	Метод спутниковых геодезических измерений (определений)	0.10	–
2711	355923.52	1320644.14	Метод спутниковых геодезических измерений (определений)	0.10	–
2712	355921.77	1320634.49	Метод спутниковых геодезических измерений (определений)	0.10	–
2713	355869.18	1320643.50	Метод спутниковых геодезических измерений (определений)	0.10	–
2714	355869.18	1320643.49	Метод спутниковых геодезических измерений (определений)	0.10	–
2715	355863.07	1320616.87	Метод спутниковых геодезических измерений (определений)	0.10	–
2716	355851.81	1320618.22	Метод спутниковых геодезических измерений (определений)	0.10	–
2717	355843.84	1320575.34	Метод спутниковых геодезических измерений (определений)	0.10	–
2718	355810.60	1320581.37	Метод спутниковых геодезических измерений (определений)	0.10	–
2719	355805.66	1320557.10	Метод спутниковых геодезических измерений (определений)	0.10	–
2720	355804.57	1320544.98	Метод спутниковых геодезических измерений (определений)	0.10	–

2721	355817.07	1320542.74	Метод спутниковых геодезических измерений (определений)	0.10	—
2722	355802.13	1320425.80	Метод спутниковых геодезических измерений (определений)	0.10	—
2723	355794.97	1320426.98	Метод спутниковых геодезических измерений (определений)	0.10	—
2724	355766.79	1320430.40	Метод спутниковых геодезических измерений (определений)	0.10	—
2725	355779.34	1320541.04	Метод спутниковых геодезических измерений (определений)	0.10	—
2726	355771.03	1320542.07	Метод спутниковых геодезических измерений (определений)	0.10	—
2727	355759.25	1320540.64	Метод спутниковых геодезических измерений (определений)	0.10	—
2728	355743.07	1320528.30	Метод спутниковых геодезических измерений (определений)	0.10	—
2729	355726.32	1320526.28	Метод спутниковых геодезических измерений (определений)	0.10	—
2730	355643.56	1320538.09	Метод спутниковых геодезических измерений (определений)	0.10	—
2731	355640.62	1320519.03	Метод спутниковых геодезических измерений (определений)	0.10	—
2732	355638.72	1320506.32	Метод спутниковых геодезических измерений (определений)	0.10	—
2733	355635.55	1320482.81	Метод спутниковых геодезических измерений (определений)	0.10	—
2734	355634.09	1320470.87	Метод спутниковых геодезических измерений (определений)	0.10	—
2735	355632.42	1320454.23	Метод спутниковых геодезических измерений (определений)	0.10	—
2736	355627.11	1320406.43	Метод спутниковых геодезических измерений (определений)	0.10	—
2737	355625.15	1320391.43	Метод спутниковых геодезических измерений (определений)	0.10	—
2738	355623.70	1320378.12	Метод спутниковых	0.10	—

			геодезических измерений (определений)		
2739	355663.25	1320370.06	Метод спутниковых геодезических измерений (определений)	0.10	—
2740	355669.70	1320369.00	Метод спутниковых геодезических измерений (определений)	0.10	—
2741	355683.01	1320363.15	Метод спутниковых геодезических измерений (определений)	0.10	—
20	355701.38	1320358.34	Метод спутниковых геодезических измерений (определений)	0.10	—
19	355706.40	1320402.18	Метод спутниковых геодезических измерений (определений)	0.10	—
18	355759.30	1320395.96	Метод спутниковых геодезических измерений (определений)	0.10	—
17	355758.55	1320386.82	Метод спутниковых геодезических измерений (определений)	0.10	—
16	355780.57	1320383.82	Метод спутниковых геодезических измерений (определений)	0.10	—
15	355777.56	1320355.97	Метод спутниковых геодезических измерений (определений)	0.10	—
2742	355790.23	1320353.95	Метод спутниковых геодезических измерений (определений)	0.10	—
2743	355789.76	1320350.40	Метод спутниковых геодезических измерений (определений)	0.10	—
6	355782.43	1320351.59	Метод спутниковых геодезических измерений (определений)	0.10	—
5	355778.14	1320307.85	Метод спутниковых геодезических измерений (определений)	0.10	—
14	355765.15	1320309.17	Метод спутниковых геодезических измерений (определений)	0.10	—
13	355760.78	1320286.63	Метод спутниковых геодезических измерений (определений)	0.10	—
12	355722.07	1320290.82	Метод спутниковых геодезических измерений (определений)	0.10	—
11	355723.84	1320309.09	Метод спутниковых геодезических	0.10	—

			измерений (определений)		
10	355750.84	1320306.20	Метод спутниковых геодезических измерений (определений)	0.10	—
9	355755.47	1320348.44	Метод спутниковых геодезических измерений (определений)	0.10	—
2744	355751.24	1320347.02	Метод спутниковых геодезических измерений (определений)	0.10	—
2745	355727.23	1320348.51	Метод спутниковых геодезических измерений (определений)	0.10	—
2746	355705.14	1320351.44	Метод спутниковых геодезических измерений (определений)	0.10	—
2747	355694.65	1320352.51	Метод спутниковых геодезических измерений (определений)	0.10	—
2748	355681.24	1320357.41	Метод спутниковых геодезических измерений (определений)	0.10	—
2749	355673.35	1320360.71	Метод спутниковых геодезических измерений (определений)	0.10	—
2750	355663.38	1320363.39	Метод спутниковых геодезических измерений (определений)	0.10	—
2751	355640.99	1320362.88	Метод спутниковых геодезических измерений (определений)	0.10	—
2752	355627.54	1320363.49	Метод спутниковых геодезических измерений (определений)	0.10	—
2753	355621.77	1320361.16	Метод спутниковых геодезических измерений (определений)	0.10	—
2754	355609.37	1320231.19	Метод спутниковых геодезических измерений (определений)	0.10	—
2755	355645.26	1320208.64	Метод спутниковых геодезических измерений (определений)	0.10	—
3	355639.44	1320195.17	Метод спутниковых геодезических измерений (определений)	0.10	—
2	355749.89	1320121.27	Метод спутниковых геодезических измерений (определений)	0.10	—
1	355737.00	1320101.48	Метод спутниковых геодезических измерений	0.10	—

			(определений)		
4	355630.86	1320176.35	Метод спутниковых геодезических измерений (определений)	0.10	—
2756	355627.69	1320169.43	Метод спутниковых геодезических измерений (определений)	0.10	—
2757	355603.76	1320180.34	Метод спутниковых геодезических измерений (определений)	0.10	—
2758	355599.32	1320182.35	Метод спутниковых геодезических измерений (определений)	0.10	—
2759	355599.28	1320159.81	Метод спутниковых геодезических измерений (определений)	0.10	—
2760	355619.26	1320142.55	Метод спутниковых геодезических измерений (определений)	0.10	—
2761	355695.61	1320093.44	Метод спутниковых геодезических измерений (определений)	0.10	—
2762	355731.49	1320070.95	Метод спутниковых геодезических измерений (определений)	0.10	—
2763	355732.63	1320070.00	Метод спутниковых геодезических измерений (определений)	0.10	—
2764	355746.72	1320083.42	Метод спутниковых геодезических измерений (определений)	0.10	—
2765	355761.76	1320114.38	Метод спутниковых геодезических измерений (определений)	0.10	—
2659	355769.72	1320138.70	Метод спутниковых геодезических измерений (определений)	0.10	—
—	—	—	—	—	—
2766	355766.01	1320866.32	Метод спутниковых геодезических измерений (определений)	0.10	—
2767	355772.03	1320874.31	Метод спутниковых геодезических измерений (определений)	0.10	—
2768	355763.91	1320880.14	Метод спутниковых геодезических измерений (определений)	0.10	—
2769	355757.89	1320872.16	Метод спутниковых геодезических измерений (определений)	0.10	—
2766	355766.01	1320866.32	Метод спутниковых геодезических измерений	0.10	—

			(определений)		
–	–	–	–	–	–
2770	355925.68	1320811.72	Метод спутниковых геодезических измерений (определений)	0.10	–
2771	355937.54	1320880.71	Метод спутниковых геодезических измерений (определений)	0.10	–
2772	355807.34	1320903.08	Метод спутниковых геодезических измерений (определений)	0.10	–
2773	355795.95	1320836.70	Метод спутниковых геодезических измерений (определений)	0.10	–
2774	355860.47	1320811.26	Метод спутниковых геодезических измерений (определений)	0.10	–
2775	355874.77	1320808.80	Метод спутниковых геодезических измерений (определений)	0.10	–
2770	355925.68	1320811.72	Метод спутниковых геодезических измерений (определений)	0.10	–
Зона1(68)	–	–	–	–	–
2776	357541.20	1319610.53	Метод спутниковых геодезических измерений (определений)	0.10	–
2777	357548.14	1319642.15	Метод спутниковых геодезических измерений (определений)	0.10	–
2778	357548.43	1319652.66	Метод спутниковых геодезических измерений (определений)	0.10	–
2779	357543.77	1319679.60	Метод спутниковых геодезических измерений (определений)	0.10	–
2780	357541.20	1319709.47	Метод спутниковых геодезических измерений (определений)	0.10	–
2781	357545.92	1319741.43	Метод спутниковых геодезических измерений (определений)	0.10	–
2782	357558.02	1319754.05	Метод спутниковых геодезических измерений (определений)	0.10	–
2783	357551.98	1319833.85	Метод спутниковых геодезических измерений (определений)	0.10	–
2784	357555.20	1319847.08	Метод спутниковых геодезических измерений (определений)	0.10	–
2785	357555.54	1319861.92	Метод спутниковых геодезических	0.10	–

			измерений (определений)		
2786	357547.88	1319872.89	Метод спутниковых геодезических измерений (определений)	0.10	—
2787	357520.99	1319885.67	Метод спутниковых геодезических измерений (определений)	0.10	—
2788	357501.31	1319903.91	Метод спутниковых геодезических измерений (определений)	0.10	—
2789	357512.66	1319908.68	Метод спутниковых геодезических измерений (определений)	0.10	—
2790	357532.52	1319901.67	Метод спутниковых геодезических измерений (определений)	0.10	—
2791	357549.65	1319900.42	Метод спутниковых геодезических измерений (определений)	0.10	—
2792	357562.14	1319980.50	Метод спутниковых геодезических измерений (определений)	0.10	—
2793	357565.12	1320014.87	Метод спутниковых геодезических измерений (определений)	0.10	—
2794	357556.73	1320015.85	Метод спутниковых геодезических измерений (определений)	0.10	—
2795	357556.66	1320025.85	Метод спутниковых геодезических измерений (определений)	0.10	—
2796	357569.56	1320024.58	Метод спутниковых геодезических измерений (определений)	0.10	—
2797	357565.70	1320033.53	Метод спутниковых геодезических измерений (определений)	0.10	—
2798	357564.41	1320056.69	Метод спутниковых геодезических измерений (определений)	0.10	—
2799	357555.39	1320073.29	Метод спутниковых геодезических измерений (определений)	0.10	—
2800	357561.23	1320085.72	Метод спутниковых геодезических измерений (определений)	0.10	—
2801	357593.27	1320077.82	Метод спутниковых геодезических измерений (определений)	0.10	—
2802	357601.81	1320082.90	Метод спутниковых геодезических измерений	0.10	—

			(определений)		
2803	357612.33	1320100.22	Метод спутниковых геодезических измерений (определений)	0.10	—
2804	357616.71	1320116.28	Метод спутниковых геодезических измерений (определений)	0.10	—
2805	357626.05	1320126.69	Метод спутниковых геодезических измерений (определений)	0.10	—
2806	357645.32	1320145.18	Метод спутниковых геодезических измерений (определений)	0.10	—
2807	357668.48	1320181.36	Метод спутниковых геодезических измерений (определений)	0.10	—
2808	357688.34	1320207.24	Метод спутниковых геодезических измерений (определений)	0.10	—
2809	357717.04	1320226.57	Метод спутниковых геодезических измерений (определений)	0.10	—
2810	357735.46	1320253.06	Метод спутниковых геодезических измерений (определений)	0.10	—
2811	357743.52	1320276.67	Метод спутниковых геодезических измерений (определений)	0.10	—
2812	357746.40	1320290.48	Метод спутниковых геодезических измерений (определений)	0.10	—
2813	357784.98	1320351.51	Метод спутниковых геодезических измерений (определений)	0.10	—
2814	357804.56	1320392.39	Метод спутниковых геодезических измерений (определений)	0.10	—
2815	357807.18	1320422.21	Метод спутниковых геодезических измерений (определений)	0.10	—
2816	357817.80	1320479.90	Метод спутниковых геодезических измерений (определений)	0.10	—
2817	357831.04	1320525.96	Метод спутниковых геодезических измерений (определений)	0.10	—
2818	357830.81	1320598.01	Метод спутниковых геодезических измерений (определений)	0.10	—
2819	357742.08	1320572.12	Метод спутниковых геодезических измерений (определений)	0.10	—

2820	357713.08	1320554.64	Метод спутниковых геодезических измерений (определений)	0.10	—
2821	357714.50	1320527.25	Метод спутниковых геодезических измерений (определений)	0.10	—
2822	357636.95	1320487.62	Метод спутниковых геодезических измерений (определений)	0.10	—
2823	357638.22	1320445.85	Метод спутниковых геодезических измерений (определений)	0.10	—
2824	357640.54	1320382.86	Метод спутниковых геодезических измерений (определений)	0.10	—
2825	357642.85	1320319.88	Метод спутниковых геодезических измерений (определений)	0.10	—
2826	357645.16	1320256.86	Метод спутниковых геодезических измерений (определений)	0.10	—
2827	357646.84	1320214.08	Метод спутниковых геодезических измерений (определений)	0.10	—
2828	357649.05	1320161.40	Метод спутниковых геодезических измерений (определений)	0.10	—
2829	357633.71	1320160.61	Метод спутниковых геодезических измерений (определений)	0.10	—
2830	357630.46	1320247.83	Метод спутниковых геодезических измерений (определений)	0.10	—
2831	357628.15	1320310.81	Метод спутниковых геодезических измерений (определений)	0.10	—
2832	357625.83	1320373.83	Метод спутниковых геодезических измерений (определений)	0.10	—
2833	357623.38	1320440.30	Метод спутниковых геодезических измерений (определений)	0.10	—
2834	357573.26	1320438.46	Метод спутниковых геодезических измерений (определений)	0.10	—
2835	357549.73	1320422.91	Метод спутниковых геодезических измерений (определений)	0.10	—
2836	357545.04	1320414.70	Метод спутниковых геодезических измерений (определений)	0.10	—
2837	357546.67	1320370.90	Метод спутниковых	0.10	—

			геодезических измерений (определений)		
2838	357548.98	1320307.90	Метод спутниковых геодезических измерений (определений)	0.10	–
2839	357551.30	1320244.93	Метод спутниковых геодезических измерений (определений)	0.10	–
2840	357553.61	1320181.91	Метод спутниковых геодезических измерений (определений)	0.10	–
2841	357555.18	1320139.81	Метод спутниковых геодезических измерений (определений)	0.10	–
2842	357548.10	1320136.19	Метод спутниковых геодезических измерений (определений)	0.10	–
2843	357507.87	1320115.48	Метод спутниковых геодезических измерений (определений)	0.10	–
2844	357483.40	1320100.79	Метод спутниковых геодезических измерений (определений)	0.10	–
2845	357479.90	1320094.55	Метод спутниковых геодезических измерений (определений)	0.10	–
2846	357481.59	1320008.23	Метод спутниковых геодезических измерений (определений)	0.10	–
2847	357483.15	1319924.52	Метод спутниковых геодезических измерений (определений)	0.10	–
2848	357485.05	1319823.74	Метод спутниковых геодезических измерений (определений)	0.10	–
2849	357485.80	1319784.31	Метод спутниковых геодезических измерений (определений)	0.10	–
2850	357487.15	1319712.41	Метод спутниковых геодезических измерений (определений)	0.10	–
2851	357488.28	1319654.34	Метод спутниковых геодезических измерений (определений)	0.10	–
2852	357489.28	1319600.15	Метод спутниковых геодезических измерений (определений)	0.10	–
2853	357468.24	1319560.02	Метод спутниковых геодезических измерений (определений)	0.10	–
2854	357476.22	1319553.70	Метод спутниковых геодезических	0.10	–

			измерений (определений)		
2855	357483.66	1319547.80	Метод спутниковых геодезических измерений (определений)	0.10	—
2856	357511.50	1319572.52	Метод спутниковых геодезических измерений (определений)	0.10	—
2857	357526.90	1319572.73	Метод спутниковых геодезических измерений (определений)	0.10	—
2776	357541.20	1319610.53	Метод спутниковых геодезических измерений (определений)	0.10	—
Зона1(69)	—	—	—	—	—
2858	356837.89	1320314.14	Метод спутниковых геодезических измерений (определений)	0.10	—
2859	356839.70	1320422.56	Метод спутниковых геодезических измерений (определений)	0.10	—
2860	356829.16	1320446.31	Метод спутниковых геодезических измерений (определений)	0.10	—
2861	356809.24	1320447.11	Метод спутниковых геодезических измерений (определений)	0.10	—
2862	356806.93	1320369.06	Метод спутниковых геодезических измерений (определений)	0.10	—
2863	356795.16	1320369.23	Метод спутниковых геодезических измерений (определений)	0.10	—
2864	356795.64	1320399.15	Метод спутниковых геодезических измерений (определений)	0.10	—
2865	356796.81	1320429.13	Метод спутниковых геодезических измерений (определений)	0.10	—
2866	356798.11	1320462.35	Метод спутниковых геодезических измерений (определений)	0.10	—
2867	356842.09	1320460.67	Метод спутниковых геодезических измерений (определений)	0.10	—
2868	356858.13	1320430.55	Метод спутниковых геодезических измерений (определений)	0.10	—
2869	356917.80	1320447.99	Метод спутниковых геодезических измерений (определений)	0.10	—
2870	356921.26	1320435.88	Метод спутниковых геодезических	0.10	—

			измерений (определений)		
2871	356859.81	1320417.85	Метод спутниковых геодезических измерений (определений)	0.10	—
2872	356856.06	1320401.00	Метод спутниковых геодезических измерений (определений)	0.10	—
2873	356947.00	1320423.74	Метод спутниковых геодезических измерений (определений)	0.10	—
2874	356925.34	1320582.61	Метод спутниковых геодезических измерений (определений)	0.10	—
2875	356899.16	1320580.79	Метод спутниковых геодезических измерений (определений)	0.10	—
2876	356888.45	1320578.36	Метод спутниковых геодезических измерений (определений)	0.10	—
2877	356887.73	1320556.15	Метод спутниковых геодезических измерений (определений)	0.10	—
2878	356866.13	1320550.92	Метод спутниковых геодезических измерений (определений)	0.10	—
2879	356864.00	1320550.40	Метод спутниковых геодезических измерений (определений)	0.10	—
2880	356863.07	1320686.67	Метод спутниковых геодезических измерений (определений)	0.10	—
2881	356696.71	1320690.97	Метод спутниковых геодезических измерений (определений)	0.10	—
2882	356691.20	1320565.39	Метод спутниковых геодезических измерений (определений)	0.10	—
2883	356679.07	1320368.55	Метод спутниковых геодезических измерений (определений)	0.10	—
2884	356809.32	1320364.67	Метод спутниковых геодезических измерений (определений)	0.10	—
2858	356837.89	1320314.14	Метод спутниковых геодезических измерений (определений)	0.10	—
Зона1(70)	—	—	—	—	—
2885	355528.33	1320015.27	Метод спутниковых геодезических измерений (определений)	0.10	—
2886	355472.96	1320027.95	Метод спутниковых геодезических	0.10	—

			измерений (определений)		
2887	355473.57	1320083.44	Метод спутниковых геодезических измерений (определений)	0.10	—
2888	355524.46	1320075.14	Метод спутниковых геодезических измерений (определений)	0.10	—
2889	355525.71	1320081.45	Метод спутниковых геодезических измерений (определений)	0.10	—
2890	355535.26	1320123.06	Метод спутниковых геодезических измерений (определений)	0.10	—
2891	355537.12	1320129.01	Метод спутниковых геодезических измерений (определений)	0.10	—
2892	355538.81	1320135.32	Метод спутниковых геодезических измерений (определений)	0.10	—
2893	355544.15	1320160.00	Метод спутниковых геодезических измерений (определений)	0.10	—
2894	355565.72	1320152.47	Метод спутниковых геодезических измерений (определений)	0.10	—
2895	355567.35	1320151.87	Метод спутниковых геодезических измерений (определений)	0.10	—
2896	355594.28	1320141.37	Метод спутниковых геодезических измерений (определений)	0.10	—
2897	355567.54	1320160.36	Метод спутниковых геодезических измерений (определений)	0.10	—
2898	355549.88	1320168.06	Метод спутниковых геодезических измерений (определений)	0.10	—
2899	355504.35	1320174.35	Метод спутниковых геодезических измерений (определений)	0.10	—
2900	355457.14	1320172.85	Метод спутниковых геодезических измерений (определений)	0.10	—
2901	355302.16	1320168.87	Метод спутниковых геодезических измерений (определений)	0.10	—
2902	355298.39	1320166.77	Метод спутниковых геодезических измерений (определений)	0.10	—
2903	355229.60	1320046.96	Метод спутниковых геодезических измерений	0.10	—

			(определений)		
2904	355244.81	1320043.09	Метод спутниковых геодезических измерений (определений)	0.10	—
2905	355253.90	1320039.55	Метод спутниковых геодезических измерений (определений)	0.10	—
2906	355269.76	1320034.73	Метод спутниковых геодезических измерений (определений)	0.10	—
2907	355273.41	1320042.60	Метод спутниковых геодезических измерений (определений)	0.10	—
2908	355449.45	1320027.21	Метод спутниковых геодезических измерений (определений)	0.10	—
2909	355472.85	1320023.33	Метод спутниковых геодезических измерений (определений)	0.10	—
2910	355497.22	1320019.27	Метод спутниковых геодезических измерений (определений)	0.10	—
2911	355522.74	1320004.40	Метод спутниковых геодезических измерений (определений)	0.10	—
2885	355528.33	1320015.27	Метод спутниковых геодезических измерений (определений)	0.10	—
Зона1(71)	—	—	—	—	—
2912	355424.47	1319378.66	Метод спутниковых геодезических измерений (определений)	0.10	—
2913	355435.50	1319588.95	Метод спутниковых геодезических измерений (определений)	0.10	—
2914	355498.86	1319689.01	Метод спутниковых геодезических измерений (определений)	0.10	—
2915	355589.29	1319862.96	Метод спутниковых геодезических измерений (определений)	0.10	—
2916	355565.72	1319854.16	Метод спутниковых геодезических измерений (определений)	0.10	—
2917	355501.77	1319873.39	Метод спутниковых геодезических измерений (определений)	0.10	—
2918	355480.79	1319879.69	Метод спутниковых геодезических измерений (определений)	0.10	—
2918	355480.79	1319879.69	Метод спутниковых геодезических измерений	0.10	—

			(определений)		
2919	355472.16	1319873.45	Метод спутниковых геодезических измерений (определений)	0.10	–
2920	355469.05	1319858.64	Метод спутниковых геодезических измерений (определений)	0.10	–
2921	355482.62	1319808.93	Метод спутниковых геодезических измерений (определений)	0.10	–
2922	355484.73	1319797.91	Метод спутниковых геодезических измерений (определений)	0.10	–
2923	355479.97	1319743.78	Метод спутниковых геодезических измерений (определений)	0.10	–
2924	355474.02	1319676.15	Метод спутниковых геодезических измерений (определений)	0.10	–
2925	355458.52	1319677.77	Метод спутниковых геодезических измерений (определений)	0.10	–
2926	355455.58	1319678.08	Метод спутниковых геодезических измерений (определений)	0.10	–
2927	355422.70	1319684.54	Метод спутниковых геодезических измерений (определений)	0.10	–
2928	355229.83	1319712.11	Метод спутниковых геодезических измерений (определений)	0.10	–
2929	355156.87	1319723.13	Метод спутниковых геодезических измерений (определений)	0.10	–
2930	355158.38	1319735.34	Метод спутниковых геодезических измерений (определений)	0.10	–
2931	355423.17	1319697.25	Метод спутниковых геодезических измерений (определений)	0.10	–
2932	355439.57	1319694.41	Метод спутниковых геодезических измерений (определений)	0.10	–
2933	355457.97	1319691.22	Метод спутниковых геодезических измерений (определений)	0.10	–
2934	355465.70	1319699.23	Метод спутниковых геодезических измерений (определений)	0.10	–
2935	355470.54	1319753.21	Метод спутниковых геодезических измерений (определений)	0.10	–

2936	355471.40	1319763.03	Метод спутниковых геодезических измерений (определений)	0.10	—
2937	355473.83	1319790.86	Метод спутниковых геодезических измерений (определений)	0.10	—
2938	355472.70	1319809.42	Метод спутниковых геодезических измерений (определений)	0.10	—
2939	355461.27	1319858.65	Метод спутниковых геодезических измерений (определений)	0.10	—
2940	355464.33	1319872.45	Метод спутниковых геодезических измерений (определений)	0.10	—
2941	355230.04	1319908.06	Метод спутниковых геодезических измерений (определений)	0.10	—
2942	355232.49	1319915.30	Метод спутниковых геодезических измерений (определений)	0.10	—
2943	355226.19	1319918.32	Метод спутниковых геодезических измерений (определений)	0.10	—
2944	355230.53	1319933.42	Метод спутниковых геодезических измерений (определений)	0.10	—
2945	355356.41	1319908.55	Метод спутниковых геодезических измерений (определений)	0.10	—
2946	355376.47	1319901.06	Метод спутниковых геодезических измерений (определений)	0.10	—
2947	355396.45	1319898.06	Метод спутниковых геодезических измерений (определений)	0.10	—
2948	355475.13	1319894.14	Метод спутниковых геодезических измерений (определений)	0.10	—
2949	355499.27	1319981.51	Метод спутниковых геодезических измерений (определений)	0.10	—
2950	355501.60	1319997.48	Метод спутниковых геодезических измерений (определений)	0.10	—
2951	355467.46	1320012.47	Метод спутниковых геодезических измерений (определений)	0.10	—
2952	355376.62	1320022.48	Метод спутниковых геодезических измерений (определений)	0.10	—
2953	355356.83	1320024.19	Метод спутниковых	0.10	—

			геодезических измерений (определений)		
2954	355265.81	1320028.89	Метод спутниковых геодезических измерений (определений)	0.10	—
2955	355245.15	1320036.25	Метод спутниковых геодезических измерений (определений)	0.10	—
2956	355228.18	1320040.44	Метод спутниковых геодезических измерений (определений)	0.10	—
2957	355207.11	1319998.73	Метод спутниковых геодезических измерений (определений)	0.10	—
2958	355189.35	1320005.52	Метод спутниковых геодезических измерений (определений)	0.10	—
2959	355153.77	1319934.91	Метод спутниковых геодезических измерений (определений)	0.10	—
2960	355151.60	1319930.40	Метод спутниковых геодезических измерений (определений)	0.10	—
2961	355100.47	1319819.44	Метод спутниковых геодезических измерений (определений)	0.10	—
2962	355088.15	1319778.21	Метод спутниковых геодезических измерений (определений)	0.10	—
2963	355083.49	1319747.97	Метод спутниковых геодезических измерений (определений)	0.10	—
2964	355086.11	1319689.18	Метод спутниковых геодезических измерений (определений)	0.10	—
2965	355095.00	1319613.21	Метод спутниковых геодезических измерений (определений)	0.10	—
2966	355119.73	1319491.69	Метод спутниковых геодезических измерений (определений)	0.10	—
2967	355096.23	1319487.63	Метод спутниковых геодезических измерений (определений)	0.10	—
2968	355171.13	1319326.10	Метод спутниковых геодезических измерений (определений)	0.10	—
2969	355190.38	1319345.11	Метод спутниковых геодезических измерений (определений)	0.10	—
2912	355424.47	1319378.66	Метод спутниковых геодезических	0.10	—

			измерений (определений)		
—	—	—	—	—	—
2970	355194.94	1319651.03	Метод спутниковых геодезических измерений (определений)	0.10	—
2971	355203.15	1319710.47	Метод спутниковых геодезических измерений (определений)	0.10	—
2972	355143.71	1319718.67	Метод спутниковых геодезических измерений (определений)	0.10	—
2973	355135.51	1319659.24	Метод спутниковых геодезических измерений (определений)	0.10	—
2970	355194.94	1319651.03	Метод спутниковых геодезических измерений (определений)	0.10	—
Зона1(72)	—	—	—	—	—
2974	355734.33	1320589.03	Метод спутниковых геодезических измерений (определений)	0.10	—
2975	355740.65	1320624.16	Метод спутниковых геодезических измерений (определений)	0.10	—
2976	355765.37	1320621.53	Метод спутниковых геодезических измерений (определений)	0.10	—
2977	355766.70	1320633.45	Метод спутниковых геодезических измерений (определений)	0.10	—
2978	355763.00	1320634.07	Метод спутниковых геодезических измерений (определений)	0.10	—
2979	355765.12	1320652.94	Метод спутниковых геодезических измерений (определений)	0.10	—
2980	355678.06	1320669.07	Метод спутниковых геодезических измерений (определений)	0.10	—
2981	355667.41	1320655.61	Метод спутниковых геодезических измерений (определений)	0.10	—
2982	355663.57	1320641.91	Метод спутниковых геодезических измерений (определений)	0.10	—
2983	355655.79	1320604.68	Метод спутниковых геодезических измерений (определений)	0.10	—
2984	355646.16	1320555.71	Метод спутниковых геодезических измерений (определений)	0.10	—
2985	355653.29	1320550.08	Метод спутниковых	0.10	—

			геодезических измерений (определений)		
2986	355686.35	1320543.68	Метод спутниковых геодезических измерений (определений)	0.10	—
2987	355701.10	1320538.38	Метод спутниковых геодезических измерений (определений)	0.10	—
2988	355713.13	1320591.38	Метод спутниковых геодезических измерений (определений)	0.10	—
2974	355734.33	1320589.03	Метод спутниковых геодезических измерений (определений)	0.10	—
Зона1(73)	—	—	—	—	—
2989	355560.58	1320183.95	Метод спутниковых геодезических измерений (определений)	0.10	—
2990	355559.47	1320192.90	Метод спутниковых геодезических измерений (определений)	0.10	—
2991	355565.85	1320251.57	Метод спутниковых геодезических измерений (определений)	0.10	—
2991	355565.85	1320251.57	Метод спутниковых геодезических измерений (определений)	0.10	—
2992	355506.13	1320257.77	Метод спутниковых геодезических измерений (определений)	0.10	—
2993	355504.95	1320256.52	Метод спутниковых геодезических измерений (определений)	0.10	—
2994	355501.69	1320256.78	Метод спутниковых геодезических измерений (определений)	0.10	—
2995	355498.02	1320254.61	Метод спутниковых геодезических измерений (определений)	0.10	—
2996	355477.22	1320256.14	Метод спутниковых геодезических измерений (определений)	0.10	—
2997	355476.60	1320249.90	Метод спутниковых геодезических измерений (определений)	0.10	—
2998	355457.17	1320251.71	Метод спутниковых геодезических измерений (определений)	0.10	—
2999	355455.32	1320267.47	Метод спутниковых геодезических измерений (определений)	0.10	—
3000	355399.59	1320270.36	Метод спутниковых	0.10	—

			геодезических измерений (определений)		
3001	355357.59	1320272.44	Метод спутниковых геодезических измерений (определений)	0.10	—
3002	355358.28	1320289.47	Метод спутниковых геодезических измерений (определений)	0.10	—
3003	355360.31	1320354.56	Метод спутниковых геодезических измерений (определений)	0.10	—
3004	355360.79	1320378.01	Метод спутниковых геодезических измерений (определений)	0.10	—
3005	355360.59	1320392.81	Метод спутниковых геодезических измерений (определений)	0.10	—
3006	355361.76	1320417.34	Метод спутниковых геодезических измерений (определений)	0.10	—
3007	355378.66	1320416.92	Метод спутниковых геодезических измерений (определений)	0.10	—
3008	355443.54	1320416.68	Метод спутниковых геодезических измерений (определений)	0.10	—
3009	355456.27	1320422.37	Метод спутниковых геодезических измерений (определений)	0.10	—
3010	355480.70	1320424.05	Метод спутниковых геодезических измерений (определений)	0.10	—
3011	355500.08	1320427.68	Метод спутниковых геодезических измерений (определений)	0.10	—
3012	355506.81	1320431.28	Метод спутниковых геодезических измерений (определений)	0.10	—
3013	355506.85	1320477.98	Метод спутниковых геодезических измерений (определений)	0.10	—
3014	355481.87	1320478.23	Метод спутниковых геодезических измерений (определений)	0.10	—
3015	355365.55	1320478.20	Метод спутниковых геодезических измерений (определений)	0.10	—
3016	355361.89	1320478.11	Метод спутниковых геодезических измерений (определений)	0.10	—
3017	355356.79	1320481.33	Метод спутниковых геодезических	0.10	—

			измерений (определений)		
3018	355359.44	1320544.46	Метод спутниковых геодезических измерений (определений)	0.10	—
3019	355359.10	1320553.70	Метод спутниковых геодезических измерений (определений)	0.10	—
3020	355357.30	1320582.51	Метод спутниковых геодезических измерений (определений)	0.10	—
3021	355352.92	1320597.80	Метод спутниковых геодезических измерений (определений)	0.10	—
3022	355341.70	1320614.11	Метод спутниковых геодезических измерений (определений)	0.10	—
3023	355324.38	1320662.44	Метод спутниковых геодезических измерений (определений)	0.10	—
3024	355286.23	1320739.24	Метод спутниковых геодезических измерений (определений)	0.10	—
3025	355204.33	1320694.21	Метод спутниковых геодезических измерений (определений)	0.10	—
3026	355217.97	1320670.44	Метод спутниковых геодезических измерений (определений)	0.10	—
3027	355242.31	1320620.32	Метод спутниковых геодезических измерений (определений)	0.10	—
3028	355260.04	1320568.38	Метод спутниковых геодезических измерений (определений)	0.10	—
3029	355274.30	1320516.99	Метод спутниковых геодезических измерений (определений)	0.10	—
3030	355282.92	1320462.11	Метод спутниковых геодезических измерений (определений)	0.10	—
3031	355287.64	1320407.80	Метод спутниковых геодезических измерений (определений)	0.10	—
3032	355287.43	1320352.53	Метод спутниковых геодезических измерений (определений)	0.10	—
3033	355277.90	1320245.74	Метод спутниковых геодезических измерений (определений)	0.10	—
3034	355267.01	1320205.84	Метод спутниковых геодезических измерений	0.10	—

			(определений)		
3035	355287.08	1320201.34	Метод спутниковых геодезических измерений (определений)	0.10	—
3036	355306.58	1320189.28	Метод спутниковых геодезических измерений (определений)	0.10	—
3037	355461.70	1320190.22	Метод спутниковых геодезических измерений (определений)	0.10	—
3038	355513.07	1320191.34	Метод спутниковых геодезических измерений (определений)	0.10	—
2989	355560.58	1320183.95	Метод спутниковых геодезических измерений (определений)	0.10	—
Зона1(74)	—	—	—	—	—
3039	355563.36	1320260.11	Метод спутниковых геодезических измерений (определений)	0.10	—
3040	355568.76	1320302.88	Метод спутниковых геодезических измерений (определений)	0.10	—
3041	355537.10	1320306.60	Метод спутниковых геодезических измерений (определений)	0.10	—
3042	355540.59	1320340.42	Метод спутниковых геодезических измерений (определений)	0.10	—
3043	355570.38	1320336.94	Метод спутниковых геодезических измерений (определений)	0.10	—
3044	355578.40	1320394.87	Метод спутниковых геодезических измерений (определений)	0.10	—
3045	355604.17	1320391.05	Метод спутниковых геодезических измерений (определений)	0.10	—
3045	355604.17	1320391.05	Метод спутниковых геодезических измерений (определений)	0.10	—
3046	355600.45	1320402.57	Метод спутниковых геодезических измерений (определений)	0.10	—
3047	355585.24	1320419.13	Метод спутниковых геодезических измерений (определений)	0.10	—
3048	355533.72	1320422.84	Метод спутниковых геодезических измерений (определений)	0.10	—
3049	355509.29	1320423.43	Метод спутниковых геодезических измерений	0.10	—

			(определений)		
3050	355488.69	1320420.18	Метод спутниковых геодезических измерений (определений)	0.10	—
3051	355474.51	1320417.09	Метод спутниковых геодезических измерений (определений)	0.10	—
3052	355466.07	1320414.13	Метод спутниковых геодезических измерений (определений)	0.10	—
3053	355460.91	1320412.07	Метод спутниковых геодезических измерений (определений)	0.10	—
3054	355453.03	1320399.35	Метод спутниковых геодезических измерений (определений)	0.10	—
3055	355477.12	1320397.49	Метод спутниковых геодезических измерений (определений)	0.10	—
3056	355497.49	1320395.46	Метод спутниковых геодезических измерений (определений)	0.10	—
3057	355508.91	1320389.99	Метод спутниковых геодезических измерений (определений)	0.10	—
3058	355508.57	1320378.71	Метод спутниковых геодезических измерений (определений)	0.10	—
3059	355507.40	1320355.61	Метод спутниковых геодезических измерений (определений)	0.10	—
3060	355505.83	1320324.44	Метод спутниковых геодезических измерений (определений)	0.10	—
3061	355504.83	1320305.88	Метод спутниковых геодезических измерений (определений)	0.10	—
3062	355503.84	1320292.62	Метод спутниковых геодезических измерений (определений)	0.10	—
3063	355512.98	1320292.21	Метод спутниковых геодезических измерений (определений)	0.10	—
3064	355513.00	1320271.95	Метод спутниковых геодезических измерений (определений)	0.10	—
3065	355518.18	1320265.44	Метод спутниковых геодезических измерений (определений)	0.10	—
3039	355563.36	1320260.11	Метод спутниковых геодезических измерений (определений)	0.10	—

Зона1(75)	–	–	–	–	–
3066	355609.40	1320462.76	Метод спутниковых геодезических измерений (определений)	0.10	–
3067	355613.30	1320488.97	Метод спутниковых геодезических измерений (определений)	0.10	–
3068	355625.97	1320485.99	Метод спутниковых геодезических измерений (определений)	0.10	–
3069	355628.51	1320503.11	Метод спутниковых геодезических измерений (определений)	0.10	–
3070	355630.29	1320516.94	Метод спутниковых геодезических измерений (определений)	0.10	–
3071	355638.99	1320584.97	Метод спутниковых геодезических измерений (определений)	0.10	–
3072	355640.76	1320596.95	Метод спутниковых геодезических измерений (определений)	0.10	–
3073	355575.66	1320607.87	Метод спутниковых геодезических измерений (определений)	0.10	–
3074	355578.52	1320627.45	Метод спутниковых геодезических измерений (определений)	0.10	–
3075	355516.48	1320628.99	Метод спутниковых геодезических измерений (определений)	0.10	–
3076	355516.26	1320621.69	Метод спутниковых геодезических измерений (определений)	0.10	–
3076	355516.26	1320621.69	Метод спутниковых геодезических измерений (определений)	0.10	–
3077	355516.48	1320538.84	Метод спутниковых геодезических измерений (определений)	0.10	–
3078	355517.36	1320472.90	Метод спутниковых геодезических измерений (определений)	0.10	–
3079	355518.03	1320442.56	Метод спутниковых геодезических измерений (определений)	0.10	–
3080	355522.24	1320436.74	Метод спутниковых геодезических измерений (определений)	0.10	–
3081	355534.78	1320431.44	Метод спутниковых геодезических измерений (определений)	0.10	–

3082	355590.53	1320426.80	Метод спутниковых геодезических измерений (определений)	0.10	—
3083	355596.50	1320464.18	Метод спутниковых геодезических измерений (определений)	0.10	—
3066	355609.40	1320462.76	Метод спутниковых геодезических измерений (определений)	0.10	—
Зона1(76)	—	—	—	—	—
3084	355476.18	1320621.15	Метод спутниковых геодезических измерений (определений)	0.10	—
3084	355476.18	1320621.15	Метод спутниковых геодезических измерений (определений)	0.10	—
3085	355473.70	1320705.21	Метод спутниковых геодезических измерений (определений)	0.10	—
3086	355512.68	1320706.08	Метод спутниковых геодезических измерений (определений)	0.10	—
3086	355512.68	1320706.08	Метод спутниковых геодезических измерений (определений)	0.10	—
3087	355511.56	1320710.35	Метод спутниковых геодезических измерений (определений)	0.10	—
3088	355506.39	1320757.13	Метод спутниковых геодезических измерений (определений)	0.10	—
3089	355498.99	1320775.08	Метод спутниковых геодезических измерений (определений)	0.10	—
3090	355460.24	1320775.47	Метод спутниковых геодезических измерений (определений)	0.10	—
3091	355356.34	1320772.95	Метод спутниковых геодезических измерений (определений)	0.10	—
3092	355316.42	1320771.77	Метод спутниковых геодезических измерений (определений)	0.10	—
3093	355298.28	1320768.51	Метод спутниковых геодезических измерений (определений)	0.10	—
3094	355292.21	1320761.48	Метод спутниковых геодезических измерений (определений)	0.10	—
3095	355311.64	1320717.84	Метод спутниковых геодезических измерений (определений)	0.10	—

3096	355337.20	1320661.95	Метод спутниковых геодезических измерений (определений)	0.10	–
3097	355350.50	1320625.54	Метод спутниковых геодезических измерений (определений)	0.10	–
3098	355367.43	1320619.67	Метод спутниковых геодезических измерений (определений)	0.10	–
3099	355457.38	1320621.06	Метод спутниковых геодезических измерений (определений)	0.10	–
3084	355476.18	1320621.15	Метод спутниковых геодезических измерений (определений)	0.10	–
Зона1(77)	–	–	–	–	–
3100	355676.10	1320696.28	Метод спутниковых геодезических измерений (определений)	0.10	–
3101	355715.20	1320770.45	Метод спутниковых геодезических измерений (определений)	0.10	–
3102	355739.52	1320877.41	Метод спутниковых геодезических измерений (определений)	0.10	–
3103	355741.03	1320898.10	Метод спутниковых геодезических измерений (определений)	0.10	–
3104	355735.70	1321081.91	Метод спутниковых геодезических измерений (определений)	0.10	–
3105	355734.77	1321097.38	Метод спутниковых геодезических измерений (определений)	0.10	–
3106	355729.36	1321096.64	Метод спутниковых геодезических измерений (определений)	0.10	–
3107	355672.02	1321087.97	Метод спутниковых геодезических измерений (определений)	0.10	–
3108	355664.53	1321145.75	Метод спутниковых геодезических измерений (определений)	0.10	–
3109	355724.48	1321155.27	Метод спутниковых геодезических измерений (определений)	0.10	–
3110	355731.24	1321156.33	Метод спутниковых геодезических измерений (определений)	0.10	–
3111	355730.59	1321167.08	Метод спутниковых геодезических измерений (определений)	0.10	–

3112	355724.33	1321166.07	Метод спутниковых геодезических измерений (определений)	0.10	—
3113	355641.09	1321153.54	Метод спутниковых геодезических измерений (определений)	0.10	—
3114	355640.22	1321273.54	Метод спутниковых геодезических измерений (определений)	0.10	—
3115	355723.46	1321286.07	Метод спутниковых геодезических измерений (определений)	0.10	—
3116	355723.21	1321290.99	Метод спутниковых геодезических измерений (определений)	0.10	—
3117	355539.59	1321288.63	Метод спутниковых геодезических измерений (определений)	0.10	—
3118	355536.66	1321313.78	Метод спутниковых геодезических измерений (определений)	0.10	—
3119	355519.48	1321383.01	Метод спутниковых геодезических измерений (определений)	0.10	—
3120	355513.15	1321408.78	Метод спутниковых геодезических измерений (определений)	0.10	—
3121	355495.14	1321417.08	Метод спутниковых геодезических измерений (определений)	0.10	—
3122	355486.85	1321425.08	Метод спутниковых геодезических измерений (определений)	0.10	—
3123	355483.13	1321436.59	Метод спутниковых геодезических измерений (определений)	0.10	—
3124	355485.51	1321447.97	Метод спутниковых геодезических измерений (определений)	0.10	—
3125	355491.07	1321452.99	Метод спутниковых геодезических измерений (определений)	0.10	—
3126	355488.73	1321535.87	Метод спутниковых геодезических измерений (определений)	0.10	—
3127	355478.08	1321593.81	Метод спутниковых геодезических измерений (определений)	0.10	—
3128	355412.96	1321817.20	Метод спутниковых геодезических измерений (определений)	0.10	—
3129	355307.08	1321861.21	Метод спутниковых	0.10	—

			геодезических измерений (определений)		
3130	355254.97	1321886.01	Метод спутниковых геодезических измерений (определений)	0.10	—
3131	355205.81	1321897.85	Метод спутниковых геодезических измерений (определений)	0.10	—
3132	355203.46	1321898.36	Метод спутниковых геодезических измерений (определений)	0.10	—
3133	355053.32	1321502.17	Метод спутниковых геодезических измерений (определений)	0.10	—
3134	355130.94	1321533.14	Метод спутниковых геодезических измерений (определений)	0.10	—
3135	355245.54	1321496.06	Метод спутниковых геодезических измерений (определений)	0.10	—
3136	355332.85	1321458.64	Метод спутниковых геодезических измерений (определений)	0.10	—
3137	355368.92	1321443.58	Метод спутниковых геодезических измерений (определений)	0.10	—
3138	355422.92	1321437.68	Метод спутниковых геодезических измерений (определений)	0.10	—
3139	355445.20	1321415.03	Метод спутниковых геодезических измерений (определений)	0.10	—
3140	355526.97	1321054.69	Метод спутниковых геодезических измерений (определений)	0.10	—
3141	355469.33	1321042.09	Метод спутниковых геодезических измерений (определений)	0.10	—
3142	355467.94	1321042.90	Метод спутниковых геодезических измерений (определений)	0.10	—
3143	355437.25	1321041.77	Метод спутниковых геодезических измерений (определений)	0.10	—
3144	355412.27	1321040.84	Метод спутниковых геодезических измерений (определений)	0.10	—
3145	355387.29	1321039.92	Метод спутниковых геодезических измерений (определений)	0.10	—
3146	355362.31	1321039.00	Метод спутниковых геодезических измерений (определений)	0.10	—

			измерений (определений)		
3147	355337.32	1321038.08	Метод спутниковых геодезических измерений (определений)	0.10	—
3148	355312.34	1321037.15	Метод спутниковых геодезических измерений (определений)	0.10	—
3149	355287.36	1321036.23	Метод спутниковых геодезических измерений (определений)	0.10	—
3150	355262.37	1321035.31	Метод спутниковых геодезических измерений (определений)	0.10	—
3151	355237.39	1321034.39	Метод спутниковых геодезических измерений (определений)	0.10	—
3152	355213.41	1321033.50	Метод спутниковых геодезических измерений (определений)	0.10	—
3153	355208.60	1321028.31	Метод спутниковых геодезических измерений (определений)	0.10	—
3154	355209.89	1320993.34	Метод спутниковых геодезических измерений (определений)	0.10	—
3155	355178.63	1320990.39	Метод спутниковых геодезических измерений (определений)	0.10	—
3156	355144.87	1320988.52	Метод спутниковых геодезических измерений (определений)	0.10	—
3157	355178.31	1320929.54	Метод спутниковых геодезических измерений (определений)	0.10	—
3158	355353.20	1320932.41	Метод спутниковых геодезических измерений (определений)	0.10	—
3159	355494.34	1320940.20	Метод спутниковых геодезических измерений (определений)	0.10	—
3160	355494.74	1320921.88	Метод спутниковых геодезических измерений (определений)	0.10	—
3161	355268.91	1320914.52	Метод спутниковых геодезических измерений (определений)	0.10	—
3162	355187.56	1320913.22	Метод спутниковых геодезических измерений (определений)	0.10	—
3163	355260.09	1320785.33	Метод спутниковых геодезических измерений	0.10	—

			(определений)		
3164	355261.37	1320785.38	Метод спутниковых геодезических измерений (определений)	0.10	—
3165	355285.65	1320786.30	Метод спутниковых геодезических измерений (определений)	0.10	—
3166	355353.17	1320786.59	Метод спутниковых геодезических измерений (определений)	0.10	—
3167	355413.55	1320786.89	Метод спутниковых геодезических измерений (определений)	0.10	—
3168	355508.70	1320790.91	Метод спутниковых геодезических измерений (определений)	0.10	—
3169	355517.37	1320731.19	Метод спутниковых геодезических измерений (определений)	0.10	—
3170	355523.17	1320710.83	Метод спутниковых геодезических измерений (определений)	0.10	—
3171	355533.63	1320708.91	Метод спутниковых геодезических измерений (определений)	0.10	—
3172	355605.05	1320707.88	Метод спутниковых геодезических измерений (определений)	0.10	—
3173	355628.87	1320704.85	Метод спутниковых геодезических измерений (определений)	0.10	—
3174	355657.35	1320698.03	Метод спутниковых геодезических измерений (определений)	0.10	—
3100	355676.10	1320696.28	Метод спутниковых геодезических измерений (определений)	0.10	—
Зона1(78)	—	—	—	—	—
3175	355639.68	1320032.30	Метод спутниковых геодезических измерений (определений)	0.10	—
3176	355627.58	1320041.18	Метод спутниковых геодезических измерений (определений)	0.10	—
3177	355626.42	1320054.72	Метод спутниковых геодезических измерений (определений)	0.10	—
3178	355620.13	1320059.81	Метод спутниковых геодезических измерений (определений)	0.10	—
3179	355603.88	1320071.63	Метод спутниковых геодезических измерений	0.10	—

			(определений)		
3180	355620.13	1320093.77	Метод спутниковых геодезических измерений (определений)	0.10	—
3181	355636.37	1320083.44	Метод спутниковых геодезических измерений (определений)	0.10	—
3182	355650.00	1320103.45	Метод спутниковых геодезических измерений (определений)	0.10	—
3183	355635.46	1320112.47	Метод спутниковых геодезических измерений (определений)	0.10	—
3184	355622.64	1320118.09	Метод спутниковых геодезических измерений (определений)	0.10	—
3185	355594.57	1320141.17	Метод спутниковых геодезических измерений (определений)	0.10	—
3186	355586.37	1320121.05	Метод спутниковых геодезических измерений (определений)	0.10	—
3187	355567.79	1320076.16	Метод спутниковых геодезических измерений (определений)	0.10	—
3188	355590.53	1320065.00	Метод спутниковых геодезических измерений (определений)	0.10	—
3189	355608.20	1320056.76	Метод спутниковых геодезических измерений (определений)	0.10	—
3190	355613.25	1320049.99	Метод спутниковых геодезических измерений (определений)	0.10	—
3191	355604.09	1320028.49	Метод спутниковых геодезических измерений (определений)	0.10	—
3192	355599.51	1320014.01	Метод спутниковых геодезических измерений (определений)	0.10	—
3193	355602.50	1320014.70	Метод спутниковых геодезических измерений (определений)	0.10	—
3175	355639.68	1320032.30	Метод спутниковых геодезических измерений (определений)	0.10	—
Зона1(79)	—	—	—	—	—
3194	355505.63	1320488.33	Метод спутниковых геодезических измерений (определений)	0.10	—
3195	355506.74	1320558.77	Метод спутниковых геодезических измерений	0.10	—

			(определений)		
3196	355506.69	1320604.03	Метод спутниковых геодезических измерений (определений)	0.10	—
3197	355421.84	1320604.39	Метод спутниковых геодезических измерений (определений)	0.10	—
3198	355364.02	1320603.45	Метод спутниковых геодезических измерений (определений)	0.10	—
3199	355366.22	1320542.60	Метод спутниковых геодезических измерений (определений)	0.10	—
3200	355366.36	1320487.64	Метод спутниковых геодезических измерений (определений)	0.10	—
3194	355505.63	1320488.33	Метод спутниковых геодезических измерений (определений)	0.10	—
Зона1(80)	—	—	—	—	—
3201	355981.83	1319913.63	Метод спутниковых геодезических измерений (определений)	0.10	—
3202	355913.19	1319927.33	Метод спутниковых геодезических измерений (определений)	0.10	—
3203	355852.01	1319961.31	Метод спутниковых геодезических измерений (определений)	0.10	—
3204	355784.60	1320014.20	Метод спутниковых геодезических измерений (определений)	0.10	—
3205	355740.92	1320045.83	Метод спутниковых геодезических измерений (определений)	0.10	—
3206	355731.99	1320051.97	Метод спутниковых геодезических измерений (определений)	0.10	—
3207	355726.04	1320043.63	Метод спутниковых геодезических измерений (определений)	0.10	—
3208	355791.30	1319988.37	Метод спутниковых геодезических измерений (определений)	0.10	—
3209	355909.53	1319909.52	Метод спутниковых геодезических измерений (определений)	0.10	—
3210	355964.21	1319905.51	Метод спутниковых геодезических измерений (определений)	0.10	—
3201	355981.83	1319913.63	Метод спутниковых геодезических измерений	0.10	—

			(определений)		
Зона1(81)	—	—	—	—	—
3211	355464.79	1321058.30	Метод спутниковых геодезических измерений (определений)	0.10	—
3212	355452.98	1321113.23	Метод спутниковых геодезических измерений (определений)	0.10	—
3213	355447.87	1321137.70	Метод спутниковых геодезических измерений (определений)	0.10	—
3214	355427.49	1321136.96	Метод спутниковых геодезических измерений (определений)	0.10	—
3215	355402.51	1321136.05	Метод спутниковых геодезических измерений (определений)	0.10	—
3216	355383.76	1321135.36	Метод спутниковых геодезических измерений (определений)	0.10	—
3217	355358.78	1321134.43	Метод спутниковых геодезических измерений (определений)	0.10	—
3218	355333.80	1321133.51	Метод спутниковых геодезических измерений (определений)	0.10	—
3219	355308.81	1321132.59	Метод спутниковых геодезических измерений (определений)	0.10	—
3220	355283.83	1321131.66	Метод спутниковых геодезических измерений (определений)	0.10	—
3221	355258.85	1321130.74	Метод спутниковых геодезических измерений (определений)	0.10	—
3222	355233.86	1321129.82	Метод спутниковых геодезических измерений (определений)	0.10	—
3223	355209.88	1321128.93	Метод спутниковых геодезических измерений (определений)	0.10	—
3224	355205.07	1321123.75	Метод спутниковых геодезических измерений (определений)	0.10	—
3225	355206.36	1321088.77	Метод спутниковых геодезических измерений (определений)	0.10	—
3226	355207.65	1321053.80	Метод спутниковых геодезических измерений (определений)	0.10	—
3227	355212.84	1321048.99	Метод спутниковых геодезических измерений	0.10	—

			(определений)		
3228	355242.73	1321050.09	Метод спутниковых геодезических измерений (определений)	0.10	—
3229	355261.80	1321050.79	Метод спутниковых геодезических измерений (определений)	0.10	—
3230	355286.78	1321051.72	Метод спутниковых геодезических измерений (определений)	0.10	—
3231	355311.77	1321052.64	Метод спутниковых геодезических измерений (определений)	0.10	—
3232	355336.75	1321053.56	Метод спутниковых геодезических измерений (определений)	0.10	—
3233	355361.73	1321054.49	Метод спутниковых геодезических измерений (определений)	0.10	—
3234	355386.72	1321055.41	Метод спутниковых геодезических измерений (определений)	0.10	—
3235	355411.70	1321056.33	Метод спутниковых геодезических измерений (определений)	0.10	—
3236	355436.68	1321057.26	Метод спутниковых геодезических измерений (определений)	0.10	—
3211	355464.79	1321058.30	Метод спутниковых геодезических измерений (определений)	0.10	—
Зона1(82)	—	—	—	—	—
3237	366879.77	1321415.37	Метод спутниковых геодезических измерений (определений)	0.10	—
674	366886.77	1321420.79	Метод спутниковых геодезических измерений (определений)	0.10	—
3238	366908.59	1321446.49	Метод спутниковых геодезических измерений (определений)	0.10	—
3239	366794.82	1321631.17	Метод спутниковых геодезических измерений (определений)	0.10	—
3240	366737.21	1321641.23	Метод спутниковых геодезических измерений (определений)	0.10	—
3241	366651.73	1321569.04	Метод спутниковых геодезических измерений (определений)	0.10	—
3242	366538.36	1321493.02	Метод спутниковых геодезических измерений	0.10	—

			(определений)		
3243	366470.43	1321462.74	Метод спутниковых геодезических измерений (определений)	0.10	–
3244	366440.84	1321435.78	Метод спутниковых геодезических измерений (определений)	0.10	–
3245	366394.47	1321415.61	Метод спутниковых геодезических измерений (определений)	0.10	–
3246	366337.63	1321381.38	Метод спутниковых геодезических измерений (определений)	0.10	–
3247	366299.17	1321347.48	Метод спутниковых геодезических измерений (определений)	0.10	–
3248	366260.83	1321294.39	Метод спутниковых геодезических измерений (определений)	0.10	–
3249	366161.36	1321135.76	Метод спутниковых геодезических измерений (определений)	0.10	–
3250	366151.73	1321063.04	Метод спутниковых геодезических измерений (определений)	0.10	–
3251	366213.46	1320934.73	Метод спутниковых геодезических измерений (определений)	0.10	–
3252	366286.25	1320963.43	Метод спутниковых геодезических измерений (определений)	0.10	–
3253	366289.95	1320966.13	Метод спутниковых геодезических измерений (определений)	0.10	–
3254	366386.98	1321036.97	Метод спутниковых геодезических измерений (определений)	0.10	–
3255	366564.18	1321173.28	Метод спутниковых геодезических измерений (определений)	0.10	–
3256	366755.46	1321319.23	Метод спутниковых геодезических измерений (определений)	0.10	–
3237	366879.77	1321415.37	Метод спутниковых геодезических измерений (определений)	0.10	–

3. Сведения о характерных точках части (частей) границы объекта


Обозначение характерных точек части границы	Координаты, м		Метод определения координат характерной точки	Средняя квадратическая погрешность положения характерной точки	Описание обозначения точки на местности (при наличии)
	X	Y			

				(M _t), м	
1	2	3	4	5	6
—	—	—	—	—	—


Жилые зоны.

**Зоны застройки малоэтажными жилыми домами
(до 4 этажей, включая мансардный) (Ж-2)**

План границ объекта

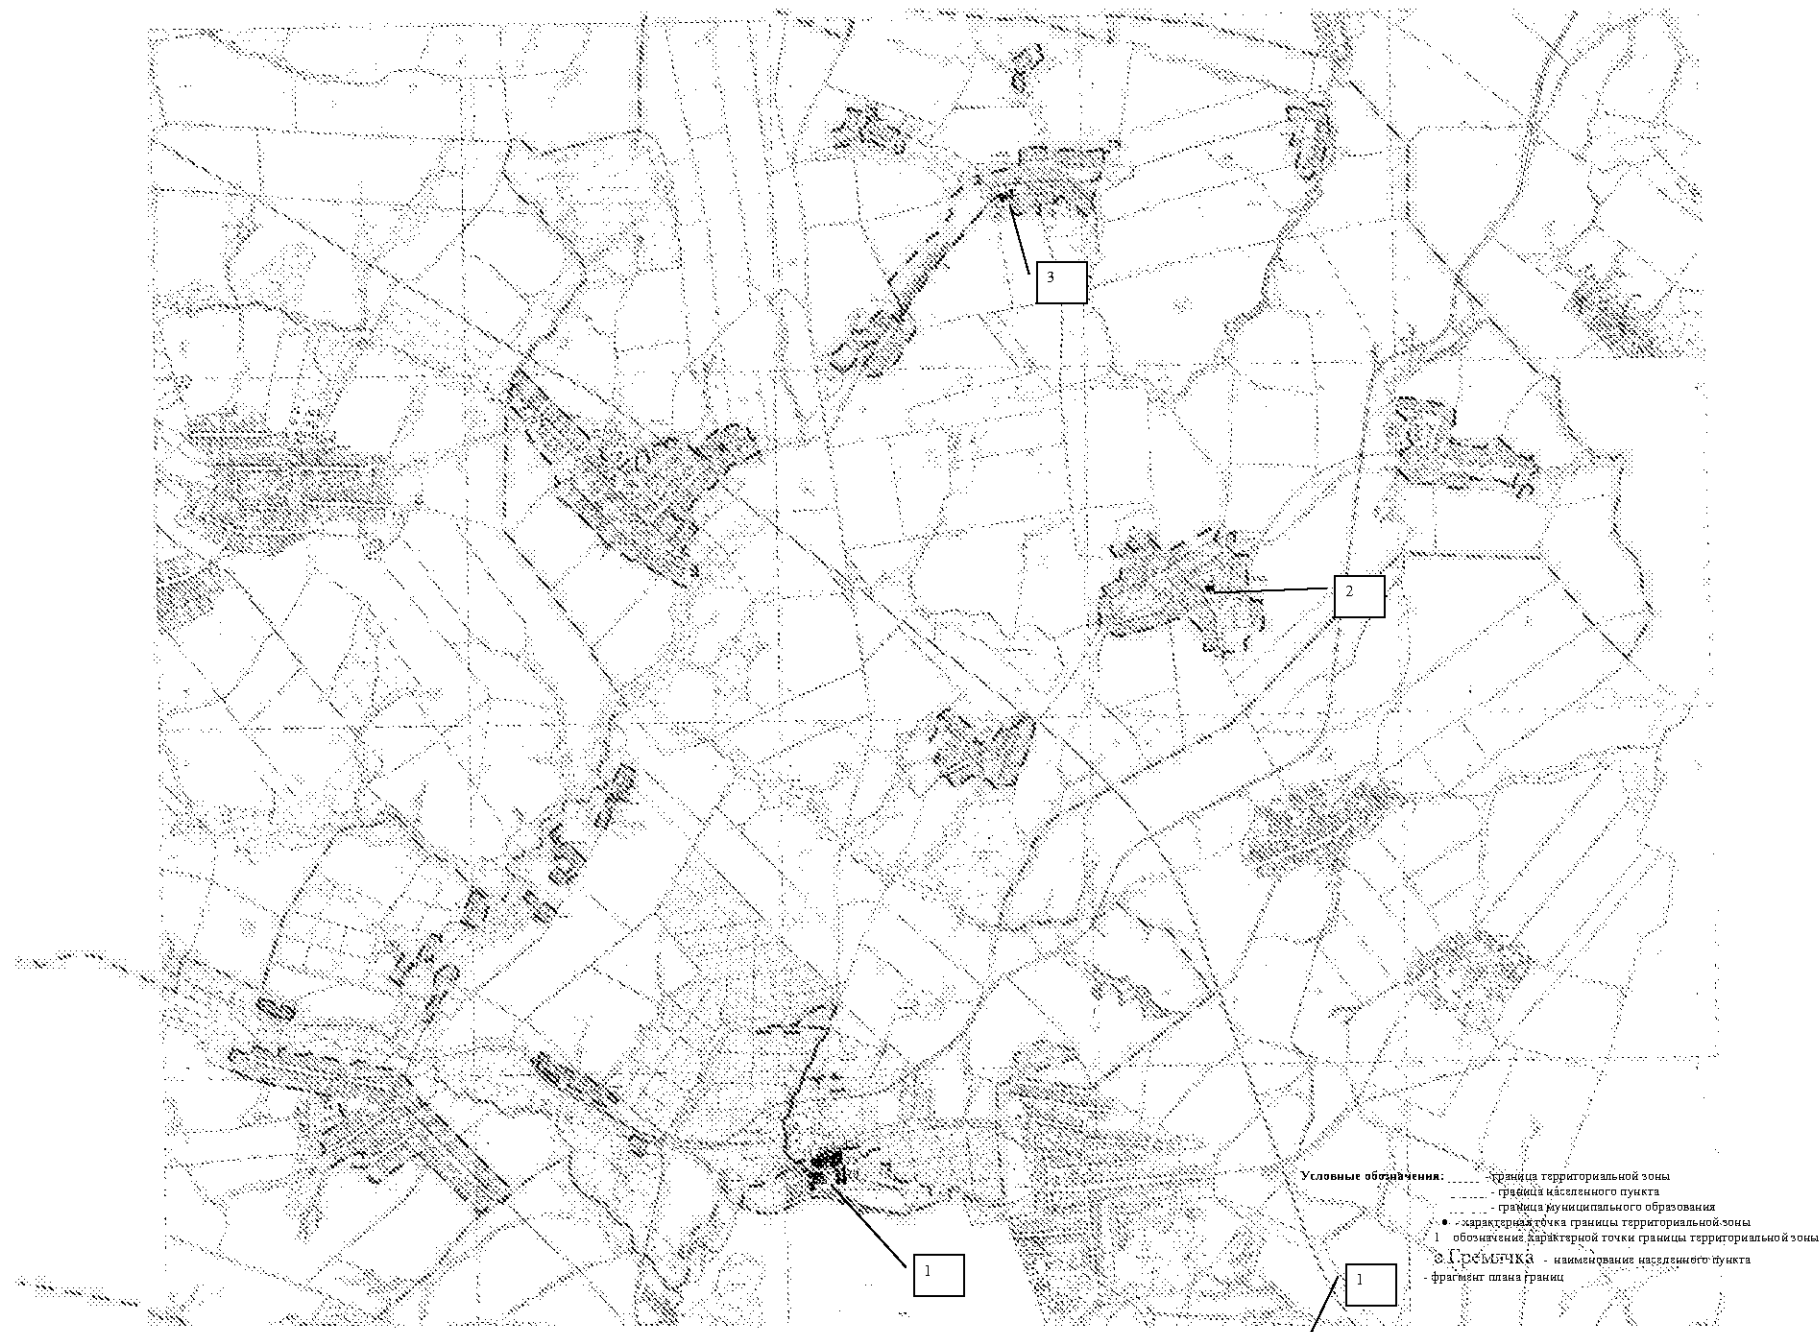

План границы объекта

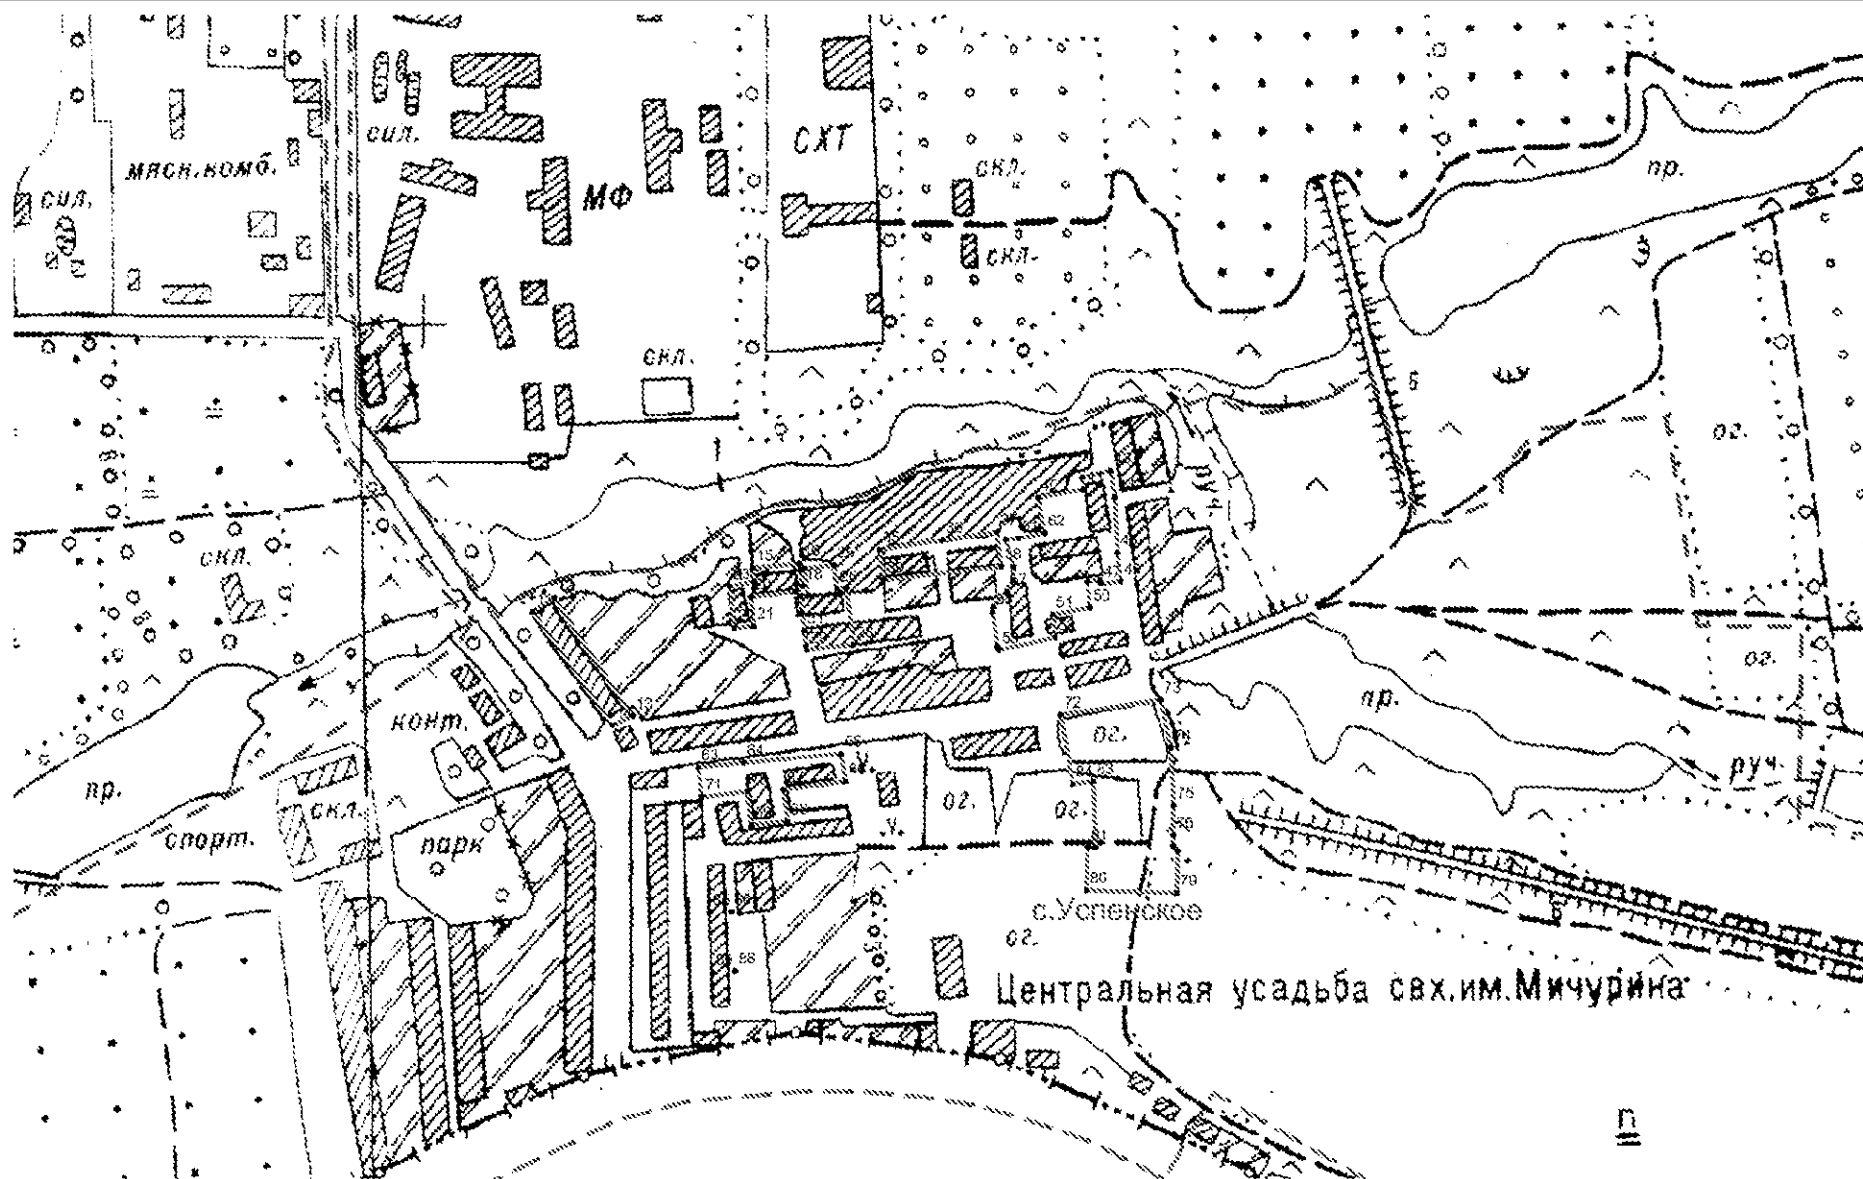


Масштаб 1:5000

Условные обозначения: - граница территориальной зоны
 - граница населенного пункта
 - граница муниципального образования
 • - характерная точка границы территориальной зоны
 1 - обозначение характерной точки границы территориальной зоны
 с.Гремячка - наименование населенного пункта

Подпись _____ Кадастровый инженер А.В.Михайленко « ____ » _____ 2019 г

МП

План границ объекта (фрагмент 2)

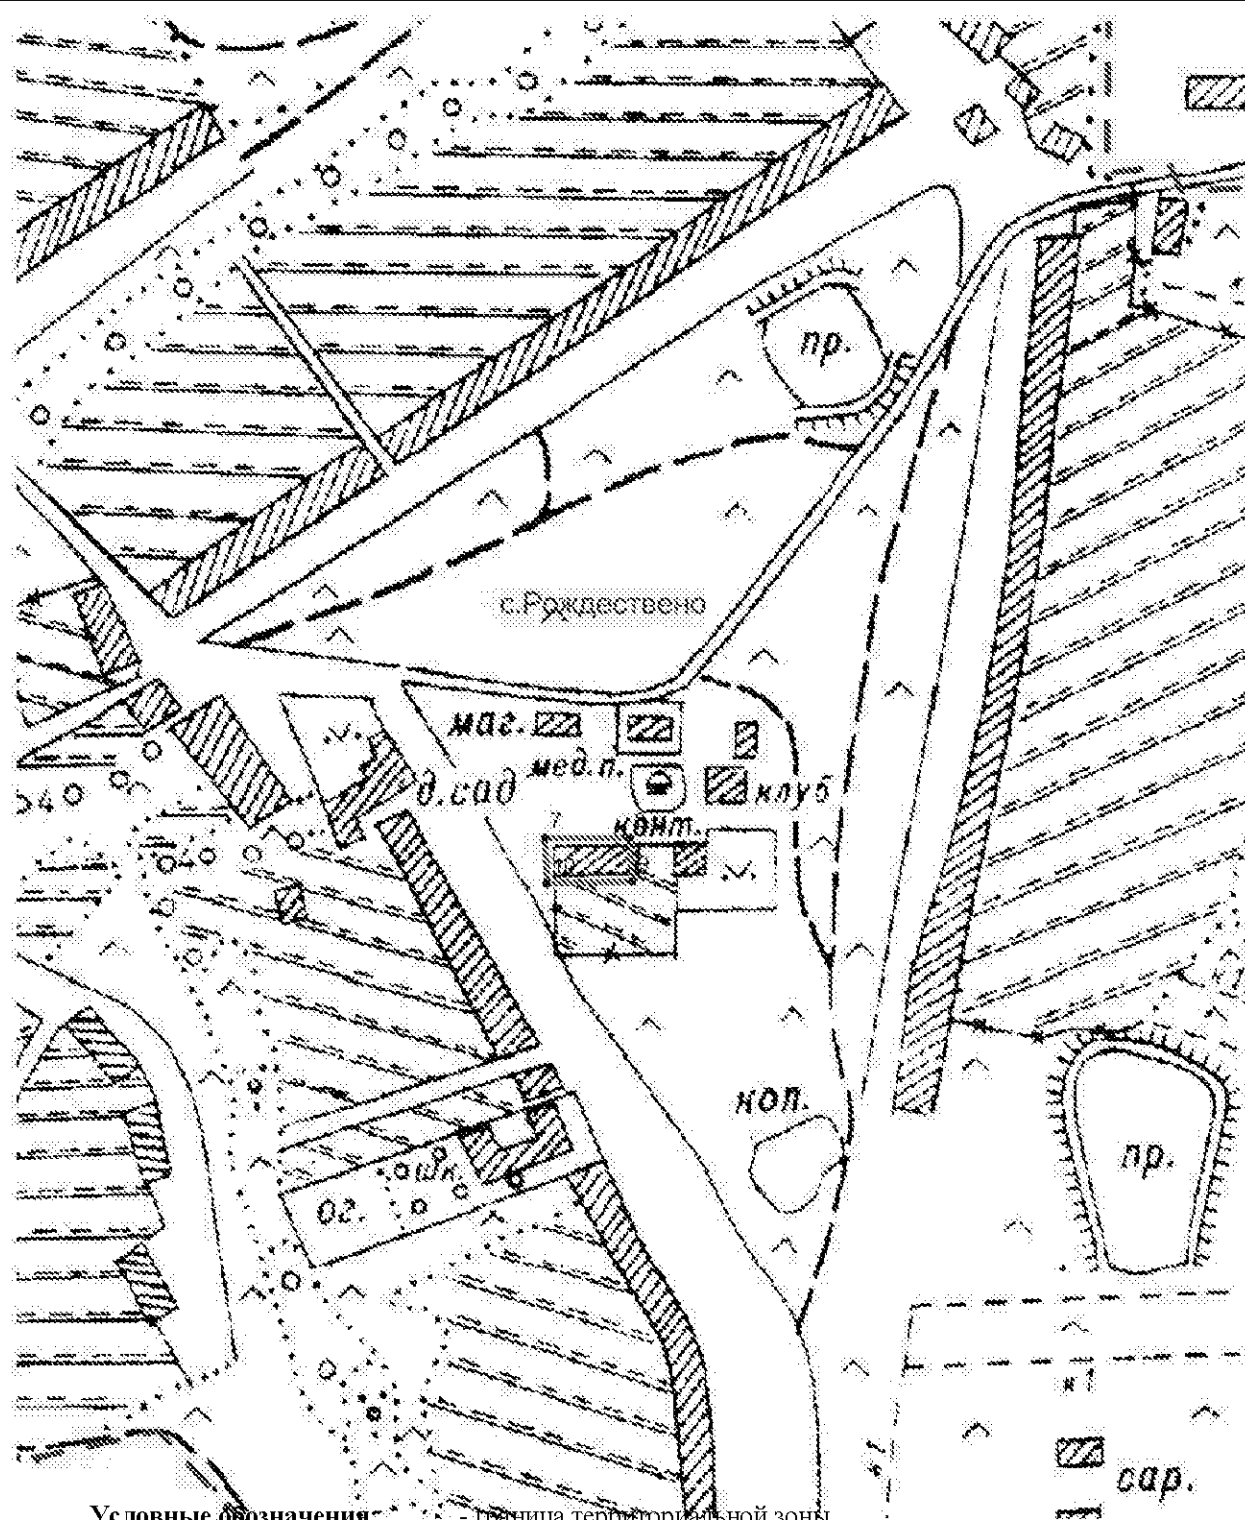


Условные обозначения:

- - граница территориальной зоны
- - граница населенного пункта
- - граница муниципального образования
- - характерная точка границы территориальной зоны
- 1 - обозначение характерной точки границы территориальной зоны

с.Гремячка - наименование населенного пункта

Масштаб 1:5000

План границ объекта (фрагмент 3)

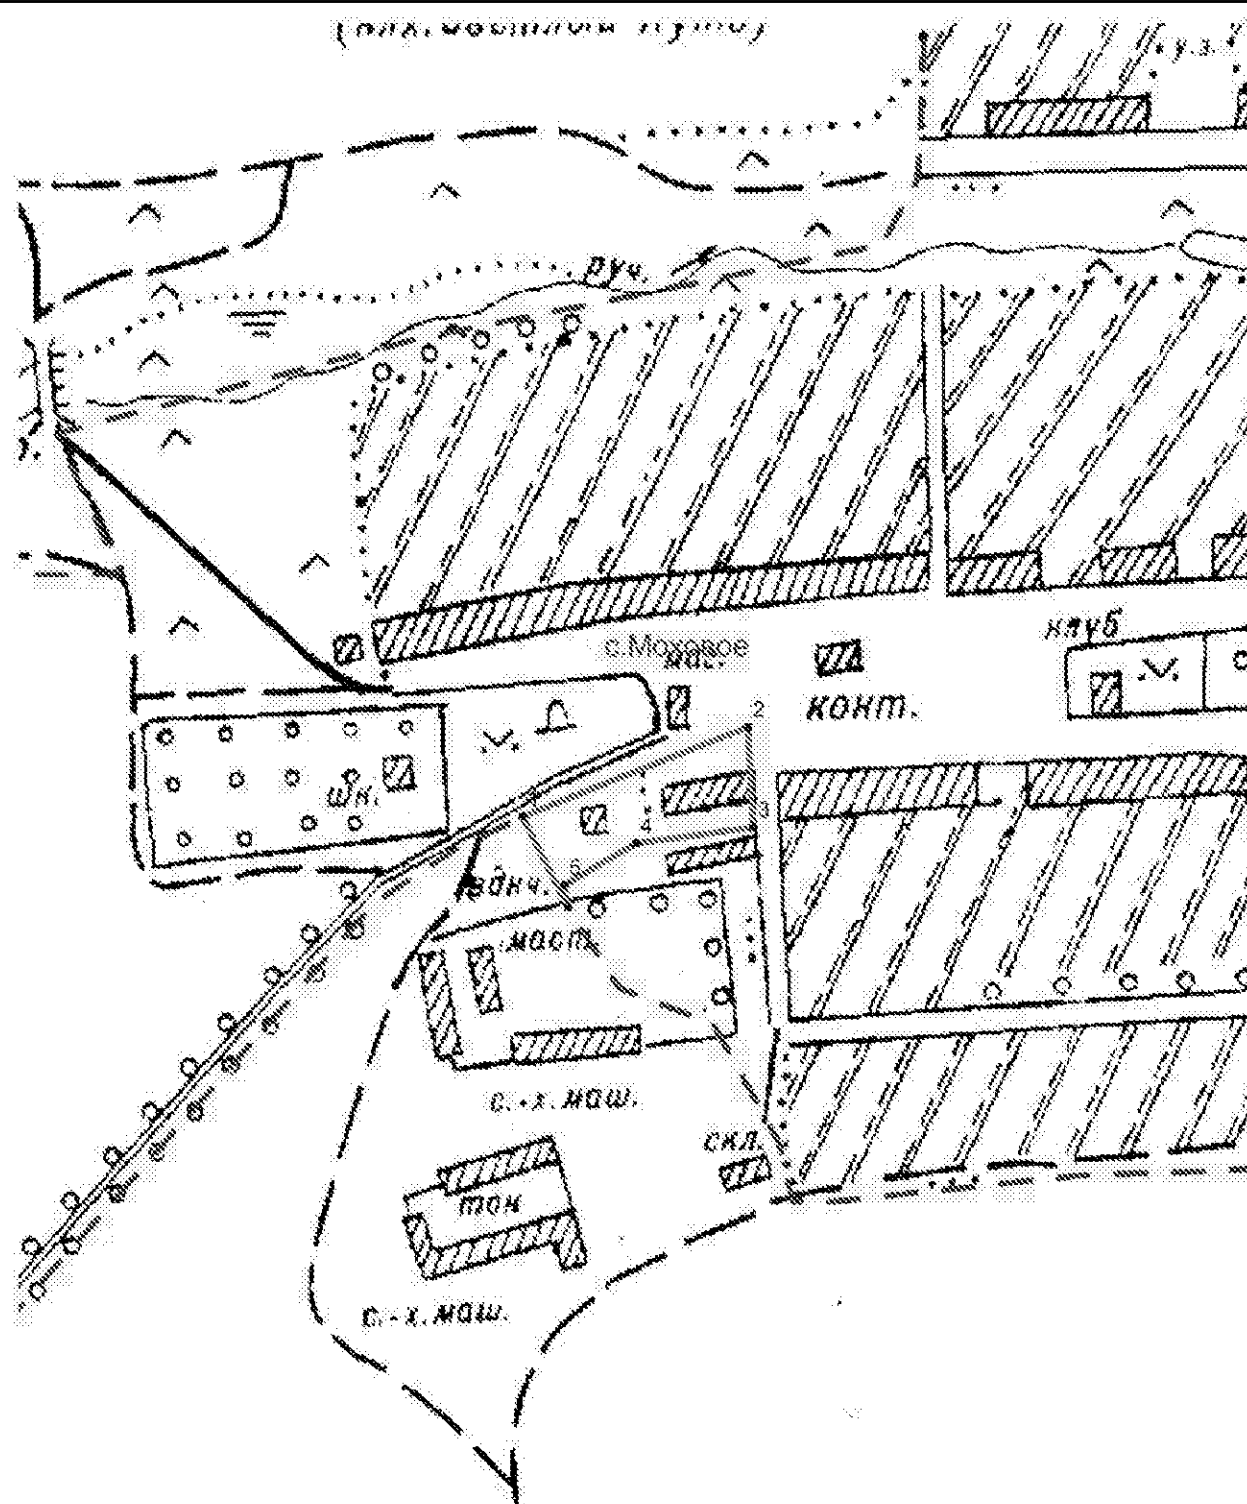

Условные обозначения: - граница территориальной зоны
 - граница населенного пункта
 - граница муниципального образования
 • - характерная точка границы территориальной зоны
 1 - обозначение характерной точки границы территориальной зоны
 с.Гремячка - наименование населенного пункта

Масштаб 1:5000

Раздел 2

Сведения о местоположении границ объекта					
1. Система координат <u>МСК-62, зона 1</u>					
2. Сведения о характерных точках границ объекта					
Обозначение характерных точек границ	Координаты, м		Метод определения координат характерной точки	Средняя квадратическая погрешность положения характерной точки (M_t), м	Описание обозначения точки на местности (при наличии)
	X	Y			
1	2	3	4	5	6
Зона1(1)	–	–	–	–	–
1	368551.50	1322767.10	Метод спутниковых геодезических измерений (определений)	0.10	–
2	368610.50	1322916.73	Метод спутниковых геодезических измерений (определений)	0.10	–
3	368544.01	1322919.89	Метод спутниковых геодезических измерений (определений)	0.10	–
4	368533.66	1322842.33	Метод спутниковых геодезических измерений (определений)	0.10	–
5	368505.79	1322794.63	Метод спутниковых геодезических измерений (определений)	0.10	–
6	368491.19	1322797.33	Метод спутниковых геодезических измерений (определений)	0.10	–
1	368551.50	1322767.10	Метод спутниковых геодезических измерений (определений)	0.10	–
Зона1(2)	–	–	–	–	–
7	363355.56	1325514.19	Метод спутниковых геодезических измерений (определений)	0.10	–
8	363355.56	1325570.16	Метод спутниковых геодезических измерений (определений)	0.10	–
9	363327.06	1325571.93	Метод спутниковых геодезических измерений (определений)	0.10	–
10	363325.27	1325515.18	Метод спутниковых геодезических измерений (определений)	0.10	–
7	363355.56	1325514.19	Метод спутниковых геодезических измерений (определений)	0.10	–
Зона1(3)	–	–	–	–	–

11	355737.00	1320101.48	Метод спутниковых геодезических измерений (определений)	0.10	–
12	355749.89	1320121.27	Метод спутниковых геодезических измерений (определений)	0.10	–
13	355639.44	1320195.17	Метод спутниковых геодезических измерений (определений)	0.10	–
14	355630.86	1320176.35	Метод спутниковых геодезических измерений (определений)	0.10	–
11	355737.00	1320101.48	Метод спутниковых геодезических измерений (определений)	0.10	–
Зона1(4)	–	–	–	–	–
15	355778.14	1320307.85	Метод спутниковых геодезических измерений (определений)	0.10	–
16	355782.43	1320351.59	Метод спутниковых геодезических измерений (определений)	0.10	–
17	355776.07	1320352.62	Метод спутниковых геодезических измерений (определений)	0.10	–
18	355760.76	1320354.29	Метод спутниковых геодезических измерений (определений)	0.10	–
19	355755.47	1320348.44	Метод спутниковых геодезических измерений (определений)	0.10	–
20	355750.84	1320306.20	Метод спутниковых геодезических измерений (определений)	0.10	–
21	355723.84	1320309.09	Метод спутниковых геодезических измерений (определений)	0.10	–
22	355722.07	1320290.82	Метод спутниковых геодезических измерений (определений)	0.10	–
23	355760.78	1320286.63	Метод спутниковых геодезических измерений (определений)	0.10	–
24	355765.15	1320309.17	Метод спутниковых геодезических измерений (определений)	0.10	–
15	355778.14	1320307.85	Метод спутниковых геодезических измерений (определений)	0.10	–
Зона1(5)	–	–	–	–	–
24	355777.56	1320355.97	Метод спутниковых геодезических измерений	0.10	–

			(определений)		
25	355780.57	1320383.82	Метод спутниковых геодезических измерений (определений)	0.10	—
26	355758.55	1320386.82	Метод спутниковых геодезических измерений (определений)	0.10	—
27	355759.30	1320395.96	Метод спутниковых геодезических измерений (определений)	0.10	—
28	355706.40	1320402.18	Метод спутниковых геодезических измерений (определений)	0.10	—
29	355701.38	1320358.34	Метод спутниковых геодезических измерений (определений)	0.10	—
30	355704.10	1320357.62	Метод спутниковых геодезических измерений (определений)	0.10	—
31	355719.40	1320355.82	Метод спутниковых геодезических измерений (определений)	0.10	—
32	355736.26	1320353.91	Метод спутниковых геодезических измерений (определений)	0.10	—
33	355751.57	1320352.24	Метод спутниковых геодезических измерений (определений)	0.10	—
34	355752.40	1320359.86	Метод спутниковых геодезических измерений (определений)	0.10	—
24	355777.56	1320355.97	Метод спутниковых геодезических измерений (определений)	0.10	—
Зона1(6)	—	—	—	—	—
35	355794.97	1320426.98	Метод спутниковых геодезических измерений (определений)	0.10	—
36	355804.39	1320485.53	Метод спутниковых геодезических измерений (определений)	0.10	—
37	355811.57	1320537.04	Метод спутниковых геодезических измерений (определений)	0.10	—
38	355779.34	1320541.04	Метод спутниковых геодезических измерений (определений)	0.10	—
39	355766.79	1320430.40	Метод спутниковых геодезических измерений (определений)	0.10	—
35	355794.97	1320426.98	Метод спутниковых геодезических измерений	0.10	—

			(определений)		
Зона1(7)	—	—	—	—	—
40	355843.84	1320575.34	Метод спутниковых геодезических измерений (определений)	0.10	—
41	355851.81	1320618.22	Метод спутниковых геодезических измерений (определений)	0.10	—
42	355863.07	1320616.87	Метод спутниковых геодезических измерений (определений)	0.10	—
43	355869.18	1320643.49	Метод спутниковых геодезических измерений (определений)	0.10	—
44	355844.34	1320647.34	Метод спутниковых геодезических измерений (определений)	0.10	—
45	355792.54	1320649.62	Метод спутниковых геодезических измерений (определений)	0.10	—
46	355765.12	1320652.94	Метод спутниковых геодезических измерений (определений)	0.10	—
47	355763.00	1320634.07	Метод спутниковых геодезических измерений (определений)	0.10	—
48	355766.70	1320633.45	Метод спутниковых геодезических измерений (определений)	0.10	—
49	355765.37	1320621.53	Метод спутниковых геодезических измерений (определений)	0.10	—
50	355740.65	1320624.16	Метод спутниковых геодезических измерений (определений)	0.10	—
51	355734.33	1320589.03	Метод спутниковых геодезических измерений (определений)	0.10	—
52	355713.13	1320591.38	Метод спутниковых геодезических измерений (определений)	0.10	—
53	355701.10	1320538.38	Метод спутниковых геодезических измерений (определений)	0.10	—
54	355705.30	1320537.49	Метод спутниковых геодезических измерений (определений)	0.10	—
55	355737.03	1320532.68	Метод спутниковых геодезических измерений (определений)	0.10	—
56	355741.57	1320533.73	Метод спутниковых геодезических измерений	0.10	—

			(определений)		
57	355755.71	1320545.73	Метод спутниковых геодезических измерений (определений)	0.10	—
58	355766.77	1320551.97	Метод спутниковых геодезических измерений (определений)	0.10	—
59	355778.77	1320552.17	Метод спутниковых геодезических измерений (определений)	0.10	—
60	355804.57	1320544.98	Метод спутниковых геодезических измерений (определений)	0.10	—
61	355805.66	1320557.10	Метод спутниковых геодезических измерений (определений)	0.10	—
62	355810.60	1320581.37	Метод спутниковых геодезических измерений (определений)	0.10	—
40	355843.84	1320575.34	Метод спутниковых геодезических измерений (определений)	0.10	—
Зона1(8)	—	—	—	—	—
63	355591.49	1320256.84	Метод спутниковых геодезических измерений (определений)	0.10	—
64	355595.52	1320299.72	Метод спутниковых геодезических измерений (определений)	0.10	—
65	355604.17	1320391.05	Метод спутниковых геодезических измерений (определений)	0.10	—
66	355578.40	1320394.87	Метод спутниковых геодезических измерений (определений)	0.10	—
67	355570.38	1320336.94	Метод спутниковых геодезических измерений (определений)	0.10	—
68	355540.59	1320340.42	Метод спутниковых геодезических измерений (определений)	0.10	—
69	355537.10	1320306.60	Метод спутниковых геодезических измерений (определений)	0.10	—
70	355568.76	1320302.88	Метод спутниковых геодезических измерений (определений)	0.10	—
71	355563.36	1320260.11	Метод спутниковых геодезических измерений (определений)	0.10	—
63	355591.49	1320256.84	Метод спутниковых геодезических измерений	0.10	—

			(определений)		
Зона1(9)	–	–	–	–	–
72	355640.76	1320596.95	Метод спутниковых геодезических измерений (определений)	0.10	–
73	355654.53	1320690.09	Метод спутниковых геодезических измерений (определений)	0.10	–
74	355609.62	1320699.88	Метод спутниковых геодезических измерений (определений)	0.10	–
75	355555.80	1320702.45	Метод спутниковых геодезических измерений (определений)	0.10	–
76	355527.93	1320702.21	Метод спутниковых геодезических измерений (определений)	0.10	–
77	355517.70	1320702.05	Метод спутниковых геодезических измерений (определений)	0.10	–
78	355512.68	1320706.08	Метод спутниковых геодезических измерений (определений)	0.10	–
79	355473.70	1320705.21	Метод спутниковых геодезических измерений (определений)	0.10	–
80	355476.18	1320621.15	Метод спутниковых геодезических измерений (определений)	0.10	–
81	355516.26	1320621.69	Метод спутниковых геодезических измерений (определений)	0.10	–
82	355516.48	1320628.99	Метод спутниковых геодезических измерений (определений)	0.10	–
83	355578.52	1320627.45	Метод спутниковых геодезических измерений (определений)	0.10	–
84	355575.66	1320607.87	Метод спутниковых геодезических измерений (определений)	0.10	–
72	355640.76	1320596.95	Метод спутниковых геодезических измерений (определений)	0.10	–
Зона1(10)	–	–	–	–	–
85	355455.32	1320267.47	Метод спутниковых геодезических измерений (определений)	0.10	–
86	355455.71	1320287.32	Метод спутниковых геодезических измерений (определений)	0.10	–
87	355455.73	1320288.77	Метод спутниковых геодезических	0.10	–

			измерений (определений)		
88	355400.70	1320291.43	Метод спутниковых геодезических измерений (определений)	0.10	–
89	355399.59	1320270.36	Метод спутниковых геодезических измерений (определений)	0.10	–
85	355455.32	1320267.47	Метод спутниковых геодезических измерений (определений)	0.10	–

3. Сведения о характерных точках части (частей) границы объекта

Обозначение характерных точек части границы	Координаты, м		Метод определения координат характерной точки	Средняя квадратическая погрешность положения характерной точки (M_t), м	Описание обозначения точки на местности (при наличии)
	X	Y			
1	2	3	4	5	6
–	–	–	–	–	–

Общественно-деловые зоны.

Общественно-деловая зона (ОД)

Общественно-деловая зона (ОД).
с. Успенское.



Координаты контуров зон(Зона ОД)

ЗУ1		
567	355 678,12	1 320 030,53
568	355 686,74	1 320 042,19
569	355 670,72	1 320 053,74
570	355 662,63	1 320 042,81
567	355 678,12	1 320 030,53
ЗУ2		
567	355 678,12	1 320 030,53
568	355 686,74	1 320 042,19
569	355 670,72	1 320 053,74
570	355 662,63	1 320 042,81
567	355 678,12	1 320 030,53
ЗУ3		
348	355 567,79	1 320 076,16
575	355 578,33	1 320 101,62
347	355 586,37	1 320 121,05
576	355 590,11	1 320 130,67
257	355 594,28	1 320 141,37
256	355 567,35	1 320 151,87
577	355 560,33	1 320 130,39
578	355 559,38	1 320 130,74
579	355 546,58	1 320 088,61
580	355 542,18	1 320 069,88
581	355 563,74	1 320 066,26
581	355 563,74	1 320 066,26
348	355 567,79	1 320 076,16
ЗУ4		
348	355 567,79	1 320 076,16
575	355 578,33	1 320 101,62
347	355 586,37	1 320 121,05
576	355 590,11	1 320 130,67
257	355 594,28	1 320 141,37
256	355 567,35	1 320 151,87
577	355 560,33	1 320 130,39
578	355 559,38	1 320 130,74
579	355 546,58	1 320 088,61
580	355 542,18	1 320 069,88
581	355 563,74	1 320 066,26
581	355 563,74	1 320 066,26
348	355 567,79	1 320 076,16

**Общественно-деловая зона (ОД).
с.Лопатино.**



Координаты контуров зон (Зона ОД)

ЗУ1		
1	356 586,46	1 314 687,84
2	356 567,45	1 314 740,51
125	356 530,86	1 314 727,31
4	356 550,22	1 314 673,59
1	356 586,46	1 314 687,84

Общественно-деловая зона (ОД).
с.Моховое.



Координаты контуров зон (Зона ОД)

ЗУ1		
1	368676.39	1322983.51
2	368643.95	1322985.96
3	368639.88	1322948.40
4	368672.43	1322945.86
1	368676.39	1322983.51
ЗУ2		
1	368676.39	1322983.51
2	368643.95	1322985.96
3	368639.88	1322948.40
4	368672.43	1322945.86
1	368676.39	1322983.51

**Общественно-деловая зона (ОД).
с.Рождествено.**




Координаты контуров зон (Зона ОД)

ЗУ1		
1	363352.24	1325595.21
2	363354.44	1325623.61
3	363319.44	1325627.01
4	363318.64	1325596.41

Общественно-деловые зоны.

**Многофункциональная общественно-деловая зона
(ОД-1)**


Многофункциональная общественно-деловая зона (ОД-1).
с. Успенское.

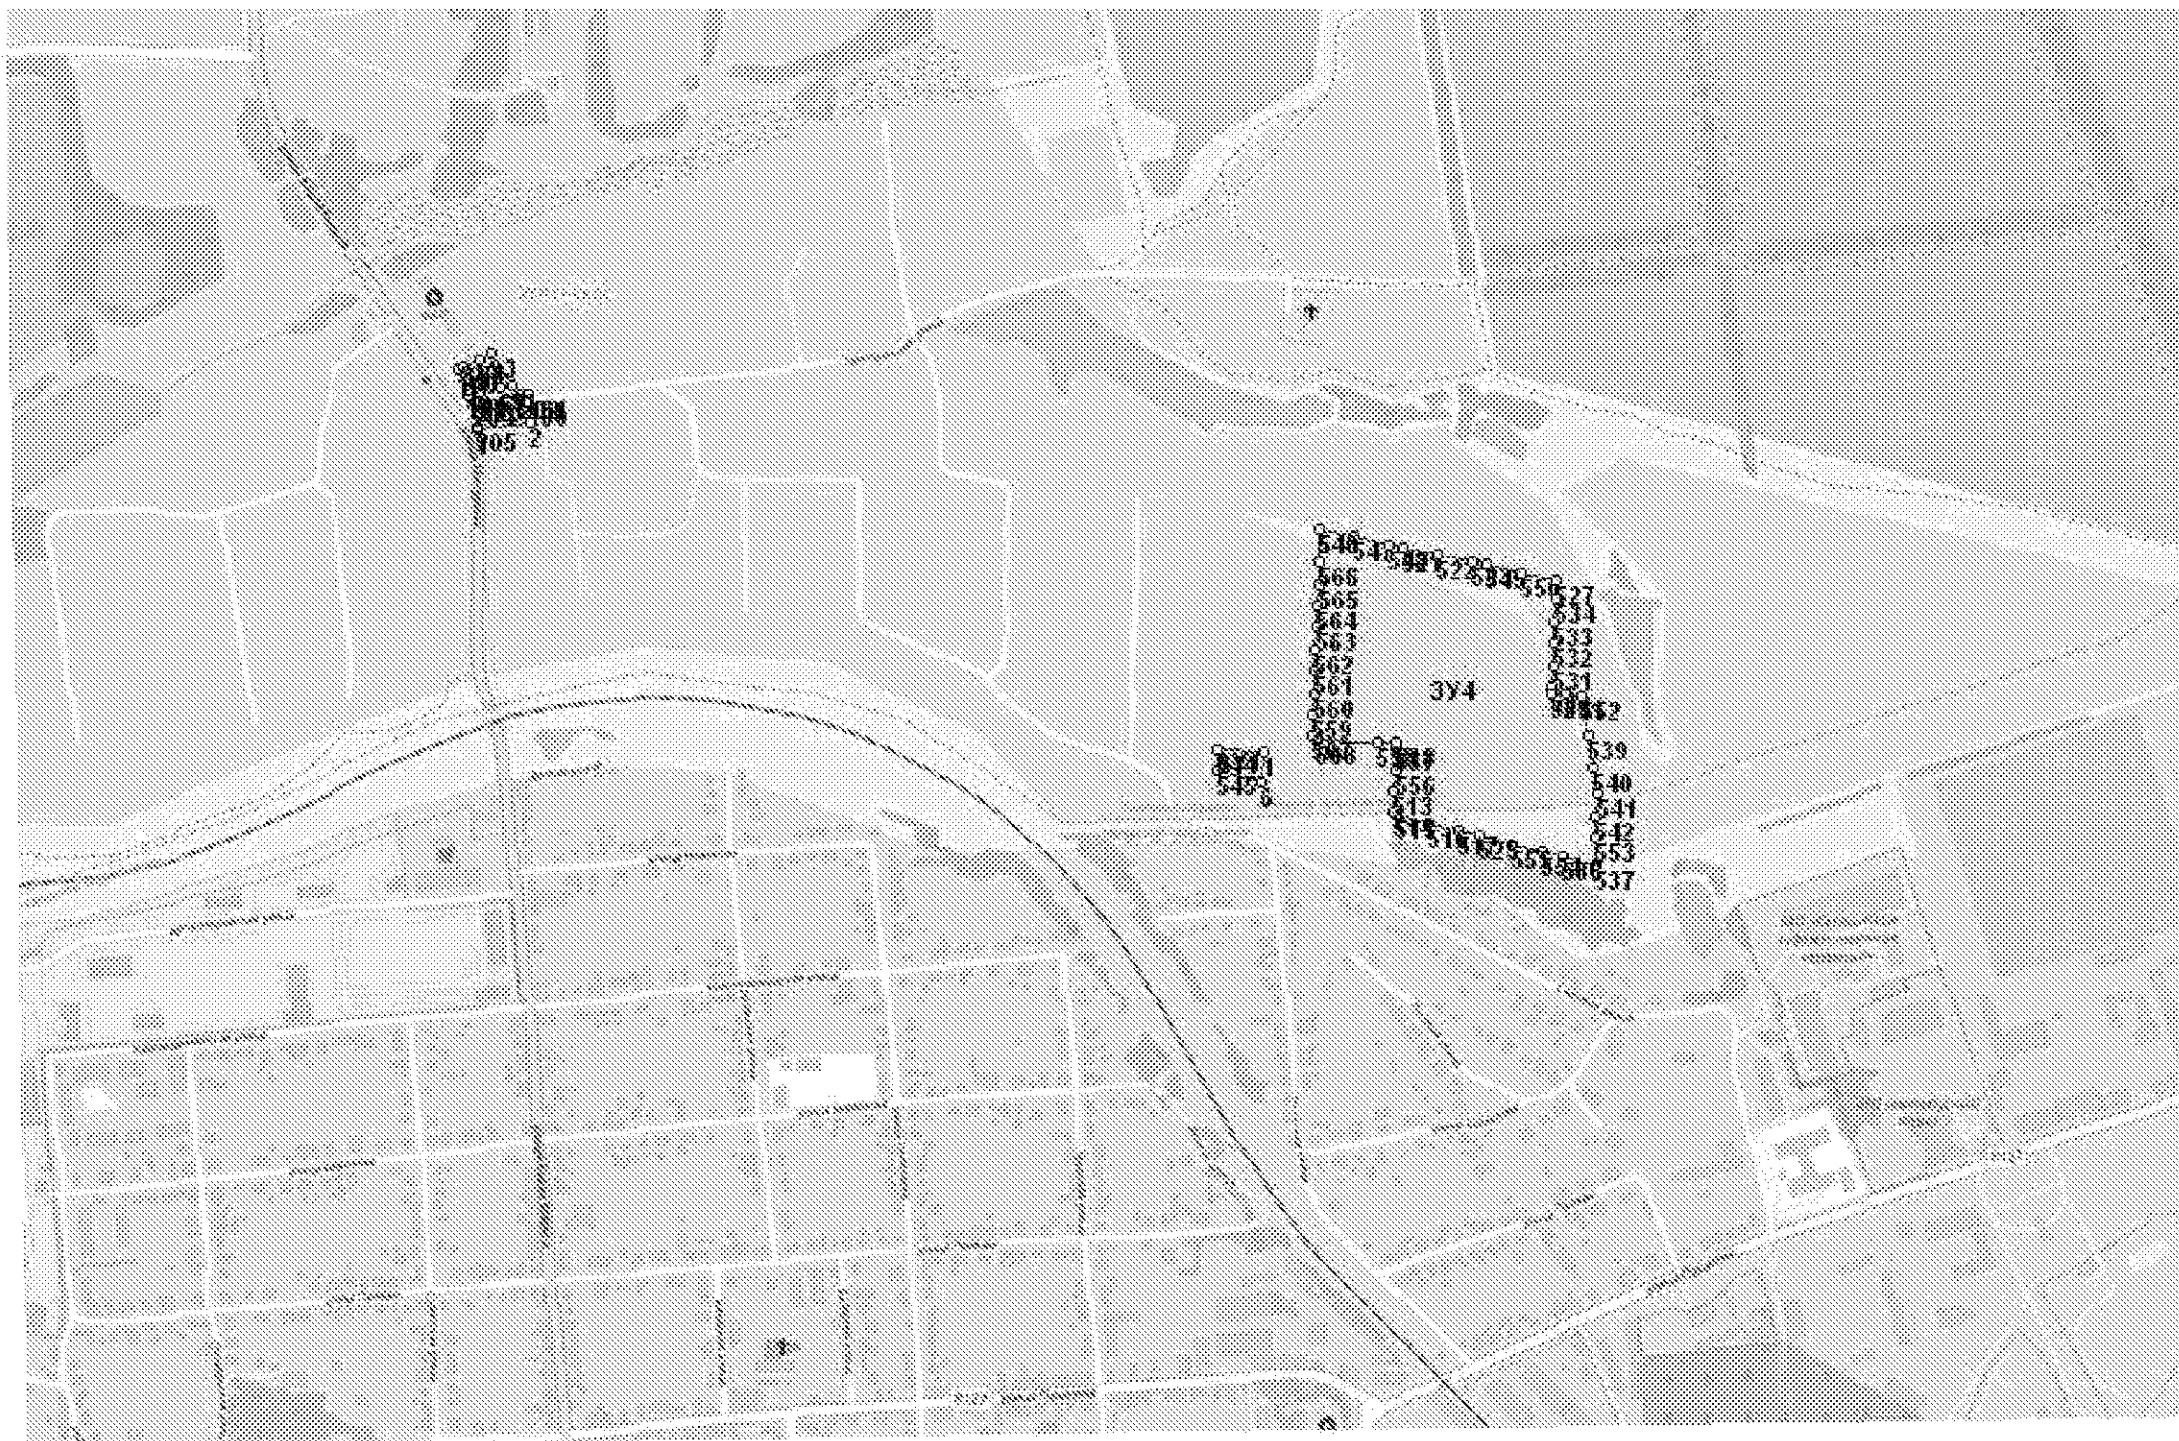

Координаты контуров зон (Зона ОД-1)

ЗУ1			516	355 109,97	1 321 276,33
544	355 192,80	1 321 036,22	515	355 119,13	1 321 239,47
1	355 190,88	1 321 088,18	514	355 122,70	1 321 236,78
6	355 157,06	1 321 086,94	513	355 145,68	1 321 237,63
545	355 169,88	1 321 035,38	556	355 170,67	1 321 238,55
544	355 192,80	1 321 036,22	557	355 195,65	1 321 239,47
ЗУ2			518	355 201,46	1 321 239,69
99	355 630,86	1 320 176,35	558	355 201,54	1 321 219,18
96	355 639,44	1 320 195,17	508	355 204,12	1 321 149,23
93	355 645,26	1 320 208,64	507	355 209,31	1 321 144,43
91	355 609,37	1 320 231,19	559	355 233,29	1 321 145,30
65	355 606,86	1 320 217,97	560	355 258,27	1 321 146,22
6	355 601,13	1 320 195,30	561	355 283,25	1 321 147,15
102	355 599,32	1 320 182,35	562	355 308,24	1 321 148,07
101	355 603,76	1 320 180,34	563	355 333,22	1 321 148,99
100	355 627,69	1 320 169,43	564	355 358,20	1 321 149,92
99	355 630,86	1 320 176,35	565	355 383,19	1 321 150,84
ЗУ3			566	355 408,17	1 321 151,76
204	355 590,59	1 320 188,27	546	355 444,61	1 321 153,14
202	355 597,98	1 320 242,90	ЗУ5		
201	355 598,75	1 320 248,59	1	355 190,88	1 321 088,18
200	355 590,82	1 320 249,80	2	355 186,05	1 321 218,58
2	355 565,85	1 320 251,57	38	355 180,84	1 321 223,42
1	355 559,47	1 320 192,90	39	355 128,59	1 321 221,51
205	355 562,54	1 320 192,70	40	355 124,86	1 321 216,46
204	355 590,59	1 320 188,27	6	355 157,06	1 321 086,94
ЗУ4			1	355 190,88	1 321 088,18
546	355 444,61	1 321 153,14			
547	355 436,20	1 321 192,83			
548	355 427,79	1 321 232,55			
521	355 424,54	1 321 247,93			
522	355 416,12	1 321 287,67			
523	355 407,72	1 321 327,37			
549	355 404,45	1 321 342,76			
550	355 396,05	1 321 382,47			
527	355 387,63	1 321 422,22			
534	355 365,42	1 321 421,36			
533	355 340,44	1 321 420,44			
532	355 315,46	1 321 419,52			
531	355 290,48	1 321 418,59			
530	355 265,49	1 321 417,67			
529	355 256,36	1 321 417,33			
551	355 256,37	1 321 432,84			
552	355 255,65	1 321 452,08			
539	355 211,11	1 321 458,68			
540	355 172,60	1 321 464,39			
541	355 143,52	1 321 468,71			
542	355 118,54	1 321 467,78			
553	355 093,56	1 321 466,85			
537	355 062,78	1 321 465,66			
536	355 071,92	1 321 428,91			
554	355 077,79	1 321 405,28			
555	355 086,30	1 321 371,02			
525	355 095,44	1 321 334,34			
517	355 101,46	1 321 310,54			

**Многофункциональная общественно-деловая зона (ОД-1).
с.Гремячка.**

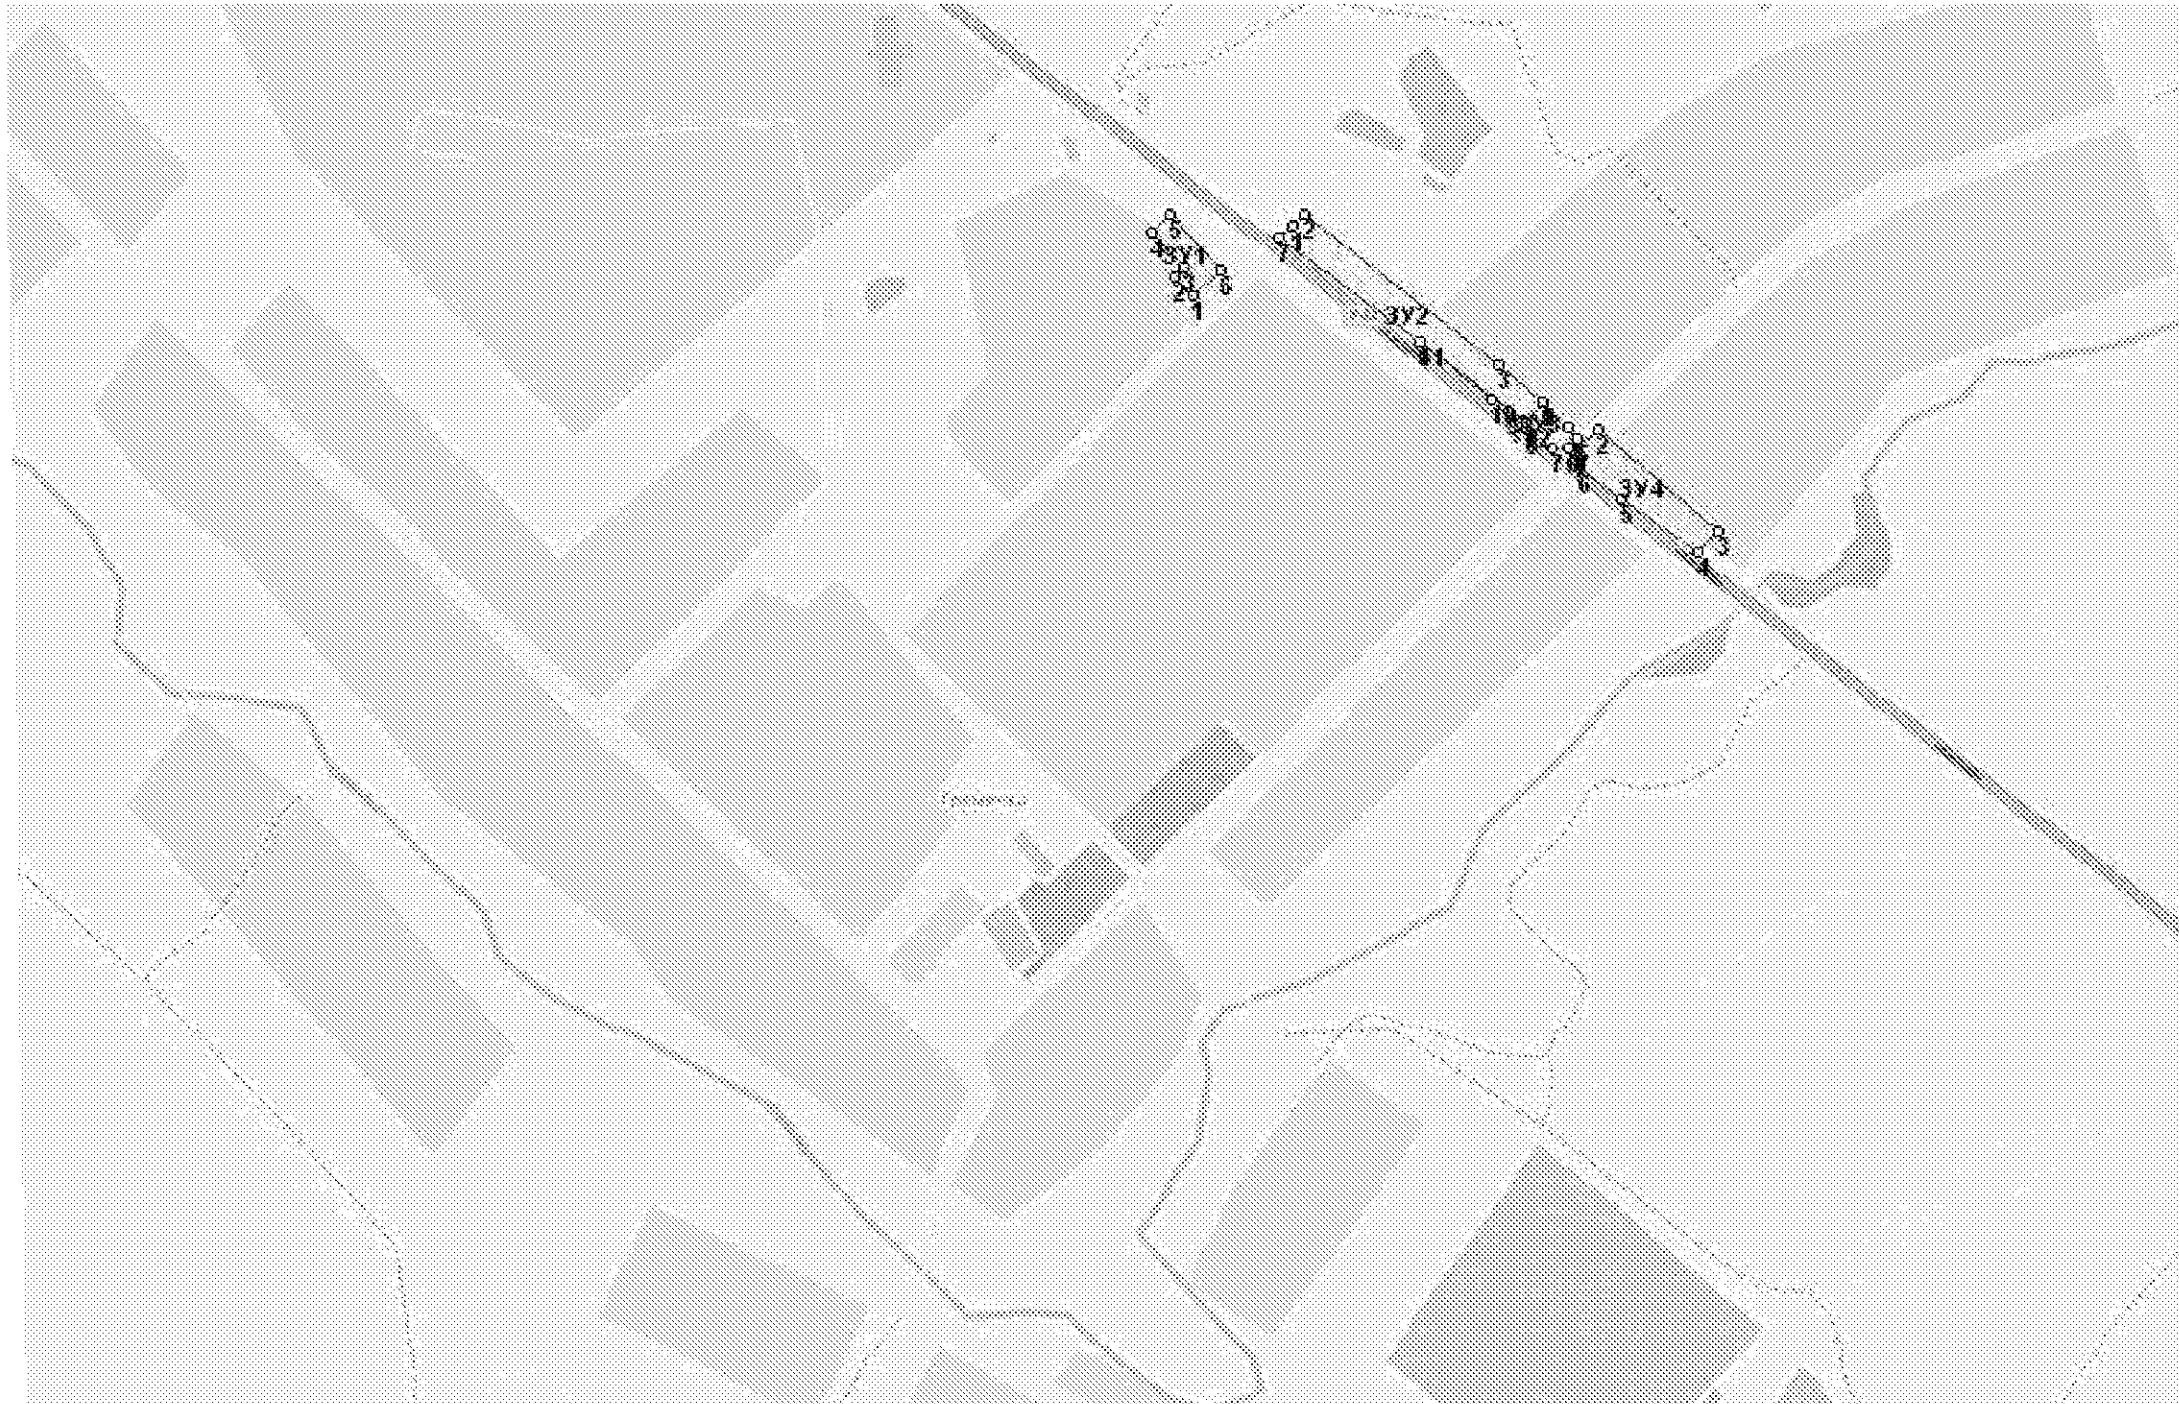

Координаты контуров зон (Зона ОД-1)

ЗУ1

1	365099.40	1318381.91
2	365121.56	1318361.39
3	365131.75	1318372.40
4	365171.89	1318335.23
5	365192.27	1318357.24
6	365129.97	1318414.93
1	365099.40	1318381.91

ЗУ2

1	365180.38	1318496.93
2	365192.30	1318511.23
3	365019.85	1318731.98
4	364977.53	1318781.65
5	364953.94	1318764.45
6	365046.63	1318641.14
7	365165.60	1318482.15
1	365180.38	1318496.93


ЗУ3

1	364977.53	1318781.65
2	364953.94	1318764.45
3	364977.53	1318781.65
4	364949.21	1318811.16
5	364936.98	1318822.73
6	364925.66	1318810.40
7	364924.57	1318793.72
8	364946.40	1318764.39
9	364966.66	1318741.94
10	364980.95	1318724.12
11	365046.63	1318641.14
12	364953.94	1318764.45
1	364977.53	1318781.65

ЗУ4

1	364924.85	1318822.54
2	364946.18	1318844.90
3	364829.47	1318983.25
4	364807.42	1318960.13
5	364866.07	1318872.35
6	364901.15	1318825.34
7	364920.57	1318818.22
1	364924.85	1318822.54

**Многофункциональная общественно-деловая зона (ОД-1).
с.Лопатино.**

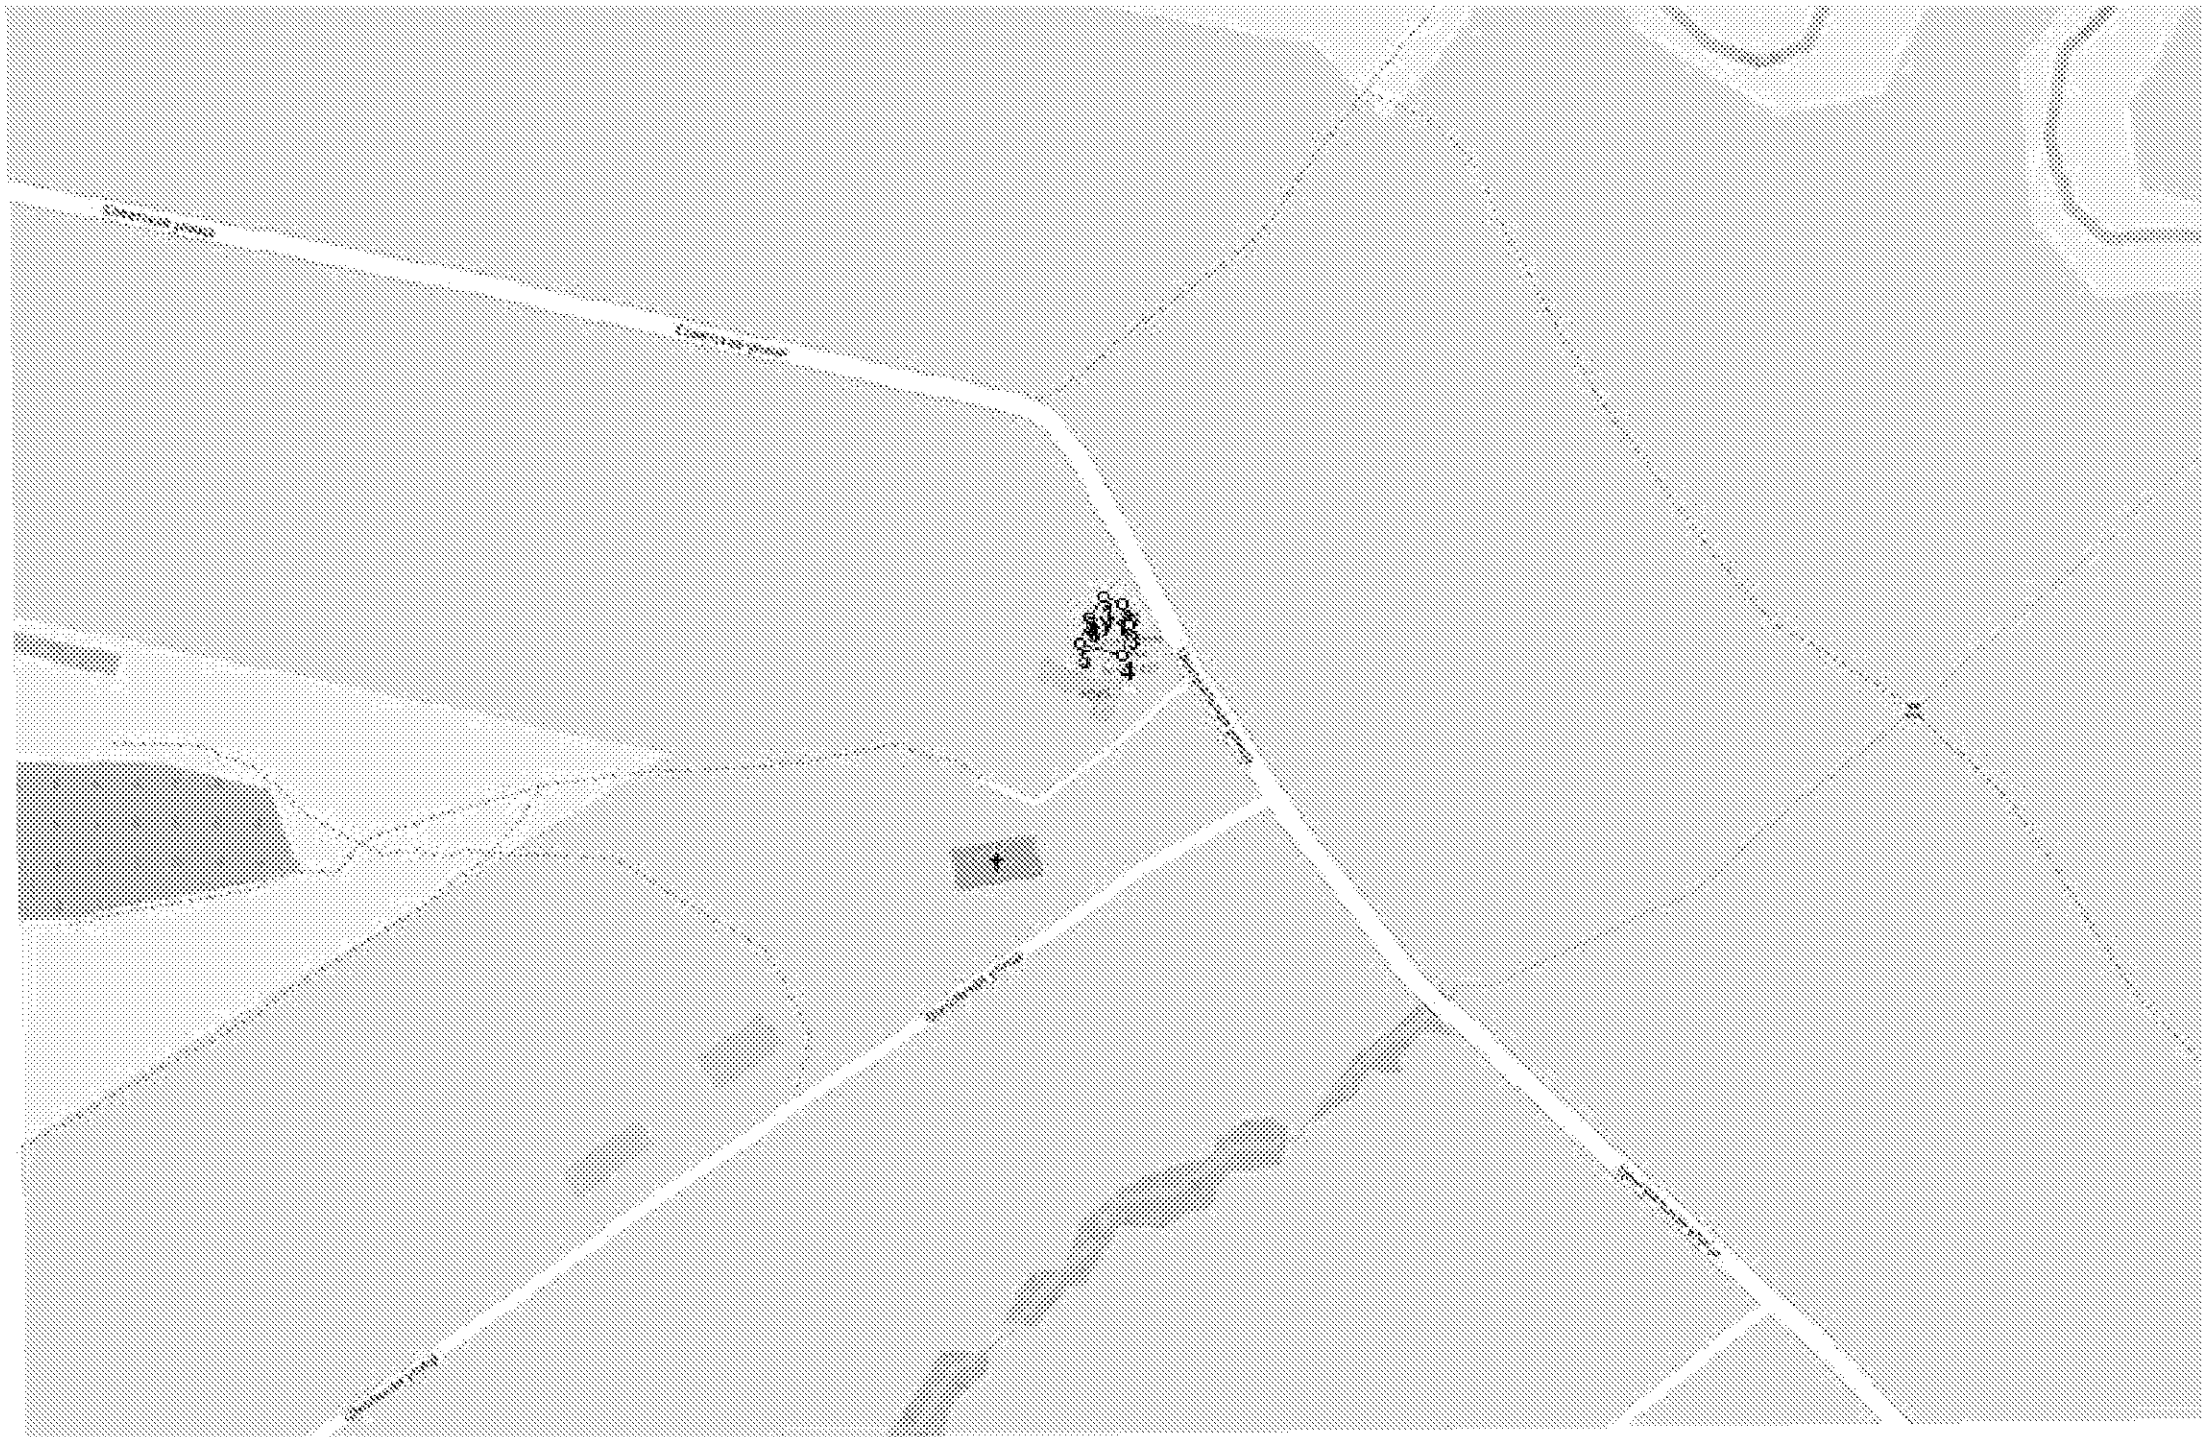

Координаты контуров зон(Зона ОД-1)

ЗУ1		
1	356 606,77	1 314 732,07
2	356 603,43	1 314 742,74
3	356 591,34	1 314 746,91
4	356 574,19	1 314 742,18
5	356 581,12	1 314 719,36
6	356 594,46	1 314 724,16
1	356 606,77	1 314 732,07

**Многофункциональная общественно-деловая зона (ОД-1).
с.Моховое.**



Координаты контуров зон(Зона ОД-1)

ЗУ1		
1	368635.30	1322870.50
2	368634.28	1322854.74
3	368648.75	1322853.81
4	368649.77	1322869.57
1	368635.30	1322870.50

**Многофункциональная общественно-деловая зона (ОД-1).
с.Немерово.**



Координаты контуров зон(Зона ОД-1)

ЗУ1

1	361 565,19	1 323 110,19
2	361 568,12	1 323 117,53
3	361 571,56	1 323 126,14
4	361 568,68	1 323 135,88
5	361 560,32	1 323 146,97
6	361 530,61	1 323 137,63
7	361 525,72	1 323 150,80
8	361 514,14	1 323 146,50
9	361 518,94	1 323 133,54
67	361 498,26	1 323 127,08
11	361 498,83	1 323 113,67
12	361 530,28	1 323 113,62
1	361 565,19	1 323 110,19

ЗУ2

1	361 519,73	1 323 198,70
2	361 512,17	1 323 208,64
3	361 484,94	1 323 186,18
4	361 491,57	1 323 177,41
1	361 519,73	1 323 198,70

**Многофункциональная общественно-деловая зона (ОД-1).
с.Николо-Скопин.**



Координаты контуров зон(Зона ОД-1)

ЗУ1		
1	365279.11	1328497.80
2	365277.70	1328539.56
3	365285.95	1328539.62
4	365283.03	1328567.54
5	365257.63	1328548.50
6	365269.47	1328507.56
1	365279.11	1328497.80

**Многофункциональная общественно-деловая зона (ОД-1).
с.Рождествено.**




Координаты контуров зон(Зона ОД-1)

ЗУ1		
1	363430.63	1325518.57
2	363449.19	1325517.41
3	363450.15	1325532.70
4	363431.58	1325533.86
ЗУ2		
1	363414.82	1324766.57
2	363439.32	1324805.50
3	363414.94	1324820.85
4	363390.44	1324781.92

Общественно-деловые зоны.

**Зона специализированной общественной застройки
(ОД-2)**

Зона специализированной общественной застройки (ОД-2).
с. Успенское.

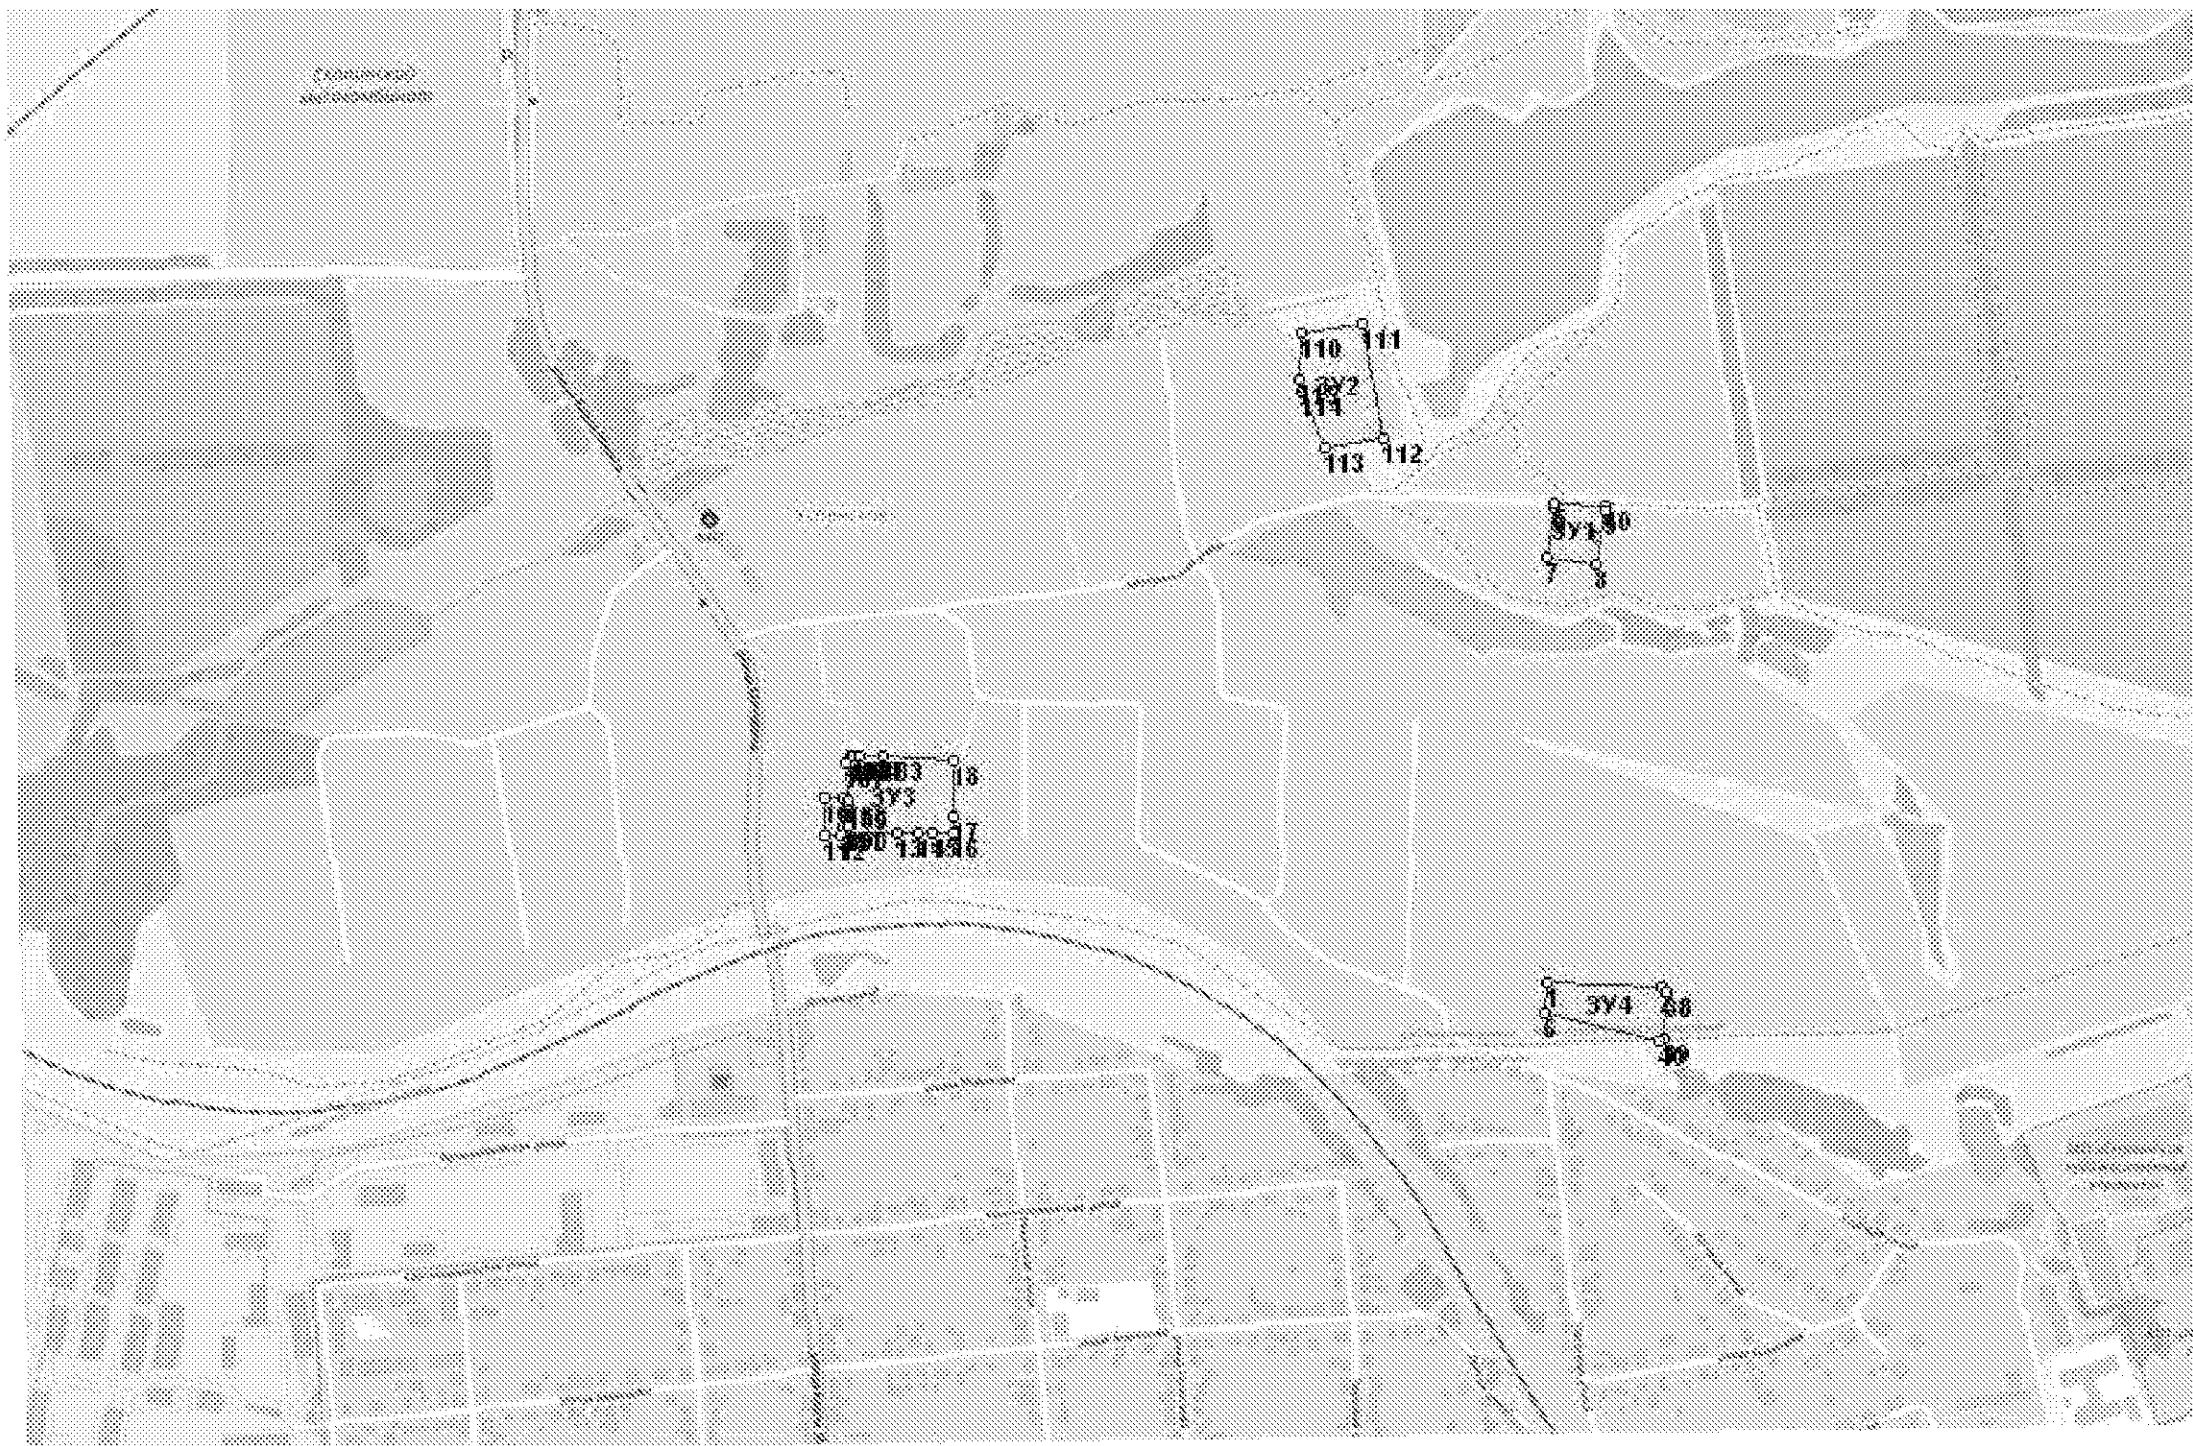

Координаты контуров зон(Зона ОД-2)

ЗУ1			ЗУ5		
5	355 734,77	1 321 097,38	1	355 190,88	1 321 088,18
10	355 731,24	1 321 156,33	2	355 186,05	1 321 218,58
9	355 724,48	1 321 155,27	38	355 180,84	1 321 223,42
8	355 664,53	1 321 145,75	39	355 128,59	1 321 221,51
7	355 672,02	1 321 087,97	40	355 124,86	1 321 216,46
6	355 729,36	1 321 096,64	6	355 157,06	1 321 086,94
5	355 734,77	1 321 097,38	1	355 190,88	1 321 088,18
ЗУ2					
110	355 925,68	1 320 811,72			
111	355 937,54	1 320 880,71			
112	355 807,34	1 320 903,08			
113	355 795,95	1 320 836,70			
114	355 860,47	1 320 811,26			
115	355 874,77	1 320 808,80			
110	355 925,68	1 320 811,72			
ЗУ3					
187	355 440,78	1 320 294,56			
186	355 446,56	1 320 299,51			
185	355 448,03	1 320 303,09			
184	355 448,02	1 320 309,93			
183	355 446,88	1 320 337,16			
18	355 443,54	1 320 416,68			
17	355 378,66	1 320 416,92			
16	355 361,76	1 320 417,34			
15	355 360,59	1 320 392,81			
14	355 360,79	1 320 378,01			
13	355 360,31	1 320 354,56			
12	355 358,28	1 320 289,47			
11	355 357,59	1 320 272,44			
10	355 399,59	1 320 270,36			
9	355 400,70	1 320 291,43			
191	355 368,71	1 320 292,81			
190	355 369,04	1 320 298,01			
189	355 391,10	1 320 297,56			
188	355 397,08	1 320 296,73			
187	355 440,78	1 320 294,56			
ЗУ4					
25	355 503,84	1 320 292,62			
24	355 504,83	1 320 305,88			
23	355 505,83	1 320 324,44			
22	355 507,40	1 320 355,61			
21	355 508,57	1 320 378,71			
20	355 508,91	1 320 389,99			
19	355 497,49	1 320 395,46			
18	355 477,12	1 320 397,49			
17	355 453,03	1 320 399,35			
375	355 453,38	1 320 381,77			
376	355 453,37	1 320 358,72			
377	355 453,35	1 320 332,70			
378	355 452,31	1 320 301,90			
379	355 454,62	1 320 295,80			
25	355 503,84	1 320 292,62			

**Зона специализированной общественной застройки (ОД-2).
с.Гремячка.**



Координаты контуров зон(Зона ОД-2)

ЗУ1

1	364523.71	1318107.64
2	364499.14	1318136.13
3	364513.86	1318151.81
4	364494.65	1318170.97
5	364528.82	1318203.74
6	364442.75	1318294.93
7	364315.53	1318163.57
8	364387.23	1318118.12
9	364399.56	1318134.76
10	364411.93	1318150.07
11	364461.47	1318145.71
12	364472.05	1318134.08
13	364457.64	1318114.79
14	364491.22	1318084.14
15	364505.03	1318098.34
1	364523.71	1318107.64

ЗУ2

1	364547.66	1318175.34
2	364519.49	1318146.20
3	364597.94	1318063.18
4	364610.28	1318051.07
5	364632.73	1318075.39
1	364547.66	1318175.34

Зона специализированной общественной застройки (ОД-2).
с.Лопатино.



Координаты контуров зон(Зона ОД-2)


ЗУ1

1	356 398,76	1 314 321,18
2	356 428,94	1 314 378,24
3	356 389,16	1 314 408,45
4	356 382,12	1 314 399,74
5	356 357,77	1 314 411,33
6	356 363,30	1 314 428,10
7	356 390,35	1 314 471,33
8	356 396,45	1 314 513,05
9	356 355,11	1 314 553,30
10	356 350,70	1 314 557,57
11	356 300,17	1 314 482,02
12	356 255,15	1 314 415,28
1	356 398,76	1 314 321,18

ЗУ2

1	356 305,29	1 314 548,40
2	356 316,09	1 314 563,87
3	356 304,78	1 314 572,43
4	356 245,50	1 314 619,75
5	356 248,36	1 314 623,48
6	356 229,51	1 314 637,58
7	356 213,75	1 314 616,90
8	356 220,89	1 314 611,40
9	356 278,24	1 314 567,23
10	356 292,88	1 314 556,79
1	356 305,29	1 314 548,40

Зона специализированной общественной застройки (ОД-2).
с.Моховое.

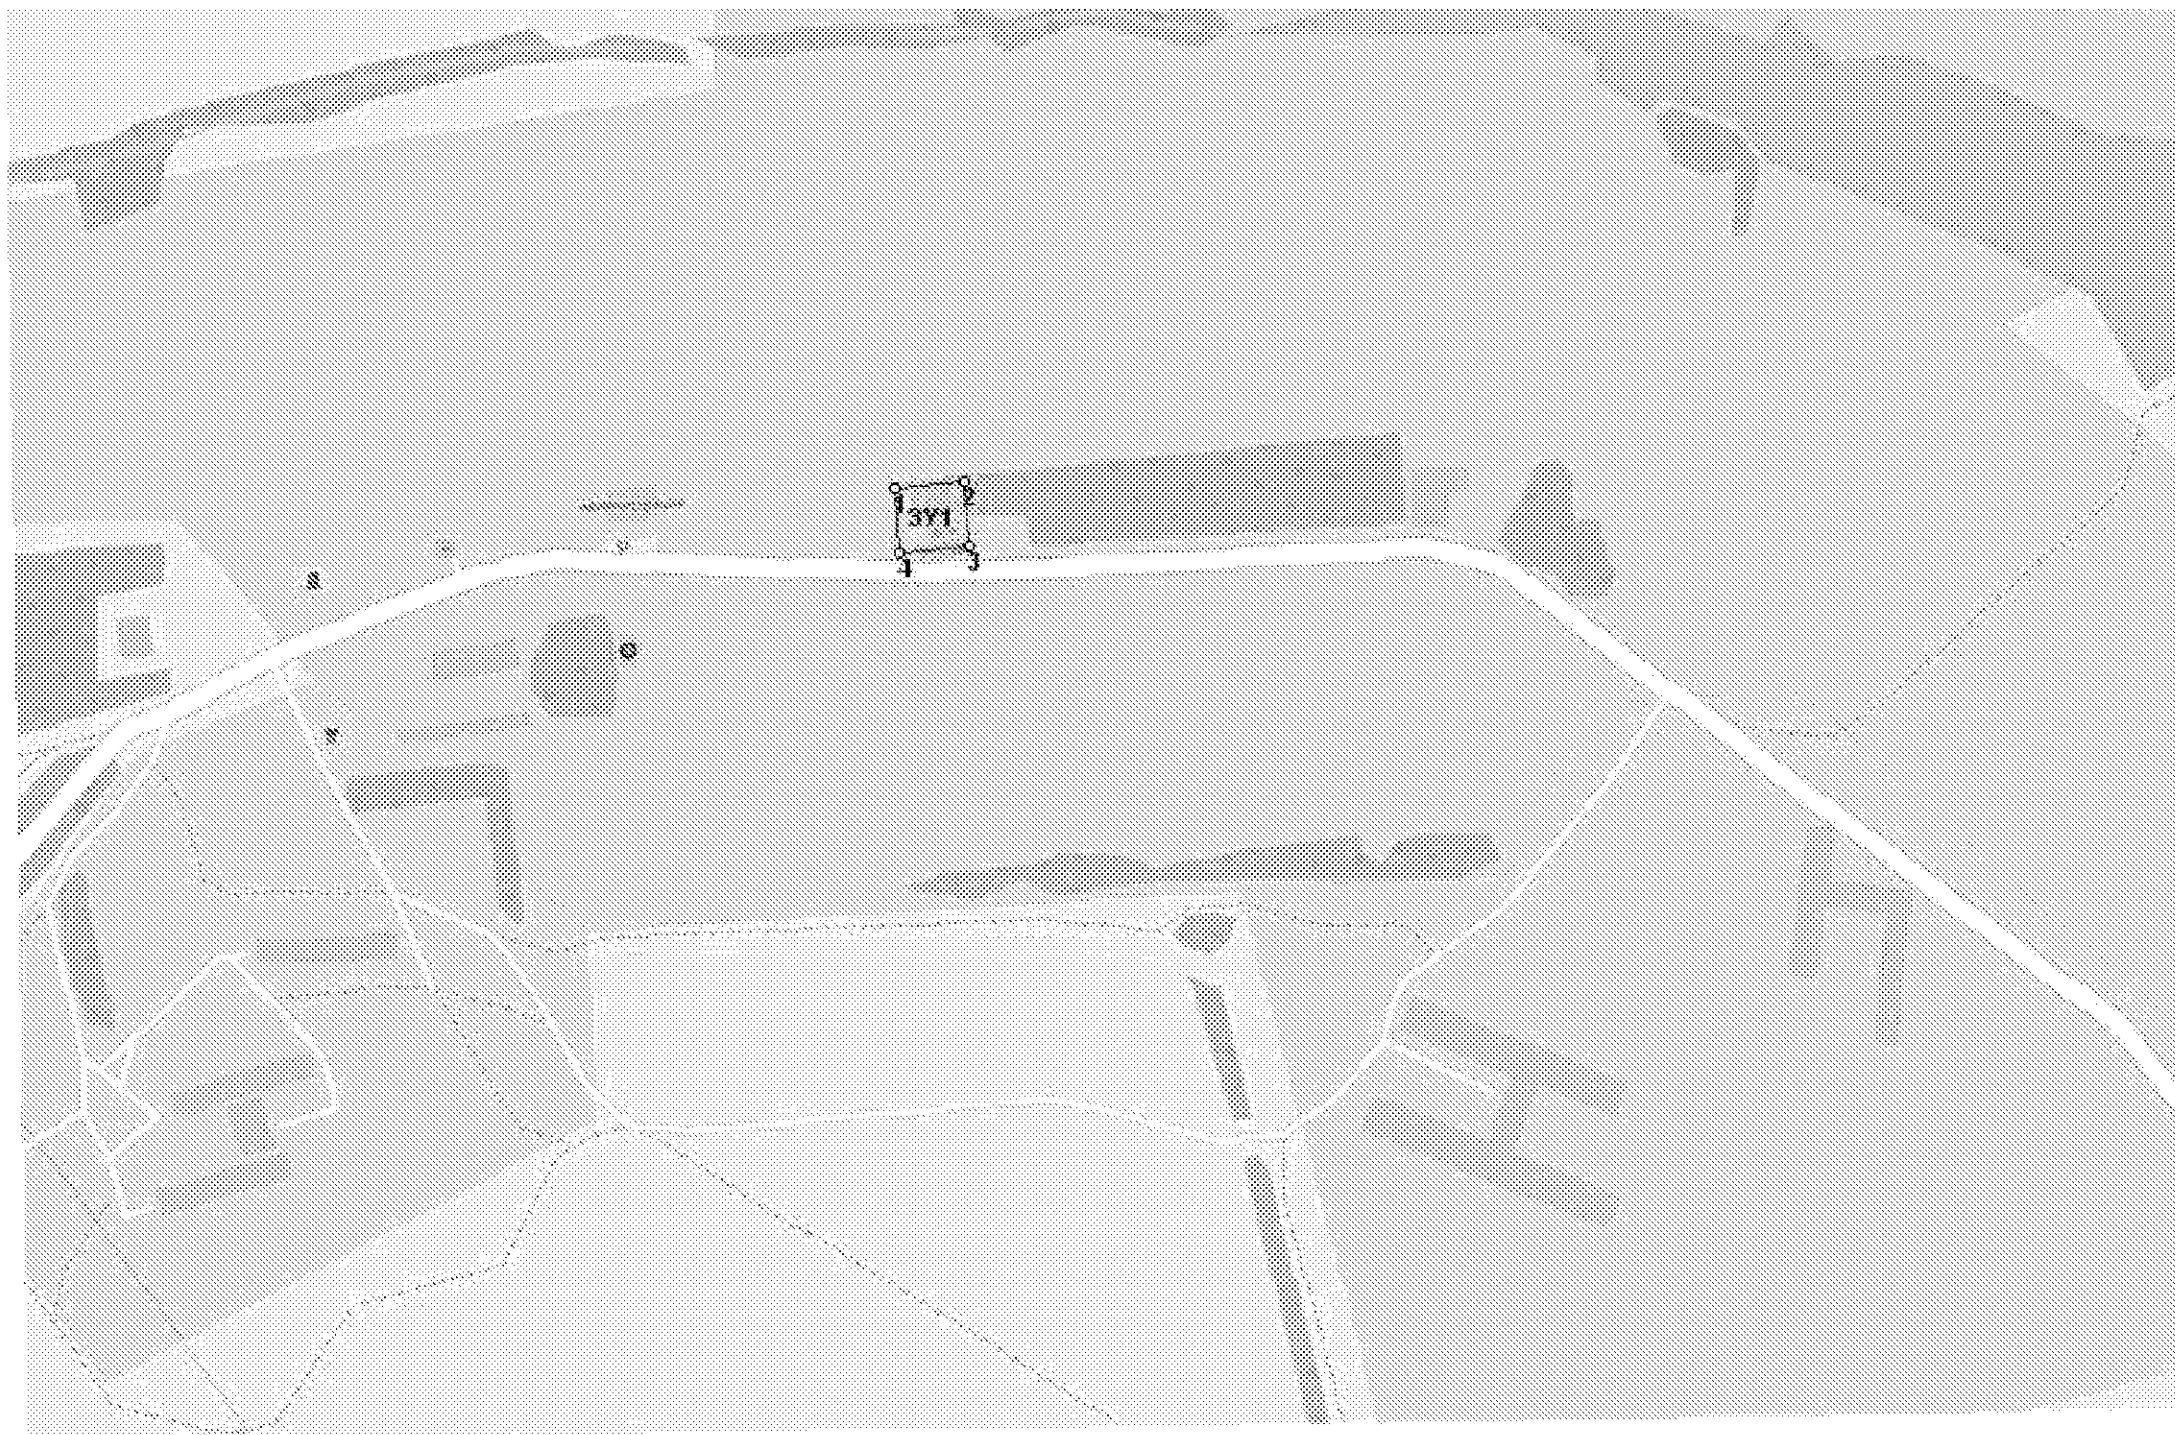

Координаты контуров зон(Зона ОД-2)

ЗУ1

1	368658.40	1323130.49
2	368662.27	1323170.30
3	368624.86	1323173.10
4	368620.99	1323133.29
1	368658.40	1323130.49

**Зона специализированной общественной застройки (ОД-2).
с. Немерово.**



Координаты контуров зон(Зона ОД-2)

ЗУ1

1	361 106,09	1 322 556,83
2	361 098,52	1 322 597,51
3	361 067,88	1 322 671,33
4	361 032,61	1 322 645,56
5	361 058,37	1 322 581,23
1	361 106,09	1 322 556,83

**Зона специализированной общественной застройки (ОД-2).
с.Рождествено.**



Координаты контуров зон(Зона ОД-2)

ЗУ1

1	363427.80	1325616.07
2	363429.28	1325652.34
3	363375.68	1325652.61
4	363375.51	1325617.11

Общественно-деловые зоны.

Зона исторической застройки (ОД-3)

**Зона исторической застройки (ОД-3).
с.Лопатино.**



Координаты контуров зон (Зона ОД-3)

ЗУ1

20	356 532,64	1 314 604,52
122	356 514,35	1 314 647,05
3	356 485,51	1 314 663,71
4	356 487,41	1 314 677,80
119	356 551,06	1 314 774,66
118	356 497,88	1 314 803,66
117	356 389,68	1 314 615,85
8	356 438,46	1 314 589,14
22	356 485,52	1 314 581,66
21	356 489,73	1 314 614,52
20	356 532,64	1 314 604,52

**Зона исторической застройки (ОД-3).
с. Немерово.**



Координаты контуров зон(Зона ОД-3)


ЗУ1

1	361 167,05	1 322 639,34
2	361 116,39	1 322 723,02
25	361 091,96	1 322 689,59
24	361 088,15	1 322 677,87
5	361 108,25	1 322 605,70
1	361 167,05	1 322 639,34

Зоны рекреационного назначения.

**Зона озелененных территорий общего пользования
(лесопарки, парки, сады, скверы, бульвары,
городские леса) (Р-1)**


План границ объекта

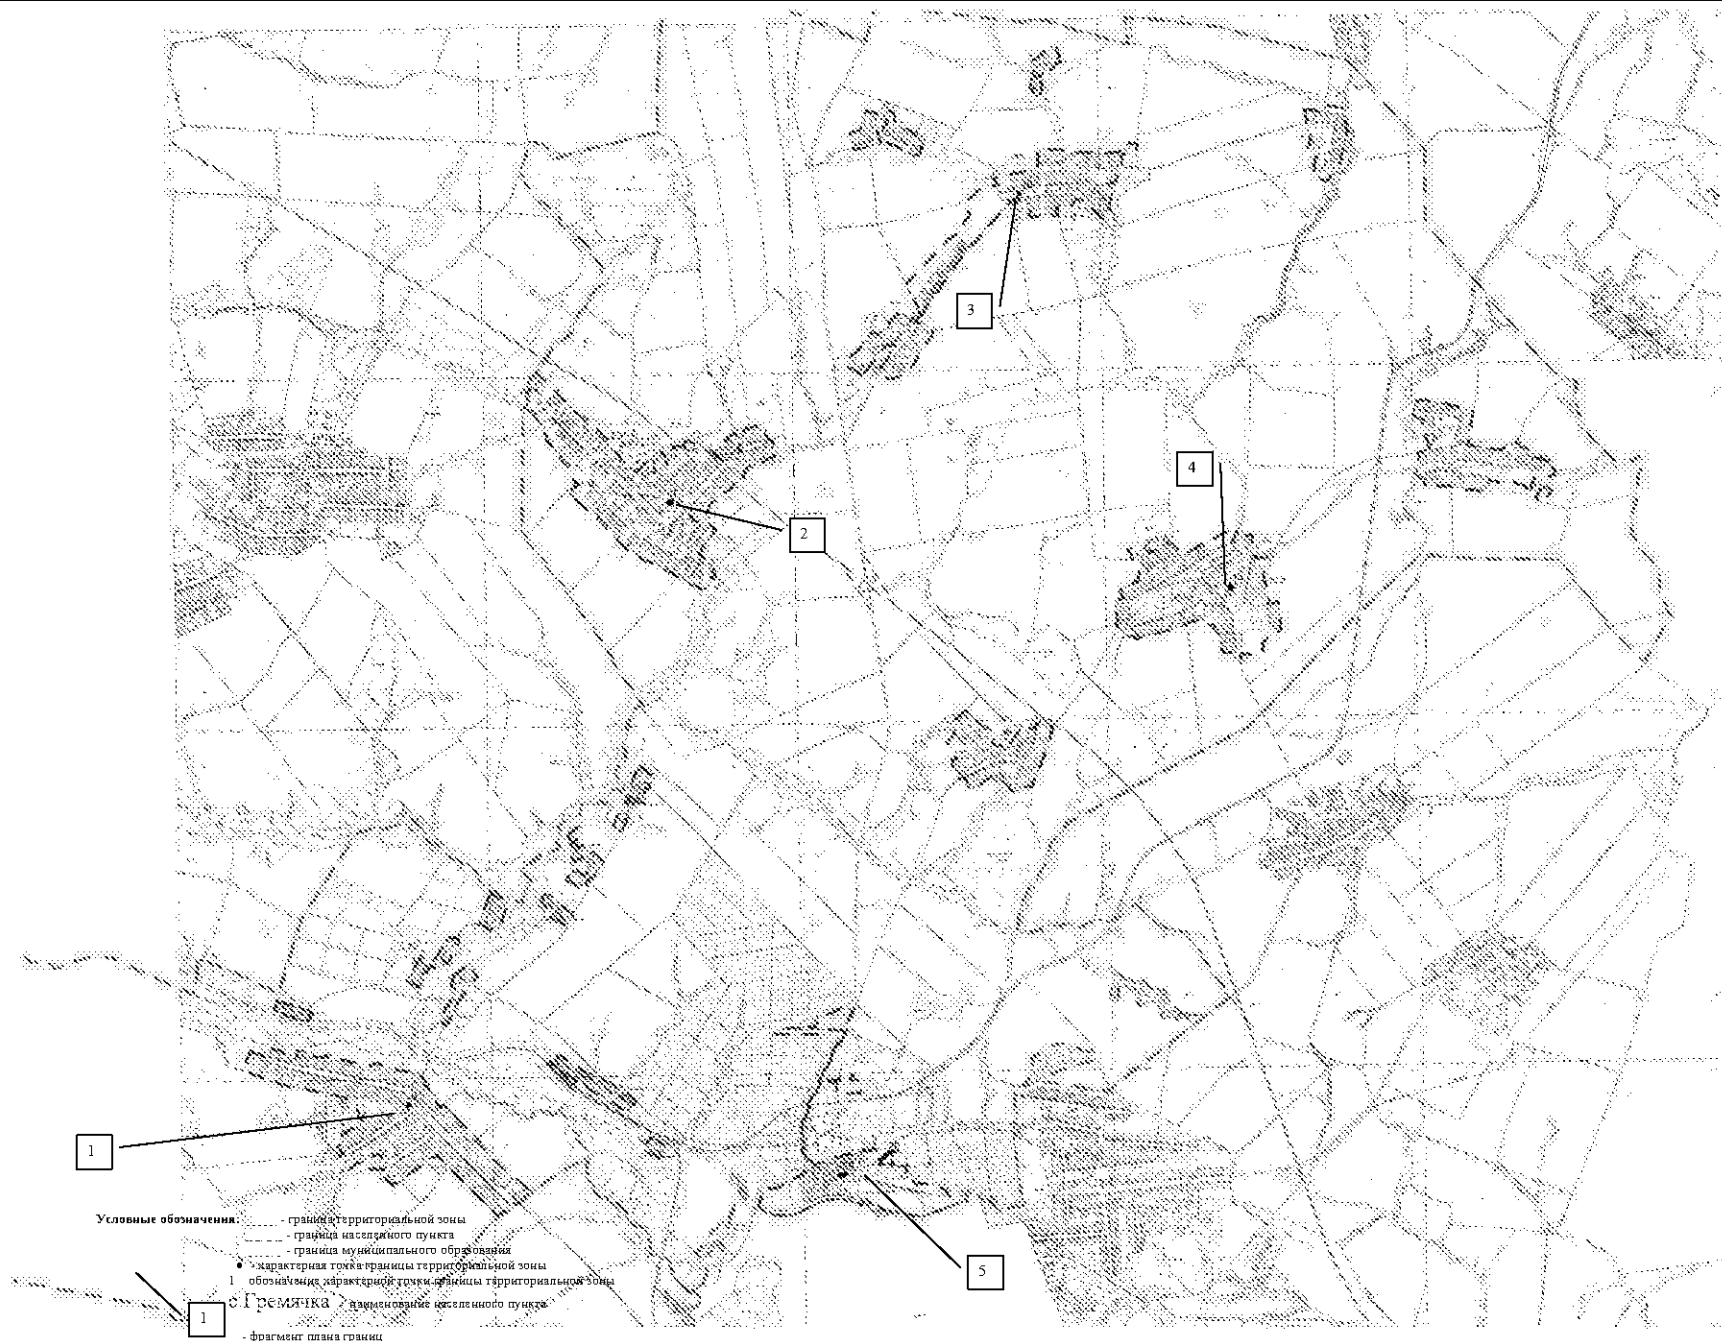


Подпись _____ кадастровый инженер А.В.Михайленко «___» _____ 2019 г.
МП

Масштаб 1:50000

План границы объекта (фрагмент 5)

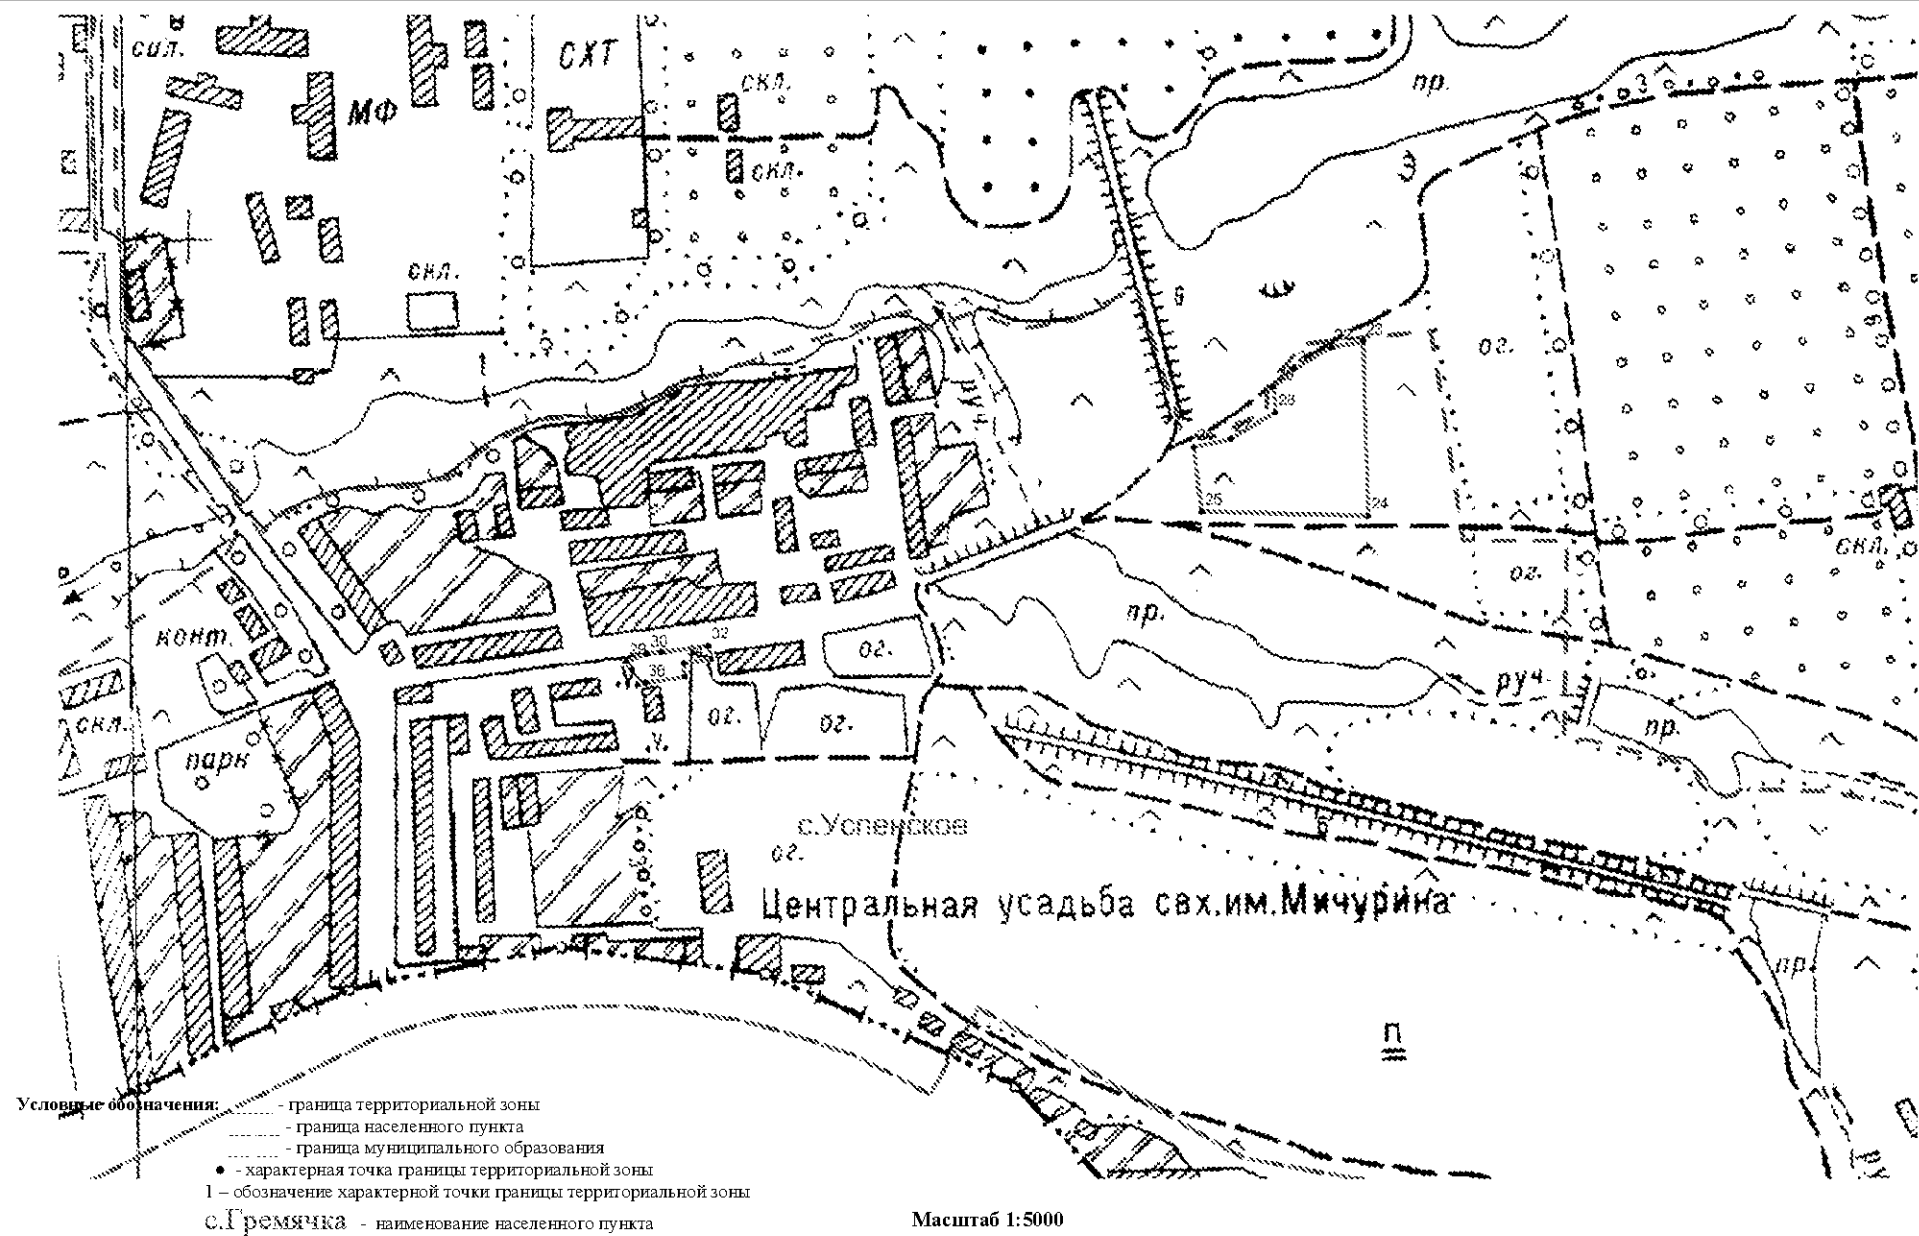


План границ объекта (фрагмент 4)

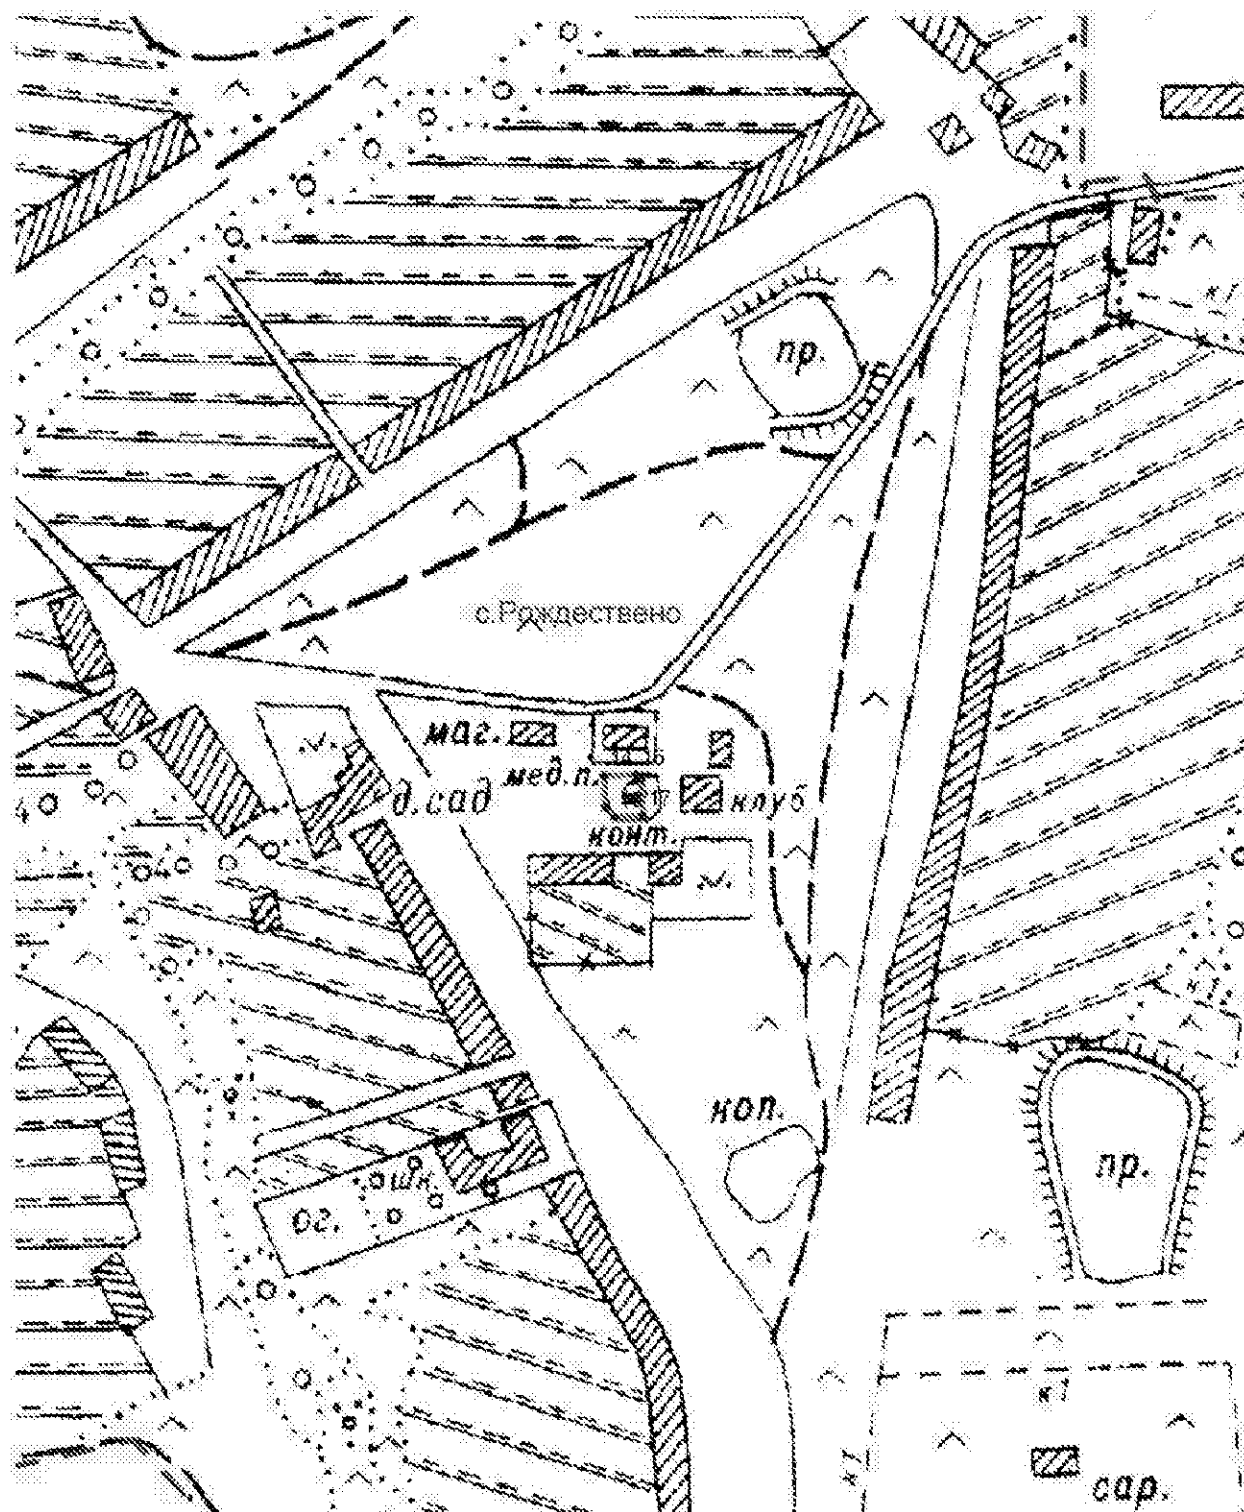

Условные обозначения: - граница территориальной зоны
 ----- - граница населенного пункта
 - граница муниципального образования
 • - характерная точка границы территориальной зоны
 1 - обозначение характерной точки границы территориальной зоны
 с.Гремячка - наименование населенного пункта

Масштаб 1:5000


План границ объекта (фрагмент 3)

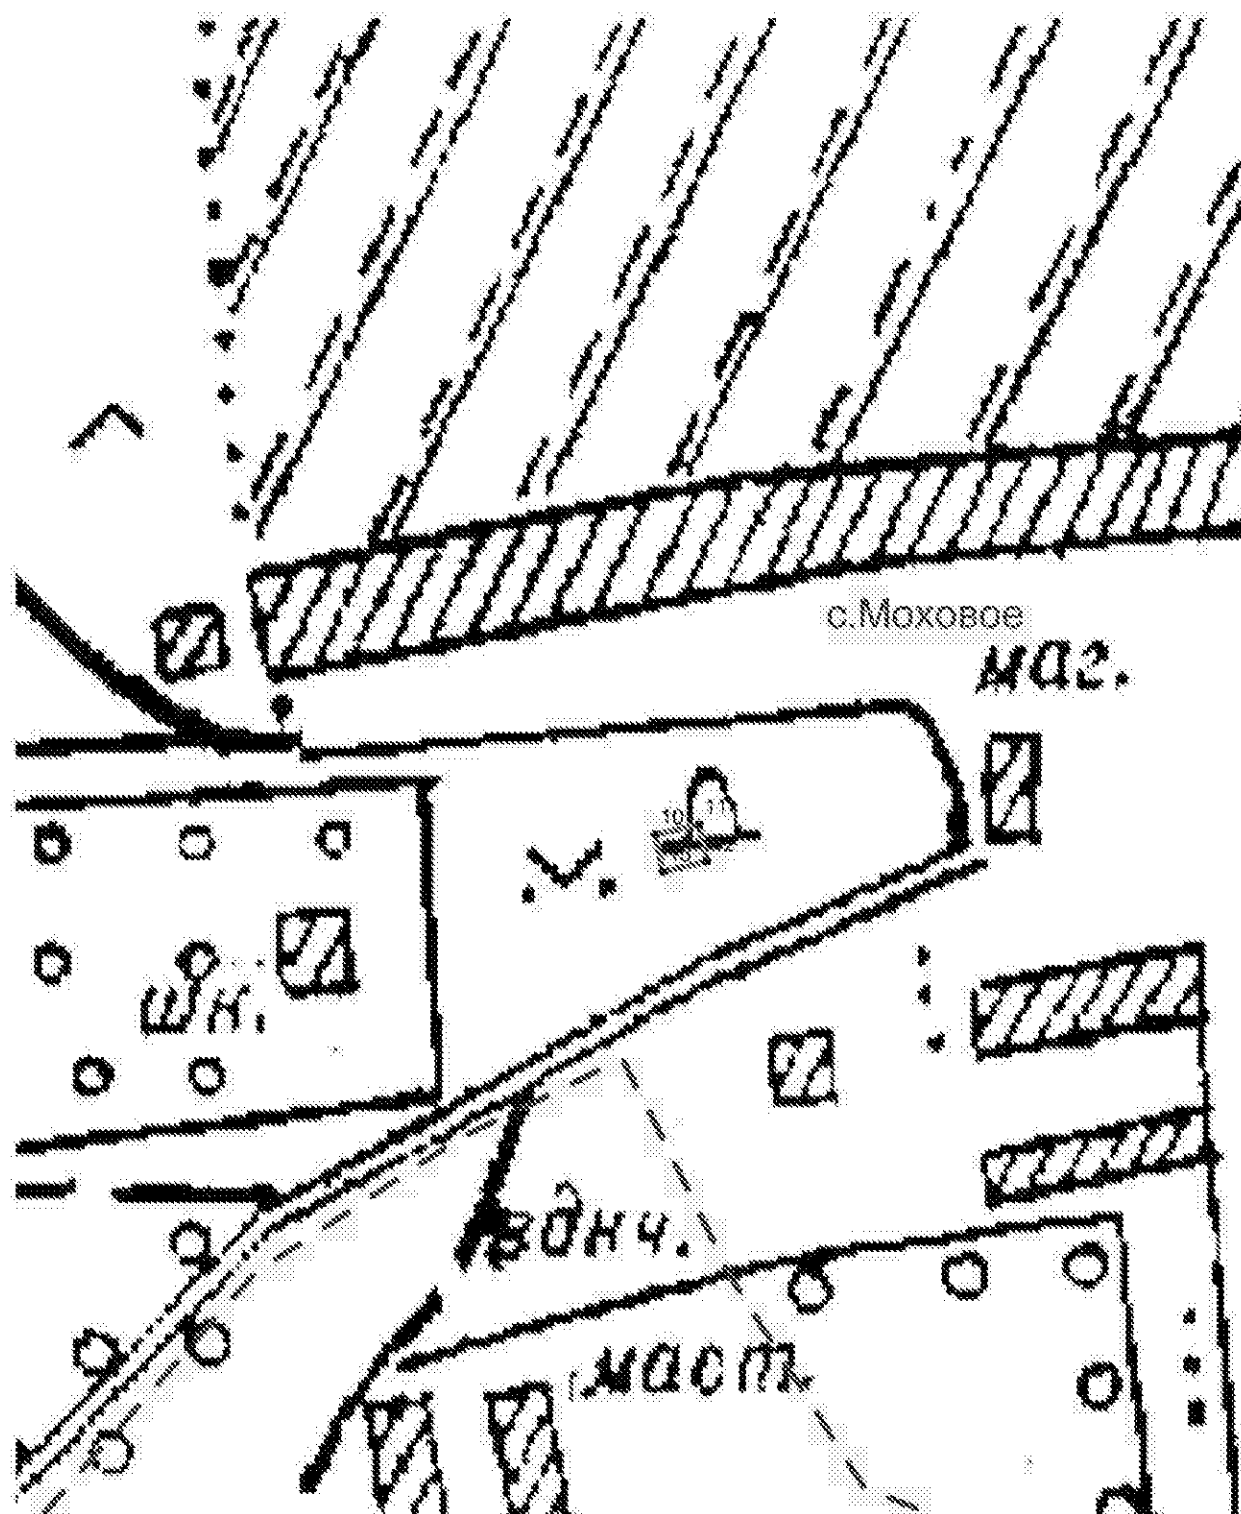

Условные обозначения: - граница территориальной зоны
 - граница населенного пункта
 - . - граница муниципального образования
 • - характерная точка границы территориальной зоны
 1 - обозначение характерной точки границы территориальной зоны
 с.Гремячка - наименование населенного пункта

Масштаб 1:2000

План границ объекта (фрагмент 1)

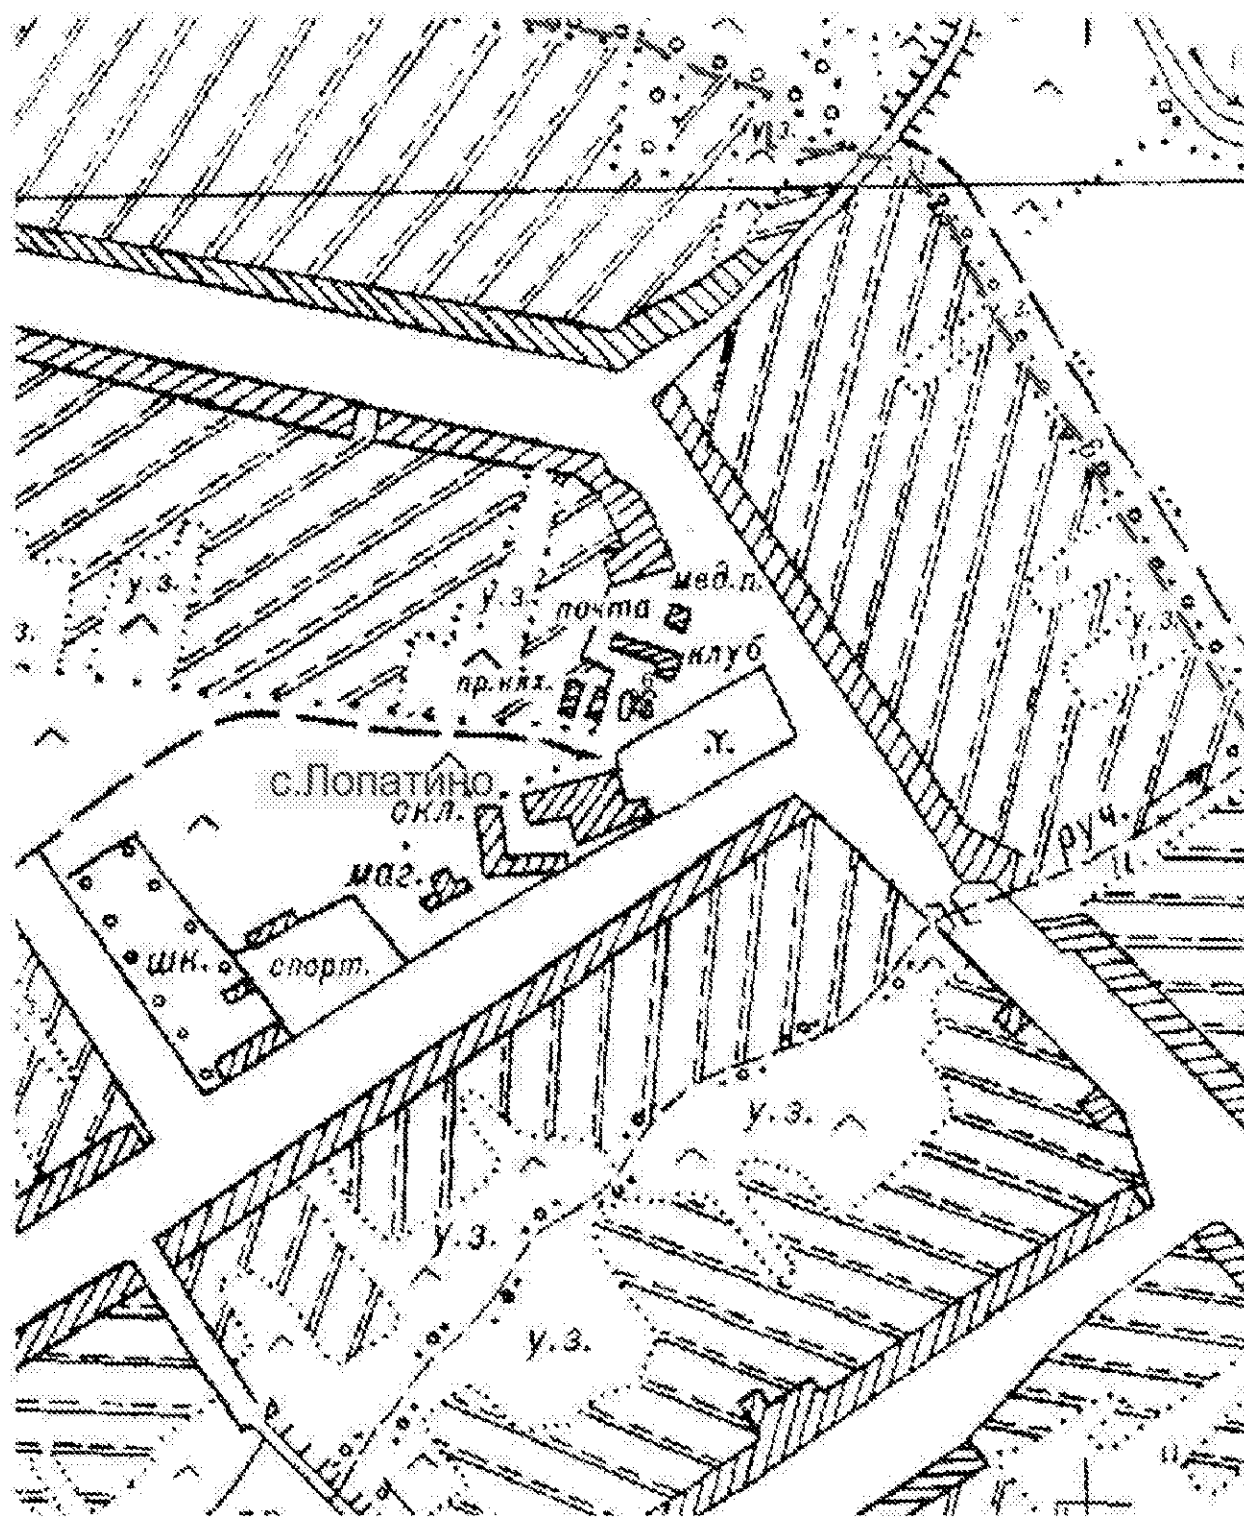

Условные обозначения: - граница территориальной зоны

..... - граница населенного пункта

..... - граница муниципального образования


• - характерная точка границы территориальной зоны

1 - обозначение характерной точки границы территориальной зоны

с.Гремячка - наименование населенного пункта

Масштаб 1:5000

План границ объекта (фрагмент 2)

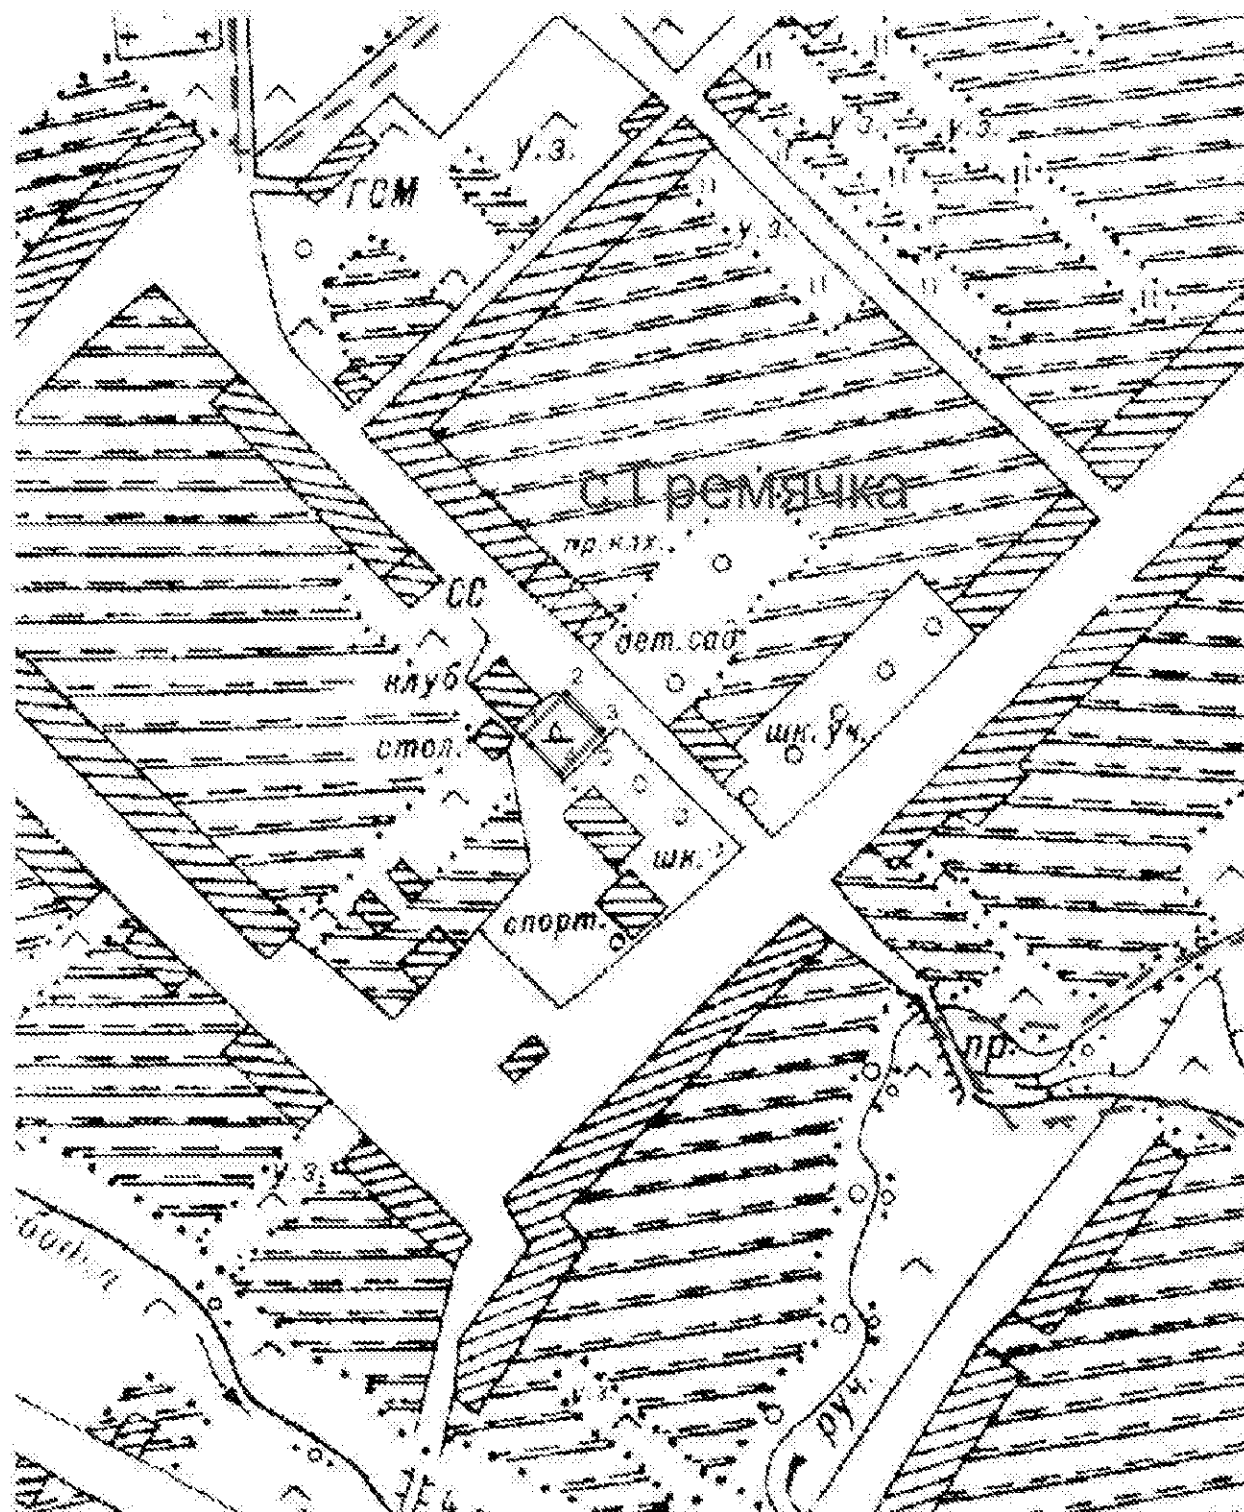

Условные обозначения: - граница территориальной зоны
 - граница населенного пункта
 - граница муниципального образования
 • - характерная точка границы территориальной зоны
 1 - обозначение характерной точки границы территориальной зоны
 с.Гремячка - наименование населенного пункта

Масштаб 1:5000

Раздел 2

Сведения о местоположении границ объекта					
1. Система координат <u>МСК-62, зона 1</u>					
2. Сведения о характерных точках границ объекта					
Обозначение характерных точек границ	Координаты, м		Метод определения координат характерной точки	Средняя квадратическая погрешность положения характерной точки (M _t), м	Описание обозначения точки на местности (при наличии)
	X	Y			
1	2	3	4	5	6
Зона1(1)	–	–	–	–	–
1	364519.49	1318146.20	Метод спутниковых геодезических измерений (определений)	0.10	–
2	364547.66	1318175.34	Метод спутниковых геодезических измерений (определений)	0.10	–
3	364523.50	1318198.64	Метод спутниковых геодезических измерений (определений)	0.10	–
4	364494.65	1318170.97	Метод спутниковых геодезических измерений (определений)	0.10	–
5	364513.86	1318151.81	Метод спутниковых геодезических измерений (определений)	0.10	–
1	364519.49	1318146.20	Метод спутниковых геодезических измерений (определений)	0.10	–
Зона1(2)	–	–	–	–	–
6	356536.96	1314701.75	Метод спутниковых геодезических измерений (определений)	0.10	–
7	356533.61	1314709.27	Метод спутниковых геодезических измерений (определений)	0.10	–
8	356525.89	1314705.85	Метод спутниковых геодезических измерений (определений)	0.10	–
9	356529.07	1314698.47	Метод спутниковых геодезических измерений (определений)	0.10	–
6	356536.96	1314701.75	Метод спутниковых геодезических измерений (определений)	0.10	–
Зона1(3)	–	–	–	–	–
10	368611.13	1322775.80	Метод спутниковых геодезических измерений (определений)	0.10	–

11	368613.85	1322787.49	Метод спутниковых геодезических измерений (определений)	0.10	–
12	368604.05	1322789.47	Метод спутниковых геодезических измерений (определений)	0.10	–
13	368601.33	1322777.78	Метод спутниковых геодезических измерений (определений)	0.10	–
10	368611.13	1322775.80	Метод спутниковых геодезических измерений (определений)	0.10	–
Зона1(4)	–	–	–	–	–
14	363402.79	1325569.52	Метод спутниковых геодезических измерений (определений)	0.10	–
15	363403.23	1325590.58	Метод спутниковых геодезических измерений (определений)	0.10	–
16	363400.46	1325594.46	Метод спутниковых геодезических измерений (определений)	0.10	–
17	363376.49	1325595.34	Метод спутниковых геодезических измерений (определений)	0.10	–
18	363375.56	1325576.10	Метод спутниковых геодезических измерений (определений)	0.10	–
19	363381.77	1325570.38	Метод спутниковых геодезических измерений (определений)	0.10	–
14	363402.79	1325569.52	Метод спутниковых геодезических измерений (определений)	0.10	–
Зона1(5)	–	–	–	–	–
20	355867.77	1321016.18	Метод спутниковых геодезических измерений (определений)	0.10	–
21	355885.00	1321035.30	Метод спутниковых геодезических измерений (определений)	0.10	–
22	355905.14	1321070.20	Метод спутниковых геодезических измерений (определений)	0.10	–
23	355910.25	1321099.85	Метод спутниковых геодезических измерений (определений)	0.10	–
24	355747.05	1321104.73	Метод спутниковых геодезических измерений (определений)	0.10	–
25	355750.73	1320948.89	Метод спутниковых геодезических измерений	0.10	–

			(определений)		
26	355811.64	1320941.27	Метод спутниковых геодезических измерений (определений)	0.10	–
27	355819.25	1320975.94	Метод спутниковых геодезических измерений (определений)	0.10	–
28	355844.08	1321017.39	Метод спутниковых геодезических измерений (определений)	0.10	–
20	355867.77	1321016.18	Метод спутниковых геодезических измерений (определений)	0.10	–
Зона I (6)	–	–	–	–	–
29	355610.70	1320408.95	Метод спутниковых геодезических измерений (определений)	0.10	–
30	355617.95	1320428.89	Метод спутниковых геодезических измерений (определений)	0.10	–
31	355619.35	1320441.79	Метод спутниковых геодезических измерений (определений)	0.10	–
32	355625.96	1320485.99	Метод спутниковых геодезических измерений (определений)	0.10	–
33	355613.30	1320488.97	Метод спутниковых геодезических измерений (определений)	0.10	–
34	355609.40	1320462.76	Метод спутниковых геодезических измерений (определений)	0.10	–
35	355596.50	1320464.18	Метод спутниковых геодезических измерений (определений)	0.10	–
36	355590.53	1320426.80	Метод спутниковых геодезических измерений (определений)	0.10	–
37	355602.41	1320414.53	Метод спутниковых геодезических измерений (определений)	0.10	–
29	355610.70	1320408.95	Метод спутниковых геодезических измерений (определений)	0.10	–

3. Сведения о характерных точках части (частей) границы объекта

Обозначение характерных точек части границы	Координаты, м		Метод определения координат характерной точки	Средняя квадратическая погрешность положения характерной точки (M_t), м	Описание обозначения точки на местности (при наличии)
	X	Y			
1	2	3	4	5	6

-	-	-	-	-	-

Производственные зоны, зоны инженерной и транспортной инфраструктур.

Производственные зоны, зоны инженерной и транспортной инфраструктуры (П)

**Производственные зоны, зоны инженерной и транспортной инфраструктур (II).
с. Успенское.**



Координаты контуров зон (Зона- II)

ЗУ1

175	355 726,04	1 320 043,63
596	355 731,99	1 320 051,97
597	355 724,77	1 320 056,95
598	355 687,71	1 320 080,07
583	355 668,70	1 320 055,23
569	355 670,72	1 320 053,74
568	355 686,74	1 320 042,19
599	355 705,89	1 320 030,57
175	355 726,04	1 320 043,63

**Производственные зоны, зоны инженерной и
транспортной инфраструктур.**

Коммунально-складская зона (П-2)

Координаты контуров зон (Зона II-2)

ЗУ1

172	355 589,29	1 319 862,96
173	355 673,11	1 319 985,55
174	355 705,89	1 320 030,56
568	355 686,74	1 320 042,19
567	355 678,12	1 320 030,53
570	355 662,63	1 320 042,81
569	355 670,72	1 320 053,74
583	355 668,70	1 320 055,23
584	355 650,20	1 320 031,06
585	355 622,14	1 320 001,14
586	355 592,13	1 319 996,72
587	355 557,88	1 319 992,63
588	355 519,38	1 319 986,63
275	355 480,79	1 319 879,69
589	355 501,76	1 319 873,39
273	355 565,72	1 319 854,16
172	355 589,29	1 319 862,96

ЗУ2

353	355 599,51	1 320 014,01
352	355 604,09	1 320 028,49
351	355 613,25	1 320 049,99
350	355 608,20	1 320 056,76
349	355 590,53	1 320 065,00
590	355 567,79	1 320 076,15
581	355 563,74	1 320 066,26
580	355 542,18	1 320 069,88
579	355 546,58	1 320 088,61
578	355 559,38	1 320 130,74
577	355 560,33	1 320 130,39
256	355 567,35	1 320 151,87
255	355 565,72	1 320 152,47
254	355 544,15	1 320 160,00
253	355 538,81	1 320 135,32
591	355 537,13	1 320 129,01
592	355 535,27	1 320 123,06
250	355 525,71	1 320 081,45
249	355 524,46	1 320 075,14
248	355 473,57	1 320 083,44
247	355 472,96	1 320 027,95
246	355 528,33	1 320 015,27
272	355 522,74	1 320 004,40
593	355 524,60	1 319 997,25
594	355 531,49	1 319 999,32
595	355 573,33	1 320 007,35
353	355 599,51	1 320 014,01

**Коммунально-складская зона (П-2).
с.Гремячка.**




Координаты контуров зон (Зона II-2)

ЗУ1

1	365191.80	1318519.80
2	365129.88	1318599.25
3	365154.45	1318620.70
4	365189.67	1318575.63
5	365210.87	1318545.62
6	365210.76	1318545.47
7	365208.29	1318542.13
1	365191.80	1318519.80

**Коммунально-складская зона (П-2).
с.Рождествено.**

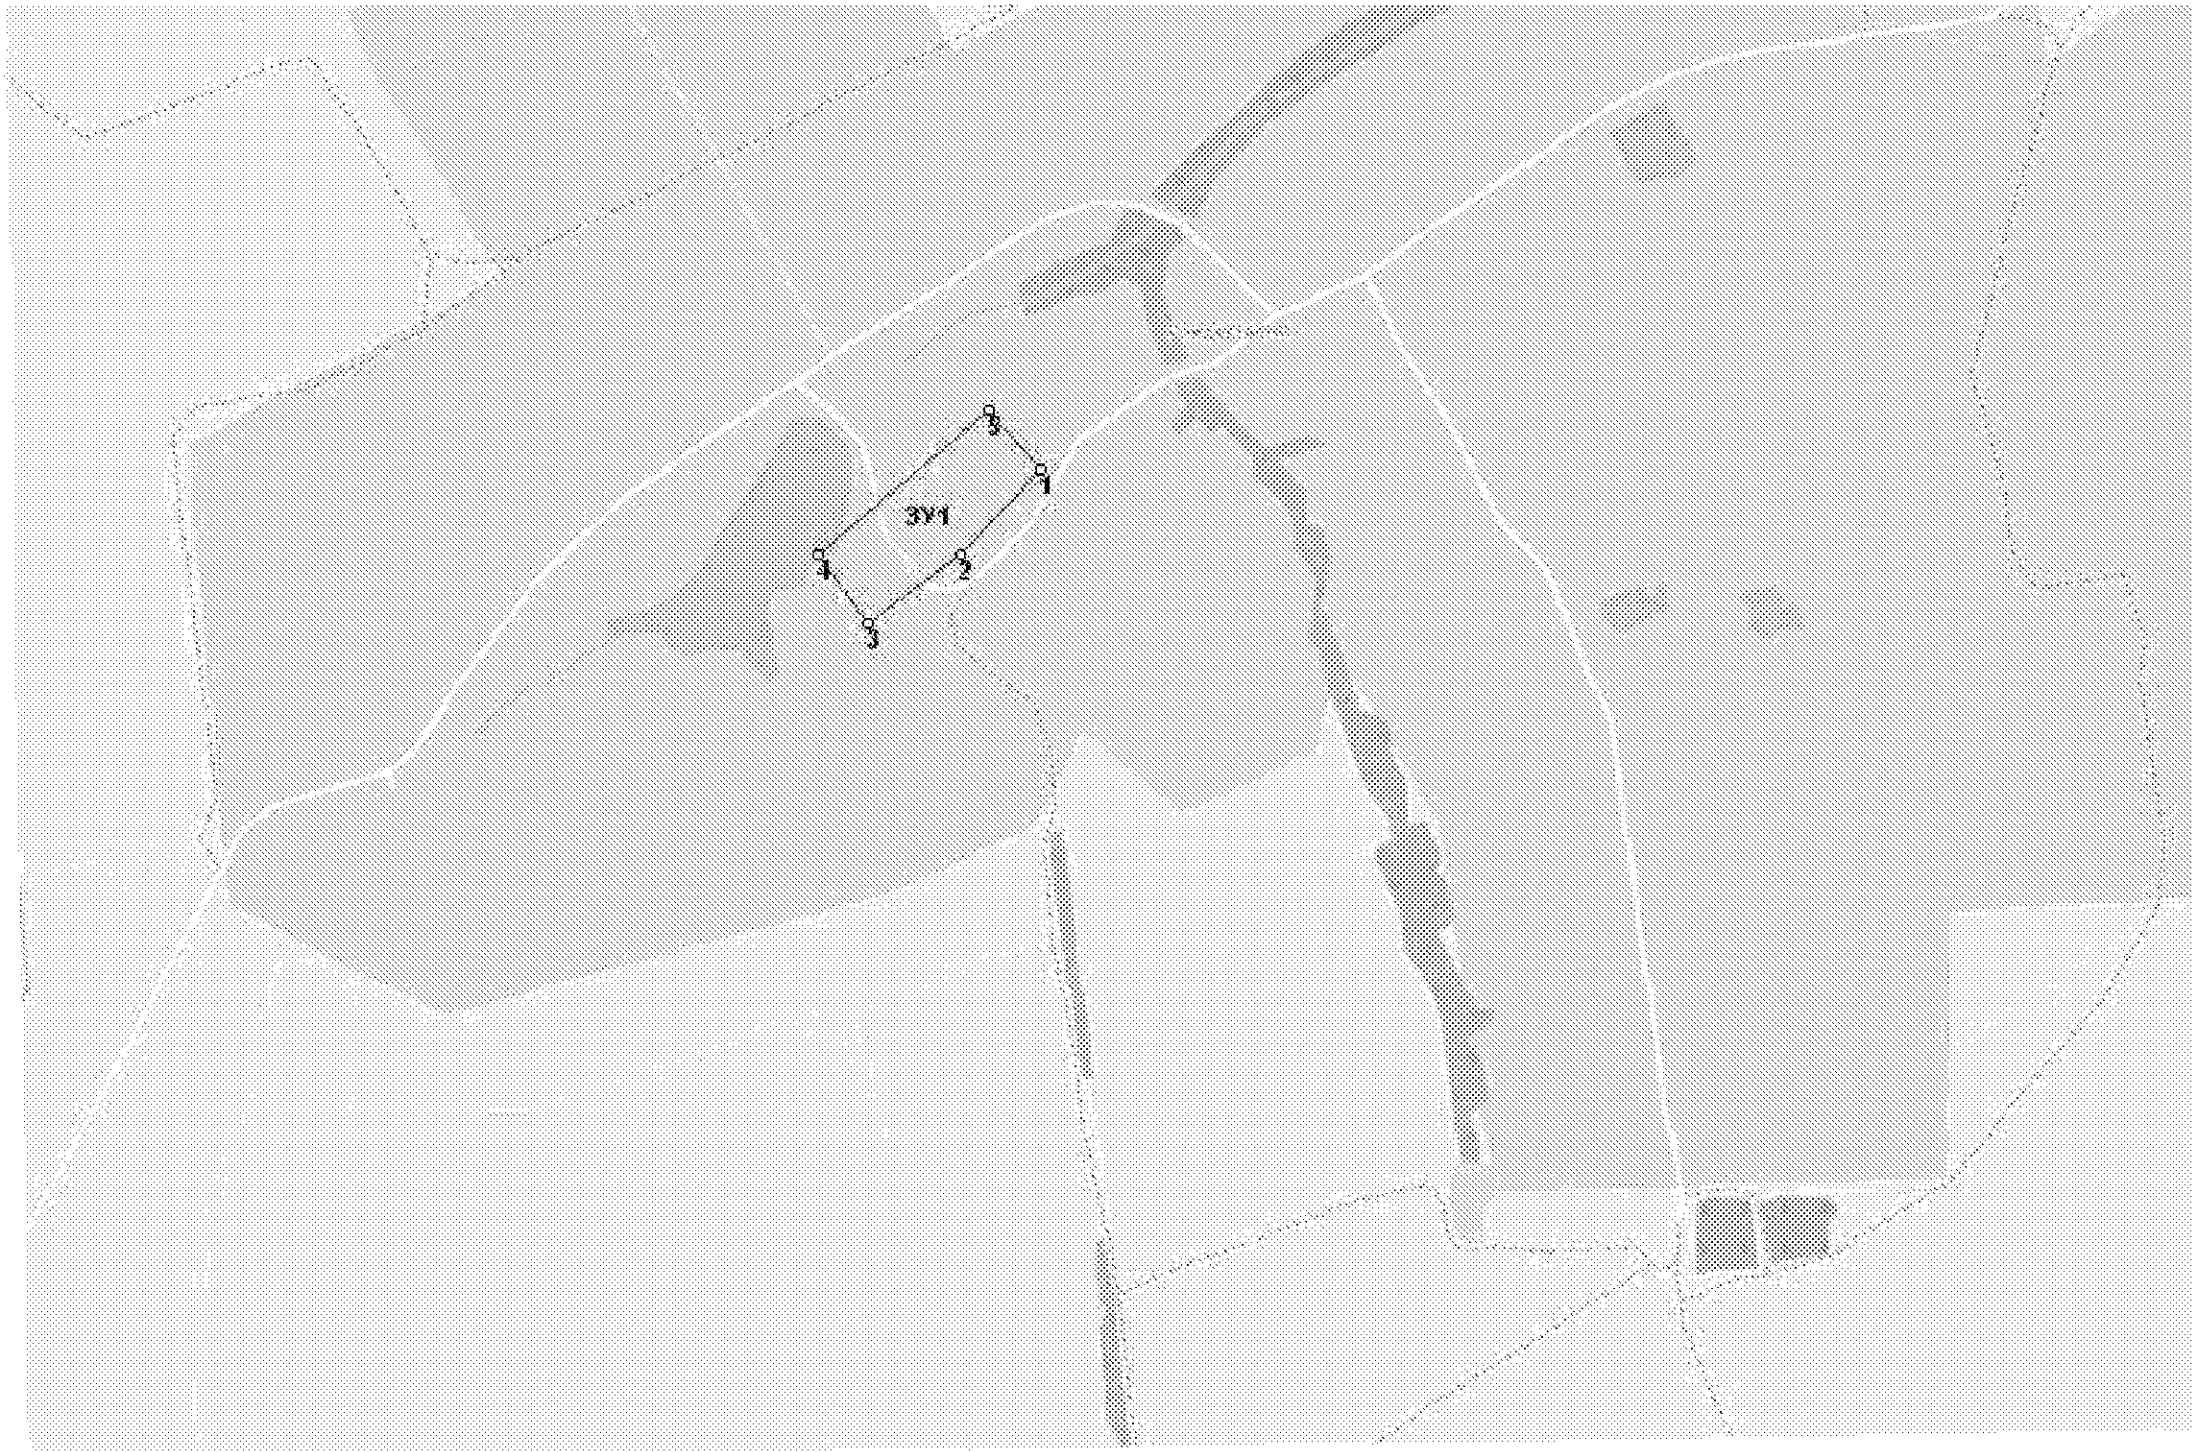

Координаты контуров зон (Зона II-2)

ЗУ1

1	363302.60	1325018.67
2	363205.90	1324929.47
3	363130.89	1324827.17
4	363207.39	1324770.47
5	363369.09	1324960.57

**Производственные зоны, зоны инженерной и
транспортной инфраструктур.**

Зона инженерной инфраструктуры (П-4)

Координаты контуров зон (Зона II-4)

ЗУ1

325	355 194,94	1 319 651,03
326	355 203,15	1 319 710,47
327	355 143,71	1 319 718,67
328	355 135,51	1 319 659,24
325	355 194,94	1 319 651,03

ЗУ2

410	355 766,01	1 320 866,32
411	355 772,03	1 320 874,31
412	355 763,91	1 320 880,14
413	355 757,89	1 320 872,16
410	355 766,01	1 320 866,32

ЗУ3

20	355 961,40	1 320 887,20
104	355 839,45	1 320 925,83
103	355 836,11	1 320 912,20
20	355 961,40	1 320 887,20

**Зона инженерной инфраструктуры (П-4)
с.Николо-Скопин.**



Координаты контуров зон (Зона П-4)

ЗУ1

1	365266.00	1328493.92
2	365253.51	1328540.31
3	365266.25	1328784.10
4	365262.70	1328811.95
5	365248.47	1328539.78
6	365261.18	1328492.62
1	365266.00	1328493.92

**Зона инженерной инфраструктуры (П-4)
с.Рождествено.**



Координаты контуров зон (Зона П-4)

ЗУ1

1	363290.91	1325640.27
2	363287.81	1325643.49
3	363285.95	1325641.70
4	363289.05	1325638.48

ЗУ2

1	362466.22	1325712.32
2	362428.50	1325711.33
3	362424.71	1325700.35
4	362445.02	1325681.71
5	362472.19	1325679.67


ЗУ3

1	363467.57	1325549.14
2	363467.78	1325554.43
3	363459.29	1325554.78
4	363459.08	1325549.48

**Производственные зоны, зоны инженерной и
транспортной инфраструктур.**

Зона транспортной инфраструктуры (П-5)

**Зона транспортной инфраструктуры (П-5)
с. Успенское.**

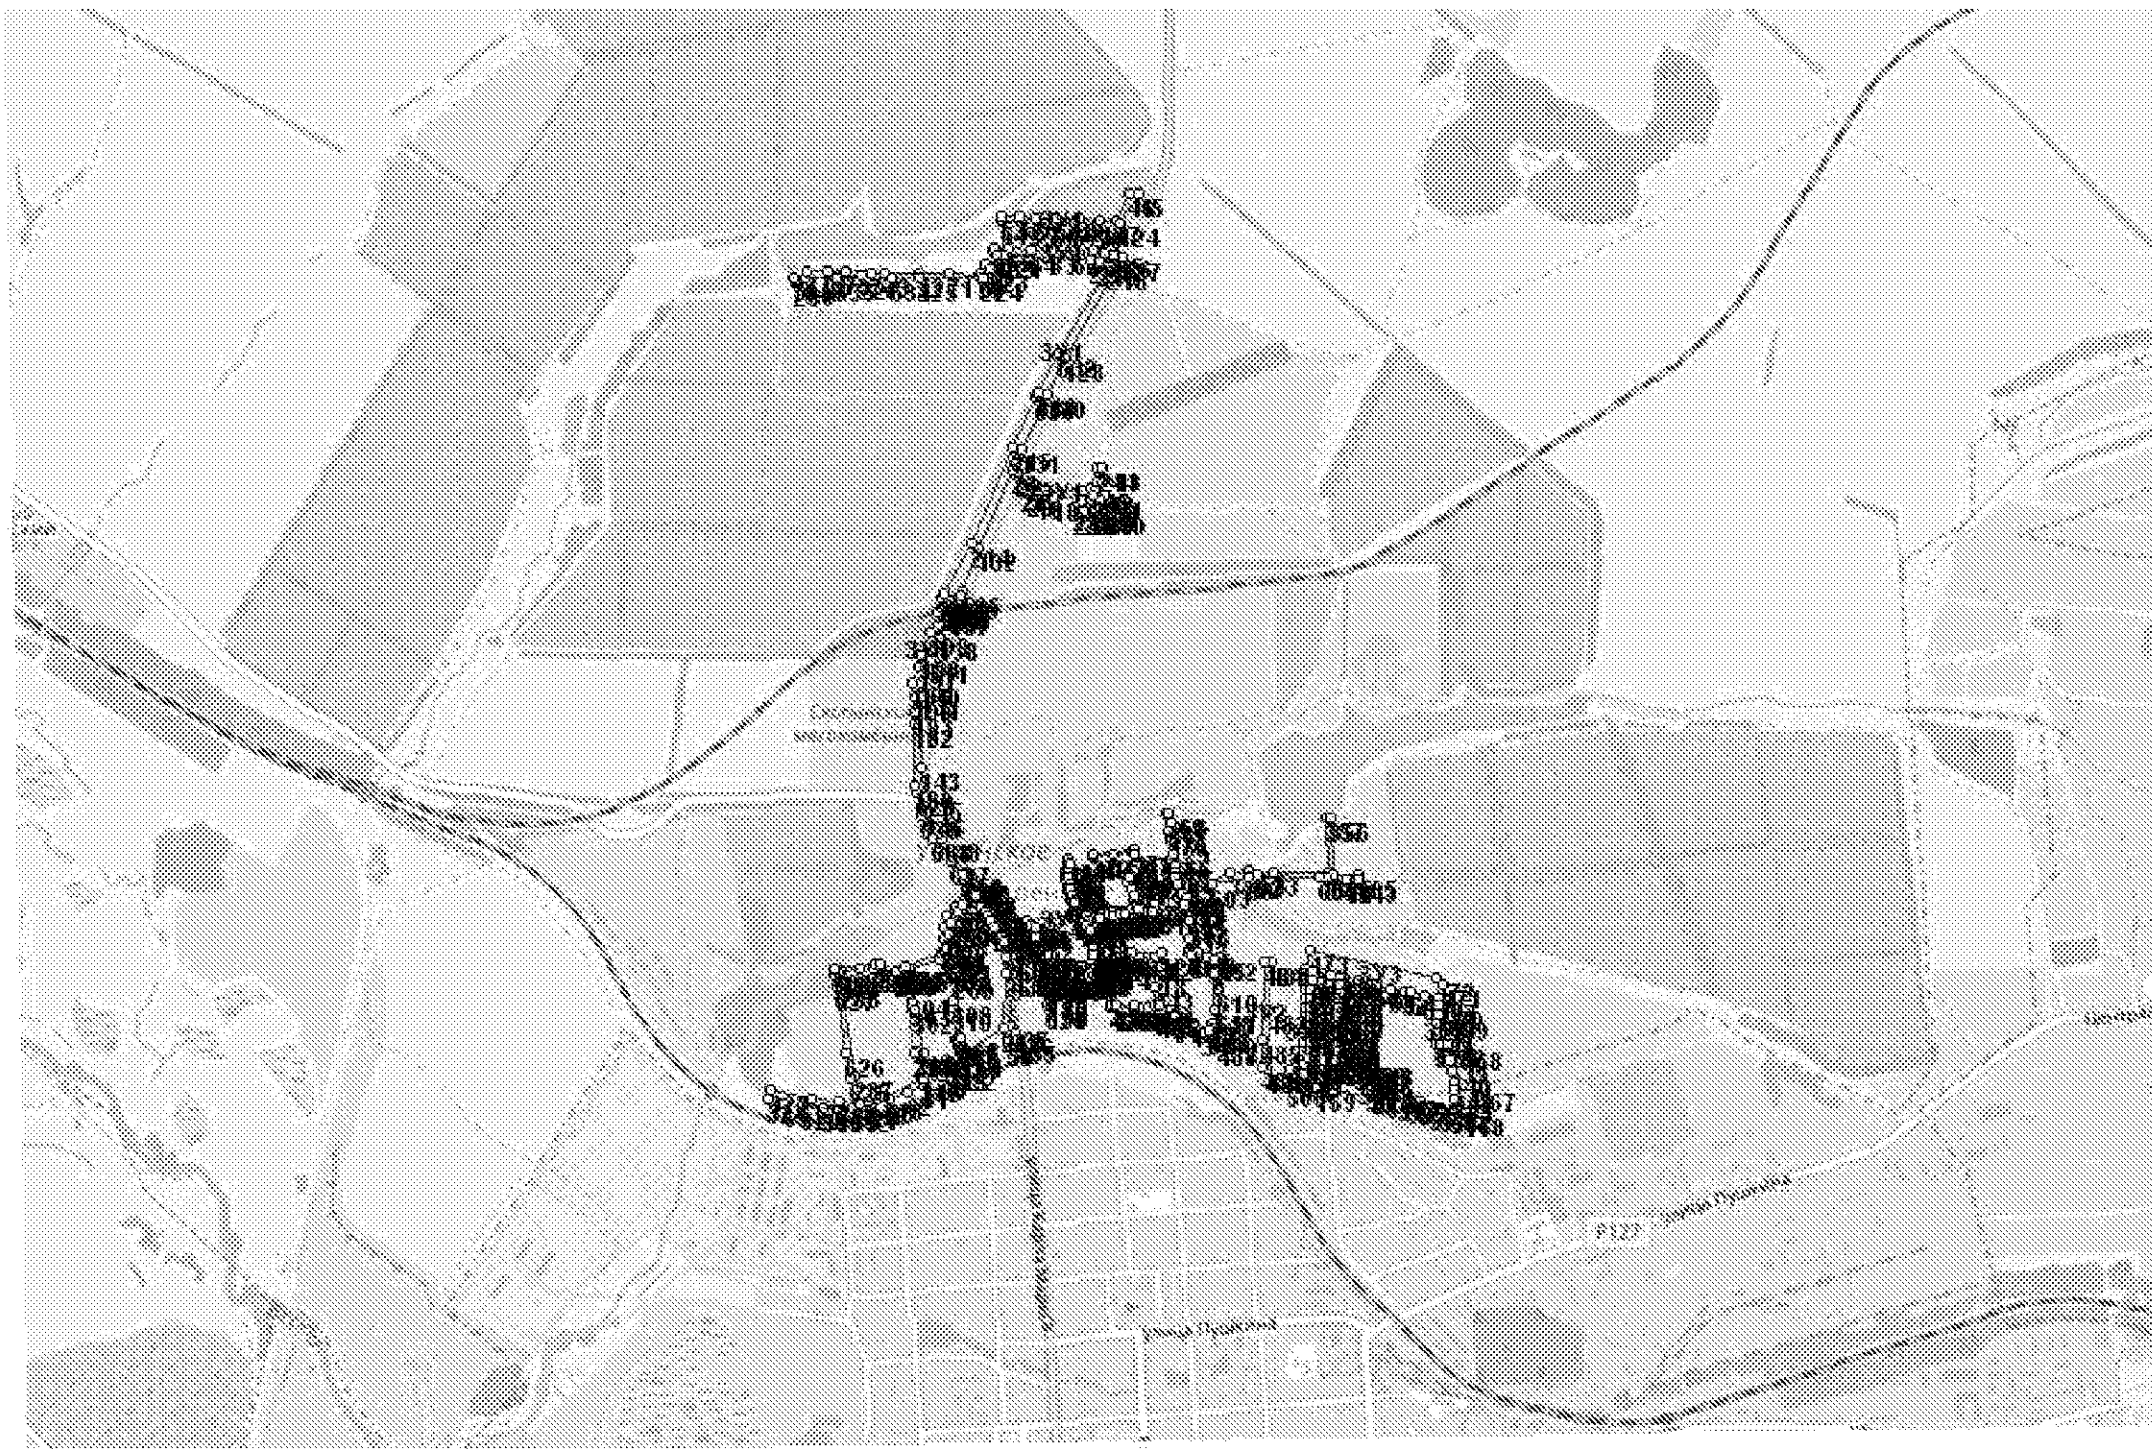

Координаты контуров зон (Зона II-5)

ЗУ1

77	357 489,28	1 319 600,15
76	357 488,28	1 319 654,34
75	357 487,15	1 319 712,41
74	357 485,80	1 319 784,31
73	357 485,05	1 319 823,74
72	357 483,15	1 319 924,52
71	357 481,59	1 320 008,23
70	357 479,90	1 320 094,55
69	357 483,40	1 320 100,79
68	357 507,87	1 320 115,48
67	357 548,10	1 320 136,19
66	357 555,18	1 320 139,81
65	357 553,61	1 320 181,91
64	357 551,30	1 320 244,93
63	357 548,98	1 320 307,90
62	357 546,67	1 320 370,90
61	357 545,04	1 320 414,70
60	357 549,73	1 320 422,91
59	357 573,26	1 320 438,46
58	357 623,38	1 320 440,30
57	357 625,83	1 320 373,83
56	357 628,15	1 320 310,81
55	357 630,46	1 320 247,83
54	357 633,71	1 320 160,61
53	357 649,05	1 320 161,40
52	357 646,84	1 320 214,08
51	357 645,16	1 320 256,86
50	357 642,85	1 320 319,88
49	357 640,54	1 320 382,86
48	357 638,22	1 320 445,85
47	357 636,95	1 320 487,62
46	357 714,50	1 320 527,25
45	357 713,08	1 320 554,64
124	357 630,50	1 320 505,00
125	357 541,30	1 320 455,38
126	357 534,40	1 320 484,81
127	357 528,41	1 320 510,28
128	357 238,55	1 320 347,33
130	357 134,54	1 320 292,95
131	356 971,70	1 320 217,96
1	356 933,80	1 320 201,19
2	356 868,98	1 320 229,35
3	356 856,04	1 320 247,67
4	356 852,57	1 320 284,62
5	356 856,06	1 320 401,00
245	356 859,81	1 320 417,85
244	356 921,26	1 320 435,88
243	356 917,80	1 320 447,99
242	356 858,13	1 320 430,55
241	356 842,09	1 320 460,67
240	356 798,11	1 320 462,35
239	356 796,81	1 320 429,13
238	356 795,64	1 320 399,15
237	356 795,16	1 320 369,23
236	356 806,93	1 320 369,06
235	356 809,24	1 320 447,11
234	356 829,16	1 320 446,31
233	356 839,70	1 320 422,56

18	356 837,89	1 320 314,14
19	356 844,04	1 320 264,03
20	356 845,75	1 320 238,62
21	356 861,18	1 320 218,14
22	356 907,90	1 320 205,16
23	356 912,37	1 320 191,71
132	356 690,53	1 320 093,57
506	356 563,15	1 320 046,01
133	356 549,99	1 320 041,10
134	356 537,30	1 320 015,90
135	356 527,85	1 320 013,80
136	356 519,25	1 320 014,63
137	356 501,36	1 320 017,15
138	356 433,79	1 319 982,53
511	356 367,28	1 319 952,35
140	356 302,46	1 319 929,01
141	356 261,41	1 319 930,30
143	356 053,07	1 319 930,26
145	355 971,07	1 319 936,90
146	355 920,51	1 319 941,85
148	355 847,60	1 319 990,31
150	355 749,95	1 320 055,64
107	355 732,63	1 320 070,00
409	355 731,49	1 320 070,95
408	355 695,61	1 320 093,44
407	355 619,26	1 320 142,55
406	355 599,28	1 320 159,81
102	355 599,32	1 320 182,35
512	355 601,12	1 320 195,30
65	355 606,86	1 320 217,97
519	355 607,84	1 320 223,12
91	355 609,37	1 320 231,19
405	355 621,77	1 320 361,16
404	355 627,54	1 320 363,49
403	355 640,99	1 320 362,88
402	355 663,38	1 320 363,39
401	355 673,35	1 320 360,71
400	355 681,24	1 320 357,41
399	355 694,65	1 320 352,51
398	355 705,14	1 320 351,44
397	355 727,23	1 320 348,51
396	355 751,24	1 320 347,02
80	355 755,47	1 320 348,44
79	355 760,76	1 320 354,29
80	355 776,07	1 320 352,62
73	355 782,43	1 320 351,59
395	355 789,76	1 320 350,40
394	355 790,23	1 320 353,95
70	355 777,56	1 320 355,97
85	355 752,40	1 320 359,86
86	355 751,57	1 320 352,24
520	355 736,26	1 320 353,90
88	355 719,40	1 320 355,82
89	355 704,10	1 320 357,62
65	355 701,38	1 320 358,34
393	355 683,01	1 320 363,15
392	355 669,70	1 320 369,00
391	355 663,25	1 320 370,06
390	355 623,70	1 320 378,12
389	355 625,15	1 320 391,43
388	355 627,11	1 320 406,43
387	355 632,42	1 320 454,23
386	355 634,09	1 320 470,87
385	355 635,55	1 320 482,81
384	355 638,72	1 320 506,32

383	355 640,62	1 320 519,03
382	355 643,56	1 320 538,09
381	355 726,32	1 320 526,28
380	355 743,07	1 320 528,30
374	355 759,25	1 320 540,64
373	355 771,03	1 320 542,07
107	355 811,57	1 320 537,04
108	355 804,39	1 320 485,53
46	355 794,97	1 320 426,98
372	355 802,13	1 320 425,80
371	355 817,07	1 320 542,74
43	355 804,57	1 320 544,98
113	355 778,77	1 320 552,17
114	355 766,77	1 320 551,97
526	355 755,72	1 320 545,73
528	355 741,58	1 320 533,73
117	355 737,03	1 320 532,68
535	355 705,30	1 320 537,48
14	355 701,10	1 320 538,38
13	355 686,35	1 320 543,68
12	355 653,29	1 320 550,08
11	355 646,16	1 320 555,71
10	355 655,79	1 320 604,68
9	355 663,57	1 320 641,91
8	355 667,41	1 320 655,61
7	355 678,06	1 320 669,07
6	355 765,12	1 320 652,94
600	355 792,54	1 320 649,63
129	355 844,34	1 320 647,34
370	355 869,18	1 320 643,50
369	355 921,77	1 320 634,49
368	355 923,52	1 320 644,14
367	355 892,71	1 320 647,53
366	355 805,30	1 320 655,30
365	355 769,03	1 320 659,99
364	355 751,45	1 320 662,84
363	355 734,62	1 320 665,61
362	355 717,58	1 320 668,24
361	355 693,64	1 320 673,66
601	355 688,62	1 320 681,79
359	355 750,40	1 320 821,10
358	355 755,73	1 320 874,02
23	355 750,73	1 320 948,89
17	355 747,05	1 321 104,73
357	355 910,25	1 321 099,86
356	355 910,73	1 321 110,43
355	355 746,62	1 321 116,47
105	355 743,83	1 321 190,99
543	355 729,03	1 321 193,15
11	355 730,59	1 321 167,08
10	355 731,24	1 321 156,33
5	355 734,77	1 321 097,38
602	355 735,71	1 321 081,91
92	355 741,03	1 320 898,10
90	355 739,52	1 320 877,41
603	355 715,20	1 320 770,44
604	355 676,10	1 320 696,27
498	355 657,35	1 320 698,03
605	355 628,87	1 320 704,84
606	355 605,04	1 320 707,88
607	355 533,63	1 320 708,90
608	355 523,17	1 320 710,82
609	355 517,37	1 320 731,18
492	355 508,70	1 320 790,91
610	355 413,55	1 320 786,88

611	355 353,17	1 320 786,58
489	355 285,65	1 320 786,30
488	355 261,37	1 320 785,38
487	355 260,09	1 320 785,33
34	355 286,23	1 320 739,24
612	355 324,38	1 320 662,45
433	355 341,70	1 320 614,11
613	355 348,79	1 320 603,95
432	355 352,92	1 320 597,80
431	355 357,30	1 320 582,51
430	355 359,10	1 320 553,70
429	355 359,44	1 320 544,46
428	355 356,79	1 320 481,33
427	355 361,89	1 320 478,11
426	355 365,55	1 320 478,20
614	355 481,87	1 320 478,24
424	355 506,85	1 320 477,98
423	355 506,81	1 320 431,28
615	355 500,09	1 320 427,68
421	355 480,70	1 320 424,05
420	355 456,27	1 320 422,37
18	355 443,54	1 320 416,68
616	355 446,89	1 320 337,16
617	355 448,03	1 320 309,93
185	355 448,03	1 320 303,09
618	355 446,57	1 320 299,51
619	355 440,79	1 320 294,56
188	355 397,08	1 320 296,73
189	355 391,10	1 320 297,56
190	355 369,04	1 320 298,01
620	355 368,72	1 320 292,81
9	355 400,70	1 320 291,43
582	355 455,73	1 320 288,77
418	355 455,71	1 320 287,32
417	355 498,60	1 320 283,07
621	355 503,05	1 320 281,23
415	355 506,13	1 320 257,77
2	355 565,85	1 320 251,57
200	355 590,82	1 320 249,80
201	355 598,75	1 320 248,59
202	355 597,98	1 320 242,90
204	355 590,59	1 320 188,27
205	355 562,54	1 320 192,70
1	355 559,47	1 320 192,90
414	355 560,58	1 320 183,95
439	355 513,07	1 320 191,34
438	355 461,70	1 320 190,22
437	355 306,58	1 320 189,28
436	355 287,08	1 320 201,34
435	355 267,01	1 320 205,84
58	355 259,83	1 320 179,79
58	355 259,83	1 320 179,79
622	355 187,96	1 320 033,59
60	355 163,65	1 319 985,46
61	355 138,31	1 319 935,91
62	355 113,78	1 319 888,33
63	355 093,28	1 319 837,96
64	355 077,63	1 319 783,95
332	355 069,35	1 319 732,27
331	355 069,71	1 319 693,12
330	355 071,88	1 319 643,92
329	355 072,56	1 319 585,97
69	355 084,85	1 319 533,91
324	355 096,23	1 319 487,65
323	355 119,73	1 319 491,69

322	355 095,00	1 319 613,21
321	355 086,11	1 319 689,18
320	355 083,49	1 319 747,97
319	355 088,15	1 319 778,21
318	355 100,47	1 319 819,44
317	355 151,60	1 319 930,40
316	355 153,77	1 319 934,91
315	355 189,35	1 320 005,52
314	355 207,11	1 319 998,73
313	355 228,18	1 320 040,44
312	355 245,15	1 320 036,25
311	355 265,81	1 320 028,89
310	355 356,83	1 320 024,19
309	355 376,62	1 320 022,48
308	355 467,46	1 320 012,47
307	355 501,60	1 319 997,48
306	355 499,27	1 319 981,51
305	355 475,13	1 319 894,14
304	355 396,45	1 319 898,06
303	355 376,47	1 319 901,06
302	355 356,41	1 319 908,55
301	355 230,53	1 319 933,42
300	355 226,19	1 319 918,32
299	355 232,49	1 319 915,30
298	355 230,04	1 319 908,06
297	355 464,33	1 319 872,45
296	355 461,27	1 319 858,65
623	355 472,71	1 319 809,42
294	355 473,83	1 319 790,86
292	355 470,54	1 319 753,21
291	355 465,70	1 319 699,23
624	355 457,98	1 319 691,22
288	355 423,17	1 319 697,25
287	355 158,38	1 319 735,34
625	355 156,88	1 319 723,13
626	355 229,83	1 319 712,12
627	355 422,70	1 319 684,55
283	355 455,58	1 319 678,08
281	355 474,02	1 319 676,15
279	355 484,73	1 319 797,91
278	355 482,62	1 319 808,93
277	355 469,05	1 319 858,64
276	355 472,16	1 319 873,45
275	355 480,79	1 319 879,69
588	355 519,38	1 319 986,63
587	355 557,88	1 319 992,63
586	355 592,13	1 319 996,72
585	355 622,14	1 320 001,14
584	355 650,20	1 320 031,06
583	355 668,70	1 320 055,23
598	355 687,71	1 320 080,07
597	355 724,77	1 320 056,95
596	355 731,99	1 320 051,97
636	355 740,92	1 320 045,83
637	355 784,60	1 320 014,20
638	355 852,01	1 319 961,31
639	355 913,19	1 319 927,33
628	355 981,84	1 319 913,63
180	356 002,23	1 319 911,88
182	356 178,15	1 319 907,51
192	356 181,39	1 319 907,44
193	356 211,14	1 319 910,15
195	356 259,12	1 319 905,75
196	356 302,33	1 319 905,17
197	356 343,59	1 319 920,66

198	356 375,64	1 319 931,17
199	356 446,37	1 319 955,38
203	356 501,76	1 319 972,52
206	356 515,94	1 319 986,50
207	356 525,45	1 319 997,84
209	356 530,85	1 320 003,13
629	356 536,74	1 320 005,78
212	356 542,22	1 319 988,58
213	356 556,14	1 319 995,60
214	356 705,40	1 320 070,95
215	356 979,55	1 320 194,28
630	357 125,54	1 320 260,05
631	357 135,11	1 320 264,37
216	357 141,94	1 320 267,44
632	357 252,78	1 320 325,22
218	357 504,86	1 320 468,07
219	357 519,06	1 320 443,01
220	357 522,16	1 320 418,43
221	357 533,88	1 320 169,30
633	357 533,50	1 320 148,25
223	357 499,50	1 320 129,61
224	357 467,11	1 320 107,61
225	357 467,89	1 319 922,70
634	357 472,18	1 319 840,56
227	357 473,86	1 319 757,10
635	357 469,36	1 319 681,41
640	357 472,40	1 319 590,31
230	357 459,33	1 319 567,08
78	357 468,24	1 319 560,02
77	357 489,28	1 319 600,15
3Y2		
484	355 494,74	1 320 921,88
483	355 494,34	1 320 940,20
482	355 353,20	1 320 932,41
481	355 178,31	1 320 929,54
486	355 187,56	1 320 913,22
485	355 268,91	1 320 914,52
484	355 494,74	1 320 921,88
3Y3		
473	355 526,97	1 321 054,69
472	355 445,20	1 321 415,03
471	355 422,92	1 321 437,68
470	355 368,92	1 321 443,58
469	355 332,85	1 321 458,64
468	355 245,54	1 321 496,06
467	355 130,94	1 321 533,14
168	355 053,32	1 321 502,17
169	355 129,44	1 321 074,85
500	355 144,87	1 320 988,52
499	355 178,63	1 320 990,39
497	355 209,89	1 320 993,34
496	355 208,60	1 321 028,31
495	355 213,41	1 321 033,50
494	355 237,39	1 321 034,39
493	355 262,37	1 321 035,31
491	355 287,36	1 321 036,23
490	355 312,34	1 321 037,15
480	355 337,32	1 321 038,08
479	355 362,31	1 321 039,00
478	355 387,29	1 321 039,92
477	355 412,27	1 321 040,84
476	355 437,25	1 321 041,77
475	355 467,94	1 321 042,90
474	355 469,33	1 321 042,09
473	355 526,97	1 321 054,69

Внутренний контур1

440	355 505,63	1 320 488,33
441	355 506,74	1 320 558,77
442	355 506,69	1 320 604,03
443	355 421,84	1 320 604,39
444	355 364,02	1 320 603,45
641	355 364,02	1 320 603,44
445	355 366,22	1 320 542,60
446	355 366,36	1 320 487,64
440	355 505,63	1 320 488,33

Внутренний контур2

2	355 617,95	1 320 428,89
3	355 619,35	1 320 441,79
458	355 625,97	1 320 485,99
459	355 628,51	1 320 503,11
460	355 630,29	1 320 516,94
461	355 638,99	1 320 584,97
8	355 640,76	1 320 596,95
333	355 654,53	1 320 690,09
642	355 609,62	1 320 699,89
643	355 555,80	1 320 702,46
5	355 527,93	1 320 702,21
336	355 517,70	1 320 702,05
644	355 512,68	1 320 706,09
6	355 511,56	1 320 710,35
645	355 506,40	1 320 757,13
8	355 498,99	1 320 775,08
9	355 460,24	1 320 775,47
646	355 356,34	1 320 772,96
11	355 316,42	1 320 771,77
647	355 298,28	1 320 768,52
648	355 292,21	1 320 761,49
14	355 311,64	1 320 717,84
15	355 337,20	1 320 661,95
16	355 350,50	1 320 625,54
17	355 367,43	1 320 619,67
18	355 457,38	1 320 621,06
1	355 476,18	1 320 621,15
12	355 516,26	1 320 621,69
462	355 516,48	1 320 538,84
463	355 517,36	1 320 472,90
464	355 518,03	1 320 442,56
465	355 522,24	1 320 436,74
466	355 534,78	1 320 431,44
19	355 590,53	1 320 426,80
20	355 602,41	1 320 414,53
1	355 610,70	1 320 408,95
2	355 617,95	1 320 428,89

Внутренний контур3

1	355 591,49	1 320 256,84
2	355 595,52	1 320 299,72
7	355 604,17	1 320 391,05
649	355 600,45	1 320 402,58
448	355 585,24	1 320 419,13
650	355 533,72	1 320 422,85
651	355 509,29	1 320 423,44
652	355 488,69	1 320 420,19
452	355 474,51	1 320 417,09
453	355 466,07	1 320 414,13
653	355 460,91	1 320 412,08
17	355 453,03	1 320 399,35
375	355 453,38	1 320 381,77
376	355 453,37	1 320 358,72
377	355 453,35	1 320 332,70
378	355 452,31	1 320 301,90

379	355 454,62	1 320 295,80
25	355 503,84	1 320 292,62
455	355 512,98	1 320 292,21
456	355 513,00	1 320 271,95
457	355 518,18	1 320 265,44
232	355 563,36	1 320 260,11
1	355 591,49	1 320 256,84

Внутренний контур4

334	355 639,68	1 320 032,30
654	355 654,41	1 320 048,49
572	355 680,77	1 320 084,38
343	355 650,00	1 320 103,45
344	355 635,46	1 320 112,47
345	355 622,64	1 320 118,09
655	355 613,68	1 320 125,26
656	355 594,57	1 320 141,18
257	355 594,28	1 320 141,37
258	355 567,54	1 320 160,36
259	355 549,88	1 320 168,06
260	355 504,35	1 320 174,35
261	355 457,14	1 320 172,85
262	355 302,16	1 320 168,87
263	355 298,39	1 320 166,77
264	355 229,60	1 320 046,96
265	355 244,81	1 320 043,09
266	355 253,90	1 320 039,55
267	355 269,76	1 320 034,73
268	355 273,41	1 320 042,60
269	355 449,45	1 320 027,21
270	355 472,85	1 320 023,33
271	355 497,22	1 320 019,27
272	355 522,74	1 320 004,40
657	355 524,60	1 319 997,24
594	355 531,49	1 319 999,32
658	355 573,34	1 320 007,35
659	355 599,52	1 320 014,01
354	355 602,50	1 320 014,70
334	355 639,68	1 320 032,30

Внутренний контур5

546	355 444,61	1 321 153,14
547	355 436,20	1 321 192,83
548	355 427,79	1 321 232,55
521	355 424,54	1 321 247,93
522	355 416,12	1 321 287,67
523	355 407,72	1 321 327,37
549	355 404,45	1 321 342,76
550	355 396,05	1 321 382,47
527	355 387,63	1 321 422,22
534	355 365,42	1 321 421,36
533	355 340,44	1 321 420,44
532	355 315,46	1 321 419,52
531	355 290,48	1 321 418,59
530	355 265,49	1 321 417,67
529	355 256,36	1 321 417,33
551	355 256,37	1 321 432,84
552	355 255,65	1 321 452,08
539	355 211,11	1 321 458,68
540	355 172,60	1 321 464,39
541	355 143,52	1 321 468,71
542	355 118,54	1 321 467,78
553	355 093,56	1 321 466,85
537	355 062,78	1 321 465,66
536	355 071,92	1 321 428,91
554	355 077,79	1 321 405,28
555	355 086,30	1 321 371,02

525	355 095,44	1 321 334,34
517	355 101,46	1 321 310,54
516	355 109,97	1 321 276,33
515	355 119,13	1 321 239,47
514	355 122,70	1 321 236,78
513	355 145,68	1 321 237,63
556	355 170,67	1 321 238,55
557	355 195,65	1 321 239,47
518	355 201,46	1 321 239,69
558	355 201,54	1 321 219,18
508	355 204,12	1 321 149,23
507	355 209,31	1 321 144,43
559	355 233,29	1 321 145,30
560	355 258,27	1 321 146,22
561	355 283,25	1 321 147,15
562	355 308,24	1 321 148,07
563	355 333,22	1 321 148,99
564	355 358,20	1 321 149,92
565	355 383,19	1 321 150,84
566	355 408,17	1 321 151,76
546	355 444,61	1 321 153,14

Внутренний контур6

544	355 192,80	1 321 036,22
1	355 190,88	1 321 088,18
684	355 186,05	1 321 218,59
38	355 180,84	1 321 223,42
39	355 128,59	1 321 221,51
40	355 124,86	1 321 216,46
6	355 157,06	1 321 086,94
545	355 169,88	1 321 035,38
544	355 192,80	1 321 036,22

Внутренний контур7

524	355 464,79	1 321 058,30
538	355 452,98	1 321 113,23
660	355 447,87	1 321 137,70
661	355 427,49	1 321 136,96
662	355 402,51	1 321 136,05
663	355 383,76	1 321 135,36
664	355 358,78	1 321 134,43
665	355 333,80	1 321 133,51
666	355 308,81	1 321 132,59
667	355 283,83	1 321 131,66
668	355 258,85	1 321 130,74
669	355 233,86	1 321 129,82
670	355 209,88	1 321 128,93
671	355 205,07	1 321 123,75
672	355 206,36	1 321 088,77
673	355 207,65	1 321 053,80
674	355 212,84	1 321 048,99
675	355 242,73	1 321 050,09
676	355 261,80	1 321 050,79
677	355 286,78	1 321 051,72
678	355 311,77	1 321 052,64
679	355 336,75	1 321 053,56
680	355 361,73	1 321 054,49
681	355 386,72	1 321 055,41
682	355 411,70	1 321 056,33
683	355 436,68	1 321 057,26
524	355 464,79	1 321 058,30

**Зона транспортной инфраструктуры (П-5)
д.Вороновка.**




Координаты контуров зон(Зона II-5)

ЗУ1

1	358 209,97	1 315 279,15
2	358 229,74	1 315 290,31
3	358 248,08	1 315 300,97
4	358 117,44	1 315 500,93
5	358 106,92	1 315 495,56
6	358 104,00	1 315 493,87
7	358 126,29	1 315 452,91
8	358 154,81	1 315 400,50
9	358 139,55	1 315 388,90
10	358 110,73	1 315 352,07
11	357 878,06	1 315 304,56
12	357 826,07	1 315 290,00
13	357 778,37	1 315 282,54
14	357 695,77	1 315 248,49
15	357 593,56	1 315 194,85
16	357 598,36	1 315 184,93
17	357 700,47	1 315 238,25
18	357 783,53	1 315 269,45
19	357 842,82	1 315 279,29
20	357 881,63	1 315 293,76
21	358 119,20	1 315 344,21
22	358 144,31	1 315 379,77
23	358 160,82	1 315 389,45
24	358 161,20	1 315 388,77
25	358 175,38	1 315 356,89
1	358 209,97	1 315 279,15

Зона транспортной инфраструктуры (П-5)
пос. ст. Вослебово.

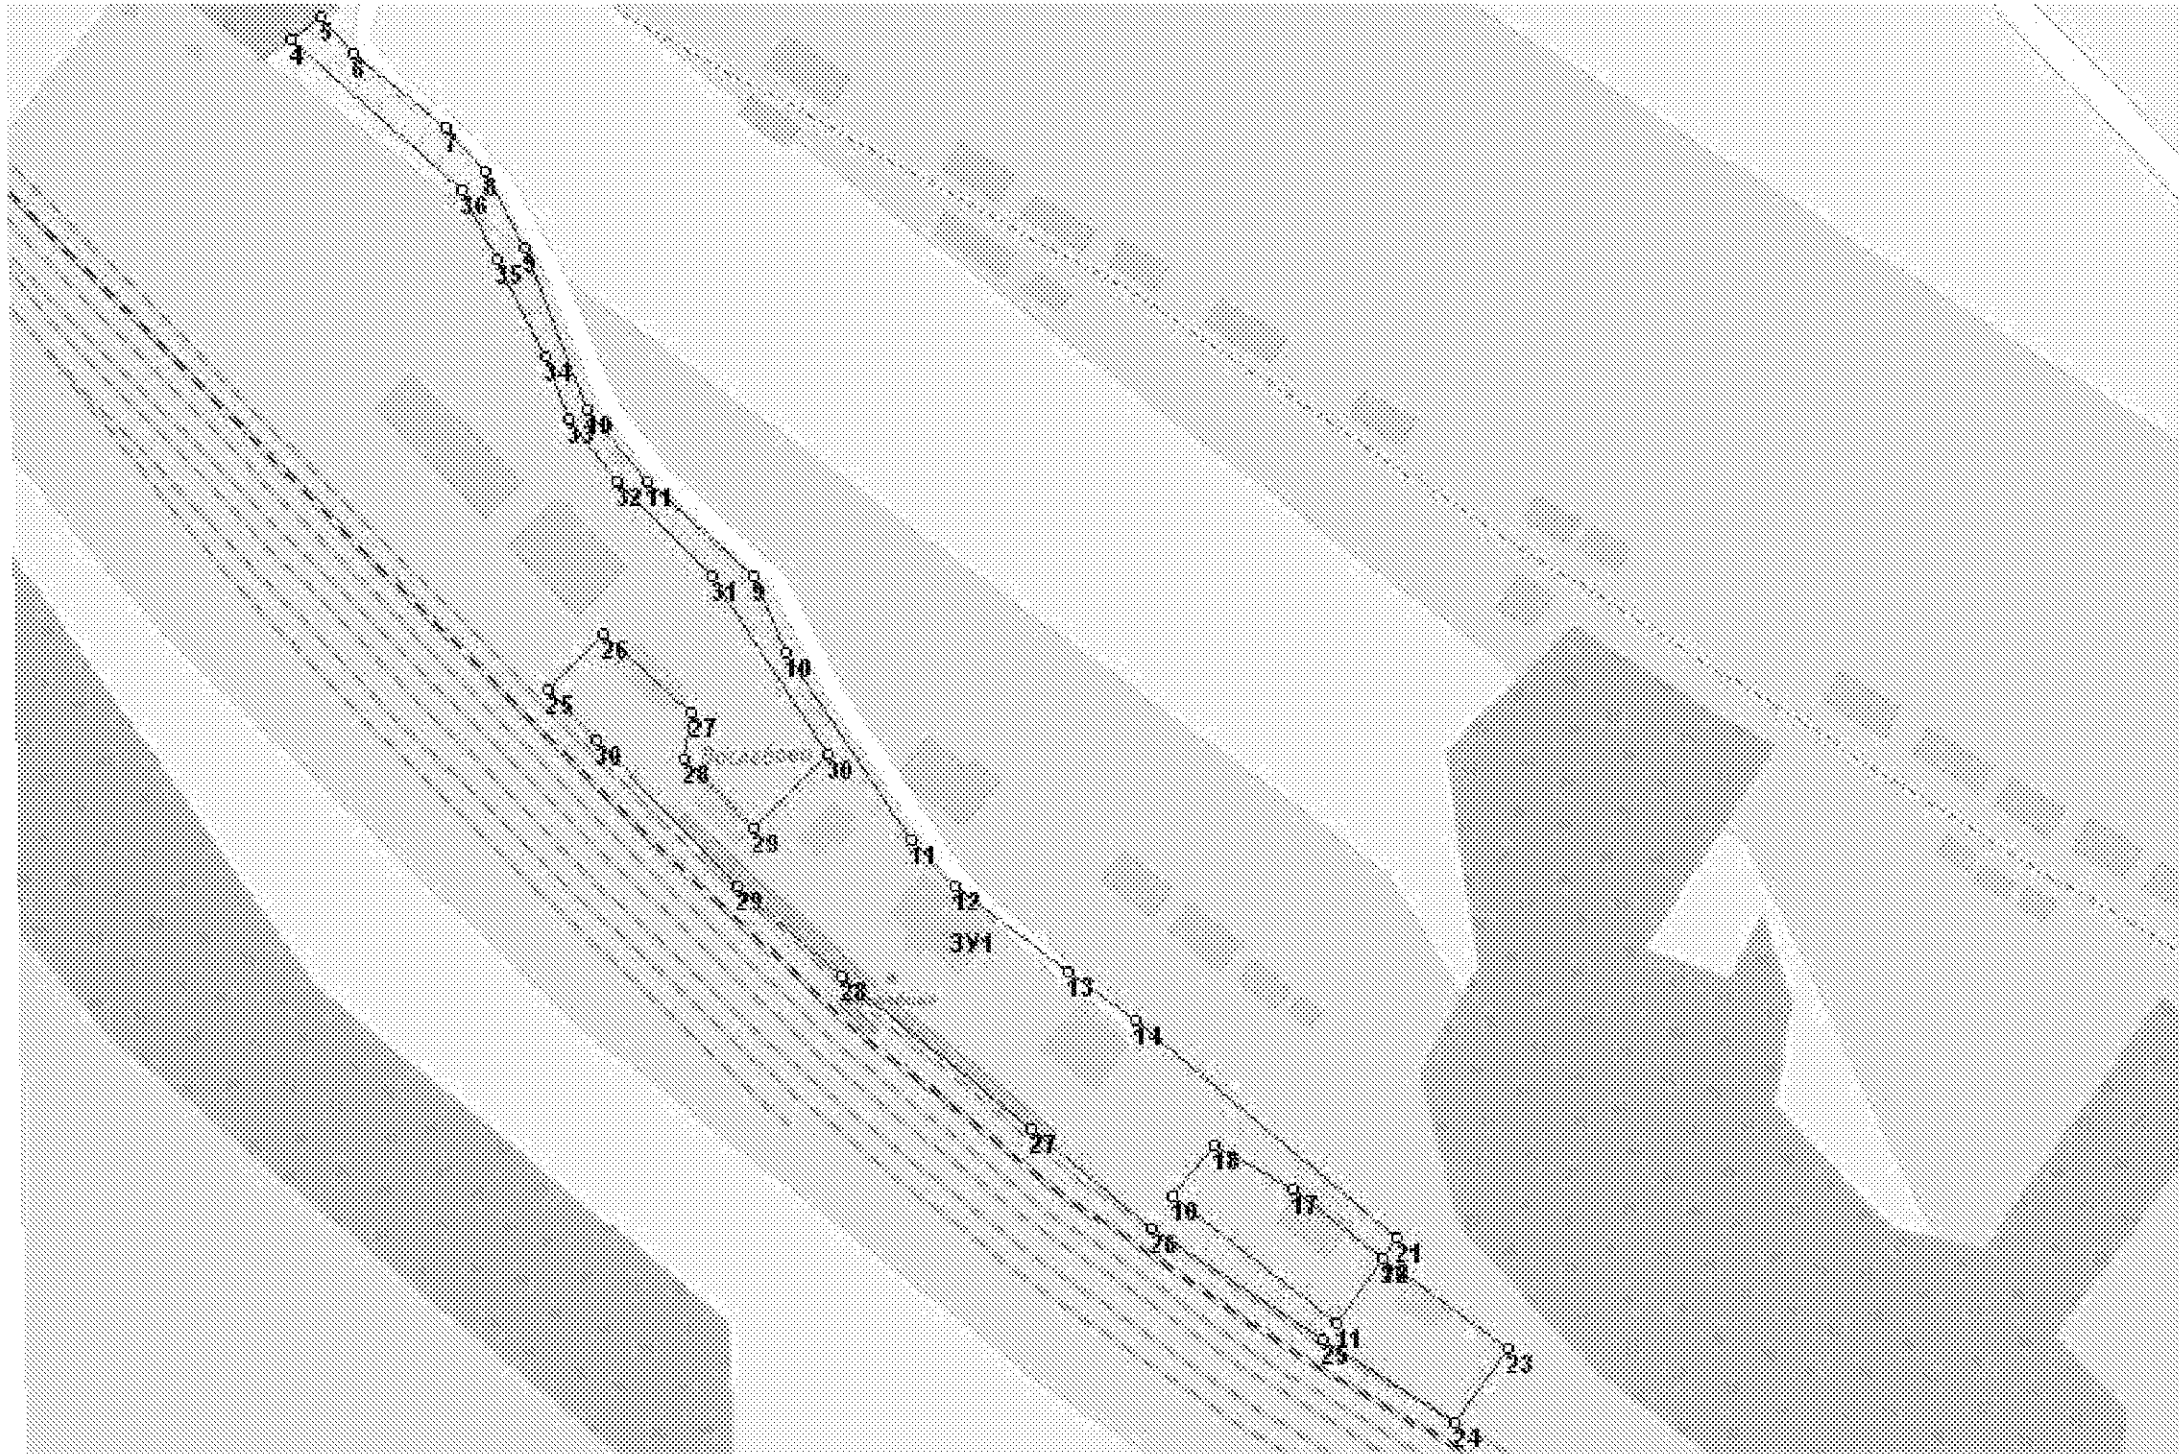

Координаты контуров зон (Зона II-5)


ЗУ1

4	357 070,37	1 316 668,35
5	357 075,31	1 316 675,39
6	357 067,07	1 316 682,61
7	357 050,14	1 316 703,87
8	357 039,96	1 316 712,95
9	357 022,64	1 316 721,62
10	356 985,63	1 316 736,30
11	356 969,17	1 316 749,84
9	356 947,28	1 316 774,01
10	356 930,09	1 316 781,61
11	356 886,86	1 316 810,09
12	356 876,38	1 316 820,11
13	356 857,17	1 316 845,98
14	356 845,89	1 316 861,30
21	356 795,84	1 316 921,38
22	356 791,27	1 316 917,95
23	356 770,86	1 316 946,76
24	356 753,52	1 316 934,55
25	356 772,60	1 316 904,48
26	356 798,34	1 316 865,34
27	356 820,74	1 316 837,47
28	356 855,96	1 316 794,47
29	356 876,77	1 316 770,58
30	356 910,06	1 316 738,00
25	356 921,35	1 316 726,91
26	356 934,44	1 316 739,84
27	356 916,24	1 316 759,69
28	356 905,81	1 316 758,12
29	356 889,92	1 316 774,09
30	356 906,72	1 316 791,03
31	356 947,41	1 316 764,69
32	356 969,25	1 316 742,97
33	356 983,67	1 316 731,93
34	356 997,78	1 316 726,60
35	357 019,91	1 316 715,36
36	357 035,89	1 316 707,48
4	357 070,37	1 316 668,35

Внутренний контур

18	356 817,43	1 316 879,43
17	356 807,33	1 316 897,59
16	356 791,26	1 316 917,95
11	356 776,27	1 316 907,36
10	356 805,45	1 316 870,02
18	356 817,43	1 316 879,43

**Зона транспортной инфраструктуры (П-5)
д.Галино.**

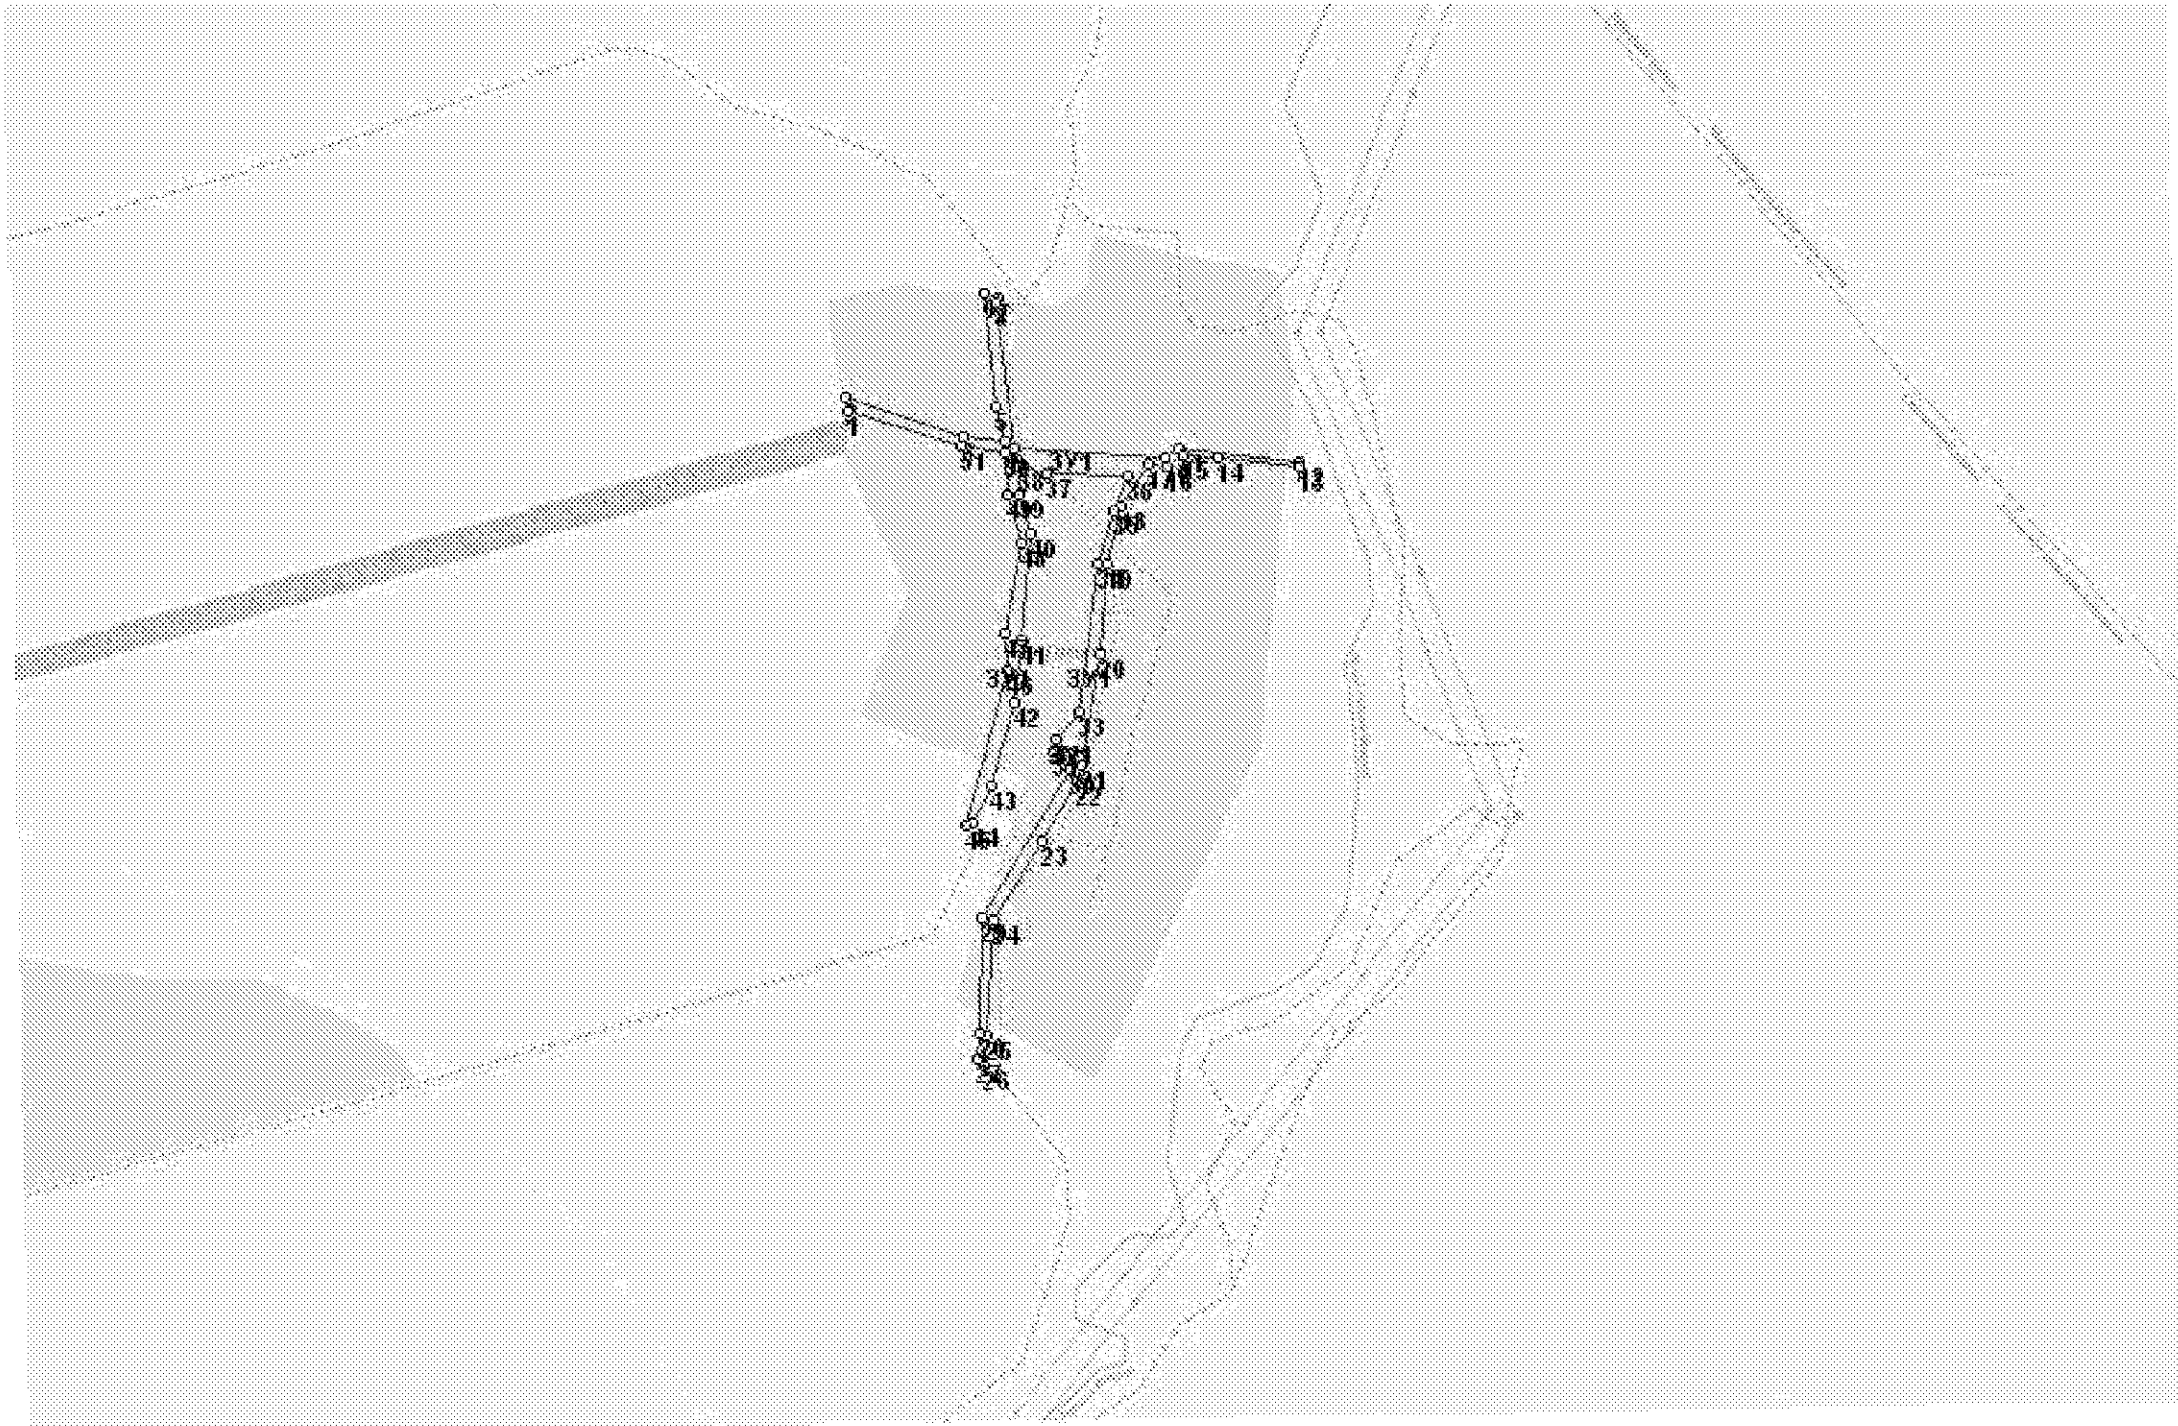

Координаты контуров зон (Зона II-5)

ЗУ1

1	369563.43	1326593.29
2	369578.54	1326590.46
3	369533.08	1326725.45
4	369529.19	1326773.52
5	369569.07	1326764.67
6	369697.33	1326751.56
7	369693.82	1326765.87
8	369687.89	1326763.92
9	369519.73	1326785.81
10	369509.08	1326957.01
11	369519.67	1326973.45
12	369505.92	1327110.48
13	369499.95	1327111.39
14	369511.43	1327017.27
15	369513.01	1326977.44
16	369500.74	1326960.45
17	369501.43	1326938.17
18	369453.50	1326906.67
19	369387.53	1326889.47
20	369285.31	1326882.50
21	369157.89	1326861.78
22	369138.67	1326855.70
23	369069.87	1326817.67
24	368981.58	1326761.04
25	368849.34	1326753.28
26	368815.21	1326751.69
27	368822.45	1326742.60
28	368850.40	1326746.39
29	368984.67	1326748.19
30	369152.83	1326849.55
31	369174.02	1326829.89
32	369187.08	1326833.40
33	369217.81	1326859.93
34	369387.55	1326881.02
35	369450.40	1326897.53
36	369489.56	1326913.27
37	369492.70	1326821.09
38	369499.56	1326790.78
39	369467.30	1326790.02
40	369421.60	1326803.07
41	369299.87	1326793.88
42	369230.09	1326784.04
43	369133.84	1326757.78
44	369092.57	1326737.80
45	369090.22	1326727.93
46	369265.78	1326776.56
47	369309.90	1326774.68
48	369411.31	1326792.67
49	369468.90	1326776.18
50	369515.70	1326773.06
51	369522.19	1326723.56
1	369563.43	1326593.29

**Зона транспортной инфраструктуры (П-5)
с.Гремячка.**



Координаты контуров зон(Зона II-5)

ЗУ1

1	364925.66	1318810.40
2	364936.98	1318822.73
3	365013.61	1318906.56
4	365054.07	1318940.33
5	365072.80	1318966.45
6	365117.03	1319011.78
7	365169.89	1319080.17
8	365191.03	1319109.88
9	365211.28	1319156.43
10	365231.67	1319178.22
11	365245.02	1319214.90
12	365256.88	1319263.94
13	365257.88	1319286.03
14	365302.19	1319404.17
15	365337.22	1319477.27
16	365332.43	1319480.39
17	365297.41	1319407.24
18	365258.89	1319303.78
19	365251.37	1319287.80
20	365248.40	1319263.84
21	365238.22	1319217.67
22	365224.14	1319181.89
23	365199.43	1319153.67
24	365178.27	1319105.72
25	365159.17	1319072.66
26	365112.88	1319014.89
27	365069.43	1318971.27
28	365049.03	1318943.43
29	365008.52	1318911.36
30	364980.93	1318885.45
31	364946.18	1318844.90
32	364924.85	1318822.54
33	364920.57	1318818.22
1	364925.66	1318810.40

ЗУ2

1	364602.28	1318140.79
2	364593.66	1318132.89
3	364684.04	1318045.89
4	364757.56	1317996.61
5	364785.94	1317978.22
6	364831.84	1317963.24
7	364853.67	1317959.06
8	364857.27	1317953.02
9	364761.74	1317842.05
10	364691.64	1317771.94
11	364621.81	1317708.56
12	364612.67	1317705.90
13	364603.45	1317710.67
14	364576.23	1317733.78
15	364467.71	1317855.72
16	364256.08	1318087.12
17	364247.28	1318103.71
18	364238.60	1318099.20
19	364235.19	1318097.56
20	364403.04	1317914.45
21	364420.78	1317890.67
22	364462.56	1317849.52
23	364570.80	1317730.36

24	364599.67	1317705.16
25	364626.27	1317669.45
26	364748.80	1317547.02
27	364814.54	1317475.76
28	364840.77	1317456.80
29	364872.04	1317423.08
30	364903.27	1317377.65
31	365068.39	1317215.20
32	365112.88	1317160.43
33	365174.93	1317104.22
34	365346.73	1316932.29
35	365451.89	1316809.50
36	365466.45	1316797.19
37	365483.24	1316777.18
38	365502.56	1316760.55
39	365514.90	1316756.05
40	365549.66	1316714.89
41	365707.78	1316576.73
42	365767.70	1316530.08
43	365787.11	1316505.89
44	365883.37	1316430.66
45	365985.89	1316315.33
46	365989.30	1316317.67
47	365886.55	1316434.79
48	365789.89	1316512.01
49	365772.18	1316535.45
50	365712.27	1316583.14
51	365555.39	1316719.27
52	365518.93	1316762.93
53	365504.00	1316768.31
54	365487.56	1316782.26
55	365471.63	1316801.77
56	365456.68	1316815.59
57	365352.88	1316937.84
58	365295.03	1316993.56
59	365161.27	1317126.30
60	365114.25	1317168.19
61	365073.79	1317218.94
62	364994.16	1317299.60
63	364909.37	1317385.36
64	364875.68	1317431.28
65	364846.11	1317463.27
66	364817.20	1317485.66
67	364754.19	1317552.37
68	364628.56	1317680.77
69	364630.66	1317703.96
70	364720.18	1317782.63
71	364767.52	1317834.56
72	364865.88	1317948.61
73	364878.39	1317958.05
74	364870.57	1317968.05
75	364833.17	1317972.66
76	364789.29	1317987.44
77	364726.33	1318027.45
78	364761.70	1318071.09
79	364849.19	1318158.91
80	365007.42	1318306.84
81	365122.77	1318424.69
82	365146.64	1318444.40
83	365132.26	1318460.12
84	365117.01	1318429.78
85	365002.30	1318314.05
86	364965.87	1318276.04
87	364855.61	1318176.18
88	364805.33	1318128.32

89	364756.26	1318076.24
90	364718.22	1318034.34
91	364688.19	1318054.78
1	364602.28	1318140.79

3Y3

1	364042.55	1318090.43
2	364052.88	1318096.79
3	364049.70	1318103.16
4	364032.58	1318103.22
5	364004.74	1318090.65
6	364010.70	1318073.20
7	364032.89	1318079.07
8	364047.82	1318080.60
1	364042.55	1318090.43

3Y4

1	364434.54	1318325.30
2	364406.24	1318353.78
3	364376.05	1318375.56
4	364329.89	1318417.62
5	364258.07	1318471.72
6	364231.08	1318509.33
7	364270.18	1318547.84
8	364263.60	1318554.33
9	364185.06	1318486.75
10	364136.78	1318436.91
11	364083.55	1318400.37
12	364049.82	1318387.72
13	364052.92	1318381.20
14	364088.55	1318395.16
15	364142.25	1318431.56
16	364188.91	1318482.33
17	364217.06	1318504.56
18	364227.12	1318504.90
19	364255.61	1318464.78
20	364270.77	1318454.65
21	364353.09	1318385.79
22	364391.88	1318347.71
23	364427.07	1318315.03
1	364434.54	1318325.30

3Y5

1	365172.74	1318478.52
2	365188.19	1318488.24
3	365225.71	1318529.89
4	365227.67	1318536.42
5	365242.51	1318554.56
6	365238.08	1318558.77
7	365192.30	1318511.23
8	365180.38	1318496.93
9	365168.13	1318484.68
1	365172.74	1318478.52

3Y6

1	363898.33	1317999.52
2	363892.11	1318007.02
3	363738.24	1317912.84
4	363741.72	1317906.39
5	363793.10	1317935.56
1	363898.33	1317999.52

3Y7

1	363955.08	1318010.27
2	363946.21	1318005.74
3	363946.27	1318005.67
4	363999.77	1317895.44
5	364009.88	1317864.23
6	364038.24	1317835.19
7	364096.67	1317756.56

8	364104.23	1317762.40
9	364045.01	1317840.67
10	364017.39	1317874.43
11	364007.99	1317899.87
1	363955.08	1318010.27

3Y8

1	363920.07	1318091.25
2	363919.75	1318108.23
3	363876.45	1318176.62
4	363869.04	1318196.65
5	363838.70	1318228.74
6	363776.09	1318352.51
7	363715.87	1318459.40
8	363710.41	1318456.26
9	363769.24	1318350.19
10	363773.11	1318333.79
11	363830.60	1318225.27
12	363860.86	1318192.67
13	363867.02	1318174.92
14	363912.83	1318104.43
15	363910.70	1318088.11
1	363920.07	1318091.25

3Y9

1	364087.98	1318085.91
2	363998.29	1318061.03
3	363984.86	1318052.58
4	363988.20	1318047.28
5	363987.66	1318045.07
6	363980.70	1318042.11
7	363961.10	1318036.08
8	363954.50	1318034.05
9	363947.64	1318035.22
10	363943.70	1318039.54
11	363942.64	1318046.03
12	363946.91	1318051.00
13	363951.92	1318052.38
14	363985.18	1318061.53
15	363978.34	1318084.74
16	364004.74	1318090.65
17	364010.70	1318073.20
18	364032.89	1318079.07
19	364047.82	1318080.60
20	364052.07	1318081.03
1	364087.98	1318085.91

3Y10

1	363967.88	1318024.06
2	363961.10	1318036.08
3	363954.50	1318034.05
4	363947.64	1318035.22
5	363943.70	1318039.54
6	363942.64	1318046.03
7	363946.91	1318051.00
8	363951.92	1318052.38
9	363942.18	1318069.67
10	363940.90	1318069.04
11	363935.91	1318068.68
12	363929.58	1318073.80
13	363920.07	1318091.25
14	363910.70	1318088.11
15	363918.00	1318056.00
16	363920.90	1318047.76
17	363923.67	1318041.91
18	363921.92	1318034.64
19	363892.11	1318007.02
20	363898.33	1317999.52

21	363923.72	1318019.59
22	363928.67	1318021.54
23	363934.94	1318020.76
24	363939.73	1318017.51
25	363946.21	1318005.74
26	363955.08	1318010.27
27	363954.40	1318014.49
28	363955.49	1318017.87
29	363958.26	1318020.77
1	363967.88	1318024.06

3Y11

1	364434.54	1318325.30
2	364434.72	1318312.89
3	364443.94	1318296.59
4	364431.42	1318297.10
5	364423.62	1318290.13
6	364400.43	1318266.85
7	364354.40	1318217.85
8	364324.35	1318184.50
9	364302.94	1318165.47
10	364279.68	1318149.49
11	364248.42	1318131.78
12	364243.15	1318124.99
13	364242.24	1318119.74
14	364244.23	1318111.96
15	364247.28	1318103.71
16	364238.60	1318099.20
17	364227.46	1318113.93
18	364221.10	1318116.80
19	364216.21	1318116.16
20	364208.10	1318112.56
21	364186.69	1318106.14
22	364087.98	1318085.91
23	364052.07	1318081.03
24	364047.82	1318080.60
25	364042.55	1318090.43
26	364052.88	1318096.79
27	364049.70	1318103.16
28	364067.63	1318103.09
29	364081.53	1318100.29
30	364085.52	1318101.21
31	364182.38	1318125.20
32	364231.99	1318139.30
33	364251.73	1318146.58
34	364273.16	1318159.54
35	364294.94	1318177.48
36	364313.65	1318194.54
37	364345.29	1318226.60
38	364415.02	1318298.42
1	364434.54	1318325.30

3Y12

1	364602.28	1318140.79
2	364452.37	1318304.84
3	364449.88	1318315.88
4	364452.90	1318325.00
5	364463.24	1318340.14
6	364614.62	1318497.71
7	364748.82	1318636.36
8	364874.78	1318760.54
9	364898.50	1318782.26
10	364907.76	1318783.81
11	364890.58	1318803.12
12	364889.61	1318793.32
13	364866.37	1318771.18
14	364739.94	1318645.13

15	364608.32	1318508.65
16	364455.69	1318349.24
17	364434.54	1318325.30
18	364434.72	1318312.89
19	364443.94	1318296.59
20	364593.66	1318132.89
1	364602.28	1318140.79


3Y13

1	365216.01	1318420.63
2	365168.13	1318484.68
3	365165.60	1318482.15
4	365046.63	1318641.14
5	364980.95	1318724.12
6	364966.66	1318741.94
7	364946.40	1318764.39
8	364924.57	1318793.72
9	364925.66	1318810.40
10	364920.57	1318818.22
11	364901.15	1318825.34
12	364866.07	1318872.35
13	364807.42	1318960.13
14	364792.94	1318979.13
15	364780.51	1319019.30
16	364776.70	1319024.24
17	364763.90	1319012.25
18	364757.77	1319008.09
19	364724.09	1318985.26
20	364731.33	1318975.62
21	364758.66	1318970.40
22	364779.44	1318951.63
23	364798.05	1318923.41
24	364829.89	1318888.73
25	364865.20	1318840.99
26	364890.58	1318803.12
27	364907.76	1318783.81
28	364904.24	1318783.22
29	364929.04	1318743.87
30	364963.10	1318704.64
31	364976.97	1318680.24
32	364980.56	1318666.71
33	364990.22	1318653.82
34	365003.15	1318647.19
35	365023.97	1318620.91
36	365110.73	1318500.11
37	365134.95	1318471.89
38	365132.26	1318460.12
39	365146.64	1318444.40
40	365154.33	1318447.26
41	365171.36	1318420.65
42	365184.36	1318403.29
43	365200.29	1318419.13
44	365206.12	1318410.66
1	365216.01	1318420.63

3Y14

1	363951.92	1318052.38
2	363985.18	1318061.53
3	363978.34	1318084.74
4	363963.53	1318080.22
5	363942.18	1318069.67
1	363951.92	1318052.38

**Зона транспортной инфраструктуры (П-5)
д.Деменьшино.**

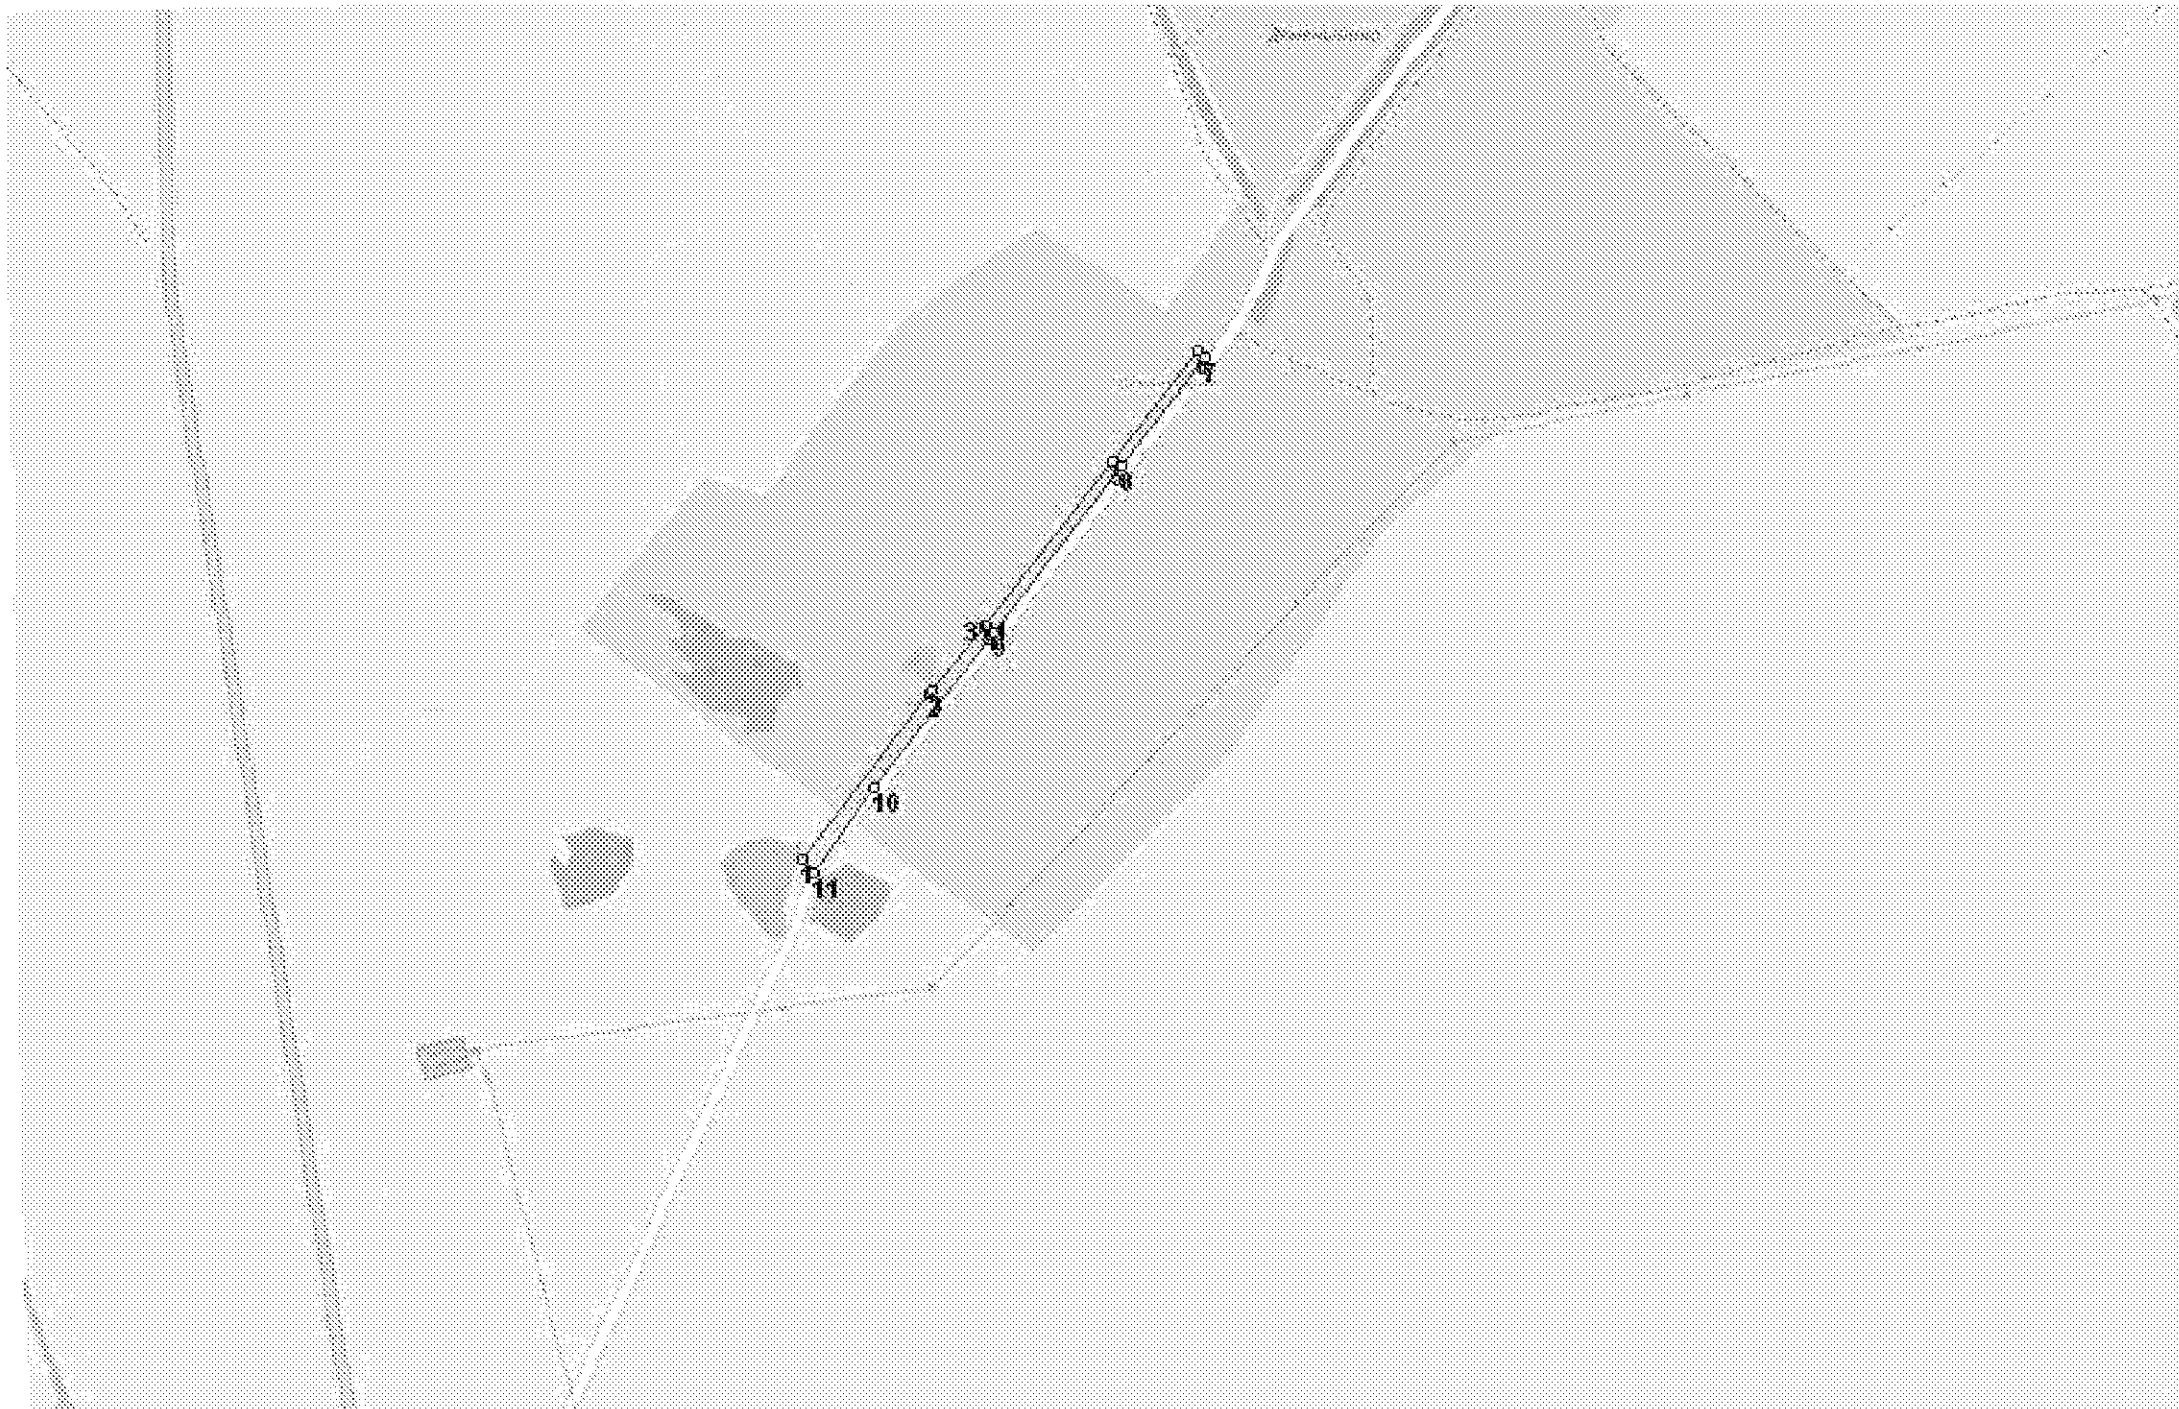

Координаты контуров зон(Зона II-5)

ЗУ1

1	366305.45	1320953.02
2	366494.61	1321099.22
3	366497.49	1321101.09
4	366572.08	1321162.72
5	366760.83	1321308.60
6	366887.64	1321405.06
7	366879.77	1321415.37
8	366755.46	1321319.23
9	366564.18	1321173.28
10	366386.98	1321036.97
11	366289.95	1320966.13
1	366305.45	1320953.02

**Зона транспортной инфраструктуры (П-5)
д.Дозоровка.**



Координаты контуров зон (Зона II-5)

ЗУ1

1	359 257,65	1 316 463,23
2	359 206,61	1 316 521,22
3	359 137,52	1 316 598,02
4	359 077,15	1 316 662,25
5	359 029,71	1 316 715,00
6	358 978,26	1 316 774,57
7	358 947,60	1 316 813,99
8	358 940,21	1 316 809,65
9	358 939,50	1 316 808,57
10	359 057,07	1 316 667,66
11	359 089,80	1 316 629,22
12	359 147,83	1 316 569,84
13	359 245,95	1 316 456,38
1	359 257,65	1 316 463,23

Зона транспортной инфраструктуры (П-5)
с.Лопатино.



Координаты контуров зон(Зона II-5)

ЗУ1

1	357 246,49	1 312 606,53
2	357 154,37	1 312 847,48
3	357 130,20	1 312 909,79
4	357 076,96	1 313 057,43
5	357 050,49	1 313 138,61
6	357 022,88	1 313 307,35
7	356 995,20	1 313 426,16
8	356 945,26	1 313 645,67
9	356 906,91	1 313 840,32
10	356 882,35	1 313 933,14
11	356 849,98	1 314 096,25
12	356 812,65	1 314 284,10
13	356 780,93	1 314 424,36
14	356 762,47	1 314 516,49
15	356 738,60	1 314 625,07
16	356 724,39	1 314 685,57
17	356 740,31	1 314 704,46
18	356 767,43	1 314 735,77
19	356 799,87	1 314 781,21
36	356 895,82	1 314 863,58
37	356 894,54	1 314 877,01
22	356 794,48	1 314 790,36
23	356 769,82	1 314 756,46
24	356 729,18	1 314 704,32
25	356 722,77	1 314 696,97
26	356 688,50	1 314 717,12
27	356 601,85	1 314 762,96
28	356 552,95	1 314 797,81
29	356 481,49	1 314 846,08
30	356 419,87	1 314 888,00
31	356 390,09	1 314 916,01
32	356 274,51	1 315 057,63
33	356 212,18	1 315 119,31
34	356 145,44	1 315 184,59
35	355 999,89	1 315 319,21
36	355 941,34	1 315 373,55
37	355 926,41	1 315 388,17
38	355 891,21	1 315 417,59
39	355 849,05	1 315 456,84
40	355 805,25	1 315 507,37
41	355 725,92	1 315 585,05
42	355 676,34	1 315 634,28
43	355 585,48	1 315 724,95
44	355 466,33	1 315 851,47
45	355 423,08	1 315 905,14
46	355 335,64	1 316 022,12
47	355 270,41	1 316 105,52
56	355 221,88	1 316 165,77
57	355 231,51	1 316 147,84
58	355 220,11	1 316 135,02
51	355 252,88	1 316 086,62
52	355 240,81	1 316 073,99
53	355 286,92	1 316 012,93
54	355 329,70	1 315 956,83
55	355 423,52	1 315 841,81
56	355 562,95	1 315 692,25
57	355 647,86	1 315 604,44
58	355 767,36	1 315 486,58

59	355 833,03	1 315 425,66
60	355 893,54	1 315 375,89
61	355 986,98	1 315 289,17
62	356 013,04	1 315 264,75
63	356 095,76	1 315 188,16
64	356 189,85	1 315 092,82
65	356 062,74	1 314 926,58
66	356 016,54	1 314 860,85
67	355 978,85	1 314 805,34
68	355 946,12	1 314 756,38
69	355 888,81	1 314 666,82
70	355 761,93	1 314 491,20
71	355 714,58	1 314 458,64
72	355 614,42	1 314 425,52
73	355 618,06	1 314 414,62
74	355 706,63	1 314 442,48
75	355 747,46	1 314 463,21
76	355 777,43	1 314 481,10
77	355 803,16	1 314 507,04
78	355 876,19	1 314 594,61
79	355 882,38	1 314 604,66
85	355 891,26	1 314 619,09
86	355 913,07	1 314 654,53
87	355 996,81	1 314 798,39
88	356 079,39	1 314 913,45
89	356 158,02	1 315 024,99
90	356 201,01	1 315 080,76
91	356 205,41	1 315 086,63
92	356 236,41	1 315 058,52
93	356 288,29	1 315 004,51
94	356 328,77	1 314 957,06
95	356 338,63	1 314 942,84
96	356 355,66	1 314 923,12
97	356 376,26	1 314 895,87
98	356 477,27	1 314 809,70
99	356 455,65	1 314 775,84
100	356 367,24	1 314 637,86
101	356 316,09	1 314 563,87
102	356 305,29	1 314 548,40
103	356 240,52	1 314 460,63
104	356 070,12	1 314 211,87
105	356 036,44	1 314 151,02
106	355 966,09	1 314 030,13
107	355 888,54	1 313 897,94
101	355 842,74	1 313 802,94
102	355 867,16	1 313 788,72
110	355 870,96	1 313 817,00
111	355 933,07	1 313 938,52
112	356 097,61	1 314 198,44
113	356 218,18	1 314 383,08
114	356 255,15	1 314 415,28
115	356 300,17	1 314 482,02
116	356 350,70	1 314 557,57
117	356 389,68	1 314 615,85
118	356 497,88	1 314 803,66
119	356 551,06	1 314 774,66
126	356 587,75	1 314 755,12
127	356 593,97	1 314 751,67
128	356 628,55	1 314 732,55
129	356 646,44	1 314 722,67
130	356 677,69	1 314 703,90
131	356 703,53	1 314 680,38
132	356 706,80	1 314 670,96
133	356 715,46	1 314 639,99
134	356 763,69	1 314 419,73

135	356 789,72	1 314 291,15
136	356 826,30	1 314 106,46
137	356 839,51	1 314 044,62
140	356 842,80	1 314 034,14
141	356 887,92	1 313 836,44
142	356 911,38	1 313 704,21
151	356 913,78	1 313 690,67
152	356 920,55	1 313 652,53
153	356 947,64	1 313 544,71
154	356 971,48	1 313 418,79
155	356 998,40	1 313 295,00
156	357 007,12	1 313 232,72
157	357 028,06	1 313 126,70
158	357 063,65	1 313 027,82
159	357 163,14	1 312 766,45
160	357 186,64	1 312 722,15
124	357 232,21	1 312 600,58
1	357 246,49	1 312 606,53

**Зона транспортной инфраструктуры (П-5)
пос. Московский.**



Координаты контуров зон (Зона II-5)

ЗУ1

47	357 142,40	1 316 656,60
2	357 109,17	1 316 703,21
3	357 128,82	1 316 715,45
4	357 168,64	1 316 737,46
5	357 163,70	1 316 745,42
2	357 163,00	1 316 745,00
1	357 143,40	1 316 732,37
41	357 104,10	1 316 706,88
40	357 084,84	1 316 731,93
39	357 075,52	1 316 746,13
38	357 064,40	1 316 763,38
37	357 052,19	1 316 783,20
36	357 016,80	1 316 840,23
35	356 972,19	1 316 909,23
34	356 947,50	1 316 950,41
33	356 916,71	1 317 004,34
32	356 883,36	1 317 059,19
31	356 871,35	1 317 078,92
30	356 839,07	1 317 139,40
29	356 808,44	1 317 190,78
28	356 784,46	1 317 231,90
27	356 746,81	1 317 294,02
26	356 698,51	1 317 376,13
25	356 665,22	1 317 436,46
24	356 645,34	1 317 475,15
23	356 611,88	1 317 526,81
22	356 592,73	1 317 553,80
21	356 545,66	1 317 631,52
20	356 530,15	1 317 665,18
20	356 582,01	1 317 699,36
21	356 573,58	1 317 707,61
22	356 518,54	1 317 669,51
36	356 556,82	1 317 598,03
37	356 580,23	1 317 559,47
38	356 617,89	1 317 505,10
39	356 639,76	1 317 469,94
40	356 660,02	1 317 432,76
41	356 705,56	1 317 348,31
42	356 738,97	1 317 293,26
43	356 779,50	1 317 225,88
44	356 790,54	1 317 206,38
45	356 799,11	1 317 185,71
46	356 832,14	1 317 131,71
47	356 863,61	1 317 075,11
48	356 911,09	1 316 999,96
49	356 939,11	1 316 955,87
50	356 943,42	1 316 947,73
51	356 944,92	1 316 945,05
52	356 983,22	1 316 881,70
53	357 003,23	1 316 848,25
54	357 023,79	1 316 818,03
55	357 038,40	1 316 795,21
56	357 066,82	1 316 750,39
57	357 080,21	1 316 726,87
58	357 097,00	1 316 701,00
59	357 095,62	1 316 694,62
60	357 069,58	1 316 681,88
6	357 067,07	1 316 682,61

5	357 075,31	1 316 675,39
63	357 098,63	1 316 690,76
64	357 106,47	1 316 698,04
46	357 138,62	1 316 654,02
47	357 142,40	1 316 656,60

Зона транспортной инфраструктуры (П-5)
с.Моховое.



Координаты контуров зон (Зона II-5)

ЗУ1

1	368600.80	1322864.39
2	368605.24	1322855.51
3	368605.54	1322855.50
4	368589.43	1322804.86
5	368568.86	1322760.86
6	368545.65	1322720.43
7	368537.76	1322717.61
8	368535.84	1322706.91
9	368530.83	1322697.52
10	368503.14	1322656.77
11	368198.04	1322386.07
12	367933.39	1322151.80
13	367808.75	1322040.82
14	367742.99	1321988.58
15	367670.78	1321934.33
16	367100.85	1321533.28
17	367046.53	1321497.63
18	366996.60	1321469.46
19	366936.14	1321427.31
20	366894.69	1321410.42
21	366887.64	1321405.06
22	366879.77	1321415.37
23	366886.77	1321420.79
24	366935.04	1321440.88
25	366987.70	1321482.88
26	367041.37	1321511.34
27	367093.23	1321542.90
28	367663.52	1321944.87
29	367736.91	1321996.76
30	367800.33	1322050.79
31	367924.89	1322161.53
32	368192.96	1322399.09
33	368495.02	1322667.04
34	368522.08	1322703.57
35	368530.47	1322723.46
36	368538.81	1322730.74
37	368562.76	1322771.51
38	368578.53	1322810.60
39	368596.55	1322863.90
40	368600.80	1322864.39

ЗУ2

1	368631.10	1322988.21
2	368630.95	1322939.09
3	368621.87	1322906.87
4	368605.54	1322855.50
5	368605.24	1322855.51
6	368600.80	1322864.39
7	368596.55	1322863.90
8	368611.61	1322908.44
9	368613.54	1322919.40
10	368611.07	1322987.95
1	368631.10	1322988.21

ЗУ3

1	368631.10	1322988.21
2	368623.11	1322992.49
3	368619.23	1323088.54
4	368615.78	1323129.63
5	368629.40	1323325.81

6	368634.79	1323423.56
7	368630.19	1323452.45
8	368618.05	1323479.78
9	368532.11	1323596.24
10	368525.07	1323631.51
11	368524.90	1323658.04
12	368639.42	1323785.67
13	368662.03	1323811.70
14	368683.19	1323818.27
15	368696.04	1323813.42
16	368704.56	1323797.12
17	368711.83	1323767.45
18	368779.39	1323676.04
19	368783.28	1323679.16
20	368716.19	1323769.56
21	368708.94	1323800.50
22	368700.86	1323816.64
23	368693.39	1323820.88
24	368701.40	1323823.55
25	368713.79	1323834.09
26	368735.67	1323870.30
27	368745.93	1323900.68
28	368749.11	1323919.20
29	368752.88	1323953.05
30	368758.84	1324008.91
31	368763.63	1324051.29
32	368755.30	1324040.00
33	368747.61	1323990.71
34	368744.89	1323939.56
35	368739.27	1323901.93
36	368727.89	1323871.29
37	368708.66	1323838.04
38	368700.18	1323830.94
39	368662.03	1323820.04
40	368591.14	1323899.45
41	368560.37	1323922.12
42	368531.89	1323958.60
43	368528.45	1323955.89
44	368558.38	1323918.73
45	368589.14	1323896.63
46	368656.40	1323816.33
47	368555.34	1323704.15
48	368518.51	1323662.56
49	368514.43	1323641.67
50	368519.73	1323615.50
51	368523.32	1323599.74
52	368538.80	1323564.45
53	368540.10	1323551.78
54	368551.77	1323550.28
55	368605.06	1323481.19
56	368622.56	1323448.22
57	368627.61	1323424.03
58	368621.05	1323324.93
59	368606.60	1323128.89
60	368610.37	1323087.33
61	368611.07	1322987.95
1	368631.10	1322988.21

3Y4

1	368922.77	1324122.29
2	368943.03	1324126.71
3	368929.78	1324062.83
4	368912.19	1324041.01
5	368927.78	1323940.56
6	368927.07	1323908.60
7	368925.17	1323880.41

8	368933.01	1323737.16
9	368943.22	1323690.41
10	368939.17	1323657.89
11	368945.50	1323645.56
12	368961.10	1323631.37
13	368971.93	1323610.54
14	368972.28	1323550.43
15	368977.34	1323550.49
16	368976.45	1323611.02
17	368965.04	1323633.64
18	368949.17	1323649.00
19	368944.33	1323659.05
20	368948.17	1323691.03
21	368938.03	1323737.63
22	368930.83	1323879.89
23	368932.45	1323941.36
24	368919.01	1324039.94
25	368934.05	1324059.04
26	368950.91	1324134.05
27	368923.33	1324128.79
1	368922.77	1324122.29

3Y5

1	368978.02	1323029.78
2	368978.64	1323104.55
3	368982.20	1323113.67
4	368976.27	1323152.78
5	368980.08	1323242.41
6	368984.62	1323266.01
7	368984.27	1323290.03
8	368981.64	1323311.07
9	368981.43	1323363.27
10	368997.30	1323399.05
11	369004.50	1323406.78
12	369001.29	1323410.71
13	368994.03	1323402.41
14	368976.88	1323365.73
15	368977.04	1323310.36
16	368980.11	1323291.04
17	368980.24	1323265.10
18	368975.83	1323242.56
19	368972.18	1323152.25
20	368977.05	1323113.41
21	368974.18	1323104.27
22	368973.70	1323029.70
1	368978.02	1323029.78

3Y6

1	368527.17	1322692.11
2	368521.91	1322626.34
3	368506.43	1322589.11
4	368495.92	1322545.54
5	368498.64	1322523.60
6	368503.19	1322515.10
7	368518.27	1322504.22
8	368524.64	1322502.03
9	368682.71	1322494.14
10	368711.56	1322484.32
11	368711.62	1322489.78
12	368682.67	1322499.35
13	368525.12	1322507.63
14	368513.42	1322512.28
15	368505.88	1322518.76
16	368502.68	1322525.34
17	368500.83	1322545.83
18	368510.45	1322587.79
19	368526.31	1322616.03

20	368537.76	1322717.61
21	368535.84	1322706.91
22	368530.83	1322697.52
1	368527.17	1322692.11
3Y7		
1	368545.65	1322720.43
2	368581.79	1322720.56
3	368623.12	1322711.13
4	368637.39	1322690.18
5	368634.27	1322613.39
6	368653.08	1322572.78
7	368685.56	1322555.04
8	368722.79	1322507.78
9	368728.81	1322492.84
10	368736.05	1322489.71
11	368725.68	1322513.89
12	368690.67	1322558.36
13	368656.43	1322577.43
14	368639.55	1322614.81
15	368642.08	1322690.90
16	368625.01	1322717.93
17	368581.78	1322726.78
18	368550.64	1322729.12
1	368545.65	1322720.43

Зона транспортной инфраструктуры (П-5)
с.Немерово.



Координаты контуров зон(Зона II-5)

ЗУ1

1	361 644,25	1 321 952,52
2	361 664,97	1 321 968,38
3	361 539,89	1 322 091,77
4	361 471,94	1 322 156,40
5	361 404,39	1 322 210,17
6	361 341,86	1 322 261,46
7	361 297,96	1 322 298,84
8	361 283,90	1 322 308,56
9	361 318,50	1 322 388,21
10	361 329,49	1 322 431,18
11	361 318,02	1 322 458,06
12	361 304,59	1 322 393,21
13	361 259,07	1 322 299,23
14	361 209,22	1 322 325,26
15	361 111,87	1 322 398,75
16	361 063,44	1 322 438,28
17	361 057,48	1 322 451,40
18	361 118,00	1 322 538,87
19	361 138,15	1 322 554,56
20	361 119,46	1 322 562,70
21	361 111,80	1 322 584,23
22	361 110,48	1 322 589,98
5	361 108,25	1 322 605,70
24	361 088,15	1 322 677,87
25	361 091,96	1 322 689,59
23	361 123,14	1 322 732,26
24	361 165,65	1 322 778,59
28	361 211,69	1 322 809,22
29	361 225,71	1 322 810,97
27	361 269,83	1 322 842,02
28	361 304,10	1 322 856,34
29	361 325,81	1 322 865,94
33	361 346,79	1 322 877,73
31	361 366,45	1 322 882,65
35	361 403,24	1 322 892,50
33	361 428,58	1 322 901,34
37	361 464,78	1 322 909,48
38	361 506,65	1 322 924,27
20	361 537,21	1 322 929,12

21	361 533,18	1 322 937,46
38	361 496,01	1 322 930,67
42	361 392,27	1 322 901,96
43	361 347,75	1 322 888,13
44	361 268,21	1 322 847,75
45	361 222,90	1 322 817,63
43	361 205,38	1 322 817,59
44	361 162,16	1 322 784,21
48	361 118,01	1 322 742,56
49	361 084,49	1 322 695,14
47	361 079,25	1 322 682,12
48	361 031,52	1 322 757,01
49	361 035,67	1 322 770,62
53	361 104,19	1 322 810,01
51	361 196,95	1 322 876,89
55	361 353,57	1 322 948,71
53	361 426,67	1 322 982,02
54	361 582,46	1 323 040,41
55	361 580,76	1 323 050,25
59	361 489,56	1 323 014,65
66	361 449,43	1 323 105,65
61	361 446,31	1 323 132,75
62	361 457,04	1 323 147,01
63	361 484,97	1 323 166,40
64	361 495,46	1 323 169,08
65	361 504,35	1 323 150,06
66	361 491,01	1 323 145,12
67	361 498,26	1 323 127,08
9	361 518,94	1 323 133,54
8	361 514,14	1 323 146,50
7	361 525,72	1 323 150,80
6	361 530,61	1 323 137,63
5	361 560,32	1 323 146,97
73	361 540,61	1 323 194,19
74	361 539,12	1 323 205,38
27	361 542,56	1 323 215,83
28	361 540,97	1 323 217,75
29	361 536,56	1 323 230,97
2	361 512,17	1 323 208,64
79	361 519,73	1 323 198,71
4	361 491,57	1 323 177,41
81	361 451,48	1 323 153,99
82	361 434,44	1 323 131,31
83	361 441,09	1 323 102,60
84	361 480,10	1 323 010,89
56	361 403,92	1 322 981,00

57	361 309,30	1 322 939,21
87	361 274,65	1 322 923,11
59	361 188,48	1 322 887,50
60	361 032,20	1 322 794,91
90	360 937,45	1 322 764,47
91	360 874,46	1 322 739,70
92	360 795,15	1 322 705,27
64	360 799,63	1 322 695,91
65	360 901,67	1 322 741,89
95	360 932,08	1 322 752,51
67	360 956,46	1 322 760,04
68	360 996,25	1 322 770,48
69	361 017,32	1 322 759,11
70	361 067,88	1 322 671,33
100	361 098,53	1 322 597,51
101	361 106,10	1 322 556,83
102	361 108,50	1 322 549,37
103	361 046,64	1 322 457,76
75	361 026,29	1 322 483,44
105	360 986,54	1 322 510,62
77	360 921,52	1 322 574,02
107	360 910,77	1 322 564,67
108	360 932,50	1 322 543,43
80	360 954,76	1 322 525,63
81	360 973,73	1 322 508,74
82	360 992,44	1 322 492,08
112	361 016,51	1 322 468,41
113	361 039,13	1 322 448,13
85	361 058,49	1 322 428,13
86	360 952,03	1 322 209,97
116	360 872,70	1 322 044,32
117	360 896,56	1 322 029,75
89	360 991,05	1 321 982,40
119	361 022,18	1 321 963,72
91	361 086,19	1 321 911,73
92	361 101,55	1 321 901,79
56	361 113,74	1 321 898,40
57	361 113,07	1 321 912,58
95	361 096,46	1 321 915,53
96	361 059,94	1 321 945,04
97	361 003,10	1 321 989,48
98	360 965,41	1 322 012,52
99	360 930,33	1 322 032,87
129	360 921,39	1 322 045,87
101	360 935,12	1 322 103,80
102	360 989,33	1 322 207,39

103	361 093,59	1 322 399,86
104	361 162,68	1 322 350,04
105	361 204,59	1 322 317,12
106	361 253,60	1 322 288,59
107	361 165,75	1 322 139,52
108	361 133,30	1 322 067,18
138	361 111,24	1 321 997,58
139	361 111,61	1 321 943,31
59	361 131,22	1 321 954,99
141	361 136,47	1 322 000,08
113	361 146,74	1 322 054,03
143	361 372,83	1 321 867,09
115	361 381,68	1 321 877,47
116	361 273,82	1 321 965,19
117	361 202,24	1 322 025,25
118	361 154,13	1 322 067,82
119	361 185,86	1 322 137,06
120	361 240,00	1 322 234,76
121	361 259,97	1 322 268,52
122	361 274,07	1 322 290,78
152	361 284,27	1 322 283,53
124	361 340,71	1 322 240,93
125	361 404,60	1 322 189,70
155	361 487,11	1 322 121,83
127	361 551,06	1 322 064,23
1	361 644,25	1 321 952,52

**Зона транспортной инфраструктуры (П-5)
с.Николо-Скопин.**



Координаты контуров зон(Зона II-5)

ЗУ1

1	365233.78	1328227.25
2	365272.04	1328350.55
3	365283.57	1328380.67
4	365293.93	1328427.12
5	365294.05	1328494.69
6	365290.98	1328539.63
7	365277.70	1328539.56
8	365279.11	1328497.80
9	365277.51	1328423.37
10	365268.40	1328385.16
11	365255.74	1328350.60
12	365214.23	1328222.05
13	365224.09	1328217.72
14	365227.60	1328227.82
1	365233.78	1328227.25

ЗУ2

1	365272.04	1328350.55
2	365282.45	1328351.80
3	365387.78	1328345.55
4	365487.45	1328334.26
5	365538.77	1328340.21
6	365550.92	1328337.67
7	365580.09	1328327.79
8	365642.11	1328291.27
9	365671.08	1328236.84
10	365675.91	1328208.43
11	365677.12	1328157.83
12	365693.94	1328087.29
13	365699.03	1328088.22
14	365682.45	1328159.04
15	365681.01	1328208.56
16	365676.73	1328239.72
17	365647.05	1328296.19
18	365583.52	1328334.11
19	365554.06	1328344.53
20	365532.04	1328347.63
21	365585.50	1328382.03
22	365598.44	1328424.51
23	365606.37	1328471.55
24	365589.09	1328506.17
25	365574.45	1328545.37
26	365571.41	1328574.32
27	365578.39	1328613.72
28	365580.78	1328667.67
29	365575.73	1328668.24
30	365575.01	1328616.89
31	365549.43	1328585.49
32	365515.21	1328565.33
33	365434.04	1328525.73
34	365404.03	1328510.56
35	365379.80	1328501.09
36	365327.03	1328485.33
37	365301.67	1328471.05
38	365294.05	1328494.69
39	365293.93	1328427.12
40	365306.81	1328465.23
41	365329.69	1328479.02
42	365381.95	1328494.83

43	365406.70	1328504.30
44	365517.39	1328560.45
45	365552.42	1328580.67
46	365570.90	1328601.57
47	365565.83	1328574.12
48	365568.89	1328542.53
49	365583.33	1328504.11
50	365599.78	1328468.84
51	365591.54	1328425.27
52	365579.43	1328385.94
53	365515.38	1328344.12
54	365486.74	1328341.42
55	365387.81	1328352.56
56	365289.12	1328358.61
57	365282.23	1328363.79
58	365283.57	1328380.67
1	365272.04	1328350.55

3Y3

h1	365278.76	1328482.68
h2	365240.21	1328480.00
h3	365200.54	1328477.31
h4	365150.28	1328467.08
h5	365123.90	1328467.57
h6	365070.89	1328472.68
h7	365027.19	1328484.11
h8	364924.29	1328494.83
h9	364861.11	1328494.27
h10	364842.57	1328492.43
h11	364786.39	1328499.40
h12	364735.07	1328511.43
h13	364736.14	1328505.01
h14	364786.94	1328493.77
h15	364843.12	1328487.02
h16	364916.51	1328489.52
h17	364934.03	1328488.04
h18	364927.19	1328481.03
h19	364921.37	1328455.99
h20	364938.19	1328336.52
h21	364932.27	1328176.35
h22	364937.37	1328175.78
h23	364943.30	1328336.81
h24	364926.17	1328455.67
h25	364931.57	1328477.82
h26	364941.12	1328486.56
h27	365031.08	1328476.57
h28	365070.22	1328465.59
h29	365151.38	1328459.14
h30	365202.67	1328469.45
h31	365242.14	1328472.87
h32	365278.57	1328473.93
h1	365278.76	1328482.68

3Y4

1	365294.05	1328494.69
2	365292.73	1328568.71
3	365285.56	1328615.89
4	365274.21	1328650.67
5	365266.25	1328784.10
6	365264.24	1328745.64
7	365269.60	1328647.31
8	365281.03	1328613.22
9	365283.03	1328567.54
10	365285.95	1328539.62
11	365290.98	1328539.63
1	365294.05	1328494.69

3Y5

1	365262.70	1328811.95
2	365247.04	1328895.11
3	365237.67	1328956.81
4	365226.28	1329004.34
5	365218.50	1329096.23
6	365208.11	1329145.26
7	365203.03	1329144.15
8	365214.88	1329095.40
9	365221.93	1329003.82
10	365233.44	1328954.61
11	365242.05	1328892.37
12	365261.28	1328784.93
1	365262.70	1328811.95

**Зона транспортной инфраструктуры (П-5)
пос. Покровский.**



Координаты контуров зон (Зона II-5)

ЗУ1

1	357 863,55	1 312 946,64
2	357 849,59	1 312 970,83
3	357 839,69	1 312 990,17
4	357 821,69	1 313 035,27
5	357 805,18	1 313 084,77
6	357 786,54	1 313 139,00
7	357 771,12	1 313 188,16
8	357 759,23	1 313 220,48
9	357 751,49	1 313 245,51
10	357 738,49	1 313 296,69
11	357 721,39	1 313 345,05
12	357 699,95	1 313 406,57
13	357 692,61	1 313 403,37
14	357 729,64	1 313 294,32
15	357 740,91	1 313 249,79
16	357 752,88	1 313 216,96
17	357 764,03	1 313 186,43
18	357 789,70	1 313 110,07
19	357 811,49	1 313 046,75
20	357 832,15	1 312 992,69
21	357 855,83	1 312 944,10
1	357 863,55	1 312 946,64

Зона транспортной инфраструктуры (П-5)
с.Рожdestвено.



Координаты контуров зон(Зона II-5)

ЗУ1

1	363767.15	1325817.27
2	363748.13	1325806.36
3	363648.07	1325747.66
4	363635.65	1325747.15
5	363620.33	1325748.00
6	363580.51	1325735.74
7	363516.45	1325725.02
8	363466.76	1325720.34
9	363438.51	1325716.43
10	363376.23	1325701.71
11	363340.92	1325698.39
12	363258.05	1325699.58
13	363232.53	1325701.54
14	363213.72	1325704.60
15	363159.36	1325729.19
16	362987.74	1325698.14
17	362987.74	1325702.14
18	363160.12	1325732.85
19	363214.74	1325707.67
20	363233.46	1325704.52
21	363257.46	1325702.73
22	363341.09	1325701.71
23	363375.89	1325705.20
24	363438.26	1325719.92
25	363466.33	1325723.75
26	363516.02	1325728.51
27	363579.83	1325739.23
28	363620.25	1325751.65
29	363647.98	1325751.99
30	363745.66	1325811.55
31	363758.51	1325821.34
32	363768.46	1325824.49

ЗУ2

1	362974.48	1324293.82
2	362961.88	1324285.46
3	362938.40	1324295.03
4	362934.02	1324304.21
5	362935.17	1324315.78
6	362938.93	1324332.28
7	362966.77	1324377.55
8	362982.54	1324410.86
9	362993.51	1324442.91
10	363004.86	1324501.57
11	363012.84	1324535.76
12	363020.39	1324610.47
13	363028.16	1324653.61
14	363027.74	1324663.55
15	363019.41	1324677.06
16	363005.60	1324690.03
17	363008.73	1324705.54
18	363041.95	1324742.59
19	363075.36	1324784.62
20	363106.33	1324829.94
21	363139.38	1324884.03
22	363163.41	1324908.11
23	363189.67	1324929.44
24	363205.90	1324929.47
25	363302.60	1325018.67

26	363324.76	1325029.47
27	363344.15	1325039.68
28	363355.05	1325053.04
29	363415.37	1325149.44
30	363423.20	1325167.22
31	363431.62	1325192.75
32	363443.96	1325217.08
33	363477.65	1325260.22
34	363483.61	1325258.59
35	363477.66	1325270.38
36	363474.50	1325262.94
37	363441.23	1325218.53
38	363428.22	1325194.36
39	363419.20	1325167.39
40	363411.37	1325150.80
41	363350.79	1325055.93
42	363340.41	1325044.11
43	363299.49	1325023.94
44	363257.12	1324996.97
45	363227.34	1324976.30
46	363209.47	1324959.54
47	363186.16	1324935.20
48	363154.93	1324906.70
49	363141.57	1324907.21
50	363128.98	1324911.12
51	363115.45	1324920.65
52	363105.24	1324932.99
53	363094.78	1324942.01
54	363079.04	1324963.11
55	363061.09	1324979.70
56	363050.19	1324997.82
57	363023.05	1325055.34
58	363023.14	1325059.85
59	363026.12	1325064.27
60	363035.22	1325071.16
61	363078.02	1325096.09
62	363096.56	1325110.39
63	363157.99	1325142.97
64	363199.94	1325169.18
65	363255.92	1325192.58
66	363255.07	1325194.79
67	363198.41	1325171.99
68	363157.35	1325144.66
69	363095.63	1325112.34
70	363076.40	1325097.80
71	363034.03	1325073.12
72	363022.54	1325064.44
73	363020.67	1325059.93
74	363020.50	1325054.23
75	363048.49	1324996.63
76	363059.73	1324978.17
77	363077.51	1324961.66
78	363093.50	1324940.31
79	363104.14	1324931.12
80	363113.84	1324918.78
81	363128.30	1324908.06
82	363141.40	1324904.32
83	363151.61	1324902.36
84	363136.47	1324886.96
85	363113.41	1324850.89
86	363102.86	1324830.04
87	363081.51	1324801.11
88	363072.32	1324786.05
89	363005.70	1324705.48
90	363002.89	1324687.53

91	363017.10	1324673.06
92	363024.16	1324662.00
93	363023.73	1324649.58
94	363016.84	1324609.93
95	363009.19	1324537.27
96	362999.91	1324500.35
97	362990.89	1324448.11
98	362978.81	1324412.20
99	362962.99	1324378.25
100	362945.03	1324350.26
101	362935.42	1324332.56
102	362930.99	1324314.10
103	362930.23	1324302.53
104	362935.33	1324291.21
105	362958.73	1324280.75
106	362961.89	1324265.13

3Y3

1	363484.71	1325297.91
2	363473.23	1325382.99
3	363476.46	1325387.50
4	363521.29	1325364.53
5	363527.68	1325375.85
6	363519.17	1325376.78
7	363510.83	1325382.40
8	363509.30	1325390.22
9	363501.90	1325394.65
10	363495.01	1325390.22
11	363468.97	1325402.39
12	363457.66	1325409.11
13	363409.92	1325439.15
14	363407.88	1325450.04
15	363410.18	1325509.68
16	363410.26	1325534.78
17	363412.03	1325559.51
18	363412.47	1325580.17
19	363412.31	1325602.42
20	363401.92	1325607.87
21	363400.44	1325616.61
22	363375.51	1325617.11
23	363358.87	1325612.88
24	363358.19	1325571.11
25	363372.57	1325567.03
26	363372.57	1325574.85
27	363366.36	1325584.89
28	363366.19	1325598.34
29	363374.44	1325602.93
30	363401.25	1325600.72
31	363403.23	1325590.58
32	363402.79	1325569.52
33	363403.29	1325558.09
34	363400.82	1325521.85
35	363396.48	1325449.19
36	363394.27	1325447.99
37	363277.11	1325514.53
38	363227.59	1325556.99
39	363212.45	1325568.73
40	363188.88	1325582.00
41	363039.05	1325645.64
42	363018.37	1325651.26
43	362979.32	1325656.45
44	362977.02	1325659.60
45	362983.58	1325731.32
46	362990.81	1325988.35
47	362961.88	1326002.90
48	362985.70	1325998.73

49	363036.92	1325977.12
50	363058.28	1325973.21
51	363058.62	1325976.53
52	363038.12	1325981.47
53	362986.38	1326001.80
54	362956.01	1326007.07
55	362896.71	1326038.30
56	362894.92	1326034.98
57	362987.66	1325987.16
58	362979.24	1325732.77
59	362970.81	1325660.87
60	362968.94	1325656.96
61	362903.43	1325667.68
62	362892.71	1325669.12
63	362624.61	1325705.97
64	362502.01	1325725.53
65	362501.87	1325729.12
66	362482.78	1325729.79
67	362480.31	1325724.26
68	362473.68	1325721.19
69	362426.37	1325718.98
70	362428.50	1325711.33
71	362466.22	1325712.32
72	362494.27	1325717.96
73	362623.51	1325697.80
74	362672.26	1325688.35
75	362901.64	1325659.08
76	362979.41	1325648.70
77	363018.03	1325643.51
78	363037.60	1325637.64
79	363165.06	1325584.64
80	363208.62	1325561.24
81	363223.76	1325549.84
82	363273.03	1325507.89
83	363393.93	1325439.40
84	363454.34	1325401.54
85	363460.46	1325396.09
86	363463.02	1325388.78
87	363477.65	1325292.89
88	363477.66	1325270.38
89	363481.04	1325290.75

3Y4

1	363436.53	1324773.51
2	363445.70	1324772.54
3	363648.67	1324653.56
4	363655.03	1324648.27
5	363654.56	1324643.49
6	363637.62	1324603.19
7	363611.44	1324546.93
8	363585.23	1324494.56
9	363553.68	1324437.27
10	363556.81	1324435.27
11	363588.40	1324493.08
12	363612.11	1324539.67
13	363640.72	1324601.67
14	363641.03	1324601.78
15	363661.59	1324644.90
16	363667.01	1324642.26
17	363865.12	1324522.56
18	363845.33	1324542.10
19	363835.73	1324547.58
20	363663.89	1324651.73
21	363700.71	1324725.89
22	363756.86	1324823.62
23	363762.19	1324839.40

24	363800.56	1324908.66
25	363810.21	1324931.33
26	363804.45	1324933.21
27	363795.73	1324911.51
28	363758.07	1324842.02
29	363752.56	1324826.08
30	363696.27	1324728.61
31	363662.35	1324663.30
32	363656.73	1324656.56
33	363476.33	1324762.69
34	363444.11	1324780.21
35	363442.97	1324783.36

3Y5


1	363608.27	1325049.85
2	363682.66	1325150.13
3	363736.56	1325221.14
4	363814.72	1325325.07
5	363848.40	1325371.19
6	363864.55	1325389.89
7	363907.28	1325431.71
8	363904.42	1325434.57
9	363861.39	1325392.82
10	363839.78	1325369.15
11	363809.83	1325328.14
12	363732.24	1325223.01
13	363679.05	1325152.73
14	363628.18	1325096.94
15	363618.08	1325096.22

3Y6

1	362858.85	1324090.00
2	362906.79	1324114.58
3	362925.86	1324137.02
4	362957.73	1324196.07
5	362974.77	1324256.86
6	362985.40	1324283.82
7	363009.49	1324310.13
8	363152.03	1324418.48
9	363223.07	1324477.97
10	363275.61	1324533.23
11	363315.66	1324590.96
12	363421.59	1324750.65
13	363500.83	1324871.95
14	363552.76	1324957.84
15	363587.61	1325016.91
16	363608.27	1325049.85
17	363618.08	1325096.22
18	363611.91	1325133.48
19	363590.95	1325172.97
20	363573.24	1325192.07
21	363514.33	1325243.10
22	363494.44	1325263.26
23	363489.31	1325273.05
24	363489.95	1325283.66
25	363506.59	1325314.90
26	363607.86	1325487.96
27	363637.34	1325530.54
28	363706.34	1325631.60
29	363732.64	1325675.19
30	363745.77	1325706.10
31	363764.24	1325758.52
32	363778.99	1325811.77
33	363787.78	1325854.11
34	363800.77	1325929.06
35	363783.94	1325936.25
36	363774.96	1325859.84

37	363767.15	1325817.27
38	363749.47	1325764.56
39	363731.02	1325713.45
40	363725.00	1325686.69
41	363696.33	1325637.26
42	363627.59	1325537.89
43	363596.39	1325492.96
44	363533.54	1325386.05
45	363497.69	1325323.08
46	363481.04	1325290.75
47	363477.66	1325270.38
48	363483.61	1325258.59
49	363505.29	1325237.23
50	363562.26	1325190.43
51	363579.70	1325165.22
52	363597.25	1325130.14
53	363601.36	1325097.31
54	363592.87	1325059.14
55	363577.20	1325025.60
56	363539.29	1324964.88
57	363488.10	1324883.00
58	363411.95	1324762.00
59	363306.64	1324604.52
60	363266.39	1324548.89
61	363215.85	1324492.48
62	363141.22	1324430.62
63	362998.82	1324320.04
64	362974.48	1324293.82
65	362961.89	1324265.13
66	362942.96	1324204.87
67	362918.58	1324149.35
68	362897.48	1324128.45
69	362851.43	1324103.74

**Зона транспортной инфраструктуры (П-5)
пос. Рудинка.**

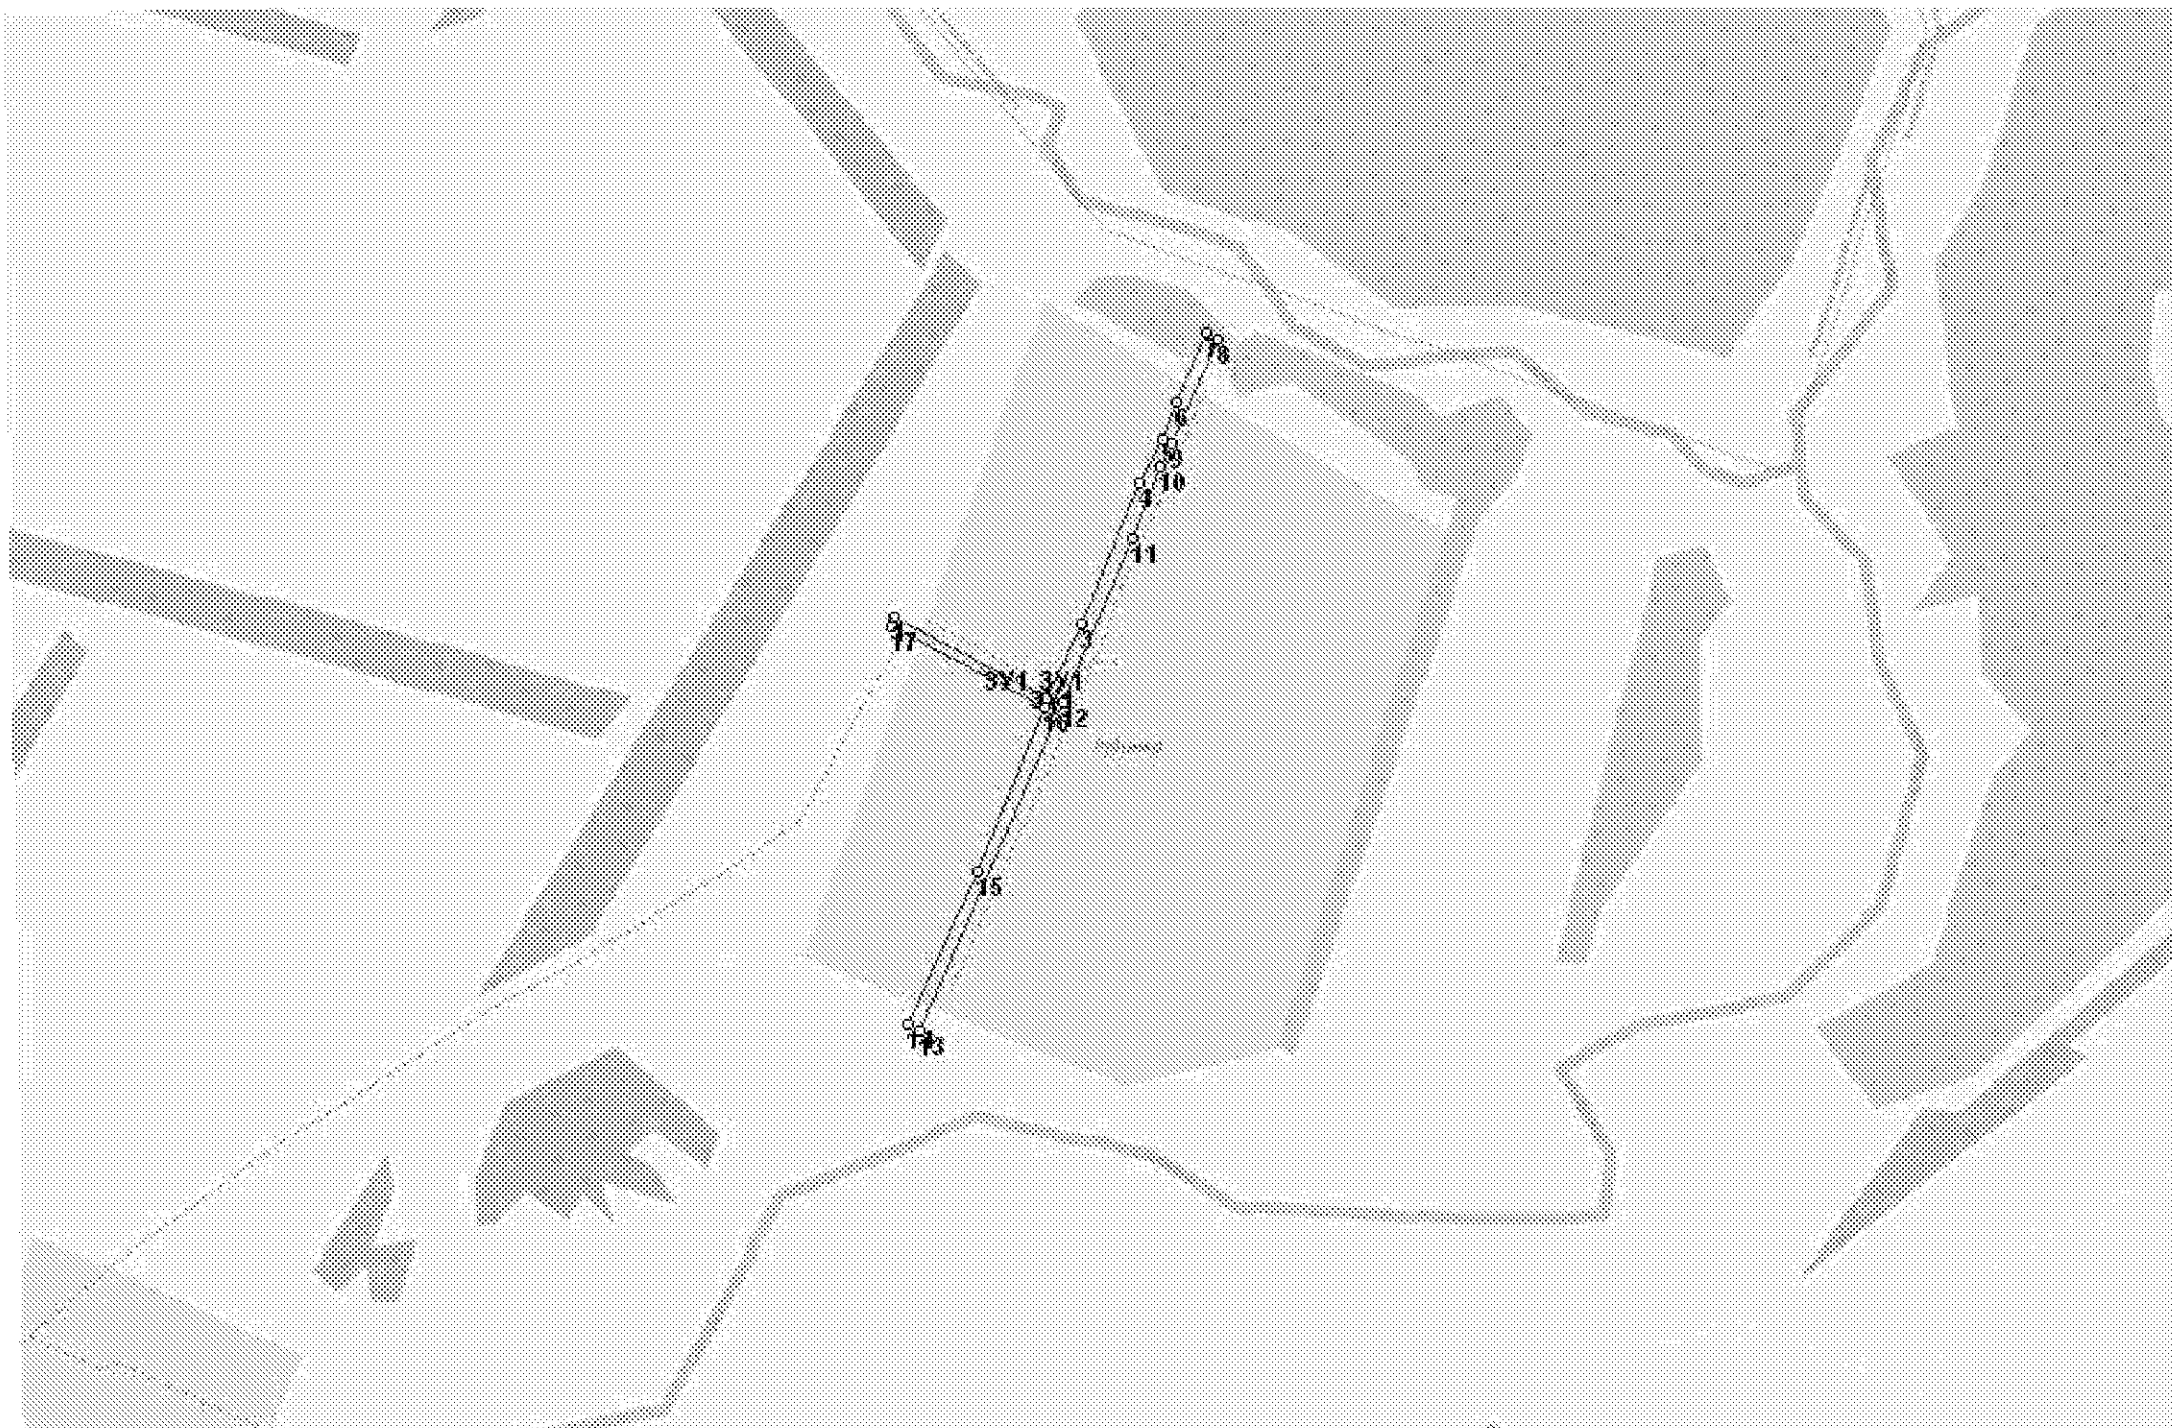

Координаты контуров зон(Зона II-5)

ЗУ1

1	359 131,05	1 315 695,76
2	359 084,45	1 315 782,93
3	359 126,52	1 315 803,04
4	359 207,86	1 315 836,03
5	359 233,20	1 315 848,11
6	359 254,29	1 315 856,35
7	359 292,91	1 315 873,45
8	359 289,01	1 315 880,35
9	359 230,44	1 315 854,30
10	359 216,31	1 315 847,07
11	359 176,06	1 315 831,84
12	359 082,44	1 315 791,22
13	358 894,63	1 315 710,24
14	358 898,01	1 315 702,55
15	358 984,93	1 315 742,28
16	359 079,70	1 315 780,85
17	359 125,44	1 315 693,43
1	359 131,05	1 315 695,76

**Зона транспортной инфраструктуры (П-5)
д.Рюмки.**



Координаты контуров зон(Зона II-5)

ЗУ1

1	369209.20	1320590.40
2	369280.42	1320912.51
3	369300.04	1320928.23
4	369311.23	1320932.84
5	369405.19	1320899.01
6	369433.23	1320894.42
7	369454.43	1320894.06
8	369559.17	1320914.37
9	369632.88	1320948.63
10	369679.60	1320961.28
11	369680.00	1320966.58
12	369722.31	1320983.44
13	369652.03	1320964.53
14	369631.29	1320966.17
15	369611.07	1320989.11
16	369609.84	1321006.46
17	369588.89	1321050.43
18	369549.01	1321050.46
19	369482.88	1320990.34
20	369457.09	1320984.78
21	369421.78	1321000.23
22	369358.70	1321009.04
23	369320.27	1321100.01
24	369243.67	1321270.08
25	369239.08	1321295.13
26	369244.83	1321317.94
27	369250.53	1321337.41
28	369264.47	1321355.78
29	369287.89	1321376.20
30	369303.39	1321404.72
31	369288.67	1321402.17
32	369280.73	1321382.39
33	369246.78	1321351.37
34	369234.55	1321330.34
35	369226.30	1321289.44
36	369265.08	1321181.93
37	369289.61	1321144.37
38	369341.45	1321023.11
39	369357.04	1320996.80
40	369385.78	1320992.09
41	369455.56	1320974.67
42	369487.80	1320979.68
43	369552.47	1321039.43
44	369577.06	1321035.29
45	369594.11	1320988.93
46	369593.93	1320961.56
47	369443.78	1320906.34
48	369394.09	1320912.33
49	369333.08	1320937.20
50	369277.43	1320943.41
51	369261.63	1320942.73
52	369192.31	1320592.69
1	369209.20	1320590.40

**Зона транспортной инфраструктуры (П-5)
пос.Свобода.**




Координаты контуров зон(Зона II-5)

ЗУ1

1	360 756,10	1 317 784,58
2	360 952,67	1 317 877,07
3	360 945,22	1 317 889,52
4	360 765,68	1 317 803,89
5	360 589,18	1 317 711,90
6	360 572,12	1 317 700,91
7	360 572,12	1 317 700,91
8	360 493,01	1 317 661,10
9	360 453,39	1 317 657,52
10	360 107,42	1 317 503,15
11	360 121,34	1 317 492,97
12	360 397,35	1 317 615,33
13	360 468,42	1 317 642,54
14	360 509,94	1 317 655,76
15	360 602,79	1 317 702,75
1	360 756,10	1 317 784,58

**Зона транспортной инфраструктуры (П-5)
пос.Смекаловка.**

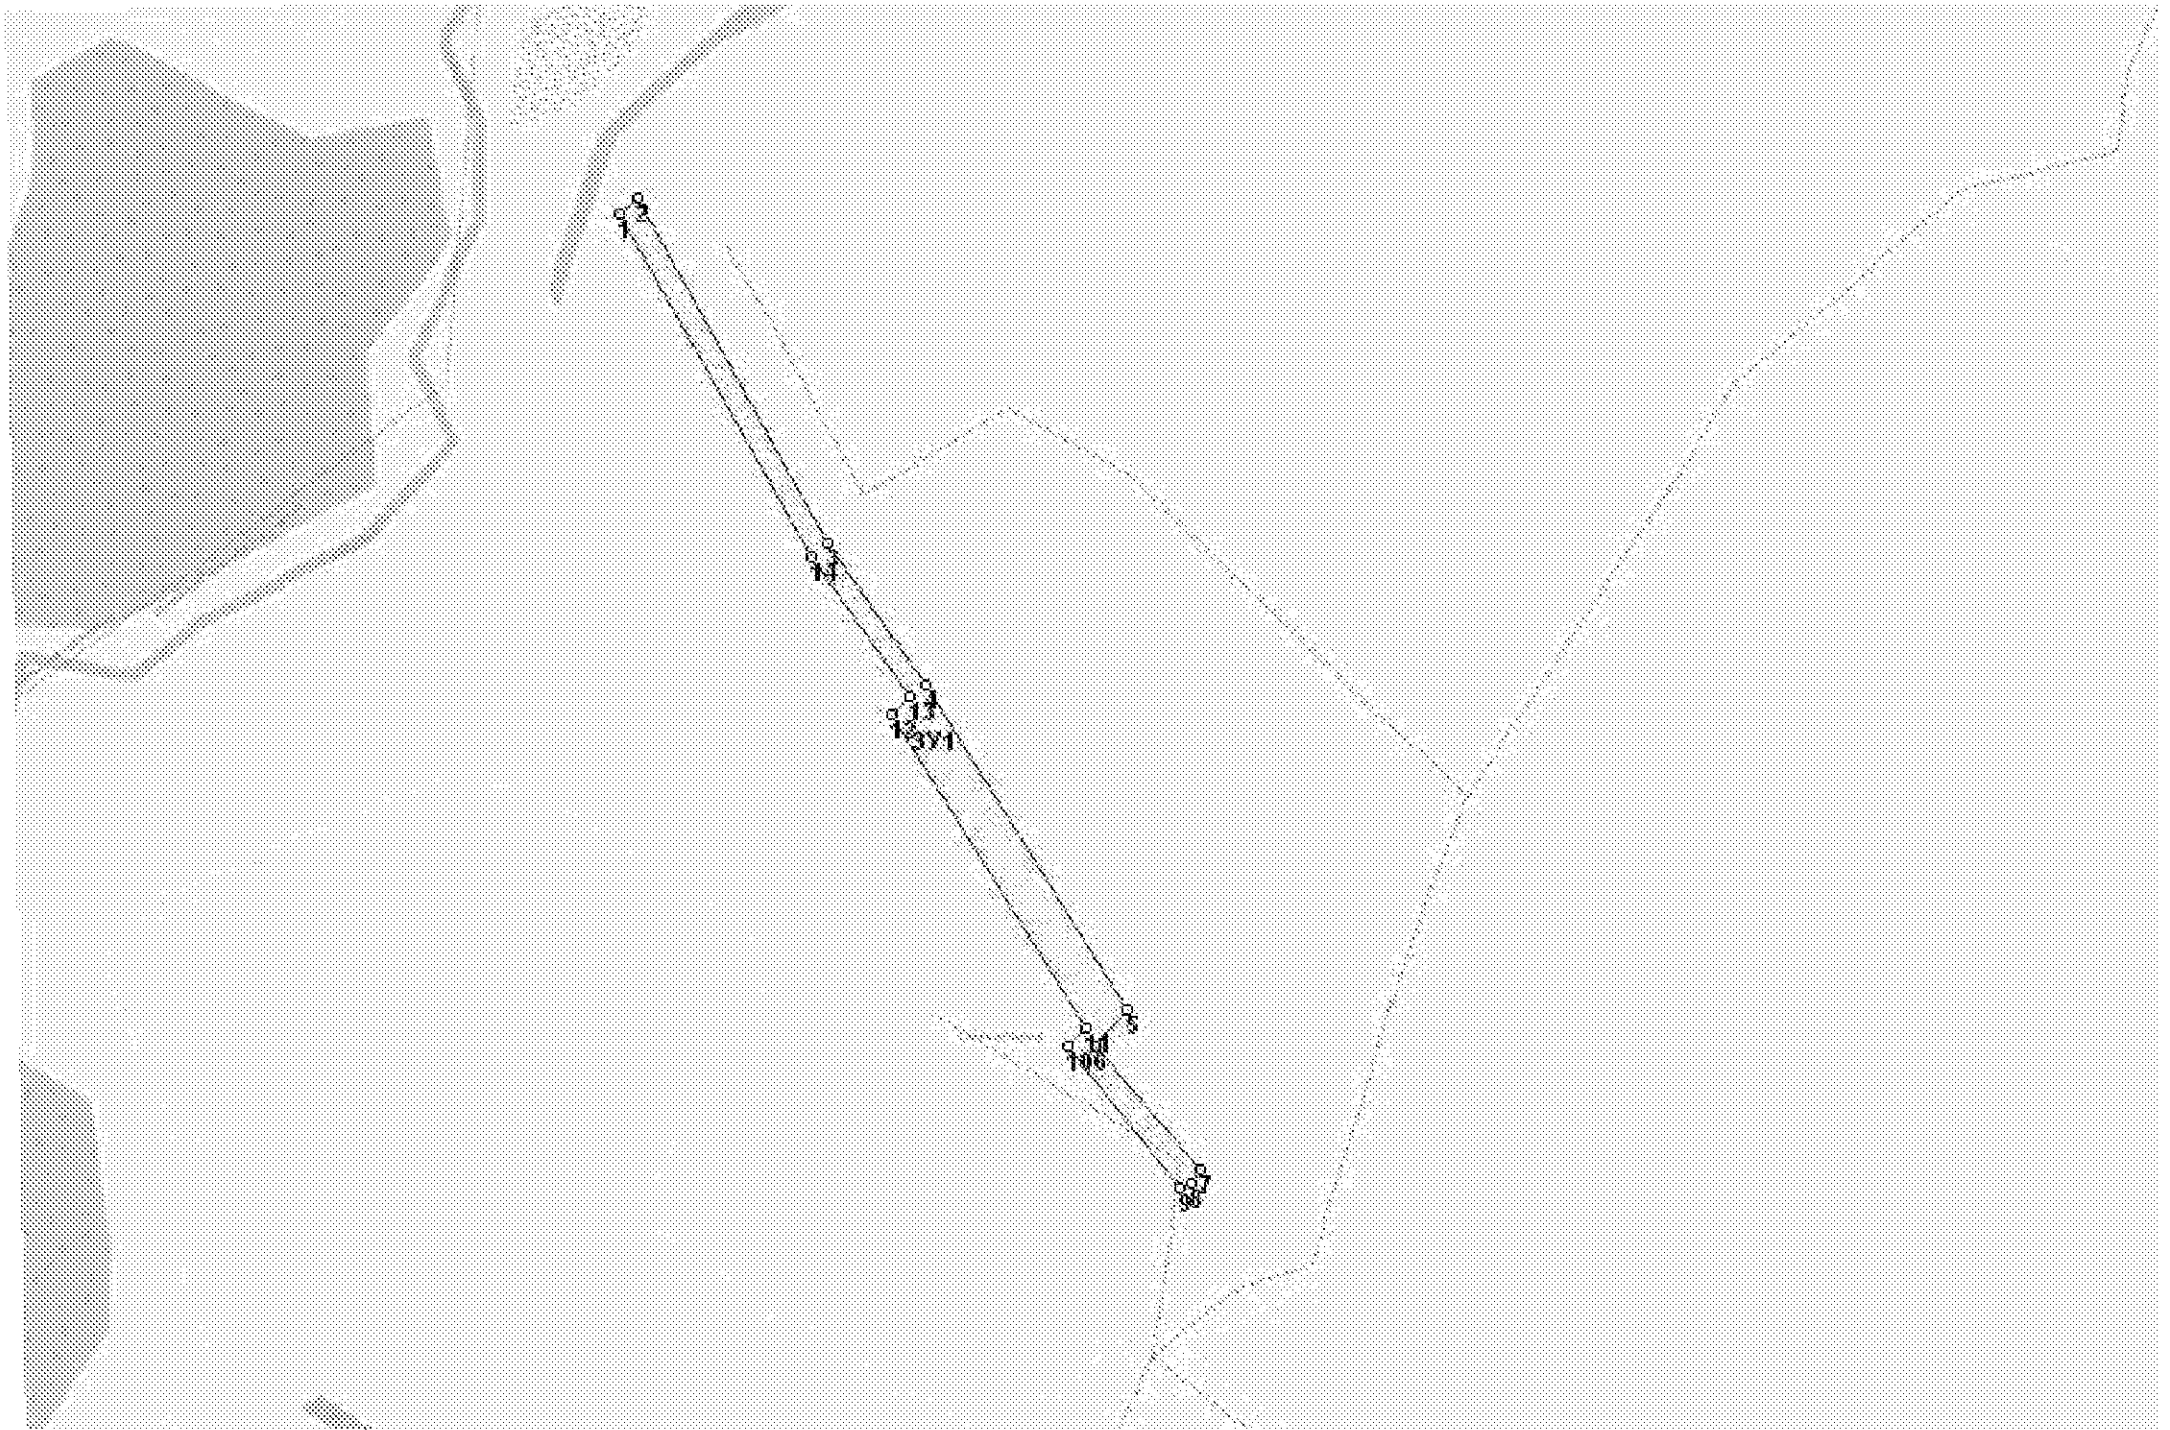

Координаты контуров зон (Зона II-5)

ЗУ1

1	360 104,93	1 316 807,49
2	360 114,00	1 316 818,85
3	359 913,53	1 316 928,33
4	359 832,36	1 316 985,48
5	359 644,57	1 317 101,53
6	359 623,47	1 317 083,54
7	359 551,38	1 317 143,37
8	359 543,68	1 317 137,97
9	359 541,45	1 317 132,11
10	359 622,55	1 317 067,41
11	359 633,77	1 317 077,70
12	359 814,28	1 316 965,14
13	359 825,28	1 316 976,42
14	359 905,53	1 316 918,75
1	360 104,93	1 316 807,49

**Зона транспортной инфраструктуры (П-5)
пос.Советский.**



Координаты контуров зон(Зона II-5)

ЗУ1

1	358 719,30	1 315 206,97
2	358 691,81	1 315 271,84
3	358 662,45	1 315 335,27
4	358 656,03	1 315 348,60
5	358 642,82	1 315 342,91
6	358 650,60	1 315 325,12
7	358 681,65	1 315 260,53
8	358 708,81	1 315 200,15
1	358 719,30	1 315 206,97

ЗУ2

5	358 614,06	1 315 138,92
6	358 619,86	1 315 142,30
3	358 575,26	1 315 234,14
17	358 548,79	1 315 286,59
18	358 543,16	1 315 283,17
6	358 572,13	1 315 226,64
7	358 429,63	1 315 147,00
8	358 349,67	1 315 080,74
9	358 343,66	1 315 054,08
23	358 347,18	1 315 047,63
11	358 354,12	1 315 036,32
12	358 360,80	1 315 073,43
13	358 427,66	1 315 131,02
14	358 425,35	1 315 099,39
2	358 447,41	1 315 037,33
3	358 464,24	1 315 047,70
11	358 444,31	1 315 102,52
12	358 448,73	1 315 141,67
13	358 576,81	1 315 216,30
5	358 614,06	1 315 138,92

ЗУ3

1	358 450,86	1 314 827,34
2	358 439,47	1 314 839,59
3	358 424,79	1 314 880,56
4	358 405,87	1 314 941,20
5	358 386,21	1 314 984,00
6	358 370,47	1 314 972,39
7	358 363,98	1 314 983,28
8	358 322,49	1 314 955,95
9	358 117,65	1 314 863,60
10	358 092,64	1 314 820,48
11	358 098,15	1 314 812,84
12	358 115,97	1 314 835,82
13	358 143,91	1 314 853,69
14	358 220,48	1 314 887,16
15	358 327,86	1 314 937,54
16	358 367,66	1 314 964,46
17	358 388,14	1 314 950,63
18	358 434,83	1 314 818,95
19	358 438,23	1 314 820,76
1	358 450,86	1 314 827,34

Зоны специального назначения.

Зона кладбищ (СН-1)

План границ объекта




Условные обозначения:
 - граница территориальной зоны
 - граница муниципального образования
 - граница муниципального образования
 • характеристическая точка границы территориальной зоны
 1 обозначение характерной точки границы территориальной зоны
 с.Григорьевка наименование муниципального пункта

1 - фрагмент плана границ

Подпись _____ кадастровый инженер А.В.Михайленко «___» _____ 2019 г.
 МП

Масштаб 1:50000


План границ объекта (фрагмент 2)

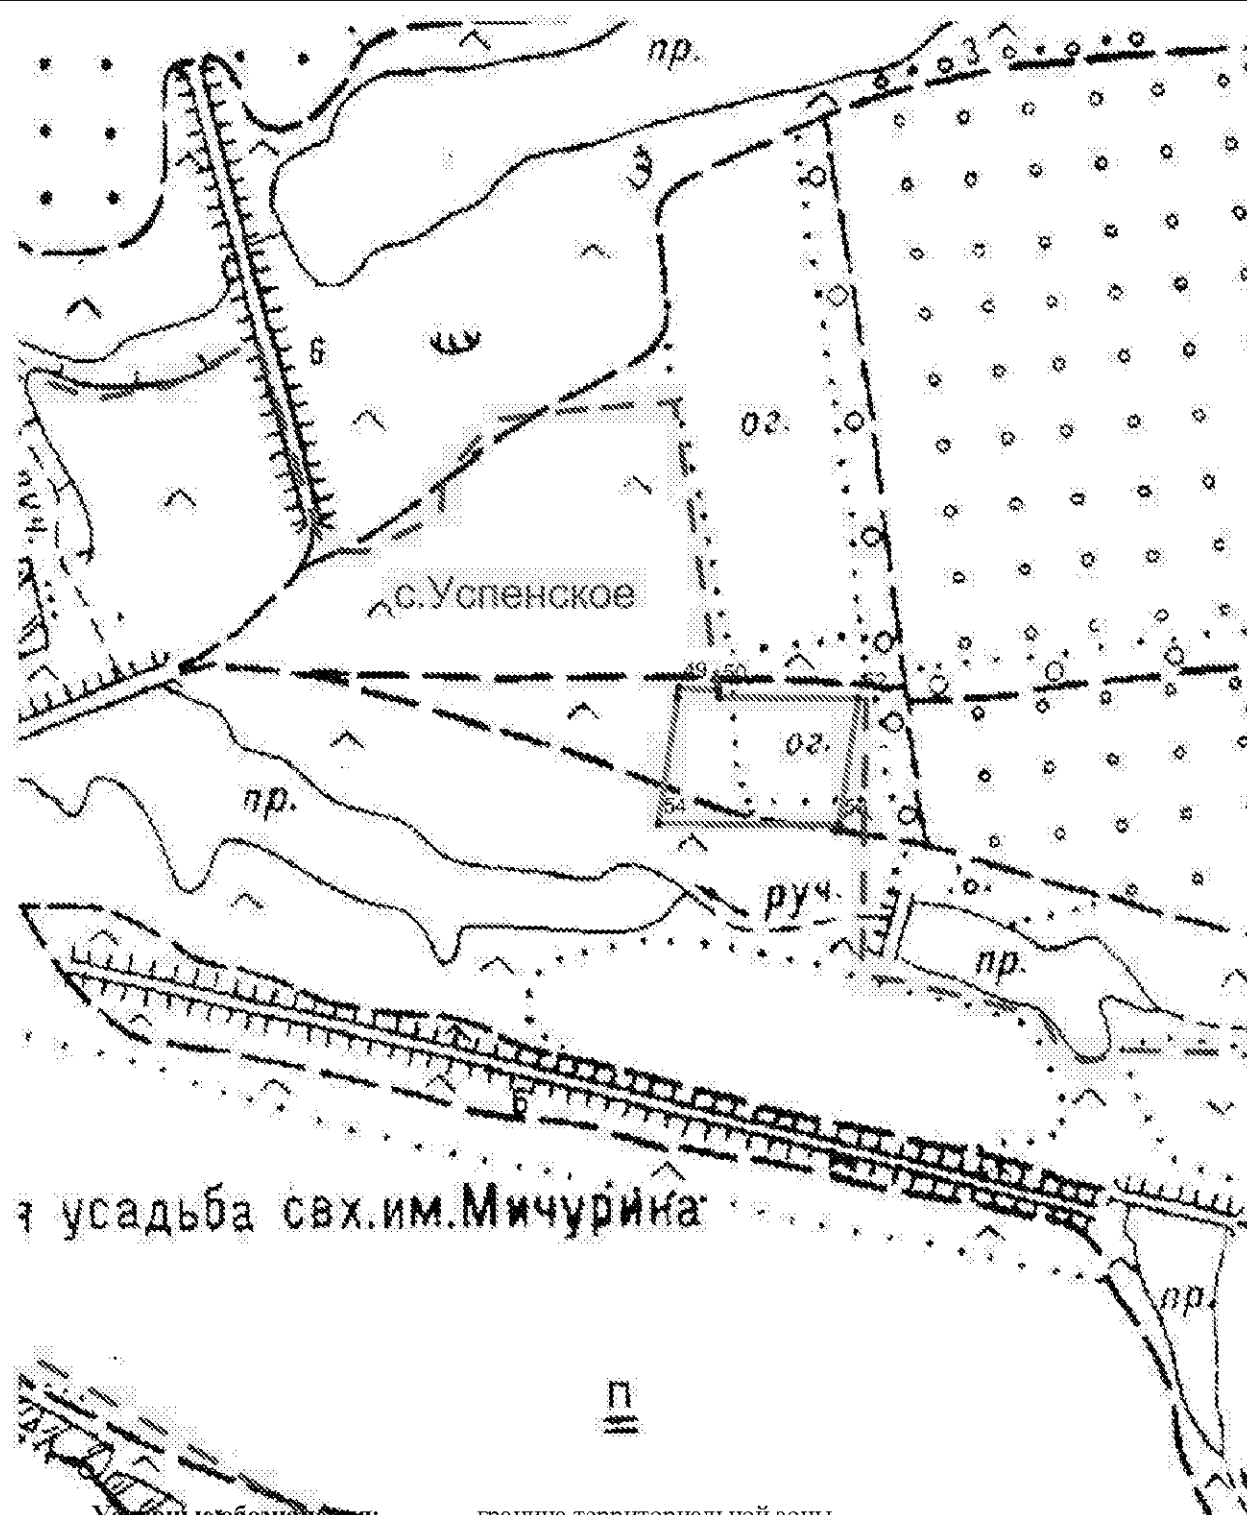

Условные обозначения: - граница территориальной зоны
 - граница населенного пункта
 - граница муниципального образования
 • - характерная точка границы территориальной зоны
 1 - обозначение характерной точки границы территориальной зоны
 с.Гремячка - наименование населенного пункта

Масштаб 1:5000


План границ объекта (фрагмент 5)

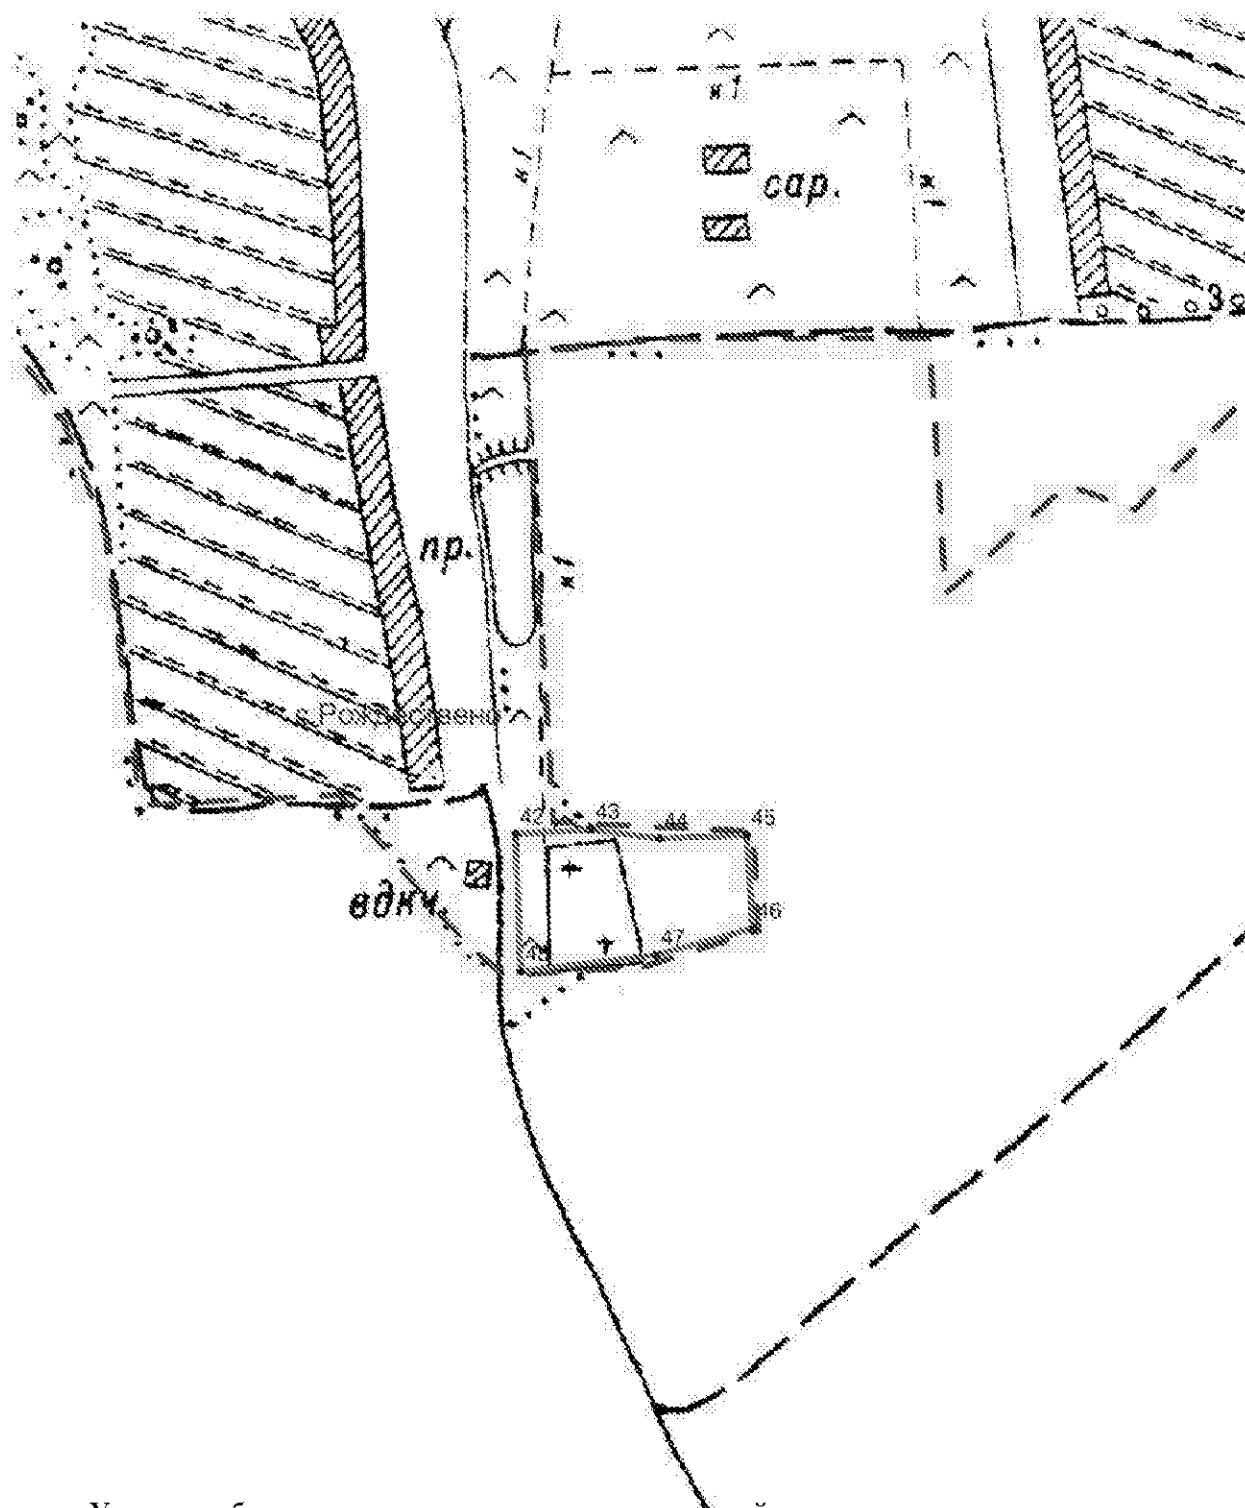

Условные обозначения: - граница территориальной зоны
 - граница населенного пункта
 - граница муниципального образования
 • - характерная точка границы территориальной зоны
 1 - обозначение характерной точки границы территориальной зоны
 с.Гремячка - наименование населенного пункта

Масштаб 1:5000


План границ объекта (фрагмент 6)

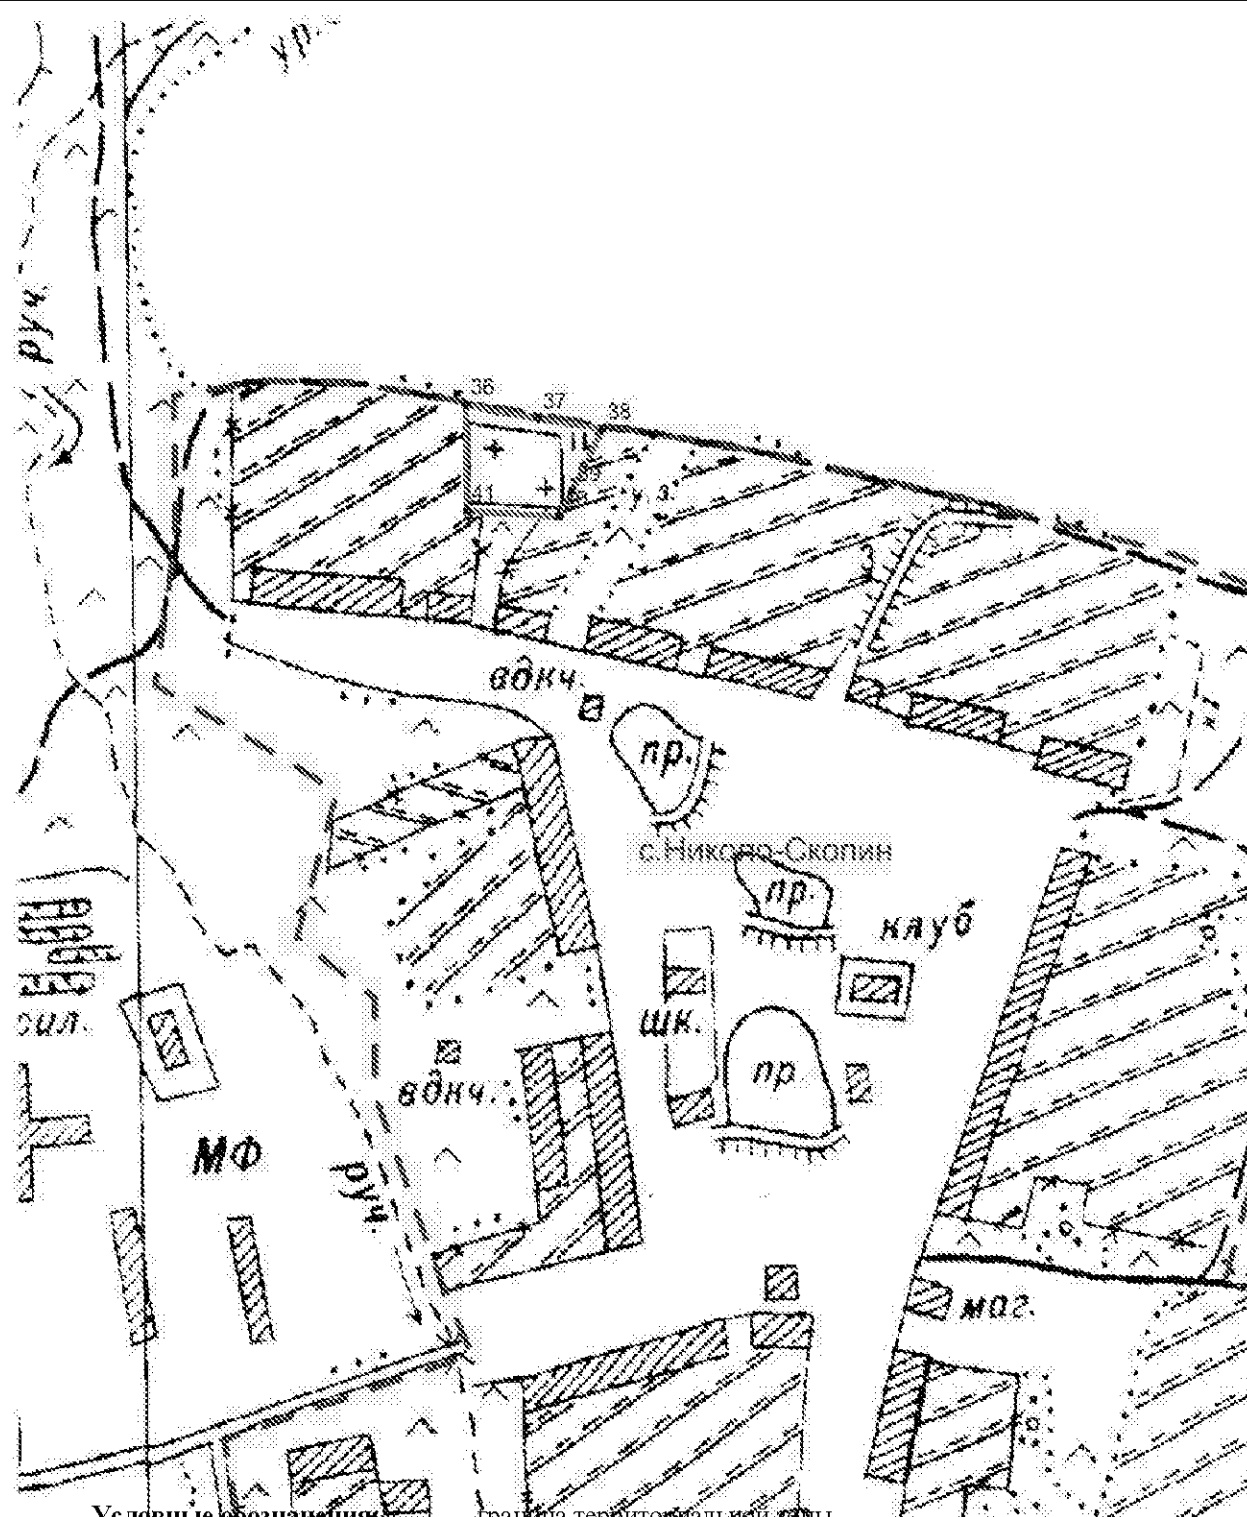

Условные обозначения: - граница территориальной зоны
 - граница населенного пункта
 - граница муниципального образования
 • - характерная точка границы территориальной зоны
 1 - обозначение характерной точки границы территориальной зоны
 с.Гремячка - наименование населенного пункта

Масштаб 1:5000


План границ объекта (фрагмент 3)

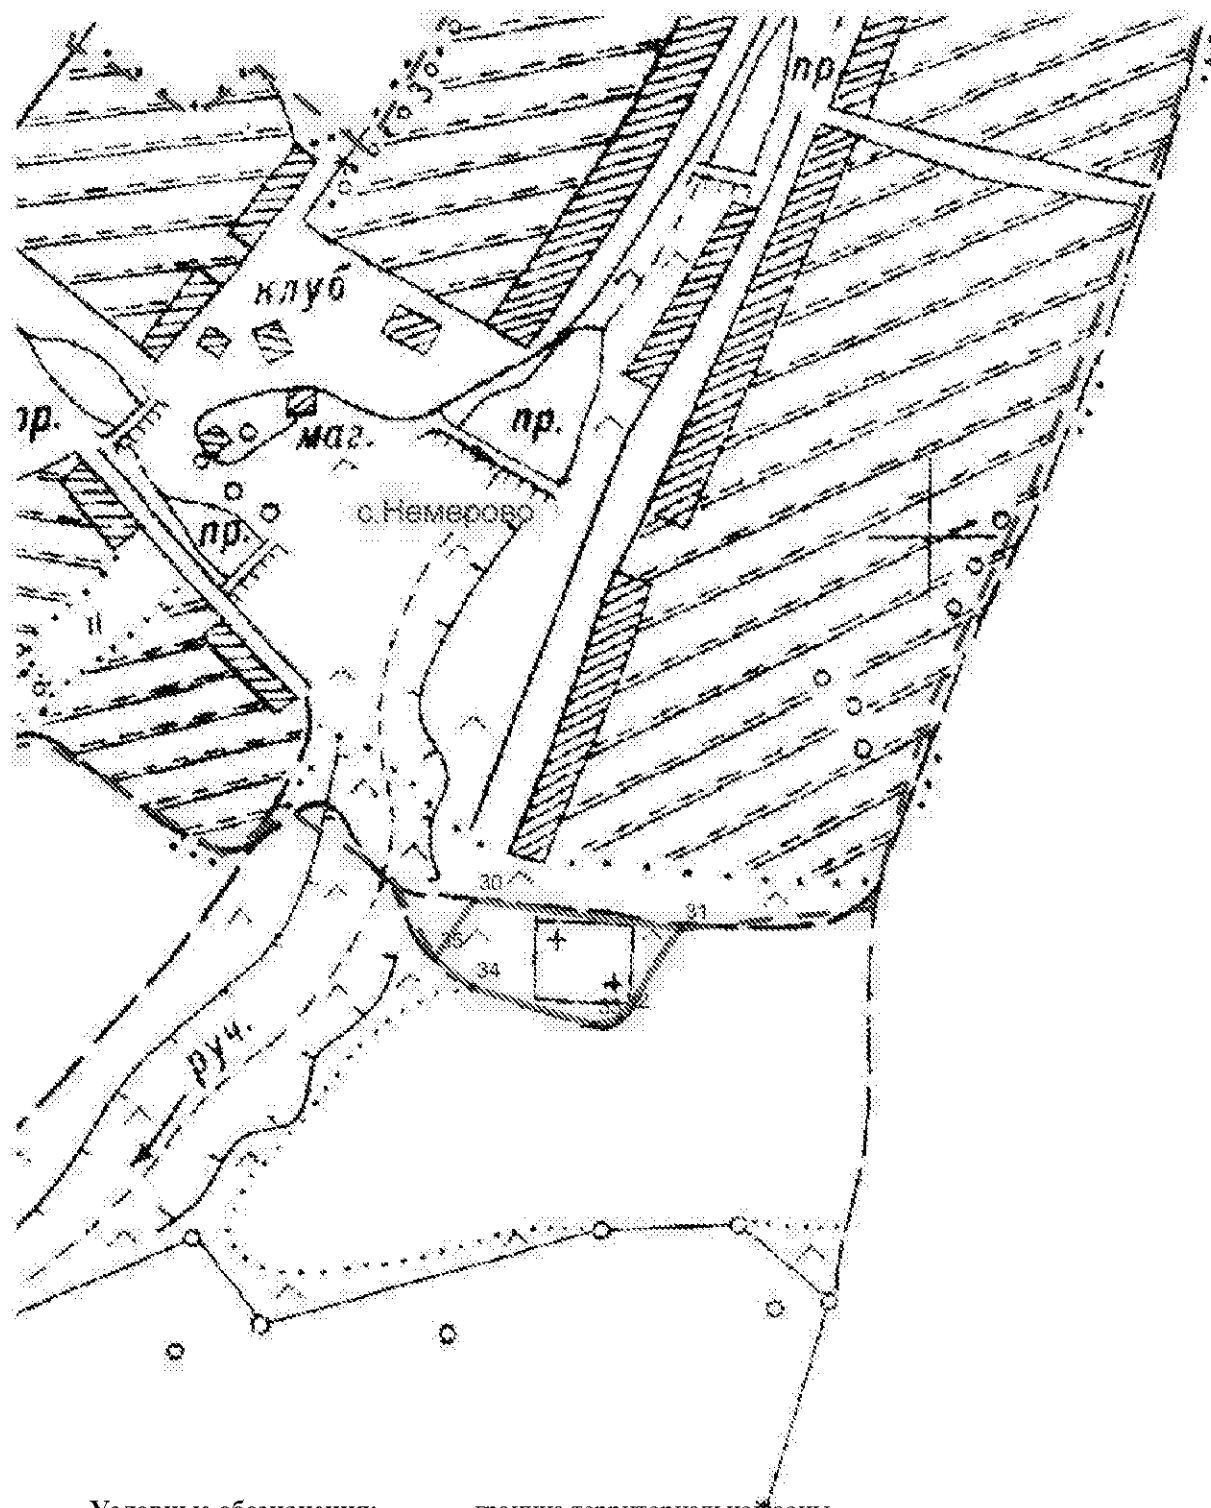

Условные обозначения: - граница территориальной зоны
 - граница населенного пункта
 - граница муниципального образования
 • - характерная точка границы территориальной зоны
 1 - обозначение характерной точки границы территориальной зоны
 с.Гремячка - наименование населенного пункта

Масштаб 1:5000


План границ объекта (фрагмент 7)

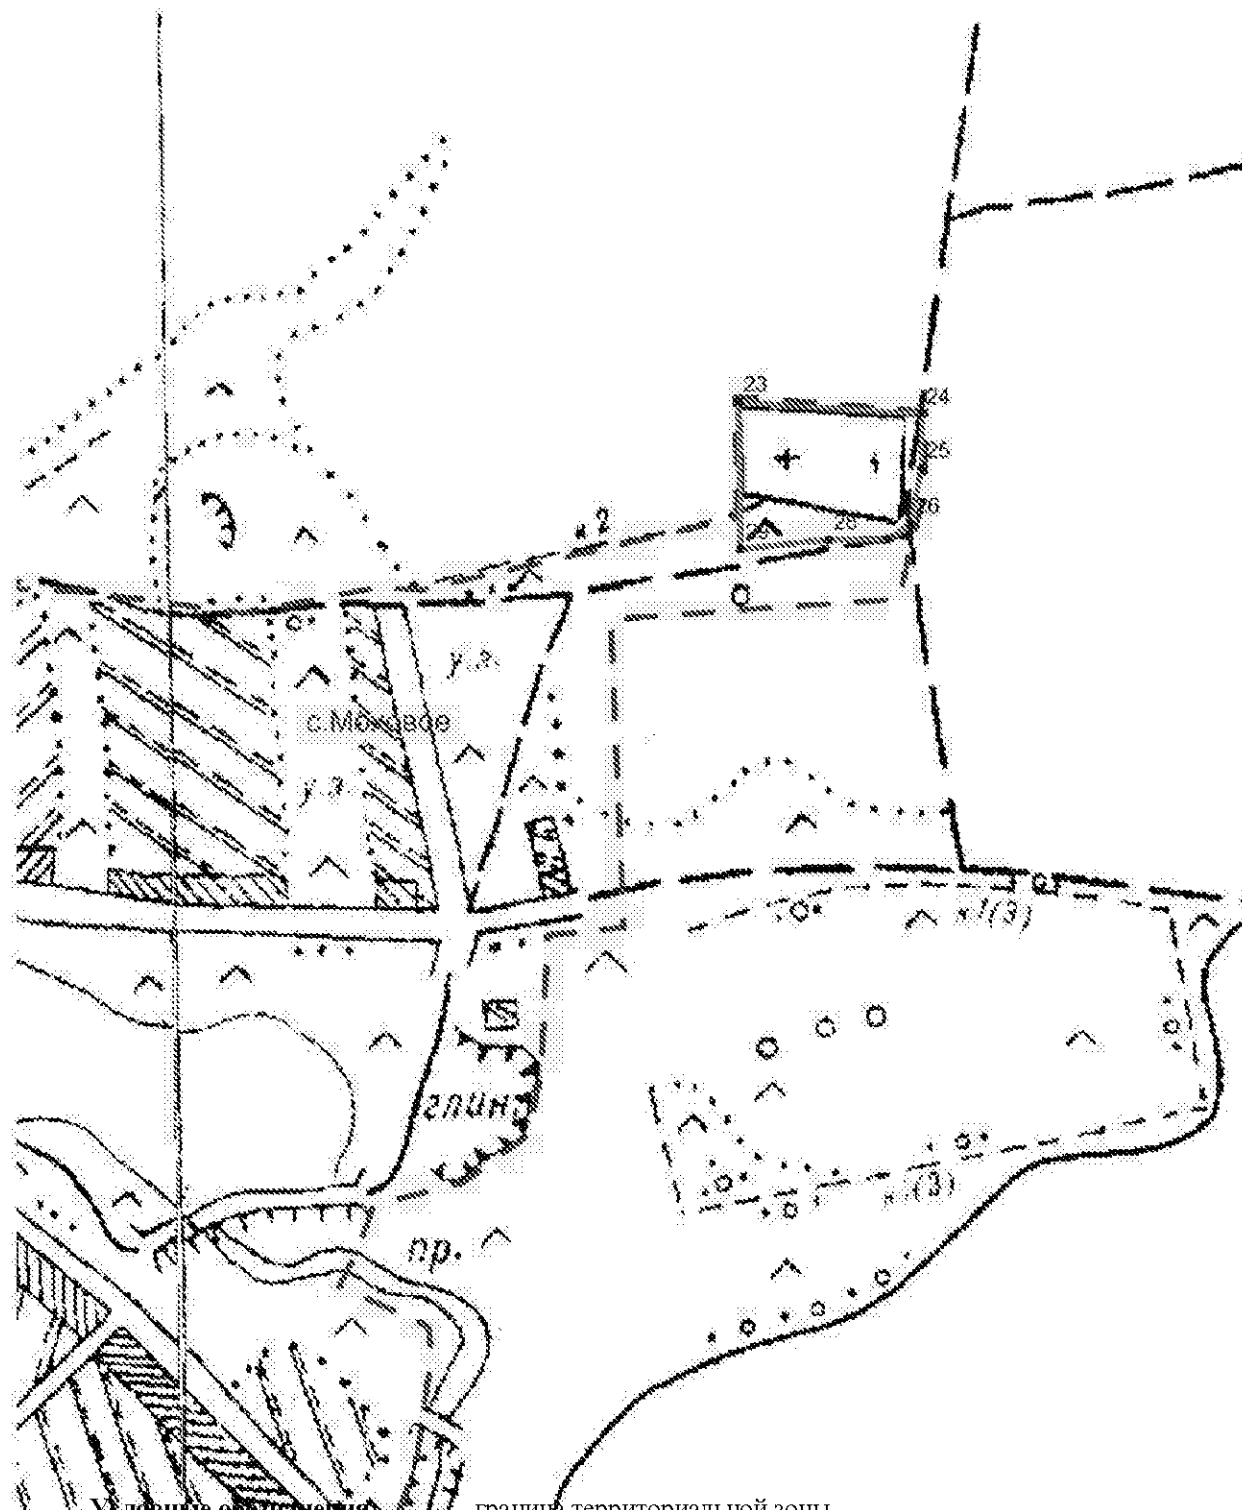

- Условные обозначения:
- - граница территориальной зоны
 - - граница населенного пункта
 - - граница муниципального образования
 - - характерная точка границы территориальной зоны
 - 1 - обозначение характерной точки границы территориальной зоны
 - с.Гремячка - наименование населенного пункта

Масштаб 1:5000


План границ объекта (Фрагмент 1)

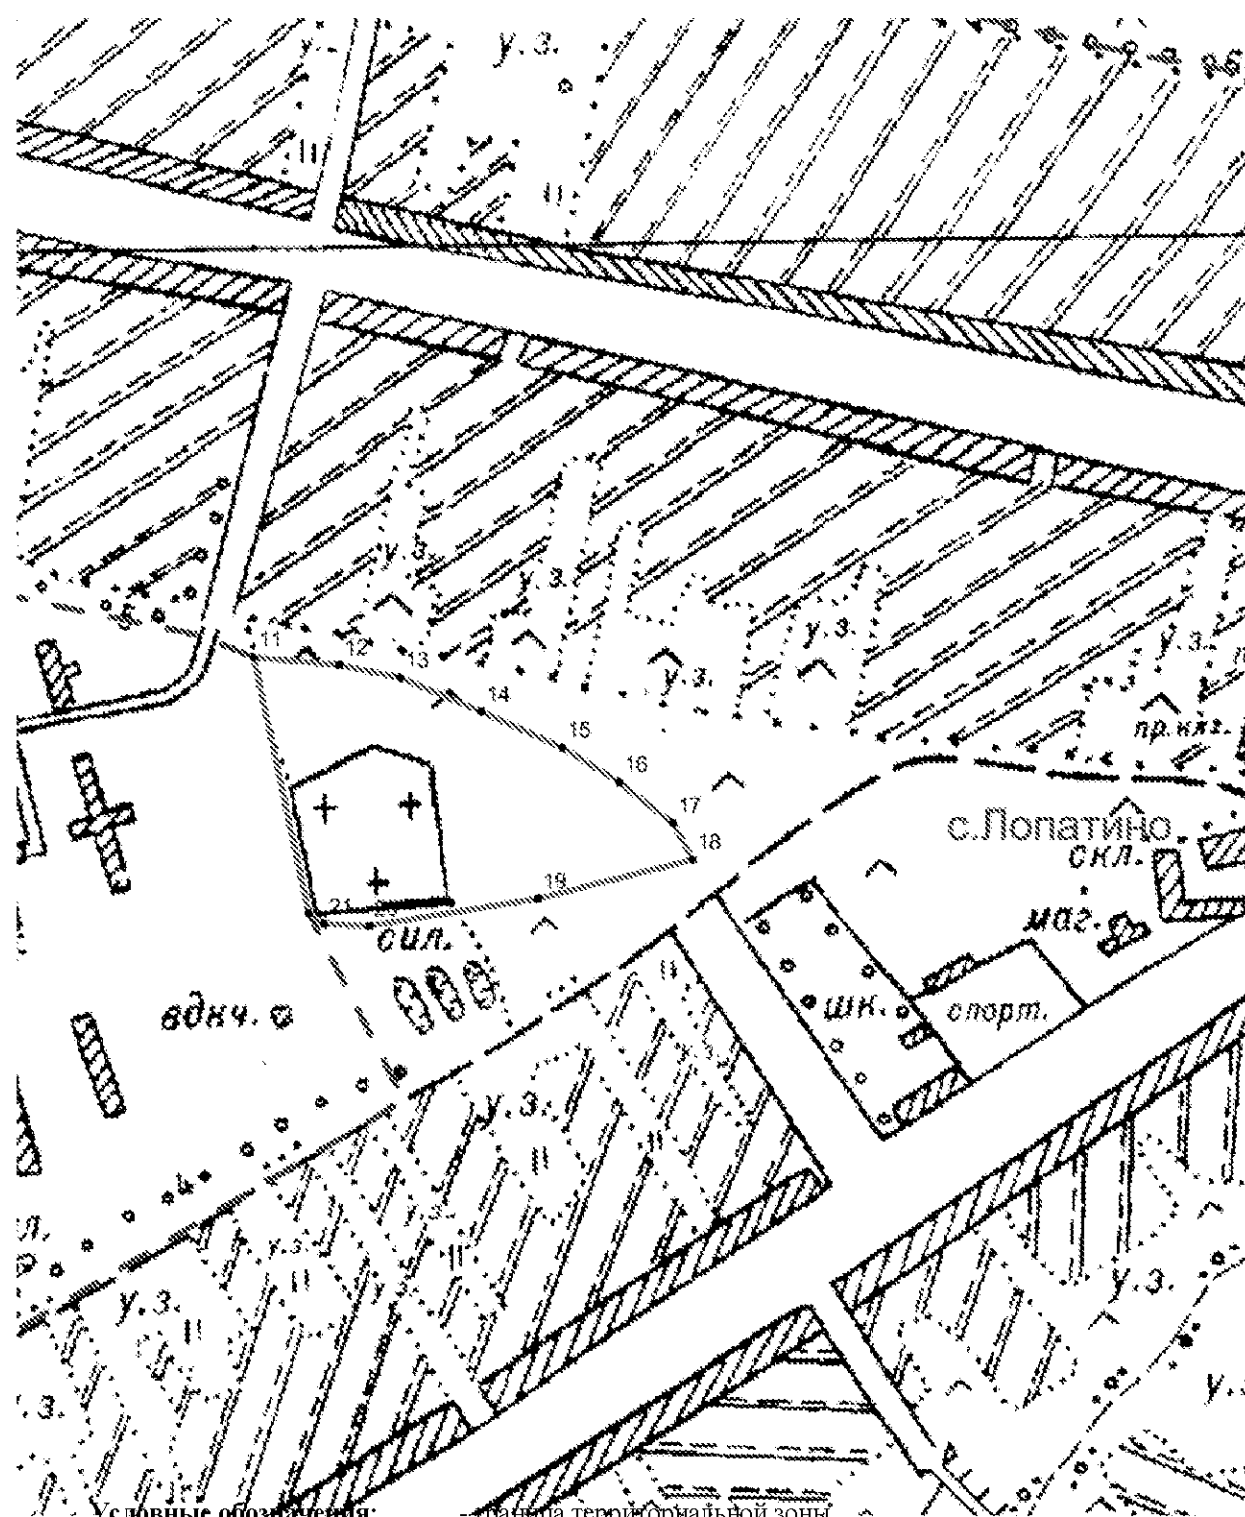

- Условные обозначения:
- граница территориальной зоны
 - граница населенного пункта
 - граница муниципального образования
 - - характерная точка границы территориальной зоны
 - 1 - обозначение характерной точки границы территориальной зоны
- с. Гремячка - наименование населенного пункта

Масштаб 1:5000

План границ объекта (фрагмент 4)

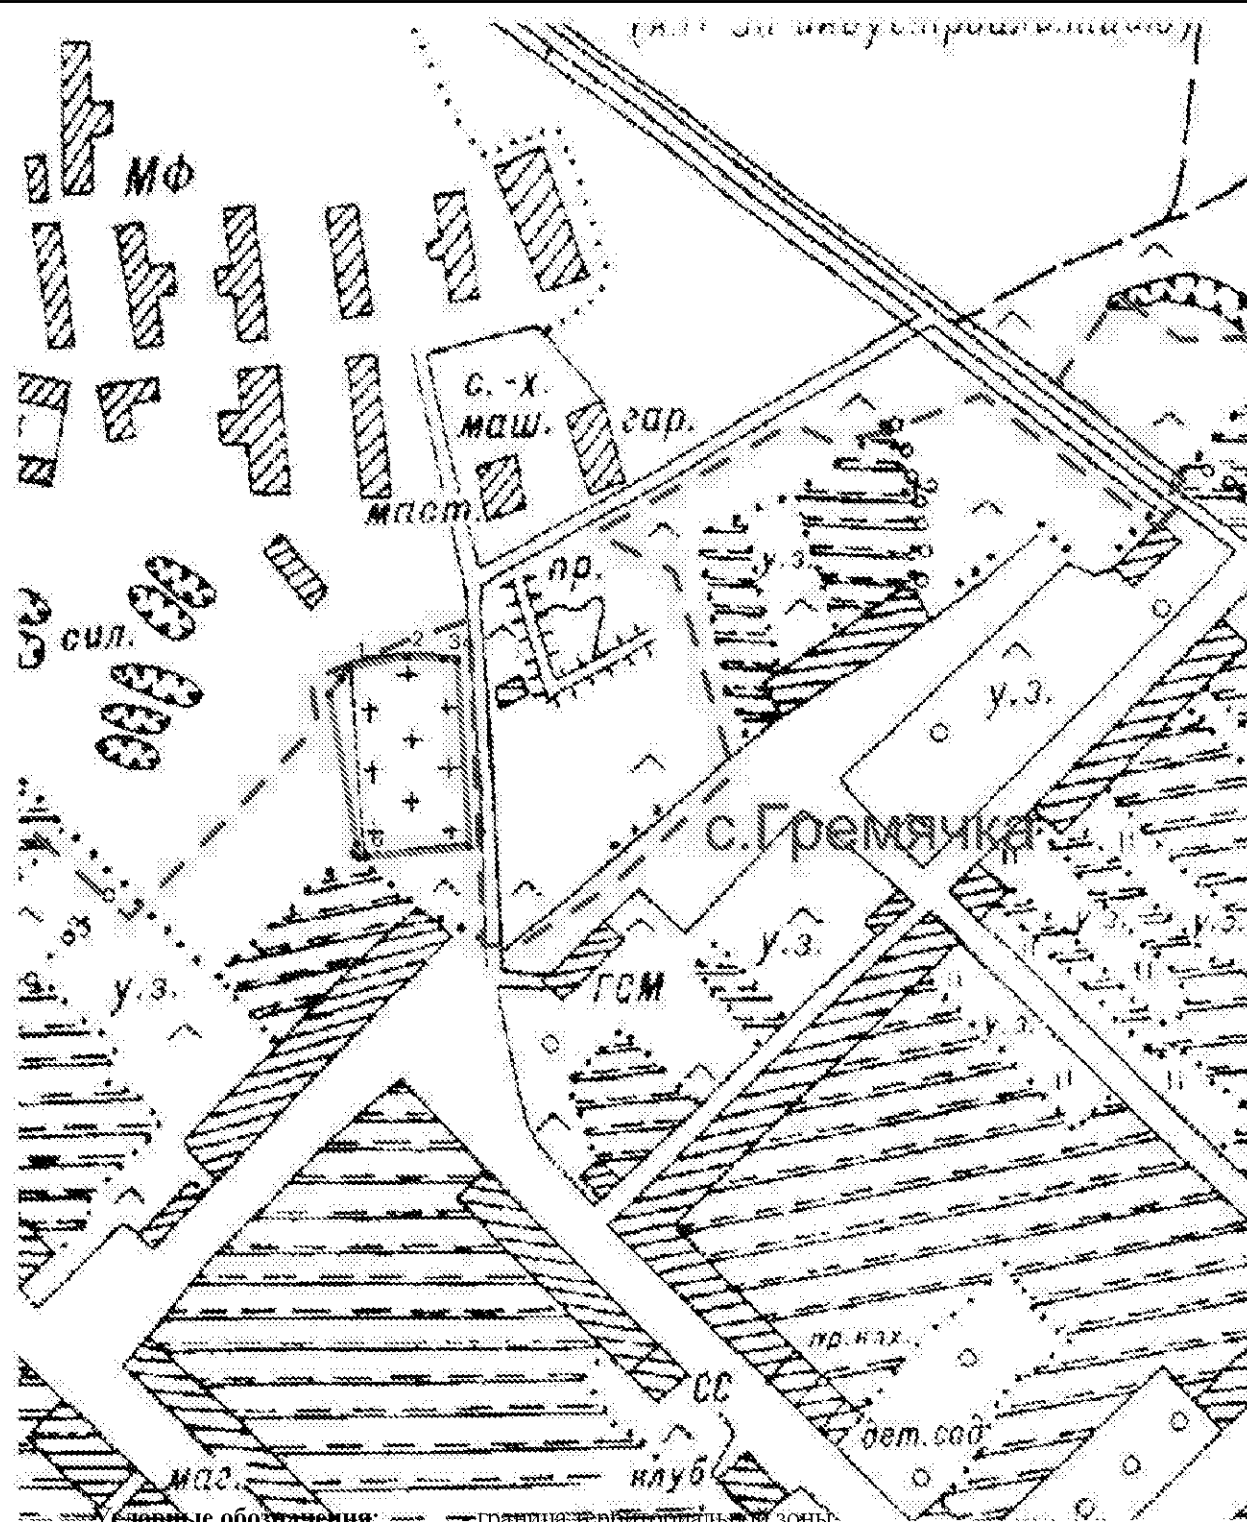

Основные обозначения: — граница территориальной зоны

— граница населенного пункта

— граница муниципального образования

• - характерная точка границы территориальной зоны

1 - обозначение характерной точки границы территориальной зоны

с. Гремячка - наименование населенного пункта

Масштаб 1:5000

Раздел 2

Сведения о местоположении границ объекта					
1. Система координат <u>МСК-62, зона 1</u>					
2. Сведения о характерных точках границ объекта					
Обозначение характерных точек границ	Координаты, м		Метод определения координат характерной точки	Средняя квадратическая погрешность положения характерной точки (M_t), м	Описание обозначения точки на местности (при наличии)
	X	Y			
1	2	3	4	5	6
Зона1(1)	–	–	–	–	–
1	365091.42	1317868.00	Метод спутниковых геодезических измерений (определений)	0.10	–
2	365098.83	1317906.12	Метод спутниковых геодезических измерений (определений)	0.10	–
3	365096.90	1317930.35	Метод спутниковых геодезических измерений (определений)	0.10	–
4	365096.18	1317939.48	Метод спутниковых геодезических измерений (определений)	0.10	–
5	364972.95	1317947.45	Метод спутниковых геодезических измерений (определений)	0.10	–
6	364966.46	1317879.13	Метод спутниковых геодезических измерений (определений)	0.10	–
7	364965.87	1317874.06	Метод спутниковых геодезических измерений (определений)	0.10	–
8	364974.75	1317872.58	Метод спутниковых геодезических измерений (определений)	0.10	–
9	365073.67	1317854.33	Метод спутниковых геодезических измерений (определений)	0.10	–
10	365085.04	1317863.09	Метод спутниковых геодезических измерений (определений)	0.10	–
1	365091.42	1317868.00	Метод спутниковых геодезических измерений (определений)	0.10	–
Зона1(2)	–	–	–	–	–
11	356593.64	1313998.21	Метод спутниковых геодезических измерений (определений)	0.10	–
12	356588.33	1314054.79	Метод спутниковых геодезических	0.10	–

			измерений (определений)		
13	356579.89	1314095.18	Метод спутниковых геодезических измерений (определений)	0.10	—
14	356557.67	1314149.25	Метод спутниковых геодезических измерений (определений)	0.10	—
15	356533.67	1314202.35	Метод спутниковых геодезических измерений (определений)	0.10	—
16	356511.02	1314240.37	Метод спутниковых геодезических измерений (определений)	0.10	—
17	356484.01	1314276.02	Метод спутниковых геодезических измерений (определений)	0.10	—
18	356459.89	1314289.00	Метод спутниковых геодезических измерений (определений)	0.10	—
19	356434.10	1314186.32	Метод спутниковых геодезических измерений (определений)	0.10	—
20	356415.89	1314074.63	Метод спутниковых геодезических измерений (определений)	0.10	—
21	356417.18	1314044.78	Метод спутниковых геодезических измерений (определений)	0.10	—
22	356424.14	1314034.35	Метод спутниковых геодезических измерений (определений)	0.10	—
11	356593.64	1313998.21	Метод спутниковых геодезических измерений (определений)	0.10	—
Зона1(3)	—	—	—	—	—
23	369273.12	1324222.86	Метод спутниковых геодезических измерений (определений)	0.10	—
24	369265.32	1324344.29	Метод спутниковых геодезических измерений (определений)	0.10	—
24	369265.32	1324344.29	Метод спутниковых геодезических измерений (определений)	0.10	—
25	369229.38	1324344.32	Метод спутниковых геодезических измерений (определений)	0.10	—
26	369192.66	1324337.24	Метод спутниковых геодезических измерений (определений)	0.10	—
27	369182.39	1324322.21	Метод спутниковых геодезических	0.10	—

			измерений (определений)		
28	369182.11	1324282.84	Метод спутниковых геодезических измерений (определений)	0.10	–
29	369175.75	1324224.52	Метод спутниковых геодезических измерений (определений)	0.10	–
23	369273.12	1324222.86	Метод спутниковых геодезических измерений (определений)	0.10	–
Зона1(4)	–	–	–	–	–
30	360763.01	1322700.19	Метод спутниковых геодезических измерений (определений)	0.10	–
31	360743.68	1322837.17	Метод спутниковых геодезических измерений (определений)	0.10	–
32	360684.34	1322797.07	Метод спутниковых геодезических измерений (определений)	0.10	–
33	360680.36	1322779.41	Метод спутниковых геодезических измерений (определений)	0.10	–
34	360704.66	1322698.87	Метод спутниковых геодезических измерений (определений)	0.10	–
35	360724.19	1322674.04	Метод спутниковых геодезических измерений (определений)	0.10	–
30	360763.01	1322700.19	Метод спутниковых геодезических измерений (определений)	0.10	–
Зона1(5)	–	–	–	–	–
36	365857.85	1328225.35	Метод спутниковых геодезических измерений (определений)	0.10	–
37	365848.63	1328273.25	Метод спутниковых геодезических измерений (определений)	0.10	–
38	365841.75	1328316.41	Метод спутниковых геодезических измерений (определений)	0.10	–
39	365800.59	1328296.51	Метод спутниковых геодезических измерений (определений)	0.10	–
40	365783.95	1328287.65	Метод спутниковых геодезических измерений (определений)	0.10	–
41	365787.42	1328226.23	Метод спутниковых геодезических измерений (определений)	0.10	–
36	365857.85	1328225.35	Метод спутниковых	0.10	–

			геодезических измерений (определений)		
Зона1(6)	—	—	—	—	—
42	362501.87	1325729.12	Метод спутниковых геодезических измерений (определений)	0.10	—
43	362504.81	1325778.85	Метод спутниковых геодезических измерений (определений)	0.10	—
44	362499.16	1325824.34	Метод спутниковых геодезических измерений (определений)	0.10	—
45	362501.02	1325882.47	Метод спутниковых геодезических измерений (определений)	0.10	—
46	362439.33	1325886.34	Метод спутниковых геодезических измерений (определений)	0.10	—
47	362421.18	1325822.25	Метод спутниковых геодезических измерений (определений)	0.10	—
48	362410.78	1325732.41	Метод спутниковых геодезических измерений (определений)	0.10	—
42	362501.87	1325729.12	Метод спутниковых геодезических измерений (определений)	0.10	—
Зона1(7)	—	—	—	—	—
49	355730.59	1321167.08	Метод спутниковых геодезических измерений (определений)	0.10	—
50	355729.03	1321193.15	Метод спутниковых геодезических измерений (определений)	0.10	—
51	355724.13	1321193.87	Метод спутниковых геодезических измерений (определений)	0.10	—
52	355723.46	1321286.07	Метод спутниковых геодезических измерений (определений)	0.10	—
53	355640.22	1321273.54	Метод спутниковых геодезических измерений (определений)	0.10	—
54	355641.09	1321153.54	Метод спутниковых геодезических измерений (определений)	0.10	—
55	355724.33	1321166.07	Метод спутниковых геодезических измерений (определений)	0.10	—
49	355730.59	1321167.08	Метод спутниковых геодезических измерений (определений)	0.10	—

3. Сведения о характерных точках части (частей) границы объекта

Обозначение характерных точек части границы	Координаты, м		Метод определения координат характерной точки	Средняя квадратическая погрешность положения характерной точки (M _т), м	Описание обозначения точки на местности (при наличии)
	X	Y			
1	2	3	4	5	6
–	–	–	–	–	–

Зоны сельскохозяйственного использования.

**Производственная зона сельскохозяйственных
предприятий (СХ-3)**

**Производственная зона сельскохозяйственных предприятий (СХ-3)
с.Рожdestвено.**



Координаты контуров зон (Зона СХ-3)

ЗУ1

1	363390.44	1324781.92
2	363414.94	1324820.85
3	363403.28	1324851.95
4	363380.16	1324904.57
5	363358.50	1324948.12
6	363275.43	1324850.46
7	363303.70	1324822.43
8	363333.90	1324826.80
9	363358.10	1324813.40