



ГЛАВНОЕ УПРАВЛЕНИЕ АРХИТЕКТУРЫ И ГРАДОСТРОИТЕЛЬСТВА РЯЗАНСКОЙ ОБЛАСТИ

ПОСТАНОВЛЕНИЕ

«22» декабря 2021 г.

№ 620-н

Об утверждении генерального плана муниципального образования –
Погостинское сельское поселение Касимовского муниципального района
Рязанской области

На основании статей 23-25 Градостроительного кодекса Российской Федерации, статьи 2 Закона Рязанской области от 28.12.2018 № 106-ОЗ «О перераспределении отдельных полномочий в области градостроительной деятельности между органами местного самоуправления муниципальных образований Рязанской области и органами государственной власти Рязанской области», с учетом заключения о результатах общественных обсуждений от 15.10.2021 по проекту генерального плана муниципального образования – Погостинское сельское поселение Касимовского муниципального района Рязанской области, руководствуясь постановлением Правительства Рязанской области от 06.08.2008 № 153 «Об утверждении Положения о главном управлении архитектуры и градостроительства Рязанской области», главное управление архитектуры и градостроительства Рязанской области ПОСТАНОВЛЯЕТ:

1. Утвердить прилагаемый генеральный план муниципального образования – Погостинское сельское поселение Касимовского муниципального района Рязанской области.

2. Настоящее постановление вступает в силу со дня его официального опубликования.

3. Государственному казенному учреждению Рязанской области «Центр градостроительного развития Рязанской области» разместить настоящее постановление в федеральной государственной информационной системе территориального планирования (ФГИС ТП).

4. Отделу кадровой работы и делопроизводства обеспечить опубликование настоящего постановления в сетевом издании «Рязанские ведомости» (www.rv-ryazan.ru) и на официальном интернет-портале правовой информации (www.pravo.gov.ru) в течение двух дней со дня его издания.

5. Отделу информационного обеспечения градостроительной деятельности разместить настоящее постановление на официальном сайте главного управления архитектуры и градостроительства Рязанской области в сети «Интернет».

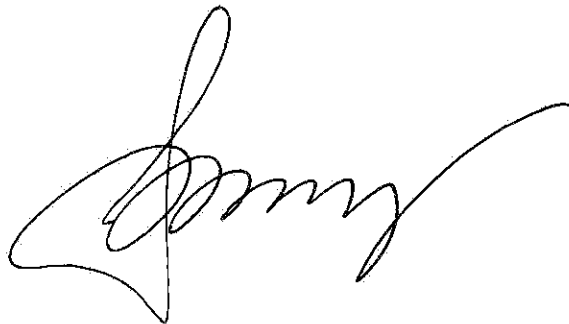
6. Предложить главе муниципального образования – Касимовский муниципальный район Рязанской области, главе муниципального образования – Погостинское сельское поселение Касимовского муниципального района Рязанской области обеспечить размещение настоящего постановления на официальном сайте муниципального образования в сети «Интернет», публикацию в средствах массовой информации.

7. Кадастровому сектору проектного отдела государственного казенного учреждения Рязанской области «Центр градостроительного развития Рязанской области» направить информацию о границах населенных пунктов в филиал Федерального государственного бюджетного учреждения «Федеральная кадастровая палата Федеральной службы государственной регистрации, кадастра и картографии» по Рязанской области для внесения сведений в Единый государственный реестр недвижимости (ЕГРН) в течение 5 рабочих дней со дня опубликования настоящего постановления на официальном интернет-портале правовой информации (www.pravo.gov.ru).

8. Признать не подлежащим применению решение Совета депутатов муниципального образования – Погостинское сельское поселение Касимовского муниципального района Рязанской области от 03.12.2013 № 151 «Об утверждении «Проекта Генерального плана муниципального образования – Погостинское сельское поселение Касимовского муниципального района Рязанской области с последующим внесением изменений и дополнений»».

9. Контроль за исполнением настоящего постановления оставляю за собой.

Начальник



Р.В. Шашкин

Утвержден
постановлением главного управления
архитектуры и градостроительства
Рязанской области
от 22 декабря 2021 г. № 620-п

ГЕНЕРАЛЬНЫЙ ПЛАН
муниципального образования – Погостинское сельское
поселение Касимовского муниципального района Рязанской области

ПОЛОЖЕНИЕ О ТЕРРИТОРИАЛЬНОМ ПЛАНИРОВАНИИ

1. Сведения о видах, назначении и наименованиях планируемых для размещения объектов местного значения поселения, их основные характеристики, их местоположение, а также характеристики зон с особыми условиями использования территорий в случае, если установление таких зон требуется в связи с размещением данных объектов.

1.1. Сведения о видах, назначении и наименованиях планируемых для размещения объектов местного значения, их основные характеристики.

Сведения о видах, назначении и наименованиях планируемых для размещения объектов местного значения, их основные характеристики, их местоположение (для объектов местного значения, не являющихся линейными объектами, указываются функциональные зоны), а также характеристики зон с особыми условиями использования территорий в случае, если установление таких зон требуется в связи с размещением данных объектов представлены в таблице.

№ п/п	Наименование	Условное обозначение	Функциональная зона по генеральному плану МО	Зоны с особыми условиями использования территории	Примечание
1	2	3	4	5	6
1	Объекты культуры и спорта				
	1. Реконструкция. Сельский клуб.		Жилая зона	Не требуется	

Сведения о планируемом размещении объектов местного значения отображены на карте «Карта планируемого размещения объектов местного значения поселения».

2. Параметры функциональных зон.

Согласно пункту 5 статьи 1 Градостроительного кодекса Российской Федерации, функциональные зоны – это зоны, для которых документами территориального планирования определены границы и функциональное назначение. Утверждение в документах территориального планирования границ функциональных зон не влечет за собой изменение правового режима земель, находящихся в границах указанных зон. При установлении функциональных зон учтены положения Градостроительного, Земельного и Водного кодексов

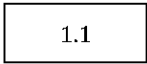
Российской Федерации, требования специальных нормативов и правил, касающиеся зон с нормируемым режимом градостроительной деятельности.

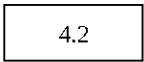
Функциональное зонирование территории муниципального образования является одним из основных инструментов регулирования градостроительной деятельности. Функциональное зонирование необходимо для определения условий использования территории, обязательных для всех участников градостроительной деятельности, в части функциональной принадлежности, плотности и характера застройки, ландшафтной организации территории.

При определении параметров функциональных зон на территории Погостинского сельского поселения учитывались общие градостроительные требования планирования развития в отношении к характеру протекающих в пределах зоны процессов, в том числе:

- рациональные формы расселения населения;
- оптимальные варианты сочетания в пределах зон градостроительных объектов различного функционального назначения;
- структурирование сети общественного обслуживания по принципу привлекательности для различных групп населения дифференцированных видов предложений в зависимости от предпочтений;
- обеспечение равной доступности территории общественного центра поселения по отношению ко всем функциональным зонам и планировочным частям населенного пункта, локализация центра с учетом исторически сложившегося характера использования территории;
- структурное разделение и обособление функциональных зон посредством выделения территорий, предназначенных для обеспечения транспортного и пешеходного обслуживания с учетом формирования рациональной системы связи и возможного осуществления альтернативных вариантов пространственных связей;
- максимальное использование особенностей природного ландшафта в процессе структурного выделения функциональных зон в целях наибольшего использования его преимуществ.

К функциональным зонам в генеральном плане муниципального образования – Погостинское сельское поселение Касимовского муниципального района Рязанской области относятся зоны, перечисленные в таблице ниже:

Код объекта	Значение	Условные обозначения
701010101	Зона застройки индивидуальными жилыми домами	
701010302	Зона специализированной общественной застройки	
701010401	Производственная зона	

Код объекта	Значение	Условные обозначения
701010404	Зона инженерной инфраструктуры	
701010405	Зона транспортной инфраструктуры	
701010500	Зоны сельскохозяйственного использования	
701010503	Производственная зона сельскохозяйственных предприятий	
701010601	Зона озелененных территорий общего пользования (лесопарки, парки, сады, скверы, бульвары, городские леса)	
701010605	Зона лесов	
701010701	Зона кладбищ	

Зона застройки индивидуальными жилыми домами.

Зона застройки индивидуальными жилыми домами предназначена для развития на основе существующих и вновь осваиваемых территорий зон комфортного жилья, включающих застройку преимущественно отдельно стоящими жилыми домами, усадебного (коттеджного) типа, малой этажности (до 3 этажей) с приусадебными земельными участками из расчета проживания в каждом доме одной семьи, а также объекты сферы социального и культурно-бытового обслуживания, обеспечивающей потребности жителей указанных территорий, и создание условий для размещения необходимых объектов инженерной и транспортной инфраструктур.

Зона специализированной общественной застройки.

Зона специализированной общественной застройки предназначена для обеспечения правовых условий использования земельных участков и строительства объектов социального назначения, объектов здравоохранения, объектов дошкольного, начального общего и среднего общего образования, объектов культуры и искусства, объектов физической культуры и массового спорта, культовых объектов, а также объектов инженерной и транспортной инфраструктуры, связанных с обслуживанием данной зоны.

Производственная зона.

Производственные зоны, зоны инженерной и транспортной инфраструктур предназначены для размещения промышленных, коммунальных и складских объектов, объектов инженерной и транспортной инфраструктур, в том числе

сооружений и коммуникаций железнодорожного, автомобильного, речного, морского, воздушного и трубопроводного транспорта, связи, а также для установления санитарно-защитных зон таких объектов в соответствии с требованиями технических регламентов.

Зона инженерной инфраструктуры.

Зона инженерной инфраструктуры предназначена для обеспечения правовых условий использования участков инженерных сооружений (источники водоснабжения, очистные сооружения, электростанции, иные сооружения). Разрешается размещение зданий, сооружений и коммуникаций, связанных с эксплуатацией инженерных, технических сооружений.

Зона транспортной инфраструктуры.

Зона транспортной инфраструктуры предназначена для обеспечения правовых условий формирования территорий, размещения объектов транспортной инфраструктуры (линейные объекты с обслуживающей инфраструктурой).

Зона сельскохозяйственного использования.

Зона сельскохозяйственного использования предназначена для выращивания зерновых и иных сельскохозяйственных культур, сенокосения, выпаса сельскохозяйственных животных, ведения личного подсобного хозяйства на полевых участках без права возведения объектов капитального строительства, а также для обеспечения правовых условий использования земельных участков, занятых объектами сельскохозяйственного назначения, используемыми для производства, хранения и первичной переработки сельскохозяйственной продукции.

Производственная зона сельскохозяйственных предприятий.

Производственная зона сельскохозяйственных предприятий предназначена для обеспечения правовых условий использования земельных участков, занятых объектами сельскохозяйственного назначения: зданиями, сооружениями, используемых для производства, хранения, первичной и глубокой переработки сельскохозяйственной продукции, для которых необходима организация санитарно-защитной зоны в соответствии с требованиями технических регламентов.

Зона озелененных территорий общего пользования (лесопарки, парки, сады, скверы, бульвары, городские леса).

Зона озелененных территорий общего пользования включает в себя участки, предназначенные для озеленения полос отвода автомобильных дорог, улично-дорожной сети, инженерной сети, объектов дорожного сервиса и дорожного хозяйства (при условии соответствия требованиям законодательства о безопасности движения), установления санитарно-защитных зон и санитарных

разрывов указанных объектов, объектов благоустройства, в том числе для размещения парков, скверов, бульваров, газонов в границах таких территорий, иных зеленых насаждений.

Зона лесов.

Зона лесов определяется в целях дифференциации режима использования, охраны, защиты и воспроизводства лесов, расположенных в лесопарковых зонах, а также для сохранения мест обитания фауны и восстановления нарушенных природных ландшафтов.

Зона кладбищ.

Зона кладбищ предназначена для обеспечения правовых условий использования земельных участков предназначенных для размещения кладбищ и соответствующих культовых сооружений, для которых необходима организация санитарно-защитной зоны в соответствии с требованиями технических регламентов.

Основными параметрами функциональных зон на территории муниципального образования приняты показатели с учетом методических рекомендаций по разработке проектов генеральных планов поселений и городских округов, утвержденных приказом Министерства регионального развития Российской Федерации от 26 мая 2011 года № 244. Границы, характеристики и параметры функциональных зон подлежат учету при:

- 1) определении градостроительных регламентов, подготавливаемых как предложения о внесении изменений в правила землепользования и застройки - изменений, целесообразность которых следует из генерального плана;
- 2) подготовке местных нормативов градостроительного проектирования на основании и с учетом расчетных показателей генерального плана;
- 3) подготовке Муниципальных программ социально-экономического развития, в том числе в отношении развития муниципальной инфраструктуры, подготовке иных актов и документов, регулирующих развитие муниципального образования;
- 4) подготовке документации по планировке территории.

В генеральном плане муниципального образования – Погостинское сельское поселение выделены следующие функциональные зоны, для которых определены границы и площади соответствующего функционального назначения:

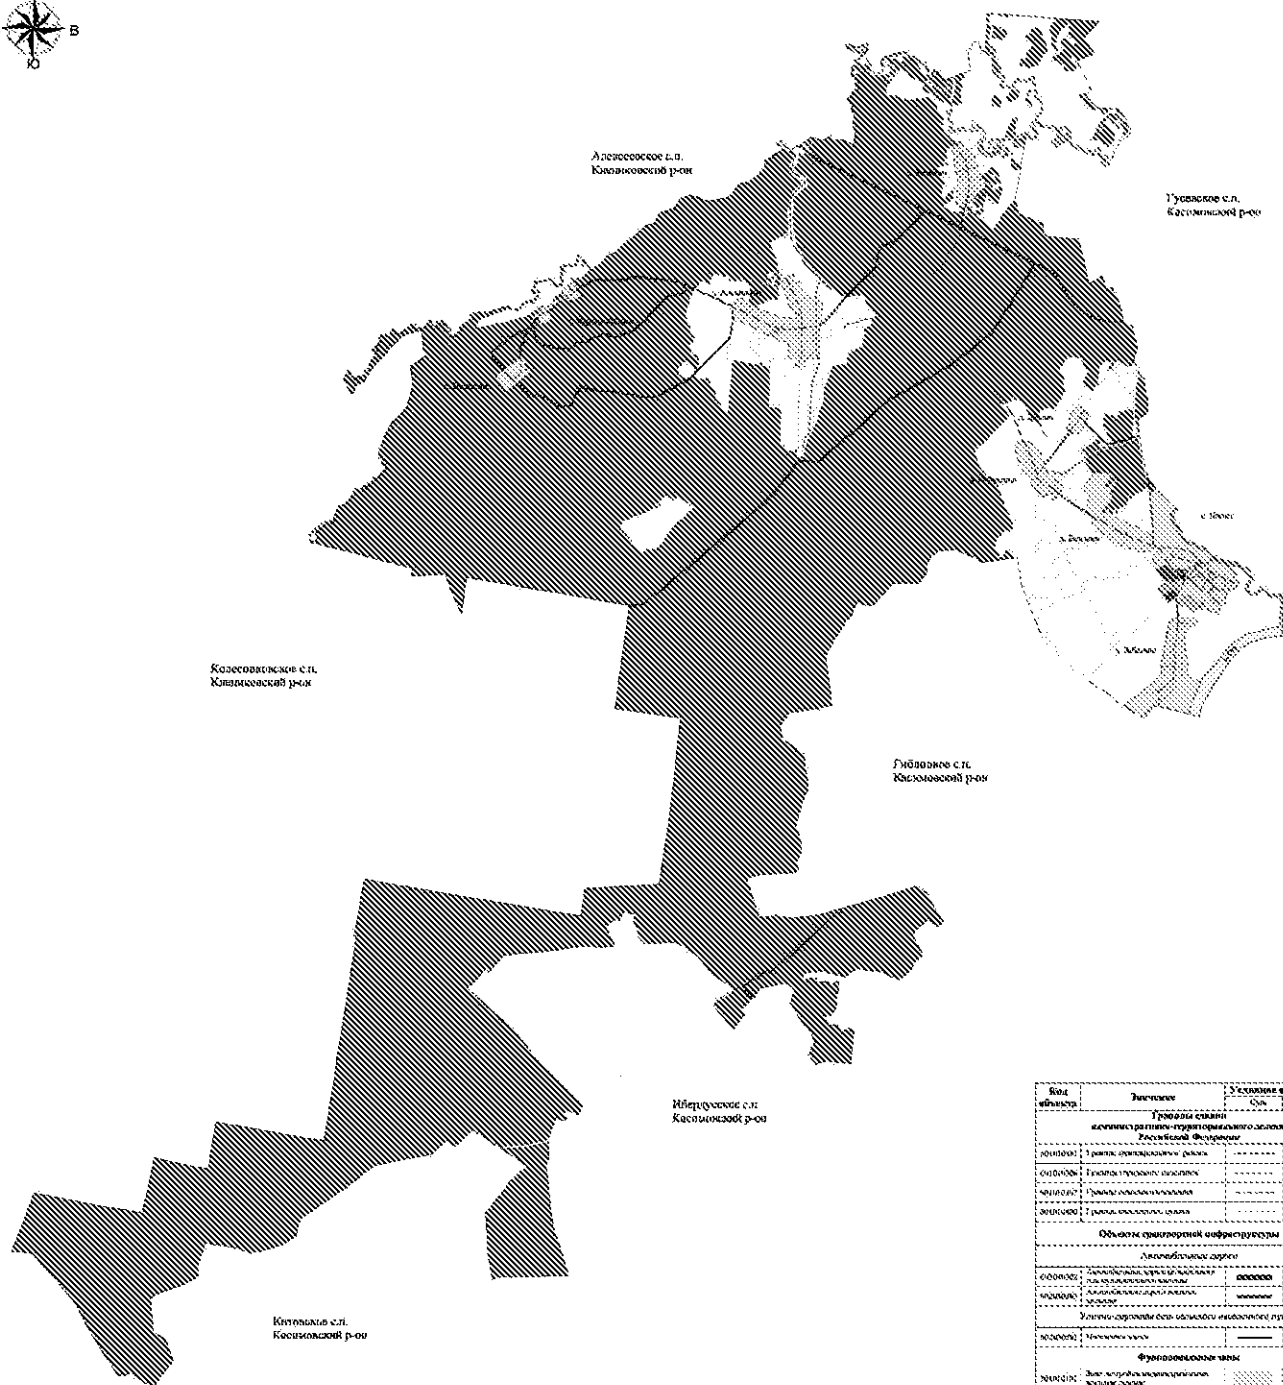
№ п/п	Наименование зоны	Площадь, га
1.	Зона застройки индивидуальными жилыми домами	61,56
2.	Зона специализированной общественной застройки	2,46
3.	Производственная зона	6,63

№ п/п	Наименование зоны	Площадь, га
4.	Зона инженерной инфраструктуры	5,00
5.	Зона транспортной инфраструктуры	28,22
6.	Зоны сельскохозяйственного использования	271,52
7.	Производственная зона сельскохозяйственных предприятий	16,36
8.	Зона озелененных территорий общего пользования (лесопарки, парки, сады, скверы, бульвары, городские леса)	55,79
9.	Зона лесов	1 739,15
10.	Зона кладбищ	2,75

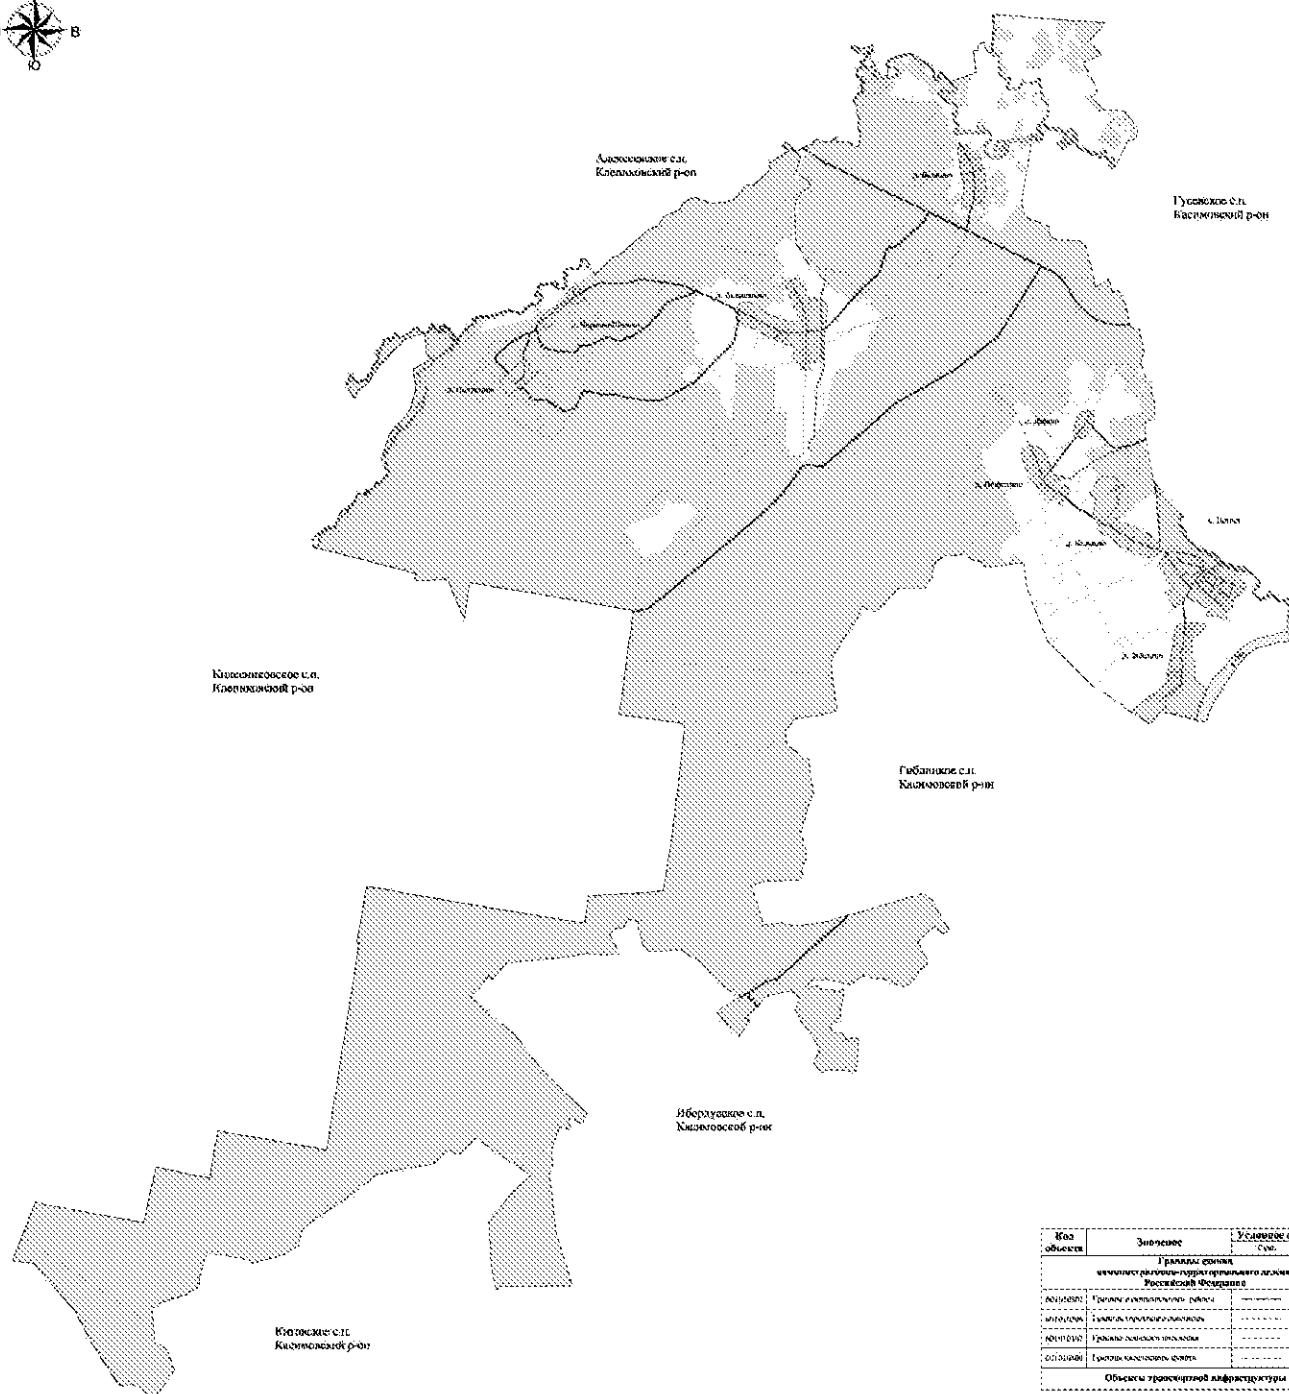
3. Сведения о планируемых для размещения в функциональных зонах объектов федерального значения, объектов регионального значения, объектов местного значения, за исключением линейных объектов.

Утвержденными документами территориального планирования на территории муниципального образования Погостинского сельского поселения Касимовского муниципального района Рязанской области не предусматривается размещение объектов регионального и федерального значения. Перечень объектов местного значения, планируемых для размещения, приведен в пункте 1.1 настоящих положений.

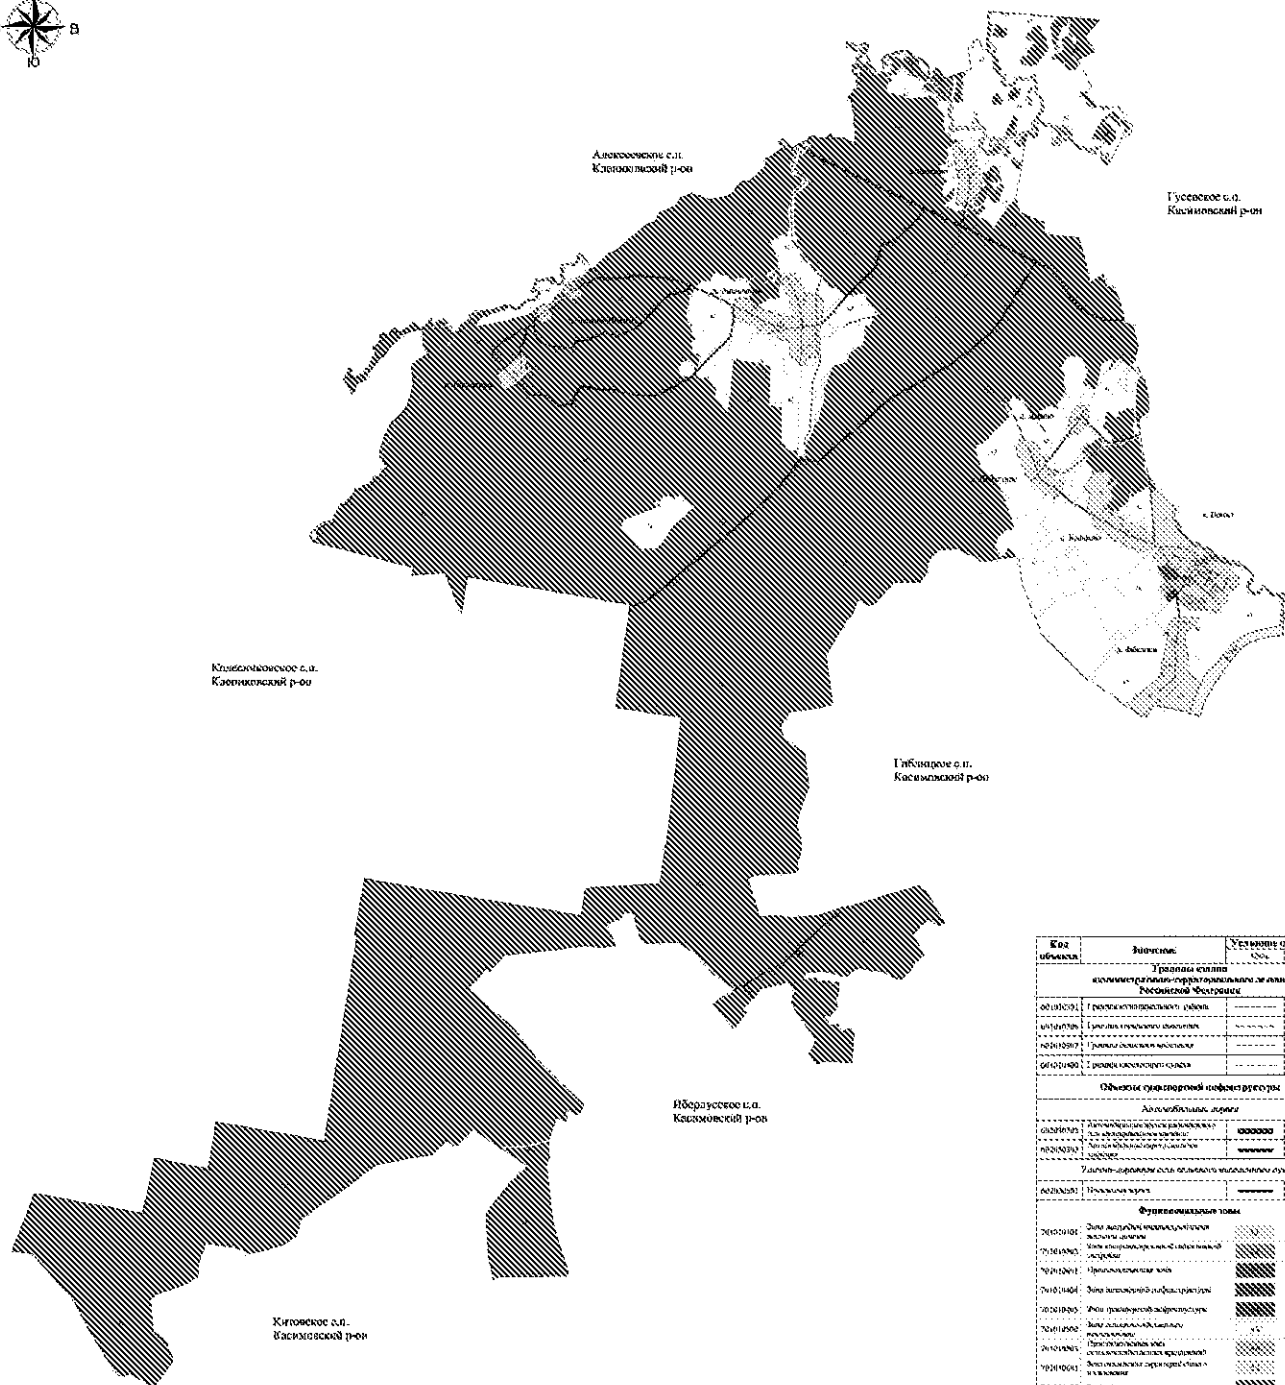
Присоединяю № 1 к литературному списку
музыкального издательства -
Полное название издательства
Киевского музыкального района
Росовской области

[illegible][illegible]

Приложение № 2 к генеральному плану
муниципального образования -
Питерского сельского поселения
Красноводского муниципального района
Республики Южная Осетия

[illegible]

Прозованное №3 в газетном издании
музыкального оформления -
Песня в стиле сельской интеллигенции
Кухаренко Ю. Музыкальный редактор
Рязанской области

[illegible][illegible]

FOCUS 4

Приложение № 4 к генеральному плану
муниципального образования —
Погостинское сельское поселение
Касимовского муниципального района
Рязанской области

Графическое описание местоположения границ населенных пунктов,
перечень координат характерных точек этих границ муниципального
образования – Погостинское сельское поселение Касимовского
муниципального района Рязанской области

ОПИСАНИЕ МЕСТОПОЛОЖЕНИЯ ГРАНИЦ

Граница населённого пункта д.Анемнясево

(наименование объекта местоположение границ, которого описано (далее - объект)

Раздел 1

Сведения об объекте		
№ п/п	Характеристики объекта	Описание характеристик
1	2	3
1	Местоположение объекта	<i>Российская Федерация, Рязанская область, р-н Касимовский, с/п Погостинское, д Анемнясево</i>
2	Площадь объекта $\pm$ величина погрешности определения площади ($P \pm \Delta P$)	<i>1200026 кв.м. $\pm$ 383 кв.м.</i>
3	Иные характеристики объекта	-

Раздел 2

Сведения о местоположении границ объекта					
1. Система координат <u>МСК-62</u>					
2. Сведения о характерных точках границ объекта					
Обозначение характерных точек границ	Координаты, м		Метод определения координат характерной точки	Средняя квадратическая погрешность положения характерной точки (Мт), м	Описание обозначения точки на местности (при наличии)
	Х	У			
1	2	3	4	5	6
1	490183,43	2220905,21	Картометрический метод	2,50	-
2	490218,57	2220916,92	Картометрический метод	2,50	-
3	490231,4	2220926,74	Картометрический метод	2,50	-
4	490232,8	2220927,82	Картометрический метод	2,50	-
5	490238,48	2220931,88	Картометрический метод	2,50	-
6	490303,73	2220978,58	Картометрический метод	2,50	-
7	490326,74	2220991,03	Картометрический метод	2,50	-
8	490341,11	2221005,4	Картометрический метод	2,50	-
9	490351,66	2221023,6	Картометрический метод	2,50	-
10	490364,12	2221064,78	Картометрический метод	2,50	-
11	490369,87	2221095,43	Картометрический метод	2,50	-
12	490365,08	2221132,78	Картометрический метод	2,50	-
13	490359,37	2221161,2	Картометрический метод	2,50	-
14	490345,95	2221188,97	Картометрический метод	2,50	-
15	490333,49	2221211,96	Картометрический метод	2,50	-
16	490320,07	2221240,7	Картометрический метод	2,50	-
17	490308,57	2221267,51	Картометрический метод	2,50	-
18	490296,11	2221281,88	Картометрический метод	2,50	-
19	490278,85	2221301,04	Картометрический метод	2,50	-
20	490252,01	2221334,56	Картометрический метод	2,50	-
21	490232,84	2221367,12	Картометрический метод	2,50	-
22	490203,13	2221418,84	Картометрический метод	2,50	-
23	490142,59	2221511,22	Картометрический метод	2,50	-
24	490098,8	2221633,07	Картометрический метод	2,50	-
25	490072,99	2221686,35	Картометрический метод	2,50	-
26	490050,95	2221750,52	Картометрический метод	2,50	-
27	490039,44	2221808,95	Картометрический метод	2,50	-
28	490024,14	2221874,86	Картометрический метод	2,50	-
29	490017,43	2221898,81	Картометрический метод	2,50	-
30	490014,55	2221920,84	Картометрический метод	2,50	-
31	490013,59	2221950,53	Картометрический метод	2,50	-
32	490015,51	2221979,26	Картометрический метод	2,50	-
33	490014,55	2222008	Картометрический метод	2,50	-
34	490013,59	2222028,11	Картометрический метод	2,50	-
35	490005,4	2222034,35	Картометрический метод	2,50	-
36	490012,15	2222120,78	Картометрический метод	2,50	-
37	490049,26	2222123,85	Картометрический метод	2,50	-
38	490052,94	2222158,17	Картометрический метод	2,50	-
39	490054,77	2222160,62	Картометрический метод	2,50	-

Сведения о местоположении границ объекта

40	490111,17	2222156,33	Картометрический метод	2,50	-
41	490111,17	2222153,27	Картометрический метод	2,50	-
42	490108,1	2222145,91	Картометрический метод	2,50	-
43	490095,23	2222107,91	Картометрический метод	2,50	-
44	490092,78	2222092,59	Картометрический метод	2,50	-
45	490095,23	2222086,46	Картометрический метод	2,50	-
46	490099,52	2222085,84	Картометрический метод	2,50	-
47	490110,55	2222085,23	Картометрический метод	2,50	-
48	490120,36	2222082,17	Картометрический метод	2,50	-
49	490127,1	2222077,87	Картометрический метод	2,50	-
50	490123,43	2222065	Картометрический метод	2,50	-
51	490123,43	2222054,58	Картометрический метод	2,50	-
52	490130,17	2222049,68	Картометрический метод	2,50	-
53	490143,65	2222046,61	Картометрический метод	2,50	-
54	490157,75	2222050,29	Картометрический метод	2,50	-
55	490185,95	2222045,39	Картометрический метод	2,50	-
56	490194,53	2222042,94	Картометрический метод	2,50	-
57	490198,21	2222031,9	Картометрический метод	2,50	-
58	490196,98	2222025,16	Картометрический метод	2,50	-
59	490213,64	2222017,57	Картометрический метод	2,50	-
60	490207,89	2222002,25	Картометрический метод	2,50	-
61	490216,51	2221995,54	Картометрический метод	2,50	-
62	490255,52	2221984,07	Картометрический метод	2,50	-
63	490288,11	2221981,19	Картометрический метод	2,50	-
64	490317,83	2221974,49	Картометрический метод	2,50	-
65	490345,63	2221962,04	Картометрический метод	2,50	-
66	490432,86	2221918,94	Картометрический метод	2,50	-
67	490640,59	2221838,3	Картометрический метод	2,50	-
68	490735,39	2221886,35	Картометрический метод	2,50	-
69	490789,79	2222011,69	Картометрический метод	2,50	-
70	490809,08	2222066,54	Картометрический метод	2,50	-
71	490774,21	2222080,62	Картометрический метод	2,50	-
72	490758,63	2222079,14	Картометрический метод	2,50	-
73	490741,89	2222082,81	Картометрический метод	2,50	-
74	490655,1	2222118,39	Картометрический метод	2,50	-
75	490671,42	2222159,16	Картометрический метод	2,50	-
76	490395,83	2222278,44	Картометрический метод	2,50	-
77	490418,83	2222314,76	Картометрический метод	2,50	-
78	490444,05	2222354,04	Картометрический метод	2,50	-
79	490438,86	2222362,94	Картометрический метод	2,50	-
80	490416,6	2222388,88	Картометрический метод	2,50	-
81	490405,47	2222397,78	Картометрический метод	2,50	-
82	490407,96	2222499,69	Картометрический метод	2,50	-
83	490346,25	2222555,36	Картометрический метод	2,50	-
84	490312,94	2222581,07	Картометрический метод	2,50	-
85	490281,02	2222593,92	Картометрический метод	2,50	-
86	490271,38	2222594,67	Картометрический метод	2,50	-
87	490164,88	2222592,48	Картометрический метод	2,50	-
88	489980,4	2222570,58	Картометрический метод	2,50	-
89	489898,18	2222561,92	Картометрический метод	2,50	-
90	489889,36	2222562,06	Картометрический метод	2,50	-

Сведения о местоположении границ объекта

91	489870,82	2222556,87	Картометрический метод	2,50	-
92	489861,91	2222548,72	Картометрический метод	2,50	-
93	489861,24	2222548,79	Картометрический метод	2,50	-
94	489847,22	2222550,26	Картометрический метод	2,50	-
95	489804,23	2222545,01	Картометрический метод	2,50	-
96	489789,39	2222542,05	Картометрический метод	2,50	-
97	489779,75	2222542,05	Картометрический метод	2,50	-
98	489638,47	2222510,98	Картометрический метод	2,50	-
99	489637,1	2222540,61	Картометрический метод	2,50	-
100	489610,09	2222537,61	Картометрический метод	2,50	-
101	489515,48	2222530,95	Картометрический метод	2,50	-
102	489437,59	2222529,46	Картометрический метод	2,50	-
103	489381,54	2222533,9	Картометрический метод	2,50	-
104	489337,03	2222540,57	Картометрический метод	2,50	-
105	489292,62	2222541,3	Картометрический метод	2,50	-
106	489262,99	2222541,3	Картометрический метод	2,50	-
107	489263,08	2222302,7	Картометрический метод	2,50	-
108	489259,52	2222292,44	Картометрический метод	2,50	-
109	489248,39	2222283,54	Картометрический метод	2,50	-
110	489233,4	2222279,72	Картометрический метод	2,50	-
111	489226,73	2222277,49	Картометрический метод	2,50	-
112	489189,64	2222276,01	Картометрический метод	2,50	-
113	489148,09	2222272,3	Картометрический метод	2,50	-
114	489119,16	2222269,34	Картометрический метод	2,50	-
115	489125,27	2222182,62	Картометрический метод	2,50	-
116	489126,02	2222132,22	Картометрический метод	2,50	-
117	489148,21	2222105,13	Картометрический метод	2,50	-
118	489189,76	2222101,42	Картометрический метод	2,50	-
119	489251,33	2222094,01	Картометрический метод	2,50	-
120	489252,81	2222071,03	Картометрический метод	2,50	-
121	489252,81	2222051,76	Картометрический метод	2,50	-
122	489260,23	2222033,23	Картометрический метод	2,50	-
123	489277,29	2221999,13	Картометрический метод	2,50	-
124	489286,94	2221985,79	Картометрический метод	2,50	-
125	489295,82	2221980,26	Картометрический метод	2,50	-
126	489315,95	2221981,22	Картометрический метод	2,50	-
127	489364,84	2221982,18	Картометрический метод	2,50	-
128	489413,72	2221982,18	Картометрический метод	2,50	-
129	489456,86	2221978,35	Картометрический метод	2,50	-
130	489502,87	2221974,52	Картометрический метод	2,50	-
131	489546,67	2221961,52	Картометрический метод	2,50	-
132	489564,89	2221951,94	Картометрический метод	2,50	-
133	489577,35	2221934,7	Картометрический метод	2,50	-
134	489583,1	2221909,8	Картометрический метод	2,50	-
135	489584,06	2221884,9	Картометрический метод	2,50	-
136	489581,18	2221852,33	Картометрический метод	2,50	-
137	489588,85	2221824,56	Картометрический метод	2,50	-
138	489637,59	2221740,33	Картометрический метод	2,50	-
139	489661,55	2221702,98	Картометрический метод	2,50	-
140	489676,89	2221670,41	Картометрический метод	2,50	-
141	489690,31	2221639,76	Картометрический метод	2,50	-

Сведения о местоположении границ объекта

142	489708,41	2221561,52	Картометрический метод	2,50	-
143	489725,66	2221521,29	Картометрический метод	2,50	-
144	489747,71	2221483,94	Картометрический метод	2,50	-
145	489838,51	2221325,09	Картометрический метод	2,50	-
146	489877,81	2221249,42	Картометрический метод	2,50	-
147	489927,65	2221146,94	Картометрический метод	2,50	-
148	489979,09	2221047,56	Картометрический метод	2,50	-
149	490000,17	2221010,21	Картометрический метод	2,50	-
150	490016,47	2220982,43	Картометрический метод	2,50	-
151	490030,85	2220965,19	Картометрический метод	2,50	-
152	490043,31	2220959,44	Картометрический метод	2,50	-
153	490072,07	2220960,4	Картометрический метод	2,50	-
154	490097,64	2220962,3	Картометрический метод	2,50	-
155	490128,31	2220962,3	Картометрический метод	2,50	-
156	490166,66	2220960,38	Картометрический метод	2,50	-
1	490183,43	2220905,21	Картометрический метод	2,50	-

3. Сведения о характерных точках части (частей) границы объекта

Обозначение характерных точек части границы	Координаты, м		Метод определения координат характерной точки	Средняя квадратическая погрешность положения характерной точки (М), м	Описание обозначения точки на местности (при наличии)
	X	Y			
1	2	3	4	5	6
Часть № -					
-	-	-	-	-	-

План границ объекта



Используемые условные знаки и обозначения:

Масштаб 1:7000

- 1 - характерная точка контура, сведения о которой позволяют однозначно определить её на местности
- - впоть образованная часть контура, сведения о которой достаточны для определения её местоположения

ОПИСАНИЕ МЕСТОПОЛОЖЕНИЯ ГРАНИЦ

Граница населенного пункта д. Бельково

(наименование объекта местоположение границ, которого описано (далее - объект)

Раздел 1

Сведения об объекте		
№ п/п	Характеристики объекта	Описание характеристик
1	2	3
1	Местоположение объекта	<i>Российская Федерация, Рязанская область, р-н Касимовский, с/п Погостинское, д Бельково</i>
2	Площадь объекта $\pm$ величина погрешности определения площади ($P \pm \Delta P$)	<i>750049 кв.м. $\pm$ 303 кв.м.</i>
3	Иные характеристики объекта	-

Раздел 2

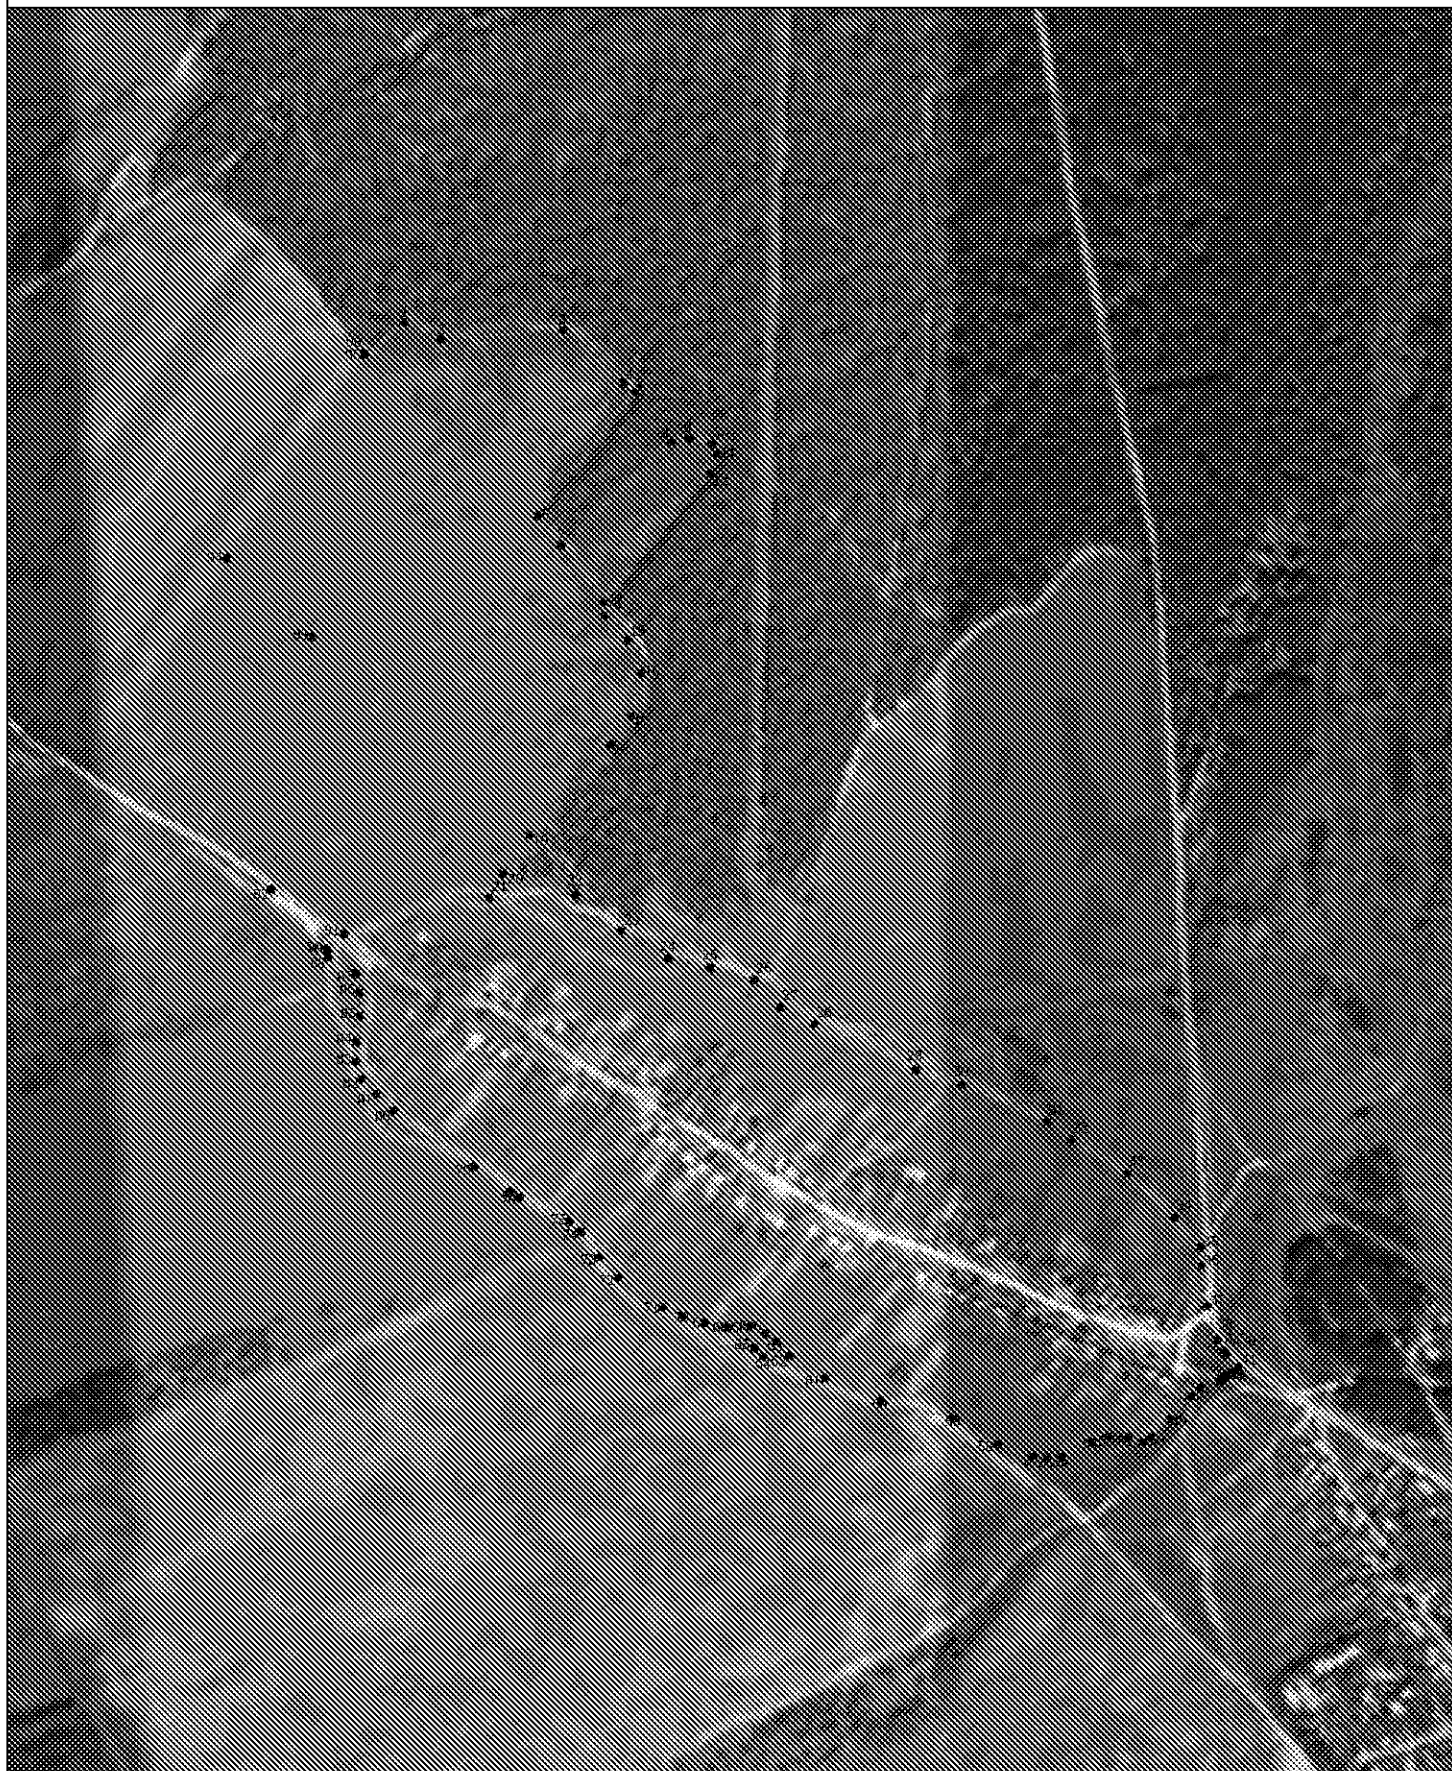
Сведения о местоположении границ объекта					
1. Система координат <i>МСК-62</i>					
2. Сведения о характерных точках границ объекта					
Обозначение характерных точек границ	Координаты, м		Метод определения координат характерной точки	Средняя квадратическая погрешность положения характерной точки (Мт), м	Описание обозначения точки на местности (при наличии)
	X	Y			
1	2	3	4	5	6
1	487196,69	2227608,25	Картометрический метод	2,50	-
2	487174,31	2227656,12	Картометрический метод	2,50	-
3	487186,25	2227815,11	Картометрический метод	2,50	-
4	487117,89	2227894,7	Картометрический метод	2,50	-
5	487105,58	2227908,67	Картометрический метод	2,50	-
6	486943,71	2227783,01	Картометрический метод	2,50	-
7	486905,02	2227813,66	Картометрический метод	2,50	-
8	487039,94	2227958,03	Картометрический метод	2,50	-
9	487044,68	2227979,96	Картометрический метод	2,50	-
10	487036,93	2228010,8	Картометрический метод	2,50	-
11	487024,05	2228017,03	Картометрический метод	2,50	-
12	486998,47	2228008,62	Картометрический метод	2,50	-
13	486830,64	2227868,67	Картометрический метод	2,50	-
14	486813,11	2227869,52	Картометрический метод	2,50	-
15	486781,03	2227900,58	Картометрический метод	2,50	-
16	486737,8	2227917,41	Картометрический метод	2,50	-
17	486681,14	2227904,71	Картометрический метод	2,50	-
18	486644,98	2227878,52	Картометрический метод	2,50	-
19	486525	2227772,4	Картометрический метод	2,50	-
20	486475,03	2227737,14	Картометрический метод	2,50	-
21	486443,82	2227719,38	Картометрический метод	2,50	-
22	486448,39	2227832,06	Картометрический метод	2,50	-
23	486400,78	2227892,37	Картометрический метод	2,50	-
24	486364,28	2227953,46	Картометрический метод	2,50	-
25	486352,38	2228008,21	Картометрический метод	2,50	-
26	486337,26	2228065,78	Картометрический метод	2,50	-
27	486300,8	2228100,26	Картометрический метод	2,50	-
28	486278,58	2228144,69	Картометрический метод	2,50	-
29	486218,28	2228276,41	Картометрический метод	2,50	-
30	486199,23	2228337,51	Картометрический метод	2,50	-
31	486150,83	2228448,59	Картометрический метод	2,50	-
32	486127,03	2228480,33	Картометрический метод	2,50	-
33	486083,38	2228553,33	Картометрический метод	2,50	-
34	486025,46	2228615,22	Картометрический метод	2,50	-
35	485987,15	2228649,22	Картометрический метод	2,50	-
36	485962,64	2228650,29	Картометрический метод	2,50	-
37	485910	2228658,18	Картометрический метод	2,50	-
38	485865,63	2228670,42	Картометрический метод	2,50	-
39	485850,72	2228679,9	Картометрический метод	0,10	-

Сведения о местоположении границ объекта

40	485846,33	2228682,69	Картометрический метод	2,50	-
41	485828,78	2228699,35	Картометрический метод	2,50	-
42	485822,4	2228690,39	Картометрический метод	0,10	-
43	485819,53	2228686,34	Картометрический метод	0,10	-
44	485817,67	2228683,73	Картометрический метод	2,50	-
45	485816,34	2228680,5	Картометрический метод	0,10	-
46	485814,35	2228675,66	Картометрический метод	0,10	-
47	485803,09	2228648,33	Картометрический метод	2,50	-
48	485791,3	2228636,67	Картометрический метод	2,50	-
49	485762,1	2228609,18	Картометрический метод	2,50	-
50	485738	2228583,62	Картометрический метод	2,50	-
51	485732,41	2228574,86	Картометрический метод	2,50	-
52	485737,52	2228554,18	Картометрический метод	2,50	-
53	485738,49	2228529,11	Картометрический метод	2,50	-
54	485732,24	2228506,75	Картометрический метод	2,50	-
55	485712,45	2228467,19	Картометрический метод	2,50	-
56	485710,36	2228448,45	Картометрический метод	2,50	-
57	485713,49	2228429,72	Картометрический метод	2,50	-
58	485727,8	2228384,04	Картометрический метод	2,50	-
59	485763,37	2228326,04	Картометрический метод	2,50	-
60	485785,93	2228231,45	Картометрический метод	2,50	-
61	485815,36	2228157,58	Картометрический метод	2,50	-
62	485844,78	2228112,53	Картометрический метод	2,50	-
63	485862,7	2228093,88	Картометрический метод	0,10	-
64	485843	2228077,54	Картометрический метод	0,10	-
65	485854,3	2228065,22	Картометрический метод	0,10	-
66	485872,94	2228080,88	Картометрический метод	0,10	-
67	485883,19	2228059,54	Картометрический метод	2,50	-
68	485882,15	2228031,43	Картометрический метод	2,50	-
69	485888,4	2228001,24	Картометрический метод	2,50	-
70	485895,69	2227972,09	Картометрический метод	2,50	-
71	485907,15	2227946,06	Картометрический метод	2,50	-
72	485946,5	2227887,11	Картометрический метод	2,50	-
73	485973,59	2227863,16	Картометрический метод	2,50	-
74	486006,93	2227839,22	Картометрический метод	2,50	-
75	486020,48	2227823,6	Картометрический метод	2,50	-
76	486052	2227758	Картометрический метод	2,50	-
77	486059,71	2227746,78	Картометрический метод	2,50	-
78	486059,68	2227746,73	Картометрический метод	2,50	-
79	486092,26	2227699,43	Картометрический метод	2,50	-
80	486164,98	2227593,74	Картометрический метод	2,50	-
81	486186,86	2227570,84	Картометрический метод	2,50	-
82	486206,65	2227551,06	Картометрический метод	2,50	-
83	486228,53	2227543,77	Картометрический метод	2,50	-
84	486255,62	2227544,81	Картометрический метод	2,50	-
85	486288,96	2227550,02	Картометрический метод	2,50	-
86	486320,22	2227548,98	Картометрический метод	2,50	-
87	486344,18	2227543,77	Картометрический метод	2,50	-
88	486365,79	2227508,3	Картометрический метод	2,50	-
89	486373,91	2227508,46	Картометрический метод	2,50	-
90	486376,94	2227506,19	Картометрический метод	2,50	-

Сведения о местоположении границ объекта					
91	486396,41	2227529,15	Картометрический метод	2,50	-
92	486455,03	2227434,2	Картометрический метод	2,50	-
93	486785,02	2227488	Картометрический метод	2,50	-
94	486887,57	2227375,87	Картометрический метод	2,50	-
95	487154,33	2227556,24	Картометрический метод	2,50	-
96	487155,51	2227556,12	Картометрический метод	2,50	-
1	487196,69	2227608,25	Картометрический метод	2,50	-
3. Сведения о характерных точках части (частей) границы объекта					
Обозначение характерных точек части границы	Координаты, м		Метод определения координат характерной точки	Средняя квадратическая погрешность положения характерной точки (Мп), м	Описание обозначения точки на местности (при наличии)
	X	Y			
1	2	3	4	5	6
Часть № _					
-	-	-	-	-	-

План границ объекта



Используемые условные знаки и обозначения:

Масштаб 1:7000

- 1 - характерная точка контура, сведения о которой позволяют однозначно определить её на местности
- - вновь образованная часть контура, сведения о которой достаточны для определения её местоположения

ОПИСАНИЕ МЕСТОПОЛОЖЕНИЯ ГРАНИЦ

Граница населённого пункта д.Белясево

(наименование объекта местоположение границ, которого описано (далее - объект)

Раздел 1

Сведения об объекте		
№ п/п	Характеристики объекта	Описание характеристик
1	2	3
1	Местоположение объекта	<i>Российская Федерация, Рязанская область, р-н Касимовский, с/п Погостинское, д Белясево</i>
2	Площадь объекта $\pm$ величина погрешности определения площади ($P \pm \Delta P$)	<i>418830кв.м. $\pm$ 227кв.м.</i>
3	Иные характеристики объекта	-

Раздел 2

Сведения о местоположении границ объекта					
1. Система координат <u>МСК-62</u>					
2. Сведения о характерных точках границ объекта					
Обозначение характерных точек границ	Координаты, м		Метод определения координат характерной точки	Средняя квадратическая погрешность положения характерной точки (Мт), м	Описание обозначения точки на местности (при наличии)
	X	Y			
1	2	3	4	5	6
1	493236,8	2225095,17	Картометрический метод	2,50	-
2	493229,1	2225132,74	Картометрический метод	2,50	-
3	493102,49	2225217,6	Картометрический метод	2,50	-
4	493124,17	2225326,85	Картометрический метод	2,50	-
5	493045,93	2225371,72	Картометрический метод	2,50	-
6	492951,96	2225393,18	Картометрический метод	2,50	-
7	492787,13	2225433,34	Картометрический метод	2,50	-
8	492774,58	2225454,32	Картометрический метод	2,50	-
9	492651,85	2225483,8	Картометрический метод	2,50	-
10	492611,45	2225470,03	Картометрический метод	2,50	-
11	492586,61	2225475,4	Картометрический метод	2,50	-
12	492559,79	2225487,7	Картометрический метод	2,50	-
13	492529,51	2225488,98	Картометрический метод	2,50	-
14	492453,65	2225492,19	Картометрический метод	2,50	-
15	492428,78	2225503,36	Картометрический метод	2,50	-
16	492410,67	2225504,95	Картометрический метод	2,50	-
17	492386,32	2225509,66	Картометрический метод	2,50	-
18	492355,46	2225475,22	Картометрический метод	2,50	-
19	492288,8	2225471,72	Картометрический метод	2,50	-
20	492285,67	2225440,4	Картометрический метод	2,50	-
21	492258,78	2225405,56	Картометрический метод	2,50	-
22	492244,34	2225413,12	Картометрический метод	2,50	-
23	492250,44	2225462,93	Картометрический метод	2,50	-
24	492222,37	2225454	Картометрический метод	2,50	-
25	492200,91	2225435,85	Картометрический метод	2,50	-
26	492199,62	2225384,47	Картометрический метод	2,50	-
27	492172,25	2225370,17	Картометрический метод	2,50	-
28	492151,48	2225352,52	Картометрический метод	2,50	-
29	492115,38	2225240,96	Картометрический метод	2,50	-
30	492114,37	2225237,84	Картометрический метод	2,50	-
31	492113,42	2225234,41	Картометрический метод	2,50	-
32	492094,03	2225164,79	Картометрический метод	2,50	-
33	492092,79	2225046,68	Картометрический метод	2,50	-
34	492143,91	2225045,9	Картометрический метод	2,50	-
35	492227,66	2225051,8	Картометрический метод	2,50	-
36	492279,53	2225057,69	Картометрический метод	2,50	-
37	492349,48	2225069,5	Картометрический метод	2,50	-
38	492423,38	2225080,33	Картометрический метод	2,50	-
39	492506,6	2225087,56	Картометрический метод	2,50	-

Сведения о местоположении границ объекта

40	492536,27	2225078,36	Картометрический метод	2,50	-
41	492590,47	2225067,53	Картометрический метод	2,50	-
42	492632,26	2225053,7	Картометрический метод	2,50	-
43	492666,4	2225043,14	Картометрический метод	2,50	-
44	492716,2	2225031,54	Картометрический метод	2,50	-
45	492781,29	2225025,19	Картометрический метод	2,50	-
46	492828,58	2225017,32	Картометрический метод	2,50	-
47	492869,96	2225010,43	Картометрический метод	2,50	-
48	492906,23	2225003,34	Картометрический метод	2,50	-
49	492955,92	2224996,63	Картометрический метод	2,50	-
50	492995,39	2224994,66	Картометрический метод	2,50	-
51	493031,96	2224983,55	Картометрический метод	2,50	-
52	493102,11	2224972,75	Картометрический метод	2,50	-
53	493153,99	2224980,63	Картометрический метод	2,50	-
54	493196,33	2225010,1	Картометрический метод	2,50	-
55	493205,04	2225029,6	Картометрический метод	2,50	-
56	493202,55	2225046,2	Картометрический метод	2,50	-
1	493236,8	2225095,17	Картометрический метод	2,50	-

3. Сведения о характерных точках части (частей) границы объекта

Обозначение характерных точек части границы	Координаты, м		Метод определения координат характерной точки	Средняя квадратическая погрешность положения характерной точки (M _t), м	Описание обозначения точки на местности (при наличии)
	X	Y			
1	2	3	4	5	6
Часть № -					
-	-	-	-	-	-

План границ объекта



Используемые условные знаки и обозначения:

Масштаб 1:7000

- 1 - характерная точка контура, сведения о которой позволяют однозначно определить её на местности
- - вновь образованная часть контура, сведения о которой достаточны для определения её местоположения

ОПИСАНИЕ МЕСТОПОЛОЖЕНИЯ ГРАНИЦ

Граница населенного пункта д.Забелино

(наименование объекта местоположение границ, которого описано (далее - объект)

Раздел 1

Сведения об объекте		
№ п/п	Характеристики объекта	Описание характеристик
1	2	3
1	Местоположение объекта	<i>Российская Федерация, Рязанская область, р-н Касимовский, с/п Погостинское, д Забелино</i>
2	Площадь объекта $\pm$ величина погрешности определения площади ($P \pm \Delta P$)	<i>1086976 кв.м. $\pm$ 365 кв.м.</i>
3	Иные характеристики объекта	-

Раздел 2

Сведения о местоположении границ объекта					
1. Система координат <i>МСК-62</i>					
2. Сведения о характерных точках границ объекта					
Обозначение характерных точек границ	Координаты, м		Метод определения координат характерной точки	Средняя квадратическая погрешность положения характерной точки (Mt), м	Описание обозначения точки на местности (при наличии)
	X	Y			
1	2	3	4	5	6
1	483852,88	2228842,2	Картометрический метод	2,50	-
2	484145,8	2228905,69	Картометрический метод	2,50	-
3	484145,04	2228908,79	Картометрический метод	2,50	-
4	484163,29	2228915,24	Картометрический метод	2,50	-
5	484205,91	2228927,35	Картометрический метод	2,50	-
6	484231,07	2228930,65	Картометрический метод	2,50	-
7	484251,83	2228924,99	Картометрический метод	2,50	-
8	484252,9	2228916,66	Картометрический метод	2,50	-
9	484342,21	2228939,94	Картометрический метод	2,50	-
10	484349,72	2228938,49	Картометрический метод	2,50	-
11	484374,99	2228937,21	Картометрический метод	2,50	-
12	484422,01	2228952,53	Картометрический метод	2,50	-
13	484431,04	2228958,2	Картометрический метод	2,50	-
14	484474,57	2228991,48	Картометрический метод	2,50	-
15	484488,23	2229005,14	Картометрический метод	2,50	-
16	484498,47	2229019,65	Картометрический метод	2,50	-
17	484501,88	2229045,26	Картометрический метод	2,50	-
18	484499,32	2229074,28	Картометрический метод	2,50	-
19	484508,71	2229099,03	Картометрический метод	2,50	-
20	484527,49	2229119,52	Картометрический метод	2,50	-
21	484522,37	2229134,03	Картометрический метод	2,50	-
22	484517,25	2229156,22	Картометрический метод	2,50	-
23	484518,95	2229210,84	Картометрический метод	2,50	-
24	484519,81	2229297,05	Картометрический метод	2,50	-
25	484515,54	2229364,48	Картометрический метод	2,50	-
26	484515,85	2229417,01	Картометрический метод	2,50	-
27	484505,6	2229466,52	Картометрический метод	2,50	-
28	484487,66	2229498,95	Картометрический метод	2,50	-
29	484463,77	2229495,24	Картометрический метод	2,50	-
30	484381,45	2229421,82	Картометрический метод	2,50	-
31	484308,03	2229347,28	Картометрический метод	2,50	-
32	484276,88	2229288,32	Картометрический метод	2,50	-
33	484232,38	2229244,93	Картометрический метод	2,50	-
34	484170,08	2229239,37	Картометрический метод	2,50	-
35	484115,6	2229243,74	Картометрический метод	2,50	-
36	484064,34	2229242,89	Картометрический метод	2,50	-
37	483979,29	2229250,67	Картометрический метод	2,50	-
38	483932,31	2229254,09	Картометрический метод	2,50	-
39	483910,95	2229261,77	Картометрический метод	2,50	-

Сведения о местоположении границ объекта

40	483855,72	2229273,72	Картометрический метод	2,50	-
41	483777,13	2229287,37	Картометрический метод	2,50	-
42	483739,54	2229291,64	Картометрический метод	2,50	-
43	483702,81	2229287,37	Картометрический метод	2,50	-
44	483673,36	2229299,32	Картометрический метод	2,50	-
45	483646,88	2229301,88	Картометрический метод	2,50	-
46	483608,44	2229295,06	Картометрический метод	2,50	-
47	483573,41	2229287,37	Картометрический метод	2,50	-
48	483546,08	2229286,52	Картометрический метод	2,50	-
49	483517,03	2229292,5	Картометрический метод	2,50	-
50	483487,99	2229304,44	Картометрический метод	2,50	-
51	483463,22	2229322,37	Картометрический метод	2,50	-
52	483444,42	2229343,71	Картометрический метод	2,50	-
53	483426,48	2229371,02	Картометрический метод	2,50	-
54	483400	2229417,97	Картометрический метод	2,50	-
55	483331,18	2229543,4	Картометрический метод	2,50	-
56	483250,88	2229507,55	Картометрический метод	2,50	-
57	483079,73	2229434,24	Картометрический метод	2,50	-
58	483014,81	2229410,34	Картометрический метод	2,50	-
59	482957,58	2229383,03	Картометрический метод	2,50	-
60	482800,85	2229331,85	Картометрический метод	2,50	-
61	482759	2229319,05	Картометрический метод	2,50	-
62	482786,82	2229213,76	Картометрический метод	2,50	-
63	482851,2	2228969,2	Картометрический метод	2,50	-
64	482883,64	2228778,54	Картометрический метод	2,50	-
65	482896,46	2228765,73	Картометрический метод	2,50	-
66	482910,12	2228758,91	Картометрический метод	2,50	-
67	482930,63	2228759,76	Картометрический метод	2,50	-
68	482958,81	2228767,44	Картометрический метод	2,50	-
69	482985,3	2228777,68	Картометрический метод	2,50	-
70	483005,8	2228783,66	Картометрический метод	2,50	-
71	483035,7	2228780,25	Картометрический метод	2,50	-
72	483039,36	2228778,24	Картометрический метод	2,50	-
73	482971,36	2228743,2	Картометрический метод	2,50	-
74	482698,29	2228456,82	Картометрический метод	2,50	-
75	482901,37	2228143,07	Картометрический метод	2,50	-
76	482922,9	2228143,28	Картометрический метод	2,50	-
77	483324,91	2228658,68	Картометрический метод	2,50	-
78	483461,09	2228806,95	Картометрический метод	2,50	-
79	483469,24	2228815,19	Картометрический метод	2,50	-
80	483633,05	2228800,55	Картометрический метод	2,50	-
81	483694,51	2228814,7	Картометрический метод	2,50	-
82	483796,6	2228840,37	Картометрический метод	2,50	-
83	483835,65	2228841,16	Картометрический метод	2,50	-
1	483852,88	2228842,2	Картометрический метод	2,50	-

3. Сведения о характерных точках части (частей) границы объекта

Обозначение характерных точек части границы	Координаты, м		Метод определения координат характерной точки	Средняя квадратическая погрешность положения характерной точки (Мп), м	Описание обозначения точки на местности (при паличии)
	X	Y			
1	2	3	4	5	6
Часть № _					
-	-	-	-	-	-

План границ объекта



Используемые условные знаки и обозначения:

Масштаб 1:7000

- ¹ - характерная точка контура, сведения о которой позволяют однозначно определить её на местности
- - вповь образованная часть контура, сведения о которой достаточны для определения её местоположения

ОПИСАНИЕ МЕСТОПОЛОЖЕНИЯ ГРАНИЦ

Граница населенного пункта д.Левино

(наименование объекта местоположение границ, которого описано (далее - объект)

Раздел 1

Сведения об объекте		
№ п/п	Характеристики объекта	Описание характеристик
1	2	3
1	Местоположение объекта	<i>Российская Федерация, Рязанская область, р-н Касимовский, с/п Погостинское, д Левино</i>
2	Площадь объекта $\pm$ величина погрешности определения площади ($P \pm \Delta P$)	<i>129969 кв.м. $\pm$ 126 кв.м.</i>
3	Иные характеристики объекта	-

Раздел 2

Сведения о местоположении границ объекта					
1. Система координат <i>МСК-62</i>					
2. Сведения о характерных точках границ объекта					
Обозначение характерных точек границ	Координаты, м		Метод определения координат характерной точки	Средняя квадратическая погрешность положения характерной точки (Мт), м	Описание обозначения точки на местности (при наличии)
	X	Y			
1	2	3	4	5	6
1	488378	2227251,87	Картометрический метод	2,50	-
2	488376,08	2227267,19	Картометрический метод	2,50	-
3	488363,64	2227289,21	Картометрический метод	2,50	-
4	488346,41	2227314,1	Картометрический метод	2,50	-
5	488387,19	2227342,21	Картометрический метод	2,50	-
6	488385,65	2227367,71	Картометрический метод	2,50	-
7	488383,74	2227380,15	Картометрический метод	2,50	-
8	488357,82	2227433,89	Картометрический метод	2,50	-
9	488328,22	2227446,2	Картометрический метод	2,50	-
10	488315,77	2227436,63	Картометрический метод	2,50	-
11	488308,11	2227438,55	Картометрический метод	2,50	-
12	488290,88	2227445,25	Картометрический метод	2,50	-
13	488265,99	2227462,48	Картометрический метод	2,50	-
14	488250,68	2227473,01	Картометрический метод	2,50	-
15	488240,15	2227473,96	Картометрический метод	2,50	-
16	488224,83	2227469,18	Картометрический метод	2,50	-
17	488180,8	2227453,86	Картометрический метод	2,50	-
18	488118,11	2227430,91	Картометрический метод	2,50	-
19	488063,5	2227406,02	Картометрический метод	2,50	-
20	488031,72	2227383,7	Картометрический метод	2,50	-
21	488029,02	2227388,81	Картометрический метод	0,10	-
22	488002,52	2227374,64	Картометрический метод	0,10	-
23	488008,97	2227363	Картометрический метод	2,50	-
24	487970,79	2227326,72	Картометрический метод	2,50	-
25	487948,76	2227309,49	Картометрический метод	2,50	-
26	487911,39	2227290,34	Картометрический метод	2,50	-
27	487895,1	2227281,73	Картометрический метод	2,50	-
28	487885,52	2227272,16	Картометрический метод	2,50	-
29	487882,65	2227263,54	Картометрический метод	2,50	-
30	487883,61	2227252,05	Картометрический метод	2,50	-
31	487886,93	2227218,48	Картометрический метод	2,50	-
32	487899,4	2227192,67	Картометрический метод	2,50	-
33	487906,52	2227172,19	Картометрический метод	2,50	-
34	487912,35	2227150,58	Картометрический метод	2,50	-
35	487912,35	2227112,29	Картометрический метод	2,50	-
36	487977,84	2227080,28	Картометрический метод	2,50	-
37	487997,65	2227072,72	Картометрический метод	2,50	-
38	488071,39	2227130,48	Картометрический метод	2,50	-
39	488081,92	2227126,65	Картометрический метод	2,50	-

Сведения о местоположении границ объекта

40	488125,04	2227099,84	Картометрический метод	2,50	-
41	488152,43	2227128,62	Картометрический метод	2,50	-
42	488168,86	2227115,18	Картометрический метод	2,50	-
43	488190,89	2227141,98	Картометрический метод	2,50	-
44	488200,47	2227128,58	Картометрический метод	2,50	-
45	488221,55	2227145,81	Картометрический метод	2,50	-
46	488230,17	2227138,16	Картометрический метод	2,50	-
47	488274,24	2227166,87	Картометрический метод	2,50	-
48	488317,35	2227208,99	Картометрический метод	2,50	-
49	488359,26	2227235,76	Картометрический метод	2,50	-
1	488378	2227251,87	Картометрический метод	2,50	-

3. Сведения о характерных точках части (частей) границы объекта

Обозначение характерных точек части границы	Координаты, м		Метод определения координат характерной точки	Средняя квадратическая погрешность положения характерной точки (М), м	Описание обозначения точки на местности (при наличии)
	X	Y			
1	2	3	4	5	6
Часть № _					
-	-	-	-	-	-

План границ объекта



Используемые условные знаки и обозначения:

Масштаб 1:4000

- 1 - характерная точка контура, сведения о которой позволяют однозначно определить её на местности
- - вновь образованная часть контура, сведения о которой достаточны для определения её местоположения

ОПИСАНИЕ МЕСТОПОЛОЖЕНИЯ ГРАНИЦ

Граница населённого пункта д.Полухтино

(наименование объекта местоположение границ, которого описано (далее - объект)

Раздел 1

Сведения об объекте		
№ п/п	Характеристики объекта	Описание характеристик
1	2	3
1	Местоположение объекта	<i>Российская Федерация, Рязанская область, р-н Касимовский, с/п Погостинское, д Полухтино</i>
2	Площадь объекта $\pm$ величина погрешности определения площади ($P \pm \Delta P$)	<i>444226 кв.м. $\pm$ 233 кв.м.</i>
3	Иные характеристики объекта	-

Раздел 2

Сведения о местоположении границ объекта					
1. Система координат <u>МСК-62</u>					
2. Сведения о характерных точках границ объекта					
Обозначение характерных точек границ	Координаты, м		Метод определения координат характерной точки	Средняя квадратическая погрешность положения характерной точки (Мп), м	Описание обозначения точки на местности (при наличии)
	X	Y			
1	2	3	4	5	6
1	487739,61	2226220,97	Картометрический метод	2,50	-
2	487750,6	2226243,29	Картометрический метод	2,50	-
3	487754,88	2226259,6	Картометрический метод	2,50	-
4	487751,07	2226272,11	Картометрический метод	2,50	-
5	487745,46	2226290,56	Картометрический метод	2,50	-
6	487742,31	2226300,91	Картометрический метод	2,50	-
7	487746,8	2226326,06	Картометрический метод	2,50	-
8	487745,9	2226351,21	Картометрический метод	2,50	-
9	487744,1	2226379,06	Картометрический метод	2,50	-
10	487736,02	2226408,7	Картометрический метод	2,50	-
11	487723,45	2226431,15	Картометрический метод	2,50	-
12	487701,89	2226458,1	Картометрический метод	2,50	-
13	487690,21	2226473,37	Картометрический метод	2,50	-
14	487687,52	2226490,43	Картометрический метод	2,50	-
15	487691,11	2226503,91	Картометрический метод	2,50	-
16	487686,62	2226514,68	Картометрический метод	2,50	-
17	487674,04	2226524,56	Картометрический метод	2,50	-
18	487631,83	2226543,43	Картометрический метод	2,50	-
19	487576,7	2226568,27	Картометрический метод	2,50	-
20	487537,15	2226595,22	Картометрический метод	2,50	-
21	487494	2226616,77	Картометрический метод	2,50	-
22	487415,8	2226649,11	Картометрический метод	2,50	-
23	487359,49	2226673,33	Картометрический метод	2,50	-
24	487318,14	2226681,41	Картометрический метод	2,50	-
25	487261,5	2226686,8	Картометрический метод	2,50	-
26	487236,33	2226694,88	Картометрический метод	2,50	-
27	487206,67	2226710,15	Картометрический метод	2,50	-
28	487186	2226727,22	Картометрический метод	2,50	-
29	487166,58	2226736,16	Картометрический метод	2,50	-
30	487142,31	2226739,75	Картометрический метод	2,50	-
31	487111,75	2226739,75	Картометрический метод	2,50	-
32	487112,65	2226749,63	Картометрический метод	2,50	-
33	487131,53	2226776,57	Картометрический метод	2,50	-
34	487149,5	2226799,93	Картометрический метод	2,50	-
35	487160,29	2226821,48	Картометрический метод	2,50	-
36	487162,09	2226840,35	Картометрический метод	2,50	-
37	487167,48	2226852,92	Картометрический метод	2,50	-
38	487173,78	2226863,7	Картометрический метод	2,50	-
39	487180,07	2226881,66	Картометрический метод	2,50	-

Сведения о местоположении границ объекта

40	487187,26	2226907,71	Картометрический метод	2,50	-
41	487186,05	2226921,71	Картометрический метод	2,50	-
42	487170,57	2226945,37	Картометрический метод	2,50	-
43	487162,99	2226949,03	Картометрический метод	2,50	-
44	487152,35	2226948,84	Картометрический метод	2,50	-
45	487155,94	2226929,98	Картометрический метод	2,50	-
46	487155,04	2226912,02	Картометрический метод	2,50	-
47	487146,95	2226894,95	Картометрический метод	2,50	-
48	487129,87	2226870,7	Картометрический метод	2,50	-
49	487111	2226843,75	Картометрический метод	2,50	-
50	487091,22	2226850,94	Картометрический метод	2,50	-
51	487066,05	2226853,63	Картометрический метод	2,50	-
52	487056,16	2226850,94	Картометрический метод	2,50	-
53	487014,81	2226882,38	Картометрический метод	2,50	-
54	487033,69	2226904,83	Картометрический метод	2,50	-
55	487035,49	2226911,12	Картометрический метод	2,50	-
56	487028,3	2226921,9	Картометрический метод	2,50	-
57	487019,6	2226934,73	Картометрический метод	2,50	-
58	487012,2	2226945,33	Картометрический метод	2,50	-
59	486971,37	2226989,58	Картометрический метод	2,50	-
60	486933,18	2227011,67	Картометрический метод	2,50	-
61	486926,89	2227014,37	Картометрический метод	2,50	-
62	486908,91	2227007,18	Картометрический метод	2,50	-
63	486856,88	2226970,39	Картометрический метод	2,50	-
64	486794,15	2226942,03	Картометрический метод	2,50	-
65	486734,14	2226891,95	Картометрический метод	2,50	-
66	486675,57	2226839,51	Картометрический метод	2,50	-
67	486692,57	2226809,75	Картометрический метод	2,50	-
68	486744,71	2226850,13	Картометрический метод	2,50	-
69	486753,7	2226853,72	Картометрический метод	2,50	-
70	486767,19	2226850,13	Картометрический метод	2,50	-
71	486778,87	2226842,94	Картометрический метод	2,50	-
72	486788,76	2226832,16	Картометрический метод	2,50	-
73	486798,65	2226816,89	Картометрический метод	2,50	-
74	486766,29	2226716,3	Картометрический метод	2,50	-
75	486756,35	2226689,74	Картометрический метод	2,50	-
76	486765,39	2226666,79	Картометрический метод	2,50	-
77	486744,68	2226656,27	Картометрический метод	2,50	-
78	486740,22	2226641,75	Картометрический метод	2,50	-
79	486740,22	2226625,58	Картометрический метод	2,50	-
80	486742,92	2226617,49	Картометрический метод	2,50	-
81	486757,3	2226604,02	Картометрический метод	2,50	-
82	486790,56	2226578,87	Картометрический метод	2,50	-
83	486819,32	2226551,93	Картометрический метод	2,50	-
84	486859,63	2226514,53	Картометрический метод	2,50	-
85	486906,38	2226466,92	Картометрический метод	2,50	-
86	486927,05	2226450,75	Картометрический метод	2,50	-
87	486954,92	2226435,49	Картометрический метод	2,50	-
88	487000,76	2226420,22	Картометрический метод	2,50	-
89	487027,61	2226410,38	Картометрический метод	2,50	-
90	487040,29	2226405,34	Картометрический метод	2,50	-

Сведения о местоположении границ объекта

91	487049,26	2226391,64	Картометрический метод	2,50	-
92	487071,94	2226370,38	Картометрический метод	2,50	-
93	487087,53	2226354,31	Картометрический метод	2,50	-
94	487102,96	2226331,12	Картометрический метод	2,50	-
95	487106,5	2226316,06	Картометрический метод	2,50	-
96	487117,29	2226305,29	Картометрический метод	2,50	-
97	487195,01	2226276,93	Картометрический метод	2,50	-
98	487213,51	2226270,58	Картометрический метод	2,50	-
99	487267,75	2226250,78	Картометрический метод	2,50	-
100	487351,34	2226213,96	Картометрический метод	2,50	-
101	487433,15	2226178,03	Картометрический метод	2,50	-
102	487475,97	2226161,91	Картометрический метод	2,50	-
103	487495,74	2226157,42	Картометрический метод	2,50	-
104	487524,42	2226151,87	Картометрический метод	2,50	-
105	487552,29	2226143,13	Картометрический метод	2,50	-
106	487573,95	2226135,86	Картометрический метод	2,50	-
107	487602,61	2226135,1	Картометрический метод	2,50	-
108	487660,25	2226161,55	Картометрический метод	2,50	-
109	487714,1	2226190,37	Картометрический метод	2,50	-
110	487727,94	2226204,81	Картометрический метод	2,50	-
1	487739,61	2226220,97	Картометрический метод	2,50	-

3. Сведения о характерных точках части (частей) границы объекта

Обозначение числа характерных точек части границы	Координаты, м		Метод определения координат характерной точки	Средняя квадратическая погрешность положения характерной точки (M _t), м	Описание обозначения точки на местности (при наличии)
	X	Y			
1	2	3	4	5	6
Часть № -					
-	-	-	-	-	-

План границ объекта



Используемые условные знаки и обозначения:

Масштаб 1:7000

- 1 - характерная точка контура, сведения о которой позволяют однозначно определить её на местности
- - вновь образованная часть контура, сведения о которой достаточны для определения её местоположения

ОПИСАНИЕ МЕСТОПОЛОЖЕНИЯ ГРАНИЦ

Граница населённого пункта д. Черново-Шеенки

(наименование объекта местоположение границ, которого описано (далее - объект))

Раздел 1

Сведения об объекте		
№ п/п	Характеристики объекта	Описание характеристик
1	2	3
1	Местоположение объекта	<i>Российская Федерация, Рязанская область, р-н Касимовский, с/п Погостинское, д Черново-Шеенки</i>
2	Площадь объекта $\pm$ величина погрешности определения площади ($P \pm \Delta P$)	<i>146499 кв.м. $\pm$ 134 кв.м.</i>
3	Иные характеристики объекта	-

Раздел 2

Сведения о местоположении границ объекта					
1. Система координат <i>МСК-62</i>					
2. Сведения о характерных точках границ объекта					
Обозначение характерных точек границ	Координаты, м		Метод определения координат характерной точки	Средняя квадратическая погрешность положения характерной точки (Мп), м	Описание обозначения точки на местности (при наличии)
	X	Y			
1	2	3	4	5	6
1	490308,56	2217669,78	Картометрический метод	2,50	-
2	490324,57	2217700,9	Картометрический метод	2,50	-
3	490407,82	2217866,17	Картометрический метод	2,50	-
4	490492,01	2217820,15	Картометрический метод	2,50	-
5	490500,99	2217816,78	Картометрический метод	2,50	-
6	490513,33	2217817,9	Картометрический метод	2,50	-
7	490522,31	2217825,76	Картометрический метод	2,50	-
8	490543,64	2217859,44	Картометрический метод	2,50	-
9	490548,23	2217861,51	Картометрический метод	2,50	-
10	490564,55	2217855,72	Картометрический метод	2,50	-
11	490568,76	2217858,35	Картометрический метод	2,50	-
12	490608,77	2217914,16	Картометрический метод	2,50	-
13	490677,64	2218024,49	Картометрический метод	2,50	-
14	490538,2	2218101,47	Картометрический метод	2,50	-
15	490531,19	2218105,35	Картометрический метод	2,50	-
16	490515,36	2218114,08	Картометрический метод	2,50	-
17	490434,03	2218159,26	Картометрический метод	2,50	-
18	490413,7	2218169,05	Картометрический метод	2,50	-
19	490388,46	2218128,41	Картометрический метод	2,50	-
20	490364,35	2218085,49	Картометрический метод	2,50	-
21	490330,37	2218036,79	Картометрический метод	2,50	-
22	490342,26	2218026,82	Картометрический метод	2,50	-
23	490321,42	2217990,49	Картометрический метод	2,50	-
24	490325,85	2217987,45	Картометрический метод	2,50	-
25	490337,98	2217979,52	Картометрический метод	2,50	-
26	490320,44	2217945,88	Картометрический метод	2,50	-
27	490377,03	2217897,4	Картометрический метод	2,50	-
28	490329,9	2217803,16	Картометрический метод	2,50	-
29	490287,23	2217709,8	Картометрический метод	2,50	-
30	490236,55	2217646,67	Картометрический метод	2,50	-
31	490134,43	2217581,43	Картометрический метод	2,50	-
32	490057,41	2217612,97	Картометрический метод	2,50	-
33	489987,64	2217621,64	Картометрический метод	2,50	-
34	489879,24	2217439,22	Картометрический метод	2,50	-
35	489893,12	2217425,22	Картометрический метод	2,50	-
36	489933,17	2217409,24	Картометрический метод	2,50	-
37	490016,5	2217378,47	Картометрический метод	2,50	-
38	490025	2217376,48	Картометрический метод	2,50	-
39	490033,32	2217374,53	Картометрический метод	2,50	-

Сведения о местоположении границ объекта

40	490082,25	2217363,07	Картометрический метод	2,50	-
41	490131,81	2217403,91	Картометрический метод	2,50	-
42	490200,92	2217513,16	Картометрический метод	2,50	-
43	490234,08	2217558,88	Картометрический метод	2,50	-
44	490253,28	2217587,5	Картометрический метод	2,50	-
45	490277,45	2217628,88	Картометрический метод	2,50	-
1	490308,56	2217669,78	Картометрический метод	2,50	-

3. Сведения о характерных точках части (частей) границы объекта

Обозначение характерных точек части границы	Координаты, м		Метод определения координат характерной точки	Средняя квадратическая погрешность положения характерной точки (Мп), м	Описание обозначения точки на местности (при наличии)
	X	Y			
1	2	3	4	5	6
Часть № _					
-	-	-	-	-	-

План границ объекта



Используемые условные знаки и обозначения:

Масштаб 1:7000

- 1 - характерная точка контура, сведения о которой позволяют однозначно определить её на местности
- - вновь образованная часть контура, сведения о которой достаточны для определения её местоположения

ОПИСАНИЕ МЕСТОПОЛОЖЕНИЯ ГРАНИЦ

Граница населённого пункта п.Полухтино

(наименование объекта местоположение границ, которого описано (далее - объект)

Раздел 1

Сведения об объекте		
№ п/п	Характеристики объекта	Описание характеристик
1	2	3
1	Местоположение объекта	<i>Российская Федерация, Рязанская область, р-н Касимовский, с/п Погостинское, п Полухтино</i>
2	Площадь объекта $\pm$ величина погрешности определения площади ($P \pm \Delta P$)	<i>207790кв.м. $\pm$ 160кв.м.</i>
3	Иные характеристики объекта	-

Раздел 2

Сведения о местоположении границ объекта					
1. Система координат <u>МСК-62</u>					
2. Сведения о характерных точках границ объекта					
Обозначение характерных точек границ	Координаты, м		Метод определения координат характерной точки	Средняя квадратическая погрешность положения характерной точки (Мп), м	Описание обозначения точки на местности (при наличии)
	X	Y			
1	2	3	4	5	6
1	489016,44	2216697,62	Картометрический метод	2,50	-
2	489065,01	2216755,17	Картометрический метод	2,50	-
3	489078,56	2216763,07	Картометрический метод	2,50	-
4	489116,96	2216824,01	Картометрический метод	2,50	-
5	489146,32	2216864,63	Картометрический метод	2,50	-
6	489172,3	2216900,74	Картометрический метод	2,50	-
7	489191,5	2216917,67	Картометрический метод	2,50	-
8	489218,6	2216933,47	Картометрический метод	2,50	-
9	489229,9	2216943,62	Картометрический метод	2,50	-
10	489237,8	2216960,55	Картометрический метод	2,50	-
11	489242,32	2216981,99	Картометрический метод	2,50	-
12	489268,3	2217013,59	Картометрический метод	2,50	-
13	489321,38	2217065,5	Картометрический метод	2,50	-
14	489323,64	2217074,53	Картометрический метод	2,50	-
15	489323,64	2217083,56	Картометрический метод	2,50	-
16	489284,11	2217109,51	Картометрический метод	2,50	-
17	489263,78	2217135,47	Картометрический метод	2,50	-
18	489240,06	2217159,16	Картометрический метод	2,50	-
19	489221,99	2217167,06	Картометрический метод	2,50	-
20	489207,31	2217168,19	Картометрический метод	2,50	-
21	489196,02	2217165,93	Картометрический метод	2,50	-
22	489176,82	2217155,78	Картометрический метод	2,50	-
23	489146,32	2217146,75	Картометрический метод	2,50	-
24	489118,09	2217143,36	Картометрический метод	2,50	-
25	489094,55	2217144,25	Картометрический метод	2,50	-
26	489078,74	2217146,5	Картометрический метод	2,50	-
27	489066,31	2217152,15	Картометрический метод	2,50	-
28	489058,41	2217164,56	Картометрический метод	2,50	-
29	489058,41	2217174,72	Картометрический метод	2,50	-
30	489064,06	2217184,87	Картометрический метод	2,50	-
31	489084,38	2217191,64	Картометрический метод	2,50	-
32	489088,9	2217195,03	Картометрический метод	2,50	-
33	489088,9	2217211,96	Картометрический метод	2,50	-
34	489079,87	2217230,01	Картометрический метод	2,50	-
35	489075,35	2217261,61	Картометрический метод	2,50	-
36	489076,48	2217274,02	Картометрический метод	2,50	-
37	489091,16	2217290,95	Картометрический метод	2,50	-
38	489099,07	2217306,75	Картометрический метод	2,50	-
39	489099,07	2217323,67	Картометрический метод	2,50	-

Сведения о местоположении границ объекта

40	489094,55	2217368,81	Картометрический метод	2,50	-
41	489091,16	2217369,94	Картометрический метод	2,50	-
42	489082,13	2217355,27	Картометрический метод	2,50	-
43	489078,74	2217342,86	Картометрический метод	2,50	-
44	489075,35	2217313,52	Картометрический метод	2,50	-
45	489064,06	2217292,08	Картометрический метод	2,50	-
46	489048,24	2217270,64	Картометрический метод	2,50	-
47	489003,07	2217222,11	Картометрический метод	2,50	-
48	488977,09	2217193,9	Картометрический метод	2,50	-
49	488934,28	2217140,9	Картометрический метод	2,50	-
50	488890,23	2217088,99	Картометрический метод	2,50	-
51	488828,12	2217020,15	Картометрический метод	2,50	-
52	488810,23	2216998,85	Картометрический метод	2,50	-
53	488800,07	2216974,02	Картометрический метод	2,50	-
54	488761,67	2216922,11	Картометрический метод	2,50	-
55	488707,46	2216843,12	Картометрический метод	2,50	-
56	488666,8	2216783,31	Картометрический метод	2,50	-
57	488740,87	2216720,11	Картометрический метод	2,50	-
58	488816,37	2216669,78	Картометрический метод	2,50	-
59	488876,14	2216635,17	Картометрический метод	2,50	-
60	488953,21	2216624,16	Картометрический метод	2,50	-
1	489016,44	2216697,62	Картометрический метод	2,50	-

3. Сведения о характерных точках части (частей) границы объекта

Обозначение характерных точек части границы	Координаты, м		Метод определения координат характерной точки	Средняя квадратическая погрешность положения характерной точки (Мп), м	Описание обозначения точки на местности (при наличии)
	Х	У			
1	2	3	4	5	6
Часть № -					
-	-	-	-	-	-

План границ объекта



Используемые условные знаки и обозначения:

Масштаб 1:7000

- 1 - характерная точка контура, сведения о которой позволяют однозначно определить её на местности
- - вновь образованная часть контура, сведения о которой достаточны для определения её местоположения

ОПИСАНИЕ МЕСТОПОЛОЖЕНИЯ ГРАНИЦ

Граница населённого пункта с.Погост

(наименование объекта местоположение границ, которого описано (далее - объект)

Раздел 1

Сведения об объекте		
№ п/п	Характеристики объекта	Описание характеристик
1	2	3
1	Местоположение объекта	<i>Российская Федерация, Рязанская область, р-н Касимовский, с/п Погостинское, с Погост</i>
2	Площадь объекта $\pm$ величина погрешности определения площади ($P \pm \Delta P$)	<i>1677458кв.м. $\pm$ 453кв.м.</i>
3	Иные характеристики объекта	-

Раздел 2

Сведения о местоположении границ объекта					
1. Система координат <u>МСК-62</u>					
2. Сведения о характерных точках границ объекта					
Обозначение числа характерных точек границ	Координаты, м		Метод определения координат характерной точки	Средняя квадратическая погрешность положения характерной точки (Мп), м	Описание обозначения точки на местности (при наличии)
	X	Y			
1	2	3	4	5	6
1	486936,98	2228579,31	Картометрический метод	2,50	-
2	486933,45	2228593,46	Картометрический метод	2,50	-
3	486930,84	2228603,91	Картометрический метод	2,50	-
4	486920,79	2228610,31	Картометрический метод	2,50	-
5	486888,78	2228615,79	Картометрический метод	2,50	-
6	486852,21	2228622,18	Картометрический метод	2,50	-
7	486814,72	2228625,84	Картометрический метод	2,50	-
8	486808,32	2228633,15	Картометрический метод	2,50	-
9	486811,06	2228643,2	Картометрический метод	2,50	-
10	486826,6	2228660,56	Картометрический метод	2,50	-
11	486845,81	2228672,43	Картометрический метод	2,50	-
12	486886,04	2228681,57	Картометрический метод	2,50	-
13	486915,49	2228685,25	Картометрический метод	2,50	-
14	486878,71	2228712,63	Картометрический метод	2,50	-
15	486773,99	2228808,46	Картометрический метод	2,50	-
16	486507,5	2229074,73	Картометрический метод	2,50	-
17	486491,35	2229093,09	Картометрический метод	2,50	-
18	486460,02	2229059,66	Картометрический метод	2,50	-
19	486409,37	2229037,08	Картометрический метод	2,50	-
20	486355,98	2229030,23	Картометрический метод	2,50	-
21	486273,21	2229054,77	Картометрический метод	2,50	-
22	486109,56	2229139,07	Картометрический метод	2,50	-
23	486012,79	2229204,2	Картометрический метод	2,50	-
24	485914,68	2229298,66	Картометрический метод	2,50	-
25	485855,94	2229401,02	Картометрический метод	2,50	-
26	485842,07	2229427,92	Картометрический метод	2,50	-
27	485816,2	2229464,45	Картометрический метод	2,50	-
28	485808,04	2229474,23	Картометрический метод	2,50	-
29	485790,1	2229474,23	Картометрический метод	2,50	-
30	485790,1	2229493,79	Картометрический метод	2,50	-
31	485779,49	2229517,43	Картометрический метод	2,50	-
32	485759,1	2229541,06	Картометрический метод	2,50	-
33	485737,08	2229585,89	Картометрический метод	2,50	-
34	485716,17	2229618,29	Картометрический метод	2,50	-
35	485659,89	2229682,67	Картометрический метод	2,50	-
36	485600,34	2229747,87	Картометрический метод	2,50	-
37	485577,74	2229763,26	Картометрический метод	2,50	-
38	485554,9	2229794,23	Картометрический метод	2,50	-
39	485527,17	2229832,53	Картометрический метод	2,50	-

Сведения о местоположении границ объекта

40	485523,09	2229853,72	Картометрический метод	2,50	-
41	485513,3	2229871,65	Картометрический метод	2,50	-
42	485513,3	2229903,44	Картометрический метод	2,50	-
43	485514,11	2229941,74	Картометрический метод	2,50	-
44	485509,27	2229975,76	Картометрический метод	2,50	-
45	485497,03	2230009,99	Картометрический метод	2,50	-
46	485490,75	2230023,12	Картометрический метод	2,50	-
47	485447,6	2230023,49	Картометрический метод	2,50	-
48	485422,71	2230066,39	Картометрический метод	2,50	-
49	485399,35	2230101,62	Картометрический метод	2,50	-
50	485377,9	2230127,66	Картометрический метод	2,50	-
51	485357,98	2230138,77	Картометрический метод	2,50	-
52	485342,67	2230152,94	Картометрический метод	2,50	-
53	485315,21	2230178,24	Картометрический метод	2,50	-
54	485279,53	2230202,38	Картометрический метод	2,50	-
55	485239,65	2230211,83	Картометрический метод	2,50	-
56	485203,1	2230217,84	Картометрический метод	2,50	-
57	485183,81	2230223,98	Картометрический метод	2,50	-
58	485159,27	2230224,86	Картометрический метод	2,50	-
59	485134,72	2230218,72	Картометрический метод	2,50	-
60	485113,68	2230211,71	Картометрический метод	2,50	-
61	485095,27	2230202,94	Картометрический метод	2,50	-
62	485082,13	2230186,28	Картометрический метод	2,50	-
63	485073,36	2230169,63	Картометрический метод	2,50	-
64	485061,96	2230149,47	Картометрический метод	2,50	-
65	485043,55	2230128,43	Картометрический метод	2,50	-
66	485026,9	2230116,16	Картометрический метод	2,50	-
67	485010,24	2230105,64	Картометрический метод	2,50	-
68	485000,6	2230095,99	Картометрический метод	2,50	-
69	485000,6	2230084,6	Картометрический метод	2,50	-
70	485005,86	2230072,32	Картометрический метод	2,50	-
71	485014,62	2230067,06	Картометрический метод	2,50	-
72	485025,14	2230064,43	Картометрический метод	2,50	-
73	485040,92	2230071,45	Картометрический метод	2,50	-
74	485058,46	2230076,71	Картометрический метод	2,50	-
75	485049,29	2230065,86	Картометрический метод	2,50	-
76	485030,65	2230055,59	Картометрический метод	2,50	-
77	485015,62	2230049,69	Картометрический метод	2,50	-
78	484998,12	2230046,27	Картометрический метод	2,50	-
79	484982,71	2230036,96	Картометрический метод	2,50	-
80	484979,87	2230037,71	Картометрический метод	2,50	-
81	484981,39	2230031,81	Картометрический метод	2,50	-
82	484977,21	2230032,95	Картометрический метод	2,50	-
83	484974,16	2230030,1	Картометрический метод	2,50	-
84	484974,16	2230025,73	Картометрический метод	2,50	-
85	484970,55	2230022,68	Картометрический метод	2,50	-
86	484967,79	2230019,27	Картометрический метод	2,50	-
87	484932,36	2230008,37	Картометрический метод	2,50	-
88	484859,21	2229990,82	Картометрический метод	2,50	-
89	484846,05	2229998,71	Картометрический метод	2,50	-
90	484843,42	2230010,11	Картометрический метод	2,50	-

Сведения о местоположении границ объекта

91	484833,77	2230010,99	Картометрический метод	2,50	-
92	484825	2230005,73	Картометрический метод	2,50	-
93	484803,94	2229989,07	Картометрический метод	2,50	-
94	484783,76	2229971,54	Картометрический метод	2,50	-
95	484764,46	2229958,39	Картометрический метод	2,50	-
96	484733,97	2229881,34	Картометрический метод	2,50	-
97	484674,31	2229883,97	Картометрический метод	2,50	-
98	484616,4	2229886,6	Картометрический метод	2,50	-
99	484602,37	2229883,09	Картометрический метод	2,50	-
100	484589,21	2229868,19	Картометрический метод	2,50	-
101	484573,41	2229838,39	Картометрический метод	2,50	-
102	484595,55	2229824,5	Картометрический метод	2,50	-
103	484606,07	2229816,61	Картометрический метод	2,50	-
104	484612,21	2229806,09	Картометрический метод	2,50	-
105	484615,72	2229786,8	Картометрический метод	2,50	-
106	484652,56	2229657,27	Картометрический метод	2,50	-
107	484651,69	2229528,41	Картометрический метод	2,50	-
108	484654,32	2229520,52	Картометрический метод	2,50	-
109	484663,09	2229511,75	Картометрический метод	2,50	-
110	484676,25	2229506,49	Картометрический метод	2,50	-
111	484762,88	2229580,17	Картометрический метод	2,50	-
112	484804,6	2229610,65	Картометрический метод	2,50	-
113	484850,17	2229550,91	Картометрический метод	2,50	-
114	484795,02	2229507,25	Картометрический метод	2,50	-
115	484824,51	2229454,01	Картометрический метод	2,50	-
116	484860,12	2229406,14	Картометрический метод	2,50	-
117	484888,08	2229372,06	Картометрический метод	2,50	-
118	484931,74	2229322,65	Картометрический метод	2,50	-
119	484903,78	2229294,7	Картометрический метод	2,50	-
120	484949,36	2229234,19	Картометрический метод	2,50	-
121	484965,82	2229209,3	Картометрический метод	2,50	-
122	484969,5	2229204,77	Картометрический метод	2,50	-
123	485010,26	2229155,92	Картометрический метод	2,50	-
124	484925,87	2229104,77	Картометрический метод	2,50	-
125	484798,97	2228932,15	Картометрический метод	2,50	-
126	484910,35	2228859,02	Картометрический метод	2,50	-
127	485063,92	2228758,19	Картометрический метод	2,50	-
128	485167,31	2228902,23	Картометрический метод	2,50	-
129	485171,58	2228898,97	Картометрический метод	2,50	-
130	485312,8	2228791,09	Картометрический метод	2,50	-
131	485399,75	2228725,36	Картометрический метод	2,50	-
132	485433,44	2228742,07	Картометрический метод	2,50	-
133	485448,75	2228734,03	Картометрический метод	2,50	-
134	485463,69	2228736,33	Картометрический метод	2,50	-
135	485488,2	2228720,62	Картометрический метод	2,50	-
136	485501,57	2228707,06	Картометрический метод	2,50	-
137	485528,92	2228675,22	Картометрический метод	2,50	-
138	485558,21	2228654,3	Картометрический метод	2,50	-
139	485570,68	2228672,37	Картометрический метод	2,50	-
140	485573,6	2228676,2	Картометрический метод	2,50	-
141	485600,79	2228657,81	Картометрический метод	2,50	-

Сведения о местоположении границ объекта

142	485646,37	2228644,03	Картометрический метод	2,50	-
143	485718,37	2228734,03	Картометрический метод	2,50	-
144	485735,22	2228749,73	Картометрический метод	2,50	-
145	485741,73	2228761,6	Картометрический метод	2,50	-
146	485746,32	2228777,69	Картометрический метод	2,50	-
147	485773,61	2228800,9	Картометрический метод	2,50	-
148	485803,44	2228745,67	Картометрический метод	2,50	-
149	485828,78	2228699,35	Картометрический метод	2,50	-
150	485846,33	2228682,69	Картометрический метод	2,50	-
151	485865,63	2228670,42	Картометрический метод	2,50	-
152	485910	2228658,18	Картометрический метод	2,50	-
153	485962,64	2228650,29	Картометрический метод	2,50	-
154	485987,15	2228649,22	Картометрический метод	2,50	-
155	486023,98	2228655,14	Картометрический метод	2,50	-
156	486333,42	2228629,86	Картометрический метод	2,50	-
157	486635,96	2228606,12	Картометрический метод	2,50	-
158	486815,19	2228592,33	Картометрический метод	2,50	-
159	486894,09	2228586,2	Картометрический метод	2,50	-
1	486936,98	2228579,31	Картометрический метод	2,50	-

3. Сведения о характерных точках части (частей) границы объекта

Обозначение характерных точек части границы	Координаты, м		Метод определения координат характерной точки	Средняя квадратическая погрешность положения характерной точки (Mt), м	Описание обозначения точки на местности (при наличии)
	X	Y			
1	2	3	4	5	6
Часть № -					
-	-	-	-	-	-

План границ объекта



Используемые условные знаки и обозначения:

Масштаб 1:10000

- 1 - характерная точка контура, сведения о которой позволяют однозначно определить её на местности
- - вновь образованная часть контура, сведения о которой достаточны для определения её местоположения