



ГЛАВНОЕ УПРАВЛЕНИЕ АРХИТЕКТУРЫ И ГРАДОСТРОИТЕЛЬСТВА РЯЗАНСКОЙ ОБЛАСТИ

ПОСТАНОВЛЕНИЕ

«18» ~~сентября~~ октября 2022 г.

№ 68-И

Об утверждении генерального плана муниципального образования –
Лесновское городское поселение Шиловского муниципального района
Рязанской области

На основании статей 23-25 Градостроительного кодекса Российской Федерации, статьи 2 Закона Рязанской области от 28.12.2018 № 106-ОЗ «О перераспределении отдельных полномочий в области градостроительной деятельности между органами местного самоуправления муниципальных образований Рязанской области и органами государственной власти Рязанской области», с учетом заключения о результатах общественных обсуждений от 27.12.2021 по проекту генерального плана муниципального образования – Лесновское городское поселение Шиловского муниципального района Рязанской области, руководствуясь постановлением Правительства Рязанской области от 06.08.2008 № 153 «Об утверждении Положения о главном управлении архитектуры и градостроительства Рязанской области», главное управление архитектуры и градостроительства Рязанской области ПОСТАНОВЛЯЕТ:

1. Утвердить прилагаемый генеральный план муниципального образования – Лесновское городское поселение Шиловского муниципального района Рязанской области.
2. Настоящее постановление вступает в силу со дня его официального опубликования.
3. Государственному казенному учреждению Рязанской области «Центр градостроительного развития Рязанской области» разместить настоящее постановление в федеральной государственной информационной системе территориального планирования (ФГИС ТП).
4. Отделу кадровой работы и делопроизводства обеспечить опубликование настоящего постановления в сетевом издании «Рязанские ведомости» (www.rv-ryazan.ru) и на официальном интернет-портале правовой информации (www.pravo.gov.ru) в течение двух дней со дня его издания.

5. Отделу информационного обеспечения градостроительной деятельности разместить настоящее постановление на официальном сайте главного управления архитектуры и градостроительства Рязанской области в сети «Интернет».


6. Предложить главе муниципального образования – Шилловский муниципальный район Рязанской области, главе муниципального образования – Лесновское городское поселение Шилловского муниципального района Рязанской области обеспечить размещение настоящего постановления на официальном сайте муниципального образования в сети «Интернет», публикацию в средствах массовой информации.

7. Кадастровому сектору проектного отдела государственного казенного учреждения Рязанской области «Центр градостроительного развития Рязанской области» направить информацию о границах населенных пунктов в филиал Федерального государственного бюджетного учреждения «Федеральная кадастровая палата Федеральной службы государственной регистрации, кадастра и картографии» по Рязанской области для внесения сведений в Единый государственный реестр недвижимости (ЕГРН) в течение 5 рабочих дней со дня опубликования настоящего постановления на официальном интернет-портале правовой информации (www.pravo.gov.ru).

8. Признать не подлежащим применению решение Думы муниципального образования – Шилловский муниципальный район Рязанской области от 25.08.2016 № 9/77 «Об утверждении генерального плана муниципального образования – Лесновское городское поселение Шилловского муниципального района Рязанской области».

9. Контроль за исполнением настоящего постановления оставляю за собой.

Начальник

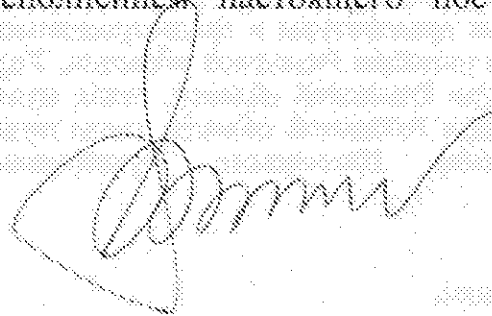

Р.В. Шашкин

Утвержден
постановлением главного управления
архитектуры и градостроительства
Рязанской области
от 18 февраля 2022 г. № 68-п

ГЕНЕРАЛЬНЫЙ ПЛАН
муниципального образования – Лесновское городское
поселение Шиловского муниципального района Рязанской области

ПОЛОЖЕНИЕ О ТЕРРИТОРИАЛЬНОМ ПЛАНИРОВАНИИ

1. Сведения о видах, назначении и наименованиях планируемых для размещения объектов местного значения поселения, их основные характеристики, их местоположение, а также характеристики зон с особыми условиями использования территорий в случае, если установление таких зон требуется в связи с размещением данных объектов.

1.1. Сведения о видах, назначении и наименованиях планируемых для размещения объектов местного значения, их основные характеристики.

В документах территориального планирования Рязанской области размещение объектов местного значения на территории муниципального образования – Лесновское городское поселение Шиловского муниципального образования Рязанской области в расчетный срок генерального плана не предусмотрено.

2. Параметры функциональных зон, а также сведения о планируемых для размещения в них объектах федерального значения, объектах регионального значения, объектах местного значения, за исключением линейных объектов.

2.1. Параметры функциональных зон

Согласно пункту 5 статьи 1 Градостроительного кодекса Российской Федерации, функциональные зоны – это зоны, для которых документами территориального планирования определены границы и функциональное назначение. Утверждение в документах территориального планирования границ функциональных зон не влечет за собой изменение правового режима земель, находящихся в границах указанных зон. При установлении территориальных зон учтены положения Градостроительного, Земельного и Водного кодексов Российской Федерации, требования специальных нормативов и правил, касающиеся зон с нормируемым режимом градостроительной деятельности.

Функциональное зонирование территории муниципального образования является одним из основных инструментов регулирования градостроительной деятельности. Зонирование устанавливает условия использования территории, обязательные для всех участников градостроительной деятельности, в части функциональной принадлежности, плотности и характера застройки, ландшафтной организации территории.

Границы и описание функциональных зон с указанием планируемых для размещения в них объектов федерального значения, объектов регионального значения, объектов местного значения отображены на карте «Карта функциональных зон».

Жилые зоны предназначены для застройки многоквартирными жилыми домами, жилыми домами малой и средней этажности, индивидуальными жилыми домами с приусадебными земельными участками. В жилых зонах допускается размещение отдельно стоящих, встроенных или пристроенных объектов

социального и коммунально-бытового назначения, объектов здравоохранения, объектов дошкольного, начального общего и среднего общего образования, культовых зданий, стоянок автомобильного транспорта, гаражей, объектов, связанных с проживанием граждан и не оказывающих негативного воздействия на окружающую среду.

Общественно-деловые зоны предназначены для размещения объектов здравоохранения, культуры, торговли, общественного питания, социального и коммунально-бытового назначения, предпринимательской деятельности, объектов среднего профессионального и высшего образования, административных, научно-исследовательских учреждений, культовых зданий, стоянок автомобильного транспорта, объектов делового, финансового назначения, иных объектов, связанных с обеспечением жизнедеятельности граждан.

Зона сельскохозяйственного использования предназначена для обеспечения условий ведения крестьянско-фермерских хозяйств, а также для выращивания, производства и первичной переработки сельскохозяйственной продукции.





Производственная зона сельскохозяйственных предприятий предназначена для размещения животноводческих, птицеводческих и звероводческих предприятий, предприятий по хранению и переработке сельскохозяйственной продукции, ремонту, техническому обслуживанию и хранению сельскохозяйственных машин и автомобилей, по изготовлению строительных конструкций, изделий и деталей из местных материалов, машиноиспытательные станции, ветеринарные учреждения, теплицы и парники, промышленные цеха, материальные склады, транспортные, энергетические и другие объекты, связанные с проектируемыми предприятиями, а также коммуникации, обеспечивающие внутренние и внешние связи объектов производственной зоны.

Производственные зоны, зоны инженерной и транспортной инфраструктур предназначены для размещения промышленных, коммунальных и складских объектов, объектов инженерной и транспортной инфраструктур, в том числе сооружений и коммуникаций железнодорожного, автомобильного, речного, морского, воздушного и трубопроводного транспорта, связи, а также для установления санитарно-защитных зон таких объектов в соответствии с требованиями технических регламентов.

Рекреационная зона, специально выделяемая территория, предназначенная для организации мест отдыха населения и включающая в себя парки, сады, лесопарки, пляжи, иные объекты. В рекреационные зоны могут включаться особо охраняемые природные территории и природные объекты.

Функциональная зона лесов определяется в целях дифференциации режима использования, охраны, защиты и воспроизводства лесов, расположенных в лесопарковых зонах, а также для сохранения мест обитания фауны и восстановления нарушенных природных ландшафтов.

Зона специального назначения – зона, в которую включаются земельные участки, занятые кладбищами, скотомогильниками, объектами размещения отходов потребления и иными объектами, размещение которых не допускается в иных зонах.

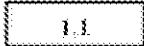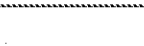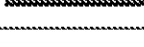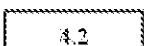Код объекта	Значение	Условные обозначения	
		существующий	планируемый
Функциональные зоны			
701010101	Зона застройки индивидуальными жилыми домами		
701010102	Зона застройки малоэтажными жилыми домами		
701010103	Зона застройки среднеэтажными жилыми домами		
701010301	Многофункциональная общественно-деловая зона		
701010302	Зона специализированной общественной застройки		
701010401	Производственная зона		
701010404	Зона инженерной инфраструктуры		
701010405	Зона транспортной инфраструктуры		
701010502	Зона садоводческих, огороднических или дачных некоммерческих объединений граждан		
701010500	Зона сельскохозяйственного использования		
701010503	Производственная зона сельскохозяйственных предприятий		
701010600	Зона рекреационного назначения		
701010602	Зона отдыха		
701010605	Зона лесов		
701010701	Зона кладбищ		
701010702	Зона складирования и захоронения отходов		

В генеральном плане муниципального образования – Лесновское городское поселение Шиловского муниципального района Рязанской области выделены

следующие функциональные зоны, для которых определены границы и площади соответствующего функционального назначения:

№ п/п	Наименование зоны	Площадь, га
1.	Зона застройки индивидуальными жилыми домами	467,56
2.	Зона застройки малоэтажными жилыми домами	6,54
3.	Зона застройки среднеэтажными жилыми домами	40,63
4.	Многофункциональная общественно-деловая зона	8,24
5.	Зона специализированной общественной застройки	17,38
6.	Производственная зона	793,09
7.	Зона инженерной инфраструктуры	55,73
8.	Зона транспортной инфраструктуры	96,01
9.	Зона садоводческих, огороднических или дачных некоммерческих объединений граждан	288,03
10.	Зона сельскохозяйственного использования	4778,56
11.	Производственная зона сельскохозяйственных предприятий	8,82
12.	Зона рекреационного назначения	26,60
13.	Зона отдыха	0,26
14.	Зона лесов	14922,43
15.	Зона кладбищ	2,92
16.	Зона складирования и захоронения отходов	2,21

2.2. Сведения о планируемых для размещения в зонах объектах федерального и регионального значения, объектах местного значения.

На территории Лесновского городского поселения Шиловского муниципального района Рязанской области не планируется размещение объектов федерального, регионального и местного значения.

Примечание № 1 к коммерческому договору
многоконтрактного характера
Листов: 4 из 4
Наименование: Договор поставки
Назначение: многоконтрактный договор
Регистрация: отсутствует

Microsporidiosis
Heterocystic algae

Копировать CH.
Оформление 1-18

Крестовников С.И.
Самосельский И.И.

Δεδομένου ότι η Ε.Ε.

Ηλεκτρονική π.ο.π.

Республика ЧД
Копирование платно


Категория: АИ
Самостоятельный роман

Александров С.П.
Восстановление и др.

[illegible][illegible]

Примечание № 2 к генеральному плану
муниципального образования
Поселения городского типа
Павловского муниципального района
Рязанской области

Agromyces CB
H. ginsengii p-02

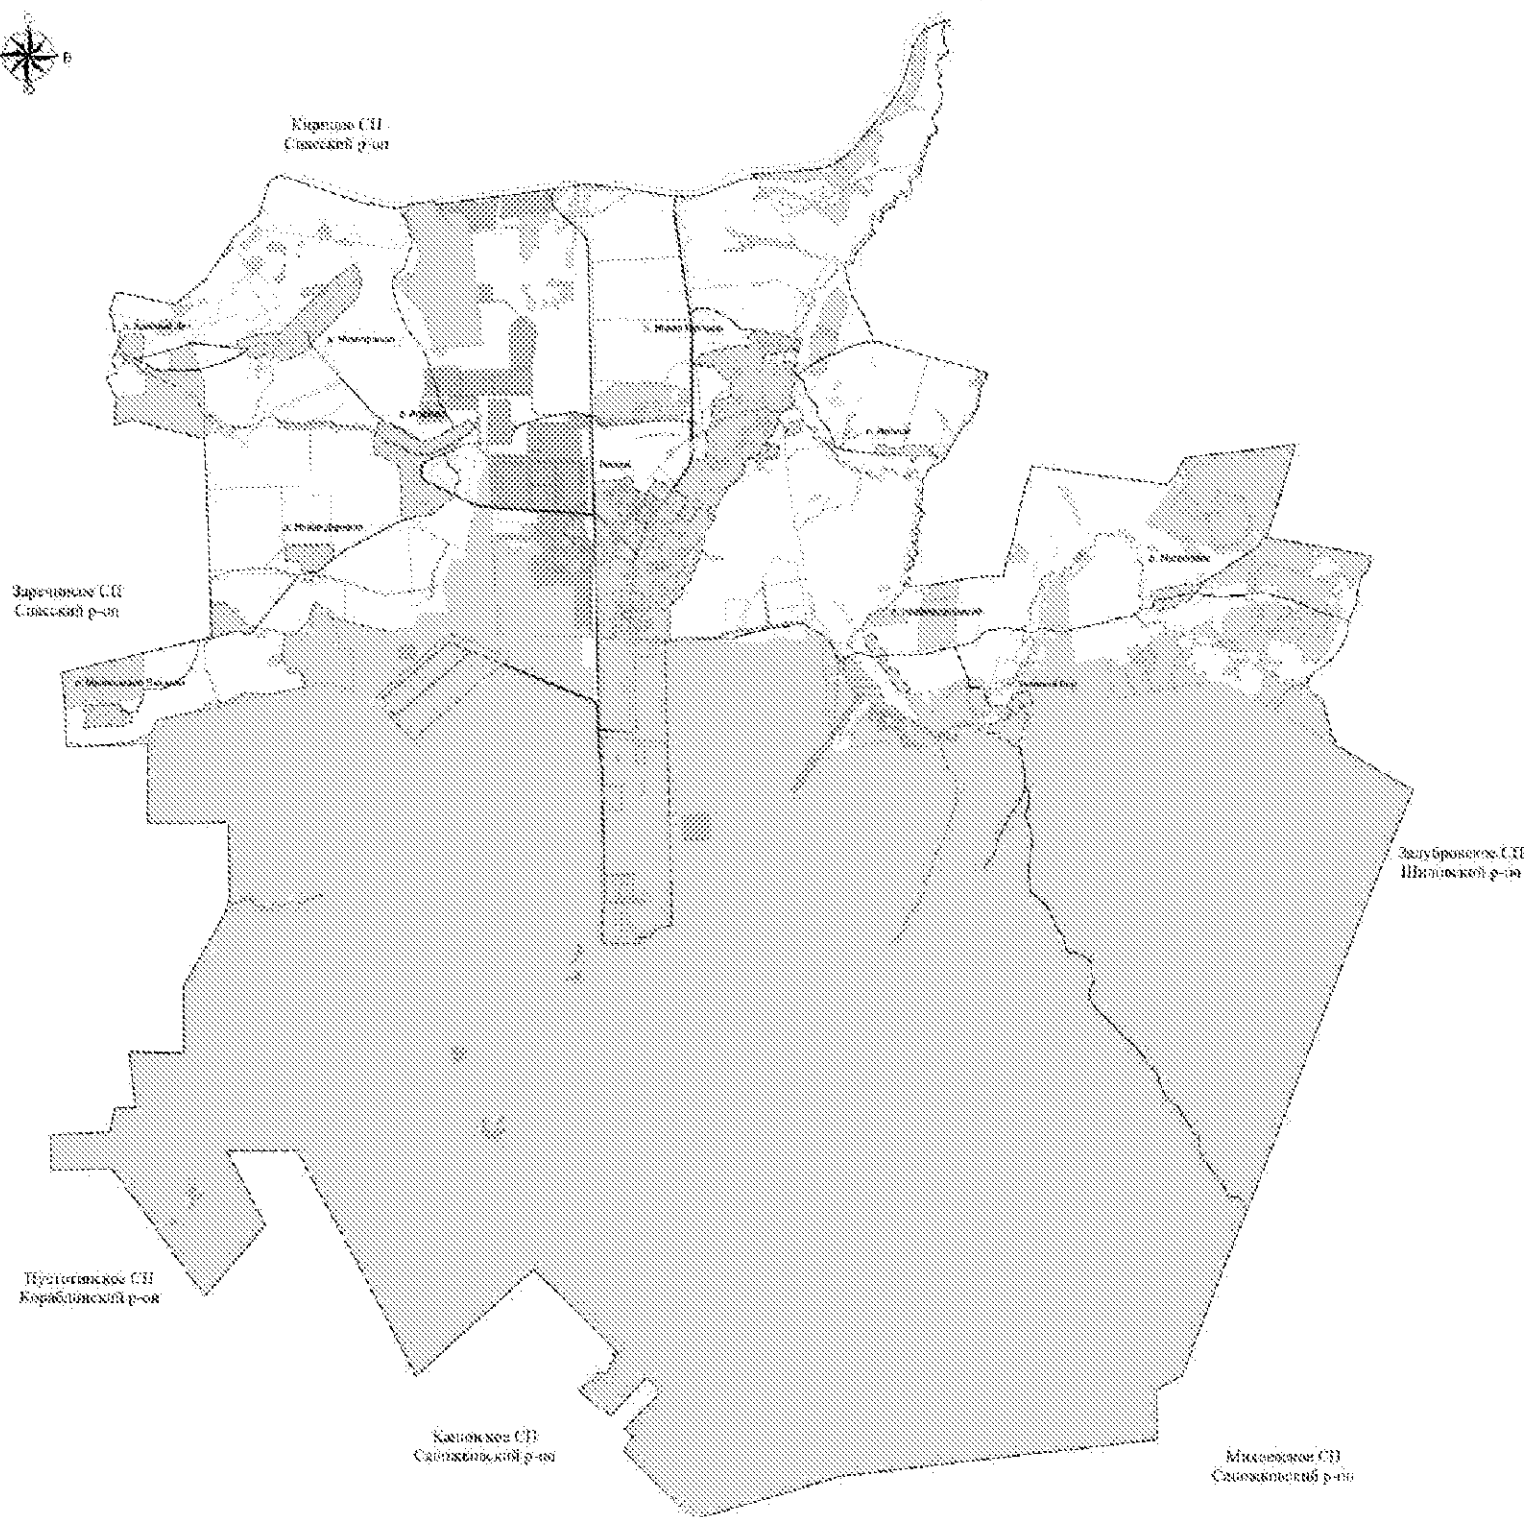

Boja slike	Ime	Prezime	Prezime matice
	1. POKLOPAC		
	NAPOMENA: OVAJ POKLOPAC MOŽE IMAATI IZOSTRANJENOSTI		
	SVOJIM OBLASTIMA, NAJČEŠĆE: NEPOVRATNOŠĆU		
000000	POVRATNOŠĆU		
000000	POVRATNOŠĆU		
000000	POVRATNOŠĆU		
	2. POKLOPAC		
	NAPOMENA: OVAJ POKLOPAC MOŽE IMAATI IZOSTRANJENOSTI		
	SVOJIM OBLASTIMA, NAJČEŠĆE: NEPOVRATNOŠĆU		
000000	POVRATNOŠĆU		
000000	POVRATNOŠĆU		
000000	POVRATNOŠĆU		
	3. POKLOPAC		
	NAPOMENA: OVAJ POKLOPAC MOŽE IMAATI IZOSTRANJENOSTI		
	SVOJIM OBLASTIMA, NAJČEŠĆE: NEPOVRATNOŠĆU		
000000	POVRATNOŠĆU		
000000	POVRATNOŠĆU		
000000	POVRATNOŠĆU		
	4. POKLOPAC		
	NAPOMENA: OVAJ POKLOPAC MOŽE IMAATI IZOSTRANJENOSTI		
	SVOJIM OBLASTIMA, NAJČEŠĆE: NEPOVRATNOŠĆU		
000000	POVRATNOŠĆU		
000000	POVRATNOŠĆU		
000000	POVRATNOŠĆU		
	5. POKLOPAC		
	NAPOMENA: OVAJ POKLOPAC MOŽE IMAATI IZOSTRANJENOSTI		
	10. POKLOPAC		
	NAPOMENA: OVAJ POKLOPAC MOŽE IMAATI IZOSTRANJENOSTI		
	SVOJIM OBLASTIMA, NAJČEŠĆE: NEPOVRATNOŠĆU		
000000	POVRATNOŠĆU		
000000	POVRATNOŠĆU		
000000	POVRATNOŠĆU		

[illegible]

Примечание № 2 к температурному режиму
механизмов и агрегатов автомобиля
Поскольку агрегаты автомобиля
работают в различных режимах
различается и нагрузка

Microprocessor 486
Main memory 16 MB



Копировать CH.
Оформление 1-18

Experiments 331
Cannock 11-01

Земельный кодекс
Российской Федерации

Российская СР
Корсаковский р-н

Категория: АИ
Самостоятельный проект

Александров А.П.
Синдическое управление в России

[illegible][illegible]

Приложение № 4 к генеральному плану
муниципального образования —
Лесновское городское поселение
Шиловского муниципального района
Рязанской области

**Графическое описание местоположения границ населенных
пунктов, перечень координат характерных точек этих границ
муниципального образования - Лесновское городское поселение
Шиловского муниципального района Рязанской области**

ОПИСАНИЕ МЕСТОПОЛОЖЕНИЯ ГРАНИЦ

Граница населённого пункта д. Малиновка

(наименование объекта местоположение границ, которого описано (далее - объект)

Раздел 1

Сведения об объекте		
№ п/п	Характеристики объекта	Описание характеристик
1	2	3
1	Местоположение объекта	<i>Российская Федерация, Рязанская область, р-н Шиловский, с/п Лесновское, д. Малиновка</i>
2	Площадь объекта $\pm$ величина погрешности определения площади ($P \pm \Delta P$)	<i>130819 кв.м. $\pm$ 127 кв.м.</i>
3	Иные характеристики объекта	-

Раздел 2

Сведения о местоположении границ объекта					
1. Система координат <u>МСК-62</u>					
2. Сведения о характерных точках границ объекта					
Обозначение характерных точек границ	Координаты, м		Метод определения координат характерной точки	Средняя квадратическая погрешность положения характерной точки (М), м	Описание обозначения точки на местности (при наличии)
	X	Y			
1	2	3	4	5	6
1	396848,86	2190961,59	Картометрический метод	2,50	-
2	396691,81	2190961,49	Картометрический метод	2,50	-
3	396658,71	2190951,03	Картометрический метод	2,50	-
4	396619,35	2190917,48	Картометрический метод	2,50	-
5	396593,22	2190882,45	Картометрический метод	2,50	-
6	396593,22	2190857,38	Картометрический метод	2,50	-
7	396615,31	2190801,86	Картометрический метод	2,50	-
8	396539,03	2190761,7	Картометрический метод	2,50	-
9	396523,62	2190707,15	Картометрический метод	2,50	-
10	396523,62	2190670,5	Картометрический метод	2,50	-
11	396488,01	2190548,58	Картометрический метод	2,50	-
12	396488,01	2190482,01	Картометрический метод	2,50	-
13	396519,44	2190454,83	Картометрический метод	2,50	-
14	396608,63	2190455,87	Картометрический метод	2,50	-
15	396636,21	2190433,88	Картометрический метод	2,50	-
16	396678,66	2190419,15	Картометрический метод	2,50	-
17	396711,64	2190419,15	Картометрический метод	2,50	-
18	396746,24	2190444,84	Картометрический метод	2,50	-
19	396763	2190490,82	Картометрический метод	2,50	-
20	396788,36	2190661,72	Картометрический метод	2,50	-
21	396788,36	2190698,06	Картометрический метод	2,50	-
22	396847,16	2190931,69	Картометрический метод	2,50	-
1	396848,86	2190961,59	Картометрический метод	2,50	-
3. Сведения о характерных точках части (частей) границы объекта					
Обозначение характерных точек части границы	Координаты, м		Метод определения координат характерной точки	Средняя квадратическая погрешность положения характерной точки (М), м	Описание обозначения точки на местности (при наличии)
	X	Y			
1	2	3	4	5	6
Часть № -					
-	-	-	-	-	-

План границ объекта



Используемые условные знаки и обозначения:

Масштаб 1:7000

- 1 - характерная точка контура, сведения о которой позволяют однозначно определить её на местности
- - вновь образованная часть контура, сведения о которой достаточны для определения её местоположения

ОПИСАНИЕ МЕСТОПОЛОЖЕНИЯ ГРАНИЦ

Граница населённого пункта д. Новая Деревня

(наименование объекта местоположение границ, которого описано (далее - объект)

Раздел 1

Сведения об объекте		
№ п/п	Характеристики объекта	Описание характеристик
1	2	3
1	Местоположение объекта	<i>Российская Федерация, Рязанская область, р-н Шиловский, с/п Лесновское, д Новая Деревня</i>
2	Площадь объекта $\pm$ величина погрешности определения площади ($P \pm \Delta P$)	<i>176049 кв.м. $\pm$ 147 кв.м.</i>
3	Иные характеристики объекта	-

Раздел 2

Сведения о местоположении границ объекта

1. Система координат МСК-62

2. Сведения о характерных точках границ объекта


Обозначение характерных точек границ	Координаты, м		Метод определения координат характерной точки	Средняя квадратическая погрешность положения характерной точки (Мп), м	Описание обозначения точки на местности (при наличии)
	X	Y			
1	2	3	4	5	6
1	397332,23	2179086,2	Картометрический метод	2,50	-
2	397340,27	2179159,32	Картометрический метод	2,50	-
3	397346,7	2179390,98	Картометрический метод	2,50	-
4	397348,25	2179662,4	Картометрический метод	2,50	-
5	397344,28	2179693,93	Картометрический метод	2,50	-
6	397163,06	2178701,39	Картометрический метод	2,50	-
7	397151,49	2179686,99	Картометрический метод	2,50	-
8	397110,33	2179638,42	Картометрический метод	2,50	-
9	396995,41	2179503,72	Картометрический метод	2,50	-
10	396991,37	2179497,66	Картометрический метод	2,50	-
11	396988,17	2179491,25	Картометрический метод	2,50	-
12	396985,64	2179482,49	Картометрический метод	2,50	-
13	396983,61	2179474,06	Картометрический метод	2,50	-
14	396985,64	2179404,12	Картометрический метод	2,50	-
15	396985,13	2179378,51	Картометрический метод	2,50	-
16	396982,26	2179348,85	Картометрический метод	2,50	-
17	397009,35	2179300,38	Картометрический метод	2,50	-
18	397014,05	2179277,29	Картометрический метод	2,50	-
19	397045,56	2179276,85	Картометрический метод	2,50	-
20	397092,05	2179258,5	Картометрический метод	2,50	-
21	397121,89	2179233,9	Картометрический метод	2,50	-
22	397129,9	2179220,31	Картометрический метод	2,50	-
23	397129,68	2179125,51	Картометрический метод	2,50	-
24	397140,07	2179106,31	Картометрический метод	2,50	-
25	397141,74	2179073,61	Картометрический метод	2,50	-
26	397307,16	2179080	Картометрический метод	2,50	-
Г	397332,23	2179086,2	Картометрический метод	2,50	-

3. Сведения о характерных точках части (частей) границы объекта

Обозначение характерных точек части границы	Координаты, м		Метод определения координат характерной точки	Средняя квадратическая погрешность положения характерной точки (Мп), м	Описание обозначения точки на местности (при наличии)
	X	Y			
1	2	3	4	5	6
Часть № -					
-	-	-	-	-	-

Раздел 4

План границ объекта

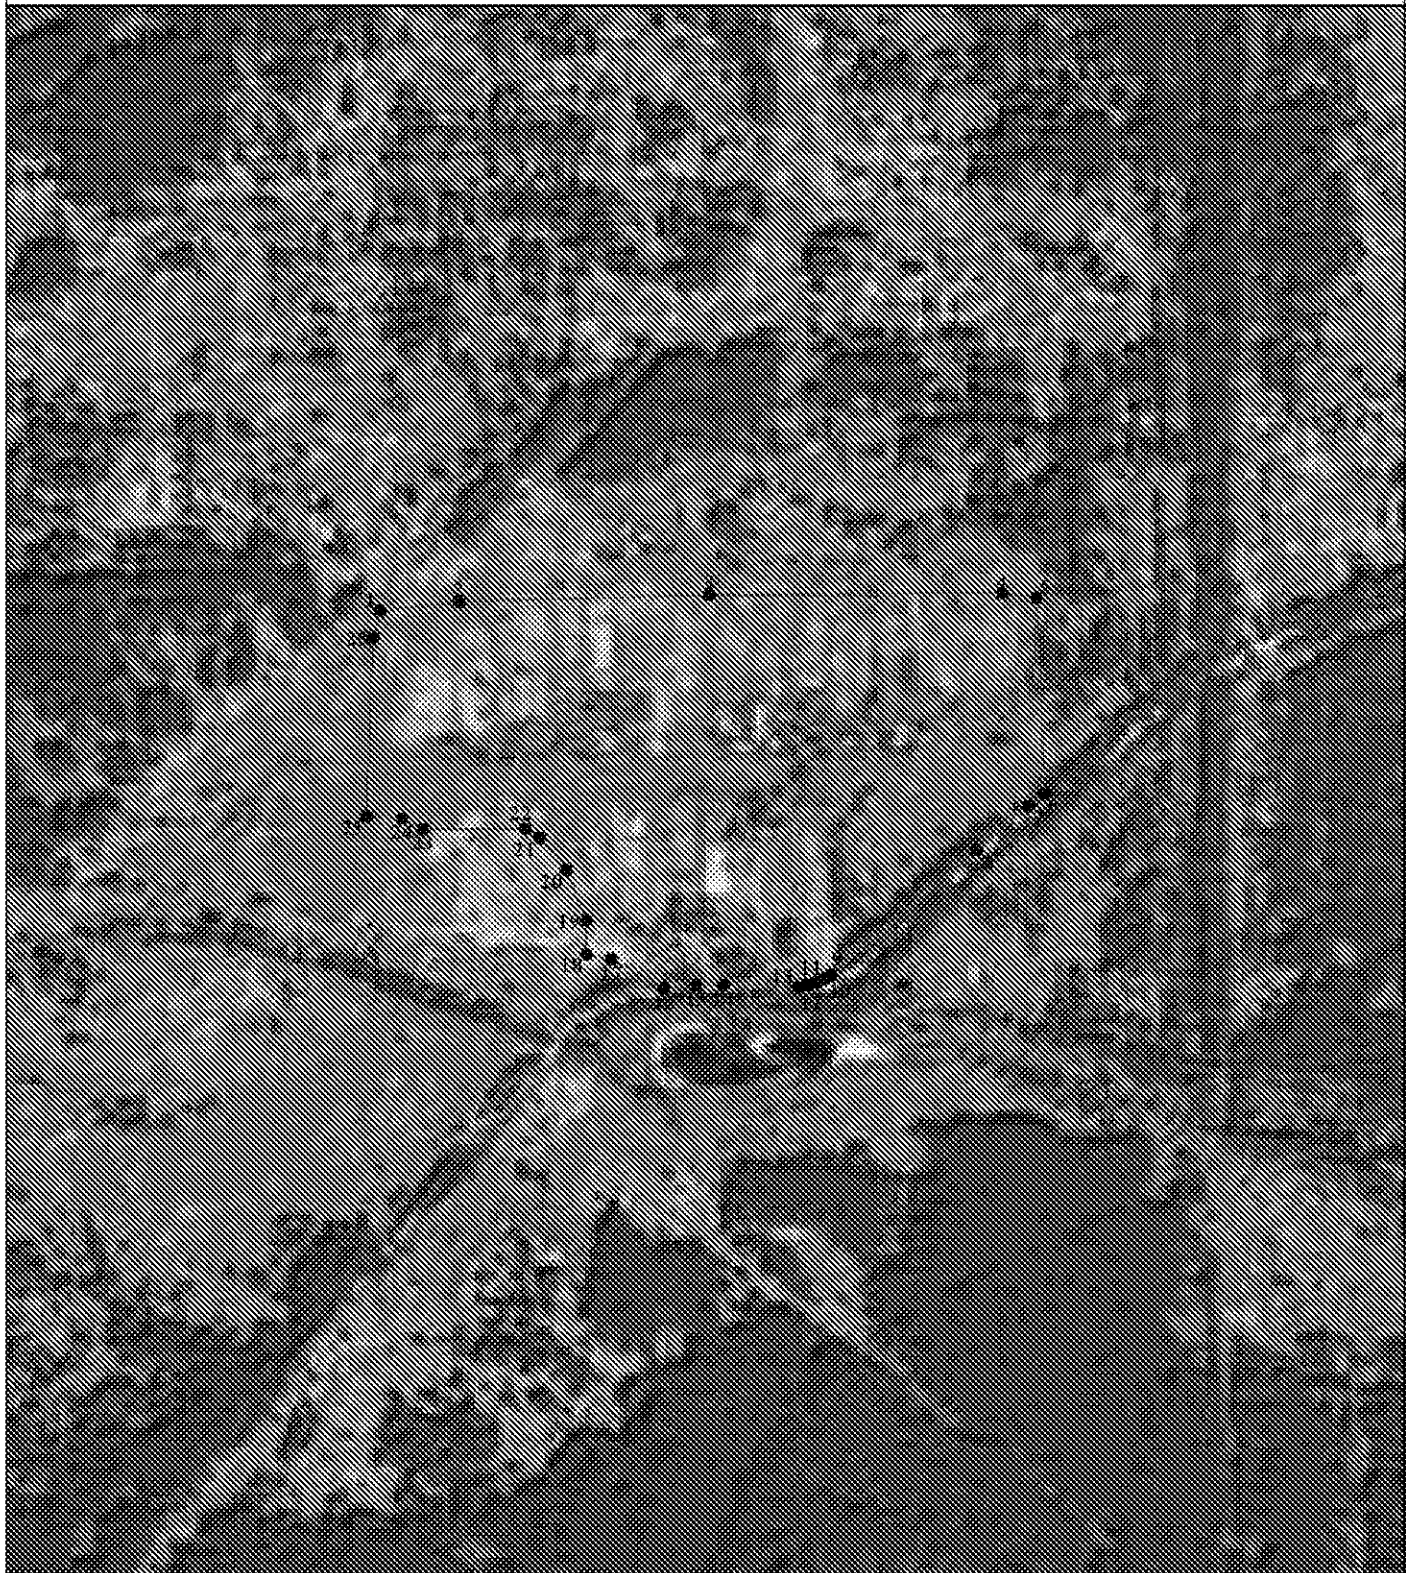

Используемые условные знаки и обозначения:

Масштаб 1:7000

- 1 - характерная точка контура, сведения о которой позволяют однозначно определить её на местности
- - вновь образованная часть контура, сведения о которой достаточны для определения её местоположения

ОПИСАНИЕ МЕСТОПОЛОЖЕНИЯ ГРАНИЦ

Граница населённого пункта д. Новогришино

(наименование объекта местоположение границ, которого описано (далее - объект)

Раздел 1

Сведения об объекте		
№ п/п	Характеристики объекта	Описание характеристик
1	2	3
1	Местоположение объекта	<i>Российская Федерация, Рязанская область, р-н Шиловский, с/п Лесновское, д. Новогришино</i>
2	Площадь объекта $\pm$ величина погрешности определения площади ($P \pm \Delta P$)	<i>667257 кв.м. $\pm$ 286 кв.м.</i>
3	Иные характеристики объекта	-

Раздел 2

Сведения о местоположении границ объекта

1. Система координат МСК-62

2. Сведения о характерных точках границ объекта

Обозначение характерных точек границ	Координаты, м		Метод определения координат характерной точки	Средняя квадратическая погрешность положения характерной точки (Мп), м	Описание обозначения точки на местности (при наличии)
	X	Y			
1	2	3	4	5	6
1	399823,82	2179232,23	Картометрический метод	2,50	-
2	399759,98	2179060,78	Картометрический метод	2,50	-
3	399760,42	2178985,89	Картометрический метод	2,50	-
4	399753,69	2178975,67	Картометрический метод	2,50	-
5	399766,75	2178967,64	Картометрический метод	2,50	-
6	399778,46	2178963,66	Картометрический метод	2,50	-
7	399802,04	2178946,12	Картометрический метод	2,50	-
8	399844,73	2178919,1	Картометрический метод	2,50	-
9	399869,49	2178906,99	Картометрический метод	2,50	-
10	399831,46	2178752,88	Картометрический метод	2,50	-
11	399828,39	2178742,3	Картометрический метод	2,50	-
12	399815,61	2178734,06	Картометрический метод	2,50	-
13	399805,02	2178722,72	Картометрический метод	2,50	-
14	399798,06	2178719,76	Картометрический метод	2,50	-
15	399778,93	2178702,78	Картометрический метод	2,50	-
16	399790,25	2178675,15	Картометрический метод	2,50	-
17	399805,59	2178656,25	Картометрический метод	2,50	-
18	399805,35	2178630	Картометрический метод	2,50	-
19	399807,56	2178607,06	Картометрический метод	2,50	-
20	399803,04	2178590,25	Картометрический метод	2,50	-
21	399905,13	2178568,91	Картометрический метод	2,50	-
22	399902,38	2178593,96	Картометрический метод	2,50	-
23	399910,35	2178591,85	Картометрический метод	2,50	-
24	399925,27	2178455,96	Картометрический метод	2,50	-
25	400018,91	2178435,21	Картометрический метод	2,50	-
26	400046,02	2178502,77	Картометрический метод	2,50	-
27	400051,93	2178551,72	Картометрический метод	2,50	-
28	400059,57	2178594,26	Картометрический метод	2,50	-
29	400090,7	2178651,07	Картометрический метод	2,50	-
30	400109,08	2178788,4	Картометрический метод	2,50	-
31	400111,11	2178833,38	Картометрический метод	2,50	-
32	400119,77	2178867,92	Картометрический метод	2,50	-
33	400115,22	2178892,74	Картометрический метод	2,50	-
34	400098,74	2178987,11	Картометрический метод	2,50	-
35	400376,1	2179261,83	Картометрический метод	2,50	-
36	400528,73	2179411,72	Картометрический метод	2,50	-
37	400730,03	2179610,82	Картометрический метод	2,50	-
38	400794,38	2179672,7	Картометрический метод	2,50	-
39	400911,17	2179824,72	Картометрический метод	2,50	-


Сведения о местоположении границ объекта

40	401014,04	2179960,19	Картометрический метод	2,50	-
41	401024,03	2179978,12	Картометрический метод	2,50	-
42	400918,92	2180042,01	Картометрический метод	2,50	-
43	400889,51	2180024,49	Картометрический метод	2,50	-
44	400809,91	2180075,5	Картометрический метод	2,50	-
45	400777,99	2180059,8	Картометрический метод	2,50	-
46	400721,87	2180063,78	Картометрический метод	2,50	-
47	400688,54	2180039,11	Картометрический метод	2,50	-
48	400650,18	2180031,46	Картометрический метод	2,50	-
49	400602,41	2180028,14	Картометрический метод	2,50	-
50	400539,16	2179978,42	Картометрический метод	2,50	-
51	400489,91	2179923,17	Картометрический метод	2,50	-
52	400337,67	2179768,92	Картометрический метод	2,50	-
53	400226,56	2178664,35	Картометрический метод	2,50	-
54	400078,94	2179511,5	Картометрический метод	2,50	-
55	399957,63	2179410,76	Картометрический метод	2,50	-
56	400157,32	2179352,2	Картометрический метод	2,50	-
57	400153,43	2179347,77	Картометрический метод	2,50	-
58	399954,84	2179406,35	Картометрический метод	2,50	-
59	399906,5	2179350,45	Картометрический метод	2,50	-
60	399866,41	2179303,34	Картометрический метод	2,50	-
1	399823,82	2179232,23	Картометрический метод	2,50	-

3. Сведения о характерных точках части (частей) границы объекта

Обозначение характерных точек части границы	Координаты, м		Метод определения координат характерной точки	Средняя квадратическая погрешность положения характерной точки (Мп), м	Описание обозначения точки на местности (при наличии)
	X	Y			
1	2	3	4	5	6
Часть № -					
-	-	-	-	-	-

План границ объекта

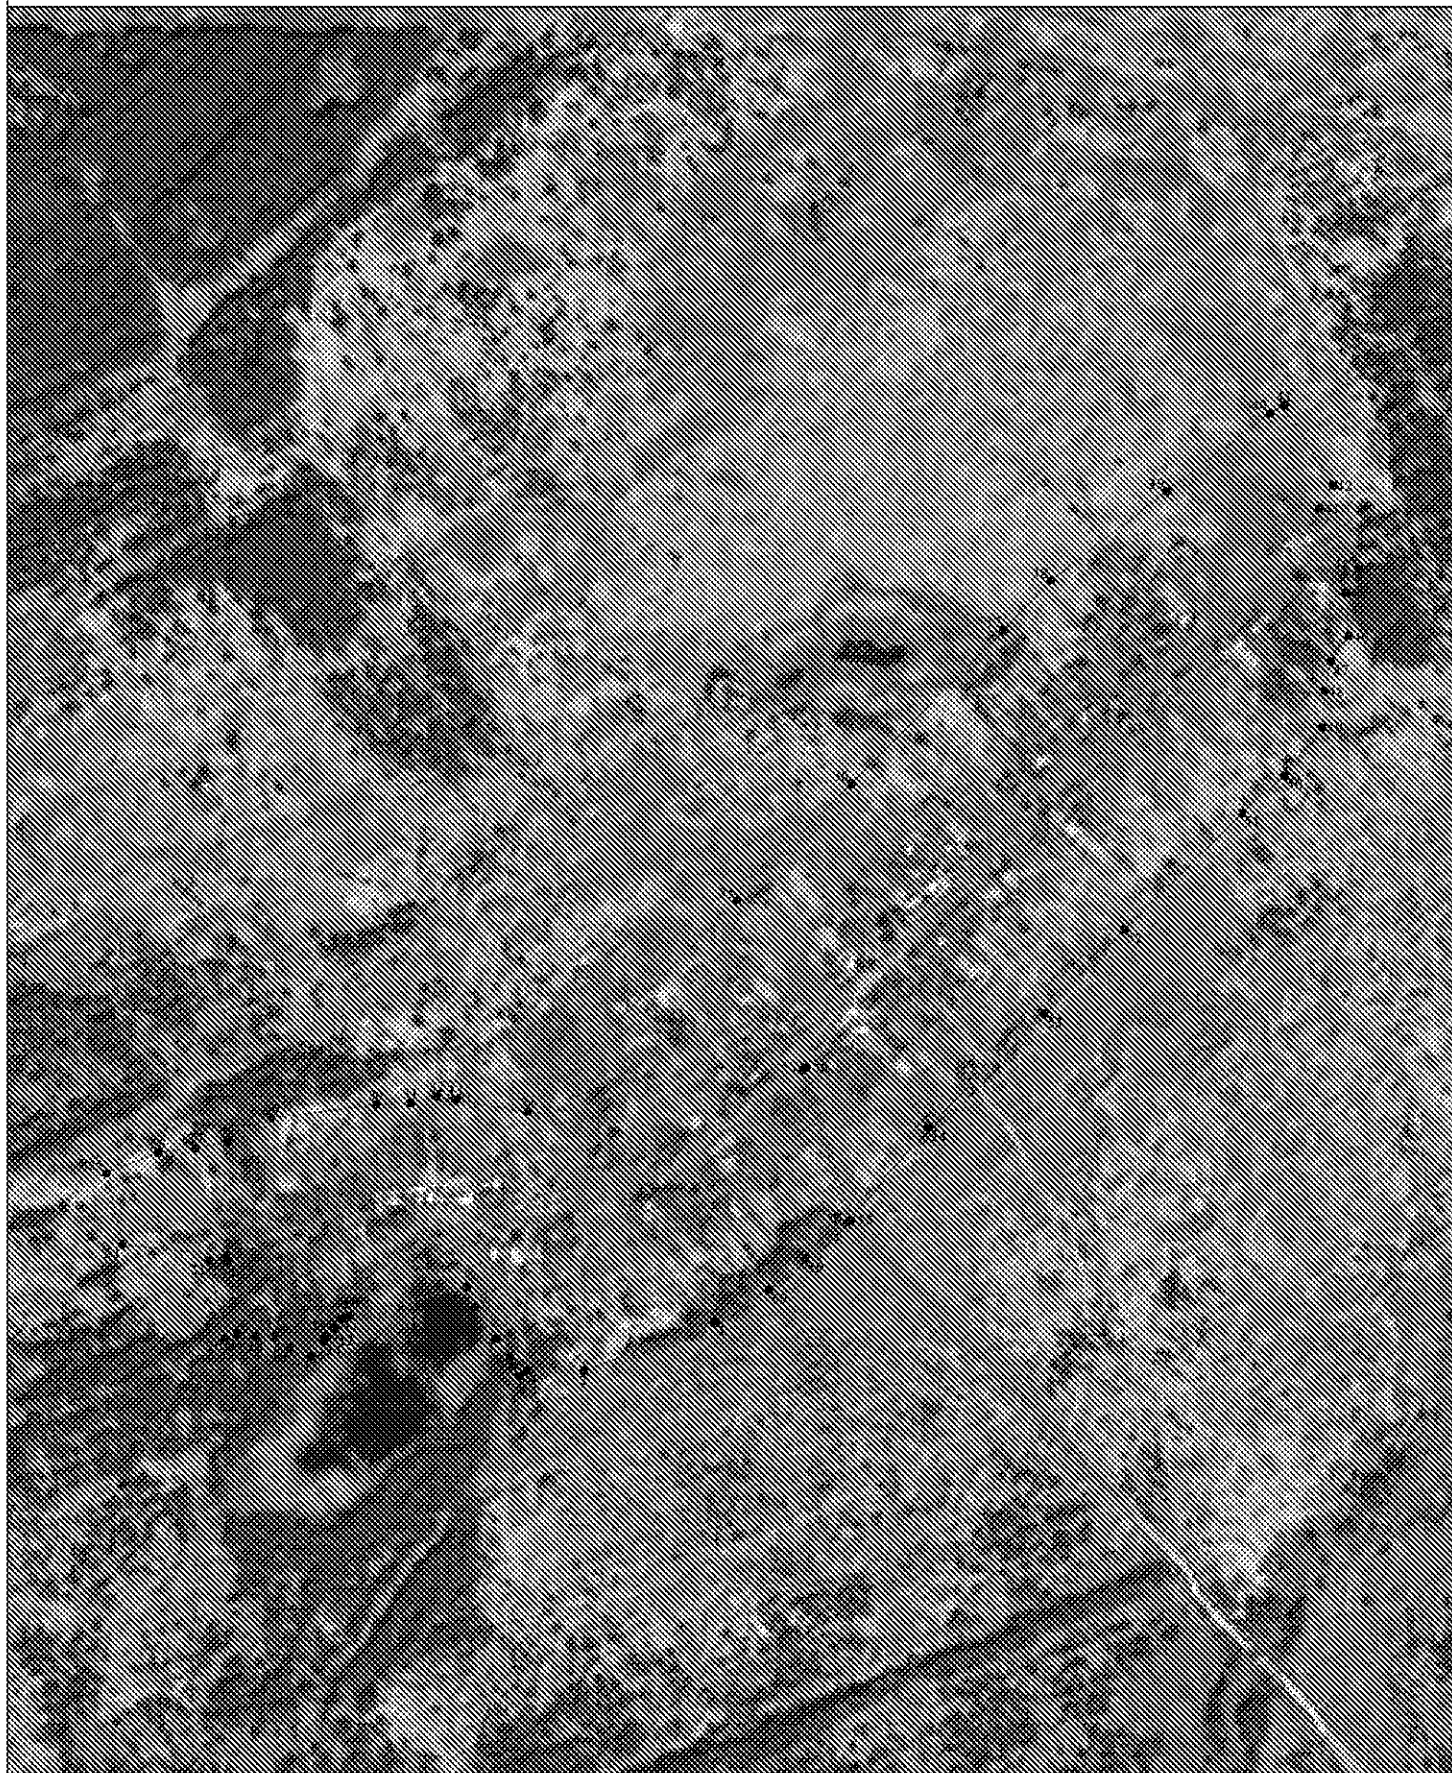

Используемые условные знаки и обозначения:

Масштаб 1:7000

- 1 - характерная точка контура, сведения о которой позволяют однозначно определить её на местности
- - вновь образованная часть контура, сведения о которой достаточны для определения её местоположения

ОПИСАНИЕ МЕСТОПОЛОЖЕНИЯ ГРАНИЦ

Граница населённого пункта п. Зеленый Бор

(наименование объекта местоположение границ, которого описано (далее - объект)

Раздел 1

Сведения об объекте		
№ п/п	Характеристики объекта	Описание характеристик
1	2	3
1	Местоположение объекта	<i>Российская Федерация, Рязанская область, р-н Шиловский, с/п Лесновское, п. Зеленый Бор</i>
2	Площадь объекта $\pm$ величина погрешности определения площади ($P \pm \Delta P$)	<i>193475 кв.м. $\pm$ 154 кв.м.</i>
3	Иные характеристики объекта	-

Раздел 2

Сведения о местоположении границ объекта

1. Система координат МСК-62

2. Сведения о характерных точках границ объекта

Обозначение характерных точек границ	Координаты, м		Метод определения координат характерной точки	Средняя квадратическая погрешность положения характерной точки (Мп), м	Описание обозначения точки на местности (при наличии)
	X	Y			
1	2	3	4	5	6
1	395430,13	2188771,39	Картометрический метод	2,50	-
2	395424,53	2188816,51	Картометрический метод	2,50	-
3	395419,42	2188822,62	Картометрический метод	2,50	-
4	395358,99	2188832,69	Картометрический метод	2,50	-
5	395296,09	2188866,75	Картометрический метод	2,50	-
6	395280,14	2188863,02	Картометрический метод	2,50	-
7	395242,5	2188852,79	Картометрический метод	2,50	-
8	395253,44	2188841,59	Картометрический метод	2,50	-
9	395231,35	2188753,2	Картометрический метод	2,50	-
10	395222,19	2188755,51	Картометрический метод	2,50	-
11	395214,13	2188725,93	Картометрический метод	2,50	-
12	395212,66	2188726,21	Картометрический метод	2,50	-
13	395211,66	2188721,01	Картометрический метод	2,50	-
14	395213,06	2188720,49	Картометрический метод	2,50	-
15	395211,68	2188714,46	Картометрический метод	2,50	-
16	395150,26	2188724,05	Картометрический метод	2,50	-
17	395155,22	2188773,41	Картометрический метод	2,50	-
18	395127,73	2188778,77	Картометрический метод	2,50	-
19	395132,85	2188793,64	Картометрический метод	2,50	-
20	395130,53	2188798,4	Картометрический метод	2,50	-
21	395125,26	2188820,81	Картометрический метод	2,50	-
22	395070,04	2188822,41	Картометрический метод	2,50	-
23	395069,29	2188815,89	Картометрический метод	2,50	-
24	395056,37	2188782,45	Картометрический метод	2,50	-
25	395050,96	2188768,44	Картометрический метод	2,50	-
26	395032,82	2188768,58	Картометрический метод	2,50	-
27	395023,12	2188766,01	Картометрический метод	2,50	-
28	394986,61	2188764,18	Картометрический метод	2,50	-
29	394946,66	2188747,39	Картометрический метод	2,50	-
30	394841,45	2188737,83	Картометрический метод	2,50	-
31	394780,42	2188697,01	Картометрический метод	2,50	-
32	394759,32	2188689,1	Картометрический метод	2,50	-
33	394724,4	2188692	Картометрический метод	2,50	-
34	394697,97	2188701,93	Картометрический метод	2,50	-
35	394695,86	2188701,08	Картометрический метод	2,50	-
36	394714,01	2188600,99	Картометрический метод	2,50	-
37	394723,52	2188591,06	Картометрический метод	2,50	-
38	394728,5	2188588,58	Картометрический метод	2,50	-
39	394753,98	2188582,88	Картометрический метод	2,50	-


Сведения о местоположении границ объекта

40	394758,8	2188569,41	Картометрический метод	2,50	-
41	394784,78	2188554,54	Картометрический метод	2,50	-
42	394801,58	2188452	Картометрический метод	2,50	-
43	394805,55	2188445,1	Картометрический метод	2,50	-
44	394859,87	2188439,83	Картометрический метод	2,50	-
45	394877,92	2188414,63	Картометрический метод	2,50	-
46	394874,39	2188282,34	Картометрический метод	2,50	-
47	394932,82	2188287,88	Картометрический метод	2,50	-
48	394942,07	2188302,01	Картометрический метод	2,50	-
49	394966,03	2188303,08	Картометрический метод	2,50	-
50	394990,67	2188316,48	Картометрический метод	2,50	-
51	395014,24	2188352,86	Картометрический метод	2,50	-
52	395030,54	2188394,19	Картометрический метод	2,50	-
53	395033,18	2188425,54	Картометрический метод	2,50	-
54	395048,77	2188437,76	Картометрический метод	2,50	-
55	395057,46	2188450,47	Картометрический метод	2,50	-
56	395075,13	2188553,03	Картометрический метод	2,50	-
57	395111,24	2188544,13	Картометрический метод	2,50	-
58	395109,75	2188645,18	Картометрический метод	2,50	-
59	395153,12	2188620,65	Картометрический метод	2,50	-
60	395193,26	2188567,88	Картометрический метод	2,50	-
61	395206,34	2188549,96	Картометрический метод	2,50	-
62	395235,25	2188531,52	Картометрический метод	2,50	-
63	395272,98	2188524,59	Картометрический метод	2,50	-
64	395311,87	2188605,49	Картометрический метод	2,50	-
65	395370,92	2188594,36	Картометрический метод	2,50	-
66	395379,83	2188606,39	Картометрический метод	2,50	-
67	395405,7	2188660,09	Картометрический метод	2,50	-
68	395416,55	2188694,7	Картометрический метод	2,50	-
69	395410,45	2188721,85	Картометрический метод	2,50	-
1	395430,13	2188771,39	Картометрический метод	2,50	-

3. Сведения о характерных точках части (частей) границы объекта

Обозначение характерных точек части границы	Координаты, м		Метод определения координат характерной точки	Средняя квадратическая погрешность положения характерной точки (M1), м	Описание обозначения точки на местности (при наличии)
	X	Y			
1	2	3	4	5	6
Часть № _____					
-	-	-	-	-	-

План границ объекта

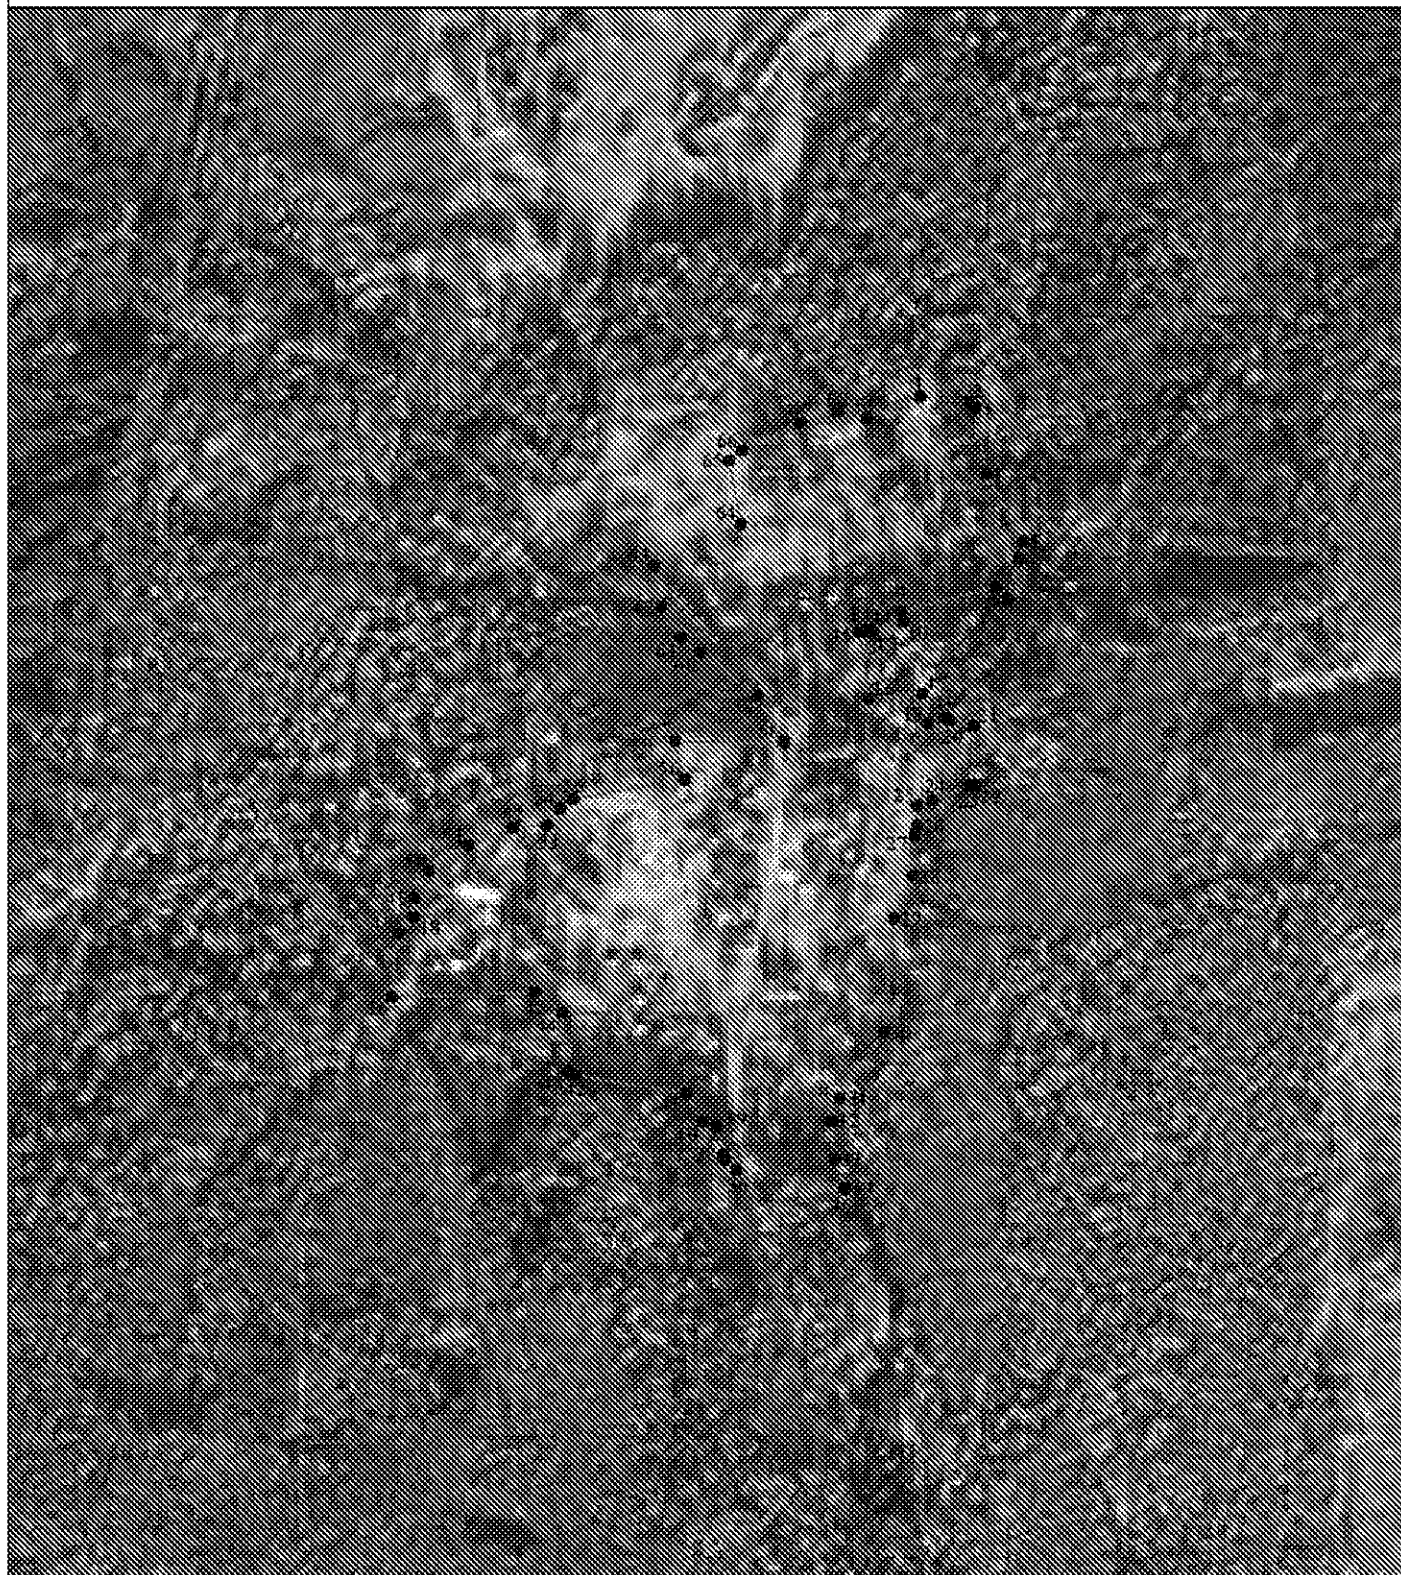

Используемые условные знаки и обозначения:

Масштаб 1:7000

- 1 - характерная точка контура, сведения о которой позволяют однозначно определить её на местности
- - вновь образованная часть контура, сведения о которой достаточны для определения её местоположения

ОПИСАНИЕ МЕСТОПОЛОЖЕНИЯ ГРАНИЦ

Граница населённого пункта п. Красный Луч

(наименование объекта местоположение границ, которого описано (далее - объект))

Раздел 1

Сведения об объекте		
№ п/п	Характеристики объекта	Описание характеристик
1	2	3
1	Местоположение объекта	<i>Российская Федерация, Рязанская область, р-н Шиловский, с/п Лесновское, п Красный Луч</i>
2	Площадь объекта $\pm$ величина погрешности определения площади ($P \pm \Delta P$)	<i>83215 кв.м. $\pm$ 101 кв.м.</i>
3	Иные характеристики объекта	-

Раздел 2

Сведения о местоположении границ объекта

1. Система координат МСК-62


2. Сведения о характерных точках границ объекта

Обозначение характерных точек границ	Координаты, м		Метод определения координат характерной точки	Средняя квадратическая погрешность положения характерной точки (Мп), м	Описание обозначения точки на местности (при наличии)
	X	Y			
1	2	3	4	5	6
1	400111,59	2176997,71	Картометрический метод	2,50	-
2	400111,4	2177207,65	Картометрический метод	2,50	-
3	400046,54	2177207,11	Картометрический метод	2,50	-
4	400031,02	2177215,55	Картометрический метод	2,50	-
5	399990,84	2177213,46	Картометрический метод	2,50	-
6	399943,3	2177211,94	Картометрический метод	2,50	-
7	399917,42	2177201,9	Картометрический метод	2,50	-
8	399884,45	2177201,67	Картометрический метод	2,50	-
9	399853,97	2177196,84	Картометрический метод	2,50	-
10	399800,95	2177200,92	Картометрический метод	2,50	-
11	399794,27	2177176,5	Картометрический метод	2,50	-
12	399795,14	2177076,73	Картометрический метод	2,50	-
13	399803,01	2177054,06	Картометрический метод	2,50	-
14	399811,13	2177032,17	Картометрический метод	2,50	-
15	399817,67	2177037,65	Картометрический метод	2,50	-
16	399837,5	2177035,45	Картометрический метод	2,50	-
17	399839,29	2177029,16	Картометрический метод	2,50	-
18	399809,1	2177033,85	Картометрический метод	2,50	-
19	399811,55	2176977,93	Картометрический метод	2,50	-
20	399875,39	2176923,73	Картометрический метод	2,50	-
21	399903,58	2176921,07	Картометрический метод	2,50	-
22	399947,2	2176905,87	Картометрический метод	2,50	-
23	399984,78	2176922,55	Картометрический метод	2,50	-
24	400033,71	2176926,92	Картометрический метод	2,50	-
25	400056,28	2176955,4	Картометрический метод	2,50	-
26	400080,51	2176962,79	Картометрический метод	2,50	-
Г	400111,59	2176997,71	Картометрический метод	2,50	-

3. Сведения о характерных точках части (частей) границы объекта

Обозначение характерных точек части границы	Координаты, м		Метод определения координат характерной точки	Средняя квадратическая погрешность положения характерной точки (Мп), м	Описание обозначения точки на местности (при наличии)
	X	Y			
1	2	3	4	5	6
Часть № -					
-	-	-	-	-	-

План границ объекта

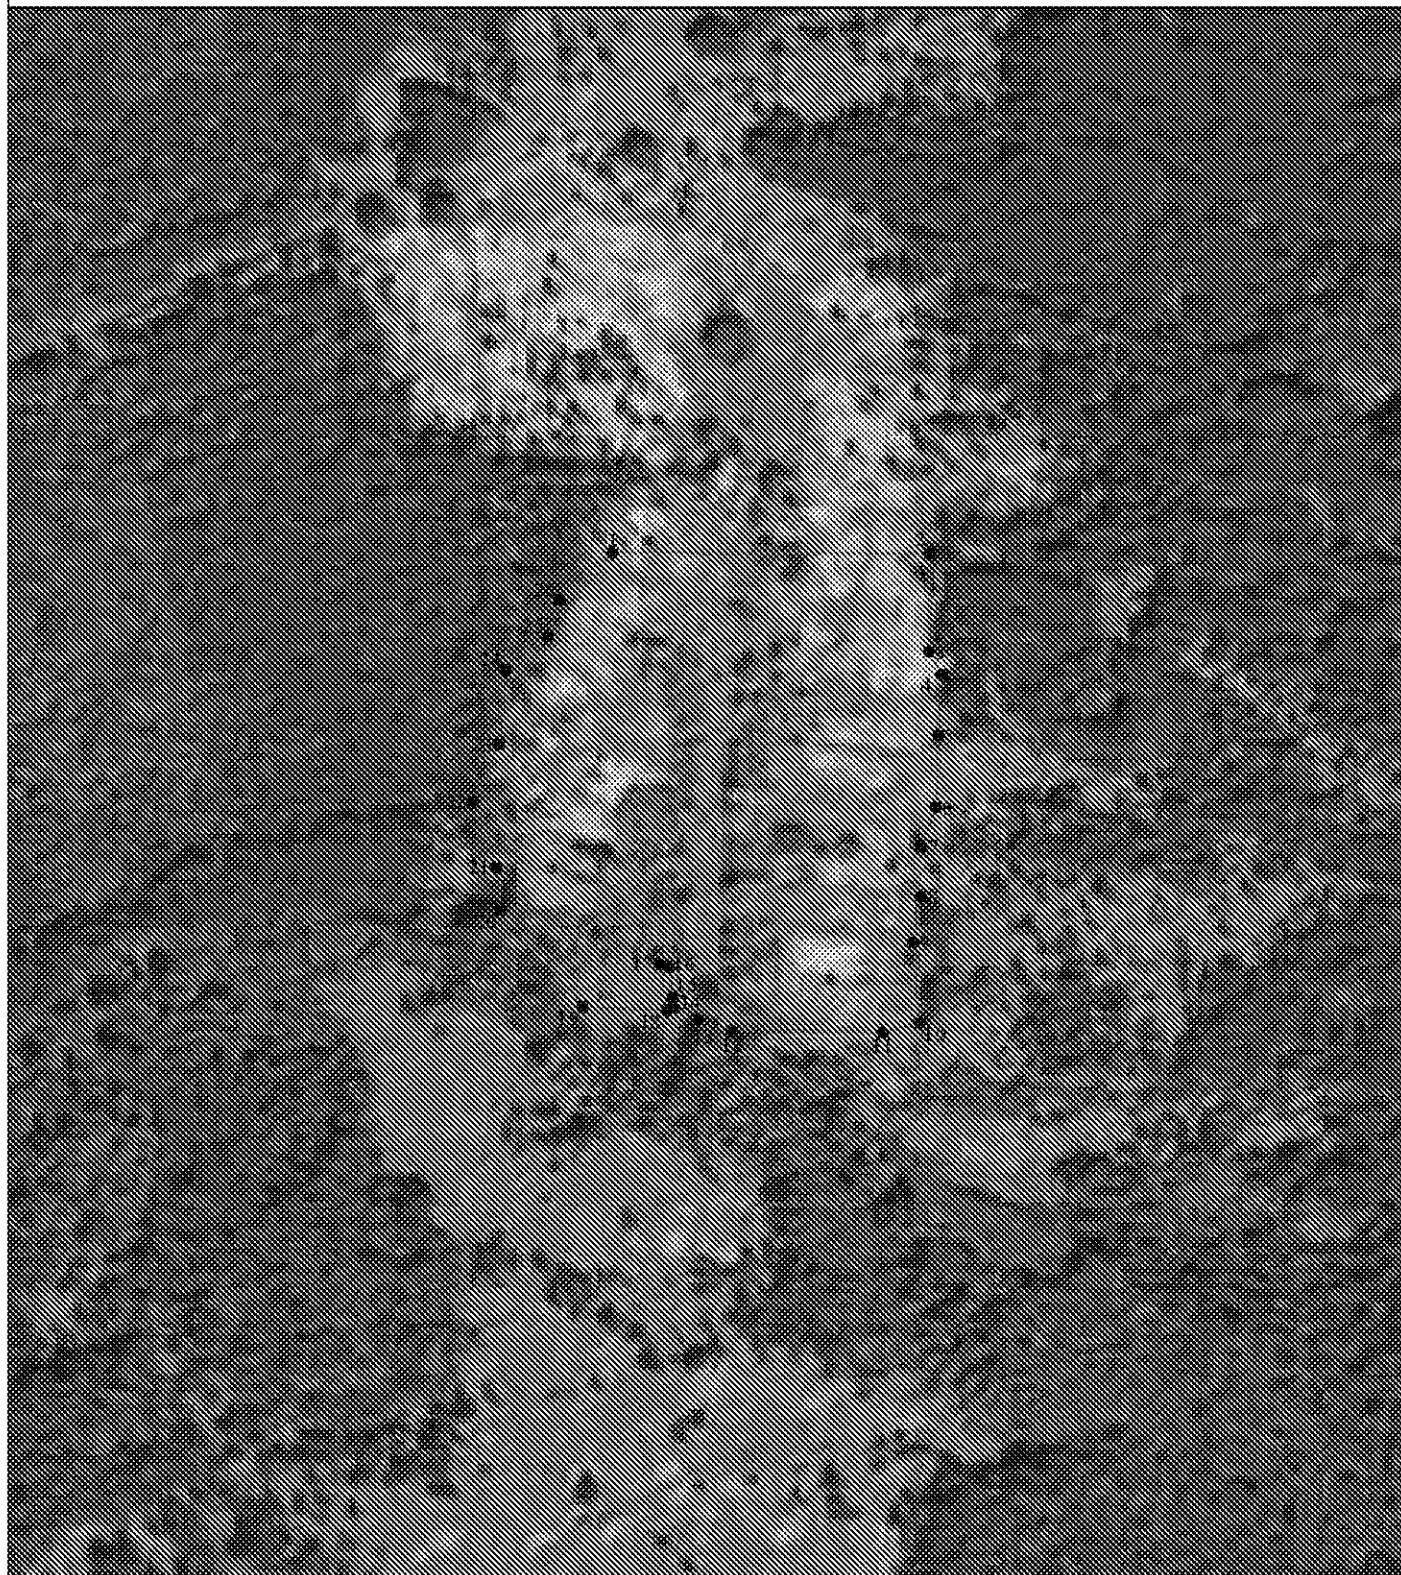

Используемые условные знаки и обозначения:

Масштаб 1:5000

- 1 - характерная точка контура, сведения о которой позволяют однозначно определить её на местности
- - вновь образованная часть контура, сведения о которой достаточны для определения её местоположения

ОПИСАНИЕ МЕСТОПОЛОЖЕНИЯ ГРАНИЦ

Граница населённого пункта п. Муняковские Выселки

(наименование объекта местоположение границ, которого описано (далее - объект)

Раздел 1

Сведения об объекте		
№ п/п	Характеристики объекта	Описание характеристик
1	2	3
1	Местоположение объекта	<i>Российская Федерация, Рязанская область, р-н Шиловский, с/п Лесновское, п Муняковские Выселки</i>
2	Площадь объекта $\pm$ величина погрешности определения площади ($P \pm \Delta P$)	<i>153480 кв.м. $\pm$ 137 кв.м.</i>
3	Иные характеристики объекта	-

Раздел 2

Сведения о местоположении границ объекта					
1. Система координат <u>МСК-62</u>					
2. Сведения о характерных точках границ объекта					
Обозначение характерных точек границ	Координаты, м		Метод определения координат характерной точки	Средняя квадратическая погрешность положения характерной точки (Мп), м	Описание обозначения точки на местности (при наличии)
	X	Y			
1	2	3	4	5	6
1	395256,76	2176487,33	Картометрический метод	2,50	-
2	395249,54	2176506,19	Картометрический метод	2,50	-
3	395252,48	2176534,68	Картометрический метод	2,50	-
4	395242,28	2176539,55	Картометрический метод	2,50	-
5	395247,76	2176797,18	Картометрический метод	2,50	-
6	395259,65	2176849,36	Картометрический метод	2,50	-
7	395263,85	2176888,09	Картометрический метод	2,50	-
8	395262,55	2176904,34	Картометрический метод	2,50	-
9	395257,61	2176907,88	Картометрический метод	2,50	-
10	395211,79	2176921,97	Картометрический метод	2,50	-
11	395204,3	2176925,56	Картометрический метод	2,50	-
12	395158,68	2176925,55	Картометрический метод	2,50	-
13	395149,31	2176931,44	Картометрический метод	2,50	-
14	395150,29	2176970,84	Картометрический метод	2,50	-
15	395122,98	2177057,23	Картометрический метод	2,50	-
16	395029,01	2177057,83	Картометрический метод	2,50	-
17	395019,94	2177045,78	Картометрический метод	2,50	-
18	395009,58	2176991,04	Картометрический метод	2,50	-
19	394999,69	2176984,79	Картометрический метод	2,50	-
20	394973,7	2176972,03	Картометрический метод	2,50	-
21	394978,42	2176807,18	Картометрический метод	2,50	-
22	394984,34	2176772,34	Картометрический метод	2,50	-
23	394979,94	2176738,94	Картометрический метод	2,50	-
24	394965,14	2176706,73	Картометрический метод	2,50	-
25	394964,39	2176552,04	Картометрический метод	2,50	-
26	394950,3	2176490	Картометрический метод	2,50	-
27	394947,47	2176442,74	Картометрический метод	2,50	-
28	394959,48	2176433,28	Картометрический метод	2,50	-
29	395012,77	2176425,95	Картометрический метод	2,50	-
30	395024,4	2176441,48	Картометрический метод	2,50	-
31	395024,56	2176464,59	Картометрический метод	2,50	-
32	395046,44	2176467,45	Картометрический метод	2,50	-
33	395061,21	2176457,33	Картометрический метод	2,50	-
34	395095,5	2176456,97	Картометрический метод	2,50	-
35	395130,87	2176446,52	Картометрический метод	2,50	-
36	395172,54	2176430,87	Картометрический метод	2,50	-
37	395221,85	2176444,29	Картометрический метод	2,50	-
1	395256,76	2176487,33	Картометрический метод	2,50	-

Сведения о местоположении границ объекта

3. Сведения о характерных точках части (частей) границы объекта

Обозначение характерных точек части границы	Координаты, м		Метод определения координат характерной точки	Средняя квадратическая погрешность положения характерной точки (Мп), м	Описание обозначения точки на местности (при наличии)
	X	Y			
1	2	3	4	5	6
Часть № _____					
-	-	-	-	-	-

План границ объекта



Используемые условные знаки и обозначения:

Масштаб 1:7000

- 1 - характерная точка контура, сведения о которой позволяют однозначно определить её на местности
- - вновь образованная часть контура, сведения о которой достаточны для определения её местоположения

ОПИСАНИЕ МЕСТОПОЛОЖЕНИЯ ГРАНИЦ

Граница населённого пункта п. Новомосоловский

(наименование объекта местоположение границ, которого описано (далее - объект))

Раздел 1

Сведения об объекте		
№ п/п	Характеристики объекта	Описание характеристик
1	2	3
1	Местоположение объекта	<i>Российская Федерация, Рязанская область, р-н Шиловский, с/п Лесновское, п Новомосоловский</i>
2	Площадь объекта $\pm$ величина погрешности определения площади ($P \pm \Delta P$)	<i>120177кв.м. $\pm$ 121кв.м.</i>
3	Иные характеристики объекта	-

Раздел 2

Сведения о местоположении границ объекта

1. Система координат МСК-62

2. Сведения о характерных точках границ объекта

Обозначение характерных точек границ	Координаты, м		Метод определения координат характерной точки	Средняя квадратическая погрешность положения характерной точки (Мп), м	Описание обозначения точки на местности (при наличии)
	X	Y			
1	2	3	4	5	6
1	396156,05	2186699,81	Картометрический метод	2,50	-
2	396190,82	2186771,4	Картометрический метод	2,50	-
3	396139,11	2186801,74	Картометрический метод	2,50	-
4	396076,17	2186843,31	Картометрический метод	2,50	-
5	396021,1	2186886,01	Картометрический метод	2,50	-
6	395978,38	2186915,22	Картометрический метод	2,50	-
7	395959,28	2186928,7	Картометрический метод	2,50	-
8	395936,69	2186940,27	Картометрический метод	2,50	-
9	395877,23	2186966,9	Картометрический метод	2,50	-
10	395847,73	2186955,95	Картометрический метод	2,50	-
11	395819,63	2186958,19	Картометрический метод	2,50	-
12	395790,97	2186966,62	Картометрический метод	2,50	-
13	395716,63	2187017,13	Картометрический метод	2,50	-
14	395720,15	2187077,29	Картометрический метод	2,50	-
15	395694,3	2187090,21	Картометрический метод	2,50	-
16	395636,98	2187121,11	Картометрический метод	2,50	-
17	395598,76	2187142,56	Картометрический метод	2,50	-
18	395567,29	2187163,34	Картометрический метод	2,50	-
19	395531,32	2187200,42	Картометрический метод	2,50	-
20	395501,53	2187233,57	Картометрический метод	2,50	-
21	395437,58	2187266,14	Картометрический метод	2,50	-
22	395376,72	2187136,5	Картометрический метод	2,50	-
23	395503,46	2187060,83	Картометрический метод	2,50	-
24	395583,36	2187007,38	Картометрический метод	2,50	-
25	395638,13	2186960,02	Картометрический метод	2,50	-
26	395667,24	2186950,76	Картометрический метод	2,50	-
27	395763,28	2186884,35	Картометрический метод	2,50	-
28	395831,01	2186822,17	Картометрический метод	2,50	-
29	395875,2	2186789,9	Картометрический метод	2,50	-
30	395932,88	2186759,2	Картометрический метод	2,50	-
31	395992,13	2186710,78	Картометрический метод	2,50	-
32	396077,61	2186662,9	Картометрический метод	2,50	-
33	396123,04	2186642,37	Картометрический метод	2,50	-
Г	396156,05	2186699,81	Картометрический метод	2,50	-

3. Сведения о характерных точках части (частей) границы объекта

Обозначение характерных точек	Координаты, м		Метод определения координат характерной точки	Средняя квадратическая погрешность	Описание обозначения точки
	X	Y			

Сведения о местоположении границ объекта					
ных точек части границы	X	Y	координат характерной точки	ь положений характерной точки (M1), м	на местности (при наличии)
1	2	3	4	5	6
Часть № 2					
-	-	-	-	-	-

План границ объекта



Используемые условные знаки и обозначения:

Масштаб 1:5000

- 1 - характерная точка контура, сведения о которой позволяют однозначно определить её на местности
- - вновь образованная часть контура, сведения о которой достаточны для определения её местоположения

ОПИСАНИЕ МЕСТОПОЛОЖЕНИЯ ГРАНИЦ

Граница населённого пункта п. Ямской

(наименование объекта местоположение границ, которого описано (далее - объект)

Раздел 1

Сведения об объекте		
№ п/п	Характеристики объекта	Описание характеристик
1	2	3
1	Местоположение объекта	<i>Российская Федерация, Рязанская область, р-н Шиловский, с/п Лесновское, п Ямской</i>
2	Площадь объекта $\pm$ величина погрешности определения площади ($P \pm \Delta P$)	<i>94701 кв.м. $\pm$ 108 кв.м.</i>
3	Иные характеристики объекта	-

Раздел 2

Сведения о местоположении границ объекта

1. Система координат МСК-62

2. Сведения о характерных точках границ объекта

Обозначение характерных точек границ	Координаты, м		Метод определения координат характерной точки	Средняя квадратическая погрешность положения характерной точки (Мп), м	Описание обозначения точки на местности (при наличии)
	X	Y			
1	2	3	4	5	6
1	398619,78	2186813,58	Картометрический метод	2,50	-
2	398657,93	2186819,19	Картометрический метод	2,50	-
3	398656,73	2186860,29	Картометрический метод	2,50	-
4	398651,16	2186907,13	Картометрический метод	2,50	-
5	398647,77	2186948,23	Картометрический метод	2,50	-
6	398613,78	2187002,56	Картометрический метод	2,50	-
7	398609,04	2187041,09	Картометрический метод	2,50	-
8	398610,44	2187069,82	Картометрический метод	2,50	-
9	398606,45	2187113,72	Картометрический метод	2,50	-
10	398612,64	2187162,74	Картометрический метод	2,50	-
11	398648,51	2187184,82	Картометрический метод	2,50	-
12	398648,51	2187210,46	Картометрический метод	2,50	-
13	398647,46	2187333,34	Картометрический метод	2,50	-
14	398642,32	2187445,57	Картометрический метод	2,50	-
15	398625,65	2187469,64	Картометрический метод	2,50	-
16	398611,63	2187482,08	Картометрический метод	2,50	-
17	398587,02	2187490,02	Картометрический метод	2,50	-
18	398585,44	2187528,12	Картометрический метод	2,50	-
19	398623,01	2187531,56	Картометрический метод	2,50	-
20	398618,24	2187564,89	Картометрический метод	2,50	-
21	398517,97	2187559,34	Картометрический метод	2,50	-
22	398517,44	2187588,44	Картометрический метод	2,50	-
23	398551,24	2187589,21	Картометрический метод	2,50	-
24	398550,84	2187621,54	Картометрический метод	2,50	-
25	398482,78	2187618,94	Картометрический метод	2,50	-
26	398482,89	2187594,81	Картометрический метод	2,50	-
27	398503,01	2187595,86	Картометрический метод	2,50	-
28	398504,9	2187523,26	Картометрический метод	2,50	-
29	398513,47	2187334,44	Картометрический метод	2,50	-
30	398444,68	2187339,2	Картометрический метод	2,50	-
31	398433,3	2187276,76	Картометрический метод	2,50	-
32	398508,97	2187267,77	Картометрический метод	2,50	-
33	398506,33	2187242,63	Картометрический метод	2,50	-
34	398506,33	2187181,78	Картометрический метод	2,50	-
35	398522,47	2187119,6	Картометрический метод	2,50	-
36	398531,99	2187007,42	Картометрический метод	2,50	-
37	398519,82	2186970,11	Картометрический метод	2,50	-
38	398519,28	2186916,21	Картометрический метод	2,50	-
39	398524,31	2186880,46	Картометрический метод	2,50	-

Сведения о местоположении границ объекта					
40	398541,58	2186802,34	Картометрический метод	2,50	-
1	398619,78	2186813,58	Картометрический метод	2,50	-
3. Сведения о характерных точках части (частей) границы объекта					
Обозначение характерных точек части границы	Координаты, м		Метод определения координат характерной точки	Средняя квадратическая погрешность положения характерной точки (Mt), м	Описание обозначения точки на местности (при наличии)
	X	Y			
1	2	3	4	5	6
Часть № <u> </u>					
-	-	-	-	-	-

План границ объекта



Используемые условные знаки и обозначения:

Масштаб 1:5000

- 1 - характерная точка контура, сведения о которой позволяют однозначно определить её на местности
- - вновь образованная часть контура, сведения о которой достаточны для определения её местоположения

ОПИСАНИЕ МЕСТОПОЛОЖЕНИЯ ГРАНИЦ

Граница населённого пункта рп Лесной

(наименование объекта местоположение границ, которого описано (далее - объект)

Раздел 1

Сведения об объекте		
№ п/п	Характеристики объекта	Описание характеристик
1	2	3
1	Местоположение объекта	<i>Российская Федерация, Рязанская область, р-н Шиловский, сп Лесновское, рп Лесной</i>
2	Площадь объекта $\pm$ величина погрешности определения площади ($P \pm \Delta P$)	<i>6970895 кв.м. $\pm$ 1216 кв.м.</i>
3	Иные характеристики объекта	-

Раздел 2

Сведения о местоположении границ объекта

1. Система координат МСК-62

2. Сведения о характерных точках границ объекта

Обозначение характерных точек границ	Координаты, м		Метод определения координат характерной точки	Средняя квадратическая погрешность положения характерной точки (Мп), м	Описание обозначения точки на местности (при наличии)
	X	Y			
1	2	3	4	5	6
ЗУЛ(1)					
1	398181,41	2183155,65	Картометрический метод	2,50	-
2	398184,55	2183437,55	Картометрический метод	2,50	-
3	398236,39	2183536,57	Картометрический метод	2,50	-
4	398248,95	2183583,72	Картометрический метод	2,50	-
5	398301,96	2183607,91	Картометрический метод	2,50	-
6	398169,64	2183624,31	Картометрический метод	2,50	-
7	398132,39	2183647,94	Картометрический метод	2,50	-
8	398074,12	2183681,45	Картометрический метод	2,50	-
9	398052,79	2183699,24	Картометрический метод	2,50	-
10	398051,53	2183703,32	Картометрический метод	2,50	-
11	398035,3	2183755,99	Картометрический метод	2,50	-
12	398023,93	2183792,83	Картометрический метод	2,50	-
13	398030	2183796,8	Картометрический метод	2,50	-
14	398026,34	2183808,81	Картометрический метод	2,50	-
15	398209,8	2183939,75	Картометрический метод	2,50	-
16	398099,18	2184120,91	Картометрический метод	2,50	-
17	398087,7	2184139,79	Картометрический метод	2,50	-
18	398070,88	2184166,7	Картометрический метод	2,50	-
19	398060,59	2184176,86	Картометрический метод	2,50	-
20	398007,09	2184263,48	Картометрический метод	2,50	-
21	397985,32	2184251,99	Картометрический метод	2,50	-
22	397971,05	2184279,39	Картометрический метод	2,50	-
23	397988,88	2184292,85	Картометрический метод	2,50	-
24	397972,96	2184325,78	Картометрический метод	2,50	-
25	397977,8	2184328,05	Картометрический метод	2,50	-
26	397965,7	2184331,46	Картометрический метод	2,50	-
27	397902,46	2184313,62	Картометрический метод	2,50	-
28	397824,42	2184267,32	Картометрический метод	2,50	-
29	397745,3	2184213,08	Картометрический метод	2,50	-
30	397669,11	2184303,35	Картометрический метод	2,50	-
31	397616,61	2184365,57	Картометрический метод	2,50	-
32	397614,86	2184394,85	Картометрический метод	2,50	-
33	397738,81	2184482,82	Картометрический метод	2,50	-
34	397755,42	2184493,54	Картометрический метод	2,50	-
35	397760,58	2184489,31	Картометрический метод	2,50	-
36	397773,09	2184497,77	Картометрический метод	2,50	-
37	397751,6	2184529,66	Картометрический метод	2,50	-
38	397766,93	2184543,15	Картометрический метод	2,50	-

Сведения о местоположении границ объекта

39	397810,98	2184568,81	Картометрический метод	2,50	-
40	397813,41	2184573,47	Картометрический метод	2,50	-
41	397789,89	2184612,56	Картометрический метод	2,50	-
42	397760,1	2184623,46	Картометрический метод	2,50	-
43	397748,63	2184640,99	Картометрический метод	2,50	-
44	397752,45	2184663,63	Картометрический метод	2,50	-
45	397723,04	2184710,61	Картометрический метод	2,50	-
46	397602,55	2184647,94	Картометрический метод	2,50	-
47	397495,34	2184579,15	Картометрический метод	2,50	-
48	397458,49	2184565,56	Картометрический метод	2,50	-
49	397398,28	2184565,56	Картометрический метод	2,50	-
50	397330,49	2184536,23	Картометрический метод	2,50	-
51	397298,29	2184536,23	Картометрический метод	2,50	-
52	397283,16	2184548,15	Картометрический метод	2,50	-
53	396939,74	2184400,06	Картометрический метод	2,50	-
54	396900,21	2184390,86	Картометрический метод	2,50	-
55	396826,11	2184344,77	Картометрический метод	2,50	-
56	396825,42	2184311,88	Картометрический метод	2,50	-
57	396815,69	2184297,61	Картометрический метод	2,50	-
58	396787,49	2184297,61	Картометрический метод	2,50	-
59	396773,87	2184272,63	Картометрический метод	2,50	-
60	396759,82	2184272,63	Картометрический метод	2,50	-
61	396716,05	2184304,42	Картометрический метод	2,50	-
62	396671,51	2184242,4	Картометрический метод	2,50	-
63	396622,14	2184191,89	Картометрический метод	2,50	-
64	396617,56	2184176,54	Картометрический метод	2,50	-
65	396587,43	2184163,85	Картометрический метод	2,50	-
66	396587,43	2184132,71	Картометрический метод	2,50	-
67	396571,87	2184117,46	Картометрический метод	2,50	-
68	396554,69	2184117,46	Картометрический метод	2,50	-
69	396542,04	2184124,28	Картометрический метод	2,50	-
70	396495,92	2184115,19	Картометрический метод	2,50	-
71	396114,24	2184115,26	Картометрический метод	2,50	-
72	396114,46	2184105,36	Картометрический метод	2,50	-
73	396092,92	2184105,37	Картометрический метод	2,50	-
74	396091,33	2184105,27	Картометрический метод	2,50	-
75	396088,33	2184105,1	Картометрический метод	2,50	-
76	396084,73	2184064,1	Картометрический метод	2,50	-
77	396079,7	2184049,1	Картометрический метод	2,50	-
78	396079,62	2184049,54	Картометрический метод	2,50	-
79	394754,58	2184077,99	Картометрический метод	2,50	-
80	394361,51	2184091,23	Картометрический метод	2,50	-
81	394083,62	2184097,51	Картометрический метод	2,50	-
82	393522,93	2184109,97	Картометрический метод	2,50	-
83	393266,69	2184115,72	Картометрический метод	2,50	-
84	393005,2	2184121,96	Картометрический метод	2,50	-
85	392637,09	2184129,79	Картометрический метод	2,50	-
86	392609	2184130,47	Картометрический метод	2,50	-
87	392368,01	2184136,34	Картометрический метод	2,50	-
88	392367,25	2184133,62	Картометрический метод	2,50	-
89	392361,55	2184133,69	Картометрический метод	2,50	-

Сведения о местоположении границ объекта

90	392299,1	2183908,33	Картометрический метод	2,50	-
91	392262,08	2183911,08	Картометрический метод	2,50	-
92	392247,33	2183863,52	Картометрический метод	2,50	-
93	392203,36	2183862,59	Картометрический метод	2,50	-
94	392202,37	2183718,53	Картометрический метод	2,50	-
95	392115,34	2183719,59	Картометрический метод	2,50	-
96	392114,8	2183218,53	Картометрический метод	2,50	-
97	392595,48	2183223,46	Картометрический метод	2,50	-
98	392594,77	2183260,49	Картометрический метод	2,50	-
99	392665,15	2183264,37	Картометрический метод	2,50	-
100	392720,84	2183267,22	Картометрический метод	2,50	-
101	393011	2183261,21	Картометрический метод	2,50	-
102	393232,31	2183256,28	Картометрический метод	2,50	-
103	393408,39	2183252,23	Картометрический метод	2,50	-
104	393955,92	2183239,47	Картометрический метод	2,50	-
105	393955,65	2183225,87	Картометрический метод	2,50	-
106	394176,48	2183220,16	Картометрический метод	2,50	-
107	394176,77	2183234,32	Картометрический метод	2,50	-
108	394460,34	2183227,72	Картометрический метод	2,50	-
109	394513,86	2183216,72	Картометрический метод	2,50	-
110	394543,76	2183213,17	Картометрический метод	2,50	-
111	394548,81	2183213,8	Картометрический метод	2,50	-
112	394551,75	2183221,12	Картометрический метод	2,50	-
113	394554,32	2183220,18	Картометрический метод	2,50	-
114	394590,28	2183210,13	Картометрический метод	2,50	-
115	394622,8	2183201,62	Картометрический метод	2,50	-
116	394647,46	2183196,97	Картометрический метод	2,50	-
117	394915,29	2183191,94	Картометрический метод	2,50	-
118	395081	2183188,82	Картометрический метод	2,50	-
119	395150,02	2183186,21	Картометрический метод	2,50	-
120	395174,84	2183184,78	Картометрический метод	2,50	-
121	395201,04	2183184,67	Картометрический метод	2,50	-
122	395424,93	2183181,8	Картометрический метод	2,50	-
123	396115,07	2183172,92	Картометрический метод	2,50	-
124	396115,17	2183170,85	Картометрический метод	2,50	-
125	396460,65	2183162,62	Картометрический метод	2,50	-
126	396460,71	2183159,62	Картометрический метод	2,50	-
127	397278,27	2183140,61	Картометрический метод	2,50	-
128	397719,92	2183130,34	Картометрический метод	2,50	-
129	397745,38	2183129,75	Картометрический метод	2,50	-
130	398160,04	2183120,1	Картометрический метод	2,50	-
Г	398181,41	2183155,65	Картометрический метод	2,50	-
3V1(2)					
131	395542,24	2180478,19	Картометрический метод	2,50	-
132	395764,97	2180736,33	Картометрический метод	2,50	-
133	395993,11	2181004,97	Картометрический метод	2,50	-
134	396187,98	2181235,6	Картометрический метод	2,50	-
135	396063,72	2181526,19	Картометрический метод	2,50	-
136	395943,02	2181812,82	Картометрический метод	2,50	-
137	395871,47	2181981,9	Картометрический метод	2,50	-
138	395814,18	2181979,46	Картометрический метод	2,50	-

Сведения о местоположении границ объекта

139	395788,4	2181958,86	Картометрический метод	2,50	-
140	395786,01	2181956,95	Картометрический метод	2,50	-
141	395783,82	2181951,58	Картометрический метод	2,50	-
142	395769,15	2181936,81	Картометрический метод	2,50	-
143	395764,42	2181932,05	Картометрический метод	2,50	-
144	395760,58	2181928,19	Картометрический метод	2,50	-
145	395756,05	2181923,62	Картометрический метод	2,50	-
146	395761,83	2181875,12	Картометрический метод	2,50	-
147	395656,81	2181751,78	Картометрический метод	2,50	-
148	395466,65	2181528,67	Картометрический метод	2,50	-
149	395159,62	2181167,7	Картометрический метод	2,50	-
150	394779,02	2180722,14	Картометрический метод	2,50	-
151	395033,14	2180509,84	Картометрический метод	2,50	-
152	395342,76	2180347,02	Картометрический метод	2,50	-
131	395542,24	2180478,19	Картометрический метод	2,50	-

3. Сведения о характерных точках части (частей) границы объекта

Обозначение характерных точек части границы	Координаты, м		Метод определения координат характерной точки	Средняя квадратическая погрешность положения характерной точки (Мп), м	Описание обозначения точки на местности (при наличии)
	X	Y			
1	2	3	4	5	6
Часть № _____					
-	-	-	-	-	-

План границ объекта



Используемые условные знаки и обозначения:

Масштаб 1:20000

- 1 - характерная точка контура, сведения о которой позволяют однозначно определить её на местности
- - вновь образованная часть контура, сведения о которой достаточны для определения её местоположения

ОПИСАНИЕ МЕСТОПОЛОЖЕНИЯ ГРАНИЦ

Граница населённого пункта с Аলেখово

(наименование объекта местоположение границ, которого описано (далее - объект)

Раздел 1

Сведения об объекте		
№ п/п	Характеристики объекта	Описание характеристик
1	2	3
1	Местоположение объекта	<i>Российская Федерация, Рязанская область, р-н Шиловский, с/п Лесновское, с Аলেখово</i>
2	Площадь объекта $\pm$ величина погрешности определения площади ($P \pm \Delta P$)	<i>701990 кв.м. $\pm$ 293 кв.м.</i>
3	Иные характеристики объекта	-

Раздел 2

Сведения о местоположении границ объекта

1. Система координат МСК-62

2. Сведения о характерных точках границ объекта

Обозначение характерных точек границ	Координаты, м		Метод определения координат характерной точки	Средняя квадратическая погрешность положения характерной точки (Мп), м	Описание обозначения точки на местности (при наличии)
	X	Y			
1	2	3	4	5	6
1	398923,94	2180305,2	Картометрический метод	2,50	-
2	398925,58	2180340,32	Картометрический метод	2,50	-
3	398926,75	2180446,08	Картометрический метод	2,50	-
4	398888,64	2180503,59	Картометрический метод	2,50	-
5	398797,57	2180656,38	Картометрический метод	2,50	-
6	398715,59	2180811,66	Картометрический метод	2,50	-
7	398695,28	2180849,48	Картометрический метод	2,50	-
8	398690,73	2180870,84	Картометрический метод	2,50	-
9	398735,55	2181006,71	Картометрический метод	2,50	-
10	398720,71	2181124,71	Картометрический метод	2,50	-
11	398859,34	2181256,73	Картометрический метод	2,50	-
12	398861,23	2181259,45	Картометрический метод	2,50	-
13	398884,2	2181292,45	Картометрический метод	2,50	-
14	398932,53	2181378,59	Картометрический метод	2,50	-
15	398953,89	2181420,26	Картометрический метод	2,50	-
16	398979,69	2181465,86	Картометрический метод	2,50	-
17	398979,85	2181487,78	Картометрический метод	2,50	-
18	398859,68	2181572,71	Картометрический метод	2,50	-
19	398798,73	2181481,46	Картометрический метод	2,50	-
20	398690,24	2181291,87	Картометрический метод	2,50	-
21	398603,94	2181132,51	Картометрический метод	2,50	-
22	398600,93	2181119,82	Картометрический метод	2,50	-
23	398563,44	2181058,33	Картометрический метод	2,50	-
24	398558,72	2181055,35	Картометрический метод	2,50	-
25	398522,24	2181001,35	Картометрический метод	2,50	-
26	398477,84	2180977,21	Картометрический метод	2,50	-
27	398451,37	2180915,56	Картометрический метод	2,50	-
28	398423,9	2180885,37	Картометрический метод	2,50	-
29	398413,28	2180873,64	Картометрический метод	2,50	-
30	398374,58	2180845,3	Картометрический метод	2,50	-
31	398356,89	2180838,61	Картометрический метод	2,50	-
32	398337,25	2180835,98	Картометрический метод	2,50	-
33	398227,14	2180860,3	Картометрический метод	2,50	-
34	398194,63	2180877,72	Картометрический метод	2,50	-
35	398171,94	2180907,68	Картометрический метод	2,50	-
36	397982,5	2181295,6	Картометрический метод	2,50	-
37	397733,44	2180963,15	Картометрический метод	2,50	-
38	397734,36	2180939,85	Картометрический метод	2,50	-
39	397709,92	2180769,96	Картометрический метод	2,50	-

Сведения о местоположении границ объекта

40	397723,91	2180773,08	Картометрический метод	2,50	-
41	397741,98	2180785,69	Картометрический метод	2,50	-
42	397740,88	2180779,79	Картометрический метод	2,50	-
43	397725,63	2180768,26	Картометрический метод	2,50	-
44	397717,53	2180765,9	Картометрический метод	2,50	-
45	397710,09	2180764,83	Картометрический метод	2,50	-
46	397686,87	2180686,03	Картометрический метод	2,50	-
47	397671,16	2180634,8	Картометрический метод	2,50	-
48	397663,44	2180595,39	Картометрический метод	2,50	-
49	397722,12	2180588,84	Картометрический метод	2,50	-
50	397855,15	2180582,94	Картометрический метод	2,50	-
51	398061,73	2180590,31	Картометрический метод	2,50	-
52	398197,51	2180581,94	Картометрический метод	2,50	-
53	398337,1	2180575,92	Картометрический метод	2,50	-
54	398383	2180544,73	Картометрический метод	2,50	-
55	398434,78	2180473,01	Картометрический метод	2,50	-
56	398467,81	2180401,68	Картометрический метод	2,50	-
57	398541,25	2180232,82	Картометрический метод	2,50	-
58	398616,06	2180226,45	Картометрический метод	2,50	-
59	398703,8	2180226,45	Картометрический метод	2,50	-
60	398969,45	2180303,18	Картометрический метод	2,50	-
1	398993,94	2180305,2	Картометрический метод	2,50	-

3. Сведения о характерных точках части (частей) границы объекта

Обозначение характерных точек части границы	Координаты, м		Метод определения координат характерной точки	Средняя квадратическая погрешность положения характерной точки (M1), м	Описание обозначения точки на местности (при наличии)
	X	Y			
1	2	3	4	5	6
Часть № -					
-	-	-	-	-	-

План границ объекта



Используемые условные знаки и обозначения:

Масштаб 1:7000

- 1 - характерная точка контура, сведения о которой позволяют однозначно определить её на местности
- - вновь образованная часть контура, сведения о которой достаточны для определения её местоположения

ОПИСАНИЕ МЕСТОПОЛОЖЕНИЯ ГРАНИЦ

Граница населённого пункта с Новая Пустынь

(наименование объекта местоположение границ, которого описано (далее - объект)

Раздел 1

Сведения об объекте		
№ п/п	Характеристики объекта	Описание характеристик
1	2	3
1	Местоположение объекта	<i>Российская Федерация, Рязанская область, р-н Шиловский, с/п Лесновское, с Новая Пустынь</i>
2	Площадь объекта $\pm$ величина погрешности определения площади ($P \pm \Delta P$)	<i>1933569 кв.м. $\pm$ 487 кв.м.</i>
3	Иные характеристики объекта	-

Раздел 2

Сведения о местоположении границ объекта

1. Система координат МСК-62

2. Сведения о характерных точках границ объекта

Обозначение характерных точек границ	Координаты, м		Метод определения координат характерной точки	Средняя квадратическая погрешность положения характерной точки (Мп), м	Описание обозначения точки на местности (при наличии)
	X	Y			
1	2	3	4	5	6
1	399832,25	2184513,06	Картометрический метод	2,50	-
2	399835,14	2184729,4	Картометрический метод	2,50	-
3	399904,23	2184870,44	Картометрический метод	2,50	-
4	399931,24	2184931,86	Картометрический метод	2,50	-
5	399954,16	2185023,6	Картометрический метод	2,50	-
6	399957,62	2185042,94	Картометрический метод	2,50	-
7	399952,48	2185098,17	Картометрический метод	2,50	-
8	399929,33	2185134,65	Картометрический метод	2,50	-
9	399955,31	2185156,22	Картометрический метод	2,50	-
10	399987,04	2185157,12	Картометрический метод	2,50	-
11	400060,32	2185122,73	Картометрический метод	2,50	-
12	400144,7	2185223,6	Картометрический метод	2,50	-
13	400135	2185377,8	Картометрический метод	2,50	-
14	400132,47	2185406,32	Картометрический метод	2,50	-
15	400106,26	2185559,18	Картометрический метод	2,50	-
16	400059,44	2185711,9	Картометрический метод	2,50	-
17	400045,01	2185758,91	Картометрический метод	2,50	-
18	400024,44	2185814,41	Картометрический метод	2,50	-
19	399948,07	2185814,87	Картометрический метод	2,50	-
20	399898,34	2185805,54	Картометрический метод	2,50	-
21	399860,43	2185787,18	Картометрический метод	2,50	-
22	399859,36	2185773,82	Картометрический метод	2,50	-
23	399860,41	2185759,93	Картометрический метод	2,50	-
24	399869,46	2185753,52	Картометрический метод	2,50	-
25	399891,29	2185758,32	Картометрический метод	2,50	-
26	399898,33	2185760,11	Картометрический метод	2,50	-
27	399904,34	2185746,52	Картометрический метод	2,50	-
28	399887,6	2185741,56	Картометрический метод	2,50	-
29	399892,2	2185725,82	Картометрический метод	2,50	-
30	399910,77	2185730,82	Картометрический метод	2,50	-
31	399927,92	2185662,27	Картометрический метод	2,50	-
32	399913,63	2185662,27	Картометрический метод	2,50	-
33	399896,57	2185658,95	Картометрический метод	2,50	-
34	399889,18	2185652,14	Картометрический метод	2,50	-
35	399884,48	2185648,09	Картометрический метод	2,50	-
36	399869,37	2185617,1	Картометрический метод	2,50	-
37	399867,56	2185610,98	Картометрический метод	2,50	-
38	399855,53	2185543,02	Картометрический метод	2,50	-
39	399851,79	2185514,17	Картометрический метод	2,50	-

Сведения о местоположении границ объекта

40	399851,26	2185513,1	Картометрический метод	2,50	-
41	399849,66	2185496,01	Картометрический метод	2,50	-
42	399844,86	2185474,1	Картометрический метод	2,50	-
43	399836,33	2185442,58	Картометрический метод	2,50	-
44	399832,59	2185411,6	Картометрический метод	2,50	-
45	399832,58	2185396,1	Картометрический метод	2,50	-
46	399835,77	2185381,68	Картометрический метод	2,50	-
47	399841,62	2185366,18	Картометрический метод	2,50	-
48	399835,23	2185352,29	Картометрический метод	2,50	-
49	399724,51	2185337,34	Картометрический метод	2,50	-
50	399722,38	2185346,96	Картометрический метод	2,50	-
51	399719,73	2185359,78	Картометрический метод	2,50	-
52	399711,21	2185371	Картометрический метод	2,50	-
53	399716,48	2185389,22	Картометрический метод	2,50	-
54	399727,88	2185521,24	Картометрический метод	2,50	-
55	399694,39	2185524,43	Картометрический метод	2,50	-
56	399691,91	2185558,33	Картометрический метод	2,50	-
57	399694,09	2185558,28	Картометрический метод	2,50	-
58	399732,27	2185561,44	Картометрический метод	2,50	-
59	399732,81	2185593,29	Картометрический метод	2,50	-
60	399735,76	2185623,23	Картометрический метод	2,50	-
61	399736,43	2185629,85	Картометрический метод	2,50	-
62	399740,71	2185675,79	Картометрический метод	2,50	-
63	399740,17	2185677,96	Картометрический метод	2,50	-
64	399725,19	2185743,85	Картометрический метод	2,50	-
65	399699,86	2185740,32	Картометрический метод	2,50	-
66	399682,97	2185767,54	Картометрический метод	2,50	-
67	399632,15	2185762,63	Картометрический метод	2,50	-
68	399613,63	2185751,91	Картометрический метод	2,50	-
69	399603,47	2185753,15	Картометрический метод	2,50	-
70	399584,87	2185764,9	Картометрический метод	2,50	-
71	399576,54	2185763,74	Картометрический метод	2,50	-
72	399563,97	2185771,95	Картометрический метод	2,50	-
73	399545,12	2185776,02	Картометрический метод	2,50	-
74	399504,94	2185775,03	Картометрический метод	2,50	-
75	399418,06	2185723,23	Картометрический метод	2,50	-
76	399324,45	2185700,4	Картометрический метод	2,50	-
77	399299,53	2185706,9	Картометрический метод	2,50	-
78	399280,29	2185716,75	Картометрический метод	2,50	-
79	399277,49	2185737,98	Картометрический метод	2,50	-
80	399188,28	2185737,98	Картометрический метод	2,50	-
81	399176,45	2185717,07	Картометрический метод	2,50	-
82	399159,4	2185717,07	Картометрический метод	2,50	-
83	399137,26	2185700,37	Картометрический метод	2,50	-
84	399132,3	2185665,9	Картометрический метод	2,50	-
85	399114,55	2185660,66	Картометрический метод	2,50	-
86	399109,7	2185638,08	Картометрический метод	2,50	-
87	399076,02	2185588,67	Картометрический метод	2,50	-
88	399073,52	2185577,51	Картометрический метод	2,50	-
89	399039,09	2185544,91	Картометрический метод	2,50	-
90	399016,56	2185541,27	Картометрический метод	2,50	-

Сведения о местоположении границ объекта

91	398984,83	2185528,26	Картометрический метод	2,50	-
92	398966,18	2185538,17	Картометрический метод	2,50	-
93	398956,11	2185549,43	Картометрический метод	2,50	-
94	398939,76	2185564,86	Картометрический метод	2,50	-
95	398930,62	2185572,5	Картометрический метод	2,50	-
96	398865,03	2185625,28	Картометрический метод	2,50	-
97	398854,34	2185634,4	Картометрический метод	2,50	-
98	398853,39	2185634,98	Картометрический метод	2,50	-
99	398869,86	2185638,47	Картометрический метод	2,50	-
100	398927,29	2185672,96	Картометрический метод	2,50	-
101	398959,51	2185711,91	Картометрический метод	2,50	-
102	398963,93	2185769,38	Картометрический метод	2,50	-
103	398952,4	2185798,24	Картометрический метод	2,50	-
104	398830,49	2185849,52	Картометрический метод	2,50	-
105	398758,86	2185626,99	Картометрический метод	2,50	-
106	398808,86	2185625,56	Картометрический метод	2,50	-
107	398833,9	2185630,86	Картометрический метод	2,50	-
108	398835,69	2185629,84	Картометрический метод	2,50	-
109	398840,03	2185628,99	Картометрический метод	2,50	-
110	398850,13	2185628,89	Картометрический метод	2,50	-
111	398862,11	2185621,86	Картометрический метод	2,50	-
112	398927,8	2185568,99	Картометрический метод	2,50	-
113	398936,87	2185561,41	Картометрический метод	2,50	-
114	398953,02	2185546,16	Картометрический метод	2,50	-
115	398954,71	2185544,27	Картометрический метод	2,50	-
116	398951,83	2185545,8	Картометрический метод	2,50	-
117	398931,27	2185542,83	Картометрический метод	2,50	-
118	398918,98	2185532,81	Картометрический метод	2,50	-
119	398845,19	2185456,27	Картометрический метод	2,50	-
120	398788,07	2185454,23	Картометрический метод	2,50	-
121	398751,4	2185411,64	Картометрический метод	2,50	-
122	398680,47	2185370,27	Картометрический метод	2,50	-
123	398670,14	2185397,8	Картометрический метод	2,50	-
124	398664,18	2185413,68	Картометрический метод	2,50	-
125	398665,37	2185423,2	Картометрический метод	2,50	-
126	398671,19	2185438,82	Картометрический метод	2,50	-
127	398665,37	2185453,76	Картометрический метод	2,50	-
128	398672,12	2185469,78	Картометрический метод	2,50	-
129	398653,33	2185530,63	Картометрический метод	2,50	-
130	398638,78	2185540,29	Картометрический метод	2,50	-
131	398608,62	2185549,02	Картометрический метод	2,50	-
132	398576,07	2185546,37	Картометрический метод	2,50	-
133	398521,3	2185529,7	Картометрический метод	2,50	-
134	398478,18	2185504,83	Картометрический метод	2,50	-
135	398466,54	2185487,9	Картометрический метод	2,50	-
136	398474,21	2185430,49	Картометрический метод	2,50	-
137	398486,64	2185429,96	Картометрический метод	2,50	-
138	398495,24	2185400,85	Картометрический метод	2,50	-
139	398418,25	2185372,27	Картометрический метод	2,50	-
140	398414,02	2185347,4	Картометрический метод	2,50	-
141	398423,28	2185310,89	Картометрический метод	2,50	-

Сведения о местоположении границ объекта

142	398379,49	2185265,38	Картометрический метод	2,50	-
143	398413,35	2185230,19	Картометрический метод	2,50	-
144	398442,99	2185254,4	Картометрический метод	2,50	-
145	398467,59	2185276,49	Картометрический метод	2,50	-
146	398477,91	2185391,18	Картометрический метод	2,50	-
147	398497,62	2185313,53	Картометрический метод	2,50	-
148	398521,17	2185329,14	Картометрический метод	2,50	-
149	398537,97	2185345,02	Картометрический метод	2,50	-
150	398553,06	2185366,58	Картометрический метод	2,50	-
151	398579,38	2185390,27	Картометрический метод	2,50	-
152	398618,54	2185416,46	Картометрический метод	2,50	-
153	398626,74	2185422,81	Картометрический метод	2,50	-
154	398628,33	2185398,73	Картометрический метод	2,50	-
155	398643,41	2185384,44	Картометрический метод	2,50	-
156	398654,69	2185355,24	Картометрический метод	2,50	-
157	398639,28	2185336,14	Картометрический метод	2,50	-
158	398603,87	2185327,4	Картометрический метод	2,50	-
159	398571,59	2185300,59	Картометрический метод	2,50	-
160	398537,91	2185296,14	Картометрический метод	2,50	-
161	398509,85	2185241,1	Картометрический метод	2,50	-
162	398501,81	2185220,87	Картометрический метод	2,50	-
163	398487,16	2185206,44	Картометрический метод	2,50	-
164	398477,9	2185159,64	Картометрический метод	2,50	-
165	398474,38	2185098,38	Картометрический метод	2,50	-
166	398466,97	2185082,39	Картометрический метод	2,50	-
167	398463,73	2185067,57	Картометрический метод	2,50	-
168	398335,06	2185094,78	Картометрический метод	2,50	-
169	398307,31	2185093,38	Картометрический метод	2,50	-
170	398261,55	2185052,46	Картометрический метод	2,50	-
171	398248,13	2185030,44	Картометрический метод	2,50	-
172	398224,09	2185030,07	Картометрический метод	2,50	-
173	398212,9	2185013,4	Картометрический метод	2,50	-
174	398210,29	2184996,02	Картометрический метод	2,50	-
175	398161,71	2184966,88	Картометрический метод	2,50	-
176	398160,31	2184938,87	Картометрический метод	2,50	-
177	398122,09	2184914,81	Картометрический метод	2,50	-
178	398118,35	2184877,2	Картометрический метод	2,50	-
179	398093,03	2184842,58	Картометрический метод	2,50	-
180	398077,58	2184842,73	Картометрический метод	2,50	-
181	398060,44	2184855,66	Картометрический метод	2,50	-
182	398024,63	2184819,09	Картометрический метод	2,50	-
183	397993,47	2184801,65	Картометрический метод	2,50	-
184	397963,59	2184800,57	Картометрический метод	2,50	-
185	397938,59	2184778,25	Картометрический метод	2,50	-
186	397916,18	2184778,25	Картометрический метод	2,50	-
187	397905,79	2184763,21	Картометрический метод	2,50	-
188	397899,64	2184750,12	Картометрический метод	2,50	-
189	397887,71	2184750,12	Картометрический метод	2,50	-
190	397868,1	2184740,12	Картометрический метод	2,50	-
191	397855,36	2184711,98	Картометрический метод	2,50	-
192	397849,54	2184694,55	Картометрический метод	2,50	-

Сведения о местоположении границ объекта

193	397852,19	2184684,41	Картометрический метод	2,50	-
194	397857,98	2184678,86	Картометрический метод	2,50	-
195	397875,11	2184669,93	Картометрический метод	2,50	-
196	397875,11	2184662,45	Картометрический метод	2,50	-
197	397863,53	2184651,58	Картометрический метод	2,50	-
198	397831,68	2184661	Картометрический метод	2,50	-
199	397818,79	2184655,85	Картометрический метод	2,50	-
200	397822	2184645,14	Картометрический метод	2,50	-
201	397832,05	2184630,15	Картометрический метод	2,50	-
202	397815,53	2184616,23	Картометрический метод	2,50	-
203	397789,89	2184612,56	Картометрический метод	2,50	-
204	397813,41	2184573,47	Картометрический метод	2,50	-
205	397810,98	2184568,81	Картометрический метод	2,50	-
206	397766,93	2184543,15	Картометрический метод	2,50	-
207	397751,6	2184529,66	Картометрический метод	2,50	-
208	397773,09	2184497,77	Картометрический метод	2,50	-
209	397760,58	2184489,31	Картометрический метод	2,50	-
210	397755,42	2184493,54	Картометрический метод	2,50	-
211	397738,81	2184482,82	Картометрический метод	2,50	-
212	397614,86	2184394,85	Картометрический метод	2,50	-
213	397616,61	2184365,57	Картометрический метод	2,50	-
214	397669,11	2184303,35	Картометрический метод	2,50	-
215	397745,8	2184313,08	Картометрический метод	2,50	-
216	397824,42	2184267,32	Картометрический метод	2,50	-
217	397902,46	2184313,62	Картометрический метод	2,50	-
218	397965,7	2184351,46	Картометрический метод	2,50	-
219	397977,8	2184328,05	Картометрический метод	2,50	-
220	397972,96	2184325,78	Картометрический метод	2,50	-
221	397988,88	2184292,85	Картометрический метод	2,50	-
222	397971,05	2184279,39	Картометрический метод	2,50	-
223	397985,32	2184251,99	Картометрический метод	2,50	-
224	398007,09	2184263,48	Картометрический метод	2,50	-
225	398060,59	2184176,86	Картометрический метод	2,50	-
226	398070,88	2184166,7	Картометрический метод	2,50	-
227	398243,98	2184284,93	Картометрический метод	2,50	-
228	398275,11	2184308,42	Картометрический метод	2,50	-
229	398339,34	2184355,77	Картометрический метод	2,50	-
230	398374,69	2184376	Картометрический метод	2,50	-
231	398395,4	2184386,98	Картометрический метод	2,50	-
232	398398,15	2184393,59	Картометрический метод	2,50	-
233	398411,6	2184399,86	Картометрический метод	2,50	-
234	398455,73	2184405,26	Картометрический метод	2,50	-
235	398460,88	2184413,94	Картометрический метод	2,50	-
236	398458,71	2184564,81	Картометрический метод	2,50	-
237	398521,06	2184588,33	Картометрический метод	2,50	-
238	398524,24	2184584,29	Картометрический метод	2,50	-
239	398533,47	2184593,01	Картометрический метод	2,50	-
240	398616,7	2184624,4	Картометрический метод	2,50	-
241	398665,89	2184611,92	Картометрический метод	2,50	-
242	398663,82	2184609,36	Картометрический метод	2,50	-
243	398680,17	2184596,17	Картометрический метод	2,50	-

Сведения о местоположении границ объекта

244	398688,26	2184606,21	Картометрический метод	2,50	-
245	398802,7	2184576,4	Картометрический метод	2,50	-
246	398861,99	2184629,88	Картометрический метод	2,50	-
247	398865,3	2184628,89	Картометрический метод	2,50	-
248	398944,52	2184655,31	Картометрический метод	2,50	-
249	398950,38	2184664,13	Картометрический метод	2,50	-
250	398959,45	2184666,53	Картометрический метод	2,50	-
251	398988,78	2184660,93	Картометрический метод	2,50	-
252	399007,43	2184660,44	Картометрический метод	2,50	-
253	399040,53	2184650,08	Картометрический метод	2,50	-
254	399051,4	2184678,58	Картометрический метод	2,50	-
255	399123,88	2184653,87	Картометрический метод	2,50	-
256	399133,22	2184679,98	Картометрический метод	2,50	-
257	399149,36	2184677,99	Картометрический метод	2,50	-
258	399161,23	2184702,58	Картометрический метод	2,50	-
259	399213,76	2184686,07	Картометрический метод	2,50	-
260	399260,29	2184820,35	Картометрический метод	2,50	-
261	399295,01	2184925,14	Картометрический метод	2,50	-
262	399348,09	2184902,44	Картометрический метод	2,50	-
263	399365,16	2184897,09	Картометрический метод	2,50	-
264	399381,16	2184897,1	Картометрический метод	2,50	-
265	399388,23	2184897,36	Картометрический метод	2,50	-
266	399431,42	2184908,85	Картометрический метод	2,50	-
267	399453,81	2184911,53	Картометрический метод	2,50	-
268	399497,28	2184909,39	Картометрический метод	2,50	-
269	399495,7	2184880,28	Картометрический метод	2,50	-
270	399500,91	2184878,19	Картометрический метод	2,50	-
271	399515,7	2184799,01	Картометрический метод	2,50	-
272	399534,84	2184800,8	Картометрический метод	2,50	-
273	399550,35	2184800,88	Картометрический метод	2,50	-
274	399569,49	2184757,43	Картометрический метод	2,50	-
275	399584,24	2184761,42	Картометрический метод	2,50	-
276	399591,28	2184747,96	Картометрический метод	2,50	-
277	399602,17	2184724,14	Картометрический метод	2,50	-
278	399619,19	2184711,21	Картометрический метод	2,50	-
279	399631,45	2184698,96	Картометрический метод	2,50	-
280	399646,43	2184681,26	Картометрический метод	2,50	-
281	399655,96	2184681,94	Картометрический метод	2,50	-
282	399674,16	2184690,59	Картометрический метод	2,50	-
283	399680,14	2184516,43	Картометрический метод	2,50	-
284	399699,26	2184515,74	Картометрический метод	2,50	-
285	399706,64	2184441,14	Картометрический метод	2,50	-
286	399708,16	2184453,22	Картометрический метод	2,50	-
287	399711,66	2184462,12	Картометрический метод	2,50	-
288	399712,79	2184459,08	Картометрический метод	2,50	-
289	399716,5	2184449,07	Картометрический метод	2,50	-
290	399723,43	2184451,13	Картометрический метод	2,50	-
291	399724,48	2184436,02	Картометрический метод	2,50	-
292	399745,56	2184435,77	Картометрический метод	2,50	-
293	399753,46	2184440,46	Картометрический метод	2,50	-
294	399753,23	2184460,56	Картометрический метод	2,50	-

Сведения о местоположении границ объекта					
<i>Г</i>	<i>399832,25</i>	<i>2184513,06</i>	<i>Картометрический метод</i>	<i>2,50</i>	<i>-</i>
3. Сведения о характерных точках части (частей) границы объекта					
Обозначение характерных точек части границы	Координаты, м		Метод определения координат характерной точки	Средняя квадратическая погрешность положения характерной точки (М1), м	Описание обозначения точки на местности (при наличии)
	X	Y			
1	2	3	4	5	6
Часть № <u> </u>					
-	-	-	-	-	-

План границ объекта



Используемые условные знаки и обозначения:

Масштаб 1:15000

- 1 - характерная точка контура, сведения о которой позволяют однозначно определить её на местности
- - вновь образованная часть контура, сведения о которой достаточны для определения её местоположения