



ГЛАВНОЕ УПРАВЛЕНИЕ АРХИТЕКТУРЫ И ГРАДОСТРОИТЕЛЬСТВА РЯЗАНСКОЙ ОБЛАСТИ

ПОСТАНОВЛЕНИЕ

«24 февраля» 2022 г.

№ 74-И

Об утверждении генерального плана муниципального образования –
Большеподовечинское сельское поселение Милославского муниципального
района Рязанской области

На основании статей 23-25 Градостроительного кодекса Российской Федерации, статьи 2 Закона Рязанской области от 28.12.2018 № 106-ОЗ «О перераспределении отдельных полномочий в области градостроительной деятельности между органами местного самоуправления муниципальных образований Рязанской области и органами государственной власти Рязанской области», с учетом заключения о результатах общественных обсуждений от 24.01.2022 по проекту генерального плана муниципального образования – Большеподовечинское сельское поселение Милославского муниципального района Рязанской области, руководствуясь постановлением Правительства Рязанской области от 06.08.2008 № 153 «Об утверждении Положения о главном управлении архитектуры и градостроительства Рязанской области», главное управление архитектуры и градостроительства Рязанской области **ПОСТАНОВЛЯЕТ:**

1. Утвердить прилагаемый генеральный план муниципального образования – Большеподовечинское сельское поселение Милославского муниципального района Рязанской области.
2. Настоящее постановление вступает в силу со дня его официального опубликования.
3. Государственному казенному учреждению Рязанской области «Центр градостроительного развития Рязанской области» разместить настоящее постановление в федеральной государственной информационной системе территориального планирования (ФГИС ТП).
4. Отделу кадровой работы и делопроизводства обеспечить опубликование настоящего постановления в сетевом издании «Рязанские ведомости» (www.rv-gyazan.ru) и на официальном интернет-портале правовой

информации (www.pravo.gov.ru) в течение двух дней со дня его издания.

5. Отделу информационного обеспечения градостроительной деятельности разместить настоящее постановление на официальном сайте главного управления архитектуры и градостроительства Рязанской области в сети «Интернет».


6. Предложить главе муниципального образования — Милославский муниципальный район Рязанской области, главе муниципального образования — Большеподовечинское сельское поселение Милославского муниципального района Рязанской области обеспечить размещение настоящего постановления на официальном сайте муниципального образования в сети «Интернет», публикацию в средствах массовой информации.

7. Кадастровому сектору проектного отдела государственного казенного учреждения Рязанской области «Центр градостроительного развития Рязанской области» направить информацию о границах населенных пунктов в филиал Федерального государственного бюджетного учреждения «Федеральная кадастровая палата Федеральной службы государственной регистрации, кадастра и картографии» по Рязанской области для внесения сведений в Единый государственный реестр недвижимости (ЕГРН) в течение 5 рабочих дней со дня опубликования настоящего постановления на официальном интернет-портале правовой информации (www.pravo.gov.ru).

8. Признать не подлежащим применению решение Совета депутатов муниципального образования — Большеподовечинское сельское поселение Милославского муниципального района Рязанской области от 26.11.2013 № 17 «Об утверждении генерального плана муниципального образования — Большеподовечинское — сельское поселение Милославского муниципального района Рязанской области».

9. Контроль за исполнением настоящего постановления оставляю за собой.

Начальник

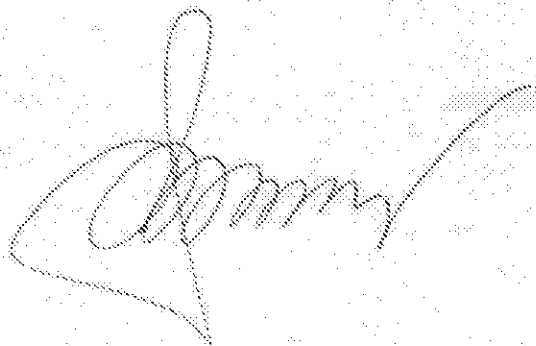

Р.В. Шашкин

Утвержден
постановлением главного управления
архитектуры и градостроительства
Рязанской области
от 24 февраля 2022 г. № 74-п

ГЕНЕРАЛЬНЫЙ ПЛАН

муниципального образования - Большеподовечинское сельское
поселение Милославского муниципального района Рязанской области

ПОЛОЖЕНИЕ О ТЕРРИТОРИАЛЬНОМ ПЛАНИРОВАНИИ

1. Сведения о видах, назначении и наименованиях планируемых для размещения объектов местного значения поселения, их основные характеристики, их местоположение, а также характеристики зон с особыми условиями использования территорий в случае, если установление таких зон требуется в связи с размещением данных объектов.

1.1. Сведения о видах, назначении и наименованиях планируемых для размещения объектов местного значения, их основные характеристики.

Формирование перечня планируемых объектов капитального строительства производилось с учетом:

- действующих целевых областных и районных программ, а также программ муниципального образования - Большеподовечинское сельское поселение;
- предложений Схемы территориального планирования Милославского муниципального района;
- письма от администрации Большеподовечинского сельского поселения Милославского муниципального района Рязанской области № 117 от 16.10.2020 г.

№ п/п	Наименование	Местоположение	Зона с особыми условиями использования территории	Функциональная зона по генеральному плану муниципального образования
1	2			3
1	Объекты социальной инфраструктуры			
	- реконструкция здания школы в д. Селезневка	на земельном участке с кадастровым номером 62:07:0020301:22	не требуется	общественно-деловая зона
	- реконструкция помещения ФАП в с. Большое Подовечье	на земельном участке с кадастровым номером 62:07:0020301:150	не требуется	общественно-деловая зона
	- реконструкция здания СДК Дегтярский в с. Дегтярка	на земельном участке с кадастровым номером 62:07:0020303:183	не требуется	общественно-деловая зона
	- проектирование и строительство объектов для физкультурных занятий и тренировок в с. Дегтярка	на земельном участке с кадастровым номером 62:07:0020303:183	не требуется	общественно-деловая зона

№ п/п	Наименование	Местоположение	Зона с особыми условиями использования территории	Функциональная зона по генеральному плану муниципального образования
	- проектирование и строительство объектов для физкультурных занятий и тренировок в с. Большое Подовечье	с. Большое Подовечье	не требуется	общественно-деловая зона

Сведения о размещении объектов местного значения отображены на карте «Карта планируемого размещения объектов местного значения поселения».

1.2. Характеристики зон с особыми условиями использования территорий, установление которых требуется в связи с размещением объектов местного значения.

Установление зон с особыми условиями использования территорий, в связи с планируемым размещением на территории Большеподовечинского сельского поселения объектов местного значения, не требуется.

2. Параметры функциональных зон, а также сведения о планируемых для размещения в них объектах федерального и регионального значения, объектов местного значения, за исключением линейных объектов.

2.1. Основные характеристики функциональных зон.

Согласно пункту 5 статьи 1 Градостроительного кодекса Российской Федерации, функциональные зоны - это зоны, для которых документами территориального планирования определены границы и функциональное назначение. Утверждение в документах территориального планирования границ функциональных зон не влечет за собой изменение правового режима земель, находящихся в границах указанных зон. При установлении функциональных зон учтены положения Градостроительного, Земельного, Водного и Лесного кодексов Российской Федерации, требования специальных нормативов и правил, касающиеся зон с нормируемым режимом градостроительной деятельности.

Функциональное зонирование территории муниципального образования является одним из основных инструментов регулирования градостроительной деятельности. Зонирование устанавливает условия использования территории, обязательные для всех участников градостроительной деятельности, в части функциональной принадлежности, плотности и характера застройки, ландшафтной организации территории.

Генеральным планом на территории Большеподовечинского сельского поселения выделены следующие функциональные зоны, для которых определены границы и площади соответствующего функционального назначения:

Жилые зоны:

- зона застройки индивидуальными жилыми домами;

Общественно-деловые зоны:

- многофункциональная общественно-деловая зона;
- зона специализированной общественной застройки;
- зона исторической застройки.

Производственные зоны, зоны инженерной и транспортной инфраструктур:

- коммунально-складская зона;
- зона инженерной инфраструктуры;
- зона транспортной инфраструктуры.

Зоны сельскохозяйственного использования:

- зоны сельскохозяйственного использования;
- производственная зона сельскохозяйственных предприятий;
- зона сельскохозяйственных угодий.

Зоны рекреационного назначения:

- зона озелененных территорий общего пользования;
- зона лесов.

Зоны специального назначения:

- зона кладбищ.

Границы функциональных зон отображены на карте «Карта функциональных зон».

Жилые зоны предназначены для застройки многоквартирными жилыми домами, жилыми домами малой и средней этажности, индивидуальными жилыми домами с приусадебными земельными участками. В жилых зонах допускается размещение отдельно стоящих, встроенных или пристроенных объектов социального и коммунально-бытового назначения, объектов здравоохранения, объектов дошкольного, начального общего и среднего общего образования, культовых зданий, стоянок автомобильного транспорта, гаражей, объектов, связанных с проживанием граждан и не оказывающих негативного воздействия на окружающую среду.

Общественно-деловые зоны предназначены для преимущественного размещения объектов управления, здравоохранения, культуры, просвещения, связи, торговли, общественного питания, бытового обслуживания, коммерческой деятельности, а также учреждений среднего профессионального и высшего образования, научно-исследовательских, административных учреждений, культовых объектов, центров деловой, финансовой и общественной активности, стоянок автомобильного транспорта и иных зданий.

Производственные зоны, зоны инженерной и транспортной инфраструктур предназначены для размещения промышленных, коммунальных и складских объектов, объектов инженерной и транспортной инфраструктур, в том числе сооружений и коммуникаций автомобильного и трубопроводного транспорта, связи, а также для установления санитарно-защитных зон таких объектов в соответствии с требованиями технических регламентов.

Зоны сельскохозяйственного использования предназначены для обеспечения условий ведения крестьянско-фермерских хозяйств, а также для

выращивания, производства и первичной переработки сельскохозяйственной продукции.

Производственная зона сельскохозяйственных предприятий предназначена для размещения животноводческих, птицеводческих и звероводческих предприятий, предприятий по хранению и переработке сельскохозяйственной продукции, ремонту, техническому обслуживанию и хранению сельскохозяйственных машин и автомобилей, по изготовлению строительных конструкций, изделий и деталей из местных материалов, машиноиспытательные станции, ветеринарные учреждения, теплицы и парники, промышленные цеха, материальные склады, транспортные, энергетические и другие объекты, связанные с проектируемыми предприятиями, а также коммуникации, обеспечивающие внутренние и внешние связи объектов производственной зоны.

Рекреационная зона, специально выделяемая территория, предназначенная для организации мест отдыха населения и включающая в себя парки, сады, городские леса, лесопарки, пляжи, иные объекты, а также для выполнения защитных и санитарно-гигиенических функций.

Функциональная зона лесов определяется в целях дифференциации режима использования, охраны, защиты и воспроизводства лесов, расположенных в лесопарковых зонах, а также для сохранения мест обитания фауны и восстановления нарушенных природных ландшафтов.

Зона кладбищ - это территория предназначенная для захоронения, на которой размещаются здания и сооружения для проведения скорбных и траурных обрядов, культовые здания и сооружения. В зонах кладбищ допускается размещение объектов общественно-делового назначения, связанных с обслуживанием данной зоны.

2.2. Параметры функциональных зон.

Основными параметрами функциональных зон, на территории муниципального образования, приняты показатели, с учетом установленных в пункте 9.8 Методических рекомендаций по разработке проектов генеральных планов поселений и городских округов, утвержденных приказом Минрегиона РФ от 26.05.2011 № 244.

Границы, характеристики и параметры функциональных зон подлежат учету при:

- 1) определении градостроительных регламентов, подготавливаемых как предложения о внесении изменений в правила землепользования и застройки – изменений, целесообразность которых следует из Генерального плана;
- 2) подготовке местных нормативов градостроительного проектирования на основании и с учетом расчетных показателей Генерального плана;
- 3) подготовке Муниципальных программ социально-экономического развития, в том числе в отношении развития муниципальной инфраструктуры, подготовке иных актов и документов, регулирующих развитие муниципального образования;
- 4) подготовке документации по планировке территории.

В Генеральном плане муниципального образования – Большеподовечинское сельское поселение выделены следующие функциональные зоны, для которых определены границы и площади соответствующего функционального назначения:

№ п/п	Наименование зоны	Площадь, га
Жилые зоны		
1.	Жилые зоны	670,03
Общественно-деловые зоны		
2.	Многофункциональная общественно-деловая зона	5,88
3.	Зона специализированной общественной застройки	2,99
4.	Зона исторической застройки	0,10
Производственные зоны, зоны инженерной и транспортной инфраструктур		
5.	Зона инженерной инфраструктуры	0,09
6.	Зона транспортной инфраструктуры	31,71
Зоны сельскохозяйственного использования		
7.	Зоны сельскохозяйственного использования	9421,89
8.	Производственная зона сельскохозяйственных предприятий	29,46
9.	Зона сельскохозяйственных угодий	843,39
Зоны рекреационного назначения		
10.	Зона озелененных территорий общего пользования	24,79
11.	Зона лесов	310,79
Зоны специального назначения		
12.	Зона кладбищ	4,26

2.3. Сведения о планируемых для размещения в зонах объектах федерального и регионального значения, объектах местного значения.

В рамках регионального проекта «Культурная среда в Рязанской области» национального проекта «Культура» в 2021 году на территории муниципального образования - Большеподовечинское сельское поселение Милославского муниципального района Рязанской области предусматривается строительство следующих объектов капитального строительства регионального значения:

Наименование объекта	Местоположение	Зона с особыми условиями использования территории	Вид функциональной зоны
- проектирование и строительство СДК в с. Большое Подовечье	с. Большое Подовечье	не требуется	общественно- деловая зона

Сведения о планируемых для размещения в функциональных зонах объектов регионального значения отображены на карте «Карта функциональных зон».

Перечень объектов местного значения, планируемых для размещения на территории Большеподовечинского сельского поселения приведен в пункте 1 настоящих положений.

ГЕНЕРАЛЬНЫЙ ПЛАН МУНИЦИПАЛЬНОГО ОБРАЗОВАНИЯ - БОЛЬШЕПОДОВЕЧИНСКОЕ СЕЛЬСКОЕ ПОСЕЛЕНИЕ
МИЛОСЛАВСКОГО МУНИЦИПАЛЬНОГО РАЙОНА РЯЗАНСКОЙ ОБЛАСТИ

Карта планируемого размещения объектов местного значения поселения

М 1:30 000

Приложение № 1 к генеральному плану
муниципального образования -
Большеподовечинское сельское поселение
Милославского муниципального района
Рязанской области

Условные обозначения

Код объекта	Значение	Условное обозначение		
		Стр.	Полн.	Рельеф.
Границы единиц административно-территориального деления Российской Федерации				
601010200	Граница субъекта Российской Федерации			
601010301	Граница муниципального района			
601010307	Граница сельского поселения			
601010400	Граница населенного пункта			
Объекты транспортной инфраструктуры				
602030302	Автомобильные дороги регионального или межмуниципального значения			
602030303	Автомобильные дороги местного значения			
Улично-дорожная сеть сельского населенного пункта				
602030901	Поселенческая дорога			
Функциональные зоны				
701010100	Жилые зоны			
701010301	Мультифункциональная общественно деловая зона			
701010302	Зона складского назначения общегородской застройки			
701010303	Зона исторической застройки			
701010404	Зона инженерной инфраструктуры			
701010405	Зона транспортной инфраструктуры			
701010500	Зоны сельскохозяйственного использования			
701010503	Производственная зона сельскохозяйственных предприятий			
701010501	Зона сельскохозяйственных угодий			
701010601	Зона охранных территорий общегородского значения			
701010605	Зона лесов			
701010701	Зона кладбища			
Поверхностные водные объекты				
706020200	Водоток (река, ручей, канал)			
706020300	Водоём (озеро, пруд, обводненный карьер, водохранилище)			
Объекты физической культуры и массового спорта				
602010301	Объекты спорта, включающие отдельные нормированные спортивные сооружения (объекты ЛТЧ, физкультурно-оздоровительный комплекс)			
Объекты образования и науки				
602010102	Общественно-образовательная организация			
Объекты культуры и искусства				
602010202	Объект культурного достояния (памятник, памятник культуры)			
Объекты здравоохранения				
602010405	Общественное учреждение поднадзорности, оказывающей первичную медико-санитарную помощь			



ГЕНЕРАЛЬНЫЙ ПЛАН МУНИЦИПАЛЬНОГО ОБРАЗОВАНИЯ - БОЛЬШЕПОДОВЕЧИНСКОЕ СЕЛЬСКОЕ ПОСЕЛЕНИЕ
МИЛОСЛАВСКОГО МУНИЦИПАЛЬНОГО РАЙОНА РЯЗАНСКОЙ ОБЛАСТИ

Карта границ населенных пунктов (в том числе границ образуемых населенных пунктов),
входящих в состав поселения
М 1:30 000

Приложение № 2 к генеральному плану
муниципального образования -
Большеподовечинское сельское поселение
Милославского муниципального района
Рязанской области

Условные обозначения



Код объекта	Значение	Условное обозначение	
		Сущ.	Пояс.
Границы единиц административно-территориального деления Российской Федерации			
601010200	Граница субъекта Российской Федерации		
601010301	Граница муниципального района		
601010307	Граница сельского поселения		
601010400	Граница населенного пункта		
Объекты транспортной инфраструктуры			
602030302	Автомобильные дороги регионального или межмуниципального значения		
602030303	Автомобильные дороги местного значения		
Улично-дорожная сеть сельского населенного пункта			
602030901	Поселенческая дорога		
Земли по категориям			
702010100	Земли населенных пунктов		
702010200	Земли сельскохозяйственного назначения		
702010300	Земли промышленности, энергетики, транспорта, связи, радиотелевизионной и компьютерной информации, земель для размещения объектов складского назначения, земель оборонно-биологического и специального назначения		
702010900	Земли лесного фонда		
702010400	Земли особо охраняемых территорий и объектов		
Поверхностные водные объекты			
706020200	Водоток (река, ручей, канал)		
706020300	Водоём (озеро, пруд, обводненный карьер, водохранилище)		



Генеральный план муниципального образования - Большеподовечинское сельское поселение Милославского муниципального района Рязанской области				
Изм.	Доп.	Лист	Лист	Лист
1		1	1	1
Карта границ населенных пунктов в том числе образуемых населенных пунктов, входящих в состав поселения М 1:30 000				
ИСУ РО "Центр административного развития Рязанской области"				
Формат А4				

Карта функциональных зон поселения
М 1:30 000

Условные обозначения

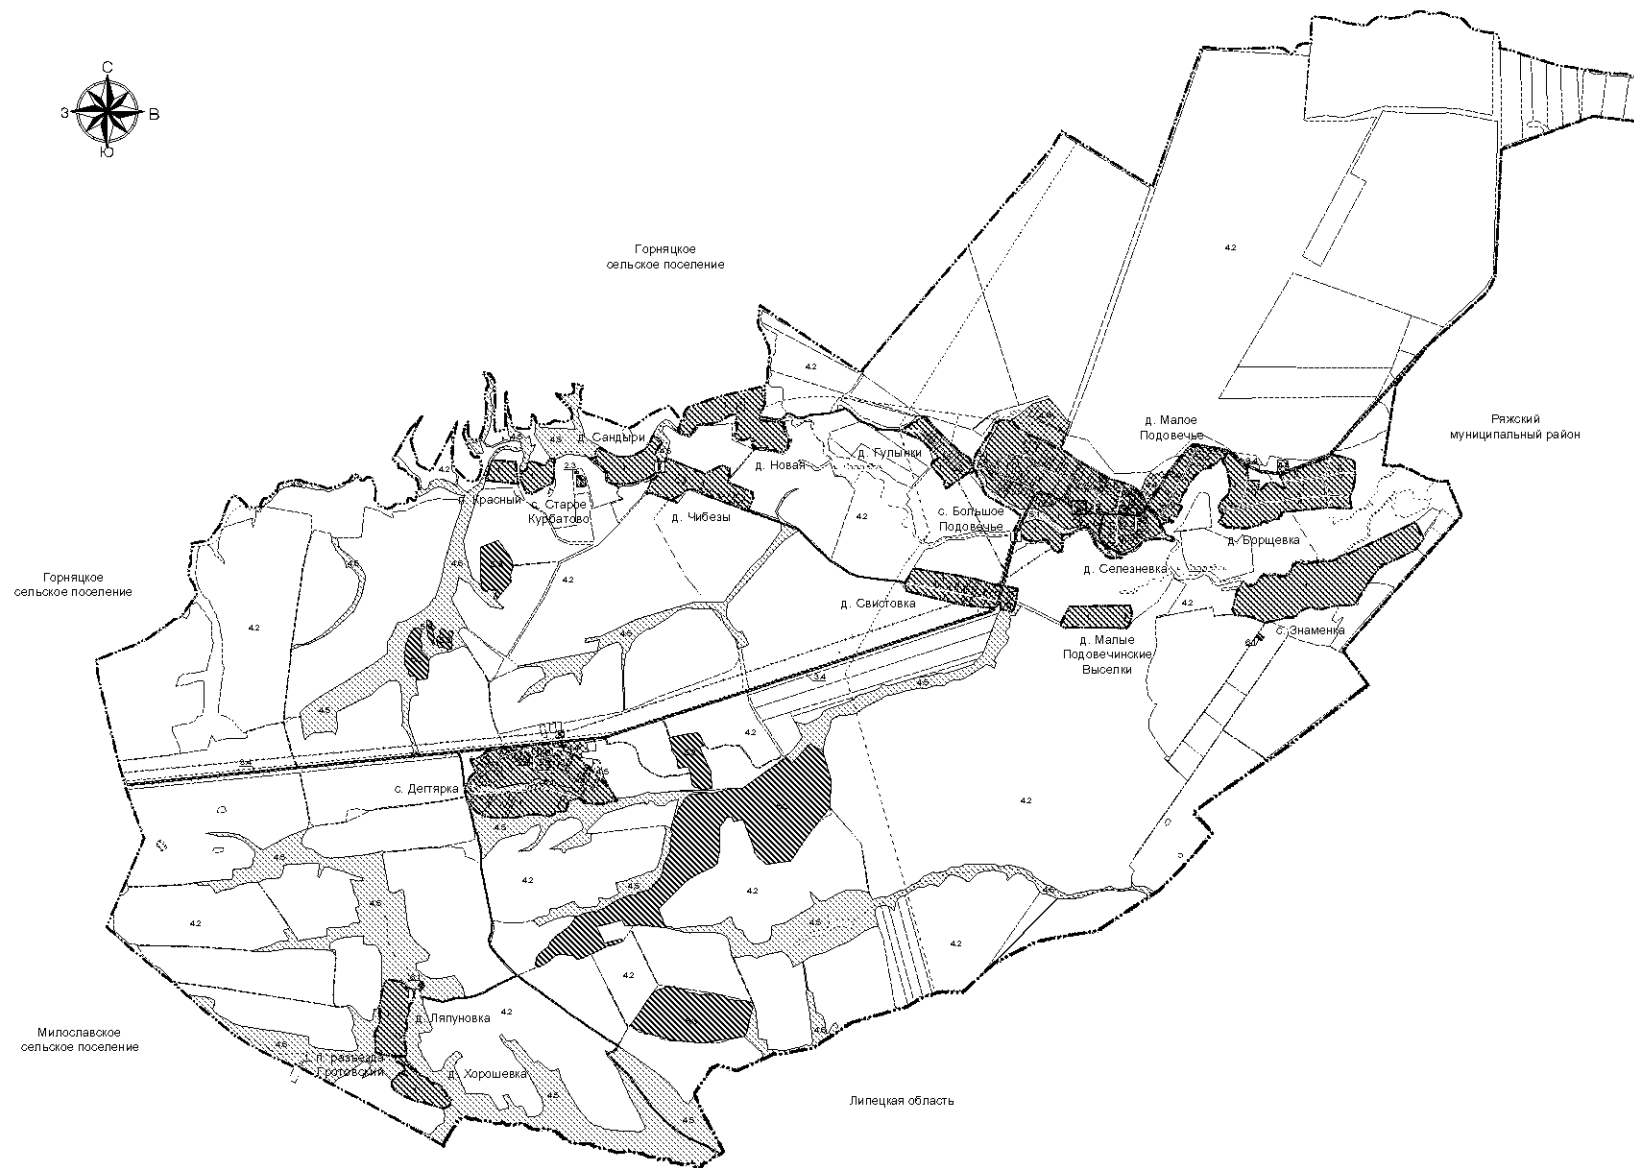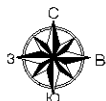

Код объекта	Наименование	Условное обозначение	
		Сущ.	Пав.
	Границы административно-территориального деления Российской Федерации		
601010200	Граница субъекта Российской Федерации		
601010301	Граница муниципального района		
601010307	Граница сельского поселения		
601010400	Граница населенного пункта		
Объекты транспортной инфраструктуры			
602030302	Автомобильные дороги регионального или межмуниципального назначения		
602030303	Автомобильные дороги местного назначения		
Улично-дорожная сеть населенного пункта			
602030901	Пешеходная дорожка		
Функциональные зоны			
701010100	Жилые зоны		
701010300	Мультифункциональные общественные территории		
701010302	Зоны с повышенной плотностью застройки		
701010303	Зоны исторической застройки		
701010400	Зоны инженерной инфраструктуры		
701010405	Зоны транспортного инфраструктурного назначения		
701010500	Зоны сельскохозяйственного назначения		42
701010603	Промышленные территории сельскохозяйственного назначения		
701010601	Зоны сельскохозяйственных угодий		
701010601	Зоны рекреационного назначения		
701010605	Зоны лесов		
701010701	Зоны складов		
Искусственные дорожные сооружения			
602031601	Мостовое сооружение		I
Поверхностные водные объекты			
706020200	Водоотвод (рез, ручей, канал)		
706020300	Водоём (водохранилище, пруд, озера, болото, водохранилище)		
Линии электропередачи (ЛЭП)			
602040311	Линии электропередачи 110 кВ		-----
602040316	Линии электропередачи 10 кВ		-----
Распределительные устройства для транспортировки газа			
602040601	Полнооборотный газопровод		-----
602040603	Газопровод безвортового типа		-----
Объекты культуры и искусства			
602010202	Объект культурного наследия (памятник, историческое здание)		

[illegible]

Приложение № 4 к генеральному плану
муниципального образования -
Большеподовечинское сельское
поселение Милославского
муниципального района Рязанской
области

Графическое описание местоположения границ населенных пунктов,
перечень координат характерных точек этих границ муниципального
образования - Большеподовечинское сельское поселение
Милославского муниципального района Рязанской области

ОПИСАНИЕ МЕСТОПОЛОЖЕНИЯ ГРАНИЦ

Граница населенного пункта деревня Борщевка

(наименование объекта местоположение границ, которого описано (далее - объект)

Раздел 1

Сведения об объекте		
№ п/п	Характеристики объекта	Описание характеристик
1	2	3
1	Местоположение объекта	<i>Российская Федерация, Рязанская область, р-н Милославский, с/п Большеподовечинское, д Борщевка</i>
2	Площадь объекта $\pm$ величина погрешности определения площади ($P \pm \Delta P$)	<i>784363 кв.м. $\pm$ 310 кв.м.</i>
3	Иные характеристики объекта	-

Раздел 2

Сведения о местоположении границ объекта

1. Система координат МСК-62

2. Сведения о характерных точках границ объекта

Обозначение характерных точек границ	Координаты, м		Метод определения координат характерной точки	Средняя квадратическая погрешность положения характерной точки (Мп), м	Описание обозначения точки на местности (при наличии)
	X	Y			
1	2	3	4	5	6
1	328563,62	1329761,04	Картометрический метод	2,50	-
2	328591,54	1329790,92	Картометрический метод	2,50	-
3	328658,65	1329822,74	Картометрический метод	2,50	-
4	328677,66	1329831,74	Картометрический метод	2,50	-
5	328623,85	1329909,42	Картометрический метод	2,50	-
6	328554,68	1329990,42	Картометрический метод	2,50	-
7	328531,65	1330028,21	Картометрический метод	2,50	-
8	328515,63	1330016,13	Картометрический метод	2,50	-
9	328483,47	1330040,26	Картометрический метод	2,50	-
10	328431,76	1330049,55	Картометрический метод	2,50	-
11	328372,83	1330054,67	Картометрический метод	2,50	-
12	328342,93	1330051,36	Картометрический метод	2,50	-
13	328342,43	1330175,32	Картометрический метод	2,50	-
14	328241,12	1330166,55	Картометрический метод	2,50	-
15	328242,88	1330197,76	Картометрический метод	2,50	-
16	328269,71	1330226,57	Картометрический метод	2,50	-
17	328296,54	1330258,37	Картометрический метод	2,50	-
18	328316,91	1330283,21	Картометрический метод	2,50	-
19	328321,33	1330331,9	Картометрический метод	2,50	-
20	328318,4	1330356,24	Картометрический метод	2,50	-
21	328282,63	1330400,96	Картометрический метод	2,50	-
22	328273,44	1330415,37	Картометрический метод	2,50	-
23	328262,72	1330430,84	Картометрический метод	2,50	-
24	328252,57	1330458,59	Картометрический метод	2,50	-
25	328256,42	1330468,53	Картометрический метод	2,50	-
26	328293,81	1330456,11	Картометрический метод	2,50	-
27	328344,49	1330438,72	Картометрический метод	2,50	-
28	328368,33	1330427,29	Картометрический метод	2,50	-
29	328387,71	1330414,37	Картометрический метод	2,50	-
30	328402,49	1330426,55	Картометрический метод	2,50	-
31	328450,06	1330540,08	Картометрический метод	2,50	-
32	328595,3	1330944,19	Картометрический метод	2,50	-
33	328632,25	1330991,25	Картометрический метод	2,50	-
34	328616,9	1331072,69	Картометрический метод	2,50	-
35	328599,27	1331136,03	Картометрический метод	2,50	-
36	328587,34	1331165,84	Картометрический метод	2,50	-
37	328580,88	1331204,84	Картометрический метод	2,50	-
38	328571,44	1331224,22	Картометрический метод	2,50	-
39	328555,3	1331245,58	Картометрический метод	2,50	-

Сведения о местоположении границ объекта

40	328513,81	1331253,53	Картометрический метод	2,50	-
41	328457,42	1331253,78	Картометрический метод	2,50	-
42	328428,61	1331256,82	Картометрический метод	2,50	-
43	328408,23	1331258,75	Картометрический метод	2,50	-
44	328366	1331252,79	Картометрический метод	2,50	-
45	328292,72	1331244,84	Картометрический метод	2,50	-
46	328247,63	1331233,41	Картометрический метод	2,50	-
47	328197,2	1331213,04	Картометрический метод	2,50	-
48	328166,9	1331201,12	Картометрический метод	2,50	-
49	328141,63	1331198,24	Картометрический метод	2,50	-
50	328058,03	1331209,56	Картометрический метод	2,50	-
51	328030,76	1331216,02	Картометрический метод	2,50	-
52	328029,27	1331178,51	Картометрический метод	2,50	-
53	328037,22	1330989,22	Картометрический метод	2,50	-
54	328042,2	1330976,24	Картометрический метод	2,50	-
55	327993,47	1330506,64	Картометрический метод	2,50	-
56	327987,24	1330427,61	Картометрический метод	2,50	-
57	327945,89	1330427,61	Картометрический метод	2,50	-
58	327933,91	1330403,27	Картометрический метод	2,50	-
59	327915,69	1330401,3	Картометрический метод	2,50	-
60	327901,42	1330326,97	Картометрический метод	2,50	-
61	327866,47	1330267,9	Картометрический метод	2,50	-
62	327883,2	1330230	Картометрический метод	2,50	-
63	327872,38	1330203,42	Картометрический метод	2,50	-
64	327838,9	1330189,14	Картометрический метод	2,50	-
65	327833,98	1330133,52	Картометрический метод	2,50	-
66	327800,51	1330021,29	Картометрический метод	2,50	-
67	327809,37	1329972,07	Картометрический метод	2,50	-
68	327818,72	1329937,12	Картометрический метод	2,50	-
69	327803,97	1329907,58	Картометрический метод	2,50	-
70	327819,71	1329843,59	Картометрический метод	2,50	-
71	327816,75	1329814,55	Картометрический метод	2,50	-
72	327869,42	1329719,55	Картометрический метод	2,50	-
73	327954,09	1329775,66	Картометрический метод	2,50	-
74	327993,64	1329737,75	Картометрический метод	2,50	-
75	328048,77	1329720,62	Картометрический метод	2,50	-
76	328120,96	1329767,29	Картометрический метод	2,50	-
77	328186,92	1329835,22	Картометрический метод	2,50	-
78	328288,04	1329854,44	Картометрический метод	2,50	-
79	328483,25	1329816,52	Картометрический метод	2,50	-
80	328530,5	1329787,97	Картометрический метод	2,50	-
Г	328563,62	1329761,04	Картометрический метод	2,50	-

3 Сведения о характерных точках части (частей) границы объекта.

Обозначение характерных точек части границы	Координаты, м		Метод определения координат характерной точки	Средняя квадратическая погрешность положения характерной точки (Мп), м	Описание обозначения точки на местности (при наличии)
	X	Y			
1	2	3	4	5	6

Сведения о местоположении границ объекта					
Часть № -					
-	-	-	-	-	-

План границ объекта



Используемые условные знаки и обозначения:

Масштаб 1:5000

- 1 - характерная точка контура, сведения о которой позволяют однозначно определить её на местности
- - вновь образованная часть контура, сведения о которой достаточны для определения её местоположения

ОПИСАНИЕ МЕСТОПОЛОЖЕНИЯ ГРАНИЦ

Граница населенного пункта деревня Гулынки

(наименование объекта местоположение границ, которого описано (далее - объект)

Раздел 1

Сведения об объекте		
№ п/п	Характеристики объекта	Описание характеристик
1	2	3
1	Местоположение объекта	<i>Российская Федерация, Рязанская область, р-н Милославский, с/п Большеподовечинское, д Гулынки</i>
2	Площадь объекта $\pm$ величина погрешности определения площади ($P \pm \Delta P$)	<i>227968 кв.м. $\pm$ 167 кв.м.</i>
3	Иные характеристики объекта	-

Раздел 2

Сведения о местоположении границ объекта

1. Система координат МСК-62

2. Сведения о характерных точках границ объекта

Обозначение характерных точек границ	Координаты, м		Метод определения координат характерной точки	Средняя квадратическая погрешность положения характерной точки (Мп), м	Описание обозначения точки на местности (при наличии)
	X	Y			
1	2	3	4	5	6
1	328919,2	1326170,41	Картометрический метод	2,50	-
2	328945,53	1326217,12	Картометрический метод	2,50	-
3	328983,66	1326286,67	Картометрический метод	2,50	-
4	329017,45	1326336,85	Картометрический метод	2,50	-
5	329044,77	1326381,56	Картометрический метод	2,50	-
6	329056,7	1326428,76	Картометрический метод	2,50	-
7	328855,41	1326612,48	Картометрический метод	2,50	-
8	328677,43	1326798,98	Картометрический метод	2,50	-
9	328583,79	1326931,31	Картометрический метод	2,50	-
10	328488,61	1326956,85	Картометрический метод	2,50	-
11	328468,1	1326930,54	Картометрический метод	2,50	-
12	328432,25	1326914,34	Картометрический метод	2,50	-
13	328254,49	1326666,08	Картометрический метод	2,50	-
14	328309,99	1326630,6	Картометрический метод	2,50	-
15	328330,58	1326653,49	Картометрический метод	2,50	-
16	328501,06	1326499,6	Картометрический метод	2,50	-
17	328522,65	1326487,89	Картометрический метод	2,50	-
18	328572,96	1326541,29	Картометрический метод	2,50	-
19	328599,49	1326583,53	Картометрический метод	2,50	-
20	328637,96	1326551,35	Картометрический метод	2,50	-
21	328788,86	1326396,58	Картометрический метод	2,50	-
22	328826,66	1326322,44	Картометрический метод	2,50	-
23	328849,52	1326366,55	Картометрический метод	2,50	-
24	328891	1326166,94	Картометрический метод	2,50	-
25	328909,14	1326163,95	Картометрический метод	2,50	-
1	328919,2	1326170,41	Картометрический метод	2,50	-

3. Сведения о характерных точках части (частей) границы объекта

Обозначение характерных точек части границы	Координаты, м		Метод определения координат характерной точки	Средняя квадратическая погрешность положения характерной точки (Мп), м	Описание обозначения точки на местности (при наличии)
	X	Y			
1	2	3	4	5	6
Часть № <u> </u>					
-	-	-	-	-	-

План границ объекта



Используемые условные знаки и обозначения:

Масштаб 1:5000

- 1 - характерная точка контура, сведения о которой позволяют однозначно определить её на местности
- - вновь образованная часть контура, сведения о которой достаточны для определения её местоположения

ОПИСАНИЕ МЕСТОПОЛОЖЕНИЯ ГРАНИЦ

Граница населенного пункта деревня Лягуновка

(наименование объекта местоположение границ, которого описано (далее - объект)

Раздел 1

Сведения об объекте		
№ п/п	Характеристики объекта	Описание характеристик
1	2	3
1	Местоположение объекта	<i>Российская Федерация, Рязанская область, р-н Милославский, с/п Большеподовечинское, д Лягуновка</i>
2	Площадь объекта $\pm$ величина погрешности определения площади ($P \pm \Delta P$)	<i>227968 кв.м. $\pm$ 167 кв.м.</i>
3	Иные характеристики объекта	-

Раздел 2

Сведения о местоположении границ объекта

1. Система координат МСК-62

2. Сведения о характерных точках границ объекта

Обозначение характерных точек границ	Координаты, м		Метод определения координат характерной точки	Средняя квадратическая погрешность положения характерной точки (Мп), м	Описание обозначения точки на местности (при наличии)
	X	Y			
1	2	3	4	5	6
1	322727,8	1320391,59	Картометрический метод	2,50	-
2	322728,94	1320425,45	Картометрический метод	2,50	-
3	322721,71	1320471,49	Картометрический метод	2,50	-
4	322714,1	1320513,34	Картометрический метод	2,50	-
5	322709,23	1320519	Картометрический метод	2,50	-
6	322701,92	1320520,84	Картометрический метод	2,50	-
7	322710,97	1320527,61	Картометрический метод	2,50	-
8	322700,12	1320559	Картометрический метод	2,50	-
9	322688,33	1320575,55	Картометрический метод	2,50	-
10	322666,26	1320591,14	Картометрический метод	2,50	-
11	322642,48	1320604,27	Картометрический метод	2,50	-
12	322632,59	1320617,59	Картометрический метод	2,50	-
13	322620,22	1320641,18	Картометрический метод	2,50	-
14	322558,74	1320684,05	Картометрический метод	2,50	-
15	322501,62	1320671,44	Картометрический метод	2,50	-
16	322435,59	1320630,64	Картометрический метод	2,50	-
17	322365,85	1320629,15	Картометрический метод	2,50	-
18	322277,57	1320590,57	Картометрический метод	2,50	-
19	322213,76	1320609,86	Картометрический метод	2,50	-
20	322180,38	1320601,7	Картометрический метод	2,50	-
21	322139,58	1320580,93	Картометрический метод	2,50	-
22	322068,36	1320571,29	Картометрический метод	2,50	-
23	322002,33	1320586,86	Картометрический метод	2,50	-
24	321898,76	1320603,93	Картометрический метод	2,50	-
25	321873,24	1320584,64	Картометрический метод	2,50	-
26	321870,51	1320531,03	Картометрический метод	2,50	-
27	321874,41	1320445,43	Картометрический метод	2,50	-
28	321888,82	1320434,78	Картометрический метод	2,50	-
29	321882,37	1320400,42	Картометрический метод	2,50	-
30	321885,51	1320361,71	Картометрический метод	2,50	-
31	321908,83	1320279,73	Картометрический метод	2,50	-
32	321921,78	1320255	Картометрический метод	2,50	-
33	322022,98	1320248,91	Картометрический метод	2,50	-
34	322134,84	1320245,87	Картометрический метод	2,50	-
35	322263,47	1320304,21	Картометрический метод	2,50	-
36	322440,35	1320296,47	Картометрический метод	2,50	-
37	322528,63	1320315,49	Картометрический метод	2,50	-
38	322627,17	1320333,37	Картометрический метод	2,50	-
39	322691,09	1320352,78	Картометрический метод	2,50	-

Сведения о местоположении границ объекта					
40	322717,53	1320373,32	Картометрический метод	2,50	-
1	322727,8	1320391,59	Картометрический метод	2,50	-
3. Сведения о характерных точках части (частей) границы объекта					
Обозначение характерных точек части границы	Координаты, м		Метод определения координат характерной точки	Средняя квадратическая погрешность положения характерной точки (Mt), м	Описание обозначения точки на местности (при наличии)
	X	Y			
1	2	3	4	5	6
Часть № <u> </u>					
-	-	-	-	-	-

План границ объекта



Используемые условные знаки и обозначения:

Масштаб 1:5000

- 1 - характерная точка контура, сведения о которой позволяют однозначно определить её на местности
- - вновь образованная часть контура, сведения о которой достаточны для определения её местоположения

ОПИСАНИЕ МЕСТОПОЛОЖЕНИЯ ГРАНИЦ

Граница населенного пункта деревня Малые Подовечинские Выселки

(наименование объекта местоположение границ, которого описано (далее - объект)

Раздел 1

Сведения об объекте		
№ п/п	Характеристики объекта	Описание характеристик
1	2	3
1	Местоположение объекта	<i>Российская Федерация, Рязанская область, р-н Милославский, с/п Большеподовечинское, в Малые Подовечинские Выселки</i>
2	Площадь объекта $\pm$ величина погрешности определения площади ($P \pm \Delta P$)	<i>179466 кв.м. $\pm$ 148 кв.м.</i>
3	Иные характеристики объекта	-

Раздел 2

Сведения о местоположении границ объекта

1. Система координат МСК-62

2. Сведения о характерных точках границ объекта

Обозначение характерных точек границ	Координаты, м		Метод определения координат характерной точки	Средняя квадратическая погрешность положения характерной точки (Мп), м	Описание обозначения точки на местности (при наличии)
	X	Y			
1	2	3	4	5	6
1	326924,85	1328047,86	Картометрический метод	2,50	-
2	326938,41	1328723,76	Картометрический метод	2,50	-
3	326855,28	1328753,58	Картометрический метод	2,50	-
4	326717,93	1328718,34	Картометрический метод	2,50	-
5	326685,02	1328692,04	Картометрический метод	2,50	-
6	326691,01	1328277,81	Картометрический метод	2,50	-
7	326693,8	1328087,45	Картометрический метод	2,50	-
8	326683,9	1328001,23	Картометрический метод	2,50	-
9	326713,03	1327946,16	Картометрический метод	2,50	-
10	326742,32	1327954,79	Картометрический метод	2,50	-
1	326924,85	1328047,86	Картометрический метод	2,50	-

3. Сведения о характерных точках части (частей) границы объекта

Обозначение характерных точек части границы	Координаты, м		Метод определения координат характерной точки	Средняя квадратическая погрешность положения характерной точки (Мп), м	Описание обозначения точки на местности (при наличии)
	X	Y			
1	2	3	4	5	6
Часть № _____					
-	-	-	-	-	-

План границ объекта



Используемые условные знаки и обозначения:

Масштаб 1:5000

- 1 - характерная точка контура, сведения о которой позволяют однозначно определить её на местности
- - вновь образованная часть контура, сведения о которой достаточны для определения её местоположения

ОПИСАНИЕ МЕСТОПОЛОЖЕНИЯ ГРАНИЦ

Граница населенного пункта деревня Малое Подовечье

(наименование объекта местоположения границ, которого описано (далее - объект))

Раздел 1

Сведения об объекте		
№ п/п	Характеристики объекта	Описание характеристик
1	2	3
1	Местоположение объекта	<i>Российская Федерация, Рязанская область, р-н Милославский, с/п Большеподовечинское, в Малое Подовечье</i>
2	Площадь объекта $\pm$ величина погрешности определения площади ($P \pm \Delta P$)	<i>299393 кв.м. $\pm$ 192 кв.м.</i>
3	Иные характеристики объекта	-

Раздел 2

Сведения о местоположении границ объекта

1. Система координат МСК-62

2. Сведения о характерных точках границ объекта

Обозначение характерных точек границ	Координаты, м		Метод определения координат характерной точки	Средняя квадратическая погрешность положения характерной точки (Мп), м	Описание обозначения точки на местности (при наличии)
	X	Y			
1	2	3	4	5	6
1	328600,07	1329290,67	Картометрический метод	2,50	-
2	328702,89	1329375,22	Картометрический метод	2,50	-
3	328746,8	1329434,03	Картометрический метод	2,50	-
4	328745,11	1329487,7	Картометрический метод	2,50	-
5	328695,09	1329777,13	Картометрический метод	2,50	-
6	328677,66	1329831,74	Картометрический метод	2,50	-
7	328658,65	1329822,74	Картометрический метод	2,50	-
8	328591,54	1329790,92	Картометрический метод	2,50	-
9	328590,07	1329764,83	Картометрический метод	2,50	-
10	328595,48	1329745,14	Картометрический метод	2,50	-
11	328523,61	1329689,03	Картометрический метод	2,50	-
12	328508,85	1329621,1	Картометрический метод	2,50	-
13	328485,71	1329636,88	Картометрический метод	2,50	-
14	328465,04	1329535,45	Картометрический метод	2,50	-
15	328397,11	1329460,63	Картометрический метод	2,50	-
16	328281,92	1329373,01	Картометрический метод	2,50	-
17	328219,9	1329351,35	Картометрический метод	2,50	-
18	328203,16	1329329,69	Картометрический метод	2,50	-
19	328068,29	1329273,57	Картометрический метод	2,50	-
20	328046,63	1329309,01	Картометрический метод	2,50	-
21	327932,43	1329248,96	Картометрический метод	2,50	-
22	327955,07	1329182,89	Картометрический метод	2,50	-
23	327911,75	1329158,39	Картометрический метод	2,50	-
24	327895,27	1329164,21	Картометрический метод	2,50	-
25	327886,29	1329216,81	Картометрический метод	2,50	-
26	327866,74	1329212,26	Картометрический метод	2,50	-
27	327877,74	1329168,93	Картометрический метод	2,50	-
28	327870,41	1329151,5	Картометрический метод	2,50	-
29	327871,39	1329116,06	Картометрический метод	2,50	-
30	327836,57	1329074,16	Картометрический метод	2,50	-
31	327890,28	1329055,53	Картометрический метод	2,50	-
32	327915,84	1329038,14	Картометрический метод	2,50	-
33	327950,12	1329006,35	Картометрический метод	2,50	-
34	328052,4	1328925,05	Картометрический метод	2,50	-
35	328067,02	1328913,94	Картометрический метод	2,50	-
36	328080,59	1328913,74	Картометрический метод	2,50	-
37	328080,26	1328924,13	Картометрический метод	2,50	-
38	328241,29	1329042,16	Картометрический метод	2,50	-
39	328351,97	1329099,99	Картометрический метод	2,50	-

Сведения о местоположении границ объекта

40	328410,89	1329138,73	Картометрический метод	2,50	-
41	328535,03	1329235,25	Картометрический метод	2,50	-
1	328600,07	1329290,67	Картометрический метод	2,50	-

3. Сведения о характерных точках части (частей) границы объекта

Обозначение характерных точек части границы	Координаты, м		Метод определения координат характерной точки	Средняя квадратическая погрешность положения характерной точки (Мп), м	Описание обозначения точки на местности (при наличии)
	X	Y			
1	2	3	4	5	6
Часть № _____					
-	-	-	-	-	-

План границ объекта



Используемые условные знаки и обозначения:

Масштаб 1:5000

- 1 - характерная точка контура, сведения о которой позволяют однозначно определить её на местности
- - вновь образованная часть контура, сведения о которой достаточны для определения её местоположения

ОПИСАНИЕ МЕСТОПОЛОЖЕНИЯ ГРАНИЦ

Граница населенного пункта деревня Новая

(наименование объекта местоположение границ, которого описано (далее - объект)

Раздел 1

Сведения об объекте		
№ п/п	Характеристики объекта	Описание характеристик
1	2	3
1	Местоположение объекта	<i>Российская Федерация, Рязанская область, р-н Милославский, с/п Большеподовечинское, д Новая</i>
2	Площадь объекта $\pm$ величина погрешности определения площади ($P \pm \Delta P$)	<i>420576 кв.м. $\pm$ 227 кв.м.</i>
3	Иные характеристики объекта	-

Раздел 2

Сведения о местоположении границ объекта

1. Система координат МСК-62

2. Сведения о характерных точках границ объекта

Обозначение характерных точек границ	Координаты, м		Метод определения координат характерной точки	Средняя квадратическая погрешность положения характерной точки (Мп), м	Описание обозначения точки на местности (при наличии)
	X	Y			
1	2	3	4	5	6
1	329110,98	1323738,41	Картометрический метод	2,50	-
2	329132,71	1323745,36	Картометрический метод	2,50	-
3	329163,6	1323769,98	Картометрический метод	2,50	-
4	329176,89	1323788,03	Картометрический метод	2,50	-
5	329198,77	1323866,4	Картометрический метод	2,50	-
6	329256,86	1324023,27	Картометрический метод	2,50	-
7	329297,56	1324169,12	Картометрический метод	2,50	-
8	329383,43	1324538,82	Картометрический метод	2,50	-
9	329389,99	1324566,82	Картометрический метод	2,50	-
10	329385,49	1324599,5	Картометрический метод	2,50	-
11	329382,08	1324613,1	Картометрический метод	2,50	-
12	329341,67	1324629,55	Картометрический метод	2,50	-
13	329195,9	1324623,47	Картометрический метод	2,50	-
14	329071,89	1324566,78	Картометрический метод	2,50	-
15	329019,76	1324569,68	Картометрический метод	2,50	-
16	328992,74	1324833,77	Картометрический метод	2,50	-
17	328857,78	1324850,99	Картометрический метод	2,50	-
18	328822,86	1324880,35	Картометрический метод	2,50	-
19	328794,51	1324898,57	Картометрический метод	2,50	-
20	328714,54	1324878,83	Картометрический метод	2,50	-
21	328668,48	1324843,4	Картометрический метод	2,50	-
22	328658,86	1324796,33	Картометрический метод	2,50	-
23	328680,12	1324734,57	Картометрический метод	2,50	-
24	328689,23	1324666,75	Картометрический метод	2,50	-
25	328707,45	1324630,81	Картометрический метод	2,50	-
26	328714,54	1324583,74	Картометрический метод	2,50	-
27	328699,86	1324546,28	Картометрический метод	2,50	-
28	328694,8	1324520,98	Картометрический метод	2,50	-
29	328720,11	1324491,62	Картометрический метод	2,50	-
30	328735,8	1324486,56	Картометрический метод	2,50	-
31	328767,69	1324498,2	Картометрический метод	2,50	-
32	328816,02	1324486,81	Картометрический метод	2,50	-
33	328827,16	1324448,34	Картометрический метод	2,50	-
34	328804,38	1324414,18	Картометрический метод	2,50	-
35	328796,03	1324370,9	Картометрический метод	2,50	-
36	328813,24	1324307,63	Картометрический метод	2,50	-
37	328855,25	1324284,35	Картометрический метод	2,50	-
38	328936,74	1324321,3	Картометрический метод	2,50	-
39	328992,93	1324301,56	Картометрический метод	2,50	-

Сведения о местоположении границ объекта

40	329051,64	1324315,73	Картометрический метод	2,50	-
41	329091,63	1324291,43	Картометрический метод	2,50	-
42	329066,83	1324221,08	Картометрический метод	2,50	-
43	329006,59	1324112,25	Картометрический метод	2,50	-
44	328977,74	1324019,12	Картометрический метод	2,50	-
45	328977,24	1323886,51	Картометрический метод	2,50	-
46	328949,9	1323852,09	Картометрический метод	2,50	-
47	328875,5	1323807,55	Картометрический метод	2,50	-
48	328849,68	1323772,62	Картометрический метод	2,50	-
49	328860,82	1323717,96	Картометрический метод	2,50	-
50	328897,26	1323650,64	Картометрический метод	2,50	-
51	328923,52	1323656,31	Картометрический метод	2,50	-
52	329000,75	1323685,49	Картометрический метод	2,50	-
53	329000,52	1323693,66	Картометрический метод	2,50	-
54	329000,01	1323716,95	Картометрический метод	2,50	-
55	329013,6	1323732,69	Картометрический метод	2,50	-
56	329055,58	1323733,44	Картометрический метод	2,50	-
1	329110,98	1323738,41	Картометрический метод	2,50	-

3. Сведения о характерных точках части (частей) границы объекта

Обозначение характерных точек части границы	Координаты, м		Метод определения координат характерной точки	Средняя квадратическая погрешность положения характерной точки (M1), м	Описание обозначения точки на местности (при наличии)
	X	Y			
1	2	3	4	5	6
Часть № _					
-	-	-	-	-	-

План границ объекта



Используемые условные знаки и обозначения:

Масштаб 1:5000

- 1 - характерная точка контура, сведения о которой позволяют однозначно определить её на местности
- - в новь образованная часть контура, сведения о которой достаточны для определения её местоположения

ОПИСАНИЕ МЕСТОПОЛОЖЕНИЯ ГРАНИЦ

Граница населенного пункта деревня Сандыри

(наименование объекта местоположение границ, которого описано (далее - объект))

Раздел 1

Сведения об объекте		
№ п/п	Характеристики объекта	Описание характеристик
1	2	3
1	Местоположение объекта	<i>Российская Федерация, Рязанская область, р-н Милославский, с/п Большеподовечинское, д Сандыри</i>
2	Площадь объекта $\pm$ величина погрешности определения площади ($P \pm \Delta P$)	<i>219364 кв.м. $\pm$ 164 кв.м.</i>
3	Иные характеристики объекта	-

Раздел 2

Сведения о местоположении границ объекта

1. Система координат МСК-62

2. Сведения о характерных точках границ объекта

Обозначение характерных точек границ	Координаты, м		Метод определения координат характерной точки	Средняя квадратическая погрешность положения характерной точки (Мп), м	Описание обозначения точки на местности (при наличии)
	X	Y			
1	2	3	4	5	6
1	328392,49	1322860,62	Картометрический метод	2,50	-
2	328427,81	1322850,99	Картометрический метод	2,50	-
3	328481,32	1322816,2	Картометрический метод	2,50	-
4	328523,6	1322752,52	Картометрический метод	2,50	-
5	328592,39	1322670,75	Картометрический метод	2,50	-
6	328598,37	1322728,53	Картометрический метод	2,50	-
7	328658,36	1322722,78	Картометрический метод	2,50	-
8	328709,83	1322754,12	Картометрический метод	2,50	-
9	328606,87	1322977,68	Картометрический метод	2,50	-
10	328614,82	1323134,37	Картометрический метод	2,50	-
11	328683,25	1323263,3	Картометрический метод	2,50	-
12	328713,58	1323299,98	Картометрический метод	2,50	-
13	328782,61	1323340,12	Картометрический метод	2,50	-
14	328848,44	1323370,09	Картометрический метод	2,50	-
15	328814,72	1323428,96	Картометрический метод	2,50	-
16	328769,31	1323471,05	Картометрический метод	2,50	-
17	328639,46	1323388,05	Картометрический метод	2,50	-
18	328586,86	1323429,96	Картометрический метод	2,50	-
19	328545,77	1323422,56	Картометрический метод	2,50	-
20	328527,69	1323450,1	Картометрический метод	2,50	-
21	328452,42	1323420,39	Картометрический метод	2,50	-
22	328395,7	1323365,81	Картометрический метод	2,50	-
23	328356,63	1323276,97	Картометрический метод	2,50	-
24	328305,25	1323118,03	Картометрический метод	2,50	-
25	328302,04	1322937,15	Картометрический метод	2,50	-
26	328320,24	1322869,18	Картометрический метод	2,50	-
27	328349,14	1322849,38	Картометрический метод	2,50	-
1	328392,49	1322860,62	Картометрический метод	2,50	-

3. Сведения о характерных точках части (частей) границы объекта

Обозначение характерных точек части границы	Координаты, м		Метод определения координат характерной точки	Средняя квадратическая погрешность положения характерной точки (Мп), м	Описание обозначения точки на местности (при наличии)
	X	Y			
1	2	3	4	5	6

Часть № -

Сведения о местоположении границ объекта

-	-	-	-	-	-
---	---	---	---	---	---

План границ объекта



Используемые условные знаки и обозначения:

Масштаб 1:5000

- 1 - характерная точка контура, сведения о которой позволяют однозначно определить её на местности
- - вновь образованная часть контура, сведения о которой достаточны для определения её местоположения

ОПИСАНИЕ МЕСТОПОЛОЖЕНИЯ ГРАНИЦ

Граница населенного пункта деревня Сеистовка

(наименование объекта местоположение границ, которого описано (далее - объект)

Раздел 1

Сведения об объекте		
№ п/п	Характеристики объекта	Описание характеристик
1	2	3
1	Местоположение объекта	<i>Российская Федерация, Рязанская область, р-н Милославский, с/п Большеподовечинское, д Сеистовка</i>
2	Площадь объекта $\pm$ величина погрешности определения площади ($P \pm \Delta P$)	<i>347177кв.м. $\pm$ 206кв.м.</i>
3	Иные характеристики объекта	-

Раздел 2

Сведения о местоположении границ объекта

1. Система координат МСК-62

2. Сведения о характерных точках границ объекта

Обозначение характерных точек границ	Координаты, м		Метод определения координат характерной точки	Средняя квадратическая погрешность положения характерной точки (Мп), м	Описание обозначения точки на местности (при наличии)
	X	Y			
1	2	3	4	5	6
1	327181,42	1326198,47	Картометрический метод	2,50	-
2	327355,49	1326292,68	Картометрический метод	2,50	-
3	327303,14	1326604,47	Картометрический метод	2,50	-
4	327291,13	1326692,28	Картометрический метод	2,50	-
5	327247,65	1326927,12	Картометрический метод	2,50	-
6	327232,21	1326997,2	Картометрический метод	2,50	-
7	327160,97	1327241,44	Картометрический метод	2,50	-
8	327174,29	1327280,87	Картометрический метод	2,50	-
9	327170,42	1327289,01	Картометрический метод	2,50	-
10	327165,24	1327298,59	Картометрический метод	2,50	-
11	327160,06	1327308,17	Картометрический метод	2,50	-
12	327159,79	1327317,75	Картометрический метод	2,50	-
13	327122,74	1327465,04	Картометрический метод	2,50	-
14	326974,55	1327446,96	Картометрический метод	2,50	-
15	326874,56	1327411,76	Картометрический метод	2,50	-
16	326867,6	1327399,58	Картометрический метод	2,50	-
17	326892,2	1327304,44	Картометрический метод	2,50	-
18	326902,47	1327280,14	Картометрический метод	2,50	-
19	326947,11	1327269,16	Картометрический метод	2,50	-
20	326976,42	1327270,9	Картометрический метод	2,50	-
21	326984,27	1327255,17	Картометрический метод	2,50	-
22	326950,12	1327245,32	Картометрический метод	2,50	-
23	326911,01	1327223,14	Картометрический метод	2,50	-
24	326915,56	1327216,6	Картометрический метод	2,50	-
25	326920,11	1327210,06	Картометрический метод	2,50	-
26	326908,84	1327190,8	Картометрический метод	2,50	-
27	326940,92	1326865,7	Картометрический метод	2,50	-
28	327099,03	1326219,57	Картометрический метод	2,50	-
1	327181,42	1326198,47	Картометрический метод	2,50	-

3. Сведения о характерных точках части (частей) границы объекта

Обозначение характерных точек части границы	Координаты, м		Метод определения координат характерной точки	Средняя квадратическая погрешность положения характерной точки (Мп), м	Описание обозначения точки на местности (при наличии)
	X	Y			
1	2	3	4	5	6

Сведения о местоположении границ объекта					
Часть № -					
-	-	-	-	-	-

План границ объекта



Используемые условные знаки и обозначения:

Масштаб 1:5000

- 1 - характерная точка контура, сведения о которой позволяют однозначно определить её на местности
- - вновь образованная часть контура, сведения о которой достаточны для определения её местоположения

ОПИСАНИЕ МЕСТОПОЛОЖЕНИЯ ГРАНИЦ

Граница населенного пункта деревня Селезневка

(наименование объекта местоположение границ, которого описано (далее - объект)

Раздел 1

Сведения об объекте		
№ п/п	Характеристики объекта	Описание характеристик
1	2	3
1	Местоположение объекта	<i>Российская Федерация, Рязанская область, р-н Милославский, с/п Большеподовечинское, д Селезневка</i>
2	Площадь объекта $\pm$ величина погрешности определения площади ($P \pm \Delta P$)	<i>252734 кв.м. $\pm$ 176 кв.м.</i>
3	Иные характеристики объекта	-

Раздел 2

Сведения о местоположении границ объекта

1. Система координат МСК-62

2. Сведения о характерных точках границ объекта

Обозначение характерных точек границ	Координаты, м		Метод определения координат характерной точки	Средняя квадратическая погрешность положения характерной точки (Мп), м	Описание обозначения точки на местности (при наличии)
	X	Y			
1	2	3	4	5	6
1	327966,42	1328432,46	Картометрический метод	2,50	-
2	327965,3	1328537,6	Картометрический метод	2,50	-
3	327960,56	1328603,44	Картометрический метод	2,50	-
4	327953,31	1328771,29	Картометрический метод	2,50	-
5	327955,66	1328809,97	Картометрический метод	2,50	-
6	327938,61	1328813,7	Картометрический метод	2,50	-
7	327939,09	1328828,04	Картометрический метод	2,50	-
8	327963,99	1328848,85	Картометрический метод	2,50	-
9	327989,44	1328878,17	Картометрический метод	2,50	-
10	328052,4	1328925,05	Картометрический метод	2,50	-
11	327950,12	1329006,35	Картометрический метод	2,50	-
12	327915,34	1329038,14	Картометрический метод	2,50	-
13	327890,25	1329055,53	Картометрический метод	2,50	-
14	327836,57	1329074,16	Картометрический метод	2,50	-
15	327725,26	1329139,45	Картометрический метод	2,50	-
16	327706	1329205,64	Картометрический метод	2,50	-
17	327684,34	1329222,38	Картометрический метод	2,50	-
18	327661,7	1329167,25	Картометрический метод	2,50	-
19	327686,31	1329129,84	Картометрический метод	2,50	-
20	327688,28	1329016,62	Картометрический метод	2,50	-
21	327667,6	1328877,81	Картометрический метод	2,50	-
22	327576,05	1328785,27	Картометрический метод	2,50	-
23	327547,5	1328729,15	Картометрический метод	2,50	-
24	327506,15	1328640,55	Картометрический метод	2,50	-
25	327583,95	1328501,41	Картометрический метод	2,50	-
26	327574,39	1328455,99	Картометрический метод	2,50	-
27	327594,15	1328451,77	Картометрический метод	2,50	-
28	327598,99	1328474,51	Картометрический метод	2,50	-
29	327634,1	1328411,71	Картометрический метод	2,50	-
30	327702,55	1328287,07	Картометрический метод	2,50	-
31	327775,56	1328380,68	Картометрический метод	2,50	-
32	327859,51	1328402,58	Картометрический метод	2,50	-
1	327966,42	1328432,46	Картометрический метод	2,50	-

3. Сведения о характерных точках части (частей) границы объекта

Обозначение характерных точек	Координаты, м		Метод определения координат характерной точки	Средняя квадратическая погрешность	Описание обозначения точки
-------------------------------------	---------------	--	---	--	----------------------------

Сведения о местоположении границ объекта					
ных точек части границы	X	Y	координат характерной точки	ь положений характерной точки (M1), м	на местности (при наличии)
1	2	3	4	5	6
Часть № 2					
-	-	-	-	-	-

ОПИСАНИЕ МЕСТОПОЛОЖЕНИЯ ГРАНИЦ

Граница населенного пункта деревня Хорошевка

(наименование объекта местоположение границ, которого описано (далее - объект)

Раздел 1

Сведения об объекте		
№ п/п	Характеристики объекта	Описание характеристик
1	2	3
1	Местоположение объекта	<i>Российская Федерация, Рязанская область, р-н Милославский, с/п Большеподовечинское, д Хорошевка</i>
2	Площадь объекта $\pm$ величина погрешности определения площади ($P \pm \Delta P$)	<i>177463 кв.м. $\pm$ 147 кв.м.</i>
3	Иные характеристики объекта	-

Раздел 2

Сведения о местоположении границ объекта

1. Система координат МСК-62

2. Сведения о характерных точках границ объекта

Обозначение характерных точек границ	Координаты, м		Метод определения координат характерной точки	Средняя квадратическая погрешность положения характерной точки (Мп), м	Описание обозначения точки на местности (при наличии)
	X	Y			
1	2	3	4	5	6
1	321874,41	1320445,43	Картометрический метод	2,50	-
2	321870,51	1320531,03	Картометрический метод	2,50	-
3	321873,24	1320584,64	Картометрический метод	2,50	-
4	321825,17	1320598,57	Картометрический метод	2,50	-
5	321738,49	1320665,99	Картометрический метод	2,50	-
6	321686,66	1320738,81	Картометрический метод	2,50	-
7	321664,12	1320748,38	Картометрический метод	2,50	-
8	321623,46	1320836,13	Картометрический метод	2,50	-
9	321581,59	1320864,83	Картометрический метод	2,50	-
10	321556,2	1320963,55	Картометрический метод	2,50	-
11	321535,72	1320991,28	Картометрический метод	2,50	-
12	321502,54	1321003,05	Картометрический метод	2,50	-
13	321481,14	1321027,67	Картометрический метод	2,50	-
14	321442,62	1321051,21	Картометрический метод	2,50	-
15	321429,03	1321055,28	Картометрический метод	2,50	-
16	321410,78	1321072,11	Картометрический метод	2,50	-
17	321394,47	1321089,73	Картометрический метод	2,50	-
18	321380,46	1321104,8	Картометрический метод	2,50	-
19	321345,07	1321084,33	Картометрический метод	2,50	-
20	321336,68	1321097,22	Картометрический метод	2,50	-
21	321304,58	1321057,63	Картометрический метод	2,50	-
22	321288	1321097	Картометрический метод	2,50	-
23	321361	1320764	Картометрический метод	2,50	-
24	321368	1320712	Картометрический метод	2,50	-
25	321383	1320672	Картометрический метод	2,50	-
26	321432	1320561	Картометрический метод	2,50	-
27	321492	1320469	Картометрический метод	2,50	-
28	321522	1320453	Картометрический метод	2,50	-
29	321542	1320433	Картометрический метод	2,50	-
30	321602	1320432	Картометрический метод	2,50	-
31	321610,31	1320446,63	Картометрический метод	2,50	-
32	321616,03	1320459,17	Картометрический метод	2,50	-
33	321630,31	1320475,2	Картометрический метод	2,50	-
34	321649,36	1320492,18	Картометрический метод	2,50	-
35	321660,78	1320504,88	Картометрический метод	2,50	-
36	321672,25	1320515,19	Картометрический метод	2,50	-
37	321681,62	1320525,98	Картометрический метод	2,50	-
38	321684,32	1320539,63	Картометрический метод	2,50	-
39	321679,55	1320554,23	Картометрический метод	2,50	-

Сведения о местоположении границ объекта

40	321664,64	1320580,42	Картометрический метод	2,50	-
41	321654	1320600,73	Картометрический метод	2,50	-
42	321667,34	1320587,08	Картометрический метод	2,50	-
43	321689,24	1320567,88	Картометрический метод	2,50	-
44	321701,14	1320566,45	Картометрический метод	2,50	-
45	321711,22	1320572,33	Картометрический метод	2,50	-
46	321737,24	1320584,71	Картометрический метод	2,50	-
47	321751,69	1320585,66	Картометрический метод	2,50	-
48	321760,26	1320579,47	Картометрический метод	2,50	-
49	321772,64	1320555,51	Картометрический метод	2,50	-
50	321799,3	1320522,97	Картометрический метод	2,50	-
51	321811,84	1320498,21	Картометрический метод	2,50	-
52	321841,2	1320476,47	Картометрический метод	2,50	-
1	321874,41	1320445,43	Картометрический метод	2,50	-

3. Сведения о характерных точках части (частей) границы объекта

Обозначение характерных точек части границы	Координаты, м		Метод определения координат характерной точки	Средняя квадратическая погрешность положения характерной точки (M _п), м	Описание обозначения точки на местности (при наличии)
	X	Y			
1	2	3	4	5	6
Часть № -					
-	-	-	-	-	-

План границ объекта



Используемые условные знаки и обозначения:

Масштаб 1:5000

- 1 - характерная точка контура, сведения о которой позволяют однозначно определить её на местности
- - вновь образованная часть контура, сведения о которой достаточны для определения её местоположения

ОПИСАНИЕ МЕСТОПОЛОЖЕНИЯ ГРАНИЦ

Граница населенного пункта деревня Чибезы

(наименование объекта местоположение границ, которого описано (далее - объект)

Раздел 1

Сведения об объекте		
№ п/п	Характеристики объекта	Описание характеристик
1	2	3
1	Местоположение объекта	<i>Российская Федерация, Рязанская область, р-н Милославский, с/п Большеподовечинское, д Чибезы</i>
2	Площадь объекта $\pm$ величина погрешности определения площади ($P \pm \Delta P$)	<i>337338 кв.м. $\pm$ 203 кв.м.</i>
3	Иные характеристики объекта	-

Раздел 2

Сведения о местоположении границ объекта

1. Система координат МСК-62

2. Сведения о характерных точках границ объекта

Обозначение характерных точек границ	Координаты, м		Метод определения координат характерной точки	Средняя квадратическая погрешность положения характерной точки (Мп), м	Описание обозначения точки на местности (при наличии)
	X	Y			
1	2	3	4	5	6
1	328345,54	1323351,37	Картометрический метод	2,50	-
2	328359,2	1323381,43	Картометрический метод	2,50	-
3	328395,22	1323420,43	Картометрический метод	2,50	-
4	328514,54	1323487,9	Картометрический метод	2,50	-
5	328593,32	1323518,93	Картометрический метод	2,50	-
6	328418,16	1323953,61	Картометрический метод	2,50	-
7	328510,94	1324146,9	Картометрический метод	2,50	-
8	328474,52	1324233,37	Картометрический метод	2,50	-
9	328366,25	1324224,47	Картометрический метод	2,50	-
10	328324,52	1324303,33	Картометрический метод	2,50	-
11	328206,68	1324490,51	Картометрический метод	2,50	-
12	328141,46	1324495,09	Картометрический метод	2,50	-
13	328019,04	1324443,6	Картометрический метод	2,50	-
14	328002,79	1324425,77	Картометрический метод	2,50	-
15	328069,86	1324248,16	Картометрический метод	2,50	-
16	328137,43	1324069,3	Картометрический метод	2,50	-
17	328190,84	1323920,99	Картометрический метод	2,50	-
18	328220,86	1323885,95	Картометрический метод	2,50	-
19	328243,07	1323825,29	Картометрический метод	2,50	-
20	328245,92	1323809,82	Картометрический метод	2,50	-
21	328244,77	1323784,36	Картометрический метод	2,50	-
22	328244,79	1323762,67	Картометрический метод	2,50	-
23	328229,72	1323748,35	Картометрический метод	2,50	-
24	328219,03	1323724,12	Картометрический метод	2,50	-
25	328196,8	1323702,88	Картометрический метод	2,50	-
26	328177,67	1323687,98	Картометрический метод	2,50	-
27	328162,65	1323651,95	Картометрический метод	2,50	-
28	328146,37	1323619,66	Картометрический метод	2,50	-
29	328130,35	1323594,69	Картометрический метод	2,50	-
30	328090,69	1323649,43	Картометрический метод	2,50	-
31	328201,94	1323345,58	Картометрический метод	2,50	-
32	328195,23	1323296,67	Картометрический метод	2,50	-
33	328253,63	1323316,34	Картометрический метод	2,50	-
Г	328345,54	1323351,37	Картометрический метод	2,50	-

3. Сведения о характерных точках части (частей) границы объекта

Обозначение характерных точек	Координаты, м		Метод определения координат характерной точки	Средняя квадратическая погрешность	Описание обозначения точки
	X	Y			

Сведения о местоположении границ объекта					
ных точек части границы	X	Y	координат характерной точки	ь положений характерной точки (Mn), м	на местности (при наличии)
1	2	3	4	5	6
Часть № 2					
-	-	-	-	-	-

План границ объекта



Используемые условные знаки и обозначения:

Масштаб 1:5000

- 1 - характерная точка контура, сведения о которой позволяют однозначно определить её на местности
- - вновь образованная часть контура, сведения о которой достаточны для определения её местоположения

ОПИСАНИЕ МЕСТОПОЛОЖЕНИЯ ГРАНИЦ

Граница населенного пункта поселок разъезда Гроховский

(наименование объекта местоположение границ, которого описано (далее - объект)

Раздел 1

Сведения об объекте		
№ п/п	Характеристики объекта	Описание характеристик
1	2	3
1	Местоположение объекта	<i>Российская Федерация, Рязанская область, р-н Милославский, с/п Большеподовечинское, п разъезда Гроховский</i>
2	Площадь объекта $\pm$ величина погрешности определения площади ($P \pm \Delta P$)	<i>20250 кв.м. $\pm$ 50 кв.м.</i>
3	Иные характеристики объекта	-

Раздел 2

Сведения о местоположении границ объекта

1. Система координат МСК-62

2. Сведения о характерных точках границ объекта

Обозначение характерных точек границ	Координаты, м		Метод определения координат характерной точки	Средняя квадратическая погрешность положения характерной точки (Мп), м	Описание обозначения точки на местности (при наличии)
	X	Y			
1	2	3	4	5	6
1	321754,73	1319323,21	Картометрический метод	2,50	-
2	321837,82	1319370,26	Картометрический метод	2,50	-
3	321804,15	1319436,36	Картометрический метод	2,50	-
4	321644,6	1319378,03	Картометрический метод	2,50	-
5	321572,58	1319352,65	Картометрический метод	2,50	-
6	321616,75	1319267,82	Картометрический метод	2,50	-
7	321682,14	1319305,9	Картометрический метод	2,50	-
8	321683,7	1319306,58	Картометрический метод	2,50	-
9	321747,41	1319334,54	Картометрический метод	2,50	-
1	321754,73	1319323,21	Картометрический метод	2,50	-

3. Сведения о характерных точках части (частей) границы объекта

Обозначение характерных точек части границы	Координаты, м		Метод определения координат характерной точки	Средняя квадратическая погрешность положения характерной точки (Мп), м	Описание обозначения точки на местности (при наличии)
	X	Y			
1	2	3	4	5	6
Часть № <u> </u>					
-	-	-	-	-	-

План границ объекта



Используемые условные знаки и обозначения:

Масштаб 1:5000

- 1 - характерная точка контура, сведения о которой позволяют однозначно определить её на местности
- - вновь образованная часть контура, сведения о которой достаточны для определения её местоположения

ОПИСАНИЕ МЕСТОПОЛОЖЕНИЯ ГРАНИЦ

Граница населенного пункта поселок Красный

(наименование объекта местоположение границ, которого описано (далее - объект)

Раздел 1

Сведения об объекте		
№ п/п	Характеристики объекта	Описание характеристик
1	2	3
1	Местоположение объекта	<i>Российская Федерация, Рязанская область, р-н Милославский, с/п Большеподовечинское, п Красный</i>
2	Площадь объекта $\pm$ величина погрешности определения площади ($P \pm \Delta P$)	<i>75245 кв.м. $\pm$ 96 кв.м.</i>
3	Иные характеристики объекта	-

Раздел 2

Сведения о местоположении границ объекта					
1. Система координат <u>МСК-62</u>					
2. Сведения о характерных точках границ объекта					
Обозначение характерных точек границ	Координаты, м		Метод определения координат характерной точки	Средняя квадратическая погрешность положения характерной точки (Мп), м	Описание обозначения точки на местности (при наличии)
	X	Y			
1	2	3	4	5	6
1	328573,11	1321563,1	Картометрический метод	2,50	-
2	328551,37	1321827,4	Картометрический метод	2,50	-
3	328352,29	1321846,85	Картометрический метод	2,50	-
4	328306,56	1321853,46	Картометрический метод	2,50	-
5	328343,77	1321487,36	Картометрический метод	2,50	-
6	328375,59	1321497,87	Картометрический метод	2,50	-
7	328573,11	1321563,1	Картометрический метод	2,50	-
3. Сведения о характерных точках части (частей) границы объекта					
Обозначение характерных точек части границы	Координаты, м		Метод определения координат характерной точки	Средняя квадратическая погрешность положения характерной точки (Мп), м	Описание обозначения точки на местности (при наличии)
	X	Y			
1	2	3	4	5	6
Часть № _____					
-	-	-	-	-	-

План границ объекта



Используемые условные знаки и обозначения:

Масштаб 1:5000

- 1 - характерная точка контура, сведения о которой позволяют однозначно определить её на местности
- - вновь образованная часть контура, сведения о которой достаточны для определения её местоположения
- - граница квартала
- - граница сельского поселения

ОПИСАНИЕ МЕСТОПОЛОЖЕНИЯ ГРАНИЦ

Граница населенного пункта село Большое Подовечье

(наименование объекта местоположение границ, которого описано (далее - объект))

Раздел 1

Сведения об объекте		
№ п/п	Характеристики объекта	Описание характеристик
1	2	3
1	Местоположение объекта	<i>Российская Федерация, Рязанская область, р-н Милославский, с/п Большеподовечинское, с Большое Подовечье</i>
2	Площадь объекта $\pm$ величина погрешности определения площади ($P \pm \Delta P$)	<i>1487265 кв.м. $\pm$ 427 кв.м.</i>
3	Иные характеристики объекта	-

План границ объекта



Почему-то еще условные линии и обозначения:

- 1. - характерная точка контура, сведения о которой позволяют однозначно определить ее на местности
- - вновь образованная часть контура, сведения о которой достаточны для определения ее местоположения

Масштаб 1:5000

ОПИСАНИЕ МЕСТОПОЛОЖЕНИЯ ГРАНИЦ

Граница населенного пункта село Дегтярка

(наименование объекта местоположение границ, которого описано (далее - объект)

Раздел 1

Сведения об объекте		
№ п/п	Характеристики объекта	Описание характеристик
1	2	3
1	Местоположение объекта	<i>Российская Федерация, Рязанская область, р-н Милославский, с/п Большеподовечинское, с Дегтярка</i>
2	Площадь объекта $\pm$ величина погрешности определения площади ($P \pm \Delta P$)	<i>1009861 кв.м. $\pm$ 352 кв.м.</i>
3	Иные характеристики объекта	-

Раздел 2

Сведения о местоположении границ объекта

1. Система координат МСК-62

2. Сведения о характерных точках границ объекта

Обозначение характерных точек границ	Координаты, м		Метод определения координат характерной точки	Средняя квадратическая погрешность положения характерной точки (Мп), м	Описание обозначения точки на местности (при наличии)
	X	Y			
1	2	3	4	5	6
1	325204,09	1321319,81	Картометрический метод	2,50	-
2	325223,05	1321408,67	Картометрический метод	2,50	-
3	325267,3	1321463,6	Картометрический метод	2,50	-
4	325290,85	1321492,38	Картометрический метод	2,50	-
5	325304,62	1321514,69	Картометрический метод	2,50	-
6	325306,02	1321548,53	Картометрический метод	2,50	-
7	325321,01	1321602,76	Картометрический метод	2,50	-
8	325335,32	1321695,05	Картометрический метод	2,50	-
9	325390,11	1322260,05	Картометрический метод	2,50	-
10	325400,79	1322348,97	Картометрический метод	2,50	-
11	325387,28	1322355,24	Картометрический метод	2,50	-
12	325329,38	1322362,22	Картометрический метод	2,50	-
13	325311,59	1322365,36	Картометрический метод	2,50	-
14	325300,7	1322382,37	Картометрический метод	2,50	-
15	325287,79	1322411,92	Картометрический метод	2,50	-
16	325275,06	1322431,8	Картометрический метод	2,50	-
17	325267,73	1322447,84	Картометрический метод	2,50	-
18	325269,98	1322459,68	Картометрический метод	2,50	-
19	325267,53	1322472,35	Картометрический метод	2,50	-
20	325262,85	1322484,29	Картометрический метод	2,50	-
21	325251,34	1322502,07	Картометрический метод	2,50	-
22	325212,63	1322543,41	Картометрический метод	2,50	-
23	325203,39	1322552,13	Картометрический метод	2,50	-
24	325139,21	1322629,63	Картометрический метод	2,50	-
25	325133,38	1322643,07	Картометрический метод	2,50	-
26	325117,31	1322665,47	Картометрический метод	2,50	-
27	325087,25	1322675,41	Картометрический метод	2,50	-
28	325014,66	1322744,46	Картометрический метод	2,50	-
29	324993,29	1322762,76	Картометрический метод	2,50	-
30	324991,12	1322789,17	Картометрический метод	2,50	-
31	324898,2	1322863,81	Картометрический метод	2,50	-
32	324744	1322963,22	Картометрический метод	2,50	-
33	324735,61	1322892,94	Картометрический метод	2,50	-
34	324710,44	1322828,95	Картометрический метод	2,50	-
35	324712,53	1322660,07	Картометрический метод	2,50	-
36	324717,78	1322596,08	Картометрический метод	2,50	-
37	324779,5	1322546,71	Картометрический метод	2,50	-
38	324748,11	1322447,67	Картометрический метод	2,50	-
39	324731,11	1322419,07	Картометрический метод	2,50	-

Сведения о местоположении границ объекта

40	324704,25	1322412,44	Картометрический метод	2,50	-
41	324629,96	1322387,33	Картометрический метод	2,50	-
42	324616,01	1322343,38	Картометрический метод	2,50	-
43	324626,12	1322271,54	Картометрический метод	2,50	-
44	324605,81	1322266,13	Картометрический метод	2,50	-
45	324596,83	1322259,68	Картометрический метод	2,50	-
46	324586,1	1322248,51	Картометрический метод	2,50	-
47	324575,9	1322231,77	Картометрический метод	2,50	-
48	324571,97	1322209,45	Картометрический метод	2,50	-
49	324573,54	1322174,23	Картометрический метод	2,50	-
50	324575,81	1322145,8	Картометрический метод	2,50	-
51	324577,21	1322132,9	Картометрический метод	2,50	-
52	324580,7	1322123,65	Картометрический метод	2,50	-
53	324587,49	1322104,3	Картометрический метод	2,50	-
54	324589,59	1322083,02	Картометрический метод	2,50	-
55	324591,68	1322050,06	Картометрический метод	2,50	-
56	324588,89	1322004,02	Картометрический метод	2,50	-
57	324582,96	1321946,3	Картометрический метод	2,50	-
58	324566,22	1321888,75	Картометрический метод	2,50	-
59	324556,63	1321823,01	Картометрический метод	2,50	-
60	324555,93	1321755,7	Картометрический метод	2,50	-
61	324553,49	1321692,22	Картометрический метод	2,50	-
62	324556,28	1321572,94	Картометрический метод	2,50	-
63	324563,95	1321490,98	Картометрический метод	2,50	-
64	324592,9	1321438,2	Картометрический метод	2,50	-
65	324620,11	1321384,95	Картометрический метод	2,50	-
66	324691,6	1321324,62	Картометрический метод	2,50	-
67	324741,05	1321297,94	Картометрический метод	2,50	-
68	324766,24	1321279,62	Картометрический метод	2,50	-
69	324793,26	1321269,13	Картометрический метод	2,50	-
70	324823,88	1321262,53	Картометрический метод	2,50	-
71	324874,71	1321256,95	Картометрический метод	2,50	-
72	324897,12	1321261,31	Картометрический метод	2,50	-
73	324978,04	1321301,59	Картометрический метод	2,50	-
74	325013,61	1321319,2	Картометрический метод	2,50	-
75	325036,63	1321348,5	Картометрический метод	2,50	-
76	325064,99	1321375,6	Картометрический метод	2,50	-
1	325204,09	1321319,81	Картометрический метод	2,50	-

3. Сведения о характерных точках части (частей) границы объекта

Обозначение характерных точек части границы	Координаты, м		Метод определения координат характерной точки	Средняя квадратическая погрешность положения характерной точки (Мп), м	Описание обозначения точки на местности (при наличии)
	X	Y			
1.	2	3	4	5	6
Часть № -					
-	-	-	-	-	-

План границ объекта



Используемые условные знаки и обозначения:

Масштаб 1:5000

● 1 - характерная точка контура, сведения о которой позволяют однозначно определить её на местности

..... - вновь образованная часть контура, сведения о которой достаточны для определения её местоположения

ОПИСАНИЕ МЕСТОПОЛОЖЕНИЯ ГРАНИЦ

Граница населенного пункта село Знаменка

(наименование объекта местоположение границ, которого описано (далее - объект)

Раздел 1

Сведения об объекте		
№ п/п	Характеристики объекта	Описание характеристик
1	2	3
1	Местоположение объекта	<i>Российская Федерация, Рязанская область, р-н Милославский, с/п Большеподовечинское, с Знаменка</i>
2	Площадь объекта $\pm$ величина погрешности определения площади ($P \pm \Delta P$)	<i>928052 кв.м. $\pm$ 337 кв.м.</i>
3	Иные характеристики объекта	-

Раздел 2

Сведения о местоположении границ объекта

1. Система координат МСК-62

2. Сведения о характерных точках границ объекта

Обозначение характерных точек границ	Координаты, м		Метод определения координат характерной точки	Средняя квадратическая погрешность положения характерной точки (Мп), м	Описание обозначения точки на местности (при наличии)
	X	Y			
1	2	3	4	5	6
1	327392,14	1330560,94	Картометрический метод	2,50	-
2	327425,71	1330605	Картометрический метод	2,50	-
3	327395,13	1330709,99	Картометрический метод	2,50	-
4	327413,12	1330742,42	Картометрический метод	2,50	-
5	327433,05	1330858,85	Картометрический метод	2,50	-
6	327432	1330997,32	Картометрический метод	2,50	-
7	327505,43	1331121,1	Картометрический метод	2,50	-
8	327511,01	1331165,84	Картометрический метод	2,50	-
9	327746,69	1331670,76	Картометрический метод	2,50	-
10	327874,67	1331926,71	Картометрический метод	2,50	-
11	327871	1331929	Картометрический метод	2,50	-
12	327857	1331937	Картометрический метод	2,50	-
13	327780	1331983	Картометрический метод	2,50	-
14	327715	1332018	Картометрический метод	2,50	-
15	327696,83	1332029,83	Картометрический метод	2,50	-
16	327679,44	1332022,13	Картометрический метод	2,50	-
17	327571,63	1331935,94	Картометрический метод	2,50	-
18	327552,25	1331915,07	Картометрический метод	2,50	-
19	327520,7	1331847,99	Картометрический метод	2,50	-
20	327479,46	1331764,28	Картометрический метод	2,50	-
21	327463,81	1331732,98	Картометрический метод	2,50	-
22	327447,17	1331685,03	Картометрический метод	2,50	-
23	327393,47	1331588,89	Картометрический метод	2,50	-
24	327401,46	1331568,77	Картометрический метод	2,50	-
25	327378,6	1331561,82	Картометрический метод	2,50	-
26	327361,22	1331534,99	Картометрический метод	2,50	-
27	327331,78	1331502,44	Картометрический метод	2,50	-
28	327272,9	1331461,21	Картометрический метод	2,50	-
29	327195,4	1331409,04	Картометрический метод	2,50	-
30	327112,67	1331351,41	Картометрический метод	2,50	-
31	327005,11	1331285,33	Картометрический метод	2,50	-
32	326964,61	1331266,2	Картометрический метод	2,50	-
33	326954,18	1331260,74	Картометрический метод	2,50	-
34	326947,38	1331243,83	Картометрический метод	2,50	-
35	326940	1331172	Картометрический метод	2,50	-
36	326936,55	1331082,37	Картометрический метод	2,50	-
37	326931,33	1331020,52	Картометрический метод	2,50	-
38	326911,95	1330927,11	Картометрический метод	2,50	-
39	326898,07	1330886,13	Картометрический метод	2,50	-

Сведения о местоположении границ объекта

40	326894,07	1330851,59	Картометрический метод	2,50	-
41	326903,01	1330813,83	Картометрический метод	2,50	-
42	326901,4	1330802,16	Картометрический метод	2,50	-
43	326904,5	1330791,47	Картометрический метод	2,50	-
44	326913,57	1330777,57	Картометрический метод	2,50	-
45	326918,04	1330759,93	Картометрический метод	2,50	-
46	326913,33	1330731,11	Картометрический метод	2,50	-
47	326899,91	1330690,12	Картометрический метод	2,50	-
48	326879,16	1330653,85	Картометрический метод	2,50	-
49	326874,81	1330638,45	Картометрический метод	2,50	-
50	326862,7	1330622,43	Картометрический метод	2,50	-
51	326831,96	1330601,18	Картометрический метод	2,50	-
52	326810,6	1330583,8	Картометрический метод	2,50	-
53	326803,58	1330574,73	Картометрический метод	2,50	-
54	326801,16	1330561,93	Картометрический метод	2,50	-
55	326804,14	1330540,07	Картометрический метод	2,50	-
56	326805,82	1330527,28	Картометрический метод	2,50	-
57	326802,59	1330478,84	Картометрический метод	2,50	-
58	326794,01	1330451,77	Картометрический метод	2,50	-
59	326786,81	1330437,11	Картометрический метод	2,50	-
60	326779,11	1330391,4	Картометрический метод	2,50	-
61	326765,45	1330334,38	Картометрический метод	2,50	-
62	326743,29	1330347,06	Картометрический метод	2,50	-
63	326804,62	1330102,62	Картометрический метод	2,50	-
64	326815,97	1330054,7	Картометрический метод	2,50	-
65	326823,38	1329987,52	Картометрический метод	2,50	-
66	326829,08	1329908,84	Картометрический метод	2,50	-
67	326892,33	1329880,38	Картометрический метод	2,50	-
68	327116,42	1329936,41	Картометрический метод	2,50	-
69	327139,91	1329958,09	Картометрический метод	2,50	-
70	327168,83	1329963,84	Картометрический метод	2,50	-
71	327204,07	1329997,85	Картометрический метод	2,50	-
72	327206,47	1330004,99	Картометрический метод	2,50	-
73	327155,07	1330054,29	Картометрический метод	2,50	-
74	327159,27	1330105,69	Картометрический метод	2,50	-
75	327184,44	1330151,84	Картометрический метод	2,50	-
76	327225,35	1330168,63	Картометрический метод	2,50	-
77	327264,17	1330201,15	Картометрический метод	2,50	-
78	327283,05	1330238,91	Картометрический метод	2,50	-
79	327265,22	1330265,13	Картометрический метод	2,50	-
80	327285,15	1330376,33	Картометрический метод	2,50	-
81	327265,22	1330413,04	Картометрический метод	2,50	-
82	327268,36	1330471,78	Картометрический метод	2,50	-
83	327293,54	1330522,13	Картометрический метод	2,50	-
1	327392,14	1330560,94	Картометрический метод	2,50	-

3. Сведения о характерных точках части (частей) границы объекта

Обозначение характерной точки	Координаты, м	Метод определения координат точек	Средняя квадратическая погрешность	Описание обозначения точки
----------------------------------	---------------	--------------------------------------	--	----------------------------

Сведения о местоположении границ объекта					
ных точек части границы	X	Y	координат характерной точки	ь положений характерной точки (Mn), м	на местности (при наличии)
1	2	3	4	5	6
Часть № 2					
-	-	-	-	-	-

План границ объекта



Используемые условные знаки и обозначения:

- 1 - характерная точка контура, сведения о которой позволяют однозначно определить ее на местности
- - линия обременения контура, сведения о которой достаточны для определения ее местоположения

Масштаб 1:5000

ОПИСАНИЕ МЕСТОПОЛОЖЕНИЯ ГРАНИЦ

Граница населенного пункта с. Старое Курбатово

(наименование объекта местоположение границ, которого описано (далее - объект))

Раздел 1

Сведения об объекте		
№ п/п	Характеристики объекта	Описание характеристик
1	2	3
1	Местоположение объекта	<i>Российская Федерация, Рязанская область, р-н Милославский, с/п Большинодовечинское, с. Старое Курбатово</i>
2	Площадь объекта $\pm$ величина погрешности определения площади ($P \pm \Delta P$)	<i>102156 кв.м. $\pm$ 112 кв.м.</i>
3	Иные характеристики объекта	-

Раздел 2

Сведения о местоположении границ объекта

1. Система координат МСК-62

2. Сведения о характерных точках границ объекта

Обозначение характерных точек границ	Координаты, м		Метод определения координат характерной точки	Средняя квадратическая погрешность положения характерной точки (Мп), м	Описание обозначения точки на местности (при наличии)
	X	Y			
1	2	3	4	5	6
1	328558,71	1321971,61	Картометрический метод	2,50	-
2	328548,18	1322038,48	Картометрический метод	2,50	-
3	328509,17	1322144,98	Картометрический метод	2,50	-
4	328509,85	1322156,31	Картометрический метод	2,50	-
5	328586,13	1322214,28	Картометрический метод	2,50	-
6	328590,64	1322249,92	Картометрический метод	2,50	-
7	328574,83	1322267,33	Картометрический метод	2,50	-
8	328503,55	1322254,91	Картометрический метод	2,50	-
9	328384,72	1322258,53	Картометрический метод	2,50	-
10	328342,99	1322245,83	Картометрический метод	2,50	-
11	328305,38	1322230,14	Картометрический метод	2,50	-
12	328279,63	1322166,64	Картометрический метод	2,50	-
13	328193,25	1322005,89	Картометрический метод	2,50	-
14	328203,55	1321946,39	Картометрический метод	2,50	-
15	328355,72	1321882,32	Картометрический метод	2,50	-
16	328442,32	1321892,96	Картометрический метод	2,50	-
17	328453,92	1321939,7	Картометрический метод	2,50	-
18	328482,06	1321955,29	Картометрический метод	2,50	-
19	328543,75	1321960,38	Картометрический метод	2,50	-
1	328558,71	1321971,61	Картометрический метод	2,50	-

3. Сведения о характерных точках части (частей) границы объекта

Обозначение характерных точек части границы	Координаты, м		Метод определения координат характерной точки	Средняя квадратическая погрешность положения характерной точки (Мп), м	Описание обозначения точки на местности (при наличии)
	X	Y			
1	2	3	4	5	6
Часть № :					
-	-	-	-	-	-

План границ объекта



Масштаб 1:5000

Используемые условные знаки и обозначения:

- 1 - характерная точка контура, сведения о которой позволяют однозначно определить её на местности
- - вновь образованная часть контура, сведения о которой достаточны для определения её местоположения