

**ГЛАВНОЕ УПРАВЛЕНИЕ АРХИТЕКТУРЫ И ГРАДОСТРОИТЕЛЬСТВА
РЯЗАНСКОЙ ОБЛАСТИ**

ПО С Т А Н О В Л Е Н И Е

«22» мая 2024 г.

№ 241-н

Об утверждении изменений в генеральный план муниципального образования –
городской округ город Скопин Рязанской области

На основании статей 23-25 Градостроительного кодекса Российской Федерации, статьи 2 Закона Рязанской области от 28.12.2018 № 106-ОЗ «О перераспределении отдельных полномочий в области градостроительной деятельности между органами местного самоуправления муниципальных образований Рязанской области и органами государственной власти Рязанской области», с учетом заключения о результатах общественных обсуждений от 05.04.2024, руководствуясь постановлением Правительства Рязанской области от 06.08.2008 № 153 «Об утверждении Положения о главном управлении архитектуры и градостроительства Рязанской области», главное управление архитектуры и градостроительства Рязанской области ПОСТАНОВЛЯЕТ:

1. Утвердить изменения в генеральный план муниципального образования – городской округ город Скопин Рязанской области, утвержденный постановлением главного управления архитектуры и градостроительства Рязанской области от 16.12.2019 № 438-п «Об утверждении Генерального плана муниципального образования – городской округ город Скопин Рязанской области» (в редакции постановления Главархитектуры Рязанской области от 16.09.2022 № 519-п) (далее – Постановление):

- 1) в таблице пункта 2.2 приложения № 1 к Постановлению:
 - цифры «955,40» заменить цифрами «965,40»;
 - цифры «274,47» заменить цифрами «264,24»;
- 2) в приложении № 2 к Постановлению согласно приложению № 1 к настоящему постановлению;
- 3) в приложении № 3 к Постановлению согласно приложению № 2 к настоящему постановлению;
- 4) в приложении № 4 к Постановлению согласно приложению № 3 к настоящему постановлению.

2. Настоящее постановление вступает в силу со дня его официального опубликования.

3. Государственному казенному учреждению Рязанской области «Центр градостроительного развития Рязанской области» обеспечить доступ к изменениям в генеральный план муниципального образования – городской округ город Скопин Рязанской области в федеральной государственной информационной системе территориального планирования и размещение в государственных информационных системах обеспечения градостроительной деятельности в соответствии с требованиями Градостроительного кодекса Российской Федерации.

4. Отделу кадровой работы и делопроизводства обеспечить:

1) государственную регистрацию настоящего постановления в правовом департаменте аппарата Губернатора и Правительства Рязанской области;

2) опубликование настоящего постановления в сетевом издании «Рязанские ведомости» (www.rv-guazan.ru) и на официальном интернет-портале правовой информации (www.pravo.gov.ru).

5. Отделу информационного обеспечения градостроительной деятельности разместить настоящее постановление на официальном сайте главного управления архитектуры и градостроительства Рязанской области в сети «Интернет».

6. Предложить главе муниципального образования – городской округ город Скопин Рязанской области обеспечить размещение настоящего постановления на официальном сайте муниципального образования в сети «Интернет», публикацию в средствах массовой информации.

7. Контроль за исполнением настоящего постановления возложить на заместителя начальника главного управления архитектуры и градостроительства Рязанской области Т.С. Попкову.

Начальник



Р.В. Шашкин

**Внесение изменений в генеральный план муниципального образования -
городской округ город Скопин Рязанской области в части изменения
функционального зонирования территории ориентировочной площадью 10 га**

Фрагмент карты планируемого размещения объектов местного значения
Масштаб 1:8000




Условные обозначения

- Границы единиц административно-территориального деления Российской Федерации
- Граница городского округа
- Улично-дорожная сеть городского населенного пункта
- Улицы и дороги местного значения
- Функциональные зоны
- Зона застройки индивидуальными жилыми домами
- Зона садоводческих, огороднических или дачных некоммерческих объединений граждан
- Лесопарковая зона

**Внесение изменений в генеральный план муниципального образования -
городской округ город Скопин Рязанской области в части изменения
функционального зонирования территории ориентировочной площадью 10 га**

Фрагмент карты границ населенных пунктов, входящих в состав городского округа
Масштаб 1:8000

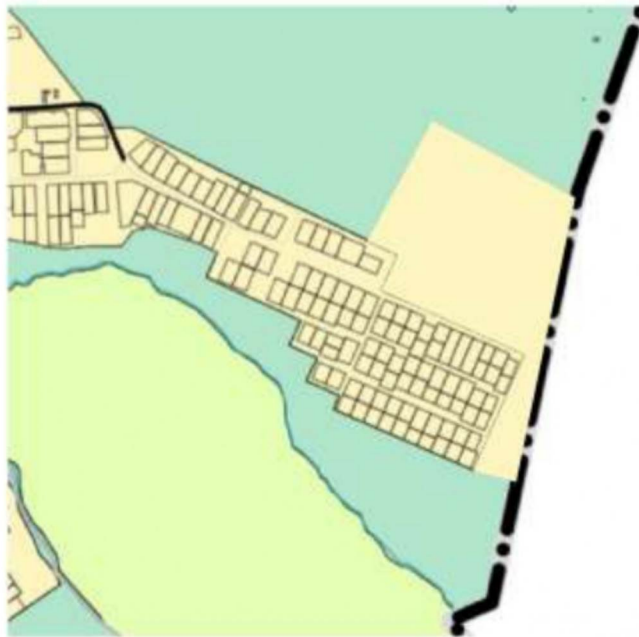


Условные обозначения

- Границы единиц административно-территориального деления Российской Федерации
- Граница городского округа
- Улично-дорожная сеть городского населенного пункта
- Улицы и дороги местного значения

**Внесение изменений в генеральный план муниципального образования -
городской округ город Скопин Рязанской области в части изменения
функционального зонирования территории ориентировочной площадью 10 га**

Фрагмент карты функциональных зон
Масштаб 1:8000

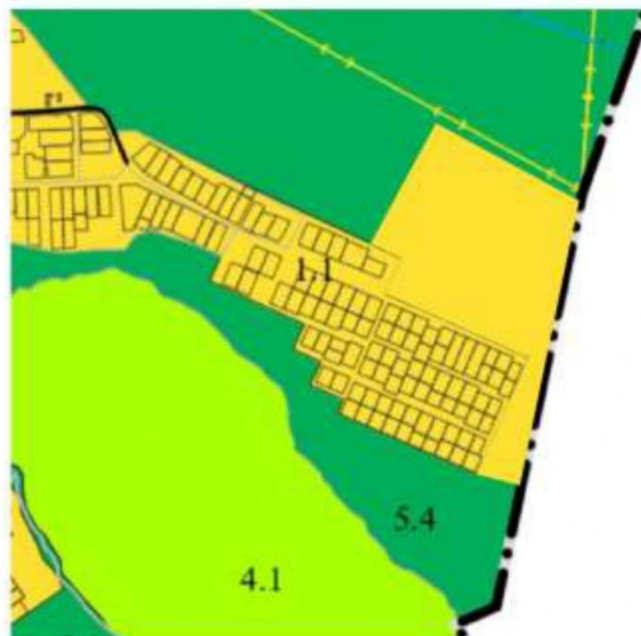

Условные обозначения

- Границы единиц административно-территориального деления Российской Федерации
- Граница городского округа
- Улично-дорожная сеть городского населенного пункта
- Улицы и дороги местного значения
- Функциональные зоны
- 1.1 Зона застройки индивидуальными жилыми домами
- 4.1 Зона садоводческих, огороднических или дачных некоммерческих объединений граждан
- 5.4 Лесопарковая зона
- Линии электропередачи (ЛЭП)
- Линии электропередачи 110 кВ
- Линии электропередачи 6 кВ