



**ГЛАВНОЕ УПРАВЛЕНИЕ АРХИТЕКТУРЫ И ГРАДОСТРОИТЕЛЬСТВА
РЯЗАНСКОЙ ОБЛАСТИ**

ПО С Т А Н О В Л Е Н И Е

«27» июня 2024 г.

№ 314-н

Об утверждении изменений в генеральный план муниципального образования –
Сапожковское городское поселение Сапожковского муниципального района
Рязанской области

На основании статей 23-25 Градостроительного кодекса Российской Федерации, статьи 2 Закона Рязанской области от 28.12.2018 № 106-ОЗ «О перераспределении отдельных полномочий в области градостроительной деятельности между органами местного самоуправления муниципальных образований Рязанской области и органами государственной власти Рязанской области», с учетом заключения о результатах общественных обсуждений от 07.06.2024, руководствуясь постановлением Правительства Рязанской области от 06.08.2008 № 153 «Об утверждении Положения о главном управлении архитектуры и градостроительства Рязанской области», главное управление архитектуры и градостроительства Рязанской области ПОСТАНОВЛЯЕТ:

1. Утвердить изменения в генеральный план муниципального образования – Сапожковское городское поселение Сапожковского муниципального района Рязанской области, утвержденный постановлением главного управления архитектуры и градостроительства Рязанской области от 17.07.2023 № 312-п «Об утверждении генерального плана муниципального образования – Сапожковское городское поселение Сапожковского муниципального района Рязанской области»:

1) в таблице 3 положения о территориальном планировании:

- цифры «1875,44» заменить цифрами «1881,92»;

- цифры «36,68» заменить цифрами «30,20»;

2) в приложении № 1 согласно приложению № 1 к настоящему постановлению;

3) в приложении № 3 согласно приложению № 2 к настоящему постановлению.

2. Настоящее постановление вступает в силу со дня его официального

опубликования.

3. Государственному казенному учреждению Рязанской области «Центр градостроительного развития Рязанской области» обеспечить доступ к изменениям в генеральный план муниципального образования – Сапожковское городское поселение Сапожковского муниципального района Рязанской области в федеральной государственной информационной системе территориального планирования и размещение в государственных информационных системах обеспечения градостроительной деятельности в соответствии с требованиями Градостроительного кодекса Российской Федерации.

4. Отделу кадровой работы и делопроизводства обеспечить:

1) государственную регистрацию настоящего постановления в правовом департаменте аппарата Губернатора и Правительства Рязанской области;

2) опубликование настоящего постановления в сетевом издании «Рязанские ведомости» (www.rv-ryazan.ru) и на официальном интернет-портале правовой информации (www.pravo.gov.ru).

5. Отделу информационного обеспечения градостроительной деятельности разместить настоящее постановление на официальном сайте главного управления архитектуры и градостроительства Рязанской области в сети «Интернет».

6. Предложить главе муниципального образования – Сапожковский муниципальный район Рязанской области, главе муниципального образования – Сапожковское городское поселение Сапожковского муниципального района Рязанской области обеспечить размещение настоящего постановления на официальном сайте муниципального образования в сети «Интернет», публикацию в средствах массовой информации.

7. Контроль за исполнением настоящего постановления возложить на заместителя начальника главного управления архитектуры и градостроительства Рязанской области Т.С. Попкову.


Начальник



Р.В. Шашкин

Внесение изменений в генеральный план муниципального образования - Сапожковское городское поселение Сапожковского муниципального района Рязанской области в части корректировки границ функциональных зон «Зона лесов», «Иные зоны» по границам ООПТ «Малая дубрава» и Кораблинского лесничества

Фрагмент карты планируемого размещения
объектов местного значения поселения
Масштаб 1:15000

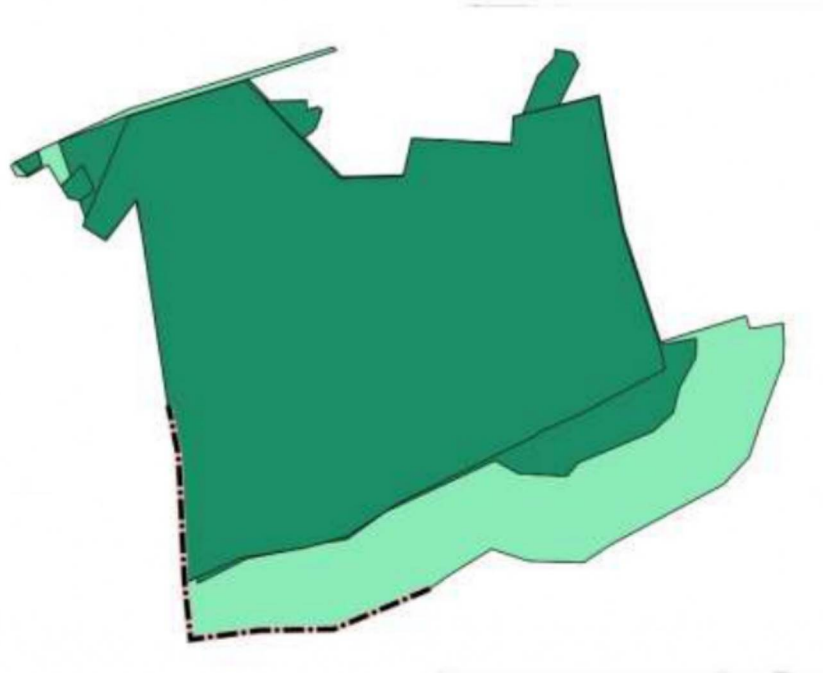


Условные обозначения

- сущ. Границы единиц административно-территориального деления Российской Федерации
- Граница муниципального района
- Функциональные зоны
- Зона лесов
 - Иные зоны

Внесение изменений в генеральный план муниципального образования - Сапожковское городское поселение Сапожковского муниципального района Рязанской области в части корректировки границ функциональных зон «Зона лесов», «Иные зоны» по границам ООПТ «Малая дубрава» и Кораблинского лесничества

Фрагмент карты функциональных зон
Масштаб 1:15000

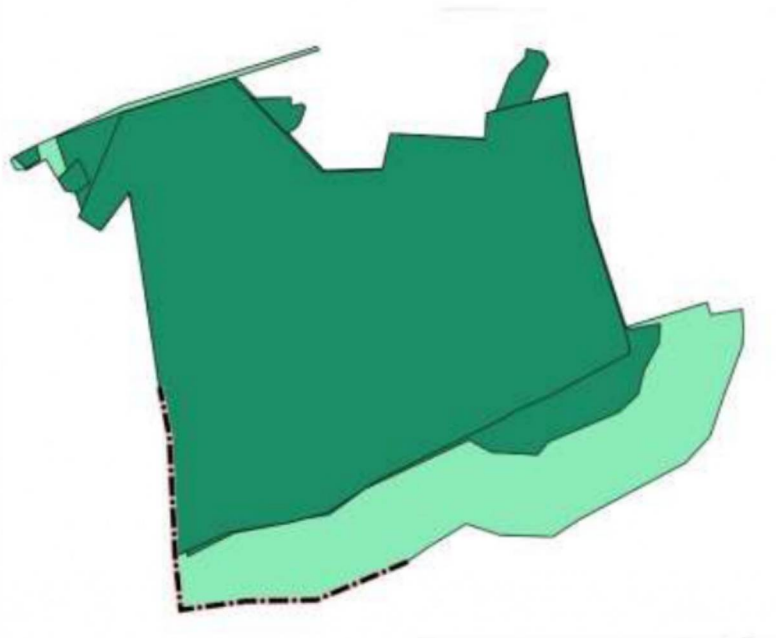

Условные обозначения

- сущ. Границы единиц административно-территориального деления Российской Федерации
- Граница муниципального района
- Функциональные зоны
- Зона лесов
 - Иные зоны