



**ГЛАВНОЕ УПРАВЛЕНИЕ АРХИТЕКТУРЫ И ГРАДОСТРОИТЕЛЬСТВА
РЯЗАНСКОЙ ОБЛАСТИ**

ПОСТАНОВЛЕНИЕ

«04» сентября 2024 г.

№ 465-н

Об утверждении изменений в генеральный план муниципального образования –
Кадомское городское поселение Кадомского муниципального района
Рязанской области

На основании статей 23-25 Градостроительного кодекса Российской Федерации, статьи 2 Закона Рязанской области от 28.12.2018 № 106-ОЗ «О перераспределении отдельных полномочий в области градостроительной деятельности между органами местного самоуправления муниципальных образований Рязанской области и органами государственной власти Рязанской области», с учетом заключения о результатах общественных обсуждений от 19.08.2024, руководствуясь постановлением Правительства Рязанской области от 06.08.2008 № 153 «Об утверждении Положения о главном управлении архитектуры и градостроительства Рязанской области», главное управление архитектуры и градостроительства Рязанской области ПОСТАНОВЛЯЕТ:

1. Утвердить изменения в генеральный план муниципального образования – Кадомское городское поселение Кадомского муниципального района Рязанской области, утвержденный решением Совета депутатов муниципального образования – Кадомское городское поселение Кадомского муниципального района Рязанской области от 26.12.2013 № 61 «Об утверждении генерального плана Кадомского городского поселения Кадомского муниципального района Рязанской области», согласно приложениям № 1 - 3 к настоящему постановлению.

2. Настоящее постановление вступает в силу со дня его официального опубликования.

3. Государственному казенному учреждению Рязанской области «Центр градостроительного развития Рязанской области» обеспечить доступ к изменениям в генеральный план муниципального образования – Кадомское городское поселение Кадомского муниципального района Рязанской области в федеральной государственной информационной системе территориального

планирования и размещение в государственных информационных системах обеспечения градостроительной деятельности в соответствии с требованиями Градостроительного кодекса Российской Федерации.

4. Отделу кадровой работы и делопроизводства обеспечить:

1) государственную регистрацию настоящего постановления в правовом департаменте аппарата Губернатора и Правительства Рязанской области;


2) опубликование настоящего постановления в сетевом издании «Рязанские ведомости» (www.rv-ryazan.ru) и на официальном интернет-портале правовой информации (www.pravo.gov.ru).

5. Отделу информационного обеспечения градостроительной деятельности разместить настоящее постановление на официальном сайте главного управления архитектуры и градостроительства Рязанской области в сети «Интернет».

6. Предложить главе муниципального образования – Кадомский муниципальный район Рязанской области, главе муниципального образования – Кадомское городское поселение Кадомского муниципального района Рязанской области обеспечить размещение настоящего постановления на официальном сайте муниципального образования в сети «Интернет», публикацию в средствах массовой информации.

7. Контроль за исполнением настоящего постановления возложить на заместителя начальника главного управления архитектуры и градостроительства Рязанской области Т.С. Попкову.

Начальник

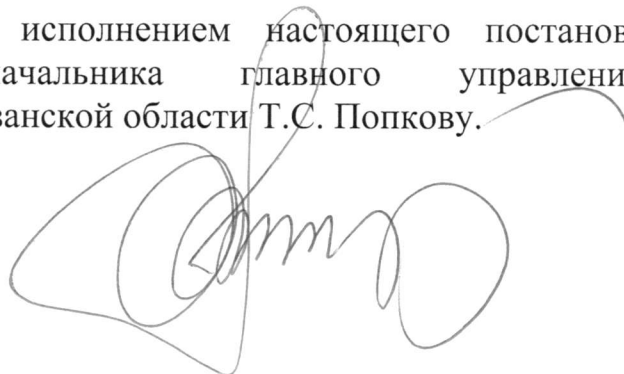


Р.В. Шашкин


Приложение № 1
к постановлению главного управления
архитектуры и градостроительства
Рязанской области
от 04 сентября 2024 г. № 465-п

**Внесение изменений в генеральный план
муниципального образования - Кадомское городское
поселение Кадомского муниципального района
Рязанской области в части территории земельного
участка с кадастровым номером 62:03:0030408:262**

Фрагмент карты планируемого размещения объектов
местного значения поселения
Масштаб 1:10000

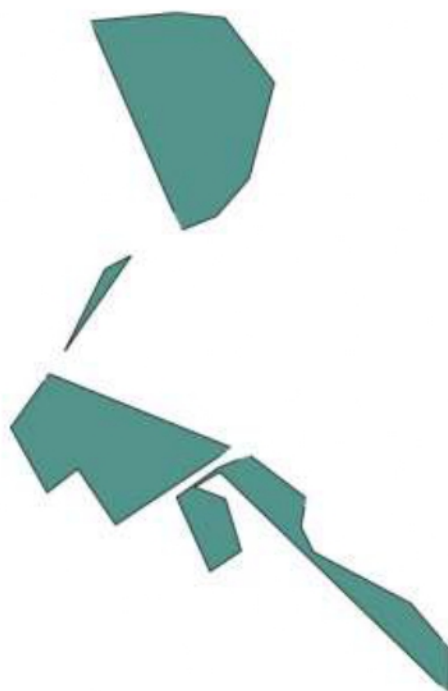


Условные обозначения

- суш.
- Зоны поселения
-  Зоны рекреационного назначения

Приложение № 2
к постановлению главного управления
архитектуры и градостроительства
Рязанской области
от 04 сентября 2024 г. № 465-п

Внесение изменений в генеральный план
муниципального образования - Кадомское городское
поселение Кадомского муниципального района
Рязанской области в части территории земельного
участка с кадастровым номером 62:03:0030408:262

Фрагмент карты границ населенных пунктов входящих в
состав поселения
Масштаб 1:10000

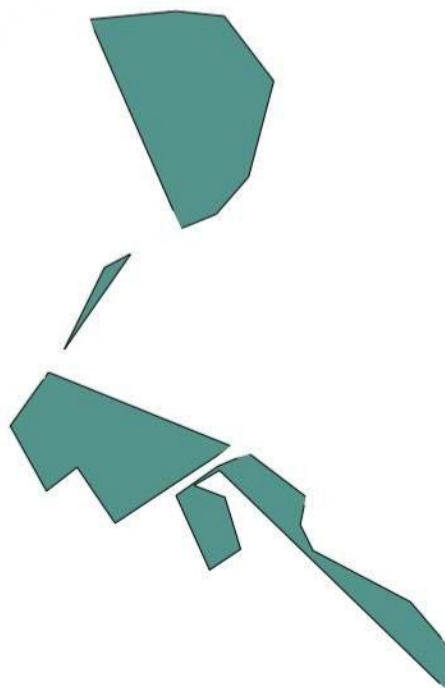

Условные обозначения

сущ.

Зоны поселения


Зоны рекреационного назначения



Приложение № 3
к постановлению главного управления
архитектуры и градостроительства
Рязанской области
от 04 сентября 2024 г. № 465-п

Внесение изменений в генеральный план
муниципального образования - Кадомское городское
поселение Кадомского муниципального района
Рязанской области в части территории земельного
участка с кадастровым номером 62:03:0030408:262

Фрагмент карты функциональных зон поселения
Масштаб 1:10000

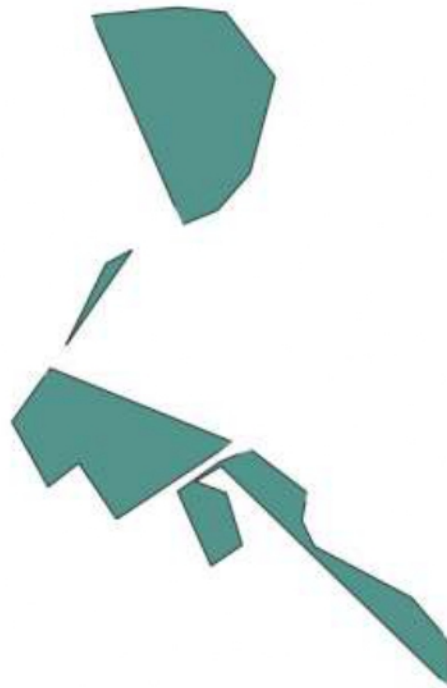

Условные обозначения

- сущ.
- Зоны поселения
- Зоны рекреационного назначения