



**ГЛАВНОЕ УПРАВЛЕНИЕ АРХИТЕКТУРЫ И ГРАДОСТРОИТЕЛЬСТВА  
РЯЗАНСКОЙ ОБЛАСТИ**

**ПО С Т А Н О В Л Е Н И Е**

«29» ноября 2024 г.

№ 691-н

Об утверждении изменений в генеральный план муниципального образования –  
Турлатовское сельское поселение Рязанского муниципального района  
Рязанской области

На основании статей 23-25 Градостроительного кодекса Российской Федерации, статьи 2 Закона Рязанской области от 28.12.2018 № 106-ОЗ «О перераспределении отдельных полномочий в области градостроительной деятельности между органами местного самоуправления муниципальных образований Рязанской области и органами государственной власти Рязанской области», с учетом заключения о результатах общественных обсуждений от 28.10.2024, руководствуясь постановлением Правительства Рязанской области от 06.08.2008 № 153 «Об утверждении Положения о главном управлении архитектуры и градостроительства Рязанской области», приказом главного управления архитектуры и градостроительства Рязанской области от 19.11.2024 № 72-ок «О предоставлении отпуска работнику», главное управление архитектуры и градостроительства Рязанской области ПОСТАНОВЛЯЕТ:

1. Утвердить изменения в генеральный план муниципального образования – Турлатовское сельское поселение Рязанского муниципального района Рязанской области, утвержденный постановлением главного управления архитектуры и градостроительства Рязанской области от 29.07.2020 № 403-п «Об утверждении Генерального плана муниципального образования – Турлатовское сельское поселение Рязанского муниципального района Рязанской области» (в редакции постановлений Главархитектуры Рязанской области от 07.07.2022 № 366-п, от 02.05.2023 № 192-п, от 14.07.2023 № 308-п, от 17.01.2024 № 13-п, от 22.03.2024 № 97-п, от 10.04.2024 № 125-п, от 17.09.2024 № 484-п, с изменениями, внесенными Решением Рязанского областного суда от 03.03.2022 № За-28/2022, постановлением Главархитектуры Рязанской области от 28.12.2022 № 807-п) (далее – Постановление):

1) в приложении № 1 к Постановлению в таблице 2:

- цифры «553,28» заменить цифрами «552,6»;

- цифры «89,2» заменить цифрами «89,88»;

2) в приложении № 2 к Постановлению согласно приложению № 1 к настоящему постановлению;

3) в приложении № 4 к Постановлению согласно приложению № 2 к настоящему постановлению.

2. Настоящее постановление вступает в силу со дня его официального опубликования.

3. Государственному казенному учреждению Рязанской области «Центр градостроительного развития Рязанской области» обеспечить доступ к изменениям в генеральный план муниципального образования – Турлатовское сельское поселение Рязанского муниципального района Рязанской области в федеральной государственной информационной системе территориального планирования и размещение в государственных информационных системах обеспечения градостроительной деятельности в соответствии с требованиями Градостроительного кодекса Российской Федерации.

4. Отделу кадровой работы и делопроизводства обеспечить:

1) государственную регистрацию настоящего постановления в правовом департаменте аппарата Губернатора и Правительства Рязанской области;

2) опубликование настоящего постановления в сетевом издании «Рязанские ведомости» ([www.rv-ryazan.ru](http://www.rv-ryazan.ru)) и на официальном интернет-портале правовой информации ([www.pravo.gov.ru](http://www.pravo.gov.ru)).

5. Отделу информационного обеспечения градостроительной деятельности разместить настоящее постановление на официальном сайте главного управления архитектуры и градостроительства Рязанской области в сети «Интернет».

6. Предложить главе муниципального образования – Рязанский муниципальный район Рязанской области, главе муниципального образования – Турлатовское сельское поселение Рязанского муниципального района Рязанской области обеспечить размещение настоящего постановления на официальном сайте муниципального образования в сети «Интернет», публикацию в средствах массовой информации.

7. Контроль за исполнением настоящего постановления возложить на заместителя начальника главного управления архитектуры и градостроительства Рязанской области Т.С. Попкову.

И.о. начальника




О.М. Алямовская

Приложение № 1  
к постановлению главного управления  
архитектуры и градостроительства  
Рязанской области  
от 29 ноября 2024 г. № 691-п

**Внесение изменений в генеральный план муниципального  
образования – Турлатовское сельское поселение  
Рязанского муниципального района Рязанской области  
в части территории земельных участков  
с кадастровыми номерами  
62:15:0040438:333, 62:15:0040438:334, 62:15:0040438:335, 62:15:0040438:336**

Фрагмент карты планируемого размещения объектов местного значения поселения  
Масштаб 1:1000

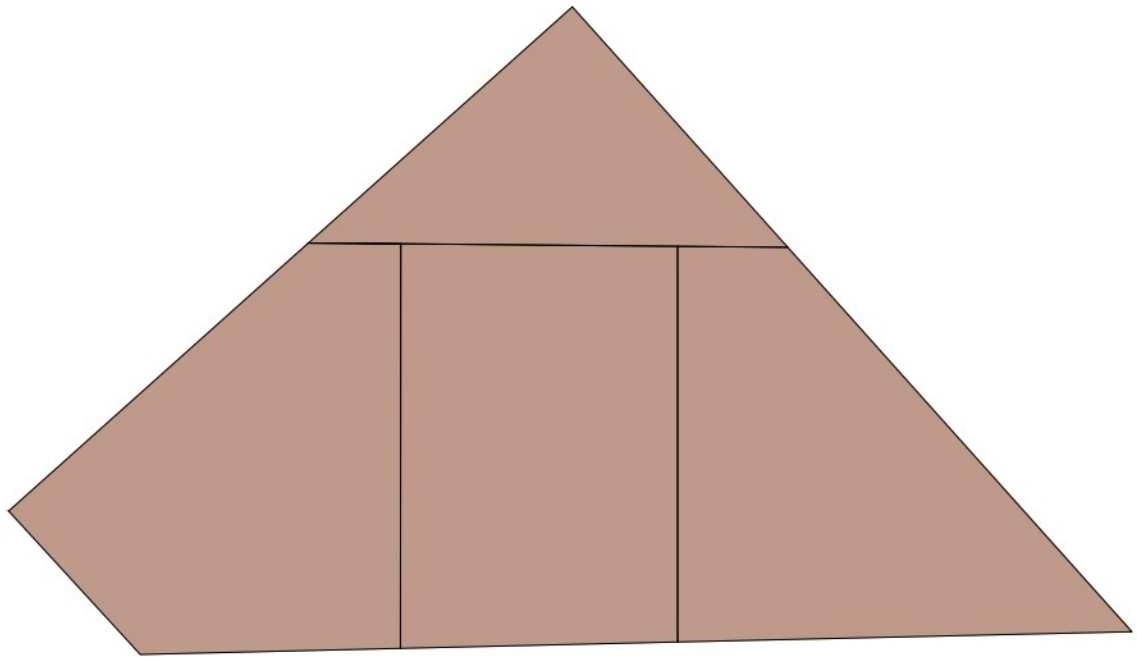

**Условные обозначения**

Функциональные зоны




Коммунально-складская зона

Приложение № 2  
к постановлению главного управления  
архитектуры и градостроительства  
Рязанской области  
от 29 ноября 2024 г. № 691-п

**Внесение изменений в генеральный план муниципального  
образования – Турлатовское сельское поселение  
Рязанского муниципального района Рязанской области  
в части территории земельных участков  
с кадастровыми номерами  
62:15:0040438:333, 62:15:0040438:334, 62:15:0040438:335, 62:15:0040438:336**

Фрагмент карты функциональных зон сельского поселения  
Масштаб 1:1000

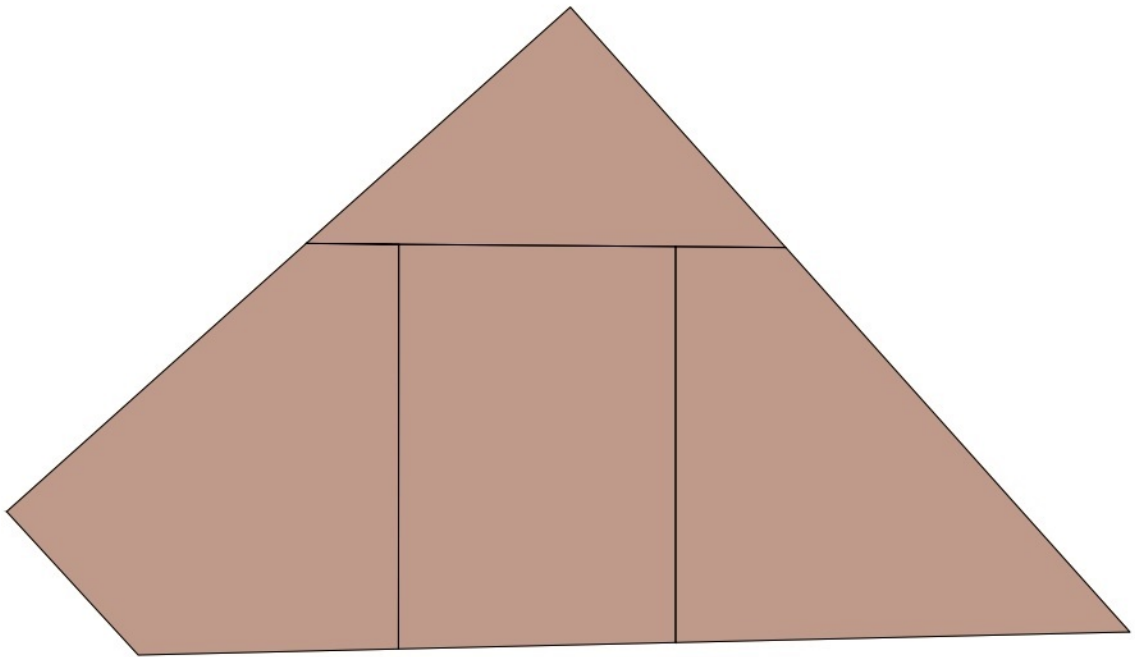

**Условные обозначения**

Функциональные зоны



Коммунально-складская зона