



**ГЛАВНОЕ УПРАВЛЕНИЕ АРХИТЕКТУРЫ И ГРАДОСТРОИТЕЛЬСТВА
РЯЗАНСКОЙ ОБЛАСТИ**

ПО С Т А Н О В Л Е Н И Е

«17» декабря 2024 г.

№ 742-н

Об утверждении изменений в генеральный план муниципального образования – Кипчаковское сельское поселение Кораблинского муниципального района Рязанской области

На основании статей 23-25 Градостроительного кодекса Российской Федерации, статьи 2 Закона Рязанской области от 28.12.2018 № 106-ОЗ «О перераспределении отдельных полномочий в области градостроительной деятельности между органами местного самоуправления муниципальных образований Рязанской области и органами государственной власти Рязанской области», с учетом заключения о результатах общественных обсуждений от 09.12.2024, руководствуясь постановлением Правительства Рязанской области от 06.08.2008 № 153 «Об утверждении Положения о главном управлении архитектуры и градостроительства Рязанской области», главное управление архитектуры и градостроительства Рязанской области **ПО С Т А Н О В Л Я Е Т:**

1. Утвердить изменения в генеральный план муниципального образования – Кипчаковское сельское поселение Кораблинского муниципального района Рязанской области, утвержденный постановлением главного управления архитектуры и градостроительства Рязанской области от 06.07.2022 № 365-п «Об утверждении генерального плана муниципального образования – Кипчаковское сельское поселение Кораблинского муниципального района Рязанской области» (в редакции постановлений Главархитектуры Рязанской области от 02.08.2024 № 378-п, от 21.10.2024 № 580-п, от 05.12.2024 № 703-п):

1) в приложении № 2 согласно приложению № 1 к настоящему постановлению;

2) в приложении № 3 согласно приложению № 2 к настоящему постановлению.

2. Настоящее постановление вступает в силу со дня его официального опубликования.

3. Государственному казенному учреждению Рязанской области «Центр градостроительного развития Рязанской области» обеспечить доступ к изменениям в генеральный план муниципального образования – Кипчаковское сельское поселение Кораблинского муниципального района Рязанской области в федеральной государственной информационной системе территориального планирования и размещение в государственных информационных системах обеспечения градостроительной деятельности в соответствии с требованиями Градостроительного кодекса Российской Федерации.

4. Отделу кадровой работы и делопроизводства обеспечить:


1) государственную регистрацию настоящего постановления в правовом департаменте аппарата Губернатора и Правительства Рязанской области;

2) опубликование настоящего постановления в сетевом издании «Рязанские ведомости» (www.rv-ryazan.ru) и на официальном интернет-портале правовой информации (www.pravo.gov.ru).

5. Отделу информационного обеспечения градостроительной деятельности разместить настоящее постановление на официальном сайте главного управления архитектуры и градостроительства Рязанской области в сети «Интернет».

6. Контроль за исполнением настоящего постановления возложить на заместителя начальника главного управления архитектуры и градостроительства Рязанской области Т.С. Попкову.


Начальник

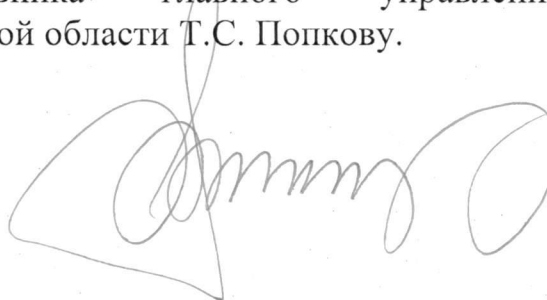


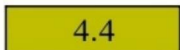
Р.В. Шашкин

Внесение изменений в генеральный план муниципального образования - Кипчаковское сельское поселение Кораблинского муниципального района Рязанской области в части территории земельных участков с кадастровыми номерами 62:06:0091301:330, 62:06:0091301:331

**Фрагмент карты функциональных зон
Масштаб 1:5000**

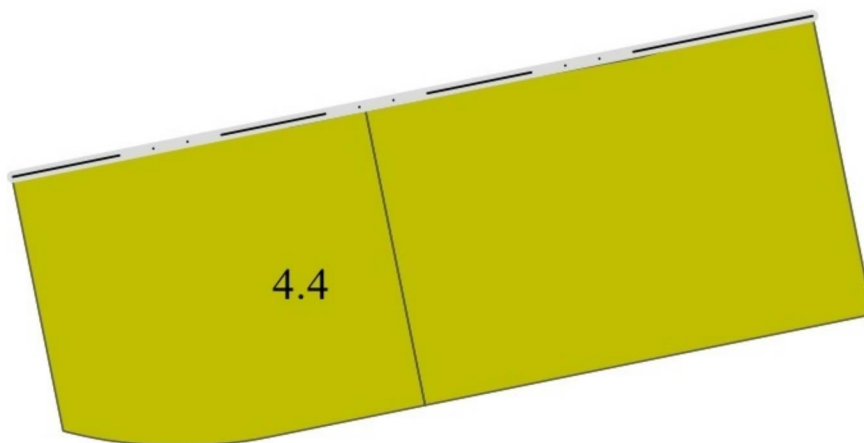


Условные обозначения

сущ.		Границы единиц административно-территориального деления Российской Федерации
601010307		Граница сельского поселения
		Функциональные зоны
701010503		Производственная зона сельскохозяйственных предприятий

Внесение изменений в генеральный план муниципального образования - Кипчаковское сельское поселение Кораблинского муниципального района Рязанской области в части территории земельных участков с кадастровыми номерами 62:06:0091301:330, 62:06:0091301:331

**Фрагмент карты планируемого размещения объектов местного значения
Масштаб 1:5000**

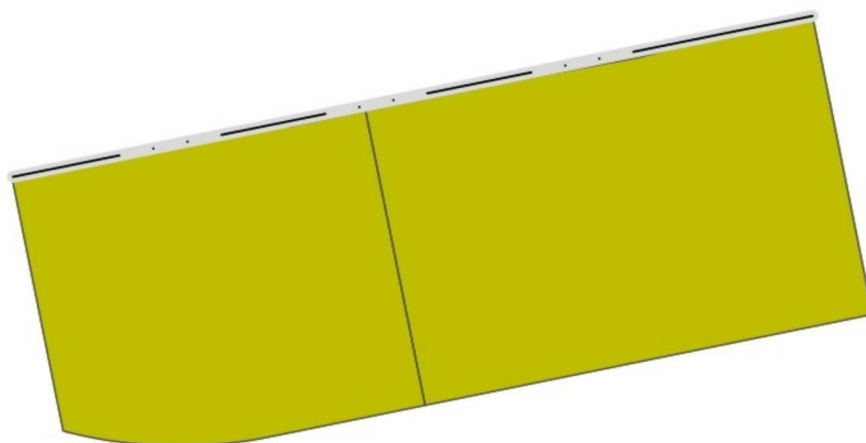

Условные обозначения

сущ.		Границы единиц административно-территориального деления Российской Федерации
601010307		Граница сельского поселения
		Функциональные зоны
701010503		Производственная зона сельскохозяйственных предприятий