



ГЛАВНОЕ УПРАВЛЕНИЕ АРХИТЕКТУРЫ И ГРАДОСТРОИТЕЛЬСТВА РЯЗАНСКОЙ ОБЛАСТИ

ПОСТАНОВЛЕНИЕ

«29» августа 2025 г.

№ 426-н

О внесении изменений в генеральный план муниципального образования –
Турлатовское сельское поселение Рязанского муниципального района
Рязанской области

На основании статей 23-25 Градостроительного кодекса Российской Федерации, статьи 2 Закона Рязанской области от 28.12.2018 № 106-ОЗ «О перераспределении отдельных полномочий в области градостроительной деятельности между органами местного самоуправления муниципальных образований Рязанской области и органами государственной власти Рязанской области», с учетом заключения о результатах общественных обсуждений от 11.08.2025 по проекту внесения изменений в генеральный план муниципального образования – Турлатовское сельское поселение Рязанского муниципального района Рязанской области, руководствуясь постановлением Правительства Рязанской области от 06.08.2008 № 153 «Об утверждении Положения о главном управлении архитектуры и градостроительства Рязанской области», приказом главного управления архитектуры и градостроительства Рязанской области от 17.07.2025 № 45-ок «О предоставлении отпуска работнику», главное управление архитектуры и градостроительства Рязанской области ПОСТАНОВЛЯЕТ:

1. Внести в генеральный план муниципального образования – Турлатовское сельское поселение Рязанского муниципального района Рязанской области, утвержденный постановлением главного управления архитектуры и градостроительства Рязанской области от 29.07.2020 № 403-п «Об утверждении генерального плана муниципального образования – Турлатовское сельское поселение Рязанского муниципального района Рязанской области» (в редакции постановлений Главархитектуры Рязанской области от 07.07.2022 № 366-п, от 28.12.2022 № 807-п, от 02.05.2023 № 192-п, от 14.07.2023 № 308-п, от 17.01.2024 № 13-п, от 22.03.2024 № 97-п, от 10.04.2024 № 125-п, от 17.09.2024 № 484-п, от 29.11.2024 № 691-п, от 09.01.2025 № 6-п, от 21.01.2025 № 51-п,

с изменениями, внесенными решением Рязанского областного суда от 03.03.2022 № 3а-28/2022), следующие изменения:

- 1) в приложении № 1 в таблице 2:
 - цифры «552,6» заменить цифрами «548,91»;
 - цифры «275,22» заменить цифрами «278,12»;
 - цифры «91,38» заменить цифрами «92,17»;
- 2) в приложении № 2 согласно приложению № 1 к настоящему постановлению;
- 3) в приложении № 4 согласно приложению № 2 к настоящему постановлению.

2. Настоящее постановление вступает в силу со дня его официального опубликования.

3. Государственному казенному учреждению Рязанской области «Центр градостроительного развития Рязанской области» обеспечить доступ к изменениям в генеральный план муниципального образования – Турлатовское сельское поселение Рязанского муниципального района Рязанской области в федеральной государственной информационной системе территориального планирования и размещение в государственных информационных системах обеспечения градостроительной деятельности в соответствии с требованиями Градостроительного кодекса Российской Федерации.

4. Отделу кадровой работы и делопроизводства обеспечить:

1) государственную регистрацию настоящего постановления в правовом департаменте аппарата Губернатора и Правительства Рязанской области;

2) опубликование настоящего постановления в сетевом издании «Рязанские ведомости» (www.rv-ryazan.ru) и на официальном интернет-портале правовой информации (www.pravo.gov.ru).

5. Отделу информационного обеспечения градостроительной деятельности разместить настоящее постановление на официальном сайте главного управления архитектуры и градостроительства Рязанской области в сети «Интернет».

6. Предложить главе муниципального образования – Рязанский муниципальный район Рязанской области, главе муниципального образования – Турлатовское сельское поселение Рязанского муниципального района Рязанской области обеспечить размещение настоящего постановления на официальном сайте муниципального образования в сети «Интернет», публикацию в средствах массовой информации.

7. Контроль за исполнением настоящего постановления возложить на заместителя начальника главного управления архитектуры и градостроительства Рязанской области Т.С. Попкову.


И.о. начальника



Т.С. Попкова

**Внесение изменений в генеральный план
муниципального образования – Турлатовское
сельское поселение Рязанского муниципального
района Рязанской области в части территории
земельных участков с кадастровыми номерами
62:15:0040438:241, 62:15:0040438:328,
62:15:0040438:62, 62:15:0040438:83**

Фрагмент карты планируемого размещения объектов
местного значения поселения
масштаб 1:4000

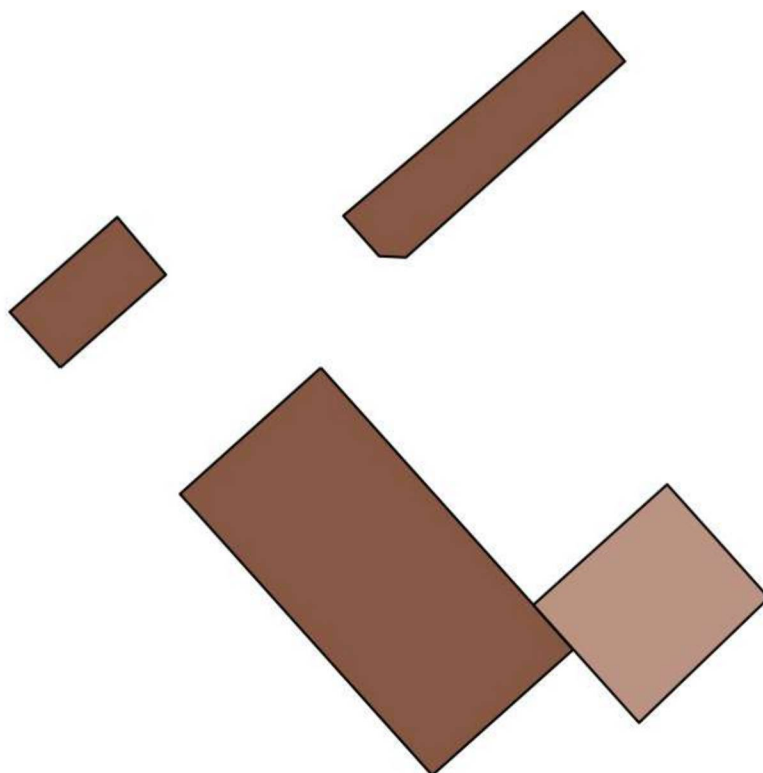


Условные обозначения

Функциональные зоны

	Производственная зона
	Коммунально-складская зона

**Внесение изменений в генеральный план
муниципального образования – Турлатовское сельское
поселение Рязанского муниципального района
Рязанской области в части территории земельных
участков с кадастровыми номерами
62:15:0040438:241, 62:15:0040438:328, 62:15:0040438:62,
62:15:0040438:83**

Фрагмент карты функциональных зон сельского поселения
масштаб 1:4000

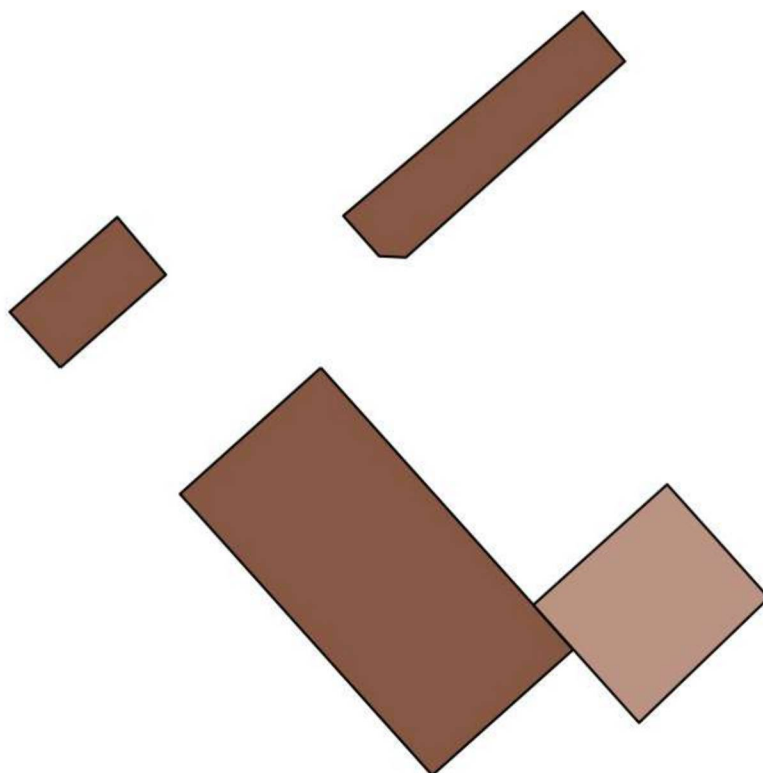

Условные обозначения

Функциональные зоны

	Производственная зона
	Коммунально-складская зона