



ГЛАВНОЕ УПРАВЛЕНИЕ АРХИТЕКТУРЫ И ГРАДОСТРОИТЕЛЬСТВА РЯЗАНСКОЙ ОБЛАСТИ

ПОСТАНОВЛЕНИЕ

«13» июля 2026 г.

№ 556-и

О внесении изменений в генеральный план муниципального образования –
Тюшевское сельское поселение Рязанского муниципального района
Рязанской области

На основании статей 23-25 Градостроительного кодекса Российской Федерации, статьи 2 Закона Рязанской области от 28.12.2018 № 106-ОЗ «О перераспределении отдельных полномочий в области градостроительной деятельности между органами местного самоуправления муниципальных образований Рязанской области и органами государственной власти Рязанской области», с учетом заключения о результатах общественных обсуждений от 06.07.2026 по проекту внесения изменений в генеральный план муниципального образования – Тюшевское сельское поселение Рязанского муниципального района Рязанской области, руководствуясь постановлением Правительства Рязанской области от 06.08.2008 № 153 «Об утверждении Положения о главном управлении архитектуры и градостроительства Рязанской области», главное управление архитектуры и градостроительства Рязанской области ПОСТАНОВЛЯЕТ:

1. Внести в генеральный план муниципального образования – Тюшевское сельское поселение Рязанского муниципального района Рязанской области, утвержденный постановлением главного управления архитектуры и градостроительства Рязанской области от 18.06.2021 № 238-п «Об утверждении генерального плана муниципального образования – Тюшевское сельское поселение Рязанского муниципального района Рязанской области» (в редакции постановлений Главархитектуры Рязанской области от 16.02.2024 № 56-п, от 21.06.2024 № 290-п, от 25.09.2024 № 498-п, от 29.10.2024 № 614-п, от 22.11.2024 № 677-п, от 13.12.2024 № 733-п, от 27.03.2025 № 225-п, от 14.04.2025 № 280-п, от 04.06.2025 № 434-п, от 04.12.2025 № 1063-п, от 19.01.2026 № 13-п, от 08.04.2026 № 255-п), следующие изменения:

1) в пункте 2.2 положения о территориальном планировании в таблице,

определяющей площади функциональных зон:

- цифры «133,61» заменить цифрами «135,39»;
- цифры «5291,78» заменить цифрами «5290,00»;

2) в приложении № 1 согласно приложению № 1 к настоящему постановлению;

3) в приложении № 2 согласно приложению № 2 к настоящему постановлению;

4) в приложении № 3 согласно приложению № 3 к настоящему постановлению.

2. Настоящее постановление вступает в силу со дня его официального опубликования.

3. Государственному казенному учреждению Рязанской области «Центр градостроительного развития Рязанской области» обеспечить доступ к изменениям в генеральный план муниципального образования – Тюшевское сельское поселение Рязанского муниципального района Рязанской области в федеральной государственной информационной системе территориального планирования и размещение в государственных информационных системах обеспечения градостроительной деятельности в соответствии с требованиями Градостроительного кодекса Российской Федерации.

4. Отделу кадровой работы и делопроизводства обеспечить:

1) государственную регистрацию настоящего постановления в правовом департаменте аппарата Губернатора и Правительства Рязанской области;


2) опубликование настоящего постановления в сетевом издании «Рязанские ведомости» (www.rv-ryazan.ru) и на официальном интернет-портале правовой информации (www.pravo.gov.ru).

5. Отделу информационного обеспечения градостроительной деятельности разместить настоящее постановление на официальном сайте главного управления архитектуры и градостроительства Рязанской области в сети «Интернет».

6. Предложить главе Рязанского муниципального округа Рязанской области обеспечить размещение настоящего постановления на официальном сайте муниципального образования в сети «Интернет», публикацию в средствах массовой информации.

7. Контроль за исполнением настоящего постановления возложить на заместителя начальника главного управления архитектуры и градостроительства Рязанской области Н.А. Дыкину.


Начальник

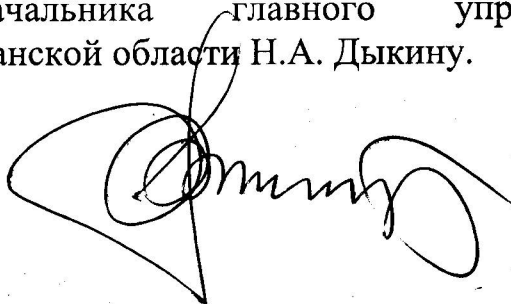

Р.В. Шашкин

**Внесение изменений в генеральный план муниципального образования -
Тюшевское сельское поселение Рязанского муниципального района
Рязанской области в части территории земельных участков с кадастровыми
номерами 62:15:0010133:24, 62:15:0010133:31**

Фрагмент карты планируемого размещения объектов
местного значения поселения
Масштаб 1:2000

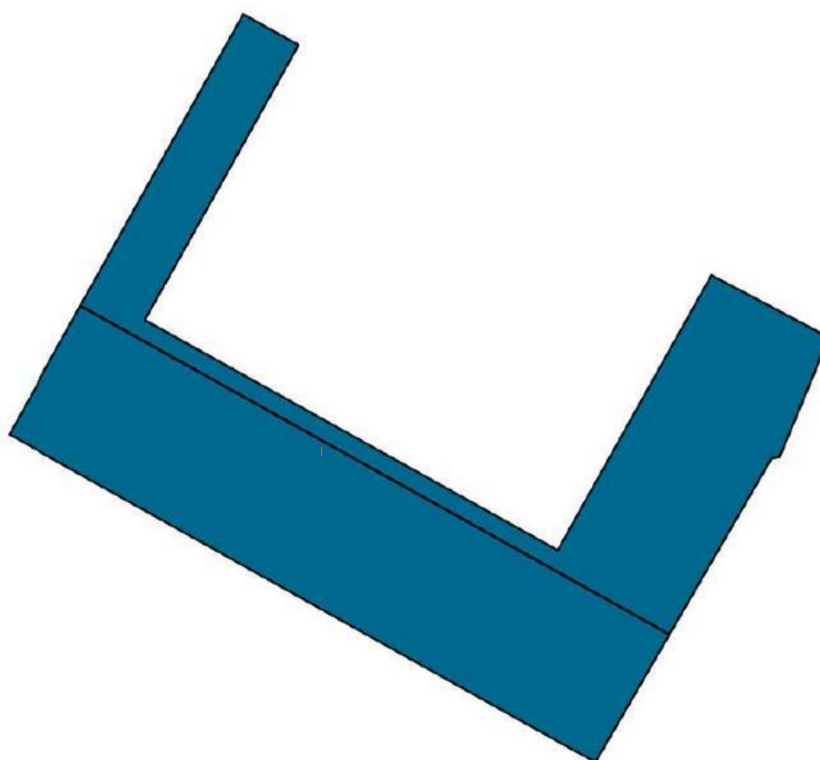


Условные обозначения

Функциональные зоны

701010405 сущ
Зона транспортной инфраструктуры

**Внесение изменений в генеральный план муниципального образования -
Тюшевское сельское поселение Рязанского муниципального района
Рязанской области в части территории земельных участков с кадастровыми
номерами 62:15:0010133:24, 62:15:0010133:31**

Фрагмент карты границ населенных пунктов (в том числе границ образуемых
населенных пунктов), входящих в состав поселения
Масштаб 1:2000

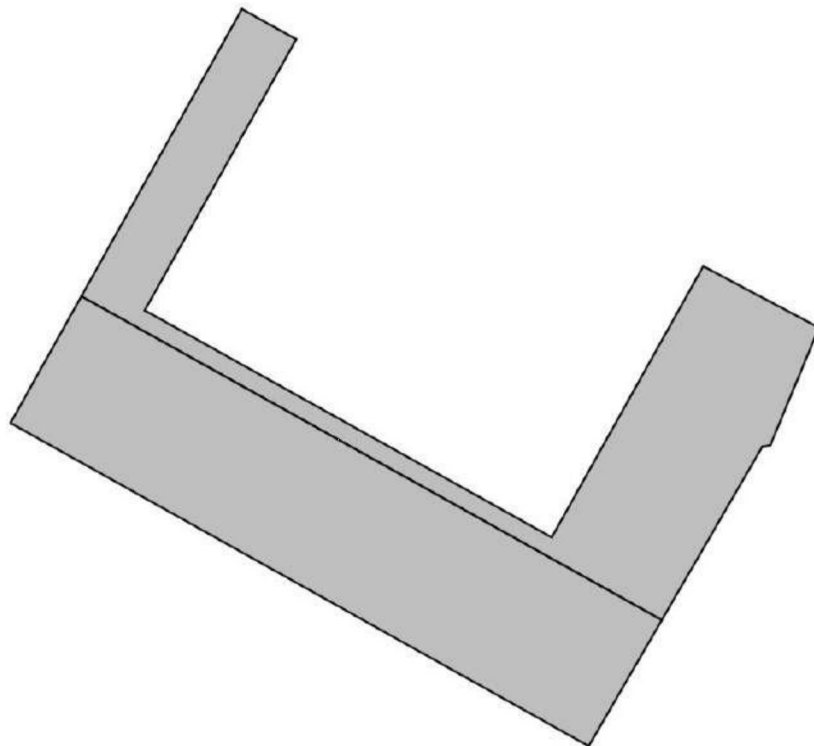


Условные обозначения

702010300	сущ		Земли промышленности, энергетики, транспорта, связи, радиовещания, телевидения, информатики, земли для обеспечения космической деятельности, земли обороны, безопасности и земли иного специального назначения
-----------	-----	--	--

**Внесение изменений в генеральный план муниципального образования -
Тюшевское сельское поселение Рязанского муниципального района
Рязанской области в части территории земельных участков с кадастровыми
номерами 62:15:0010133:24, 62:15:0010133:31**

Фрагмент карты функциональных зон поселения
Масштаб 1:2000

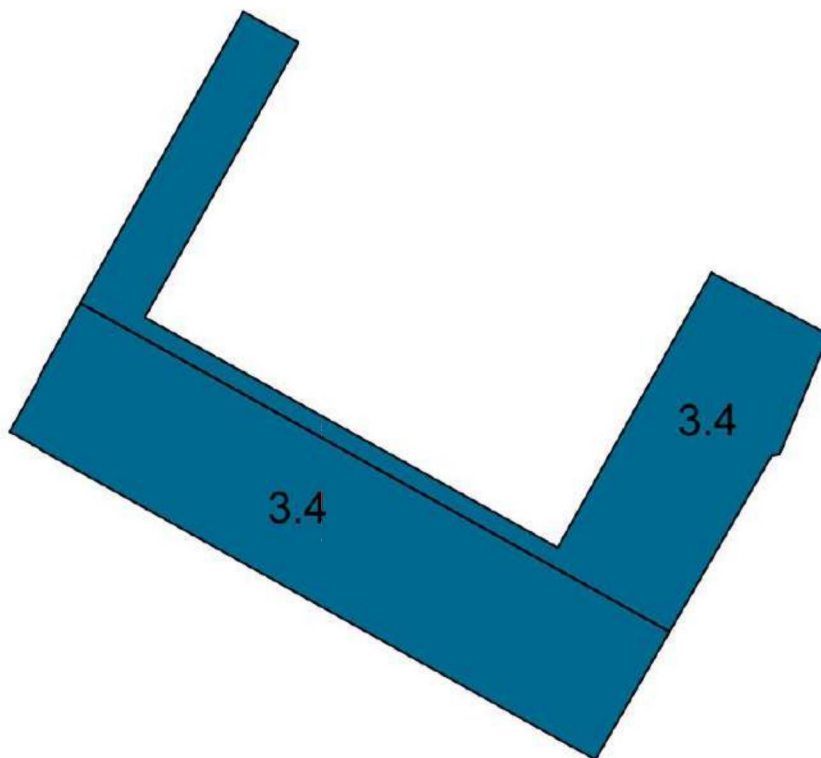

Условные обозначения

		Функциональные зоны
701010405	сущ 3.4	Зона транспортной инфраструктуры