



**ГЛАВНОЕ УПРАВЛЕНИЕ АРХИТЕКТУРЫ И ГРАДОСТРОИТЕЛЬСТВА
РЯЗАНСКОЙ ОБЛАСТИ**

ПОСТАНОВЛЕНИЕ

«09» октября 2026 г.

№ 725-п

**О внесении изменений в генеральный план муниципального образования –
Лакашинское сельское поселение Спасского муниципального района
Рязанской области**

На основании статей 23-25 Градостроительного кодекса Российской Федерации, статьи 2 Закона Рязанской области от 28.12.2018 № 106-ОЗ «О перераспределении отдельных полномочий в области градостроительной деятельности между органами местного самоуправления муниципальных образований Рязанской области и органами государственной власти Рязанской области», с учетом заключения о результатах общественных обсуждений от 28.09.2026 по проекту внесения изменений в генеральный план муниципального образования – Лакашинское сельское поселение Спасского муниципального района Рязанской области, руководствуясь постановлением Правительства Рязанской области от 06.08.2008 № 153 «Об утверждении Положения о главном управлении архитектуры и градостроительства Рязанской области», главное управление архитектуры и градостроительства Рязанской области ПОСТАНОВЛЯЕТ:

1. Внести в генеральный план муниципального образования – Лакашинское сельское поселение Спасского муниципального района Рязанской области, утвержденный постановлением главного управления архитектуры и градостроительства Рязанской области от 30.11.2021 № 557-п «Об утверждении генерального плана муниципального образования – Лакашинское сельское поселение Спасского муниципального района Рязанской области» (в редакции постановлений Главархитектуры Рязанской области от 09.04.2026 № 262-п, от 20.04.2026 № 308-п), следующие изменения:

1) в таблице, определяющей площади функциональных зон, пункта 2 положения о территориальном планировании:

- цифры «379,17» заменить цифрами «398,20»;
- цифры «13894,48» заменить цифрами «13875,45»;

2) в приложении № 1 согласно приложению № 1 к настоящему постановлению;

3) в приложении № 2 согласно приложению № 2 к настоящему постановлению;

4) в приложении № 3 согласно приложению № 3 к настоящему постановлению.

2. Настоящее постановление вступает в силу со дня его официального опубликования.

3. Государственному казенному учреждению Рязанской области «Центр градостроительного развития Рязанской области» обеспечить доступ к изменениям в генеральный план муниципального образования – Лакашинское сельское поселение Спасского муниципального района Рязанской области в федеральной государственной информационной системе территориального планирования и размещение в государственных информационных системах обеспечения градостроительной деятельности в соответствии с требованиями Градостроительного кодекса Российской Федерации.

4. Отделу кадровой работы и делопроизводства обеспечить:

1) государственную регистрацию настоящего постановления в правовом департаменте аппарата Губернатора и Правительства Рязанской области;


2) опубликование настоящего постановления в сетевом издании «Рязанские ведомости» (www.rv-ryazan.ru) и на официальном интернет-портале правовой информации (www.pravo.gov.ru).

5. Отделу информационного обеспечения градостроительной деятельности разместить настоящее постановление на официальном сайте главного управления архитектуры и градостроительства Рязанской области в сети «Интернет».

6. Предложить главе Спасского муниципального округа Рязанской области обеспечить размещение настоящего постановления на официальном сайте муниципального образования в сети «Интернет», публикацию в средствах массовой информации.

7. Контроль за исполнением настоящего постановления возложить на заместителя начальника главного управления архитектуры и градостроительства Рязанской области Н.А. Дыкину.


Начальник

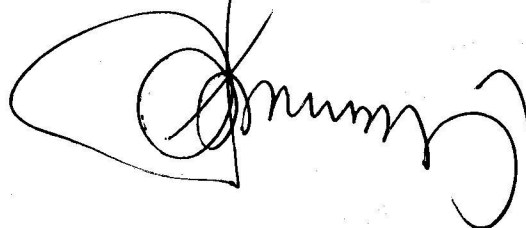

Р.В. Шашкин

**Внесение изменений в генеральный план муниципального образования -
Лакашинское сельское поселение Спасского муниципального района
Рязанской области в части изменения функционального зонирования
земельных участков с кадастровыми номерами 62:20:0020105:736,
62:20:0020105:737 с зоны "Зоны сельскохозяйственных угодий"
на зону "Производственная зона"**

Фрагменты карты планируемого размещения
объектов местного значения
Масштаб 1:5000

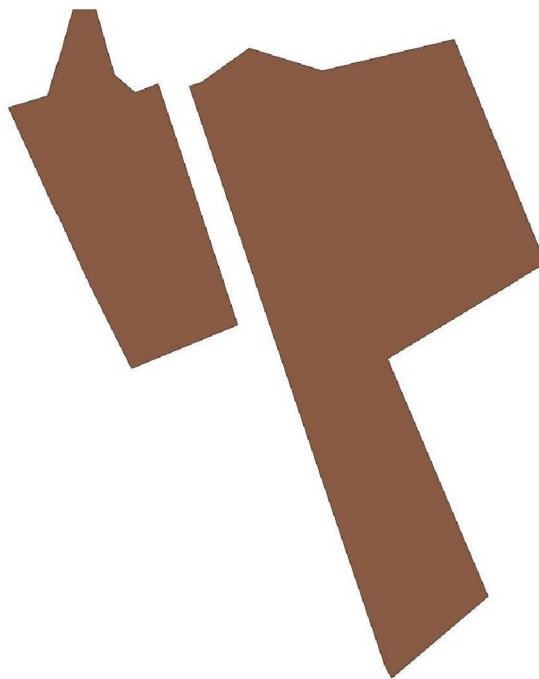


Условные обозначения

сущ	Функциональные зоны
	Производственная зона

**Внесение изменений в генеральный план муниципального образования -
Лакашинское сельское поселение Спасского муниципального района
Рязанской области в части изменения функционального зонирования
земельных участков с кадастровыми номерами 62:20:0020105:736,
62:20:0020105:737 с зоны "Зоны сельскохозяйственных угодий"
на зону "Производственная зона"**

Фрагменты карты границ населенных пунктов, входящих в состав поселения
Масштаб 1:5000

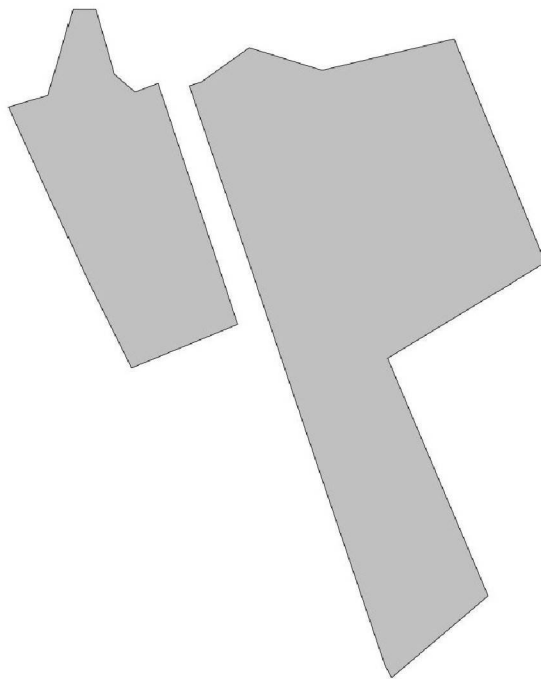

Условные обозначения

Земли по категориям




сущ

Земли промышленности, энергетики, транспорта,
связи, радиовещания, телевидения, информатики,
земли для обеспечения космической деятельности,
земли обороны, безопасности и земли иного
специального назначения

**Внесение изменений в генеральный план муниципального образования -
Лакашинское сельское поселение Спасского муниципального района
Рязанской области в части изменения функционального зонирования
земельных участков с кадастровыми номерами 62:20:0020105:736,
62:20:0020105:737 с зоны "Зоны сельскохозяйственных угодий"
на зону "Производственная зона"**

Фрагменты карты функциональных зон поселения
Масштаб 1:5000

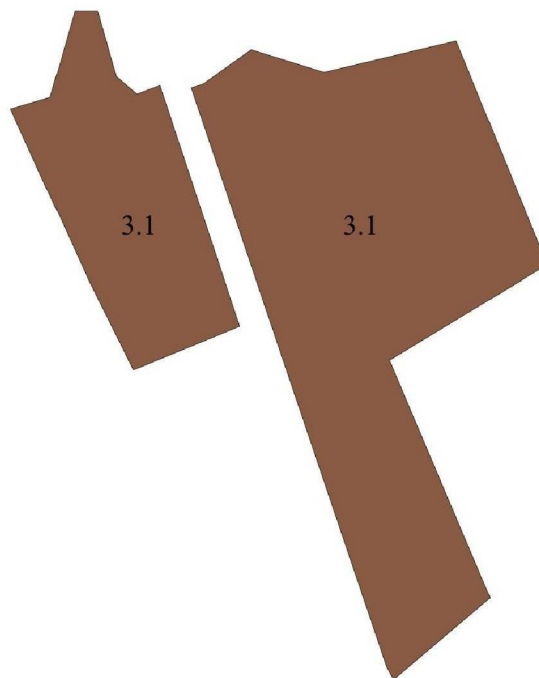

Условные обозначения

Функциональные зоны	
сущ	
3.1	Производственная зона