



ПРАВИТЕЛЬСТВО САМАРСКОЙ ОБЛАСТИ

РАСПОРЯЖЕНИЕ

от 07.08.2019 № 744-р

Об установлении публичных сервитутов в отношении земельных участков, расположенных на территории Самарской области, в целях размещения объектов регионального значения – объектов электросетевого хозяйства

В соответствии с главой V.7 Земельного кодекса Российской Федерации, Схемой территориального планирования Самарской области, утвержденной постановлением Правительства Самарской области от 13.12.2007 № 261, на основании ходатайств публичного акционерного общества «Межрегиональная распределительная сетевая компания Волги» от 03.06.2019:

1. Установить в интересах публичного акционерного общества «Межрегиональная распределительная сетевая компания Волги» (ОГРН 1076450006280) публичные сервитуты в отношении земельных участков, расположенных на территории Самарской области:

в целях размещения объекта регионального значения – объекта электросетевого хозяйства электросетевого комплекса «ЛЭП-110 Утес-1, 2. Отп. на ГПП-3 КНПЗ» в отношении частей следующих земельных участков:

с кадастровым номером 63:17:0000000:78, относящегося к категории земель промышленности, энергетики, транспорта, связи, радиовещания, телевидения, информатики, земель для обеспечения космической деятельности, земель обороны, безопасности и земель иного специального назначения, расположенного по адресу: Самарская область, Волжский район, ЛЭП (ВЛ)-110 кВ Утес-2, отп. от НК-3 на совместных опорах

(опоры № 11 – 50/46), с видом разрешенного использования «для размещения ВЛ 110 кВ»;

с кадастровым номером 63:17:0508001:2, относящегося к категории земель сельскохозяйственного назначения, расположенного по адресу: Самарская область, Волжский район, участок в границах МСПП «Молодая Гвардия», с видом разрешенного использования «для сельскохозяйственного производства»;

с кадастровым номером 63:17:0508001:6, относящегося к категории земель сельскохозяйственного назначения, расположенного по адресу: Самарская область, Волжский район, участок в границах МСПП «Молодая Гвардия», с видом разрешенного использования «для сельскохозяйственного производства»;

с кадастровым номером 63:17:0508001:5, относящегося к категории земель сельскохозяйственного назначения, расположенного по адресу: Самарская область, Волжский район, участок в границах МСПП «Молодая гвардия», с видом разрешенного использования «для сельскохозяйственного производства»;

с кадастровым номером 63:17:0508001:82, относящегося к категории земель сельскохозяйственного назначения, расположенного по адресу: Самарская область, Волжский район, в границах МУСПП «Молодая Гвардия», расположен в юго-восточной части кадастрового квартала 63:17:0508001, с видом разрешенного использования «для ведения сельскохозяйственной деятельности»;

с кадастровым номером 63:17:0508001:9, относящегося к категории земель сельскохозяйственного назначения, расположенного по адресу: Самарская область, Волжский район, участок в границах МСПП «Молодая Гвардия», с видом разрешенного использования «для сельскохозяйственного производства»;

с кадастровым номером 63:17:0000000:511, относящегося к категории земель сельскохозяйственного назначения, расположенного по

адресу: Самарская область, Волжский район, участок в границах МУСПП «Молодая Гвардия», с видом разрешенного использования «для ведения сельскохозяйственной деятельности»;

с кадастровым номером 63:17:0510003:9, относящегося к категории земель сельскохозяйственного назначения, расположенного по адресу: Самарская область, Волжский район, в границах МСПП «Молодая Гвардия», с видом разрешенного использования «для сельскохозяйственного производства»;

в целях размещения объекта регионального значения – объекта электросетевого хозяйства электросетевого комплекса «ЛЭП 110 НК-1, 2, Южная-1, Сам-1, Сам-2. Отп на П/С Южная. Отп на П/С Засамарская. Отп на П/С Лопатино. Отп на П/С Овощная» в отношении частей следующих земельных участков:

с кадастровым номером 63:17:0000000:282, относящегося к категории земель сельскохозяйственного назначения, расположенного по адресу: Самарская область, Волжский район, совхоз МСПП им. 50-летия СССР, с видом разрешенного использования «для использования в сельскохозяйственном производстве»;

с кадастровым номером 63:17:0000000:56, относящегося к категории земель промышленности, энергетики, транспорта, связи, радиовещания, телевидения, информатики, земель для обеспечения космической деятельности, земель обороны, безопасности и земель иного специального назначения, расположенного по адресу: Самарская область, Волжский район, ЛЭП (ВЛ) – 110 кВ Южная-1 (от опоры № 171 до опоры № 197), с видом разрешенного использования «для размещения ВЛ 110 кВ»;

с кадастровым номером 63:17:0000000:53, относящегося к категории земель промышленности, энергетики, транспорта, связи, радиовещания, телевидения, информатики, земель для обеспечения космической деятельности, земель обороны, безопасности и земель иного специального

назначения, расположенного по адресу: Самарская область, Волжский район, с видом разрешенного использования «для размещения ВЛ 110 кВ»;

с кадастровым номером 63:17:0000000:58, относящегося к категории земель промышленности, энергетики, транспорта, связи, радиовещания, телевидения, информатики, земель для обеспечения космической деятельности, земель обороны, безопасности и земель иного специального назначения, расположенного по адресу: Самарская область, Волжский район, ЛЭП (ВЛ) – 110 кВ Сам. -1 ЛЭП (ВЛ)-110 кВ Сам. -2 (от опоры № 47/20 до опоры № 80/53, опора № 139/54) ЛЭП (ВЛ)-110 кВ Отп. на ПС Лопатино (от опоры № 1 до опоры № 7), с видом разрешенного использования «для размещения ВЛ 110 кВ»;

с кадастровым номером 63:17:0603010:40, относящегося к категории земель населенных пунктов, расположенного по адресу: Самарская область, Волжский район, с видом разрешенного использования «под объекты железнодорожного транспорта»;

в целях размещения объекта регионального значения – объекта электросетевого хозяйства электросетевого комплекса «ЛЭП 110 НК-1, 2, Южная-1, Сам -1, Сам -2. Отп на П/С Южная. Отп на П/С Засамарская. Отп на П/С Лопатино. Отп на П/С Овощная» в отношении частей следующих земельных участков:

с кадастровым номером 63:17:0000000:282, относящегося к категории земель сельскохозяйственного назначения, расположенного по адресу: Самарская область, Волжский район, совхоз МСПП им. 50-летия СССР, с видом разрешенного использования «для использования в сельскохозяйственном производстве»;

с кадастровым номером 63:17:0000000:56, относящегося к категории земель промышленности, энергетики, транспорта, связи, радиовещания, телевидения, информатики, земель для обеспечения космической деятельности, земель обороны, безопасности и земель иного специального назначения, расположенного по адресу: Самарская область, Волжский

район, ЛЭП (ВЛ) – 110 кВ Южная-1 (от опоры № 171 до опоры № 197), с видом разрешенного использования «для размещения ВЛ 110 кВ»;

с кадастровым номером 63:17:0701005:8, относящегося к категории земель сельскохозяйственного назначения, расположенного по адресу: Самарская область, Волжский район, участок в границах МСПП «Рубежное», с видом разрешенного использования «для сельскохозяйственного производства»;

с кадастровым номером 63:17:0701005:145, относящегося к категории земель сельскохозяйственного назначения, расположенного по адресу: Самарская область, Волжский район, МСПП «Рубежное», восточная часть квартала 63:17:0701005, расположенного между дорогами на село Лопатино и дорогами на село Николаевка, с видом разрешенного использования «для производства сельскохозяйственной продукции»;

с кадастровым номером 63:17:0000000:6920, относящегося к категории земель сельскохозяйственного назначения, расположенного по адресу: Самарская область, Волжский район, сельское поселение Черноречье, с видом разрешенного использования «для производства сельскохозяйственной продукции»;

в целях размещения объекта регионального значения – объекта электросетевого хозяйства электросетевого комплекса «ЛЭП-110 Водозабор-3, Кряж-4. Отп от АТД-1 на Водозабор. Отп. от Самар-1, 2 к ПС Мелиорация» в отношении частей следующих земельных участков:

с кадастровым номером 63:17:0404001:35, относящегося к категории земель сельскохозяйственного назначения, расположенного по адресу: Самарская область, Волжский район, участок в границах МСПП «Молодая Гвардия», с видом разрешенного использования «для выпаса скота»;

с кадастровым номером 63:17:0404001:31, относящегося к категории земель сельскохозяйственного назначения, расположенного по адресу: Самарская область, Волжский район, участок в границах МСПП «Молодая Гвардия», с видом разрешенного использования «для выпаса скота»;

с кадастровым номером 63:17:0404001:34, относящегося к категории земель сельскохозяйственного назначения, расположенного по адресу: Самарская область, Волжский район, участок в границах МСПП «Молодая Гвардия», вид разрешенного использования «для выпаса скота»;

с кадастровым номером 63:17:0404001:29, относящегося к категории земель сельскохозяйственного назначения, расположенного по адресу: Самарская область, Волжский район, участок в границах МСПП «Молодая Гвардия», вид разрешенного использования «для выпаса скота»;

с кадастровым номером 63:17:0404001:26, относящегося к категории земель сельскохозяйственного назначения, расположенного по адресу: Самарская область, Волжский район, участок в границах МСПП «Молодая Гвардия», вид разрешенного использования «для выпаса скота»;

с кадастровым номером 63:17:0404001:37, относящегося к категории земель сельскохозяйственного назначения, расположенного по адресу: Самарская область, Волжский район, участок в границах МСПП «Молодая Гвардия», вид разрешенного использования «для сельскохозяйственного производства»;

с кадастровым номером 63:17:0000000:199, относящегося к категории земель промышленности, энергетики, транспорта, связи, радиовещания, телевидения, информатики, земель для обеспечения космической деятельности, земель обороны, безопасности и земель иного специального назначения, расположенного по адресу: Самарская область, Волжский район, вид разрешенного использования «в целях обеспечения эксплуатации объектов железнодорожного транспорта»;

в целях размещения объекта регионального значения – объекта электросетевого хозяйства электросетевого комплекса «ПС 35/6 кВ НС-6» в отношении частей следующих земельных участков:

с кадастровым номером 63:17:0704004:2, относящегося к категории земель промышленности, энергетики, транспорта, связи, радиовещания, телевидения, информатики, земель для обеспечения космической

деятельности, земель обороны, безопасности и земель иного специального назначения, расположенного по адресу: Самарская область, Волжский район, 3-й км автодороги Николаевка-Черновский-Белозерки, участок б/н, с видом разрешенного использования «для размещения электроподстанции»;

с кадастровым номером 63:17:0000000:125, относящегося к категории земель сельскохозяйственного назначения, расположенного по адресу: Самарская область, Волжский р-н, МСПП совхоз «Рубежное», с видом разрешенного использования «для производства с/х продукции»;

в целях размещения объекта регионального значения – объекта электросетевого хозяйства электросетевого комплекса «ЛЭП 110 НК-1, 2, Южная-1, Сам -1, Сам -2. Отп на П/С Южная, Отп на П/С Засамарская. Отп на П/С Лопатино. Отп на П/С Овощная» в отношении частей следующих земельных участков:

с кадастровым номером 63:17:0701005:145, относящегося к категории земель сельскохозяйственного назначения, расположенного по адресу: Самарская область, Волжский район, МСПП «Рубежное», восточная часть квартала 63:17:0701005, расположенного между дорогами на село Лопатино и дорогами на село Николаевка, с видом разрешенного использования «для производства сельскохозяйственной продукции»;

с кадастровым номером 63:17:0701005:8, относящегося к категории земель сельскохозяйственного назначения, расположенного по адресу: Самарская область, Волжский район, участок в границах МСПП «Рубежное», с видом разрешенного использования «для сельскохозяйственного производства»;

с кадастровым номером 63:17:0000000:6920, относящегося к категории земель сельскохозяйственного назначения, расположенного по адресу: Самарская область, Волжский район, сельское поселение Черноречье, с видом разрешенного использования «для производства сельскохозяйственной продукции»;

с кадастровым номером 63:17:0000000:58, относящегося к категории земель промышленности, энергетики, транспорта, связи, радиовещания, телевидения, информатики, земель для обеспечения космической деятельности, земель обороны, безопасности и земель иного специального назначения, расположенного по адресу: Самарская область, Волжский район, ЛЭП (ВЛ)-110 кВ Сам.-1 ЛЭП (ВЛ)-110 кВ Сам -2 (от опоры № 47/20 до опоры № 80/53, опора № 139/54) ЛЭП (ВЛ)-110 кВ Отп. на ПС Лопатино (от опоры № 1 до опоры № 7), с видом разрешенного использования «для размещения ВЛ 110 кВ»;

с кадастровым номером 63:17:0000000:125, относящегося к категории земель сельскохозяйственного назначения, расположенного по адресу: Самарская область, Волжский район, МСПП совхоз «Рубежное», с видом разрешенного использования «для производства с/х продукции»;

с кадастровым номером 63:17:0603009:1135, относящегося к категории земель сельскохозяйственного назначения, расположенного по адресу: Самарская область, Волжский район, СНТ «Василек», ул. Солнечная, № 7, с видом разрешенного использования «для ведения коллективного садоводства»;

с кадастровым номером 63:17:0000000:5290, относящегося к категории земель сельскохозяйственного назначения, расположенного по адресу: Самарская область, Волжский район, севернее п. НПС «Дружба», участок б/н, с видом разрешенного использования «для строительства объекта ООО «Газпром трансгаз Самара»; «Капитальный ремонт газопровода-отвода к ГРС-18»;

с кадастровым номером 63:17:0603008:319, относящегося к категории земель промышленности, энергетики, транспорта, связи, радиовещания, телевидения, информатики, земель для обеспечения космической деятельности, земель обороны, безопасности и земель иного специального назначения, расположенного по адресу: Самарская область, Волжский район, в 1 км восточнее п. НПС «Дружба», с видом

разрешенного использования «под производственной базой ЛПДС «Лопатино»;

с кадастровым номером 63:17:0000000:282, относящегося к категории земель сельскохозяйственного назначения, расположенного по адресу: Самарская область, Волжский район, совхоз МСПП им. 50-летия СССР, с видом разрешенного использования «для использования в сельскохозяйственном производстве»;

с кадастровым номером 63:17:0603008:573, относящегося к категории земель населенных пунктов, расположенного по адресу: Самарская область, Волжский район, с/п Лопатино, с видом разрешенного использования «сельскохозяйственные угодья (пашни, пастбища, сенокосы, залежи)»;

в целях размещения объекта регионального значения – объекта электросетевого хозяйства электросетевого комплекса «ЛЭП-110 Водозабор-3, Кряж-4. Отп от АТД-1 на Водозабор. Отп от Самар-1, 2 к ПС Мелиорация» в отношении частей следующих земельных участков:

с кадастровым номером 63:01:0000000:8522, относящегося к категории земель населенных пунктов, расположенного по адресу: Самарская область, г. Самара, Куйбышевский район, ул. Заставная, участок б/н, с видом разрешенного использования «под водозабор»;

с кадастровым номером 63:17:0405008:37, относящегося к категории земель сельскохозяйственного назначения, расположенного по адресу: Самарская область, Волжский район, массив 25 квартала Пригородного лесничества, товарищество «Водник», участок 5, с видом разрешенного использования «для садоводства»;

с кадастровым номером 63:17:0405006:10, относящегося к категории земель сельскохозяйственного назначения, расположенного по адресу: Самарская область, Волжский район, массив п. Гранный, товарищество «Лесное», линия 1, участок 45, с видом разрешенного использования «для коллективного садоводства»;

с кадастровым номером 63:17:0000000:52, относящегося к категории земель промышленности, энергетики, транспорта, связи, радиовещания, телевидения, информатики, земель для обеспечения космической деятельности, земель обороны, безопасности и земель иного специального назначения, расположенного по адресу: Самарская область, Волжский район, ЛЭП (ВЛ)-110 кВ Отп. от АТД-1 на Водозабор (с опоры № 1 до опоры № 41), ЛЭП (ВЛ)-110 кВ Кряж-4 (с опоры № 66 до опоры № 93), ЛЭП (ВЛ)-110 кВ Водозабор-3 (с опоры № 66 до опоры № 92), с видом разрешенного использования «для размещения ВЛ 110 кВ»;

с кадастровым номером 63:17:0405006:2048, относящегося к категории земель сельскохозяйственного назначения, расположенного по адресу: Самарская область, Волжский район, с/з «Волгарь», СДТ «Лесное», участок 39, с видом разрешенного использования «для коллективного садоводства»;

с кадастровым номером 63:17:0405006:2132, относящегося к категории земель сельскохозяйственного назначения, расположенного по адресу: Самарская область, Волжский район, массив Сухая Самарка, линия 3, с видом разрешенного использования «для коллективного садоводства»;

с кадастровым номером 63:17:0405013:111, относящегося к категории земель сельскохозяйственного назначения, расположенного по адресу: Самарская область, Волжский район, СТ № 1, в 26 квартале Пригородного лесничества, участок 101, с видом разрешенного использования «для садоводства»;

с кадастровым номером 63:17:0405013:3120, относящегося к категории земель сельскохозяйственного назначения, расположенного по адресу: Самарская область, Волжский район, СДТ «Энергетик», участок № 7, с видом разрешенного использования «для садоводства»;

с кадастровым номером 63:17:0000000:6100, относящегося к категории земель населенных пунктов, расположенного по адресу:

Самарская область, Волжский район, с/п Воскресенка, с. Воскресенка, с видом разрешенного использования «для сельскохозяйственного использования»;

с кадастровым номером 63:17:0406002:540, относящегося к категории земель сельскохозяйственного назначения, расположенного по адресу: Самарская область, Волжский район, сельское поселение Воскресенка, с видом разрешенного использования «для ведения сельскохозяйственной деятельности»;

с кадастровым номером 63:17:0405020:130, относящегося к категории земель населенных пунктов, расположенного по адресу: 443526, Самарская область, Волжский район, с/п Воскресенка, с. Воскресенка, с видом разрешенного использования «для сельскохозяйственного использования»;

с кадастровым номером 63:17:0405020:128, относящегося к категории земель населенных пунктов, расположенного по адресу: 443526, Самарская область, Волжский район, с/п Воскресенка, с. Воскресенка, с видом разрешенного использования «для сельскохозяйственного использования»;

с кадастровым номером 63:17:0405023:181, относящегося к категории земель населенных пунктов, расположенного по адресу: 443526, Самарская область, Волжский район, с/п Воскресенка, с. Воскресенка, с видом разрешенного использования «для сельскохозяйственного использования»;

с кадастровым номером 63:17:0000000:511, относящегося к категории земель сельскохозяйственного назначения, расположенного по адресу: Самарская область, Волжский район, участок в границах МУСПП «Молодая Гвардия», с видом разрешенного использования «для ведения сельскохозяйственной деятельности»;

с кадастровым номером 63:17:0405023:180, относящегося к категории земель населенных пунктов, расположенного по адресу: 443526,

Самарская область, Волжский район, с/п Воскресенка, с. Воскресенка, с видом разрешенного использования «для сельскохозяйственного использования»;

с кадастровым номером 63:17:0000000:6872, относящегося к категории земель населенных пунктов, расположенного по адресу: Самарская область, Волжский район, с/п Воскресенка, с. Воскресенка, с видом разрешенного использования «для сельскохозяйственного использования»;

с кадастровым номером 63:17:0000000:6080, относящегося к категории земель лесного фонда, расположенного по адресу: Самарская область, Волжский район, Волжское лесничество, Новокуйбышевское участковое лесничество, квартал № 67, с видом разрешенного использования «леса первой группы».

2. Утвердить границы публичных сервитутов согласно прилагаемым к настоящему распоряжению графическим описаниям местоположения границ публичных сервитутов и перечням координат характерных точек этих границ.

3. Срок действия устанавливаемых пунктом 1 настоящего распоряжения публичных сервитутов – 49 лет.

4. Правила установления охранных зон объектов электросетевого хозяйства и особых условий использования земельных участков, расположенных в границах таких зон, утверждены постановлением Правительства Российской Федерации от 24.02.2009 № 160.

5. Плата за устанавливаемые пунктом 1 настоящего распоряжения публичные сервитуты, в том числе в отношении земельных участков, находящихся в частной собственности, не взимается.

6. Обязать публичное акционерное общество «Межрегиональная распределительная сетевая компания Волги» (ОГРН 1076450006280) привести указанные в пункте 1 настоящего распоряжения земельные участки в состояние, пригодное для использования в соответствии с видом

разрешенного использования, снести инженерные сооружения, размещенные на основании публичного сервитута, в сроки, предусмотренные пунктами 8, 9 статьи 39.50 Земельного кодекса Российской Федерации.

7. Уполномочить публичное акционерное общество «Межрегиональная распределительная сетевая компания Волги» (ОГРН 1076450006280) обратиться в орган, осуществляющий государственный кадастровый учет недвижимого имущества, в целях внесения в Единый государственный реестр недвижимости сведений о частях указанных в пункте 1 настоящего распоряжения земельных участков.

8. Министерству имущественных отношений Самарской области направить копию настоящего распоряжения в Управление Федеральной службы государственной регистрации, кадастра и картографии по Самарской области, а также публичному акционерному обществу «Межрегиональная распределительная сетевая компания Волги» (ОГРН 1076450006280) и правообладателям земельных участков, в отношении которых устанавливаются публичные сервитуты.

9. Опубликовать настоящее распоряжение в средствах массовой информации и разместить на официальном сайте Правительства Самарской области в сети Интернет в течение пяти рабочих дней со дня его принятия.

И.о. первого
вице-губернатора –
председателя Правительства
Самарской области



А.В.Карпушкин

Обзорная схема


УТВЕРЖДЕНА
распоряжением Правительства
Самарской области
от 07.08.2019 № 744-р

Объект: Электросетевая комплекс 'ЛЭП 110 НК-1,2, Южная-1, Сам-1, Сам-2. Отп. на П/С Южная. Отп. на П/С Засамарская. Отп. на П/С Лопатино. Отп. на П/С Овощная'

Местоположение: Самарская область, Волжский район

Использование: размещение объекта электросетевого хозяйства Электросетевой комплекс "ЛЭП 110 НК-1,2, Южная-1, Сам-1, Сам-2. Отп. на П/С Южная. Отп. на П/С Засамарская. Отп. на П/С Лопатино. Отп. на П/С Овощная"

Площадь: 1174 кв. м.

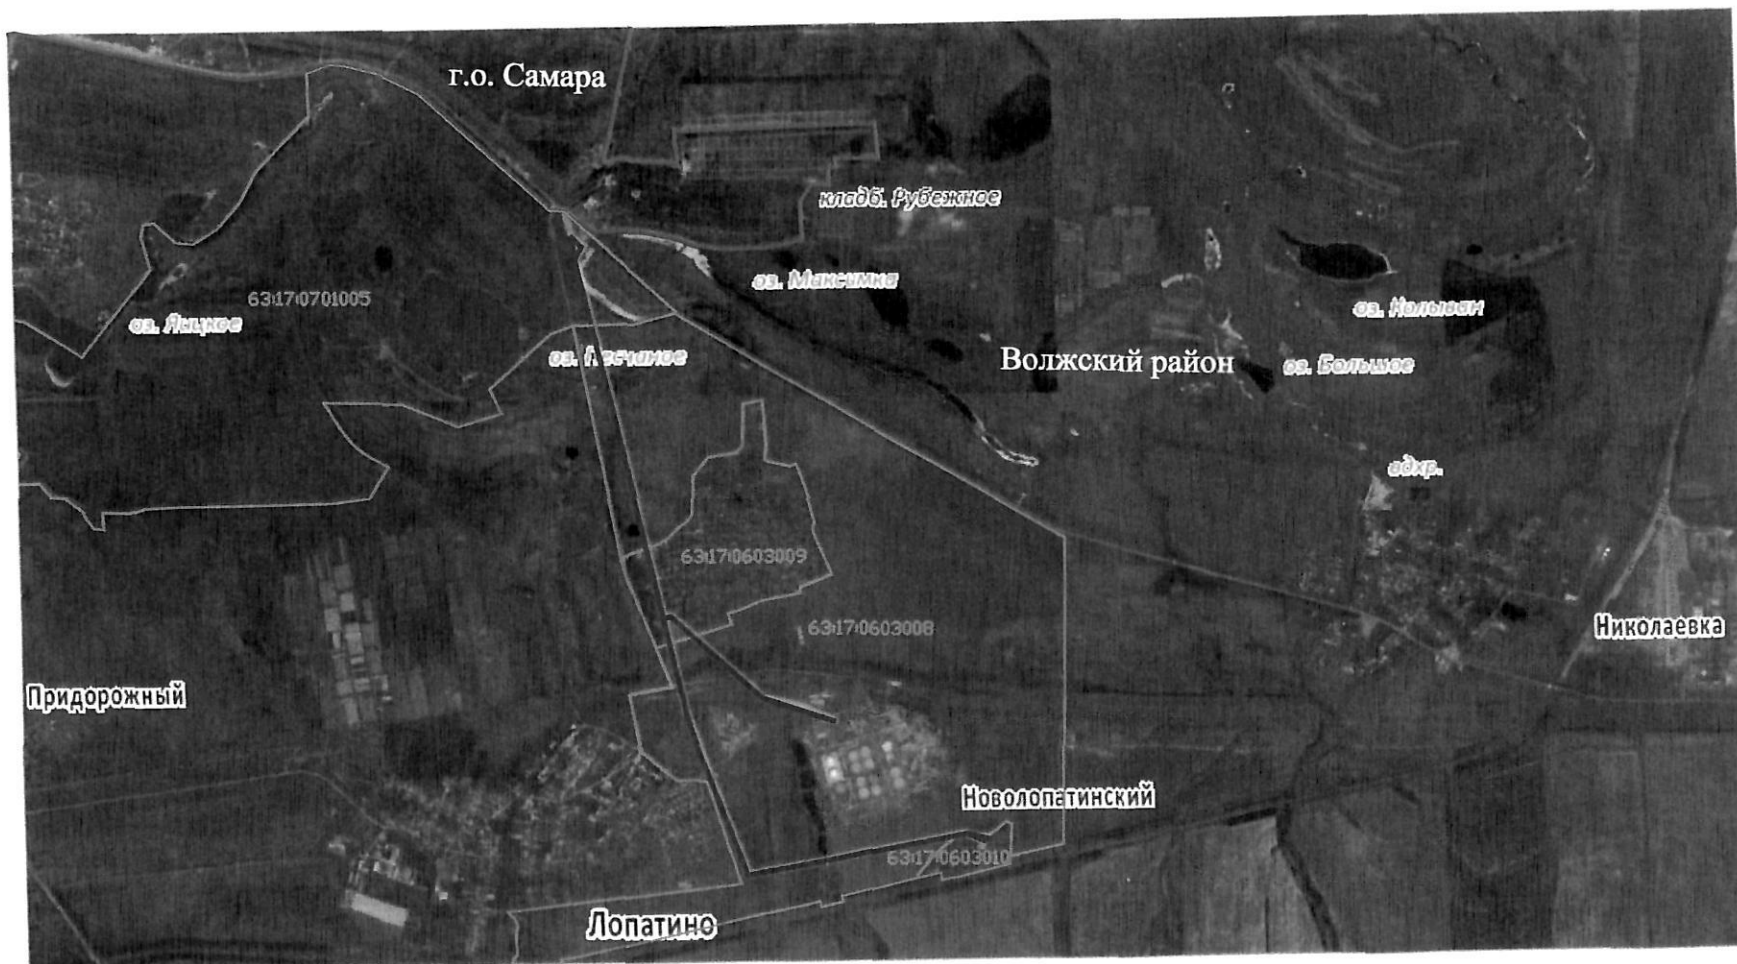


Без масштаба

Условные знаки и обозначения:

- _____ воздушная ЛЭП- 110 кВ
_____ граница муниципального образования
_____ граница кадастрового квартала
_____ номер кадастрового квартала

Схема расположения листов

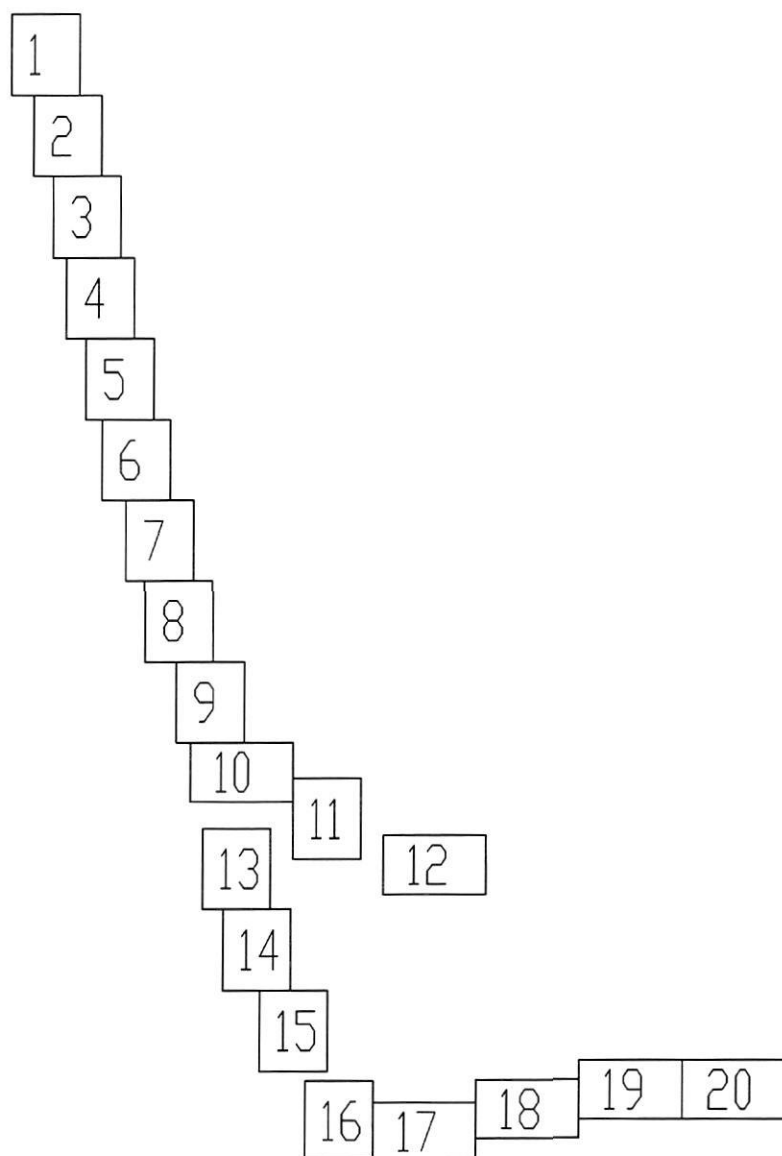


Система координат: МСК-63

- Условные обозначения:
- Граница муниципального образования
 - Граница кадастровых кварталов
 - Проектная граница публичного сервитута
 - Граница земельных участков по сведениям ГКН
 - Граница охранных зон по сведениям ГКН
 - Кадастровый номер земельного участка
 - 63:17:0406002 Номер кадастрового квартала
 - ЗУ(1) Обозначение контура образуемого публичного сервитута
 - нл ● Характерная точка проектной границы публичного сервитута
 - Линия электропередач 110 кВ, 35 кВ

	Условные обозначения:
	Граница муниципального образования
	Граница кадастровых кварталов
	Проектная граница публичного сервитута
	Граница земельных участков по сведениям ГКН
	Граница охранных зон по сведениям ГКН
	Кадастровый номер земельного участка
63:17:0406002	Номер кадастрового квартала
301(1)	Обозначение контура образуемого публичного сервитута
ш ●	Характерная точка проектной границы публичного сервитута
	Линия электропередач 110 кВ, 35 кВ

Схема расположения границ публичного сервитута

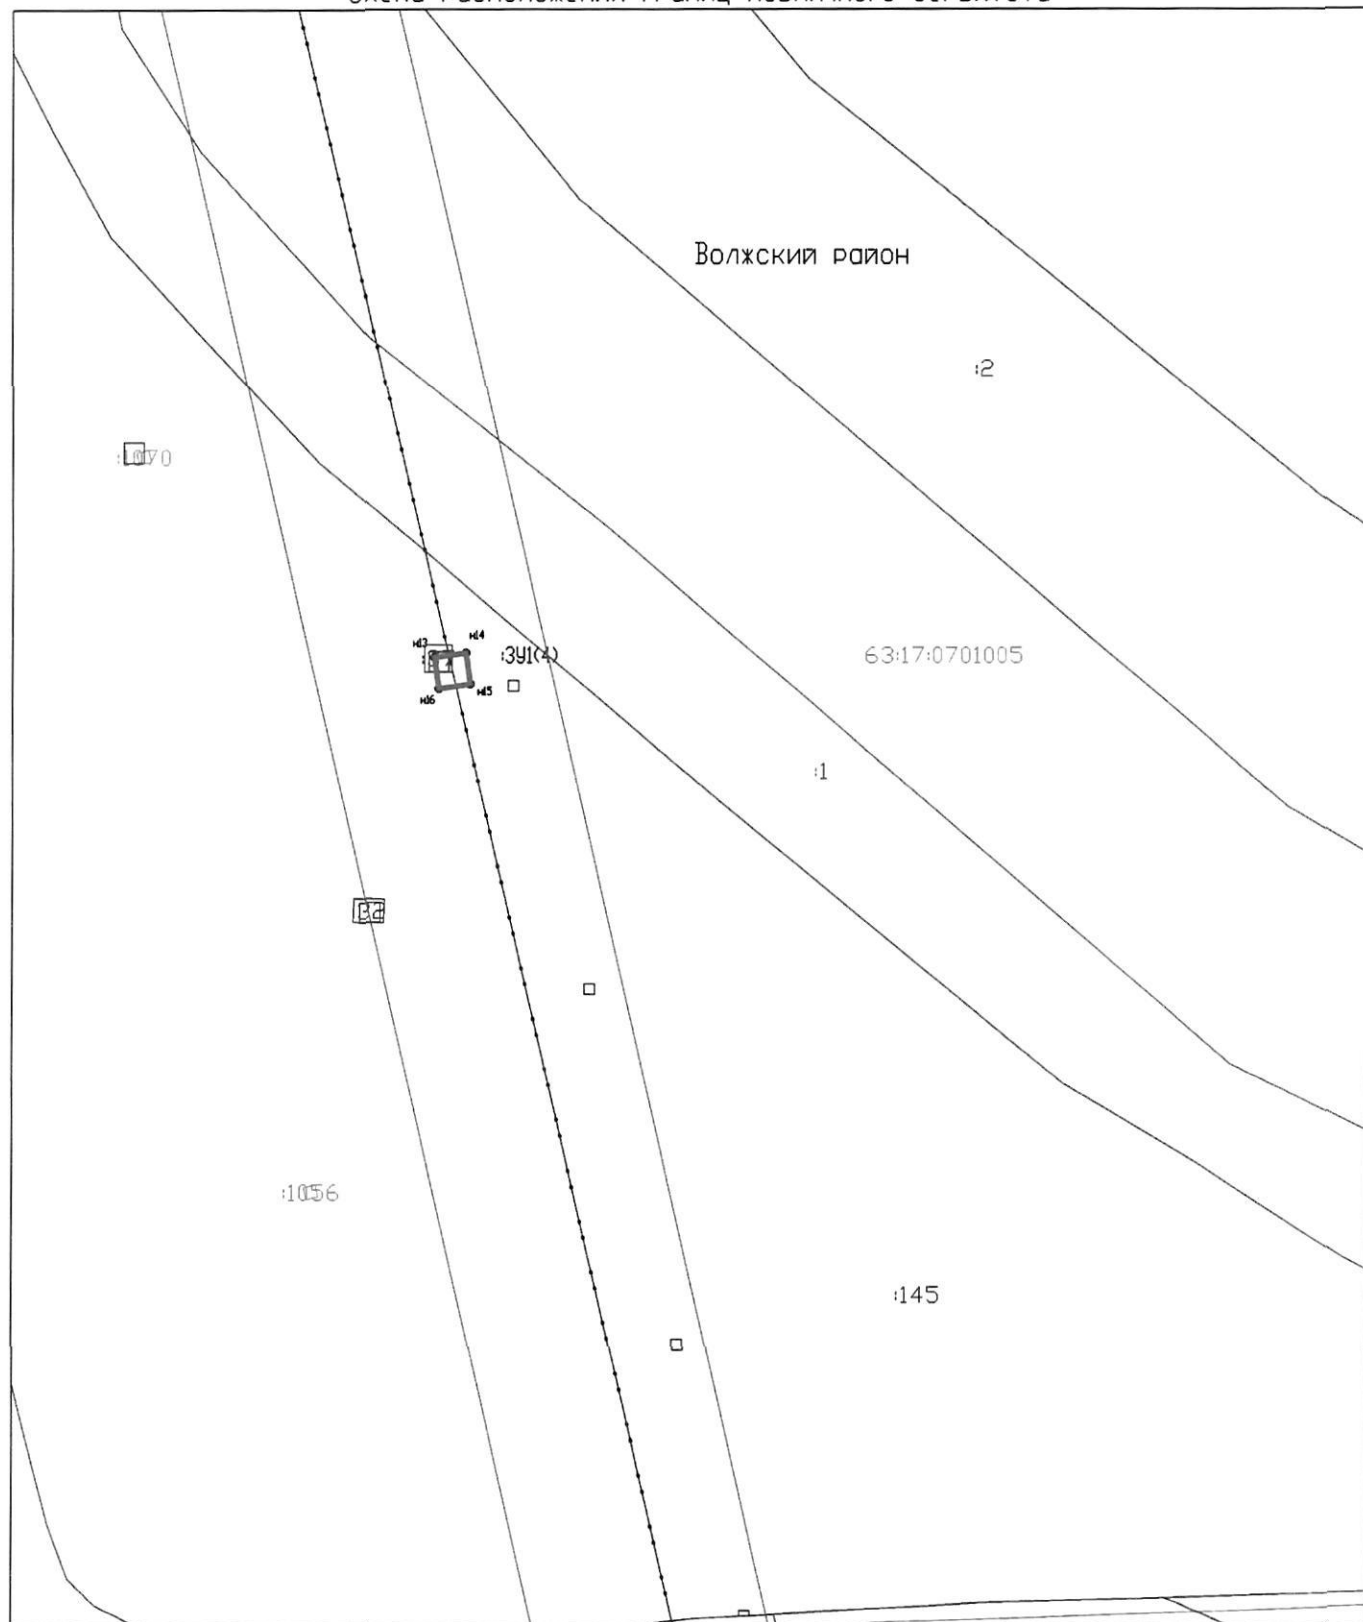

Система координат: МСК-63

Масштаб 1:1000

Лист 2

- Условные обозначения:
- Граница муниципального образования
 - Граница кадастровых кварталов
 - Проектная граница публичного сервитута
 - Граница земельных участков по сведениям ГКН
 - Граница охранных зон по сведениям ГКН
 - Кадастровый номер земельного участка
 - 63:17:0406002 Номер кадастрового квартала
 - 391(4) Обозначение контура образуемого публичного сервитута
 - н.п. Характерная точка проектной границы публичного сервитута
 - Линия электропередач 110 кВ, 35 кВ

Схема расположения границ публичного сервитута

Волжский район

63:17:0603008

63.17.2.72

5132(11)
1060

5132(1)
1049

391(5)

391(6)

7009(3)

7009(9)

7009(9)

Лист 3

— Граница муниципального образования
 — Граница кадастровых кварталов
 — Проектная граница публичного сервитута
 Граница земельных участков по сведениям ГКН
 Граница охранных зон по сведениям ГКН

Линия электропередач 110 кВ, 35 кВ

Схема расположения границ публичного сервитута

Волжский район

63:17:0603008

5132(16)

7009(1)

5132(2)

63:17.2.72

191

391(7)

391(8)

Система координат: МСК-63

Масштаб 1:1000

Лист 4

Условные обозначения:

Граница муниципального образования

Граница кадастровых кварталов

Проектная граница публичного сервитута

Граница земельных участков по сведениям ГКН

Граница охранных зон по сведениям ГКН

Кадастровый номер земельного участка

63:17:0406002

391(1) Номер кадастрового квартала

Обозначение контура образуемого публичного сервитута

Характерная точка проектной границы

публичного сервитута

Линия электропередач 110 кВ, 35 кВ

Схема расположения границ публичного сервитута

Волжский район

63:17:0603008

63:17:2.72

:330

:285

:5132(13)

:5132(17)

:203


:391(9)

:5132(12)

Система координат: МСК-63
Масштаб 1:1000
Лист 5

- Условные обозначения:
- Граница муниципального образования
 - Граница кадастровых кварталов
 - Проектная граница публичного сервитута
 - Граница земельных участков по сведениям ГКН
 - Граница охранных зон по сведениям ГКН
 - Кадастровый номер земельного участка
 - 63:17:0406002 Номер кадастрового квартала
 - :391(1) Обозначение контура образуемого публичного сервитута
 - Характерная точка проектной границы публичного сервитута
 - Линия электропередач 110 кВ, 35 кВ

Схема расположения границ публичного сервитута

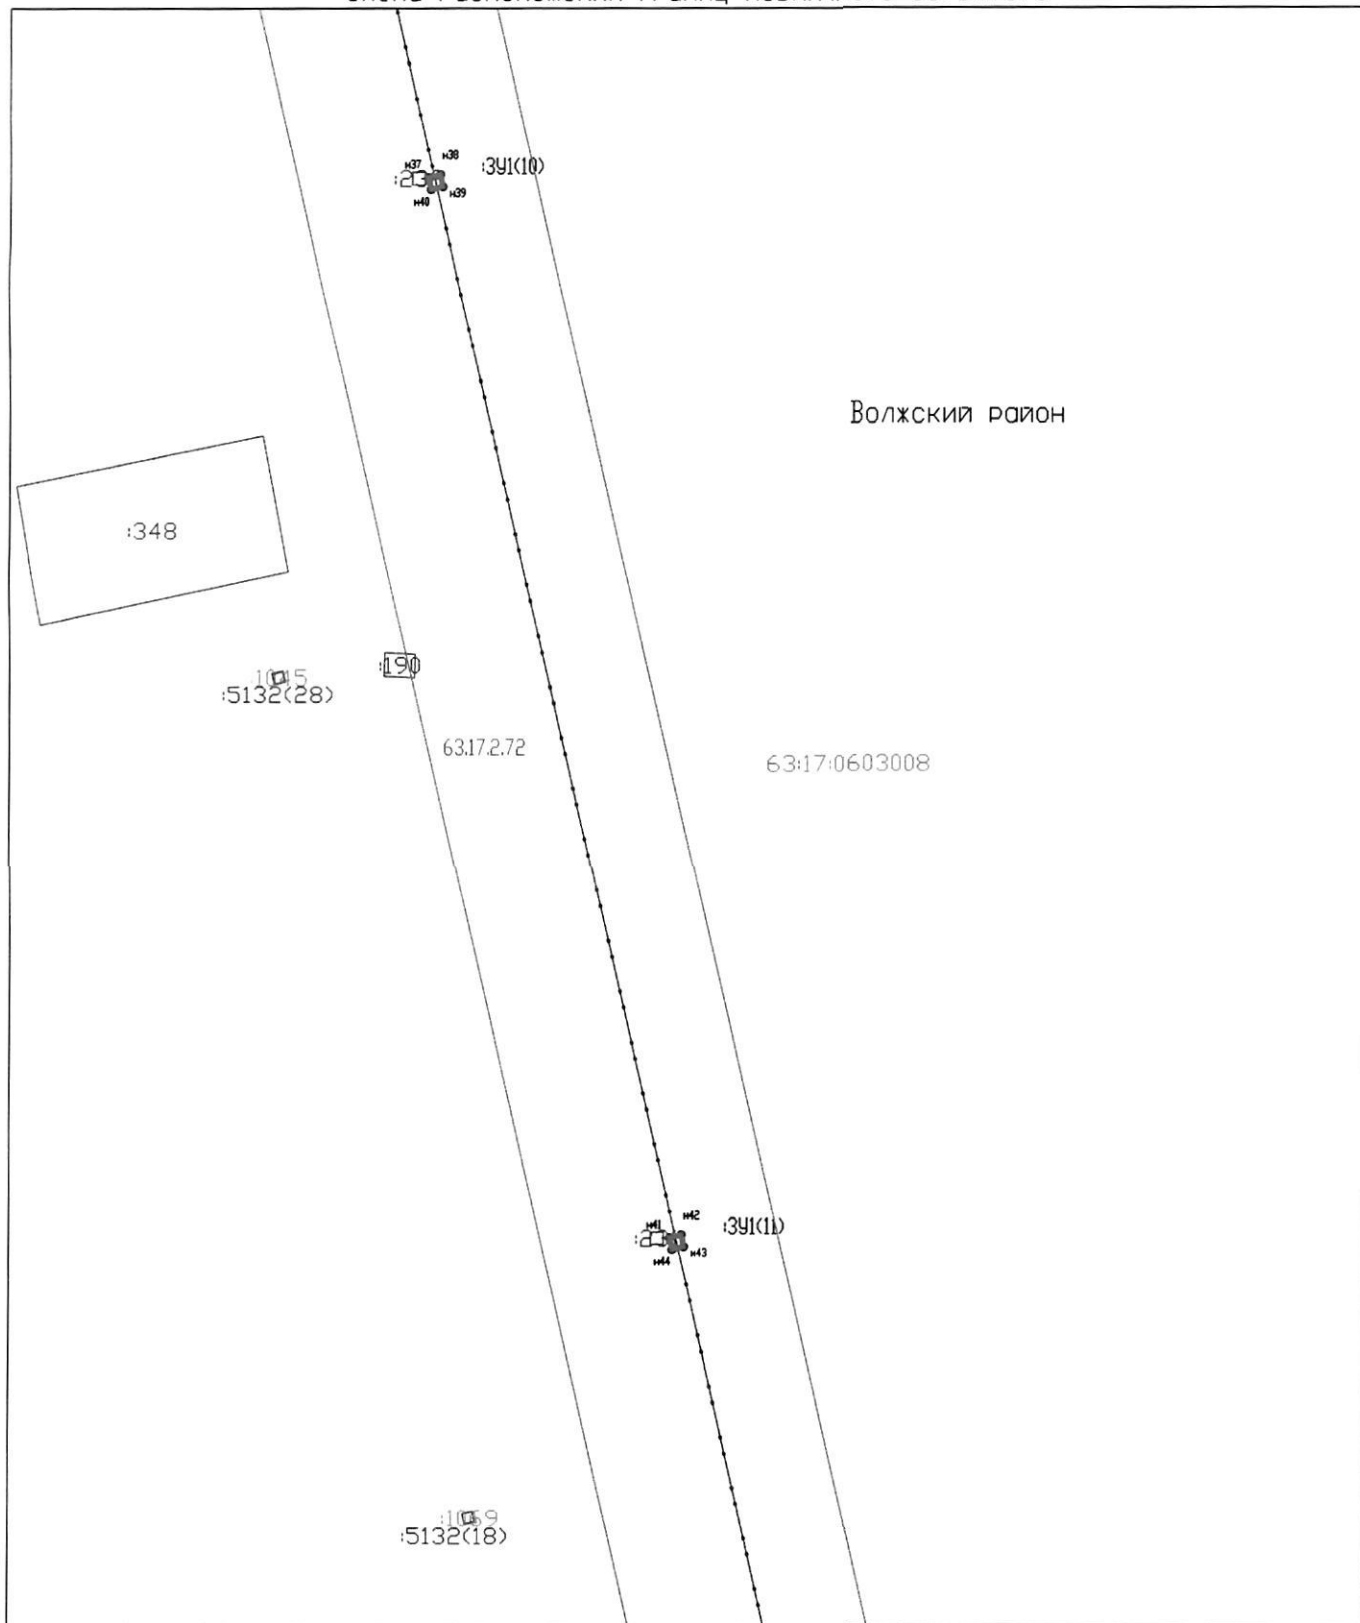

Система координат: МСК-63
 Масштаб 1:1000
 Лист 6

- Условные обозначения:
- Граница муниципального образования
 - Граница кадастровых кварталов
 - Проектная граница публичного сервитута
 - Граница земельных участков по сведениям ГРН
 - Граница охранных зон по сведениям ГРН
 - Кадастровый номер земельного участка
 - 63:17:0406002 Номер кадастрового квартала
 - 391(1) Обозначение контура образуемого публичного сервитута
 - н1 ● Характерная точка проектной границы публичного сервитута
 - Линия электропередач 110 кВ, 35 кВ

Схема расположения границ публичного сервитута

Волжский район

1087
:5132(19)

189

391(12)
H5 H6 H7 H8

63:17:0603008

63.17.2.72

1013
:5132(7)

391(13)
H9 H10 H11 H12
:585 :588

63:17:0603009

:23 :320 :317 :31
:561 :758 :16

Система координат: МСК-63
Масштаб 1:1000
Лист 7

Условные обозначения:

- Граница муниципального образования
- Граница кадастровых кварталов
- Проектная граница публичного сервитута
- Граница земельных участков по сведениям ГКН
- Граница охранных зон по сведениям ГКН

Кадастровый номер земельного участка

63:17:0406002

Номер кадастрового квартала

391(1)

Обозначение контура образуемого публичного сервитута

H1 ●

Характерная точка проектной границы публичного сервитута

—

Линия электропередач 110 кВ, 35 кВ


Схема расположения границ публичного сервитута



Система координат: МСК-63
 Масштаб 1:1000
 Лист 8

- Условные обозначения:
- Граница муниципального образования
 - Граница кадастровых кварталов
 - Проектная граница публичного сервитута
 - Граница земельных участков по сведениям ГКН
 - Граница охранных зон по сведениям ГКН
 - Кадастровый номер земельного участка
 - 63:17:0406002 Номер кадастрового квартала
 - 391(1) Обозначение контура образуемого публичного сервитута
 - Характерная точка проектной границы публичного сервитута
 - Линия электропередач 110 кВ, 35 кВ

Схема расположения границ публичного сервитута

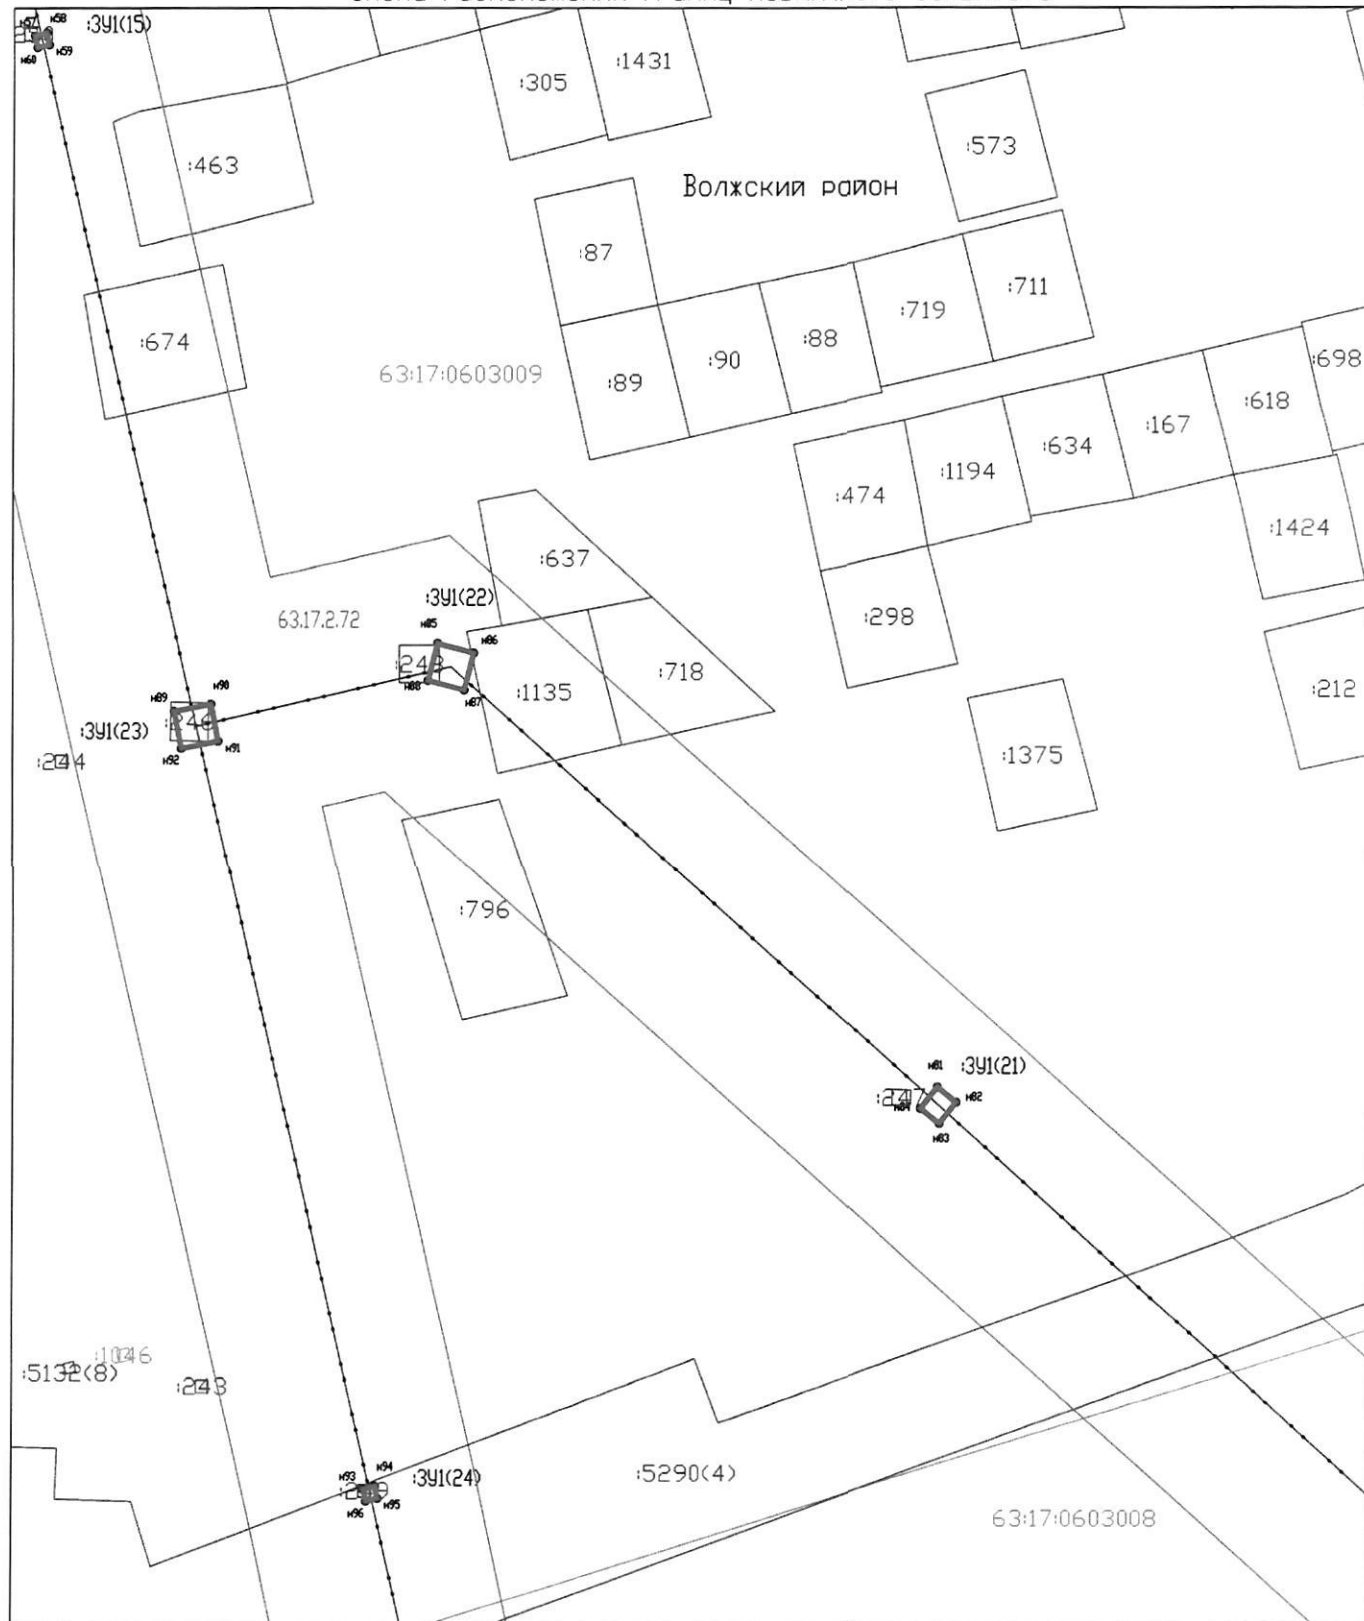

Система координат: МСК-63

Масштаб 1:1000

Лист 9

Условные обозначения:

— Граница муниципального образования

— Граница кадастровых кварталов

— Проектная граница публичного сервитута

□ Граница земельных участков по сведениям ГКН

□ Граница охранных зон по сведениям ГКН

Кадастровый номер земельного участка


63:17:0406002 Номер кадастрового квартала

391(1) Обозначение контура образуемого публичного сервитута

н1 ● Характерная точка проектной границы публичного сервитута

— Линия электропередач 110 кВ, 35 кВ

Схема расположения границ публичного сервитута

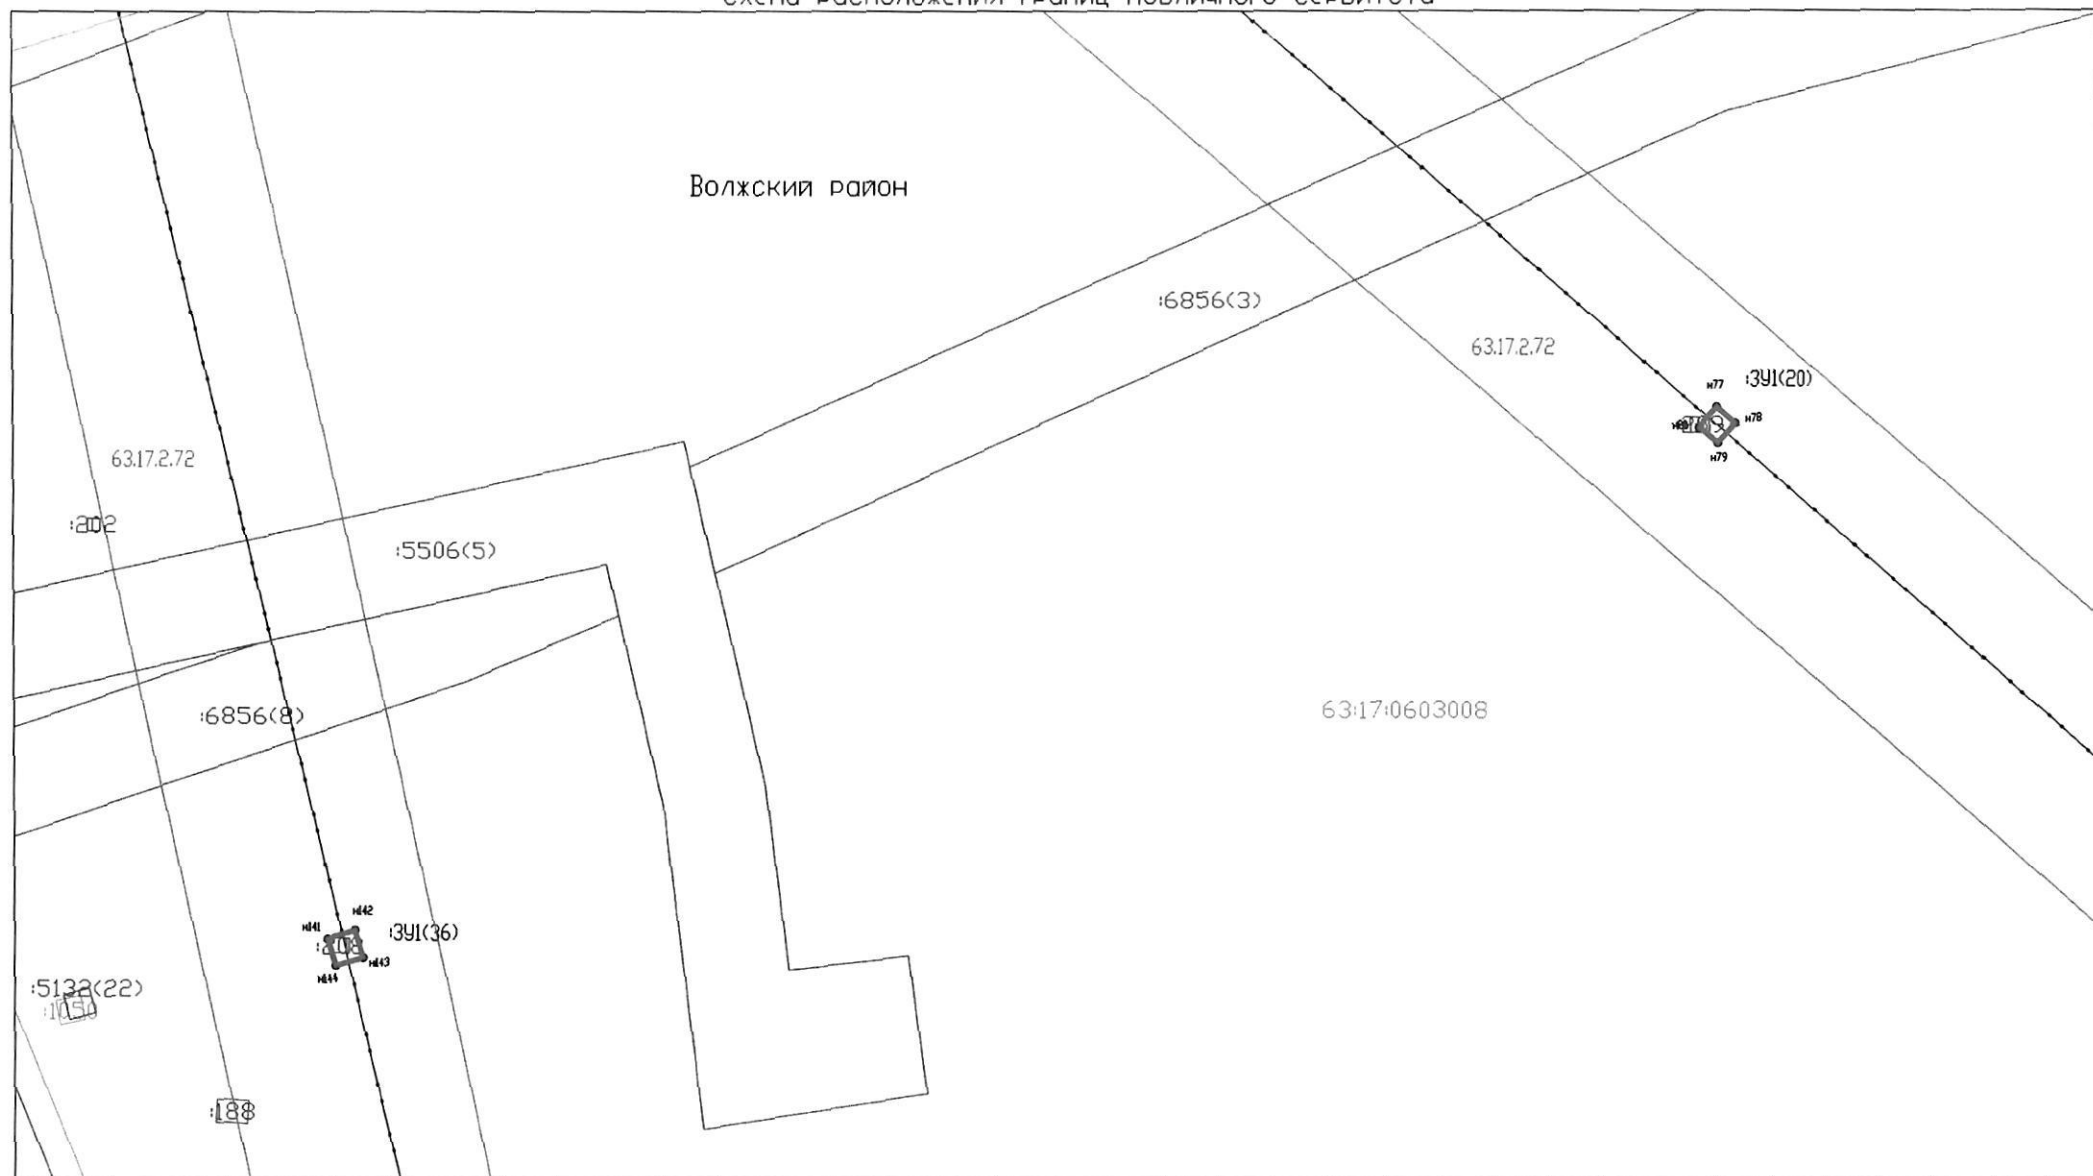

Лист 10

Масштаб 1:1000

Система координат: МСК-63

Условные обозначения:

- Граница муниципального образования
- Граница кадастровых кварталов
- Проектная граница публичного сервитута
- Граница земельных участков по сведениям ГКН
- Граница охранных зон по сведениям ГКН
- Кадастровый номер земельного участка


63:17:0406002 Номер кадастрового квартала

391(1) Обозначение контура образуемого публичного сервитута

141 ● Характерная точка проектной границы публичного сервитута

— Линия электропередач 110 кВ, 35 кВ


Схема расположения границ публичного сервитута

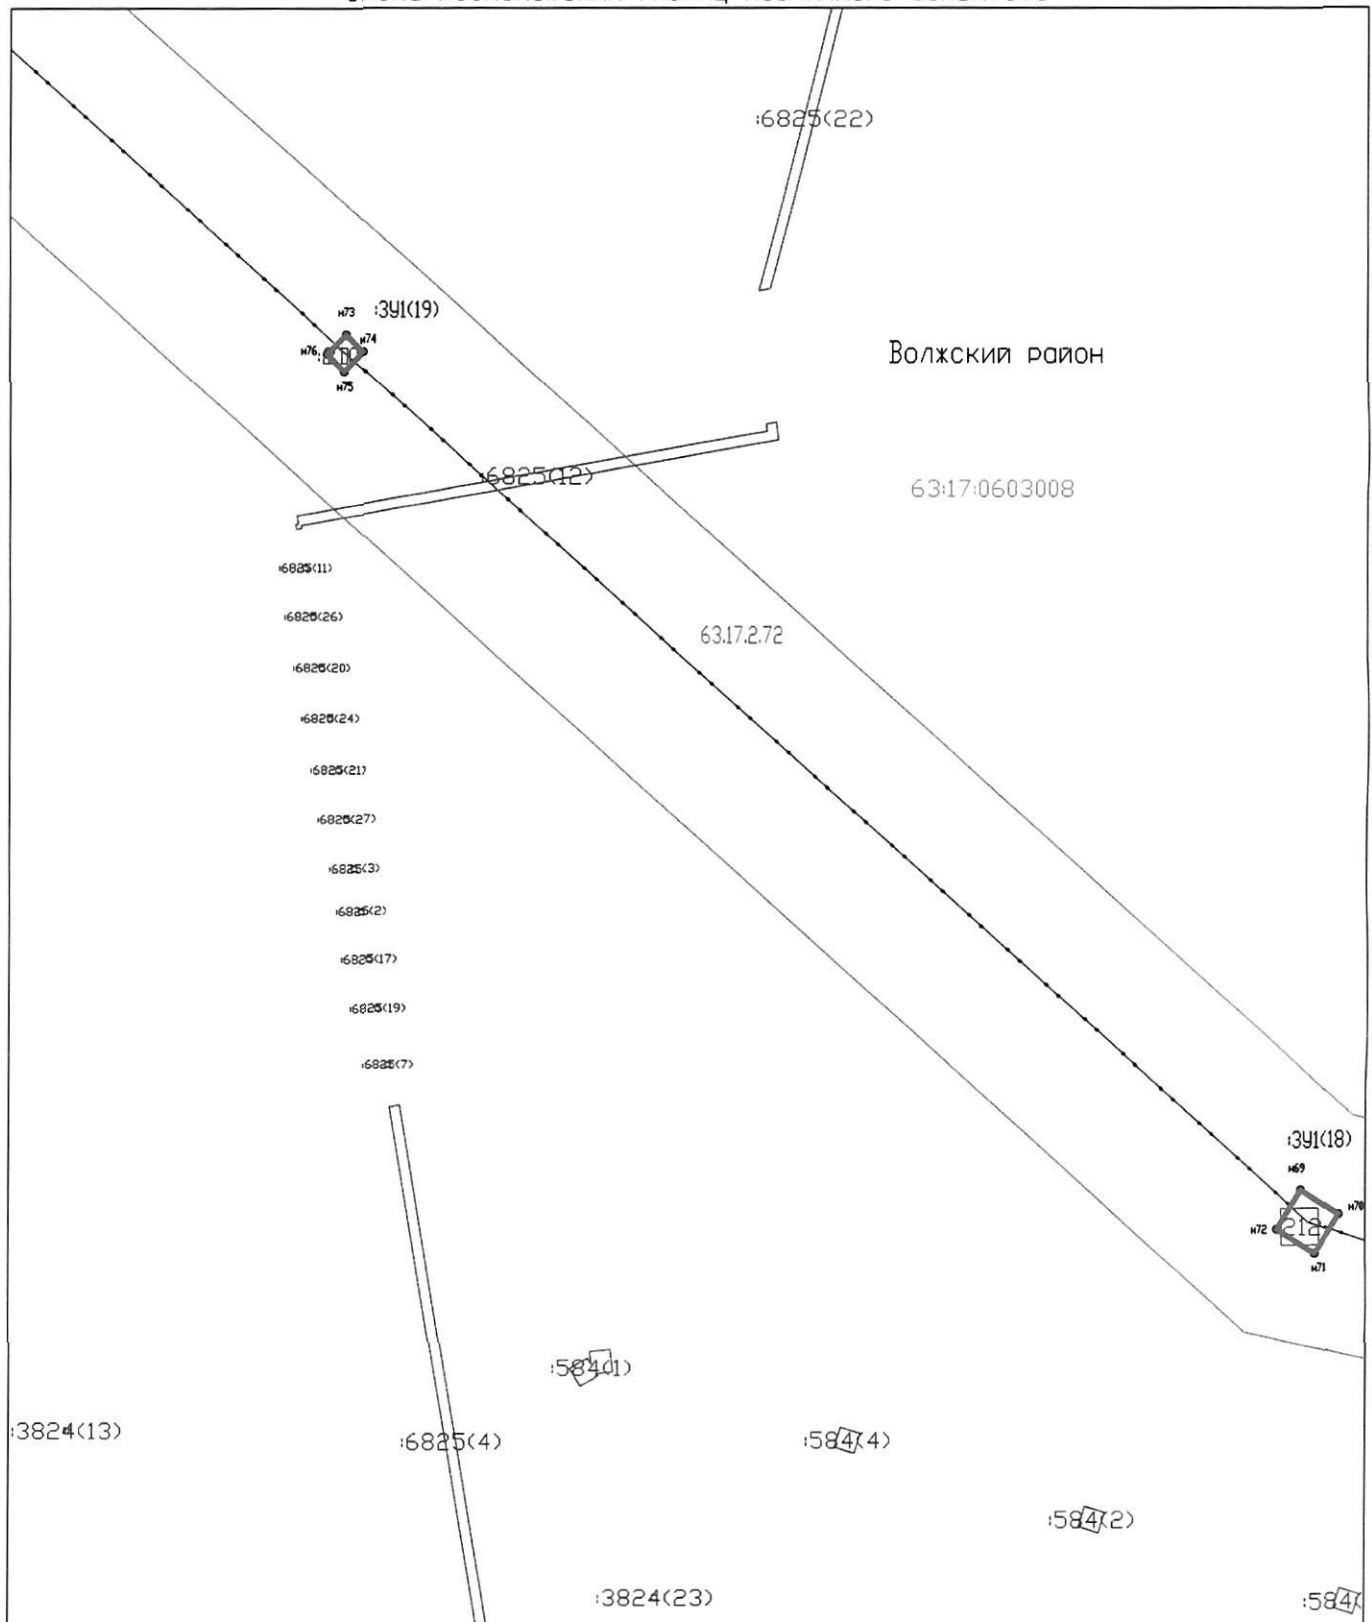

Система координат: МСК-63
 Масштаб 1:1000
 Лист 11

- Условные обозначения:
- Граница муниципального образования
 - Граница кадастровых кварталов
 - Проектная граница публичного сервитута
 - Граница земельных участков по сведениям ГРН
 - Граница охранных зон по сведениям ГРН
 - Кадастровый номер земельного участка
 - 63:17:0406002 Номер кадастрового квартала
 - 391(1) Обозначение контура образуемого публичного сервитута
 - н1 ● Характерная точка проектной границы публичного сервитута
 - Линия электропередач 110 кВ, 35 кВ

Схема расположения границ публичного сервитута

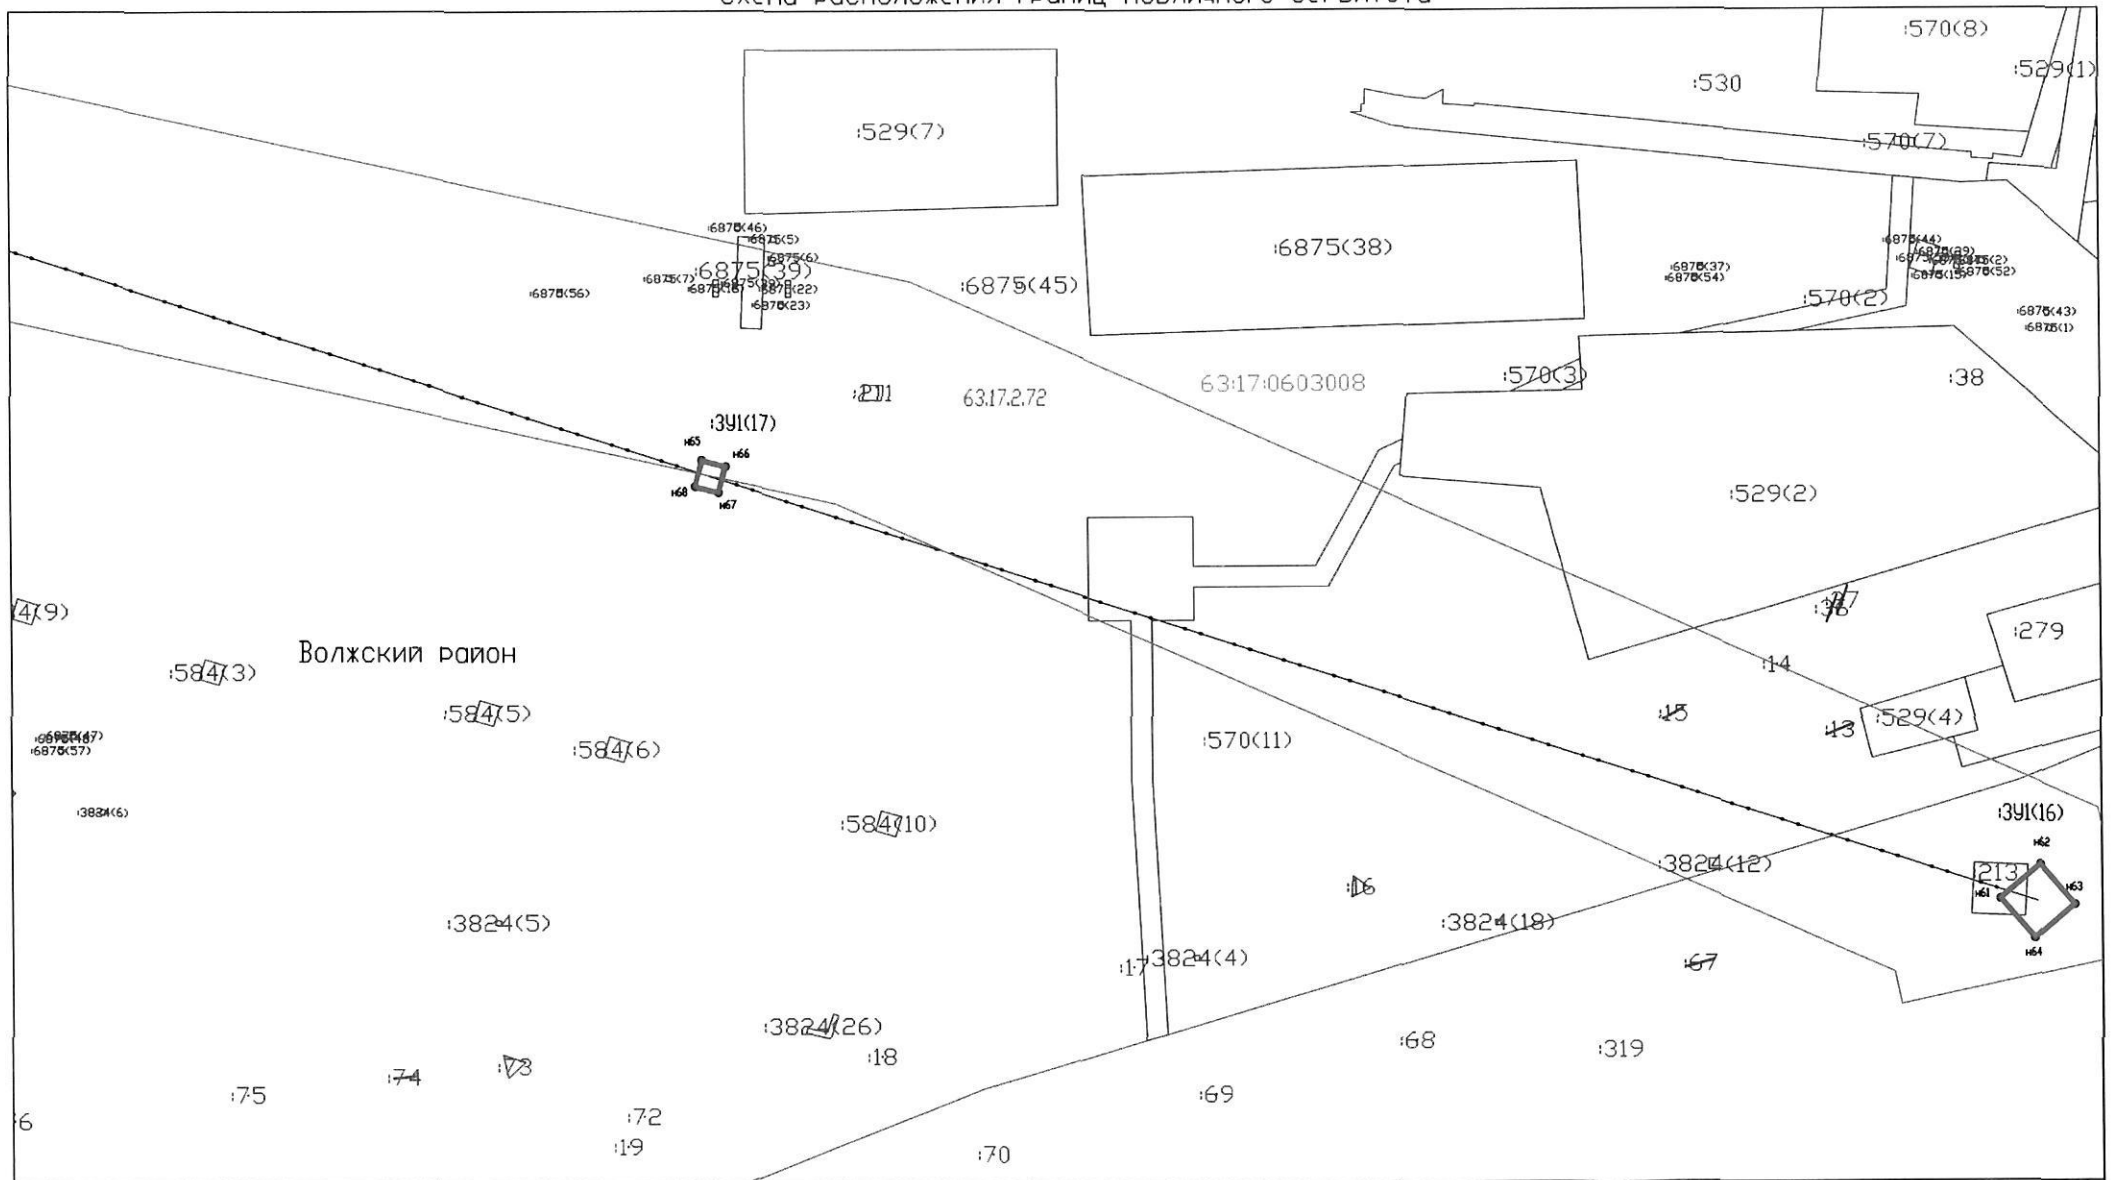

Лист 12

Условные обозначения:

Масштаб 1:1000

Система координат: МСК-63

- Граница муниципального образования
- Граница кадастровых кварталов
- Проектная граница публичного сервитута
- Граница земельных участков по сведениям ГКН
- Граница охранных зон по сведениям ГКН
- Кадастровый номер земельного участка

63:17:0406002

Номер кадастрового квартала

:391(1)

Обозначение контура образуемого публичного сервитута

и●

Характерная точка проектной границы публичного сервитута

—

Линия электропередач 110 кВ, 35 кВ

Схема расположения границ публичного сервитута

Волжский район

:3824(34)

:5132(29)
105

:187

:207
:391(37)
н448 н445
н447 н446

63:17:0603008

63:17:2.72

:532

192

:391(38)
н449 н450
н451 н452

:5506(2)

:286

Система координат: МСК-63

Масштаб 1:1000

Лист 13

Условные обозначения:

Граница муниципального образования

Граница кадастровых кварталов

Проектная граница публичного сервитута

Граница земельных участков по сведениям ГКН

Граница охранных зон по сведениям ГКН

Кадастровый номер земельного участка

63:17:0406002

Номер кадастрового квартала

:391(1)

Обозначение контура образуемого публичного сервитута


н1 ●

Характерная точка проектной границы публичного сервитута

—

Линия электропередач 110 кВ, 35 кВ

Схема расположения границ публичного сервитута

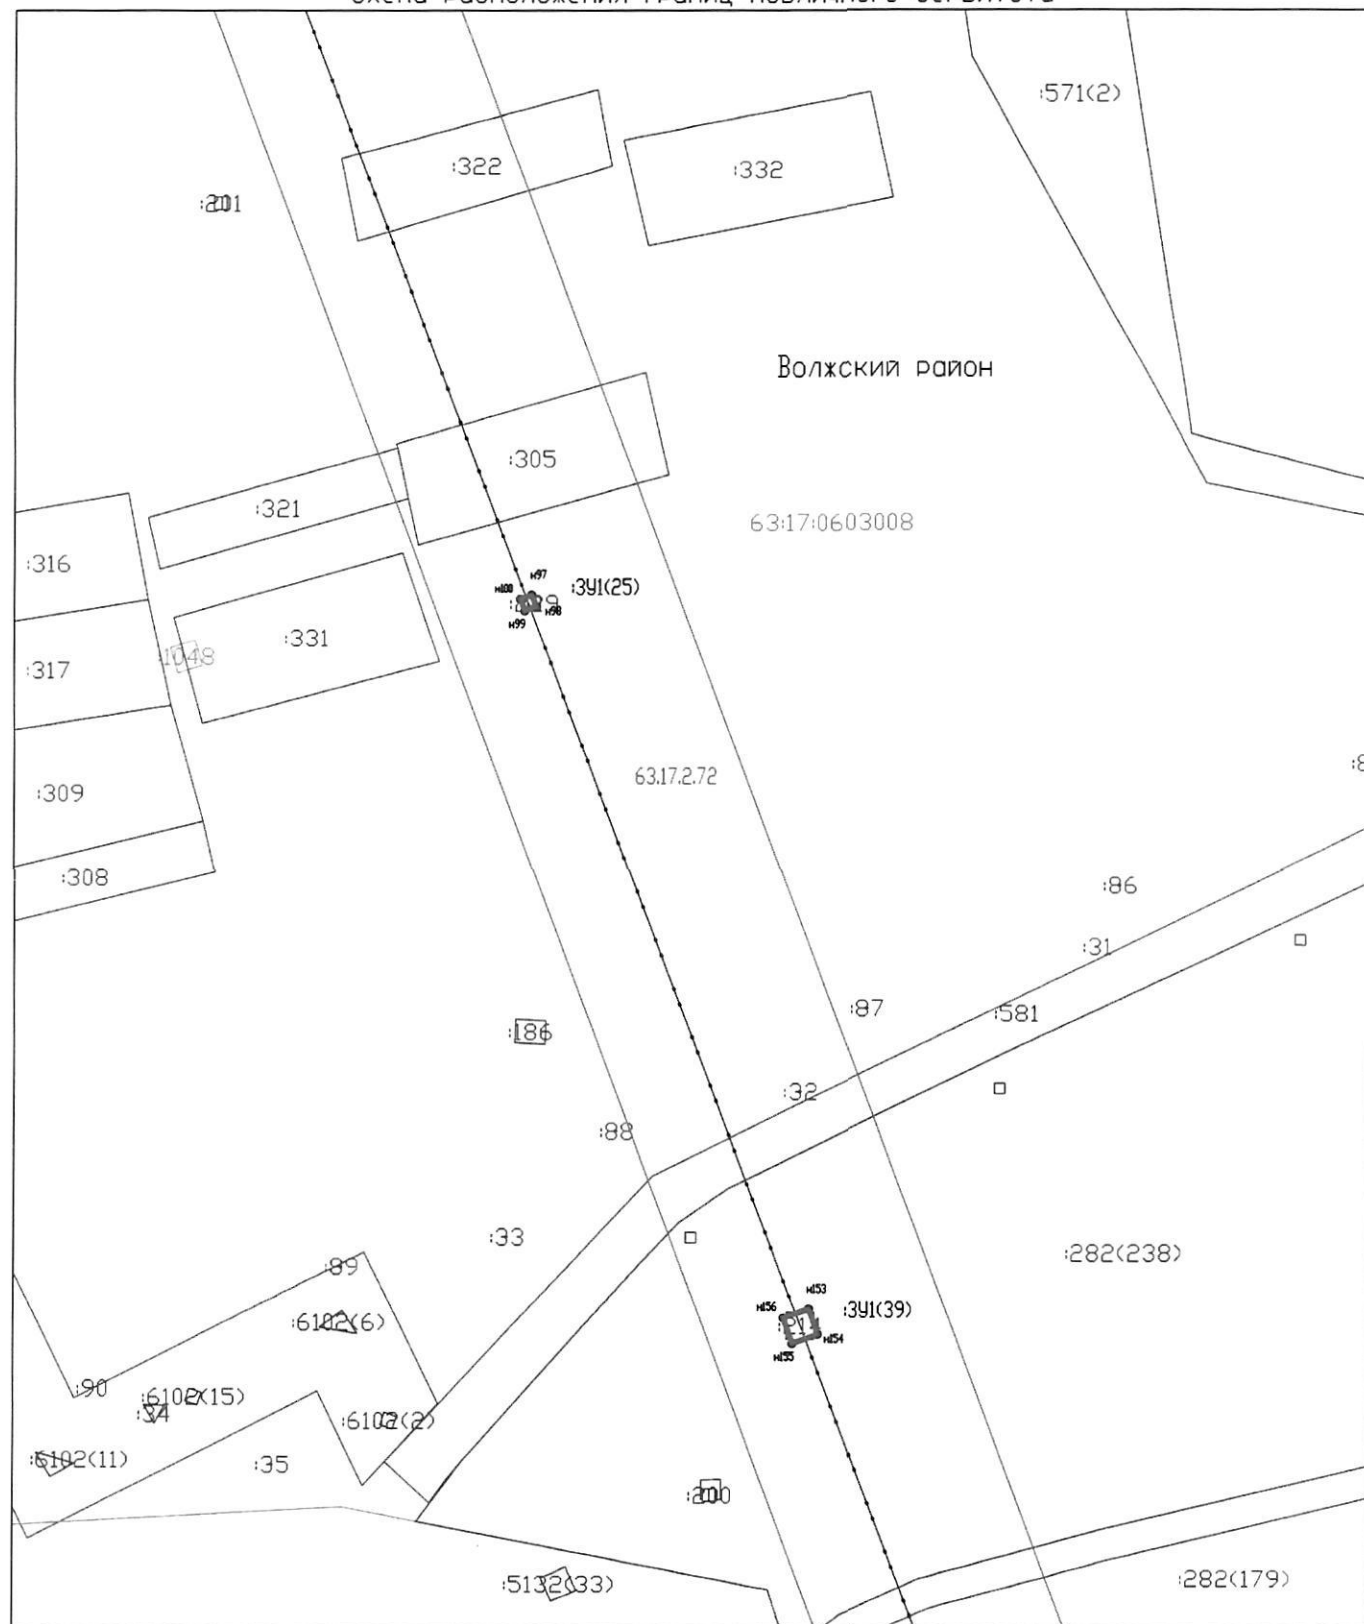

Масштаб 1:1000

Лист 14

Граница муниципального образования

Проектная граница публичного сервитута

Граница охранных зон по сведениям ГКН

Кадастровый номер земельного участка


Обозначение контура образуемого публичного сервитута

Характерная точка проектной границы

Лицевая электровыводка 110 мР 35 мР

Схема расположения границ публичного сервитута

Волжский район

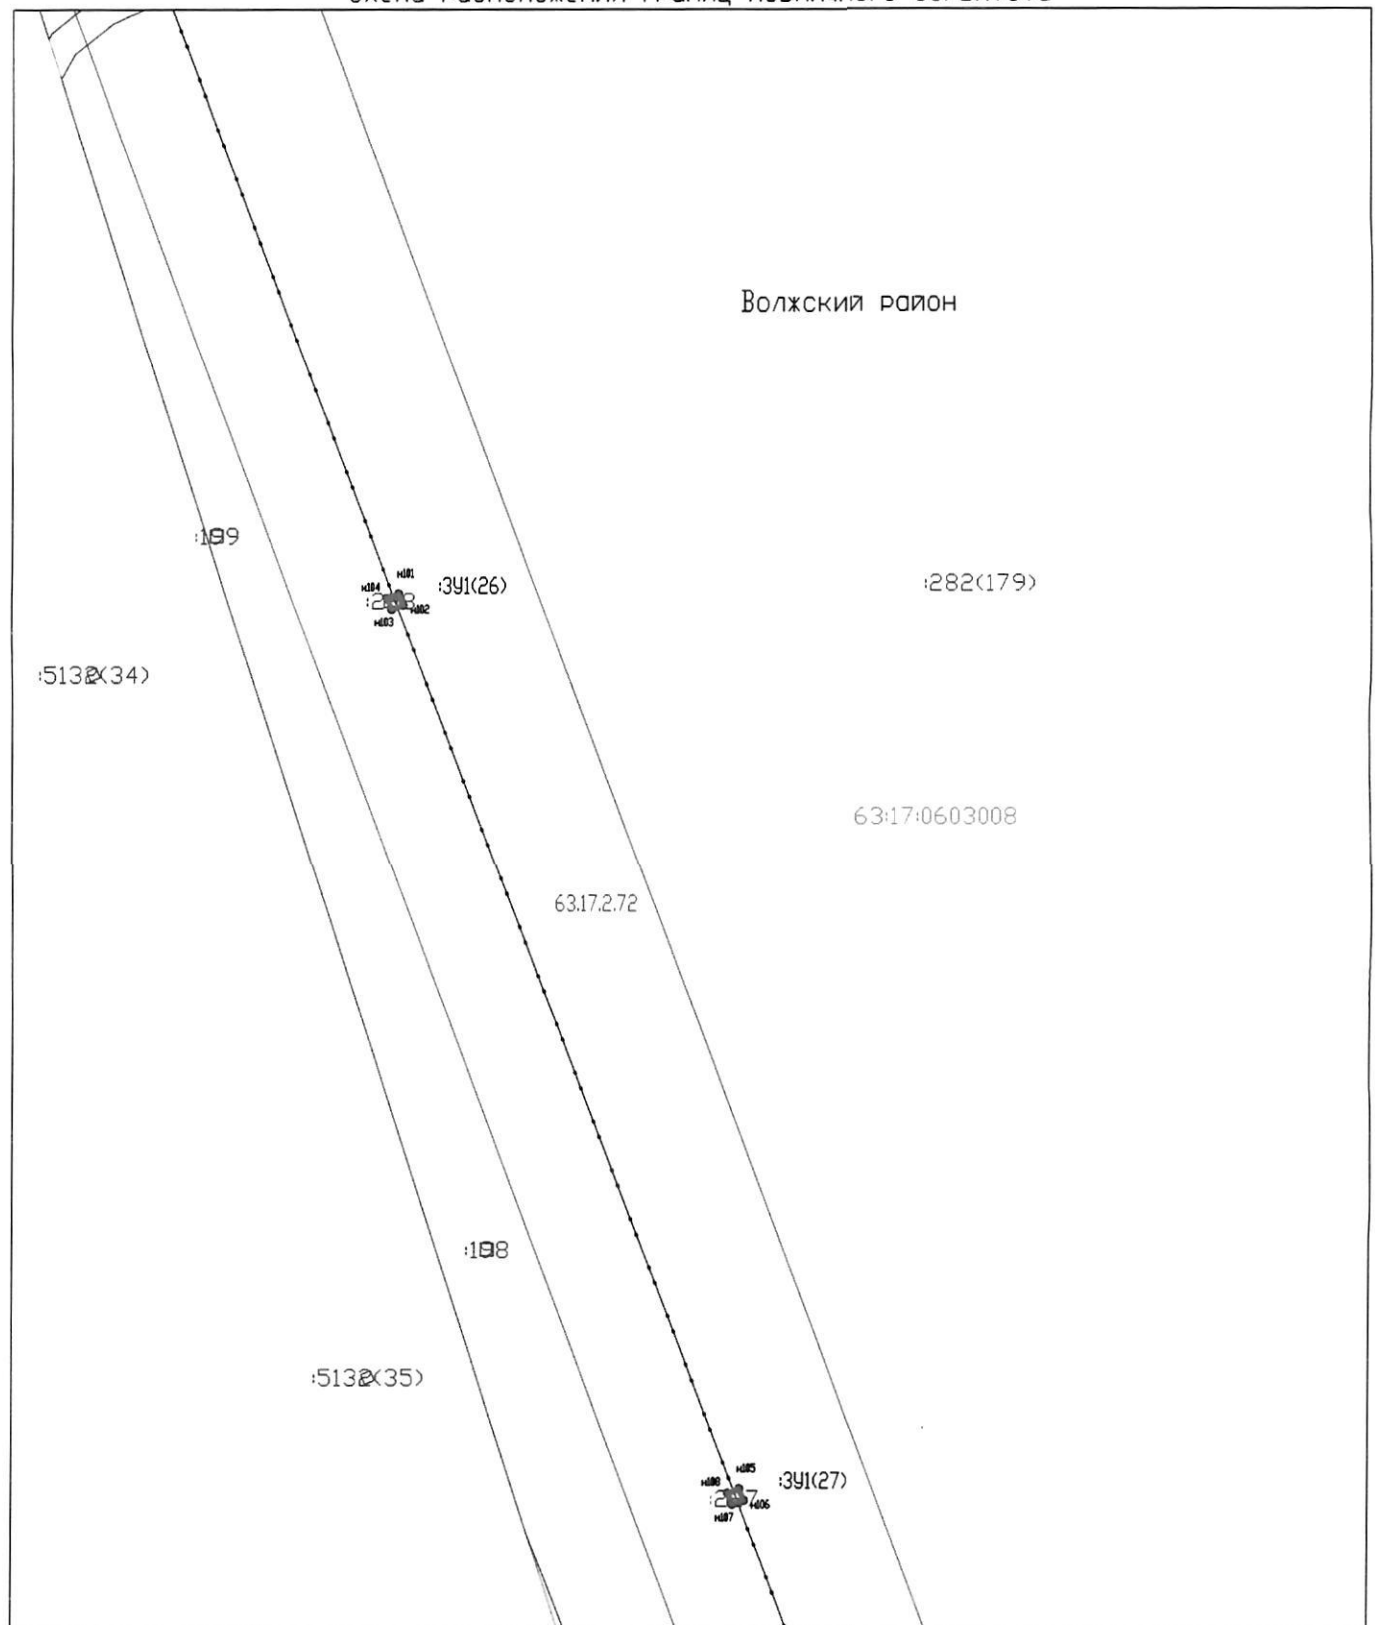

Система координат: МСК-63
Масштаб 1:1000
Лист 15

- Условные обозначения:
- Граница муниципального образования
 - Граница кадастровых кварталов
 - Проектная граница публичного сервитута
 - Граница земельных участков по сведениям ГРН
 - Граница охранных зон по сведениям ГРН
 - Кадастровый номер земельного участка
 - 63:17:0406002 Номер кадастрового квартала
 - 391(1) Обозначение контура образуемого публичного сервитута
 - н.п. Характерная точка проектной границы публичного сервитута
 - Линия электропередач 110 кВ, 35 кВ

Схема расположения границ публичного сервитута

Волжский район

:282(179)

63:17:0603008

:4188(2)

:286

:196

63:17.2.72

:391(28)

н11 н12
н13

:391(40)

н17 н18
н19 н20

:195

:185

Система координат: МСК-63
Масштаб 1:1000
Лист 16

Условные обозначения:

— Граница муниципального образования

— Граница кадастровых кварталов

— Проектная граница публичного сервитута

Граница земельных участков по сведениям ГКН

□ Граница охранных зон по сведениям ГКН

Кадастровый номер земельного участка


63:17:0406002 Номер кадастрового квартала

:391(1) Обозначение контура образуемого публичного сервитута

н1 ● Характерная точка проектной границы публичного сервитута

— Линия электропередач 110 кВ, 35 кВ

Схема расположения границ публичного сервитута

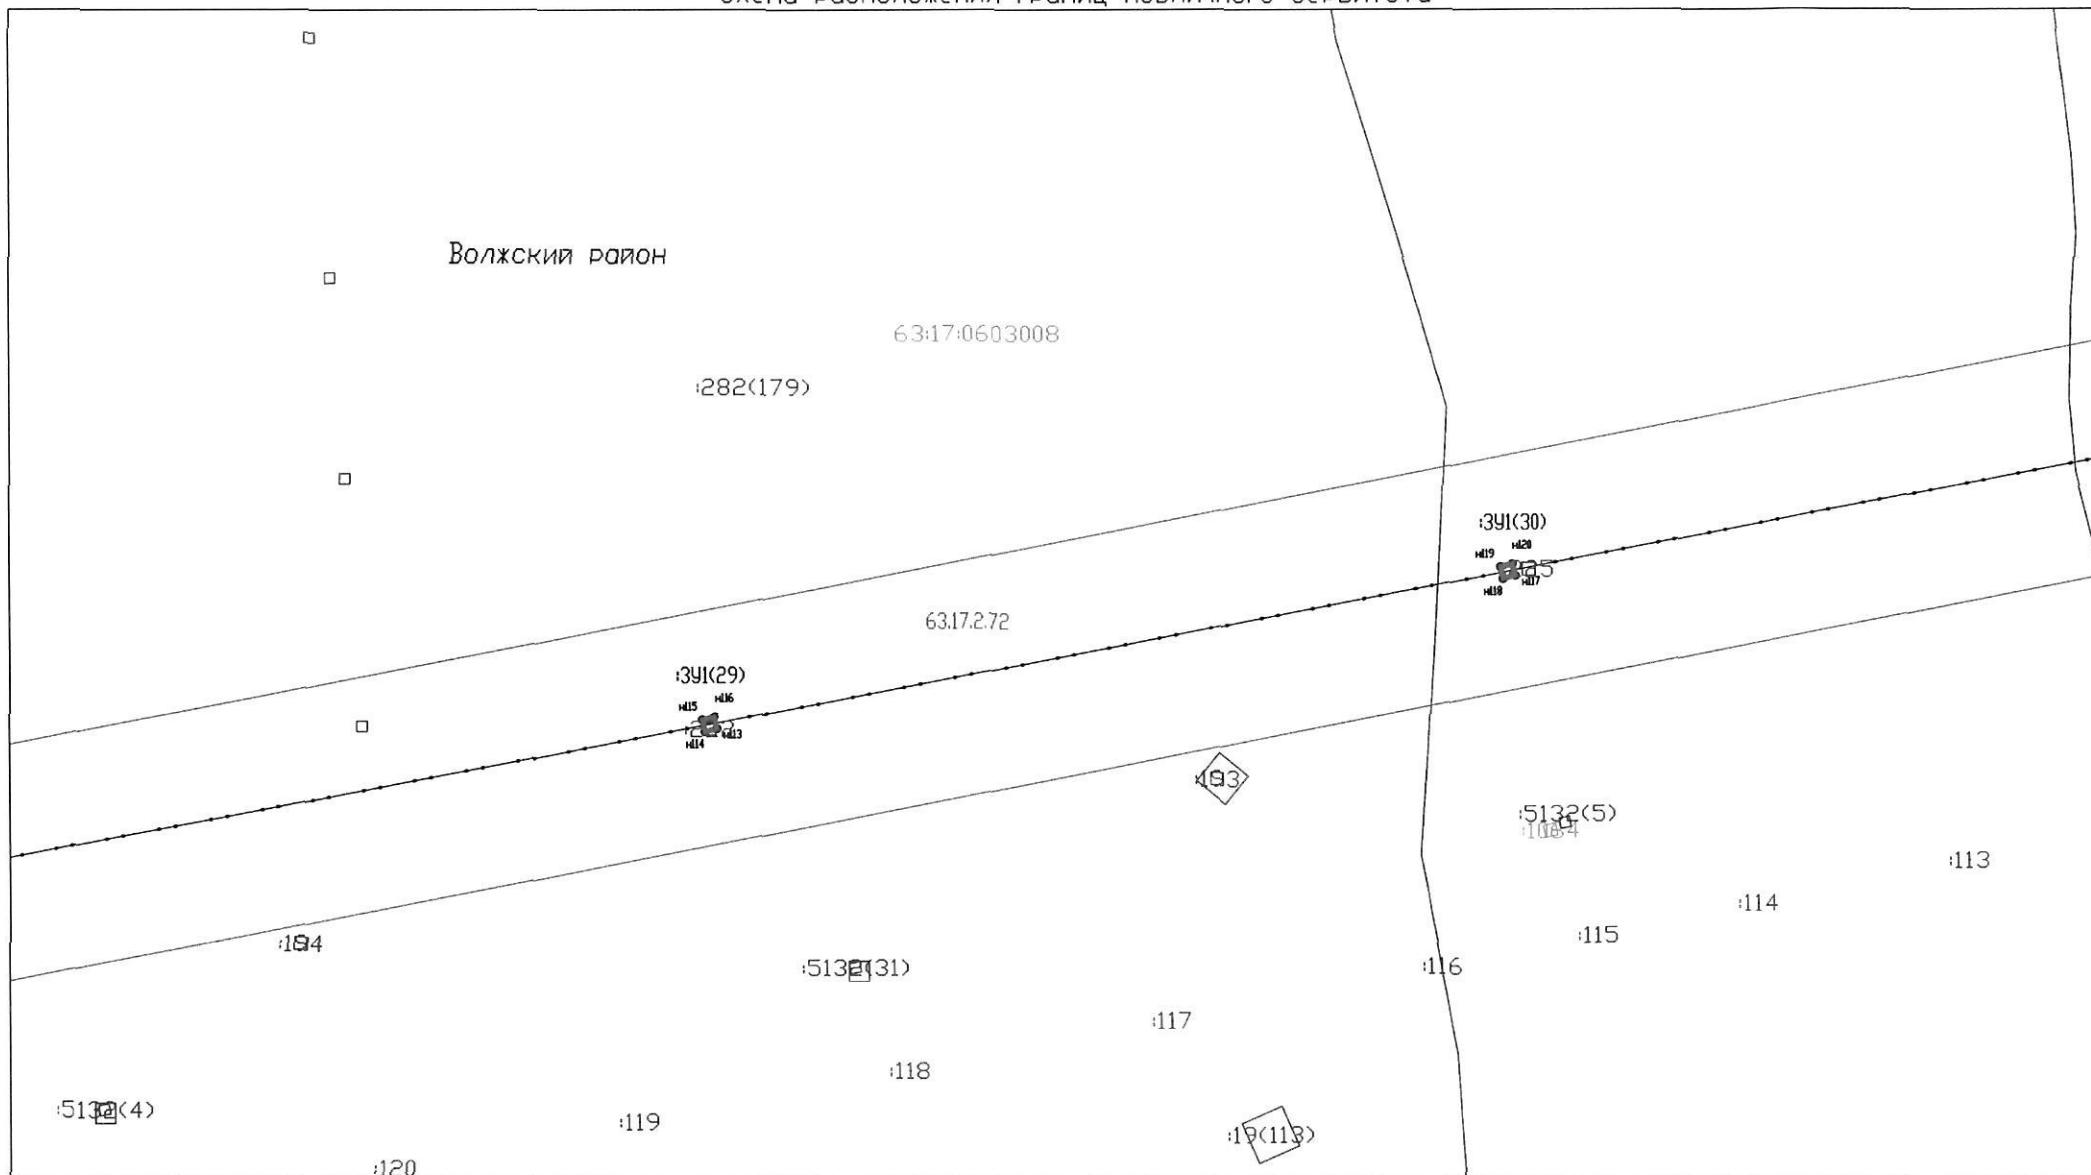

Лист 17

Условные обозначения:

Масштаб 1:1000

Система координат: МСК-63

- Граница муниципального образования
- Граница кадастровых кварталов
- Проектная граница публичного сервитута
- Граница земельных участков по сведениям ГКН
- Граница охранных зон по сведениям ГКН
- Кадастровый номер земельного участка

63:17:0406002 Номер кадастрового квартала

391(1)

Обозначение контура образуемого публичного сервитута

н1

Характерная точка проектной границы публичного сервитута

—

Линия электропередач 110 кВ, 35 кВ

Схема расположения границ публичного сервитута

Волжский район

63:17:0603008

:282(298)

63:17:272

:391(32)

:391(33)

:391(31)

:108

:513(26)

:105

:184

:183

:513(32)

:106

:107

:108

:109

:513(14)

Лист 18

Масштаб 1:1000

Система координат: МСК-63

Условные обозначения:

- Граница муниципального образования
- Граница кадастровых кварталов
- Проектная граница публичного сервитута
- Граница земельных участков по сведениям ГКН
- Граница охранных зон по сведениям ГКН
- Кадастровый номер земельного участка

63:17:0406002 Номер кадастрового квартала

:391(1)

Обозначение контура образуемого публичного сервитута

и •

Характерная точка проектной границы

публичного сервитута

Линия электропередач 110 кВ, 35 кВ

Схема расположения границ публичного сервитута

Волжский район

63:17:0603008

:282(298)

63:17.2.72

:391(35)

н35
н36
н37

:391(34)

н34
н35
н36

:181

:180

:5138(15)

:36

:5132(6)

:184

:98

63:17:0603010

:37

:4

:182

:5132(23)

:185

:100

:101

:102

Лист 19

Масштаб 1:1000

Система координат: МСК-63

Условные обозначения:

- Граница муниципального образования
- Граница кадастровых кварталов
- Проектная граница публичного сервитута
- Граница земельных участков по сведениям ГКН
- Граница охранных зон по сведениям ГКН
- Кадастровый номер земельного участка

63:17:0406002

Номер кадастрового квартала

:391(1)

Обозначение контура образуемого публичного сервитута


н1

Характерная точка проектной границы публичного сервитута

—

Линия электропередач 110 кВ, 35 кВ

Схема расположения границ публичного сервитута

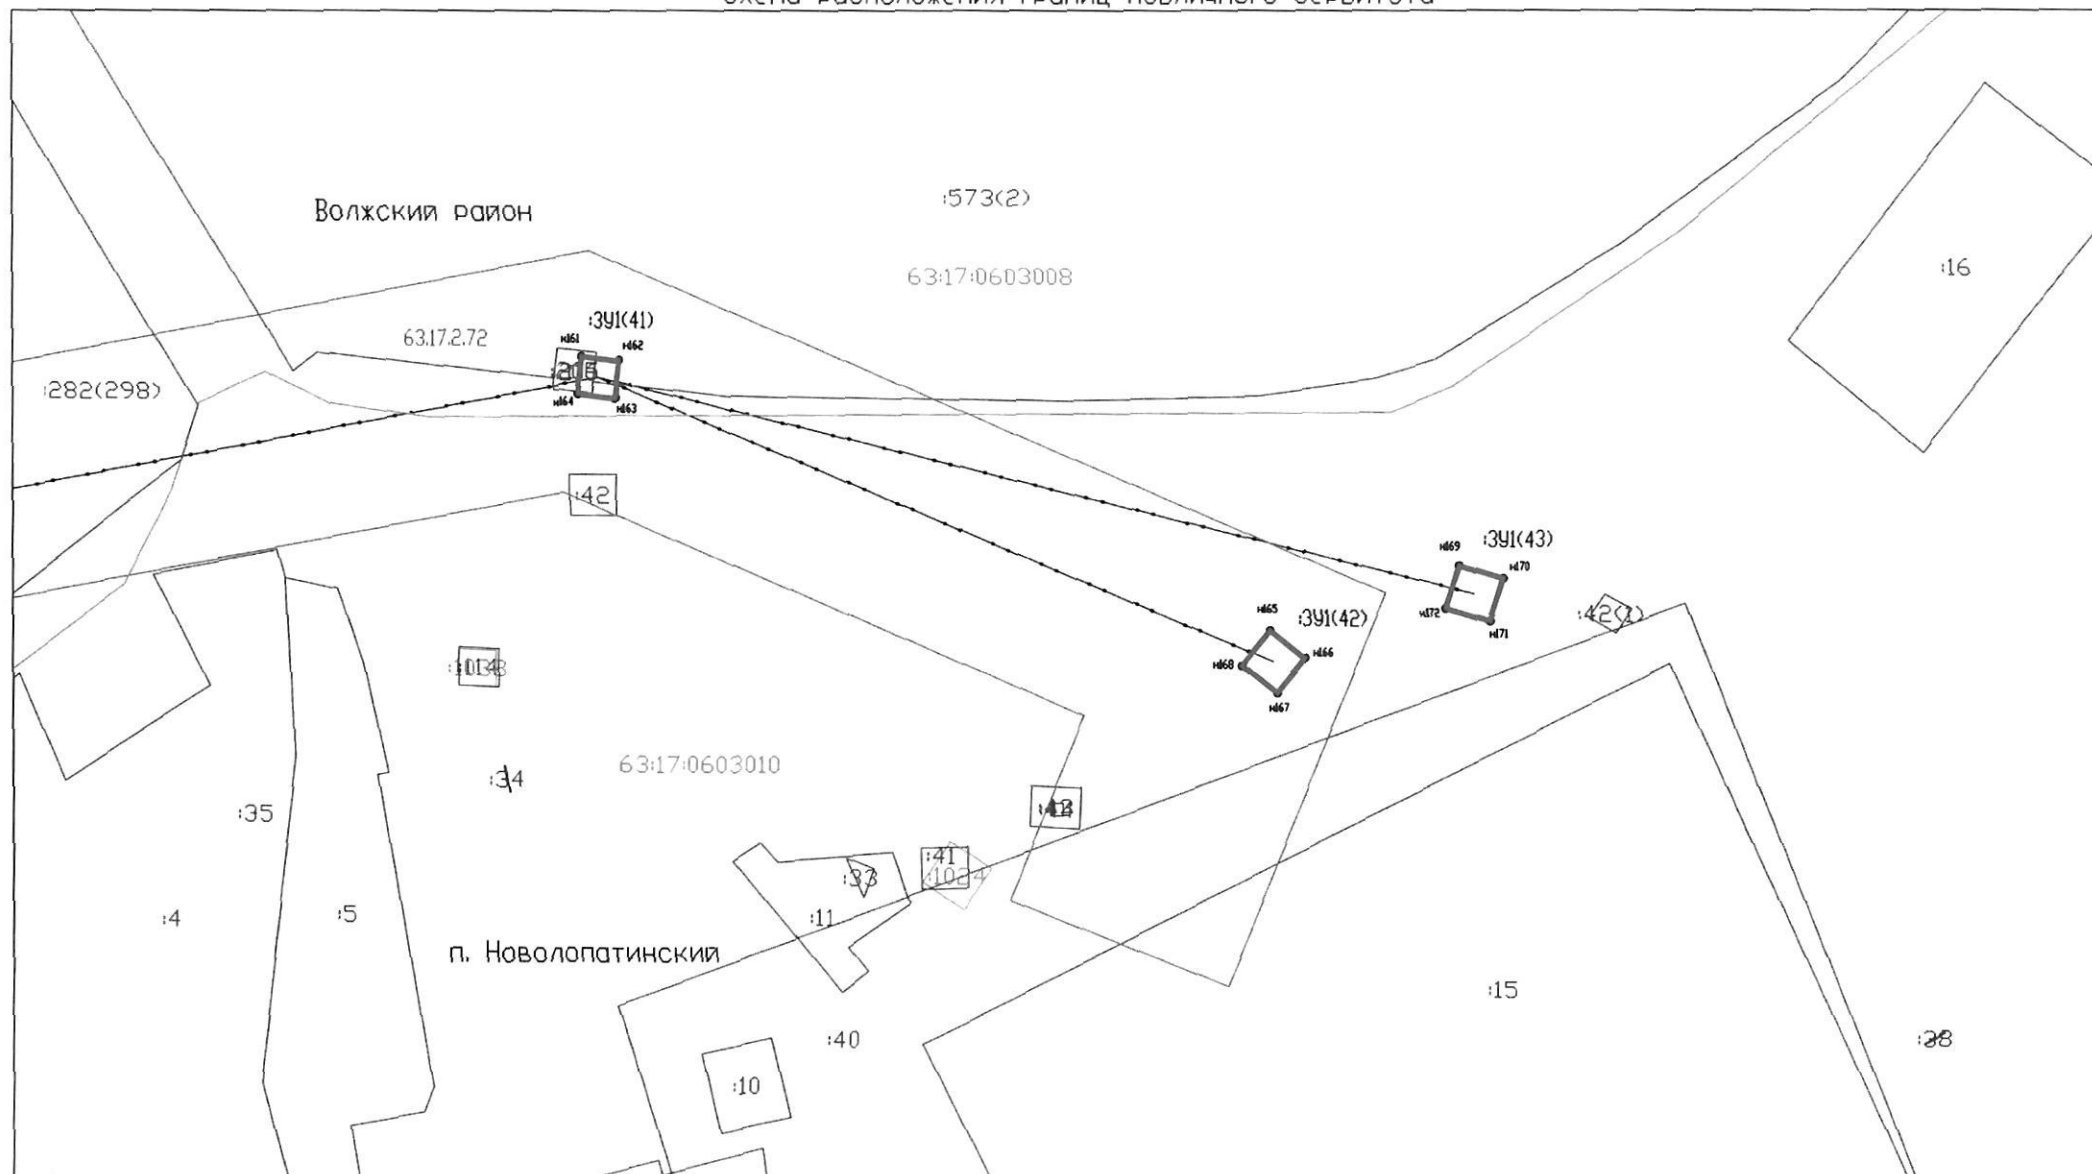

Лист 20

Масштаб 1:1000

Система координат: МСК-63

Условные обозначения:

- Граница муниципального образования
- Граница кадастровых кварталов
- Проектная граница публичного сервитута
- Граница земельных участков по сведениям ГКН
- Граница охранных зон по сведениям ГКН
- Кадастровый номер земельного участка

63:17:0406002 Номер кадастрового квартала

391(1) Обозначение контура образуемого публичного сервитута

н1 ● Характерная точка проектной границы публичного сервитута

— Линия электропередач 110 кВ, 35 кВ

Описание границ публичного сервитута

Местоположение публичного сервитута: Самарская область, Волжский район.

Площадь публичного сервитута 1174 кв. м.				
Система координат МСК-63				
Обозначение характерных точек границ	Координаты, м		Средняя квадратическая погрешность положения характерной точки (M _t), м	Метод определения координат
	X	Y		
:ЗУ1(1)				
n1	378558.72	1379980.00	0.10	Метод спутниковых геодезических измерений (определений)
n2	378560.50	1379987.99	0.10	Метод спутниковых геодезических измерений (определений)
n3	378552.51	1379989.77	0.10	Метод спутниковых геодезических измерений (определений)
n4	378550.73	1379981.78	0.10	Метод спутниковых геодезических измерений (определений)
n1	378558.72	1379980.00	0.10	Метод спутниковых геодезических измерений (определений)
:ЗУ1(2)				
n5	378484.79	1380055.46	0.10	Метод спутниковых геодезических измерений (определений)
n6	378486.32	1380062.45	0.10	Метод спутниковых геодезических измерений (определений)
n7	378479.33	1380063.98	0.10	Метод спутниковых геодезических измерений (определений)
n8	378477.80	1380056.99	0.10	Метод спутниковых геодезических измерений (определений)
n5	378484.79	1380055.46	0.10	Метод спутниковых геодезических измерений (определений)
:ЗУ1(3)				
n9	378399.43	1380017.22	0.10	Метод спутниковых геодезических измерений (определений)
n10	378401.02	1380024.42	0.10	Метод спутниковых геодезических измерений (определений)
n11	378393.82	1380026.00	0.10	Метод спутниковых геодезических измерений (определений)
n12	378392.23	1380018.80	0.10	Метод спутниковых геодезических измерений (определений)
n9	378399.43	1380017.22	0.10	Метод спутниковых геодезических измерений (определений)
:ЗУ1(4)				
n13	378132.99	1380080.61	0.10	Метод спутниковых геодезических измерений (определений)
n14	378133.86	1380086.72	0.10	Метод спутниковых геодезических измерений (определений)
n15	378127.75	1380087.59	0.10	Метод спутниковых геодезических измерений (определений)
n16	378126.88	1380081.47	0.10	Метод спутниковых геодезических измерений (определений)
n13	378132.99	1380080.61	0.10	Метод спутниковых геодезических измерений (определений)

				измерений (определений)
:3У1(5)				
н17	377939.29	1380128.12	0.10	Метод спутниковых геодезических измерений (определений)
н18	377939.88	1380130.46	0.10	Метод спутниковых геодезических измерений (определений)
н19	377937.55	1380130.92	0.10	Метод спутниковых геодезических измерений (определений)
н20	377937.03	1380128.66	0.10	Метод спутниковых геодезических измерений (определений)
н17	377939.29	1380128.12	0.10	Метод спутниковых геодезических измерений (определений)
:3У1(6)				
н21	377744.64	1380173.45	0.10	Метод спутниковых геодезических измерений (определений)
н22	377745.22	1380175.78	0.10	Метод спутниковых геодезических измерений (определений)
н23	377742.90	1380176.24	0.10	Метод спутниковых геодезических измерений (определений)
н24	377742.38	1380173.98	0.10	Метод спутниковых геодезических измерений (определений)
н21	377744.64	1380173.45	0.10	Метод спутниковых геодезических измерений (определений)
:3У1(7)				
н25	377550.99	1380218.39	0.10	Метод спутниковых геодезических измерений (определений)
н26	377551.57	1380220.72	0.10	Метод спутниковых геодезических измерений (определений)
н27	377549.25	1380221.18	0.10	Метод спутниковых геодезических измерений (определений)
н28	377548.72	1380218.92	0.10	Метод спутниковых геодезических измерений (определений)
н25	377550.99	1380218.39	0.10	Метод спутниковых геодезических измерений (определений)
:3У1(8)				
н29	377356.73	1380263.50	0.10	Метод спутниковых геодезических измерений (определений)
н30	377357.31	1380265.83	0.10	Метод спутниковых геодезических измерений (определений)
н31	377354.99	1380266.29	0.10	Метод спутниковых геодезических измерений (определений)
н32	377354.47	1380264.03	0.10	Метод спутниковых геодезических измерений (определений)
н29	377356.73	1380263.50	0.10	Метод спутниковых геодезических измерений (определений)
:3У1(9)				
н33	377173.27	1380306.25	0.10	Метод спутниковых геодезических измерений (определений)
н34	377173.85	1380308.59	0.10	Метод спутниковых геодезических измерений (определений)
н35	377171.53	1380309.05	0.10	Метод спутниковых геодезических измерений (определений)
н36	377171.01	1380306.79	0.10	Метод спутниковых геодезических измерений (определений)
н33	377173.27	1380306.25	0.10	Метод спутниковых геодезических измерений (определений)
:3У1(10)				
н37	376985.86	1380349.88	0.10	Метод спутниковых геодезических измерений (определений)
н38	376986.44	1380352.21	0.10	Метод спутниковых геодезических измерений (определений)

				<i>измерений (определений)</i>
н39	376984.12	1380352.67	0.10	<i>Метод спутниковых геодезических измерений (определений)</i>
н40	376983.60	1380350.41	0.10	<i>Метод спутниковых геодезических измерений (определений)</i>
н37	376985.86	1380349.88	0.10	<i>Метод спутниковых геодезических измерений (определений)</i>
:3VI(11)				
н41	376783.06	1380397.16	0.10	<i>Метод спутниковых геодезических измерений (определений)</i>
н42	376783.64	1380399.49	0.10	<i>Метод спутниковых геодезических измерений (определений)</i>
н43	376781.32	1380399.95	0.10	<i>Метод спутниковых геодезических измерений (определений)</i>
н44	376780.79	1380397.69	0.10	<i>Метод спутниковых геодезических измерений (определений)</i>
н41	376783.06	1380397.16	0.10	<i>Метод спутниковых геодезических измерений (определений)</i>
:3VI(12)				
н45	376600.85	1380439.27	0.10	<i>Метод спутниковых геодезических измерений (определений)</i>
н46	376601.43	1380441.60	0.10	<i>Метод спутниковых геодезических измерений (определений)</i>
н47	376599.10	1380442.06	0.10	<i>Метод спутниковых геодезических измерений (определений)</i>
н48	376598.58	1380439.80	0.10	<i>Метод спутниковых геодезических измерений (определений)</i>
н45	376600.85	1380439.27	0.10	<i>Метод спутниковых геодезических измерений (определений)</i>
:3VI(13)				
н49	376422.43	1380480.81	0.10	<i>Метод спутниковых геодезических измерений (определений)</i>
н50	376423.01	1380483.14	0.10	<i>Метод спутниковых геодезических измерений (определений)</i>
н51	376420.69	1380483.61	0.10	<i>Метод спутниковых геодезических измерений (определений)</i>
н52	376420.17	1380481.34	0.10	<i>Метод спутниковых геодезических измерений (определений)</i>
н49	376422.43	1380480.81	0.10	<i>Метод спутниковых геодезических измерений (определений)</i>
:3VI(14)				
н53	376235.08	1380524.60	0.10	<i>Метод спутниковых геодезических измерений (определений)</i>
н54	376235.67	1380526.93	0.10	<i>Метод спутниковых геодезических измерений (определений)</i>
н55	376233.34	1380527.39	0.10	<i>Метод спутниковых геодезических измерений (определений)</i>
н56	376232.82	1380525.13	0.10	<i>Метод спутниковых геодезических измерений (определений)</i>
н53	376235.08	1380524.60	0.10	<i>Метод спутниковых геодезических измерений (определений)</i>
:3VI(15)				
н57	376083.24	1380560.11	0.10	<i>Метод спутниковых геодезических измерений (определений)</i>
н58	376083.82	1380562.45	0.10	<i>Метод спутниковых геодезических измерений (определений)</i>
н59	376081.50	1380562.91	0.10	<i>Метод спутниковых геодезических измерений (определений)</i>
н60	376080.97	1380560.64	0.10	<i>Метод спутниковых геодезических измерений (определений)</i>

н57	376083.24	1380560.11	0.10	Метод спутниковых геодезических измерений (определений)
:3У1(16)				
н61	375249.19	1381741.80	0.10	Метод спутниковых геодезических измерений (определений)
н62	375255.77	1381749.50	0.10	Метод спутниковых геодезических измерений (определений)
н63	375248.06	1381756.07	0.10	Метод спутниковых геодезических измерений (определений)
н64	375241.49	1381748.37	0.10	Метод спутниковых геодезических измерений (определений)
н61	375249.19	1381741.80	0.10	Метод спутниковых геодезических измерений (определений)
:3У1(17)				
н65	375334.68	1381493.80	0.10	Метод спутниковых геодезических измерений (определений)
н66	375333.49	1381498.32	0.10	Метод спутниковых геодезических измерений (определений)
н67	375328.44	1381496.99	0.10	Метод спутниковых геодезических измерений (определений)
н68	375329.63	1381492.47	0.10	Метод спутниковых геодезических измерений (определений)
н65	375334.68	1381493.80	0.10	Метод спутниковых геодезических измерений (определений)
:3У1(18)				
н69	375413.34	1381262.46	0.10	Метод спутниковых геодезических измерений (определений)
н70	375408.67	1381269.84	0.10	Метод спутниковых геодезических измерений (определений)
н71	375401.29	1381265.17	0.10	Метод спутниковых геодезических измерений (определений)
н72	375405.95	1381257.79	0.10	Метод спутниковых геодезических измерений (определений)
н69	375413.34	1381262.46	0.10	Метод спутниковых геодезических измерений (определений)
:3У1(19)				
н73	375577.22	1381076.87	0.10	Метод спутниковых геодезических измерений (определений)
н74	375573.91	1381080.17	0.10	Метод спутниковых геодезических измерений (определений)
н75	375570.23	1381076.47	0.10	Метод спутниковых геодезических измерений (определений)
н76	375573.53	1381073.18	0.10	Метод спутниковых геодезических измерений (определений)
н73	375577.22	1381076.87	0.10	Метод спутниковых геодезических измерений (определений)
:3У1(20)				
н77	375701.18	1380937.71	0.10	Метод спутниковых геодезических измерений (определений)
н78	375698.13	1380941.25	0.10	Метод спутниковых геодезических измерений (определений)
н79	375694.17	1380937.84	0.10	Метод спутниковых геодезических измерений (определений)
н80	375697.22	1380934.30	0.10	Метод спутниковых геодезических измерений (определений)
н77	375701.18	1380937.71	0.10	Метод спутниковых геодезических измерений (определений)
:3У1(21)				
н81	375881.65	1380735.87	0.10	Метод спутниковых геодезических измерений (определений)

н82	375878.73	1380739.51	0.10	Метод спутниковых геодезических измерений (определений)
н83	375874.66	1380736.24	0.10	Метод спутниковых геодезических измерений (определений)
н84	375877.59	1380732.60	0.10	Метод спутниковых геодезических измерений (определений)
н81	375881.65	1380735.87	0.10	Метод спутниковых геодезических измерений (определений)
:3У1(22)				
н85	375966.96	1380638.73	0.10	Метод спутниковых геодезических измерений (определений)
н86	375965.11	1380645.75	0.10	Метод спутниковых геодезических измерений (определений)
н87	375958.08	1380643.91	0.10	Метод спутниковых геодезических измерений (определений)
н88	375959.93	1380636.88	0.10	Метод спутниковых геодезических измерений (определений)
н85	375966.96	1380638.73	0.10	Метод спутниковых геодезических измерений (определений)
:3У1(23)				
н89	375954.01	1380587.58	0.10	Метод спутниковых геодезических измерений (определений)
н90	375955.41	1380594.71	0.10	Метод спутниковых геодезических измерений (определений)
н91	375948.28	1380596.11	0.10	Метод спутниковых геодезических измерений (определений)
н92	375946.88	1380588.98	0.10	Метод спутниковых геодезических измерений (определений)
н89	375954.01	1380587.58	0.10	Метод спутниковых геодезических измерений (определений)
:3У1(24)				
н93	375804.71	1380624.58	0.10	Метод спутниковых геодезических измерений (определений)
н94	375805.30	1380626.92	0.10	Метод спутниковых геодезических измерений (определений)
н95	375802.97	1380627.38	0.10	Метод спутниковых геодезических измерений (определений)
н96	375802.45	1380625.12	0.10	Метод спутниковых геодезических измерений (определений)
н93	375804.71	1380624.58	0.10	Метод спутниковых геодезических измерений (определений)
:3У1(25)				
н97	375026.24	1380840.40	0.10	Метод спутниковых геодезических измерений (определений)
н98	375024.01	1380841.31	0.10	Метод спутниковых геодезических измерений (определений)
н99	375023.23	1380839.08	0.10	Метод спутниковых геодезических измерений (определений)
н100	375025.39	1380838.24	0.10	Метод спутниковых геодезических измерений (определений)
н97	375026.24	1380840.40	0.10	Метод спутниковых геодезических измерений (определений)
:3У1(26)				
н101	374716.80	1380959.47	0.10	Метод спутниковых геодезических измерений (определений)
н102	374714.57	1380960.38	0.10	Метод спутниковых геодезических измерений (определений)
н103	374713.78	1380958.15	0.10	Метод спутниковых геодезических измерений (определений)
н104	374715.95	1380957.31	0.10	Метод спутниковых геодезических измерений (определений)

				<i>измерений (определений)</i>
n101	374716.80	1380959.47	0.10	<i>Метод спутниковых геодезических измерений (определений)</i>
:3У1(27)				
n105	374545.40	1381025.80	0.10	<i>Метод спутниковых геодезических измерений (определений)</i>
n106	374543.17	1381026.71	0.10	<i>Метод спутниковых геодезических измерений (определений)</i>
n107	374542.38	1381024.47	0.10	<i>Метод спутниковых геодезических измерений (определений)</i>
n108	374544.55	1381023.63	0.10	<i>Метод спутниковых геодезических измерений (определений)</i>
n105	374545.40	1381025.80	0.10	<i>Метод спутниковых геодезических измерений (определений)</i>
:3У1(28)				
n109	374228.69	1381308.61	0.10	<i>Метод спутниковых геодезических измерений (определений)</i>
n110	374228.09	1381306.28	0.10	<i>Метод спутниковых геодезических измерений (определений)</i>
n111	374230.41	1381305.80	0.10	<i>Метод спутниковых геодезических измерений (определений)</i>
n112	374230.95	1381308.06	0.10	<i>Метод спутниковых геодезических измерений (определений)</i>
n109	374228.69	1381308.61	0.10	<i>Метод спутниковых геодезических измерений (определений)</i>
:3У1(29)				
n113	374258.17	1381460.84	0.10	<i>Метод спутниковых геодезических измерений (определений)</i>
n114	374257.57	1381458.51	0.10	<i>Метод спутниковых геодезических измерений (определений)</i>
n115	374259.89	1381458.03	0.10	<i>Метод спутниковых геодезических измерений (определений)</i>
n116	374260.43	1381460.29	0.10	<i>Метод спутниковых геодезических измерений (определений)</i>
n113	374258.17	1381460.84	0.10	<i>Метод спутниковых геодезических измерений (определений)</i>
:3У1(30)				
n117	374287.86	1381613.71	0.10	<i>Метод спутниковых геодезических измерений (определений)</i>
n118	374287.26	1381611.38	0.10	<i>Метод спутниковых геодезических измерений (определений)</i>
n119	374289.58	1381610.90	0.10	<i>Метод спутниковых геодезических измерений (определений)</i>
n120	374290.12	1381613.16	0.10	<i>Метод спутниковых геодезических измерений (определений)</i>
n117	374287.86	1381613.71	0.10	<i>Метод спутниковых геодезических измерений (определений)</i>
:3У1(31)				
n121	374318.19	1381769.50	0.10	<i>Метод спутниковых геодезических измерений (определений)</i>
n122	374317.59	1381767.18	0.10	<i>Метод спутниковых геодезических измерений (определений)</i>
n123	374319.91	1381766.70	0.10	<i>Метод спутниковых геодезических измерений (определений)</i>
n124	374320.45	1381768.95	0.10	<i>Метод спутниковых геодезических измерений (определений)</i>
n121	374318.19	1381769.50	0.10	<i>Метод спутниковых геодезических измерений (определений)</i>
:3У1(32)				
n125	374352.76	1381946.74	0.10	<i>Метод спутниковых геодезических измерений (определений)</i>

				<i>измерений (определений)</i>
<i>n126</i>	<i>374352.16</i>	<i>1381944.41</i>	<i>0.10</i>	<i>Метод спутниковых геодезических измерений (определений)</i>
<i>n127</i>	<i>374354.48</i>	<i>1381943.93</i>	<i>0.10</i>	<i>Метод спутниковых геодезических измерений (определений)</i>
<i>n128</i>	<i>374355.02</i>	<i>1381946.19</i>	<i>0.10</i>	<i>Метод спутниковых геодезических измерений (определений)</i>
<i>n125</i>	<i>374352.76</i>	<i>1381946.74</i>	<i>0.10</i>	<i>Метод спутниковых геодезических измерений (определений)</i>
<i>:3У1(33)</i>				
<i>n129</i>	<i>374386.02</i>	<i>1382120.41</i>	<i>0.10</i>	<i>Метод спутниковых геодезических измерений (определений)</i>
<i>n130</i>	<i>374385.42</i>	<i>1382118.08</i>	<i>0.10</i>	<i>Метод спутниковых геодезических измерений (определений)</i>
<i>n131</i>	<i>374387.74</i>	<i>1382117.60</i>	<i>0.10</i>	<i>Метод спутниковых геодезических измерений (определений)</i>
<i>n132</i>	<i>374388.28</i>	<i>1382119.86</i>	<i>0.10</i>	<i>Метод спутниковых геодезических измерений (определений)</i>
<i>n129</i>	<i>374386.02</i>	<i>1382120.41</i>	<i>0.10</i>	<i>Метод спутниковых геодезических измерений (определений)</i>
<i>:3У1(34)</i>				
<i>n133</i>	<i>374420.08</i>	<i>1382294.20</i>	<i>0.10</i>	<i>Метод спутниковых геодезических измерений (определений)</i>
<i>n134</i>	<i>374419.48</i>	<i>1382291.87</i>	<i>0.10</i>	<i>Метод спутниковых геодезических измерений (определений)</i>
<i>n135</i>	<i>374421.80</i>	<i>1382291.39</i>	<i>0.10</i>	<i>Метод спутниковых геодезических измерений (определений)</i>
<i>n136</i>	<i>374422.34</i>	<i>1382293.65</i>	<i>0.10</i>	<i>Метод спутниковых геодезических измерений (определений)</i>
<i>n133</i>	<i>374420.08</i>	<i>1382294.20</i>	<i>0.10</i>	<i>Метод спутниковых геодезических измерений (определений)</i>
<i>:3У1(35)</i>				
<i>n137</i>	<i>374454.95</i>	<i>1382473.23</i>	<i>0.10</i>	<i>Метод спутниковых геодезических измерений (определений)</i>
<i>n138</i>	<i>374454.35</i>	<i>1382470.90</i>	<i>0.10</i>	<i>Метод спутниковых геодезических измерений (определений)</i>
<i>n139</i>	<i>374456.66</i>	<i>1382470.42</i>	<i>0.10</i>	<i>Метод спутниковых геодезических измерений (определений)</i>
<i>n140</i>	<i>374457.21</i>	<i>1382472.68</i>	<i>0.10</i>	<i>Метод спутниковых геодезических измерений (определений)</i>
<i>n137</i>	<i>374454.95</i>	<i>1382473.23</i>	<i>0.10</i>	<i>Метод спутниковых геодезических измерений (определений)</i>
<i>:3У1(36)</i>				
<i>n141</i>	<i>375598.23</i>	<i>1380671.13</i>	<i>0.10</i>	<i>Метод спутниковых геодезических измерений (определений)</i>
<i>n142</i>	<i>375599.87</i>	<i>1380676.41</i>	<i>0.10</i>	<i>Метод спутниковых геодезических измерений (определений)</i>
<i>n143</i>	<i>375594.59</i>	<i>1380678.05</i>	<i>0.10</i>	<i>Метод спутниковых геодезических измерений (определений)</i>
<i>n144</i>	<i>375592.95</i>	<i>1380672.77</i>	<i>0.10</i>	<i>Метод спутниковых геодезических измерений (определений)</i>
<i>n141</i>	<i>375598.23</i>	<i>1380671.13</i>	<i>0.10</i>	<i>Метод спутниковых геодезических измерений (определений)</i>
<i>:3У1(37)</i>				
<i>n145</i>	<i>375344.74</i>	<i>1380738.63</i>	<i>0.10</i>	<i>Метод спутниковых геодезических измерений (определений)</i>
<i>n146</i>	<i>375334.81</i>	<i>1380740.81</i>	<i>0.10</i>	<i>Метод спутниковых геодезических измерений (определений)</i>
<i>n147</i>	<i>375332.62</i>	<i>1380730.88</i>	<i>0.10</i>	<i>Метод спутниковых геодезических измерений (определений)</i>

n148	375342.55	1380728.70	0.10	Метод спутниковых геодезических измерений (определений)
n145	375344.74	1380738.63	0.10	Метод спутниковых геодезических измерений (определений)
:3У1(38)				
n149	375216.75	1380762.99	0.10	Метод спутниковых геодезических измерений (определений)
n150	375218.23	1380768.57	0.10	Метод спутниковых геодезических измерений (определений)
n151	375212.65	1380770.05	0.10	Метод спутниковых геодезических измерений (определений)
n152	375211.17	1380764.47	0.10	Метод спутниковых геодезических измерений (определений)
n149	375216.75	1380762.99	0.10	Метод спутниковых геодезических измерений (определений)
:3У1(39)				
n153	374889.39	1380894.57	0.10	Метод спутниковых геодезических измерений (определений)
n154	374884.44	1380896.33	0.10	Метод спутниковых геодезических измерений (определений)
n155	374882.68	1380891.38	0.10	Метод спутниковых геодезических измерений (определений)
n156	374887.63	1380889.62	0.10	Метод спутниковых геодезических измерений (определений)
n153	374889.39	1380894.57	0.10	Метод спутниковых геодезических измерений (определений)
:3У1(40)				
n157	374205.49	1381156.44	0.10	Метод спутниковых геодезических измерений (определений)
n158	374201.86	1381162.88	0.10	Метод спутниковых геодезических измерений (определений)
n159	374195.41	1381159.25	0.10	Метод спутниковых геодезических измерений (определений)
n160	374199.05	1381152.81	0.10	Метод спутниковых геодезических измерений (определений)
n157	374205.49	1381156.44	0.10	Метод спутниковых геодезических измерений (определений)
:3У1(41)				
n161	374492.05	1382634.59	0.10	Метод спутниковых геодезических измерений (определений)
n162	374491.27	1382641.89	0.10	Метод спутниковых геодезических измерений (определений)
n163	374483.97	1382641.11	0.10	Метод спутниковых геодезических измерений (определений)
n164	374484.76	1382633.81	0.10	Метод спутниковых геодезических измерений (определений)
n161	374492.05	1382634.59	0.10	Метод спутниковых геодезических измерений (определений)
:3У1(42)				
n165	374438.72	1382766.51	0.10	Метод спутниковых геодезических измерений (определений)
n166	374433.40	1382773.24	0.10	Метод спутниковых геодезических измерений (определений)
n167	374426.61	1382767.87	0.10	Метод спутниковых геодезических измерений (определений)
n168	374431.92	1382761.15	0.10	Метод спутниковых геодезических измерений (определений)
n165	374438.72	1382766.51	0.10	Метод спутниковых геодезических измерений (определений)
:3У1(43)				

<i>n169</i>	<i>374451.37</i>	<i>1382802.77</i>	<i>0.10</i>	<i>Метод спутниковых геодезических измерений (определений)</i>
<i>n170</i>	<i>374448.85</i>	<i>1382811.10</i>	<i>0.10</i>	<i>Метод спутниковых геодезических измерений (определений)</i>
<i>n171</i>	<i>374440.52</i>	<i>1382808.58</i>	<i>0.10</i>	<i>Метод спутниковых геодезических измерений (определений)</i>
<i>n172</i>	<i>374443.04</i>	<i>1382800.25</i>	<i>0.10</i>	<i>Метод спутниковых геодезических измерений (определений)</i>
<i>n169</i>	<i>374451.37</i>	<i>1382802.77</i>	<i>0.10</i>	<i>Метод спутниковых геодезических измерений (определений)</i>

Обзорная схема


УТВЕРЖДЕНА
распоряжением Правительства
Самарской области
от 07.08.2019 № 744-р

Объект: Электросетевой комплекс 'ЛЭП-110 Водозабор-3, Кряж-4, отп. от АТД-1 на Водозабор, отп. от Самар-1,2 к ПС Мелиорация'

Местоположение: Самарская область, Волжский район, г.о. Самара

Использование: размещение объекта электросетевого хозяйства Электросетевой комплекс 'ЛЭП-110 Водозабор-3, Кряж-4, отп. от АТД-1 на Водозабор, отп. от Самар-1,2 к ПС Мелиорация'

Площадь: 2307 кв. м.

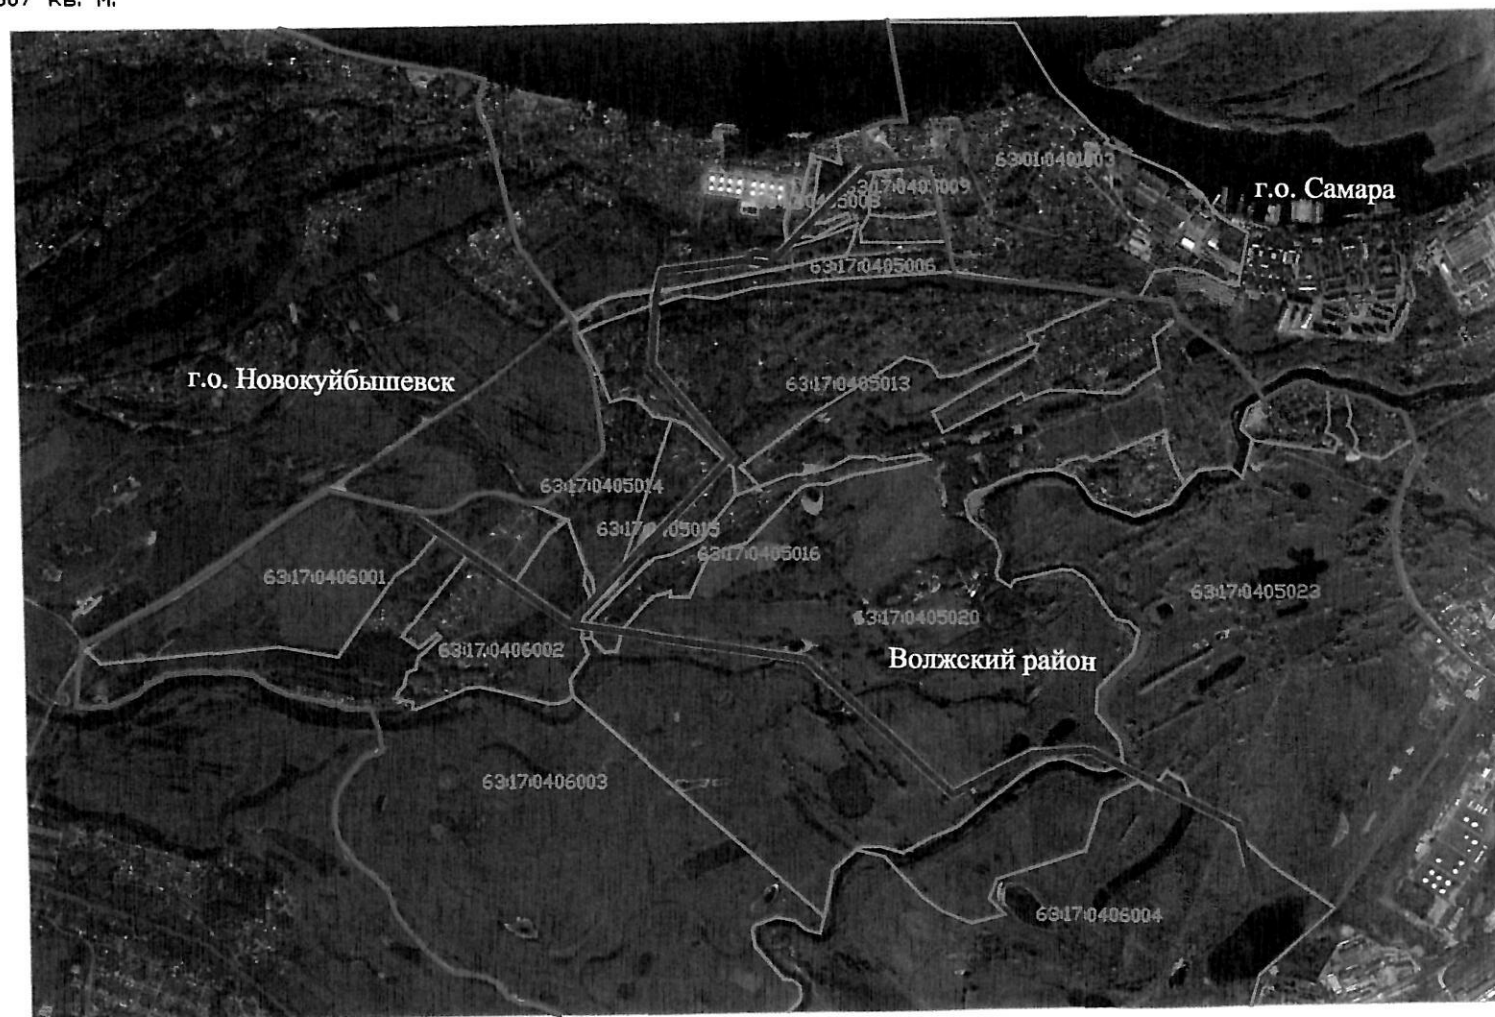


Условные знаки и обозначения:

- _____ воздушная ЛЭП- 110 кВ
_____ граница муниципального образования
_____ граница кадастрового квартала
_____ номер кадастрового квартала

Без масштаба

Схема расположения границ публичного сервитута

Схема расположения листов

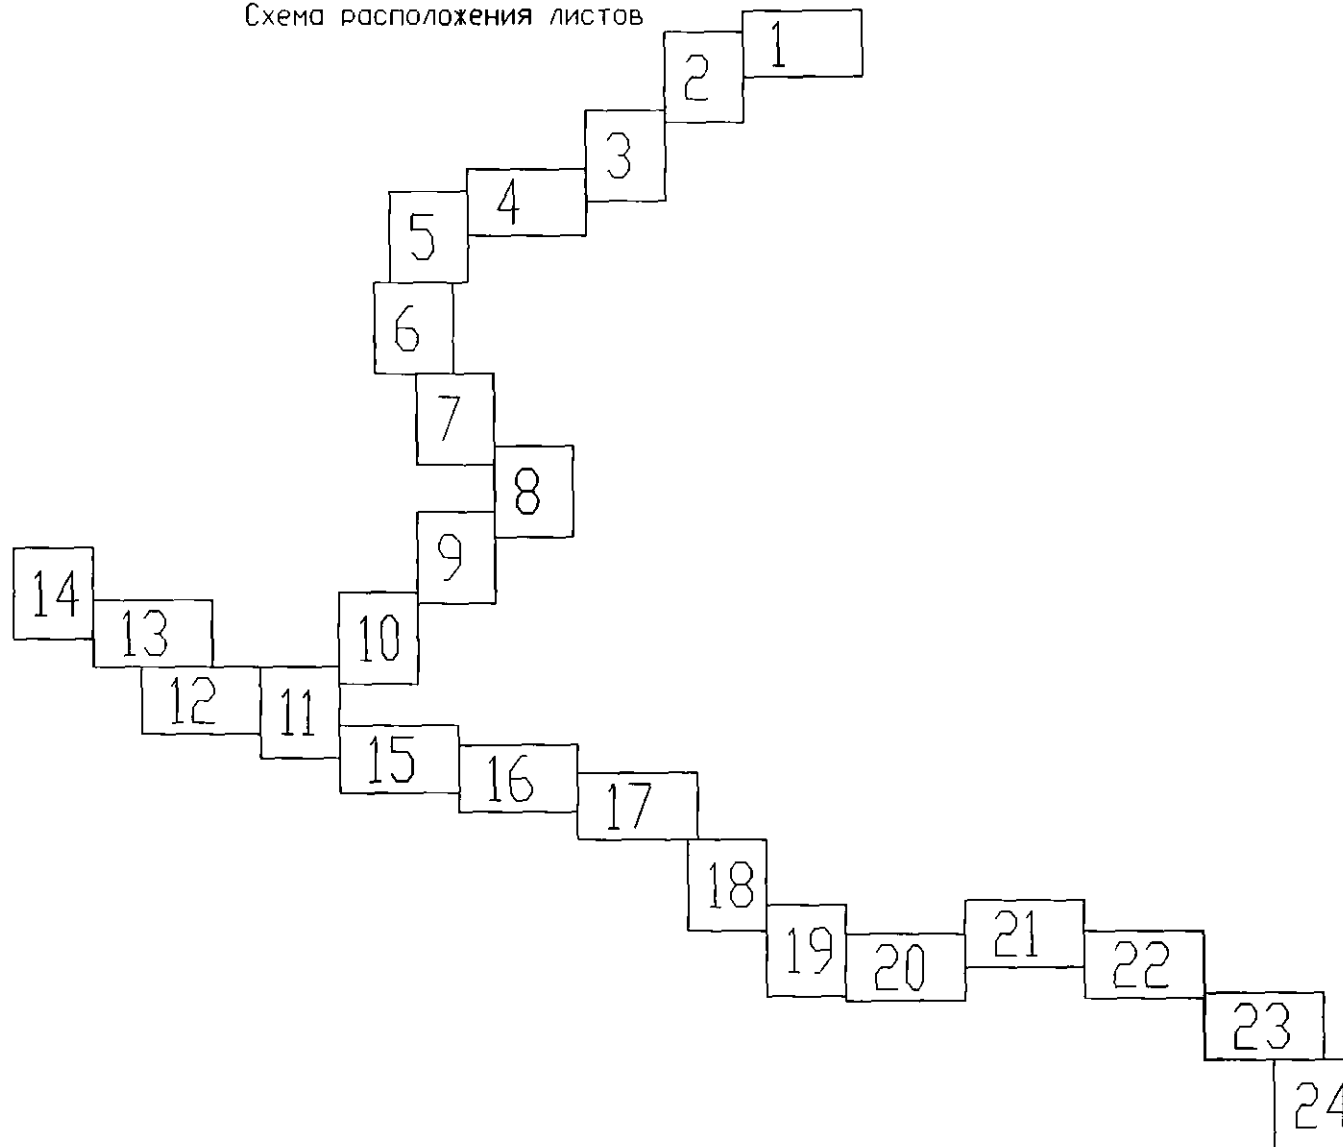

Система координат: МСК-63
Масштаб 1:1000

Условные обозначения:

- Граница муниципального образования
- Граница кадастровых кварталов
- Проектная граница публичного сервитута
- Граница земельных участков по сведениям ГРН
- Граница охранных зон по сведениям ГРН

80

Кадастровый номер земельного участка

63:17:0406002 Номер кадастрового квартала

391(1)

и

—

Обозначение контура образуемого публичного сервитута


Характерная точка проектной границы публичного сервитута

Линия электропередач 110 кВ, 35 кВ

Система координат: МСК-63

- | | |
|---------------|--|
| 63:17:0406002 | Номер кадастрового квартала |
| 391(1) | Обозначение контура образуемого публичного сервитута |
| к/● | Характерная точка проектной границы публичного сервитута |
| Н | Линия электропередач 110 кВ, 35 кВ |

Схема расположения границ публичного сервитута

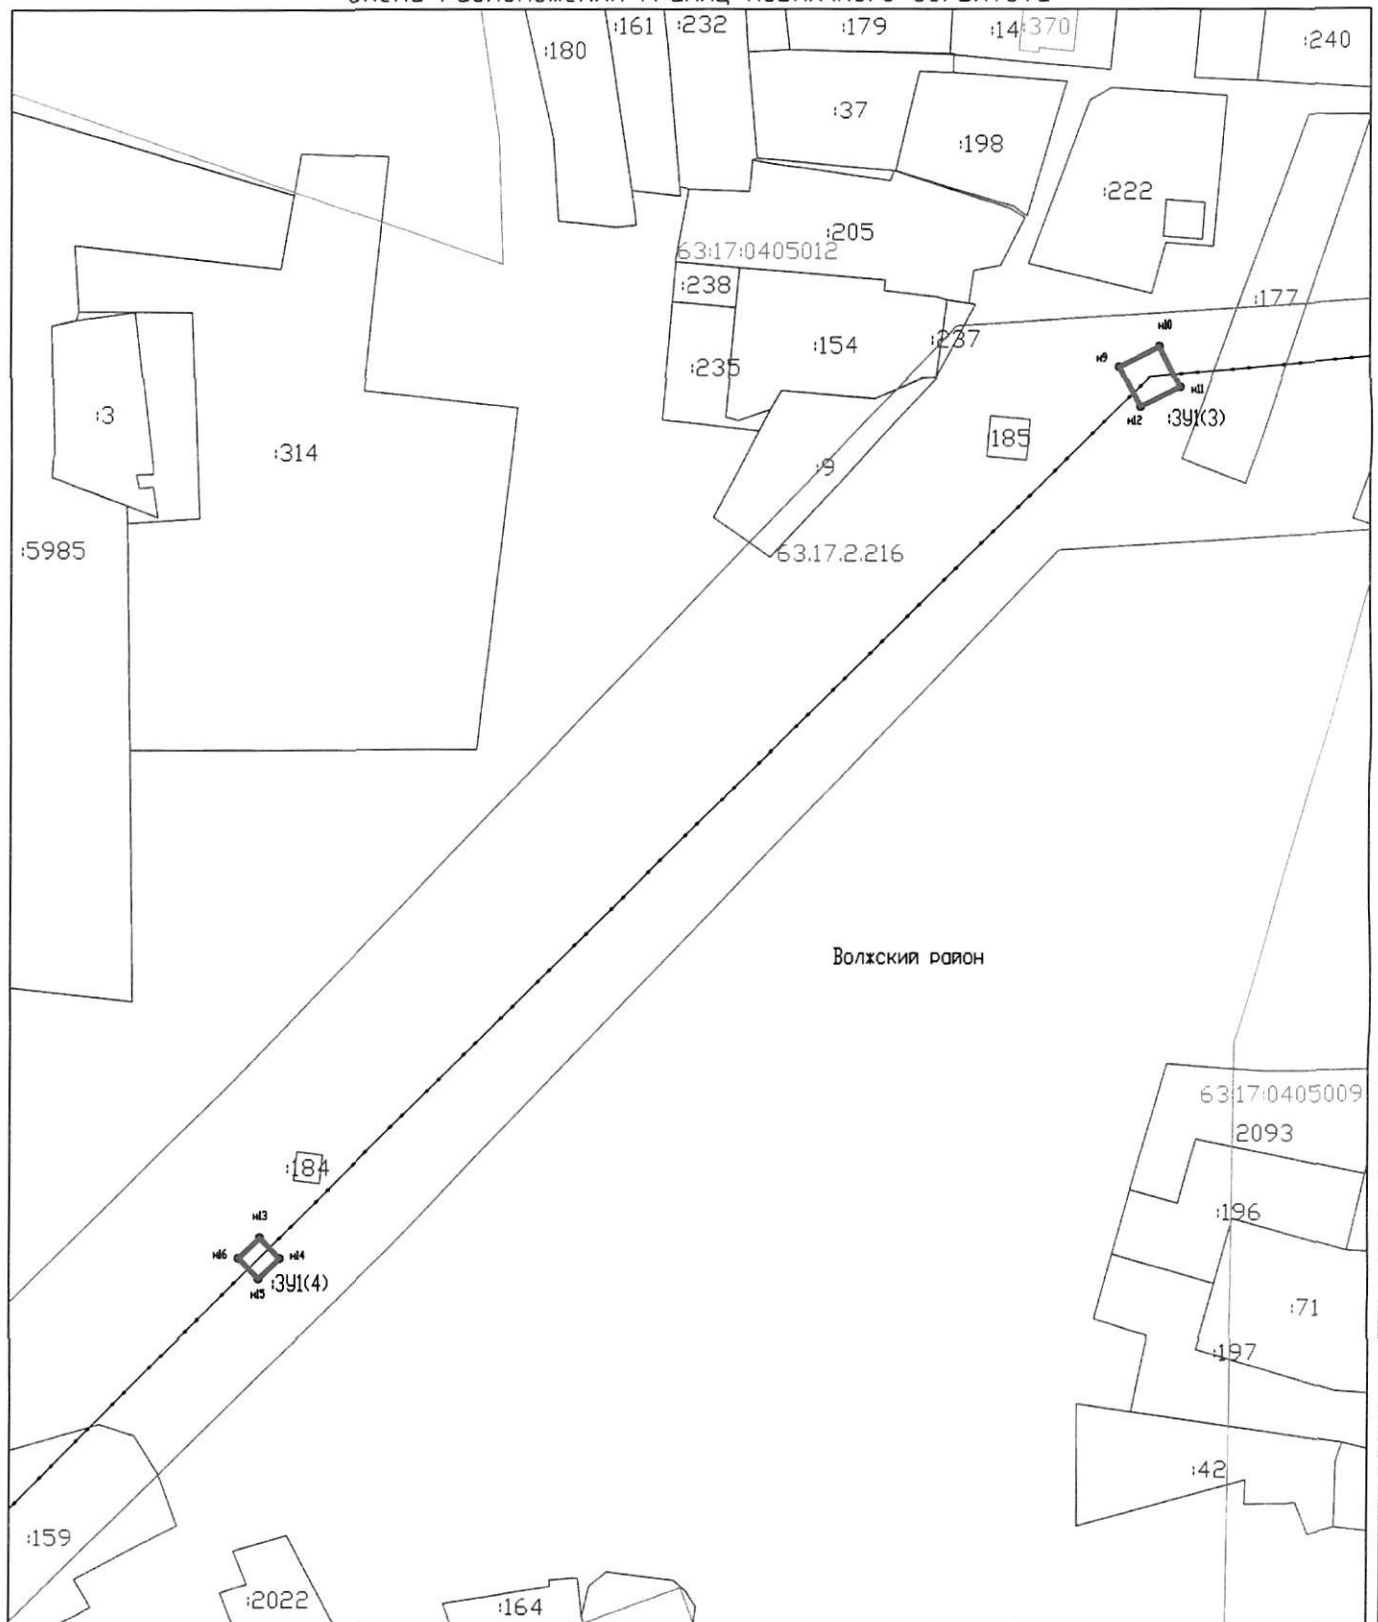

Система координат: МСК-63
 Масштаб 1:1000
 Лист 2

- Условные обозначения:
- Граница муниципального образования
 - Граница кадастровых кварталов
 - Проектная граница публичного сервитута
 - Граница земельных участков по сведениям ГКН
 - Граница охранных зон по сведениям ГКН
 - 80 Кадастровый номер земельного участка
 - 63:17:0406002 Номер кадастрового квартала
 - 3У1(1) Обозначение контура образуемого публичного сервитута
 - н1 ● Характерная точка проектной границы публичного сервитута
 - Линия электропередач 110 кВ, 35 кВ


Схема расположения границ публичного сервитута



Система координат: МСК-63
 Масштаб 1:1000
 Лист 3

- Условные обозначения:
- Граница муниципального образования
 - Граница кадастровых кварталов
 - Проектная граница публичного сервитута
 - Граница земельных участков по сведениям ГКН
 - Граница охранных зон по сведениям ГКН
 - 80 Кадастровый номер земельного участка
 - 63:17:0406002 Номер кадастрового квартала
 - 391(1) Обозначение контура образуемого публичного сервитута
 - н1 ● Характерная точка проектной границы публичного сервитута
 - Линия электропередач 110 кВ, 35 кВ

Схема расположения границ публичного сервитута

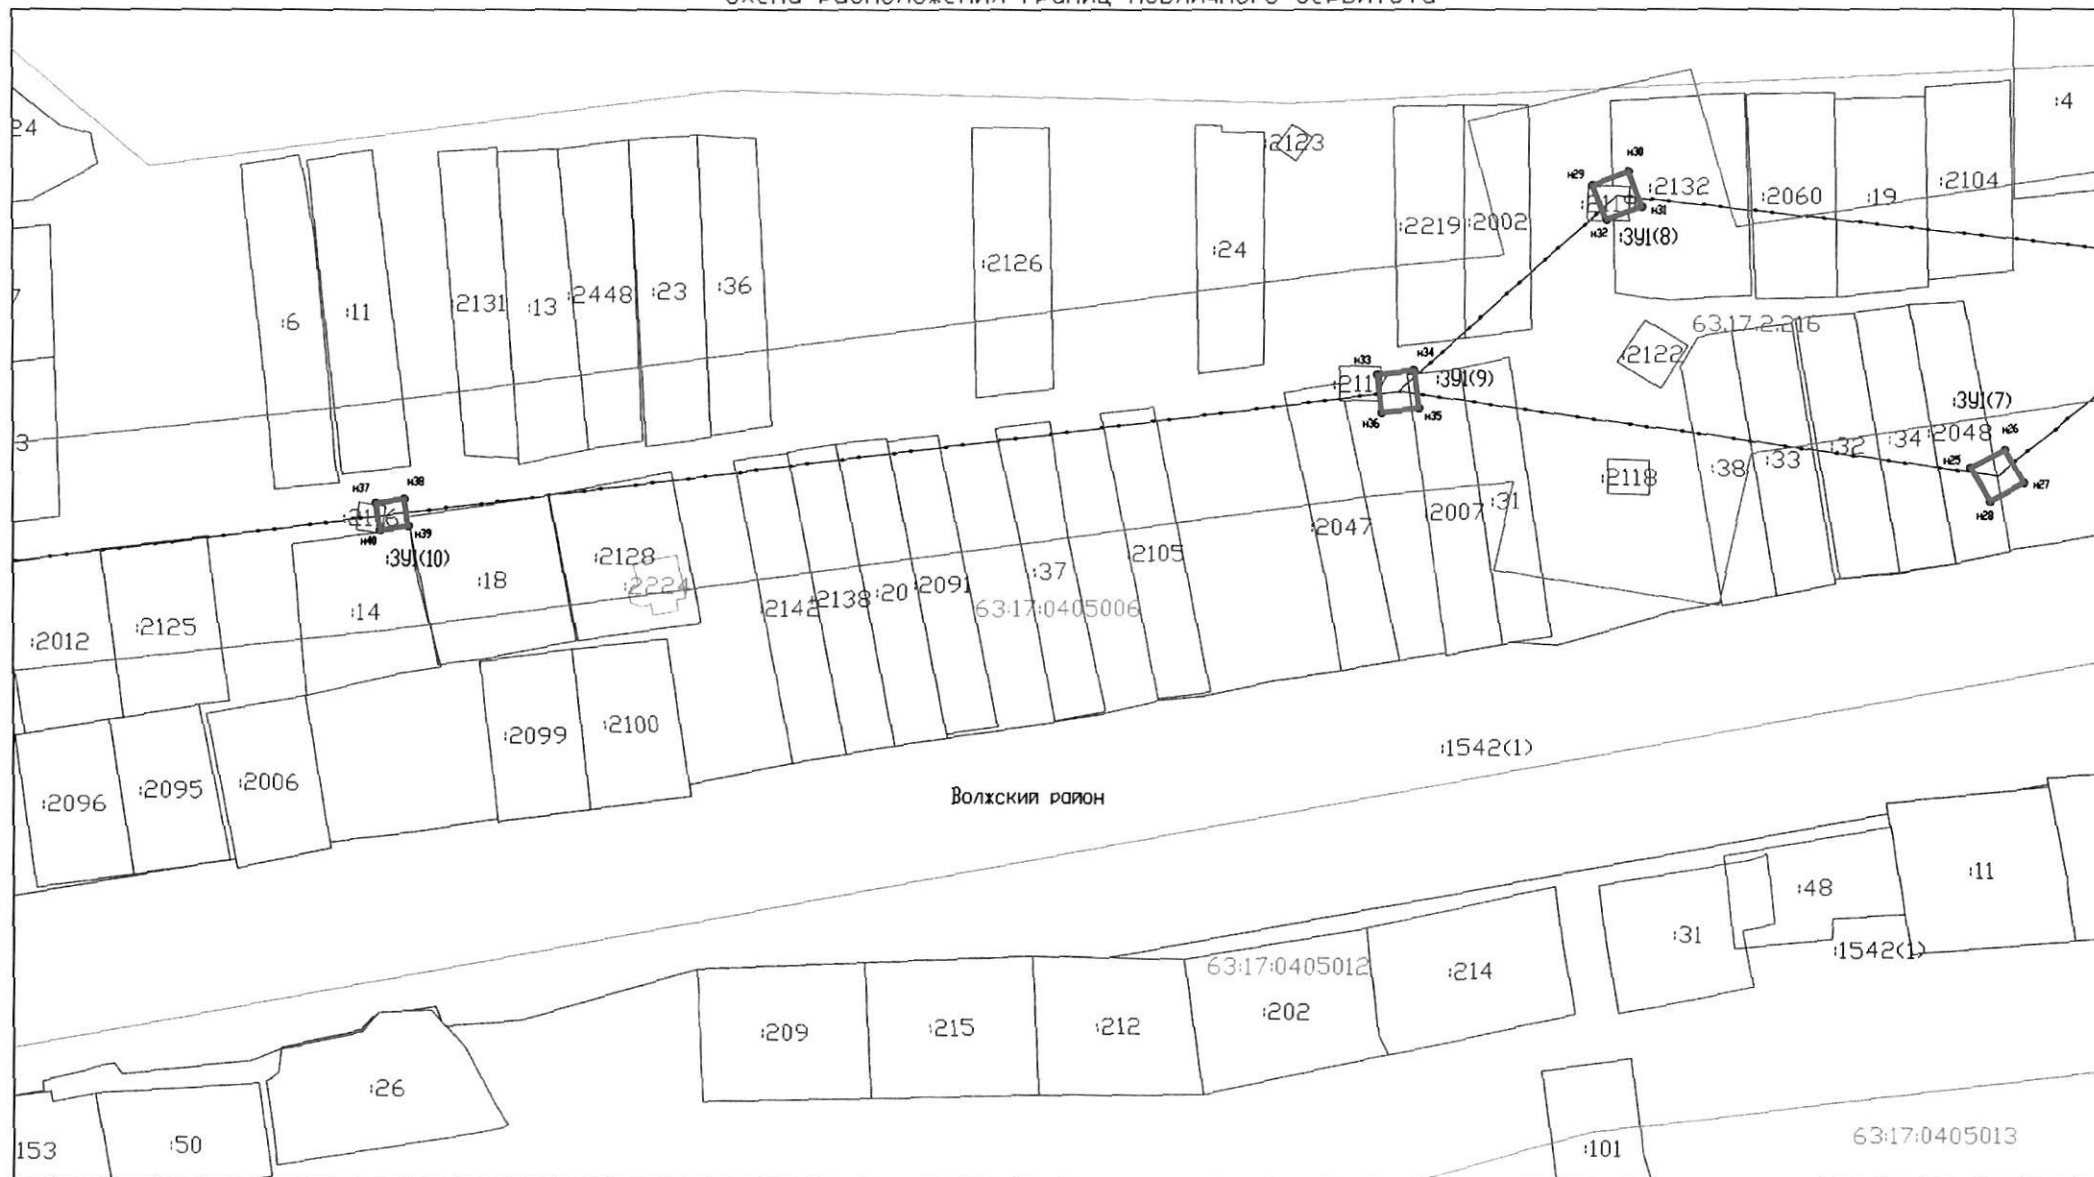

Волжский район

Лист 4

Масштаб 1:1000


Система координат: МСК-63

- Условные обозначения:
- Граница муниципального образования
 - Граница кадастровых кварталов
 - Проектная граница публичного сервитута
 - Граница земельных участков по сведениям ГКН
 - Граница охранных зон по сведениям ГКН
 - 80 Кадастровый номер земельного участка

63:17:0406002 Номер кадастрового квартала

- 39(1) Обозначение контура образуемого публичного сервитута
- н.б. Характерная точка проектной границы публичного сервитута
- Линия электропередач 110 кВ, 35 кВ

Схема расположения границ публичного сервитута

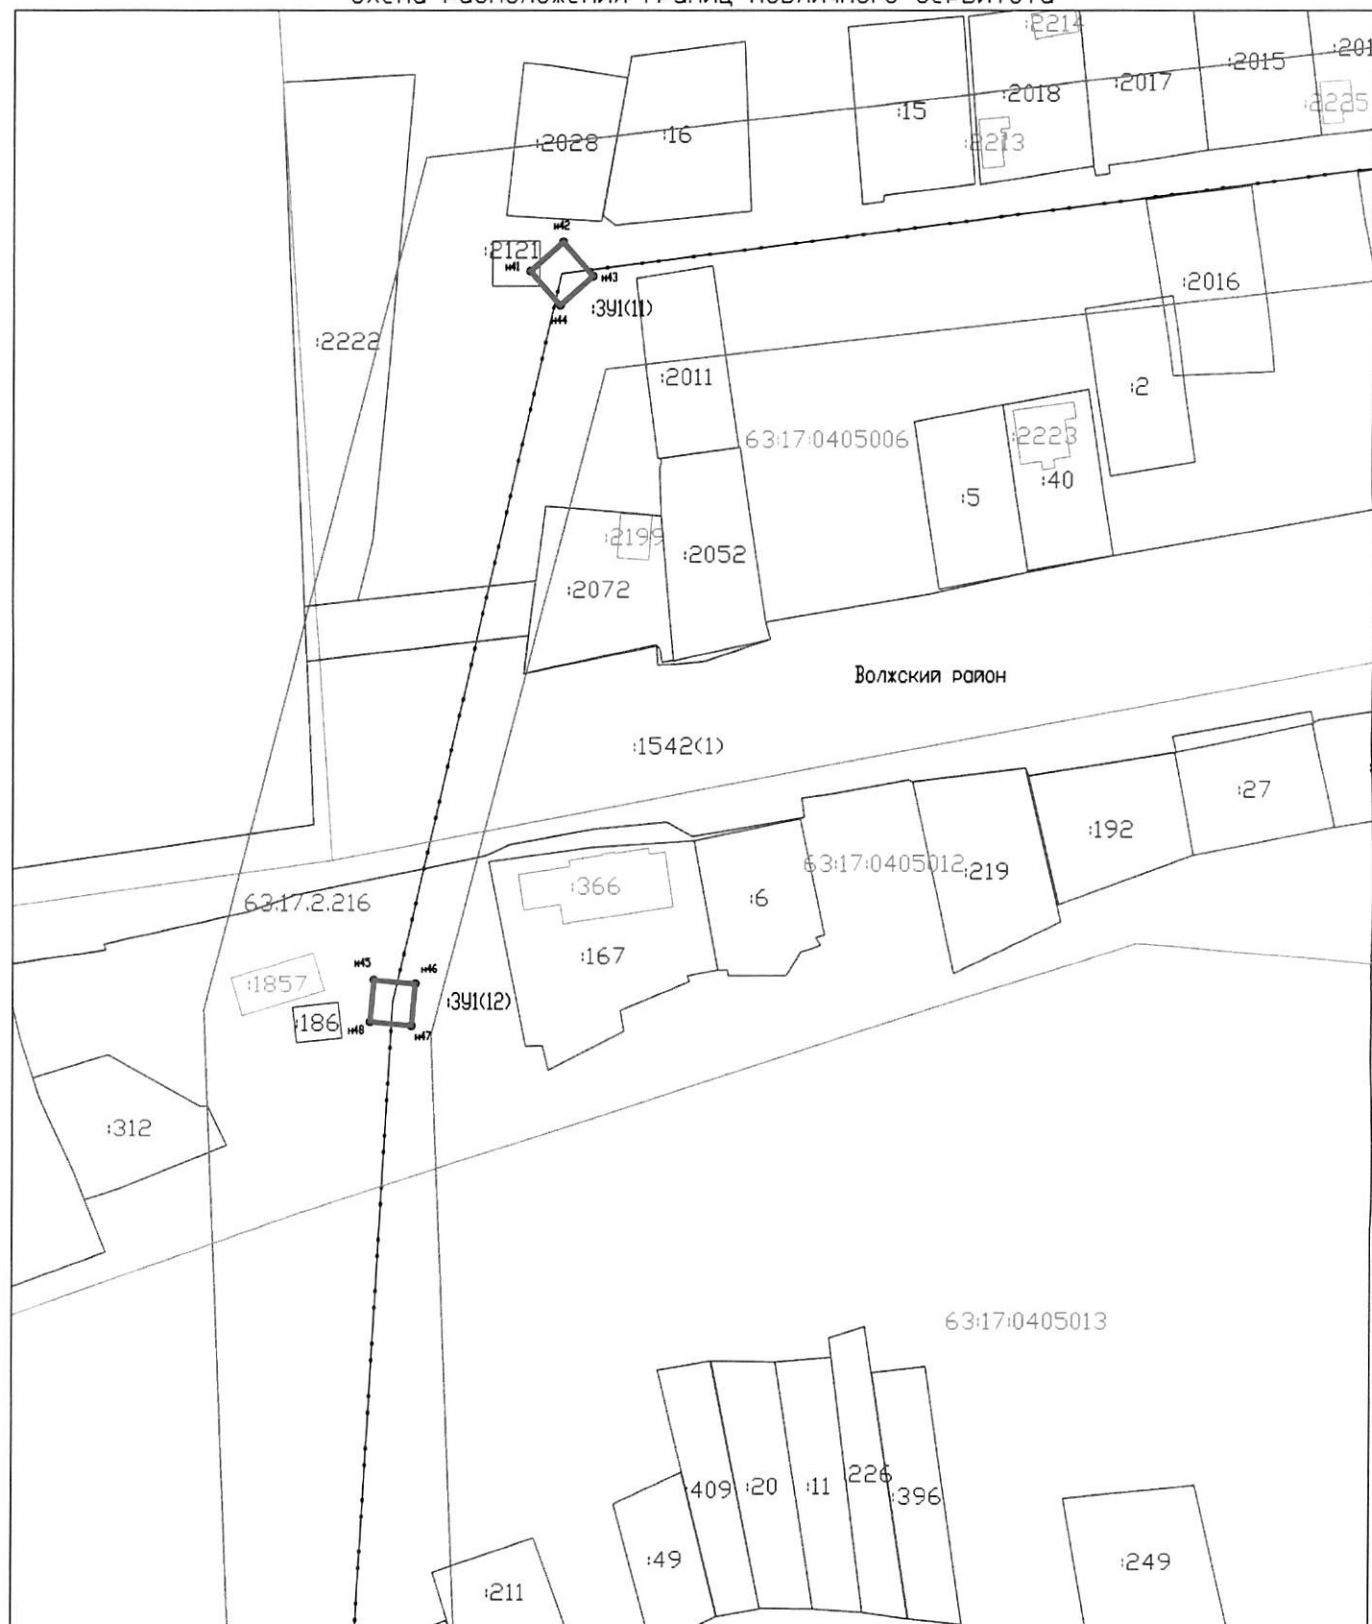

Система координат: МСК-63
 Масштаб 1:1000
 Лист 5

- Условные обозначения:
- Граница муниципального образования
 - Граница кадастровых кварталов
 - Проектная граница публичного сервитута
 - Граница земельных участков по сведениям ГКН
 - Граница охранных зон по сведениям ГКН
 - :80 Кадастровый номер земельного участка
 - 63:17:0406002 Номер кадастрового квартала
 - :391(1) Обозначение контура образуемого публичного сервитута
 - н.п. Характерная точка проектной границы публичного сервитута
 - Линия электропередач 110 кВ, 35 кВ

Лист 6

Линия электропередач 110 кВ, 35 кВ

:341(1)

51 ●


Схема расположения границ публичного сервитута



Система координат: МСК-63
 Масштаб 1:1000
 Лист 7

- Условные обозначения:
- Граница муниципального образования
 - Граница кадастровых кварталов
 - Проектная граница публичного сервитута
 - Граница земельных участков по сведениям ГКН
 - Граница охранных зон по сведениям ГКН
 - 80 Кадастровый номер земельного участка
 - 63:17:0406002 Номер кадастрового квартала
 - 391(1) Обозначение контура образуемого публичного сервитута
 - н.с. Характерная точка проектной границы публичного сервитута
 - Линия электропередач 110 кВ, 35 кВ

Схема расположения границ публичного сервитута

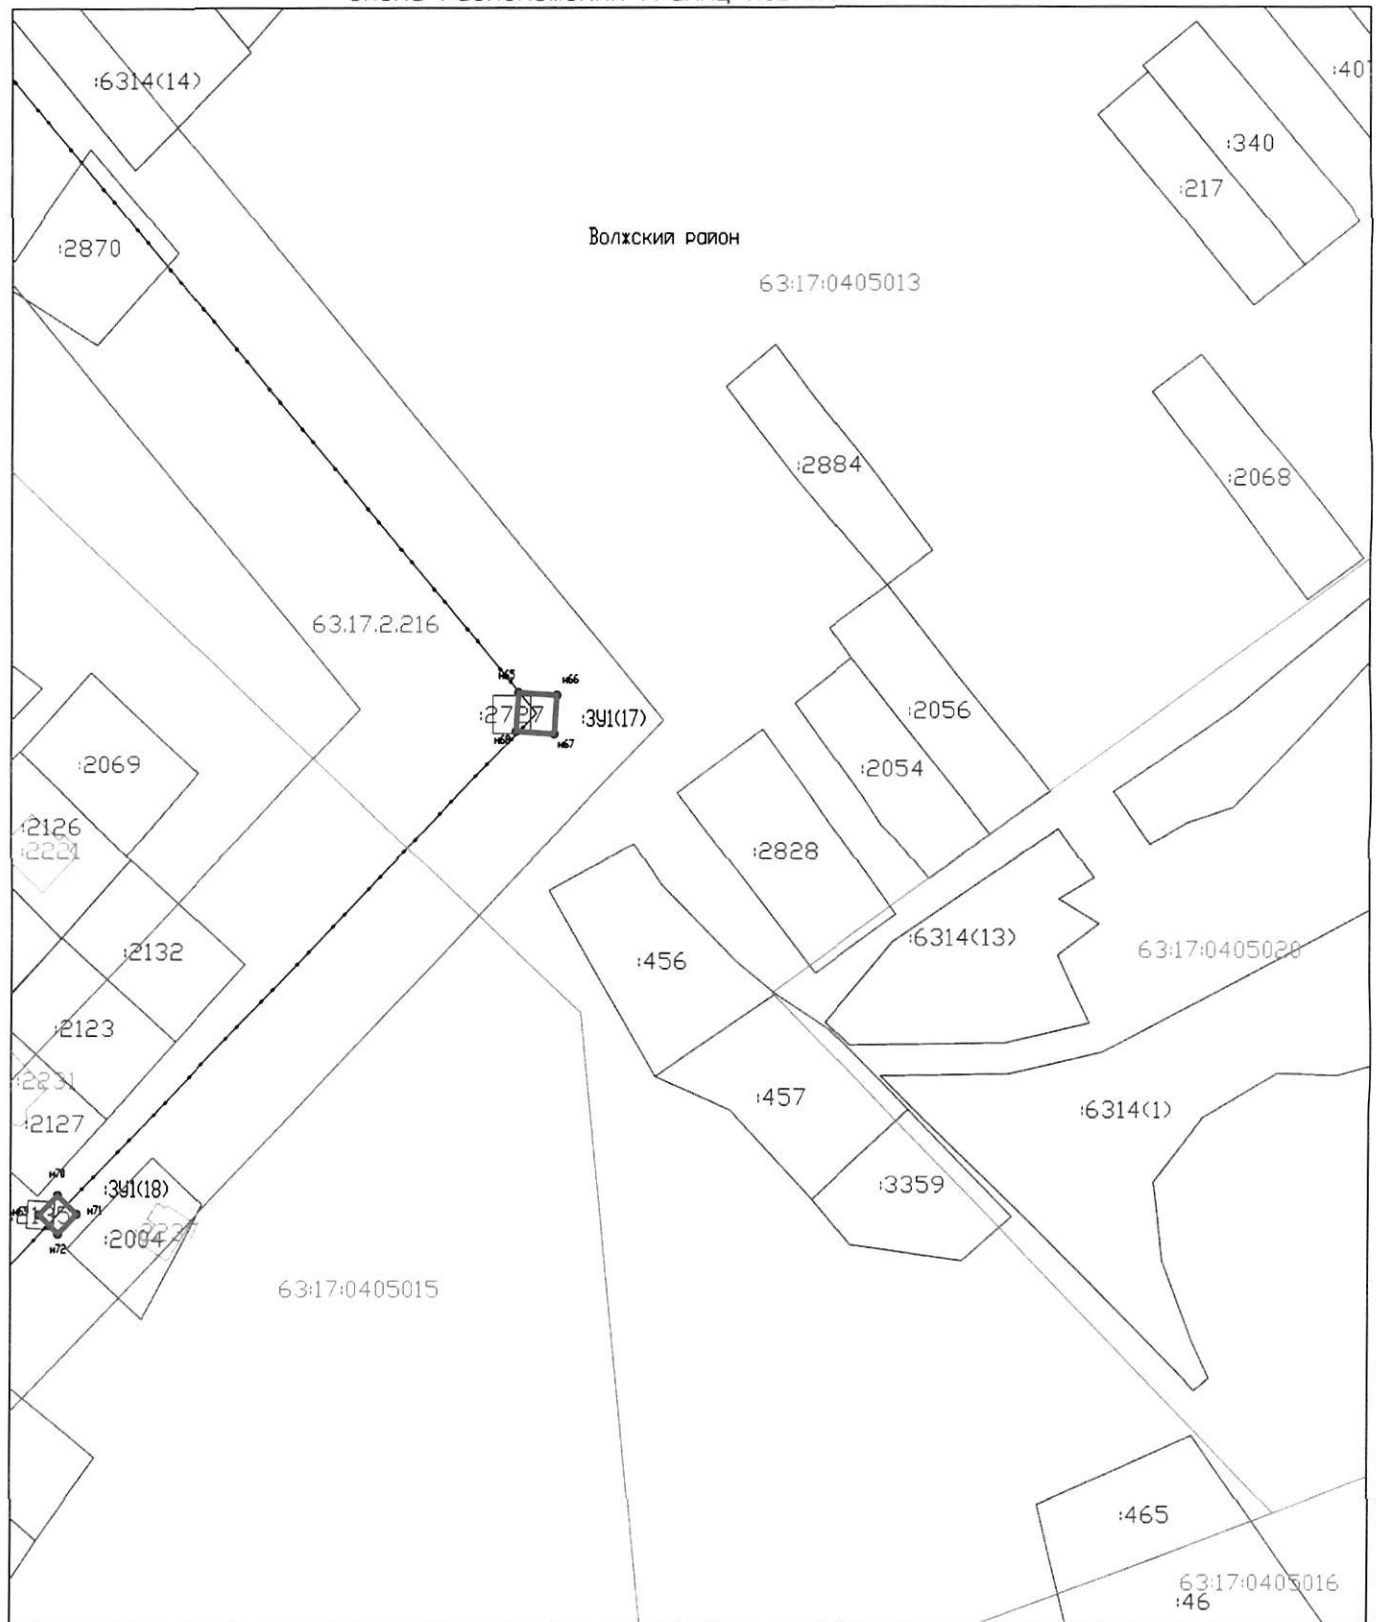

Система координат: МСК-63
Масштаб 1:1000
Лист 8

- Условные обозначения:
- Граница муниципального образования
 - Граница кадастровых кварталов
 - Проектная граница публичного сервитута
 - Граница земельных участков по сведениям ГКН
 - Граница охранных зон по сведениям ГКН
 - 80 Кадастровый номер земельного участка
 - 63:17:0406002 Номер кадастрового квартала
 - 391(1) Обозначение контура образуемого публичного сервитута
 - н.л. Характерная точка проектной границы публичного сервитута
 - Линия электропередач 110 кВ, 35 кВ

Схема расположения границ публичного сервитута


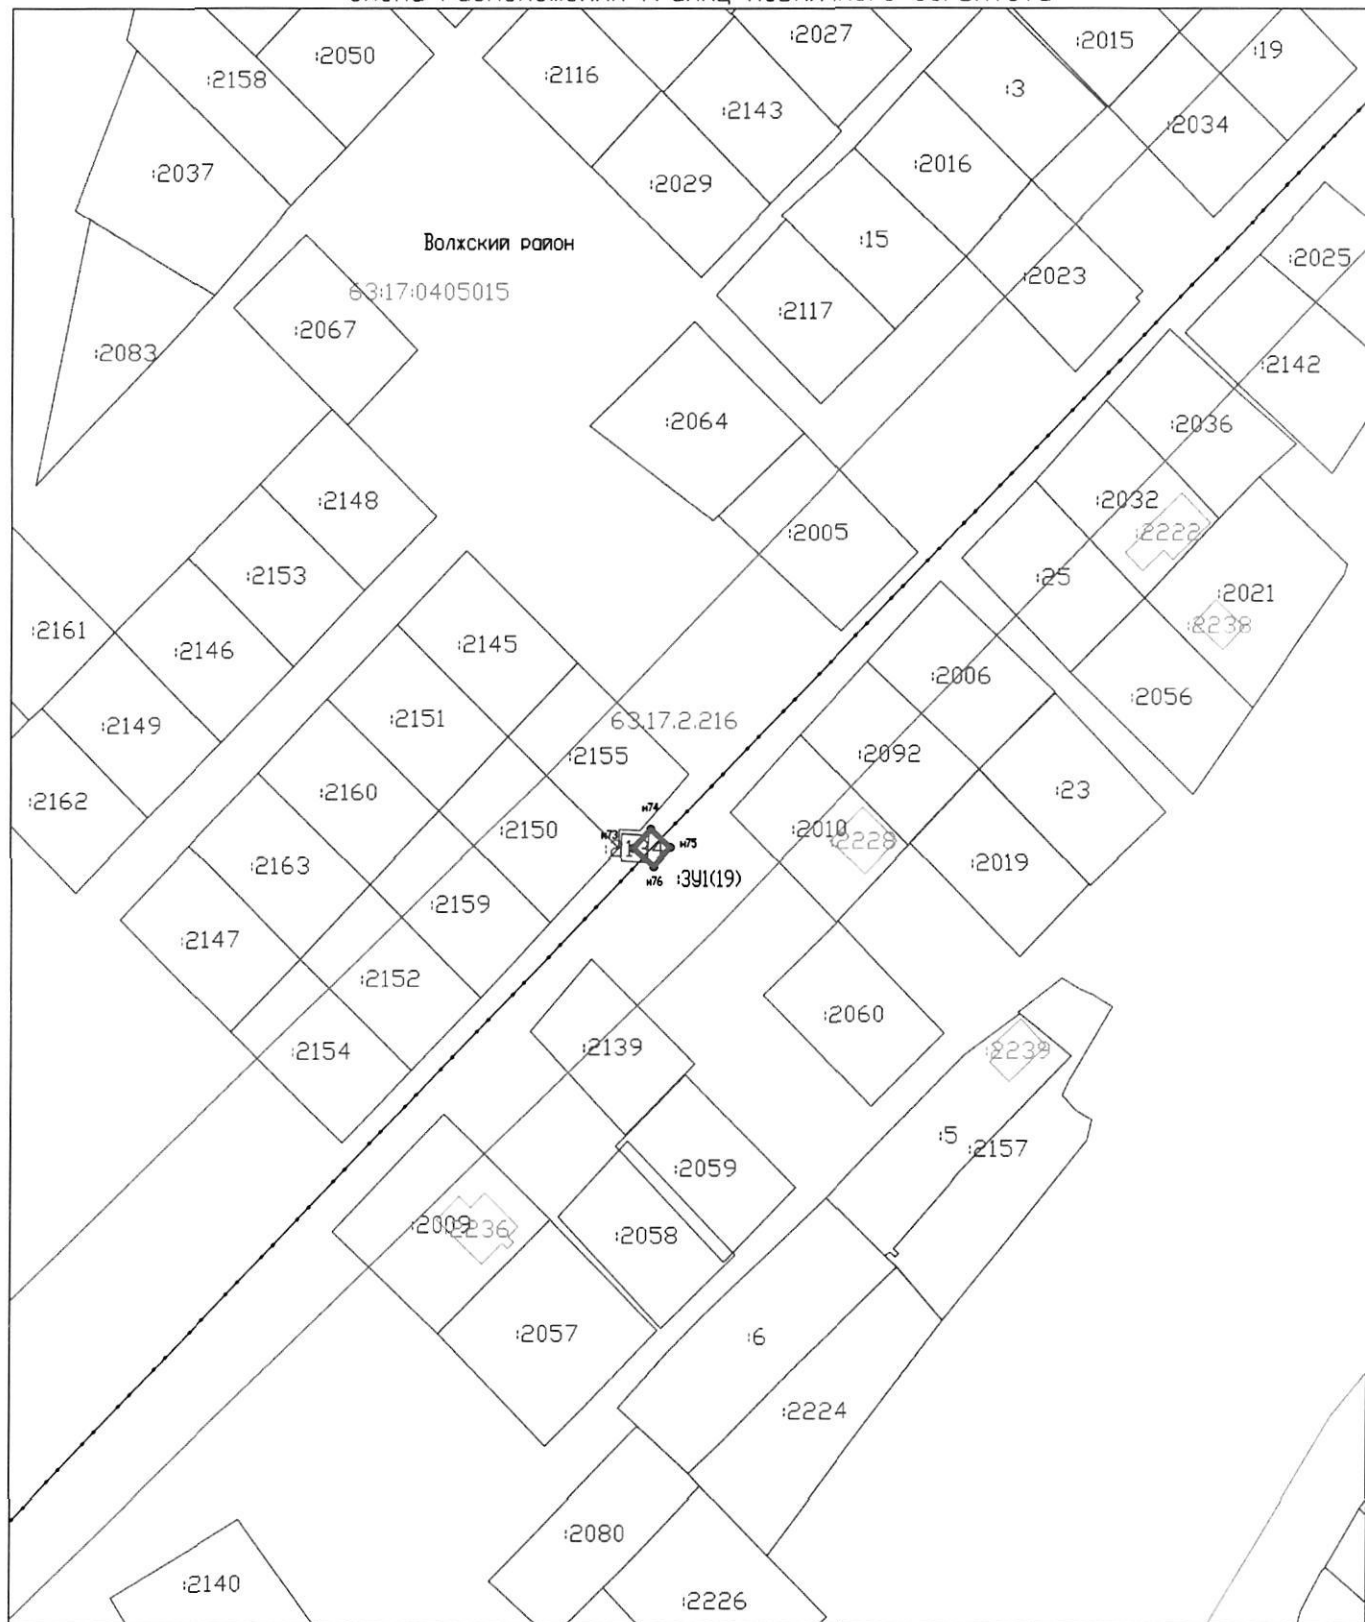



Схема расположения границ публичного сервитута

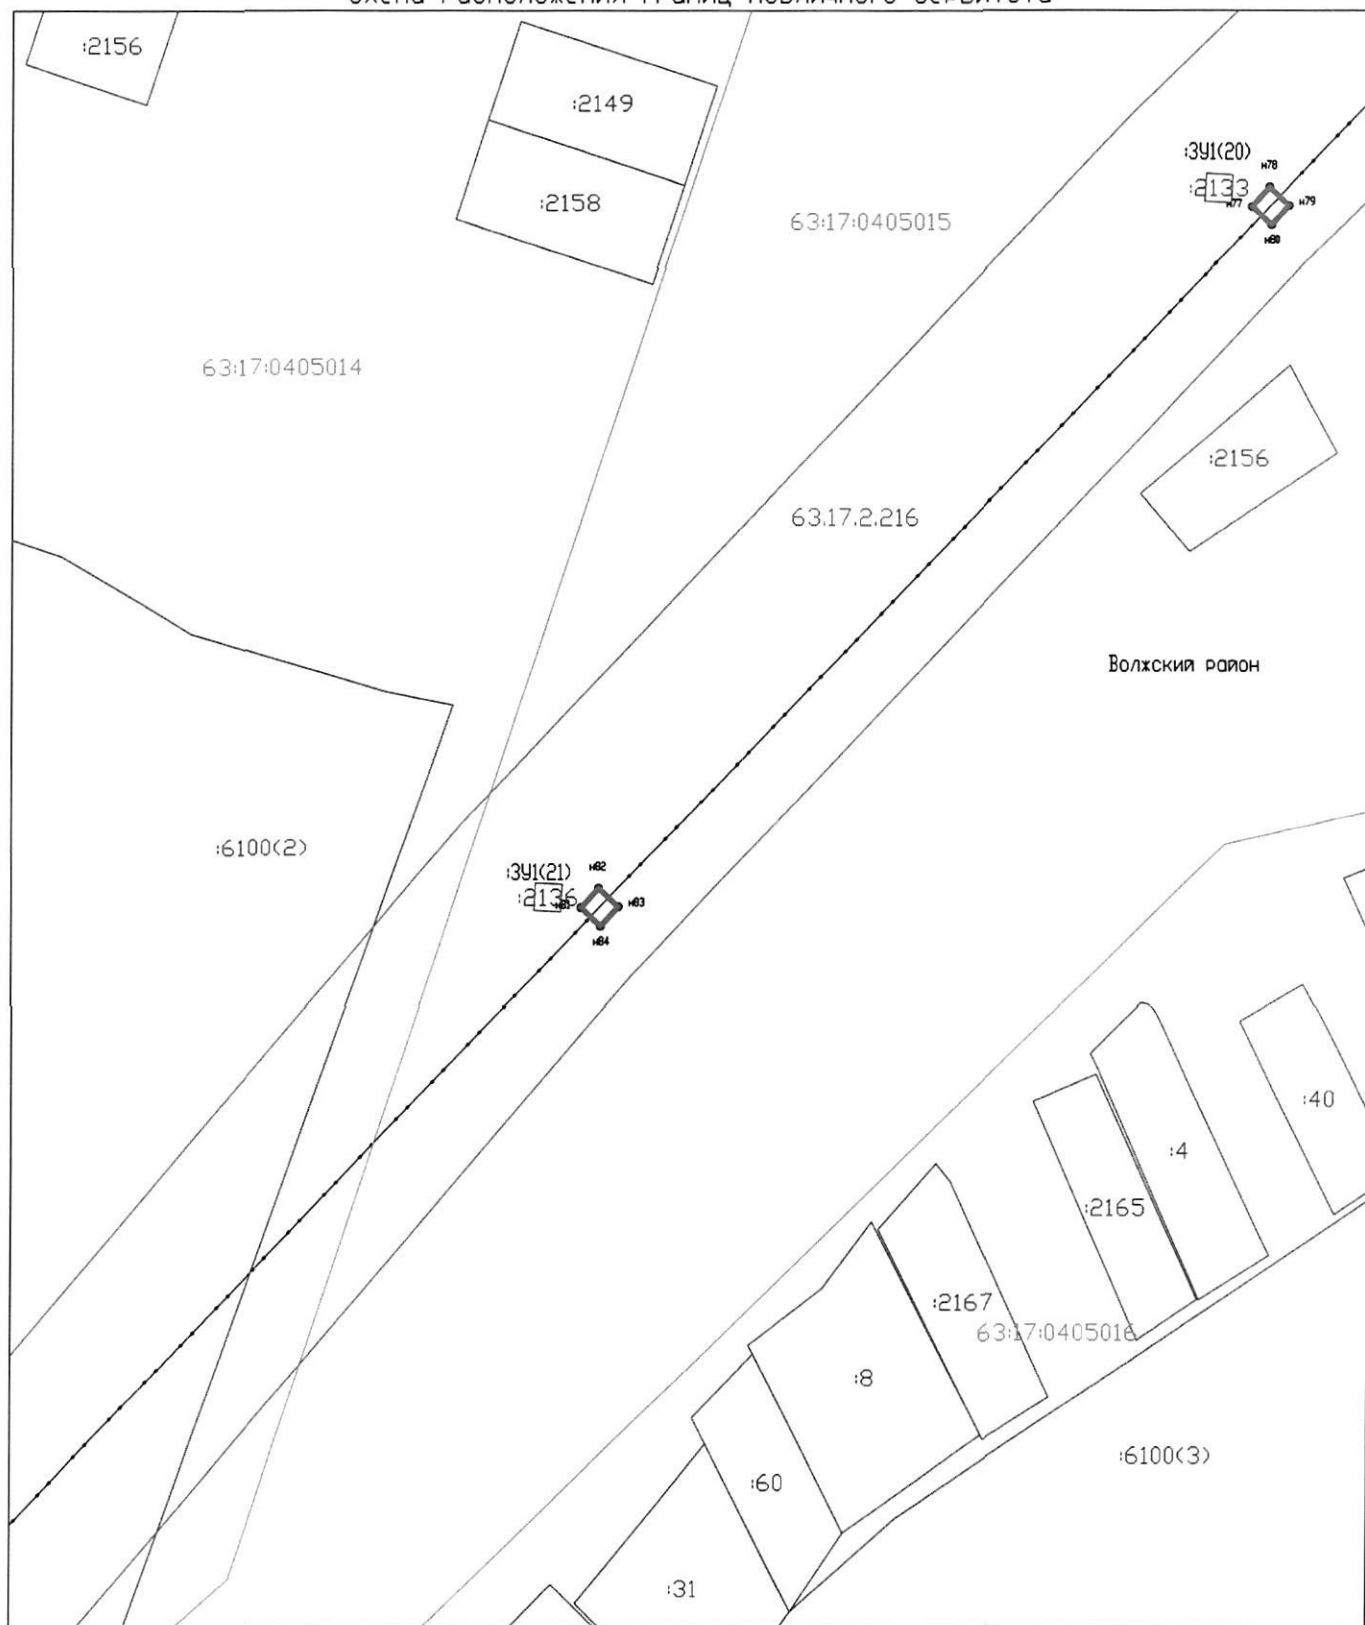

Система координат: МСК-63
Масштаб 1:1000
Лист 10

- Условные обозначения:
- Граница муниципального образования
 - Граница кадастровых кварталов
 - - - Проектная граница публичного сервитута
 - Граница земельных участков по сведениям ГКН
 - Граница охранных зон по сведениям ГКН
 - :80 Кадастровый номер земельного участка
 - 63:17:0406002 Номер кадастрового квартала
 - :391(1) Обозначение контура образуемого публичного сервитута
 - н1 • Характерная точка проектной границы публичного сервитута
 - Линия электропередач 110 кВ, 35 кВ


Схема расположения границ публичного сервитута

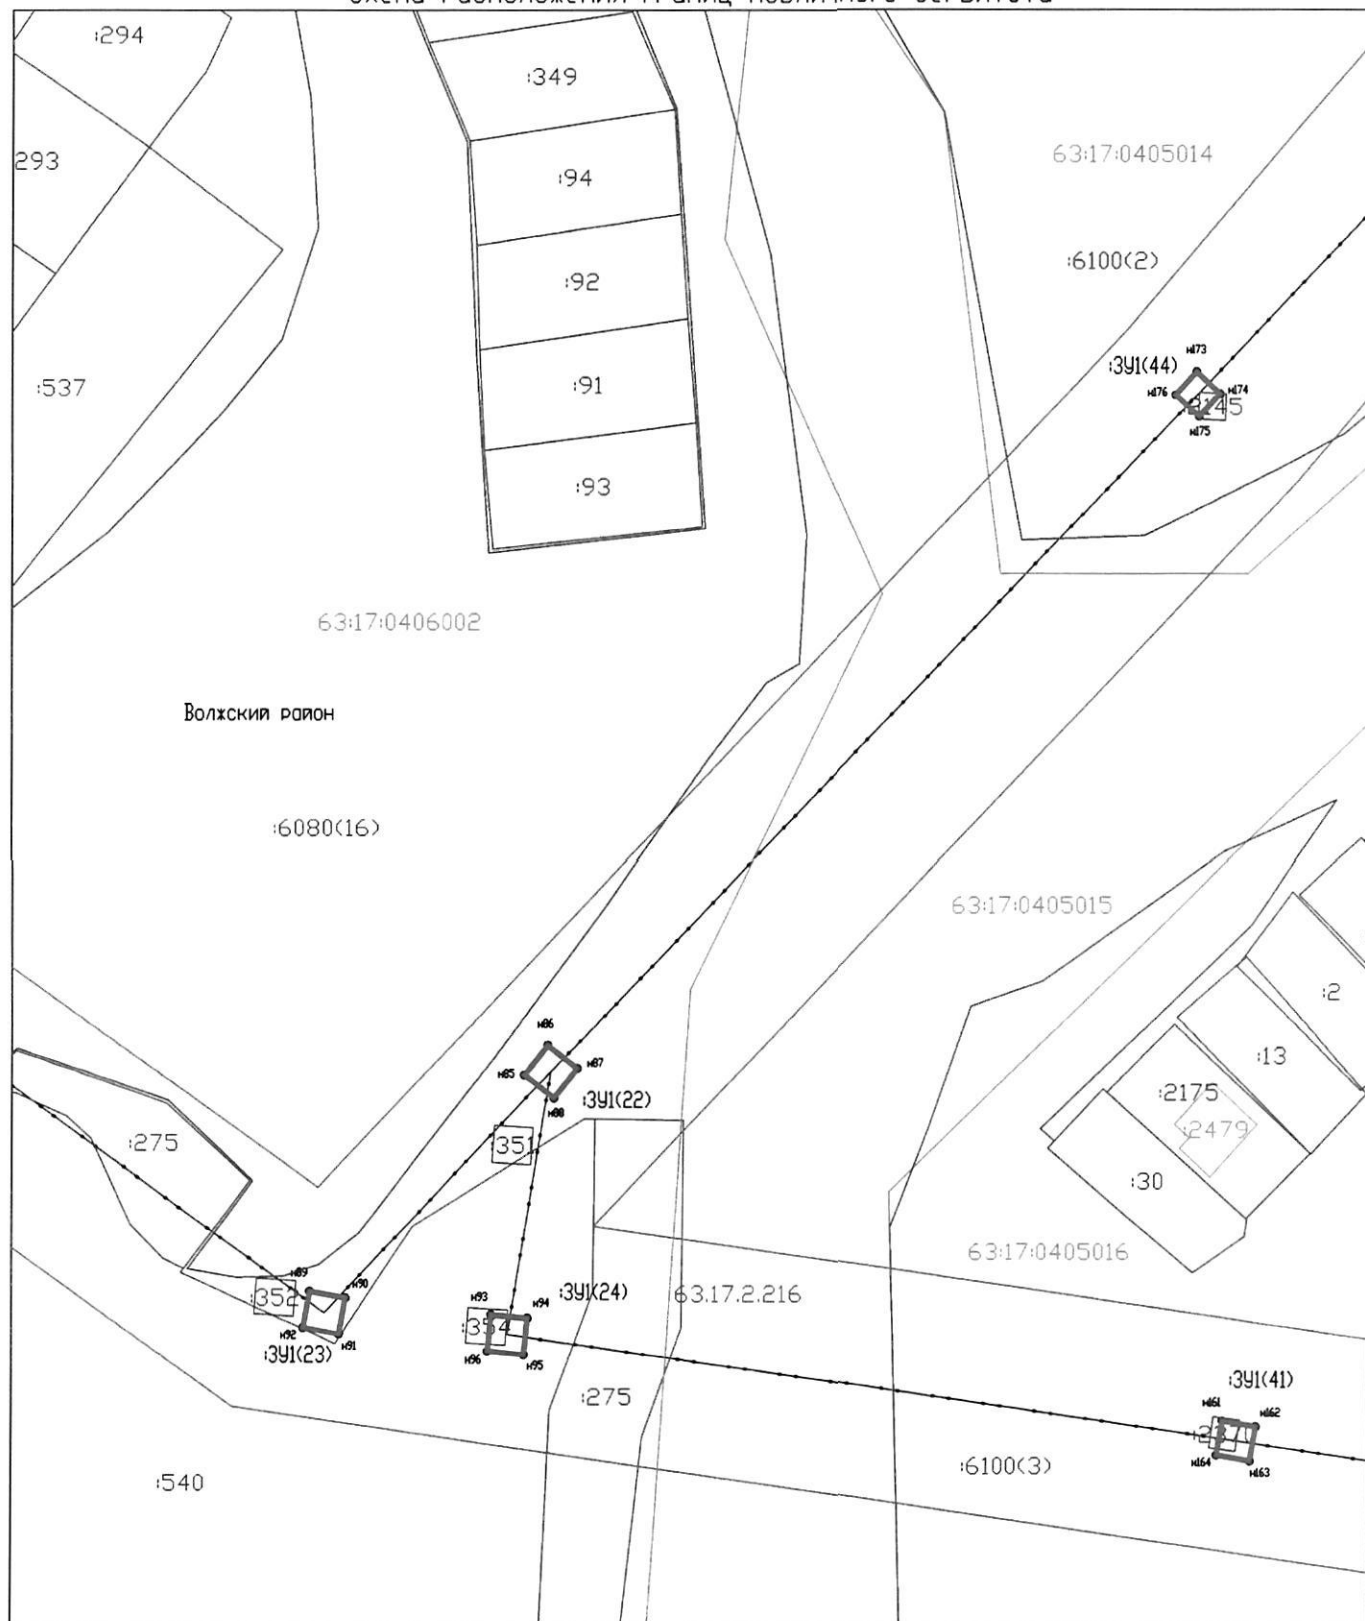

Система координат: МСК-63
Масштаб 1:1000
Лист 11

- Условные обозначения:
- Граница муниципального образования
 - Граница кадастровых кварталов
 - Проектная граница публичного сервитута
 - Граница земельных участков по сведениям ГКН
 - Граница охранных зон по сведениям ГКН
 - 80 Кадастровый номер земельного участка
 - 63:17:0406002 Номер кадастрового квартала
 - 391(1) Обозначение контура образуемого публичного сервитута
 - н1 ● Характерная точка проектной границы публичного сервитута
 - Линия электропередач 110 кВ, 35 кВ

Схема расположения границ публичного сервитута

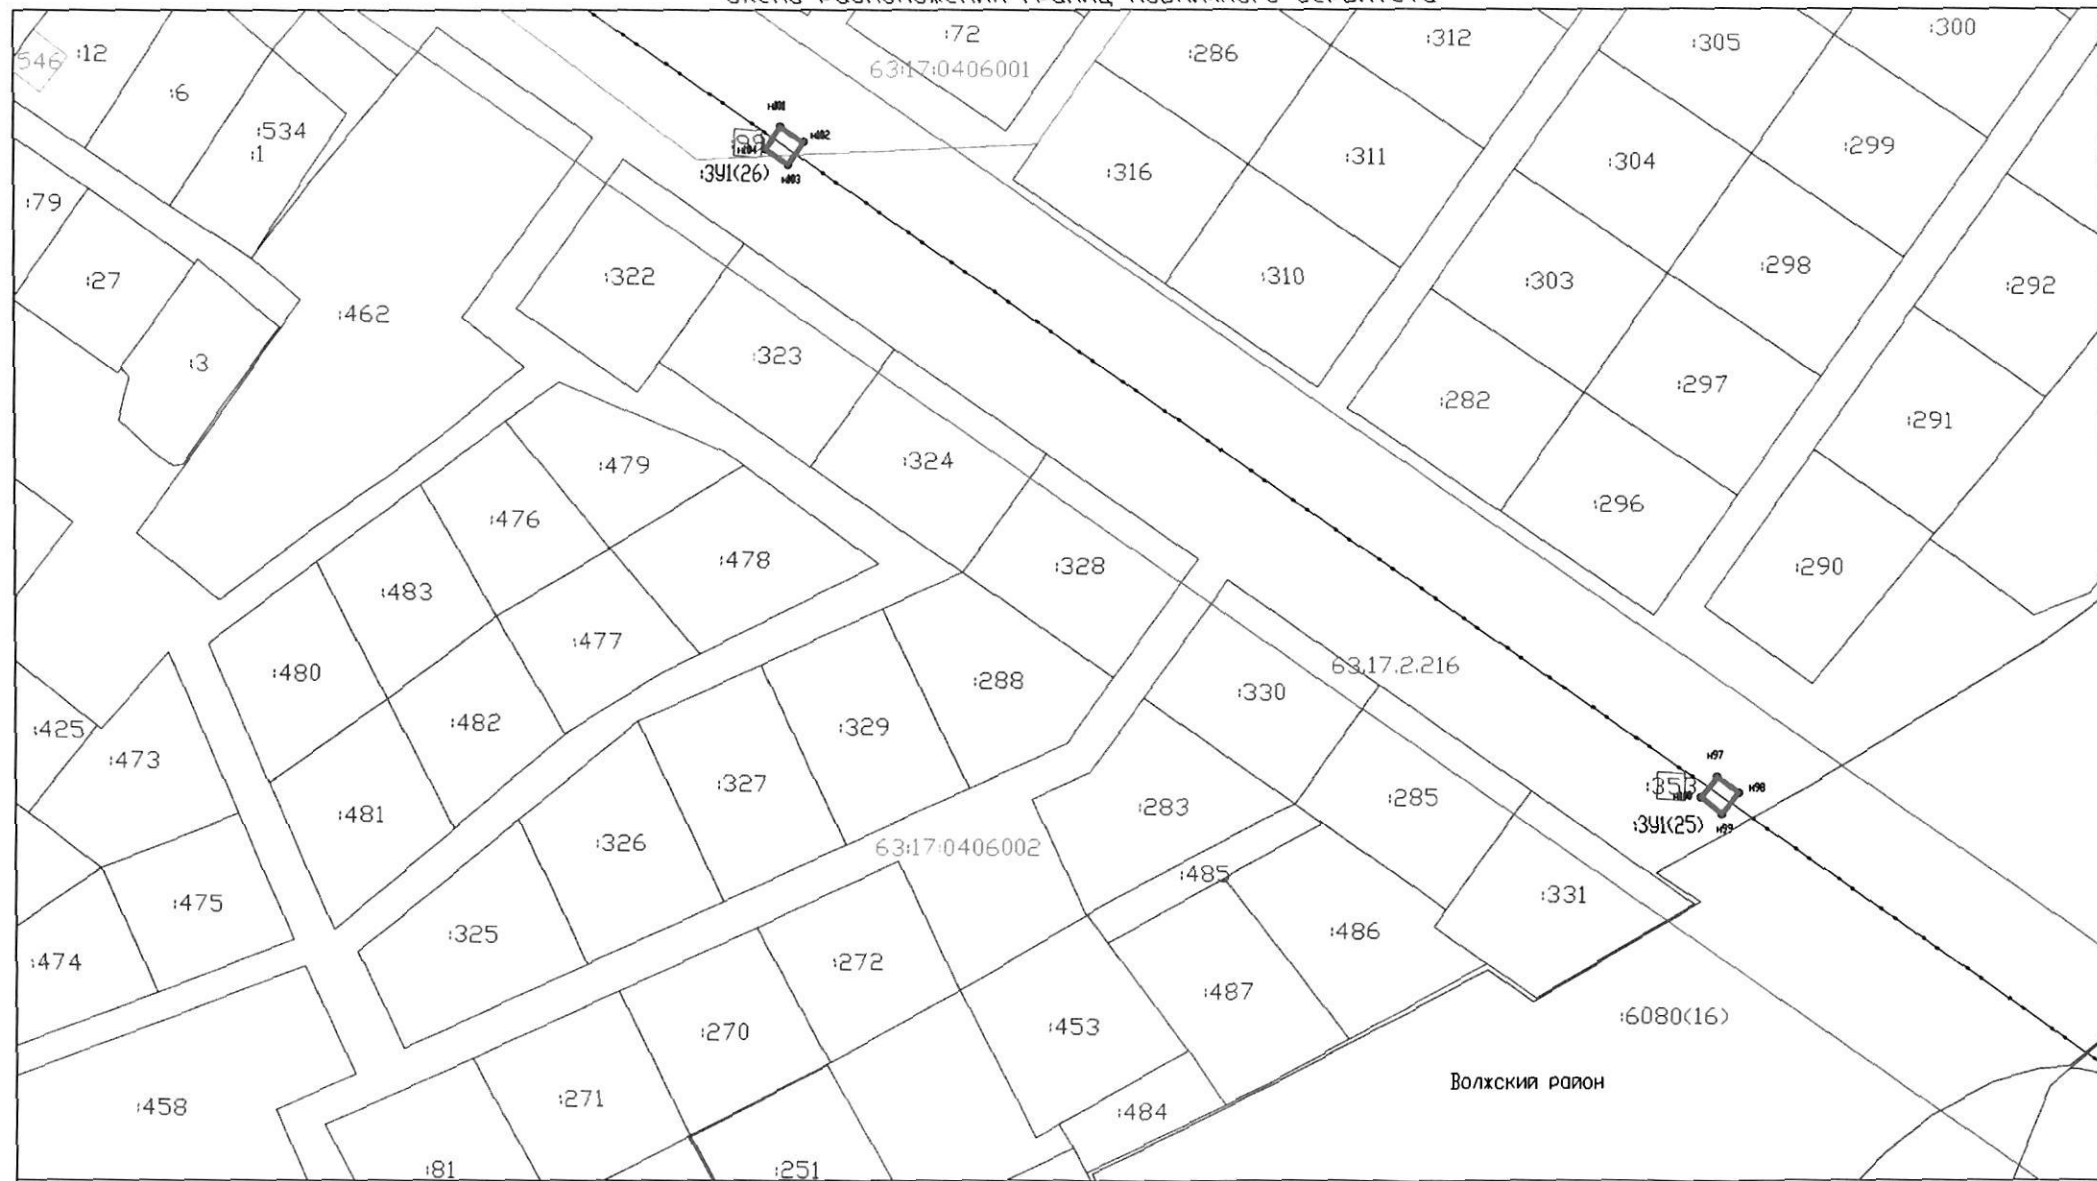

Лист 12

Условные обозначения:

Масштаб 1:1000

Система координат: МСК-63

- Граница муниципального образования
- Граница кадастровых кварталов
- Проектная граница публичного сервитута
- Граница земельных участков по сведениям ГРН
- Граница охранных зон по сведениям ГРН
- 80 Кадастровый номер земельного участка


63:17:0406002 Номер кадастрового квартала

391(1) Обозначение контура образуемого публичного сервитута

к.● Характерная точка проектной границы публичного сервитута

— Линия электропередач 110 кВ, 35 кВ

Схема расположения границ публичного сервитута

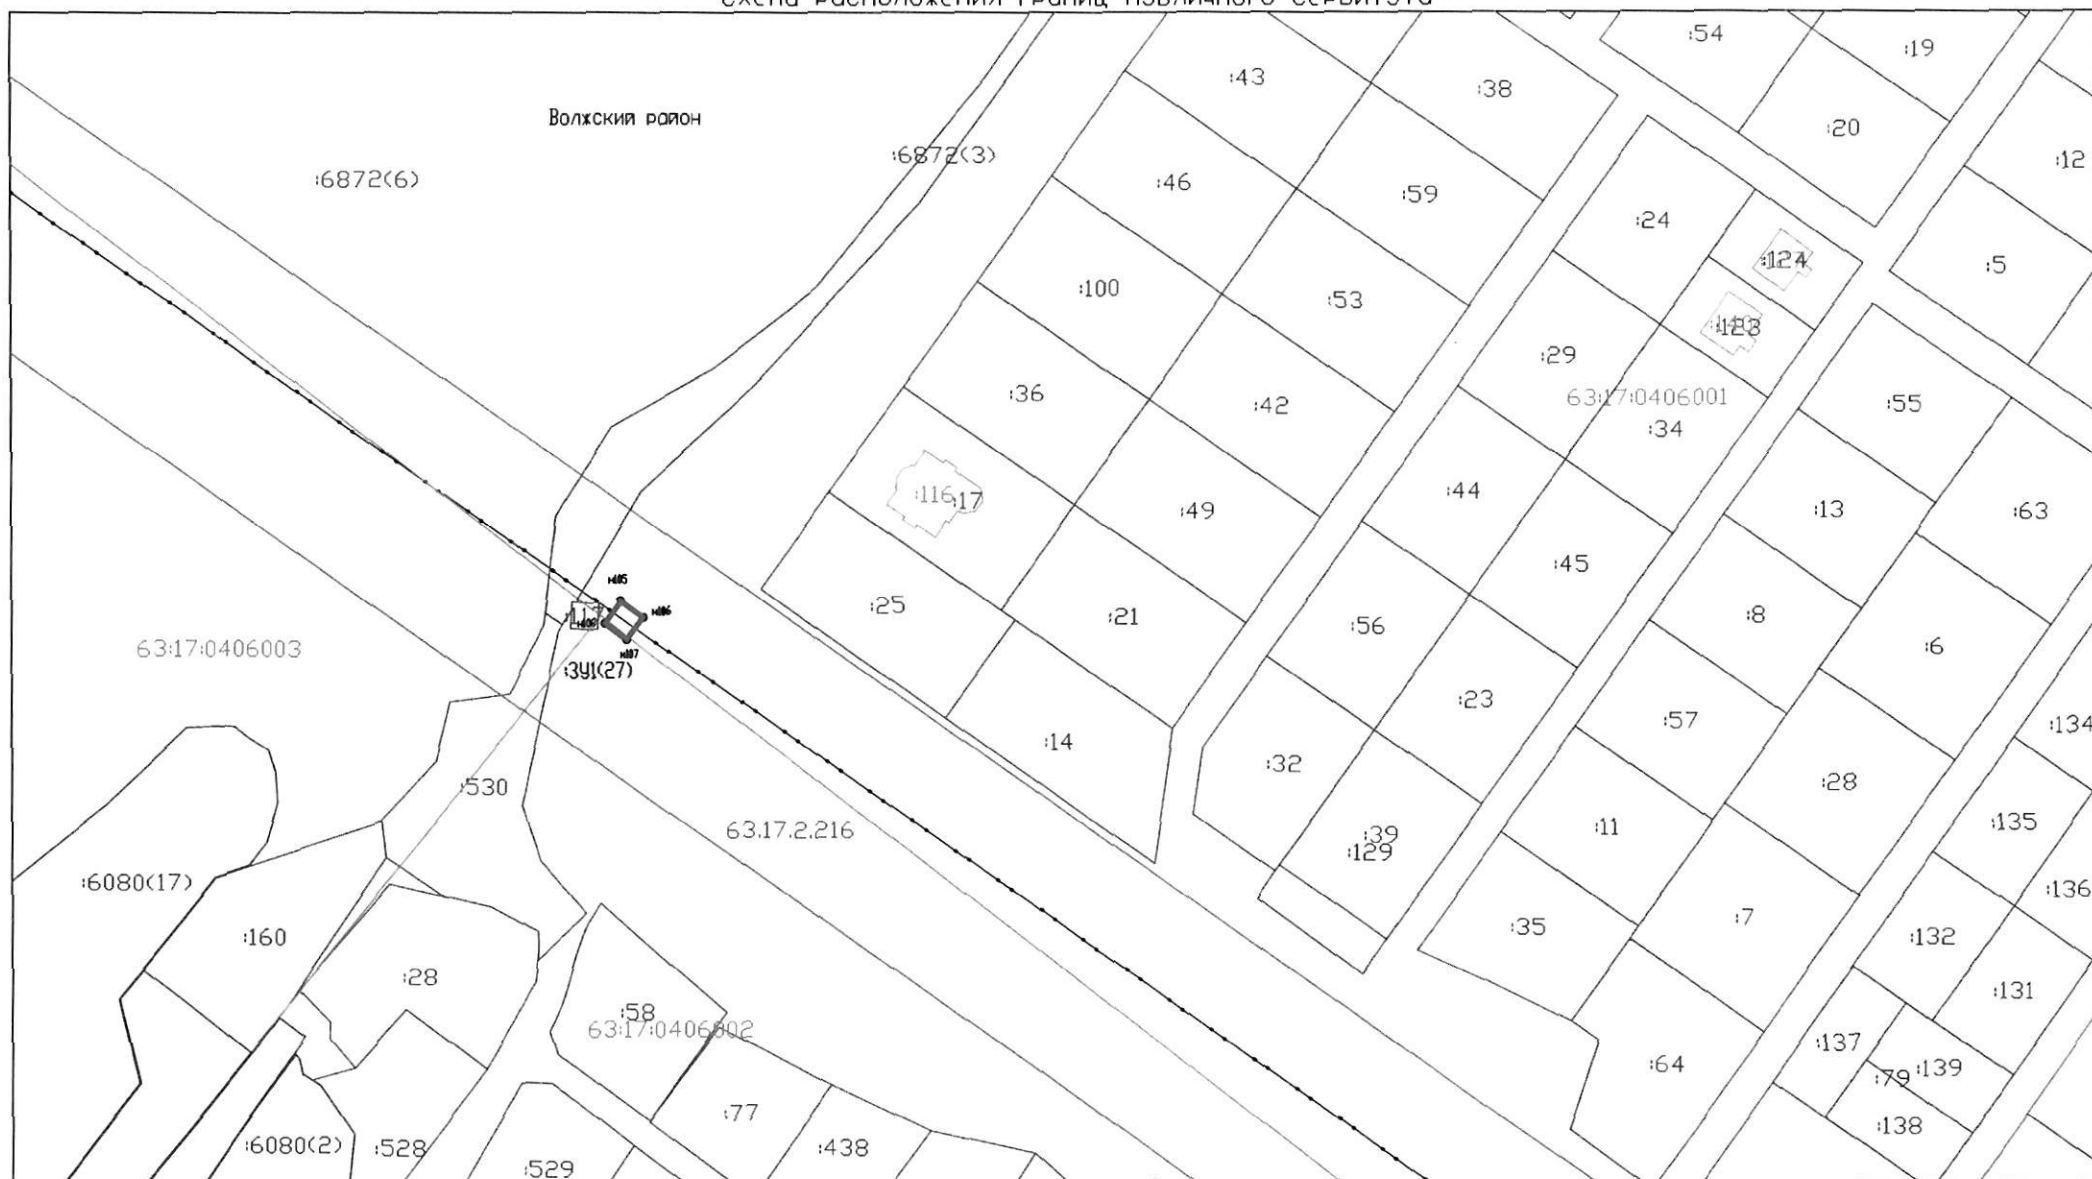

Лист 13

Условные обозначения:

Масштаб 1:1000

Система координат: МСК-63

- Граница муниципального образования
- Граница кадастровых кварталов
- Проектная граница публичного сервитута
- Граница земельных участков по сведениям ГРН
- Граница охранных зон по сведениям ГРН
- 80 Кадастровый номер земельного участка

63:17:0406002 Номер кадастрового квартала

391(1) Обозначение контура образуемого публичного сервитута


н. Характерная точка проектной границы публичного сервитута

— Линия электропередач 110 кВ, 35 кВ

Схема расположения границ публичного сервитута

г.о. Новокузнецк


Волжский район

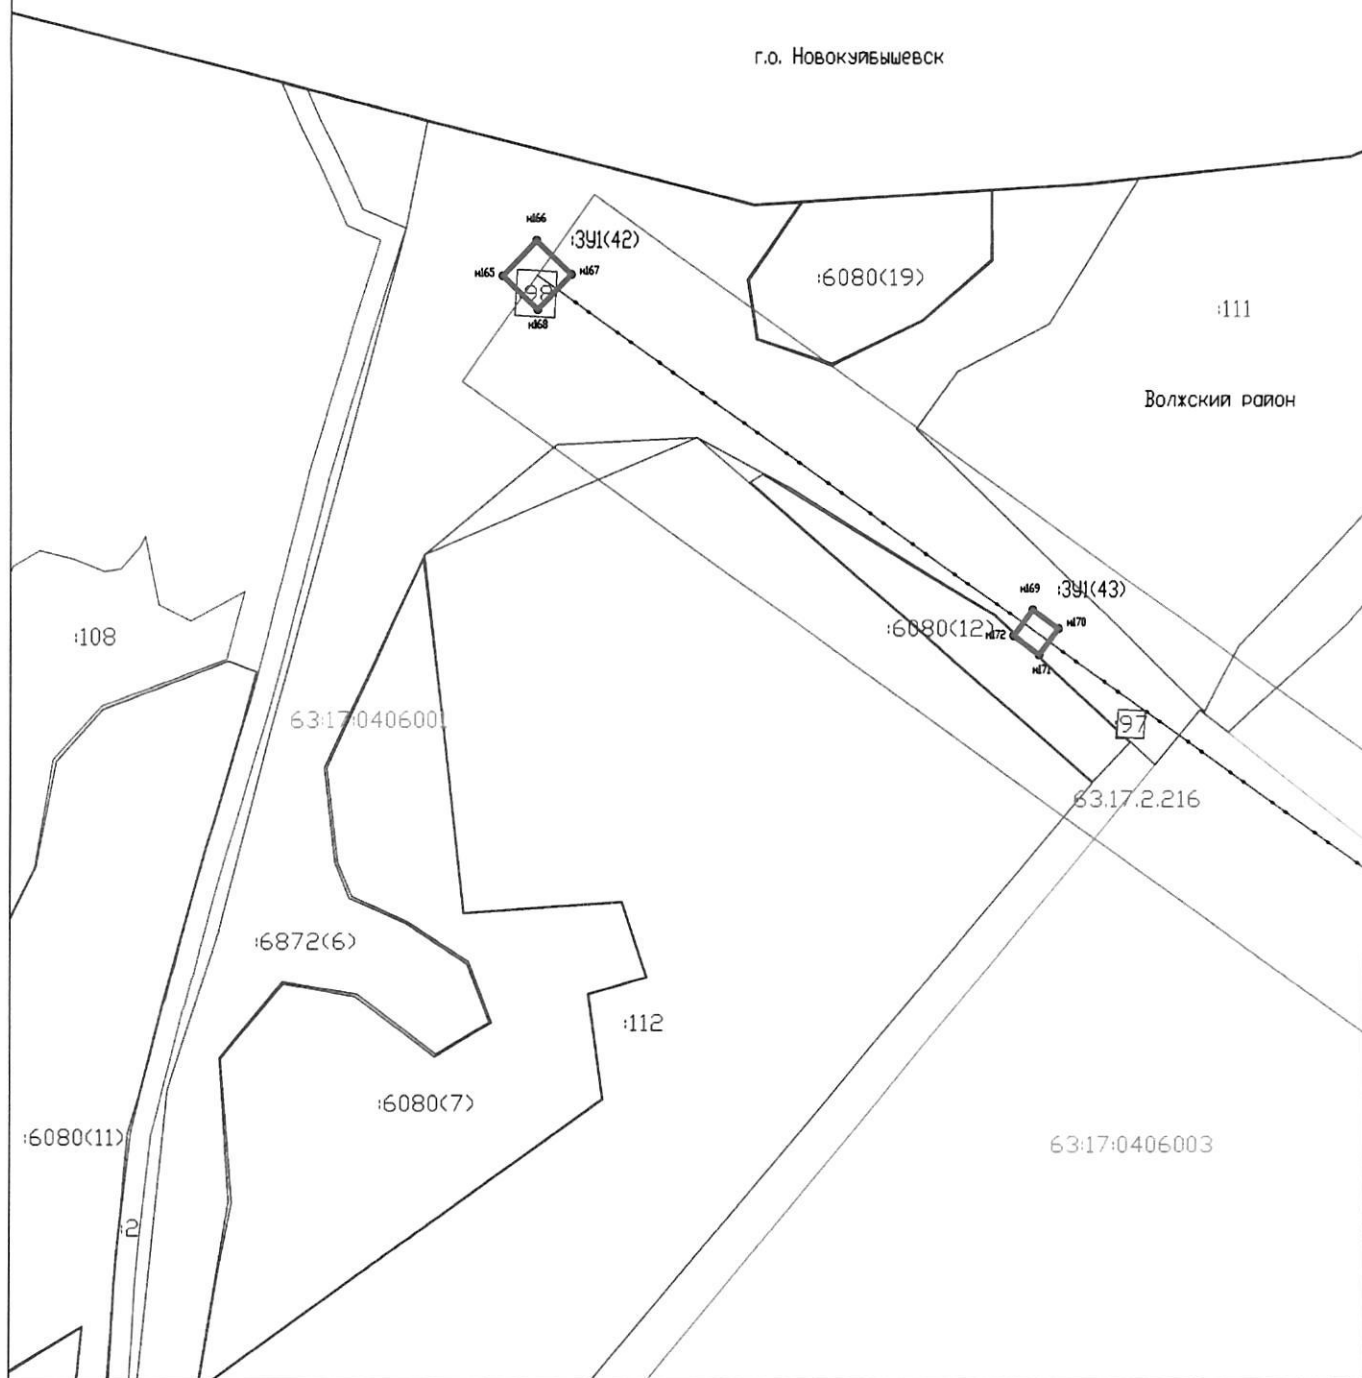

Система координат: МСК-63
Масштаб 1:1000
Лист 14

- Условные обозначения:
- Граница муниципального образования
 - Граница кадастровых кварталов
 - - - Проектная граница публичного сервитута
 - Граница земельных участков по сведениям ГКН
 - Граница охранных зон по сведениям ГКН
 - :80 Кадастровый номер земельного участка
 - 63:17:0406002 Номер кадастрового квартала
 - :391(1) Обозначение контура образуемого публичного сервитута
 - нл ● Характерная точка проектной границы публичного сервитута
 - Линия электропередач 110 кВ, 35 кВ

Схема расположения границ публичного сервитута

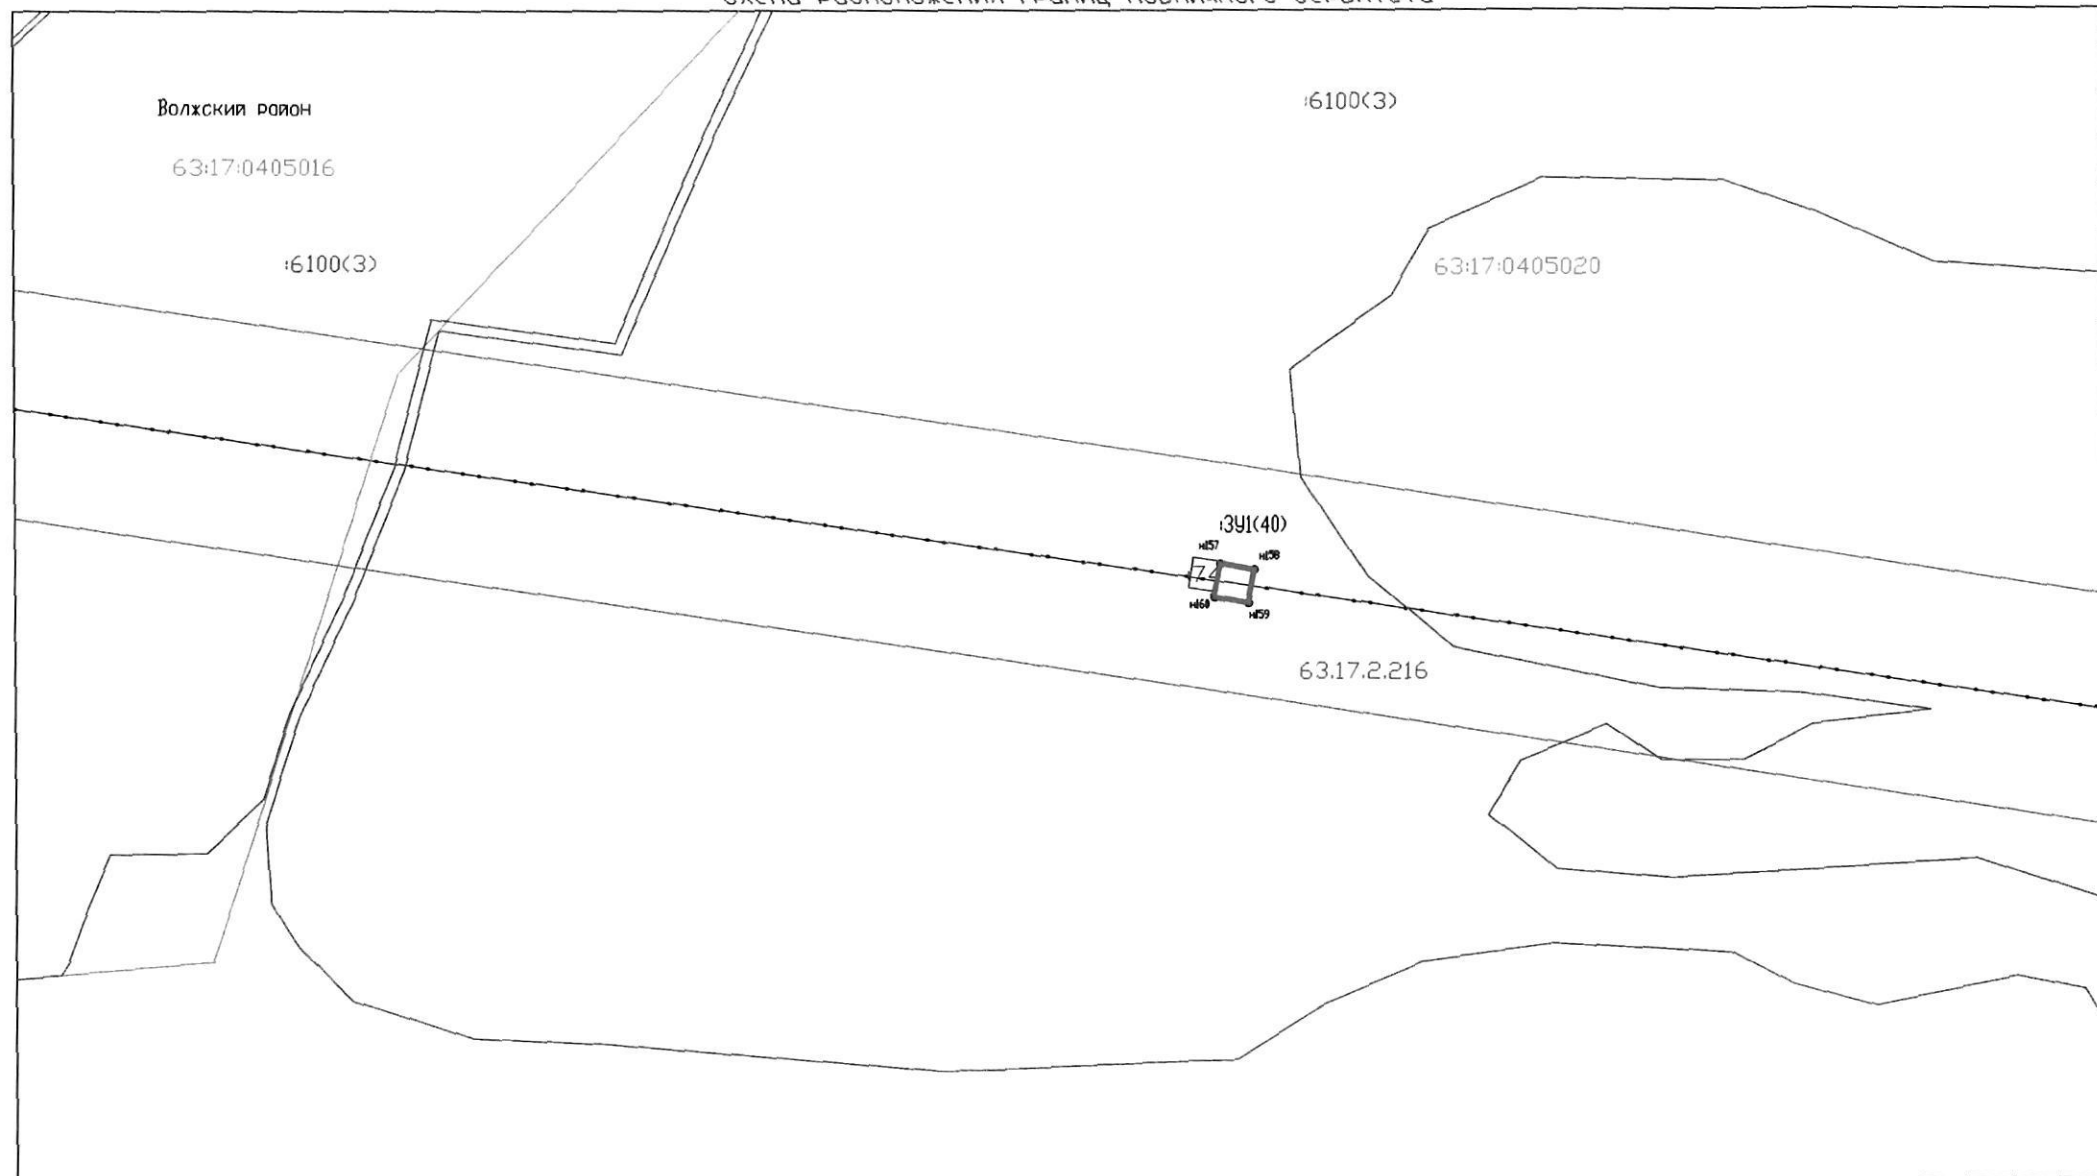

Лист 15

Условные обозначения:

Масштаб 1:1000

Система координат: МСК-63

- Граница муниципального образования
- Граница кадастровых кварталов
- Проектная граница публичного сервитута
- Граница земельных участков по сведениям ГРН
- Граница охранных зон по сведениям ГРН
- 80 Кадастровый номер земельного участка


63:17:0406002 Номер кадастрового квартала

391(1) Обозначение контура образуемого публичного сервитута

n1 ● Характерная точка проектной границы публичного сервитута

— Линия электропередач 110 кВ, 35 кВ

Схема расположения границ публичного сервитута

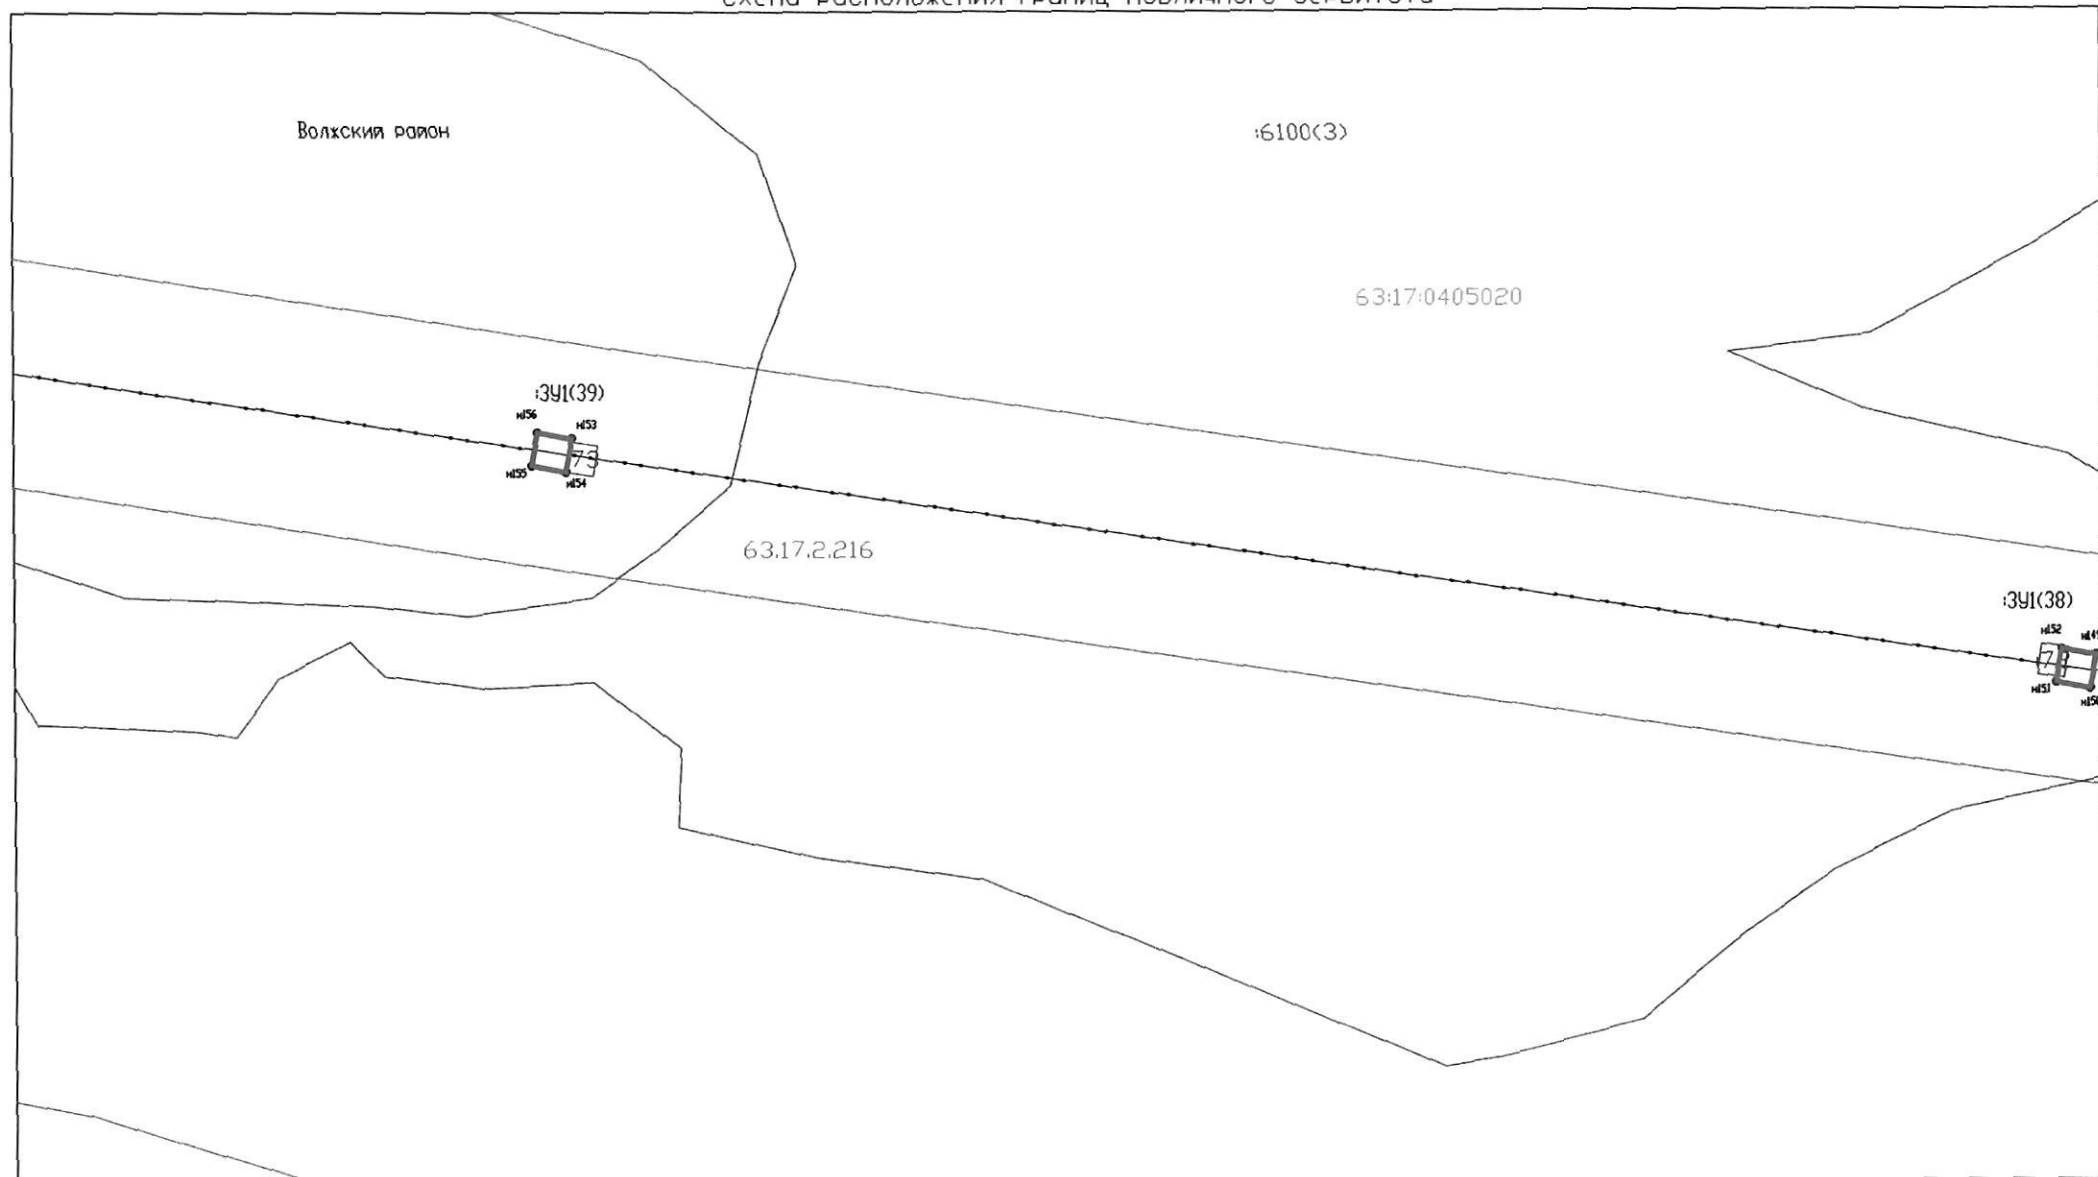

Лист 16

Условные обозначения:

Масштаб 1:1000

Система координат: МСК-63

- Граница муниципального образования
- Граница кадастровых кварталов
- Проектная граница публичного сервитута
- Граница земельных участков по сведениям ГКН
- Граница охранных зон по сведениям ГКН
- 80 Кадастровый номер земельного участка

63:17:0406002 Номер кадастрового квартала

- ЗУ(1) Обозначение контура образуемого публичного сервитута
- н.б. Характерная точка проектной границы публичного сервитута
- Линия электропередач 110 кВ, 35 кВ

Схема расположения границ публичного сервитута

Волжский район

63:17:0405020

63.17.2.216

130

70
142
143
144
391(36)

Система координат: МСК-63
Масштаб 1:1000
Лист 18

- | | |
|---------------|--|
| — | Условные обозначения: |
| — | Граница муниципального образования |
| — | Граница кадастровых кварталов |
| — | Проектная граница публичного сервитута |
| — | Граница земельных участков по сведениям ГКН |
| □ | Граница охранных зон по сведениям ГКН |
| 80 | Кадастровый номер земельного участка |
| 63:17:0406002 | Номер кадастрового квартала |
| 391(1) | Обозначение контура образуемого публичного сервитута |
| • | Характерная точка проектной границы публичного сервитута |
| — | Линия электропередач 110 кВ, 35 кВ |

Схема расположения границ публичного сервитута

Волжский район

63:17:0405020

63.17.2.216

130

№42
№41
№43
№44
ЗУ(36)

Система координат: МСК-63
Масштаб 1:1000
Лист 18

- Условные обозначения:
- Граница муниципального образования
 - Граница кадастровых кварталов
 - Проектная граница публичного сервитута
 - Граница земельных участков по сведениям ГКН
 - Граница охранных зон по сведениям ГКН
 - 80 Кадастровый номер земельного участка
 - 63:17:0406002 Номер кадастрового квартала
 - ЗУ(1) Обозначение контура образуемого публичного сервитута
 - н. • Характерная точка проектной границы публичного сервитута
 - Линия электропередач 110 кВ, 35 кВ

Схема расположения границ публичного сервитута

Волжский район

63:17:0405020


63:17.2.216

:130

Система координат: МСК-63
Масштаб 1:1000
Лист 19

- Условные обозначения:
- Граница муниципального образования
 - Граница кадастровых кварталов
 - Проектная граница публичного сервитута
 - Граница земельных участков по сведениям ГКН
 - Граница охранных зон по сведениям ГКН
 - 80 Кадастровый номер земельного участка
 - 63:17:0406002 Номер кадастрового квартала
 - :391(1) Обозначение контура образуемого публичного сервитута
 - н1 ● Характерная точка проектной границы публичного сервитута
 - Линия электропередач 110 кВ, 35 кВ

Схема расположения границ публичного сервитута

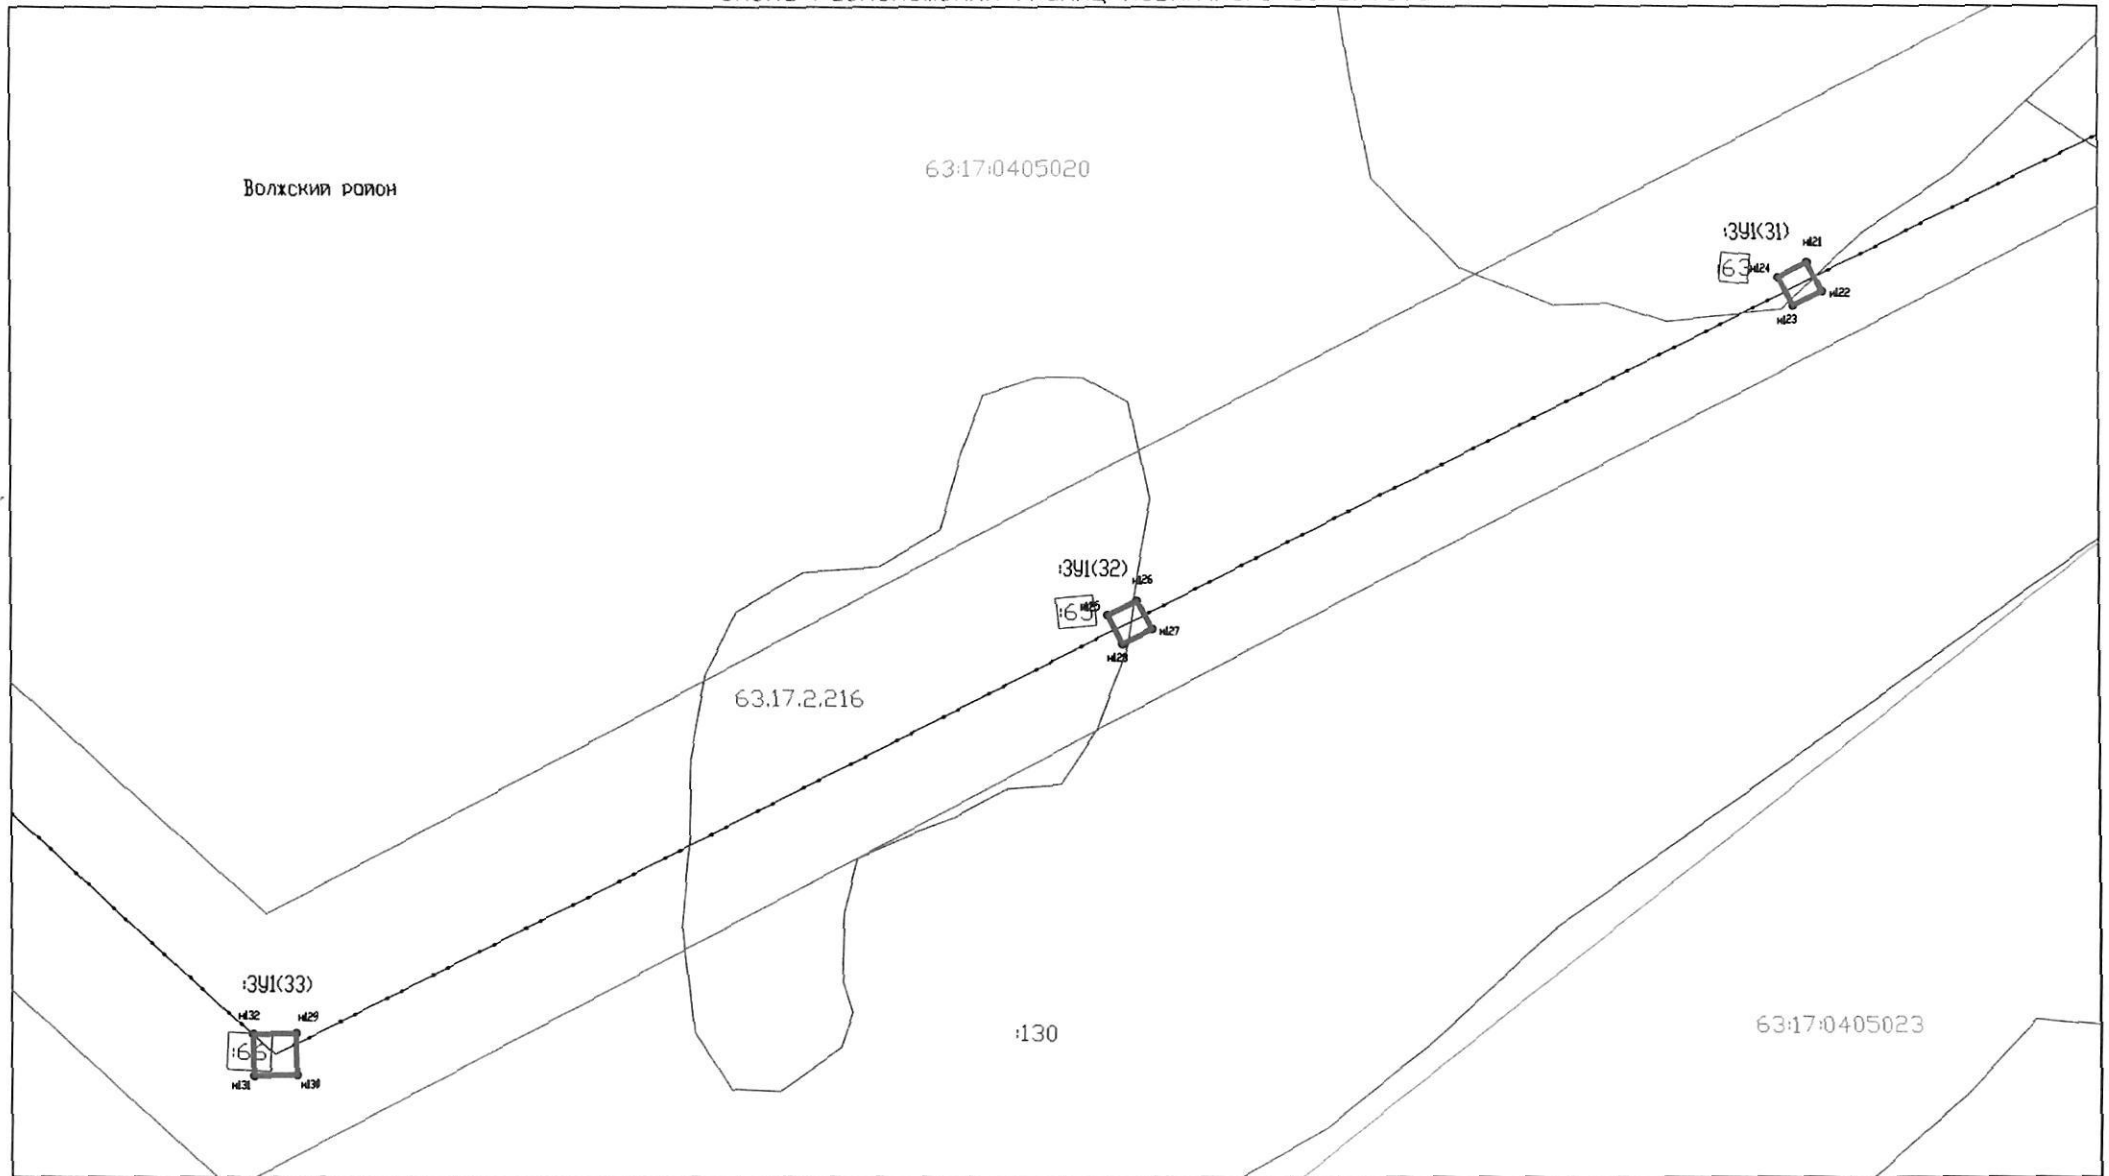

Лист 20

Условные обозначения:

Масштаб 1:1000

Система координат: МСК-63

- Граница муниципального образования
- Граница кадастровых кварталов
- Проектная граница публичного сервитута
- Граница земельных участков по сведениям ГКН
- Граница охранных зон по сведениям ГКН
- 80 Кадастровый номер земельного участка


63:17:0405002 Номер кадастрового квартала

3У1(1) Обозначение контура образуемого публичного сервитута

н ● Характерная точка проектной границы публичного сервитута

— Линия электропередач 110 кВ, 35 кВ

Схема расположения границ публичного сервитута

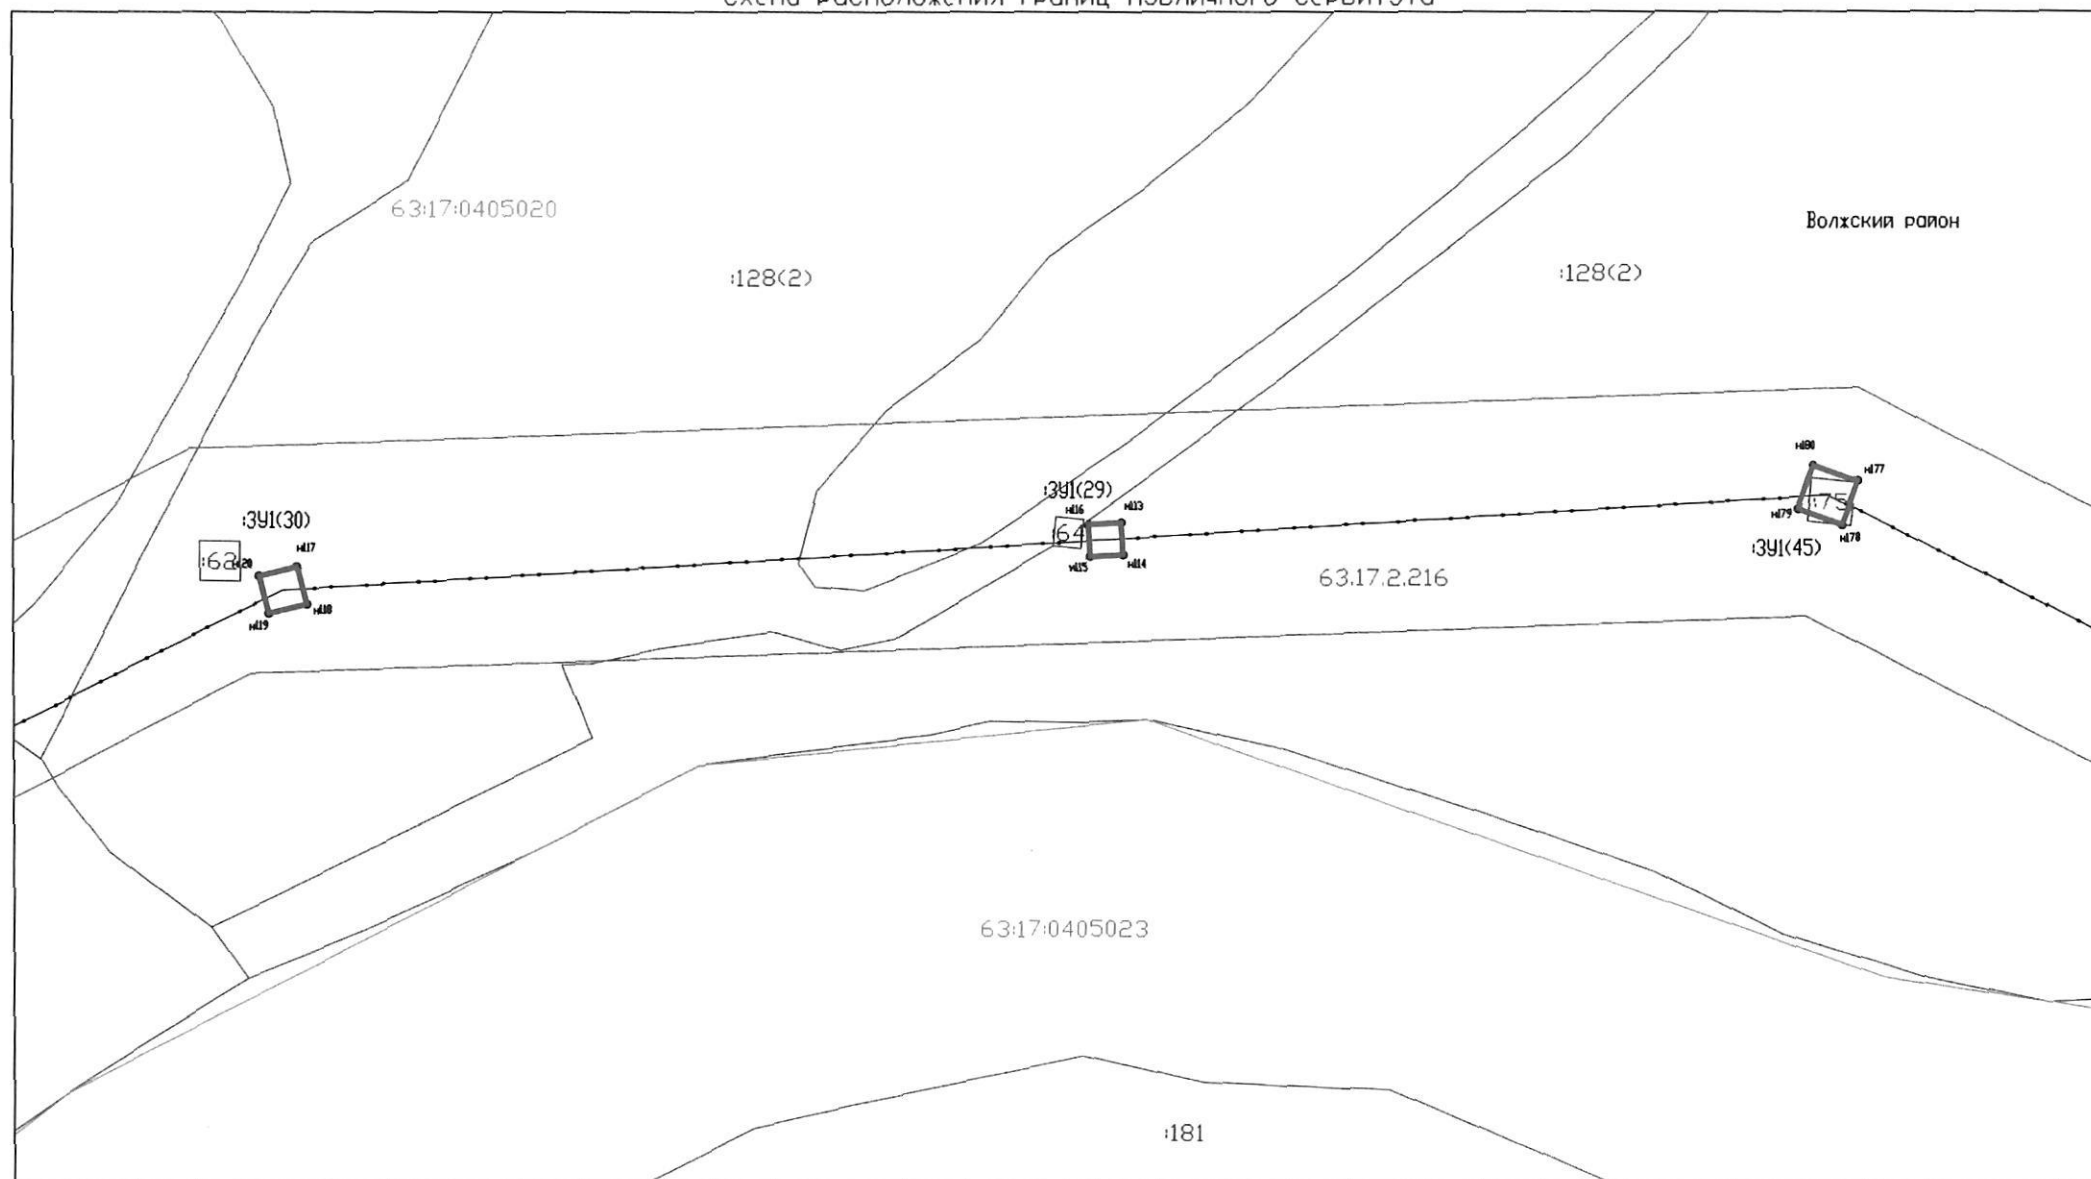

Лист 21

Условные обозначения:

Масштаб 1:1000

Система координат: МСК-63

- Граница муниципального образования
- Граница кадастровых кварталов
- Проектная граница публичного сервитута
- Граница земельных участков по сведениям ГКН
- Граница охранных зон по сведениям ГКН
- 80 Кадастровый номер земельного участка


63:17:0406002 Номер кадастрового квартала

391(1) Обозначение контура образуемого публичного сервитута

н. Характерная точка проектной границы публичного сервитута

— Линия электропередач 110 кВ, 35 кВ

Схема расположения границ публичного сервитута

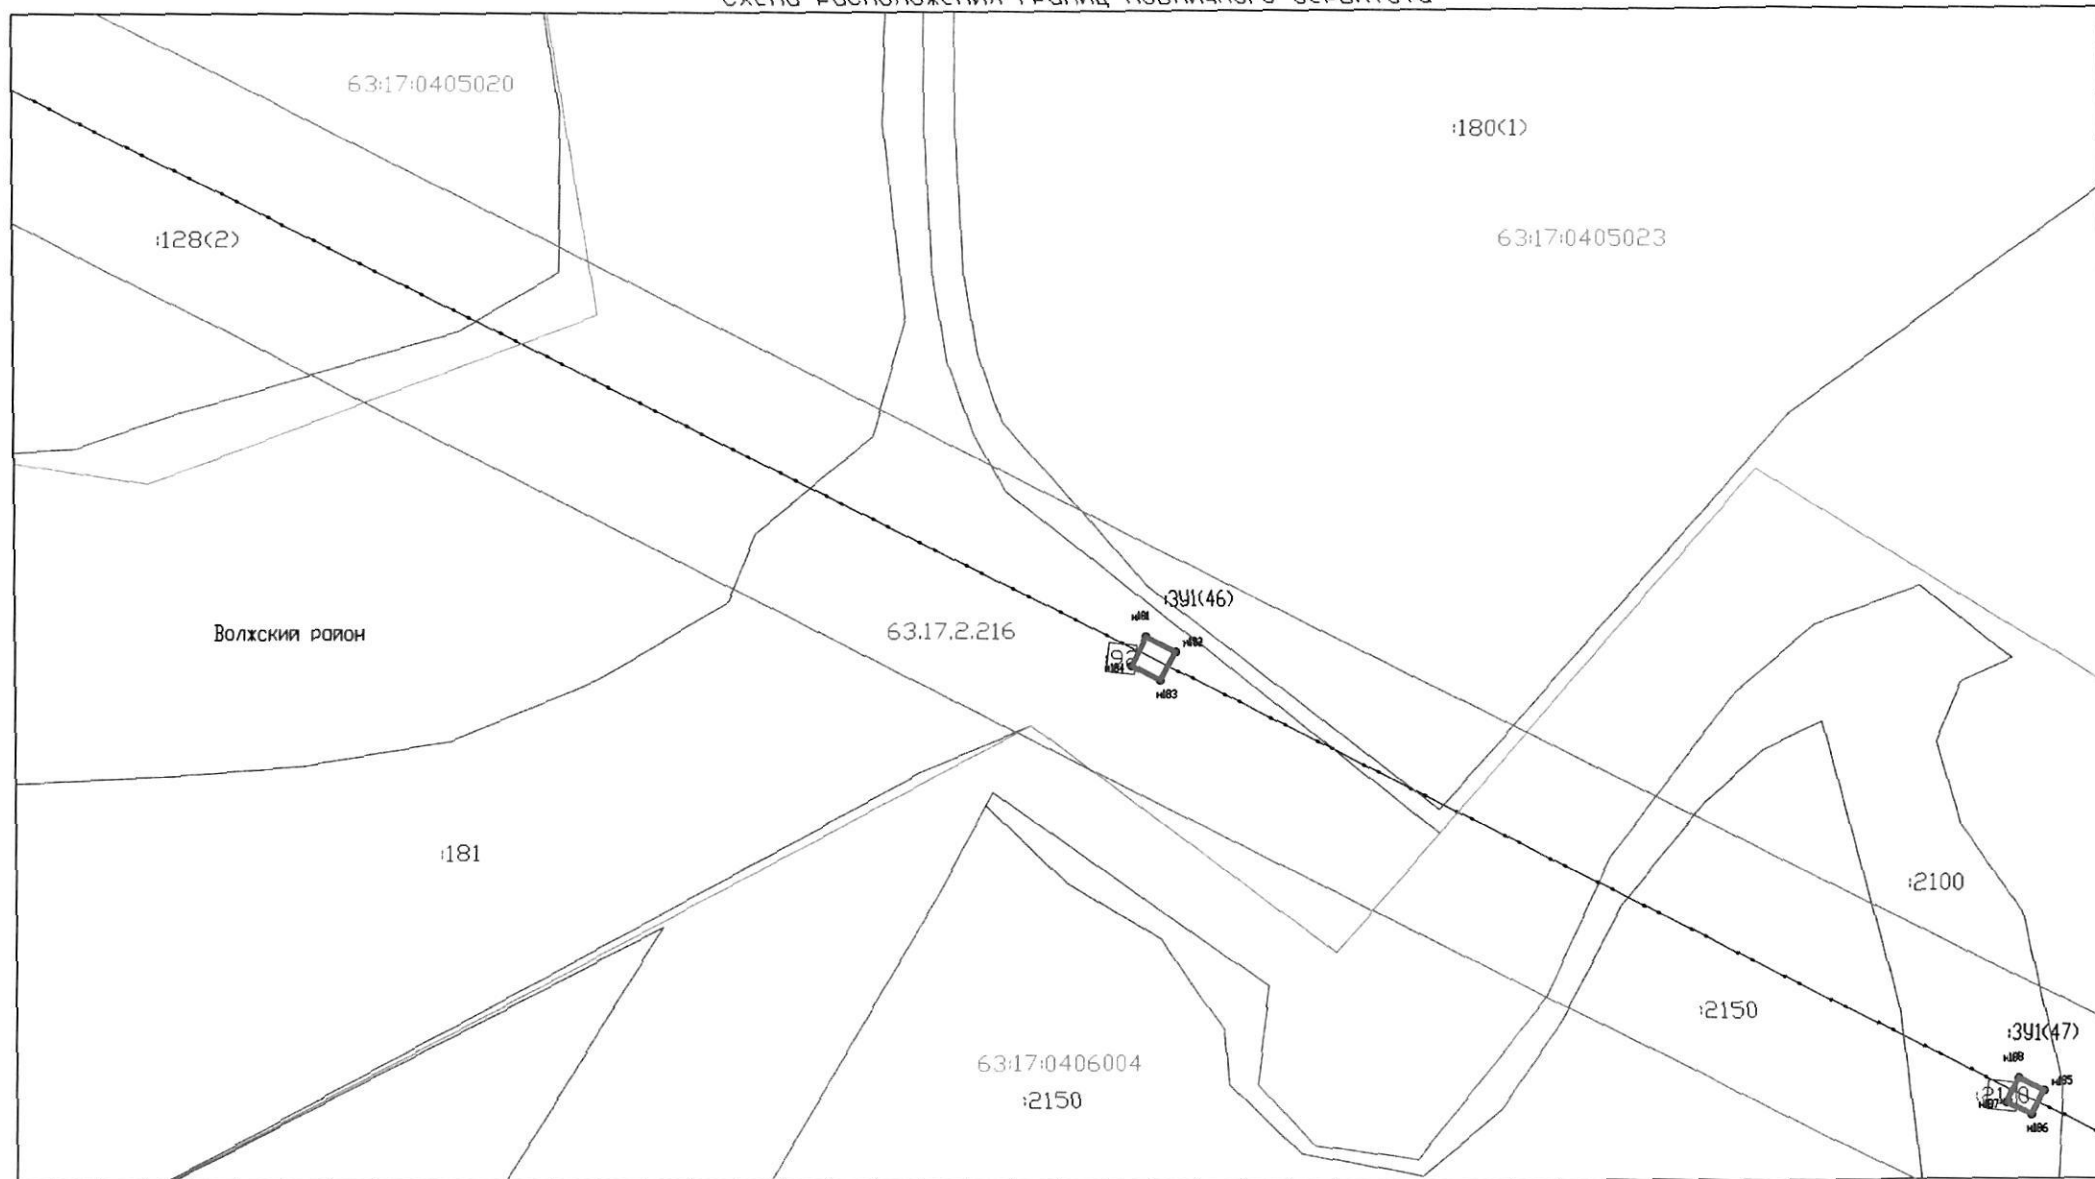

Лист 22

Условные обозначения:

Масштаб 1:1000

Система координат: МСК-63

- Граница муниципального образования
- Граница кадастровых кварталов
- Проектная граница публичного сервитута
- Граница земельных участков по сведениям ГКН
- Граница охранных зон по сведениям ГКН
- 80 Кадастровый номер земельного участка


63:17:0406002 Номер кадастрового квартала

391(1) Обозначение контура образуемого публичного сервитута

n81 ● Характерная точка проектной границы публичного сервитута

— Линия электропередач 110 кВ, 35 кВ

Схема расположения границ публичного сервитута

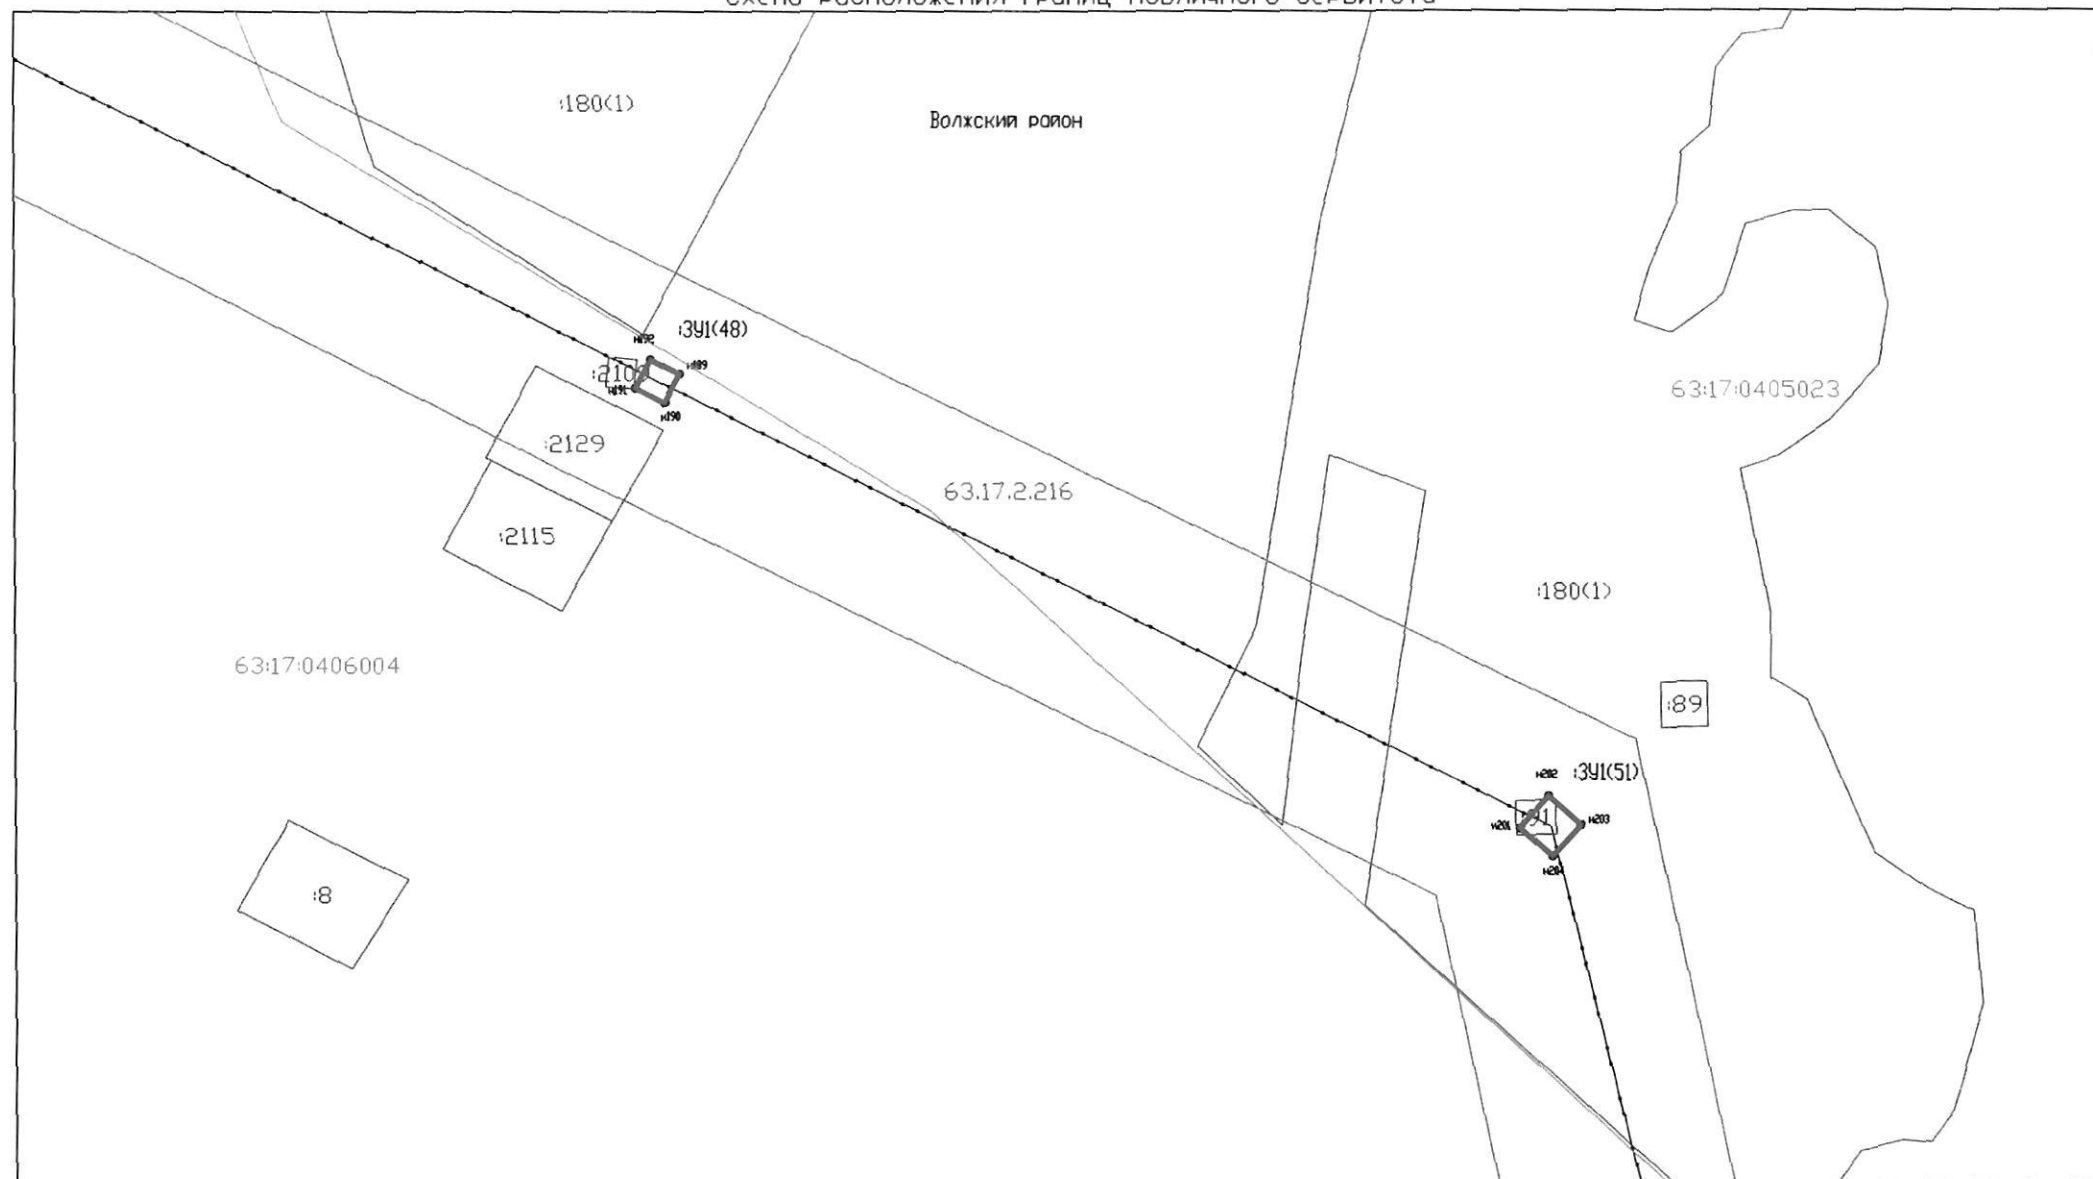


Лист 23

Масштаб 1:1000

Система координат: МСК-63

- | | | | |
|-----------------------|---|---------------|--|
| Условные обозначения: | | 63:17:0406002 | Номер кадастрового квартала |
| — | Граница муниципального образования | 391(1) | Обозначение контура образуемого публичного сервитута |
| — | Граница кадастровых кварталов | н.б. | Характерная точка проектной границы публичного сервитута |
| — | Проектная граница публичного сервитута | — | Линия электропередач 110 кВ, 35 кВ |
| — | Граница земельных участков по сведениям ГКН | | |
| □ | Граница охранных зон по сведениям ГКН | | |
| 80 | Кадастровый номер земельного участка | | |

Схема расположения границ публичного сервитута

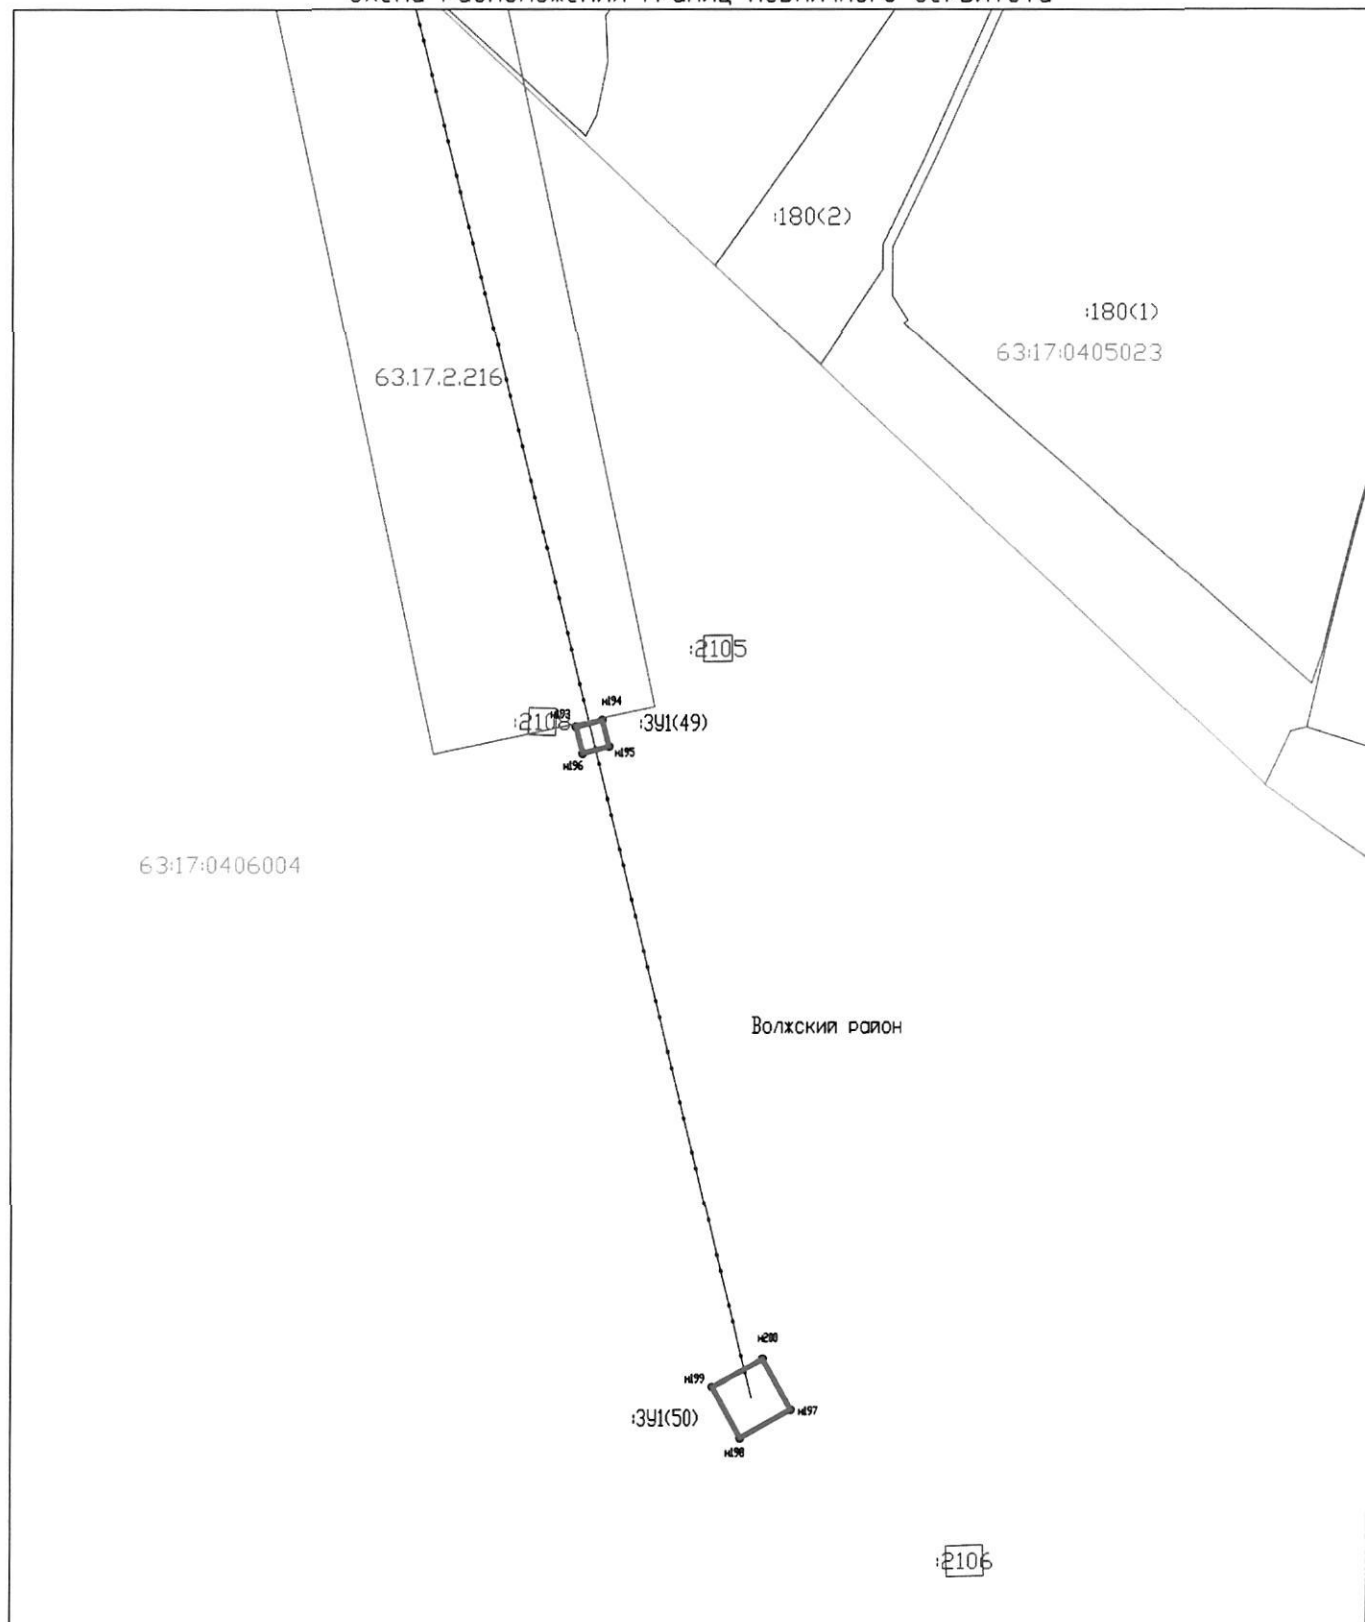

Система координат: МСК-63

Масштаб 1:1000

Лист 24

- Условные обозначения:
- Граница муниципального образования
 - Граница кадастровых кварталов
 - Проектная граница публичного сервитута
 - Граница земельных участков по сведениям ГКН
 - Граница охранных зон по сведениям ГКН
 - :80 Кадастровый номер земельного участка
 - 63:17:0406002 Номер кадастрового квартала
 - :391(1) Обозначение контура образуемого публичного сервитута
 - н1 ● Характерная точка проектной границы публичного сервитута
 - Линия электропередач 110 кВ, 35 кВ

Описание границ публичного сервитута

Местоположение публичного сервитута: Самарская область, Волжский район, г.о. Самара

Площадь публичного сервитута 2307 кв. м.				
Система координат МСК-63				
Обозначение характерных точек границ	Координаты, м		Средняя квадратическая погрешность положения характерной точки (M ₀), м	Метод определения координат
	X	Y		
:ЗУ1(1)				
n1	382372.67	1365762.28	0.10	Метод спутниковых геодезических измерений (определений)
n2	382367.80	1365767.52	0.10	Метод спутниковых геодезических измерений (определений)
n3	382362.85	1365762.91	0.10	Метод спутниковых геодезических измерений (определений)
n4	382367.72	1365757.67	0.10	Метод спутниковых геодезических измерений (определений)
n1	382372.67	1365762.28	0.10	Метод спутниковых геодезических измерений (определений)
:ЗУ1(2)				
n5	382353.33	1365560.48	0.10	Метод спутниковых геодезических измерений (определений)
n6	382353.50	1365566.16	0.10	Метод спутниковых геодезических измерений (определений)
n7	382347.93	1365566.32	0.10	Метод спутниковых геодезических измерений (определений)
n8	382347.76	1365560.64	0.10	Метод спутниковых геодезических измерений (определений)
n5	382353.33	1365560.48	0.10	Метод спутниковых геодезических измерений (определений)
:ЗУ1(3)				
n9	382336.17	1365375.70	0.10	Метод спутниковых геодезических измерений (определений)
n10	382340.07	1365383.44	0.10	Метод спутниковых геодезических измерений (определений)
n11	382332.33	1365387.33	0.10	Метод спутниковых геодезических измерений (определений)
n12	382328.44	1365379.59	0.10	Метод спутниковых геодезических измерений (определений)
n9	382336.17	1365375.70	0.10	Метод спутниковых геодезических измерений (определений)
:ЗУ1(4)				
n13	382169.46	1365209.37	0.10	Метод спутниковых геодезических измерений (определений)
n14	382165.44	1365213.24	0.10	Метод спутниковых геодезических измерений (определений)
n15	382161.51	1365209.14	0.10	Метод спутниковых геодезических измерений (определений)
n16	382165.52	1365205.28	0.10	Метод спутниковых геодезических измерений (определений)

				измерений (определений)
н13	382169.46	1365209.37	0.10	Метод спутниковых геодезических измерений (определений)
:ЗУ1(5)				
н17	382022.06	1365059.99	0.10	Метод спутниковых геодезических измерений (определений)
н18	382018.05	1365063.86	0.10	Метод спутниковых геодезических измерений (определений)
н19	382014.11	1365059.77	0.10	Метод спутниковых геодезических измерений (определений)
н20	382018.12	1365055.90	0.10	Метод спутниковых геодезических измерений (определений)
н17	382022.06	1365059.99	0.10	Метод спутниковых геодезических измерений (определений)
:ЗУ1(6)				
н21	381889.71	1364921.82	0.10	Метод спутниковых геодезических измерений (определений)
н22	381893.04	1364928.20	0.10	Метод спутниковых геодезических измерений (определений)
н23	381886.02	1364931.87	0.10	Метод спутниковых геодезических измерений (определений)
н24	381882.69	1364925.49	0.10	Метод спутниковых геодезических измерений (определений)
н21	381889.71	1364921.82	0.10	Метод спутниковых геодезических измерений (определений)
:ЗУ1(7)				
н25	381848.47	1364871.41	0.10	Метод спутниковых геодезических измерений (определений)
н26	381852.05	1364877.85	0.10	Метод спутниковых геодезических измерений (определений)
н27	381845.61	1364881.43	0.10	Метод спутниковых геодезических измерений (определений)
н28	381842.03	1364874.99	0.10	Метод спутниковых геодезических измерений (определений)
н25	381848.47	1364871.41	0.10	Метод спутниковых геодезических измерений (определений)
:ЗУ1(8)				
н29	381903.67	1364799.43	0.10	Метод спутниковых геодезических измерений (определений)
н30	381906.30	1364806.22	0.10	Метод спутниковых геодезических измерений (определений)
н31	381899.51	1364808.85	0.10	Метод спутниковых геодезических измерений (определений)
н32	381896.88	1364802.06	0.10	Метод спутниковых геодезических измерений (определений)
н29	381903.67	1364799.43	0.10	Метод спутниковых геодезических измерений (определений)
:ЗУ1(9)				
н33	381866.79	1364758.23	0.10	Метод спутниковых геодезических измерений (определений)
н34	381867.62	1364765.14	0.10	Метод спутниковых геодезических измерений (определений)
н35	381860.23	1364766.03	0.10	Метод спутниковых геодезических измерений (определений)
н36	381859.40	1364759.12	0.10	Метод спутниковых геодезических измерений (определений)
н33	381866.79	1364758.23	0.10	Метод спутниковых геодезических измерений (определений)

:3У1(10)				
н37	381841.82	1364566.13	0.10	Метод спутниковых геодезических измерений (определений)
н38	381842.52	1364571.42	0.10	Метод спутниковых геодезических измерений (определений)
н39	381837.29	1364572.12	0.10	Метод спутниковых геодезических измерений (определений)
н40	381836.58	1364566.83	0.10	Метод спутниковых геодезических измерений (определений)
н37	381841.82	1364566.13	0.10	Метод спутниковых геодезических измерений (определений)
:3У1(11)				
н41	381810.88	1364333.30	0.10	Метод спутниковых геодезических измерений (определений)
н42	381816.47	1364339.62	0.10	Метод спутниковых геодезических измерений (определений)
н43	381809.93	1364345.40	0.10	Метод спутниковых геодезических измерений (определений)
н44	381804.35	1364339.08	0.10	Метод спутниковых геодезических измерений (определений)
н41	381810.88	1364333.30	0.10	Метод спутниковых геодезических измерений (определений)
:3У1(12)				
н45	381675.33	1364303.18	0.10	Метод спутниковых геодезических измерений (определений)
н46	381674.58	1364311.22	0.10	Метод спутниковых геодезических измерений (определений)
н47	381666.54	1364310.47	0.10	Метод спутниковых геодезических измерений (определений)
н48	381667.29	1364302.43	0.10	Метод спутниковых геодезических измерений (определений)
н45	381675.33	1364303.18	0.10	Метод спутниковых геодезических измерений (определений)
:3У1(13)				
н49	381506.96	1364294.70	0.10	Метод спутниковых геодезических измерений (определений)
н50	381506.58	1364299.89	0.10	Метод спутниковых геодезических измерений (определений)
н51	381501.39	1364299.51	0.10	Метод спутниковых геодезических измерений (определений)
н52	381501.77	1364294.33	0.10	Метод спутниковых геодезических измерений (определений)
н49	381506.96	1364294.70	0.10	Метод спутниковых геодезических измерений (определений)
:3У1(14)				
н53	381333.24	1364283.32	0.10	Метод спутниковых геодезических измерений (определений)
н54	381335.14	1364289.28	0.10	Метод спутниковых геодезических измерений (определений)
н55	381329.18	1364291.18	0.10	Метод спутниковых геодезических измерений (определений)
н56	381327.29	1364285.22	0.10	Метод спутниковых геодезических измерений (определений)
н53	381333.24	1364283.32	0.10	Метод спутниковых геодезических измерений (определений)
:3У1(15)				
н57	381182.64	1364408.83	0.10	Метод спутниковых геодезических измерений (определений)

н58	381186.05	1364413.04	0.10	Метод спутниковых геодезических измерений (определений)
н59	381181.84	1364416.46	0.10	Метод спутниковых геодезических измерений (определений)
н60	381178.43	1364412.24	0.10	Метод спутниковых геодезических измерений (определений)
н57	381182.64	1364408.83	0.10	Метод спутниковых геодезических измерений (определений)
:3У1(16)				
н61	380993.31	1364567.45	0.10	Метод спутниковых геодезических измерений (определений)
н62	380996.72	1364571.66	0.10	Метод спутниковых геодезических измерений (определений)
н63	380992.51	1364575.07	0.10	Метод спутниковых геодезических измерений (определений)
н64	380989.10	1364570.86	0.10	Метод спутниковых геодезических измерений (определений)
н61	380993.31	1364567.45	0.10	Метод спутниковых геодезических измерений (определений)
:3У1(17)				
н65	380862.37	1364680.92	0.10	Метод спутниковых геодезических измерений (определений)
н66	380861.87	1364688.34	0.10	Метод спутниковых геодезических измерений (определений)
н67	380854.46	1364687.84	0.10	Метод спутниковых геодезических измерений (определений)
н68	380854.95	1364680.43	0.10	Метод спутниковых геодезических измерений (определений)
н65	380862.37	1364680.92	0.10	Метод спутниковых геодезических измерений (определений)
:3У1(18)				
н69	380762.24	1364587.79	0.10	Метод спутниковых геодезических измерений (определений)
н70	380765.93	1364591.38	0.10	Метод спутниковых геодезических измерений (определений)
н71	380762.34	1364595.07	0.10	Метод спутниковых геодезических измерений (определений)
н72	380758.65	1364591.48	0.10	Метод спутниковых геодезических измерений (определений)
н69	380762.24	1364587.79	0.10	Метод спутниковых геодезических измерений (определений)
:3У1(19)				
н73	380608.84	1364439.53	0.10	Метод спутниковых геодезических измерений (определений)
н74	380612.52	1364442.92	0.10	Метод спутниковых геодезических измерений (определений)
н75	380609.01	1364446.71	0.10	Метод спутниковых геодезических измерений (определений)
н76	380605.34	1364443.31	0.10	Метод спутниковых геодезических измерений (определений)
н73	380608.84	1364439.53	0.10	Метод спутниковых геодезических измерений (определений)
:3У1(20)				
н77	380459.53	1364295.20	0.10	Метод спутниковых геодезических измерений (определений)
н78	380463.21	1364298.60	0.10	Метод спутниковых геодезических измерений (определений)
н79	380459.70	1364302.39	0.10	Метод спутниковых геодезических измерений (определений)

				измерений (определений)
н80	380456.03	1364298.99	0.10	Метод спутниковых геодезических измерений (определений)
н77	380459.53	1364295.20	0.10	Метод спутниковых геодезических измерений (определений)
:3У1(21)				
н81	380325.32	1364165.49	0.10	Метод спутниковых геодезических измерений (определений)
н82	380328.99	1364168.89	0.10	Метод спутниковых геодезических измерений (определений)
н83	380325.49	1364172.68	0.10	Метод спутниковых геодезических измерений (определений)
н84	380321.82	1364169.28	0.10	Метод спутниковых геодезических измерений (определений)
н81	380325.32	1364165.49	0.10	Метод спутниковых геодезических измерений (определений)
:3У1(22)				
н85	380041.94	1363890.60	0.10	Метод спутниковых геодезических измерений (определений)
н86	380047.67	1363895.10	0.10	Метод спутниковых геодезических измерений (определений)
н87	380043.17	1363900.83	0.10	Метод спутниковых геодезических измерений (определений)
н88	380037.45	1363896.33	0.10	Метод спутниковых геодезических измерений (определений)
н85	380041.94	1363890.60	0.10	Метод спутниковых геодезических измерений (определений)
:3У1(23)				
н89	380000.55	1363848.98	0.10	Метод спутниковых геодезических измерений (определений)
н90	379999.29	1363855.93	0.10	Метод спутниковых геодезических измерений (определений)
н91	379992.34	1363854.68	0.10	Метод спутниковых геодезических измерений (определений)
н92	379993.59	1363847.73	0.10	Метод спутниковых геодезических измерений (определений)
н89	380000.55	1363848.98	0.10	Метод спутниковых геодезических измерений (определений)
:3У1(24)				
н93	379996.03	1363884.26	0.10	Метод спутниковых геодезических измерений (определений)
н94	379995.33	1363891.29	0.10	Метод спутниковых геодезических измерений (определений)
н95	379988.30	1363890.59	0.10	Метод спутниковых геодезических измерений (определений)
н96	379989.00	1363883.56	0.10	Метод спутниковых геодезических измерений (определений)
н93	379996.03	1363884.26	0.10	Метод спутниковых геодезических измерений (определений)
:3У1(25)				
н97	380096.54	1363716.40	0.10	Метод спутниковых геодезических измерений (определений)
н98	380093.36	1363720.41	0.10	Метод спутниковых геодезических измерений (определений)
н99	380089.36	1363717.23	0.10	Метод спутниковых геодезических измерений (определений)
н100	380092.53	1363713.23	0.10	Метод спутниковых геодезических измерений (определений)

н97	380096.54	1363716.40	0.10	Метод спутниковых геодезических измерений (определений)
:3У1(26)				
н101	380223.00	1363537.61	0.10	Метод спутниковых геодезических измерений (определений)
н102	380220.05	1363542.01	0.10	Метод спутниковых геодезических измерений (определений)
н103	380215.65	1363539.06	0.10	Метод спутниковых геодезических измерений (определений)
н104	380218.60	1363534.66	0.10	Метод спутниковых геодезических измерений (определений)
н101	380223.00	1363537.61	0.10	Метод спутниковых геодезических измерений (определений)
:3У1(27)				
н105	380358.90	1363345.96	0.10	Метод спутниковых геодезических измерений (определений)
н106	380355.78	1363350.24	0.10	Метод спутниковых геодезических измерений (определений)
н107	380351.40	1363347.04	0.10	Метод спутниковых геодезических измерений (определений)
н108	380354.52	1363342.76	0.10	Метод спутниковых геодезических измерений (определений)
н105	380358.90	1363345.96	0.10	Метод спутниковых геодезических измерений (определений)
:3У1(28)				
н109	379694.20	1365186.60	0.10	Метод спутниковых геодезических измерений (определений)
н110	379698.49	1365190.24	0.10	Метод спутниковых геодезических измерений (определений)
н111	379694.86	1365194.52	0.10	Метод спутниковых геодезических измерений (определений)
н112	379690.57	1365190.89	0.10	Метод спутниковых геодезических измерений (определений)
н109	379694.20	1365186.60	0.10	Метод спутниковых геодезических измерений (определений)
:3У1(29)				
н113	379348.98	1366361.98	0.10	Метод спутниковых геодезических измерений (определений)
н114	379342.75	1366362.37	0.10	Метод спутниковых геодезических измерений (определений)
н115	379342.37	1366356.14	0.10	Метод спутниковых геодезических измерений (определений)
н116	379348.59	1366355.76	0.10	Метод спутниковых геодезических измерений (определений)
н113	379348.98	1366361.98	0.10	Метод спутниковых геодезических измерений (определений)
:3У1(30)				
н117	379340.40	1366203.89	0.10	Метод спутниковых геодезических измерений (определений)
н118	379333.15	1366205.75	0.10	Метод спутниковых геодезических измерений (определений)
н119	379331.29	1366198.50	0.10	Метод спутниковых геодезических измерений (определений)
н120	379338.54	1366196.64	0.10	Метод спутниковых геодезических измерений (определений)
н117	379340.40	1366203.89	0.10	Метод спутниковых геодезических измерений (определений)
:3У1(31)				

n121	379284.55	1366093.81	0.10	Метод спутниковых геодезических измерений (определений)
n122	379279.01	1366096.67	0.10	Метод спутниковых геодезических измерений (определений)
n123	379276.15	1366091.12	0.10	Метод спутниковых геодезических измерений (определений)
n124	379281.70	1366088.27	0.10	Метод спутниковых геодезических измерений (определений)
n121	379284.55	1366093.81	0.10	Метод спутниковых геодезических измерений (определений)
:ЗУ1(32)				
n125	379216.13	1365959.79	0.10	Метод спутниковых геодезических измерений (определений)
n126	379218.99	1365965.33	0.10	Метод спутниковых геодезических измерений (определений)
n127	379213.44	1365968.19	0.10	Метод спутниковых геодезических измерений (определений)
n128	379210.59	1365962.64	0.10	Метод спутниковых геодезических измерений (определений)
n125	379216.13	1365959.79	0.10	Метод спутниковых геодезических измерений (определений)
:ЗУ1(33)				
n129	379135.14	1365803.78	0.10	Метод спутниковых геодезических измерений (определений)
n130	379127.06	1365803.95	0.10	Метод спутниковых геодезических измерений (определений)
n131	379126.90	1365795.87	0.10	Метод спутниковых геодезических измерений (определений)
n132	379134.98	1365795.70	0.10	Метод спутниковых геодезических измерений (определений)
n129	379135.14	1365803.78	0.10	Метод спутниковых геодезических измерений (определений)
:ЗУ1(34)				
n133	379217.75	1365701.87	0.10	Метод спутниковых геодезических измерений (определений)
n134	379221.99	1365706.44	0.10	Метод спутниковых геодезических измерений (определений)
n135	379217.41	1365710.68	0.10	Метод спутниковых геодезических измерений (определений)
n136	379213.18	1365706.10	0.10	Метод спутниковых геодезических измерений (определений)
n133	379217.75	1365701.87	0.10	Метод спутниковых геодезических измерений (определений)
:ЗУ1(35)				
n137	379382.05	1365524.36	0.10	Метод спутниковых геодезических измерений (определений)
n138	379386.43	1365528.90	0.10	Метод спутниковых геодезических измерений (определений)
n139	379381.89	1365533.27	0.10	Метод спутниковых геодезических измерений (определений)
n140	379377.51	1365528.74	0.10	Метод спутниковых геодезических измерений (определений)
n137	379382.05	1365524.36	0.10	Метод спутниковых геодезических измерений (определений)
:ЗУ1(36)				
n141	379500.69	1365394.55	0.10	Метод спутниковых геодезических измерений (определений)
n142	379505.74	1365398.82	0.10	Метод спутниковых геодезических измерений (определений)

				измерений (определений)
n143	379501.46	1365403.87	0.10	Метод спутниковых геодезических измерений (определений)
n144	379496.41	1365399.59	0.10	Метод спутниковых геодезических измерений (определений)
n141	379500.69	1365394.55	0.10	Метод спутниковых геодезических измерений (определений)
:3У1(37)				
n145	379818.89	1365049.57	0.10	Метод спутниковых геодезических измерений (определений)
n146	379825.27	1365052.48	0.10	Метод спутниковых геодезических измерений (определений)
n147	379822.36	1365058.86	0.10	Метод спутниковых геодезических измерений (определений)
n148	379815.98	1365055.95	0.10	Метод спутниковых геодезических измерений (определений)
n145	379818.89	1365049.57	0.10	Метод спутниковых геодезических измерений (определений)
:3У1(38)				
n149	379853.21	1364853.33	0.10	Метод спутниковых геодезических измерений (определений)
n150	379846.72	1364852.19	0.10	Метод спутниковых геодезических измерений (определений)
n151	379847.86	1364845.70	0.10	Метод спутниковых геодезических измерений (определений)
n152	379854.35	1364846.84	0.10	Метод спутниковых геодезических измерений (определений)
n149	379853.21	1364853.33	0.10	Метод спутниковых геодезических измерений (определений)
:3У1(39)				
n153	379896.17	1364561.78	0.10	Метод спутниковых геодезических измерений (определений)
n154	379889.69	1364560.65	0.10	Метод спутниковых геодезических измерений (определений)
n155	379890.82	1364554.16	0.10	Метод спутниковых геодезических измерений (определений)
n156	379897.31	1364555.29	0.10	Метод спутниковых геодезических измерений (определений)
n153	379896.17	1364561.78	0.10	Метод спутниковых геодезических измерений (определений)
:3У1(40)				
n157	379937.51	1364285.77	0.10	Метод спутниковых геодезических измерений (определений)
n158	379936.37	1364292.25	0.10	Метод спутниковых геодезических измерений (определений)
n159	379929.88	1364291.12	0.10	Метод спутниковых геодезических измерений (определений)
n160	379931.02	1364284.63	0.10	Метод спутниковых геодезических измерений (определений)
n157	379937.51	1364285.77	0.10	Метод спутниковых геодезических измерений (определений)
:3У1(41)				
n161	379975.36	1364026.14	0.10	Метод спутниковых геодезических измерений (определений)
n162	379974.23	1364032.62	0.10	Метод спутниковых геодезических измерений (определений)
n163	379967.74	1364031.49	0.10	Метод спутниковых геодезических измерений (определений)


п164	379968.87	1364025.00	0.10	Метод спутниковых геодезических измерений (определений)
п161	379975.36	1364026.14	0.10	Метод спутниковых геодезических измерений (определений)
:ЗУ1(42)				
п165	380552.63	1363061.10	0.10	Метод спутниковых геодезических измерений (определений)
п166	380559.39	1363067.62	0.10	Метод спутниковых геодезических измерений (определений)
п167	380552.87	1363074.39	0.10	Метод спутниковых геодезических измерений (определений)
п168	380546.11	1363067.87	0.10	Метод спутниковых геодезических измерений (определений)
п165	380552.63	1363061.10	0.10	Метод спутниковых геодезических измерений (определений)
:ЗУ1(43)				
п169	380488.48	1363163.78	0.10	Метод спутниковых геодезических измерений (определений)
п170	380484.84	1363168.73	0.10	Метод спутниковых геодезических измерений (определений)
п171	380479.89	1363165.09	0.10	Метод спутниковых геодезических измерений (определений)
п172	380483.53	1363160.14	0.10	Метод спутниковых геодезических измерений (определений)
п169	380488.48	1363163.78	0.10	Метод спутниковых геодезических измерений (определений)
:ЗУ1(44)				
п173	380176.49	1364020.61	0.10	Метод спутниковых геодезических измерений (определений)
п174	380172.30	1364025.13	0.10	Метод спутниковых геодезических измерений (определений)
п175	380167.90	1364021.05	0.10	Метод спутниковых геодезических измерений (определений)
п176	380172.08	1364016.53	0.10	Метод спутниковых геодезических измерений (определений)
п173	380176.49	1364020.61	0.10	Метод спутниковых геодезических измерений (определений)
:ЗУ1(45)				
п177	379357.01	1366502.89	0.10	Метод спутниковых геодезических измерений (определений)
п178	379348.53	1366499.90	0.10	Метод спутниковых геодезических измерений (определений)
п179	379351.52	1366491.42	0.10	Метод спутниковых геодезических измерений (определений)
п180	379360.00	1366494.41	0.10	Метод спутниковых геодезических измерений (определений)
п177	379357.01	1366502.89	0.10	Метод спутниковых геодезических измерений (определений)
:ЗУ1(46)				
п181	379220.43	1366766.48	0.10	Метод спутниковых геодезических измерений (определений)
п182	379217.59	1366772.03	0.10	Метод спутниковых геодезических измерений (определений)
п183	379212.04	1366769.20	0.10	Метод спутниковых геодезических измерений (определений)
п184	379214.87	1366763.65	0.10	Метод спутниковых геодезических измерений (определений)
п181	379220.43	1366766.48	0.10	Метод спутниковых геодезических измерений (определений)

				измерений (определений)
:ЗУ1(47)				
н185	379131.99	1366937.36	0.10	Метод спутниковых геодезических измерений (определений)
н186	379127.33	1366934.98	0.10	Метод спутниковых геодезических измерений (определений)
н187	379129.71	1366930.32	0.10	Метод спутниковых геодезических измерений (определений)
н188	379134.37	1366932.70	0.10	Метод спутниковых геодезических измерений (определений)
н185	379131.99	1366937.36	0.10	Метод спутниковых геодезических измерений (определений)
:ЗУ1(48)				
н189	379061.50	1367077.08	0.10	Метод спутниковых геодезических измерений (определений)
н190	379055.94	1367074.25	0.10	Метод спутниковых геодезических измерений (определений)
н191	379058.77	1367068.69	0.10	Метод спутниковых геодезических измерений (определений)
н192	379064.33	1367071.53	0.10	Метод спутниковых геодезических измерений (определений)
н189	379061.50	1367077.08	0.10	Метод спутниковых геодезических измерений (определений)
:ЗУ1(49)				
н193	378767.14	1367291.95	0.10	Метод спутниковых геодезических измерений (определений)
н194	378768.44	1367297.06	0.10	Метод спутниковых геодезических измерений (определений)
н195	378763.33	1367298.37	0.10	Метод спутниковых геодезических измерений (определений)
н196	378762.02	1367293.25	0.10	Метод спутниковых геодезических измерений (определений)
н193	378767.14	1367291.95	0.10	Метод спутниковых геодезических измерений (определений)
:ЗУ1(50)				
н197	378636.18	1367333.96	0.10	Метод спутниковых геодезических измерений (определений)
н198	378630.73	1367324.15	0.10	Метод спутниковых геодезических измерений (определений)
н199	378640.54	1367318.70	0.10	Метод спутниковых геодезических измерений (определений)
н200	378645.99	1367328.51	0.10	Метод спутниковых геодезических измерений (определений)
н197	378636.18	1367333.96	0.10	Метод спутниковых геодезических измерений (определений)
:ЗУ1(51)				
н201	378973.28	1367237.70	0.10	Метод спутниковых геодезических измерений (определений)
н202	378979.49	1367243.15	0.10	Метод спутниковых геодезических измерений (определений)
н203	378974.04	1367249.36	0.10	Метод спутниковых геодезических измерений (определений)
н204	378967.83	1367243.91	0.10	Метод спутниковых геодезических измерений (определений)
н201	378973.28	1367237.70	0.10	Метод спутниковых геодезических измерений (определений)

Обзорная схема

УТВЕРЖДЕНА
распоряжением Правительства
Самарской области
от 04.08.2019 № 144-р

Объект: Электросетевой комплекс "ЛЭП 110 НК-1,2, Южная-1, Сам-1, Сам-2. Отп. на П/С Южная.
Отп. на П/С Засамарская. Отп. на П/С Лопатино. Отп. на П/С Овощная"
Местоположение: Самарская область, Волжский район
Использование: размещение объекта электросетевого хозяйства Электросетевой комплекс "ЛЭП 110 НК-1,2, Южная-1, Сам-1, Сам-2. Отп. на П/С Южная. Отп. на П/С Засамарская. Отп. на П/С Лопатино. Отп. на П/С Овощная"
Площадь: 650 кв. м.

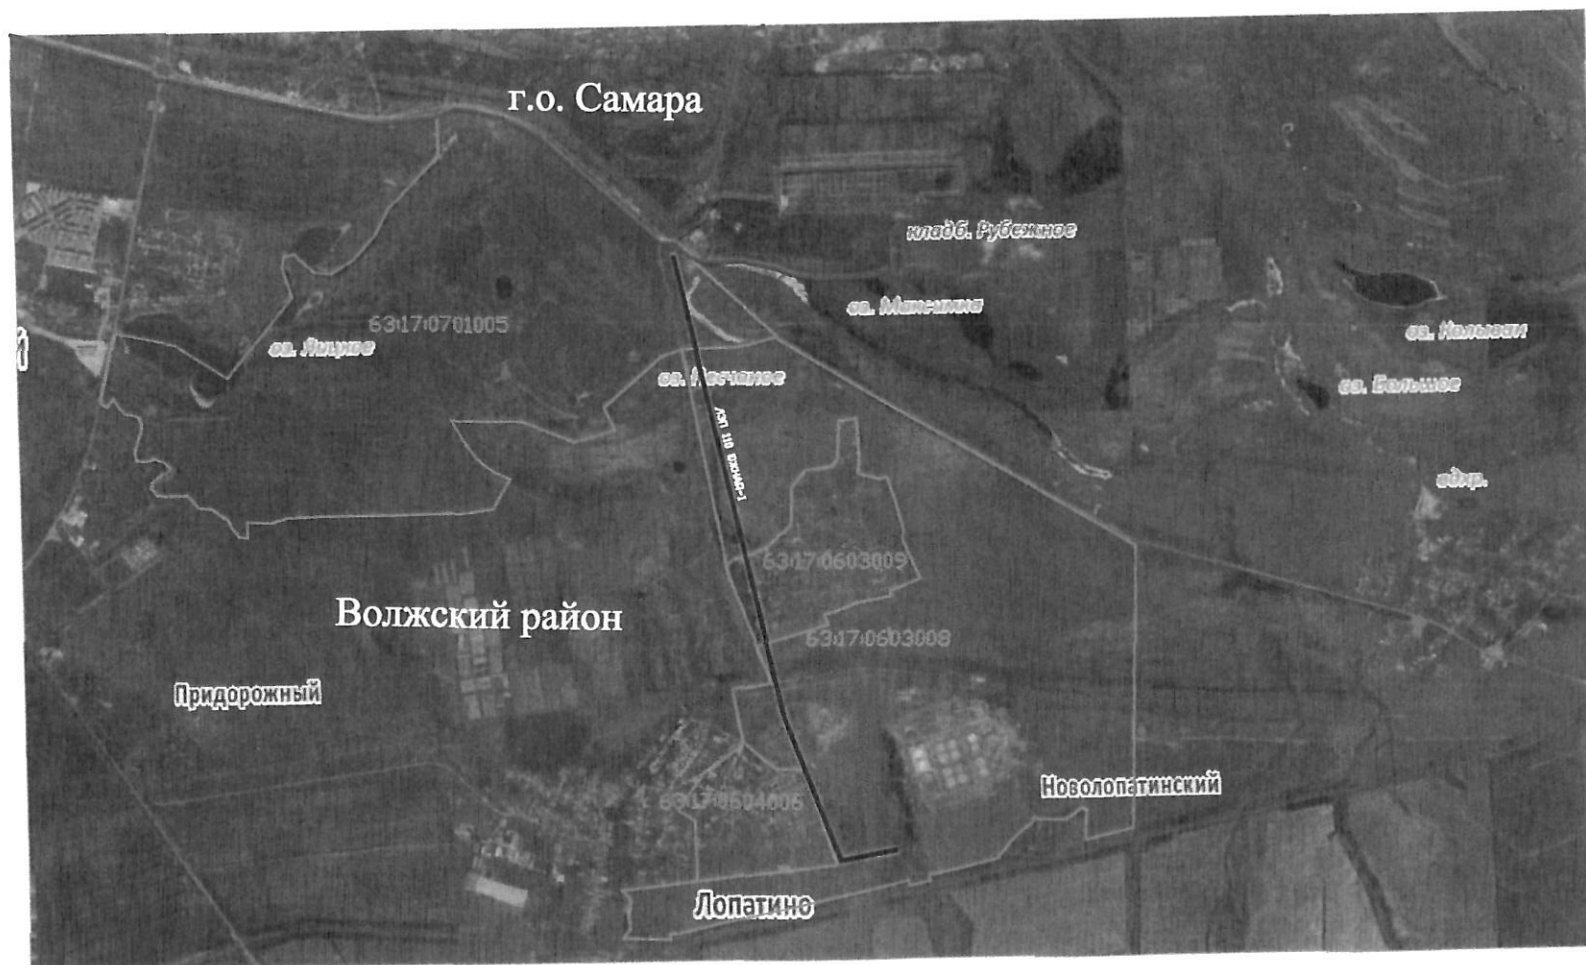


Условные знаки и обозначения:

- воздушная ЛЭП- 110 кВ
- граница муниципального образования
- граница кадастрового квартала
- номер кадастрового квартала

Без масштаба

Схема расположения листов

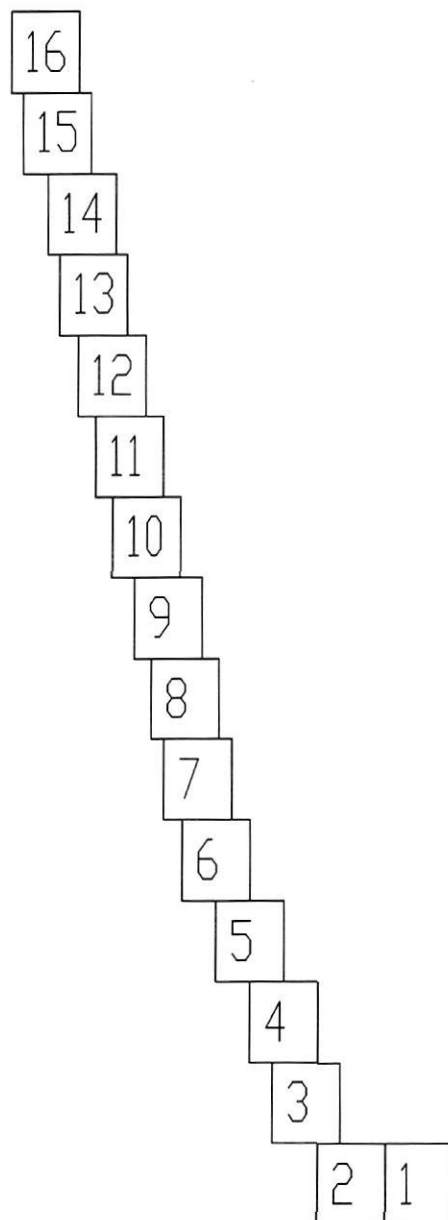

Система координат: МСК-63

- Условные обозначения:
- Граница муниципального образования
 - Граница кадастровых кварталов
 - Проектная граница публичного сервитута
 - Граница земельных участков по сведениям ГКН
 - Граница охранных зон по сведениям ГКН
 - 80 Кадастровый номер земельного участка
 - 63:17:0303009 Номер кадастрового квартала
 - 3У(1) Обозначение контура образуемого публичного сервитута
 - н1 ● Характерная точка проектной границы публичного сервитута
 - Линия электропередач 0,4 кВ
 - Линия электропередач 10 кВ

Схема расположения границ публичного сервитута

Волжский район

63:17:0603008

282(179)

222

63.17.2.219

391(3)

н9 н10 н11 н12

223

391(1)

н3 н4

513(31)

117

118

119

19(13)

513(4)

120

121

122

Система координат: МСК-63

Масштаб 1:1000

Лист 1

Условные обозначения:

— Граница муниципального образования

— Граница кадастровых кварталов

— Проектная граница публичного сервитута

— Граница земельных участков по сведениям ГКН

□ Граница охранных зон по сведениям ГКН

80

Кадастровый номер земельного участка

63:17:0303009

Номер кадастрового квартала

391(1)

Обозначение контура образуемого публичного сервитута


н1

Характерная точка проектной границы публичного сервитута

— Линия электропередач 0,4 кВ

— Линия электропередач 10 кВ


Схема расположения границ публичного сервитута

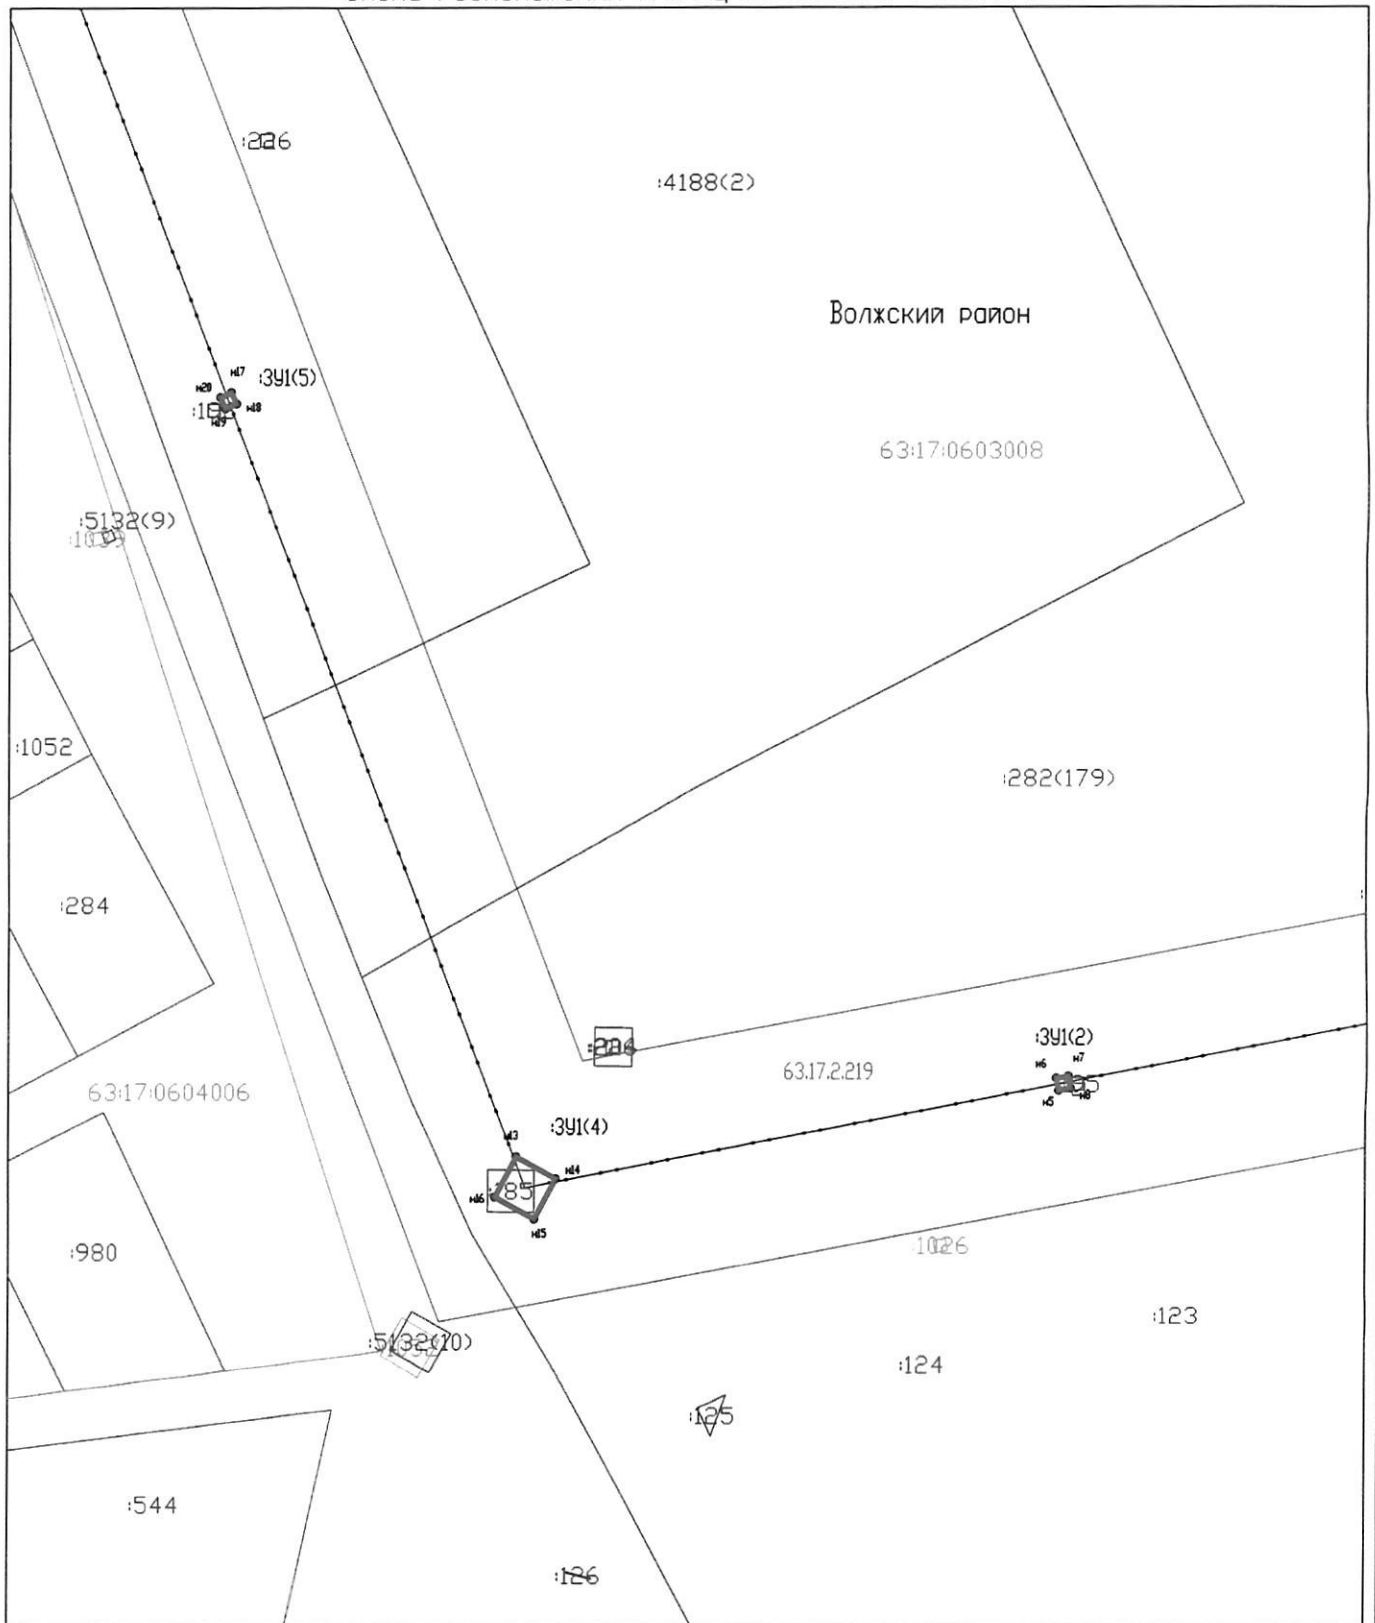

Система координат: МСК-63
Масштаб 1:1000
Лист 2

- Условные обозначения:
- Граница муниципального образования
 - Граница кадастровых кварталов
 - - - Проектная граница публичного сервитута
 - Граница земельных участков по сведениям ГКН
 - Граница охранных зон по сведениям ГКН
 - 80 Кадастровый номер земельного участка
 - 63:17:0303009 Номер кадастрового квартала
 - 391(1) Обозначение контура образуемого публичного сервитута
 - n1 • Характерная точка проектной границы публичного сервитута
 - == Линия электропередач 0,4 кВ
 - === Линия электропередач 10 кВ

Схема расположения границ публичного сервитута

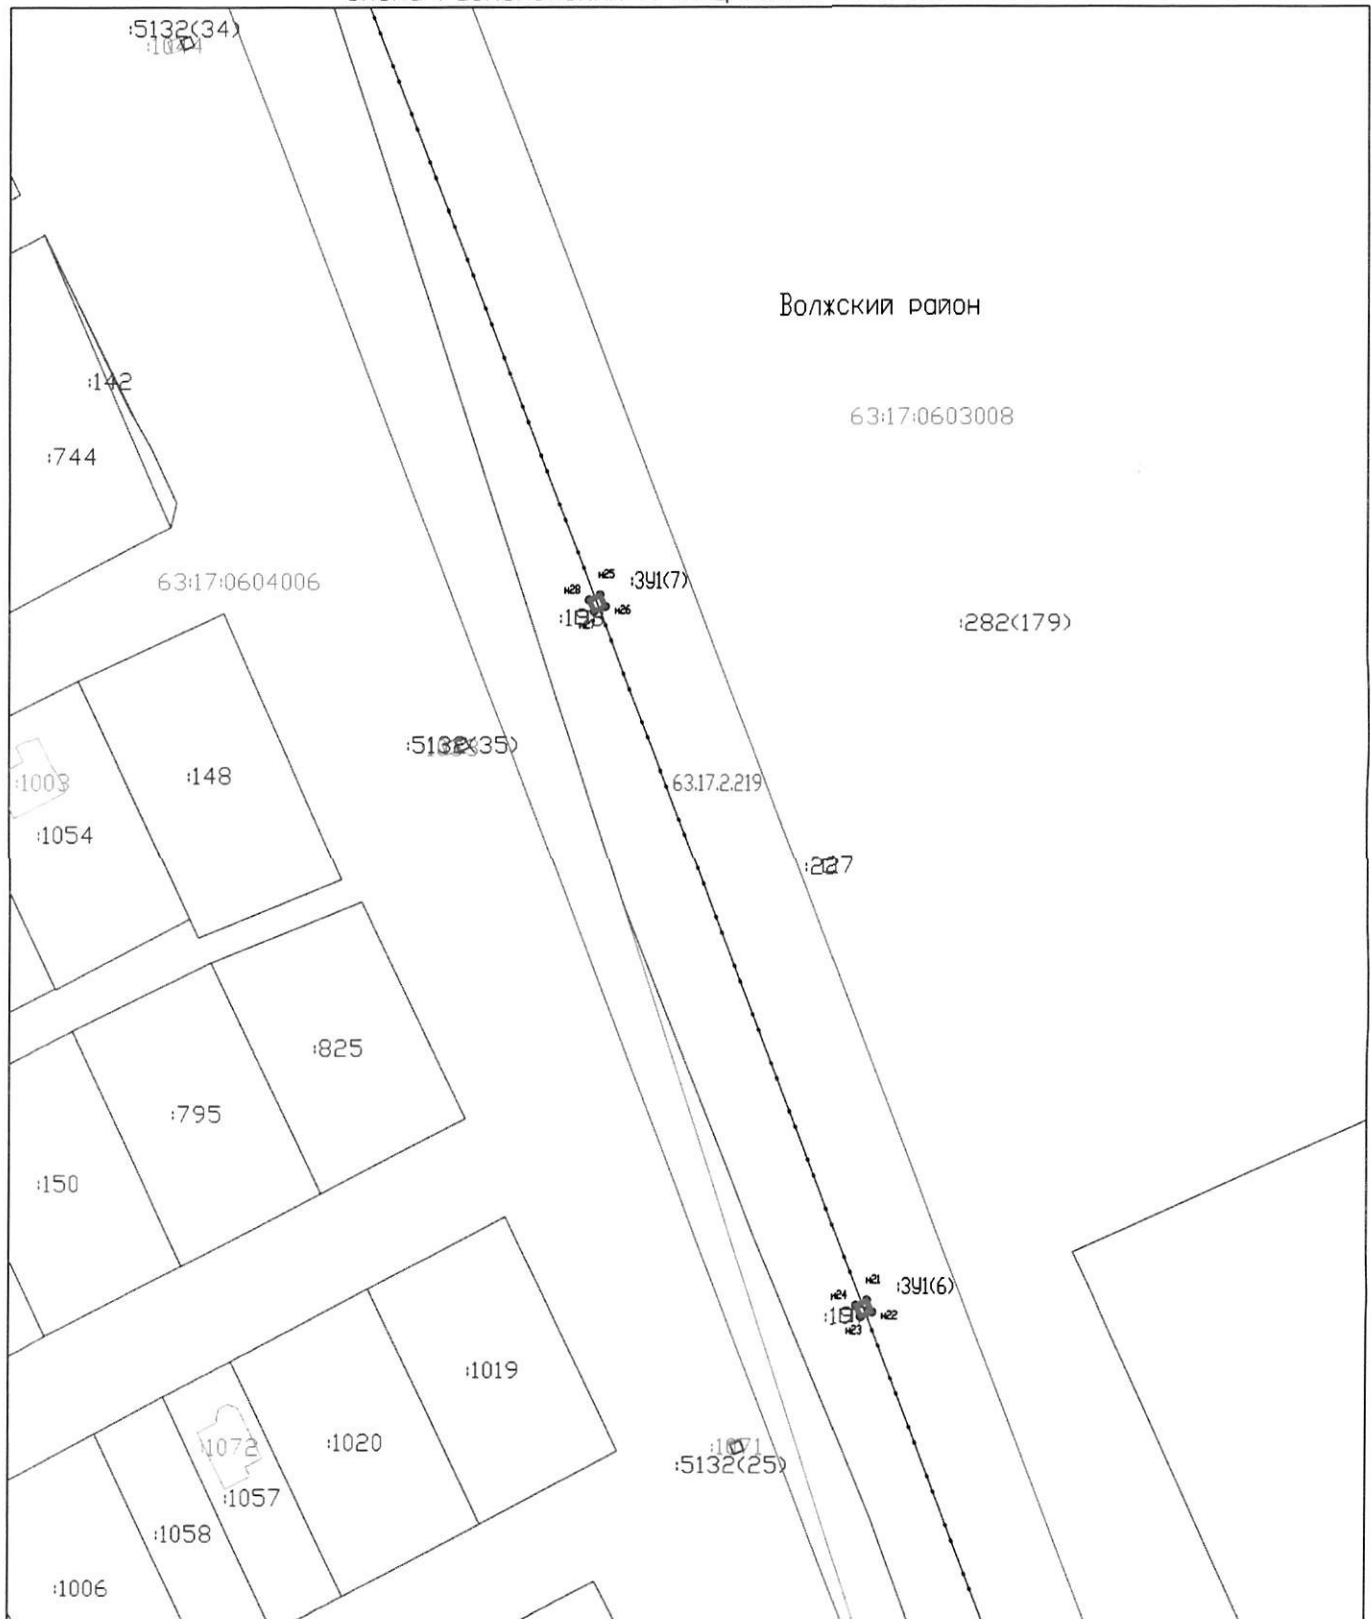

Система координат: МСК-63
Масштаб 1:1000
Лист 3

Условные обозначения:

- Граница муниципального образования
 — Граница кадастровых кварталов
 — Проектная граница публичного сервитута
 — Граница земельных участков по сведениям ГKN
 □ Граница охранных зон по сведениям ГKN

:80 Кадастровый номер земельного участка

63:17:0303009 Номер кадастрового квартала


341(1) Обозначение контура образуемого публичного сервитута

№1	Характерная точка проектной границы публичного сервитута
----	--

Линия электропередач 0,4 кВ

Линия электропередач 10 кВ

Схема расположения границ публичного сервитута

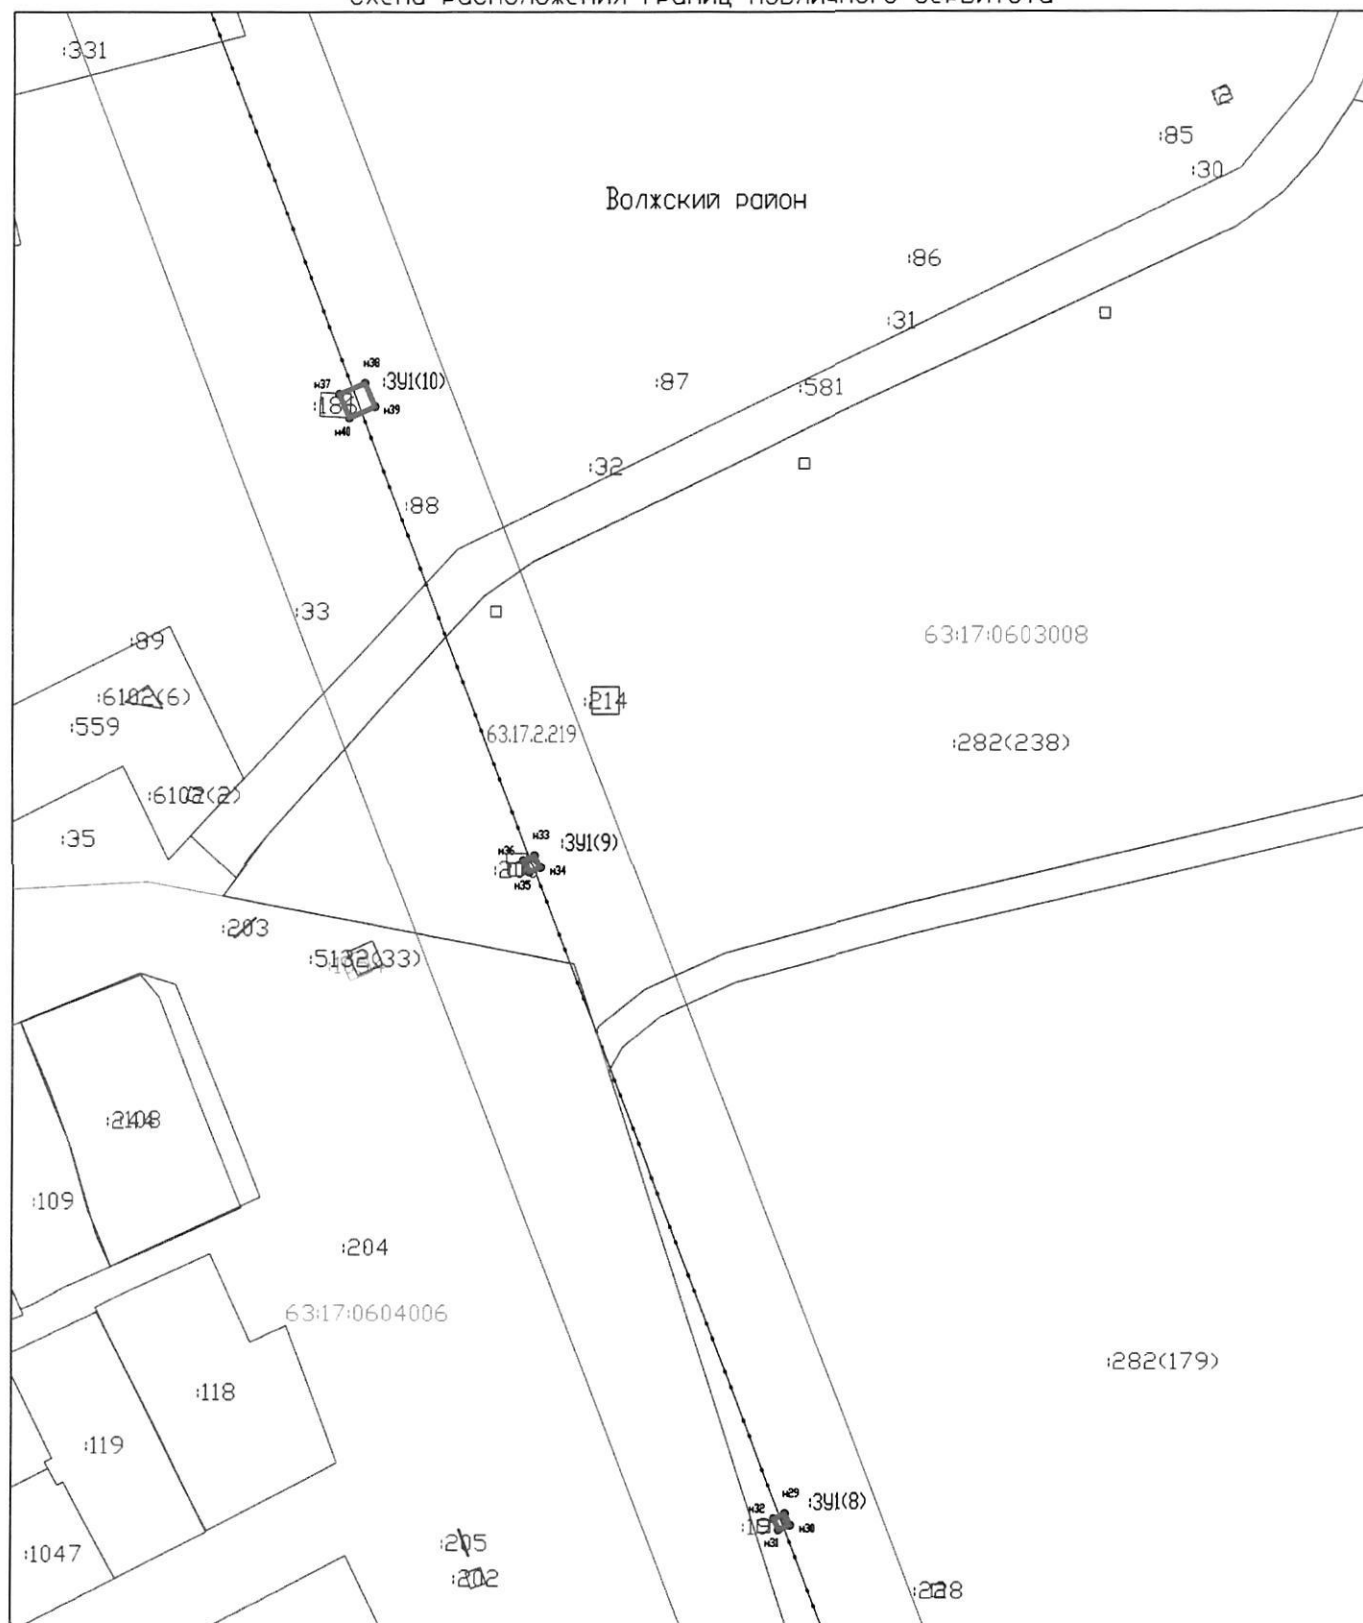


Система координат: МСК-63
Масштаб 1:1000
Лист 4

- Условные обозначения:
- Граница муниципального образования
 - Граница кадастровых кварталов
 - Проектная граница публичного сервитута
 - Граница земельных участков по сведениям ГКН
 - Граница охранных зон по сведениям ГКН
 - Кадастровый номер земельного участка
 - Номер кадастрового квартала
 - Обозначение контура образуемого публичного сервитута
 - Характерная точка проектной границы публичного сервитута
 - Линия электропередач 0,4 кВ
 - Линия электропередач 10 кВ

Схема расположения границ публичного сервитута


Волжский район

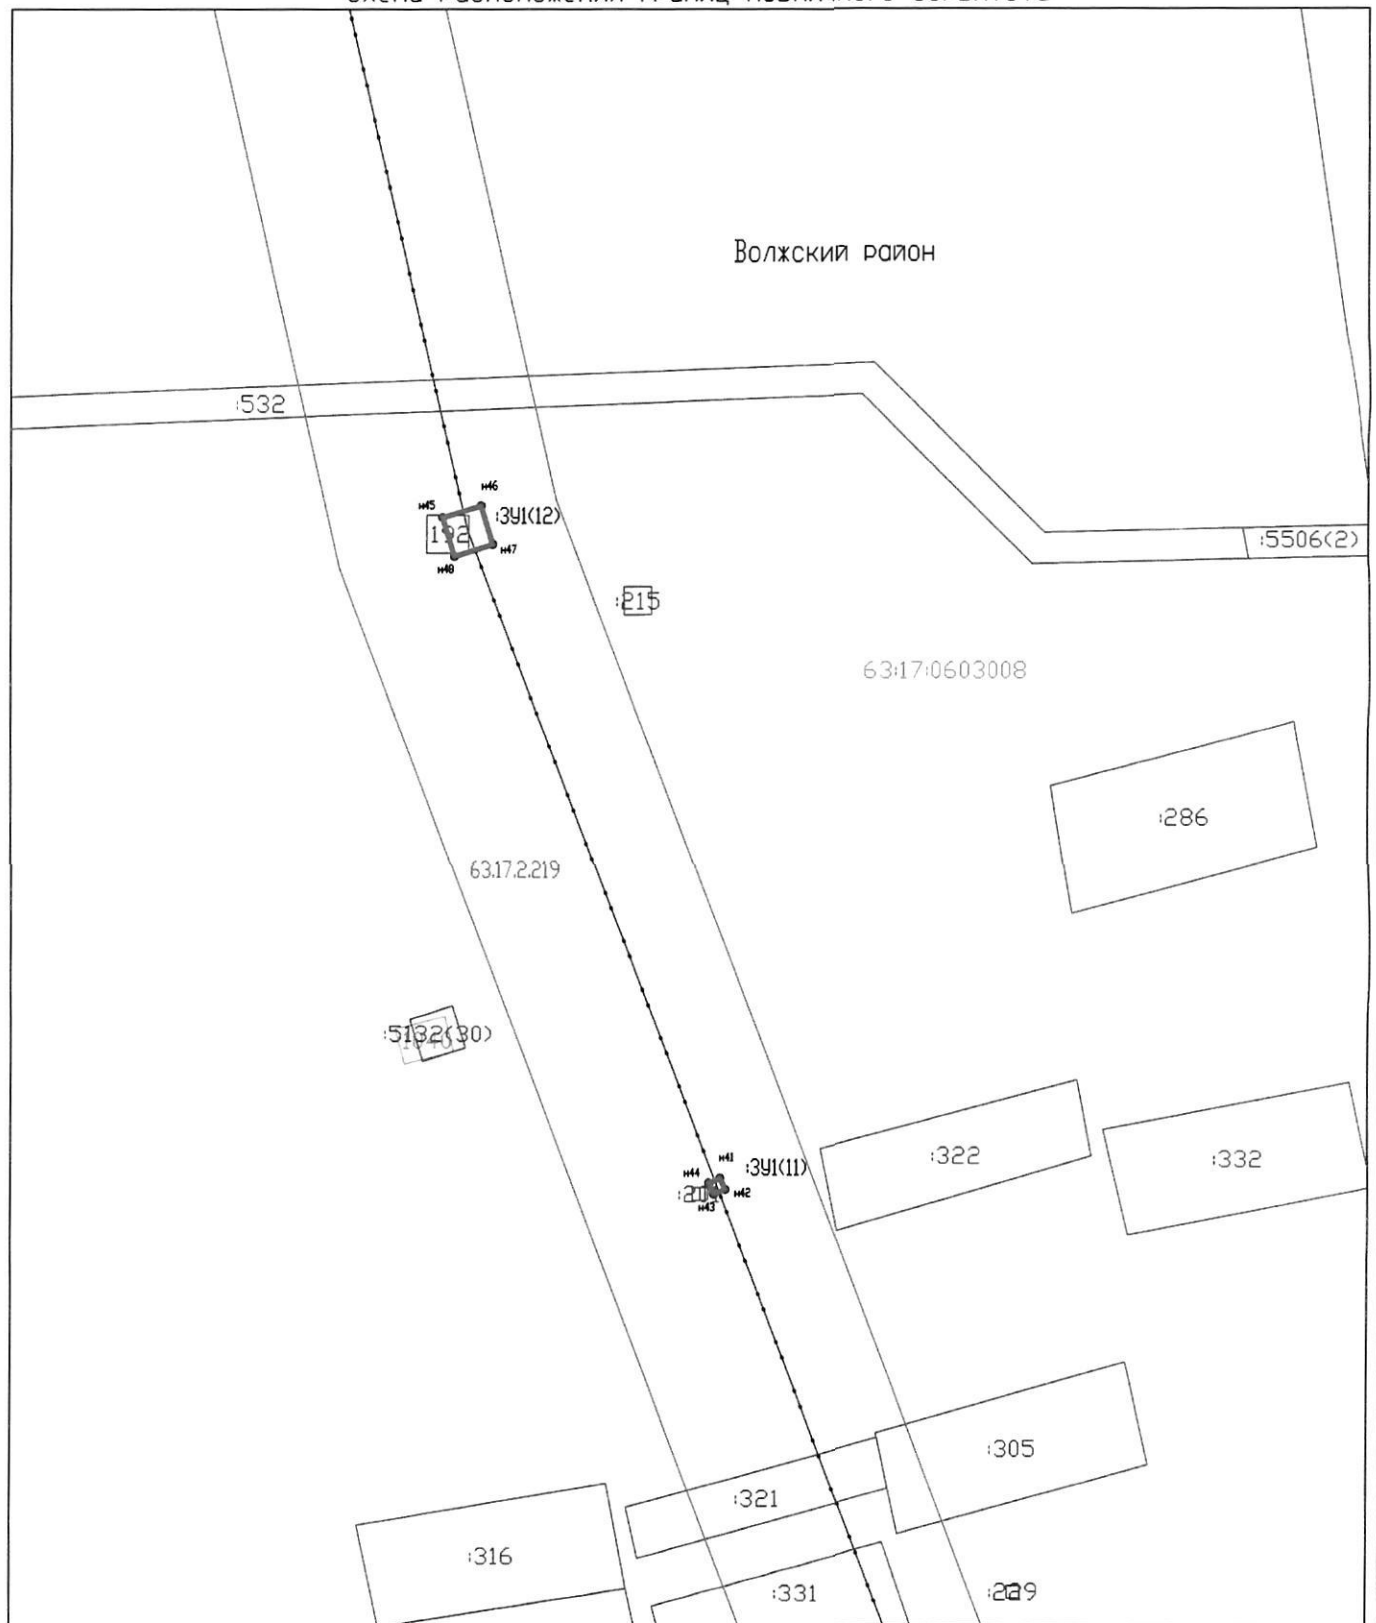

Система координат: МСК-63
Масштаб 1:1000
Лист 5

- Условные обозначения:
- Граница муниципального образования
 - Граница кадастровых кварталов
 - Проектная граница публичного сервитута
 - Граница земельных участков по сведениям ГКН
 - Граница охранных зон по сведениям ГКН
 - 80 Кадастровый номер земельного участка
 - 63:17:0303009 Номер кадастрового квартала
 - 391(1) Обозначение контура образуемого публичного сервитута
 - н1 ● Характерная точка проектной границы публичного сервитута
 - Линия электропередач 0,4 кВ
 - Линия электропередач 10 кВ

Схема расположения границ публичного сервитута

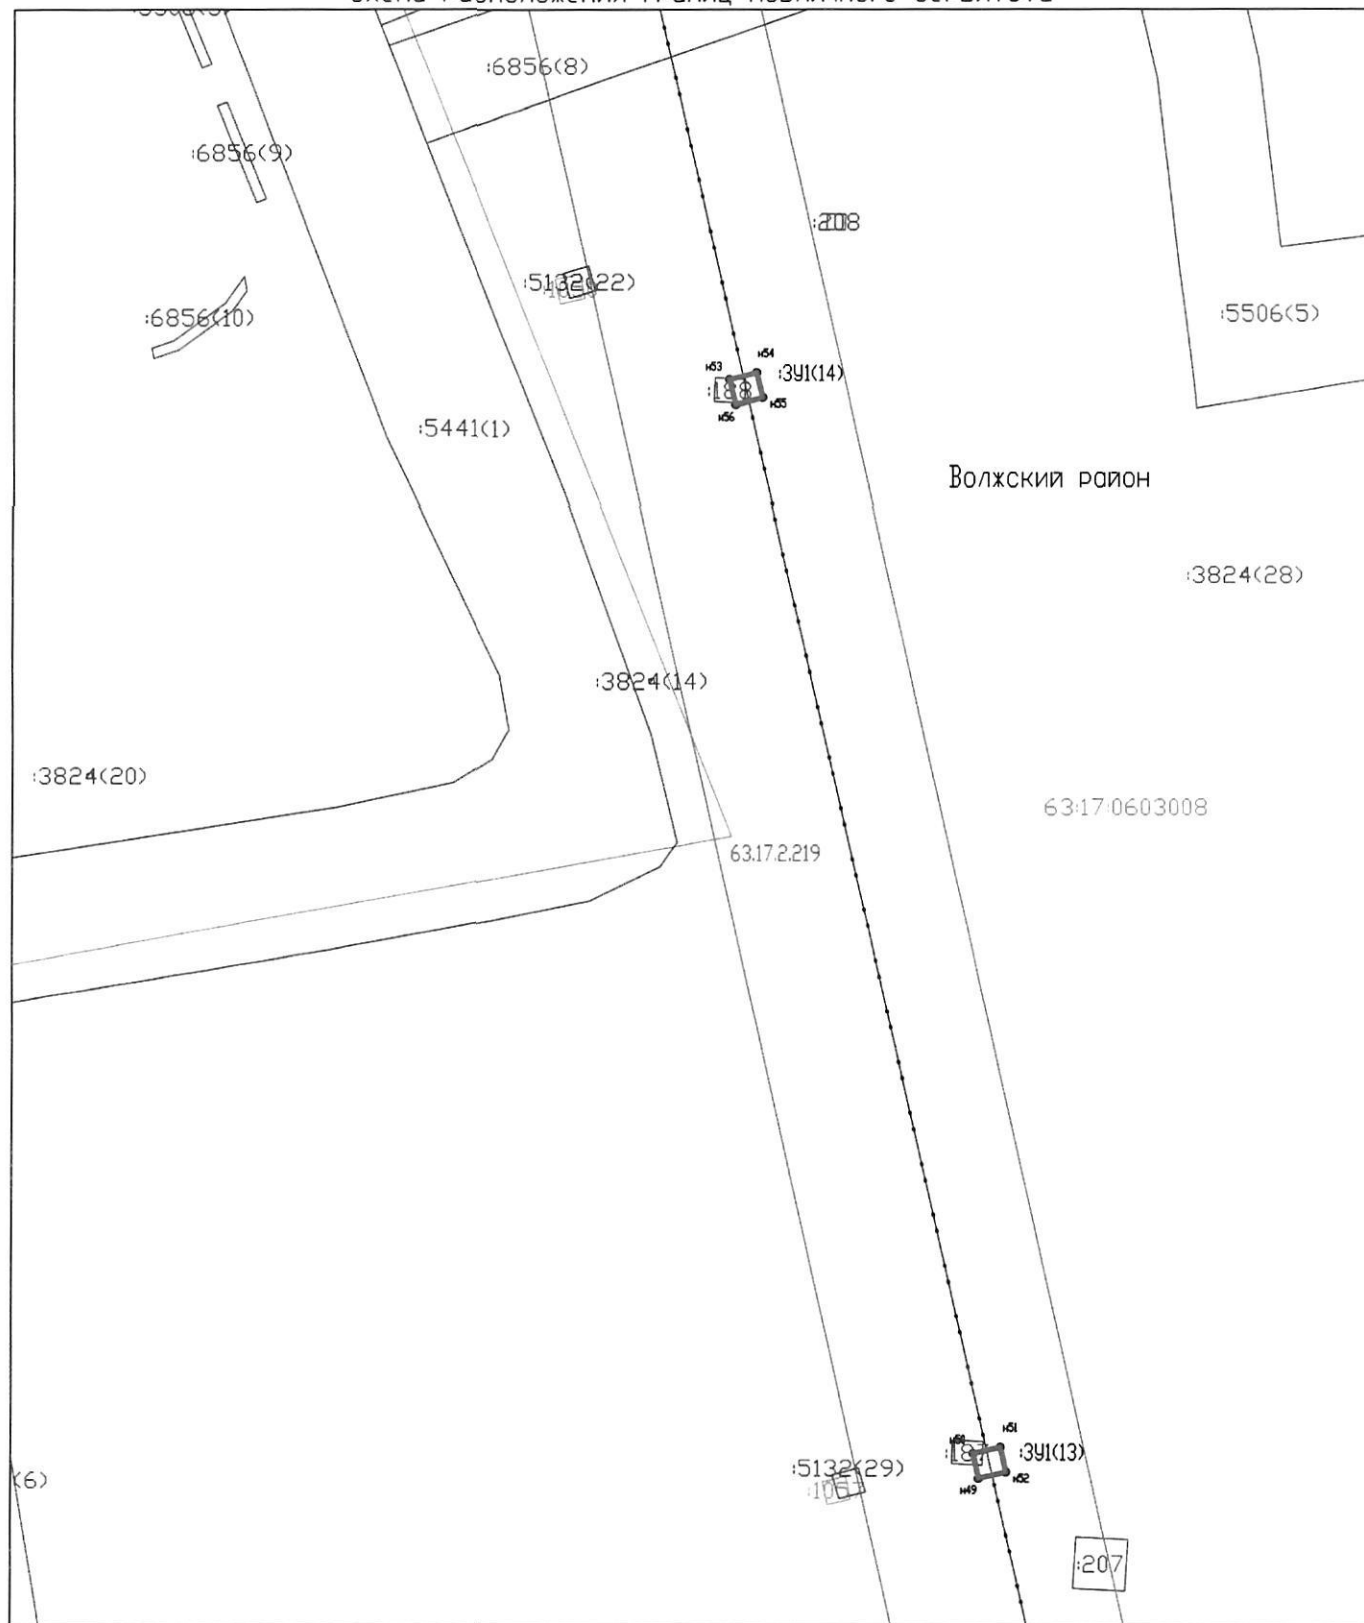


Система координат: МСК-63

Масштаб 1:1000

Лист 6

- Условные обозначения:
- Граница муниципального образования
 - Граница кадастровых кварталов
 - Проектная граница публичного сервитута
 - Граница земельных участков по сведениям ГКН
 - Граница охранных зон по сведениям ГКН
 - 80 Кадастровый номер земельного участка
 - 63:17:0303009 Номер кадастрового квартала
 - 391(1) Обозначение контура образуемого публичного сервитута
 - н1 ● Характерная точка проектной границы публичного сервитута
 - Линия электропередач 0,4 кВ
 - Линия электропередач 10 кВ

Схема расположения границ публичного сервитута

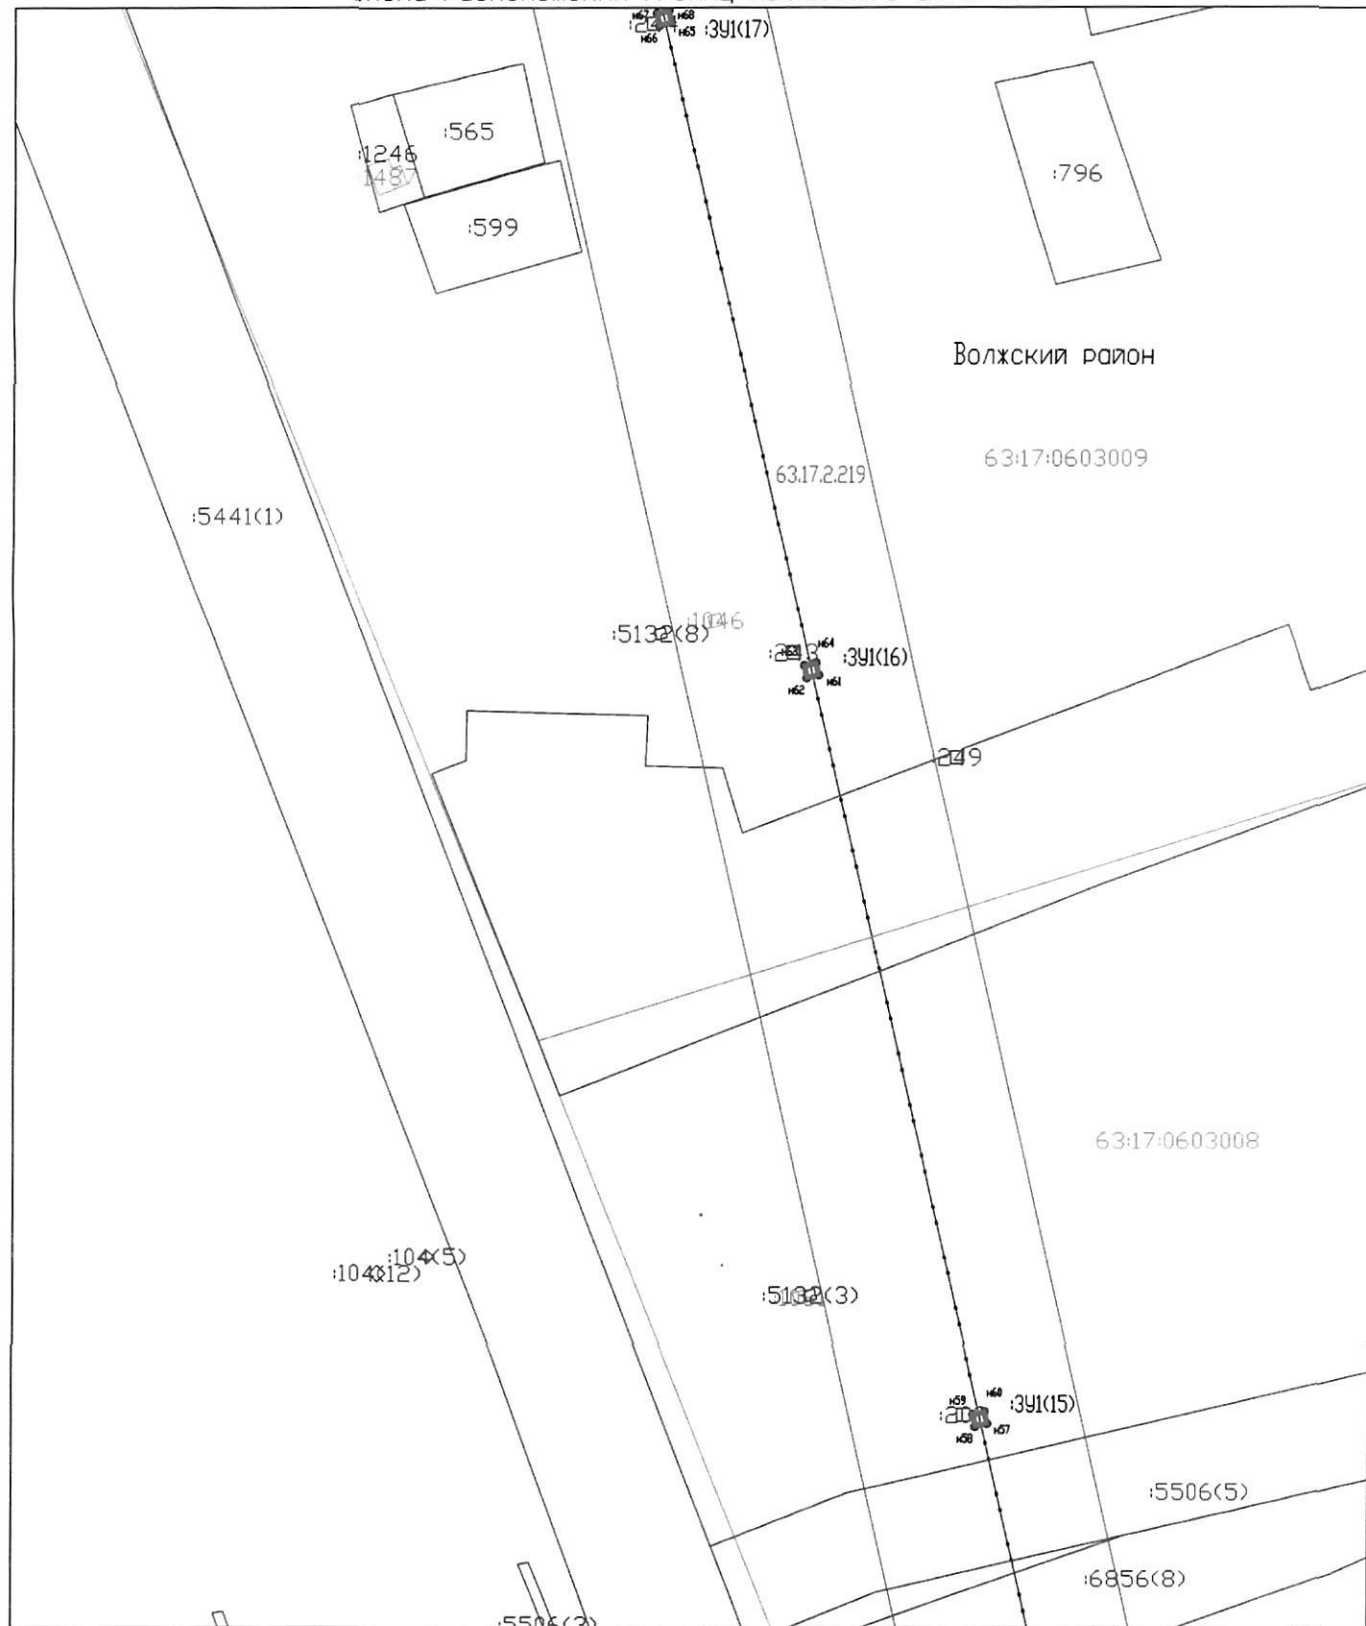

Система координат: МСК-63
 Масштаб 1:1000
 Лист 7

- Условные обозначения:
- Граница муниципального образования
 - Граница кадастровых кварталов
 - Проектная граница публичного сервитута
 - Граница земельных участков по сведениям ГКН
 - Граница охранных зон по сведениям ГКН
 - 80 Кадастровый номер земельного участка
 - 63:17:0303009 Номер кадастрового квартала
 - 391(1) Обозначение контура образуемого публичного сервитута
 - н1 ● Характерная точка проектной границы публичного сервитута
 - Линия электропередач 0,4 кВ
 - Линия электропередач 10 кВ

Схема расположения границ публичного сервитута



Система координат: МСК-63
Масштаб 1:1000
Лист 8

Условные обозначения:

- Граница муниципального образования
 — Граница кадастровых кварталов
 — Проектная граница публичного сервитута
 — Граница земельных участков по сведениям ГКН
 □ Граница охранных зон по сведениям ГКН

:80 Кадастровый номер земельного участка

63:17:0303009

:341(1)

Обозначение контура образуемого публичного сервитута

Характерная точка проектной границы
публичного сервитута

Линия электропередач 0,4 кВ

Линия электропередач 10 кВ

Схема расположения границ публичного сервитута

Волжский район

63:17:0603008

5132(7)

63:17:2.219

252

585

588

23

320

621

635

561

744

5132(24)

63:17:0603009

41

1226

319

1504

253

1400

608

1408

153

156

1524

786

337


391(19)

Система координат: МСК-63
Масштаб 1:1000
Лист 9

- Условные обозначения:
- Граница муниципального образования
 - Граница кадастровых кварталов
 - Проектная граница публичного сервитута
 - Граница земельных участков по сведениям ГКН
 - Граница охранных зон по сведениям ГКН
 - 80 Кадастровый номер земельного участка
 - 63:17:0303009 Номер кадастрового квартала
 - 391(1) Обозначение контура образуемого публичного сервитута
 - к. • Характерная точка проектной границы публичного сервитута
 - Линия электропередач 0,4 кВ
 - Линия электропередач 10 кВ

Схема расположения границ публичного сервитута


Волжский район

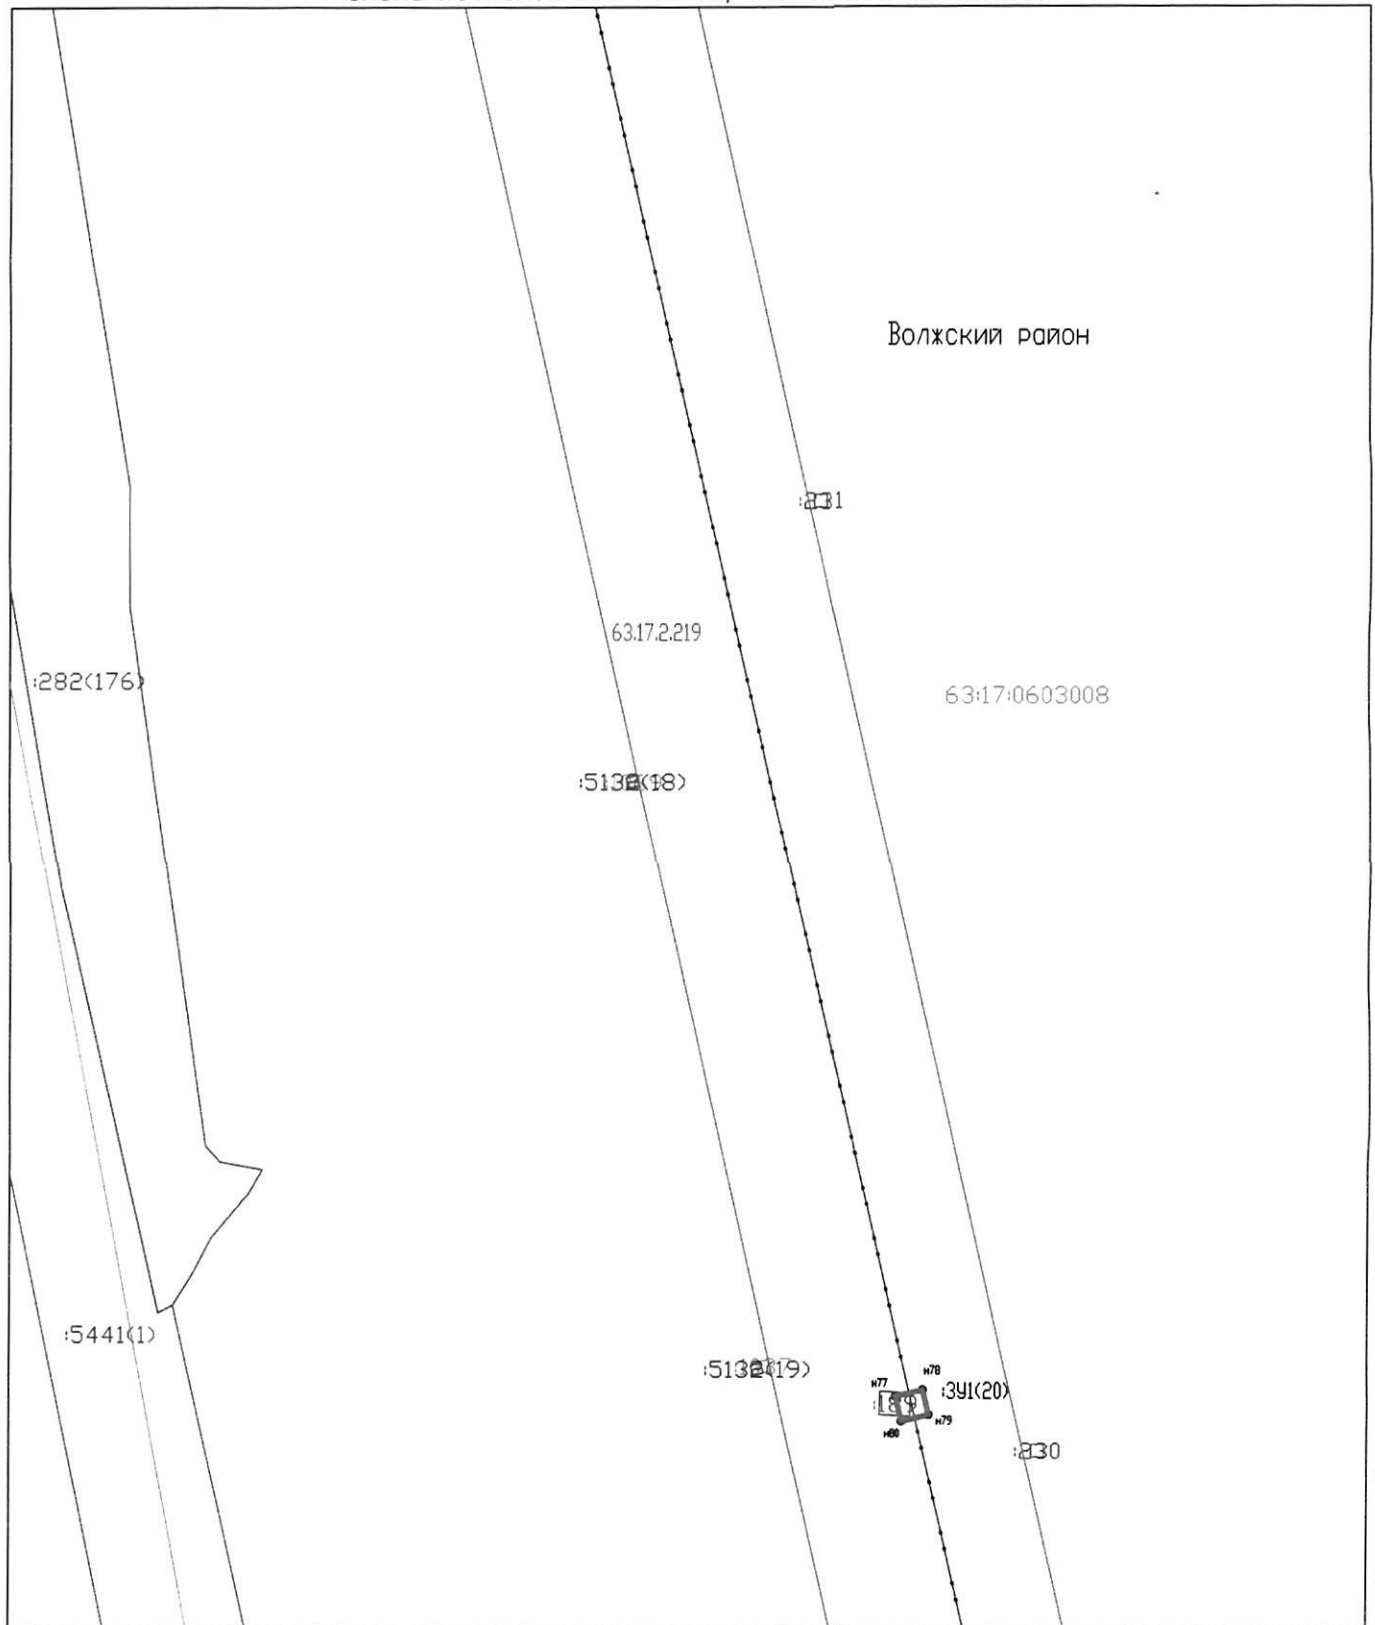

Система координат: МСК-63
Масштаб 1:1000
Лист 10

- Условные обозначения:
- Граница муниципального образования
 - Граница кадастровых кварталов
 - Проектная граница публичного сервитута
 - Граница земельных участков по сведениям ГКН
 - Граница охранных зон по сведениям ГКН
 - 80 Кадастровый номер земельного участка
 - 63:17:0303009 Номер кадастрового квартала
 - ЗУ(1) Обозначение контура образуемого публичного сервитута
 - н.л. Характерная точка проектной границы публичного сервитута
 - Линия электропередач 0,4 кВ
 - Линия электропередач 10 кВ


Схема расположения границ публичного сервитута

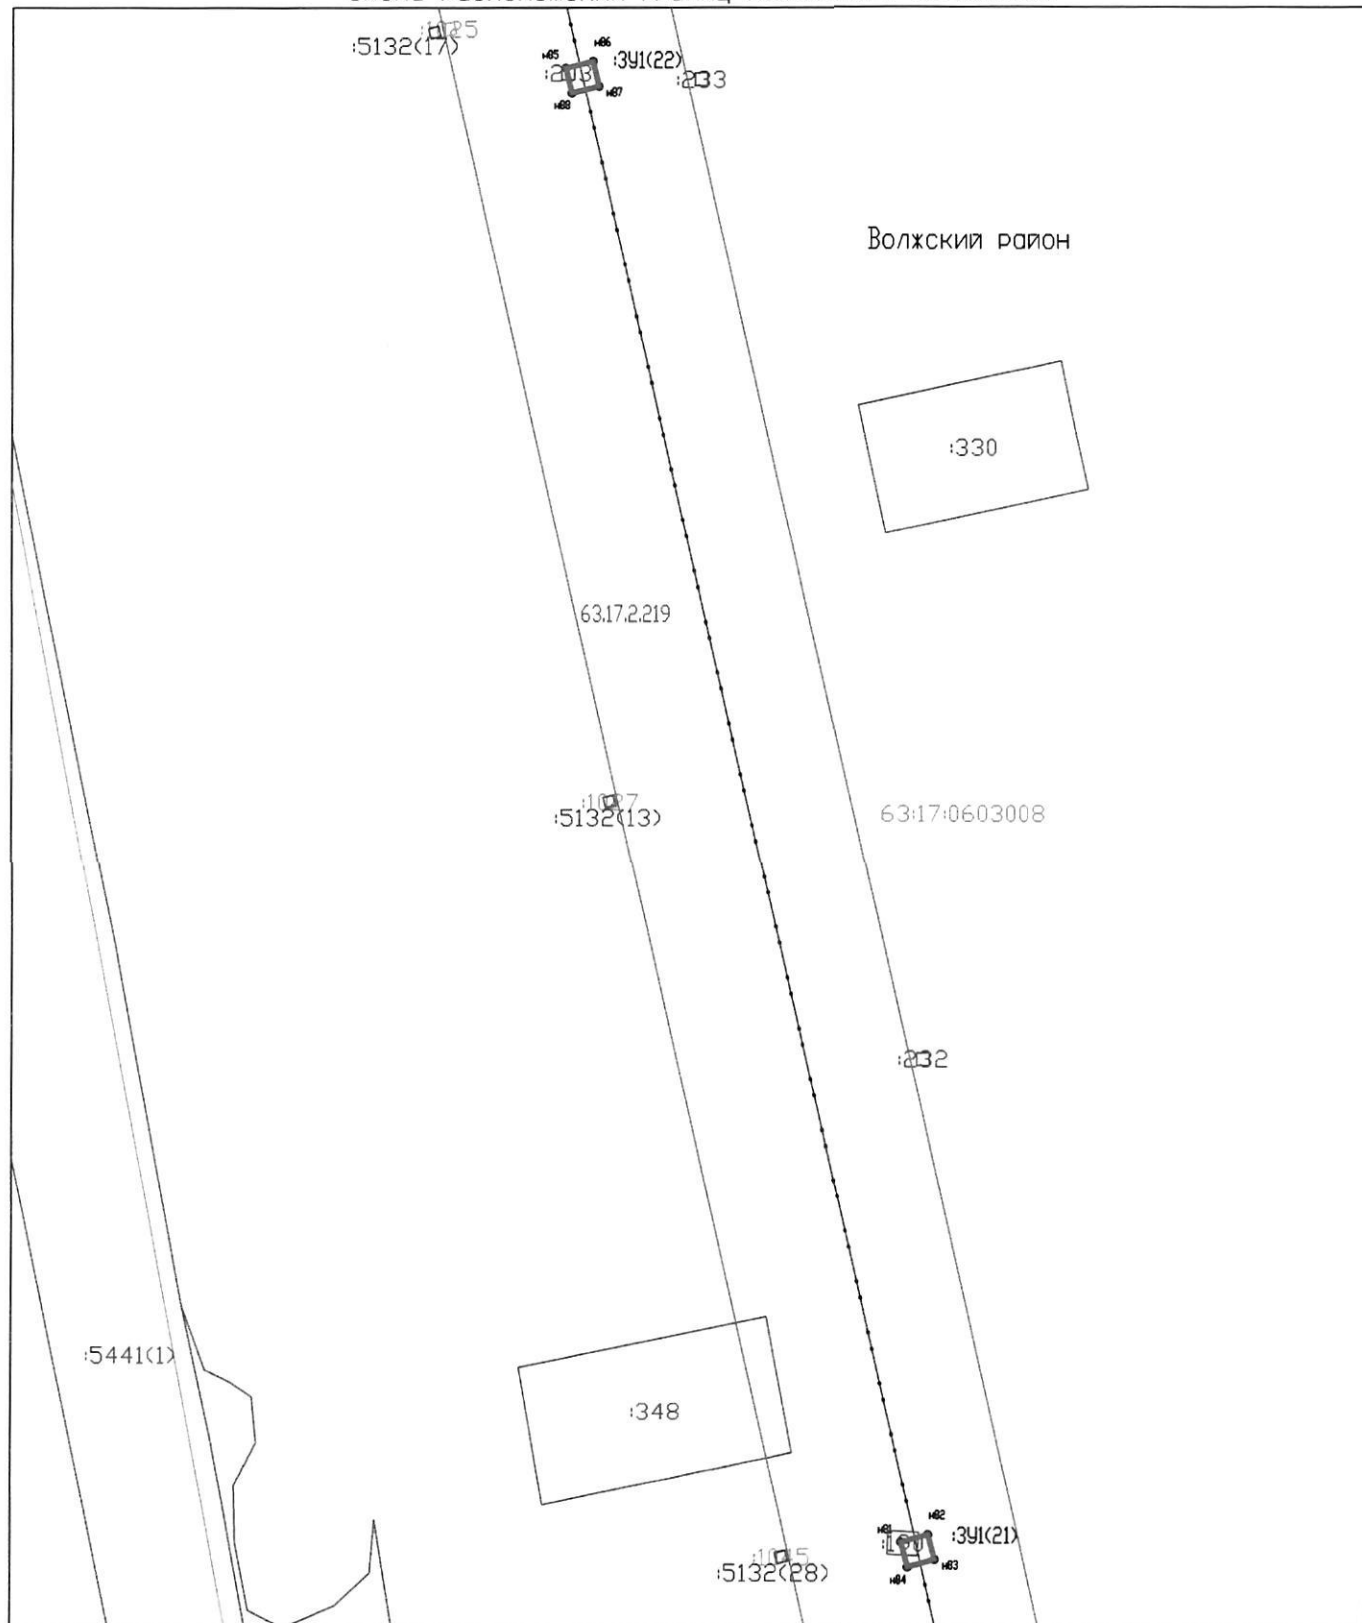

Система координат: МСК-63
Масштаб 1:1000
Лист 11

- Условные обозначения:
- Граница муниципального образования
 - Граница кадастровых кварталов
 - Проектная граница публичного сервитута
 - Граница земельных участков по сведениям ГКН
 - Граница охранных зон по сведениям ГКН
 - 80 Кадастровый номер земельного участка
 - 63:17:0303009 Номер кадастрового квартала
 - 391(1) Обозначение контура образуемого публичного сервитута
 - к1 ● Характерная точка проектной границы публичного сервитута
 - Линия электропередач 0,4 кВ
 - Линия электропередач 10 кВ


Схема расположения границ публичного сервитута

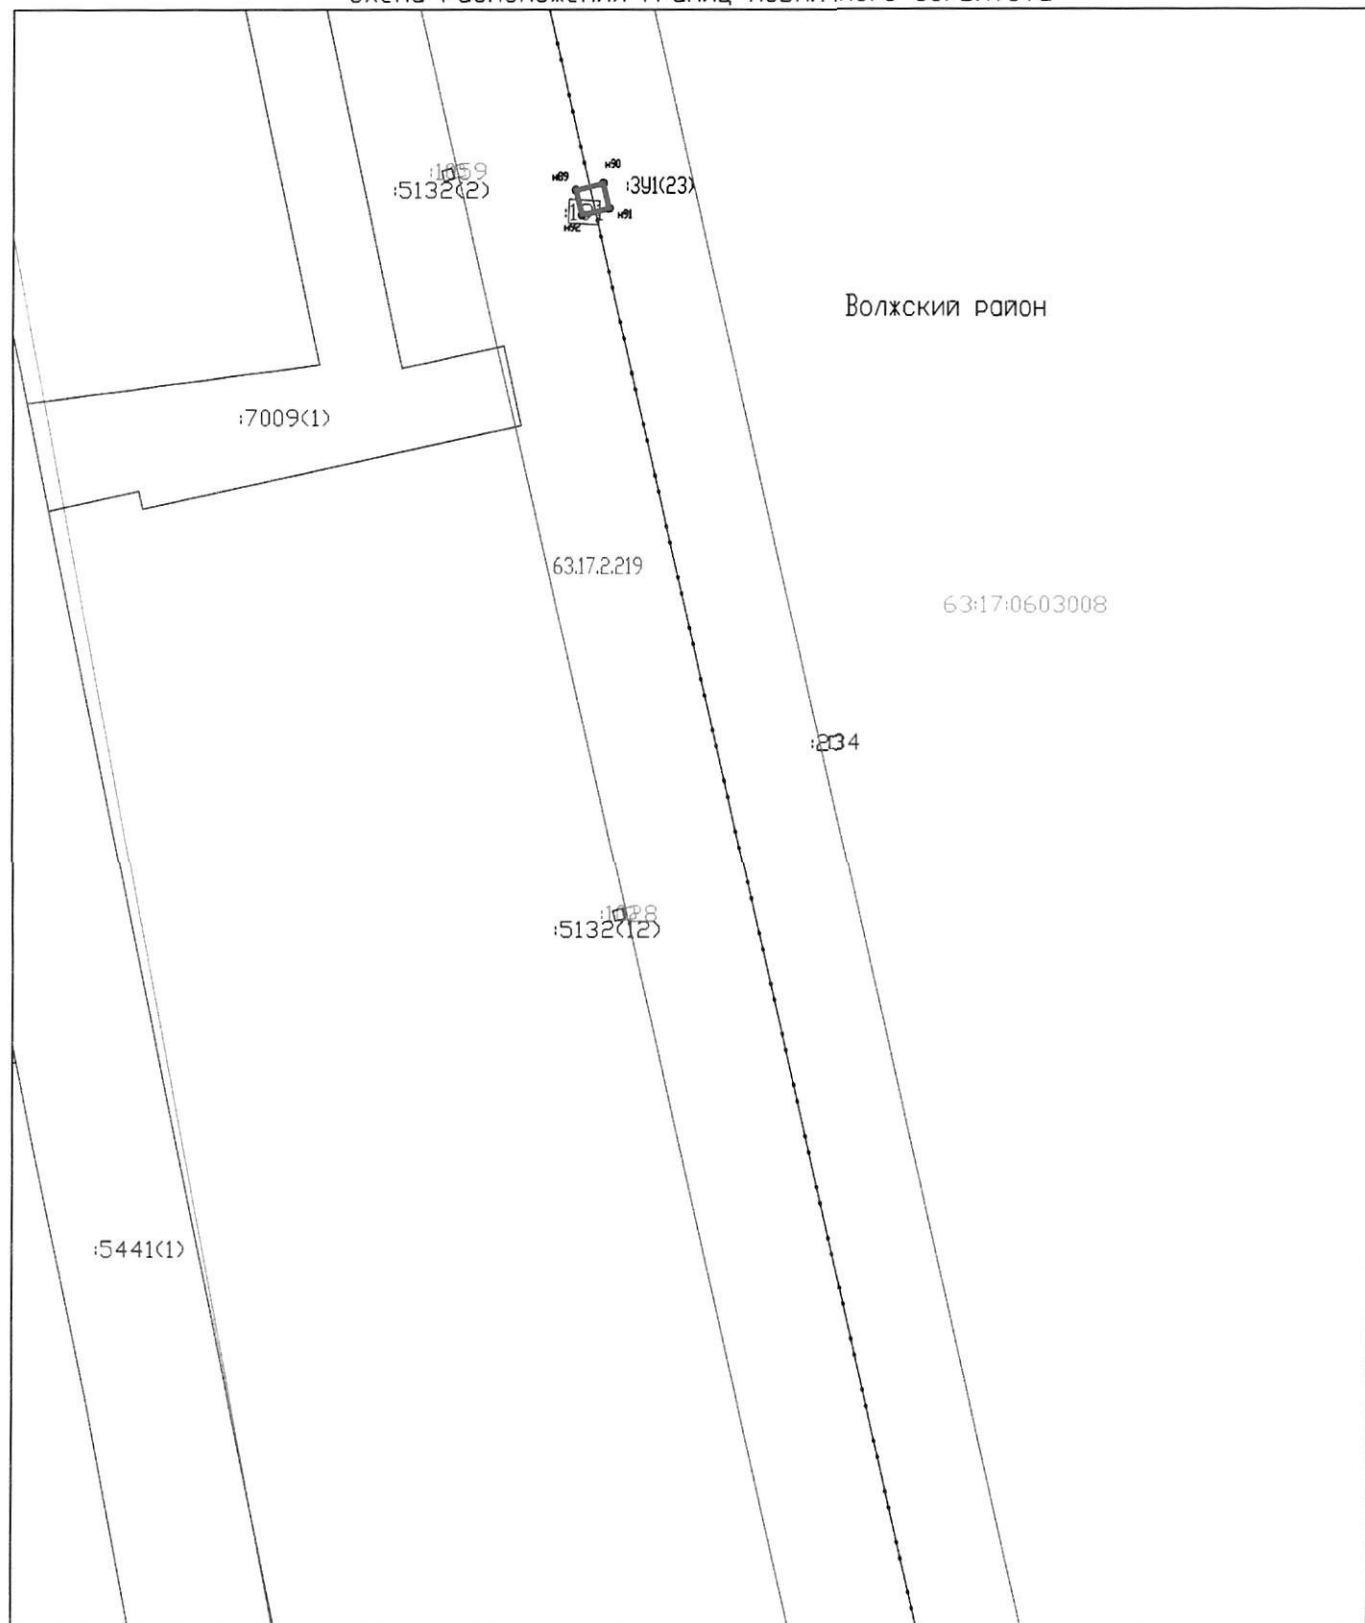

Система координат: МСК-63
Масштаб 1:1000
Лист 12

- Условные обозначения:
- Граница муниципального образования
 - Граница кадастровых кварталов
 - Проектная граница публичного сервитута
 - Граница земельных участков по сведениям ГКН
 - Граница охранных зон по сведениям ГКН
 - 80 Кадастровый номер земельного участка
 - 63:17:0303009 Номер кадастрового квартала
 - 391(1) Обозначение контура образуемого публичного сервитута
 - н.л. ● Характерная точка проектной границы публичного сервитута
 - Линия электропередач 0,4 кВ
 - Линия электропередач 10 кВ


Схема расположения границ публичного сервитута

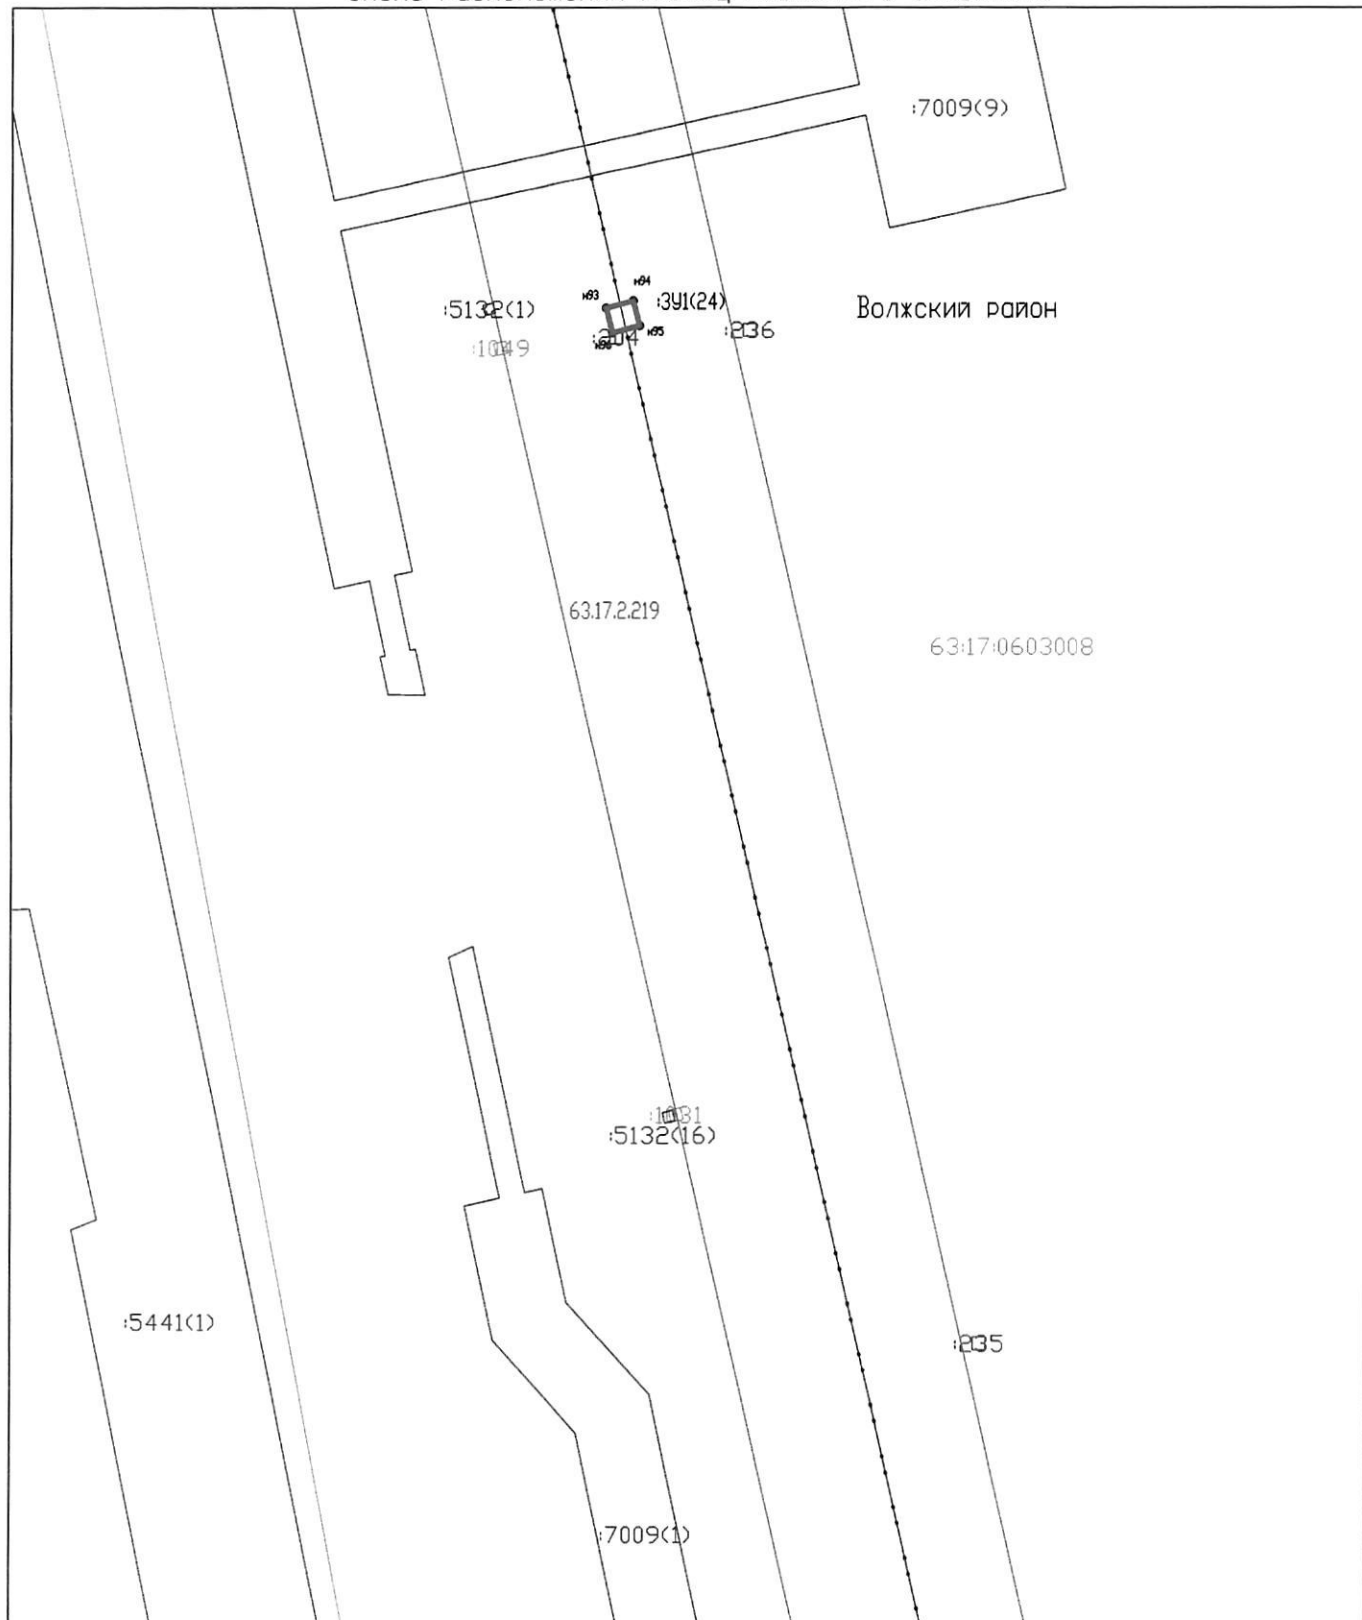

Система координат: МСК-63
 Масштаб 1:1000
 Лист 13

- Условные обозначения:
- Граница муниципального образования
 - Граница кадастровых кварталов
 - Проектная граница публичного сервитута
 - Граница земельных участков по сведениям ГКН
 - Граница охранных зон по сведениям ГКН
 - 80 Кадастровый номер земельного участка
 - 63:17:0303009 Номер кадастрового квартала
 - 391(1) Обозначение контура образуемого публичного сервитута
 - н1 ● Характерная точка проектной границы публичного сервитута
 - Линия электропередач 0,4 кВ
 - Линия электропередач 10 кВ


Схема расположения границ публичного сервитута

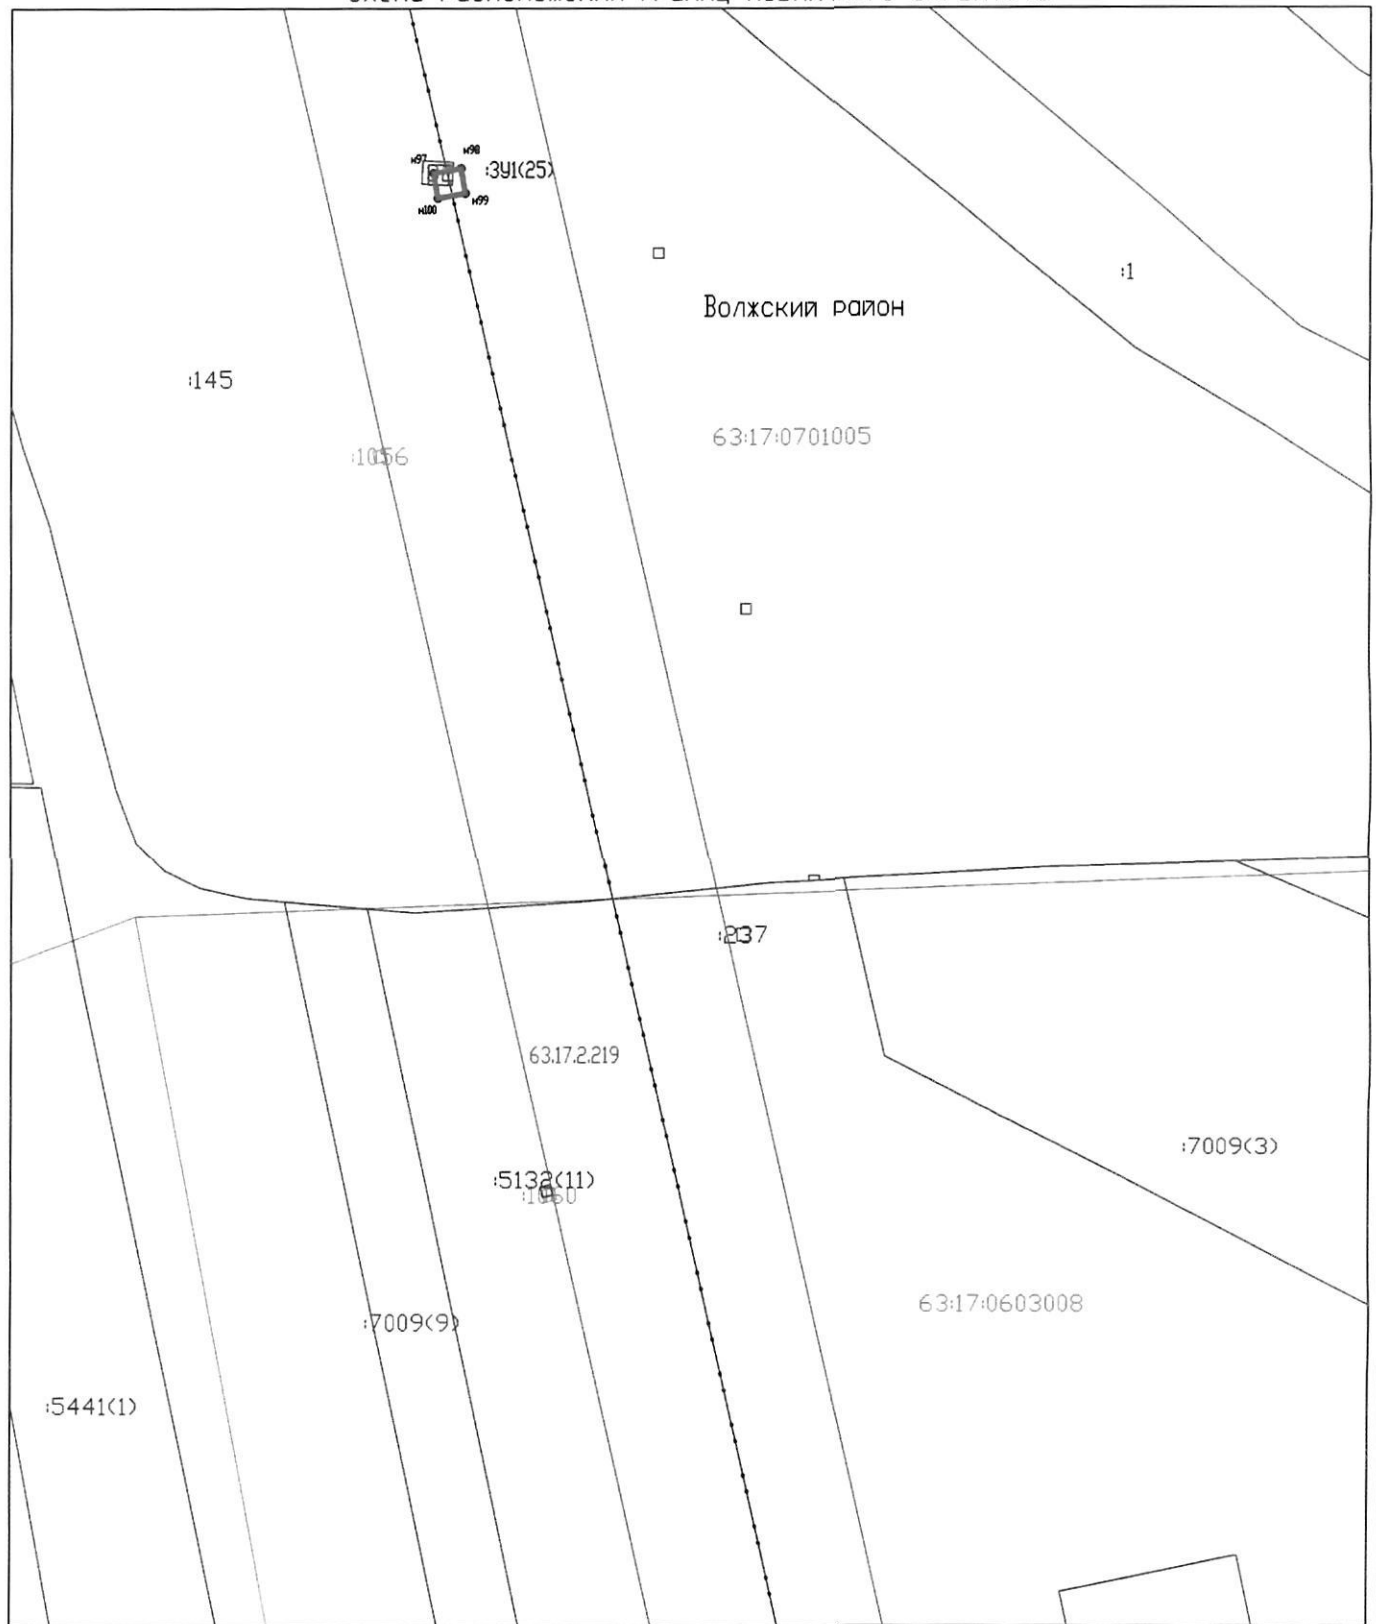

Система координат: МСК-63
 Масштаб 1:1000
 Лист 14

- Условные обозначения:
- Граница муниципального образования
 - Граница кадастровых кварталов
 - Проектная граница публичного сервитута
 - Граница земельных участков по сведениям ГКН
 - Граница охранных зон по сведениям ГКН
 - 80 Кадастровый номер земельного участка
 - 63:17:0303009 Номер кадастрового квартала
 - 391(1) Обозначение контура образуемого публичного сервитута
 - н.л. Характерная точка проектной границы публичного сервитута
 - == Линия электропередач 0,4 кВ
 - === Линия электропередач 10 кВ

Схема расположения границ публичного сервитута

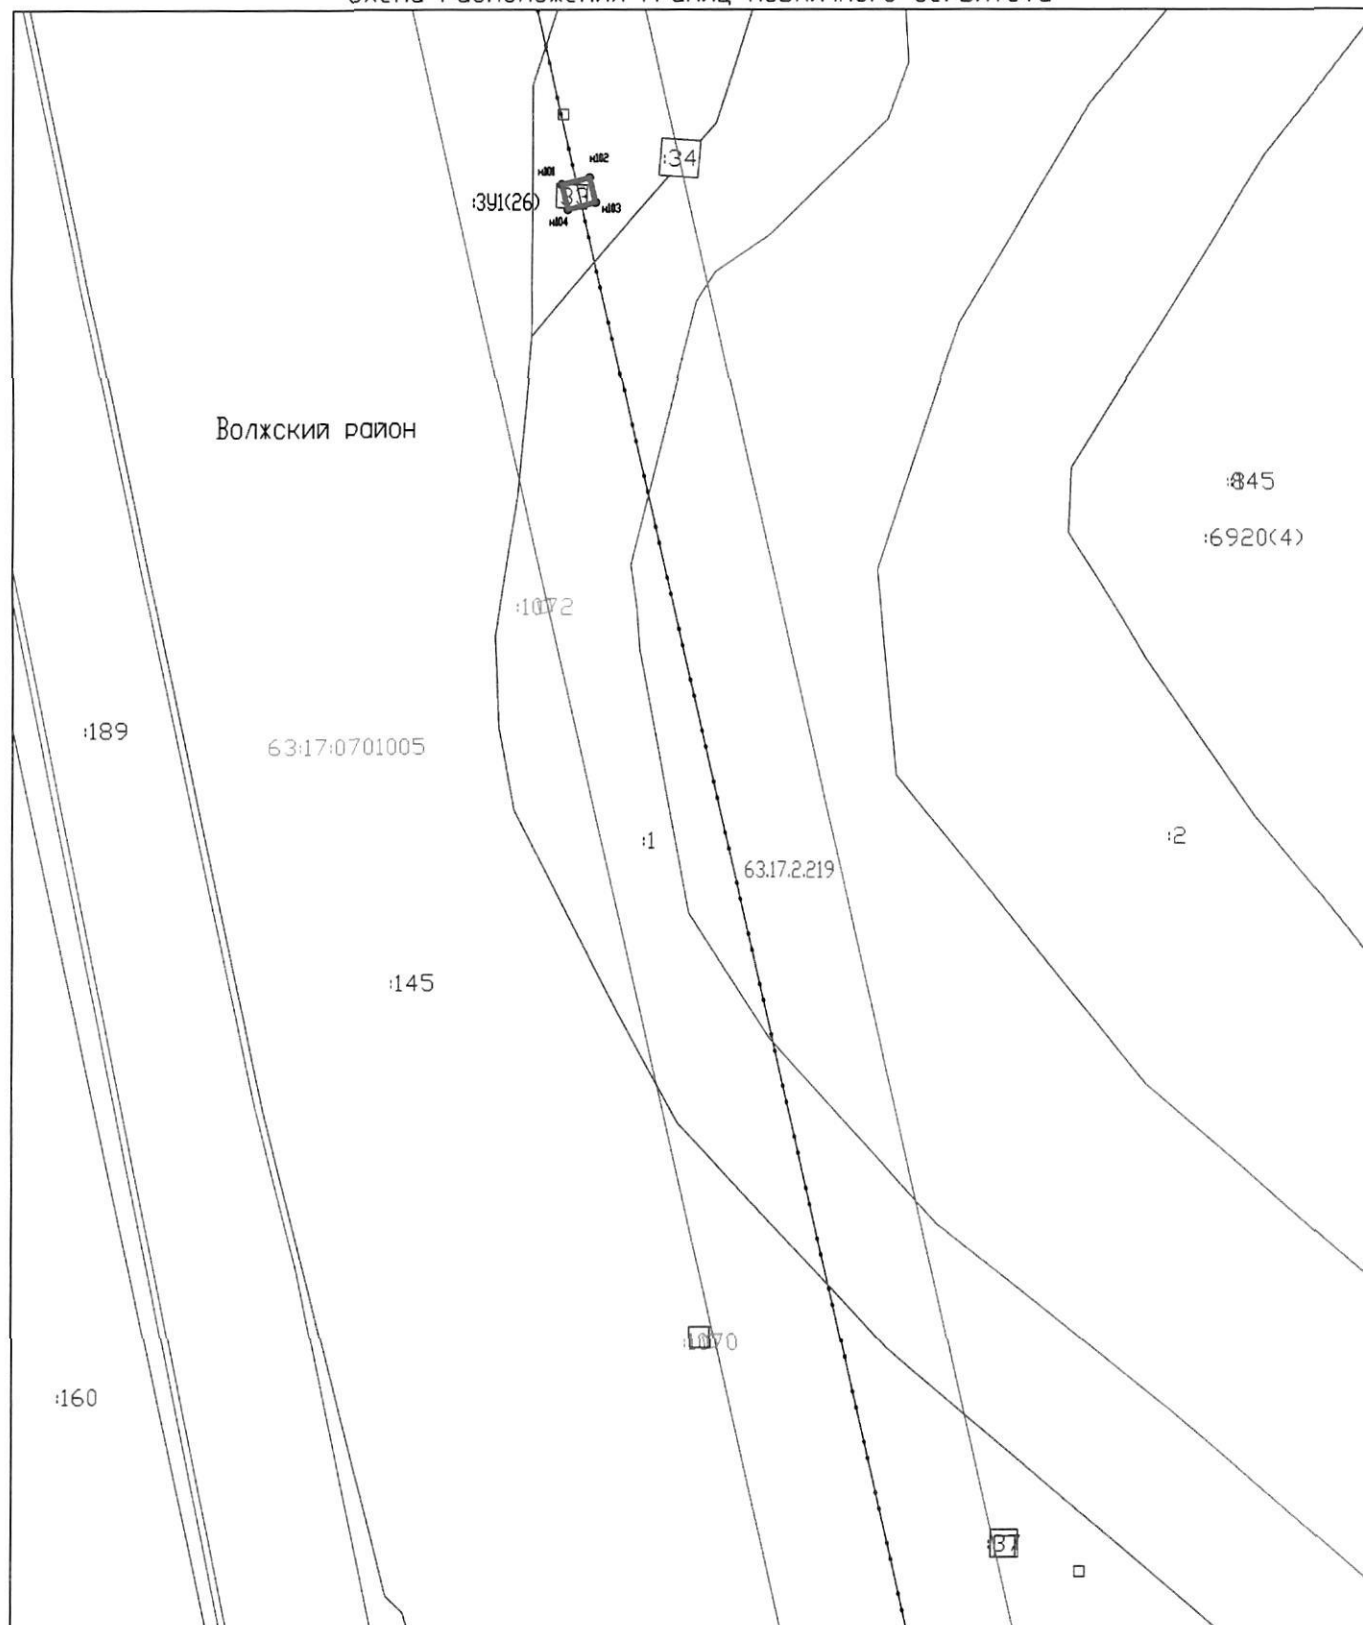

Система координат: МСК-63

Масштаб 1:1000

Лист 15

Условные обозначения:

— Граница муниципального образования

— Граница кадастровых кварталов

— Проектная граница публичного сервитута

— Граница земельных участков по сведениям ГКН

□ Граница охранных зон по сведениям ГКН

:80 Кадастровый номер земельного участка

63:17:0303009 Номер кадастрового квартала


:391(1) Обозначение контура образуемого публичного сервитута

н.л. ● Характерная точка проектной границы публичного сервитута

== Линия электропередач 0,4 кВ

== Линия электропередач 10 кВ

Схема расположения границ публичного сервитута

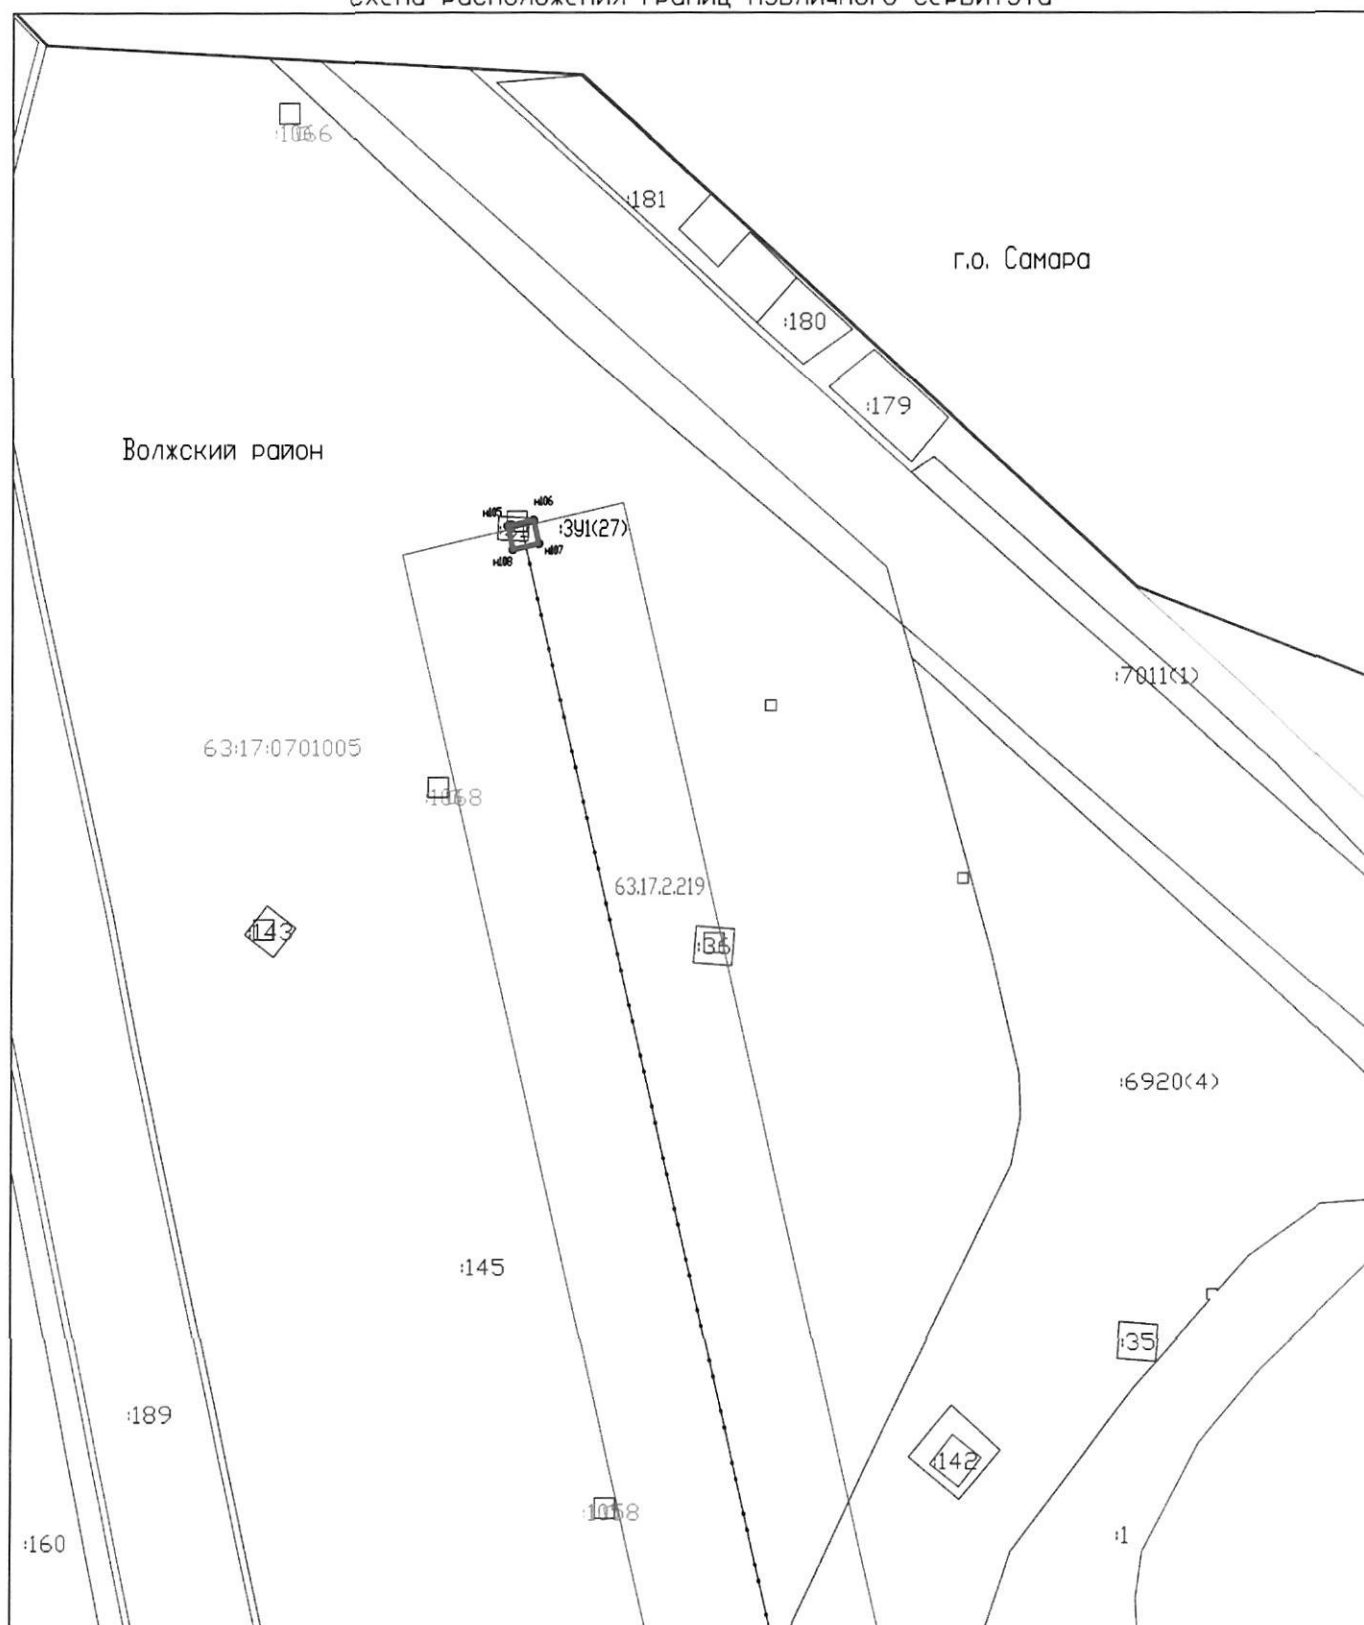

Система координат: МСК-63

Масштаб 1:1000

Лист 16

Условные обозначения:

Граница муниципального образования

Граница кадастровых кварталов

Проектная граница публичного сервитута

Граница земельных участков по сведениям ГКН

Граница охранных зон по сведениям ГКН

Кадастровый номер земельного участка

63:17:0303009 Номер кадастрового квартала

3000	Контакт с соседним участком
3001	Обозначение контура образуемого публичного сервитута
3002	Характерная точка проектной границы

ПУБЛИЧНОГО СЕРВИТУТА

Линия электропередач 0,4 кВ

Линия электропередач 10 кВ

Описание границ публичного сервитута

Местоположение публичного сервитута: Самарская область, Волжский район.

Площадь публичного сервитута 650 кв. м.				
Система координат МСК-63				
Обозначение характерных точек границ	Координаты, м		Средняя квадратическая погрешность положения характерной точки (M ₀), м	Метод определения координат
	X	Y		
:ЗУ1(1)				
n1	374216.65	1381377.70	0.10	Метод спутниковых геодезических измерений (определений)
n2	374219.01	1381377.22	0.10	Метод спутниковых геодезических измерений (определений)
n3	374219.37	1381379.56	0.10	Метод спутниковых геодезических измерений (определений)
n4	374217.09	1381379.99	0.10	Метод спутниковых геодезических измерений (определений)
n1	374216.65	1381377.70	0.10	Метод спутниковых геодезических измерений (определений)
:ЗУ1(2)				
n5	374190.91	1381245.39	0.10	Метод спутниковых геодезических измерений (определений)
n6	374193.26	1381244.91	0.10	Метод спутниковых геодезических измерений (определений)
n7	374193.62	1381247.25	0.10	Метод спутниковых геодезических измерений (определений)
n8	374191.34	1381247.67	0.10	Метод спутниковых геодезических измерений (определений)
n5	374190.91	1381245.39	0.10	Метод спутниковых геодезических измерений (определений)
:ЗУ1(3)				
n9	374253.57	1381549.56	0.10	Метод спутниковых геодезических измерений (определений)
n10	374255.52	1381558.09	0.10	Метод спутниковых геодезических измерений (определений)
n11	374246.98	1381560.04	0.10	Метод спутниковых геодезических измерений (определений)
n12	374245.04	1381551.50	0.10	Метод спутниковых геодезических измерений (определений)
n9	374253.57	1381549.56	0.10	Метод спутниковых геодезических измерений (определений)
:ЗУ1(4)				
n13	374178.17	1381140.34	0.10	Метод спутниковых геодезических измерений (определений)
n14	374174.01	1381147.98	0.10	Метод спутниковых геодезических измерений (определений)
n15	374166.37	1381143.83	0.10	Метод спутниковых геодезических измерений (определений)
n16	374170.53	1381136.19	0.10	Метод спутниковых геодезических измерений (определений)
n13	374178.17	1381140.34	0.10	Метод спутниковых геодезических измерений (определений)

				измерений (определений)
:3У1(5)				
н17	374324.79	1381084.60	0.10	Метод спутниковых геодезических измерений (определений)
н18	374322.61	1381085.61	0.10	Метод спутниковых геодезических измерений (определений)
н19	374321.72	1381083.42	0.10	Метод спутниковых геодезических измерений (определений)
н20	374323.84	1381082.48	0.10	Метод спутниковых геодезических измерений (определений)
н17	374324.79	1381084.60	0.10	Метод спутниковых геодезических измерений (определений)
:3У1(6)				
н21	374460.06	1381032.37	0.10	Метод спутниковых геодезических измерений (определений)
н22	374457.87	1381033.38	0.10	Метод спутниковых геодезических измерений (определений)
н23	374456.98	1381031.18	0.10	Метод спутниковых геодезических измерений (определений)
н24	374459.11	1381030.25	0.10	Метод спутниковых геодезических измерений (определений)
н21	374460.06	1381032.37	0.10	Метод спутниковых геодезических измерений (определений)
:3У1(7)				
н25	374595.48	1380980.27	0.10	Метод спутниковых геодезических измерений (определений)
н26	374593.30	1380981.28	0.10	Метод спутниковых геодезических измерений (определений)
н27	374592.41	1380979.09	0.10	Метод спутниковых геодезических измерений (определений)
н28	374594.53	1380978.15	0.10	Метод спутниковых геодезических измерений (определений)
н25	374595.48	1380980.27	0.10	Метод спутниковых геодезических измерений (определений)
:3У1(8)				
н29	374730.26	1380928.15	0.10	Метод спутниковых геодезических измерений (определений)
н30	374728.08	1380929.16	0.10	Метод спутниковых геодезических измерений (определений)
н31	374727.19	1380926.96	0.10	Метод спутниковых геодезических измерений (определений)
н32	374729.31	1380926.03	0.10	Метод спутниковых геодезических измерений (определений)
н29	374730.26	1380928.15	0.10	Метод спутниковых геодезических измерений (определений)
:3У1(9)				
н33	374856.33	1380879.21	0.10	Метод спутниковых геодезических измерений (определений)
н34	374854.15	1380880.22	0.10	Метод спутниковых геодезических измерений (определений)
н35	374853.26	1380878.02	0.10	Метод спутниковых геодезических измерений (определений)
н36	374855.39	1380877.08	0.10	Метод спутниковых геодезических измерений (определений)
н33	374856.33	1380879.21	0.10	Метод спутниковых геодезических измерений (определений)
:3У1(10)				
н37	374944.54	1380841.03	0.10	Метод спутниковых геодезических измерений (определений)
н38	374946.70	1380846.00	0.10	Метод спутниковых геодезических измерений (определений)

				<i>измерений (определений)</i>
н39	374942.22	1380847.95	0.10	<i>Метод спутниковых геодезических измерений (определений)</i>
н40	374940.06	1380842.98	0.10	<i>Метод спутниковых геодезических измерений (определений)</i>
н37	374944.54	1380841.03	0.10	<i>Метод спутниковых геодезических измерений (определений)</i>
:ЗУ1(11)				
н41	375104.09	1380783.77	0.10	<i>Метод спутниковых геодезических измерений (определений)</i>
н42	375101.91	1380784.78	0.10	<i>Метод спутниковых геодезических измерений (определений)</i>
н43	375101.02	1380782.58	0.10	<i>Метод спутниковых геодезических измерений (определений)</i>
н44	375103.15	1380781.65	0.10	<i>Метод спутниковых геодезических измерений (определений)</i>
н41	375104.09	1380783.77	0.10	<i>Метод спутниковых геодезических измерений (определений)</i>
:ЗУ1(12)				
н45	375230.67	1380729.82	0.10	<i>Метод спутниковых геодезических измерений (определений)</i>
н46	375232.95	1380737.27	0.10	<i>Метод спутниковых геодезических измерений (определений)</i>
н47	375225.50	1380739.56	0.10	<i>Метод спутниковых геодезических измерений (определений)</i>
н48	375223.21	1380732.11	0.10	<i>Метод спутниковых геодезических измерений (определений)</i>
н45	375230.67	1380729.82	0.10	<i>Метод спутниковых геодезических измерений (определений)</i>
:ЗУ1(13)				
н49	375356.55	1380701.98	0.10	<i>Метод спутниковых геодезических измерений (определений)</i>
н50	375361.32	1380700.92	0.10	<i>Метод спутниковых геодезических измерений (определений)</i>
н51	375362.50	1380706.21	0.10	<i>Метод спутниковых геодезических измерений (определений)</i>
н52	375357.73	1380707.27	0.10	<i>Метод спутниковых геодезических измерений (определений)</i>
н49	375356.55	1380701.98	0.10	<i>Метод спутниковых геодезических измерений (определений)</i>
:ЗУ1(14)				
н53	375566.77	1380652.85	0.10	<i>Метод спутниковых геодезических измерений (определений)</i>
н54	375568.10	1380658.11	0.10	<i>Метод спутниковых геодезических измерений (определений)</i>
н55	375563.37	1380659.31	0.10	<i>Метод спутниковых геодезических измерений (определений)</i>
н56	375562.04	1380654.06	0.10	<i>Метод спутниковых геодезических измерений (определений)</i>
н53	375566.77	1380652.85	0.10	<i>Метод спутниковых геодезических измерений (определений)</i>
:ЗУ1(15)				
н57	375676.78	1380631.37	0.10	<i>Метод спутниковых геодезических измерений (определений)</i>
н58	375676.24	1380629.03	0.10	<i>Метод спутниковых геодезических измерений (определений)</i>
н59	375678.57	1380628.60	0.10	<i>Метод спутниковых геодезических измерений (определений)</i>
н60	375679.06	1380630.87	0.10	<i>Метод спутниковых геодезических измерений (определений)</i>

н57	375676.78	1380631.37	0.10	Метод спутниковых геодезических измерений (определений)
:3У1(16)				
н61	375820.35	1380598.05	0.10	Метод спутниковых геодезических измерений (определений)
н62	375819.81	1380595.71	0.10	Метод спутниковых геодезических измерений (определений)
н63	375822.14	1380595.28	0.10	Метод спутниковых геодезических измерений (определений)
н64	375822.63	1380597.55	0.10	Метод спутниковых геодезических измерений (определений)
н61	375820.35	1380598.05	0.10	Метод спутниковых геодезических измерений (определений)
:3У1(17)				
н65	375944.56	1380569.14	0.10	Метод спутниковых геодезических измерений (определений)
н66	375944.01	1380566.80	0.10	Метод спутниковых геодезических измерений (определений)
н67	375946.34	1380566.37	0.10	Метод спутниковых геодезических измерений (определений)
н68	375946.83	1380568.64	0.10	Метод спутниковых геодезических измерений (определений)
н65	375944.56	1380569.14	0.10	Метод спутниковых геодезических измерений (определений)
:3У1(18)				
н69	376041.32	1380541.77	0.10	Метод спутниковых геодезических измерений (определений)
н70	376043.07	1380549.39	0.10	Метод спутниковых геодезических измерений (определений)
н71	376035.44	1380551.14	0.10	Метод спутниковых геодезических измерений (определений)
н72	376033.70	1380543.52	0.10	Метод спутниковых геодезических измерений (определений)
н69	376041.32	1380541.77	0.10	Метод спутниковых геодезических измерений (определений)
:3У1(19)				
н73	376312.68	1380479.34	0.10	Метод спутниковых геодезических измерений (определений)
н74	376314.37	1380484.49	0.10	Метод спутниковых геодезических измерений (определений)
н75	376309.73	1380486.01	0.10	Метод спутниковых геодезических измерений (определений)
н76	376308.04	1380480.86	0.10	Метод спутниковых геодезических измерений (определений)
н73	376312.68	1380479.34	0.10	Метод спутниковых геодезических измерений (определений)
:3У1(20)				
н77	376611.40	1380409.63	0.10	Метод спутниковых геодезических измерений (определений)
н78	376612.66	1380414.90	0.10	Метод спутниковых геодезических измерений (определений)
н79	376607.91	1380416.03	0.10	Метод спутниковых геодезических измерений (определений)
н80	376606.65	1380410.76	0.10	Метод спутниковых геодезических измерений (определений)
н77	376611.40	1380409.63	0.10	Метод спутниковых геодезических измерений (определений)
:3У1(21)				
н81	376893.06	1380344.19	0.10	Метод спутниковых геодезических измерений (определений)

н82	376894.49	1380349.42	0.10	Метод спутниковых геодезических измерений (определений)
н83	376889.78	1380350.70	0.10	Метод спутниковых геодезических измерений (определений)
н84	376888.35	1380345.47	0.10	Метод спутниковых геодезических измерений (определений)
н81	376893.06	1380344.19	0.10	Метод спутниковых геодезических измерений (определений)
:3V1(22)				
н85	377175.39	1380278.45	0.10	Метод спутниковых геодезических измерений (определений)
н86	377176.66	1380283.72	0.10	Метод спутниковых геодезических измерений (определений)
н87	377171.91	1380284.87	0.10	Метод спутниковых геодезических измерений (определений)
н88	377170.64	1380279.60	0.10	Метод спутниковых геодезических измерений (определений)
н85	377175.39	1380278.45	0.10	Метод спутниковых геодезических измерений (определений)
:3V1(23)				
н89	377462.24	1380211.86	0.10	Метод спутниковых геодезических измерений (определений)
н90	377463.51	1380217.13	0.10	Метод спутниковых геодезических измерений (определений)
н91	377458.76	1380218.28	0.10	Метод спутниковых геодезических измерений (определений)
н92	377457.49	1380213.01	0.10	Метод спутниковых геодезических измерений (определений)
н89	377462.24	1380211.86	0.10	Метод спутниковых геодезических измерений (определений)
:3V1(24)				
н93	377748.92	1380145.06	0.10	Метод спутниковых геодезических измерений (определений)
н94	377750.30	1380150.30	0.10	Метод спутниковых геодезических измерений (определений)
н95	377745.57	1380151.54	0.10	Метод спутниковых геодезических измерений (определений)
н96	377744.20	1380146.30	0.10	Метод спутниковых геодезических измерений (определений)
н93	377748.92	1380145.06	0.10	Метод спутниковых геодезических измерений (определений)
:3V1(25)				
н97	378084.51	1380067.22	0.10	Метод спутниковых геодезических измерений (определений)
н98	378085.44	1380072.56	0.10	Метод спутниковых геодезических измерений (определений)
н99	378080.63	1380073.40	0.10	Метод спутниковых геодезических измерений (определений)
н100	378079.69	1380068.06	0.10	Метод спутниковых геодезических измерений (определений)
н97	378084.51	1380067.22	0.10	Метод спутниковых геодезических измерений (определений)
:3V1(26)				
н101	378392.86	1379995.16	0.10	Метод спутниковых геодезических измерений (определений)
н102	378394.19	1380000.50	0.10	Метод спутниковых геодезических измерений (определений)
н103	378389.53	1380001.67	0.10	Метод спутниковых геодезических измерений (определений)
н104	378388.20	1379996.32	0.10	Метод спутниковых геодезических измерений (определений)

				<i>измерений (определений)</i>
<i>н101</i>	<i>378392.86</i>	<i>1379995.16</i>	<i>0.10</i>	<i>Метод спутниковых геодезических измерений (определений)</i>
<i>:ЗУ1(27)</i>				
<i>н105</i>	<i>378637.66</i>	<i>1379938.64</i>	<i>0.10</i>	<i>Метод спутниковых геодезических измерений (определений)</i>
<i>н106</i>	<i>378638.75</i>	<i>1379943.70</i>	<i>0.10</i>	<i>Метод спутниковых геодезических измерений (определений)</i>
<i>н107</i>	<i>378634.23</i>	<i>1379944.68</i>	<i>0.10</i>	<i>Метод спутниковых геодезических измерений (определений)</i>
<i>н108</i>	<i>378633.14</i>	<i>1379939.62</i>	<i>0.10</i>	<i>Метод спутниковых геодезических измерений (определений)</i>
<i>н105</i>	<i>378637.66</i>	<i>1379938.64</i>	<i>0.10</i>	<i>Метод спутниковых геодезических измерений (определений)</i>

Обзорная схема


УТВЕРЖДЕНА
распоряжением Правительства
Самарской области
от 07.08.2019 № 744-р

Объект: Электросетевой комплекс "ЛЭП-110 Водозабор-3, Кряж-4, отп. от АТД-1 на Водозабор, отп. от Самар-1,2 к ПС Мелиорация"

Местоположение: Самарская область, Волжский район

Использование: размещение объекта электросетевого хозяйства Электросетевой комплекс "ЛЭП-110 Водозабор-3, Кряж-4, отп. от АТД-1 на Водозабор, отп. от Самар-1,2 к ПС Мелиорация"

Площадь: 820 кв. м.

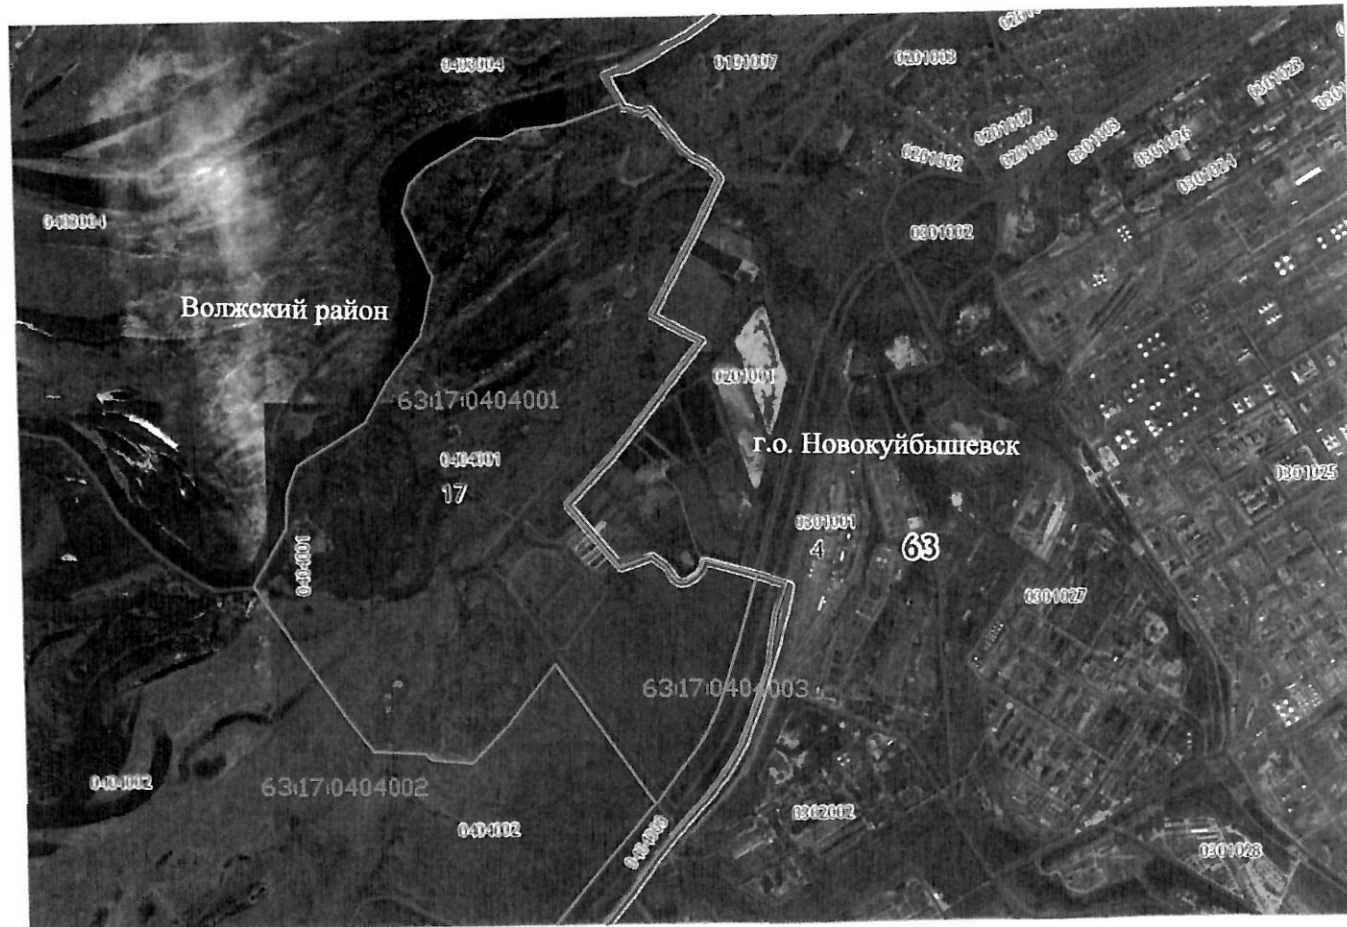


Без масштаба

Условные знаки и обозначения:

- воздушная ЛЭП- 110 кВ
- граница муниципального образования
- граница кадастрового квартала
- номер кадастрового квартала

Схема расположения листов

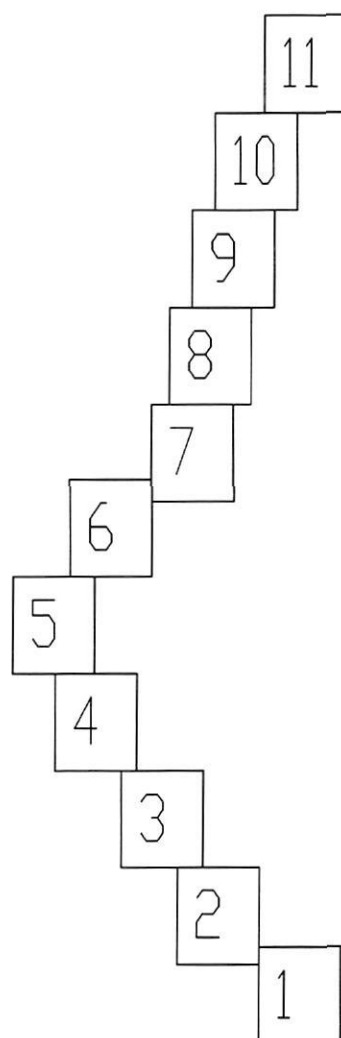

Система координат: МСК-63

- Условные обозначения:
- Граница муниципального образования
 - Граница кадастровых кварталов
 - Проектная граница публичного сервитута
 - Граница земельных участков по сведениям ГКН
 - Граница охранных зон по сведениям ГКН
 - 80 Кадастровый номер земельного участка
 - 63:17:0303009 Номер кадастрового квартала
 - ЗУ(1) Обозначение контура образуемого публичного сервитута
 - н.т. Характерная точка проектной границы публичного сервитута
 - Линия электропередач 0,4 кВ
 - Линия электропередач 10 кВ

Схема расположения границ публичного сервитута


Волжский район

63:17:0404001


37

63:17:0404003

63:17:0404002

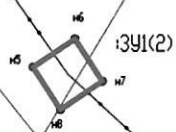

ВЛ 110кВ Володар-3
ВЛ 110кВ Кряк-4

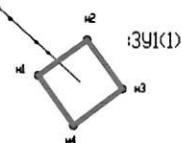

Система координат: МСК-63
Масштаб 1:1000
Лист 1

- Условные обозначения:
- Граница муниципального образования
 - Граница кадастровых кварталов
 - Проектная граница публичного сервитута
 - Граница земельных участков по сведениям ГКН
 - Граница охранных зон по сведениям ГКН
 - 80 Кадастровый номер земельного участка
 - 63:17:0303009 Номер кадастрового квартала
 - ЗУИ(1) Обозначение контура образуемого публичного сервитута
 - n1 ● Характерная точка проектной границы публичного сервитута
 - Линия электропередач 0,4 кВ
 - Линия электропередач 10 кВ

Схема расположения границ публичного сервитута

Волжский район

63:17:0404001

37

63:17:0404002

391(3)

Система координат: МСК-63
Масштаб 1:1000
Лист 2

- Условные обозначения:
- Граница муниципального образования
 - Граница кадастровых кварталов
 - Проектная граница публичного сервитута
 - Граница земельных участков по сведениям ГКН
 - Граница охранных зон по сведениям ГКН
 - 63:17:0303009 Кадастровый номер земельного участка
 - 391(1) Номер кадастрового квартала
 - 391(1) Обозначение контура образуемого публичного сервитута
 - н.п. Характерная точка проектной границы публичного сервитута
 - Линия электропередач 0,4 кВ
 - Линия электропередач 10 кВ

Схема расположения границ публичного сервитута

Волжский район

:26(1)

63:17:0404001

:37

:391(5)

63:17:0404002

Система координат: МСК-63
Масштаб 1:1000
Лист 3

- Условные обозначения:
- Граница муниципального образования
 - Граница кадастровых кварталов
 - Проектная граница публичного сервитута
 - Граница земельных участков по сведениям ГКН
 - Граница охранных зон по сведениям ГКН
 - 80 Кадастровый номер земельного участка
 - 63:17:0303009 Номер кадастрового квартала
 - :391(1) Обозначение контура образуемого публичного сервитута
 - и ● Характерная точка проектной границы публичного сервитута
 - Линия электропередач 0,4 кВ
 - Линия электропередач 10 кВ

Схема расположения границ публичного сервитута

№25
№26
№27
№28
:3У1(7)

Волжский район

63:17:0404001


:26(1)

№21
№22
№23
№24
:3У1(6)

Система координат: МСК-63
Масштаб 1:1000
Лист 4

- Условные обозначения:
- Граница муниципального образования
 - Граница кадастровых кварталов
 - Проектная граница публичного сервитута
 - Граница земельных участков по сведениям ГКН
 - Граница охранных зон по сведениям ГКН
 - 80 Кадастровый номер земельного участка
 - 63:17:0303009 Номер кадастрового квартала
 - :3У1(1) Обозначение контура образуемого публичного сервитута
 - н1 ● Характерная точка проектной границы публичного сервитута
 - Линия электропередач 0,4 кВ
 - Линия электропередач 10 кВ

Схема расположения границ публичного сервитута

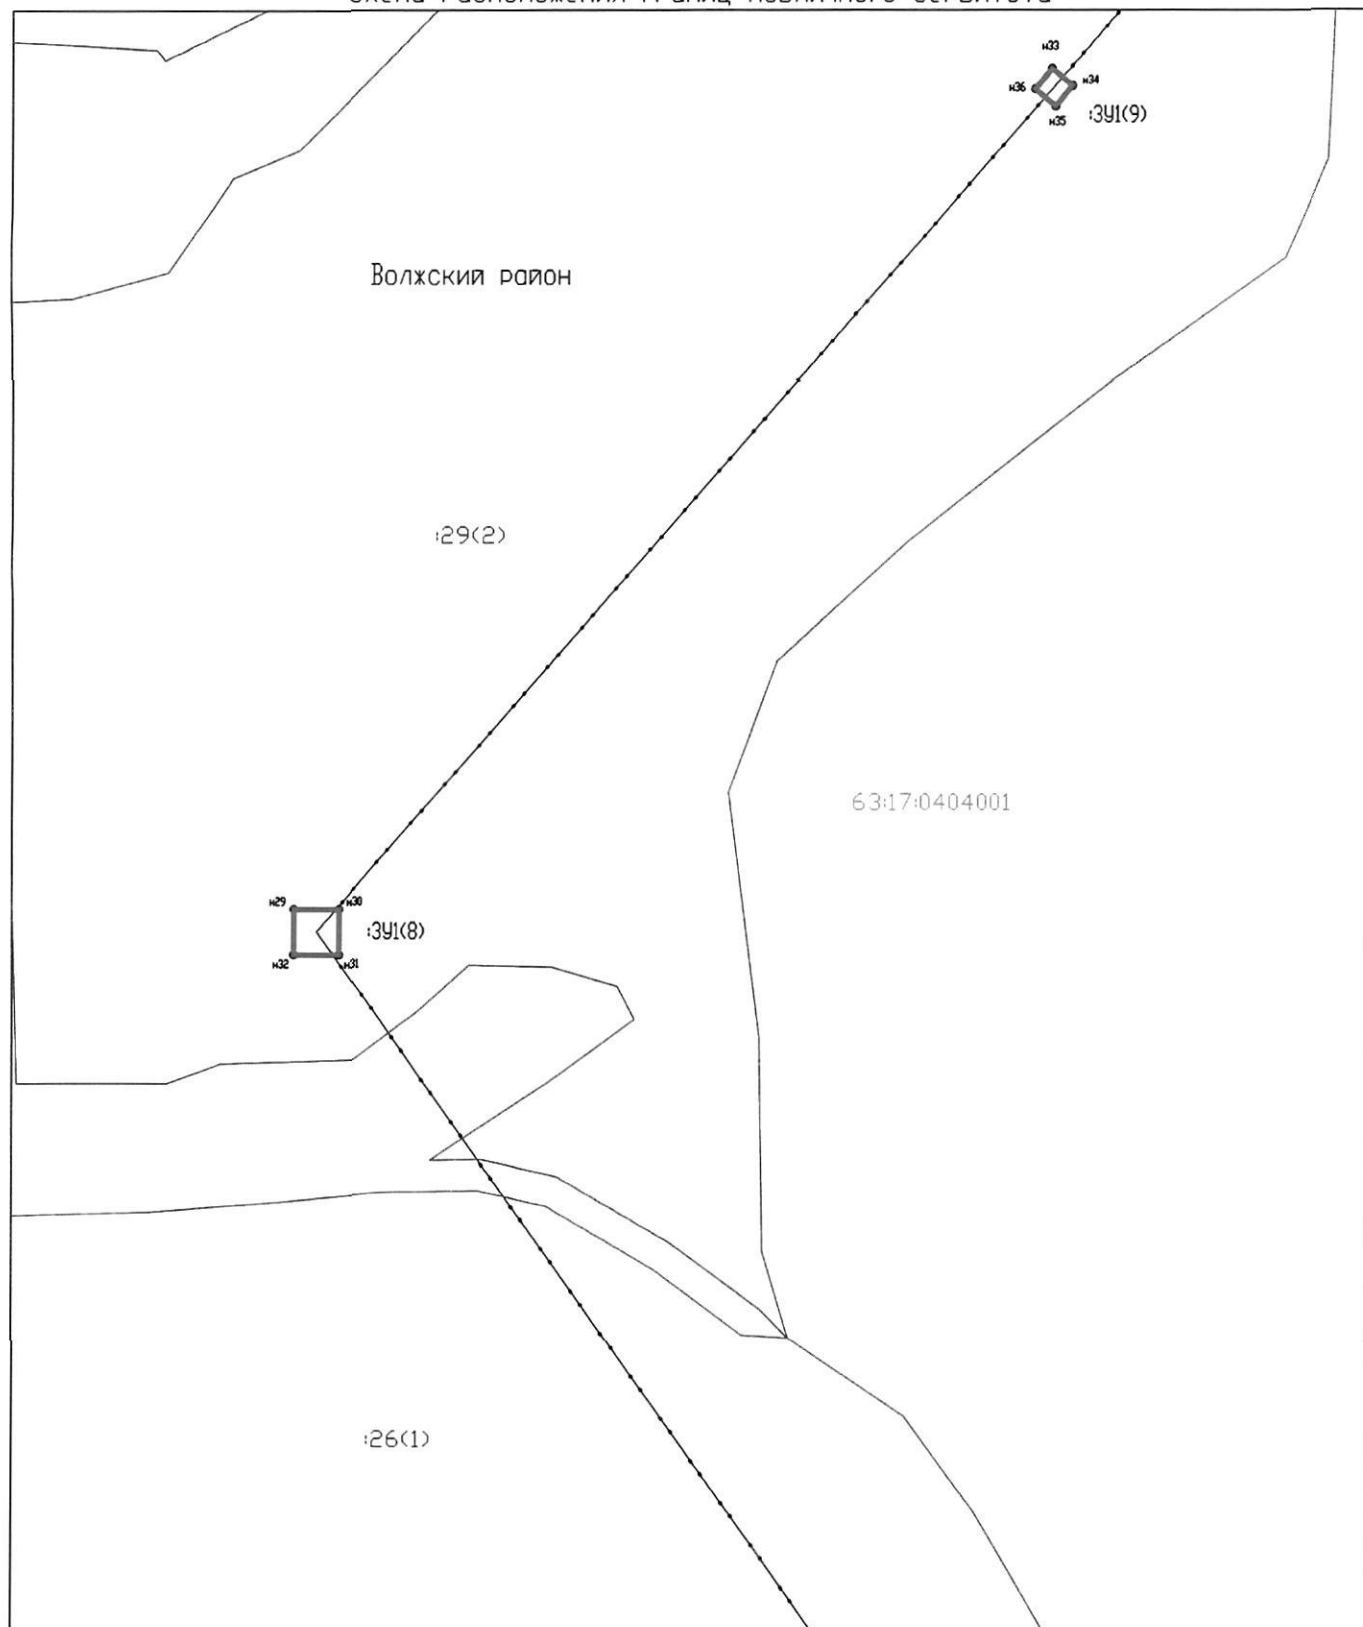


Система координат: МСК-63

Масштаб 1:1000

Лист 5

- Условные обозначения:
- Граница муниципального образования
 - Граница кадастровых кварталов
 - Проектная граница публичного сервитута
 - Граница земельных участков по сведениям ГКН
 - Граница охранных зон по сведениям ГКН
 - н80 Кадастровый номер земельного участка
 - 63:17:0303009 Номер кадастрового квартала
 - :391(1) Обозначение контура образуемого публичного сервитута
 - н1 ● Характерная точка проектной границы публичного сервитута
 - Линия электропередач 0,4 кВ
 - Линия электропередач 10 кВ


Схема расположения границ публичного сервитута

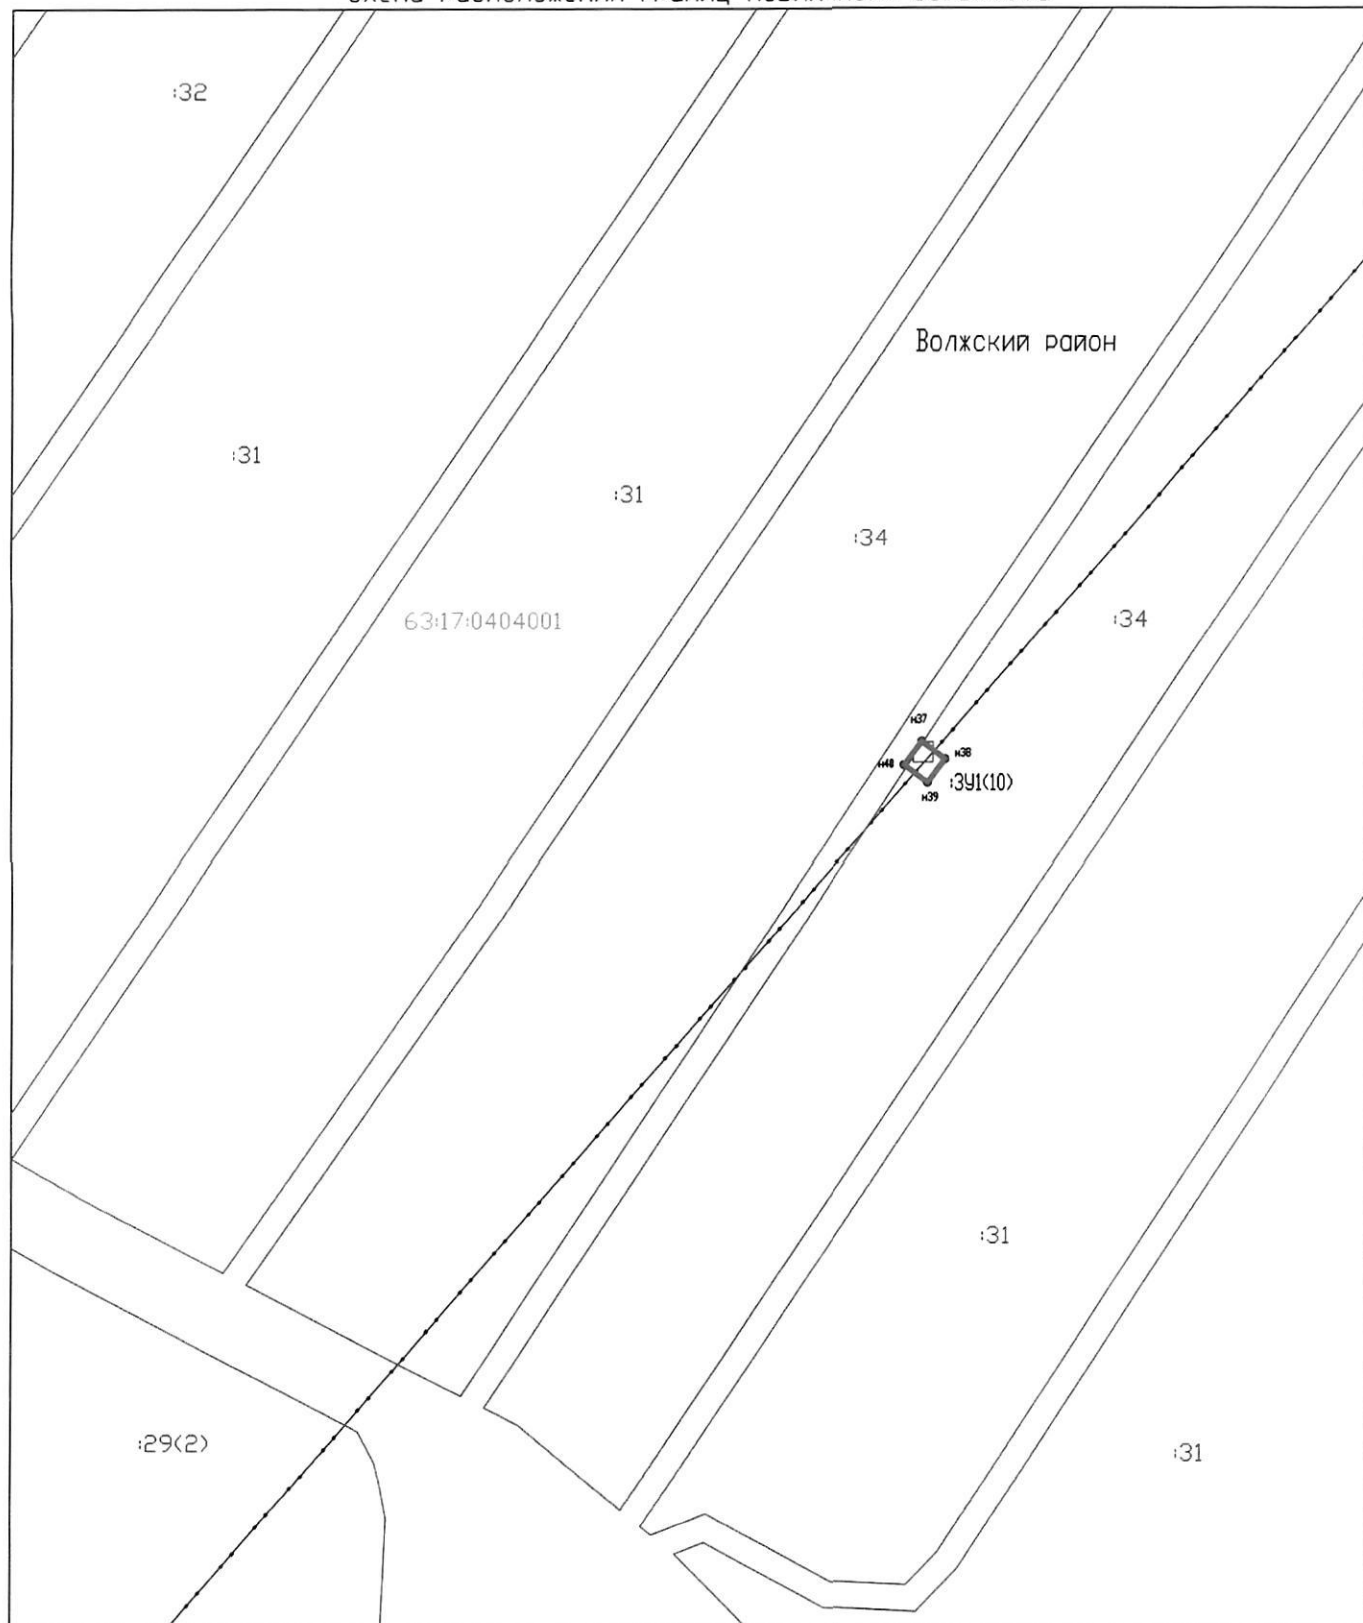

Система координат: МСК-63
 Масштаб 1:1000
 Лист 6

- Условные обозначения:
- Граница муниципального образования
 - Граница кадастровых кварталов
 - Проектная граница публичного сервитута
 - Граница земельных участков по сведениям ГКН
 - Граница охранных зон по сведениям ГКН
 - 80 Кадастровый номер земельного участка
 - 63:17:0303009 Номер кадастрового квартала
 - :31(1) Обозначение контура образуемого публичного сервитута
 - н. ● Характерная точка проектной границы публичного сервитута
 - Линия электропередач 0,4 кВ
 - Линия электропередач 10 кВ


Схема расположения границ публичного сервитута

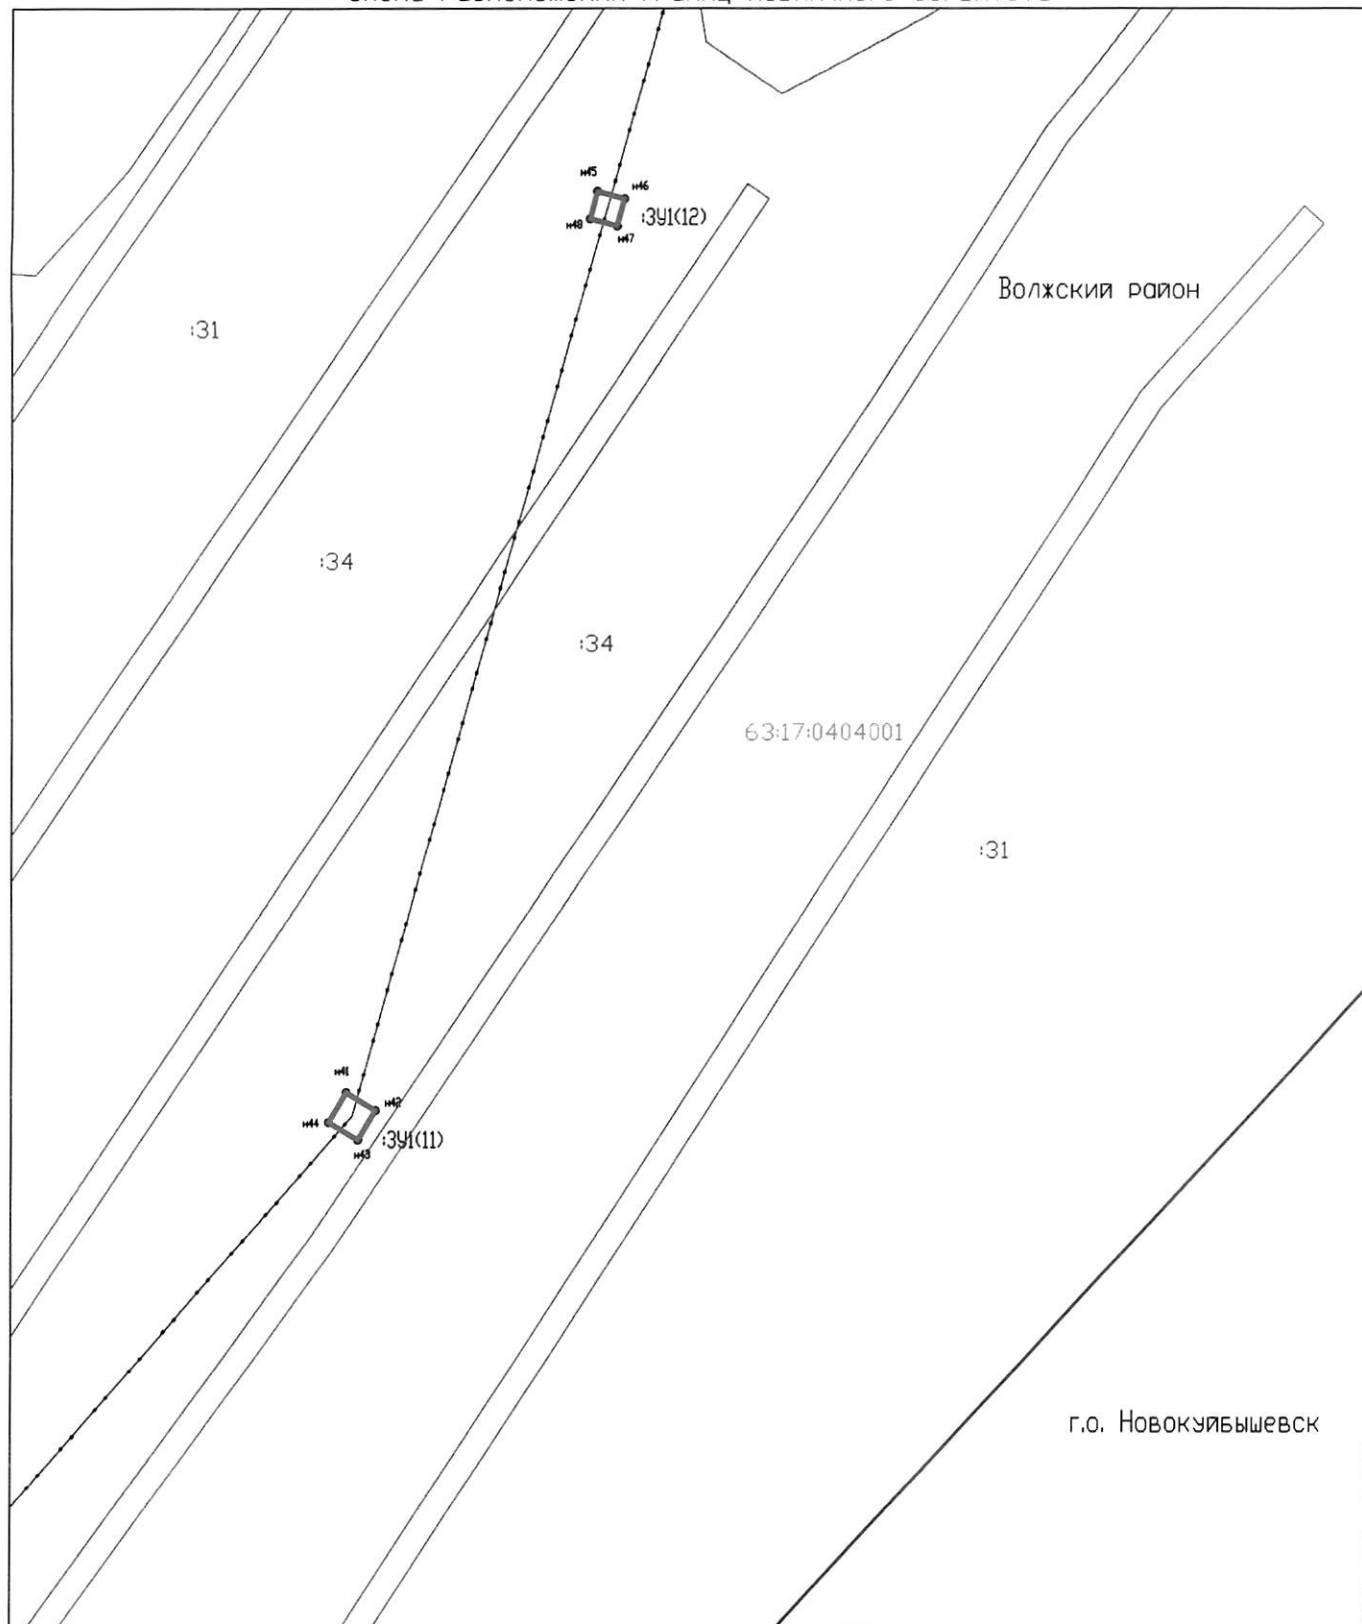

Система координат: МСК-63
 Масштаб 1:1000
 Лист 7

- Условные обозначения:
- Граница муниципального образования
 - Граница кадастровых кварталов
 - Проектная граница публичного сервитута
 - Граница земельных участков по сведениям ГКН
 - Граница охранных зон по сведениям ГКН
 - 80 Кадастровый номер земельного участка
 - 63:17:0303009 Номер кадастрового квартала
 - 391(1) Обозначение контура образуемого публичного сервитута
 - н1 ● Характерная точка проектной границы публичного сервитута
 - Линия электропередач 0,4 кВ
 - Линия электропередач 10 кВ

Схема расположения границ публичного сервитута

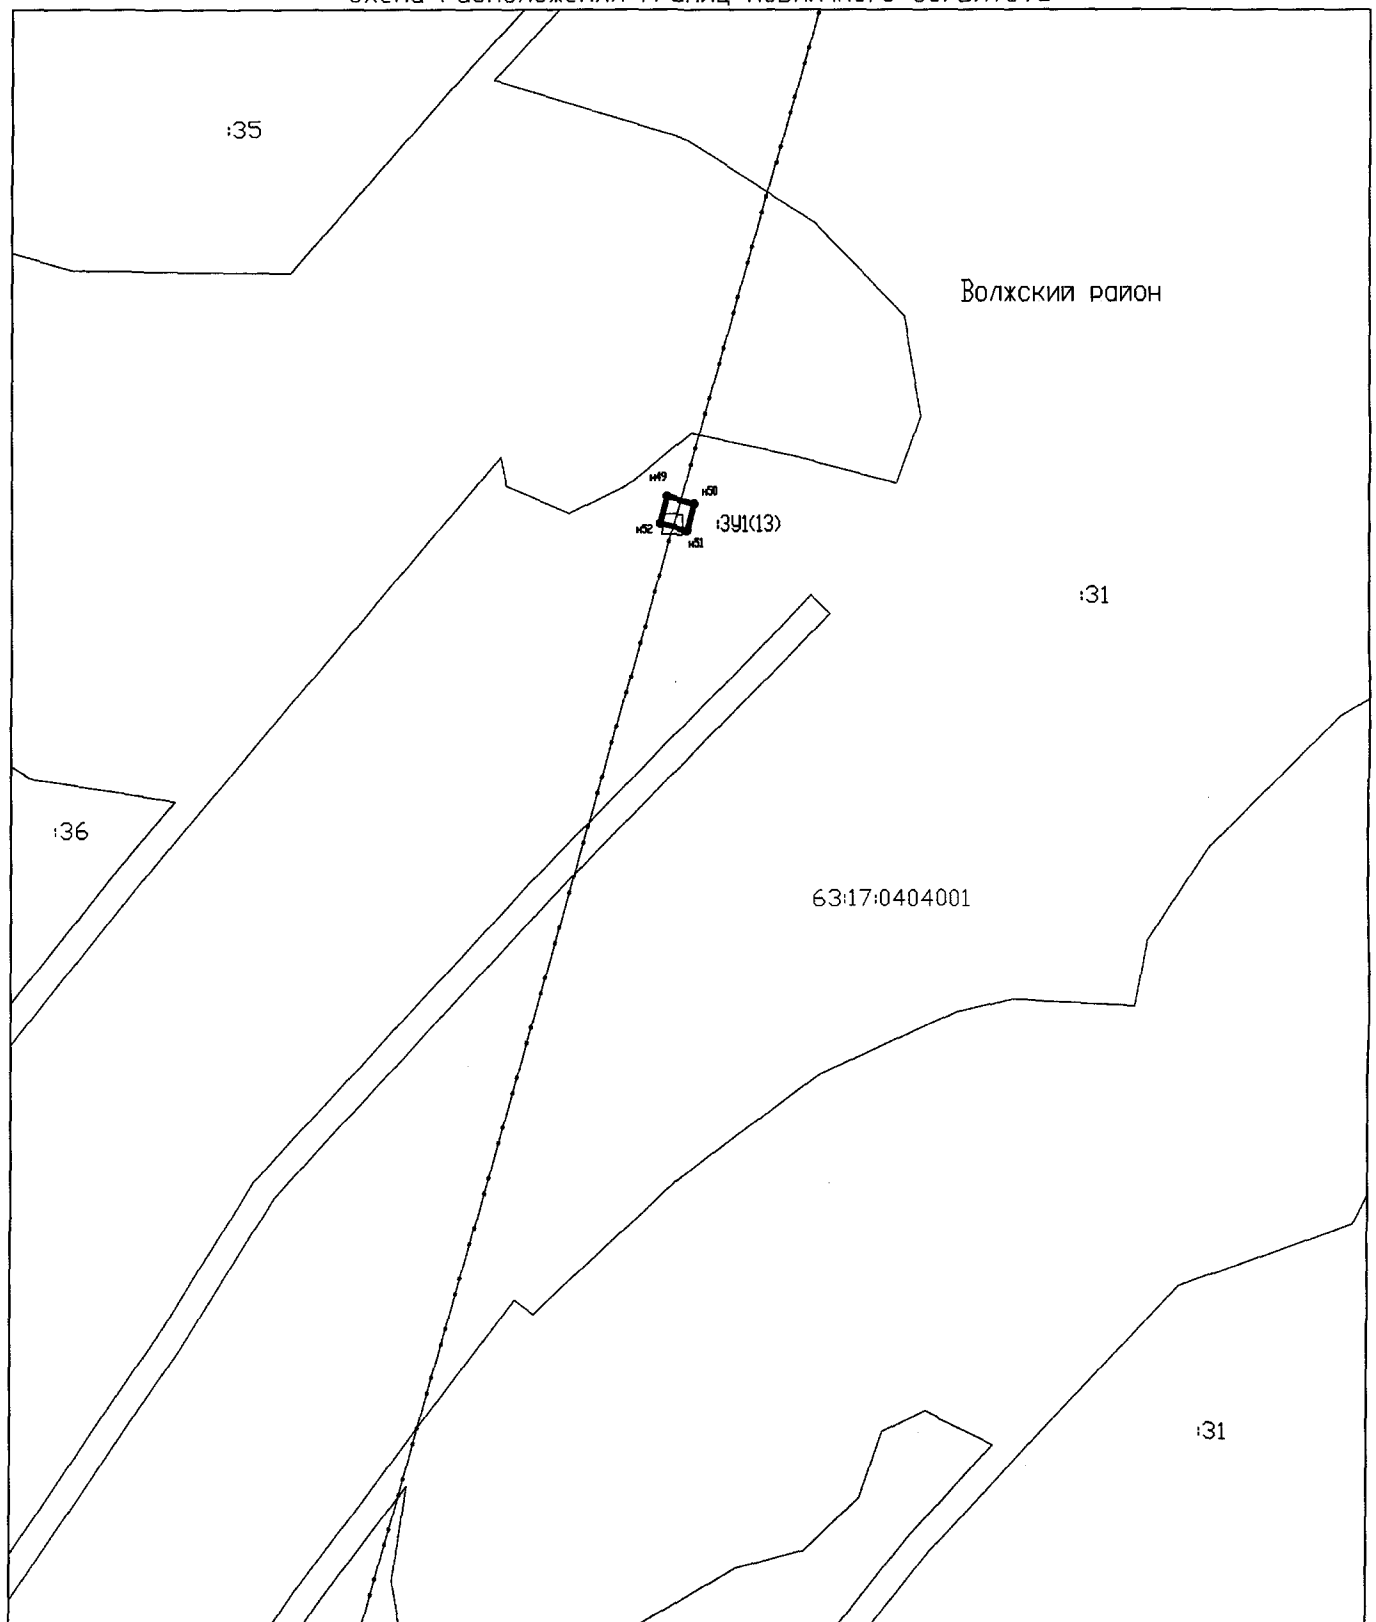

Система координат: МСК-63
 Масштаб 1:1000
 Лист 8

- Условные обозначения:
- Граница муниципального образования
 - Граница кадастровых кварталов
 - Проектная граница публичного сервитута
 - Граница земельных участков по сведениям ГКН
 - Граница охранных зон по сведениям ГКН
 - :80 Кадастровый номер земельного участка
 - 63:17:0303009 Номер кадастрового квартала
 - :391(1) Обозначение контура образуемого публичного сервитута
 - кв. ● Характерная точка проектной границы публичного сервитута
 - == Линия электропередач 0,4 кВ
 - == Линия электропередач 10 кВ

Схема расположения границ публичного сервитута

Волжский район

63:17:0404001

:35

:31



Система координат: МСК-63
Масштаб 1:1000
Лист 9

- Условные обозначения:
- Граница муниципального образования
 - Граница кадастровых кварталов
 - Проектная граница публичного сервитута
 - Граница земельных участков по сведениям ГКН
 - Граница охранных зон по сведениям ГКН
 - н.с. Кадастровый номер земельного участка
 - 63:17:0303009 Номер кадастрового квартала
 - :391(1) Обозначение контура образуемого публичного сервитута
 - н.с. Характерная точка проектной границы публичного сервитута
 - Линия электропередач 0,4 кВ
 - Линия электропередач 10 кВ

Волжский район

63:17:0404001

391(15)

Лист 10

- Граница муниципального образования
- Граница кадастровых кварталов
- Проектная граница публичного сервитута
- Граница земельных участков по сведениям ГKN
- ☐ Граница охранных зон по сведениям ГKN

— Линия электропередач 10 кВ

Схема расположения границ публичного сервитута

Волжский район

63:17:0404001

Система координат: МСК-63
Масштаб 1:1000
Лист 11

- Условные обозначения:
- Граница муниципального образования
 - Граница кадастровых кварталов
 - Проектная граница публичного сервитута
 - Граница земельных участков по сведениям ГКН
 - Граница охранных зон по сведениям ГКН
 - 80 Кадастровый номер земельного участка
 - 63:17:0303009 Номер кадастрового квартала
 - 391(1) Обозначение контура образуемого публичного сервитута
 - н.л. Характерная точка проектной границы публичного сервитута
 - Линия электропередач 0,4 кВ
 - Линия электропередач 10 кВ

н.л.
н.л.
н.л.
391(18)

н.л.
н.л.
н.л.
391(17)

н.л.
н.л.
н.л.
391(16)

Описание границ публичного сервитута

Местоположение публичного сервитута: Самарская область, Волжский район.

Площадь публичного сервитута 820 кв. м.				
Система координат МСК-63				
Обозначение характерных точек границ	Координаты, м		Средняя квадратическая погрешность положения характерной точки (M), м	Метод определения координат
	X	Y		
:ЗУ1(1)				
n1	374714.49	1355427.93	0.10	Метод спутниковых геодезических измерений (определений)
n2	374721.41	1355437.40	0.10	Метод спутниковых геодезических измерений (определений)
n3	374711.94	1355444.31	0.10	Метод спутниковых геодезических измерений (определений)
n4	374705.03	1355434.85	0.10	Метод спутниковых геодезических измерений (определений)
n1	374714.49	1355427.93	0.10	Метод спутниковых геодезических измерений (определений)
:ЗУ1(2)				
n5	374819.66	1355312.80	0.10	Метод спутниковых геодезических измерений (определений)
n6	374825.05	1355320.91	0.10	Метод спутниковых геодезических измерений (определений)
n7	374816.94	1355326.30	0.10	Метод спутниковых геодезических измерений (определений)
n8	374811.55	1355318.19	0.10	Метод спутниковых геодезических измерений (определений)
n5	374819.66	1355312.80	0.10	Метод спутниковых геодезических измерений (определений)
:ЗУ1(3)				
n9	374998.28	1355187.44	0.10	Метод спутниковых геодезических измерений (определений)
n10	375001.89	1355193.31	0.10	Метод спутниковых геодезических измерений (определений)
n11	374996.02	1355196.92	0.10	Метод спутниковых геодезических измерений (определений)
n12	374992.42	1355191.05	0.10	Метод спутниковых геодезических измерений (определений)
n9	374998.28	1355187.44	0.10	Метод спутниковых геодезических измерений (определений)
:ЗУ1(4)				
n13	375193.39	1355046.87	0.10	Метод спутниковых геодезических измерений (определений)
n14	375197.00	1355052.74	0.10	Метод спутниковых геодезических измерений (определений)
n15	375191.13	1355056.34	0.10	Метод спутниковых геодезических измерений (определений)
n16	375187.52	1355050.48	0.10	Метод спутниковых геодезических измерений (определений)
n13	375193.39	1355046.87	0.10	Метод спутниковых геодезических измерений (определений)

				<i>измерений (определений)</i>
:3У1(5)				
<i>н17</i>	<i>375429.07</i>	<i>1354877.63</i>	<i>0.10</i>	<i>Метод спутниковых геодезических измерений (определений)</i>
<i>н18</i>	<i>375432.93</i>	<i>1354882.99</i>	<i>0.10</i>	<i>Метод спутниковых геодезических измерений (определений)</i>
<i>н19</i>	<i>375427.57</i>	<i>1354886.85</i>	<i>0.10</i>	<i>Метод спутниковых геодезических измерений (определений)</i>
<i>н20</i>	<i>375423.72</i>	<i>1354881.49</i>	<i>0.10</i>	<i>Метод спутниковых геодезических измерений (определений)</i>
<i>н17</i>	<i>375429.07</i>	<i>1354877.63</i>	<i>0.10</i>	<i>Метод спутниковых геодезических измерений (определений)</i>
:3У1(6)				
<i>н21</i>	<i>375651.04</i>	<i>1354718.85</i>	<i>0.10</i>	<i>Метод спутниковых геодезических измерений (определений)</i>
<i>н22</i>	<i>375654.44</i>	<i>1354723.24</i>	<i>0.10</i>	<i>Метод спутниковых геодезических измерений (определений)</i>
<i>н23</i>	<i>375650.05</i>	<i>1354726.64</i>	<i>0.10</i>	<i>Метод спутниковых геодезических измерений (определений)</i>
<i>н24</i>	<i>375646.65</i>	<i>1354722.26</i>	<i>0.10</i>	<i>Метод спутниковых геодезических измерений (определений)</i>
<i>н21</i>	<i>375651.04</i>	<i>1354718.85</i>	<i>0.10</i>	<i>Метод спутниковых геодезических измерений (определений)</i>
:3У1(7)				
<i>н25</i>	<i>375866.97</i>	<i>1354564.40</i>	<i>0.10</i>	<i>Метод спутниковых геодезических измерений (определений)</i>
<i>н26</i>	<i>375869.90</i>	<i>1354568.48</i>	<i>0.10</i>	<i>Метод спутниковых геодезических измерений (определений)</i>
<i>н27</i>	<i>375865.81</i>	<i>1354571.41</i>	<i>0.10</i>	<i>Метод спутниковых геодезических измерений (определений)</i>
<i>н28</i>	<i>375862.89</i>	<i>1354567.32</i>	<i>0.10</i>	<i>Метод спутниковых геодезических измерений (определений)</i>
<i>н25</i>	<i>375866.97</i>	<i>1354564.40</i>	<i>0.10</i>	<i>Метод спутниковых геодезических измерений (определений)</i>
:3У1(8)				
<i>н29</i>	<i>376014.04</i>	<i>1354460.55</i>	<i>0.10</i>	<i>Метод спутниковых геодезических измерений (определений)</i>
<i>н30</i>	<i>376014.00</i>	<i>1354469.34</i>	<i>0.10</i>	<i>Метод спутниковых геодезических измерений (определений)</i>
<i>н31</i>	<i>376005.21</i>	<i>1354469.30</i>	<i>0.10</i>	<i>Метод спутниковых геодезических измерений (определений)</i>
<i>н32</i>	<i>376005.25</i>	<i>1354460.51</i>	<i>0.10</i>	<i>Метод спутниковых геодезических измерений (определений)</i>
<i>н29</i>	<i>376014.04</i>	<i>1354460.55</i>	<i>0.10</i>	<i>Метод спутниковых геодезических измерений (определений)</i>
:3У1(9)				
<i>н33</i>	<i>376174.37</i>	<i>1354607.45</i>	<i>0.10</i>	<i>Метод спутниковых геодезических измерений (определений)</i>
<i>н34</i>	<i>376171.15</i>	<i>1354611.38</i>	<i>0.10</i>	<i>Метод спутниковых геодезических измерений (определений)</i>
<i>н35</i>	<i>376167.21</i>	<i>1354608.16</i>	<i>0.10</i>	<i>Метод спутниковых геодезических измерений (определений)</i>
<i>н36</i>	<i>376170.44</i>	<i>1354604.23</i>	<i>0.10</i>	<i>Метод спутниковых геодезических измерений (определений)</i>
<i>н33</i>	<i>376174.37</i>	<i>1354607.45</i>	<i>0.10</i>	<i>Метод спутниковых геодезических измерений (определений)</i>
:3У1(10)				
<i>н37</i>	<i>376355.37</i>	<i>1354766.97</i>	<i>0.10</i>	<i>Метод спутниковых геодезических измерений (определений)</i>
<i>н38</i>	<i>376351.99</i>	<i>1354771.49</i>	<i>0.10</i>	<i>Метод спутниковых геодезических измерений (определений)</i>

				измерений (определений)
н39	376347.48	1354768.11	0.10	Метод спутниковых геодезических измерений (определений)
н40	376350.85	1354763.60	0.10	Метод спутниковых геодезических измерений (определений)
н37	376355.37	1354766.97	0.10	Метод спутниковых геодезических измерений (определений)
:ЗУ1(11)				
н41	376528.33	1354919.19	0.10	Метод спутниковых геодезических измерений (определений)
н42	376524.91	1354924.89	0.10	Метод спутниковых геодезических измерений (определений)
н43	376519.21	1354921.47	0.10	Метод спутниковых геодезических измерений (определений)
н44	376522.63	1354915.77	0.10	Метод спутниковых геодезических измерений (определений)
н41	376528.33	1354919.19	0.10	Метод спутниковых геодезических измерений (определений)
:ЗУ1(12)				
н45	376700.63	1354967.55	0.10	Метод спутниковых геодезических измерений (определений)
н46	376699.24	1354972.77	0.10	Метод спутниковых геодезических измерений (определений)
н47	376694.03	1354971.38	0.10	Метод спутниковых геодезических измерений (определений)
н48	376695.41	1354966.16	0.10	Метод спутниковых геодезических измерений (определений)
н45	376700.63	1354967.55	0.10	Метод спутниковых геодезических измерений (определений)
:ЗУ1(13)				
н49	376951.86	1355039.02	0.10	Метод спутниковых геодезических измерений (определений)
н50	376950.47	1355044.24	0.10	Метод спутниковых геодезических измерений (определений)
н51	376945.26	1355042.85	0.10	Метод спутниковых геодезических измерений (определений)
н52	376946.64	1355037.63	0.10	Метод спутниковых геодезических измерений (определений)
н49	376951.86	1355039.02	0.10	Метод спутниковых геодезических измерений (определений)
:ЗУ1(14)				
н53	377182.51	1355104.63	0.10	Метод спутниковых геодезических измерений (определений)
н54	377181.12	1355109.85	0.10	Метод спутниковых геодезических измерений (определений)
н55	377175.91	1355108.46	0.10	Метод спутниковых геодезических измерений (определений)
н56	377177.29	1355103.25	0.10	Метод спутниковых геодезических измерений (определений)
н53	377182.51	1355104.63	0.10	Метод спутниковых геодезических измерений (определений)
:ЗУ1(15)				
н57	377445.58	1355179.37	0.10	Метод спутниковых геодезических измерений (определений)
н58	377444.10	1355184.79	0.10	Метод спутниковых геодезических измерений (определений)
н59	377438.68	1355183.31	0.10	Метод спутниковых геодезических измерений (определений)
н60	377440.16	1355177.89	0.10	Метод спутниковых геодезических измерений (определений)

н57	377445.58	1355179.37	0.10	Метод спутниковых геодезических измерений (определений)
:ЗУ1(16)				
н61	377697.83	1355252.08	0.10	Метод спутниковых геодезических измерений (определений)
н62	377696.01	1355256.84	0.10	Метод спутниковых геодезических измерений (определений)
н63	377691.25	1355255.01	0.10	Метод спутниковых геодезических измерений (определений)
н64	377693.07	1355250.25	0.10	Метод спутниковых геодезических измерений (определений)
н61	377697.83	1355252.08	0.10	Метод спутниковых геодезических измерений (определений)
:ЗУ1(17)				
н65	377870.90	1355301.81	0.10	Метод спутниковых геодезических измерений (определений)
н66	377867.61	1355307.37	0.10	Метод спутниковых геодезических измерений (определений)
н67	377862.05	1355304.08	0.10	Метод спутниковых геодезических измерений (определений)
н68	377865.34	1355298.52	0.10	Метод спутниковых геодезических измерений (определений)
н65	377870.90	1355301.81	0.10	Метод спутниковых геодезических измерений (определений)
:ЗУ1(18)				
н69	377968.82	1355445.22	0.10	Метод спутниковых геодезических измерений (определений)
н70	377971.65	1355449.69	0.10	Метод спутниковых геодезических измерений (определений)
н71	377967.19	1355452.52	0.10	Метод спутниковых геодезических измерений (определений)
н72	377964.36	1355448.05	0.10	Метод спутниковых геодезических измерений (определений)
н69	377968.82	1355445.22	0.10	Метод спутниковых геодезических измерений (определений)

Обзорная схема


Объект: Электросетевой комплекс 'ЛЭП 110 НК-1,2, Южная-1, Сам-1, Сам-2.
Отп. на П/С Южная. Отп. на П/С Засамарская. Отп. на П/С Лопатино.
Отп. на П/С Овощная'

Местоположение: Самарская область, Волжский район

Использование: размещение объекта электросетевого хозяйства Электросетевой комплекс
'ЛЭП 110 НК-1,2, Южная-1, Сам-1, Сам-2. Отп. на П/С Южная. Отп. на П/С
Засамарская. Отп. на П/С Лопатино. Отп. на П/С Овощная'

Площадь: 488 кв. м.

УТВЕРЖДЕНА
распоряжением Правительства
Самарской области
от 04.08.2019 № 744-р

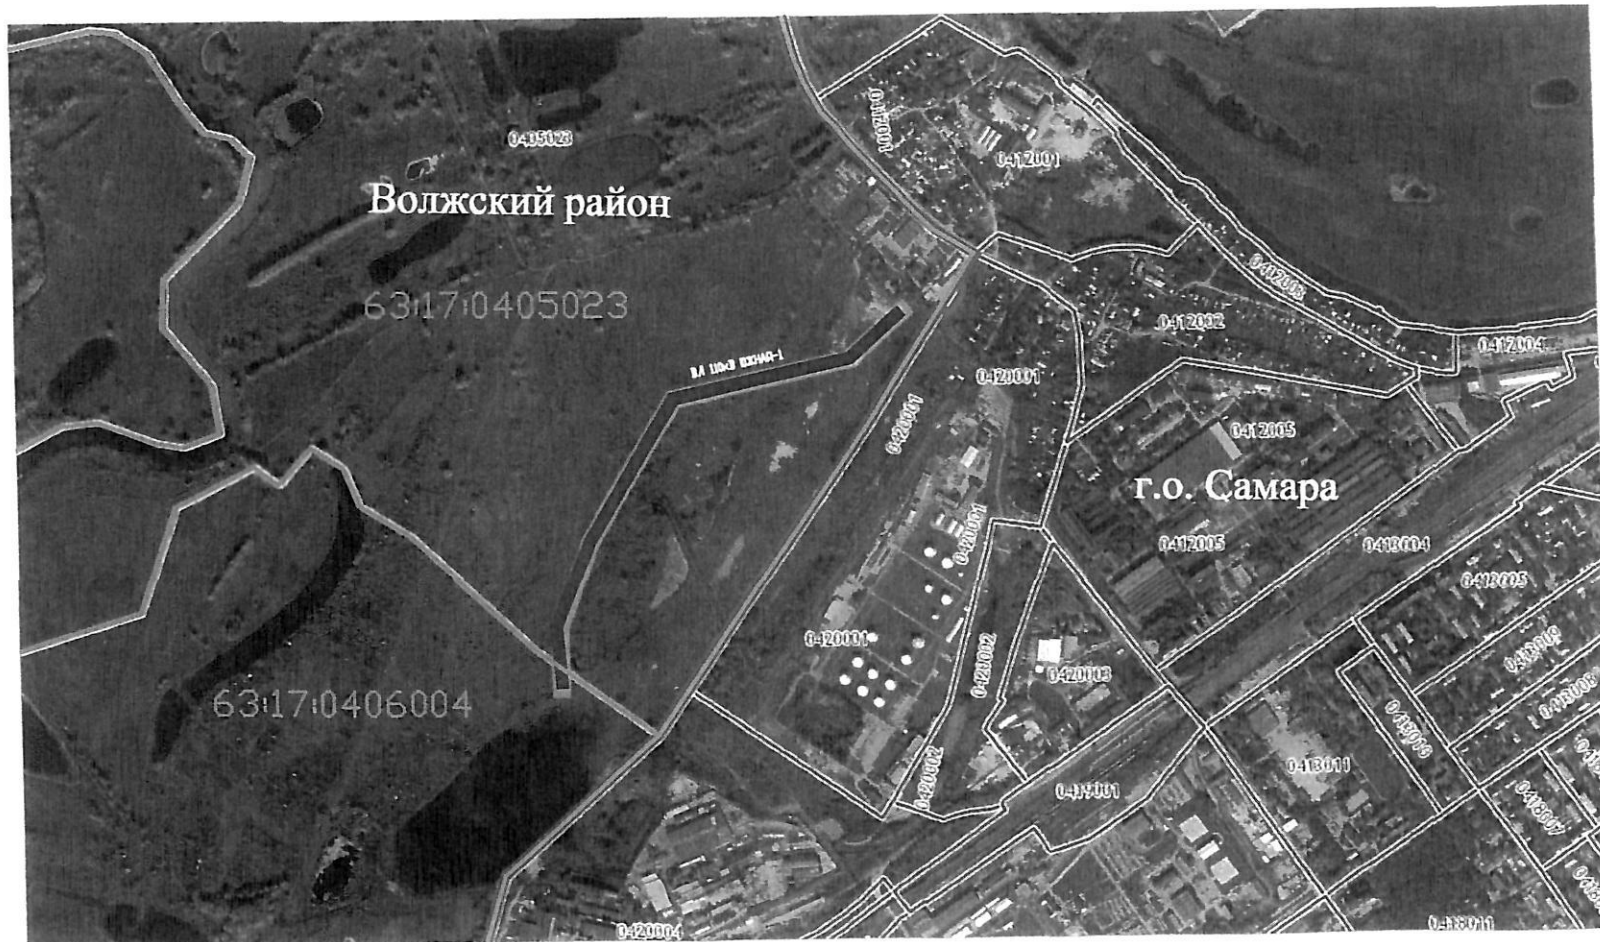

Условные знаки и обозначения:

- воздушная ЛЭП- 35 кВ
- граница муниципального образования
- граница кадастрового квартала
- номер кадастрового квартала

Без масштаба

Схема расположения границ публичного сервитута

102

Волжский район

180(1)

44

63:17:0405023

179(2)

391(3)


93

63.17.2.212

63:17:0406004


211 391(2)

Система координат: МСК-63
Масштаб 1:1000

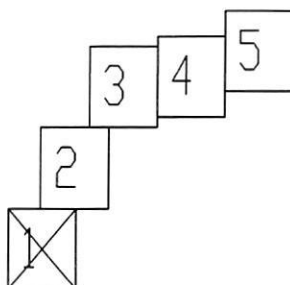


- Условные обозначения:
- Граница муниципального образования
 - Граница кадастровых кварталов
 - Проектная граница публичного сервитута
 - Граница земельных участков по сведениям ГКН
 - Граница охранных зон по сведениям ГКН
 - 80 Кадастровый номер земельного участка
 - 63:17:0303009 Номер кадастрового квартала
 - 391(1) Обозначение контура образуемого публичного сервитута
 - н1 • Характерная точка проектной границы публичного сервитута
 - Линия электропередач 110 кВ, 35 кВ

Схема расположения границ публичного сервитута

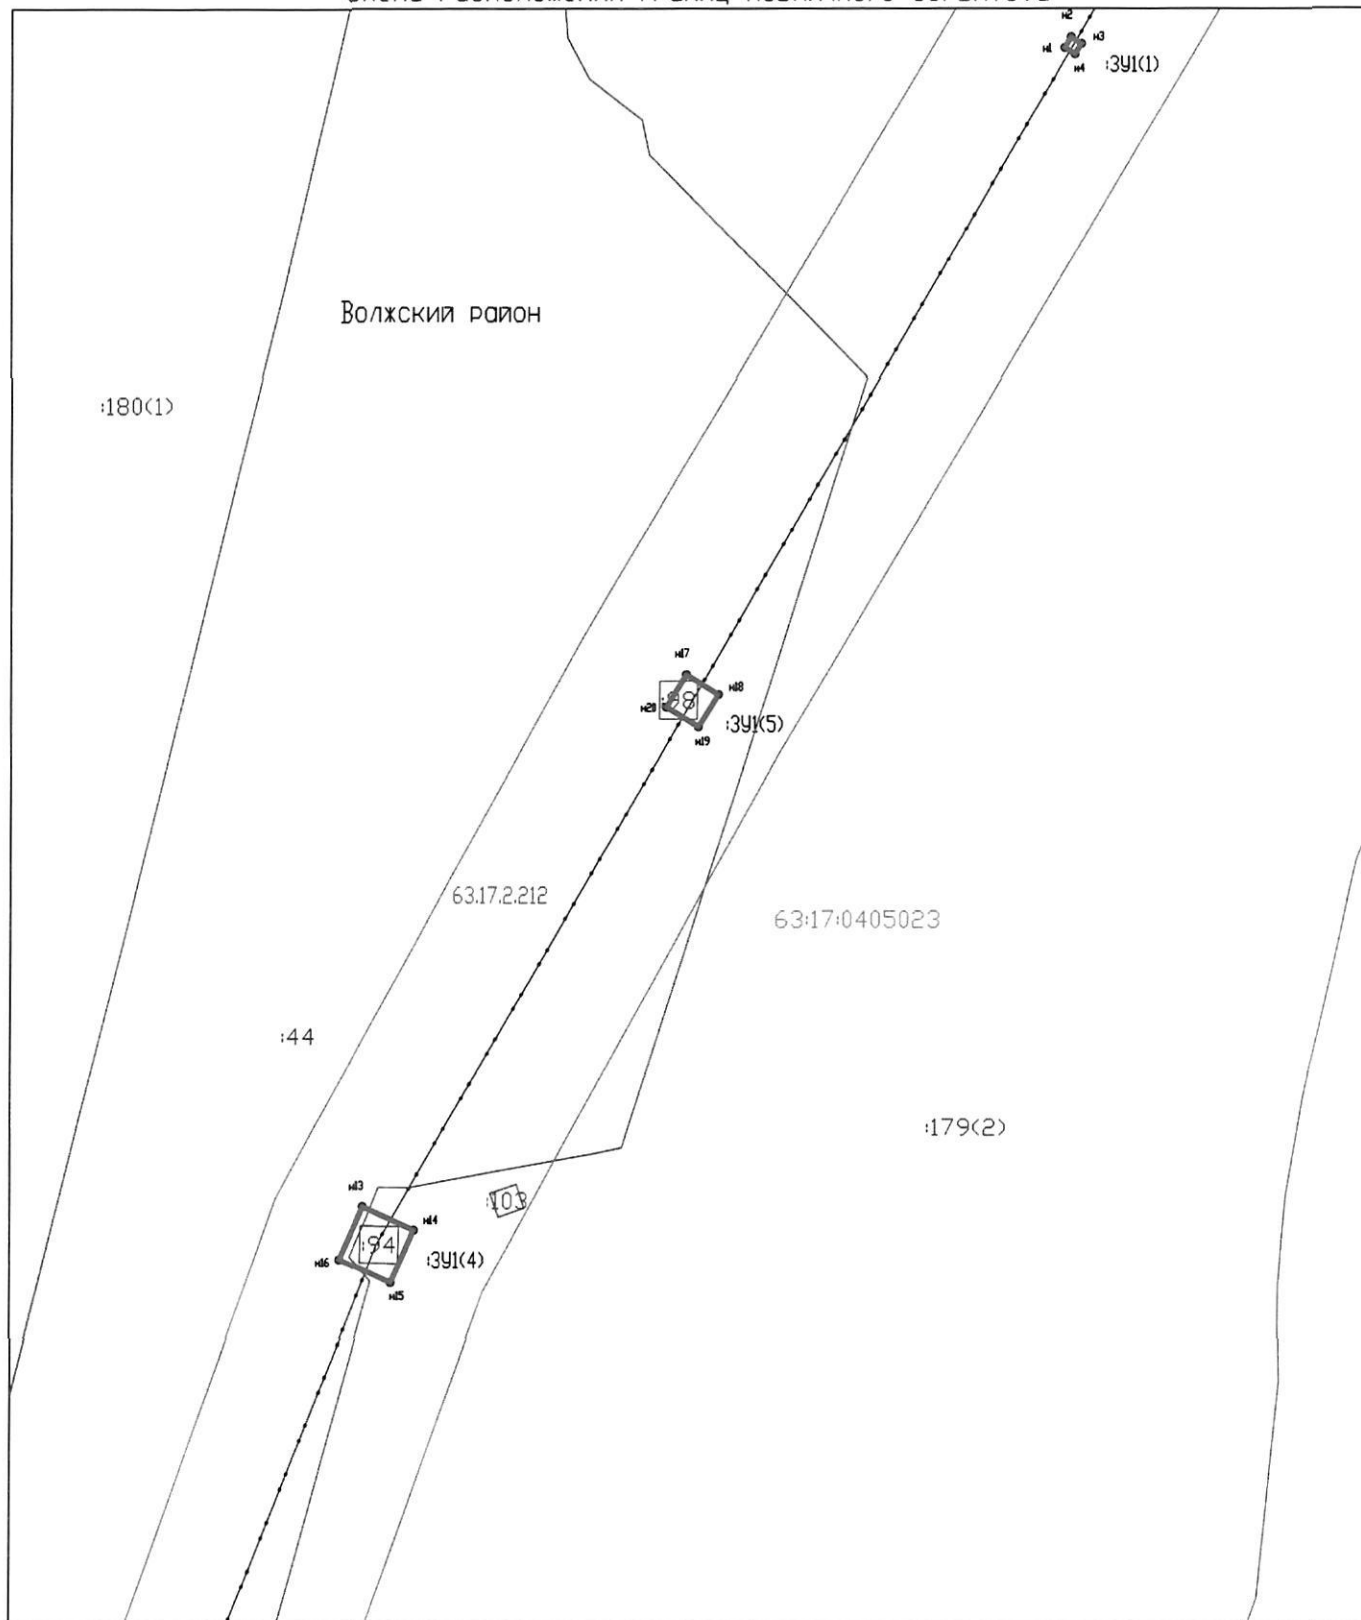

Система координат: МСК-63
Масштаб 1:1000

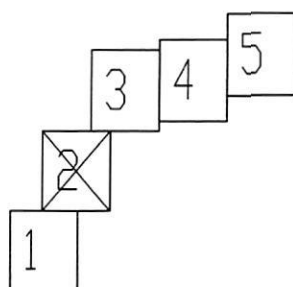

- Условные обозначения:
- Граница муниципального образования
 - Граница кадастровых кварталов
 - Проектная граница публичного сервитута
 - Граница земельных участков по сведениям ГКН
 - Граница охранных зон по сведениям ГКН
 - 63:17:0303009 Кадастровый номер земельного участка
 - 63:17:0303009 Номер кадастрового квартала
 - 3УИ(1) Обозначение контура образуемого публичного сервитута
 - н1 ● Характерная точка проектной границы публичного сервитута
 - Линия электропередач 110 кВ, 35 кВ

Схема расположения границ публичного сервитута

Волжский район


63:17:0405023

179(2)

63.17.2.212

341(6) №22
№21 №23 №24

Система координат: МСК-63
Масштаб 1:1000

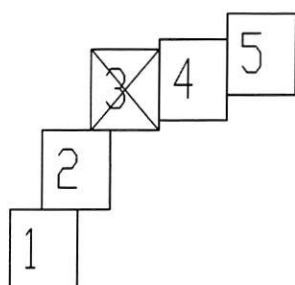

- Условные обозначения:
- Граница муниципального образования
 - Граница кадастровых кварталов
 - Проектная граница публичного сервитута
 - Граница земельных участков по сведениям ГКН
 - Граница охранных зон по сведениям ГКН
 - №80 Кадастровый номер земельного участка
 - 63:17:0303009 Номер кадастрового квартала
 - 341(1) Обозначение контура образуемого публичного сервитута
 - №1 ● Характерная точка проектной границы публичного сервитута
 - Линия электропередач 110 кВ, 35 кВ

Схема расположения границ публичного сервитута

Волжский район

:179(2)

:6

:172

63:17:0405023

63:17.2.212


:391(7)

:391(9)

н.к.6
н.к.3
н.к.4

н.к.5
н.к.6
н.к.7
н.к.8

Система координат: МСК-63
Масштаб 1:1000

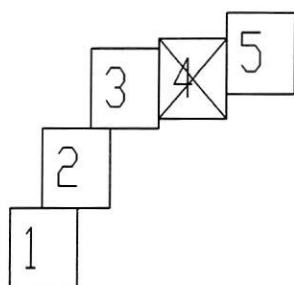

- Условные обозначения:
- Граница муниципального образования
 - Граница кадастровых кварталов
 - Проектная граница публичного сервитута
 - Граница земельных участков по сведениям ГКН
 - Граница охранных зон по сведениям ГКН

н.к.0

Кадастровый номер земельного участка

63:17:0303009

Номер кадастрового квартала

:391(1)

Обозначение контура образуемого публичного сервитута


н.к.●

Характерная точка проектной границы публичного сервитута




Линия электропередач 110 кВ, 35 кВ

Схема расположения границ публичного сервитута

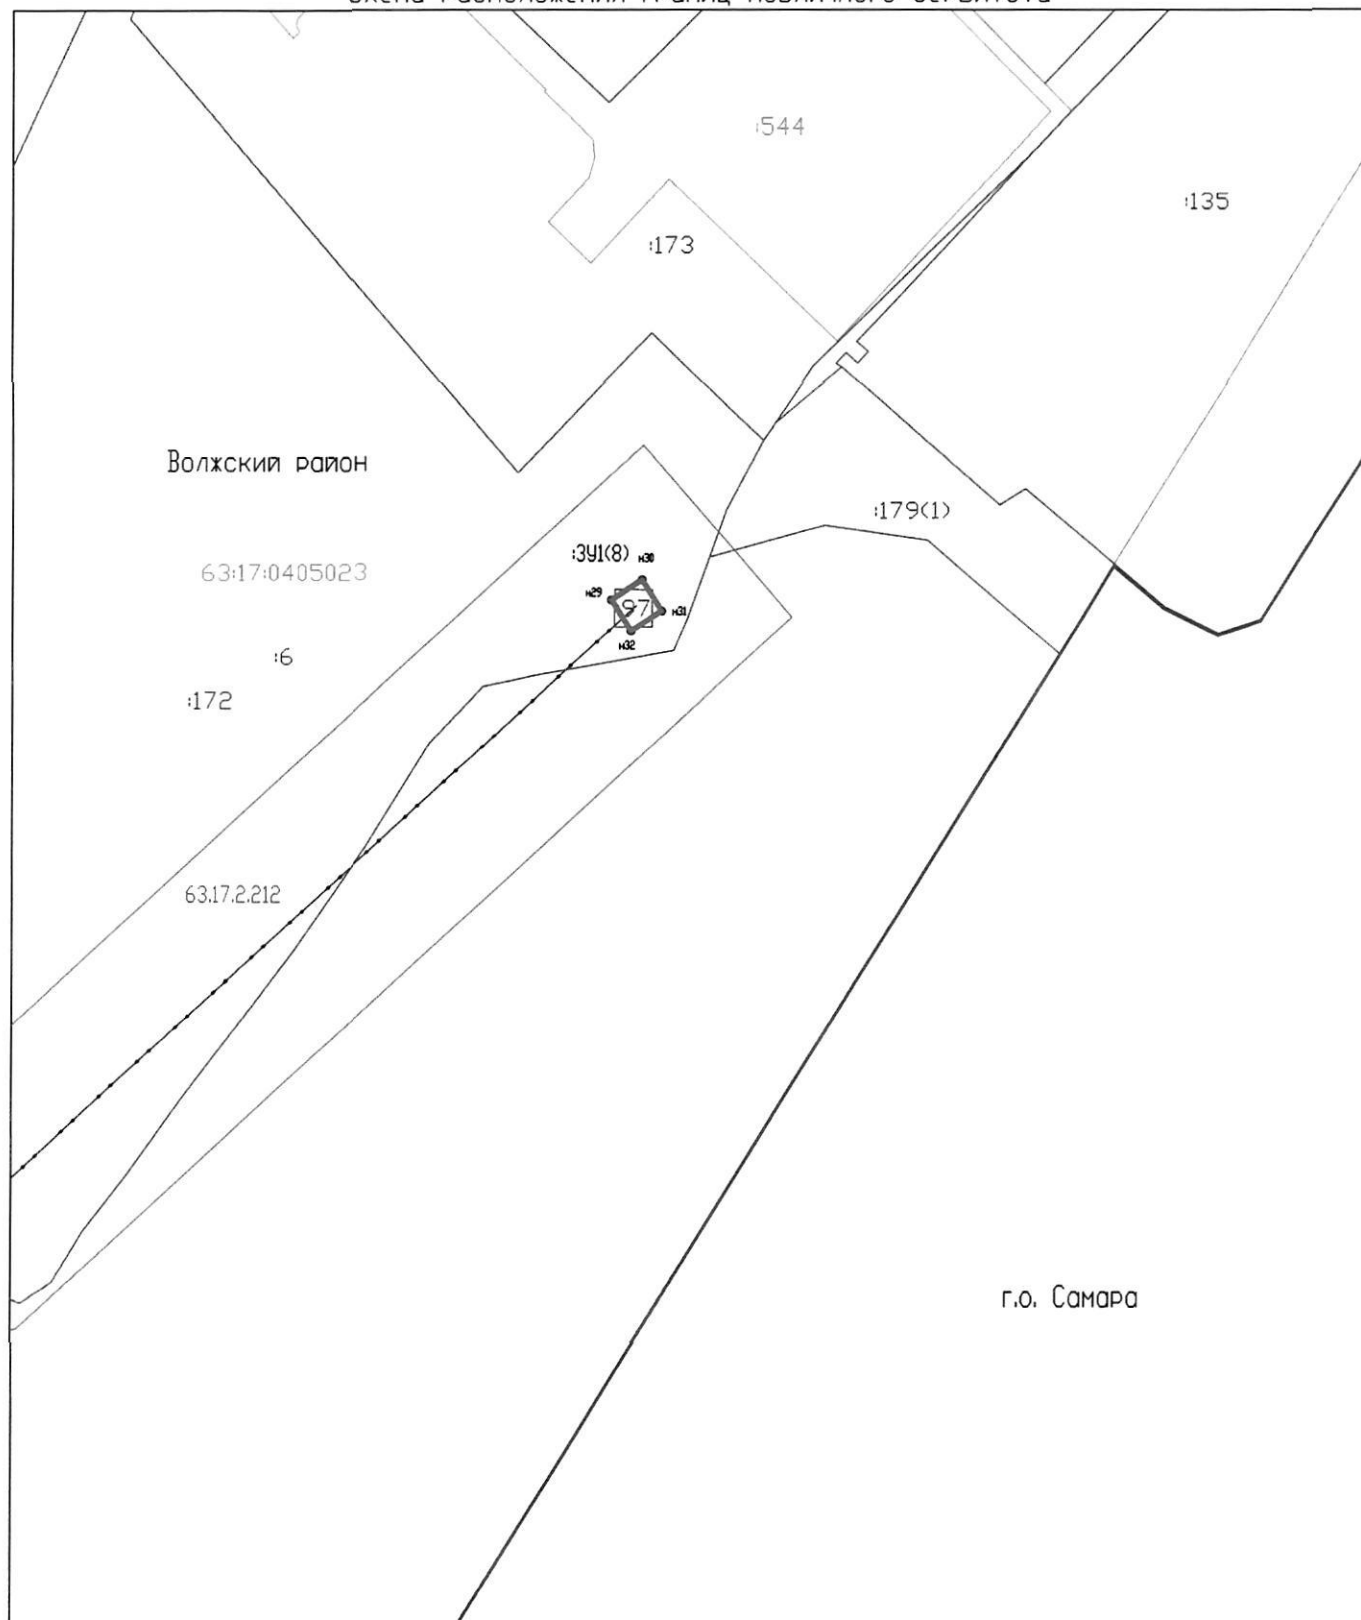

Система координат: МСК-63
Масштаб 1:1000

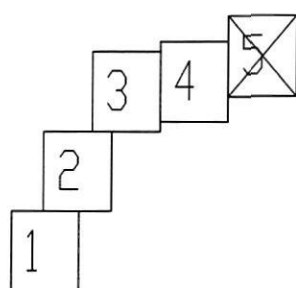

- Условные обозначения:
- Граница муниципального образования
 - Граница кадастровых кварталов
 - Проектная граница публичного сервитута
 - Граница земельных участков по сведениям ГКН
 - Граница охранных зон по сведениям ГКН
 - 80 Кадастровый номер земельного участка
 - 63:17:0303009 Номер кадастрового квартала
 - 391(1) Обозначение контура образуемого публичного сервитута
 - К29 Характерная точка проектной границы публичного сервитута
 - Линия электропередач 110 кВ, 35 кВ

Описание границ публичного сервитута

Местоположение публичного сервитута: Самарская область, Волжский район.


Площадь публичного сервитута 488 кв. м.				
Система координат МСК-63				
Обозначение характерных точек границ	Координаты, м		Средняя квадратическая погрешность положения характерной точки (M ₀), м	Метод определения координат
	X	Y		
:ЗУ1(1)				
n1	379250.59	1367695.08	0.10	Метод спутниковых геодезических измерений (определений)
n2	379252.65	1367696.31	0.10	Метод спутниковых геодезических измерений (определений)
n3	379251.35	1367698.28	0.10	Метод спутниковых геодезических измерений (определений)
n4	379249.37	1367697.06	0.10	Метод спутниковых геодезических измерений (определений)
n1	379250.59	1367695.08	0.10	Метод спутниковых геодезических измерений (определений)
:ЗУ1(2)				
n5	378664.37	1367489.04	0.10	Метод спутниковых геодезических измерений (определений)
n6	378665.04	1367496.32	0.10	Метод спутниковых геодезических измерений (определений)
n7	378657.76	1367496.99	0.10	Метод спутниковых геодезических измерений (определений)
n8	378657.09	1367489.71	0.10	Метод спутниковых геодезических измерений (определений)
n5	378664.37	1367489.04	0.10	Метод спутниковых геодезических измерений (определений)
:ЗУ1(3)				
n9	378816.57	1367475.70	0.10	Метод спутниковых геодезических измерений (определений)
n10	378815.39	1367482.97	0.10	Метод спутниковых геодезических измерений (определений)
n11	378808.12	1367481.79	0.10	Метод спутниковых геодезических измерений (определений)
n12	378809.30	1367474.52	0.10	Метод спутниковых геодезических измерений (определений)
n9	378816.57	1367475.70	0.10	Метод спутниковых геодезических измерений (определений)
:ЗУ1(4)				
n13	379028.44	1367559.48	0.10	Метод спутниковых геодезических измерений (определений)
n14	379023.95	1367569.48	0.10	Метод спутниковых геодезических измерений (определений)
n15	379013.95	1367564.99	0.10	Метод спутниковых геодезических измерений (определений)
n16	379018.44	1367554.99	0.10	Метод спутниковых геодезических измерений (определений)
n13	379028.44	1367559.48	0.10	Метод спутниковых геодезических измерений (определений)

				<i>измерений (определений)</i>
:ЗУ1(5)				
н17	379130.48	1367622.00	0.10	Метод спутниковых геодезических измерений (определений)
н18	379126.65	1367628.21	0.10	Метод спутниковых геодезических измерений (определений)
н19	379120.44	1367624.38	0.10	Метод спутниковых геодезических измерений (определений)
н20	379124.27	1367618.17	0.10	Метод спутниковых геодезических измерений (определений)
н17	379130.48	1367622.00	0.10	Метод спутниковых геодезических измерений (определений)
:ЗУ1(6)				
н21	379374.45	1367762.72	0.10	Метод спутниковых геодезических измерений (определений)
н22	379380.22	1367770.36	0.10	Метод спутниковых геодезических измерений (определений)
н23	379372.58	1367776.13	0.10	Метод спутниковых геодезических измерений (определений)
н24	379366.81	1367768.49	0.10	Метод спутниковых геодезических измерений (определений)
н21	379374.45	1367762.72	0.10	Метод спутниковых геодезических измерений (определений)
:ЗУ1(7)				
н25	379474.78	1368195.05	0.10	Метод спутниковых геодезических измерений (определений)
н26	379478.32	1368201.54	0.10	Метод спутниковых геодезических измерений (определений)
н27	379471.84	1368205.09	0.10	Метод спутниковых геодезических измерений (определений)
н28	379468.29	1368198.60	0.10	Метод спутниковых геодезических измерений (определений)
н25	379474.78	1368195.05	0.10	Метод спутниковых геодезических измерений (определений)
:ЗУ1(8)				
н29	379591.34	1368324.77	0.10	Метод спутниковых геодезических измерений (определений)
н30	379595.17	1368330.71	0.10	Метод спутниковых геодезических измерений (определений)
н31	379589.23	1368334.53	0.10	Метод спутниковых геодезических измерений (определений)
н32	379585.40	1368328.60	0.10	Метод спутниковых геодезических измерений (определений)
н29	379591.34	1368324.77	0.10	Метод спутниковых геодезических измерений (определений)
:ЗУ1(9)				
н33	379422.50	1367975.34	0.10	Метод спутниковых геодезических измерений (определений)
н34	379420.19	1367975.98	0.10	Метод спутниковых геодезических измерений (определений)
н35	379419.66	1367973.67	0.10	Метод спутниковых геодезических измерений (определений)
н36	379421.91	1367973.09	0.10	Метод спутниковых геодезических измерений (определений)
н33	379422.50	1367975.34	0.10	Метод спутниковых геодезических измерений (определений)

Обзорная схема

УТВЕРЖДЕНА
распоряжением Правительства
Самарской области
от 07.08.2019 № 744-р

Объект: Электросетевой комплекс "ЛЭП-110 Утес-1,2. Отп. на ГПП-3 КНПЗ"
Местоположение: Самарская область, Волжский район
Использование: размещение объекта электросетевого хозяйства Электросетевой комплекс "ЛЭП-110 Утес-1,2. Отп. на ГПП-3 КНПЗ"
Площадь: 1116 кв. м.

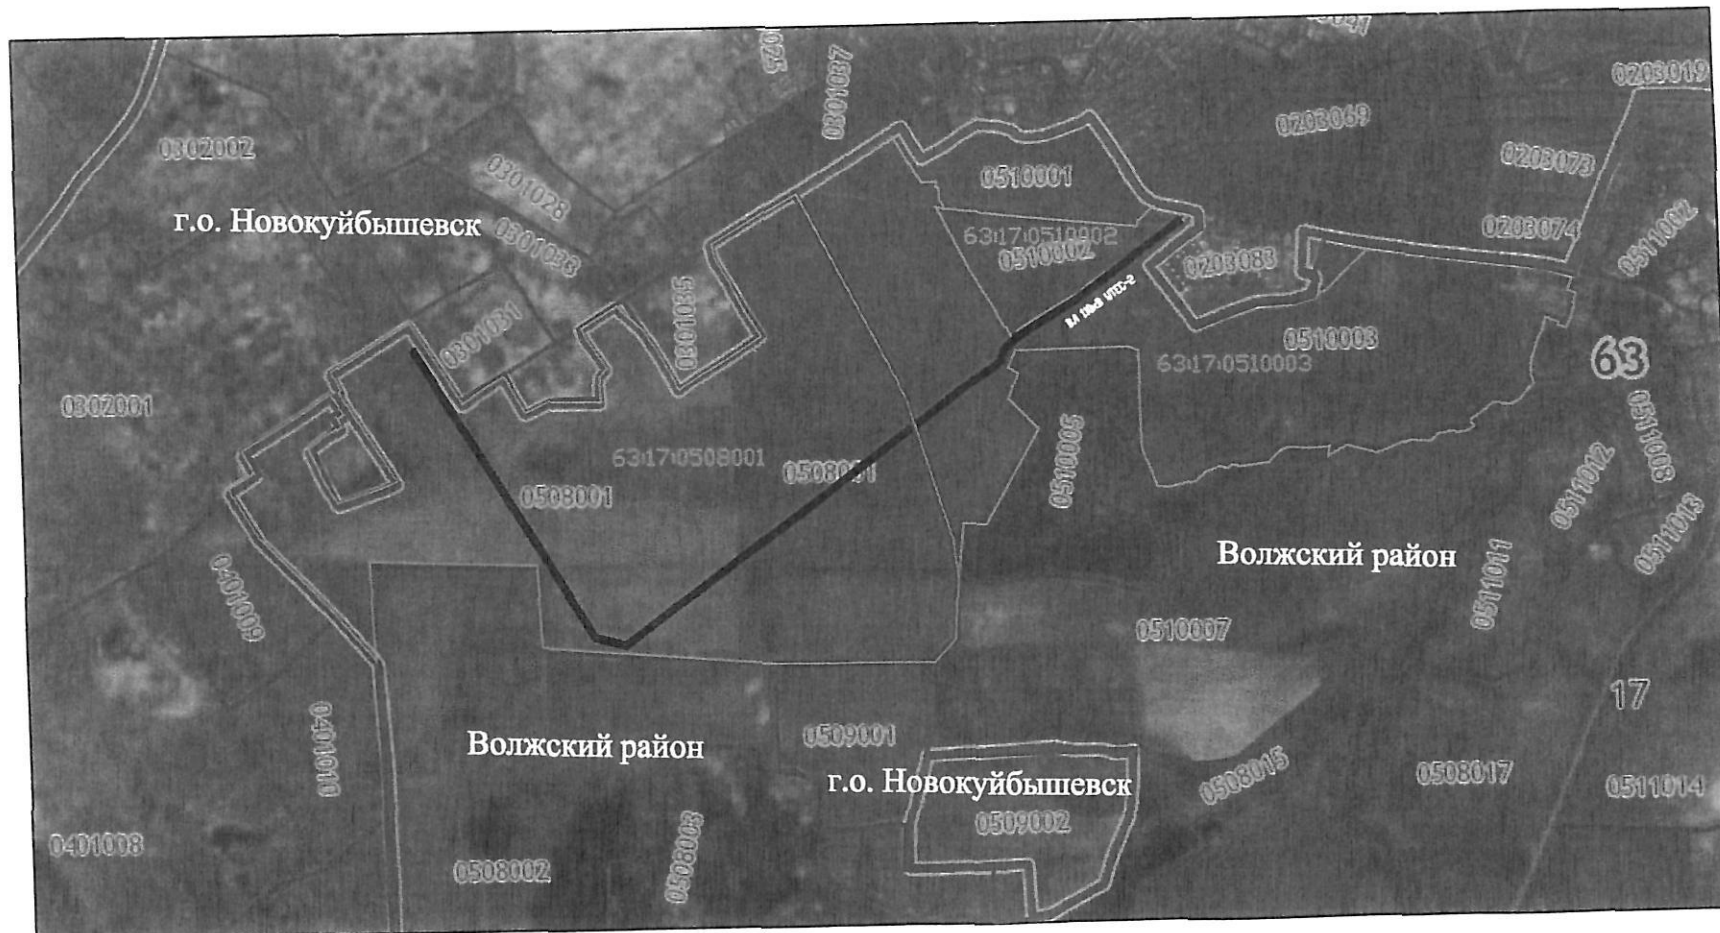


Условные знаки и обозначения:

- воздушная ЛЭП- 110 кВ
- граница муниципального образования
- граница кадастрового квартала
- номер кадастрового квартала

Без масштаба

Схема расположения листов

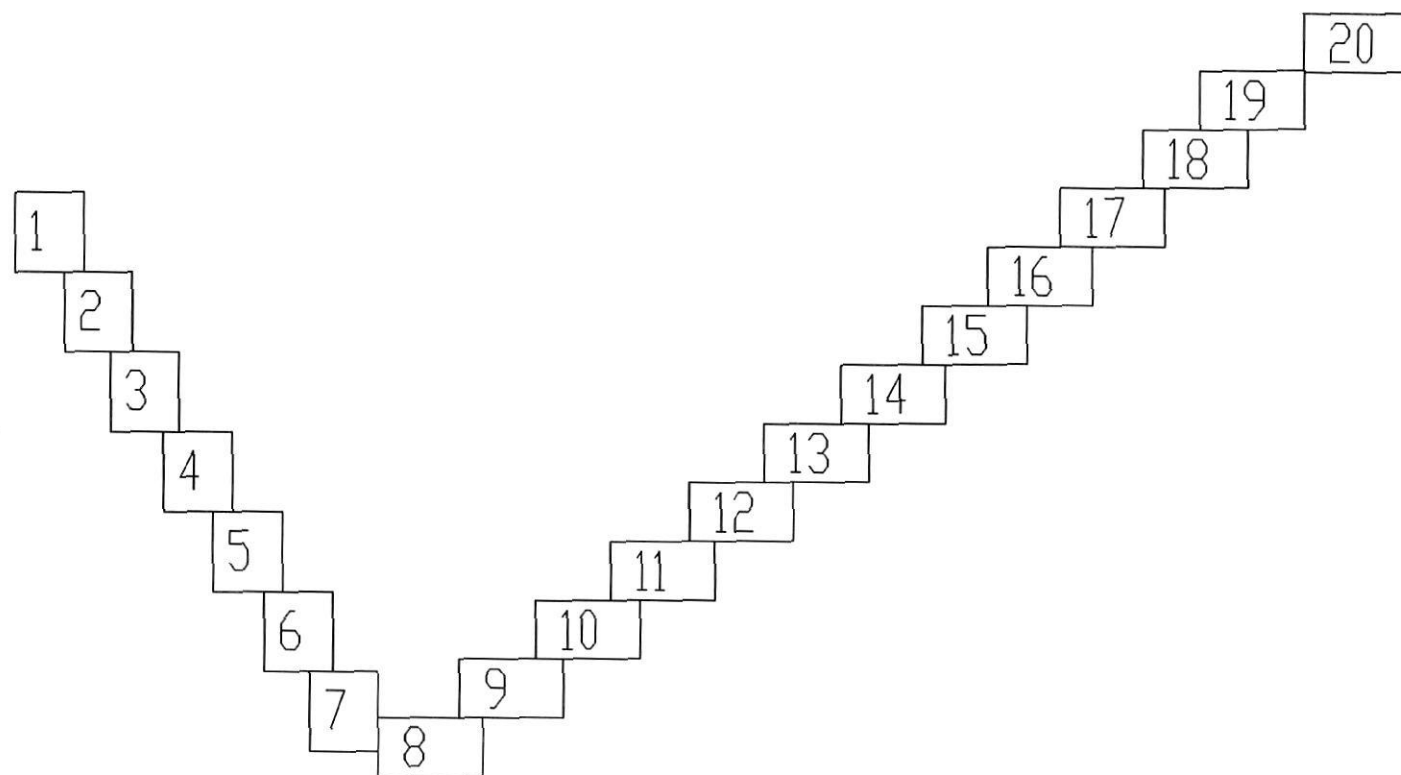

Условные обозначения:

Масштаб 1:1000

Система координат: МСК-63

-  Граница муниципального образования
-  Граница кадастровых кварталов
-  Проектная граница публичного сервитута
-  Граница земельных участков по сведениям ГКН
-  Граница охранных зон по сведениям ГКН
-  Кадастровый номер земельного участка

63:17:0303009 Номер кадастрового квартала

ЗУ(К) Обозначение контура образуемого публичного сервитута

и ● Характерная точка проектной границы публичного сервитута

 Линия электропередач 110 кВ, 35 кВ

Схема расположения границ публичного сервитута

г.о. Новокуйбышевск

Волжский район

63:17:0508001


391(1)
78(3)
н

ВЛ 110кВ НК-3
ВЛ 110кВ УТЕС-2

Система координат: МСК-63
Масштаб 1:1000
Лист 1

- Условные обозначения:
- Граница муниципального образования
 - Граница кадастровых кварталов
 - Проектная граница публичного сервитута
 - Граница земельных участков по сведениям ГКН
 - Граница охранных зон по сведениям ГКН
 - 80 Кадастровый номер земельного участка
 - 63:17:0303009 Номер кадастрового квартала
 - 391(1) Обозначение контура образуемого публичного сервитута
 - н ● Характерная точка проектной границы публичного сервитута
 - Линия электропередач 110 кВ, 35 кВ

Схема расположения границ публичного сервитута

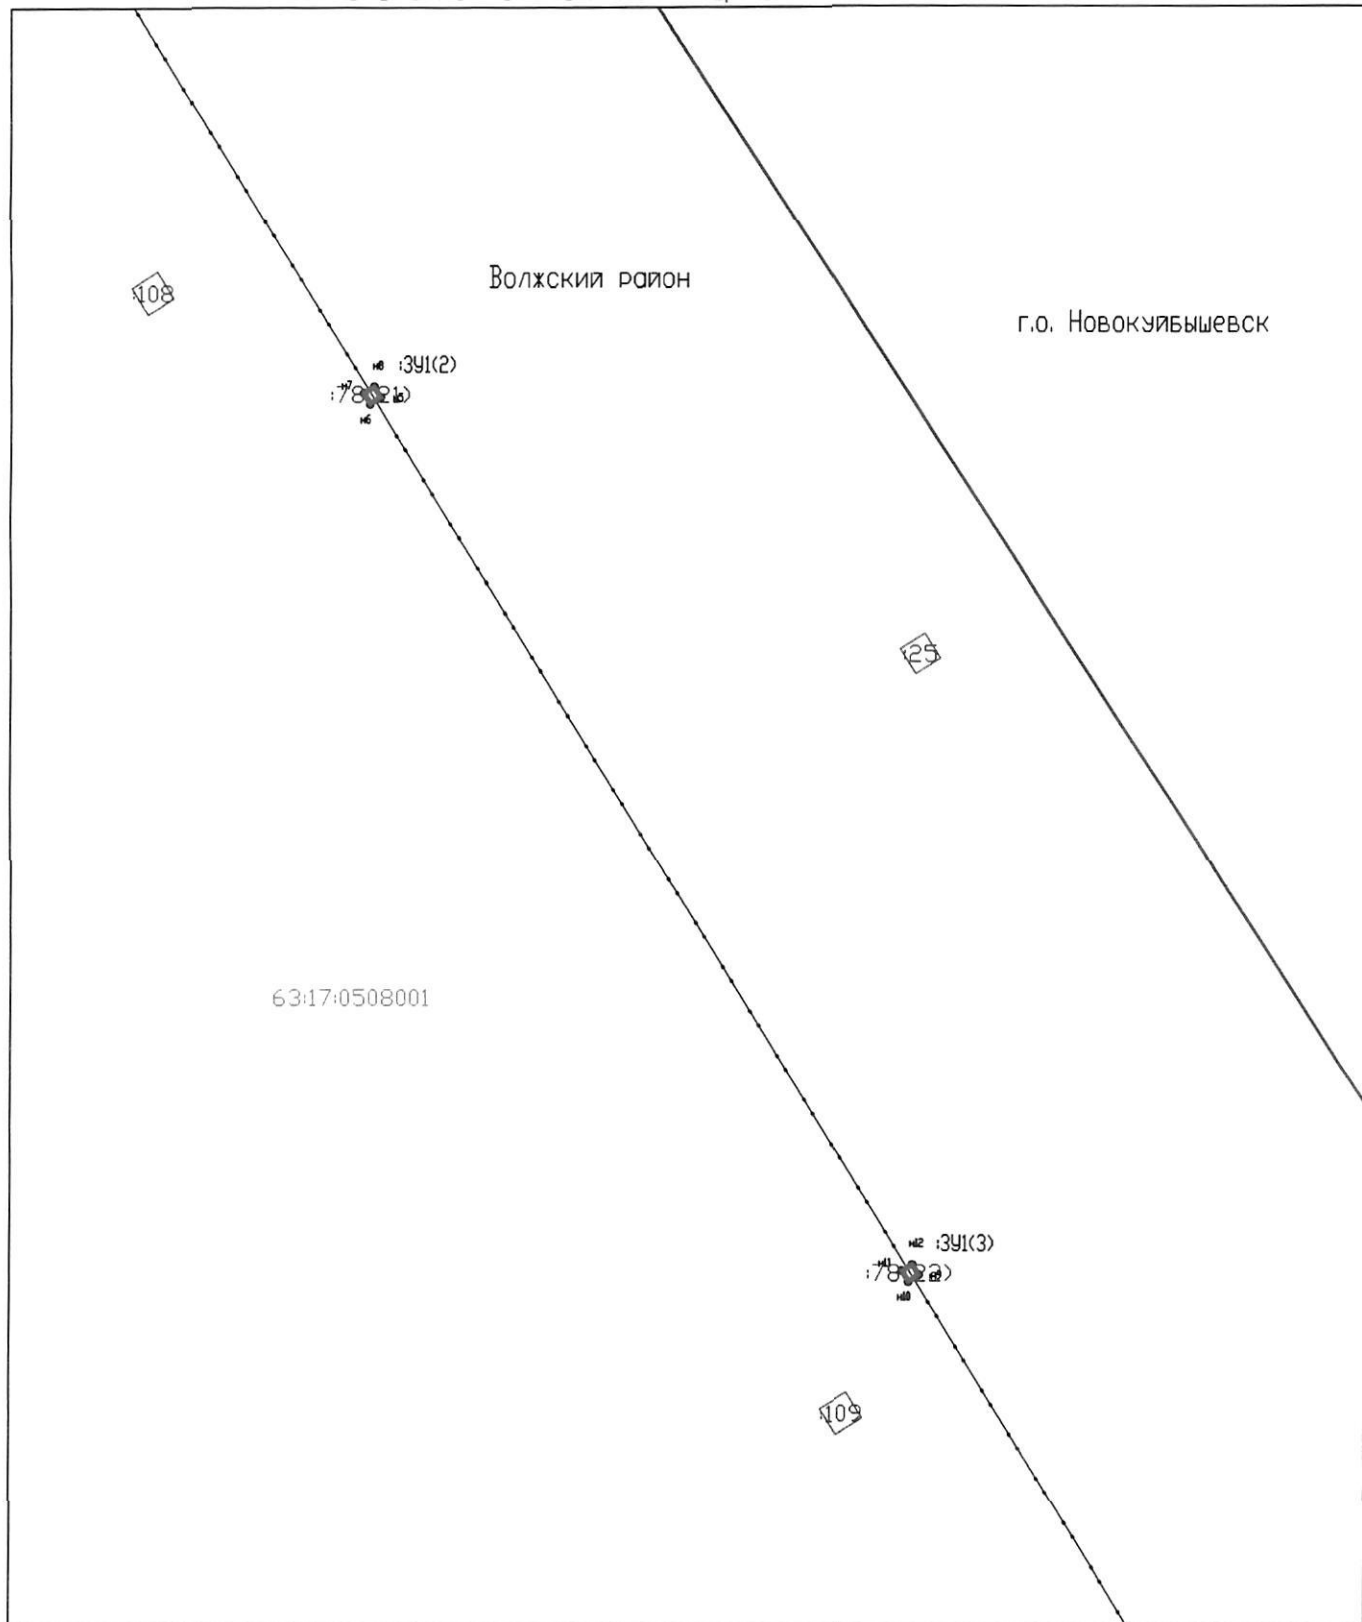

Система координат: МСК-63
 Масштаб 1:1000
 Лист 2

- Условные обозначения:
- Граница муниципального образования
 - Граница кадастровых кварталов
 - Проектная граница публичного сервитута
 - Граница земельных участков по сведениям ГКН
 - Граница охранных зон по сведениям ГКН
 - 80 Кадастровый номер земельного участка
 - 63:17:0303009 Номер кадастрового квартала
 - 391(1) Обозначение контура образуемого публичного сервитута
 - н1 ● Характерная точка проектной границы публичного сервитута
 - Линия электропередач 110 кВ, 35 кВ

Схема расположения границ публичного сервитута

Волжский район

14

63:17:0508001

110

27


№6 :391(4)
:78(35)
№4

№4 :391(14)
:78(39)
№3
№5
№6

Система координат: МСК-63
Масштаб 1:1000
Лист 3

- Условные обозначения:
- Граница муниципального образования
 - Граница кадастровых кварталов
 - Проектная граница публичного сервитута
 - Граница земельных участков по сведениям ГКН
 - Граница охранных зон по сведениям ГКН
 - 80 Кадастровый номер земельного участка
 - 63:17:0303009 Номер кадастрового квартала
 - :391(1) Обозначение контура образуемого публичного сервитута
 - №1 ● Характерная точка проектной границы публичного сервитута
 - Линия электропередач 110 кВ, 35 кВ


Схема расположения границ публичного сервитута

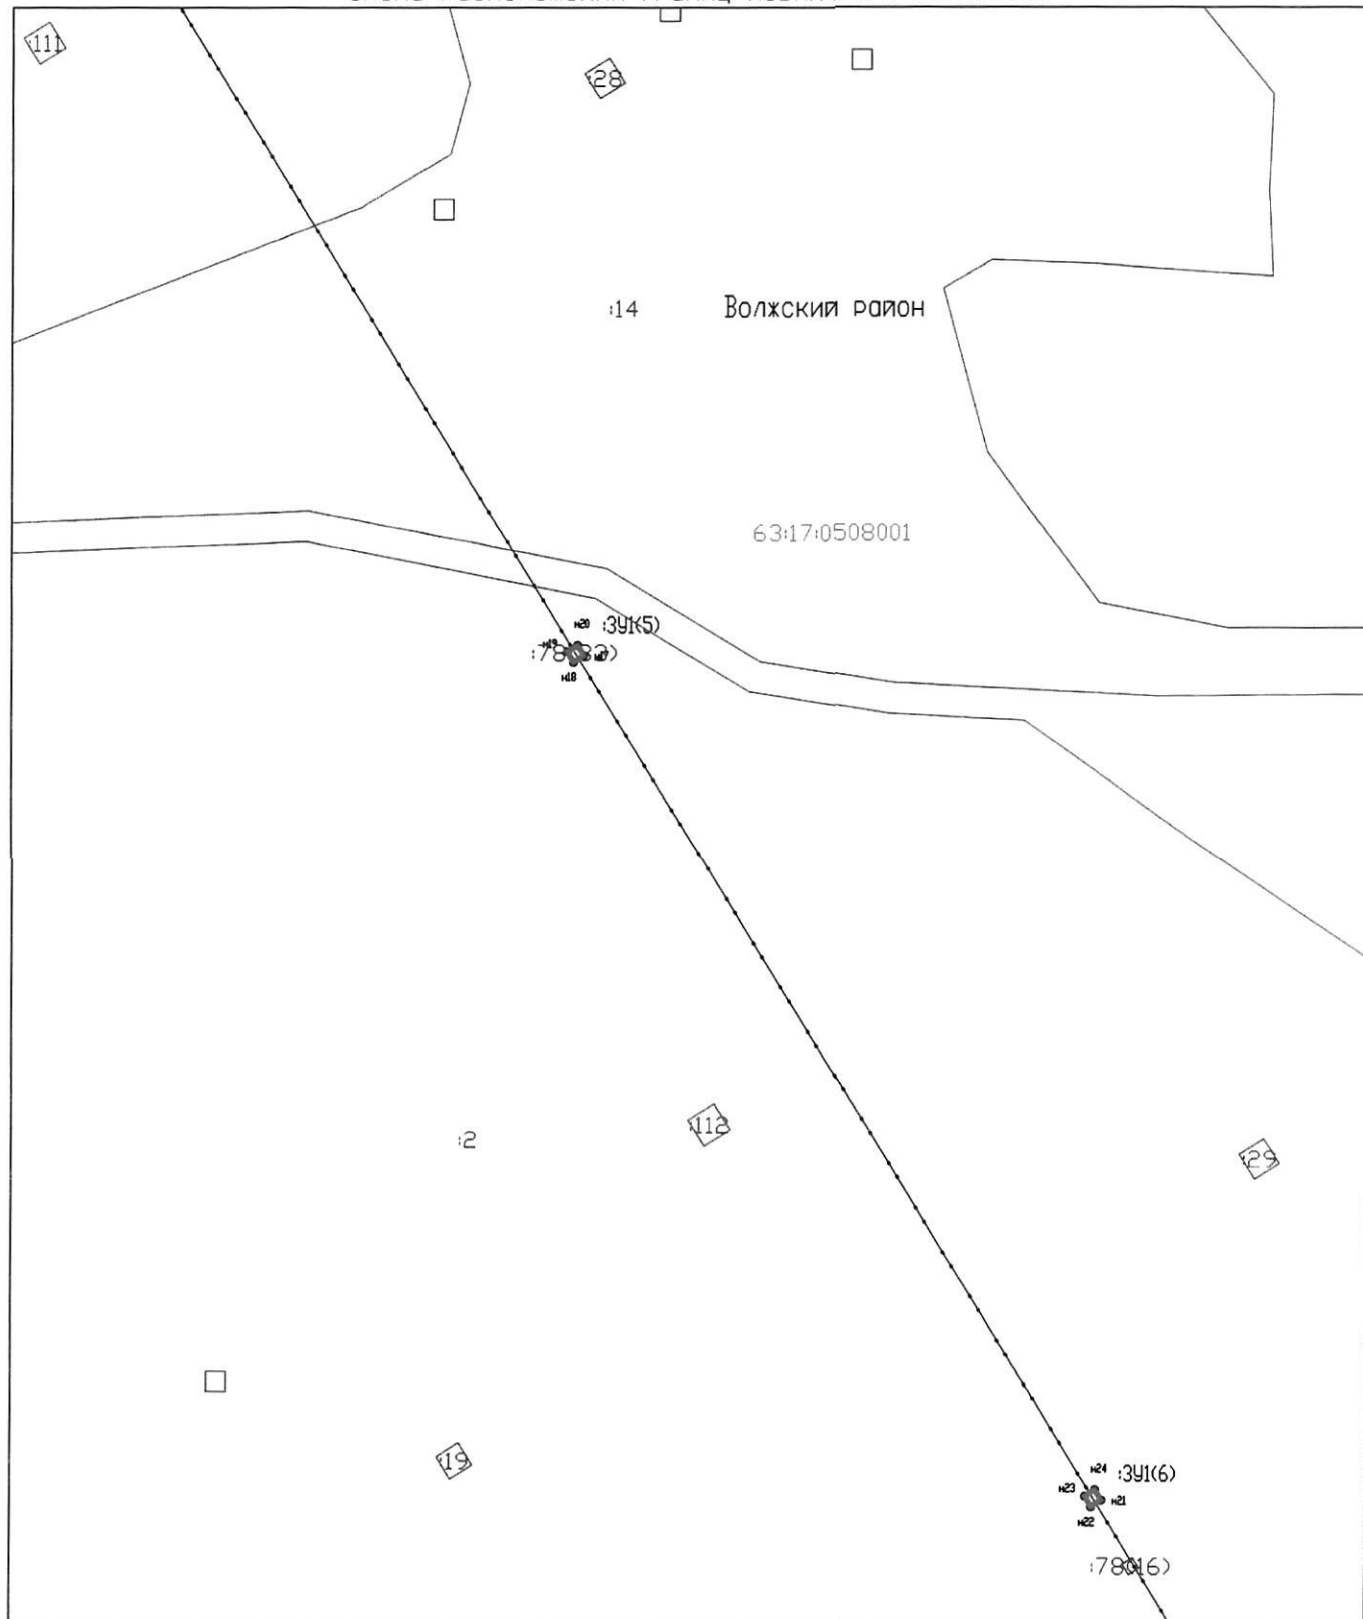

Система координат: МСК-63
 Масштаб 1:1000
 Лист 4

- Условные обозначения:
- Граница муниципального образования
 - Граница кадастровых кварталов
 - Проектная граница публичного сервитута
 - Граница земельных участков по сведениям ГКН
 - Граница охранных зон по сведениям ГКН
 - 80 Кадастровый номер земельного участка
 - 63:17:0303009 Номер кадастрового квартала
 - 391(1) Обозначение контура образуемого публичного сервитута
 - н1 ● Характерная точка проектной границы публичного сервитута
 - Линия электропередач 110 кВ, 35 кВ

Схема расположения границ публичного сервитута

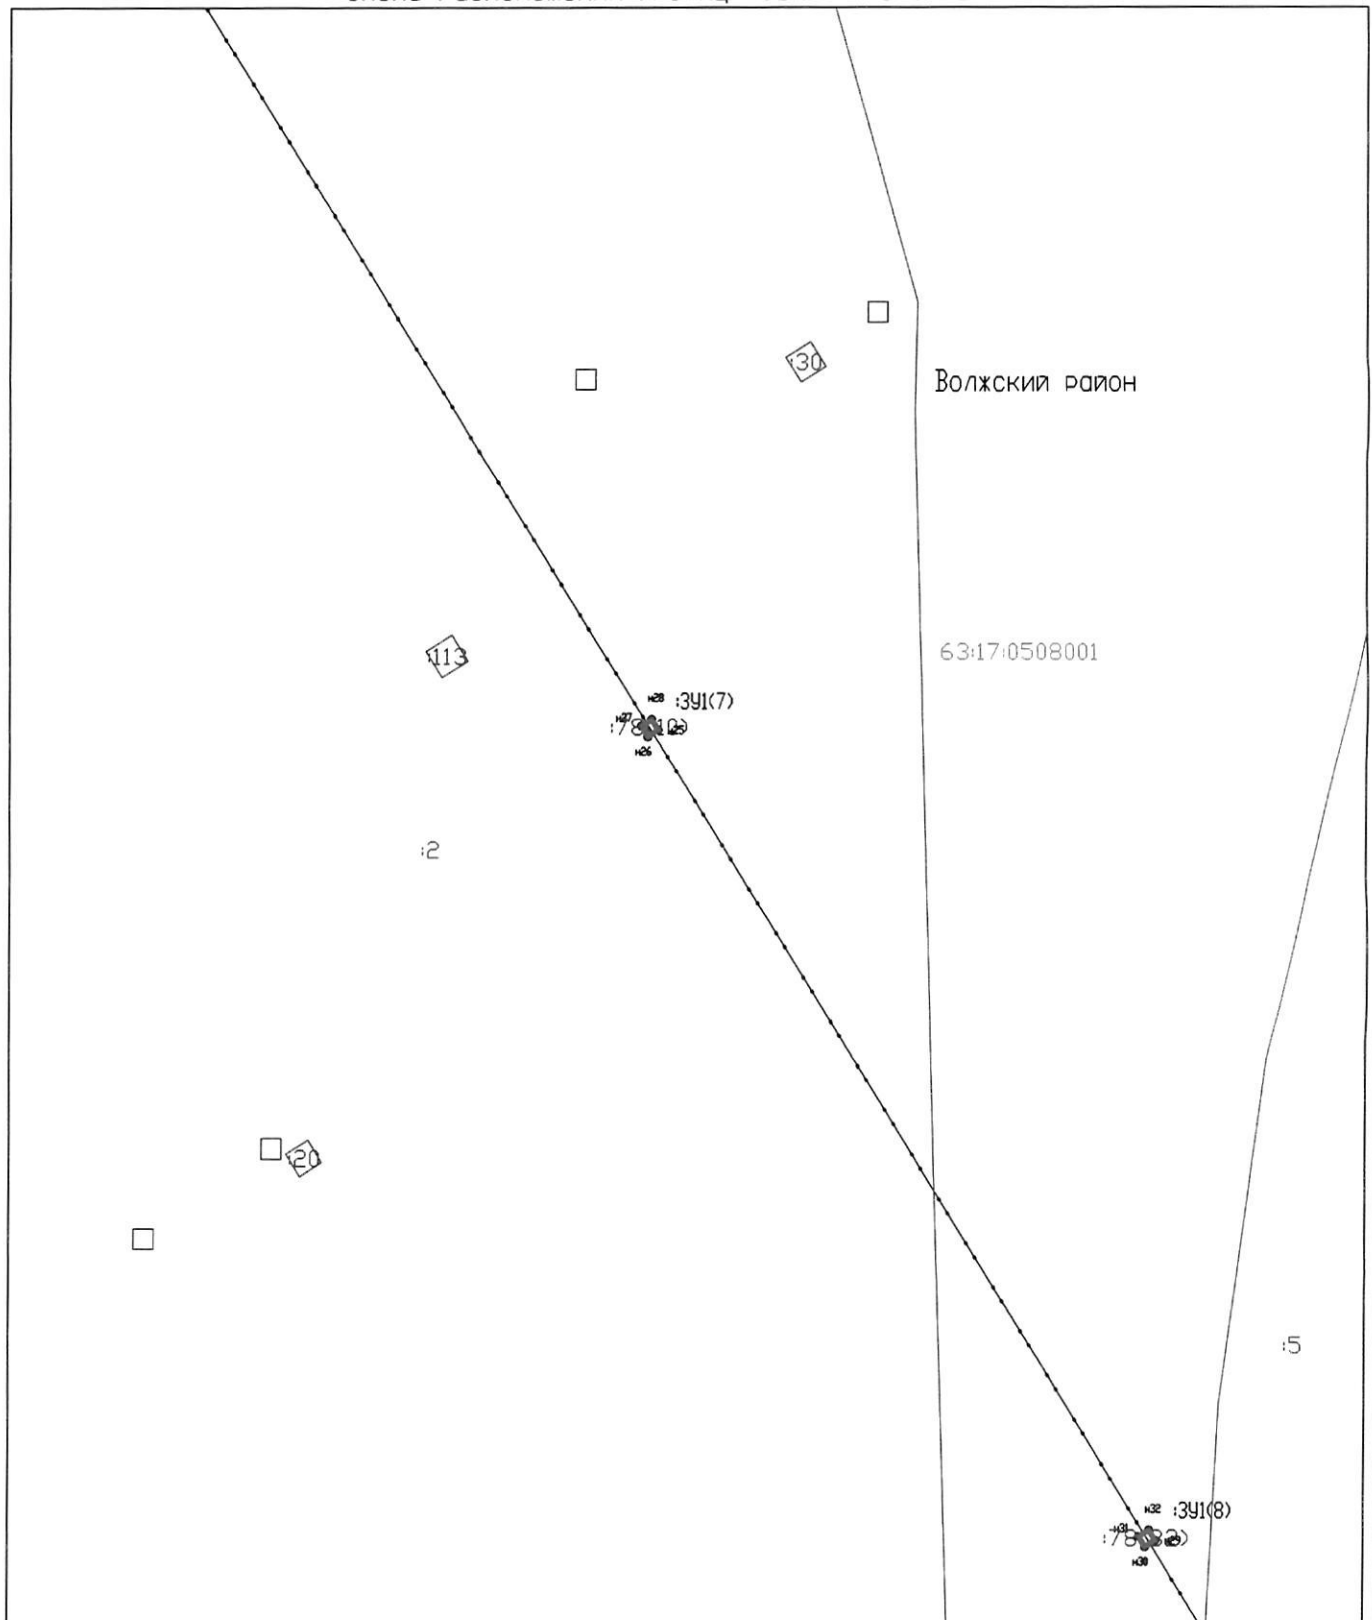

Система координат: МСК-63
 Масштаб 1:1000
 Лист 5

- Условные обозначения:
- Граница муниципального образования
 - Граница кадастровых кварталов
 - Проектная граница публичного сервитута
 - Граница земельных участков по сведениям ГКН
 - Граница охранных зон по сведениям ГКН
 - 80 Кадастровый номер земельного участка
 - 63:17:0303009 Номер кадастрового квартала
 - 391(1) Обозначение контура образуемого публичного сервитута
 - н1 ● Характерная точка проектной границы публичного сервитута
 - Линия электропередач 110 кВ, 35 кВ

Схема расположения границ публичного сервитута

Волжский район

5

114

к36 :3У1(9)
к35 :78038
к34

63:17:0508001

6

21

115

к48 :3У1(10)
к47 :78038
к38

Система координат: МСК-63
Масштаб 1:1000
Лист 6

- Условные обозначения:
- Граница муниципального образования
 - Граница кадастровых кварталов
 - Проектная граница публичного сервитута
 - Граница земельных участков по сведениям ГКН
 - Граница охранных зон по сведениям ГКН
 - 80 Кадастровый номер земельного участка
 - 63:17:0303009 Номер кадастрового квартала
 - :3У1(1) Обозначение контура образуемого публичного сервитута
 - н1 ● Характерная точка проектной границы публичного сервитута
 - Линия электропередач 110 кВ, 35 кВ

Схема расположения границ публичного сервитута

Волжский район

63:17:0508001

33

22

116

34

391(11)

783(10)

6

391(15)

Система координат: МСК-63
Масштаб 1:1000
Лист 7

- Условные обозначения:
- Граница муниципального образования
 - Граница кадастровых кварталов
 - Проектная граница публичного сервитута
 - Граница земельных участков по сведениям ГКН
 - Граница охранных зон по сведениям ГКН
 - 80 Кадастровый номер земельного участка
 - 63:17:0303009 Номер кадастрового квартала
 - 391(1) Обозначение контура образуемого публичного сервитута
 - н1 ● Характерная точка проектной границы публичного сервитута
 - Линия электропередач 110 кВ, 35 кВ

Волжский район

63:17:0508001

16

185

1391(12)

186

1391(16)

1391(13)

1784(34)

184

Лист 8

Условные обозначения:

Масштаб 1:1000

Система координат: МСК-63

- Граница муниципального образования
- Граница кадастровых кварталов
- Проектная граница публичного сервитута
- Граница земельных участков по сведениям ГКН
- Граница охранных зон по сведениям ГКН
- Кадастровый номер земельного участка

63:17:0303009

Номер кадастрового квартала

1391(1)

Обозначение контура образуемого публичного сервитута

н1

Характерная точка проектной границы публичного сервитута

Линия электропередач 110 кВ, 35 кВ

Волжский район

63:17:0508001

16

391(17)
166 167 168
780(1)

391(18)
171 172 173
780(2)

Лист 9

Условные обозначения:

Масштаб 1:1000

Система координат: МСК-63

- Граница муниципального образования
- Граница кадастровых кварталов
- Проектная граница публичного сервитута
- Граница земельных участков по сведениям ГКН
- Граница охранных зон по сведениям ГКН
- 180 Кадастровый номер земельного участка

63:17:0303009 Номер кадастрового квартала

391(1) Обозначение контура образуемого публичного сервитута

н ● Характерная точка проектной границы публичного сервитута

— Линия электропередач 110 кВ, 35 кВ

Волжский район

63:17:0508001

16

1391(19) 175
178029 176
173

1391(20) 179
178029 178
177

Лист 10

Условные обозначения:

Масштаб 1:1000

Система координат: МСК-63

- Граница муниципального образования
- Граница кадастровых кварталов
- Проектная граница публичного сервитута
- Граница земельных участков по сведениям ГКН
- Граница охранных зон по сведениям ГКН
- 180 Кадастровый номер земельного участка

63:17:0303009 Номер кадастрового квартала

1391(1) Обозначение контура образуемого публичного сервитута

17 ● Характерная точка проектной границы публичного сервитута

— Линия электропередач 110 кВ, 35 кВ

Волжский район

63:17:0508001

15

182
112

391(21)
178(23)
163
164
161

391(22)
178(24)
167
165

Лист 11

Масштаб 1:1000

Система координат: МСК-63

- Условные обозначения:
- Граница муниципального образования
 - Граница кадастровых кварталов
 - Проектная граница публичного сервитута
 - Граница земельных участков по сведениям ГРН
 - Граница охранных зон по сведениям ГРН
 - 80 Кадастровый номер земельного участка

63:17:0303009 Номер кадастрового квартала

391(1) Обозначение контура образуемого публичного сервитута

к.● Характерная точка проектной границы публичного сервитута

— Линия электропередач 110 кВ, 35 кВ

Волжский район

63:17:0508001

391(23)
780(2)

82
12

391(24)
780(30)

Лист 12

Условные обозначения:

Масштаб 1:1000

Система координат: МСК-63

- Граница муниципального образования
- Граница кадастровых кварталов
- Проектная граница публичного сервитута
- Граница земельных участков по сведениям ГКН
- Граница охранных зон по сведениям ГКН
- 80 Кадастровый номер земельного участка

63:17:0303009 Номер кадастрового квартала

391(1) Обозначение контура образуемого публичного сервитута

н ● Характерная точка проектной границы публичного сервитута

— Линия электропередач 110 кВ, 35 кВ

Волжский район

63:17:0508001

:9

:94

:391(25)

и ●

:78(4)

:391(26)

и ●

:78(19)

Лист 13

Масштаб 1:1000

Система координат: МСК-63

Условные обозначения:


- Граница муниципального образования
- Граница кадастровых кварталов
- Проектная граница публичного сервитута
- Граница земельных участков по сведениям ГКН
- Граница охранных зон по сведениям ГКН
- и 80 Кадастровый номер земельного участка

63:17:0303009 Номер кадастрового квартала

:391(1) Обозначение контура образуемого публичного сервитута

и ● Характерная точка проектной границы публичного сервитута

— Линия электропередач 110 кВ, 35 кВ

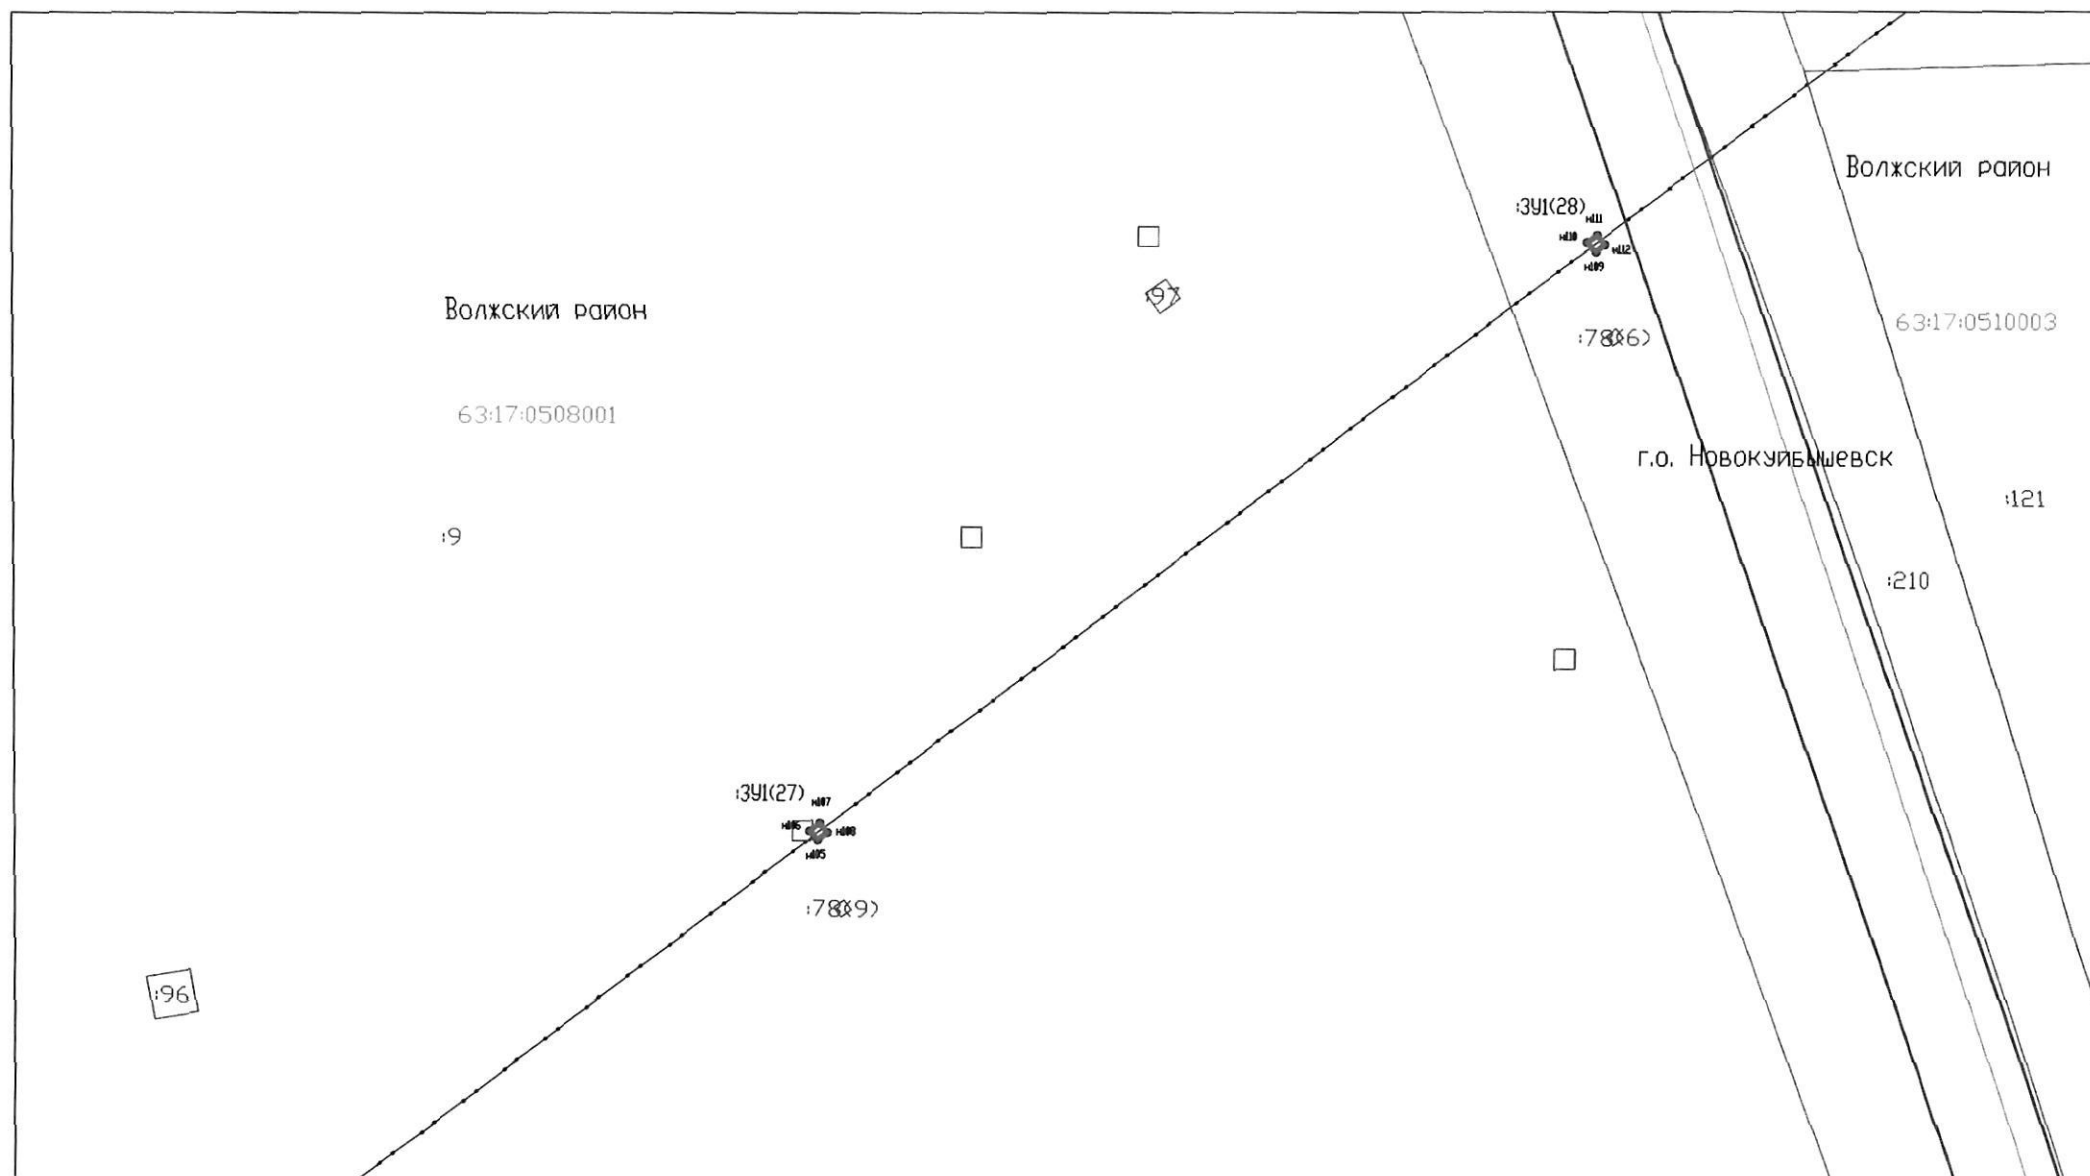

Лист 14

Условные обозначения:

Масштаб 1:1000

Система координат: МСК-63


- Граница муниципального образования
- Граница кадастровых кварталов
- Проектная граница публичного сервитута
- Граница земельных участков по сведениям ГКН
- Граница охранных зон по сведениям ГКН
- 80 Кадастровый номер земельного участка

63:17:0303009 Номер кадастрового квартала

:391(1) Обозначение контура образуемого публичного сервитута

н ● Характерная точка проектной границы публичного сервитута

— Линия электропередач 110 кВ, 35 кВ

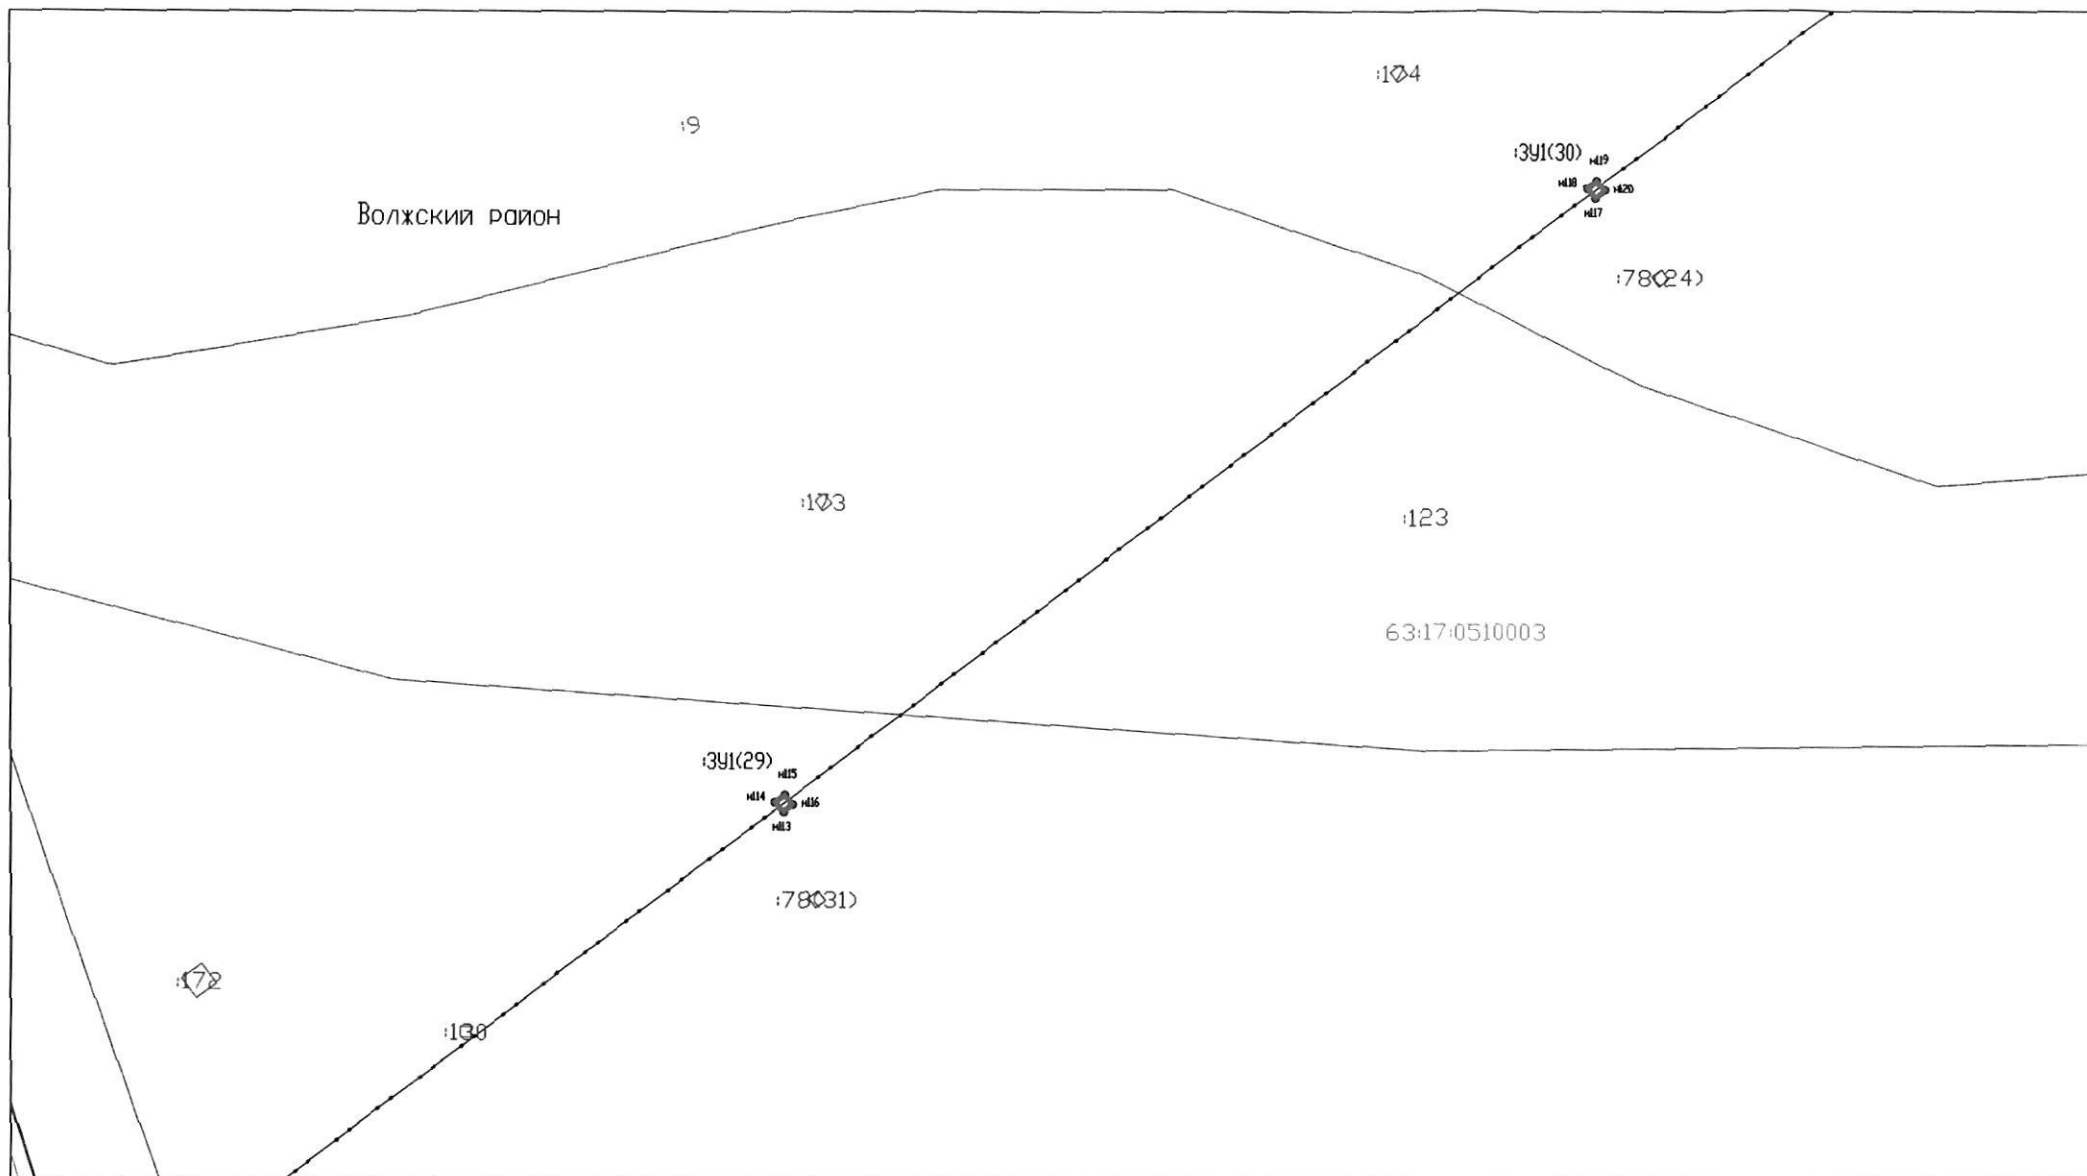


Условные обозначения:	
	Граница муниципального образования
	Граница кадастровых кварталов
	Проектная граница публичного сервитута
	Граница земельных участков по сведениям ГРН
	Граница охранных зон по сведениям ГРН
	Кадастровый номер земельного участка
	Номер кадастрового квартала
	Обозначение контура образуемого публичного сервитута
	Характерная точка проектной границы публичного сервитута
	Линия электропередач 110 кВ, 35 кВ

Волжский район


9

63:17:0510003

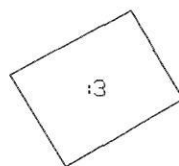


175

391(37)

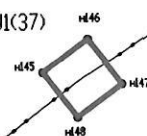


78(25)


391(38)

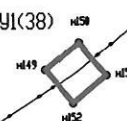

391(39)

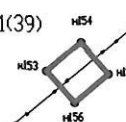

391(40)

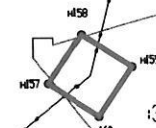

78(12)

123

Лист 16

Условные обозначения:

Масштаб 1:1000

Система координат: МСК-63

- Граница муниципального образования
- Граница кадастровых кварталов
- Проектная граница публичного сервитута
- Граница земельных участков по сведениям ГКН
- Граница охранных зон по сведениям ГКН
- Кадастровый номер земельного участка

63:17:0303009 Номер кадастрового квартала

391(1)

Обозначение контура образуемого публичного сервитута

n1 ●

Характерная точка проектной границы

публичного сервитута



Линия электропередач 110 кВ, 35 кВ

Волжский район

:82(14)

:2157

:2590

:2651

:90(13)

63:17:0510002

:90(12)

:391(42)

н66

н65

н67

н68

:78(18)

:90(11)

:82(12)

63:17:0510003

:9

:123

:90(10)

:187(8)

:78(37)

163

:70(19)

:391(41)

н61

н64

н62

:78(7)

:82(11)

164

:187(4)

:6083(2)

н22

н23

н24

:391(31)

:78(3)

:82(15)

Лист 17

Условные обозначения:

Масштаб 1:1000

Система координат: МСК-63

- Граница муниципального образования
- Граница кадастровых кварталов
- Проектная граница публичного сервитута
- Граница земельных участков по сведениям ГКН
- Граница охранных зон по сведениям ГКН
- 80 Кадастровый номер земельного участка

63:17:0303009

Номер кадастрового квартала

:391(1)

Обозначение контура образуемого публичного сервитута

н1


Характерная точка проектной границы публичного сервитута

Линия электропередач 110 кВ, 35 кВ



- Условные обозначения:
- Граница муниципального образования
 - Граница кадастровых кварталов
 - Проектная граница публичного сервитута
 - Граница земельных участков по сведениям ГКН
 - Граница охранных зон по сведениям ГКН
 - 80 Кадастровый номер земельного участка

- 63:17:0303009 Номер кадастрового квартала
- 391(1) Обозначение контура образуемого публичного сервитута
- н.л. Характерная точка проектной границы публичного сервитута
- Линия электропередач 110 кВ, 35 кВ

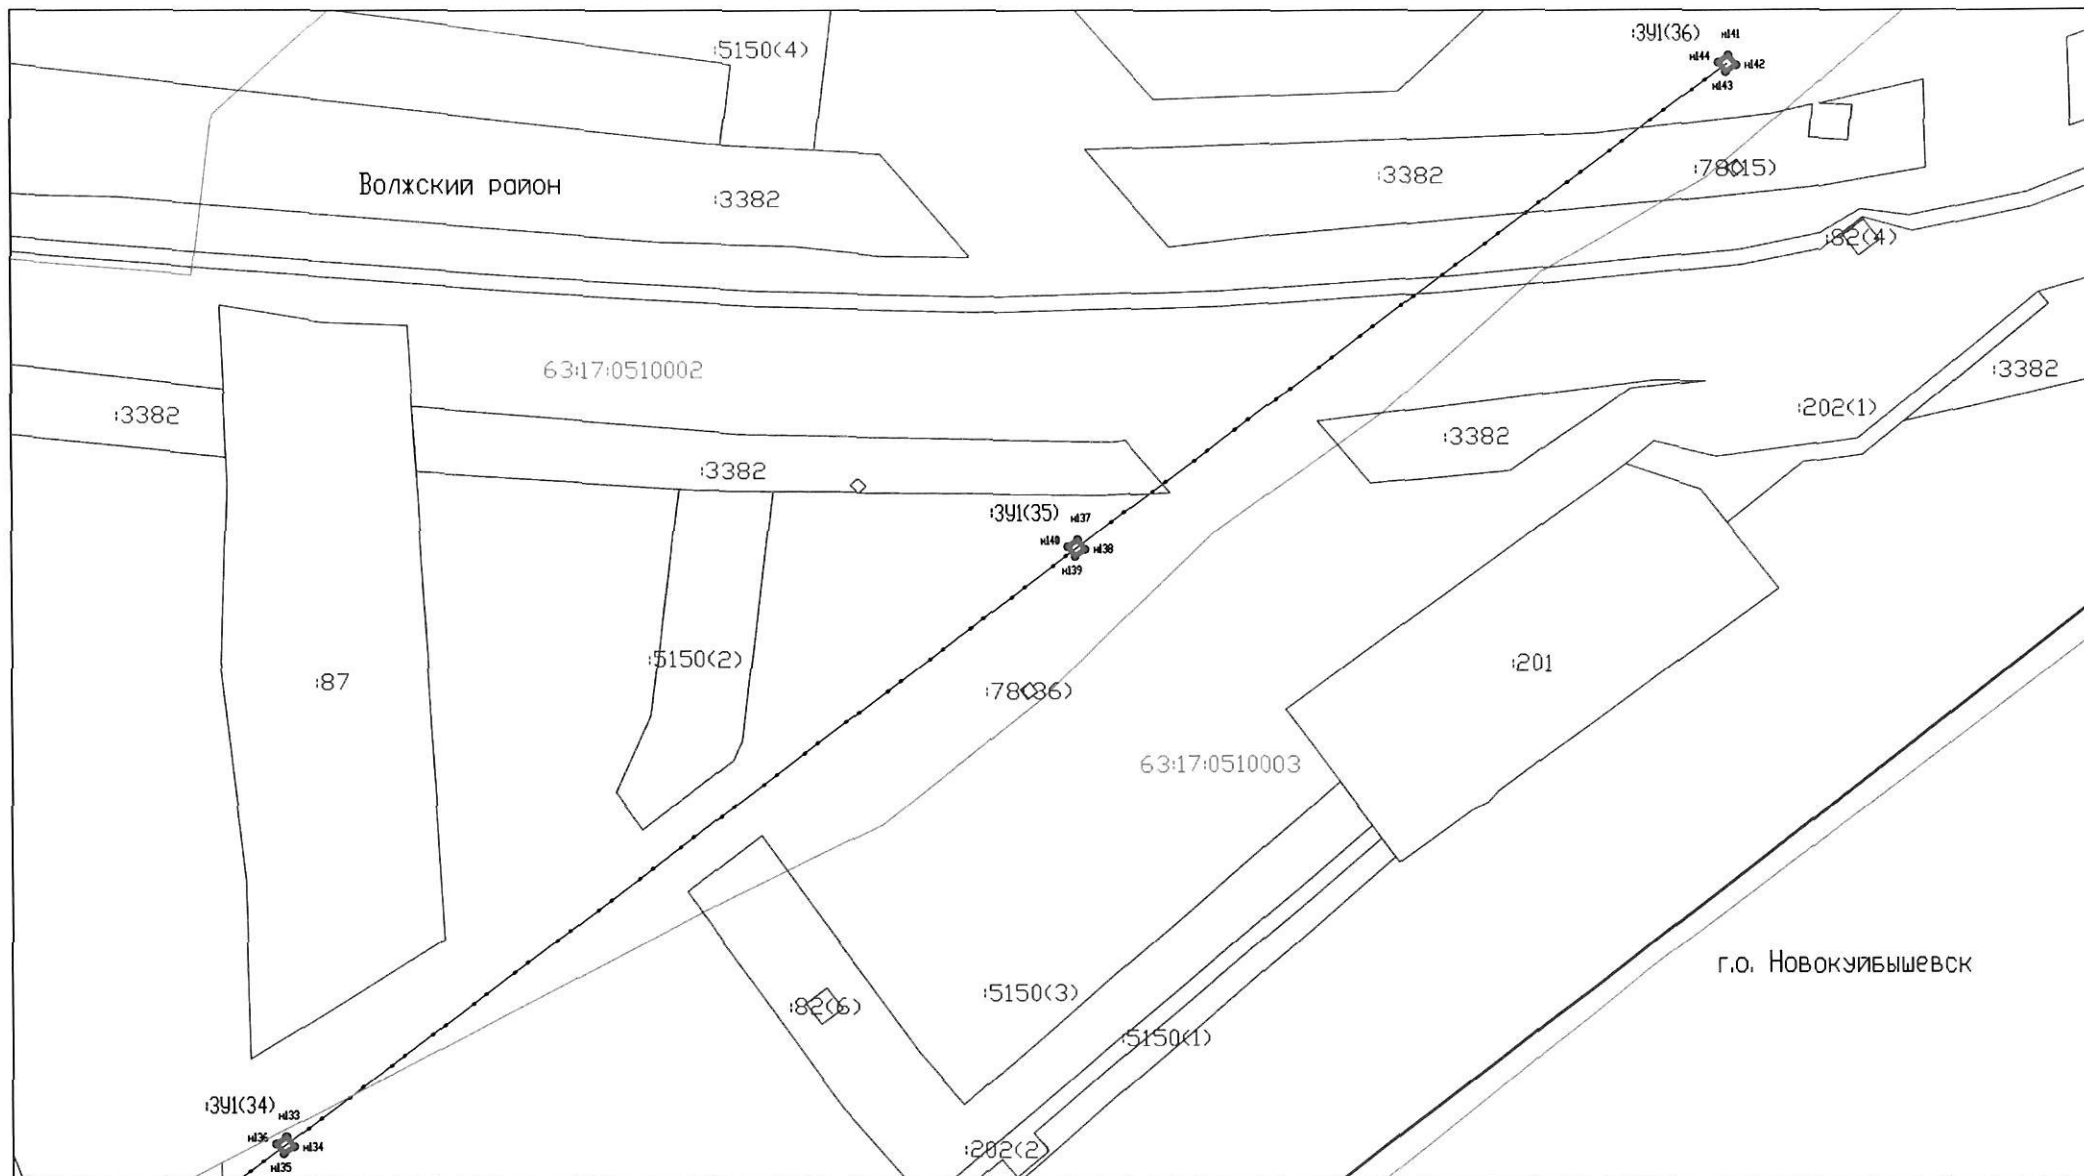

Лист 20

Условные обозначения:

Масштаб 1:1000

Система координат: МСК-63

- Граница муниципального образования
- Граница кадастровых кварталов
- Проектная граница публичного сервитута
- Граница земельных участков по сведениям ГКН
- Граница охранных зон по сведениям ГКН
- 80 Кадастровый номер земельного участка

63:17:0303009 Номер кадастрового квартала

391(1) Обозначение контура образуемого публичного сервитута

н.л. Характерная точка проектной границы публичного сервитута

— Линия электропередач 110 кВ, 35 кВ

Описание границ публичного сервитута

Местоположение публичного сервитута: Самарская область, Волжский район.

Площадь публичного сервитута 1116 кв. м.				
Система координат МСК-63				
Обозначение характерных точек границ	Координаты, м		Средняя квадратическая погрешность положения характерной точки (M _i), м	Метод определения координат
	X	Y		
:ЗУ1(1)				
n1	373358.45	1357526.28	0.10	Метод спутниковых геодезических измерений (определений)
n2	373357.15	1357524.26	0.10	Метод спутниковых геодезических измерений (определений)
n3	373359.20	1357523.07	0.10	Метод спутниковых геодезических измерений (определений)
n4	373360.42	1357525.04	0.10	Метод спутниковых геодезических измерений (определений)
n1	373358.45	1357526.28	0.10	Метод спутниковых геодезических измерений (определений)
:ЗУ1(2)				
n5	373173.14	1357642.01	0.10	Метод спутниковых геодезических измерений (определений)
n6	373171.83	1357639.99	0.10	Метод спутниковых геодезических измерений (определений)
n7	373173.88	1357638.81	0.10	Метод спутниковых геодезических измерений (определений)
n8	373175.11	1357640.78	0.10	Метод спутниковых геодезических измерений (определений)
n5	373173.14	1357642.01	0.10	Метод спутниковых геодезических измерений (определений)
:ЗУ1(3)				
n9	373004.92	1357746.92	0.10	Метод спутниковых геодезических измерений (определений)
n10	373003.62	1357744.90	0.10	Метод спутниковых геодезических измерений (определений)
n11	373005.67	1357743.71	0.10	Метод спутниковых геодезических измерений (определений)
n12	373006.89	1357745.68	0.10	Метод спутниковых геодезических измерений (определений)
n9	373004.92	1357746.92	0.10	Метод спутниковых геодезических измерений (определений)
:ЗУ1(4)				
n13	372832.53	1357854.70	0.10	Метод спутниковых геодезических измерений (определений)
n14	372831.23	1357852.68	0.10	Метод спутниковых геодезических измерений (определений)
n15	372833.28	1357851.50	0.10	Метод спутниковых геодезических измерений (определений)

н16	372834.50	1357853.47	0.10	Метод спутниковых геодезических измерений (определений)
н13	372832.53	1357854.70	0.10	Метод спутниковых геодезических измерений (определений)
:3У1(5)				
н17	372503.79	1358060.10	0.10	Метод спутниковых геодезических измерений (определений)
н18	372502.49	1358058.08	0.10	Метод спутниковых геодезических измерений (определений)
н19	372504.54	1358056.89	0.10	Метод спутниковых геодезических измерений (определений)
н20	372505.76	1358058.86	0.10	Метод спутниковых геодезических измерений (определений)
н17	372503.79	1358060.10	0.10	Метод спутниковых геодезических измерений (определений)
:3У1(6)				
н21	372341.61	1358161.06	0.10	Метод спутниковых геодезических измерений (определений)
н22	372340.31	1358159.04	0.10	Метод спутниковых геодезических измерений (определений)
н23	372342.36	1358157.85	0.10	Метод спутниковых геодезических измерений (определений)
н24	372343.58	1358159.82	0.10	Метод спутниковых геодезических измерений (определений)
н21	372341.61	1358161.06	0.10	Метод спутниковых геодезических измерений (определений)
:3У1(7)				
н25	372179.79	1358262.39	0.10	Метод спутниковых геодезических измерений (определений)
н26	372178.49	1358260.37	0.10	Метод спутниковых геодезических измерений (определений)
н27	372180.53	1358259.18	0.10	Метод спутниковых геодезических измерений (определений)
н28	372181.76	1358261.15	0.10	Метод спутниковых геодезических измерений (определений)
н25	372179.79	1358262.39	0.10	Метод спутниковых геодезических измерений (определений)
:3У1(8)				
н29	372024.28	1358359.47	0.10	Метод спутниковых геодезических измерений (определений)
н30	372022.98	1358357.45	0.10	Метод спутниковых геодезических измерений (определений)
н31	372025.03	1358356.26	0.10	Метод спутниковых геодезических измерений (определений)
н32	372026.25	1358358.23	0.10	Метод спутниковых геодезических измерений (определений)
н29	372024.28	1358359.47	0.10	Метод спутниковых геодезических измерений (определений)
:3У1(9)				
н33	371889.69	1358443.52	0.10	Метод спутниковых геодезических измерений (определений)
н34	371888.39	1358441.50	0.10	Метод спутниковых геодезических измерений (определений)
н35	371890.44	1358440.31	0.10	Метод спутниковых геодезических измерений (определений)
н36	371891.66	1358442.29	0.10	Метод спутниковых геодезических измерений (определений)
н33	371889.69	1358443.52	0.10	Метод спутниковых геодезических измерений (определений)

				измерений (определений)
:ЗУ1(10)				
н37	371745.69	1358532.96	0.10	Метод спутниковых геодезических измерений (определений)
н38	371744.39	1358530.94	0.10	Метод спутниковых геодезических измерений (определений)
н39	371746.44	1358529.75	0.10	Метод спутниковых геодезических измерений (определений)
н40	371747.66	1358531.73	0.10	Метод спутниковых геодезических измерений (определений)
н37	371745.69	1358532.96	0.10	Метод спутниковых геодезических измерений (определений)
:ЗУ1(11)				
н41	371576.94	1358638.09	0.10	Метод спутниковых геодезических измерений (определений)
н42	371575.64	1358636.07	0.10	Метод спутниковых геодезических измерений (определений)
н43	371577.69	1358634.89	0.10	Метод спутниковых геодезических измерений (определений)
н44	371578.91	1358636.86	0.10	Метод спутниковых геодезических измерений (определений)
н41	371576.94	1358638.09	0.10	Метод спутниковых геодезических измерений (определений)
:ЗУ1(12)				
н45	371387.97	1358891.87	0.10	Метод спутниковых геодезических измерений (определений)
н46	371388.56	1358889.54	0.10	Метод спутниковых геодезических измерений (определений)
н47	371390.83	1358890.23	0.10	Метод спутниковых геодезических измерений (определений)
н48	371390.22	1358892.47	0.10	Метод спутниковых геодезических измерений (определений)
н45	371387.97	1358891.87	0.10	Метод спутниковых геодезических измерений (определений)
:ЗУ1(13)				
н49	371482.27	1359078.26	0.10	Метод спутниковых геодезических измерений (определений)
н50	371484.13	1359076.73	0.10	Метод спутниковых геодезических измерений (определений)
н51	371485.54	1359078.63	0.10	Метод спутниковых геодезических измерений (определений)
н52	371483.73	1359080.08	0.10	Метод спутниковых геодезических измерений (определений)
н49	371482.27	1359078.26	0.10	Метод спутниковых геодезических измерений (определений)
:ЗУ1(14)				
н53	372684.07	1357941.31	0.10	Метод спутниковых геодезических измерений (определений)
н54	372688.33	1357948.65	0.10	Метод спутниковых геодезических измерений (определений)
н55	372681.04	1357952.88	0.10	Метод спутниковых геодезических измерений (определений)
н56	372676.78	1357945.54	0.10	Метод спутниковых геодезических измерений (определений)
н53	372684.07	1357941.31	0.10	Метод спутниковых геодезических измерений (определений)
:ЗУ1(15)				
н57	371435.86	1358727.16	0.10	Метод спутниковых геодезических измерений (определений)

				<i>измерений (определений)</i>
н58	371430.49	1358735.08	0.10	<i>Метод спутниковых геодезических измерений (определений)</i>
н59	371422.67	1358729.79	0.10	<i>Метод спутниковых геодезических измерений (определений)</i>
н60	371428.04	1358721.87	0.10	<i>Метод спутниковых геодезических измерений (определений)</i>
н57	371435.86	1358727.16	0.10	<i>Метод спутниковых геодезических измерений (определений)</i>
:ЗУ1(16)				
н61	371380.98	1358933.20	0.10	<i>Метод спутниковых геодезических измерений (определений)</i>
н62	371383.04	1358942.52	0.10	<i>Метод спутниковых геодезических измерений (определений)</i>
н63	371373.88	1358944.55	0.10	<i>Метод спутниковых геодезических измерений (определений)</i>
н64	371371.82	1358935.22	0.10	<i>Метод спутниковых геодезических измерений (определений)</i>
н61	371380.98	1358933.20	0.10	<i>Метод спутниковых геодезических измерений (определений)</i>
:ЗУ1(17)				
н65	371585.14	1359212.99	0.10	<i>Метод спутниковых геодезических измерений (определений)</i>
н66	371586.99	1359211.46	0.10	<i>Метод спутниковых геодезических измерений (определений)</i>
н67	371588.41	1359213.35	0.10	<i>Метод спутниковых геодезических измерений (определений)</i>
н68	371586.60	1359214.80	0.10	<i>Метод спутниковых геодезических измерений (определений)</i>
н65	371585.14	1359212.99	0.10	<i>Метод спутниковых геодезических измерений (определений)</i>
:ЗУ1(18)				
н69	371687.37	1359346.72	0.10	<i>Метод спутниковых геодезических измерений (определений)</i>
н70	371689.22	1359345.19	0.10	<i>Метод спутниковых геодезических измерений (определений)</i>
н71	371690.64	1359347.08	0.10	<i>Метод спутниковых геодезических измерений (определений)</i>
н72	371688.82	1359348.53	0.10	<i>Метод спутниковых геодезических измерений (определений)</i>
н69	371687.37	1359346.72	0.10	<i>Метод спутниковых геодезических измерений (определений)</i>
:ЗУ1(19)				
н73	371802.87	1359497.98	0.10	<i>Метод спутниковых геодезических измерений (определений)</i>
н74	371804.72	1359496.45	0.10	<i>Метод спутниковых геодезических измерений (определений)</i>
н75	371806.14	1359498.35	0.10	<i>Метод спутниковых геодезических измерений (определений)</i>
н76	371804.32	1359499.79	0.10	<i>Метод спутниковых геодезических измерений (определений)</i>
н73	371802.87	1359497.98	0.10	<i>Метод спутниковых геодезических измерений (определений)</i>
:ЗУ1(20)				
н77	371920.38	1359652.02	0.10	<i>Метод спутниковых геодезических измерений (определений)</i>
н78	371922.24	1359650.48	0.10	<i>Метод спутниковых геодезических измерений (определений)</i>

н79	371923.66	1359652.38	0.10	Метод спутниковых геодезических измерений (определений)
н80	371921.84	1359653.83	0.10	Метод спутниковых геодезических измерений (определений)
н77	371920.38	1359652.02	0.10	Метод спутниковых геодезических измерений (определений)
:3У1(21)				
н81	372036.40	1359804.08	0.10	Метод спутниковых геодезических измерений (определений)
н82	372038.25	1359802.55	0.10	Метод спутниковых геодезических измерений (определений)
н83	372039.67	1359804.45	0.10	Метод спутниковых геодезических измерений (определений)
н84	372037.86	1359805.90	0.10	Метод спутниковых геодезических измерений (определений)
н81	372036.40	1359804.08	0.10	Метод спутниковых геодезических измерений (определений)
:3У1(22)				
н85	372149.06	1359951.10	0.10	Метод спутниковых геодезических измерений (определений)
н86	372150.91	1359949.57	0.10	Метод спутниковых геодезических измерений (определений)
н87	372152.33	1359951.47	0.10	Метод спутниковых геодезических измерений (определений)
н88	372150.52	1359952.92	0.10	Метод спутниковых геодезических измерений (определений)
н85	372149.06	1359951.10	0.10	Метод спутниковых геодезических измерений (определений)
:3У1(23)				
н89	372261.22	1360098.11	0.10	Метод спутниковых геодезических измерений (определений)
н90	372263.07	1360096.58	0.10	Метод спутниковых геодезических измерений (определений)
н91	372264.49	1360098.47	0.10	Метод спутниковых геодезических измерений (определений)
н92	372262.68	1360099.92	0.10	Метод спутниковых геодезических измерений (определений)
н89	372261.22	1360098.11	0.10	Метод спутниковых геодезических измерений (определений)
:3У1(24)				
н93	372381.48	1360255.52	0.10	Метод спутниковых геодезических измерений (определений)
н94	372383.34	1360253.98	0.10	Метод спутниковых геодезических измерений (определений)
н95	372384.76	1360255.88	0.10	Метод спутниковых геодезических измерений (определений)
н96	372382.94	1360257.33	0.10	Метод спутниковых геодезических измерений (определений)
н93	372381.48	1360255.52	0.10	Метод спутниковых геодезических измерений (определений)
:3У1(25)				
н97	372495.87	1360405.37	0.10	Метод спутниковых геодезических измерений (определений)
н98	372497.72	1360403.84	0.10	Метод спутниковых геодезических измерений (определений)
н99	372499.14	1360405.74	0.10	Метод спутниковых геодезических измерений (определений)
н100	372497.33	1360407.19	0.10	Метод спутниковых геодезических измерений (определений)

				<i>измерений (определений)</i>
<i>н97</i>	<i>372495.87</i>	<i>1360405.37</i>	<i>0.10</i>	<i>Метод спутниковых геодезических измерений (определений)</i>
<i>:3У1(26)</i>				
<i>н101</i>	<i>372606.27</i>	<i>1360550.05</i>	<i>0.10</i>	<i>Метод спутниковых геодезических измерений (определений)</i>
<i>н102</i>	<i>372608.12</i>	<i>1360548.52</i>	<i>0.10</i>	<i>Метод спутниковых геодезических измерений (определений)</i>
<i>н103</i>	<i>372609.54</i>	<i>1360550.42</i>	<i>0.10</i>	<i>Метод спутниковых геодезических измерений (определений)</i>
<i>н104</i>	<i>372607.73</i>	<i>1360551.87</i>	<i>0.10</i>	<i>Метод спутниковых геодезических измерений (определений)</i>
<i>н101</i>	<i>372606.27</i>	<i>1360550.05</i>	<i>0.10</i>	<i>Метод спутниковых геодезических измерений (определений)</i>
<i>:3У1(27)</i>				
<i>н105</i>	<i>372722.89</i>	<i>1360702.78</i>	<i>0.10</i>	<i>Метод спутниковых геодезических измерений (определений)</i>
<i>н106</i>	<i>372724.75</i>	<i>1360701.24</i>	<i>0.10</i>	<i>Метод спутниковых геодезических измерений (определений)</i>
<i>н107</i>	<i>372726.16</i>	<i>1360703.14</i>	<i>0.10</i>	<i>Метод спутниковых геодезических измерений (определений)</i>
<i>н108</i>	<i>372724.35</i>	<i>1360704.59</i>	<i>0.10</i>	<i>Метод спутниковых геодезических измерений (определений)</i>
<i>н105</i>	<i>372722.89</i>	<i>1360702.78</i>	<i>0.10</i>	<i>Метод спутниковых геодезических измерений (определений)</i>
<i>:3У1(28)</i>				
<i>н109</i>	<i>372837.03</i>	<i>1360852.37</i>	<i>0.10</i>	<i>Метод спутниковых геодезических измерений (определений)</i>
<i>н110</i>	<i>372838.89</i>	<i>1360850.84</i>	<i>0.10</i>	<i>Метод спутниковых геодезических измерений (определений)</i>
<i>н111</i>	<i>372840.31</i>	<i>1360852.74</i>	<i>0.10</i>	<i>Метод спутниковых геодезических измерений (определений)</i>
<i>н112</i>	<i>372838.49</i>	<i>1360854.18</i>	<i>0.10</i>	<i>Метод спутниковых геодезических измерений (определений)</i>
<i>н109</i>	<i>372837.03</i>	<i>1360852.37</i>	<i>0.10</i>	<i>Метод спутниковых геодезических измерений (определений)</i>
<i>:3У1(29)</i>				
<i>н113</i>	<i>372955.74</i>	<i>1361007.78</i>	<i>0.10</i>	<i>Метод спутниковых геодезических измерений (определений)</i>
<i>н114</i>	<i>372957.60</i>	<i>1361006.25</i>	<i>0.10</i>	<i>Метод спутниковых геодезических измерений (определений)</i>
<i>н115</i>	<i>372959.01</i>	<i>1361008.14</i>	<i>0.10</i>	<i>Метод спутниковых геодезических измерений (определений)</i>
<i>н116</i>	<i>372957.20</i>	<i>1361009.59</i>	<i>0.10</i>	<i>Метод спутниковых геодезических измерений (определений)</i>
<i>н113</i>	<i>372955.74</i>	<i>1361007.78</i>	<i>0.10</i>	<i>Метод спутниковых геодезических измерений (определений)</i>
<i>:3У1(30)</i>				
<i>н117</i>	<i>373075.14</i>	<i>1361163.97</i>	<i>0.10</i>	<i>Метод спутниковых геодезических измерений (определений)</i>
<i>н118</i>	<i>373077.00</i>	<i>1361162.44</i>	<i>0.10</i>	<i>Метод спутниковых геодезических измерений (определений)</i>
<i>н119</i>	<i>373078.41</i>	<i>1361164.34</i>	<i>0.10</i>	<i>Метод спутниковых геодезических измерений (определений)</i>
<i>н120</i>	<i>373076.60</i>	<i>1361165.79</i>	<i>0.10</i>	<i>Метод спутниковых геодезических измерений (определений)</i>
<i>н117</i>	<i>373075.14</i>	<i>1361163.97</i>	<i>0.10</i>	<i>Метод спутниковых геодезических измерений (определений)</i>

:3У1(31)				
п121	373564.49	1361738.61	0.10	Метод спутниковых геодезических измерений (определений)
п122	373565.81	1361740.62	0.10	Метод спутниковых геодезических измерений (определений)
п123	373563.76	1361741.82	0.10	Метод спутниковых геодезических измерений (определений)
п124	373562.53	1361739.85	0.10	Метод спутниковых геодезических измерений (определений)
п121	373564.49	1361738.61	0.10	Метод спутниковых геодезических измерений (определений)
:3У1(32)				
п125	373804.25	1362091.44	0.10	Метод спутниковых геодезических измерений (определений)
п126	373802.33	1362092.89	0.10	Метод спутниковых геодезических измерений (определений)
п127	373801.00	1362090.93	0.10	Метод спутниковых геодезических измерений (определений)
п128	373802.88	1362089.57	0.10	Метод спутниковых геодезических измерений (определений)
п125	373804.25	1362091.44	0.10	Метод спутниковых геодезических измерений (определений)
:3У1(33)				
п129	373904.89	1362222.68	0.10	Метод спутниковых геодезических измерений (определений)
п130	373902.97	1362224.13	0.10	Метод спутниковых геодезических измерений (определений)
п131	373901.63	1362222.17	0.10	Метод спутниковых геодезических измерений (определений)
п132	373903.51	1362220.81	0.10	Метод спутниковых геодезических измерений (определений)
п129	373904.89	1362222.68	0.10	Метод спутниковых геодезических измерений (определений)
:3У1(34)				
п133	374023.32	1362379.40	0.10	Метод спутниковых геодезических измерений (определений)
п134	374021.40	1362380.84	0.10	Метод спутниковых геодезических измерений (определений)
п135	374020.07	1362378.89	0.10	Метод спутниковых геодезических измерений (определений)
п136	374021.95	1362377.52	0.10	Метод спутниковых геодезических измерений (определений)
п133	374023.32	1362379.40	0.10	Метод спутниковых геодезических измерений (определений)
:3У1(35)				
п137	374139.28	1362531.58	0.10	Метод спутниковых геодезических измерений (определений)
п138	374137.36	1362533.03	0.10	Метод спутниковых геодезических измерений (определений)
п139	374136.03	1362531.07	0.10	Метод спутниковых геодезических измерений (определений)
п140	374137.91	1362529.71	0.10	Метод спутниковых геодезических измерений (определений)
п137	374139.28	1362531.58	0.10	Метод спутниковых геодезических измерений (определений)
:3У1(36)				
п141	374233.62	1362656.77	0.10	Метод спутниковых геодезических измерений (определений)

н142	374231.70	1362658.21	0.10	Метод спутниковых геодезических измерений (определений)
н143	374230.37	1362656.25	0.10	Метод спутниковых геодезических измерений (определений)
н144	374232.24	1362654.89	0.10	Метод спутниковых геодезических измерений (определений)
н141	374233.62	1362656.77	0.10	Метод спутниковых геодезических измерений (определений)
:ЗУ1(37)				
н145	373207.58	1361326.12	0.10	Метод спутниковых геодезических измерений (определений)
н146	373213.99	1361334.53	0.10	Метод спутниковых геодезических измерений (определений)
н147	373205.29	1361341.16	0.10	Метод спутниковых геодезических измерений (определений)
н148	373198.88	1361332.75	0.10	Метод спутниковых геодезических измерений (определений)
н145	373207.58	1361326.12	0.10	Метод спутниковых геодезических измерений (определений)
:ЗУ1(38)				
н149	373238.26	1361375.08	0.10	Метод спутниковых геодезических измерений (определений)
н150	373243.65	1361381.44	0.10	Метод спутниковых геодезических измерений (определений)
н151	373237.33	1361386.80	0.10	Метод спутниковых геодезических измерений (определений)
н152	373231.94	1361380.44	0.10	Метод спутниковых геодезических измерений (определений)
н149	373238.26	1361375.08	0.10	Метод спутниковых геодезических измерений (определений)
:ЗУ1(39)				
н153	373271.01	1361414.38	0.10	Метод спутниковых геодезических измерений (определений)
н154	373276.49	1361420.80	0.10	Метод спутниковых геодезических измерений (определений)
н155	373270.28	1361426.10	0.10	Метод спутниковых геодезических измерений (определений)
н156	373264.80	1361419.68	0.10	Метод спутниковых геодезических измерений (определений)
н153	373271.01	1361414.38	0.10	Метод спутниковых геодезических измерений (определений)
:ЗУ1(40)				
н157	373289.89	1361437.43	0.10	Метод спутниковых геодезических измерений (определений)
н158	373299.51	1361443.81	0.10	Метод спутниковых геодезических измерений (определений)
н159	373293.16	1361453.39	0.10	Метод спутниковых геодезических измерений (определений)
н160	373283.54	1361447.01	0.10	Метод спутниковых геодезических измерений (определений)
н157	373289.89	1361437.43	0.10	Метод спутниковых геодезических измерений (определений)
:ЗУ1(41)				
н161	373375.96	1361463.74	0.10	Метод спутниковых геодезических измерений (определений)
н162	373370.62	1361472.31	0.10	Метод спутниковых геодезических измерений (определений)
н163	373362.06	1361466.97	0.10	Метод спутниковых геодезических измерений (определений)

				<i>измерений (определений)</i>
<i>n164</i>	<i>373367.40</i>	<i>1361458.40</i>	<i>0.10</i>	<i>Метод спутниковых геодезических измерений (определений)</i>
<i>n161</i>	<i>373375.96</i>	<i>1361463.74</i>	<i>0.10</i>	<i>Метод спутниковых геодезических измерений (определений)</i>
<i>:ЗУ1(42)</i>				
<i>n165</i>	<i>373459.24</i>	<i>1361561.68</i>	<i>0.10</i>	<i>Метод спутниковых геодезических измерений (определений)</i>
<i>n166</i>	<i>373465.09</i>	<i>1361569.94</i>	<i>0.10</i>	<i>Метод спутниковых геодезических измерений (определений)</i>
<i>n167</i>	<i>373456.89</i>	<i>1361575.74</i>	<i>0.10</i>	<i>Метод спутниковых геодезических измерений (определений)</i>
<i>n168</i>	<i>373451.05</i>	<i>1361567.48</i>	<i>0.10</i>	<i>Метод спутниковых геодезических измерений (определений)</i>
<i>n165</i>	<i>373459.24</i>	<i>1361561.68</i>	<i>0.10</i>	<i>Метод спутниковых геодезических измерений (определений)</i>
<i>:ЗУ1(43)</i>				
<i>n169</i>	<i>373685.95</i>	<i>1361928.70</i>	<i>0.10</i>	<i>Метод спутниковых геодезических измерений (определений)</i>
<i>n170</i>	<i>373691.33</i>	<i>1361936.67</i>	<i>0.10</i>	<i>Метод спутниковых геодезических измерений (определений)</i>
<i>n171</i>	<i>373683.41</i>	<i>1361942.03</i>	<i>0.10</i>	<i>Метод спутниковых геодезических измерений (определений)</i>
<i>n172</i>	<i>373678.02</i>	<i>1361934.06</i>	<i>0.10</i>	<i>Метод спутниковых геодезических измерений (определений)</i>
<i>n169</i>	<i>373685.95</i>	<i>1361928.70</i>	<i>0.10</i>	<i>Метод спутниковых геодезических измерений (определений)</i>

Обзорная схема

Объект: Электросетевая комплекс "ПС 35/6 кВ НС-6"
Местоположение: Самарская область, Волжский район
Использование: размещение объекта электросетевого хозяйства "Электросетевая комплекс ПС 35/6 кВ НС-6"
Площадь: 386 кв. м.



Волжский район


63:17:0704004

63:17:0704003

Условные обозначения:

- - проектная граница публичного сервитута
- - граница кадастрового квартала
- 63:17:0602002 - номер кадастрового квартала

Схема расположения границ публичного сервитута

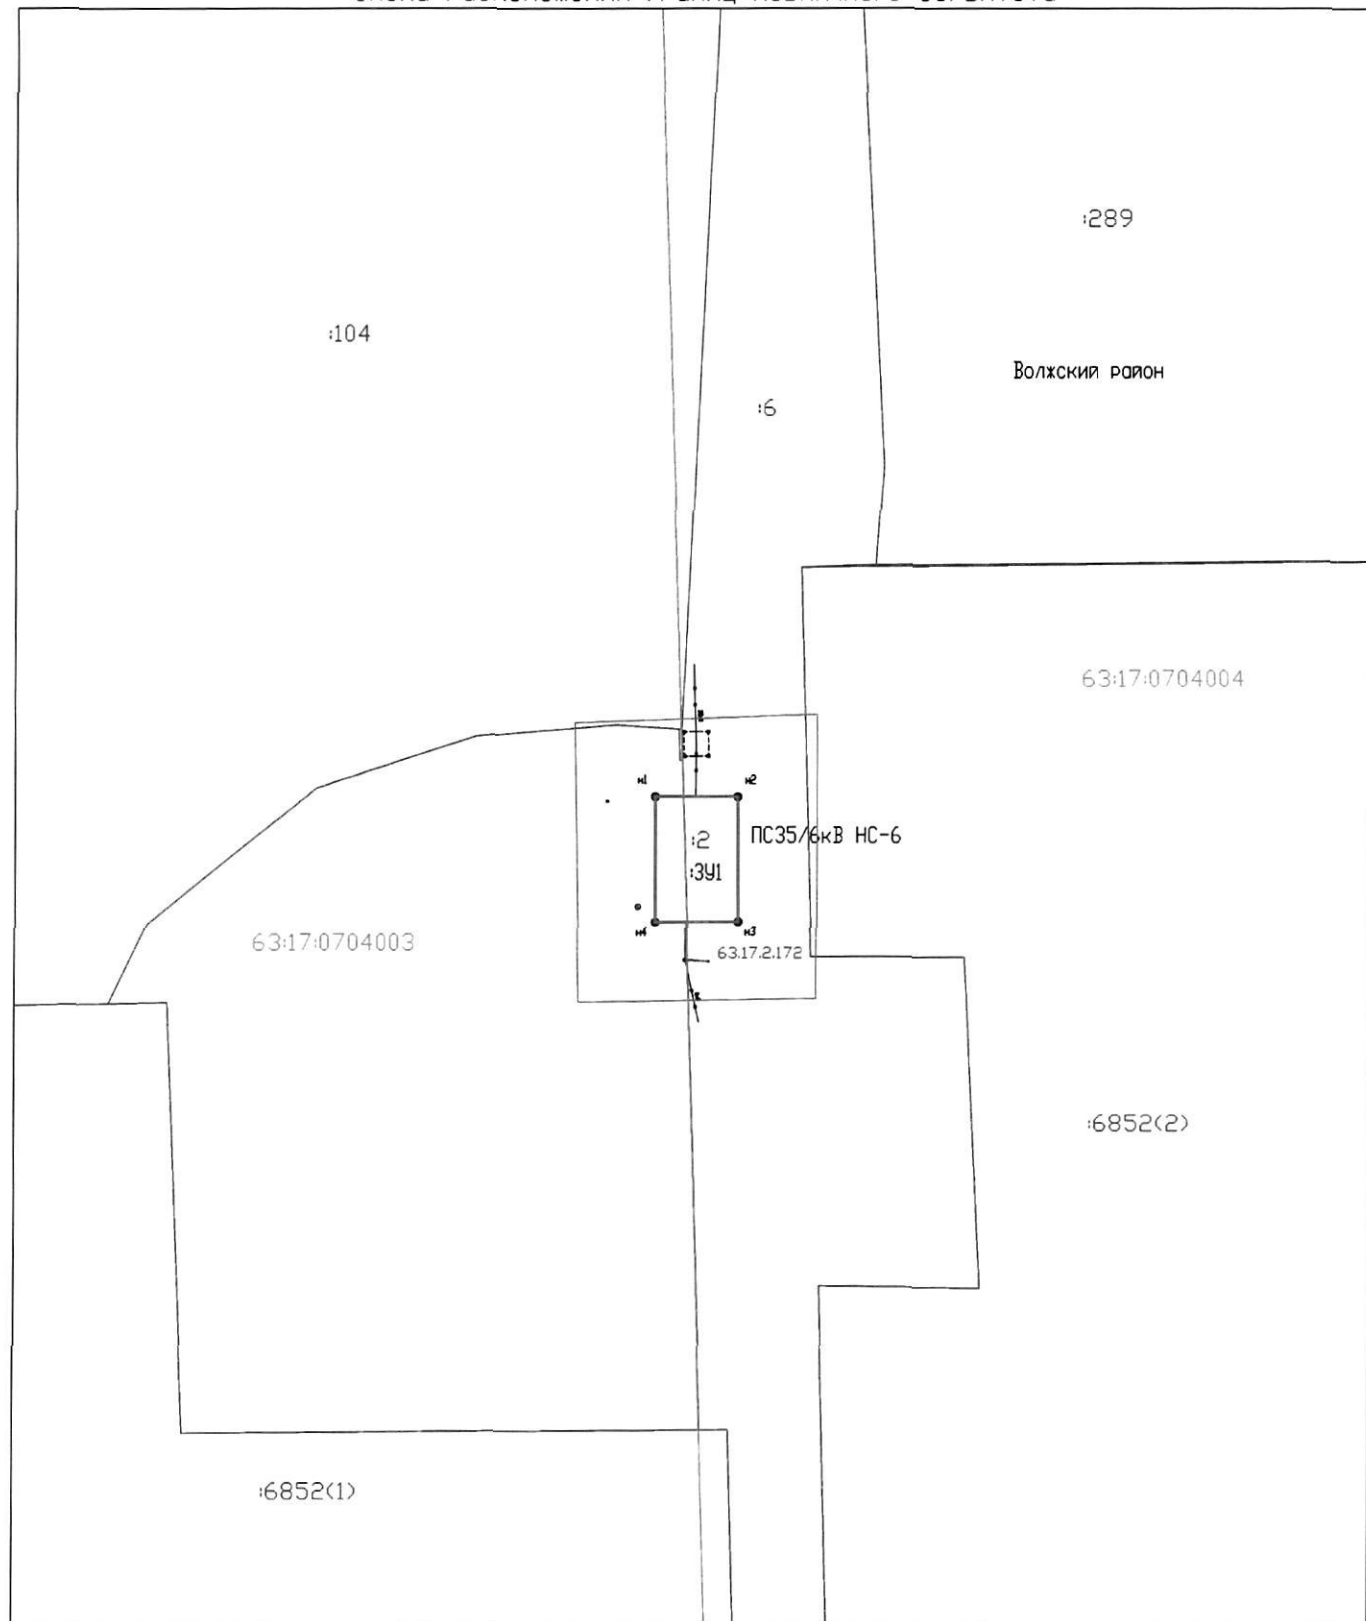

Система координат: МСК-63
Масштаб 1:1000

- Условные обозначения:
- Граница муниципального образования
 - Граница кадастровых кварталов
 - Проектная граница публичного сервитута
 - Граница земельных участков по сведениям ГКН
 - Граница охранных зон по сведениям ГКН
 - 80 Кадастровый номер земельного участка
 - 110707 Номер кадастрового квартала
 - 391(1) Обозначение контура образуемого публичного сервитута
 - нл● Характерная точка проектной границы публичного сервитута
 - Линия электропередач 0,4 кВ
 - Линия электропередач 10 кВ

Описание границ публичного сервитута

Местоположение публичного сервитута: Российская Федерация, Самарская область, Волжский район, 3-й км автодороги Николаевка-Черновский-Белозерки, участок б/н

Площадь публичного сервитута 386 кв. м				
Система координат МСК-63				
Обозначение характерных точек границ	Координаты, м		Средняя квадратическая погрешность положения характерной точки (M _t), м	Метод определения координат
	X	Y		
:3У1				
n1	373031.48	1387251.90	0.10	Метод спутниковых геодезических измерений (определений)
n2	373031.43	1387267.86	0.10	Метод спутниковых геодезических измерений (определений)
n3	373007.38	1387267.96	0.10	Метод спутниковых геодезических измерений (определений)
n4	373007.32	1387251.92	0.10	Метод спутниковых геодезических измерений (определений)
n1	373031.48	1387251.90	0.10	Метод спутниковых геодезических измерений (определений)