



**ПРАВИТЕЛЬСТВО
ТВЕРСКОЙ ОБЛАСТИ**

РАСПОРЯЖЕНИЕ

08.10.2026

№ 505-пп

г. Тверь

Об утверждении документации по планировке территории для размещения объекта энергетики по инвестиционному проекту «ВЛ 110 кВ Калининская – Новая Тверь № 1, ВЛ 110 кВ Калининская – Новая Тверь № 2 филиала ПАО «Россети Центр» – «Тверьэнерго» с установкой учета электрической энергии»

В соответствии со статьей 45 Градостроительного кодекса Российской Федерации, законом Тверской области от 20.12.2019 № 89-ЗО «О перераспределении отдельных полномочий в области градостроительной деятельности между органами местного самоуправления муниципальных образований Тверской области и органами государственной власти Тверской области»:

1. Утвердить документацию по планировке территории для размещения объекта энергетики по инвестиционному проекту «ВЛ 110 кВ Калининская – Новая Тверь № 1, ВЛ 110 кВ Калининская – Новая Тверь № 2 филиала ПАО «Россети Центр» – «Тверьэнерго» с установкой учета электрической энергии» (прилагается).

2. Настоящее распоряжение вступает в силу со дня его подписания и подлежит официальному опубликованию.

**Губернатор
Тверской области**



В.Г. Королев

Приложение
к распоряжению Правительства
Тверской области
от 08.10.2026 № 505-рп

Документация
по планировке территории для размещения объекта энергетики
по инвестиционному проекту «ВЛ 110 кВ Калининская – Новая Тверь № 1,
ВЛ 110 кВ Калининская – Новая Тверь № 2 филиала ПАО «Россети Центр» –
«Тверьэнерго» с установкой учета электрической энергии»

Раздел I Проект планировки территории. Графическая часть Чертеж красных линий. Чертеж границ зон планируемого размещения линейных объектов

Лист 1

Примечание:

1. Существующие (ранее установленные в соответствии с законодательством Российской Федерации) красные линии отсутствуют в границах территории, в отношении которой осуществляется подготовка проекта планировки.
2. Существующие элементы планировочной структуры отсутствуют.
3. Красные линии, линии отступа от красных линий в целях определения мест допустимого размещения зданий, строений, сооружений, границ земельных участков, образование которых предусмотрено схемой размещения земельного участка или земельных участков на кадастровом плане территории, срок действия которой не истек, указанные в пункте 12 постановления Правительства Российской Федерации от 12.05.2017 № 564 «Об утверждении Положения о составе и содержании документации по планировке территории, предусматривающей размещение одного или нескольких линейных объектов», не подлежат установлению.

Условные обозначения:

-  - Одноопная опора
-  - Двухцепная опора
-  - Проектируемый участок ВЛ 110 кВ
-  - Границы зон планируемого размещения линейного объекта
-  - Границы зон планируемого размещения линейного объекта
-  - Номер характерной точки границ
-  - Проектируемая охранная зона ВЛ 110 кВ, граница территории в отношении которой осуществляется подготовка проекта планировки территории
-  - Кадастровый номер земельного участка




Лист 2




Лист 3




Лист 4

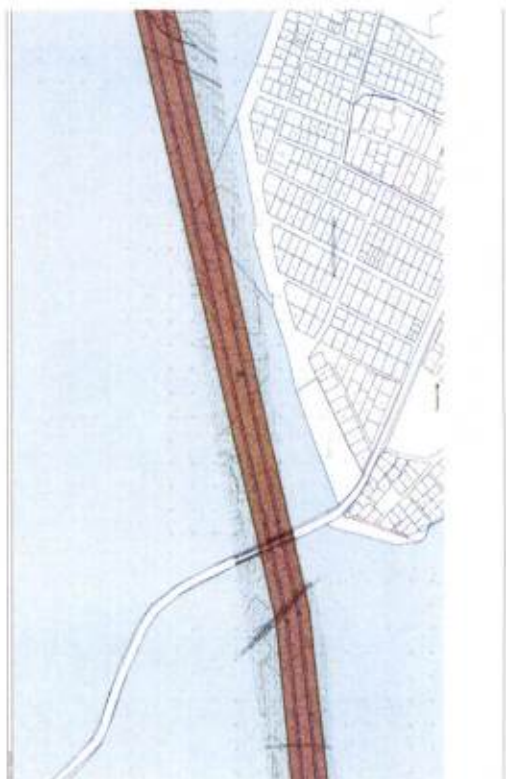


Лист 5

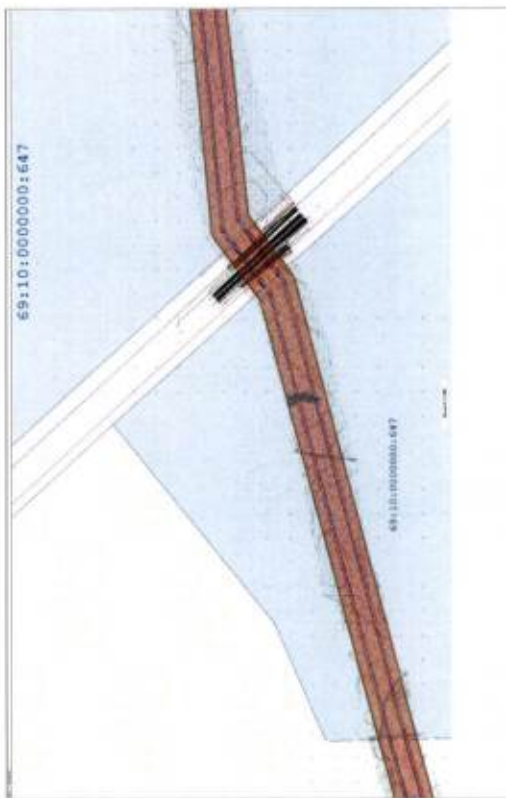


Лист 6

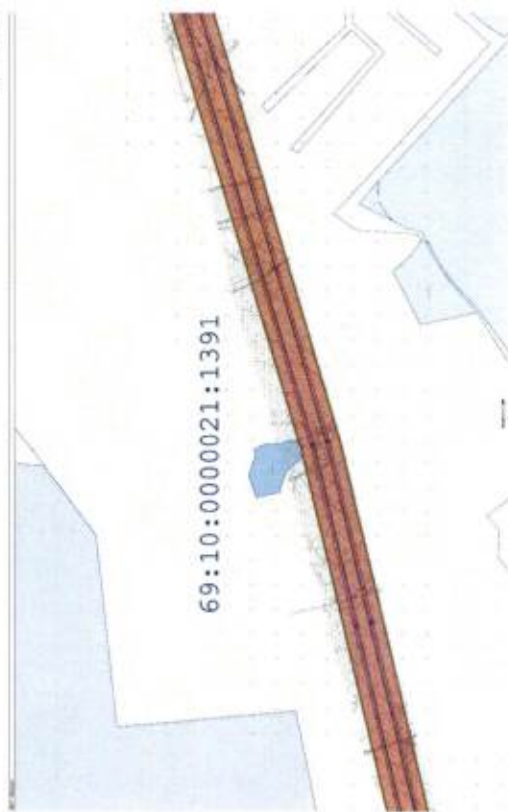


Лист 7

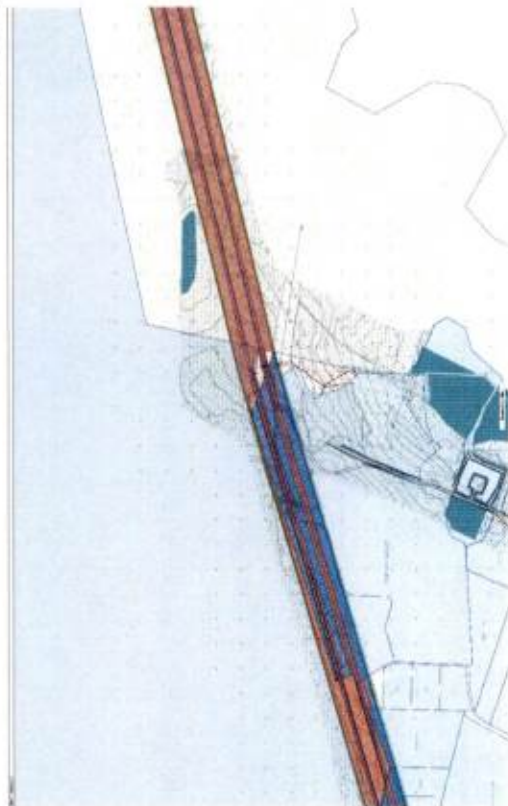


Лист 8

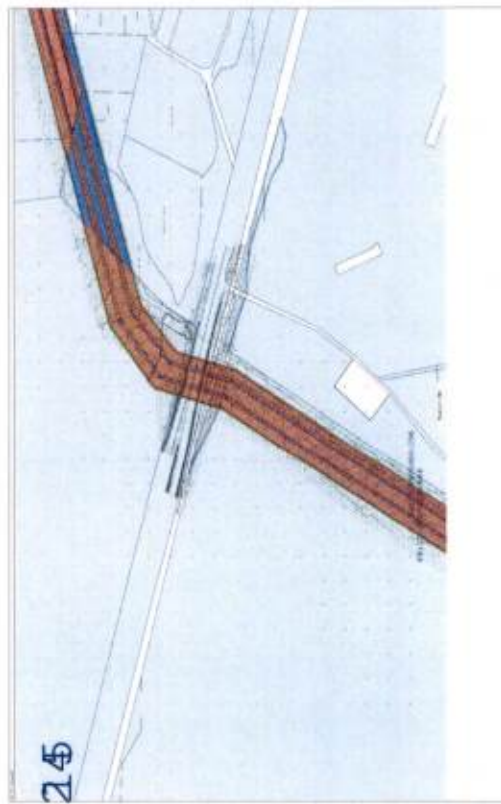


Лист 9

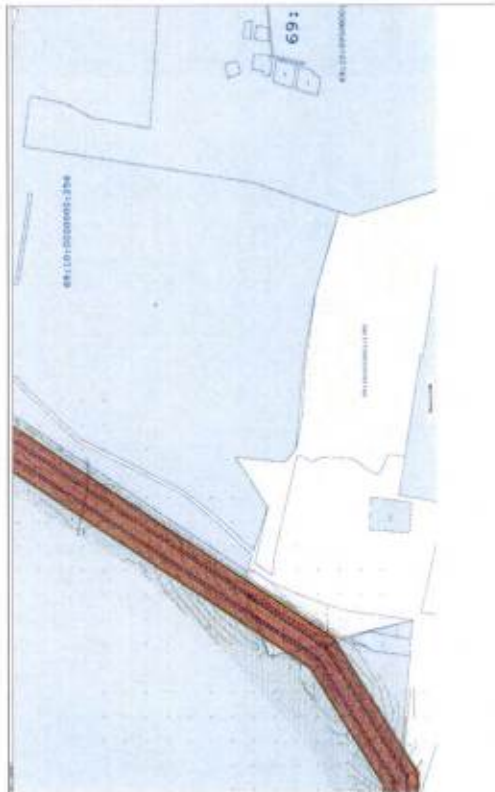


Лист 10

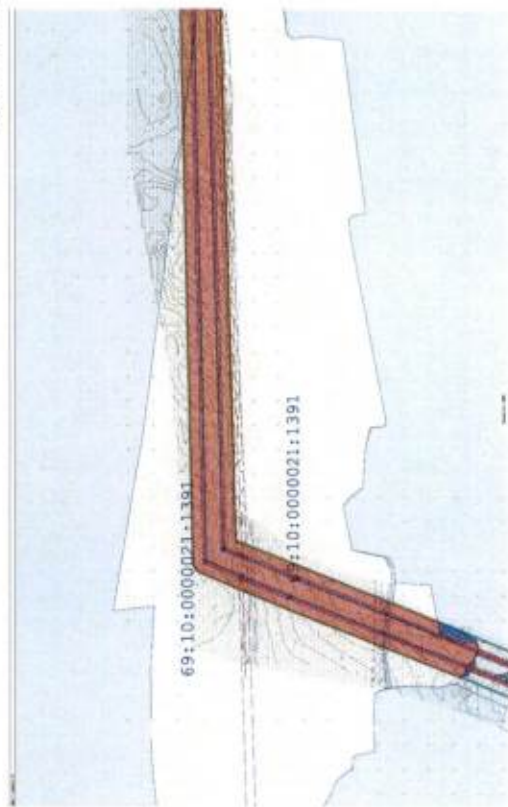

Лист 11

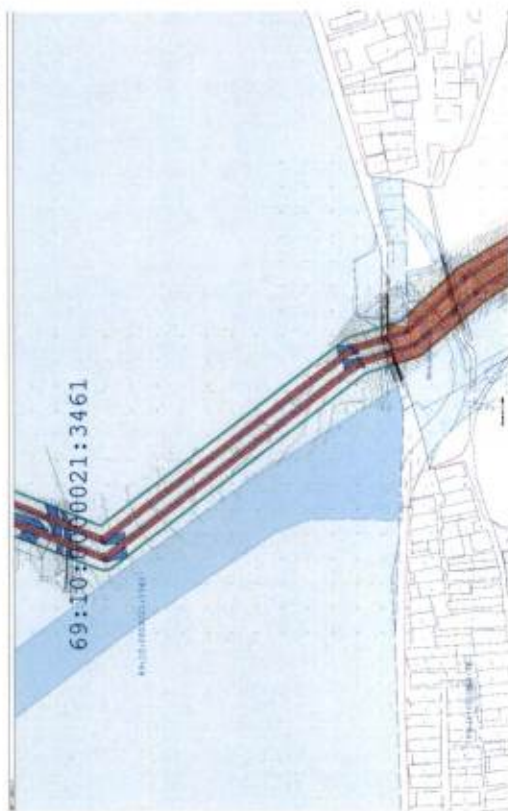


Лист 12

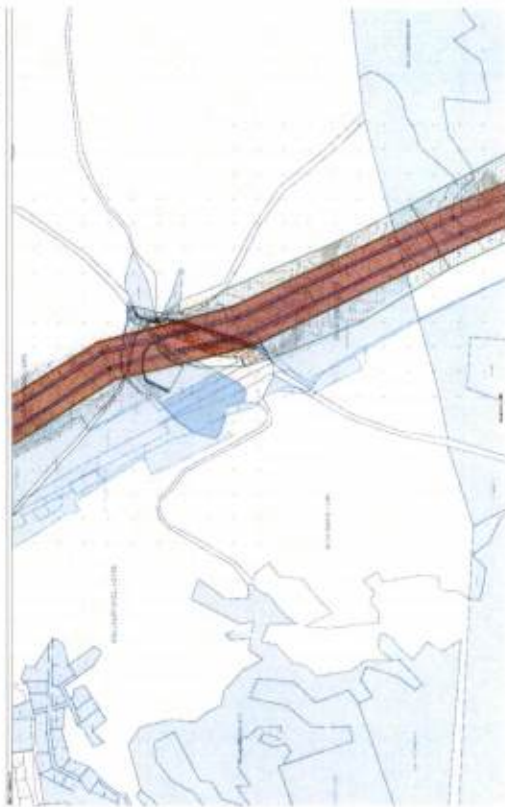


Лист 13




Лист 14

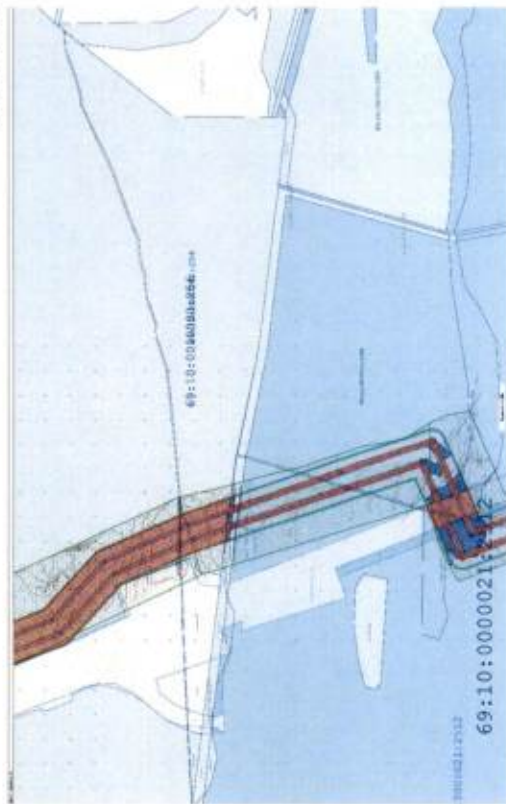


Лист 15

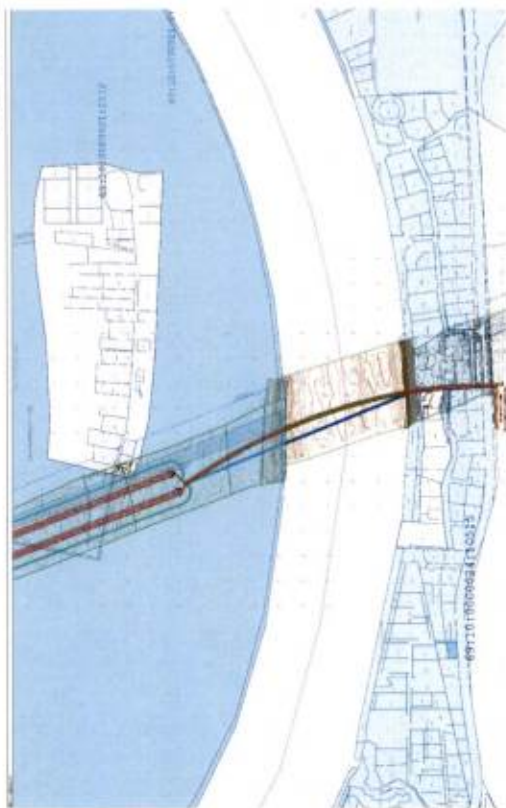


Лист 16

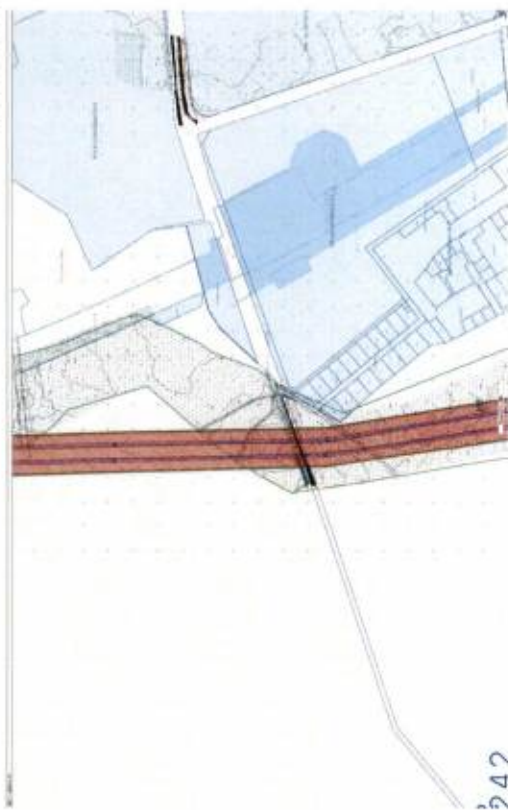


Лист 17

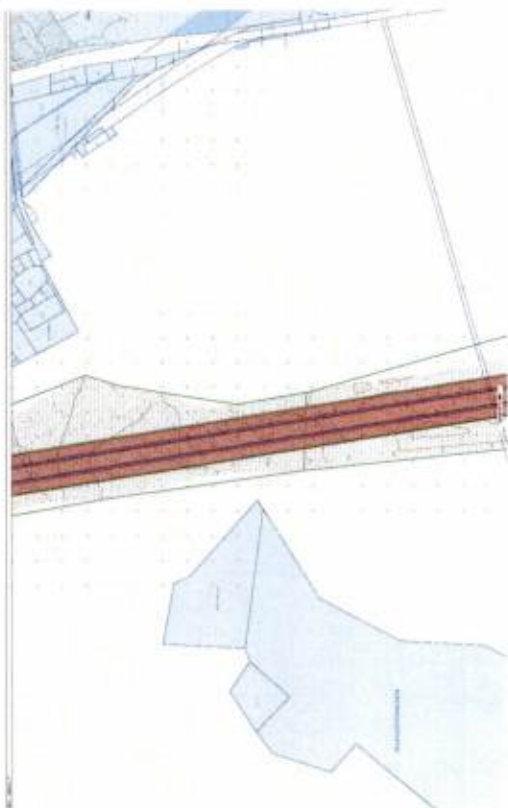

Лист 18

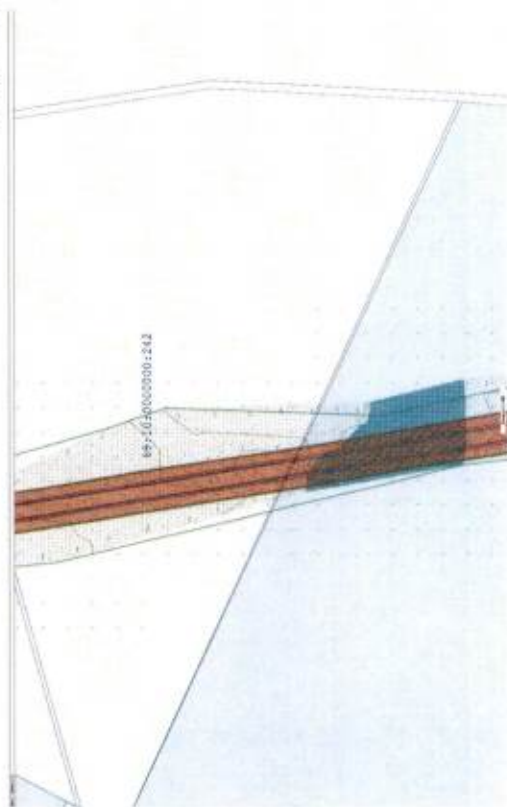


Лист 19

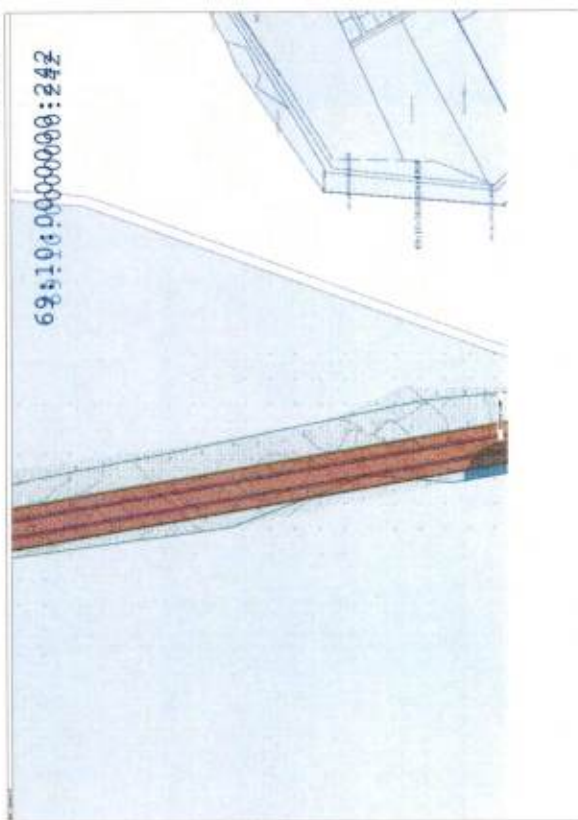


Лист 20



Лист 21

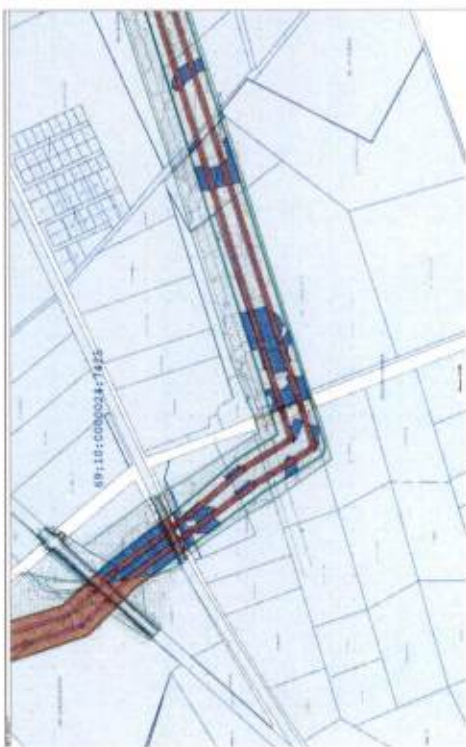


Лист 22

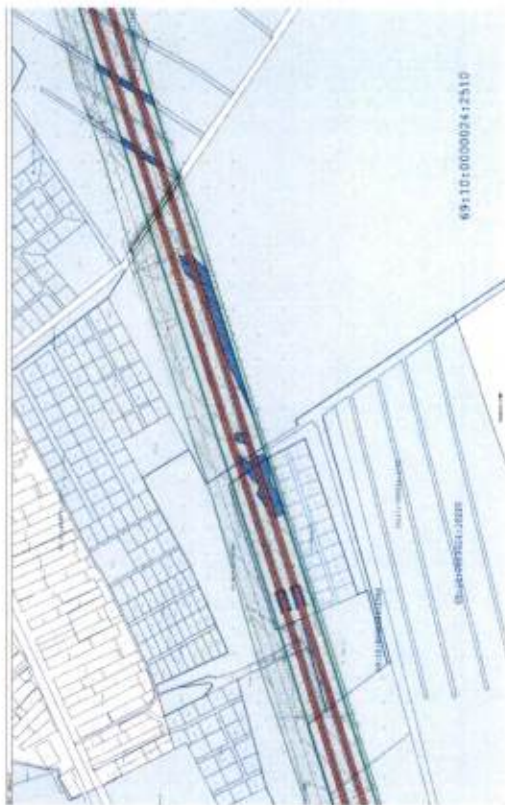


Лист 23




Лист 24

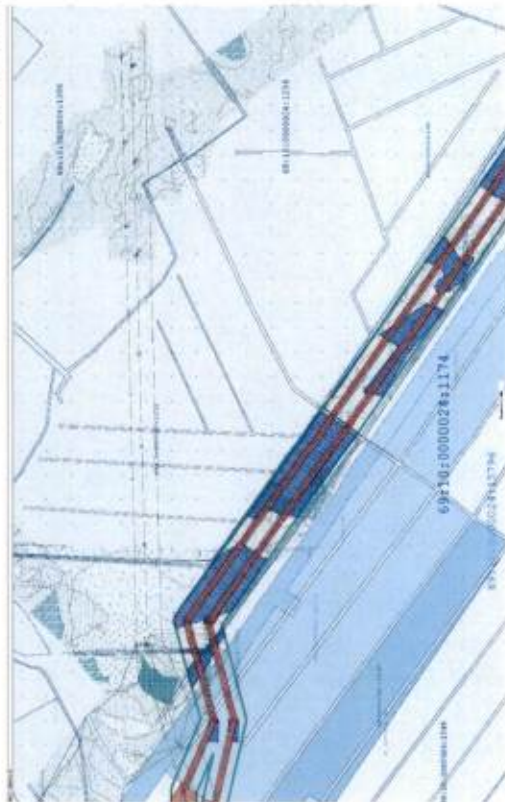

Лист 25

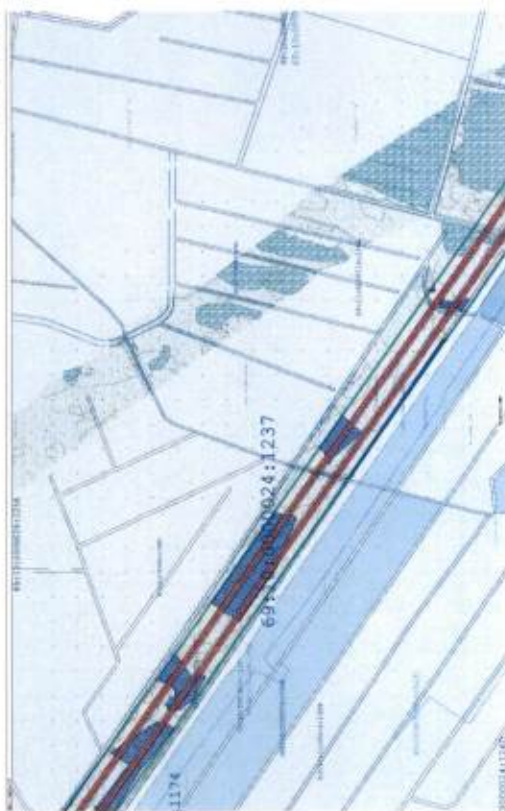

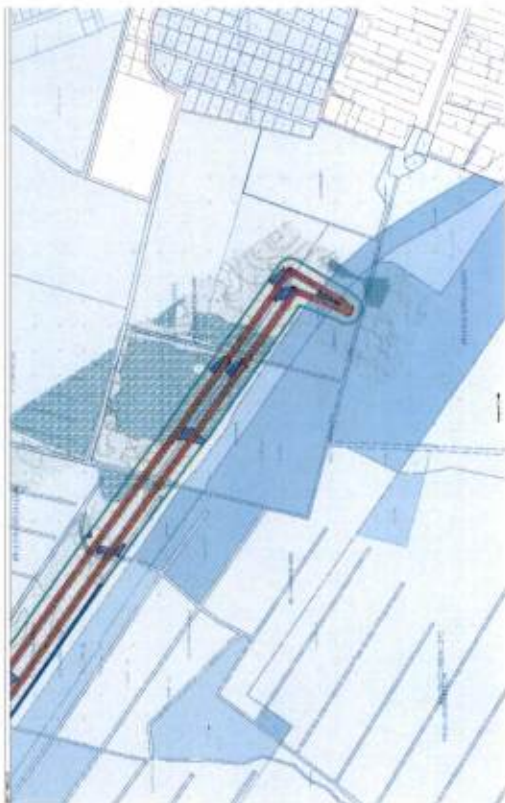

Раздел II

Положение о размещении линейного объекта

Подраздел I

Наименование, основные характеристики

(категория, протяженность, проектная мощность, пропускная способность, грузонапряженность, интенсивность движения) и назначение планируемых для размещения линейных объектов, а также линейных объектов, подлежащих реконструкции в связи с изменением их местоположения

1. Документация по планировке территории для размещения объекта энергетики по инвестиционному проекту «ВЛ 110 кВ Калининская – Новая Тверь № 1, ВЛ 110 кВ Калининская – Новая Тверь № 2 филиала ПАО «Россети Центр» – «Тверьэнерго» с установкой учета электрической энергии» (далее – Объект) разработана на основании распоряжения публичного акционерного общества «Россети Центр» – «Тверьэнерго» (далее – ПАО Россети Центр» – «Тверьэнерго») от 05.08.2025 № ТВ/17-1/460-р «О подготовке в филиале ПАО «Россети Центр» – «Тверьэнерго» документации по планировке территории и проекта межевания территории линейных объектов при строительстве ВСМ» и задания на разработку документации по планировке территории от 08.08.2026.

2. В соответствии с пунктом 5.1 статьи 2 закона Тверской области от 03.10.2013 № 87-ЗО «О видах объектов регионального и местного значения, подлежащих отображению в документах территориального планирования» линии электропередачи, проектный номинальный класс напряжения которых составляет свыше 35 до 220 кВ, относятся к объектам регионального значения.

3. Основные характеристики планируемых для размещения воздушных линий электропередачи представлены в таблице 1.

Таблица 1

№ п/п	Наименование показателей	Единица измерения	Параметры
1	ВЛ 110 кВ Калининская – Новая Тверь № 1		
1.1	Класс напряжения	кВ	110
1.2	Вид линии электропередачи	-	Воздушная
1.3	Количество цепей	шт.	1
1.4	Протяженность трассы	км	35,366
2	ВЛ 110 кВ Калининская – Новая Тверь № 2		
2.1	Класс напряжения	кВ	110
2.2	Вид линии электропередачи	-	Воздушная
2.3	Количество цепей	шт.	1
2.4	Протяженность трассы	км	35,625

Подраздел II

Перечень субъектов Российской Федерации, перечень муниципальных районов, муниципальных округов, городских округов в составе субъектов Российской Федерации, перечень поселений, населенных пунктов, внутригородских территорий городов федерального значения, на территориях которых устанавливаются зоны планируемого размещения Объекта

4. Перечень административно-территориальных (территориальных) единиц, на территориях которых устанавливается зона планируемого размещения объекта, представлен в таблице 2.

Таблица 2

Перечень административно-территориальных (территориальных) единиц	Показатель
Перечень субъектов Российской Федерации	Тверская область
Перечень муниципальных районов, городских округов в составе субъектов Российской Федерации	Калининский муниципальный округ, город Тверь

Подраздел III

Перечень координат характерных точек границ зон планируемого размещения Объекта

5. Перечень координат характерных точек границ зон планируемого размещения Объекта представлен в таблице 3.

Таблица 3

Обозначение характерных точек границ	Координаты, м	
	X	Y
1	296799,5	2273796,41
2	296802,06	2273793,61
3	296801,96	2273793,49
4	296801,1	2273791,48
5	296800,9	2273789,3
6	296801,39	2273787,16
7	296802,51	2273785,28
8	297144,85	2273374,96
9	297173,06	2273321,05
10	297160,45	2273306,32
11	297189,4	2273251
12	297208,01	2273254,27
13	297257,4	2273159,89
14	297258,43	2273158,41
15	297346,13	2273062,41
16	297330,66	2272966,39
17	297330,57	2272965,27
18	297330,86	2272649,65

Обозначение характерных точек границ	Координаты, м	
	X	Y
19	297285,41	2272341,73
20	297285,36	2272341,3
21	297277,74	2272251,69
22	297259,76	2272252,69
23	297254,12	2272186,11
24	297255,03	2272177,93
25	297588,77	2270999,96
26	297589,3	2270998,32
27	297632,82	2270877,17
28	297280,72	2269431,57
29	297233,57	2269238,01
30	297233,03	2269234,98
31	297142,93	2268462,01
32	297043,85	2268340,09
33	297039,25	2268331,33
34	296476,05	2266402,7
35	296475,7	2266401,39
36	296133,92	2264940,27

Обозначение характерных точек границ	Координаты, м	
	X	Y
37	296153,48	2264944,85
38	296145,89	2264912,39
39	295962,06	2264273,78
40	295957,73	2264276,62
41	295941,61	2264220,1
42	295946,65	2264220,25
43	295938,63	2264192,4
44	295903,51	2264101,9
45	295907,57	2264084,51
46	295813,22	2263756,74
47	295787,49	2263732,43
48	295768,52	2263666,54
49	295687,83	2263571,1
50	295553,33	2263534,73
51	295547,23	2263532,18
52	294318,39	2262813,04
53	294310,67	2262805,98
54	294121,81	2262541,16
55	294118,46	2262534,6
56	294117,17	2262527,35
57	294085,5	2261412,17
58	293952,78	2261357,67
59	293681,84	2261247,1
60	293677,78	2261225,98
61	293628,09	2261205,6
62	293610,78	2261205,75
63	293600,21	2261198,21
64	293600,84	2261194,42
65	293359,97	2261095,64
66	292861,65	2261478,78
67	292859,51	2261479,91
68	292792,14	2261501,28
69	292788,13	2261511,95
70	292784,39	2261521,9
71	292748,14	2261518,08
72	292748,6	2261541,98
73	292650,25	2261634,55
74	292646,31	2261637,58
75	292374,38	2261809,28
76	292367,39	2261812,32
77	292100,45	2261882,51
78	291671,06	2262083,45
79	291670,14	2262083,86

Обозначение характерных точек границ	Координаты, м	
	X	Y
80	291431,05	2262184,12
81	290501,23	2262562,39
82	290398,51	2262675,82
83	290390,12	2262681,89
84	290224,9	2262755,19
85	290223,13	2262755,9
86	290129,52	2262789,22
87	290132,14	2262769,18
88	289728,65	2262912,83
89	289726,57	2262913,23
90	289724,48	2262913
91	289722,54	2262912,15
92	289720,95	2262910,76
93	289719,85	2262908,96
94	289673,11	2262798,18
95	289656,39	2262804,85
96	289636,94	2262758,76
97	289653,67	2262752,09
98	289642,49	2262725,59
99	289267,67	2262874,22
100	289265,54	2262874,7
101	289263,36	2262874,5
102	289261,34	2262873,63
103	289259,7	2262872,18
104	289259,08	2262871,13
105	289258,93	2262871,19
106	289258,64	2262871,26
107	289258,34	2262871,23
108	289258,06	2262871,12
109	289257,83	2262870,93
110	289237,96	2262848,85
111	289214,74	2262864,68
112	289214,72	2262864,7
113	289193,64	2262878,38
114	289193,62	2262878,4
115	289172,25	2262891,61
116	289172,23	2262891,62
117	289150,56	2262904,36
118	289150,55	2262904,37
119	289128,6	2262916,61
120	289128,58	2262916,62
121	289106,37	2262928,38
122	289106,35	2262928,39

Обозначение характерных точек границ	Координаты, м	
	X	Y
123	289083,88	2262939,64
124	289083,86	2262939,65
125	289061,15	2262950,41
126	289061,13	2262950,42
127	289038,18	2262960,66
128	289038,16	2262960,67
129	289014,99	2262970,39
130	289014,97	2262970,4
131	288991,59	2262979,61
132	288991,57	2262979,62
133	288967,99	2262988,3
134	288967,97	2262988,31
135	288944,2	2262996,47
136	288944,18	2262996,47
137	288920,23	2263004,1
138	288920,21	2263004,1
139	288896,1	2263011,19
140	288896,08	2263011,2
141	288871,82	2263017,74
142	288871,8	2263017,75
143	288847,39	2263023,75
144	288847,37	2263023,76
145	288822,84	2263029,22
146	288822,82	2263029,22
147	288798,18	2263034,13
148	288798,15	2263034,14
149	288773,4	2263038,5
150	288773,34	2263038,5
151	288764,48	2263039,51
152	288755,61	2263040,46
153	288746,73	2263041,36
154	288737,85	2263042,2
155	288737,84	2263042,2
156	288728,96	2263042,98
157	288720,07	2263043,71
158	288720,06	2263043,71
159	288711,17	2263044,39
160	288711,16	2263044,39
161	288702,27	2263045,01
162	288702,26	2263045,01
163	288693,36	2263045,58
164	288684,46	2263046,09
165	288684,45	2263046,09

Обозначение характерных точек границ	Координаты, м	
	X	Y
166	288675,54	2263046,55
167	288666,63	2263046,95
168	288666,62	2263046,95
169	288657,71	2263047,29
170	288648,8	2263047,59
171	288648,79	2263047,59
172	288639,88	2263047,82
173	288639,87	2263047,82
174	288630,95	2263048
175	288622,03	2263048,13
176	288613,11	2263048,2
177	288613,1	2263048,2
178	288604,19	2263048,22
179	288604,18	2263048,22
180	288602,22	2263048,18
181	288601,92	2263048,13
182	288601,65	2263048
183	288601,43	2263047,79
184	288601,29	2263047,52
185	288601,22	2263047,23
186	288600,69	2263037,3
187	288387,58	2263043,91
188	288385,36	2263043,61
189	288385,35	2263043,96
190	287965,09	2263053,37
191	285987,26	2263376,61
192	284211,93	2263684,97
193	283755,13	2263965,27
194	283749,5	2263967,83
195	283530,72	2264036,07
196	283491,47	2264073,44
197	283456,28	2264106,92
198	283442,92	2264094,79
199	283419,93	2264116,67
200	283419,37	2264117,16
201	283308,99	2264201,9
202	283315,87	2264217,64
203	283316,42	2264218,89
204	283300,1	2264231,42
205	283292,64	2264214,45
206	283267,86	2264233,48
207	283141,19	2264340,57
208	283140,37	2264341,17

Обозначение характерных точек границ	Координаты, м	
	X	Y
209	283042,9	2264401,83
210	283463,7	2265773,25
211	284158,07	2267973,89
212	284158,19	2267974,34
213	284207,02	2268175,26
214	284264,78	2268335,03
215	284326,52	2268375,92
216	284336,35	2268360,84
217	284401,66	2268404,1
218	284391,77	2268419,14
219	284421,65	2268438,94
220	284423,26	2268440,41
221	284424,34	2268442,3
222	284424,78	2268444,44
223	284427,09	2268492,54
224	284445,7	2268504,9
225	284449,98	2268593,84
226	284429,84	2268624,36
227	284427,62	2268622,87
228	284372,68	2268751,65
229	284426,35	2268948,95
230	284426,59	2268950,97
231	284426,25	2268952,97
232	284425,34	2268954,78
233	282994	2271014,98
234	282992,56	2271016,5
235	282990,74	2271017,53
236	282988,7	2271017,97
237	282986,62	2271017,8
238	282984,68	2271017,01
239	282883,08	2270956,85
240	282881,94	2270956,01
241	282864,62	2270940,32
242	282863,25	2270938,61
243	282862,47	2270936,57
244	282862,36	2270934,38
245	282862,93	2270932,27
246	282864,13	2270930,43
247	282865,84	2270929,06
248	282867,05	2270928,6
249	282867,03	2270927,18
250	282867,69	2270925,09
251	282868,96	2270923,31

Обозначение характерных точек границ	Координаты, м	
	X	Y
252	282870,72	2270922
253	282872,8	2270921,3
254	282874,99	2270921,28
255	282877,08	2270921,94
256	282897,68	2270932,19
257	282975,55	2270962,91
258	284369,03	2268946,78
259	284318,93	2268753,11
260	284318,71	2268751,46
261	284318,88	2268749,8
262	284358,3	2268576,45
263	284342,32	2268565,72
264	284350,26	2268530,6
265	284263,07	2268472,85
266	284272,94	2268457,8
267	284229,75	2268429,18
268	284227,93	2268427,44
269	284226,85	2268425,18
270	284163,24	2268189,92
271	284109	2267989,1
272	283420,79	2265786,83
273	282979,09	2264382,95
274	282978,77	2264380,67
275	282979,2	2264378,41
276	282980,35	2264376,42
277	282982,08	2264374,9
278	283109,83	2264295,76
279	283245,11	2264195,48
280	283274,48	2264172,98
281	283270,43	2264163,82
282	283266,94	2264156,09
283	283283,24	2264143,6
284	283290,82	2264160,47
285	283374,07	2264096,7
286	283334,59	2264104,27
287	283376,12	2264072,46
288	283472,12	2263974,03
289	283481,97	2263967,82
290	283712,6	2263889,38
291	284179,06	2263610,91
292	284187,59	2263607,75
293	285973,49	2263296,49
294	285973,77	2263296,44

Обозначение характерных точек границ	Координаты, м	
	X	Y
295	287963,25	2262973,17
296	287966,56	2262972,86
297	288386,36	2262960,99
298	288600,58	2262954,36
299	288608,34	2262955,35
300	288615,01	2262958,49
301	288619,3	2263042,15
302	288621,82	2263042,13
303	288630,73	2263042
304	288639,63	2263041,82
305	288648,54	2263041,59
306	288657,45	2263041,3
307	288666,35	2263040,95
308	288675,25	2263040,55
309	288684,15	2263040,1
310	288693,05	2263039,59
311	288701,94	2263039,02
312	288710,83	2263038,4
313	288719,72	2263037,73
314	288728,6	2263037
315	288737,47	2263036,21
316	288746,35	2263035,37
317	288755,21	2263034,48
318	288764,07	2263033,53
319	288772,9	2263032,53
320	288797,54	2263028,17
321	288822,1	2263023,26
322	288846,54	2263017,81
323	288870,85	2263011,81
324	288895,03	2263005,27
325	288919,05	2262998,19
326	288942,91	2262990,58
327	288966,59	2262982,43
328	288990,09	2262973,76
329	289013,38	2262964,57
330	289036,47	2262954,86
331	289059,21	2262944,29
332	289081,72	2262933,39
333	289110,69	2262919,37
334	289126,27	2262910,56
335	289148,11	2262898,21
336	289169,87	2262885,91
337	289172,97	2262884,16

Обозначение характерных точек границ	Координаты, м	
	X	Y
338	289191	2262872,38
339	289212,01	2262858,67
340	289232,82	2262845,09
341	289235,41	2262843,28
342	289239,96	2262836,49
343	289243,09	2262831,89
344	289243,3	2262831,67
345	289243,56	2262831,52
346	289243,71	2262831,46
347	289243,46	2262830,31
348	289243,68	2262828,13
349	289244,57	2262826,13
350	289245,06	2262825,58
351	289246,03	2262824,5
352	289247,92	2262823,4
353	289663,76	2262662,3
354	289665,86	2262661,84
355	289668	2262662,03
356	289669,98	2262662,87
357	289671,61	2262664,27
358	289672,74	2262666,1
359	289701,05	2262733,2
360	289717,77	2262726,53
361	289737,21	2262772,61
362	289720,51	2262779,32
363	289750,73	2262850,94
364	290138,64	2262719,6
365	290141,22	2262699,92
366	290195,89	2262681,22
367	290346,49	2262614,08
368	290450,35	2262499,39
369	290459,46	2262493,02
370	290606,54	2262433,18
371	291400,29	2262110,26
372	291636,11	2262007,62
373	292059,03	2261804,16
374	292063,84	2261802,43
375	292337,83	2261734,3
376	292598,22	2261567,19
377	292718,92	2261462,66
378	292727,72	2261457,73
379	292777,47	2261441,94
380	292781,11	2261457,53

Обозначение характерных точек границ	Координаты, м	
	X	Y
381	292775,9	2261456,99
382	292777,49	2261460,82
383	292840,41	2261440,85
384	293350,49	2261046,06
385	293352,61	2261044,94
386	293354,99	2261044,6
387	293357,34	2261045,09
388	293625,26	2261150,9
389	293635,56	2261135,61
390	293986,58	2261274,24
391	293987,38	2261274,58
392	294156,18	2261347
393	294162,26	2261350,71
394	294167,05	2261355,99
395	294170,15	2261362,41
396	294171,32	2261369,44
397	294195,55	2262508,58
398	294368,2	2262750,67
399	295581,4	2263455,99
400	295729,99	2263496,52
401	295737,1	2263499,71
402	295742,87	2263504,94
403	295835,02	2263619,19
404	295839,59	2263627,97
405	295900,21	2263838,57
406	295874,53	2263814,41
407	295927,6	2263998,77
408	295935,99	2263962,85
409	296186,13	2264831,8
410	296186,13	2264831,8
411	296204,69	2264896,28
412	296205	2264897,5
413	296552,17	2266381,82
414	297116,61	2268286,96
415	297220,25	2268414,34
416	297223,94	2268420,52
417	297225,72	2268427,5
418	297308,09	2269210,47
419	297358	2269414,97
420	297725,04	2270875,66
421	297725,76	2270883,05
422	297724,27	2270890,33
423	297675,56	2271023,66

Обозначение характерных точек границ	Координаты, м	
	X	Y
424	297334,48	2272191,12
425	297341,91	2272270,28
426	297328,31	2272257,89
427	297322,55	2272256,26
428	297329,93	2272336,73
429	297371,8	2272646,4
430	297371,86	2272647,34
431	297371,56	2272962,88
432	297390,98	2273082,73
433	297391	2273084,81
434	297390,42	2273086,8
435	297389,27	2273088,54
436	297298,62	2273188,95
437	297258,89	2273264,88
438	297276,89	2273269,3
439	297202,85	2273410,79
440	297199,67	2273415,47
441	297158,29	2273463,73
442	297146,11	2273450,28
443	296822,45	2273827,66
444	296820,78	2273829,08
445	296818,76	2273829,91
446	296816,58	2273830,08
447	296814,45	2273829,56
448	296813,85	2273829,19
449	296811,97	2273831,23
450	296810,08	2273841,34
451	296810,02	2273841,54
452	296749,76	2273986,22
453	296867,96	2274479,49
454	296870,28	2274481,69
455	296870,46	2274481,92
456	296870,57	2274482,19
457	296878,15	2274514,35
458	296878,18	2274514,61
459	296878,13	2274514,88
460	296877,17	2274517,97
461	296881,1	2274534,41
462	296881,12	2274534,75
463	296881,03	2274535,08
464	296880,83	2274535,36
465	296877,36	2274538,74
466	296877,05	2274538,95

Обозначение характерных точек границ	Координаты, м	
	X	Y
467	296849,41	2274550,64
468	296848,99	2274550,72
469	296844,83	2274550,61
470	296619,48	2274646
471	296502,83	2274710,93
472	296503,14	2274714,1
473	296515,43	2274838,1
474	296515,42	2274838,36
475	296514,39	2274844,58
476	296514,98	2274846,3
477	296515,83	2274846,23
478	296516,15	2274846,26
479	296516,45	2274846,4
480	296516,7	2274846,62
481	296516,85	2274846,91
482	296529,34	2274883,67
483	296529,39	2274883,94
484	296529,37	2274884,21
485	296529,27	2274884,47
486	296529,1	2274884,69
487	296528,3	2274885,5
488	296530,18	2274891,03
489	296533,9	2274894,54
490	296534,08	2274894,76
491	296560,9	2274940,23
492	296560,98	2274940,39
493	296564,24	2274949,24
494	296608,96	2275024,22
495	296609,09	2275024,54
496	296609,09	2275024,89
497	296594,72	2275113,03
498	296603	2275121,3
499	296606,44	2275123,04
500	296606,5	2275123,08
501	296642,78	2275145
502	296643	2275145,17
503	296647,37	2275149,88
504	296678,6	2275169,65
505	296678,86	2275169,88
506	296679,02	2275170,19
507	296679,07	2275170,54
508	296678,99	2275170,88
509	296655,59	2275227

Обозначение характерных точек границ	Координаты, м	
	X	Y
510	296666,63	2275231,64
511	296666,89	2275231,8
512	296667,1	2275232,04
513	296667,21	2275232,33
514	296667,24	2275232,64
515	296667,16	2275232,95
516	296667	2275233,21
517	296666,97	2275233,24
518	296666,97	2275233,28
519	296666,89	2275233,58
520	296666,73	2275233,85
521	296666,49	2275234,05
522	296666,2	2275234,17
523	296665,89	2275234,19
524	296665,58	2275234,12
525	296650,9	2275227,87
526	296620,22	2275301,49
527	296634,44	2275307,42
528	296634,7	2275307,58
529	296634,91	2275307,82
530	296635,02	2275308,11
531	296635,05	2275308,42
532	296634,98	2275308,73
533	296634,81	2275308,99
534	296634,78	2275309,02
535	296634,78	2275309,06
536	296634,71	2275309,36
537	296634,54	2275309,63
538	296634,3	2275309,83
539	296634,01	2275309,95
540	296633,7	2275309,97
541	296633,4	2275309,9
542	296618,27	2275303,59
543	296618,03	2275303,45
544	296617,84	2275303,25
545	296617,71	2275303
546	296617,65	2275302,73
547	296617,38	2275298,16
548	296617,46	2275297,71
549	296670,13	2275171,31
550	296670,65	2275170,04
551	296644,96	2275153,78
552	296638,88	2275151,94

Обозначение характерных точек границ	Координаты, м	
	X	Y
553	296638,65	2275151,84
554	296602,38	2275129,91
555	296602,17	2275129,74
556	296602,01	2275129,52
557	296599,9	2275125,49
558	296590,14	2275114,92
559	296589,98	2275114,67
560	296589,89	2275114,38
561	296589,89	2275114,08
562	296604,34	2275025,44
563	296560,19	2274951,46
564	296556,01	2274947,6
565	296555,83	2274947,38
566	296528,82	2274901,6
567	296528,73	2274901,4
568	296525,93	2274892,87
569	296523,93	2274886,98
570	296522,8	2274886,83
571	296522,54	2274886,76
572	296522,3	2274886,62
573	296522,11	2274886,41
574	296521,99	2274886,16
575	296509,5	2274849,38
576	296509,45	2274849,11
577	296509,47	2274848,84
578	296509,57	2274848,58
579	296509,74	2274848,36
580	296510,52	2274847,56
581	296507,61	2274839,99
582	296507,55	2274839,73
583	296495,28	2274715,73
584	296494,79	2274710,83
585	296494,81	2274710,54
586	296494,9	2274710,26
587	296495,07	2274710,03
588	296495,3	2274709,85
589	296617,45	2274642,1
590	296617,54	2274642,06
591	296843,11	2274546,56
592	296845,89	2274543,36
593	296846,26	2274543,09
594	296873,93	2274531,58
595	296874,18	2274531,52

Обозначение характерных точек границ	Координаты, м	
	X	Y
596	296875,67	2274531,32
597	296873,07	2274520,01
598	296872,71	2274520,09
599	296872,38	2274520,13
600	296872,01	2274520,07
601	296871,67	2274519,92
602	296871,41	2274519,7
603	296871,19	2274519,4
604	296871,06	2274519,04
605	296862,07	2274481,42
606	296862,04	2274481,28
607	296862,02	2274481,09
608	296862,02	2274480,87
609	296862,09	2274480,59
610	296862,16	2274480,41
611	296862,26	2274480,25
612	296862,43	2274480,05
613	296862,6	2274479,91
614	296862,76	2274479,81
615	296863,04	2274479,71
616	296863,46	2274479,61
617	296745,03	2273986,16
618	296745,01	2273985,84
619	296745,08	2273985,54
620	296805,55	2273840,36
621	296799,25	2273797,23
622	296799,25	2273796,93
623	296799,33	2273796,65
1	296799,5	2273796,41
730	283286,87	2264201,23
731	283280,3	2264186,16
732	283253,58	2264206,63
733	283253,49	2264206,7
734	283117,93	2264307,18
735	283117,45	2264307,51
736	282994,08	2264383,94
737	283434,15	2265782,64
738	283434,15	2265782,65
739	284122,4	2267985,06
740	284122,48	2267985,32
741	284176,76	2268186,26
742	284239,68	2268418,97
743	284280,62	2268446,09

Обозначение характерных точек границ	Координаты, м	
	X	Y
744	284290,48	2268431,03
745	284383,35	2268492,55
746	284392,28	2268498,46
747	284395,45	2268501,33
748	284394,12	2268470,65
749	284412,61	2268482,93
750	284410,96	2268448,65
751	284370,06	2268421,55
752	284359,93	2268436,43
753	284309,04	2268402,72
754	284318,88	2268387,65
755	284255,12	2268345,42
756	284253,48	2268343,91
757	284252,4	2268341,96
758	284193,72	2268179,66
759	284193,5	2268178,94
760	284144,65	2267977,88
761	283450,34	2265777,43
762	283450,33	2265777,38
763	283027,94	2264400,79
764	283027,64	2264398,52
765	283028,08	2264396,28
766	283029,22	2264394,3
767	283030,93	2264392,79
768	283132,54	2264329,55
769	283258,95	2264222,68
770	283259,21	2264222,47
730	283286,87	2264201,23
771	284415,78	2268614,93
772	284400,44	2268604,65
773	284397,67	2268547,78
774	284386,77	2268595,46
775	284370,77	2268584,75
776	284332,91	2268751,25
777	284383,39	2268946,38
778	284383,61	2268948,36
779	284383,26	2268950,32
780	284382,37	2268952,11
781	282983,91	2270975,44
782	282982,28	2270977,11
783	282980,19	2270978,15
784	282977,87	2270978,45
785	282975,58	2270977,97

Обозначение характерных точек границ	Координаты, м	
	X	Y
786	282892,27	2270945,11
787	282891,72	2270944,86
788	282888,99	2270943,5
789	282890,82	2270945,16
790	282986,21	2271001,65
791	284411,98	2268949,48
792	284358,53	2268752,98
793	284358,3	2268750,66
794	284358,84	2268748,4
771	284415,78	2268614,93
679	297291,73	2272250,9
680	297299,29	2272339,9
681	297344,78	2272648,12
682	297344,86	2272649,15
683	297344,57	2272964,72
684	297360,49	2273063,52
685	297360,51	2273065,61
686	297359,91	2273067,61
687	297358,75	2273069,35
688	297269,38	2273167,18
689	297222,46	2273256,84
690	297234,8	2273259,39
691	297244,87	2273261,47
692	297286,63	2273181,67
693	297287,64	2273180,23
694	297376,62	2273081,65
695	297357,65	2272964,56
696	297357,56	2272963,43
697	297357,86	2272647,81
698	297316,04	2272338,45
699	297316	2272338,15
700	297308,12	2272252,18
701	297306,77	2272251,8
702	297301,65	2272250,35
679	297291,73	2272250,9
657	292788,63	2261487,71
658	292854,1	2261466,93
659	293354,63	2261082,08
660	293356,78	2261080,96
661	293359,18	2261080,64
662	293361,55	2261081,16
663	293604,99	2261180,99
664	293617,25	2261162,79

Обозначение характерных точек границ	Координаты, м	
	X	Y
665	293355,91	2261059,57
666	292847,99	2261452,69
667	292845,83	2261453,82
668	292782,86	2261473,8
657	292788,63	2261487,71
624	289259,18	2262863,97
625	289260,63	2262862,33
626	289262,51	2262861,21
627	289643,69	2262710,06
628	289645,8	2262709,58
629	289647,95	2262709,77
630	289649,94	2262710,6
631	289651,59	2262712
632	289652,72	2262713,84
633	289666,67	2262746,91
634	289688,04	2262738,38
635	289662,48	2262677,8
636	289252,98	2262836,45
637	289250,84	2262836,91
638	289249,68	2262836,8
639	289248,66	2262836,69
640	289246,66	2262835,81
641	289245,02	2262834,35
642	289244,48	2262833,41
643	289236,96	2262844,56
644	289258,13	2262868,28
645	289258,31	2262865,98
624	289259,18	2262863,97
646	289686,12	2262792,99
647	289730,18	2262897,43
648	290134,19	2262753,59
649	290136,61	2262735,07
650	289749,05	2262866,29
651	289746,99	2262866,66
652	289744,92	2262866,4
653	289743,01	2262865,55
654	289741,45	2262864,17
655	289740,36	2262862,38
656	289707,48	2262784,46
646	289686,12	2262792,99
703	297182,86	2273332,52
704	297156,9	2273382,12
705	297156,08	2273383,36

Обозначение характерных точек границ	Координаты, м	
	X	Y
706	296813,26	2273794,25
707	296811,61	2273795,69
708	296809,6	2273796,55
709	296807,42	2273796,75
710	296805,28	2273796,26
711	296803,99	2273795,49
712	296802,02	2273797,63
713	296807,94	2273838,13
714	296809,42	2273830,26
715	296809,5	2273829,99
716	296809,66	2273829,77
717	296811,78	2273827,46
718	296811,16	2273826,74
719	296810,33	2273824,72
720	296810,16	2273822,54
721	296810,68	2273820,41
722	296811,83	2273818,54
723	297151,38	2273422,63
724	297162,43	2273381,48
725	297184,66	2273334,62
703	297182,86	2273332,52
673	295980,41	2264286,93
674	296153,31	2264887,57
675	296159,48	2264909,03
676	296166,45	2264938,83
677	296171,13	2264895,38
678	295994,44	2264281,58
673	295980,41	2264286,93
726	296175,09	2264858,54
727	296179,56	2264817,02
728	296010,63	2264275,41
729	296007,57	2264276,58
726	296175,09	2264858,54
669	295833,2	2263775,54
670	295914,1	2264056,57
671	295921,07	2264026,71
672	295854,55	2263795,61
669	295833,2	2263775,54
795	283296,65	2264173,64
796	283297,64	2264175,87
797	283303,22	2264188,68
798	283410,55	2264106,28
799	283432,34	2264085,53

Обозначение характерных точек границ	Координаты, м	
	X	Y
800	283402,49	2264091,25
801	283397,77	2264096,1

Обозначение характерных точек границ	Координаты, м	
	X	Y
802	283397,01	2264096,77
795	283296,65	2264173,64

Подраздел IV

Предельные параметры разрешенного строительства,
реконструкции объектов капитального строительства, входящих в состав
Объекта, в границах зоны их планируемого размещения

6. Зоны планируемого размещения объектов капитального строительства, входящих в состав Объекта, не устанавливаются. Необходимость установления предельных параметров разрешенного строительства таких объектов отсутствует. В соответствии с пунктом 4 части 4 статьи 36 Градостроительного кодекса Российской Федерации действие градостроительного регламента не распространяется на земельные участки, предназначенные для размещения линейных объектов и (или) занятые линейными объектами.

Подраздел V

Информация о необходимости осуществления мероприятий по защите сохраняемых объектов капитального строительства (здание, строение, сооружение, объекты, строительство которых не завершено), существующих и строящихся на момент подготовки проекта планировки территории, а также объектов капитального строительства, планируемых к строительству в соответствии с ранее утвержденной документацией по планировке территории, от возможного негативного воздействия в связи с размещением Объекта

7. В границах зон планируемого размещения линейных объектов расположены следующие сохраняемые объекты капитального строительства: газопровод, воздушная линия электропередачи (далее – ВЛ) напряжением 6 кВ и 10 кВ, подземные кабели (связь, телефон), кабель волоконно-оптической линии связи, подъездная дорога, автомобильная дорога, путепровод. Мероприятия для обеспечения сохранности и работоспособности существующих инженерных коммуникаций, попадающих в зону размещения Объекта, определены в технических условиях, выданных эксплуатирующими организациями.

8. Все ВЛ, пересекаемые Объектом, находятся в зоне эксплуатационной ответственности филиала ПАО «Россети Центр» – «Тверьэнерго», который является застройщиком по Объекту. Все пересечения выполняются в соответствии с Правилами устройства электроустановок, утвержденными приказом Министерства энергетики Российской Федерации от 08.07.2002 № 204 «Об утверждении глав Правил устройства электроустановок», с соблюдением допустимых вертикальных и горизонтальных габаритов

между проводами и опорами пересекающихся ВЛ. На время производства работ в месте пересечения предусматривается отключение действующих ВЛ.

9. Прокладка линии электропередачи (далее – ЛЭП) в зоне пересечения автодорог предусматривается таким образом, чтобы не нарушать требования безопасности дорожного движения, включающие:

- 1) соблюдение нормативных углов пересечения автодороги и проектируемой ЛЭП;
- 2) соблюдение нормативных вертикальных габаритов от проводов проектируемой ЛЭП до дорожного полотна и линии наружного освещения и ее металлических элементов;
- 3) соблюдение нормативных горизонтальных габаритов от оснований опор ЛЭП, ограничивающих пролет пересечения, до бровки земляного полотна (не менее высоты опоры плюс 5 метров);
- 4) размещение оснований опор ЛЭП, ограничивающих пролет пересечения, за границами полосы отвода автомобильной дороги;
- 5) соблюдение нормативных расстояний по горизонтали от места пересечения до мостов и тоннелей, расположенных на автомобильной дороге (не менее 30 метров);
- 6) разработка проекта организации дорожного движения на время выполнения строительно-монтажных работ.

Подраздел VI

Информация о необходимости осуществления мероприятий по сохранению объектов культурного наследия от возможного негативного воздействия в связи с размещением Объекта

10. В границах территории планируемого размещения Объекта объекты культурного наследия, включенные в единый государственный реестр объектов культурного наследия (памятников истории и культуры) народов Российской Федерации (далее – реестр), выявленные объекты культурного наследия, включенные в перечень выявленных объектов культурного наследия, расположенных на территории Тверской области, отсутствуют.

11. В связи с отсутствием в зоне планируемого размещения Объекта объектов культурного наследия проведение мероприятий по сохранению объектов культурного наследия не требуется.

12. В соответствии со статьей 36 Федерального закона от 25.06.2002 № 73-ФЗ «Об объектах культурного наследия (памятниках истории и культуры) народов Российской Федерации» (далее – Федеральный закон) проектирование и проведение земляных, строительных, мелиоративных, хозяйственных и иных работ осуществляются при отсутствии на данной территории объектов культурного наследия, включенных в реестр, выявленных объектов культурного наследия или объектов, обладающих признаками объекта культурного наследия, либо при условии соблюдения техническим заказчиком (застройщиком) объекта капитального строительства, заказчиками других видов работ, лицом, проводящим указанные работы, требований к обеспечению сохранности объектов культурного наследия, предусмотренных

пунктами 2, 3 статьи 36 Федерального закона: земляные, строительные, хозяйственные и иные работы в границах территории объекта культурного наследия, а также на земельных участках, непосредственно связанных с земельным участком в границах территории объекта культурного наследия, проводятся при условии реализации согласованных соответствующим органом охраны объектов культурного наследия обязательных разделов об обеспечении сохранности указанных объектов культурного наследия в проектах проведения таких работ, включающих оценку воздействия проводимых работ на объекты культурного наследия.

13. Согласно пункту 4 статьи 36 Федерального закона в случае обнаружения в ходе проведения изыскательских, проектных, земляных, строительных, мелиоративных, хозяйственных работ и иных работ объекта, обладающего признаками объекта культурного наследия, в том числе объекта археологического наследия, заказчик указанных работ, технический заказчик (застройщик) объекта капитального строительства, лицо, проводящее указанные работы, обязаны незамедлительно приостановить указанные работы и в течение трех дней со дня обнаружения такого объекта направить в региональный орган охраны объектов культурного наследия письменное заявление об обнаруженном объекте культурного наследия либо заявление в форме электронного документа, подписанного усиленной квалифицированной электронной подписью в соответствии с требованиями Федерального закона от 06.04.2011 № 63-ФЗ «Об электронной подписи».

14. В случае выявления объектов культурного наследия в процессе проведения строительно-монтажных работ застройщик обязан приостановить работы и уведомить соответствующие контрольные органы в порядке, предусмотренном Федеральным законом и законом Тверской области от 23.12.2009 № 112-ЗО «Об объектах культурного наследия (памятниках истории и культуры) в Тверской области».

Подраздел VII

Информация о необходимости осуществления мероприятий по охране окружающей среды

15. При планировке Объекта выполняются требования по обеспечению экологической безопасности и охране здоровья населения, предусматриваются мероприятия по охране природы, рациональному использованию и воспроизводству природных ресурсов, оздоровлению окружающей среды.

16. На территории проектирования Объекта обеспечиваются нормативные требования и стандарты, определяющие качество атмосферного воздуха, воды, почв, а также допустимые уровни шума, вибрации, электромагнитных излучений, радиации и других факторов природного и техногенного происхождения.

17. Следующие мероприятия по охране окружающей среды будут осуществляться в период строительства и эксплуатации Объекта:

- 1) оценка загрязнения атмосферного воздуха;
- 2) охрана поверхностных и подземных вод от истощения и загрязнения;
- 3) охрана окружающей среды от отходов;
- 4) оценка воздействия объекта на растительность и животный мир;
- 5) мероприятия по защите от шума;
- 6) экологический мониторинг (в том числе мониторинг атмосферного воздуха, водных ресурсов, почвенного покрова, химического загрязнения почв, уровней шума, локальный мониторинг за сбором, временным хранением и транспортировкой отходов).

18. В границах зон с особыми условиями использования территорий устанавливаются ограничения использования земельных участков, которые распространяются на все, что находится над и под поверхностью земель, если иное не предусмотрено законами о недрах, воздушным и водным законодательством, и ограничивают или запрещают размещение и (или) использование расположенных на таких земельных участках объектов недвижимого имущества, и (или) ограничивают или запрещают использование земельных участков для осуществления иных видов деятельности, которые несовместимы с целями установления зон с особыми условиями использования территорий.

Подраздел VIII

Информация о необходимости осуществления мероприятий по защите территории от чрезвычайных ситуаций природного и техногенного характера, в том числе по обеспечению пожарной безопасности и гражданской обороне

19. В соответствии с пунктом 4 части 1 статьи 48.1 Градостроительного кодекса Российской Федерации разработка документации по планировке территории возможна без разработки раздела «Перечень мероприятий по гражданской обороне, мероприятий по предупреждению чрезвычайных ситуаций природного и техногенного характера».

Раздел II Проект межевания территории. Графическая часть Подраздел I Чертеж межевания территории

Примечание:

1. Границы существующих элементов планировочной структуры отсутствуют.
2. Красные линии, утвержденные в составе проекта планировки территории, или красные линии, устанавливаемые, изменяемые, отмечаемые в соответствии с пунктом 2 части 2 статьи 43 Градостроительного кодекса Российской Федерации, отсутствуют.
3. Образующие земельные участки, в том числе расположенные полностью или частично в границах зоны планируемого размещения линейного объекта, в отношении которых предполагаются резервирование и (или) изъятие для государственных или муниципальных нужд, отсутствуют.
4. Линии отступа от красных линий в целях определения мест допустимого размещения зданий, строений, сооружений отсутствуют.
5. Границы земельных участков, образование которых предусмотрено схемой размещения земельного участка или земельных участков на кадастровом плане территории, срок действия которой не истек, отсутствуют.
6. Границы публичных сервитутов, подпадающих соответственно в соответствии с законодательством Российской Федерации, приведены с целью обозначения границ территории, применительно к которой осуществляется подготовка проекта межевания.

Условные обозначения

- Проектируемый участок ВЛ 110 кВ
- Границы публичного сервитута, устанавливаемого для размещения КВЛ
- Границы публичного сервитута для целей временной полосы отвода для строительства
- 355/чз/2 — Условный номер образуемого земельного участка
- ↓ — Номер характерной точки границы
- на 0,0000(1,20) — Кадастровый номер земельного участка
- Граница кадастрового квартала
- Граница муниципального образования, населенного пункта
- ★ — Озелененная зона
- Деление на зоны
- Земельные участки, на которых устанавливается публичный сервитут для целей размещения КВЛ
- Земельные участки, на которых устанавливается публичный сервитут для целей временной полосы для строительства

Лист 1



Лист 2




Лист 3




Лист 4



Лист 5

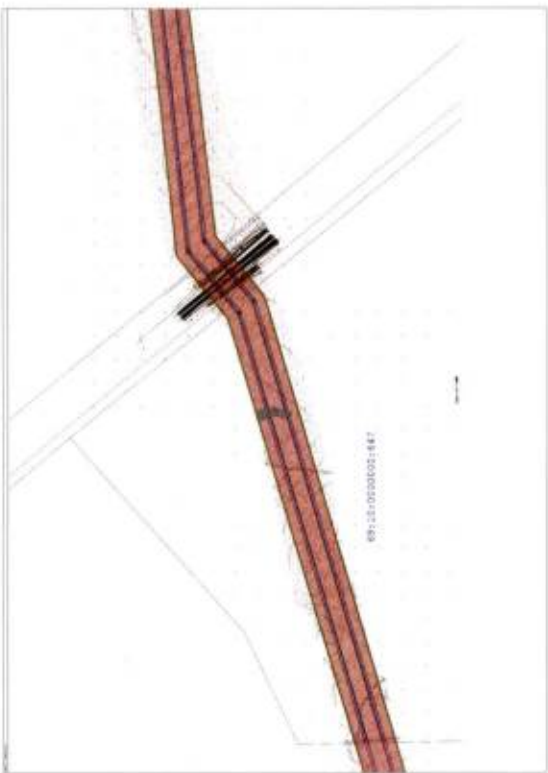


Лист 6

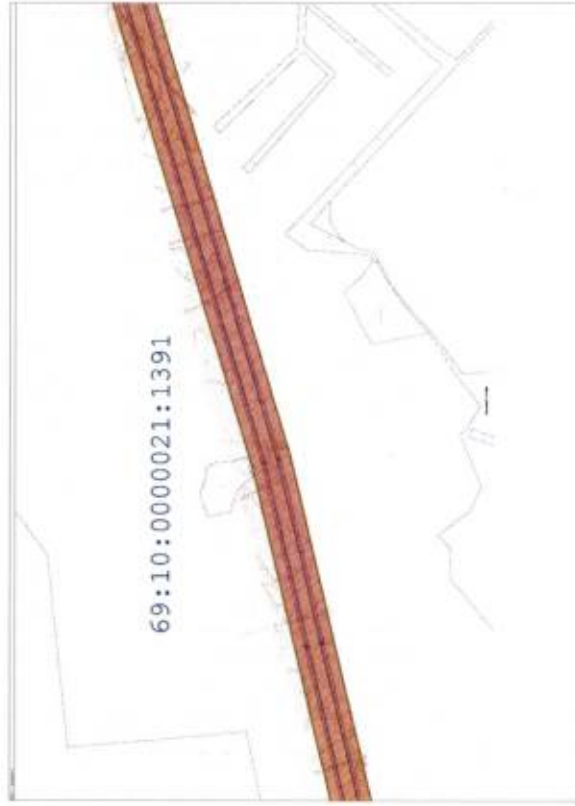

Лист 7




Лист 8

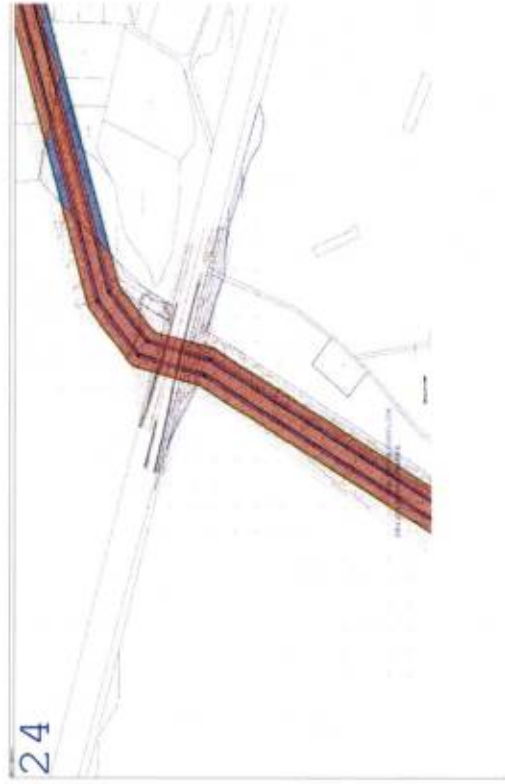


Лист 9



Лист 10

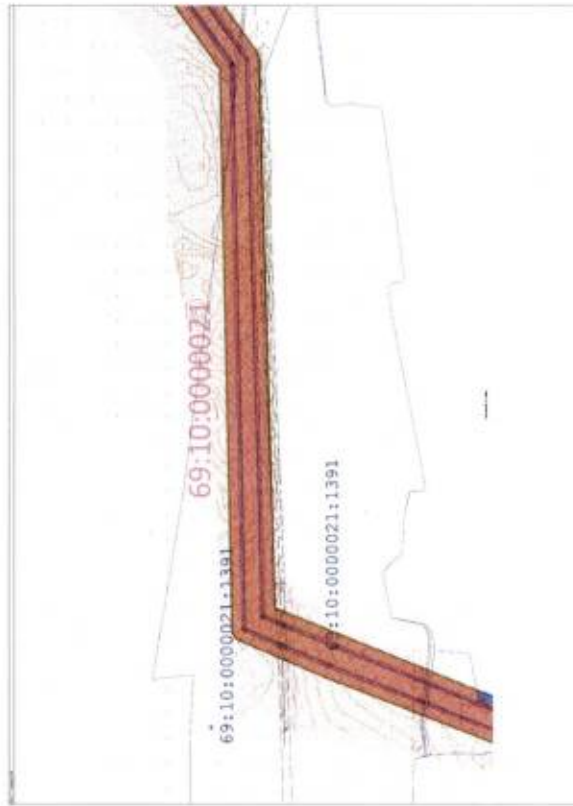

Лист 11

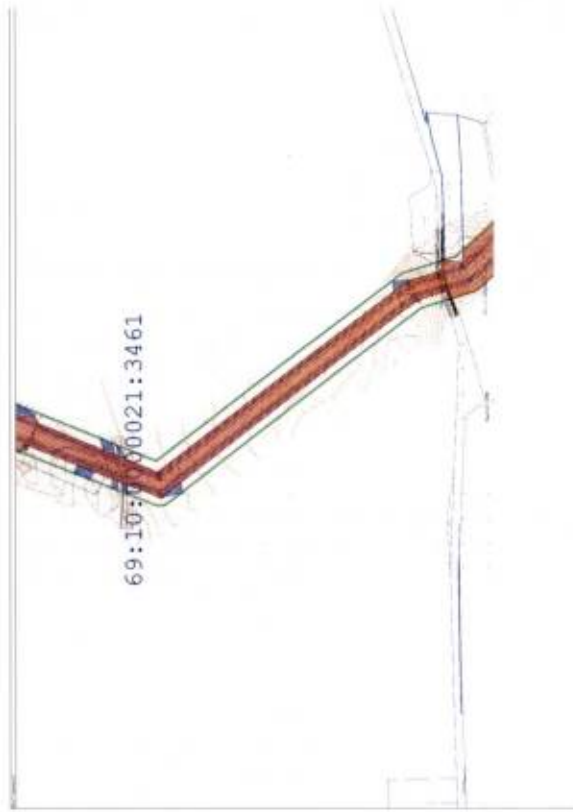


Лист 12




Лист 13




Лист 14

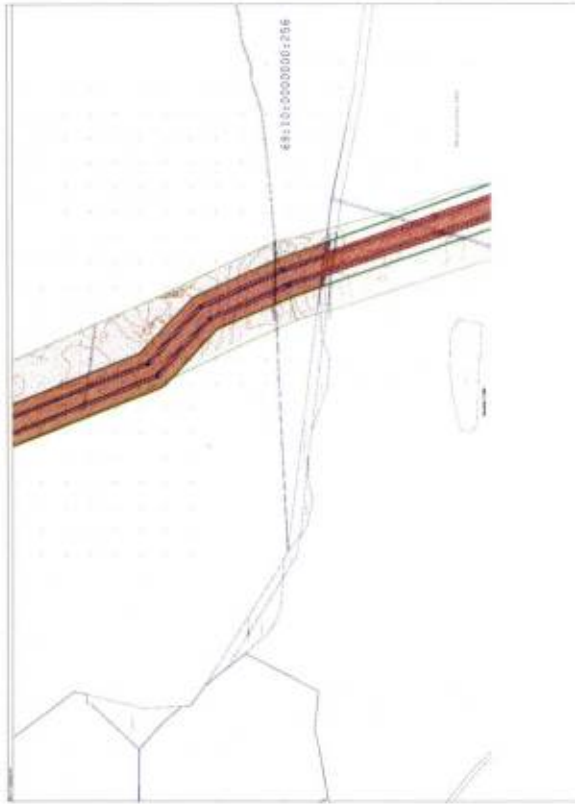


Лист 15

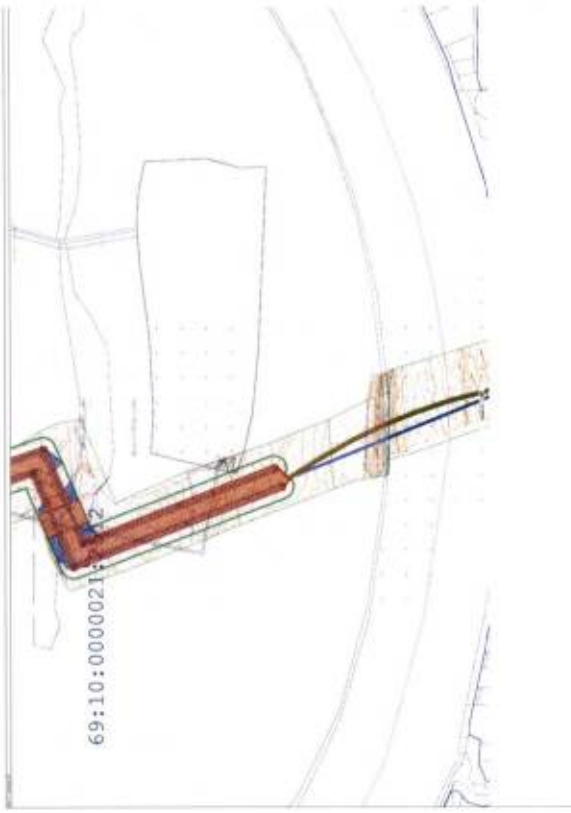


Лист 16

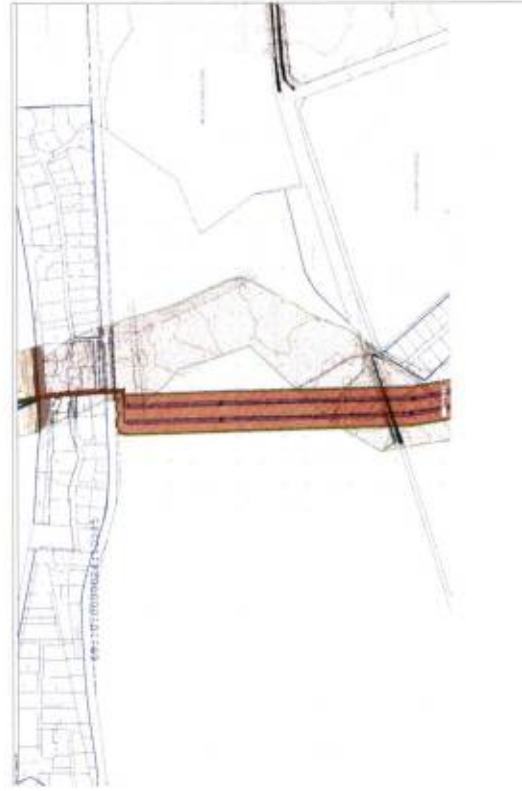


Лист 17

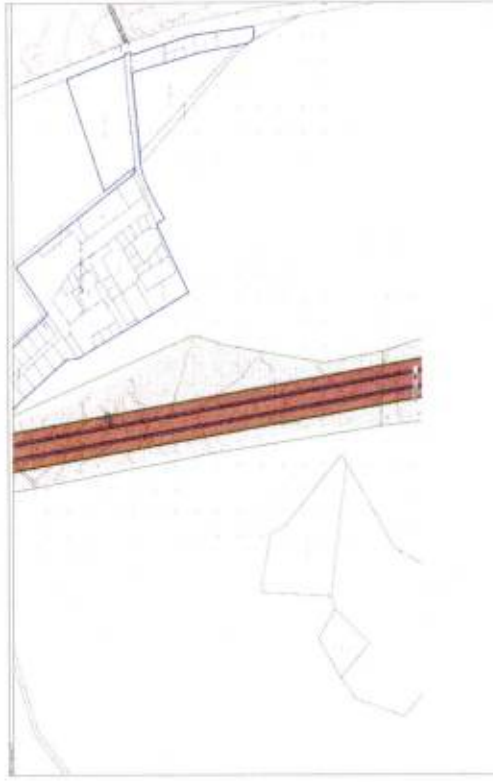


Лист 18

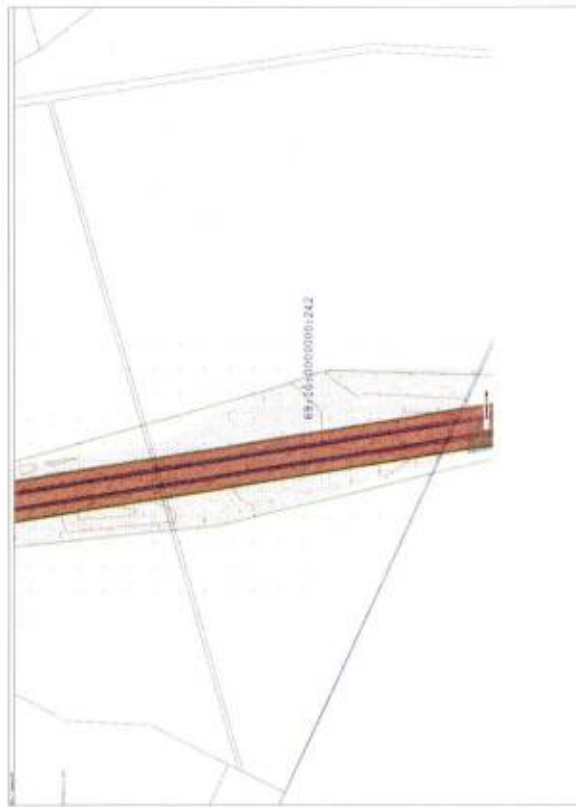

Лист 19

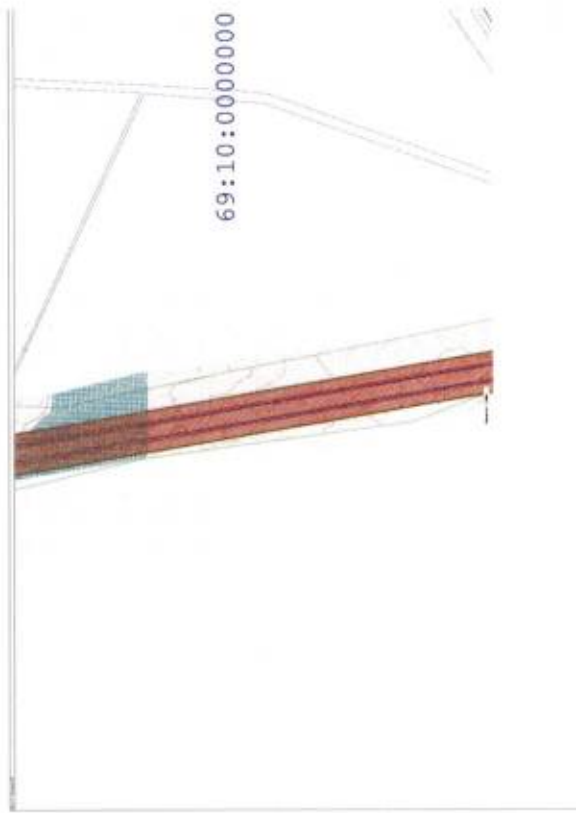

Лист 20

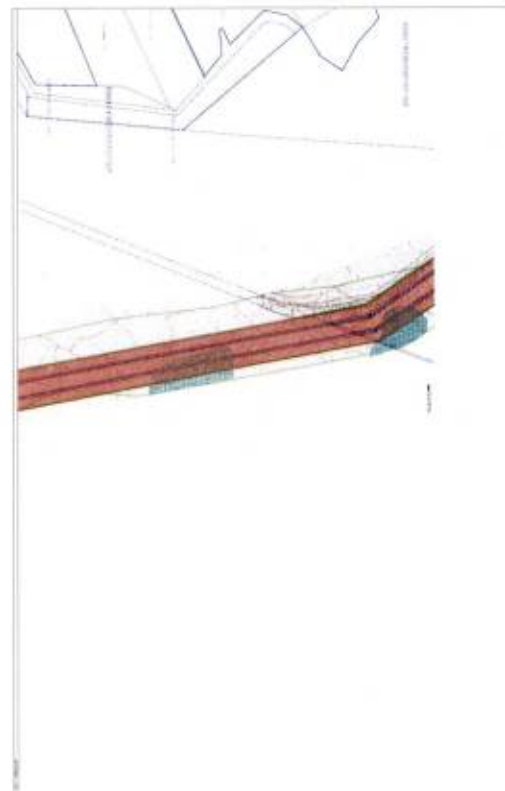


Лист 21



Лист 24



Лист 25

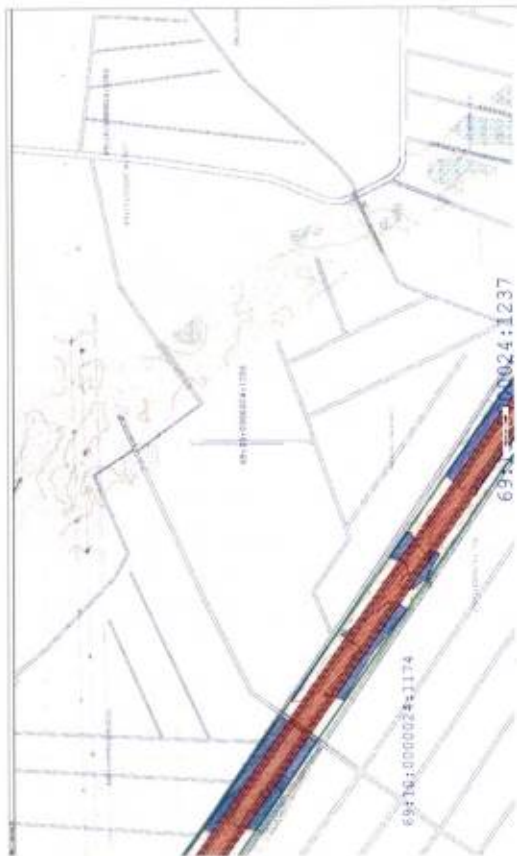



Раздел IV

Проект межевания территории. Текстовая часть

Подраздел I

Общие положения

20. Подготовка проекта межевания территории осуществляется применительно к территории, расположенной в границах зоны планируемого размещения Объекта, применительно к которой осуществляется подготовка проекта межевания.

21. Границы зоны планируемого к размещению Объекта устанавливаются в соответствии с постановлением Правительства Российской Федерации от 24.02.2009 № 160 «О порядке установления охранных зон объектов электросетевого хозяйства и особых условий использования земельных участков, расположенных в границах таких зон» (далее – Постановление), приказом Министерства природных ресурсов и экологии Российской Федерации от 27.03.2026 № 170 «Об утверждении Правил использования лесов для строительства, реконструкции, эксплуатации линейных объектов и Перечня случаев использования лесов в указанных целях без предоставления лесного участка, с установлением или без установления сервитута, публичного сервитута».

22. В соответствии с Постановлением охранные зоны вдоль ВЛ устанавливаются в виде части поверхности участка земли и воздушного пространства (на высоту, соответствующую высоте опор воздушных линий электропередачи), ограниченной параллельными вертикальными плоскостями, стоящими по обе стороны ЛЭП от крайних проводов при неотклоненном их положении, на следующем расстоянии в соответствии с таблицей 4.

Таблица 4

Проектный номинальный класс напряжения, кВ	Расстояние, м
110	20

23. Перечень и сведения о площади образуемых земельных участков.

Образование земельных участков при строительстве и эксплуатации линейного объекта не предусмотрено.

24. Вид разрешенного использования существующих земельных участков, занятых линейными объектами и объектами капитального строительства, входящими в состав линейных объектов.

Образование земельных участков при строительстве и эксплуатации линейного объекта не предусмотрено. Вид разрешенного использования образуемых земельных участков не приводится.

25. Перечень координат образуемых частей земельных участков, образуемых на период строительства Объекта.

Проектом межевания территории не планируется образование земельных участков.

26. Перечень координат характерных точек, подлежащих установлению публичных сервитутов.

Перечень координат характерных точек, подлежащих установлению публичного сервитута для строительства и эксплуатации, представлен в таблице 5.

Таблица 5

Обозначение характерных точек границ	Координаты, м	
	X	Y
1	296799,5	2273796,41
2	296802,06	2273793,61
3	296801,96	2273793,49
4	296801,1	2273791,48
5	296800,9	2273789,3
6	296801,39	2273787,16
7	296802,51	2273785,28
8	297144,85	2273374,96
9	297173,06	2273321,05
10	297160,45	2273306,32
11	297189,4	2273251
12	297208,01	2273254,27
13	297257,4	2273159,89
14	297258,43	2273158,41
15	297346,13	2273062,41
16	297330,66	2272966,39
17	297330,57	2272965,27
18	297330,86	2272649,65
19	297285,41	2272341,73
20	297285,36	2272341,3
21	297277,74	2272251,69
22	297259,76	2272252,69
23	297254,12	2272186,11
24	297255,03	2272177,93
25	297588,77	2270999,96
26	297589,3	2270998,32
27	297632,82	2270877,17
28	297280,72	2269431,57
29	297233,57	2269238,01
30	297233,03	2269234,98
31	297142,93	2268462,01
32	297043,85	2268340,09
33	297039,25	2268331,33

Обозначение характерных точек границ	Координаты, м	
	X	Y
34	296476,05	2266402,7
35	296475,7	2266401,39
36	296133,92	2264940,27
37	296153,48	2264944,85
38	296145,89	2264912,39
39	295962,06	2264273,78
40	295957,73	2264276,62
41	295941,61	2264220,1
42	295946,65	2264220,25
43	295938,63	2264192,4
44	295903,51	2264101,9
45	295907,57	2264084,51
46	295813,22	2263756,74
47	295787,49	2263732,43
48	295768,52	2263666,54
49	295687,83	2263571,1
50	295553,33	2263534,73
51	295547,23	2263532,18
52	294318,39	2262813,04
53	294310,67	2262805,98
54	294121,81	2262541,16
55	294118,46	2262534,6
56	294117,17	2262527,35
57	294085,5	2261412,17
58	293952,78	2261357,67
59	293681,84	2261247,1
60	293677,78	2261225,98
61	293628,09	2261205,6
62	293610,78	2261205,75
63	293600,21	2261198,21
64	293600,84	2261194,42
65	293359,97	2261095,64
66	292861,65	2261478,78

Обозначение характерных точек границ	Координаты, м	
	X	Y
67	292859,51	2261479,91
68	292792,14	2261501,28
69	292788,13	2261511,95
70	292784,39	2261521,9
71	292748,14	2261518,08
72	292748,6	2261541,98
73	292650,25	2261634,55
74	292646,31	2261637,58
75	292374,38	2261809,28
76	292367,39	2261812,32
77	292100,45	2261882,51
78	291671,06	2262083,45
79	291670,14	2262083,86
80	291431,05	2262184,12
81	290501,23	2262562,39
82	290398,51	2262675,82
83	290390,12	2262681,89
84	290224,9	2262755,19
85	290223,13	2262755,9
86	290129,52	2262789,22
87	290132,14	2262769,18
88	289728,65	2262912,83
89	289726,57	2262913,23
90	289724,48	2262913
91	289722,54	2262912,15
92	289720,95	2262910,76
93	289719,85	2262908,96
94	289673,11	2262798,18
95	289656,39	2262804,85
96	289636,94	2262758,76
97	289653,67	2262752,09
98	289642,49	2262725,59
99	289267,67	2262874,22
100	289265,54	2262874,7
101	289263,36	2262874,5
102	289261,34	2262873,63
103	289259,7	2262872,18
104	289259,08	2262871,13
105	289258,93	2262871,19
106	289258,64	2262871,26
107	289258,34	2262871,23
108	289258,06	2262871,12
109	289257,83	2262870,93

Обозначение характерных точек границ	Координаты, м	
	X	Y
110	289237,96	2262848,85
111	289214,74	2262864,68
112	289214,72	2262864,7
113	289193,64	2262878,38
114	289193,62	2262878,4
115	289172,25	2262891,61
116	289172,23	2262891,62
117	289150,56	2262904,36
118	289150,55	2262904,37
119	289128,6	2262916,61
120	289128,58	2262916,62
121	289106,37	2262928,38
122	289106,35	2262928,39
123	289083,88	2262939,64
124	289083,86	2262939,65
125	289061,15	2262950,41
126	289061,13	2262950,42
127	289038,18	2262960,66
128	289038,16	2262960,67
129	289014,99	2262970,39
130	289014,97	2262970,4
131	288991,59	2262979,61
132	288991,57	2262979,62
133	288967,99	2262988,3
134	288967,97	2262988,31
135	288944,2	2262996,47
136	288944,18	2262996,47
137	288920,23	2263004,1
138	288920,21	2263004,1
139	288896,1	2263011,19
140	288896,08	2263011,2
141	288871,82	2263017,74
142	288871,8	2263017,75
143	288847,39	2263023,75
144	288847,37	2263023,76
145	288822,84	2263029,22
146	288822,82	2263029,22
147	288798,18	2263034,13
148	288798,15	2263034,14
149	288773,4	2263038,5
150	288773,34	2263038,5
151	288764,48	2263039,51
152	288755,61	2263040,46

Обозначение характерных точек границ	Координаты, м	
	X	Y
153	288746,73	2263041,36
154	288737,85	2263042,2
155	288737,84	2263042,2
156	288728,96	2263042,98
157	288720,07	2263043,71
158	288720,06	2263043,71
159	288711,17	2263044,39
160	288711,16	2263044,39
161	288702,27	2263045,01
162	288702,26	2263045,01
163	288693,36	2263045,58
164	288684,46	2263046,09
165	288684,45	2263046,09
166	288675,54	2263046,55
167	288666,63	2263046,95
168	288666,62	2263046,95
169	288657,71	2263047,29
170	288648,8	2263047,59
171	288648,79	2263047,59
172	288639,88	2263047,82
173	288639,87	2263047,82
174	288630,95	2263048
175	288622,03	2263048,13
176	288613,11	2263048,2
177	288613,1	2263048,2
178	288604,19	2263048,22
179	288604,18	2263048,22
180	288602,22	2263048,18
181	288601,92	2263048,13
182	288601,65	2263048
183	288601,43	2263047,79
184	288601,29	2263047,52
185	288601,22	2263047,23
186	288600,69	2263037,3
187	288387,58	2263043,91
188	288385,36	2263043,61
189	288385,35	2263043,96
190	287965,09	2263053,37
191	285987,26	2263376,61
192	284211,93	2263684,97
193	283755,13	2263965,27
194	283749,5	2263967,83
195	283530,72	2264036,07

Обозначение характерных точек границ	Координаты, м	
	X	Y
196	283491,47	2264073,44
197	283456,28	2264106,92
198	283442,92	2264094,79
199	283419,93	2264116,67
200	283419,37	2264117,16
201	283308,99	2264201,9
202	283315,87	2264217,64
203	283316,42	2264218,89
204	283300,1	2264231,42
205	283292,64	2264214,45
206	283267,86	2264233,48
207	283141,19	2264340,57
208	283140,37	2264341,17
209	283042,9	2264401,83
210	283463,7	2265773,25
211	284158,07	2267973,89
212	284158,19	2267974,34
213	284207,02	2268175,26
214	284264,78	2268335,03
215	284326,52	2268375,92
216	284336,35	2268360,84
217	284401,66	2268404,1
218	284391,77	2268419,14
219	284421,65	2268438,94
220	284423,26	2268440,41
221	284424,34	2268442,3
222	284424,78	2268444,44
223	284427,09	2268492,54
224	284445,7	2268504,9
225	284449,98	2268593,84
226	284429,84	2268624,36
227	284427,62	2268622,87
228	284372,68	2268751,65
229	284426,35	2268948,95
230	284426,59	2268950,97
231	284426,25	2268952,97
232	284425,34	2268954,78
233	282994	2271014,98
234	282992,56	2271016,5
235	282990,74	2271017,53
236	282988,7	2271017,97
237	282986,62	2271017,8
238	282984,68	2271017,01

Обозначение характерных точек границ	Координаты, м	
	X	Y
239	282883,08	2270956,85
240	282881,94	2270956,01
241	282864,62	2270940,32
242	282863,25	2270938,61
243	282862,47	2270936,57
244	282862,36	2270934,38
245	282862,93	2270932,27
246	282864,13	2270930,43
247	282865,84	2270929,06
248	282867,05	2270928,6
249	282867,03	2270927,18
250	282867,69	2270925,09
251	282868,96	2270923,31
252	282870,72	2270922
253	282872,8	2270921,3
254	282874,99	2270921,28
255	282877,08	2270921,94
256	282897,68	2270932,19
257	282975,55	2270962,91
258	284369,03	2268946,78
259	284318,93	2268753,11
260	284318,71	2268751,46
261	284318,88	2268749,8
262	284358,3	2268576,45
263	284342,32	2268565,72
264	284350,26	2268530,6
265	284263,07	2268472,85
266	284272,94	2268457,8
267	284229,75	2268429,18
268	284227,93	2268427,44
269	284226,85	2268425,18
270	284163,24	2268189,92
271	284109	2267989,1
272	283420,79	2265786,83
273	282979,09	2264382,95
274	282978,77	2264380,67
275	282979,2	2264378,41
276	282980,35	2264376,42
277	282982,08	2264374,9
278	283109,83	2264295,76
279	283245,11	2264195,48
280	283274,48	2264172,98
281	283270,43	2264163,82

Обозначение характерных точек границ	Координаты, м	
	X	Y
282	283266,94	2264156,09
283	283283,24	2264143,6
284	283290,82	2264160,47
285	283374,07	2264096,7
286	283334,59	2264104,27
287	283376,12	2264072,46
288	283472,12	2263974,03
289	283481,97	2263967,82
290	283712,6	2263889,38
291	284179,06	2263610,91
292	284187,59	2263607,75
293	285973,49	2263296,49
294	285973,77	2263296,44
295	287963,25	2262973,17
296	287966,56	2262972,86
297	288386,36	2262960,99
298	288600,58	2262954,36
299	288608,34	2262955,35
300	288615,01	2262958,49
301	288619,3	2263042,15
302	288621,82	2263042,13
303	288630,73	2263042
304	288639,63	2263041,82
305	288648,54	2263041,59
306	288657,45	2263041,3
307	288666,35	2263040,95
308	288675,25	2263040,55
309	288684,15	2263040,1
310	288693,05	2263039,59
311	288701,94	2263039,02
312	288710,83	2263038,4
313	288719,72	2263037,73
314	288728,6	2263037
315	288737,47	2263036,21
316	288746,35	2263035,37
317	288755,21	2263034,48
318	288764,07	2263033,53
319	288772,9	2263032,53
320	288797,54	2263028,17
321	288822,1	2263023,26
322	288846,54	2263017,81
323	288870,85	2263011,81
324	288895,03	2263005,27

Обозначение характерных точек границ	Координаты, м	
	X	Y
325	288919,05	2262998,19
326	288942,91	2262990,58
327	288966,59	2262982,43
328	288990,09	2262973,76
329	289013,38	2262964,57
330	289036,47	2262954,86
331	289059,21	2262944,29
332	289081,72	2262933,39
333	289110,69	2262919,37
334	289126,27	2262910,56
335	289148,11	2262898,21
336	289169,87	2262885,91
337	289172,97	2262884,16
338	289191	2262872,38
339	289212,01	2262858,67
340	289232,82	2262845,09
341	289235,41	2262843,28
342	289239,96	2262836,49
343	289243,09	2262831,89
344	289243,3	2262831,67
345	289243,56	2262831,52
346	289243,71	2262831,46
347	289243,46	2262830,31
348	289243,68	2262828,13
349	289244,57	2262826,13
350	289245,06	2262825,58
351	289246,03	2262824,5
352	289247,92	2262823,4
353	289663,76	2262662,3
354	289665,86	2262661,84
355	289668	2262662,03
356	289669,98	2262662,87
357	289671,61	2262664,27
358	289672,74	2262666,1
359	289701,05	2262733,2
360	289717,77	2262726,53
361	289737,21	2262772,61
362	289720,51	2262779,32
363	289750,73	2262850,94
364	290138,64	2262719,6
365	290141,22	2262699,92
366	290195,89	2262681,22
367	290346,49	2262614,08

Обозначение характерных точек границ	Координаты, м	
	X	Y
368	290450,35	2262499,39
369	290459,46	2262493,02
370	290606,54	2262433,18
371	291400,29	2262110,26
372	291636,11	2262007,62
373	292059,03	2261804,16
374	292063,84	2261802,43
375	292337,83	2261734,3
376	292598,22	2261567,19
377	292718,92	2261462,66
378	292727,72	2261457,73
379	292777,47	2261441,94
380	292781,11	2261457,53
381	292775,9	2261456,99
382	292777,49	2261460,82
383	292840,41	2261440,85
384	293350,49	2261046,06
385	293352,61	2261044,94
386	293354,99	2261044,6
387	293357,34	2261045,09
388	293625,26	2261150,9
389	293635,56	2261135,61
390	293986,58	2261274,24
391	293987,38	2261274,58
392	294156,18	2261347
393	294162,26	2261350,71
394	294167,05	2261355,99
395	294170,15	2261362,41
396	294171,32	2261369,44
397	294195,55	2262508,58
398	294368,2	2262750,67
399	295581,4	2263455,99
400	295729,99	2263496,52
401	295737,1	2263499,71
402	295742,87	2263504,94
403	295835,02	2263619,19
404	295839,59	2263627,97
405	295900,21	2263838,57
406	295874,53	2263814,41
407	295927,6	2263998,77
408	295935,99	2263962,85
409	296186,13	2264831,8
410	296186,13	2264831,8

Обозначение характерных точек границ	Координаты, м	
	X	Y
411	296204,69	2264896,28
412	296205	2264897,5
413	296552,17	2266381,82
414	297116,61	2268286,96
415	297220,25	2268414,34
416	297223,94	2268420,52
417	297225,72	2268427,5
418	297308,09	2269210,47
419	297358	2269414,97
420	297725,04	2270875,66
421	297725,76	2270883,05
422	297724,27	2270890,33
423	297675,56	2271023,66
424	297334,48	2272191,12
425	297341,91	2272270,28
426	297328,31	2272257,89
427	297322,55	2272256,26
428	297329,93	2272336,73
429	297371,8	2272646,4
430	297371,86	2272647,34
431	297371,56	2272962,88
432	297390,98	2273082,73
433	297391	2273084,81
434	297390,42	2273086,8
435	297389,27	2273088,54
436	297298,62	2273188,95
437	297258,89	2273264,88
438	297276,89	2273269,3
439	297202,85	2273410,79
440	297199,67	2273415,47
441	297158,29	2273463,73
442	297146,11	2273450,28
443	296822,45	2273827,66
444	296820,78	2273829,08
445	296818,76	2273829,91
446	296816,58	2273830,08
447	296814,45	2273829,56
448	296813,85	2273829,19
449	296811,97	2273831,23
450	296810,08	2273841,34
451	296810,02	2273841,54
452	296749,76	2273986,22
453	296867,96	2274479,49

Обозначение характерных точек границ	Координаты, м	
	X	Y
454	296870,28	2274481,69
455	296870,46	2274481,92
456	296870,57	2274482,19
457	296878,15	2274514,35
458	296878,18	2274514,61
459	296878,13	2274514,88
460	296877,17	2274517,97
461	296881,1	2274534,41
462	296881,12	2274534,75
463	296881,03	2274535,08
464	296880,83	2274535,36
465	296877,36	2274538,74
466	296877,05	2274538,95
467	296849,41	2274550,64
468	296848,99	2274550,72
469	296844,83	2274550,61
470	296619,48	2274646
471	296502,83	2274710,93
472	296503,14	2274714,1
473	296515,43	2274838,1
474	296515,42	2274838,36
475	296514,39	2274844,58
476	296514,98	2274846,3
477	296515,83	2274846,23
478	296516,15	2274846,26
479	296516,45	2274846,4
480	296516,7	2274846,62
481	296516,85	2274846,91
482	296529,34	2274883,67
483	296529,39	2274883,94
484	296529,37	2274884,21
485	296529,27	2274884,47
486	296529,1	2274884,69
487	296528,3	2274885,5
488	296530,18	2274891,03
489	296533,9	2274894,54
490	296534,08	2274894,76
491	296560,9	2274940,23
492	296560,98	2274940,39
493	296564,24	2274949,24
494	296608,96	2275024,22
495	296609,09	2275024,54
496	296609,09	2275024,89

Обозначение характерных точек границ	Координаты, м	
	X	Y
497	296594,72	2275113,03
498	296603	2275121,3
499	296606,44	2275123,04
500	296606,5	2275123,08
501	296642,78	2275145
502	296643	2275145,17
503	296647,37	2275149,88
504	296678,6	2275169,65
505	296678,86	2275169,88
506	296679,02	2275170,19
507	296679,07	2275170,54
508	296678,99	2275170,88
509	296655,59	2275227
510	296666,63	2275231,64
511	296666,89	2275231,8
512	296667,1	2275232,04
513	296667,21	2275232,33
514	296667,24	2275232,64
515	296667,16	2275232,95
516	296667	2275233,21
517	296666,97	2275233,24
518	296666,97	2275233,28
519	296666,89	2275233,58
520	296666,73	2275233,85
521	296666,49	2275234,05
522	296666,2	2275234,17
523	296665,89	2275234,19
524	296665,58	2275234,12
525	296650,9	2275227,87
526	296620,22	2275301,49
527	296634,44	2275307,42
528	296634,7	2275307,58
529	296634,91	2275307,82
530	296635,02	2275308,11
531	296635,05	2275308,42
532	296634,98	2275308,73
533	296634,81	2275308,99
534	296634,78	2275309,02
535	296634,78	2275309,06
536	296634,71	2275309,36
537	296634,54	2275309,63
538	296634,3	2275309,83
539	296634,01	2275309,95

Обозначение характерных точек границ	Координаты, м	
	X	Y
540	296633,7	2275309,97
541	296633,4	2275309,9
542	296618,27	2275303,59
543	296618,03	2275303,45
544	296617,84	2275303,25
545	296617,71	2275303
546	296617,65	2275302,73
547	296617,38	2275298,16
548	296617,46	2275297,71
549	296670,13	2275171,31
550	296670,65	2275170,04
551	296644,96	2275153,78
552	296638,88	2275151,94
553	296638,65	2275151,84
554	296602,38	2275129,91
555	296602,17	2275129,74
556	296602,01	2275129,52
557	296599,9	2275125,49
558	296590,14	2275114,92
559	296589,98	2275114,67
560	296589,89	2275114,38
561	296589,89	2275114,08
562	296604,34	2275025,44
563	296560,19	2274951,46
564	296556,01	2274947,6
565	296555,83	2274947,38
566	296528,82	2274901,6
567	296528,73	2274901,4
568	296525,93	2274892,87
569	296523,93	2274886,98
570	296522,8	2274886,83
571	296522,54	2274886,76
572	296522,3	2274886,62
573	296522,11	2274886,41
574	296521,99	2274886,16
575	296509,5	2274849,38
576	296509,45	2274849,11
577	296509,47	2274848,84
578	296509,57	2274848,58
579	296509,74	2274848,36
580	296510,52	2274847,56
581	296507,61	2274839,99
582	296507,55	2274839,73

Обозначение характерных точек границ	Координаты, м	
	X	Y
583	296495,28	2274715,73
584	296494,79	2274710,83
585	296494,81	2274710,54
586	296494,9	2274710,26
587	296495,07	2274710,03
588	296495,3	2274709,85
589	296617,45	2274642,1
590	296617,54	2274642,06
591	296843,11	2274546,56
592	296845,89	2274543,36
593	296846,26	2274543,09
594	296873,93	2274531,58
595	296874,18	2274531,52
596	296875,67	2274531,32
597	296873,07	2274520,01
598	296872,71	2274520,09
599	296872,38	2274520,13
600	296872,01	2274520,07
601	296871,67	2274519,92
602	296871,41	2274519,7
603	296871,19	2274519,4
604	296871,06	2274519,04
605	296862,07	2274481,42
606	296862,04	2274481,28
607	296862,02	2274481,09
608	296862,02	2274480,87
609	296862,09	2274480,59
610	296862,16	2274480,41
611	296862,26	2274480,25
612	296862,43	2274480,05
613	296862,6	2274479,91
614	296862,76	2274479,81
615	296863,04	2274479,71
616	296863,46	2274479,61
617	296745,03	2273986,16
618	296745,01	2273985,84
619	296745,08	2273985,54
620	296805,55	2273840,36
621	296799,25	2273797,23
622	296799,25	2273796,93
623	296799,33	2273796,65
1	296799,5	2273796,41

Обозначение характерных точек границ	Координаты, м	
	X	Y
730	283286,87	2264201,23
731	283280,3	2264186,16
732	283253,58	2264206,63
733	283253,49	2264206,7
734	283117,93	2264307,18
735	283117,45	2264307,51
736	282994,08	2264383,94
737	283434,15	2265782,64
738	283434,15	2265782,65
739	284122,4	2267985,06
740	284122,48	2267985,32
741	284176,76	2268186,26
742	284239,68	2268418,97
743	284280,62	2268446,09
744	284290,48	2268431,03
745	284383,35	2268492,55
746	284392,28	2268498,46
747	284395,45	2268501,33
748	284394,12	2268470,65
749	284412,61	2268482,93
750	284410,96	2268448,65
751	284370,06	2268421,55
752	284359,93	2268436,43
753	284309,04	2268402,72
754	284318,88	2268387,65
755	284255,12	2268345,42
756	284253,48	2268343,91
757	284252,4	2268341,96
758	284193,72	2268179,66
759	284193,5	2268178,94
760	284144,65	2267977,88
761	283450,34	2265777,43
762	283450,33	2265777,38
763	283027,94	2264400,79
764	283027,64	2264398,52
765	283028,08	2264396,28
766	283029,22	2264394,3
767	283030,93	2264392,79
768	283132,54	2264329,55
769	283258,95	2264222,68
770	283259,21	2264222,47
730	283286,87	2264201,23

Обозначение характерных точек границ	Координаты, м	
	X	Y
771	284415,78	2268614,93
772	284400,44	2268604,65
773	284397,67	2268547,78
774	284386,77	2268595,46
775	284370,77	2268584,75
776	284332,91	2268751,25
777	284383,39	2268946,38
778	284383,61	2268948,36
779	284383,26	2268950,32
780	284382,37	2268952,11
781	282983,91	2270975,44
782	282982,28	2270977,11
783	282980,19	2270978,15
784	282977,87	2270978,45
785	282975,58	2270977,97
786	282892,27	2270945,11
787	282891,72	2270944,86
788	282888,99	2270943,5
789	282890,82	2270945,16
790	282986,21	2271001,65
791	284411,98	2268949,48
792	284358,53	2268752,98
793	284358,3	2268750,66
794	284358,84	2268748,4
771	284415,78	2268614,93
679	297291,73	2272250,9
680	297299,29	2272339,9
681	297344,78	2272648,12
682	297344,86	2272649,15
683	297344,57	2272964,72
684	297360,49	2273063,52
685	297360,51	2273065,61
686	297359,91	2273067,61
687	297358,75	2273069,35
688	297269,38	2273167,18
689	297222,46	2273256,84
690	297234,8	2273259,39
691	297244,87	2273261,47
692	297286,63	2273181,67
693	297287,64	2273180,23
694	297376,62	2273081,65
695	297357,65	2272964,56

Обозначение характерных точек границ	Координаты, м	
	X	Y
696	297357,56	2272963,43
697	297357,86	2272647,81
698	297316,04	2272338,45
699	297316	2272338,15
700	297308,12	2272252,18
701	297306,77	2272251,8
702	297301,65	2272250,35
679	297291,73	2272250,9
657	292788,63	2261487,71
658	292854,1	2261466,93
659	293354,63	2261082,08
660	293356,78	2261080,96
661	293359,18	2261080,64
662	293361,55	2261081,16
663	293604,99	2261180,99
664	293617,25	2261162,79
665	293355,91	2261059,57
666	292847,99	2261452,69
667	292845,83	2261453,82
668	292782,86	2261473,8
657	292788,63	2261487,71
624	289259,18	2262863,97
625	289260,63	2262862,33
626	289262,51	2262861,21
627	289643,69	2262710,06
628	289645,8	2262709,58
629	289647,95	2262709,77
630	289649,94	2262710,6
631	289651,59	2262712
632	289652,72	2262713,84
633	289666,67	2262746,91
634	289688,04	2262738,38
635	289662,48	2262677,8
636	289252,98	2262836,45
637	289250,84	2262836,91
638	289249,68	2262836,8
639	289248,66	2262836,69
640	289246,66	2262835,81
641	289245,02	2262834,35
642	289244,48	2262833,41
643	289236,96	2262844,56

Обозначение характерных точек границ	Координаты, м	
	X	Y
644	289258,13	2262868,28
645	289258,31	2262865,98
624	289259,18	2262863,97
646	289686,12	2262792,99
647	289730,18	2262897,43
648	290134,19	2262753,59
649	290136,61	2262735,07
650	289749,05	2262866,29
651	289746,99	2262866,66
652	289744,92	2262866,4
653	289743,01	2262865,55
654	289741,45	2262864,17
655	289740,36	2262862,38
656	289707,48	2262784,46
646	289686,12	2262792,99
703	297182,86	2273332,52
704	297156,9	2273382,12
705	297156,08	2273383,36
706	296813,26	2273794,25
707	296811,61	2273795,69
708	296809,6	2273796,55
709	296807,42	2273796,75
710	296805,28	2273796,26
711	296803,99	2273795,49
712	296802,02	2273797,63
713	296807,94	2273838,13
714	296809,42	2273830,26
715	296809,5	2273829,99
716	296809,66	2273829,77
717	296811,78	2273827,46
718	296811,16	2273826,74
719	296810,33	2273824,72
720	296810,16	2273822,54
721	296810,68	2273820,41

Обозначение характерных точек границ	Координаты, м	
	X	Y
722	296811,83	2273818,54
723	297151,38	2273422,63
724	297162,43	2273381,48
725	297184,66	2273334,62
703	297182,86	2273332,52
673	295980,41	2264286,93
674	296153,31	2264887,57
675	296159,48	2264909,03
676	296166,45	2264938,83
677	296171,13	2264895,38
678	295994,44	2264281,58
673	295980,41	2264286,93
726	296175,09	2264858,54
727	296179,56	2264817,02
728	296010,63	2264275,41
729	296007,57	2264276,58
726	296175,09	2264858,54
669	295833,2	2263775,54
670	295914,1	2264056,57
671	295921,07	2264026,71
672	295854,55	2263795,61
669	295833,2	2263775,54
795	283296,65	2264173,64
796	283297,64	2264175,87
797	283303,22	2264188,68
798	283410,55	2264106,28
799	283432,34	2264085,53
800	283402,49	2264091,25
801	283397,77	2264096,1
802	283397,01	2264096,77
795	283296,65	2264173,64

27. Перечень координат характерных точек, подлежащих установлению публичного сервитута для целей временной полосы для строительства, представлен в таблице 6.

Таблица 6

Обозначение характерных точек границ	Координаты, м	
	X	Y
803	296852,75	2274522,54
804	296856,58	2274538,8
805	296846,26	2274543,09
806	296845,89	2274543,36
807	296843,11	2274546,56
808	296617,54	2274642,06
809	296617,45	2274642,1
810	296495,3	2274709,85
811	296490,35	2274711,93
812	296483,2	2274695,15
813	296609,44	2274625,5
803	296852,75	2274522,54
Обозначение характерных точек границ	Координаты, м	
	X	Y
814	296858,47	2274546,81
815	296860,09	2274553,71
816	296552,38	2274698,08
817	296503,64	2274719,11
818	296502,83	2274710,93
819	296619,48	2274646
820	296844,83	2274550,61
821	296848,99	2274550,72
822	296849,41	2274550,64
814	296858,47	2274546,81
Обозначение характерных точек границ	Координаты, м	
	X	Y
823	296872,88	2274532,02
824	296836,87	2274378,16
825	296823,19	2274329,9
826	296746,69	2273998,64
827	296728,9	2273901,58
828	296769,56	2273892,15
829	296791,84	2273838,64
830	296786,08	2273801,99
831	296801,83	2273784,71
832	296802,51	2273785,28
833	296801,39	2273787,16
834	296800,9	2273789,3
835	296801,1	2273791,48
836	296801,96	2273793,49

Обозначение характерных точек границ	Координаты, м	
	X	Y
837	296802,06	2273793,61
838	296799,5	2273796,41
839	296799,33	2273796,65
840	296799,25	2273796,93
841	296799,25	2273797,23
842	296805,55	2273840,36
843	296745,08	2273985,54
844	296745,01	2273985,84
845	296745,03	2273986,16
846	296863,46	2274479,61
847	296863,04	2274479,71
848	296862,76	2274479,81
849	296862,6	2274479,91
850	296862,43	2274480,05
851	296862,26	2274480,25
852	296862,16	2274480,41
853	296862,09	2274480,59
854	296862,02	2274480,87
855	296862,02	2274481,09
856	296862,04	2274481,28
857	296862,07	2274481,42
858	296871,06	2274519,04
859	296871,19	2274519,4
860	296871,41	2274519,7
861	296871,67	2274519,92
862	296872,01	2274520,07
863	296872,38	2274520,13
864	296872,71	2274520,09
865	296873,07	2274520,01
866	296875,67	2274531,32
867	296874,18	2274531,52
868	296873,93	2274531,58
823	296872,88	2274532,02
Обозначение характерных точек границ	Координаты, м	
	X	Y
869	296810,08	2273841,34
870	296811,97	2273831,23
871	296813,85	2273829,19
872	296814,45	2273829,56
873	296816,58	2273830,08

Обозначение характерных точек границ	Координаты, м	
	X	Y
874	296818,76	2273829,91
875	296820,16	2273829,33
876	296821,85	2273847,65
877	296766,91	2273979,66
878	296900,24	2274535,68
879	296876,54	2274546,87
880	296874,82	2274539,9
881	296877,06	2274538,95
882	296877,36	2274538,74
883	296880,83	2274535,36
884	296881,03	2274535,08
885	296881,12	2274534,75
886	296881,1	2274534,41
887	296877,17	2274517,97
888	296878,13	2274514,88
889	296878,18	2274514,61
890	296878,15	2274514,35
891	296870,57	2274482,19
892	296870,46	2274481,92
893	296870,28	2274481,69
894	296867,96	2274479,49
895	296749,76	2273986,22
896	296810,02	2273841,54
869	296810,08	2273841,34
Обозначение характерных точек границ	Координаты, м	
	X	Y
897	296675,52	2275151,84
898	296670,25	2275164,36
899	296647,37	2275149,88
900	296643	2275145,17
901	296642,78	2275145
902	296606,5	2275123,08
903	296606,44	2275123,04
904	296603	2275121,3
905	296594,72	2275113,03
906	296609,09	2275024,89
907	296609,09	2275024,54
908	296608,96	2275024,22
909	296564,24	2274949,24
910	296560,98	2274940,39
911	296560,9	2274940,23
912	296534,08	2274894,76

Обозначение характерных точек границ	Координаты, м	
	X	Y
913	296533,9	2274894,54
914	296530,18	2274891,03
915	296528,3	2274885,5
916	296529,1	2274884,69
917	296529,27	2274884,47
918	296529,37	2274884,21
919	296529,39	2274883,94
920	296529,34	2274883,67
921	296516,85	2274846,91
922	296516,7	2274846,62
923	296516,45	2274846,4
924	296516,15	2274846,26
925	296515,83	2274846,23
926	296514,98	2274846,3
927	296514,39	2274844,58
928	296515,42	2274838,36
929	296515,43	2274838,1
930	296515,41	2274837,93
931	296527,27	2274834,99
932	296527,67	2274842,05
933	296542,42	2274885,35
934	296623,15	2275021,86
935	296609,05	2275108,39
936	296611,32	2275110,66
937	296608,35	2275111,8
938	296610,28	2275116,88
939	296615,97	2275114,66
940	296649,58	2275134,93
897	296675,52	2275151,84
Обозначение характерных точек границ	Координаты, м	
	X	Y
941	296668,45	2275168,65
942	296607,59	2275313,44
943	296603,33	2275311,62
944	296659,28	2275178,69
945	296598	2275141,39
946	296600,09	2275140,18
947	296596,25	2275133,48
948	296591,54	2275136,18
949	296575,55	2275118,84
950	296587,4	2275046,13
951	296588,15	2275047,71

Обозначение характерных точек границ	Координаты, м	
	X	Y
952	296595,71	2275044,13
953	296592,13	2275036,57
954	296591,65	2275036,8
955	296589,67	2275032,2
956	296590,34	2275028,11
957	296517,55	2274906,29
958	296513,54	2274898,03
959	296496,81	2274848,69
960	296495,82	2274842,78
961	296507,58	2274839,87
962	296507,61	2274839,99
963	296510,52	2274847,56
964	296509,74	2274848,36
965	296509,57	2274848,58
966	296509,47	2274848,84
967	296509,45	2274849,11
968	296509,5	2274849,38
969	296521,99	2274886,16
970	296522,11	2274886,41
971	296522,3	2274886,62
972	296522,54	2274886,76
973	296522,8	2274886,83
974	296523,93	2274886,98
975	296525,93	2274892,87
976	296528,73	2274901,4
977	296528,82	2274901,6
978	296555,83	2274947,38
979	296556,01	2274947,6
980	296560,19	2274951,46
981	296604,34	2275025,44
982	296589,89	2275114,08
983	296589,89	2275114,39
984	296589,98	2275114,69
985	296590,16	2275114,94
986	296599,9	2275125,49
987	296602,01	2275129,52
988	296602,17	2275129,74
989	296602,38	2275129,91
990	296638,65	2275151,84
991	296638,88	2275151,94
992	296644,96	2275153,78
941	296668,45	2275168,65

Обозначение характерных точек границ	Координаты, м	
	X	Y
997	283115,69	2264683,35
998	283089,25	2264689,77
999	283045,04	2264549,24
1000	283072,46	2264542,47
997	283115,69	2264683,35
Обозначение характерных точек границ	Координаты, м	
	X	Y
993	283145,78	2264675,73
994	283127,33	2264680,4
995	283101,66	2264596,73
996	283120,55	2264593,54
993	283145,78	2264675,73
Обозначение характерных точек границ	Координаты, м	
	X	Y
1005	283053,06	2264614,72
1006	283040,8	2264639,07
1007	283033,06	2264614,46
1008	283043,2	2264596,43
1009	283035,44	2264571,19
1010	283039,02	2264570,09
1005	283053,06	2264614,72
Обозначение характерных точек границ	Координаты, м	
	X	Y
1001	283073,21	2264678,77
1002	283059,27	2264667,52
1003	283050,77	2264651,3
1004	283057,08	2264627,51
1001	283073,21	2264678,77
Обозначение характерных точек границ	Координаты, м	
	X	Y
1011	283087,5	2264550,58
1012	283093,43	2264552,98
1013	283104,22	2264591,48
1014	283100,41	2264592,65
1011	283087,5	2264550,58
Обозначение характерных точек границ	Координаты, м	
	X	Y
1022	283023,03	2264479,3
1023	283049,69	2264468,27
1024	283061,47	2264506,64

Обозначение характерных точек границ	Координаты, м	
	X	Y
1025	283050,87	2264506,99
1026	283039,23	2264523,71
1027	283041,1	2264529,02
1028	283043,55	2264530,54
1029	283044,26	2264532,84
1030	283040,53	2264534,92
1022	283023,03	2264479,3
Обозначение характерных точек границ	Координаты, м	
	X	Y
1015	283009,32	2264539,01
1016	282994,28	2264491,2
1017	283011,9	2264483,91
1018	283028,6	2264536,99
1019	283026,64	2264536,94
1020	283023,13	2264533,51
1021	283014,29	2264535,23
1015	283009,32	2264539,01
Обозначение характерных точек границ	Координаты, м	
	X	Y
1031	283060,83	2264463,66
1032	283074,19	2264458,13
1033	283075,73	2264460,23
1034	283074	2264478,88
1035	283076,64	2264491,13
1036	283086,46	2264496,85
1037	283090,98	2264505,32
1038	283075,61	2264511,85
1031	283060,83	2264463,66
Обозначение характерных точек границ	Координаты, м	
	X	Y
1039	283046,8	2264313,63
1040	283047,52	2264335,54
1041	283024,54	2264349,77
1042	283024	2264348,37
1043	283021,27	2264329,45
1039	283046,8	2264313,63
Обозначение характерных точек границ	Координаты, м	
	X	Y
1044	283046,98	2264349,99
1045	283044,44	2264356,58
1046	283040,37	2264361,13
1047	283032,52	2264358,95

Обозначение характерных точек границ	Координаты, м	
	X	Y
1044	283046,98	2264349,99
Обозначение характерных точек границ	Координаты, м	
	X	Y
1052	283248,21	2265194,98
1053	283267,26	2265177,68
1054	283267,34	2265177,61
1055	283277,57	2265210,94
1056	283258,21	2265226,77
1052	283248,21	2265194,98
Обозначение характерных точек границ	Координаты, м	
	X	Y
1048	283220,84	2265211,29
1049	283238,42	2265203,86
1050	283246,5	2265229,52
1051	283229,35	2265238,34
1048	283220,84	2265211,29
Обозначение характерных точек границ	Координаты, м	
	X	Y
1057	283277,16	2265168,69
1058	283278,13	2265167,81
1059	283284,06	2265167,11
1060	283290,52	2265171,95
1061	283291,1	2265176,23
1062	283291,29	2265184,17
1063	283285,89	2265197,14
1057	283277,16	2265168,69
Обозначение характерных точек границ	Координаты, м	
	X	Y
1064	283142,96	2264963,76
1065	283161,78	2264960,26
1066	283177,47	2265010,14
1067	283171,85	2265016,38
1068	283172,71	2265026,12
1069	283180,49	2265051,11
1070	283178,59	2265057,83
1071	283173,91	2265062,11
1064	283142,96	2264963,76
Обозначение характерных точек границ	Координаты, м	
	X	Y
1072	283173,52	2264957,58
1073	283197,69	2264950,62
1074	283210,68	2264993,14

Обозначение характерных точек границ	Координаты, м	
	X	Y
1075	283187,05	2265000,59
1072	283173,52	2264957,58
Обозначение характерных точек границ	Координаты, м	
	X	Y
1076	283209,16	2264947,1
1077	283228,64	2264945,79
1078	283244,14	2264996,29
1079	283225,76	2265001,19
1076	283209,16	2264947,1
Обозначение характерных точек границ	Координаты, м	
	X	Y
1087	283239,16	2264216,07
1088	283246,38	2264226,82
1089	283253,42	2264221,33
1090	283256,86	2264225,75
1091	283226,29	2264251,6
1092	283223,37	2264247,84
1093	283214,7	2264251,84
1094	283205,85	2264249,3
1095	283199,76	2264245,28
1087	283239,16	2264216,07
Обозначение характерных точек границ	Координаты, м	
	X	Y
1080	283187,89	2264215,49
1081	283216,57	2264194,24
1082	283231,06	2264195,21
1083	283231,89	2264197,34
1084	283238,18	2264192,44
1085	283242,87	2264198,38
1086	283203,97	2264227,22
1080	283187,89	2264215,49
Обозначение характерных точек границ	Координаты, м	
	X	Y
1096	283264,25	2264235,22
1097	283265,72	2264237,1
1098	283234,82	2264262,58
1099	283233,66	2264261,09
1096	283264,25	2264235,22
Обозначение характерных точек границ	Координаты, м	
	(указываются в случае подготовки схемы расположения земельного участка с использованием технологических и программных средств, в том числе размещенных	

Обозначение характерных точек границ	Координаты, м	
	X	Y
на официальном сайте. Значения координат, полученные с использованием указанных технологических и программных средств, указываются с округлением до 0,01 метра)		
	X	Y
	X	Y
1100	283249,07	2264169,77
1101	283266,94	2264156,09
1102	283267,59	2264157,55
1103	283269,46	2264178,02
1104	283257,72	2264187,05
1100	283249,07	2264169,77
Обозначение характерных точек границ	Координаты, м	
	X	Y
1105	283273,07	2264190,44
1106	283280,43	2264207,44
1107	283271,4	2264214,37
1108	283263,2	2264198
1105	283273,07	2264190,44
Обозначение характерных точек границ	Координаты, м	
	X	Y
1109	283285,36	2264218,79
1110	283293,15	2264236,76
1111	283285,54	2264242,6
1112	283276,87	2264225,3
1109	283285,36	2264218,79
Обозначение характерных точек границ	Координаты, м	
	X	Y
1113	283456,27	2264106,92
1114	283430,33	2264131,43
1115	283316,43	2264218,88
1116	283308,58	2264200,96
1117	283418,76	2264116,36
1118	283419,24	2264115,95
1119	283442,18	2264094,12
1113	283456,27	2264106,92
Обозначение характерных точек границ	Координаты, м	
	X	Y
1120	283303,63	2264189,62
1121	283296,24	2264172,7

Обозначение характерных точек границ	Координаты, м	
	X	Y
1122	283396,4	2264095,97
1123	283397,05	2264095,4
1124	283400,76	2264091,59
1125	283432,66	2264085,47
1126	283433,27	2264086,03
1127	283411,2	2264107,04
1120	283303,63	2264189,62
Обозначение характерных точек границ	Координаты, м	
	X	Y
1128	283291,25	2264161,4
1129	283283,24	2264143,6
1130	283334,59	2264104,27
1131	283376,24	2264096,29
1128	283291,25	2264161,4
Обозначение характерных точек границ	Координаты, м	
	X	Y
1132	297334,76	2272340,64
1133	297338,52	2272380,46
1134	297335,88	2272380,71
1135	297330,52	2272341,05
1132	297334,76	2272340,64
Обозначение характерных точек границ	Координаты, м	
	(указываются в случае подготовки схемы расположения земельного участка с использованием технологических и программных средств, в том числе размещенных на официальном сайте. Значения координат, полученные с использованием указанных технологических и программных средств, указываются с округлением до 0,01 метра)	
	X	Y
1136	297321,93	2272382,03
1137	297318,61	2272382,34
1138	297314,85	2272342,52
1139	297316,57	2272342,36
1136	297321,93	2272382,03
Обозначение характерных точек границ	Координаты, м	
	X	Y
1144	297291,79	2272384,97
1145	297287,71	2272385,36
1146	297283,95	2272345,54

Обозначение характерных точек границ	Координаты, м	
	X	Y
1147	297285,94	2272345,35
1144	297291,79	2272384,97
Обозначение характерных точек границ	Координаты, м	
	X	Y
1140	297303,86	2272343,66
1141	297307,63	2272383,48
1142	297305,75	2272383,66
1143	297299,9	2272344,04
1140	297303,86	2272343,66
Обозначение характерных точек границ	Координаты, м	
	X	Y
1148	293318,92	2261070,5
1149	293314,04	2261072,52
1150	293309,78	2261052,98
1151	293348,86	2261044,47
1152	293349,39	2261046,91
1148	293318,92	2261070,5
Обозначение характерных точек границ	Координаты, м	
	X	Y
1153	293330,55	2261100,6
1154	293316,05	2261102,16
1155	293314,83	2261091,37
1156	293328,63	2261080,68
1157	293353,67	2261077,98
1158	293354,15	2261082,45
1153	293330,55	2261100,6
Обозначение характерных точек границ	Координаты, м	
	X	Y
1159	292859,59	2261462,71
1160	292854,1	2261466,93
1161	292847,63	2261468,99
1162	292847,05	2261463,91
1159	292859,59	2261462,71
Обозначение характерных точек границ	Координаты, м	
	X	Y
1163	292848,01	2261434,97
1164	292840,41	2261440,85

Обозначение характерных точек границ	Координаты, м	
	X	Y
1165	292835,43	2261442,43
1166	292834,54	2261437,31
1163	292848,01	2261434,97
Обозначение характерных точек границ	Координаты, м	
	X	Y
1167	289737,63	2262867,35
1168	289712,38	2262855,24
1169	289706,15	2262840,47
1170	289710,21	2262832,02
1171	289731,94	2262842,44
1172	289740,19	2262862
1167	289737,63	2262867,35
Обозначение характерных точек границ	Координаты, м	
	X	Y
1173	289718,98	2262906,91
1174	289688,75	2262880,54
1175	289701,69	2262865,92
1173	289718,98	2262906,91
Обозначение характерных точек границ	Координаты, м	
	X	Y
1176	289724,82	2262884,73
1177	289731,96	2262892,08
1178	289729,23	2262895,17
1176	289724,82	2262884,73
Обозначение характерных точек границ	Координаты, м	
	X	Y
1179	283158,08	2264283,4
1180	283126,39	2264307,79
1181	283122,42	2264302,61
1182	283154,51	2264278,82
1179	283158,08	2264283,4
Обозначение характерных точек границ	Координаты, м	
	X	Y
1183	283115,11	2264293,09
1184	283113,82	2264291,41
1185	283145,78	2264267,62
1186	283147,13	2264269,35
1183	283115,11	2264293,09

Обозначение характерных точек границ	Координаты, м	
	X	Y
Обозначение характерных точек границ	Координаты, м	
	X	Y
1187	283179,93	2264317,84
1188	283148,38	2264342,43
1189	283144,04	2264336,86
1190	283174,61	2264311,01
1187	283179,93	2264317,84
Обозначение характерных точек границ	Координаты, м	
	X	Y
1191	283035,73	2264422,75
1192	283027,51	2264444,66
1193	283010,08	2264438,14
1194	283009,4	2264435,99
1195	283022,82	2264400,19
1196	283029,58	2264402,72
1191	283035,73	2264422,75
Обозначение характерных точек границ	Координаты, м	
	X	Y
1197	282994,18	2264427,59
1198	282975,59	2264427,91
1199	282974,91	2264387,92
1200	282981,66	2264387,81
1197	282994,18	2264427,59
Обозначение характерных точек границ	Координаты, м	
	X	Y
1205	283450,57	2265774,76
1206	283446,7	2265776,02
1207	283434,32	2265737,99
1208	283438,83	2265736,52
1205	283450,57	2265774,76
Обозначение характерных точек границ	Координаты, м	
	X	Y
1201	283453,33	2265731,79
1202	283465,72	2265769,83
1203	283461,98	2265771,05
1204	283450,25	2265732,8
1201	283453,33	2265731,79
Обозначение	Координаты, м	

Обозначение характерных точек границ характерных точек границ	Координаты, м	
	X	Y
	X	Y
1213	283420,77	2265783,41
1214	283416,61	2265784,76
1215	283404,22	2265746,73
1216	283408,76	2265745,25
1213	283420,77	2265783,41
Обозначение характерных точек границ	Координаты, м	
	X	Y
1209	283423,24	2265740,53
1210	283435,63	2265778,57
1211	283432,18	2265779,69
1212	283420,17	2265741,53
1209	283423,24	2265740,53
Обозначение характерных точек границ	Координаты, м	
	X	Y
1217	283007,03	2270973,43
1218	282984,95	2270979,88
1219	282983,37	2270974,47
1220	282996,33	2270955,71
1221	283017,73	2270949,46
1222	283019,49	2270955,49
1217	283007,03	2270973,43
Обозначение характерных точек границ	Координаты, м	
	X	Y
1223	283031,08	2270990,91
1224	283000,49	2271016,68
1225	282995,62	2271010,9
1226	283019,26	2270976,88
1223	283031,08	2270990,91
Обозначение характерных точек границ	Координаты, м	
	X	Y
1227	282987,61	2271001,39
1228	282987,6	2271001,38
1229	282987,63	2271001,36
1227	282987,61	2271001,39
Обозначение характерных точек границ	Координаты, м	
	X	Y
1230	282894,89	2270948,74

Обозначение характерных точек границ	Координаты, м	
	X	Y
	X	Y
1231	282897,26	2270946,01
1232	282933,9	2270960,46
1233	282929,69	2270969,34
1230	282894,89	2270948,74
Обозначение характерных точек границ	Координаты, м	
	X	Y
1234	284112,59	2267942,96
1235	284124,34	2267981,2
1236	284120,52	2267982,37
1237	284108,59	2267944,19
1234	284112,59	2267942,96
Обозначение характерных точек границ	Координаты, м	
	X	Y
1238	284109,05	2267985,9
1239	284105,22	2267987,07
1240	284093,47	2267948,84
1241	284097,12	2267947,72
1238	284109,05	2267985,9
Обозначение характерных точек границ	Координаты, м	
	X	Y
1242	284148,36	2267931,79
1243	284160,11	2267970,02
1244	284156,18	2267971,23
1245	284144,14	2267933,09
1242	284148,36	2267931,79
Обозначение характерных точек границ	Координаты, м	
	X	Y
1246	284144,71	2267974,76
1247	284141	2267975,9
1248	284129,24	2267937,66
1249	284132,67	2267936,61
1246	284144,71	2267974,76
Обозначение характерных точек границ	Координаты, м	
	X	Y
1250	284429,65	2268446,07
1251	284441,4	2268484,3
1252	284425,93	2268489,06
1253	284423,94	2268447,82
1250	284429,65	2268446,07

Обозначение характерных точек границ	Координаты, м	
	X	Y
Обозначение характерных точек границ	Координаты, м	
	X	Y
1254	284412,42	2268458,06
1255	284410,54	2268451,94
1256	284412,1	2268451,46
1254	284412,42	2268458,06
Обозначение характерных точек границ	Координаты, м	
	X	Y
1260	284320,46	2268747,34
1261	284315,71	2268747,09
1262	284317,78	2268707,14
1263	284329,46	2268707,74
1260	284320,46	2268747,34
Обозначение характерных точек границ	Координаты, м	
	X	Y
1257	284336,62	2268730,14
1258	284335,69	2268748,12
1259	284332,56	2268747,96
1257	284336,62	2268730,14
Обозначение характерных точек границ	Координаты, м	
	X	Y
1267	284360,6	2268747,15
1268	284355,51	2268746,88
1269	284357,58	2268706,94
1270	284377,28	2268707,96
1267	284360,6	2268747,15
Обозначение характерных точек границ	Координаты, м	
	X	Y
1264	284375,86	2268740,62
1265	284375,48	2268747,92
1266	284372,78	2268747,78
1264	284375,86	2268740,62
Обозначение характерных точек границ	Координаты, м	
	X	Y
1271	283150,22	2270813,04
1272	283119,63	2270838,81
1273	283117,19	2270835,91
1274	283140,83	2270801,89

Обозначение характерных точек границ	Координаты, м	
	X	Y
1271	283150,22	2270813,04
Обозначение характерных точек границ	Координаты, м	
	X	Y
1275	283109,18	2270826,4
1276	283106,75	2270823,51
1277	283117,45	2270814,49
1275	283109,18	2270826,4
Обозначение характерных точек границ	Координаты, м	
	X	Y
1278	283116,6	2270806,61
1279	283086,01	2270832,38
1280	283083,57	2270829,49
1281	283107,15	2270795,38
1278	283116,6	2270806,61
Обозначение характерных точек границ	Координаты, м	
	X	Y
1282	283075,56	2270819,97
1283	283073,12	2270817,08
1284	283083,74	2270808,14
1282	283075,56	2270819,97
Обозначение характерных точек границ	Координаты, м	
	X	Y
1289	283195,06	2270668,19
1290	283198,76	2270670,5
1291	283213,16	2270669,06
1292	283208,98	2270672,14
1293	283203,07	2270688,73
1294	283196	2270693,41
1295	283183,08	2270691,71
1296	283180,44	2270689,34
1289	283195,06	2270668,19
Обозначение характерных точек границ	Координаты, м	
	X	Y
1285	283164,86	2270657,36
1286	283183,13	2270664,33
1287	283171,65	2270680,94
1288	283157,82	2270667,53
1285	283164,86	2270657,36

Обозначение характерных точек границ	Координаты, м	
	X	Y
Обозначение характерных точек границ	Координаты, м	
	X	Y
1297	283394,87	2270469,54
1298	283387,63	2270479,96
1299	283384,86	2270470,52
1300	283387,56	2270468
1301	283392,08	2270466,34
1302	283394,84	2270469,4
1297	283394,87	2270469,54
Обозначение характерных точек границ	Координаты, м	
	X	Y
1303	283373,85	2270442,75
1304	283372,66	2270445,41
1305	283367,8	2270450,34
1306	283349,14	2270445,26
1307	283357,44	2270433,25
1308	283372,91	2270435,97
1303	283373,85	2270442,75
Обозначение характерных точек границ	Координаты, м	
	X	Y
1309	283333,73	2270446,44
1310	283321,49	2270452,12
1311	283318,58	2270452,03
1312	283318,41	2270450,56
1313	283330,73	2270429,21
1314	283343,26	2270432,65
1309	283333,73	2270446,44
Обозначение характерных точек границ	Координаты, м	
	X	Y
1315	283556,29	2270091,02
1316	283552,15	2270101,3
1317	283368,34	2270370,83
1318	283363,06	2270370,91
1315	283556,29	2270091,02
Обозначение характерных точек границ	Координаты, м	
	X	Y
1319	283616,32	2270150,8
1320	283570,49	2270216,76

Обозначение характерных точек границ	Координаты, м	
	X	Y
1321	283556,13	2270204,12
1322	283603,62	2270135,78
1323	283604,67	2270140,93
1319	283616,32	2270150,8
Обозначение характерных точек границ	Координаты, м	
	X	Y
1324	283547,08	2270196,11
1325	283531,47	2270182,08
1326	283590,26	2270130,06
1327	283595,56	2270120,5
1328	283598,96	2270121,44
1324	283547,08	2270196,11
Обозначение характерных точек границ	Координаты, м	
	X	Y
1334	283673,05	2270014,81
1335	283664,02	2270010,02
1336	283663,72	2270008,71
1337	283664,42	2270004,05
1338	283678,63	2269968,55
1339	283788,51	2269809,56
1340	283808,56	2269819,75
1334	283673,05	2270014,81
Обозначение характерных точек границ	Координаты, м	
	X	Y
1329	283832,73	2269839,3
1330	283705,35	2270022,65
1331	283693,37	2270016,31
1332	283686,9	2270015,91
1333	283817,37	2269828,11
1329	283832,73	2269839,3
Обозначение характерных точек границ	Координаты, м	
	X	Y
1341	283698,59	2269918,55
1342	283702,17	2269909,58
1343	283774,93	2269803,59
1344	283776,12	2269803,27
1345	283777,71	2269804,08
1341	283698,59	2269918,55
Обозначение	Координаты, м	

Обозначение характерных точек границ характерных точек границ	Координаты, м	
	X	Y
	X	Y
1354	283917,58	2269622,82
1355	283923,43	2269632,19
1356	283913,82	2269646,51
1357	283904,4	2269651,87
1358	283907,28	2269666,6
1359	283911,9	2269671,01
1360	283886,11	2269708,14
1361	283872,02	2269688,74
1354	283917,58	2269622,82
Обозначение характерных точек границ	Координаты, м	
	X	Y
1362	283922,19	2269677,23
1363	283941,54	2269682,69
1364	283907,45	2269731,75
1365	283901,8	2269730,71
1366	283896,99	2269725,38
1367	283893,56	2269718,45
1362	283922,19	2269677,23
Обозначение характерных точек границ	Координаты, м	
	X	Y
1346	283895,03	2269623,23
1347	283903,51	2269622,07
1348	283854,16	2269693,47
1349	283846,22	2269691,38
1350	283846,37	2269685,64
1351	283864,14	2269655,83
1352	283867,72	2269642,39
1353	283882,87	2269634,25
1346	283895,03	2269623,23
Обозначение характерных точек границ	Координаты, м	
	X	Y
1368	284129,82	2269410,17
1369	284059,23	2269513,29
1370	284112,37	2269432,21
1371	284127,41	2269410,56
1372	284128,88	2269409,68
1368	284129,82	2269410,17
Обозначение	Координаты, м	

Обозначение характерных точек границ характерных точек границ	Координаты, м	
	X	Y
	X	Y
1373	284028,86	2269411,08
1374	284045,33	2269416,87
1375	283923,58	2269593,04
1376	283906,67	2269584,09
1377	283915,61	2269571,13
1378	283974,29	2269500,82
1373	284028,86	2269411,08
Обозначение характерных точек границ	Координаты, м	
	X	Y
1379	284058,77	2269418,56
1380	284063,97	2269419,22
1381	284064,89	2269420,41
1382	284063,35	2269424,05
1383	283996,68	2269510,81
1384	284014,75	2269522,98
1385	283982,04	2269570,06
1386	283942,32	2269597,1
1387	283936,7	2269595,17
1379	284058,77	2269418,56
Обозначение характерных точек границ	Координаты, м	
	X	Y
1388	284024,69	2269529,7
1389	284032,97	2269535,49
1390	284009,77	2269551,18
1388	284024,69	2269529,7
Обозначение характерных точек границ	Координаты, м	
	X	Y
1391	283510,66	2266134,76
1392	283570,62	2266262,91
1393	283631,82	2266458,75
1394	283603,69	2266432,44
1391	283510,66	2266134,76
Обозначение характерных точек границ	Координаты, м	
	X	Y
1395	283629,38	2266410,73
1396	283645,75	2266423,54
1397	283656,74	2266457,99

Обозначение характерных точек границ	Координаты, м	
	X	Y
1398	283645,25	2266461,2
1399	283645,16	2266461,21
1395	283629,38	2266410,73
Обозначение характерных точек границ	Координаты, м	
	X	Y
1400	293677,78	2261225,98
1401	293681,84	2261247,1
1402	293627,86	2261224,95
1403	293604,56	2261209,17
1404	293602,45	2261199,81
1405	293610,78	2261205,75
1406	293628,09	2261205,6
1400	293677,78	2261225,98
Обозначение характерных точек границ	Координаты, м	
	X	Y
1413	293625,26	2261150,9
1414	293616,72	2261147,53
1415	293621,1	2261140,22
1416	293635,56	2261135,61
1413	293625,26	2261150,9
Обозначение характерных точек границ	Координаты, м	
	X	Y
1407	293603,72	2261180,47
1408	293608,13	2261170,5
1409	293606,91	2261160,96
1410	293608,2	2261159,21
1411	293617,25	2261162,79
1412	293604,99	2261180,99
1407	293603,72	2261180,47
Обозначение характерных точек границ	Координаты, м	
	X	Y
1417	297326,69	2272295,78
1418	297333,11	2272296,3
1419	297335,45	2272297,85
1420	297337,17	2272302,32
1421	297338,32	2272308,36
1422	297338,52	2272312,9
1423	297337,77	2272315,61
1424	297332,82	2272315,98

Обозначение характерных точек границ	Координаты, м	
	X	Y
1425	297328,57	2272311,23
1426	297327,21	2272307,1
1427	297326,25	2272296,53
1417	297326,69	2272295,78
Обозначение характерных точек границ	Координаты, м	
	X	Y
1428	293468,56	2261108,21
1429	293469,75	2261104,54
1430	293560,11	2261140,22
1431	293539,37	2261144,95
1432	293488,02	2261129,19
1428	293468,56	2261108,21
Обозначение характерных точек границ	Координаты, м	
	X	Y
1433	289656,4	2262804,86
1434	289673,11	2262798,18
1435	289684,86	2262826,02
1436	289672,33	2262842,63
1433	289656,4	2262804,86
Обозначение характерных точек границ	Координаты, м	
	X	Y
1437	289686,12	2262792,99
1438	289707,48	2262784,46
1439	289716,82	2262806,59
1440	289695,3	2262814,77
1437	289686,12	2262792,99
Обозначение характерных точек границ	Координаты, м	
	X	Y
1441	289720,51	2262779,32
1442	289731,81	2262774,78
1443	289736,3	2262785,44
1444	289727,54	2262796
1441	289720,51	2262779,32
Обозначение характерных точек границ	Координаты, м	
	X	Y
1454	293467,4	2261139,69
1455	293467,36	2261141,22
1456	293467,9	2261144

Обозначение характерных точек границ	Координаты, м	
	X	Y
1457	293474,3	2261161,98
1458	293449,97	2261152
1459	293446,2	2261131
1454	293467,4	2261139,69
Обозначение характерных точек границ	Координаты, м	
	X	Y
1450	293456,91	2261099,46
1451	293466,28	2261124,11
1452	293443,32	2261114,69
1453	293441,19	2261093,25
1450	293456,91	2261099,46
Обозначение характерных точек границ	Координаты, м	
	X	Y
1445	293450,26	2261062,43
1446	293450,56	2261065,96
1447	293448,98	2261081,28
1448	293439,83	2261077,67
1449	293439,76	2261058,28
1445	293450,26	2261062,43
Обозначение характерных точек границ	Координаты, м	
	X	Y
1460	283965,38	2267587,05
1461	283982,72	2267581,65
1462	284024,07	2267713,96
1463	284005,21	2267717,34
1460	283965,38	2267587,05
Обозначение характерных точек границ	Координаты, м	
	X	Y
1464	283999,15	2267593,98
1465	284048,49	2267669,82
1466	284057,59	2267698,65
1467	284036,1	2267712,23
1464	283999,15	2267593,98
Обозначение характерных точек границ	Координаты, м	
	X	Y
1468	283447,77	2265933,49
1469	283465,98	2265928,06
1470	283504,77	2266052,18

Обозначение характерных точек границ	Координаты, м	
	X	Y
1471	283491,46	2266054,36
1472	283482,51	2266044,1
1473	283475,76	2265996,91
1474	283458,87	2265968,62
1468	283447,77	2265933,49
Обозначение характерных точек границ	Координаты, м	
	X	Y
1475	283485,19	2265949,3
1476	283501,65	2265972,04
1477	283498,44	2265989,54
1478	283500,23	2265995,52
1479	283512,75	2266003,94
1480	283531,39	2266030,97
1481	283537,84	2266051,39
1482	283535,22	2266052,41
1483	283524,46	2266039,44
1484	283517,85	2266039,03
1485	283514,07	2266041,73
1475	283485,19	2265949,3
Обозначение характерных точек границ	Координаты, м	
	X	Y
1497	290132,14	2262769,18
1498	290129,52	2262789,22
1499	290122,63	2262791,68
1500	290122,43	2262788,25
1501	290124,72	2262771,82
1497	290132,14	2262769,18
Обозначение характерных точек границ	Координаты, м	
	X	Y
1486	290141,22	2262699,92
1487	290140,18	2262707,84
1488	290138,64	2262719,6
1489	290131,7	2262721,95
1490	290132,49	2262716,35
1491	290132,53	2262702,9
1486	290141,22	2262699,92
Обозначение характерных точек границ	Координаты, м	
	X	Y
1492	290134,84	2262748,62

Обозначение характерных точек границ	Координаты, м	
	X	Y
1493	290134,19	2262753,59
1494	290126,91	2262756,18
1495	290129,53	2262737,47
1496	290136,61	2262735,07
1492	290134,84	2262748,62
Обозначение характерных точек границ	Координаты, м	
	X	Y
1514	284303,98	2269106,68
1515	284285,51	2269090,49
1516	284379,61	2268954,34
1517	284380,43	2268954,82
1518	284411,65	2268944,45
1519	284413,07	2268949,66
1514	284303,98	2269106,68
Обозначение характерных точек границ	Координаты, м	
	X	Y
1502	284440,12	2268965,05
1503	284361,15	2269078,72
1504	284318,52	2269106,78
1505	284424,52	2268954,21
1506	284425,29	2268952,66
1507	284425,59	2268950,94
1508	284425,38	2268949,21
1509	284423,05	2268940,66
1510	284441,47	2268935,95
1511	284443,72	2268944,23
1512	284444,58	2268951,42
1513	284443,35	2268958,56
1502	284440,12	2268965,05
Обозначение характерных точек границ	Координаты, м	
	X	Y
1520	284276,18	2269082,89
1521	284261,69	2269076,94
1522	284273,54	2269053,27
1523	284328,53	2268973,72
1524	284337,93	2268968,93
1525	284353,97	2268963,6
1526	284364,48	2268945,54
1527	284369,21	2268948,29
1520	284276,18	2269082,89

Обозначение характерных точек границ	Координаты, м	
	X	Y
Обозначение характерных точек границ	Координаты, м	
	X	Y
1536	296145,17	2264909,89
1537	296133,92	2264940,26
1538	296128,46	2264916,93
1539	295787,56	2263732,63
1540	295813,22	2263756,74
1541	295907,57	2264084,51
1542	295903,49	2264101,9
1543	295938,63	2264192,4
1544	295946,65	2264220,25
1545	295941,61	2264220,1
1546	295957,73	2264276,62
1547	295962,06	2264273,78
1536	296145,17	2264909,89
Обозначение характерных точек границ	Координаты, м	
	X	Y
1532	295921,07	2264026,71
1533	295914,1	2264056,57
1534	295833,2	2263775,54
1535	295854,55	2263795,61
1532	295921,07	2264026,71
Обозначение характерных точек границ	Координаты, м	
	X	Y
1528	295874,53	2263814,41
1529	295900,21	2263838,58
1530	295935,99	2263962,85
1531	295927,6	2263998,77
1528	295874,53	2263814,41
Обозначение характерных точек границ	Координаты, м	
	X	Y
1554	289688,1	2262738,36
1555	289666,67	2262746,91
1556	289652,72	2262713,84
1557	289651,59	2262712
1558	289649,94	2262710,6
1559	289647,95	2262709,77
1560	289645,8	2262709,58
1561	289643,69	2262710,06

Обозначение характерных точек границ	Координаты, м	
	X	Y
1562	289618,81	2262719,92
1563	289618,71	2262712,63
1564	289621,59	2262704,69
1565	289631,31	2262689,88
1566	289662,48	2262677,8
1554	289688,1	2262738,36
Обозначение характерных точек границ	Координаты, м	
	X	Y
1548	289674,13	2262669,4
1549	289679,34	2262665,42
1550	289690,75	2262680,34
1551	289696,9	2262679,44
1552	289717,76	2262726,52
1553	289701,05	2262733,2
1548	289674,13	2262669,4
Обозначение характерных точек границ	Координаты, м	
	X	Y
1567	289653,67	2262752,09
1568	289636,94	2262758,76
1569	289632,7	2262748,7
1570	289627,24	2262751,01
1571	289620,95	2262734,13
1572	289642,49	2262725,59
1567	289653,67	2262752,09
Обозначение характерных точек границ	Координаты, м	
	X	Y
1573	289635,55	2262673,22
1574	289635,94	2262671,43
1575	289640,72	2262669,37
1576	289646,49	2262668,98
1573	289635,55	2262673,22
Обозначение характерных точек границ	Координаты, м	
	X	Y
1577	297208,01	2273254,27
1578	297189,4	2273251
1579	297241,45	2273151,54
1580	297245,14	2273146,27
1581	297254,45	2273136,09
1582	297256,94	2273150,38

Обозначение характерных точек границ	Координаты, м	
	X	Y
1583	297257,4	2273159,89
1577	297208,01	2273254,27
Обозначение характерных точек границ	Координаты, м	
	X	Y
1584	297222,46	2273256,84
1585	297260,1	2273184,93
1586	297261,39	2273190
1587	297273,67	2273177,81
1588	297285,65	2273172,51
1589	297294,05	2273173,12
1590	297287,64	2273180,23
1591	297286,63	2273181,67
1592	297244,87	2273261,47
1593	297234,8	2273259,39
1584	297222,46	2273256,84
Обозначение характерных точек границ	Координаты, м	
	X	Y
1594	297308,12	2272252,18
1595	297310,27	2272275,66
1596	297293,98	2272277,39
1597	297291,73	2272250,9
1598	297301,65	2272250,35
1594	297308,12	2272252,18
Обозначение характерных точек границ	Координаты, м	
	X	Y
1599	297322,55	2272256,26
1600	297328,31	2272257,89
1601	297329,56	2272259,03
1602	297323,04	2272261,61
1599	297322,55	2272256,26
Обозначение характерных точек границ	Координаты, м	
	X	Y
1603	297277,74	2272251,69
1604	297280,07	2272279,03
1605	297262,17	2272281,03
1606	297259,76	2272252,69
1603	297277,74	2272251,69
Обозначение характерных	Координаты, м	
	X	Y

Обозначение характерных точек границ точек границ	Координаты, м	
	X	Y
	X	Y
1607	297258,89	2273264,88
1608	297284,5	2273215,94
1609	297299,73	2273225,66
1610	297276,89	2273269,29
1607	297258,89	2273264,88
Обозначение характерных точек границ	Координаты, м	
	X	Y
	X	Y
1611	293426,07	2261122,74
1612	293437,81	2261127,56
1613	293441,45	2261148,5
1614	293437,91	2261147,09
1615	293434,37	2261141,95
1616	293426,7	2261127,42
1611	293426,07	2261122,74
Обозначение характерных точек границ	Координаты, м	
	X	Y
	X	Y
1617	296862,43	2273781,05
1618	296863,07	2273783,07
1619	296863,02	2273788,04
1620	296859,52	2273797,55
1621	296856,92	2273800,3
1622	296849,36	2273804,65
1623	296846,94	2273805,52
1624	296828,6	2273825,5
1625	296826,19	2273823,29
1617	296862,43	2273781,05
Обозначение характерных точек границ	Координаты, м	
	X	Y
	X	Y
1626	296845,26	2273779,56
1627	296815,87	2273813,82
1628	296813,86	2273811,98
1629	296838,45	2273782,94
1626	296845,26	2273779,56
Обозначение характерных точек границ	Координаты, м	
	X	Y
	X	Y
1634	296805,6	2273781,58
1635	296803,07	2273779,25
1636	296820,72	2273760,01

Обозначение характерных точек границ	Координаты, м	
	X	Y
	X	Y
1637	296808,49	2273750,19
1638	296898,81	2273641,76
1639	296963,3	2273592,56
1640	296903,66	2273664,05
1641	296894,28	2273670,74
1642	296862,98	2273702,81
1643	296863,37	2273712,34
1634	296805,6	2273781,58
Обозначение характерных точек границ	Координаты, м	
	X	Y
	X	Y
1644	297015,78	2273551,52
1645	297099,43	2273483,2
1646	297046,55	2273544,86
1647	297015,43	2273572,95
1648	296984,72	2273593,24
1649	296962,28	2273616,16
1650	296960,73	2273617,49
1644	297015,78	2273551,52
Обозначение характерных точек границ	Координаты, м	
	X	Y
	X	Y
1630	296844,85	2273763,3
1631	296817,8	2273792,77
1632	296815,93	2273791,05
1633	296841,58	2273760,31
1630	296844,85	2273763,3
Обозначение характерных точек границ	Координаты, м	
	X	Y
	X	Y
1651	297153,58	2273358,28
1652	297144,85	2273374,96
1653	297118,25	2273406,84
1654	297111,29	2273387,08
1655	297129,79	2273364,91
1656	297158,31	2273310,41
1657	297160,78	2273316,11
1651	297153,58	2273358,28
Обозначение характерных точек границ	Координаты, м	
	X	Y
	X	Y
1658	297116,93	2273430,27
1659	297156,08	2273383,36

Обозначение характерных точек границ	Координаты, м	
	X	Y
1660	297156,9	2273382,12
1661	297160	2273376,21
1662	297163,68	2273378,85
1663	297162,43	2273381,48
1664	297151,38	2273422,63
1665	297144,81	2273430,28
1666	297134,58	2273430,17
1667	297121,81	2273434,75
1658	297116,93	2273430,27
Обозначение характерных точек границ	Координаты, м	
	X	Y
1668	293431,22	2261074,27
1669	293421,69	2261070,5
1670	293420,13	2261050,53
1671	293429,27	2261054,14
1668	293431,22	2261074,27
Обозначение характерных точек границ	Координаты, м	
	X	Y
1672	293435,34	2261111,42
1673	293424,13	2261106,82
1674	293421,93	2261085,65
1675	293432,92	2261089,99
1672	293435,34	2261111,42
Обозначение характерных точек границ	Координаты, м	
	X	Y
1676	292837,83	2261456,36
1677	292845,83	2261453,82
1678	292847,99	2261452,69
1679	292874,27	2261432,35
1680	292877,21	2261449,17
1681	292875,46	2261450,51
1682	292837,95	2261457,02
1676	292837,83	2261456,36
Обозначение характерных точек границ	Координаты, м	
	X	Y
1683	292849,18	2261483,18
1684	292859,51	2261479,91
1685	292861,65	2261478,78
1686	292886,26	2261459,86

Обозначение характерных точек границ	Координаты, м	
	X	Y
1687	292889,12	2261479,37
1683	292849,18	2261483,18
Обозначение характерных точек границ	Координаты, м	
	X	Y
1688	297369,7	2273038,91
1689	297372,44	2273055,83
1690	297354,09	2273077,93
1691	297352,28	2273076,43
1692	297358,75	2273069,35
1693	297359,91	2273067,61
1694	297360,51	2273065,61
1695	297360,49	2273063,52
1696	297357,17	2273042,9
1697	297364,24	2273034,38
1688	297369,7	2273038,91
Обозначение характерных точек границ	Координаты, м	
	X	Y
1698	297345,2	2273056,6
1699	297346,13	2273062,41
1700	297341,5	2273067,48
1701	297338,7	2273065,15
1698	297345,2	2273056,6
Обозначение характерных точек границ	Координаты, м	
	X	Y
1702	296010,63	2264275,41
1703	296179,56	2264817,02
1704	296170,32	2264841,97
1705	296007,57	2264276,58
1702	296010,63	2264275,41
Обозначение характерных точек границ	Координаты, м	
	X	Y
1706	295994,44	2264281,58
1707	296162,12	2264864,11
1708	296153,37	2264887,76
1709	295980,41	2264286,93
1706	295994,44	2264281,58
Обозначение характерных точек границ	Координаты, м	
	X	Y

Обозначение характерных точек границ	Координаты, м	
	X	Y
1710	283253	2265025,19
1711	283256,63	2265036,99
1712	283242,3	2265055,09
1713	283238,19	2265041,7
1710	283253	2265025,19
Обозначение характерных точек границ	Координаты, м	
	X	Y
1714	283525,61	2266078,65
1715	283541,42	2266082,91
1716	283546,34	2266088,34
1717	283546,68	2266098,35
1718	283542,76	2266100,18
1719	283536,84	2266100,77
1720	283532,8	2266101,68
1714	283525,61	2266078,65
Обозначение характерных точек границ	Координаты, м	
	X	Y
1721	283701,34	2266640,98
1722	283729	2266657,23
1723	283734,3	2266674,03
1724	283705,71	2266654,99
1721	283701,34	2266640,98
Обозначение характерных точек границ	Координаты, м	
	X	Y
1725	284121,12	2268030,12
1726	284181,7	2268254,37
1727	284163,92	2268261,89
1728	284103,21	2268036,58
1725	284121,12	2268030,12
Обозначение характерных точек границ	Координаты, м	
	X	Y
1729	284192,8	2268249,39
1730	284141,06	2268057,94
1731	284163,25	2268050,21
1732	284194,47	2268178,7
1733	284194,66	2268179,32
1734	284217,01	2268241,13
1735	284210,24	2268242,3
1729	284192,8	2268249,39

Обозначение характерных точек границ	Координаты, м	
	X	Y
Обозначение характерных точек границ	Координаты, м	
	X	Y
1736	284182,84	2268080,01
1737	284198,99	2268075,01
1738	284228,64	2268176,11
1739	284208,55	2268182,44
1740	284206,06	2268175,55
1736	284182,84	2268080,01
Обозначение характерных точек границ	Координаты, м	
	X	Y
1741	284394,44	2268835,49
1742	284409,4	2268818,08
1743	284418,23	2268850,53
1744	284404,25	2268871,54
1741	284394,44	2268835,49
Обозначение характерных точек границ	Координаты, м	
	X	Y
1745	284385,21	2268847,27
1746	284398,17	2268894,89
1747	284377,8	2268895,6
1748	284371,54	2268904,59
1749	284366,42	2268884,78
1745	284385,21	2268847,27
Обозначение характерных точек границ	Координаты, м	
	X	Y
1750	284408,78	2268888,18
1751	284428,36	2268887,75
1752	284429,99	2268893,77
1753	284410,48	2268894,45
1750	284408,78	2268888,18
Обозначение характерных точек границ	Координаты, м	
	X	Y
1754	297362,9	2272580,58
1755	297380,82	2272578,73
1756	297388,46	2272635,24
1757	297389,06	2272639,68
1758	297389,64	2272643,99
1759	297389,86	2272647,36

Обозначение характерных точек границ	Координаты, м	
	X	Y
1760	297389,85	2272658,61
1761	297389,82	2272684,56
1762	297389,77	2272738,7
1763	297389,75	2272765,97
1764	297389,61	2272910,8
1765	297389,73	2272961,47
1766	297390,57	2272967,45
1767	297408,75	2273079,85
1768	297408,83	2273087,28
1769	297406,73	2273094,4
1770	297402,63	2273100,6
1771	297398,43	2273105,27
1772	297383,96	2273094,42
1773	297389,27	2273088,54
1774	297390,42	2273086,8
1775	297391	2273084,81
1776	297390,98	2273082,73
1777	297372,82	2272970,64
1778	297371,56	2272962,88
1779	297371,86	2272647,34
1780	297371,8	2272646,4
1754	297362,9	2272580,58
Обозначение характерных точек границ	Координаты, м	
	X	Y
1781	293486,24	2261095,99
1782	293495,02	2261080,11
1783	293526,5	2261092,54
1784	293519,59	2261109,17
1781	293486,24	2261095,99
Обозначение характерных точек границ	Координаты, м	
	X	Y
1785	283745,03	2266668,18
1786	283770,53	2266685,85
1787	283775,71	2266702,26
1788	283750,3	2266684,88
1785	283745,03	2266668,18
Обозначение характерных точек границ	Координаты, м	
	X	Y
1789	283817,94	2266835,59
1790	283822,24	2266850,04

Обозначение характерных точек границ	Координаты, м	
	X	Y
1791	283797,53	2266834,57
1792	283792,65	2266819,1
1789	283817,94	2266835,59
Обозначение характерных точек границ	Координаты, м	
	X	Y
1793	283747,83	2266789,77
1794	283776,81	2266808,77
1795	283781,85	2266824,75
1796	283753,07	2266806,52
1793	283747,83	2266789,77
Обозначение характерных точек границ	Координаты, м	
	(указываются в случае подготовки схемы расположения земельного участка с использованием технологических и программных средств, в том числе размещенных на официальном сайте. Значения координат, полученные с использованием указанных технологических и программных средств, указываются с округлением до 0,01 метра)	
	X	Y
1797	283731,82	2266778,76
1798	283737,38	2266796,56
1799	283712,64	2266781,35
1800	283706,38	2266761,27
1797	283731,82	2266778,76
Обозначение характерных точек границ	Координаты, м	
	X	Y
1801	284222,23	2268220,26
1802	284242,93	2268221,66
1803	284247,61	2268234,61
1804	284229,02	2268239,05
1801	284222,23	2268220,26
Обозначение характерных точек границ	Координаты, м	
	X	Y
1805	284236,99	2268261,1
1806	284256,48	2268259,15
1807	284259,69	2268268,01
1808	284242	2268274,96
1805	284236,99	2268261,1
Обозначение характерных	Координаты, м	
	X	Y

Обозначение характерных точек границ точек границ	Координаты, м	
	X	Y
	X	Y
1809	284225,15	2268263,64
1810	284230,84	2268279,4
1811	284206,89	2268288,93
1812	284208,12	2268268,14
1809	284225,15	2268263,64
Обозначение характерных точек границ	Координаты, м	
	X	Y
1813	284249,67	2268296,18
1814	284266,73	2268287,48
1815	284290,45	2268330,44
1816	284298,99	2268358,88
1817	284263,95	2268335,68
1813	284249,67	2268296,18
Обозначение характерных точек границ	Координаты, м	
	X	Y
1818	284238,19	2268299,71
1819	284253,34	2268341,62
1820	284254,27	2268343,29
1821	284255,76	2268344,64
1822	284316,85	2268385,1
1823	284274,35	2268443,13
1824	284238,87	2268419,63
1825	284238,3	2268417,51
1826	284220,58	2268352,03
1827	284241,74	2268322,77
1828	284234,96	2268300,7
1818	284238,19	2268299,71
Обозначение характерных точек границ	Координаты, м	
	X	Y
1829	284211,58	2268364,85
1830	284227,78	2268424,78
1831	284228,7	2268426,8
1832	284230,29	2268428,35
1833	284266,17	2268452,11
1834	284245,78	2268461,39
1835	284213,34	2268437,97
1836	284196,79	2268382,93
1829	284211,58	2268364,85
Обозначение	Координаты, м	

Обозначение характерных точек границ точек границ	Координаты, м	
	X	Y
	X	Y
1837	284358,29	2268901,25
1838	284362,51	2268917,57
1839	284348,2	2268938,14
1840	284343,83	2268920,65
1837	284358,29	2268901,25
Обозначение характерных точек границ	Координаты, м	
	X	Y
1851	284230,86	2269211,92
1852	284125,44	2269363,64
1853	284106,3	2269349,78
1854	284209,79	2269200,07
1855	284209,78	2269200,06
1856	284232,38	2269167,36
1857	284253,02	2269180,03
1851	284230,86	2269211,92
Обозначение характерных точек границ	Координаты, м	
	X	Y
1858	284249,83	2269235,98
1859	284249,84	2269235,99
1860	284162,56	2269364,55
1861	284146,73	2269379,05
1862	284135,18	2269370,69
1863	284283,55	2269157,11
1864	284297,07	2269166,9
1865	284249,86	2269235,97
1858	284249,83	2269235,98
Обозначение характерных точек границ	Координаты, м	
	X	Y
1841	284148,61	2269234,04
1842	284197,38	2269163,47
1843	284217,98	2269167,09
1844	284183,83	2269216,49
1845	284096,57	2269342,73
1846	284082,05	2269330,34
1847	284148,61	2269234,04
1848	284151,46	2269239,29
1849	284138,96	2269262,39
1850	284151,46	2269239,29

Обозначение характерных точек границ	Координаты, м	
	X	Y
1841	284148,61	2269234,04

Подраздел III

Целевое назначение лесов, вид (виды) разрешенного использования лесного участка, количественные и качественные характеристики лесного участка, сведения о нахождении лесного участка в границах особо защитных участков лесов

28. Сведения о лесном участке.

Местоположение, границы, площадь и целевое назначение проектируемого лесного участка представлены в таблице 7.

Таблица 7

Участковое лесничество, урочище (при наличии)	Квартал	Части выделов	Категория защитных лесов
Петровское	3	1, 2, 3, 6, 32	Леса, расположенные в первом и втором поясах зон санитарной охраны источников питьевого и хозяйственно-бытового водоснабжения (леса, расположенные в границах соответствующих поясов зон санитарной охраны источников питьевого и хозяйственно-бытового водоснабжения, установленных в соответствии с требованиями законодательства в области обеспечения санитарно-эпидемиологического благополучия населения)
Путиловское	5	1, 2, 3, 5, 7, 11, 14, 15, 16, 17, 21, 22, 23, 26, 27, 28, 29	
	11	1, 2, 4, 7, 9	
	12	1, 2, 3, 9, 10, 12, 13, 17, 18, 20, 21, 22	
	16	11, 13, 15, 16, 17, 18	
Петровское	3	39, 40, 42	Леса, расположенные в защитных полосах лесов (леса, расположенные в границах полос отвода железных дорог и придорожных полос автомобильных дорог, установленных в соответствии с законодательством Российской Федерации о железнодорожном транспорте, законодательством об автомобильных дорогах и о дорожной деятельности)
Калининское	111	34, 38, 40, 44, 49, 50, 52, 53, 54	Леса, расположенные в зеленых зонах (леса, расположенные на землях лесного фонда и землях иных категорий, выделяемые в целях обеспечения защиты населения от воздействия неблагоприятных явлений природного и техногенного происхождения, сохранения и восстановления окружающей среды)
	117	4, 6, 7, 8, 9, 11, 14, 15, 21, 38, 39, 40, 41, 42, 43, не л/у	
	118	11, 12, 13, 20, 21, не л/у	
	127	2, 4, 5, 6, 9, 10, 23, 24	
	129	1, 3, 7, 8, 10, 18, 19, 28	
Медновское/ Октябрьское	51	18	Леса, расположенные в лесопарковых зонах (леса, расположенные на землях лесного фонда и землях иных категорий, используемые в целях организации отдыха населения, сохранения санитарно-гигиенической, оздоровительной функций и эстетической ценности природных ландшафтов)
	52	9, 15, 16, 17, 18, 19, 21	
	61	18, 19, 20, 21	
	62	12, 14, 15, 16, 18, 19, 22, 23	
	63	1, 3, 12, 20, 21, 27, 36	
	74	1, 5, 7, 9	
	75	8, 9, 10, 12	
	85	2	
	86	1, 2, 4, 5, 7, 8, 9	
	87	14, 15, 17, 19	
Савватьевское/ Пригородное	31	20	
	35	12, 13, 14, 15, 16	
	36	10	
	37	4, 5, 6, 7, 8, 9, 10, 13, 14	
	38	4, 5, 6, 7, 8	
	39	16, 17, 18, 19, 29	
	40	17, 18, 19, 20, 21, 22, 24, 25, 26, 27, 30, 38, 40, 43	
	41	3, 4, 6, 7, 8, 9, 10, 11, 12, 13, 14, 18, 19	

29. Количественные и качественные характеристики проектируемого лесного участка составляются на основании данных государственного лесного реестра Тверского лесничества Тверской области. Распределение земель приведено в таблице 8.

Таблица 8

Общая площадь, га	В том числе									
	лесные земли					нелесные земли				
	занятые лесными насаждениями	в том числе покрытые лесными культурами	лесные питомники, плантации	не занятые лесными насаждениями	итого	просеки, дороги	воды (старича)	болота	другие	итого
145,9865	133,9360	26,4642		2,5033	136,4393	0,4078	-	0,8346	8,3048	9,5472

Характеристика насаждений проектируемого лесного участка приведена в таблице 9.

Таблица 9

Участковое лесничество/ урочище (при наличии)	Номер квартала	Номер выдела	Состав насаждения или характеристика лесного участка при отсутствии насаждения	Площадь (га)/запас древесины (куб. м)		В том числе по группам возраста древостоя (га/ куб. м)			
						молодняки	средневозрастные	приспевающие	спелые и перестойные
Калининское	111	34	Прочие земли	0,2195	-	-	-	-	-
Калининское	111	38	7С2Б1ОС	1,5202	426	-	1,5202/426	-	-
Калининское	111	40	5Б2С1Е2ОС	6,9285	1109	-	-	6,9285/1109	-
Калининское	111	44	6Б2С2ОС	0,5963	101	-	0,5963/101	-	-
Калининское	111	49	4Б2ОС3С1Е	0,1251	21	-	-	0,1251/21	-
Калининское	111	50	Болота	0,8346	-	-	-	-	-
Калининское	111	52	5С4С1ОС	0,6783	170	-	0,6783/170	-	-
Калининское	111	53	9С1Б	2,7207	898	-	2,7207/898	-	-
Калининское	111	54	5С2Е2Б1ОС	0,0071	2	-	0,0071/2	-	-
Калининское	117	4	5Б5ОС	1,7521	105	1,7521/105	-	-	-
Калининское	117	6	5Б5ОС	5,2137	313	5,2137/313	-	-	-
Калининское	117	7	5Б5ОС	0,1671	10	0,1671/10	-	-	-
Калининское	117	8	7Б2С1Е	0,0457	7	-	-	-	0,0457/7
Калининское	117	9	8Е2С+Б	0,0103	4	-	-	0,0103/4	-
Калининское	117	11	8Е2С+Б	1,0672	363	-	-	1,0672/363	-
Калининское	117	14	6Б2ОС2С	1,0188	82	1,0188/82	-	-	-
Калининское	117	15	6Б2ОС2С	0,1000	8	0,1/8	-	-	-
Калининское	117	21	9С1Б+Е	1,1992	336	-	1,1992/336	-	-
Калининское	117	38	5Б5ОС	0,5524	22	0,5524/22	-	-	-
Калининское	117	39	Несомкн. л/к 10Е	2,4735	-	-	-	-	-
Калининское	117	40	8Е2С+Б	0,9726	331	-	-	0,9726/331	-

Участковое лесничество/ урочище (при наличии)	Номер квар- тала	Номер выдела	Состав насаждения или характеристи- ка лесного участка при отсутствии насаждения	Площадь (га)/запас древесины (куб. м)		В том числе по группам возраста древостоя (га/ куб. м)			
						молодняки	средневозрас- тные	приспе- вающие	спелые и перестойные
Калининское	117	41	8Е2С+Б	0,1994	68	-	-	0,1994/ 68	-
Калининское	117	42	6Б2ОС2С	0,7795	62	0,7795/62	-	-	-
Калининское	117	43	6Б2ОС2С	0,0285	2	0,0285/2	-	-	-
Калининское	117	не л/у *		0,1132	-	-	-	-	-
Калининское	118	11	7С2Б1ОЛС	0,1691	34	-	0,1691/34	-	-
Калининское	118	12	Прочие земли	0,2332	-	-	-	-	-
Калининское	118	13	8Б2ОС	1,0880	65	1,088/65	-	-	-
Калининское	118	20	5Б5ОС+С	1,0185	61	1,0185/61	-	-	-
Калининское	118	21	8Б2ОС	0,0999	6	0,0999/6	-	-	-
Калининское	118	не л/у *		3,1400	-	-	-	-	-
Калининское	127	2	6С1Е2Б1ОС	4,5220	1357	-	-	-	4,522/13 57
Калининское	127	4	8С1Б1ОС	1,1509	380	-	1,1509/380	-	-
Калининское	127	5	6С1Е2Б1ОС	2,6393	792	-	-	-	2,6393/7 92
Калининское	127	6	5С1Е2Б2ОС	1,3690	411	-	-	1,3690/ 411	-
Калининское	127	9	Линии электропере- дачи	1,6416	-	-	-	-	-
Калининское	127	10	6Б2ОС2С+Е	0,7448	186	-	-	-	0,7448/1 86
Калининское	127	23	8С1Б1ОС	1,1000	363	-	1,1/363	-	-
Калининское	127	24	Линии электропере- дачи	0,8915	-	-	-	-	-
Калининское	129	1	6С3Б1ОС	0,5076	127	-	0,5076/127	-	-
Калининское	129	3	8С1Е1Б	0,1926	60	-	-	0,1926/ 60	-
Калининское	129	7	8С2Е+Б+ОС	0,7956	263	-	-	0,7956/ 263	-
Калининское	129	8	7С1Б1ОС1ОЛ С	0,9360	225	-	0,936/225	-	-
Калининское	129	10	10С	1,0493	378	-	1,0493/378	-	-
Калининское	129	18	10С	1,7373	486	-	1,7373/486	-	-
Калининское	129	19	9С1Е+Б	1,1392	376	-	-	1,1392/ 376	-
Калининское	129	28	10С+Б+ОС	0,4544	145	-	0,4544/145	-	-
Медновское/ Октябрьское	51	18	6С3Е1Б	0,0007	-	-	0,0007/-	-	-
Медновское/ Октябрьское	52	9	Разрывы противопож.	0,0273	-	-	-	-	-
Медновское/ Октябрьское	52	15	5ОС3Б1С1Е	0,0317	10	-	-	-	0,0317/1 0
Медновское/ Октябрьское	52	16	л/к 5С5Б	0,8819	13	0,8819/13	-	-	-
Медновское/ Октябрьское	52	17	6С3Е1Б	0,4537	186	-	0,4537/186	-	-
Медновское/ Октябрьское	52	18	л/к 8Е2С+Б	0,5000	160	-	0,5/160	-	-
Медновское/ Октябрьское	52	19	ЛЭП	0,2432	-	-	-	-	-
Медновское/ Октябрьское	52	21	л/к 7С2Е1Б	0,5128	159	-	0,5128/159	-	-
Медновское/ Октябрьское	61	18	8С2Б+Е	0,0247	8	-	-	-	0,0247/8

Участковое лесничество/ урочище (при наличии)	Номер квар- тала	Номер выдела	Состав насаждения или характеристи- ка лесного участка при отсутствии насаждения	Площадь (га)/запас древесины (куб. м)		В том числе по группам возраста древостоя (га/ куб. м)			
						молодняки	средневозрас- тные	приспе- вающие	спелые и перестойные
Медновское/ Октябрьское	61	19	10С+Е+Б	0,0001	-	-	-	0,0001/-	-
Медновское/ Октябрьское	61	20	10С+Е+Б	0,0248	5	-	-	-	0,0248/5
Медновское/ Октябрьское	61	21	10С+Е+Б	1,0387	312	-	-	1,0387/ 312	-
Медновское/ Октябрьское	62	12	7С2Е1Б+ОС	0,0036	1	-	-	-	0,0036/1
Медновское/ Октябрьское	62	14	1 ярус 8С1Е1Б л/к под пологом 10Е	0,8205	361	-	-	-	0,8205/3 61
Медновское/ Октябрьское	62	15	4Б2ОС2С2Е л/к под пологом 10Е	0,7223	231	-	-	-	0,7223/2 31
Медновское/ Октябрьское	62	16	6Е4С л/к под пологом 10Е	0,5967	251	-	-	-	0,5967/2 51
Медновское/ Октябрьское	62	18	6Б1ОС3С+Е	0,6373	139	-	-	-	0,6373/1 39
Медновское/ Октябрьское	62	19	Линии электропере- дачи	0,5317	-	-	-	-	-
Медновское/ Октябрьское	62	22	9С1Б+Е	2,3975	839	-	-	2,3975/ 839	-
Медновское/ Октябрьское	62	23	6Б3ОЛС1Е	0,0065	1	-	0,0065/1	-	-
Медновское/ Октябрьское	63	1	Линии связи	0,1230	-	-	-	-	-
Медновское/ Октябрьское	63	3	6С2Е2Б	0,2854	86	-	-	0,2854/ 86	-
Медновское/ Октябрьское	63	12	л/к 10С+Е+Б	2,2401	762	-	2,2401/762	-	-
Медновское/ Октябрьское	63	20	10С л/к под пологом 10С	0,0001	-	-	-	0,0001/-	-
Медновское/ Октябрьское	63	21	л/к 8С2Е+С	0,9701	301	-	0,9701/301	-	-
Медновское/ Октябрьское	63	27	ЛЭП	0,7471	-	-	-	-	-
Медновское/ Октябрьское	63	36	5С2Е3Б+С+Е	2,8700	861	-	-	2,87/86 1	-
Медновское/ Октябрьское	74	1	10С	1,3733	385	-	-	1,3733/ 385	-
Медновское/ Октябрьское	74	5	л/к 10С	3,2877	986	-	3,2877/986	-	-
Медновское/ Октябрьское	74	7	10С	0,7088	206	-	-	0,7088/ 206	-
Медновское/ Октябрьское	74	9	Разрывы противопож.	0,0743	-	-	-	-	-
Медновское/ Октябрьское	75	8	л/к 10С	0,0055	2	-	0,0055/2	-	-
Медновское/ Октябрьское	75	9	10С	0,2050	51	-	-	0,205/5 1	-
Медновское/ Октябрьское	75	10	8С2Б	0,0041	-	0,0041/-	-	-	-
Медновское/ Октябрьское	75	12	Разрывы противопож.	0,1062	-	-	-	-	-
Медновское/ Октябрьское	85	2	10С	0,0981	29	-	-	0,0981/ 29	-
Медновское/ Октябрьское	86	1	7С3С	0,7415	208	-	-	0,7415/ 208	-
Медновское/ Октябрьское	86	2	л/к 10С	2,6446	793	-	2,6446/793	-	-
Медновское/ Октябрьское	86	4	10С	0,7162	136	-	-	0,7162/ 136	-
Медновское/ Октябрьское	86	5	л/к 10С	0,6201	192	-	0,6201/192	-	-
Медновское/ Октябрьское	86	7	10С	0,7413	37	0,7413/37	-	-	-

Участковое лесничество/ урочище (при наличии)	Номер квар- тала	Номер выдела	Состав насаждения или характеристи- ка лесного участка при отсутствии насаждения	Площадь (га)/запас древесины (куб. м)		В том числе по группам возраста древостоя (га/ куб. м)			
						молодняки	средневозрас- тные	приспе- вающие	спелые и перестойные
Медновское/ Октябрьское	86	8	10С	0,5652	158	-	0,5652/158	-	-
Медновское/ Октябрьское	86	9	10С	1,0111	273	-	-	1,0111/ 273	-
Медновское/ Октябрьское	87	14	л/к 10С	0,9331	327	-	0,9331/327	-	-
Медновское/ Октябрьское	87	15	Дорога лесная	0,1293	-	-	-	-	-
Медновское/ Октябрьское	87	17	10С+С	0,2535	71	-	-	0,2535/ 71	-
Медновское/ Октябрьское	87	19	л/к 10С	0,5670	159	-	0,567/159	-	-
Петровское	3	1	10С	0,8082	129	-	0,8082/129	-	-
Петровское	3	2	8С2Е+Б	0,5441	114	-	-	0,5441/ 114	-
Петровское	3	3	6ОЛС2Б1Е1С	0,7839	86	-	-	0,7839/ 86	-
Петровское	3	6	10С 2 ярус 6С4Б	0,6099	73	-	0,6099/73	-	-
Петровское	3	32	10С+Б+С	0,0030	1	-	-	0,003/1	-
Петровское	3	39	10С+Б+С	0,0046	1	-	-	0,0046/ 1	-
Петровское	3	40	10С 2 ярус 6С4Б	0,6182	74	-	0,6182/74	-	-
Петровское	3	42	7С1Е1Б1ОС+О ЛС+С	0,1870	37	-	0,187/37	-	-
Путиловское	5	1	л/к 9С1Б	0,1688	44	-	0,1688/44	-	-
Путиловское	5	2	л/к 8С2Б	1,6311	506	-	1,6311/506	-	-
Путиловское	5	3	10С+Б	0,4191	130	-	0,4191/130	-	-
Путиловское	5	5	л/к 10С	0,0003	-	-	0,0003/-	-	-
Путиловское	5	7	л/к 10С+Е+Б	2,0509	574	-	2,0509/574	-	-
Путиловское	5	11	7С3Б+ОС	0,0384	11	-	0,0384/11	-	-
Путиловское	5	14	5С2С2Б1ОС	0,1260	25	-	-	-	0,126/25
Путиловское	5	15	10С+Е	0,4945	158	-	-	0,4945/ 158	-
Путиловское	5	16	10С	0,3676	96	-	0,3676/96	-	-
Путиловское	5	17	Прогаины	0,0075	-	-	-	-	-
Путиловское	5	21	ЛЭП	0,0835	-	-	-	-	-
Путиловское	5	22	10С+Б	0,3300	102	-	0,33/102	-	-
Путиловское	5	23	л/к 8С2Б	0,0790	24	-	0,079/24	-	-
Путиловское	5	26	л/к 10С+Е+Б	0,3211	90	-	0,3211/90	-	-
Путиловское	5	27	5Б2ОС3С	0,0157	4	-	-	-	0,0157/4
Путиловское	5	28	5С2С2Б1ОС	0,7000	140	-	-	-	0,7/140
Путиловское	5	29	10С	0,5379	140	-	0,5379/140	-	-
Путиловское	11	1	4С2Е4Б+ОС	0,6228	218	-	-	0,6228/ 218	-
Путиловское	11	2	7Б2ОС1Е+ОЛ С	0,3246	84	-	-	-	0,3246/8 4
Путиловское	11	4	4ИВД3ОС3Б	2,0337	102	2,0337/102	-	-	-
Путиловское	11	7	3ОС3ИВД1ОЛ С3Б+Д+Е	0,6532	33	0,6532/33	-	-	-
Путиловское	11	9	8Б1ОС1Е+С л/к под пологом 10ЕЛЬ	1,4583	423	-	-	1,4583/ 423	-

Участковое лесничество/ урочище (при наличии)	Номер квар- тала	Номер выдела	Состав насаждения или характеристи- ка лесного участка при отсутствии насаждения	Площадь (га)/запас древесины (куб. м)		В том числе по группам возраста древостоя (га/ куб. м)			
						молодняки	средневозрас- тные	приспе- вающие	спелые и перестойные
Путиловское	12	1	л/к 5Е5Б	0,3092	80	-	0,3092/80	-	-
Путиловское	12	2	5Б3ОЛС1ОС1 С+Е+ИВД	0,4759	29	-	0,4759/29	-	-
Путиловское	12	3	10Б+Е л/к под пологом 10Е	0,9549	344	-	-	0,9549/ 344	-
Путиловское	12	9	л/к 5Е5Б+С	1,0410	312	-	1,041/312	-	-
Путиловское	12	10	Прогаины	0,0002	-	-	-	-	-
Путиловское	12	12	4Б4ОЛС1С1Е	0,1873	19	-	0,1873/19	-	-
Путиловское	12	13	л/к 5Е1С4Б	0,9466	218	0,9466/218	-	-	-
Путиловское	12	17	9Б1Е л/к под пологом 10Е	1,8761	657	-	-	1,8761/ 657	-
Путиловское	12	18	л/к 7Е3Б +ОС+ОЛС	0,8781	281	-	0,8781/281	-	-
Путиловское	12	20	л/к 9Е1Б+Л	1,4379	475	1,4379/475	-	-	-
Путиловское	12	21	5С5Б+Е	0,1370	19	-	0,137/19	-	-
Путиловское	12	22	8С2Б+Е	0,3324	73	-	-	0,3324/ 73	-
Путиловское	16	11	4Е1С3ОС2Б	0,8985	234	-	-	0,8985/ 234	-
Путиловское	16	12	Дор. автомоб. иск. покр.	0,2785	-	-	-	-	-
Путиловское	16	13	5Б4ИВД1ОС+ С	0,0092	-	0,0092/-	-	-	-
Путиловское	16	15	10С+Б	0,6608	192	-	-	-	0,6608/1 92
Путиловское	16	16	л/к 3Е1С4Б2ОС+О ЛС+ИВД ед. деревья 6Б1ОС3Е	1,1123	122	1,1123/122	-	-	-
Путиловское	16	17	Несомкн. л/к 10Е	0,0221	-	-	-	-	-
Путиловское	16	18	8С2Б	1,3273	345	-	-	1,3273/ 345	-
Савватьевское/ Пригородное	31	20	6С2Е2Б	0,0336	9	-	0,0336/9	-	-
Савватьевское/ Пригородное	35	12	7Б1ОС1ИВД1 Е	0,1265	6	0,1265/6	-	-	-
Савватьевское/ Пригородное	35	13	л/к 6С3Б1ОС	0,3401	24	0,3401/24	-	-	-
Савватьевское/ Пригородное	35	14	9Б1С	0,0296	2	-	0,0296/2	-	-
Савватьевское/ Пригородное	35	15	8Б2С+ОС	0,1437	4	0,1437/4	-	-	-
Савватьевское/ Пригородное	35	16	7Б2ОС1С+ИВ Д+Е	0,1007	5	0,1007/5	-	-	-
Савватьевское/ Пригородное	36	10	5С5Б+ИВД	0,3395	34	0,3395/34	-	-	-
Савватьевское/ Пригородное	36	11	7Б3С	0,1437	6	0,1437/6	-	-	-
Савватьевское/ Пригородное	37	4	л/к 10С Ест. возобн. 6Б4ОС	1,1287	51	1,1287/51	-	-	-
Савватьевское/ Пригородное	37	5	5С3Е2Б	0,9104	228	-	-	-	0,9104/2 28
Савватьевское/ Пригородное	37	6	8С1Е1Б	0,6579	263	-	-	0,6579/ 263	-
Савватьевское/ Пригородное	37	7	л/к 9С1Е+Б	0,3826	153	-	0,3826/153	-	-

Участковое лесничество/ урочище (при наличии)	Номер квар- тала	Номер выдела	Состав насаждения или характеристи- ка лесного участка при отсутствии насаждения	Площадь (га)/запас древесины (куб. м)		В том числе по группам возраста древостоя (га/ куб. м)			
						молодняки	средневозрас- тные	приспе- вающие	спелые и перестойные
Савватьевское/ Пригородное	37	8	8С2Б	0,0144	4	-	0,0144/4	-	-
Савватьевское/ Пригородное	37	9	10С+Б	0,1212	41	-	-	0,1212/ 41	-
Савватьевское/ Пригородное	37	10	6С2Е2Б л/к под пологом 10Е	0,5429	233	-	-	0,5429/ 233	-
Савватьевское/ Пригородное	37	13	8Б2ОС	0,2212	10	-	0,2212/10	-	-
Савватьевское/ Пригородное	37	14	л/к 10С Ест. возобн. 10Б	0,4775	48	-	-	0,4775/ 48	-
Савватьевское/ Пригородное	38	4	7С2Е1Б+С	1,0651	373	-	-	1,0651/ 373	-
Савватьевское/ Пригородное	38	5	6С4Е+Б+Е+Е	0,8573	231	-	-	-	0,8573/2 31
Савватьевское/ Пригородное	38	6	3Е2С3Б2ОС+С +Е	1,2698	381	-	-	1,2698/ 381	-
Савватьевское/ Пригородное	38	7	6С4Е+Б+ОС+Е	0,3258	98	-	-	-	0,3258/9 8
Савватьевское/ Пригородное	38	8	4Е2С3Б1ОС Ед. дерева 10С	0,2648	61	-	0,2648/61	-	-
Савватьевское/ Пригородное	39	16	6Б1ОС3С	0,1502	32	-	-	-	0,1502/3 2
Савватьевское/ Пригородное	39	17	3С2Е4Б1ОС	1,0928	393	-	-	1,0928/ 393	-
Савватьевское/ Пригородное	39	18	6С3Б1ОС+С+Е	1,5556	467	-	-	1,5556/ 467	-
Савватьевское/ Пригородное	39	19	8С1Е1Б+ОС+С	1,2727	242	-	-	-	1,2727/2 42
Савватьевское/ Пригородное	39	29	8С1Е1Б+ОС+С	0,5034	96	-	-	-	0,5034/9 6
Савватьевское/ Пригородное	40	17	10Б л/к под пологом 10Е	0,3748	24	0,3748/24	-	-	-
Савватьевское/ Пригородное	40	18	5С5Б+ОС+Е	0,2730	63	-	-	-	0,273/63
Савватьевское/ Пригородное	40	19	л/к 8С1Е1Б	0,4280	171	-	0,428/171	-	-
Савватьевское/ Пригородное	40	20	7С3Е+Б	1,0358	311	-	-	1,0358/ 311	-
Савватьевское/ Пригородное	40	21	5С5Б+Е	0,6239	156	-	-	-	0,6239/1 56
Савватьевское/ Пригородное	40	22	6С3Е1Б+Е	1,1530	392	-	-	1,1530/ 392	-
Савватьевское/ Пригородное	40	24	7Е3С+Е+Б	0,2965	113	-	-	-	0,2965/1 13
Савватьевское/ Пригородное	40	25	6С4Е	0,8732	271	-	-	0,8732/ 271	-
Савватьевское/ Пригородное	40	26	4С2Е2С2Е+Б	0,7277	255	-	-	-	0,7277/2 55
Савватьевское/ Пригородное	40	27	5С4Б1ОС	0,6470	220	-	-	0,6470/ 220	-
Савватьевское/ Пригородное	40	30	5С4Б1ОС	0,1157	34	-	-	0,1157/ 34	-
Савватьевское/ Пригородное	40	38	6С4Е+Б+ОЛС	1,2374	371	-	-	-	1,2374/3 71
Савватьевское/ Пригородное	40	40	Линии электропереда- чи	0,1295	-	-	-	-	-
Савватьевское/ Пригородное	40	43	10ИВД+Б+ОС	0,1730	3	0,1730/3	-	-	-
Савватьевское/ Пригородное	41	3	9С1Е+Б	0,0166	6	-	-	0,0166/ 6	-
Савватьевское/ Пригородное	41	4	7Б1ОС1ОЛЧ1Е	0,3226	65	-	-	0,3226/ 65	-
Савватьевское/ Пригородное	41	6	6С1Е2Б1ОС	0,0017	1	-	-	0,0017/ 1	-

Участковое лесничество/ урочище (при наличии)	Номер квартала	Номер выдела	Состав насаждения или характеристика лесного участка при отсутствии насаждения	Площадь (га)/запас древесины (куб. м)		В том числе по группам возраста древостоя (га/ куб. м)			
						молодняки	средневозрастные	приспевающие	спелые и перестойные
Савватьевское/ Пригородное	41	7	4ОС2Б2С2Е	0,1976	61	-	-	-	0,1976/61
Савватьевское/ Пригородное	41	8	8Б1ОС1С+Е+ОЛЧ	2,5117	452	-	-	2,5117/452	-
Савватьевское/ Пригородное	41	9	л/к 5С5Б+Е	0,5681	57	0,5681/57	-	-	-
Савватьевское/ Пригородное	41	10	10С+Е+Б	0,8896	276	-	-	0,8896/276	-
Савватьевское/ Пригородное	41	11	9С1Е+Б+ОС	0,0699	21	-	-	0,0699/21	-
Савватьевское/ Пригородное	41	12	10С+Е+Б+ОС+Е+С	1,8910	662	-	-	1,8910/662	-
Савватьевское/ Пригородное	41	13	10С	0,0903	28	-	-	0,0903/28	-
Савватьевское/ Пригородное	41	14	4С3Е2ОС1Б	0,0609	18	-	-	0,0609/18	-
Савватьевское/ Пригородное	41	18	10С+Е+Б	0,7377	258	-	-	0,7377/258	-
Савватьевское/ Пригородное	41	19	5С1Е2Б2ОС	0,1397	35	-	-	0,1397/35	-
Итого				145,9865	33492	23,0775/1950	39,7037/11442	51,1384/14366	20,0164/5740

Средние таксационные показатели насаждений проектируемого лесного участка приведены в таблице 10.

Таблица 10

Целевое назначение лесов	Хозяйство, преобладающая порода	Состав	Возраст	Бонитет	Плотность	Средний запас древесины лесных насаждений (куб. м/га)			
						молодняки	средневозрастные	приспевающие	спелые и перестойные
1	2	3	4	5	6	7	8	9	10
Защитные леса	Хвойное, Сосна	8С1Е1Б + Ос	82	1	0,7	59	295	313	284
	Хвойное, Ель	6Е1С2Б1Ос	65	1А	0,7	217	300	312	312
	Мягколиственное, Береза	6Б2Ос1С1Е	47	2	0,7	61	117	217	260
	Мягколиственное, Осина	4Ос2Б1Ивд2С1Е + Олс	28	2	0,7	50	-	-	310
	Мягколиственное, Ольха серая	6Олс2Б1Е1С	40	2	0,6	-	110	-	-
	Мягколиственное, Ива древовидная	4Ивд3Б3Ос	15	1	0,6	48	-	-	-
Всего	Хвойное, Сосна	7С1Е2Б+Ос, Олс, Ивд	71	2	0,7	84	288	281	287

Виды и объемы использования лесов на проектируемом лесном участке приведены в таблице 11.

Таблица 11

Целевое назначение лесов	Хозяйство (хвойное, твердолиственное, мягколиственное)	Площадь (га)	Единица измерения	Объемы использования лесов (изъятия лесных ресурсов)
1	2	3	4	5
Вид использования лесов – строительство, реконструкция, эксплуатация линейного объекта.				
Защитные леса	Хвойное	99,0112	куб. м	28505
Защитные леса	Мягколиственные	34,9248	куб. м	4993
Всего:		133,9360	куб. м	33498

30. Сведения об обременениях проектируемого лесного участка.

По данным государственного лесного реестра, проектируемые лесные участки, расположенные на территории Тверского лесничества Тверской области, а именно части выделов 34, 38, 40, 44, 49, 50, 52 – 54 квартала 111, части выделов 4, 6 – 9, 11, 14, 21, 38 – 43, выдел 15 квартала 117, части выделов 11 – 13, 20, 21 квартала 118, части выделов 2, 4 – 6, 9, 10, 24, выдел 23 квартала 127, части выделов 1, 3, 7, 8, 10, 18, 19 квартала 129 Калининского участкового лесничества, части выделов 18 квартала 51, части выделов 9, 15 – 17, 19, 21, выдел 18 квартала 52, части выделов 18, 19 – 21 квартала 61, части выделов 12, 14 – 16, 18, 19, 22, 23 квартала 62, части выделов 1, 3, 12, 20, 21, 27, 36 квартала 63, части выделов 1, 5, 7, 9 квартала 74, части выделов 8 – 10, 12 квартала 75, части выделов 2 квартала 85, части выделов 1, 2, 4, 5, 7 – 9 квартала 86, части выделов 14, 15, 17, 19 квартала 87 Медновского участкового лесничества (ур. Октябрьское), части выделов 1 – 3, 6, 32, 39, 40, 42 квартала 3 Петровского участкового лесничества, части выделов 1, 2, 3, 5, 7, 11, 14 – 17, 21 – 23, 26, 27, 29, выдел 28 квартала 5, части выделов 1, 2, 4, 7, 9 квартала 11, части выделов 1, 2, 3, 9, 10, 12, 13, 17, 18, 20 – 22 квартала 12, части выделов 11, 12, 13, 15 – 18 квартала 16 Путиловского участкового лесничества, части выделов 20 квартала 31, части выделов 12 – 16 квартала 35, части выделов 10, 11 квартала 36, части выделов 4 – 10, 13, 14 квартала 37, части выделов 4 – 8 квартала 38, части выделов 16, 17, 18, 19, 29 квартала 39, части выделов 17 – 22, 24, 25 – 27, 30, 38, 40, 43 квартала 40, части выделов 3, 4, 6 – 14, 18, 19 квартала 41 Савватьевского участкового лесничества (ур. Пригородное) имеют обременение по договору аренды лесного участка от 17.05.2011 № 74, зарегистрированному в Едином государственном реестре недвижимости 15.06.2011 под номером 69-69-10/001/2011-379, вид использования лесов: заготовка древесины, сроком на 49 лет, заключен с обществом с ограниченной ответственностью «Тверская лесохозяйственная компания».

Складирование строительных материалов и размещение строительной техники допускается на лесных участках без вырубki лесных насаждений.

31. Сведения о наличии зданий, сооружений, объектов, связанных с созданием лесной инфраструктуры, и объектов, не связанных с созданием лесной инфраструктуры, на проектируемом лесном участке представлены в таблице 12.

Таблица 12

№ п/п	Участковое лесничество/урочище (при наличии)	Номер квартала	Номер выдела	Площадь объекта (га)	Наименование объекта
1	Калининское	127	9	1,6416	ЛЭП
2	Калининское	127	24	0,8915	ЛЭП
3	Медновское/ Октябрьское	52	9	0,0273	Разрывы противопожарные
4	Медновское/ Октябрьское	52	19	0,2432	ЛЭП
5	Медновское/	62	19	0,5317	ЛЭП

№ п/п	Участковое лесничество/урочище (при наличии)	Номер квартала	Номер выдела	Площадь объекта (га)	Наименование объекта
	Октябрьское				
6	Медновское/Октябрьское	63	1	0,1230	Линии связи
7	Медновское/Октябрьское	63	27	0,7471	ЛЭП
8	Медновское/Октябрьское	74	9	0,0743	Разрывы противопожарные
9	Медновское/Октябрьское	75	12	0,1062	Разрывы противопожарные
10	Медновское/Октябрьское	87	15	0,1293	Дорога лесная
11	Путиловское	5	21	0,0835	ЛЭП
12	Путиловское	16	12	0,2785	Дорога автомобильная, асфальтированная
13	Савватьевское/Пригородное	40	40	0,1295	ЛЭП
Всего				5,0067	

32. Сведения о наличии на проектируемом лесном участке особо защитных участков лесов, особо охраняемых природных территорий, зон с особыми условиями использования территорий представлены в таблице 13.

Таблица 13

№ п/п	Участковое лесничество/урочище (при наличии)	Номер квартала	Номер выдела	Виды ОЗУ, наименование ООПТ, виды зон с особыми условиями использования территорий	Общая площадь (га)
1	Путиловское	5	1	Берегозащитные участки леса	0,1688
2	Путиловское	5	22	Берегозащитные участки леса	0,3300
3	Путиловское	5	23	Берегозащитные участки леса	0,0790
4	Путиловское	5	26	Участки лесов вокруг поселков городского типа, сельских населенных пунктов относятся к участкам лесных земель, непосредственно примыкающих к таким населенным пунктам в радиусе 1 километра	0,3211
5	Путиловское	5	27	Участки лесов вокруг поселков городского типа, сельских населенных пунктов относятся к участкам лесных земель, непосредственно примыкающих к таким населенным пунктам в радиусе 1 километра	0,0157
6	Путиловское	5	28	Участки лесов вокруг поселков городского типа, сельских населенных пунктов относятся к участкам лесных земель, непосредственно примыкающих к таким населенным пунктам в радиусе 1 километра	0,7000
7	Калининское	129	18	ООПТ – государственный природный заказник «Дудневский»	1,7373
8	Калининское	129	19	ООПТ – государственный природный заказник «Дудневский»	1,1392
9	Медновское/Октябрьское	74	1	ООПТ – государственный природный заказник «Дудневский»	1,3733
10	Медновское/Октябрьское	74	5	ООПТ – государственный природный заказник «Дудневский»	3,2877
11	Медновское/Октябрьское	74	7	ООПТ – государственный природный заказник «Дудневский»	0,7088
12	Медновское/Октябрьское	74	9	ООПТ – государственный природный заказник «Дудневский»	0,0743
13	Медновское/Октябрьское	75	8	ООПТ – государственный природный заказник «Дудневский»	0,0055
14	Медновское/Октябрьское	75	9	ООПТ – государственный природный заказник «Дудневский»	0,2050
15	Медновское/Октябрьское	75	10	ООПТ – государственный природный заказник «Дудневский»	0,0041
16	Медновское/Октябрьское	75	12	ООПТ – государственный природный заказник «Дудневский»	0,1062

№ п/п	Участковое лесничество/ урочище (при наличии)	Номер квартала	Номер выдела	Виды ОЗУ, наименование ООПТ, виды зон с особыми условиями использования территорий	Общая площадь (га)
17	Медновское/ Октябрьское	85	2	ООПТ – государственный природный заказник «Дуденевский»	0,0981
18	Медновское/ Октябрьское	86	1	ООПТ – государственный природный заказник «Дуденевский»	0,7415
19	Медновское/ Октябрьское	86	2	ООПТ – государственный природный заказник «Дуденевский»	2,6446
20	Медновское/ Октябрьское	86	4	ООПТ – государственный природный заказник «Дуденевский»	0,7162
21	Медновское/ Октябрьское	86	5	ООПТ – государственный природный заказник «Дуденевский»	0,6201
22	Медновское/ Октябрьское	86	7	ООПТ – государственный природный заказник «Дуденевский»	0,7413
23	Медновское/ Октябрьское	86	8	ООПТ – государственный природный заказник «Дуденевский»	0,5652
24	Медновское/ Октябрьское	86	9	ООПТ – государственный природный заказник «Дуденевский»	1,0111
25	Медновское/ Октябрьское	87	14	ООПТ – государственный природный заказник «Дуденевский»	0,9331
26	Медновское/ Октябрьское	87	15	ООПТ – государственный природный заказник «Дуденевский»	0,1293
27	Медновское/ Октябрьское	87	17	ООПТ – государственный природный заказник «Дуденевский»	0,2535
28	Медновское/ Октябрьское	87	19	ООПТ – государственный природный заказник «Дуденевский»	0,5670
Итого					19,2770

33. Проектирование вида использования лесов лесного участка.

Схема расположения проектируемого лесного участка в рамках документации по планировке территории для размещения Объекта представлена в таблицах 14 – 25.

Таблица 14

Субъект Российской Федерации	Тверская область
Муниципальное образование	Калининский муниципальный округ
Категория земель	Земли лесного фонда
Лесничество	Тверское лесничество
Участковое лесничество, урочище (при наличии)	Калининское участковое лесничество
Квартал (лесотаксационный выдел)	Части выделов 34, 38, 40, 44, 49, 50, 53, 54 квартала 111
Площадь проектируемого лесного участка, га	12,9520
Вид использования лесов	Строительство, реконструкция, эксплуатация линейных объектов
Цель предоставления лесного участка	Для строительства Объекта

Масштаб 1:10 000


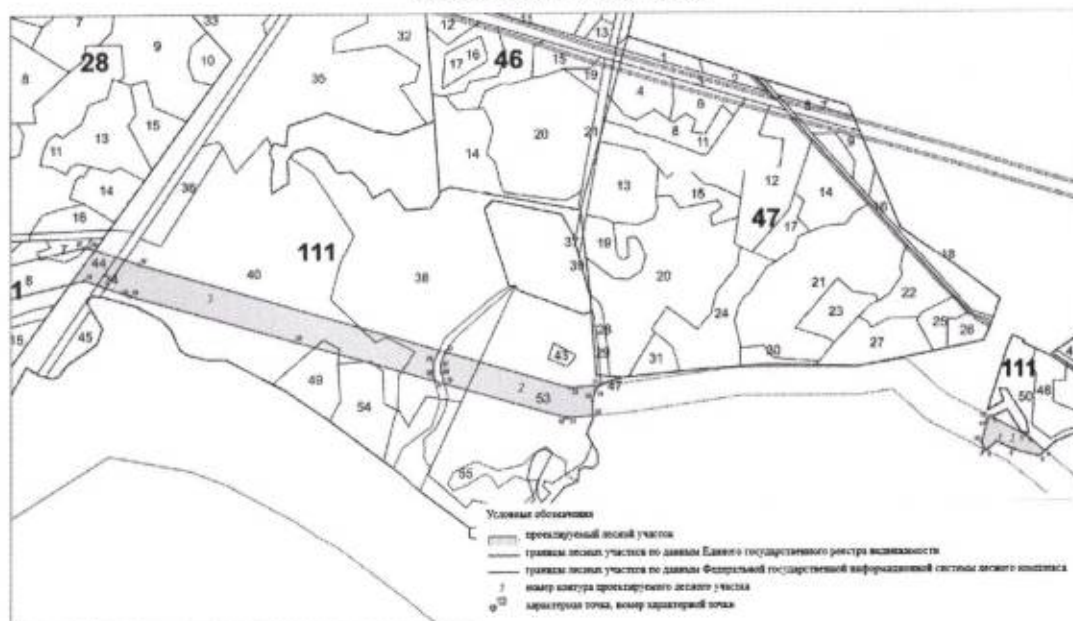


Таблица 15

Субъект Российской Федерации	Тверская область
Муниципальное образование	Калининский муниципальный округ
Категория земель	Земли лесного фонда
Лесничество	Тверское лесничество
Участковое лесничество, урочище (при наличии)	Калининское участковое лесничество
Квартал (лесотаксационный выдел)	Части выделов 16, 17, 18, 19, 29 квартала 39, части выделов 17, 18, 19, 20, 21, 22, 24, 25, 26, 27, 30, 38, 40, 43 квартала 40, части выделов 3, 4, 6, 7, 8, 9, 10, 11, 12, 13, 14, 18, 19 квартала 41
Площадь проектируемого лесного участка, га	20,8389
Вид использования лесов	Строительство, реконструкция, эксплуатация линейных объектов
Цель предоставления лесного участка	Для строительства Объекта

Масштаб 1:10 000

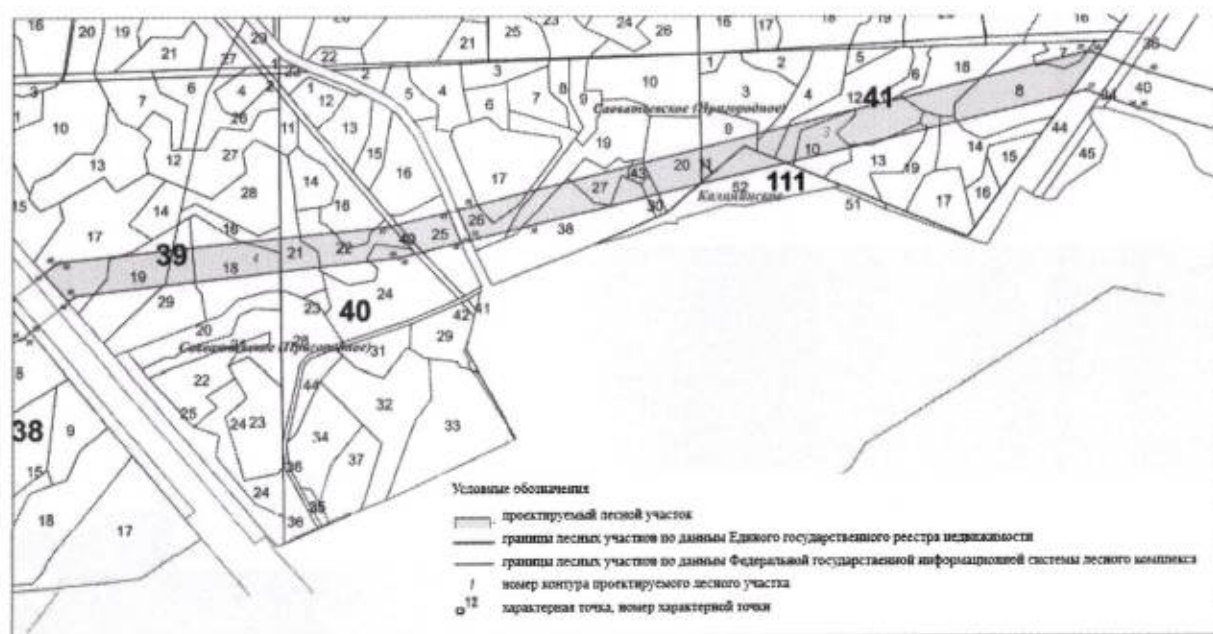

Субъект Российской Федерации	Тверская область
Муниципальное образование	Калининский муниципальный округ
Категория земель	Земли лесного фонда
Лесничество	Тверское лесничество
Участковое лесничество, урочище (при наличии)	Савватьевское участковое лесничество (урочище Пригородное)
Квартал (лесотаксационный выдел)	Части выделов 4, 5, 6, 7, 8, 9, 10, 13, 14 квартала 37, части выделов 4, 5, 6, 7, 8 квартала 38
Площадь проектируемого лесного участка, га	8,2396
Вид использования лесов	Строительство, реконструкция, эксплуатация линейных объектов
Цель предоставления лесного участка	Для строительства Объекта

Масштаб 1:10 000


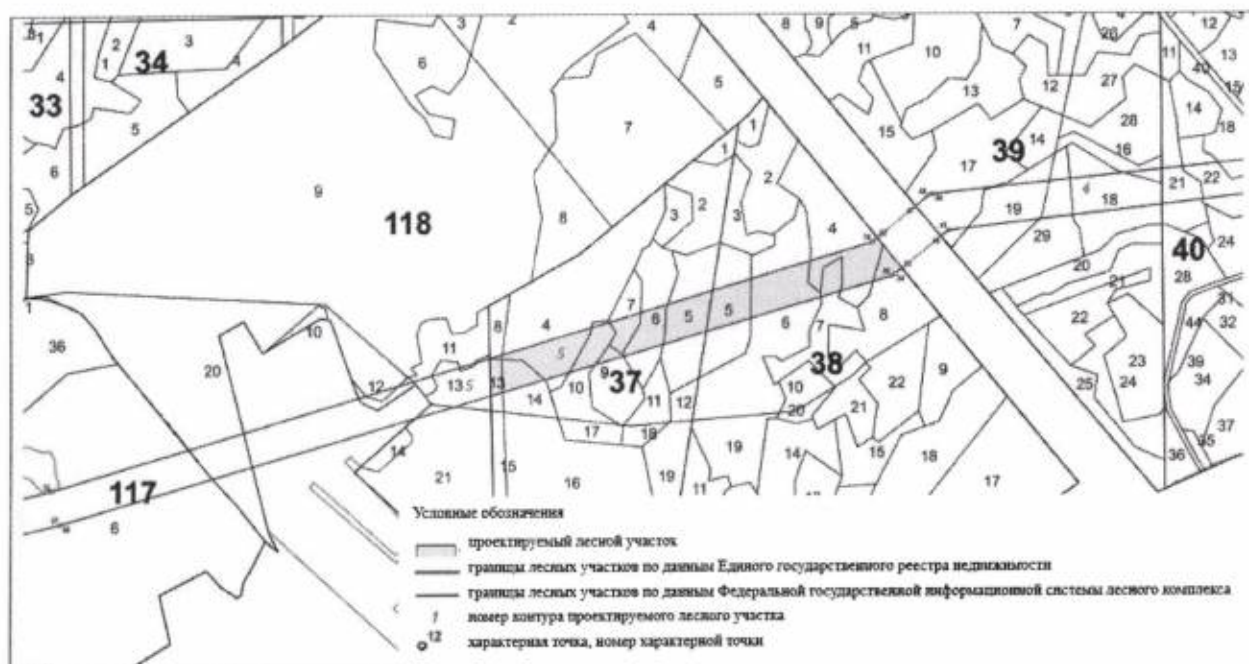


Таблица 17

Субъект Российской Федерации	Тверская область
Муниципальное образование	Калининский муниципальный округ
Категория земель	Земли лесного фонда
Лесничество	Тверское лесничество
Участковое лесничество, урочище (при наличии)	Калининское участковое лесничество
Квартал (лесотаксационный выдел)	Части выделов 4, 6, 7, 8, 9, 11, 14, 38, 39, 40, 41, 42, 43 квартала 117, выдел 15, не лесной участок, части выделов 11, 12, 13, 20, 21 квартала 118, не лесной участок
Площадь проектируемого лесного участка, га	20,2427
Вид использования лесов	Строительство, реконструкция, эксплуатация линейных объектов
Цель предоставления лесного участка	Для строительства Объекта

Масштаб 1:10 000

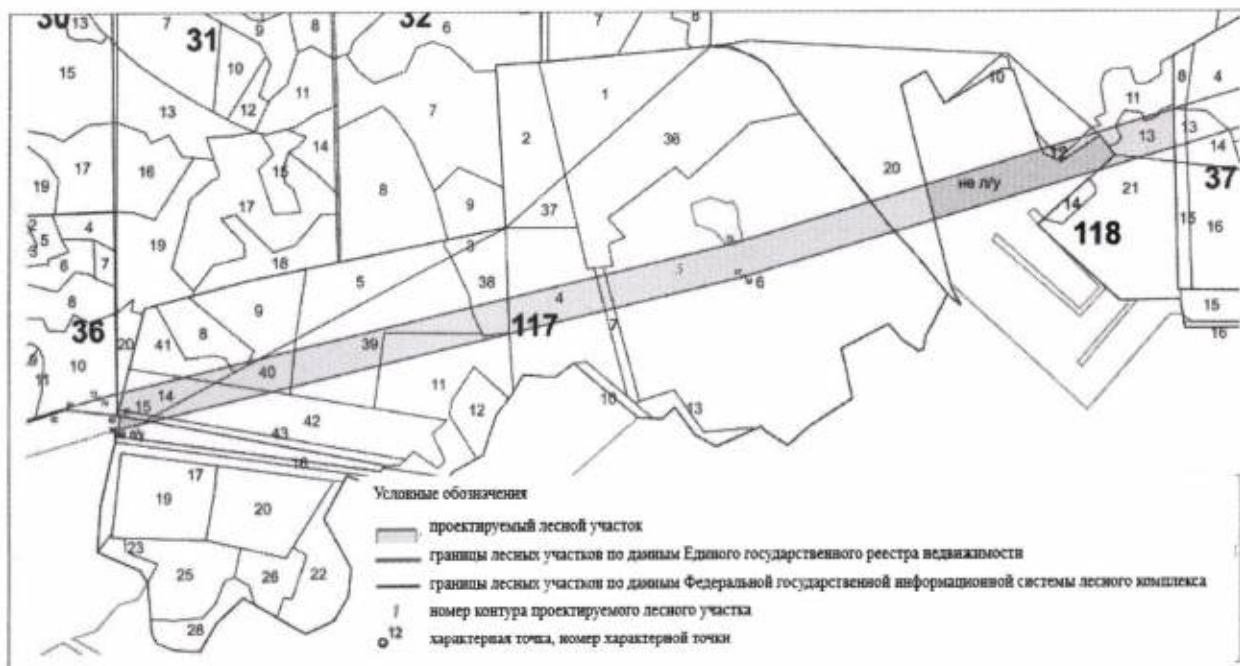

Субъект Российской Федерации	Тверская область
Муниципальное образование	Калининский муниципальный округ
Категория земель	Земли лесного фонда
Лесничество	Тверское лесничество
Участковое лесничество, урочище (при наличии)	Калининское участковое лесничество
Квартал (лесотаксационный выдел)	Часть выдела 21 квартала 117
Участковое лесничество, урочище (при наличии)	Савватьевское участковое лесничество (урочище Пригородное)
Квартал (лесотаксационный выдел)	Часть выдела 20 квартала 31, части выделов 12 – 16 квартала 35, части выделов 10, 11 квартала 36
Площадь проектируемого лесного участка, га	2,4566
Вид использования лесов	Строительство, реконструкция, эксплуатация линейных объектов
Цель предоставления лесного участка	Для строительства Объекта

Масштаб 1:10 000



Таблица 19

Субъект Российской Федерации	Тверская область
Муниципальное образование	Калининский муниципальный округ
Категория земель	Земли лесного фонда
Лесничество	Тверское лесничество
Участковое лесничество, урочище (при наличии)	Медновское участковое лесничество (урочище Октябрьское)
Квартал (лесотаксационный выдел)	Часть выдела 18 квартала 51, части выделов 9, 15 – 17, 19, 21, выдел 18, квартала 52, части выделов 1, 3, 12, 20, 21, 27, 36 квартала 63
Площадь проектируемого лесного участка, га	9,8871
Вид использования лесов	Строительство, реконструкция, эксплуатация линейных объектов
Цель предоставления лесного участка	Для строительства Объекта

Масштаб 1:10 000

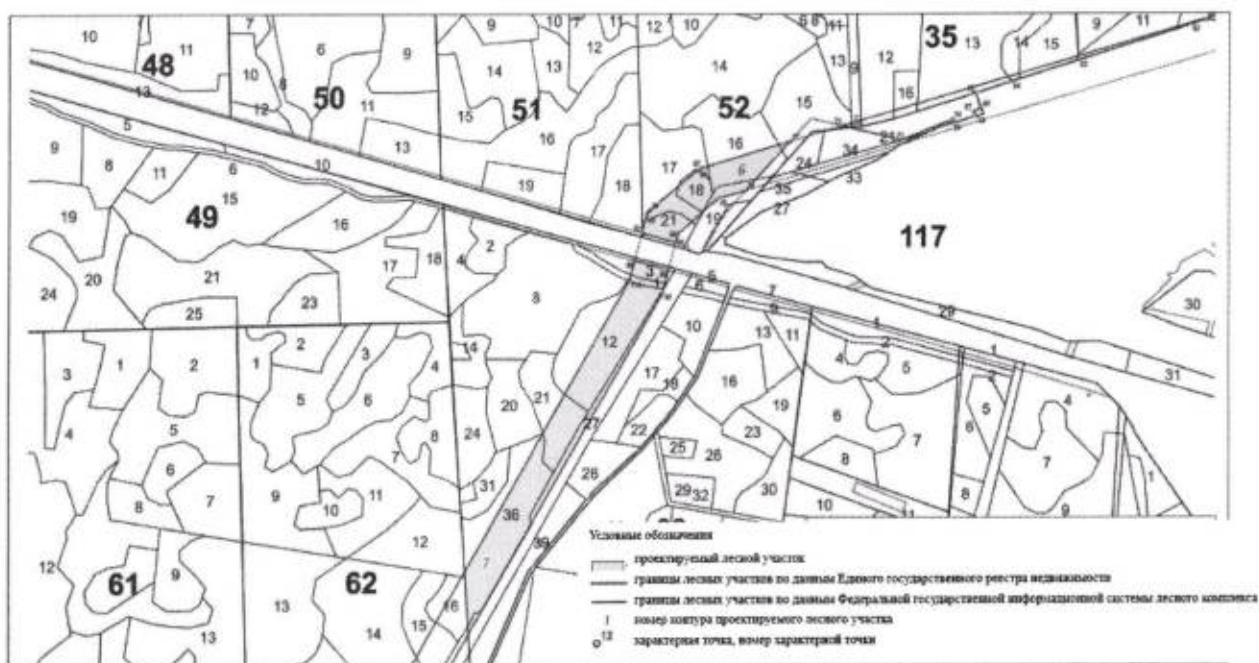


Таблица 20

Субъект Российской Федерации	Тверская область
Муниципальное образование	Калининский муниципальный округ
Категория земель	Земли лесного фонда
Лесничество	Тверское лесничество
Участковое лесничество, урочище (при наличии)	Калининское участковое лесничество
Квартал (лесотаксационный выдел)	Части выделов 2, 4 – 6, 9, 10, 24, выдел 23 квартала 127
Участковое лесничество, урочище (при наличии)	Медновское участковое лесничество (урочище Октябрьское)
Квартал (лесотаксационный выдел)	Части выделов 18 – 21 квартала 61, части выделов 12, 14 – 16, 18, 19, 22, 23 квартала 62
Площадь проектируемого лесного участка, га	20,8635
Вид использования лесов	Строительство, реконструкция, эксплуатация линейных объектов
Цель предоставления лесного участка	Для строительства Объекта

Масштаб 1:10 000


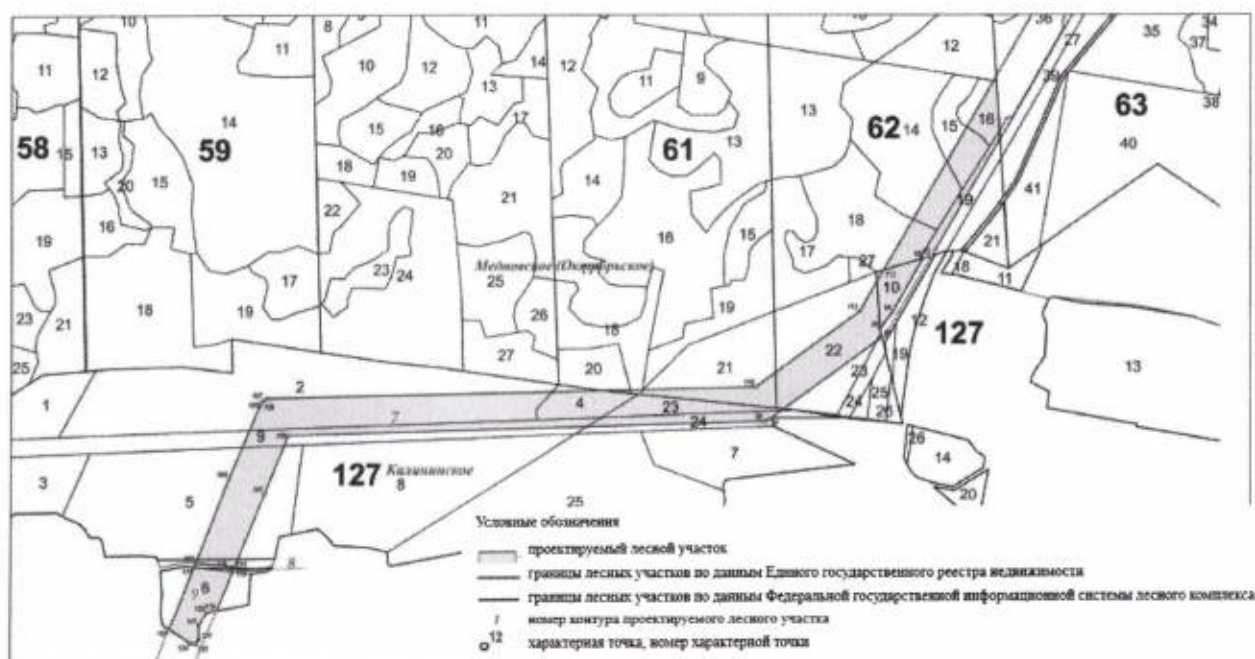


Таблица 21


Субъект Российской Федерации	Тверская область
Муниципальное образование	Калининский муниципальный округ
Категория земель	Земли лесного фонда
Лесничество	Тверское лесничество
Участковое лесничество, урочище (при наличии)	Калининское участковое лесничество
Квартал (лесотаксационный выдел)	Части выделов 1, 3, 7, 8, 10, 18, 19, 28 квартала 129
Площадь проектируемого лесного участка, га	6,8120
Вид использования лесов	Строительство, реконструкция, эксплуатация линейных объектов
Цель предоставления лесного участка	Для строительства Объекта

Масштаб 1:10 000

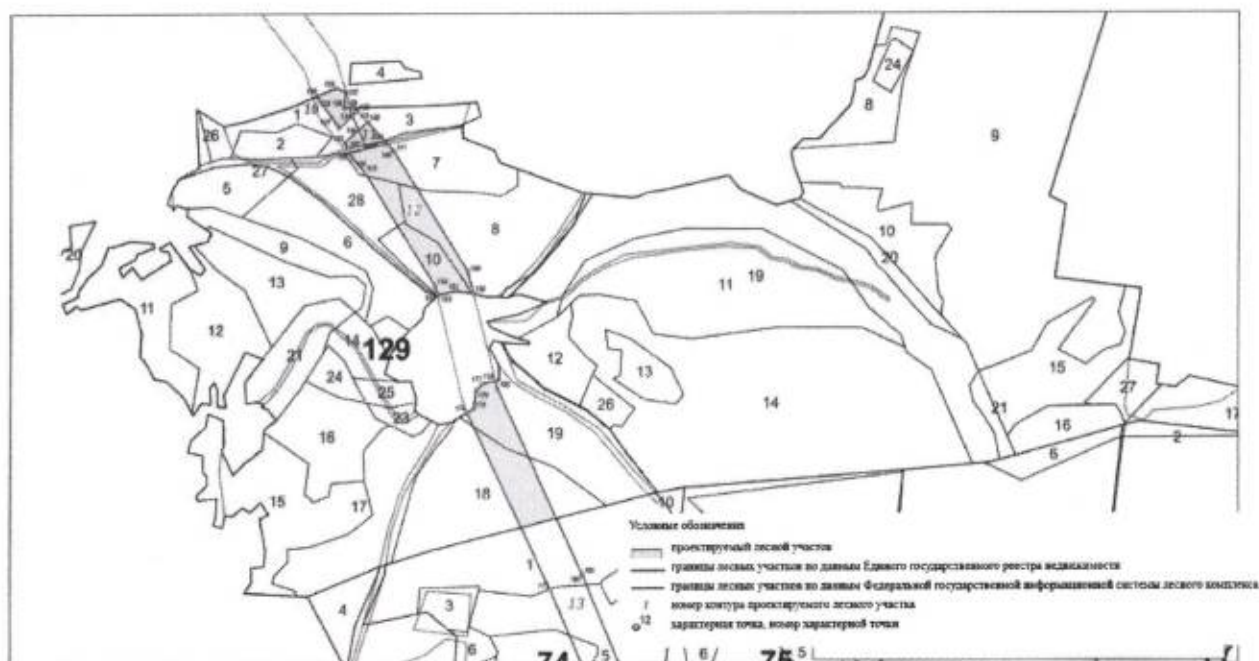

Субъект Российской Федерации	Тверская область
Муниципальное образование	Калининский муниципальный округ
Категория земель	Земли лесного фонда
Лесничество	Тверское лесничество
Участковое лесничество, урочище (при наличии)	Медновское участковое лесничество (урочище Октябрьское)
Квартал (лесотаксационный выдел)	Части выделов 1, 5, 7, 9 квартала 74, части выделов 8 – 10, 12 квартала 75, часть выдела 2 квартала 85, части выделов 1, 2, 4, 5, 7 – 9 квартала 86, части выделов 14, 15, 17, 19 квартала 87
Площадь проектируемого лесного участка, га	14,7859
Вид использования лесов	Строительство, реконструкция, эксплуатация линейных объектов
Цель предоставления лесного участка	Для строительства Объекта

Масштаб 1:10 000

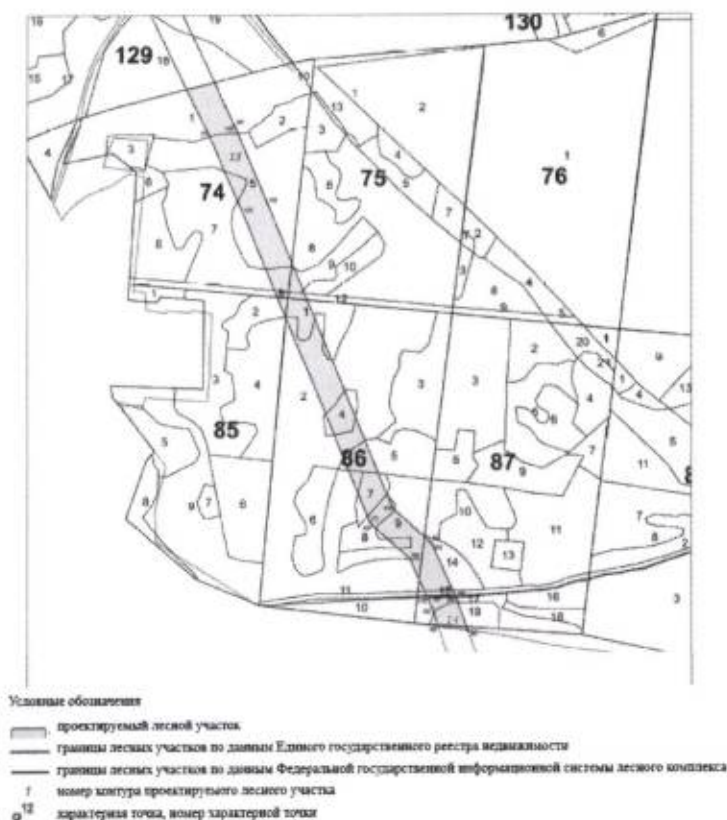

Субъект Российской Федерации	Тверская область
Муниципальное образование	Калининский муниципальный округ
Категория земель	Земли лесного фонда
Лесничество	Тверское лесничество
Участковое лесничество, урочище (при наличии)	Путиловское участковое лесничество
Квартал (лесотаксационный выдел)	Части выделов 1 – 3, 5, 7, 11, 14 – 17, 21 – 23, 26, 27, 29, выдела 28 квартала 5, части выделов 1, 2, 4, 7, 9 квартала 11
Площадь проектируемого лесного участка, га	12,4640
Вид использования лесов	Строительство, реконструкция, эксплуатация линейных объектов
Цель предоставления лесного участка	Для строительства Объекта

Масштаб 1:10 000



Условные обозначения

- проектируемый лесной участок
- границы лесных участков по данным Единого государственного реестра недвижимости
- границы лесных участков по данным Федеральной государственной информационной системы лесного комплекса
- номер контура проектируемого лесного участка
- характеристика точки, номер характеристической точки

Таблица 24

Субъект Российской Федерации	Тверская область
Муниципальное образование	Калининский муниципальный округ
Категория земель	Земли лесного фонда
Лесничество	Тверское лесничество
Участковое лесничество, урочище (при наличии)	Путиловское участковое лесничество
Квартал (лесотаксационный выдел)	Части выделов 1 – 3, 9, 10, 12, 13, 17, 18, 20 – 22 квартала 12
Площадь проектируемого лесного участка, га	8,5766
Вид использования лесов	Строительство, реконструкция, эксплуатация линейных объектов
Цель предоставления лесного участка	Для строительства Объекта

Масштаб 1:10 000

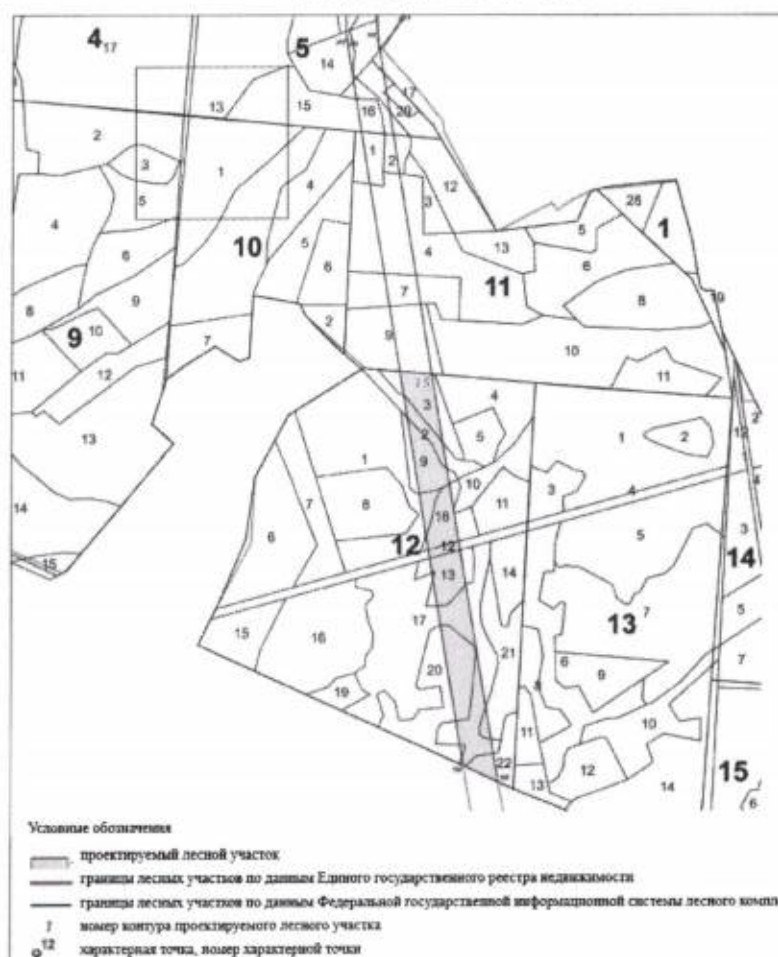


Таблица 25

Субъект Российской Федерации	Тверская область
Муниципальное образование	Калининский муниципальный округ
Категория земель	Земли лесного фонда
Лесничество	Тверское лесничество
Участковое лесничество, урочище (при наличии)	Путиловское участковое лесничество
Квартал (лесотаксационный выдел)	Части выделов 11, 12, 13, 15 – 18 квартала 16
Участковое лесничество, урочище (при наличии)	Петровское участковое лесничество
Квартал (лесотаксационный выдел)	Части выделов 1, 2, 3, 6, 32, 39, 40, 42 квартала 3
Площадь проектируемого лесного участка, га	7,8676
Вид использования лесов	Строительство, реконструкция, эксплуатация линейных объектов
Цель предоставления лесного участка	Для строительства Объекта

Масштаб 1:10 000

