



**ПРАВИТЕЛЬСТВО
ХАНТЫ-МАНСИЙСКОГО АВТОНОМНОГО ОКРУГА – ЮГРЫ**

ПОСТАНОВЛЕНИЕ

от 12 августа 2016 года № 301-п

Ханты-Мансийск

**Об утверждении документации по планировке территории для размещения линейных объектов регионального значения Ханты-Мансийского автономного округа – Югры и о внесении изменений в постановление Правительства Ханты-Мансийского автономного округа – Югры от 17 июня 2016 года № 210-п
«Об утверждении документации по планировке территории для размещения линейных объектов регионального значения Ханты-Мансийского автономного округа – Югры»**

В соответствии с Градостроительным кодексом Российской Федерации, Законом Ханты-Мансийского автономного округа – Югры от 18 апреля 2007 года № 39-оз «О градостроительной деятельности на территории Ханты-Мансийского автономного округа – Югры» Правительство Ханты-Мансийского автономного округа – Югры **п о с т а н о в л я е т:**

1. Утвердить основные части проектов планировки территорий и проекты межевания территорий для размещения линейных объектов регионального значения Ханты-Мансийского автономного округа – Югры:

«Обустройство куста скважин № 777 Лемпинской площади Салымского месторождения» (приложения 1 - 4);

«Обустройство куста скважин № 26 Восточно-Придорожного месторождения» (приложения 5 - 8);

«Строительство разведочной скважины №11005П Западно-Семивидовского л.у. Инженерная подготовка» (приложения 9 - 12);

«Красноленинское НГКМ. Каменный (Западная часть) ЛУ. Куст скважин № 101а. Корректировка» (приложения 13 - 16);

«Полигон по утилизации производственных и бытовых отходов на Ачимовском месторождении нефти» (приложения 17 - 20);

«Полигон по утилизации производственных и бытовых отходов на Ново-Покурском месторождении нефти» (приложения 21 - 24);

«Обустройство Западно-Асомкинского месторождения нефти. Куст скважин № 8» (приложения 25 - 28);

«Обустройство Западно-Асомкинского месторождения нефти. Куст скважин № 34» (приложения 29 - 32);

«Обустройство Орехово-Ермаковского месторождения. Куст скважин № 302 Бис» (приложения 33 - 36);

«Обустройство Тайлаковского месторождения нефти. Куст скважин № 80» (приложения 37 - 40);

«Красноленинское НГКМ. Талинский ЛУ. Нефтегазосборные сети «К-107-т.вр.к.107» (приложения 41 - 43);

«Обустройство участка «Запад» Каменной площади. Нефтеборные сети т.вр.ДНС-3 – УДР ДНС-1. Реконструкция (Инв. №Т49408)» (приложения 44 - 45);

«Красноленинское НГКМ. Талинский ЛУ. Реконструкция нефтеборных трубопроводов. Программа вывода из б/д» (приложения 46 - 48);

«Обустройство кустов скважин №№ 83,156 Лемпинской площади Салымского месторождения» (приложения 49 - 52);

«Обустройство кустов скважин 41, 46, 63. Ай-Пимское нефтяное месторождение» (приложения 53 - 54);

«Обустройство кустов скважин № 2, 18 Южно-Выинтойского месторождения» (приложения 55 - 58);

«Обустройство кустов скважин № 276, 312 Южно-Ягунского месторождения» (приложения 59 - 62);

«Обустройство кустов скважин № 342, 167 Б Южно-Ягунского месторождения» (приложения 63 - 66).



2. Внести в постановление Правительства Ханты-Мансийского автономного округа – Югры от 17 июня 2016 года № 210-п «Об утверждении документации по планировке территории для размещения линейных объектов регионального значения Ханты-Мансийского автономного округа – Югры» следующие изменения:

2.1. Приложение 30 изложить в следующей редакции:

« Проект межевания территории для размещения
линейного объекта регионального значения Ханты-
Мансийского автономного округа – Югры
«Электроснабжение кустов №№ 143 бис, 280
Приобского месторождения»
Землепользователь: ОАО «НК «Роснефть»
Масштаб: 1:2000

Приложение 30
к постановлению Правительства
Ханты-Мансийского
автономного округа – Югры
от _____ № _____

Схема расположения

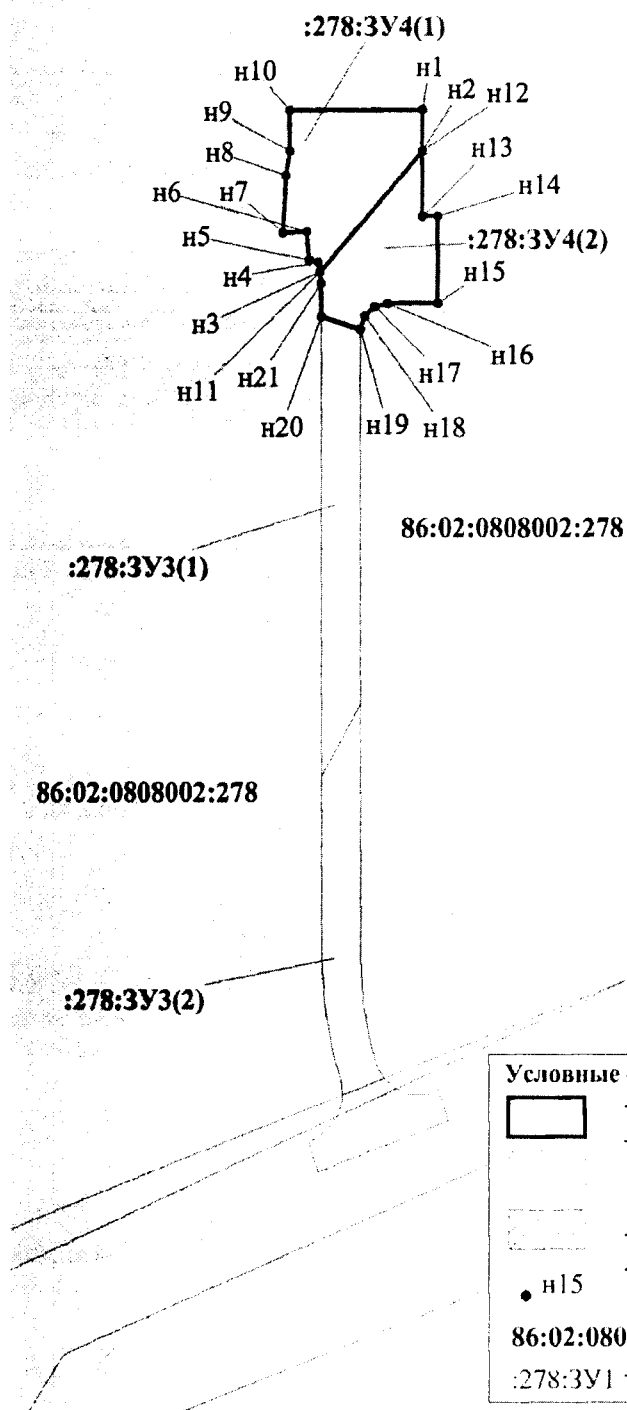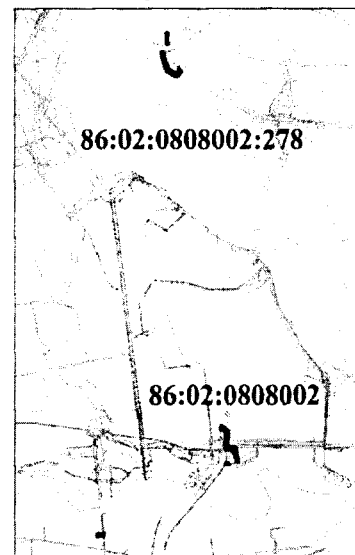

Условные обозначения:



- границы образуемых земельных участков



- границы земельных участков, сведения о которых содержатся в государственном кадастре недвижимости



- охранная зона проектируемой ВЛ




н15 - точка поворота границы земельного участка устанавливаемая при проведении кадастровых работ


86:02:0808002:278 - кадастровый номер земельного участка

:278:3У1 - кадастровый номер образуемого земельного участка


Проект межевания территории для размещения
линейного объекта регионального значения Ханты-
Мансийского автономного округа – Югры
«Электроснабжение кустов №№ 143 бис, 280
Приобского месторождения»
Землепользователь: ОАО «НК «Роснефть»
Масштаб: 1:2000

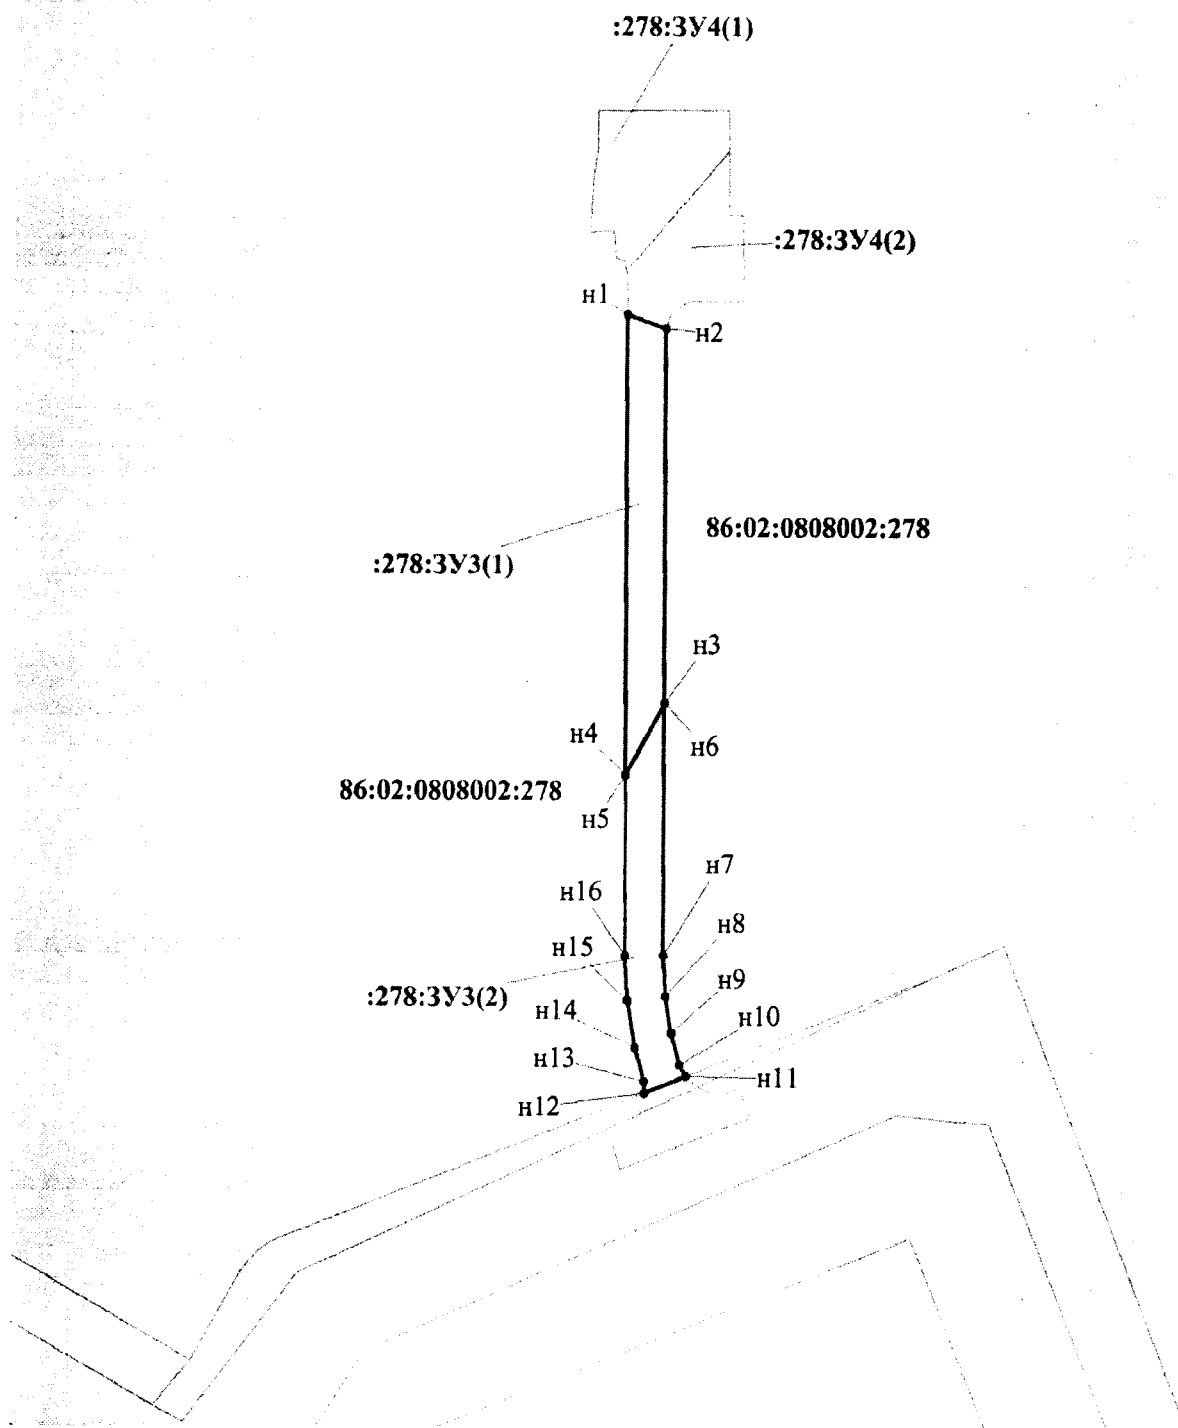


Проект межевания территории для размещения
линейного объекта регионального значения Ханты-
Мансийского автономного округа – Югры
«Электроснабжение кустов №№ 143 бис, 280
Приобского месторождения»
Землепользователь: ОАО «НК «Роснефть»
Масштаб: 1:2000

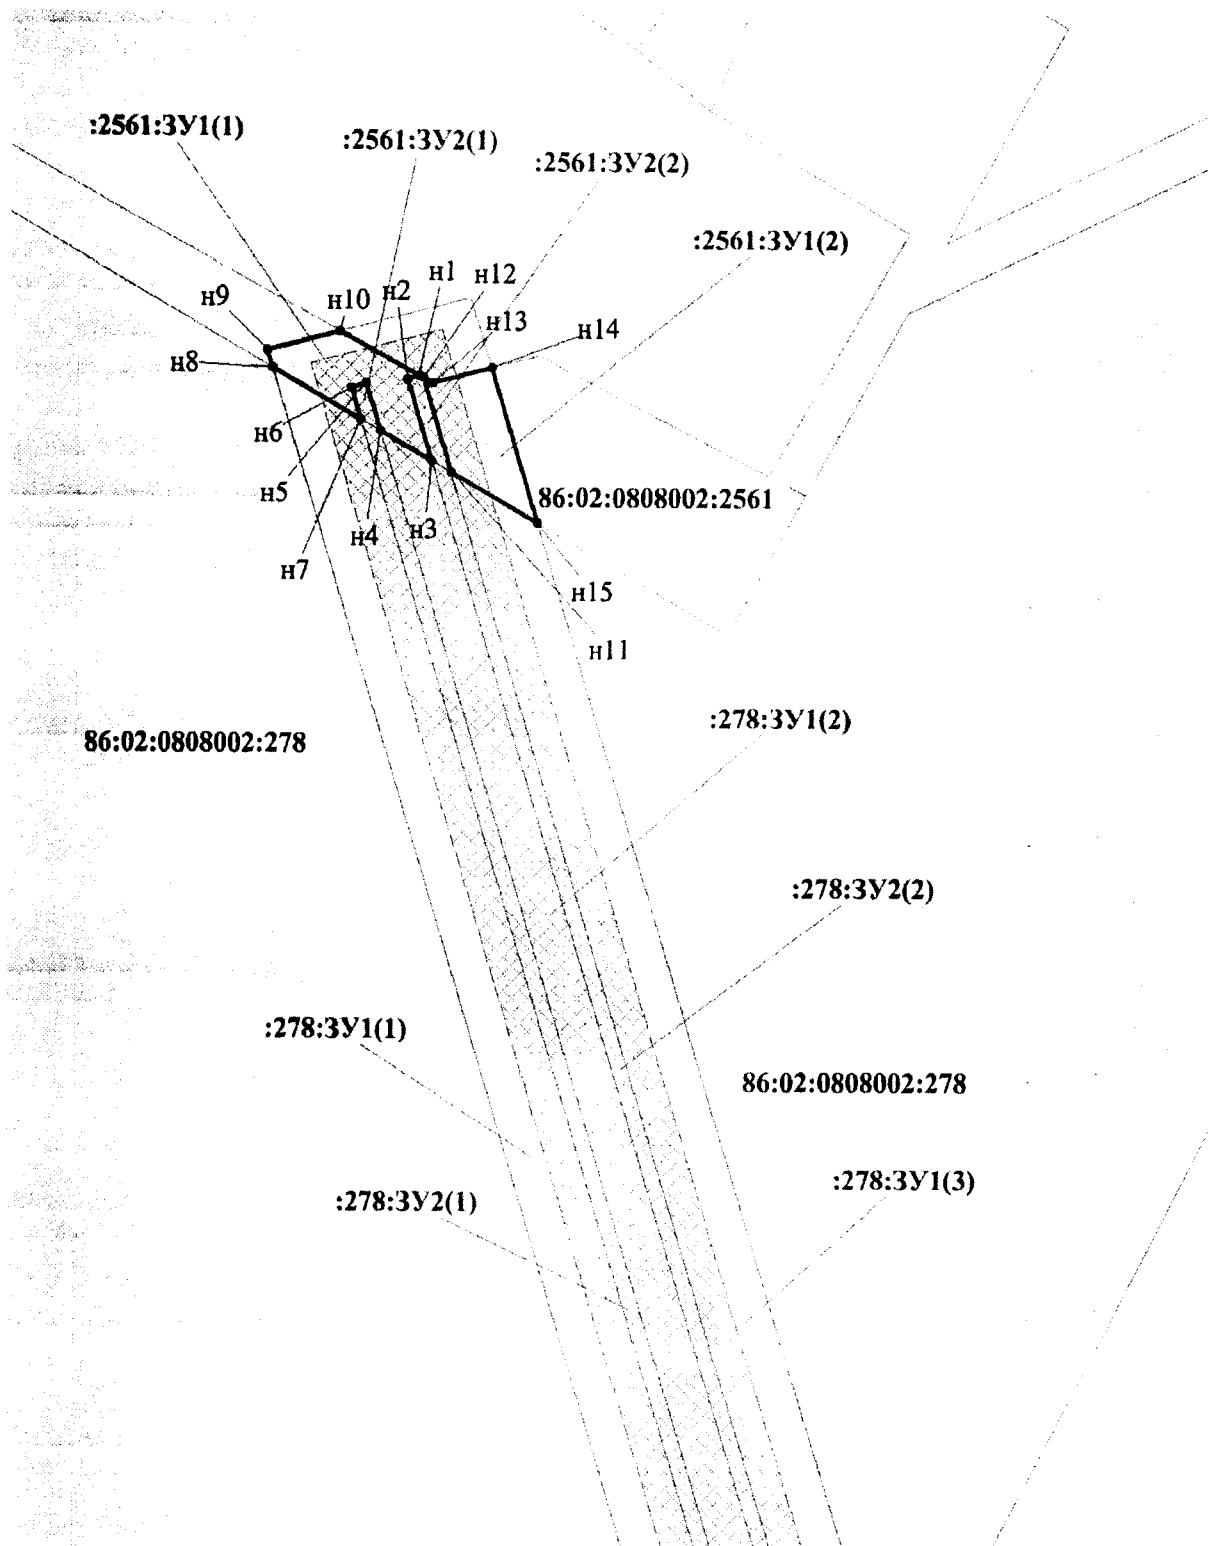


Проект межевания территории для размещения
линейного объекта регионального значения Ханты-
Мансийского автономного округа – Югры
«Электроснабжение кустов №№ 143 бис, 280
Приобского месторождения»
Землепользователь: ОАО «НК «Роснефть»
Масштаб: 1:2000

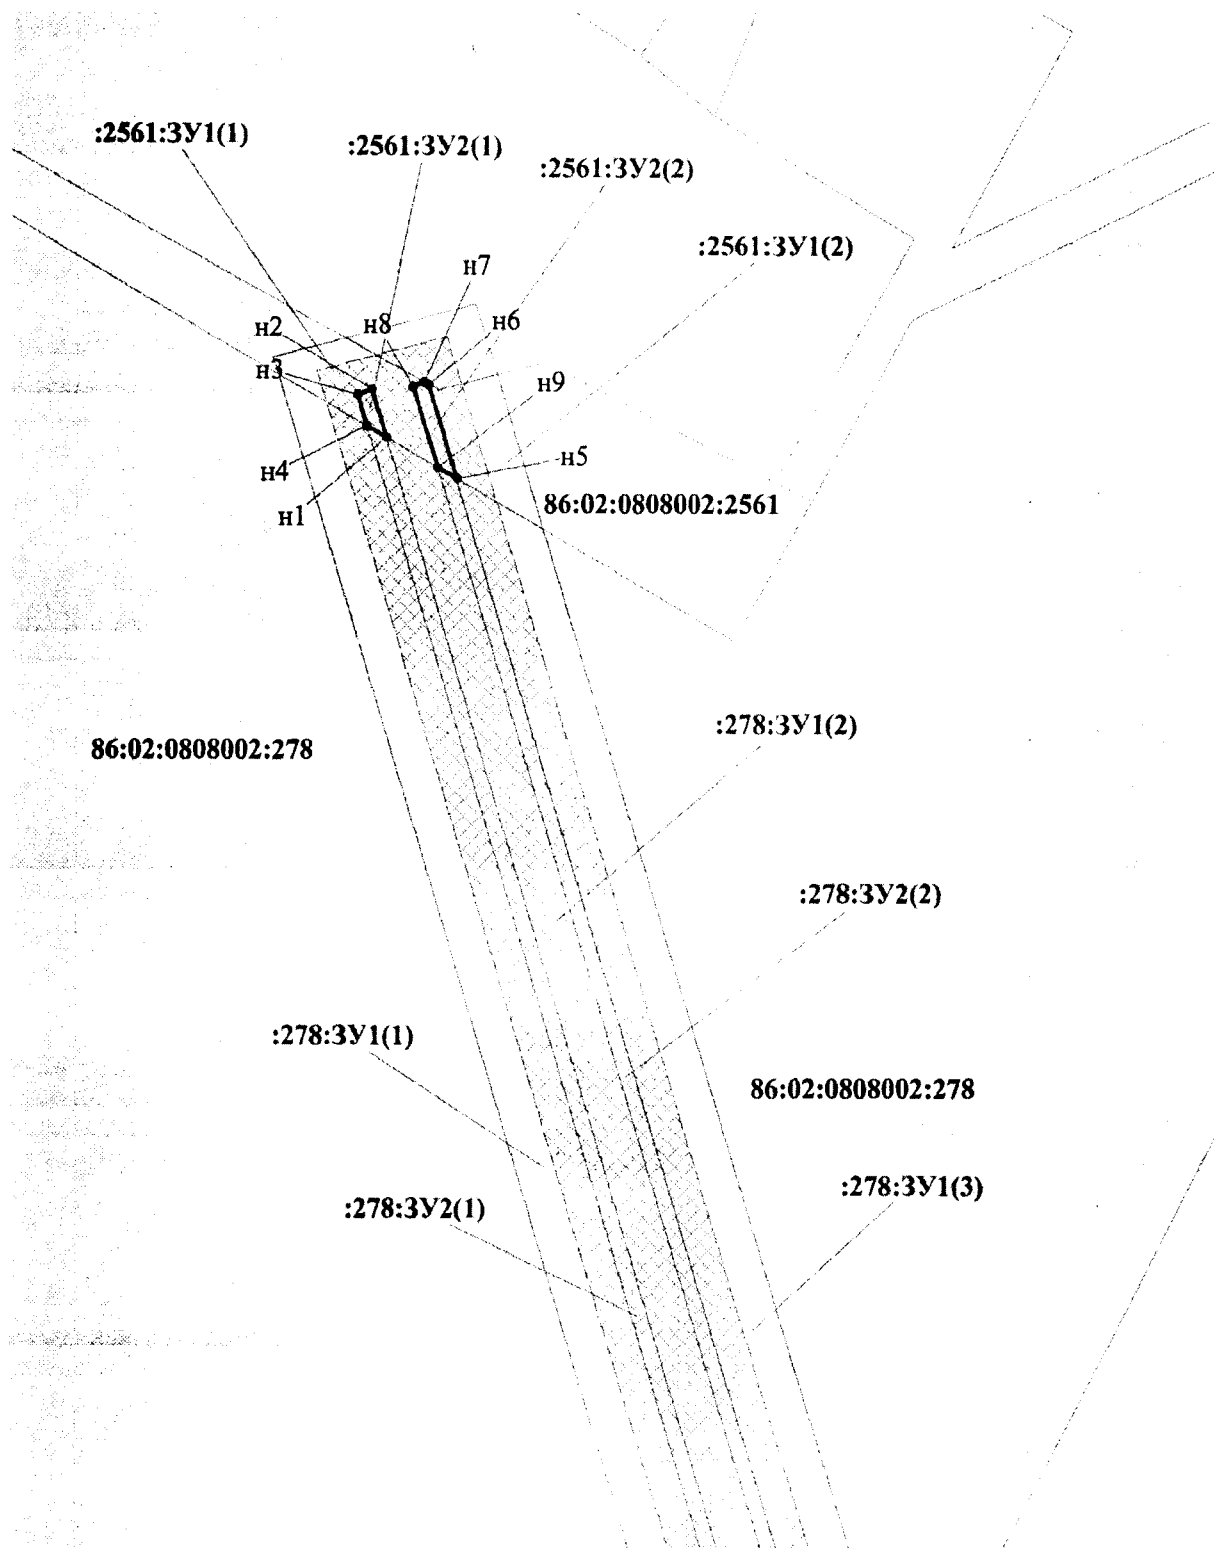


Проект межевания территории для размещения
линейного объекта регионального значения Ханты-
Мансийского автономного округа – Югры
«Электроснабжение кустов №№ 143 бис, 280
Приобского месторождения»
Землепользователь: ОАО «НК «Роснефть»
Масштаб: 1:2000

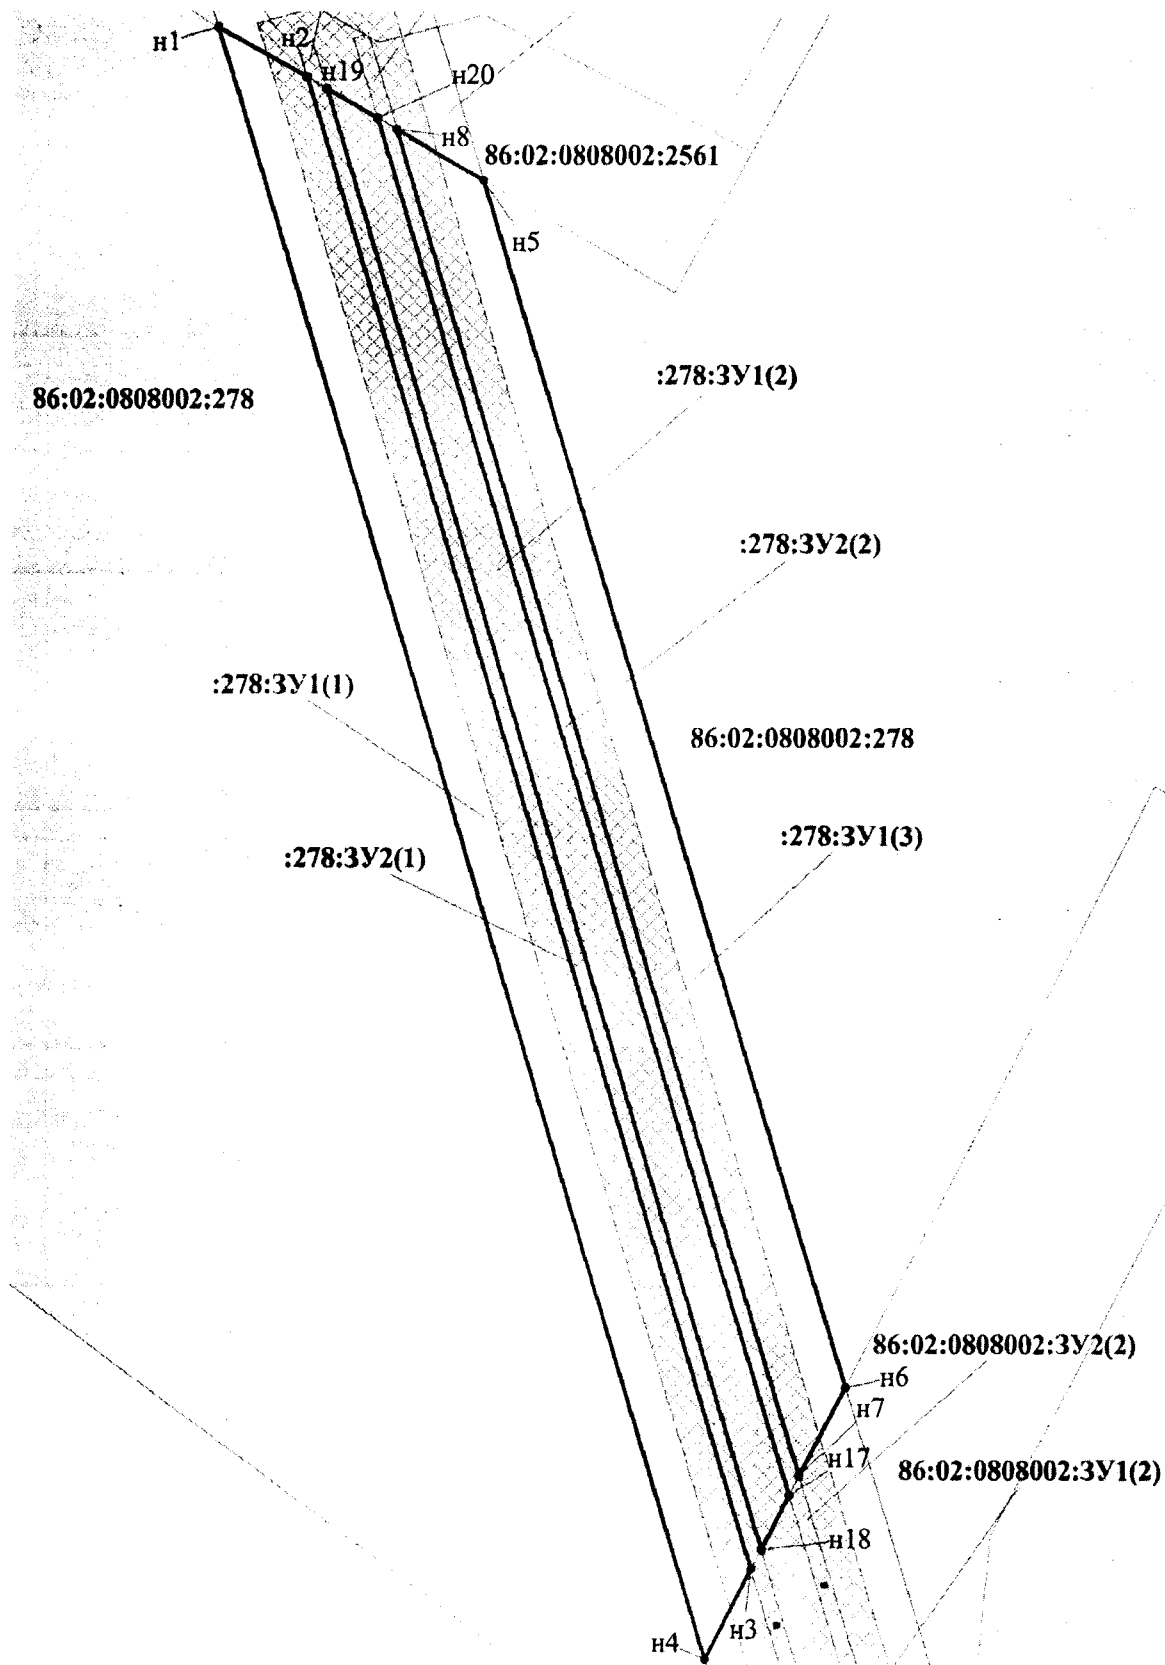


Проект межевания территории для размещения
линейного объекта регионального значения Ханты-
Мансийского автономного округа – Югры
«Электроснабжение кустов №№ 143 бис, 280
Приобского месторождения»
Землепользователь: ОАО «НК «Роснефть»
Масштаб: 1:2000

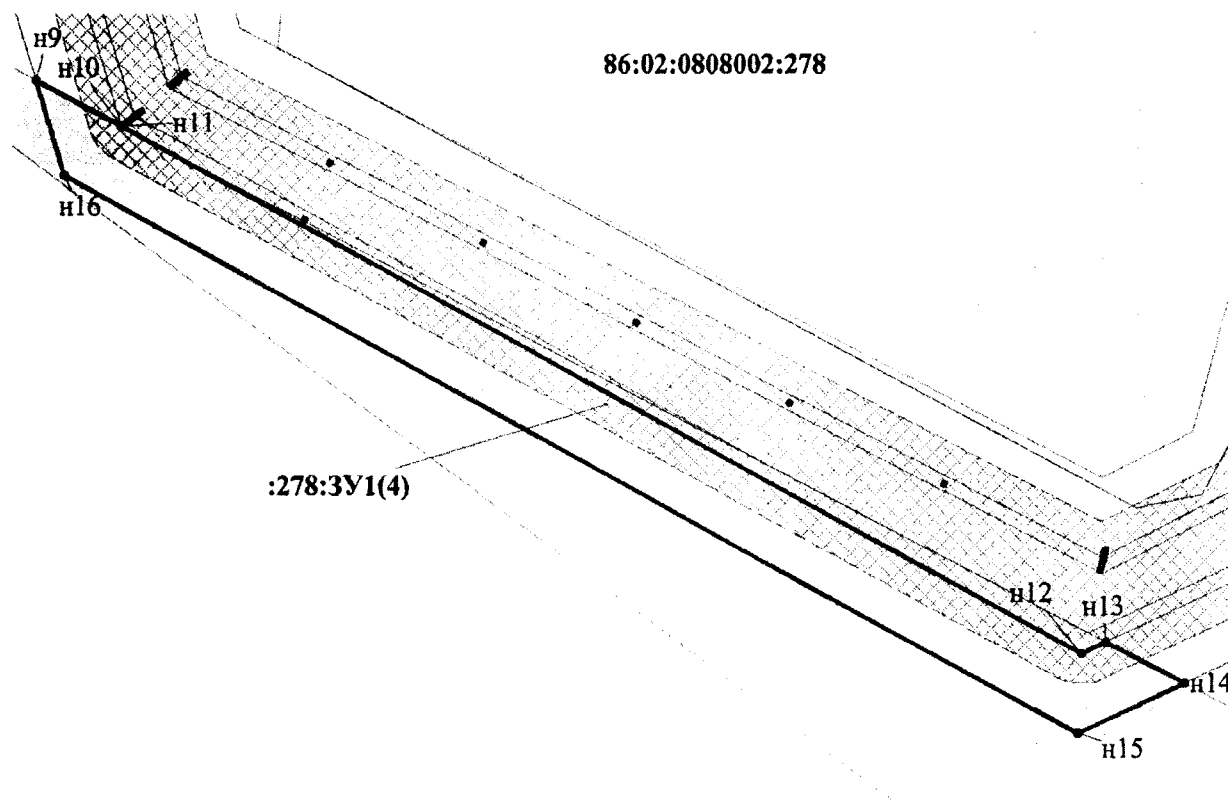


Проект межевания территории для размещения
линейного объекта регионального значения Ханты-
Мансийского автономного округа – Югры
«Электроснабжение кустов №№ 143 бис, 280
Приобского месторождения»
Землепользователь: ОАО «НК «Роснефть»
Масштаб: 1:2000

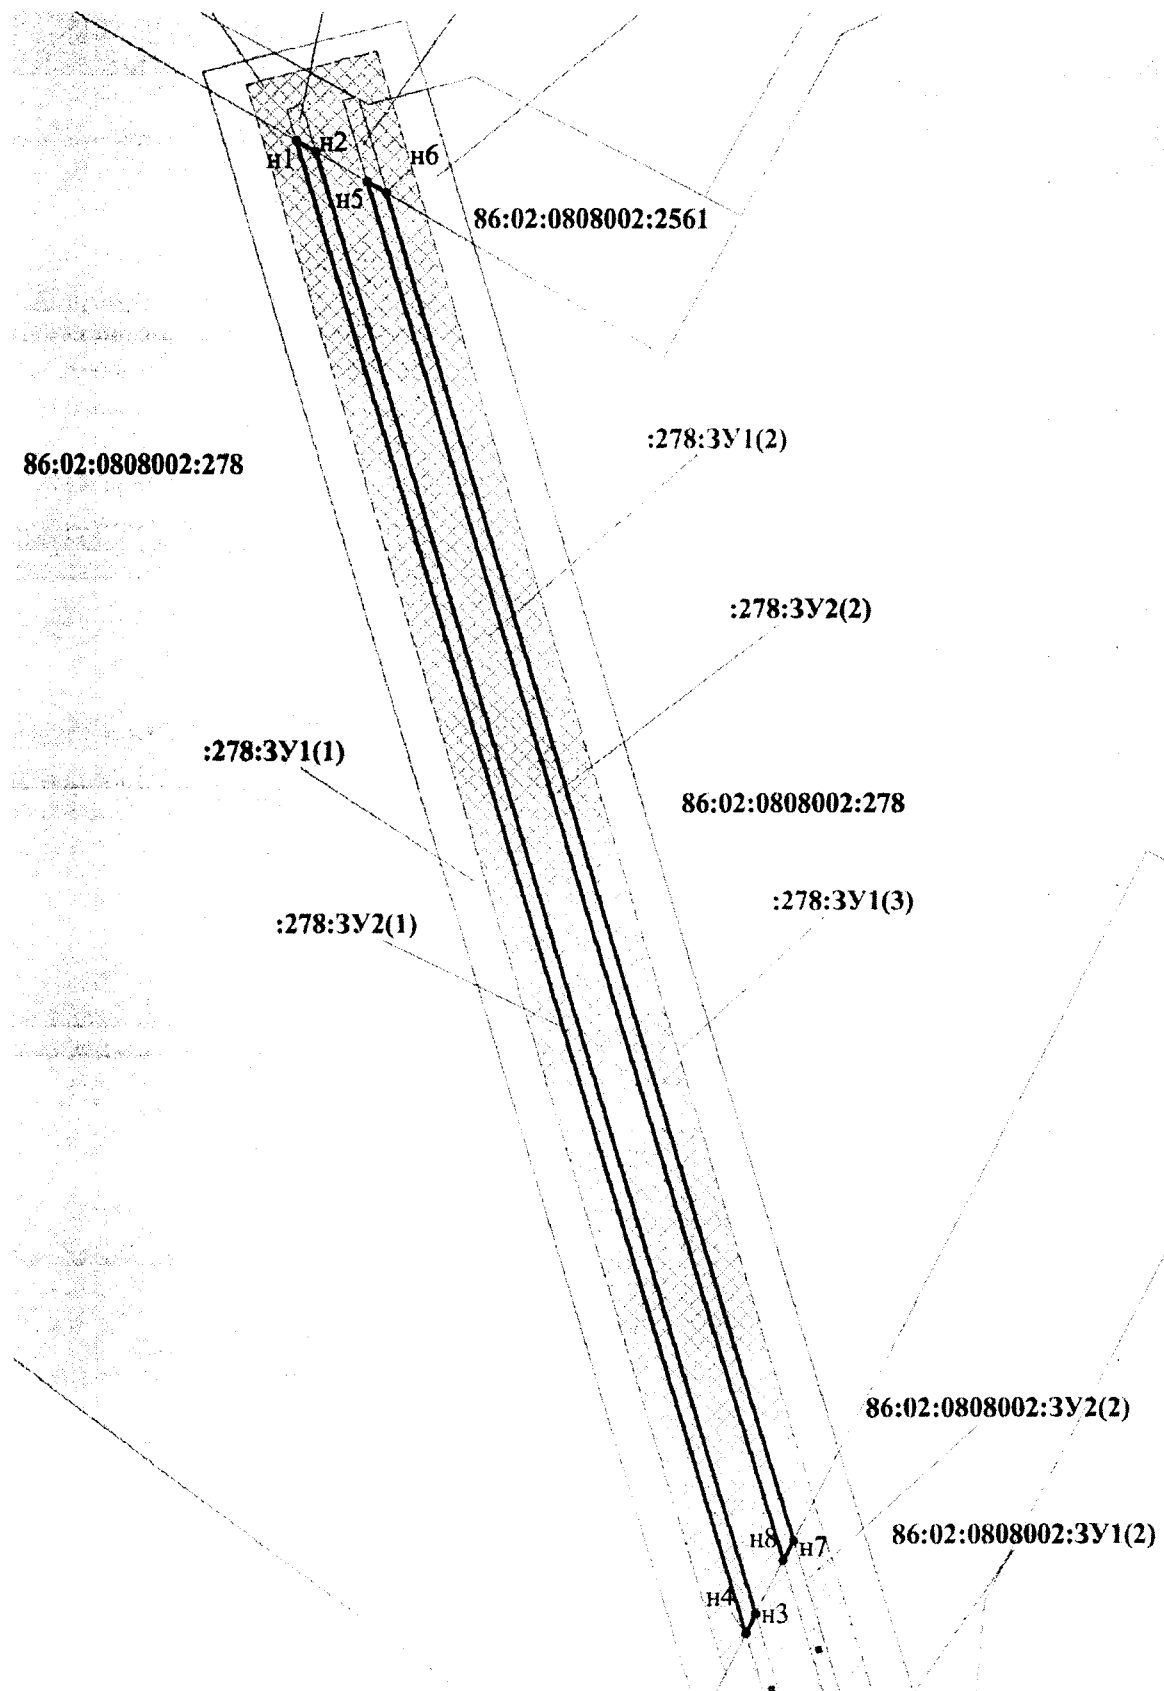


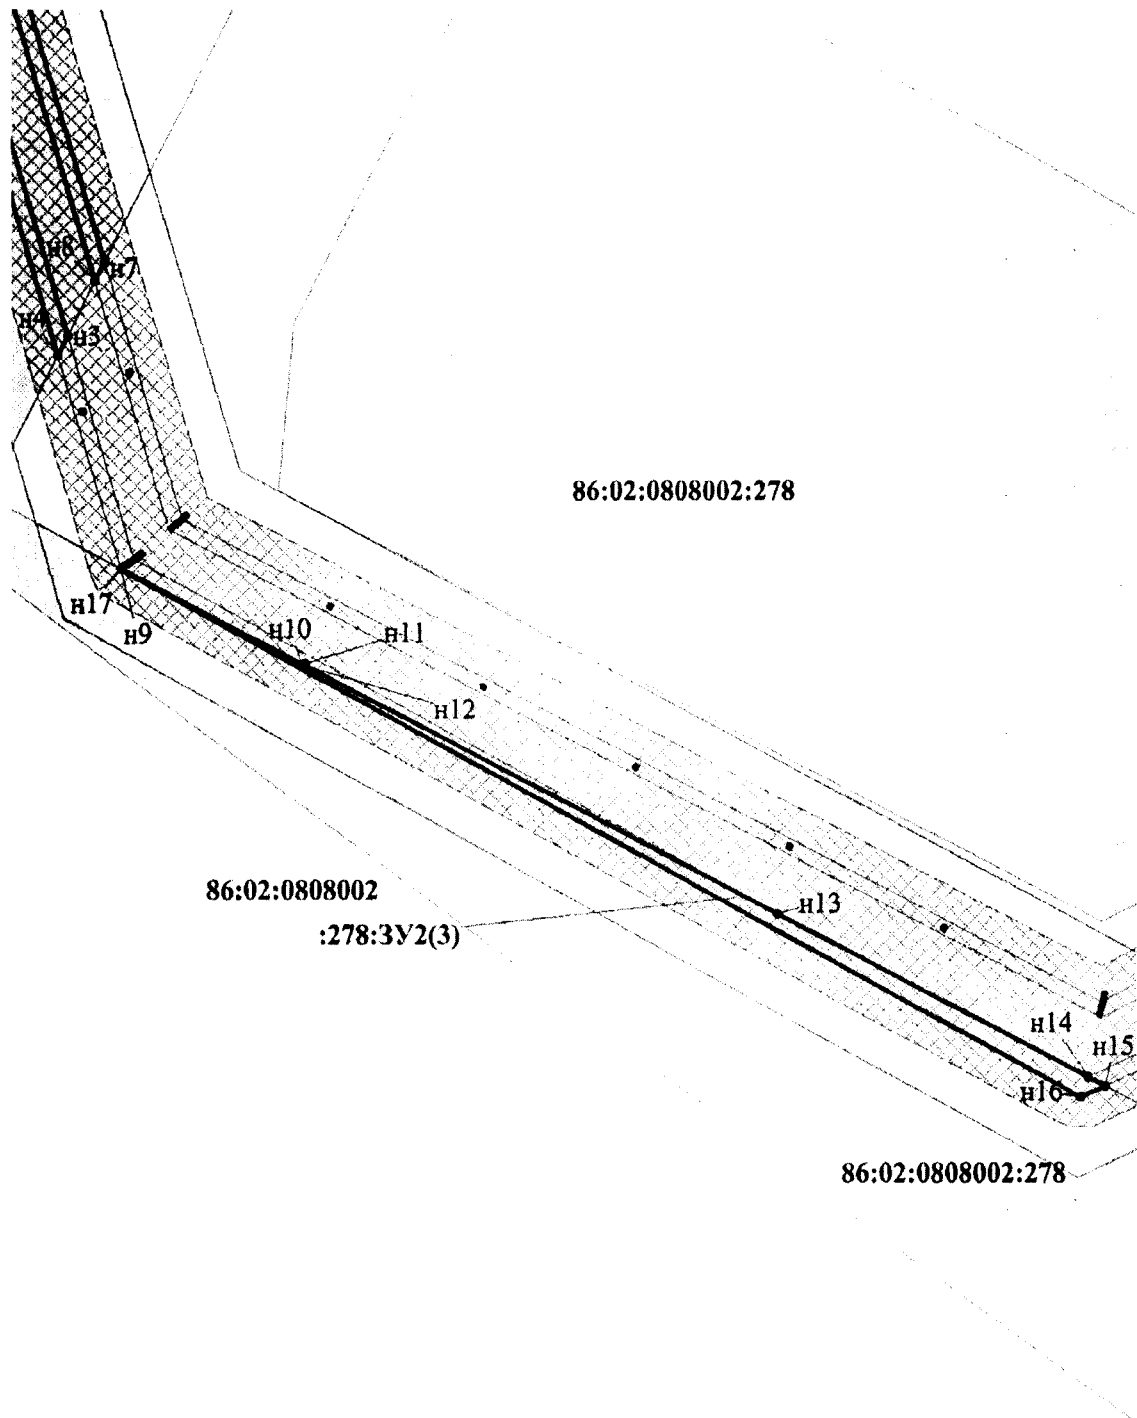


Проектная территория для размещения
 линейной объектов трассы на участке Хан-Хан-Ты-
 Майский автономного округа Югры
 «Электроснабжения» №№ 143, 643, 680, 280
 Приобретение территории
 Земельный участок ОАК «Роснефть»
 Масштаб: 1:2000

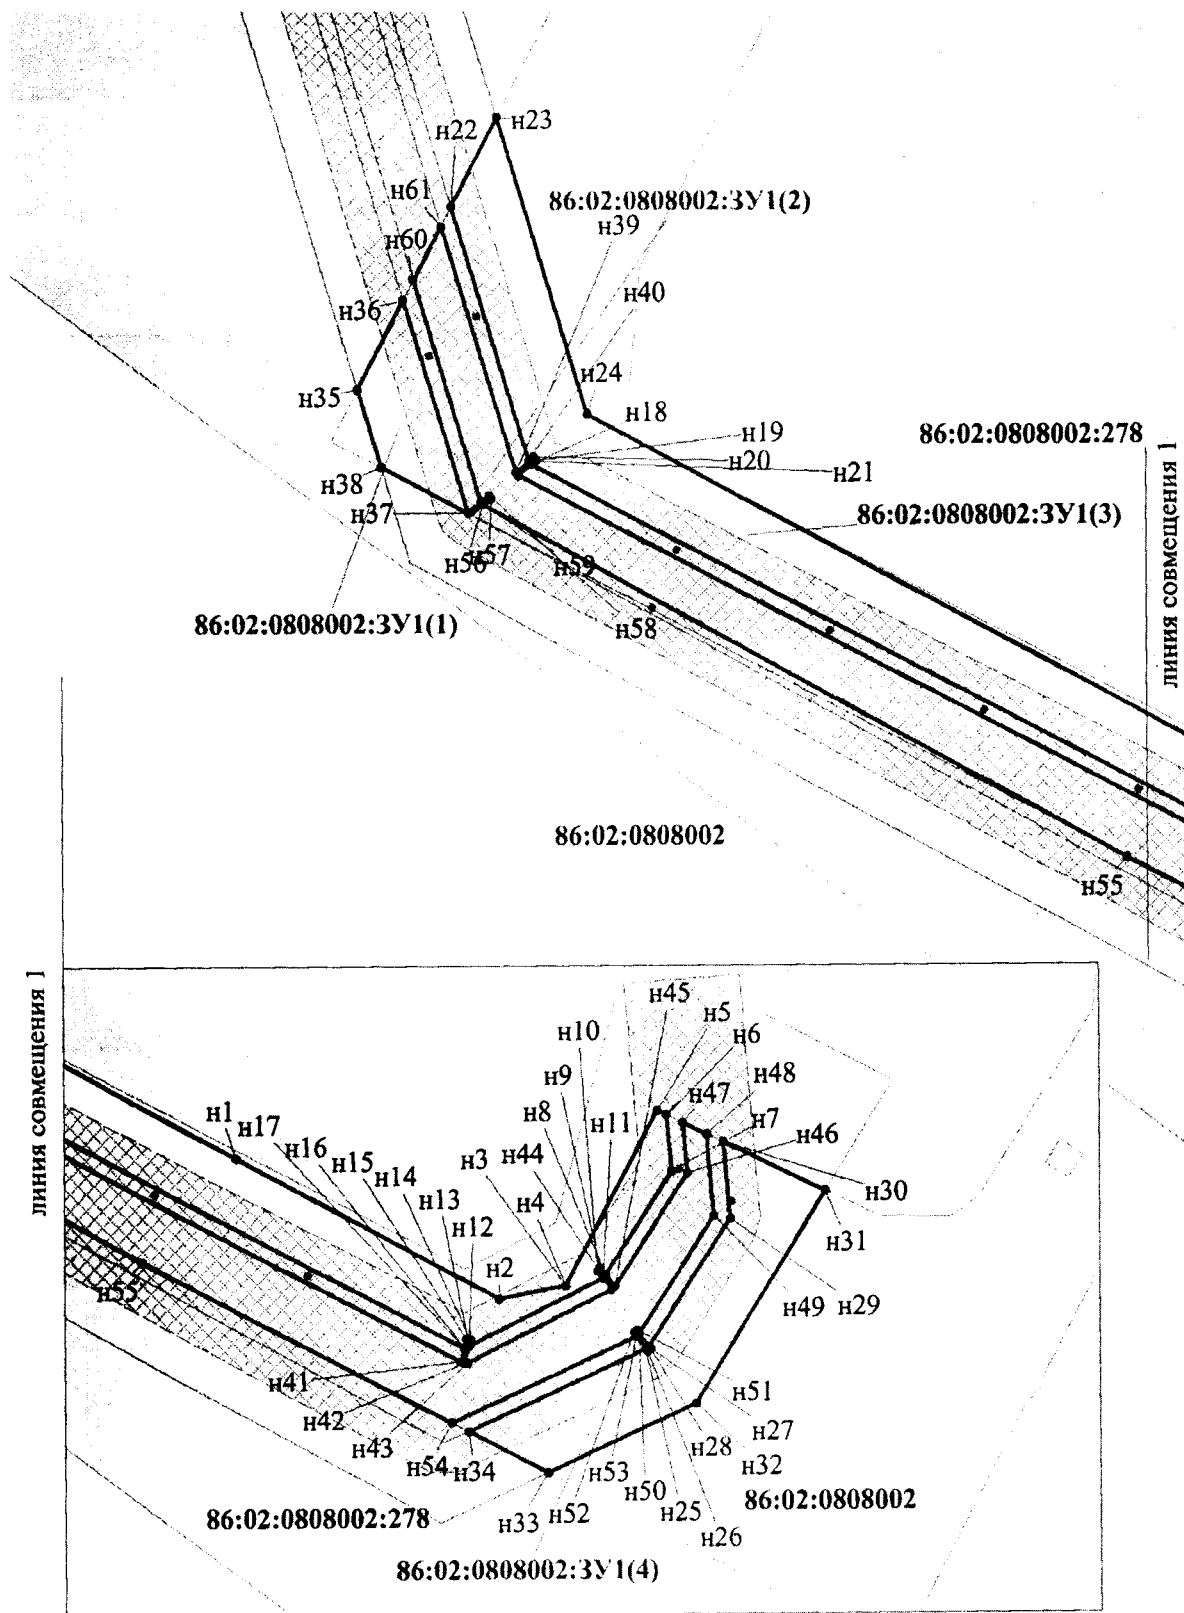


Проект межевания территории для размещения
линейного объекта регионального значения Ханты-
Мансийского автономного округа – Югры
«Электроснабжение кустов №№ 143 бис, 280
Приобского месторождения»
Землепользователь: ОАО «НК «Роснефть»
Масштаб: 1:2000

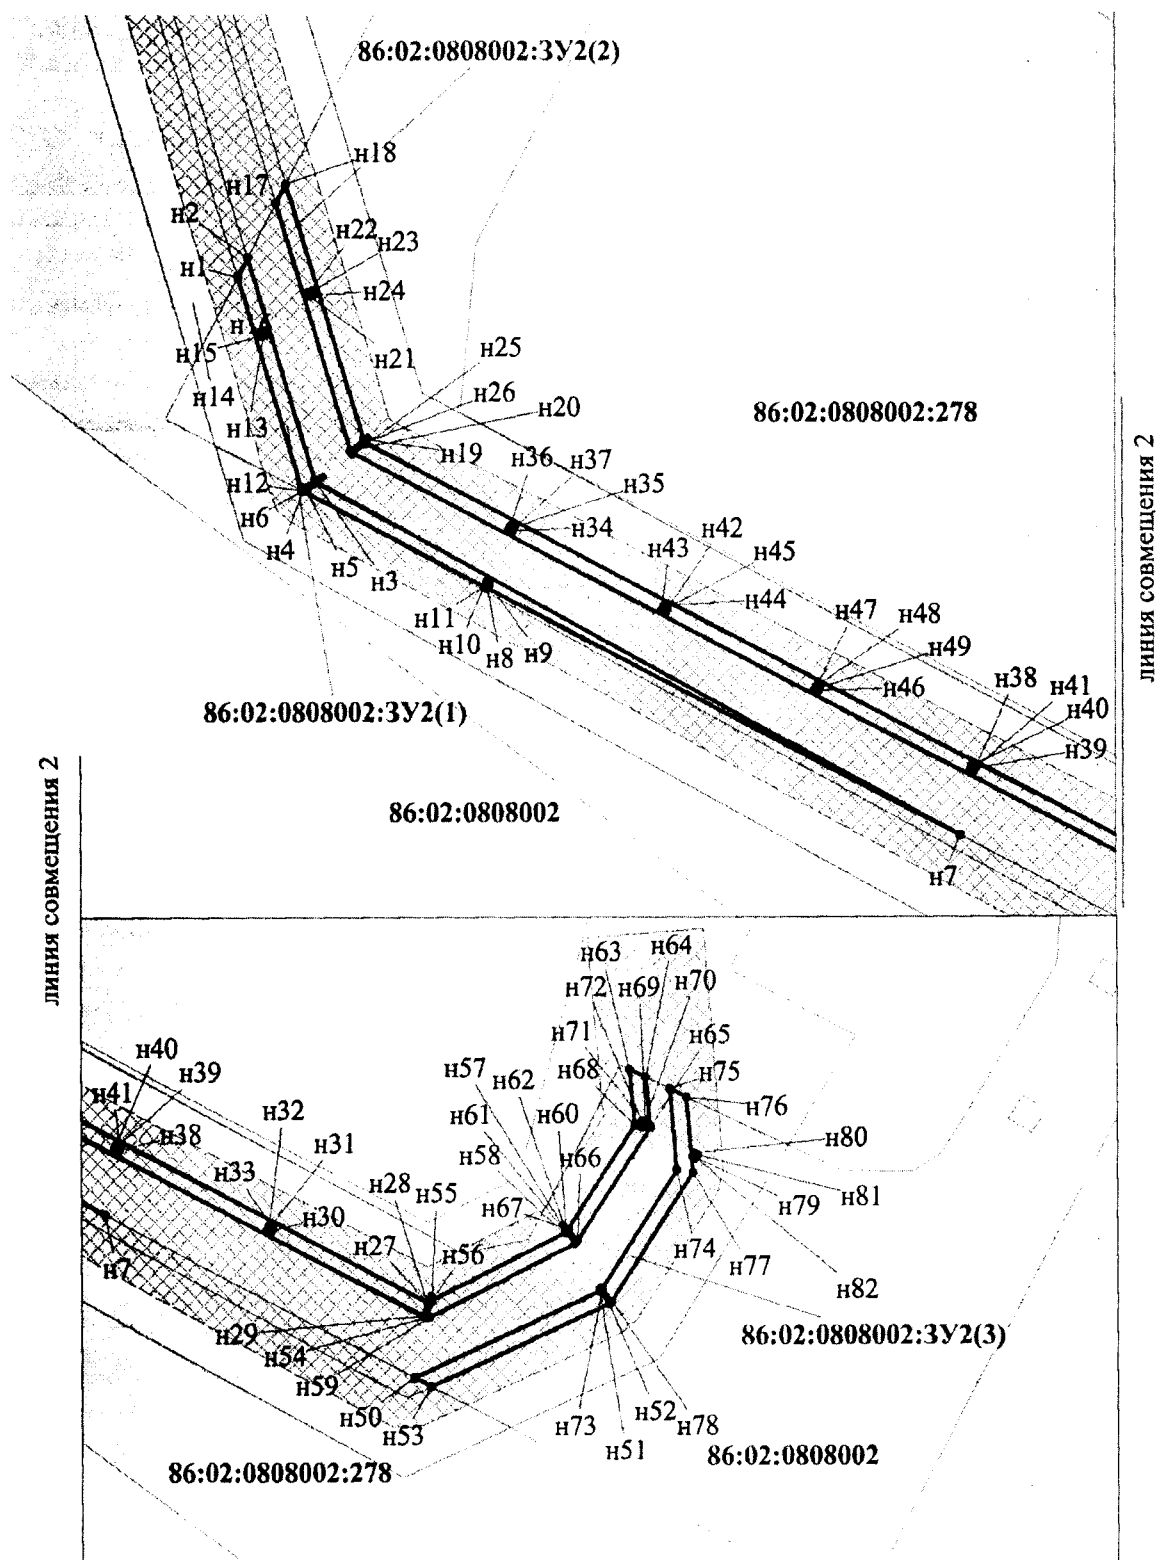


Проект межевания территории для размещения
линейного объекта регионального значения Ханты-
Мансийского автономного округа – Югры
«Электроснабжение кустов №№ 143 бис, 280
Приобского месторождения»
Землепользователь: ОАО «НК «Роснефть»
Масштаб: 1:2000

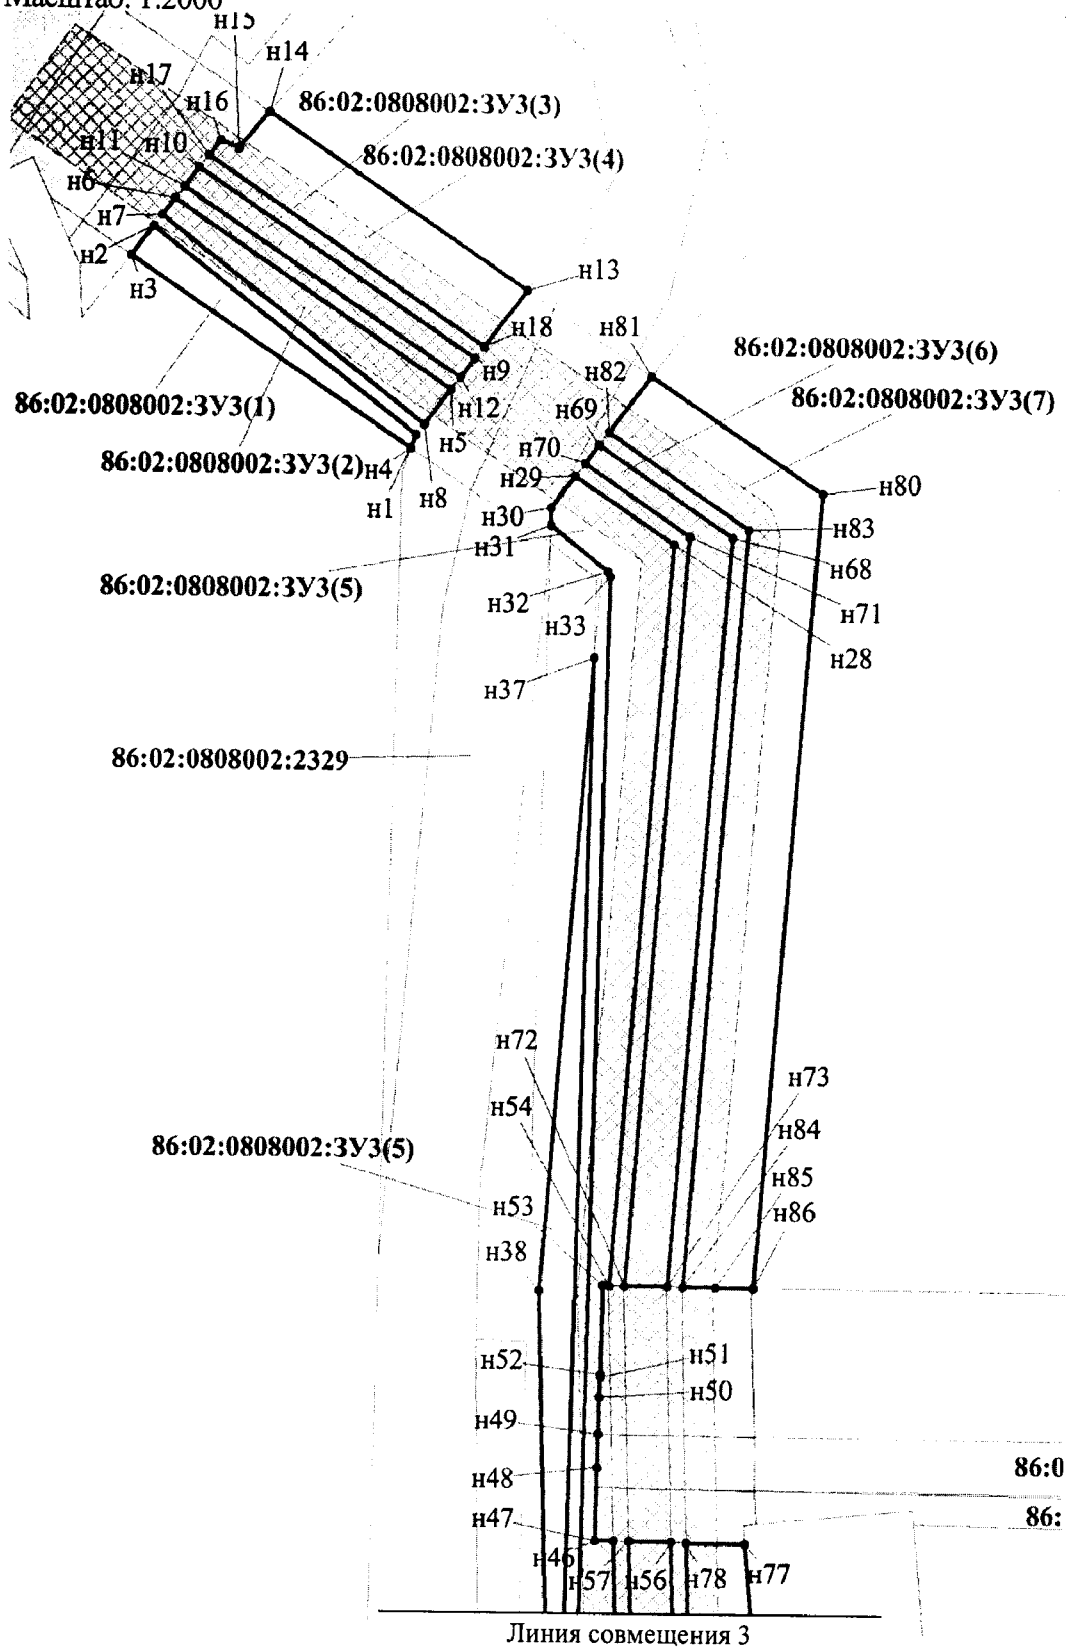


Проект межевания территории для размещения
линейного объекта регионального значения Ханты-
Мансийского автономного округа – Югры
«Электроснабжение кустов №№ 143 бис, 280
Приобского месторождения»
Землепользователь: ОАО «НК «Роснефть»
Масштаб: 1:2000

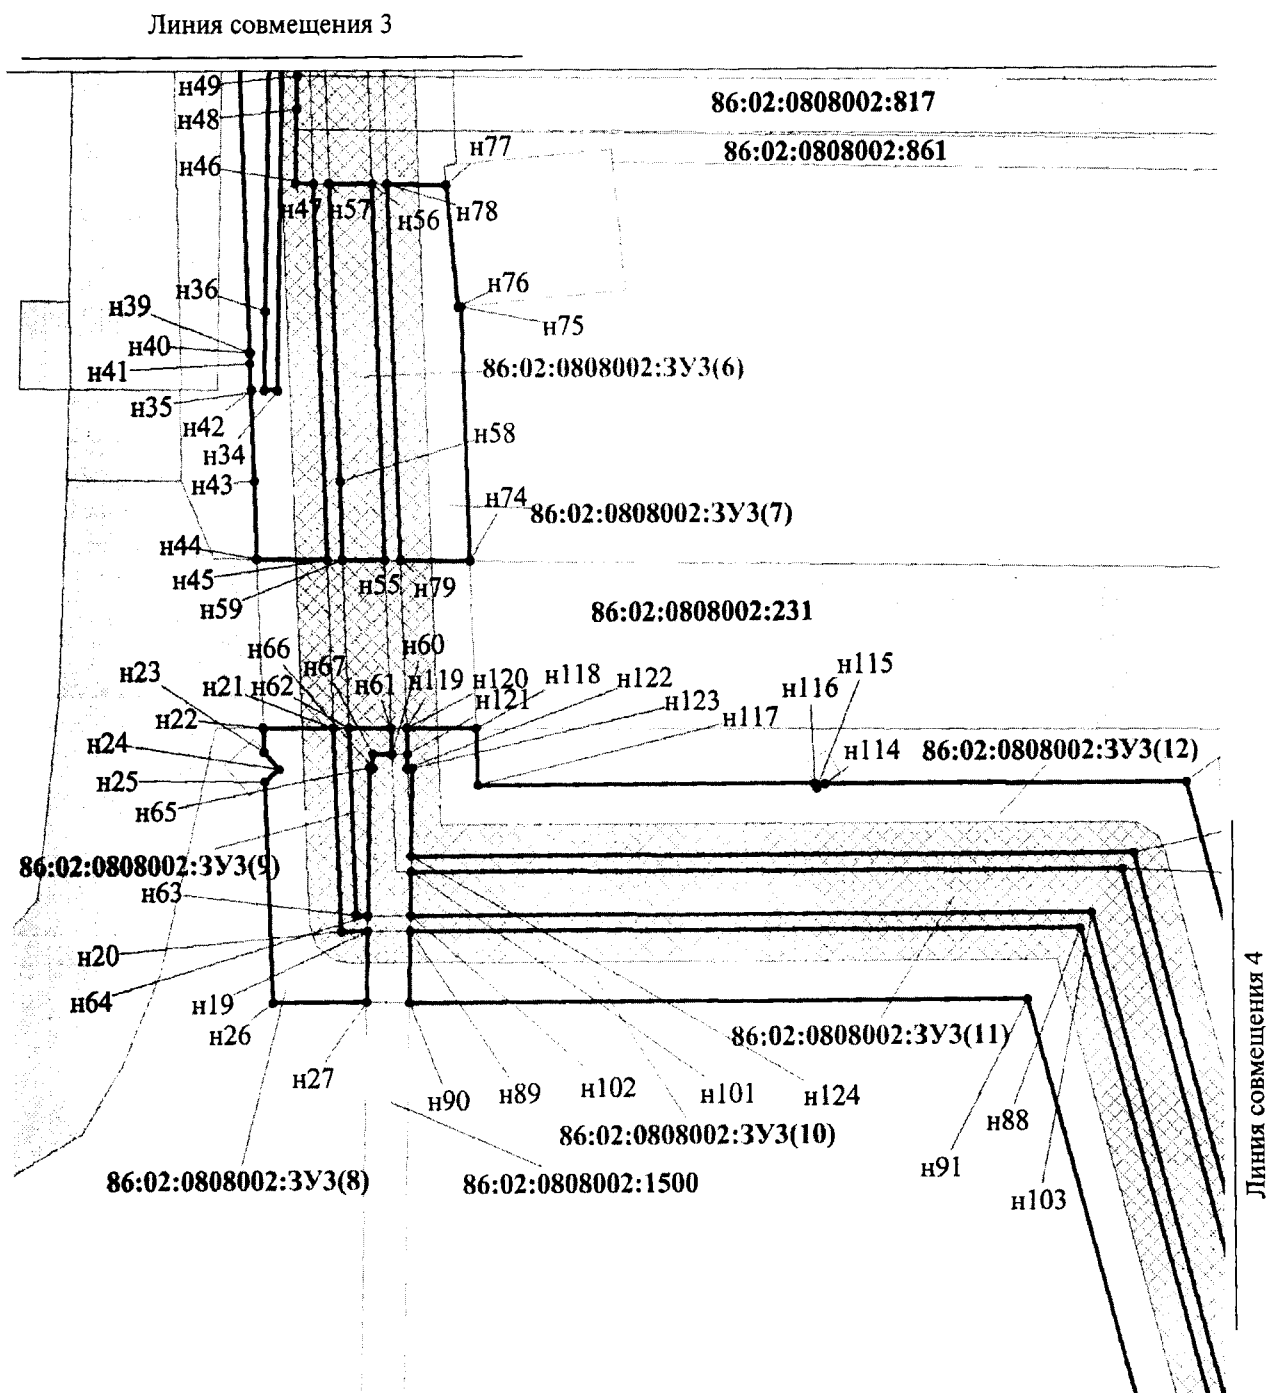

Проект межевания территории для размещения
линейного объекта регионального значения Ханты-
Мансийского автономного округа – Югры
«Электроснабжение кустов №№ 143 бис, 280
Приобского месторождения»
Землепользователь: ОАО «НК «Роснефть»
Масштаб: 1:2000

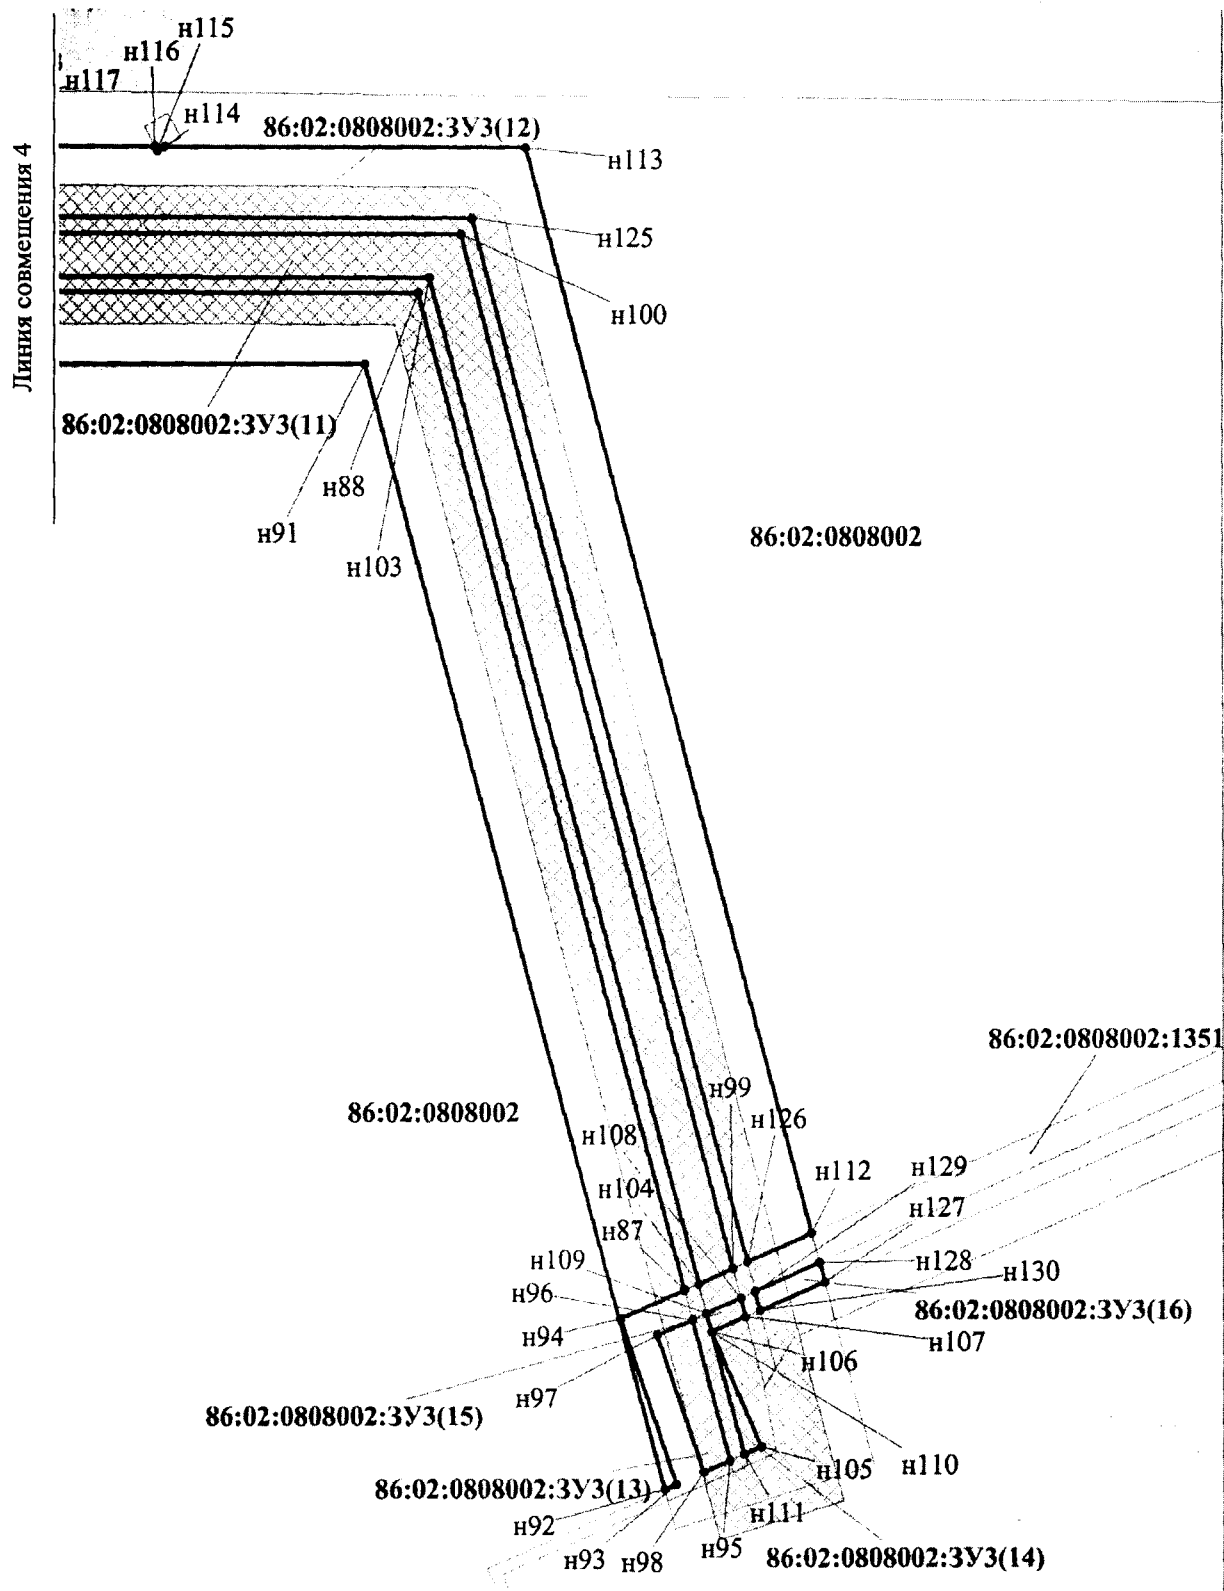


Проект межевания территории для размещения
линейного объекта регионального значения Ханты-
Мансийского автономного округа – Югры
«Электроснабжение кустов №№ 143 бис, 280
Приобского месторождения»
Землепользователь: ОАО «НК «Роснефть»
Масштаб: 1:2000

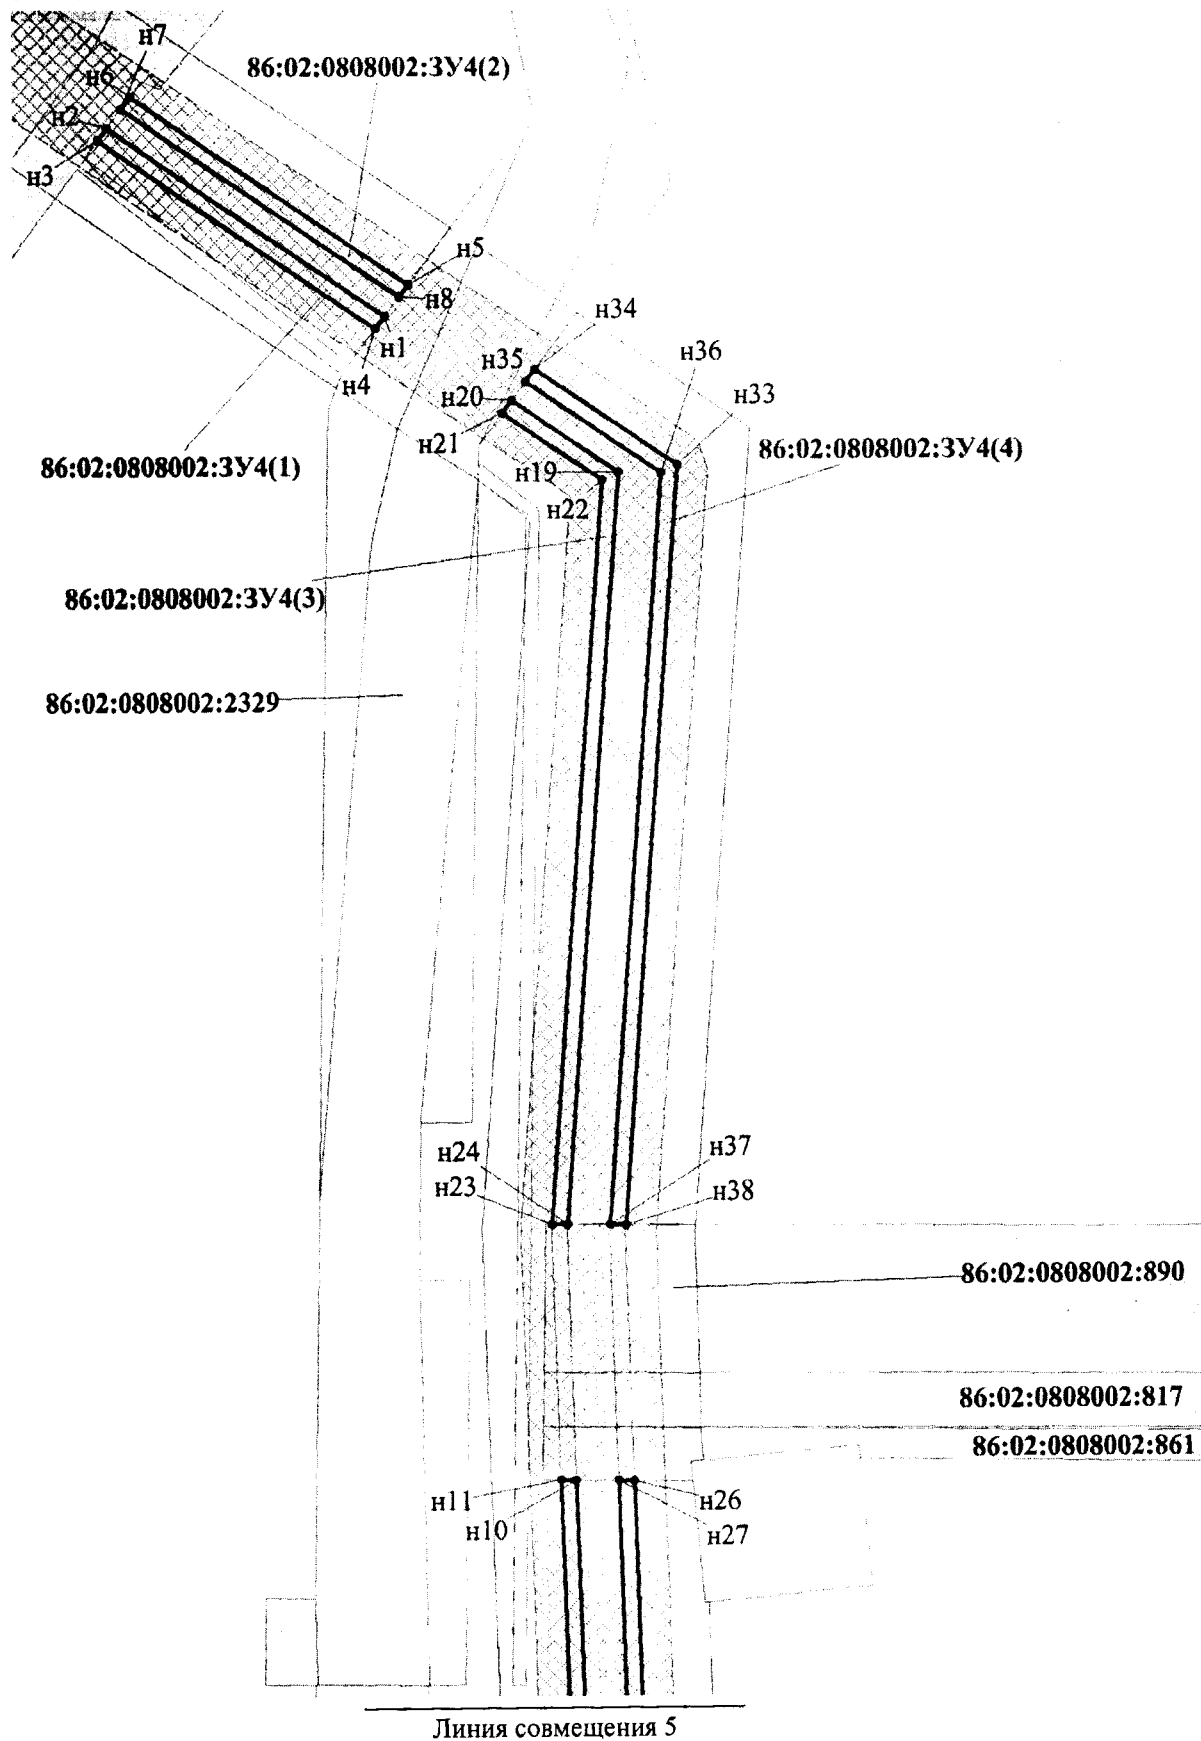


Проект межевания территории для размещения
линейного объекта регионального значения Ханты-
Мансийского автономного округа – Югры
«Электроснабжение кустов №№ 143 бис, 280
Приобского месторождения»


Землепользователь: ООО «ХМНП»
Линия совмещения 5

Масштаб: 1:2000

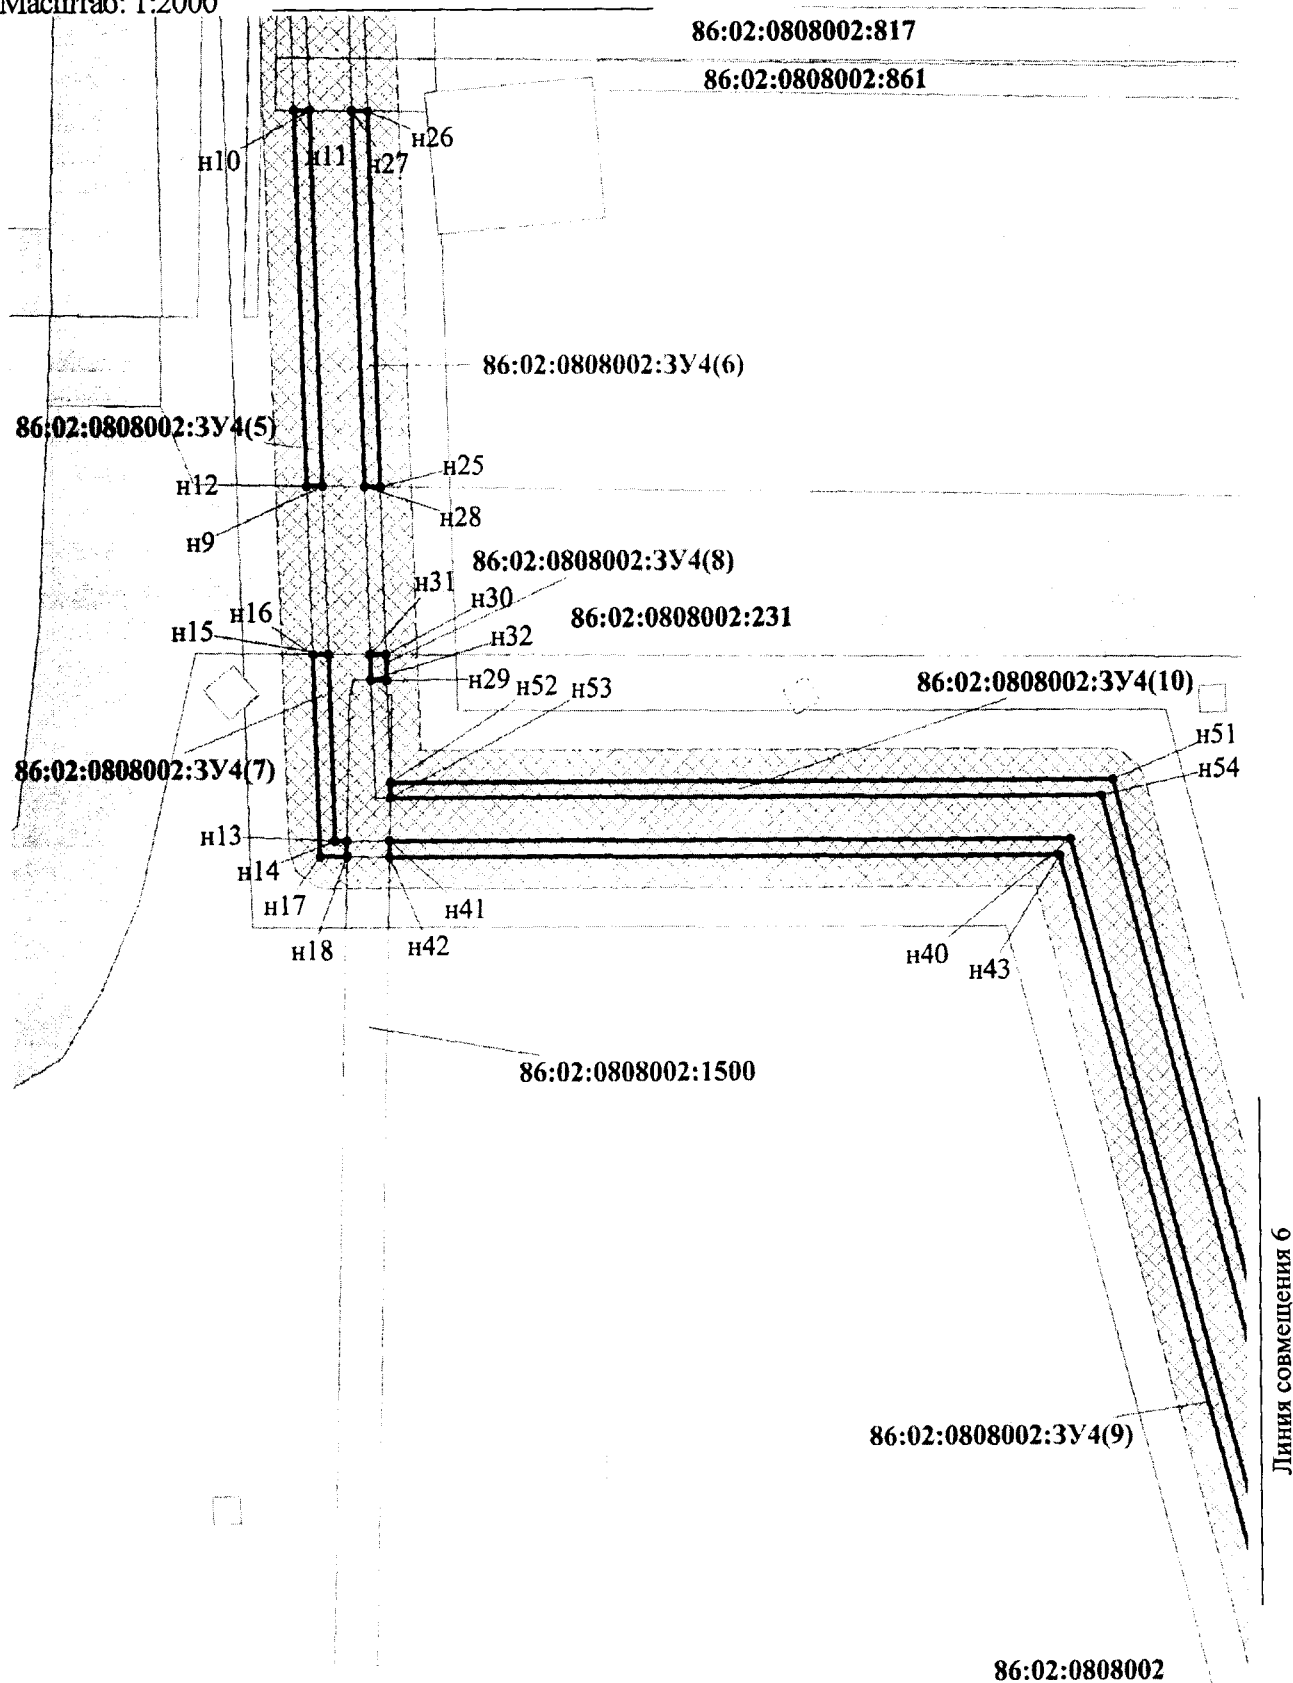


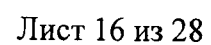

Проект межевания территории для размещения
линейного объекта регионального значения Ханты-
Мансийского автономного округа – Югры
«Электроснабжение кустов №№ 143 бис, 280
Приобского месторождения»
Землепользователь: ОАО «НК «Роснефть»
Масштаб: 1:2000

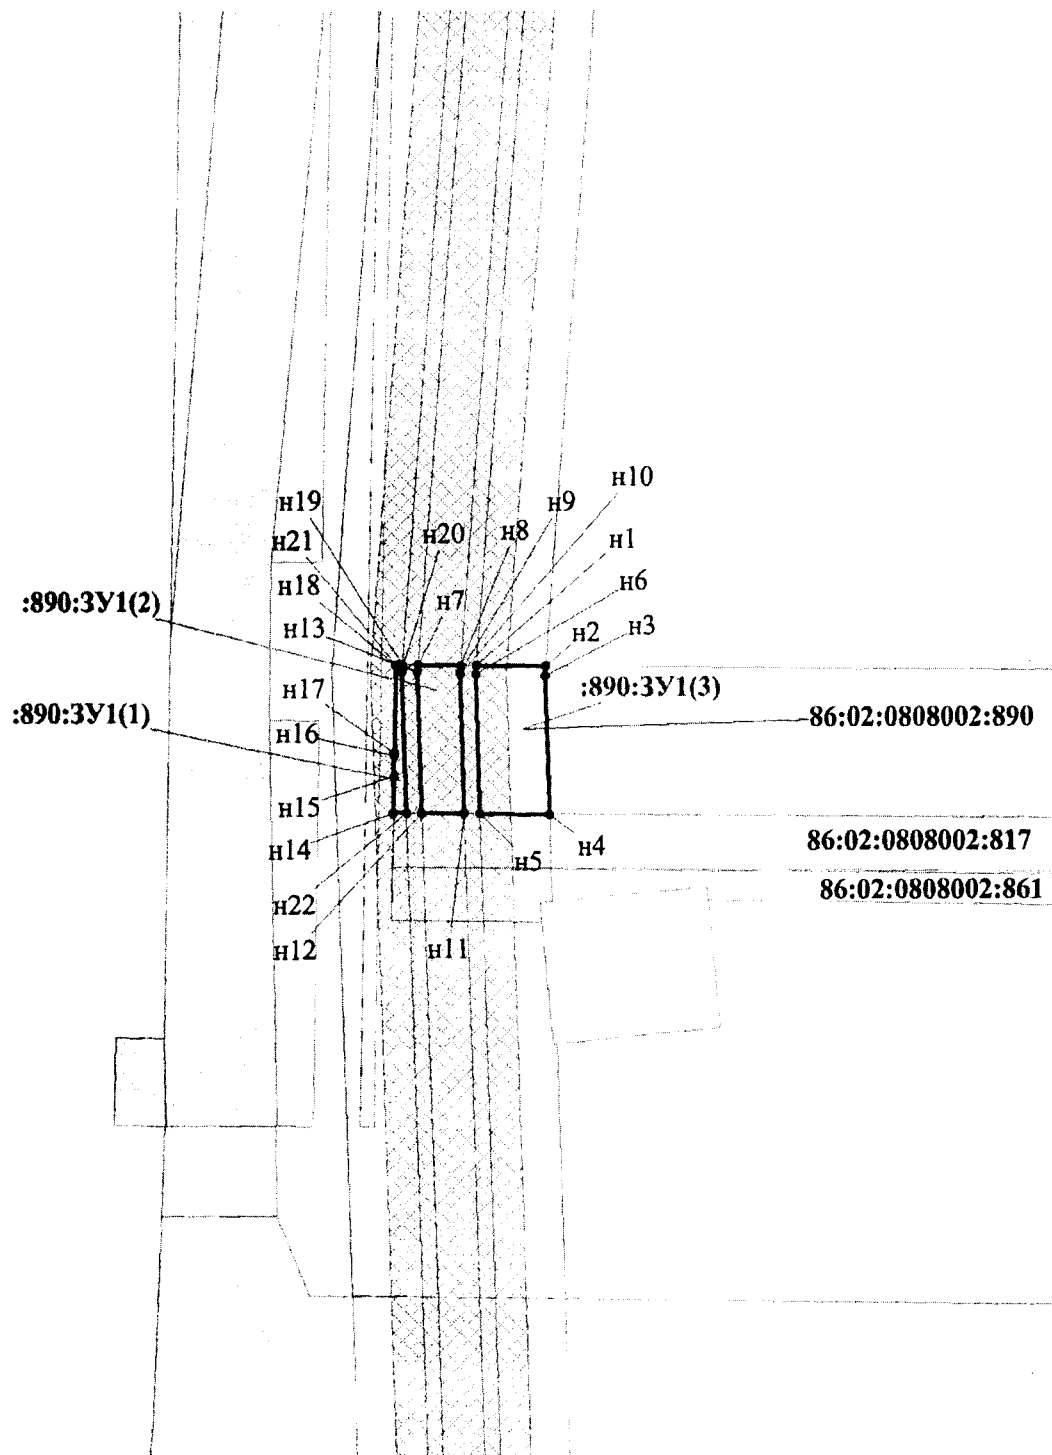


Проект межевания территории для размещения
линейного объекта регионального значения Ханты-
Мансийского автономного округа – Югры
«Электроснабжение кустов №№ 143 бис, 280
Приобского месторождения»
Землепользователь: ОАО «НК «Роснефть»
Масштаб: 1:2000

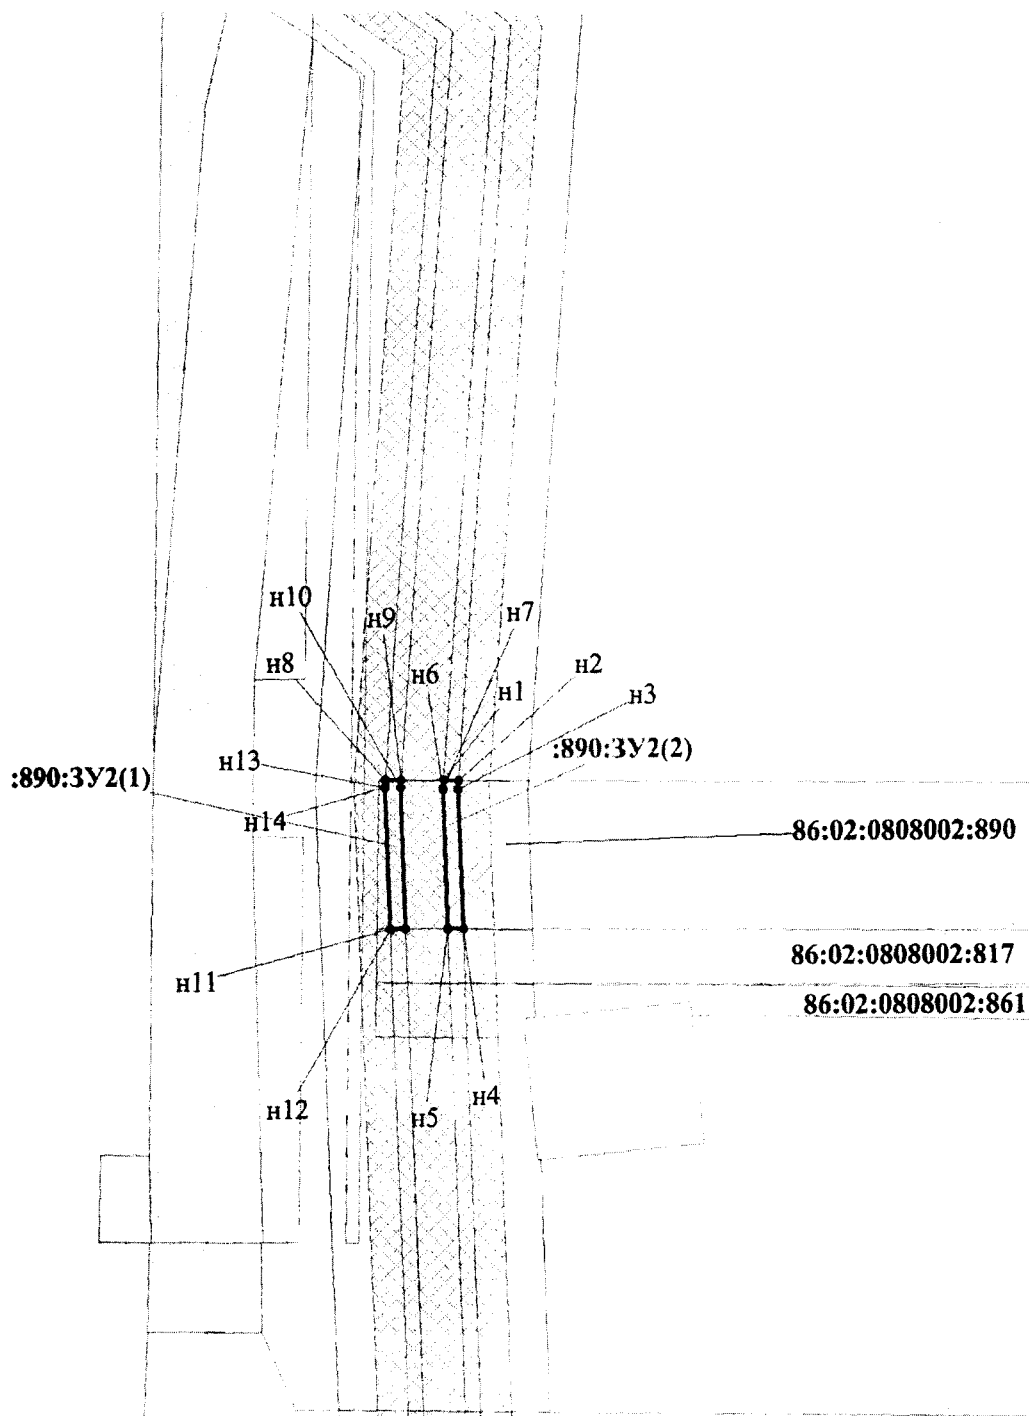


Проект межевания территории для размещения
линейного объекта регионального значения Ханты-
Мансийского автономного округа – Югры
«Электроснабжение кустов №№ 143 бис, 280
Приобского месторождения»
Землепользователь: ОАО «НК «Роснефть»
Масштаб: 1:2000

86:02:0808002:2329

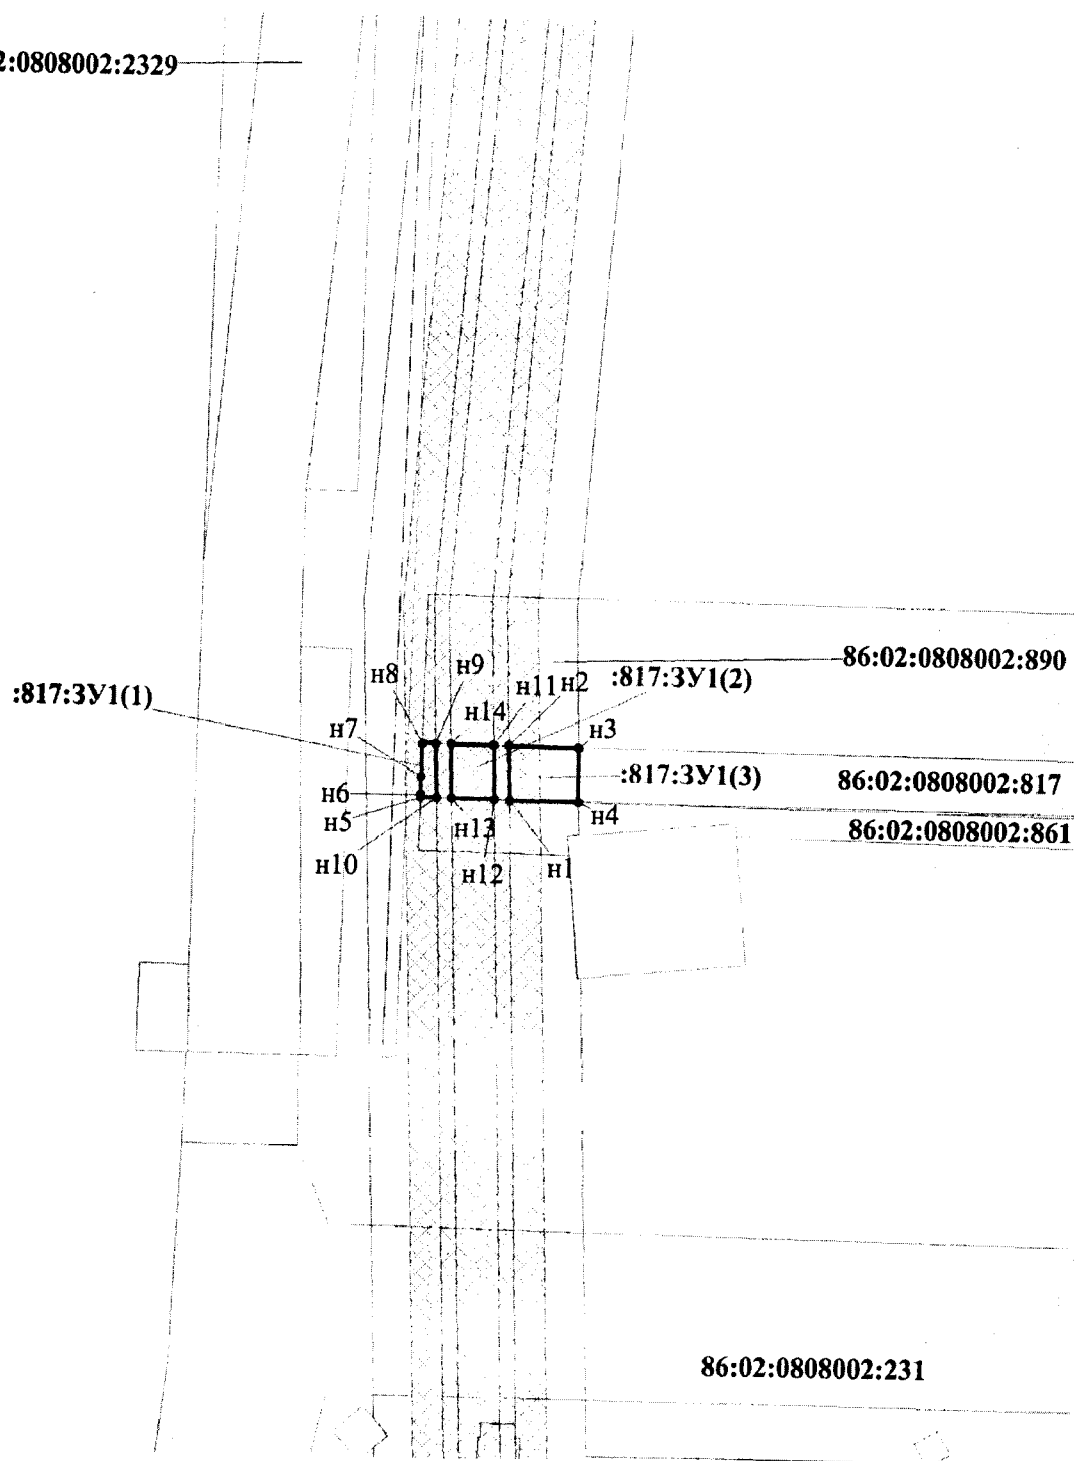


Проект межевания территории для размещения
линейного объекта регионального значения Ханты-
Мансийского автономного округа – Югры
«Электроснабжение кустов №№ 143 бис, 280
Приобского месторождения»
Землепользователь: ОАО «НК «Роснефть»
Масштаб: 1:2000

86:02:0808002:2329

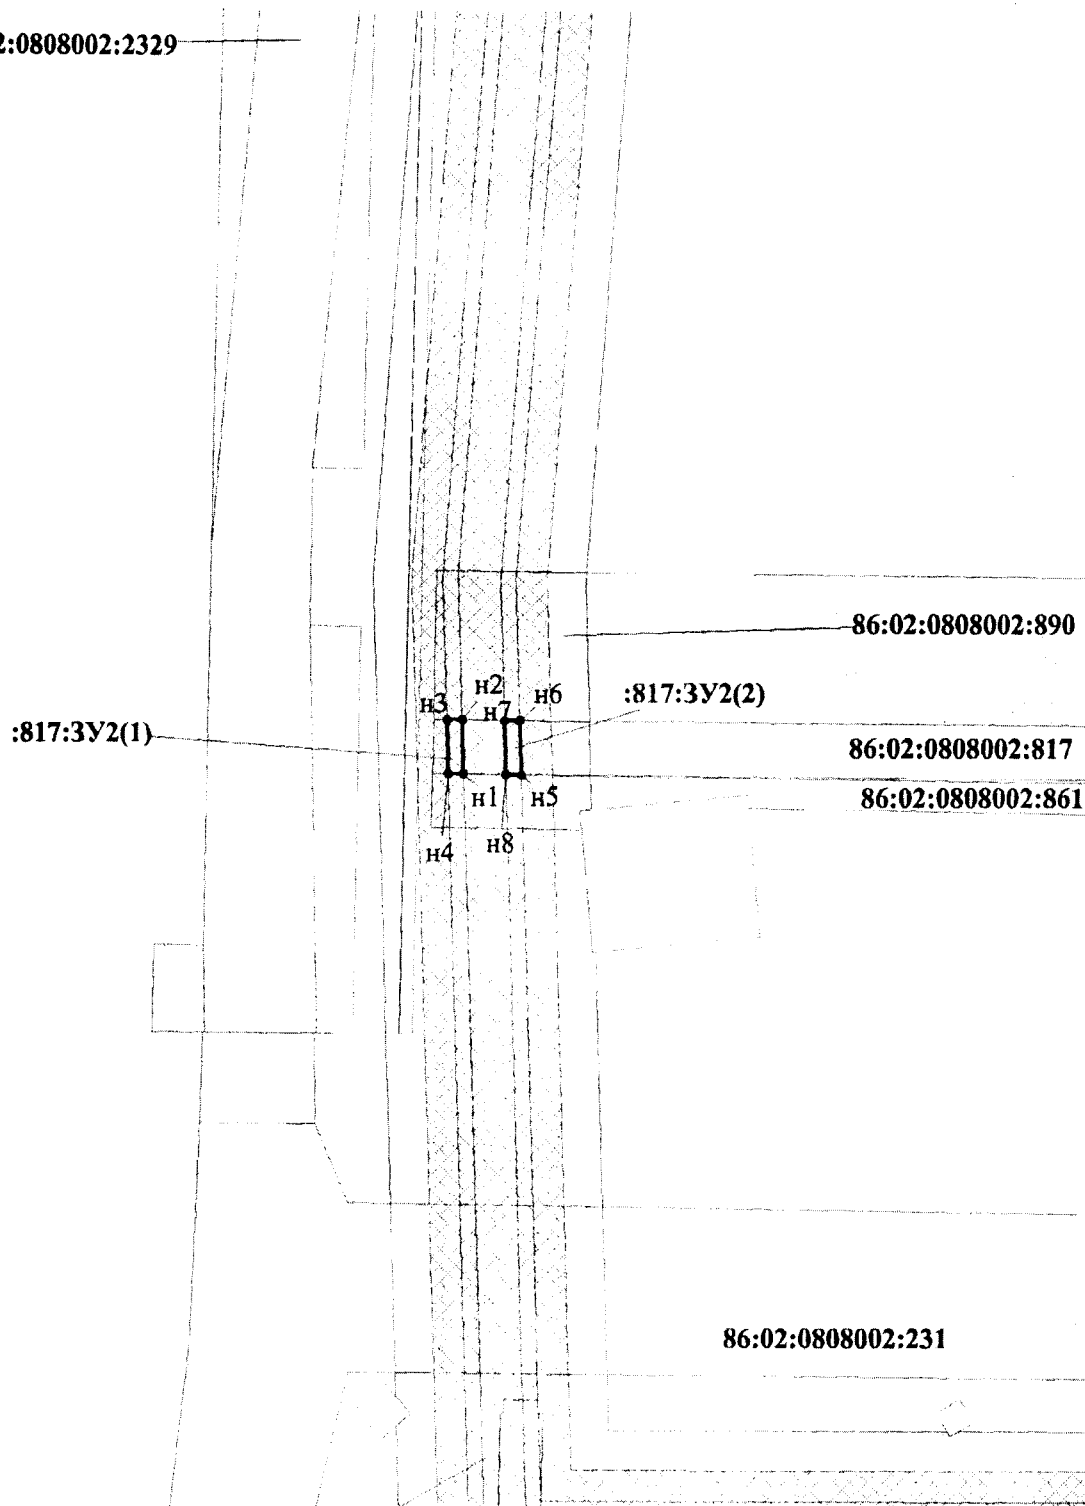

Проект межевания территории для размещения
линейного объекта регионального значения Ханты-
Мансийского автономного округа – Югры
«Электроснабжение кустов №№ 143 бис, 280
Приобского месторождения»
Землепользователь: ОАО «НК «Роснефть»
Масштаб: 1:2000

86:02:0808002:2329

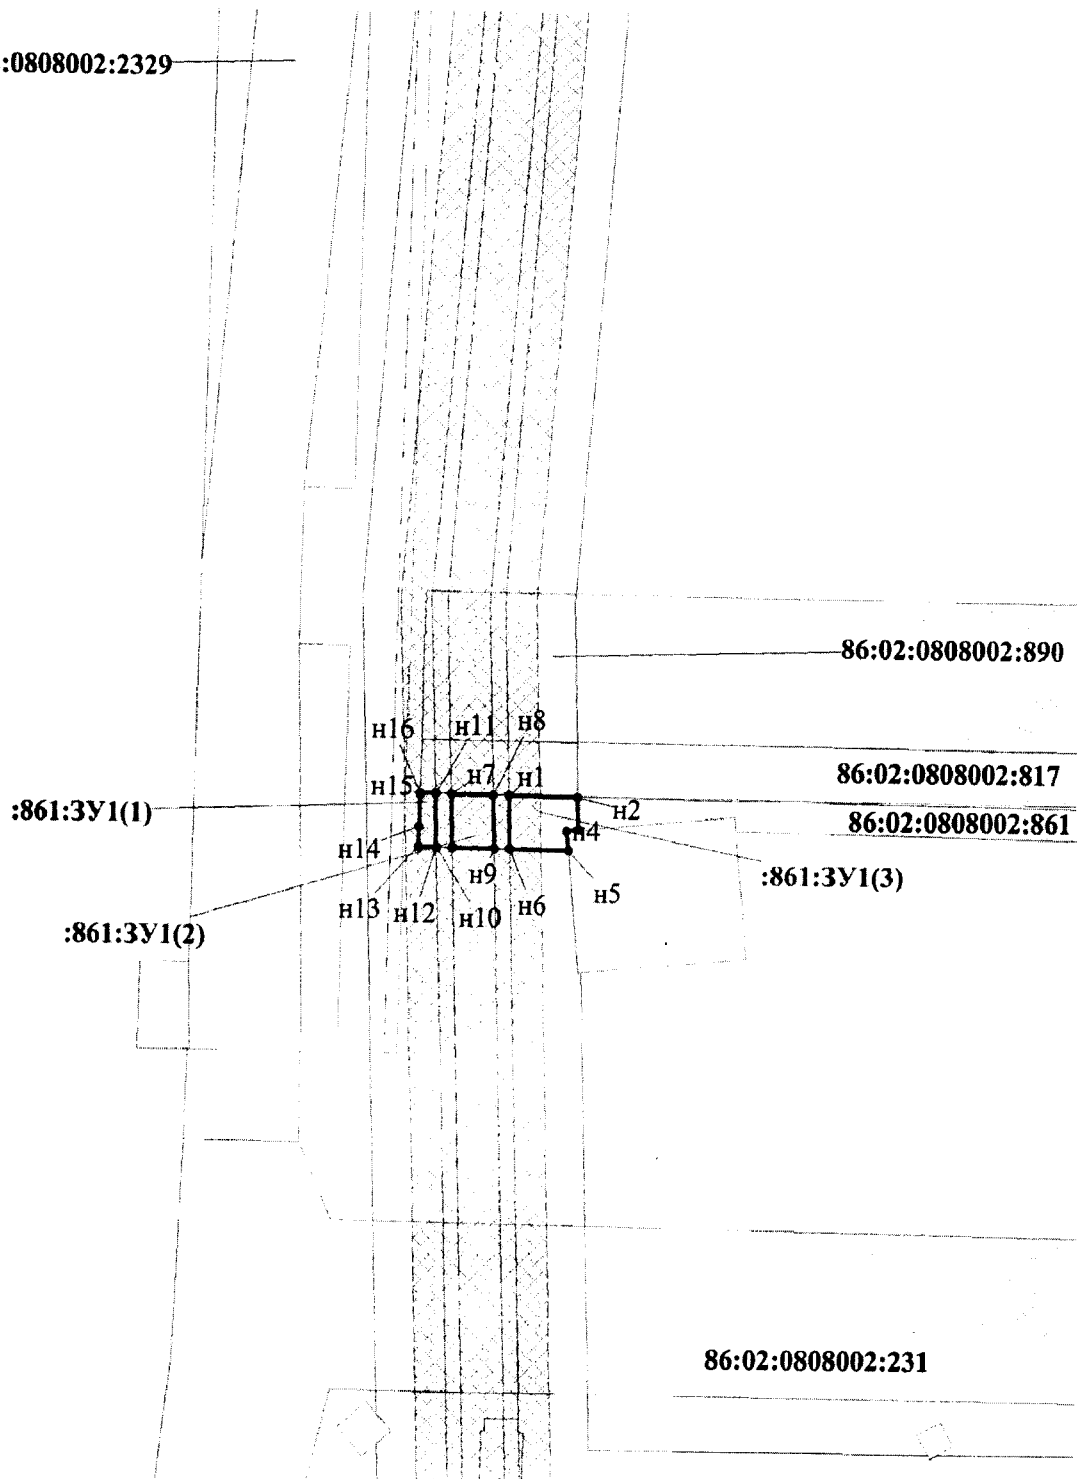

86:02:0808002:2329

:861:3Y2(1)

h5
h6
h2
h1
h8
h4
h7
h3

86:02:0808002:890


86:02:0808002:817

86:02:0808002:861



:861:3Y2(2)

86:02:0808002:231



Проект межевания территории для размещения
 Производственного объекта территории для размещения Ханты-
 Мансийского автономного округа и Югры Ханты-
 Мансийского автономного округа № 143-ОГ/280
 «Приобретение земельного участка № 143 бис, 280
 Производственного объекта» ООО «НК «Роснефть»
 Масштаб: 1:2000
 Масштаб: 1:2000

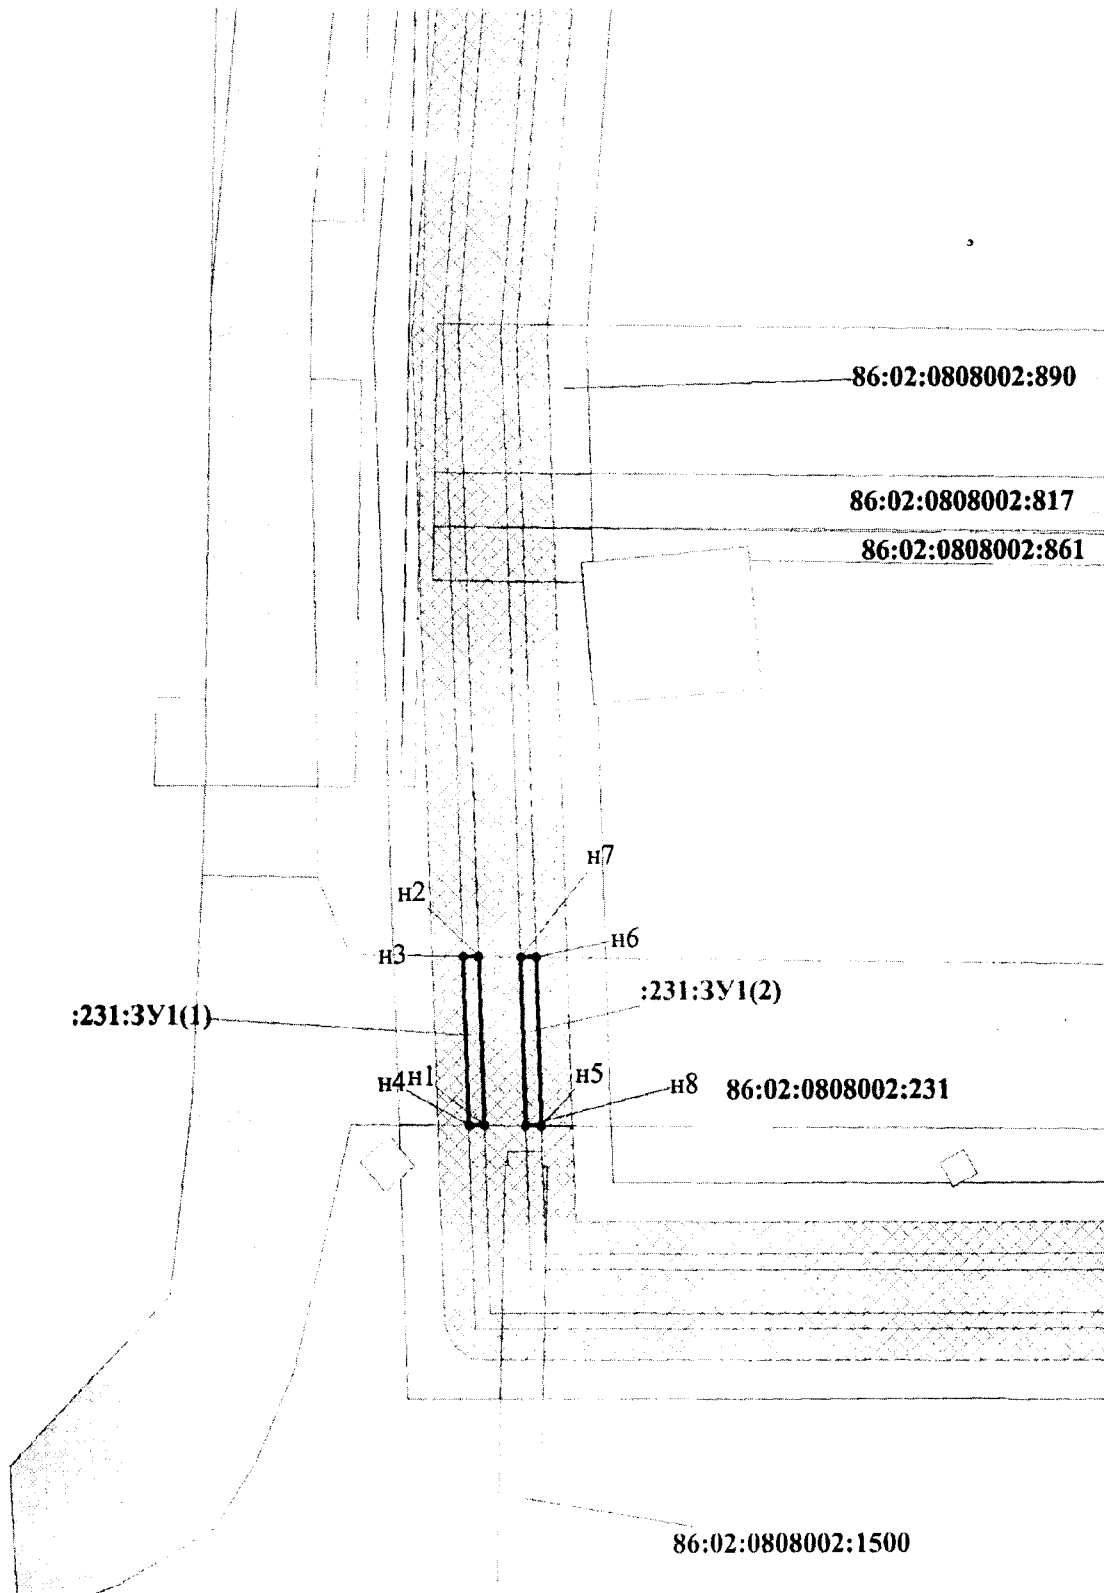



Проект межевания территории для размещения
линейного объекта регионального значения Ханты-
Мансийского автономного округа – Югры
«Электроснабжение кустов №№ 143 бис, 280
Приобского месторождения»
Землепользователь: ОАО «НК «Роснефть»
Масштаб: 1:2000

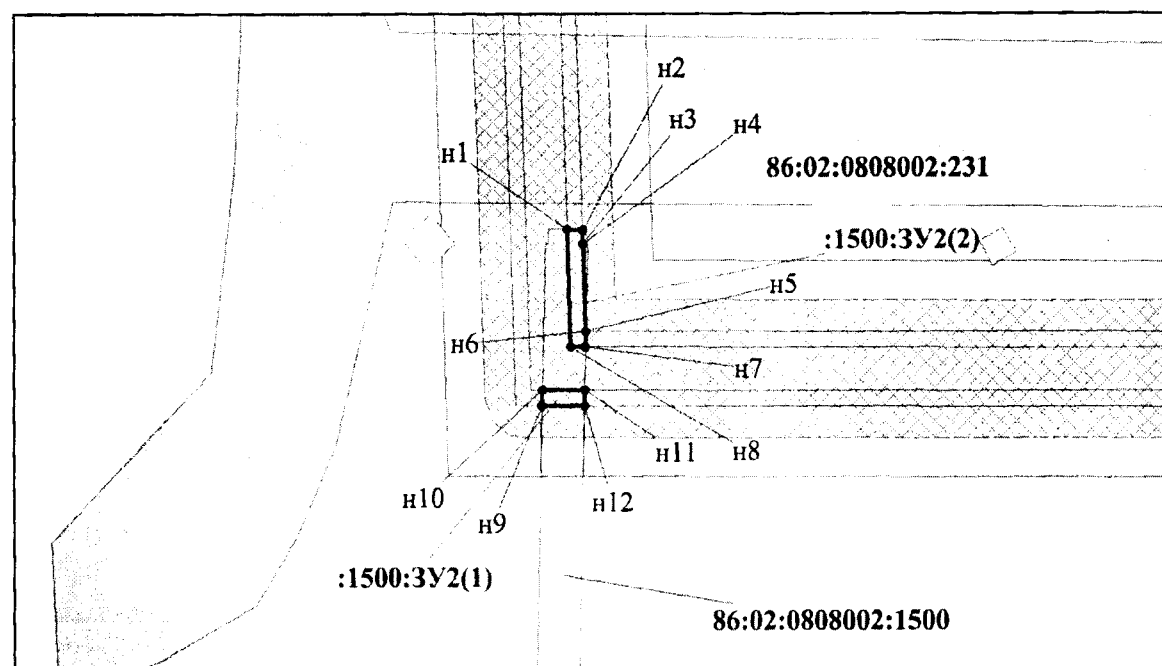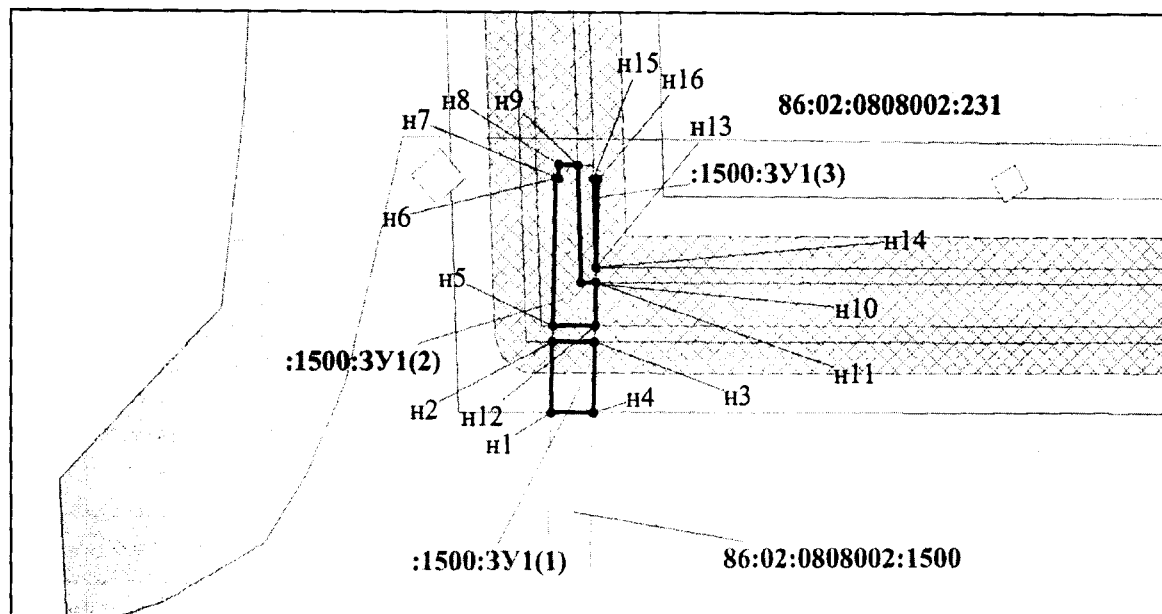


Проект межевания территории для размещения
линейного объекта регионального значения Ханты-
Мансийского автономного округа – Югры
«Электроснабжение кустов №№ 143 бис, 280
Приобского месторождения»
Землепользователь: ОАО «НК «Роснефть»
Масштаб: 1:2000

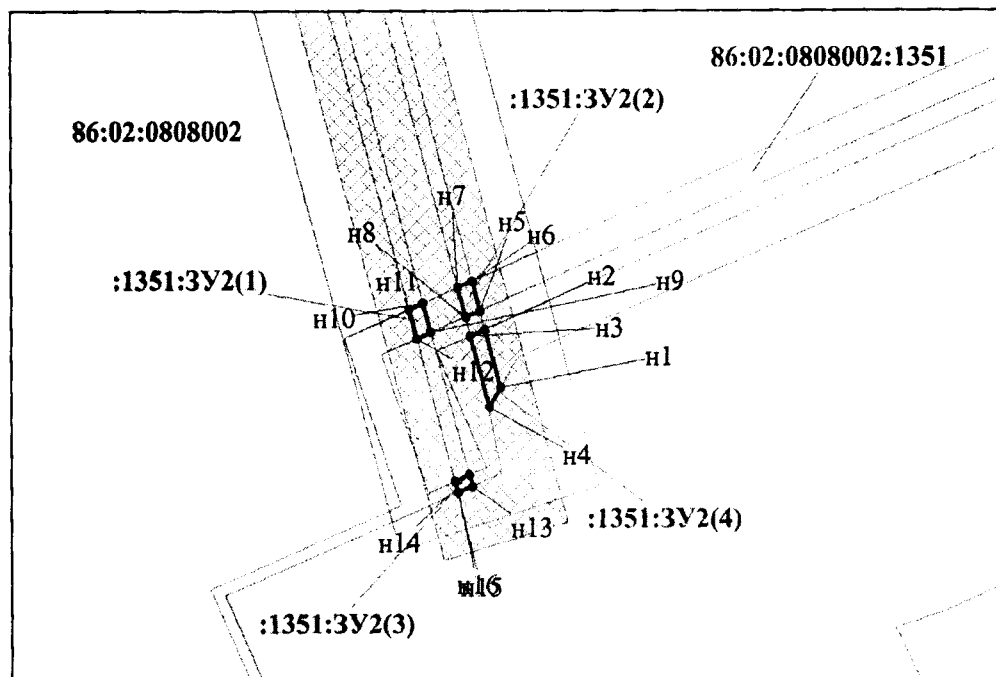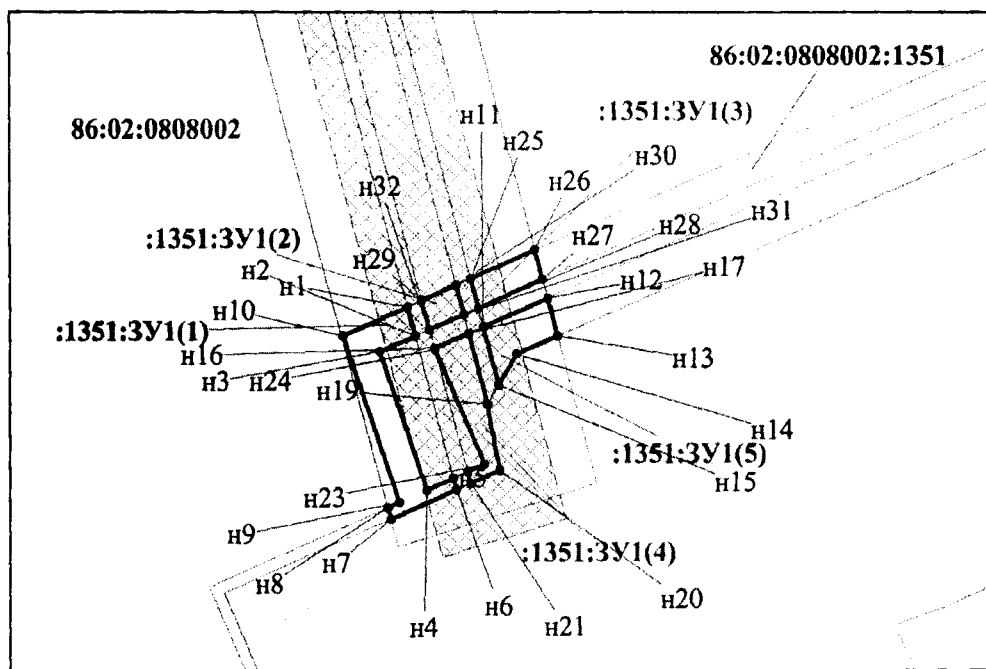


Проект межевания территории для размещения
линейного объекта регионального значения Ханты-
Мансийского автономного округа – Югры
«Электроснабжение кустов №№ 143 бис, 280
Приобского месторождения»
Землепользователь: ОАО «НК «Роснефть»
Масштаб: 1:2000

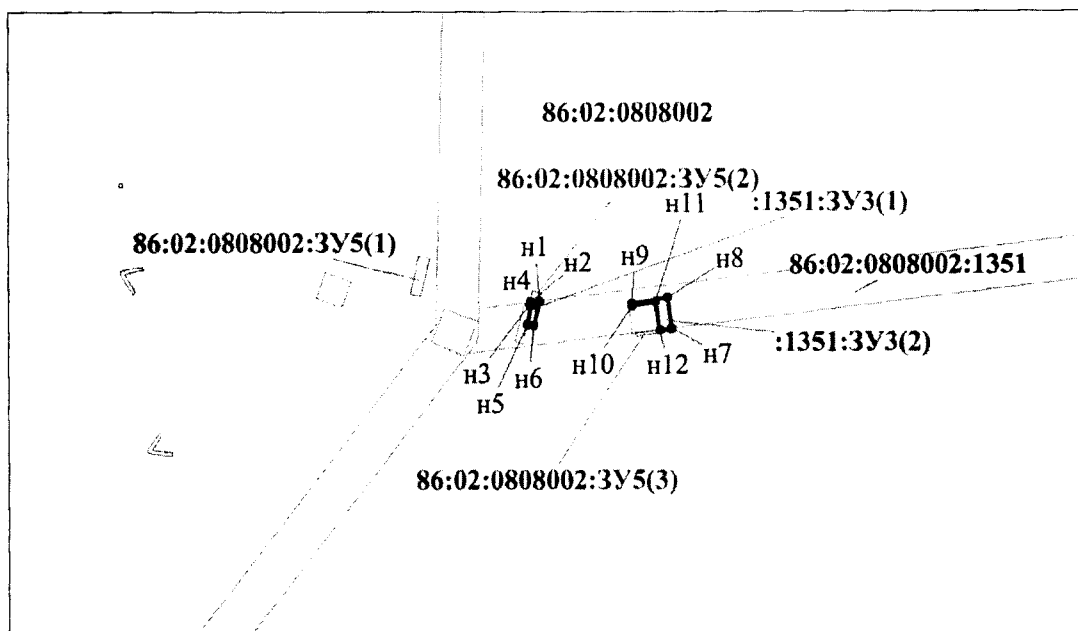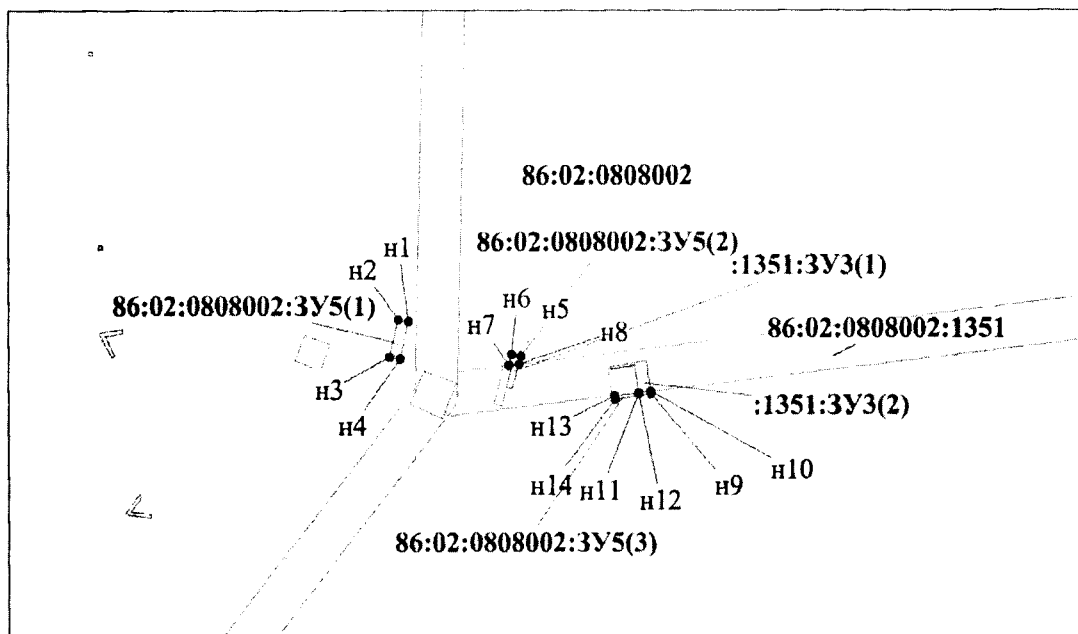

Проект межевания территории для размещения
линейного объекта регионального значения Ханты-
Мансийского автономного округа – Югры
«Электроснабжение кустов №№ 143 бис, 280
Приобского месторождения»
Землепользователь: ОАО «НК «Роснефть»
Масштаб: 1:2000

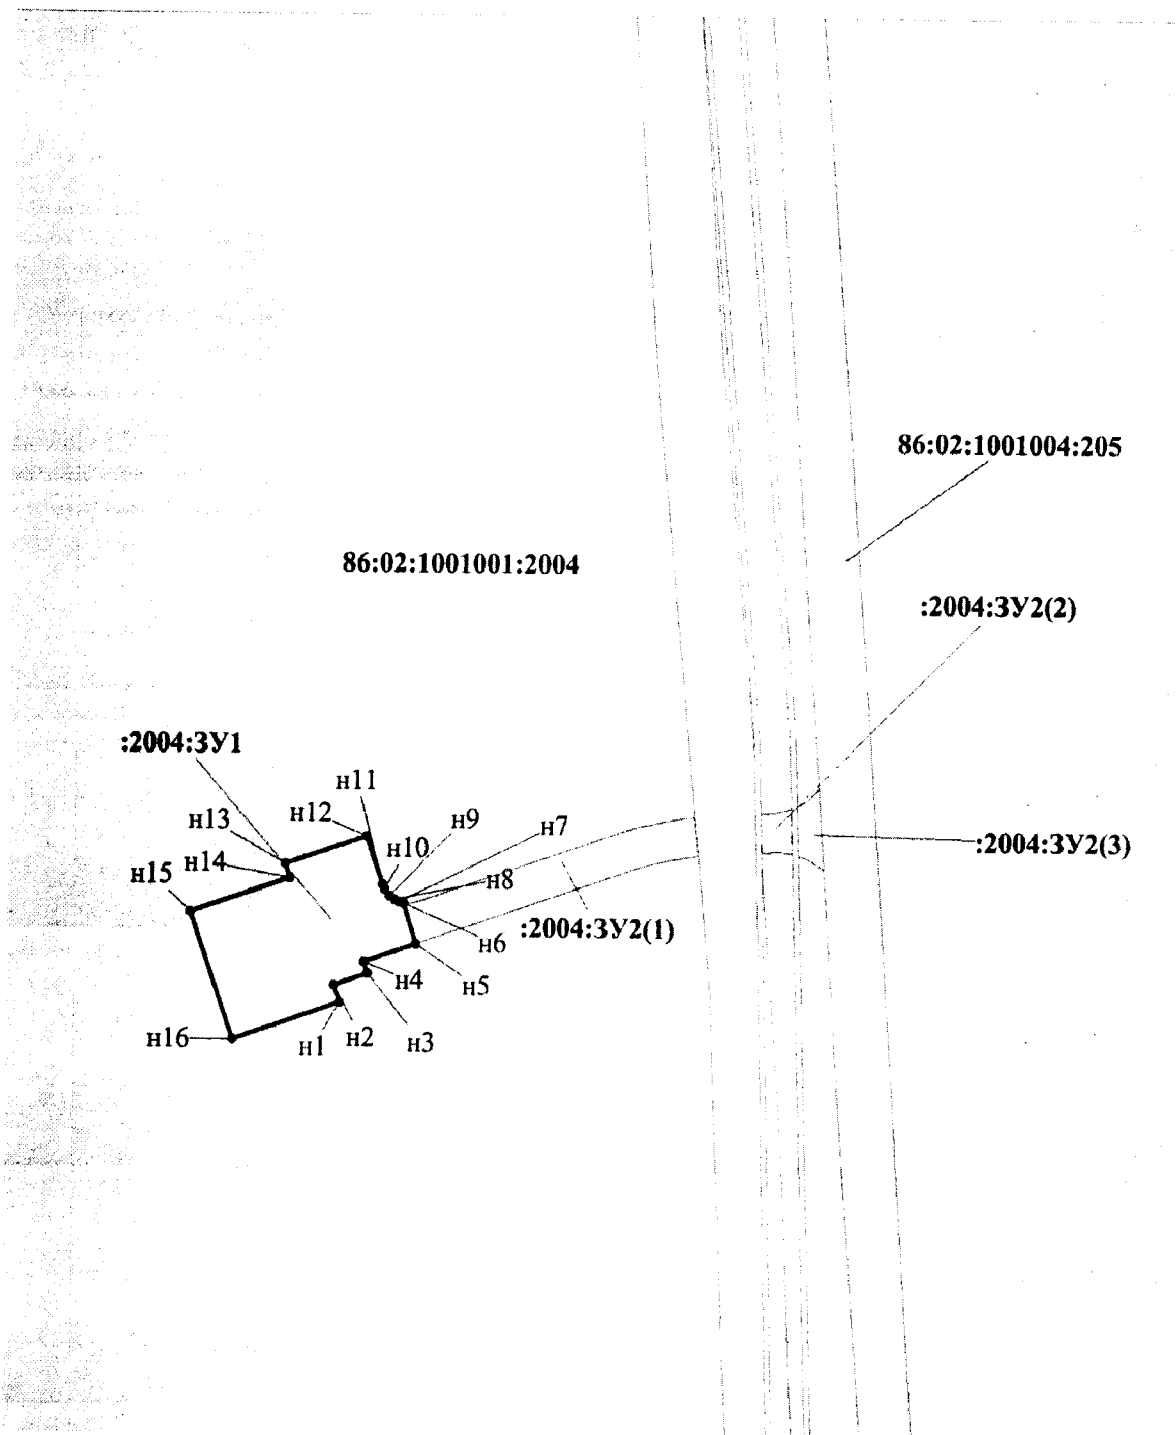

Проект межевания территории для размещения
линейного объекта регионального значения Ханты-
Мансийского автономного округа – Югры
«Электроснабжение кустов №№ 143 бис, 280
Приобского месторождения»
Землепользователь: ОАО «НК «Роснефть»
Масштаб: 1:2000

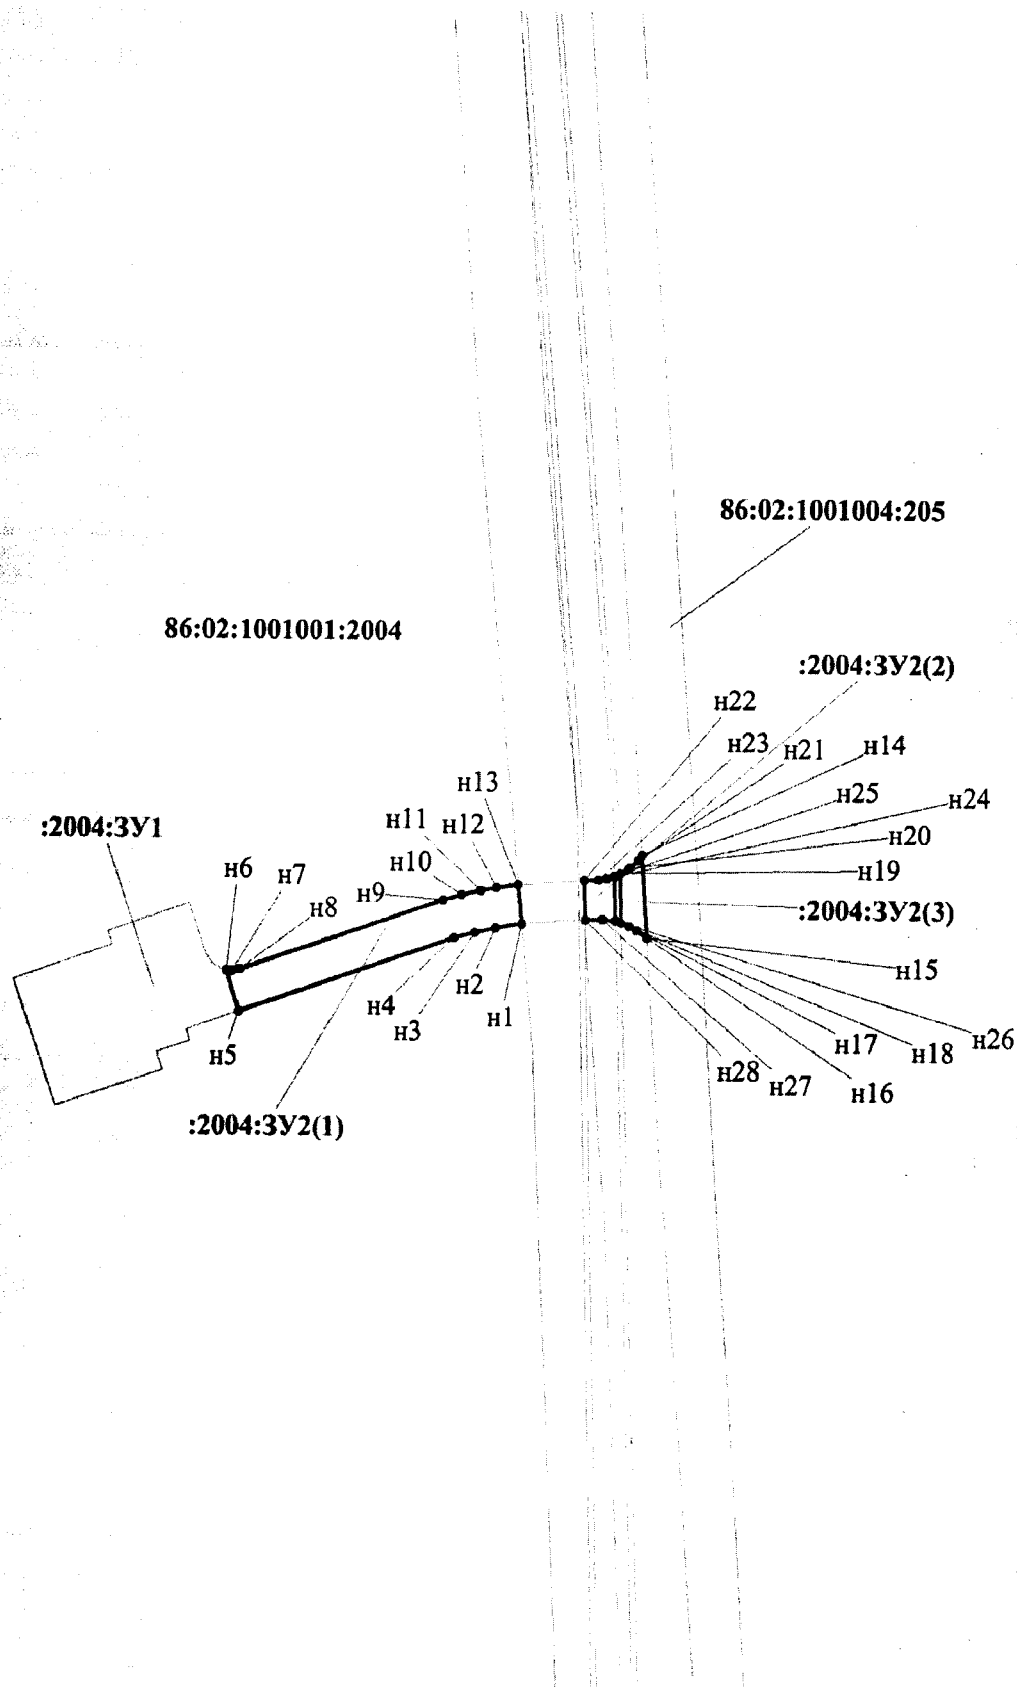

Каталог координат границ земельных участков

:278:3Y4		
н1	989544.93	2724517.42
н2	989534.46	2724517.46
н3	989503.76	2724491
н4	989506.28	2724490.59
н5	989506.73	2724488.28
н6	989513.99	2724487.63
н7	989513.64	2724481.6
н8	989528.32	2724482.35
н9	989534.47	2724483.46
н10	989544.79	2724483.4
н11	989503.76	2724491
н12	989534.48	2724517.46
н13	989517.91	2724517.54
н14	989517.93	2724521.31
н15	989495.93	2724521.4
н16	989495.88	2724508.42
н17	989494.99	2724505.05
н18	989492.71	2724502.51
н19	989489.24	2724501.43
н20	989492.51	2724491.41
н21	989500.98	2724491.44
:278:3Y3		
н1	989492.51	2724491.41
н2	989489.24	2724501.43
н3	989393.94	2724501.43
н4	989375.6	2724491.41
н5	989375.6	2724491.42
н6	989393.95	2724501.44
н7	989329.66	2724501.45
н8	989319.19	2724501.92
н9	989309.92	2724503.46
н10	989301.76	2724505.57
н11	989298.99	2724507.41
н12	989294.69	2724496.59
н13	989297.6	2724496.47
н14	989306.13	2724494.08
н15	989318.12	2724492.03
н16	989329.66	2724491.41
:2561:3Y1		
н1	989043.99	2724376.76
н2	989042.86	2724373.91
н3	989022.26	2724380.19

н4	989029.82	2724367.04
н5	989042.04	2724363.33
н6	989040.74	2724359.53
н7	989032.73	2724361.97
н8	989045.82	2724339.18
н9	989050.23	2724337.83
н10	989055.11	2724356.47
н11	989019.35	2724385.27
н12	989043.33	2724377.96
н13	989042	2724380.39
н14	989045.88	2724395.61
н15	989006.52	2724407.61
:2561:3Y2		
н1	989029.82	2724367.04
н2	989042.04	2724363.33
н3	989040.74	2724359.53
н4	989032.73	2724361.97
н5	989019.35	2724385.27
н6	989043.33	2724377.96
н7	989043.99	2724376.76
н8	989042.86	2724373.91
н9	989022.26	2724380.19
:278:3Y1		
н1	989045.82	2724339.18
н2	989032.74	2724361.96
н3	988652.97	2724477.77
н4	988630.03	2724465.88
н5	989006.52	2724407.61
н6	988699.47	2724501.92
н7	988676.7	2724490.12
н8	989019.48	2724385.07
н9	988610.17	2724471.94
н10	988598.53	2724494.37
н11	988598.52	2724494.39
н12	988464.04	2724741.53
н13	988466.91	2724747.9
н14	988456.31	2724768.33
н15	988443.65	2724740.65
н16	988585.94	2724479.32
н17	988671.73	2724487.53
н18	988657.94	2724480.39
н19	989029.82	2724367.04
н20	989022.27	2724380.2

:278:3Y2		
h1	989032.74	2724361.96
h2	989029.82	2724367.04
h3	988657.94	2724480.39
h4	988652.97	2724477.77
h5	989022.27	2724380.2
h6	989019.47	2724385.07
h7	988676.7	2724490.12
h8	988671.73	2724487.53
h9	988598.53	2724494.37
h10	988574.29	2724541.1
h11	988574.28	2724541.1
h12	988573.84	2724541.96
h13	988510.63	2724663.72
h14	988469.18	2724743.53
h15	988466.91	2724747.9
h16	988464.04	2724741.53
h17	988598.52	2724494.39
86:02:0808002:3Y1		
h1	988536.76	2724688.27
h2	988500.8	2724755.82
h3	988504.14	2724773.08
h4	988504.15	2724773.09
h5	988548.59	2724797.05
h6	988547.46	2724799.43
h7	988533.23	2724800.7
h8	988506.76	2724783.5
h9	988508.48	2724782.16
h10	988507.91	2724781.39
h11	988505.98	2724782.87
h12	988488.93	2724748.04
h13	988488.93	2724748.03
h14	988490.31	2724748.41
h15	988490.58	2724747.45
h16	988488.36	2724746.86
h17	988488.33	2724746.78
h18	988610.84	2724510.61
h19	988611.94	2724511.91
h20	988612.68	2724511.24
h21	988611.65	2724510.05
h22	988676.7	2724490.12
h23	988699.47	2724501.92
h24	988623.52	2724525.26
h25	988487.8	2724793.88
h26	988487.21	2724794.31
h27	988487.8	2724795.12

h28	988488.48	2724794.63
h29	988521.11	2724815.81
h30	988540.47	2724814.15
h31	988527.99	2724840.42
h32	988473.86	2724806.83
h33	988456.31	2724768.33
h34	988466.91	2724747.9
h35	988630.03	2724465.88
h36	988652.97	2724477.77
h37	988598.53	2724494.37
h38	988610.17	2724471.94
h39	988608.79	2724506.69
h40	988608.04	2724507.34
h41	988484.78	2724745.86
h42	988484.52	2724746.82
h43	988484.4	2724747.48
h44	988503.12	2724785.06
h45	988503.75	2724785.84
h46	988532.8	2724804.81
h47	988545.46	2724803.64
h48	988542.52	2724809.83
h49	988521.74	2724811.53
h50	988491.81	2724792.2
h51	988492.67	2724791.61
h52	988492.1	2724790.78
h53	988491.07	2724791.51
h54	988469.18	2724743.53
h55	988510.63	2724663.72
h56	988600.64	2724498.34
h57	988602.11	2724500.38
h58	988602.92	2724499.82
h59	988601.33	2724497.65
h60	988657.94	2724480.39
h61	988671.73	2724487.53
86:02:0808002:3Y2		
h1	988652.97	2724477.77
h2	988657.94	2724480.39
h3	988601.33	2724497.65
h4	988599.39	2724494.95
h5	988598.59	2724495.56
h6	988600.64	2724498.34
h7	988510.63	2724663.72
h8	988573.84	2724541.96
h9	988574.68	2724542.43
h10	988575.18	2724541.56
h11	988574.29	2724541.1

h12	988598.53	2724494.37
h13	988639.36	2724484.68
h14	988638.39	2724484.97
h15	988638.09	2724484.01
h16	988639.05	2724483.72
h17	988671.73	2724487.53
h18	988676.7	2724490.12
h19	988611.65	2724510.05
h20	988608.79	2724506.69
h21	988648.19	2724496.24
h22	988649.1	2724495.96
h23	988649.4	2724496.9
h24	988648.46	2724497.21
h25	988608.04	2724507.34
h26	988610.84	2724510.61
h27	988488.33	2724746.78
h28	988488.36	2724746.86
h29	988484.78	2724745.86
h30	988506.3	2724706.73
h31	988506.73	2724705.82
h32	988507.63	2724706.3
h33	988507.17	2724707.17
h34	988588.28	2724548.48
h35	988588.73	2724547.6
h36	988589.62	2724548.06
h37	988589.16	2724548.97
h38	988526.96	2724667.15
h39	988527.43	2724666.29
h40	988528.32	2724666.73
h41	988527.87	2724667.66
h42	988567.8	2724588.12
h43	988568.27	2724587.23
h44	988569.14	2724587.68
h45	988568.66	2724588.56
h46	988547.36	2724627.4
h47	988547.81	2724626.54
h48	988548.69	2724626.97
h49	988548.24	2724627.89
h50	988469.18	2724743.53
h51	988491.07	2724791.51
h52	988487.8	2724793.88
h53	988466.91	2724747.9
h54	988484.52	2724746.82
h55	988488.93	2724748.03
h56	988488.93	2724748.04
h57	988505.98	2724782.86

h58	988503.12	2724785.06
h59	988484.4	2724747.48
h60	988505.98	2724782.86
h61	988506	2724782.84
h62	988505.98	2724782.87
h63	988547.46	2724799.43
h64	988545.46	2724803.64
h65	988532.8	2724804.81
h66	988503.75	2724785.84
h67	988506.76	2724783.5
h68	988533.23	2724800.7
h69	988533.74	2724803.37
h70	988532.88	2724802.81
h71	988533.4	2724802
h72	988534.27	2724802.53
h73	988491.81	2724792.2
h74	988521.74	2724811.53
h75	988542.52	2724809.83
h76	988540.47	2724814.15
h77	988521.11	2724815.81
h78	988488.48	2724794.63
h79	988525.31	2724815.62
h80	988526.17	2724816.11
h81	988525.66	2724816.98
h82	988524.79	2724816.48
86:02:0808002:3Y3		
h1	979432.87	2725961.12
h2	979485.16	2725892.73
h3	979477.67	2725886.93
h4	979429.48	2725959.86
h5	979444.52	2725969.98
h6	979492.16	2725898.14
h7	979487.92	2725894.83
h8	979435.65	2725963.21
h9	979452.52	2725976.08
h10	979500.12	2725904.28
h11	979495.32	2725900.56
h12	979447.68	2725972.4
h13	979470.03	2725989.4
h14	979514.51	2725922.23
h15	979505.2	2725914.42
h16	979507.18	2725909.73
h17	979503.24	2725906.71
h18	979455.68	2725978.47
h19	978961.73	2726028.29
h20	978961.74	2726021.45

н21	979013.35	2726019.87
н22	979013.51	2726001.87
н23	979007.55	2726002.05
н24	979003.06	2726005.92
н25	978999.92	2726002.28
н26	978943.81	2726003.99
н27	978943.73	2726027.93
н28	979405.81	2726028.33
н29	979422.91	2726002.56
н30	979414.83	2725996.43
н31	979410.36	2725996.36
н32	979398.93	2726011.27
н33	979397.53	2726011.98
н34	979099.37	2726006.16
н35	979099.43	2726002.65
н36	979119.39	2726003.05
н37	979376.76	2726008.07
н38	979215.79	2725995.72
н39	979108.97	2725998.99
н40	979108.96	2725999.13
н41	979106.18	2725999.07
н42	979099.46	2725999.25
н43	979076.5	2725999.97
н44	979056.65	2726000.55
н45	979056.34	2726018.57
н46	979151.85	2726015.66
н47	979151.92	2726010.94
н48	979170.71	2726011.3
н49	979179.26	2726011.47
н50	979188.76	2726011.65
н51	979193.94	2726011.77
н52	979194.57	2726011.79
н53	979217.17	2726012.22
н54	979217.16	2726013.87
н55	979056.11	2726033.4
н56	979151.63	2726030.61
н57	979151.79	2726019.68
н58	979076.29	2726021.97
н59	979056.28	2726022.59
н60	979006.65	2726034.85
н61	979013.24	2726034.66
н62	979013.35	2726023.9
н63	978965.72	2726025.34
н64	978965.71	2726028.41
н65	979003.22	2726029.19
н66	979003.2	2726029.94

н67	979006.72	2726029.95
н68	979407.74	2726043.52
н69	979430.89	2726008.64
н70	979426.07	2726005
н71	979407.85	2726032.48
н72	979217.13	2726017.89
н73	979217.04	2726028.92
н74	979055.79	2726055.48
н75	979120.33	2726053.6
н76	979120.24	2726052.66
н77	979151.36	2726049.8
н78	979151.58	2726034.63
н79	979056.06	2726037.44
н80	979418.94	2726066.51
н81	979448.43	2726021.97
н82	979434.06	2726011.05
н83	979409.77	2726047.69
н84	979216.99	2726032.95
н85	979216.9	2726041.48
н86	979216.81	2726051.02
н87	978708.29	2726280.56
н88	978961.17	2726211.93
н89	978961.68	2726039.31
н90	978943.69	2726038.91
н91	978943.22	2726198.16
н92	978657.27	2726275.33
н93	978658.59	2726278.38
н94	978700.99	2726263.99
н95	978664.7	2726292.34
н96	978700.79	2726282.57
н97	978696.77	2726273.46
н98	978661.67	2726285.43
н99	978713.78	2726293.1
н100	978976.15	2726222.91
н101	978976.73	2726039.63
н102	978965.67	2726039.4
н103	978965.19	2726214.9
н104	978709.89	2726284.22
н105	978668.22	2726300.39
н106	978697.61	2726287.52
н107	978701.49	2726296.36
н108	978706.29	2726295.09
н109	978702.39	2726286.24
н110	978697.61	2726287.52
н111	978666.32	2726296.06
н112	978722.76	2726313.49

h113	978998.12	2726239.81
h114	978998.41	2726146.67
h115	978997.3	2726144.73
h116	978998.41	2726144.1
h117	978998.66	2726057.15
h118	979013.05	2726056.75
h119	979013.2	2726038.74
h120	979013.19	2726038.72
h121	979006.58	2726038.89
h122	979003.03	2726038.85
h123	979003	2726040.19
h124	978980.68	2726039.7
h125	978980.22	2726225.93
h126	978715.42	2726296.85
h127	978710.42	2726316.79
h128	978715.25	2726315.48
h129	978707.93	2726298.83
h130	978703.13	2726300.11
86:02:0808002:3Y4		
h1	979447.68	2725972.4
h2	979495.32	2725900.56
h3	979492.16	2725898.14
h4	979444.52	2725969.98
h5	979455.68	2725978.47
h6	979503.24	2725906.71
h7	979500.12	2725904.28
h8	979452.52	2725976.08
h9	979056.28	2726022.59
h10	979151.79	2726019.68
h11	979151.85	2726015.66
h12	979056.34	2726018.57
h13	978965.71	2726028.41
h14	978965.72	2726025.34
h15	979013.35	2726023.9
h16	979013.35	2726019.87
h17	978961.74	2726021.45
h18	978961.73	2726028.29
h19	979407.85	2726032.48
h20	979426.07	2726005
h21	979422.91	2726002.56
h22	979405.81	2726028.33
h23	979217.15	2726013.87
h24	979217.13	2726017.89
h25	979056.06	2726037.44
h26	979151.58	2726034.63
h27	979151.63	2726030.61

h28	979056.11	2726033.4
h29	979006.58	2726038.89
h30	979013.19	2726038.72
h31	979013.24	2726034.66
h32	979006.65	2726034.85
h33	979409.77	2726047.69
h34	979434.06	2726011.05
h35	979430.89	2726008.64
h36	979407.74	2726043.52
h37	979217.04	2726028.92
h38	979216.99	2726032.95
h39	978709.89	2726284.22
h40	978965.19	2726214.9
h41	978965.67	2726039.4
h42	978961.68	2726039.31
h43	978961.17	2726211.93
h44	978708.29	2726280.56
h45	978666.32	2726296.06
h46	978697.61	2726287.52
h47	978702.39	2726286.24
h48	978700.79	2726282.57
h49	978664.7	2726292.34
h50	978715.42	2726296.85
h51	978980.22	2726225.93
h52	978980.68	2726039.7
h53	978976.73	2726039.63
h54	978976.15	2726222.91
h55	978713.78	2726293.1
h56	978703.13	2726300.11
h57	978707.93	2726298.83
h58	978706.29	2726295.09
h59	978701.49	2726296.36
:890:3Y1		
h1	979216.99	2726032.95
h2	979216.81	2726051.02
h3	979214.3	2726050.81
h4	979178.73	2726051.89
h5	979179.09	2726033.82
h6	979214.72	2726032.76
h7	979217.13	2726017.89
h8	979217.04	2726028.92
h9	979214.92	2726028.76
h10	979214.71	2726028.76
h11	979179.1	2726029.83
h12	979179.19	2726018.84
h13	979215.29	2726017.74

h14	979179.26	2726011.47
h15	979188.74	2726011.65
h16	979193.92	2726011.74
h17	979194.57	2726011.79
h18	979217.16	2726012.22
h19	979217.15	2726013.85
h20	979215.48	2726013.73
h21	979215.25	2726013.73
h22	979179.24	2726014.86
:890:3Y2		
h1	979217.04	2726028.92
h2	979216.99	2726032.95
h3	979214.72	2726032.76
h4	979179.09	2726033.82
h5	979179.1	2726029.83
h6	979214.71	2726028.76
h7	979214.92	2726028.76
h8	979217.15	2726013.85
h9	979217.13	2726017.89
h10	979215.29	2726017.74
h11	979179.19	2726018.84
h12	979179.24	2726014.86
h13	979215.25	2726013.73
h14	979215.48	2726013.73
:817:3Y1		
h1	979165.24	2726034.22
h2	979179.09	2726033.82
h3	979178.73	2726051.89
h4	979164.95	2726052.07
h5	979165.55	2726011.21
h6	979166.19	2726011.22
h7	979170.73	2726011.31
h8	979179.26	2726011.47
h9	979179.24	2726014.86
h10	979165.5	2726015.24
h11	979179.1	2726029.83
h12	979165.29	2726030.2
h13	979165.45	2726019.25
h14	979179.19	2726018.84
:817:3Y2		
h1	979165.45	2726019.25
h2	979179.19	2726018.84
h3	979179.24	2726014.86
h4	979165.5	2726015.24
h5	979165.24	2726034.22
h6	979179.09	2726033.82

h7	979179.1	2726029.83
h8	979165.29	2726030.2
:861:3Y1		
h1	979165.24	2726034.22
h2	979164.95	2726052.07
h3	979156.69	2726052.41
h4	979156.27	2726049.35
h5	979151.36	2726049.8
h6	979151.59	2726034.64
h7	979165.45	2726019.25
h8	979165.29	2726030.2
h9	979151.63	2726030.6
h10	979151.79	2726019.68
h11	979165.5	2726015.24
h12	979151.86	2726015.65
h13	979151.93	2726010.94
h14	979157.09	2726011.04
h15	979165.13	2726011.19
h16	979165.55	2726011.2
:861:3Y2		
h1	979165.29	2726030.2
h2	979165.24	2726034.22
h3	979151.59	2726034.64
h4	979151.63	2726030.6
h5	979165.5	2726015.24
h6	979165.45	2726019.25
h7	979151.79	2726019.68
h8	979151.86	2726015.65
:231:3Y1		
h1	979013.35	2726023.9
h2	979056.28	2726022.59
h3	979056.34	2726018.57
h4	979013.35	2726019.87
h5	979013.2	2726038.74
h6	979056.06	2726037.44
h7	979056.11	2726033.4
h8	979013.24	2726034.66
:1500:3Y1		
h1	978943.73	2726027.93
h2	978961.72	2726028.29
h3	978961.68	2726039.31
h4	978943.69	2726038.91
h5	978965.71	2726028.4
h6	979003.22	2726029.19
h7	979003.2	2726029.94
h8	979006.72	2726029.95

h9	979006.64	2726034.85
h10	978976.75	2726035.74
h11	978976.73	2726039.63
h12	978965.68	2726039.4
h13	978980.67	2726039.7
h14	978980.67	2726039.64
h15	979003.02	2726039.01
h16	979003	2726040.19
:1500:3Y2		
h1	979006.64	2726034.85
h2	979006.57	2726038.89
h3	979003.03	2726038.86
h4	979003.02	2726039.01
h5	978980.67	2726039.64
h6	978980.67	2726039.7
h7	978976.73	2726039.63
h8	978976.75	2726035.74
h9	978961.72	2726028.29
h10	978965.71	2726028.4
h11	978965.68	2726039.4
h12	978961.68	2726039.31
:1351:3Y1		
h1	978708.26	2726280.53
h2	978700.79	2726282.55
h3	978696.77	2726273.46
h4	978661.66	2726285.43
h5	978664.7	2726292.34
h6	978661.76	2726293.14
h7	978654.34	2726276.16
h8	978657.27	2726275.33
h9	978658.59	2726278.38
h10	978700.98	2726264
h11	978703.13	2726300.12
h12	978710.42	2726316.79
h13	978700.75	2726319.33
h14	978696.22	2726308.69
h15	978688.35	2726304.1
h16	978697.61	2726287.52
h17	978701.49	2726296.36
h18	978683.46	2726301.19
h19	978683.38	2726301.15
h20	978666.67	2726304.32
h21	978663.39	2726296.85
h22	978666.31	2726296.06
h23	978668.21	2726300.4
h24	978697.41	2726287.63

h25	978715.42	2726296.85
h26	978722.76	2726313.49
h27	978715.25	2726315.48
h28	978707.93	2726298.83
h29	978709.87	2726284.21
h30	978713.77	2726293.09
h31	978706.29	2726295.09
h32	978702.4	2726286.24
:1351:3Y2		
h1	978688.35	2726304.1
h2	978703.13	2726300.12
h3	978701.49	2726296.36
h4	978683.46	2726301.19
h5	978707.93	2726298.83
h6	978715.42	2726296.85
h7	978713.77	2726293.09
h8	978706.29	2726295.09
h9	978702.4	2726286.24
h10	978709.89	2726284.22
h11	978708.26	2726280.53
h12	978700.79	2726282.57
h13	978663.39	2726296.85
h14	978666.31	2726296.06
h15	978664.7	2726292.34
h16	978661.76	2726293.14
:1351:3Y3		
h1	978576.98	2726046.68
h2	978576.69	2726044.25
h3	978576.14	2726044.12
h4	978575.99	2726044.72
h5	978571.06	2726043.5
h6	978570.75	2726045.14
h7	978569.93	2726080.83
h8	978577.75	2726079.75
h9	978576.28	2726070.52
h10	978575.67	2726070.62
h11	978576.68	2726076.68
h12	978569.57	2726077.78
86:02:0808002:3Y5		
h1	978587.76	2726018.22
h2	978588.39	2726015.53
h3	978578.74	2726013.3
h4	978578.26	2726016.04
h5	978579	2726047.18
h6	978579.58	2726044.92
h7	978576.69	2726044.25

h8	978576.98	2726046.68
h9	978569.27	2726080.92
h10	978569.93	2726080.83
h11	978569.57	2726077.78
h12	978569.56	2726077.78
h13	978568.83	2726071.57
h14	978567.96	2726071.7
86:02:1001001:2004:3Y1		
h1	976759.37	2722745.19
h2	976763.84	2722743.7
h3	976766.8	2722752.27
h4	976769.7	2722751.29
h5	976774.37	2722764.79
h6	976784.7	2722761.53
h7	976785.01	2722760.36
h8	976785.59	2722759.08
h9	976786.51	2722757.82
h10	976788.21	2722756.56
h11	976789.34	2722756.07
h12	976801.64	2722751.81
h13	976794.45	2722731.01
h14	976790.91	2722732.24
h15	976782.07	2722706.67
h16	976749.91	2722717.76
86:02:1001001:2004:3Y2		
h1	976797.17	2722837.51
h2	976796.12	2722830.82

h3	976794.95	2722825.48
h4	976793.47	2722820.22
h5	976774.37	2722764.79
h6	976784.7	2722761.53
h7	976784.6	2722762.92
h8	976785.02	2722764.97
h9	976803.01	2722817.24
h10	976804.4	2722822.08
h11	976805.55	2722826.99
h12	976806.31	2722830.93
h13	976807.13	2722836.6
h14	976814.81	2722868.6
h15	976793.88	2722870.02
h16	976795.79	2722867.28
h17	976796.81	2722865.41
h18	976797.59	2722863.37
h19	976810.13	2722862.96
h20	976811.49	2722865.25
h21	976813.46	2722867.5
h22	976808.21	2722853.72
h23	976808.39	2722857.33
h24	976808.84	2722859.69
h25	976809.42	2722861.43
h26	976798.06	2722861.81
h27	976798.43	2722858.37
h28	976798.22	2722854.01

».

2.2. Таблицы 1, 2 приложения 32 изложить в следующей редакции:

«Таблица 1

Площади земельных участков, необходимые для
строительства и эксплуатации проектируемого объекта

Наименование объекта (кадастровый номер)	Площадь вновь испрашиваемых земельных участков, га	Площадь по земельным участкам, ранее предоставленным в аренду, га	Зона застройки, га
Электроснабжение кустов №№ 143 бис, 280 Приобского месторождения	10,5522	1,5587	12,1109

Таблица 2

Площади испрашиваемых земельных участков
под проектируемый объект

№ земельного участка	Испрашиваемая площадь земельного участка, га	Категория земель
86:02:0808002:278:ЗУ4(1)	0,0963	Земли запаса
86:02:0808002:278:ЗУ4(2)	0,0760	Земли запаса
86:02:0808002:278:ЗУ3(1)	0,1063	Земли запаса
86:02:0808002:278:ЗУ3(2)	0,0888	Земли запаса
86:02:0808002:2561:ЗУ1	0,1133	Земли промышленности
86:02:0808002:2561:ЗУ2	0,0137	Земли промышленности
86:02:0808002:278:ЗУ1	2,3436	Земли запаса
86:02:0808002:278:ЗУ2	0,3758	Земли запаса
86:02:0808002:ЗУ1	1,4460	Земли запаса
86:02:0808002:ЗУ2	0,2608	Земли запаса
86:02:0808002:ЗУ3	4,1437	Земли запаса
86:02:0808002:ЗУ4	0,7263	Земли запаса
86:02:0808002:890:ЗУ1	0,1195	Земли промышленности
86:02:0808002:890:ЗУ2	0,0303	Земли промышленности
86:02:0808002:817:ЗУ1	0,0450	Земли промышленности
86:02:0808002:817:ЗУ2	0,0110	Земли промышленности
86:02:0808002:861:ЗУ1	0,0438	Земли промышленности
86:02:0808002:861:ЗУ2	0,0110	Земли промышленности
86:02:0808002:231:ЗУ1	0,0347	Земли промышленности
86:02:0808002:1500:ЗУ1	0,0521	Земли промышленности
86:02:0808002:1500:ЗУ2	0,0164	Земли промышленности
86:02:0808002:1351:ЗУ1	0,1132	Земли промышленности
86:02:0808002:1351:ЗУ2	0,0143	Земли промышленности
86:02:0808002:1351:ЗУ3	0,0039	Земли промышленности

86:02:0808002:3У5	0,0040	Земли запаса
86:02:1001001:2004:3У1	0,1669	Земли лесного фонда
86:02:1001001:2004:3У2	0,0955	Земли лесного фонда

».


Губернатор
Ханты-Мансийского
автономного округа – Югры




Н.В.Комарова

Приложение 1
к постановлению Правительства
Ханты-Мансийского
автономного округа – Югры
от 12 августа 2016 года № 301-п


Основная часть проекта планировки территории
для размещения линейного объекта регионального
значения Ханты-Мансийского автономного округа – Югры
«Обустройство куста скважин № 777 Лемпинской площади
Салымского месторождения».
Землепользователь ОАО «НК «Роснефть»
Масштаб 1:5000

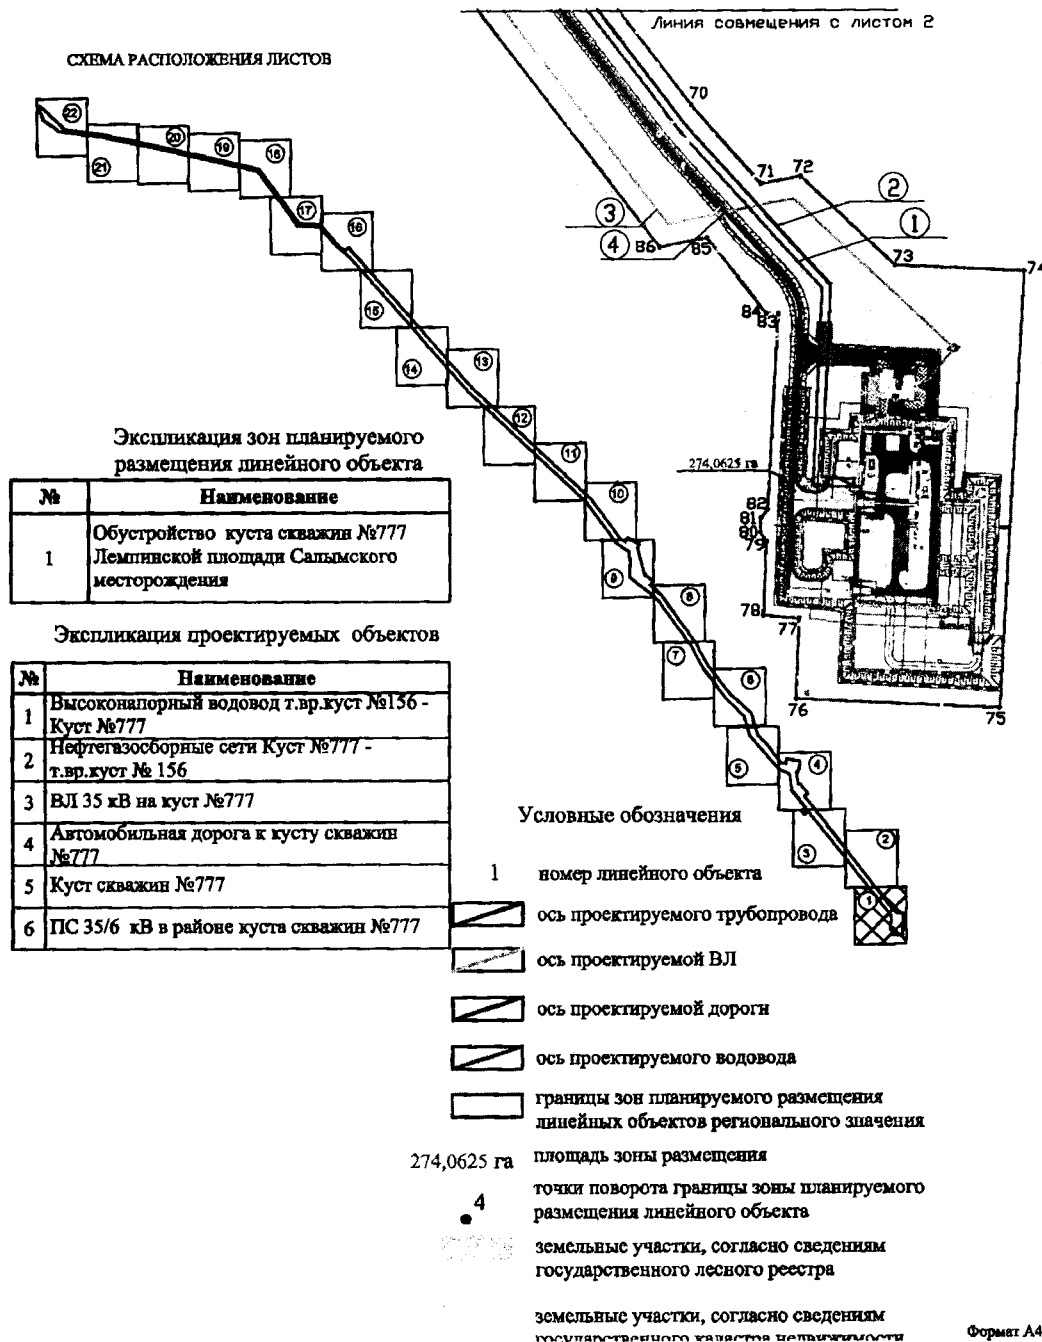


Основная часть проекта планировки территории
 для размещения линейного объекта регионального
 значения Ханты-Мансийского автономного округа – Югры
 «Обустройство куста скважин № 777 Лемпинской площади Салымского месторождения».
 Землепользователь ОАО «НК «Роснефть»
 Масштаб 1:5000

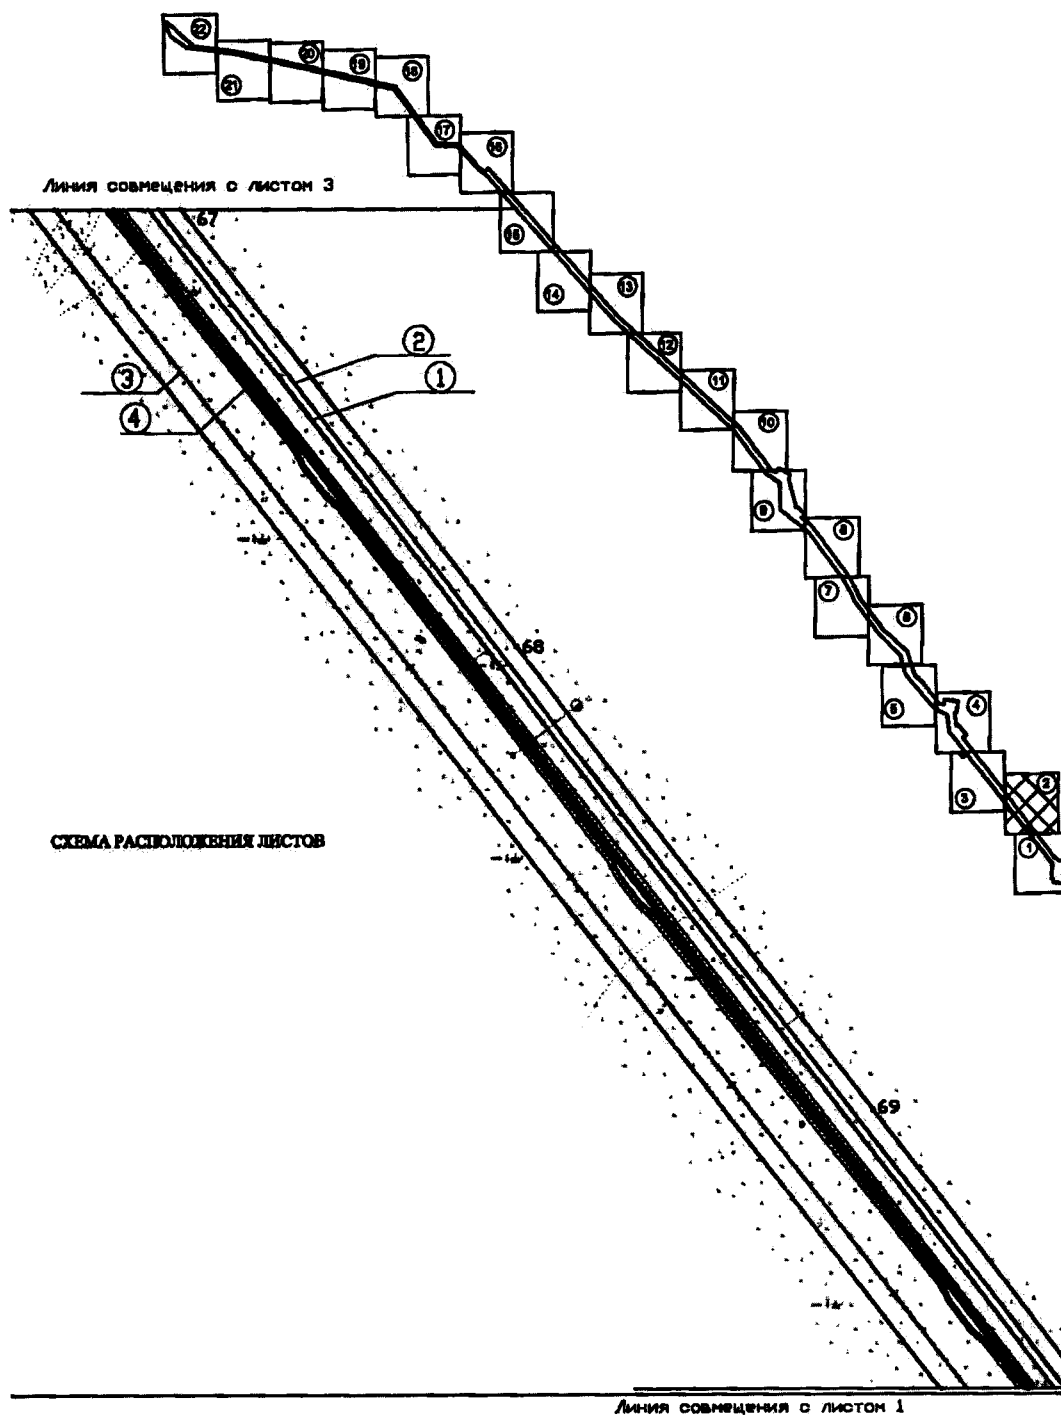


Основная часть проекта планировки территории
 для размещения линейного объекта регионального
 значения Ханты-Мансийского автономного округа – Югры
 «Обустройство куста скважин № 777 Лемпинской площади Салымского месторождения».
 Землепользователь ОАО «НК «Роснефть»
 Масштаб 1:5000

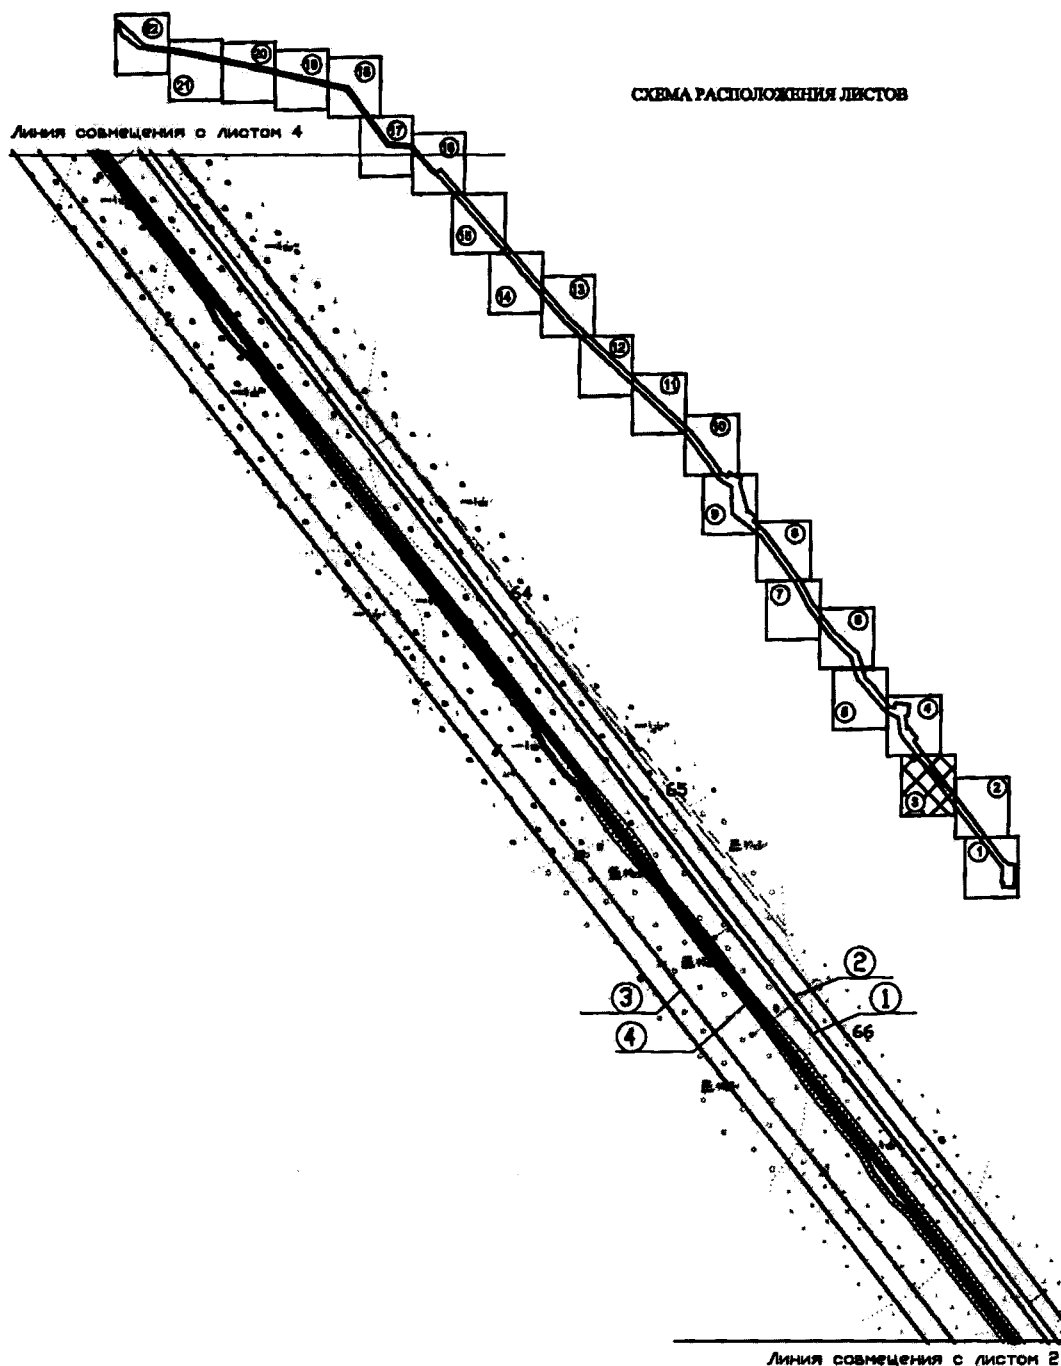


Основная часть проекта планировки территории
для размещения линейного объекта регионального
значения Ханты-Мансийского автономного округа – Югры
«Обустройство куста скважин № 777 Лемпинской площади Салымского месторождения».
Землепользователь ОАО «НК «Роснефть»
Масштаб 1:5000

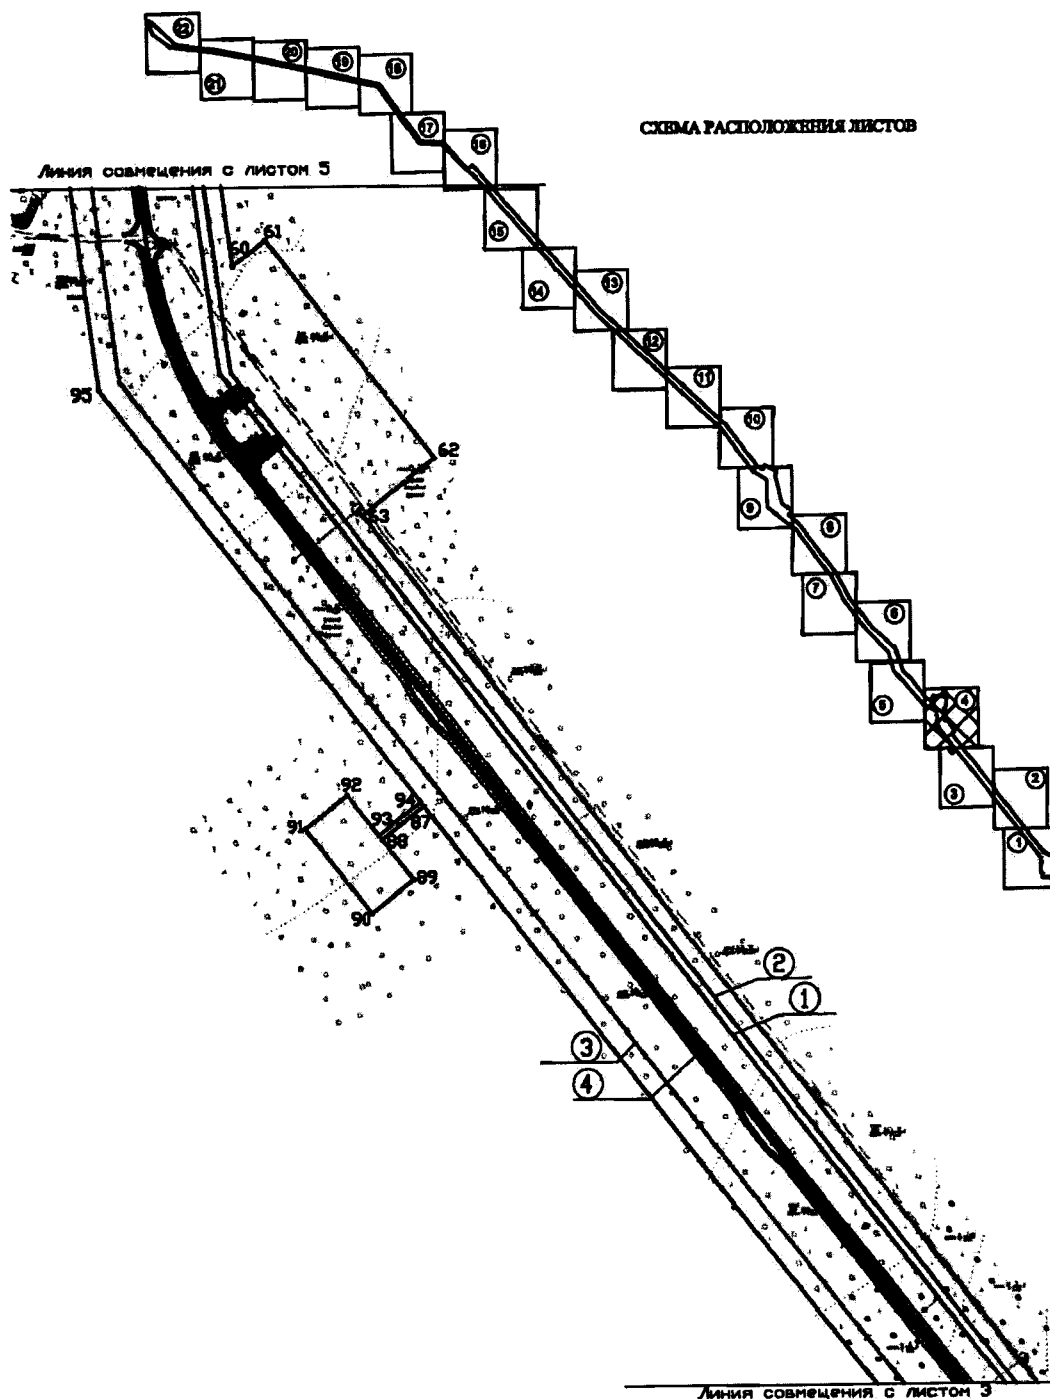


Основная часть проекта планировки территории
для размещения линейного объекта регионального
значения Ханты-Мансийского автономного округа – Югры
«Обустройство куста скважин № 777 Лемпинской площади Салымского месторождения».
Землепользователь ОАО «НК «Роснефть»
Масштаб 1:5000

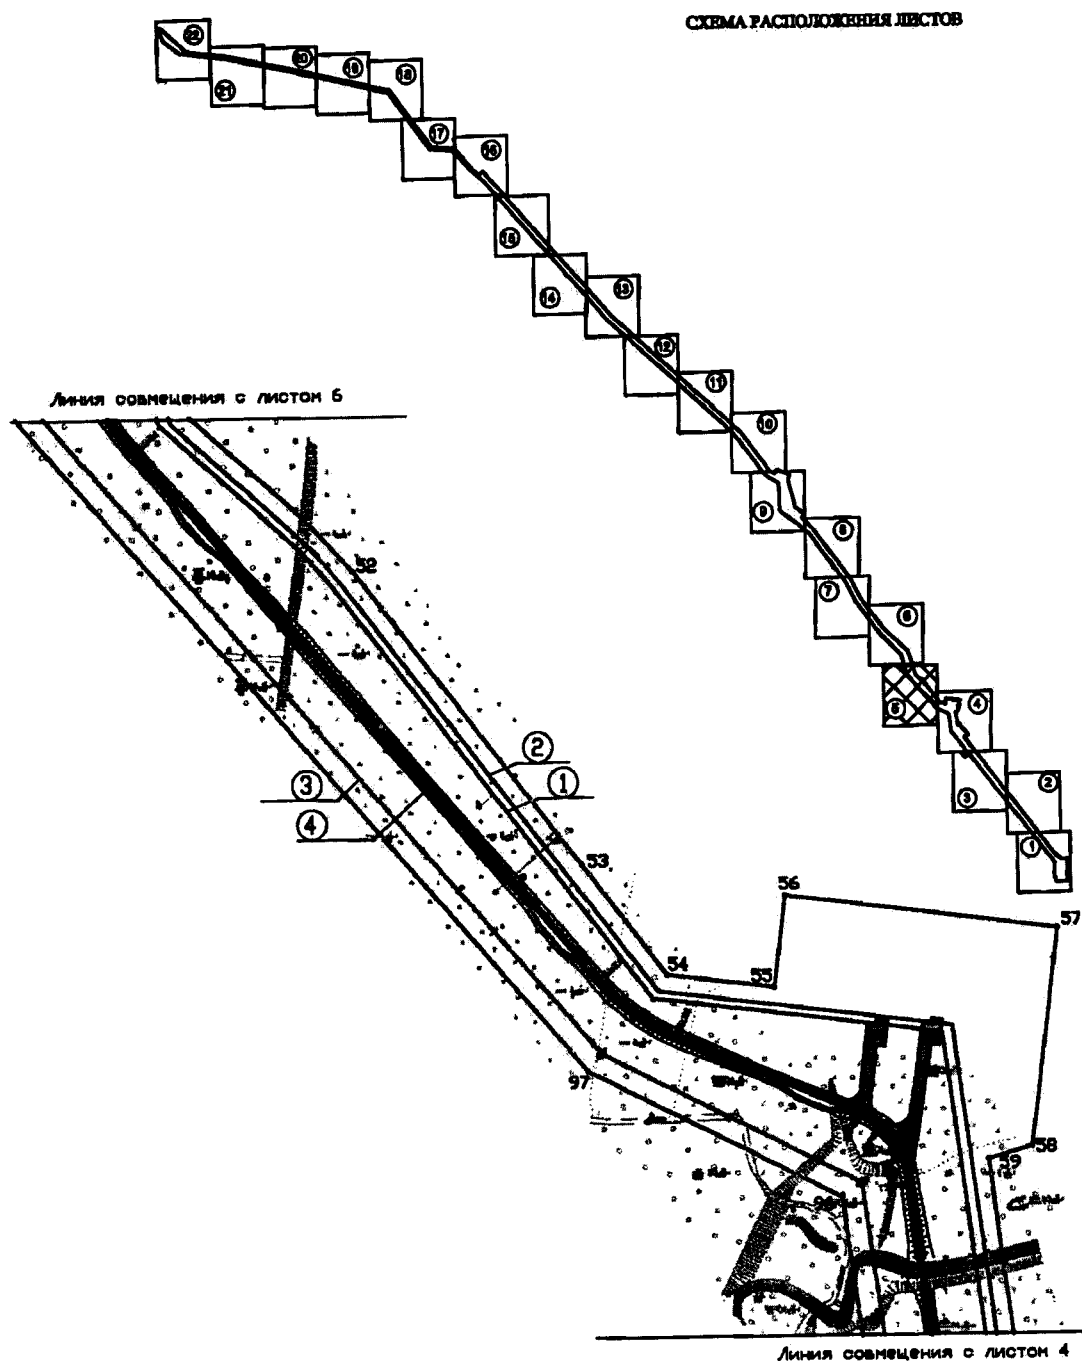


Основная часть проекта планировки территории
для размещения линейного объекта регионального
значения Ханты-Мансийского автономного округа – Югры
«Обустройство куста скважин № 777 Лемпинской площади Салымского месторождения».
Землепользователь ОАО «НК «Роснефть»
Масштаб 1:5000

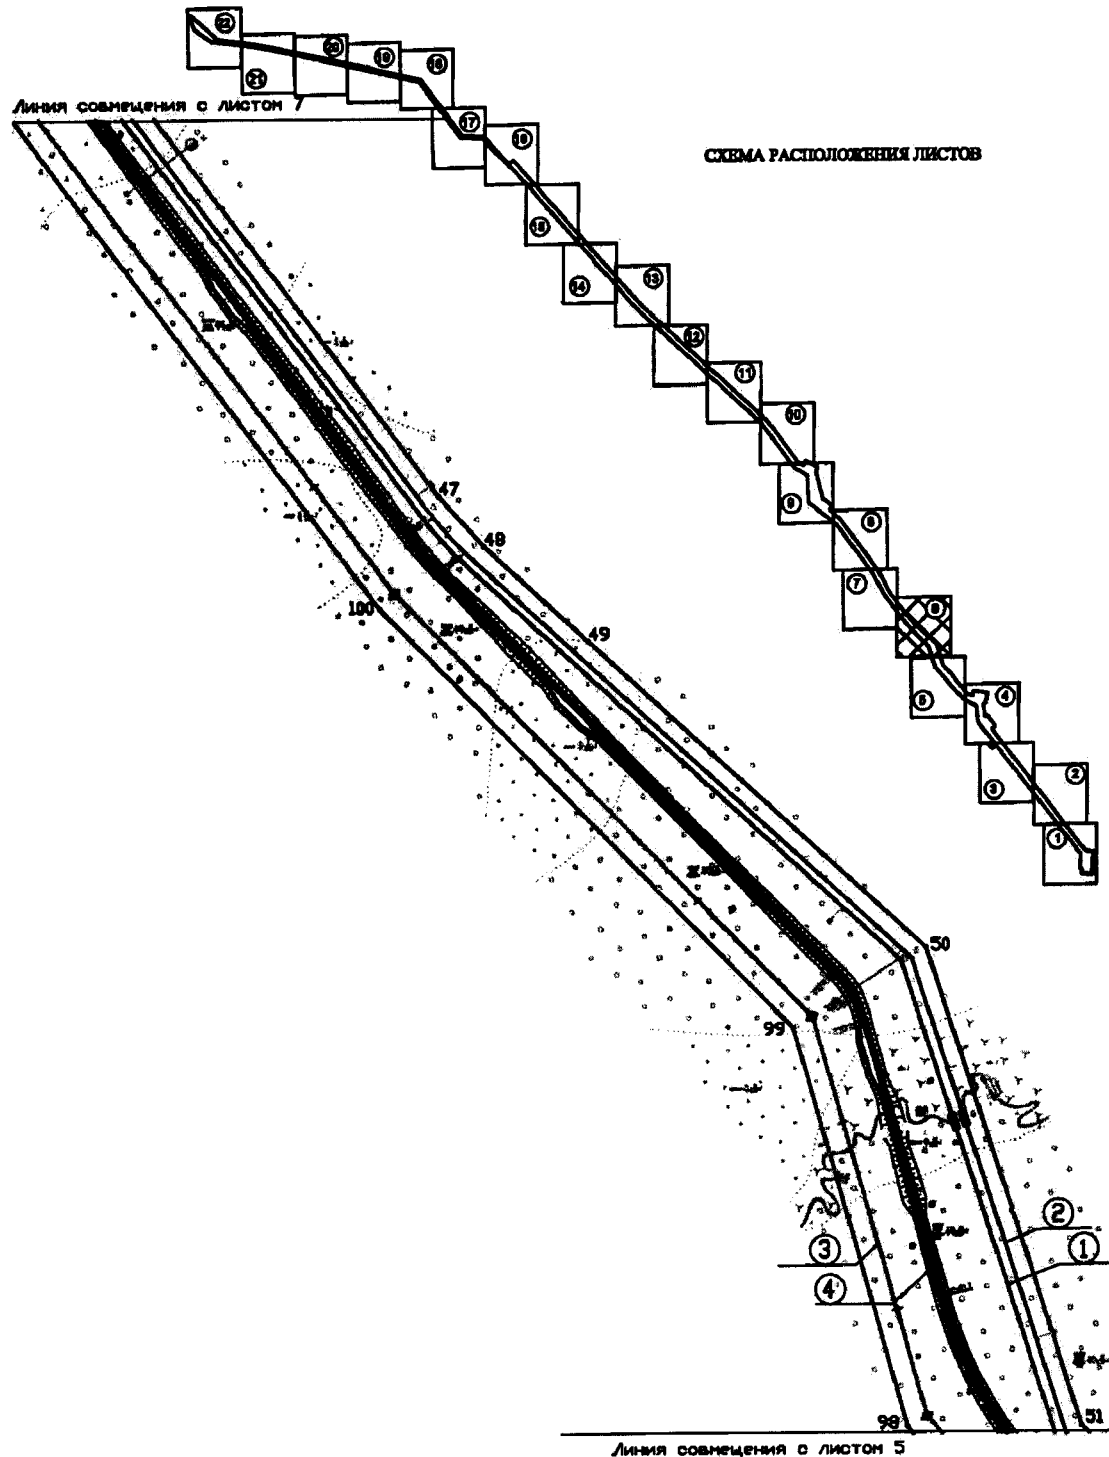


Основная часть проекта планировки территории
 для размещения линейного объекта регионального
 значения Ханты-Мансийского автономного округа – Югры
 «Обустройство куста скважин № 777 Лемпинской площади Салымского месторождения».
 Землепользователь ОАО «НК «Роснефть»
 Масштаб 1:5000

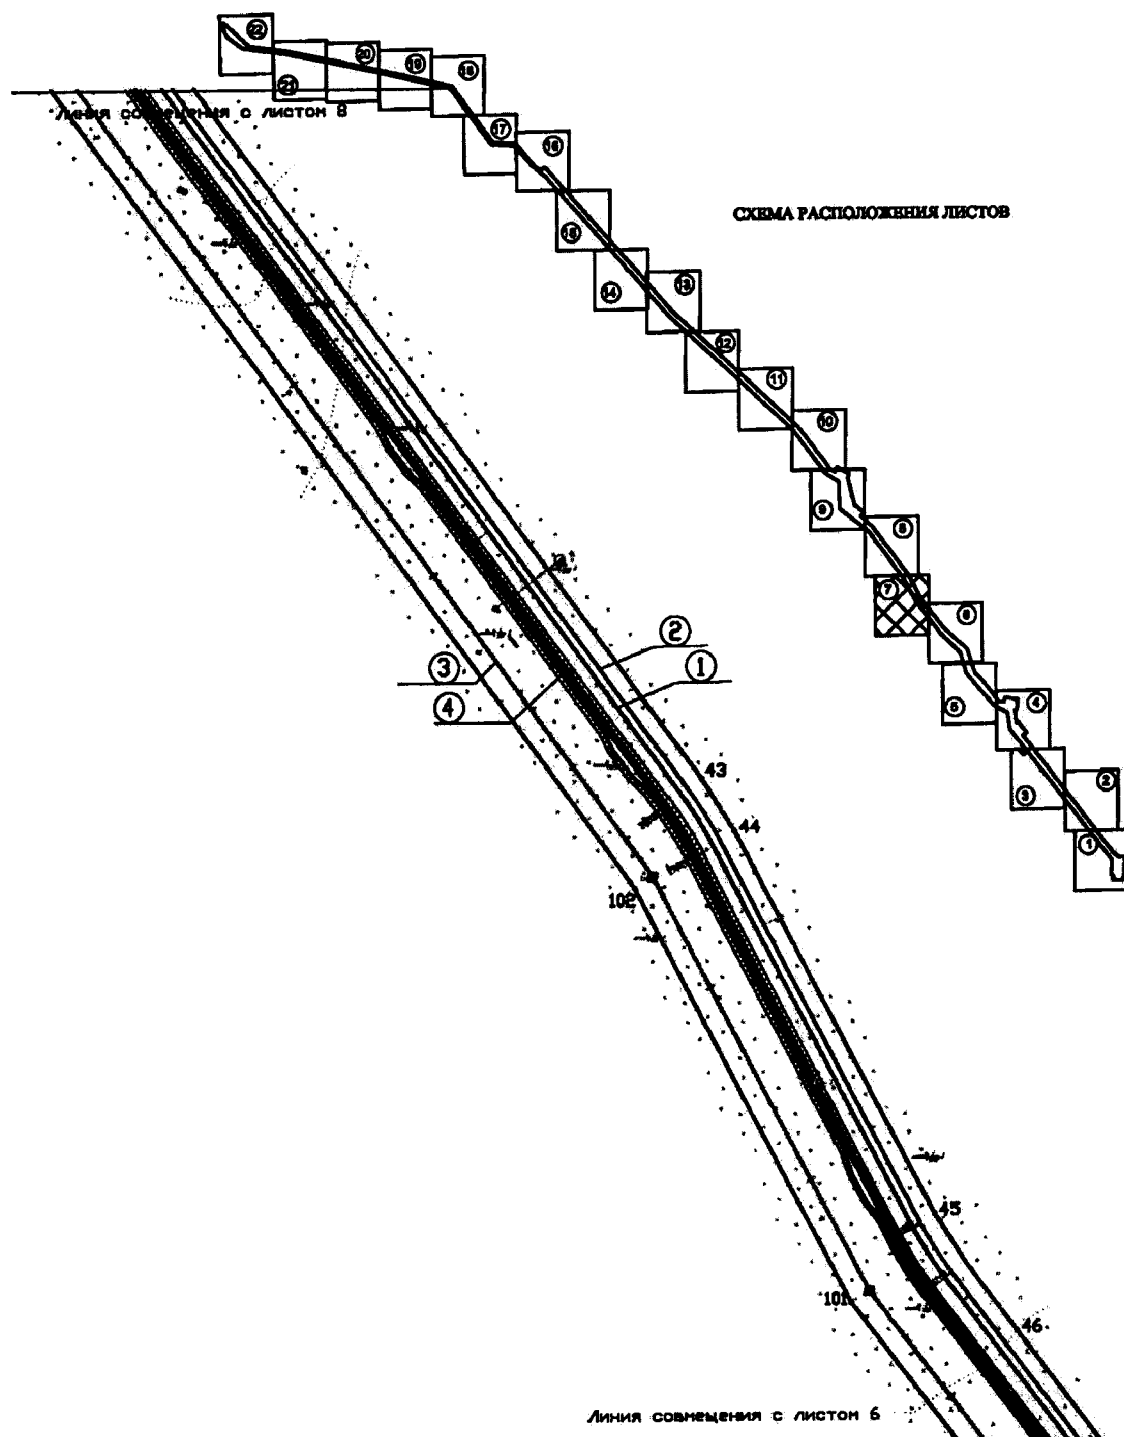


Основная часть проекта планировки территории
для размещения линейного объекта регионального
значения Ханты-Мансийского автономного округа – Югры
«Обустройство куста скважин № 777 Лемпинской площади Салымского месторождения».
Землепользователь ОАО «НК «Роснефть»
Масштаб 1:5000

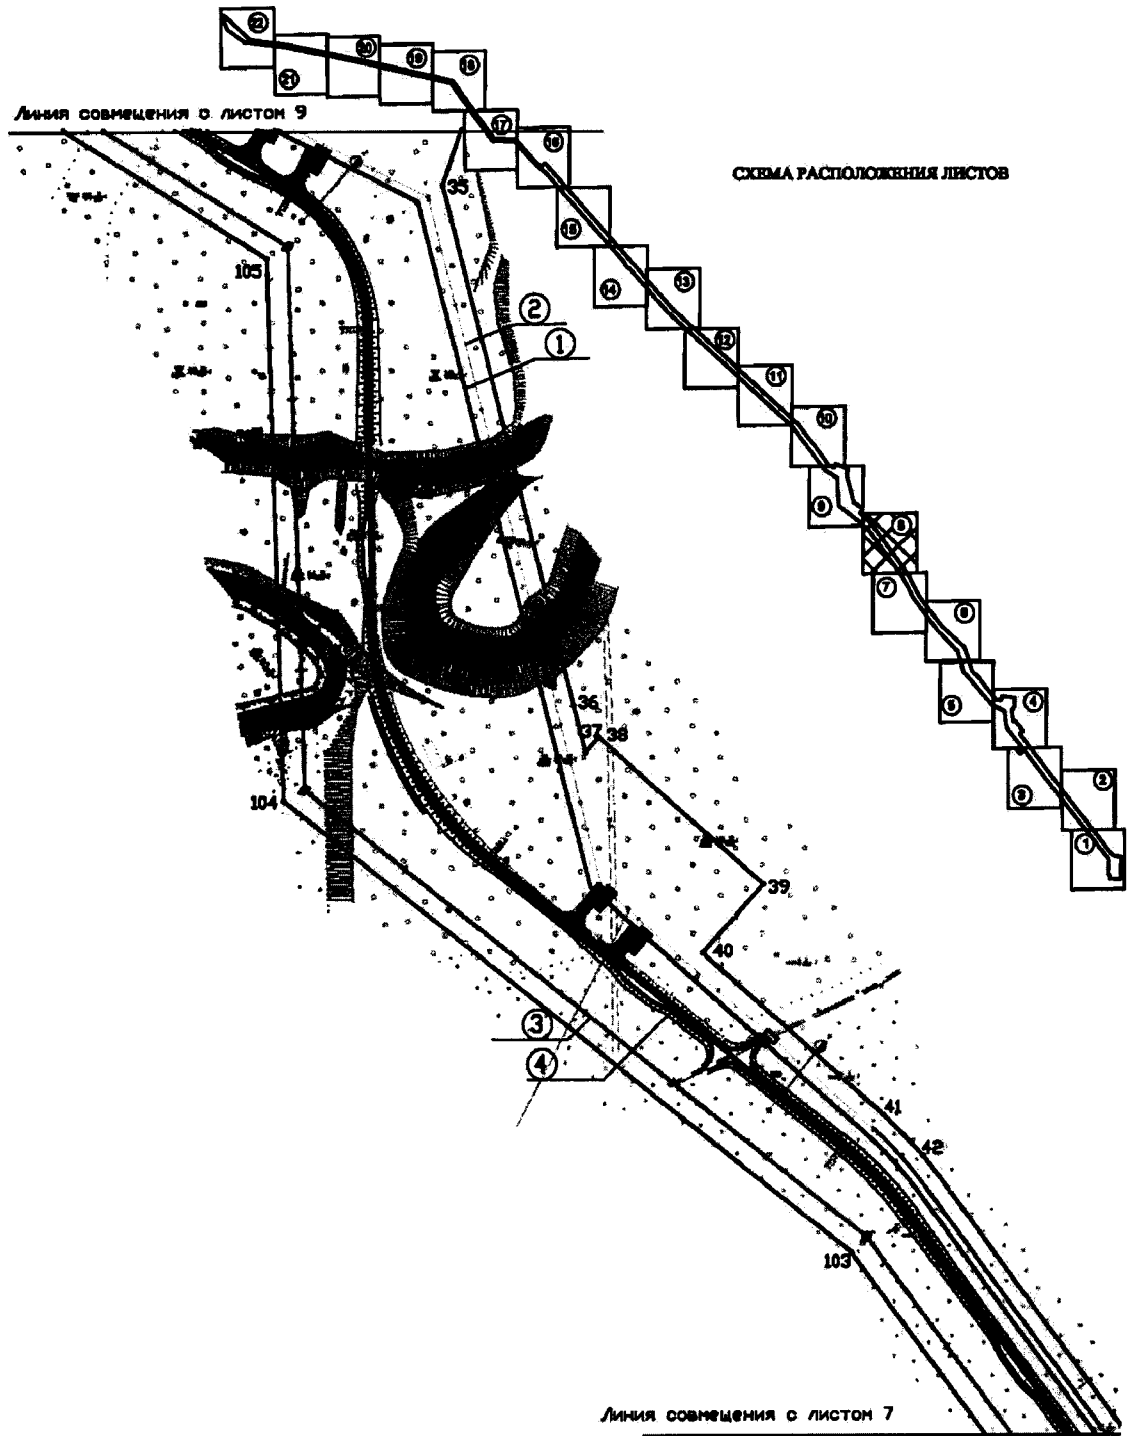


Основная часть проекта планировки территории
для размещения линейного объекта регионального
значения Ханты-Мансийского автономного округа – Югры 6
«Обустройство куста скважин № 777 Лемпинской площади Салымского месторождения».
Землепользователь ОАО «НК «Роснефть»
Масштаб 1:5000

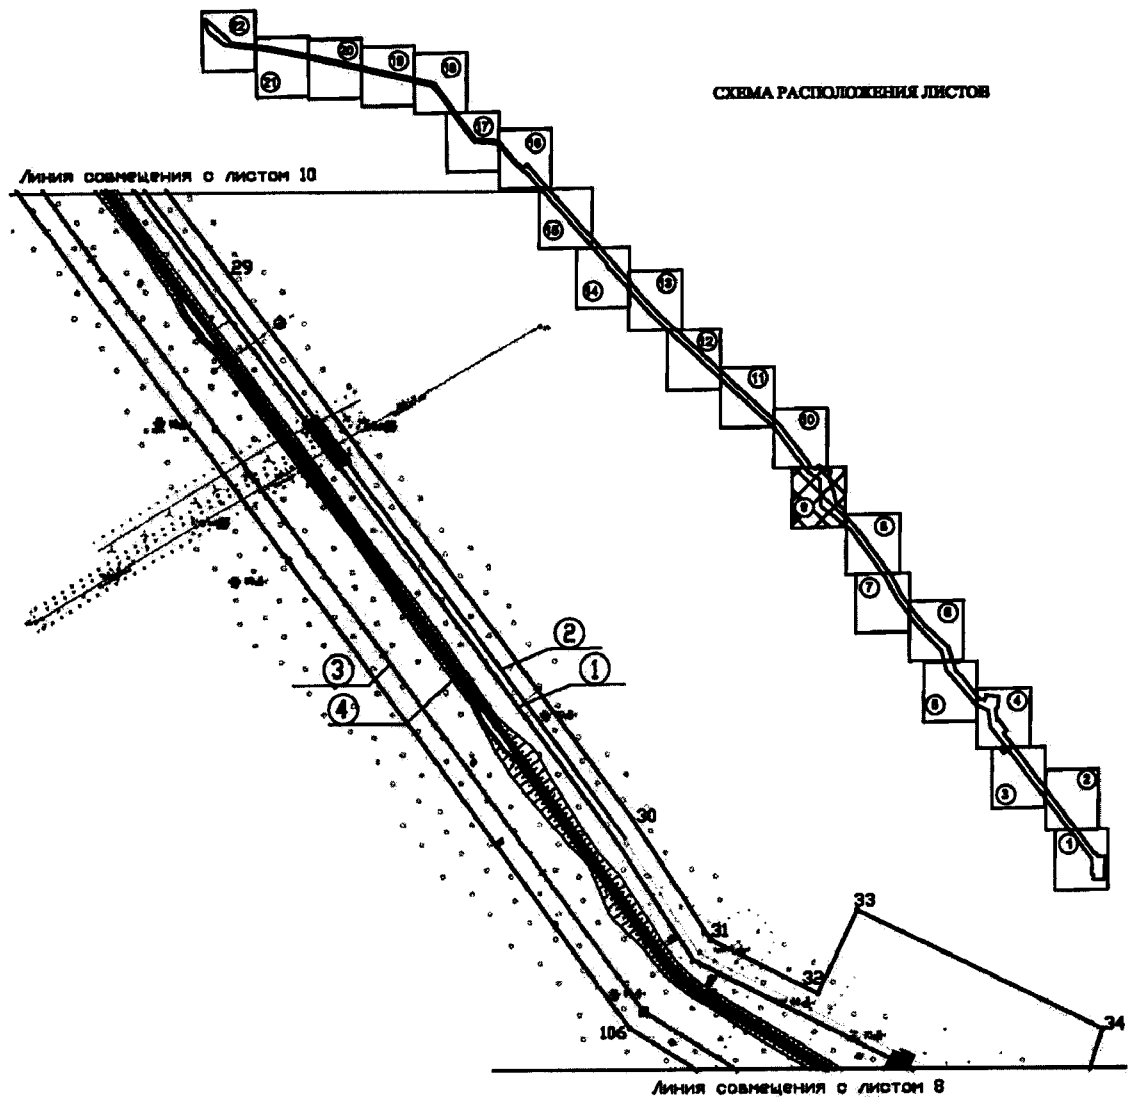


Основная часть проекта планировки территории
для размещения линейного объекта регионального
значения Ханты-Мансийского автономного округа – Югры
«Обустройство куста скважин № 777 Лемпинской площади Салымского месторождения».
Землепользователь ОАО «НК «Роснефть»
Масштаб 1:5000

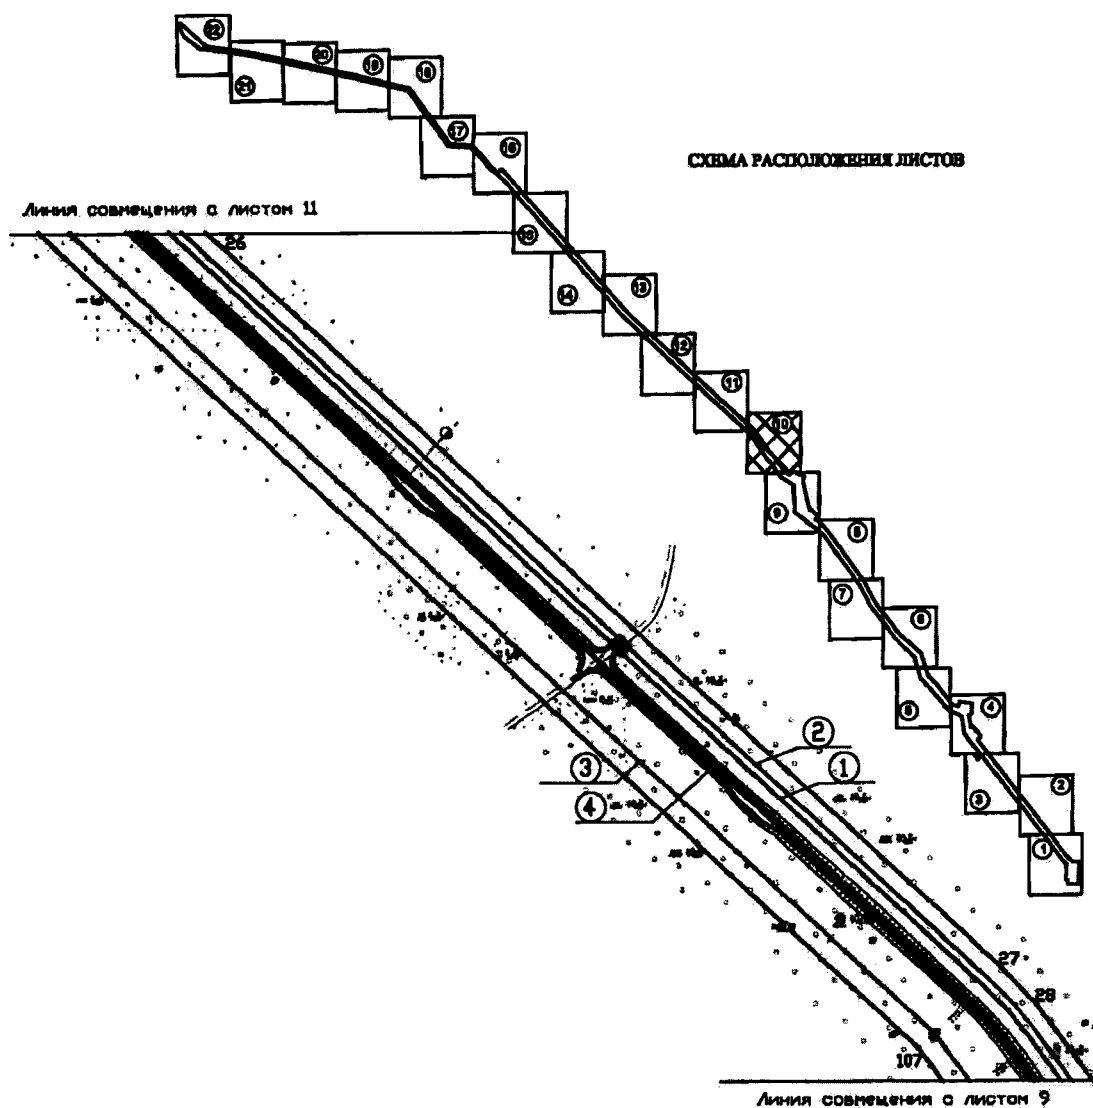


Основная часть проекта планировки территории
 для размещения линейного объекта регионального
 значения Ханты-Мансийского автономного округа – Югры
 «Обустройство куста скважин № 777 Лемпинской площади Салымского месторождения».
 Землепользователь ОАО «НК «Роснефть»
 Масштаб 1:5000

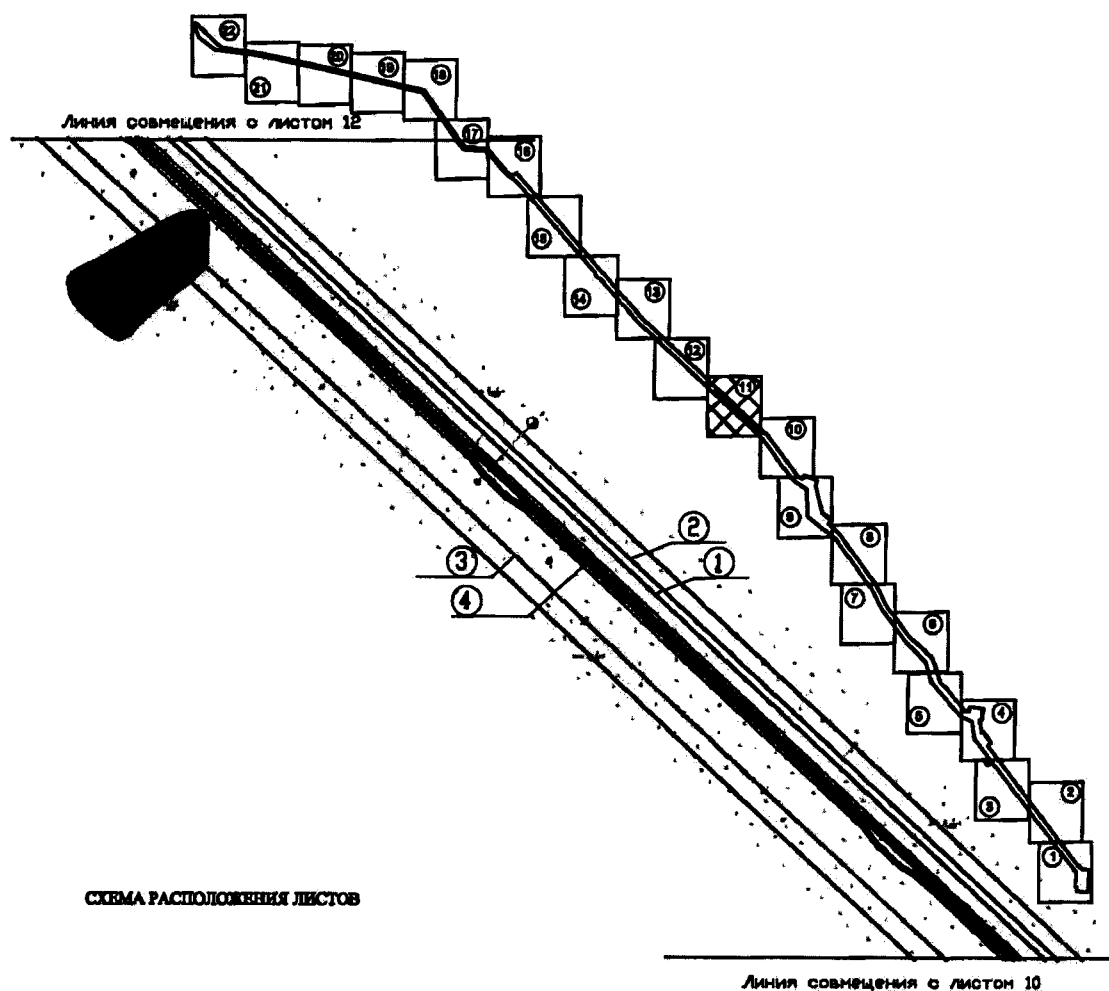


Основная часть проекта планировки территории
 для размещения линейного объекта регионального
 значения Ханты-Мансийского автономного округа – Югры
 «Обустройство куста скважин № 777 Лемпинской площади Салымского месторождения».
 Землепользователь ОАО «НК «Роснефть»
 Масштаб 1:5000

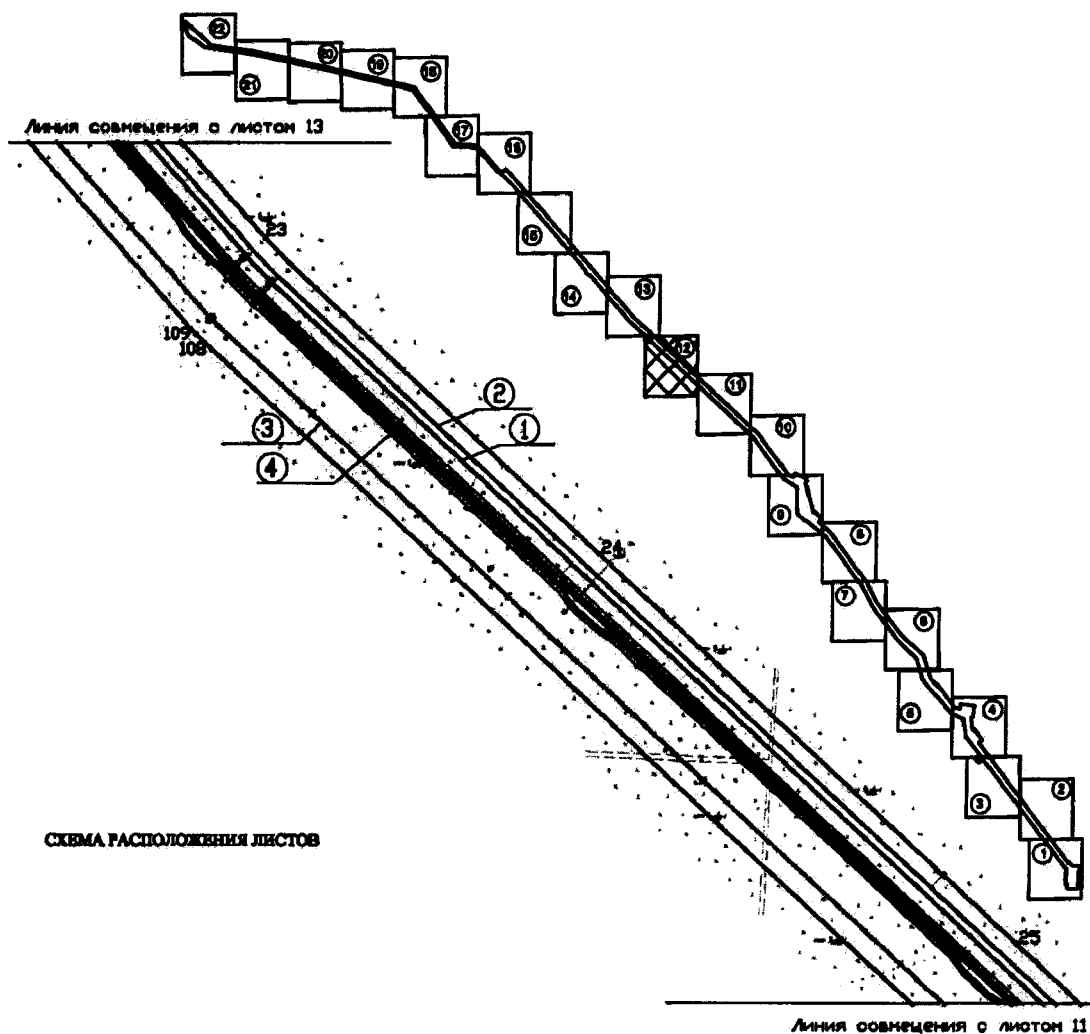


Основная часть проекта планировки территории
 для размещения линейного объекта регионального
 значения Ханты-Мансийского автономного округа – Югры
 «Обустройство куста скважин № 777 Лемпинской площади Салымского месторождения».
 Землепользователь ОАО «НК «Роснефть»
 Масштаб 1:5000

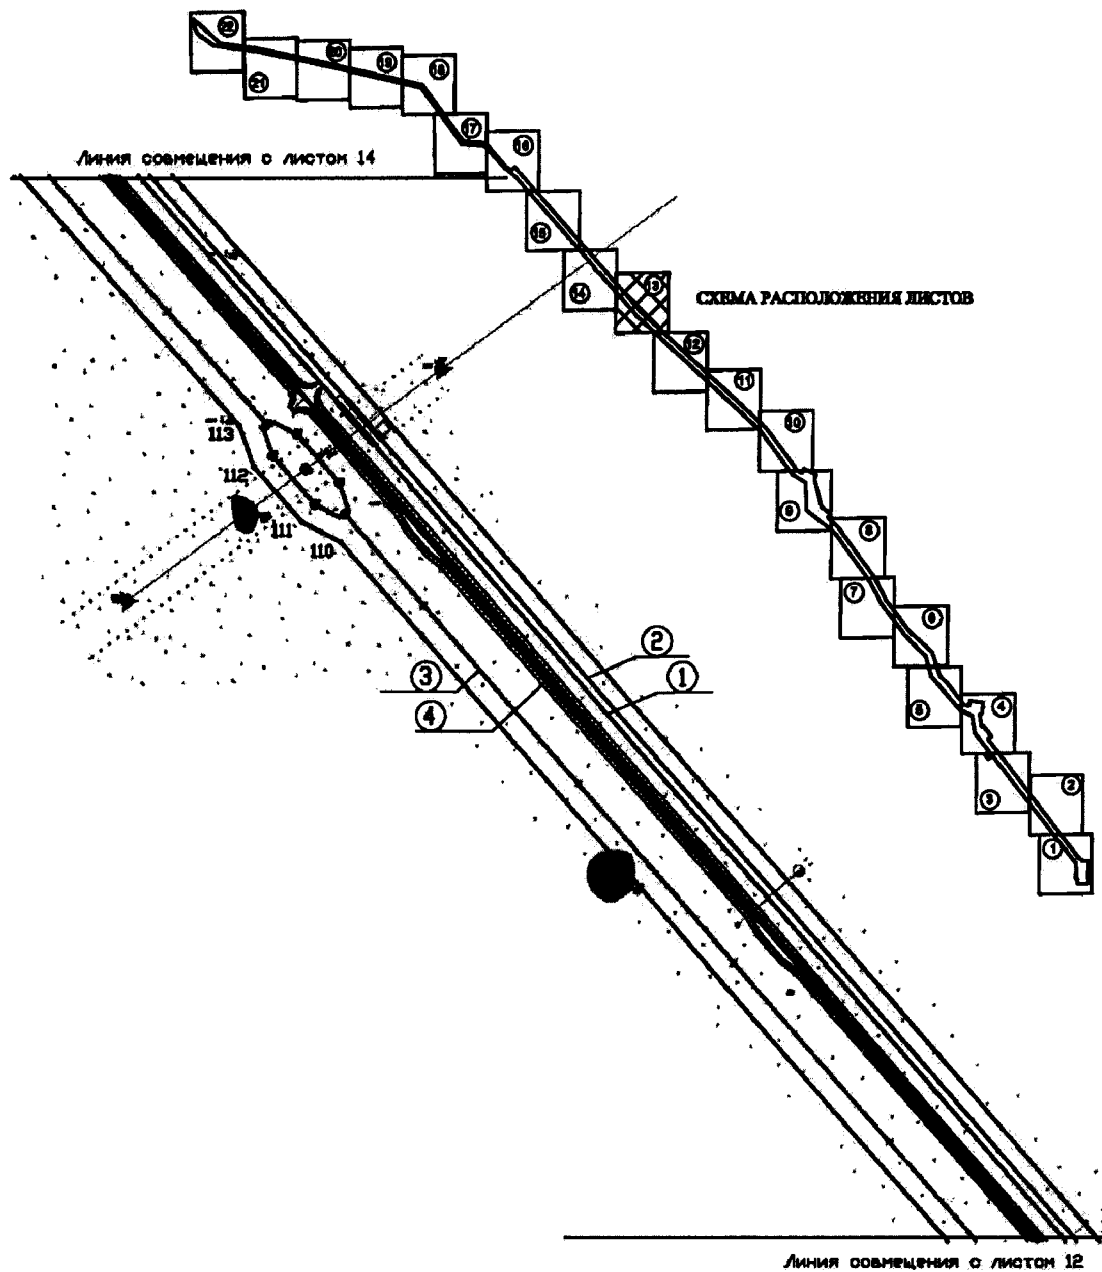


Основная часть проекта планировки территории
для размещения линейного объекта регионального
значения Ханты-Мансийского автономного округа – Югры
«Обустройство куста скважин № 777 Лемпинской площади Салымского месторождения».
Землепользователь ОАО «НК «Роснефть»
Масштаб 1:5000

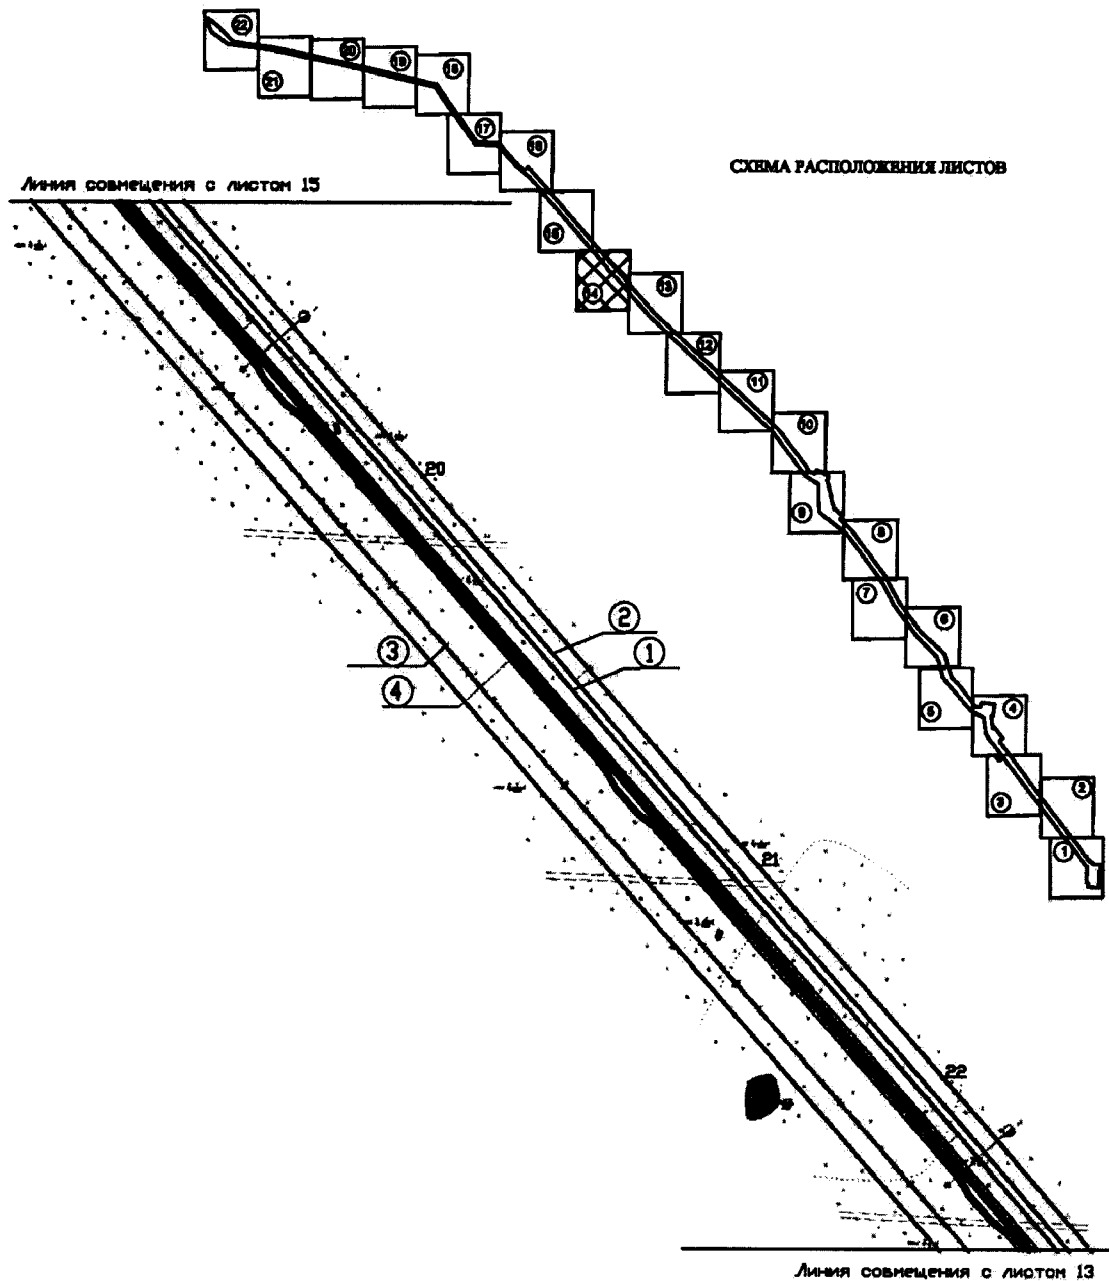


Основная часть проекта планировки территории
для размещения линейного объекта регионального
значения Ханты-Мансийского автономного округа – Югры
«Обустройство куста скважин № 777 Лемпинской площади Салымского месторождения».
Землепользователь ОАО «НК «Роснефть»
Масштаб 1:5000

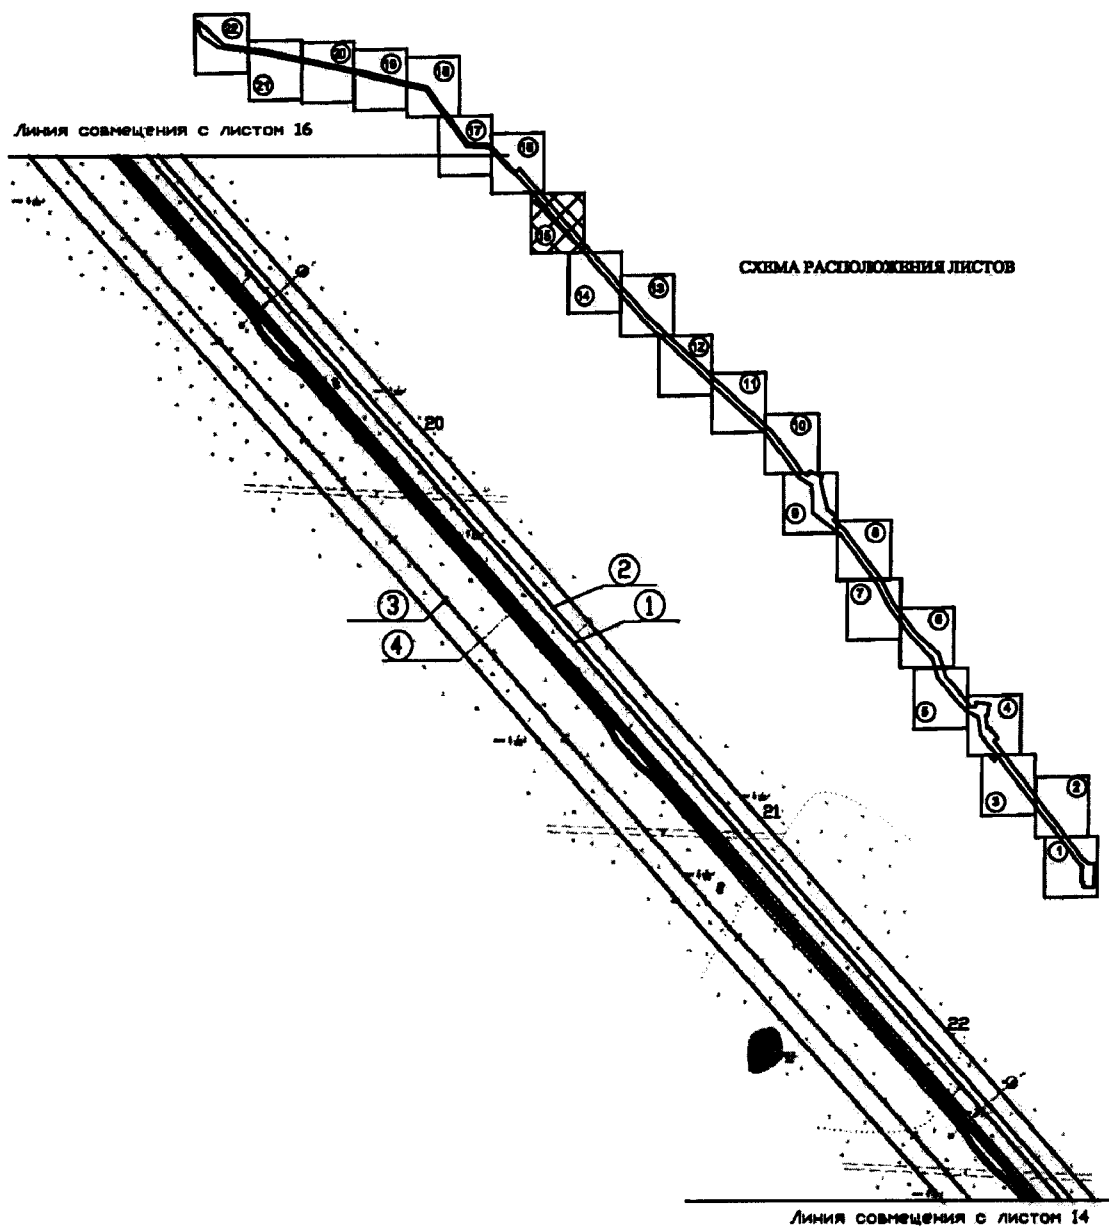

Основная часть проекта планировки территории
для размещения линейного объекта регионального
значения Ханты-Мансийского автономного округа – Югры
«Обустройство куста скважин № 777 Лемпинской площади Салымского месторождения».
Землепользователь ОАО «НК «Роснефть»
Масштаб 1:5000

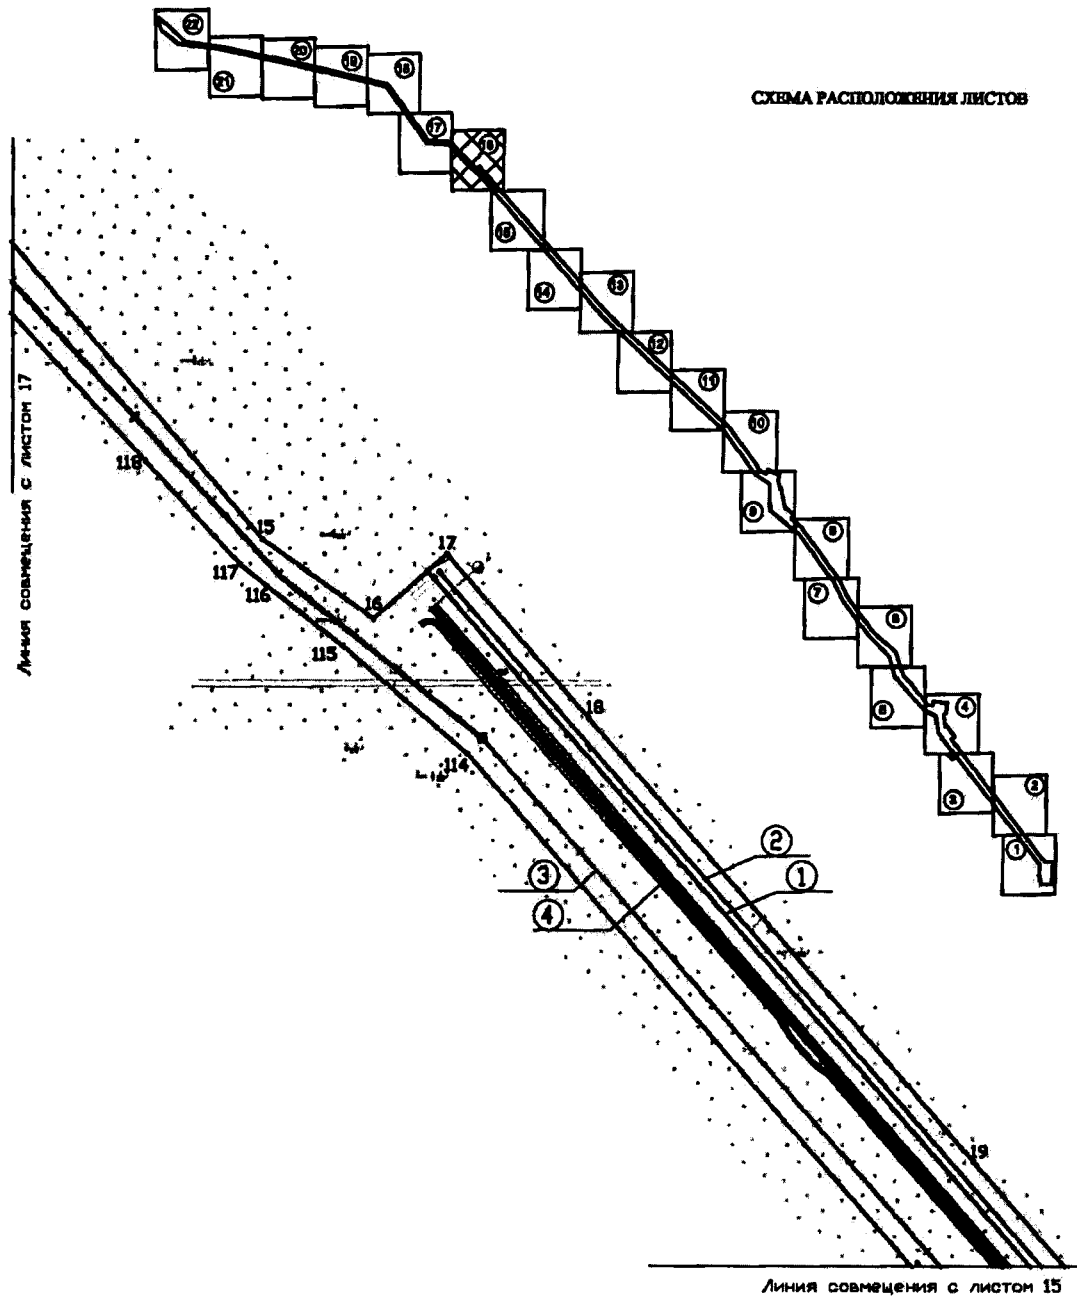


Основная часть проекта планировки территории
 для размещения линейного объекта регионального
 значения Ханты-Мансийского автономного округа – Югры
 «Обустройство куста скважин № 777 Лемпинской площади Салымского месторождения».
 Землепользователь ОАО «НК «Роснефть»
 Масштаб 1:5000

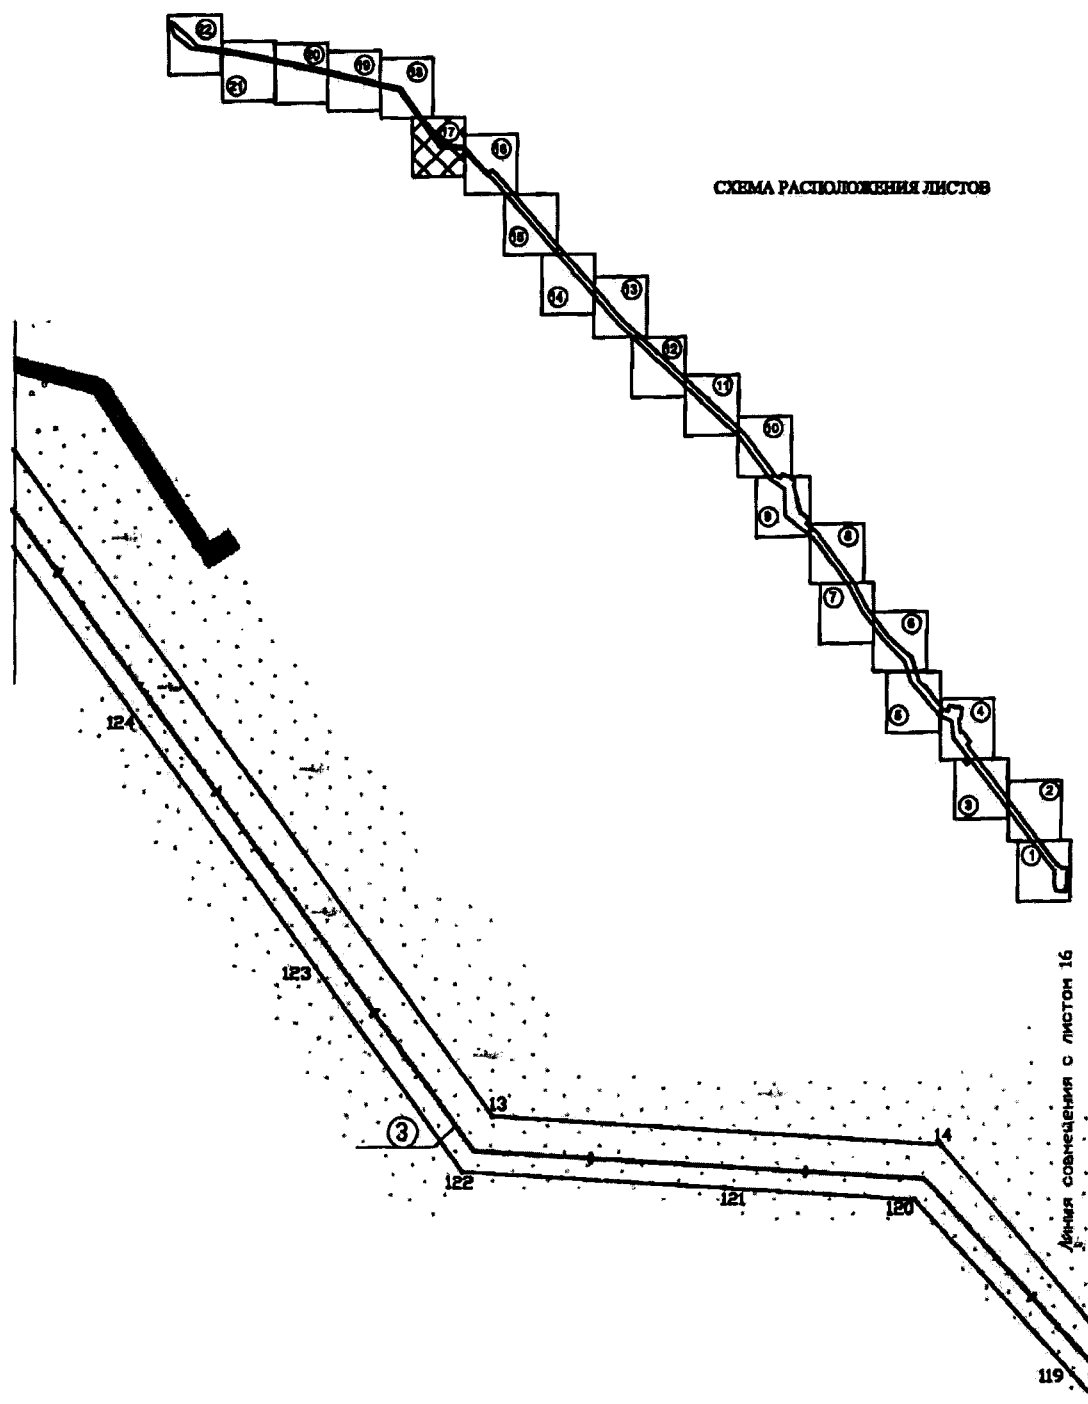


Основная часть проекта межевания территории
для размещения линейного объекта регионального
значения Ханты-Мансийского автономного округа – Югры
«Обустройство куста скважин № 777 Лемпинской площади
Салымского месторождения».

Землепользователь ОАО «НК «Роснефть»

Масштаб 1:5000

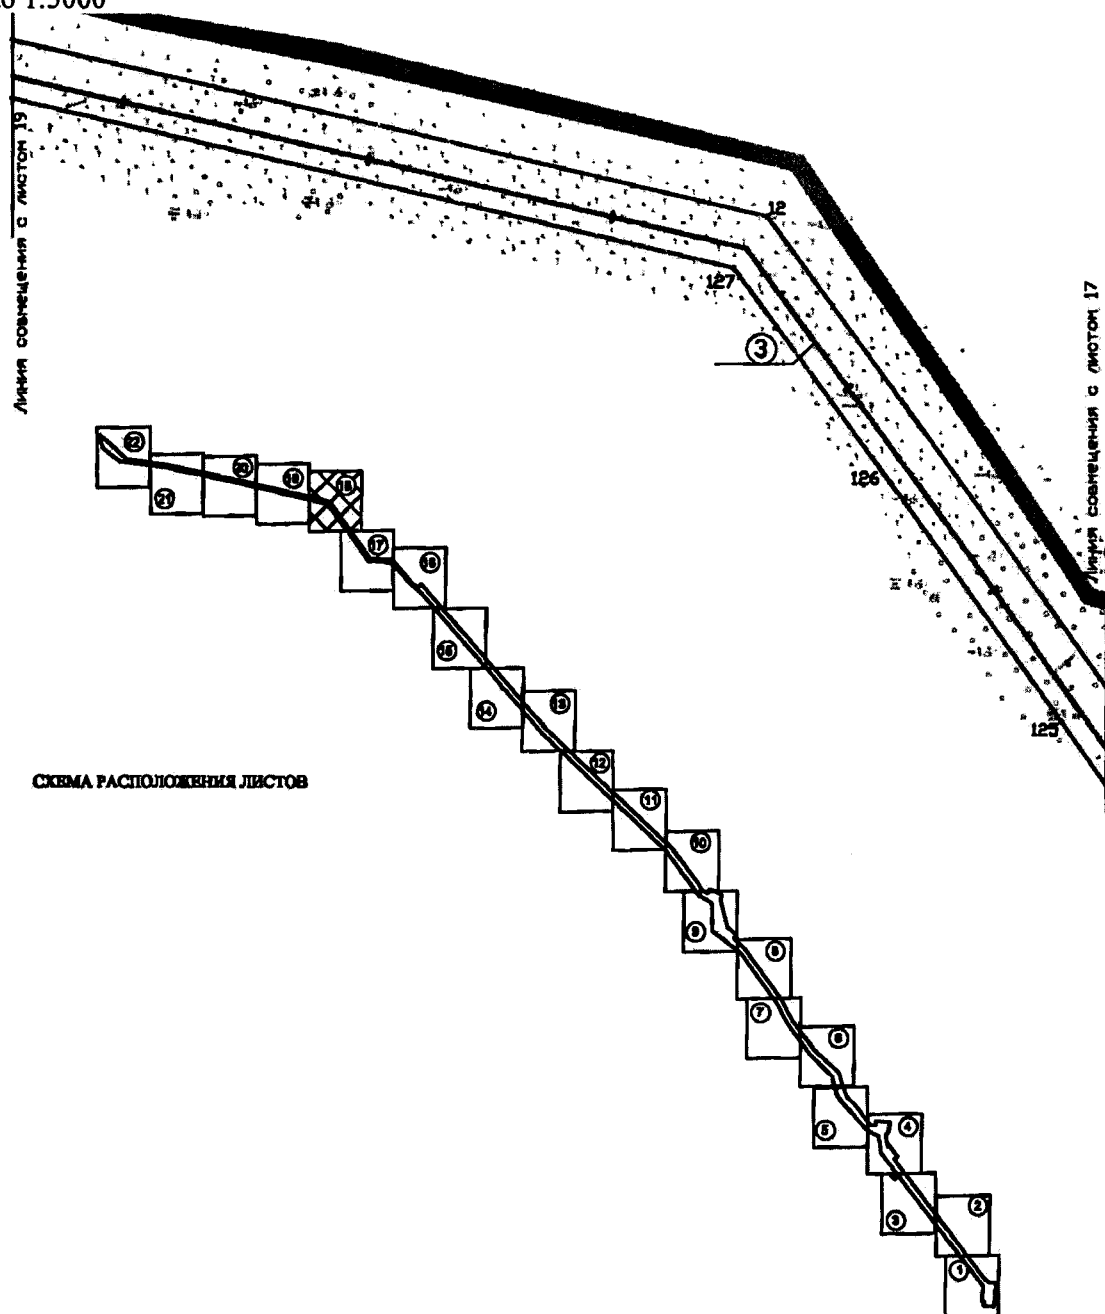


Основная часть проекта планировки территории
для размещения линейного объекта регионального
значения Ханты-Мансийского автономного округа – Югры
«Обустройство куста скважин № 777 Лемпинской площади
Салымского месторождения».
Землепользователь ОАО «НК «Роснефть»
Масштаб 1:5000

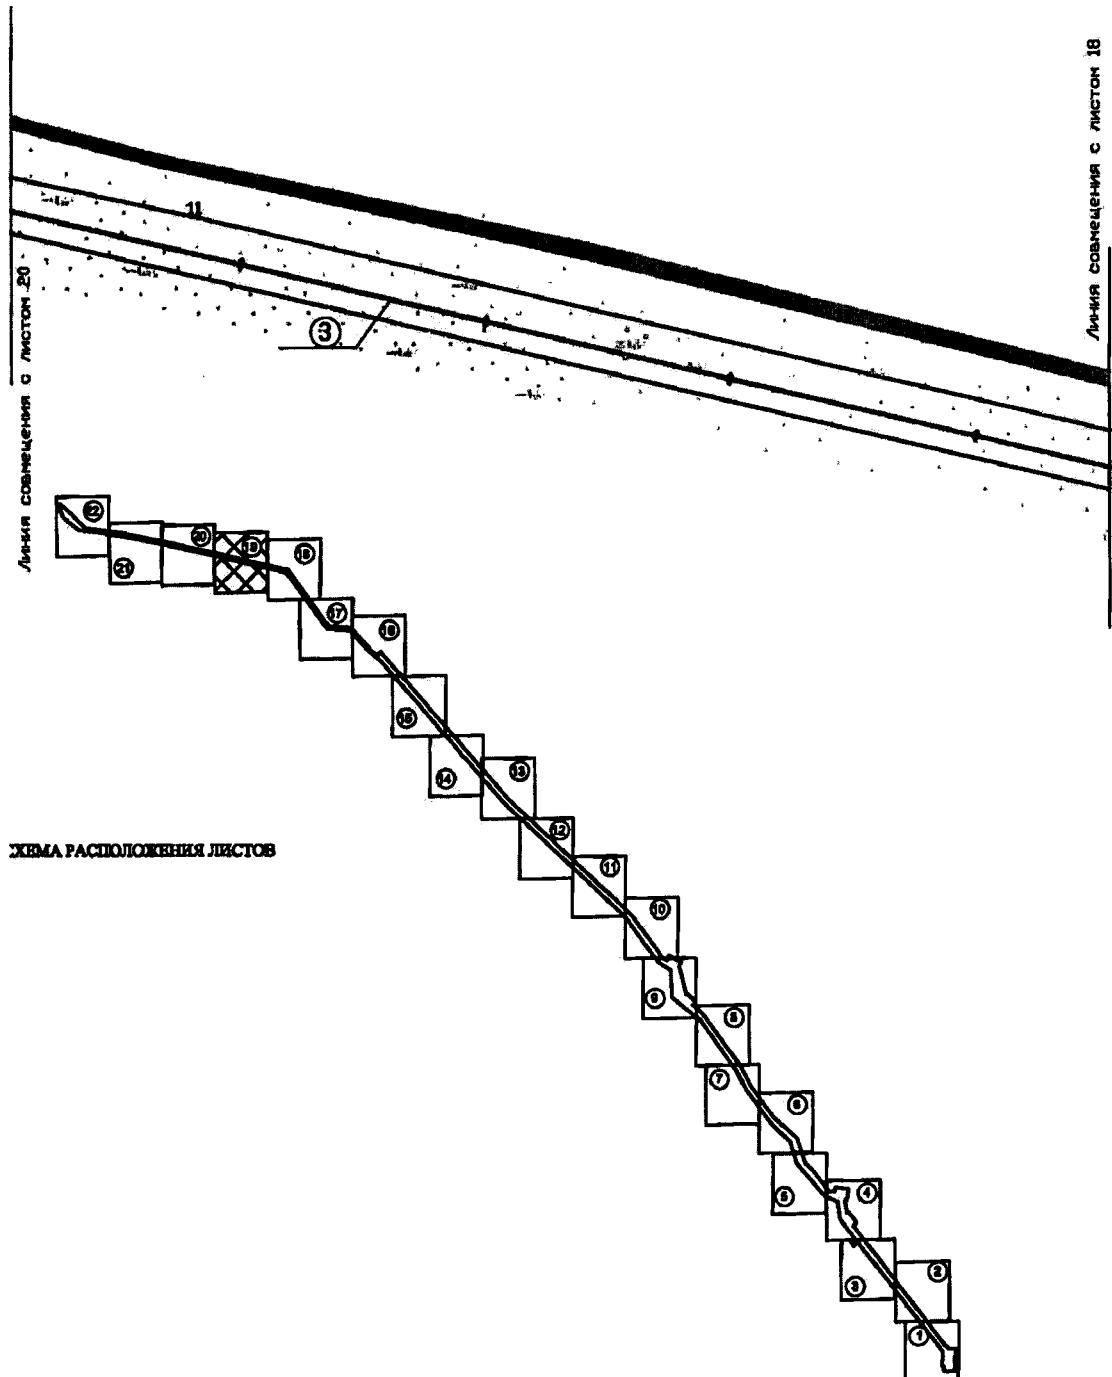


Основная часть проекта планировки территории
для размещения линейного объекта регионального
значения Ханты-Мансийского автономного округа – Югры
«Обустройство куста скважин № 777 Лемпинской площади
Салымского месторождения».

Землепользователь ОАО «НК «Роснефть»

Масштаб 1:5000

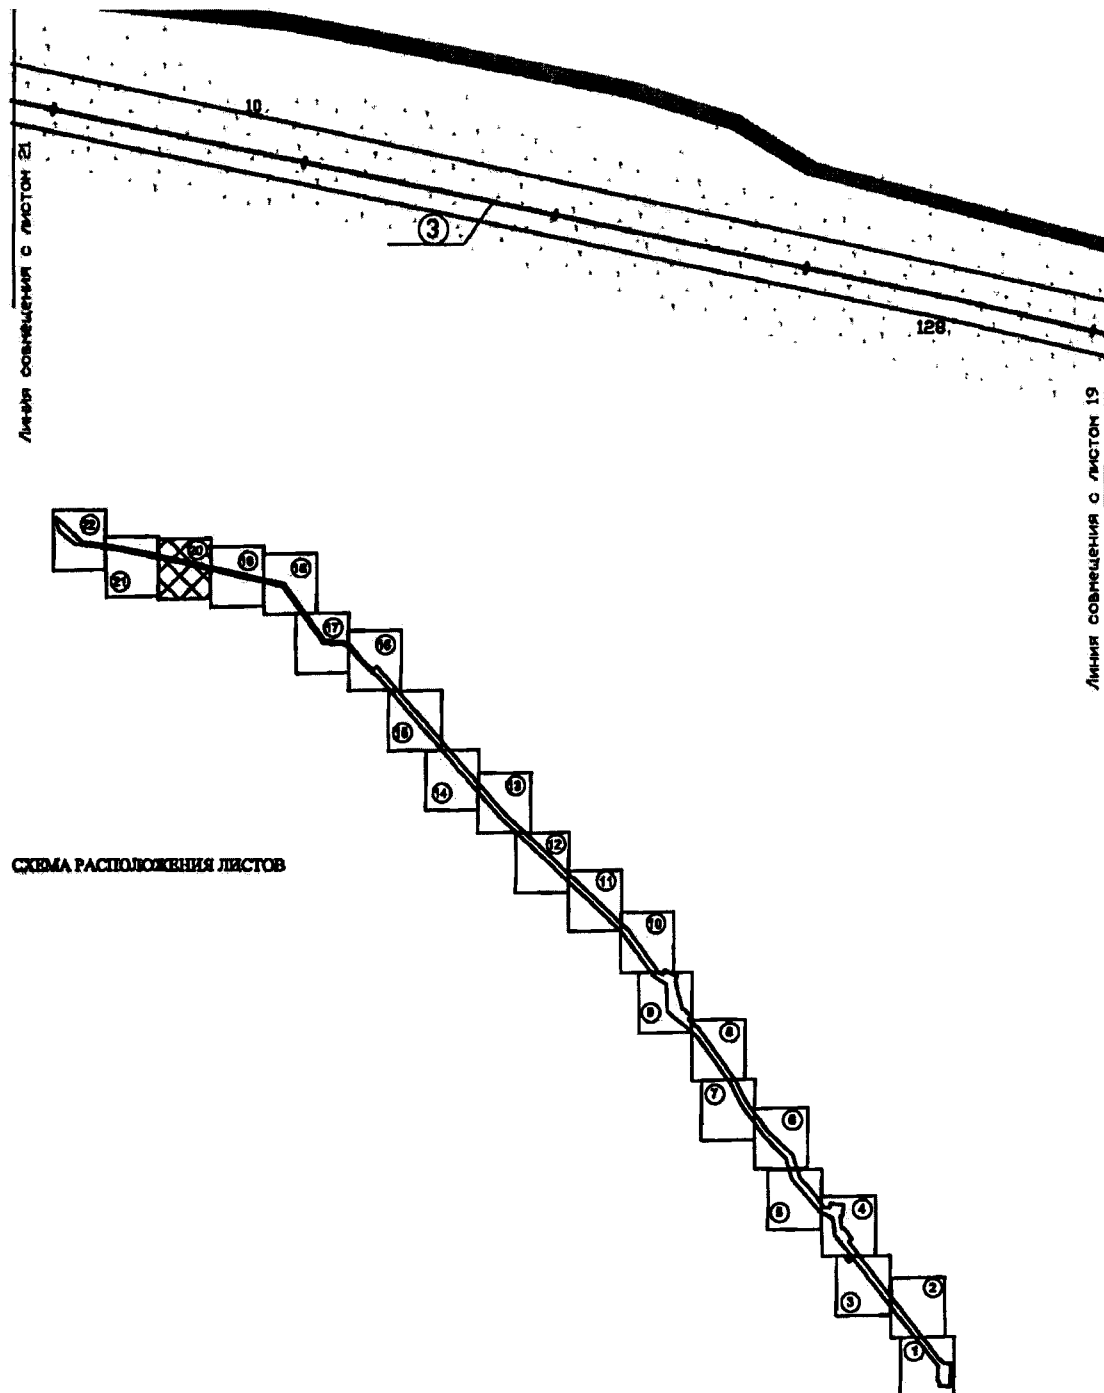


Основная часть проекта планировки территории
для размещения линейного объекта регионального
значения Ханты-Мансийского автономного округа – Югры
«Обустройство куста скважин № 777 Лемпинской площади
Салымского месторождения».
Землепользователь ОАО «НК «Роснефть»
Масштаб 1:5000

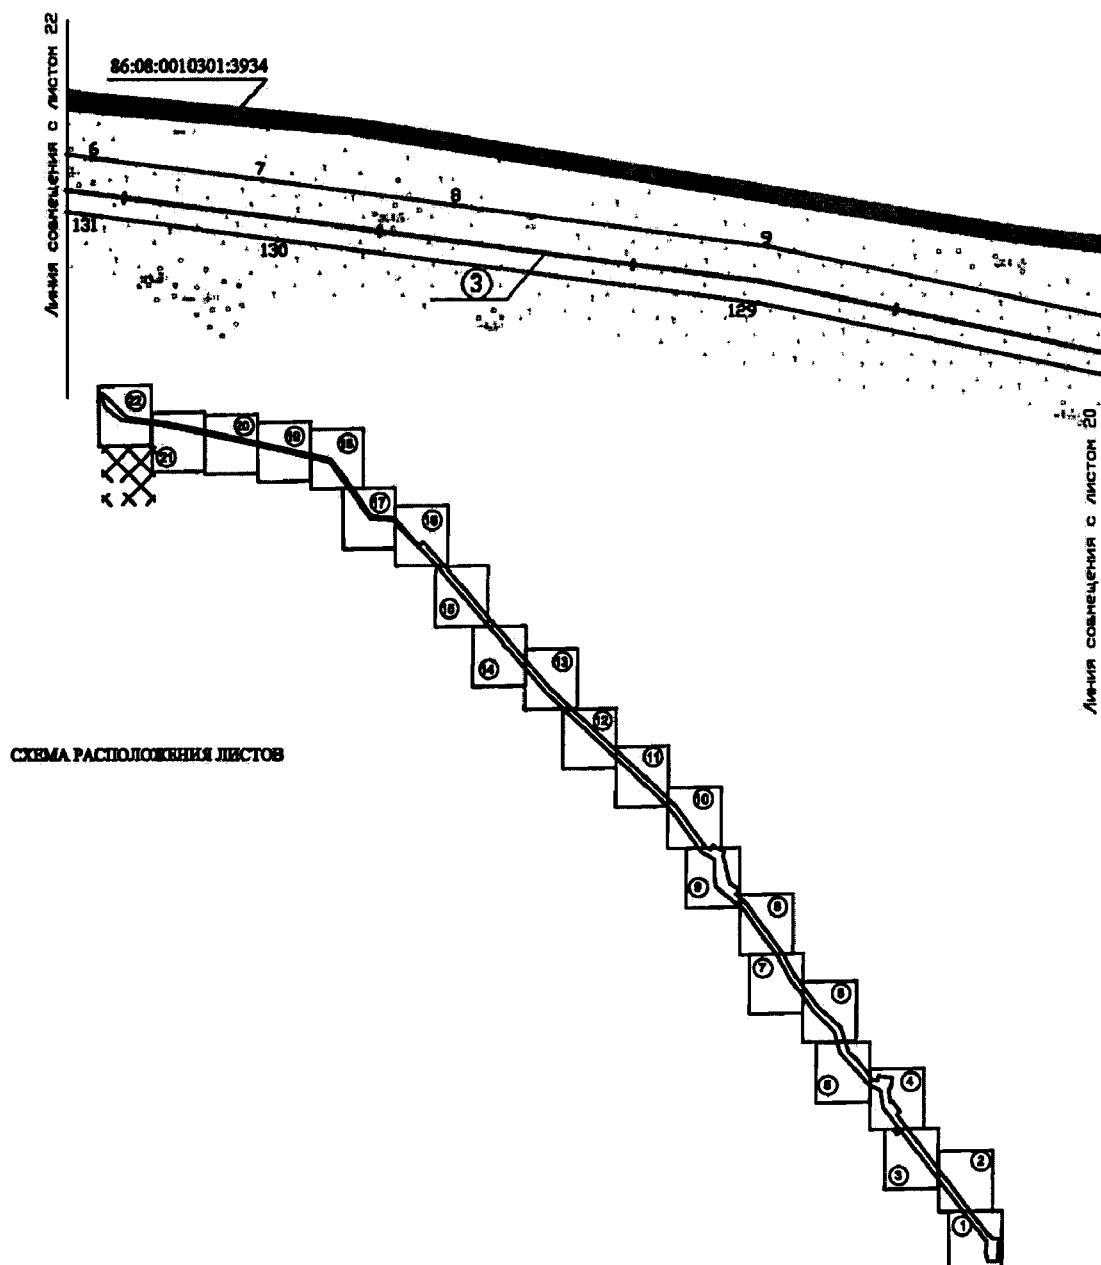

Основная часть проекта планировки территории
для размещения линейного объекта регионального
значения Ханты-Мансийского автономного округа – Югры
«Обустройство куста скважин № 777 Лемпинской площади
Салымского месторождения».

Землепользователь ОАО «НК «Роснефть»

Масштаб 1:5000

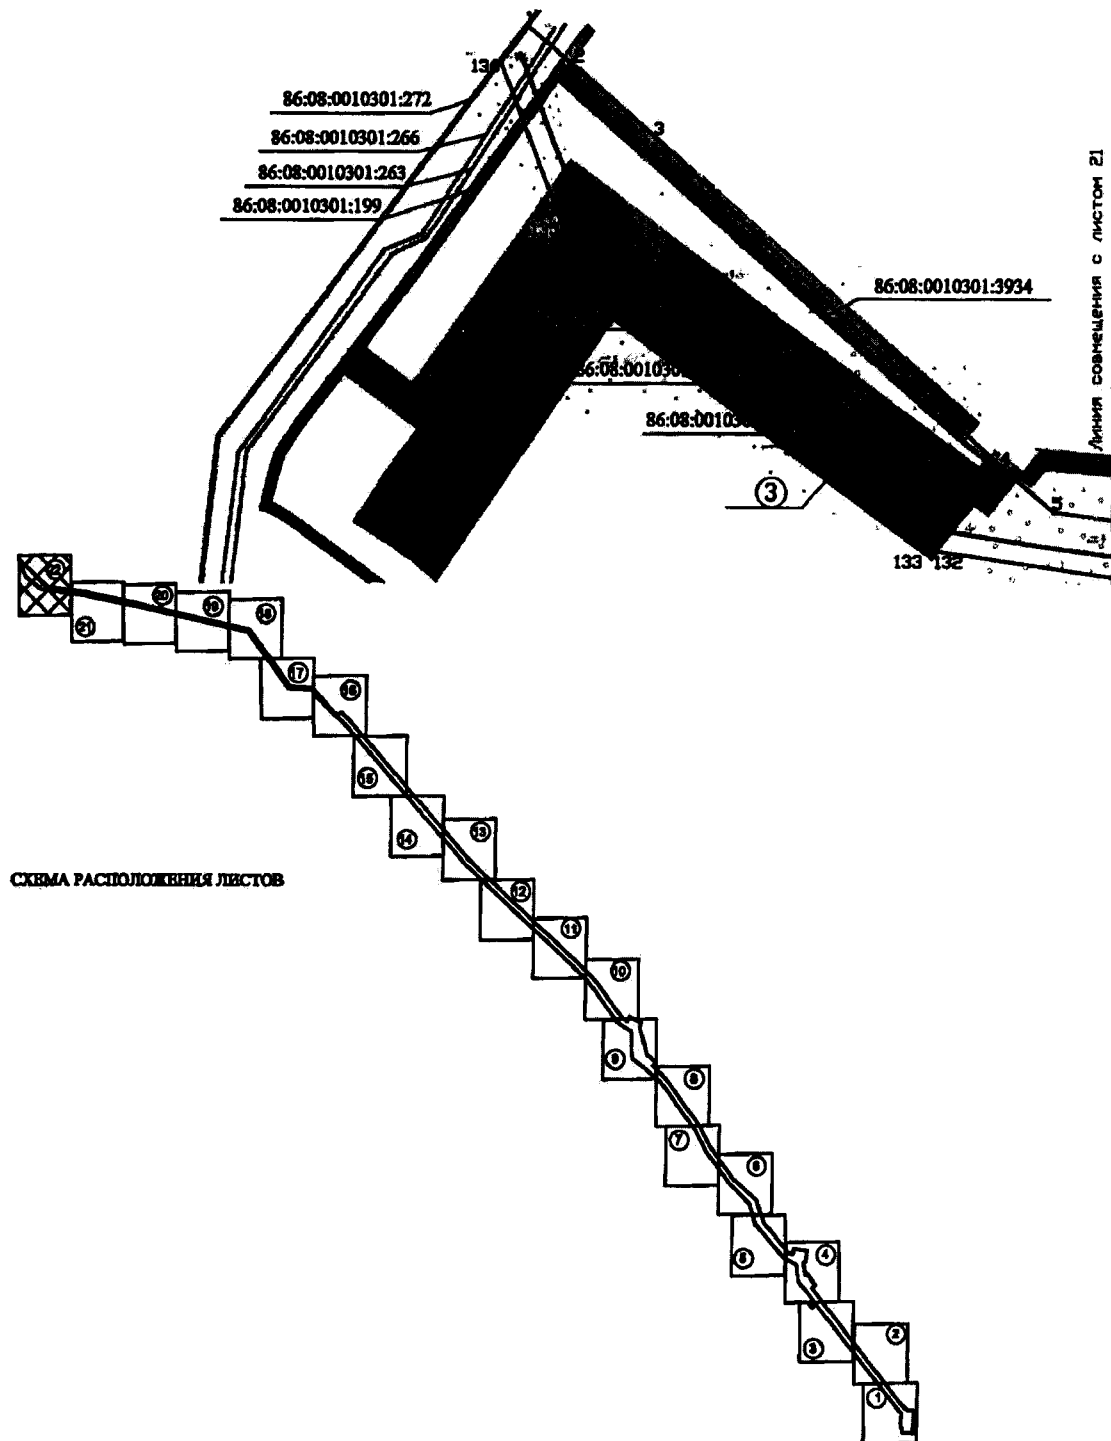

Основная часть проекта планировки территории
для размещения линейного объекта регионального
значения Ханты-Мансийского автономного округа – Югры
«Обустройство куста скважин № 777 Лемпинской площади
Салымского месторождения».
Землепользователь ОАО «НК «Роснефть»
Масштаб 1:5000

Каталог координат зоны
планируемого размещения
линейного объекта

№	X	Y	№	X	Y	№	X	Y	№	X	Y
1	924888.05	3453969.08	35	916357.86	3465596.82	69	908838.03	3470936.62	103	915372.47	3465977.29
2	924853.97	3454008.84	36	915877.09	3465719.26	70	908490.14	3471205.39	104	915789.53	3465446.81
3	924786.66	3454087.38	37	915833.76	3465730.29	71	908414.18	3471273.13	105	916290.47	3465432.06
4	924481.27	3454412.30	38	915847.82	3465742.75	72	908421.68	3471311.13	106	916446.04	3465183.86
5	924440.18	3454460.86	39	915711.88	3465896.20	73	908336.17	3471402.40	107	917248.55	3464592.46
6	924430.02	3454538.05	40	915647.99	3465839.59	74	908330.41	3471527.02	108	919372.69	3462283.29
7	924408.90	3454698.45	41	915498.52	3466007.28	75	907909.57	3471503.04	109	919373.40	3462282.52
8	924385.30	3454877.85	42	915460.70	3466044.20	76	907918.68	3471306.25	110	920189.60	3461561.54
9	924346.57	3455171.65	43	914562.11	3466705.04	77	907995.94	3471309.70	111	920208.37	3461524.95
10	924232.78	3455719.44	44	914514.15	3466734.84	78	907999.14	3471275.24	112	920258.94	3461480.27
11	924026.75	3456679.42	45	914160.55	3466918.44	79	908070.51	3471277.92	113	920297.04	3461466.63
12	923666.66	3458244.69	46	914051.96	3466994.26	80	908079.18	3471272.26	114	921962.14	3459995.80
13	922622.64	3459009.82	47	913596.83	3467335.70	81	908092.98	3471272.89	115	922061.58	3459878.33
14	922596.35	3459427.44	48	913549.89	3467378.46	82	908101.54	3471279.28	116	922116.81	3459807.67
15	922159.87	3459803.06	49	913461.55	3467475.84	83	908289.16	3471289.52	117	922136.71	3459782.20
16	922086.79	3459907.35	50	913177.17	3467789.31	84	908289.48	3471277.96	118	922232.19	3459693.50
17	922146.54	3459976.14	51	912735.31	3467931.05	85	908363.07	3471220.71	119	922384.91	3459551.62
18	921995.43	3460109.59	52	912587.75	3468085.26	86	908353.97	3471174.58	120	922544.94	3459402.95
19	921587.08	3460470.20	53	912315.25	3468296.49	87	911305.84	3468878.23	121	922555.92	3459226.73
20	921237.15	3460779.20	54	912212.01	3468375.45	88	911275.15	3468838.78	122	922571.19	3458981.70
21	920879.07	3461095.63	55	912199.20	3468475.18	89	911237.84	3468868.18	123	922759.42	3458843.75
22	920684.16	3461267.66	56	912283.78	3468485.98	90	911206.90	3468828.90	124	922979.76	3458682.27
23	919461.37	3462347.58	57	912251.01	3468739.29	91	911285.44	3468767.02	125	923201.45	3458519.80
24	919170.45	3462661.39	58	912050.21	3468713.49	92	911316.39	3468806.29	126	923421.35	3458358.64
25	918811.13	3463052.11	59	912039.11	3468672.12	93	911279.07	3468835.68	127	923619.40	3458213.50
26	917989.65	3463943.89	60	911805.53	3468703.62	94	911309.79	3468875.16	128	924044.18	3456367.36
27	917322.81	3464669.78	61	911829.19	3468734.38	95	911691.54	3468578.19	129	924294.26	3455162.72
28	917288.44	3464702.59	62	911626.82	3468890.64	96	912005.21	3468535.81	130	924353.50	3454712.94
29	917143.65	3464811.49	63	911574.85	3468823.06	97	912124.08	3468300.36	131	924377.54	3454530.48
30	916637.99	3465187.89	64	910359.58	3469761.60	98	912735.03	3467768.72	132	924403.79	3454351.51
31	916526.95	3465260.79	65	910178.16	3469901.73	99	913104.46	3467665.16	133	924397.45	3454346.73
32	916477.17	3465360.08	66	909955.02	3470074.38	100	913492.94	3467280.11	134	924630.20	3454033.26
33	916553.72	3465396.85	67	909666.59	3470236.73	101	914078.94	3466840.25	135	924706.87	3454000.34
34	916443.31	3465625.51	68	909267.73	3470904.28	102	914451.58	3466641.58	136	924854.18	3453943.47




Проект межевания территории
для размещения линейного объекта регионального
значения Ханты-Мансийского автономного округа – Югры
«Обустройство куста скважин № 777 Лемпинской площади
Салымского месторождения».

Землепользователь ОАО «НК «Роснефть»

Масштаб 1:5000

Приложение 2
к постановлению Правительства
Ханты-Мансийского
автономного округа – Югры
от 12 августа 2016 года № 301-п

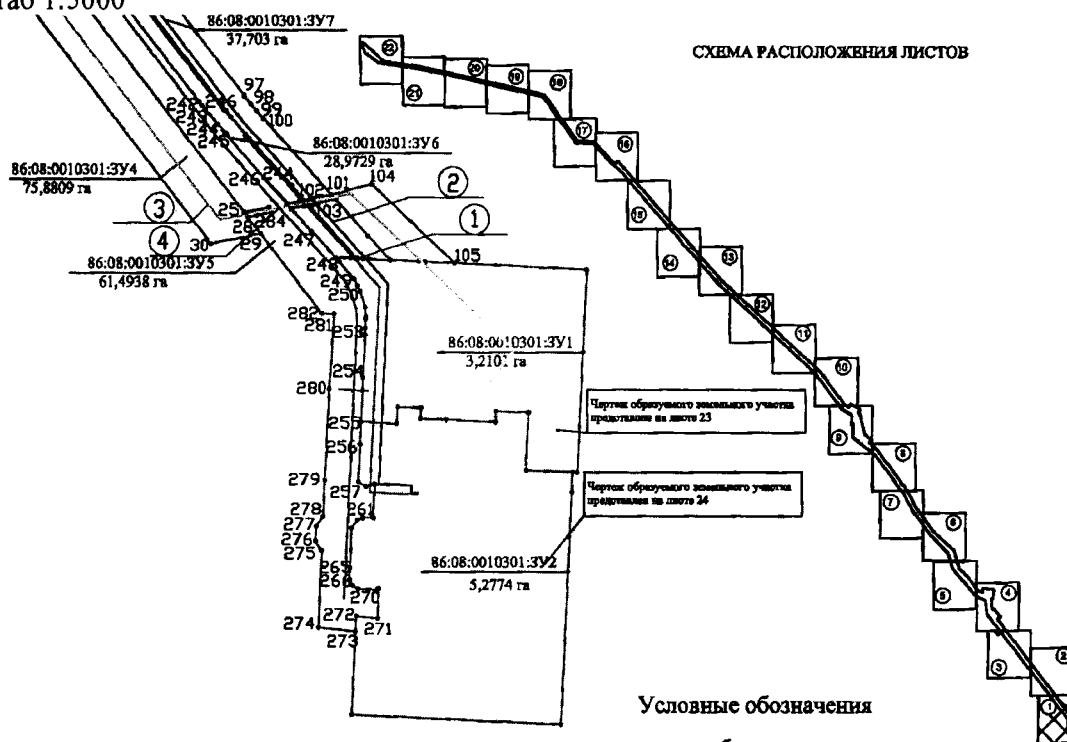

Экспликация зон планируемого
размещения линейного объекта

№	Наименование
1	Обустройство куста скважин №777 Лемпинской площади Салымского месторождения

89:08:0010301:483 кадастровый номер земельного
участка
86:08:0010301:3У1 номер образуемого земельного
участка/площадь
3,2101 га

Экспликация проектируемых линейных
объектов

№	Наименование
1	Высоконапорный водовод т.вр.куст №156 - Куст №777
2	Нефтегазосборные сети Куст №777 - т.вр.куст №156
3	ВЛ 35 кВ на куст №777
4	Автомобильная дорога к кусту скважин №777
5	Куст скважин №777
6	ПС 35/6 кВ в районе куста скважин №777


- Условные обозначения
- 1 границы образуемого земельного
участка на землях лесного фонда
 - 4 точки поворота границы образуемого
участка

- земельные участки, согласно сведениям
государственного кадастра недвижимости
- земельные участки, согласно сведениям
государственного лесного реестра


- ось проектируемого трубопровода
- ось проектируемой ВЛ
- ось проектируемой дороги
- ось проектируемого водовода

Формат А4


Проект межевания территории
 для размещения линейного объекта регионального
 значения Ханты-Мансийского автономного округа – Югры
 «Обустройство куста скважин № 777 Лемпинской площади
 Салымского месторождения».
 Землепользователь ОАО «НК «Роснефть»
 Масштаб 1:5000

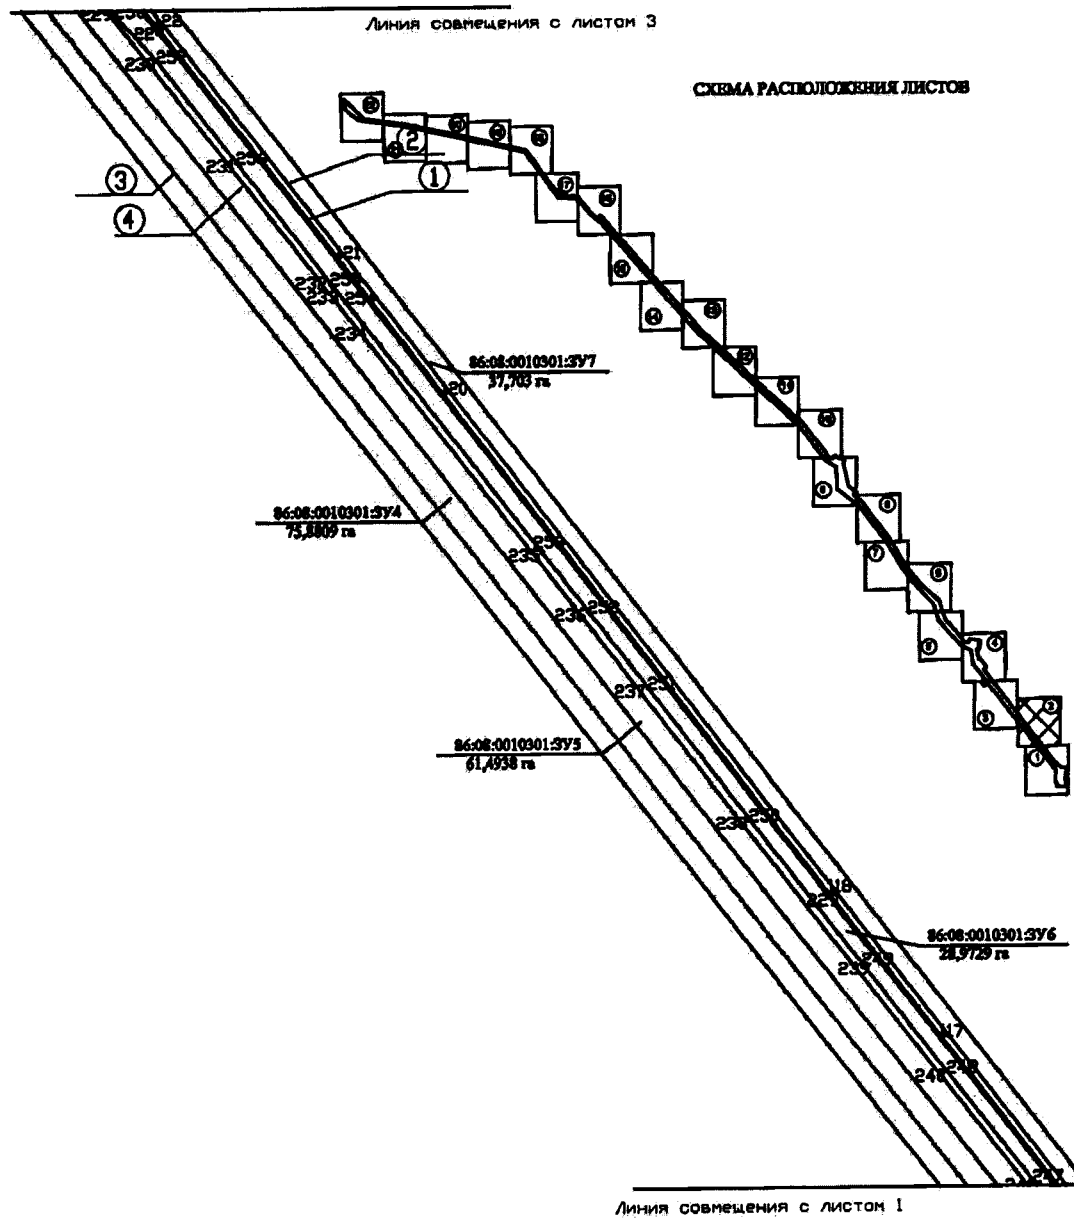


Проект межевания территории
для размещения линейного объекта регионального
значения Ханты-Мансийского автономного округа – Югры
«Обустройство куста скважин № 777 Лемпинской площади
Салымского месторождения».
Землепользователь ОАО «НК «Роснефть»
Масштаб 1:5000

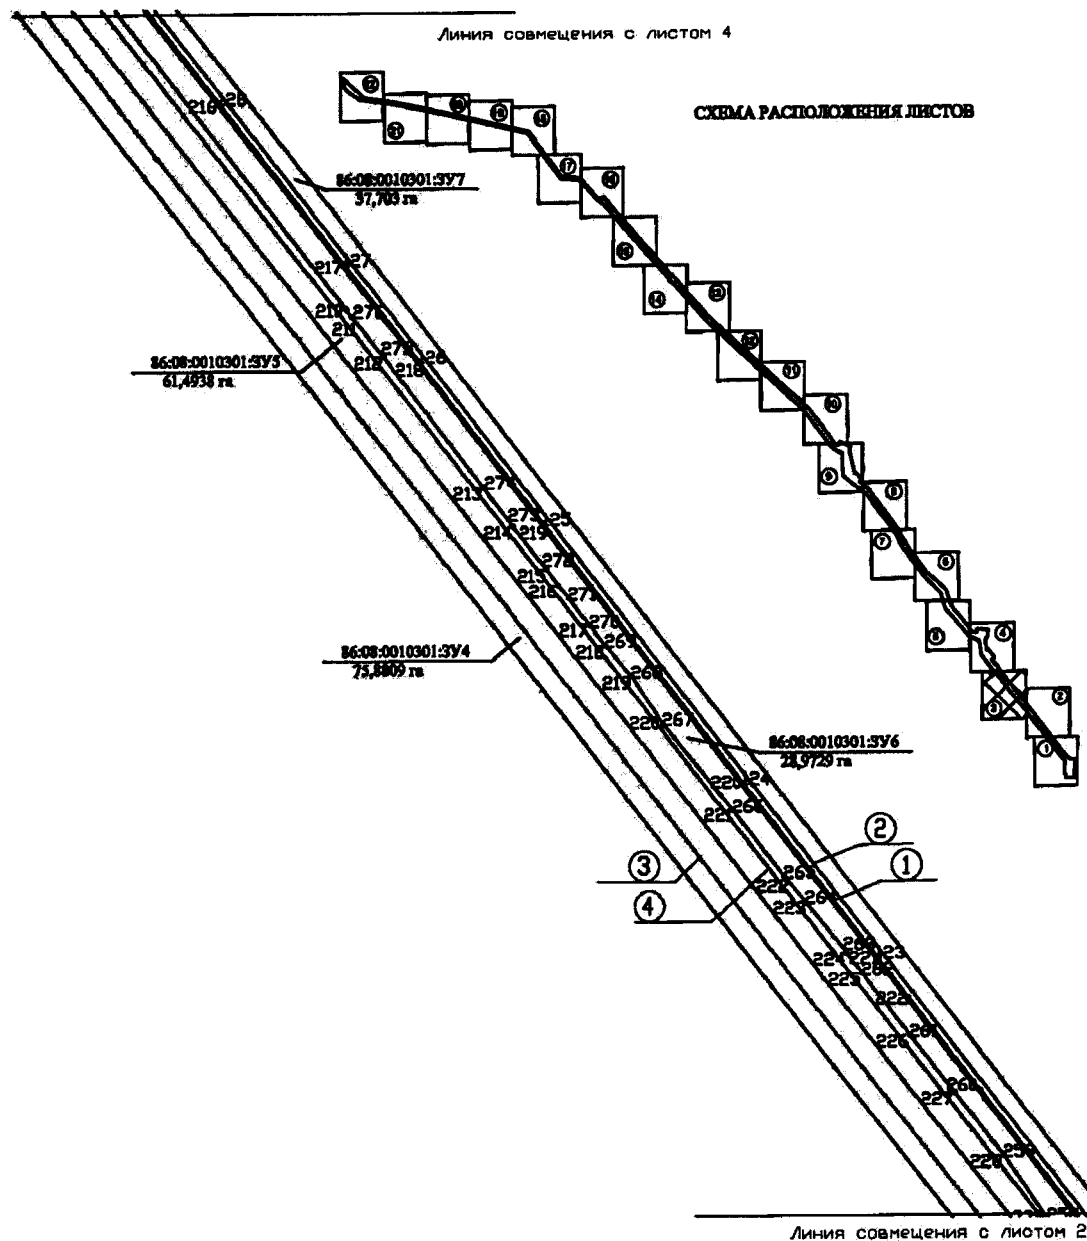


Проект межевания территории
для размещения линейного объекта регионального
значения Ханты-Мансийского автономного округа – Югры
«Обустройство куста скважин № 777 Лемпинской площади
Салымского месторождения».
Землепользователь ОАО «НК «Роснефть»
Масштаб 1:5000

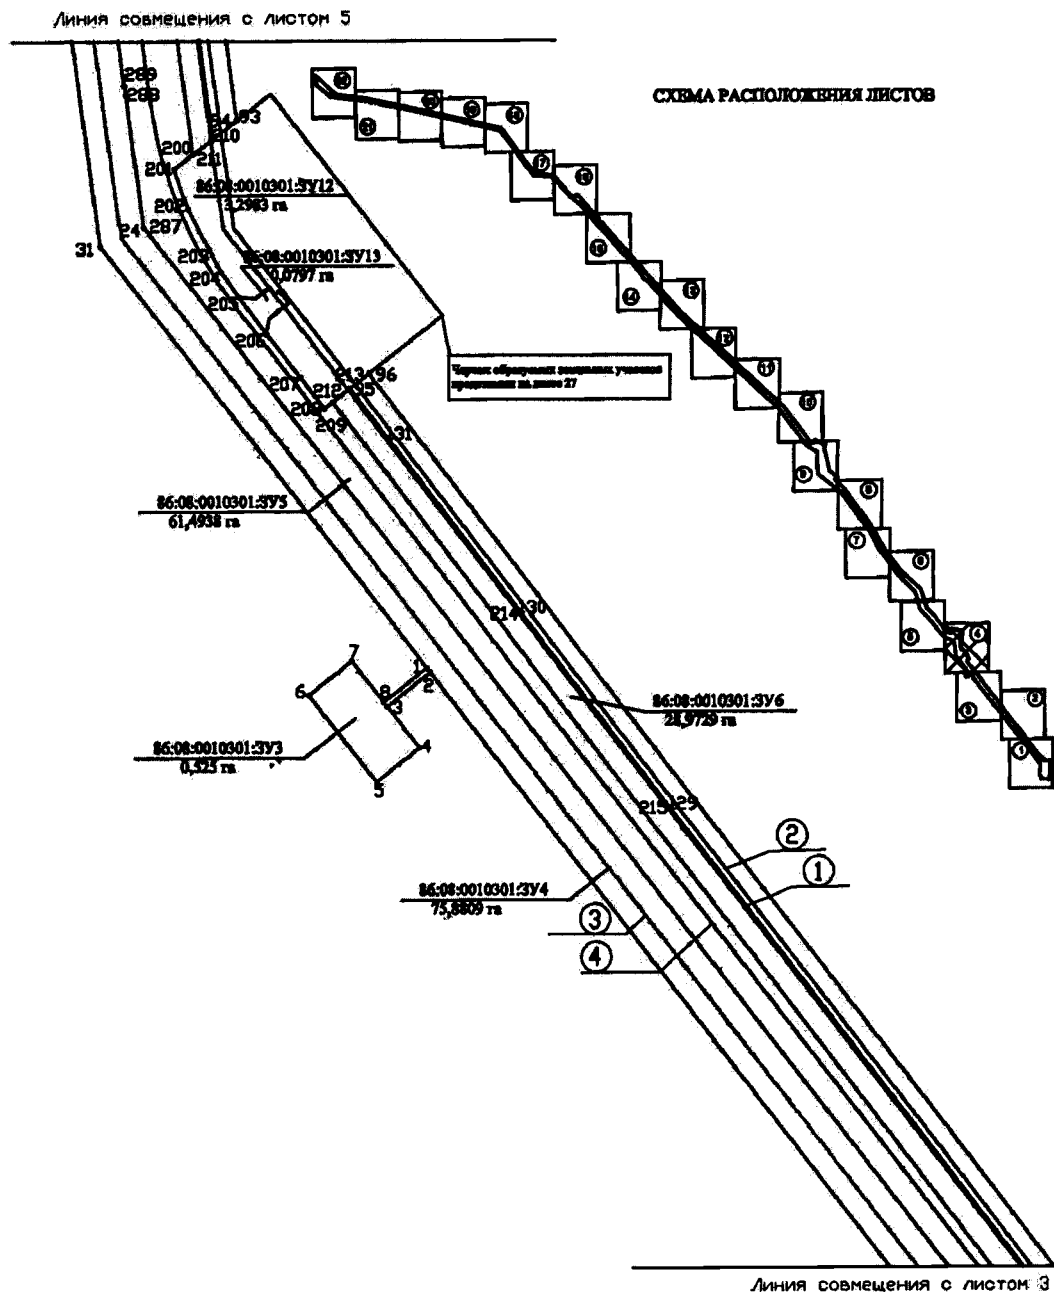


Проект межевания территории
для размещения линейного объекта регионального
значения Ханты-Мансийского автономного округа – Югры
«Обустройство куста скважин № 777 Лемпинской площади
Салымского месторождения».
Землепользователь ОАО «НК «Роснефть»
Масштаб 1:5000

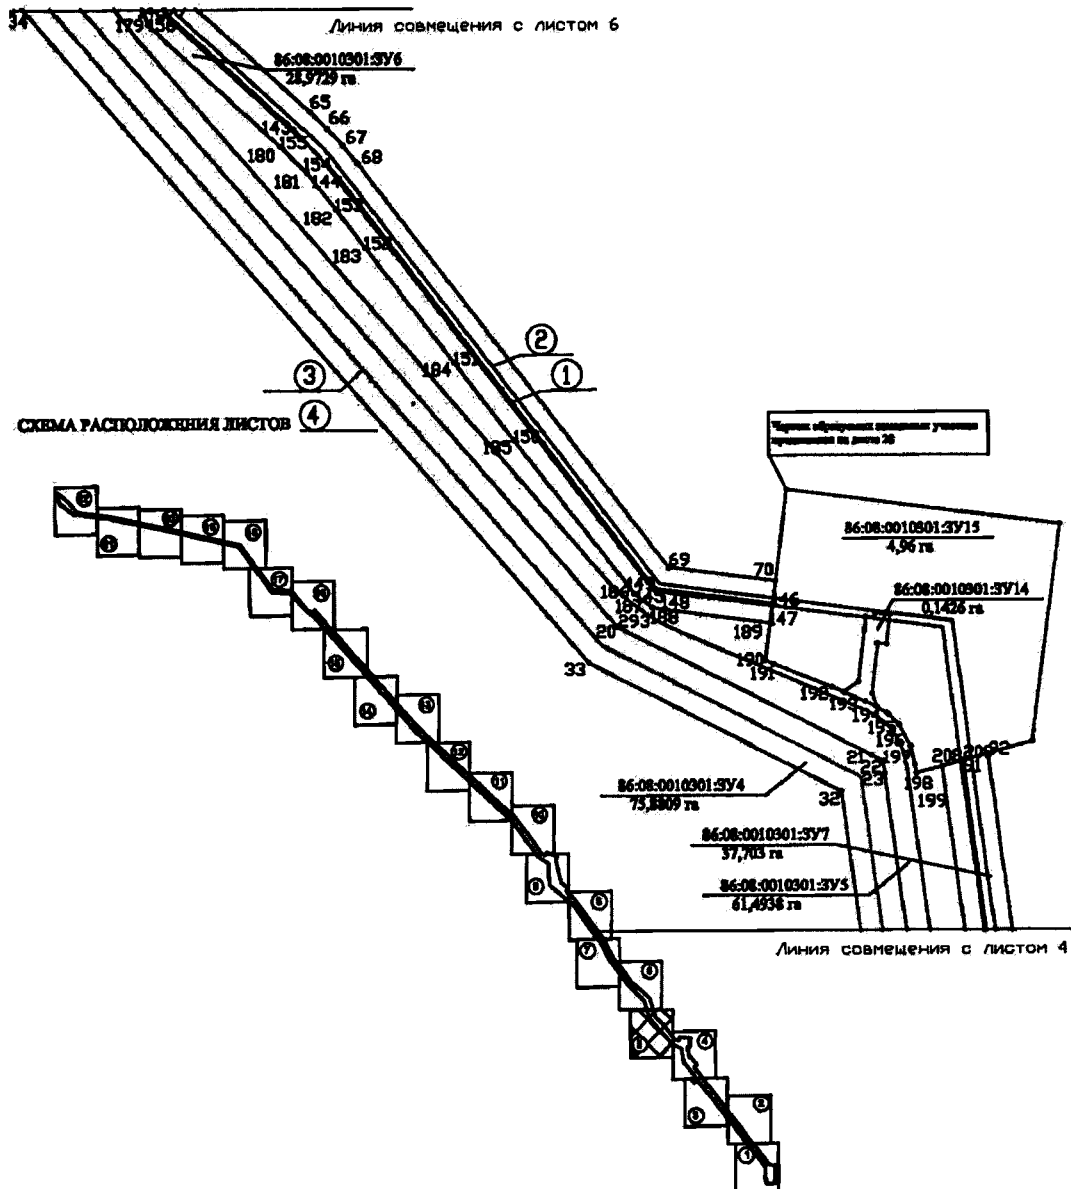

Проект межевания территории
для размещения линейного объекта регионального
значения Ханты-Мансийского автономного округа – Югры
«Обустройство куста скважин № 777 Лемпинской площади
Салымского месторождения».
Землепользователь ОАО «НК «Роснефть»
Масштаб 1:5000

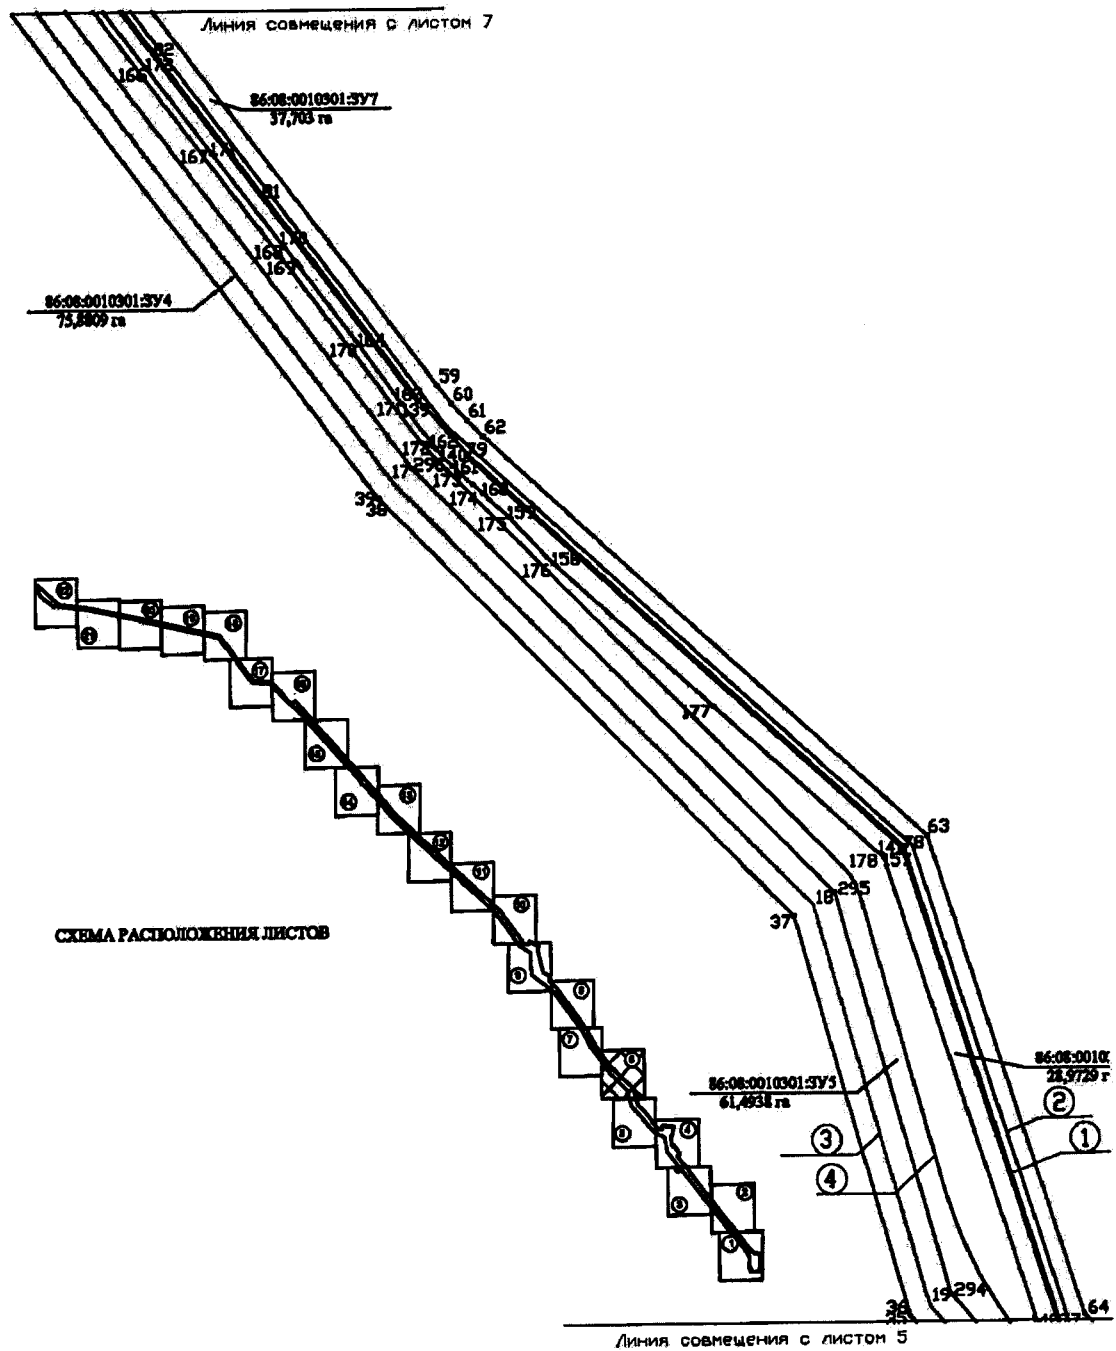


Проект межевания территории
для размещения линейного объекта регионального
значения Ханты-Мансийского автономного округа – Югры
«Обустройство куста скважин № 777 Лемпинской площади
Салымского месторождения».
Землепользователь ОАО «НК «Роснефть»
Масштаб 1:5000

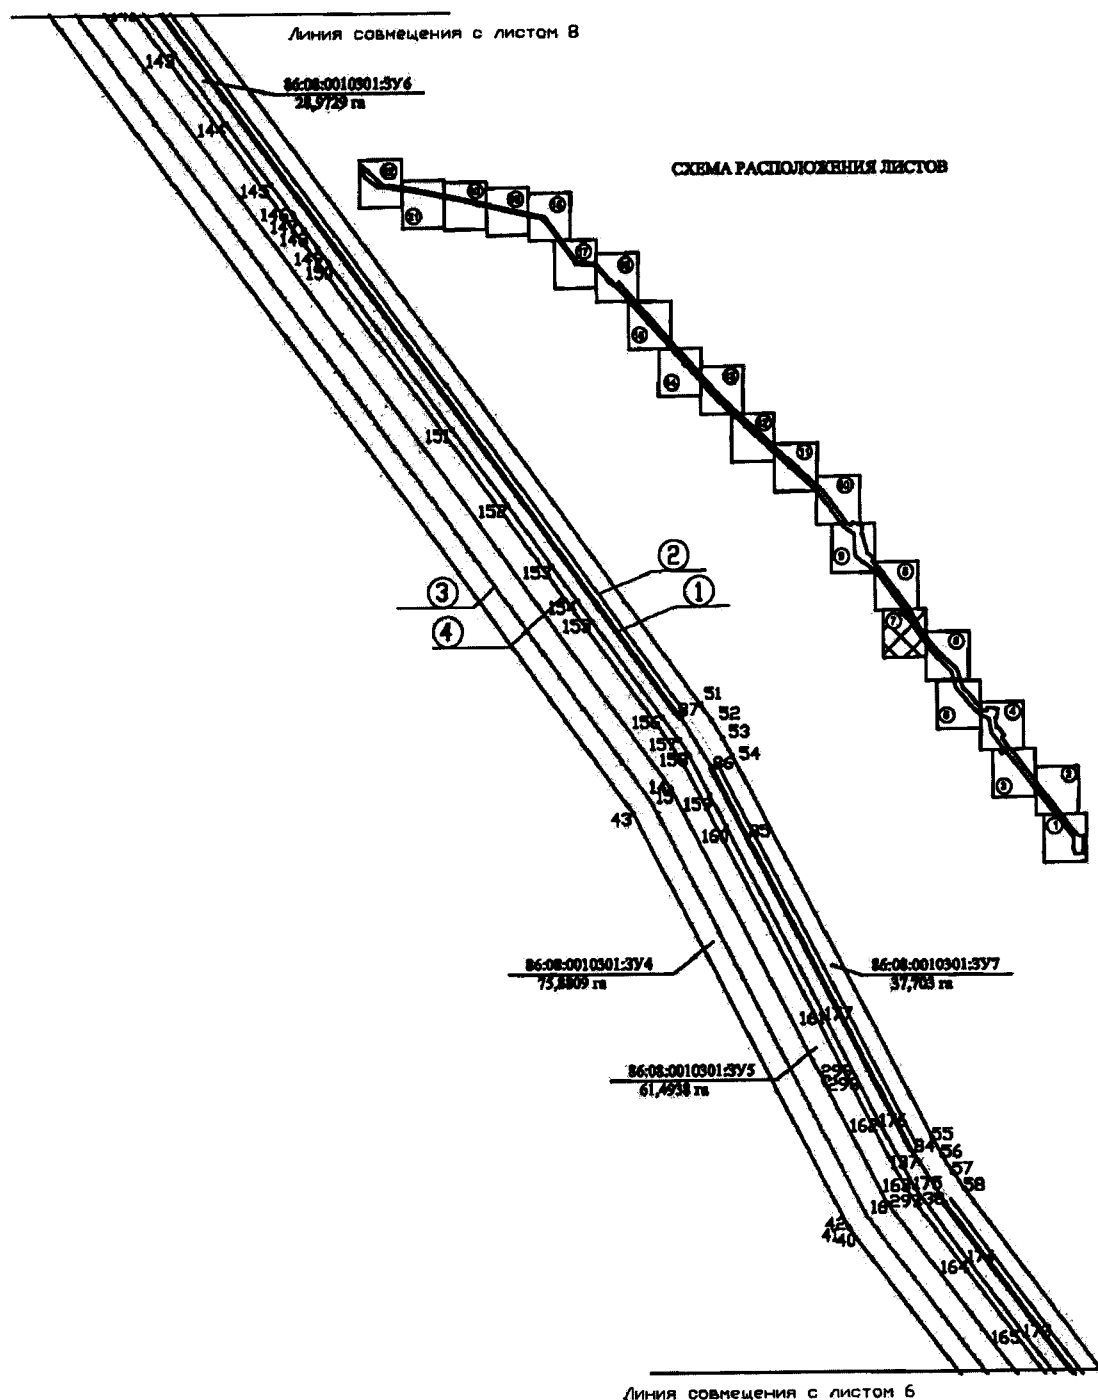

Проект межевания территории
для размещения линейного объекта регионального
значения Ханты-Мансийского автономного округа – Югры
«Обустройство куста скважин № 777 Лемпинской площади
Салымского месторождения».

Землепользователь ОАО «НК «Роснефть»


Масштаб 1:5000

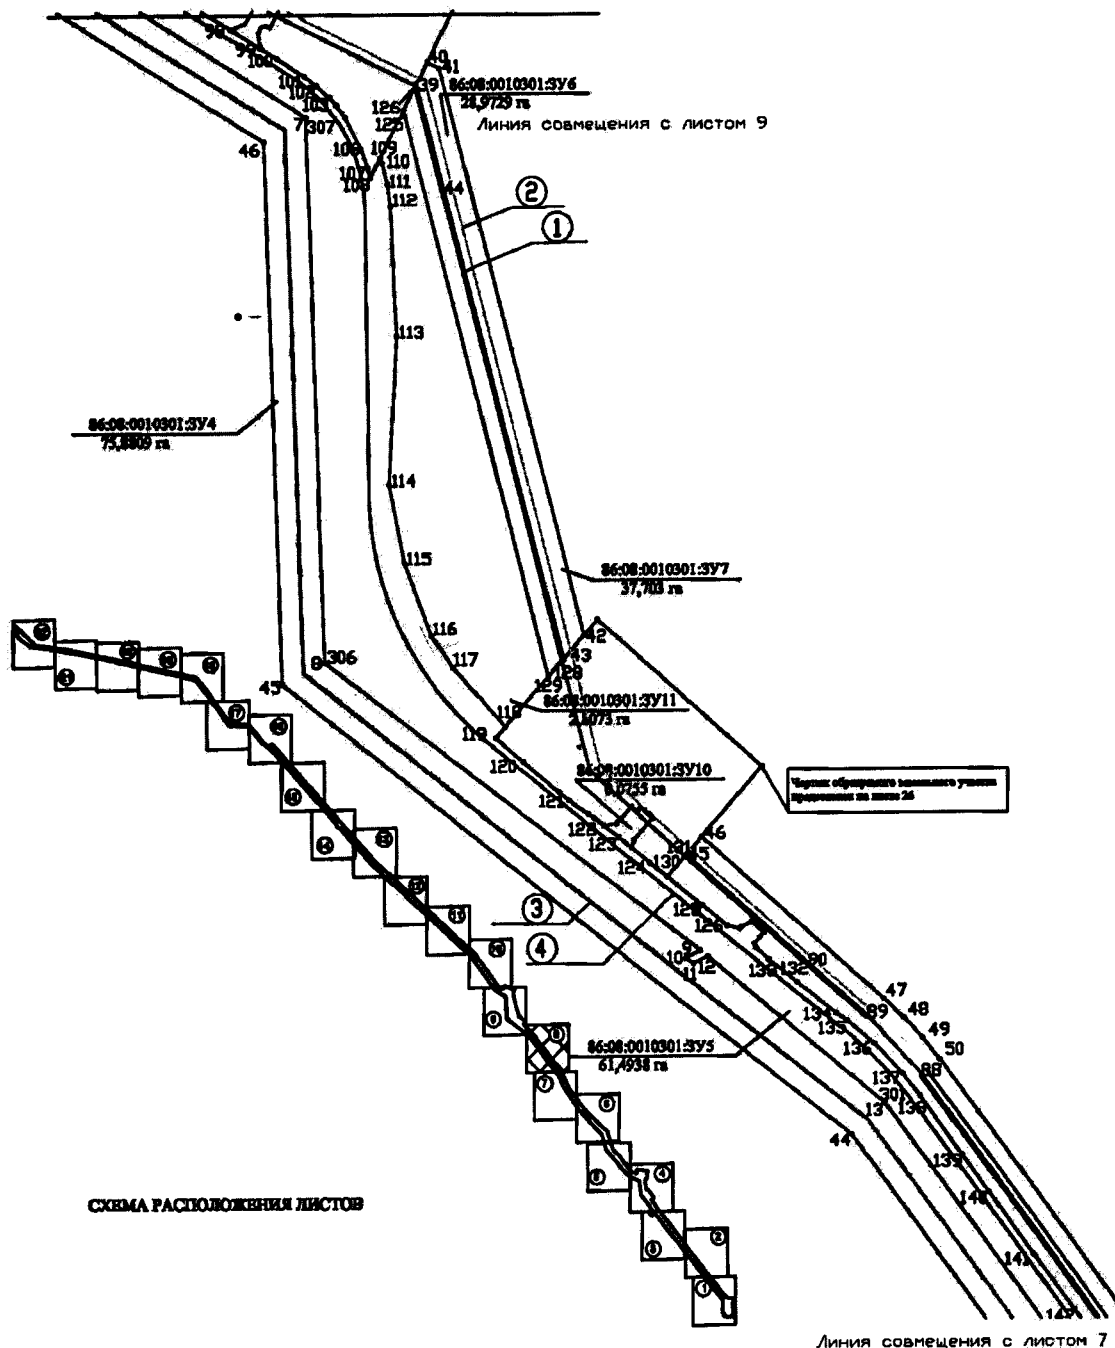


Проект межевания территории
для размещения линейного объекта регионального
значения Ханты-Мансийского автономного округа – Югры
«Обустройство куста скважин № 777 Лемпинской площади
Салымского месторождения».

Землепользователь ОАО «НК «Роснефть»


Масштаб 1:5000

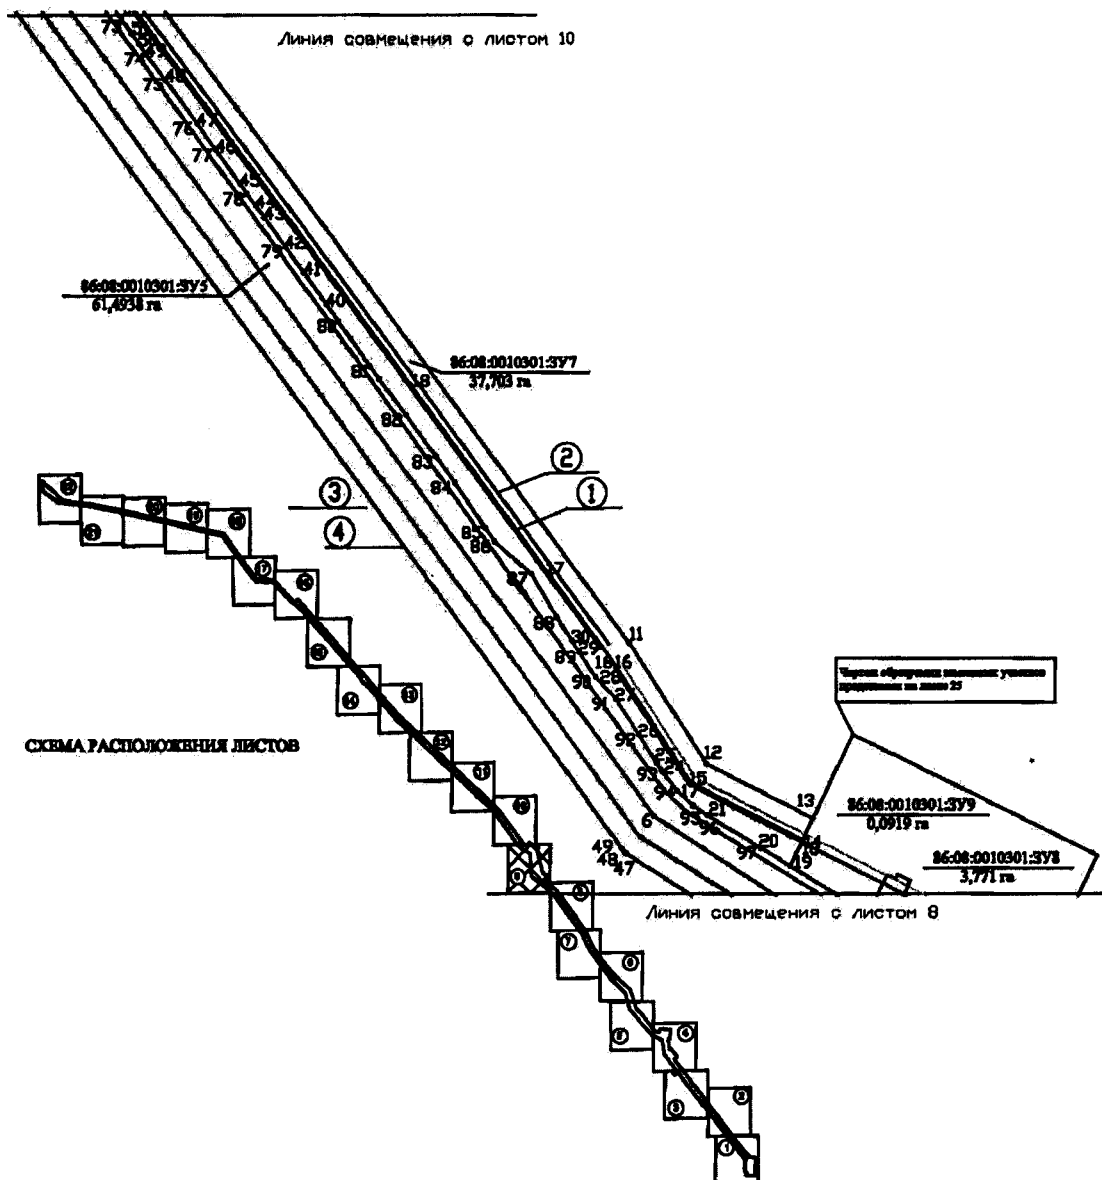


Проект межевания территории
 для размещения линейного объекта регионального
 значения Ханты-Мансийского автономного округа – Югры
 «Обустройство куста скважин № 777 Лемпинской площади
 Салымского месторождения».
 Землепользователь ОАО «НК «Роснефть»
 Масштаб 1:5000

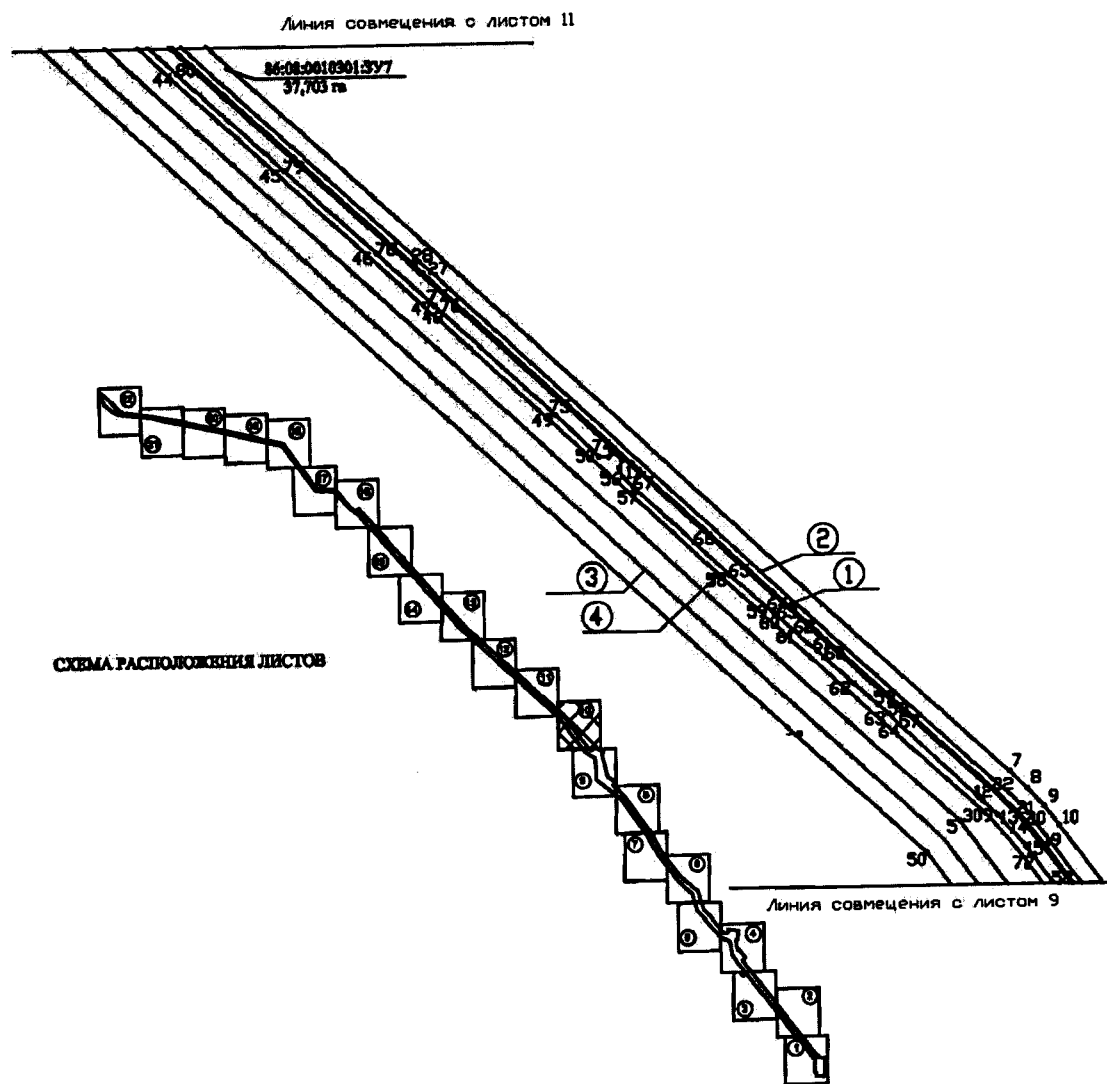


Проект межевания территории
для размещения линейного объекта регионального
значения Ханты-Мансийского автономного округа – Югры
«Обустройство куста скважин № 777 Лемпинской площади
Салымского месторождения».
Землепользователь ОАО «НК «Роснефть»
Масштаб 1:5000

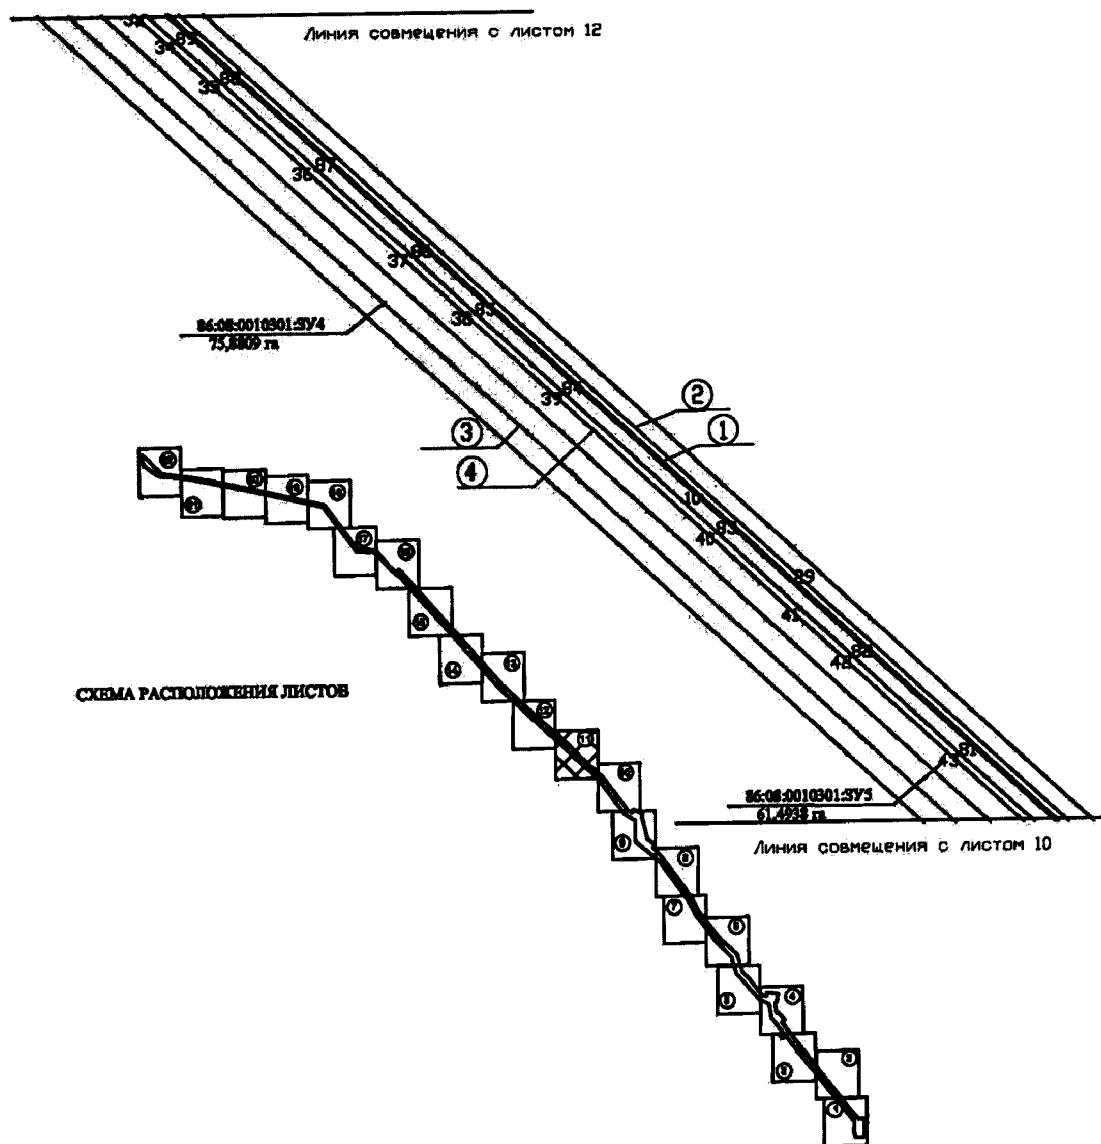


Проект межевания территории
 для размещения линейного объекта регионального
 значения Ханты-Мансийского автономного округа – Югры
 «Обустройство куста скважин № 777 Лемпинской площади
 Салымского месторождения».
 Землепользователь ОАО «НК «Роснефть»
 Масштаб 1:5000

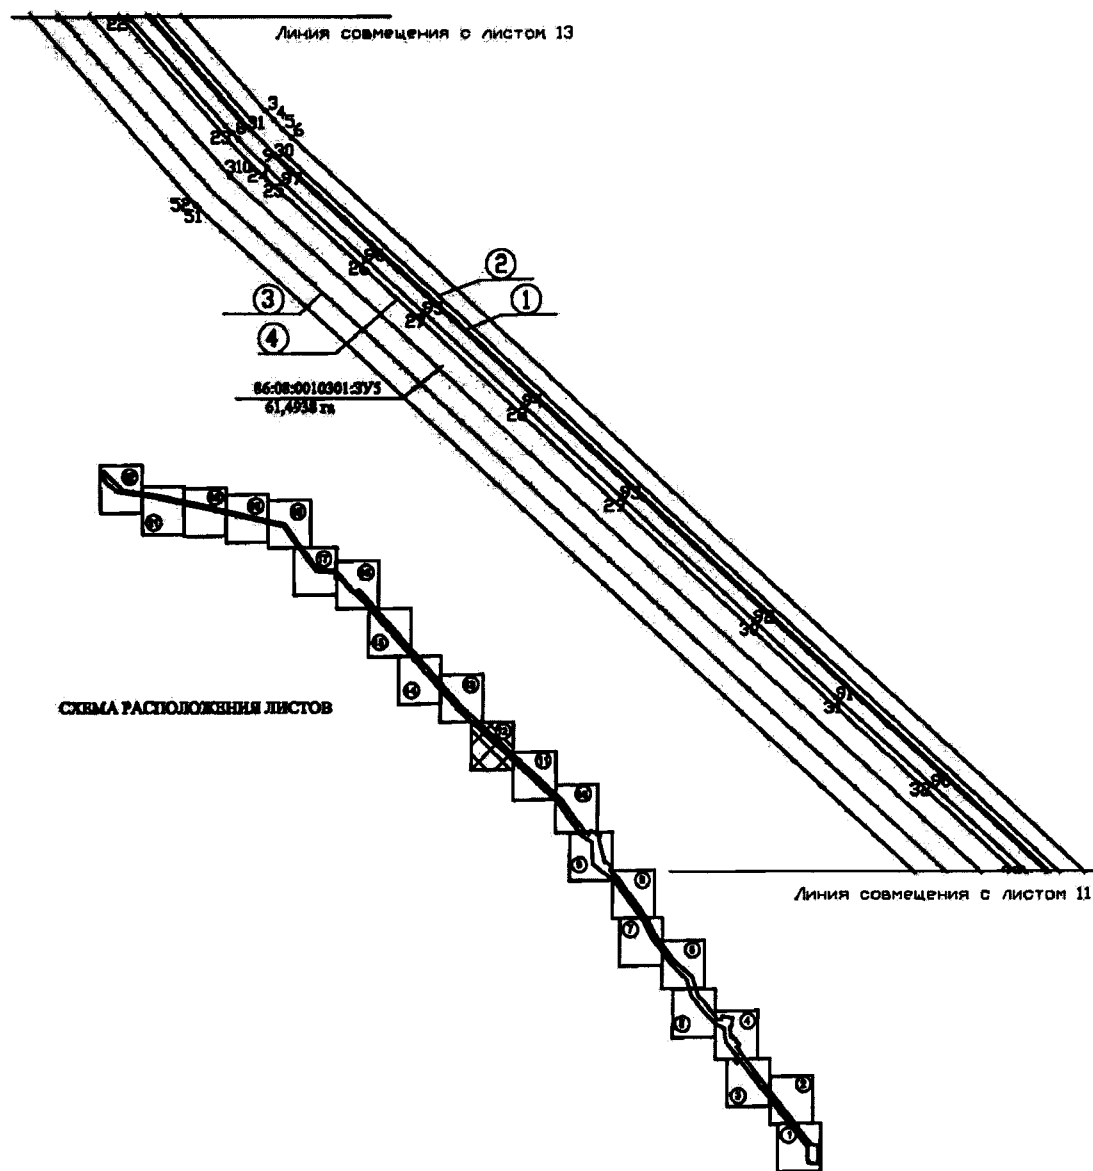


Проект межевания территории
для размещения линейного объекта регионального
значения Ханты-Мансийского автономного округа – Югры
«Обустройство куста скважин № 777 Лемпинской площади
Салымского месторождения».
Землепользователь ОАО «НК «Роснефть»
Масштаб 1:5000

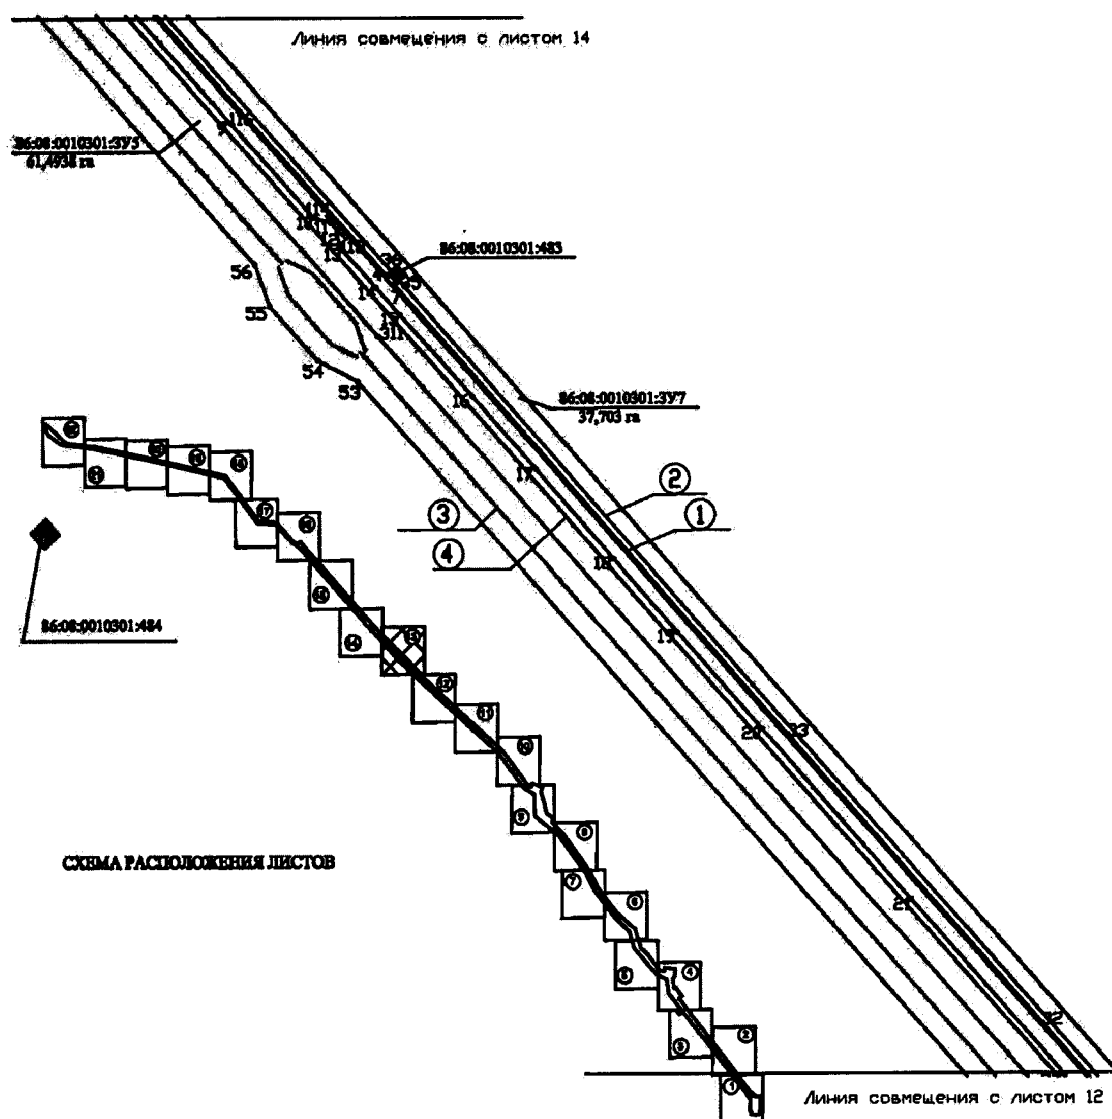


Проект межевания территории
 для размещения линейного объекта регионального
 значения Ханты-Мансийского автономного округа – Югры
 «Обустройство куста скважин № 777 Лемпинской площади
 Салымского месторождения».
 Землепользователь ОАО «НК «Роснефть»
 Масштаб 1:5000

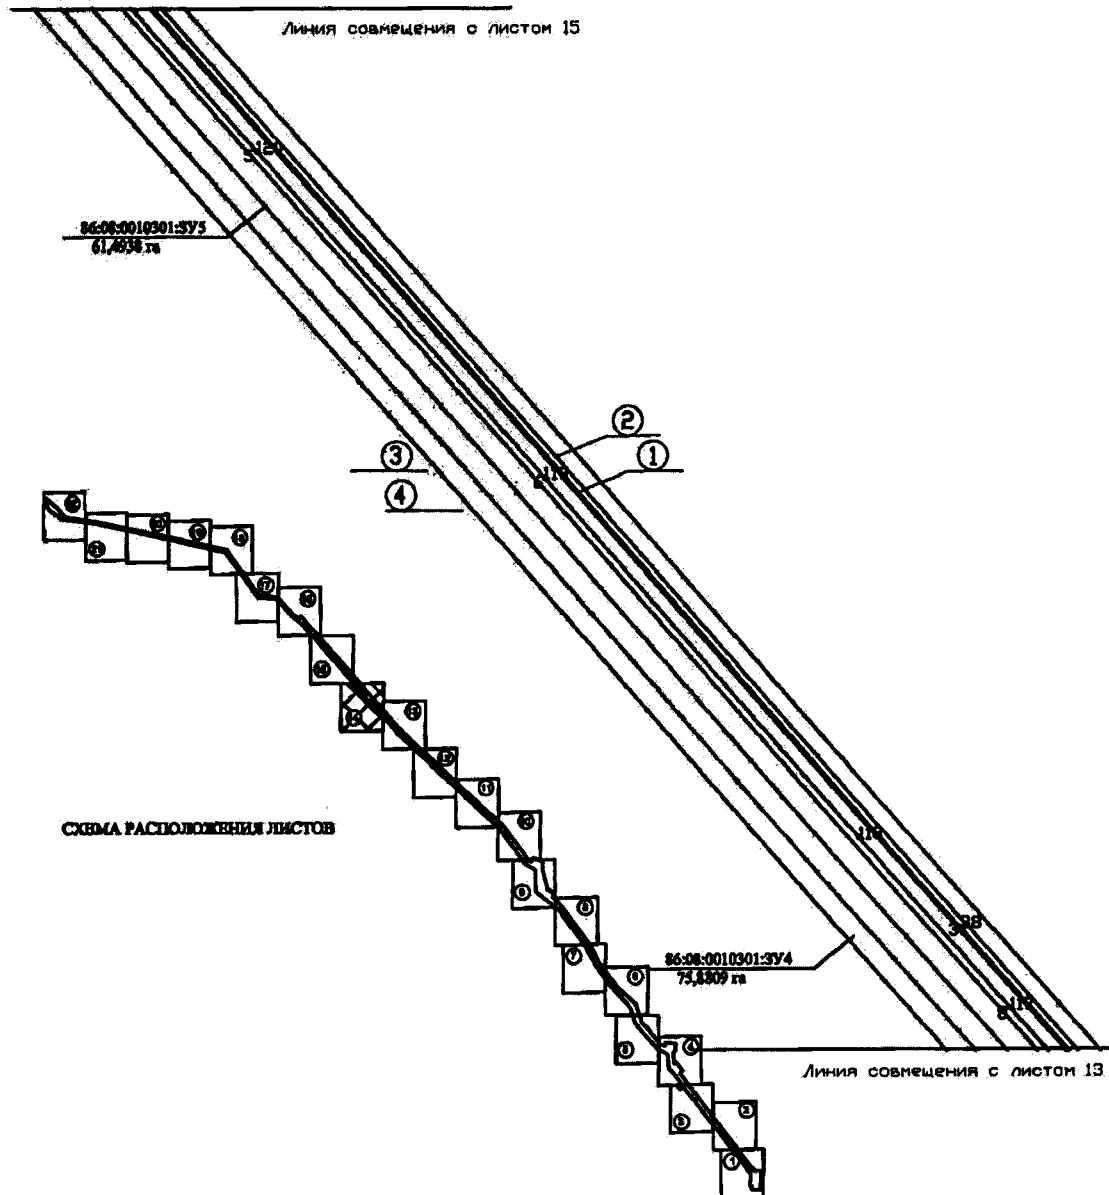


Проект межевания территории
для размещения линейного объекта регионального
значения Ханты-Мансийского автономного округа – Югры
«Обустройство куста скважин № 777 Лемпинской площади
Салымского месторождения».
Землепользователь ОАО «НК «Роснефть»
Масштаб 1:5000

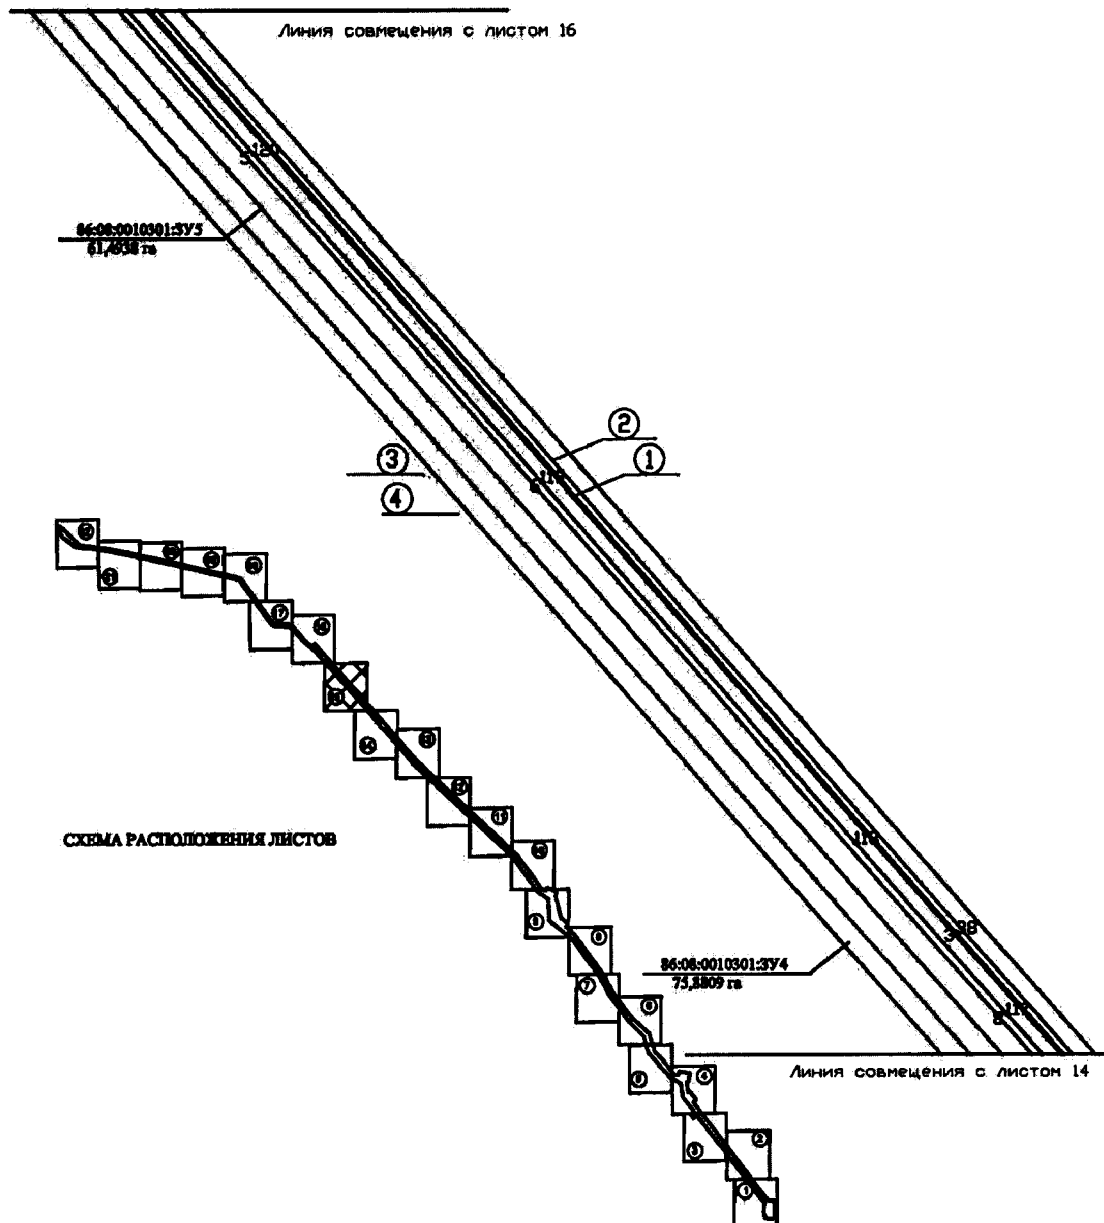


Проект межевания территории
для размещения линейного объекта регионального
значения Ханты-Мансийского автономного округа – Югры
«Обустройство куста скважин № 777 Лемпинской площади
Салымского месторождения».
Землепользователь ОАО «НК «Роснефть»
Масштаб 1:5000

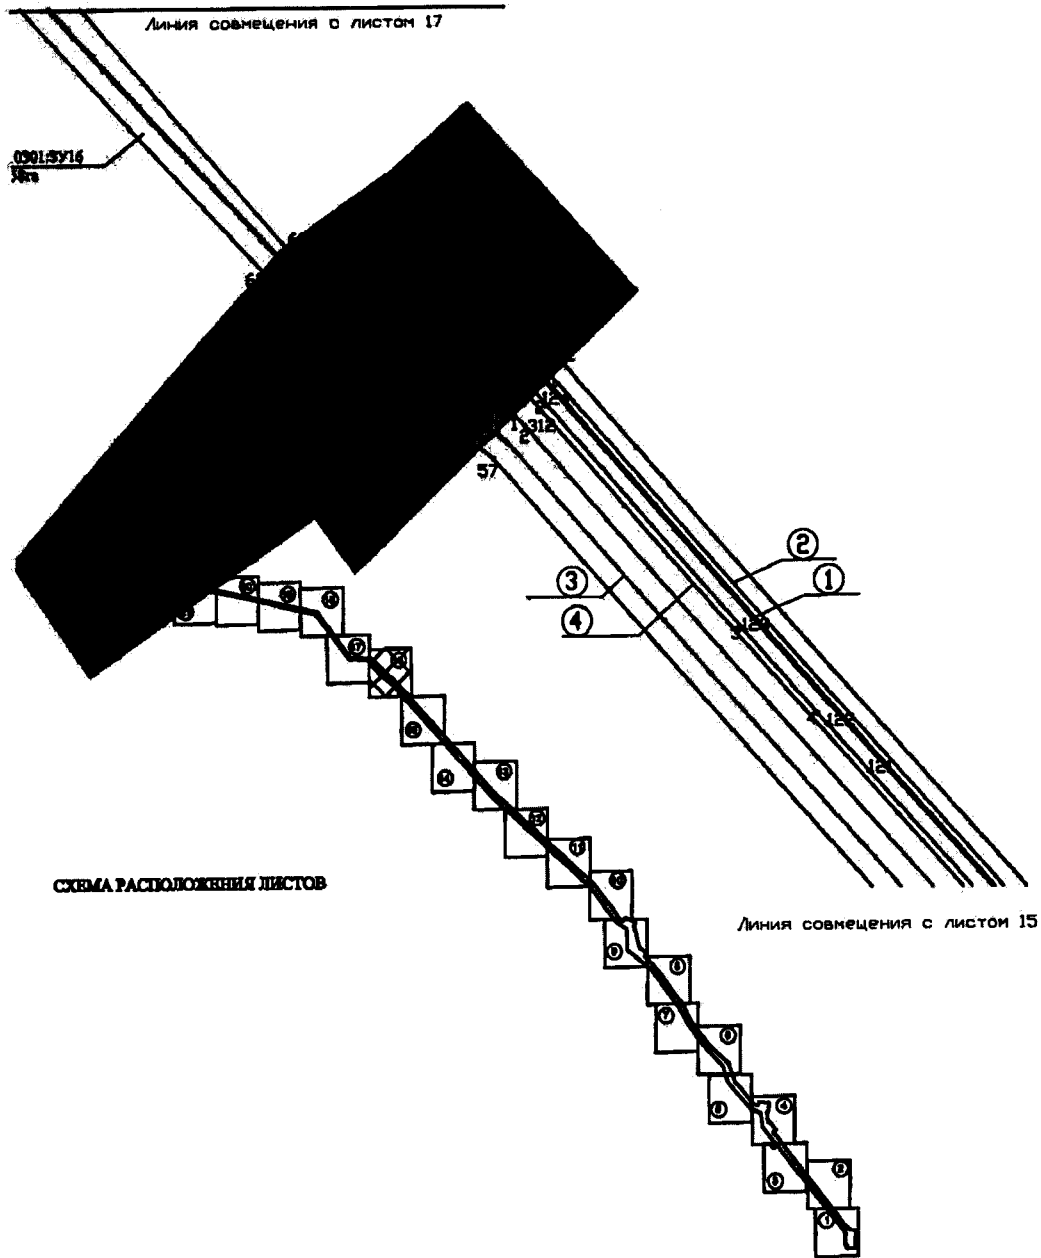

Проект межевания территории
 для размещения линейного объекта регионального
 значения Ханты-Мансийского автономного округа – Югры
 «Обустройство куста скважин № 777 Лемпинской площади
 Салымского месторождения».
 Землепользователь ОАО «НК «Роснефть»
 Масштаб 1:5000

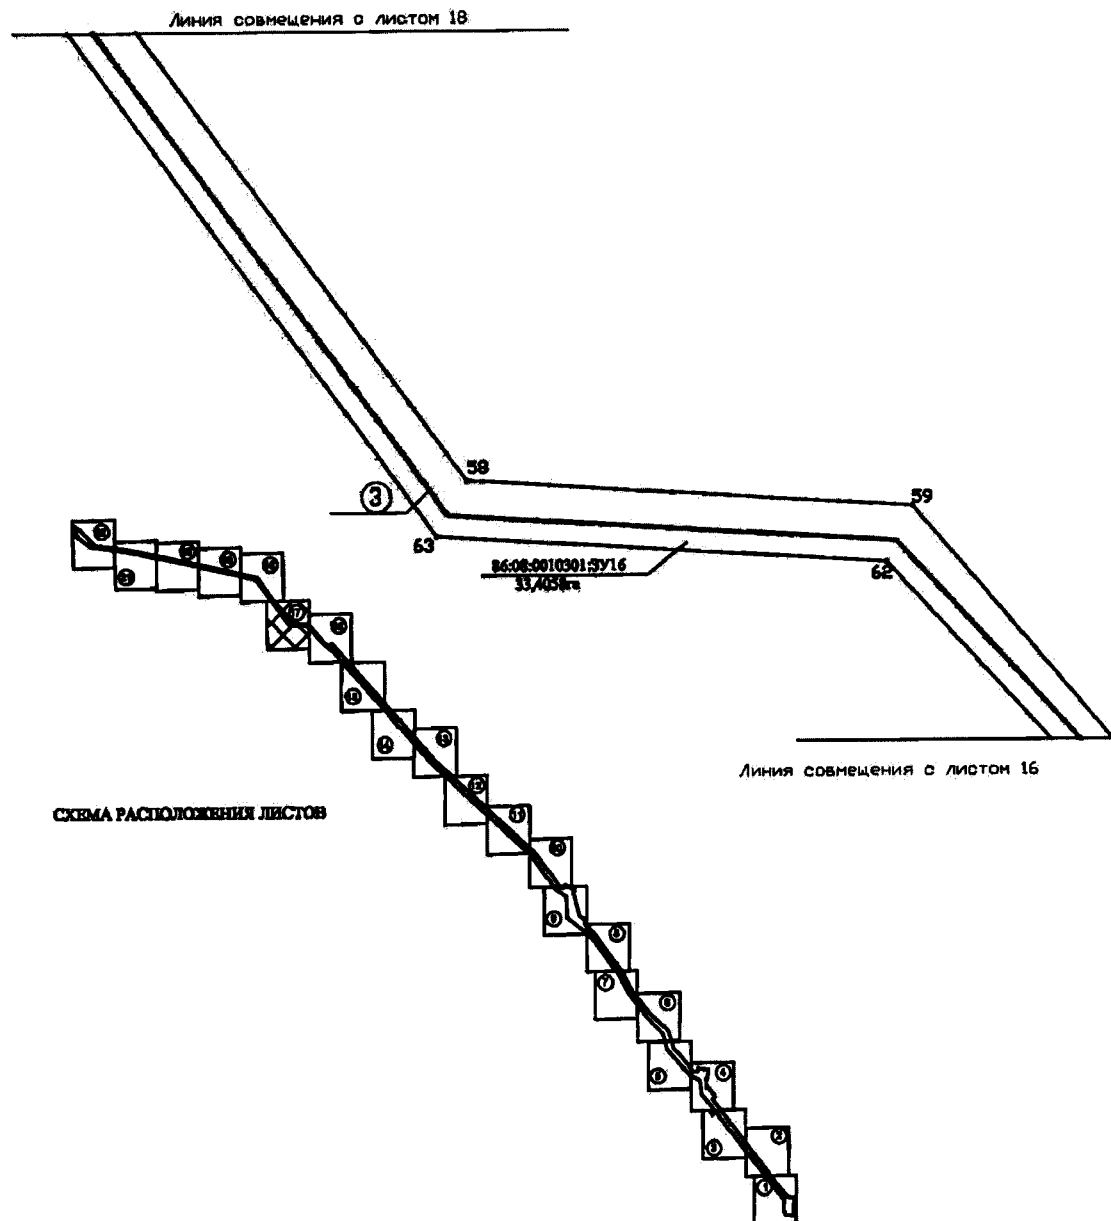


Проект межевания территории
 для размещения линейного объекта регионального
 значения Ханты-Мансийского автономного округа – Югры
 «Обустройство куста скважин № 777 Лемпинской площади
 Салымского месторождения».
 Землепользователь ОАО «НК «Роснефть»
 Масштаб 1:5000

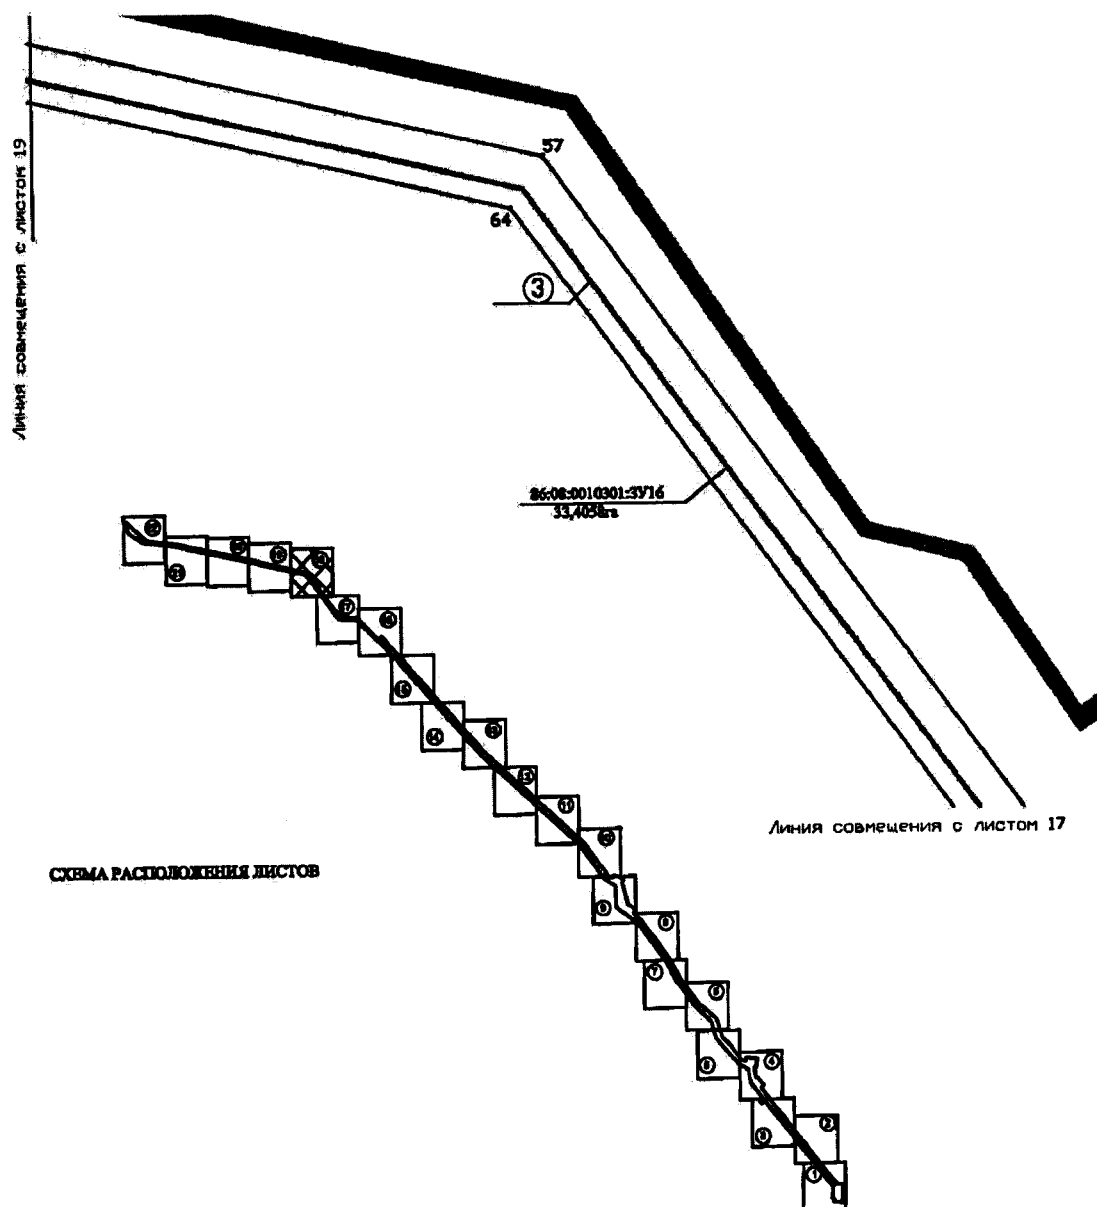


Проект межевания территории
для размещения линейного объекта регионального
значения Ханты-Мансийского автономного округа – Югры
«Обустройство куста скважин № 777 Лемпинской площади
Салымского месторождения».

Землепользователь ОАО «НК «Роснефть»

Масштаб 1:5000

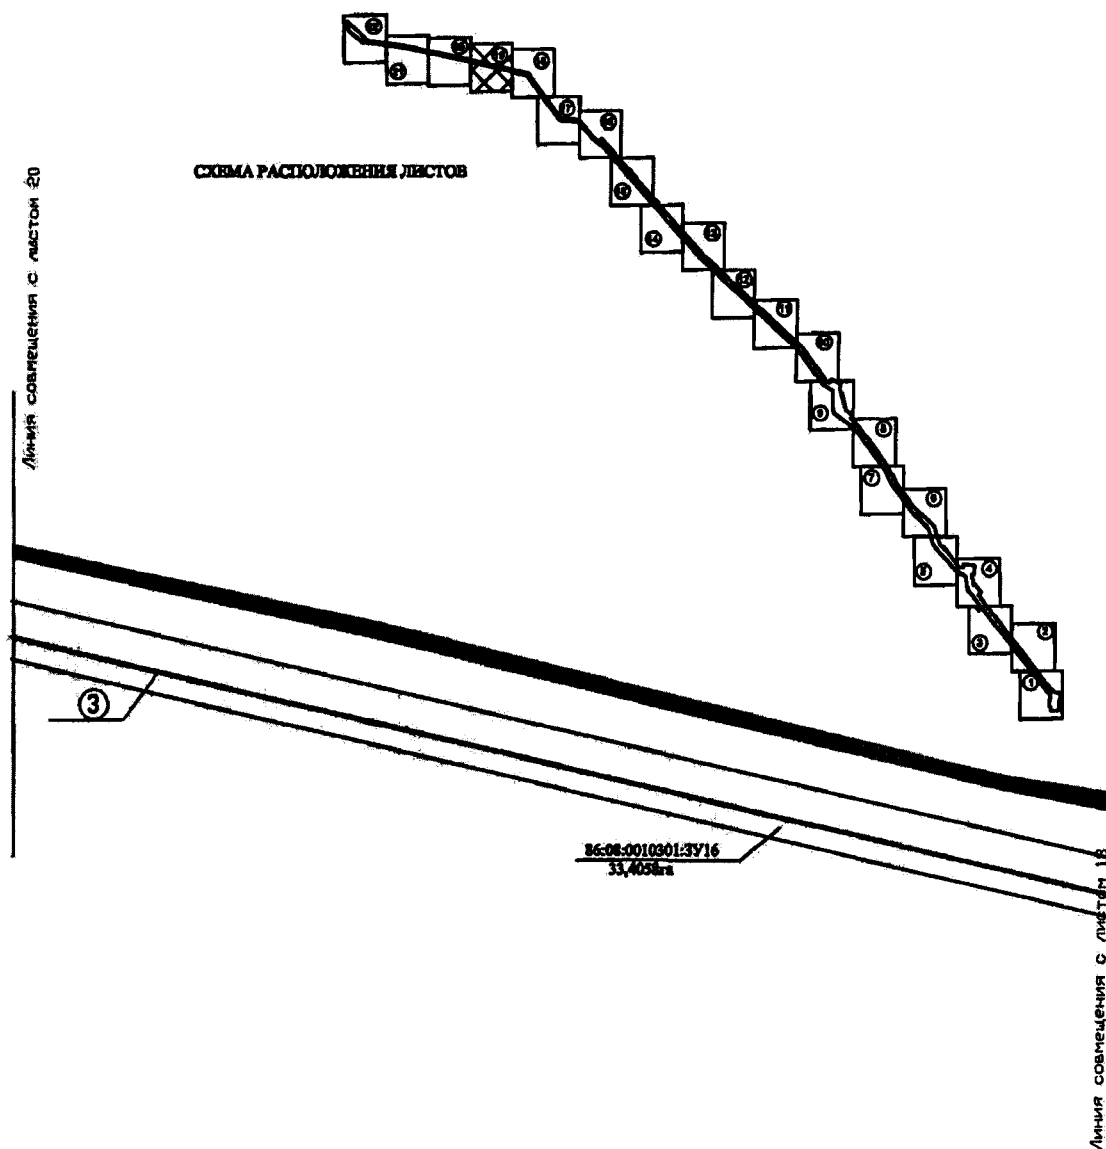


Проект межевания территории
для размещения линейного объекта регионального
значения Ханты-Мансийского автономного округа – Югры
«Обустройство куста скважин № 777 Лемпинской площади
Салымского месторождения».
Землепользователь ОАО «НК «Роснефть»
Масштаб 1:5000

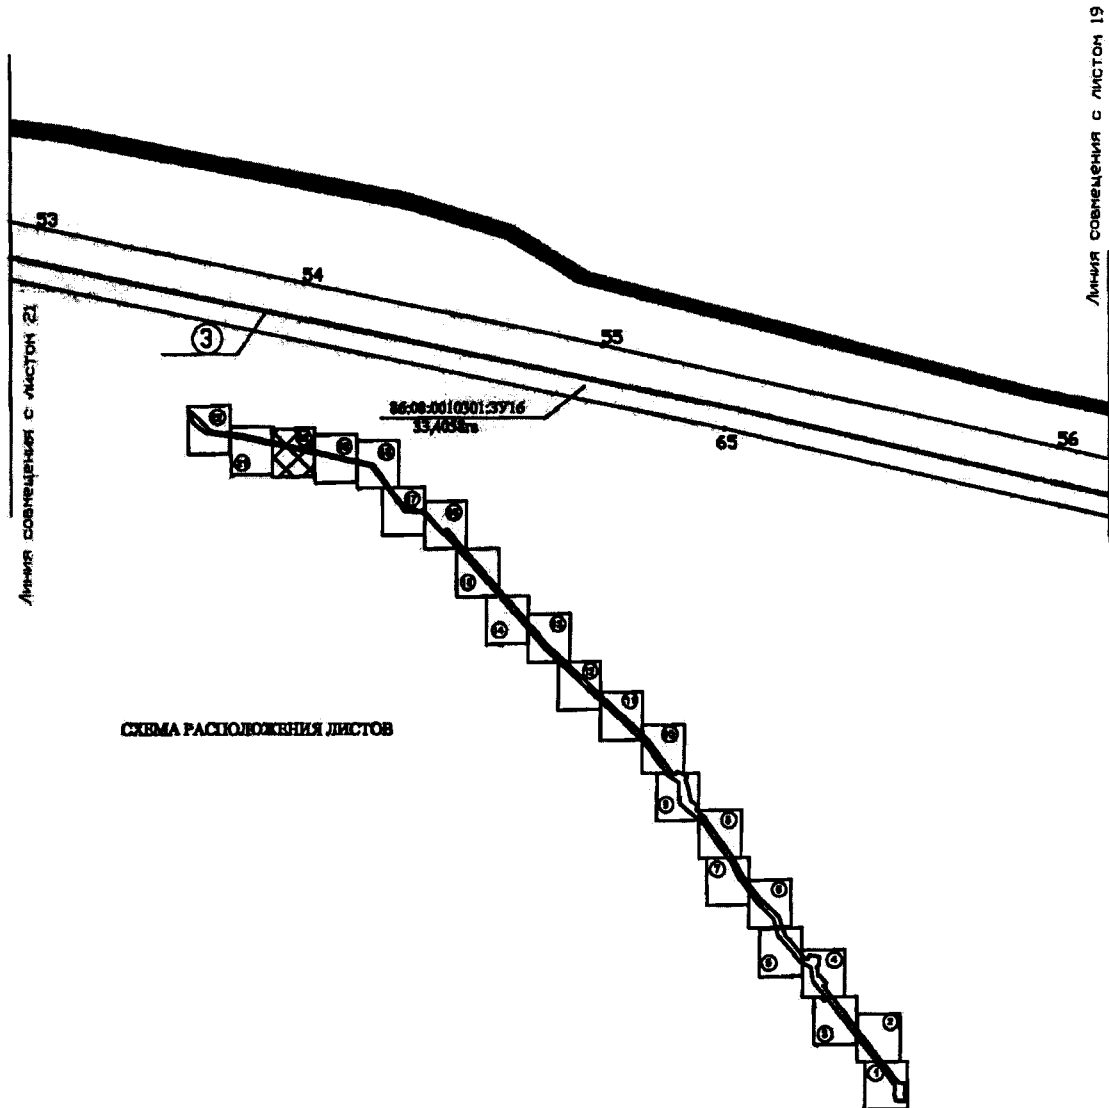


Проект межевания территории
для размещения линейного объекта регионального
значения Ханты-Мансийского автономного округа – Югры
«Обустройство куста скважин № 777 Лемпинской площади
Салымского месторождения».
Землепользователь ОАО «НК «Роснефть»
Масштаб 1:5000



Проект межевания территории
для размещения линейного объекта регионального
значения Ханты-Мансийского автономного округа – Югры
«Обустройство куста скважин № 777 Лемпинской площади
Салымского месторождения».
Землепользователь ОАО «НК «Роснефть»
Масштаб 1:5000

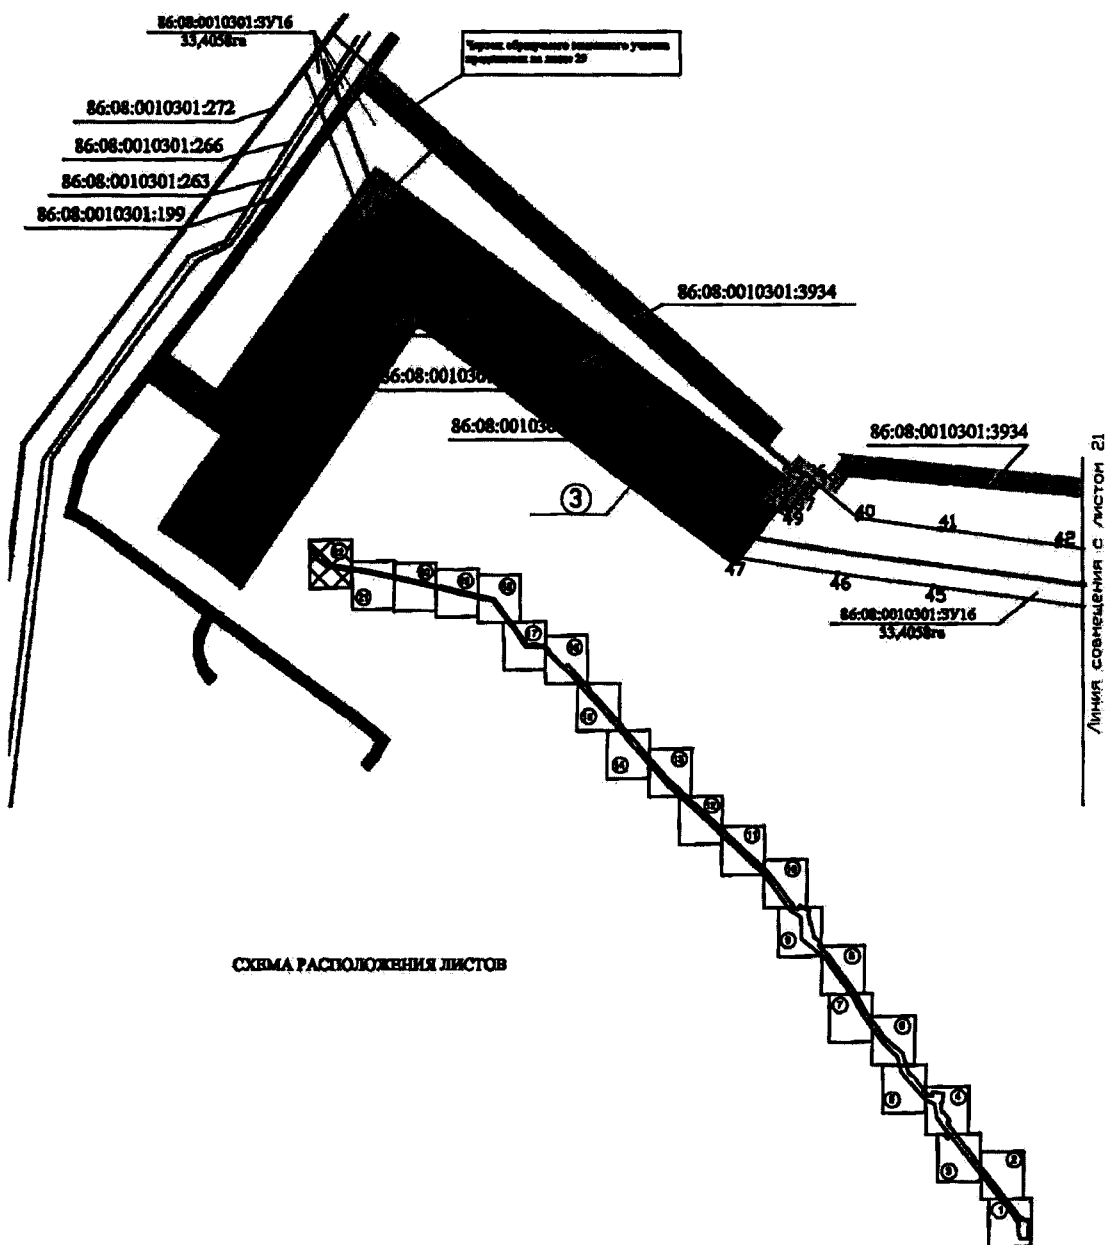

Проект межевания территории
для размещения линейного объекта регионального
значения Ханты-Мансийского автономного округа – Югры
«Обустройство куста скважин № 777 Лемпинской площади
Салымского месторождения».
Землепользователь ОАО «НК «Роснефть»
Масштаб 1:5000

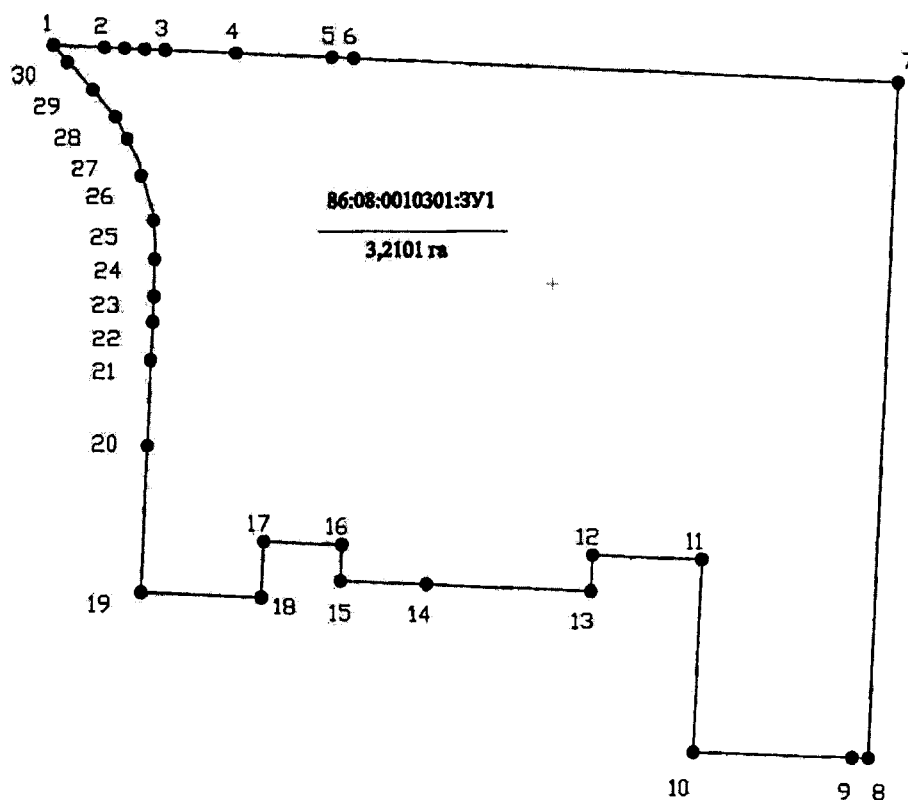


Каталог координат зоны образуемого
земельного участка 86:08:0010301:3У1

№	X	Y	№	X	Y	№	X	Y
1	908341.32	3471290.72	11	908198.11	3471472.28	21	908269.62	3471318.59
2	908340.66	3471304.97	12	908199.43	3471441.66	22	908275.87	3471318.84
3	908339.88	3471321.93	13	908189.44	3471441.20	23	908284.34	3471319.03
4	908338.97	3471341.70	14	908191.42	3471394.96	24	908286.46	3471319.08
5	908337.73	3471368.56	15	908192.46	3471370.69	25	908295.08	3471318.35
6	908337.44	3471374.71	16	908202.45	3471371.13	26	908309.77	3471314.18
7	908330.41	3471527.02	17	908203.39	3471349.21	27	908315.19	3471311.28
8	908143.12	3471518.35	18	908187.92	3471348.48	28	908321.30	3471308.03
9	908143.29	3471513.85	19	908189.39	3471314.89	29	908337.15	3471294.55
10	908144.93	3471469.73	20	908229.93	3471316.76	30	908339.09	3471292.68

Проект межевания территории
для размещения линейного объекта регионального
значения Ханты-Мансийского автономного округа – Югры
«Обустройство куста скважин № 777 Лемпинской площади
Салымского месторождения».

Землепользователь ОАО «НК «Роснефть»


Масштаб 1:5000

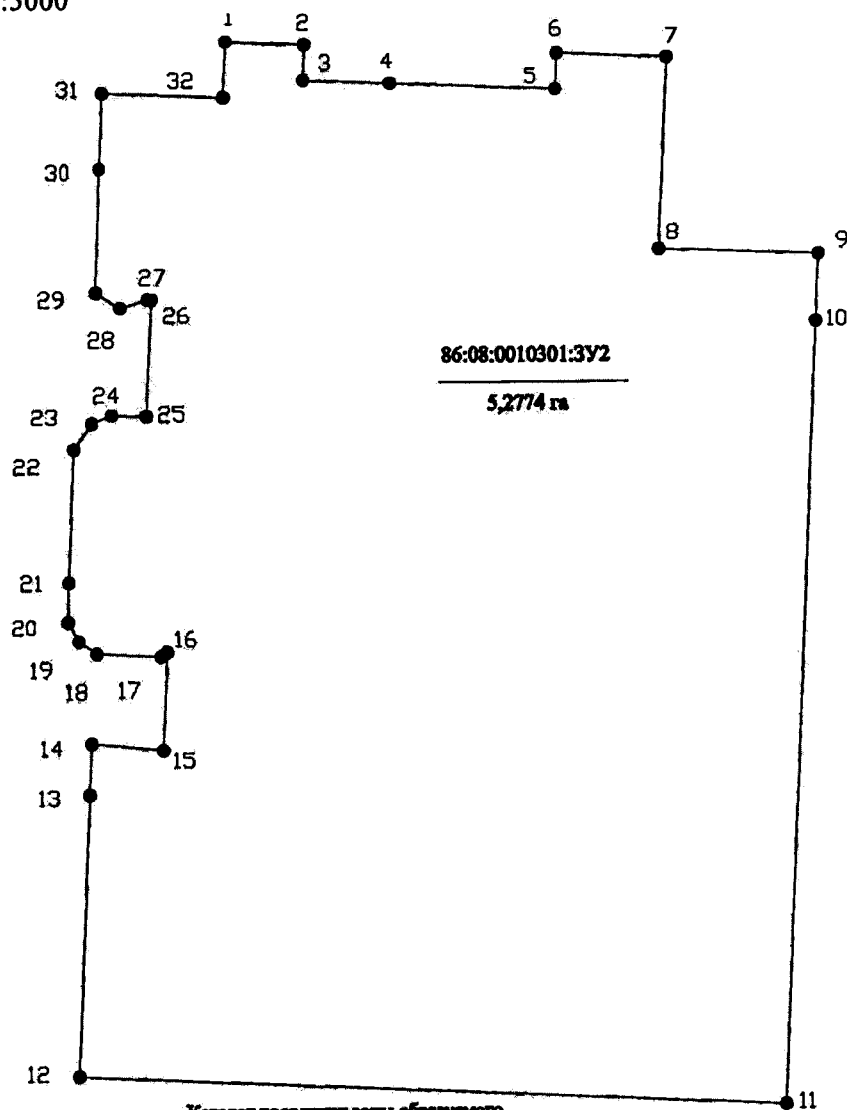


Каталог координат зоны образуемого
земельного участка 86:08:0010301:3Y2

№	X	Y	№	X	Y	№	X	Y	№	X	Y
1	908203.39	3471349.21	9	908143.29	3471513.85	17	908033.84	3471329.91	25	908100.20	3471326.34
2	908202.45	3471371.13	10	908124.79	3471513.00	18	908034.75	3471312.08	26	908132.15	3471327.96
3	908192.46	3471370.69	11	907909.57	3471503.04	19	908038.12	3471307.18	27	908132.23	3471326.94
4	908191.42	3471394.96	12	907918.68	3471306.24	20	908043.42	3471304.21	28	908129.91	3471319.29
5	908189.44	3471441.20	13	907995.98	3471309.82	21	908054.43	3471304.45	29	908134.17	3471312.55
6	908199.43	3471441.66	14	908009.93	3471310.47	22	908091.15	3471306.07	30	908168.34	3471313.92
7	908198.11	3471472.28	15	908008.08	3471330.41	23	908098.35	3471311.18	31	908189.39	3471314.89
8	908144.93	3471469.73	16	908035.05	3471331.69	24	908100.60	3471316.69	32	908187.92	3471348.48

Проект межевания территории
для размещения линейного объекта регионального
значения Ханты-Мансийского автономного округа – Югры
«Обустройство куста скважин № 777 Лемпинской площади
Салымского месторождения».
Землепользователь ОАО «НК «Роснефть»
Масштаб 1:5000

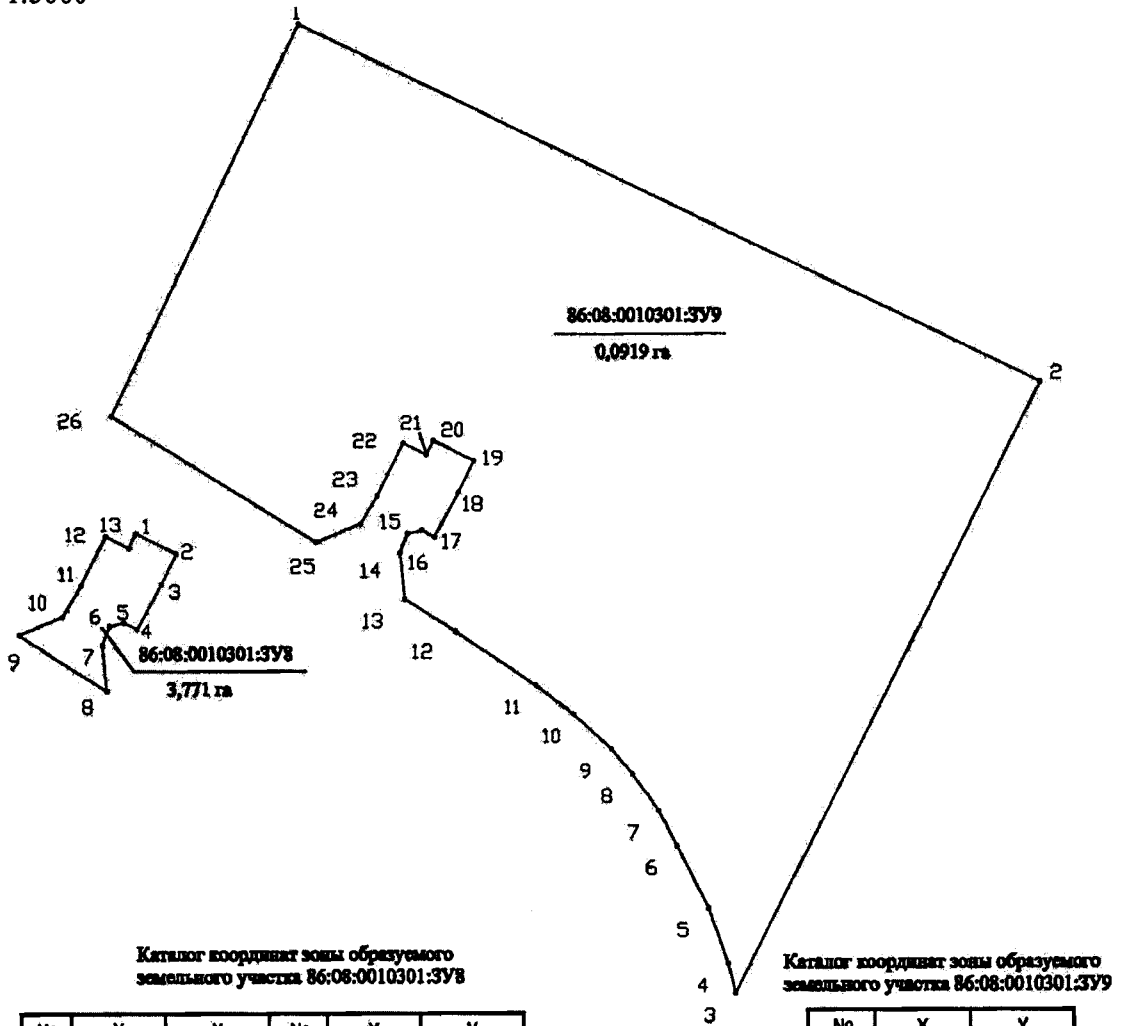

Проект межевания территории
для размещения линейного объекта регионального
значения Ханты-Мансийского автономного округа – Югры
«Обустройство куста скважин № 777 Лемпинской площади
Салымского месторождения».
Землепользователь ОАО «НК «Роснефть»
Масштаб 1:5000

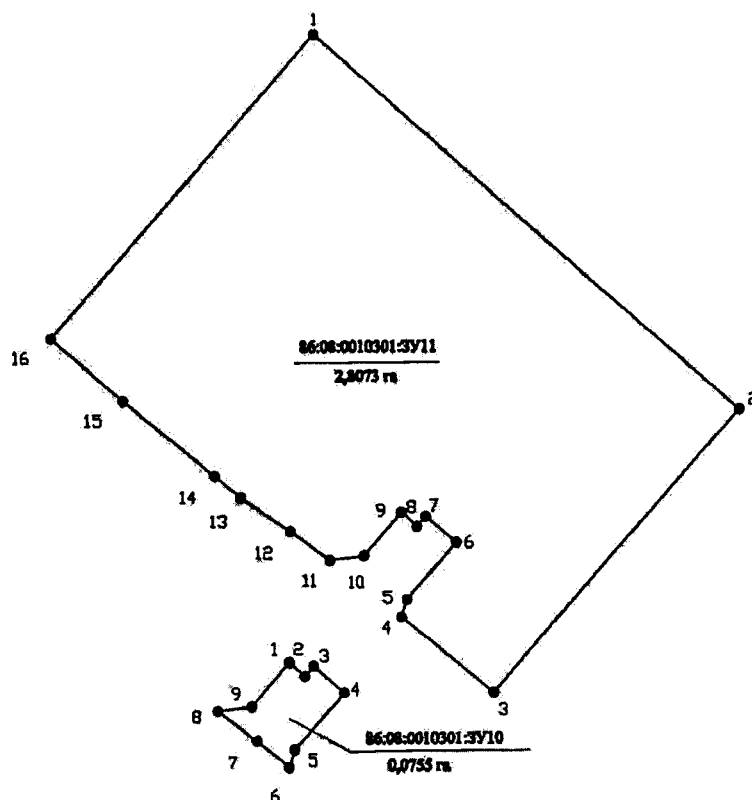

Каталог координат зоны образуемого
земельного участка 86:08:0010301:3910

№	X	Y
1	915675.72	3465773.62
2	915670.68	3465779.31
3	915674.32	3465782.52
4	915664.84	3465793.63
5	915644.53	3465775.50
6	915638.22	3465773.48
7	915647.76	3465761.71
8	915658.66	3465747.45
9	915660.23	3465759.88


Каталог координат зоны образуемого
земельного участка 86:08:0010301:3911

№	X	Y	№	X	Y
1	915847.82	3465742.75	9	915675.74	3465773.63
2	915711.88	3465896.20	10	915660.23	3465759.88
3	915611.16	3465806.96	11	915658.66	3465747.45
4	915638.22	3465773.48	12	915669.18	3465733.14
5	915644.53	3465775.50	13	915681.48	3465715.00
6	915664.84	3465793.63	14	915689.22	3465705.60
7	915674.32	3465782.52	15	915716.45	3465672.54
8	915670.68	3465779.31	16	915739.17	3465646.49

Проект межевания территории
для размещения линейного объекта регионального
значения Ханты-Мансийского автономного округа – Югры
«Обустройство куста скважин № 777 Лемпинской площади
Салымского месторождения».

Землепользователь ОАО «НК «Роснефть»

Масштаб 1:5000

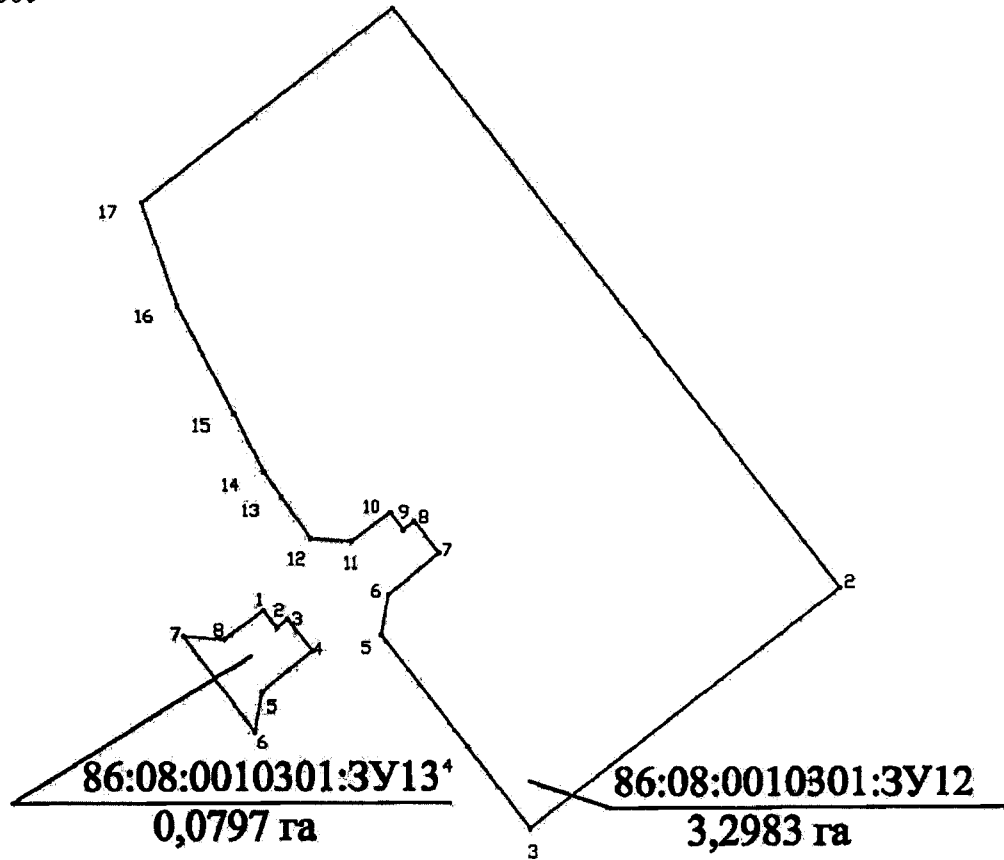


Каталог координат зоны образуемого
земельного участка 86:08:0010301:3Y12

№	X	Y	№	X	Y
1	911829.19	3468734.38	10	911653.16	3468733.02
2	911626.83	3468890.64	11	911643.29	3468719.27
3	911543.38	3468782.14	12	911644.33	3468704.93
4	911571.88	3468760.12	13	911658.86	3468694.70
5	911610.85	3468729.88	14	911667.54	3468688.60
6	911624.79	3468732.39	15	911687.53	3468678.11
7	911639.21	3468750.21	16	911725.19	3468658.35
8	911650.14	3468741.50	17	911761.21	3468645.99
9	911647.17	3468737.65			

Каталог координат зоны образуемого
земельного участка 86:08:0010301:3Y13

№	X	Y
1	911653.16	3468733.02
2	911647.17	3468737.65
3	911650.14	3468741.50
4	911639.21	3468750.21
5	911624.79	3468732.39
6	911610.85	3468729.88
7	911644.33	3468704.93
8	911643.29	3468719.27

Проект межевания территории
для размещения линейного объекта регионального
значения Ханты-Мансийского автономного округа – Югры
«Обустройство куста скважин № 777 Лемпинской площади
Салымского месторождения».
Землепользователь ОАО «НК «Роснефть»
Масштаб 1:5000

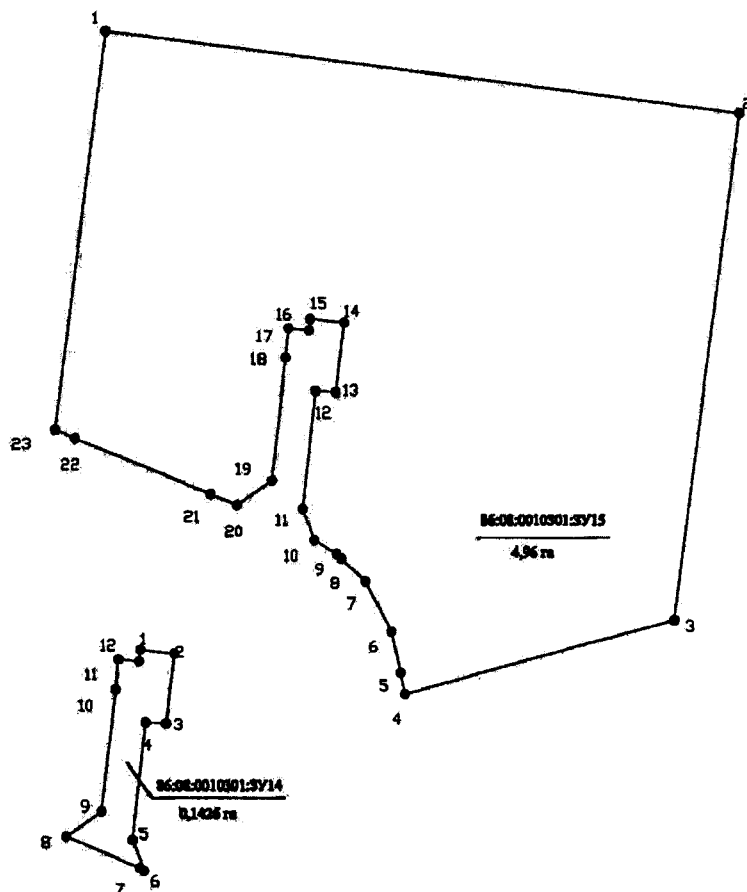


Каталог координат зоны образуемого
земельного участка 86:08:0010301:3914

№	X	Y
1	912169.32	3468567.66
2	912167.81	3468581.27
3	912140.46	3468577.97
4	912140.95	3468569.71
5	912094.47	3468564.65
6	912082.13	3468569.25
7	912083.26	3468567.45
8	912095.97	3468538.24
9	912105.79	3468552.25
10	912153.93	3468557.81
11	912165.69	3468558.96
12	912164.94	3468567.19

Каталог координат зоны образуемого
земельного участка 86:08:0010301:3915

№	X	Y	№	X	Y
1	912283.79	3468485.98	13	912140.46	3468577.97
2	912251.01	3468739.29	14	912167.81	3468581.27
3	912050.21	3468713.49	15	912169.32	3468567.66
4	912021.28	3468605.64	16	912164.94	3468567.19
5	912029.46	3468603.84	17	912165.69	3468558.96
6	912045.74	3468600.26	18	912153.93	3468557.81
7	912065.75	3468589.74	19	912105.79	3468552.25
8	912074.72	3468580.09	20	912096.01	3468538.28
9	912076.59	3468578.08	21	912100.55	3468527.70
10	912082.14	3468569.25	22	912122.44	3468473.65
11	912094.47	3468564.65	23	912125.87	3468465.82
12	912140.95	3468569.71			

Проект межевания территории
для размещения линейного объекта регионального
значения Ханты-Мансийского автономного округа – Югры
«Обустройство куста скважин № 777 Лемпинской площади
Салымского месторождения».
Землепользователь ОАО «НК «Роснефть»
Масштаб 1:5000

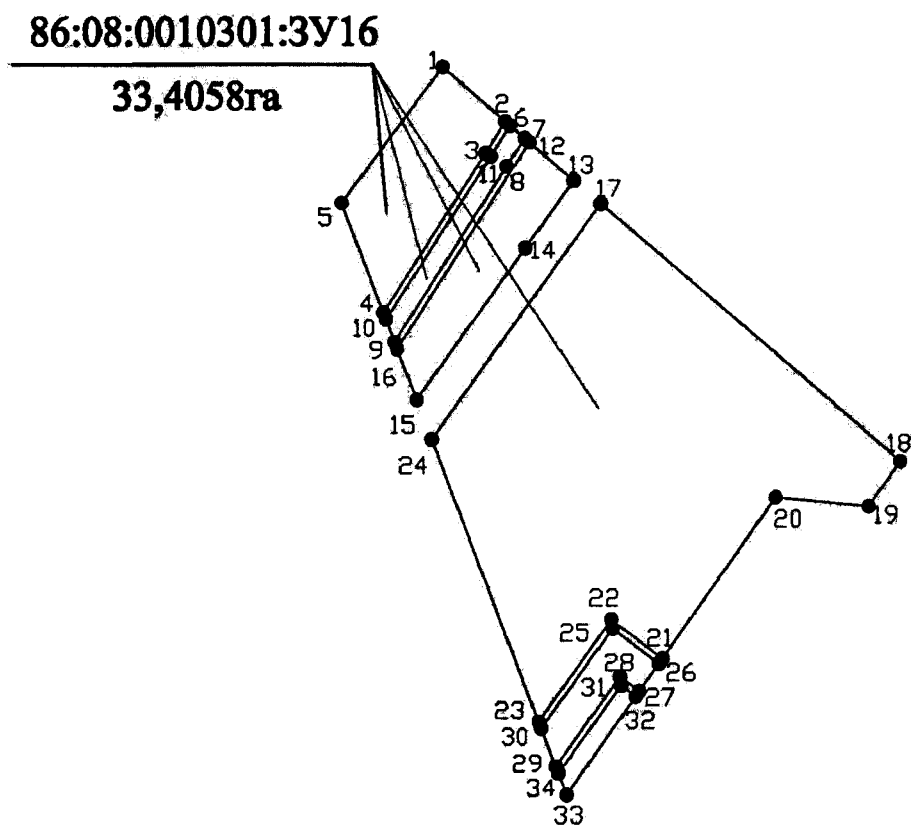

Проект межевания территории
для размещения линейного объекта регионального
значения Ханты-Мансийского автономного округа – Югры
«Обустройство куста скважин № 777 Лемпинской площади
Салымского месторождения».
Землепользователь ОАО «НК «Роснефть»
Масштаб 1:5000

Каталог координат зоны образуемого
земельного участка 86:08:0010301:3У3

№	X	Y
1	911309.79	3468875.16
2	911305.84	3468878.23
3	911275.15	3468838.78
4	911237.84	3468868.18
5	911206.90	3468828.90
6	911285.44	3468767.02
7	911316.39	3468806.29
8	911279.07	3468835.68

Каталог координат зоны образуемого
земельного участка 86:08:0010301:3У4

№	X	Y	№	X	Y	№	X	Y
1	922003.47	3460015.19	21	912037.96	3468564.12	41	914078.94	3466840.26
2	921992.82	3460024.74	22	912032.74	3468574.47	42	914080.41	3466839.49
3	920231.11	3461580.93	23	912021.26	3468576.02	43	914461.58	3466641.58
4	919400.24	3462314.88	24	911708.38	3468618.29	44	915372.48	3465977.29
5	917276.72	3464623.87	25	908382.95	3471205.25	45	915789.53	3465446.81
6	916479.44	3465211.43	26	908387.48	3471228.21	46	916290.47	3465432.05
7	916313.01	3465471.41	27	908382.95	3471231.08	47	916444.64	3465186.14
8	915809.41	3465486.24	28	908378.54	3471208.68	48	916446.05	3465183.86
9	915543.55	3465837.52	29	908363.07	3471220.72	49	916449.12	3465181.60
10	915536.06	3465823.62	30	908353.98	3471174.58	50	917248.55	3464592.47
11	915531.05	3465831.28	31	911691.54	3468578.19	51	919372.69	3462283.29
12	915537.68	3465844.57	32	912005.22	3468535.81	52	919373.40	3462282.52
13	915401.68	3466007.96	33	912124.08	3468300.36	53	920189.61	3461561.53
14	914485.11	3466676.40	34	912731.62	3467771.68	54	920208.37	3461524.95
15	914483.76	3466677.39	35	912735.03	3467768.72	55	920258.94	3461480.28
16	914101.37	3466875.93	36	912739.37	3467767.50	56	920297.04	3461466.63
17	913521.43	3467311.00	37	913104.45	3467665.16	57	921962.14	3459995.80
18	913126.29	3467702.66	38	913492.93	3467280.12	58	921972.33	3459982.82
19	912755.47	3467806.61	39	913493.92	3467279.13	59	921984.58	3459995.56
20	912157.86	3468326.64	40	914077.61	3466841.25	60	921988.08	3459999.19

Проект межевания территории
для размещения линейного объекта регионального
значения Ханты-Мансийского автономного округа – Югры
«Обустройство куста скважин № 777 Лемпинской площади
Салымского месторождения».
Землепользователь ОАО «НК «Роснефть»
Масштаб 1:5000

Каталог координат зоны образуемого
земельного участка 86:08:0010301.3У5

№	X	Y	№	X	Y	№	X	Y	№	X	Y	№	X	Y	№	X	Y
1	922029.10	3460035.60	54	917608.84	3464309.88	107	916266.19	3465529.15	160	914449.19	3466728.38	261	908100.20	3471326.34	266	908043.42	3471304.18
2	922010.84	3460046.58	55	917600.57	3464312.93	108	916257.18	3465531.42	161	914271.35	3466819.90	262	908100.60	3471316.69	267	908038.12	3471307.18
3	921804.28	3460228.20	56	917600.57	3464312.93	109	916275.54	3465540.70	162	914173.41	3466869.96	263	908098.35	3471311.18	268	908034.75	3471312.08
4	921725.46	3460297.49	57	917590.42	3464323.34	110	916270.23	3465542.57	163	914115.48	3466901.54	264	908091.15	3471306.07	269	908033.84	3471309.91
5	921358.48	3460622.19	58	917508.88	3464412.08	111	916251.18	3465547.35	164	914047.91	3466950.84	213	910336.08	3469771.75	270	908035.05	3471351.69
6	921055.17	3460890.56	59	917472.38	3464453.42	112	916230.66	3465548.85	165	913978.89	3467002.40	214	910300.31	3469749.84	271	908008.08	3471330.41
7	920722.57	3461184.51	60	917472.37	3464453.43	113	916110.37	3465555.37	166	913893.87	3467067.41	215	910260.44	3469780.55	272	908009.93	3471310.47
8	920564.34	3461524.28	61	917455.82	3464472.06	114	915973.19	3465547.52	167	913813.87	3467127.68	216	910246.39	3469791.26	273	907995.96	3471309.82
9	920428.44	3461448.45	62	917404.84	3464826.39	115	915901.17	3465561.50	168	913726.72	3467193.48	217	910209.06	3469820.40	274	907999.14	3471275.23
10	920341.08	3461521.51	63	917377.98	3464558.34	116	915833.60	3465586.79	169	913711.83	3467204.75	218	910191.33	3469834.49	275	908070.52	3471277.92
11	920336.30	3461537.46	64	917368.05	3464568.42	117	915804.38	3465606.48	170	913635.60	3467262.42	219	910162.88	3469858.76	276	908079.18	3471272.26
12	920329.89	3461549.12	65	917295.77	3464644.23	118	915749.64	3465655.27	171	913580.71	3467301.97	220	910119.23	3469887.43	277	908092.98	3471272.89
13	920313.50	3461545.42	66	917295.76	3464644.24	119	915739.17	3465646.49	172	913539.18	3467333.93	221	910040.30	3469951.90	278	908101.54	3471279.28
14	920275.87	3461579.26	67	917282.18	3464658.48	120	915716.45	3465672.54	173	913522.97	3467348.68	222	909980.21	3469998.53	279	908135.64	3471280.84
15	920250.64	3461601.60	68	917253.51	3464684.36	121	915681.48	3465715.00	174	913505.63	3467368.36	223	909957.35	3470018.00	280	908219.89	3471285.15
16	920175.17	3461669.18	69	917252.19	3464685.32	122	915665.17	3465738.92	175	913475.57	3467401.28	224	909910.66	3470055.55	281	908289.16	3471289.52
17	920107.61	3461728.63	70	917252.19	3464685.32	123	915647.76	3465761.71	176	913432.14	3467442.78	225	909892.58	3470069.34	282	908289.48	3471277.96
18	920024.98	3461801.24	71	917242.53	3464692.30	124	915624.17	3465790.82	177	913298.12	3467592.01	226	909836.21	3470112.99	283	908378.54	3471208.68
19	919957.50	3461860.78	72	917242.53	3464692.30	125	915584.92	3465839.50	178	913157.22	3467748.91	227	909783.97	3470153.43	284	908382.95	3471231.08
20	919867.53	3461940.19	73	917214.79	3464712.35	126	915565.89	3465862.96	179	912715.96	3467890.83	228	909726.71	3470197.77	285	908387.48	3471228.21
21	919709.60	3462078.61	74	917181.81	3464735.01	127	915563.54	3465874.36	180	912603.82	3468013.21	229	909668.47	3470237.35	286	908382.95	3471205.25
22	919547.29	3462220.88	75	917157.96	3464753.21	128	915569.51	3465885.57	181	912579.94	3468037.76	230	909625.58	3470275.55	287	911708.38	3468618.29
23	919441.20	3462316.04	76	917117.46	3464783.00	129	915559.20	3465897.11	182	912545.34	3468064.89	231	909530.74	3470349.06	288	911828.78	3468602.03
24	919408.95	3462348.61	77	917093.05	3464800.45	130	915559.20	3465897.12	183	912510.10	3468091.80	232	909418.60	3470435.79	289	911837.13	3468600.90
25	919384.57	3462363.14	78	917052.65	3464828.45	131	915549.52	3465888.49	184	912402.52	3468175.05	233	909415.64	3470438.17	290	912021.26	3468576.02
26	919323.46	3462440.40	79	917003.88	3464865.15	132	915545.69	3465889.58	185	912330.07	3468230.89	234	909380.76	3470465.71	291	912032.74	3468574.47
27	919273.63	3462494.56	80	916933.29	3464914.52	133	915534.33	3465901.66	186	912187.93	3468343.51	235	909168.02	3470631.96	292	912037.96	3468564.12
28	919188.30	3462587.82	81	916893.39	3464944.10	134	915484.51	3465963.88	187	912174.96	3468358.80	236	909112.94	3470675.17	293	912157.86	3468326.64
29	919103.60	3462679.75	82	916849.26	3464977.68	135	915477.65	3465973.96	188	912174.57	3468360.55	237	909042.15	3470703.75	294	912755.47	3467806.61
30	918968.42	3462804.78	83	916810.35	3465006.35	136	915456.37	3465998.65	189	912160.94	3468470.21	238	908920.49	3471168.84	295	913126.29	3467702.66
31	918916.82	3462881.59	84	916786.21	3465024.15	137	915428.25	3466025.09	190	912125.87	3468465.82	239	908787.10	3470928.34	296	913521.43	3467311.00
32	918835.82	3462970.12	85	916744.86	3465052.49	138	915407.90	3466040.62	191	912122.44	3468473.65	240	908686.69	3471005.69	297	914101.37	3466875.93
33	918758.34	3463054.78	86	916732.27	3465060.98	139	915352.62	3466079.68	192	912100.55	3468527.70	241	908584.84	3471085.16	298	914210.86	3466819.10
34	918731.51	3463084.09	87	916702.32	3465095.82	140	915318.34	3466104.50	193	912087.33	3468558.10	242	908477.45	3471168.84	299	914213.44	3466817.75
35	918694.19	3463125.18	88	916660.96	3465120.49	141	915261.76	3466145.72	194	912083.26	3468567.45	243	908477.14	3471169.11	300	914483.76	3466677.39
36	918612.61	3463213.19	89	916629.46	3465140.72	142	915209.54	3466184.97	195	912076.59	3468578.08	244	908477.14	3471169.11	301	915401.68	3466007.96
37	918531.50	3463301.63	90	916606.62	3465156.61	143	915165.69	3466217.63	196	912065.75	3468589.74	245	908467.43	3471177.51	302	915537.68	3465844.57
38	918477.16	3463380.33	91	916586.68	3465175.30	144	915101.17	3466264.92	197	912045.74	3468600.26	246	908414.89	3471222.98	303	915531.05	3465831.28
39	918402.76	3463441.36	92	916553.55	3465197.30	145	915044.60	3466306.16	198	912021.28	3468605.64	247	908365.90	3471268.08	304	915536.06	3465823.62
40	918270.71	3463584.84	93	916521.75	3465217.75	146	915015.27	3466327.54	199	912027.67	3468629.46	248	908337.05	3471294.65	305	915543.55	3465837.52
41	918199.60	3463662.10	94	916502.47	3465233.31	147	915015.26	3466327.55	200	911774.61	3468663.41	249	908321.30	3471308.03	306	915809.41	3465486.24
42	918155.33	3463710.19	95	916488.77	3465248.39	148	915002.50	3466336.86	201	911761.22	3468645.99	250	908309.77	3471314.18	307	916313.01	3465471.41
43	918063.80	3463808.93	96	916480.08	3465261.23	149	914984.98	3466348.81	202	911725.19	3468658.35	251	908295.04	3471318.37	308	916479.44	3465211.43
44	917979.28	3463901.03	97	916450.11	3465311.83	150	914972.03	3466359.39	203	911688.10	3468677.81	252	908286.46	3471319.08	309	917276.72	3464623.87
45	917887.79	3464000.29	98	916395.07	3465401.91	151	914816.00	3466473.85	204	911667.54	3468688.60	253	908274.06	3471318.80	310	919400.24	3462314.88
46	917810.07	3464085.05	99	916377.78	3465429.33	152	914746.34	3466525.11	205	911644.33	3468704.93	254	908229.93	3471316.76	311	920231.11	3461580.93
47	917760.88	3464138.74	100	916367.90	3465445.03	153	914689.96	3466566.60	206	911610.85	3468729.88	255	908189.39	3471314.89	312	921992.82	3460024.74
48	917760.88	3464138.74	101	916351.37	3465469.92	154	914657.74	3466590.32	207	911571.65	3468760.30	256	908168.34	3471313.92	313	922003.47	3460015.19
49	917658.08	3464250.96	102	916342.43	3465481.59	155	914638.59	3466604.41	208	911543.38	3468782.14	257	908134.17	3471312.55	314	922012.22	3460024.29
50	917619.91	3464290.90	103	916331.84	3465493.22	156	914550.30	3466669.40	209	911549.25	3468789.77	258	908129.91	3471319.29			
51	917619.37	3464299.91	104	916324.18	3465499.75	157	914529.11	3466685.21	210	910497.08	3469597.40	259	908132.23	3471326.34			
52	917622.97	3464305.08	105	916313.01	3465507.91	158	914514.37	3466694.56	211	910498.61	3469596.04	260	908132.15	3471327.96			
53	917616.06	3464312.58	106	916283.09	3465523.18	159	914477.52	3466713.77	212	910454.50	3469631.05	265	908054.43	3471304.45			

Проект межевания территории
для размещения линейного объекта регионального
значения Ханты-Мансийского автономного округа – Югры
«Обустройство куста скважин № 777 Лемпинской площади
Салымского месторождения».
Землепользователь ОАО «НК «Роснефть»
Масштаб 1:5000

Каталог координат зоны образуемого
земельного участка 86:08:0010301:3У6

№	X	Y	№	X	Y	№	X	Y	№	X	Y	№	X	Y
1	922023.10	3460035.60	57	917368.05	3464568.42	113	920329.89	3461543.12	169	913726.67	3467193.52	225	909443.13	3470441.61
2	922033.52	3460046.44	58	917377.98	3464558.34	114	920336.30	3461537.46	170	913726.72	3467193.48	226	909316.74	3470539.23
3	920639.78	3461277.42	59	917386.24	3464549.27	115	920341.08	3461521.51	171	913813.87	3467127.58	227	908196.95	3470631.74
4	920286.40	3461589.54	60	917431.24	3464499.46	116	920429.44	3461443.45	172	913893.67	3467067.41	228	909172.63	3470650.50
5	920283.62	3461586.48	61	917437.13	3464492.86	117	920564.34	3461324.28	173	913978.85	3467002.42	229	908852.16	3470896.00
6	920276.28	3461593.16	62	917455.32	3464472.06	118	920722.57	3461184.51	174	914047.91	3466950.64	230	908800.54	3470937.88
7	920278.96	3461596.10	63	917472.37	3464453.43	119	921055.17	3460890.56	175	914115.48	3466901.54	231	908746.63	3470979.51
8	919446.50	3462331.36	64	917472.38	3464453.42	120	921358.48	3460622.19	176	914173.41	3466869.96	232	908720.25	3470999.88
9	919420.75	3462356.59	65	917508.88	3464412.08	121	921671.91	3460344.87	177	914271.35	3466819.90	233	908476.44	3471188.17
10	918304.31	3463570.29	66	917538.70	3464379.82	122	921715.20	3460306.60	178	914449.19	3466728.38	234	908470.82	3471192.89
11	917606.68	3464328.69	67	917580.53	3464323.23	123	921804.28	3460228.20	179	914514.37	3466694.56	235	908470.82	3471192.89
12	917307.15	3464654.32	68	917600.57	3464312.93	124	922010.84	3460046.58	180	914528.82	3466685.43	236	908454.70	3471206.43
13	917284.44	3464676.84	69	917600.57	3464312.93	125	916319.29	3463562.81	181	914550.30	3466669.40	237	908394.08	3471261.69
14	917274.94	3464683.30	70	917608.84	3464309.88	126	916343.73	3463575.17	182	914569.15	3466655.52	238	908340.40	3471310.62
15	917254.52	3464701.33	71	917616.06	3464312.58	127	916243.85	3465600.63	183	914638.59	3466604.41	239	908341.32	3471290.72
16	916616.84	3465175.46	72	917622.97	3464305.08	128	915811.62	3465710.67	184	914689.96	3466566.60	240	908386.51	3471249.11
17	916509.95	3465245.64	73	917619.37	3464299.91	129	915795.34	3465696.25	185	914746.34	3466525.11	241	908388.89	3471261.00
18	916457.19	3465350.48	74	917619.91	3464290.90	130	915611.16	3465806.96	186	914816.00	3466473.85	242	908393.18	3471257.09
19	916433.99	3465339.05	75	917658.08	3464250.96	131	915631.52	3465825.00	187	914972.03	3466359.39	243	908390.82	3471245.14
20	916450.11	3465311.63	76	917760.88	3464138.74	132	915530.45	3465938.50	188	915044.60	3466306.16	244	908414.89	3471222.98
21	916480.08	3465261.24	77	917760.88	3464138.74	133	915481.95	3465992.81	189	915101.17	3466264.92	245	908454.66	3471188.57
22	916488.77	3465248.39	78	917810.07	3464085.05	134	915427.51	3466042.32	190	915165.69	3466217.63	246	908481.20	3471165.91
23	916502.47	3465233.31	79	917887.79	3464000.29	135	914549.59	3466686.93	191	915209.54	3466184.97	247	908584.84	3471085.16
24	916519.87	3465219.27	80	917979.28	3463901.03	136	914503.46	3466715.61	192	915259.65	3466147.31	248	908686.69	3471005.69
25	916527.06	3465214.33	81	918063.90	3463808.93	137	914147.83	3466900.26	193	915352.62	3466079.68	249	908787.10	3470928.34
26	916553.55	3465197.30	82	918155.33	3463710.19	138	914101.35	3466929.69	194	915407.90	3466040.62	250	908920.49	3470825.01
27	916586.68	3465175.30	83	918270.71	3463584.84	139	913583.01	3467318.56	195	915428.25	3466025.09	251	909042.15	3470730.75
28	916606.62	3465156.61	84	918402.76	3463441.36	140	913534.10	3467363.11	196	915456.37	3465998.65	252	909112.94	3470675.17
29	916629.46	3465140.72	85	918477.16	3463360.33	141	913167.52	3467767.19	197	915477.65	3465973.96	253	909168.02	3470631.96
30	916640.27	3465133.79	86	918531.50	3463301.63	142	912725.67	3467908.94	198	915484.51	3465963.89	254	909401.30	3470449.69
31	916662.30	3465119.70	87	918612.61	3463213.19	143	912619.29	3468026.21	199	915513.68	3465927.55	255	909418.60	3470435.79
32	916702.32	3465095.82	88	918694.19	3463125.18	144	912573.74	3468068.29	200	915534.33	3465901.66	256	909530.74	3470349.06
33	916732.27	3465060.98	89	918731.51	3463084.09	145	912192.28	3468362.89	201	915545.69	3465889.58	257	909625.58	3470275.55
34	916744.66	3465052.49	90	918835.82	3462970.12	146	912178.19	3468472.50	202	915549.52	3465888.49	258	909668.47	3470237.35
35	916786.21	3465024.15	91	918916.32	3462881.59	147	912160.84	3468470.21	203	915559.20	3465887.12	259	909726.71	3470197.77
36	916810.35	3465006.35	92	918988.42	3462804.78	148	912174.57	3468360.56	204	915569.51	3465885.57	260	909783.97	3470153.43
37	916849.26	3464977.68	93	919103.60	3462679.75	149	912187.93	3468343.51	205	915563.54	3465874.36	261	909836.21	3470112.98
38	916881.69	3464952.91	94	919188.30	3462587.82	150	912330.07	3468230.89	206	915565.89	3465862.96	262	909892.58	3470069.34
39	916894.01	3464943.75	95	919273.63	3462494.56	151	912402.52	3468175.05	207	915584.92	3465839.50	263	909910.66	3470035.55
40	916950.86	3464903.47	96	919323.46	3462440.40	152	912510.10	3468091.80	208	912027.67	3468629.46	264	909957.35	3470018.00
41	916979.85	3464882.43	97	919394.57	3462363.14	153	912545.34	3468064.89	209	912032.84	3468648.75	265	909980.21	3469998.53
42	917003.88	3464865.15	98	919408.95	3462348.61	154	912579.10	3468037.76	210	911788.65	3468681.68	266	910040.30	3469951.90
43	917030.75	3464845.48	99	919435.16	3462322.14	155	912603.62	3468013.21	211	911774.61	3468663.41	267	910119.23	3469887.43
44	917041.56	3464837.64	100	919435.16	3462322.14	156	912715.96	3467890.83	212	911549.25	3468789.77	268	910162.88	3469858.76
45	917061.66	3464827.99	101	919440.81	3462316.42	157	913157.22	3467748.91	213	911561.44	3468805.62	269	910191.33	3469834.49
46	917093.05	3464800.45	102	919447.41	3462310.47	158	913432.14	3467442.78	214	911360.34	3468861.00	270	910209.06	3469820.40
47	917117.46	3464783.00	103	919547.29	3462220.88	159	913475.57	3467401.28	215	911182.90	3469097.97	271	910234.32	3469800.68
48	917157.96	3464753.21	104	919709.60	3462078.61	160	913497.47	3467377.29	216	910686.47	3469481.36	272	910260.44	3469780.55
49	917181.81	3464735.01	105	919867.53	3461940.19	161	913522.97	3467348.68	217	910539.26	3469595.06	273	910300.51	3469749.84
50	917191.49	3464728.36	106	919957.50	3461860.78	162	913539.18	3467333.93	218	910450.41	3469663.71	274	910336.08	3469721.75
51	917191.49	3464728.36	107	920024.98	3461801.24	163	913580.71	3467301.97	219	910302.53	3469777.92	275	910454.50	3469631.05
52	917214.79	3464712.95	108	920107.61	3461728.63	164	913635.60	3467262.42	220	910065.50	3469960.94	276	910491.48	3469601.70
53	917242.53	3464692.30	109	920175.17	3461669.18	165	913711.83	3467204.75	221	909907.41	3470083.06			
54	917253.51	3464684.36	110	920250.64	3461601.60	166	913712.37	3467204.34	222	909870.91	3470111.25			
55	917281.78	3464658.84	111	920275.87	3461579.26	167	913712.42	3467204.30	223	909786.03	3470176.80			
56	917299.04	3464640.82	112	920313.50	3461545.42	168	913726.65	3467193.54	224	909659.98	3470274.13			

Проект межевания территории
для размещения линейного объекта регионального
значения Ханты-Мансийского автономного округа – Югры
«Обустройство куста скважин № 777 Лемпинской площади
Салымского месторождения».
Землепользователь ОАО «НК «Роснефть»
Масштаб 1:5000

Каталог координат зоны образуемого
земельного участка 86:08:0010301:3У7

№	X	Y	№	X	Y	№	X	Y	№	X	Y
1	922033.52	3460046.44	34	920278.96	3461596.10	67	912604.38	3468071.62	100	908469.28	3471222.91
2	922048.75	3460062.26	35	920282.96	3461600.49	68	912587.75	3468085.26	101	908399.07	3471286.92
3	919461.37	3462347.57	36	920290.28	3461593.80	69	912212.01	3468375.45	102	908395.90	3471270.86
4	919452.86	3462355.36	37	920286.40	3461589.54	70	912199.20	3468475.18	103	908391.57	3471274.80
5	919444.62	3462363.44	38	920639.78	3461277.42	71	912178.19	3468472.50	104	908394.74	3471290.85
6	919436.66	3462371.79	39	916343.73	3465575.17	72	912192.28	3468362.89	105	908361.23	3471321.41
7	917322.81	3464669.78	40	916363.68	3465585.25	73	912327.33	3468258.59	106	908338.97	3471341.70
8	917306.87	3464686.06	41	916357.87	3465596.82	74	912377.74	3468219.66	107	908340.40	3471310.62
9	917289.95	3464701.32	42	915833.75	3465730.29	75	912573.74	3468068.29	108	908389.79	3471265.61
10	917272.09	3464715.50	43	915811.62	3465710.67	76	912619.29	3468026.21	109	908390.69	3471270.19
11	916637.99	3465187.89	44	916243.85	3465600.63	77	912725.67	3467908.94	110	908394.98	3471266.27
12	916526.95	3465260.79	45	915631.52	3465825.00	78	913167.55	3467767.19	111	908394.08	3471261.69
13	916477.17	3465360.08	46	915647.98	3465839.59	79	913534.10	3467363.11	112	908407.73	3471249.28
14	916457.19	3465350.48	47	915497.81	3466008.08	80	913583.01	3467318.56	113	908450.95	3471209.85
15	916509.95	3465245.64	48	915480.16	3466026.54	81	913774.07	3467175.23	114	908454.70	3471206.43
16	916616.84	3465175.46	49	915461.25	3466043.73	82	913907.54	3467075.10	115	908470.82	3471192.89
17	916703.40	3465111.23	50	915441.21	3466059.56	83	914101.35	3466929.69	116	908476.44	3471188.17
18	916876.33	3464982.52	51	914562.11	3466705.03	84	914147.83	3466900.26	117	908720.25	3470999.88
19	917254.52	3464701.33	52	914546.64	3466715.79	85	914439.01	3466749.07	118	908852.16	3470898.00
20	917274.94	3464685.30	53	914530.65	3466725.74	86	914503.46	3466715.61	119	909172.63	3470650.50
21	917284.44	3464676.84	54	914514.15	3466734.85	87	914549.59	3466686.93	120	909316.74	3470539.23
22	917307.15	3464654.32	55	914160.56	3466918.44	88	915427.51	3466042.32	121	909443.13	3470441.61
23	917603.14	3464332.54	56	914144.51	3466927.34	89	915481.95	3465992.81	122	909659.98	3470274.13
24	917603.14	3464332.54	57	914128.99	3466937.09	90	915530.45	3465938.50	123	909907.41	3470083.06
25	917613.28	3464321.52	58	914114.03	3466947.69	91	912032.84	3468648.75	124	910065.50	3469960.94
26	917613.28	3464321.52	59	913596.83	3467335.70	92	912039.11	3468672.12	125	910302.53	3469777.92
27	917791.00	3464128.32	60	913580.28	3467348.95	93	911805.52	3468703.61	126	910450.41	3469663.71
28	917791.11	3464128.20	61	913564.62	3467363.22	94	911788.65	3468681.68	127	910539.26	3469595.06
29	918224.58	3463656.97	62	913549.89	3467378.46	95	911561.44	3468805.62	128	910686.47	3469481.36
30	919420.75	3462356.59	63	913177.17	3467789.31	96	911574.85	3468823.06	129	911182.90	3469097.97
31	919446.50	3462331.36	64	912735.31	3467931.06	97	908490.14	3471205.39	130	911360.34	3468961.00
32	919595.23	3462200.00	65	912635.11	3468041.51	98	908483.03	3471211.04	131	911517.01	3468839.94
33	919862.12	3461964.28	66	912620.19	3468057.02	99	908476.07	3471216.88			

Проект межевания территории
для размещения линейного объекта регионального
значения Ханты-Мансийского автономного округа – Югры
«Обустройство куста скважин № 777 Лемпинской площади
Салымского месторождения».
Землепользователь ОАО «НК «Роснефть»
Масштаб 1:5000

Каталог координат зоны образуемого
земельного участка 86:08:0010301:3У16

№	X	Y	№	X	Y
1	924888.05	3453969.08	35	924481.27	3454412.30
2	924874.49	3453984.90	36	924476.39	3454418.07
3	924866.58	3453979.96	37	924449.60	3454397.67
4	924826.72	3453954.07	38	924454.41	3454391.22
5	924854.18	3453943.47	39	924453.23	3454390.30
6	924873.48	3453966.08	40	924447.52	3454397.96
7	924870.28	3453989.81	41	924475.43	3454419.20
8	924863.32	3453985.26	42	924440.18	3454460.86
9	924819.35	3453956.91	43	924430.02	3454538.05
10	924825.01	3453954.73	44	924415.71	3454646.83
11	924865.77	3453981.23	45	924409.76	3454692.02
12	924869.30	3453990.95	46	924354.35	3454706.52
13	924859.73	3454002.12	47	924377.54	3454530.48
14	924842.86	3453989.94	48	924389.18	3454442.05
15	924804.89	3453962.50	49	924403.79	3454351.51
16	924817.62	3453957.58	50	924408.91	3454698.44
17	924853.97	3454008.84	51	924346.57	3455171.65
18	924789.49	3454084.07	52	924281.23	3455486.24
19	924778.32	3454076.11	53	924232.78	3455719.44
20	924780.53	3454052.55	54	924180.58	3455971.13
21	924740.70	3454024.32	55	924122.18	3456252.30
22	924750.25	3454011.52	56	924026.75	3456679.42
23	924725.04	3453993.33	57	923666.66	3458244.65
24	924795.01	3453966.31	58	922622.64	3459009.82
25	924748.13	3454011.85	59	922596.35	3459427.44
26	924739.47	3454023.45	60	922159.87	3459803.06
27	924732.54	3454018.53	61	922136.71	3459782.20
28	924736.16	3454013.68	62	922544.94	3459402.95
29	924713.90	3453997.63	63	922571.19	3458981.70
30	924723.36	3453993.98	64	923619.40	3458213.50
31	924734.04	3454014.01	65	924044.18	3456367.36
32	924731.31	3454017.66	66	924294.26	3455162.72
33	924706.87	3454000.24	67	924353.50	3454712.94
34	924712.22	3453998.77			



[illegible]

628300, г. Нефтеюганск Северо-Восточная зона, массив 02, квартал 04; тел/факс (3463)23-60-49, e-mail: postbox@ugranger.ru ИНН 8604034825 КПП 860401001 ОГРН 1058602801597 ОКВЭД 74.20

*Ханты-Мансийский автономный округ – Югра
Нефтеюганский район*

Салымское месторождение; Территориальный отдел – Нефтеюганское лесничество, Куты-
Яхское участковое лесничество

Земли лесного фонда
(категория земель)

Описание местоположения границ земельного участка –

Нефтеюганский район, Территориальный отдел – Территориальный отдел – Нефтеюганское лесничество, Куть-Яхское участковое лесничество: квартал №31 выдел 12, квартал №32 выдел 1.

— инженер I категории ООО «Югранефтегазпроект»
(должность уполномоченного лица, наименование органа или организации)

Мыльникова Н.В.
(расшифровка подписи)

(наименование уполномоченного федерального органа исполнительной власти, или органа исполнительной власти субъекта Российской Федерации, или органа местного самоуправления)

(дата)

Утверждён

Ситуационный план земельного участка
«Обустройство куста скважин № 777 Лемпинской площади Салымского
месторождения»
Нефтеюганский район
Территориальный отдел – Нефтеюганское лесничество
Куть-Яхское участковое лесничество


Масштаб 1:25000

Площадь 9,5802 га



**ЧЕРТЕЖ ГРАДОСТРОИТЕЛЬНОГО ПЛАНА ЗЕМЕЛЬНОГО УЧАСТКА И ЛИНИЯ ГРАДОСТРОИТЕЛЬНОГО РЕГУЛИРОВАНИЯ
«ОБУСТРОЙСТВО КУСТА ОКВАЖИН №777 Лемпинской площади Салымского месторождения»**

Чертеж градостроительного плана земельного участка разработан ООО "Пермнефтегазпроект" в 2016 г.
Общая площадь земельного участка – 9,5802га

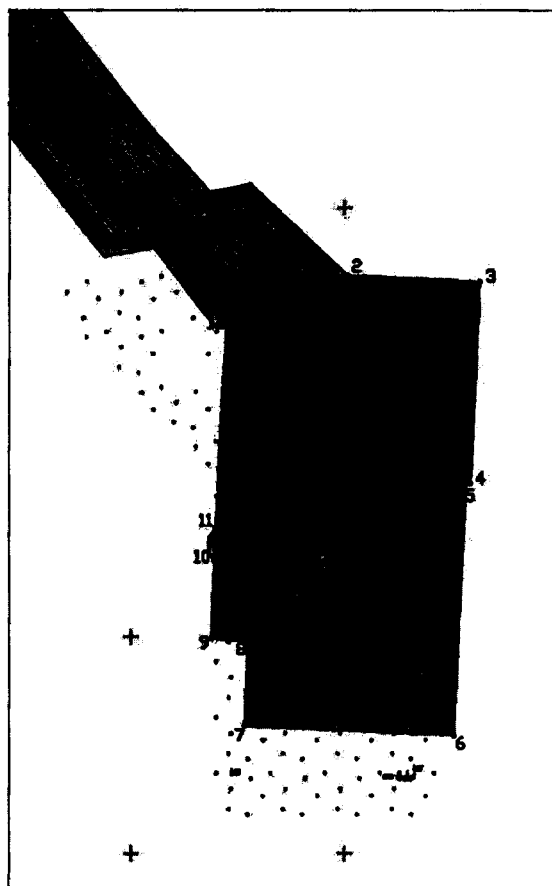

Масштаб (1:5000)

Каталог координат земельного участка

№	X	Y
1	908341.32	3471290.72
2	908336.16	3471402.40
3	908330.41	3471527.02
4	908143.12	3471518.35
5	908143.29	3471513.85
6	907909.57	3471503.04
7	907918.68	3471306.24
8	907995.98	3471309.82
9	907999.14	3471275.23
10	908070.52	3471277.92
11	908101.54	3471279.28
12	908289.16	3471289.52

Перечень объектов капитального строительства

№ п/п	Наименование	Примечание
1	Куст окважин № 777	проект.

Условные обозначения

- место допустимого размещения объектов капитального строительства
- точки поворота границы земельного участка
- 4 номер поворотной точки

Чертеж градостроительного плана земельного участка разработан на топографической основе в масштабе 1:500, выполненной в июне-сентябре 2015 г. НГП "Сибгеокарта"

2. Информация о разрешенном использовании земельного участка, требованиях к назначению, параметрам и размещению объекта капитального строительства:

Градостроительный регламент не установлен

(наименование представительного органа местного самоуправления, реквизиты акта об утверждении Правил землепользования и застройки, информация обо всех предусмотренных градостроительным регламентом видах разрешенного использования земельного участка (за исключением случаев предоставления земельного участка для государственных или муниципальных нужд))

2.1. Информация о разрешенном использовании земельного участка

«Обустройство куста скважин №777 Демпинской площади Салымского месторождения»

Основные виды разрешенного использования земельного участка:

градостроительным регламентом не установлены

Условно разрешенные виды использования земельного участка:

градостроительным регламентом не установлены

Вспомогательные виды использования земельного участка:

градостроительным регламентом не установлены

2.2. Требования к назначению, параметрам и размещению объекта капитального строительства на указанном земельном участке. Назначение объекта капитального строительства

№ _____, _____ заполнения не требуется
(согласно чертежу) (назначение объекта капитального строительства)

2.2.1. Предельные (минимальные и (или) максимальные) размеры земельных участков и объектов капитального строительства, в том числе площадь:

Кадастровый номер земельного участка согласно чертежу градостр. плана	1. Длина (метров)	2. Ширина (метров)	3. Полоса отчуждения	4. Охраняемые зоны	5. Площадь земельного участка (га)	6. Номер объекта кап. стр-ва согласно чертежу градостр. плана	7. Размер (м)		8. Площадь объекта кап. стр-ва (га)
							макс.	мин.	
-	-	-	-	-	-	-	-	-	-

2.2.2. Предельное количество этажей _____ или предельная высота зданий, строений, сооружений _____ м.

2.2.3. Максимальный процент застройки в границах земельного участка _____ %

2.2.4. Иные показатели:

Необходимо провести полный комплекс работ по вертикальной планировке, благоустройству территории, рекультивации земельного участка, произвести вывоз строительного мусора

2.2.5. Требования к назначению, параметрам и размещению объекта капитального строительства на указанном земельном участке.

Назначение объекта капитального строительства

№ _____
(согласно чертежу)

Куст скважин № 777»
(назначение объекта капитального строительства)

Предельные (минимальные и (или) максимальные) размеры земельных участков:

Номер участка согласно чертежу градостроительного плана	Длина (м)	Ширина (м)	Площадь (га)	Полоса отчуждения	Охранные зоны
1	Сложная конфигурация		9,5802	-	-
Всего:			9,5802		

3. Информация о расположенных в границах земельного участка объектах капитального строительства и объектах культурного наследия

3.1. Объекты капитального строительства

№ _____, _____ Не имеется
(согласно чертежу (назначение объекта капитального строительства)
градостроительного плана)

инвентаризационный или кадастровый
номер _____

технический или кадастровый паспорт объекта
подготовлен _____ Не имеется
(дата)

(наименование организации (органа) государственного кадастрового учета объектов недвижимости
или государственного технического учета и технической инвентаризации объектов капитального строительства)

3.2. Объекты, включенные в единый государственный реестр объектов культурного наследия (памятников истории и культуры) народов Российской Федерации

№ _____, _____ Не имеется
(согласно чертежу (назначение объекта культурного наследия)
градостроительного плана)

(наименование органа государственной власти, принявшего решение о включении выявленного объекта
культурного наследия в реестр, реквизиты этого решения)

регистрационный номер в
реестре _____ от _____
(дата)

4. Информация о разделении земельного участка

(наименование и реквизиты документа, определяющего возможность или невозможность разделения)



Приложение 4
к постановлению Правительства
Ханты-Мансийского
автономного округа – Югры
от 12 августа 2016 года № 301-п

**Положение о размещении линейного объекта регионального значения
Ханты-Мансийского автономного округа – Югры
«Обустройство куста скважин № 777 Лемпинской площади Салымского
месторождения»**

I. Размещение объекта

В административном отношении линейный объект регионального значения Ханты-Мансийского автономного округа – Югры «Обустройство куста скважин №777 Лемпинской площади Салымского месторождения» (далее – проектируемый объект) расположен на межселенной территории в границах Салымского месторождения Нефтеюганского района Ханты-Мансийского автономного округа – Югры.

В географическом отношении территория проектируемого объекта находится в 51 километрах на северо-восток от населенного пункта Пойковский, в 47 километрах на северо-запад от населенного пункта Лемпино, в 66 километрах на северо-восток от города Нефтеюганска.

II. Функциональное зонирование

Проектируемый объект расположен на землях лесного фонда территориального отдела Нефтеюганского лесничества (Лемпинское участковое лесничество, Куть-Яхское лесничество).

**III. Решения по планировочной организации земельных
участков для размещения проектируемого объекта**

Расчет полосы отвода земельных участков для выполнения работ по строительству проектируемого объекта производится с учетом действующих норм отвода земель.

Таблица 1.

Расчет испрашиваемых площадей под проектируемые объекты

№ п/п	Наименование	Испрашиваемая площадь, га
1	ПС 35/6 кВ в районе куста скважин №777	3,2101
2	Куст скважин №777	5,2774
3	Площадка производственная	0,525
4	Вл 35 кВ на куст №777	117,7625
5	Автомобильная дорога к кусту скважин №777	63,0637
6	Высоконапорный водовод т.вр.куст №156 - Куст №777	30,2052
7	Нефтегазосборные сети Куст №777 - т.вр.куст № 156	38,7923
8	Узел задвижек №6 (в)	3,771
9	Узел задвижек №5 (н)	0,0919
10	Узел задвижек №7 (в)	0,0755
11	Узел задвижек №4 (н)	2,8073
12	Узел задвижек №2 (н)	3,2983
13	Узел задвижек №9 (в)	0,0797
14	Узел задвижек №8 (в)	0,1426
15	Узел задвижек №3 (н)	4,96
Итого		274,0625

Таблица 2

Расчет площадей земельных участков, подлежащих межеванию

№ п/п	Наименование	Испрашиваемая площадь, га
1	86:08:0010301:3У1	3,2101
2	86:08:0010301:3У2	5,2774
3	86:08:0010301:3У3	0,525
4	86:08:0010301:3У4	75,8809
5	86:08:0010301:3У5	61,4938
6	86:08:0010301:3У6	28,9729
7	86:08:0010301:3У7	37,703
8	86:08:0010301:3У8	3,771
9	86:08:0010301:3У9	0,0919
10	86:08:0010301:3У10	0,0755
11	86:08:0010301:3У11	2,8073
12	86:08:0010301:3У12	3,2983
13	86:08:0010301:3У13	0,0797
14	86:08:0010301:3У14	0,1426
15	86:08:0010301:3У15	4,96
16	86:08:0010301:3У16	33,4058
Итого		261,6952

Координаты границ земельных участков, необходимых для размещения проектируемого объекта, в графических материалах определены в местной системе координат Ханты-Мансийского автономного округа – Югры МСК-86.

IV. Особо охраняемые территории и зоны с особыми условиями использования

Проектируемый объект технологически привязан к объектам сложившейся инфраструктуры и проходит вдоль существующих коридоров коммуникаций на свободной от застройки территории.

Проектируемый объект пересекает водоохранную зону и прибрежную защитную полосу водных объектов рек Вачиях, Юшьеге, Таутях, Тарынгьега и Айега.

Для уменьшения воздействия на водотоки предусмотрены следующие мероприятия:

Выполнение строительно-монтажных работ с применением гусеничной техники должно осуществляться в зимний период для уменьшения воздействия строительной техники на растительный береговой покров; в остальные сезоны года строительно-монтажные работы, движение транспорта и строительной техники должно осуществляться только по существующим автомобильным дорогам, зимникам и временным вдольтрассовым проездам;

все отходы защитных материалов, остатки горюче-смазочных материалов тщательно должны собираться в передвижное оборудование (мусоросборники, емкости для сбора отработанных горюче-смазочных материалов) и вывозиться в места, согласованные с соответствующими муниципальными органами и органами государственной власти Российской Федерации;

после завершения строительства выполняются рекультивационные работы.

Организационный сброс стоков или загрязняющих веществ на поверхность земли и в водотоки не производится. Попадание загрязняющих веществ в водные объекты в результате размыва и выноса ливневыми и талыми водами возможно лишь при неправильном хранении строительных материалов и аварийных утечек дизтоплива работающих механизмов в период строительства.

На всех этапах работ осуществляется входной, операционный и приемочный контроль качества строительства, а также проводится своевременный профилактический осмотр, ремонт и диагностика оборудования, трубопроводов и арматуры.

Ущерб окружающей среде может быть нанесен лишь в аварийных случаях, но для их предотвращения предусмотрены все возможные мероприятия в соответствии с требованиями законодательства Российской Федерации.

В границах участка работ отсутствуют объекты культурного наследия, особо охраняемые природные территории федерального, регионального и местного значения.


Проектируемый объект попадает в границы территорий традиционного природопользования коренных малочисленных народов Севера регионального значения.

В соответствии с пунктом 1 статьи 12 Закона Ханты-Мансийского автономного округа – Югры от 28 декабря 2006 года №145-оз «О территориях традиционного природопользования коренных малочисленных народов Севера регионального значения в Ханты-Мансийском автономном округе – Югре» проведено согласование размещения проектируемого объекта с субъектом традиционного природопользования.



Основная часть проекта планировки территории
для размещения линейного объекта
регионального
значения Ханты-Мансийского автономного
округа – Югры
«Обустройство куста скважин №26 Восточно-
Придорожного месторождения»
Землепользователь ООО «ЛУКОЙЛ-Западная
Сибирь» ТПП «Когалымнефтегаз»
Масштаб 1:3000

Приложение 5
к постановлению Правительства
Ханты-Мансийского
автономного округа – Югры
от 12 августа 2016 года № 301-п

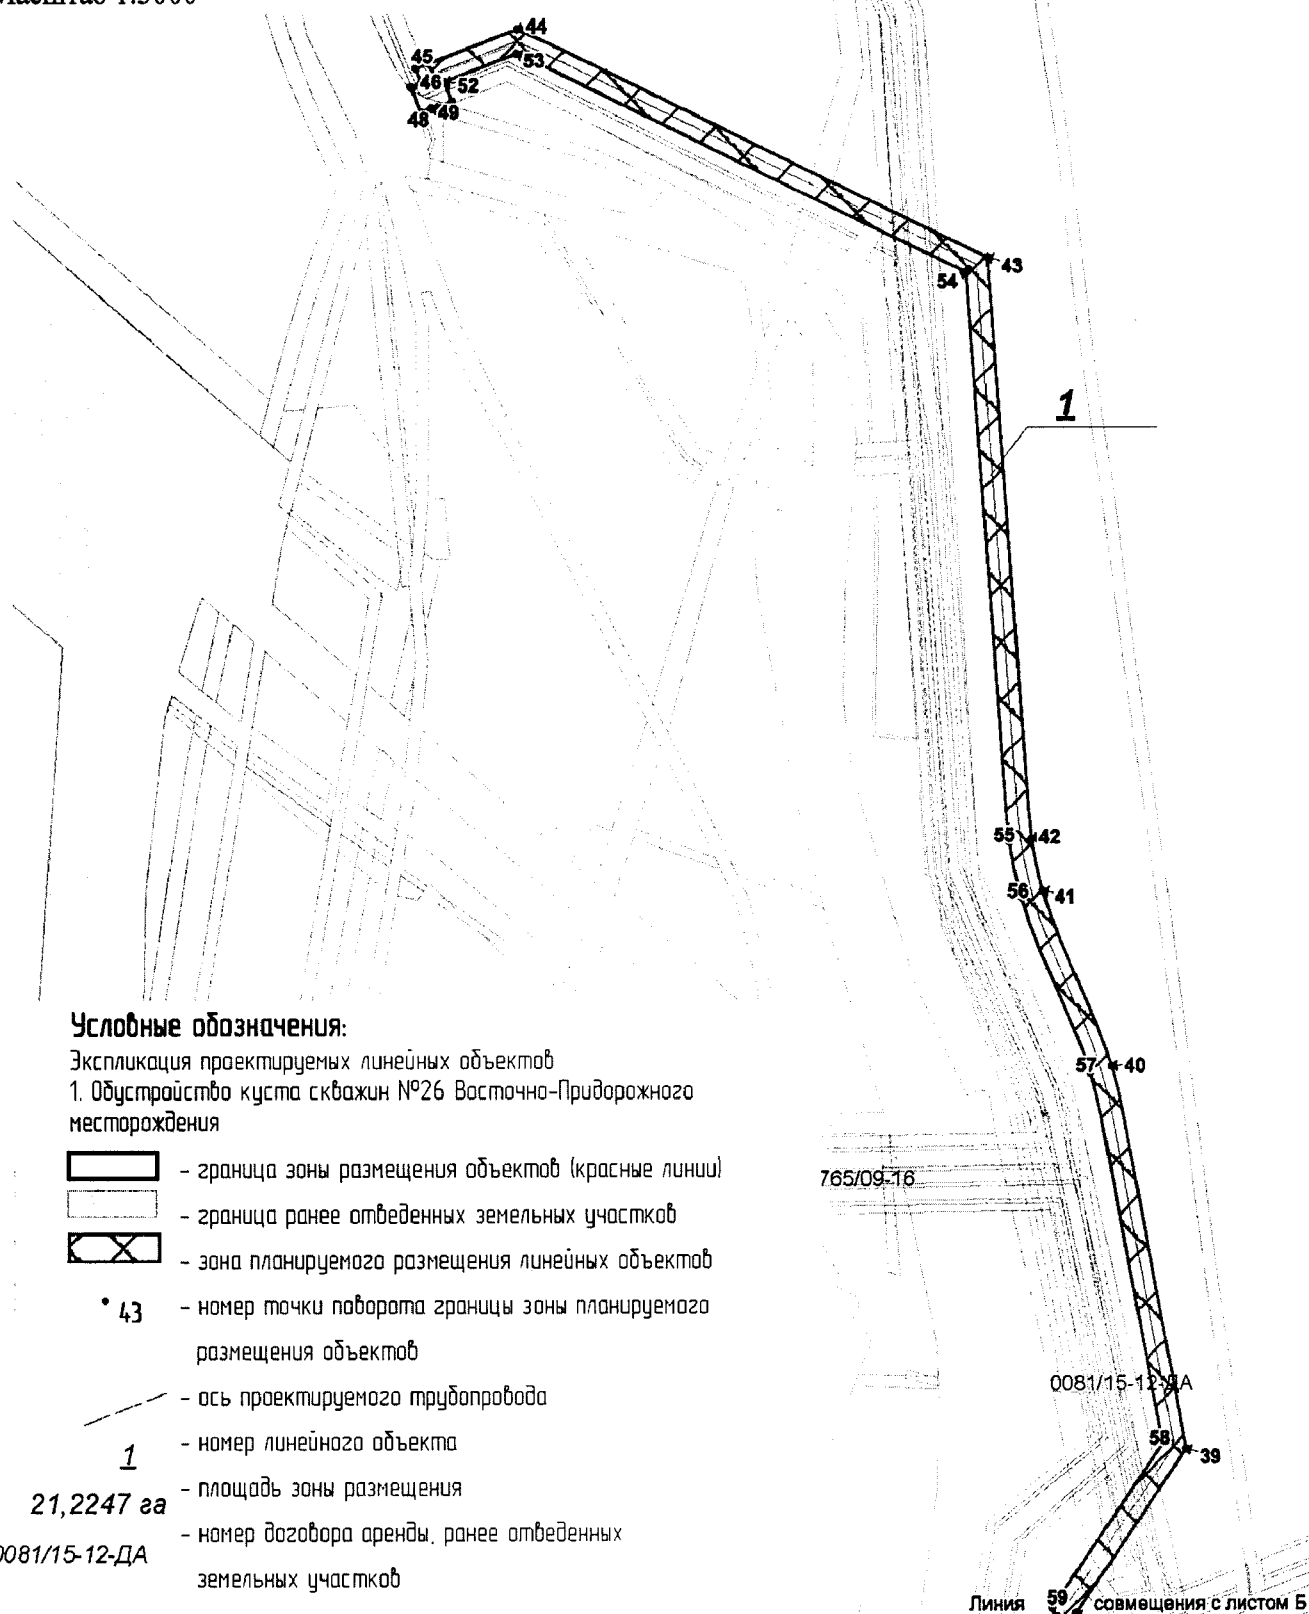

Основная часть проекта планировки территории
для размещения линейного объекта регионального
значения Ханты-Мансийского автономного округа —
Югры
«Обустройство куста скважин №26 Восточно-
Придорожного месторождения»
Землепользователь ООО «ЛУКОЙЛ-Западная
Сибирь» ТПП «Когалымнефтегаз»
Масштаб 1:3000

Условные обозначения:

Экспликация проектируемых линейных объектов

1. Обустройство куста скважин №26 Восточно-Придорожного
месторождения

-  - граница зоны размещения объектов (красные линии)
-  - граница ранее отведенных земельных участков
-  - зона планируемого размещения линейных объектов

• 43 - номер точки поворота границы зоны планируемого
размещения объектов

--- - ось проектируемого трубопровода

1 - номер линейного объекта

21,2247 га - площадь зоны размещения


0081/15-12-ДА - номер договора аренды, ранее отведенных
земельных участков

ЛИСТ Б



Линия совмещена с листом В1

Линия совмещена с листом А

Основная часть проекта планировки территории для размещения линейного объекта регионального значения Ханты-Мансийского автономного округа – Югры «Обустройство куста скважин №26 Восточно-Придорожного месторождения» Землепользователь ООО «ЛУКОЙЛ-Западная Сибирь» ТПП «Когалымнефтегаз» Масштаб 1:3000

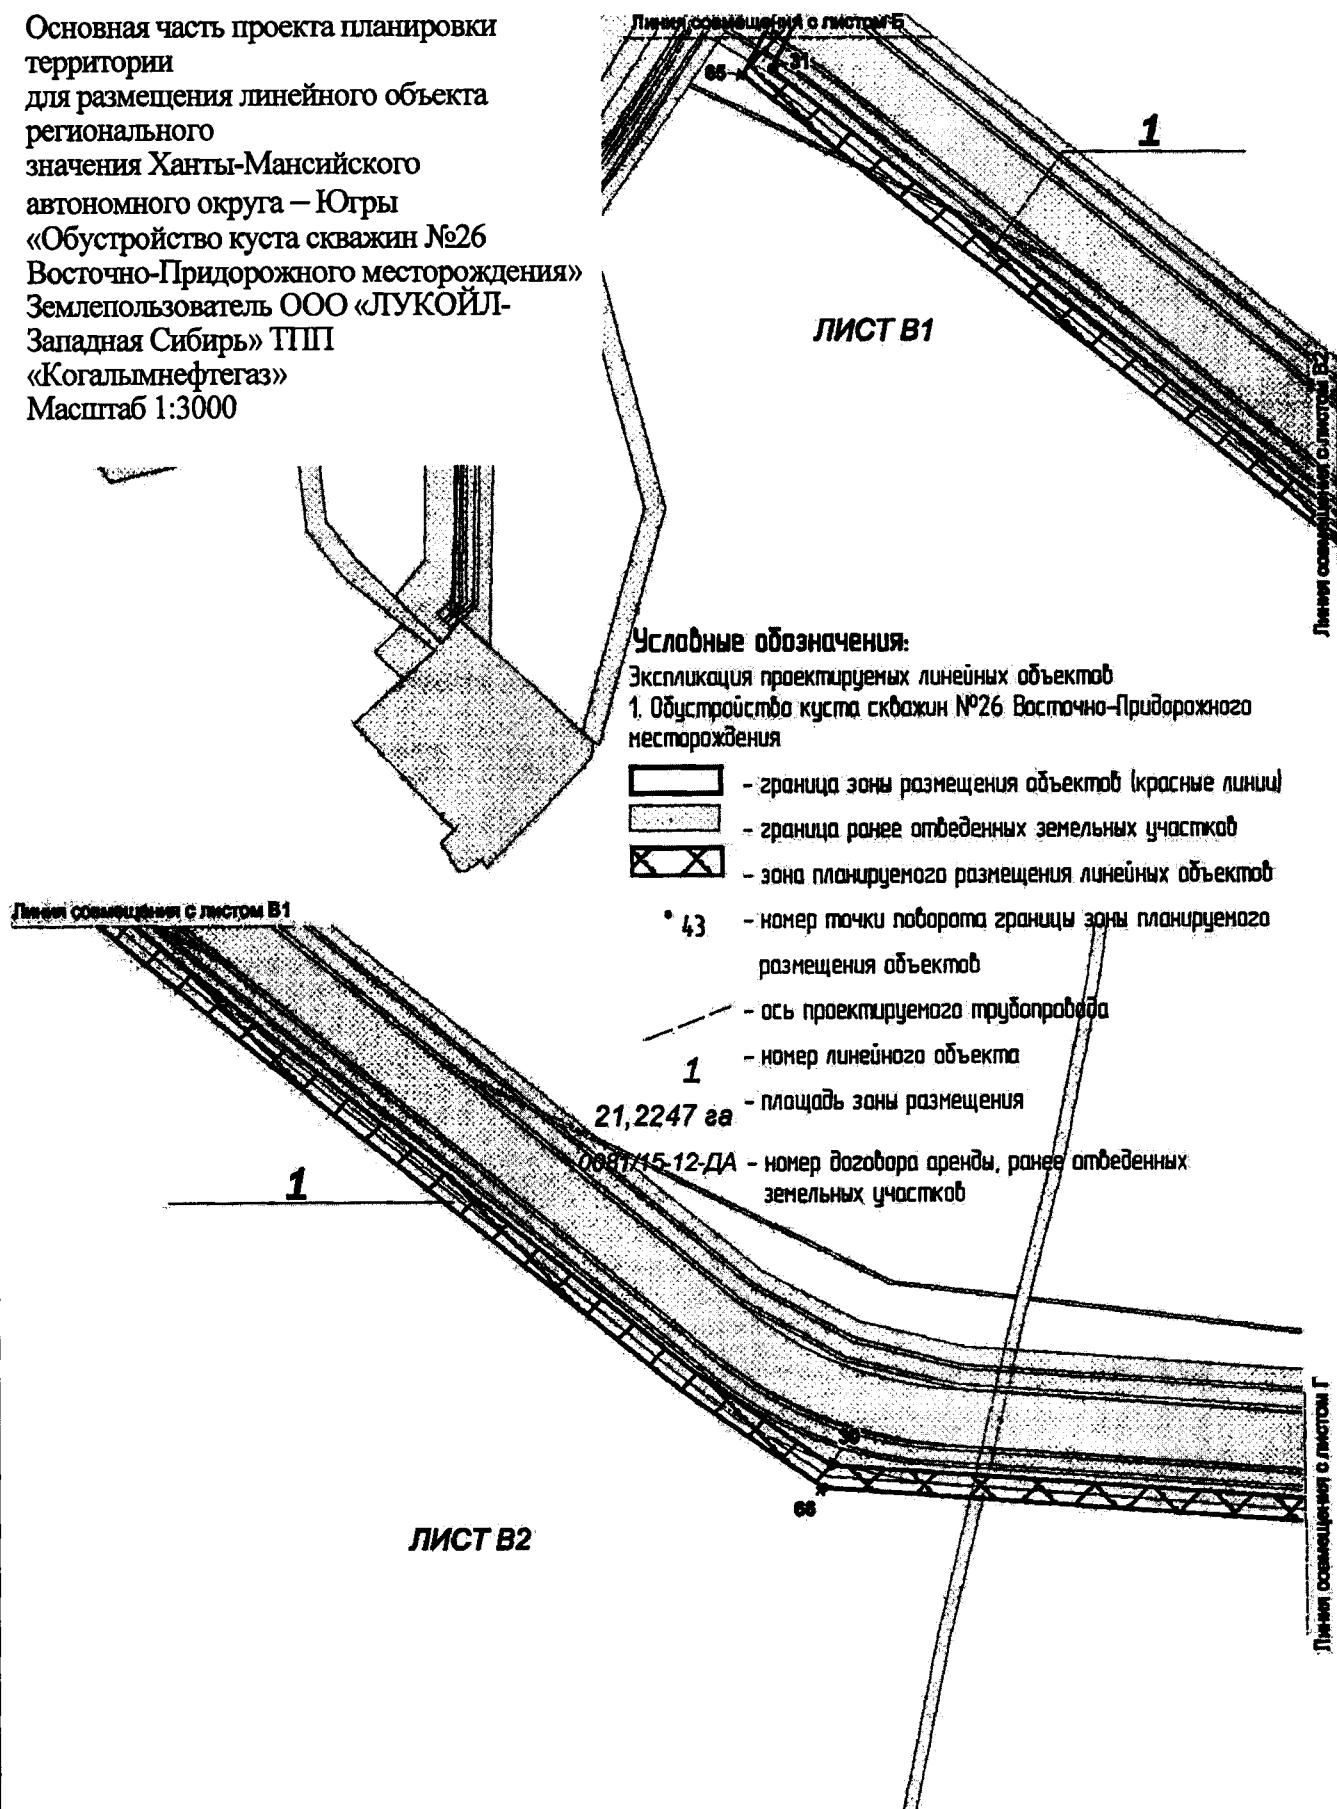

Основная часть проекта планировки территории
для размещения линейного объекта регионального
значения Ханты-Мансийского автономного округа –
Югры
«Обустройство куста скважин №26 Восточно-
Придорожного месторождения»
Землепользователь ООО «ЛУКОЙЛ-Западная Сибирь»
ТПП «Когалымнефтегаз»
Масштаб 1:3000

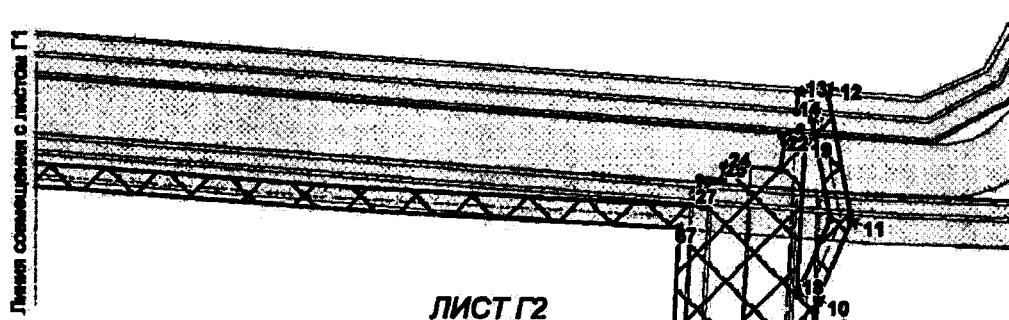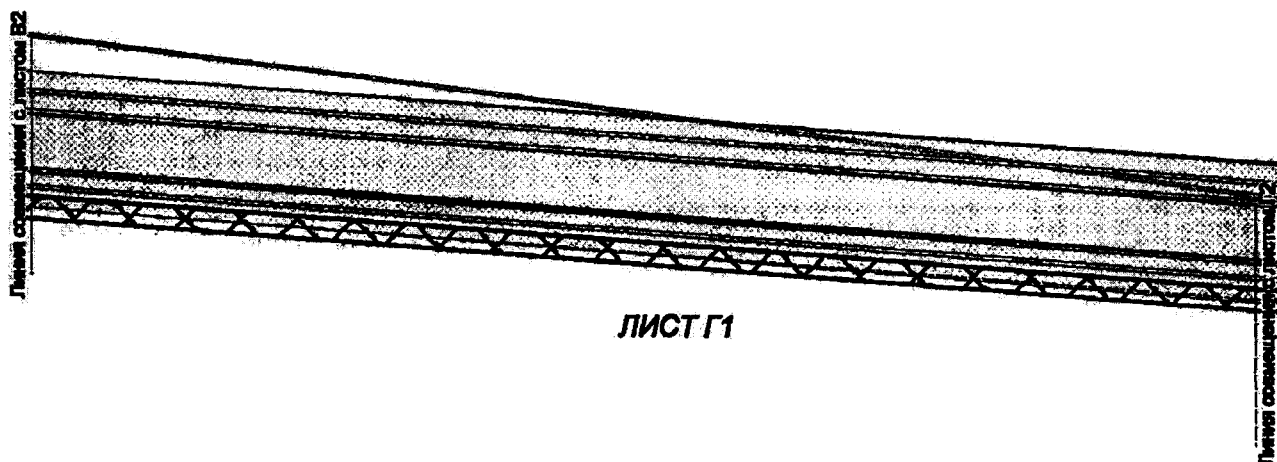

Условные обозначения:

Экспликация проектируемых линейных объектов

1. Обустройство куста скважин №26 Восточно-Придорожного месторождения



- граница зоны размещения объектов (красные линии)

- граница ранее отведенных земельных участков

- зона планируемого размещения линейных объектов

* 43 - номер точки поворота границы зоны планируемого размещения объектов

- ось проектируемого трубопровода

- номер линейного объекта

21,2247 га - площадь зоны размещения

0081/15-12-ДА - номер договора аренды, ранее отведенных земельных участков

ЛИСТ Г1, Г2

Линия совмещения с листом Д

Основная часть проекта планировки территории
для размещения линейного объекта регионального
значения Ханты-Мансийского автономного округа
– Югры
«Обустройство куста скважин №26 Восточно-
Придорожного месторождения»
Землепользователь ООО «ЛУКОЙЛ-Западная
Сибирь» ТПП «Когалымнефтегаз»
Масштаб 1:3000

Условные обозначения:

Экспликация проектируемых линейных объектов

1. Обустройства куста скважин №26 Восточно-Придорожного
месторождения

-  - граница зоны размещения объектов (красные линии)
-  - граница ранее отведенных земельных участков
-  - зона планируемого размещения линейных объектов


• 43 - номер точки поворота границы зоны планируемого
размещения объектов

— ось проектируемого трубопровода

1 - номер линейного объекта

21,2247 га - площадь зоны размещения

0081/15-12-ДА - номер договора аренды, ранее отведенных
земельных участков

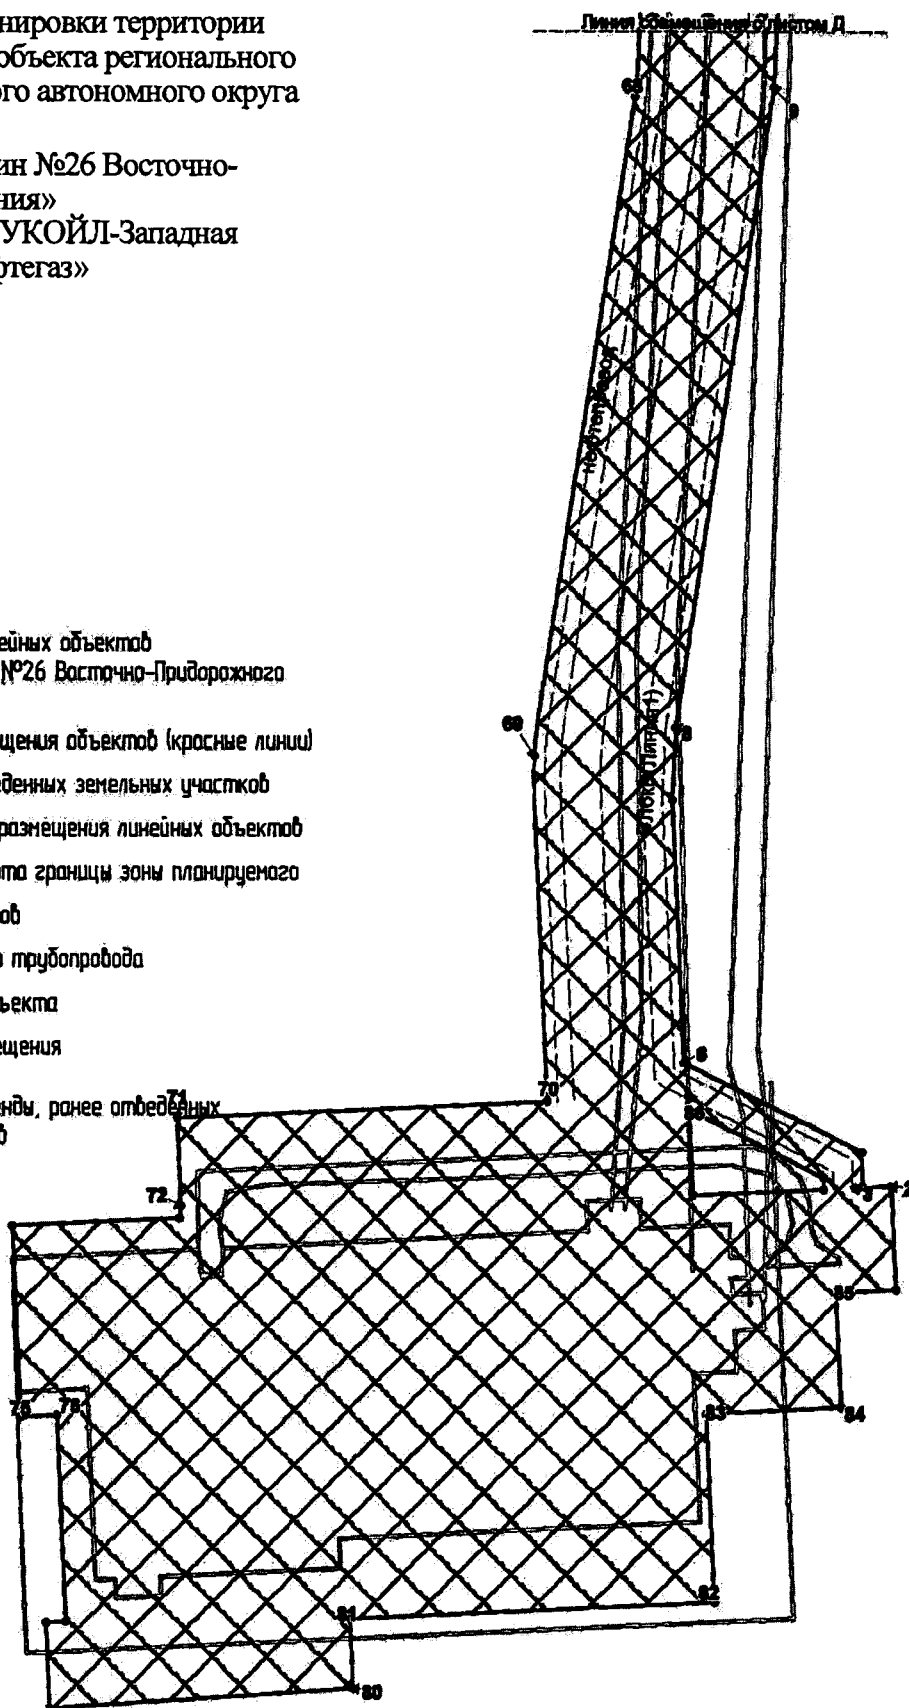

ЛИСТ Д

Основная часть проекта планировки территории для размещения линейного объекта регионального значения Ханты-Мансийского автономного округа – Югры «Обустройство куста скважин №26 Восточно-Придорожного месторождения»


Землепользователь ООО «ЛУКОЙЛ-Западная Сибирь» ТПП «Когалымнефтегаз»

Каталог координат

1	1064114	3643519
2	1064165	3643516
3	1064165	3643498
4	1064165	3643501
5	1064182	3643501
6	1064227	3643410
7	1064359	3643403
8	1064396	3643405
9	1064720	3643454
10	1065111	3643474
11	1065150	3643491
12	1065215	3643479
13	1065213	3643465
14	1065204	3643464
15	1065203	3643470
16	1065200	3643472
17	1065151	3643481
18	1065114	3643464
19	1065190	3643468
20	1065196	3643466
21	1065192	3643457
22	1065188	3643458
23	1065175	3643456
24	1065177	3643428
25	1065170	3643428
26	1065171	3643416
27	1065160	3643416
28	1065160	3643418
29	1065157	3643418
30	1065256	3642011
31	1065604	3641561
32	1065675	3641600
33	1065683	3641587
34	1065942	3641728
35	1066268	3641935
36	1066482	3641922
37	1066496	3641929
38	1066588	3641912
39	1066668	3641967
40	1066855	3641931


41	1066940	3641897
42	1066966	3641892
43	1067249	3641871
44	1067360	3641639
45	1067341	3641589
46	1067334	3641592
47	1067332	3641587
48	1067319	3641592
49	1067322	3641597
50	1067321	3641597
51	1067325	3641607
52	1067334	3641604
53	1067348	3641639
54	1067241	3641860
55	1066964	3641881
56	1066937	3641887
57	1066852	3641920
58	1066671	3641955
59	1066591	3641900
60	1066498	3641918
61	1066484	3641911
62	1066271	3641924
63	1065678	3641572
64	1065671	3641585
65	1065601	3641546
66	1065245	3642007
67	1065147	3643406
68	1064715	3643384
69	1064382	3643334
70	1064208	3643341
71	1064199	3643152
72	1064155	3643154
73	1064149	3643154
74	1064145	3643069
75	1064049	3643073
76	1064050	3643092
77	1063946	3643096
78	1063946	3643086
79	1063903	3643088
80	1063913	3643243

81	1063948	3643241
82	1063956	3643426
83	1064051	3643422
84	1064054	3643490
85	1064112	3643488
86	1064210	3643412
87	1064211	3643412
88	1064210	3643412
89	1064164	3643482
90	1064170	3643481
91	1064203	3643413
92	1064161	3643415

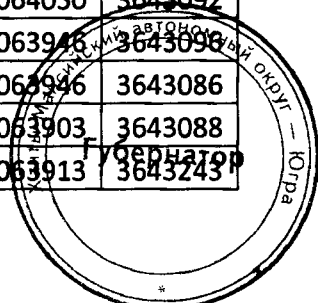

Проект межевания территории
для размещения линейного объекта
регионального
значения Ханты Мансийского автономного
округа – Югры
«Обустройство куста скважин №26 Восточно-
Придорожного месторождения»
Землепользователь ООО «ЛУКОЙЛ-Западная
Сибирь»
ТПП «Когалымнефтегаз»
Масштаб 1:3000

Приложение 6
к постановлению Правительства
Ханты-Мансийского
автономного округа – Югры
от 12 августа 2016 года № 301-п

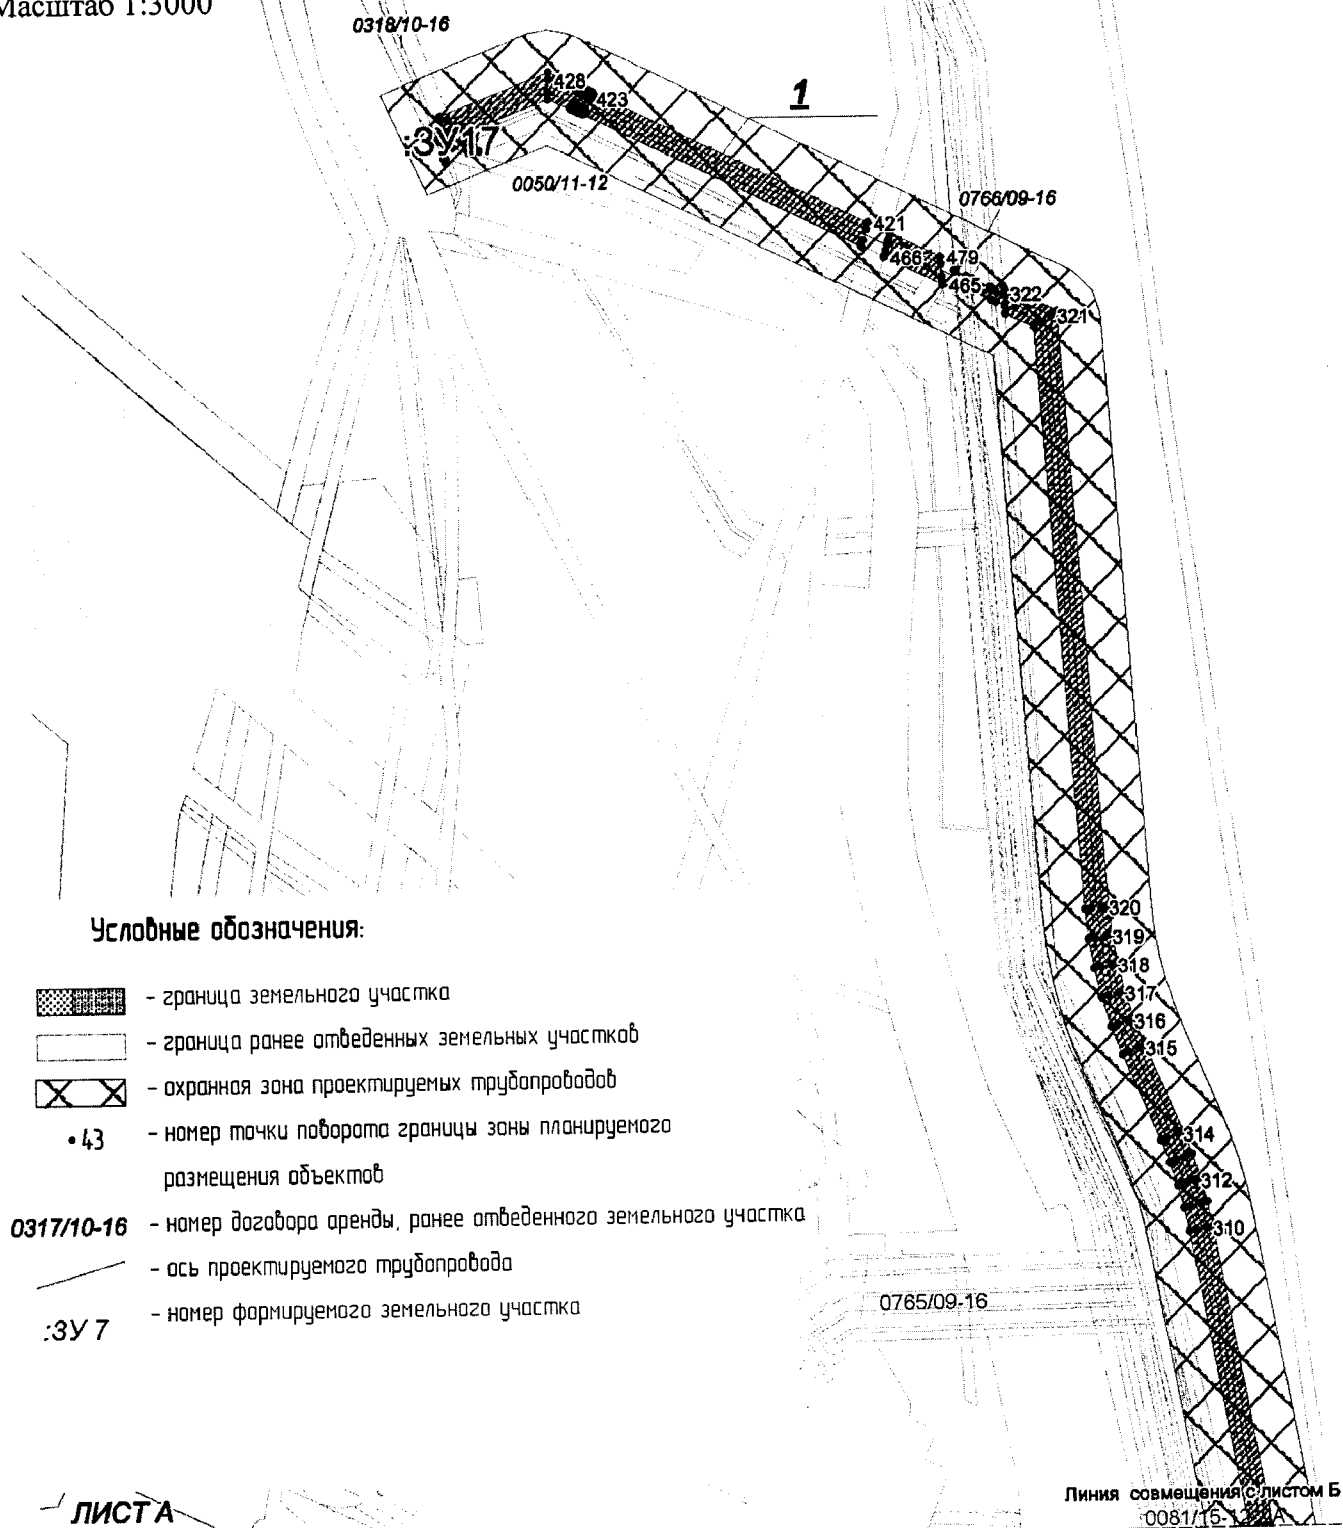


Проект межевания территории
для размещения линейного объекта
регионального
значения Ханты Мансийского
автономного округа – Югры
«Обустройство куста скважин №26 Восточно-
Придорожного месторождения»
Землепользователь ООО «ЛУКОЙЛ-
Западная Сибирь»
ТПП «Когалымнефтегаз»
Масштаб 1:3000

Линия совмещения с листом А


- Условные обозначения:**
-  - граница земельного участка
 -  - граница ранее отведенных земельных участков
 -  - охранная зона проектируемого трубопровода
 - 43 - номер точки поворота границы зоны планируемого размещения объекта
 - 0317/10-16 - номер договора аренды, ранее отведенного земельного участка
 -  - ось проектируемого трубопровода
 - 3У7 - номер формируемого земельного участка

ЛИСТ Б


Линия совмещения с листом В

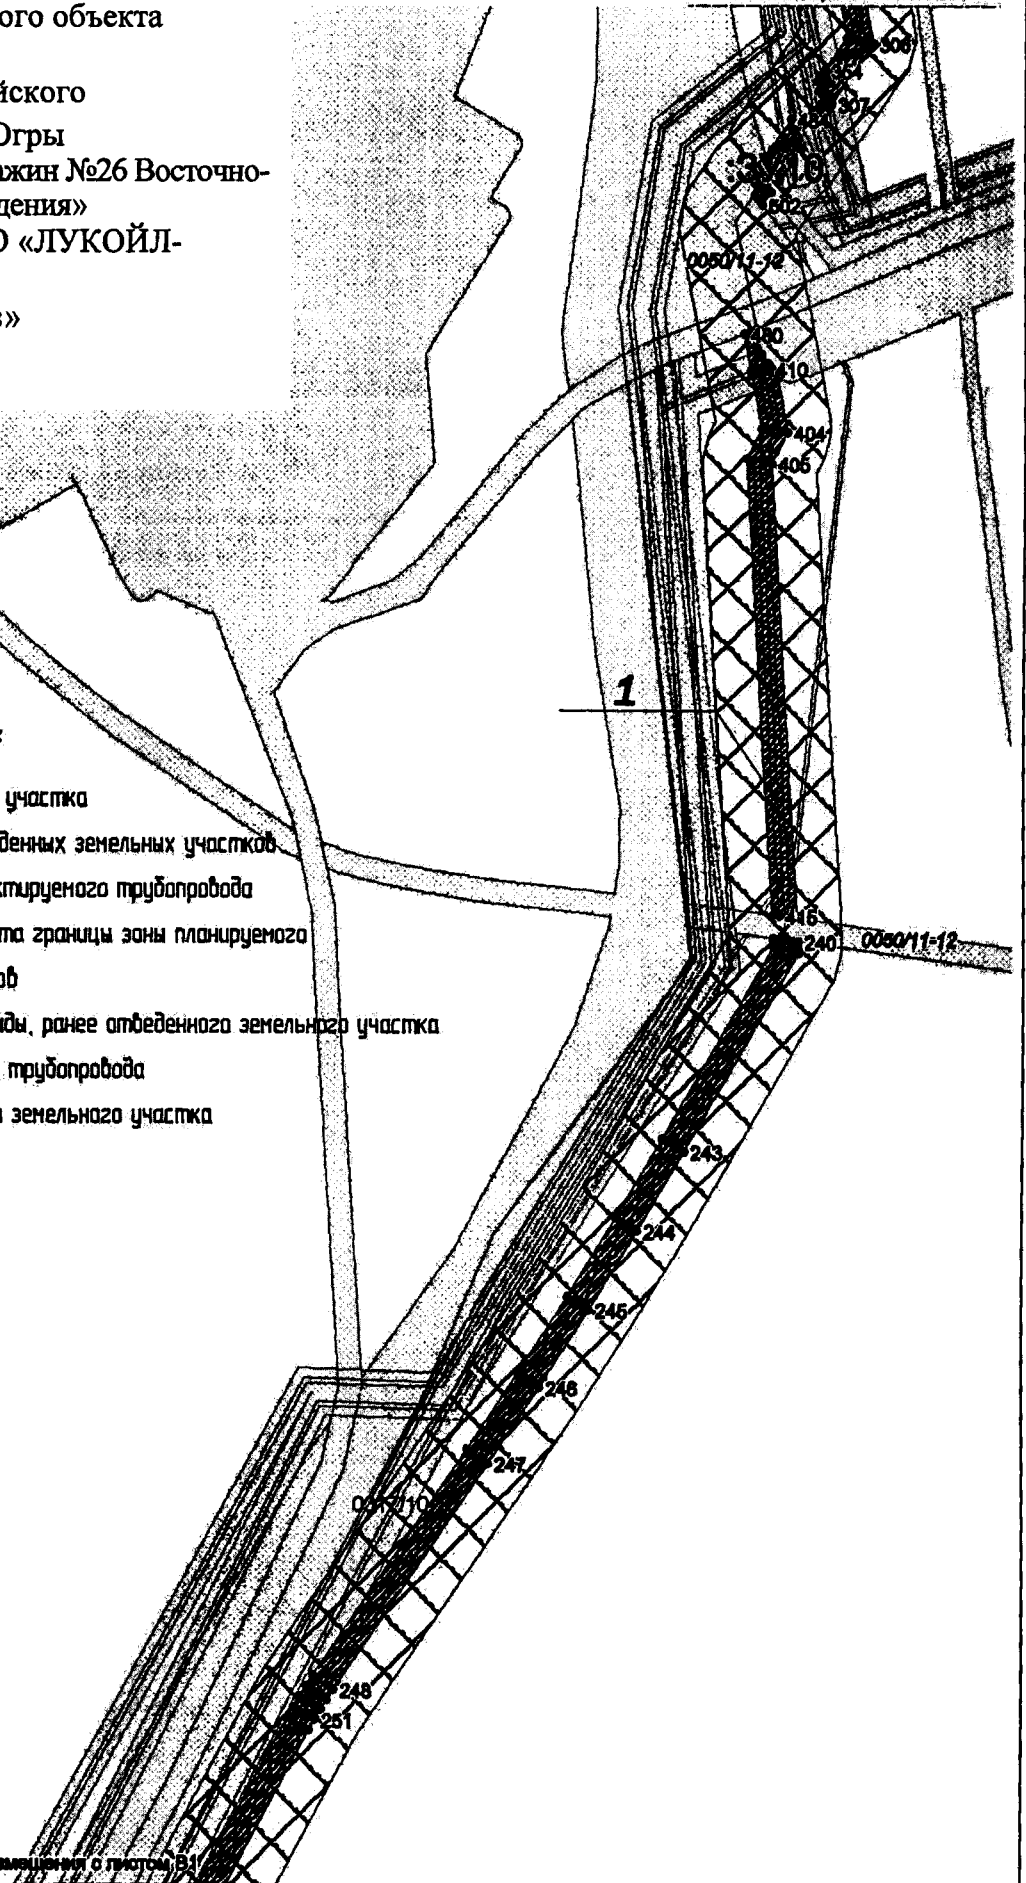

Проект межевания территории
для размещения линейного объекта
регионального
значения Ханты Мансийского автономного
округа – Югры
«Обустройство куста скважин №26 Восточно-
Придорожного месторождения»
Землепользователь ООО «ЛУКОЙЛ-Западная
Сибирь»
ТПП «Когалымнефтегаз»
Масштаб 1:3000

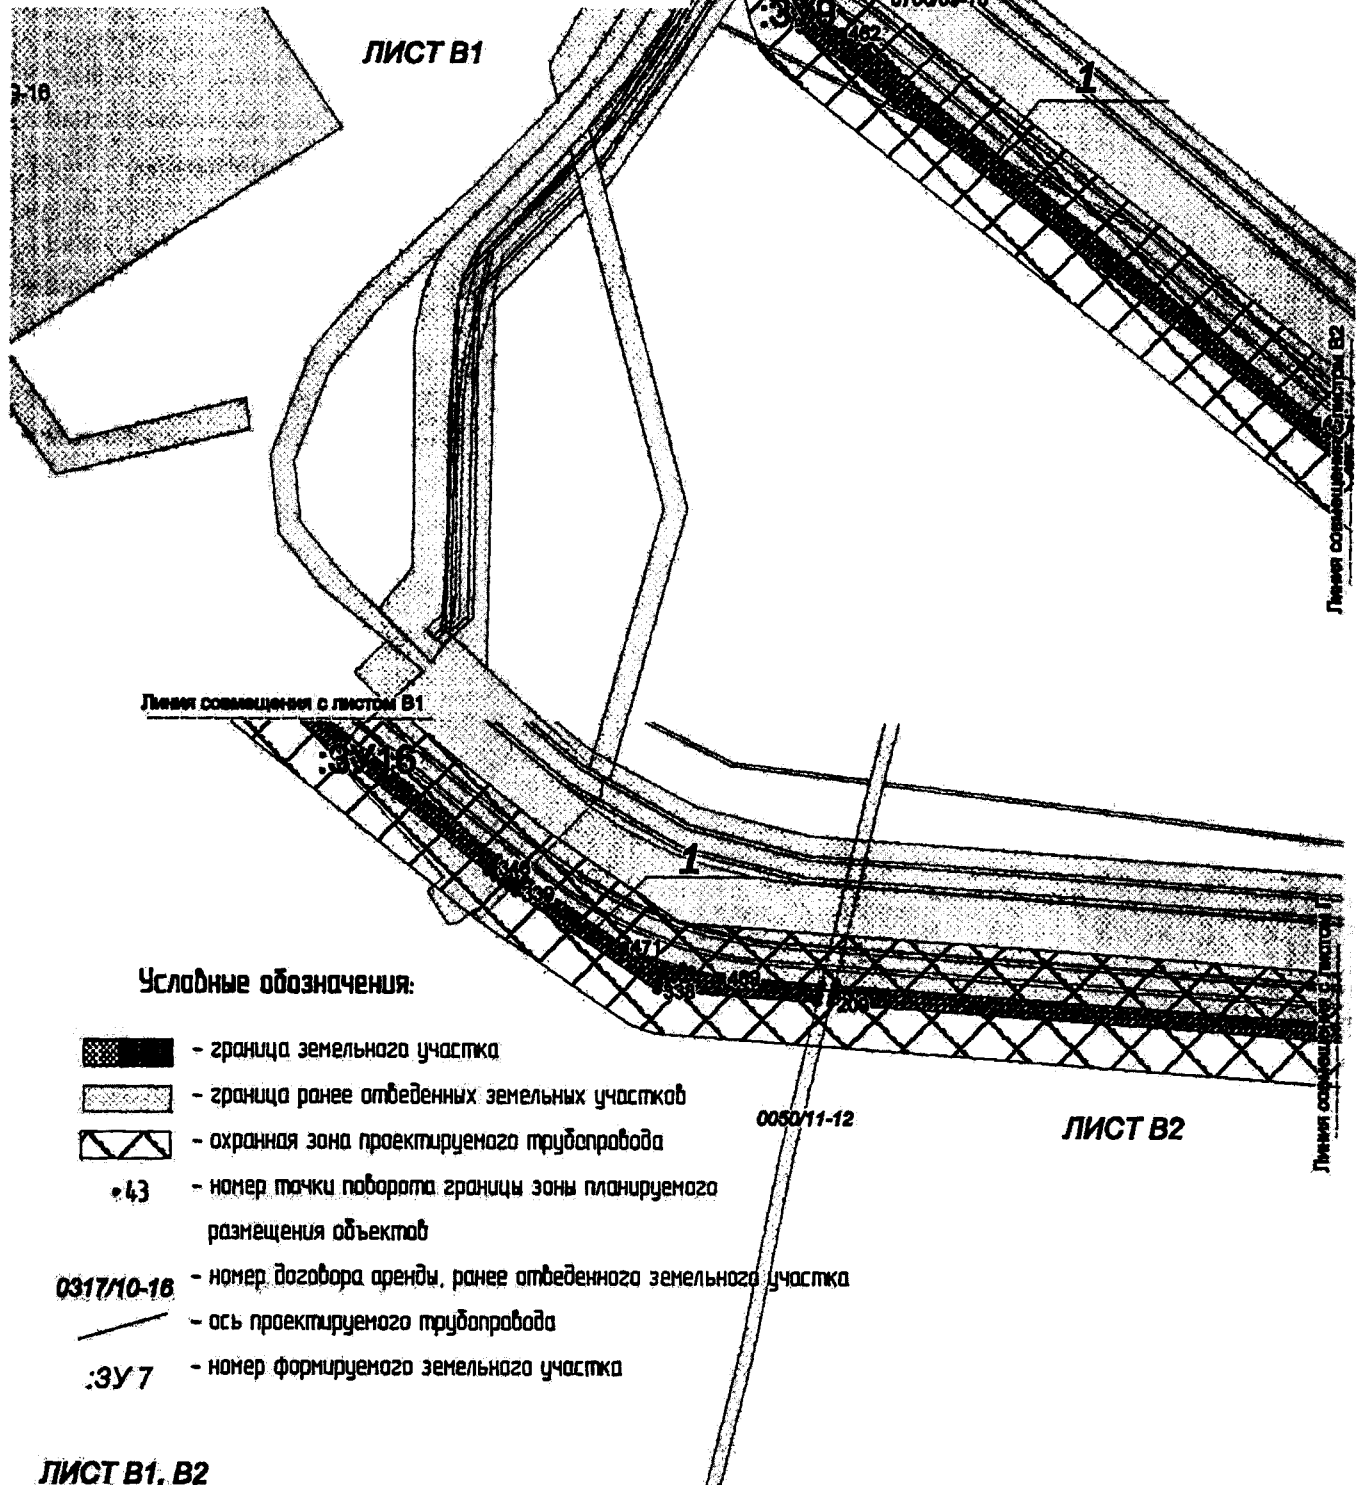

Проект межевания территории
для размещения линейного объекта регионального
значения Ханты Мансийского автономного округа –
Югры
«Обустройство куста скважин №26 Восточно-
Придорожного месторождения»
Землепользователь ООО «ЛУКОЙЛ-Западная Сибирь»
ТПП «Когалымнефтегаз»
Маштаб 1:3000

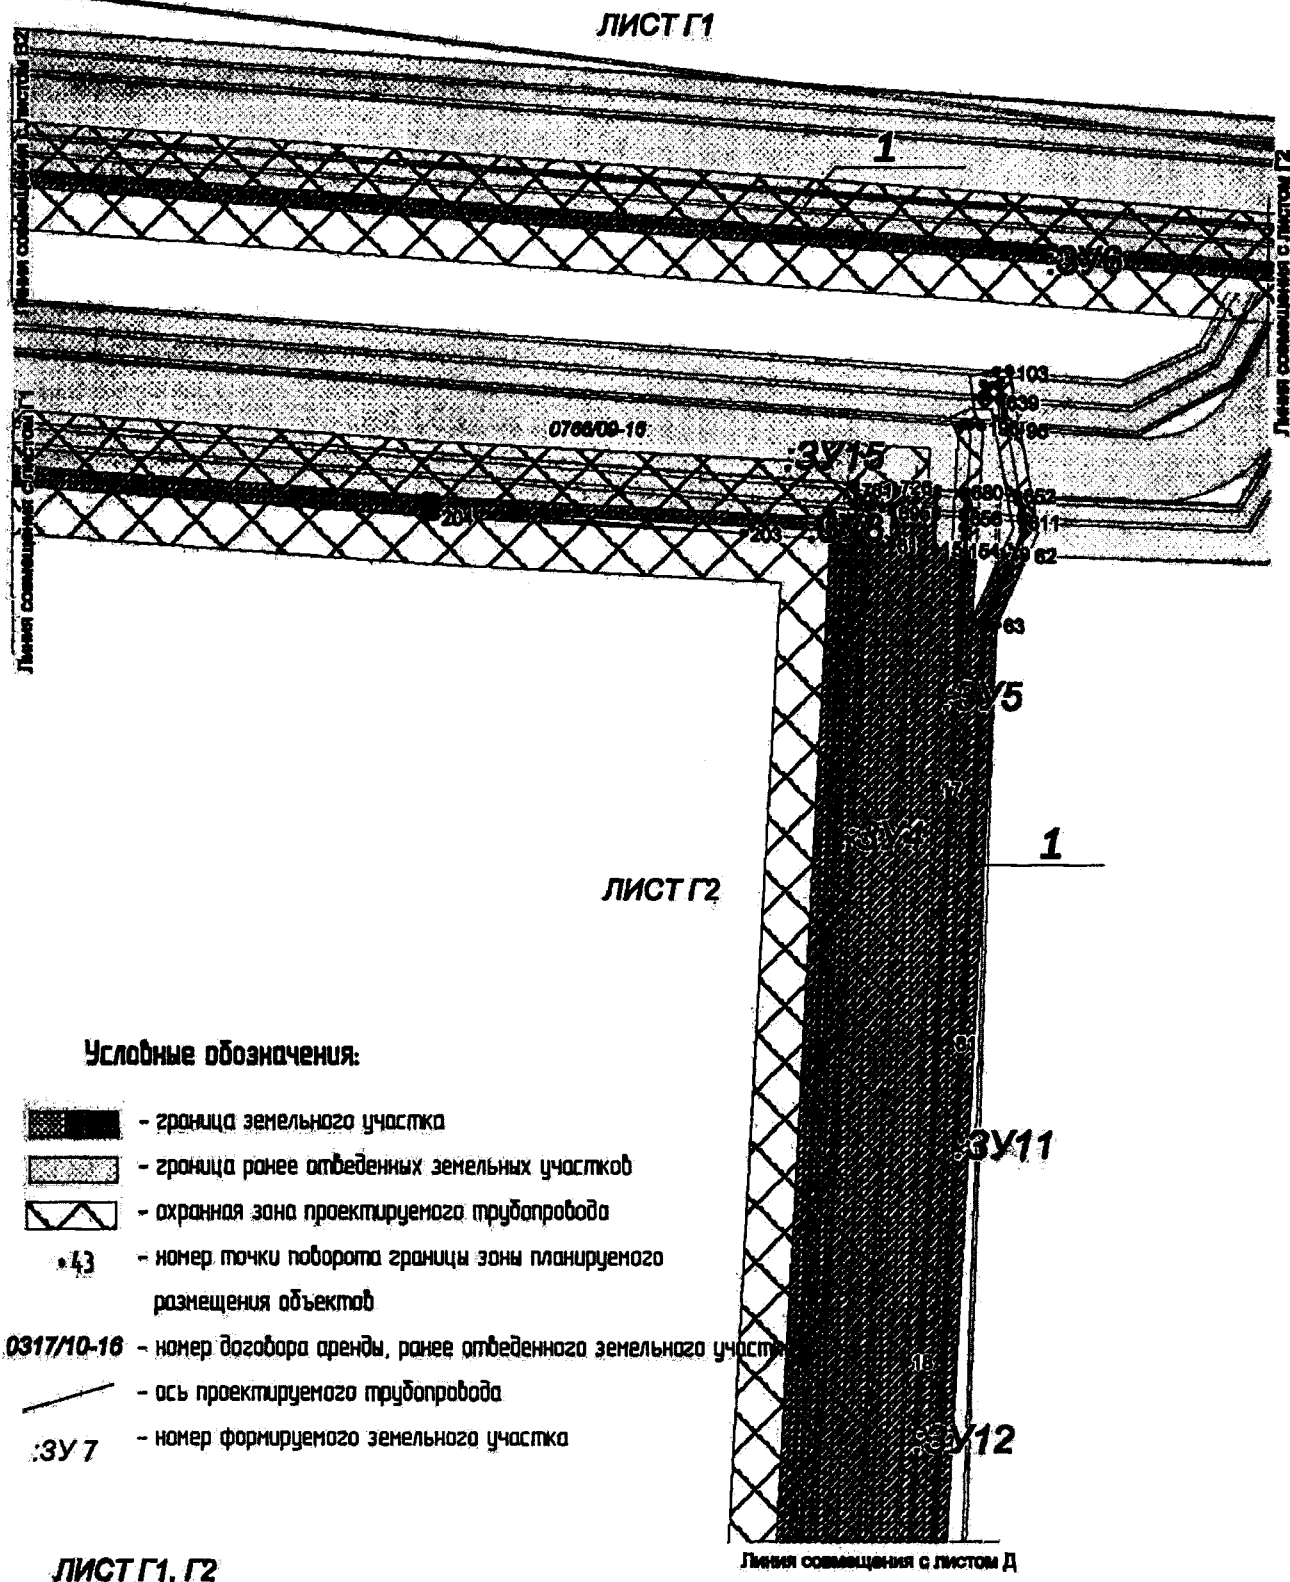

Проект межевания территории
для размещения линейного объекта
регионального
значения Ханты Мансийского автономного
округа – Югры
«Обустройство куста скважин №26 Восточно-
Придорожного месторождения»
Землепользователь ООО «ЛУКОЙЛ-Западная
Сибирь»
ТПП «Когалымнефтегаз»
Масштаб 1:3000

Линия совмещения с листом

Условные обозначения:

-  - граница земельного участка
-  - граница ранее отведенных земельных участков
-  - охранная зона проектируемого трубопровода
-  - номер точки поворота границы зоны планируемого размещения объектов
-  - номер договора аренды, ранее отведенного земельного участка
-  - ось проектируемого трубопровода
-  - номер формируемого земельного участка



ЛИСТ Д

Проект межевания территории
для размещения линейного объекта регионального
значения Ханты Мансийского автономного округа – Югры
«Обустройство куста скважин №26 Восточно-Придорожного месторождения»
Землепользователь ООО «ЛУКОЙЛ-Западная Сибирь»
ТПП «Когалымнефтегаз»

:3Y1	---	---
1	1064149	3643147
2	1064044	3643151
3	1064055	3643402
4	1064050	3643407
5	1064051	3643422
6	1063956	3643426
7	1063948	3643241
8	1063913	3643243
9	1063903	3643088
10	1063946	3643086
11	1063946	3643096
12	1064050	3643092
13	1064049	3643073
14	1064145	3643069
:3Y2	---	---
15	1065143	3643449
16	1065142	3643454
17	1065045	3643449
18	1064813	3643438
19	1064725	3643433
20	1064575	3643411
21	1064397	3643384
22	1064360	3643382
23	1064221	3643387
24	1064225	3643385
25	1064225	3643383
26	1064360	3643376
27	1064370	3643376
28	1064379	3643376
29	1064389	3643377
30	1064398	3643378
31	1064705	3643425
32	1064710	3643426
33	1064716	3643427
34	1064721	3643427
35	1064726	3643427
36	1065145	3643427
37	1064727	3643405
38	1064723	3643405
39	1064718	3643405

40	1064713	3643404
41	1064709	3643403
42	1064401	3643357
43	1064391	3643355
44	1064380	3643354
45	1064370	3643354
46	1064360	3643354
47	1064338	3643356
48	1064222	3643361
49	1064224	3643362
50	1064224	3643365
51	1064360	3643358
52	1064370	3643358
53	1064380	3643358
54	1064390	3643359
55	1064401	3643361
56	1064708	3643407
57	1064713	3643408
58	1064717	3643409
59	1064722	3643409
60	1064727	3643409
61	1065144	3643431
:3Y3	---	---
62	1065140	3643487
63	1065111	3643474
64	1064720	3643454
65	1064396	3643405
66	1064359	3643403
67	1064227	3643410
68	1064182	3643501
69	1064165	3643501
70	1064165	3643498
71	1064180	3643497
72	1064224	3643406
73	1064359	3643399
74	1064396	3643401
75	1064721	3643450
76	1065112	3643470
77	1065140	3643483
78	1065140	3643480
79	1065141	3643476

80	1065114	3643464
81	1064942	3643455
82	1064723	3643445
83	1064397	3643395
84	1064360	3643393
85	1064221	3643400
86	1064176	3643491
87	1064164	3643492
88	1064165	3643496
89	1064178	3643495
90	1064223	3643404
91	1064359	3643397
92	1064396	3643399
93	1064721	3643448
94	1065113	3643468
95	1065191	3643483
96	1065192	3643483
97	1065193	3643479
98	1065191	3643479
99	1065191	3643477
100	1065193	3643477
101	1065193	3643473
102	1065192	3643473
103	1065214	3643479
104	1065215	3643479
105	1065215	3643474
:3Y4	---	---
106	1065145	3643427
107	1064727	3643405
108	1064723	3643405
109	1064718	3643405
110	1064713	3643404
111	1064709	3643403
112	1064401	3643357
113	1064391	3643355
114	1064380	3643354
115	1064370	3643354
116	1064360	3643354
117	1064338	3643356
118	1064222	3643361
119	1064210	3643357

120	1064210	3643357
121	1064361	3643350
122	1064371	3643350
123	1064381	3643350
124	1064390	3643351
125	1064400	3643352
126	1064708	3643399
127	1064713	3643400
128	1064718	3643400
129	1064723	3643401
130	1064728	3643401
131	1065145	3643422
132	1065145	3643417
133	1065145	3643415
134	1064720	3643394
135	1064411	3643347
136	1064397	3643345
137	1064390	3643344
138	1064381	3643344
139	1064376	3643343
140	1064369	3643343
141	1064358	3643343
142	1064208	3643350
143	1064208	3643352
144	1064361	3643345
145	1064371	3643345
146	1064381	3643345
147	1064391	3643346
148	1064401	3643347
149	1064709	3643394
150	1064714	3643395
151	1064719	3643395
152	1064724	3643396
153	1064729	3643396
:3Y5	---	---
154	1065142	3643460
155	1064943	3643449
156	1064724	3643439
157	1064397	3643389
158	1064360	3643387
159	1064217	3643394
160	1064211	3643407
161	1064210	3643396
162	1064212	3643391
163	1064221	3643387
164	1064360	3643382
165	1064397	3643384
166	1064575	3643411

167	1064725	3643433
168	1064813	3643438
169	1065045	3643449
170	1065142	3643454
171	1065142	3643466
172	1065142	3643462
173	1064942	3643451
174	1064724	3643441
175	1064397	3643391
176	1064360	3643389
177	1064218	3643396
178	1064211	3643411
179	1064211	3643412
180	1064210	3643412
181	1064173	3643487
182	1064164	3643488
183	1064164	3643492
184	1064176	3643491
185	1064221	3643400
186	1064359	3643393
187	1064397	3643395
188	1064723	3643445
189	1065114	3643464
190	1064172	3643485
191	1064208	3643412
192	1064203	3643413
193	1064170	3643481
194	1064164	3643482
195	1064164	3643486
196	1065192	3643467
197	1065193	3643467
198	1065194	3643462
199	1065192	3643463
200	1065193	3643461
201	1065193	3643460
:3Y6	---	---
203	1065149	3643370
204	1065155	3643243
205	1065155	3643242
206	1065155	3643241
207	1065155	3643240
208	1065155	3643239
209	1065239	3642086
210	1065242	3642086
211	1065159	3643239
212	1065158	3643240
213	1065158	3643241
214	1065158	3643242

215	1065158	3643243
216	1065146	3643409
217	1064730	3643388
218	1064725	3643388
219	1064720	3643387
220	1064715	3643387
221	1064710	3643386
222	1064401	3643339
223	1064391	3643338
224	1064381	3643337
225	1064371	3643337
226	1064362	3643337
227	1064208	3643344
228	1064208	3643341
229	1064361	3643334
230	1064371	3643334
231	1064382	3643334
232	1064392	3643335
233	1064402	3643336
234	1064710	3643383
235	1064715	3643384
236	1064720	3643384
237	1064725	3643385
238	1064730	3643385
239	1065146	3643406
240	1066274	3641935
241	1066271	3641935
242	1066268	3641935
243	1066181	3641885
244	1066147	3641865
245	1066113	3641843
246	1066079	3641822
247	1066046	3641799
248	1065947	3641731
249	1065942	3641728
250	1065938	3641726
251	1065934	3641723
252	1065929	3641720
253	1065683	3641587
254	1065675	3641600
255	1065656	3641589
256	1065658	3641587
257	1065674	3641596
258	1065681	3641583
259	1065930	3641718
260	1065935	3641720
261	1065940	3641723
262	1065944	3641726

263	1065948	3641729
264	1066047	3641797
265	1066080	3641819
266	1066114	3641841
267	1066148	3641862
268	1066183	3641882
269	1066269	3641932
270	1066271	3641932
271	1066274	3641932
272	1066275	3641927
273	1066274	3641927
274	1066271	3641927
275	1066270	3641927
276	1066185	3641878
277	1066151	3641858
278	1066117	3641837
279	1066083	3641815
280	1066050	3641793
281	1065951	3641724
282	1065947	3641722
283	1065942	3641719
284	1065938	3641716
285	1065933	3641713
286	1065679	3641576
287	1065672	3641589
288	1065661	3641583
289	1065662	3641580
290	1065671	3641585
291	1065678	3641572
292	1065934	3641711
293	1065939	3641713
294	1065944	3641716
295	1065948	3641719
296	1065953	3641722
297	1066052	3641790
298	1066085	3641812
299	1066119	3641834
300	1066153	3641855
301	1066187	3641875
302	1066271	3641924
303	1066271	3641924
304	1066274	3641924
305	1066275	3641924
306	1066668	3641967
307	1066641	3641949
308	1066645	3641948
309	1066669	3641964
310	1066832	3641933

311	1066843	3641931
312	1066854	3641928
313	1066865	3641924
314	1066875	3641920
315	1066914	3641903
316	1066927	3641898
317	1066939	3641894
318	1066952	3641891
319	1066965	3641889
320	1066978	3641887
321	1067247	3641868
322	1067257	3641847
323	1067260	3641846
324	1067249	3641871
325	1066979	3641890
326	1066966	3641892
327	1066953	3641894
328	1066940	3641897
329	1066928	3641901
330	1066916	3641906
331	1066876	3641923
332	1066866	3641927
333	1066855	3641931
334	1066844	3641934
335	1066833	3641936
336	1065243	3642080
337	1065240	3642080
338	1065245	3642007
339	1065288	3641943
340	1065290	3641940
341	1065293	3641937
342	1065295	3641934
343	1065297	3641931
344	1065594	3641556
345	1065596	3641558
346	1065300	3641933
347	1065297	3641936
348	1065295	3641939
349	1065293	3641942
350	1065291	3641945
351	1065248	3642008
352	1066670	3641958
353	1066652	3641946
354	1066656	3641945
355	1066671	3641955
356	1066831	3641925
357	1066841	3641923
358	1066852	3641920

359	1066862	3641917
360	1066872	3641913
361	1066911	3641896
362	1066924	3641891
363	1066937	3641887
364	1066951	3641883
365	1066964	3641881
366	1066978	3641879
367	1067241	3641860
368	1067248	3641847
369	1067251	3641847
370	1067243	3641863
371	1066978	3641882
372	1066965	3641884
373	1066951	3641886
374	1066938	3641889
375	1066925	3641893
376	1066913	3641898
377	1066873	3641915
378	1066863	3641919
379	1066853	3641923
380	1066842	3641926
381	1066831	3641928
382	1065145	3643415
383	1064720	3643394
384	1064411	3643347
385	1064397	3643345
386	1064390	3643344
387	1064381	3643344
388	1064376	3643343
389	1064369	3643343
390	1064358	3643343
391	1064208	3643350
392	1064208	3643349
393	1064362	3643342
394	1064371	3643342
395	1064381	3643342
396	1064391	3643343
397	1064400	3643344
398	1064709	3643391
399	1064714	3643392
400	1064719	3643392
401	1064724	3643393
402	1064729	3643393
403	1065145	3643414
404	1066496	3641929
405	1066482	3641922
406	1066284	3641934

407	1066284	3641931
408	1066483	3641919
409	1066496	3641926
410	1066524	3641921
411	1066525	3641922
412	1066521	3641925
413	1066497	3641921
414	1066484	3641914
415	1066285	3641926
416	1066285	3641923
417	1066484	3641911
418	1066498	3641918
419	1066521	3641914
420	1066522	3641916
421	1067290	3641785
422	1067287	3641784
423	1067348	3641658
424	1067349	3641657
425	1067349	3641655
426	1067350	3641654
427	1067351	3641653
428	1067357	3641639
429	1067339	3641593
430	1067335	3641595
431	1067334	3641592
432	1067341	3641589
433	1067360	3641639
434	1067353	3641654
435	1067353	3641655
436	1067352	3641657
437	1067351	3641658
438	1067351	3641660
439	1067282	3641783
440	1067279	3641782
441	1067341	3641655
442	1067341	3641654
443	1067342	3641652
444	1067343	3641651
445	1067343	3641649
446	1067348	3641639
447	1067334	3641604
448	1067332	3641604
449	1067331	3641602
450	1067336	3641600
451	1067351	3641639
452	1067346	3641650
453	1067345	3641652
454	1067345	3641653

455	1067344	3641655
456	1067343	3641656
457	1065425	3641782
458	1065600	3641561
459	1065601	3641561
460	1065599	3641563
461	1065596	3641569
462	1065593	3641574
463	1065589	3641579
464	1065585	3641585
465	1067261	3641819
466	1067274	3641792
467	1067277	3641793
468	1067265	3641819
469	1065251	3642037
470	1065253	3642010
471	1065265	3641992
472	1065262	3641999
473	1065256	3642011
474	1065255	3642019
475	1065254	3642023
476	1067271	3641818
477	1067282	3641795
478	1067285	3641795
479	1067274	3641818
480	1066539	3641910
481	1066540	3641913
482	1066524	3641916
483	1066523	3641913
484	1066635	3641931
485	1066630	3641931
486	1066620	3641924
487	1066621	3641922
488	1066617	3641920
489	1066618	3641919
490	1066625	3641934
491	1066622	3641935
492	1066615	3641931
493	1066617	3641928
494	1067325	3641607
495	1067324	3641604
496	1067324	3641602
497	1067326	3641602
498	1067327	3641603
499	1067329	3641602
500	1067330	3641605
501	1066602	3641922
502	1066597	3641918

503	1066599	3641916
504	1066605	3641920
505	1066639	3641947
506	1066636	3641945
507	1066640	3641944
508	1066643	3641946
509	1066650	3641945
510	1066647	3641943
511	1066651	3641942
512	1066654	3641944
513	1066606	3641915
514	1066612	3641915
515	1066609	3641917
516	1065617	3641568
517	1065616	3641567
518	1065617	3641565
519	1065618	3641565
520	1065621	3641561
521	1065620	3641560
522	1065622	3641558
523	1065622	3641558
524	1067267	3641825
525	1067268	3641824
526	1067271	3641824
527	1067271	3641825
528	1065645	3641574
529	1065644	3641574
530	1065646	3641571
531	1065646	3641571
532	1067259	3641825
533	1067259	3641825
534	1067262	3641825
535	1067262	3641825
536	1065640	3641581
537	1065640	3641580
538	1065642	3641578
539	1065642	3641578
540	1064199	3643152
541	1064208	3643341
542	1064208	3643344
543	1064208	3643349
544	1064208	3643350
545	1064208	3643352
546	1064208	3643352
547	1064210	3643357
548	1064210	3643357
549	1064222	3643361

550	1064224	3643362
551	1064224	3643365
552	1064224	3643374
553	1064225	3643383
554	1064225	3643385
555	1064221	3643387
556	1064212	3643391
557	1064210	3643396
558	1064211	3643407
559	1064211	3643411
560	1064211	3643412
561	1064210	3643412
562	1064208	3643412
563	1064203	3643413
564	1064161	3643415
565	1064164	3643481
566	1064164	3643486
567	1064164	3643488
568	1064164	3643492
569	1064165	3643496
570	1064165	3643498
571	1064165	3643502
572	1064165	3643516
573	1064114	3643519
574	1064112	3643488
575	1064054	3643490
576	1064051	3643422
577	1064050	3643407
578	1064055	3643402
579	1064044	3643151
580	1064149	3643147
581	1064149	3643154
582	1064155	3643154
:3Y8	---	---
583	1065157	3643407
584	1065156	3643418
585	1065156	3643418
586	1065146	3643417
587	1065146	3643417
588	1065146	3643414
589	1065146	3643409
590	1065147	3643406
591	1065150	3643407
592	1065155	3643407
:3Y9	---	---
593	1065609	3641553
594	1065608	3641554
595	1065605	3641558

596	1065602	3641562
597	1065601	3641561
598	1065600	3641561
599	1065596	3641558
600	1065594	3641556
601	1065593	3641555
602	1065601	3641546
:3Y10	---	---
603	1066617	3641920
604	1066621	3641922
605	1066620	3641924
606	1066617	3641928
607	1066615	3641931
608	1066615	3641931
609	1066607	3641925
610	1066614	3641920
:3Y11	---	---
611	1065154	3643484
612	1065153	3643486
613	1065150	3643487
614	1065140	3643483
615	1065112	3643470
616	1064721	3643450
617	1064396	3643401
618	1064359	3643399
619	1064224	3643406
620	1064180	3643497
621	1064165	3643498
622	1064165	3643496
623	1064178	3643495
624	1064223	3643404
625	1064359	3643397
626	1064396	3643399
627	1064721	3643448
628	1065113	3643468
629	1065140	3643480
630	1065150	3643485
631	1065204	3643477
632	1065204	3643475
633	1065209	3643474
634	1065208	3643470
635	1065205	3643470
636	1065205	3643468
637	1065210	3643468
638	1065211	3643476
639	1065202	3643475
640	1065202	3643476
641	1065202	3643477

642	1065194	3643479
643	1065194	3643477
644	1065162	3643483
645	1065162	3643485
646	1065155	3643486
647	1065156	3643484
648	1065193	3643477
649	1065193	3643479
650	1065191	3643479
651	1065191	3643477
652	1065164	3643482
653	1065164	3643484
654	1065164	3643484
655	1065164	3643482
:3Y12	---	---
656	1065155	3643460
657	1065155	3643462
658	1065151	3643462
659	1065142	3643462
660	1064942	3643451
661	1064724	3643441
662	1064397	3643391
663	1064360	3643389
664	1064218	3643396
665	1064211	3643411
666	1064211	3643407
667	1064217	3643394
668	1064360	3643387
669	1064397	3643389
670	1064724	3643439
671	1064943	3643449
672	1065142	3643460
673	1065151	3643460
674	1065163	3643461
675	1065163	3643463
676	1065157	3643462
677	1065157	3643460
678	1065157	3643460
679	1065165	3643461
680	1065166	3643461
681	1065166	3643463
682	1065165	3643463
683	1065194	3643461
684	1065194	3643462
685	1065192	3643463
686	1065193	3643461
687	1065193	3643460
688	1064173	3643487

689	1064164	3643488
690	1064164	3643486
691	1064172	3643485
692	1064208	3643412
693	1064210	3643412
694	1064210	3643412
:3Y13	---	---
695	1065157	3643431
696	1065156	3643449
697	1065143	3643449
698	1064726	3643427
699	1064721	3643427
700	1064716	3643427
701	1064710	3643426
702	1064705	3643425
703	1064398	3643378
704	1064389	3643377
705	1064379	3643376
706	1064370	3643376
707	1064360	3643376
708	1064225	3643383
709	1064224	3643365
710	1064360	3643358
711	1064370	3643358
712	1064380	3643358
713	1064390	3643359
714	1064401	3643361
715	1064708	3643407
716	1064713	3643408
717	1064717	3643409
718	1064722	3643409
719	1064727	3643409
720	1065144	3643431
721	1065159	3643431
722	1065165	3643432
723	1065164	3643450
724	1065158	3643449
725	1065167	3643432
726	1065168	3643432
727	1065167	3643450
728	1065166	3643450
:3Y14	---	---
729	1064208	3643352
730	1064361	3643345
731	1064371	3643345
732	1064381	3643345
733	1064391	3643346
734	1064401	3643347

735	1064709	3643394
736	1064714	3643395
737	1064719	3643395
738	1064724	3643396
739	1064729	3643396
740	1065145	3643417
741	1065146	3643417
742	1065146	3643417
743	1065156	3643418
744	1065156	3643418
745	1065158	3643418
746	1065158	3643423
747	1065145	3643422
748	1064728	3643401
749	1064723	3643401
750	1064718	3643400
751	1064713	3643400
752	1064708	3643399
753	1064400	3643352
754	1064390	3643351
755	1064381	3643350
756	1064371	3643350
757	1064361	3643350
758	1064210	3643357
759	1064208	3643352
:3Y15	---	---
760	1065160	3643416
761	1065166	3643416
762	1065166	3643427
763	1065160	3643427
764	1065169	3643416
765	1065169	3643416
766	1065168	3643428
767	1065168	3643428
:3Y16	---	---
768	1065242	3642086
769	1065247	3642088
770	1065163	3643239
771	1065163	3643241
772	1065163	3643242
773	1065163	3643243
774	1065163	3643244
775	1065155	3643407
776	1065150	3643407
777	1065158	3643243
778	1065158	3643242
779	1065158	3643241
780	1065158	3643240

781	1065159	3643239
782	1065146	3643414
783	1065145	3643414
784	1064729	3643393
785	1064724	3643393
786	1064719	3643392
787	1064714	3643392
788	1064709	3643391
789	1064400	3643344
790	1064391	3643343
791	1064381	3643342
792	1064371	3643342
793	1064362	3643342
794	1064208	3643349
795	1064208	3643344
796	1064362	3643337
797	1064371	3643337
798	1064381	3643337
799	1064391	3643338
800	1064401	3643339
801	1064710	3643386
802	1064715	3643387
803	1064720	3643387
804	1064725	3643388
805	1064730	3643388
806	1065146	3643409
807	1065146	3643409
808	1066275	3641927
809	1066274	3641932
810	1066271	3641932
811	1066269	3641932
812	1066183	3641882
813	1066148	3641862
814	1066114	3641841
815	1066080	3641819
816	1066047	3641797
817	1065948	3641729
818	1065944	3641726
819	1065940	3641723
820	1065935	3641720
821	1065930	3641718
822	1065681	3641583
823	1065674	3641596
824	1065658	3641587
825	1065652	3641584
826	1065655	3641579
827	1065661	3641583
828	1065672	3641589

829	1065679	3641576
830	1065933	3641713
831	1065938	3641716
832	1065942	3641719
833	1065947	3641722
834	1065951	3641724
835	1066050	3641793
836	1066083	3641815
837	1066117	3641837
838	1066151	3641858
839	1066185	3641878
840	1066270	3641927
841	1066271	3641927
842	1065248	3642081
843	1065243	3642080
844	1065243	3642080
845	1065248	3642008
846	1065291	3641945
847	1065293	3641942
848	1065295	3641939
849	1065297	3641936
850	1065300	3641933
851	1065596	3641558
852	1065600	3641561
853	1065304	3641936
854	1065301	3641939
855	1065299	3641942
856	1065297	3641945
857	1065295	3641948
858	1065253	3642010
859	1067253	3641843
860	1067259	3641843
861	1067257	3641847
862	1067247	3641868
863	1066978	3641887
864	1066965	3641889
865	1066952	3641891
866	1066939	3641894
867	1066927	3641898
868	1066914	3641903
869	1066875	3641920
870	1066865	3641924
871	1066854	3641928
872	1066843	3641931
873	1066832	3641933
874	1066669	3641964
875	1066645	3641948
876	1066652	3641946

877	1066652	3641946
878	1066670	3641958
879	1066831	3641928
880	1066842	3641926
881	1066853	3641923
882	1066863	3641919
883	1066873	3641915
884	1066913	3641898
885	1066925	3641893
886	1066938	3641889
887	1066951	3641886
888	1066965	3641884
889	1066978	3641882
890	1067243	3641863
891	1067251	3641847
892	1066522	3641916
893	1066524	3641921
894	1066496	3641926
895	1066483	3641919
896	1066284	3641931
897	1066284	3641931
898	1066285	3641926
899	1066285	3641926
900	1066484	3641914
901	1066497	3641921
902	1067287	3641784
903	1067282	3641783
904	1067343	3641656
905	1067344	3641655
906	1067345	3641653
907	1067345	3641652
908	1067346	3641650
909	1067351	3641639
910	1067336	3641600
911	1067331	3641602
912	1067330	3641600
913	1067336	3641598
914	1067335	3641595
915	1067339	3641593
916	1067357	3641639
917	1067351	3641653
918	1067350	3641654
919	1067349	3641655
920	1067349	3641657
921	1067348	3641658
922	1067277	3641793
923	1067280	3641794
924	1067282	3641795

925	1067271	3641818
926	1067265	3641819
927	1066630	3641931
928	1066630	3641931
929	1066625	3641934
930	1066617	3641928
931	1066620	3641924
932	1066540	3641913
933	1066541	3641916
934	1066530	3641918
935	1066526	3641921
936	1066526	3641921
937	1066524	3641916
938	1067264	3641832
939	1067260	3641840
940	1067254	3641841
941	1067258	3641832
942	1065646	3641575
943	1065653	3641579
944	1065651	3641583
945	1065644	3641579
946	1065613	3641557
947	1065618	3641560
948	1065616	3641564
949	1065610	3641561
950	1067265	3641830
951	1067259	3641830
952	1067262	3641825
953	1067262	3641825
954	1067268	3641824
955	1067267	3641825
956	1066606	3641915
957	1066609	3641917
958	1066605	3641920
959	1066599	3641916
960	1066601	3641915
961	1065611	3641556
962	1065609	3641560
963	1065605	3641558
964	1065608	3641554
965	1066640	3641944
966	1066647	3641943
967	1066650	3641945
968	1066643	3641946
969	1067329	3641601
970	1067329	3641602
971	1067327	3641603
972	1067326	3641602

973	1065620	3641560
974	1065621	3641561
975	1065618	3641565
976	1065617	3641565
977	1065617	3641565
978	1065644	3641574
979	1065644	3641574
980	1065645	3641574
981	1065642	3641578
982	1065642	3641578

125

983	1067326	3641595
984	1067329	3641601
985	1067326	3641602
986	1067324	3641602
987	1067322	3641591
988	1067321	3641592
989	1067320	3641593
990	1067319	3641592
991	1067317	3641587


992	1067332	3641588
993	1067329	3641589
994	1067330	3641588
995	1067328	3641591
996	1067333	3641589
997	1067334	3641592
998	1067335	3641595
999	1067336	3641598
1000	1067330	3641600
1001	1067327	3641592




[illegible]

Лист 1 из 6

Ситуационный план размещения линейного объекта

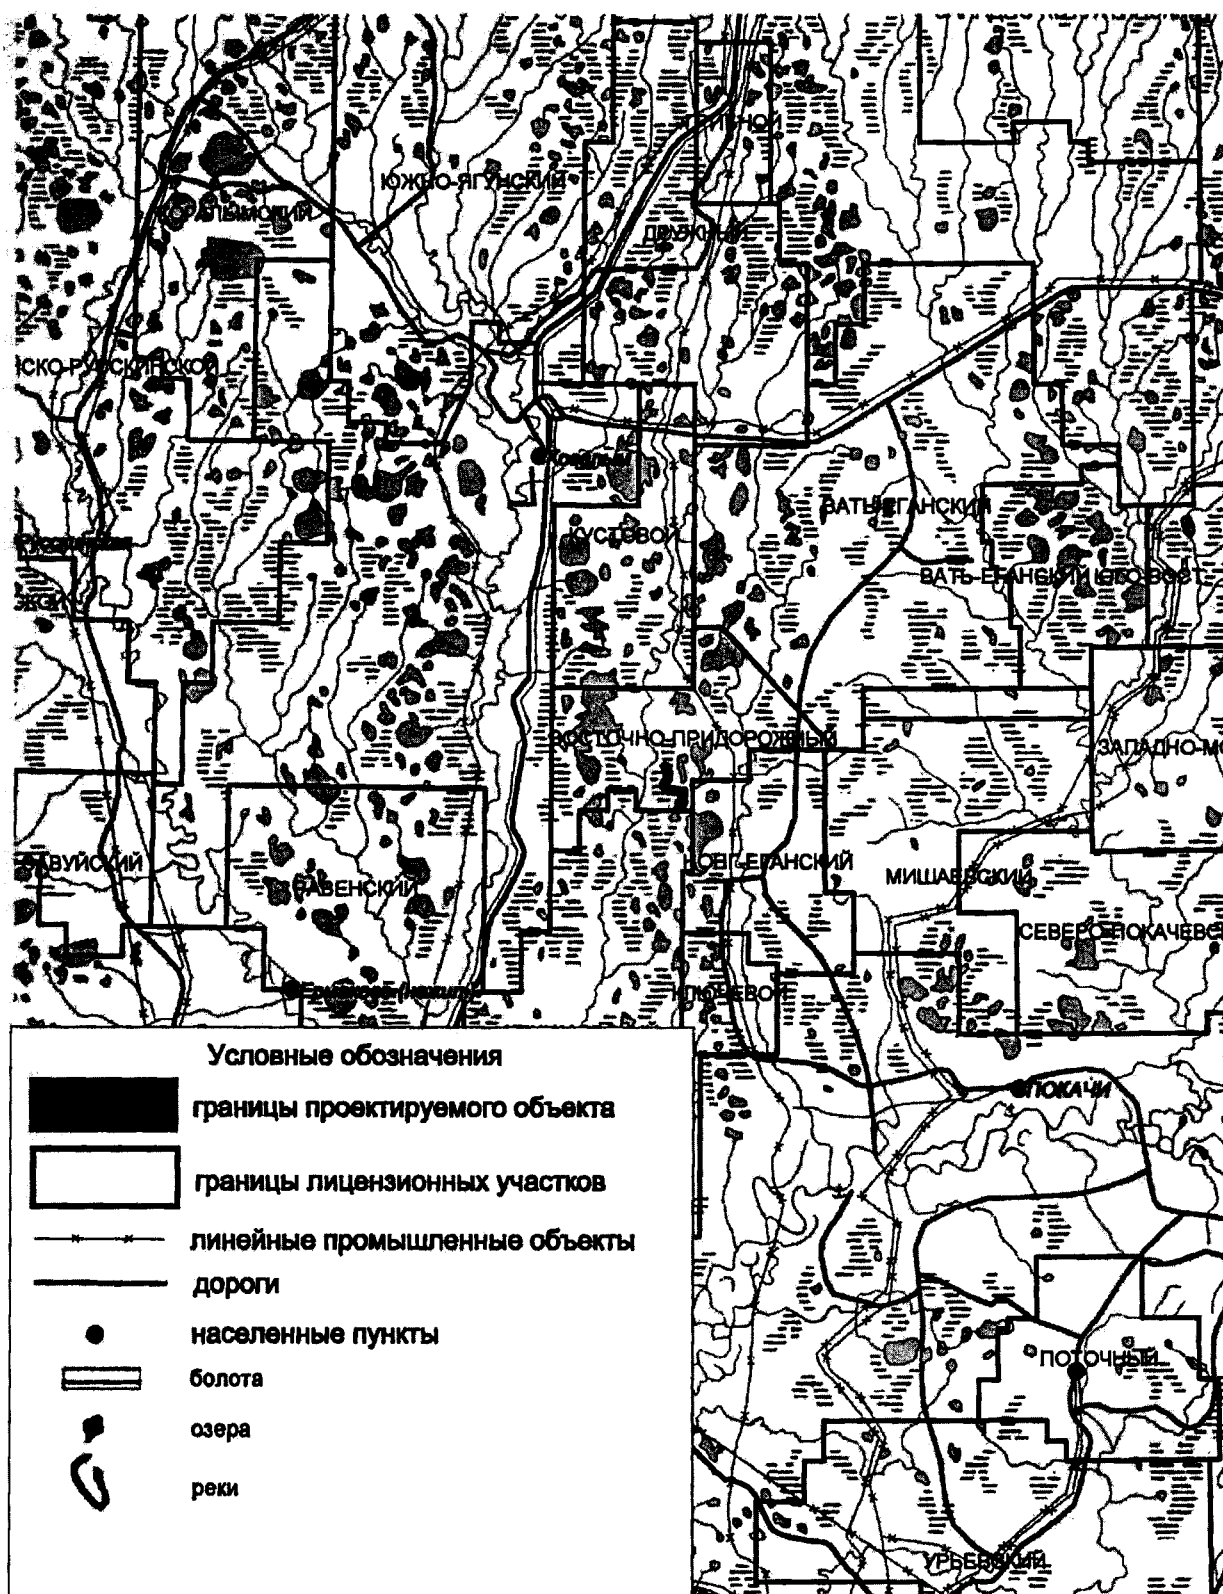

Чертеж градостроительного плана земельного участка и линий градостроительного регулирования

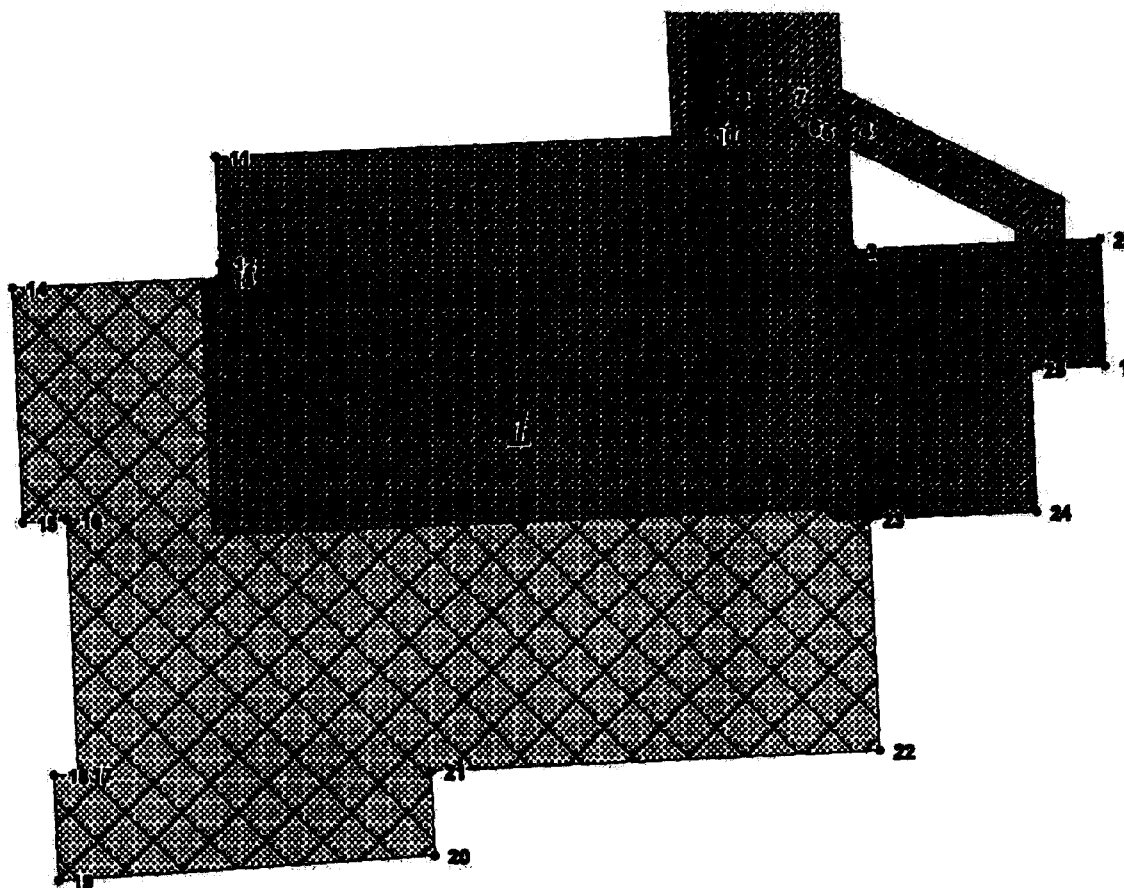

Экспликация проектируемых линейных объектов:

1 Обустройства куста скважин №26 Восточно-Придорожного месторождения

Условные обозначения

-  - проектируемый объект (земли лесного фонда)
-  - линейные участки, проектируемые в данном проекте
-  - зона планируемого размещения линейных объектов
- 43 - номер точки поворота границы зоны планируемого размещения объектов

Информация:

Общая площадь по проекту: 9,7678 га.

Топографическая основа выполнена в Маштабе 1:500.

Чертеж градостроительного плана земельного участка разработан на топографической основе, выполненной филиалом ООО "ЛУКОЙЛ-Инжиниринг", "КозалымНИПИнефть".

Каталог координат

1	1064114	3643519
2	1064165	3643516
3	1064161	3643415
4	1064211	3643412
5	1064210	3643396
6	1064212	3643391
7	1064225	3643385
8	1064224	3643362
9	1064210	3643357
10	1064208	3643352
11	1064199	3643152
12	1064155	3643154
13	1064149	3643154
14	1064145	3643069
15	1064049	3643073
16	1064050	3643092
17	1063946	3643096
18	1063946	3643086
19	1063903	3643088
20	1063913	3643243
21	1063948	3643241
22	1063956	3643426
23	1064051	3643422
24	1064054	3643490
25	1064112	3643488

2. Информация о разрешенном использовании земельного участка, требованиях к назначению, параметрам и размещению объекта капитального строительства^{1, 2, 3, 4}

Градостроительный регламент не установлен

(наименование представительного органа местного самоуправления, реквизиты акта об утверждении правил землепользования и застройки, информация обо всех предусмотренных градостроительным регламентом видах разрешенного использования земельного участка (за исключением случаев предоставления земельного участка для государственных или муниципальных нужд))

2.1. Информация о разрешенном использовании земельного участка^{2, 3, 4}

основные виды разрешенного использования земельного участка:

градостроительным регламентом не установлено

условно разрешенные виды использования земельного участка:

градостроительным регламентом не установлено

вспомогательные виды использования земельного участка:

градостроительным регламентом не установлено

2.2. Требования к назначению, параметрам и размещению объекта капитального строительства на указанном земельном участке. Назначение объекта капитального строительства²

Назначение объекта капитального строительства

<u>Не имеются</u>	
(согласно чертежу)	(назначение объекта капитального строительства)
<u></u>	<u></u>
(согласно чертежу)	(назначение объекта капитального строительства)

2.2.1. Предельные (минимальные и (или) максимальные) размеры земельных участков и объектов капитального строительства, в том числе площадь²:

Кадастровый номер земельного участка согласно чертежу градостр. плана	1. Длина (метров)	2. Ширина (метров)	3. Полоса отчуждения	4. Охраняемые зоны	5. Площадь земельного участка (га)	6. Номер объекта кап.стр-ва согласно чертежу градостр. плана	7. Размер (м)		8. Площадь объекта кап.стр-ва (га)
							макс.	мин.	

2.2.2. Предельное количество этажей _____ или предельная высота зданий, строений, сооружений _____ м.²

2.2.3. Максимальный процент застройки в границах земельного участка _____ %².

2.2.4. Иные показатели²:

Рекультивация земель после завершения строительства объекта, вывоз всех отходов в места, согласованные с соответствующими муниципальными органами

2.2.5. Требования к назначению, параметрам и размещению объекта капитального строительства на указанном земельном участке^{3,4}

Назначение объекта капитального строительства

Обустройство куста скважин №26 Восточно-Придорожного

№ 1,
(согласно чертежу)

месторождения

(назначение объекта капитального строительства)

Предельные (минимальные и (или) максимальные) размеры земельных участков:

Номер участка согласно чертежу градостроительного плана	Длина (м)	Ширина (м)	Площадь (га)	Полоса отчуждения	Охранные зоны
1	Сложной конфигурации	Сложной конфигурации	9,7678		
Итого			9,7678		

3. Информация о расположенных в границах земельного участка объектах капитального строительства и объектах культурного наследия^{1, 2, 3, 4}

3.1. Объекты капитального строительства

№ Не имеются,
(согласно чертежу градостроительного плана)

(назначение объекта капитального строительства)

инвентаризационный или кадастровый номер _____,

технический или кадастровый паспорт объекта подготовлен _____

(дата)

(наименование организации (органа) государственного кадастрового учета объектов недвижимости или государственного технического учета и технической инвентаризации объектов капитального строительства)

3.2. Объекты, включенные в единый государственный реестр объектов культурного наследия (памятников истории и культуры) народов Российской Федерации

№ -,
(согласно чертежу градостроительного плана)

Не имеются

(назначение объекта культурного наследия)

Автономное учреждение Ханты-Мансийского автономного округа – Югры «Центр охраны культурного наследия»

(наименование органа государственной власти, принявшего решение о включении выявленного объекта культурного наследия в реестр, реквизиты этого решения)

Регистрационный номер в реестре 1292 от 28.04.2016
(дата)

4. Информация о разделении земельного участка^{2, 3, 4}

Пункт 4 статьи 41 Градостроительного кодекса РФ

(наименование и реквизиты документа, определяющего возможность или невозможность разделения)



Приложение 8
к постановлению Правительства
Ханты-Мансийского
автономного округа – Югры
от 12 августа 2016 года № 301-п

**Положение о размещении линейного объекта регионального значения
Ханты-Мансийского автономного округа – Югры
«Обустройство куста скважин №26 Восточно-Придорожного
месторождения»**

I. Размещение объекта

В административном отношении линейный объект регионального значения Ханты-Мансийского автономного округа – Югры «Обустройство куста скважин №26 Восточно-Придорожного месторождения» (далее - проектируемый объект) расположен на межселенной территории в границах Восточно-Придорожного месторождения Сургутского района Ханты-Мансийского автономного округа – Югры.

В географическом отношении территория проектируемого объекта находится в 30 километрах на юго-восток от города Когалыма.

II. Функциональное зонирование территории

Проектируемый объект располагается на землях лесного фонда, находящихся в ведении территориального отдела – Сургутского лесничества (Уль-Ягунское участковое лесничество).

**III. Решения по планировочной организации земельных участков
для размещения проектируемого объекта**

Расчет полосы отвода земельных участков для выполнения работ по строительству проектируемого объекта производится с учетом действующих норм отвода земель.

Таблица 1

Наименование объекта (кадастровый номер)	Площадь вновь испрашиваемых земельных участков, га	Площадь по земельным участкам, арендованным ранее, га	Зона застройки, га
Обустройство куста скважин №26 Восточно- Придорожного месторождения	20,2289	0.9958	21,2247

**Площади испрашиваемых земельных участков
под проектируемый объект**

№ земельного участка	Площадь земельного участка, га	Категория земель
86:09:0701003:ЗУ 1	4,6572	Земли лесного фонда
86:09:0701003:ЗУ 2	0,8816	Земли лесного фонда
86:09:0701003:ЗУ 3	0,8279	Земли лесного фонда
86:09:0701003:ЗУ 4	0,5753	Земли лесного фонда
86:09:0701003:ЗУ 5	0,9638	Земли лесного фонда
86:09:0701003:ЗУ 6	2,1551	Земли лесного фонда
86:09:0701003:ЗУ 7	5,1105	Земли лесного фонда
86:09:0701003:ЗУ 8	0,0110	Земли лесного фонда
86:09:0701003:ЗУ 9	0,0120	Земли лесного фонда
86:09:0701003:ЗУ 10	0,0077	Земли лесного фонда
86:09:0701003:ЗУ 11	0,2172	Земли лесного фонда
86:09:0701003:ЗУ 12	0,2113	Земли лесного фонда
86:09:0701003:ЗУ 13	1,6975	Земли лесного фонда
86:09:0701003:ЗУ 14	0,4772	Земли лесного фонда
86:09:0701003:ЗУ 15	0,0074	Земли лесного фонда
86:09:0701003:ЗУ 16	2,4092	Земли лесного фонда
86:09:0701003:ЗУ 17	0,0070	Земли лесного фонда

Координаты границ земельных участков, необходимых для размещения проектируемого объекта, в графических материалах определены в местной системе координат Ханты-Мансийского автономного округа – Югры МСК-86.


**IV. Особо охраняемые территории и зоны с особыми условиями
использования**

Проектируемый объект технологически привязан к объектам сложившейся инфраструктуры (продолжение разработки и обустройства Восточно-Придорожного месторождения, прохождение вдоль существующих коридоров коммуникаций).

Проектируемый объект не пересекает водоохранную зону и прибрежную защитную полосу водных объектов.

В границах участка работ отсутствуют объекты культурного наследия, особо охраняемые природные территории федерального, регионального и местного значения.

Проектируемый объект не попадает в границы территории традиционного природопользования коренных малочисленных народов Севера регионального значения.

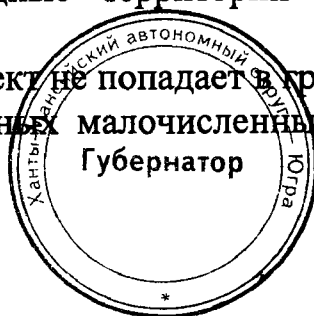

Приложение
к постановлению Правительства
Ханты-Мансийской
автономного округа – Югра
от 12 августа 2016 года № 301



① - Автозимник к разведочной скважине №11005П

Условные обозначения.


- | | |
|--|--|
|  | - граница зоны размещения объектов (красные линии) |
|  | - зона планируемого размещения линейных объектов |
| • 43 | - номер точки поворота границы зоны планируемого размещения объектов |
|  | - номер зоны планируемого размещения объектов |
| $\frac{1}{70881 \text{ га}}$ | - площадь зоны планируемого размещения |
|  | - ось проектируемого автозвмника |

Каталог координат поворотных точек границы зоны размещения объекта

№	X	Y
1	915114.89	2448234.87
2	915124.17	2448224.37
3	915097.33	2448200.62
4	915088.54	2448193.65
5	915079.09	2448187.64
6	915068.08	2448182.29
7	915071.79	2448178.38
8	915067.44	2448176.55
9	915058.19	2448173.39
10	915050.63	2448171.43
11	914757.79	2448106.71
12	914650.90	2448083.08
13	914647.25	2448082.21
14	914205.69	2447973.15
15	914198.45	2447971.53
16	914191.14	2447970.26
17	914183.79	2447969.31
18	914175.34	2447968.65
19	913146.18	2447914.63
20	913154.33	2447836.90
21	913012.71	2447829.46
22	912995.59	2447992.78
23	913117.75	2447999.19
24	913137.21	2448000.22
25	913143.67	2447938.52
26	914174.08	2447992.60
27	914181.28	2447993.19
28	914186.65	2447993.85
29	914193.76	2447995.07
30	914199.93	2447996.45
31	914641.50	2448105.51
32	914645.77	2448106.49
33	915045.44	2448194.85
34	915051.40	2448196.40
35	915056.30	2448198.01
36	915058.97	2448193.65
37	915067.90	2448197.53
38	915079.09	2448204.12
39	915088.04	2448211.11



Проект межевания территории
для размещения линейного объекта регионального
значения Ханты-Мансийского автономного
округа - Югры "Строительство разведочной скважины
№11005П Западно-Семивидовского л.у. Инженерная подготовка"
Землепользователь: ООО "ЛУКОЙЛ-Западная Сибирь"
ТПП "Урайнефтегаз"
Масштаб 1:5000

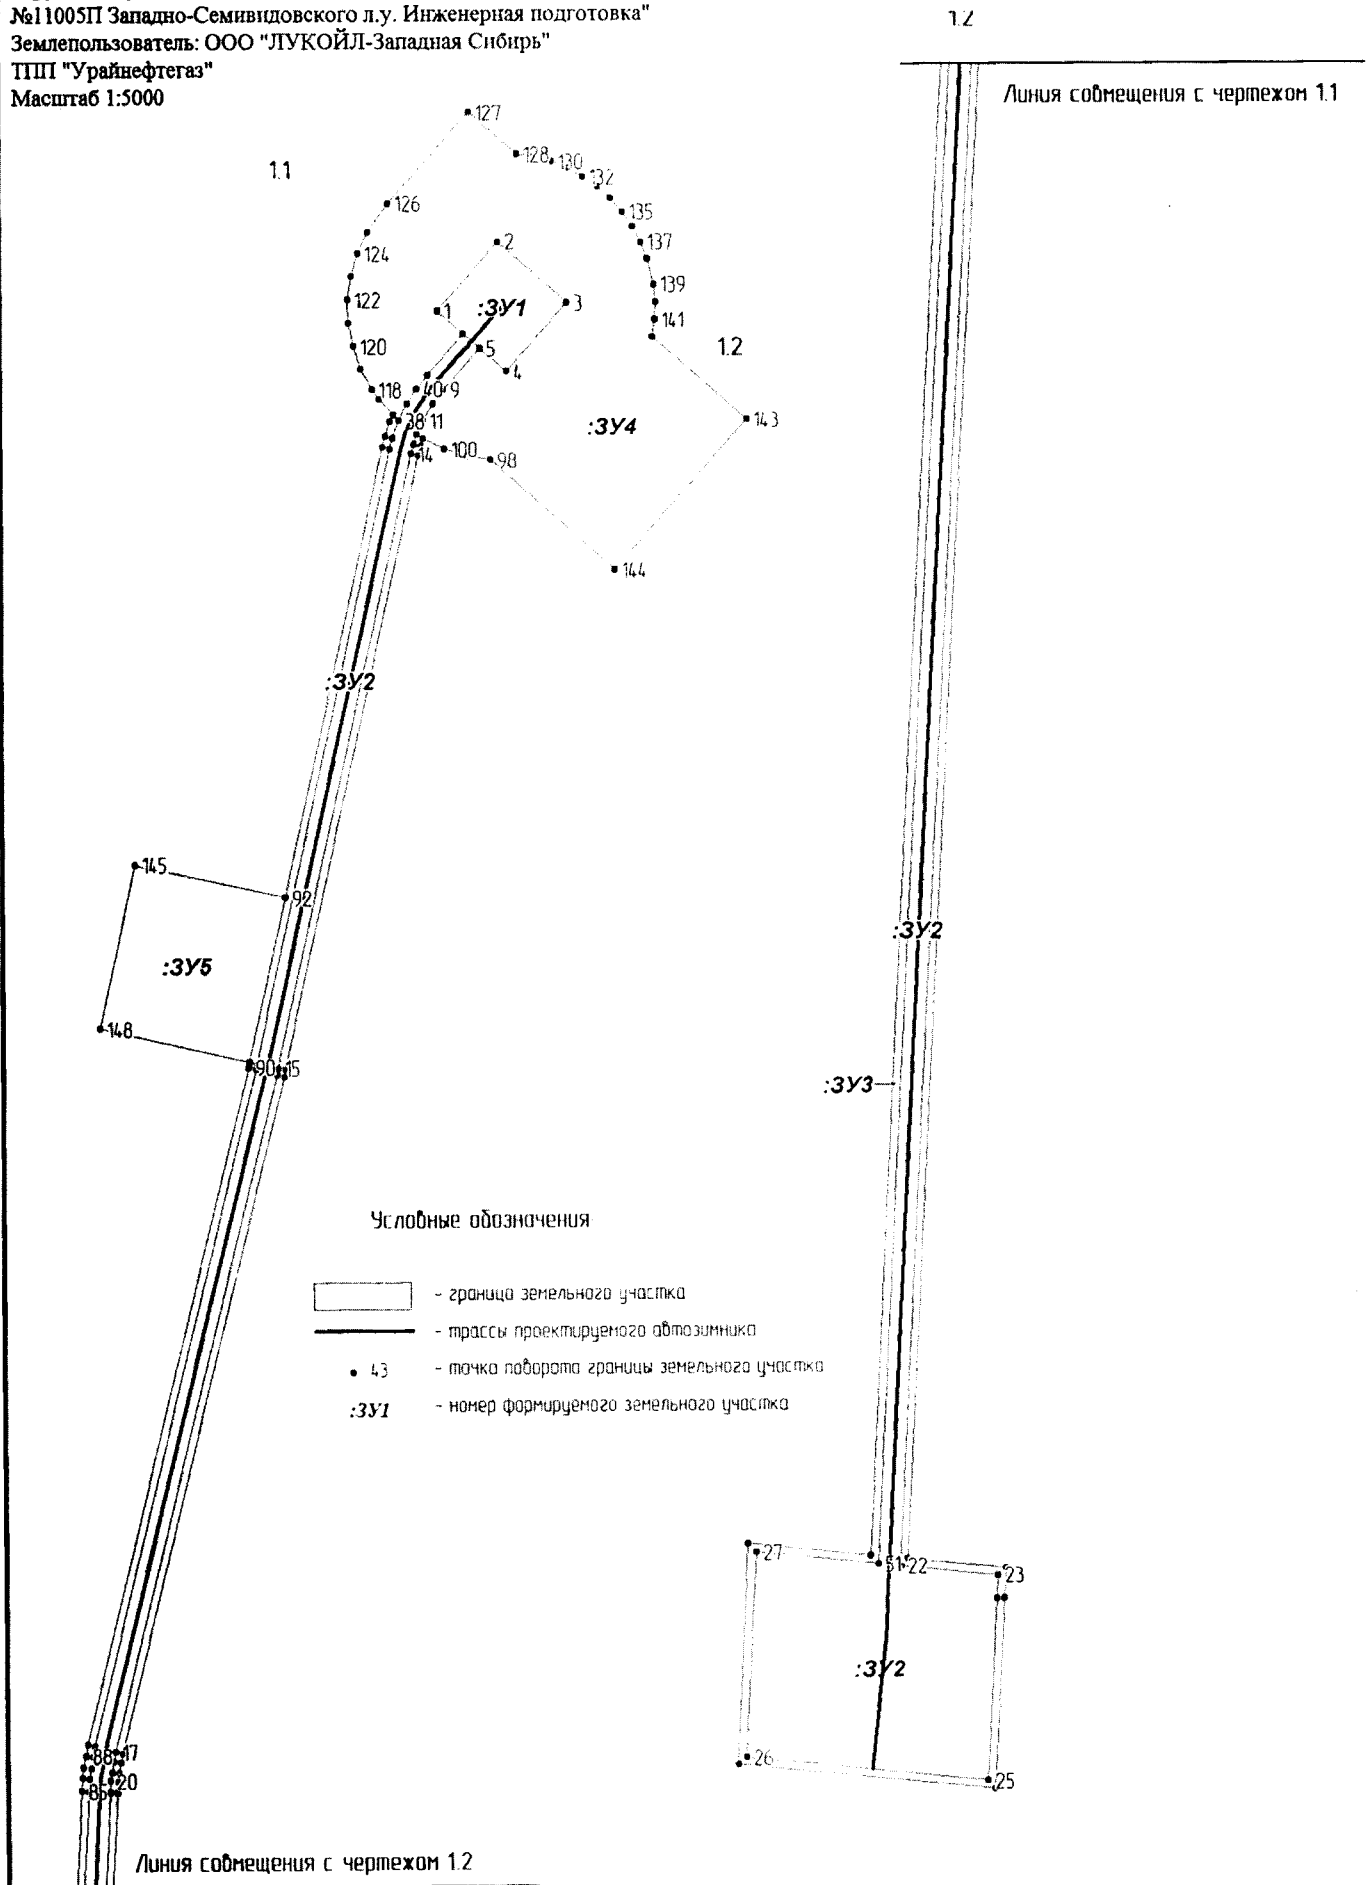


Каталог координат поворотных точек границы земельного участка

:3Y1	X	Y
1	915139.40	2448207.16
2	915184.34	2448246.90
3	915144.59	2448291.85
4	915099.65	2448252.09
5	915114.89	2448234.87
6	915124.17	2448224.37
1	915139.40	2448207.16
:3Y2	X	Y
7	915124.17	2448224.37
8	915114.89	2448234.87
9	915088.04	2448211.11
10	915079.09	2448204.12
11	915067.90	2448197.53
12	915058.97	2448193.65
13	915052.81	2448191.59
14	915046.52	2448189.97
15	914646.81	2448101.62
16	914642.70	2448100.66
17	914201.14	2447991.60
18	914194.74	2447990.17
19	914187.36	2447988.91
20	914181.80	2447988.20
21	914174.35	2447987.63
22	913139.19	2447933.28
23	913132.74	2447994.97
24	913118.01	2447994.21
25	913001.12	2447988.07
26	913017.20	2447834.69
27	913148.81	2447841.61
28	913140.67	2447919.33
29	914175.08	2447973.65
30	914183.27	2447974.29
31	914190.39	2447975.20
32	914197.47	2447976.44
33	914204.49	2447978.01
34	914646.06	2448087.06
35	914649.84	2448087.96
36	915049.55	2448176.31
37	915056.78	2448178.18
38	915068.08	2448182.29
39	915079.09	2448187.64
40	915088.54	2448193.65
41	915097.33	2448200.62
7	915124.17	2448224.37

:3Y3	X	Y
42	915056.78	2448178.18
43	915049.55	2448176.31
44	914649.84	2448087.96
45	914646.06	2448087.06
46	914204.49	2447978.01
47	914197.47	2447976.44
48	914190.39	2447975.20
49	914183.27	2447974.29
50	914175.08	2447973.65
51	913140.67	2447919.33
52	913148.81	2447841.61
53	913017.20	2447834.69
54	913001.12	2447988.07
55	913118.01	2447994.21
56	913132.74	2447994.97
57	913139.19	2447933.28
58	914174.35	2447987.63
59	914181.80	2447988.20
60	914187.36	2447988.91
61	914194.74	2447990.17
62	914201.14	2447991.60
63	914642.70	2448100.66
64	914646.81	2448101.62
65	915046.52	2448189.97
66	915052.81	2448191.59
67	915058.97	2448193.65
68	915056.30	2448198.01
69	915051.40	2448196.40
70	915045.44	2448194.85
71	914645.77	2448106.49
72	914641.50	2448105.51
73	914199.93	2447996.45
74	914193.76	2447995.07
75	914186.65	2447993.85
76	914181.28	2447993.19
77	914174.08	2447992.60
78	913143.67	2447938.52
79	913137.21	2448000.22
80	913117.75	2447999.19
81	912995.59	2447992.78
82	913012.71	2447829.46
83	913154.33	2447836.90
84	913146.18	2447914.63
85	914175.34	2447968.65

86	914183.79	2447969.31
87	914191.14	2447970.26
88	914198.45	2447971.53
89	914205.69	2447973.15
90	914647.25	2448082.21
91	914650.90	2448083.08
92	914757.79	2448106.71
93	915050.63	2448171.43
94	915058.19	2448173.39
95	915067.44	2448176.55
96	915071.79	2448178.38
97	915068.08	2448182.29
42	915056.78	2448178.18
:3Y4	X	Y
98	915042.35	2448241.33
99	915044.77	2448226.16
100	915049.49	2448211.53
101	915056.30	2448198.01
102	915058.97	2448193.65
103	915067.90	2448197.53
104	915079.09	2448204.12
105	915088.04	2448211.11
106	915114.89	2448234.87
107	915099.65	2448252.09
108	915144.59	2448291.85
109	915184.34	2448246.90
110	915139.40	2448207.16
111	915124.17	2448224.37
112	915097.33	2448200.62
113	915088.54	2448193.65
114	915079.09	2448187.64
115	915068.08	2448182.29
116	915071.79	2448178.38
117	915082.05	2448169.48
118	915088.36	2448165.10
119	915101.93	2448157.89
120	915116.44	2448152.83
121	915131.55	2448150.06
122	915146.92	2448149.64
123	915162.16	2448151.57
124	915176.93	2448155.81
125	915190.87	2448162.27
126	915209.53	2448175.76
127	915268.91	2448228.31
128	915241.50	2448259.34

129	915239.70	2448270.76
130	915236.60	2448281.88
131	915232.23	2448292.57
132	915226.65	2448302.69
133	915219.95	2448312.10
134	915212.22	2448320.68
135	915203.53	2448328.30
136	915194.04	2448334.87
137	915183.85	2448340.30
138	915173.09	2448344.52
139	915156.24	2448348.47
140	915144.74	2448349.46
141	915133.18	2448349.10
142	915121.75	2448347.42
143	915068.19	2448408.83
144	914970.57	2448322.47
98	915042.35	2448241.33
3Y5	X	Y
145	914779.62	2448007.96
146	914757.79	2448106.71
147	914650.91	2448083.08
148	914672.73	2447984.34
145	914779.62	2448007.96

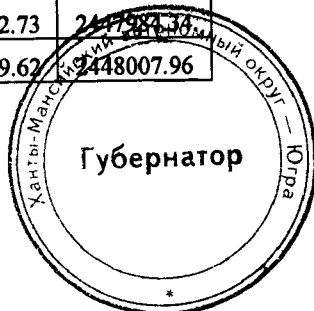

[illegible]


Приказ Департамента строительства Ханты-Мансийского автономного округа-Югры от 04.04.2016
№195-П «О подготовке документации по планировке территории, на которой предусматривается
размещение объектов регионального значения»

(последние)

(дата)

Чертеж градостроительного плана земельного участка и линий градостроительного регулирования



Ситуационный план:

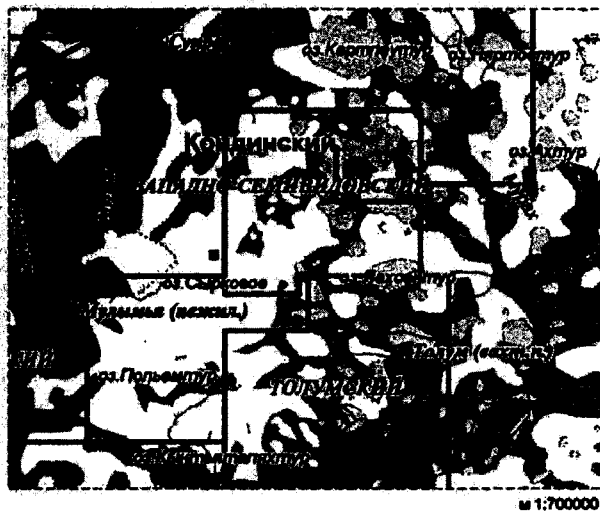

М 1:700000

Экспликация проектируемых объектов:

- ① - Площадка разведочной скважины №11005П
- ② - Площадка жилого городка

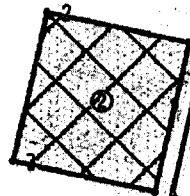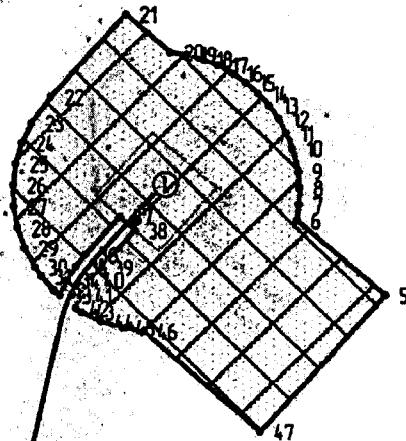

Условные обозначения:

- границы земельного участка
- зона допустимого размещения зданий, строений и сооружений
- 43 - номер точки поворота границ земельного участка
- границы лицензионных участков
- железные дороги
- линейные промышленные объекты

Информация:

Площадь земельного участка - 5249 га
Чертеж градостроительного плана земельного участка разработан на топографической основе 1:500, выполненной ООО «НИПИ «Нефтегазпроект» в 02.2015 г.

						01-668		
						Строительство разведочной скважины №11005П Западно-Семиводовского лу. Инженерная подготовка		
Изм.	Кол.ч	Лист	№ док.	Подпись	Дата	Проект планировки и межевания территории	Стадия	Лист
Разроб.		Бикчентаева			27.05.16		П	1
Провер.		Пряхин			27.05.16			
						Чертеж градостроительного плана земельного участка и линий градостроительного регулирования М 1:3500	ТомГНГУ НИПИ «Нефтегазпроект»	
Н. контр.		Пряхин			27.05.16			
ГИП		Лячек			27.05.16			

Каталог координат поворотных точек границы зоны размещения зданий, строений и сооружений

№	X	Y
1	914757.79	2448106.71
2	914779.62	2448007.96
3	914672.73	2447984.34
4	914650.91	2448083.08
5	915068.19	2448408.83
6	915121.75	2448347.42
7	915133.18	2448349.10
8	915144.74	2448349.46
9	915156.24	2448348.47
10	915173.09	2448344.52
11	915183.85	2448340.30
12	915194.04	2448334.87
13	915203.53	2448328.30
14	915212.22	2448320.68
15	915219.95	2448312.10
16	915226.65	2448302.69
17	915232.23	2448292.57
18	915236.60	2448281.88
19	915239.70	2448270.76
20	915241.50	2448259.34
21	915268.91	2448228.31
22	915209.53	2448175.76
23	915190.87	2448162.27

24	915176.93	2448155.81
25	915162.16	2448151.57
26	915146.92	2448149.64
27	915131.55	2448150.06
28	915116.44	2448152.83
29	915101.93	2448157.89
30	915088.36	2448165.10
31	915082.05	2448169.48
32	915071.79	2448178.38
33	915068.08	2448182.29
34	915079.09	2448187.64
35	915088.54	2448193.65
36	915097.33	2448200.62
37	915124.17	2448224.37
38	915114.89	2448234.87
39	915088.04	2448211.11
40	915079.09	2448204.12
41	915067.90	2448197.53
42	915058.97	2448193.65
43	915056.30	2448198.01
44	915049.49	2448211.53
45	915044.77	2448226.16
46	915042.35	2448241.33
47	914970.57	2448322.47

2. Информация о разрешенном использовании земельного участка, требованиях к назначению, параметрам и размещению объекта капитального строительства

Градостроительный регламент не установлен

(наименование представительного органа местного самоуправления, реквизиты акта об утверждении правил землепользования и застройки, информация обо всех предусмотренных градостроительным регламентом видах разрешенного использования земельного участка (за исключением случаев предоставления земельного участка для государственных или муниципальных нужд))

2.1. Информация о разрешенном использовании земельного участка

«Строительство разведочной скважины №11005П Западно-Семиводовского л.у. Инженерная подготовка»

основные виды разрешенного использования земельного участка:

Градостроительным регламентом не установлено

условно разрешенные виды использования земельного участка:

Градостроительным регламентом не установлено

вспомогательные виды использования земельного участка:

Градостроительным регламентом не установлено

2.2. Требования к назначению, параметрам и размещению объекта капитального строительства на указанном земельном участке. Назначение объекта капитального строительства

Назначение объекта капитального строительства

№ _____	_____
(согласно чертежу)	(назначение объекта капитального строительства)
_____	_____
(согласно чертежу)	(назначение объекта капитального строительства)

2.2.1. Предельные (минимальные и (или) максимальные) размеры земельных участков и объектов капитального строительства, в том числе площадь:

Кадастровый номер земельного участка согласно чертежу градостр. плана	1. Длина (метров)	2. Ширина (метров)	3. Полоса отчуждения	4. Охраняемые зоны	5. Площадь земельного участка (га)	6. Номер объекта кап.стр-ва согласно чертежу градостр. плана	7. Размер (м)		8. Площадь объекта кап.стр-ва (га)
							макс.	мин.	

2.2.2. Предельное количество этажей _____ или предельная высота зданий, строений, сооружений _____ м.

2.2.3. Максимальный процент застройки в границах земельного участка _____ %².

2.2.4. Другие показатели:

Рекультивация земель после завершения строительства объекта, вывоз всех отходов в места, согласованные соответствующими муниципальными органами

2.2.5. Требования к назначению, параметрам и размещению объекта капитального строительства на указанном земельном участке

Назначение объекта капитального строительства:

№ 1 *Площадка разведочной скважины №11005П*

№ 2 *Площадка жилого городка*

Предельные (минимальные и (или) максимальные) размеры земельных участков:

Номер участка согласно чертежу градостроительного плана	Длина (м)	Ширина (м)	Площадь (га)	Полоса отчуждения	Охранные зоны
1			4.142		
2			1.107		
Итого к отводу:			5.249		

3. Информация о расположенных в границах земельного участка объектах капитального строительства и объектах культурного наследия

3.1. Объекты капитального строительства

№ _____, _____,
(согласно чертежу градостроительного плана) (назначение объекта капитального строительства)
инвентаризационный или кадастровый номер _____,
технический или кадастровый паспорт объекта подготовлен _____
(дата)

(наименование организации (органа) государственного кадастрового учета объектов недвижимости или государственного технического учета и технической инвентаризации объектов капитального строительства)

3.2. Объекты, включенные в единый государственный реестр объектов культурного наследия (памятников истории и культуры) народов Российской Федерации

№ _____, _____, **не имеются**
(согласно чертежу градостроительного плана) (назначение объекта культурного наследия)

Служба государственной охраны объектов культурного наследия ХМАО – Югры

(наименование органа государственной власти, принявшего решение о включении выявленного объекта культурного наследия в реестр, реквизиты этого решения)
регистрационный номер в реестре **№1276** от **28.04.2016 г.**
(дата)

4. Информация о разделении земельного участка

(наименование и реквизиты документа, определяющего возможность или невозможность разделения)



Приложение 12
к постановлению Правительства
Ханты-Мансийского
автономного округа – Югры
от 12 августа 2016 года № 301-п

**Положение о размещении линейного объекта регионального значения
Ханты-Мансийского автономного округа – Югры «Строительство
разведочной скважины №11005П Западно-Семивидовского л.у.
Инженерная подготовка»**

I. Размещение объекта

В административном отношении объект регионального значения Ханты-Мансийского автономного округа – Югры «Строительство разведочной скважины №11005П Западно-Семивидовского л.у. Инженерная подготовка» (далее – проектируемый объект) расположен на межселенной территории в границах Западно-Семивидовского месторождения нефти Кондинского района Ханты-Мансийского автономного округа – Югры.

В географическом отношении территория проектируемого объекта находится в 58 километрах на северо-восток от города Урая.

II. Функциональное зонирование территории

Проектируемый объект располагается на землях лесного фонда, находящихся в ведении территориального отдела – Урайского лесничества (Урайское участковое лесничество, Урайское урочище).

**III. Решения по планировочной организации земельных участков
для размещения проектируемого объекта**

Расчет полосы отвода земельных участков для выполнения работ по строительству проектируемого объекта произведен с учетом действующих норм отвода земель.

Таблица 1

Площади земельных участков, необходимые для строительства и
эксплуатации проектируемого объекта

Наименование объекта (кадастровый номер)	Площадь вновь испрашиваемых земельных участков, га	Площадь по земельным участкам, стоящих на кадастровом учете и ранее предоставленных в аренду, га	Зона застройки, га
Строительство разведочной скважины №11005П Западно- Семивидовского л.у. Инженерная подготовка	12.3371	0	12.3371

Таблица 2

**Площади испрашиваемых земельных участков
под проектируемый объект**

№ земельного участка	Испрашиваемая площадь земельного участка, га	Категория земель
86:01:1113001:ЗУ1	0.36	Земли лесного фонда
86:01:1113001:ЗУ2	4.8565	Земли лесного фонда
86:01:1113001:ЗУ3	2.2316	Земли лесного фонда
86:01:1113001:ЗУ4	3.782	Земли лесного фонда
86:01:1113001:ЗУ5	1.107	Земли лесного фонда

Координаты границ земельных участков, необходимых для строительства проектируемого объекта в графических материалах проекта определены в местной системе координат Ханты-Мансийского автономного округа – Югры МСК-86.

**IV. Особо охраняемые природные территории и зоны с особыми
условиями использования территории**

Проектируемый объект расположен в непосредственной близости к существующему коридору коммуникаций. Работы по строительству будут носить локальный характер, и затрагивать территорию, которая уже подвергалась мощному длительному техногенному воздействию.

Проектируемый объект не пересекает водоохранные зоны и прибрежные защитные полосы.

В границах участка работ отсутствуют объекты культурного наследия, особо охраняемые природные территории федерального, регионального и местного значения.

Проектируемый объект не попадает в границы территории традиционного природопользования коренных малочисленных народов Севера регионального значения.



Основная часть проекта планировки территории
для размещения линейного объекта
регионального значения

Ханты-Мансийского автономного округа –
Югры «Красноленинское НГКМ. Каменный
(Западная часть) ЛУ. Куст скважин № 101а.
Корректировка»

Землепользователь АО «РН-Няганьнефтегаз»

Масштаб 1:5000

Приложение 13
к постановлению Правительства
Ханты-Мансийского
автономного округа – Югры
от 12 августа 2016 г. № 301-п


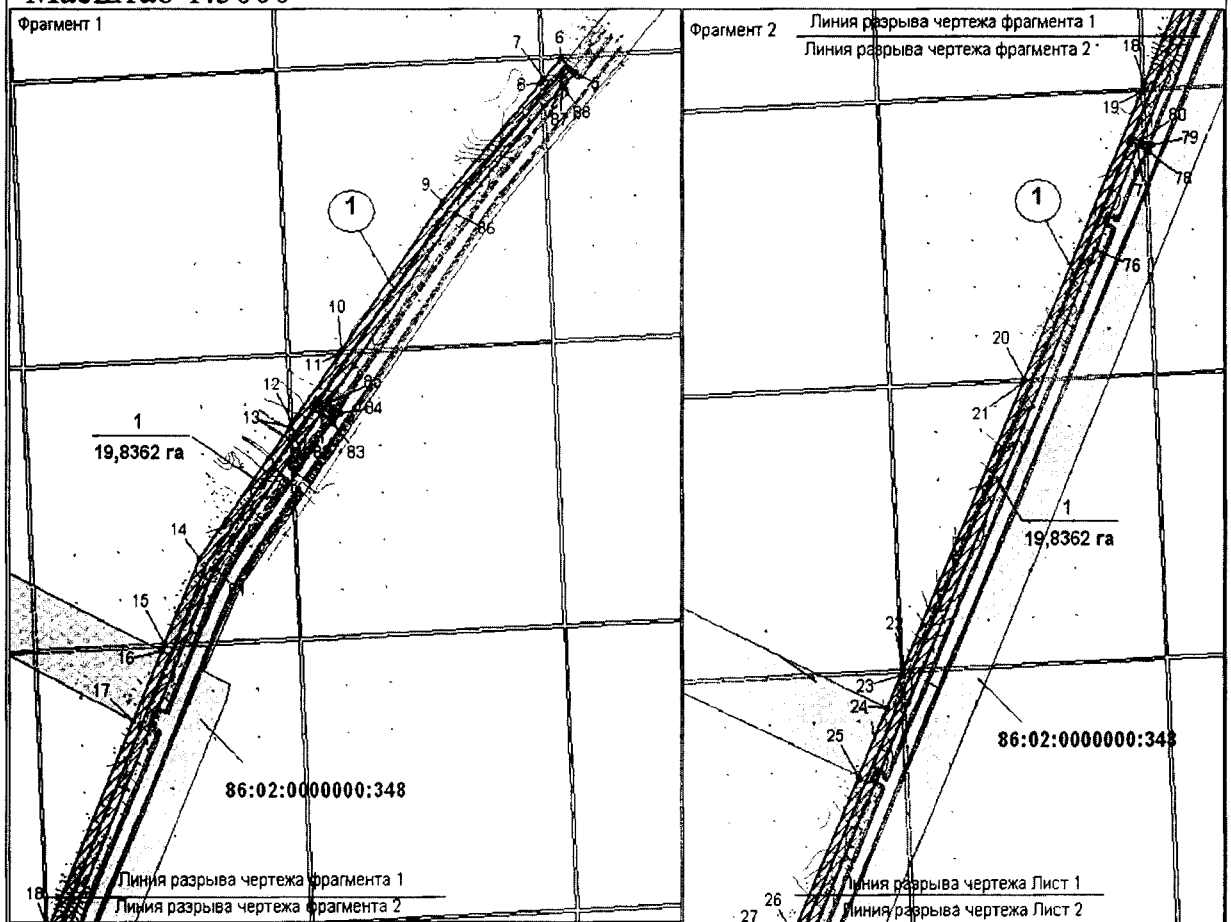


Схема расположения объекта на листах

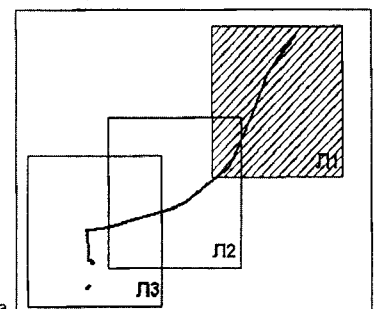

Экспликация проектируемых линейных объектов

№	Наименование
1	Нефтедоб. к.101 - т.вр к.95

Условные обозначения

- Земельные участки, предоставленные в аренду АО «РН-Няганьнефтегаз».
- Граница зоны размещения линейных объектов (красные линии)
- Зона планируемого размещения линейных объектов
- Земельные участки, согласно сведениям государственного кадастра недвижимости
- Земельные участки, согласно сведениям государственного лесного реестра


- 1 номер линейного объекта
- 1 точки поворота границы зоны планируемого размещения линейных объектов
- 1 номер зоны планируемого размещения объектов, площадь зоны размещения

86:04:0000001:8447 кадастровый номер земельного участка

36.03.009.2009-00330 номер в государственном лесном реестре

Лист 1 из 3

Землепользователь АО «РН-Няганьнефтегаз»
Масштаб 1:5000

 


Основная часть проекта планировки территории
для размещения линейного объекта
регионального значения

Ханты-Мансийского автономного округа –
Югры «Красноленинское НГКМ. Каменный
(Западная часть) ЛУ. Куст скважин № 101а.
Корректировка»

Землепользователь АО «РН-Няганьнефтегаз»

Масштаб 1:5000

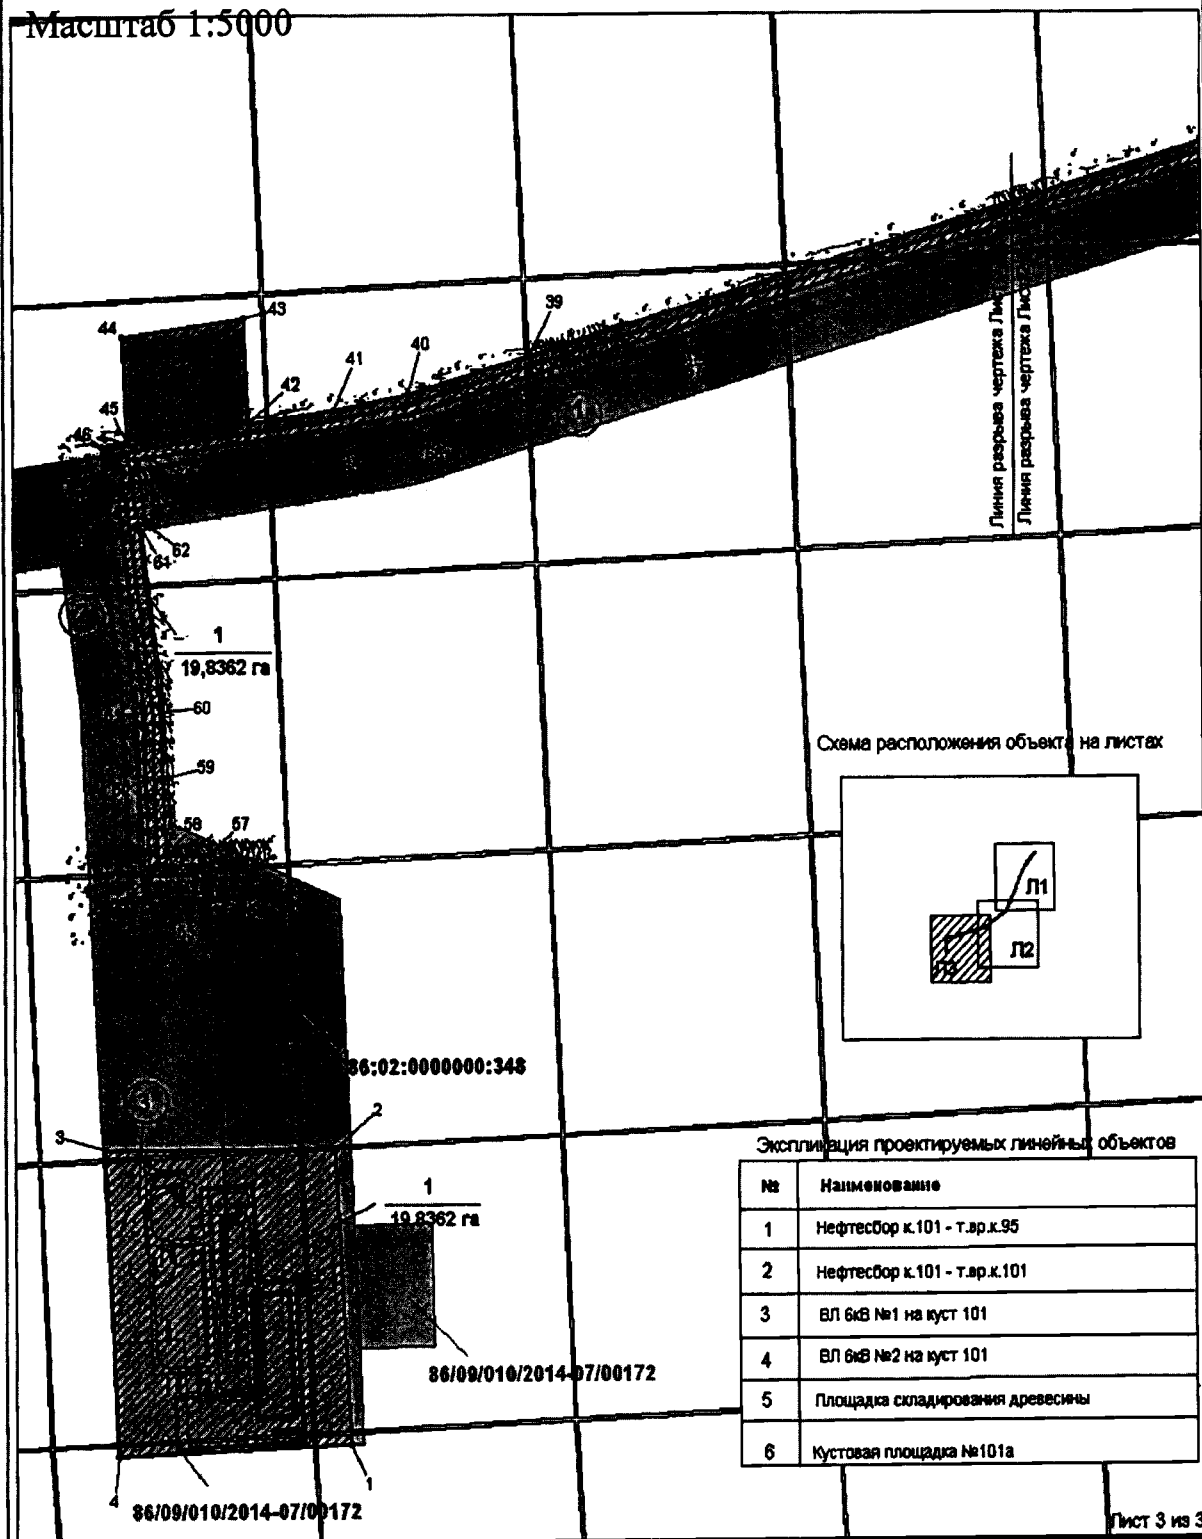

Основная часть проекта планировки территории
для размещения линейного объекта
регионального значения

Ханты-Мансийского автономного округа –
Югры «Красноленинское НГКМ. Каменный
(Западная часть) ЛУ. Куст скважин № 101а.

Корректировка»

Землепользователь АО «РН-Няганьнефтегаз»

Каталог координат

1	987129,52	2568012,39
2	987439,15	2567995,29
3	987440,48	2567733,51
4	987118,27	2567747,47
5	990856,13	2570842,83
6	990870,94	2570826,45
7	990848,80	2570807,13
8	990844,98	2570803,80
9	990719,08	2570691,60
10	990563,24	2570578,51
11	990559,64	2570575,89
12	990487,02	2570523,20
13	990482,46	2570519,88
14	990343,65	2570418,14
15	990253,98	2570379,53
16	990246,39	2570376,18
17	990172,79	2570343,83
18	989952,40	2570247,11
19	989943,97	2570243,30
20	989641,20	2570110,00
21	989637,64	2570108,35
22	989335,16	2569974,66
23	989328,02	2569971,49
24	989293,99	2569956,33
25	989222,43	2569924,89
26	989055,32	2569850,97
27	989027,17	2569812,88
28	989023,40	2569807,75
29	988938,21	2569692,31
30	988935,74	2569688,91

31	988741,69	2569426,13
32	988724,86	2569401,66
33	988722,53	2569398,23
34	988707,10	2569375,78
35	988703,37	2569370,30
36	988586,60	2569200,48
37	988541,71	2569106,14
38	988503,12	2569025,01
39	988270,75	2568221,01
40	988231,15	2568082,67
41	988215,18	2567997,23
42	988202,09	2567899,98
43	988312,38	2567895,04
44	988293,43	2567755,55
45	988183,42	2567760,70
46	988178,32	2567732,29
47	988154,84	2567735,36
48	988157,73	2567753,65
49	988114,73	2567760,11
50	988113,44	2567750,78
51	987900,15	2567779,24
52	987829,10	2567780,66
53	987728,47	2567784,66
54	987730,31	2567835,23
55	987703,41	2567836,18
56	987704,58	2567856,35
57	987751,01	2567854,40
58	987749,17	2567803,85
59	987829,70	2567800,66
60	987901,67	2567799,24

61	988096,36	2567773,23
62	988097,69	2567782,89
63	988164,30	2567772,90
64	988166,58	2567785,51
65	988195,44	2568000,40
66	988211,65	2568087,27
67	988300,16	2568396,39
68	988484,36	2569032,14
69	988569,23	2569210,51
70	988696,81	2569396,17
71	988685,70	2569403,92
72	988690,74	2569410,05
73	988701,38	2569402,79
74	988725,41	2569437,73
75	989042,38	2569867,13
76	989776,89	2570191,82
77	989885,59	2570239,56
78	989879,87	2570252,85
79	989887,14	2570256,03
80	989892,94	2570242,80
81	990332,64	2570435,88
82	990497,27	2570555,37
83	990487,30	2570569,03
84	990497,18	2570576,91
85	990507,40	2570562,71
86	990706,51	2570707,21
87	990841,94	2570827,88
88	990840,52	2570829,10




Проект межевания территории для размещения
линейного объекта регионального значения
Ханты-Мансийского автономного округа –
Югры «Красноленинское НГКМ. Каменный
(Западная часть) ЛУ. Куст скважин № 101а.
Корректировка»


Землепользователь АО «РН-Няганьнефтегаз»

Масштаб 1:2000


Приложение 14
к постановлению Правительства
Ханты-Мансийского
автономного округа – Югры
от 12 августа 2016 г. № 301-п

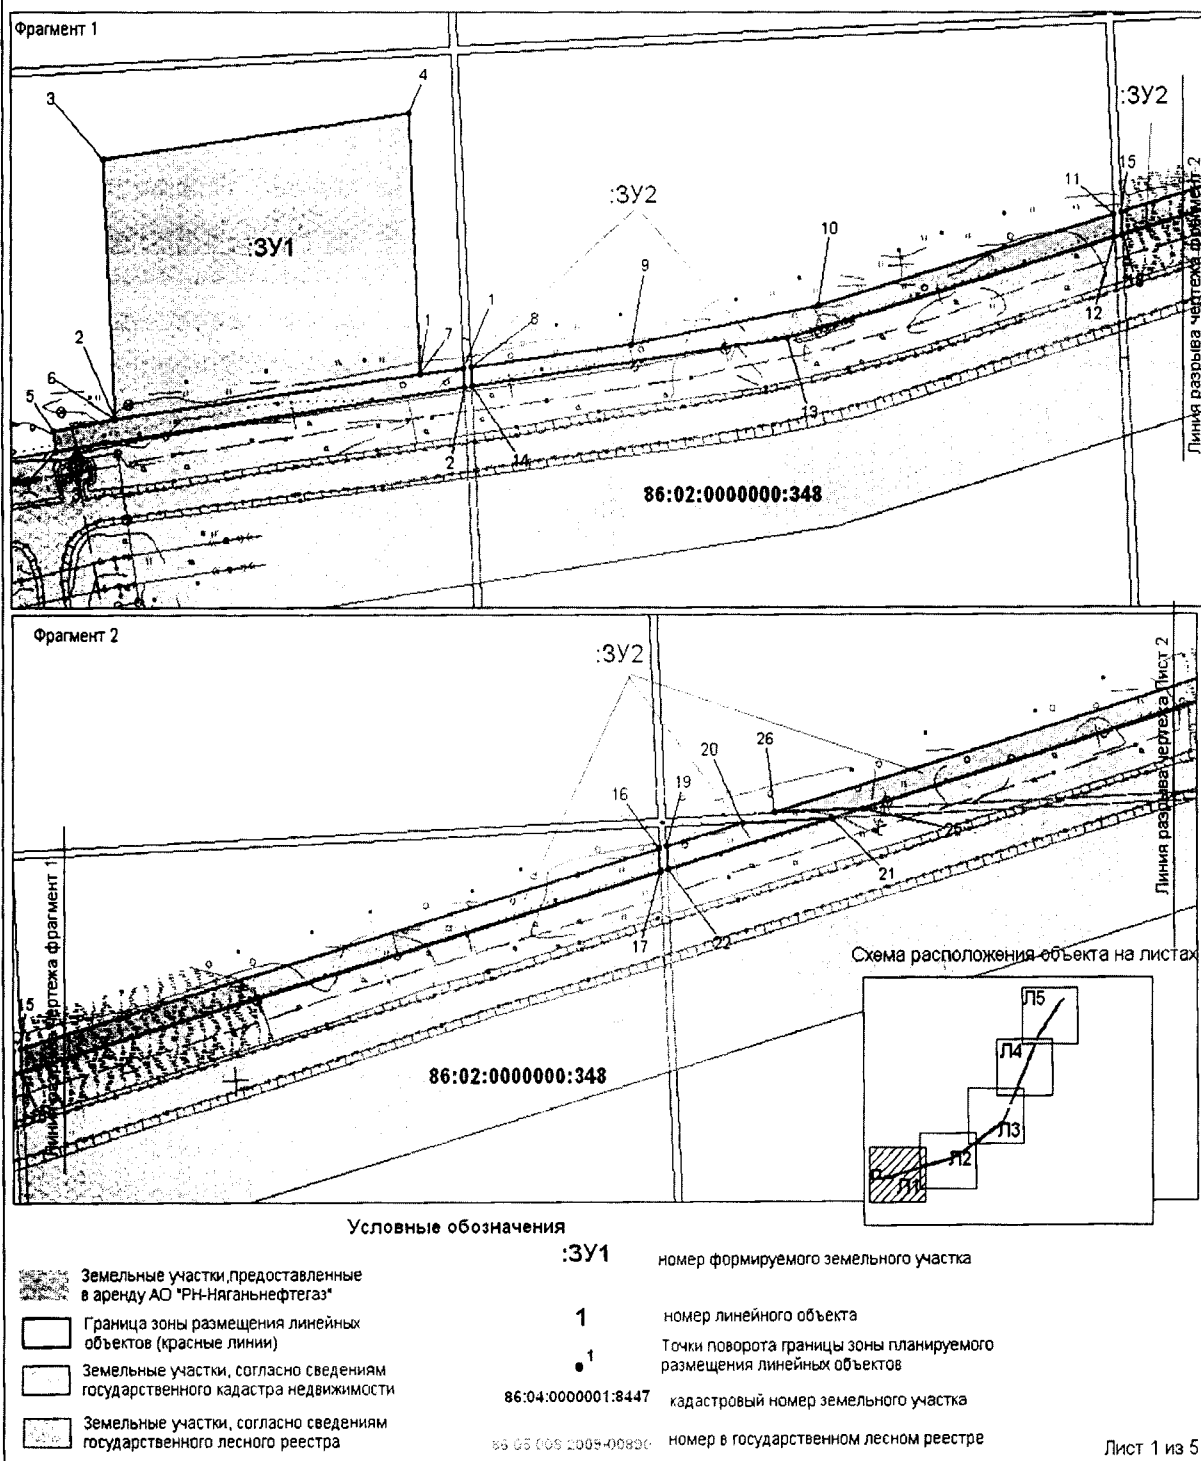


Проект межевания территории для размещения
линейного объекта регионального значения
Ханты-Мансийского автономного округа –
Югры «Красноленинское НГКМ. Каменный
(Западная часть) ЛУ. Куст скважин № 101а.
Корректировка»
Землепользователь АО «РН-Няганьнефтегаз»
Масштаб 1:2000

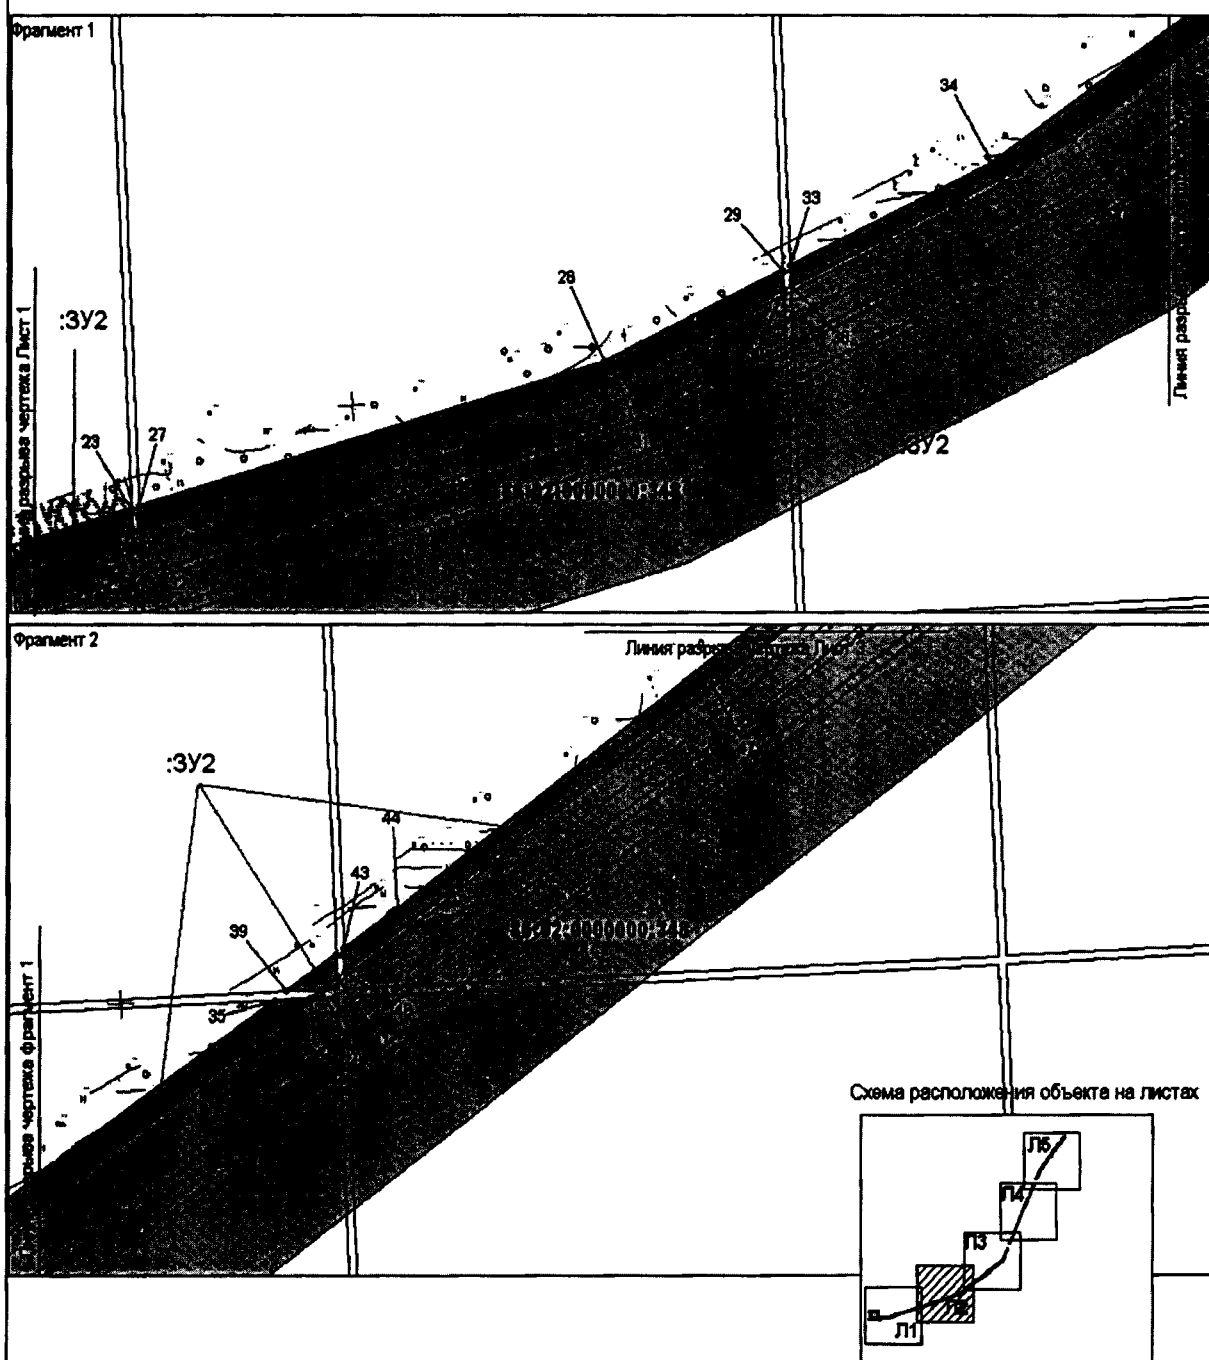


Проект межевания территории для размещения
 линейного объекта регионального значения
 Ханты-Мансийского автономного округа –
 Югры «Красноленинское НГКМ. Каменный
 (Западная часть) ЛУ. Куст скважин № 101а.
 Корректировка»
 Землепользователь АО «РН-Няганьнефтегаз»
 Масштаб 1:2000

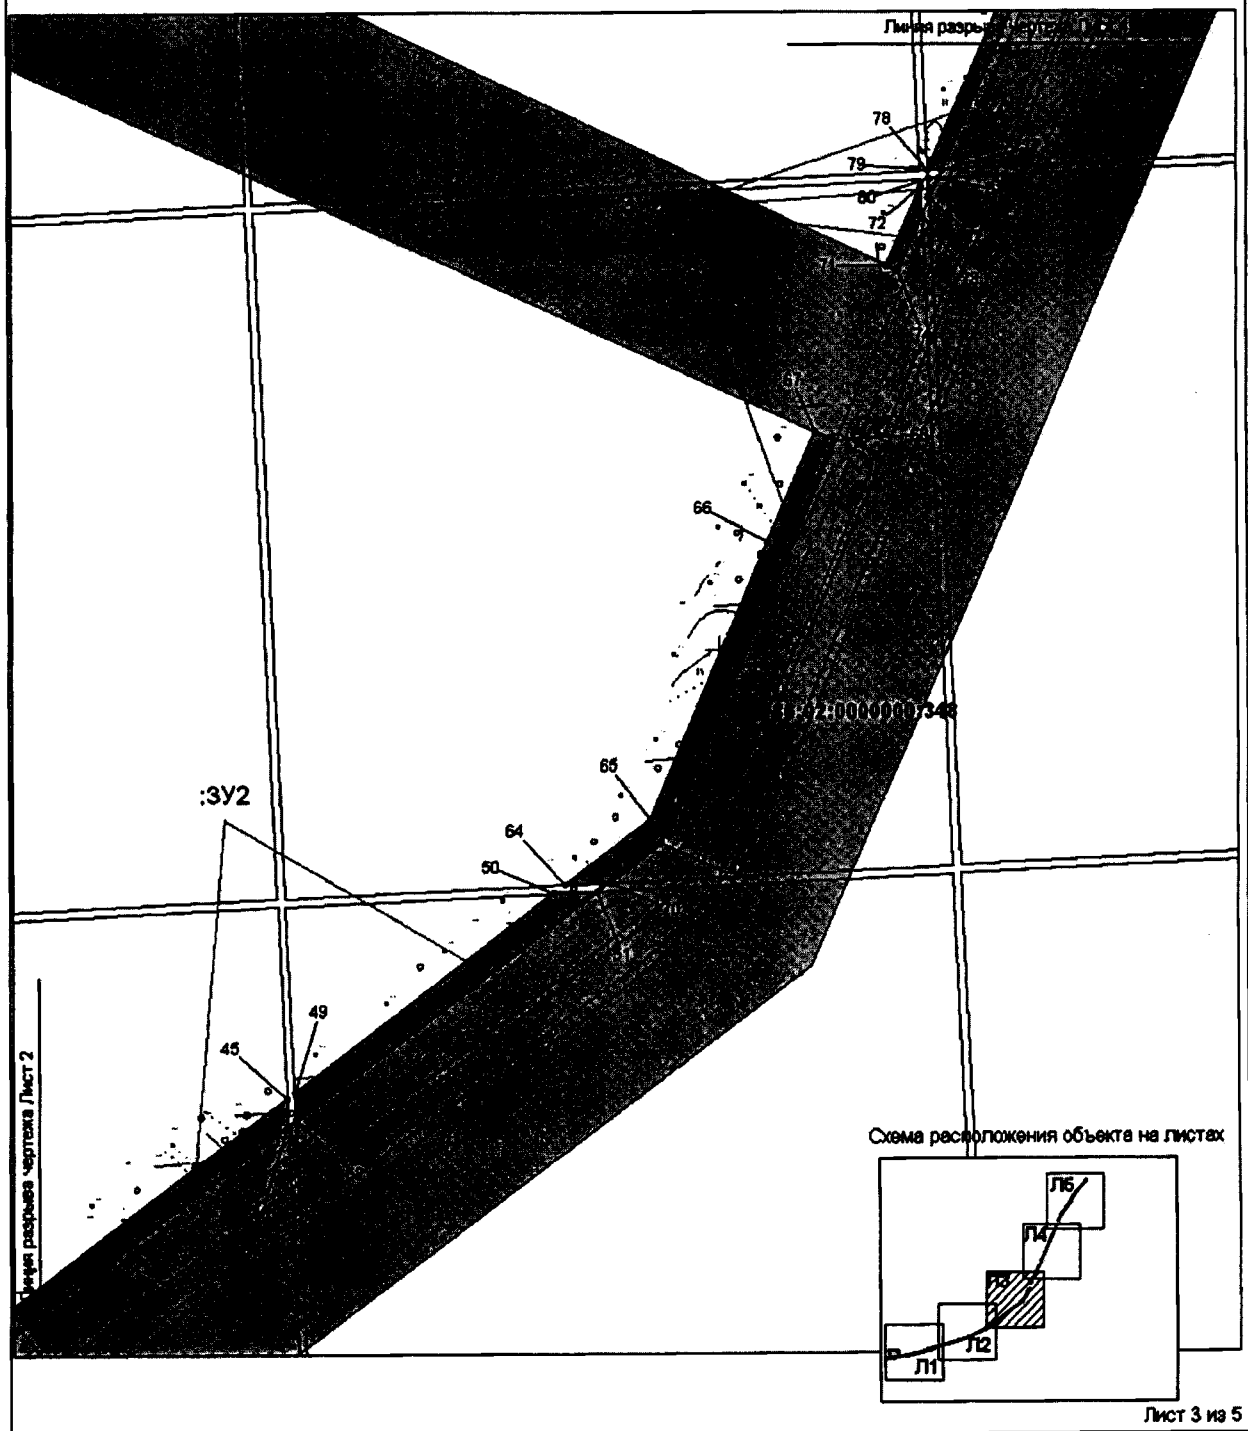

Проект межевания территории для размещения
линейного объекта регионального значения
Ханты-Мансийского автономного округа –
Югры «Красноленинское НГКМ. Каменный
(Западная часть) ЛУ. Куст скважин № 101а.
Корректировка»
Землепользователь АО «РН-Няганьнефтегаз»
Масштаб 1:2000

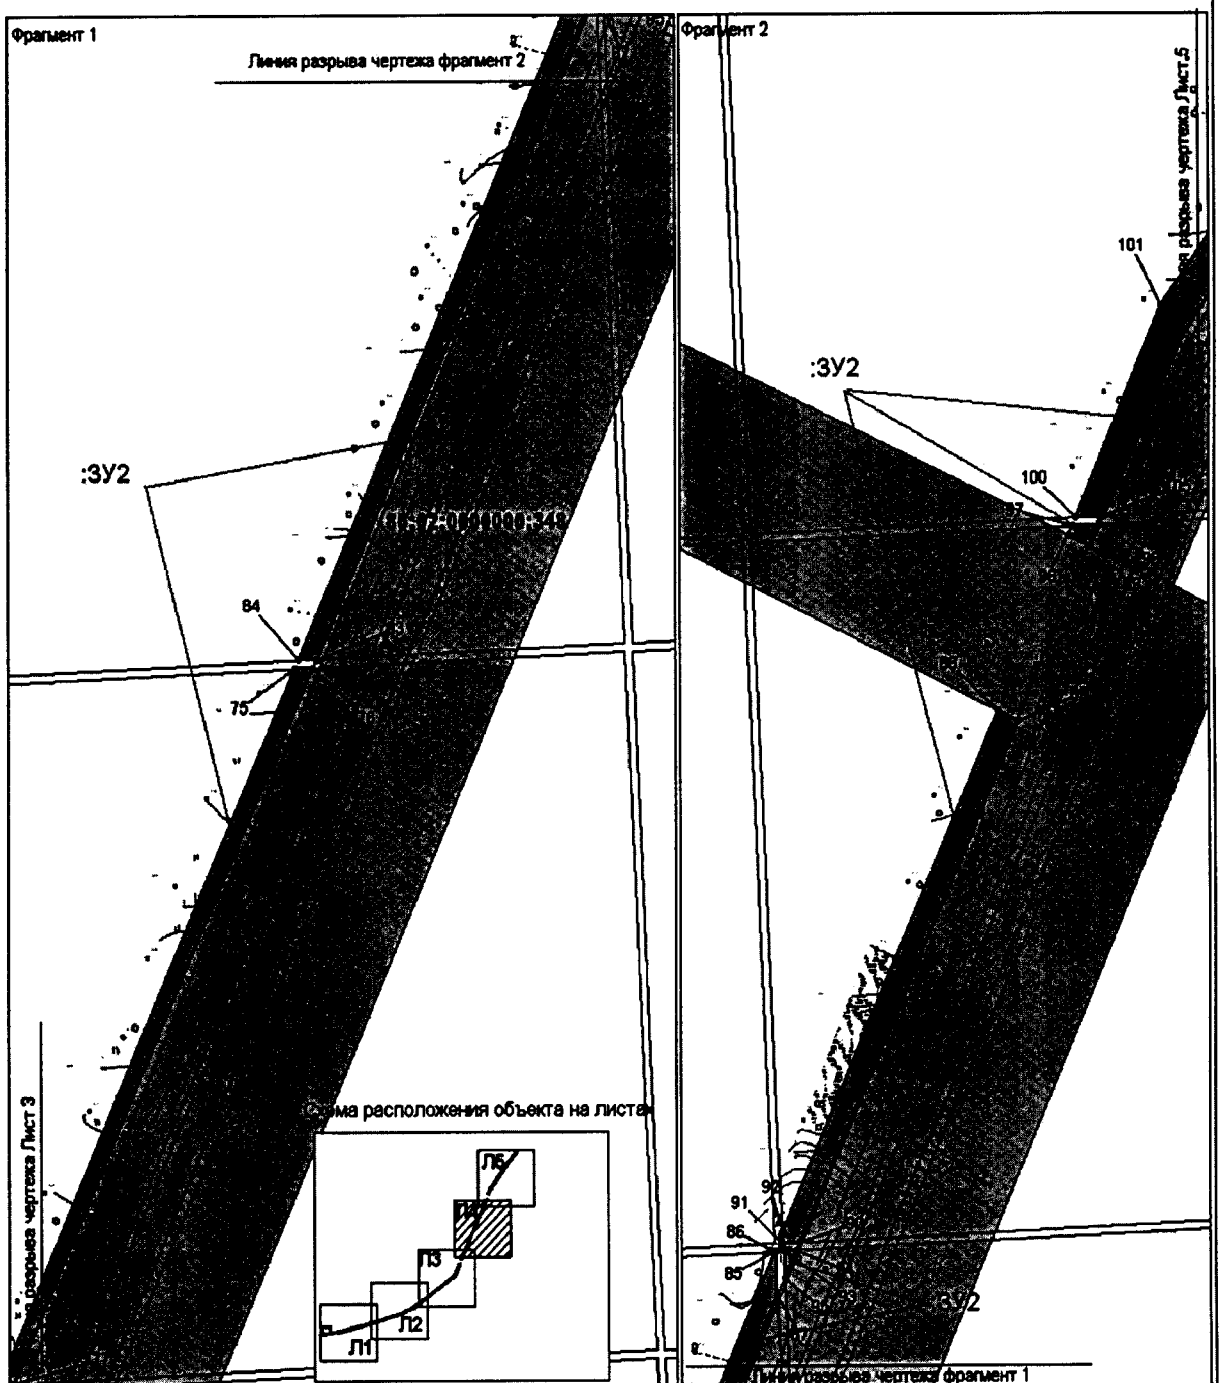

Проект межевания территории для размещения
линейного объекта регионального значения
Ханты-Мансийского автономного округа –
Югры «Красноленинское НГКМ. Каменный
(Западная часть) ЛУ. Куст скважин № 101а.
Корректировка»
Землепользователь АО «РН-Няганьнефтегаз»
Масштаб 1:2000

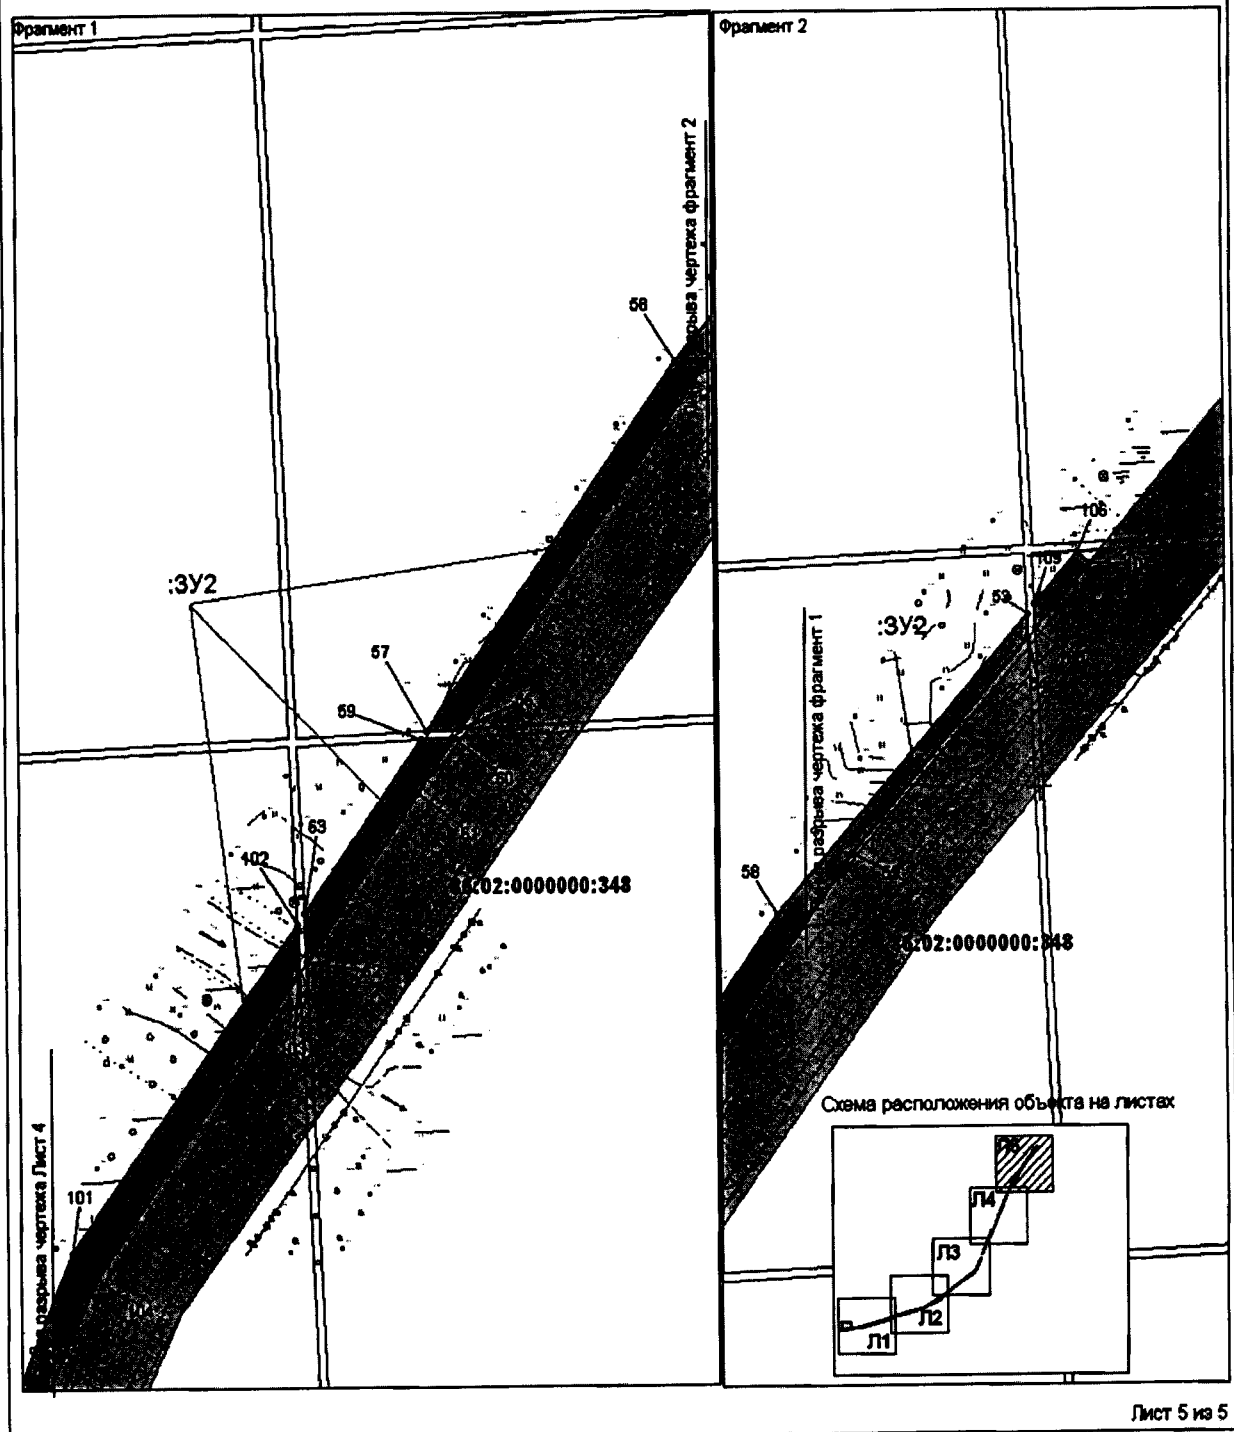

Проект межевания территории для размещения
линейного объекта регионального значения
Ханты-Мансийского автономного округа –
Югры «Красноленинское НГКМ. Каменный
(Западная часть) ЛУ. Куст скважин № 101а.
Корректировка»
Землепользователь АО «РН-Няганьнефтегаз»

Каталог координат

86:02:0000000:3У1

1	988202,09	2567899,98
2	988183,42	2567760,70

3	988293,43	2567755,55
4	988312,38	2567895,04

86:02:0000000:3У2

1	988204,84	2567920,14
2	988196,47	2567920,56
3	988171,11	2567742,54
4	988169,81	2567733,37
5	988178,32	2567732,29
6	988183,42	2567760,70
7	988202,09	2567899,98
8	988205,30	2567923,68
9	988215,18	2567997,23
10	988231,15	2568082,67
11	988269,76	2568217,52
12	988260,42	2568217,97
13	988217,53	2568068,42
14	988196,97	2567924,04
15	988270,75	2568221,01
16	988355,06	2568513,97
17	988345,42	2568514,42
18	988261,41	2568221,43
19	988356,06	2568517,41
20	988366,07	2568552,02
21	988367,90	2568592,73
22	988346,41	2568517,87
23	988440,96	2568810,41
24	988431,82	2568810,81
25	988372,07	2568607,01
26	988370,27	2568566,46
27	988441,95	2568813,85

28	988503,12	2569025,01
29	988541,71	2569106,14
30	988533,15	2569106,52
31	988496,24	2569030,53
32	988432,84	2568814,26
33	988543,35	2569109,57
34	988586,60	2569200,48
35	988703,37	2569370,30
36	988704,06	2569386,07
37	988596,80	2569237,58
38	988534,81	2569109,96
39	988707,10	2569375,78
40	988722,53	2569398,23
41	988713,16	2569398,67
42	988707,80	2569391,25
43	988724,86	2569401,66
44	988741,69	2569426,12
45	988935,74	2569688,91
46	988923,86	2569689,45
47	988836,59	2569569,57
48	988715,61	2569402,07
49	988938,21	2569692,31
50	989023,40	2569807,75
51	989024,31	2569827,40
52	988926,33	2569692,83
53	990844,98	2570803,80
54	990834,93	2570804,25

55	990744,84	2570725,11
56	990563,91	2570593,56
57	990563,24	2570578,51
58	990719,08	2570691,60
59	990559,64	2570575,89
60	990560,30	2570590,94
61	990537,39	2570574,28
62	990466,41	2570524,12
63	990487,02	2570523,20
64	989027,17	2569812,88
65	989055,32	2569850,97
66	989174,73	2569903,55
67	989222,43	2569924,89
68	989218,88	2569932,81
69	989045,00	2569855,82
70	989028,05	2569832,54
71	989293,99	2569956,33
72	989328,02	2569971,49
73	989315,68	2569972,05
74	989291,69	2569961,32
75	989637,64	2570108,35
76	989637,95	2570116,17
77	989335,03	2569980,70
78	989334,76	2569974,68
79	989335,16	2569974,66
80	989331,26	2569974,84
81	989331,45	2569979,10

82	989322,79	2569975,22
83	989641,53	2570117,77
84	989641,20	2570110,00
85	989943,97	2570243,30
86	989944,01	2570243,94
87	989925,52	2570244,78
88	990172,79	2570343,83
89	990168,20	2570353,31
90	989948,01	2570254,84



Градостроительный план земельного участка подготовлен на основании Приказа Департамента строительства ХМАО-Югры от 07.04.2016 №205-П «О подготовке документации по планировке территории, на которой предусматривается размещение объектов регионального значения»


(реквизиты решения уполномоченного федерального органа исполнительной власти, или органа исполнительной власти субъекта Российской Федерации, или органа местного самоуправления о подготовке документации по планировке территории, либо реквизиты обращения и ф.и.о. заявителя – физического лица, либо реквизиты обращения и наименование заявителя – юридического лица о выдаче градостроительного плана земельного участка)

(поселение)

отсутствует

(реквизиты акта Правительства Российской Федерации, или высшего исполнительного органа государственной власти субъекта Российской Федерации, или главы местной администрации об утверждении)

1. Чертеж градостроительного плана земельного участка в линии градостроительного регулирования

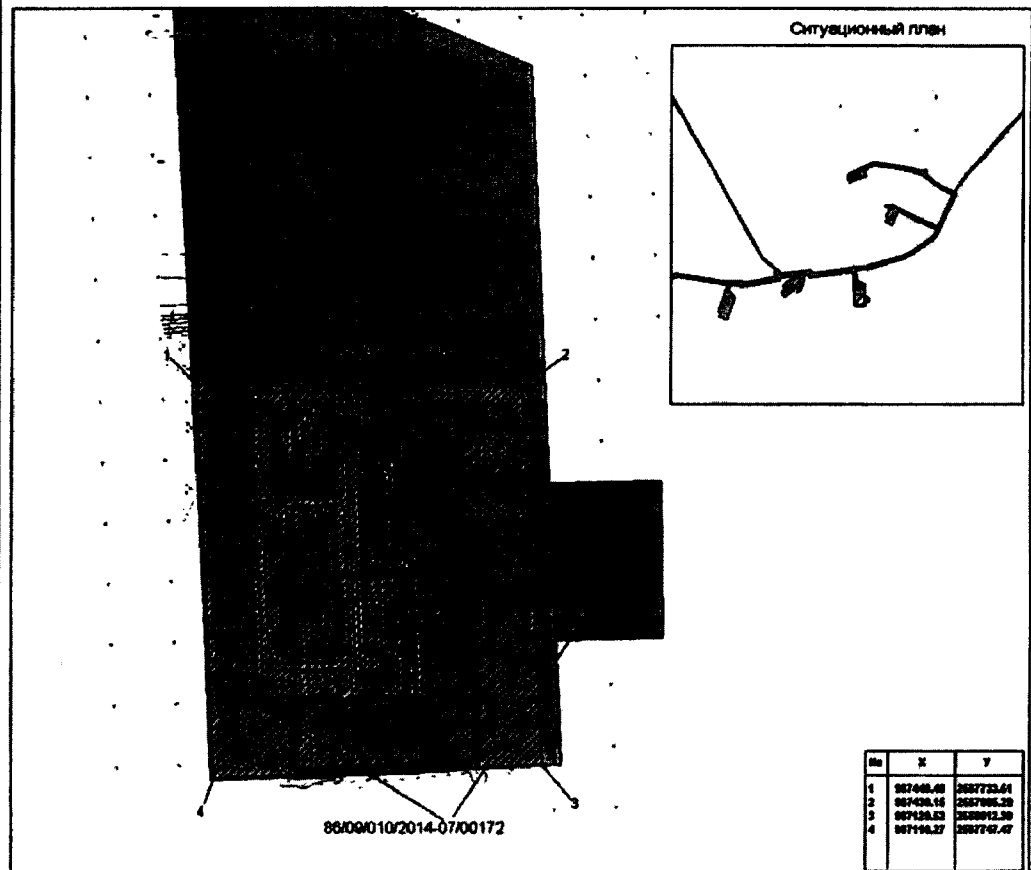

Описание объектов

№	Наименование
1	Куст с/культуры 10/101а

Условные обозначения

- 86/009/10/2014-07/00172 - номер кадастрового плана
- граница земельного участка с кадастровыми границами смежных земельных участков, улиц, проездов, сооружений
- земельный участок с кадастровыми границами
- точки кадастровых границ земельного участка
- номер кадастрового плана
- номер проектного объекта
- кадастровый план

Площадь земельного участка (S) = 0,33 га

Чертеж градостроительного плана земельного участка разработан топографическим отделом МГ-508, 2008 года, выполнен в мае 2015 г. выданной бригадой инженера-геодезиста Димитрова Н.В.

Чертеж градостроительного плана земельного участка разработан АО НИЦ "НЕФТЕГАЗ" в апреле 2016г.

Шифр 1406.5/К.13

Краснодарское НГКМ. Каналы (Земельная часть) ЛУ.
Куст с/культуры 10/101а. Корректировка

Имя	Имя	Имя	Имя	Имя	Имя
Разработчик	Разработчик Т.А.	Разработчик Т.А.	Разработчик Т.А.	Разработчик Т.А.	Разработчик Т.А.
Проверен	Проверен Р.А.	Проверен Р.А.	Проверен Р.А.	Проверен Р.А.	Проверен Р.А.

Чертеж градостроительного
плана земельного участка

Страница	Лист	Листов
II	I	I

М 1:3 000

АО НИЦ "НЕФТЕГАЗ"

Ситуационный план



2. Информация о разрешенном использовании земельного участка, требованиях к назначению, параметрам и размещению объекта капитального строительства

Градостроительный регламент не установлен

(наименование представительного органа местного самоуправления, реквизиты акта об утверждении правил землепользования и застройки, информация обо всех предусмотренных градостроительным регламентом видах разрешенного использования земельного участка (за исключением случаев предоставления земельного участка для государственных или муниципальных нужд))

2.1. Информация о разрешенном использовании земельного участка

основные виды разрешенного использования земельного участка:

Градостроительным регламентом не установлено

условно разрешенные виды использования земельного участка:

Градостроительным регламентом не установлено

вспомогательные виды использования земельного участка:

Градостроительным регламентом не установлено

2.2. Требования к назначению, параметрам и размещению объекта капитального строительства на указанном земельном участке. Назначение объекта капитального строительства

Назначение объекта капитального строительства

№ Не имеется, _____
(согласно чертежу) (назначение объекта капитального строительства)

2.2.1. Предельные (минимальные и (или) максимальные) размеры земельных участков и объектов капитального строительства, в том числе площадь:

Кадастровый номер земельного участка согласно чертежу градостр. плана	1. Длина (метров)	2. Ширина (метров)	3. Полоса отчуждения	4. Охраняемые зоны	5. Площадь земельного участка (га)	6. Номер объекта кап. стр-ва согласно чертежу градостр. плана	7. Размер (м)		8. Площадь объекта кап. стр-ва (га)
							макс.	мин.	
-	-	-	-	-	-	-	-	-	-

2.2.2. Предельное количество _____ или предельная высота зданий, строений, этажей _____ сооружений _____ м

2.2.3. Максимальный процент застройки в границах земельного участка _____ %.

2.2.4. Иные показатели:

-

2.2.5. Требования к назначению, параметрам и размещению объекта капитального строительства на указанном земельном участке

Назначение объекта капитального строительства

№

1

Кустовая площадка №101а

(согласно чертежу
градостроительного
плана №1)

(назначение объекта капитального строительства)

Предельные (минимальные и (или) максимальные) размеры земельных участков:

Номер участка согласно чертежу градостроительного плана	Длина (м)	Ширин а (м)	Полоса отчужден ия	Площадь га		
				На вновь отведённых земельных участках	На ранее отведенных земельных участках	Итого
1 (Лист №1)	Сложная конфигурация		-	-	8,33	8,33
Итого			-	-	8,33	8,33

3. Информация о расположенных в границах земельного участка объектах капитального строительства и объектах культурного наследия**3.1. Объекты капитального строительства**

Объекты капитального строительства

№ Не имеются, -
(согласно чертежу градостроительного плана №1) (назначение объекта капитального строительства)

инвентаризационный или кадастровый номер _____
технический или кадастровый паспорт объекта подготовлен
(дата)

(наименование организации (органа) государственного кадастрового учета объектов недвижимости или государственного технического учета и технической инвентаризации объектов капитального строительства)

3.2. Объекты, включенные в единый государственный реестр объектов культурного наследия (памятников истории и культуры) народов Российской Федерации

№ -, -
(согласно чертежу градостроительного плана) (назначение объекта культурного наследия)

ООО Научно-производственный центр «Югра-Терра»
(наименование органа государственной власти, принявшего решение о включении выявленного объекта культурного наследия в реестр, реквизиты этого решения)

регистрационный номер в
реестре

№09

от

17.09.2015 г

(дата)

4. 4. Информация о разделении земельного участка

Пункт 4 статьи 41 Градостроительного кодекса РФ

(наименование и реквизиты документа, определяющего возможность или невозможность разделения)

[illegible]

(реквизиты решения уполномоченного федерального органа исполнительной власти, или органа исполнительной власти субъекта Российской Федерации, или органа местного самоуправления о подготовке документации по планировке территории, либо реквизиты обращения и ф.и.о. заявителя – физического лица, либо реквизиты обращения и наименование заявителя – юридического лица о выдаче градостроительного плана земельного участка)

Тюменская область, Ханты-Мансийский автономный округ - Югра

(субъект Российской Федерации)

Ханты-Мансийский район

(муниципальный район или городской округ)

Межселенная территория

(поселение)

Кадастровый номер земельного участка

отсутствует

Описание местоположения границ земельного участка ТО Самаровское лесничество, Троицкого участкового лесничества, Троицкого урочища, эксплуатационные леса

Площадь земельного участка 1,54 га


Описание местоположения проектируемого объекта на земельном участке (объекта капитального строительства) -

План подготовлен Романенко Т.А., инженер-землеустроитель АО НИЦ «НЕФТЕГАЗ»

(ф.и.о., должность уполномоченного лица, наименование органа или организации)

М.П. 05.04.20
(дата)

(дата)

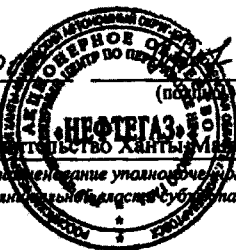

(附錄)

/1 Рахмонова М.А. /

(расшифровка подписи)

Представлен Правительство Ханты-Мансийского автономного округа - Югры


(наименование уполномоченного федерального органа исполнительной власти, или органа исполнительной власти субъекта Российской Федерации, или органа местного самоуправления)

(дата)

Утвержден

(реквизиты акта Правительства Российской Федерации, или высшего исполнительного органа государственной власти субъекта Российской Федерации, или главы местной администрации об утверждении)

1. Чертеж градостроительного плана земельного участка в линии градостроительного регулирования

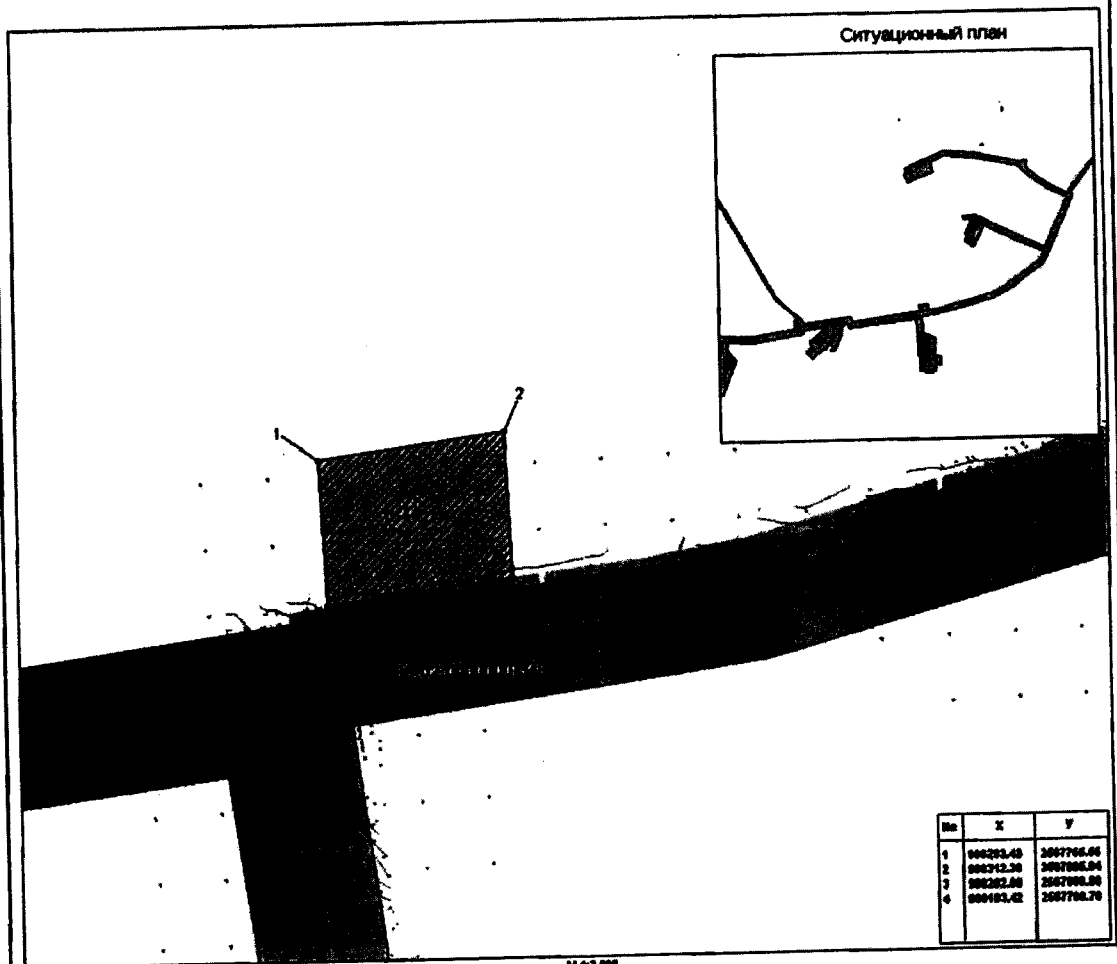

Описание объектов

№	Наименование
1	Площадь складского назначения

Условные обозначения

88540000000348 номер кадастрового номера

граница зоны особого градостроительного регулирования (зона, городская, сельская)

земельный участок, поставленный на кадастровый учет

точка поворота границы земельного участка

номер поворотной точки

номер проектируемого объекта

существующего строения

Площадь земельного участка (S) = 1,54 га

Чертеж градостроительного плана земельного участка разработан на топографической основе М 1:500, 2008 выполненной в мае 2015 г. выполненной бригадой инженера-геодезиста Анискина И.В.

Чертеж градостроительного плана земельного участка разработан АО НИЦ "НЕФТЕГАЗ" в апреле 2016г.

Шифр 1408.5/К-13

Имя	Кол.уч.	Лист	№ инв.	Подпись	Дата
Разработчик	Григорьев Т.А.	1	1		16.04.16
Начальник	Труфанов Г.А.	1	1		16.04.16

Краснодарский НГКМ. Канализация (Западная часть) ЛУ.
Куст скважин № 101а. Корректировка

Чертеж градостроительного
плана земельного участка

М 1:3 000

Стадия	Лист	Листов
II	1	1

АО НИЦ "НЕФТЕГАЗ"

Ситуационный план



2. Информация о разрешенном использовании земельного участка, требованиях к назначению, параметрам и размещению объекта капитального строительства

Градостроительный регламент не установлен

(наименование представительного органа местного самоуправления, реквизиты акта об утверждении правил землепользования и застройки, информация обо всех предусмотренных градостроительным регламентом видах разрешенного использования земельного участка (за исключением случаев предоставления земельного участка для государственных или муниципальных нужд))

2.1. Информация о разрешенном использовании земельного участка

основные виды разрешенного использования земельного участка:

Градостроительным регламентом не установлено

условно разрешенные виды использования земельного участка:

Градостроительным регламентом не установлено

вспомогательные виды использования земельного участка:

Градостроительным регламентом не установлено

2.2. Требования к назначению, параметрам и размещению объекта капитального строительства на указанном земельном участке. Назначение объекта капитального строительства

Назначение объекта капитального строительства

№ Не имеется, -
(согласно чертежу) (назначение объекта капитального строительства)

2.2.1. Предельные (минимальные и (или) максимальные) размеры земельных участков и объектов капитального строительства, в том числе площадь:

Кадастровый номер земельного участка согласно чертежу градостр. плана	1. Длина (метров)	2. Ширина (метров)	3. Полоса отчуждения	4. Охраняемые зоны	5. Площадь земельного участка (га)	6. Номер объекта кап. стр-ва согласно чертежу градостр. плана	7. Размер (м)		8. Площадь объекта кап. стр-ва (га)
							макс.	мин.	
-	-	-	-	-	-	-	-	-	-

2.2.2. Предельное количество этажей - или предельная высота зданий, строений, сооружений - м.

2.2.3. Максимальный процент застройки в границах земельного участка - %.

2.2.4. Иные показатели:

-

2.2.5. Требования к назначению, параметрам и размещению объекта капитального строительства на указанном земельном участке

Назначение объекта капитального строительства

№ 1, Площадка складирования древесины
 (согласно чертежу градостроительного плана №1) (назначение объекта капитального строительства)

Предельные (минимальные и (или) максимальные) размеры земельных участков:

Номер участка согласно чертежу градостроительного плана	Длина (м)	Ширин а (м)	Полоса отчужден ия	Площадь га		
				На вновь отведённых земельных участках	На ранее отведенных земельных участках	Итого
1 (Лист №1)	Сложная конфигурация		-	1,54	-	1,54
Итого			-	1,54	-	1.54

3. Информация о расположенных в границах земельного участка объектах капитального строительства и объектах культурного наследия

3.1. Объекты капитального строительства

Объекты капитального строительства

№ Не имеются, -
 (согласно чертежу градостроительного плана №1) (назначение объекта капитального строительства)

инвентаризационный или кадастровый номер _____
 технический или кадастровый паспорт объекта подготовлен
 (дата)

(наименование организации (органа) государственного кадастрового учета объектов недвижимости или государственного технического учета и технической инвентаризации объектов капитального строительства)

3.2. Объекты, включенные в единый государственный реестр объектов культурного наследия (памятников истории и культуры) народов Российской Федерации

№ -, -
 (согласно чертежу градостроительного плана) (назначение объекта культурного наследия)

ООО Научно-производственный центр «Югра-Терра»

(наименование органа государственной власти, принявшего решение о включении выявленного объекта культурного наследия в реестр, реквизиты этого решения)

регистрационный номер в
реестре

№09

от


17.09.2015 г

(дата)

4. 4. Информация о разделении земельного участка

Пункт 4 статьи 41 Градостроительного кодекса РФ

(наименование и реквизиты документа, определяющего возможность или невозможность разделения)

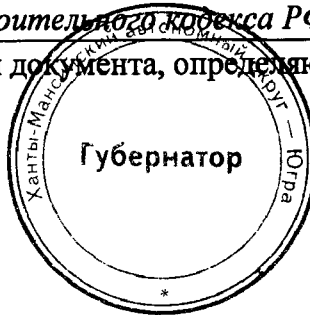

Приложение 16
к постановлению Правительства
Ханты-Мансийского
автономного округа – Югры
от 12 августа 2016 года № 301-п

**Положение о размещении линейного объекта регионального значения
Ханты-Мансийского автономного округа – Югры
«Красноленинское НГКМ. Каменный (Западная часть) ЛУ.
Куст скважин № 101а. Корректировка»**

I. Размещение объекта

В административном отношении линейный объект регионального значения Ханты-Мансийского автономного округа – Югры «Красноленинское НГКМ. Каменный (Западная часть) ЛУ. Куст скважин № 101а. Корректировка» расположен на межселенной территории в границах Каменного лицензионного участка Ханты-Мансийского района Ханты-Мансийского автономного округа – Югры.

В географическом отношении территория проектируемого объекта находится в 32 километрах на север от населенного пункта Каменный.

II. Функциональное зонирование территории

Проектируемый объект располагается на землях лесного фонда, находящихся в ведении территориального отдела - Самаровского лесничества (Троицкое участковое лесничество).

III. Решения по планировочной организации земельных участков для размещения проектируемого объекта

Расчет параметров полосы отвода земельного участка на период строительства и эксплуатации проектируемых объектов производится в соответствии с действующими нормами отвода земель.

Таблица 1

Площади земельных участков, необходимые для строительства и
эксплуатации проектируемого объекта

Наименование объекта (кадастровый номер)	Площадь вновь испрашиваем ых земельных участков, га	Площадь по земельным участкам, арендованным ранее, га	Зона застройки , га
Красноленинское НГКМ. Каменный (Западная часть) ЛУ. Куст скважин №101а. Корректировка	5,36	14,4762	19,8362

Таблица 2

**Площади испрашиваемых земельных участков
под проектируемый объект**

№ земельного участка	Площадь земельного участка, га	Категория земель
86:02:0000000:ЗУ1	1,54	Земли лесного фонда
86:02:0000000:ЗУ2	3,82	Земли лесного фонда

Координаты границ земельных участков, необходимых для размещения проектируемого объекта, в графических материалах определены в местной системе координат Ханты-Мансийского автономного округа – Югры МСК-86.

**IV. Особо охраняемые территории и зоны с особыми условиями
использования**

Проектируемый объект технологически привязан к объектам сложившейся инфраструктуры и проходят вдоль существующих коридоров коммуникаций и на свободной от застройки территории Строительство будет носить локальный характер и затрагивать территорию, которая уже подвергалась мощному длительному техногенному воздействию.

Проектируемый объект пересекает водоохранные зоны и прибрежные защитные полосы водных объектов рек Хотым и Сеуль и ручья без названия.

Для уменьшения воздействия на водотоки предусмотрены следующие мероприятия:

Выполнение строительно-монтажных работ с применением гусеничной техники должно осуществляться в зимний период для уменьшения

воздействия строительной техники на растительный береговой покров; в остальные сезоны года строительно-монтажные работы, движение транспорта и строительной техники должно осуществляться только по существующим автомобильным дорогам, зимникам и временным вдольтрассовым проездам;

все отходы защитных материалов, остатки горюче-смазочных материалов тщательно должны собираться в передвижное оборудование (мусоросборники, емкости для сбора отработанных горюче-смазочных материалов) и вывозиться в места, согласованные с соответствующими муниципальными органами и органами государственной власти Российской Федерации;

после завершения строительства выполняются рекультивационные работы.

Организационный сброс стоков или загрязняющих веществ на поверхность земли и в водотоки не производится. Попадание загрязняющих веществ в водные объекты в результате размыва и выноса ливневыми и талыми водами возможно лишь при неправильном хранении строительных материалов и аварийных утечек дизтоплива работающих механизмов в период строительства.


На всех этапах работ осуществляется входной, операционный и приемочный контроль качества строительства, а также проводится своевременный профилактический осмотр, ремонт и диагностика оборудования, трубопроводов и арматуры.

Ущерб окружающей среде может быть нанесен лишь в аварийных случаях, но для их предотвращения предусмотрены все возможные мероприятия в соответствии с требованиями законодательства Российской Федерации.

В границах участка работ отсутствуют объекты историко-культурного наследия, особо охраняемые природные территории федерального, регионального и местного назначения.


Проектируемый объект находится в границах территории традиционного природопользования коренных малочисленных народов Севера регионального назначения в Ханты – Мансийском автономном округе – Югре.

В соответствии с пунктом 1 статьи 12 Закона Ханты-Мансийского автономного округа – Югры от 28 декабря 2006 года № 145-оз «О территориях традиционного природопользования коренных малочисленных народов Севера регионального значения в Ханты-Мансийском автономном округе – Югре» проведено согласование размещения проектируемого объекта с субъектами традиционного природопользования.

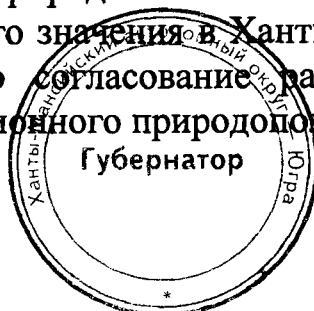

Основная часть проекта планировки территории
для размещения линейного объекта
регионального значения Ханты-Мансийского
автономного округа – Югры «Полигон по
утилизации производственных и бытовых
отходов на Ачимовском месторождении нефти»
Землепользователь ОАО «Славнефть-
Мегионнефтегаз»
Масштаб 1:4000

Приложение 17
к постановлению Правительства
Ханты-Мансийского
автономного округа – Югры
от 12 августа 2016 года № 301-п

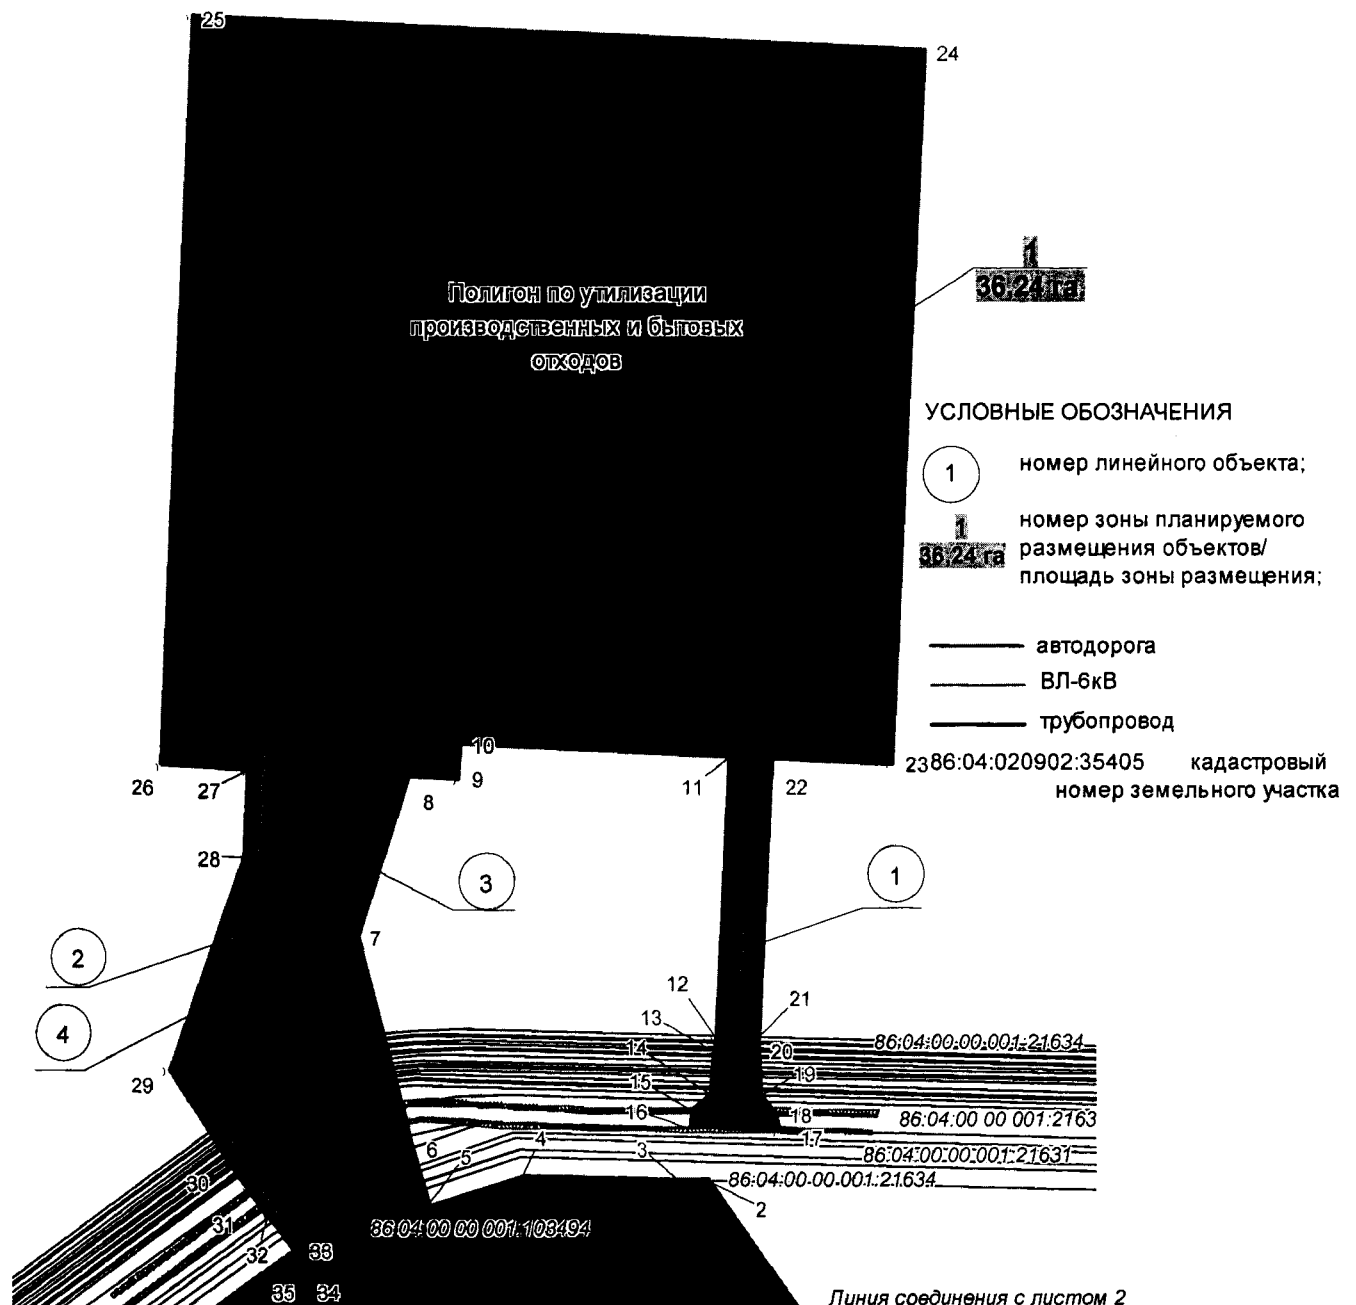

Экспликация зон планируемого размещения линейных объектов

Номер	Наименование
1	Полигон по утилизации производственных и бытовых отходов на Ачимовском месторождении нефти

Экспликация проектируемых линейных объектов

Номер	Наименование
1	Автодорога резервного въезда
2	Подъездная автодорога
3	Трубопровод отработки ВНЭ
4	ВЛ-6кВ


УСЛОВНЫЕ ОБОЗНАЧЕНИЯ

- граница зоны размещения линейных объектов (красные линии);
- 10 точки поворота границы зоны планируемого размещения линейных объектов;
- зона планируемого размещения линейных объектов;
- земельные участки, предоставленные в аренду ОАО «Славнефть-Мегионнефтегаз»;
- земельные участки, согласно сведениям государственного кадастра недвижимости

Основная часть проекта планировки территории
для размещения линейного объекта
регионального значения Ханты-Мансийского
автономного округа – Югры
«Полигон по утилизации производственных и
бытовых отходов на Ачимовском месторождении
нефти»

Землепользователь ОАО «Славнефть-
Мегионнефтегаз»

Масштаб 1:4000

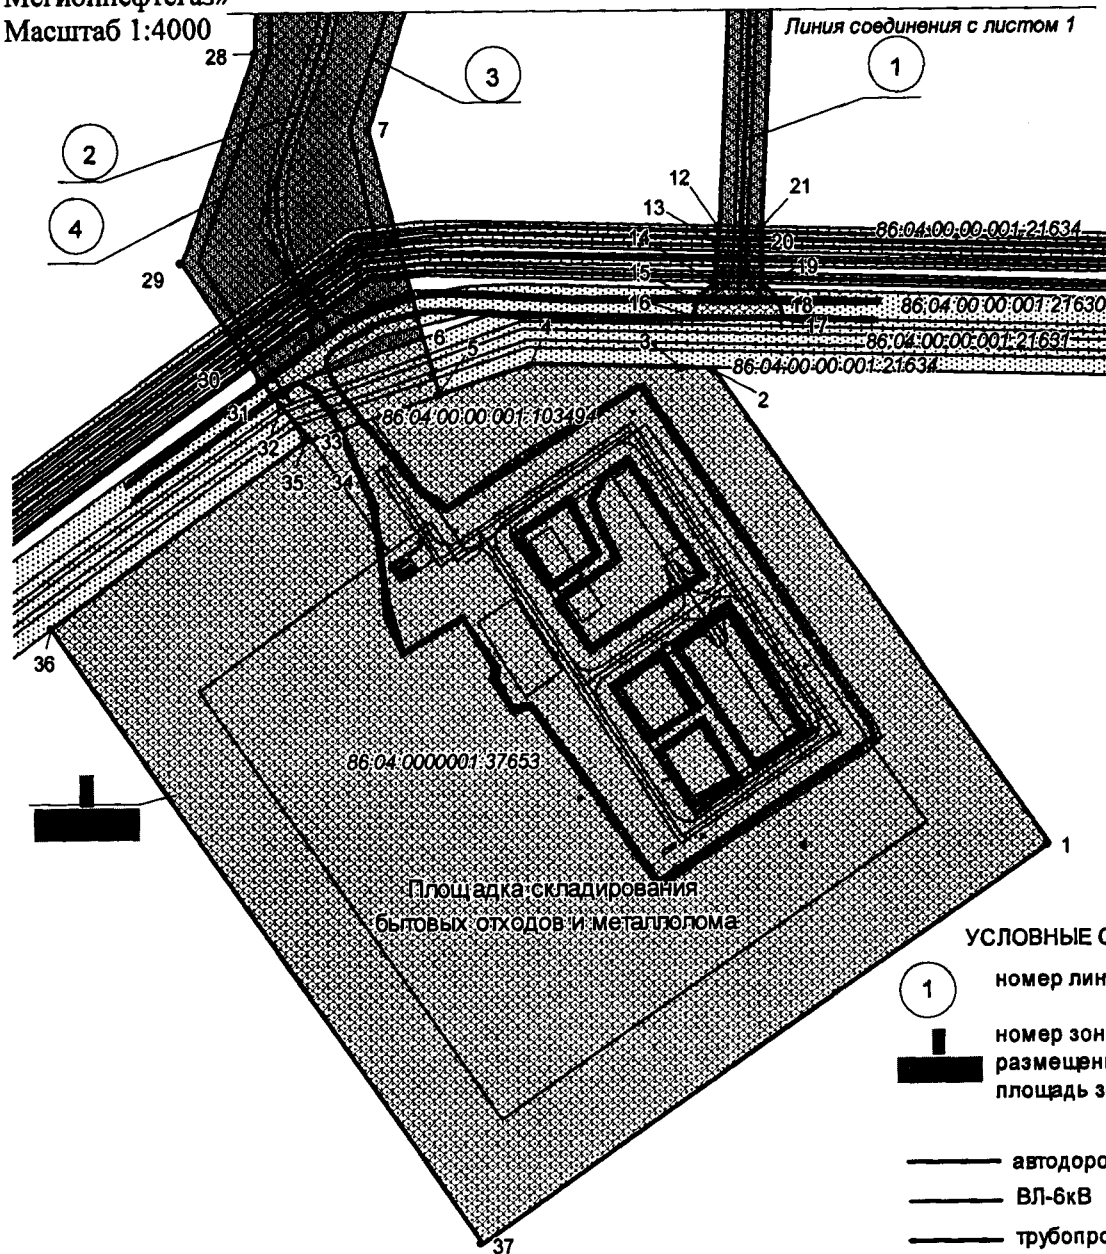

УСЛОВНЫЕ ОБОЗНАЧЕНИЯ

- 1 номер линейного объекта;
номер зоны планируемого размещения объектов/площадь зоны размещения;

- автодорога
— ВЛ-6кВ
— трубопровод

86.04.020902:35405 кадастровый номер земельного участка

Экспликация зон планируемого размещения линейных объектов

Номер	Наименование
1	Полигон по утилизации производственных и бытовых отходов на Ачимовском месторождении нефти

УСЛОВНЫЕ ОБОЗНАЧЕНИЯ

- граница зоны размещения линейных объектов (красные линии);
• 10 точки поворота границы зоны планируемого размещения линейных объектов;
зона планируемого размещения линейных объектов;
земельные участки, предоставленные в аренду ОАО «Славнефть-Мегионнефтегаз»;
земельные участки, согласно сведениям государственного кадастра недвижимости

Экспликация проектируемых линейных объектов

Номер	Наименование
1	Автодорога резервного въезда
2	Подъездная автодорога
3	Трубопровод отдачи ВНЭ
4	ВЛ-6кВ

Основная часть проекта планировки территории
для размещения линейного объекта
регионального значения Ханты-Мансийского
автономного округа – Югры
«Полигон по утилизации производственных и
бытовых отходов на Ачимовском месторождении
нефти»
Землепользователь ОАО «Славнефть-
Мегионнефтегаз»

Каталог координат угловых точек границ земельного участка

Номер	X	Y
1	851839,86	4356443,57
2	852110,95	4356253,08
3	852111,42	4356235,09
4	852113,70	4356148,18
5	852096,27	4356095,89
6	852129,27	4356086,59
7	852247,43	4356055,52
8	852337,05	4356084,02
9	852335,78	4356111,46
10	852355,49	4356112,38
11	852348,45	4356265,03
12	852191,59	4356257,78
13	852183,61	4356256,90
14	852159,61	4356254,27
15	852150,66	4356243,97
16	852140,67	4356243,21
17	852138,96	4356293,21
18	852148,45	4356291,85
19	852158,80	4356282,44
20	852184,91	4356281,89
21	852190,95	4356281,77
22	852347,33	4356289,01
23	852344,19	4356356,97
24	852745,66	4356375,50
25	852764,93	4355960,76
26	852343,56	4355943,43
27	852341,24	4355993,37
28	852292,29	4355991,34
29	852172,18	4355948,99
30	852117,68	4355984,93
31	852105,33	4355993,08
32	852090,00	4356005,00
33	852071,39	4356021,21
34	852071,36	4356021,23
35	852070,58	4356018,90
36	851964,55	4355871,55
37	851614,60	4356117,55



Проект межевания территории для
размещения линейного объекта регионального
значения Ханты-Мансийского автономного
округа – Югры


«Полигон по утилизации производственных и
бытовых отходов на Ачимовском
месторождении нефти»

Землепользователь

ОАО «Славнефть-Мегионнефтегаз»

Масштаб 1:4000

Приложение 18
к постановлению Правительства
Ханты-Мансийского
автономного округа – Югры
от 12 августа 2016 года № 301-п

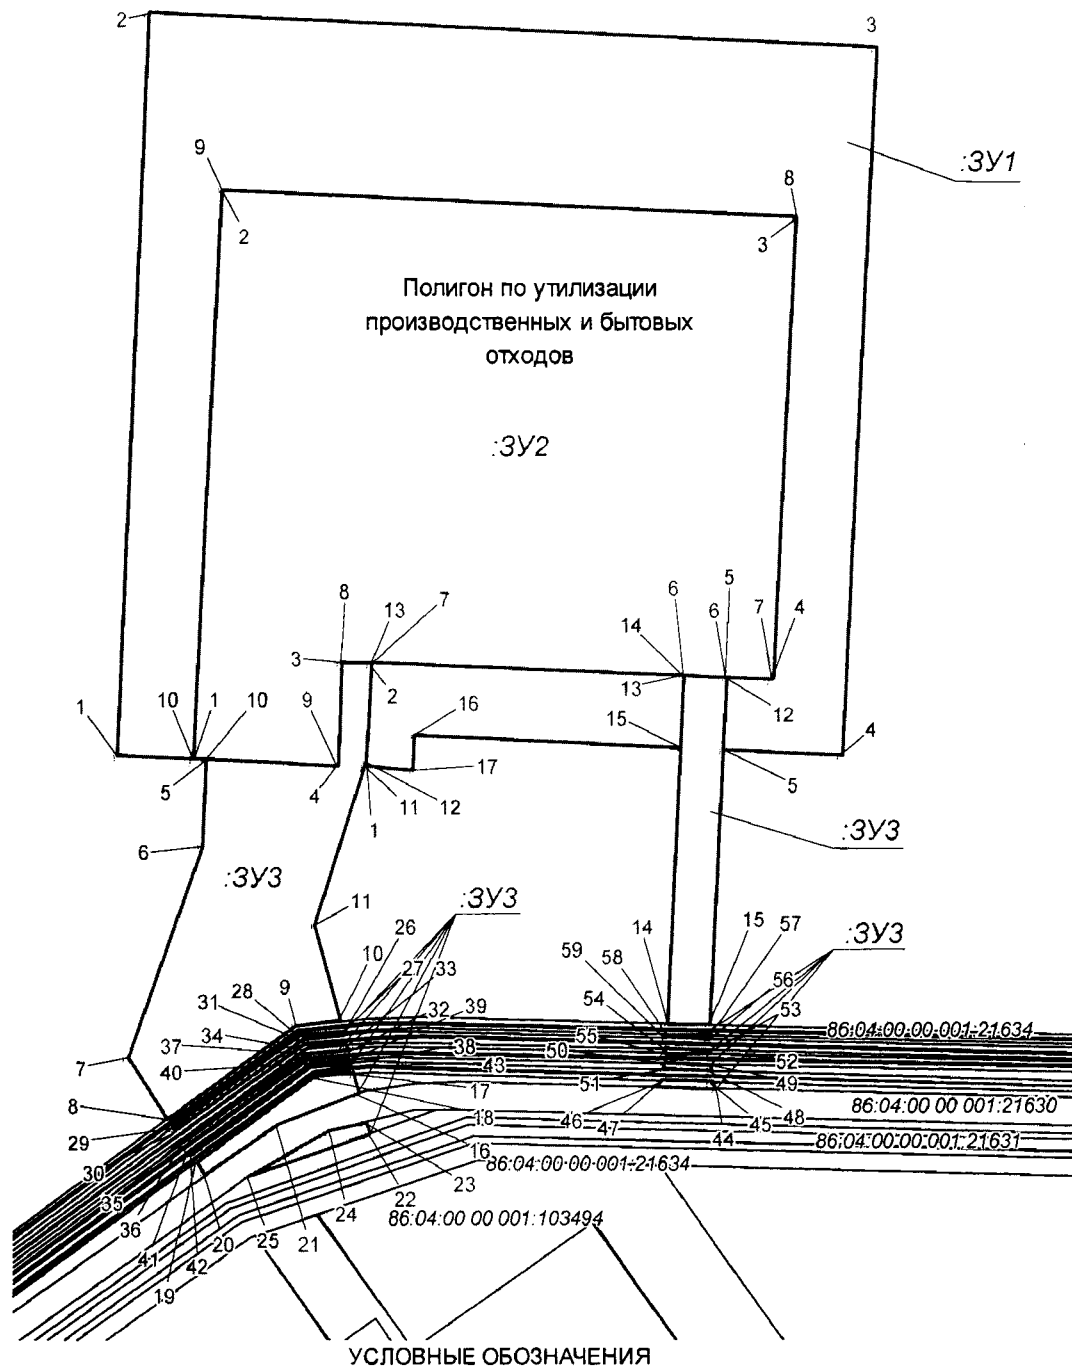

граница земельного участка

86:04:080209:35405

номер существующего
земельного участка

10

точки поворота границы
земельного участка, устанавливаемые
при проведении кадастровых работ

:3У1

номер образуемого земельного участка



земельные участки, согласно сведениям
государственного кадастра недвижимости

Проект межевания территории для
размещения линейного объекта регионального
значения Ханты-Мансийского автономного
округа – Югры

«Полигон по утилизации производственных и
бытовых отходов на Ачимовском
месторождении нефти»

Землепользователь

ОАО «Славнефть-Мегионнефтегаз»

Каталог координат границ земельного участка

86:04:0000001:3У1

Номер	X	Y
1	852343,56	4355943,43
2	852764,93	4355960,76
3	852745,66	4356375,5
4	852344,19	4356356,97
5	852347,33	4356289,01
6	852388,5	4356290,91
7	852387,45	4356317,41
8	852649,67	4356330,31
9	852664,55	4356002,85

Номер	X	Y
10	852341,56	4355986,4
11	852337,05	4356084,02
12	852340,8	4356085,21
13	852396,5	4356087,78
14	852389,44	4356266,93
15	852348,45	4356265,04
16	852355,49	4356112,38
17	852335,78	4356111,46

Каталог координат границ земельного участка

86:04:0000001:3У2

Номер	X	Y
1	852341,56	4355986,40
2	852664,55	4356002,85
3	852649,67	4356330,31
4	852387,45	4356317,41
5	852388,50	4356290,91

Номер	X	Y
8	852389,44	4356266,93
9	852396,50	4356087,78
10	852397,18	4356070,76
11	852337,76	4356068,49
12	852341,24	4355993,37

Каталог координат границ земельного участка

86:04:0000001:3У3

Номер	X	Y
1	852340,8	4356085,21
2	852396,5	4356087,78
3	852397,18	4356070,76
4	852337,76	4356068,49
5	852341,24	4355993,37
6	852292,29	4355991,34
7	852172,18	4355948,99
8	852137,71	4355971,72
9	852190,56	4356045,06
10	852193,05	4356069,82
11	852247,43	4356055,52
12	852388,5	4356290,91
13	852389,44	4356266,93
14	852191,59	4356257,78
15	852190,95	4356281,77
16	852151,85	4356080,64
17	852163,45	4356077,6
18	852161,39	4356055,58
19	852112,68	4355988,24
20	852105,33	4355993,08
21	852134,24	4356033,99
22	852129,28	4356086,59
23	852135,65	4356084,91

Номер	X	Y
24	852130,72	4356064,08
25	852105,03	4356017,03
26	852185,14	4356071,9
27	852187,15	4356071,37
28	852184,79	4356047,28
29	852132,71	4355975,02
30	852130,78	4355976,29
31	852182,95	4356048,55
32	852176,95	4356074,04
33	852179,26	4356073,46
34	852177,18	4356050,72
35	852125,8	4355979,58
36	852124,28	4355980,59
37	852174,85	4356050,52
38	852169,32	4356076,06
39	852171,07	4356075,59
40	852169,08	4356052,75
41	852119,27	4355983,89
42	852117,68	4355984,93
43	852167,16	4356053,36
44	852154,73	4356285,16
45	852158,8	4356282,44
46	852159,61	4356254,27

Проект межевания территории для
размещения линейного объекта регионального
значения Ханты-Мансийского автономного
округа – Югры
«Полигон по утилизации производственных и
бытовых отходов на Ачимовском
месторождении нефти»
Землепользователь
ОАО «Славнефть-Мегионнефтегаз»

Каталог координат границ земельного участка
86:04:0000001:3УЗ

Номер	X	Y
47	852155,66	4356250,63
48	852164,81	4356282,3
49	852168,52	4356282,24
50	852169,12	4356255,32
51	852165,59	4356254,94
52	852174,19	4356282,11
53	852176,92	4356282,06

Номер	X	Y
54	852177,6	4356256,24
55	852174,75	4356255,93
56	852182,94	4356281,93
57	852184,91	4356281,89
58	852185,57	4356257,12
59	852183,61	4356256,9



Приложение 19
к постановлению Правительства
Ханты-Мансийского
автономного округа – Югры
от 12 августа 2016 года № 301-п

Градостроительный план земельного участка

№	R	U	8	6	5	0	4	0	0	0	-				
---	---	---	---	---	---	---	---	---	---	---	---	--	--	--	--

Градостроительный план земельного участка подготовлен на основании:
Приказа Департамента строительства Ханты-Мансийского автономного округа – Югры
от 20 мая 2016 года № 306-п «О подготовке документации по планировке территории,
на которой предусматривается размещение объектов регионального значения»

(реквизиты решения уполномоченного федерального органа исполнительной власти, или органа исполнительной власти субъекта Российской Федерации, или органа местного самоуправления о подготовке документации по планировке территории, либо реквизиты обращения и наименование заявителя - юридического лица о выдаче градостроительного плана земельного участка)

Местонахождение земельного участка:

Ханты-Мансийский автономный округ - Югра
(субъект Российской Федерации)

Нижневартовский район
(муниципальный район или городской округ)

Межселенная территория
(поселение)

Кадастровые номера земельных участков: отсутствует


Описание местоположения границ земельного участка: Нижневартовский район,

Ачимовское месторождение

Площадь земельного участка – 16,77 га.

Описание местоположения проектируемого объекта на земельном участке (объекта капитального строительства) *в границах земельных участков, в местах допустимого размещения*

План подготовлен: Немиро А.С., главный инженер проекта ЗАО «СибНИПИРП»

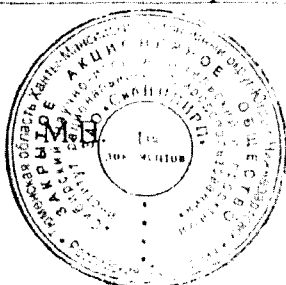

20.08.2016
(дата) (подпись)

/Немиро А.С./

Предоставлен: Правительство Ханты-Мансийского автономного округа - Югры
(Наименование уполномоченного федерального органа исполнительной власти, или органа исполнительной власти субъекта Российской Федерации, или органа местного самоуправления)



(дата)

Утвержден: _____
(реквизиты акта Правительства Российской Федерации, или высшего исполнительного органа государственной власти субъекта Российской Федерации, или главы местной администрации об утверждении)

1. Чертеж градостроительного плана и линий градостроительного регулирования

ЭКСПЛИКАЦИЯ ОБЪЕКТОВ

№	Наименование объекта
1	Полигон по утилизации производственных и бытовых отходов на Анимовском месторождении нефти

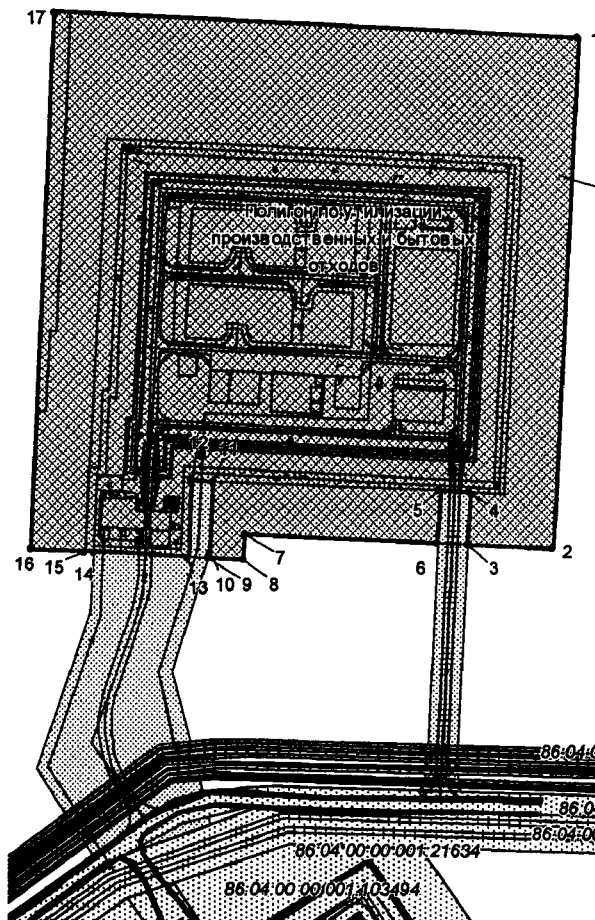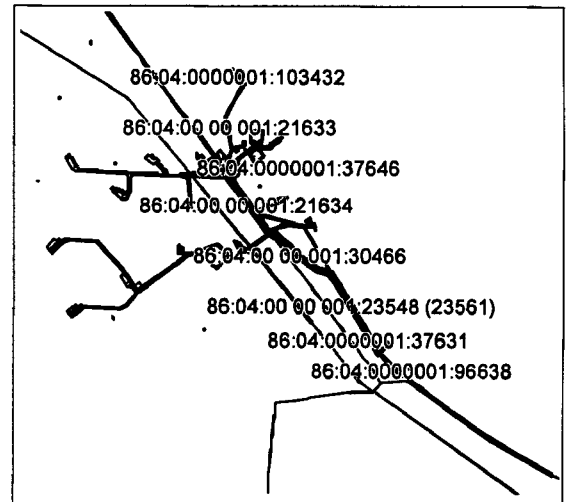Обзорная схема
Масштаб 1:150 000Каталог координат
угловых точек границ
земельного участка

Номер	X	Y
1	852745,66	4356375,50
2	852344,19	4356356,97
3	852347,33	4356289,01
4	852388,50	4356290,91
5	852389,44	4356266,93
6	852348,45	4356265,03
7	852355,49	4356112,38
8	852335,78	4356111,46
9	852337,05	4356084,02
10	852340,80	4356085,21
11	852396,50	4356087,78
12	852397,18	4356070,76
13	852337,76	4356068,49
14	852341,24	4355993,37
15	852341,56	4355986,40
16	852343,56	4355943,43
17	852764,93	4355960,76

Условные обозначения:

-  Граница земельного участка
-  Место допустимого размещения объектов капитального строительства
-  Участки, предоставленные в аренду
-  Точки координат границы
-  Номер земельного участка

Площадь земельного участка - 16,77 га.
Чертеж градостроительного плана земельного участка
разработан на топографической основе в масштабе 1:500,
выполненной в 2016г. ЗАО "СибНИПИРГ"

Чертеж градостроительного плана земельного участка
разработан в июне 2016г. ЗАО "СибНИПИРГ"

2. Информация о разрешенном использовании земельного участка, требованиях к назначению, параметрам и размещению объекта капитального строительства

Градостроительный регламент не установлен

(наименование представительного органа местного самоуправления, реквизиты акта об утверждении правил землепользования и застройки, информация обо всех предусмотренных градостроительным регламентом видах разрешенного использования земельного участка (за исключением случаев предоставления земельного участка для государственных или муниципальных нужд))

2.1. Информация о всех предусмотренных градостроительным регламентом видах разрешенном использовании земельного участка

«Полигон по утилизации производственных и бытовых отходов на Ачимовском месторождении нефти»

основные виды:

Градостроительным регламентом не установлено

условно разрешенные виды:

Градостроительным регламентом не установлено

вспомогательные виды:

Градостроительным регламентом не установлено

2.2. Требования к назначению, параметрам и размещению объекта капитального строительства на указанном земельном участке. Назначение объекта капитального строительства

Назначение объекта капитального строительства

Не имеется

/ -

(согласно чертежу градостроительного плана)

(назначение объекта капитального строительства)

2.2.1. Предельные(минимальные и(или)максимальные) размеры земельных участков и объектов капитального строительства, в том числе площадь

Кадастровый номер земельного участка согласно чертежу градостроительного плана	1. Длина (метров)	2. Ширина (метров)	3. Полоса отчуждения	4. Охраняемые зоны	5. Площадь земельного участка (га)	6. Номер объекта капитального строительства	7. Размер (м)		8. Площадь объекта капитального строительства
							макс.	мин.	

2.2.2. Предельное количество этажей не нормируется или предельная высота зданий, строений, сооружений _____ м.

2.2.3. Максимальный процент застройки в границах земельного участка _____ %.

2.2.4. Иные показатели:

Рекультивация земель после завершения строительства объекта, вывоз всех отходов в места, согласованные с соответствующими муниципальными органами

2.2.5. Требования к назначению, параметрам и размещению объекта капитального строительства на указанном земельном участке

Назначение объекта капитального строительства

1 / Полигон по утилизации производственных и бытовых отходов
 (согласно чертежу градостроительного плана) (назначение объекта капитального строительства)

Предельные (минимальные и (или) максимальные) размеры земельных участков:

Номер участка согласно чертежу градостроительного плана	Длина (м)	Ширина (м)	Площадь (га)	Полоса отчуждения	Охранные зоны
1	Сложная конфигурация		16,77	-	-

3. Информация о расположенных в границах земельного участка объектах капитального строительства и объектах культурного наследия

3.1 Объекты капитального строительства

Не имеются /
 (согласно чертежу градостроительного плана) (назначение объекта капитального строительства)

инвентаризационный или кадастровый номер
 технический паспорт объекта подготовлен _____
 (дата)

 (наименование организации (органа) государственного кадастрового учета объектов недвижимости или государственного технического учета и технической инвентаризации объектов капитального строительства)

3.2 Объекты, включенные в единый государственный реестр объектов культурного наследия (памятников истории и культуры) народов Российской Федерации

№ / Не имеется
 (согласно чертежу градостроительного плана) (назначение объекта культурного наследия)

Заключение №1871 от 06.06.2016г. службы государственной охраны объектов культурного наследия
 ХМАО-Югры

 (наименование органа государственной власти, принявшего решение о включении выявленного объекта культурного наследия в реестр, реквизиты этого решения)
 регистрационный номер в реестре _____
 от _____
 (дата)

4. Информация о разделении земельного участка

Пункт 4 статьи 41 Градостроительного кодекса РФ

Градостроительный план земельного участка

№	R	U	8	6	5	0	4	0	0	0	-				
---	---	---	---	---	---	---	---	---	---	---	---	--	--	--	--

Градостроительный план земельного участка подготовлен на основании:
Приказа Департамента строительства Ханты-Мансийского автономного округа – Югры
от 20 мая 2016 года № 306-п «О подготовке документации по планировке территории,
на которой предусматривается размещение объектов регионального значения»

(реквизиты решения уполномоченного федерального органа исполнительной власти, или органа исполнительной власти субъекта Российской Федерации, или органа местного самоуправления о подготовке документации по планировке территории, либо реквизиты обращения и наименование заявителя - юридического лица о выдаче градостроительного плана земельного участка)

Местонахождение земельного участка:

Ханты-Мансийский автономный округ - Югра

(субъект Российской Федерации)

Нижневартовский район

(муниципальный район или городской округ)

Межселенная территория

(поселение)

Кадастровые номера земельных участков: отсутствует


Описание местоположения границ земельного участка: Нижневартовский район,

Ачимовское месторождение

Площадь земельного участка – 16,50 га.

Описание местоположения проектируемого объекта на земельном участке (объекта капитального строительства) *в границах земельных участков, в местах допустимого размещения*

План подготовлен: Немиро А.С., главный инженер проекта ЗАО «СибНИПИРП»

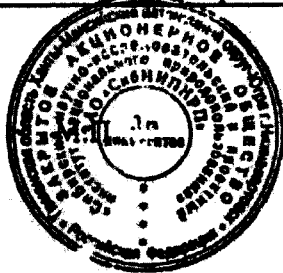

20.06.2016

(дата)

(подпись)

/Немиро А.С./

Предоставлен: Правительство Ханты-Мансийского автономного округа - Югры


(Наименование уполномоченного федерального органа исполнительной власти, или органа исполнительной власти субъекта Российской Федерации, или органа местного самоуправления)

(дата)

Утвержден:

(реквизиты акта Правительства Российской Федерации, или высшего исполнительного органа государственной власти субъекта Российской Федерации, или главы местной администрации об утверждении)


1. Чертеж градостроительного плана и линий градостроительного регулирования

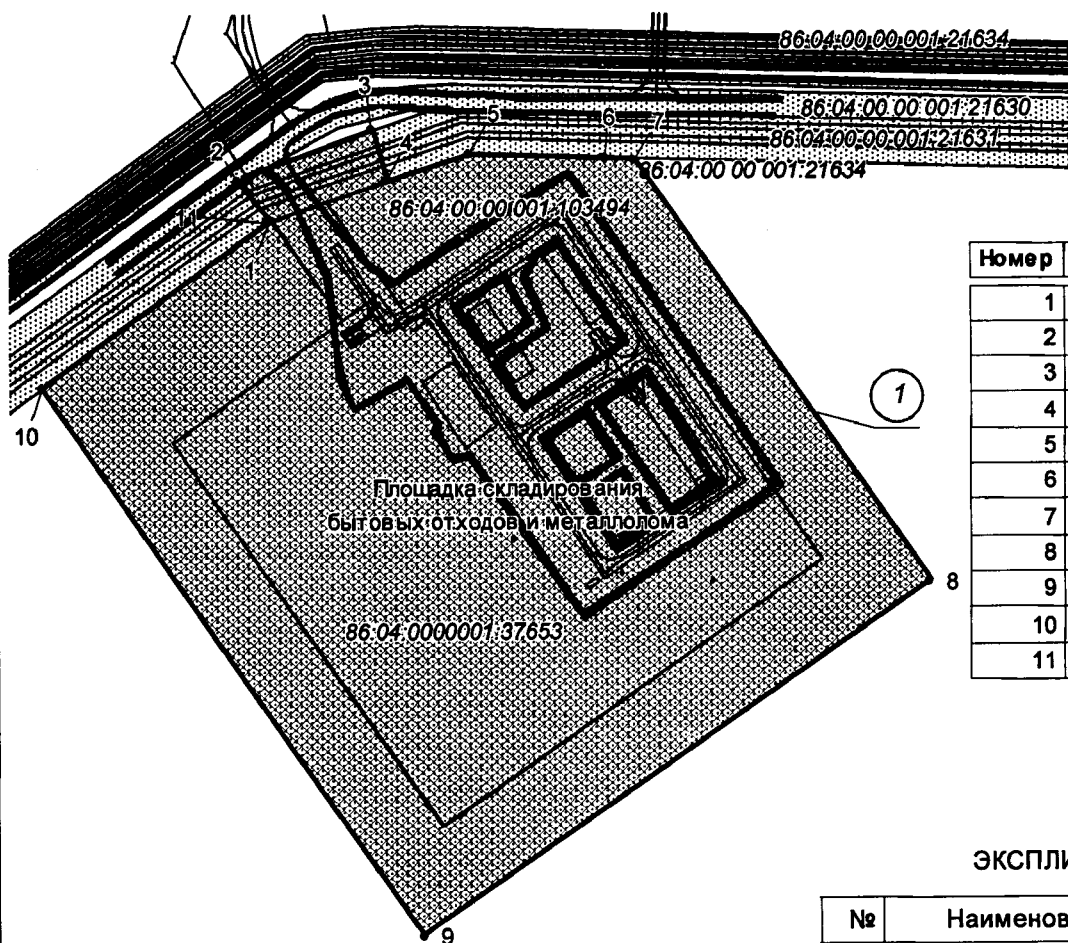Каталог координат
угловых точек границ
земельного участка

Номер	X	Y
1	852071,36	4356021,24
2	852096,94	4355999,52
3	852129,28	4356086,58
4	852096,28	4356095,88
5	852113,70	4356148,18
6	852111,42	4356235,10
7	852110,94	4356253,08
8	851839,86	4356443,56
9	851614,60	4356117,54
10	851964,54	4355871,54
11	852070,58	4356018,90

ЭКСПЛИКАЦИЯ ОБЪЕКТОВ

№	Наименование объекта
1	Полигон по утилизации производственных и бытовых отходов на Ачимовском месторождении нефти

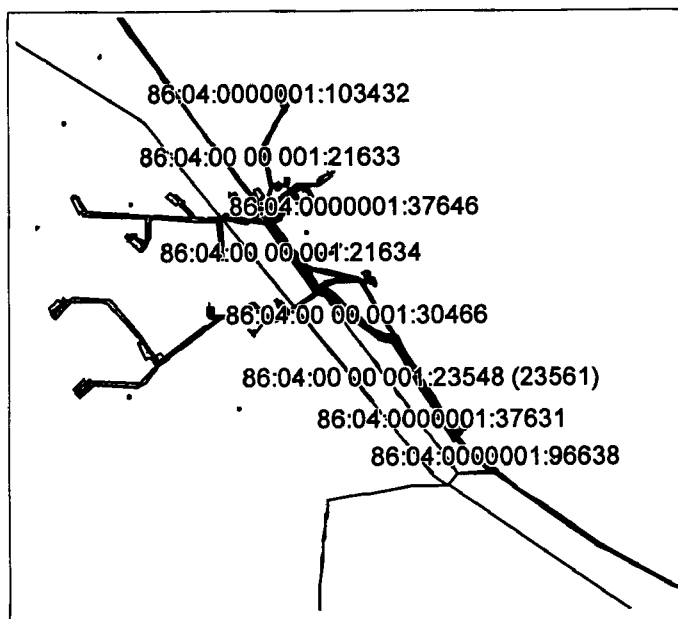Обзорная схема
Масштаб 1:150 000

Условные обозначения:

	Граница земельного участка
	Место допустимого размещения объектов капитального строительства
	Участки, предоставленные в аренду
	Точки координат границы
	Номер земельного участка

Площадь земельного участка - 16,50 га.

Чертеж градостроительного плана земельного участка
разработан на топографической основе в масштабе 1:500,
выполненной в 2016г. ЗАО "СибНИПИРП"Чертеж градостроительного плана земельного участка
разработан в июне 2016г. ЗАО "СибНИПИРП"

2. Информация о разрешенном использовании земельного участка, требованиях к назначению, параметрам и размещению объекта капитального строительства

Градостроительный регламент не установлен

(наименование представительного органа местного самоуправления, реквизиты акта об утверждении правил землепользования и застройки, информация обо всех предусмотренных градостроительным регламентом видах разрешенного использования земельного участка (за исключением случаев предоставления земельного участка для государственных или муниципальных нужд))

2.1. Информация о всех предусмотренных градостроительным регламентом видах разрешенном использовании земельного участка

«Полигон по утилизации производственных и бытовых отходов на Ачимовском месторождении нефти»

основные виды:

Градостроительным регламентом не установлено

условно разрешенные виды:

Градостроительным регламентом не установлено

вспомогательные виды:

Градостроительным регламентом не установлено

2.2. Требования к назначению, параметрам и размещению объекта капитального строительства на указанном земельном участке. Назначение объекта капитального строительства

Назначение объекта капитального строительства

Не имеется

/ -

(согласно чертежу градостроительного плана)

(назначение объекта капитального строительства)

2.2.1. Предельные(минимальные и(или)максимальные) размеры земельных участков и объектов капитального строительства, в том числе площадь

Кадастровый номер земельного участка согласно чертежу градостроительного плана	1. Длина (метров)	2. Ширина (метров)	3. Полоса отчуждения	4. Охраняемые зоны	5. Площадь земельного участка (га)	6. Номер объекта капитального строительства	7. Размер (м)		8. Площадь объекта капитального строительства
							макс.	мин.	

2.2.2. Предельное количество этажей не нормируется или предельная высота зданий, строений, сооружений _____ м.

2.2.3. Максимальный процент застройки в границах земельного участка _____ %.

2.2.4. Иные показатели:

Рекультивация земель после завершения строительства объекта, вывоз всех отходов в места, согласованные с соответствующими муниципальными органами

2.2.5. Требования к назначению, параметрам и размещению объекта капитального строительства на указанном земельном участке

Назначение объекта капитального строительства

1 / Площадка складирования бытовых отходов и металлолома
(согласно чертежу градостроительного плана) (назначение объекта капитального строительства)

Предельные (минимальные и (или) максимальные) размеры земельных участков:

Номер участка согласно чертежу градостроительного плана	Длина (м)	Ширина (м)	Площадь (га)	Полоса отчуждения	Охранные зоны
1	Сложная конфигурация		16,50	-	-

3. Информация о расположенных в границах земельного участка объектах капитального строительства и объектах культурного наследия

3.1 Объекты капитального строительства

Не имеются /
(согласно чертежу градостроительного плана) (назначение объекта капитального строительства)
инвентаризационный или кадастровый номер _____
технический паспорт объекта подготовлен _____
(дата) _____

(наименование организации (органа) государственного кадастрового учета объектов недвижимости или государственного технического учета и технической инвентаризации объектов капитального строительства)

3.2 Объекты, включенные в единый государственный реестр объектов культурного наследия (памятников истории и культуры) народов Российской Федерации

№ / Не имеется
(согласно чертежу градостроительного плана) (назначение объекта культурного наследия)

Заключение №1871 от 06.06.2016г. службы государственной охраны объектов культурного наследия ХМАО-Югры

(наименование органа государственной власти, принявшего решение о включении выявленного объекта культурного наследия в реестр, реквизиты этого решения)
регистрационный номер в реестре _____
от _____

(дата)

4. Информация о разделении земельного участка

Пункт 4 статьи 41 Градостроительного кодекса РФ

Губернатор



Приложение 20
к постановлению Правительства
Ханты-Мансийского
автономного округа – Югры
от 12 августа 2016 года № 301-п

**Положение о размещении линейного объекта регионального
значения Ханты-Мансийского автономного округа – Югры
«Полигон по утилизации производственных и бытовых отходов
на Ачимовском месторождении нефти»**

I. Размещение объекта

В административном отношении линейный объект регионального значения Ханты-Мансийского автономного округа – Югры «Полигон по утилизации производственных и бытовых отходов на Ачимовском месторождении нефти» (далее – проектируемый объект) расположен на межселенной территории в границах Ачимовского месторождения нефти Нижневартовского района Ханты-Мансийского автономного округа – Югры.

В географическом отношении территория проектируемого объекта находится в 78 километрах от села Угут.

II. Функциональное зонирование территории

Проектируемый объект располагается на землях лесного фонда, находящихся в ведении территориального отдела – Мегионского лесничества (Куль-Еганское участковое лесничество, Куль-Еганское урочище).

**III. Решение по планировочной организации земельных участков
для размещения проектируемого объекта**

Расчет полосы отвода земельных участков для выполнения работ по строительству проектируемого объекта производится с учетом действующих норм отвода земель.

Таблица 1

Площади земельных участков, необходимые для
строительства и эксплуатации проектируемого объекта

Наименование объекта	Площадь вновь испрашиваемых земельных участков, га	Площадь по земельным участкам, арендованным ранее, га	Зона застройки, га
Полигон по утилизации производственных и бытовых отходов на Ачимовском месторождении нефти	19,18	17,06	36,24
Всего	19,18	17,06	36,24

Таблица 2

**Площади испрашиваемых земельных участков
под проектируемый объект**

№ земельного участка	Площадь земельного участка, га	Категория земель
86:04:0000001:ЗУ1	7,65	Земли лесного фонда
86:04:0000001:ЗУ2	9,12	Земли лесного фонда
86:04:0000001:ЗУ3	2,41	Земли лесного фонда

Координаты границ земельных участков, необходимых для реконструкции проектируемого объекта в графических материалах определены в местной системе координат Ханты-Мансийского автономного округа – Югры МСК-86

IV. Особо охраняемые природные территории и зоны с особыми условиями использования территории

Проектируемый объект расположен в непосредственной близости к существующему коридору коммуникаций. Работы по строительству будут носить локальный характер, и затрагивать территорию, которая уже подвергалась мощному длительному техногенному воздействию.

Проектируемый объект не пересекает водоохранную зону и прибрежную защитную полосу водных объектов.


В границах участка работ отсутствуют объекты историко-культурного наследия, особо охраняемые природные территории федерального, регионального и местного значения.

Проектируемый объект расположен за пределами территорий традиционного природопользования коренных малочисленных народов Севера.



Основная часть проекта планировки территории для размещения линейного объекта регионального значения Ханты-Мансийского автономного округа – Югры «Полигон по утилизации производственных и бытовых отходов на Ново-Покурском месторождении нефти»
Землепользователь ОАО «Славнефть-Мегионнефтегаз»
Масштаб 1:4000

Приложение 21
к постановлению Правительства
Ханты-Мансийского
автономного округа – Югры
от 12 августа 2016 года № 301-п

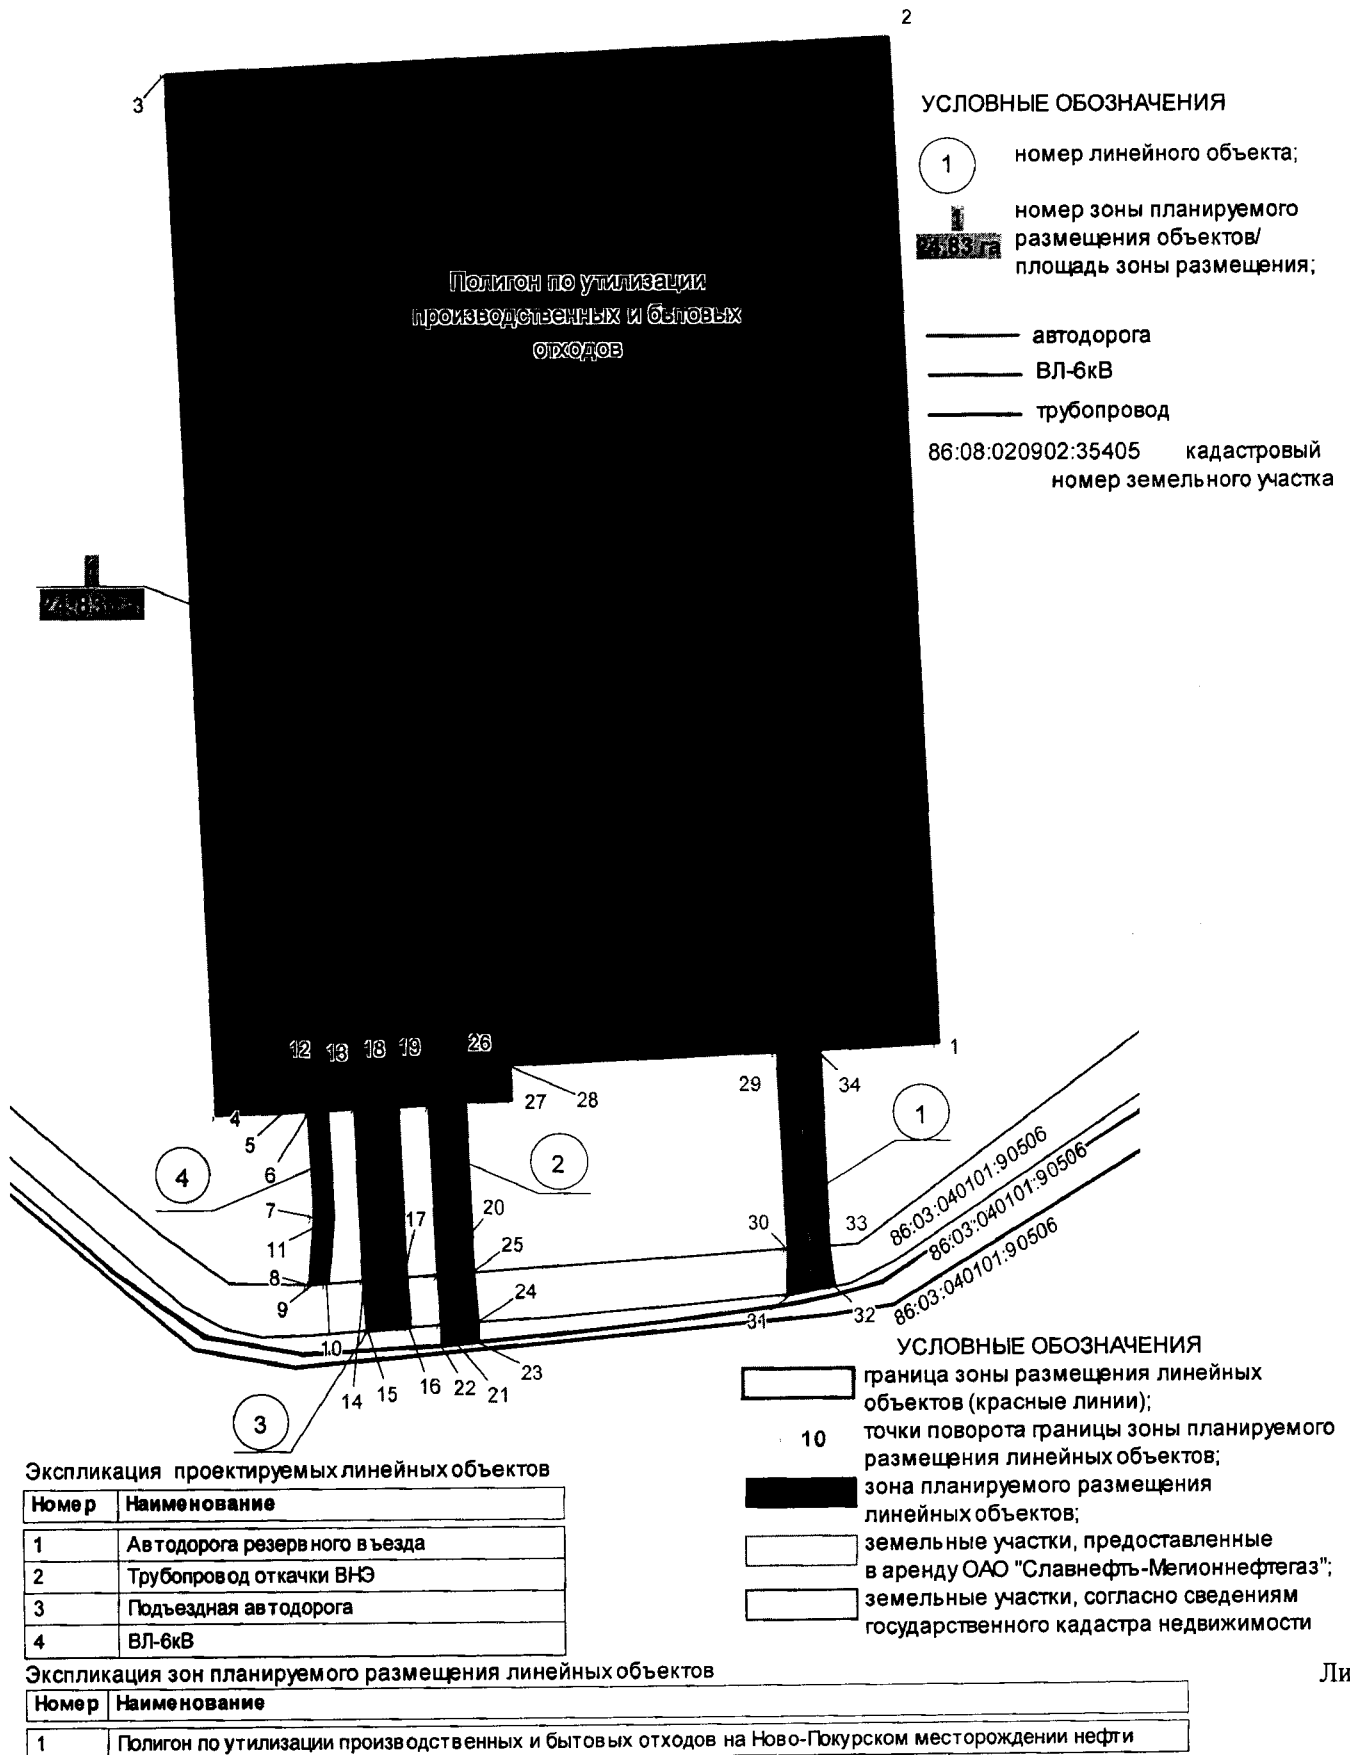

Основная часть проекта планировки территории
для размещения линейного объекта
регионального значения Ханты-Мансийского
автономного округа – Югры
«Полигон по утилизации производственных и
бытовых отходов на Ново-Покурском
месторождении нефти»
Землепользователь ОАО «Славнефть-
Мегионнефтегаз»


Каталог координат угловых точек границ земельного участка

Номер	X	Y
1	927471,84	3633715,80
2	928039,86	3633690,06
3	928021,10	3633276,94
4	927433,48	3633304,08
5	927435,22	3633342,74
6	927435,86	3633357,10
7	927376,00	3633359,76
8	927338,16	3633356,54
9	927338,30	3633358,62
10	927338,88	3633366,86
11	927376,36	3633370,20
12	927436,32	3633367,06
13	927437,06	3633383,26
14	927340,32	3633387,60
15	927311,38	3633389,34
16	927313,56	3633413,28
17	927342,00	3633411,54
18	927438,14	3633407,22
19	927438,96	3633425,66
20	927343,28	3633429,98
21	927314,32	3633431,28
22	927303,78	3633431,62
23	927305,58	3633451,64
24	927315,68	3633451,24
25	927344,68	3633449,94
26	927439,88	3633445,54
27	927441,08	3633472,10
28	927460,78	3633471,20
29	927467,70	3633623,82
30	927356,50	3633628,82
31	927329,86	3633629,20
32	927335,18	3633655,48
33	927358,04	3633652,78
34	927468,78	3633647,90



Проект межевания территории для
размещения линейного объекта регионального
значения Ханты-Мансийского автономного
округа – Югры
«Полигон по утилизации производственных и
бытовых отходов на Ново-Покурском
месторождении нефти»
Землепользователь
ОАО «Славнефть-Мегионнефтегаз»
Масштаб 1:4000

Приложение 22
к постановлению Правительства
Ханты-Мансийского
автономного округа – Югры
от 12 августа 2016 года № 301-п

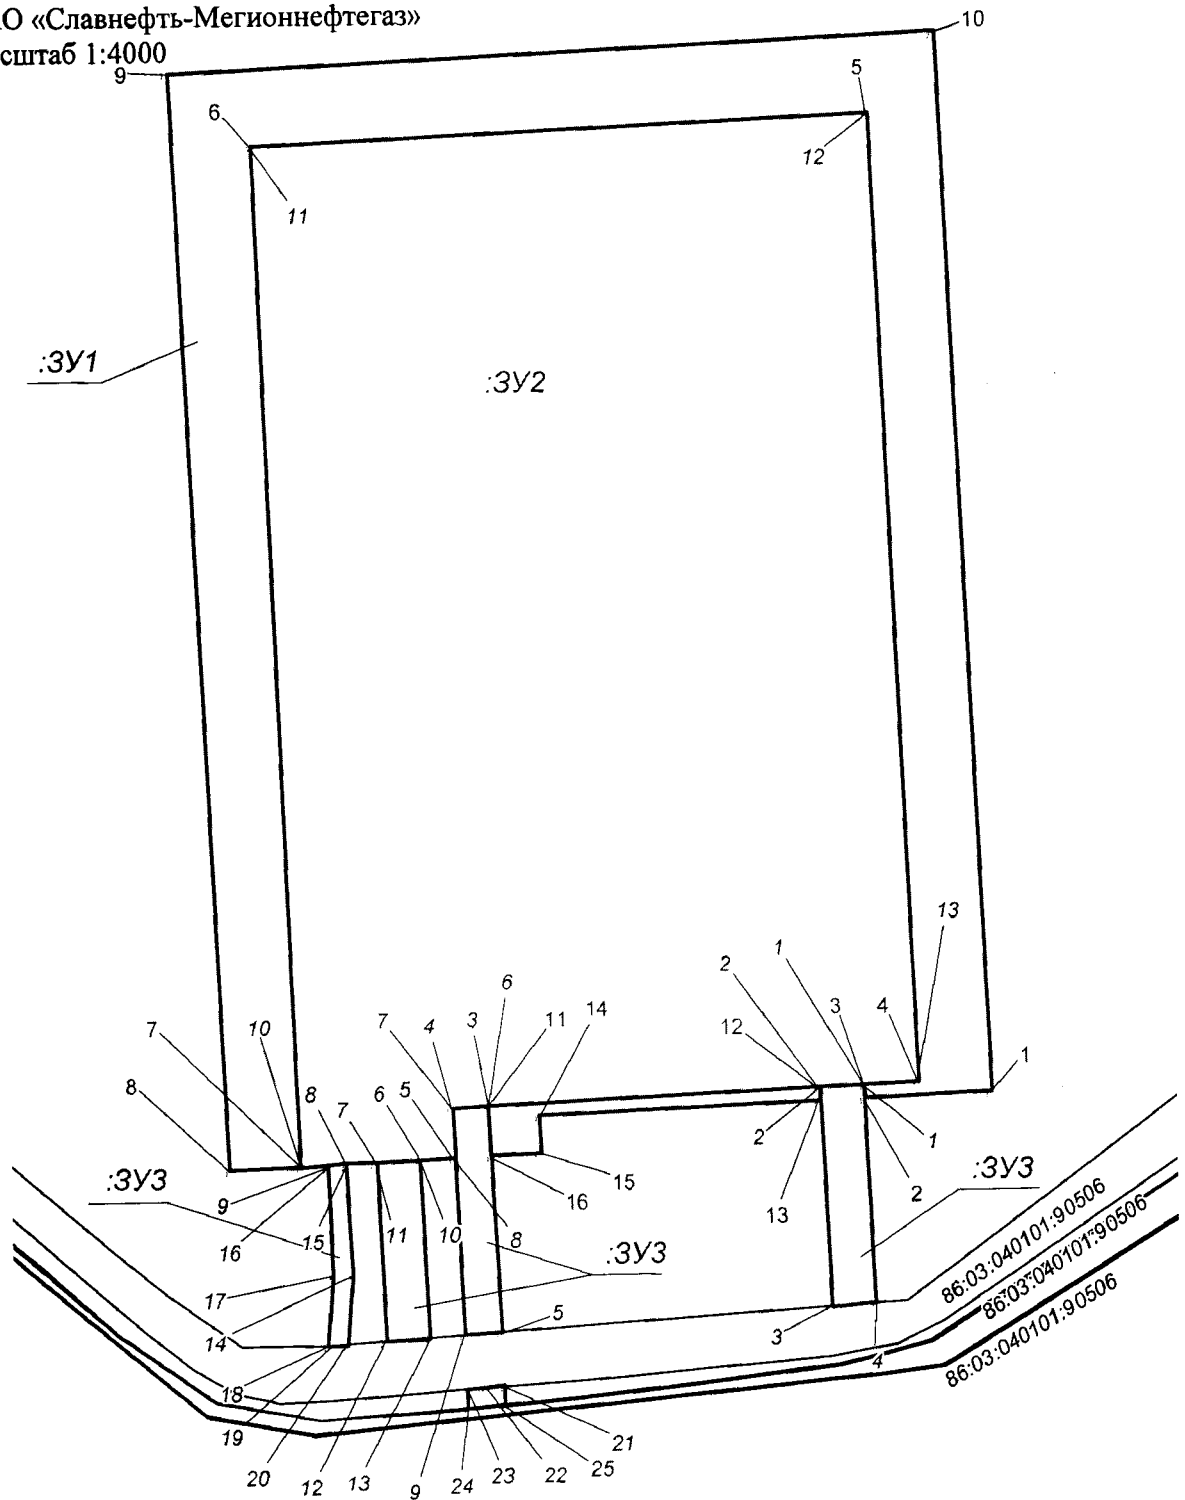

УСЛОВНЫЕ ОБОЗНАЧЕНИЯ



граница земельного участка

10

точки поворота границы
земельного участка, устанавливаемые
при проведении кадастровых работ

86:03:080209:35405

номер существующего
земельного участка

:ЗУ1

номер образуемого земельного участка

земельные участки, согласно сведениям

Проект межевания территории для
размещения линейного объекта регионального
значения Ханты-Мансийского автономного
округа – Югры
«Полигон по утилизации производственных и
бытовых отходов на Ново-Покурском
месторождении нефти»
Землепользователь
ОАО «Славнефть-Мегийоннефтегаз»

*Каталог координат границ земельного участка
86:04:0000001:3У1*

Номер	X	Y
1	927471,84	3633715,8
2	927468,78	3633647,81
3	927475,84	3633647,58
4	927477,16	3633676,78
5	927996,06	3633654,34
6	927981,89	3633321,02
7	927435,22	3633342,74
8	927433,48	3633304,08

Номер	X	Y
9	928021,1	3633276,94
10	928039,86	3633690,05
11	927466,1	3633444,32
12	927474,62	3633623,5
13	927467,7	3633623,82
14	927460,78	3633471,2
15	927441,08	3633472,1
16	927439,88	3633445,53

*Каталог координат границ земельного участка
86:04:0000001:3У2*

Номер	X	Y
1	927475,84	3633647,58
2	927474,62	3633623,50
3	927466,10	3633444,32
4	927465,17	3633424,60
5	927438,95	3633425,66
6	927438,13	3633407,22
7	927437,06	3633383,26

Номер	X	Y
8	927436,32	3633367,06
9	927435,86	3633357,09
10	927435,22	3633342,74
11	927981,89	3633321,02
12	927996,06	3633654,34
13	927477,16	3633676,78

*Каталог координат границ земельного участка
86:04:0000001:3У3*

Номер	X	Y
1	927475,84	3633647,58
2	927474,62	3633623,5
3	927356,5	3633628,82
4	927358,05	3633652,78
5	927344,68	3633449,94
6	927466,1	3633444,32
7	927465,17	3633424,6
8	927438,95	3633425,66
9	927343,28	3633429,98
10	927438,13	3633407,22
11	927437,06	3633383,26
12	927340,31	3633387,6
13	927342,0	3633411,54

Номер	X	Y
14	927376,36	3633370,2
15	927436,32	3633367,06
16	927435,86	3633357,09
17	927376,0	3633359,76
18	927338,15	3633356,54
19	927338,29	3633358,62
20	927338,88	3633366,87
21	927315,68	3633451,24
22	927315,1	3633441,75
23	927314,32	3633431,28
24	927303,79	3633431,62
25	927305,59	3633451,65



Приложение 23
к постановлению Правительства
Ханты-Мансийского
автономного округа – Югры
от 12 августа 2016 года № 301-п

1 градостроительный план земельного участка

№	R	U	8	6	5	0	7	0	0	0	-								
---	---	---	---	---	---	---	---	---	---	---	---	--	--	--	--	--	--	--	--

Градостроительный план земельного участка подготовлен на основании:
Приказа Департамента строительства Ханты-Мансийского автономного округа – Югры
от 20 мая 2016 года № 306-п «О подготовке документации по планировке территории,
на которой предусматривается размещение объектов регионального значения»

(реквизиты решения уполномоченного федерального органа исполнительной власти, или органа исполнительной власти субъекта Российской Федерации, или органа местного самоуправления о подготовке документации по планировке территории, либо реквизиты обращения и наименование заявителя - юридического лица о выдаче градостроительного плана земельного участка)

Местонахождение земельного участка:

Ханты-Мансийский автономный округ - Югра

(субъект Российской Федерации)

Сургутский район

(муниципальный район или городской округ)

Межселенная территория

(поселение)

Кадастровые номера земельных участков: отсутствует

Описание местоположения границ земельного участка: Сургутский район,

Ново-Покурское месторождение

Площадь земельного участка – 23,75 га.

Описание местоположения проектируемого объекта на земельном участке (объекта капитального строительства) *в границах земельных участков, в местах допустимого размещения*

План подготовлен: Немиро А.С., главный инженер проекта ЗАО «СибНИПИРП»



16.08.16г. (дата) [подпись] (подпись)

/Немиро А.С./

Предоставлен: Правительство Ханты-Мансийского автономного округа -Югры


(Наименование уполномоченного федерального органа исполнительной власти, или органа исполнительной власти субъекта Российской Федерации, или органа местного самоуправления)

(дата)

Утвержден:

(реквизиты акта Правительства Российской Федерации, или высшего исполнительного органа государственной власти субъекта Российской Федерации, или главы местной администрации об утверждении)

1. Чертеж градостроительного плана и линий градостроительного регулирования

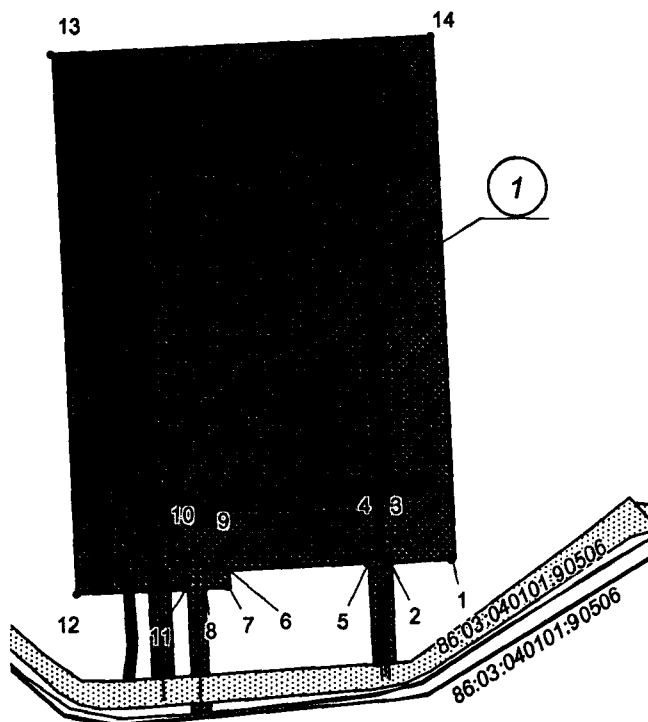


Каталог координат
угловых точек границ
земельного участка

Номер	X	Y
1	927471,84	3633715,80
2	927468,78	3633647,90
3	927475,84	3633647,58
4	927474,62	3633623,50
5	927467,70	3633623,82
6	927460,78	3633471,20
7	927441,08	3633472,10
8	927439,88	3633445,54
9	927466,10	3633444,32
10	927465,16	3633424,60
11	927438,96	3633425,66
12	927433,48	3633304,08
13	928021,10	3633276,94
14	928039,86	3633690,06

ЭКСПЛИКАЦИЯ ОБЪЕКТОВ

№	Наименование объекта
1	Полигон по утилизации производственных и бытовых отходов на Ново-Покурском месторождении нефти

Обзорная схема
Масштаб 1:150 000

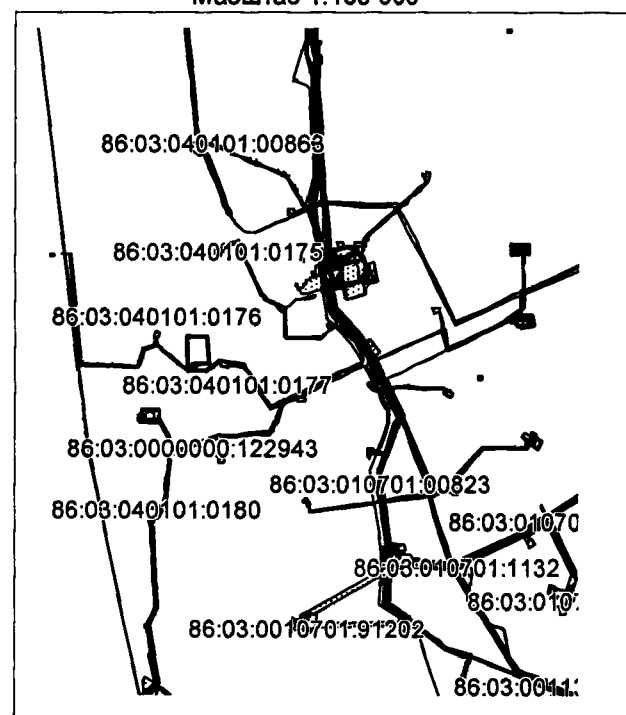

Условные обозначения:

-  Граница земельного участка
-  Место допустимого размещения объектов капитального строительства
-  Участки, предоставленные в аренду
-  Точки координат границы
-  Номер земельного участка

Площадь земельного участка - 23,75 га.
Чертеж градостроительного плана земельного участка
разработан на топографической основе в масштабе 1:500,
выполненной в 2016г. ЗАО "СибНИПИРП"

Чертеж градостроительного плана земельного участка
разработан в июне 2016г. ЗАО "СибНИПИРП"

2. Информация о разрешенном использовании земельного участка, требованиях к назначению, параметрам и размещению объекта капитального строительства

Градостроительный регламент не установлен

(наименование представительного органа местного самоуправления, реквизиты акта об утверждении правил землепользования и застройки, информация обо всех предусмотренных градостроительным регламентом видах разрешенного использования земельного участка (за исключением случаев предоставления земельного участка для государственных или муниципальных нужд))

2.1. Информация о всех предусмотренных градостроительным регламентом видах разрешенном использовании земельного участка

«Полигон по утилизации производственных и бытовых отходов на Ново-Покурском месторождении нефти»

основные виды:

Градостроительным регламентом не установлено

условно разрешенные виды:

Градостроительным регламентом не установлено

вспомогательные виды:

Градостроительным регламентом не установлено

2.2. Требования к назначению, параметрам и размещению объекта капитального строительства на указанном земельном участке. Назначение объекта капитального строительства

Назначение объекта капитального строительства

Не имеется / -
(согласно чертежу градостроительного плана) (назначение объекта капитального строительства)

2.2.1. Предельные(минимальные и(или)максимальные) размеры земельных участков и объектов капитального строительства, в том числе площадь

Кадастровый номер земельного участка согласно чертежу градостроительного плана	1. Длина (метров)	2. Ширина (метров)	3. Полоса отчуждения	4. Охраняемые зоны	5. Площадь земельного участка (га)	6. Номер объекта капитального строительства	7. Размер (м)		8. Площадь объекта капитального строительства
							макс.	мин.	

2.2.2. Предельное количество этажей не нормируется или предельная высота зданий, строений, сооружений _____ м.

2.2.3. Максимальный процент застройки в границах земельного участка _____ %.

2.2.4. Иные показатели:

Рекультивация земель после завершения строительства объекта, вывоз всех отходов в места, согласованные с соответствующими муниципальными органами

2.2.5. Требования к назначению, параметрам и размещению объекта капитального строительства на указанном земельном участке

Назначение объекта капитального строительства

1 / *Полигон по утилизации производственных и бытовых отходов*
 (согласно чертежу градостроительного плана) (назначение объекта капитального строительства)

Предельные (минимальные и (или) максимальные) размеры земельных участков:

Номер участка согласно чертежу градостроительного плана	Длина (м)	Ширина (м)	Площадь (га)	Полоса отчуждения	Охранные зоны
1	Сложная конфигурация		23,75	-	-

3. Информация о расположенных в границах земельного участка объектах капитального строительства и объектах культурного наследия

3.1 Объекты капитального строительства

Не имеются /
 (согласно чертежу градостроительного плана) (назначение объекта капитального строительства)
 инвентаризационный или кадастровый номер
 технический паспорт объекта подготовлен
 (дата)

(наименование организации (органа) государственного кадастрового учета объектов недвижимости или государственного технического учета и технической инвентаризации объектов капитального строительства)

3.2 Объекты, включенные в единый государственный реестр объектов культурного наследия (памятников истории и культуры) народов Российской Федерации

№ / *Не имеется*
 (согласно чертежу градостроительного плана) (назначение объекта культурного наследия)

Закключение службы государственной охраны объектов культурного наследия Ханты-Мансийского автономного округа – Югры №1884 от 06.06.2016г.

(наименование органа государственной власти, принявшего решение о включении выявленного объекта культурного наследия в реестр, реквизиты этого решения)

регистрационный номер в реестре
 от

(дата)

4. Информация о разделении земельного участка

Пункт 4 статьи 41 Градостроительного кодекса РФ
 Губернатор



Приложение 24
к постановлению Правительства
Ханты-Мансийского
автономного округа – Югры
от 12 августа 2016 года № 301-п

**Положение о размещении линейного объекта регионального
значения Ханты-Мансийского автономного округа – Югры
«Полигон по утилизации производственных и бытовых отходов
на Ново-Покурском месторождении нефти»**

I. Размещение объекта

В административном отношении линейный объект регионального значения Ханты-Мансийского автономного округа – Югры «Полигон по утилизации производственных и бытовых отходов на Ново-Покурском месторождении нефти» (далее – проектируемый объект) расположен на межселенной территории в границах Ново-Покурского месторождения нефти Сургутского района Ханты-Мансийского автономного округа – Югры.

В географическом отношении территория проектируемого объекта находится в 34 километрах от села Угут, в 47 километрах от села Локосово и в 60 километрах от села Покур.

II. Функциональное зонирование территории

Проектируемый объект располагается на землях лесного фонда территориального отдела – Юганского лесничества (Локосовское участковое лесничество, Локосовское урочище) Сургутского района.

**III. Решение по планировочной организации земельных участков
для размещения проектируемого объекта**

Расчет полосы отвода земельных участков для выполнения работ по строительству проектируемого объекта производится с учетом действующих норм отвода земель.

Таблица 1

Площади земельных участков, необходимые для
строительства и эксплуатации проектируемого объекта

Наименование объекта	Площадь вновь испрашиваемых земельных участков, га	Площадь по земельным участкам, арендованным ранее, га	Зона застройки, га
Полигон по утилизации производственных и бытовых отходов на Ново-Покурском месторождении нефти	24,63	0,20	24,83
Всего	24,63	0,20	24,83

Таблица 2

**Площади испрашиваемых земельных участков
под проектируемый объект**

№ земельного участка	Площадь земельного участка, га	Категория земель
86:04:0000001:ЗУ1	6,14	Земли лесного фонда
86:04:0000001:ЗУ2	17,61	Земли лесного фонда
86:04:0000001:ЗУ3	0,88	Земли лесного фонда

Координаты границ земельных участков, необходимых для реконструкции проектируемого объекта, в графических материалах определены в местной системе координат Ханты-Мансийского автономного округа – Югры МСК-86

IV. Особо охраняемые природные территории и зоны с особыми условиями использования территории

Проектируемый объект расположен в непосредственной близости к существующему коридору коммуникаций. Работы по строительству будут носить локальный характер, и затрагивать территорию, которая уже подвергалась мощному длительному техногенному воздействию.

Проектируемый объект не пересекает водоохранную зону и прибрежную защитную полосу водных объектов.

В границах участка работ отсутствуют объекты историко-культурного наследия, особо охраняемые природные территории федерального, регионального и местного значения.


Проектируемый объект попадает в границы территорий традиционного природопользования коренных малочисленных народов Севера регионального значения.

В соответствии с пунктом 1 статьи 12 Закона Ханты-Мансийского автономного округа – Югры от 28 декабря 2006 года №145-оз «О территориях традиционного природопользования коренных малочисленных народов Севера регионального значения в Ханты-Мансийском автономном округе – Югре» проведено согласование размещения проектируемого объекта с субъектом традиционного природопользования.




Основная часть проекта планировки
территории для размещения линейного
объекта регионального значения
Ханты-Мансийского автономного
округа – Югры «Обустройство Западно-Асомкинского
месторождения нефти. Куст скважин № 8»
Землепользователь ЗАО «Обьнефтегеология»

Приложение 25
к постановлению Правительства
Ханты-Мансийского
автономного округа – Югры
от 12 августа 2016 года № 301-п

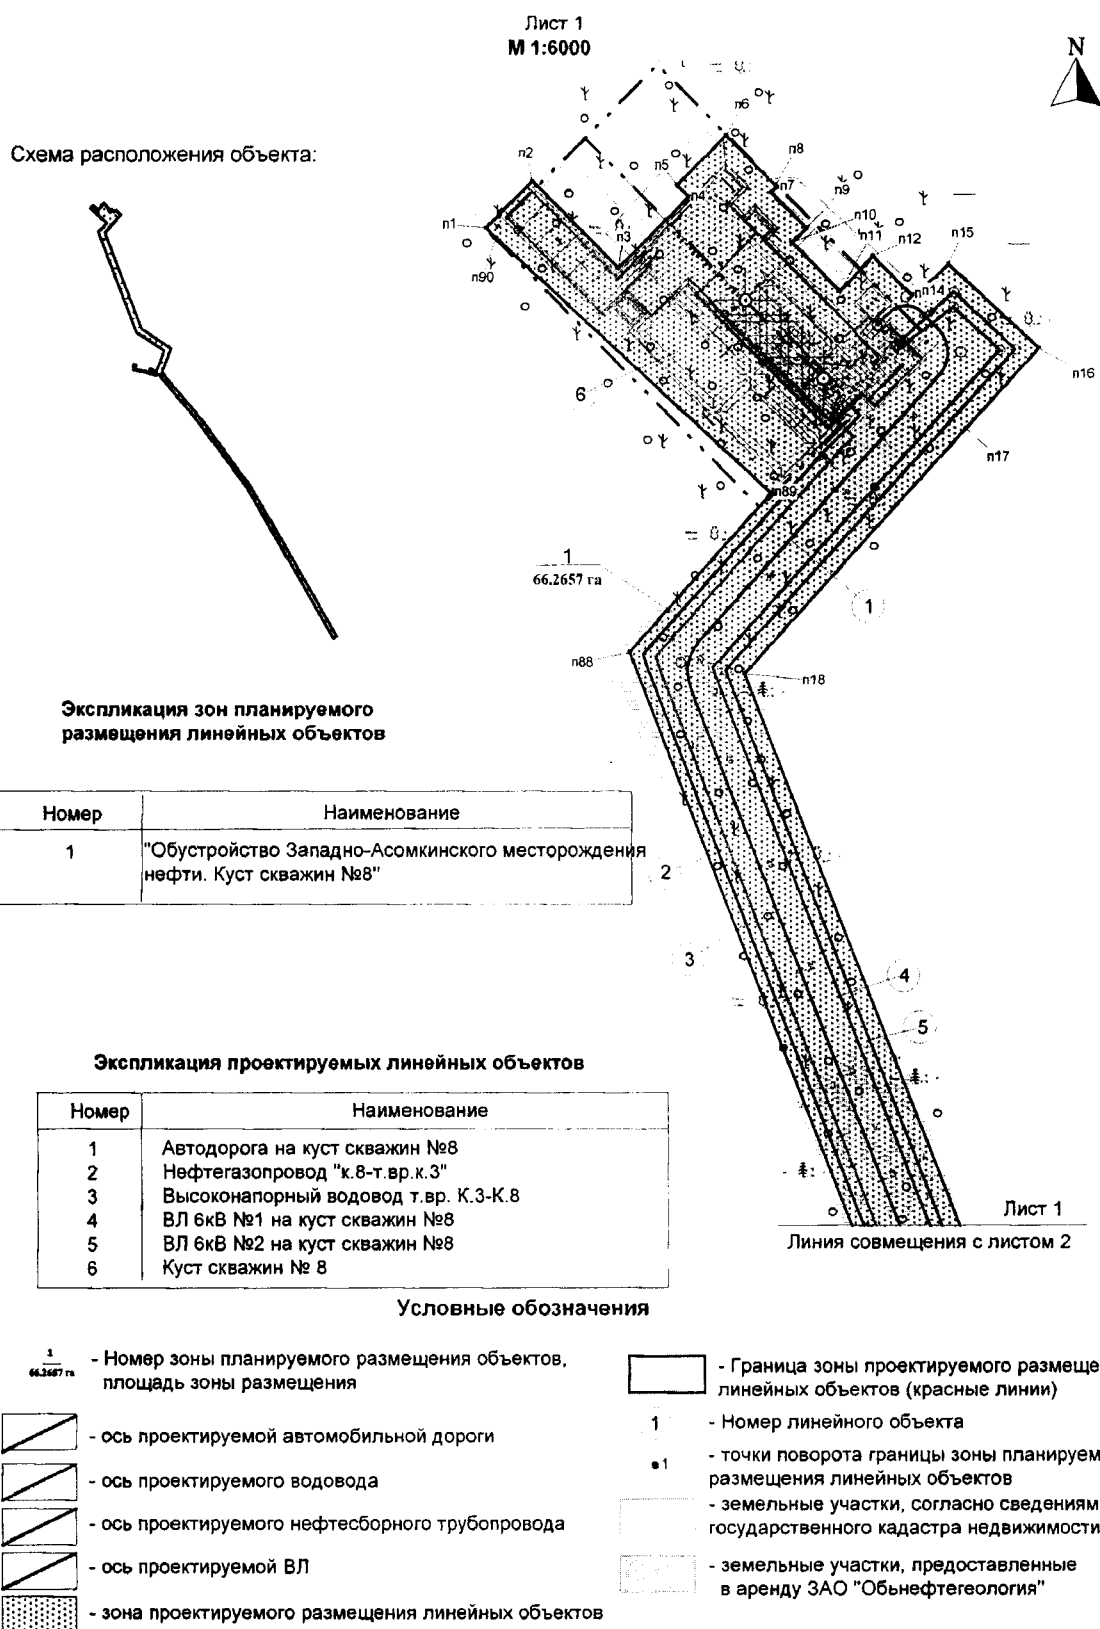

Основная часть проекта планировки
территории для размещения линейного
объекта регионального значения
Ханты-Мансийского автономного
округа – Югры «Обустройство Западно-Асомкинского
месторождения нефти. Куст скважин № 8»
Землепользователь ЗАО «Обьнефтегеология»

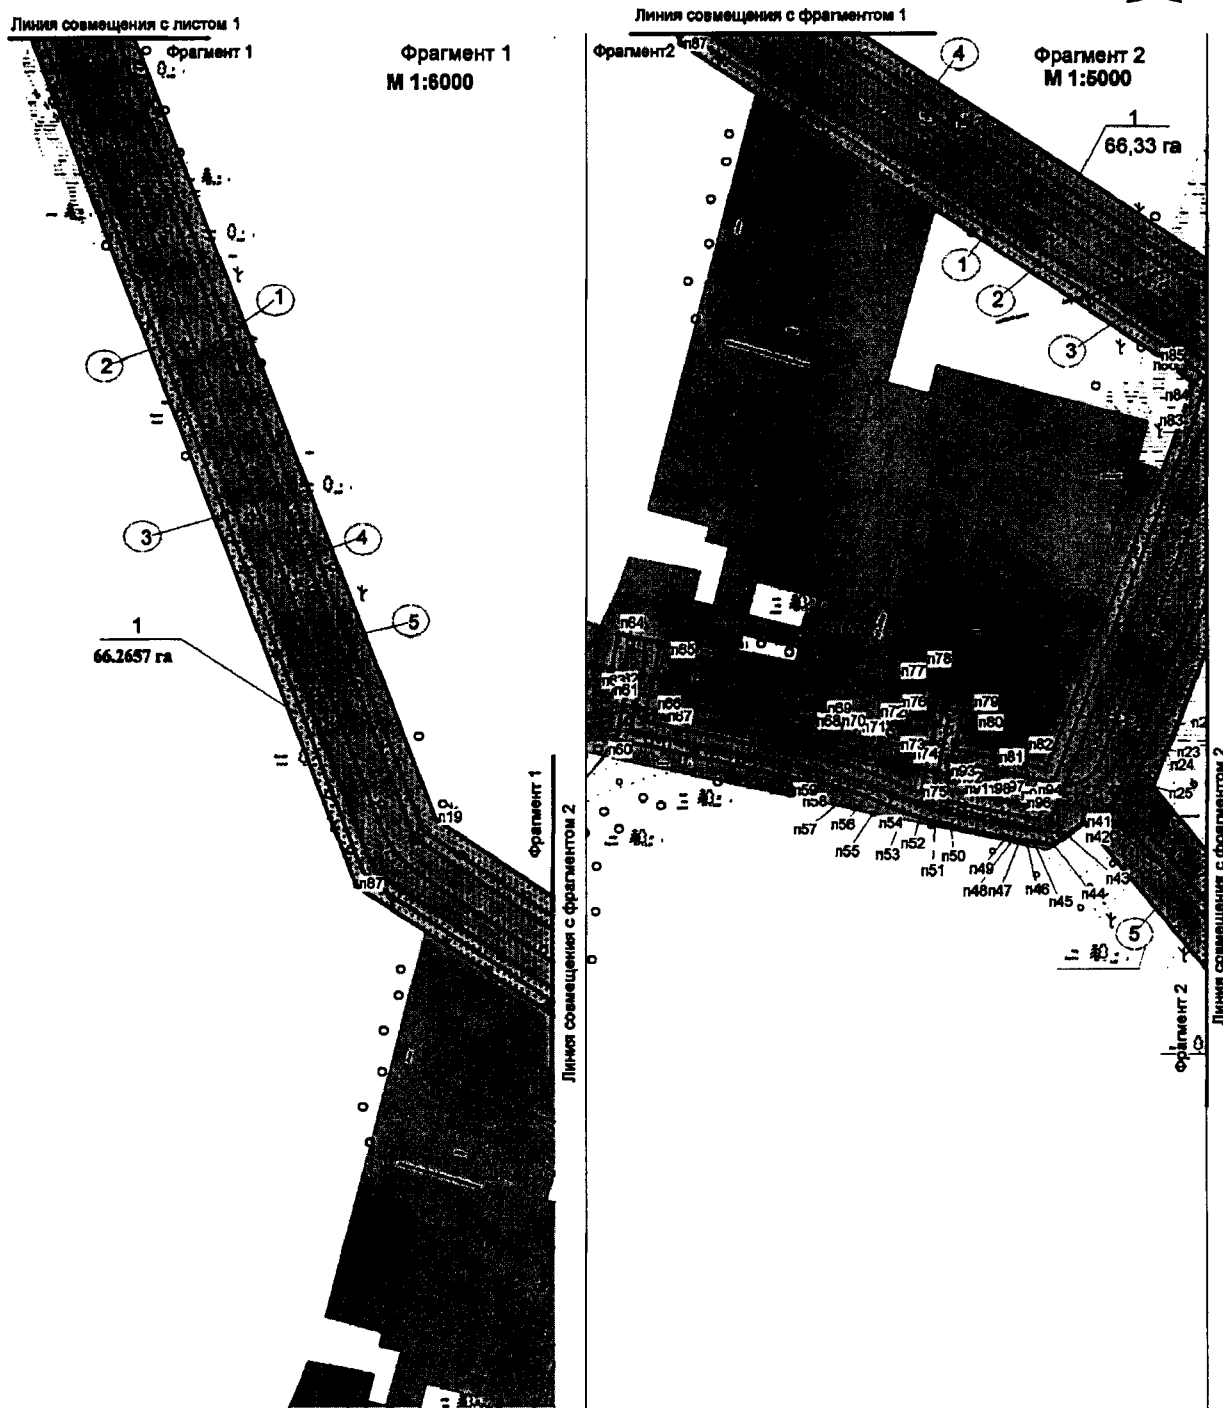


Экспликация проектируемых линейных объектов

№	Наименование
1	Автомобильная дорога на куст скважин №8
2	Нефтегазопровод "к. 8-т.вр.к. 3"
3	Высоконапорный водовод т.вр. К.3-К.8
4	ВЛ 6кВ №1 на куст скважин №8
5	ВЛ 6кВ №2 на куст скважин №8

Экспликация зон планируемого размещения линейных объектов

Номер	Наименование
1	"Обустройство Западно-Асомкинского месторождения нефти. Куст скважин №8"

Основная часть проекта планировки
территории для размещения линейного
объекта регионального значения
Ханты-Мансийского автономного
округа – Югры «Обустройство Западно-Асомкинского
месторождения нефти. Куст скважин № 8»
Землепользователь ЗАО «Обьнефтегеология»

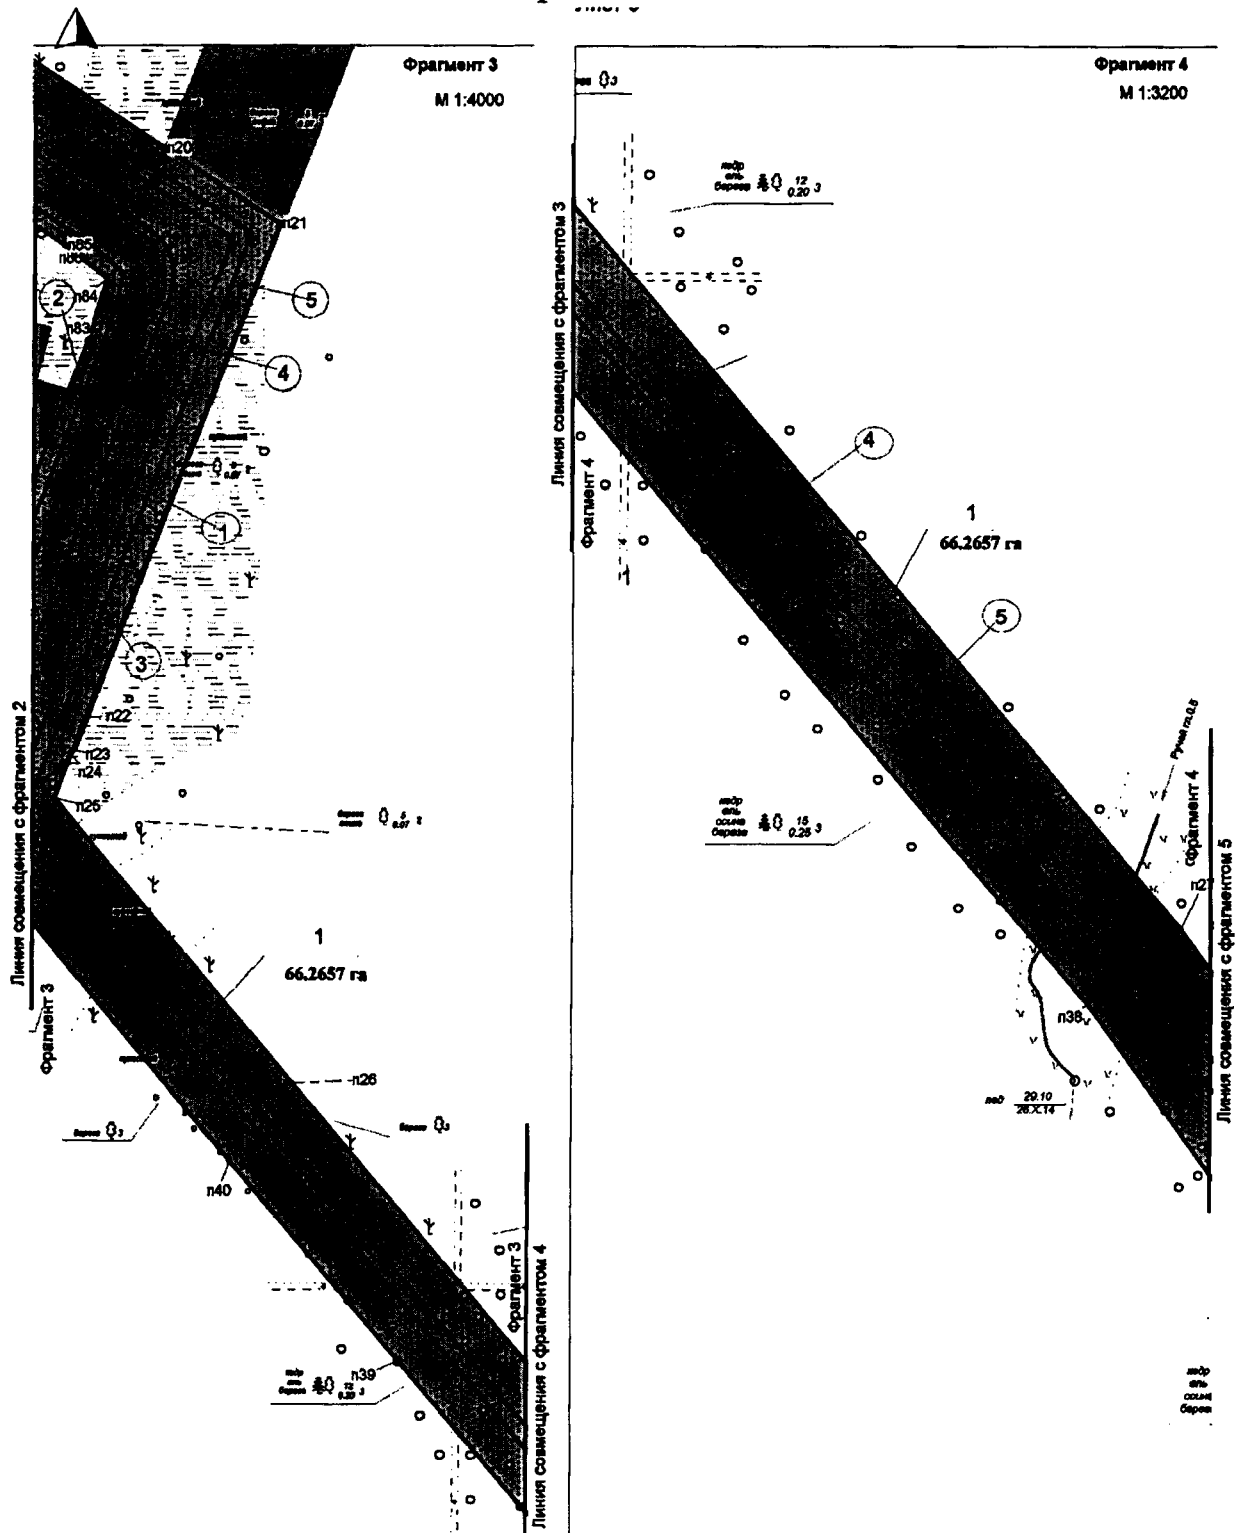


Экспликация проектируемых линейных объектов

№	Наименование
1	Автомобильная дорога на куст скважин №8
2	Нефтегазопровод "к.8-т.вр.к.3"
3	Высоконапорный водовод т.вр. К.3-К.8
4	ВЛ 6кВ №1 на куст скважин №8
5	ВЛ 6кВ №2 на куст скважин №8

Экспликация зон планируемого размещения линейных объектов

Номер	Наименование
1	"Обустройство Западно-Асомкинского месторождения нефти. Куст скважин №8"

Основная часть проекта планировки
территории для размещения линейного
объекта регионального значения
Ханты-Мансийского автономного
округа – Югры «Обустройство Западно-Асомкинского
месторождения нефти. Куст скважин № 8»
Землепользователь ЗАО «Обънефтегеология»

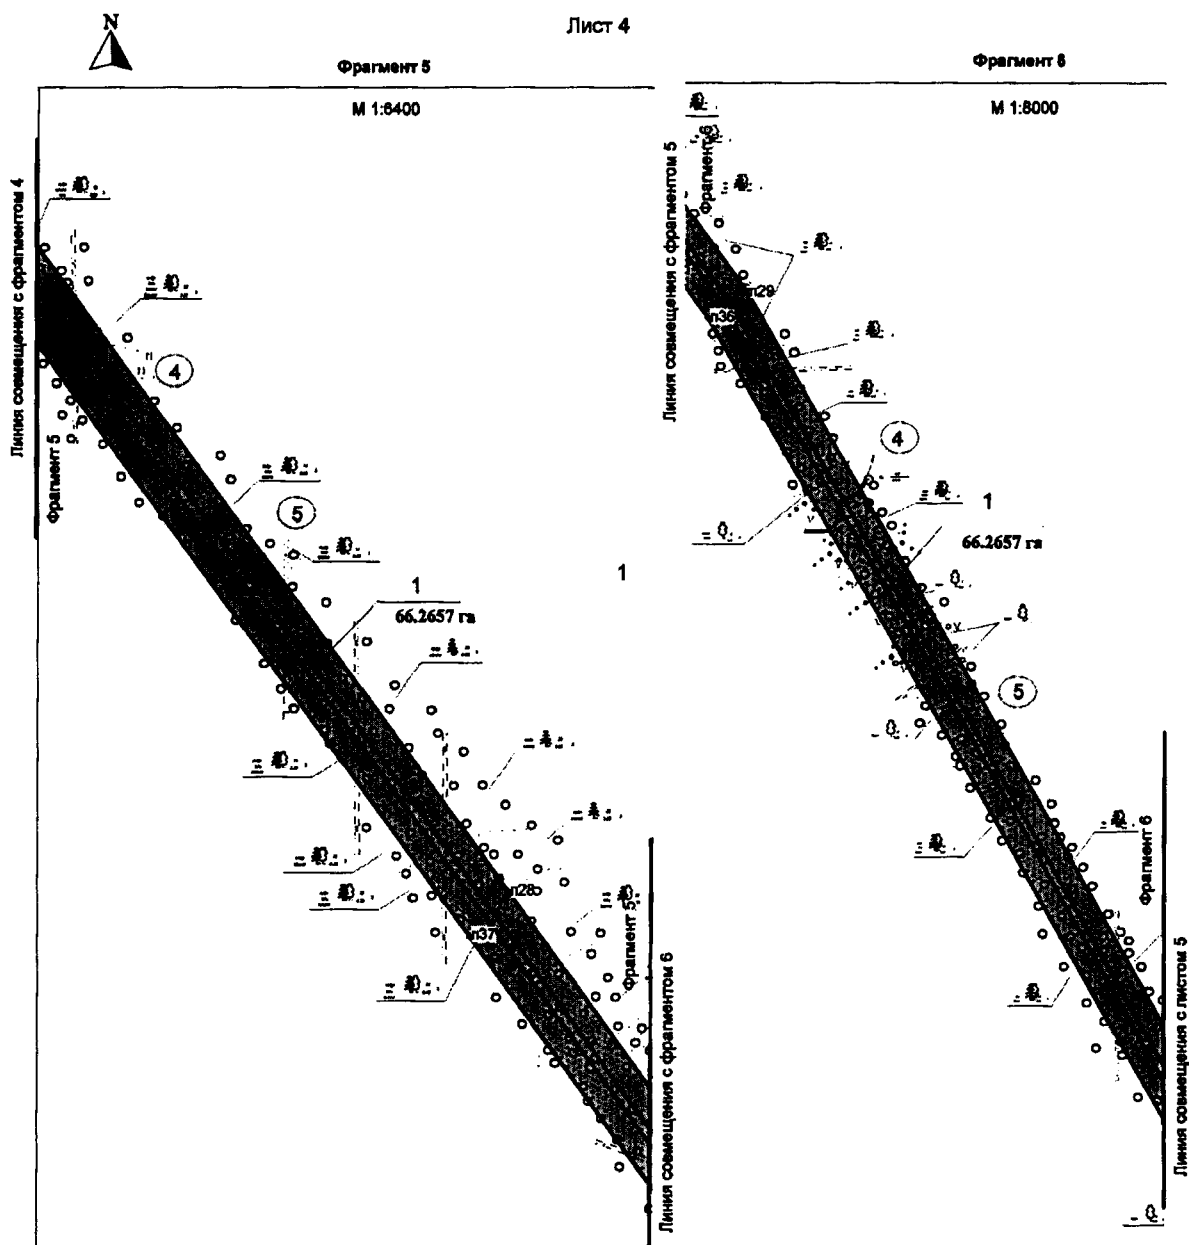


Экспликация проектируемых линейных объектов

№	Наименование
1	Автомобильная дорога на куст скважин №8
2	Нефтегазопровод "к.8-т.вр.к.3"
3	Высоконапорный водовод т.вр. К.3-К.8
4	ВЛ 6кВ №1 на куст скважин №8
5	ВЛ 6кВ №2 на куст скважин №8

Экспликация зон планируемого размещения линейных объектов

Номер	Наименование
1	"Обустройство Западно-Асомкинского месторождения нефти. Куст скважин №8"

Основная часть проекта планировки
территории для размещения линейного
объекта регионального значения
Ханты-Мансийского автономного
округа – Югры «Обустройство Западно-Асомкинского
месторождения нефти. Куст скважин № 8»
Землепользователь ЗАО «Обънефтегеология»

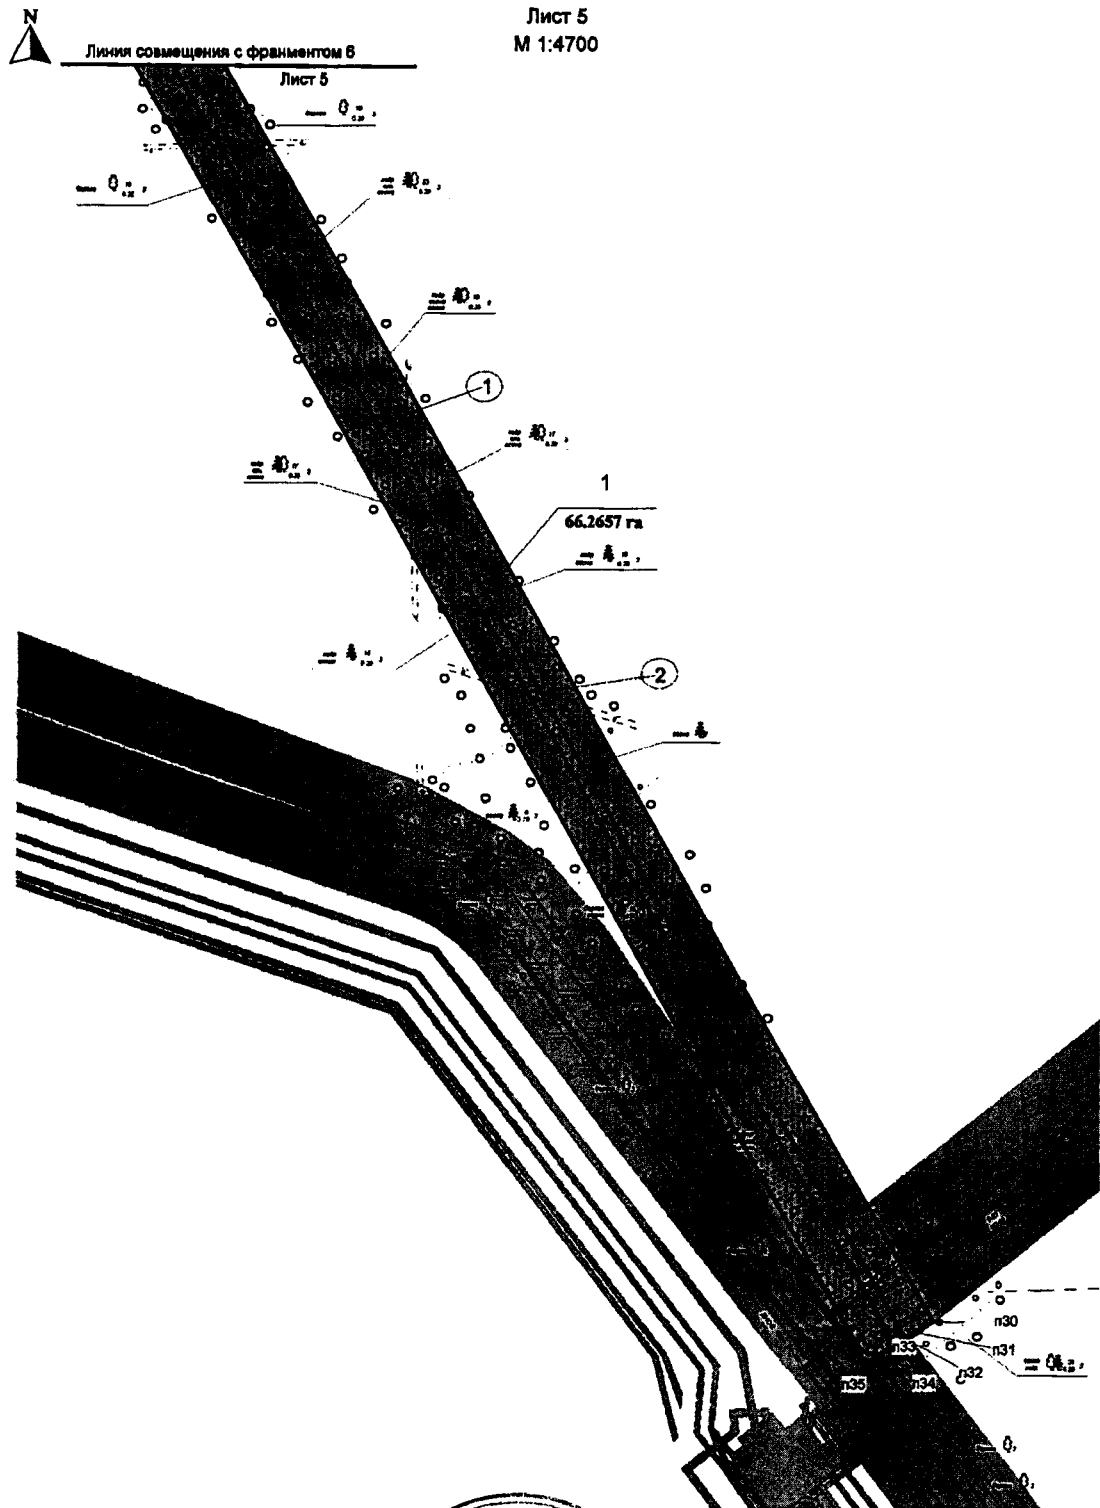

Экспликация проектируемых
линейных объектов

№	Наименование
1	ВЛ 6кВ №1 на куст скважин №8
2	ВЛ 6кВ №2 на куст скважин №8

Экспликация зон планируемого размещения линейных объектов


Номер	Наименование
1	"Обустройство Западно-Асомкинского месторождения нефти. Куст скважин №8"



Проект межевания
территории для размещения линейного
объекта регионального значения
Ханты-Мансийского автономного
округа – Югры «Обустройство Западно-Асомкинского
месторождения нефти. Куст скважин № 8»
Масштаб 1:3000
Землепользователь ЗАО «Обьнефтегеология»

Приложение 26
к постановлению Правительства
Ханты-Мансийского
автономного округа – Югры
от 12 августа 2016 г. № 301-п

Схема расположения объекта

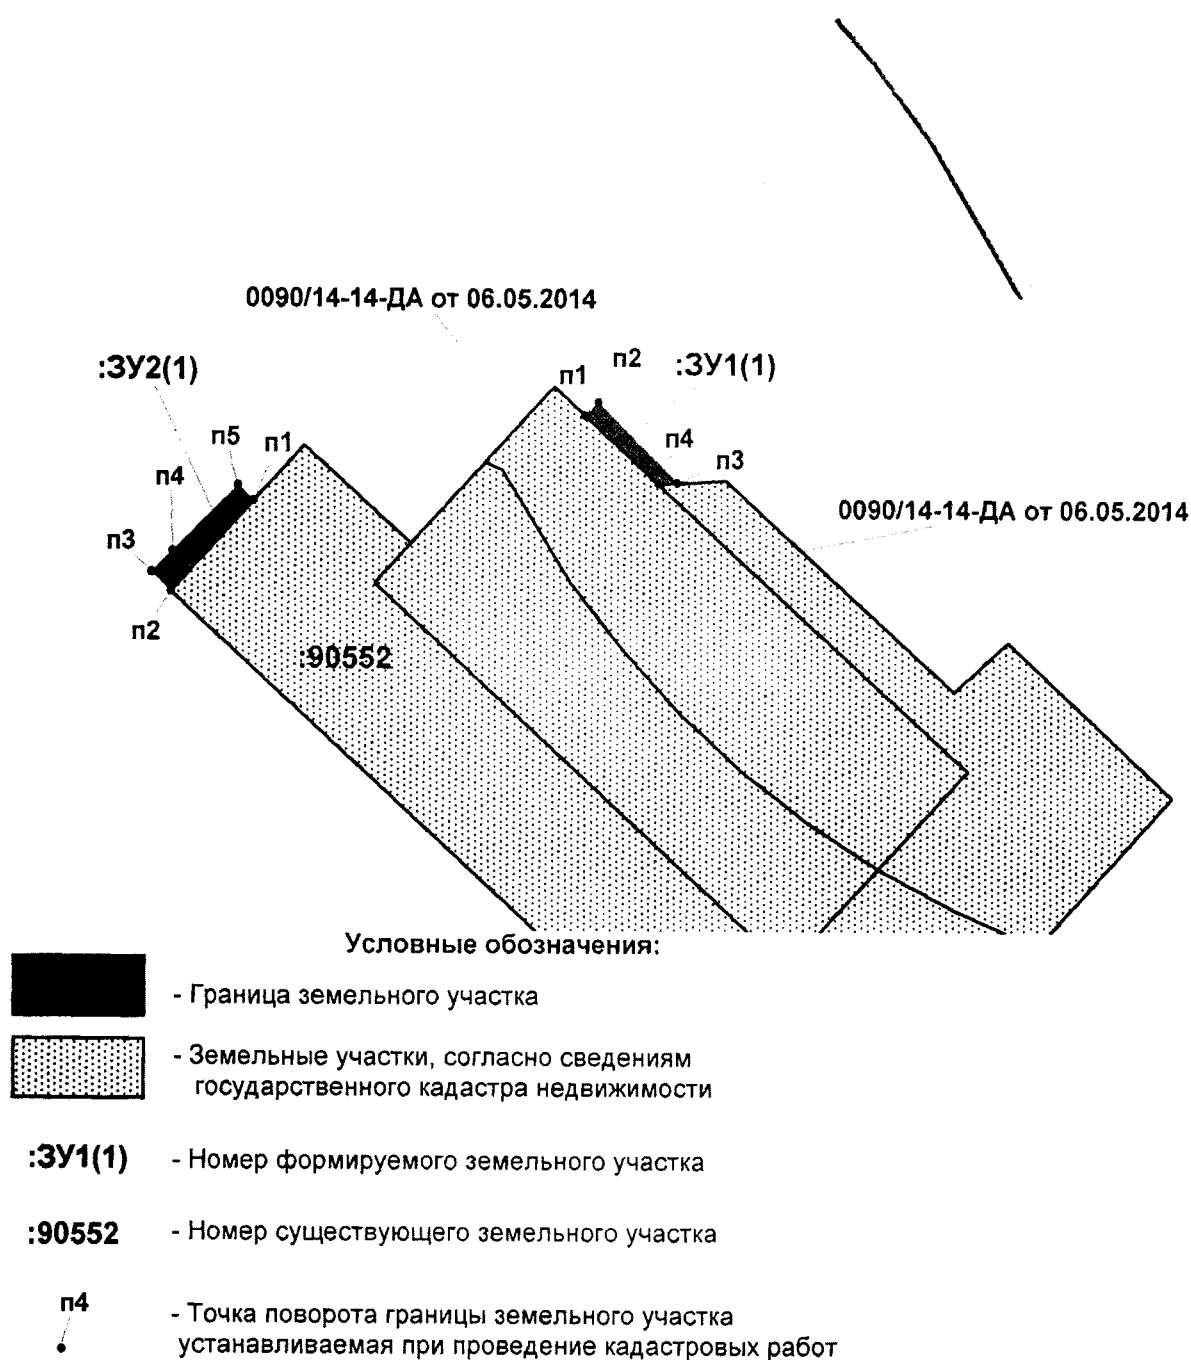



0090/14-14-ДА от 06.05.2014 - номер договора аренды земельного участка

Проект межевания
территории для размещения линейного
объекта регионального значения
Ханты-Мансийского автономного
округа – Югры «Обустройство Западно-Асомкинского
месторождения нефти. Куст скважин № 8»
Землепользователь ЗАО «Обьнефтегеология»

Лист 2
М 1:200

Кадастровый квартал 86:03:0010601

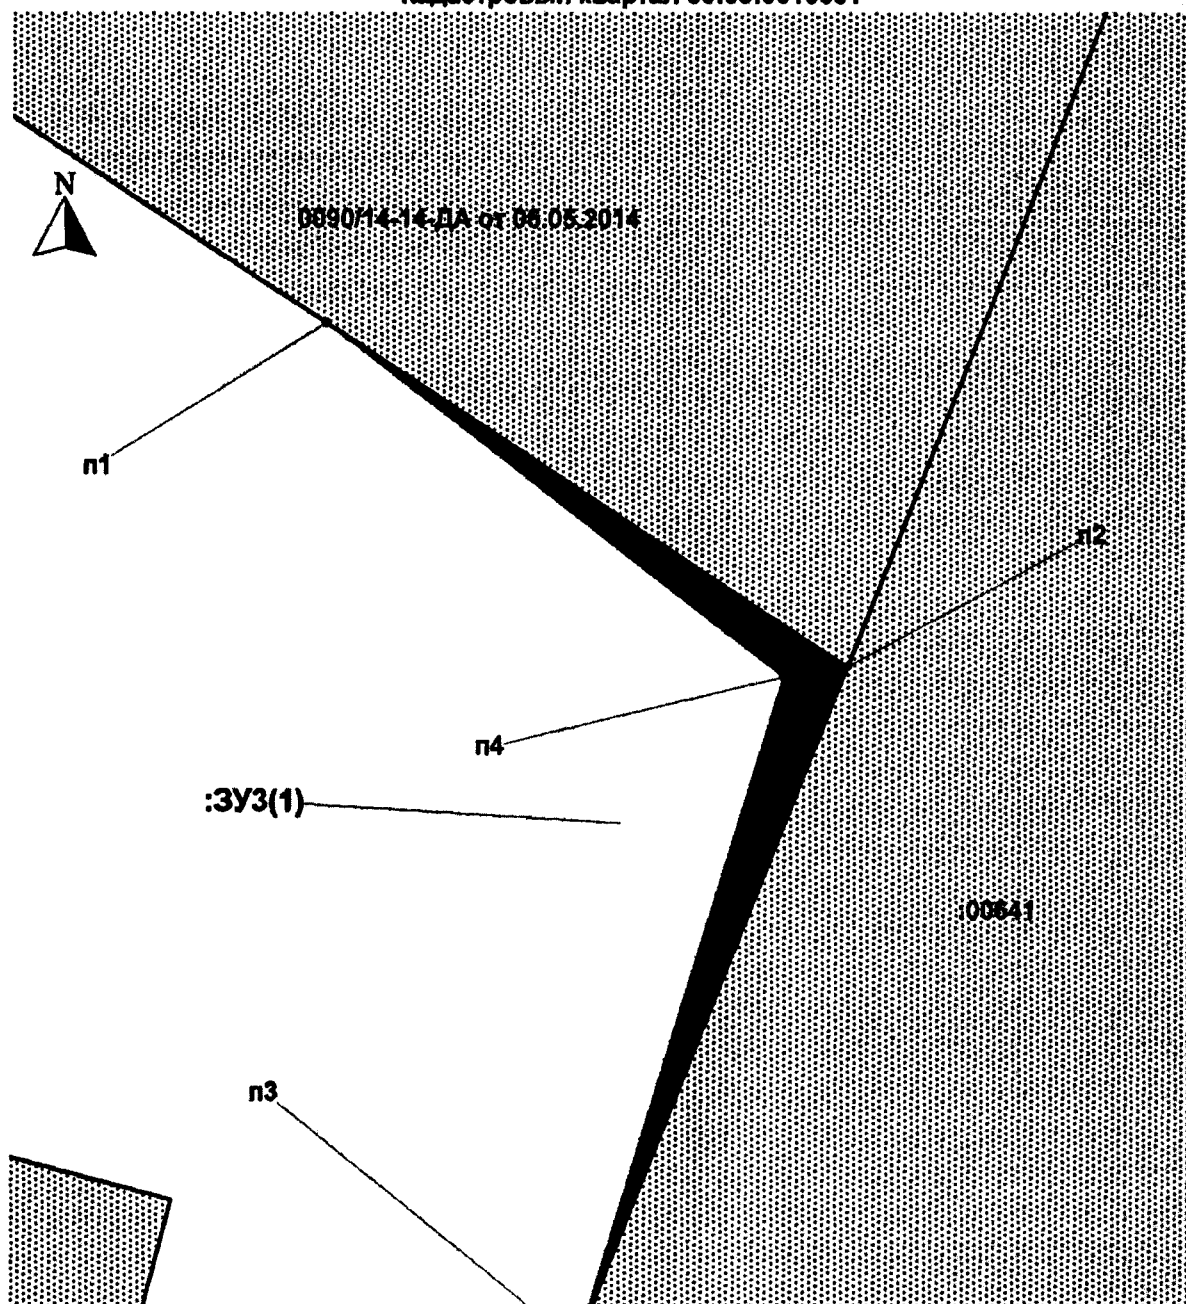

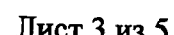

**Каталог координат поворотных точек земельного участка на кадастровом квартале
86:03:0010601**

:3У(1)1		
п1	950675,51	3560322,05
п2	950681,89	3560328,43
п3	950643,17	3560367,1
п4	950642,64	3560358,02
:3У(2)1		
п1	950633,84	3560160,81
п2	950589,97	3560120,76
п3	950599,32	3560111,43
п4	950609,51	3560121,57
п5	950641,29	3560153,37
:3У(3)1		
п1	948367,23	3561267,01
п2	948346,19	3561299,45
п3	948304,52	3561282,81
п4	948345,57	3561295,52
:3У(4)1		
п1	947975,40	3561203,72
п2	948033,97	3561272,52
п3	948006,31	3561261,57
п4	947820,12	3561420,54
п5	947344,41	3561826,92
п6	946543,03	3562421,68
п7	946203,67	3562673,56

п8	944904,74	3563423,38
п9	943934,67	3563983,38
п10	943910,19	3563952,42
п11	944051,62	3563841,97
п12	944857,73	3563376,63
п13	946168,48	3562619,96
п14	946494,05	3562378,32
п15	947304,52	3561776,83
п16	947769,67	3561379,46



[illegible]

«Обустройство Западно-Асомкинского месторождения. Куст скважин №8»

Тюменская область, Ханты-Мансийский автономный округ – Югра

Сургутский район

отсутствует

Описание местоположения границ земельного участка: в соответствии с чертежами

Федерация Ханты-Мансийский автономный округ
 Министерство С/ОГРНИЧЕННОВ ОТВЕТСТВЕННОСТИ
 ИНН 6603065861 КПП 6603001001
 План подготовлен:
 Для
 технической
 документации
 м.п. _____ 10.05.20____
 (Дата)
 ОГРН 1098603006100
 Представлен

главный инженер проекта ООО «ЮНГП»

(Ф.И.О., должность уполномоченного лица, наименование органа или организации)

(подпись)

А. Н. Катин

(расшифровка подписи)

Правительство Ханты-Мансийского автономного округа-Югры

(наименование уполномоченного федерального органа исполнительной власти,
или органа исполнительной власти субъекта Российской Федерации,
или органа местного самоуправления)

(дата)

Утвержден


(реквизиты акта Правительства Российской Федерации, или высшего исполнительного органа государственной власти субъекта Российской Федерации, или главы местной администрации об утверждении)

1. Чертеж градостроительного плана земельного участка и линий градостроительного регулирования объекта: "Обустройство Западно-Асомкинского месторождения нефти. Куст скважин скважин № 8"

№	X	Y
n1	950421,2857	3560450,9661
n2	950394,7401	3560424,4364
n3	950402,5317	3560416,6573
n4	950362,4932	3560369,3807
n5	950598,4436	3560111,1617
n6	950641,2928	3560153,3568
n7	950563,4561	3560231,164
n8	950826,9797	3560294,7082
n9	950637,712	3560284,2234
n10	950681,8914	3560328,423
n11	950835,9116	3560374,3633
n12	950830,5905	3560369,0672
n13	950598,7737	3560400,8765
n14	950589,9218	3560392,0167
n15	950547,8328	3560434,0468
n16	950573,9784	3560460,2383
n17	950531,5193	3560502,6581
n18	950522,6874	3560493,7964
n19	950482,7189	3560533,7476
n20	950410,8435	3560461,5664



Ситуационный план

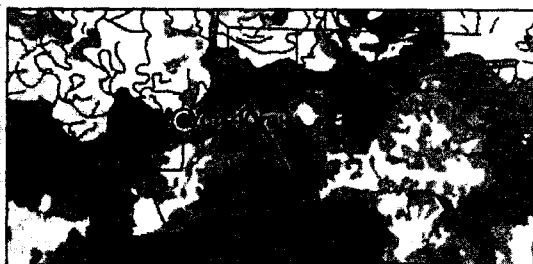

Экспликация площадных объектов

№	Наименование	Вид объекта
1	Куст скважин №8	проектируемый

Условные обозначения

- земельные участки поставленные на кадастровый учет
- земельные участки по обоснованию выбора вариантов местоположения лесного участка
- номер поворотной точки
- номер проектируемого объекта
- место допустимого размещения объекта капитального строительства (В) = 5,9316

М 1:3000

Площадь земельного участка (В) = 5,9316 га

Чертеж градостроительного плана земельного участка разработан на топографической основе М 1:3000, выполненной Решетниковым В., ООО "ТЕОРЕСУРС"

Чертеж градостроительного плана земельного участка разработан 16.06.2016 г. ООО «ЮНТЬ»

Шифр 325.14					
"Обустройство Западно-Асомкинского месторождения нефти. Куст скважин скважин № 8"					
Изм.	Кол.уч.	Лист	№ док.	Подпись	Дата
Разработан	А.М. Катин		6	06.16	
ГВП	А.М. Катин		6	06.16	
Куст скважин № 8			Стадия	Лист	Листов
			п	1	1
Чертеж градостроительного плана земельного участка М 1:3000			ООО «ЮНТЬ»		

2. Информация о разрешенном использовании земельного участка, требованиях к назначению, параметрам и размещению объекта капитального строительства

Градостроительный регламентом не установлены

(наименование представительного органа местного самоуправления, реквизиты акта об утверждении правил землепользования и застройки, информация обо всех предусмотренных градостроительным регламентом видах разрешенного использования земельного участка (за исключением случаев предоставления земельного участка для государственных или муниципальных нужд))

2.1. Информация о разрешенном использовании земельного участка:

Обустройство Западно-Асомкинского месторождения нефти. Куст скважин № 8 Д.ар. 0171/15-14-ДА от 30.11.2015

основные виды разрешенного использования земельного участка:

Градостроительным регламентом не установлено

условно разрешенные виды использования земельного участка:

Градостроительным регламентом не установлено

вспомогательные виды использования земельного участка:

Градостроительным регламентом не установлено

2.2. Требования к назначению, параметрам и размещению объекта капитального строительства на указанном земельном участке. Назначение объекта капитального строительства

Назначение объекта капитального строительства

№ Не имеется,

(согласно чертежу)

(назначение объекта капитального строительства)

2.2.1. Предельные (минимальные и (или) максимальные) размеры земельных участков и объектов капитального строительства, в том числе площадь:

Кадастровый номер земельного участка согласно чертежу градостр. плана	1. Длина (метров)	2. Ширина (метров)	3. Полоса отчуждения	4. Охраняемые зоны	5. Площадь земельного участка (га)	6. Номер объекта кап. стр-ва согласно чертежу градостр. плана	7. Размер (м)		8. Площадь объекта кап. стр-ва (га)
							макс.	мин.	
-	-	-	-	-	-	-	-	-	-

2.2.2. Предельное количество этажей

или предельная высота зданий, строений, сооружений

-

- м.²

2.2.3. Максимальный процент застройки в границах земельного участка

-

%.

2.2.4. Иные показатели:

-Рекультивация земель после завершения строительства объекта, вывоз всех отходов в места, согласованные с соответствующими муниципальными органами

2.2.5. Требования к назначению, параметрам и размещению объекта капитального строительства на указанном земельном участке

Обустройство Западно-Асомкинского месторождения нефти. Куст скважин № 8

Обоснование выбора вариантов местоположения лесного участка.

№

1

Куст скважин №8

(согласно чертежу градостроительного плана №1)

(назначение объекта капитального строительства)

Номер участка согласно чертежу градостроительного плана	Длина (м)	Ширина (м)	Площадь (га)	Полоса отчуждения	Охранные зоны
1	Сложная конфигурация		5,9318	-	-

3. Информация о расположенных в границах земельного участка объектах капитального строительства и объектах культурного наследия

3.1. Объекты капитального строительства

Объекты капитального строительства

№	Не имеются	-
	(согласно чертежу градостроительного плана №)	(назначение объекта капитального строительства)

инвентаризационный или кадастровый номер _____ отсутствует

технический или кадастровый паспорт объекта _____ подготовлен

(дата)

(наименование организации (органа) государственного кадастрового учета объектов недвижимости или государственного технического учета и технической инвентаризации объектов капитального строительства)

3.2. Объекты, включенные в единый государственный реестр объектов культурного наследия (памятников истории и культуры) народов Российской Федерации

№ _____ Не имеются _____
(согласно чертежу градостроительного плана) (назначение объекта культурного наследия)

Служба государственной охраны объектов культурного наследия

Заключение №690-2014 (КД) от 3.10.2014г.

(наименование органа государственной власти, принявшего решение о включении выявленного объекта культурного наследия в реестр, реквизиты этого решения)

регистрационный номер в
реестре _____


от _____

(дата)

4. Информация о разделении земельного участка,

Пункт 4 статьи 41 Градостроительного кодекса РФ

(наименование и реквизиты документа, определяющего возможность или невозможность разделения)

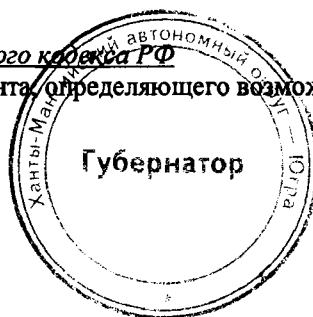

Приложение 28
к постановлению Правительства
Ханты-Мансийского
автономного округа – Югры
от 12 августа 2016 года № 301-п

**Положение о размещении линейного объекта регионального значения
Ханты-Мансийского автономного округа – Югры
«Обустройство Западно-Асомкинского месторождения. Куст скважин
№8»**

I. Размещение объекта

В административном отношении линейный объект регионального значения Ханты-Мансийского автономного округа – Югры «Обустройство Западно-Асомкинского месторождения. Куст скважин №8» (далее – проектируемый объект) расположен на межселенной территории в границах Западно-Асомкинского месторождения Сургутского района Ханты-Мансийского автономного округа – Югры.

В географическом отношении территория проектируемого объекта находится в 4 километрах на юго-запад от населенного пункта Усть-Юган.

II. Функциональное зонирование территории

Проектируемый объект располагается на землях лесного фонда, находящихся в ведении территориального отдела – Юганского лесничества (Угутского участкового лесничества).

**III. Решения по планировочной организации земельных участков
для размещения проектируемого объекта**

Расчет полосы отвода земельных участков для выполнения работ по строительству проектируемого объекта производится с учетом действующих норм отвода земель.

Таблица 1.

Площади земельных участков, необходимые для
строительства и эксплуатации проектируемого объекта

Наименование объекта (кадастровый номер)	Площадь территории планируемого размещения объектов, га	Площадь территории в границе проекта планировки, га
---	---	---

Обустройство Западно-Асомкинского месторождения. Куст скважин №75	31,43	66,2657
---	-------	---------

Таблица 2

Площади испрашиваемых земельных участков под проектируемый объект

№ земельного участка	Площадь земельного участка, га	Категория земель	Аренда
86:03:0010601:ЗУ1(1)	0,04	Земли лесного фонда	долгосрочная аренда
86:03:0010601:ЗУ2(1)	0,07	Земли лесного фонда	долгосрочная аренда
86:03:0010601:ЗУ3(1)	0,01	Земли лесного фонда	долгосрочная аренда
86:03:0010601:ЗУ4(1)	31,31	Земли лесного фонда	долгосрочная аренда

Координаты границ и земельных участков, необходимых для размещения проектируемого объекта, в графических материалах определены в местной системе координат Ханты-Мансийского автономного округа – Югры МСК-86.

IV. Особо охраняемые территории и зоны с особыми условиями использования

Проектируемый объект технологически привязан к объектам сложившейся инфраструктуры и проходит вдоль существующих коридоров коммуникаций на свободной от застройки территории.

Проектируемый объект не пересекает водоохранную зону и прибрежную защитную полосу водных объектов.

В границах участка работ отсутствуют объекты историко-культурного наследия, особо охраняемые природные территории федерального, регионального и местного значения.


Проектируемый объект попадает в границы территорий традиционного природопользования коренных малочисленных народов Севера регионального значения.

В соответствии с пунктом 1 статьи 12 Закона Ханты-Мансийского автономного округа – Югры от 28 декабря 2006 года №145-оз «О территориях традиционного природопользования коренных малочисленных народов Севера регионального значения в Ханты-Мансийском автономном округе – Югре» проведено согласование размещения проектируемого объекта с субъектом традиционного природопользования.




Основная часть проекта планировки территории для размещения линейного объекта регионального значения Ханты-Мансийского автономного округа – Югры «Обустройство Западно-Асомкинского месторождения нефти. Куст скважин №34»
Землепользователь ЗАО "Обьнефтегеология"

Приложение 29
к постановлению Правительства Ханты-Мансийского автономного округа – Югры от 12 августа 2016 года № 301-п

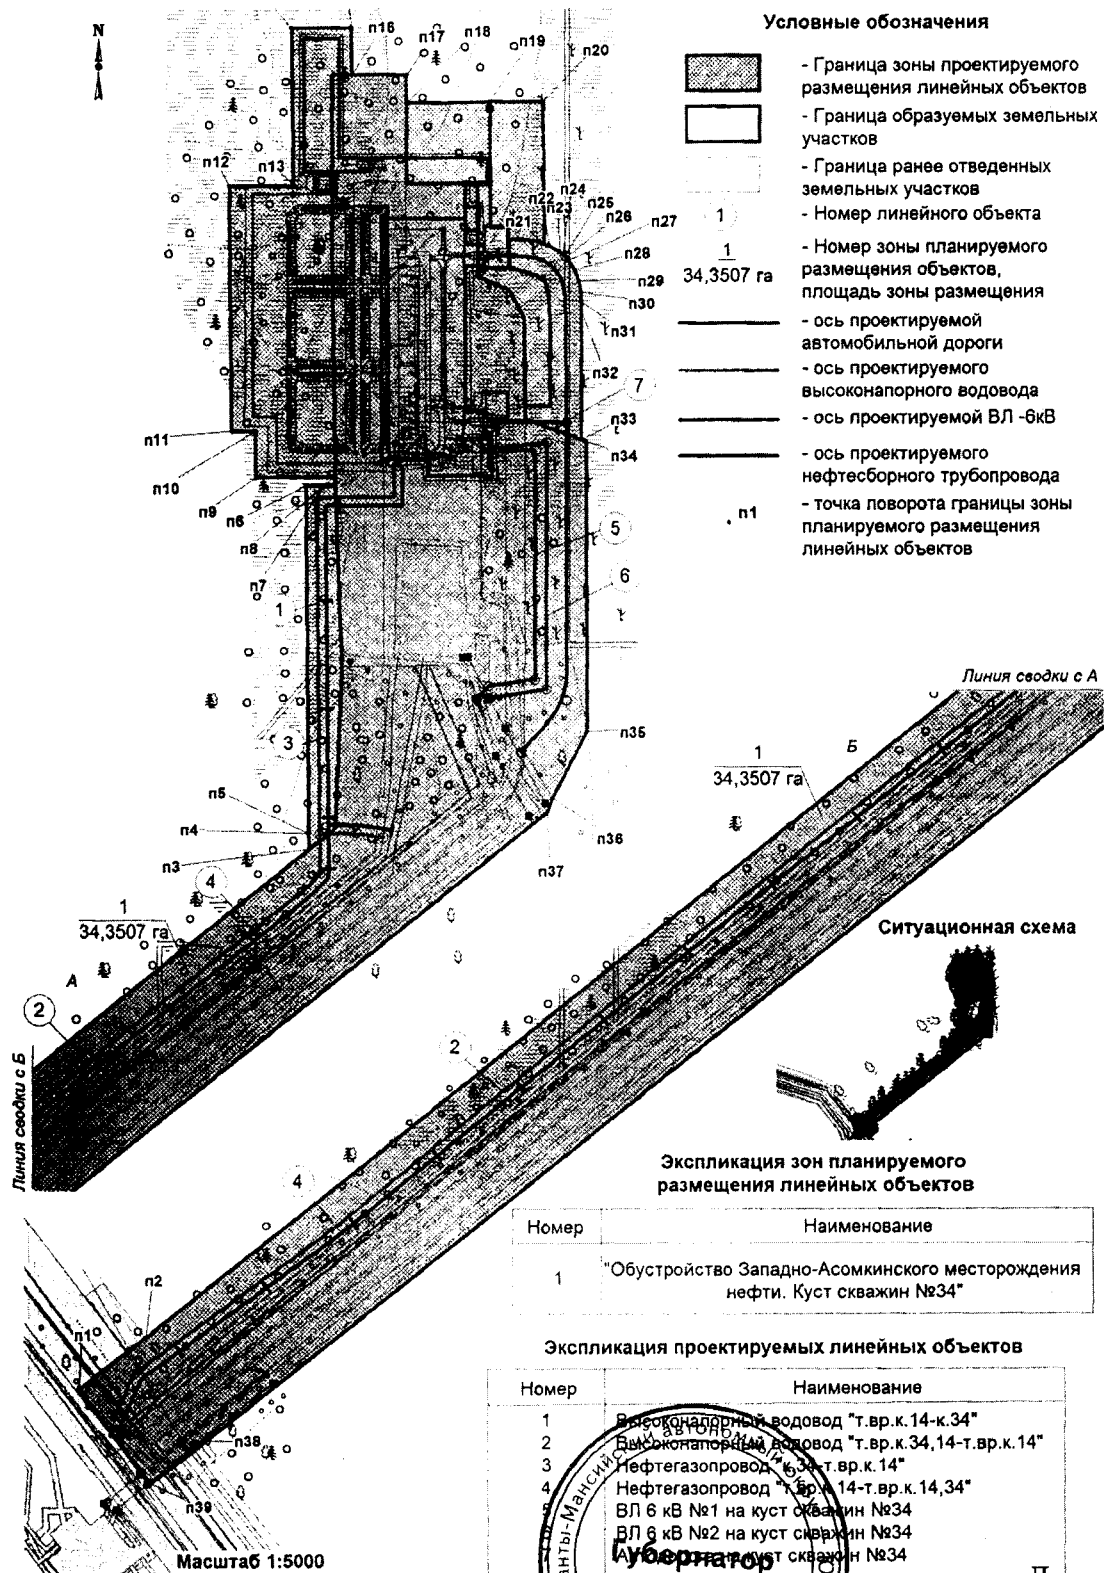

Проект межевания
территории для размещения линейного
объекта регионального значения
Ханты-Мансийского автономного
округа – Югры «Обустройство
Западно-Асомкинского месторождения
нефти. Куст скважин №34»
Землепользователь ЗАО «Обънефтегеология»

Приложение 30
к постановлению Правительства
Ханты-Мансийского
автономного округа – Югры
от 12 августа 2016 года № 301-п

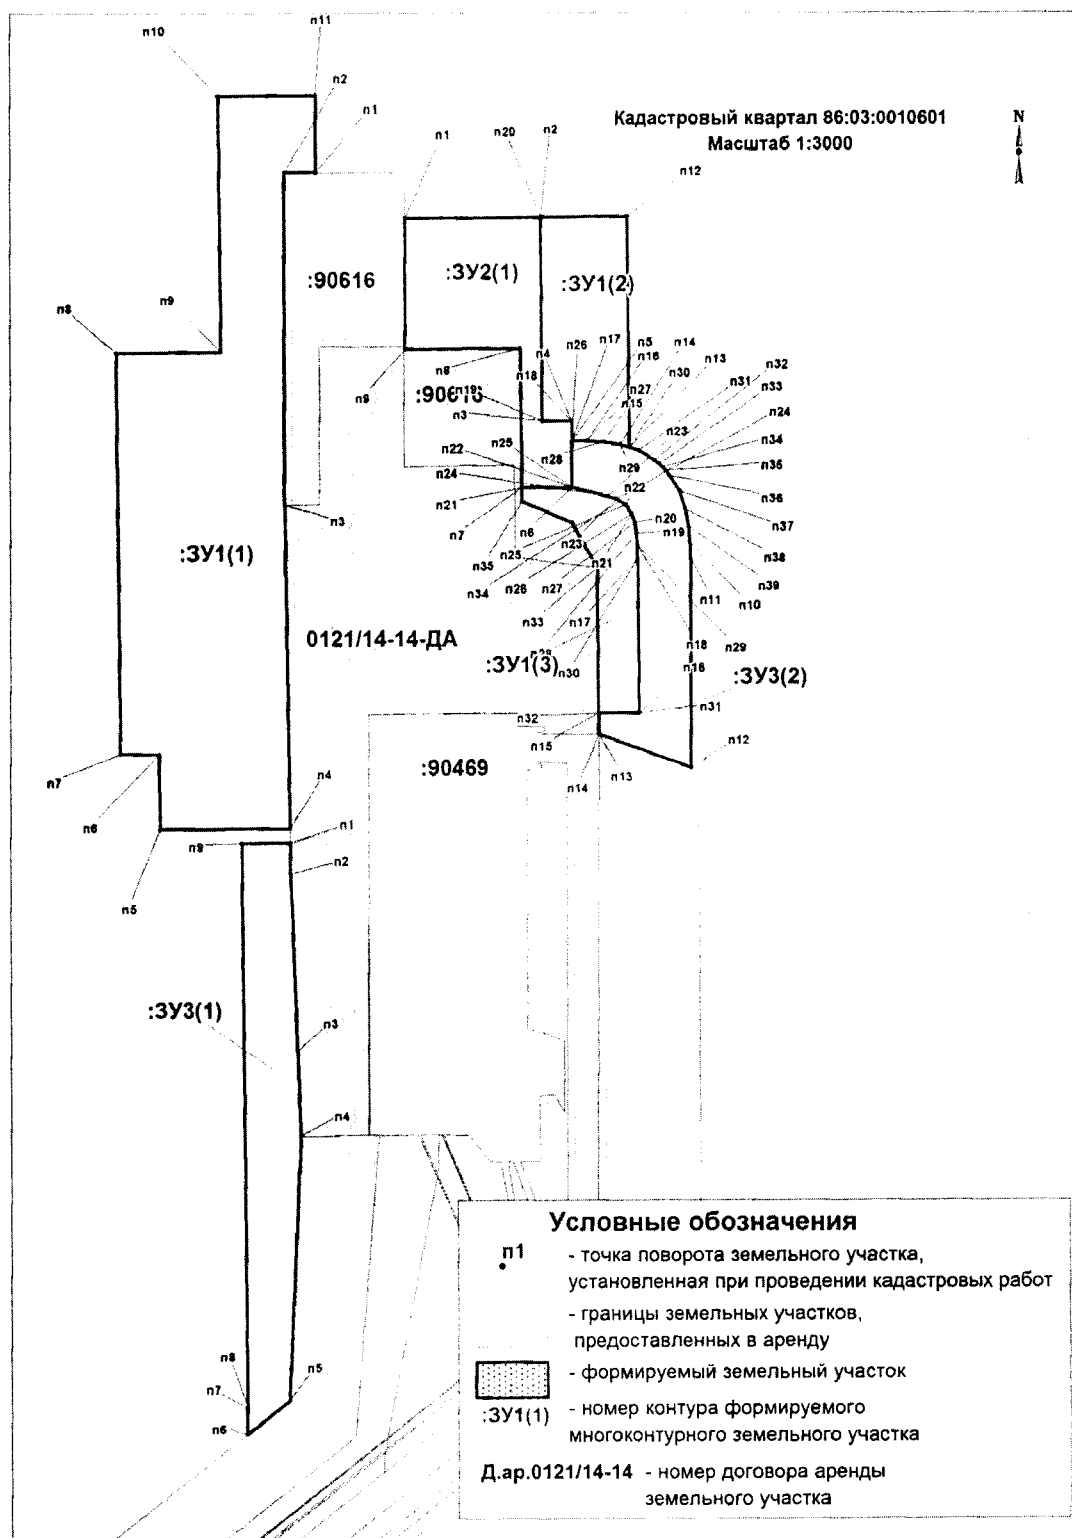

Проект межевания
территории для размещения линейного
объекта регионального значения
Ханты-Мансийского автономного
округа – Югры «Обустройство
Западно-Асомкинского месторождения
нефти. Куст скважин №34»
Землепользователь ЗАО «Обънефтегеология»

Каталог координат поворотных точек многоконтурных земельных
участков в кадастровом квартале 86:03:0010601

:3У1(1)		
п1	945388,89	3564959,00
п2	945388,88	3564940,98
п3	945200,80	3564941,01
п4	945017,84	3564943,52
п5	945017,16	3564869,76
п6	945059,65	3564869,39
п7	945059,46	3564847,35
п8	945286,89	3564845,28
п9	945287,43	3564904,81
п10	945432,20	3564903,31
п11	945432,71	3564958,61
:3У1(2)		
п12	945364,17	3565137,07
п13	945232,96	3565138,32
п14	945234,72	3565133,00
п15	945236,30	3565123,14
п16	945236,80	3565113,93
п17	945236,79	3565105,12
п18	945248,13	3565105,04
п19	945247,99	3565088,02
п20	945363,71	3565087,18
:3У1(3)		
п21	945210,28	3565076,47
п22	945210,46	3565105,35
п23	945205,49	3565125,83
п24	945203,85	3565130,75
п25	945200,52	3565136,01
п26	945195,25	3565139,50
п27	945190,39	3565141,23
п28	945184,49	3565142,27
п29	945177,69	3565142,78
п30	945170,17	3565142,89
п31	945083,13	3565143,65

п32	945082,91	3565120,32
п33	945164,66	3565119,48
п34	945190,29	3565105,29
п35	945202,61	3565076,54

:3У2(1)		
п1	945363	3565009,86
п2	945363,7	3565087,18
п3	945248	3565088,02
п4	945248,1	3565105,04
п5	945236,8	3565105,12
п6	945210,5	3565105,35
п7	945210,3	3565076,47
п8	945289,5	3565075,75
п9	945288,8	3565009,9

:3У3(1)		
п1	945009,35	3564943,64
п2	944991,94	3564943,89
п3	944891,50	3564947,57
п4	944843,30	3564949,32
п5	944693,06	3564942,79
п6	944674,22	3564918,93
п7	944688,80	3564918,82
п8	944688,80	3564918,79
п9	945009,14	3564916,26

Проект межевания
территории для размещения линейного
объекта регионального значения
Ханты-Мансийского автономного
округа – Югры «Обустройство
Западно-Асомкинского месторождения
нефти. Куст скважин №34»
Землепользователь ЗАО «Обънефтегеология»

:ЗУЗ(2)		
п10	945179,03	3565172,75
п11	945170,56	3565172,90
п12	945052,12	3565173,23
п13	945070,89	3565120,46
п14	945070,89	3565120,44
п15	945082,91	3565120,32
п16	945083,13	3565143,65
п17	945170,17	3565142,89
п18	945177,69	3565142,78
п19	945184,49	3565142,27
п20	945190,39	3565141,23
п21	945195,25	3565139,50
п22	945200,52	3565136,01
п23	945203,85	3565130,75
п24	945205,49	3565125,83
п25	945210,46	3565105,35
п26	945236,79	3565105,12
п27	945236,80	3565113,93
п28	945236,30	3565123,14
п29	945234,72	3565133,00
п30	945232,96	3565138,32
п31	945231,32	3565143,25
п32	945225,90	3565152,41
п33	945223,72	3565155,13
п34	945221,84	3565157,11
п35	945219,94	3565158,94
п36	945217,38	3565161,12
п37	945208,25	3565166,74
п38	945198,06	3565170,31
п39	945188,23	3565172,10




[illegible]

Лист 1 из 4

1. Чертеж градостроительного плана земельного участка и линий градостроительного регулирования объекта: «Обустройство Западно-Асоминского месторождения нефти. Куст скважин №34»

Каталог координат

№	X	Y
п1	945 009,35	3 564 943,64
п2	945 017,84	3 564 943,62
п3	945 017,16	3 564 869,78
п4	945 059,65	3 564 869,39
п5	945 059,48	3 564 847,35
п6	945 288,89	3 564 845,28
п7	945 287,43	3 564 904,81
п8	945 432,20	3 564 903,31
п9	945 432,71	3 564 958,61
п10	945 388,90	3 564 959,00
п11	945 388,94	3 565 009,85
п12	945 363,01	3 565 009,87
п13	945 363,71	3 565 087,18
п14	945 384,17	3 565 137,07
п15	945 232,98	3 565 138,32
п16	945 231,32	3 565 143,25
п17	945 225,90	3 565 152,41
п18	945 223,72	3 565 155,13
п19	945 221,84	3 565 157,11
п20	945 219,94	3 565 158,94
п21	945 217,38	3 565 161,12
п22	945 208,25	3 565 166,74
п23	945 198,06	3 565 170,31
п24	945 188,23	3 565 172,10
п25	945 179,03	3 565 172,75
п26	945 170,58	3 565 172,90
п27	945 052,12	3 565 173,23
п28	945 050,64	3 565 177,37
п29	945 008,05	3 565 177,47

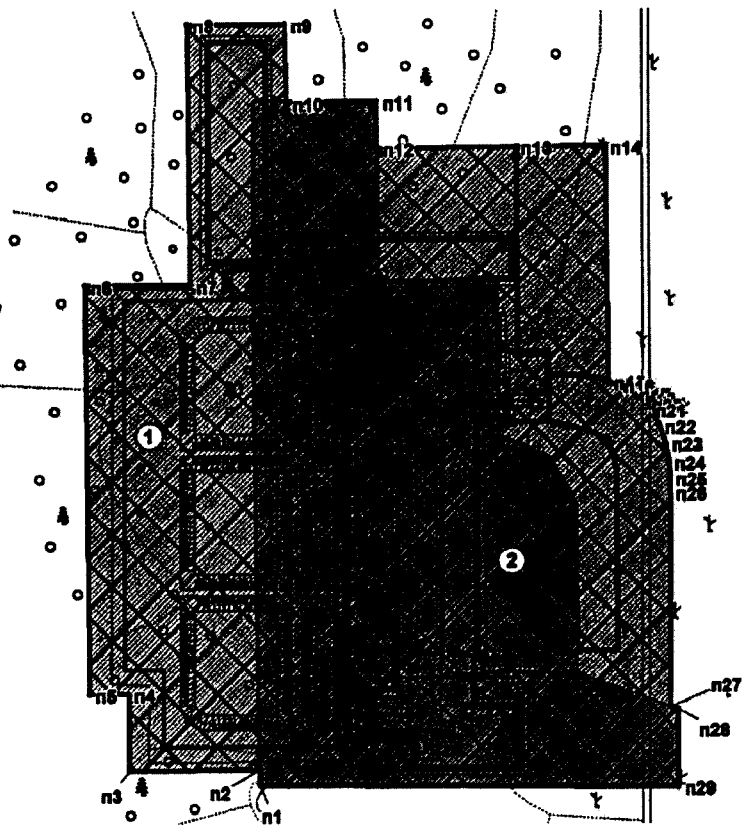

М 1:3600


Условные обозначения

- — граница образуемого земельного участка
- ▨ — граница ранее отведенных земельных участков
- в1 — номер вершинной точки
- ① — номер существующего объекта капитального строительства
- ② — номер проектируемого объекта капитального строительства
- ▨ — место допустимого размещения объекта капитального строительства (S) = 10,3600 га
- — оградная зона

Экспликация площадных объектов

№	Наименование	Вид объекта
1	Куст скважин №34	проектируемый
2	Куст скважин №34	существующий

Ситуационная схема

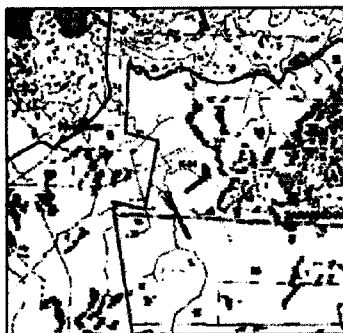

Чертеж градостроительного плана земельного участка разработан на топографической основе М 1:500, выполненной ООО "ЮНТИ"

Чертеж градостроительного плана земельного участка разработан 05.05.2016 г. ООО "ЮНТИ"

						Шифр 348.15		
						«Обустройство Западно-Асоминского месторождения нефти. Куст скважин №34»		
Изм.	Кол.уч.	Лист	№ док.	Подпись	Дата	Куст скважин №34	Стадия	Лист
Разработал	Катин А.М.				05.16		п	1
ГМП	Катин А.М.				05.16	Чертеж градостроительного плана земельного участка М 1:3600	Лист	1
							Листов	
						ООО "ЮНТИ"		
						Формат А4		

2. Информация о разрешенном использовании земельного участка, требованиях к назначению, параметрам и размещению объекта капитального строительства

Градостроительным регламентом не установлены

(наименование представительного органа местного самоуправления, реквизиты акта об утверждении правил землепользования и застройки, информация обо всех предусмотренных градостроительным регламентом видах разрешенного использования земельного участка (за исключением случаев предоставления земельного участка для государственных или муниципальных нужд))

2.1. Информация о разрешенном использовании земельного участка:

«Обустройство Западно-Асомкинского месторождения нефти. Куст скважин № 34»

Д.ар. №0072/15-14-ДА от 20.07.2015 г., Д.ар. №0073/15-14-ДА от 20.07.2015 г.

основные виды разрешенного использования земельного участка:

Градостроительным регламентом не установлено

условно разрешенные виды использования земельного участка:

Градостроительным регламентом не установлено

вспомогательные виды использования земельного участка:

Градостроительным регламентом не установлено

2.2. Требования к назначению, параметрам и размещению объекта капитального строительства на указанном земельном участке. Назначение объекта капитального строительства

Назначение объекта капитального строительства

№ Не имеется ,

(согласно чертежу)

(назначение объекта капитального строительства)

2.2.1. Предельные (минимальные и (или) максимальные) размеры земельных участков и объектов капитального строительства, в том числе площадь:

Кадастровый номер земельного участка согласно чертежу градостр. плана	1. Длина (метров)	2. Ширина (метров)	3. Полоса отчуждения	4. Охраняемые зоны	5. Площадь земельного участка (га)	6. Номер объекта кап. стр-ва согласно чертежу градостр. плана	7. Размер (м)		8. Площадь объекта кап. стр-ва (га)
							макс.	мин.	
-	-	-	-	-	-	-	-	-	-

2.2.2. Предельное количество

этажей

-

или предельная высота зданий, строений,

сооружений

- м.²

2.2.3. Максимальный процент застройки в границах земельного участка

-

%.

2.2.4. Другие показатели:

-Рекультивация земель после завершения строительства объекта, вывоз всех отходов в места, согласованные с соответствующими муниципальными органами

2.2.5. Требования к назначению, параметрам и размещению объекта капитального строительства на указанном земельном участке

«Обустройство Западно-Асомкинского месторождения нефти. Куст скважин № 34»

Обоснование выбора вариантов местоположения лесного участка.

№

1

Куст скважин №34

(согласно чертежу градостроительного плана №1)

(назначение объекта капитального строительства)

Предельные (минимальные и (или) максимальные) размеры земельных участков:

Номер участка согласно чертежу градостроительного плана	Длина (м)	Ширина (м)	Площадь (га)	Полоса отчуждения	Охранные зоны
1	Сложная конфигурация		10,9800	-	-

3. Информация о расположенных в границах земельного участка объектах капитального строительства и объектах культурного наследия

3.1. Объекты капитального строительства

Объекты капитального строительства

№	Не имеются	,	-	,
	(согласно чертежу градостроительного плана №)		(назначение объекта капитального строительства)	

инвентаризационный или кадастровый номер _____ отсутствует

технический или кадастровый паспорт объекта _____ подготовлен

(дата)

(наименование организации (органа) государственного кадастрового учета объектов недвижимости или государственного технического учета и технической инвентаризации объектов капитального строительства)

3.2. Объекты, включенные в единый государственный реестр объектов культурного наследия (памятников истории и культуры) народов Российской Федерации

№ _____ Не имеются _____,
(согласно чертежу градостроительного плана) (назначение объекта культурного наследия)

ООО «НПО» Северная археология-1» №115 от 24.03.2015г.

(наименование органа государственной власти, принявшего решение о включении выявленного объекта культурного наследия в реестр, реквизиты этого решения)

регистрационный номер в реестре _____

от _____

(дата)

4. 4. Информация о разделении земельного участка,

Пункт 4 статьи 41 Градостроительного кодекса РФ

(наименование и реквизиты документа, определяющего возможность или невозможность разделения)



Приложение 32
к постановлению Правительства
Ханты-Мансийского
автономного округа – Югры
от 12 августа 2016 года № 301-п

**Положение о размещении линейного объекта регионального значения
Ханты-Мансийского автономного округа – Югры
«Обустройство Западно-Асомкинского месторождения нефти.
Куст скважин №34»**

I. Размещение объекта

В административном отношении линейный объект регионального значения Ханты-Мансийского автономного округа – Югры «Обустройство Западно-Асомкинского месторождения нефти. Куст скважин №34» (далее – проектируемый объект) расположен на межселенной территории в границах Западно-Асомкинского месторождения нефти Сургутского района Ханты-Мансийского автономного округа – Югры.

В географическом отношении территория проектируемого объекта находится в 7 километрах к юго-востоку от населенного пункта Усть-Юган.

II. Функциональное зонирование территории

Проектируемый объект располагается на землях лесного фонда, находящихся в ведении территориального отдела - Юганского лесничества (Угутское участковое лесничество).

**III. Решения по планировочной организации земельных участков
для размещения проектируемого объекта**

Расчет полосы отвода земельных участков для выполнения работ по строительству проектируемого объекта производится с учетом действующих норм отвода земель.

Таблица 1

Площади земельных участков, необходимые для
строительства и эксплуатации проектируемого объекта

Наименование объекта (кадастровый номер)	Площадь территории планируемого размещения объектов, га	Площадь территории в границе проекта планировки, га
Обустройство Западно- Асомкинского месторождения нефти. Куст скважин №34	6,3600	34,3507

Таблица 2

Площади испрашиваемых земельных участков под проектируемый объект

№ земельного участка	Площадь земельного участка, га	Категория земель	Аренда
86:03:0010601:ЗУ1	4,07	Земли лесного фонда	Краткосрочная аренда
86:03:0010601:ЗУ2	0,73	Земли лесного фонда	Долгосрочная аренда
86:03:0010601:ЗУ3	1,56	Земли лесного фонда	Долгосрочная аренда

Координаты границ земельных участков, необходимых для размещения проектируемого объекта, в графических материалах определены в местной системе координат Ханты-Мансийского автономного округа – Югры МСК-86.

IV. Особо охраняемые территории и зоны с особыми условиями использования

Проектируемый объект технологически привязан к объектам сложившейся инфраструктуры и проходит вдоль существующих коридоров коммуникаций на свободной от застройки территории.

Проектируемый объект пересекает водоохранную зону и прибрежную защитную полосу водных объектов правобережного притока реки Сортым-Еган, ручья без названия.

Для уменьшения воздействия на водотоки предусмотрены следующие мероприятия:

выполнение строительно-монтажных работ с применением гусеничной техники должно осуществляться в зимний период для уменьшения воздействия строительной техники на растительный береговой покров; в остальные сезоны года строительно-монтажные работы, движение транспорта и строительной техники должно

осуществляться только по существующим автомобильным дорогам, зимникам и временным вдольтрассовым проездам;

все отходы защитных материалов, остатки горюче-смазочных материалов тщательно должны собираться в передвижное оборудование (мусоросборники, емкости для сбора отработанных горюче-смазочных материалов) и вывозиться в места, согласованные с соответствующими муниципальными органами и органами государственной власти Российской Федерации;

после завершения строительства выполняются рекультивационные работы.

Организационный сброс стоков или загрязняющих веществ на поверхность земли и в водотоки не производится. Попадание загрязняющих веществ в водные объекты в результате размыва и выноса ливневыми и талыми водами возможно лишь при неправильном хранении строительных материалов и аварийных утечках дизтоплива работающих механизмов в период строительства.

На всех этапах работ осуществляется входной, операционный и приемочный контроль качества строительства, а также проводится своевременный профилактический осмотр, ремонт и диагностика оборудования, трубопроводов и арматуры.

Ущерб окружающей среде может быть нанесен лишь в аварийных случаях, но для их предотвращения предусмотрены все возможные мероприятия в соответствии с требованиями законодательства Российской Федерации.

В границах участка работ отсутствуют объекты историко-культурного наследия, особо охраняемые природные территории федерального, регионального и местного значения.

Проектируемый объект попадает в границы территорий традиционного природопользования коренных малочисленных народов Севера регионального значения.

В соответствии с пунктом 1 статьи 12 Закона Ханты-Мансийского автономного округа – Югры от 28 декабря 2006 года №145-оз «О территориях традиционного природопользования коренных малочисленных народов Севера регионального значения в Ханты-Мансийском автономном округе – Югре» проведено согласование размещения проектируемого объекта с субъектом традиционного природопользования.



Основная часть проекта планировки территории для размещения линейного объекта регионального значения Ханты-Мансийского автономного округа – Югры «Обустройство Орехово-Ермаковского месторождения. Куст скважин №302 Бис»
Землепользователь АО «Нижневартовское нефтегазодобывающее предприятие» (АО «ННП»)
Масштаб 1:5000

Приложение 33
к постановлению Правительства
Ханты-Мансийского
автономного округа – Югры
от 12 августа 2016 г. № 301-п

Экспликация зон планируемого
размещения линейных объектов


Номер	Наименование
1	Обустройство Орехово-Ермаковского месторождения. Куст скважин №302 Бис

Экспликация проектируемых
линейных объектов

№ п/п	Наименование
1	Нефтегазосборный трубопровод от т.вр. к.285 до ДНС-4
2	Высоконапорный водовод от КНС-4 до т.вр. к.294
3	Нефтегазосборный трубопровод от т. вр. к.293 до т.вр. к.285
4	Нефтегазосборный трубопровод от т. вр. к.294 до т.вр. к.293
5	Нефтегазосборный трубопровод - отпайка на к.293


УСЛОВНЫЕ ОБОЗНАЧЕНИЯ:

- ① - номер линейного объекта
:7145 - кадастровый номер земельного участка
86:04:0000001 - номер кадастрового квартала
□ - границы земельных участков, сведения о которых содержатся в государственном кадастре недвижимости
■ - границы зоны размещения линейных объектов (красные линии) и координаты поворотных точек
15 • - точки поворота границы зоны планируемого размещения линейных объектов
1
28.51га - номер зоны планируемого размещения объектов /площадь зоны размещения
X - зоны планируемого размещения линейных объектов

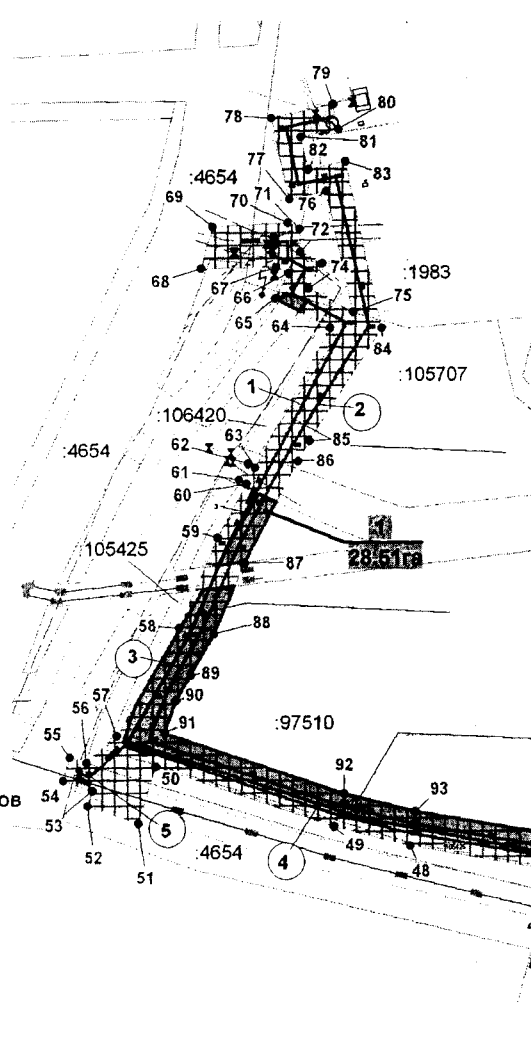

Линия соещения с листом 2

Основная часть проекта планировки территории для размещения
линейного объекта регионального значения Ханты-Мансийского
автономного округа – Югры
«Обустройство Орехово-Ермаковского месторождения. Куст
скважин №302 Бис»
Землепользователь АО «НПГ»
Масштаб 1:5000

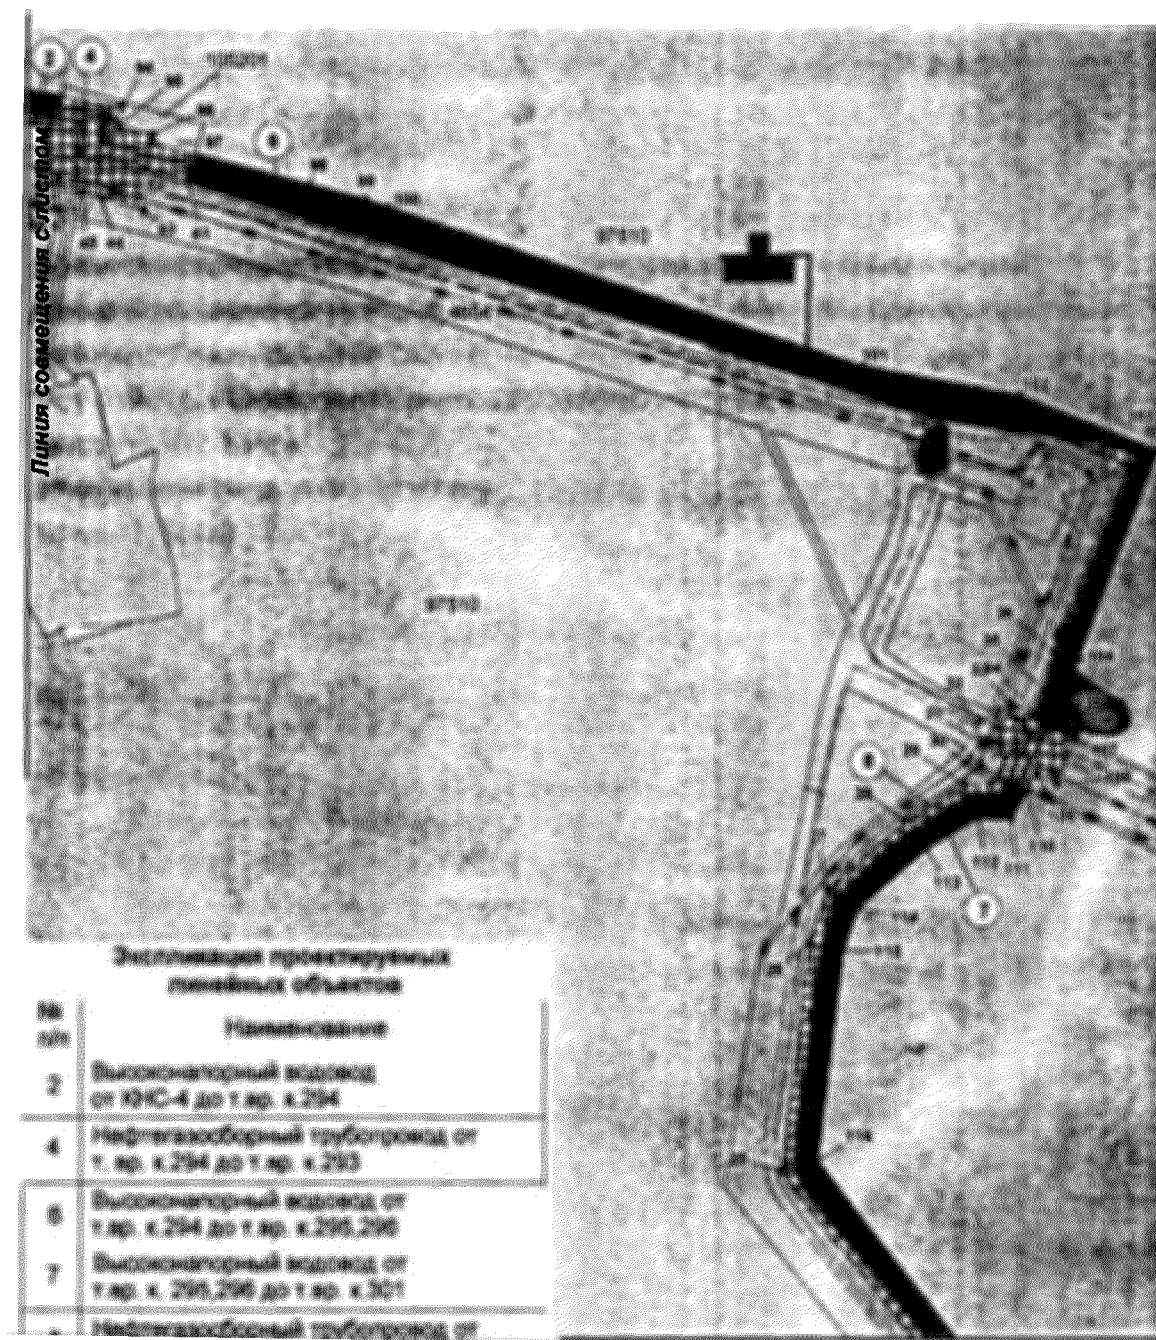


ИУ к.302 Бис до т.вр. кустов 295,296

Линия совмещения с листом 3

Основная часть проекта планировки территории для размещения
линейного объекта регионального значения Ханты-Мансийского
автономного округа – Югры
«Обустройство Орехово-Ермаковского месторождения. Куст
скважин №302 Бис»
Землепользователь АО «ННП»
Масштаб 1:5000

**Экспликация проектируемых
линейных объектов**


№ п/п	Наименование
7	Высоконапорный водовод от т.вр. к. 295,296 до т.вр. к.301
8	Нефтегазосборный трубопровод от ИУ к.302 Бис до т.вр. кустов 295,296
9	Высоконапорный водовод от т.вр. к. 301 до БГ к.302 Бис

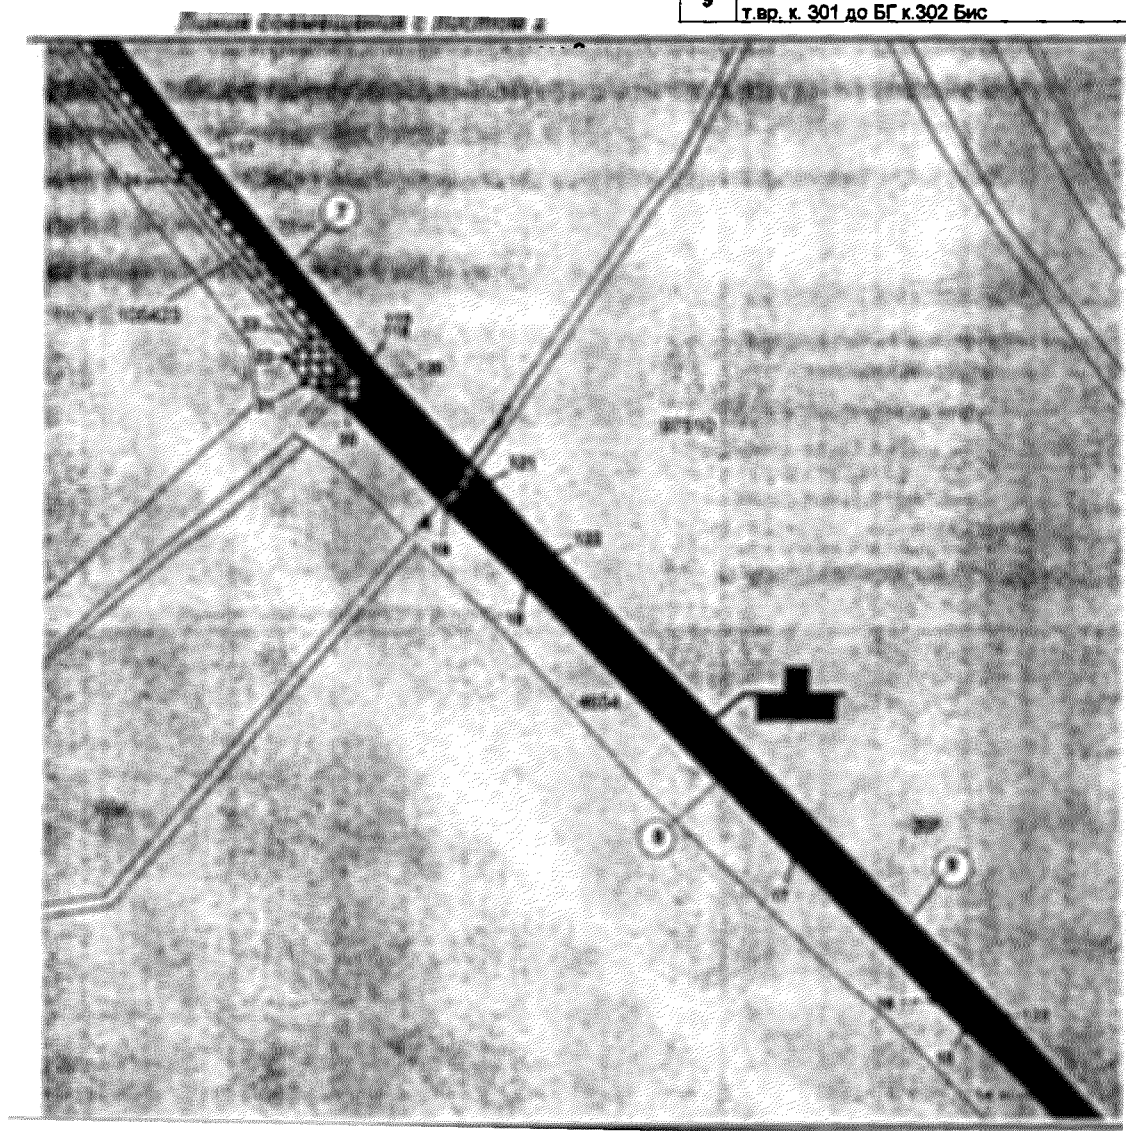


Линия совмещения с листом 4

Основная часть проекта планировки территории для размещения
линейного объекта регионального значения Ханты-Мансийского
автономного округа – Югры
«Обустройство Орехово-Ермаковского месторождения. Куст
скважин №302 Бис»
Землепользователь АО «ННП»
Масштаб 1:5000

Линия совмещения с листом 3

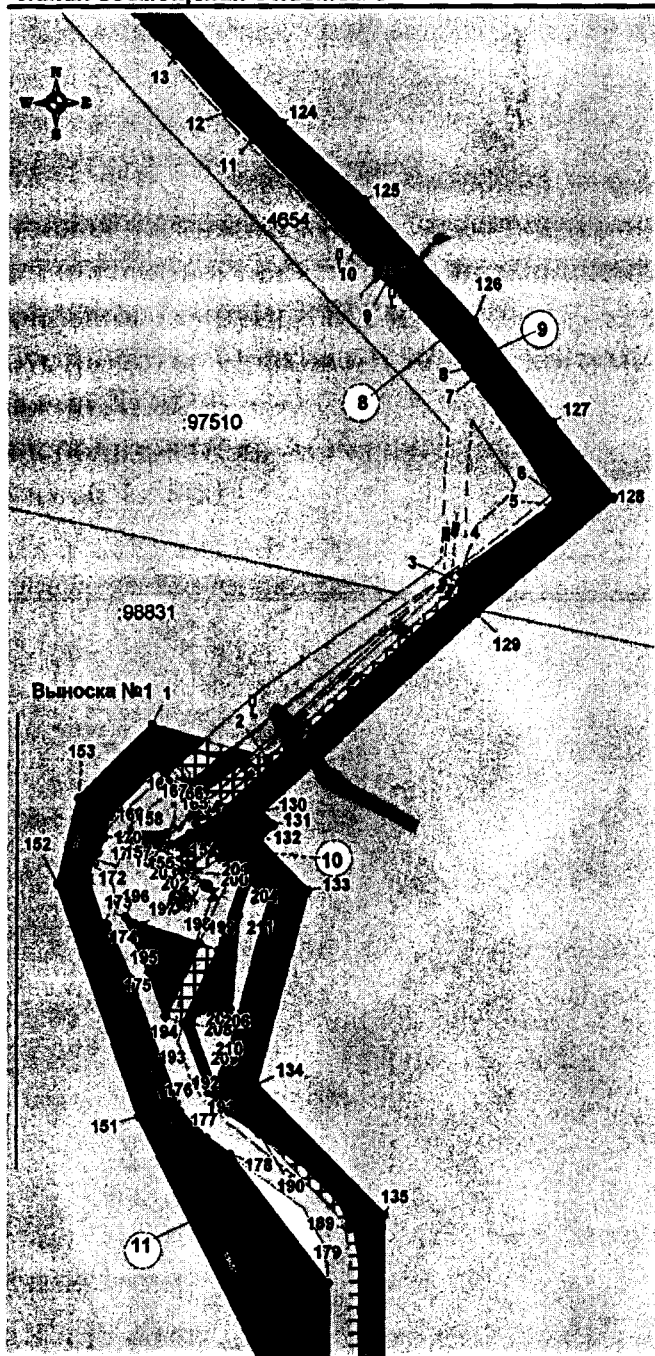

Выноска №1

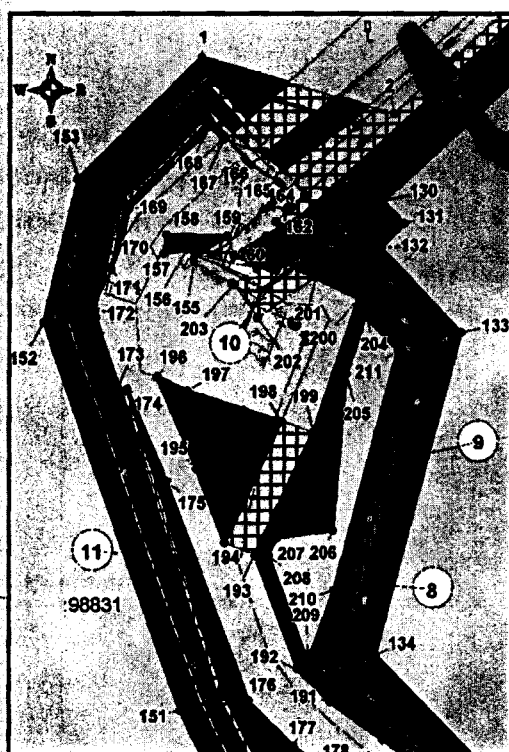

Масштаб 1:3000

Экспликация проектируемых
линейных объектов

№ п/п	Наименование
7	Высоконапорный водовод от т.вр. к. 295,296 до т.вр. к.301
8	Нефтегазосборный трубопровод от ИУ к.302 Бис до т.вр. кустов 295,296
9	Высоконапорный водовод от т.вр. к. 301 до БГ к.302 Бис
10	Нефтегазосборный трубопровод - отпайка на к.302
11	ВЛ - 6 кВ (2 линия)

Линия совмещения с листом 5

Основная часть проекта планировки территории для размещения
линейного объекта регионального значения Ханты-Мансийского
автономного округа – Югры
«Обустройство Орехово-Ермаковского месторождения. Куст
скважин №302 Бис»
Землепользователь АО «ННП»
Масштаб 1:5000


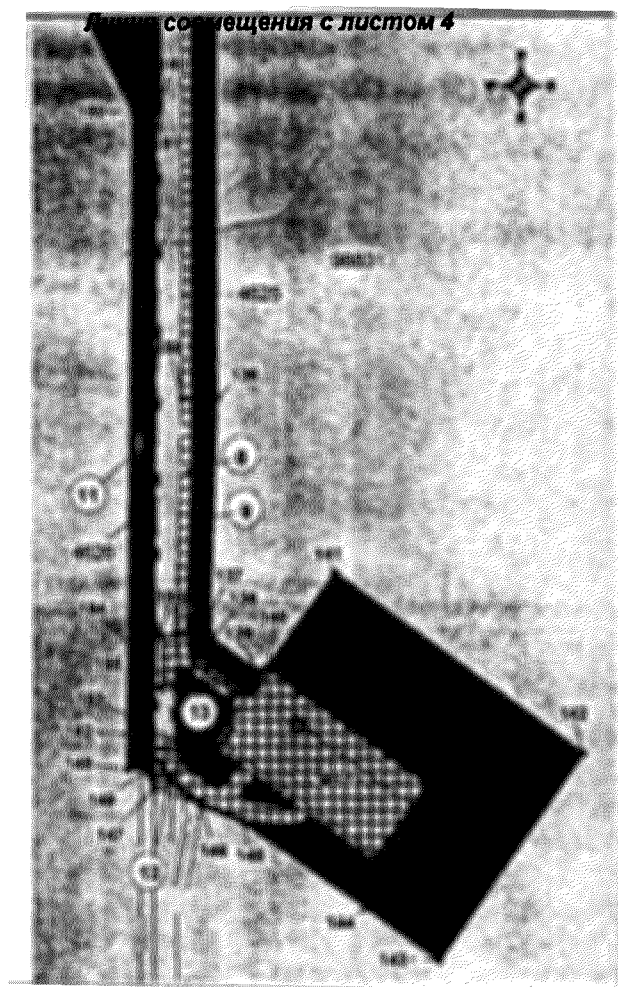


Схема расположения
объекта на листах

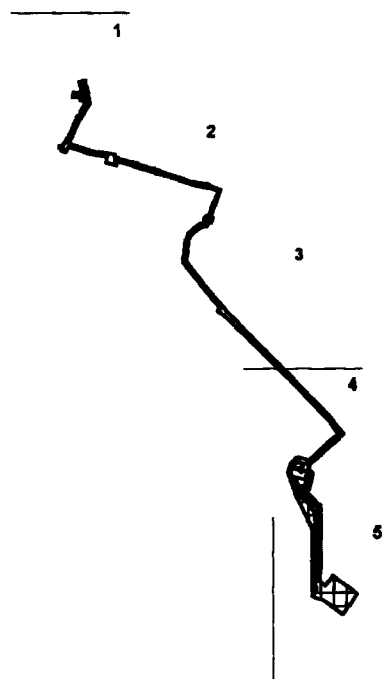

Экспликация проектируемых
линейных объектов

№ п/п	Наименование
8	Нефтегазосборный трубопровод от ИУ к.302 Бис до т.вр. кустов 295,296
9	Высоконапорный водовод от т.вр. к. 301 до БГ к.302 Бис
11	ВЛ - 6 кВ (2 линия)
12	ВЛ - 6 кВ (1 линия)
13	Нефтегазосборный трубопровод - оттайка на к.369р

Основная часть проекта планировки территории
для размещения линейного объекта регионального
значения Ханты-Мансийского автономного округа – Югры
«Обустройство Орехово-Ермаковского месторождения.
Куст скважин №302 Бис»
Землепользователь АО «ННП»

Каталог координат границ зоны планируемого
размещения линейных объектов

Номер	X	Y	Номер	X	Y	Номер	X	Y
1	928419.75	4407862.25	47	928668.37	4406317.77	83	928916.11	4406204.76
2	928392.28	4407957.06	48	928668.48	4406200.68	84	928886.38	4406379.58
3	928535.8	4408115.97	49	928903.88	4408139.25	85	928670.21	4406377.17
4	928543.89	4408116.88	50	928952.49	4405985.28	86	928863.16	4406405.77
5	928598.59	4408182.4	51	928906.42	4405981.08	87	928858.0	4406404.48
6	928608.04	4408194.0	52	928920.86	4405939.55	88	928820.92	4406535.98
7	928702.26	4408127.72	53	928932.98	4405943.43	89	928806.38	4406582.97
8	928710.11	4408121.31	54	928941.45	4405919.47	100	928801.93	4406602.5
9	928781.58	4408055.48	55	928960.14	4405925.31	101	928671.25	4406998.39
10	928810.4	4408027.62	56	928955.63	4405938.9	102	928647.08	4407129.89
11	928896.48	4407943.94	57	928977.48	4405963.76	103	928601.06	4407245.68
12	928918.68	4407921.96	58	929064.01	4406014.22	104	928429.83	4407177.96
13	928965.11	4407860.33	59	929137.32	4406045.66	105	928377.9	4407163.98
14	927013.72	4407832.52	60	929160.75	4406068.96	106	928374.18	4407178.82
15	927068.04	4407775.14	61	929184.15	4406063.15	107	928364.47	4407177.45
16	927093.01	4407749.6	62	929196.86	4406070.37	108	928327.41	4407161.99
17	927208.89	4407634.54	63	929194.26	4406076.2	109	928335.24	4407144.16
18	927431.58	4407411.72	64	929306.89	4406138.5	110	928321.16	4407135.91
19	927494.84	4407344.94	65	929330.29	4406092.5	111	928298.73	4407122.79
20	927577.67	4407282.56	66	929350.49	4406103.34	112	928298.88	4407085.34
21	927598.03	4407225.87	67	929355.86	4406093.33	113	928274.26	4407052.11
22	927619.39	4407211.43	68	929354.13	4406032.53	114	928224.49	4406994.8
23	927635.26	4407230.96	69	929368.3	4406042.09	115	928189.74	4406982.83
24	927763.4	4407122.97	70	929391.28	4406102.62	116	928015.89	4406981.4
25	928007.79	4406832.2	71	929368.52	4406112.36	117	927781.03	4407144.74
26	928186.07	4406855.4	72	929368.03	4406112.98	118	927617.78	4407281.56
27	928240.71	4406970.77	73	929358.66	4406130.42	119	927617.78	4407281.58
28	928297.02	4407035.63	74	929338.47	4406119.59	120	927602.09	4407294.71
29	928326.79	4407084.28	75	929319.38	4406155.16	121	927518.76	4407379.6
30	928327.35	4407106.72	76	929416.92	4406133.91	122	927456.6	4407433.82
31	928348.42	4407118.18	77	929410.35	4406103.78	123	927079.75	4407808.7
32	928358.12	4407099.33	78	929475.77	4406089.52	124	926909.56	4407967.38
33	928391.5	4407124.75	79	929486.57	4406139.03	125	926847.11	4408035.45
34	928384.98	4407142.66	80	929467.05	4406143.41	126	926748.34	4408127.05
35	928404.34	4407150.23	81	929460.48	4406113.33	127	926666.26	4408191.8
36	928435.76	4407158.47	82	929434.15	4406119.06	128	926604.68	4408242.95
37	928589.86	4407219.71	83	929440.72	4406149.18	129	926510.79	4408129.71
38	928612.01	4407163.98	84	929306.28	4406178.49	130	926349.48	4407951.46
39	928628.92	4407055.3	85	929215.6	4406120.25	131	926338.8	4407962.02
40	928682.74	4406883.76	86	929199.32	4406110.69	132	926326.41	4407950.45
41	928623.78	4406434.98	87	929118.99	4406067.5	133	926285.32	4407990.47
42	928634.61	4406398.13	88	929059.27	4406042.74	134	926127.92	4407948.19
43	928801.23	4406398.13	89	929026.19	4406023.45	135	926021.87	4408054.11
44	928811.0	4406362.93	90	929005.39	4406011.56	136	925604.5	4408053.89
45	928815.07	4406345.84	91	928979.54	4406002.53	137	925425.95	4408047.68
46	928820.97	4406309.21	92	928930.74	4406147.18	138	925409.5	4408050.3

Основная часть проекта планировки территории
для размещения линейного объекта регионального
значения Ханты-Мансийского автономного округа – Югры
«Обустройство Орехово-Ермаковского месторождения.
Куст скважин №302 Бис»
Землепользователь АО «НПП»


Номер	X	Y
139	925383.35	4408086.39
140	925386.12	4408085.53
141	925482.82	4408150.78
142	925315.57	4408354.88
143	925147.78	4408235.86
144	925190.55	4408178.93
145	925260.33	4408075.71
146	925274.03	4408041.19
147	925288.04	4408002.1
148	925303.54	4407998.31
149	925303.91	4407980.77
150	925837.77	4407985.92
151	926101.13	4407851.88
152	926290.38	4407784.68
153	926360.32	4407801.59
154	926316.49	4407888.35
155	926323.54	4407858.99
156	926325.79	4407854.87
157	926324.02	4407843.98
158	926333.01	4407844.81
159	926332.24	4407874.82
160	926322.86	4407878.25
161	926332.15	4407883.8
162	926336.55	4407901.22
163	926339.4	4407898.64
164	926352.24	4407912.82
165	926365.14	4407902.27
166	926372.07	4407883.38
167	926379.68	4407872.94
168	926385.8	4407868.68
169	926345.69	4407826.45
170	926328.87	4407822.83
171	926316.27	4407817.73
172	926296.09	4407809.02
173	926258.01	4407821.44
174	926257.64	4407825.77
175	926213.0	4407845.3
176	926105.72	4407885.73
177	926083.75	4407907.64
178	926070.43	4407927.27
179	925966.01	4408008.28
180	925845.2	4408007.85
181	925842.92	4408004.52
182	925330.58	4408001.1
183	925327.41	4408020.2
184	925369.72	4408019.83
185	925369.72	4408017.83
186	925412.85	4408017.83

Номер	X	Y
188	925605.0	4408025.88
189	926010.3	4408026.1
190	926067.14	4407951.53
191	926105.25	4407925.78
192	926121.27	4407909.76
193	926177.09	4407888.81
194	926182.73	4407873.78
195	926218.97	4407860.08
196	926263.73	4407840.55
197	926256.77	4407855.49
198	926242.1	4407901.4
199	926236.89	4407917.54
200	926301.87	4407939.67
201	926312.04	4407918.31
202	926292.59	4407888.74
203	926308.76	4407878.04
204	926293.17	4407943.03
205	926265.23	4407933.52
206	926188.96	4407927.02
207	926185.56	4407899.5
208	926176.82	4407895.31
209	926124.59	4407914.92
210	926159.42	4407927.78
211	926276.96	4407959.23



Проект межевания территории для
размещения линейного объекта
регионального значения
Ханты-Мансийского автономного
округа – Югры
«Обустройство Орехово-Ермаковского
месторождения. Куст скважин №302 Бис»
Землепользователь АО «ННП»
Масштаб 1:5000

Приложение 34
к постановлению Правительства
Ханты-Мансийского
автономного округа – Югры
от 12 августа 2016 года № 301-п

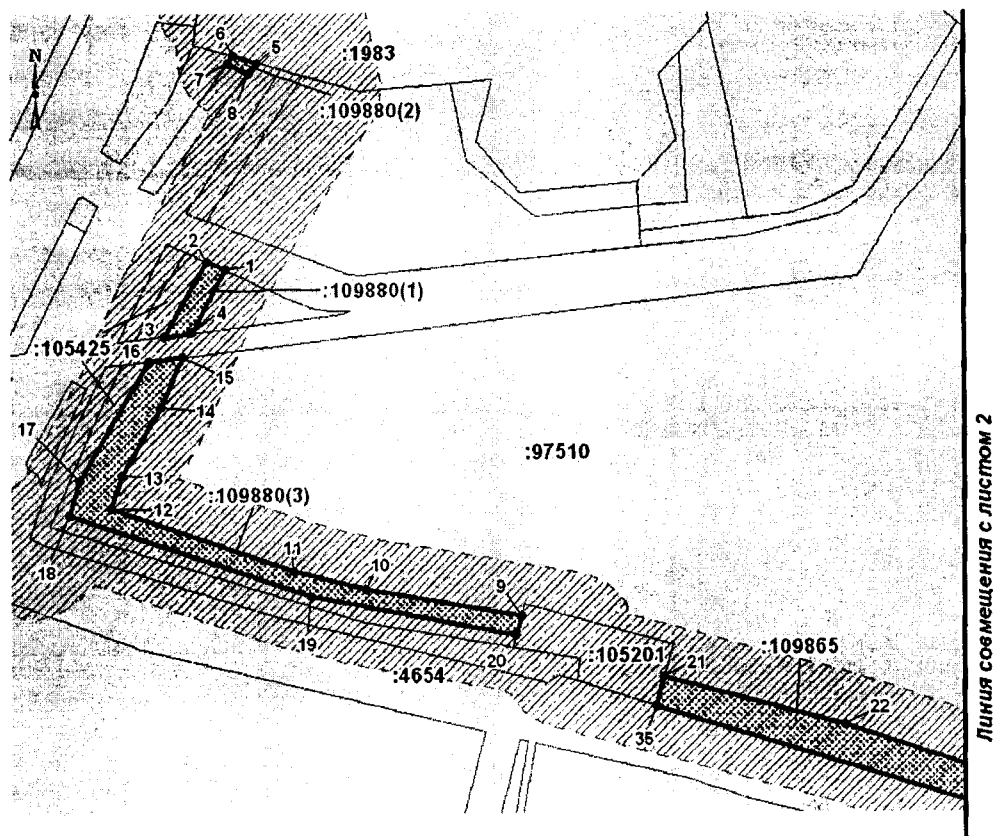

УСЛОВНЫЕ ОБОЗНАЧЕНИЯ:

- границы земельных участков, сведения о которых содержатся в государственном кадастре недвижимости
- границы земельных участков, предоставленные в аренду АО «ННП» (по сведениям лесного реестра)
- границы образуемых земельных участков
- 15 ● - точка поворота границы земельного участка устанавливаемая при проведении кадастровых работ
- :109880 - кадастровый номер образуемого земельного участка
- :109880(1) - кадастровый номер контура образуемого земельного участка


- водоохранная зона
- охранный зона проектируемого трубопровода
- охранный зона проектируемой ВЛ
- :1980 - кадастровый номер существующего земельного участка

Проект межевания территории для размещения линейного объекта
регионального значения Ханты-Мансийского автономного
округа – Югры


«Обустройство Орехово-Ермаковского месторождения. Куст скважин
№302 Бис»

Землепользователь АО «ННП»

Масштаб 1:5000

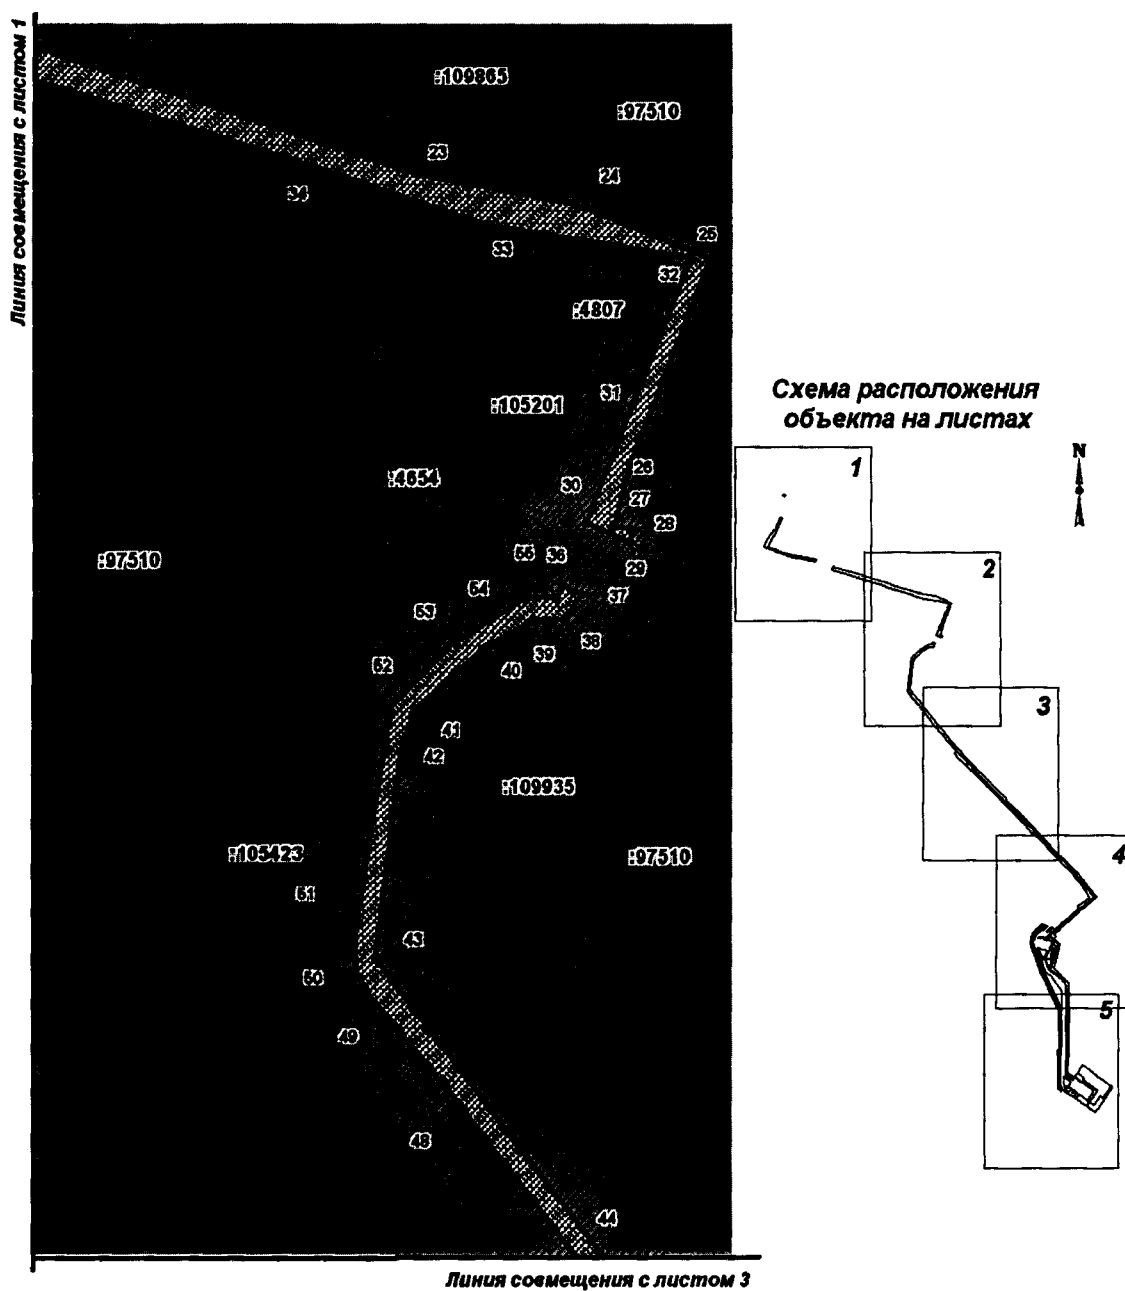


Проект межевания территории для размещения линейного объекта
 регионального значения Ханты-Мансийского автономного
 округа – Югры
 «Обустройство Орехово-Ермаковского месторождения. Куст скважин
 №302 Бис»
 Землепользователь АО «ННП»
 Масштаб 1:5000

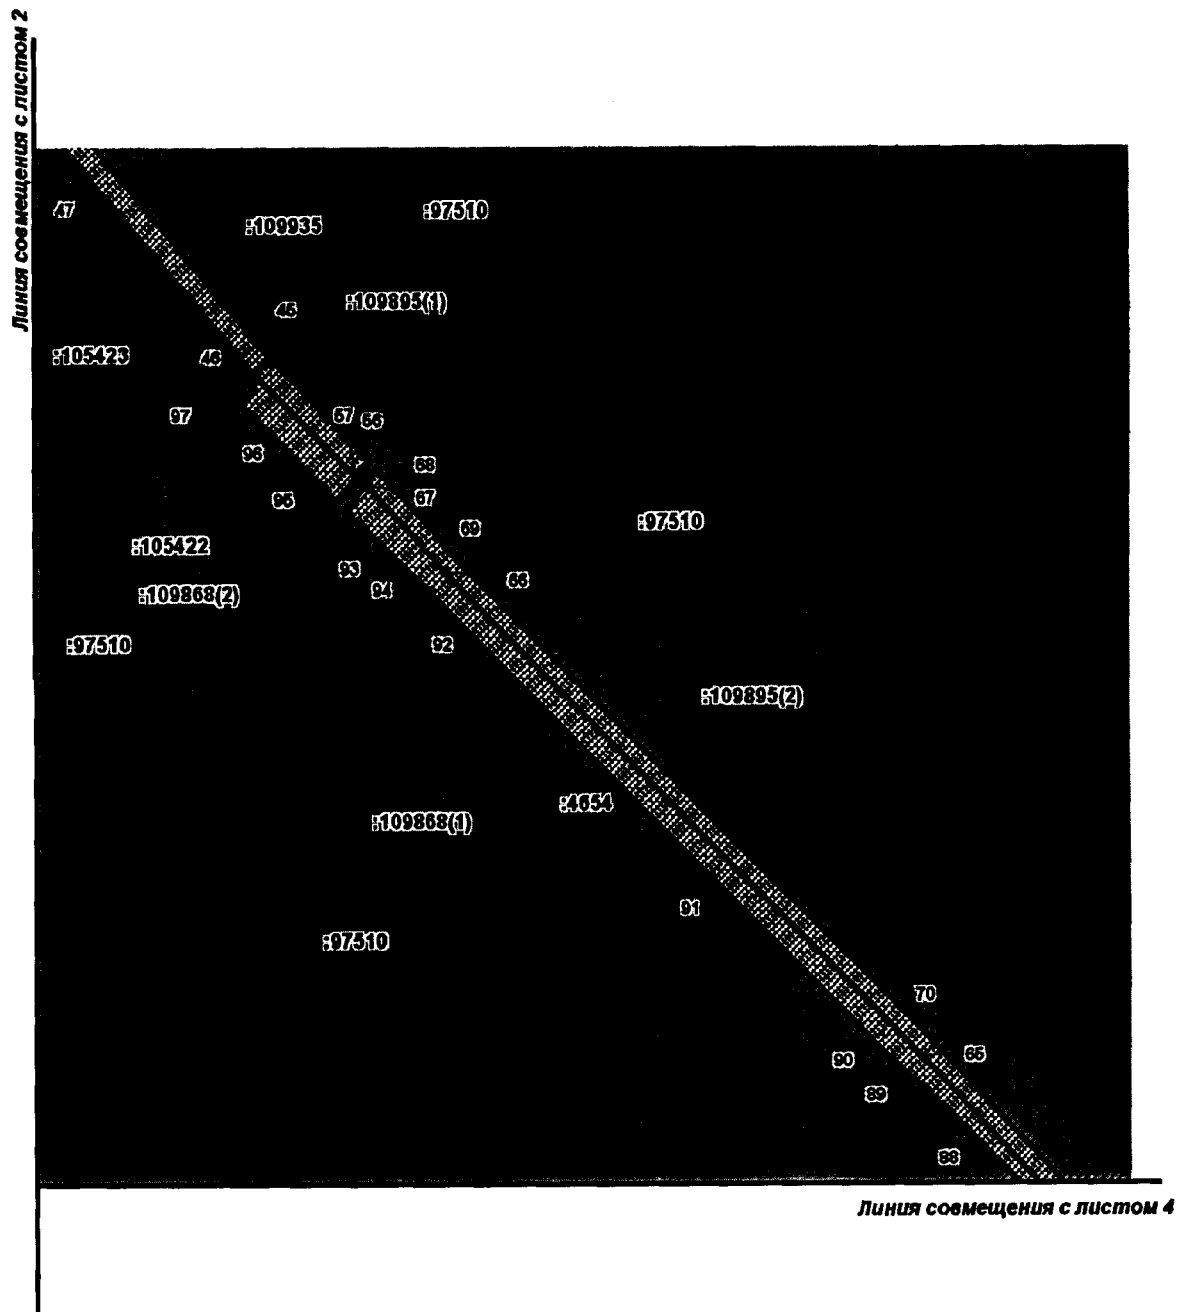

**Проект межевания территории для размещения линейного объекта
регионального значения Ханты-Мансийского автономного
округа – Югры
«Обустройство Орехово-Ермаковского месторождения. Куст скважин
№302 Бис»
Землепользователь АО «ННП»
Масштаб 1:5000**

Линия совмещения с листом 3

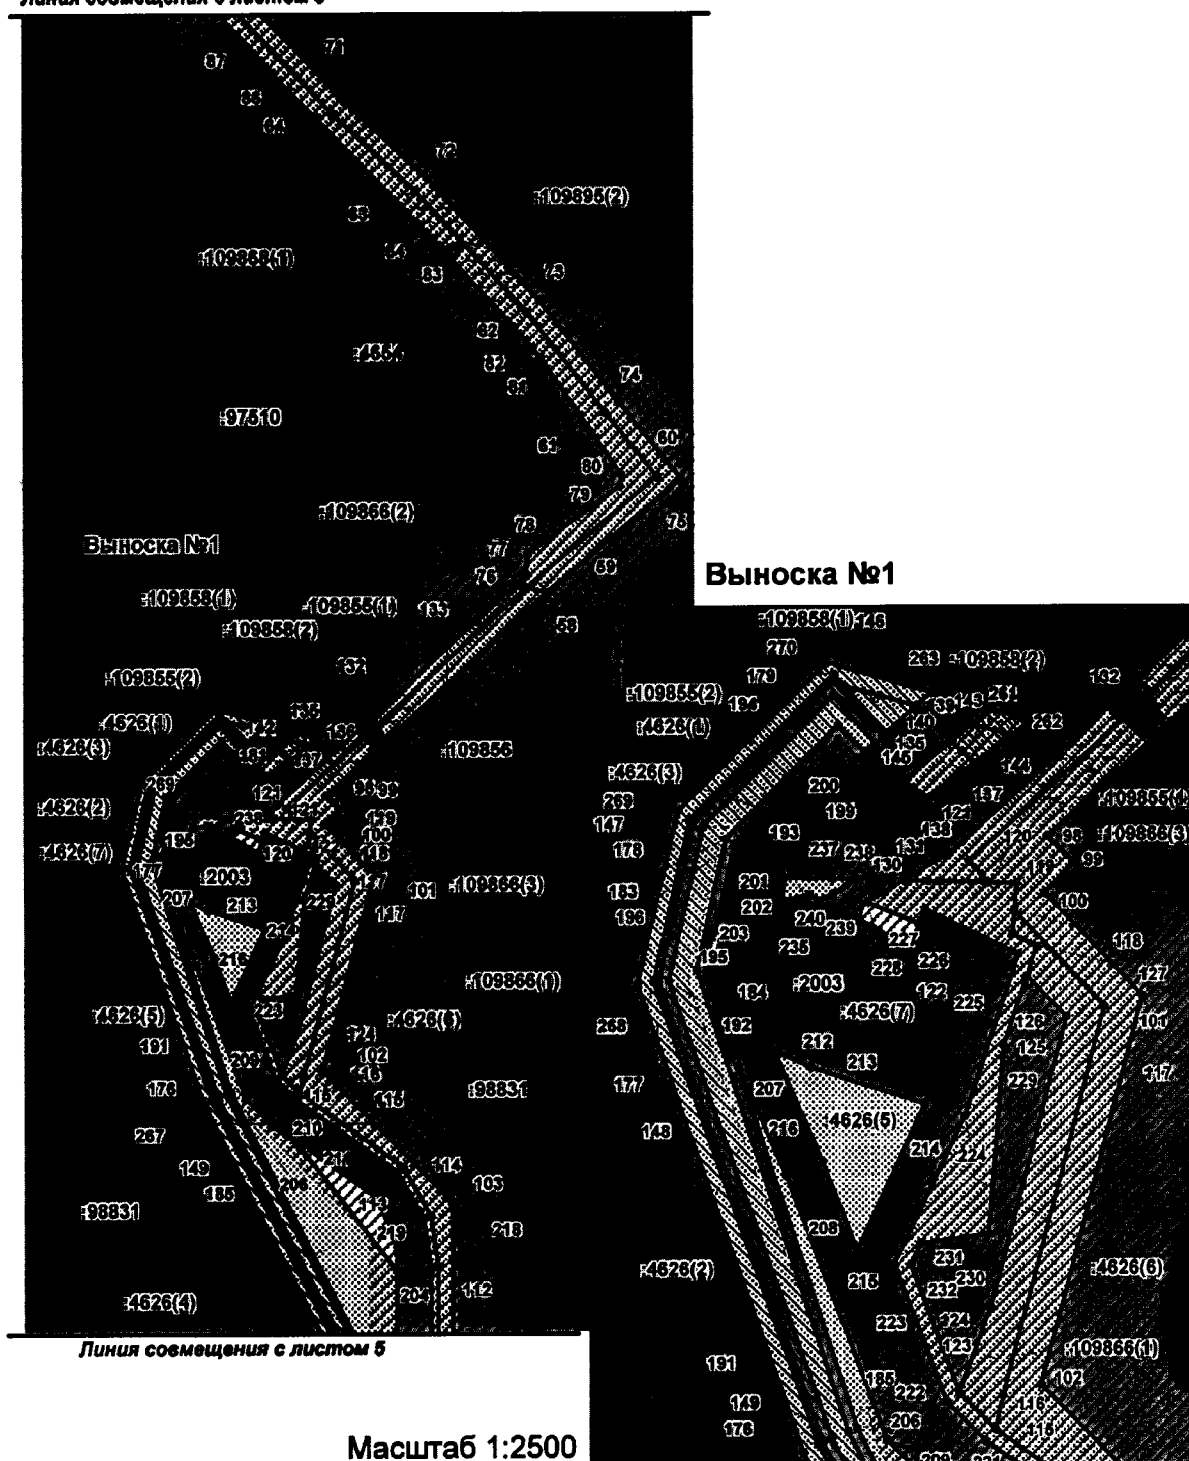


Проект межевания территории для размещения линейного объекта
регионального значения Ханты-Мансийского автономного
округа – Югры

«Обустройство Орехово-Ермаковского месторождения. Куст скважин
№302 Бис»


Землепользователь АО «ННП»

Масштаб 1:5000

Линия совмещения с листом 4

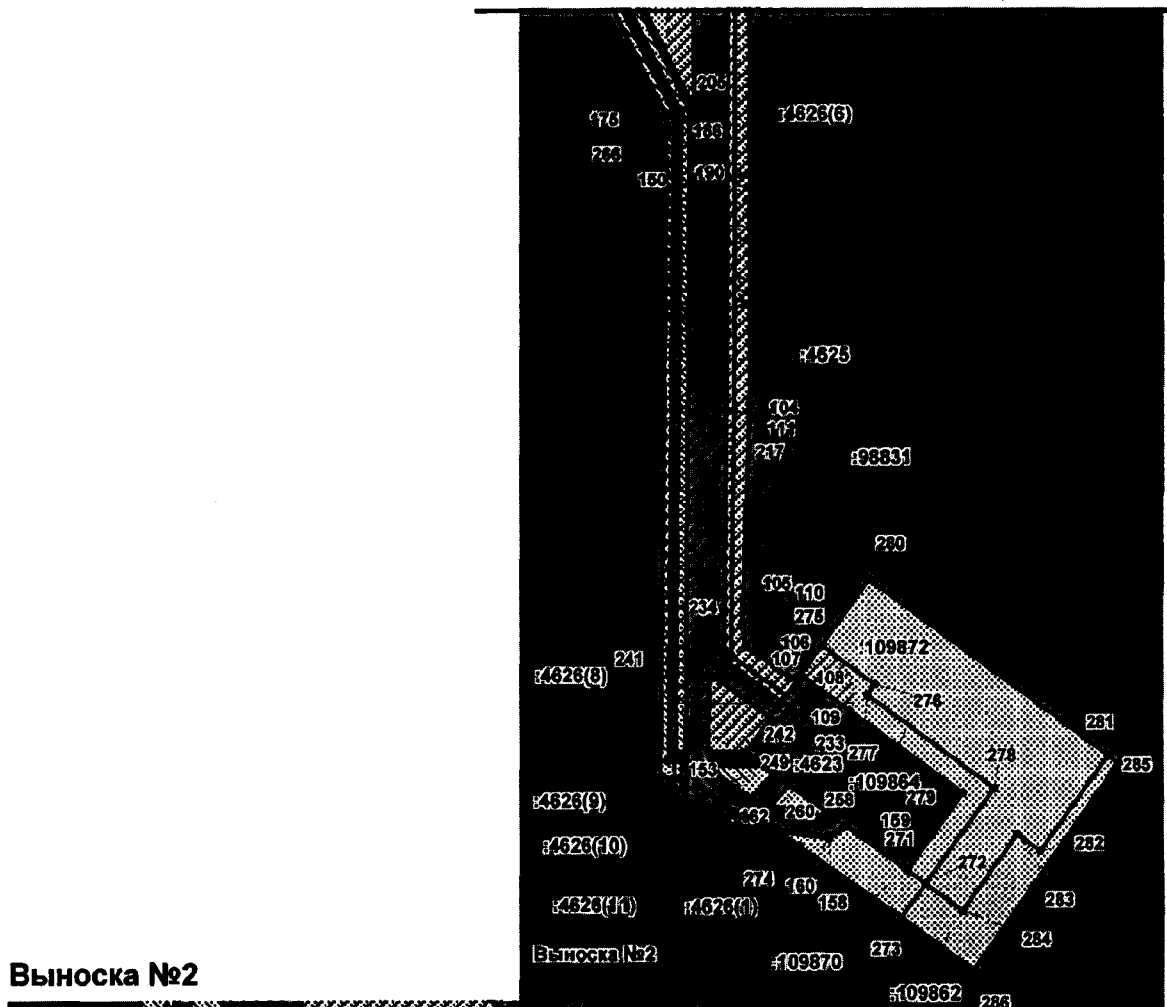

Выноска №2

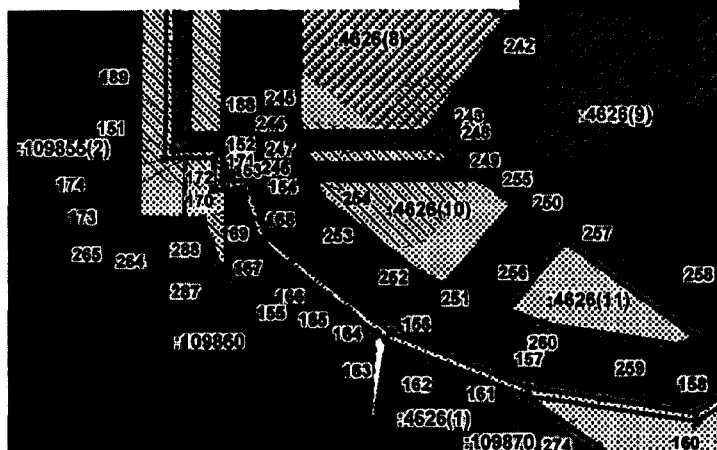

Масштаб 1:1500

Проект межевания территории для размещения
линейного объекта регионального значения Ханты-Мансийского
автономного округа – Югры
«Обустройство Орехово-Ермаковского месторождения. Куст скважин
№302 Бис»
Землепользователь АО «ННП»

Каталог координат границ земельных участков

86:04:0000001:109880

Номер	X	Y
1	929166.48	4406093.05
2	929172.94	4406078.88
3	929114.67	4406045.31
4	929117.25	4406067.53
5	929329.1	4406119.13
6	929334.3	4406100.53
7	929328.48	4406096.3
8	929320.01	4406111.83
9	928895.13	4406328.4
10	928918.12	4406204.78
11	928930.84	4406148.79
12	928979.54	4406002.53
13	929005.39	4406011.58
14	929059.28	4406042.74
15	929088.19	4406059.37
16	929095.2	4406033.5
17	929001.22	4405878.42
18	928974.3	4405969.44
19	928910.74	4406180.78
20	928879.76	4406324.28

86:04:0000001:109935

Номер	X	Y
36	928328.27	4407120.15
37	928321.13	4407135.96
38	928298.88	4407122.74
39	928298.88	4407095.35
40	928274.26	4407052.11
41	928224.54	4406994.70
42	928189.74	4406982.83
43	928015.88	4406961.40
44	927781.24	4407144.79
45	927813.82	4407265.10
46	927802.00	4407272.82
47	927762.80	4407135.90
48	927807.52	4407022.74
49	927988.94	4406954.14
50	928007.67	4406944.14
51	928044.21	4406945.07
52	928229.34	4406974.92
53	928276.11	4407022.14
54	928317.38	4407089.02
55	928318.01	4407115.11

86:04:0000001:109858

Номер	X	Y
59	926516.55	4406115.19
78	926518.38	4406106.38
77	926526.22	4406115.17
78	926543.8	4406116.88
79	926598.59	4406182.4
80	926608.04	4406184.0
81	926702.26	4406127.72
82	926710.11	4406121.31
83	926781.58	4406055.48
84	926810.4	4406027.82
85	926896.48	4407943.94
86	926918.68	4407921.96
87	926965.12	4407880.32
88	927013.72	4407832.52
89	927068.04	4407775.14
90	927083.0	4407749.6
91	927208.9	4407634.54
92	927431.58	4407411.72
93	927494.84	4407344.94
94	927503.58	4407352.38
67	927514.7	4407361.6
66	927446.97	4407423.58
65	927070.04	4407798.61
64	926899.63	4407957.51
63	926837.18	4408025.57
62	926739.22	4406116.41
61	926658.04	4406180.73
60	926606.53	4406223.22
46	927602.0	4407272.62
57	927520.8	4407353.62
85	927502.18	4407337.38
96	927577.67	4407262.56
97	927588.21	4407272.82

86:04:0000001:109865

Номер	X	Y
21	928846.17	4406441.26
22	928808.38	4406582.97
23	928671.30	4406998.01
24	928646.93	4407129.87
25	928601.06	4407245.68
26	928429.83	4407177.96
27	928377.90	4407183.99
28	928374.18	4407178.82
29	928364.47	4407177.45
30	928380.35	4407140.85
31	928477.91	4407179.81
32	928601.90	4407228.98
33	928628.92	4407055.30
34	928682.74	4406893.76
35	928823.78	4406434.98

86:04:0000001:109895

Номер	X	Y
58	927533.8	4407362.65
57	927520.8	4407353.62
46	927802.0	4407272.62
45	927613.82	4407285.1
58	926513.0	4406132.39
59	926516.55	4406115.19
60	926606.53	4406223.22
61	926658.04	4406180.73
62	926739.22	4406116.41
63	926837.18	4406025.57
64	926899.63	4407957.51
65	927070.04	4407798.61
66	927446.97	4407423.58
67	927514.7	4407361.6
68	927526.58	4407369.84
69	927458.6	4407433.82
70	927079.76	4407808.68
71	926909.58	4407967.38
72	926847.12	4408035.45
73	926748.34	4408127.05
74	926666.81	4408191.48
75	926604.89	4408242.95

Проект межевания территории для размещения
линейного объекта регионального значения Ханты-Мансийского
автономного округа – Югры
«Обустройство Орехово-Ермаковского месторождения. Куст скважин
№302 Бис»
Землепользователь АО «ННП»

86:04:0000001:109856

Номер	X	Y
59	926516.55	4408115.19
58	926513.00	4408132.39
98	926349.46	4407951.46
99	926336.80	4407962.02
100	926326.40	4407950.45
101	926285.32	4407980.47
102	926127.91	4407948.19
103	926021.84	4408053.96
104	925604.50	4408053.89
105	925425.95	4408047.87
106	925409.50	4408050.30
107	925383.43	4408088.48
108	925386.12	4408085.53
109	925389.37	4408083.48
110	925401.73	4408038.77
111	925598.65	4408040.88
112	925968.27	4408042.29
113	926010.00	4408036.42
114	926050.60	4408013.56
115	926109.94	4407929.86
116	926123.56	4407932.80
117	926281.14	4407974.85
118	926319.28	4407938.07
119	926330.58	4407939.00
120	926330.84	4407927.58
121	926339.55	4407919.66

86:04:0000001:109866

Номер	X	Y
122	926309.87	4407937.28
118	926319.28	4407938.07
117	926281.14	4407974.85
116	926123.56	4407932.80
115	926109.94	4407929.86
123	926124.59	4407914.82
124	926158.42	4407927.76
125	926277.0	4407959.29
126	926293.21	4407943.05
127	926305.02	4407947.07
76	926518.38	4408106.38
59	926516.55	4408115.19
121	926339.55	4407919.66
120	926330.84	4407927.58
128	926331.33	4407907.39
129	926331.53	4407903.11
130	926331.77	4407893.33
131	926342.72	4407911.85
132	926415.34	4407992.36
133	926490.03	4408074.68
134	926372.07	4407893.38

Номер	X	Y
135	926387.77	4407912.55
136	926383.86	4407916.85
137	926378.95	4407921.72
138	926385.14	4407902.27

86:04:0000001:109859

Номер	X	Y
139	926401.99	4407896.22
140	926391.3	4407886.12
141	926409.87	4407869.63
142	926406.42	4407863.46
135	926387.77	4407912.55
143	926394.58	4407920.85
144	926390.02	4407937.31
137	926378.95	4407921.72
136	926383.86	4407916.85

86:04:0000001:4626

Номер	X	Y
140	926391.3	4407886.12
145	926389.99	4407884.63
146	926412.14	4407864.95
147	926355.87	4407808.22
148	926291.47	4407793.48
149	926105.06	4407859.72
150	925840.09	4407893.74
151	925320.07	4407989.12
152	925320.2	4408001.14
153	925312.51	4408001.11
154	925312.58	4408007.39
155	925299.2	4408011.74
156	925275.78	4408042.2
157	925262.21	4408076.19
158	925256.02	4408117.53
159	925284.7	4408131.02
160	925263.54	4408132.73
160	925254.0	4408117.97
161	925260.33	4408075.71
162	925274.03	4408041.18
163	925275.64	4408038.98
164	925281.41	4408031.59
165	925284.75	4408027.2
166	925292.25	4408017.51
167	925297.91	4408010.01
168	925310.81	4408005.97
169	925310.53	4408004.44
170	925310.59	4408002.08
171	925310.58	4407999.09
172	925318.14	4407999.12
173	925318.1	4407982.03
174	925318.11	4407987.17

Номер	X	Y
174	925318.11	4407987.17
175	925839.58	4407991.77
176	926104.32	4407957.9
177	926291.31	4407791.38
178	926357.02	4407906.44
179	926415.05	4407865.02
141	926409.87	4407869.63
180	926387.32	4407861.61
181	926383.64	4407877.45
182	926394.38	4407866.68
183	926348.73	4407820.96
184	926296.09	4407809.02
185	926109.03	4407870.04
186	925842.93	4408004.52
188	925324.21	4408001.19
189	925324.09	4407993.16
190	925840.99	4407997.75
191	926106.63	4407863.42
192	926291.7	4407797.66
193	926353.98	4407811.87
194	926406.24	4407864.74
195	926316.28	4407817.73
196	926346.74	4407824.62
197	926388.8	4407866.69
198	926381.02	4407874.47
199	926379.68	4407872.94
200	926385.9	4407866.68
201	926345.69	4407826.45
202	926328.87	4407822.63
203	926324.99	4407820.89
204	925966.02	4408008.28
205	925845.19	4408007.85
206	926110.6	4407873.73
207	926257.64	4407825.77
208	926213.0	4407845.3
209	926105.72	4407985.73
210	926083.75	4407907.64
211	926069.75	4407927.45
212	926263.73	4407840.55
213	926256.77	4407855.49
214	926242.1	4407901.4
215	926182.73	4407873.78
216	926218.97	4407860.09
217	925598.69	4408034.87
218	925967.86	4408036.28
219	926008.03	4408030.65
220	926046.49	4408008.98
221	926105.25	4407925.78
222	926121.27	4407909.76

Проект межевания территории для размещения
линейного объекта регионального значения Ханты-Мансийского
автономного округа – Югры
«Обустройство Орехово-Ермаковского месторождения. Куст скважин
№302 Бис»
Землепользователь АО «ННП»

86:04:0000001:4626

Номер	X	Y
223	926177.09	4407888.81
224	926236.88	4407917.54
225	926301.87	4407939.87
226	926319.91	4407901.78
227	926314.22	4407889.09
228	926322.85	4407878.26
130	926331.77	4407893.33
129	926331.53	4407903.11
128	926331.33	4407907.39
120	926330.84	4407927.58
119	926330.58	4407939.0
118	926319.28	4407938.07
122	926309.87	4407937.28
127	926305.02	4407947.07
126	926283.21	4407943.05
228	926265.23	4407933.52
230	926188.86	4407827.02
231	926185.55	4407889.5
232	926176.82	4407895.3
123	926124.59	4407914.92
115	926109.94	4407929.66
114	926050.6	4408013.56
113	926010.0	4408038.42
112	925968.27	4408042.29
111	925988.85	4408040.88
110	925401.73	4408036.77
109	925369.37	4408083.48
233	925384.58	4408079.91
234	925398.65	4408032.74
235	926325.79	4407854.87
236	926324.02	4407843.98
237	926333.02	4407844.81
238	926332.24	4407874.61
239	926326.43	4407864.76
240	926323.69	4407858.74
241	925387.8	4408020.81
242	925351.53	4408070.57
243	925324.6	4408051.1
244	925324.39	4408020.46
245	925325.96	4408019.96
246	925316.75	4408022.94
247	925320.34	4408021.72
248	925320.64	4408053.62
249	925316.94	4408058.82
250	925307.0	4408072.54
251	925287.58	4408055.82
252	925289.86	4408050.15
253	925308.77	4408025.45
254	925312.7	4408024.21

Номер	X	Y
254	925312.7	4408024.21
255	925312.9	4408084.34
256	925281.27	4408071.55
257	925287.84	4408085.56
258	925274.87	4408117.08
259	925272.72	4408113.92
260	925277.81	4408080.42

86:04:0000001:109855

Номер	X	Y
143	926384.58	4407920.85
261	926400.72	4407928.33
262	926386.13	4407944.23
144	926380.02	4407937.31
263	926407.57	4407904.54
139	926401.99	4407898.22
142	926408.42	4407883.48
141	926409.87	4407869.83
179	926415.05	4407865.02
178	926357.02	4407806.44
177	926291.31	4407791.38
176	926104.32	4407857.9
175	925839.58	4407891.77
174	925318.11	4407987.17
173	925318.1	4407992.03
264	925303.55	4407991.88
265	925303.9	4407980.77
266	925837.75	4407865.95
267	926101.13	4407851.88
268	926290.42	4407784.88
269	926360.33	4407801.59
270	926419.62	4407862.19

86:04:0000001:109870

Номер	X	Y
160	925254.00	4408117.97
159	925263.54	4408132.73
271	925228.18	4408181.68
272	925217.52	4408196.48
273	925190.55	4408176.93
274	925248.18	4408093.87
161	925260.33	4408075.71

86:04:0000001:109864

Номер	X	Y
108	925386.12	4408085.53
275	925409.70	4408112.56
276	925378.48	4408155.62
277	925369.82	4408149.82
278	925294.99	4408252.65
272	925217.52	4408196.48
271	925228.18	4408181.68
279	925291.12	4408227.07

86:04:0000001:109872

Номер	X	Y
272	925217.52	4408196.48
278	925294.99	4408252.65
277	925369.82	4408149.82
276	925378.48	4408155.62
275	925409.70	4408112.56
280	925462.62	4408150.78
281	925321.39	4408346.49
282	925243.79	4408290.39
283	925257.43	4408271.36
284	925195.69	4408226.76

86:04:0000001:109862

Номер	X	Y
273	925190.55	4408176.93
272	925217.52	4408196.48
284	925195.69	4408226.76
283	925257.43	4408271.36
282	925243.79	4408290.39
281	925321.39	4408346.49
285	925315.58	4408354.88
286	925147.78	4408235.86

86:04:0000001:109860


Номер	X	Y
173	925318.10	4407992.03
172	925318.14	4407999.12
171	925310.56	4407999.09
170	925310.59	4408002.09
287	925288.05	4408002.10
288	925303.54	4407996.31
284	925303.55	4407991.88



N ₀	R	U	8	6	5	0	4	0	0	0					
----------------	---	---	---	---	---	---	---	---	---	---	--	--	--	--	--

Лист 1 из 4

1. Чертеж градостроительного плана земельного участка и линий градостроительного регулирования

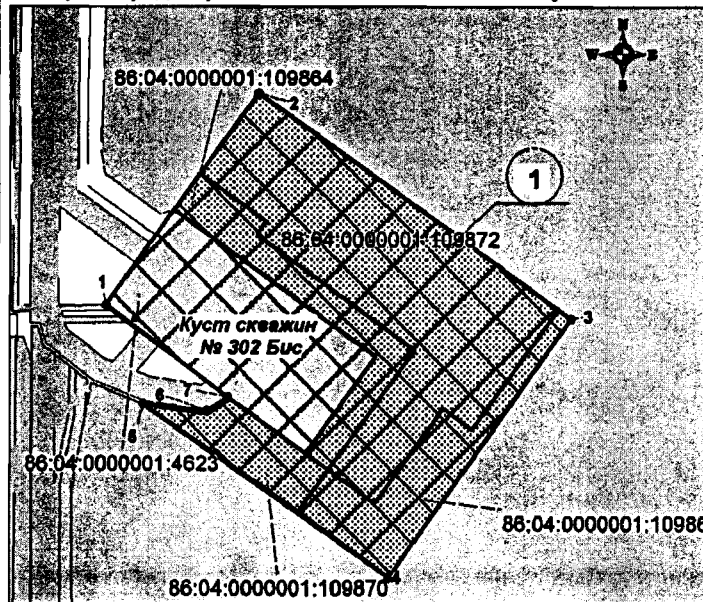

Масштаб 1:4000

Каталог координат испрашиваемого земельного участка (МСК-86)

Номер	X	Y
1	925324.60	4408051.10
2	925462.62	4408150.78
3	925315.58	4408354.88
4	925147.78	4408235.88
5	925260.33	4408075.71
6	925256.02	4408117.53
7	925264.70	4408131.02

УСЛОВНЫЕ ОБОЗНАЧЕНИЯ:

- границы земельных участков, сведения о которых содержатся в государственном кадастре недвижимости
- граница земельных участков
- места допустимого размещения объектов капитального строительства
- точка поворота границы земельного участка


:401 - кадастровый номер земельного участка

88:02:0601001 - номер кадастрового квартала

ЭКСПЛИКАЦИЯ ОБЪЕКТОВ

№	Наименование объекта
①	Куст скважин № 302 Бис

Ситуационный план

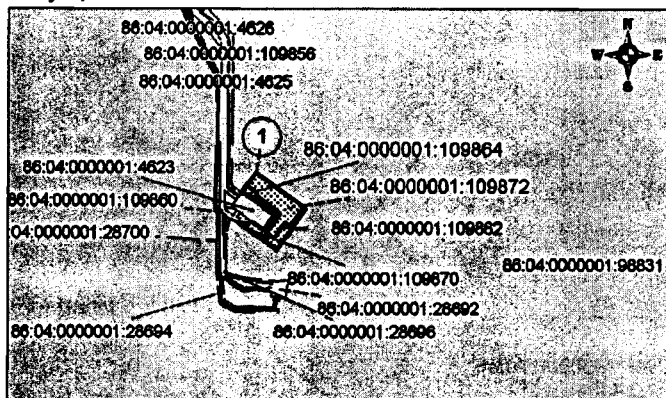

Масштаб 1:25 000

Чертеж градостроительного плана земельного участка разработан на топографической основе в масштабе 1:2000, 1:500, выполненной в 2015 году Зайцевым В.С. ООО "Югра-ПЭИ".

Площадь земельного участка 4,91 га

05401

"Обустройство Орехово-Ермаковского месторождения.
Куст скважин №302 Бис"

Изм. Кол. уч. Лист № Док. Подпись Дата
Разработал Мишина 02.06.16

Куст скважин № 302 Бис

Стадия	Лист	Листов
П	1	1

ГИП

Гнусина

02.06.16

Чертеж градостроительного плана
земельного участка и линий
градостроительного регулирования

ООО "НИИпроект"

2. Информация о разрешенном использовании земельного участка, требованиях к назначению, параметрам и размещению объекта капитального строительства

Градостроительный регламент не установлен

(наименование представительного органа местного самоуправления, реквизиты акта об утверждении правил землепользования и застройки, информация обо всех предусмотренных градостроительным регламентом видах разрешенного использования земельного участка (за исключением случаев предоставления земельного участка для государственных или муниципальных нужд))

2.1. Информация о разрешенном использовании земельного участка

основные виды разрешенного использования земельного участка: градостроительным регламентом не установлено

условно разрешенные виды использования земельного участка: градостроительным регламентом не установлено

вспомогательные виды использования земельного участка: градостроительным регламентом не установлено

2.2. Требования к назначению, параметрам и размещению объекта капитального строительства на указанном земельном участке. Назначение объекта капитального строительства

Назначение объекта капитального строительства

№

(согласно чертежу)

(назначение объекта капитального строительства)

2.2.1. Предельные (минимальные и (или) максимальные) размеры земельных участков и объектов капитального строительства, в том числе площадь:

Кадастровый номер земельного участка согласно чертежу градостр. плана	1. Длина (метров)	2. Ширина (метров)	3. Полоса отчуждения	4. Охран-ные зоны	5. Площадь земельного участка (га)	6. Номер объекта кап. стр-ва согласно чертежу градостр. плана	7. Размер (м)		8. Площадь объекта кап. стр-ва (га)
							макс.	мин.	
86:04:0000001:4623					1.26				
86:04:0000001:109872					2.18				
86:04:0000001:10864					0.53				
86:04:0000001:109870					0.32				
86:04:0000001:109862					0.61				

2.2.2. Предельное количество этажей - или предельная высота зданий, строений, сооружений - м.

2.2.3. Максимальный процент застройки в границах земельного участка - %.

2.2.4. Иные показатели: Необходимо провести полный комплекс работ по вертикальной планировке, благоустройству территории, рекультивации земельного участка, произвести вывоз строительного мусора.

2.2.5. Требования к назначению, параметрам и размещению объекта капитального строительства на указанном земельном участке

Назначение объекта капитального строительства

№ 1, Куст скважин № 302 Бис
(согласно чертежу №1 градостроительного плана) (назначение объекта капитального строительства)

Предельные (минимальные и (или) максимальные) размеры земельных участков:

Номер участка согласно чертежу градостроительного плана	Длина (м)	Ширина (м)	Площадь (га)	Полоса отчуждения	Охранные зоны
<u>1</u>	сложная конфигурация		<u>4,91</u>	-	-

3. Информация о расположенных в границах земельного участка объектах капитального строительства и объектах культурного наследия

3.1. Объекты капитального строительства

№ не имеются, -
(согласно чертежу градостроительного плана) (назначение объекта капитального строительства)
инвентаризационный или кадастровый номер -,
технический или кадастровый паспорт объекта подготовлен -
(дата)

(наименование организации (органа) государственного кадастрового учета объектов недвижимости или государственного технического учета и технической инвентаризации объектов капитального строительства)

3.2. Объекты, включенные в единый государственный реестр объектов культурного наследия (памятников истории и культуры) народов Российской Федерации

№ не имеются, -
(согласно чертежу градостроительного плана) (назначение объекта культурного наследия)

(наименование органа государственной власти, принявшего решение о включении выявленного объекта культурного наследия в реестр, реквизиты этого решения)


регистрационный номер в реестре

от - (дата)

4. Информация о разделении земельного участка

Пункт 4 статьи 41 Градостроительного кодекса РФ

(наименование и реквизиты документа, определяющего возможность или невозможность разделения)

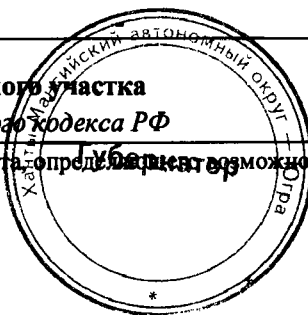

Приложение 36
к постановлению Правительства
Ханты-Мансийского
автономного округа – Югры
от 12 августа 2016 года № 301-п

**Положение о размещении линейного объекта регионального значения
Ханты-Мансийского автономного округа – Югры
«Обустройство Орехово-Ермаковского месторождения. Куст скважин
№302 Бис»**

I. Размещение объекта

В административном отношении линейный объект регионального значения Ханты-Мансийского автономного округа – Югры «Обустройство Орехово-Ермаковского месторождения. Куст скважин №302 Бис» (далее проектируемый объект) расположен на межселенной территории в границах Орехово-Ермаковского месторождения нефти Нижневартовского района Ханты-Мансийского автономного округа – Югры.

В географическом отношении территория проектируемого объекта находится в 20 километрах на юго-запад от города Нижневартовска.

II. Функциональное зонирование территории

Проектируемый объект располагается на землях промышленности, энергетики, транспорта, связи, радиовещания, телевидения, информатики, землях для обеспечения космической деятельности, землях обороны, безопасности и землях иного специального назначения и на землях лесного фонда, находящихся в ведении территориального отдела - Мегионское лесничество (Сарт-Еганское участковое лесничество).

**III. Решения по планировочной организации земельных участков
для размещения проектируемого объекта**

Расчет полосы отвода земельных участков для выполнения работ по строительству проектируемого объекта производится с учетом действующих норм отвода земель.

Таблица 1

Площади земельных участков, необходимые для
строительства и эксплуатации проектируемого объекта

Наименование объекта (кадастровый номер)	Площадь вновь испрашиваемых земельных участков, га	Площадь по земельным участкам, стоящим на кадастровом учете, ранее предоставленным в аренду, га	Зона застройки, га
Обустройство Орехово- Ермаковского месторождения. Куст скважин №302 Бис	20.287	8.223	28.51

Таблица 2

**Площади испрашиваемых земельных участков
под проектируемый объект**

Кадастровый номер земельного участка	Площадь земельного участка, га	Категория земель
86:04:0000001:109872	2,18	Земли лесного фонда
86:04:0000001:109862	0,61	Земли лесного фонда
86:04:0000001:109855	0,78	Земли лесного фонда
86:04:0000001:109864	0,53	Земли лесного фонда
86:04:0000001:109870	0,32	Земли лесного фонда
86:04:0000001:109860	0,017	Земли лесного фонда
86:04:0000001:109858	0,04	Земли лесного фонда
86:04:0000001:109880	1,00	Земли лесного фонда
86:04:0000001:109935	1,68	Земли лесного фонда
86:04:0000001:109895	2,15	Земли лесного фонда
86:04:0000001:109856	1,78	Земли лесного фонда
86:04:0000001:109865	2,45	Земли лесного фонда
86:04:0000001:109868	2,61	Земли лесного фонда
86:04:0000001:109866	0,54	Земли лесного фонда
86:04:0000001:4626	3,60	Земли лесного фонда

Координаты границ земельных участков, необходимых для размещения проектируемого объекта, в графических материалах определены в местной системе координат Ханты-Мансийского автономного округа – Югры МСК-86.

IV. Особо охраняемые природные территории и зоны с особыми условиями использования территории

Проектируемый объект технологически привязан к объектам сложившейся инфраструктуры и проходит на свободной от застройки территории. Строительство будет носить локальный характер и затрагивать территорию, которая уже подвергалась мощному длительному техногенному воздействию.

Проектируемый объект пересекает водоохранную зону и прибрежную защитную полосу ручьев без названия.

Для уменьшения воздействия на водотоки предусмотрены следующие мероприятия:

выполнение строительно-монтажных работ с применением гусеничной техники должно осуществляться в зимний период для уменьшения воздействия строительной техники на растительный береговой покров; в остальные сезоны года строительно-монтажные работы, движение транспорта и строительной техники должно осуществляться только по существующим автомобильным дорогам, зимникам и временным вдольтрассовым проездам;

все отходы защитных материалов, остатки горюче-смазочных материалов тщательно должны собираться в передвижное оборудование (мусоросборники, ёмкости для сбора отработанных горюче-смазочных материалов) и вывозиться в места, согласованные с соответствующими муниципальными органами и органами государственной власти Российской Федерации;

после завершения строительства выполняются рекультивационные работы.

Организационный сброс стоков или загрязняющих веществ на поверхность земли и в водотоки не производится. Попадание загрязняющих веществ в водные объекты в результате размыва и выноса ливневыми и талыми водами возможно лишь при неправильном хранении строительных материалов и аварийных утечках дизтоплива работающих механизмов в период строительства.

На всех этапах работ осуществляется входной, операционный и приемочный контроль качества строительства, а также проводится своевременный профилактический осмотр, ремонт и диагностика оборудования, трубопроводов и арматуры.

Ущерб окружающей среде может быть нанесен лишь в аварийных случаях, но для их предотвращения предусмотрены все возможные мероприятия в соответствии с требованиями законодательства Российской Федерации.

В границах участка работ отсутствуют объекты культурного наследия, особо охраняемые природные территории федерального, регионального и местного значения.


Проектируемый объект не попадает в границы территории традиционного природопользования коренных малочисленных народов Севера регионального значения.



Приложение 37
к постановлению Правительства
Ханты-Мансийского
автономного округа – Югры
от 12 августа 2016 года № 301-п

249

Основная часть проекта планировки территории для размещения линейного объекта регионального значения
Ханты-Мансийского автономного округа – Югры "Обустройство Тайлаковского месторождения нефти. Куст скважин №80"
Землепользователь: ОАО "Сибнефть-Нефтегазпром"
Масштаб 1:10000

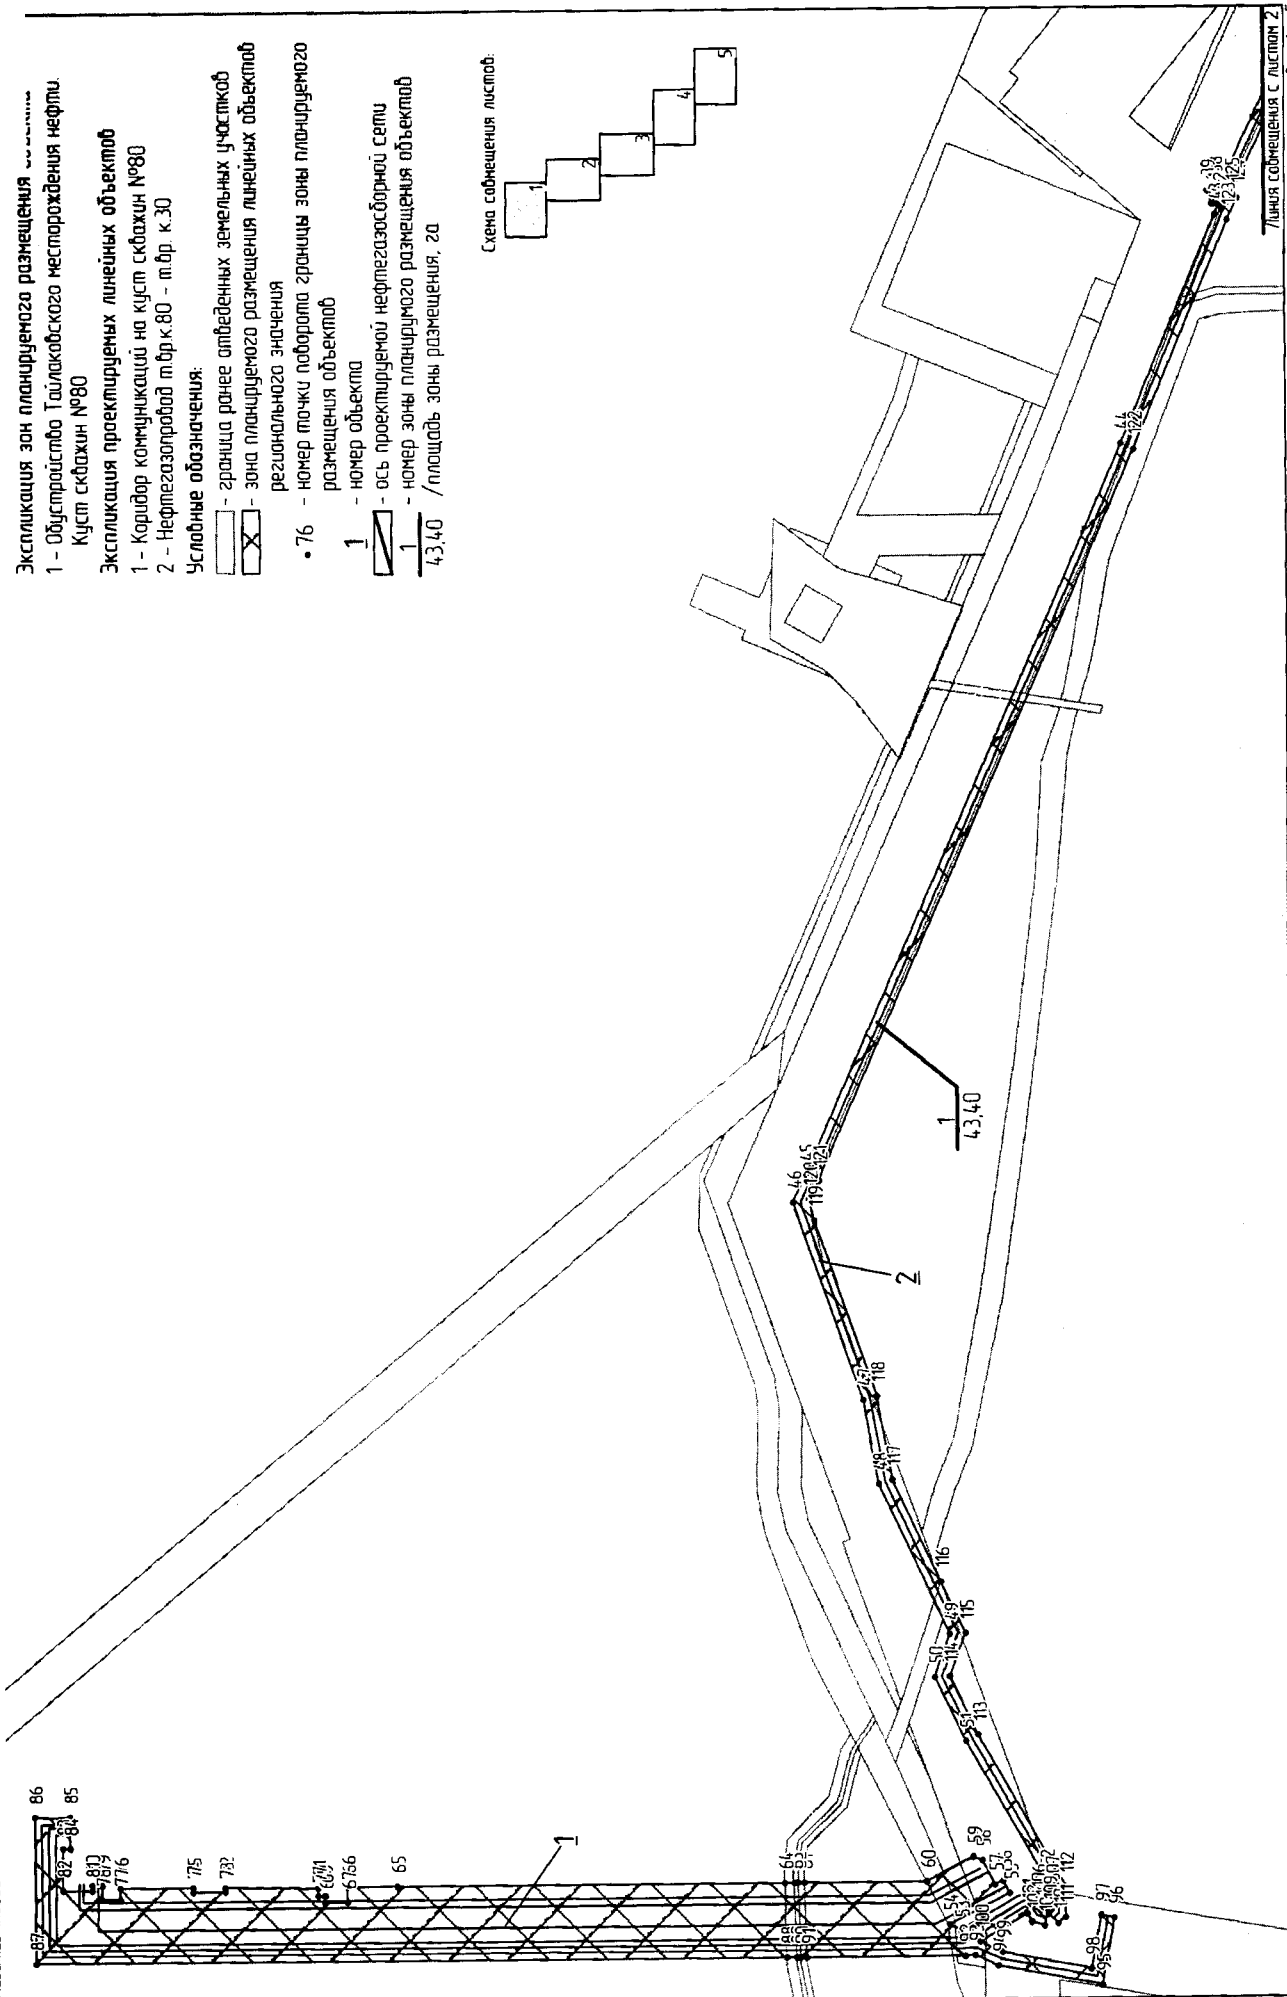

Основная часть проекта планировки территории для размещения линейного объекта регионального значения
Ханты-Мансийского автономного округа-Югры "Обустройство Тайлаковского месторождения нефти. Куст скважин №80"
Землепользователь: ОАО "Слабнефть-Мегаиннефтегаз"
Масштаб 1:10000

Линия сообщения с листом 1

Экспликация зон планируемого размещения объекта
1 - Обустройство Тайлаковского месторождения нефти.
Куст скважин №80

Экспликация проектируемых линейных объектов

1 - Коридор коммуникаций на куст скважин №80

2 - Нефтегазопровод т.бр.к.80 - т.бр.к.30

Условные обозначения:

— граница ранее отведенных земельных участков
— зона планируемого размещения линейных объектов
регионального значения

• 76 - номер точки поворота границы зоны планируемого
размещения объектов

1 - номер объекта

— ось проектируемой нефтегазосборной сети

1 - номер зоны планируемого размещения объектов

43,40 / площадь зоны размещения, га


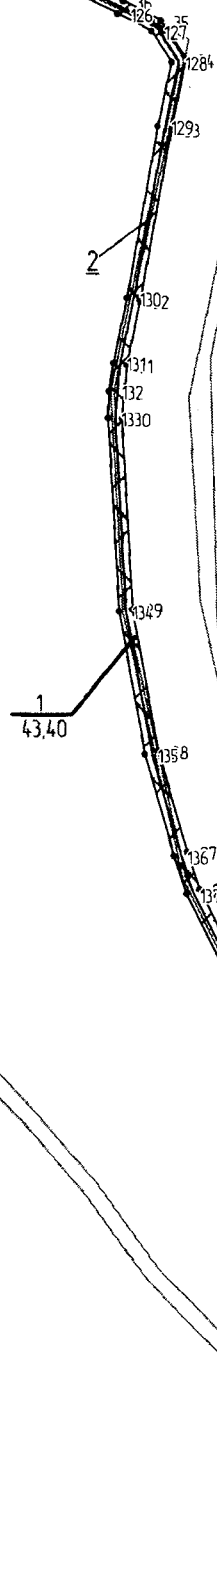


Схема сообщения листов:

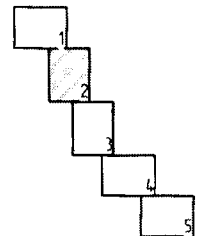

Линия сообщения с листом 3

Основная часть проекта планировки территории для размещения линейного объекта регионального значения
Ханты-Мансийского автономного округа-Югры "Обустройство Тайлаковского месторождения нефти. Куст скважин №80"
Землепользователь: ОАО "Славнефть-Мегионнефтегаз"
Масштаб 1:10000

Линия соещения с листом 2

Экспликация зон планируемого размещения объекта
1 - Обустройство Тайлаковского месторождения нефти
Куст скважин №80

Экспликация проектируемых линейных объектов

1 - Коридор коммуникаций на куст скважин №80

2 - Нефтегазопровод т.бр.к 80 - т.бр. к 30

Условные обозначения:

— граница ранее отведенных земельных участков
— зона планируемого размещения линейных объектов
регионального значения



• 76 - номер точки поворота границы зоны планируемого
размещения объектов

1 - номер объекта

— ось проектируемой нефтегазосборной сети

1 - номер зоны планируемого размещения объектов
43,40 / площадь зоны размещения, га

Схема соещения листов:

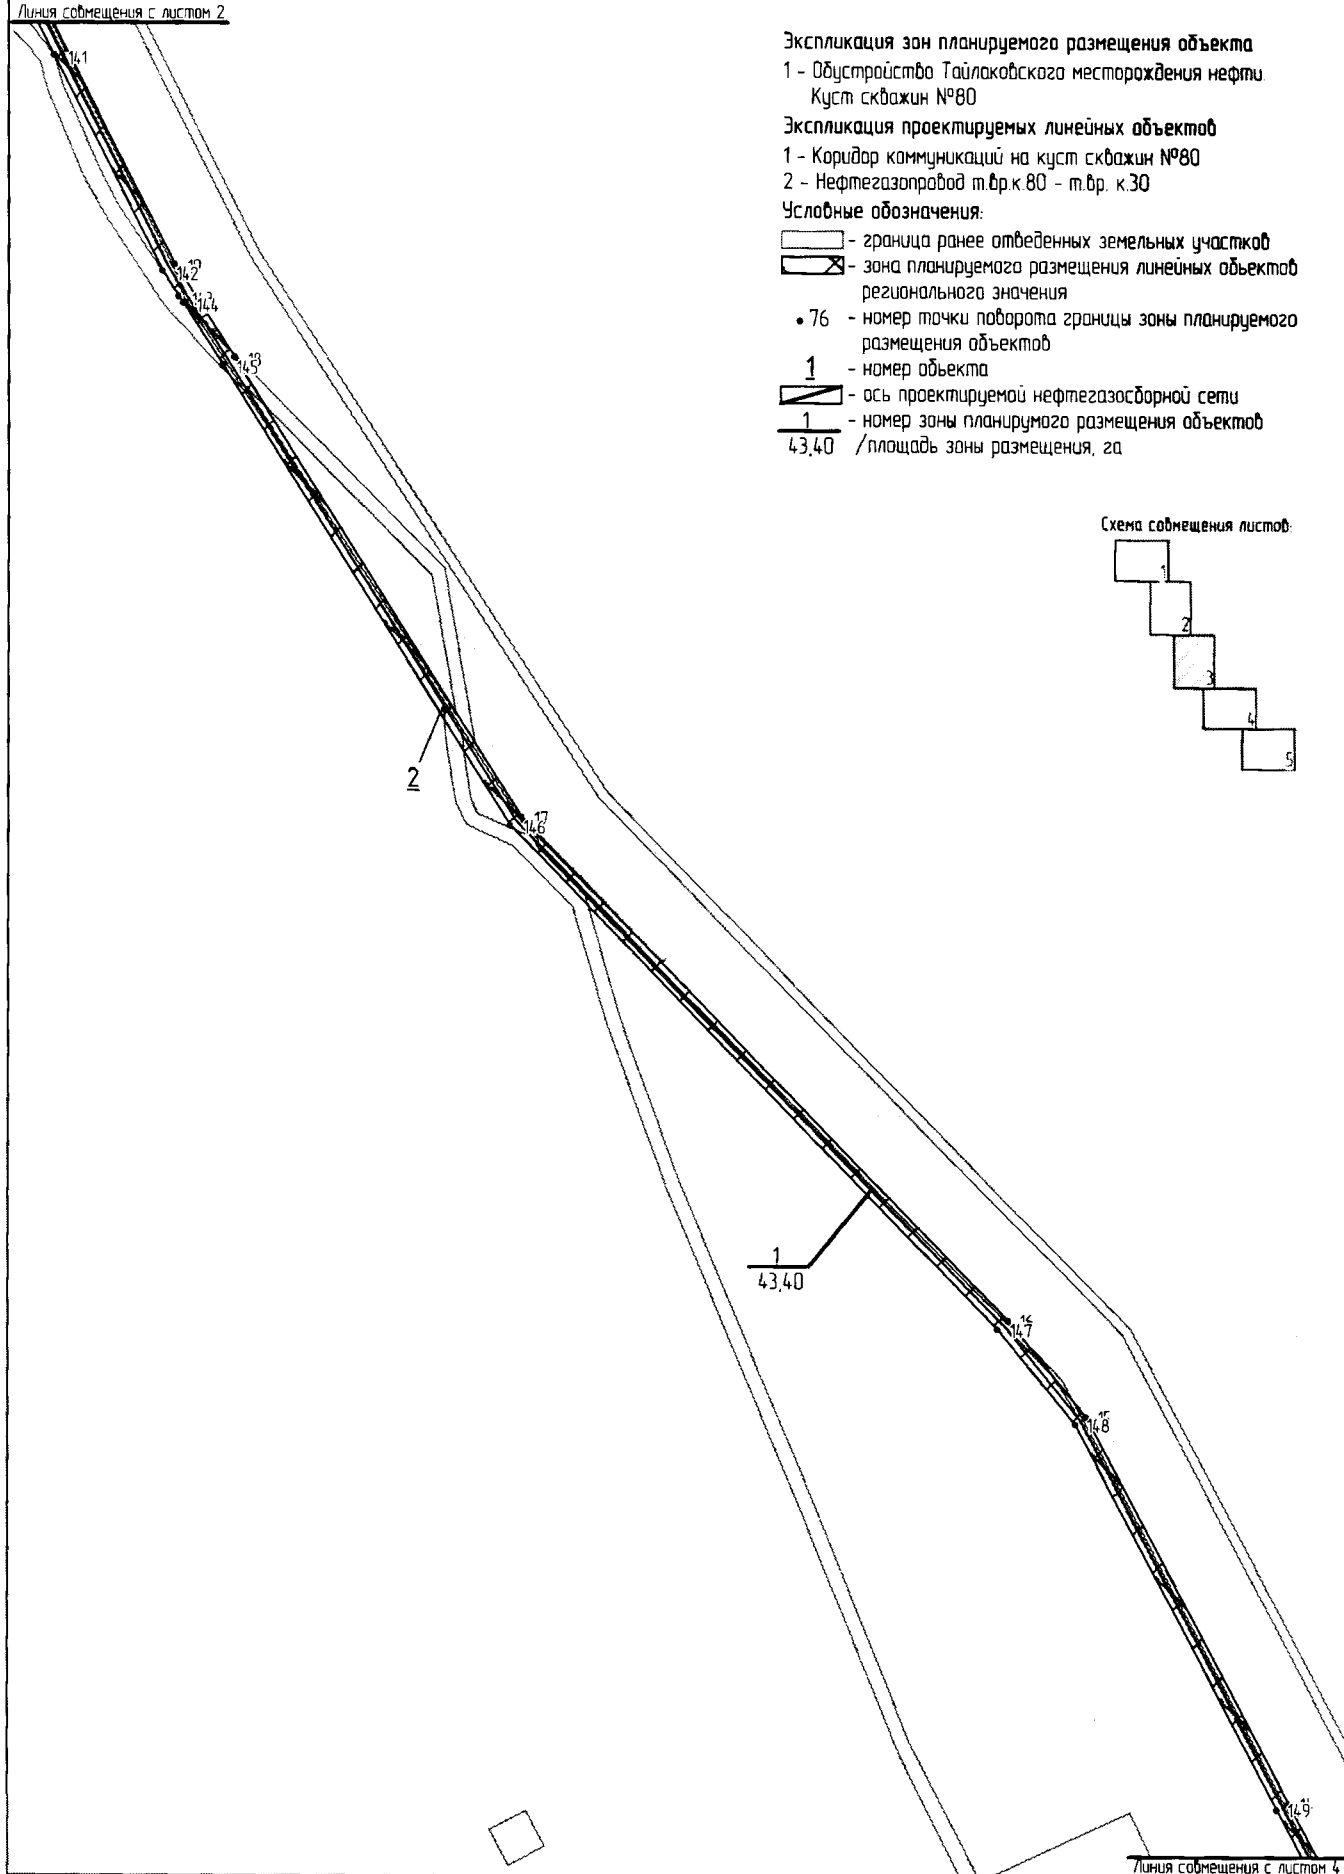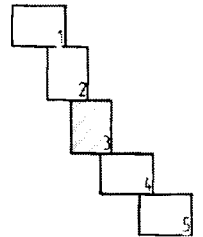


Линия соещения с листом 4

Основная часть проекта планировки территории для размещения линейного объекта регионального значения
Ханты-Мансийского автономного округа-Югры "Обустройство Таласского месторождения нефти Куст скважин №80"
Землепользователь ОАО "Слабнефть-Мезоннефтегаз"

Масштаб 1:10000

Линия соображения с листом 3

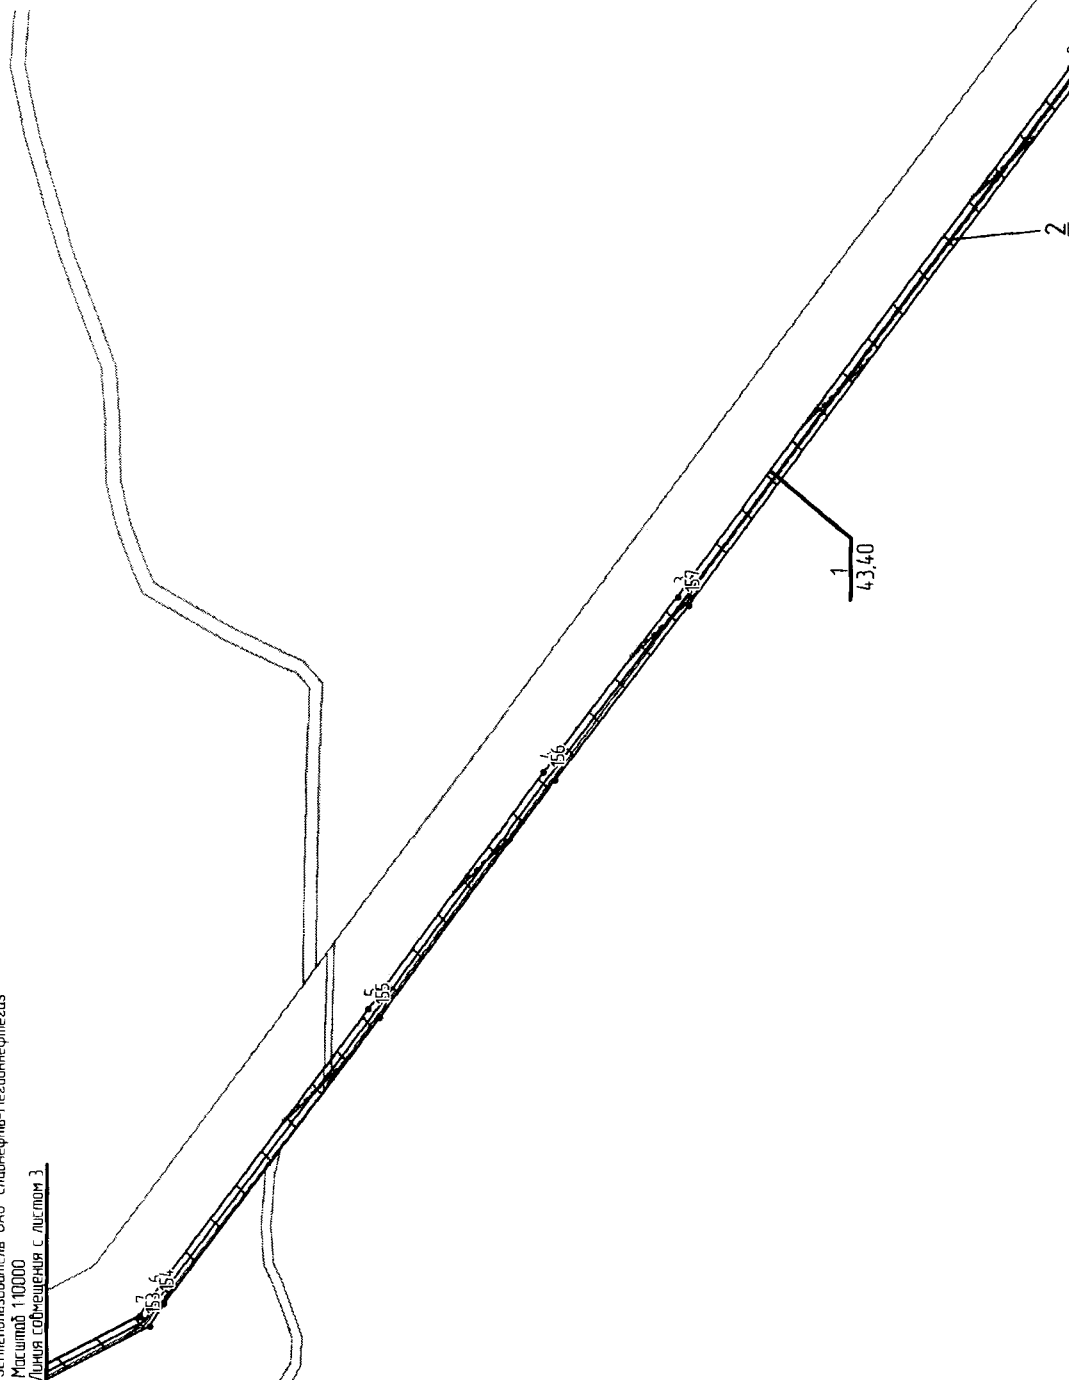

Экспликация зон планируемого размещения объекта
1 - Обустройство Таласского месторождения нефти.
Куст скважин №80

Экспликация проектируемых линейных объектов
1 - Коридор коммуникаций на куст скважин №80
2 - Нефтегазопровод т.бр.к.80 - т.бр.к.30

Условные обозначения:

□ - граница ранее отведенных земельных участков
□X□ - зона планируемого размещения линейных объектов
регионального значения


• 76 - номер точки поворота границы зоны планируемого
размещения объектов

1 - номер объекта

□ - ось проектируемой нефтегазосборной сети

1 - номер зоны планируемого размещения объектов
43,40 / площадь зоны размещения, га

Схема соображения листов.

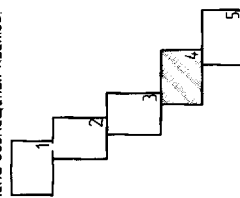

Линия соображения с листом 3

УЛИЦА СОМЕШЕВА С АЛЕЕМОМ 4

Ж/Д ПЕРЕКРЕСТок

43.40

17.70

1 - Общество Таиландского месторождения нефти.

Экспликация проектируемых линейных объектов

1 - Коридор коммуникаций на куст скважин №80

2 - Нептегазпробад т.бр.80 - т.бр. к 30

Условные обозначения:

_____ - граница ранее отведенных земельных участков

☒ - зона планируемого размещения линейных объектов

резонансного звучания

• 76 - номер точки поворота границы зоны планируемого

размещения объектов


1 - номер объекта

 - ось проектируемой нефтегазодобывающей сети

1 - номер зоны планируемого размещения объектов

43,40 / площадь зоны размещения, га

Схема сообщения листов:

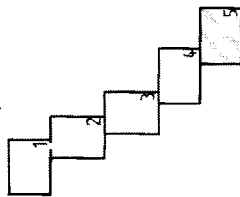

1	3613860,07	750902,48	49	3605402,45	758643,48	97	3605007,75	758412,23
2	3613263,04	751309,38	50	3605339,7	758663,33	98	3604931,72	758423,18
3	3612482,01	751834,73	51	3605248,62	758615,95	99	3604950,29	758552,16
4	3612221,96	752014,82	52	3605054,91	758493,91	100	3604964,05	758584,29
5	3611871,44	752250,76	53	3604979,23	758612,53	101	3605006,03	758518,46
6	3611444,27	752542,18	54	3604986,76	758629,61	102	3604994,63	758511,2
7	3611414,93	752558,97	55	3605034,57	758545,55	103	3604990,57	758492,87
8	3611216,92	752899,07	56	3605051,94	758555,44	104	3605010,11	758488,57
9	3611199,33	752903,75	57	3605045,55	758566,7	105	3605012,36	758498,78
10	3611143,29	753000,36	58	3605080,32	758586,5	106	3605023,53	758505,89
11	3611165,75	753013,33	59	3605084,25	758599,73	107	3605036,96	758484,87
12	3611155,7	753030,67	60	3605047,03	758664,39	108	3605011,49	758483,88
13	3611133,25	753017,64	61	3605039,36	758837,56	109	3605007,39	758487,69
14	3610962,91	753311,09	62	3605038,98	758846,26	110	3604993,79	758473,03
15	3610639,44	753862,62	63	3605038,71	758852,24	111	3605003,99	758463,56
16	3610518,98	753998,1	64	3605038,13	758865,37	112	3605046,93	758465,22
17	3609773,45	754694,72	65	3605013,54	759420,77	113	3605258,57	758598,57
18	3609320,66	755343,31	66	3605010,38	759492,2	114	3605341,58	758641,75
19	3609226,72	755474,25	67	3604988,38	759491,22	115	3605404,33	758621,9
20	3608863,08	756112,74	68	3604986,96	759523,21	116	3605476,05	758659,08
21	3608819,94	756208,48	69	3604995,2	759523,57	117	3605618,41	758733,28
22	3608805,78	756233,7	70	3604994,78	759533,05	118	3605736,45	758759,38
23	3608811	756236,64	71	3605006,52	759533,57	119	3605982,43	758857,62
24	3608801,2	756254,06	72	3605002,7	759665,57	120	3606011,38	758865,33
25	3608795,95	756251,13	73	3604996,68	759665,29	121	3606038,94	758853,44
26	3608571,15	756651	74	3604994,64	759711,24	122	3607094,09	758442,86
27	3608550,89	756704,04	75	3605000,67	759711,53	123	3607425,76	758319,25
28	3608502,36	756847,63	76	3604996,01	759816,91	124	3607456,78	758306,69
29	3608455,56	757051,54	77	3604979,99	759816,22	125	3607460,39	758315,58
30	3608427,32	757329,25	78	3604978,84	759842,19	126	3608394,41	757915,63
31	3608431,22	757407,39	79	3604998,82	759843,07	127	3608445,85	757892,22
32	3608446,85	757501,2	80	3604998,15	759858,06	128	3608477,08	757848,47
33	3608481,25	757751,85	81	3604990,66	759857,72	129	3608461,48	757754,86
34	3608498,18	757853,37	82	3604988,8	759899,69	130	3608427,07	757504,21
35	3608459,01	757908,21	83	3605048,76	759902,34	131	3608411,32	757409,55
36	3608402,5	757933,93	84	3605049,25	759891,35	132	3608406,41	757367,85
37	3607467,89	758334,13	85	3605094,21	759893,34	133	3608407,28	757328,73
38	3607470,31	758340,06	86	3605091,94	759944,3	134	3608435,76	757048,26
39	3607465,94	758350,38	87	3604884,64	759935,12	135	3608483,08	756842,17
40	3607447,53	758342,6	88	3604932,24	758859,08	136	3608532,04	756697,28
41	3607448,67	758339,9	89	3604932,87	758844,69	137	3608553,01	756642,47
42	3607445,77	758332,75	90	3604933,14	758838,67	138	3608783,42	756232,61
43	3607433	758337,91	91	3604933,53	758829,91	139	3608802,07	756199,44
44	3607101,2	758461,54	92	3604943,48	758604,98	140	3608845,22	756103,66
45	3606046,52	758871,95	93	3604945,18	758591,03	141	3609035,38	755770
46	3606007,04	758888,99	94	3604930,87	758557,63	142	3609209,85	755463,45
47	3605730,55	758778,53	95	3604909,07	758406,24	143	3609234,46	755428,06
48	3605611,52	758752,25	96	3605004,91	758392,46	144	3609241,84	755418,86

145	3609304,33	755331,72	156	3612210,7	751998,29	167	3613731,46	750365,6
146	3609758,24	754681,56	157	3612470,75	751818,2	168	3613679,6	750363,31
147	3610504,64	753984,13	158	3613251,82	751292,83	169	3613681,25	750325,72
148	3610623,2	753850,81	159	3613839,24	750892,47	170	3613733,13	750328,01
149	3610945,63	753301	160	3613837,99	750875,56	171	3613804,84	750360,53
150	3611120,95	752998,95	161	3613749,12	750434,55	172	3613789,53	750391,09
151	3611186,18	752886,54	162	3613765,21	750430,35	173	3613786,31	750414,52
152	3611203,8	752881,87	163	3613768,84	750429,07	174	3613792,68	750446,16
153	3611400,33	752544,28	164	3613766,49	750417,41	175	3613772,66	750450,21
154	3611433,65	752525,2	165	3613763,28	750382	176	3613857,84	750872,83
155	3611860,22	752234,2	166	3613764,21	750379,97			



Проект межевания территории для размещения линейного объекта регионального значения
Ханты-Мансийского автономного округа-Югры "Обустройство Tailокобского месторождения нефти. Куст скважин №90"
Землепользователь: ОАО "Газнефть-Мезоннефтегаз"
Масштаб 1:10000



Приложение 38
к постановлению Правительства
Ханты-Мансийского
автономного округа – Югры
от 12 августа 2016 года № 301-п

Усл




341 - номер точки поворота границы зоны планируемого

Схема сообщения листов

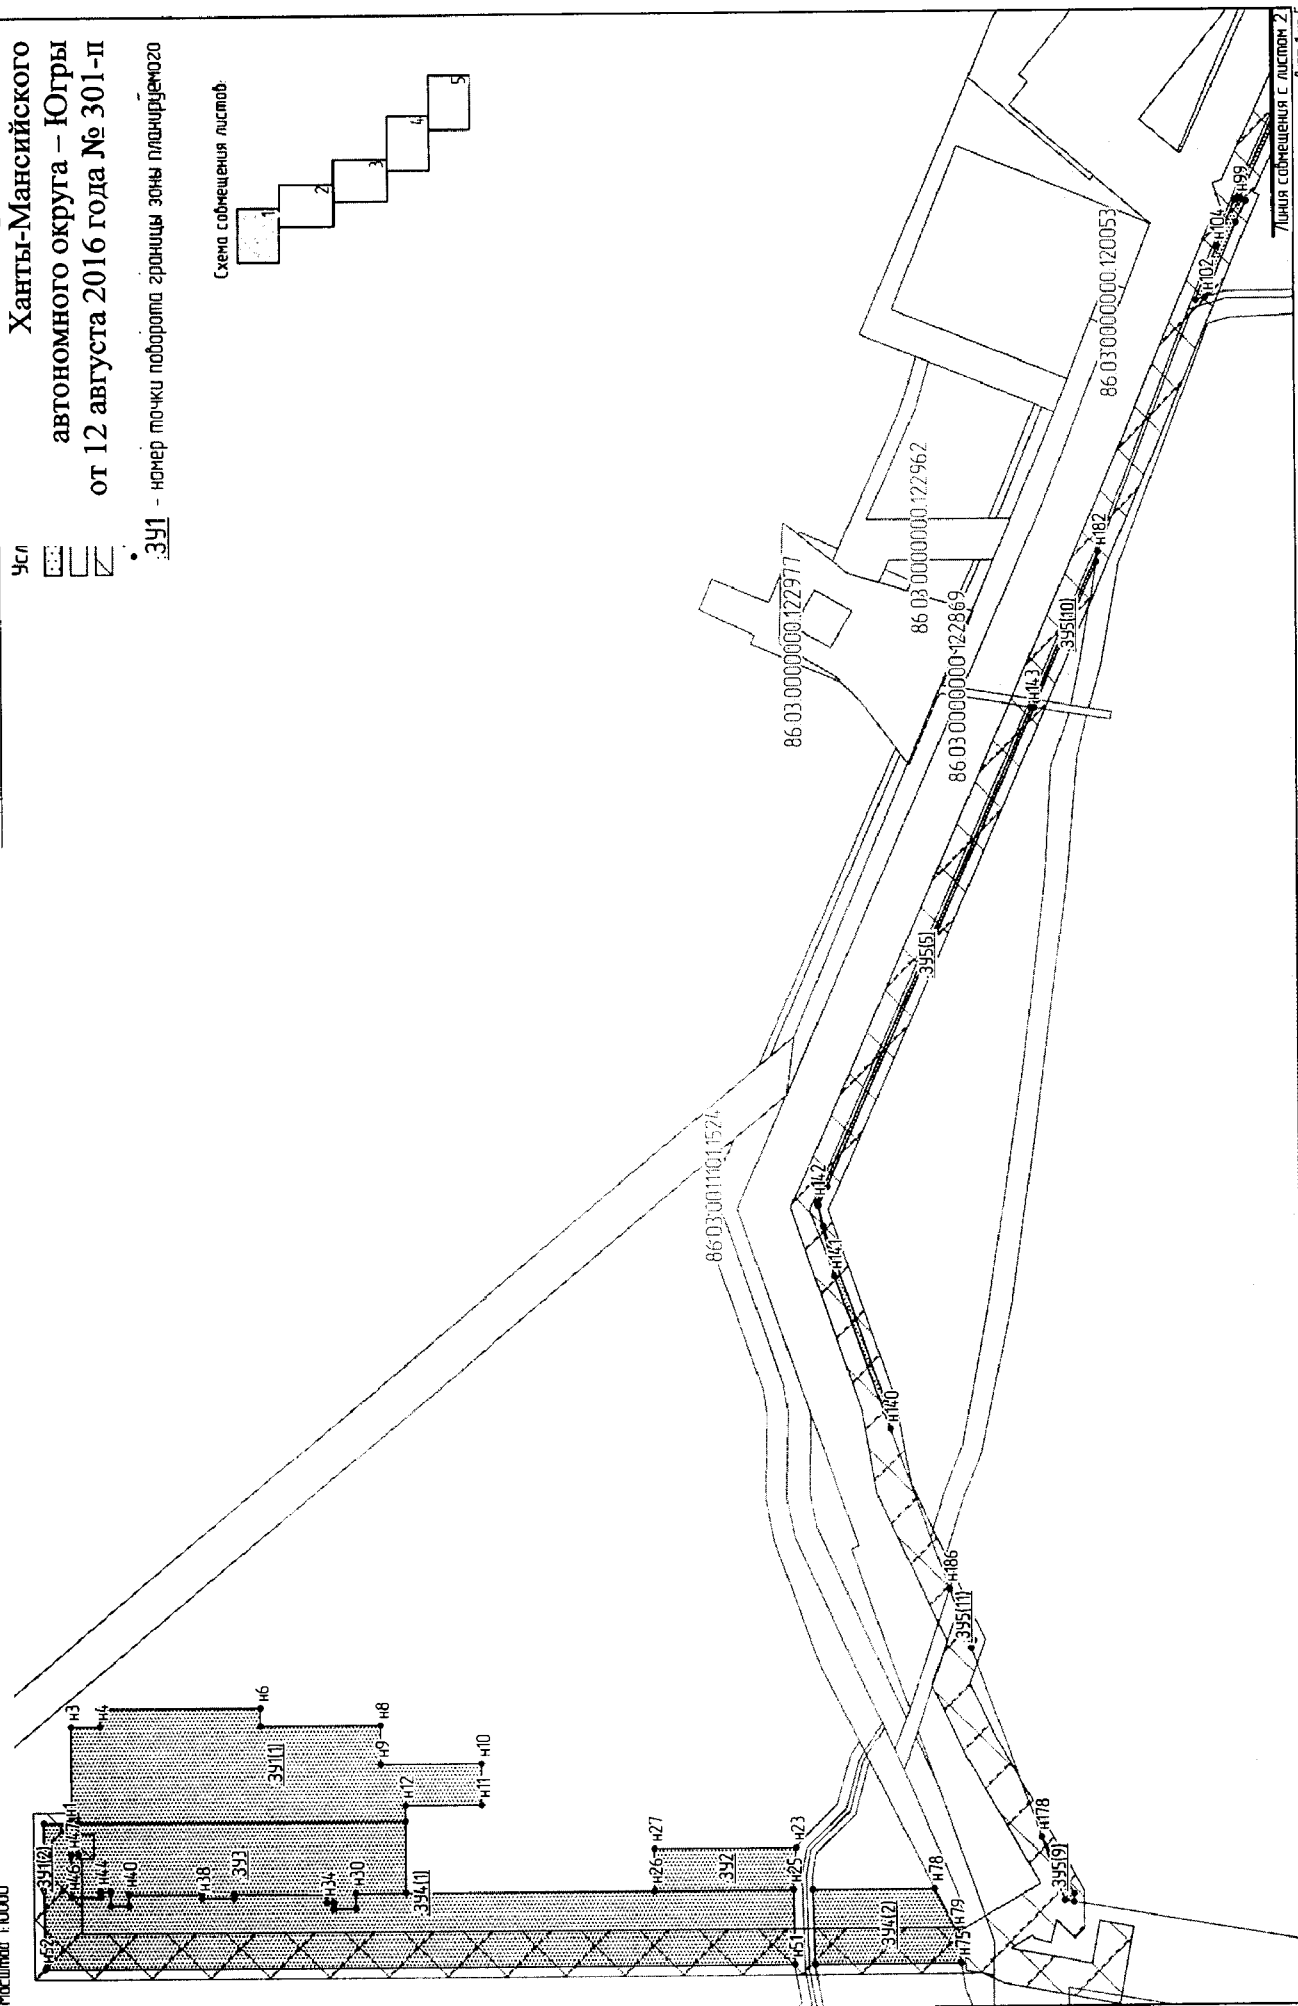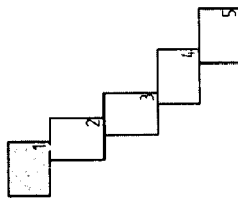

Основная часть проекта планировки территории для размещения линейного объекта регионального значения
Ханты-Мансийского автономного округа-Югры "Обустройство Тайлаковского месторождения нефти. Куст скважин №80"
Землепользователь ОАО "Славнефть-Мегионнефтегаз"
Масштаб 1:10000

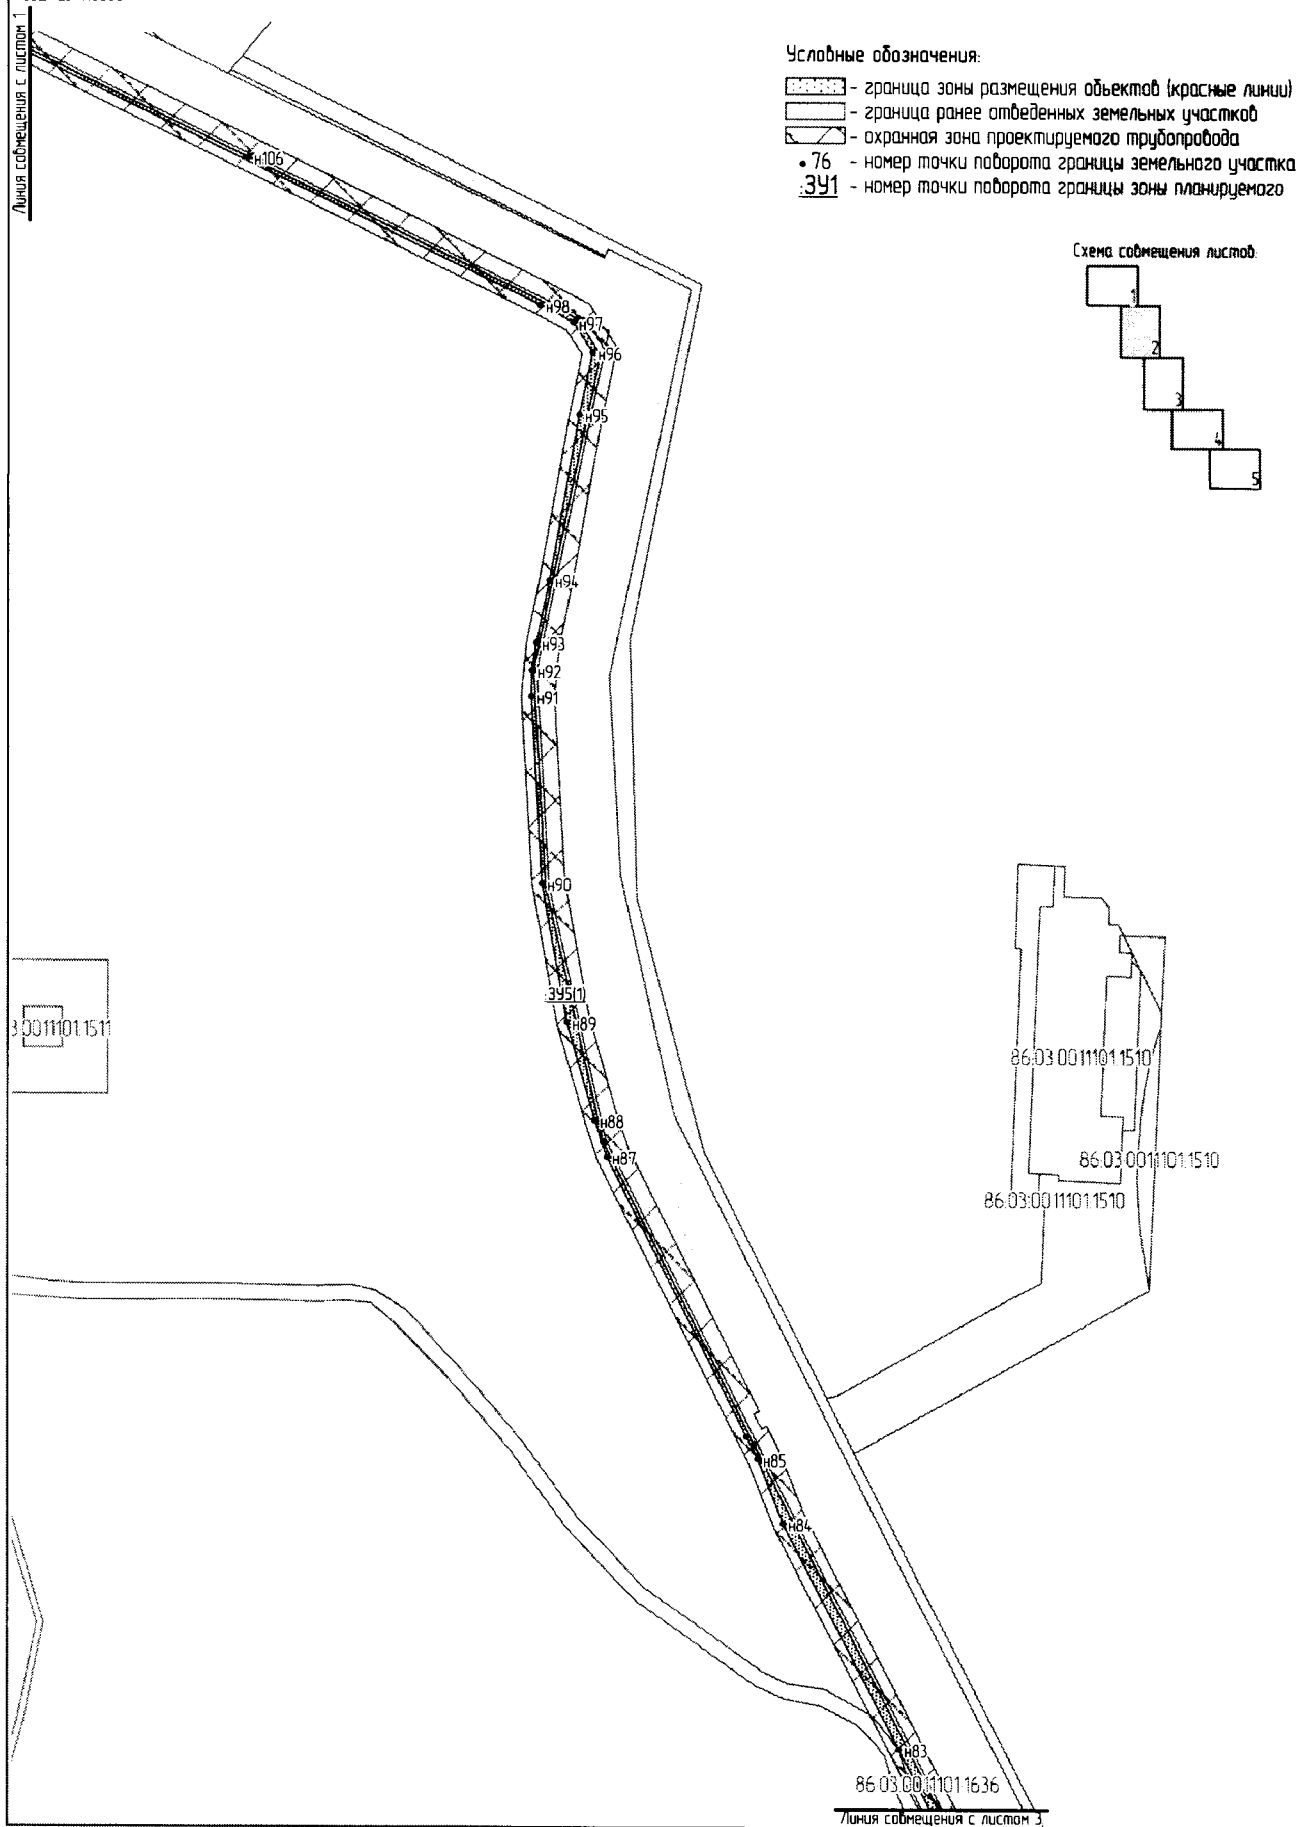



Основная часть проекта планировки территории для размещения линейного объекта регионального значения
Ханты-Мансийского автономного округа-Югры "Обустройство Тайлаковского месторождения нефти. Куст скважин №80"
Землепользователь ОАО "Славнефть-Мегионнефтегаз"
Масштаб 1:10000

Линия соещения с листом 2

Условные обозначения:

-  - граница зоны размещения объектов (красные линии)
-  - граница ранее отведенных земельных участков
-  - охранная зона проектируемого трубопровода
- 76 - номер точки поворота границы земельного участка
- 391 - номер точки поворота границы зоны планируемого

Схема соещения листов

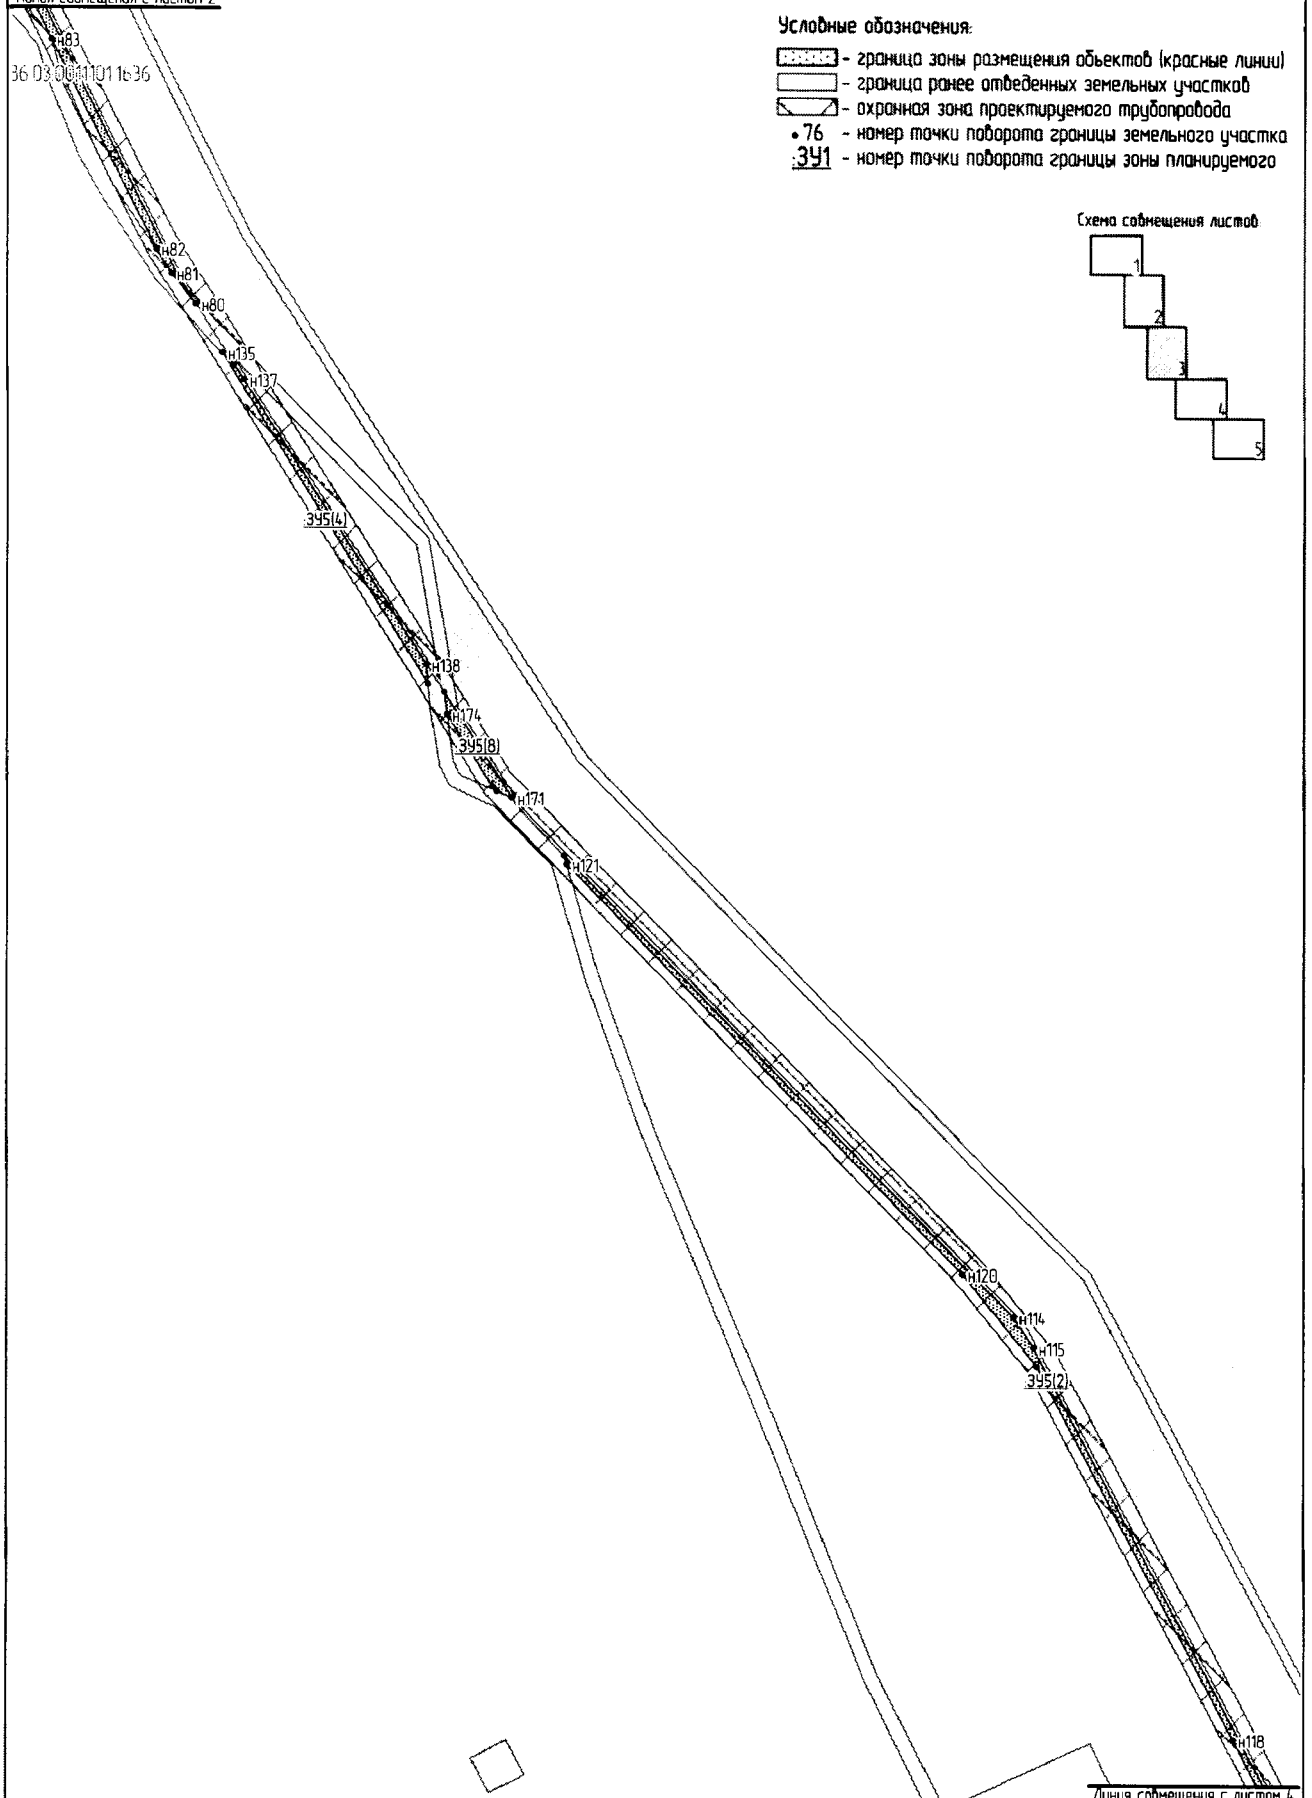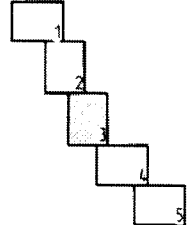



Линия соещения с листом 4


Проект межевания территории для размещения линейного объекта регионального значения
Ханты-Мансийского автономного округа-Югры "Область добычи и переработки нефти Куст скважин №80"
Земельно-кадастровый план территории

Масштаб 1:10000
Линия со смещением с листом 3

- Условные обозначения:
-  - граница зоны размещения объектов (красные линии)
 -  - граница ранее отведенных земельных участков
 -  - охранная зона проектируемого трубопровода
 - 76 - номер точки поворота границы земельного участка
 - 391 - номер точки поворота границы зоны планируемого

Схема смещения листов:

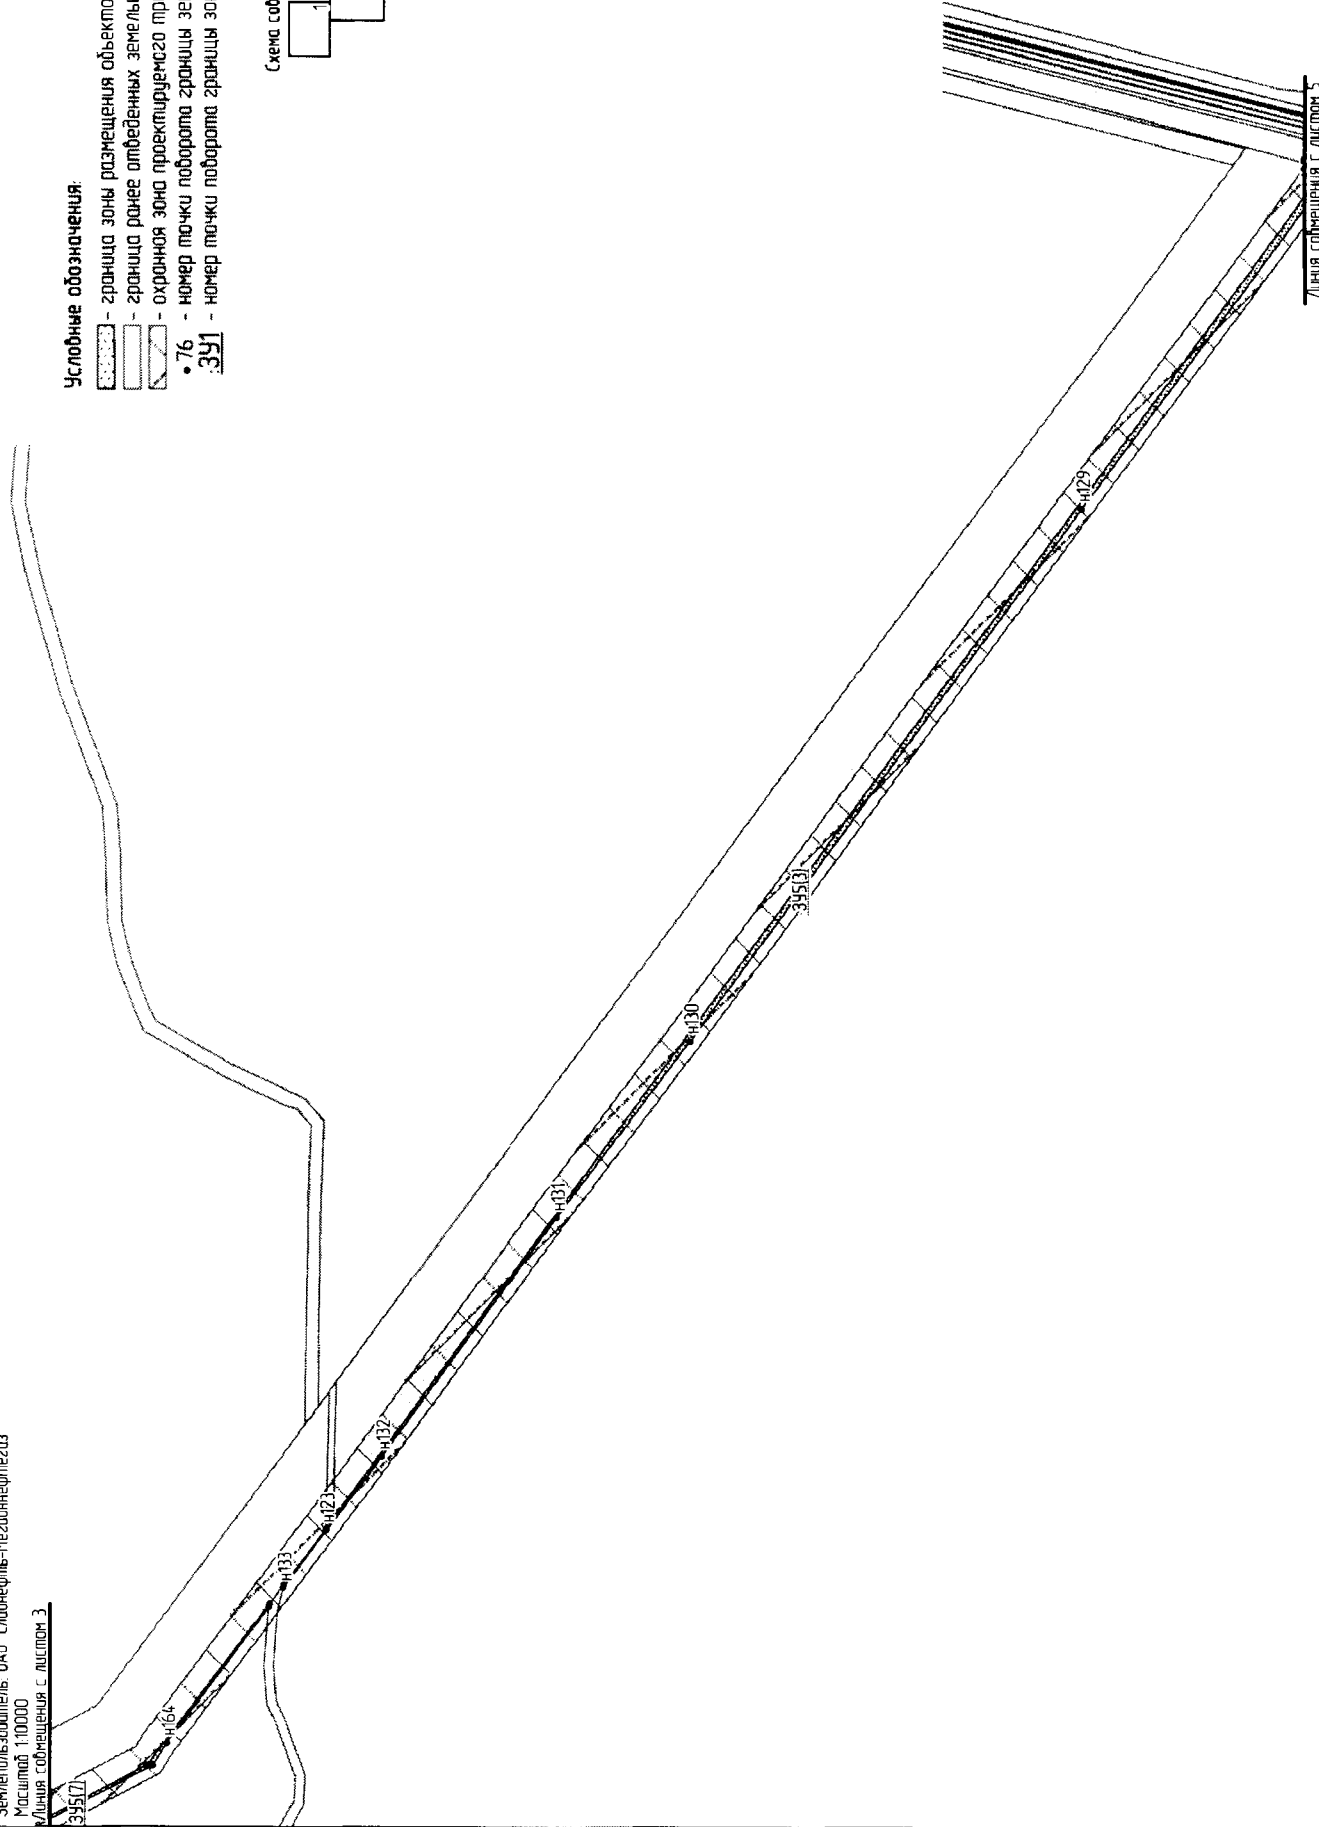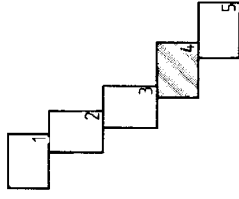


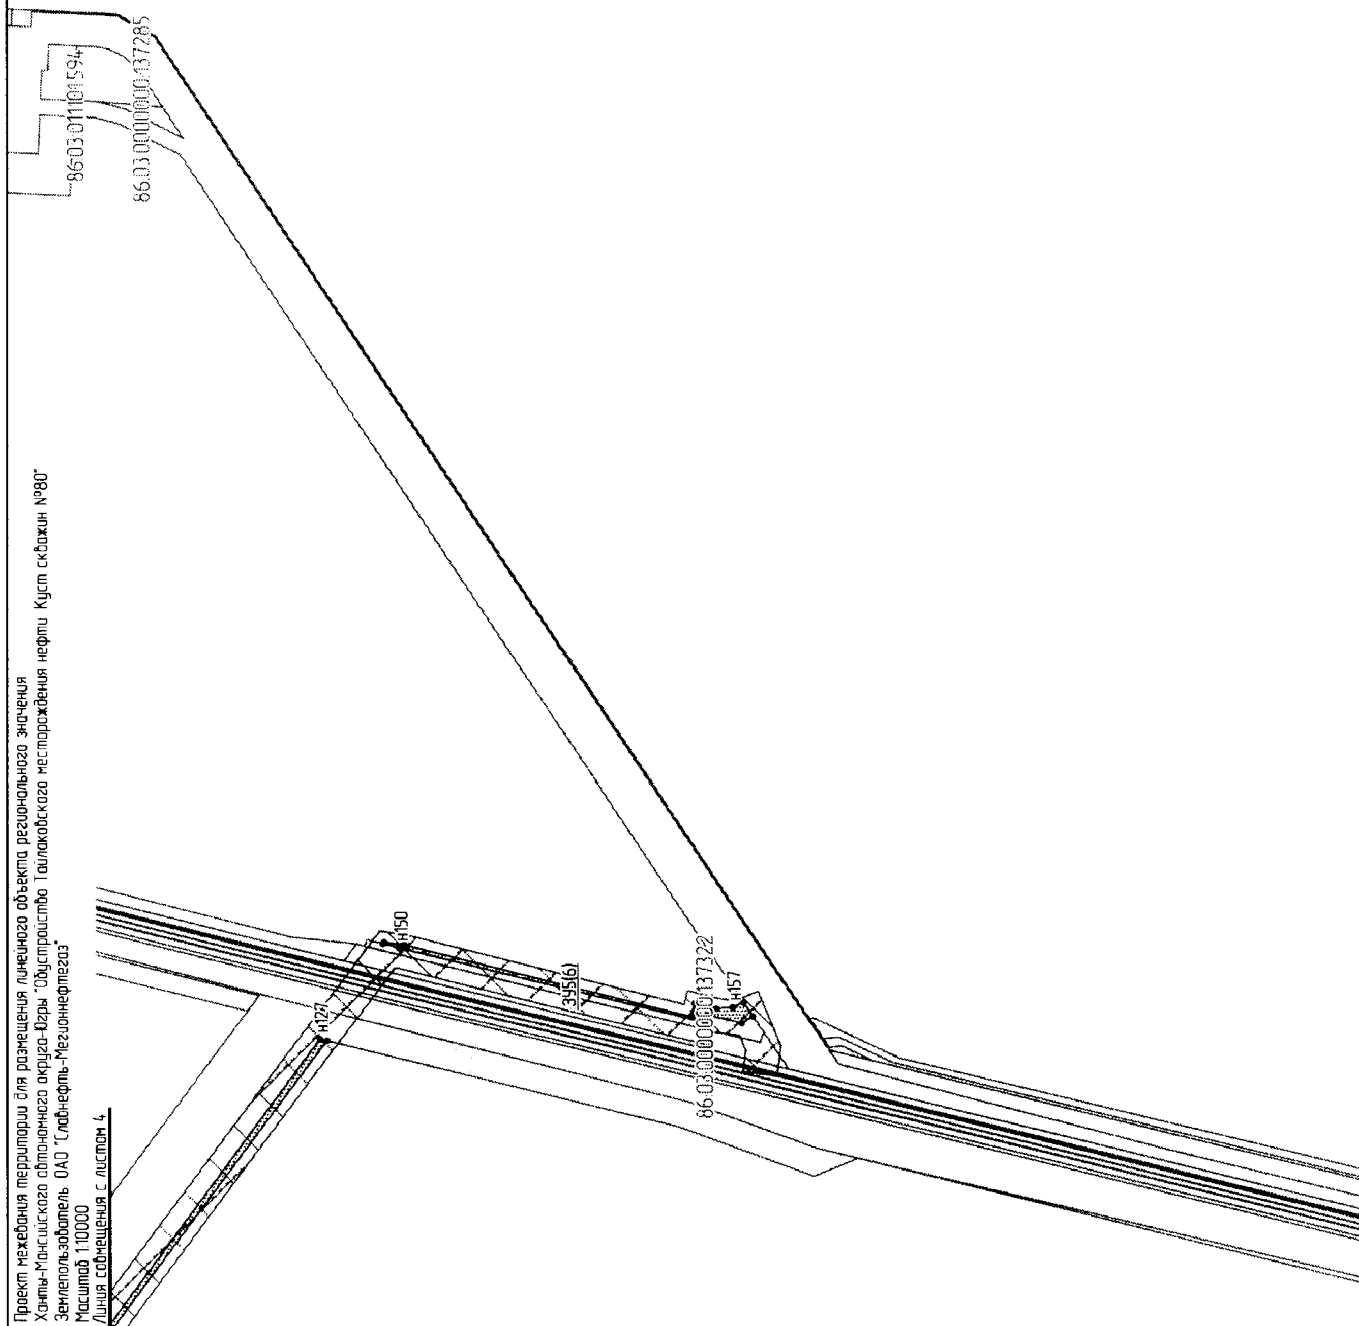

Условные обозначения:

- граница зоны размещения объектов (красные линии)
- граница ранее отведенных земельных участков
- охранная зона проектируемого предприятия
- номер точки поворота, границы земельного участка
- номер точки поворота границы зоны планируемого

Схема совмещения листов:

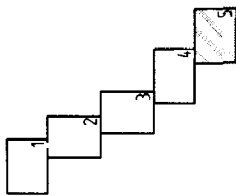


N_ТЧК	X	Y
:3Y1 ":3Y1(1)"	---	---
H1	759909,1	3605093,5
H2	759904,1	3605102,4
H3	759909,8	3605231,23
H4	759867,5	3605233,1
H5	759868,6	3605259,08
H6	759637,8	3605269,29
H7	759636,7	3605243,32
H8	759465,8	3605250,88
H9	759463,4	3605195,32
H10	759319	3605201,72
H11	759316,4	3605142,78
H12	759426,3	3605137,91
H13	759425,3	3605114,84
H14	759893,3	3605094,21
H1	759909,1	3605093,5
:3Y2 ":3Y1(2)"	---	---
H15	759940,1	3604996,28
H16	759942	3604999,86
H17	759944,7	3605006,94
H18	759946,2	3605016,68
H19	759946,9	3605039,54
H20	759945,5	3605049,05
H21	759942,7	3605056,5
H22	759940,1	3604996,26
H15	759940,1	3604996,28
:3Y3 ":3Y2"	---	---
H23	758863,7	3605098,33
H24	758867	3605065,46
H25	758865,4	3605038,13
H26	759063,7	3605029,35
H27	759066,3	3605089,34
H23	758863,7	3605098,33
:3Y4 ":3Y3"	---	---
H28	759425,3	3605114,84
H29	759420,8	3605013,54
H30	759492,2	3605010,4
H31	759491,2	3604988,38
H32	759523,2	3604986,96
H33	759523,6	3604995,2
H34	759533,1	3604994,78
H35	759533,6	3605006,52
H36	759665,6	3605002,7
H37	759665,3	3604996,68
H38	759711,2	3604994,64
H39	759711,5	3605000,67
H40	759816,9	3604996,01
H41	759816,2	3604979,99
H42	759842,2	3604978,84
H43	759843,1	3604998,82
H44	759858,1	3604998,15
H45	759857,7	3604990,66
H46	759899,7	3604988,8
H47	759902,3	3605048,76
H48	759891,4	3605049,25

h49	759893,3	3605094,21
h28	759425,3	3605114,84
:3Y5 ":3Y4(1)"	---	---
h50	758865,4	3605038,13
h51	758859,1	3604932,24
h52	759935,1	3604884,64
h53	759944,3	3605091,94
h54	759893,3	3605094,21
h55	759891,4	3605049,25
h56	759902,3	3605048,76
h57	759899,7	3604988,8
h58	759857,7	3604990,66
h59	759858,1	3604998,15
h60	759843,1	3604998,82
h61	759842,2	3604978,84
h62	759816,2	3604979,99
h63	759816,9	3604996,01
h64	759711,5	3605000,67
h65	759711,2	3604994,64
h66	759665,3	3604996,68
h67	759665,6	3605002,7
h68	759533,6	3605006,52
h69	759533,1	3604994,78
h70	759523,6	3604995,2
h71	759523,2	3604986,96
h72	759491,2	3604988,38
h73	759492,2	3605010,38
h74	759420,8	3605013,54
h50	758865,4	3605038,13
:3Y6 ":3Y4(2)"	---	---
h75	758622,6	3604942,71
h76	758829,9	3604933,53
h77	758837,6	3605039,36
h78	758664,7	3605047,02
h79	758631,4	3604987,06
h75	758622,6	3604942,71
:3Y7 ":3Y5(1)"	---	---
h80	755383,4	3609274,06
h81	755428,1	3609234,46
h82	755463,5	3609209,85
h83	755770	3609035,38
h84	756103,7	3608845,22
h85	756199,4	3608802,07
h86	756232,6	3608783,42
h87	756642,5	3608553,01
h88	756697,3	3608532,04
h89	756842,2	3608483,08
h90	757048,3	3608435,76
h91	757328,7	3608407,28
h92	757367,9	3608406,41
h93	757409,6	3608411,32
h94	757504,2	3608427,07
h95	757754,9	3608461,48
h96	757848,5	3608477,08
h97	757892,2	3608445,85
h98	757915,6	3608394,41

н99	758315,6	3607460,39
н100	758306,7	3607456,78
н101	758319,3	3607425,76
н102	758359,4	3607318,03
н103	758373,8	3607313,14
н104	758346,4	3607390,83
н105	758322,8	3607457,85
н106	758116,2	3607941,02
н107	757897,8	3608451,72
н108	757845,3	3608489,24
н109	757367,8	3608409,01
н110	757044,3	3608442,09
н111	756665,7	3608545,99
н112	756221,1	3608796,01
н113	755427,7	3609242,19
н80	755383,4	3609274,06
:3Y8 ":3Y5(2)"	---	---
н114	753923,5	3610585,11
н115	753879,2	3610616,64
н116	753073,1	3611089,33
н117	753068,5	3611080,55
н118	753301	3610945,63
н119	753850,8	3610623,2
н120	753984,1	3610504,64
н121	754571,1	3609876,43
н122	754583,6	3609872,16
н114	753923,5	3610585,11
:3Y9 ":3Y5(3)"	---	---
н123	752309,6	3611751,52
н124	752299,9	3611768,86
н125	752299,9	3611768,91
н126	752299,9	3611768,84
н127	750989,7	3613714,27
н128	750979,1	3613712,18
н129	751292,8	3613251,82
н130	751818,2	3612470,75
н131	751998,3	3612210,7
н132	752234,2	3611860,22
н133	752367,1	3611665,38
н134	752366,4	3611669,4
н123	752309,6	3611751,52
:3Y10 ":3Y5(4)"	---	---
н135	755313	3609317,45
н136	755297	3609336,06
н137	755274,1	3609352,52
н138	754859,4	3609650,28
н139	754830,9	3609653,95
н135	755313	3609317,45
:3Y11 ":3Y5(5)"	---	---
н140	758751,2	3605699,44
н141	758839,2	3605912,91
н142	758867,4	3606015,87
н143	758589,3	3606728,42
н144	758585,3	3606727,98
н145	758853,4	3606038,94
н146	758865,3	3606011,38

Н147	758857,6	3605982,43
Н148	758759,4	3605736,45
Н140	758751,2	3605699,44
:3Y12 ":3Y5(6)"	---	---
Н149	750430,4	3613765,21
Н150	750880	3613853,22
Н151	750904	3613857,9
Н152	750902,5	3613860,07
Н153	750872,8	3613857,84
Н154	750450,2	3613772,66
Н155	750446,2	3613792,68
Н156	750414,5	3613786,31
Н157	750391,1	3613789,53
Н158	750375,6	3613797,28
Н159	750360,9	3613777,46
Н160	750376,6	3613766,92
Н161	750428,1	3613776,44
Н149	750430,4	3613765,21
:3Y13 ":3Y5(7)"	---	---
Н162	752385,8	3611641,28
Н163	752386,7	3611636,72
Н164	752525,2	3611433,65
Н165	752544,3	3611400,33
Н166	752881,9	3611203,8
Н167	752886,5	3611186,18
Н168	752921,2	3611166,06
Н169	752929,1	3611179,6
Н170	752552,5	3611400,44
Н162	752385,8	3611641,28
:3Y14 ":3Y5(8)"	---	---
Н171	754666,4	3609788,89
Н172	754675,1	3609765,15
Н173	754681,6	3609758,24
Н174	754786,8	3609684,77
Н175	754819,9	3609678,66
Н171	754666,4	3609788,89
:3Y15 ":3Y5(9)"	---	---
Н176	758464,8	3605035,48
Н177	758478,6	3605037,18
Н178	758515,2	3605126,21
Н179	758465,2	3605046,93
Н176	758464,8	3605035,48
:3Y16 ":3Y5(10)"	---	---
Н180	758581,2	3606738,64
Н181	758585,2	3606739,14
Н182	758502,2	3606951,75
Н183	758504,1	3606936,72
Н180	758581,2	3606738,64
:3Y17 ":3Y5(11)"	---	---
Н184	758625,2	3605393,84
Н185	758646,8	3605446,31
Н186	758659,1	3605476,05
Н187	758621,9	3605404,33
Н184	758625,2	3605393,84

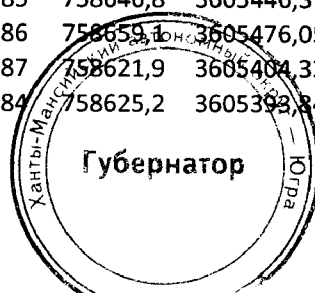

№	R	U	8	6	5	0	7	0	0	0	.						
---	---	---	---	---	---	---	---	---	---	---	---	--	--	--	--	--	--

[illegible]

Ракима и Б. Кар. сібена Дб, Ст, Осе

(подпись)


(расшифровка подписи)

(дата)

Утвержден:

(реквизиты акта Правительства Российской Федерации, или высшего исполнительного органа государственной власти субъекта Российской Федерации, или главы местной администрации об утверждении)

Чертеж градостроительного плана земельного участка и линий градостроительного регулирования

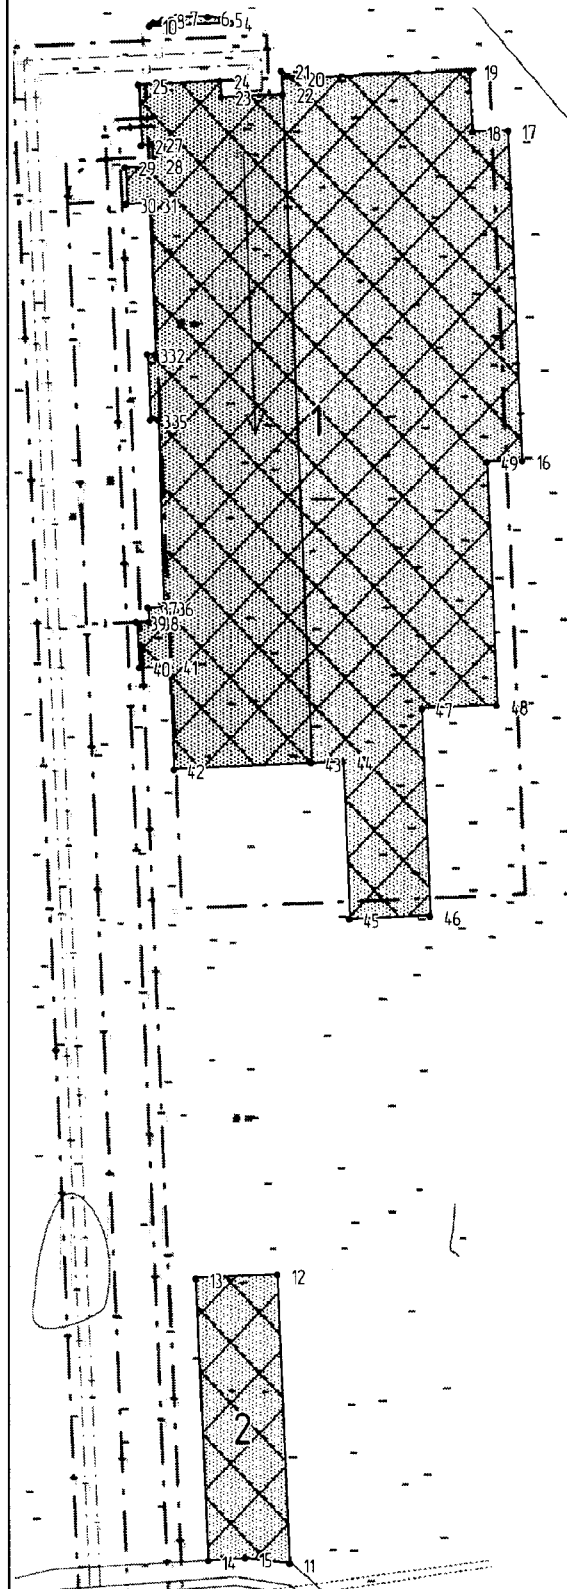

Информация:

Испрашиваемая площадь: 13,87 га из них:

8,88 га - сроком на 10 лет

4,99 га - сроком на 49 лет

Топографическая основа выполнена в Маштабе 1:500

Чертеж градостроительного плана земельного участка разработан на топографической основе, выполненной ООО «СООЗ-Т» 9.2015г (наименование организации, дата)

Чертеж градостроительного плана земельного участка разработан ООО "ИЦ"Проектор" в 03.2016 г. (наименование организации, дата)

Условные обозначения:



- проектируемый объект

- граница земельного участка стоящего на ГЗК

- зона допустимого размещения зданий, строений и сооружений

• 12 - номер точки поворота границ земельного участка

1 - проектируемые объекты капитального строительства

						33-15		
						Обустройство Тайлаковского месторождения нефти. Куст скважин №80		
Изм.	Кол.уч.	Лист	№ док.	Подпись	Дата	Куст скважин №80	Стадия	Лист
Разраб	Факина						П	1
Провер	Факина							1
Н. контр.	Бембеев					Чертеж градостроительного плана земельного участка и линий градостроительного регулирования М1:5000		
ГИП	Данилов							
						ООО "ИЦ"Проектор"		

1	3604996,28	759940,06	18	3605233,1	759867,46	35	3605002,7	759665,57
2	3604996,26	759940,06	19	3605231,23	759909,82	36	3605006,52	759533,57
3	3604996,28	759940,06	20	3605102,4	759904,14	37	3604994,78	759533,05
4	3605056,5	759942,73	21	3605093,5	759909,11	38	3604995,2	759523,57
5	3605049,05	759945,54	22	3605094,21	759893,34	39	3604986,96	759523,21
6	3605039,54	759946,94	23	3605049,25	759891,35	40	3604988,38	759491,22
7	3605016,68	759946,21	24	3605048,76	759902,34	41	3605010,4	759492,2
8	3605006,94	759944,72	25	3604988,8	759899,69	42	3605013,54	759420,77
9	3604999,86	759942,02	26	3604990,66	759857,72	43	3605114,84	759425,26
10	3604996,28	759940,06	27	3604998,15	759858,06	44	3605137,91	759426,28
11	3605098,33	758863,71	28	3604998,82	759843,07	45	3605142,78	759316,37
12	3605089,34	759066,33	29	3604978,84	759842,19	46	3605201,72	759318,98
13	3605029,35	759063,67	30	3604979,99	759816,22	47	3605195,32	759463,35
14	3605038,13	758865,37	31	3604996,01	759816,91	48	3605250,88	759465,81
15	3605065,46	758867	32	3605000,67	759711,53	49	3605243,32	759636,65
16	3605269,29	759637,8	33	3604994,64	759711,24			
17	3605259,08	759868,61	34	3604996,68	759665,29			

2. Информация о разрешенном использовании земельного участка, требованиях к назначению, параметрам и размещению объекта капитального строительства

градостроительный регламент не установлен

(наименование представительного органа местного самоуправления, реквизиты акта об утверждении правил землепользования и застройки, информация обо всех предусмотренных градостроительным регламентом видах разрешенного использования земельного участка (за исключением случаев предоставления земельного участка для государственных или муниципальных нужд))

2.1. Информация о разрешенном использовании земельного участка

«Обустройство Тайлаковского месторождения нефти. Куст скважин №80»

основные виды разрешенного использования земельного участка:

градостроительным регламентом не установлено

условно разрешенные виды использования земельного участка:

градостроительным регламентом не установлено

вспомогательные виды использования земельного участка:

градостроительным регламентом не установлено

2.2. Требования к назначению, параметрам и размещению объекта капитального строительства на указанном земельном участке. Назначение объекта капитального строительства

Назначение объекта капитального строительства

№ _____, _____ **заполнения не требуется**
(согласно чертежу) (назначение объекта капитального строительства)

2.2.1. Предельные (минимальные и (или) максимальные) размеры земельных участков и объектов капитального строительства, в том числе площадь:

Кадастровый номер земельного участка согласно чертежу градостр. плана	1. Длина (метров)	2. Ширина (метров)	3. Полоса отчуждения	4. Охранные зоны	5. Площадь земельного участка (га)	6. Номер объекта кап. стр-ва согласно чертежу градостр. плана	7. Размер (м)		8. Площадь объекта кап. стр-ва (га)
							макс.	мин.	

2.2.2. Предельное количество этажей _____ или предельная высота зданий, строений, сооружений _____ м.

2.2.3. Максимальный процент застройки в границах земельного участка _____ %².

2.2.4. Иные показатели:

рекультивация земель после завершения строительства объекта, вывоз всех отходов в места, согласованные с соответствующими муниципальными органами

2.2.5. Требования к назначению, параметрам и размещению объекта капитального строительства на указанном земельном участке

Назначение объекта капитального строительства

№ **1** **Куст скважин №80**
(согласно чертежу) (назначение объекта капитального строительства)

№ **2** **Площадка для складирования древесины**
(согласно чертежу) (назначение объекта капитального строительства)

Предельные (минимальные и (или) максимальные) размеры земельных участков:

Номер участка согласно чертежу градостроительного плана	Длина (м)	Ширина (м)	Площадь (га)	Полоса отчуждения	Охранные зоны
1	сл. конф	сл. конф	12,67		
2	сл. конф	сл. конф	1,20		

Всего к отводу			13,87		
3	сл. конф	сл. конф	0		
Общая площадь земельных участков			13,87		

3. Информация о расположенных в границах земельного участка объектах капитального строительства и объектах культурного наследия

3.1. Объекты капитального строительства

№ _____, _____ **не имеются** _____,
 (согласно чертежу (назначение объекта капитального строительства)
 градостроительного плана)
 инвентаризационный или кадастровый номер _____,
 технический или кадастровый паспорт объекта подготовлен _____
 (дата)

 (наименование организации (органа) государственного кадастрового учета объектов недвижимости
 или государственного технического учета и технической инвентаризации объектов капитального строительства)

3.2. Объекты, включенные в единый государственный реестр объектов культурного наследия (памятников истории и культуры) народов Российской Федерации

№ _____, _____ **не имеются** _____,
 (согласно чертежу (назначение объекта культурного наследия)
 градостроительного плана)

Служба государственной охраны объектов культурного наследия Ханты-Мансийского АО-Югры _____,
 (наименование органа государственной власти, принявшего решение о включении выявленного объекта
 культурного наследия в реестр, реквизиты этого решения)
 регистрационный номер в реестре **893** от **30.12.2015г.**
 (дата)

4. Информация о разделении земельного участка

_____ (наименование и реквизиты документа, определяющего возможность или невозможность разделения)



Приложение 40
к постановлению Правительства
Ханты-Мансийского
автономного округа – Югры
от 12 августа 2016 года № 301-п

**Положение о размещении линейного объекта регионального значения
Ханты-Мансийского автономного округа – Югры
«Обустройство Тайлаковского месторождения нефти.
Куст скважин №80»**

I. Размещение объекта

В административном отношении линейный объект регионального значения Ханты-Мансийского автономного округа – Югры «Обустройство Тайлаковского месторождения нефти. Куст скважин №80» (далее - проектируемый объект) расположен на межселенной территории в границах Тайлаковского месторождения Сургутского района Ханты-Мансийского автономного округа – Югры.

В географическом отношении территория проектируемого объекта находится в 6 километрах на юго-восток от населенного пункта Тайлакова.

II. Функциональное зонирование территории

Проектируемый объект располагается на землях лесного фонда, находящихся в ведении территориального отдела – Юганского лесничества (Тайлаковское участковое лесничество).

**III. Решения по планировочной организации земельных участков
для размещения проектируемого объекта**

Расчет полосы отвода земельных участков для выполнения работ по строительству проектируемого объекта произведен с учетом действующих норм отвода земель.

Таблица 1

Площади земельных участков, необходимые для
строительства и эксплуатации проектируемого объекта

	Наименование объекта	Площадь вновь испрашиваемых земельных участков, га	Площадь по земельным участкам, арендованным ранее, га	Зона застройки, га
	Коридор коммуникаций на куст скважин №80 – Дорога внутрипромысловая до куста скважин №80 – ВЛ 6кВ №1 на куст скважин №80 в соответствии с ТУ энергоснабжающей организации – ВЛ 6кВ №2 на куст скважин №80 в соответствии с ТУ энергоснабжающей организации – Нефтегазопровод к.80 - т.вр.к.80 (1 нитка) – Нефтегазопровод к.80 - т.вр.к.80 (2 нитка) – Высоконапорный водовод т.вр.к.80 - к.80	13,76	1,97	15,73
	Нефтегазопровод т.вр.к.80 - т.вр.к.30 – Нефтегазопровод т.вр.к.80 - т.вр.к.44 – Нефтегазопровод т.вр.к.44 - т.вр.к.70 – Нефтегазопровод т.вр.к.70 - т.вр.к.37 – Нефтегазопровод т.вр.к.37 - т.вр.к.30	8,68	18,99	27,67
	Всего:	22,44	20,96	43,40

Таблица 2

**Площади испрашиваемых земельных участков
под проектируемый объект**

№ земельного участка	Испрашиваемая площадь земельного участка, га	Категория земель
86:03:0011101:ЗУ1	7,68	Земли лесного фонда
86:03:0011101:ЗУ2	1,20	Земли лесного фонда
86:03:0011101:ЗУ3	4,99	Земли лесного фонда
86:03:0011101:ЗУ4	13,76	Земли лесного фонда

Координаты границ земельных участков, необходимых для размещения проектируемого объекта в графических материалах проекта определены в местной системе координат Ханты-Мансийского автономного округа – Югры МСК-86.

IV. Особо охраняемые территории и зоны с особыми условиями использования

Проектируемый объект расположен параллельно существующему техническому коридору коммуникаций. Строительство будет носить локальный характер и затрагивать территорию, которая уже подвергалась мощному длительному техногенному воздействию.

Проектируемый объект пересекает водоохранную зону и прибрежную защитную полосу водных объектов рек Ингльпеу и Васюмпеу.

Для уменьшения воздействия на водотоки предусмотрены следующие мероприятия:

Выполнение строительно-монтажных работ с применением гусеничной техники должно осуществляться в зимний период для уменьшения воздействия строительной техники на растительный береговой покров; в остальные сезоны года строительно-монтажные работы, движение транспорта и строительной техники должно осуществляться только по существующим автомобильным дорогам, зимникам и временным вдольтрассовым проездам;

все отходы защитных материалов, остатки горюче-смазочных материалов тщательно должны собираться в передвижное оборудование (мусоросборники, емкости для сбора отработанных горюче-смазочных материалов) и вывозиться в места, согласованные с соответствующими муниципальными органами и органами государственной власти Российской Федерации;

после завершения строительства выполняются рекультивационные работы.

Организационный сброс стоков или загрязняющих веществ на поверхность земли и в водотоки не производится. Попадание загрязняющих веществ в водные объекты в результате размыва и выноса ливневыми и талыми водами возможно лишь при неправильном хранении строительных материалов и аварийных утечек дизтоплива работающих механизмов в период строительства.

На всех этапах работ осуществляется входной, операционный и приемочный контроль качества строительства, а также проводится своевременный профилактический осмотр, ремонт и диагностика оборудования, трубопроводов и арматуры.

Ущерб окружающей среде может быть нанесен лишь в аварийных случаях, но для их предотвращения предусмотрены все возможные


мероприятия в соответствии с требованиями законодательства Российской Федерации.

В границах участка работ отсутствуют объекты культурного наследия, особо охраняемые природные территории федерального, регионального и местного значения.

Проектируемый объект не попадает в границы территории традиционного природопользования коренных малочисленных народов Севера регионального значения.




Приложение 41
к постановлению Правительства
Ханты-Мансийского
автономного округа – Югры
от 12 августа 2016 года № 301-п

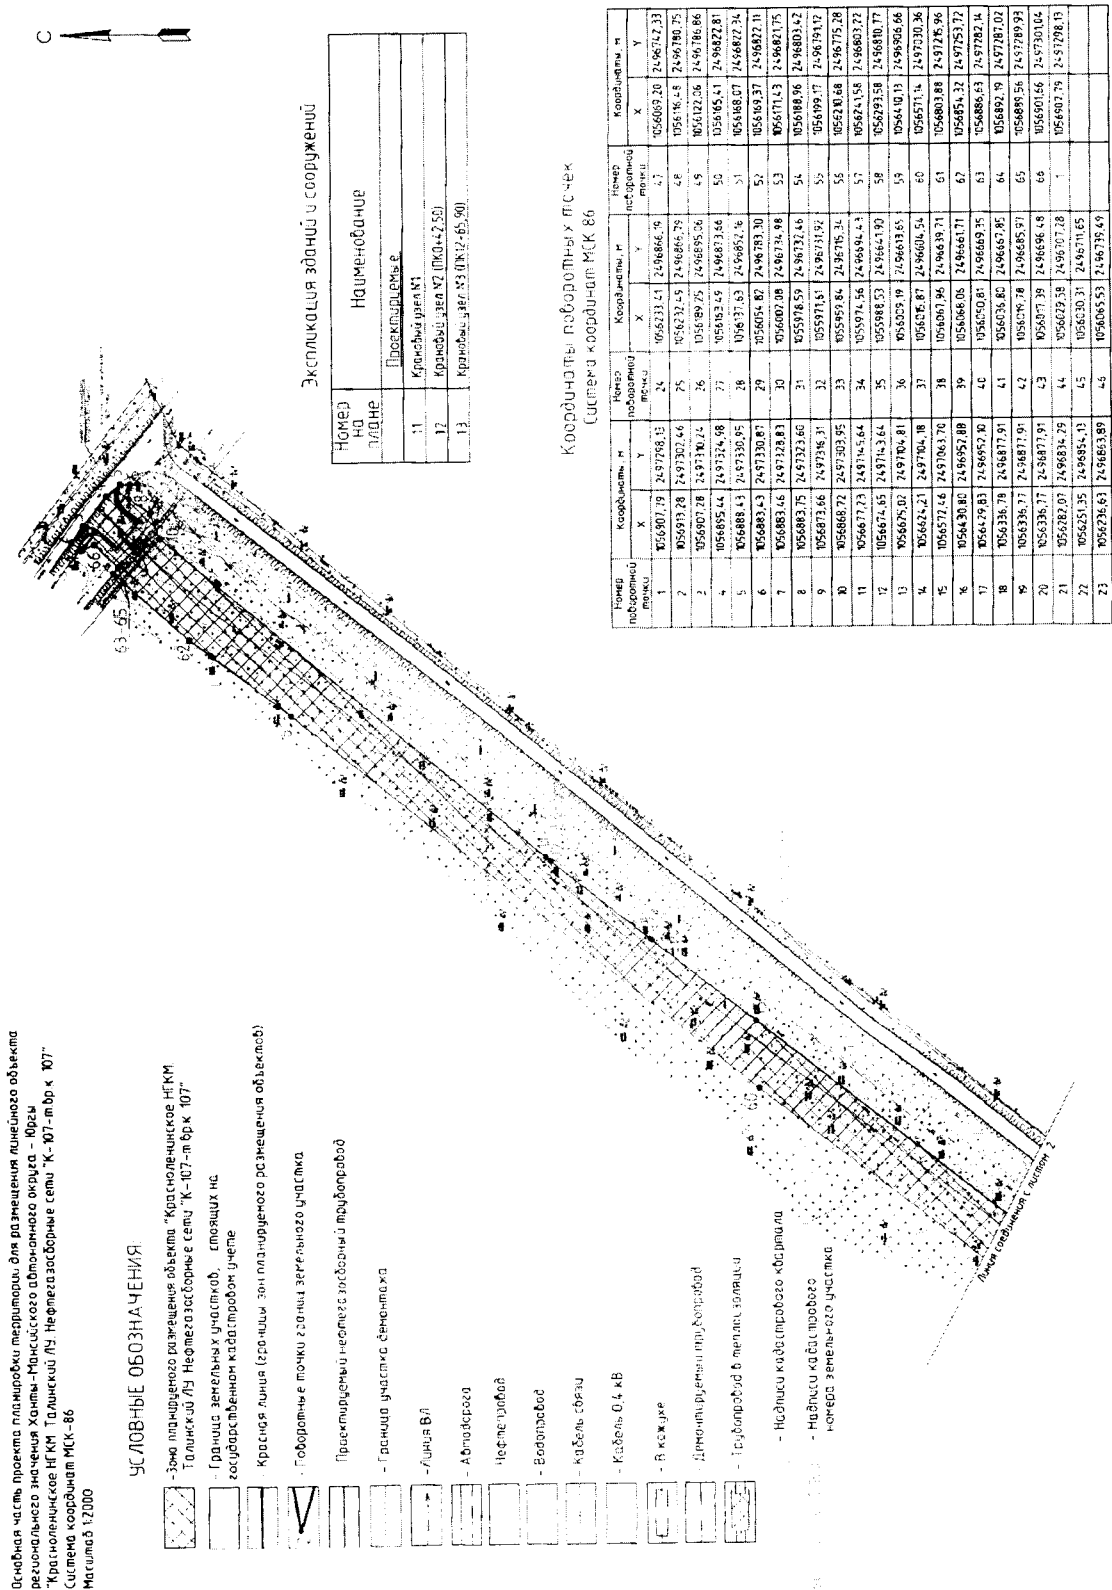

Основная часть проекта планировки территории для размещения линейного объекта регионального значения Ханты-Мансийского автономного округа - Югры "Красноленское НГКМ Таплинский ЛУ Нефтегазосборные сети "К-107"-м в/р к 107" Система координат МСК-86 Масштаб 1:2000

Экспликация зданий и сооружений

Номер на плане	Наименование	
	Проектируемые:	
11	Крановый узел К1	
12	Крановый узел К2 (ПК0+42,50)	
13	Крановый узел К3 (ПК12+65,90)	

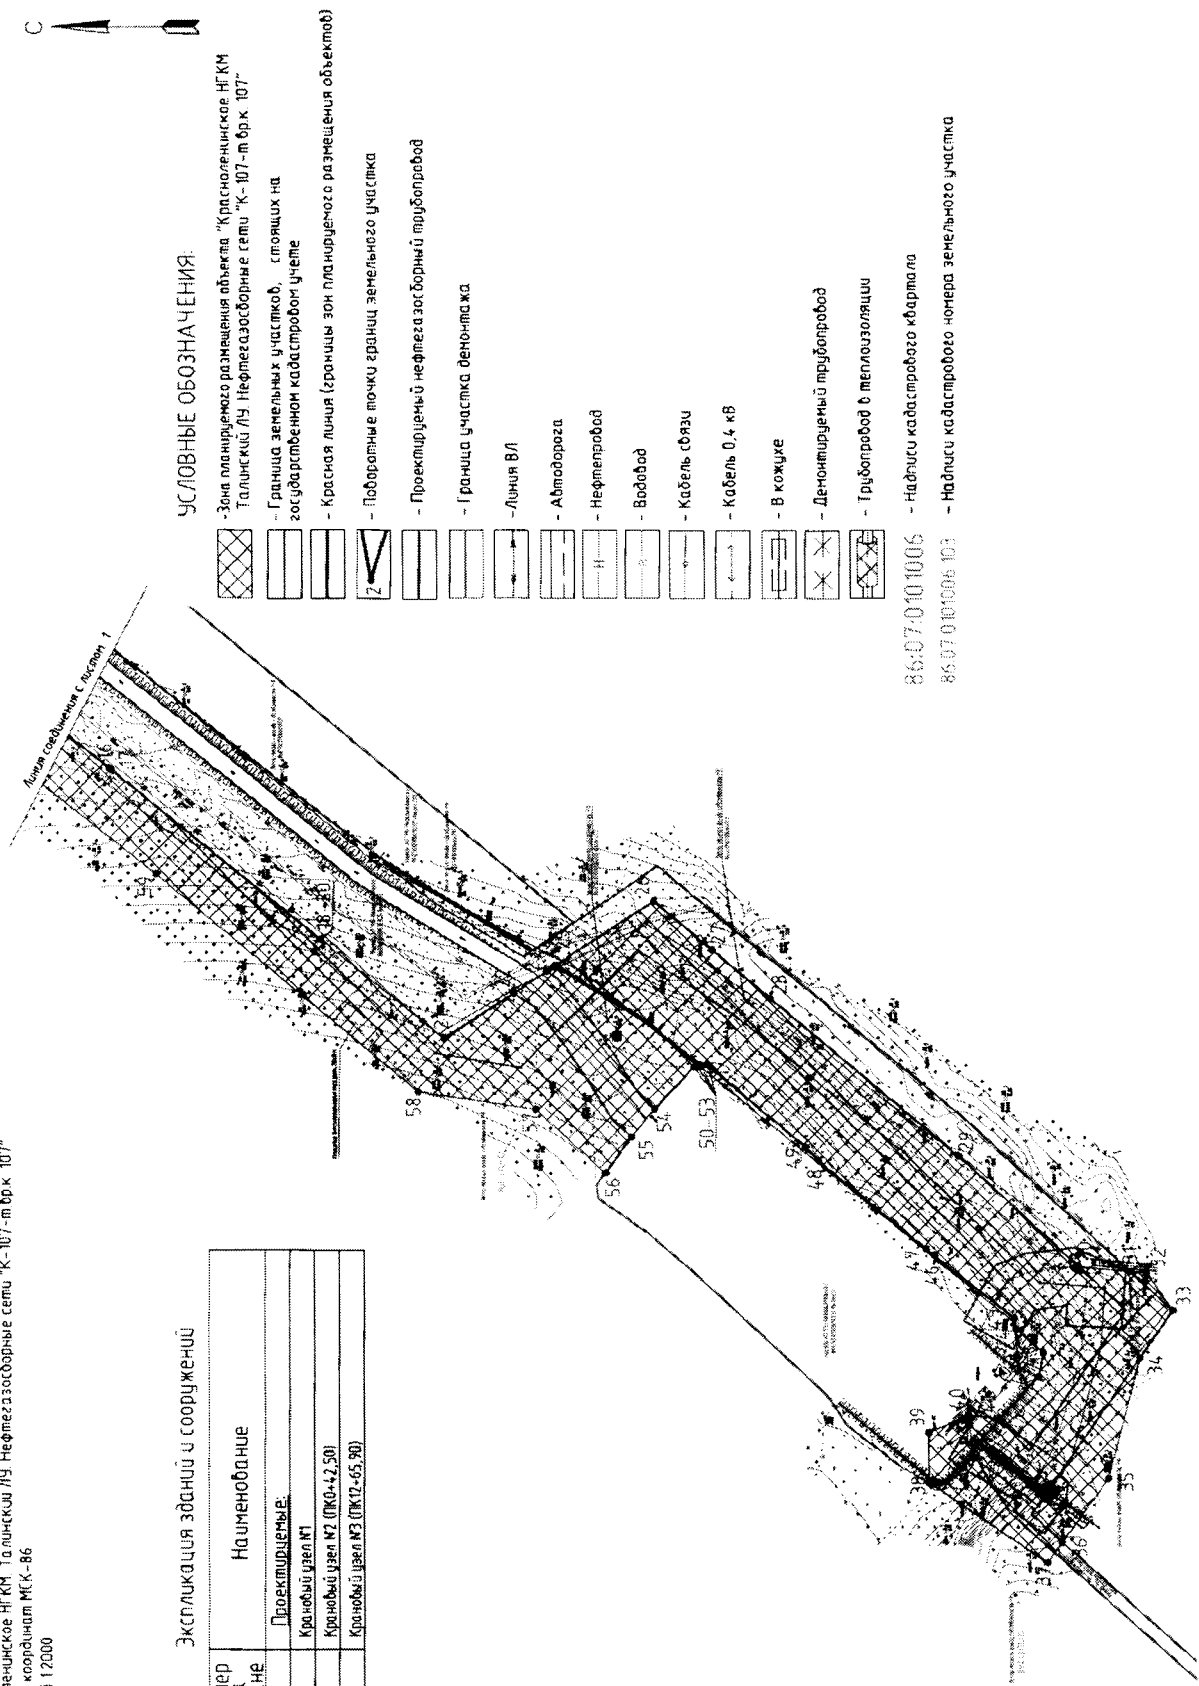

УСЛОВНЫЕ ОБОЗНАЧЕНИЯ:

- Зона планируемого размещения объекта "Красноленское НГКМ Таплинский ЛУ Нефтегазосборные сети "К-107"-м в/р к 107"
- Границы земельных участков, стоящих на государственном кадастровом учете
- Красная линия (границы зон планируемого размещения объектов)
- Поборотные точки границ земельного участка
- Проектируемый нефтегазосборный трубопровод
- Граница участка денотаж
- Линия ВЛ
- Автодорога
- Нефтепровод
- Водовод
- Кабель связи
- Кабель 0,4 кВ
- В кожухе
- Демонтируемый трубопровод
- Трубопровод в теплоизоляции
- Надгуси кадастрового квартала
- Надгуси кадастрового номера земельного участка

86:07:01010106
86:07:0101006 103

**ОСНОВНАЯ ЧАСТЬ ПРОЕКТА
ПЛАНИРОВКИ ТЕРРИТОРИИ
ДЛЯ РАЗМЕЩЕНИЯ ЛИНЕЙНОГО
ОБЪЕКТА РЕГИОНАЛЬНОГО
ЗНАЧЕНИЯ ХАНТЫ-МАНСКИЙСКОГО
АВТОНОМНОГО ОКРУГА – ЮГРЫ
«КРАСНОЛЕНИНСКОЕ НГКМ. ТАЛИНСКИЙ ЛУ.
НЕФТЕГАЗОСБОРНЫЕ СЕТИ «К-107 – Т.ВР.К. 107»
СИСТЕМА КООРДИНАТ МСК-86**

**КАТАЛОГ КООРДИНАТ
характерных точек границы зоны планируемого размещения
проектируемого линейного объекта**

Номер точки	Координаты	
	X	Y
1	1056907,79	2497298,13
2	1056913,28	2497302,46
3	1056907,28	2497310,24
4	1056895,44	2497324,98
5	1056888,43	2497330,95
6	1056883,43	2497330,87
7	1056883,46	2497328,83
8	1056883,75	2497323,60
9	1056873,66	2497316,31
10	1056868,72	2497303,95
11	1056677,23	2497145,64
12	1056674,65	2497143,64
13	1056625,02	2497104,81
14	1056624,21	2497104,18
15	1056572,46	2497063,70
16	1056430,80	2496952,88
17	1056429,83	2496952,10
18	1056336,78	2496877,91
19	1056336,77	2496877,91
20	1056336,77	2496877,91
21	1056282,07	2496834,29
22	1056251,35	2496854,13
23	1056236,63	2496863,89
24	1056233,41	2496866,19
25	1056232,49	2496866,79
26	1056189,25	2496895,06
27	1056163,49	2496873,66
28	1056137,63	2496852,16


Номер точки	Координаты	
	X	Y
29	1056054,82	2496783,30
30	1056002,08	2496734,98
31	1055978,59	2496732,46
32	1055971,61	2496731,92
33	1055959,84	2496715,34
34	1055974,56	2496694,43
35	1055988,53	2496641,90
36	1056009,19	2496613,65
37	1056015,87	2496604,54
38	1056067,96	2496639,71
39	1056068,06	2496661,71
40	1056050,81	2496669,35
41	1056036,80	2496667,85
42	1056019,78	2496685,97
43	1056017,39	2496696,48
44	1056029,58	2496707,28
45	1056030,31	2496711,65
46	1056065,53	2496739,49
47	1056069,20	2496742,33
48	1056116,48	2496780,75
49	1056122,06	2496786,86
50	1056165,41	2496822,81
51	1056168,07	2496822,34
52	1056169,37	2496822,11
53	1056171,43	2496821,75
54	1056188,96	2496803,42
55	1056199,17	2496791,12
56	1056210,68	2496775,28
57	1056241,58	2496803,22
58	1056293,58	2496810,77
59	1056410,13	2496906,66
60	1056571,14	2497030,36
61	1056803,88	2497215,96
62	1056854,32	2497253,72
63	1056886,63	2497282,14
64	1056892,19	2497287,02
65	1056889,56	2497289,93
66	1056901,66	2497301,04
1	1056907,79	2497298,13



Проект межевания территории для размещения линейного объекта
регионального значения Ханты-Мансийского автономного округа - Югры
"Красноленское ИЖКМ Талицкий ЛУ Нефтегазосборные сети
"К-107-п.вр.к. Ю7"
Чертеж межевания территории
Система координат МСК-86
Масштаб 1:2000

Экспликация зданий и сооружений

Номер на плане	Наименование
Проектируемые:	
11	Крановый цех К1
12	Крановый цех К2 (ПК0+4,250)
13	Крановый цех К3 (ПК12+65,90)

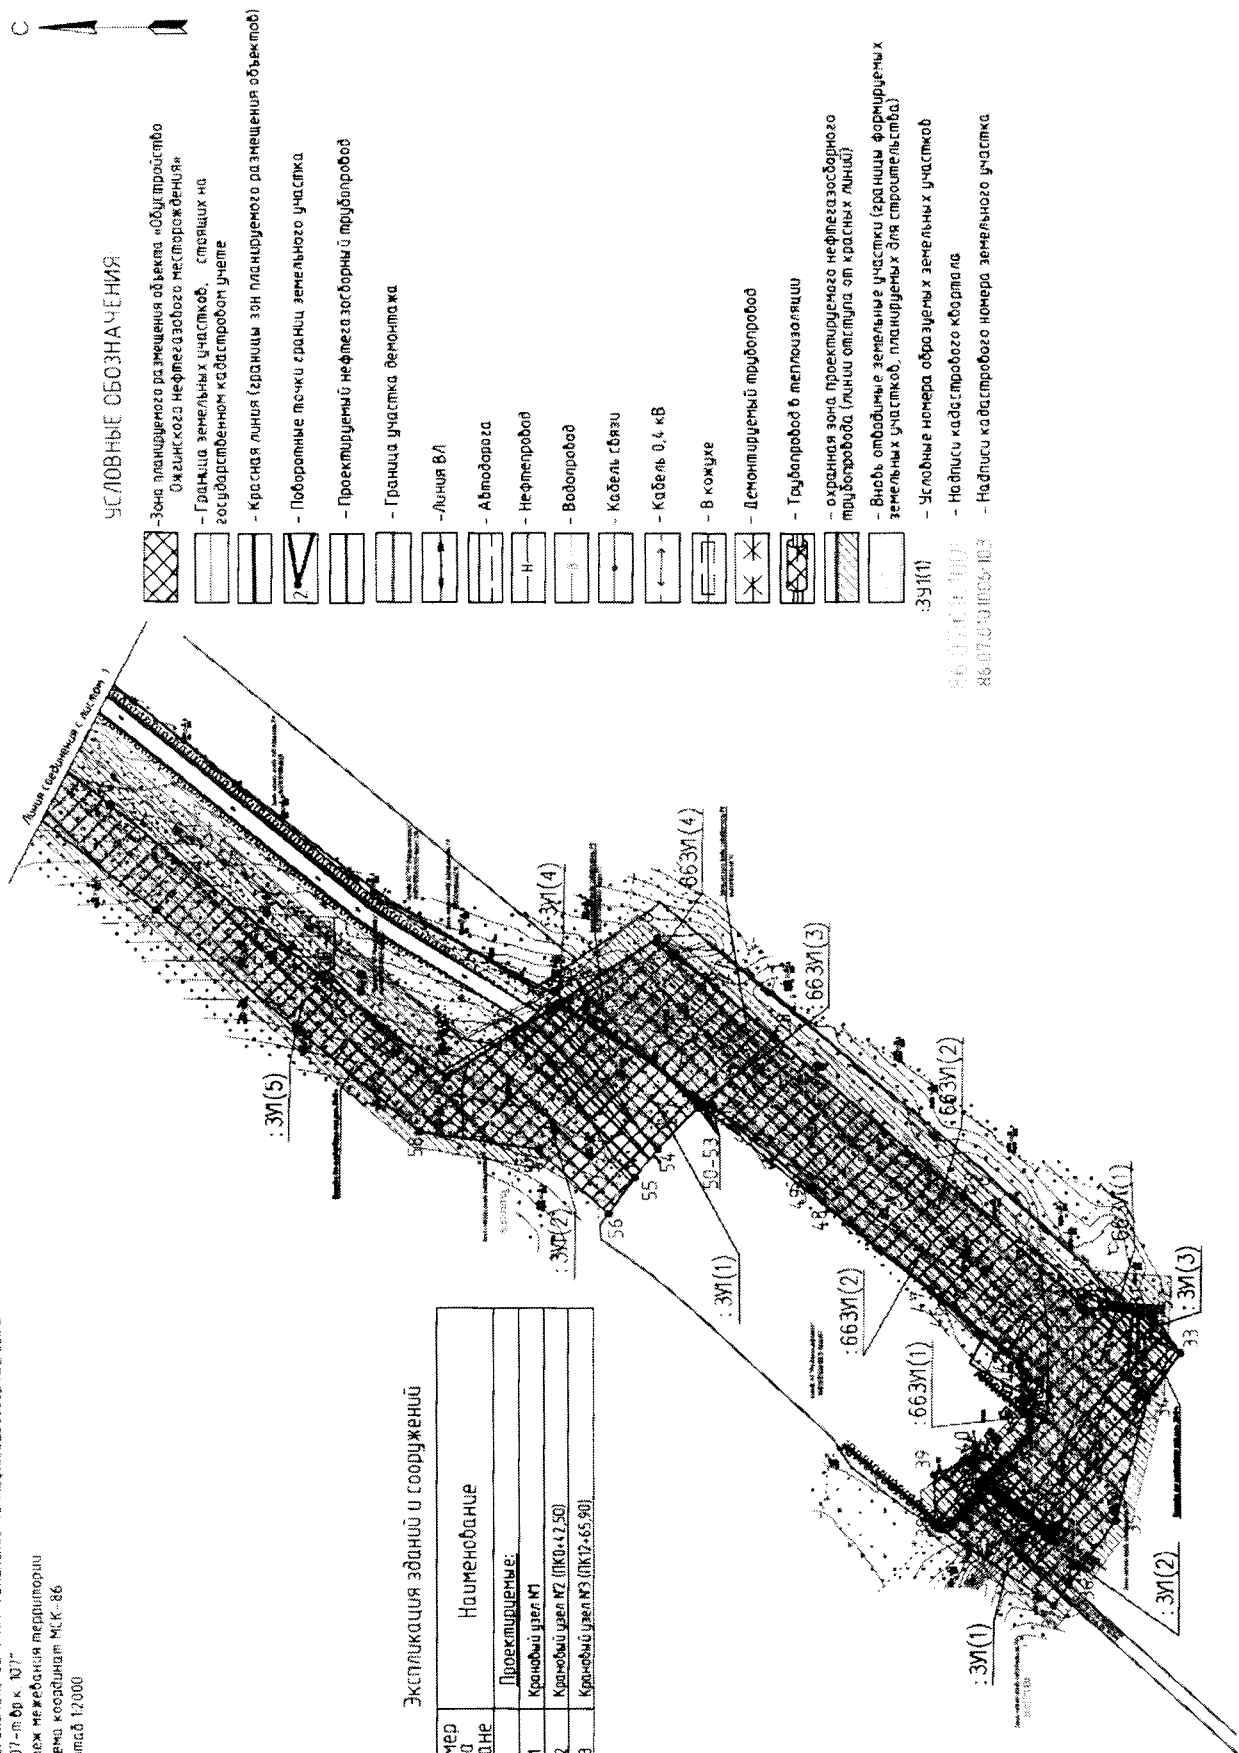

**ПРОЕКТ МЕЖЕВАНИЯ ТЕРРИТОРИИ
ДЛЯ РАЗМЕЩЕНИЯ ЛИНЕЙНОГО
ОБЪЕКТА РЕГИОНАЛЬНОГО
ЗНАЧЕНИЯ ХАНТЫ-МАНСКИЙСКОГО
АВТОНОМНОГО ОКРУГА – ЮГРЫ
«КРАСНОЛЕНИНСКОЕ НГКМ. ТАЛИНСКИЙ ЛУ.
НЕФТЕГАЗОСБОРНЫЕ СЕТИ «К-107 – Т.ВР.К. 107»
СИСТЕМА КООРДИНАТ МСК-86**

**ПЛОЩАДЬ ОБРАЗУЕМЫХ И ИЗМЕНЯЕМЫХ ЗЕМЕЛЬНЫХ УЧАСТКОВ И ИХ
ЧАСТЕЙ, ВИД РАЗРЕШЕННОГО ИСПОЛЬЗОВАНИЯ**

№ МП	Кадастровый номер	Обозначение участка по МП	Площа дь, м²	Землепользователи	Категори я земельно го участка
1	86:07:0000000:2643	2643:ЗУ1(1)	664	Ханты-Мансийский автономный округ-Югра, Октябрьский район, Октябрьское лесничество, Няганское участковое лесничество, урочище Няганское, квартал №184 (части выделов 24,29,30,70,75), квартал №185 (части выделов 28,34,37,38,77)	Земли лесного фонда
		2643:ЗУ1(2)	1110		
		2643:ЗУ1(3)	55		
		2643:ЗУ1(4)	8		
		2643:ЗУ1(5)	19384		
		:ЗУ1	21221		
2	86:07:0101006:66	66:ЗУ1(1)	636	Ханты-Мансийский автономный округ-Югра, Октябрьский район, Октябрьское лесничество, Няганское участковое лесничество, урочище Няганское, квартал №184 (части выделов 70,75), квартал №185 (части выделов 77)	Земли лесного фонда
		66:ЗУ1(2)	8778		
		66:ЗУ1	9414		
3		:ЗУ1(1)	1189	Ханты-Мансийский автономный округ -Югра, Октябрьский район, в 36 км Юго-Восточнее города Нягани	Земли промышл енности
		:ЗУ1(2)	2704		
		:ЗУ1	3893		
4	86:07:0101006:66	66:ЗУ1(1)	1383	Ханты-Мансийский автономный округ-Югра, Октябрьский район, Октябрьское лесничество, Няганское участковое лесничество, урочище Няганское, квартал №184 (части выделов 30,70,75), квартал №185 (части выделов 77)	Земли лесного фонда
		66:ЗУ1(2)	1379		
		66:ЗУ1(3)	12		
		66:ЗУ1(4)	32		
			2806		

КАТАЛОГ КООРДИНАТ

**характерных точек границы зоны планируемого размещения проектируемого
линейного объекта**

Номер точки	Координаты	
	X	Y
1	1056907,79	2497298,13
2	1056913,28	2497302,46
3	1056907,28	2497310,24
4	1056895,44	2497324,98
5	1056888,43	2497330,95
6	1056883,43	2497330,87
7	1056883,46	2497328,83
8	1056883,75	2497323,60
9	1056873,66	2497316,31
10	1056868,72	2497303,95
11	1056677,23	2497145,64
12	1056674,65	2497143,64
13	1056625,02	2497104,81
14	1056624,21	2497104,18
15	1056572,46	2497063,70
16	1056430,80	2496952,88
17	1056429,83	2496952,10
18	1056336,78	2496877,91
19	1056336,77	2496877,91
20	1056336,77	2496877,91
21	1056282,07	2496834,29
22	1056251,35	2496854,13
23	1056236,63	2496863,89
24	1056233,41	2496866,19
25	1056232,49	2496866,79
26	1056189,25	2496895,06
27	1056163,49	2496873,66
28	1056137,63	2496852,16
29	1056054,82	2496783,30
30	1056002,08	2496734,98
31	1055978,59	2496732,46
32	1055971,61	2496731,92
33	1055959,84	2496715,34
34	1055974,56	2496694,43
35	1055988,53	2496641,90
36	1056009,19	2496613,65
37	1056015,87	2496604,54
38	1056067,96	2496639,71
39	1056068,06	2496661,71
40	1056050,81	2496669,35
41	1056036,80	2496667,85

Номер точки	Координаты	
	X	Y
42	1056019,78	2496685,97
43	1056017,39	2496696,48
44	1056029,58	2496707,28
45	1056030,31	2496711,65
46	1056065,53	2496739,49
47	1056069,20	2496742,33
48	1056116,48	2496780,75
49	1056122,06	2496786,86
50	1056165,41	2496822,81
51	1056168,07	2496822,34
52	1056169,37	2496822,11
53	1056171,43	2496821,75
54	1056188,96	2496803,42
55	1056199,17	2496791,12
56	1056210,68	2496775,28
57	1056241,58	2496803,22
58	1056293,58	2496810,77
59	1056410,13	2496906,66
60	1056571,14	2497030,36
61	1056803,88	2497215,96
62	1056854,32	2497253,72
63	1056886,63	2497282,14
64	1056892,19	2497287,02
65	1056889,56	2497289,93
66	1056901,66	2497301,04
1	1056907,79	2497298,13



Приложение 43
к постановлению Правительства
Ханты-Мансийского
автономного округа – Югры
от 12 августа 2016 года № 301-п

**Положение о размещении линейных объектов регионального значения
Ханты-Мансийского автономного округа – Югры
«Красноленинское НГКМ. Талинский ЛУ. Нефтегазосборные сети
«К-107-т.вр.к.107»**

I. Размещение объекта

В административном отношении линейный объект регионального значения Ханты-Мансийского автономного округа – Югры «Красноленинское НГКМ. Талинский ЛУ. Нефтегазосборные сети «К-107-т.вр.к.107» (далее – проектируемые объекты) располагается на межселенной территории в границах Красноленинского нефтегазоконденсатного месторождения Октябрьского района Ханты-Мансийского автономного округа – Югры.

В географическом отношении территория проектируемого объекта находится 36,6 километрах на северо-запад от города Нягань.

II. Функциональное зонирование территории

Проектируемый объект располагается на землях промышленности, энергетики, транспорта, связи, радиовещания, телевидения, информатики, землях для обеспечения космической деятельности, землях обороны, безопасности и землях иного специального назначения и на землях лесного фонда, находящихся в ведении территориального отдела – Октябрьского лесничества (Няганьское участковое лесничество, урочище «Няганьское»).

III. Решение по планировочной организации земельных участков для размещения проектируемого объекта

Расчет параметров полосы отвода земельного участка на период строительства и эксплуатации проектируемых объектов производится в соответствии с действующими нормами отвода земель.

Таблица 1

Площади земельных участков, необходимые для строительства и эксплуатации проектируемого объекта

Наименование объекта (кадастровый номер)	Площадь вновь испрашиваемых земельных участков, га	Площадь по земельным участкам, арендованным ранее, га	Зона застройки, га
«Красноленинское НГКМ. Талинский ЛУ. Нефтегазосборные сети «К-107-	3,7334	0,5678	0,0888

Таблица 2

Площади испрашиваемых земельных участков под проектируемый объект

№ МП	Кадастровый номер	Обозначение участка по МП	Площадь, м ²	Землепользователи	Категория земельного участка
1	86:07:0000000:2643	2643:3Y1(1)	664	Ханты-Мансийский автономный округ-Югра, Октябрьский район, Октябрьское лесничество, Няганское участковое лесничество, урочище Няганское, квартал №184 (части выделов 24,29,30,70,75), квартал №185 (части выделов 28,34,37,38,77)	Земли лесного фонда
		2643:3Y1(2)	1110		
		2643:3Y1(3)	55		
		2643:3Y1(4)	8		
		2643:3Y1(5)	19384		
		:3Y1	21221		
2	86:07:0101006:66	66:3Y1(1)	636	Ханты-Мансийский автономный округ-Югра, Октябрьский район, Октябрьское лесничество, Няганское участковое лесничество, урочище Няганское, квартал №184 (части выделов 70,75), квартал №185 (части выделов 77)	Земли лесного фонда
		66:3Y1(2)	8778		
		66:3Y1	9414		
3		:3Y1(1)	1189	Ханты-Мансийский автономный округ-Югра, Октябрьский район, в 36 км Юго-Восточнее города Нягани	Земли промышленности
		:3Y1(2)	2704		
		:3Y1	3893		
4	86:07:0101006:66	66:3Y1(1)	1383	Ханты-Мансийский автономный округ-Югра, Октябрьский район,	Земли лесного фонда
		66:3Y1(2)	1379		

		66:3У1(3)	12	Октябрьское лесничество, Няганское участковое лесничество, урочище Няганское, квартал №184 (части выделов 30,70,75), квартал №185 (части выделов 77)	фонда
		66:3У1(4)	32		
			2806		

Координаты границ земельного участка, необходимого для размещения проектируемого объекта, в графических материалах проекта определены в местной системе координат Ханты-Мансийского автономного округа – Югры МСК-86.

IV. Особо охраняемые территории и зоны с особыми условиями использования

Проектируемый объект технологически привязаны к объектам сложившейся инфраструктуры и проходит вдоль существующих коридоров коммуникаций и на свободной от застройки территории Строительство будет носить локальный характер и затрагивать территорию, которая уже подвергалась мощному длительному техногенному воздействию.

Проектируемый объект не пересекает водоохранную зону и прибрежную защитную полосу водных объектов.

В границах участка работ отсутствуют объекты историко-культурного наследия, особо охраняемые природные территории федерального, регионального и местного значения.

Проектируемый объект не попадает в границы территорий традиционного природопользования коренных малочисленных народов Севера регионального значения.




Координаты поворотов х точек
Система координат МСК 86

Номер поворота в точке	Координаты, м		Номер поворота в точке	Координаты, м		Номер поворота в точке	Координаты, м		Номер поворота в точке	Координаты, м	
	X	Y		X	Y		X	Y		X	Y
1	100705.42	256503.28	31	101021.83	256585.45	61	997857.44	256555.31	94	996955.57	2564763.30
2	100705.42	256503.28	32	101021.83	256585.45	62	997857.44	256555.31	95	996955.57	2564763.30
3	1007150.71	2565022.44	33	101018.78	2565881.25	63	997857.44	256555.31	96	996955.57	2564763.30
4	1007837.47	2564920.35	34	101018.78	2565881.25	64	997857.44	256555.31	97	996955.57	2564763.30
5	1007837.47	2564920.35	35	101018.78	2565881.25	65	997857.44	256555.31	98	996955.57	2564763.30
6	1007837.47	2564920.35	36	101018.78	2565881.25	66	997857.44	256555.31	99	996955.57	2564763.30
7	1007837.47	2564920.35	37	101018.78	2565881.25	67	997857.44	256555.31	100	996955.57	2564763.30
8	1007837.47	2564920.35	38	101018.78	2565881.25	68	997857.44	256555.31	101	996955.57	2564763.30
9	1007837.47	2564920.35	39	101018.78	2565881.25	69	997857.44	256555.31	102	996955.57	2564763.30
10	1007837.47	2564920.35	40	101018.78	2565881.25	70	997857.44	256555.31	103	996955.57	2564763.30
11	1007837.47	2564920.35	41	101018.78	2565881.25	71	997857.44	256555.31	104	996955.57	2564763.30
12	1007837.47	2564920.35	42	101018.78	2565881.25	72	997857.44	256555.31	105	996955.57	2564763.30
13	1007837.47	2564920.35	43	101018.78	2565881.25	73	997857.44	256555.31	106	996955.57	2564763.30
14	1007837.47	2564920.35	44	101018.78	2565881.25	74	997857.44	256555.31	107	996955.57	2564763.30
24	1007837.47	2564920.35	54	101018.78	2565881.25	84	997857.44	256555.31	117	996955.57	2564763.30
25	1007837.47	2564920.35	55	101018.78	2565881.25	85	997857.44	256555.31	118	996955.57	2564763.30
26	1007837.47	2564920.35	56	101018.78	2565881.25	86	997857.44	256555.31	119	996955.57	2564763.30
27	1007837.47	2564920.35	57	101018.78	2565881.25	87	997857.44	256555.31	120	996955.57	2564763.30
28	1007837.47	2564920.35	58	101018.78	2565881.25	88	997857.44	256555.31	121	996955.57	2564763.30
29	1007837.47	2564920.35	59	101018.78	2565881.25	89	997857.44	256555.31	122	996955.57	2564763.30
30	1007837.47	2564920.35	60	101018.78	2565881.25	90	997857.44	256555.31	123	996955.57	2564763.30
31	1007837.47	2564920.35	61	101018.78	2565881.25	91	997857.44	256555.31	124	996955.57	2564763.30

Основная часть проекта планировки территории для размещения линейного объекта
регионального значения Ханты-Мансийского автономного округа – Югры
"Обустройство участка "Затоп" Каменной площади. Нефтеборные сети п/д. ДНС-3 – УДР ДНС-4.
Реконструкция ИФБ № 14/14/081"
Система координат МСК-86
Масштаб 1:2000

СХЕМА СТРОИТЕЛЬСТВА

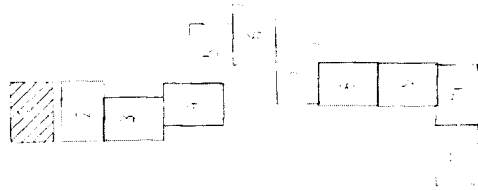


Основная часть проекта планировки территории для размещения линейного объекта регионального значения Ханты-Мансийского автономного округа – Югры "Обустройство участка "Запад" Каменной площади. Нефтегазовые сети в вк ДНС-3 – 4ДР ДНС-1 Реконструкция (Инв. №Т49408)". Система координат МСК-86 Масштаб 1:2000

УСЛОВНЫЕ ОБОЗНАЧЕНИЯ:


-  – Зона планируемого размещения объекта "Краснолесское НТМ Теленки Ю. Реконструкция вк 6 кв. Прогночно вывела из в/д
-  – Граница земельных участков, стоящих на государственном кадастровом учете
-  – Красная линия (границы зон планируемого размещения объектов)
-  – Поворотные точки границ земельного участка
-  – Полоса отвода на период монтажных работ
-  – Сети 0,4 кВ
-  – Граница благоустройства территории
-  – Проектируемый нефтегазопровод
-  – Линия ВЛ
-  – Нефтепровод
-  – Водопровод
-  – Демонстрация сооружения и трубопроводов

86-07-01-0006 – Надписи кадастрового квартала

86-07-01-0006-03 – Надписи кадастрового номера земельного участка


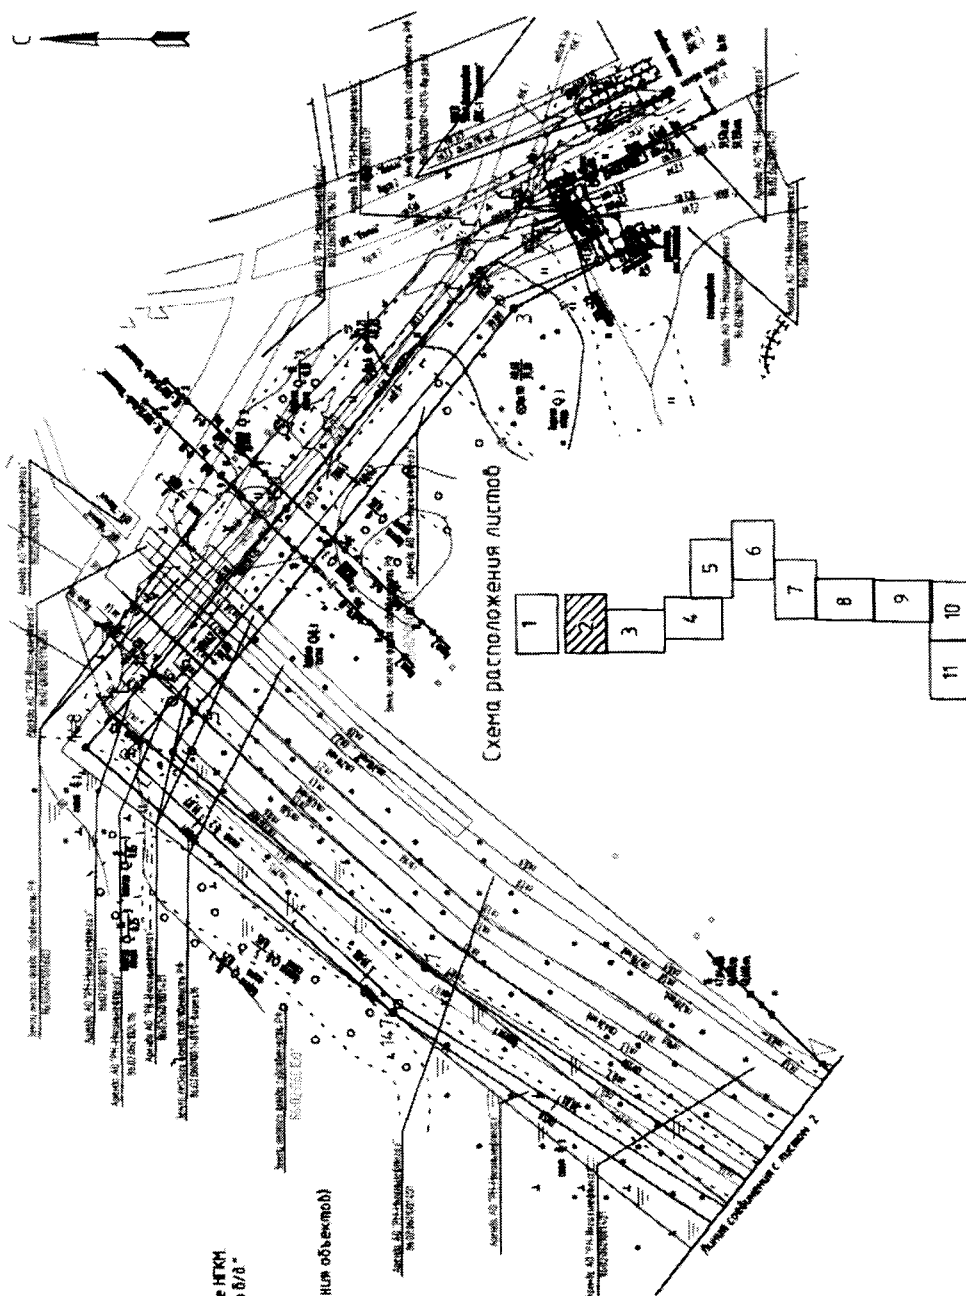


Основная часть проекта планировки территории для размещения линейного объекта регионального значения Ханты-Мансийского автономного округа – Югры "Обустройство участка "Запад" Каменной площади. Нефтепроводные сети тфр ДНС-3 – УДР ДНС-1 Реконструкция (Инд. МТ49408)" Система координат МСК-86 Масштаб 1:2000

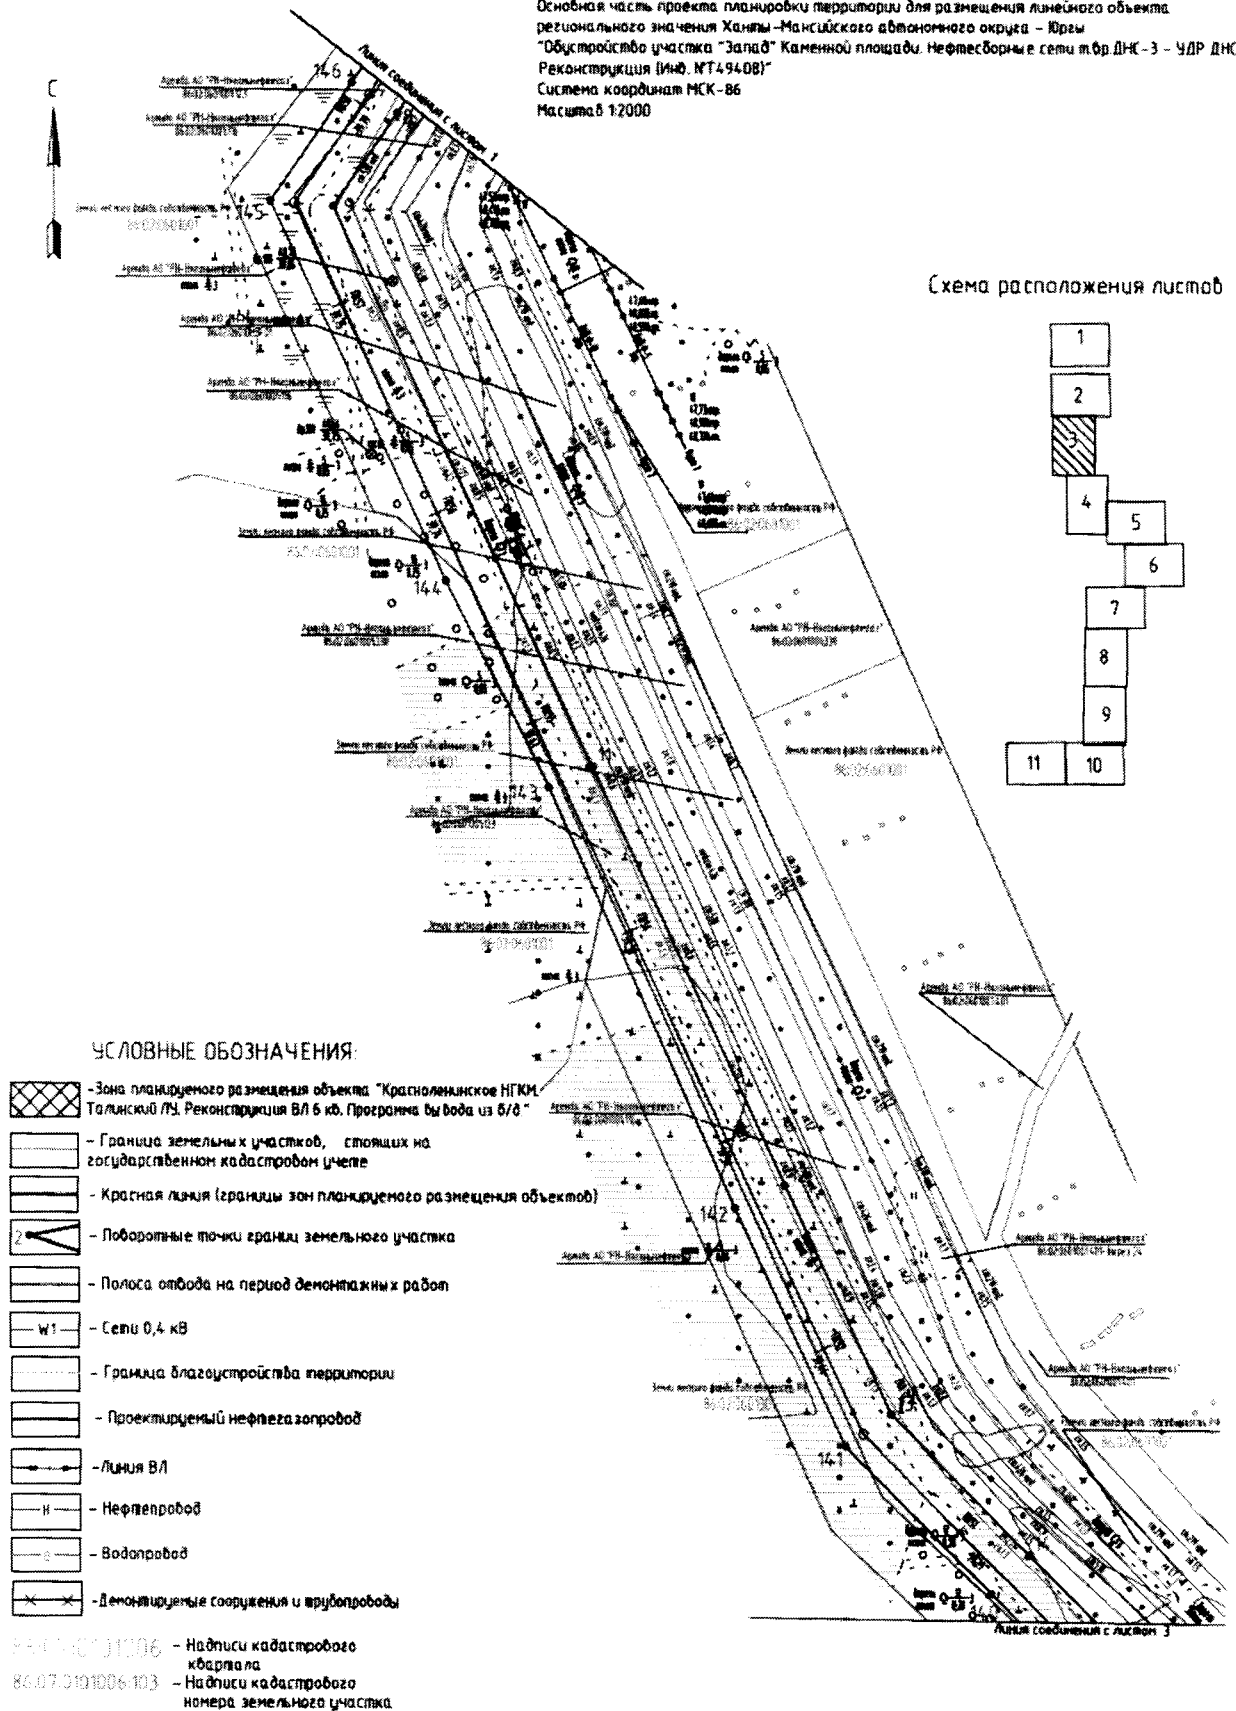

Основная часть проекта планировки территории для размещения линейного объекта
регионального значения Ханты-Мансийского автономного округа - Югры
"Обустройство участка "Запад" Каменной площади. Нефтепроводные сети т.бр ДНС-3 - УДР ДНС-1
Реконструкция (Инд. №Т49408)"
Система координат МСК-86
Масштаб 1:2000

Схема расположения листов

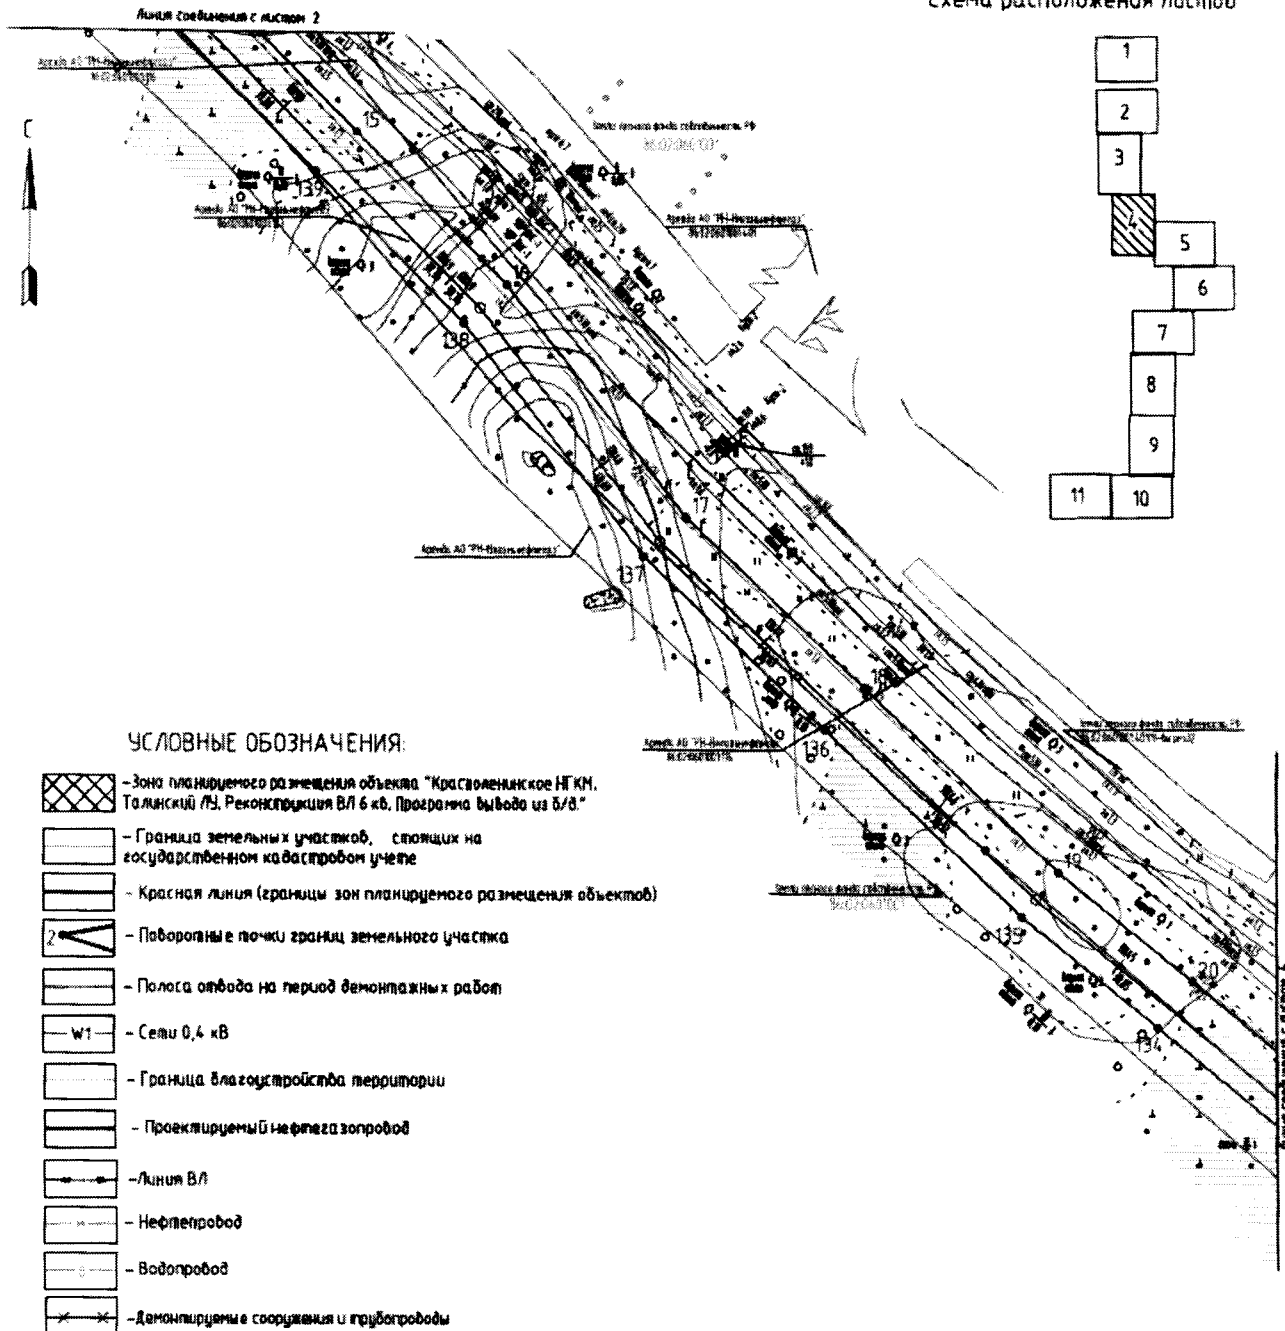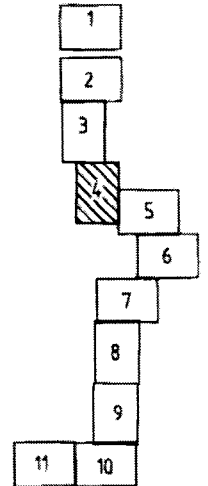

УСЛОВНЫЕ ОБОЗНАЧЕНИЯ:

- Зона планируемого размещения объекта "Красноармейское НГКМ, Талинский ЛУ, Реконструкция ВЛ 6 кв, Программа вывода из б/в."
- Граница земельных участков, стоящих на государственном кадастровом учете
- Красная линия (границы зон планируемого размещения объектов)
- Павловские точки границ земельного участка
- Полога отвода на период демонтажных работ
- Сети 0,4 кВ
- Граница благоустройства территории
- Проектируемый нефтегазопровод
- Линия ВЛ
- Нефтепровод
- Водопровод
- Демонтируемые сооружения и трубопроводы

66-07-0101006 - Надписи кадастрового квартала

66-07-0101006-103 - Надписи кадастрового номера земельного участка

Основная часть проекта планировки территории для размещения линейного объекта
регионального значения Ханты-Мансийского автономного округа – Югры
"Обустройство участка "Запад" Каменной площади Нефтебазные сети п.д. ДНС-3 – УДР ДНС-1
Реконструкция (ИЛБ №14.94.08)
Система координат НК-86
Масштаб 1:2000


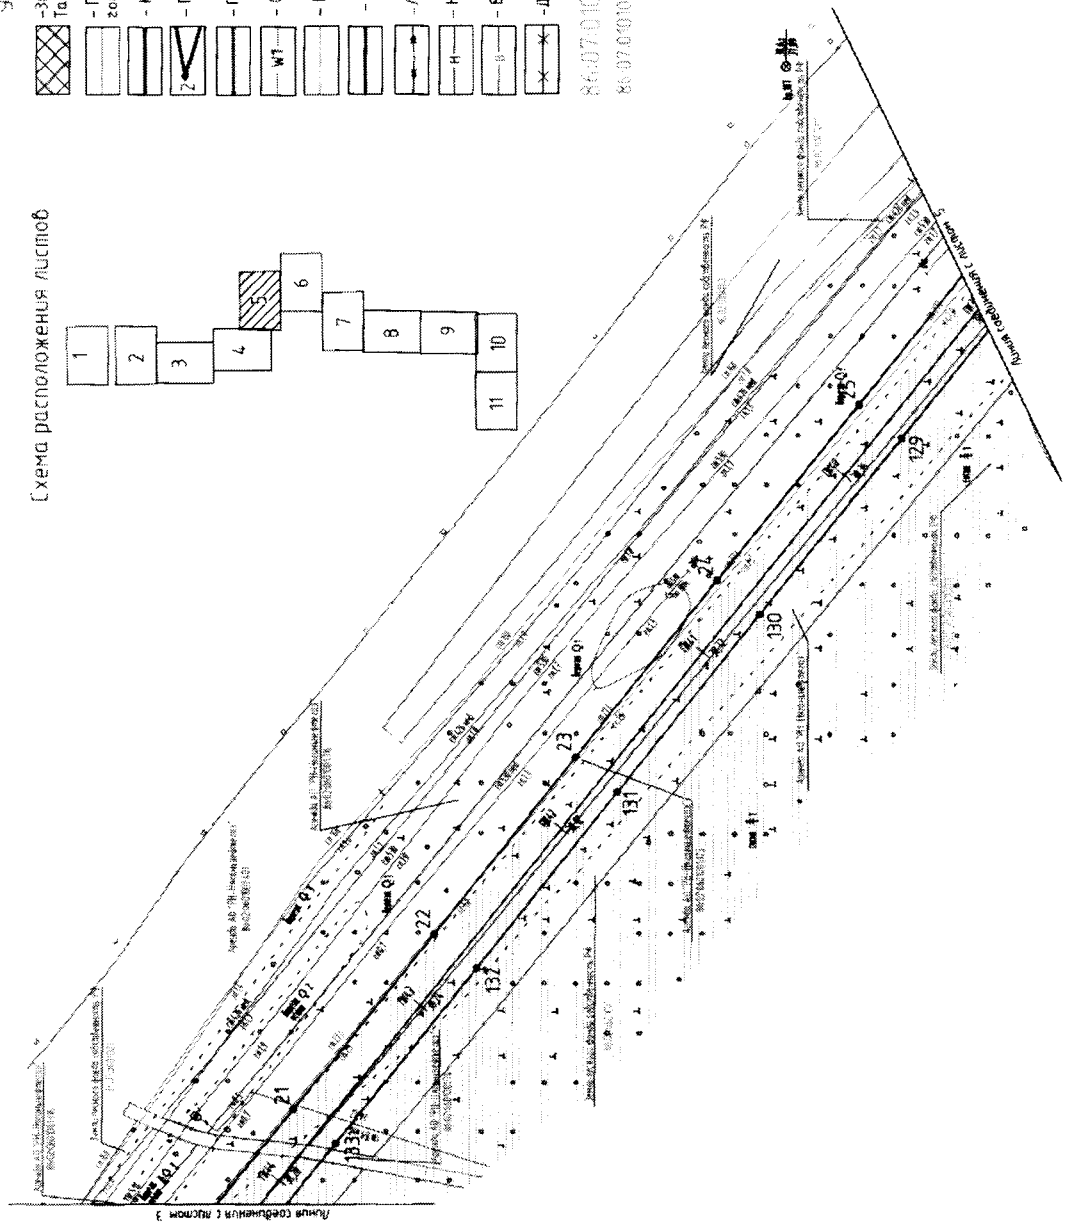


Схема расположения листов

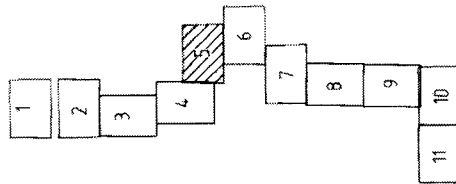

УСЛОВНЫЕ ОБОЗНАЧЕНИЯ

- Зона планируемого размещения объекта "Красноленское НГКМ Талицкий ЛУ. Реконструкция ВЛ 6 кВ. Программа вывоза из ВЛ"
- Граница земельных участков, стоящих на государственном кадастровом учете
- Красная линия (границы зон планируемого размещения объектов)
- Поборолы и точки границ земельного участка
- Полоса отвода на период демонтажных работ
- Сети 0,4 кВ
- Граница благоустройства территории
- Проектируемый нефтегазопровод
- Линия ВЛ
- Нефтегазопровод
- Водопровод
- Демонтируемые сооружения и трубопроводы
- Надписи кадастрового координата
- Надписи кадастрового номера земельного участка

В южной части графика планировка территории для размещения личного объекта регионального значения Ханты-Мансийского автономного округа - Югры "Общественно-культурный комплекс "Запад" Каменной площади Нефтеоборные сети тр. ДНС-3 - ЧДР ДНС-1 Реконструкция (Инд. № 14.94.08) Система координат МСК-86 Масштаб 1:2000


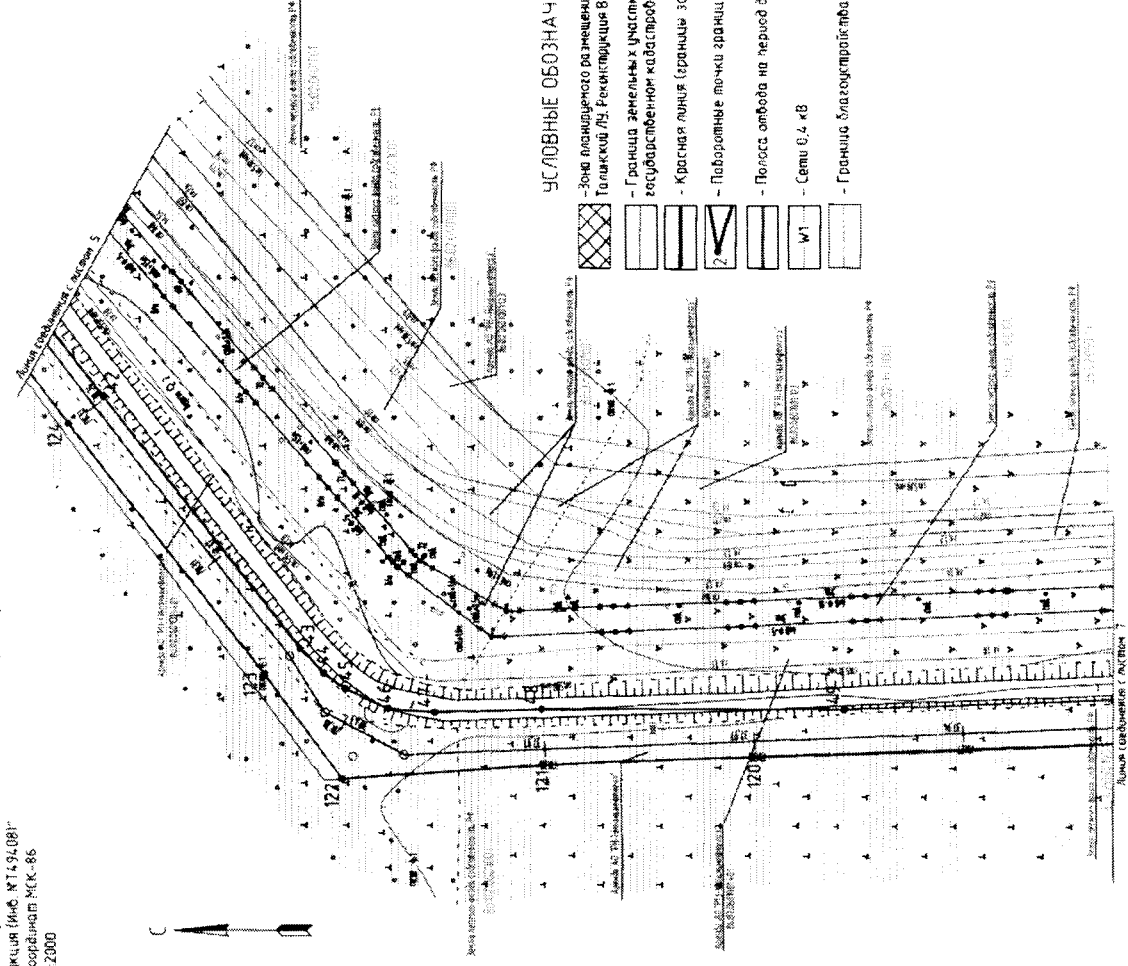


Схема расположения листов

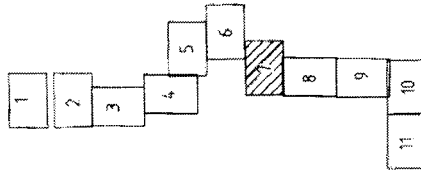


УСЛОВНЫЕ ОБОЗНАЧЕНИЯ

- Зона планируемого размещения объекта "Красноленское Н.К.М. Талицкий ЛУ. Реконструкция ВЛ в каб. Полюска выв. из 5/0"
- Граница земельных участков, спланированных на газобетонном каменном фундаменте
- Красная линия границы зон планируемого размещения объектов
- Павловские почки земельного участка
- Полоса отвода на период демонтажных работ
- Сети 0,4 кВ
- Граница благоустройства территории

- Проектируемый нефтегазопровод
- Линия ВЛ
- Нефтепровод
- Водопровод
- Демонтируемые сооружения и трубопроводы

26.07.2010 10:00
86.07.08.06.103

- Надпись кадастрового объекта
- Надпись кадастрового номера земельного участка

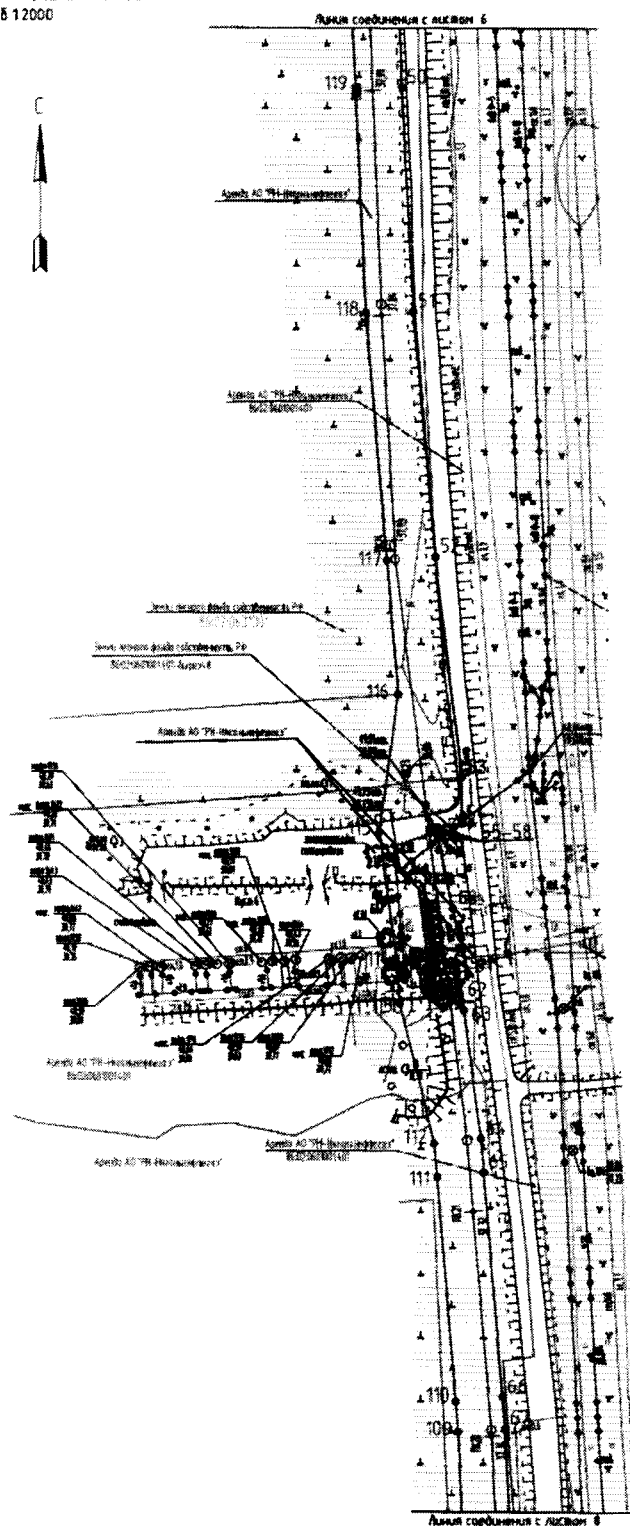

	-Зона планируемого размещения объекта "Красноленское НГКМ. Талицкий ЛМ. Реконструкция ВЛ 6 кв. Программа вывoda из д/д."
	- Граница земельных участков, стоящих на государственном кадастровом учете
	- Красная линия (границы зон планируемого размещения объектов)
	- Поворотные точки границ земельного участка
	- Полоса отвода на период демонтажных работ
	- Сети 0,4 кв
	- Граница благоустройства территории
	- Проектируемый нефтегазопровод
	-Линия ВЛ
	- Нефтепровод
	- Водопровод
	-Демонтируемые сооружения и трубопроводы
86:07:0101006	- Надписи кадастрового квартала
86:07:0101006:103	- Надписи кадастрового номера земельного участка

Основная часть проекта планировки территории для размещения линейного объекта
регионального значения Ханты-Мансийского автономного округа – Югры
"Обустройство участка "Запад" Каменной площадки. Нефтегазовые сети т.бр. ДНС-3 – 9ДР ДНС-1
Реконструкция (Инд. №Т49408)"
Система координат МСК-86
Масштаб 1:2000


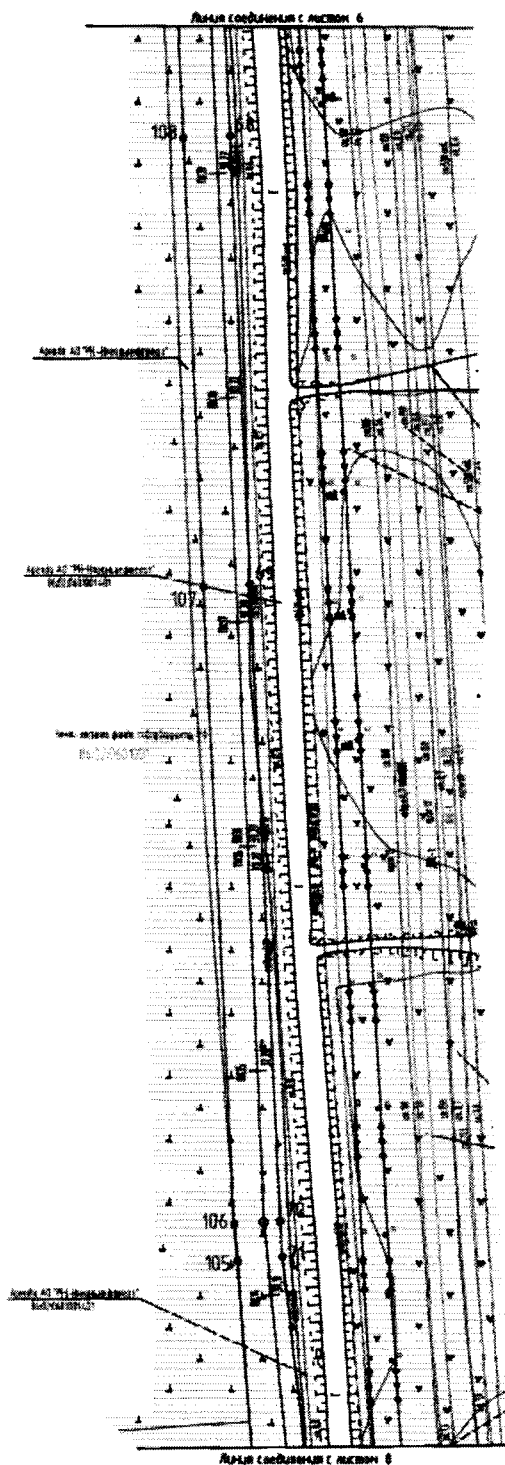


Схема расположения листов

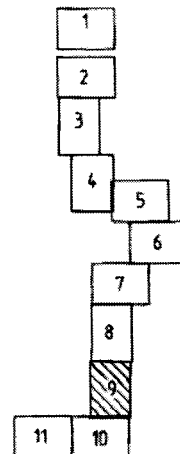


УСЛОВНЫЕ ОБОЗНАЧЕНИЯ:

- Зона планируемого размещения объекта "Красноярское НГКМ. Талицкий ЛН. Реконструкция ВЛ 6 кВ. Программный вывод из В/В."
- Граница земельных участков, стоящих на государственном кадастровом учете
- Красная линия (границы зон планируемого размещения объектов)
- Подворотные и точки границ земельного участка
- Полоса отвода на период демонтажных работ
- Сети 0,4 кВ
- Граница благоустройства территории
- Проектируемый нефтегазопровод
- Линия ВЛ
- Нефтепробод
- Водопровод
- Демонтируемые сооружения и трубопроводы

66:07:0101006 - Надписи кадастрового квартала

66:07:0101006:103 - Надписи кадастрового номера земельного участка


Основная часть, проектная территория для размещения линейного объекта
регионального значения «Ханты-Мансийского автономного округа – Югры»
«Обустройство участка "Запад" Ханты-Мансийской области, нефтепроводные сети в юр. ДНК-3 – ЮДР ДНК-1»
Реконструкция (ИЖ № 17194/08)
Система координат МСК-86
Масштаб 1:2000

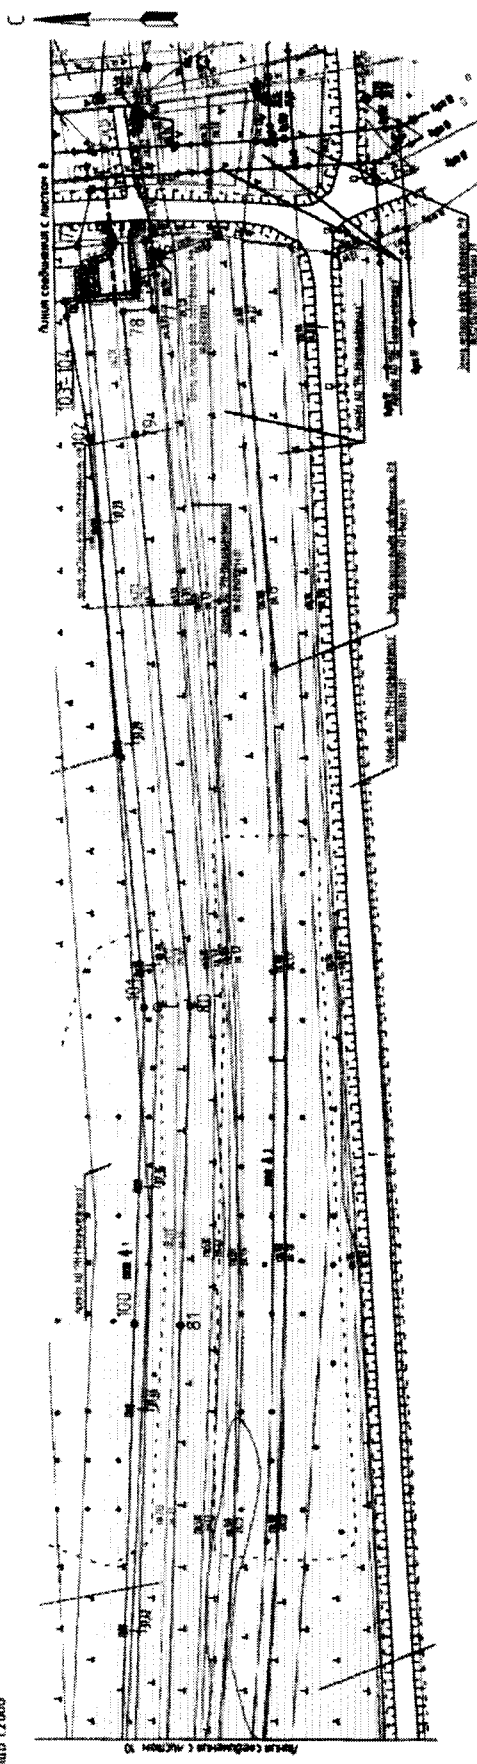

УСЛОВНЫЕ ОБОЗНАЧЕНИЯ:



- Зона планируемого размещения объекта "Ханты-Мансийское НГДУ "Талицкий ЛН. Реконструкция ВЛ 6 кВ. Протяженность выезда из В/Л"
 - Граница земельной территории, стоящих на государственном кадастровом учете
 - Красная линия (границы зон планируемого размещения объектов)
 - Поворотные точки границ земельного участка
 - Полоса отвода на период демонтажных работ
 - Сети 0,4 кВ
 - Граница благоустройства территории
 - Проектируемый нефтегазопровод
 - Линия ВЛ
 - Нефтепровод
 - Водопровод
 - Демонстрируемые сооружения и трубопроводы
- 26-07-0101006-103 - На диске кадастрового извещения
86-07-0101006-103 - На диске кадастрового номера земельного участка

Схема расположения листов

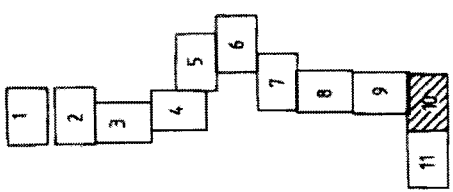

Основная часть проекта планировки территории для размещения линейного объекта
размещения объекта «Холм-Минский областного округа – Брест»
«Обустройство участка «Запад» Каменной площади. Нефтезаборные сети в бр ДНС-3 - ЧДР ДНС-1»
Реконструкция (Инф. МТ4.04.08)
Система координат МКК-86
Масштаб 1:2000

Схема расположения листов

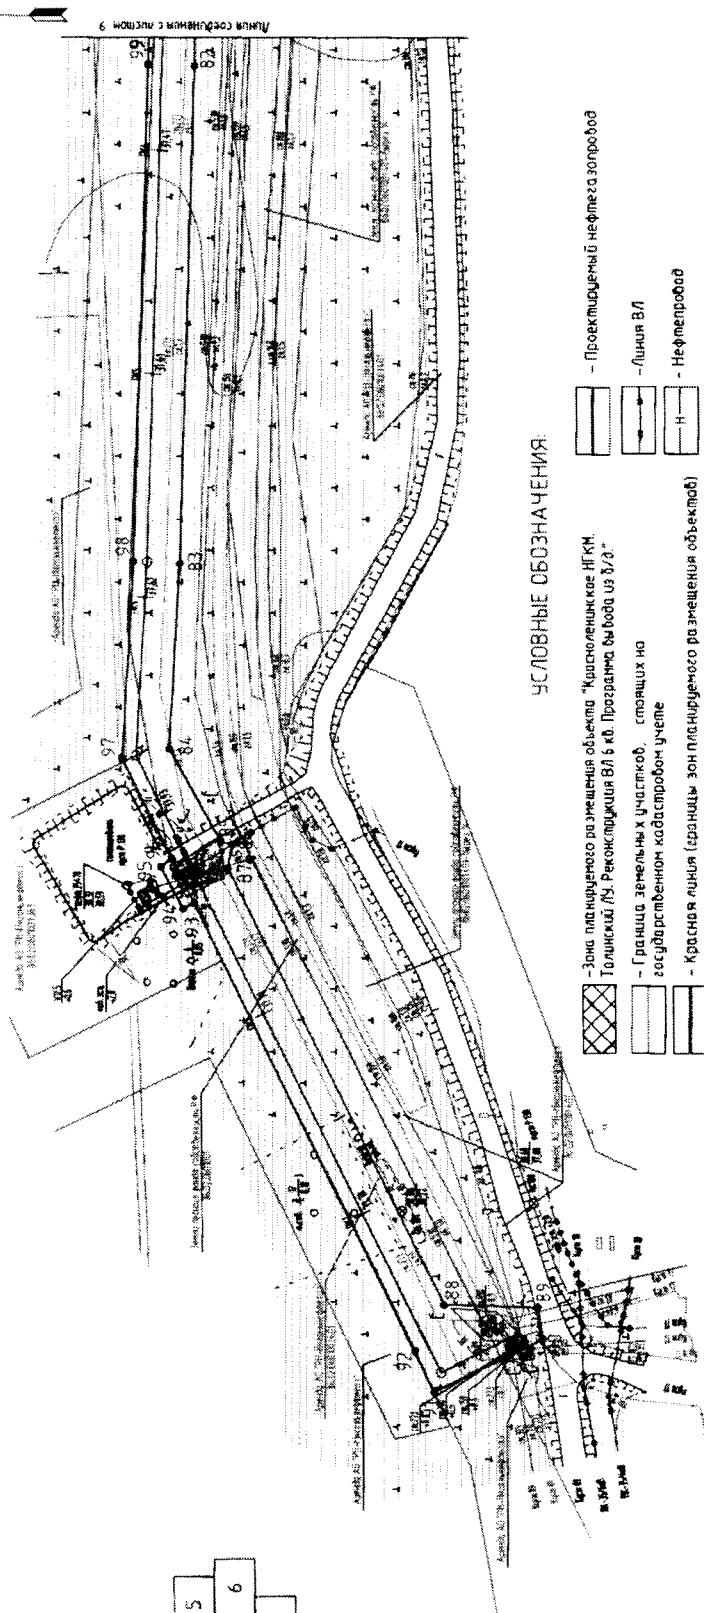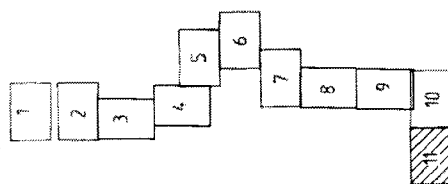

УСЛОВНЫЕ ОБОЗНАЧЕНИЯ:

	- Зона планировочного размещения объекта "Красноленское НКК. Толкинский ЛУ. Реконструкция ВЛ 6 кВ. Протяжка вывoda из ВЛ"		- Проектируемый нефтегазопроход
	- Граница земельных участков, стоящих на государственном кадастровом учете		- Линия ВЛ
	- Красная линия (границы зон планируемого размещения объектов)		- Нефтепроход
	- Поборотные точки границ земельного участка		- Водопробод
	- Полога отвода на период демонтажных работ		- Демонтируемые сооружения и прободоходы
	- Сети 0,4 кВ		- Надписи кадастрового журнала
	- Граница кадастрового участка		- Надписи кадастрового номера земельного участка

**ОСНОВНАЯ ЧАСТЬ ПРОЕКТА
ПЛАНИРОВКИ ТЕРРИТОРИИ
ДЛЯ РАЗМЕЩЕНИЯ ЛИНЕЙНОГО
ОБЪЕКТА РЕГИОНАЛЬНОГО
ЗНАЧЕНИЯ ХАНТЫ-МАНСКИЙСКОГО
АВТОНОМНОГО ОКРУГА – ЮГРЫ «ОБУСТРОЙСТВО УЧАСТКА «ЗАПАД»
КАМЕННОЙ ПЛОЩАДИ НЕФТЕСБОРНЫЕ СЕТИ Т.ВР.ДНС-3 – УДР ДНС-1.
РЕКОНСТРУКЦИЯ (ИНВ. №Т49408)»
СИСТЕМА КООРДИНАТ МСК-86**


**КАТАЛОГ КООРДИНАТ
характерных точек границы зоны планируемого размещения
проектируемого линейного объекта**

Номер точки	Координаты	
	X	Y
1	1002705,42	2565062,78
2	1002699,81	2565048,80
3	1002750,71	2565022,44
4	1002832,47	2564920,35
5	1002891,48	2564846,66
6	1002901,06	2564828,95
7	1002789,75	2564735,39
8	1002643,67	2564640,48
9	1002603,04	2564612,08
10	1002450,74	2564683,25
11	1002360,14	2564725,58
12	1002178,94	2564810,24
13	1002079,51	2564856,70
14	1002018,88	2564916,48
15	1001947,62	2564986,71
16	1001883,77	2565049,61
17	1001787,57	2565124,98
18	1001717,27	2565199,59
19	1001640,81	2565280,72
20	1001595,61	2565337,24
21	1001533,15	2565415,34
22	1001470,68	2565493,46
23	1001408,24	2565571,53
24	1001345,78	2565649,63
25	1001283,33	2565727,73
26	1001229,75	2565794,72
27	1001242,63	2565805,88
28	1001223,93	2565828,73
29	1001206,80	2565845,55
30	1001190,03	2565862,04
31	1001207,68	2565880,80
32	1001203,83	2565885,46
33	1001188,16	2565885,98
34	1001181,28	2565881,05
35	1001189,78	2565870,44
36	1001174,14	2565853,02
37	1001207,08	2565816,08
38	1001187,56	2565792,89
39	1001158,27	2565747,97
40	1001027,81	2565599,73
41	1000901,95	2565440,65

Номер точки	Координаты	
	X	Y
42	1000777,85	2565283,80
43	1000683,02	2565163,94
44	1000671,84	2565152,29
45	1000661,72	2565144,99
46	1000641,18	2565135,63
47	1000618,61	2565133,94
48	1000567,48	2565135,41
49	1000423,10	2565135,74
50	1000267,12	2565141,50
51	1000167,62	2565146,35
52	1000059,02	2565156,30
53	999961,03	2565168,35
54	999940,66	2565168,20
55	999938,99	2565157,41
56	999938,73	2565154,42
57	999937,90	2565154,52
58	999936,59	2565156,46
59	999934,19	2565157,38
60	999902,71	2565164,27
61	999873,56	2565171,37
62	999869,74	2565167,66
63	999857,46	2565169,31
64	999800,59	2565176,97
65	999785,38	2565178,24
66	999685,72	2565186,59
67	999671,79	2565187,76
68	999585,61	2565191,57
69	999385,81	2565200,40
70	999102,57	2565213,96
71	999086,55	2565215,05
72	998990,03	2565226,14
73	998983,35	2565251,95
74	998962,27	2565253,58
75	998955,32	2565232,00
76	998959,23	2565228,49
77	998955,79	2565197,82
78	998969,43	2565196,74
79	998964,09	2565141,42
80	998939,23	2564884,10
81	998943,77	2564740,79
82	998950,11	2564540,89

Номер точки	Координаты	
	X	Y
83	998957,16	2564318,27
84	998961,98	2564235,30
85	998938,31	2564193,64
86	998933,17	2564192,61
87	998935,13	2564181,81
88	998837,31	2563987,13
89	998795,04	2563986,14
90	998792,74	2563971,95
91	998841,81	2563948,05
92	998850,41	2563966,44
93	998950,74	2564166,11
94	998955,57	2564163,50
95	998965,69	2564182,34
96	998960,75	2564186,04
97	998983,27	2564230,91
98	998978,14	2564319,22
99	998971,10	2564541,56
100	998964,76	2564741,46
101	998960,26	2564883,42
102	998984,99	2565139,40
103	998995,23	2565194,69
104	998995,76	2565201,34
105	999084,56	2565194,84
106	999101,08	2565193,25
107	999384,88	2565179,42
108	999584,69	2565170,59
109	999670,45	2565166,80
110	999683,97	2565165,66
111	999783,62	2565157,32
112	999798,41	2565156,08
113	999860,66	2565140,52
114	999878,02	2565139,28
115	999936,98	2565131,41
116	999998,02	2565139,77
117	100057,45	2565134,59
118	1000167,17	2565125,12
119	1000266,82	2565120,63
120	1000466,58	2565113,08
121	1000566,88	2565109,12
122	1000663,01	2565102,21
123	1000700,21	2565151,81

Номер точки	Координаты	
	X	Y
124	1000794,32	2565270,77
125	1000918,42	2565427,62
126	1001043,94	2565586,27
127	1001174,04	2565734,10
128	1001212,52	2565777,83
129	1001264,58	2565712,74
130	1001326,95	2565634,76
131	1001389,62	2565556,39
132	1001451,94	2565478,47
133	1001514,40	2565400,36
134	1001576,62	2565322,56
135	1001622,44	2565265,27
136	1001699,80	2565183,13
137	1001771,35	2565107,20
138	1001867,77	2565031,68
139	1001930,82	2564969,60
140	1002001,72	2564900,14
141	1002065,61	2564836,70
142	1002168,94	2564788,32
143	1002351,25	2564706,55
144	1002440,97	2564661,48
145	1002605,44	2564584,47
146	1002656,82	2564620,39
147	1002803,95	2564715,76
148	1002939,36	2564830,90
149	1002909,92	2564863,34
150	1002850,81	2564935,45
151	1002765,75	2565038,92
152	1002735,20	2565062,88
1	1002705,42	2565062,78

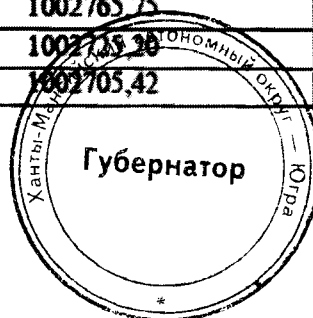

**Положение о размещении линейных объектов регионального значения
Ханты-Мансийского автономного округа – Югры
«Обустройство участка «Запад» Каменной площади. Нефтедоборные
сети т.вр.ДНС-3 – УДР ДНС-1. Реконструкция (Инв. №Т49408)»**

I. Размещение объекта

В административном отношении объект регионального значения Ханты-Мансийского автономного округа – Югры «Обустройство участка «Запад» Каменной площади. Нефтедоборные сети т.вр.ДНС-3 – УДР ДНС-1. Реконструкция (Инв. №Т49408)» (далее – проектируемые объекты) расположен на межселенной территории в границах Каменного лицензионного участка Красноленинского нефтегазоконденсатного месторождения Ханты-Мансийского района Ханты-Мансийского автономного округа – Югры.

В географическом отношении территория проектируемого объекта находится в 19 километрах на северо-восток от населенного пункта Каменный.

II. Функциональное зонирование территории

Проектируемый объект располагается на землях промышленности, энергетики, транспорта, связи, радиовещания, телевидения, информатики, землях для обеспечения космической деятельности, землях обороны, безопасности и землях иного специального назначения.

**III. Решение по планировочной организации земельных участков
для размещения проектируемого объекта**

Расчет параметров полосы отвода земельного участка на период строительства и эксплуатации проектируемых объектов производится в соответствии с действующими нормами отвода земель.

Таблица 1

Наименование объекта	Площадь занимаемых земель на праве аренды АО «РН-Няганьнефтегаз», га	Категория земельных участков	Примечание
Обустройство участка «Запад» Каменной площади. Нефтесборные сети т.вр.ДНС-3 – УДР ДНС-1. Реконструкция (Инв. №Т49408)	14,9925	землям промышленности, энергетики, транспорта, связи, радиовещания, телевидения, информатики, землям для обеспечения космической деятельности, землям обороны, безопасности и землям иного специального назначения	Договоры аренды: №0235/13-10-ДА от 21.11.2013г., №205/10-13 от 29.11.2010г., №0011/14-10-ДА от 03.02.2014, №119 от 30.07.2013, №0132/13-10-ДА, №0250/13-10-ДА от 11.12.2013, №0193/15-10-ДА 07.12.2015

Координаты границ земельного участка, необходимого для размещения проектируемого объекта, в графических материалах проекта определены в местной системе координат Ханты-Мансийского автономного округа – Югры МСК-86.

IV. Особо охраняемые территории и зоны с особыми условиями использования

Проектируемый объект технологически привязан к объектам сложившейся инфраструктуры и проходит вдоль существующих коридоров коммуникаций на свободной от застройки территории.

Проектируемый объект не пересекает водоохранную зону и прибрежную защитную полосу водных объектов.

В границах участка работ отсутствуют объекты культурного наследия, особо охраняемые природные территории федерального, регионального и местного значения.


Проектируемый объект не попадает в границы территории традиционного природопользования коренных малочисленных народов Севера регионального значения.



Основная часть проекта планировки территории для размещения линейного объекта регионального значения Ханты-Мансийского автономного округа – Югры "Краснолинское МКМ Тапасский/ЛН Реконструкция нефтедобычных трубопроводов Прографа вывеса из д/б" Нефтедобычный трубопровод "к 76" - п.бр.к 76" Система координат МКМ-86 Масштаб 1:500

Координаты поворотных точек
Система координат МКМ 86

Номер поворотной точки	Координаты, м	
	X	Y
1	1035142.50	2497071.33
2	1035155.92	2497086.79
3	1035180.12	2497055.68
4	1035180.05	2497043.10
5	1035180.05	2497045.02
6	1035180.02	2497067.03
7	1035180.00	2497073.64
8	1035179.95	2497127.87
9	1035192.98	2497027.30
10	1035200.44	2497166.77
11	1035199.05	2497126.65
12	1035186.93	2497066.65
13	1035186.88	2497135.80
14	1035158.27	2497136.31
15	1035142.61	2497125.37
16	1035142.31	2497073.34
17	1035142.31	2497077.22
18	1035147.36	2497062.05
19	1035142.43	2497044.03
20	1035142.44	2497043.43
1	1035142.50	2497071.33

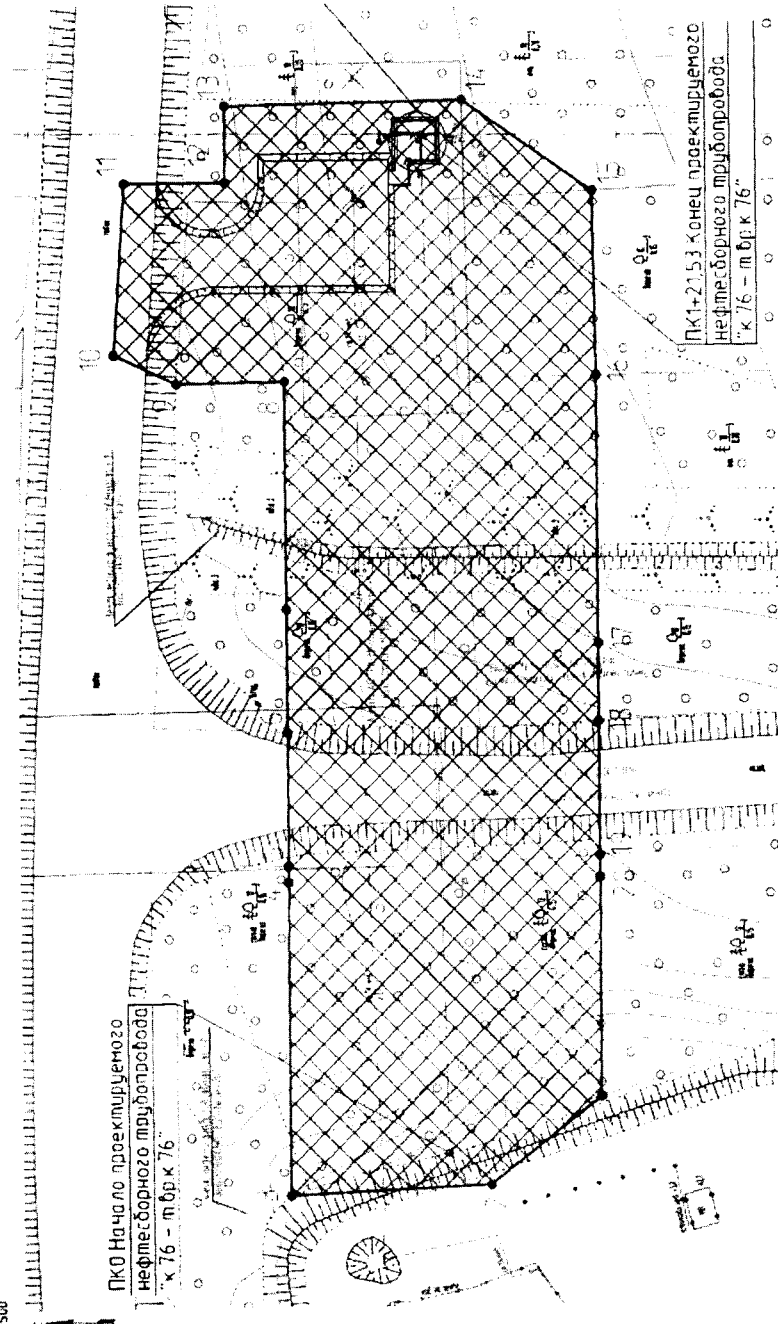


УСЛОВНЫЕ ОБОЗНАЧЕНИЯ

- Знак расположенного за мнением объекта "Краснолинское МКМ Тапасский/ЛН Реконструкция нефтедобычных трубопроводов. Прографа вывеса из д/б"
- Граница земельного участка, спонсором государственному кадастровому учету
- Красная линия (граница) проектируемого размещения объектов
- Поворотные точки границ земельного участка
- Проектируемый нефтедобычный трубопровод
- Граница участка демонтажа
- Линия В/Л
- Аэродром
- Нефтедобыча
- Водовод
- В канале
- Демонтируемые сооружения

- Надпись кадастрового квартала
- Надпись кадастрового номера земельного участка


Основная часть проекта планировки территории для размещения линейного объекта регионального значения «Линия Хвалы - Индустриального острова» - брызг «Красноленское НГКМ, Талицкий ЛЗ, Реконструкция нефтесборных трубопроводов, Прокладка выводов из 8/8» нефтесборных трубопроводов «х.229 - п.б.к. 239» Система координат МСК-86 Масштаб 1:2000

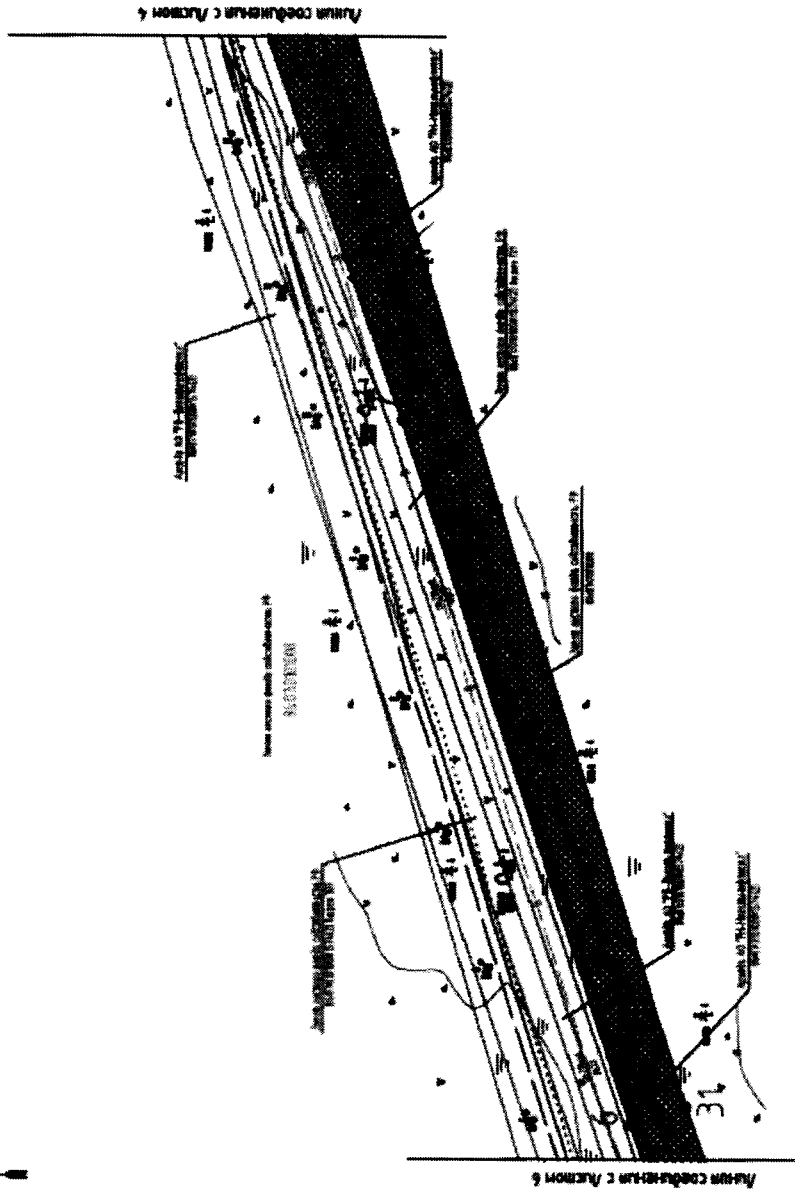


УСЛОВНЫЕ ОБОЗНАЧЕНИЯ:

- Зона планируемого размещения объекта "Красноленское НГКМ, Талицкий ЛЗ, Реконструкция нефтесборных трубопроводов."
- Прокладка выводов из 8/8
- Границы земельных участков, стоящих на государственном кадастровом учете
- Красная линия границы зон планируемого размещения объектов
- Поворотные точки трассы земельного участка
- Планируемый нефтесборный трубопровод
- Алина ВЛ
- Алюминиевая
- Нефтепровод
- Водовод
- В канале
- Нефть кадастрового участка
- Нефть кадастрового участка
- Нефть кадастрового участка

Схема расположения листов

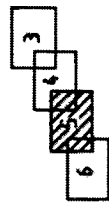

Основная часть проекта планировки территории для размещения линейного объекта регионального значения «Ханты-Мансийский АО, Талицкий ЛУ Реконструкция нефтяных трубопроводов. Программа вывоза из 8/8»
Нефтеоборудовый трубопровод "к 239" - п.бр.к. 239"
Система координат МСК-86
Масштаб 1:2000

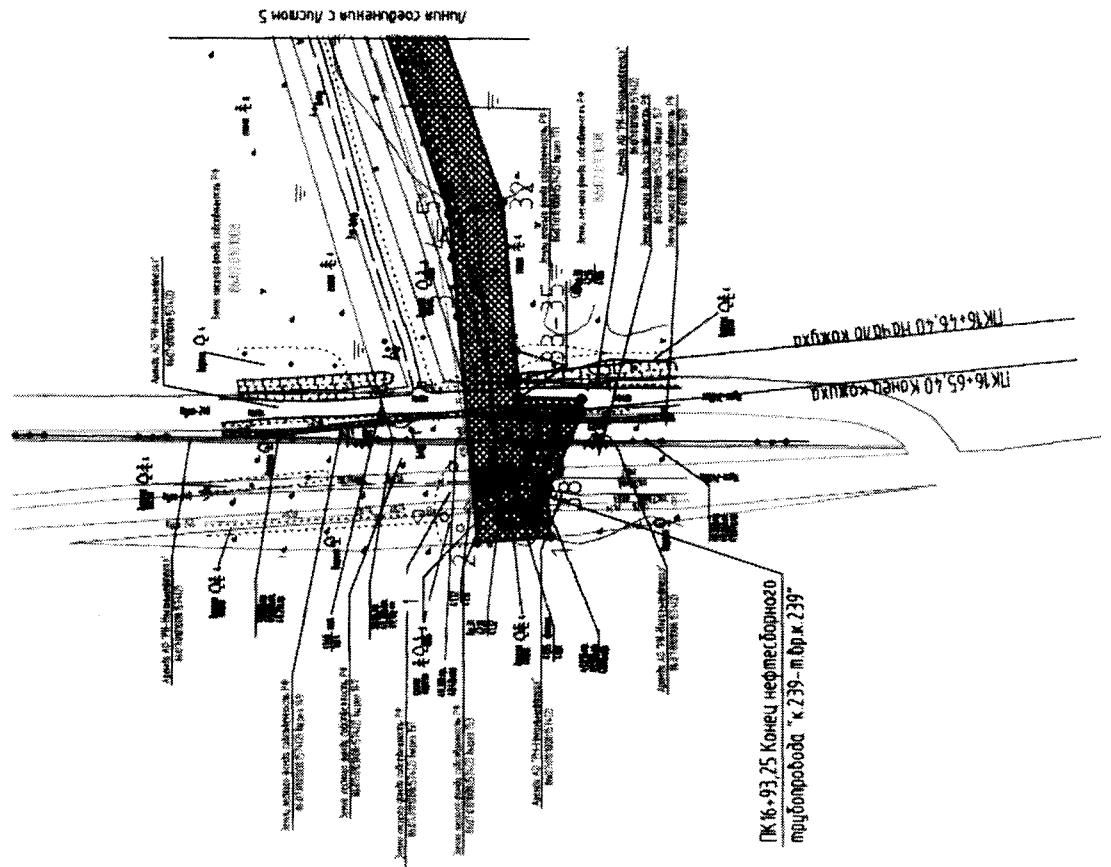


УСЛОВНЫЕ ОБОЗНАЧЕНИЯ


	- Зона планируемого размещения объекта "Красноленское НГКМ, Талицкий ЛУ Реконструкция нефтеоборудовых трубопроводов. Программа вывоза из 8/8"
	- Граница земельных участков, стоящих на государственном кадастровом учете
	- Красная линия (границы зон планируемого размещения объектов)
	- Проводимые точки границ земельного участка
	- Проектируемый нефтеоборудовый трубопровод
	- Линия В/Л
	- Автодорога
	- Нефтеоборуд
	- Водобор
	- В кобухе

85.07.010.10.06 - Надписи кадастрового квартала
85.07.010.10.06.103 - Надписи кадастрового номера земельного участка

Схема расположения листов

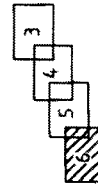

Координаты поворотных точек
Система координат МСК 86

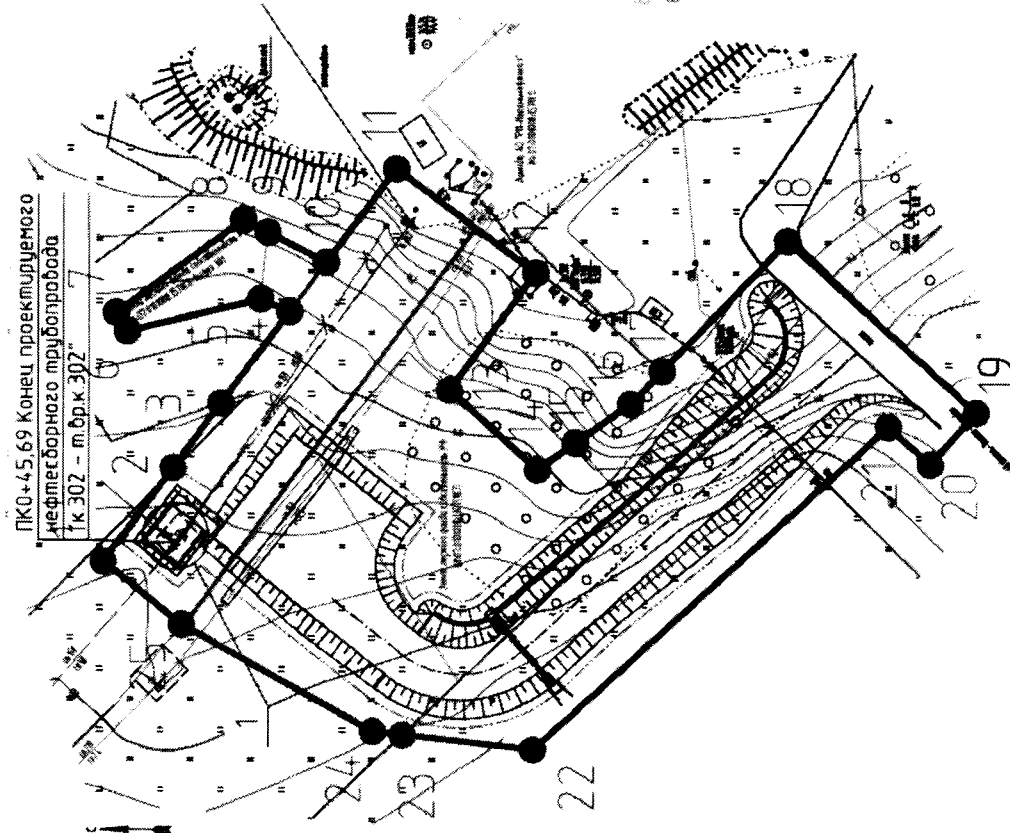

УСЛОВНЫЕ ОБОЗНАЧЕНИЯ:

- | | |
|--|--|
|  | -Зона планируемого размещения объектов "Красноленинское НГКН. Талекский ЛУ" реконструкция нефтепроводов и трубопроводов. |
|  | Программа вывоза из В/Д |
|  | - Граница земельный участок, спланированных государственной кадастровой учете |
|  | - Красная линия (границы зон планируемого размещения объектов) |
|  | - Габаритные точки границ земельного участка |
|  | - Проектируемая а в трубопровода |
|  | - Граница участка донного |
|  | -Линия В/Д |
|  | - Абсолютная |
|  | - Нефтепровод |
|  | - Водовод |
|  | - В земле |
|  | - Демонстрационные сооружения |
|  | - Наблюдения кадастрового кадастра |
|  | - Наблюдения кадастрового кадастра |


Номер лабораторной работы	Координаты, м	
	X	Y
1	1035611,40	2501707,41
2	1035603,31	2501708,76
3	1035597,76	2501725,55
4	1035589,82	2501736,10
5	1035593,22	2501737,50
6	1035608,64	2501733,78
7	1035609,88	2501735,89
8	1035595,98	2501746,60
9	1035582,34	2501745,14
10	1035585,62	2501741,69
11	1035577,51	2501752,48
12	1035561,41	2501740,60
13	1035561,37	2501727,11
14	1035561,23	2501708,07
15	1035556,83	2501721,13
16	1035550,47	2501725,56
17	1035544,82	2501729,36
18	1035532,41	2501744,37
19	103555,95	2501772,77
20	103555,75	2501707,83
21	1035520,91	2501723,11
22	1035561,73	2501685,99
23	1035576,80	2501687,69
24	1035580,24	2501688,08
25	1035602,32	2501700,26
1	1035611,40	2501707,41


Координаты поворотных точек
Система координат МСК 86

Номер поворотной точки	Координаты, м		Номер поворотной точки	Координаты, м		Номер поворотной точки	Координаты, м		Номер поворотной точки	Координаты, м		Номер поворотной точки	Координаты, м		Номер поворотной точки	Координаты, м	
	X	Y		X	Y		X	Y		X	Y		X	Y		X	Y
1	1032867,83	2502328,44	28	1033225,17	2502506,75	55	1033994,18	2503860,62	82	1032143,06	2504158,95	109	1032066,04	2504697,01	136	1031906,72	2503967,16
2	1032877,96	2502330,06	29	1033212,66	2502485,42	56	1033959,41	2503927,90	83	1032128,98	2504138,16	110	1032072,29	2504707,24	137	1031942,30	2503917,44
3	1032898,61	2502332,98	30	1033153,64	2502467,44	57	1033929,71	2503969,41	84	1032032,41	2503995,61	111	1032090,50	2504696,12	138	1031971,11	2503861,69
4	1032906,32	2502333,83	31	1033030,97	2502447,57	58	1033943,41	2503999,59	85	1032014,50	2504002,89	112	1032111,89	2504729,35	139	1031960,88	2503845,75
5	1032907,42	2502333,95	32	1033012,94	2502425,91	59	1033950,65	2503996,15	86	1032013,57	2504003,28	113	1032072,63	2504753,77	140	1031948,60	2503826,58
6	1032934,51	2502336,94	33	1033040,99	2502423,57	60	1033959,08	2503992,15	87	1031995,85	2504010,49	114	1032060,37	2504734,07	141	1031963,82	2503777,45
7	1033019,09	2502346,27	34	1033015,79	2502386,62	61	1033963,22	2503990,18	88	1031974,20	2504019,30	115	1032063,92	2504731,90	142	1032112,36	2503548,81
8	1033036,83	2502349,71	35	1032977,75	2502380,58	62	1033979,40	2503981,03	89	1031963,16	2504023,79	116	1032049,72	2504708,65	143	1032210,10	2503389,78
9	1033176,63	2502391,92	36	1032976,69	2502387,47	63	1033003,72	2503967,27	90	1031955,76	2504026,81	117	1032045,00	2504700,91	144	1032263,24	2503294,92
10	1033297,25	2502432,54	37	1032961,18	2502385,08	64	1033004,66	2503966,74	91	1031959,53	2504035,11	118	1032028,23	2504673,47	145	1032344,17	2503164,66
11	1033290,87	2502451,50	38	1032962,25	2502378,12	65	1033034,93	2503949,68	92	1032022,59	2504036,37	119	1031997,99	2504615,75	146	1032411,50	2503057,30
12	1033171,84	2502411,41	39	1032869,96	2502363,46	66	1033039,71	2503958,13	93	1032097,80	2504261,52	120	1031988,99	2504609,20	147	1032444,32	2502986,91
13	1033040,44	2502390,54	40	1032829,38	2502430,24	67	1032186,92	2504167,33	94	1032107,72	2504277,76	121	1031961,51	2504564,20	148	1032593,61	2502736,19
14	1033037,99	2502405,96	41	1032752,05	2502539,49	68	1032196,96	2504162,40	95	1032154,16	2504353,82	122	1031919,09	2504494,74	149	1032735,63	2502528,07
15	1033052,69	2502426,27	42	1032610,49	2502746,93	69	1032250,34	2504112,91	96	1032162,42	2504365,40	123	1032003,87	2504442,96	150	1032812,65	2502419,26
16	1033159,17	2502443,51	43	1032537,61	2502877,73	70	1032233,54	2504094,8	97	1032163,42	2504368,97	124	1031994,16	2504426,99	1	1032867,83	2502378,44
17	1033247,56	2502470,44	44	1032538,53	2502880,99	71	1032231,95	2504093,08	98	1032156,82	2504373,00	125	1032126,31	2504346,59			
18	1033255,38	2502471,55	45	1032530,98	2502894,74	72	1032246,62	2504079,48	99	1032136,05	2504385,68	126	1032087,32	2504274,54	151	1033137,22	2502196,85
19	1033263,41	2502445,19	46	1032524,57	2502891,22	73	1032254,93	2504085,16	100	1032101,10	2504407,04	127	1032076,78	2504278,22	152	1033204,30	2502190,38
20	1033306,84	2502457,67	47	1032462,02	2502996,27	74	1032263,73	2504096,63	101	1031946,58	2504501,38	128	1032068,09	2504265,15	153	1033253,77	2502188,83
21	1033313,00	2502459,44	48	1032429,16	2503066,76	75	1032265,77	2504099,32	102	1031978,52	2504553,73	129	1032074,13	2504261,14	154	1033222,65	2502293,21
22	1033291,15	2502476,64	49	1032272,34	2503319,59	76	1032278,61	2504113,98	103	1032005,69	2504598,17	130	1031941,82	2504044,49	155	1033105,72	2502245,55
23	1033295,24	2502482,08	50	1032227,35	2503399,91	77	1032207,78	2504179,64	104	1032009,79	2504604,89	131	1031935,00	2504029,46	151	1033137,22	2502196,85
24	1033223,04	2502536,39	51	1032129,27	2503559,49	78	1032183,27	2504196,89	105	1032045,25	2504662,96	132	1031907,53	2504044,01			
25	1033220,00	2502532,22	52	1032019,34	2503728,70	79	1032172,35	2504187,49	106	1032049,33	2504660,45	133	1031893,81	2504018,12			
26	1033216,96	2502528,03	53	1031989,09	2503784,91	80	1032169,36	2504183,50	107	1032053,05	2504658,15	134	1031891,14	2504013,09			
27	1033213,16	2502522,81	54	1031970,86	2503824,24	81	1032150,93	2504158,96	108	1032074,83	2504690,74	135	1031920,51	2503997,53			

Основная часть проекта площадки территории для размещения линейного объекта
регионального значения Холты -Маньского автономного округа - Югры
"Красноленское НГКМ. Талицкий л/у. Реконструкция нефтесборных
трубопроводов. Программа выгода из 6/д"
Нефтеоборудовый трубопровод "м.б.к. 304 - м.б.к. 305"
Система координат МСК-86
Масштаб 1:500

Основная часть проекта: планировка территории для размещения линейного объекта регионального значения Ханты-Мансийского автономного округа – Югры "Красноленское НГКМ. Талинский ЛУ. Реконструкция нефтесборных трубопроводов. Программа вывoda из в/д" Нефтесборный трубопровод "т.бр.к. 304 – т.бр.к. 305" Система координат МСК-86 Масштаб 1:2000

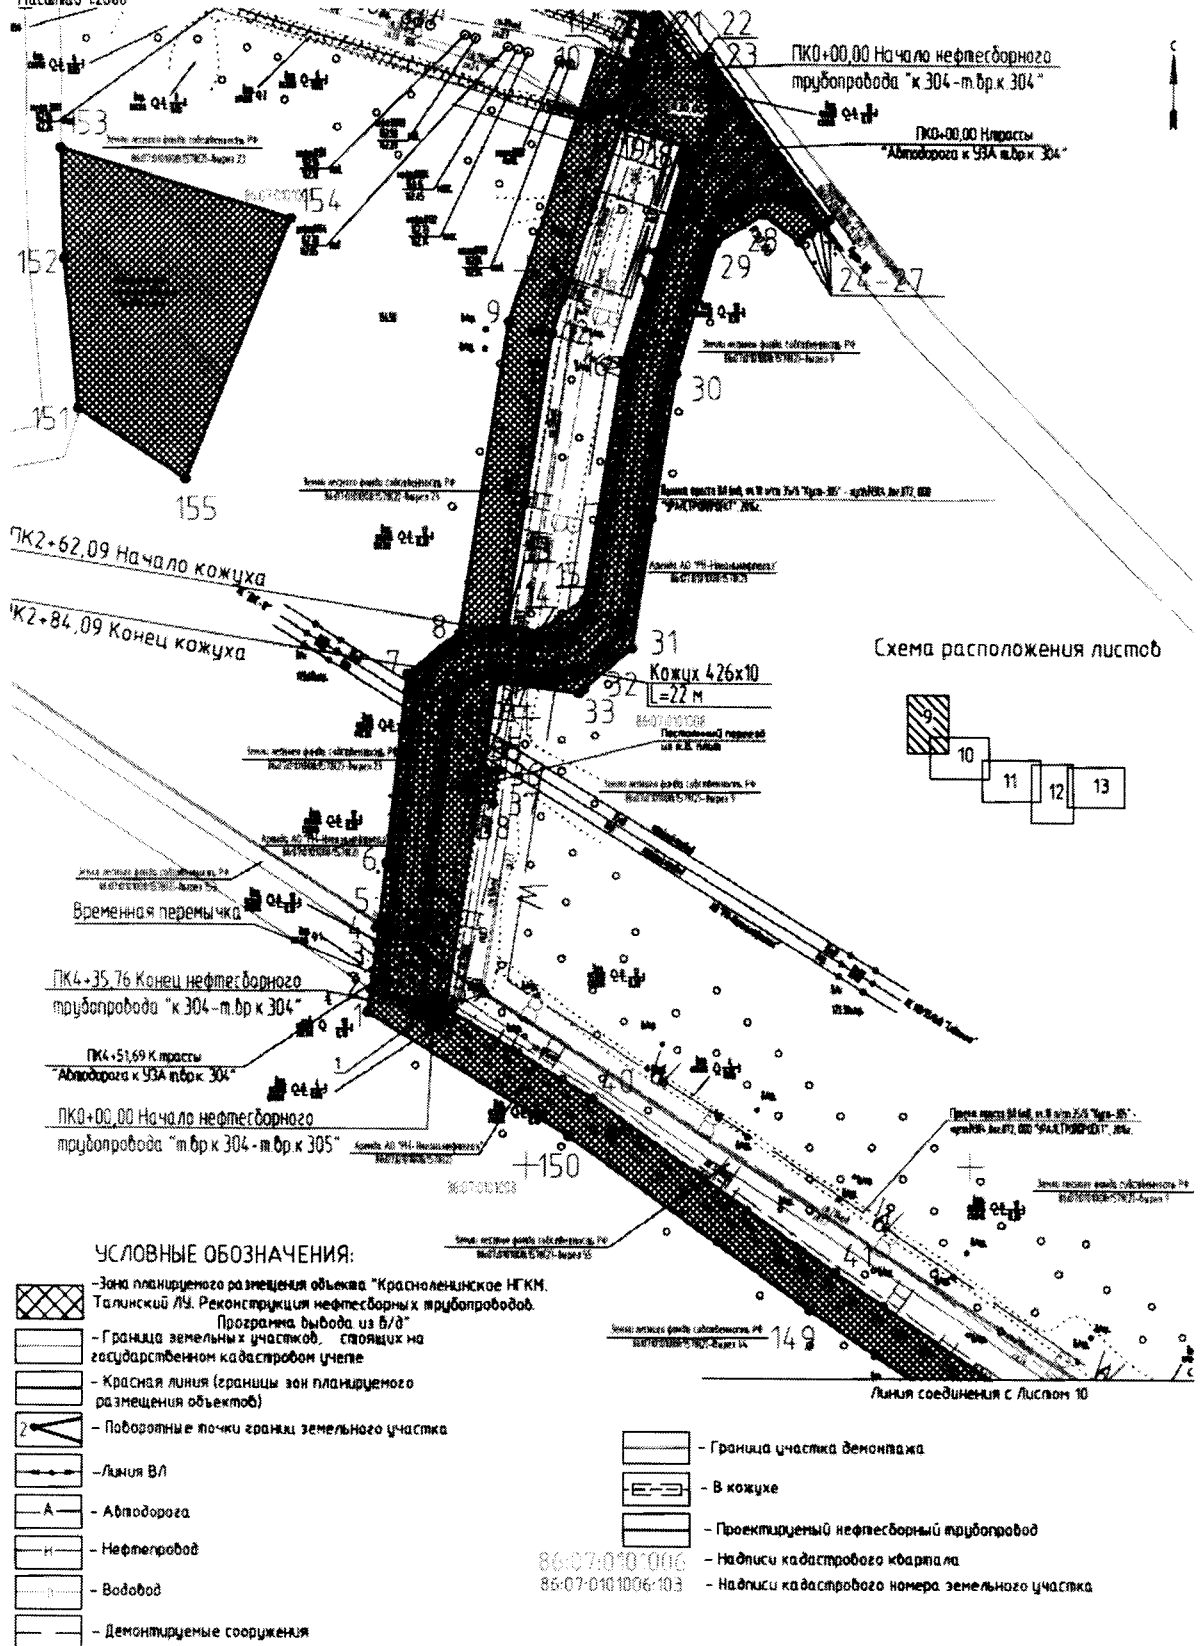

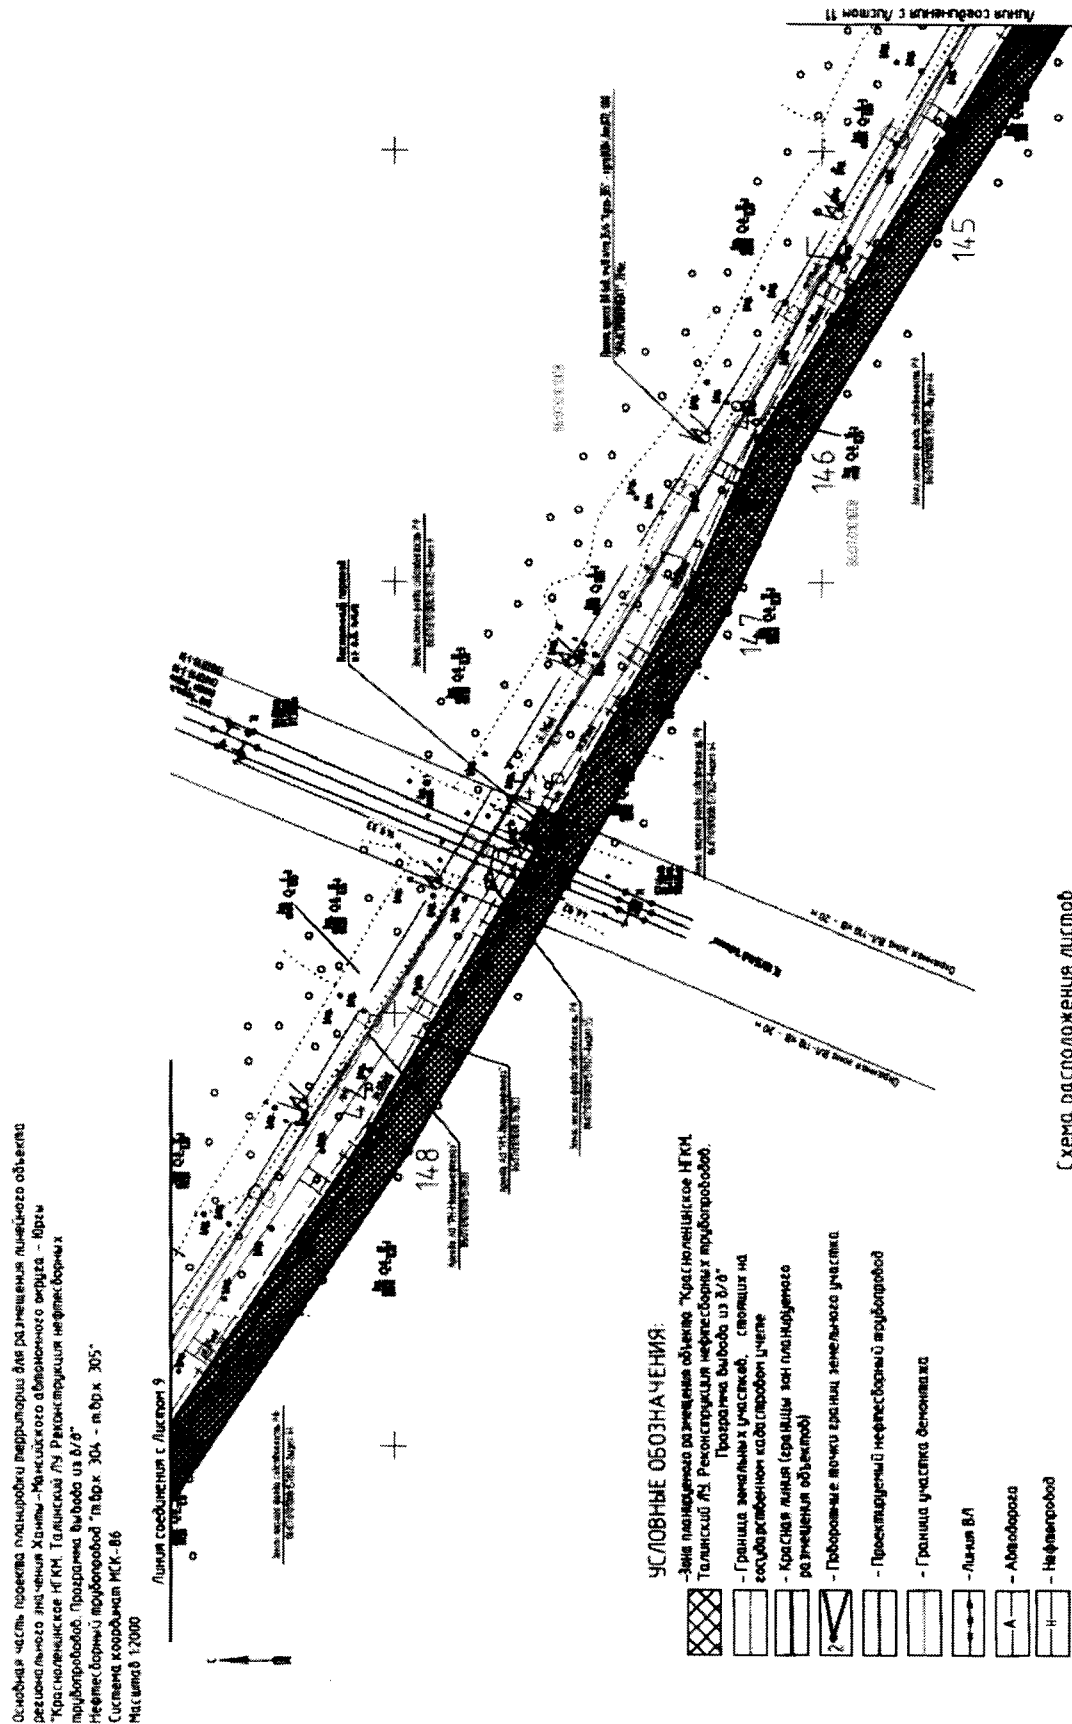


Основная часть проекта планировки территории для размещения линейного объекта регионального значения Ханты-Мансийского автономного округа - Югры "Красноленское НГКМ, Талинский ЛП Реконструкция нефтеборных трубопроводов. Программа вывоза из В/В" Нефтеборный трубопровод "п. Врх 304 - п. Врх 305" Система коридоров МСК-В6
Масштаб 1:2000

УСЛОВНЫЕ ОБОЗНАЧЕНИЯ:

- Знак планировки размещения объекта "Красноленское НГКМ, Талинский ЛП Реконструкция нефтеборных трубопроводов. Программа вывоза из В/В"
- Граница земельных участков, стоящих на государственном кадастровом учете
- Красная линия (границы зон планируемого размещения объектов)
- Габаритные точки границ земельного участка
- Проектируемый нефтеборный трубопровод
- Граница участка демонтажа
- Линия В/В
- Автодорога
- Нафепитровод
- Водовод
- В кошке

Схема расположения листов

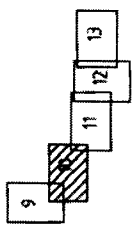

86-07-010100-10.3
86-07-010100-10.3
- На листе кодированного листа
- На листе кодированного номера земельного участка

Основная часть проекта планировки территории для размещения линейного объекта
разрешительного назначения Ханты-Мансийского автономного округа - Югры
"Краснолесинское НГОП Талицкий ЛПР Реконструкция нефтесборных
придорожных Прикаспийских выводов из В/В"
Нефтебурный придорожный "м.др.к. 304 - м.др.к. 305"
Система координат МСК-86
Масштаб 1:2000

Чертеж проекта планировки территории
Основная часть
Нефтебурный придорожный "м.др.к. 304 - м.др.к. 305"


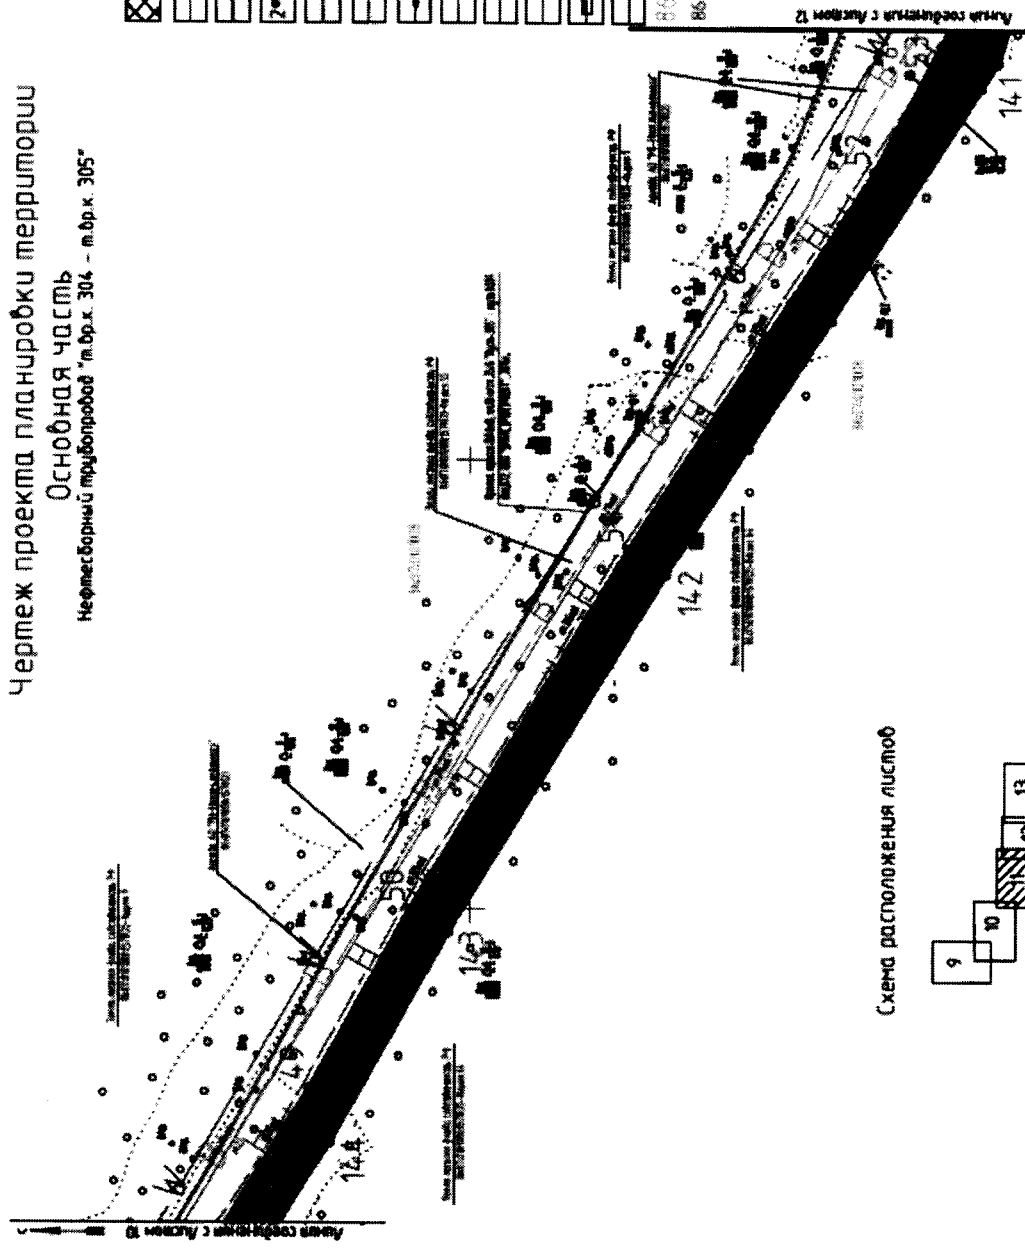




Схема расположения листов

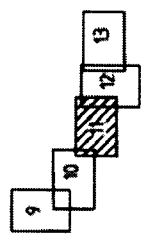


- УСЛОВНЫЕ ОБОЗНАЧЕНИЯ:
- Зона планируемого размещения объекта "Краснолесинское НГОП Талицкий ЛПР Реконструкция нефтесборных придорожных"
 - Границы земельного участка, стояния на земельном участке
 - Красная линия границ зон планируемого размещения объектов
 - Поборные линии границ земельного участка
 - Проектируемый нефтесборный придорожный
 - Граница участка размещения
 - Линия ВЛ
 - Асфальтовая
 - Нефтебурный
 - Водоотвод
 - В канале
 - Демонстрация сооружения
 - Надписи кадастрового участка
 - Надписи кадастрового участка
 - Номер земельного участка

Основная часть проекта планировки территории для размещения линейного объекта регионального значения Хайны-Мансийского автономного округа – Югры "Красноленское НГКМ, Талинский ЛУ. Реконструкция нефтесборных трубопроводов. Программа вывода из 5/8" Нефтесборный трубопровод "т.бр.к. 304 – т.бр.к. 305" Система координат НСК-86 Масштаб 1:2000


Схема расположения листов

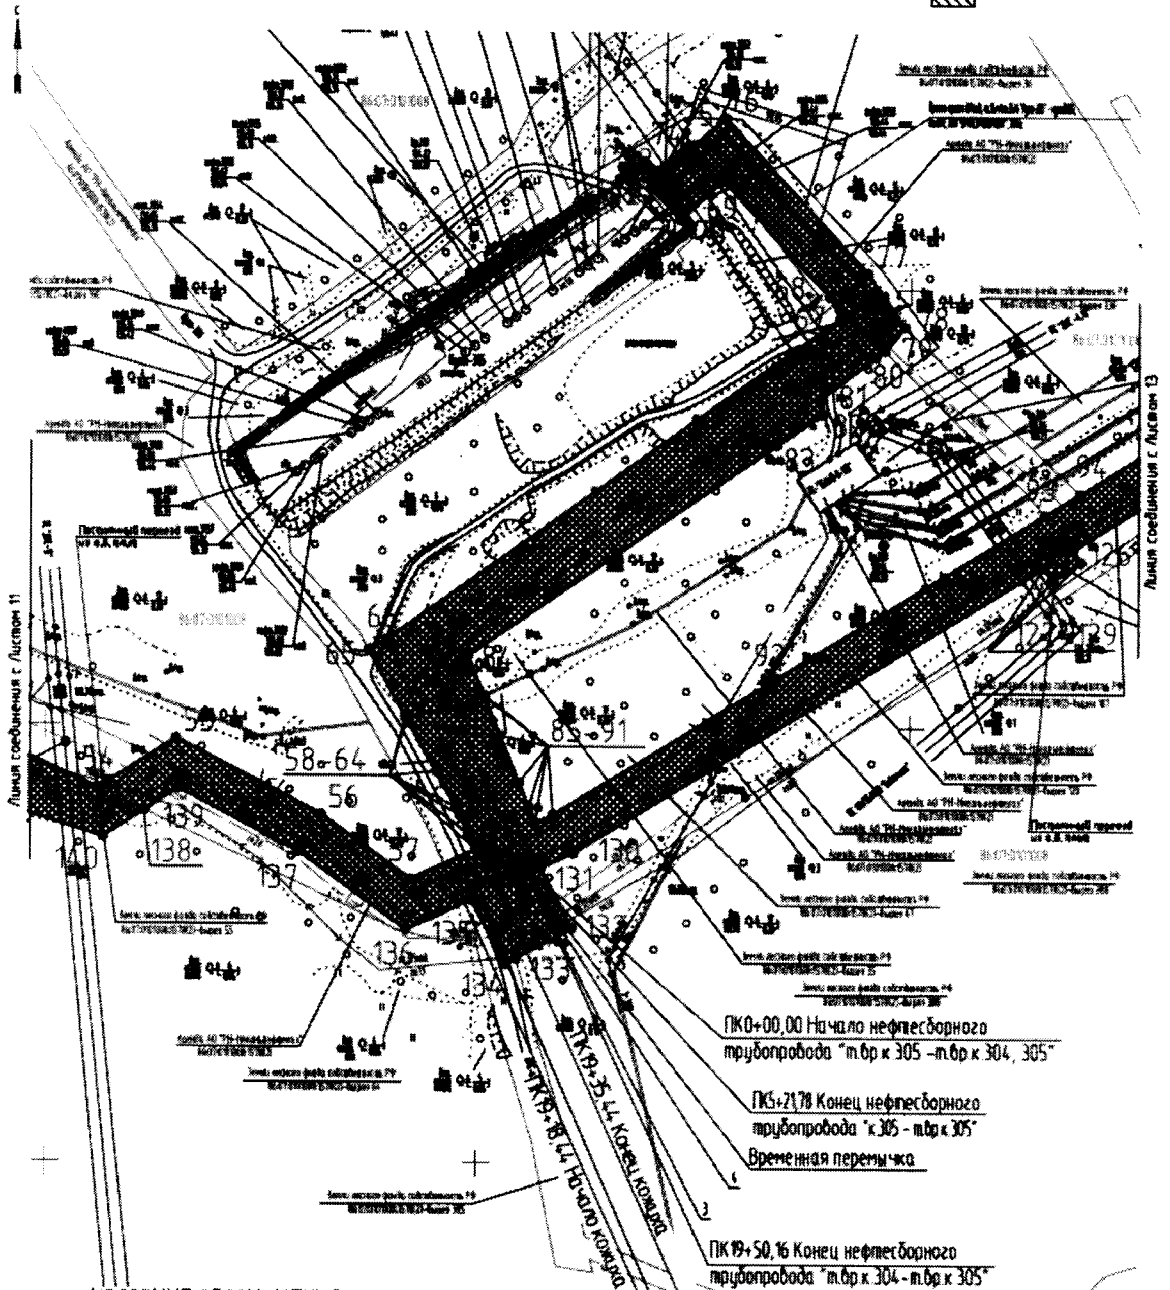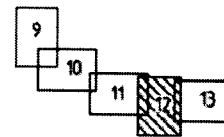

УСЛОВНЫЕ ОБОЗНАЧЕНИЯ:

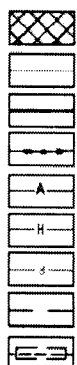

- Зона планируемого размещения объекта "Красноленское НГКМ, Талинский ЛУ. Реконструкция нефтесборных трубопроводов. Программа вывода из 5/8"
- Граница земельного участка, стоящих на государственном кадастровом учете
- Красная линия (границы зон планируемого размещения объектов)
- Линия ВЛ
- Автодорога
- Нефтепровод
- Водовод
- Демантируемые сооружения
- В кожухе

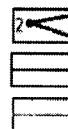



- Поворотные точки границы земельного участка
- Проектируемый нефтесборный трубопровод
- Граница участка демонтажа
- На оси кадастрового квартала
- На оси кадастрового номера земельного участка

86.07.0101006

86.07.0101006.103

Основная часть проекта планировки территории для размещения линейного объекта «Краснолинейное знамение Хайнты-Маньского автономного округа – Юрга» разработана Программой выезда из Б/Д "Нефтебуржский предпроезд" т.бр.к. 304. - т.вр.к. 305"

(система координат РКК-86
масштаб 1:2000

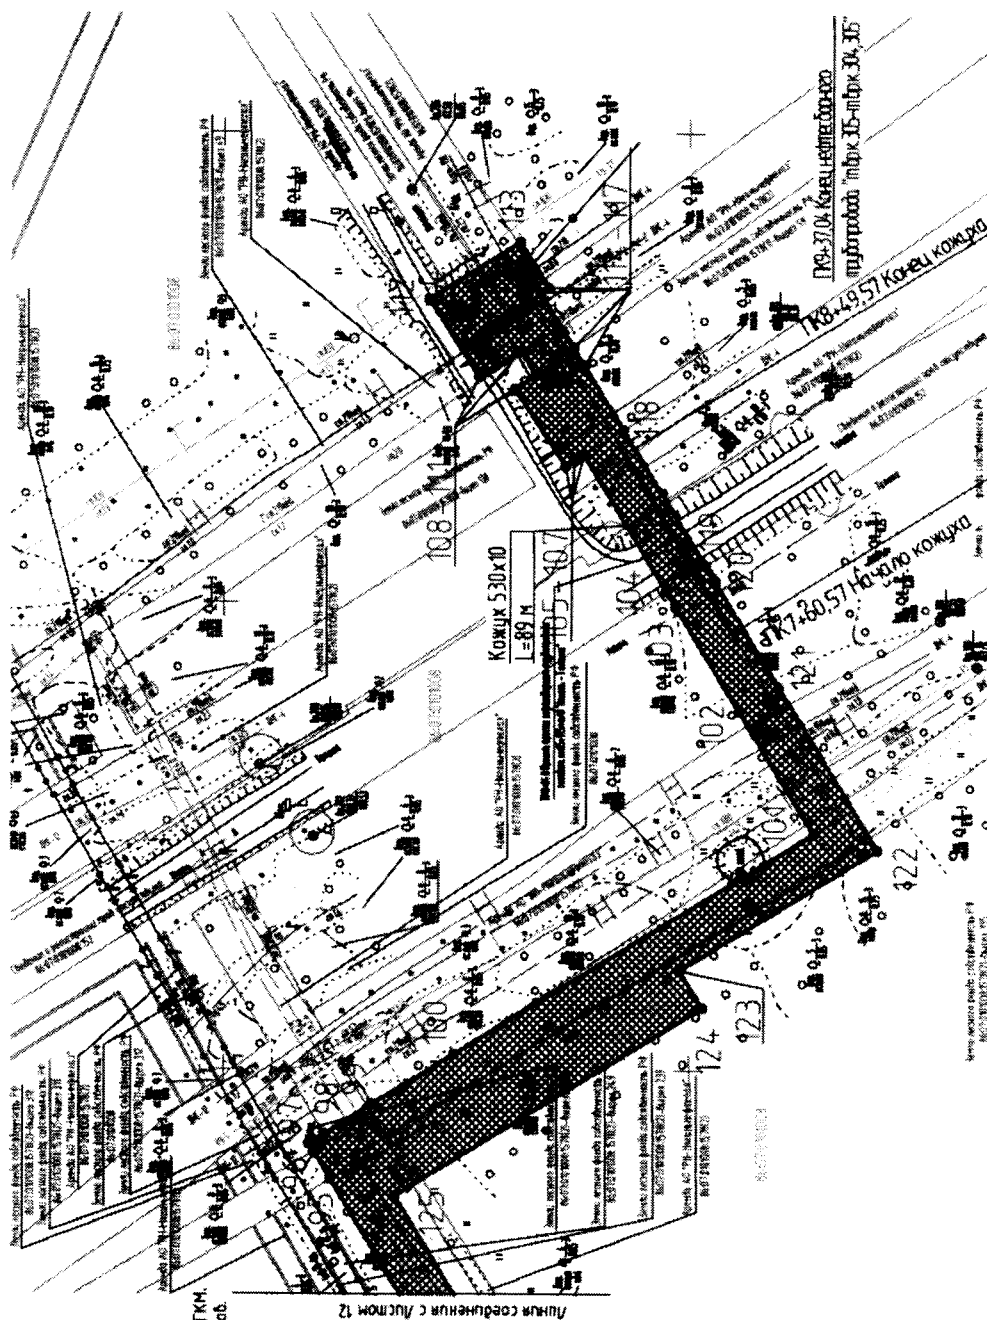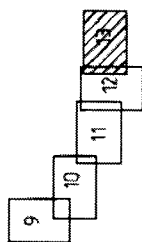

УСЛОВНЫЕ ОБОЗНАЧЕНИЯ:

- Зона планируемого размещения объекта "Красноленинское НГМ, Талицкий ЛП, Реконструкция нефтеборной трубопроводов.
- Граница земель из участка, спланированных на государственном кадастровом учете
- Красная линия (граница зон планируемого размещения объектов)
- Поборонные точки земли земельного участка
- Проектируемый нефтеборный трубопровод
- Граница участка демонстража

- линия ВЛ
Автоморога
Нефтепровода
Водоход
В коже
Демонстрируемые сооружения
– Надыши кадастрового квартала
– Надыши кадастрового
номера земельного участка

0000000000000000
0000000000000000

Основная часть проекта планировки территории для размещения линейного объекта
регионального значения Ханты-Мансийского автономного округа – Югры
"Красноленинское НГКМ. Талинский ЛУ. Реконструкция нефтесборных
трубопроводов. Программа вывоза из д/д"
Нефтесборный трубопровод "к 336 – т.бр.к 335"
Система координат МСК-86
Масштаб 1:2000

Координаты поворотных точек
Система координат МСК 86

Номер поворотной точки	Координаты, м		Номер поворотной точки	Координаты, м		Номер поворотной точки	Координаты, м	
	X	Y		X	Y		X	Y
1	1005485,46	2516325,46	23	1006179,15	2517503,07	45	1005473,58	2516643,31
2	1005514,64	2516338,49	24	1006204,05	2517540,28	46	1005487,13	2516608,58
3	1005512,54	2516372,85	25	1006307,00	2517691,72	47	1005474,02	2516591,84
4	1005500,91	2516372,14	26	1006432,55	2517862,96	48	1005476,86	2516584,28
5	1005491,49	2516368,46	27	1006493,05	2517818,6	49	1005487,34	2516555,67
6	1005476,41	2516407,11	28	1006510,4	2517823,28	50	1005493,67	2516539,61
7	1005482,11	2516420,1	29	1006598,96	2517847,14	51	1005502,46	2516516,24
8	1005535,05	2516540,74	30	1006596,12	2517857,65	52	1005497,7	2516506,25
9	1005527,86	2516559,19	31	1006589,12	2517883,62	53	1005485,46	2516325,46
10	1005518,5	2516583,18	32	1006587,69	2517888,94	54	1005459,08	2516449,54
11	1005525,94	2516596,22	33	1006568,38	2517883,74	55	1005468,12	2516437,98
12	1005521,12	2516603,42	34	1006574,44	2517861,25	56	1005458,47	2516425,62
13	1005508,01	2516623,37	35	1006497,13	2517840,41	57	1005454,77	2516407,56
14	1005504,73	2516631,26	36	1006441,52	2517881,18	58	1005479,38	2516344,46
15	1005502,59	2516640,52	37	1006445,35	2517887,17	59	1005477,34	2516343,66
16	1005502,47	2516647,38	38	1006453,76	2517895,7	1	1005485,46	2516325,46
17	1005685,15	2516875,47	39	1006456,94	2517897,34			
18	1005834,79	2517070,71	40	1006443,19	2517910,11	60	1005386,61	2516219,82
19	1005862,43	2517106,4	41	1006428,24	2517890,92	61	1005480,63	2516256,93
20	1005950,35	2517214,56	42	1006003,43	2517311,5	62	1005435,12	2516342,35
21	1006003,71	2517277,6	43	1005842,7	2517113,91	63	1005340,33	2516305,89
22	1006029,97	2517311,46	44	1005669,4	2516887,8	60	1005386,61	2516219,82

Основная часть проекта планировки территории для размещения линейного объекта регионального значения Ханты-Мансийского автономного округа – Югры "Красноленское ИГКМ. Талицкий ЛУ. Реконструкция нефтеборных трубопроводов. Проектная выкладка из 8/8" Нефтеборный трубопровод "к. 336 – п.вр. к. 335". Система координат ИСК-86 Масштаб 1:2000

УСЛОВНЫЕ ОБОЗНАЧЕНИЯ:

- Земля планируемого размещения объекта "Красноленское ИГКМ. Талицкий ЛУ. Реконструкция нефтеборных трубопроводов. Проектная выкладка из 8/8"
- Граница земельных участков, стоящих на государственном кадастровом учете
- Красная линия (границы зон планируемого размещения объектов)
- Поборные точки границы земельного участка
- Проектируемый нефтеборный трубопровод
- Граница участка демонтируемого
- Линия В.И.
- Автодорога
- Нефтепровод
- Водовод
- В кожухе
- Демонтируемые сооружения
- Надписи кадастрового номера
- Надписи кадастрового номера земельного участка



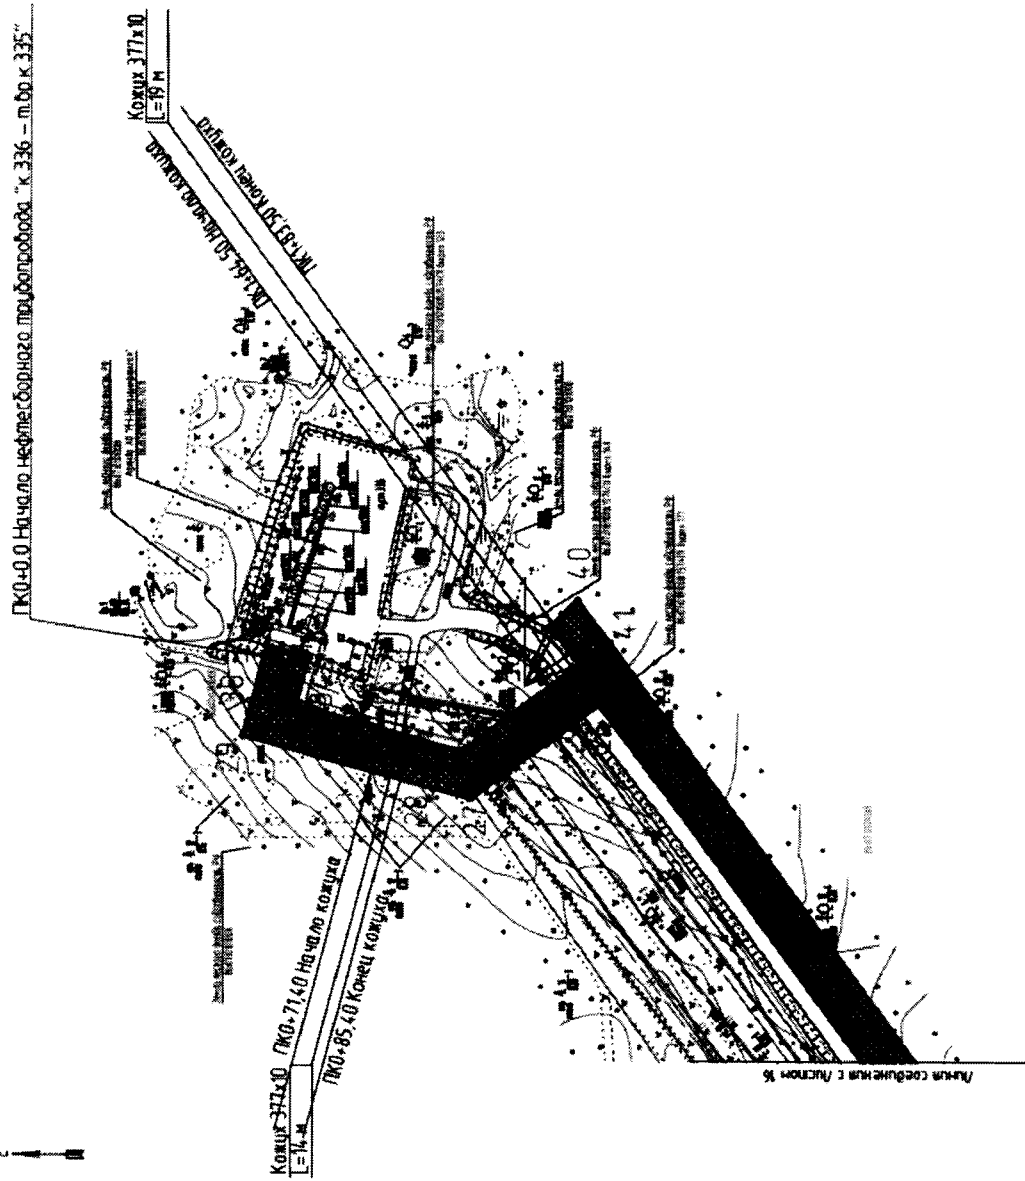


Схема расположения листов

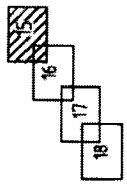

Основная часть проекта планировки территории для размещения линейного объекта регионального значения Ханты-Мансийского автономного округа - Югры "Красноленское НГКМ. Толкинский ЛУ. Реконструкция нефтяных трубопроводов. Программа вывоза из 8/8" нефтяных трубопроводов "к. 336 - вб. к. 335".
Система координат МСК-86
Масштаб 1:2000

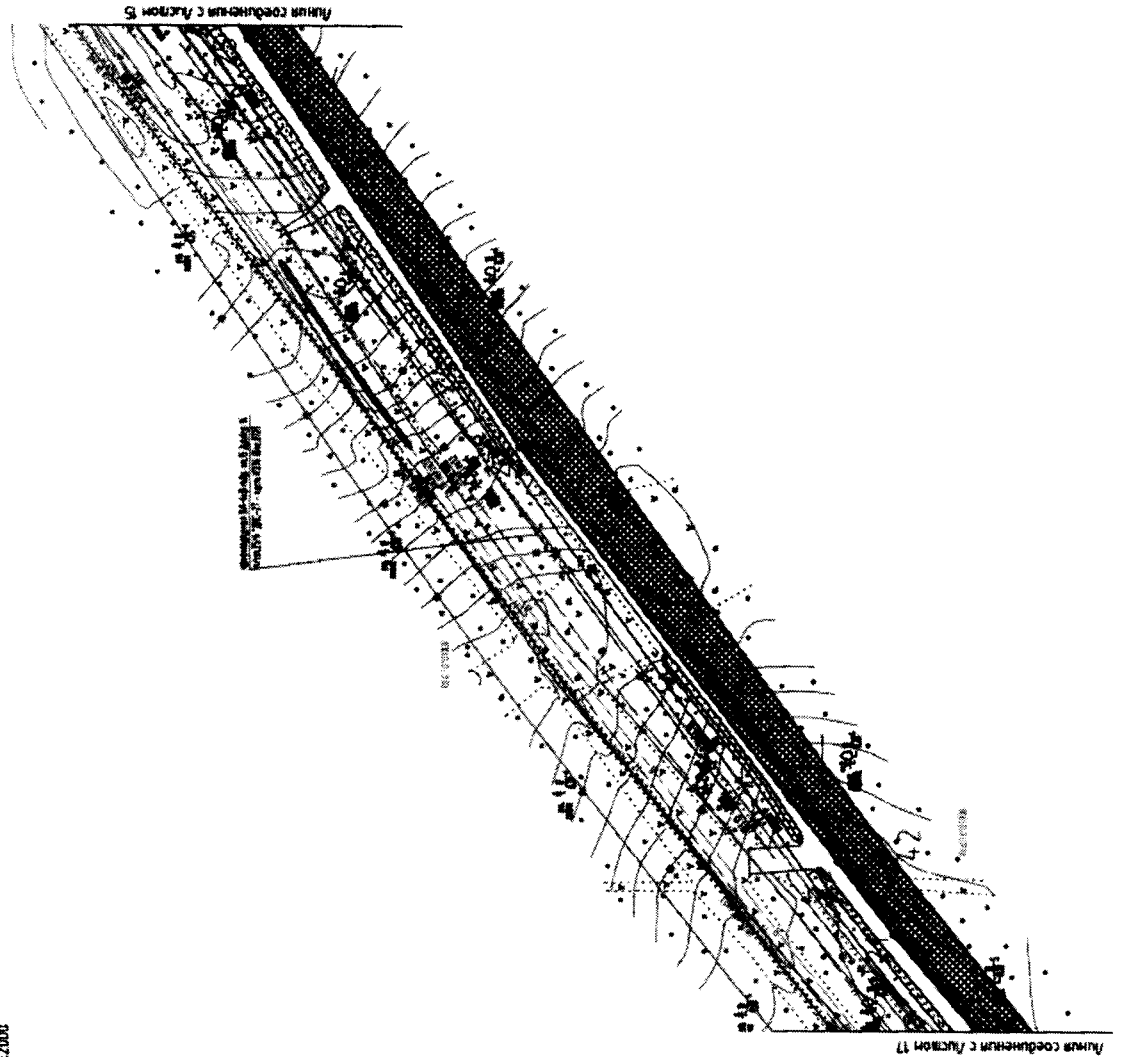

УСЛОВНЫЕ ОБОЗНАЧЕНИЯ:

- Знак планировочного размещения объекта "Красноленское НГКМ. Толкинский ЛУ. Реконструкция нефтяных трубопроводов. Программа вывоза из 8/8"

- Граница земельных участков, смежных на государственном кадастровом учете

- Красная линия (границы зон планировочного размещения объектов)

- Поборонная точка границы земельного участка

- Проектируемый нефтяной трубопровод

- Граница участка дачного назначения

- Линия ВЛ

- Автомобильная дорога

- Нефтепровод

- Водоем


- В колодезь

- Демонстрационные сооружения


86-07-0101005 - Наблюдение за объектом строительства

86-07-0101005-10.3 - Наблюдение за объектом строительства земельного участка

Схема расположения листов

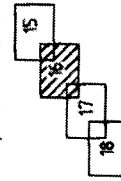


Основная часть проекта планировки территории для размещения линейного объекта
регионального значения «Линия Маньчжурского автономного округа – Врань
«Красноленские НГКМ, Талицкий ЛУ, Реконструкция нефтеборных
трубопроводов. Планировка вывoda из В/В»
Нефтеборный трубопровод «к 336 – т.вр к 335»
Система координат МСК-86
Масштаб 1:2000

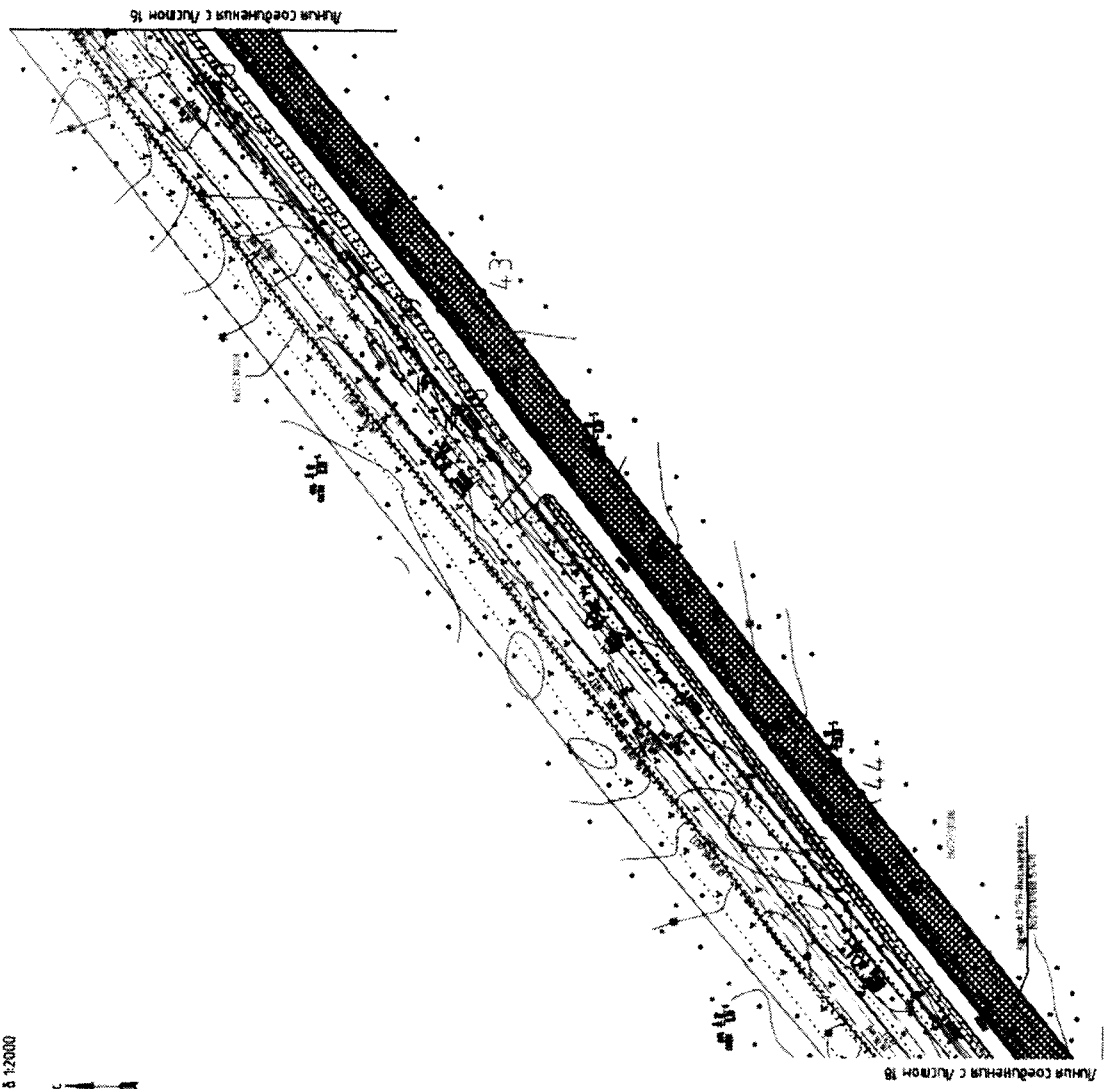

УСЛОВНЫЕ ОБОЗНАЧЕНИЯ

	- Зона планирования
	- Реконструкция нефтеборных трубопроводов
	- Граница земельного участка
	- Граница земельного участка
	- Красная линия (границы зон планируемого размещения объектов)
	- Поворотные точки границы земельного участка
	- Реконструкция нефтеборных трубопроводов
	- Граница участка демонтажа
	- Линия В/А
	- Автодорога
	- Нефтепровод
	- Водовод
	- В кожухе
	- Демонтируемые сооружения
	- Надписи кадастрового кадастра
	- Надписи кадастрового номера земельного участка

Схема расположения листов

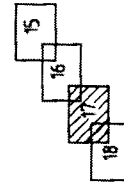


Основная часть проекта планировки территории для размещения линейного объекта
регионального значения Ханты-Мансийского автономного округа – Югры
"Красноленское НГКМ. Талинский АУ. Реконструкция нефтесборных
трубопроводов. Программа ввода из 8/8"
Нефтесборный трубопровод "к.338 – м.бр к 338"
Система координат МСК-86
Масштаб 1:2000

Координаты поворотных точек
Система координат МСК 86

Номер поворотной точки	Координаты, м		Номер поворотной точки	Координаты, м		Номер поворотной точки	Координаты, м	
	X	Y		X	Y		X	Y
1	1007308,41	2515341,22	20	1007413,83	2515745,30	39	1006814,69	2516106,51
2	1007318,02	2515352,26	21	1007413,74	2515744,06	40	1006798,93	2516101,75
3	1007408,26	2515471,35	22	1007402,20	2515577,59	41	1006802,18	2516090,97
4	1007462,18	2515540,02	23	1007374,58	2515613,61	42	1006803,47	2516086,71
5	1007484,56	2515575,33	24	1007291,45	2515404,81	43	1006807,25	2516083,44
6	1007486,78	2515578,59	25	1007183,87	2515479,97	44	1006808,91	2516083,27
7	1007491,98	2515588,93	26	1007024,02	2515602,57	45	1006879,89	2515858,22
8	1007476,06	2515601,03	27	1006979,59	2515666,39	46	1006910,13	2515749,22
9	1007441,73	2515555,77	28	1006904,48	2515904,10	47	1006949,85	2515676,03
10	1007426,22	2515567,71	29	1006901,61	2516004,95	48	1006981,12	2515583,72
11	1007431,92	2515662,57	30	1006893,29	2516031,39	49	1007037,32	2515540,87
12	1007435,68	2515661,99	31	1006888,72	2516045,91	50	1007049,91	2515529,55
13	1007436,74	2515672,28	32	1006903,05	2516073,49	51	1007082,90	2515505,98
14	1007437,81	2515681,43	33	1006910,87	2516075,46	52	1007141,99	2515456,68
15	1007443,84	2515704,40	34	1006903,42	2516100,17	53	1007159,27	2515444,23
16	1007435,09	2515715,47	35	1006839,72	2516080,95	54	1007238,68	2515389,92
17	1007436,64	2515741,26	36	1006833,86	2516100,35	1	1007309,41	2515341,22
18	1007418,22	2515768,01	37	1006832,19	2516105,89			
19	1007404,63	2515758,65	38	1006816,27	2516101,18			

Основная часть проекта планировки территории для размещения линейного объекта регионального значения Холмск-Маньский административного округа - ВРГ "Красноленское НГКМ" Талицкий ЛУ Реконструкция нефтеборных пунктов нефтеборной территории. Проектная выработка из 3/8" нефтеборной территории "к 338" - т. до к 338". Система координат РК-86 Масштаб 1:2000

Схема расположения листов

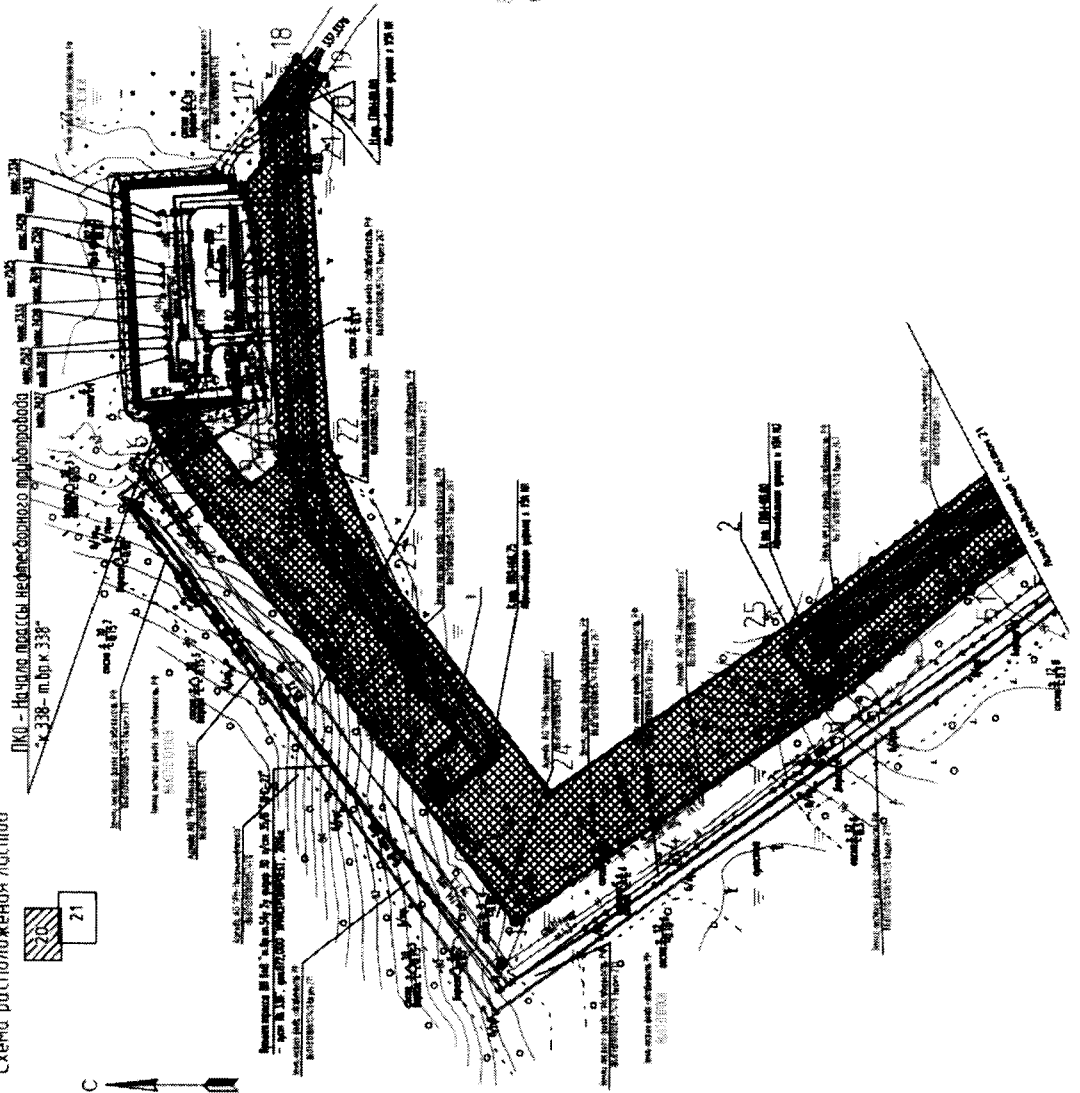


УСЛОВНЫЕ ОБОЗНАЧЕНИЯ

- Зона планируемого размещения объекта "Красноленское НГКМ" Талицкий ЛУ. Реконструкция нефтеборных пунктов нефтеборной территории. Проектная выработка из 3/8"
- Граница земельных участков, стоящих на государственном кадастровом учете
- Красная линия (границы зон планируемого размещения объектов)
- Подборочные точки границы земельного участка
- Проектируемый нефтеборный пункт
- Граница участка демонтажа
- Линия ВЛ
- Автодорога
- Нефтепровод
- Водовод
- В канале
- Демонтируемые сооружения
- Нефтьи каменного материала
- Нефтьи каменного материала

Основная часть проекта планировки территории для размещения линейного объекта регионального значения «Халты-Маньский ЛН Реконструкция нефтепроводных трубопроводов. Протяженность выезда из 8/8»
Нефтепроводный трубопровод «К.338» - п. 80 к. 338»
Система координат МСК-86
Масштаб 1:2000

Схема расположения листов

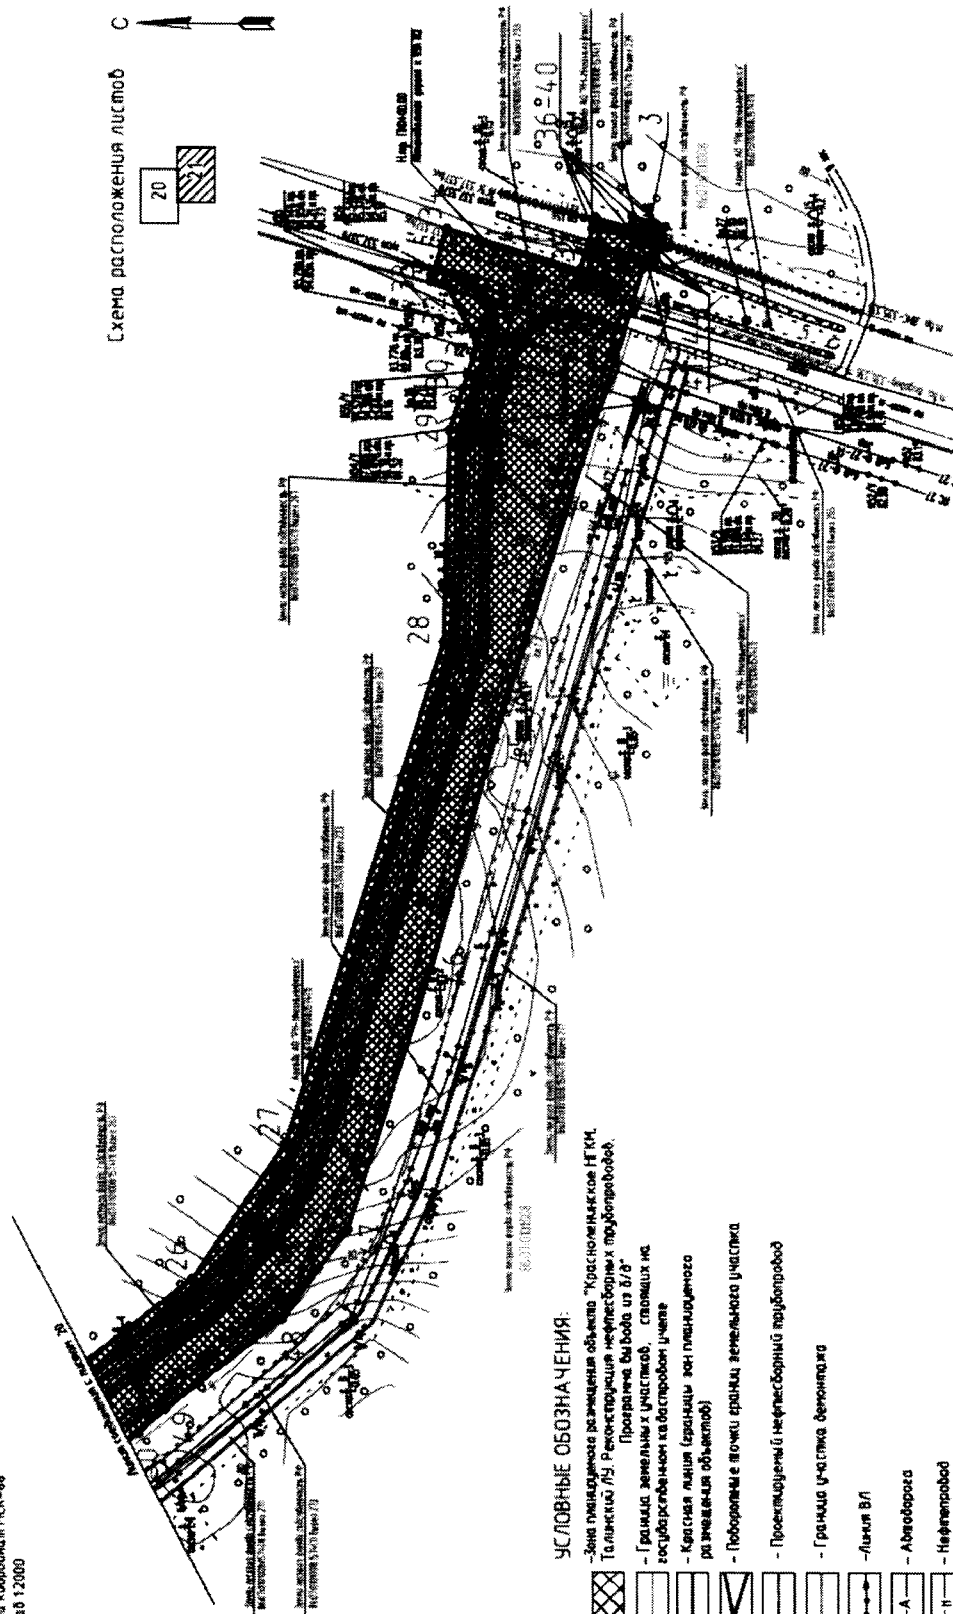

УСЛОВНЫЕ ОБОЗНАЧЕНИЯ:

Знак планировочное размещение объекта "Красноярское НГКМ, Талицкий ЛН Реконструкция нефтепроводных трубопроводов."

Протяженность выезда из 8/8

Граница земельных участков, стоящих на государственном казенном участке

Красная линия (границы застрахованного земельного участка)

Поборные точки границы земельного участка

Проектируемый нефтепроводный трубопровод

Граница участка детенинга

Линия ВЛ

Аллея

Нефтепровод

Водовод

В котле

Демонстрируемые сооружения

Надпись кадастрового характера

Надпись кадастрового характера

Основная часть проекта планировки территории для размещения линейного объекта регионального значения Хаты-Мансийское агломерационное окружение - Юргы "Красноленское НГКМ, Талинский ЛН Реконструкция нефтеборных трубопроводов, нефтеборный трубопровод "К. 371" - в пар. 371". Система координат МСК-86 Масштаб 1:2000

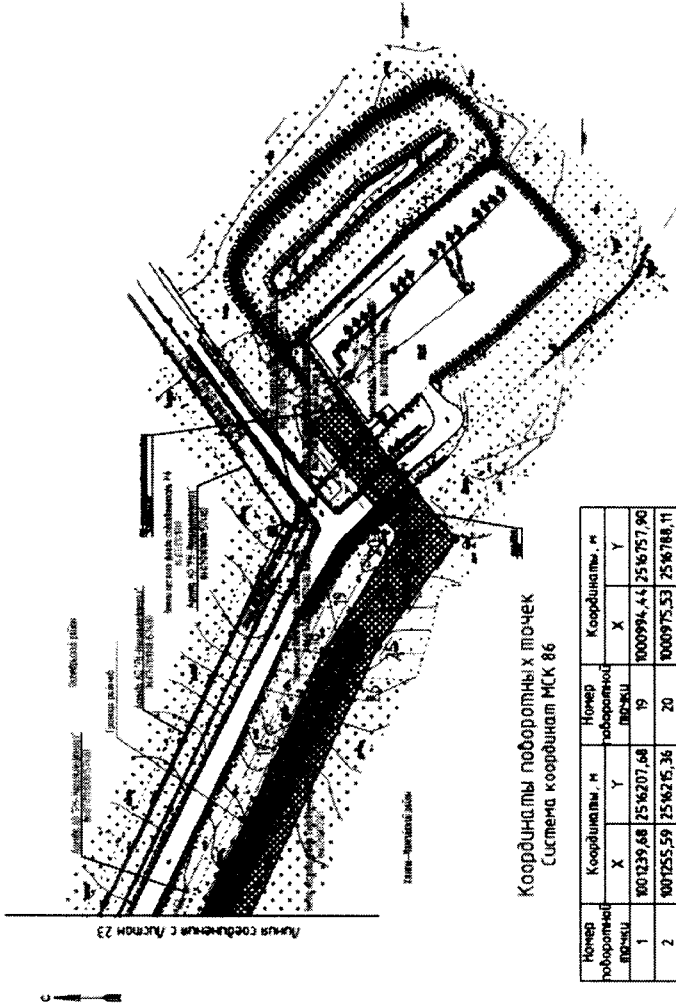

Координаты поворотных точек Система координат МСК 86

Номер поворотной точки	Координаты, м		Номер поворотной точки	Координаты, м	
	X	Y		X	Y
1	800139,68	2516207,68	19	800094,44	2516175,90
2	800125,59	2516215,36	20	800075,53	2516188,11
3	800126,39	2516214,86	21	800097,14	2516195,44
4	800128,94	2516178,09	22	800104,32	2516146,92
5	800128,12	2516177,17	23	800098,96	2516189,73
6	800128,50	2516162,12	24	800094,33	2516192,98
7	800130,46	2516171,91	25	800090,92	2516141,61
8	800130,25	2516184,22	26	800090,24	2516172,88
9	800130,45	2516187,35	27	800182,28	2516211,85
10	800130,45	2516194,49	28	800124,33	2516218,65
11	800129,64	2516191,36	29	800124,22	2516218,62
12	800127,04	2516234,18	30	800123,48	2516210,21
13	800124,07	2516235,82	31	800123,84	2516215,40
14	800120,23	2516330,68	32	800124,04	2516215,24
15	800189,64	2516357,75	33	800124,04	2516209,24
16	800168,62	2516404,00	34	800123,83	2516209,38
17	800103,16	2516685,80	1	800123,69	2516207,68
18	800107,50	2516738,27			

- УСЛОВНЫЕ ОБОЗНАЧЕНИЯ
- Зона планируемого размещения объекта "Красноленское НГКМ Талинский ЛН Реконструкция нефтеборных трубопроводов, нефтеборный трубопровод "К. 371" - в пар. 371"
 - Граница земельного участка, стоящих на освоенном кадастровом учете
 - Красная линия (граница зон планируемого размещения объектов)
 - Поворотные точки границ земельного участка
 - Проектируемый нефтеборный трубопровод
 - Граница участка демонтажа
 - Линия ВЛ
 - Автодорога
 - Нефтепровод
 - Водовод
 - В земле
 - Демонтируемые сооружения
 - Надыски кадастрового координата
 - Надыски кадастрового номера земельного участка

Схема расположения листов




Основная часть проекта планировки территории для размещения линейного объекта регионального значения «Ханты-Мансийского автономного округа – Югры «Красносельская НГКМ. Толшкский /гу Реконструкция нефтебурных скважин»

«Удостоверение, программа выдана из 8/8»

Нефтебурный пробуровод "к. 371 – п. в. к. 371"

(Исплата координат НК-86

Масштаб 1:2000)

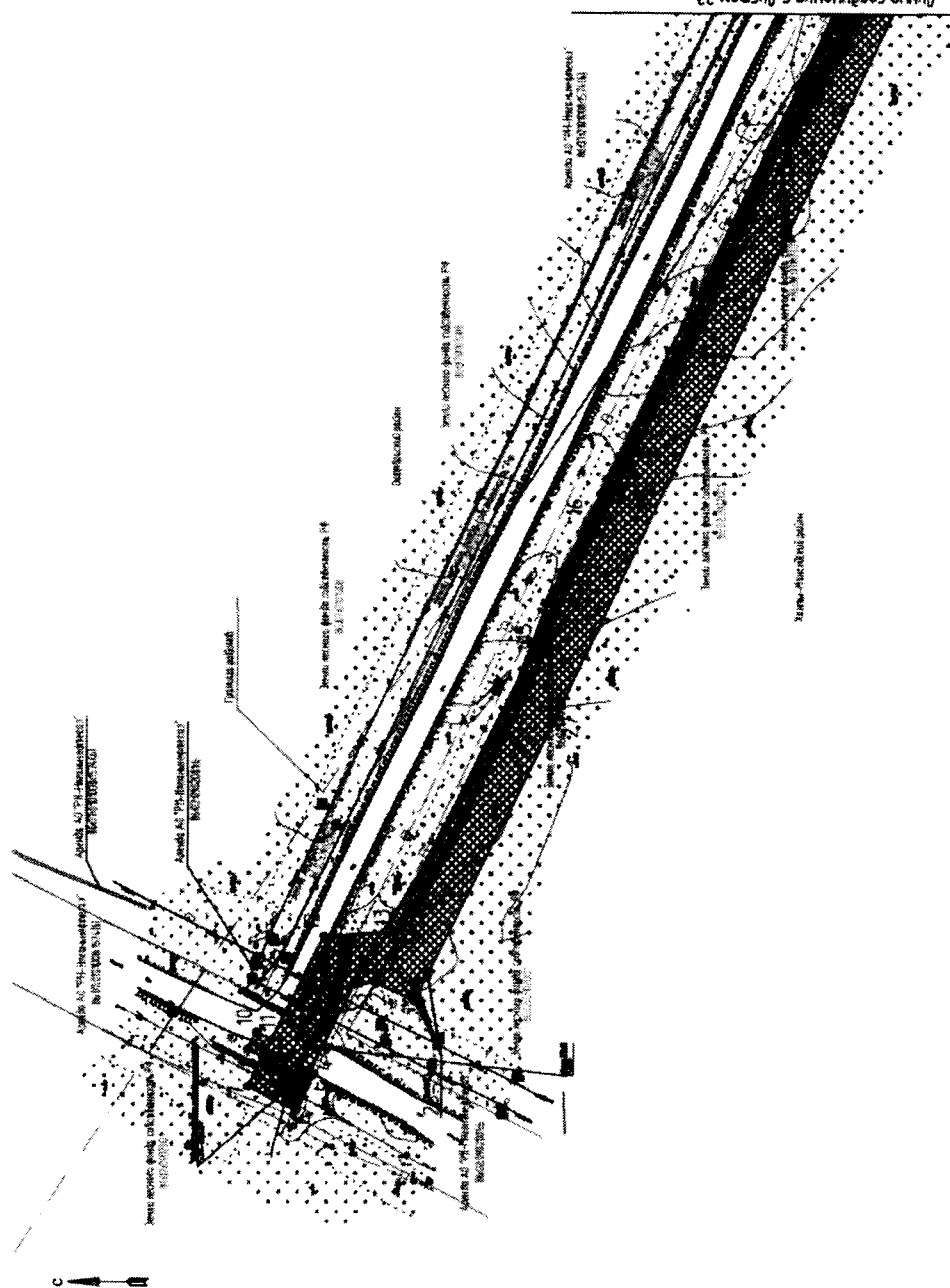

УСЛОВНЫЕ ОБОЗНАЧЕНИЯ:



Зона планируемого размещения объекта "Красноленинское НГКМ Галицкий ЛУ. Реконструкция нефтесборных трубопроводов. Программа выгода из 8/8"



Граница земельных участков, спящих на государственном кадастровом учете



Красная линия (границы зон планируемого размещения объектов)



- Подборочные точки границ земельного участка



— Проектируемый нефтесборный прибор



- Гранична частка демонстра



Shirley B. L.



A B C D E F G H I J K L M N O P Q R S T U V W X Y Z



Нефтендобыча



Бодобод



— В коже




Демонстрация с горюжения

– Напису кадастрового кбартала

36.07.010106.103 – Наблизки кадастрового номера земельного участка

Схема расположения листов

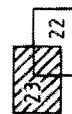

КАТАЛОГ КООРДИНАТ
характерных точек границы зоны планируемого размещения
проектируемого линейного объекта

Номер точки	Координаты	
	X	Y
1 этап		
1	1007309,41	2515341,22
2	1007318,02	2515352,26
3	1007408,26	2515471,35
4	1007462,18	2515540,02
5	1007484,56	2515575,33
6	1007486,78	2515578,59
7	1007491,98	2515588,93
8	1007476,06	2515601,03
9	1007441,73	2515555,77
10	1007426,22	2515567,71
11	1007431,92	2515662,57
12	1007435,68	2515661,99
13	1007436,74	2515672,28
14	1007437,81	2515681,43
15	1007443,84	2515704,40
16	1007435,09	2515715,47
17	1007436,64	2515741,26
18	1007418,22	2515768,01
19	1007404,63	2515758,65
20	1007413,83	2515745,30
21	1007413,74	2515744,06
22	1007402,20	2515577,59
23	1007374,58	2515513,61
24	1007291,45	2515404,81
25	1007183,87	2515479,97
26	1007024,02	2515602,57
27	1006979,59	2515666,39
28	1006904,48	2515904,10
29	1006901,61	2516004,95
30	1006893,29	2516031,39
31	1006888,72	2516045,91
32	1006903,05	2516073,49
33	1006910,87	2516075,48
34	1006903,42	2516100,17
35	1006839,72	2516080,95
36	1006833,86	2516100,35

Номер точки	Координаты	
	X	Y
37	1006832,19	2516105,89
38	1006816,27	2516101,18
39	1006814,69	2516106,51
40	1006798,93	2516101,75
41	1006802,18	2516090,97
42	1006803,47	2516086,71
43	1006807,25	2516083,44
44	1006808,91	2516083,27
45	1006879,89	2515858,22
46	1006910,13	2515749,22
47	1006949,85	2515626,03
48	1006981,12	2515583,72
49	1007037,32	2515540,87
50	1007049,91	2515529,55
51	1007082,90	2515505,98
52	1007141,99	2515456,68
53	1007159,27	2515444,23
54	1007238,68	2515389,92
1	1007309,41	2515341,22
2 этап		
1	1014681,79	2507262,19
2	1014715,18	2507259,67
3	1014723,84	2507361,99
4	1014726,11	2507388,76
5	1014727,81	2507408,71
6	1014760,92	2507502,30
7	1014857,93	2507800,43
8	1014926,24	2507993,02
9	1014953,02	2508081,49
10	1014964,56	2508116,14
11	1014986,26	2508156,10
12	1015011,95	2508196,84
13	1015086,31	2508328,53
14	1015136,88	2508413,02
15	1015241,57	2508571,85
16	1015323,18	2508718,59
17	1015329,31	2508736,89
18	1015331,81	2508746,53
19	1015328,61	2508755,47
20	1015306,65	2508796,33
21	1015318,77	2508818,42

Номер точки	Координаты	
	X	Y
22	1015301,58	2508835,88
23	1015288,02	2508824,40
24	1015265,17	2508800,04
25	1015296,17	2508720,43
26	1015220,60	2508584,57
27	1015100,23	2508401,94
28	1014990,34	2508216,52
29	1014937,61	2508132,91
30	1014909,11	2508060,82
31	1014737,67	2507510,03
32	1014703,66	2507413,93
33	1014697,94	2507346,43
34	1014696,76	2507332,60
35	1014696,11	2507324,90
36	1014667,39	2507324,27
37	1014667,52	2507318,49
38	1014683,47	2507281,86
1	1014681,79	2507262,19
3 этап		
1	1001288,50	2516162,12
2	1001308,46	2516171,91
3	1001302,25	2516184,22
4	1001308,45	2516187,35
5	1001304,85	2516194,49
6	1001298,64	2516191,36
7	1001277,04	2516234,18
8	1001248,07	2516235,82
9	1001200,23	2516330,68
10	1001189,64	2516352,75
11	1001168,62	2516404,00
12	1001031,63	2516685,80
13	1001007,50	2516738,27
14	1000994,44	2516757,90
15	1000975,53	2516788,11
16	1000971,42	2516795,44
17	1001014,32	2516846,92
18	1000998,96	2516859,73
19	1000943,33	2516792,98
20	1000980,92	2516741,61
21	1000990,24	2516722,18
22	1001182,28	2516321,85

Номер точки	Координаты	
	X	Y
23	1001234,33	2516218,65
24	1001234,22	2516218,62
25	1001238,42	2516210,21
26	1001238,84	2516215,40
27	1001240,84	2516215,24
28	1001240,36	2516209,24
29	1001238,83	2516209,38
30	1001239,68	2516207,68
31	1001255,59	2516215,36
32	1001264,39	2516214,86
33	1001282,94	2516178,09
34	1001281,12	2516177,17
1	1001288,50	2516162,12
4 этап		
1	1005485,46	2516325,46
2	1005514,64	2516338,49
3	1005512,54	2516372,85
4	1005500,91	2516372,14
5	1005491,49	2516368,46
6	1005476,41	2516407,11
7	1005482,11	2516420,1
8	1005535,05	2516540,74
9	1005527,86	2516559,19
10	1005518,5	2516583,18
11	1005525,94	2516596,22
12	1005521,12	2516603,42
13	1005508,01	2516623,37
14	1005504,73	2516631,26
15	1005502,59	2516640,52
16	1005502,47	2516647,38
17	1005685,15	2516875,47
18	1005834,79	2517070,71
19	1005862,43	2517106,4
20	1005950,35	2517214,56
21	1006003,71	2517277,6
22	1006029,97	2517311,46
23	1006179,15	2517503,07
24	1006204,05	2517540,28
25	1006307,00	2517691,72
26	1006432,55	2517862,96
27	1006493,05	2517818,6

Номер точки	Координаты	
	X	Y
28	1006510,4	2517823,28
29	1006598,96	2517847,14
30	1006596,12	2517857,65
31	1006589,12	2517883,62
32	1006587,69	2517888,94
33	1006568,38	2517883,74
34	1006574,44	2517861,25
35	1006497,13	2517840,41
36	1006441,52	2517881,18
37	1006445,35	2517887,17
38	1006453,76	2517895,7
39	1006456,94	2517897,34
40	1006443,19	2517910,11
41	1006428,24	2517890,92
42	1006003,43	2517311,5
43	1005842,7	2517113,91
44	1005669,4	2516887,8
45	1005473,58	2516643,31
46	1005487,13	2516608,58
47	1005474,02	2516591,84
48	1005476,86	2516584,28
49	1005487,34	2516555,67
50	1005493,67	2516539,61
51	1005502,46	2516516,24
52	1005497,7	2516506,25
53	1005485,46	2516325,46
54	1005459,08	2516449,54
55	1005468,12	2516437,98
56	1005458,47	2516425,62
57	1005454,77	2516407,56
58	1005479,38	2516344,46
59	1005477,34	2516343,66
1	1005485,46	2516325,46
60	1005386,61	2516219,82
61	1005480,63	2516256,93
62	1005435,12	2516342,35
63	1005340,33	2516305,89
60	1005386,61	2516219,82
5 этап		
1	1035142,50	2497017,33

Номер точки	Координаты	
	X	Y
2	1035155,92	2497006,79
3	1035180,12	2497005,68
4	1035180,05	2497043,10
5	1035180,05	2497045,02
6	1035180,02	2497061,03
7	1035180,00	2497075,64
8	1035179,95	2497102,87
9	1035192,98	2497102,70
10	1035200,44	2497106,22
11	1035199,05	2497126,65
12	1035186,90	2497126,65
13	1035186,88	2497135,80
14	1035158,22	2497136,31
15	1035142,61	2497125,37
16	1035142,31	2497103,34
17	1035142,37	2497071,22
18	1035142,39	2497062,05
19	1035142,43	2497046,03
20	1035142,44	2497043,43
1	1035142,50	2497017,33
6 этап		
1	1040492,68	2498780,32
2	1040504,29	2498779,44
3	1040504,60	2498783,43
4	1040519,47	2498783,23
5	1040519,56	2498786,95
6	1040549,32	2498786,60
7	1040652,88	2498795,82
8	1040679,53	2498812,35
9	1040674,78	2498831,77
10	1040645,00	2498824,59
11	1040615,21	2498817,21
12	1040547,90	2498806,62
13	1040518,81	2498806,96
14	1040507,26	2498807,10
15	1040507,32	2498811,80
16	1040495,14	2498812,72
1	1040492,6	2498780,32
17	1040528,33	2498816,85
18	1040547,16	2498816,62

Номер точки	Координаты	
	X	Y
19	1040613,23	2498827,03
20	1040642,05	2498834,06
21	1040636,04	2498853,31
22	1040617,16	2498859,99
23	1040610,10	2498870,95
24	1040528,61	2498871,39
17	1040528,33	2498816,85
7 этап		
1	1035611,40	2501707,41
2	1035603,31	2501718,16
3	1035597,76	2501725,55
4	1035589,82	2501736,10
5	1035593,22	2501737,50
6	1035608,64	2501733,78
7	1035609,88	2501735,89
8	1035595,18	2501746,60
9	1035592,34	2501745,14
10	1035585,62	2501741,69
11	1035577,51	2501752,48
12	1035561,41	2501740,60
13	1035571,37	2501727,11
14	1035561,23	2501718,07
15	1035556,83	2501721,13
16	1035550,47	2501725,56
17	1035546,82	2501729,36
18	1035532,41	2501744,37
19	1035510,61	2501724,77
20	1035515,95	2501718,83
21	1035520,77	2501723,11
22	1035561,73	2501685,99
23	1035576,80	2501687,69
24	1035580,24	2501688,08
25	1035602,32	2501700,26
1	1035611,40	2501707,41
8, 9, 10, 11 этапы		
1	1032867,83	2502328,44
2	1032877,96	2502330,06
3	1032898,61	2502332,98
4	1032906,32	2502333,83
5	1032907,42	2502333,95
6	1032934,51	2502336,94


Номер точки	Координаты	
	X	Y
7	1033019,09	2502346,27
8	1033036,83	2502369,71
9	1033176,63	2502391,92
10	1033297,25	2502432,54
11	1033290,87	2502451,50
12	1033171,84	2502411,41
13	1033040,44	2502390,54
14	1033037,99	2502405,96
15	1033052,69	2502426,27
16	1033159,17	2502443,51
17	1033247,56	2502470,44
18	1033255,38	2502471,55
19	1033263,41	2502445,19
20	1033306,84	2502457,67
21	1033313,00	2502459,44
22	1033291,15	2502476,64
23	1033295,24	2502482,08
24	1033223,04	2502536,39
25	1033220,00	2502532,22
26	1033216,96	2502528,03
27	1033213,16	2502522,81
28	1033225,17	2502506,75
29	1033212,66	2502485,42
30	1033153,64	2502467,44
31	1033030,97	2502447,57
32	1033012,94	2502425,91
33	1033010,99	2502423,57
34	1033015,79	2502386,62
35	1032977,75	2502380,58
36	1032976,69	2502387,47
37	1032961,18	2502385,08
38	1032962,25	2502378,12
39	1032869,96	2502363,46
40	1032829,38	2502430,24
41	1032752,05	2502539,49
42	1032610,49	2502746,93
43	1032532,61	2502877,73
44	1032538,53	2502880,99
45	1032530,98	2502894,74
46	1032524,57	2502891,22
47	1032462,02	2502996,27

Номер точки	Координаты	
	X	Y
48	1032429,16	2503066,76
49	1032272,34	2503319,59
50	1032227,35	2503399,91
51	1032129,27	2503559,49
52	1032019,34	2503728,70
53	1031989,09	2503784,91
54	1031970,86	2503824,24
55	1031994,18	2503860,62
56	1031959,41	2503927,90
57	1031929,71	2503969,41
58	1031943,41	2503999,59
59	1031950,65	2503996,15
60	1031959,08	2503992,15
61	1031963,22	2503990,18
62	1031979,40	2503981,03
63	1032003,72	2503967,27
64	1032004,66	2503966,74
65	1032034,93	2503949,68
66	1032039,71	2503958,13
67	1032186,92	2504167,33
68	1032196,96	2504162,40
69	1032250,34	2504112,91
70	1032233,54	2504094,8
71	1032231,95	2504093,08
72	1032246,62	2504079,48
73	1032254,93	2504085,16
74	1032263,73	2504096,63
75	1032265,77	2504099,32
76	1032278,61	2504113,98
77	1032207,78	2504179,64
78	1032183,27	2504196,89
79	1032172,35	2504187,49
80	1032169,36	2504183,50
81	1032150,93	2504158,96
82	1032143,06	2504158,95
83	1032128,98	2504138,16
84	1032032,41	2503995,61
85	1032014,50	2504002,89
86	1032013,57	2504003,28
87	1031995,85	2504010,49
88	1031974,20	2504019,30

Номер точки	Координаты	
	X	Y
89	1031963,16	2504023,79
90	1031955,76	2504026,81
91	1031959,53	2504035,11
92	1032022,59	2504138,37
93	1032097,80	2504261,52
94	1032107,72	2504277,76
95	1032154,16	2504353,82
96	1032161,24	2504365,40
97	1032163,42	2504368,97
98	1032156,82	2504373,00
99	1032136,05	2504385,68
100	1032101,10	2504407,04
101	1031946,58	2504501,38
102	1031978,52	2504553,73
103	1032005,69	2504598,17
104	1032009,79	2504604,89
105	1032045,25	2504662,96
106	1032049,33	2504660,45
107	1032053,05	2504658,15
108	1032074,83	2504690,74
109	1032066,04	2504697,01
110	1032072,29	2504707,24
111	1032090,50	2504696,12
112	1032111,89	2504729,35
113	1032072,63	2504753,77
114	1032060,37	2504734,07
115	1032063,92	2504731,90
116	1032049,72	2504708,65
117	1032045,00	2504700,91
118	1032028,23	2504673,47
119	1031992,99	2504615,75
120	1031988,99	2504609,20
121	1031961,51	2504564,20
122	1031919,09	2504494,74
123	1032003,87	2504442,96
124	1031994,16	2504426,99
125	1032126,31	2504346,59
126	1032082,32	2504274,54
127	1032076,78	2504278,22
128	1032068,09	2504265,15
129	1032074,13	2504261,14

Номер точки	Координаты	
	X	Y
130	1031941,82	2504044,49
131	1031935,00	2504029,46
132	1031907,53	2504044,01
133	1031893,81	2504018,12
134	1031891,14	2504013,09
135	1031920,51	2503997,53
136	1031906,72	2503967,16
137	1031942,30	2503917,44
138	1031971,11	2503861,69
139	1031960,88	2503845,75
140	1031948,60	2503826,58
141	1031963,82	2503777,45
142	1032112,36	2503548,81
143	1032210,10	2503389,78
144	1032263,24	2503294,92
145	1032346,17	2503164,66
146	1032411,50	2503057,30
147	1032444,32	2502986,91
148	1032593,61	2502736,19
149	1032735,63	2502528,07
150	1032812,65	2502419,26
1	1032867,83	2502328,44
151	1033137,22	2502196,85
152	1033204,30	2502190,38
153	1033253,77	2502188,83
154	1033222,65	2502293,21
155	1033105,72	2502245,55
151	1033137,22	2502196,85



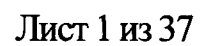

Проект нежизненной территории для размещения линейного объекта
регионального значения Халхын-Мансийского автономного округа - МРЗ
"Красноярское ИГКМ Талицкий ЛУ Реконструкция нефтеборных
трубопроводов. Программа вывoda из 8/8"
Чертеж нежизненной территории
Система координат МСК-86
Масштаб 1:2000

Координаты поворотных точек
Система координат МСК-86

Поворотный точка	Координаты, м		Поворотный угол, град	Координаты, м		Поворотный угол, град	Координаты, м	
	X	Y		X	Y		X	Y
1	1014681,79	2507262,19	14	1015136,88	2508413,02	27	1015100,23	2508401,94
2	1014715,18	2507259,67	15	1015241,57	2508571,85	28	1014990,34	2508216,52
3	1014723,84	2507361,99	16	1015323,18	2508718,59	29	1014937,61	2508132,91
4	1014726,11	2507388,76	17	1015329,31	2508736,89	30	1014909,11	2508060,82
5	1014727,81	2507408,71	18	1015331,81	2508746,53	31	1014737,67	2507510,03
6	1014760,92	2507502,30	19	1015328,61	2508755,47	32	1014703,66	2507419,93
7	1014857,93	2507800,43	20	1015306,65	2508796,33	33	1014697,94	2507346,43
8	1014926,24	2507993,02	21	1015376,77	2508818,42	34	1014696,76	2507332,60
9	1014953,02	2508081,49	22	1015301,58	2508835,88	35	1014696,11	2507324,90
10	1014964,56	2508116,14	23	1015288,02	2508824,40	36	1014667,39	2507314,27
11	1014986,26	2508156,10	24	1015285,17	2508800,04	37	1014667,52	2507318,49
12	1015011,95	2508196,84	25	1015296,17	2508720,43	38	1014683,47	2507281,86
13	1015086,31	2508318,53	26	1015220,60	2508584,57	1	1014681,79	2507262,19

УСЛОВНЫЕ ОБОЗНАЧЕНИЯ:

- Зона планируемого размещения объекта "Красноярское ИГКМ Талицкий ЛУ Реконструкция нефтеборных трубопроводов, программа вывoda из 8/8"

- Граница земельных участков, стоящих на государственном кадастровом учете

- Крайняя линия (границы) зон планируемого размещения объектов

- Подготовленные участки земельного участка

- Проектный нефтеборный трубопровод

- Линия ВЛ

- Автодорога

- Нефтепровод

- Водоем

- В склоне

- Охранная зона нефтепровода (линия оксигула от мостов и линий в шлам отложений мест допустимого размещения зданий, сооружений)

- Вновь образованные земельные участки (границы) коридорных земельных участков, планируемых для строительства)

- Наблизки кадастрового квартала

- Наблизки кадастрового номера земельного участка

- Условные номера образующих земельных участков

86.07.01.10.10.06

86.01.01.10.10.06.10.3

264.3.342(1)

264.3.342(1)

Схема расположения листов

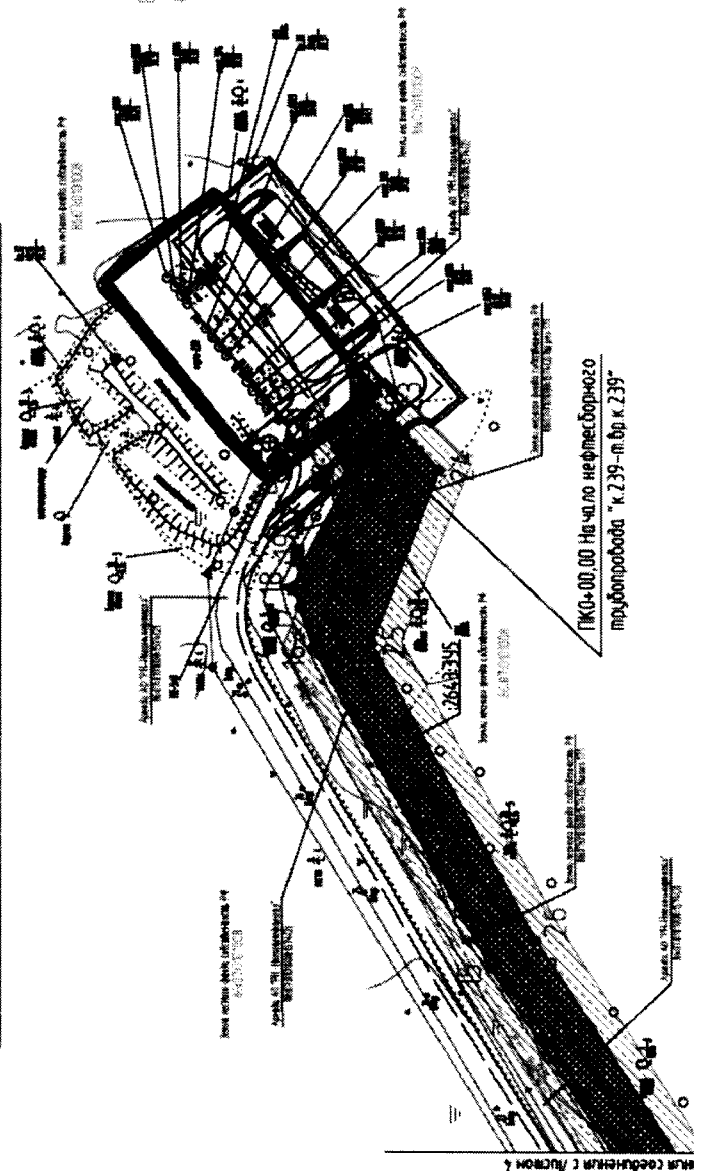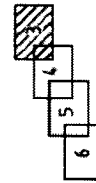



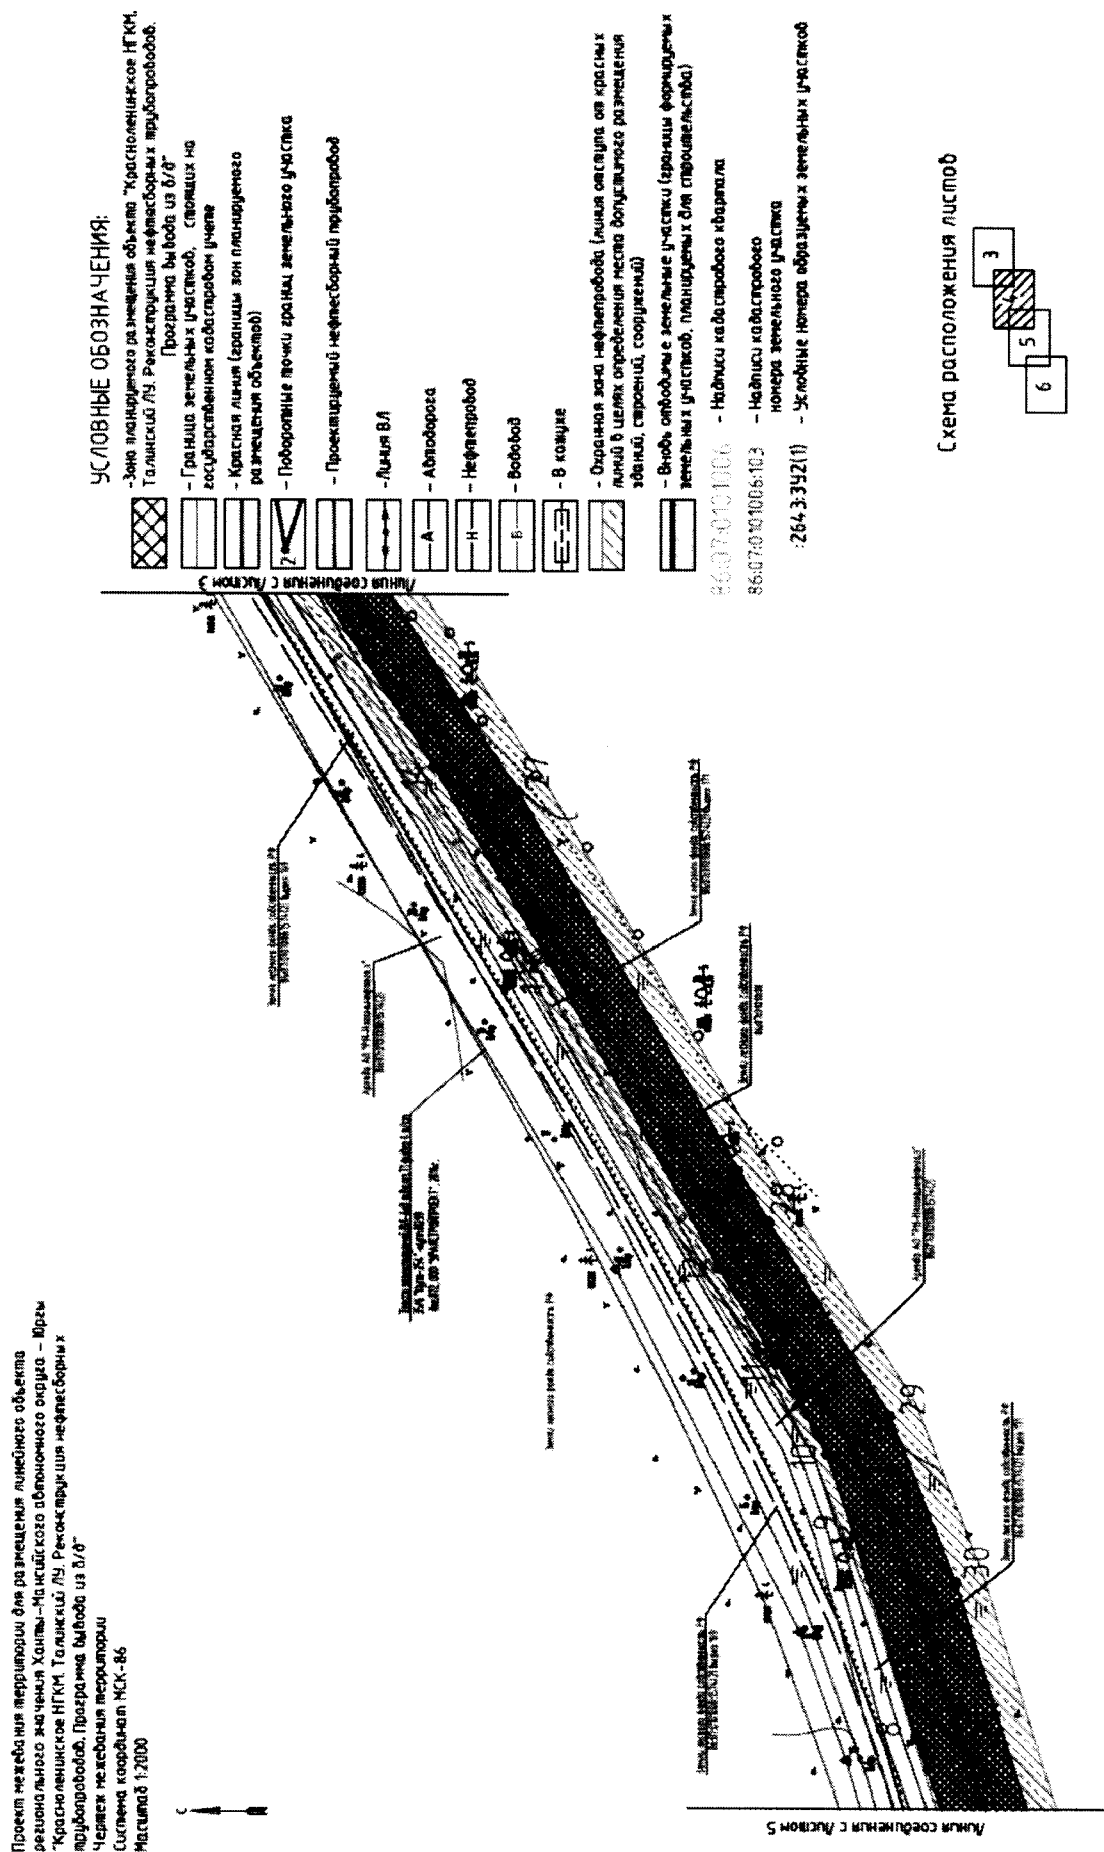


Схема расположения листов

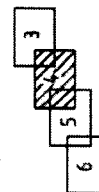


Проект межевания территории для размещения линейного объекта
регионального значения Ханты-Мансийского автономного округа – Югры
"Красноленское НГКМ, Талинский ЛУ, Реконструкция нефтесборных
трубопроводов. Программа вывoda из б/д"
Нефтесборный трубопровод "к.239 – тбр.к. 239"
Чертеж межевания территории
Система координат МСК-86
Масштаб 1:2000

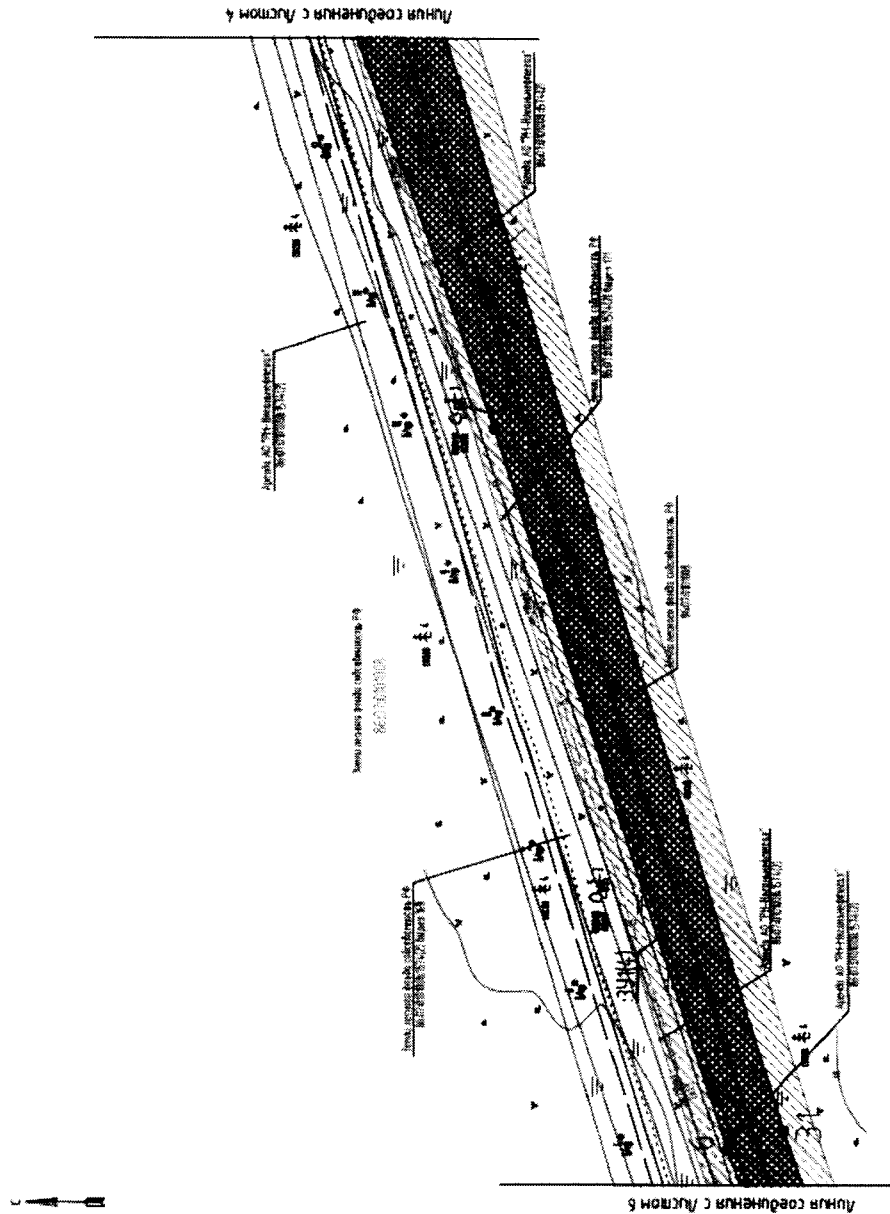


УСЛОВНЫЕ ОБОЗНАЧЕНИЯ:

- Зона планируемого размещения объекта "Красноленское НГКМ, Талинский ЛУ, Реконструкция нефтесборных трубопроводов. Программа вывoda из б/д"
- Граница земельных участков, стоящих на государственном кадастровом учете
- Красная линия (границы зон планируемого размещения объектов)
- Поворотные точки границ земельного участка
- Проектируемый нефтесборный трубопровод
- Линия ВЛ
- Автодорога
- Нефтепровод
- Водовод
- В канаве
- Охранная зона нефтепровода (линия отступила от красных линий в целях определения места допустимого размещения зданий, строений, сооружений)
- Вновь образованные земельные участки (границы формируемых земельных участков, планируемых для строительства)
- Надписи кадастрового квартала
- Надписи кадастрового номера земельного участка
- Условные номера образующих земельных участков

Схема расположения листов

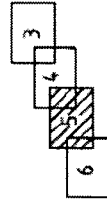


Проект межевания территории для размещения линейного объекта
регионального значения Ханты-Мансийского автономного округа – Югры
"Красноленское НГКМ, Талинский ЛУ Реконструкция нефтесборных
трубопроводов. Программа вывоза из В/З"
Нефтесборный трубопровод "к. 239" - п. бр. к. 239"
Чертеж межевания территории
Система координат МСК-86
Масштаб 1:2000

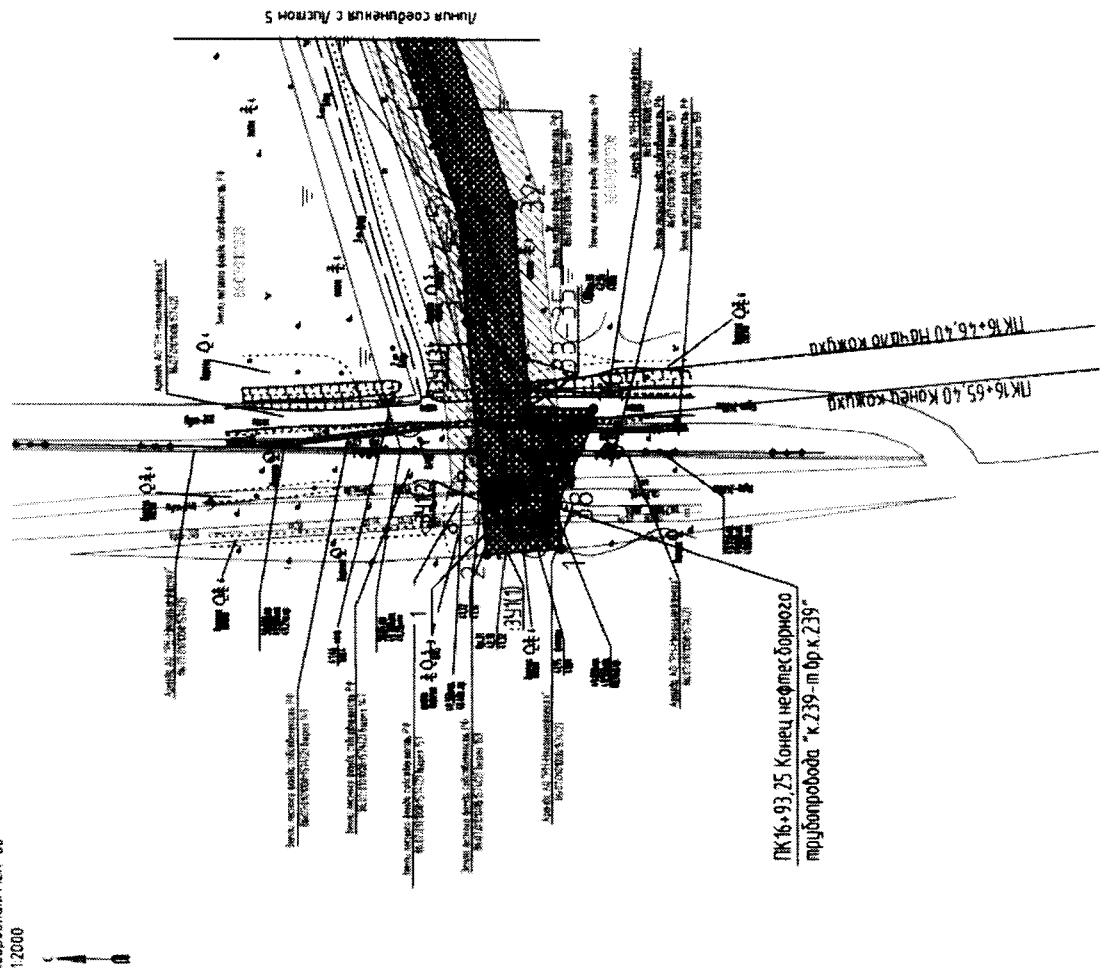

УСЛОВНЫЕ ОБОЗНАЧЕНИЯ:

	- Зона планируемого размещения объекта "Красноленское НГКМ, Талинский ЛУ, Реконструкция нефтесборных трубопроводов"
	- Граница земельный участок, стоящих на государственном кадастровом учете
	- Красная линия (границы зон планируемого размещения объектов)
	- Поворотные точки границ земельного участка
	- Проектируемый нефтесборный трубопровод
	- Линия ВЛ
	- Автодорога
	- Нефтепровод
	- Водопровод
	- В козле
	- Охранная зона нефтепровода (линия оплута от красных линий в целях определения места допустимого размещения зданий, строений, сооружений)
	- Вновь образованные земельные участки (границы формируемых земельных участков, планируемых для (строительств)
	- Написки кадастрового квартала
	- Написки кадастрового номера земельного участка
	- Условные номера образующих земельных участков

Схема расположения листов

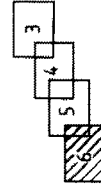


Проект недробластной территории для размещения линейного объекта
регионального значения Ханты-Мансийского автономного округа – Югры
"Краснокамское НКМ. Таласский ЛД Реконструкция нефтяных
трубопроводов. Программа выбора из 8/8"
нефтегазовых трубопроводов "п. 8/8" - п. 8/8 - п. 8/8"
Чертеж недробластной территории
Система координат МСК-86
Масштаб 1:2000

Координаты поворотных точек
система координат МСК 86

Номер поворотной точки	Координаты, м		Номер поворотной точки	Координаты, м		Номер поворотной точки	Координаты, м		Номер поворотной точки	Координаты, м		Номер поворотной точки	Координаты, м		Номер поворотной точки	Координаты, м	
	X	Y		X	Y		X	Y		X	Y		X	Y		X	Y
1	032867.83	2502328.44	28	032225.17	2502506.75	55	031994.18	2503860.62	82	032143.06	250458.95	109	032066.04	2504697.01	136	031906.72	2503967.16
2	032877.96	2502330.06	29	033210.64	2502485.42	56	031959.41	2503977.90	83	032128.98	2504138.16	110	032072.29	2504707.24	137	031942.30	2503917.44
3	032888.61	2502332.98	30	033153.64	2502467.44	57	031929.71	2503969.41	84	032032.41	2503995.61	111	032090.50	2504696.12	138	031977.11	2503861.69
4	032906.32	2502333.83	31	033030.97	2502447.57	58	031943.41	2503999.59	85	032014.50	2504002.89	112	032111.89	2504779.35	139	031960.88	2503845.75
5	032907.42	2502333.95	32	033012.94	2502425.91	59	031950.65	2503996.15	86	032013.57	2504003.28	113	032072.63	2504753.77	140	031948.60	2503826.58
6	032934.51	2502336.94	33	033010.99	2502423.57	60	031959.08	2503992.15	87	031995.85	2504070.49	114	032060.37	2504734.07	141	031963.82	2503777.45
7	032939.89	2502346.27	34	033015.79	2502366.62	61	031963.22	2503990.18	88	031974.20	2504079.30	115	032063.92	2504731.90	142	032102.36	2503540.81
8	032936.83	2502349.71	35	032977.75	2502380.58	62	031979.40	2503981.03	89	031963.16	2504023.79	116	032049.72	2504708.65	143	032120.10	2503389.78
9	032976.63	2502391.92	36	032976.69	2502387.47	63	032003.72	2503967.27	90	031955.76	2504026.81	117	032045.00	2504700.91	144	032263.24	2503294.92
10	032977.25	2502432.54	37	032961.18	2502365.08	64	032004.66	2503966.74	91	031959.53	2504035.11	118	032028.23	2504673.47	145	032346.77	2503184.66
11	032990.87	2502451.50	38	032962.25	2502378.12	65	032034.93	2503949.48	92	032022.59	2504038.37	119	031992.99	2504615.75	146	032411.50	2503057.30
12	033171.84	2502411.41	39	032969.96	2502363.46	66	032039.71	2503958.13	93	032097.80	2504261.52	120	031968.99	2504609.20	147	032444.32	2502986.91
13	033304.44	2502390.54	40	032829.38	2502430.24	67	032186.92	2504167.33	94	032107.72	2504277.76	121	031961.51	2504564.20	148	032593.61	2502736.19
14	033307.99	2502405.96	41	032752.05	2502539.49	68	032196.96	2504162.40	95	032154.16	2504353.82	122	031919.09	2504494.74	149	032735.63	2502528.07
15	033305.69	2502426.27	42	032610.49	2502746.93	69	032250.34	2504112.91	96	032161.24	2504365.40	123	032003.87	2504442.96	150	032812.65	2502419.28
16	033315.17	2502443.51	43	032532.61	2502877.73	70	032233.54	2504094.8	97	032163.42	2504368.97	124	031994.16	2504426.99	1	032867.83	2502328.44
17	033324.75	2502470.44	44	032538.53	2502880.99	71	032231.95	2504093.08	98	032156.82	2504373.00	125	032126.31	2504346.59			
18	033325.38	2502471.55	45	032530.98	2502894.74	72	032246.82	2504079.48	99	032186.05	2504365.68	126	032082.32	2504274.54	51	033197.22	2502196.85
19	033326.41	2502445.19	46	032524.57	2502891.22	73	032254.93	2504085.16	100	032101.10	2504407.04	127	032076.78	2504278.22	52	033204.30	2502190.38
20	033330.84	2502457.87	47	032462.02	2502996.27	74	032263.73	2504096.63	101	031946.58	2504501.38	128	032068.09	2504265.15	53	033253.77	2502188.83
21	033333.00	2502459.44	48	032429.16	2503066.76	75	032265.77	2504099.32	102	031978.52	2504553.73	129	032074.13	2504261.14	54	033222.65	2502193.21
22	033329.15	2502476.64	49	032272.34	2503139.59	76	032277.81	2504113.98	103	032005.69	2504598.17	130	031941.82	2504404.49	55	033205.72	2502145.55
23	033329.54	2502442.08	50	032227.35	2503399.91	77	032227.35	2504119.64	104	032009.79	2504604.89	131	031935.00	2504029.46	56	033197.22	2502196.85
24	033322.04	2502536.39	51	032129.27	2503559.49	78	032183.27	2504186.89	105	032045.25	2504662.96	132	031907.53	2504044.01			
25	033322.00	2502532.22	52	032019.34	2503728.70	79	032172.35	2504187.49	106	032049.33	2504660.15	133	031893.81	2504018.12			
26	033321.96	2502528.03	53	031989.09	2503784.91	80	032169.36	2504183.50	107	032053.05	2504658.15	134	031891.14	2504013.09			
27	033321.16	2502522.81	54	031970.86	2503824.24	81	032150.73	2504158.96	108	032074.83	2504690.74	135	031920.51	2503997.53			


Проект межевания территории для размещения линейного объекта
регионального значения Ханты-Мансийского автономного округа – Югры
"Красноленское НГКМ. Талинский ЛУ. Реконструкция нефтесборных
трубопроводов. Программа вывoda из 8/8"
Нефтесборный трубопровод "т.бр.к 304 – т.бр.к 305"
Чертеж межевания территории
Система координат МСК-86
Масштаб 1:2000

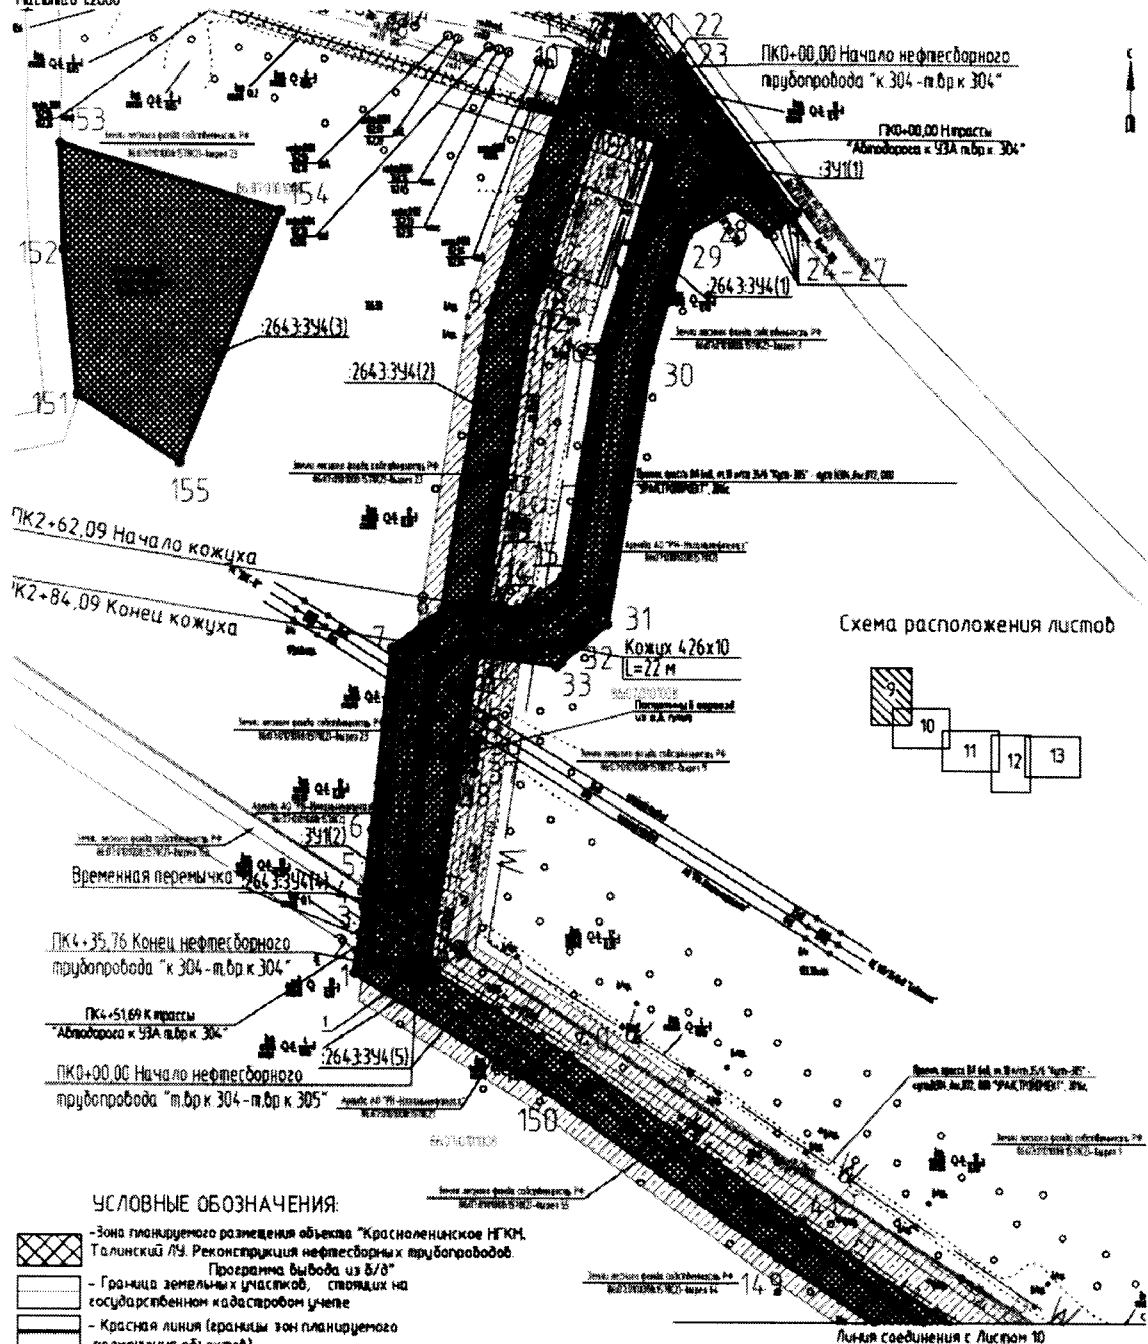


УСЛОВНЫЕ ОБОЗНАЧЕНИЯ:

- | | |
|--|--|
| | - Зона планируемого размещения объекта "Красноленское НГКМ. Талинский ЛУ. Реконструкция нефтесборных трубопроводов. Программа вывoda из 8/8" |
| | - Граница земельных участков, стоящих на государственном кадастровом учете |
| | - Красная линия (границы зон планируемого размещения объектов) |
| | - Побортовые почвы границ земельного участка |
| | - Линия ВЛ |
| | - Абладорова |
| | - Нефтесборный |
| | - Водовод |
| | - Демонтируемые сооружения |
| | - Граница участка демонтажа |
| | - В кожухе |
| | - Проектируемый нефтесборный трубопровод |
| | - Надписи кадастрового квартала |
| | - Надписи кадастрового номера земельного участка |

Схема расположения листов

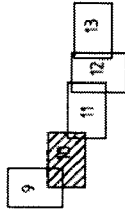

Проект нежизненной территории для размещения линейного объекта
регионального значения Ханты-Мансийского автономного округа - Югры
"Красноленское НГКМ Талицкий ЛУ Реконструкция нефтеборных
приборов. Программа вывоза из 8/8"
Нефтеборный прибор "т.ф.к. 304 - т.ф.к. 305"
Чертеж нежизненной территории
Система координат МСК-86
Масштаб 1:2000

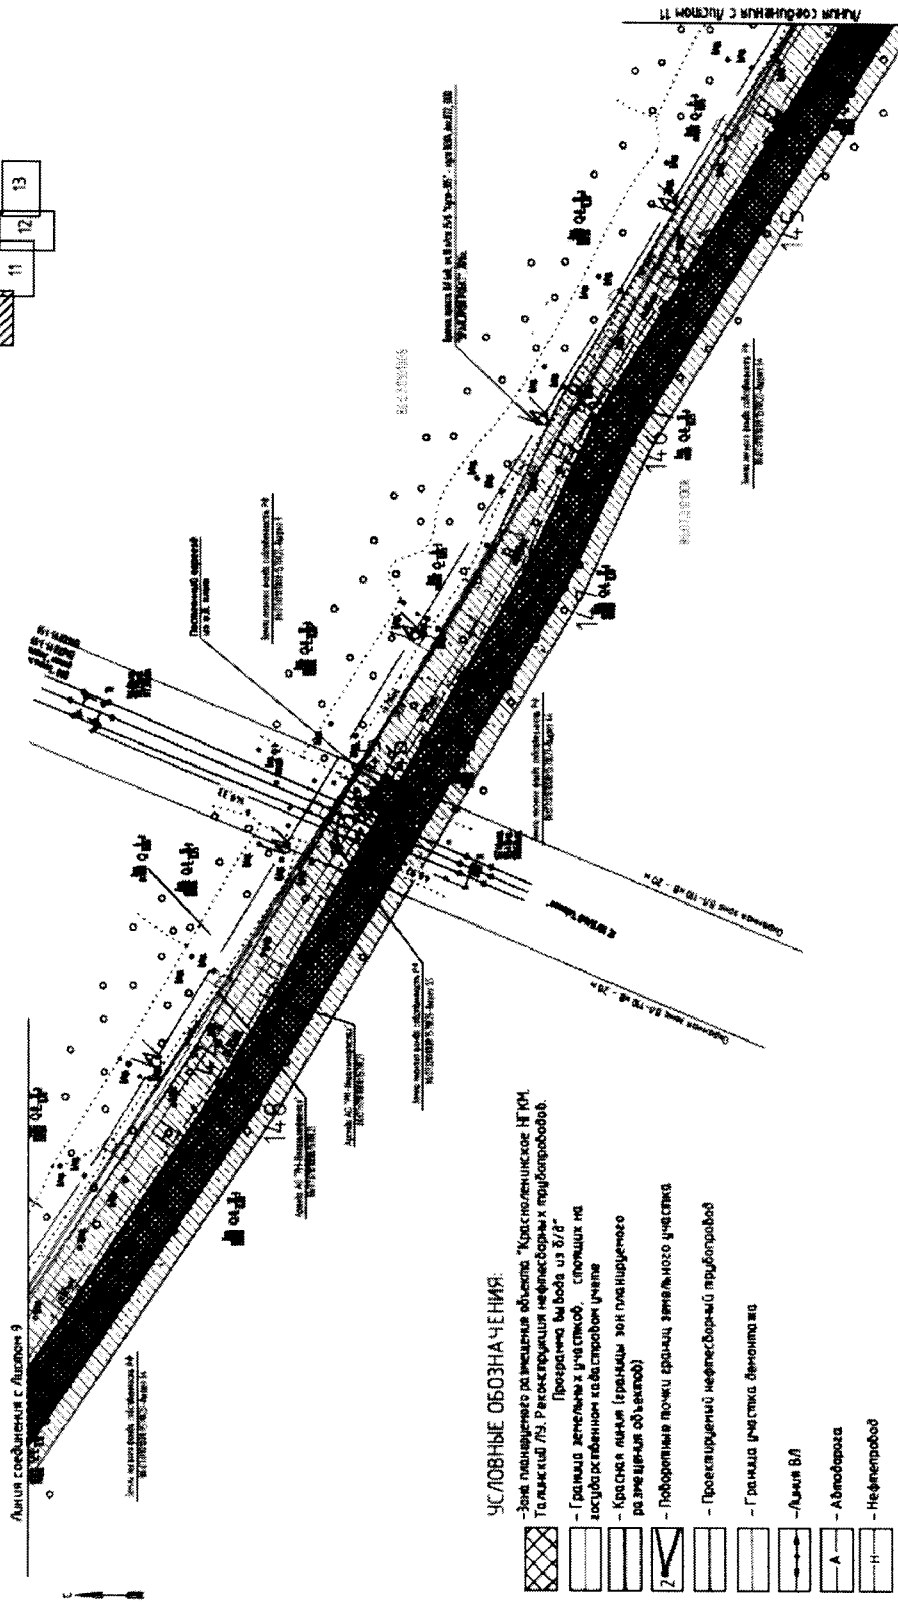


УСЛОВНЫЕ ОБОЗНАЧЕНИЯ:

Зона планируемого размещения объекта "Красноленское НГКМ
Талицкий ЛУ Реконструкция нефтеборных приборов.
Программа вывоза из 8/8"


- Граница земельных участков, спланированных на
использование для размещения объектов
- Красная линия (границы зон планируемого
размещения объектов)
- Подорожные знаки (границы земельного участка)
- Проектируемый нефтеборный прибор
- Граница участка демонтажа
- Линия ВЛ
- Автодорога
- Нефтепровод
- Водовод
- В козле
- Демонтируемые сооружения

86.07.010.100.6.103 - Надписи кадастрового картала
86.07.010.100.6.103 - Надписи кадастрового

Схема расположения листов

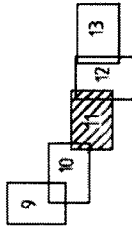

Проект землеустройства территории для размещения линейного объекта регионального значения Химки - Минский район областного округа - Юргинский район. Реконструкция нефтепроводов "Юргинский" и "Юргинский-2". Проектная выработка из Б/В. Нефтепровод "Юргинский" в разрезе 304 - в разрезе 305. Чертеж землеустройства территории. Система координат МСК-86. Масштаб 1:2000.

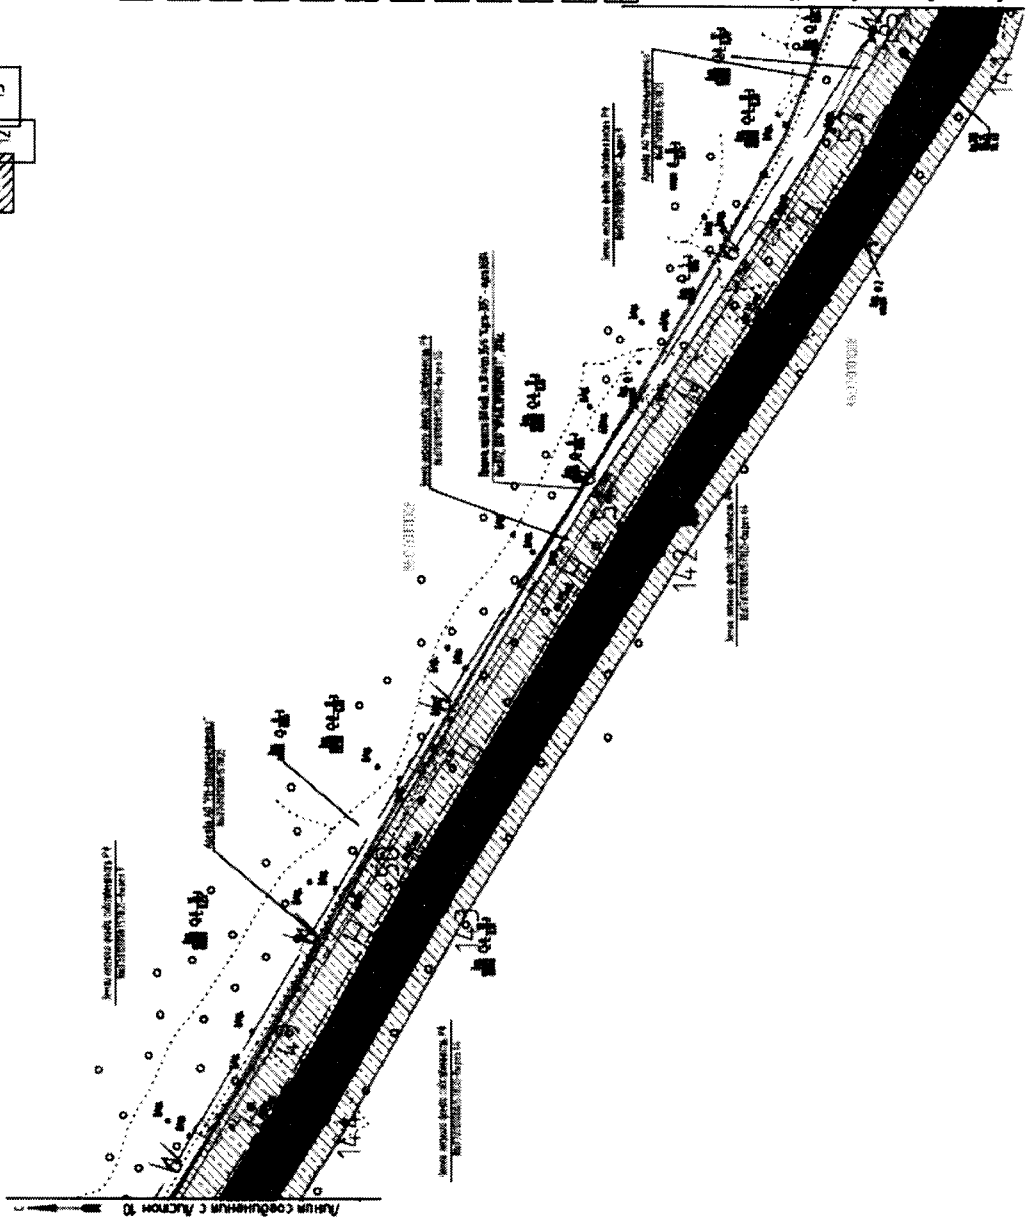

УСЛОВНЫЕ ОБОЗНАЧЕНИЯ:

- Зона планируемого размещения объекта "Красноярское НГКМ".
Талисский ЛУ. Реконструкция нефтепроводов "Юргинский".

- Граница земельного участка, стоящих на государственном кадастровом учете

- Красная линия (граница зон планируемого размещения объектов)

- Проектируемые почвы границ земельного участка

- Проектируемый нефтепроводный трубопровод

- Граница участка дачного назначения

- Линия ВЛ

- Абсолютная

- Нефтепровод

- Водовод

- В канале

- Демонтируемые сооружения

- Надпись кадастрового номера

- Надпись кадастрового номера земельного участка

86:07:0101006 103

86:07:0101006 103

Проект межевания территории для размещения линейного объекта
регионального значения Ханты-Мансийского автономного округа – Югры
"Красносельское НГКМ, Талицкий АУ. Реконструкция нефтяных
трубопроводов. Программа вывоза из 6/2"
Нефтяные трубопроводы "т.в.р. 304 – т.в.р. 305"
Чертеж межевания территории
Система координат МСК-86
Масштаб 1:2000

Схема расположения листов

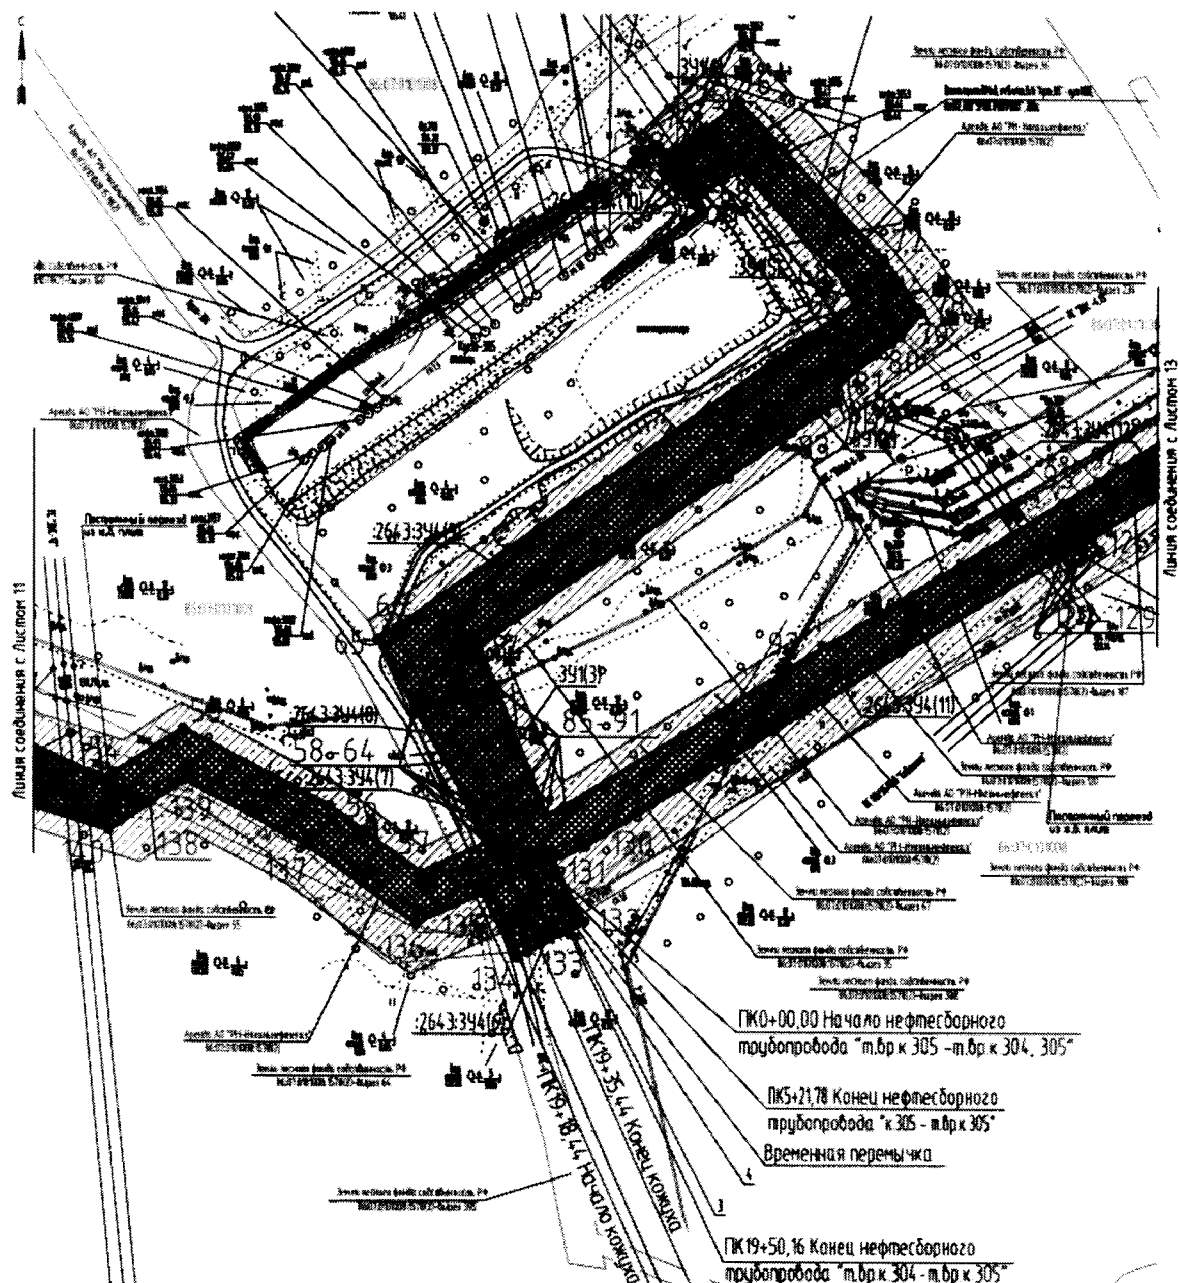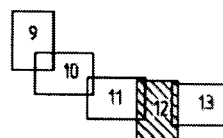


УСЛОВНЫЕ ОБОЗНАЧЕНИЯ:

- | | |
|---|--|
|  | - Зона планируемого размещения объекта "Краснолинейское НПКМ. Талинский ЛУ. Реконструкция нефтяных трубопроводов." |
|  | - Граница земельных участков, стоящих на государственном кадастровом учете |
|  | - Красная линия (границы зон планируемого размещения объектов) |
|  | - линия ВЛ |
|  | - Автодорога |
|  | - Нефтепровод |
|  | - Водовод |
|  | - Демонтируемые сооружения |
|  | - В кожухе |

-  - Поворотные точки границ земельного участка
-  - Проекции нефтесборный трубопровод
-  - Граница участка демонтиража
-  - Надписи кадастрового квартала
-  - Надписи кадастрового номера земельного участка


Схема расположения листов

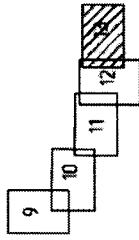

Проект межевания территории для размещения линейного объекта регионального значения Ханты-Мансийского автономного округа - Югры "Красноленское НГКМ, Талицкий ЛУ, Реконструкция нефтеборных трубопроводов. Прозрачная вывешивка из 8/8" Нефтеборный трубопровод "А.В.К. 304 - п.В.К. 305" Чертеж межевания территории Система координат МСК-86 Масштаб 1:2000

УСЛОВНЫЕ ОБОЗНАЧЕНИЯ:

- Зона планируемого размещения объекта "Красноленское НГКМ, Талицкий ЛУ, Реконструкция нефтеборных трубопроводов"
- Граница земельных участков, занятых на государственном кадастровом участке
- Красная линия (границы зон планируемого размещения объектов)
- Подпорные стены границы земельного участка
- Проектируемый нефтеборный трубопровод
- Граница участка демонтажа
- Линия ВЛ
- Автодорога
- Нефтепровод
- Водовод
- В каюзе
- Демонтируемые сооружения
- Наличие кадастрового участка
- Наличие кадастрового номера земельного участка

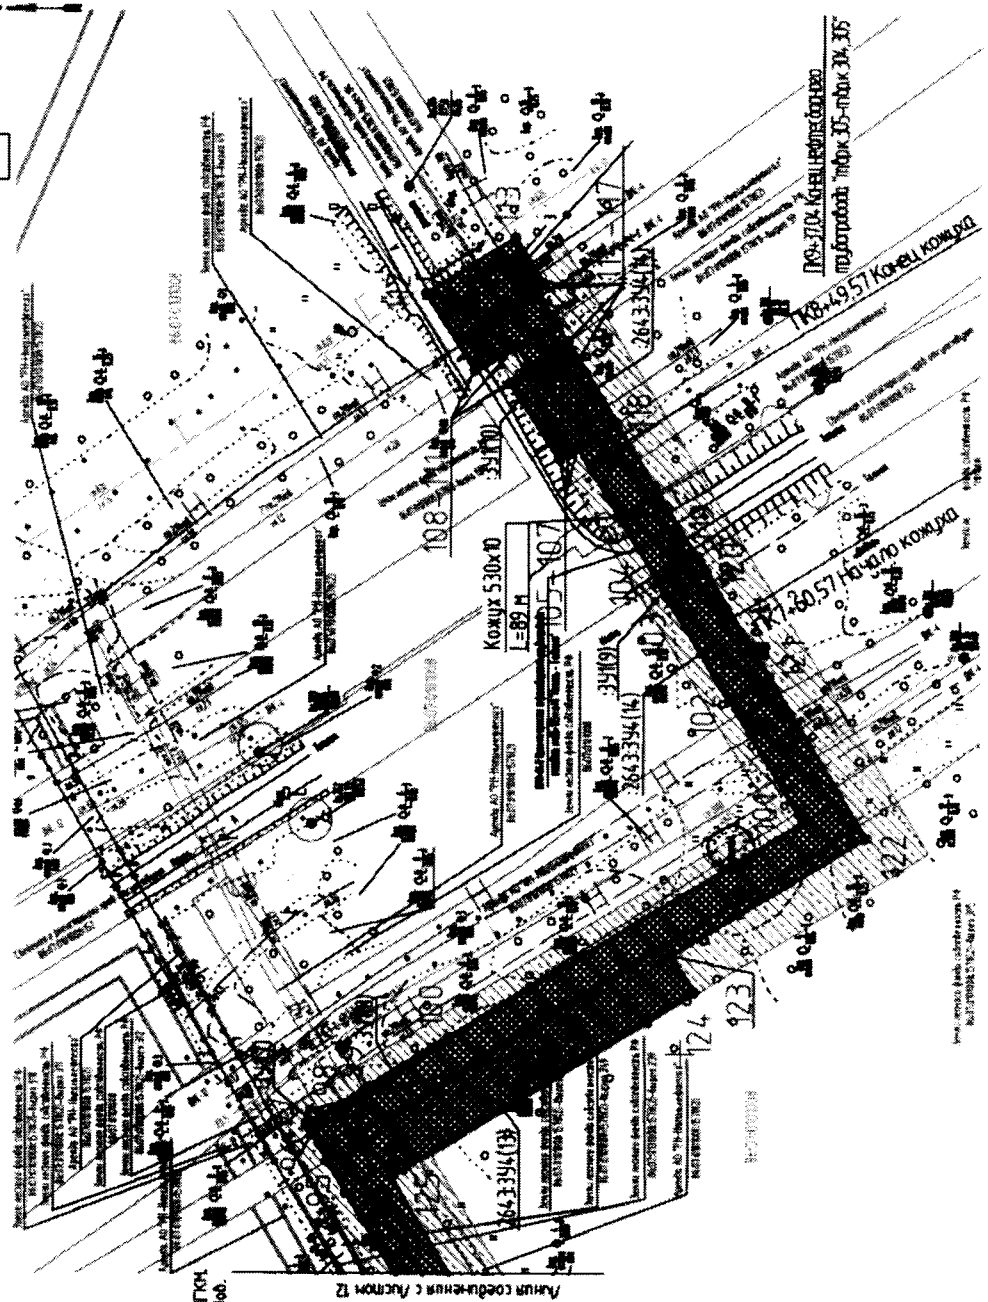



Проект межевания территории для размещения линейного объекта
регионального значения Ханты-Мансийского автономного округа – Югры
"Красноленское НГКМ, Талинский ЛУ, Реконструкция нефтесборных
трубопроводов. Программа вывoda из д/в"
Нефтесборный трубопровод "к 336 – т.др к 335"
Чертеж межевания территории
Система координат МСК-86
Масштаб 1:2000

Координаты поворотных точек
Система координат МСК 86

Номер поворотной точки	Координаты, м		Номер поворотной точки	Координаты, м		Номер поворотной точки	Координаты, м	
	X	Y		X	Y		X	Y
1	1005485,46	2516325,46	23	1006179,15	2517503,07	45	1005473,58	2516643,31
2	1005514,64	2516338,49	24	1006204,05	2517540,28	46	1005487,13	2516608,58
3	1005512,54	2516372,85	25	1006307,00	2517691,72	47	1005474,02	2516591,84
4	1005500,91	2516372,14	26	1006432,55	2517862,96	48	1005476,86	2516584,28
5	1005491,49	2516368,46	27	1006493,05	2517818,6	49	1005487,34	2516555,67
6	1005476,41	2516407,11	28	1006510,4	2517823,28	50	1005493,67	2516539,61
7	1005482,11	2516420,1	29	1006598,96	2517847,14	51	1005502,46	2516516,24
8	1005335,05	2516540,74	30	1006596,12	2517857,65	52	1005497,7	2516506,25
9	1005527,86	2516559,19	31	1006589,12	2517883,62	53	1005485,46	2516325,46
10	1005518,5	2516583,18	32	1006587,69	2517888,94	54	1005459,08	2516449,54
11	1005525,94	2516596,22	33	1006568,38	2517883,74	55	1005468,12	2516437,98
12	1005521,12	2516603,42	34	1006574,44	2517861,25	56	1005458,47	2516425,62
13	1005508,01	2516623,37	35	1006497,13	2517840,41	57	1005454,77	2516407,56
14	1005504,73	2516631,26	36	1006441,52	2517881,18	58	1005479,38	2516344,46
15	1005502,59	2516640,52	37	1006445,35	2517887,17	59	1005477,34	2516343,66
16	1005502,47	2516647,38	38	1006453,76	2517895,7	1	1005485,46	2516325,46
17	1005685,15	2516875,47	39	1006456,94	2517897,34			
18	1005834,79	2517070,71	40	1006443,19	2517910,11	60	1005386,61	2516219,82
19	1005862,43	2517106,4	41	1006428,24	2517890,92	61	1005480,63	2516256,93
20	1005950,35	2517214,56	42	1006003,43	2517311,5	62	1005435,12	2516342,35
21	1006003,71	2517277,6	43	1005842,7	2517113,91	63	1005340,33	2516305,89
22	1006029,97	2517311,46	44	1005669,4	2516887,8	60	1005386,61	2516219,82

Проект нефтебазы переработки для размещения линейного объекта
регионального значения Хитны-Мансийского автономного округа - Югры
"Красносельское НГКМ, Талицкий ЛЗ, Реконструкция нефтедобычных
приборов: Прозрачная выгода из 8/8"
Нефтедобычные приборы "ж. 336 - п. 80.х. 335"
Человек нефтебазы переработки
Система координат МСК-86
Масштаб 1:2000

Схема расположения листов

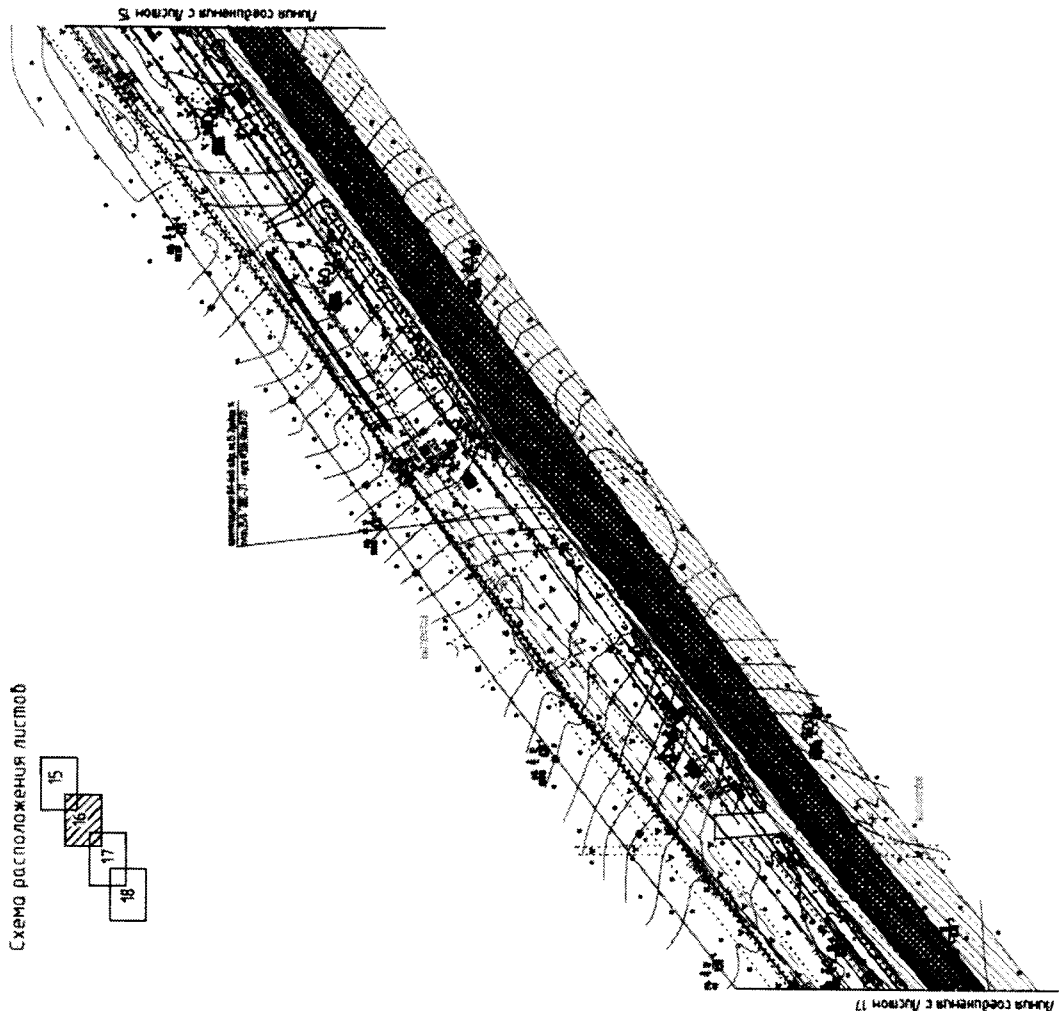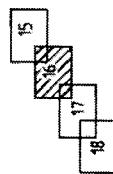

УСЛОВНЫЕ ОБОЗНАЧЕНИЯ:

- Зона планируемого размещения объекта "Красносельское НГКМ Талицкий ЛЗ, Реконструкция нефтедобычных приборов, Прозрачная выгода из 8/8"
- Граница земельных участков, спонсор на государственном кадастровом учете
- Красная линия (границы зон планируемого размещения объектов)
- Габаритные точки границы земельного участка
- Проектируемый нефтедобычный прибор
- Граница участка, демонтажа
- Линия ВЛ
- Автодорога
- Нефтепровод
- Водовод
- В мостике
- Демонтируемые сооружения
- Ограждение нефтепровода (линия отступа от крайних линий в целях определения места допустимого размещения зданий, сооружений, сооружений)
- Видовые отводные земельные участки (границы формирования земельных участков, планируемых для строительства)
- 264.3.342(1) - Условные номера образцов земельных участков
- 86.07.01.01.006 - Наблюдения кадастрового учета
- 86.07.01.01.006.103 - Наблюдения кадастрового номера земельного участка

Проект межобластной территории для размещения линейного объекта регионального значения Халхын-Маньский 1/5 Реконструкция нефтяных трубопроводов. Прогноз вывoda из 8/3°



Нефтепровод 1 трубопровод "к. 336 - п. 335"

Чертеж межобластной территории

Система координат ИСК-86

Масштаб 1:2000

Схема расположения листов

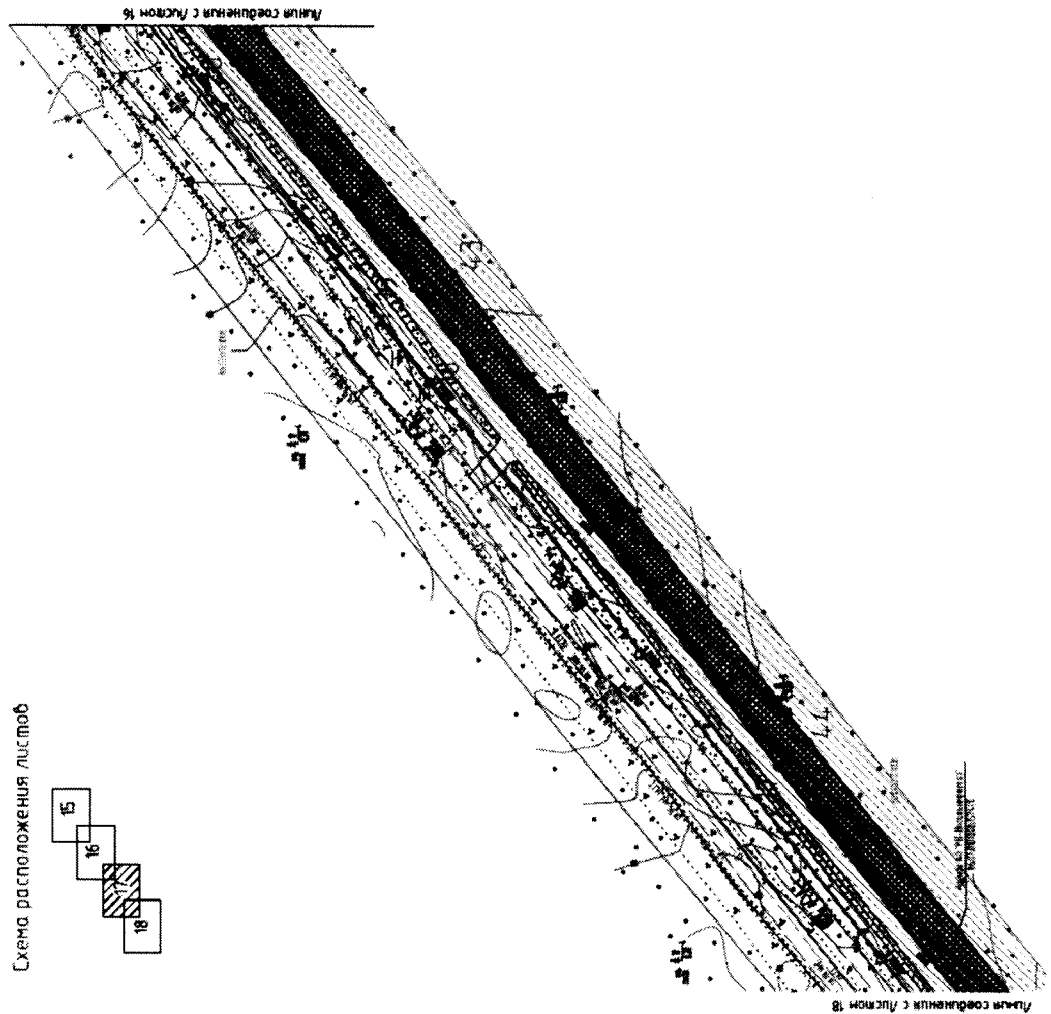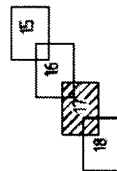

УСЛОВНЫЕ ОБОЗНАЧЕНИЯ:

	- Зона планируемого размещения объекта "Красноленское НГКМ Талинский 1/5 Реконструкция нефтяных трубопроводов. Прогноз вывoda из 8/3°"
	- Граница земельных участков, стоящих на государственном кадастровом учете
	- Красная линия (границы зон планируемого размещения объектов)
	- Подборные точки границ земельного участка
	- Проектируемый нефтяной трубопровод
	- Граница участка демонтажа
	- Линия В/Л
	- Автодорога
	- Нефтепровод
	- Водовод
	- В населенной местности
	- Демантируемые сооружения
	- Охранная зона нефтепровода (линия отступа от красных линий в целях определения места допустимого размещения зданий, сооружений, сооружений)
	- Вывод отводных земельных участков (границы формируемых земельных участков, планируемых для строительства)

264.3.342(1) - Условные номера образцов земельных участков

86 07 0101006 - Надписи кадастрового листа

86 07 0101006 10.3 - Надписи кадастрового номера земельного участка

Проект межевания территории для размещения линейного объекта
регионального значения Хаймы-Мансийского автономного округа - Югры
"Красноленское НГКМ, Талинское ЛП, Реконструкция нефтяных
трубопроводов. Программа вывоза из В/В"
Нефтеоборудовый трубопровод "К. 336 - в блок 335"
Чертеж межевания территории
Система координат МСК-86
Масштаб 1:2000


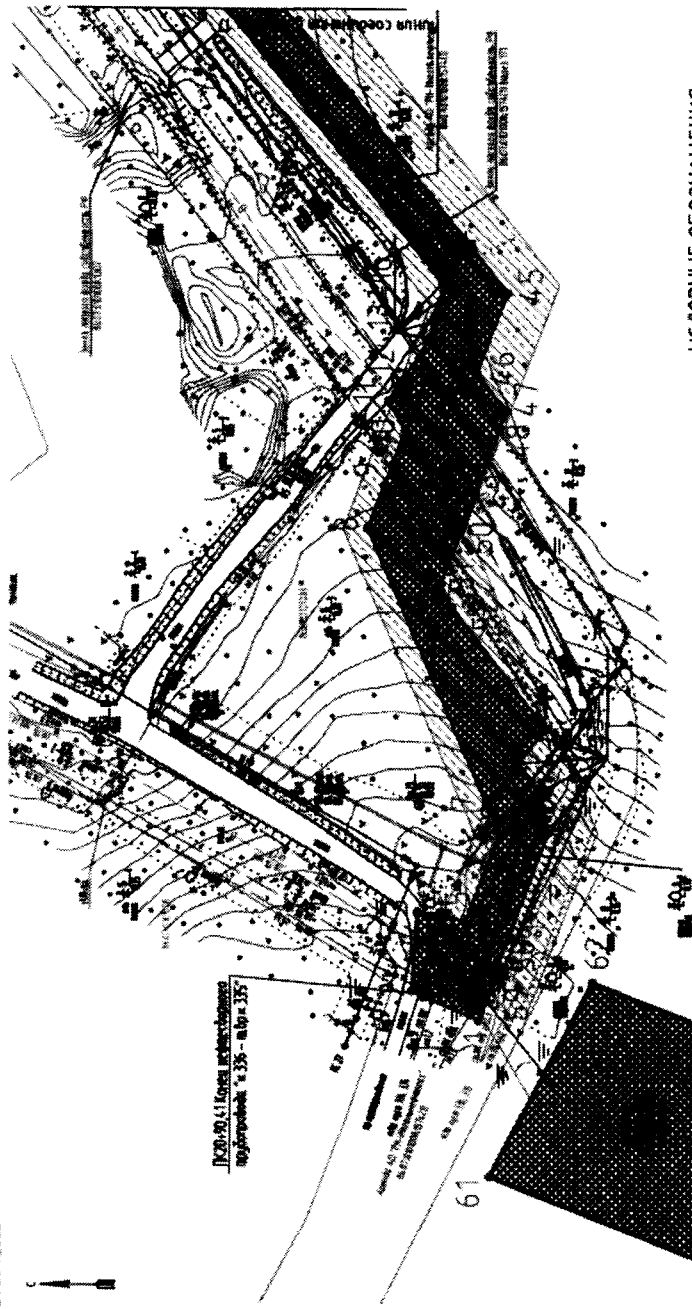


Схема расположения листов

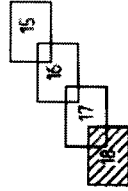

УСЛОВНЫЕ ОБОЗНАЧЕНИЯ:


	- Зона плавления для размещения объектов "Красноленское НГКМ, Талинское ЛП. Реконструкция нефтяных трубопроводов. Программа вывоза из В/В"		- Автодорога		- Ограждающая зона нефтепровода (линия отступа от красных линий в целях определения места допустимого размещения зданий, строений, сооружений)
	- Граница земельных участков, сложенных на государственном кадастровом учете		- Нефтепровод		- Вновь образованные земельные участки (границы формируемых земельных участков, подлежащих для государственного кадастрового учета)
	- Красная линия (границы зон планируемого размещения объектов)		- Водовод		- Условия номера образующих земельных участков
	- Поборозные точки границ земельного участка		- В каюле		- Надписи кадастрового координата
	- Проектируемый нефтяной трубопровод		- Демонстрируемые сооружения		- Надписи кадастрового номера земельного участка
	- Граница участка демонтажа				
	- Линия В/В				

Проект межевания территории для размещения линейного объекта
регионального значения Ханты-Мансийского автономного округа – Югры
"Красноленское НГКМ, Талинский АУ, Реконструкция нефтесборных
трубопроводов, Программа добыча из В/В"
Нефтесборный трубопровод "к. 338 – т.бр к. 338"
Чертеж межевания территории
Система координат МСК-86
Масштаб 1:20000

Координаты поворотных точек
Система координат МСК 86

Номер поворотной точки	Координаты, м		Номер поворотной точки	Координаты, м		Номер поворотной точки	Координаты, м	
	X	Y		X	Y		X	Y
1	1007309,41	2515341,22	20	1007413,83	2515745,30	39	1006814,69	2516106,51
2	1007318,02	2515352,26	21	1007413,74	2515744,06	40	1006798,93	2516101,75
3	1007408,26	2515471,35	22	1007402,20	2515577,59	41	1006802,18	2516090,97
4	1007462,18	2515540,02	23	1007374,58	2515513,61	42	1006803,47	2516086,71
5	1007484,56	2515575,33	24	1007291,45	2515404,81	43	1006807,25	2516083,44
6	1007486,78	2515578,59	25	1007183,87	2515479,97	44	1006808,91	2516083,27
7	1007491,98	2515588,93	26	1007024,02	2515602,57	45	1006879,89	2515858,22
8	1007476,06	2515601,03	27	1006979,59	2515666,39	46	1006910,13	2515749,22
9	1007441,73	2515555,77	28	1006904,48	2515904,10	47	1006949,85	2515626,03
10	1007426,22	2515567,71	29	1006901,61	2516004,95	48	1006981,12	2515583,72
11	1007431,92	2515662,57	30	1006883,29	2516031,39	49	1007037,32	2515540,87
12	1007435,68	2515661,99	31	1006888,72	2516045,91	50	1007049,91	2515529,55
13	1007436,74	2515672,28	32	1006903,05	2516073,49	51	1007082,90	2515506,98
14	1007437,81	2515681,43	33	1006910,87	2516075,48	52	1007141,99	2515456,88
15	1007443,84	2515704,40	34	1006903,42	2516100,17	53	1007159,27	2515444,23
16	1007435,09	2515715,47	35	1006839,72	2516080,95	54	1007238,68	2515389,92
17	1007436,64	2515741,26	36	1006833,86	2516100,35	1	1007309,41	2515341,22
18	1007418,22	2515768,01	37	1006832,19	2516105,89			
19	1007404,63	2515758,65	38	1006816,27	2516101,18			

Проект межевания территории для размещения линейного объекта
регионального значения Ханты-Мансийского автономного округа – Югры
"Красноленский И.К.М. Галицкий Л/У Реконструкция нефтеборных
трубопроводов. Программа вывоза из 8/8"
Нефтеборный трубопровод "к. 338" - м.вр.к. 338"
Чертеж межевания территории
Схема координат МСК-86
Масштаб 1:2000

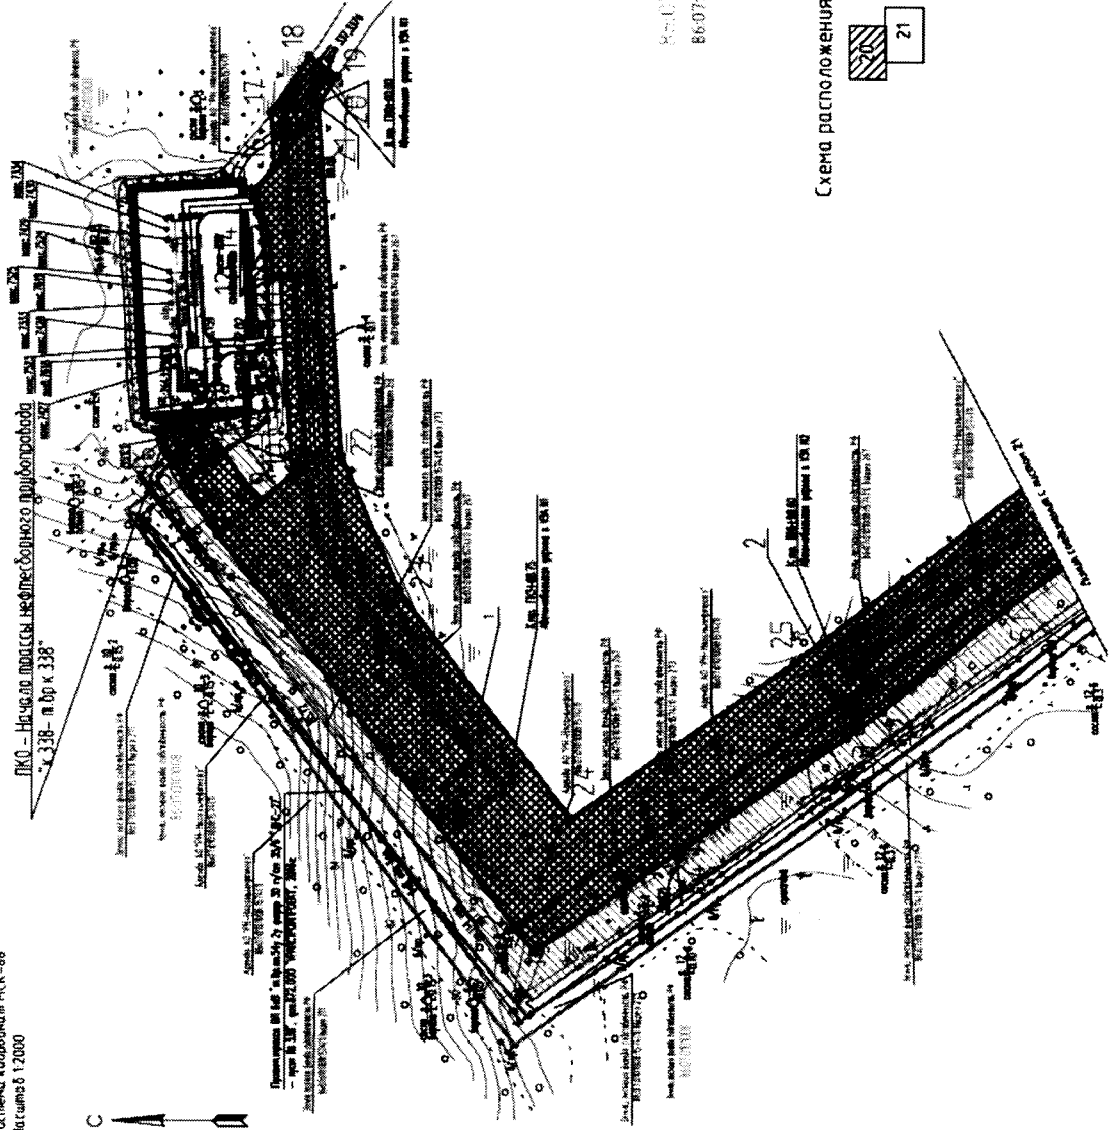

УСЛОВНЫЕ ОБОЗНАЧЕНИЯ

	- Зона планируемого размещения объекта "Красноленский И.К.М. Галицкий Л/У Реконструкция нефтеборных трубопроводов"
	- Граница земельного участка, спящих на государственном кадастровом учете
	- Красная линия (границы зон планируемого размещения объектов)
	- Подборные точки границы земельного участка
	- Проектируемый нефтеборный трубопровод
	- Граница участка демонтажа
	- Лицевая ВЛ
	- Автодорога
	- Нефтепровод
	- Водовод
	- В козле
	- Демонстрируемые сооружения
	- Охранная зона нефтепровода (линия отступа от краевых линий в целях определения места допустимого размещения зданий, строений, сооружений)
	- Вновь отобранные земельные участки (границы формируются к земельным участкам, планируемыми для строительства)
	- Условные номера обозначения земельных участков
	- Надписи кадастрового кадастра
	- Надписи кадастрового номера земельного участка


86-07-01006-103
86-07-01006-103

Схема расположения листов



Проект межобластной территории для размещения линейного объекта
регионального значения Ханты-Мансийского автономного округа – Югры
"Красносельское НГКМ, Талицкий ЛУ, Реконструкция нефтяных
трубопроводов. Проектная выкладка из 8/8"
Нефтеформы трубопроводов "Н. 338" – п. 8.х. 338"
Чертеж межобластной территории
Система координат ИСК-86
Масштаб 1:2000

Схема расположения листов

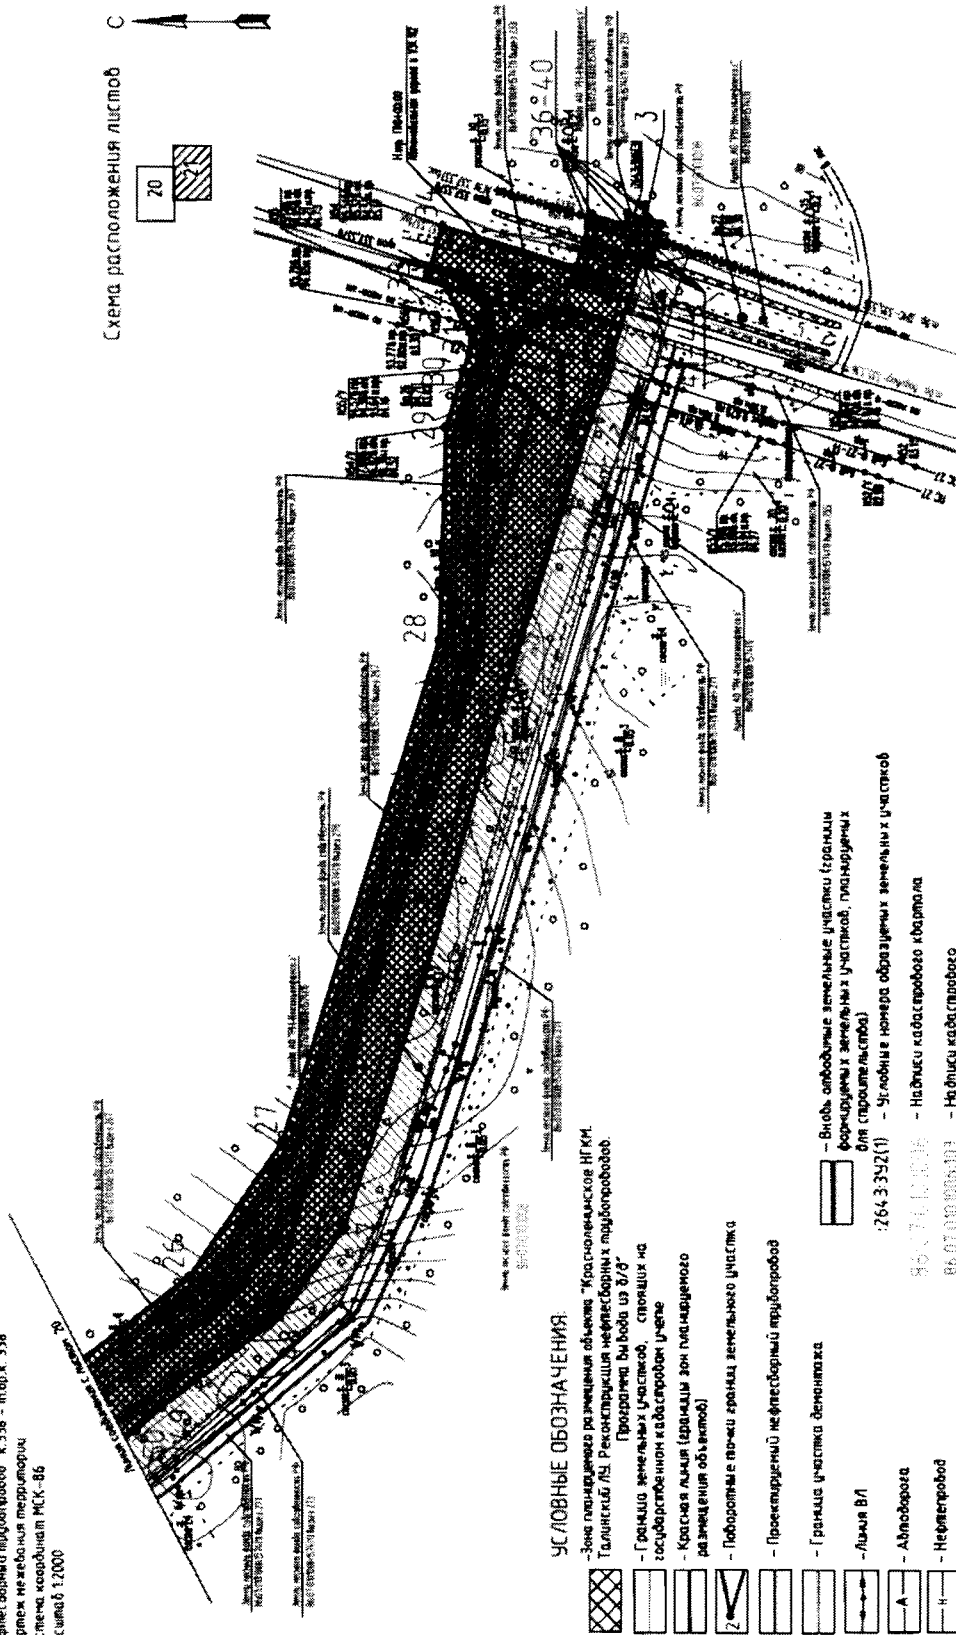

УСЛОВНЫЕ ОБОЗНАЧЕНИЯ

Зона планировки размещения объектов "Красносельское НГКМ,
Талицкий ЛУ, Реконструкция нефтяных трубопроводов.

Проектная выкладка из 8/8"

Границы земельных участков, стоящих на

государственном кадастровом учете

Красная линия (границы зон планировочного

размещения объектов)

Полосы отчуждения территории

Проектируемый нефтяной трубопровод

Граница участка демонтажа

Линия В/Л

Автомобиль

Нефтепровод

Водовод

В каюте

Демонтируемые сооружения

Осваиваемая зона нефтепровода (линия оплота от красных

линий в целях определения места будущего размещения

зданий, сооружений, сооружений)

Виды, обременяющие земельные участки, границы

формирования земельных участков, планировочных

условий (для строительства)

Условные номера образующих земельных участков

Надписи кадастрового кадастра

Надписи кадастрового

кадастра

Надписи кадастрового

кадастра

Проект неглубокой территории для размещения линейного объекта
рекреационного назначения Холмско-Ильинского сельского округа - б/рм
"Красноленское НГКМ Талицкий ЛУ Реконструкция нефтяных
трубопроводов" Программа вывоза из б/рм
Нефтяной трубопровод "к. 371 - т.б.р. к. 371"
Чертеж неглубокой территории
Система координат МСК-86
Масштаб 1:2000

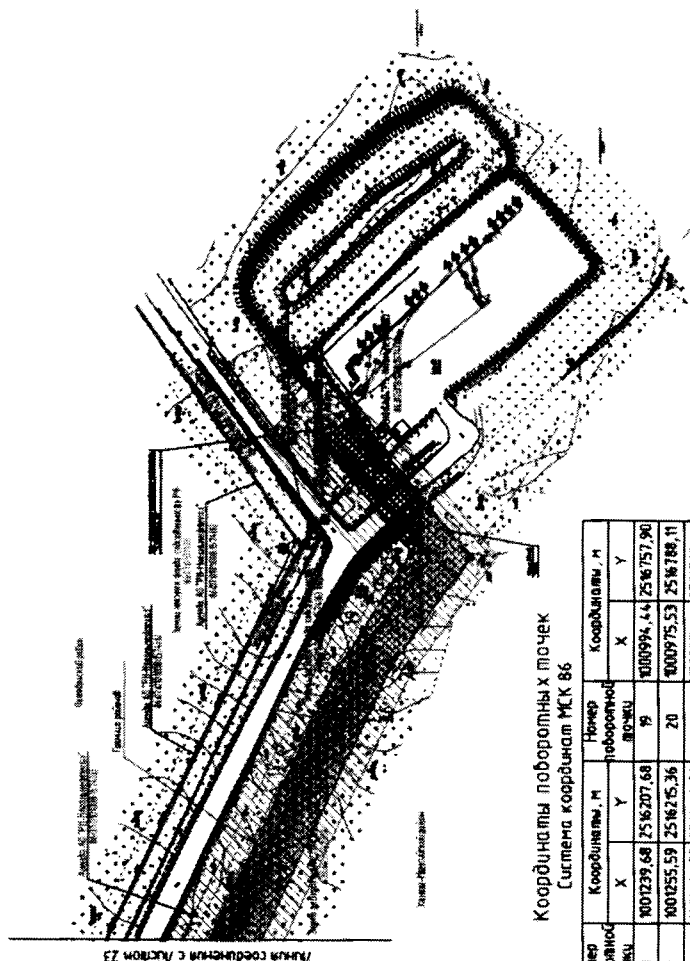

Координаты поворотных точек
Система координат МСК 86

Поворотная точка	Координаты, м		Поворотный угол	Координаты, м	
	X	Y		X	Y
1	1001239.68	2516207.68	19	1000994.44	2516175.90
2	1001255.59	2516215.36	20	1000975.53	2516188.11
3	1001264.39	2516216.86	21	1000971.42	2516195.44
4	1001282.94	2516178.09	22	1001014.32	2516184.92
5	1001281.12	2516177.17	23	1000988.96	2516185.73
6	1001288.50	2516162.12	24	1000943.33	2516192.98
7	1001308.46	2516171.91	25	1000980.92	2516174.161
8	1001302.25	2516184.22	26	1000990.24	2516172.18
9	1001308.45	2516187.35	27	1001182.28	2516211.85
10	1001304.85	2516194.49	28	1001234.33	2516218.65
11	1001298.64	2516197.36	29	1001234.22	2516218.62
12	1001277.04	2516214.18	30	1001238.42	2516210.21
13	1001248.07	2516215.82	31	1001238.84	2516215.40
14	1001200.23	2516330.68	32	1001240.84	2516215.24
15	1001189.64	2516352.75	33	1001240.36	2516209.24
16	1001168.62	2516404.00	34	1001238.83	2516209.38
17	1001031.63	2516485.80	1	1001239.68	2516207.68

Схема расположения листов



- УСЛОВНЫЕ ОБОЗНАЧЕНИЯ:
- Зона планируемого размещения объекта "Красноленское НГКМ, Талицкий ЛУ, реконструкция нефтяных трубопроводов, Программа вывоза из б/рм"
 - Граница земельных участков, стоящих на государственном кадастровом учете
 - Красная линия (границы зон планируемого размещения объектов)
 - Поворотные точки границ земельного участка
 - Проектируемый нефтяной трубопровод
 - Граница участка демонтажа
 - Линия В/Л
 - Абсолютная
 - Нефтепровод
 - Водовод
 - В канаве
 - Демонтируемые сооружения
 - Охранная зона нефтепровода (линия окладки от красных линий) с целью определения места допустимого размещения зданий, сооружений, сооружений
 - Выезд, отбойные земельные участки (границы формирования земельных участков, планировка для строительства)
 - Условные номера обозначенных земельных участков
 - Надписи кадастрового едвартиала
 - Надписи кадастрового номера земельного участка
- 264.3352(1)
86.07.0.10.10.06
86.07.0.10.06.103

**ПРОЕКТ МЕЖЕВАНИЯ ТЕРРИТОРИИ
ДЛЯ РАЗМЕЩЕНИЯ ЛИНЕЙНОГО
ОБЪЕКТА РЕГИОНАЛЬНОГО
ЗНАЧЕНИЯ ХАНТЫ-МАНСКИЙСКОГО
АВТОНОМНОГО ОКРУГА – ЮГРЫ «КРАСНОЛЕНИНСКОЕ НГКМ.
ТАЛИНСКИЙ ЛУ. РЕКОНСТРУКЦИЯ НЕФТЕСБОРНЫХ ТРУБОПРОВОДОВ.
ПРОГРАММА ВЫВОДА ИЗ Б/Д»
СИСТЕМА КООРДИНАТ МСК-86**

**ПЛОЩАДЬ ОБРАЗУЕМЫХ И ИЗМЕНЯЕМЫХ ЗЕМЕЛЬНЫХ УЧАСТКОВ И ИХ
ЧАСТЕЙ, ВИД РАЗРЕШЕННОГО ИСПОЛЬЗОВАНИЯ**

Ном ер п/п	Кадастровый номер земельного участка, кадастровый квартал	Обозначение участка	Площадь, м ²	Землепользователи	Катег ория земел ного участ а
Нефтеcборный трубопровод «к.78 – т.вр.к. 78»					
1	86:07:0000000:2643	:2643:3У1(1)	2845	ХМАО-Югра, Октябрьский район, Ендырское лесничество, Ендырское участковое лесничество, урочище Ендырское, квартал №1 (части выделов 87, 89)	Земл лесно фонд
		:2643:3У1(2)	4968		
		:2643:3У1	7813		
Нефтеcборный трубопровод «к.76 – т.вр.к. 76»					
2	86:07:0000000:2643	:2643:3У2(1)	300	ХМАО-Югра, Октябрьский район, Ендырское лесничество, Ендырское участковое лесничество, урочище Ендырское, квартал №42 (части выделов 71, 92, 93, 89, 91)	Земл лесно фонд
		:2643:3У2(2)	107		
		:2643:3У2(3)	345		
		:2643:3У2(4)	494		
		:2643:3У2	1246		
3		:3У1(1)	13	Ханты-Мансийский автономный округ-Югра, Октябрьский район,	Земл пром шлен сти
		:3У1(2)	74		
		:3У1(3)	31		
		:3У1(4)	150		
		:3У1	268		
4	86:07:0101008:1307	:1307:3У1(1)	311	ХМАО-Югра, Октябрьский район, Ендырское лесничество, Ендырское участковое лесничество, урочище Ендырское, квартал №42 (части выделов 92, 93)	Земл лесно фонд
		:1307:3У1(2)	369		
		:1307:3У1	680		
Нефтеcборный трубопровод «к.302 – т.вр.к. 302»					
5	86:07:0101008	:3У1(1)	108	ХМАО -Югра, Октябрьский район.	Земл пром шлен ости
		:3У1(2)	17		
		:3У1(3)	129		
		:3У1	254		

6	86:07:0101008:1307	:1307:3Y2	663	ХМАО-Югра, Октябрьский район, Ендырское лесничество, Ендырское участковое лесничество, урочище Ендырское, квартал №44 (выдел 29)	Земл лесно о фонд				
7	86:07:0000000:2643	:2643:3Y3	472	ХМАО-Югра, Октябрьский район, Ендырское лесничество, Ендырское участковое лесничество, урочище Ендырское, квартал №44 (выдел 29)	Земл лесно фонд				
Нефлесборный трубопровод «к.304 – т.вр.к. 304» Нефлесборный трубопровод «т.вр.к.304 т.вр.к. 305»									
8	86:07:0000000:2643	:2643:3Y4(1)	6402	Ханты-Мансийский автономный округ-Югра, Октябрьский район, Октябрьское лесничество, Ендырское участковое лесничество, урочище Ендырское	Земл лесно о фонд				
		:2643:3Y4(2)	7605						
		:2643:3Y4(3)	9676						
		:2643:3Y4(4)	225						
		:2643:3Y4(5)	25026						
		:2643:3Y4(6)	219						
		:2643:3Y4(7)	326						
		:2643:3Y4(8)	782						
		:2643:3Y4(9)	7730						
		:2643:3Y4(10)	370						
		:2643:3Y4(11)	2281						
		:2643:3Y4(12)	790						
		:2643:3Y4(13)	3317						
		:2643:3Y4(14)	1048						
		:2643:3Y4(15)	759						
		:2643:3Y4	66556						
9	86:07:0101008	:3Y1(1)	658	Ханты-Мансийский автономный округ -Югра, Октябрьский район.	Земл пром шлен сти				
		:3Y1(2)	910						
		:3Y1(3)	748						
		:3Y1(4)	440						
		:3Y1(5)	125						
		:3Y1(6)	67						
		:3Y1(7)	33						
		:3Y1(8)	55						
		:3Y1(9)	155						
		:3Y1(10)	447						
						:3Y1	3638		
		Нефлесборный трубопровод «к.239 – т.вр.к. 239»							

10	86:07:0000000:2643	2643:3Y5	25351	ХМАО-Югра, Октябрьский район, Октябрьское лесничество, Ендырское участковое лесничество, урочище Ендырское	Земл лесо фонд
11	86:07:0101008	:3Y1(1)	427	Ханты-Мансийский автономный округ -Югра, Октябрьский район.	Земл пром шлен сти
		:3Y1(2)	16		
		:3Y1(3)	287		
		:3Y1(4)	17910		
		:3Y1	18640		
Нефлесборный трубопровод «к.338 – т.вр.к. 338»					
12	86:07:0000000:2643	:2643:3Y6(1)	65	Ханты-Мансийский автономный округ-Югра, Октябрьский район, Октябрьское лесничество, Ендырское участковое лесничество, урочище Ендырское	Земл лесо фонд
		:2643:3Y6(2)	35490		
		:2643:3Y6(3)	282		
		:2643:3Y6	35837		
13	86:07:0101008	:3Y1(1)	20	Ханты-Мансийский автономный округ -Югра, Октябрьский район.	Земл пром шлен сти
		:3Y1(2)	14861		
		:3Y1	14881		
Нефлесборный трубопровод «к.336 – т.вр.к. 335»					
14	86:07:0000000:2643	:2643:3Y7(1)	9783	Ханты-Мансийский автономный округ-Югра, Октябрьский район, Октябрьское лесничество, Ендырское участковое лесничество, урочище Ендырское	Земл лесо фонд
		:2643:3Y7(2)	3169		
		:2643:3Y7(3)	32232		
		:2643:3Y7(4)	533		
		:2643:3Y7	45717		
15	86:07:0101008:1307	:1307:3Y3(1)	480	Ханты-Мансийский автономный округ-Югра, Октябрьский район, Октябрьское лесничество, Ендырское участковое лесничество, урочище Ендырское	Земл лесо фонд
		:1307:3Y3(2)	675		
		:1307:3Y3(3)	1129		
		:1307:3Y3	2284		
16	86:07:0101008	:3Y1(1)	7	Ханты-Мансийский автономный округ -Югра, Октябрьский район.	Земл пром шлен сти
		:3Y1(2)	90		
		:3Y1	97		
Куст 371					
17	86:07:0000000:2643	:3Y8	3776	Ханты-Мансийский автономный округ-Югра, Октябрьский район, Октябрьское лесничество, Ендырское участковое лесничество, урочище Ендырское	Земл лесо фонд

18	86:02:0902001	:ЗУ1	10124	Ханты-Мансийский автономный округ-Югра, Ханты-мансийский район, Самаровское лесничество, Троицкое участковое лесничество, урочище Троицкое	Земл лесо фонд
----	---------------	------	-------	--	----------------------

КАТАЛОГ КООРДИНАТ
характерных точек границы зоны планируемого размещения
проектируемого линейного объекта

Номер точки	Координаты	
	X	Y
1 этап		
1	1007309,41	2515341,22
2	1007318,02	2515352,26
3	1007408,26	2515471,35
4	1007462,18	2515540,02
5	1007484,56	2515575,33
6	1007486,78	2515578,59
7	1007491,98	2515588,93
8	1007476,06	2515601,03
9	1007441,73	2515555,77
10	1007426,22	2515567,71
11	1007431,92	2515662,57
12	1007435,68	2515661,99
13	1007436,74	2515672,28
14	1007437,81	2515681,43
15	1007443,84	2515704,40
16	1007435,09	2515715,47
17	1007436,64	2515741,26
18	1007418,22	2515768,01
19	1007404,63	2515758,65
20	1007413,83	2515745,30
21	1007413,74	2515744,06
22	1007402,20	2515577,59
23	1007374,58	2515513,61
24	1007291,45	2515404,81
25	1007183,87	2515479,97
26	1007024,02	2515602,57
27	1006979,59	2515666,39
28	1006904,48	2515904,10
29	1006901,61	2516004,95
30	1006893,29	2516031,39

Номер точки	Координаты	
	X	Y
31	1006888,72	2516045,91
32	1006903,05	2516073,49
33	1006910,87	2516075,48
34	1006903,42	2516100,17
35	1006839,72	2516080,95
36	1006833,86	2516100,35
37	1006832,19	2516105,89
38	1006816,27	2516101,18
39	1006814,69	2516106,51
40	1006798,93	2516101,75
41	1006802,18	2516090,97
42	1006803,47	2516086,71
43	1006807,25	2516083,44
44	1006808,91	2516083,27
45	1006879,89	2515858,22
46	1006910,13	2515749,22
47	1006949,85	2515626,03
48	1006981,12	2515583,72
49	1007037,32	2515540,87
50	1007049,91	2515529,55
51	1007082,90	2515505,98
52	1007141,99	2515456,68
53	1007159,27	2515444,23
54	1007238,68	2515389,92
1	1007309,41	2515341,22
2 этап		
1	1014681,79	2507262,19
2	1014715,18	2507259,67
3	1014723,84	2507361,99
4	1014726,11	2507388,76
5	1014727,81	2507408,71
6	1014760,92	2507502,30
7	1014857,93	2507800,43
8	1014926,24	2507993,02
9	1014953,02	2508081,49
10	1014964,56	2508116,14
11	1014986,26	2508156,10
12	1015011,95	2508196,84
13	1015086,31	2508328,53
14	1015136,88	2508413,02
15	1015241,57	2508571,85

Номер точки	Координаты	
	X	Y
16	1015323,18	2508718,59
17	1015329,31	2508736,89
18	1015331,81	2508746,53
19	1015328,61	2508755,47
20	1015306,65	2508796,33
21	1015318,77	2508818,42
22	1015301,58	2508835,88
23	1015288,02	2508824,40
24	1015265,17	2508800,04
25	1015296,17	2508720,43
26	1015220,60	2508584,57
27	1015100,23	2508401,94
28	1014990,34	2508216,52
29	1014937,61	2508132,91
30	1014909,11	2508060,82
31	1014737,67	2507510,03
32	1014703,66	2507413,93
33	1014697,94	2507346,43
34	1014696,76	2507332,60
35	1014696,11	2507324,90
36	1014667,39	2507324,27
37	1014667,52	2507318,49
38	1014683,47	2507281,86
1	1014681,79	2507262,19
3 этап		
1	1001288,50	2516162,12
2	1001308,46	2516171,91
3	1001302,25	2516184,22
4	1001308,45	2516187,35
5	1001304,85	2516194,49
6	1001298,64	2516191,36
7	1001277,04	2516234,18
8	1001248,07	2516235,82
9	1001200,23	2516330,68
10	1001189,64	2516352,75
11	1001168,62	2516404,00
12	1001031,63	2516685,80
13	1001007,50	2516738,27
14	1000994,44	2516757,90
15	1000975,53	2516788,11
16	1000971,42	2516795,44

Номер точки	Координаты	
	X	Y
17	1001014,32	2516846,92
18	1000998,96	2516859,73
19	1000943,33	2516792,98
20	1000980,92	2516741,61
21	1000990,24	2516722,18
22	1001182,28	2516321,85
23	1001234,33	2516218,65
24	1001234,22	2516218,62
25	1001238,42	2516210,21
26	1001238,84	2516215,40
27	1001240,84	2516215,24
28	1001240,36	2516209,24
29	1001238,83	2516209,38
30	1001239,68	2516207,68
31	1001255,59	2516215,36
32	1001264,39	2516214,86
33	1001282,94	2516178,09
34	1001281,12	2516177,17
1	1001288,50	2516162,12
4 этап		
1	1005485,46	2516325,46
2	1005514,64	2516338,49
3	1005512,54	2516372,85
4	1005500,91	2516372,14
5	1005491,49	2516368,46
6	1005476,41	2516407,11
7	1005482,11	2516420,1
8	1005535,05	2516540,74
9	1005527,86	2516559,19
10	1005518,5	2516583,18
11	1005525,94	2516596,22
12	1005521,12	2516603,42
13	1005508,01	2516623,37
14	1005504,73	2516631,26
15	1005502,59	2516640,52
16	1005502,47	2516647,38
17	1005685,15	2516875,47
18	1005834,79	2517070,71
19	1005862,43	2517106,4
20	1005950,35	2517214,56
21	1006003,71	2517277,6

Номер точки	Координаты	
	X	Y
22	1006029,97	2517311,46
23	1006179,15	2517503,07
24	1006204,05	2517540,28
25	1006307,00	2517691,72
26	1006432,55	2517862,96
27	1006493,05	2517818,6
28	1006510,4	2517823,28
29	1006598,96	2517847,14
30	1006596,12	2517857,65
31	1006589,12	2517883,62
32	1006587,69	2517888,94
33	1006568,38	2517883,74
34	1006574,44	2517861,25
35	1006497,13	2517840,41
36	1006441,52	2517881,18
37	1006445,35	2517887,17
38	1006453,76	2517895,7
39	1006456,94	2517897,34
40	1006443,19	2517910,11
41	1006428,24	2517890,92
42	1006003,43	2517311,5
43	1005842,7	2517113,91
44	1005669,4	2516887,8
45	1005473,58	2516643,31
46	1005487,13	2516608,58
47	1005474,02	2516591,84
48	1005476,86	2516584,28
49	1005487,34	2516555,67
50	1005493,67	2516539,61
51	1005502,46	2516516,24
52	1005497,7	2516506,25
53	1005485,46	2516325,46
54	1005459,08	2516449,54
55	1005468,12	2516437,98
56	1005458,47	2516425,62
57	1005454,77	2516407,56
58	1005479,38	2516344,46
59	1005477,34	2516343,66
1	1005485,46	2516325,46
60	1005386,61	2516219,82

Номер точки	Координаты	
	X	Y
61	1005480,63	2516256,93
62	1005435,12	2516342,35
63	1005340,33	2516305,89
60	1005386,61	2516219,82
5 этап		
1	1035142,50	2497017,33
2	1035155,92	2497006,79
3	1035180,12	2497005,68
4	1035180,05	2497043,10
5	1035180,05	2497045,02
6	1035180,02	2497061,03
7	1035180,00	2497075,64
8	1035179,95	2497102,87
9	1035192,98	2497102,70
10	1035200,44	2497106,22
11	1035199,05	2497126,65
12	1035186,90	2497126,65
13	1035186,88	2497135,80
14	1035158,22	2497136,31
15	1035142,61	2497125,37
16	1035142,31	2497103,34
17	1035142,37	2497071,22
18	1035142,39	2497062,05
19	1035142,43	2497046,03
20	1035142,44	2497043,43
1	1035142,50	2497017,33
6 этап		
1	1040492,68	2498780,32
2	1040504,29	2498779,44
3	1040504,60	2498783,43
4	1040519,47	2498783,23
5	1040519,56	2498786,95
6	1040549,32	2498786,60
7	1040652,88	2498795,82
8	1040679,53	2498812,35
9	1040674,78	2498831,77
10	1040645,00	2498824,59
11	1040615,21	2498817,21
12	1040547,90	2498806,62
13	1040518,81	2498806,96
14	1040507,26	2498807,10

Номер точки	Координаты	
	X	Y
15	1040507,32	2498811,80
16	1040495,14	2498812,72
1	1040492,68	2498780,32
17	1040528,33	2498816,85
18	1040547,16	2498816,62
19	1040613,23	2498827,03
20	1040642,05	2498834,06
21	1040636,04	2498853,31
22	1040617,16	2498859,99
23	1040610,10	2498870,95
24	1040528,61	2498871,39
17	1040528,33	2498816,85
7 этап		
1	1035611,40	2501707,41
2	1035603,31	2501718,16
3	1035597,76	2501725,55
4	1035589,82	2501736,10
5	1035593,22	2501737,50
6	1035608,64	2501733,78
7	1035609,88	2501735,89
8	1035595,18	2501746,60
9	1035592,34	2501745,14
10	1035585,62	2501741,69
11	1035577,51	2501752,48
12	1035561,41	2501740,60
13	1035571,37	2501727,11
14	1035561,23	2501718,07
15	1035556,83	2501721,13
16	1035550,47	2501725,56
17	1035546,82	2501729,36
18	1035532,41	2501744,37
19	1035510,61	2501724,77
20	1035515,95	2501718,83
21	1035520,77	2501723,11
22	1035561,73	2501685,99
23	1035576,80	2501687,69
24	1035580,24	2501688,08
25	1035602,32	2501700,26
1	1035611,40	2501707,41
8, 9, 10, 11 этапы		

Номер точки	Координаты	
	X	Y
1	1032867,83	2502328,44
2	1032877,96	2502330,06
3	1032898,61	2502332,98
4	1032906,32	2502333,83
5	1032907,42	2502333,95
6	1032934,51	2502336,94
7	1033019,09	2502346,27
8	1033036,83	2502369,71
9	1033176,63	2502391,92
10	1033297,25	2502432,54
11	1033290,87	2502451,50
12	1033171,84	2502411,41
13	1033040,44	2502390,54
14	1033037,99	2502405,96
15	1033052,69	2502426,27
16	1033159,17	2502443,51
17	1033247,56	2502470,44
18	1033255,38	2502471,55
19	1033263,41	2502445,19
20	1033306,84	2502457,67
21	1033313,00	2502459,44
22	1033291,15	2502476,64
23	1033295,24	2502482,08
24	1033223,04	2502536,39
25	1033220,00	2502532,22
26	1033216,96	2502528,03
27	1033213,16	2502522,81
28	1033225,17	2502506,75
29	1033212,66	2502485,42
30	1033153,64	2502467,44
31	1033030,97	2502447,57
32	1033012,94	2502425,91
33	1033010,99	2502423,57
34	1033015,79	2502386,62
35	1032977,75	2502380,58
36	1032976,69	2502387,47
37	1032961,18	2502385,08
38	1032962,25	2502378,12
39	1032869,96	2502363,46
40	1032829,38	2502430,24
41	1032752,05	2502539,49

Номер точки	Координаты	
	X	Y
42	1032610,49	2502746,93
43	1032532,61	2502877,73
44	1032538,53	2502880,99
45	1032530,98	2502894,74
46	1032524,57	2502891,22
47	1032462,02	2502996,27
48	1032429,16	2503066,76
49	1032272,34	2503319,59
50	1032227,35	2503399,91
51	1032129,27	2503559,49
52	1032019,34	2503728,70
53	1031989,09	2503784,91
54	1031970,86	2503824,24
55	1031994,18	2503860,62
56	1031959,41	2503927,90
57	1031929,71	2503969,41
58	1031943,41	2503999,59
59	1031950,65	2503996,15
60	1031959,08	2503992,15
61	1031963,22	2503990,18
62	1031979,40	2503981,03
63	1032003,72	2503967,27
64	1032004,66	2503966,74
65	1032034,93	2503949,68
66	1032039,71	2503958,13
67	1032186,92	2504167,33
68	1032196,96	2504162,40
69	1032250,34	2504112,91
70	1032233,54	2504094,8
71	1032231,95	2504093,08
72	1032246,62	2504079,48
73	1032254,93	2504085,16
74	1032263,73	2504096,63
75	1032265,77	2504099,32
76	1032278,61	2504113,98
77	1032207,78	2504179,64
78	1032183,27	2504196,89
79	1032172,35	2504187,49
80	1032169,36	2504183,50
81	1032150,93	2504158,96
82	1032143,06	2504158,95

Номер точки	Координаты	
	X	Y
83	1032128,98	2504138,16
84	1032032,41	2503995,61
85	1032014,50	2504002,89
86	1032013,57	2504003,28
87	1031995,85	2504010,49
88	1031974,20	2504019,30
89	1031963,16	2504023,79
90	1031955,76	2504026,81
91	1031959,53	2504035,11
92	1032022,59	2504138,37
93	1032097,80	2504261,52
94	1032107,72	2504277,76
95	1032154,16	2504353,82
96	1032161,24	2504365,40
97	1032163,42	2504368,97
98	1032156,82	2504373,00
99	1032136,05	2504385,68
100	1032101,10	2504407,04
101	1031946,58	2504501,38
102	1031978,52	2504553,73
103	1032005,69	2504598,17
104	1032009,79	2504604,89
105	1032045,25	2504662,96
106	1032049,33	2504660,45
107	1032053,05	2504658,15
108	1032074,83	2504690,74
109	1032066,04	2504697,01
110	1032072,29	2504707,24
111	1032090,50	2504696,12
112	1032111,89	2504729,35
113	1032072,63	2504753,77
114	1032060,37	2504734,07
115	1032063,92	2504731,90
116	1032049,72	2504708,65
117	1032045,00	2504700,91
118	1032028,23	2504673,47
119	1031992,99	2504615,75
120	1031988,99	2504609,20
121	1031961,51	2504564,20
122	1031919,09	2504494,74
123	1032003,87	2504442,96

Номер точки	Координаты	
	X	Y
124	1031994,16	2504426,99
125	1032126,31	2504346,59
126	1032082,32	2504274,54
127	1032076,78	2504278,22
128	1032068,09	2504265,15
129	1032074,13	2504261,14
130	1031941,82	2504044,49
131	1031935,00	2504029,46
132	1031907,53	2504044,01
133	1031893,81	2504018,12
134	1031891,14	2504013,09
135	1031920,51	2503997,53
136	1031906,72	2503967,16
137	1031942,30	2503917,44
138	1031971,11	2503861,69
139	1031960,88	2503845,75
140	1031948,60	2503826,58
141	1031963,82	2503777,45
142	1032112,36	2503548,81
143	1032210,10	2503389,78
144	1032263,24	2503294,92
145	1032346,17	2503164,66
146	1032411,50	2503057,30
147	1032444,32	2502986,91
148	1032593,61	2502736,19
149	1032735,63	2502528,07
150	1032812,65	2502419,26
1	1032867,83	2502328,44
151	1033137,22	2502196,85
152	1033204,30	2502190,38
153	1033253,77	2502188,83
154	1033222,65	2502293,21
155	1033105,72	2502245,55
151	1033137,22	2502196,85



Приложение 48
к постановлению Правительства
Ханты-Мансийского
автономного округа – Югры
от 12 августа 2016 года № 301-п

**Положение о размещении линейных объектов регионального значения
Ханты-Мансийского автономного округа – Югры
«Красноленинское НГКМ. Талинский ЛУ. Реконструкция
нефтеборных трубопроводов. Программа вывода из б/д»**

I. Размещение объекта

В административном отношении линейный объект регионального значения Ханты-Мансийского автономного округа – Югры «Красноленинское НГКМ. Талинский ЛУ. Реконструкция нефтеборных трубопроводов. Программа вывода из б/д» (далее - проектируемый объект) расположен на межселенной территории в границах Талинского лицензионного участка Красноленинского нефтегазоконденсатного месторождения нефти Ханты-Мансийского района Ханты-Мансийского автономного округа – Югры.

В географическом отношении территория проектируемого объекта находится в 48 километрах на северо-запад от города Нягань и в 8 километрах на северо-восток от населенного пункта Талинка.

II. Функциональное зонирование территории

Проектируемый объект располагается на землях промышленности, энергетики, транспорта, связи, радиовещания, телевидения, информатики, землях для обеспечения космической деятельности, землях обороны, безопасности и землях иного специального назначения и на землях лесного фонда, находящихся в ведении территориального отдела – Октябрьского лесничества (Ендырского участкового лесничества, урочище «Ендырское»).

**III. Решение по планировочной организации земельных участков для
размещения проектируемого объекта**

Расчет параметров полосы отвода земельного участка на период строительства и эксплуатации проектируемых объектов производится в соответствии с действующими нормами отвода земель.

Таблица 1

Площади земельных участков, необходимые для строительства и эксплуатации проектируемого объекта

Наименование объекта (кадастровый номер)	Площадь вновь испрашиваемых земельных участков, га	Площадь по земельным участкам, арендованным ранее, га	Зона застройки, га
«Красноленинское НГКМ. Талинский ЛУ. Реконструкция нефтесборных трубопроводов. Программа вывода из б/д»	23,8297	7,3542	31,1839

Таблица 2

Площади испрашиваемых земельных участков под проектируемый объект

Номер п/п	Кадастровый номер земельного участка, кадастровый квартал	Обозначение участка	Площадь, м ²	Землепользователи	Категория земельного участка
Нефтесборный трубопровод «к.78 – т.вр.к. 78»					
1	86:07:0000000:2643	:2643:3У1(1)	2845	ХМАО-Югра, Октябрьский район, Ендырское лесничество, Ендырское участковое лесничество, урочище Ендырское, квартал №1 (части выделов 87, 89)	Земли лесного фонда
		:2643:3У1(2)	4968		
		:2643:3У1	7813		
Нефтесборный трубопровод «к.76 – т.вр.к. 76»					
2	86:07:0000000:2643	:2643:3У2(1)	300	ХМАО-Югра, Октябрьский район, Ендырское лесничество, Ендырское участковое лесничество, урочище	Земли лесного фонда
		:2643:3У2(2)	107		
		:2643:3У2(3)	345		
		:2643:3У2(4)	494		
		:2643:3У2	1246		

				Ендырское, квартал №42 (части выделов 71, 92, 93, 89, 91)	
3		:ЗУ1(1)	13	Ханты-Мансийский автономный округ-Югра, Октябрьский район,	Земли промышленности
		:ЗУ1(2)	74		
		:ЗУ1(3)	31		
		:ЗУ1(4)	150		
		:ЗУ1	268		
4	86:07:0101008:1307	:1307:ЗУ1(1)	311	ХМАО-Югра, Октябрьский район, Ендырское лесничество, Ендырское участковое лесничество, урочище Ендырское, квартал №42 (части выделов 92, 93)	Земли лесного фонда
		:1307:ЗУ1(2)	369		
		:1307:ЗУ1	680		
Нефтегазоразведочный трубопровод «к.302 – т.в.р.к. 302»					
5	86:07:0101008	:ЗУ1(1)	108	ХМАО -Югра, Октябрьский район.	Земли промышленности
		:ЗУ1(2)	17		
		:ЗУ1(3)	129		
		:ЗУ1	254		
6	86:07:0101008:1307	:1307:ЗУ2	663	ХМАО-Югра, Октябрьский район, Ендырское лесничество, Ендырское участковое лесничество, урочище Ендырское, квартал №44 (выдел 29)	Земли лесного фонда
7	86:07:0000000:2643	:2643:ЗУ3	472	ХМАО-Югра, Октябрьский район, Ендырское лесничество, Ендырское участковое лесничество, урочище Ендырское, квартал №44 (выдел 29)	Земли лесного фонда
Нефтегазоразведочный трубопровод «к.304 – т.в.р.к. 304» Нефтегазоразведочный трубопровод «т.в.р.к.304 – т.в.р.к. 305»					
8	86:07:0000000:2643	:2643:ЗУ4(1)	6402	Ханты-Мансийский автономный округ-Югра, Октябрьский район, Октябрьское лесничество,	Земли лесного фонда
		:2643:ЗУ4(2)	7605		
		:2643:ЗУ4(3)	9676		
		:2643:ЗУ4(4)	225		

		:2643:3У4(5)	25026	Ендырское участковое лесничество, урочишке Ендырское	
		:2643:3У4(6)	219		
		:2643:3У4(7)	326		
		:2643:3У4(8)	782		
		:2643:3У4(9)	7730		
		:2643:3У4(10)	370		
		:2643:3У4(11)	2281		
		:2643:3У4(12)	790		
		:2643:3У4(13)	3317		
		:2643:3У4(14)	1048		
		:2643:3У4(15)	759		
		:2643:3У4	66556		
9	86:07:0101008	:3У1(1)	658	Ханты-Мансийский автономный округ - Югра, Октябрьский район.	Земли промышл енности
		:3У1(2)	910		
		:3У1(3)	748		
		:3У1(4)	440		
		:3У1(5)	125		
		:3У1(6)	67		
		:3У1(7)	33		
		:3У1(8)	55		
		:3У1(9)	155		
		:3У1(10)	447		
		:3У1	3638		
		Нефтеcборный трубопровод «к.239 – т.вр.к. 239»			
10	86:07:0000000:2643	2643:3У5	25351	ХМАО-Югра, Октябрьский район, Октябрьское лесничество, Ендырское участковое лесничество, урочишке Ендырское	Земли лесного фонда
11	86:07:0101008	:3У1(1)	427	Ханты-Мансийский автономный округ - Югра, Октябрьский район.	Земли промышл енности
		:3У1(2)	16		
		:3У1(3)	287		
		:3У1(4)	17910		
		:3У1	18640		
Нефтеcборный трубопровод «к.338 – т.вр.к. 338»					
12	86:07:0000000:2643	:2643:3У6(1)	65	Ханты-Мансийский автономный округ- Югра, Октябрьский район, Октябрьское лесничество, Ендырское участковое лесничество, урочишке	Земли лесного фонда
		:2643:3У6(2)	35490		
		:2643:3У6(3)	282		
		:2643:3У6	35837		

				Ендырское	
13	86:07:0101008	:ЗУ1(1)	20	Ханты-Мансийский автономный округ - Югра, Октябрьский район.	Земли промышленности
		:ЗУ1(2)	14861		
		:ЗУ1	14881		
Нефтегесборный трубопровод «к.336 – т.вр.к. 335»					
14	86:07:0000000:2643	:2643:ЗУ7(1)	9783	Ханты-Мансийский автономный округ-Югра, Октябрьский район, Октябрьское лесничество, Ендырское участковое лесничество, урочище Ендырское	Земли лесного фонда
		:2643:ЗУ7(2)	3169		
		:2643:ЗУ7(3)	32232		
		:2643:ЗУ7(4)	533		
		:2643:ЗУ7	45717		
15	86:07:0101008:1307	:1307:ЗУ3(1)	480	Ханты-Мансийский автономный округ-Югра, Октябрьский район, Октябрьское лесничество, Ендырское участковое лесничество, урочище Ендырское	Земли лесного фонда
		:1307:ЗУ3(2)	675		
		:1307:ЗУ3(3)	1129		
		:1307:ЗУ3	2284		
16	86:07:0101008	:ЗУ1(1)	7	Ханты-Мансийский автономный округ - Югра, Октябрьский район.	Земли промышленности
		:ЗУ1(2)	90		
		:ЗУ1	97		
Куст 371					
17	86:07:0000000:2643	:ЗУ8	3776	Ханты-Мансийский автономный округ-Югра, Октябрьский район, Октябрьское лесничество, Ендырское участковое лесничество, урочище Ендырское	Земли лесного фонда
18	86:02:0902001	:ЗУ1	10124	Ханты-Мансийский автономный округ-Югра, Ханты-мансийский район, Самаровское лесничество, Троицкое участковое лесничество, урочище Троицкое	Земли лесного фонда

Координаты границ земельного участка, необходимого для размещения проектируемого объекта, в графических материалах

определены в местной системе координат Ханты-Мансийского автономного округа – Югры МСК-86.

IV. Особо охраняемые территории и зоны с особыми условиями использования

Проектируемый объект технологически привязаны к объектам сложившейся инфраструктуры и проходит вдоль существующих коридоров коммуникаций и на свободной от застройки территории. Строительство будет носить локальный характер и затрагивать территорию, которая уже подвергалась мощному длительному техногенному воздействию.

Проектируемый объект не пересекает водоохранную зону и прибрежную защитную полосу водных объектов.


В границах участка работ отсутствуют объекты культурного наследия, особо охраняемые природные территории федерального, регионального и местного значения.

Проектируемый объект не попадает в границы территории традиционного природопользования коренных малочисленных народов Севера регионального значения.





Основная часть проекта планировки территории
для размещения линейного объекта регионального
значения Ханты-Мансийского автономного округа – Югры
«Обустройство кустов скважин №№ 83,156 Лемпинской
площади Салымского месторождения».
Землепользователь ОАО «НК «Роснефть»
Масштаб 1:5000

к постановлению Правительства
Ханты-Мансийского
автономного округа – Югры
от 12 августа 2016 года № 301-п

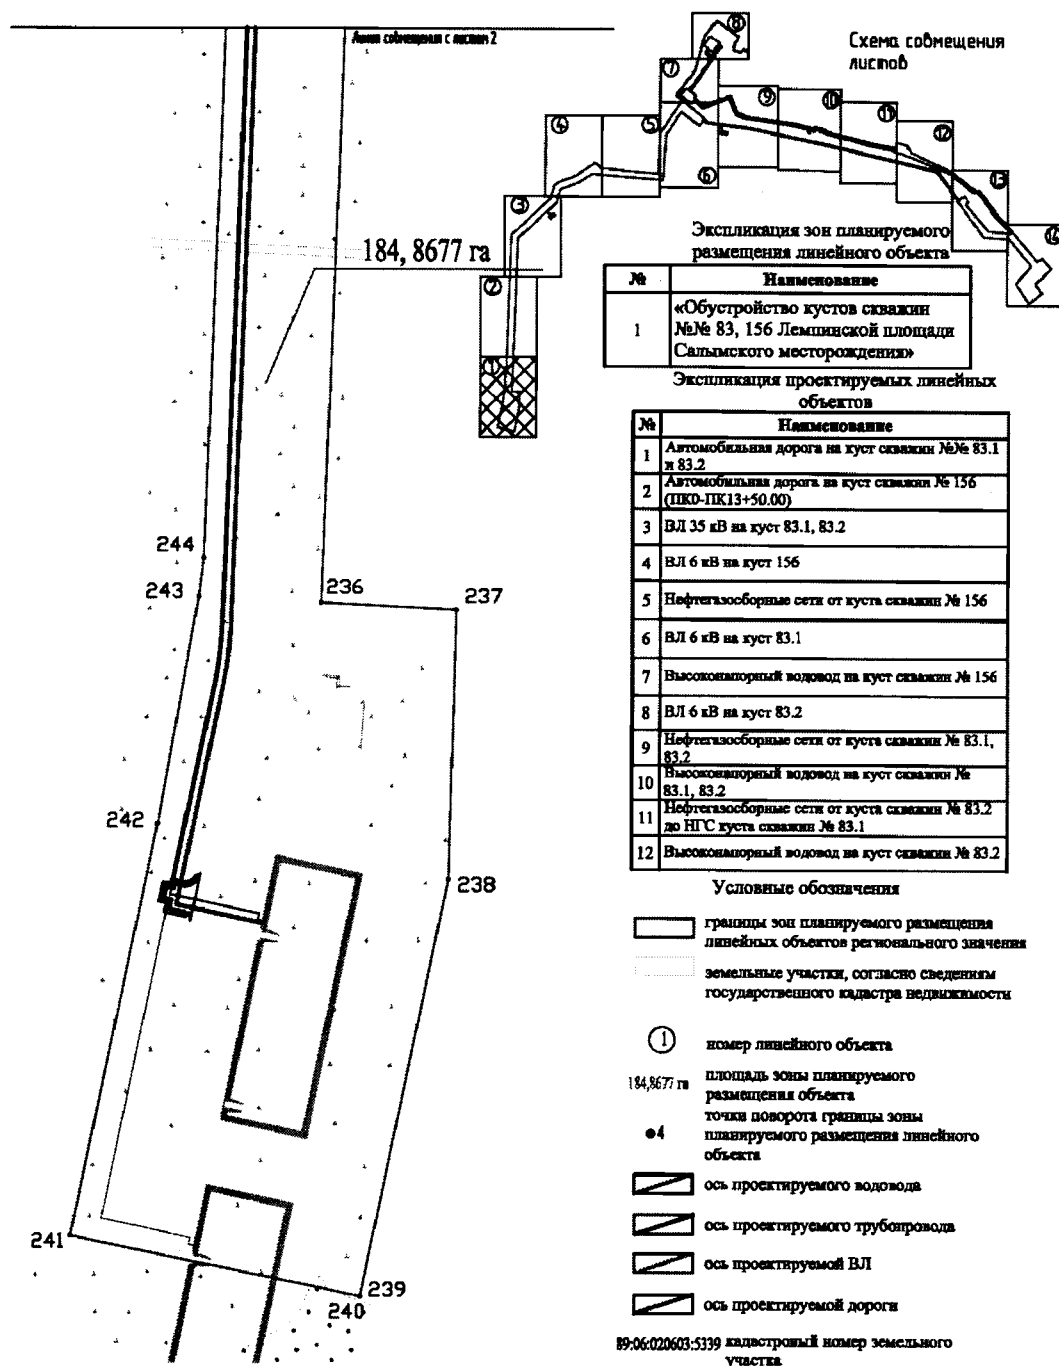


Основная часть проекта планировки территории
для размещения линейного объекта регионального
значения Ханты-Мансийского автономного округа – Югры
«Обустройство кустов скважин №№ 83,156 Лемпинской
площади Салымского месторождения».
Землепользователь ОАО «НК «Роснефть»
Масштаб 1:5000

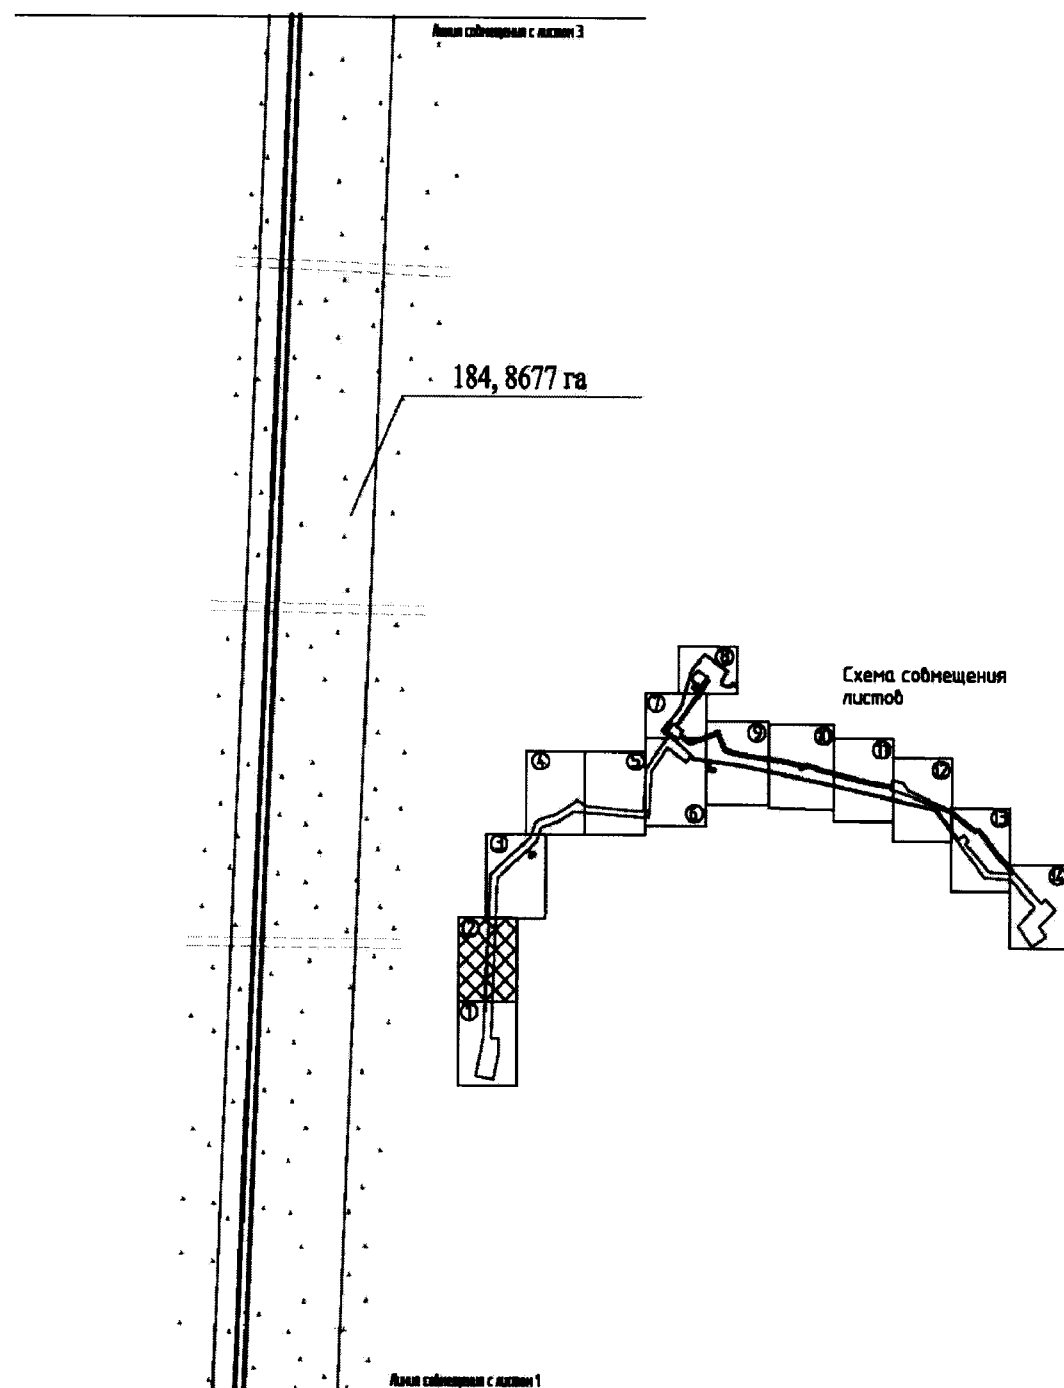


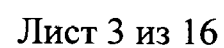


Основная часть проекта планировки территории
для размещения линейного объекта регионального
значения Ханты-Мансийского автономного округа - Югры
«Обустройство кустов скважин №№ 83,156 Лемпинской площади
Салымского месторождения».
Землепользователь ОАО «НК «Роснефть»
Масштаб 1:5000

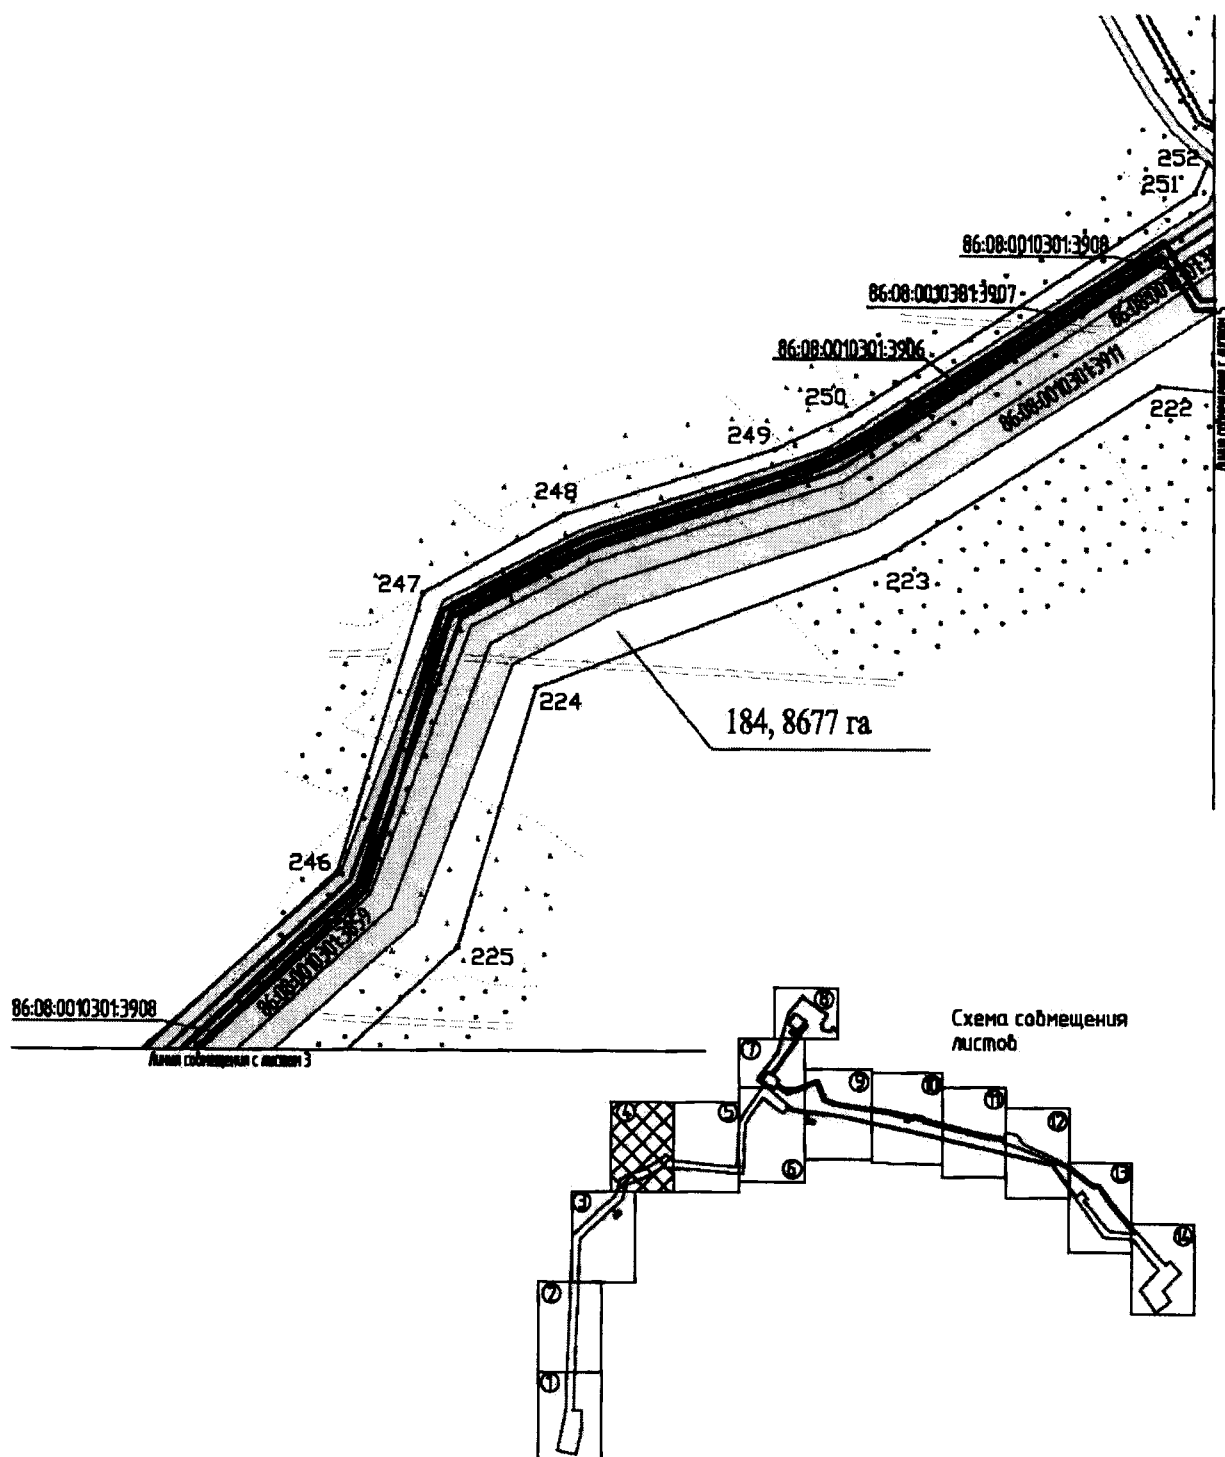


Основная часть проекта планировки территории
для размещения линейного объекта регионального
значения Ханты-Мансийского автономного округа – Югры
«Обустройство кустов скважин №№ 83,156 Лемпинской площади
Салымского месторождения».
Землепользователь ОАО «НК «Роснефть»
Масштаб 1:5000

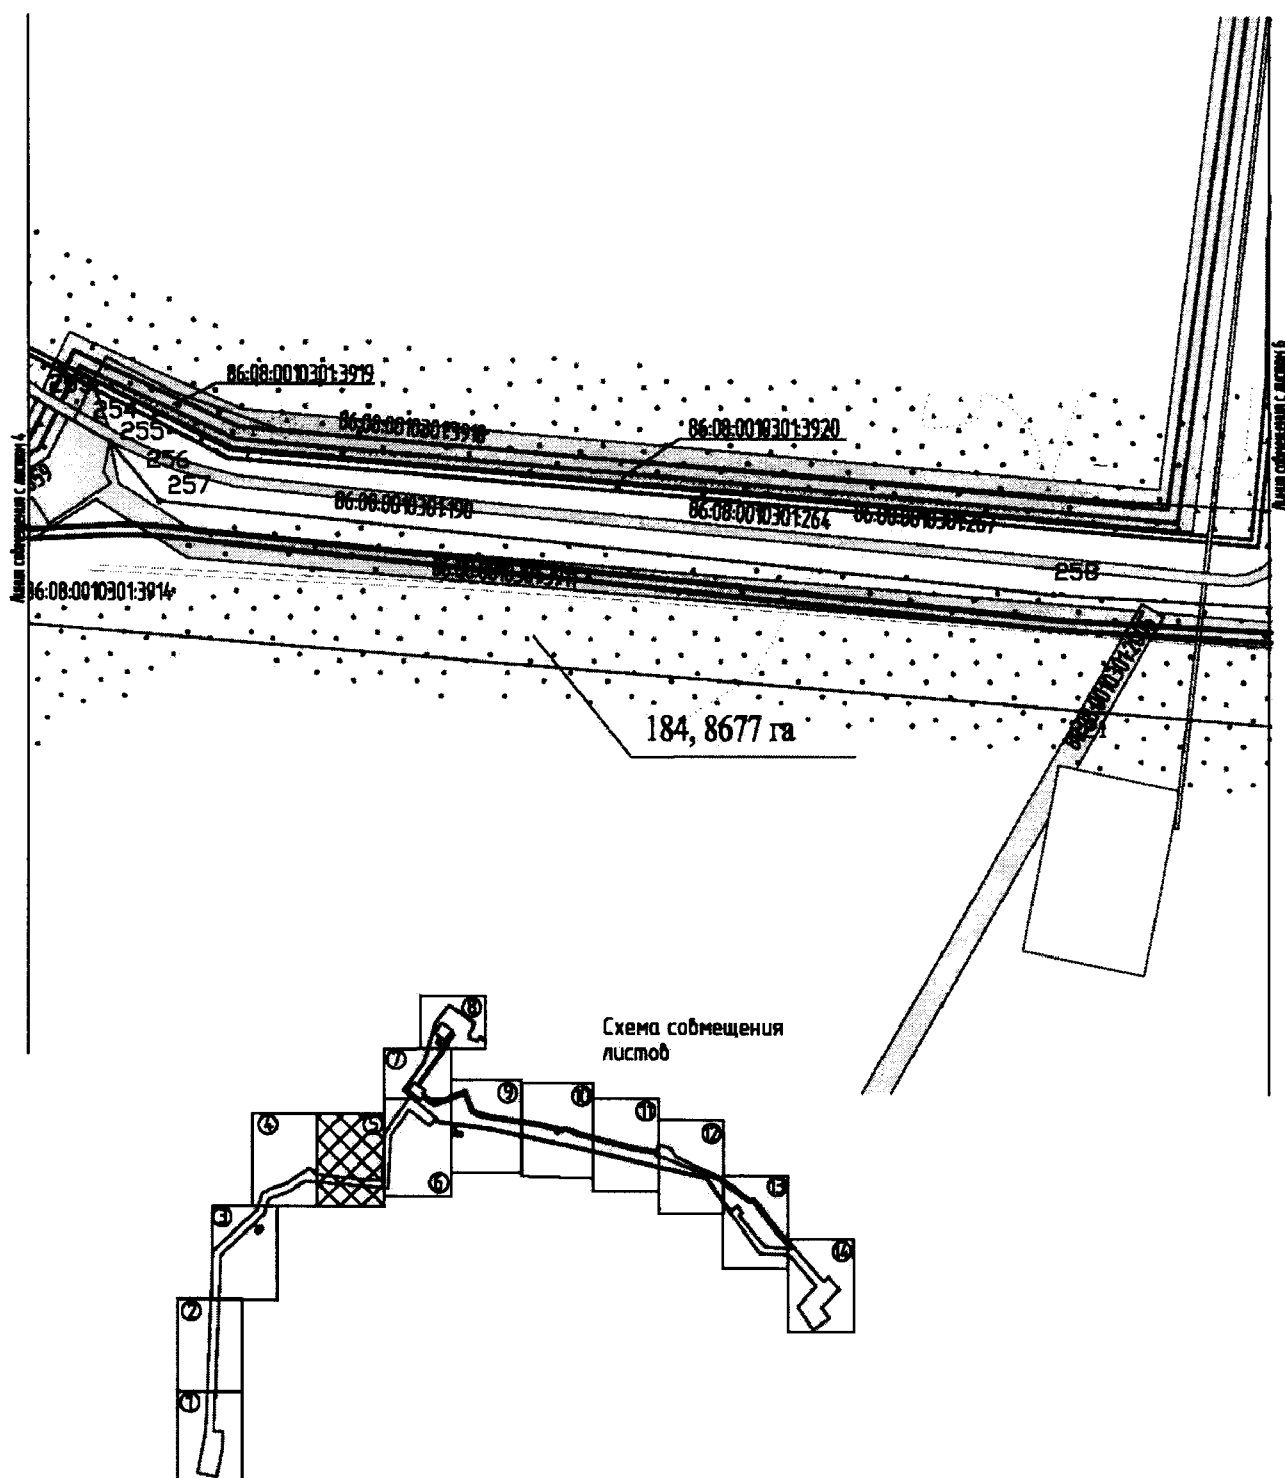


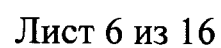


Основная часть проекта планировки территории
для размещения линейного объекта регионального
значения Ханты-Мансийского автономного округа – Югры
«Обустройство кустов скважин №№ 83,156 Лемпинской площади
Салымского месторождения».
Землепользователь ОАО «НК «Роснефть»
Масштаб 1:5000

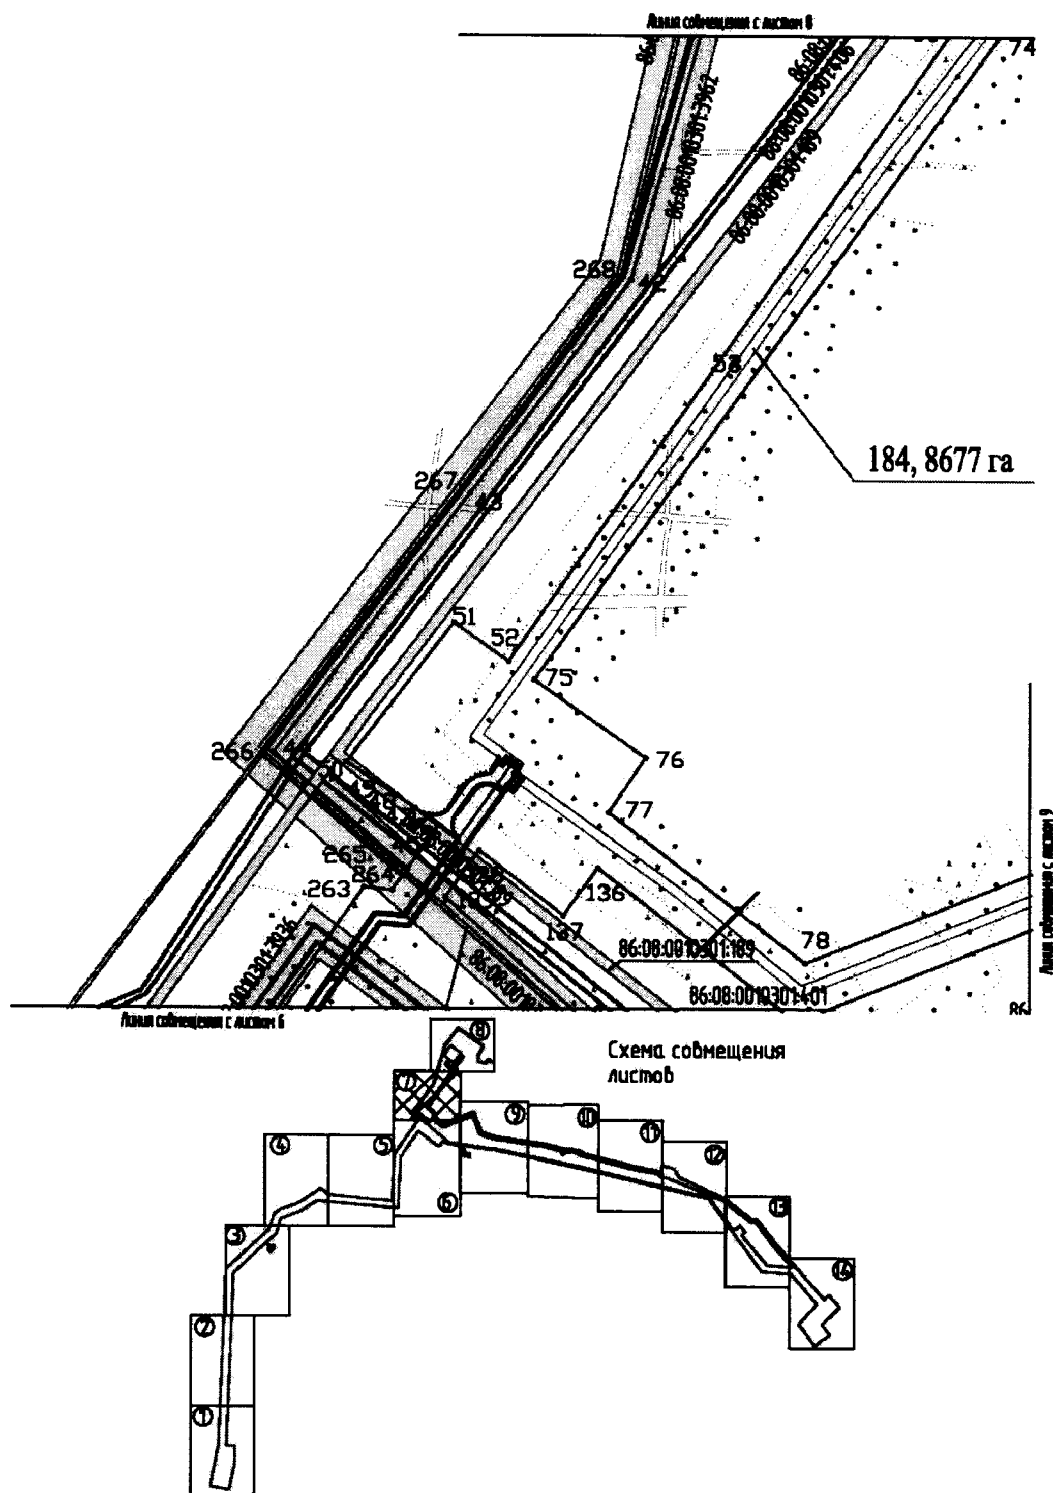


Основная часть проекта планировки территории
для размещения линейного объекта регионального
значения Ханты-Мансийского автономного округа – Югры
«Обустройство кустов скважин №№ 83,156 Лемпинской площади
Салымского месторождения».
Землепользователь ОАО «НК «Роснефть»
Масштаб 1:5000

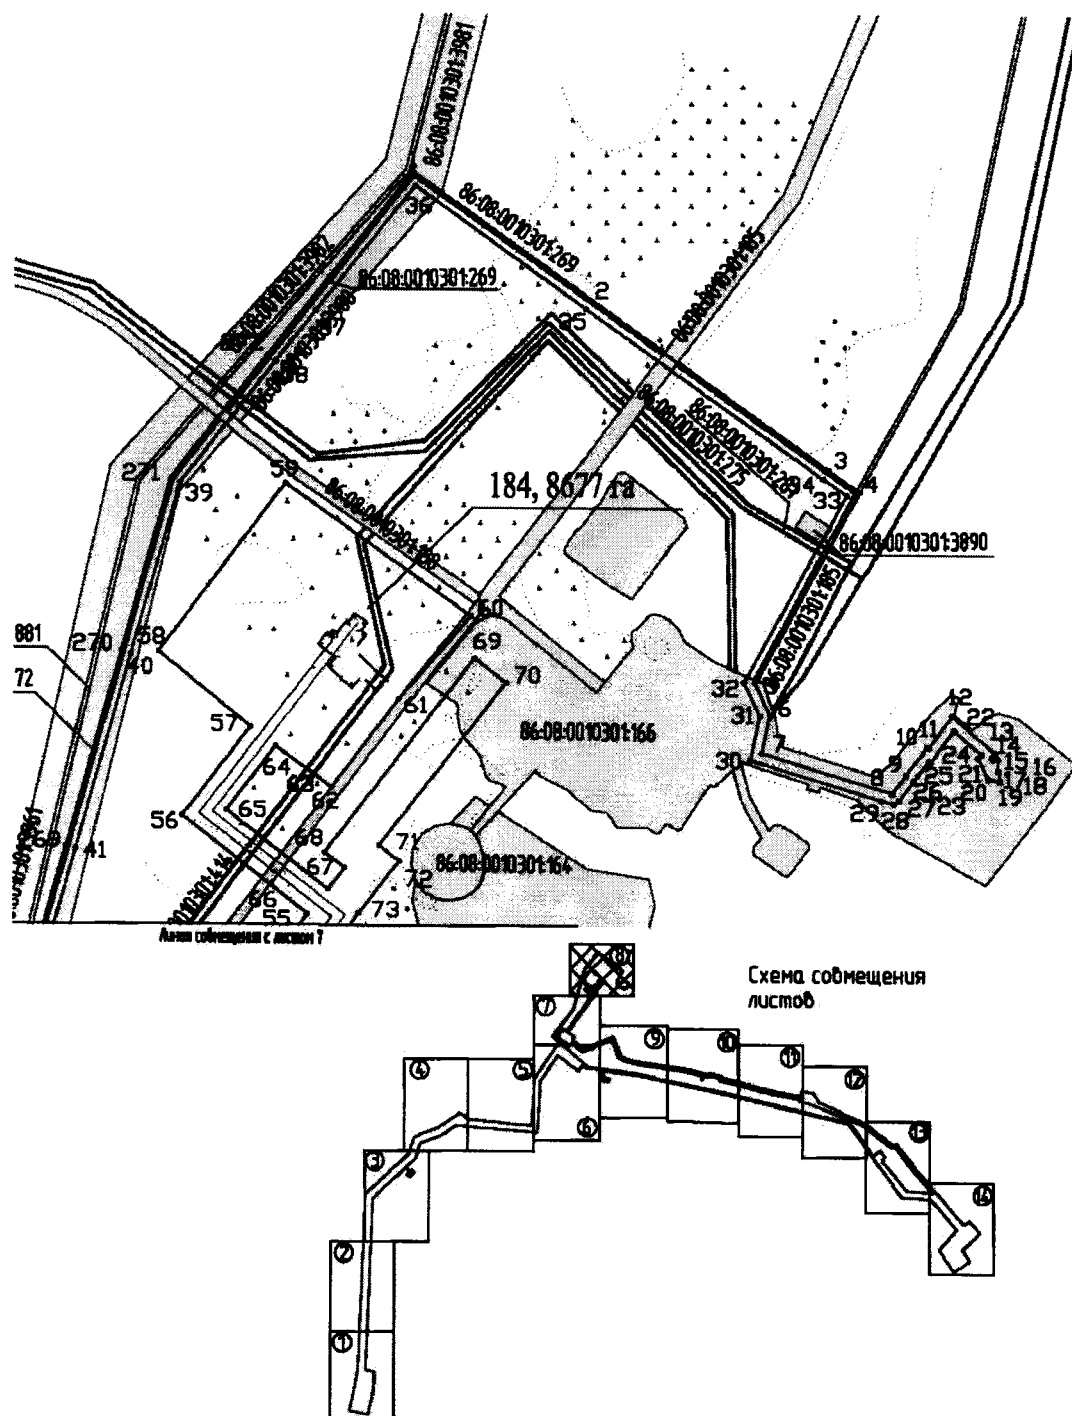


Основная часть проекта планировки территории
для размещения линейного объекта регионального
значения Ханты-Мансийского автономного округа – Югры
«Обустройство кустов скважин №№ 83,156 Лемпинской площади
Салымского месторождения».
Землепользователь ОАО «НК «Роснефть»
Масштаб 1:5000

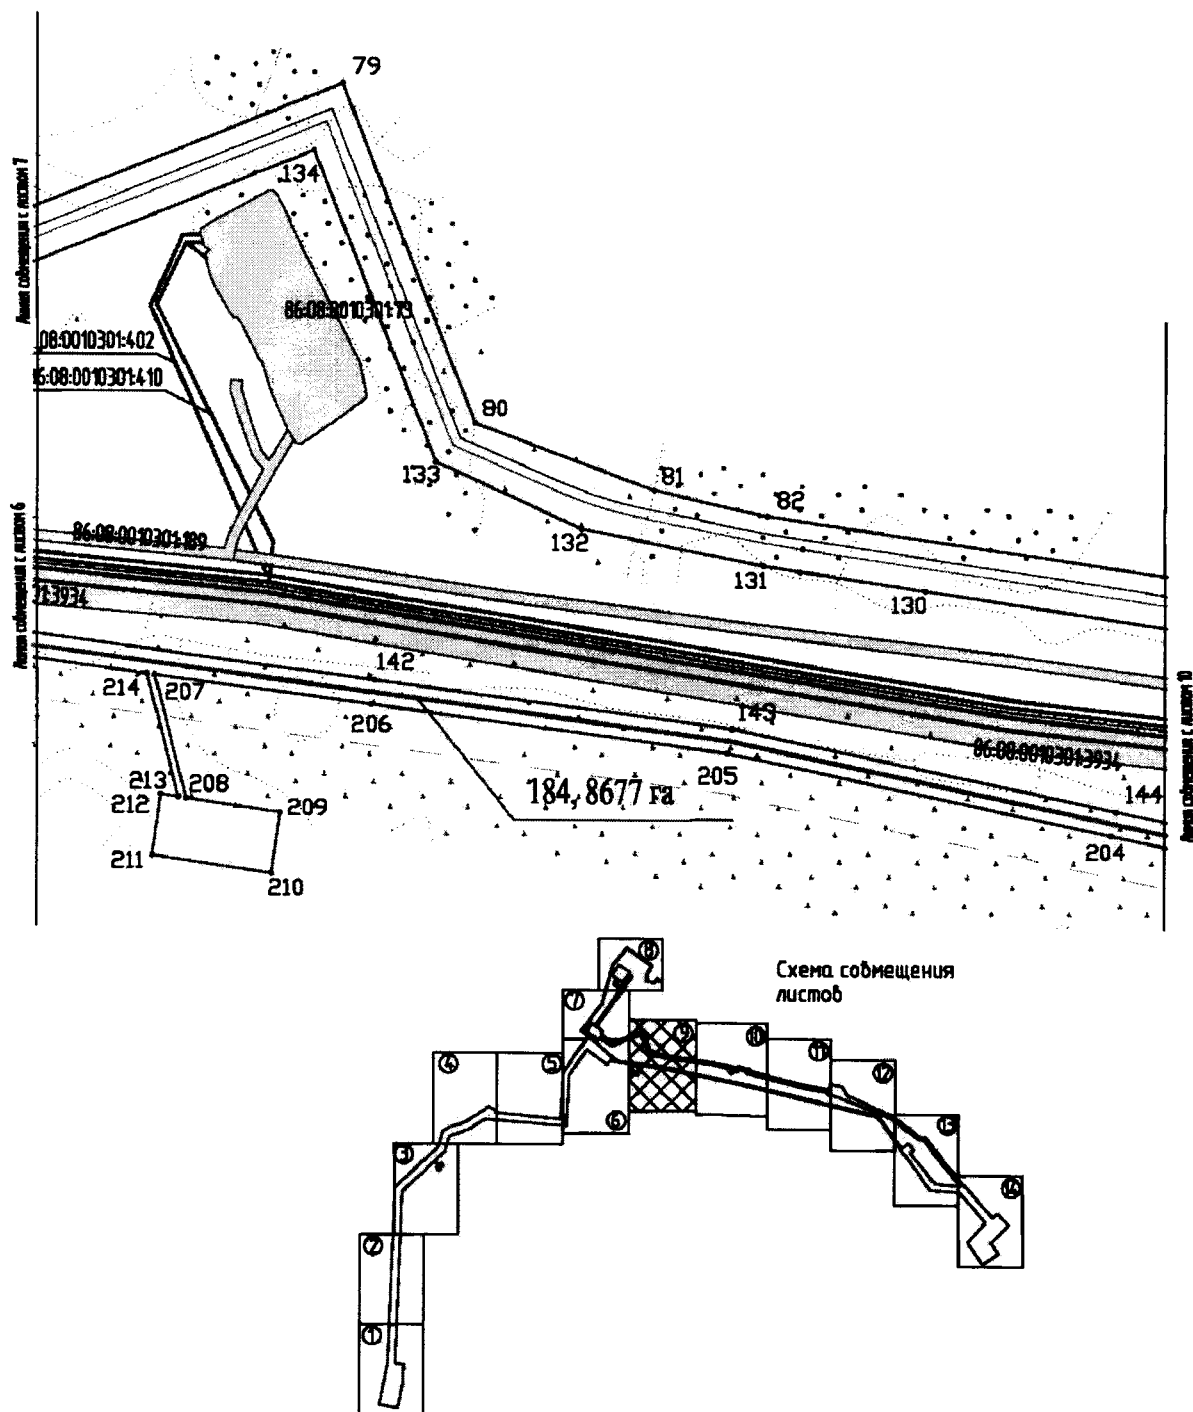


Основная часть проекта планировки территории
для размещения линейного объекта регионального
значения Ханты-Мансийского автономного округа – Югры
«Обустройство кустов скважин №№ 83,156 Лемпинской площади
Салымского месторождения».
Землепользователь ОАО «НК «Роснефть»
Масштаб 1:5000

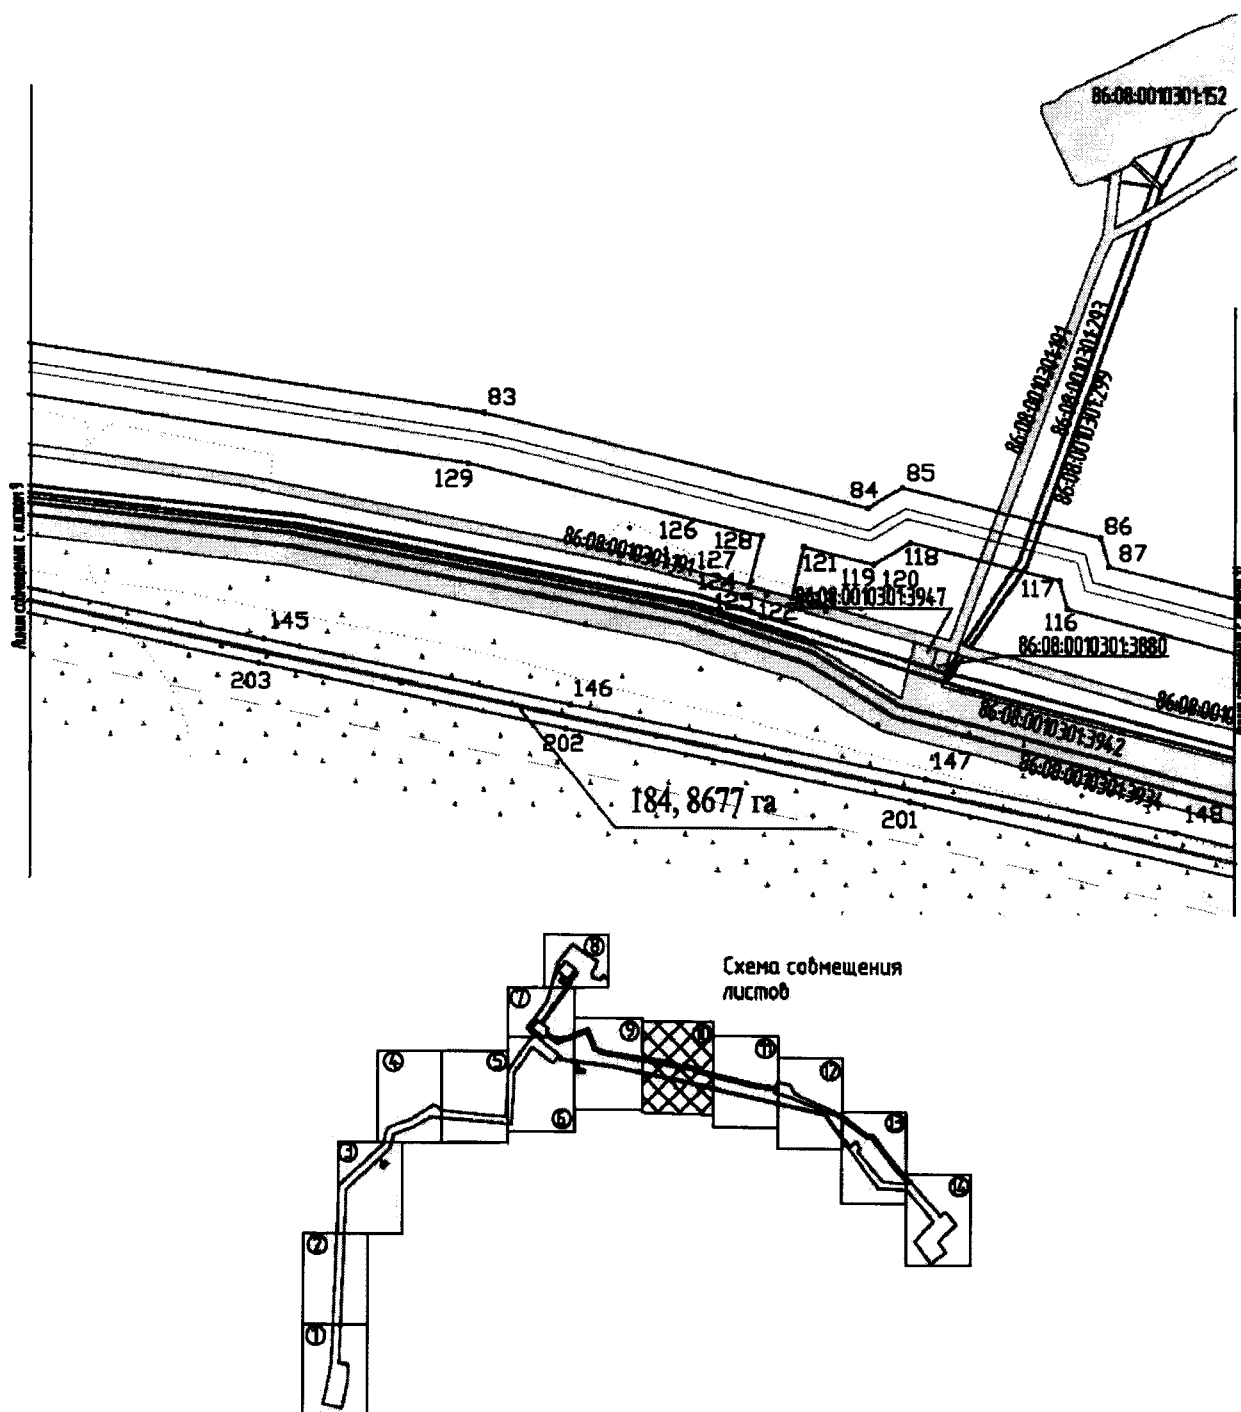


Основная часть проекта планировки территории
 для размещения линейного объекта регионального
 значения Ханты-Мансийского автономного округа – Югры
 «Обустройство кустов скважин №№ 83,156 Лемпинской площади
 Салымского месторождения».
 Землепользователь ОАО «НК «Роснефть»
 Масштаб 1:5000

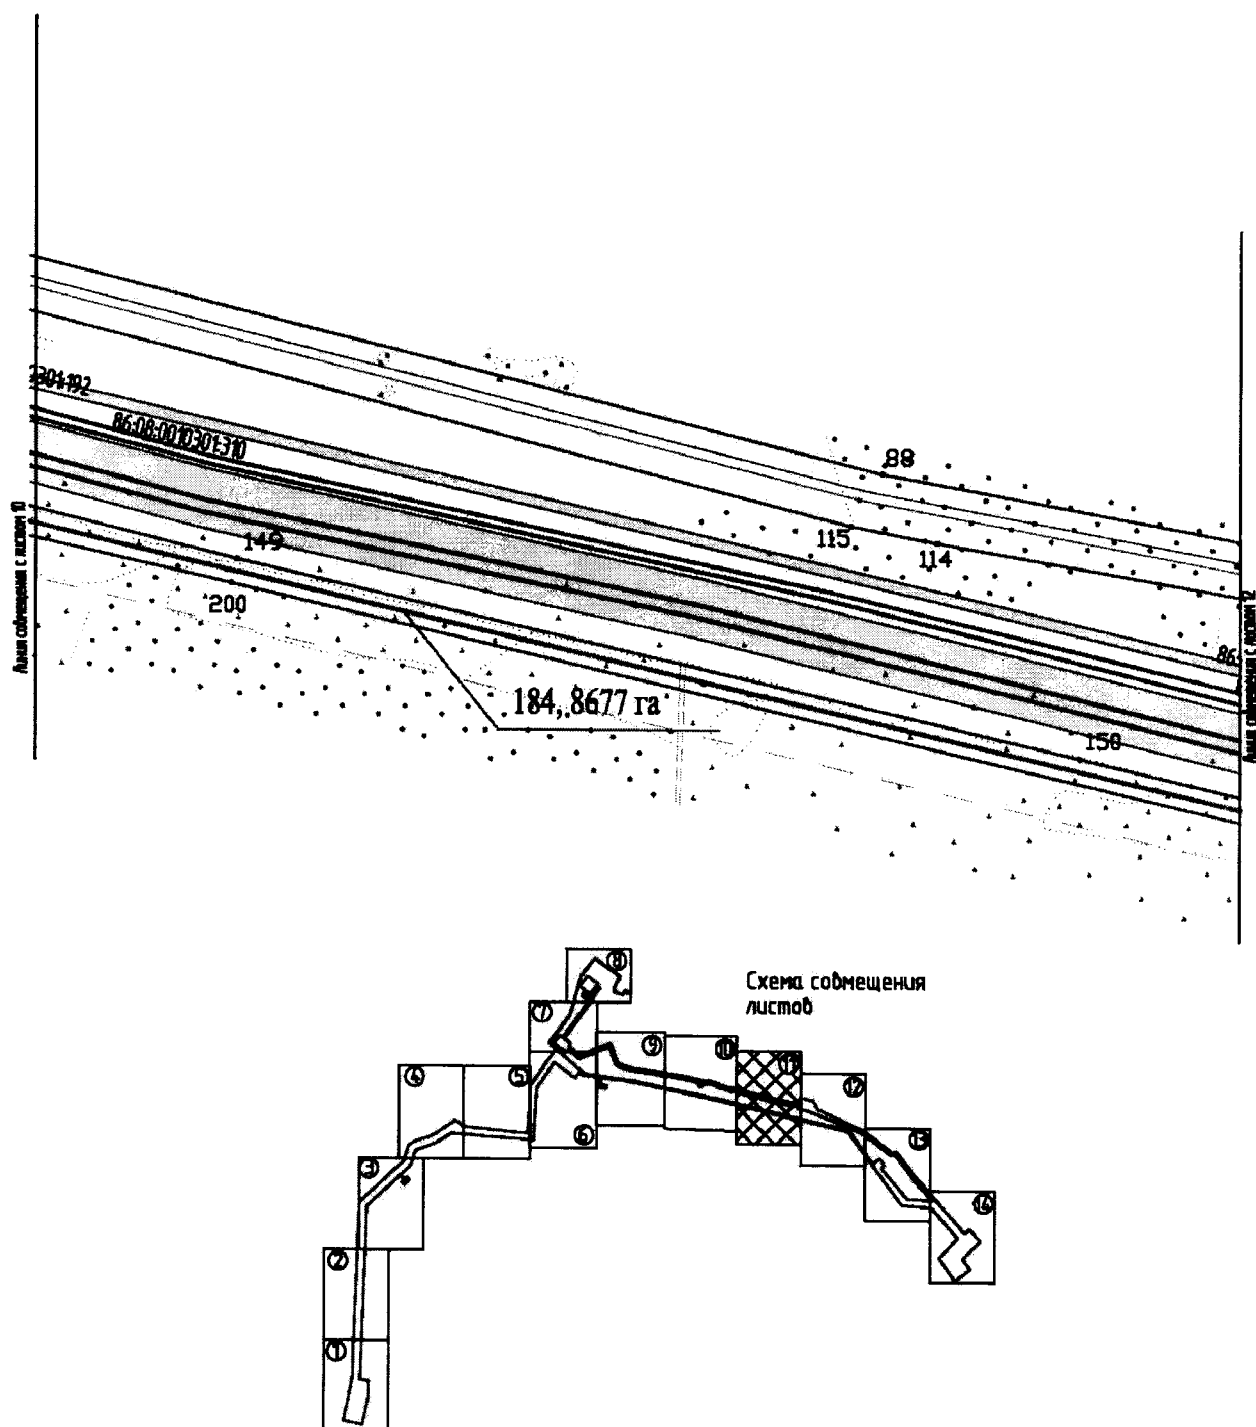


Основная часть проекта планировки территории
для размещения линейного объекта регионального
значения Ханты-Мансийского автономного округа – Югры
«Обустройство кустов скважин №№ 83,156 Лемпинской площади
Салымского месторождения».
Землепользователь ОАО «НК «Роснефть»
Масштаб 1:5000

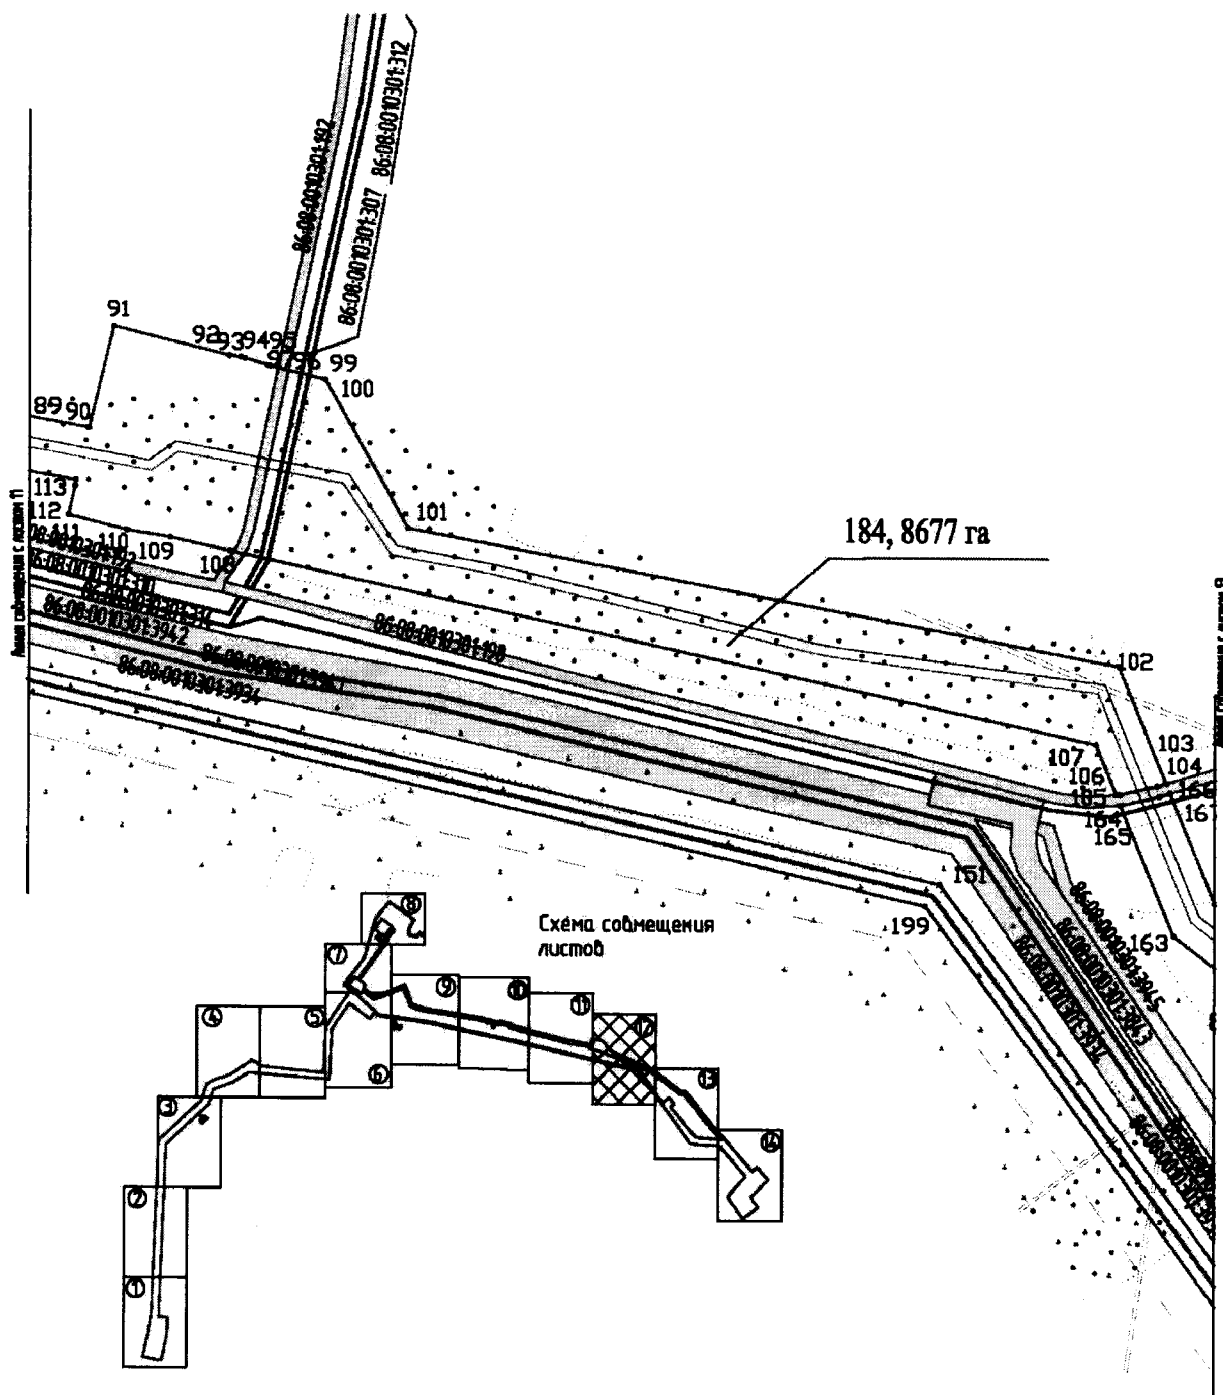

Основная часть проекта планировки территории
для размещения линейного объекта регионального
значения Ханты-Мансийского автономного округа – Югры
«Обустройство кустов скважин №№ 83,156 Лемпинской площади
Салымского месторождения».
Землепользователь ОАО «НК «Роснефть»
Масштаб 1:5000

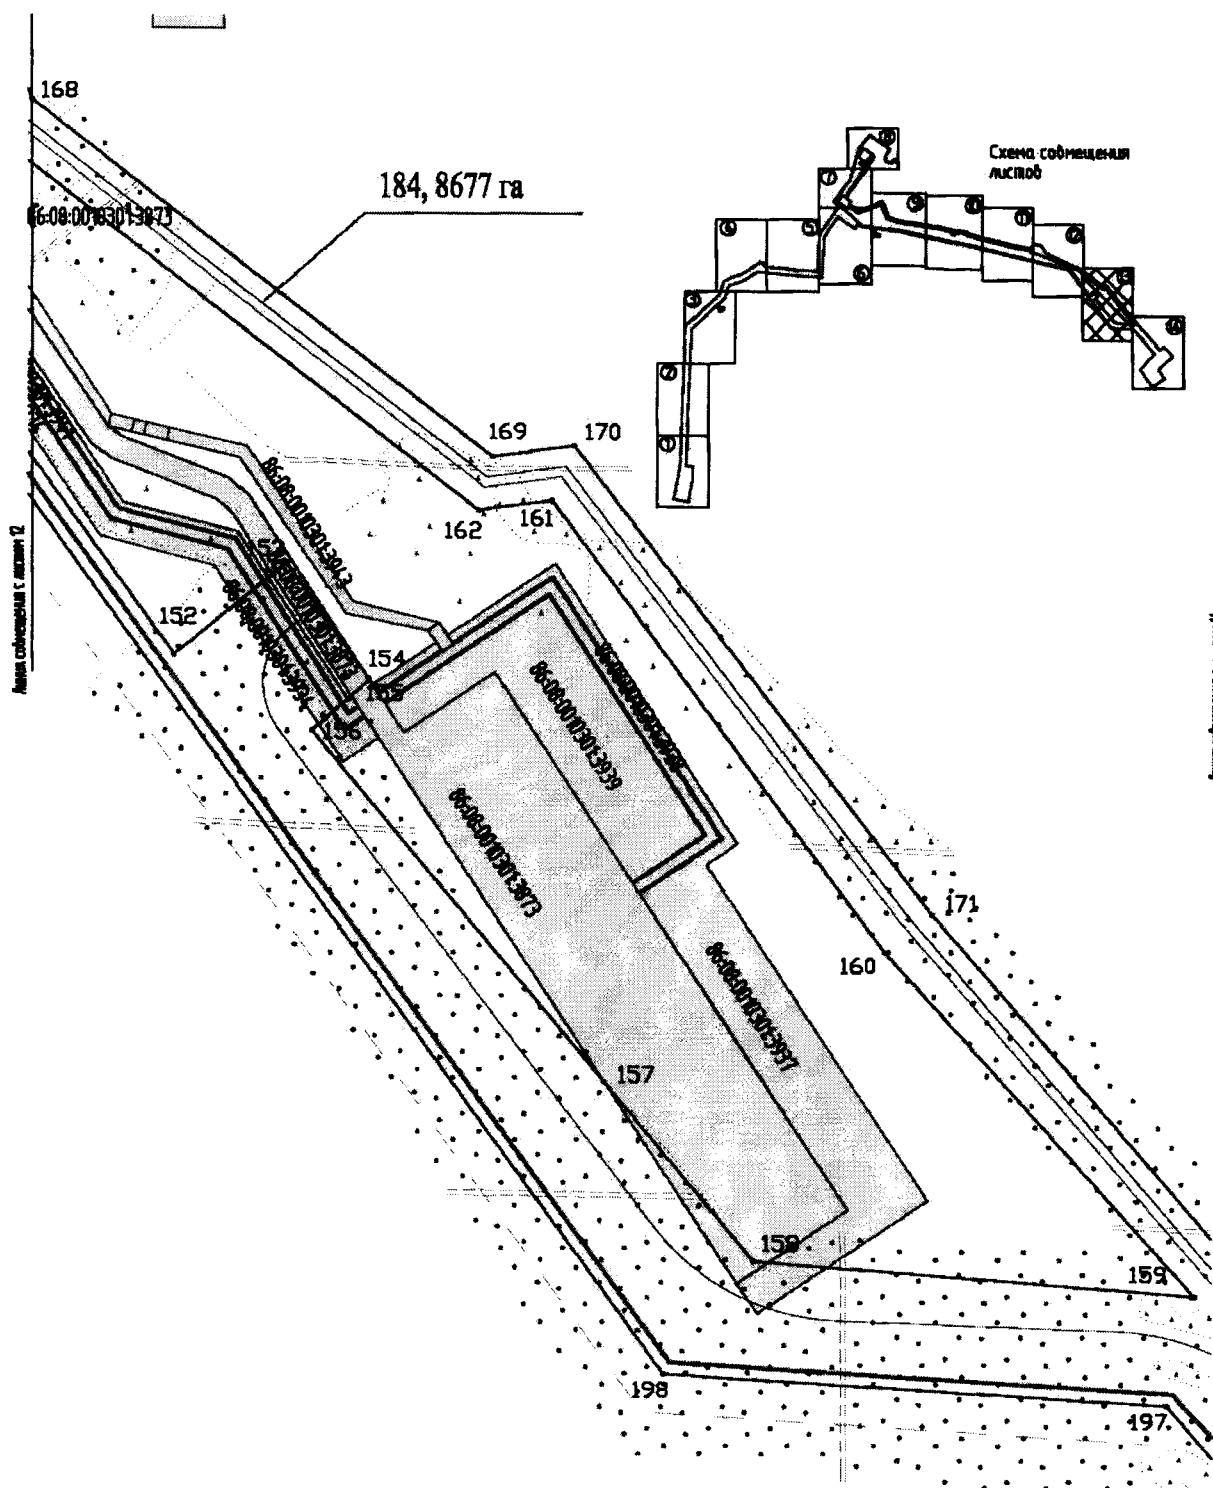

Основная часть проекта планировки территории
для размещения линейного объекта регионального
значения Ханты-Мансийского автономного округа – Югры
«Обустройство кустов скважин №№ 83,156 Лемпинской площади
Салымского месторождения».
Землепользователь ОАО «НК «Роснефть»
Масштаб 1:5000

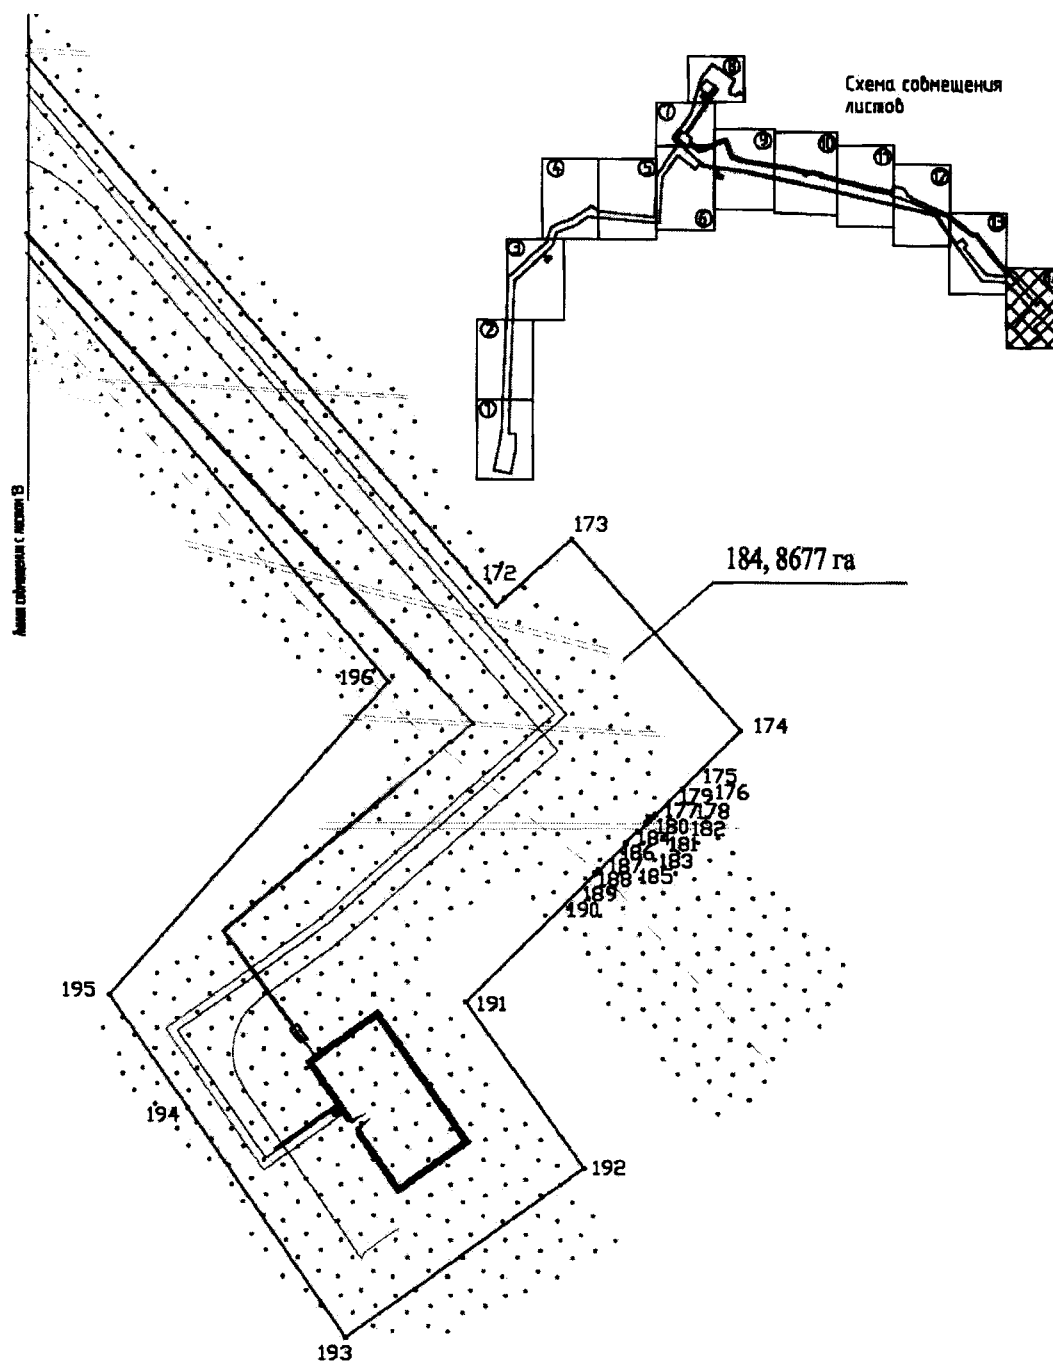

Основная часть проекта планировки территории
для размещения линейного объекта регионального
значения Ханты-Мансийского автономного округа – Югры
«Обустройство кустов скважин №№ 83,156 Лемпинской площади
Салымского месторождения».
Землепользователь ОАО «НК «Роснефть»
Масштаб 1:5000

№	X	Y
1	926092.06	3454623.80
2	925987.33	3454770.37
3	925849.51	3454965.81
4	925832.11	3454991.29
5	925676.70	3454905.83
6	925650.43	3454918.44
7	925619.44	3454911.79
8	925586.99	3455018.76
9	925601.63	3455029.63
10	925625.22	3455046.93
11	925624.09	3455048.30
12	925650.15	3455067.52
13	925620.25	3455102.80
14	925616.83	3455099.95
15	925615.34	3455101.50
16	925615.45	3455105.08
17	925605.89	3455105.01
18	925605.65	3455106.14
19	925597.24	3455107.24
20	925599.42	3455096.97
21	925616.25	3455089.05
22	925619.28	3455091.57
23	925638.52	3455068.89
24	925612.55	3455049.75
25	925613.67	3455048.38
26	925596.92	3455036.09
27	925581.14	3455024.67
28	925578.42	3455019.86
29	925581.07	3455009.94
30	925613.93	3454902.42
31	925649.44	3454910.04
32	925676.95	3454896.84
33	925829.60	3454980.78
34	925842.94	3454961.25
35	925980.80	3454765.74
36	926081.14	3454625.32
37	925978.88	3454543.54
38	925937.53	3454510.48
39	925837.98	3454431.54
40	925698.42	3454391.29
41	925539.10	3454345.95
42	925278.01	3454271.58
43	925103.38	3454139.36
44	924890.87	3453978.08
45	924795.94	3454088.54

№	X	Y
46	924830.89	3454113.84
47	924830.89	3454113.84
48	924845.58	3454094.78
49	924845.58	3454094.78
50	924883.33	3454038.13
51	924997.50	3454126.21
52	924965.74	3454171.26
53	925205.07	3454339.78
54	925205.07	3454339.79
55	925486.32	3454537.82
56	925566.72	3454434.38
57	925639.47	3454490.63
58	925700.53	3454414.35
59	925837.96	3454518.62
60	925730.21	3454672.01
61	925662.38	3454612.84
62	925590.26	3454557.79
63	925600.58	3454543.60
64	925623.76	3454511.31
65	925571.40	3454470.86
66	925506.32	3454555.04
67	925523.92	3454568.67
68	925536.76	3454552.06
69	925695.88	3454675.07
70	925675.98	3454701.07
71	925542.50	3454596.95
72	925529.66	3454613.57
73	925486.75	3454580.36
74	925486.73	3454580.38
75	924950.80	3454192.54
76	924887.29	3454284.54
77	924842.16	3454254.16
78	924719.63	3454415.63
79	924892.56	3454854.20
80	924614.93	3454963.67
81	924560.22	3455111.16
82	924539.31	3455204.50
83	924437.28	3455903.82
84	924361.41	3456217.68
85	924378.03	3456245.85
86	924337.59	3456407.93
87	924314.64	3456414.51
88	924117.01	3457209.43
89	924055.25	3457550.05
90	924055.05	3457551.44

№	X	Y
91	924138.49	3457571.92
92	924114.98	3457667.74
93	924113.64	3457677.40
94	924112.89	3457680.79
95	924112.89	3457680.79
96	924112.89	3457680.79
97	924107.04	3457700.02
98	924107.04	3457700.02
99	924106.58	3457701.92
100	924095.30	3457747.89
101	923974.31	3457816.68
102	923863.82	3458404.28
103	923768.51	3458443.65
104	923766.24	3458435.96
105	923759.36	3458405.40
106	923759.13	3458402.12
107	923800.10	3458385.20
108	923954.82	3457668.90
109	923966.07	3457618.99
110	923971.83	3457583.15
111	923984.23	3457534.28
112	924007.57	3457539.79
113	924012.42	3457540.30
114	924061.56	3457253.73
115	924074.76	3457183.79
116	924279.76	3456380.81
117	924302.71	3456374.24
118	924333.06	3456252.57
119	924315.15	3456222.73
120	924315.04	3456222.55
121	924329.24	3456165.73
122	924288.12	3456156.49
123	924287.96	3456156.45
124	924296.79	3456121.04
125	924297.52	3456121.23
126	924337.64	3456131.50
127	924337.64	3456131.50
128	924337.64	3456131.50
129	924396.14	3455890.95
130	924479.08	3455333.82
131	924498.81	3455201.30
132	924528.71	3455051.31
133	924583.33	3454930.98
134	924838.09	3454830.53
135	924671.66	3454408.47
136	924796.84	3454245.51

Основная часть проекта планировки территории
для размещения линейного объекта регионального
значения Ханты-Мансийского автономного округа – Югры
«Обустройство кустов скважин №№ 83,156 Лемпинской площади
Салымского месторождения».
Землепользователь ОАО «НК «Роснефть»
Масштаб 1:5000

№	X	Y
137	924757.94	3454217.06
138	924811.22	3454147.49
139	924772.74	3454119.47
140	924503.72	3454429.91
141	924457.41	3454483.26
142	924405.14	3454880.46
143	924366.31	3455175.00
144	924300.81	3455490.31
145	924252.36	3455723.51
146	924200.16	3455975.18
147	924140.45	3456265.24
148	924098.27	3456470.03
149	924046.23	3456683.91
150	923888.38	3457369.92
151	923684.50	3458256.40
152	923213.44	3458602.76
153	923288.50	3458696.63
154	923193.75	3458764.99
155	923192.54	3458765.79
156	923150.92	3458717.86
157	922862.61	3458960.81
158	922714.98	3459085.21
159	922686.80	3459450.39
160	922969.41	3459193.83
161	923340.54	3458917.58
162	923332.40	3458856.43
163	923643.44	3458449.89
164	923750.56	3458405.66
165	923750.64	3458406.70
166	923757.72	3458438.16
167	923760.34	3458447.02
168	923669.96	3458484.35
169	923376.33	3458868.13
170	923385.37	3458936.07
171	923000.74	3459232.83
172	922230.01	3459903.74
173	922292.21	3459973.80
174	922115.78	3460131.92
175	922038.23	3460052.86
176	922039.03	3460052.16
177	922036.16	3460049.44
178	922035.47	3460050.05
179	922032.67	3460047.19
180	922033.52	3460046.44
181	922030.74	3460043.57


№	X	Y
182	922029.87	3460044.34
183	922022.14	3460036.46
184	922023.10	3460035.60
185	922012.22	3460024.29
186	922011.15	3460025.26
187	921986.97	3460000.60
188	921988.08	3459999.19
189	921984.58	3459995.56
190	921983.45	3459997.01
191	921864.36	3459875.59
192	921710.79	3459985.94
193	921553.62	3459763.73
194	921765.21	3459615.85
195	921870.07	3459541.98
196	922159.87	3459803.06
197	922596.35	3459427.44
198	922622.64	3459009.82
199	923666.66	3458244.69
200	924026.75	3456679.42
201	924122.18	3456252.30
202	924180.58	3455971.13
203	924232.78	3455719.44
204	924281.23	3455486.24
205	924346.57	3455171.65
206	924385.30	3454877.85
207	924408.92	3454698.44
208	924308.76	3454724.65
209	924297.52	3454802.51
210	924248.03	3454795.37
211	924262.32	3454696.40
212	924311.81	3454703.53
213	924309.89	3454718.16
214	924409.76	3454692.02
215	924440.18	3454460.86
216	924481.27	3454412.30
217	924397.55	3454346.61
218	924618.19	3454049.43
219	924252.25	3453799.29
220	923521.63	3453759.25
221	923543.93	3453479.39
222	923615.33	3452585.29
223	923499.14	3452358.13
224	923364.90	3452008.86
225	923151.07	3452003.97
226	923016.94	3451859.06

№	X	Y
227	922952.66	3451917.54
228	922984.31	3451952.28
229	922947.34	3451985.96
230	922880.01	3451912.03
231	922916.97	3451878.35
232	922948.61	3451913.10
233	923012.80	3451854.65
234	922818.73	3451645.60
235	922575.98	3451382.59
236	920090.76	3451285.96
237	920084.46	3451412.85
238	919834.23	3451406.17
239	919450.27	3451324.66
240	919450.21	3451324.65
241	919504.95	3451052.50
242	919885.00	3451133.24
243	920096.46	3451171.16
244	920131.90	3451175.59
245	922630.00	3451272.81
246	923213.64	3451903.71
247	923442.40	3451974.65
248	923507.68	3452091.80
249	923562.24	3452266.73
250	923591.45	3452329.66
251	923775.20	3452615.44
252	923799.56	3452626.04
253	923790.66	3452637.72
254	923757.68	3452697.10
255	923757.68	3452697.10
256	923757.68	3452697.10
257	923710.19	3452737.09
258	923637.12	3453457.78
259	923624.92	3453673.77
260	924258.17	3453708.20
261	924283.52	3453710.90
262	924473.22	3453834.73
263	924780.53	3454052.55
264	924778.32	3454076.11
265	924789.49	3454084.07
266	924889.70	3453967.15
267	925108.21	3454132.98
268	925281.64	3454264.29
269	925541.29	3454338.26
270	925700.63	3454383.59
271	925841.72	3454424.29
272	925942.51	3454504.21




Приложение 50
к постановлению Правительства
Ханты-Мансийского
автономного округа – Югры
от 12 августа 2016 года № 301-п


Проект межевания территории
для размещения линейного объекта регионального
значения Ханты-Мансийского автономного округа – Югры
«Обустройство кустов скважин №№ 83,156 Лемпинской площади
Салымского месторождения».
Землепользователь ОАО «НК «Роснефть»
Масштаб 1:5000

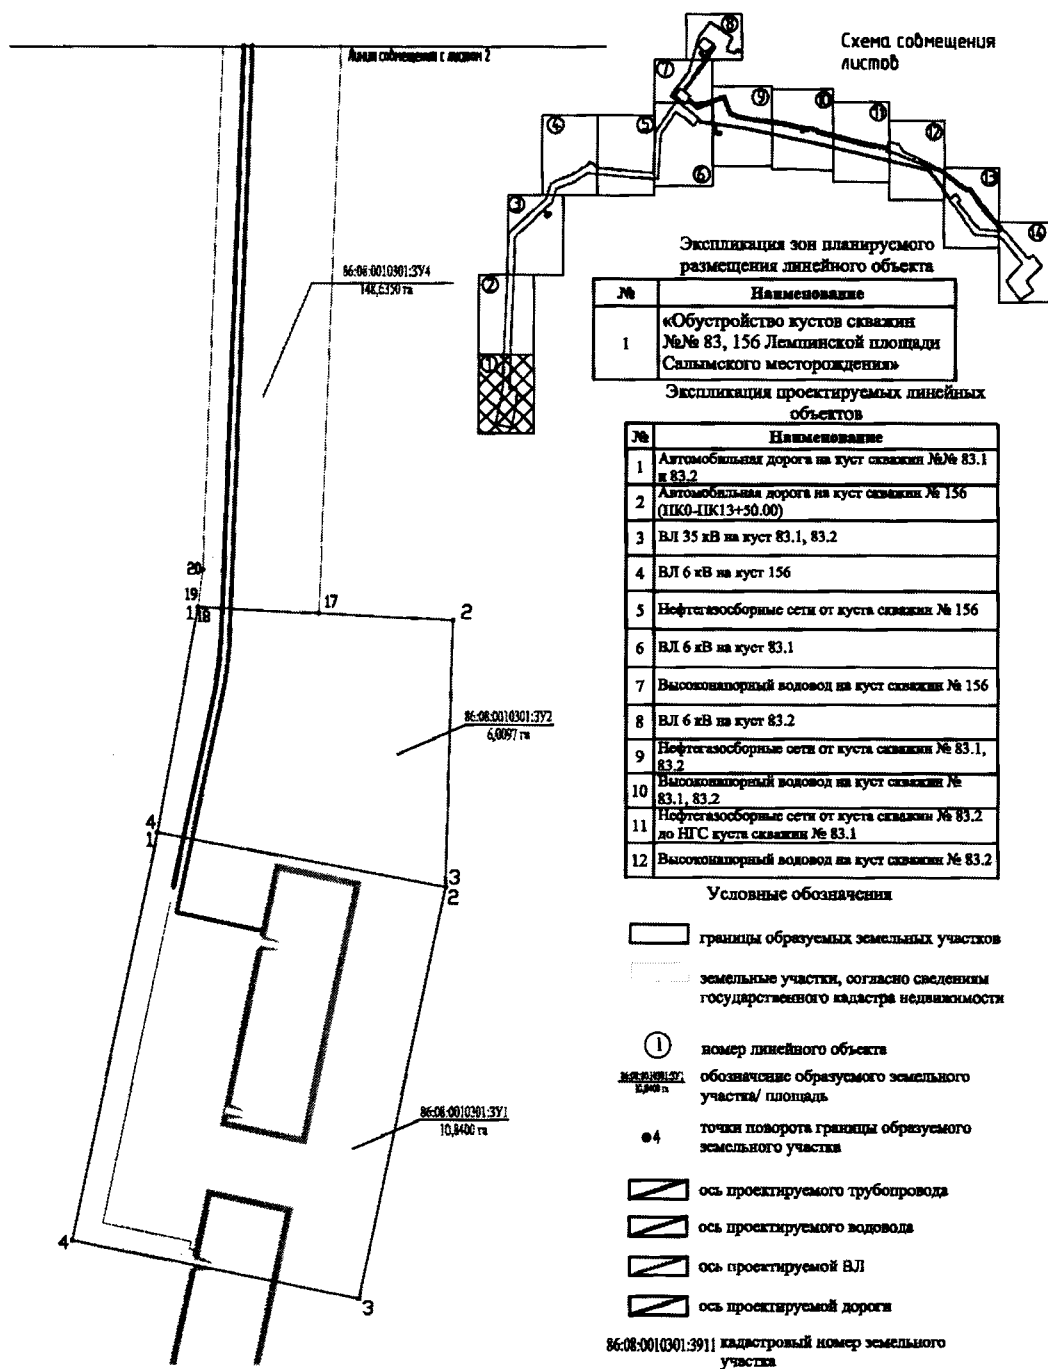


Проект межевания территории
для размещения линейного объекта регионального
значения Ханты-Мансийского автономного округа – Югры
«Обустройство кустов скважин №№ 83,156 Лемпинской площади
Салымского месторождения».
Землепользователь ОАО «НК «Роснефть»
Масштаб 1:5000

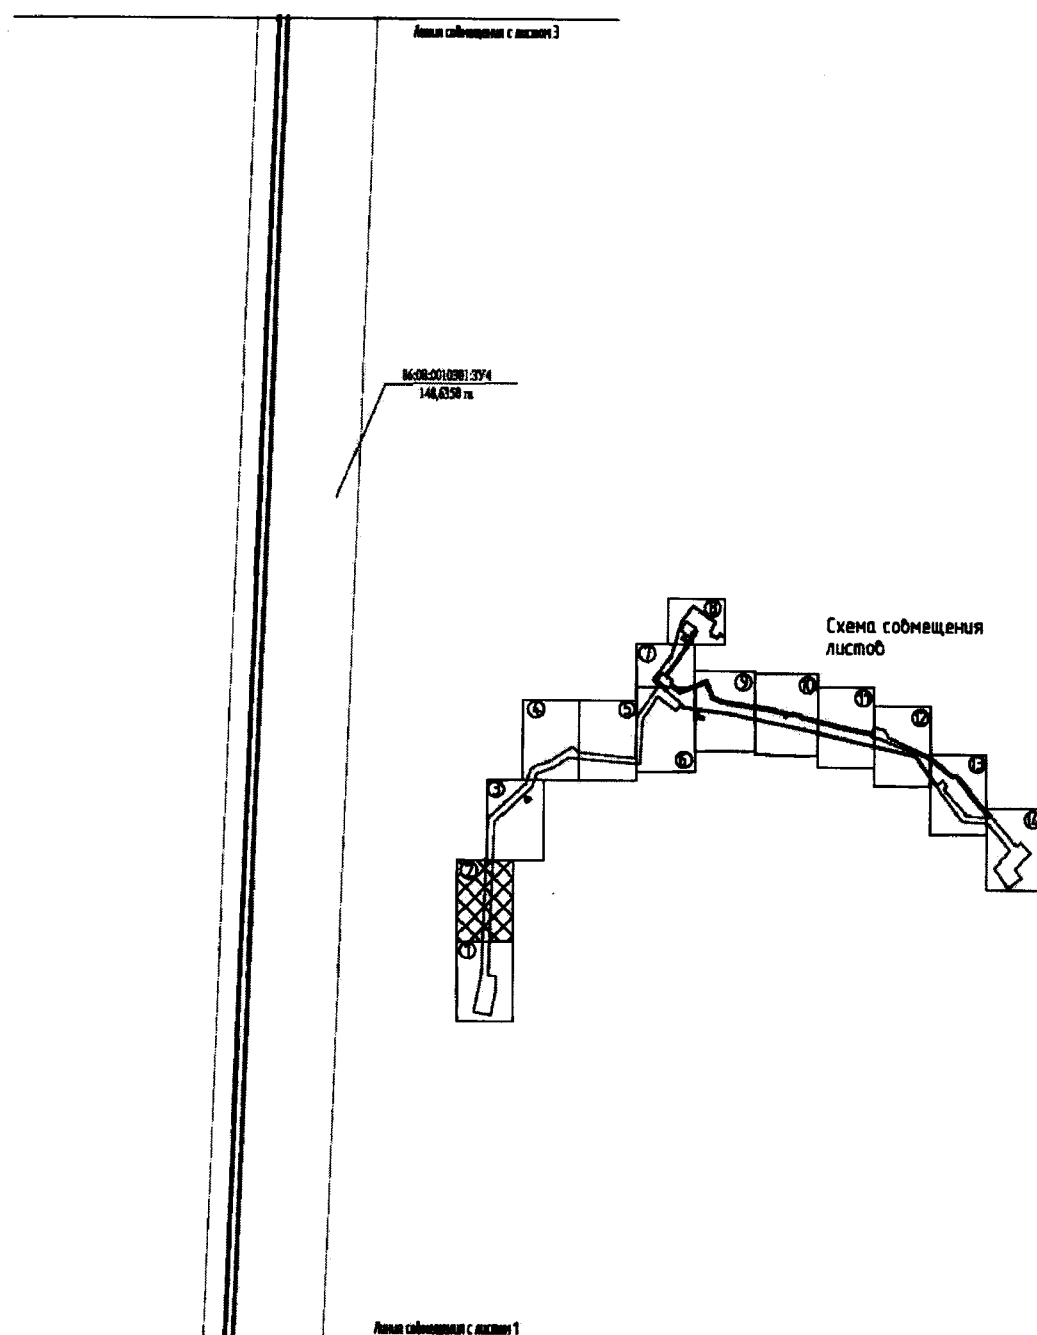



Проект межевания территории
для размещения линейного объекта регионального
значения Ханты-Мансийского автономного округа – Югры
«Обустройство кустов скважин №№ 83,156 Лемпинской площади
Салымского месторождения».
Землепользователь ОАО «НК «Роснефть»
Масштаб 1:5000

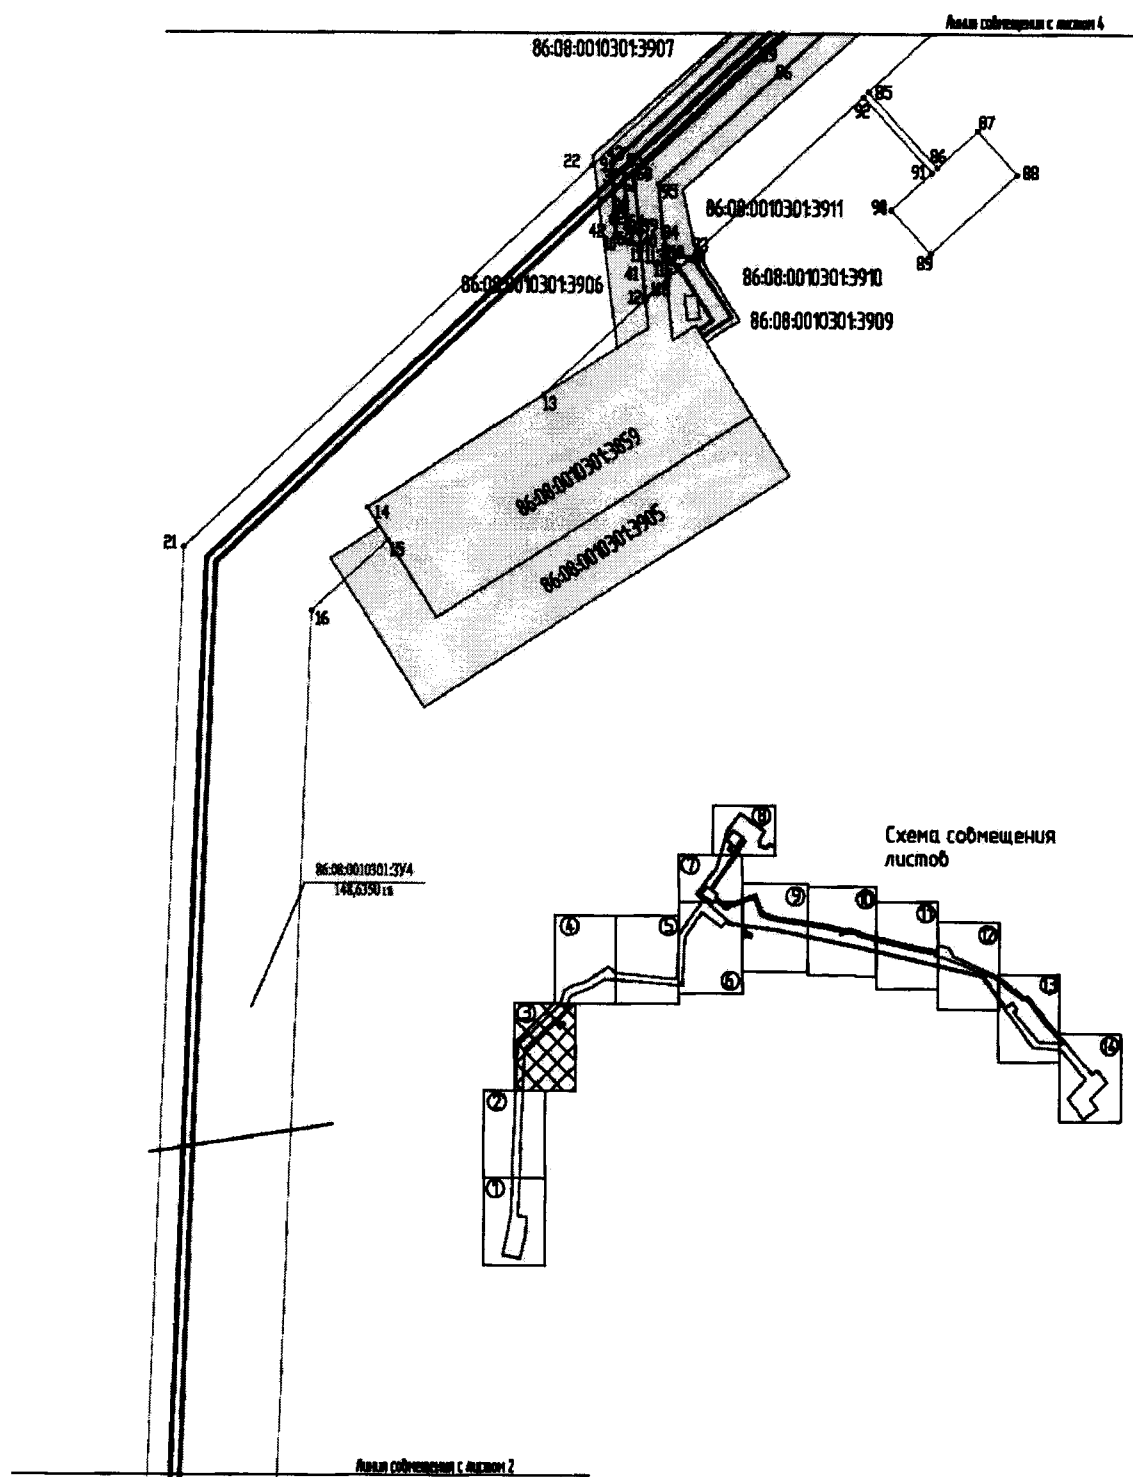

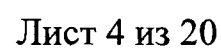


Проект межевания территории
для размещения линейного объекта регионального
значения Ханты-Мансийского автономного округа – Югры
«Обустройство кустов скважин №№ 83,156 Лемпинской площади
Салымского месторождения».
Землепользователь ОАО «НК «Роснефть»
Масштаб 1:5000


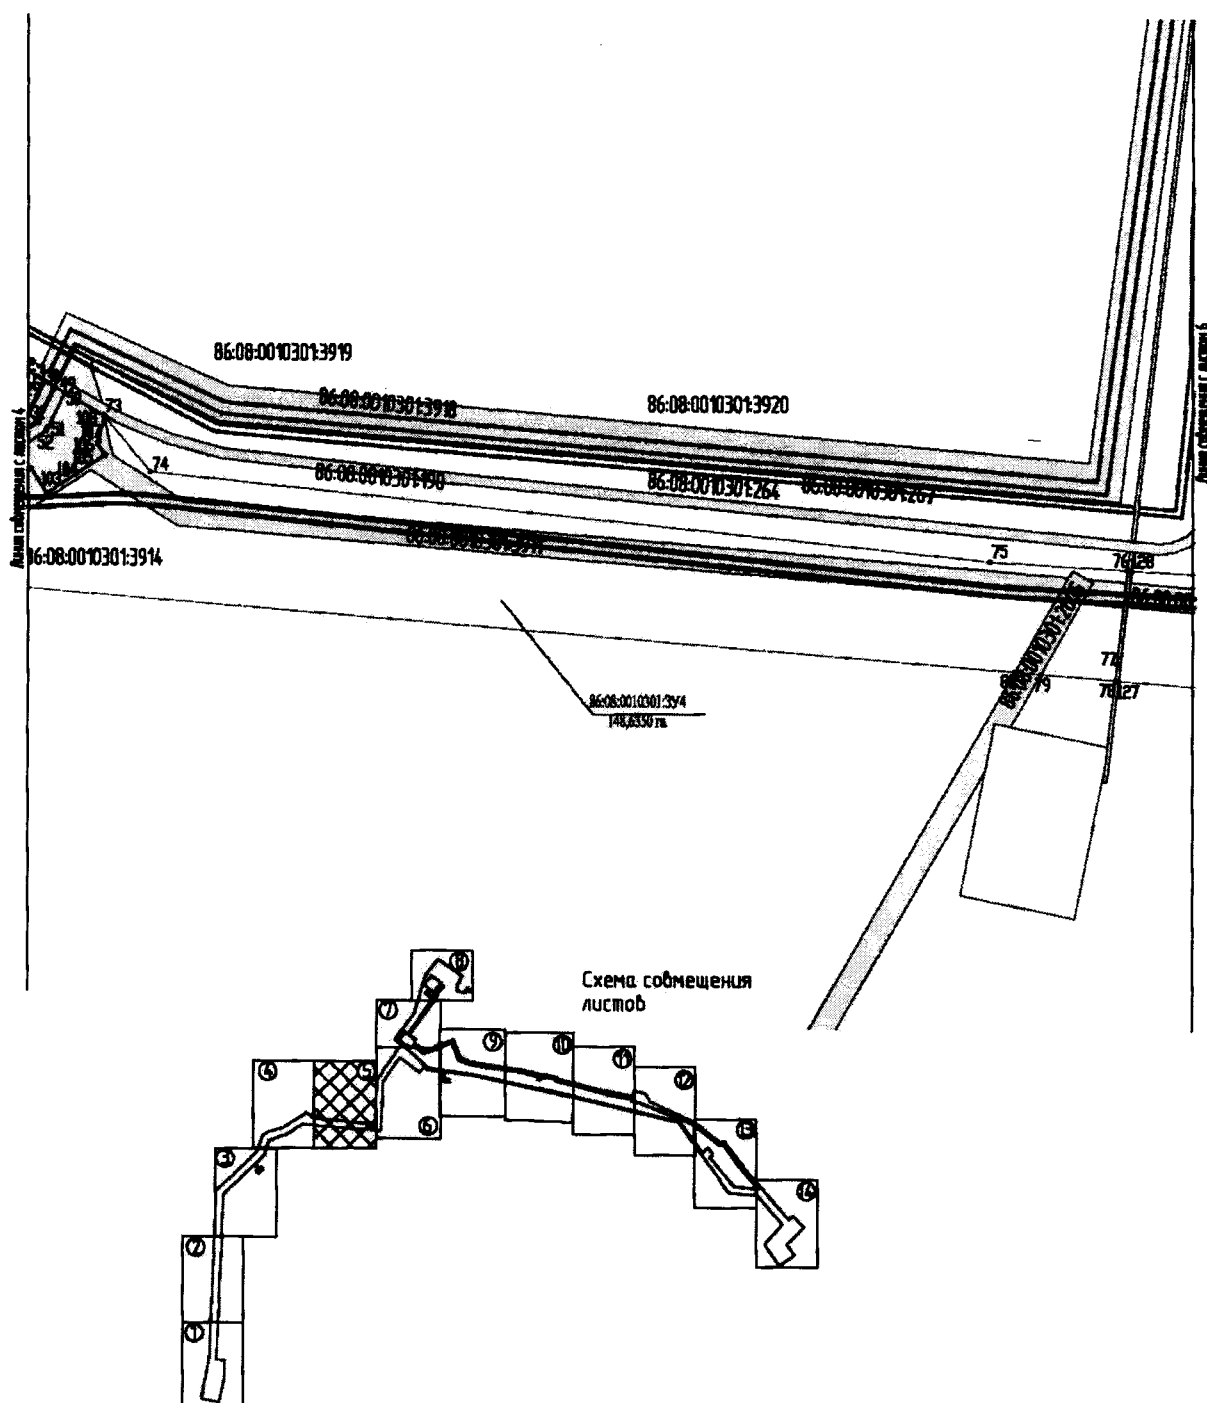


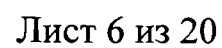



Проект межевания территории
для размещения линейного объекта регионального
значения Ханты-Мансийского автономного округа – Югры
«Обустройство кустов скважин №№ 83,156 Лемпинской площади
Салымского месторождения».
Землепользователь ОАО «НК «Роснефть»
Масштаб 1:5000

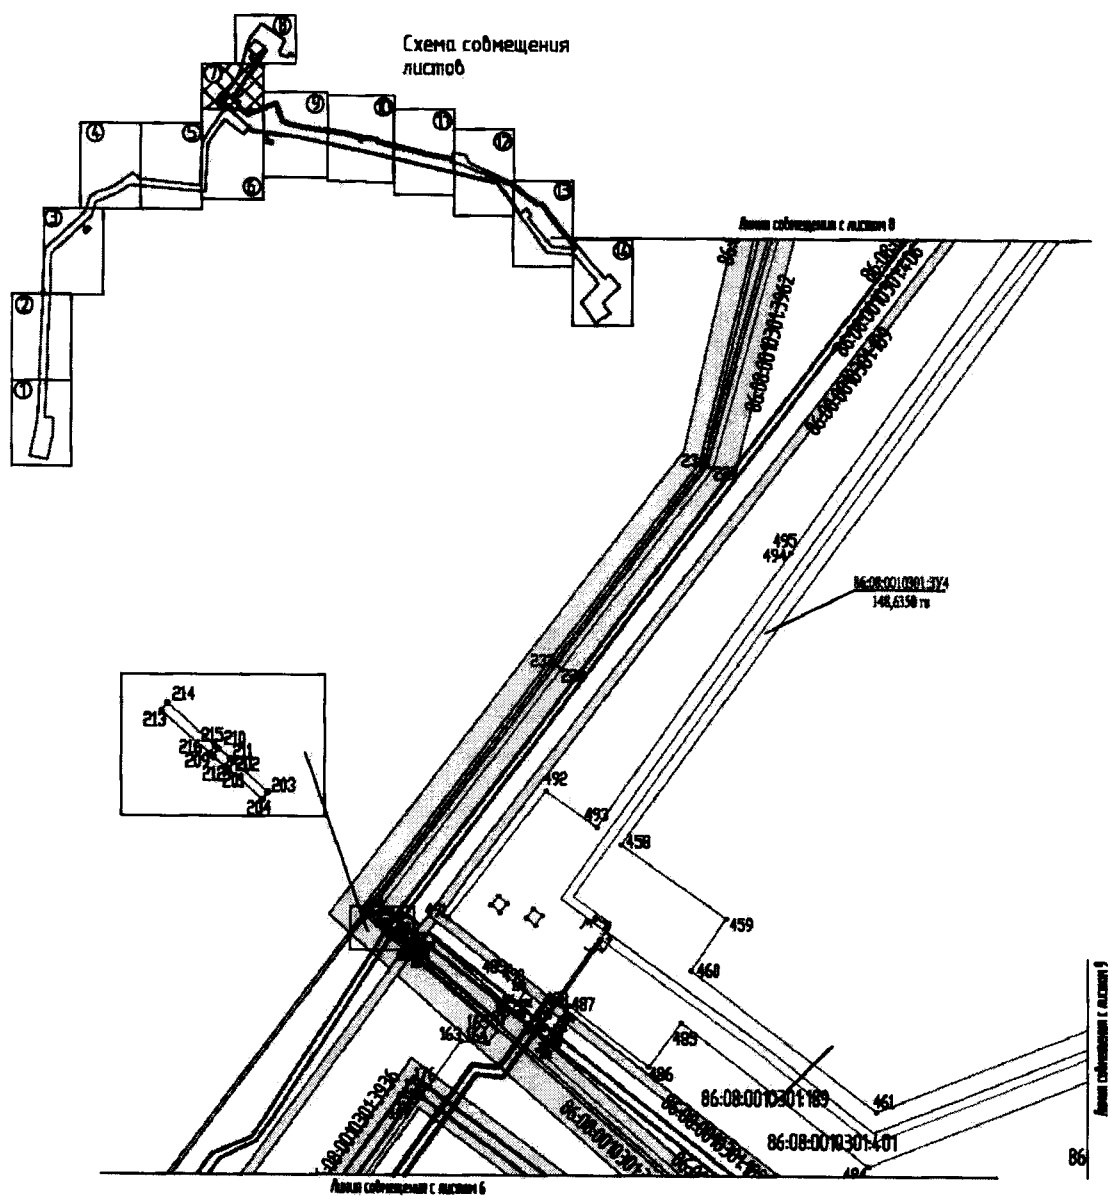



Проект планировки территории
 для размещения линейного объекта регионального
 значения Ханты-Мансийского автономного округа – Югры
 «Обустройство кустов скважин №№ 83,156 Лемпинской площади
 Салымского месторождения».
 Землепользователь ОАО «НК «Роснефть»
 Масштаб 1:5000

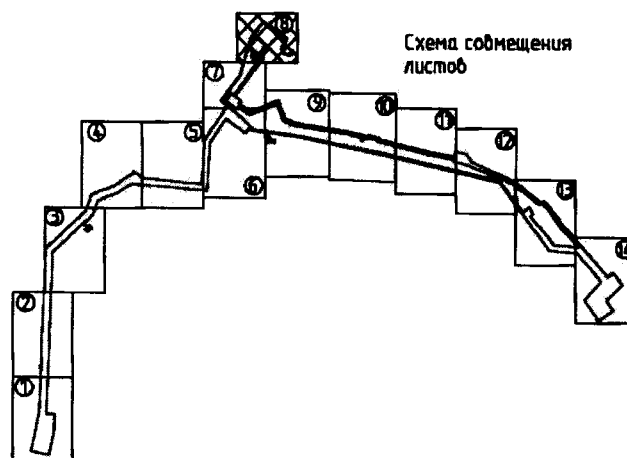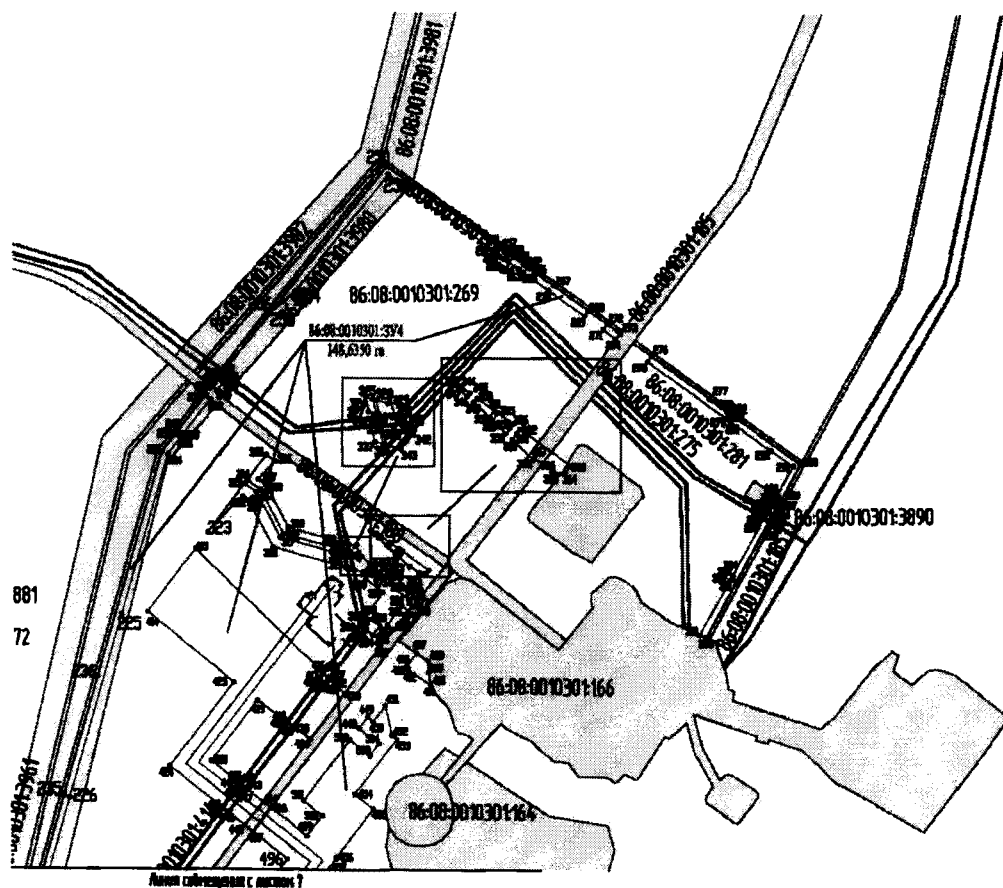


Проект планировки территории
 для размещения линейного объекта регионального
 значения Ханты-Мансийского автономного округа – Югры
 «Обустройство кустов скважин №№ 83,156 Лемпинской площади
 Салымского месторождения».
 Землепользователь ОАО «НК «Роснефть»
 Масштаб 1:5000

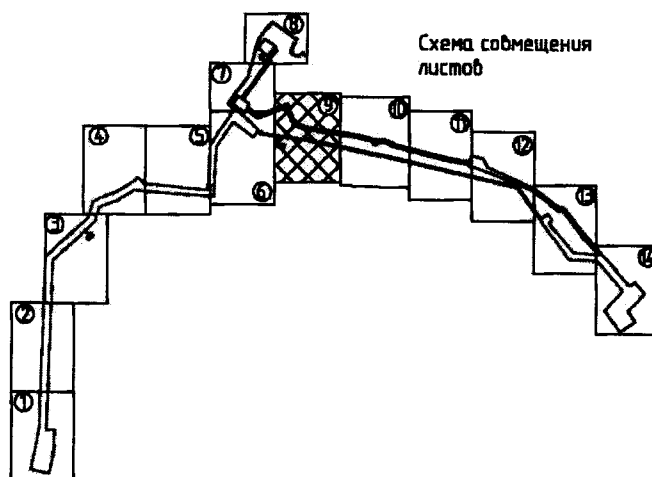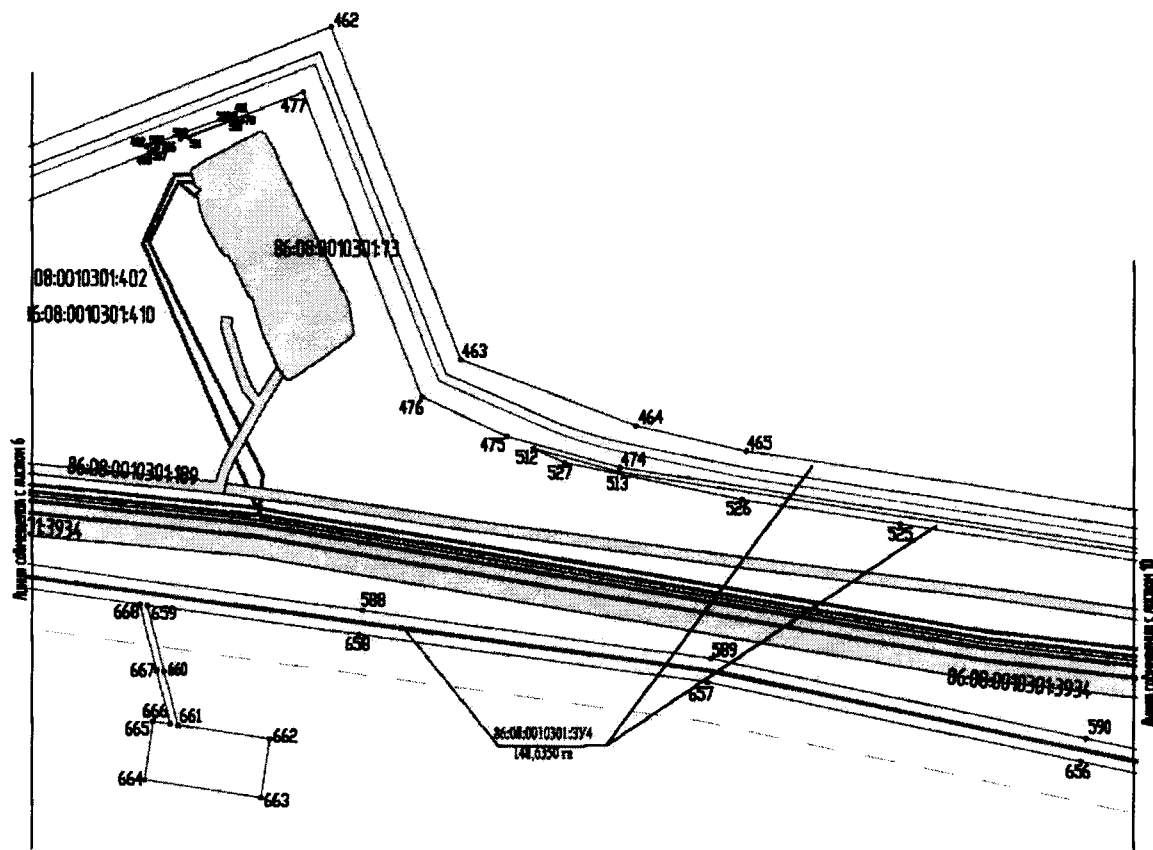


Проект планировки территории
 для размещения линейного объекта регионального
 значения Ханты-Мансийского автономного округа – Югры
 «Обустройство кустов скважин №№ 83,156 Лемпинской площади
 Салымского месторождения».
 Землепользователь ОАО «НК «Роснефть»
 Масштаб 1:5000

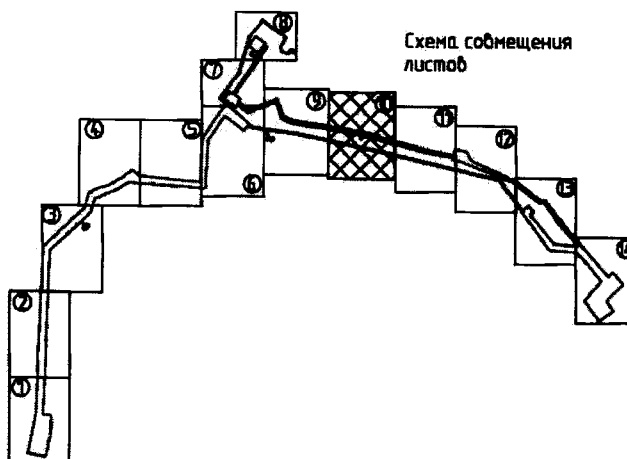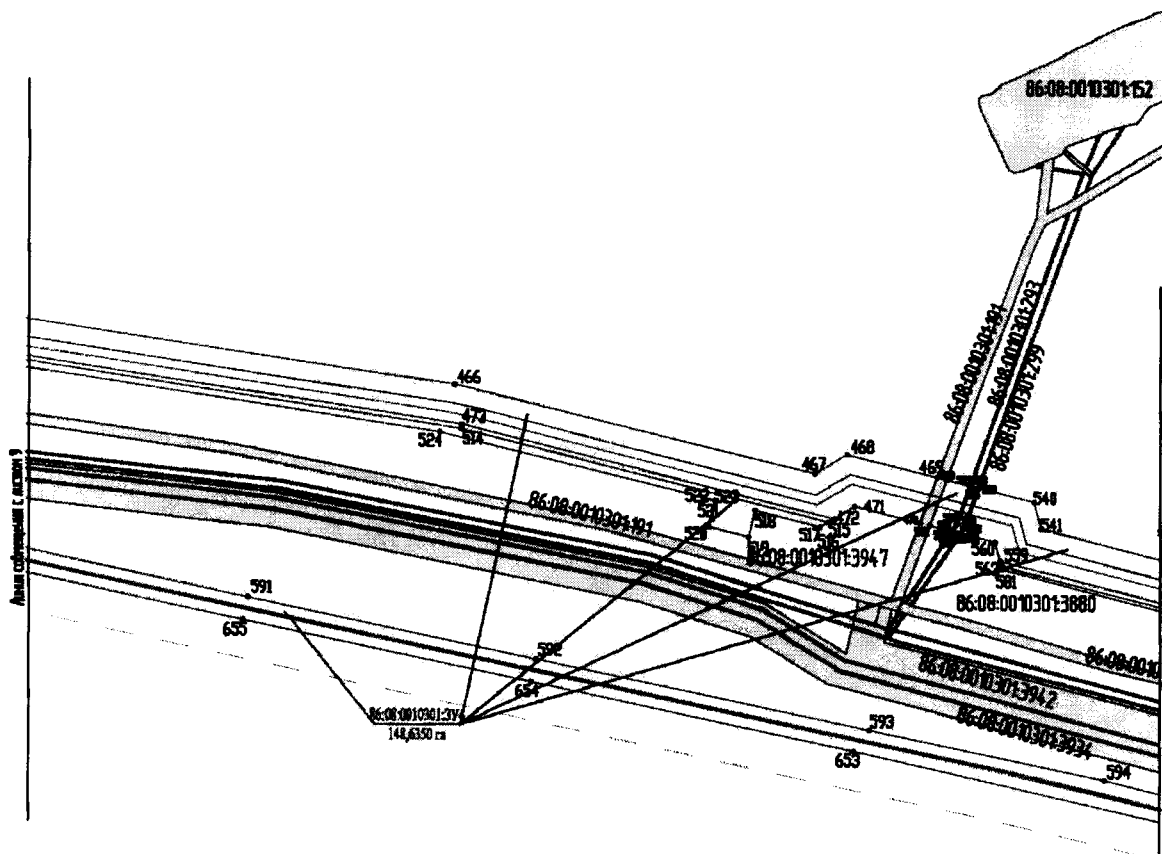


Проект планировки территории
 для размещения линейного объекта регионального
 значения Ханты-Мансийского автономного округа – Югры
 «Обустройство кустов скважин №№ 83,156 Лемпинской площади
 Салымского месторождения».
 Землепользователь ОАО «НК «Роснефть»
 Масштаб 1:5000

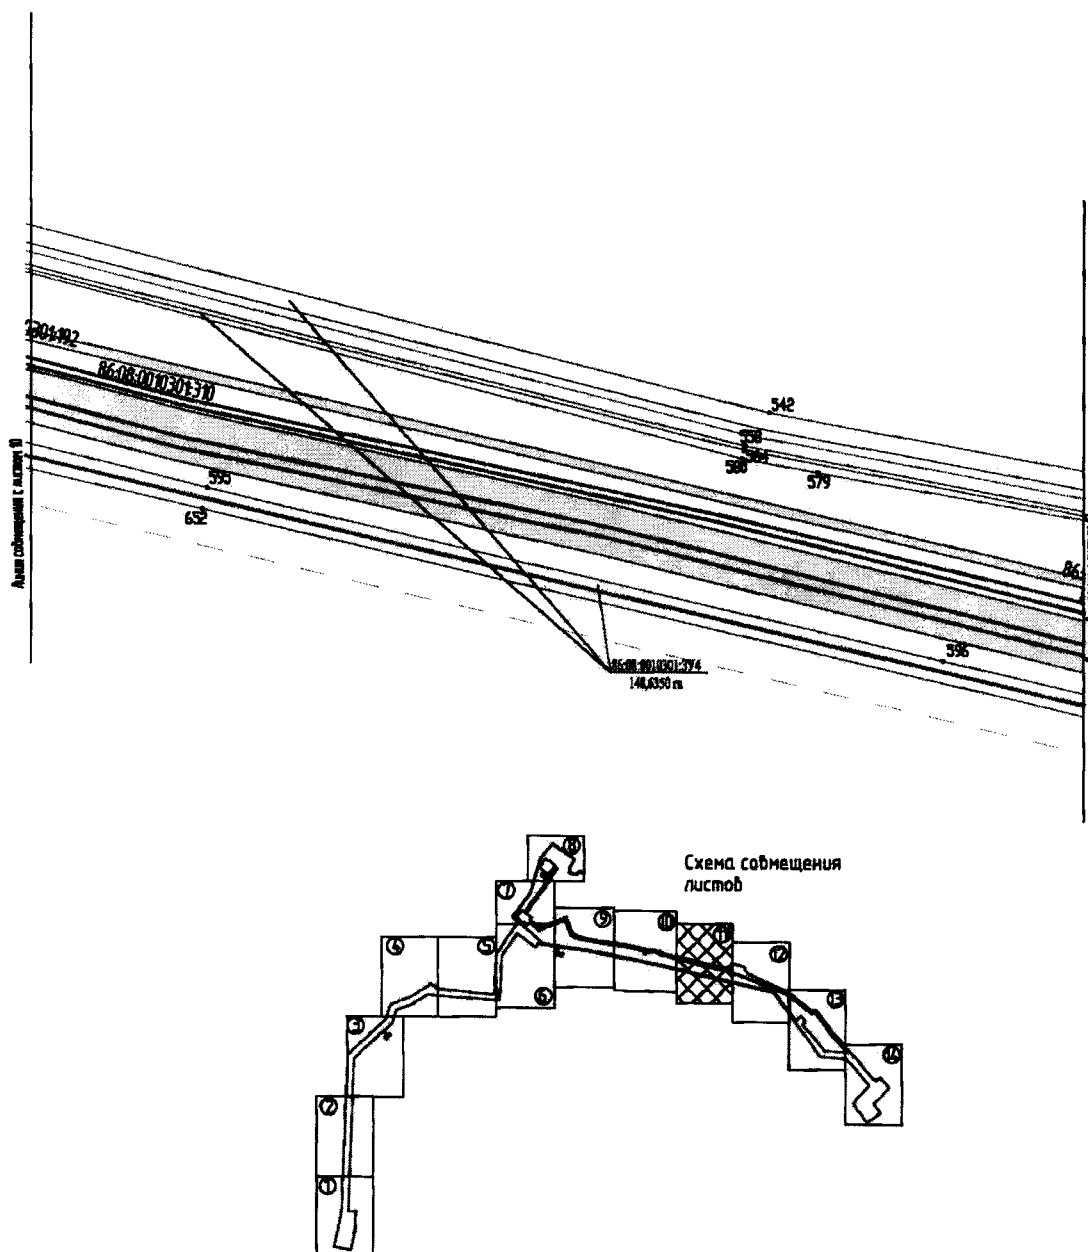


Проект планировки территории
 для размещения линейного объекта регионального
 значения Ханты-Мансийского автономного округа – Югры
 «Обустройство кустов скважин №№ 83,156 Лемпинской площади
 Салымского месторождения».
 Землепользователь ОАО «НК «Роснефть»
 Масштаб 1:5000

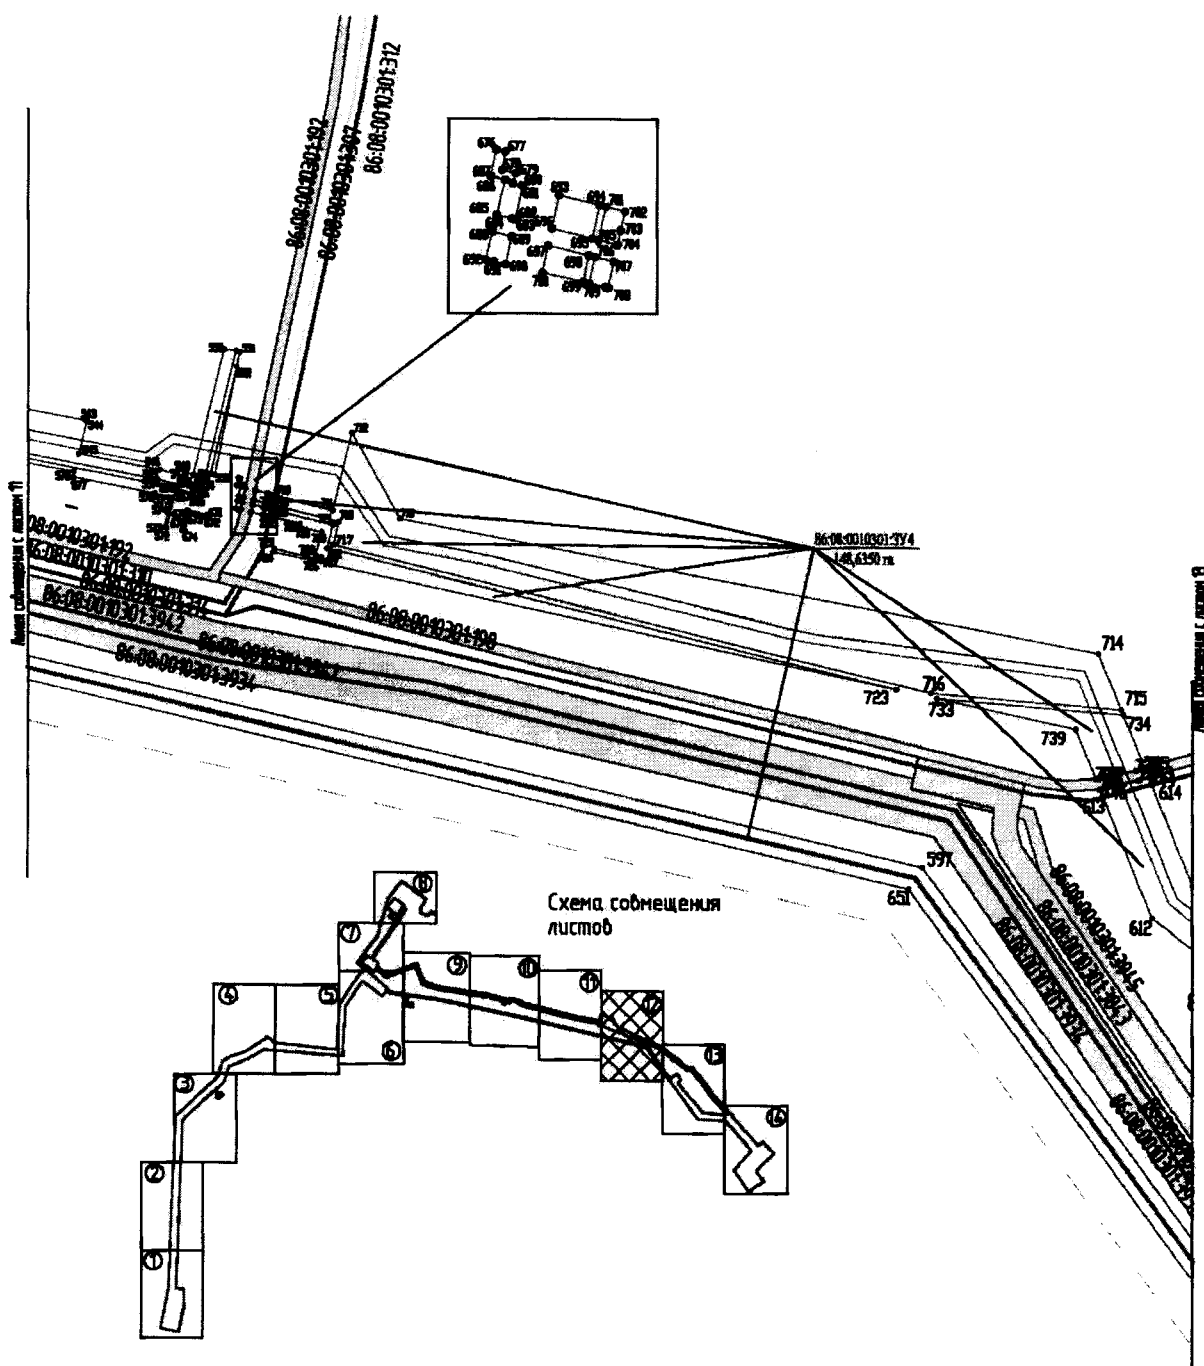

Проект планировки территории
 для размещения линейного объекта регионального
 значения Ханты-Мансийского автономного округа – Югры
 «Обустройство кустов скважин №№ 83,156 Лемпинской площади
 Салымского месторождения».
 Землепользователь ОАО «НК «Роснефть»
 Масштаб 1:5000

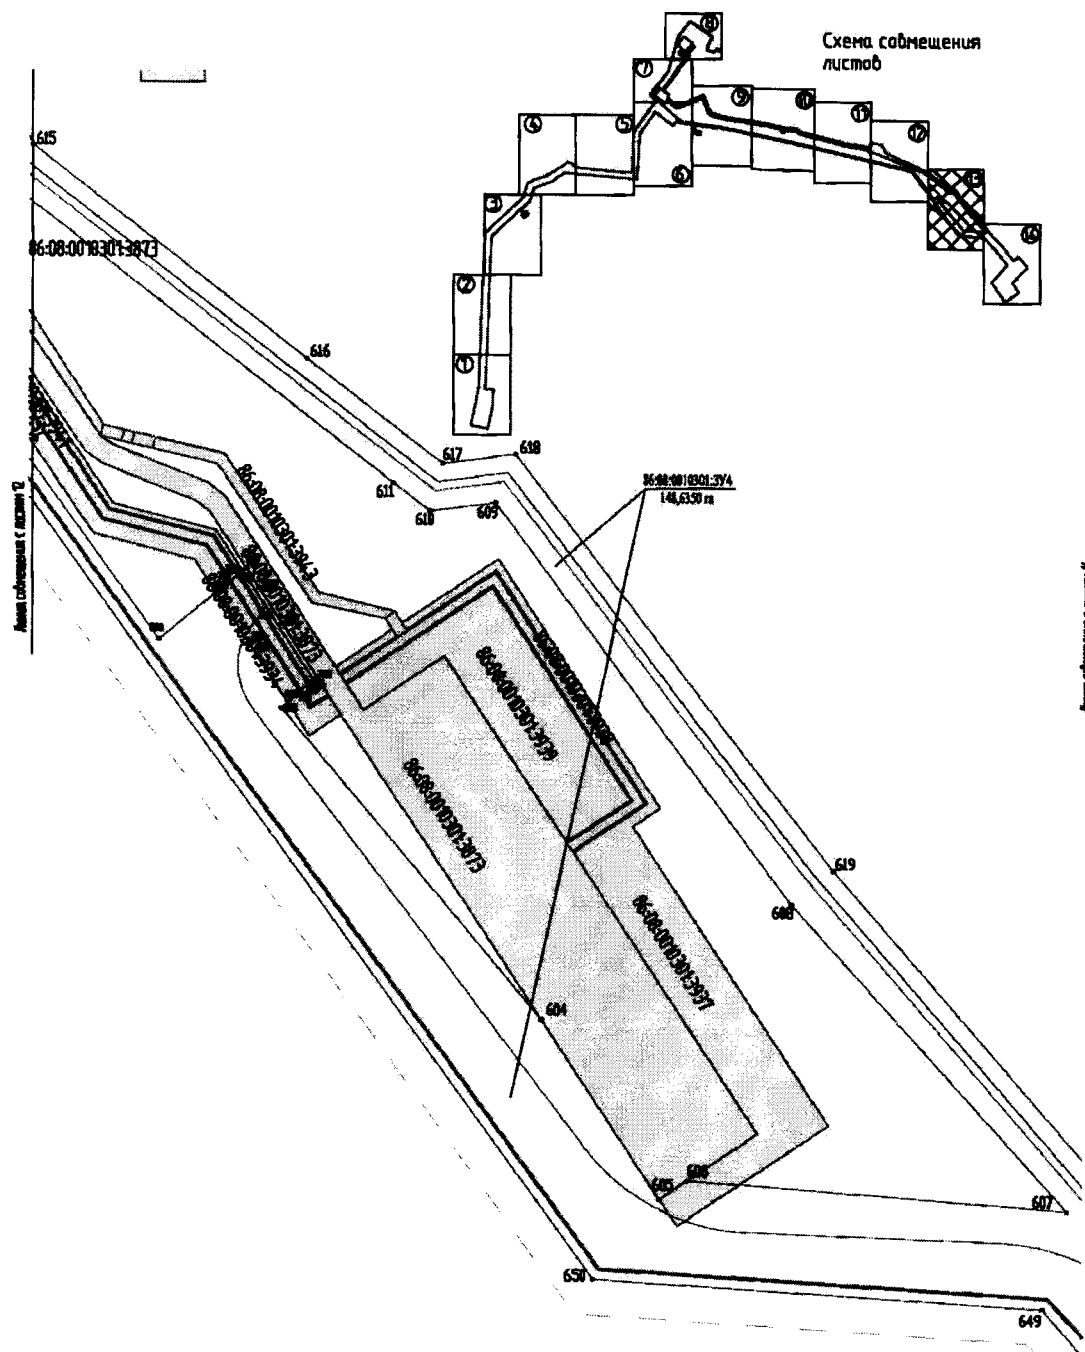

Проект межевания территории
для размещения линейного объекта регионального
значения Ханты-Мансийского автономного округа – Югры
«Обустройство кустов скважин №№ 83,156 Лемпинской площади
Салымского месторождения».
Землепользователь ОАО «НК «Роснефть»
Масштаб 1:5000

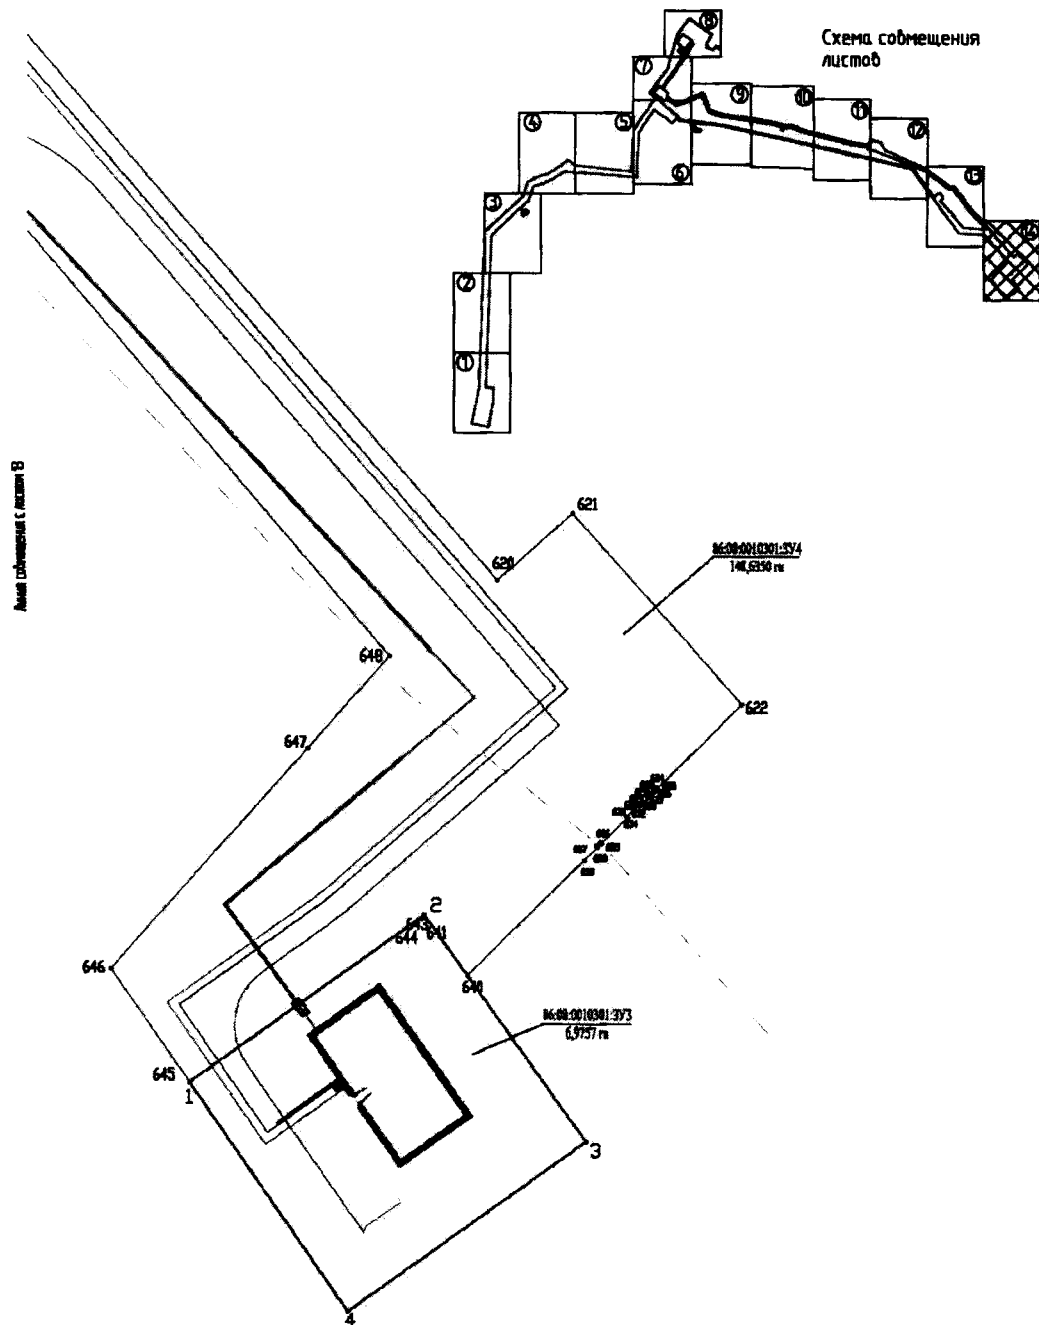

Проект межевания территории
для размещения линейного объекта регионального
значения Ханты-Мансийского автономного округа – Югры
«Обустройство кустов скважин №№ 83,156 Лемпинской площади
Салымского месторождения».

Землепользователь ОАО «НК «Роснефть»

Масштаб 1:5000

Каталог координат границ образуемого
земельного участка 86:08:0010301:341

№	X	Y
1	919885.00	3451133.24
2	919834.23	3451406.17
3	919450.21	3451324.65
4	919504.95	3451052.50

Каталог координат границ образуемого
земельного участка 86:08:0010301:342

№	X	Y
1	920096.46	3451171.16
2	920084.46	3451412.85
3	919834.23	3451406.17
4	919885.00	3451133.24

Каталог координат границ образуемого
земельного участка 86:08:0010301:343

№	X	Y
1	921765.21	3459615.85
2	921920.04	3459835.58
3	921710.79	3459985.94
4	921553.62	3459763.73

Каталог координат границ образуемого
земельного участка 86:08:0010301:344

№	X	Y
1	923799.56	3452626.04
2	923790.66	3452637.72
3	923786.65	3452644.94
4	923759.35	3452631.02
5	923554.95	3452314.70
6	923488.36	3452109.70
7	923430.05	3451998.03
8	923206.68	3451913.84
9	922956.51	3451639.24
10	922895.04	3451642.55
11	922883.81	3451664.68
12	922840.06	3451668.59
13	922759.37	3451581.29
14	922664.02	3451430.56
15	922636.40	3451448.05
16	922575.98	3451382.59
17	920090.76	3451285.96
18	920096.46	3451171.20
19	920096.46	3451171.19
20	920131.90	3451175.59

№	X	Y
21	922630.00	3451272.81
22	922954.15	3451623.20
23	923213.64	3451903.71
24	923442.40	3451974.65
25	923507.68	3452091.80
26	923562.24	3452266.73
27	923591.45	3452329.66
28	923775.20	3452615.44
29	923785.89	3452646.30
30	923781.85	3452653.59
31	923752.68	3452638.86
32	923752.42	3452638.72
33	923545.83	3452319.03
34	923479.10	3452113.58
35	923422.95	3452006.04
36	923200.90	3451922.35
37	922952.31	3451649.48
38	922901.35	3451652.22
39	922895.55	3451663.62
40	922888.60	3451664.25
41	922885.57	3451664.52
42	922895.98	3451644.00
43	922955.89	3451640.77
44	923205.82	3451915.11
45	923428.99	3451999.24
46	923486.98	3452110.27
47	923553.59	3452315.34
48	923758.31	3452632.17
49	923781.14	3452654.85
50	923776.62	3452662.98
51	923747.77	3452648.41
52	923744.98	3452647.00
53	923643.42	3452489.86
54	923589.74	3452406.77
55	923536.05	3452323.68
56	923469.16	3452117.75
57	923415.33	3452014.66
58	923194.69	3451931.49
59	923044.80	3451766.95
60	922946.52	3451659.07
61	922946.52	3451659.07
62	922897.32	3451663.47
63	922899.26	3451659.63
64	922902.29	3451653.67
65	922951.69	3451651.01

№	X	Y
66	923200.04	3451923.62
67	923421.89	3452007.25
68	923477.72	3452114.16
69	923497.32	3452174.50
70	923544.47	3452319.67
71	923751.38	3452639.88
72	923752.00	3452640.19
73	923757.68	3452697.10
74	923710.19	3452737.09
75	923637.12	3453457.78
76	923630.44	3453576.13
77	923551.07	3453567.10
78	923537.07	3453565.48
79	923542.15	3453501.76
80	923543.93	3453479.39
81	923615.33	3452585.29
82	923473.45	3452358.13
83	923364.90	3452068.86
84	923151.07	3452003.97
85	923016.94	3451859.05
86	922952.66	3451917.54
87	922984.31	3451952.28
88	922947.34	3451985.96
89	922880.01	3451912.03
90	922916.97	3451878.35
91	922948.61	3451913.10
92	923012.80	3451854.65
93	922875.40	3451706.65
94	922886.63	3451684.51
95	922938.41	3451679.87
96	923030.01	3451780.41
97	923183.15	3451948.52
98	923401.12	3452030.68
99	923450.65	3452125.53
100	923517.83	3452332.34
101	923626.62	3452500.72
102	923712.54	3452634.04
103	923691.53	3452647.61
104	923724.10	3452697.80
105	923724.10	3452697.80
106	923725.30	3452697.03
107	923733.32	3452691.83
108	923736.03	3452692.42
109	923757.68	3452697.10
110	922884.87	3451684.67

Проект межевания территории
для размещения линейного объекта регионального
значения Ханты-Мансийского автономного округа – Югры
«Обустройство кустов скважин №№ 83,156 Лемпинской площади
Салымского месторождения».
Землепользователь ОАО «НК «Роснефть»
Масштаб 1:5000

№	X	Y	№	X	Y	№	X	Y
111	922874.31	3451705.47	156	924739.47	3454023.45	201	924869.30	3453990.95
112	922867.28	3451697.90	157	924461.46	3454396.01	202	924871.88	3453992.64
113	922869.30	3451696.58	158	924489.36	3454417.27	203	924862.05	3454003.80
114	922874.89	3451685.56	159	924484.08	3454423.92	204	924859.73	3454002.12
115	922873.13	3451685.72	160	924476.39	3454418.07	205	924874.82	3453994.55
116	922868.14	3451695.54	161	924481.27	3454412.30	206	924876.04	3453995.34
117	922866.24	3451696.78	162	924454.41	3454391.22	207	924866.19	3454006.80
118	922857.29	3451687.14	163	924780.53	3454052.55	208	924864.89	3454005.85
119	924399.20	3453786.41	164	924778.32	3454076.11	209	924873.48	3453986.08
120	924377.80	3453815.69	165	924789.49	3454084.07	210	924876.08	3453987.72
121	924351.84	3453849.25	166	924853.97	3454008.84	211	924872.85	3453991.48
122	924330.90	3453840.20	167	924856.22	3454010.46	212	924870.28	3453989.81
123	924314.30	3453840.02	168	924523.36	3454391.44	213	924879.07	3453989.60
124	924312.62	3453840.56	169	924506.97	3454377.93	214	924880.31	3453990.37
125	924252.25	3453799.29	170	924490.23	3454399.42	215	924877.02	3453994.20
126	923521.63	3453759.25	171	924490.23	3454399.42	216	924875.81	3453993.41
127	923536.82	3453568.65	172	924490.23	3454399.42	217	924888.05	3453969.08
128	923630.24	3453579.56	173	924498.28	3454406.06	218	924890.66	3453971.06
129	923624.92	3453673.77	174	924490.28	3454416.10	219	924877.10	3453986.54
130	924258.17	3453708.20	175	924463.54	3454395.71	220	924874.49	3453984.90
131	924283.52	3453710.90	176	924740.70	3454024.32	221	925840.30	3454426.23
132	924346.72	3453856.56	177	924859.05	3454012.51	222	925855.48	3454438.30
133	924343.32	3453861.54	178	924860.43	3454013.50	223	925852.28	3454442.87
134	924324.34	3453848.56	179	924795.94	3454088.54	224	925837.98	3454431.54
135	924328.70	3453848.63	180	924805.64	3454095.56	225	925698.42	3454391.29
136	924424.26	3453802.77	181	924781.66	3454125.97	226	925539.10	3454345.95
137	924393.70	3453849.15	182	924772.74	3454119.47	227	925278.01	3454271.58
138	924362.94	3453874.95	183	924531.36	3454398.02	228	925103.38	3454139.36
139	924351.15	3453866.89	184	924526.06	3454393.66	229	924890.87	3453978.08
140	924406.45	3453791.14	185	924806.86	3454096.44	230	924881.33	3453989.18
141	924425.52	3453803.59	186	924812.79	3454100.74	231	924880.10	3453988.41
142	924429.67	3453806.30	187	924797.12	3454120.56	232	924893.44	3453973.17
143	924396.01	3453857.64	188	924788.77	3454131.14	233	925106.93	3454135.12
144	924374.63	3453882.94	189	924782.87	3454126.85	234	925280.67	3454266.53
145	924364.27	3453875.86	190	924782.87	3454126.85	235	925540.96	3454340.75
146	924394.83	3453850.16	191	924795.86	3454110.38	236	925643.63	3454370.05
147	924731.31	3454017.66	192	924814.00	3454101.62	237	925888.93	3454464.89
148	924453.23	3454390.30	193	924823.66	3454108.61	238	925885.45	3454469.17
149	924397.55	3454346.61	194	924800.00	3454139.32	239	925855.42	3454445.37
150	924618.19	3454049.43	195	924789.98	3454132.02	240	925858.62	3454440.80
151	924375.87	3453883.79	196	924798.30	3454121.48	241	925903.20	3454476.25
152	924397.21	3453858.53	197	924512.90	3454408.73	242	925900.36	3454480.00
153	924430.93	3453807.12	198	924518.26	3454413.14	243	925899.20	3454480.08
154	924473.22	3453834.73	199	924513.95	3454418.11	244	925892.35	3454474.65
155	924732.54	3454018.53	200	924508.72	3454413.80	245	925895.82	3454470.38

Проект межевания территории
для размещения линейного объекта регионального
значения Ханты-Мансийского автономного округа – Югры
«Обустройство кустов скважин №№ 83,156 Лемпинской площади
Салымского месторождения».
Землепользователь ОАО «НК «Роснефть»
Масштаб 1:5000

№	X	Y	№	X	Y	№	X	Y
246	925895.82	3454470.38	291	925829.60	3454980.78	336	925738.32	3454594.76
247	925906.89	3454479.19	292	925842.94	3454961.25	337	925739.45	3454590.66
248	925902.43	3454479.74	293	925784.87	3454956.19	338	925748.62	3454593.91
249	925904.37	3454477.17	294	925788.84	3454958.37	339	925746.82	3454600.48
250	926088.67	3454624.13	295	925786.40	3454962.77	340	925749.35	3454602.81
251	926019.36	3454721.90	296	925782.35	3454960.57	341	925742.74	3454609.90
252	926015.64	3454716.99	297	925783.58	3454955.48	342	925735.90	3454603.62
253	926081.14	3454625.32	298	925781.03	3454959.85	343	925737.87	3454596.41
254	925978.88	3454543.54	299	925679.84	3454905.09	344	925772.46	3454611.87
255	925960.00	3454521.51	300	925682.13	3454899.69	345	925769.58	3454615.97
256	925959.99	3454521.50	301	925730.06	3454926.05	346	925768.21	3454614.71
257	926016.92	3454725.34	302	925730.15	3454928.14	347	925772.18	3454610.47
258	926011.92	3454732.39	303	925730.16	3454928.44	348	925772.06	3454611.58
259	926008.07	3454727.58	304	925734.11	3454928.27	349	925765.48	3454617.63
260	926013.19	3454720.42	305	925837.96	3454518.62	350	925767.26	3454619.27
261	926009.52	3454735.78	306	925832.29	3454526.69	351	925761.63	3454627.28
262	926002.84	3454745.21	307	925816.64	3454511.69	352	925759.52	3454625.33
263	925999.43	3454739.67	308	925812.07	3454518.21	353	925758.85	3454624.71
264	926005.66	3454730.96	309	925774.52	3454538.32	354	925757.42	3454626.23
265	925996.90	3454743.21	310	925761.98	3454584.15	355	925758.46	3454626.98
266	926000.32	3454748.76	311	925755.03	3454585.68	356	925760.70	3454628.60
267	925985.18	3454770.12	312	925769.16	3454534.04	357	925756.10	3454635.15
268	925963.41	3454800.83	313	925807.77	3454513.37	358	925754.11	3454633.71
269	925958.46	3454797.43	314	925815.85	3454501.84	359	925751.90	3454632.12
270	925980.80	3454765.74	315	925812.66	3454499.42	360	925749.15	3454635.06
271	925946.93	3454813.77	316	925805.04	3454510.29	361	925751.94	3454637.07
272	925951.85	3454817.15	317	925765.75	3454531.33	362	925753.81	3454638.42
273	925943.54	3454828.87	318	925750.60	3454586.65	363	925737.75	3454661.28
274	925938.80	3454825.30	319	925739.90	3454589.01	364	925734.43	3454658.81
275	925919.23	3454853.06	320	925757.50	3454524.74	365	925734.65	3454652.71
276	925923.88	3454856.60	321	925798.43	3454502.83	366	925735.49	3454653.25
277	925887.58	3454907.77	322	925802.03	3454497.69	367	925740.93	3454644.86
278	925876.87	3454922.82	323	925770.36	3454467.33	368	925740.33	3454644.47
279	925870.41	3454922.30	324	925761.52	3454585.80	369	925729.40	3454606.02
280	925867.73	3454926.10	325	925760.49	3454589.59	370	925739.54	3454613.34
281	925873.36	3454926.55	326	925753.51	3454591.22	371	925735.83	3454617.32
282	925874.17	3454926.62	327	925754.57	3454587.33	372	925739.78	3454621.01
283	925831.19	3454987.01	328	925760.04	3454591.24	373	925739.83	3454623.42
284	925787.72	3454963.48	329	925758.42	3454597.14	374	925731.20	3454617.19
285	925790.15	3454959.09	330	925759.58	3454598.21	375	925731.20	3454617.19
286	925791.15	3454959.64	331	925752.87	3454600.60	376	925711.43	3454644.56
287	925790.95	3454959.95	332	925751.33	3454599.18	377	925708.43	3454645.13
288	925803.65	3454967.91	333	925753.06	3454592.87	378	925706.30	3454647.55
289	925803.65	3454967.91	334	925750.15	3454588.30	379	925701.95	3454644.01
290	925804.30	3454966.87	335	925749.07	3454592.25	380	925706.32	3454637.97

Проект межевания территории
для размещения линейного объекта регионального
значения Ханты-Мансийского автономного округа – Югры
«Обустройство кустов скважин №№ 83,156 Лемпинской площади
Салымского месторождения».
Землепользователь ОАО «НК «Роснефть»
Масштаб 1:5000

№	X	Y
381	925689.66	3454625.63
382	925685.78	3454630.82
383	925669.93	3454618.61
384	925680.71	3454604.23
385	925684.67	3454607.25
386	925680.62	3454612.66
387	925688.64	3454618.66
388	925694.62	3454610.65
389	925690.31	3454607.42
390	925696.70	3454605.94
391	925718.03	3454621.76
392	925732.10	3454622.76
393	925735.69	3454625.35
394	925737.10	3454626.37
395	925721.98	3454642.57
396	925717.13	3454643.49
397	925727.67	3454628.90
398	925684.86	3454598.68
399	925689.08	3454601.88
400	925690.73	3454601.51
401	925695.10	3454604.76
402	925688.72	3454606.24
403	925686.61	3454604.66
404	925685.57	3454606.05
405	925681.65	3454603.06
406	925653.12	3454642.02
407	925665.00	3454651.20
408	925658.53	3454661.02
409	925648.24	3454661.36
410	925637.78	3454663.23
411	925637.09	3454663.62
412	925651.23	3454643.03
413	925651.82	3454643.54
414	925700.53	3454414.35
415	925755.75	3454456.24
416	925647.88	3454568.77
417	925643.09	3454565.14
418	925605.48	3454536.77
419	925623.76	3454511.31
420	925571.40	3454470.86
421	925551.81	3454496.19
422	925548.67	3454493.82
423	925531.00	3454480.34
424	925566.72	3454434.38
425	925639.47	3454490.63

№	X	Y
426	925646.83	3454569.86
427	925643.13	3454573.72
428	925639.21	3454570.74
429	925601.45	3454542.38
430	925604.60	3454538.00
431	925642.19	3454566.34
432	925642.09	3454574.80
433	925629.61	3454587.82
434	925590.26	3454557.79
435	925600.58	3454543.60
436	925638.32	3454571.93
437	925550.90	3454497.37
438	925547.87	3454501.29
439	925544.67	3454498.82
440	925526.99	3454485.50
441	925530.08	3454481.52
442	925547.76	3454495.00
443	925546.95	3454502.48
444	925536.14	3454516.47
445	925515.29	3454500.55
446	925526.07	3454486.68
447	925543.75	3454500.01
448	925599.94	3454600.91
449	925609.78	3454608.51
450	925605.32	3454613.16
451	925619.44	3454623.69
452	925593.81	3454629.67
453	925590.23	3454634.19
454	925542.50	3454596.95
455	925529.66	3454613.57
456	925486.75	3454580.36
457	925486.73	3454580.38
458	924950.80	3454192.54
459	924887.29	3454284.54
460	924842.16	3454254.16
461	924719.63	3454415.63
462	924892.56	3454854.20
463	924614.93	3454963.67
464	924560.22	3455111.16
465	924539.31	3455204.50
466	924437.28	3455903.82
467	924361.41	3456217.68
468	924378.03	3456245.85
469	924358.66	3456323.49
470	924319.03	3456308.84

№	X	Y
471	924333.06	3456252.57
472	924322.33	3456234.70
473	924402.71	3455910.39
474	924525.18	3455097.91
475	924550.88	3455002.48
476	924583.33	3454930.98
477	924838.09	3454830.53
478	924815.70	3454773.76
479	924819.64	3454772.32
480	924819.63	3454772.32
481	924819.64	3454772.32
482	924792.33	3454698.33
483	924786.78	3454700.41
484	924671.66	3454408.47
485	924796.84	3454245.51
486	924757.94	3454217.06
487	924811.22	3454147.49
488	924807.21	3454144.57
489	924845.58	3454094.78
490	924845.58	3454094.78
491	924887.03	3454040.99
492	924997.50	3454126.21
493	924965.74	3454171.26
494	925205.07	3454339.78
495	925205.07	3454339.79
496	925486.32	3454537.82
497	925509.89	3454507.50
498	925530.76	3454523.43
499	925506.32	3454555.04
500	925523.92	3454568.67
501	925536.76	3454552.06
502	925589.47	3454592.81
503	925575.84	3454610.13
504	925585.97	3454618.27
505	924789.97	3454703.49
506	924791.36	3454707.25
507	924789.06	3454703.84
508	924798.60	3454726.87
509	924814.49	3454769.94
510	924814.23	3454770.03
511	924799.91	3454733.71
512	924540.69	3455024.92
513	924521.26	3455097.09
514	924398.79	3455909.62
515	924319.42	3456229.84

Проект межевания территории
для размещения линейного объекта регионального
значения Ханты-Мансийского автономного округа – Югры
«Обустройство кустов скважин №№ 83,156 Лемпинской площади
Салымского месторождения».
Землепользователь ОАО «НК «Роснефть»
Масштаб 1:5000

№	X	Y
516	924315.15	3456222.73
517	924315.04	3456222.55
518	924329.24	3456165.73
519	924305.84	3456160.47
520	924314.69	3456125.62
521	924337.64	3456131.50
522	924337.64	3456131.50
523	924337.64	3456131.50
524	924396.14	3455890.95
525	924479.08	3455333.82
526	924498.81	3455201.30
527	924528.71	3455051.31
528	924356.51	3456332.11
529	924351.61	3456351.73
530	924319.72	3456340.31
531	924312.36	3456335.56
532	924316.88	3456317.46
533	924351.22	3456353.30
534	924349.82	3456358.93
535	924315.37	3456346.53
536	924310.47	3456343.15
537	924311.95	3456337.21
538	924319.02	3456341.78
539	924349.43	3456360.46
540	924337.59	3456407.93
541	924314.64	3456414.51
542	924117.01	3457209.43
543	924055.25	3457550.05
544	924055.05	3457551.44
545	924027.04	3457544.57
546	924014.05	3457613.36
547	924008.77	3457635.05
548	924011.55	3457635.72
549	924010.10	3457641.65
550	924114.98	3457667.74
551	924113.64	3457677.40
552	924012.29	3457652.18
553	924013.36	3457647.96
554	924001.08	3457644.95
555	924001.89	3457641.61
556	923999.11	3457640.93
557	924006.23	3457611.67
558	924086.48	3457186.34
559	924286.61	3456378.85
560	924302.71	3456374.24

№	X	Y
561	924310.06	3456344.80
562	924314.65	3456347.97
563	924282.18	3456380.12
564	924082.58	3457185.49
565	924002.31	3457610.83
566	923994.96	3457641.03
567	923994.21	3457639.98
568	923997.53	3457626.74
569	923966.07	3457618.99
570	923966.39	3457617.00
571	923966.39	3457617.00
572	923966.39	3457617.01
573	923981.37	3457620.69
574	923981.37	3457620.70
575	923991.09	3457623.09
576	923994.49	3457609.14
577	924007.57	3457539.79
578	924012.42	3457540.30
579	924061.56	3457253.73
580	924074.76	3457183.79
581	924279.76	3456380.81
583	924475.43	3454419.20
584	924483.16	3454425.09
585	924477.65	3454432.03
586	924492.13	3454443.27
587	924457.41	3454483.26
588	924405.14	3454880.46
589	924366.31	3455175.00
590	924300.81	3455490.31
591	924252.36	3455723.51
592	924200.16	3455975.18
593	924140.45	3456265.24
594	924098.27	3456470.03
595	924046.23	3456683.91
596	923888.38	3457369.92
597	923684.50	3458256.40
598	923213.44	3458602.76
599	923266.31	3458668.89
600	923213.33	3458703.74
601	923212.71	3458704.15
602	923165.80	3458735.00
603	923150.92	3458717.86
604	922862.61	3458960.81
605	922696.57	3459071.04


№	X	Y
606	922714.04	3459097.48
607	922686.80	3459450.39
608	922969.41	3459193.83
609	923340.54	3458917.58
610	923332.40	3458856.43
611	923358.63	3458822.14
612	923643.44	3458449.89
613	923743.15	3458408.72
614	923753.71	3458449.76
615	923669.96	3458484.35
616	923473.35	3458741.33
617	923376.33	3458868.13
618	923385.37	3458936.07
619	923000.74	3459232.83
620	922230.01	3459903.74
621	922292.21	3459973.80
622	922115.78	3460131.92
623	922038.23	3460052.86
624	922039.03	3460052.16
625	922036.16	3460049.44
626	922035.47	3460050.05
627	922032.67	3460047.19
628	922033.52	3460046.44
629	922030.74	3460043.57
630	922029.87	3460044.34
631	922022.14	3460036.46
632	922023.10	3460035.60
633	922012.22	3460024.29
634	922011.15	3460025.26
635	921986.97	3460000.60
636	921988.08	3459999.19
637	921984.58	3459995.56
638	921983.45	3459997.01
639	921971.09	3459984.40
640	921864.36	3459875.59
641	921920.04	3459835.58
642	921920.04	3459835.58
643	921920.04	3459835.58
644	921920.04	3459835.58
645	921765.21	3459615.85
646	921870.07	3459541.98
647	922074.88	3459726.49
648	922159.87	3459803.06
649	922596.35	3459427.44
650	922622.64	3459009.82

Проект межевания территории
для размещения линейного объекта регионального
значения Ханты-Мансийского автономного округа – Югры
«Обустройство кустов скважин №№ 83,156 Лемпинской площади
Салымского месторождения».
Землепользователь ОАО «НК «Роснефть»
Масштаб 1:5000

№	X	Y
651	923666.66	3458244.69
652	924026.75	3456679.42
653	924122.18	3456252.30
654	924180.58	3455971.13
655	924232.78	3455719.44
656	924281.23	3455486.24
657	924346.57	3455171.65
658	924385.30	3454877.85
659	924408.92	3454698.44
660	924353.50	3454712.94
661	924308.76	3454724.65
662	924297.52	3454802.51
663	924248.03	3454795.37
664	924262.32	3454696.40
665	924311.81	3454703.53
666	924309.89	3454718.16
667	924354.35	3454706.52
668	924409.76	3454692.02
669	924440.18	3454460.86
670	923980.95	3457636.47
671	923977.16	3457653.06
672	923975.26	3457652.67
673	923978.95	3457638.06
674	923963.63	3457634.20
675	923963.94	3457632.27
676	924007.75	3457679.72
677	924007.26	3457681.76
678	924003.02	3457681.03
679	924002.23	3457684.23
680	923999.88	3457683.65
681	923999.35	3457685.81
682	923991.53	3457684.14
683	923991.70	3457683.42
684	923992.59	3457679.78
685	924000.77	3457681.80
686	924001.60	3457678.46
687	923988.71	3457678.83
688	923987.62	3457683.30
689	923981.14	3457681.90
690	923981.75	3457679.17
691	923982.19	3457677.23
692	923997.27	3457694.38
693	923994.94	3457703.95
694	923987.12	3457702.24
695	923989.45	3457692.69

№	X	Y
696	923985.54	3457691.85
697	923983.22	3457701.39
698	923977.07	3457700.05
699	923979.22	3457690.51
700	923994.61	3457705.30
701	923993.50	3457709.85
702	923989.05	3457708.87
703	923985.69	3457708.13
704	923986.80	3457703.59
705	923982.89	3457702.74
706	923981.79	3457707.27
707	923975.76	3457705.93
708	923975.92	3457705.21
709	923976.77	3457701.40
710	923993.15	3457711.32
711	923981.33	3457759.88
712	924046.21	3457775.80
713	923974.31	3457816.68
714	923863.82	3458404.28
715	923816.61	3458423.78
716	923829.77	3458263.21
717	923952.32	3457759.97
718	923971.90	3457764.74
719	923985.34	3457709.59
720	923981.43	3457708.72
721	923968.96	3457759.91
722	923949.38	3457755.13
723	923832.67	3458234.41
724	923946.10	3457709.28
725	923949.12	3457710.02
726	923939.50	3457749.61
727	923942.32	3457750.31
728	923943.50	3457745.46
729	923963.08	3457750.24
730	923967.61	3457731.63
731	923969.88	3457732.14
732	923975.43	3457707.40
733	923825.34	3458268.34
734	923812.46	3458425.49
735	923768.51	3458443.65
736	923768.24	3458435.96
737	923759.36	3458405.40
738	923759.13	3458402.12
739	923800.10	3458385.20

№	X	Y
740	923800.10	3458385.20
741	923750.56	3458405.66
742	923750.64	3458406.70
743	923757.72	3458438.16
744	923760.34	3458447.02
745	923754.99	3458449.23
746	923744.44	3458408.19
747	923267.25	3458670.06
748	923272.59	3458676.73
749	923172.42	3458742.62
750	923166.80	3458736.14
751	923273.53	3458677.92
752	923278.99	3458684.74
753	923261.01	3458696.62
754	923228.34	3458718.20
755	923179.33	3458750.57
756	923173.41	3458743.76
757	923240.99	3458699.32

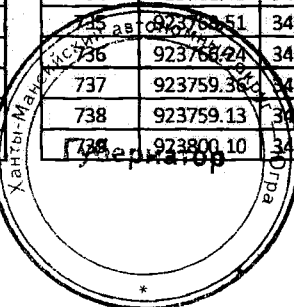

[illegible]

Утверждён

Ситуационный план земельного участка
«Обустройство куста скважин № 83, 156 Лемпинской площади Салымского месторождения»

Нефтеюганский район

Территориальный отдел – Нефтеюганское лесничество


Лемпинское участковое лесничество

Масштаб 1:25000

Площадь 28 8500 м²



ЧЕРТЕЖ ГРАДОСТРОИТЕЛЬНОГО ПЛАНА ЗЕМЕЛЬНОГО УЧАСТКА И ЛИНИЙ ГРАДОСТРОИТЕЛЬНОГО РЕГУЛИРОВАНИЯ «Обустройство курсов скважин № 83, 156 Лемпинской площади Садымского месторождения»

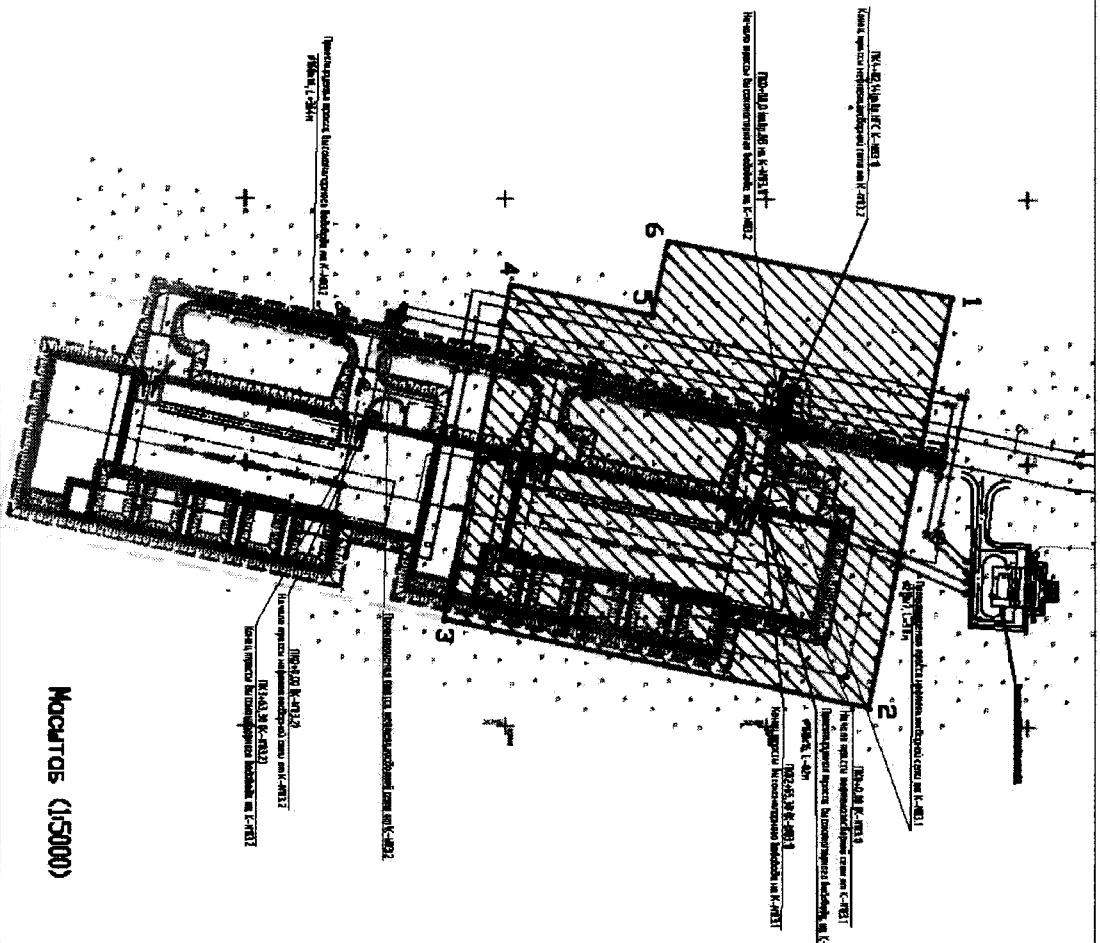

Чертеж градостроительного плана земельного участка
разработан ООО "Недрнефтегазпроект" в 2015 г.

Общая площадь земельного участка – 9,8692 га

Каталог координат земельного участка

Курс скважин 83.1

№	X	Y
1	919941.74	3451074.32
2	919878.52	3451385.30
3	919552.73	3451318.74
4	919604.01	3451065.42
5	919712.68	3451088.70
6	919724.93	3451032.30

Условные обозначения

-  место допустимого размещения объектов капитального строительства
-  точки поворота границы земельного участка
-  номер поворотной точки

Чертеж градостроительного плана земельного участка разработан на топографической основе в масштабе 1:500, выполненной в июне-сентябре 2015 г. НПП "Сибнеокаспия"

Чертков градостроительного плана земельного участка разработан ООО "Издательство и проект" в 2015 г.

Капиталов координат земельного участка

No	X	Y
1	919604.01	3451065.42
2	919552.62	3451319.30
3	919208.36	3451248.39
4	919252.80	3451030.88

капитального строительства

4

+


+

+

Негемж зрідоботрошительного пидки земельногo цидатки пвзроботан на пропозифическоу оснуде в мидсидуде 1500, выполненноу в лине-сентябред 2015 г. НПГ "Судескодрит"

ЧЕРТЕЖ ГРАДОСТРОИТЕЛЬНОГО ПЛАНА ЗЕМЕЛЬНОГО УЧАСТКА И ЛИНИИ ГРАДОСТРОИТЕЛЬНОГО РЕГУЛИРОВАНИЯ
«Обустройство кустов скважин № 83, 156 Лептинской площади Садымского месторождения»

Чертеж градостроительного плана земельного участка разработан ООО "Недрнефтегазпроект" в 2015 г.
Общая площадь земельного участка – 6,1011 га

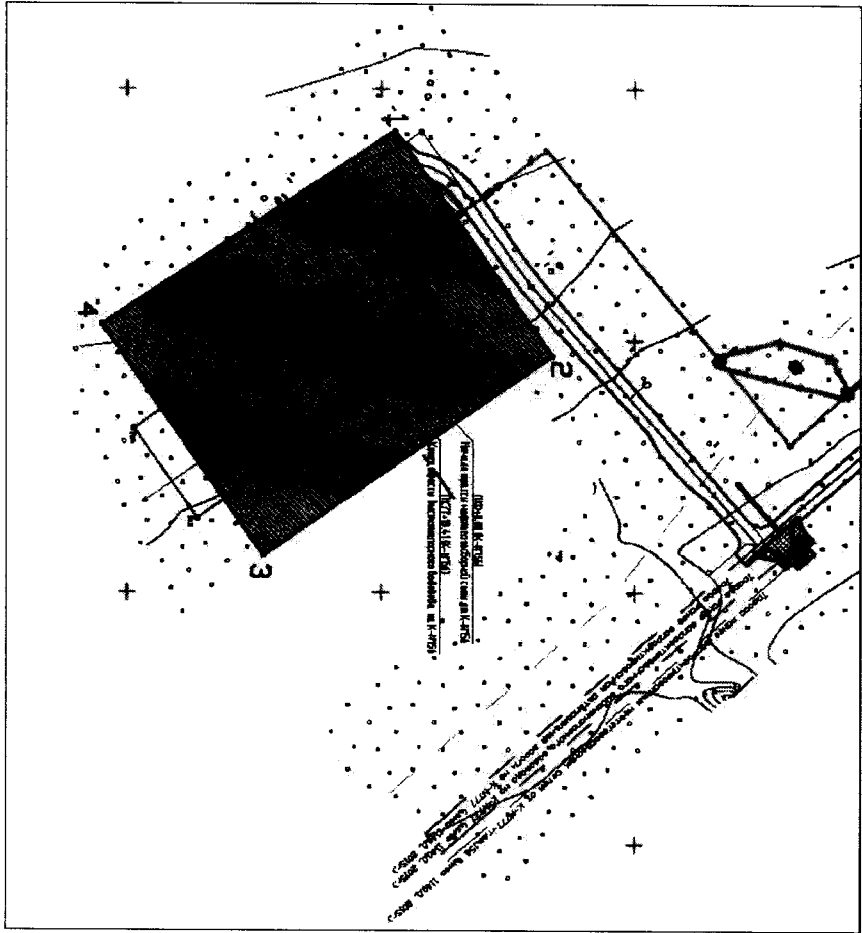

Масштаб (1:5000)

Каждому координату земельного участка
Куств скважин 156

№	X	Y
1	921811.26	3459633.53
2	921934.89	3459811.99
3	921707.52	3459970.21
4	921580.10	3459787.21

Условные обозначения

- место допустимого размещения объектов капитального строительства
- точку поворота границы земельного участка
- 4 номер поворотной точки


Чертеж градостроительного плана земельного участка разработан на топографической основе в масштабе 1:500, выполненной в июне-сентябре 2015 г. НТП "Субгеокарта"

ЧЕРТЕЖ ГРАДОСТРОИТЕЛЬНОГО ПЛАНА ЗЕМЕЛЬНОГО УЧАСТКА И ЛИНИИ ГРАДОСТРОИТЕЛЬНОГО РЕГУЛИРОВАНИЯ

«Обустройство курсов скважин № 83, 156 Ленинской площади Сапунского месторождения»

Чертеж градостроительного плана земельного участка разработан ООО "Юрдинформзапроект" в 2015 г.

Общая площадь земельного участка - 4,4319 га

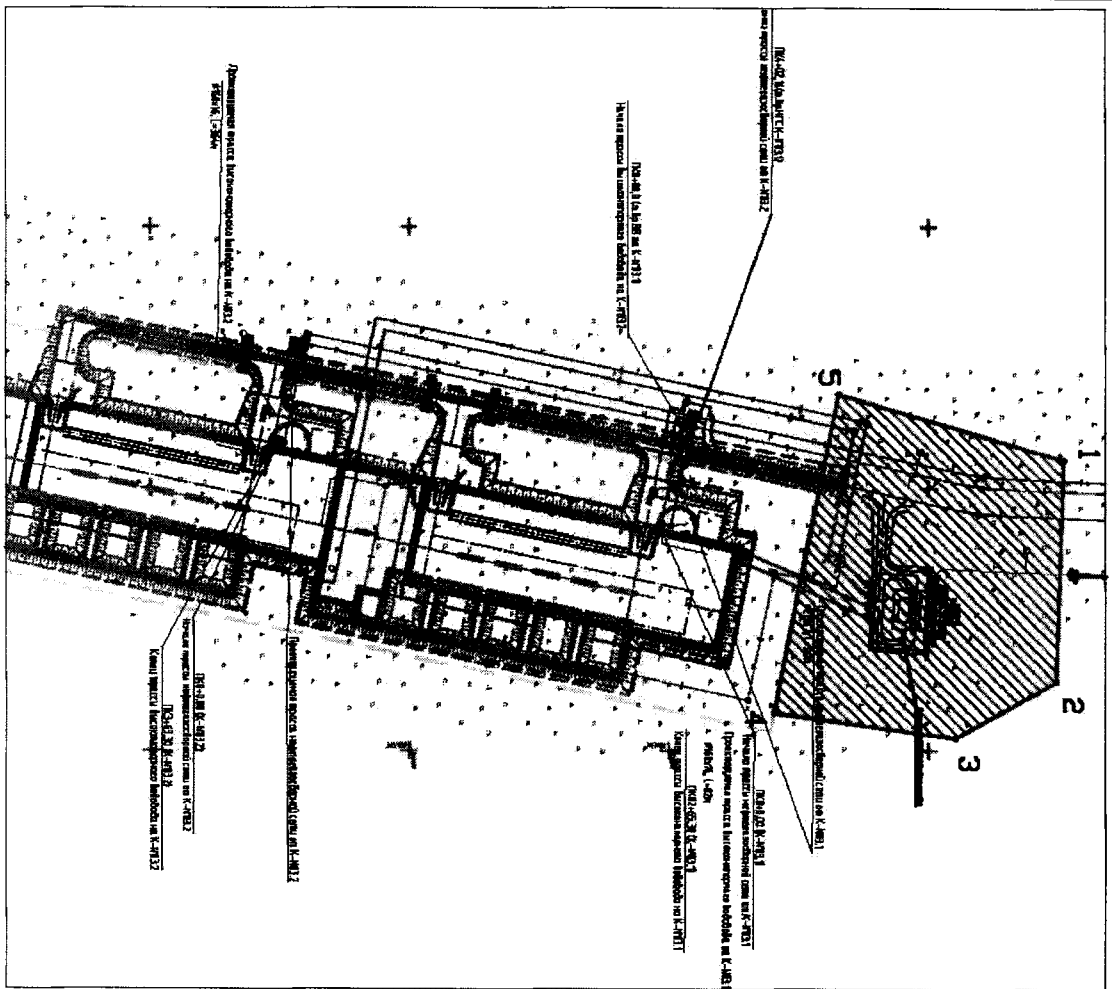

Каталог координат земельного участка

ПС 35/6

№	X	Y
1	920103.83	3451178.52
2	920098.36	3451347.27
3	920020.71	3451390.56
4	919881.35	3451371.44
5	919931.04	3451127.73

УСЛОВНЫЕ ОБОЗНАЧЕНИЯ

- место будущего размещения объектов капитального строительства
- границы земельного участка
- номер cadastral points

Масштаб (1:5000)

Чертеж градостроительного плана земельного участка разработан на топографической основе в масштабе 1:500, выполненной в июне-сентябре 2015 г. НТП "Сибгеоинформ"

2. Информация о разрешенном использовании земельного участка, требованиях к назначению, параметрам и размещению объекта капитального строительства:

Градостроительный регламент не установлен

(наименование представительного органа местного самоуправления, реквизиты акта об утверждении Правил землепользования и застройки, информация обо всех предусмотренных градостроительным регламентом видах разрешенного использования земельного участка (за исключением случаев предоставления земельного участка для государственных или муниципальных нужд))

2.1. Информация о разрешенном использовании земельного участка

«Обустройство кустов скважин №№ 83, 156 Лемпинской площади Салымского месторождения»

Основные виды разрешенного использования земельного участка:

градостроительным регламентом не установлены

Условно разрешенные виды использования земельного участка:

градостроительным регламентом не установлены

Вспомогательные виды использования земельного участка:

градостроительным регламентом не установлены

2.2. Требования к назначению, параметрам и размещению объекта капитального строительства на указанном земельном участке. Назначение объекта капитального строительства

№ _____, _____
(согласно чертежу) (назначение объекта капитального строительства)

2.2.1. Предельные (минимальные и (или) максимальные) размеры земельных участков и объектов капитального строительства, в том числе площадь:

Кадастровый номер земельного участка согласно чертежу градостр. плана	1. Длина (метров)	2. Ширина (метров)	3. Полоса отчуждения	4. Охран-ные зоны	5. Площадь земельного участка (га)	6. Номер объекта кап. стр-ва согласно чертежу градостр. плана	7. Размер (м)		8. Площадь объекта кап. стр-ва (га)
							макс.	мин.	
-	Сложная конфигурация		-	-	-	-	-	-	-

2.2.2. Предельное количество этажей _____ или предельная высота зданий, строений, сооружений _____ м.

2.2.3. Максимальный процент застройки в границах земельного участка _____ %

2.2.4. Иные показатели:

-

2.2.5. Требования к назначению, параметрам и размещению объекта капитального строительства на указанном земельном участке.

Назначение объекта капитального строительства

№ 1 «Обустройство кустов скважин №№ 83, 156 Лемпинской
(согласно чертежу) площади Салымского месторождения»
(назначение объекта капитального строительства)

Предельные (минимальные и (или) максимальные) размеры земельных участков:

Номер участка согласно чертежу градострои- тельного плана	Длина (м)	Ширина (м)	Площадь (га)	Полоса отчуждения	Охранные зоны
1	Сложная конфигурация		9,8692	-	-
2	Сложная конфигурация		8,4486		
3	Сложная конфигурация		6,1011		
4	Сложная конфигурация		4,4319		
Всего:			28,8508	-	-

3. Информация о расположенных в границах земельного участка объектах капитального строительства и объектах культурного наследия

3.1. Объекты капитального строительства

№ _____, _____, _____
 (согласно чертежу градостроительного плана) (назначение объекта капитального строительства)

инвентаризационный или кадастровый номер _____,

технический или кадастровый паспорт объекта подготовлен _____ Не имеется (дата)

 (наименование организации (органа) государственного кадастрового учета объектов недвижимости или государственного технического учета и технической инвентаризации объектов капитального строительства)

3.2. Объекты, включенные в единый государственный реестр объектов культурного наследия (памятников истории и культуры) народов Российской Федерации

№ _____, _____
 (согласно чертежу градостроительного плана)

 (наименование органа государственной власти, принявшего решение о включении выявленного объекта культурного наследия в реестр, реквизиты этого решения)

регистрационный номер в реестре _____ от _____ (дата)

4. Информация о разделении земельного участка

 (наименование и реквизиты документа, определяющего возможность или невозможность разделения)



Приложение 52
к постановлению Правительства
Ханты-Мансийского
автономного округа – Югры
от 12 августа 2016 года № 301-п

**Положение о размещении линейного объекта регионального значения
Ханты-Мансийского автономного округа - Югры
«Обустройство кустов скважин №№ 83, 156 Лемпинской площади
Салымского месторождения»**

I. Размещение объекта

В административном отношении линейный объект регионального значения Ханты-Мансийского автономного округа – Югры «Обустройство кустов скважин №№ 83, 156 Лемпинской площади Салымского месторождения» (далее – проектируемый объект) расположен на землях лесного фонда Нефтеюганском районе.

Ближайшими населенными пунктами к проектируемым площадкам кустов скважин №№ 83, 156 являются: п.г.т. Пойковский в 53 км к северо-востоку от куста скважин №83 и в 46 км к северо-востоку от куста скважин №156, п. Лемпино в 32 км к северу от куста скважин №83 и в 30 км к северу от куста скважин №156, г. Нефтеюганск в 90 км к северо-востоку от куста скважин №83 и в 82 км на север от куста скважин №156, г. Сургут в 142 км к северо-востоку от куста скважин №83 и в 134 км на север от куста скважин №156.

II. Функциональное зонирование

Проектируемый объект расположен на землях лесного фонда территориального отдела Нефтеюганского Лесничества, Лемпинского участкового лесничества.

**III. Решения по планировочной организации земельных участков
для размещения проектируемого объекта**

Расчет полосы отвода земельных участков для выполнения работ по строительству проектируемого объекта производится с учетом действующих норм отвода земель.

Таблица 1

Расчет испрашиваемых площадей под проектируемые объекты

№ п/п	Наименование	Испрашиваемая площадь, га
1	Куст скважин 83	10,8400
2	ПС 35/6 кВ в районе куста № 83	6,0097
3	Куст скважин 156	6,9757
4	Коридор коммуникаций	161,0423
Итого		184,8677

Таблица 2

Расчет площадей земельных участков, подлежащих межеванию

№ п/п	Наименование	Испрашиваемая площадь, га
1	86:08:0010301:3У1	10,8400
2	86:08:0010301:3У2	6,0097
3	86:08:0010301:3У3	6,9757
4	86:08:0010301:3У4	148,6350
Итого		172,4604

Координаты границ земельных участков, необходимых для размещения проектируемого объекта, в графических материалах определены в местной системе координат Ханты-Мансийского автономного округа – Югры МСК-86.

IV. Особо охраняемые территории и зоны с особыми условиями использования

Проектируемый объект технологически привязан к объектам сложившейся инфраструктуры и проходит вдоль существующих коридоров коммуникаций на свободной от застройки территории.

Проектируемый объект пересекает водоохранную зону и прибрежную защитную полосу водных объектов рек Вачиях, Юшьегга, Таутях, Тарынгьегга и Айегга.

Для уменьшения воздействия на водотоки предусмотрены следующие мероприятия:

Выполнение строительно-монтажных работ с применением гусеничной техники должно осуществляться в зимний период для уменьшения воздействия строительной техники на растительный береговой покров; в остальные сезоны года строительно-монтажные работы, движение транспорта и строительной техники должно осуществляться только по существующим автомобильным дорогам, зимникам и временным вдольтрассовым проездам;

все отходы защитных материалов, остатки горюче-смазочных материалов тщательно должны собираться в передвижное оборудование (мусоросборники, емкости для сбора отработанных горюче-смазочных материалов) и вывозиться в места, согласованные с соответствующими муниципальными органами и органами государственной власти Российской Федерации;

после завершения строительства выполняются рекультивационные работы.

Организационный сброс стоков или загрязняющих веществ на поверхность земли и в водотоки не производится. Попадание загрязняющих веществ в водные объекты в результате размыва и выноса ливневыми и талыми водами возможно лишь при неправильном хранении строительных материалов и аварийных утечек дизтоплива работающих механизмов в период строительства.

На всех этапах работ осуществляется входной, операционный и приемочный контроль качества строительства, а также проводится своевременный профилактический осмотр, ремонт и диагностика оборудования, трубопроводов и арматуры.

Ущерб окружающей среде может быть нанесен лишь в аварийных случаях, но для их предотвращения предусмотрены все возможные мероприятия в соответствии с требованиями законодательства Российской Федерации.

В границах участка работ отсутствуют объекты культурного наследия, особо охраняемые природные территории федерального, регионального и местного значения.

Проектируемый объект попадает в границы территорий традиционного природопользования коренных малочисленных народов Севера регионального значения.




В соответствии с пунктом 1 статьи 12 Закона Ханты-Мансийского автономного округа – Югры от 28 декабря 2006 года №145-оз «О территориях традиционного природопользования коренных малочисленных народов Севера регионального значения в Ханты-Мансийском автономном округе – Югре» проведено согласование размещения проектируемого объекта с субъектом традиционного природопользования.



Основная часть проекта планировки территории
для размещения линейного объекта регионального
значения Ханты-Мансийского автономного округа – Югры
«Обустройство кустов скважин 41, 46, 63. Ай-Пимское
нефтяное месторождение»

Землепользователь ОАО «Сургутнефтегаз»

Схема расположения листов

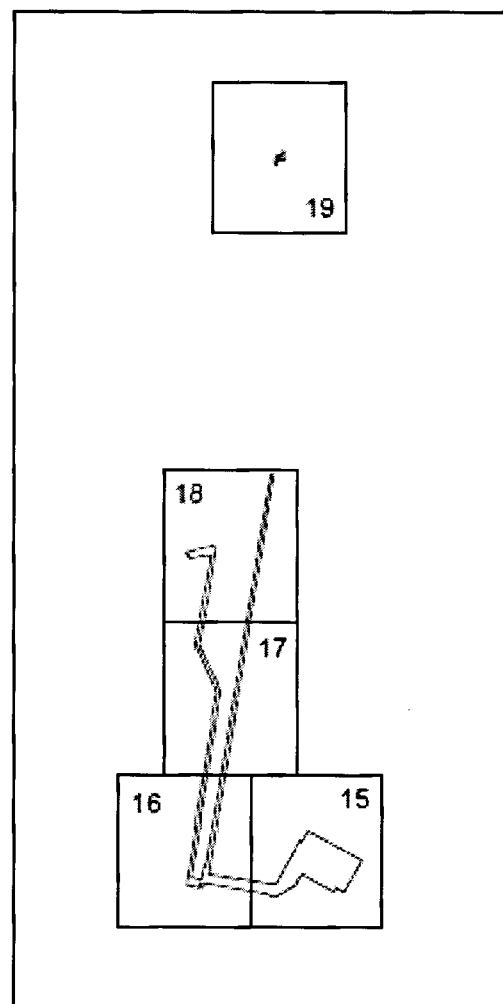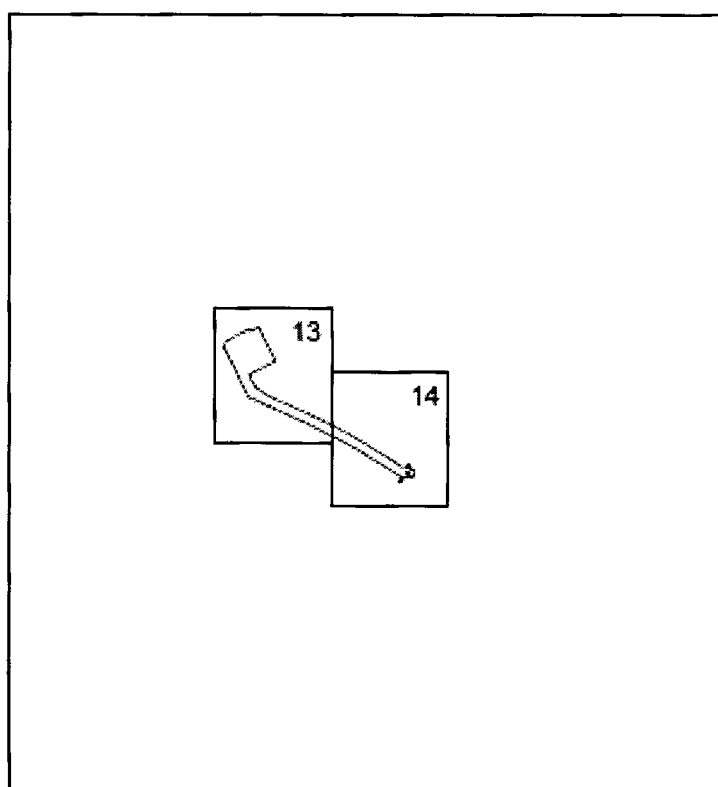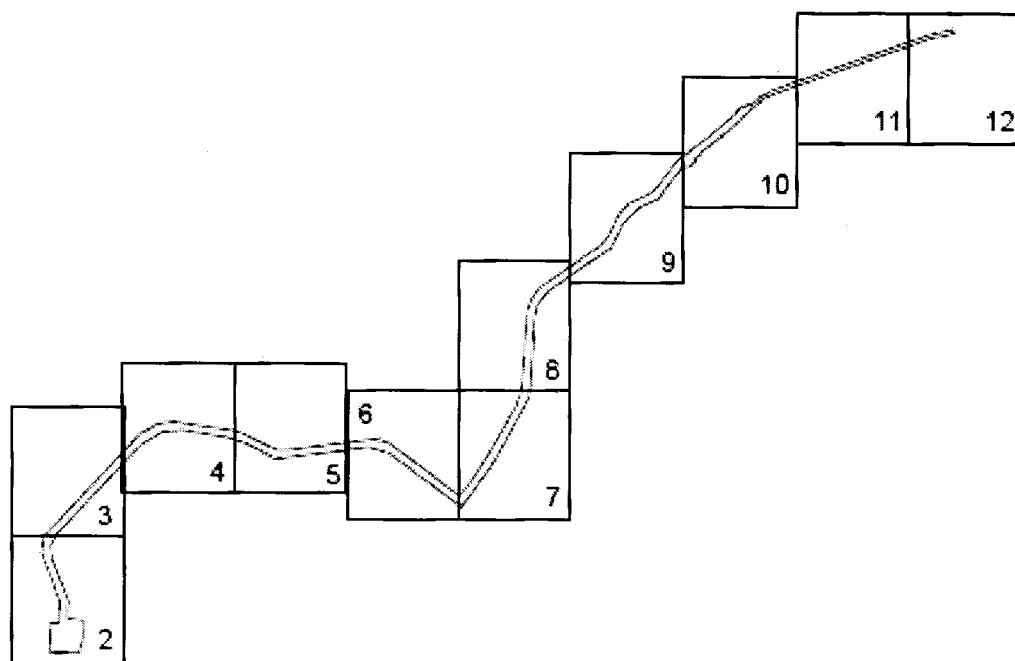


Основная часть проекта планировки территории
для размещения линейного объекта регионального
значения Ханты-Мансийского автономного округа – Югры
«Обустройство кустов скважин 41, 46, 63. Ай-Пимское
нефтяное месторождение»

Землепользователь: ОАО «Сургутнефтегаз»

Общая площадь территории планируемого размещения линейного объекта 115,53 га,
площадь отводимых земель 108,06 га, из них 108,06 га по землям лесного фонда

Масштаб 1:5000

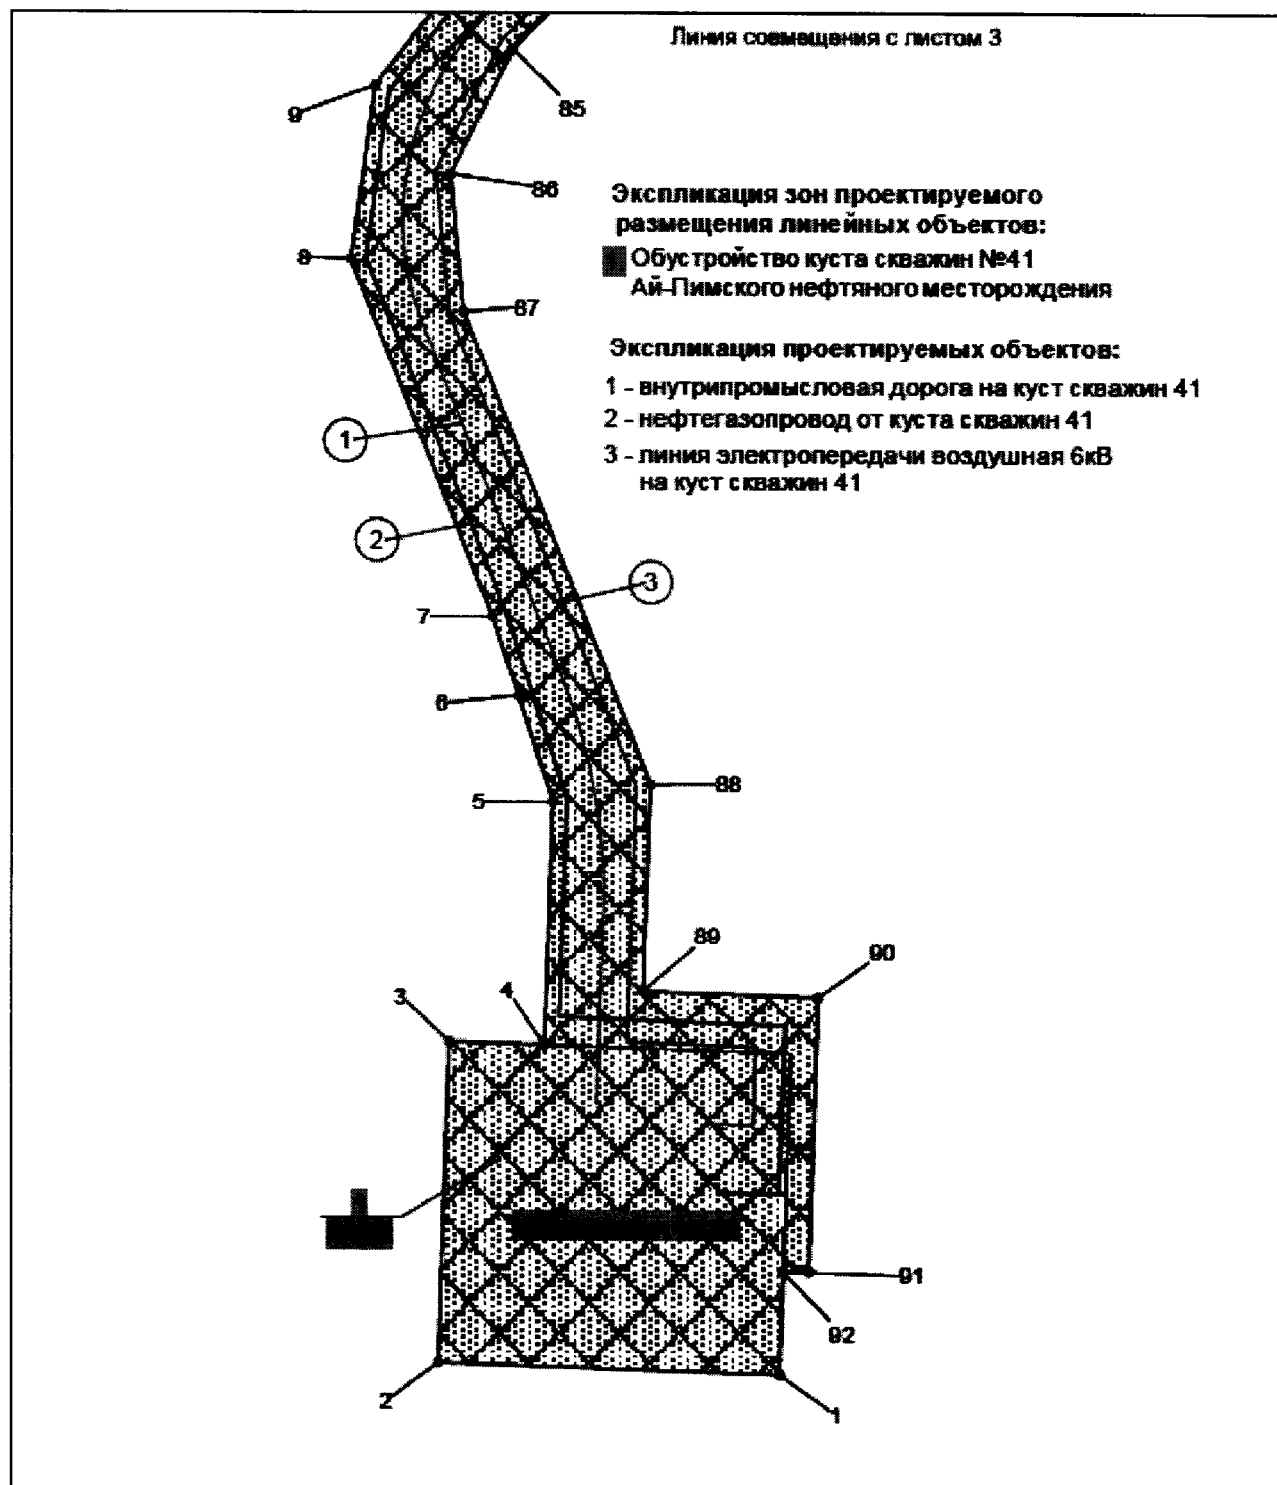

Условные обозначения



зона планируемого размещения линейных объектов

• 15

точки поворота границы зоны планируемого размещения линейных объектов



земельные участки, предоставленные в аренду ОАО «Сургутнефтегаз»



земельные участки, согласно сведениям государственного кадастра недвижимости

①

номер линейного объекта



номер зоны планируемого размещения объектов
площадь зоны размещения

— ось проектируемой автомобильной дороги


— ось проектируемого нефтегазопровода

— ось проектируемой ВЛ-6 кВ

Основная часть проекта планировки территории
для размещения линейного объекта регионального
значения Ханты-Мансийского автономного округа – Югры
«Обустройство кустов скважин 41, 46, 63. Ай-Пимское
нефтяное месторождение»
Землепользователь ОАО «Сургутнефтегаз»

Общая площадь территории планируемого размещения линейного объекта 115,53 га,
площадь отводимых земель 108,06 га, из них 108,06 га по землям лесного фонда

Масштаб 1:5000

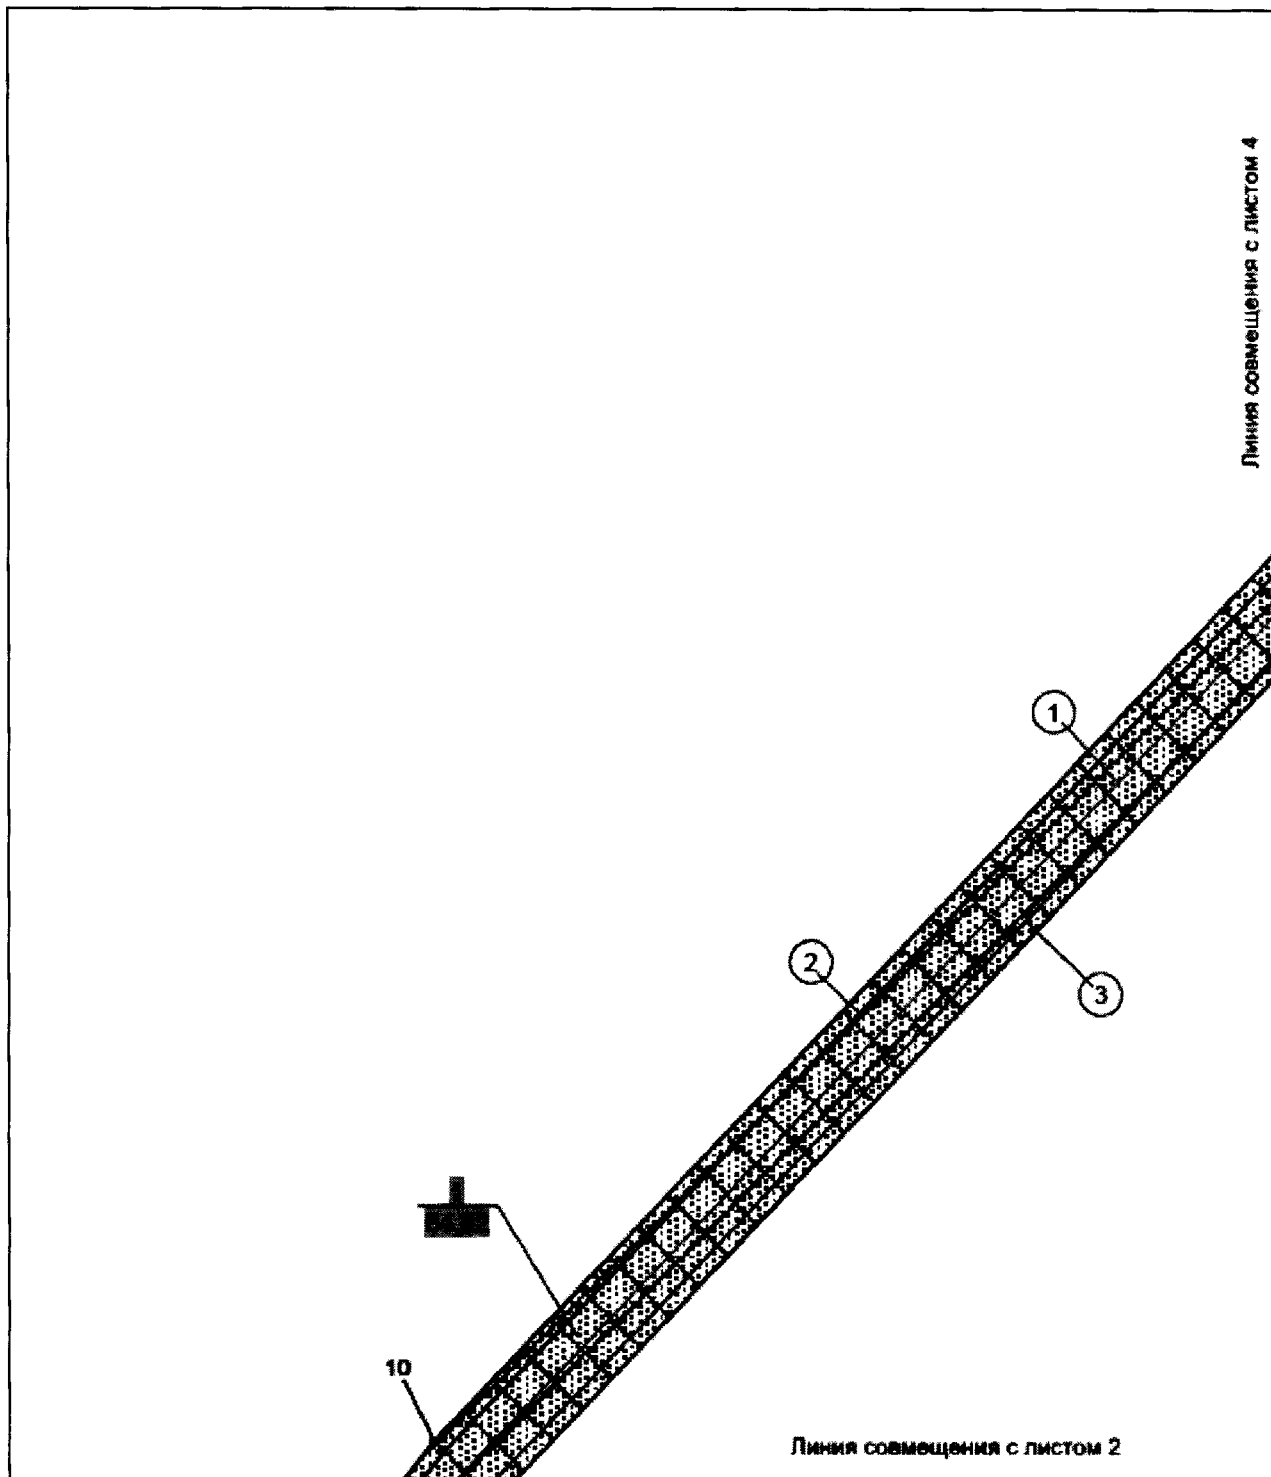

Экспликация зон проектируемого
размещения линейных объектов:

- Обустройство куста скважин №41
Ай-Пимского нефтяного месторождения


Экспликация проектируемых объектов:

- 1 - внутрипромысловая дорога на куст скважин 41
- 2 - нефтегазопровод от куста скважин 41
- 3 - линия электропередачи воздушная 6кВ
на куст скважин 41

Основная часть проекта планировки территории
для размещения линейного объекта регионального
значения Ханты-Мансийского автономного округа – Югры
«Обустройство кустов скважин 41, 46, 63. Ай-Пимское
нефтяное месторождение»
Землепользователь ОАО «Сургутнефтегаз»

Общая площадь территории планируемого размещения линейного объекта 115,53 га,
площадь отводимых земель 108,06 га, из них 108,06 га по землям лесного фонда

Масштаб 1:5000

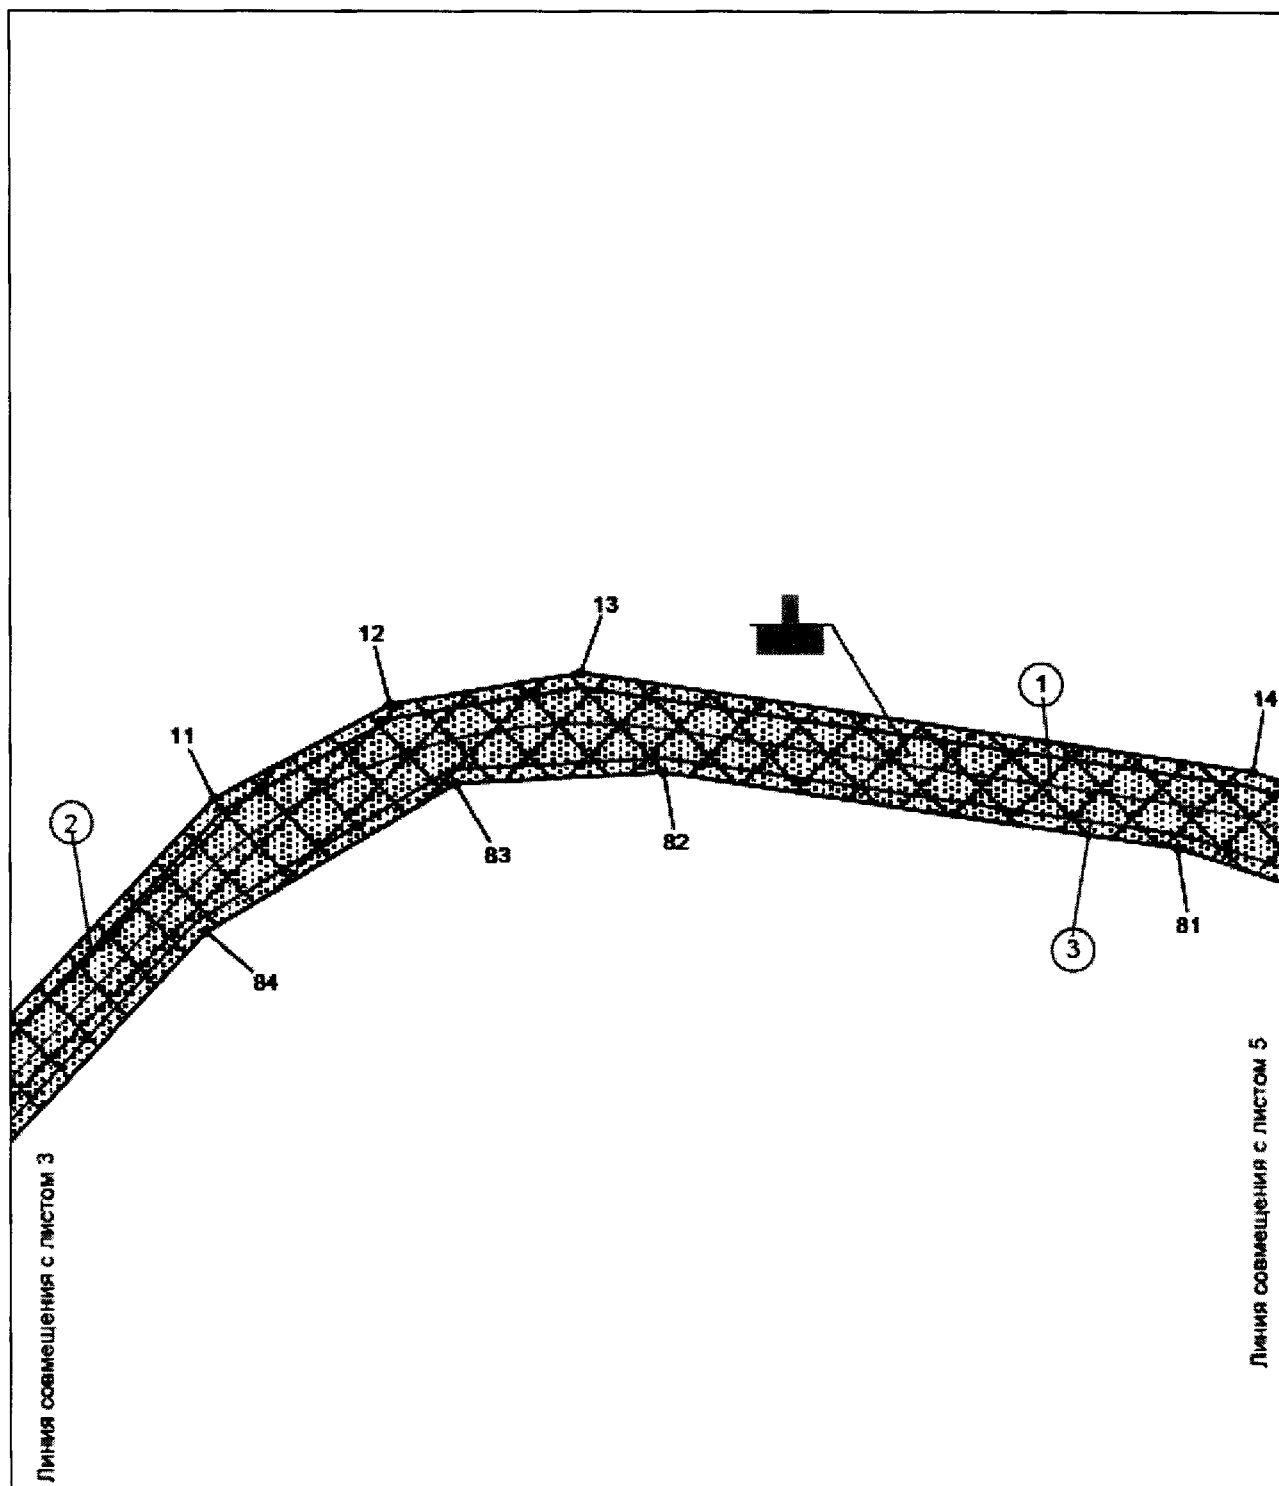

Экспликация зон проектируемого
размещения линейных объектов:
■ Обустройство куста скважин №41
Ай-Пимского нефтяного месторождения

Экспликация проектируемых объектов:


- 1 - внутрипромысловая дорога на куст скважин 41
- 2 - нефтегазопровод от куста скважин 41
- 3 - линия электропередачи воздушная 6кВ на куст скважин 41

Основная часть проекта планировки территории
для размещения линейного объекта регионального
значения Ханты-Мансийского автономного округа – Югры
«Обустройство кустов скважин 41, 46, 63. Ай-Пимское
нефтяное месторождение»

Землепользователь ОАО «Сургутнефтегаз»

Общая площадь территории планируемого размещения линейного объекта 115,53 га,
площадь отводимых земель 108,06 га, из них 108,06 га по землям лесного фонда

Масштаб 1:5000

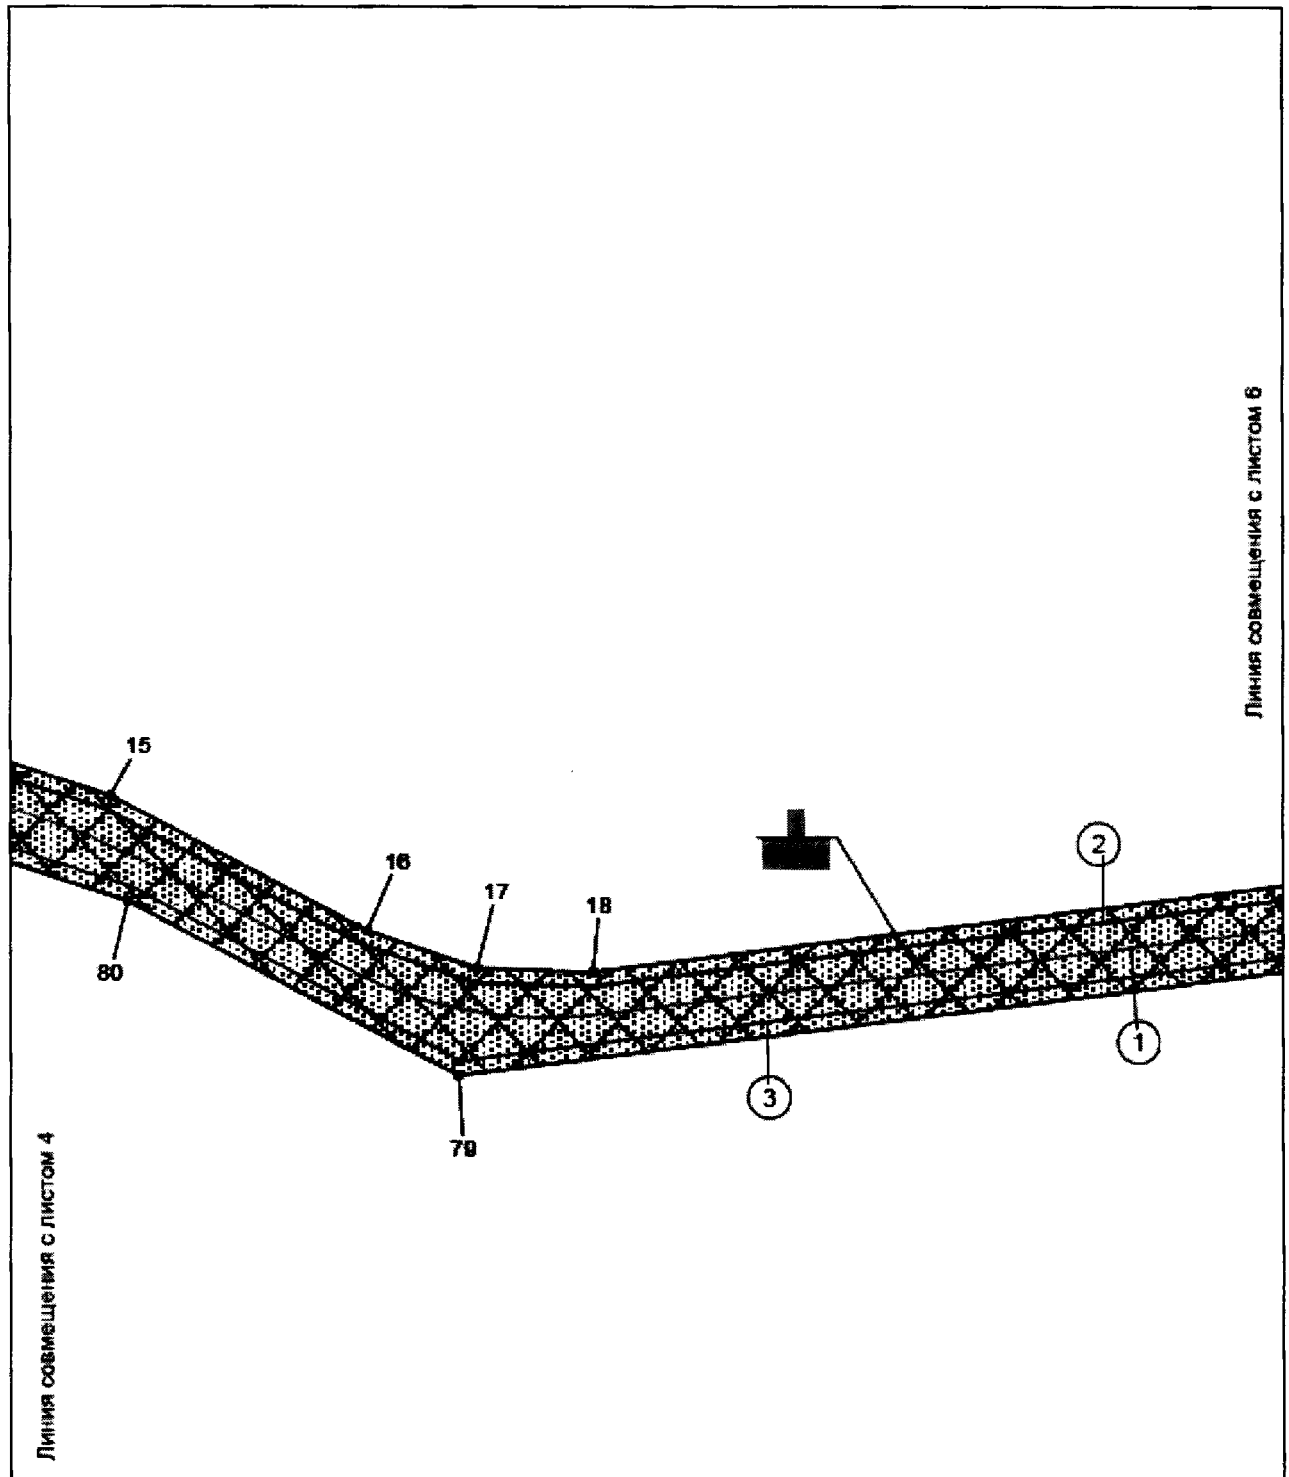

Экспликация зон проектируемого
размещения линейных объектов:

- Обустройство куста скважин №41
Ай-Пимского нефтяного месторождения


Экспликация проектируемых объектов:

- 1 - внутрипромысловая дорога на куст скважин 41
- 2 - нефтегазопровод от куста скважин 41
- 3 - линия электропередачи воздушная 6кВ
на куст скважин 41

Основная часть проекта планировки территории
для размещения линейного объекта регионального
значения Ханты-Мансийского автономного округа – Югры
«Обустройство кустов скважин 41, 46, 63. Ай-Пимское
нефтяное месторождение»
Землепользователь ОАО «Сургутнефтегаз»

Общая площадь территории планируемого размещения линейного объекта 115,53 га,
площадь отводимых земель 108,06 га, из них 108,06 га по землям лесного фонда

Масштаб 1:5000

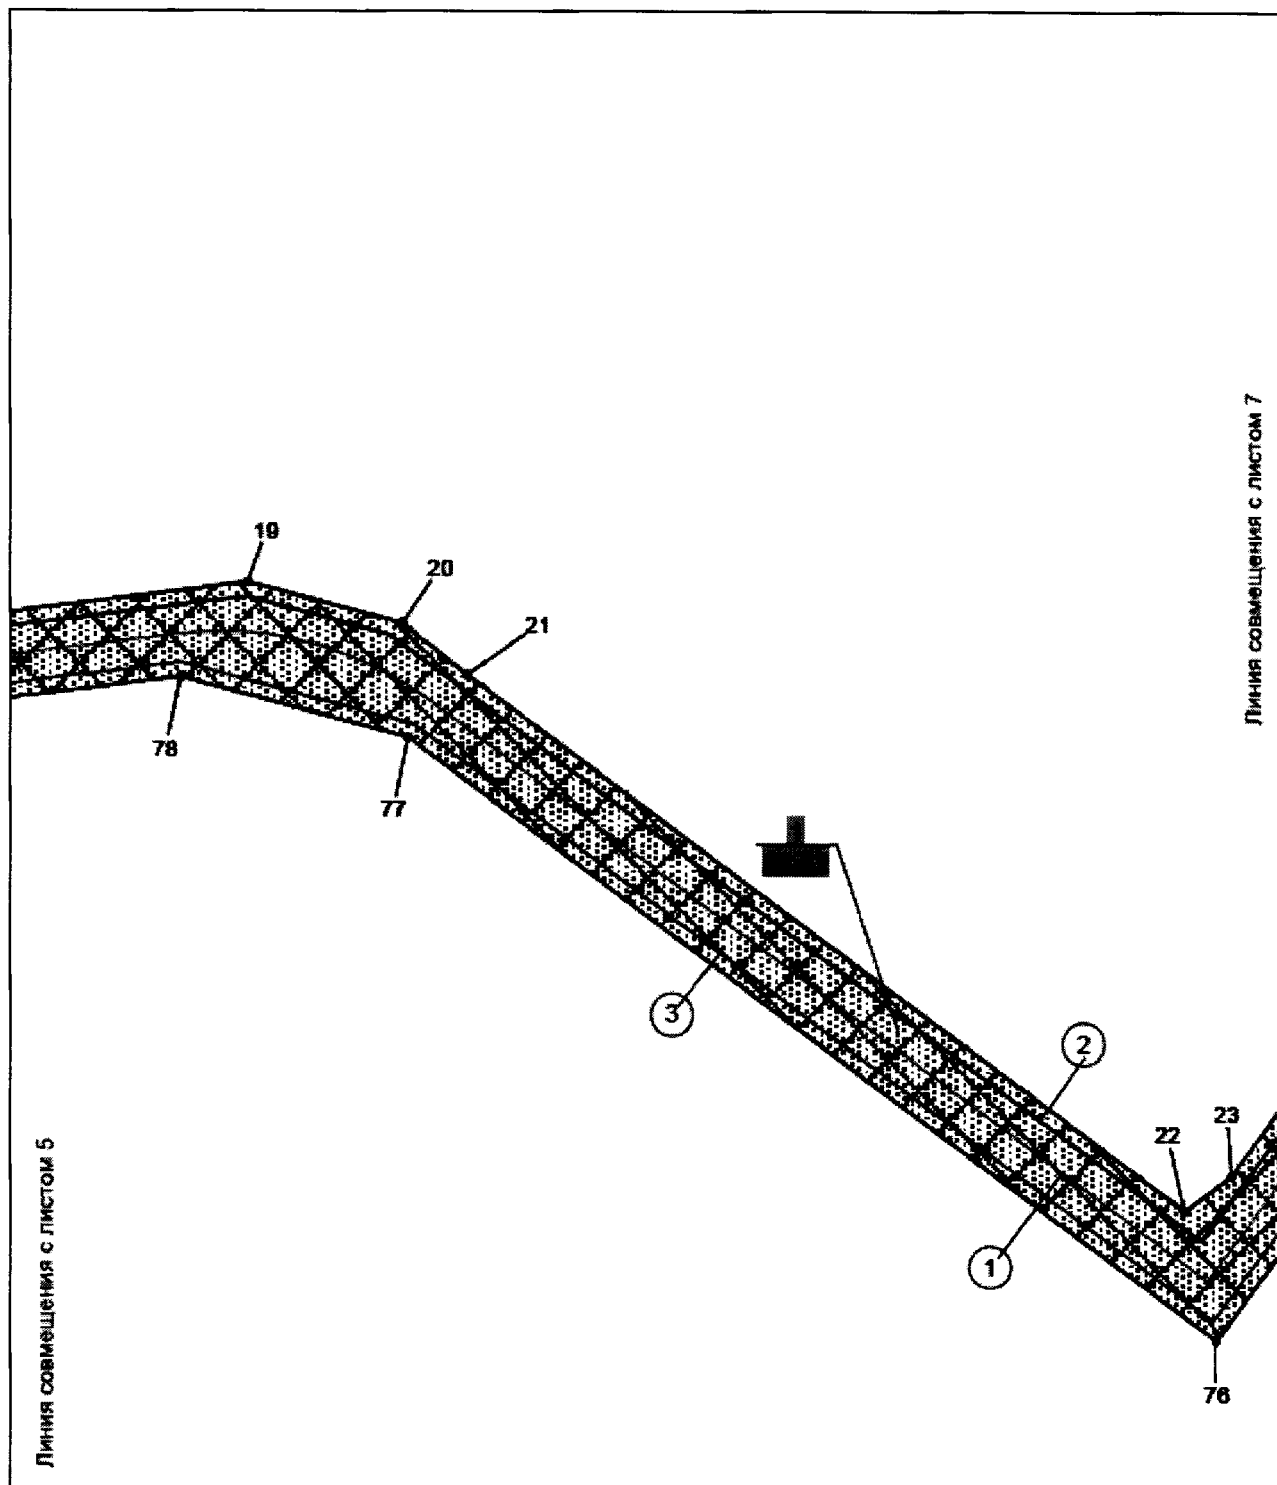

Экспликация зон проектируемого
размещения линейных объектов:

-  Обустройство куста скважин №41
Ай-Пимского нефтяного месторождения


Экспликация проектируемых объектов:

- 1 - внутрипромысловая дорога на куст скважин 41
- 2 - нефтегазопровод от куста скважин 41
- 3 - линия электропередачи воздушная 6кВ
на куст скважин 41

Основная часть проекта планировки территории
для размещения линейного объекта регионального
значения Ханты-Мансийского автономного округа – Югры
«Обустройство кустов скважин 41, 46, 63. Ай-Пимское
нефтяное месторождение»
Землепользователь ОАО «Сургутнефтегаз»

Общая площадь территории планируемого размещения линейного объекта 115,53 га,
площадь отводимых земель 108,06 га, из них 108,06 га по землям лесного фонда

Масштаб 1:5000

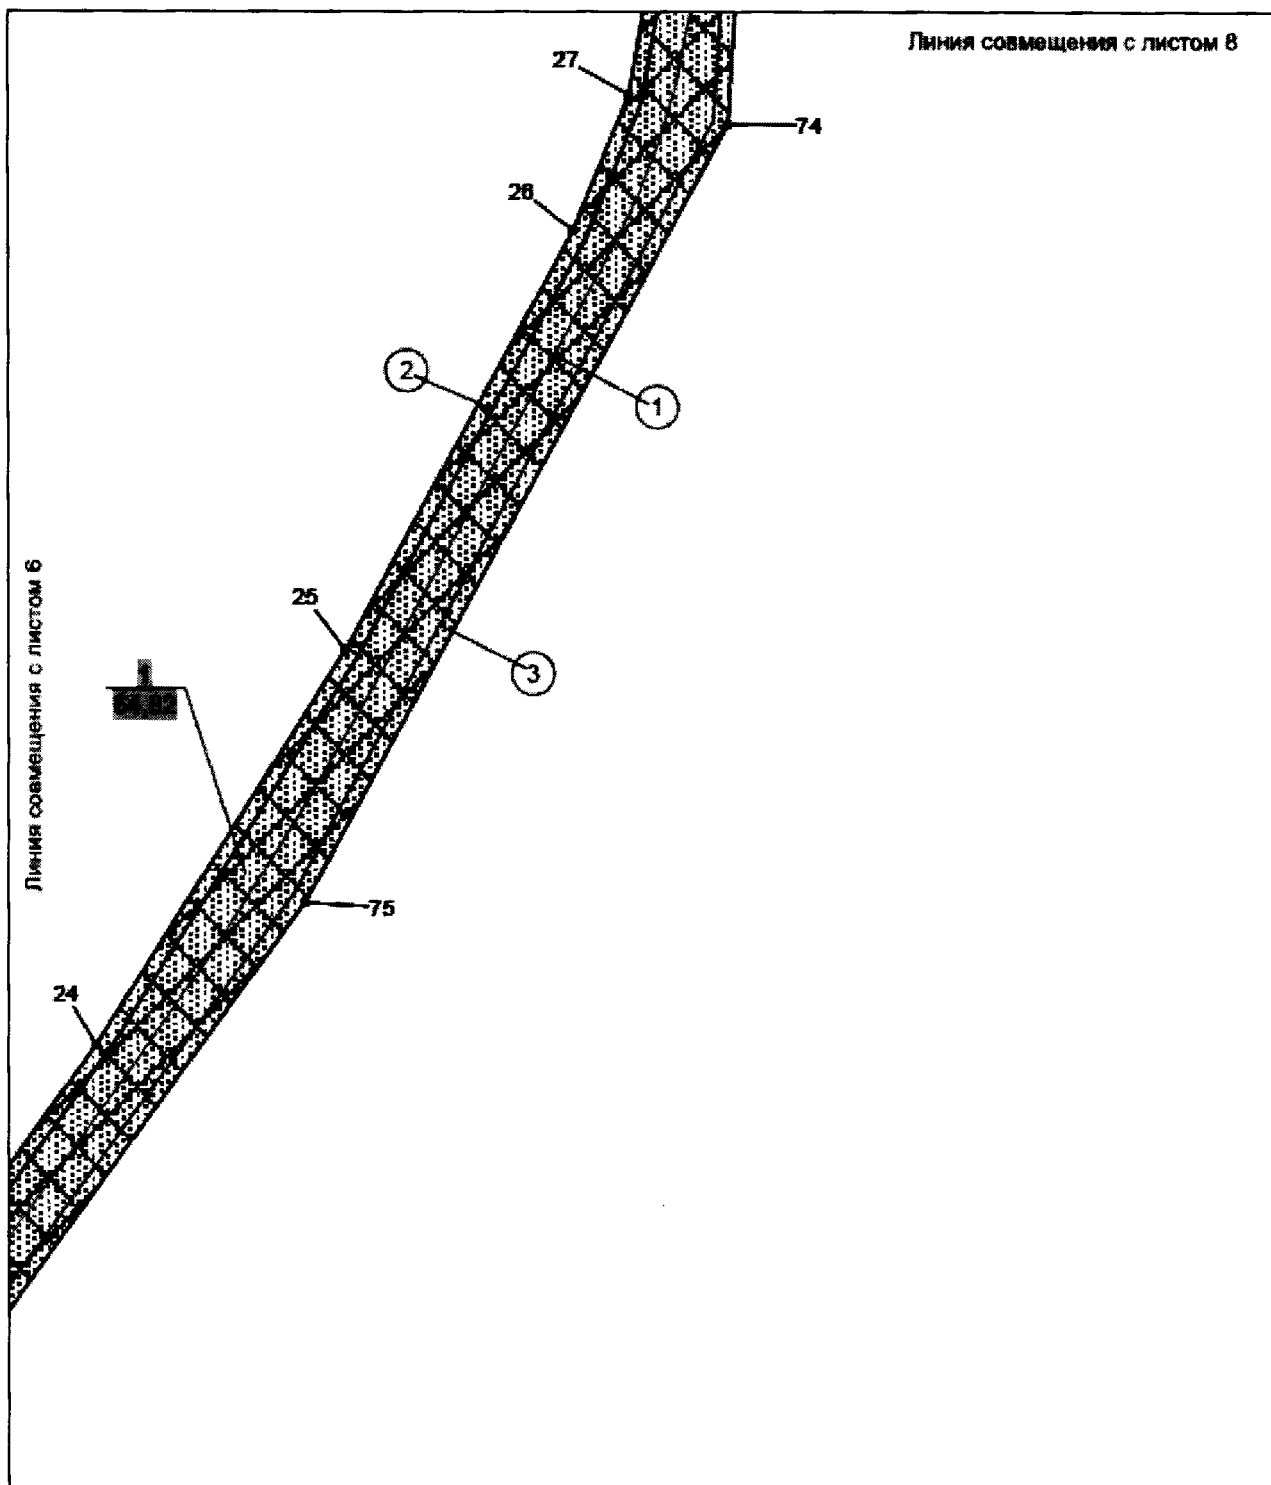

Экспликация зон проектируемого
размещения линейных объектов:

- 1 - Обустройство куста скважин №41
Ай-Пимского нефтяного месторождения


Экспликация проектируемых объектов:

- 1 - внутрипромысловая дорога на куст скважин 41
- 2 - нефтегазопровод от куста скважин 41
- 3 - линия электропередачи воздушная 6кВ
на куст скважин 41

Основная часть проекта планировки территории
для размещения линейного объекта регионального
значения Ханты-Мансийского автономного округа – Югры
«Обустройство кустов скважин 41, 46, 63. Ай-Пимское
нефтяное месторождение»
Землепользователь ОАО «Сургутнефтегаз»

Общая площадь территории планируемого размещения линейного объекта 115,53 га,
площадь отводимых земель 108,06 га, из них 108,06 га по землям лесного фонда

Масштаб 1:5000

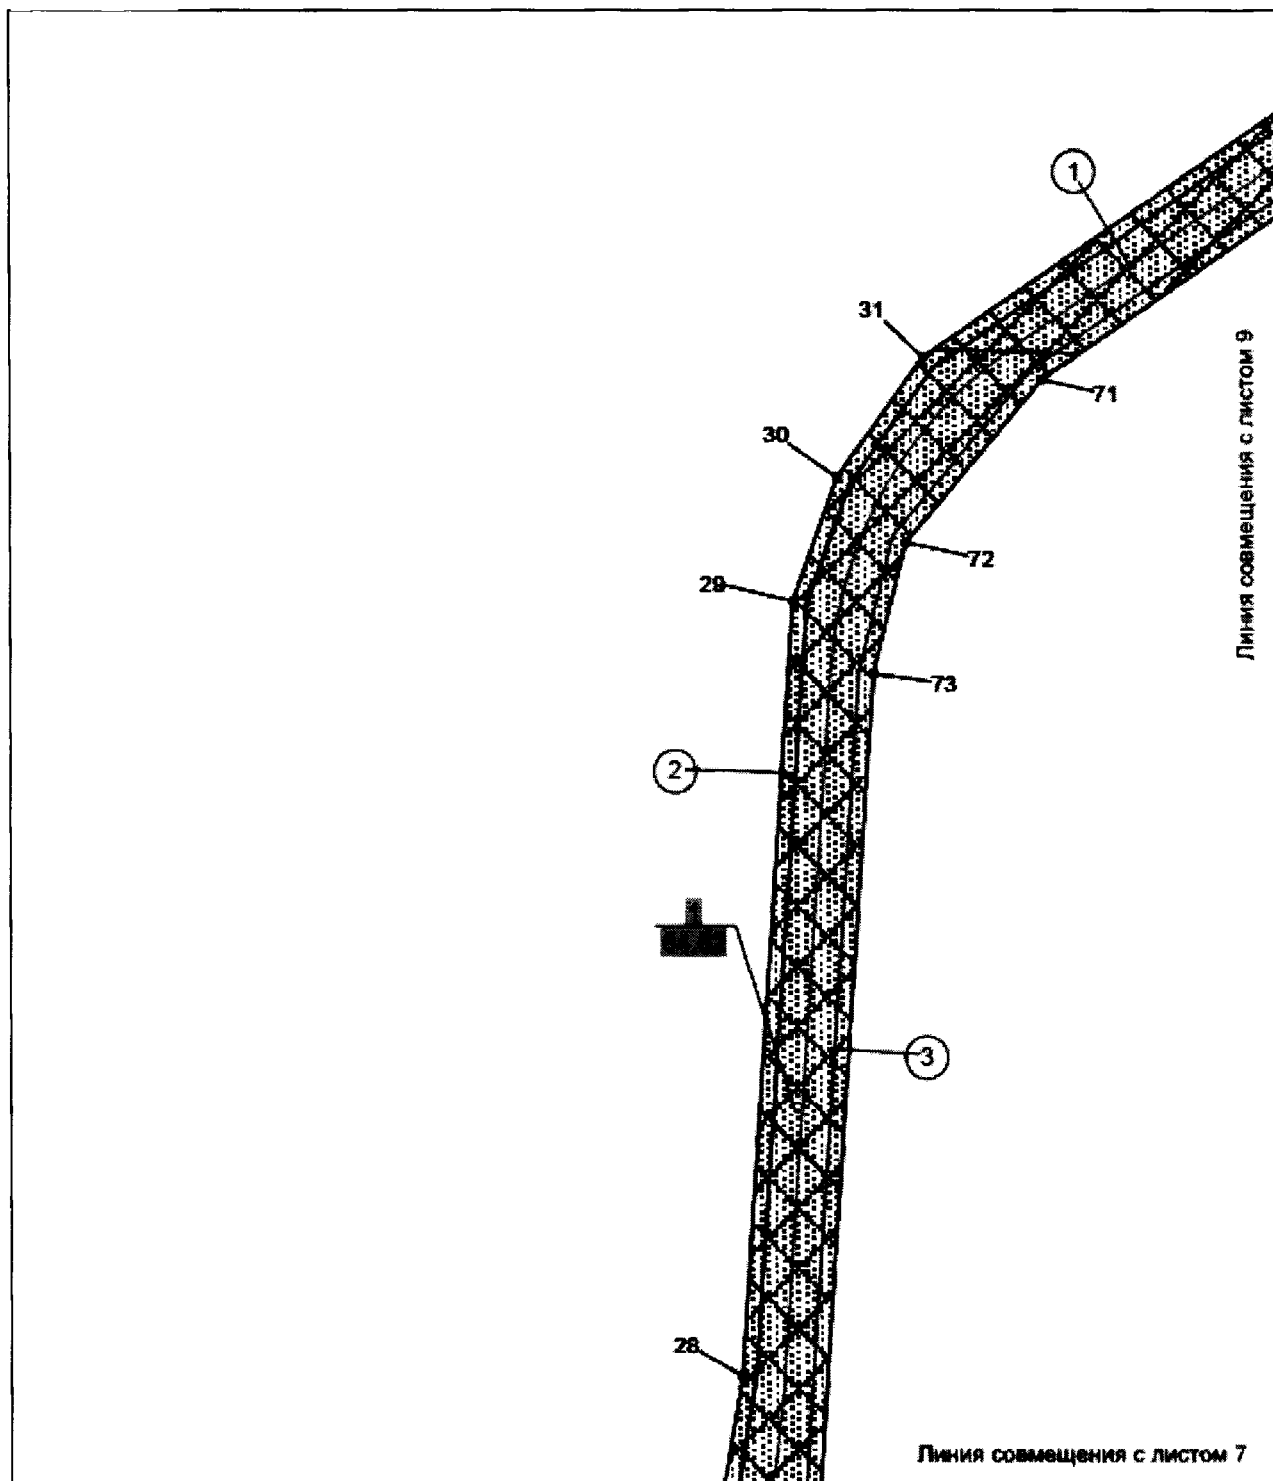

Экспликация зон проектируемого
размещения линейных объектов:

1. Обустройство куста скважин №41
Ай-Пимского нефтяного месторождения

Экспликация проектируемых объектов:


- 1 - внутрипромысловая дорога на куст скважин 41
2 - нефтегазопровод от куста скважин 41
3 - линия электропередачи воздушная 6кВ
на куст скважин 41

Основная часть проекта планировки территории
для размещения линейного объекта регионального
значения Ханты-Мансийского автономного округа – Югры
«Обустройство кустов скважин 41, 46, 63. Ай-Пимское
нефтяное месторождение»

Землепользователь ОАО «Сургутнефтегаз»

Общая площадь территории планируемого размещения линейного объекта 115,53 га,
площадь отводимых земель 108,06 га, из них 108,06 га по землям лесного фонда

Масштаб 1:5000

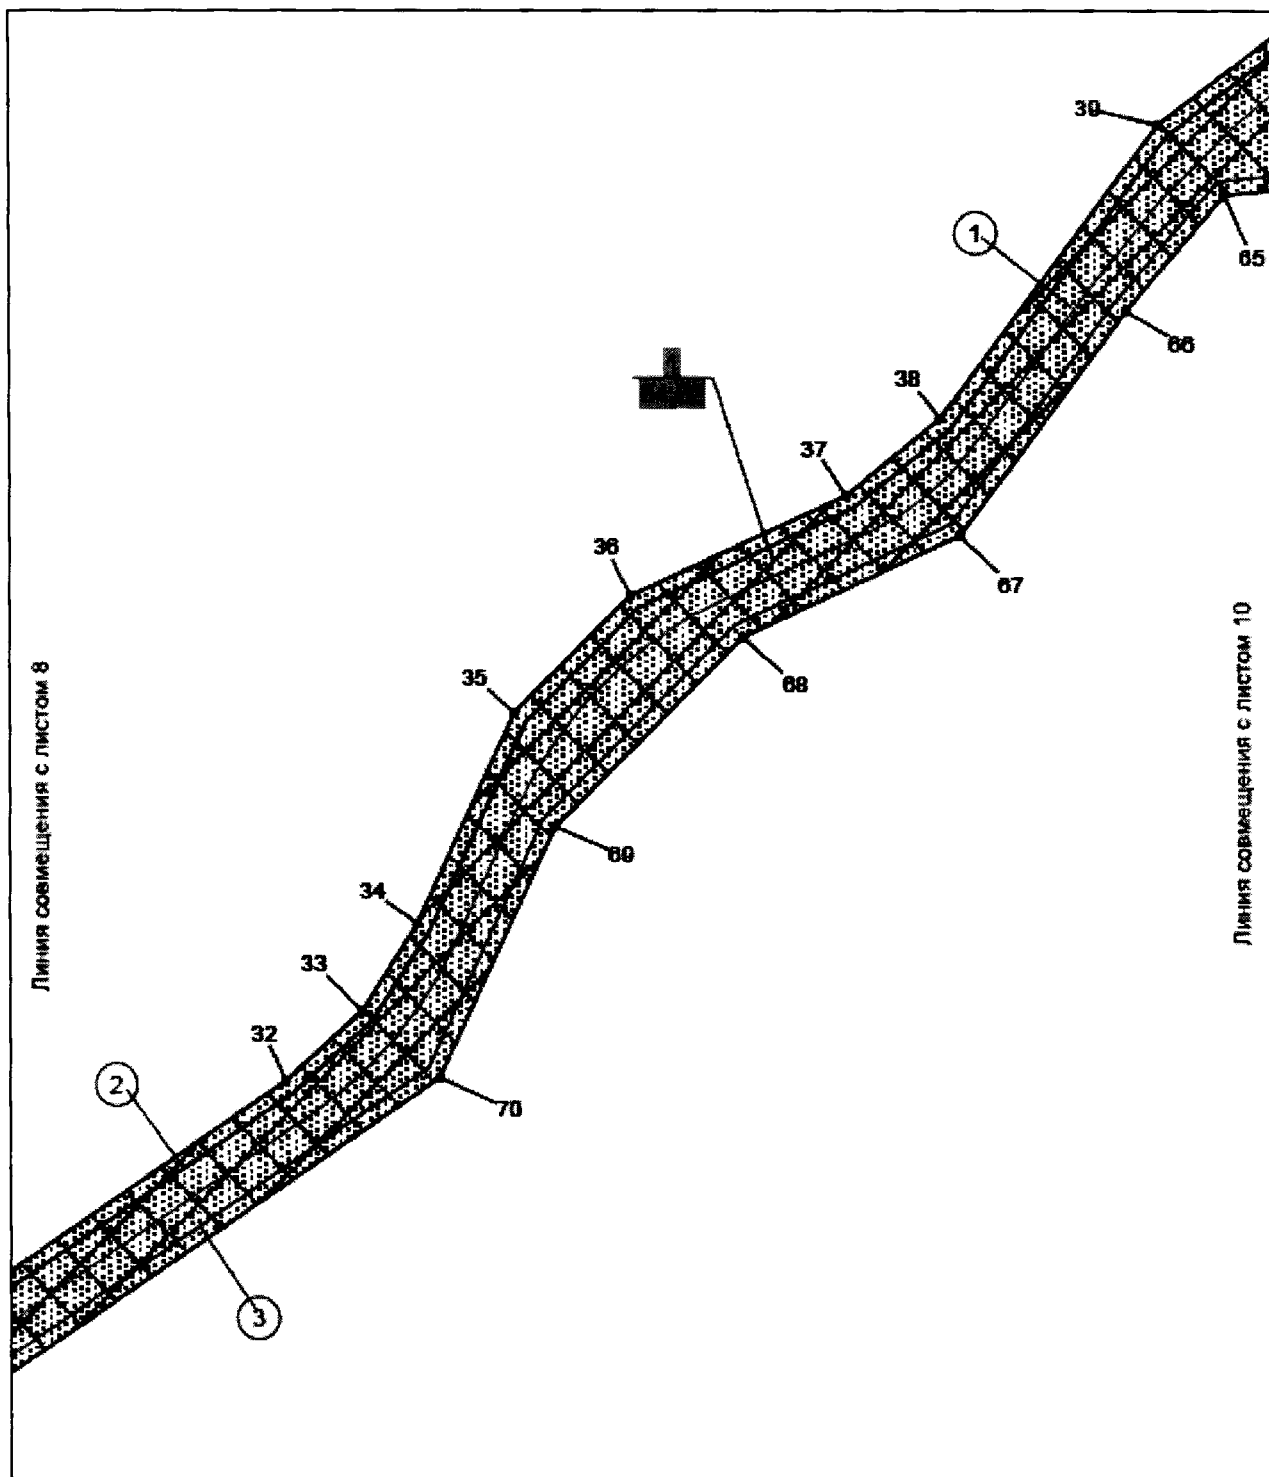

Экспликация зон проектируемого
размещения линейных объектов:
■ Обустройство куста скважин №41
Ай-Пимского нефтяного месторождения

Экспликация проектируемых объектов:


- 1 - внутрипромысловая дорога на куст скважин 41
- 2 - нефтегазопровод от куста скважин 41
- 3 - линия электропередачи воздушная 6кВ
на куст скважин 41

Основная часть проекта планировки территории
для размещения линейного объекта регионального
значения Ханты-Мансийского автономного округа – Югры
«Обустройство кустов скважин 41, 46, 63. Ай-Пимское
нефтяное месторождение»

Землепользователь ОАО «Сургутнефтегаз»

Общая площадь территории планируемого размещения линейного объекта 115,53 га,
площадь отводимых земель 108,06 га, из них 108,06 га по землям лесного фонда

Масштаб 1:5000

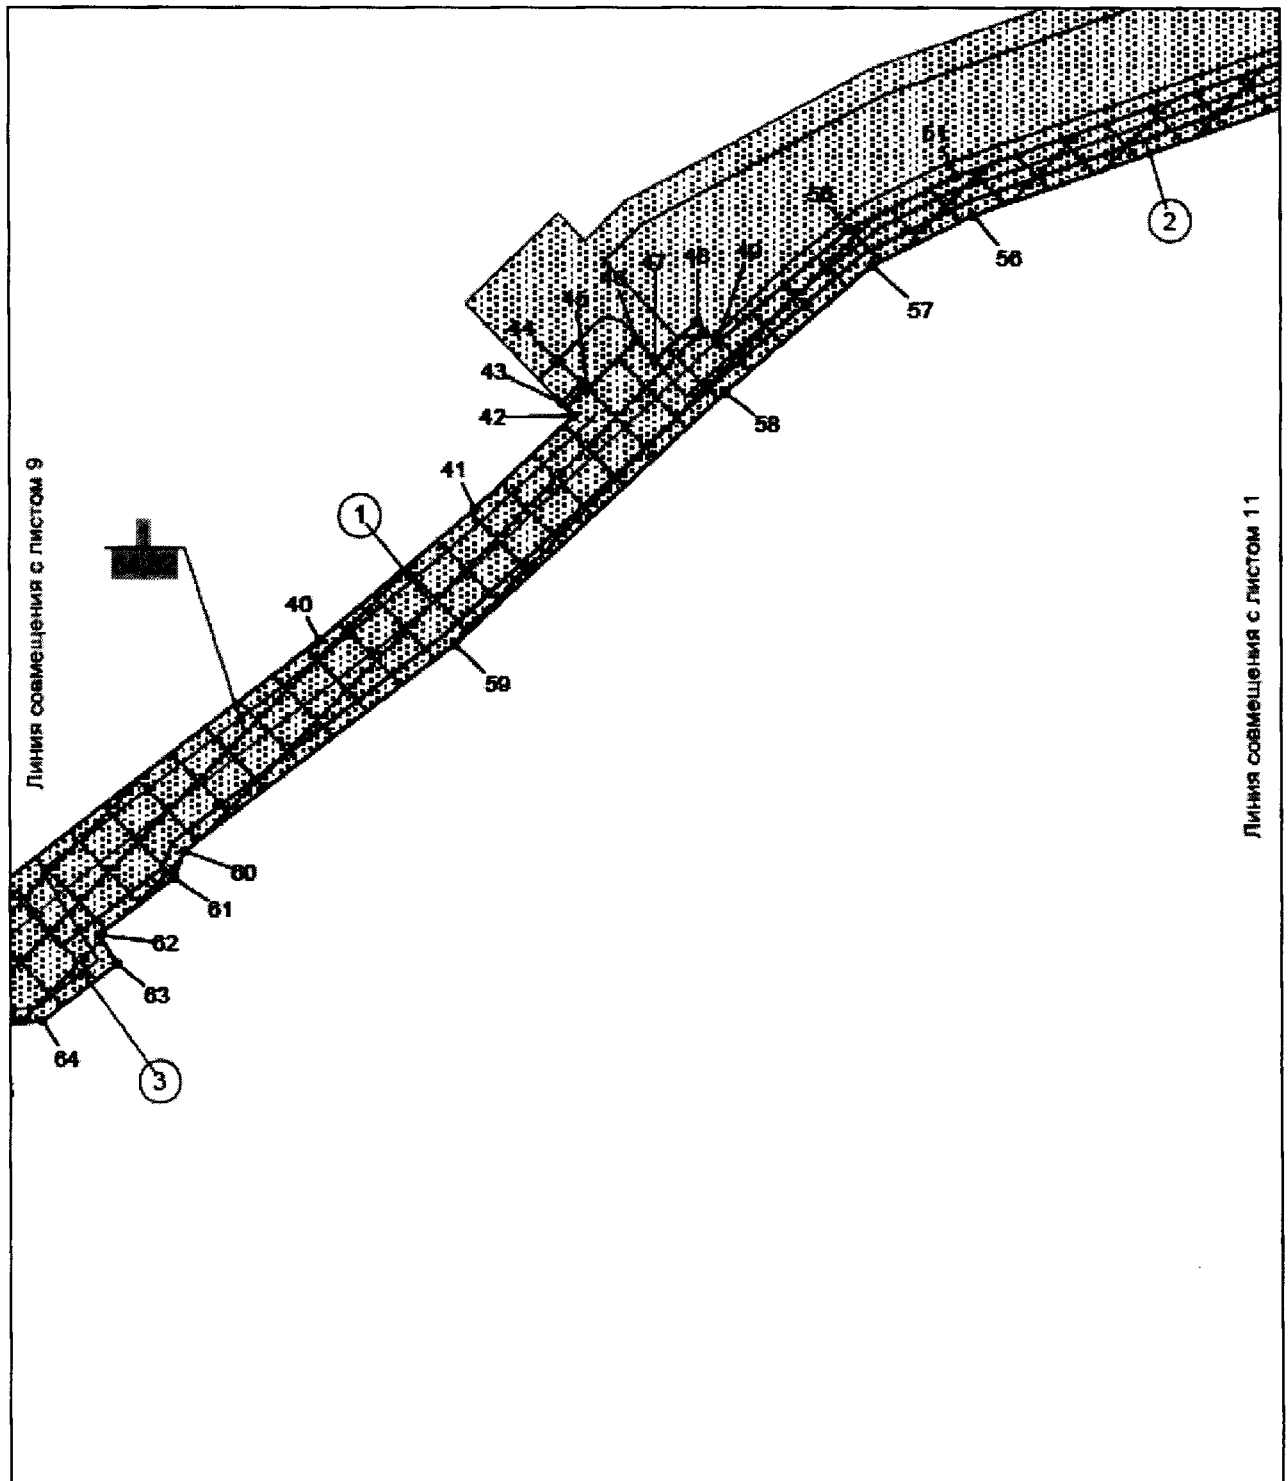

Экспликация зон проектируемого
размещения линейных объектов:

- 1 - Обустройство куста скважин №41
Ай-Пимского нефтяного месторождения

Экспликация проектируемых объектов:


- 1 - внутрипромысловая дорога на куст скважин 41
2 - нефтегазопровод от куста скважин 41
3 - линия электропередачи воздушная 6кВ
на куст скважин 41

Основная часть проекта планировки территории
для размещения линейного объекта регионального
значения Ханты-Мансийского автономного округа – Югры
«Обустройство кустов скважин 41, 46, 63. Ай-Пимское
нефтяное месторождение»

Землепользователь ОАО «Сургутнефтегаз»

Общая площадь территории планируемого размещения линейного объекта 115,53 га,
площадь отводимых земель 108,06 га, из них 108,06 га по землям лесного фонда

Масштаб 1:5000

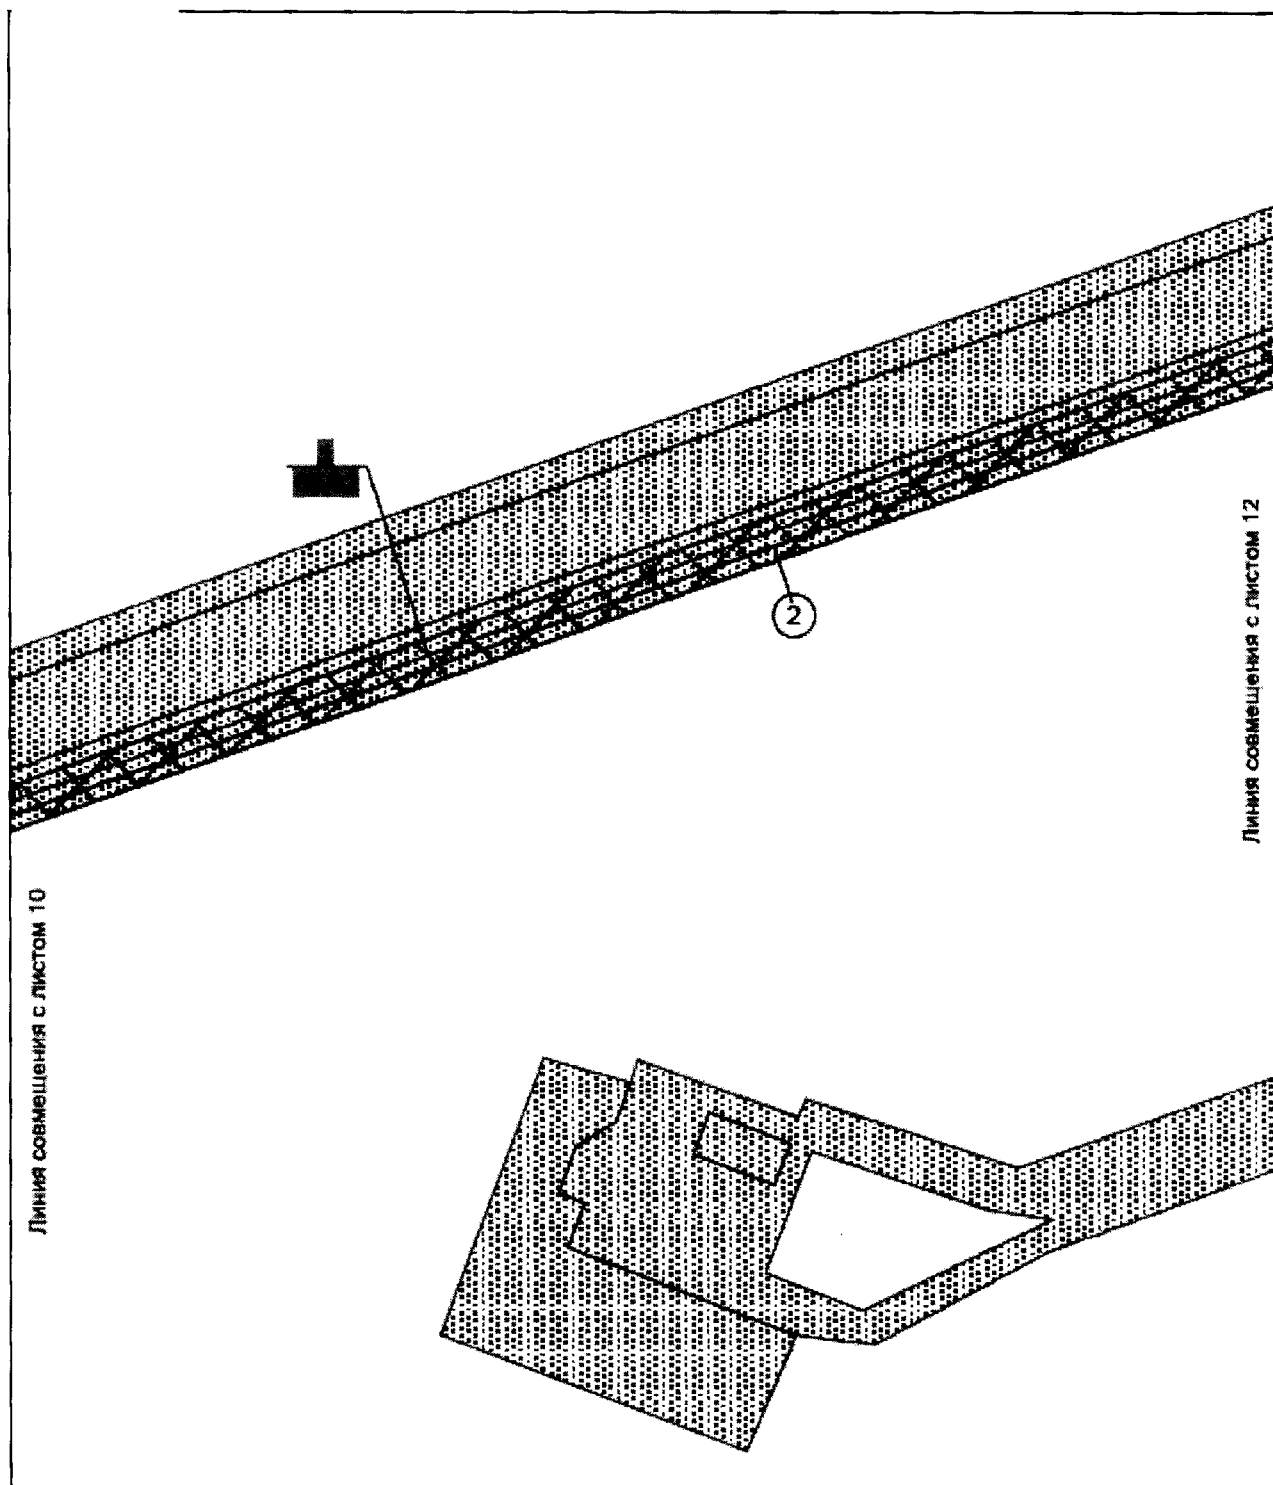

Экспликация зон проектируемого
размещения линейных объектов:

- 1 Обустройство куста скважин №41
Ай-Пимского нефтяного месторождения

Экспликация проектируемых объектов:


- 2 - нефтегазопровод от куста скважин 41

Основная часть проекта планировки территории
для размещения линейного объекта регионального
значения Ханты-Мансийского автономного округа – Югры
«Обустройство кустов скважин 41, 46, 63. Ай-Пимское
нефтяное месторождение»

Землепользователь ОАО «Сургутнефтегаз»

Общая площадь территории планируемого размещения линейного объекта 115,53 га,
площадь отводимых земель 108,06 га, из них 108,06 га по землям лесного фонда

Масштаб 1:5000

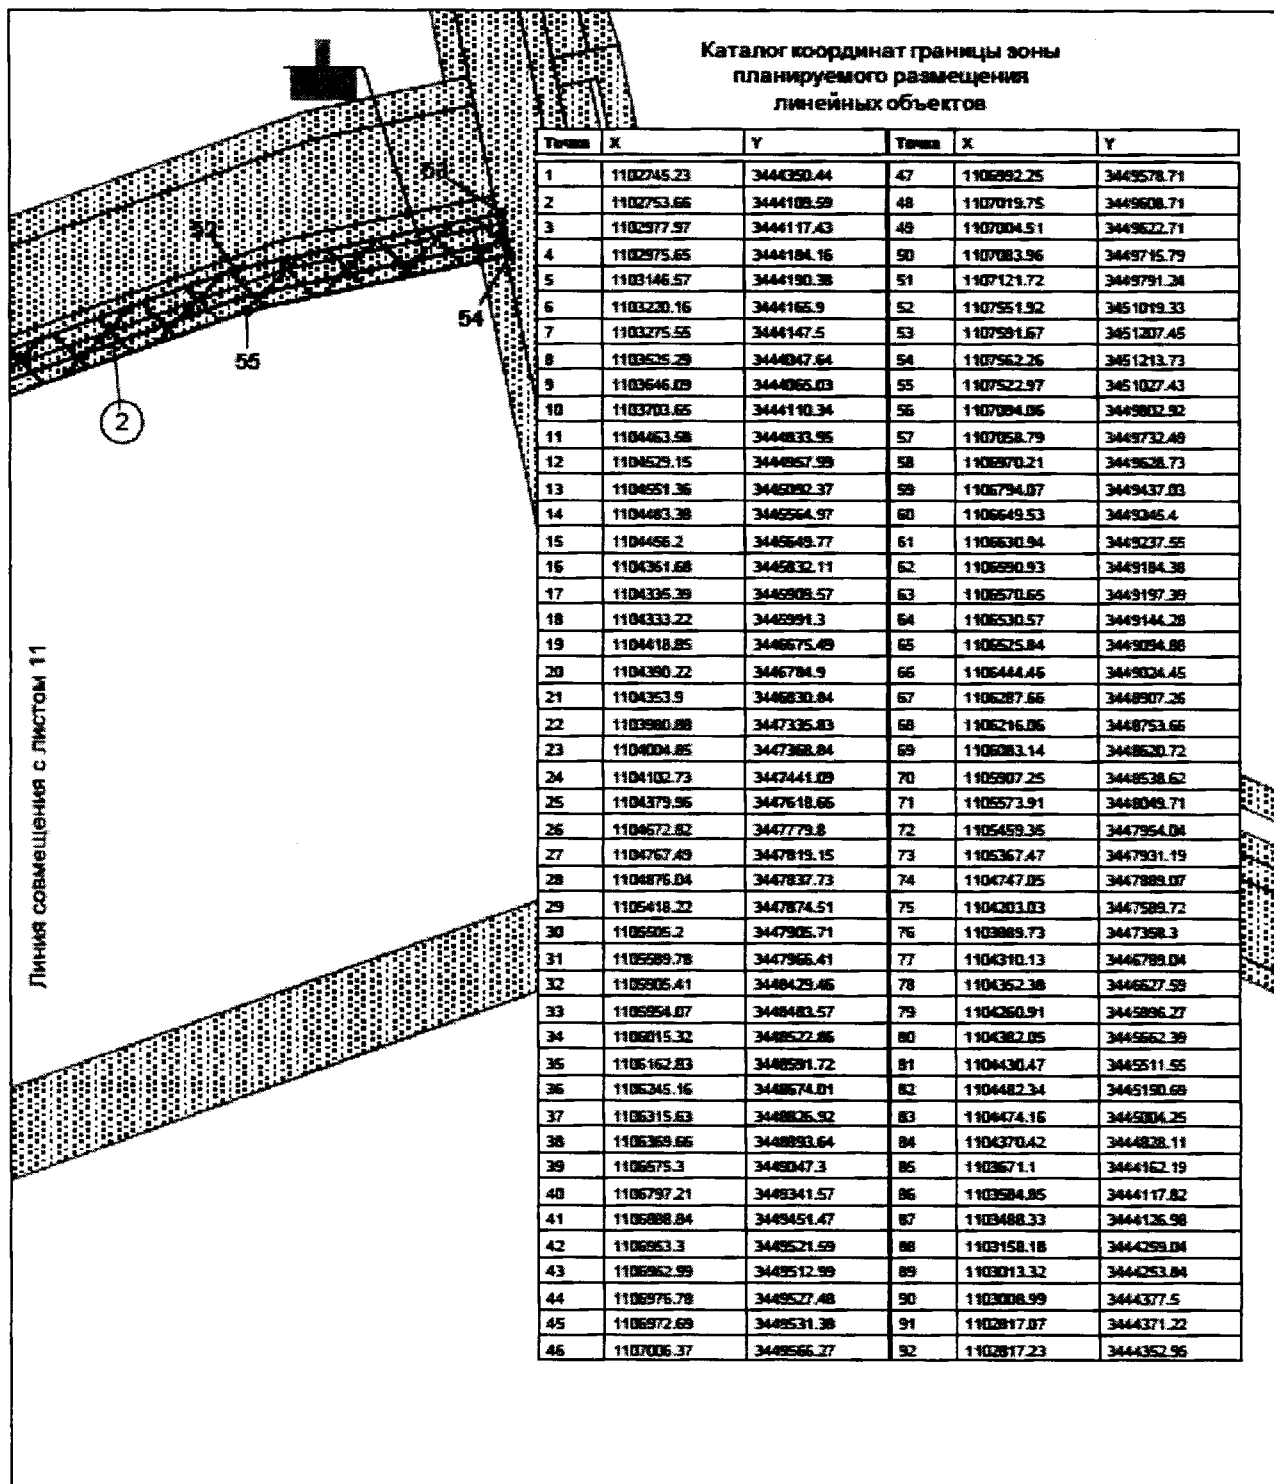

Экспликация зон проектируемого
размещения линейных объектов:

- Обустройство куста скважин №41
Ай-Пимского нефтяного месторождения

Экспликация проектируемых объектов:


- 2 - нефтегазопровод от куста скважин 41

Основная часть проекта планировки территории
для размещения линейного объекта регионального
значения Ханты-Мансийского автономного округа – Югры
«Обустройство кустов скважин 41, 46, 63. Ай-Пимское
нефтяное месторождение»

Землепользователь ОАО «Сургутнефтегаз»

Общая площадь территории планируемого размещения линейного объекта 115,53 га,
площадь отводимых земель 108,06 га, из них 108,06 га по землям лесного фонда

Масштаб 1:5000

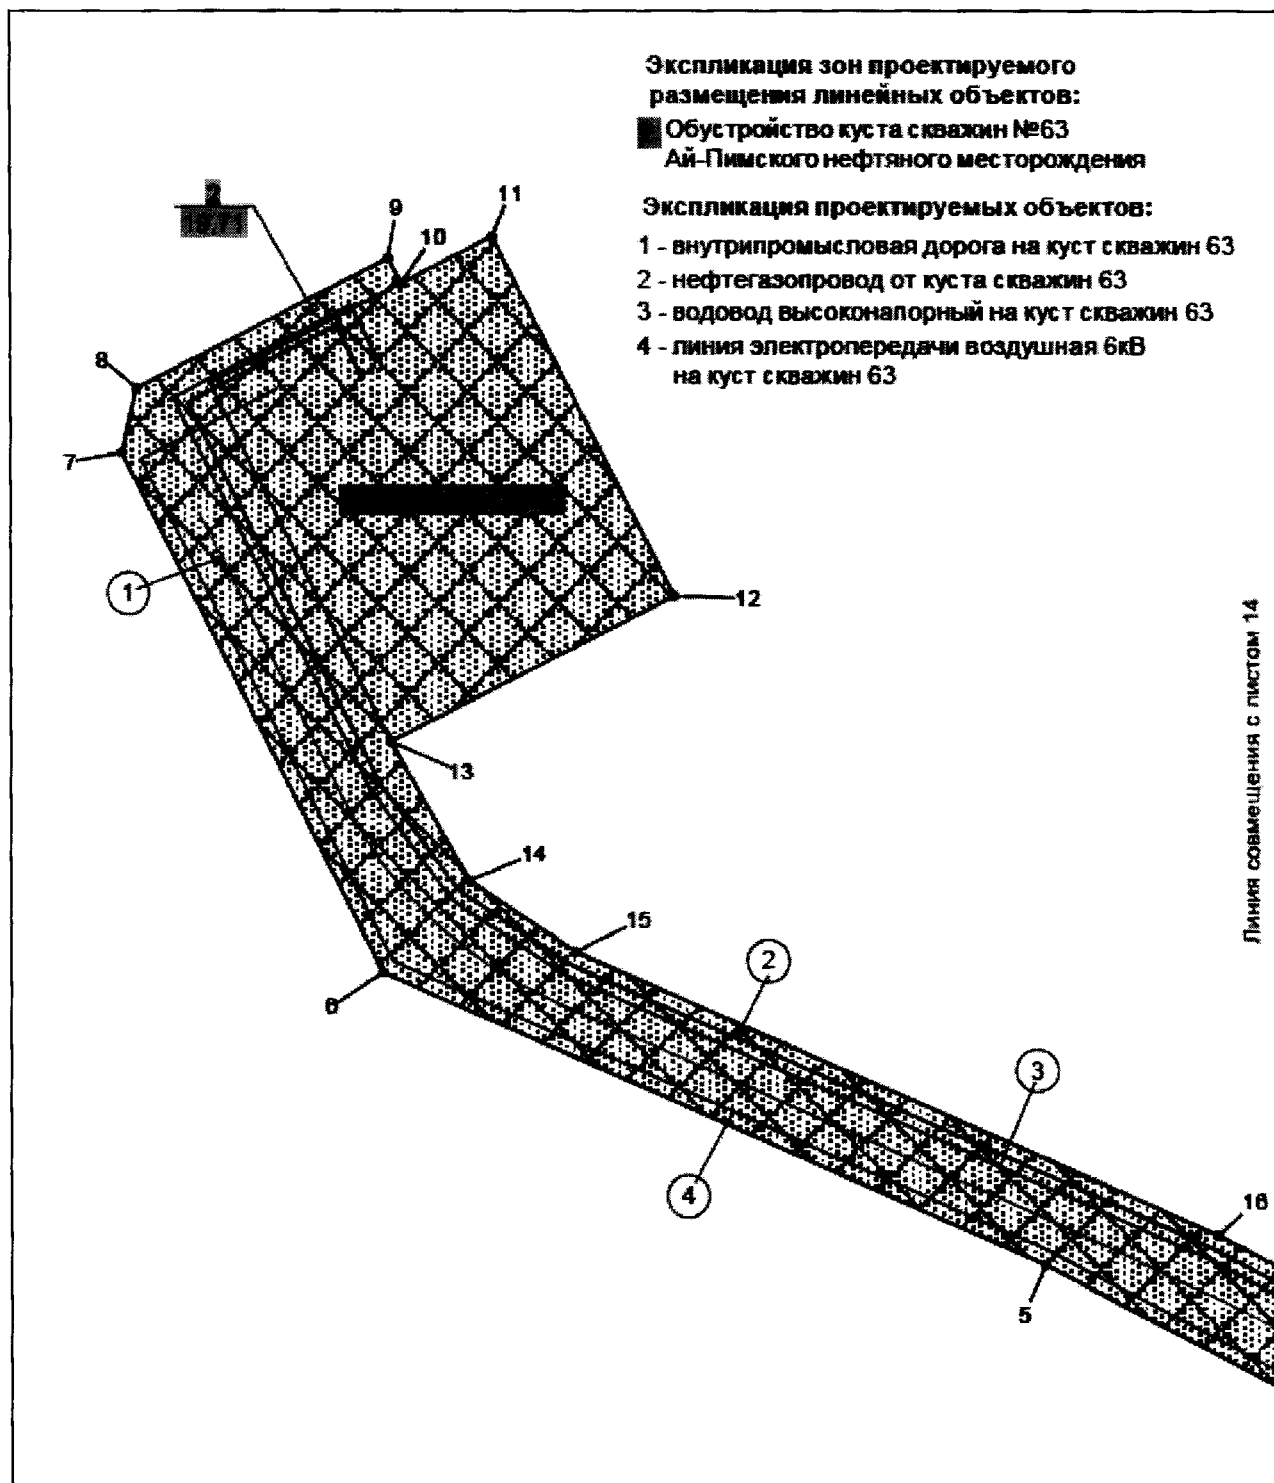

Условные обозначения



зона планируемого размещения линейных объектов

15

точка поворота границы зоны планируемого размещения линейных объектов



земельные участки, предоставленные в аренду ОАО "Сургутнефтегаз"



земельные участки, согласно сведениям государственного кадастра недвижимости

1

номер линейного объекта



номер зоны планируемого размещения объектов
площадь зоны размещения

— ось проектируемой автомобильной дороги

— ось проектируемого высоконапорного водовода

— ось проектируемого нефтегазопровода


— ось проектируемой ВЛ-6 кВ

Основная часть проекта планировки территории
для размещения линейного объекта регионального
значения Ханты-Мансийского автономного округа – Югры
«Обустройство кустов скважин 41, 46, 63. Ай-Пимское
нефтяное месторождение»

Землепользователь ОАО «Сургутнефтегаз»

Общая площадь территории планируемого размещения линейного объекта 115,53 га,
площадь отводимых земель 108,06 га, из них 108,06 га по землям лесного фонда

Масштаб 1:5000

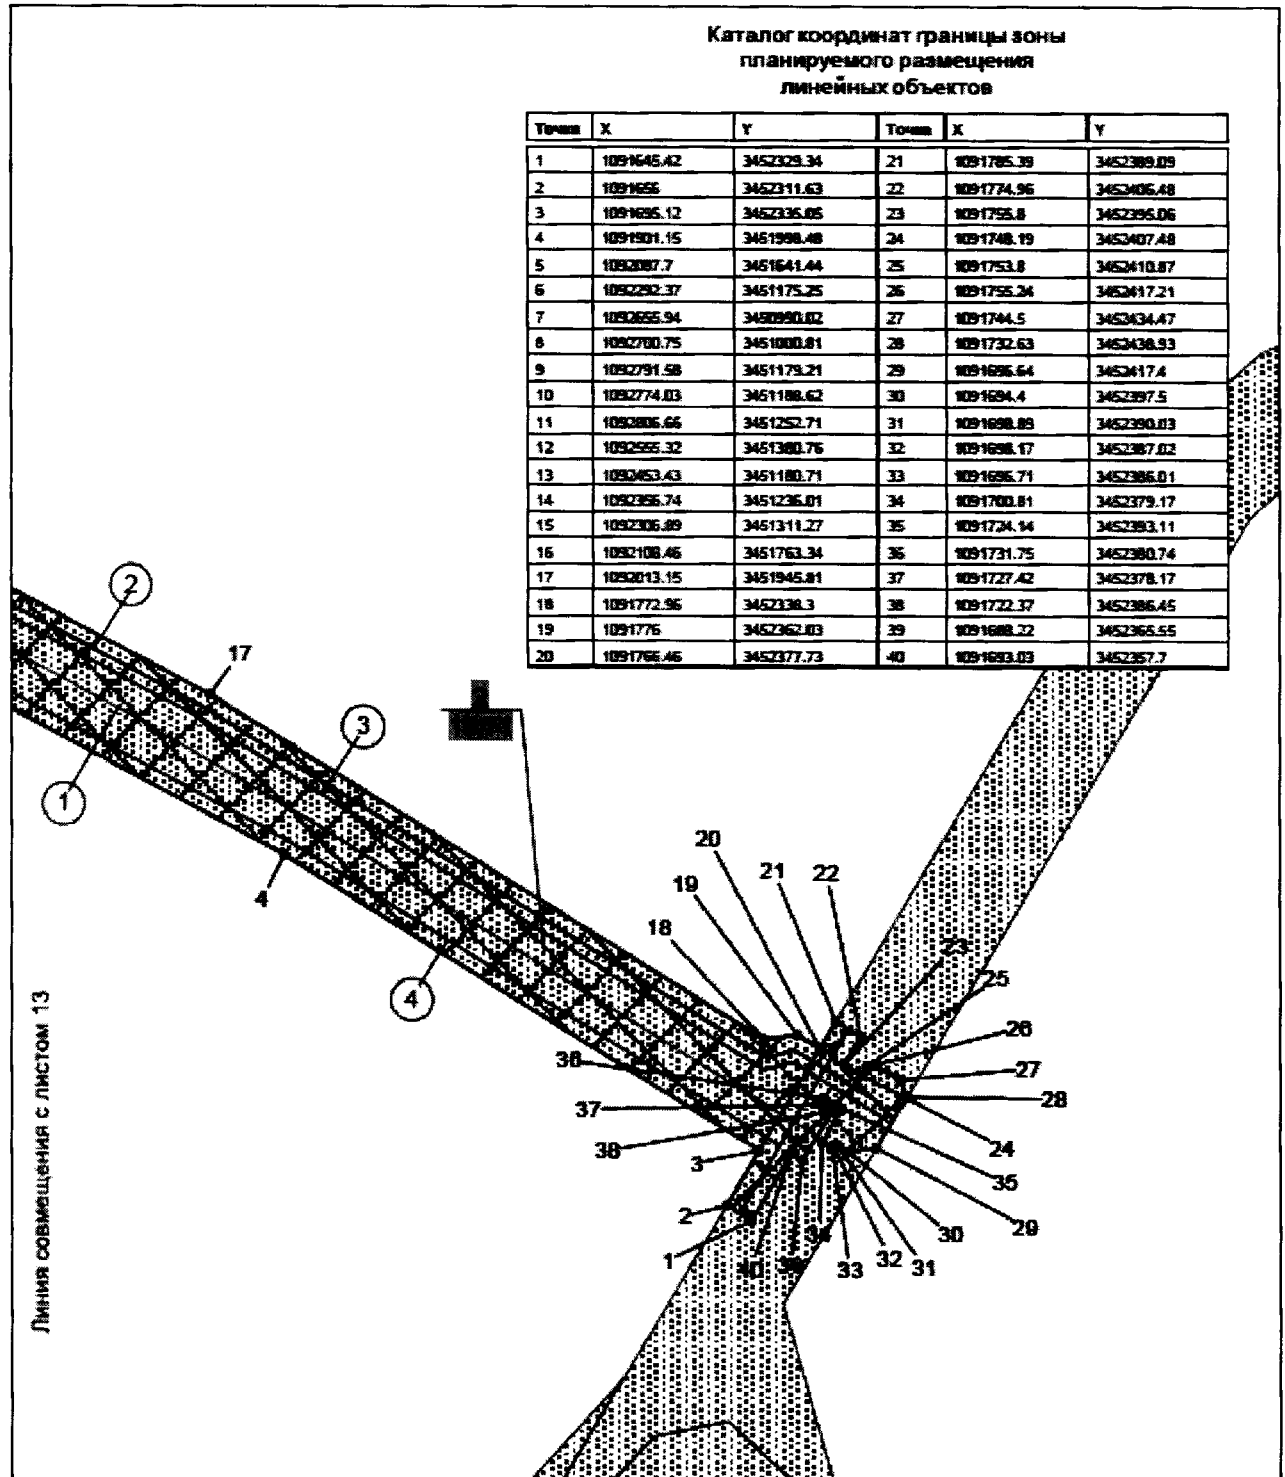

Экспликация зон проектируемого
размещения линейных объектов:

- Обустройство куста скважин №63
Ай-Пимского нефтяного месторождения

Экспликация проектируемых объектов:


- 1 - внутрипромысловая дорога на куст скважин 63
2 - нефтегазопровод от куста скважин 63
3 - водовод высоконапорный на куст скважин 63
4 - линия электропередачи воздушная 6кВ
на куст скважин 63

Основная часть проекта планировки территории
для размещения линейного объекта регионального
значения Ханты-Мансийского автономного округа – Югры
«Обустройство кустов скважин 41, 46, 63. Ай-Пимское
нефтяное месторождение»

Землепользователь ОАО «Сургутнефтегаз»

Общая площадь территории планируемого размещения линейного объекта 115,53 га,
площадь отводимых земель 108,06 га, из них 108,06 га по землям лесного фонда

Масштаб 1:5000

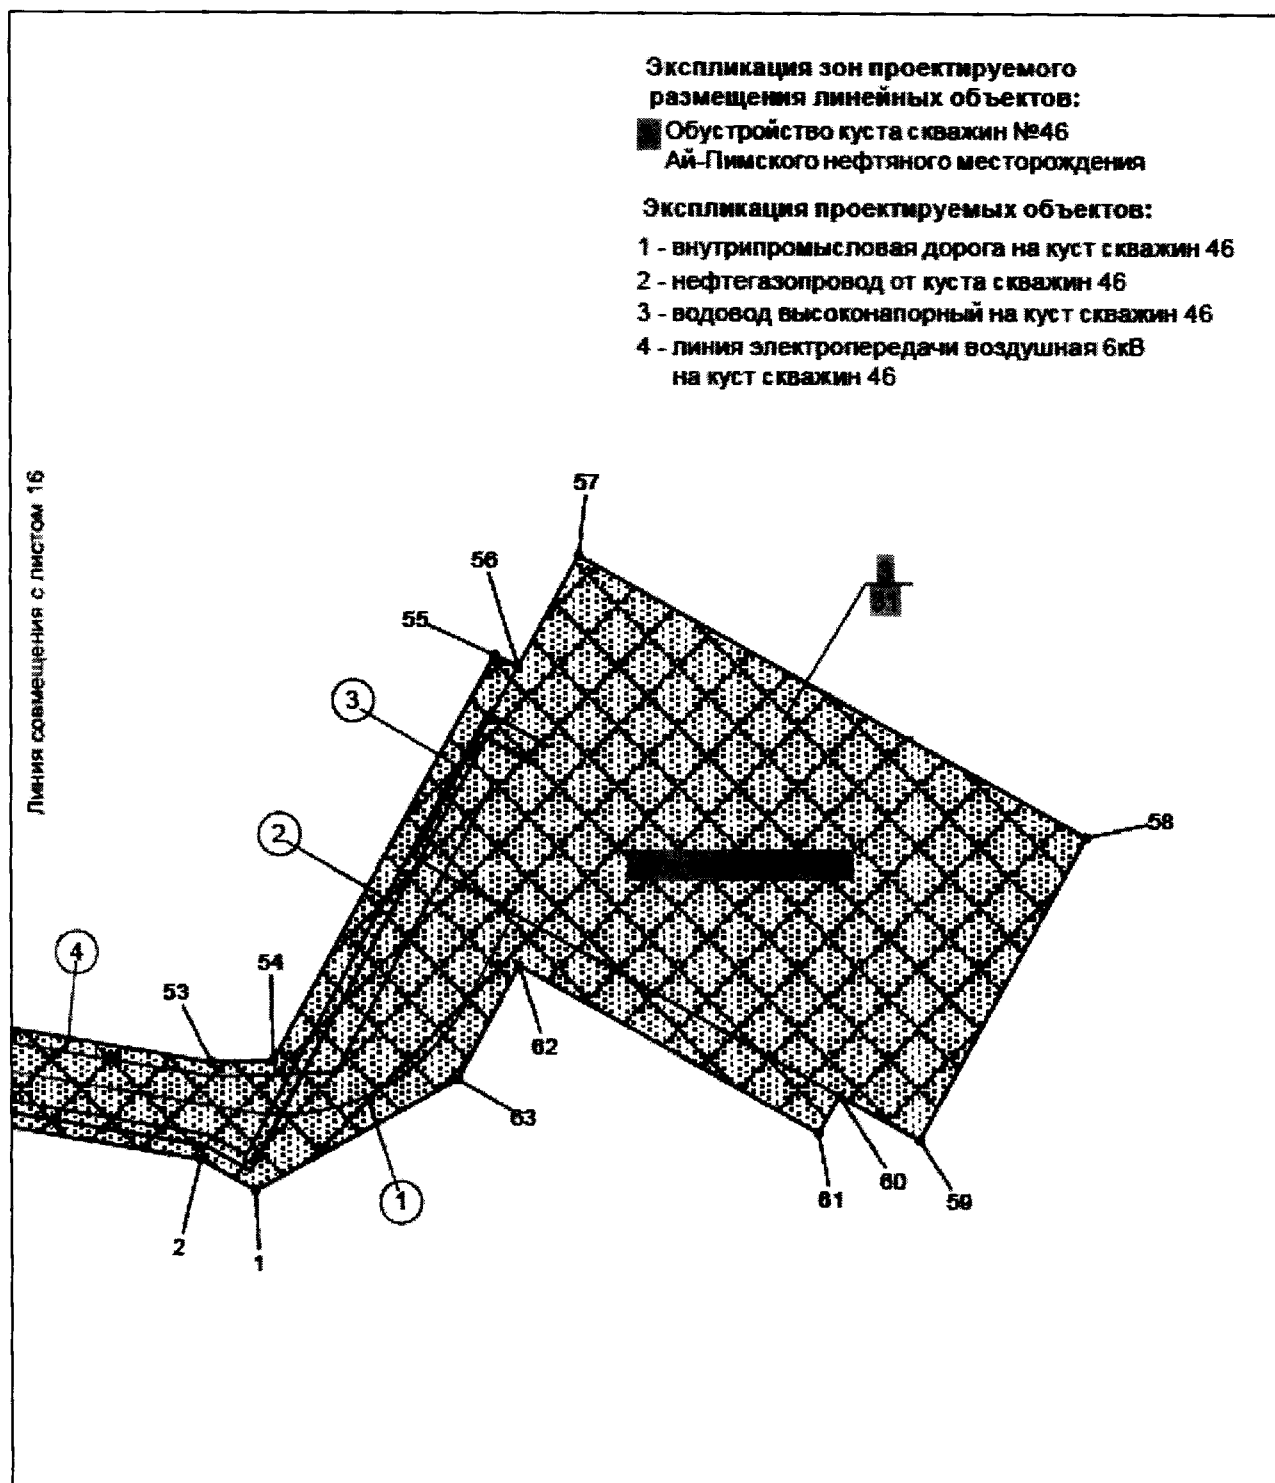

Условные обозначения

- зона планируемого размещения линейных объектов
 • 15 точки поворота границы зоны планируемого размещения линейных объектов
 земельные участки, предоставленные в аренду ОАО «Сургутнефтегаз»
 земельные участки, согласно сведениям государственного кадастра недвижимости


- ① номер линейного объекта
 номер зоны планируемого размещения объектов площадь зоны размещения
 ось проектируемой автомобильной дороги
 ось проектируемого высоконапорного водовода
 ось проектируемого нефтегазопровода
 ось проектируемой ВЛ-6 кВ

Основная часть проекта планировки территории
для размещения линейного объекта регионального
значения Ханты-Мансийского автономного округа – Югры
«Обустройство кустов скважин 41, 46, 63. Ай-Пимское
нефтяное месторождение»

Землепользователь ОАО «Сургутнефтегаз»

Общая площадь территории планируемого размещения линейного объекта 115,53 га,
площадь отводимых земель 108,06 га, из них 108,06 га по землям лесного фонда

Масштаб 1:5000

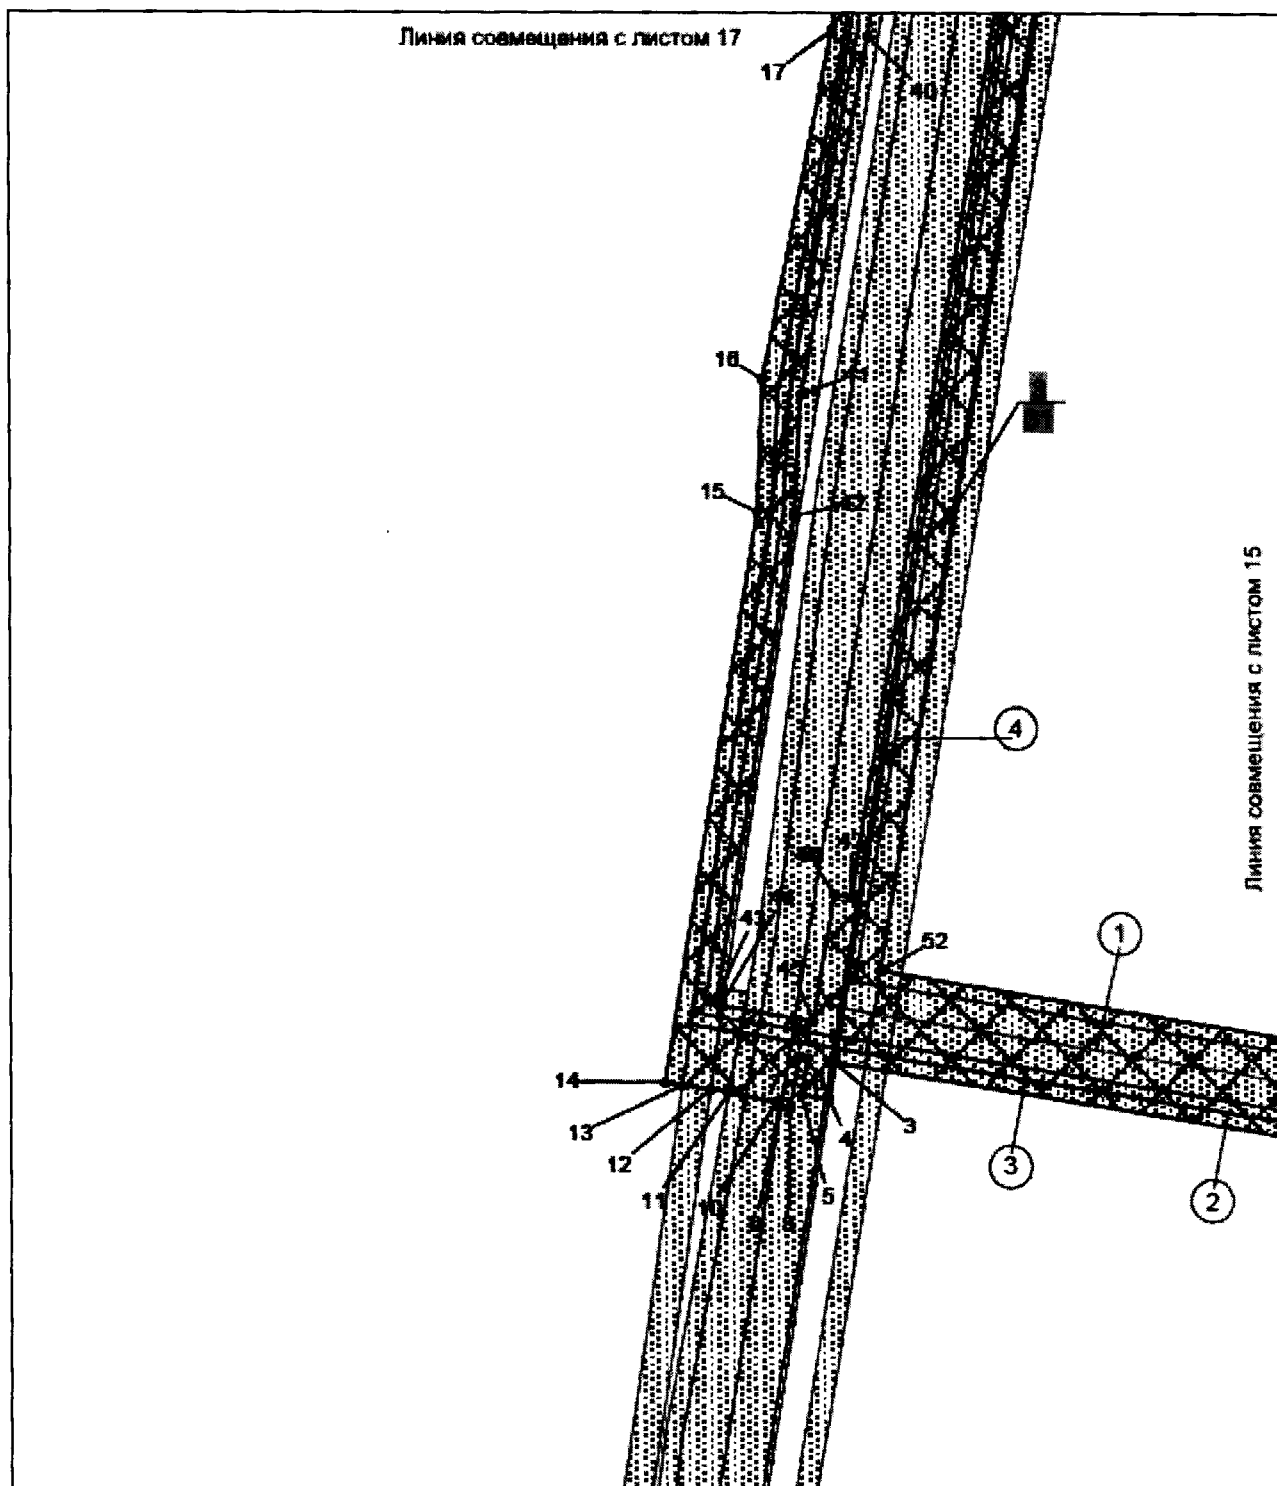

Экспликация зон проектируемого
размещения линейных объектов:

■ Обустройство куста скважин №46
Ай-Пимского нефтяного месторождения

Экспликация проектируемых объектов:


- 1 - внутрипромысловая дорога на куст скважин 46
- 2 - нефтегазопровод от куста скважин 46
- 3 - водовод высоконапорный на куст скважин 46
- 4 - линия электропередачи воздушная 6кВ
на куст скважин 46

Основная часть проекта планировки территории
для размещения линейного объекта регионального
значения Ханты-Мансийского автономного округа – Югры
«Обустройство кустов скважин 41, 46, 63. Ай-Пимское
нефтяное месторождение»

Землепользователь ОАО «Сургутнефтегаз»

Общая площадь территории планируемого размещения линейного объекта 115,53 га,
площадь отводимых земель 108,06 га, из них 108,06 га по землям лесного фонда

Масштаб 1:5000

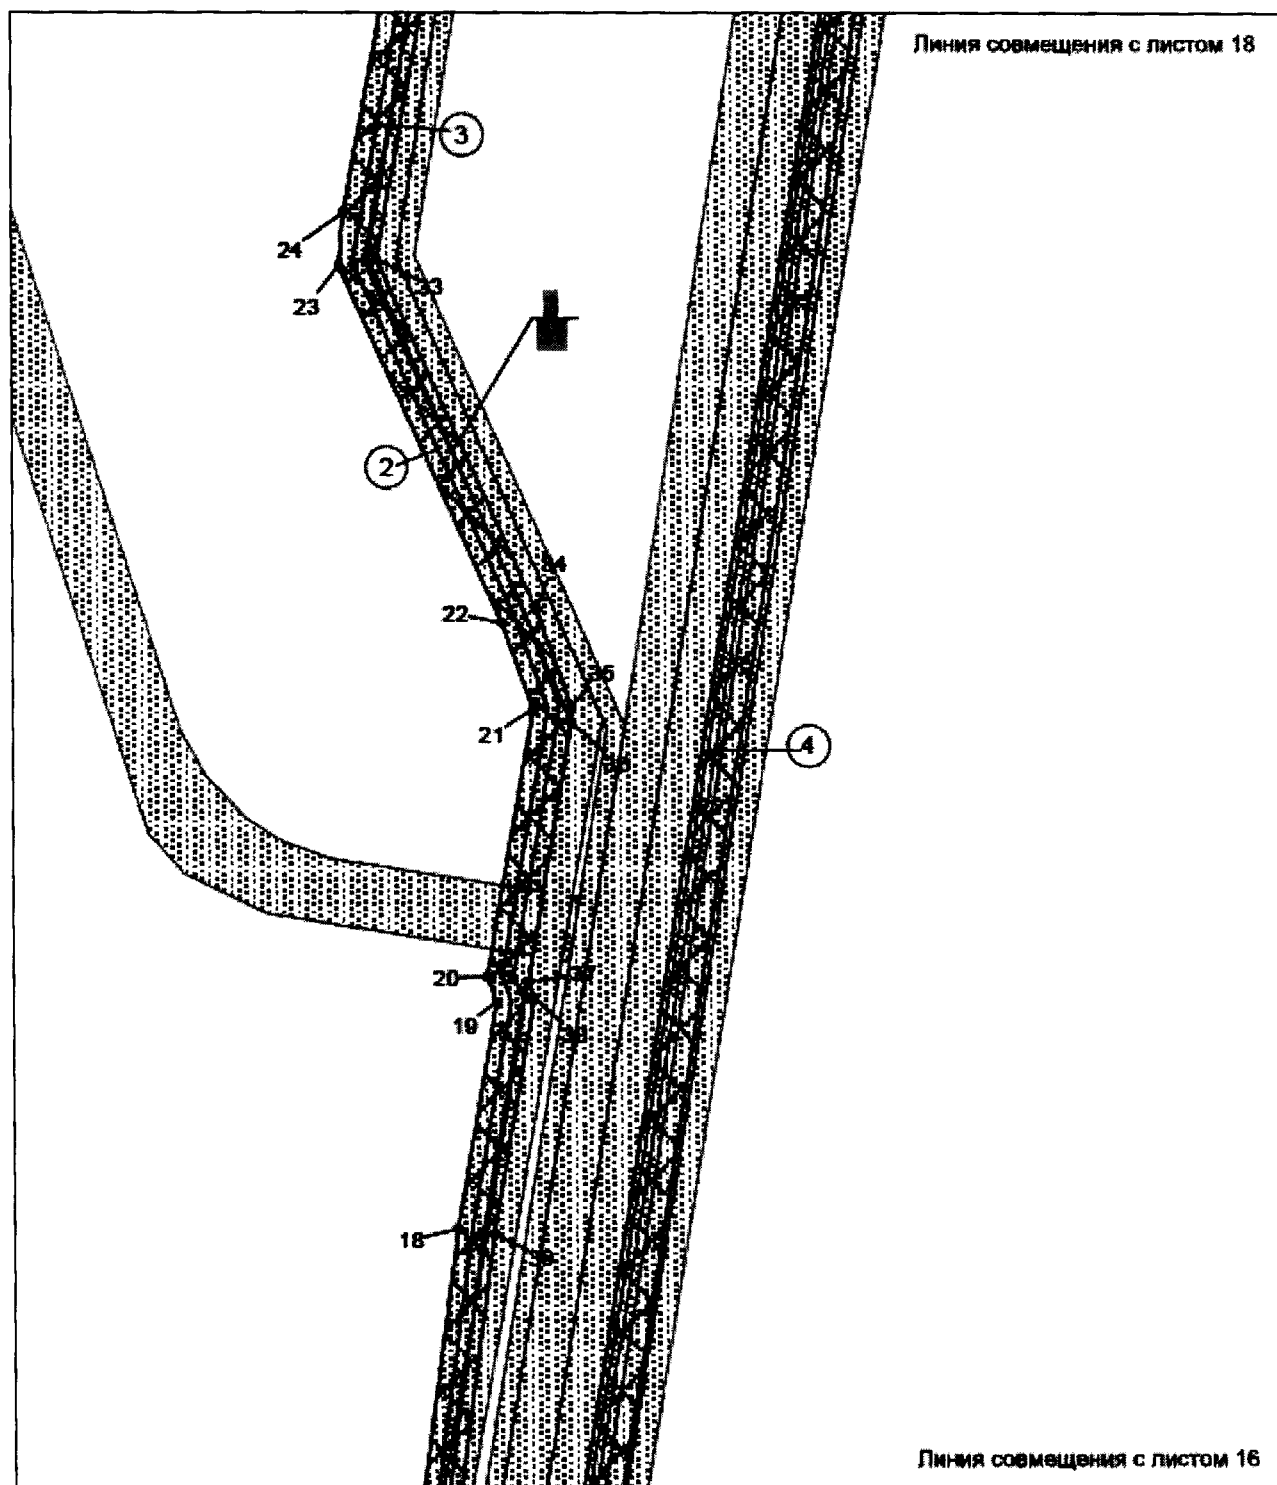

Экспликация зон проектируемого
размещения линейных объектов:
■ Обустройство куста скважин №46
Ай-Пимского нефтяного месторождения

Экспликация проектируемых объектов:


- 2 - нефтегазопровод от куста скважин 46
- 3 - водовод высоконапорный на куст скважин 46
- 4 - линия электропередачи воздушная 6кВ
на куст скважин 46

Основная часть проекта планировки территории
для размещения линейного объекта регионального
значения Ханты-Мансийского автономного округа – Югры
«Обустройство кустов скважин 41, 46, 63. Ай-Пимское
нефтяное месторождение»

Землепользователь ОАО «Сургутнефтегаз»

Общая площадь территории планируемого размещения линейного объекта 115,53 га,
площадь отводимых земель 108,06 га, из них 108,06 га по землям лесного фонда

Масштаб 1:5000

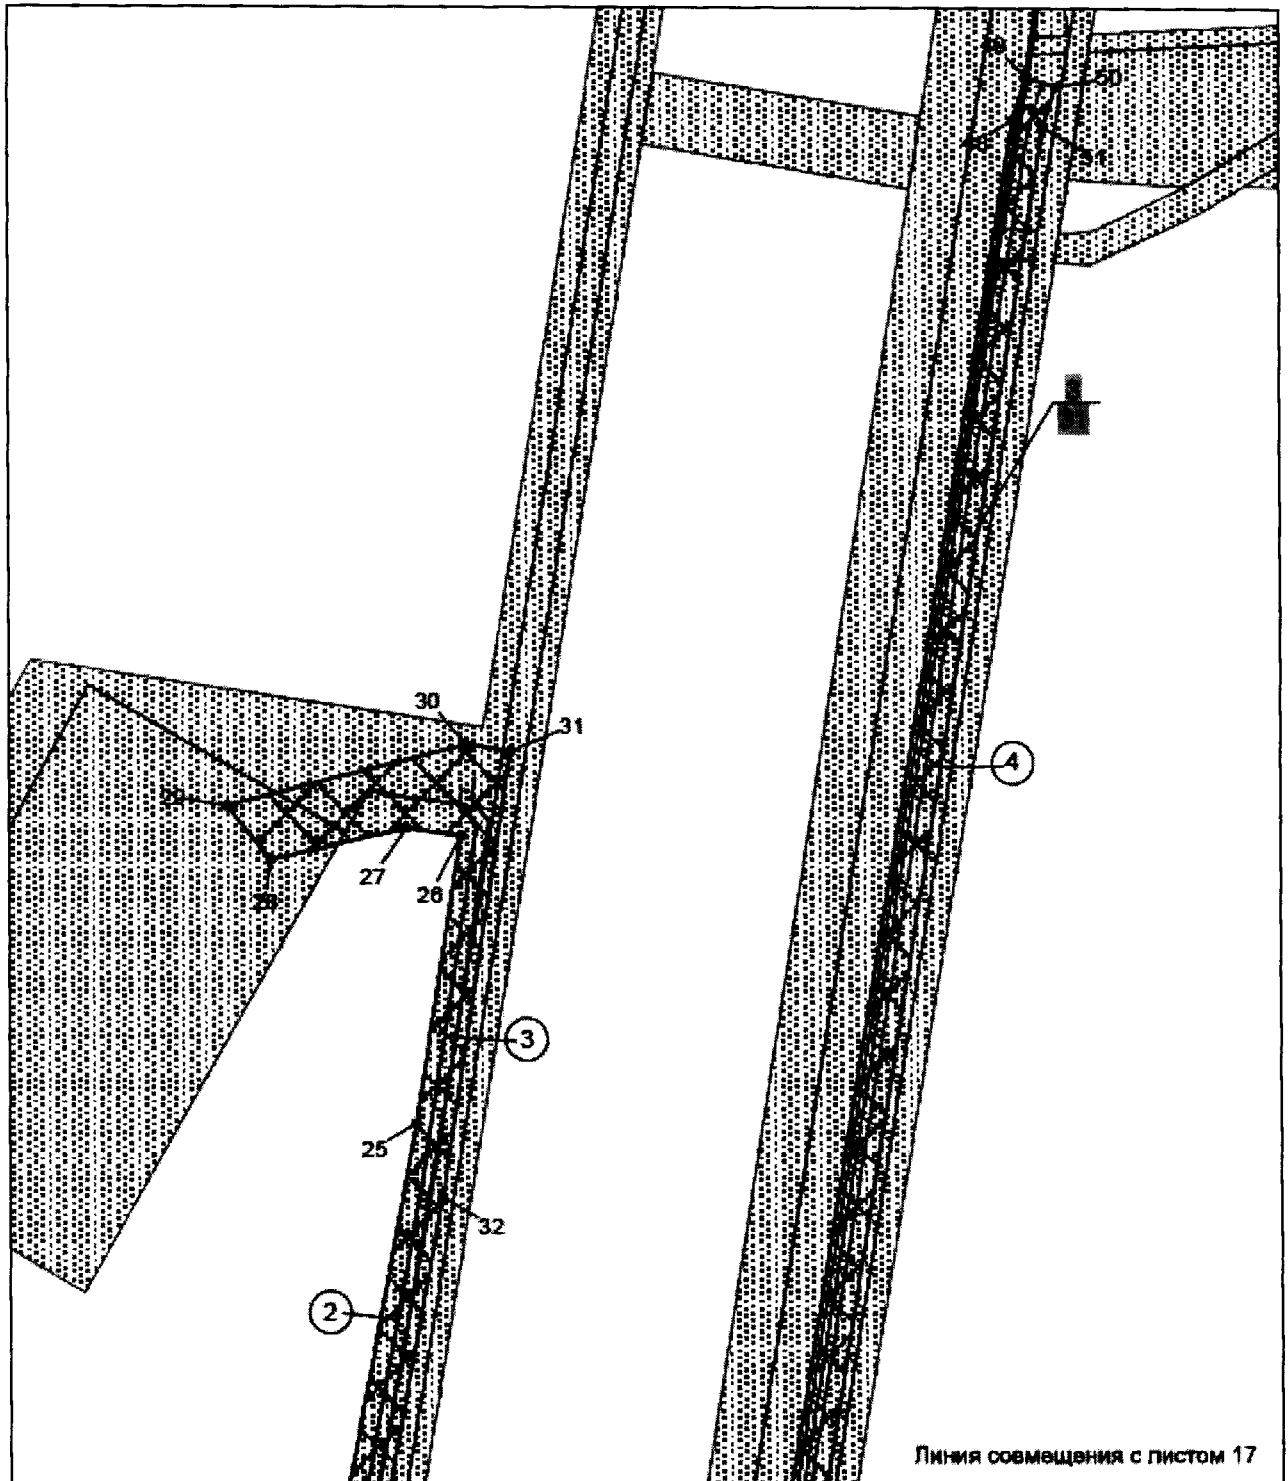

Экспликация зон проектируемого
размещения линейных объектов:
■ Обустройство куста скважин №46
Ай-Пимского нефтяного месторождения

Экспликация проектируемых объектов:


- 2 - нефтегазопровод от куста скважин 46
- 3 - водовод высоконапорный на куст скважин 46
- 4 - линия электропередачи воздушная 6кВ
на куст скважин 46

Основная часть проекта планировки территории
для размещения линейного объекта регионального
значения Ханты-Мансийского автономного округа – Югры
«Обустройство кустов скважин 41, 46, 63. Ай-Пимское
нефтяное месторождение»

Землепользователь ОАО «Сургутнефтегаз»

Общая площадь территории планируемого размещения линейного объекта 115,53 га,
площадь отводимых земель 108,06 га, из них 108,06 га по землям лесного фонда

Масштаб 1:5000

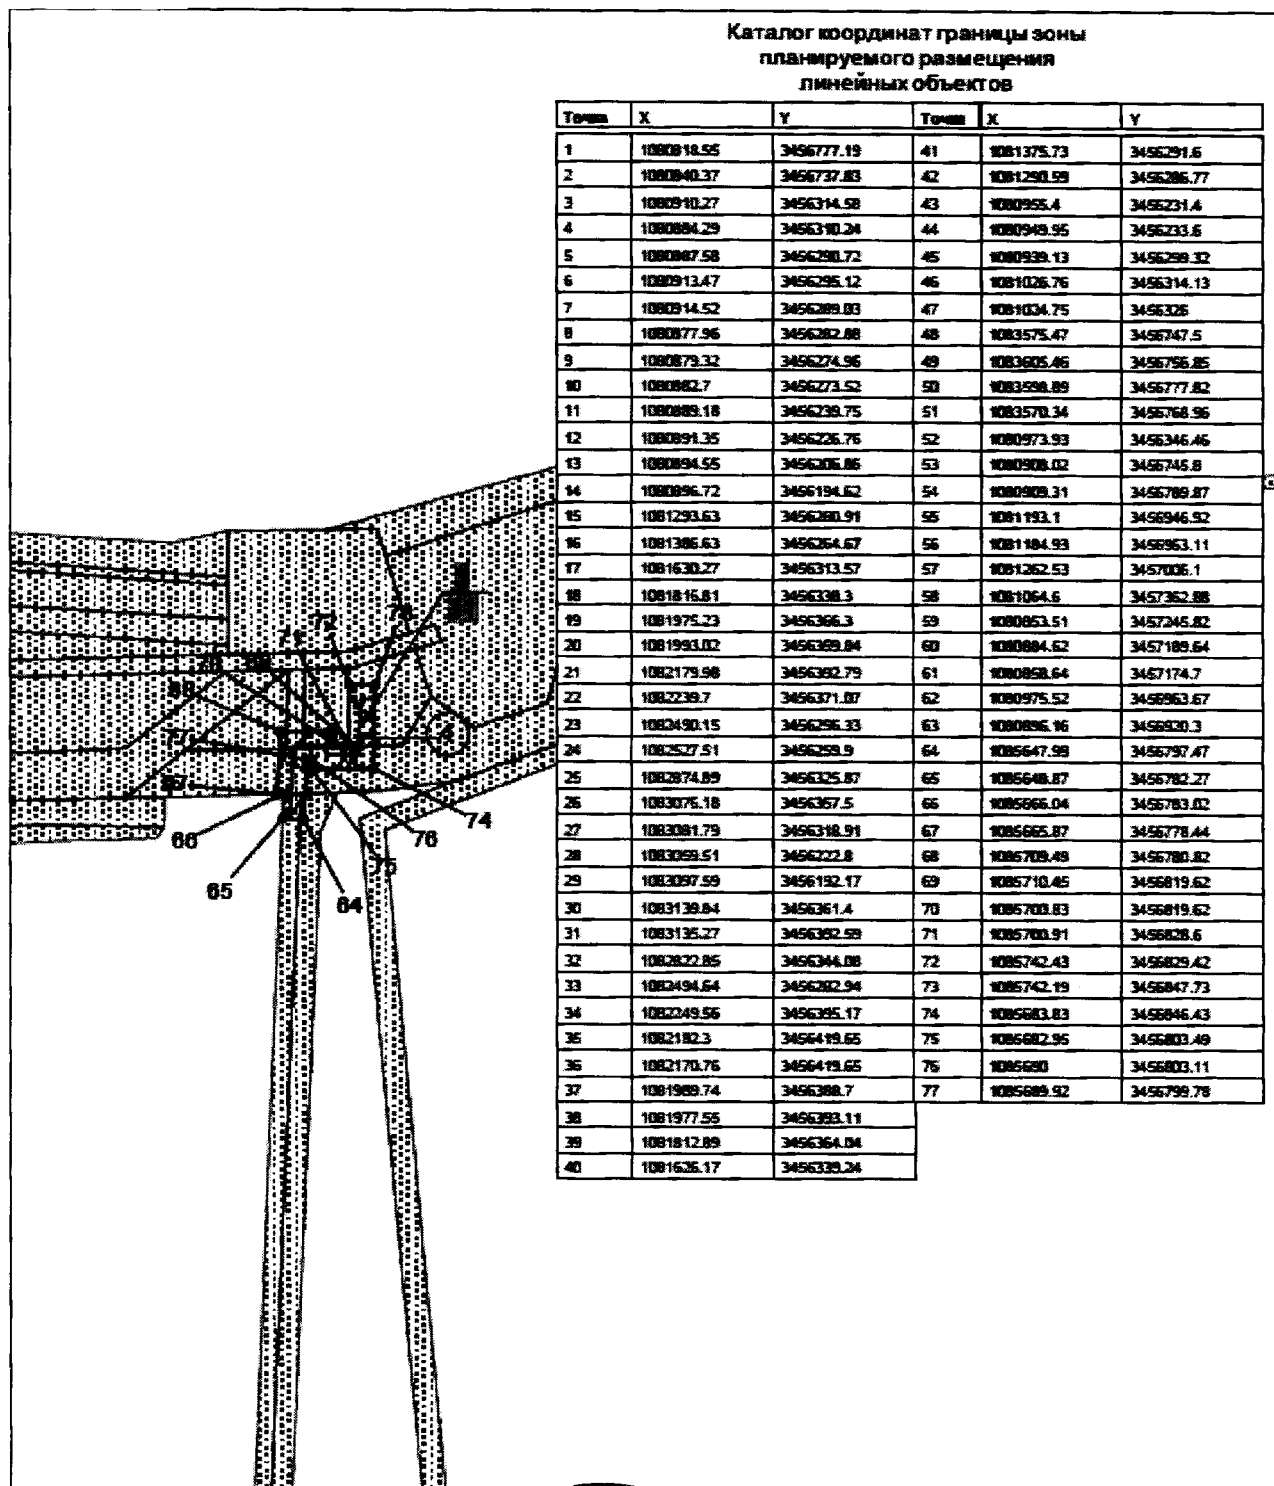

Экспликация зон проектируемого
размещения линейных объектов

■ Обустройство куста скважин №46
Ай-Пимского нефтяного месторождения

Губернатор

Экспликация проектируемых объектов:

4 - линия электропередачи воздушная 6кВ
на куст скважин 46

Приложение 54
к постановлению Правительства
Ханты-Мансийского
автономного округа – Югры
от 12 августа 2016 года № 301-п

**Положение о размещении линейного объекта регионального значения
Ханты-Мансийского автономного округа – Югры
«Обустройство кустов скважин 41, 46, 63. Ай-Пимское нефтяное
месторождение»**

I. Размещение объекта

В административном отношении линейный объект регионального значения Ханты-Мансийского автономного округа – Югры «Обустройство кустов скважин 41, 46, 63. Ай-Пимское нефтяное месторождение» (далее – проектируемый объект) расположен на межселенной территории в границах Ай-Пимского нефтяного месторождения Сургутского района Ханты-Мансийского автономного округа – Югры.

В географическом отношении территория проектируемого объекта находится в 53 километрах на юго-запад от населенного пункта Нижнесортымский.

II. Функциональное зонирование территории

Проектируемый объект располагается на землях лесного фонда, находящихся в ведении территориального отдела - Сургутского лесничества (Сытоминское участковое лесничество, Нижне-Сартымское участковое лесничество).

**III. Решения по планировочной организации земельных участков
для размещения проектируемого объекта.**

Расчет полосы отвода земельных участков для выполнения работ по строительству проектируемого объекта производится с учетом действующих норм отвода земель.

Таблица 1

Площади земельных участков, необходимые для
строительства и эксплуатации проектируемого объекта

Наименование объекта (кадастровый номер)	Площадь территории планируемого размещения объектов, га	Площадь территории в границе проекта планировки, га
Обустройство кустов скважин 41, 46, 63. Ай- Пимское нефтяное месторождение	115,53	115,53

Координаты границ земельных участков, необходимых для размещения проектируемого объекта, в графических материалах определены в местной системе координат Ханты-Мансийского автономного округа – Югры МСК-86.

IV. Особо охраняемые территории и зоны с особыми условиями использования

Проектируемый объект технологически привязан к объектам сложившейся инфраструктуры и проходит вдоль существующих коридоров коммуникаций на свободной от застройки территории.

Проектируемый объект пересекает водоохранную зону и прибрежную защитную полосу водного объекта ручья без названия.

Для уменьшения воздействия на водотоки предусмотрены следующие мероприятия:

Выполнение строительно-монтажных работ с применением гусеничной техники должно осуществляться в зимний период для уменьшения воздействия строительной техники на растительный береговой покров; в остальные сезоны года строительно-монтажные работы, движение транспорта и строительной техники должно осуществляться только по существующим автомобильным дорогам, зимникам и временным вдольтрассовым проездам;

все отходы защитных материалов, остатки горюче-смазочных материалов тщательно должны собираться в передвижное оборудование (мусоросборники, емкости для сбора отработанных горюче-смазочных материалов) и вывозиться в места, согласованные с соответствующими муниципальными органами и органами государственной власти Российской Федерации;

после завершения строительства выполняются рекультивационные работы.

Организационный сброс стоков или загрязняющих веществ на поверхность земли и в водотоки не производится. Попадание загрязняющих веществ в водные объекты в результате размыва и выноса ливневыми и талыми водами возможно лишь при неправильном хранении строительных

материалов и аварийных утечек дизтоплива работающих механизмов в период строительства.

На всех этапах работ осуществляется входной, операционный и приемочный контроль качества строительства, а также проводится своевременный профилактический осмотр, ремонт и диагностика оборудования, трубопроводов и арматуры.

Ущерб окружающей среде может быть нанесен лишь в аварийных случаях, но для их предотвращения предусмотрены все возможные мероприятия в соответствии с требованиями законодательства Российской Федерации.

В границах участка работ отсутствуют объекты историко-культурного наследия, особо охраняемые природные территории федерального, регионального и местного значения.

Проектируемый объект попадает в границы территорий традиционного природопользования коренных малочисленных народов Севера регионального значения.



Основная часть проекта планировки территории
для размещения линейного объекта
регионального значения Ханты-Мансийского
автономного округа – Югры «Обустройство
кустов скважин № 2, 18 Южно-Выинтойского
месторождения» (Пх-2291)

Землепользователь ТПП «Повхнефтегаз»
ООО «ЛУКОЙЛ-Западная Сибирь»
Масштаб 1:3000

Приложение 55
к постановлению Правительства
Ханты-Мансийского
автономного округа – Югры
от 12 августа 2016 года № 301-п


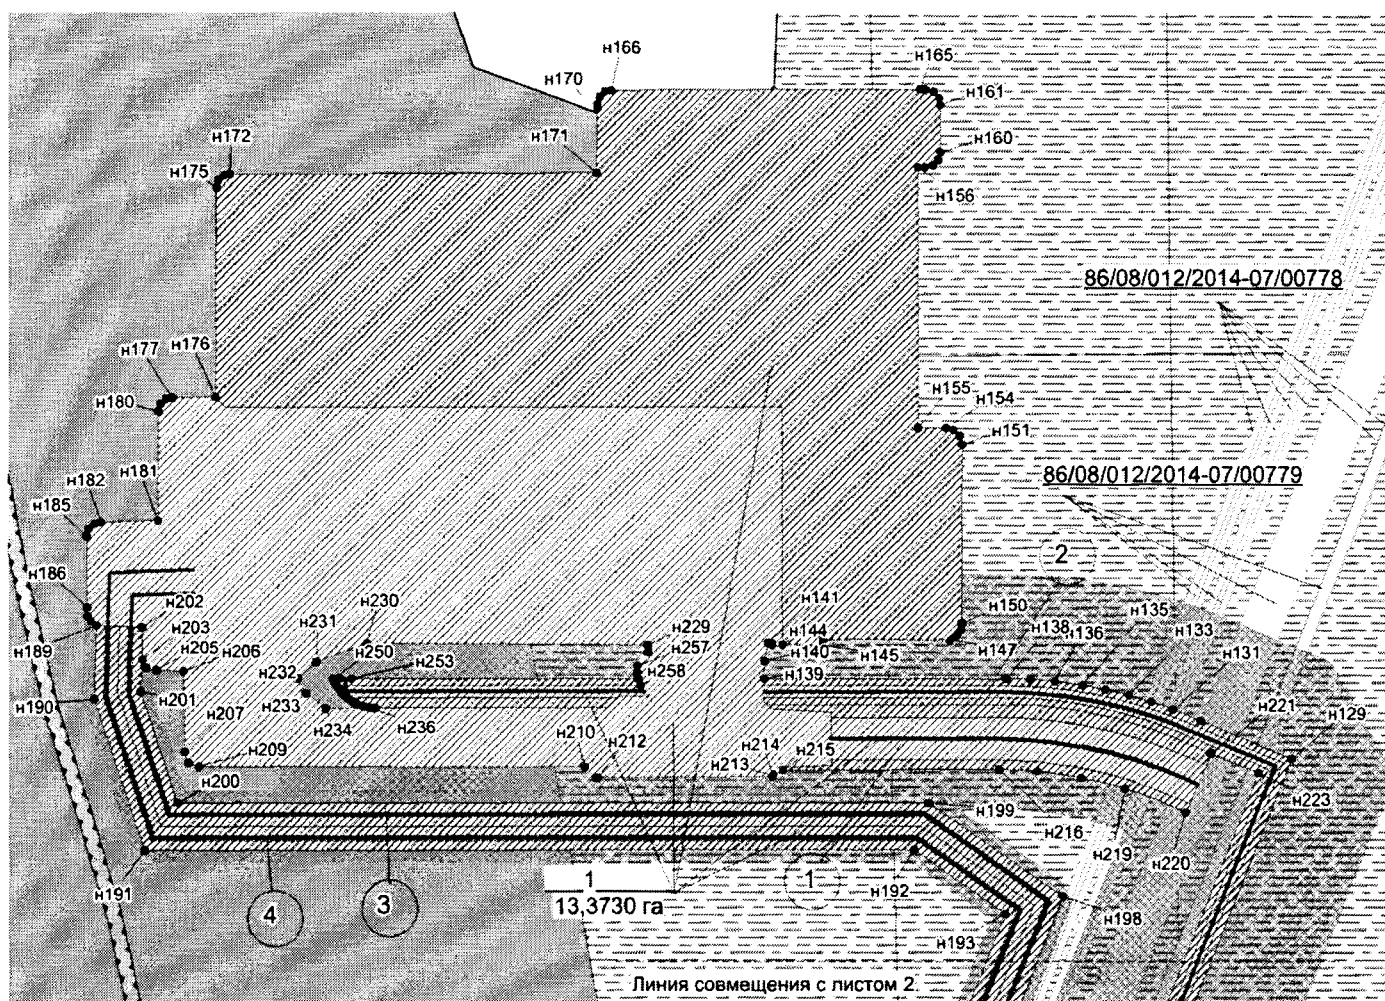


Схема совмещения
листов

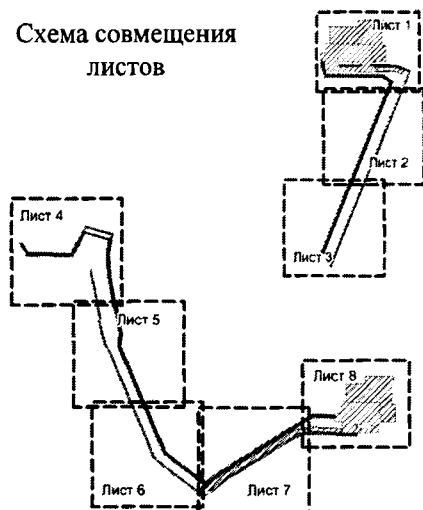

Экспликация зон проектируемого размещения
линейных объектов


Номер	Наименование
1	Обустройство кустов скважин №2, 18 Южно-Выинтойского месторождения (Пх-2291)

Экспликация проектируемых линейных объектов

Номер	Наименование
1	Трасса автодороги на куст 18
2	Трасса нефтесбора на куст 18
3	Трасса ВЛ 6 кВ (1 линия) на куст 18
4	Трасса ВЛ 6 кВ (2 линия) на куст 18

Основная часть проекта планировки территории
для размещения линейного объекта регионального значения Ханты-Мансийского
автономного округа – Югры «Обустройство кустов скважин №2, 18 Южно-
Выинтойского месторождения» (Пх-2291)
Землепользователь ТПП «Повхнефтегаз»
ООО «ЛУКОЙЛ-Западная Сибирь»

Масштаб 1:3500

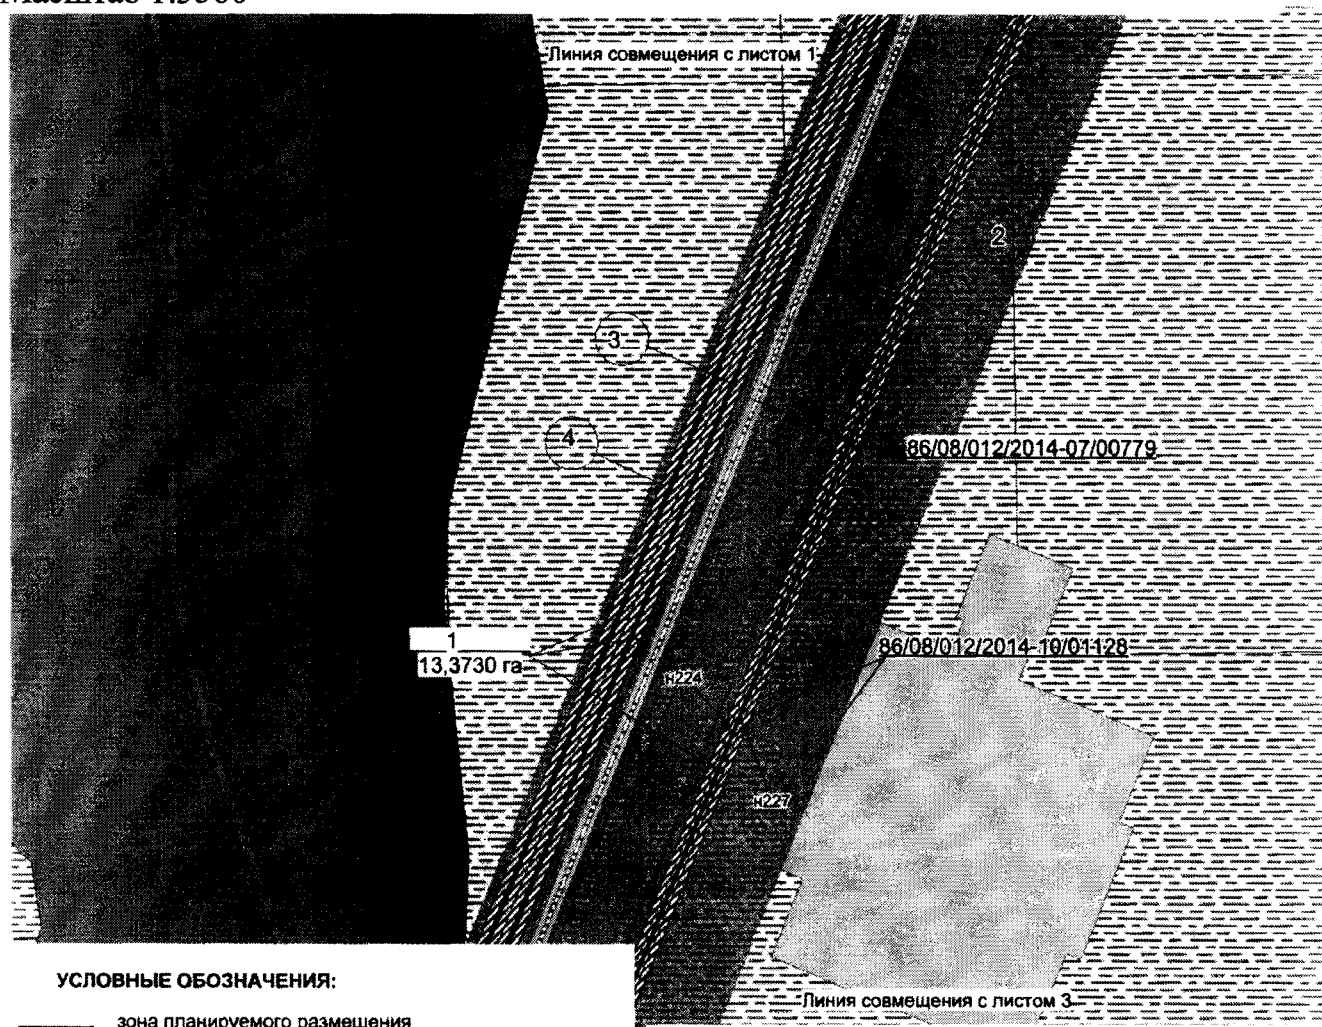

УСЛОВНЫЕ ОБОЗНАЧЕНИЯ:

-  зона планируемого размещения линейных объектов на срок эксплуатации (49 лет);
-  зона планируемого размещения линейных объектов на срок строительства (5 лет);
-  земельные участки согласно своду договоров аренды ПовхНГ;
-  охранный зона проектируемого объекта;
-  болото;
-  сосна
- 13,3730 га площадь зоны размещения;
- 3 номер зоны планируемого размещения объекта;
- н 83 точки поворота границы зоны планируемого размещения линейных объектов;
- 1 номер проектируемого объекта капитального строительства;
- 86/05/005/2015-11/01012 номер земельного участка, согласно своду договоров аренды ПовхНГ
- ось проектируемой автодороги
- ось проектируемого нефтепровода
- ось проектируемой линии электропередач

Экспликация зон проектируемого размещения линейных объектов


Номер	Наименование
1	Обустройство кустов скважин №2, 18 Южно-Выинтойского месторождения (Пх-2291)

Экспликация проектируемых линейных объектов

Номер	Наименование
1	Трасса автодороги на куст 18
2	Трасса нефтесбора на куст 18
3	Трасса ВЛ 6 кВ (1 линия) на куст 18
4	Трасса ВЛ 6 кВ (2 линия) на куст 18

Основная часть проекта планировки территории
для размещения линейного объекта регионального значения Ханты-Мансийского
автономного округа – Югры «Обустройство кустов скважин №2, 18 Южно-
Выинтойского месторождения» (Пх-2291)
Землепользователь ТПП «Повхнефтегаз»
ООО «ЛУКОЙЛ-Западная Сибирь»

Масштаб 1:3500

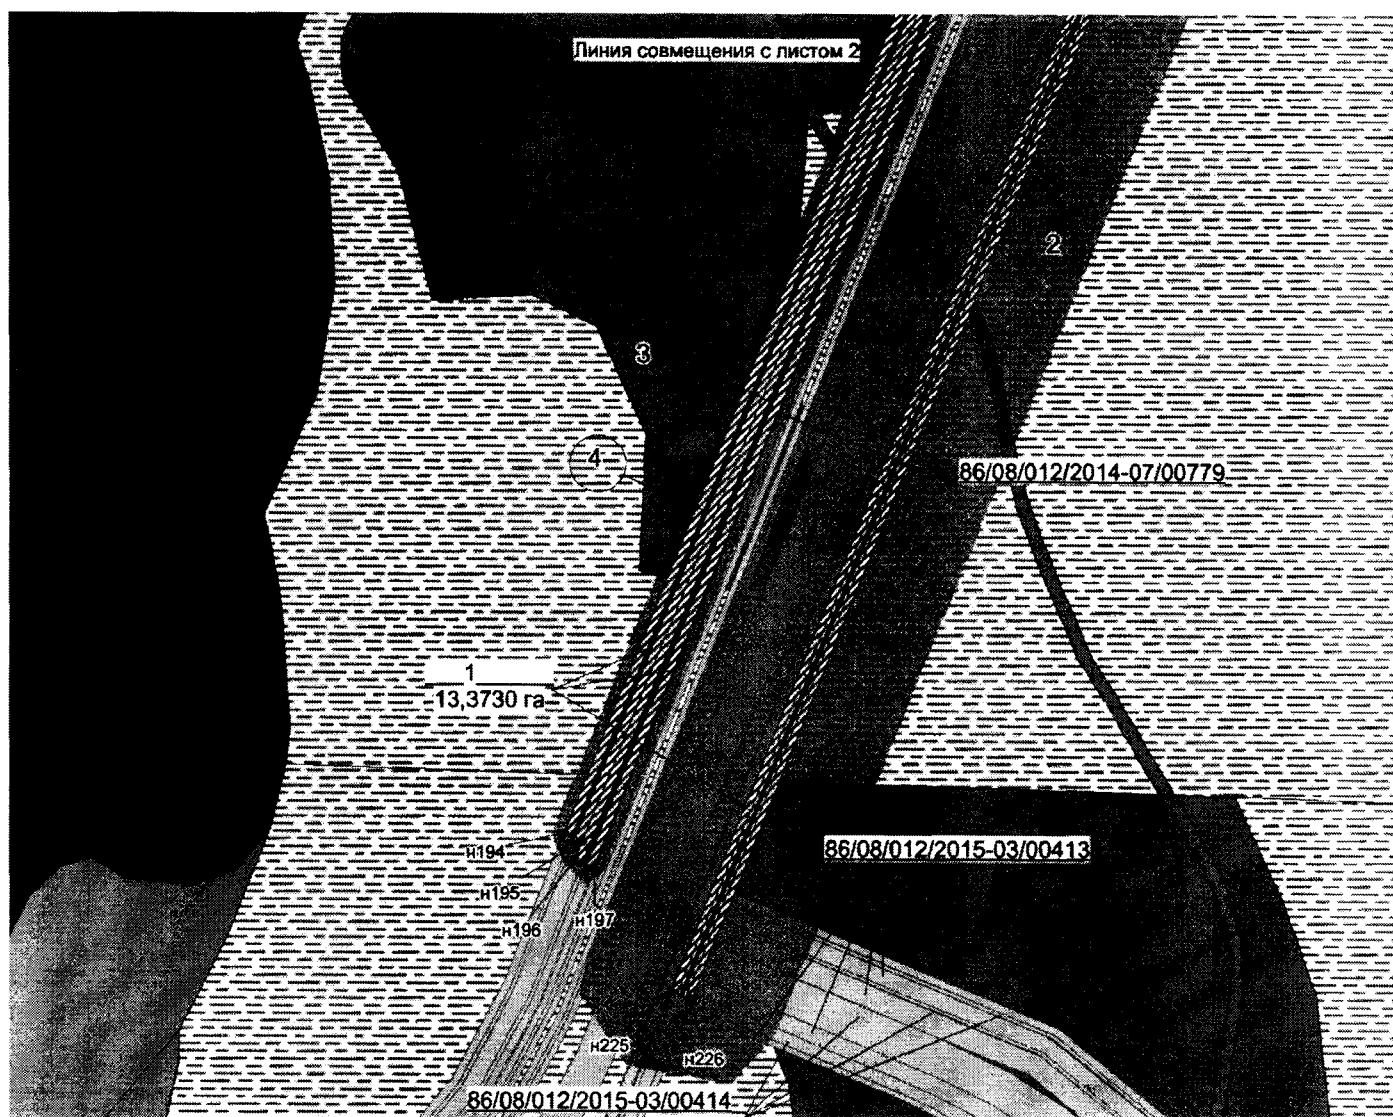

Экспликация зон проектируемого размещения
линейных объектов


Номер	Наименование
1	Обустройство кустов скважин №2, 18 Южно-Выинтойского месторождения (Пх-2291)

Экспликация проектируемых линейных объектов

Номер	Наименование
1	Трасса автодороги на куст 18
2	Трасса нефтесбора на куст 18
3	Трасса ВЛ 6 кВ (1 линия) на куст 18
4	Трасса ВЛ 6 кВ (2 линия) на куст 18

Основная часть проекта планировки территории
для размещения линейного объекта регионального значения Ханты-Мансийского
автономного округа – Югры «Обустройство кустов скважин №2, 18 Южно-
Выинтойского месторождения» (Пх-2291)
Землепользователь ТПП «Повхнефтегаз»
ООО «ЛУКОЙЛ-Западная Сибирь»

Масштаб 1:3500

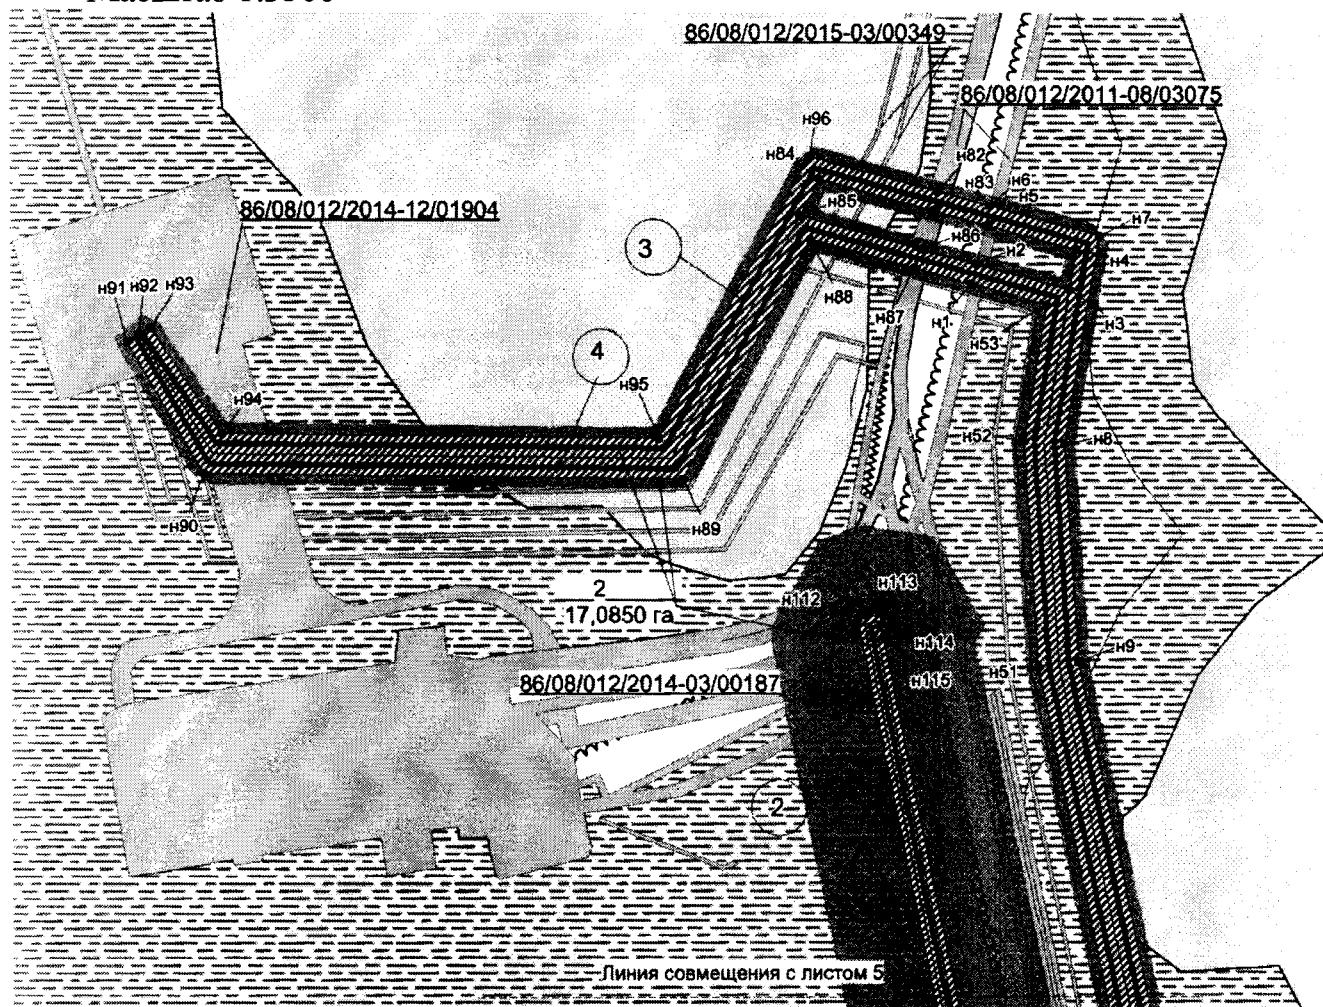

Экспликация зон проектируемого размещения
линейных объектов


Номер	Наименование
2	Обустройство кустов скважин №2, 18 Южно-Выинтойского месторождения (Пх-2291)

Экспликация проектируемых линейных объектов

Номер	Наименование
1	Трасса автодороги на куст 2
2	Трасса нефтесбора на куст 2
3	Трасса ВЛ 6 кВ (1 линия) на куст 2
4	Трасса ВЛ 6 кВ (2 линия) на куст 2

Основная часть проекта планировки территории
для размещения линейного объекта регионального значения Ханты-Мансийского
автономного округа – Югры «Обустройство кустов скважин №2, 18 Южно-
Выинтойского месторождения» (Пх-2291)
Землепользователь ТПП «Повхнефтегаз»
ООО «ЛУКОЙЛ-Западная Сибирь»

Масштаб 1:3500

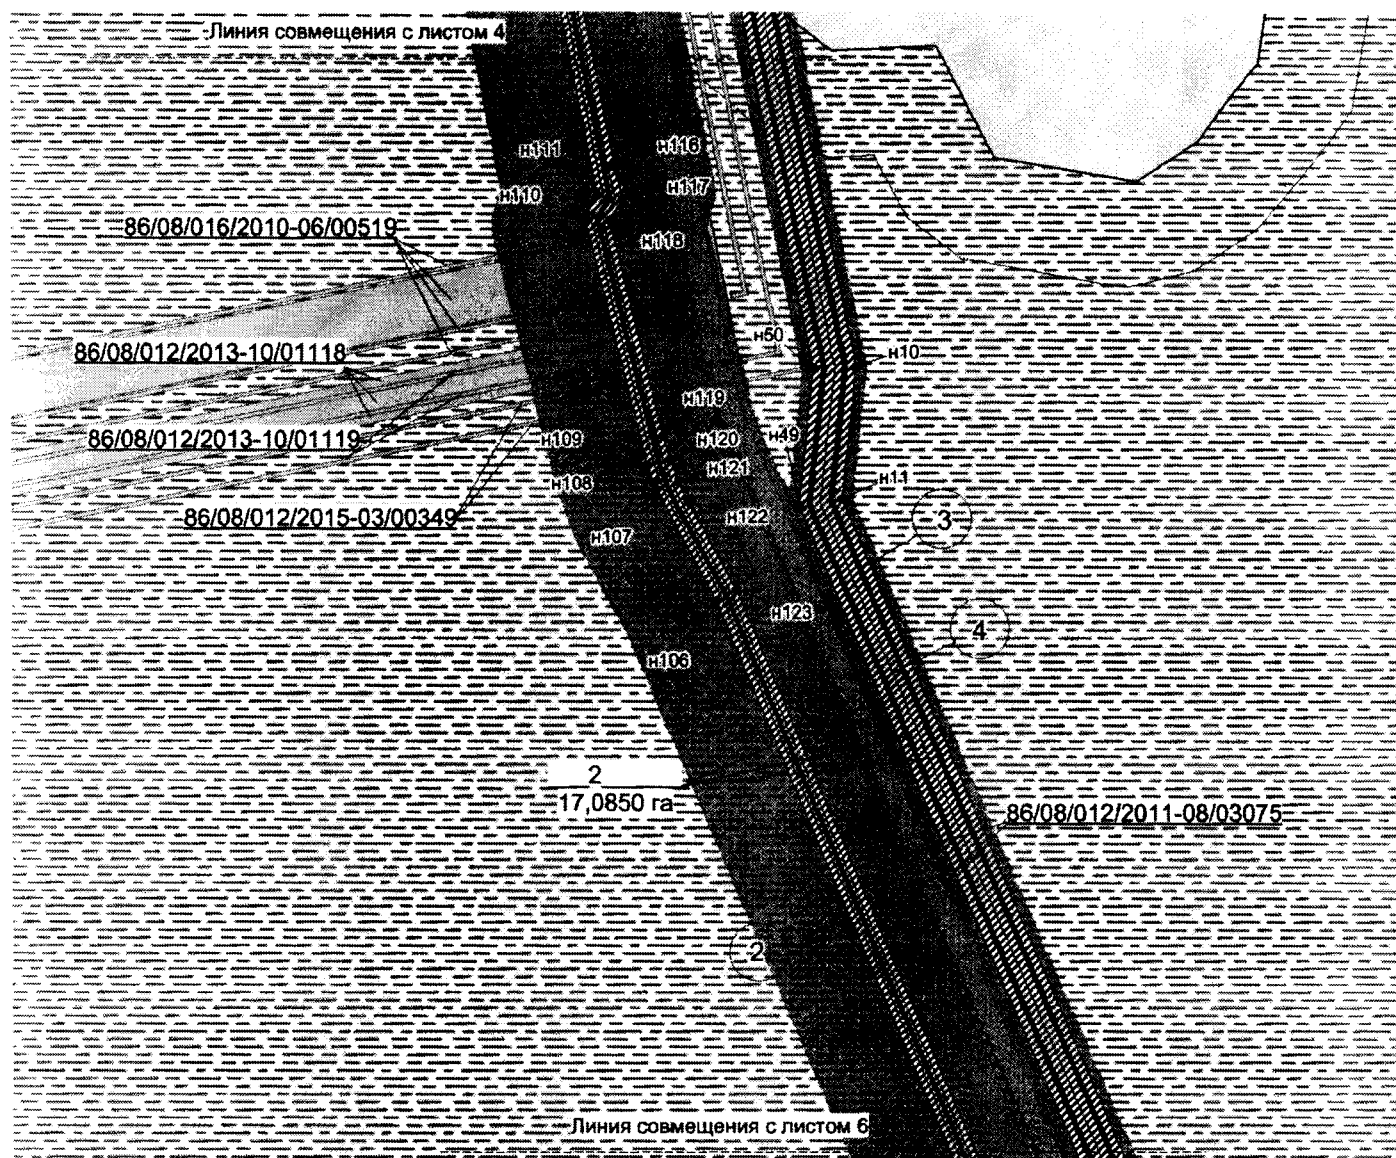


Экспликация зон проектируемого размещения линейных объектов

Номер	Наименование
2	Обустройство кустов скважин №2, 18 Южно-Выинтойского месторождения (Пх-2291)

Экспликация проектируемых линейных объектов

Номер	Наименование
1	Трасса автодороги на куст 2
2	Трасса нефтесбора на куст 2
3	Трасса ВЛ 6 кВ (1 линия) на куст 2
4	Трасса ВЛ 6 кВ (2 линия) на куст 2

Масштаб 1:3500

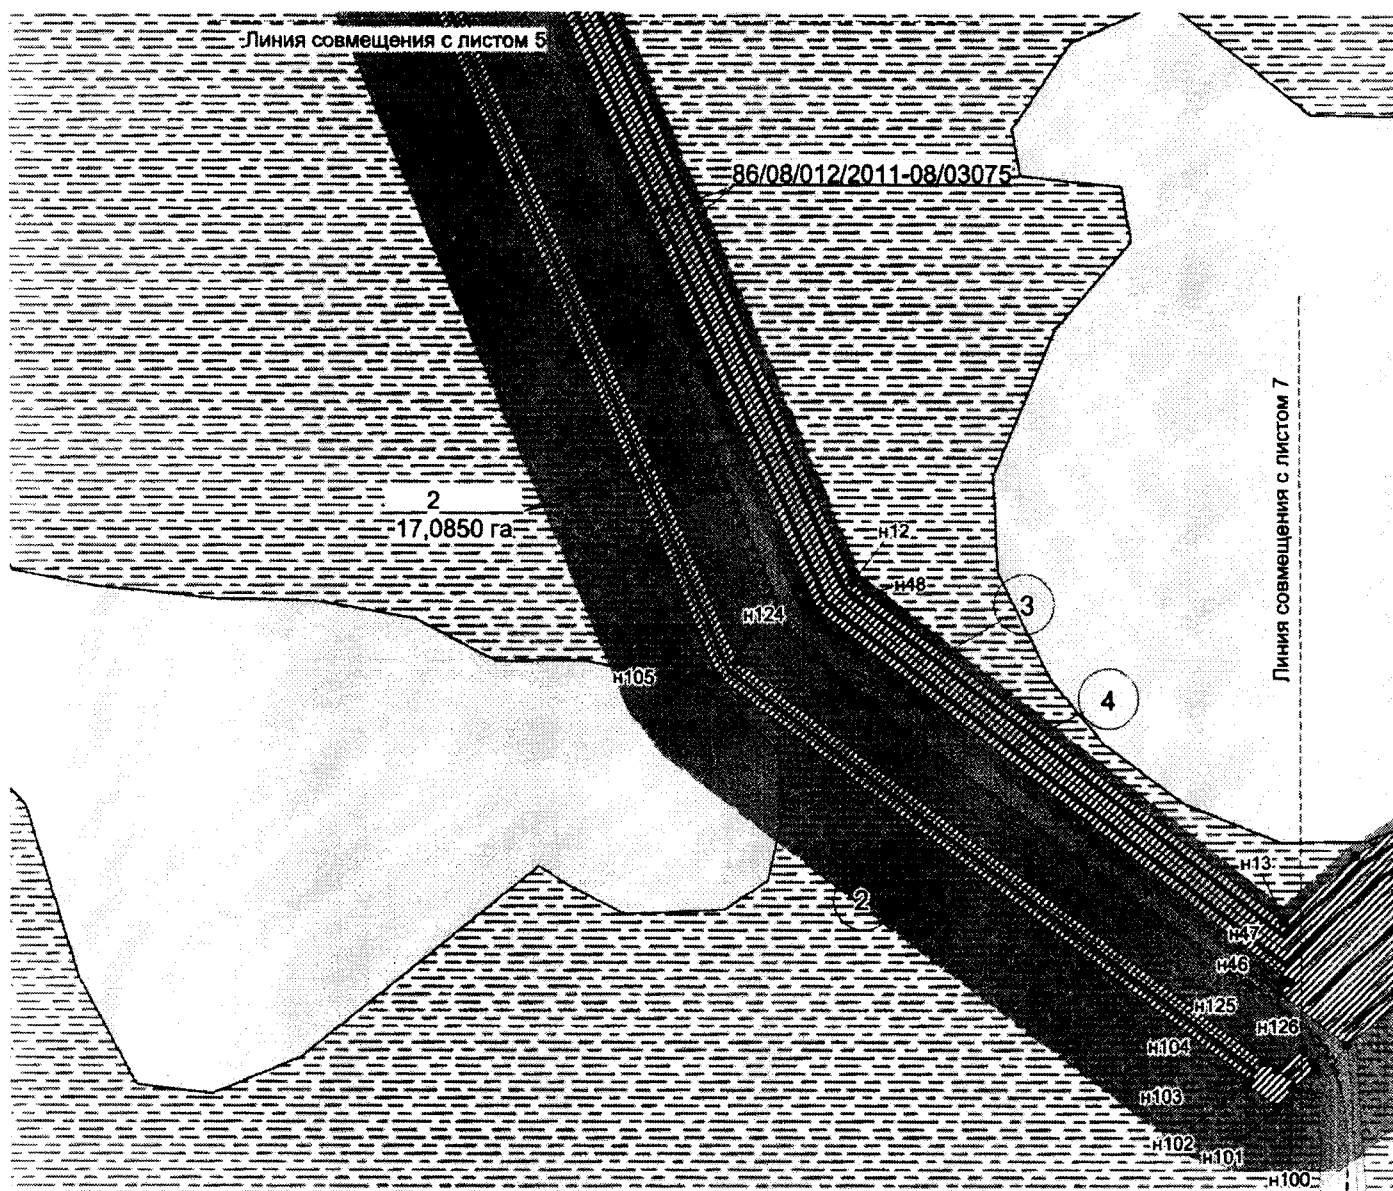


Номер	Наименование
2	Обустройство кустов скважин №2, 18 Южно-Винтовойского месторождения (Пх-2291)

Номер	Наименование
1	Трасса автодороги на куст 2
2	Трасса нефтесбора на куст 2
3	Трасса ВЛ 6 кВ (1 линия) на куст 2
4	Трасса ВЛ 6 кВ (2 линия) на куст 2

Основная часть проекта планировки территории
для размещения линейного объекта регионального значения Ханты-Мансийского
автономного округа – Югры «Обустройство кустов скважин №2, 18 Южно-
Выинтойского месторождения» (Пх-2291)
Землепользователь ТПП «Повхнефтегаз»
ООО «ЛУКОЙЛ-Западная Сибирь»

Масштаб 1:3500

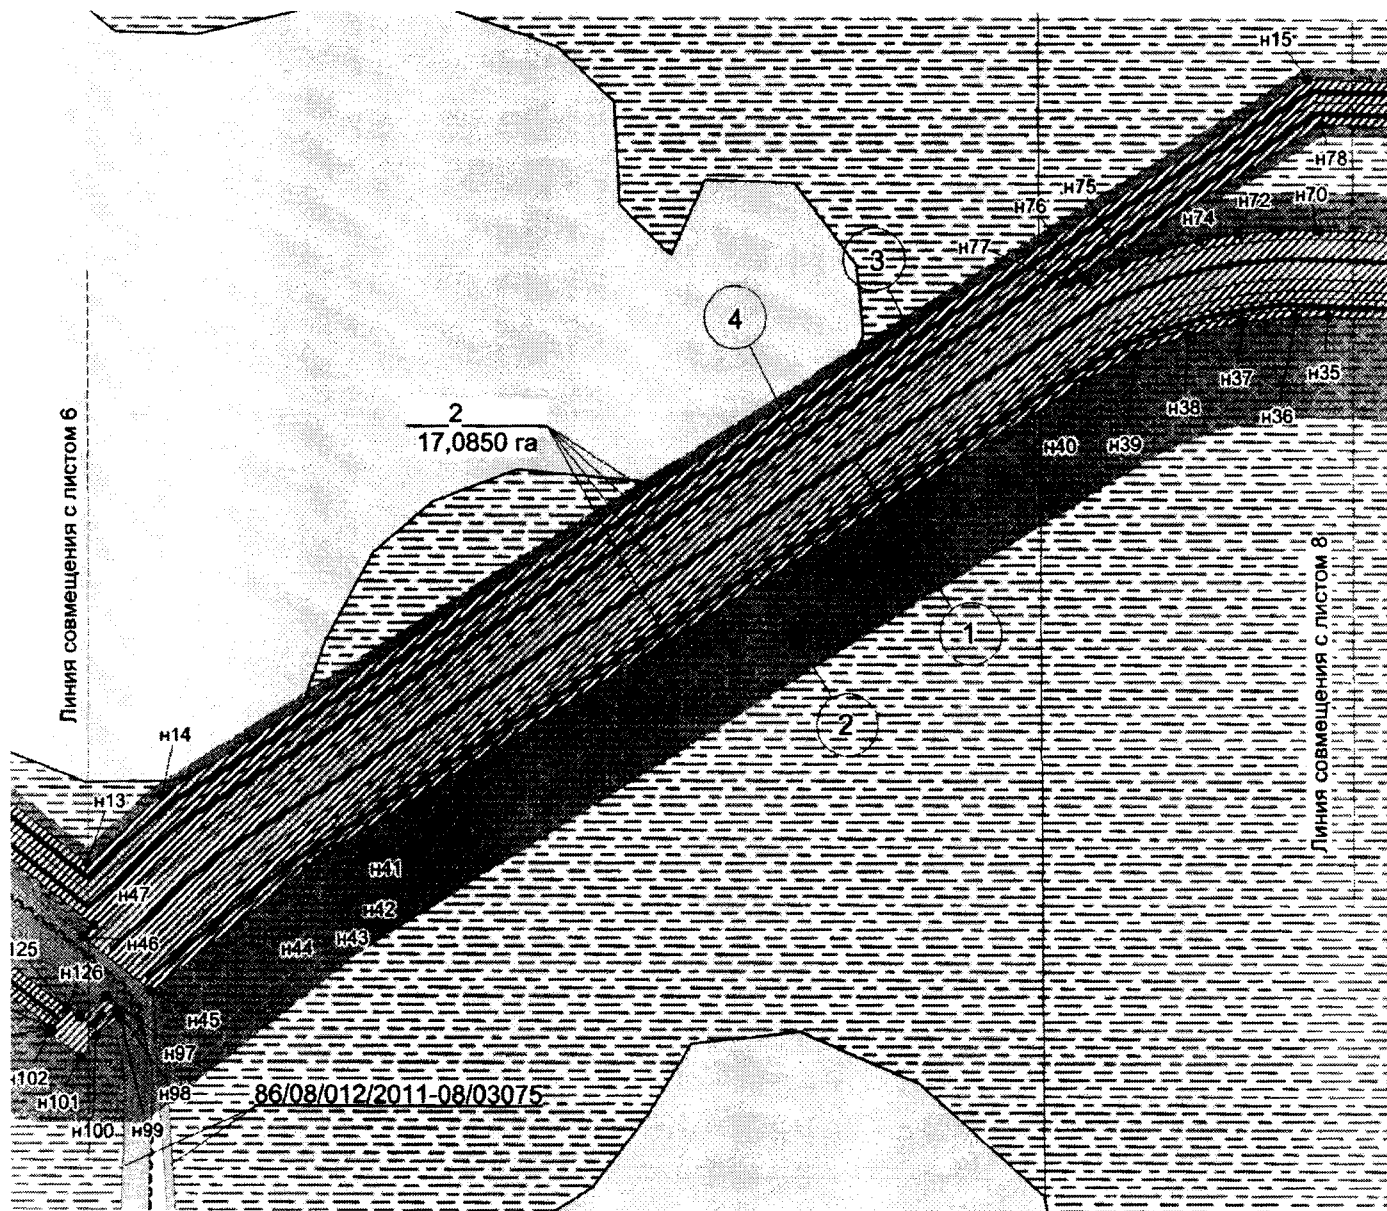

Экспликация зон проектируемого размещения линейных объектов


Номер	Наименование
2	Обустройство кустов скважин №2, 18 Южно-Выинтойского месторождения (Пх-2291)

Экспликация проектируемых линейных объектов

Номер	Наименование
1	Трасса автодороги на куст 2
2	Трасса нефтесбора на куст 2
3	Трасса ВЛ 6 кВ (1 линия) на куст 2
4	Трасса ВЛ 6 кВ (2 линия) на куст 2

Основная часть проекта планировки территории
для размещения линейного объекта регионального значения Ханты-Мансийского
автономного округа – Югры «Обустройство кустов скважин №2, 18 Южно-
Выинтойского месторождения» (Пх-2291)
Землепользователь ТПП «Повхнефтегаз»
ООО «ЛУКОЙЛ-Западная Сибирь»

Масштаб 1:3000

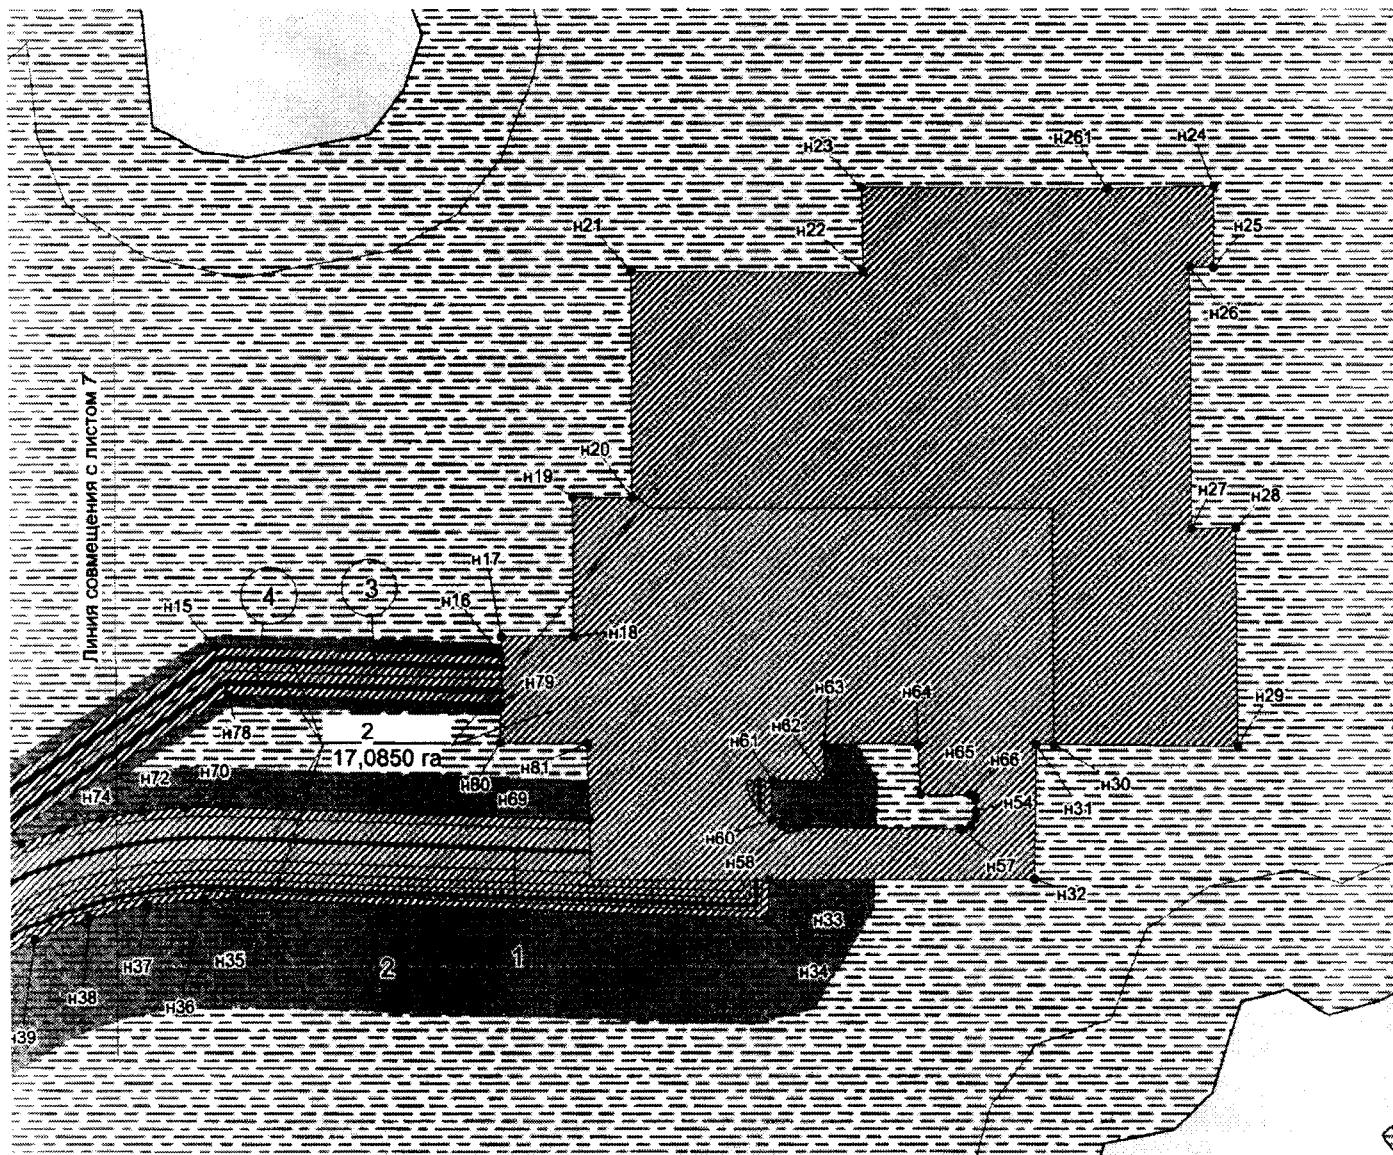

Экспликация зон проектируемого размещения линейных объектов

Номер	Наименование
2	Обустройство кустов скважин №2, 18 Южно-Выинтойского месторождения (Пх-2291)

Экспликация проектируемых линейных объектов

Номер	Наименование
1	Трасса автодороги на куст 2
2	Трасса нефтесбора на куст 2
3	Трасса ВЛ 6 кВ (1 линия) на куст 2
4	Трасса ВЛ 6 кВ (2 линия) на куст 2

Основная часть проекта планировки территории
для размещения линейного объекта регионального значения Ханты-Мансийского
автономного округа – Югры «Обустройство кустов скважин №2, 18 Южно-
Вьинтойского месторождения» (Пх-2291)
Землепользователь ТПП «Повхнефтегаз»
ООО «ЛУКОЙЛ-Западная Сибирь»

**Каталог координат
границы зоны планируемого размещения линейных объектов**

Обозначение характерных точек границ	Координаты, м	
	Х	У
1	2	3
н1	1142619.72	3695154.91
н2	1142629.53	3695156.91
н3	1142618.88	3695203.93
н4	1142638.8	3695206.56
н5	1142649.14	3695160.88
н6	1142658.94	3695162.88
н7	1142646.56	3695217.61
н8	1142542.38	3695204.59
н9	1142434.65	3695216.15
н10	1142134.22	3695291.44
н11	1142071.32	3695287.46
н12	1141538.91	3695544.65
н13	1141391.66	3695752.49
н14	1141423.71	3695785.25
н15	1141768.52	3696288.69
н16	1141770.48	3696410.87
н17	1141778.32	3696410.43
н18	1141780.0	3696441.12
н19	1141838.23	3696438.33
н20	1141839.19	3696463.49
н21	1141933.87	3696459.34
н22	1141938.14	3696558.0
н23	1141973.54	3696555.94
н24	1141981.02	3696704.57
н25	1141946.78	3696705.91
н26	1141946.61	3696695.68
н27	1141836.81	3696701.21
н28	1141838.06	3696720.06
н29	1141746.43	3696724.65
н30	1141743.5	3696646.68
н31	1141743.19	3696639.45
н32	1141686.47	3696641.04
н33	1141681.15	3696528.52
н34	1141664.91	3696528.84
н35	1141662.85	3696302.3
н36	1141662.05	3696288.22
н37	1141658.7	3696264.09
н38	1141651.83	3696239.5

Обозначение Характерных точек границ	Координаты, м	
	Х	У
1	2	3
н39	1141641.97	3696216.35
н40	1141628.89	3696194.22
н41	1141404.34	3695865.88
н42	1141401.26	3695861.51
н43	1141398.05	3695857.21
н44	1141394.64	3695852.89
н45	1141335.88	3695784.53
н46	1141358.92	3695751.99
н47	1141363.94	3695757.0
н48	1141525.58	3695528.88
н49	1142067.35	3695267.15
н50	1142132.37	3695271.28
н51	1142431.15	3695196.41
н52	1142542.55	3695184.44
н53	1142611.12	3695192.89
н261	1141977.92	3696659.75
н1	1142619.72	3695154.91
-	-	-
н54	1141714.02	3696615.13
н55	1141711.07	3696615.05
н56	1141707.84	3696612.98
н57	1141706.48	3696609.25
н58	1141703.71	3696539.37
н59	1141704.4	3696533.14
н60	1141706.28	3696528.46
н61	1141723.19	3696528.28
н62	1141723.77	3696550.64
н63	1141739.17	3696549.49
н64	1141740.94	3696589.35
н65	1141720.22	3696591.5
н66	1141720.82	3696612.54
н67	1141720.47	3696614.18
н68	1141719.02	3696614.71
н54	1141714.02	3696615.13
-	-	-
н69	1141702.75	3696451.29
н70	1141701.31	3696295.59
н71	1141700.4	3696277.9

Обозначение характерных точек границ	Координаты, м	
	X	Y
н72	1141697.96	3696260.09
н73	1141694.05	3696242.54
н74	1141688.65	3696225.38
н75	1141681.84	3696208.74
н76	1141673.64	3696192.75
н77	1141672.31	3696183.86
н78	1141748.6	3696295.02
н79	1141750.33	3696411.48
н80	1141733.5	3696412.1
н81	1141734.95	3696448.99
н69	1141702.75	3696451.29
-	-	-
н82	1142664.9	3695136.54
н83	1142655.22	3695134.01
н84	1142668.15	3695076.84
н85	1142649.72	3695067.75
н86	1142635.91	3695128.7
н87	1142626.23	3695126.16
н88	1142638.2	3695073.29
н89	1142516.62	3695014.45
н90	1142508.36	3694773.41
н91	1142571.68	3694731.71
н92	1142575.45	3694737.51
н93	1142579.25	3694743.28
н94	1142528.67	3694781.67
н95	1142536.2	3695001.7
н96	1142679.65	3695071.31
н82	1142664.9	3695136.54
-	-	-
н97	1141332.89	3695764.11
н98	1141327.01	3695769.0
н99	1141324.13	3695770.68
н100	1141314.84	3695759.96
н101	1141305.29	3695753.44
н102	1141315.45	3695738.56
н103	1141317.34	3695739.86
н104	1141317.39	3695739.88
н105	1141492.43	3695483.65
н106	1142021.05	3695229.5
н107	1142072.22	3695199.07
н108	1142075.28	3695197.38
н109	1142083.06	3695194.46
н110	1142198.81	3695159.37
н111	1142209.26	3695165.03
н112	1142450.96	3695105.0
н113	1142454.02	3695117.22
н114	1142443.34	3695119.87
н115	1142442.9	3695118.29
н116	1142223.76	3695172.48
н117	1142208.01	3695176.88
н118	1142197.64	3695171.28
н119	1142097.37	3695201.21
н120	1142086.61	3695204.87
н121	1142076.54	3695209.19

Обозначение Характерных точек границ	Координаты, м	
	X	Y
н122	1142066.84	3695214.26
н123	1142026.37	3695239.15
н124	1141499.68	3695492.37
н125	1141326.47	3695746.09
н126	1141326.44	3695746.07
н127	1141327.02	3695746.47
н128	1141323.01	3695752.33
н97	1141332.89	3695764.11
-	-	-
н129	1153806.92	3697757.87
н130	1153821.22	3697717.89
н131	1153825.48	3697705.67
н132	1153828.3	3697696.09
н133	1153830.68	3697686.31
н134	1153832.64	3697676.0
н135	1153834.0	3697666.38
н136	1153835.04	3697654.3
н137	1153835.36	3697643.8
н138	1153835.15	3697633.29
н139	1153830.3	3697529.76
н140	1153837.79	3697529.62
н141	1153845.45	3697530.66
н142	1153845.52	3697532.3
н143	1153844.81	3697532.34
н144	1153845.01	3697536.93
н145	1153845.77	3697554.34
н146	1153848.17	3697554.22
н147	1153850.56	3697608.78
н148	1153852.34	3697611.23
н149	1153854.87	3697612.96
н150	1153857.76	3697613.44
н151	1153933.73	3697610.04
н152	1153937.29	3697608.89
н153	1153939.78	3697606.07
н154	1153940.48	3697602.8
н155	1153939.85	3697591.13
н156	1154050.24	3697585.86
н157	1154050.4	3697589.12
н158	1154051.44	3697592.37
н159	1154053.72	3697594.49
н160	1154057.12	3697595.3
н161	1154077.24	3697594.41
н162	1154080.02	3697593.64
н163	1154082.58	3697591.12
н164	1154083.41	3697587.74
н165	1154083.33	3697585.6
н166	1154076.81	3697452.67
н167	1154076.08	3697450.08
н168	1154073.79	3697447.75
н169	1154070.62	3697446.93
н170	1154068.48	3697447.05
н171	1154041.64	3697448.14
н172	1154033.84	3697289.9
н173	1154033.17	3697287.52

Обозначение характерных точек границ	Координаты, м	
	Х	У
н174	1154031.14	3697285.37
н175	1154028.17	3697284.52
н176	1153939.19	3697288.1
н177	1153938.2	3697269.23
н178	1153937.42	3697266.63
н179	1153935.35	3697264.47
н180	1153932.03	3697263.56
н181	1153885.57	3697265.52
н182	1153884.03	3697240.67
н183	1153883.1	3697237.75
н184	1153880.75	3697235.55
н185	1153877.63	3697234.79
н186	1153847.23	3697236.36
н187	1153843.52	3697236.88
н188	1153841.47	3697238.23
н189	1153839.91	3697240.92
н190	1153808.78	3697241.27
н191	1153745.48	3697266.08
н192	1153760.83	3697597.12
н193	1153735.61	3697637.47
н194	1152758.31	3697288.23
н195	1152754.94	3697297.66
н196	1152745.51	3697294.29
н197	1152742.13	3697303.72
н198	1153744.05	3697661.73
н199	1153781.09	3697602.43
н200	1153766.24	3697279.42
н201	1153812.58	3697261.23
н202	1153840.12	3697260.76
н203	1153826.33	3697261.31
н204	1153822.89	3697263.35
н205	1153821.97	3697267.76
н206	1153822.24	3697279.63
н207	1153788.11	3697281.58
н208	1153783.32	3697283.36
н209	1153782.06	3697288.01
н210	1153789.55	3697454.31
н211	1153785.22	3697459.13
н212	1153785.1	3697460.31
н213	1153789.14	3697535.12
н214	1153789.94	3697535.41
н215	1153792.16	3697539.43
н216	1153796.52	3697631.81
н217	1153796.54	3697648.32
н218	1153794.74	3697667.49
н219	1153790.97	3697686.38
н220	1153782.07	3697712.99
н221	1153807.54	3697723.11
н222	1153807.68	3697722.74
н223	1153800.24	3697743.88
н224	1153340.42	3697579.44
н225	1152683.93	3697344.66
н226	1152680.23	3697355.02
н227	1153336.7	3697689.74

Обозначение Характерных точек границ	Координаты, м	
	Х	У
н129	1153806.92	3697757.87
-	-	-
н228	1153839.31	3697479.34
н229	1153842.55	3697479.1
н230	1153837.56	3697357.91
н231	1153828.81	3697336.78
н232	1153821.3	3697329.22
н233	1153815.17	3697332.9
н234	1153809.1	3697341.65
н235	1153810.37	3697363.33
н236	1153810.36	3697361.63
н237	1153810.5	3697359.95
н238	1153810.77	3697358.29
н239	1153811.19	3697356.67
н240	1153811.73	3697355.13
н241	1153812.39	3697353.63
н242	1153813.22	3697352.12
н243	1153814.2	3697350.67
н244	1153815.05	3697349.6
н245	1153815.97	3697348.6
н246	1153817.31	3697347.4
н247	1153817.79	3697346.95
н248	1153819.13	3697345.92
н249	1153820.47	3697345.05
н250	1153822.06	3697344.22
н251	1153822.16	3697347.19
н252	1153822.18	3697347.19
н253	1153822.33	3697352.18
н254	1153822.32	3697352.18
н255	1153827.82	3697475.67
н256	1153830.36	3697475.29
н257	1153833.34	3697475.24
н228	1153839.31	3697479.34
-	-	-
н258	1153824.98	3697476.75
н259	1153827.82	3697475.67
н260	1153824.98	3697476.74
н258	1153824.98	3697476.75





**Землепользователь ТПП «Повхнефтегаз»
ООО «ЛУКОЙЛ-Западная Сибирь»**

[illegible]

**Проект межевания территории
для размещения линейного объекта регионального значения Ханты-Мансийского
автономного округа – Югры «Обустройство кустов скважин №2, 18 Южно-
Вынтойского месторождения» (Пх-2291)
Землепользователь ТПП «Повхнефтегаз»
ООО «ЛУКОЙЛ-Западная Сибирь»**

Масштаб 1:3000

Схема совмещения листов

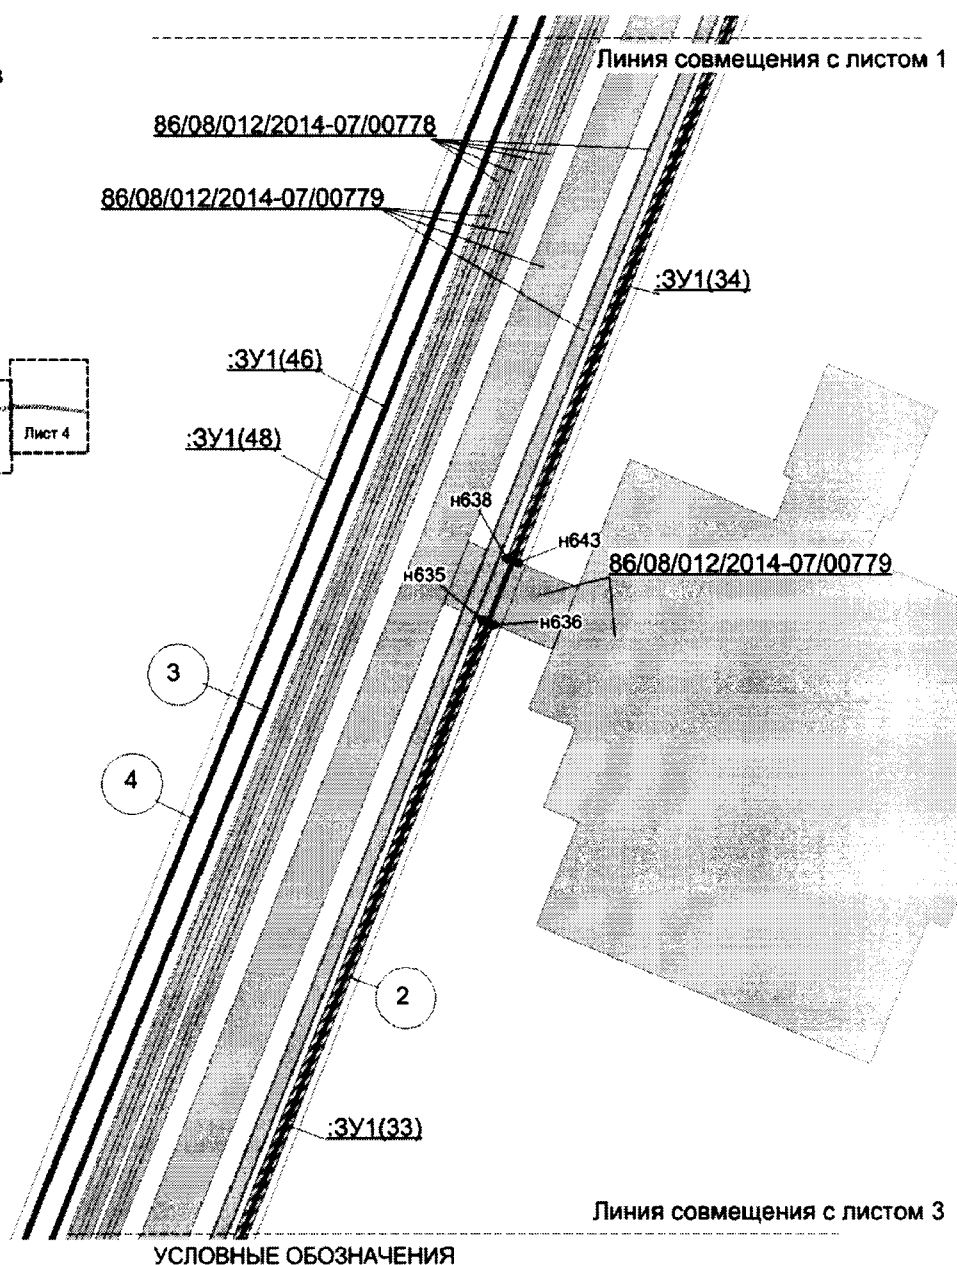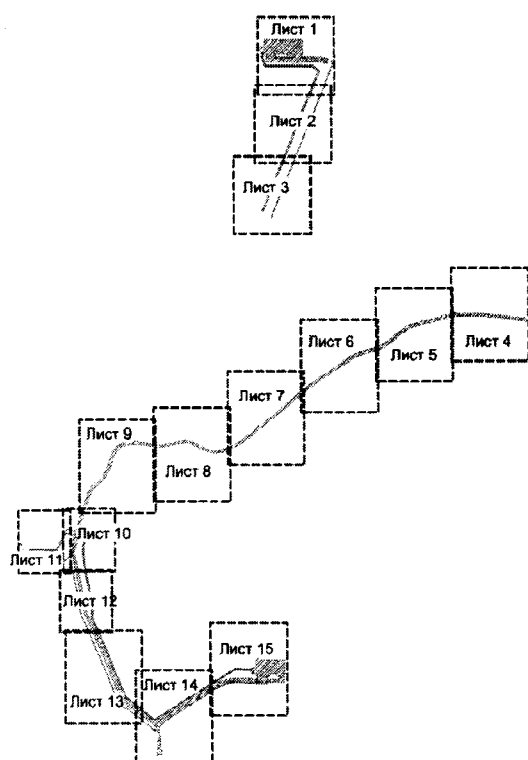

УСЛОВНЫЕ ОБОЗНАЧЕНИЯ


- граница зоны размещения линейных объектов (красные линии)
- зона планируемого размещения линейных объектов на срок эксплуатации (49 лет)
- земельные участки согласно своду договоров аренды ПовхНГ

86/05/005/2012-12/027 - номер земельного участка учтенный в государственном лесном реестре

- 103 точки поворота границы зоны планируемого размещения линейных объектов
- ① номер линейного объекта
- :ЗУ1(1) обозначение формируемого земельного
- ось проектируемой автодороги
- ось проектируемого нефтепровода
- ось проектируемой линии электропередач

Проект межевания территории
для размещения линейного объекта регионального значения Ханты-Мансийского
автономного округа – Югры «Обустройство кустов скважин №2, 18 Южно-
Выинтойского месторождения» (Пх-2291)
Землепользователь ТПП «Повхнефтегаз»
ООО «ЛУКОЙЛ-Западная Сибирь»

Масштаб 1:3000

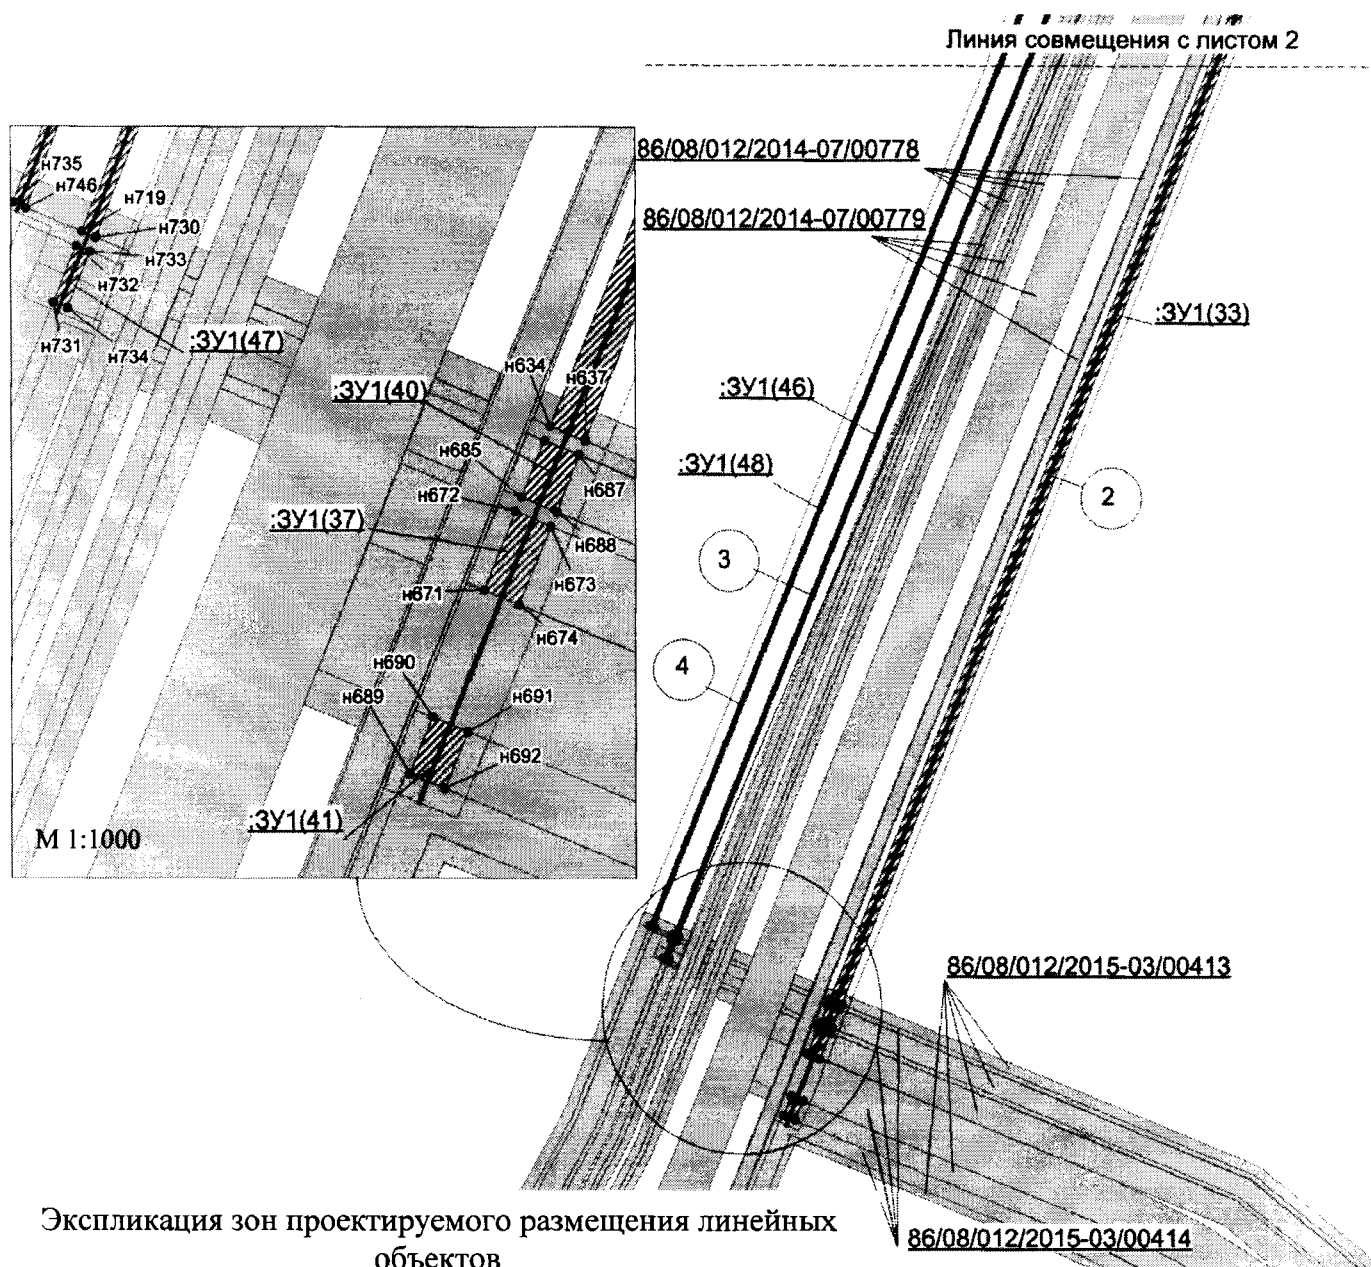

Экспликация зон проектируемого размещения линейных
объектов

Номер	Наименование
1	Обустройство кустов скважин №2, 18 Южно-Выинтойского месторождения (Пх-2291)

Экспликация проектируемых линейных объектов

Номер	Наименование
1	Трасса автодороги на куст 18
2	Трасса нефтесбора на куст 18
3	Трасса ВЛ 6 кВ (1 линия) на куст 18
4	Трасса ВЛ 6 кВ (2 линия) на куст 18

**Проект межевания территории
для размещения линейного объекта регионального значения Ханты-Мансийского
автономного округа – Югры «Обустройство кустов скважин №2, 18 Южно-
Выинтойского месторождения» (Пх-2291)
Землепользователь ТПП «Повхнефтегаз»
ООО «ЛУКОЙЛ-Западная Сибирь»**

Масштаб 1:3000


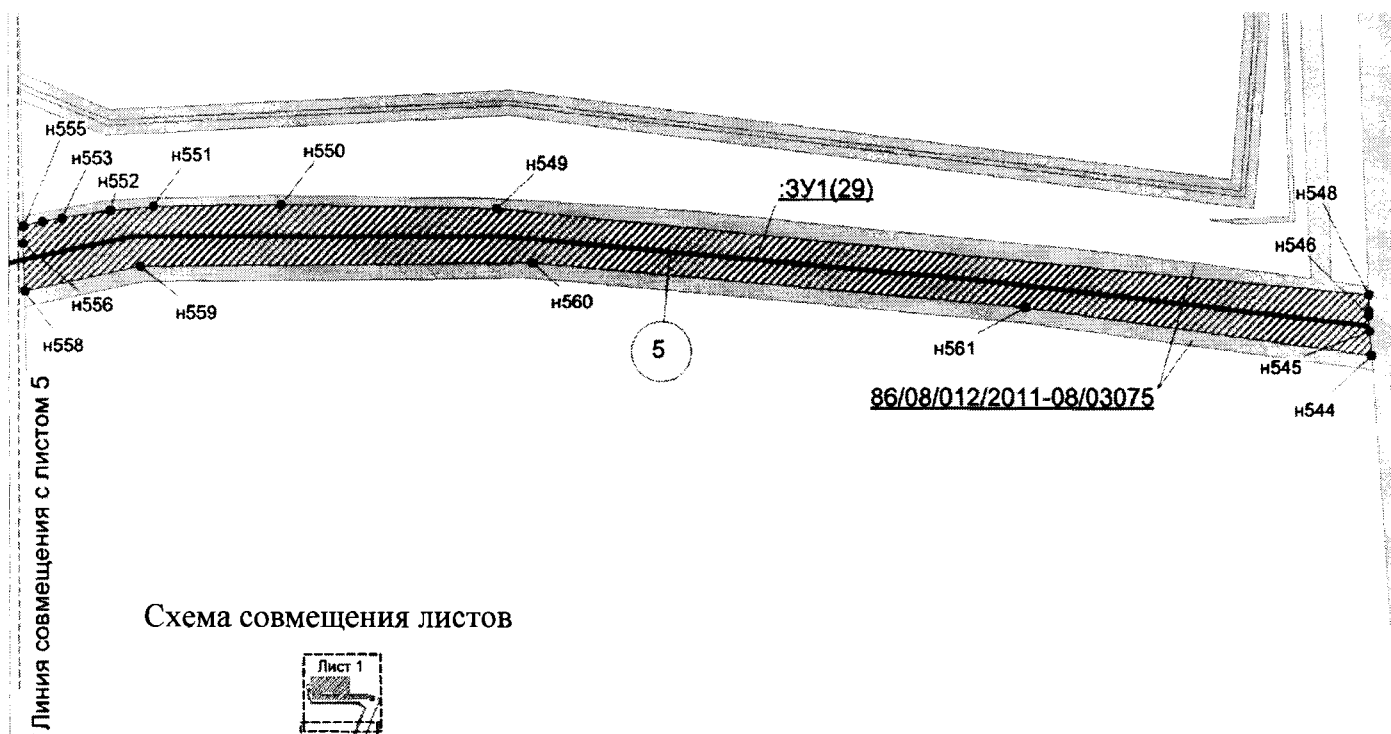


Схема совмещения листов

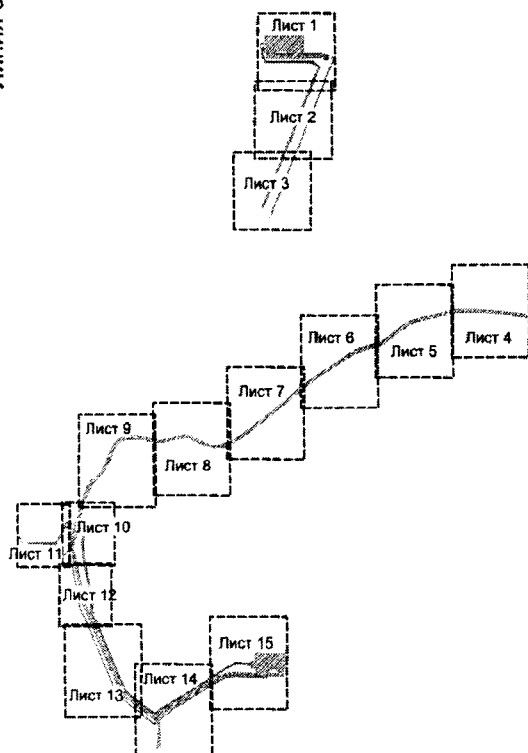

Экспликация зон проектируемого размещения
линейных объектов


Номер	Наименование
2	Обустройство кустов скважин №2, 18 Южно-Выинтойского месторождения (Пх-2291)

Экспликация проектируемых линейных объектов

Номер	Наименование
1	Трасса автодороги на куст 2
2	Трасса нефтесбора на куст 2
3	Трасса ВЛ 6 кВ (1 линия) на куст 2
4	Трасса ВЛ 6 кВ (2 линия) на куст 2
5	Автодорога

Проект межевания территории
для размещения линейного объекта регионального значения Ханты-Мансийского
автономного округа – Югры «Обустройство кустов скважин №2, 18 Южно-
Вынтойского месторождения» (Пх-2291)
Землепользователь ТПП «Повхнефтегаз»
ООО «ЛУКОЙЛ-Западная Сибирь»

Масштаб 1:3000

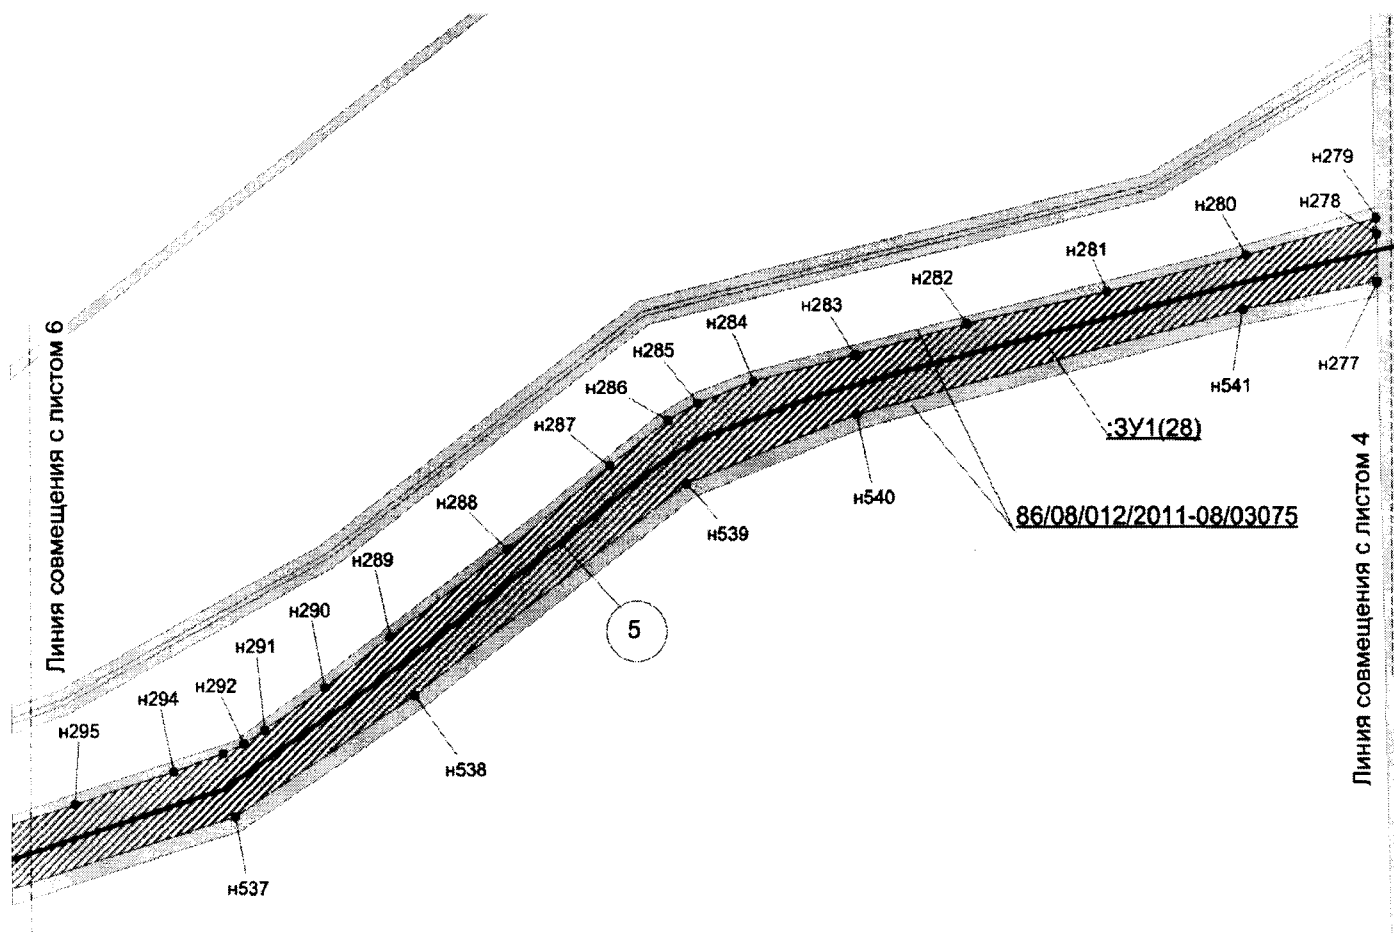


УСЛОВНЫЕ ОБОЗНАЧЕНИЯ

- граница зоны размещения линейных объектов (красные линии)
 зона планируемого размещения линейных объектов на срок эксплуатации (49 лет)
 земельные участки согласно своду договоров аренды ПовхНГ
86/05/005/2012-12/027 - номер земельного участка учтенный в государственном лесном реестре

- 103 точки поворота границы зоны планируемого размещения линейных объектов
 ① номер линейного объекта
 :3У1(1) обозначение формируемого земельного участка
 — ось проектируемой автодороги
 — ось проектируемого нефтепровода
 — ось проектируемой линии электропередач

**Проект межевания территории
для размещения линейного объекта регионального значения Ханты-Мансийского
автономного округа – Югры «Обустройство кустов скважин №2, 18 Южно-
Выйнтойского месторождения» (Пх-2291)
Землепользователь ТПП «Повхнефтегаз»
ООО «ЛУКОЙЛ-Западная Сибирь»**

Масштаб 1:3000

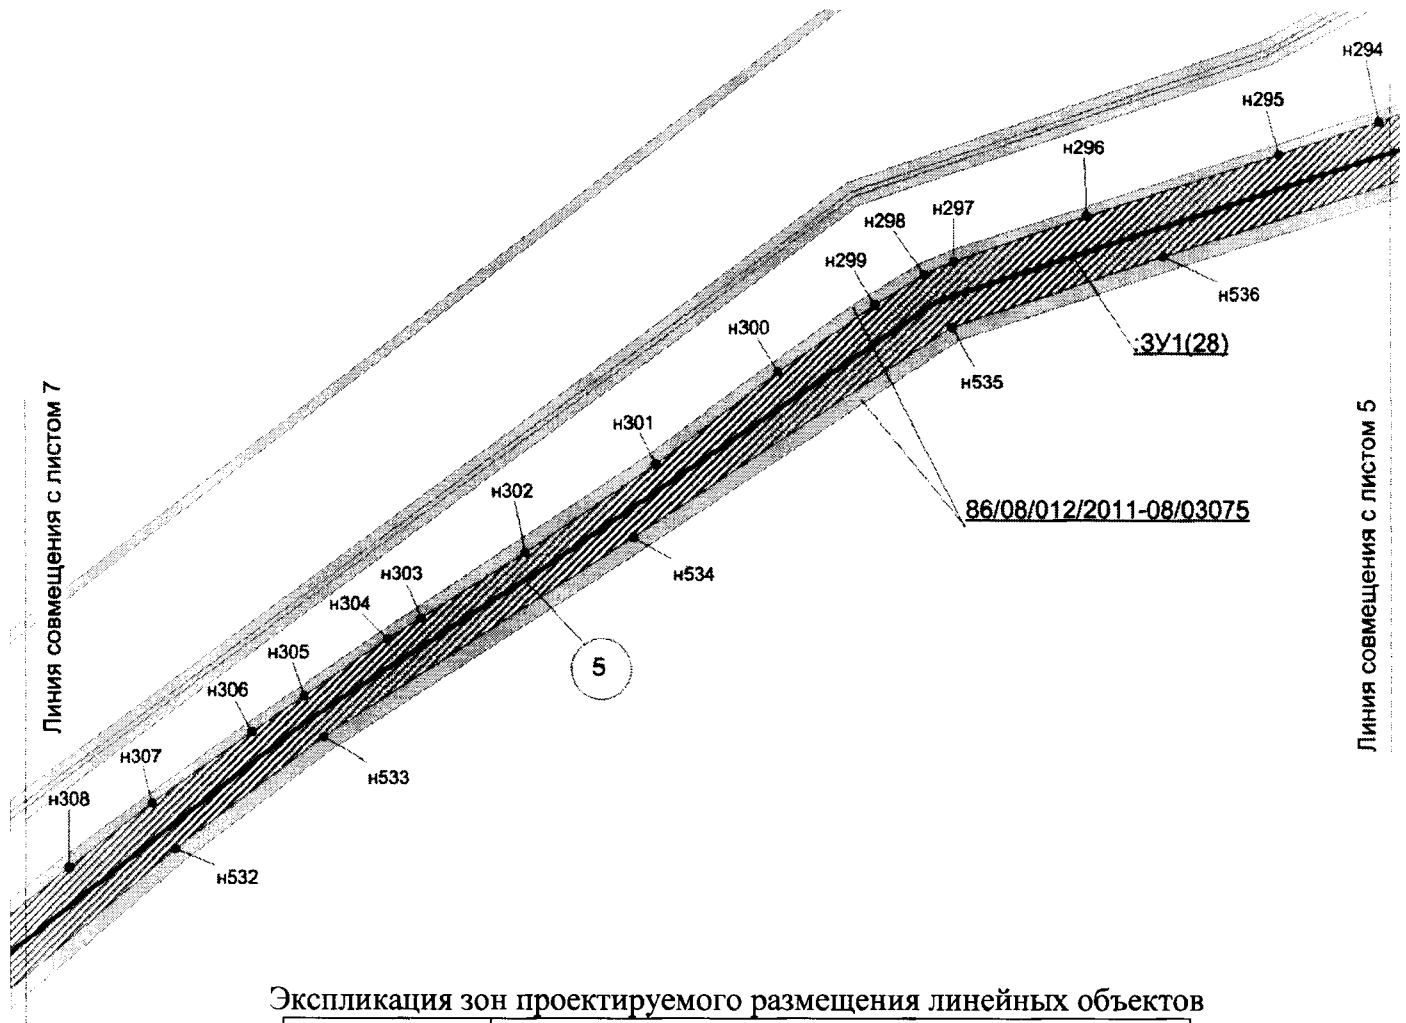

Экспликация зон проектируемого размещения линейных объектов


Номер	Наименование
2	Обустройство кустов скважин №2, 18 Южно-Выйнтойского месторождения (Пх-2291)

Экспликация проектируемых линейных объектов

Номер	Наименование
1	Трасса автодороги на куст 2
2	Трасса нефтесбора на куст 2
3	Трасса ВЛ 6 кВ (1 линия) на куст 2
4	Трасса ВЛ 6 кВ (2 линия) на куст 2
5	Автодорога


Проект межевания территории
 для размещения линейного объекта регионального значения Ханты-Мансийского
 автономного округа – Югры «Обустройство кустов скважин №2, 18 Южно-
 Выйнтойского месторождения» (Пх-2291)
 Землепользователь ТПП «Повхнефтегаз»
 ООО «ЛУКОЙЛ-Западная Сибирь»

Масштаб 1:3000

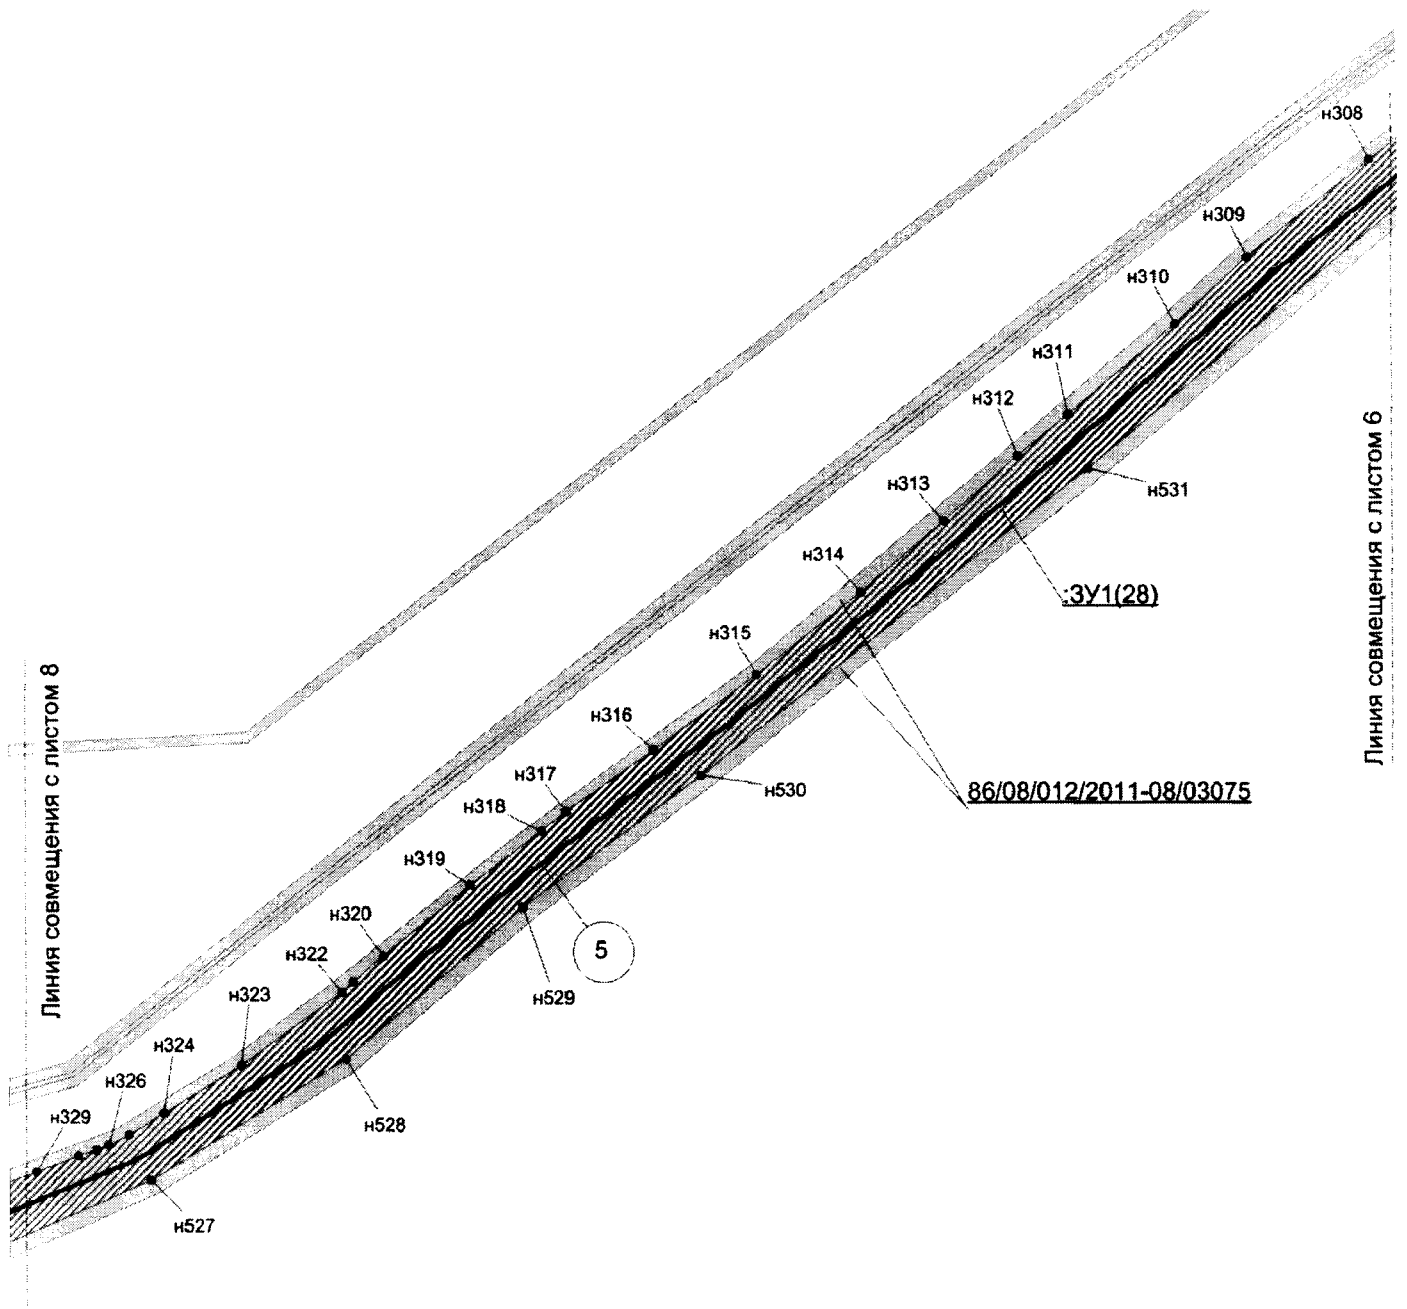

Проект межевания территории
для размещения линейного объекта регионального значения Ханты-Мансийского
автономного округа – Югры «Обустройство кустов скважин №2, 18 Южно-
Выйнтойского месторождения» (Пх-2291)
Землепользователь ТПП «Повхнефтегаз»
ООО «ЛУКОЙЛ-Западная Сибирь»

Масштаб 1:3000

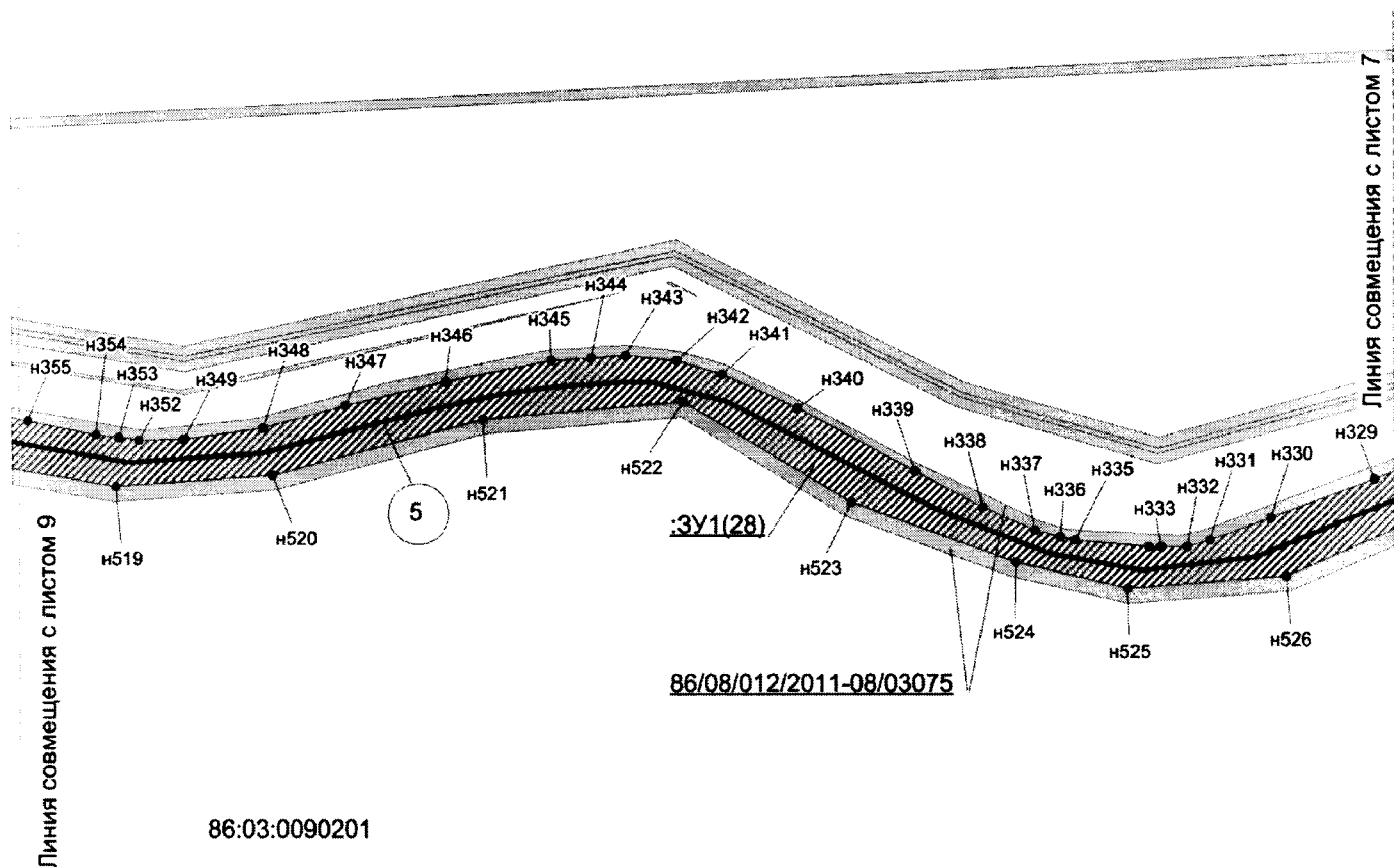

Экспликация зон проектируемого размещения линейных объектов


Номер	Наименование
2	Обустройство кустов скважин №2, 18 Южно-Выйнтойского месторождения (Пх-2291)

Экспликация проектируемых линейных объектов

Номер	Наименование
1	Трасса автодороги на куст 2
2	Трасса нефтесбора на куст 2
3	Трасса ВЛ 6 кВ (1 линия) на куст 2
4	Трасса ВЛ 6 кВ (2 линия) на куст 2
5	Автодорога

Проект межевания территории
 для размещения линейного объекта регионального значения Ханты-Мансийского
 автономного округа – Югры «Обустройство кустов скважин №2, 18 Южно-
 Выинтойского месторождения» (Пх-2291)
 Землепользователь ТПП «Повхнефтегаз»
 ООО «ЛУКОЙЛ-Западная Сибирь»

Масштаб 1:3000

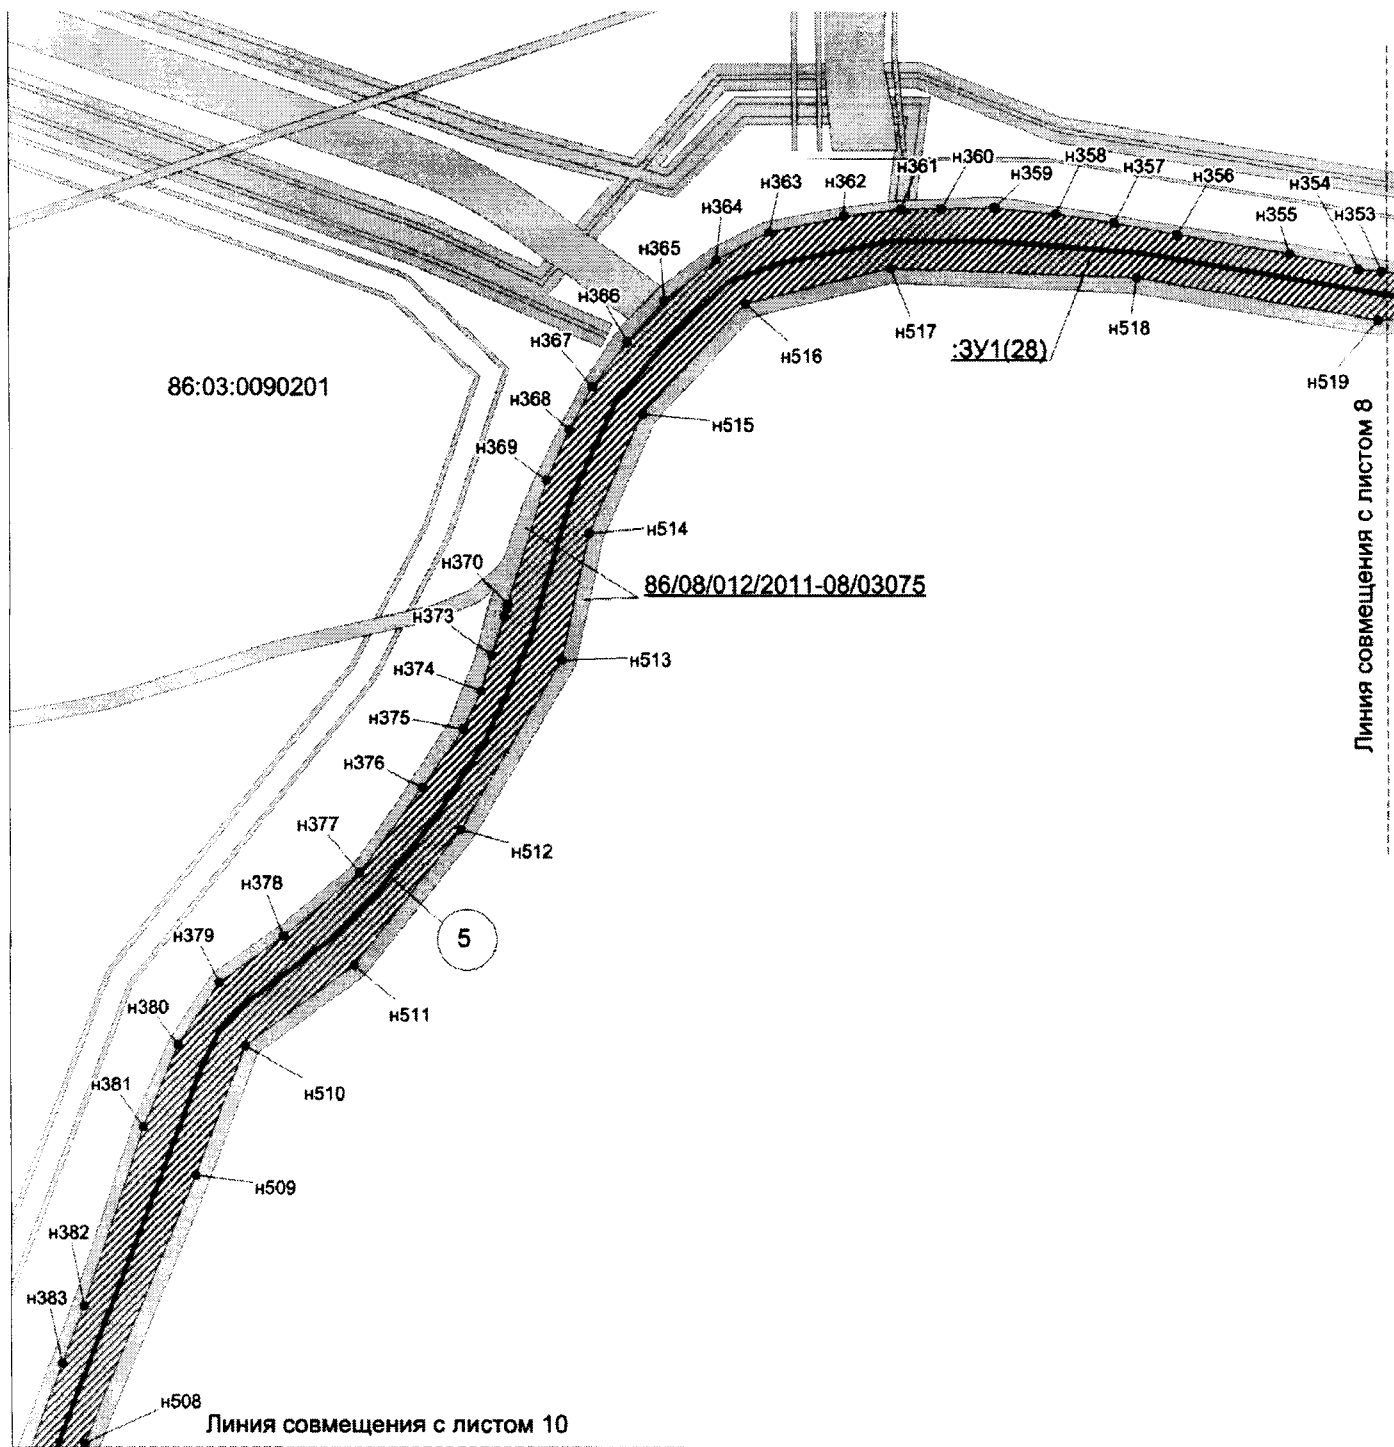

86/08/012/2015-03/00349

Линия совмещения с листом 9

86/08/012/2011-08/03075

М 1:1000

86/08/012/2014-03/00187

М 1:1000

Линия совмещения с листом 12

Линия совмещения с листом 11

5

3

4

2

3Y1(4)

3Y1(5)

3Y1(10)

3Y1(11)

3Y1(30)

3Y1(2)

3Y1(8)

3Y1(15)

3Y1(16)

h384

h508

h385

h386

h78

h124

h85

h49

h387

h388

h507

h389

h390

h392

h393

h506

h397

h398

h399

h400

h422

h172

h173

h174

h177

h178

h483

h114

h68

h51

h70

h97

h96

h95

h116

h98

h52

h69

h99

h53

h71

h80

h81

h84

h72

h79

h82

h83

h85

h86

h387

h131

h388

h124

h117

h126

h127

h130

h119

h118

h125

h128

h129

h132

h393

h503

h502

h504

h506

h501

h500

h499

h505

h394

h395

h396

h498

h564

h566

h563

h490

h495

h496

h497

h418

h420

h419

h421

h417

h416

h422

h415

h397

h398

h399

h417

h421

h493

h489

h484

h486

h487

h485

h423

h424


h172

h173

h174


Проект межевания территории
для размещения линейного объекта регионального значения Ханты-Мансийского
автономного округа – Югры «Обустройство кустов скважин №2, 18 Южно-
Вьинтойского месторождения» (Пх-2291)
Землепользователь ТПП «Повхнефтегаз»
ООО «ЛУКОЙЛ-Западная Сибирь»

Масштаб 1:2000

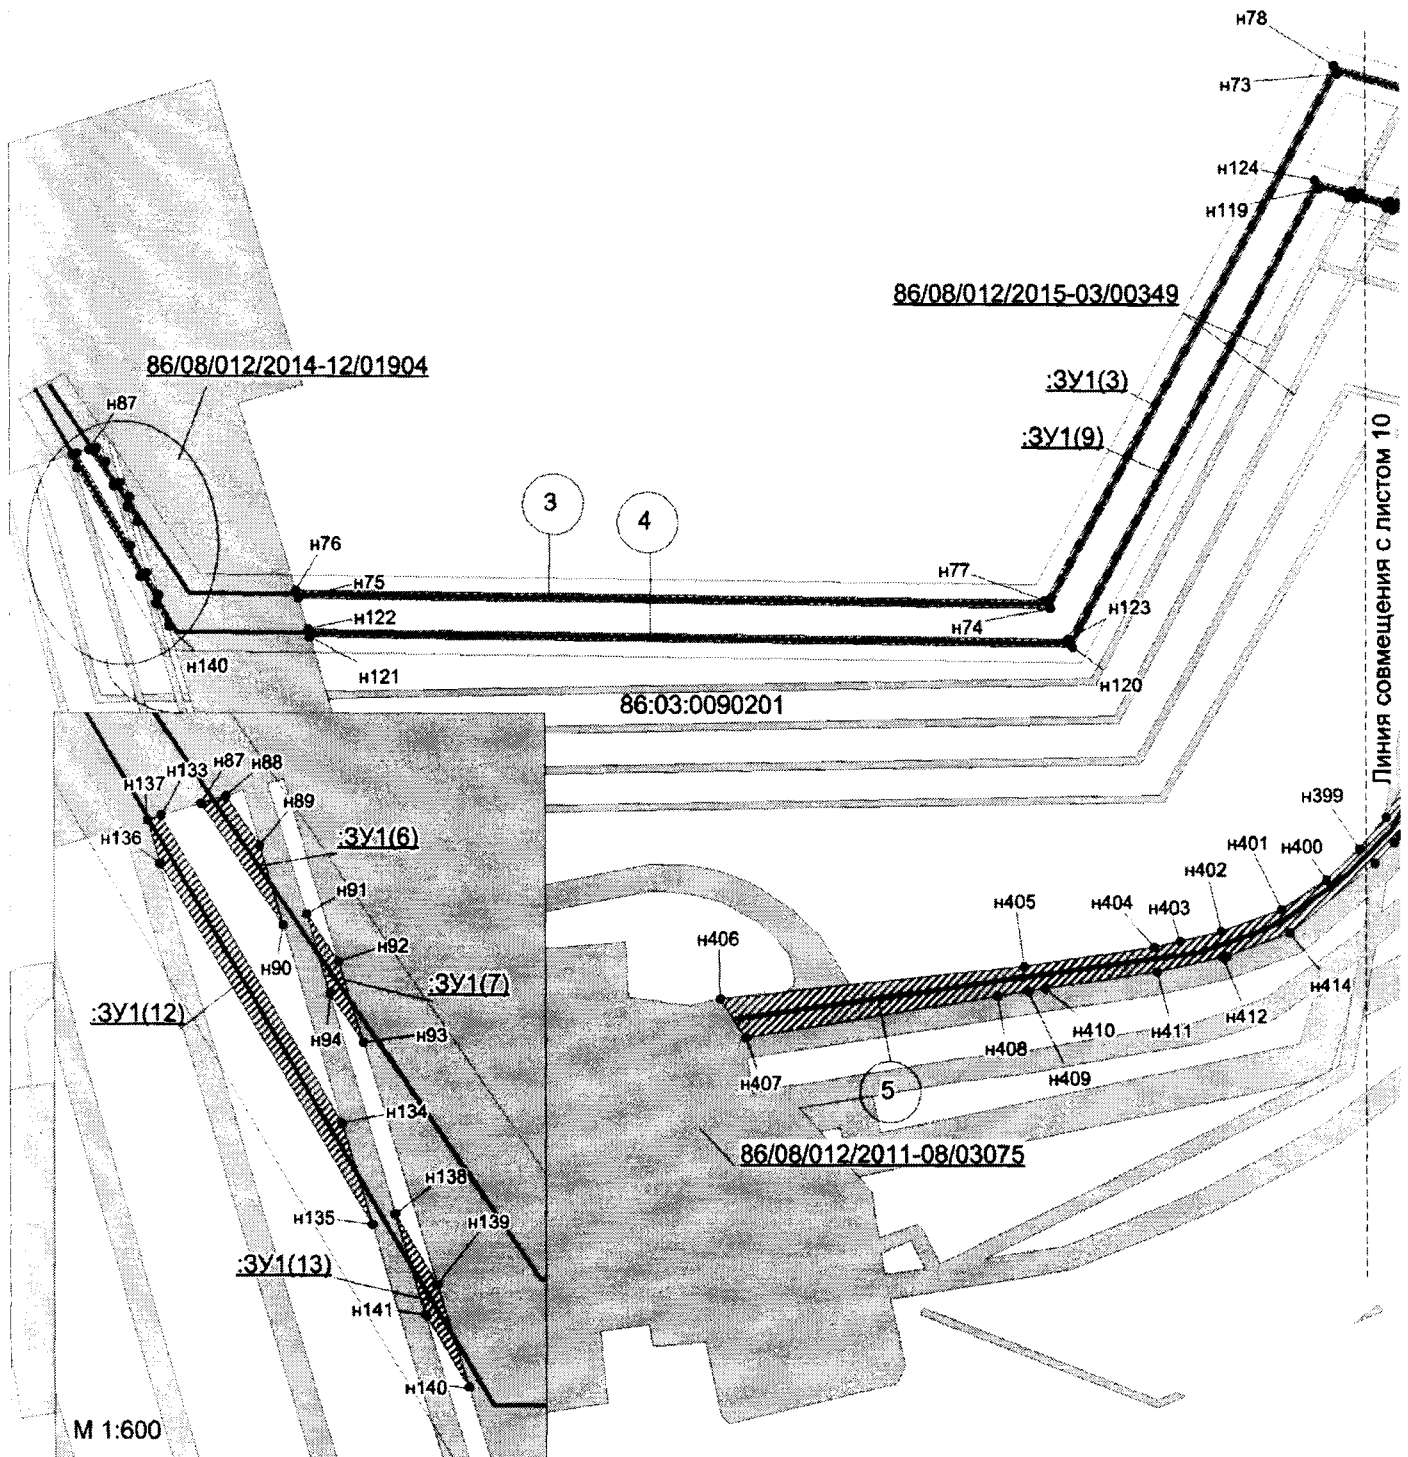


Проект межевания территории
 для размещения линейного объекта регионального значения Ханты-Мансийского
 автономного округа – Югры «Обустройство кустов скважин №2, 18 Южно-
 Выйнтойского месторождения» (Пх-2291)
 Землепользователь ТПП «Повхнефтегаз»
 ООО «ЛУКОЙЛ-Западная Сибирь»

Масштаб 1:2000

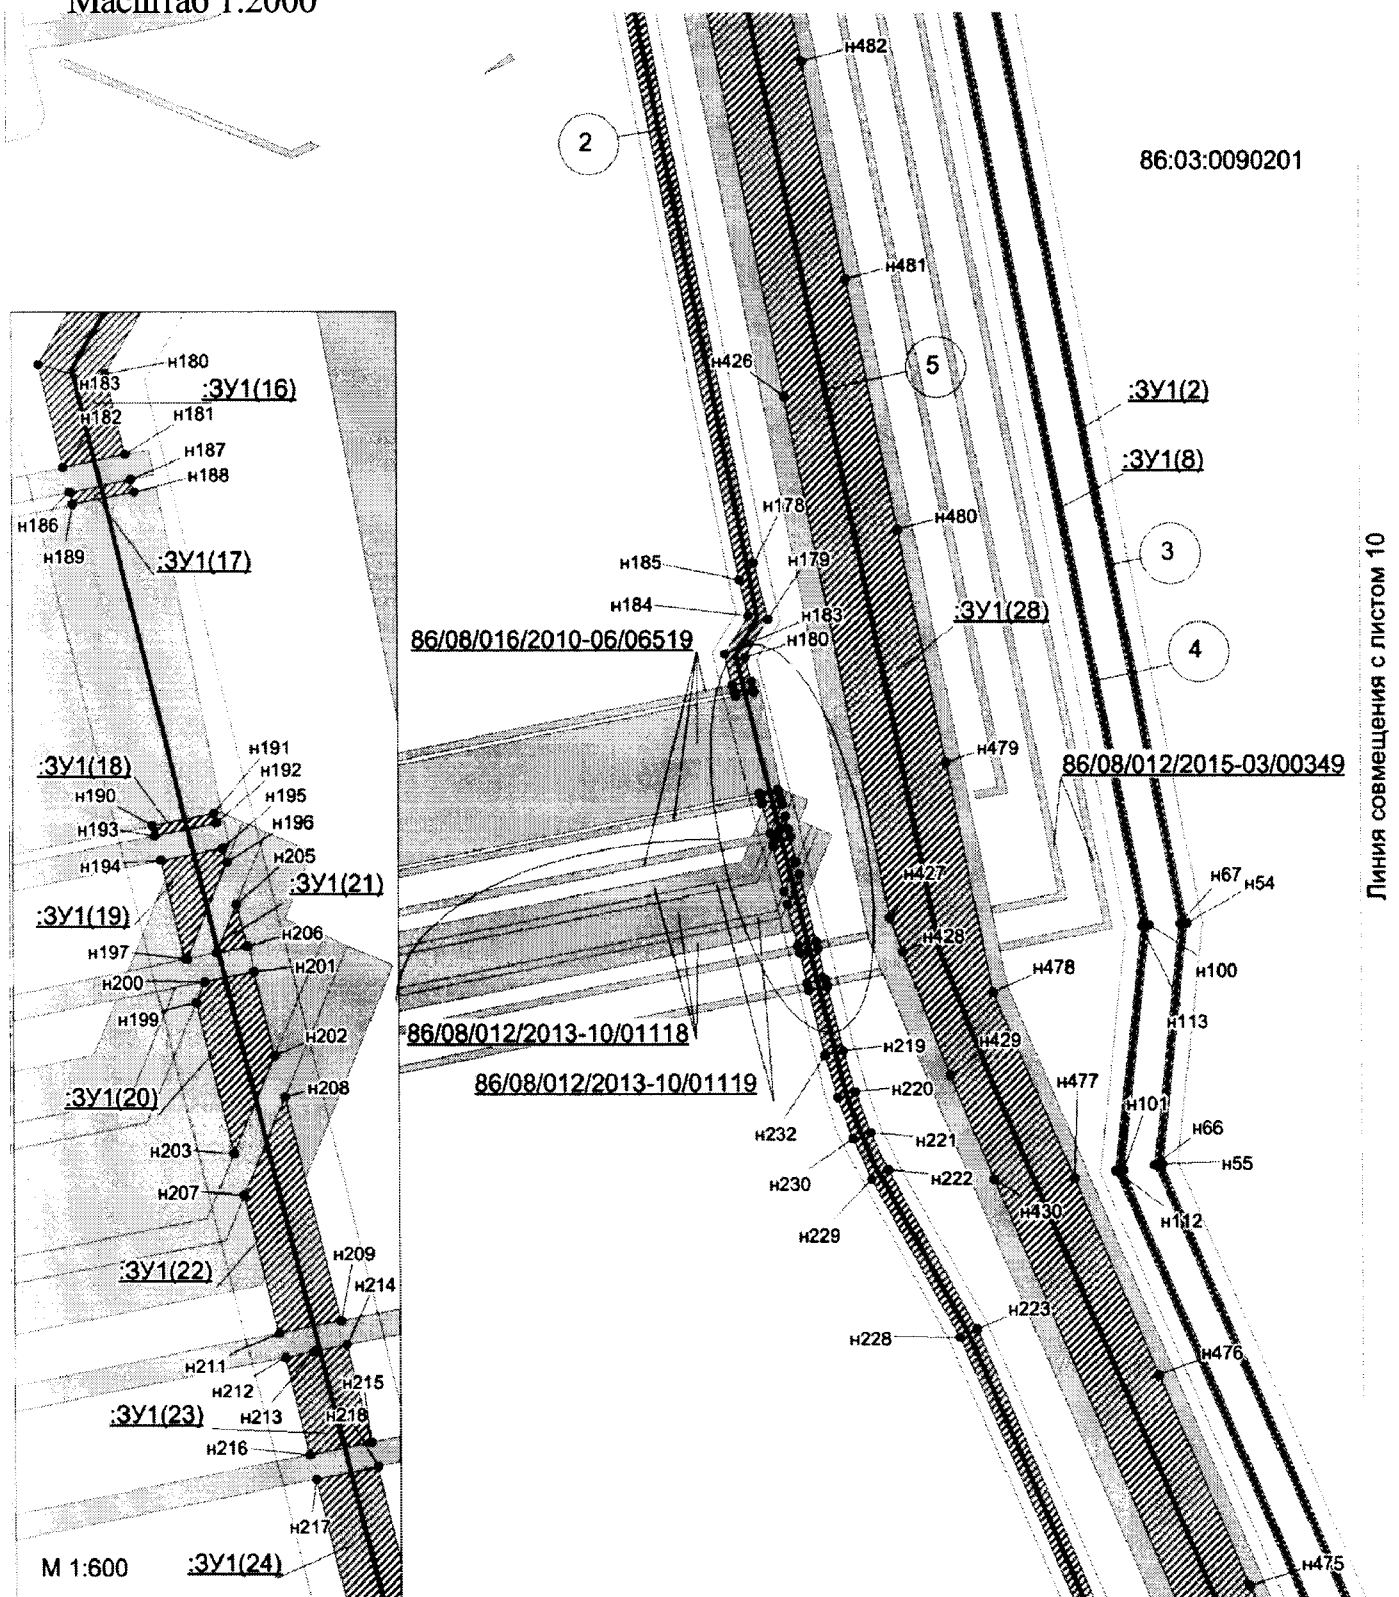


Проект межевания территории
 для размещения линейного объекта регионального значения Ханты-Мансийского
 автономного округа – Югры «Обустройство кустов скважин №2, 18 Южно-
 Выинтойского месторождения» (Пх-2291)
 Землепользователь ТПП «Повхнефтегаз»
 ООО «ЛУКОЙЛ-Западная Сибирь»

Масштаб 1:3000

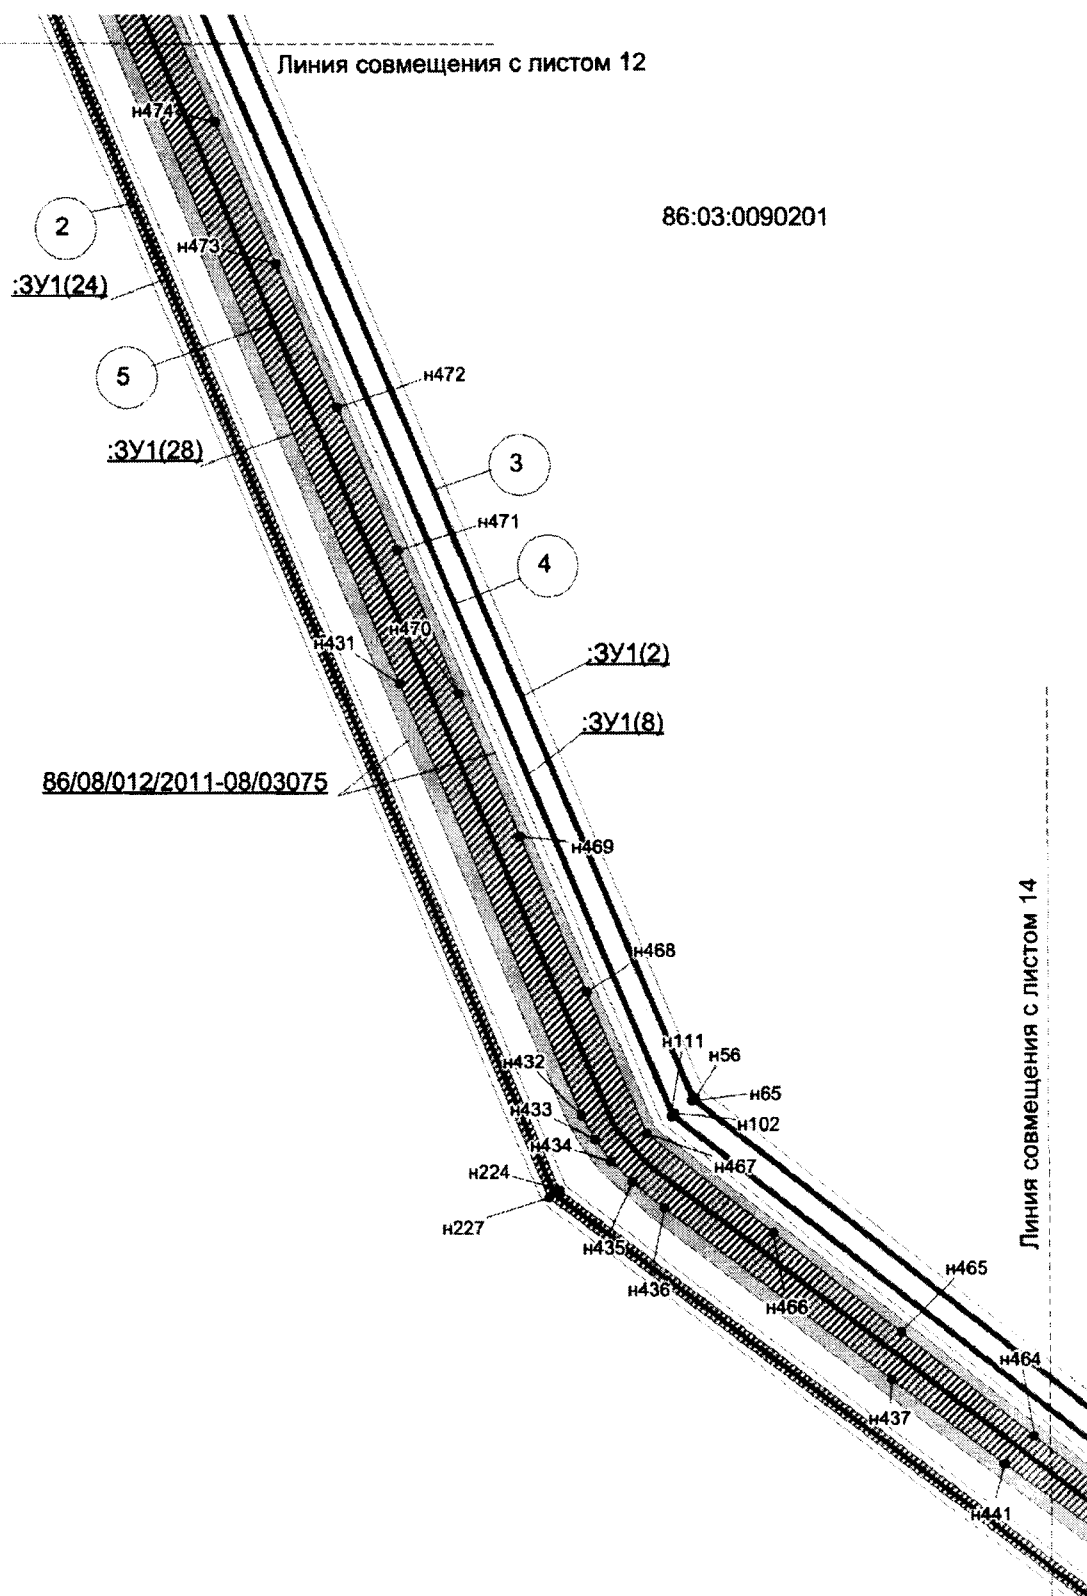


Проект межевания территории
 для размещения линейного объекта регионального значения Ханты-Мансийского
 автономного округа – Югры «Обустройство кустов скважин №2, 18 Южно-
 Выинтойского месторождения» (Пх-2291)
 Землепользователь ТПП «Повхнефтегаз»
 ООО «ЛУКОЙЛ-Западная Сибирь»

Масштаб 1:3000

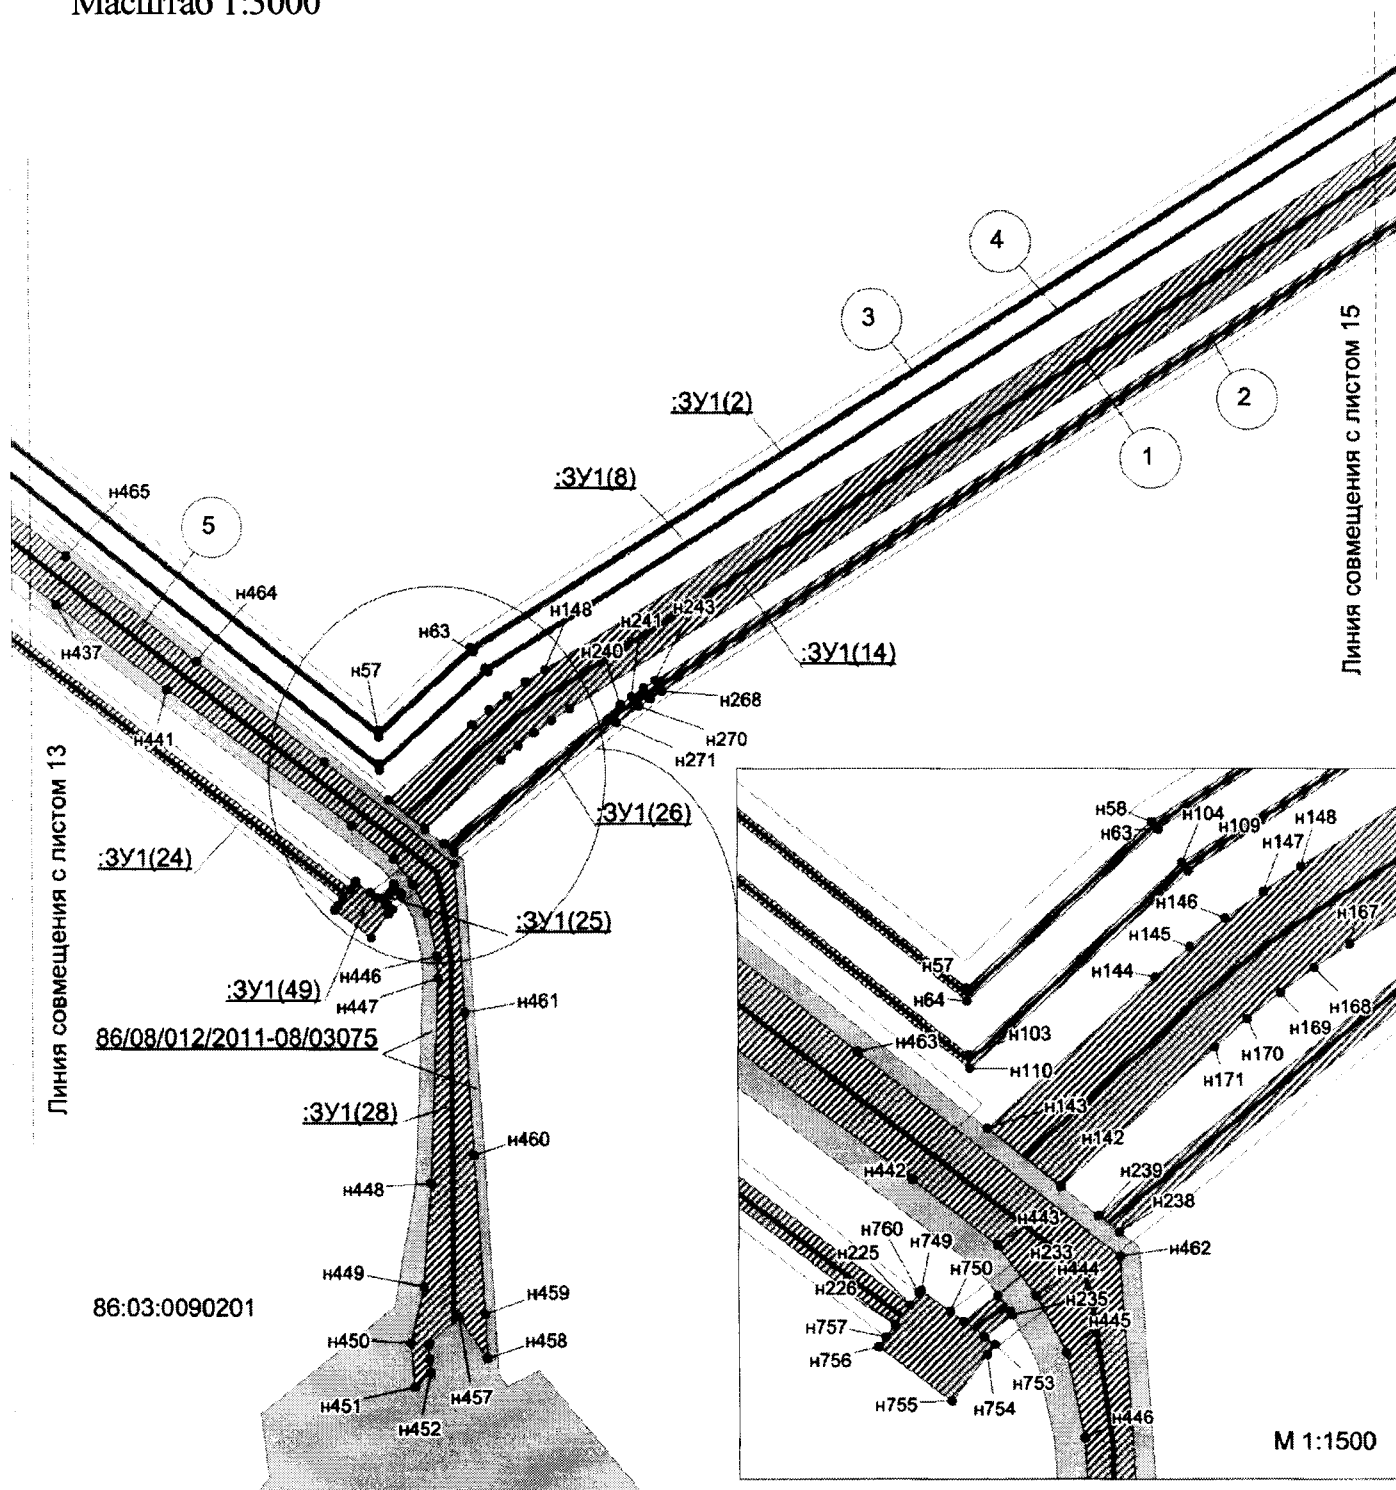

Проект межевания территории
для размещения линейного объекта регионального значения Ханты-Мансийского
автономного округа – Югры «Обустройство кустов скважин №2, 18 Южно-
Выинтойского месторождения» (Пх-2291)
Землепользователь ТПП «Повхнефтегаз»
ООО «ЛУКОЙЛ-Западная Сибирь»

Масштаб 1:3000

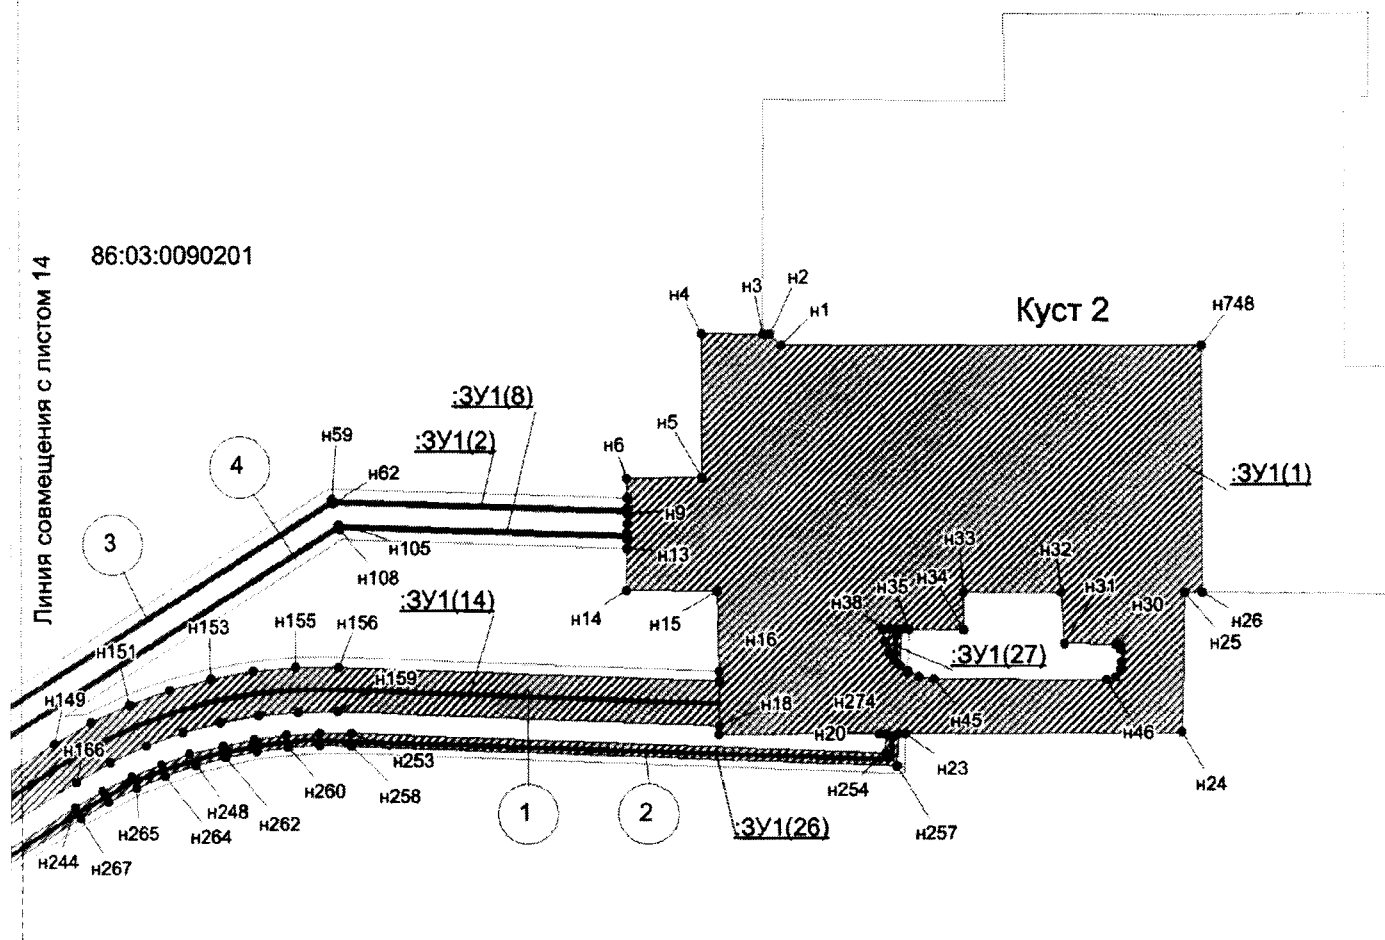

Экспликация зон проектируемого размещения линейных объектов

Номер	Наименование
2	Обустройство кустов скважин №2, 18 Южно-Выинтойского месторождения (Пх-2291)

Экспликация проектируемых линейных объектов

Номер	Наименование
1	Трасса автодороги на куст 2
2	Трасса нефтесбора на куст 2
3	Трасса ВЛ 6 кВ (1 линия) на куст 2
4	Трасса ВЛ 6 кВ (2 линия) на куст 2
5	Автодорога

Проект межевания территории
для размещения линейного объекта регионального значения Ханты-Мансийского
автономного округа – Югры «Обустройство кустов скважин №2, 18 Южно-
Вьинтойского месторождения» (Пх-2291)
Землепользователь ТПП «Повхнефтегаз»
ООО «ЛУКОЙЛ-Западная Сибирь»

**Каталог координат
границы зоны планируемого размещения линейных объектов на период
эксплуатации (49 лет)**

Обозначение характерных точек границ	Координаты, м	
	Х	У
1	2	3
:ЗУ1(1)	-	-
н1	1141834.95	3696471.06
н2	1141839.31	3696466.32
н3	1141839.19	3696463.49
н4	1141838.23	3696438.33
н5	1141780.0	3696441.12
н6	1141778.32	3696410.43
н7	1141770.48	3696410.87
н8	1141766.33	3696411.05
н9	1141764.33	3696411.13
н10	1141760.38	3696411.27
н11	1141756.38	3696411.35
н12	1141754.38	3696411.39
н13	1141750.33	3696411.48
н14	1141733.5	3696412.1
н15	1141734.95	3696448.99
н16	1141702.75	3696451.29
н17	1141698.72	3696451.58
н18	1141680.73	3696452.31
н19	1141677.37	3696452.26
н20	1141680.54	3696517.83
н21	1141680.67	3696520.62
н22	1141680.89	3696525.58
н23	1141681.03	3696528.53
н24	1141686.87	3696640.72
н25	1141743.19	3696639.45
н26	1141743.5	3696646.68
н748	1141842.77	3696642.13
н1	1141834.95	3696471.06
-	-	-
н27	1141714.02	3696615.13
н28	1141719.02	3696614.71
н29	1141720.47	3696614.18
н30	1141720.82	3696612.54
н31	1141720.22	3696591.5
н32	1141740.94	3696589.35
н33	1141739.17	3696549.49

Обозначение Характерных точек границ	Координаты, м	
	Х	У
1	2	3
н34	1141723.77	3696550.64
н35	1141723.19	3696528.28
н36	1141723.0	3696525.15
н37	1141722.88	3696520.25
н38	1141722.7	3696517.48
н39	1141718.01	3696518.34
н40	1141713.87	3696520.27
н41	1141710.62	3696522.78
н42	1141708.22	3696525.39
н43	1141706.28	3696528.46
н44	1141704.4	3696533.14
н45	1141703.71	3696539.37
н46	1141706.48	3696609.25
н47	1141707.84	3696612.98
н48	1141711.07	3696615.05
н27	1141714.02	3696615.13
:ЗУ1(2)	-	-
н49	1142651.73	3695167.53
н50	1142653.69	3695167.93
н51	1142643.45	3695213.18
н52	1142542.41	3695200.55
н53	1142433.95	3695212.2
н54	1142133.85	3695287.4
н55	1142070.53	3695283.39
н56	1141536.24	3695541.49
н57	1141386.46	3695752.9
н58	1141420.62	3695787.8
н59	1141764.54	3696289.97
н60	1141766.33	3696411.05
н61	1141764.33	3696411.13
н62	1141762.55	3696290.6
н63	1141419.06	3695789.07
н64	1141383.87	3695753.12
н65	1141534.91	3695539.91
н66	1142070.13	3695281.36
н67	1142133.67	3695285.39
н68	1142433.6	3695210.22

Обозначение характерных точек границ	Координаты, м	
	Х	У
н69	1142542.43	3695198.54
н70	1142641.9	3695210.97
н49	1142651.73	3695167.53
:ЗУ1(3)	-	-
н71	1142670.55	3695093.36
н72	1142668.71	3695092.46
н73	1142672.74	3695074.63
н74	1142530.32	3695005.53
н75	1142523.56	3694808.05
н76	1142525.54	3694807.32
н77	1142532.28	3695004.25
н78	1142675.04	3695073.52
н71	1142670.55	3695093.36
:ЗУ1(4)	-	-
н79	1142668.25	3695094.46
н80	1142670.11	3695095.36
н81	1142668.29	3695103.37
н82	1142666.44	3695102.48
н79	1142668.25	3695094.46
:ЗУ1(5)	-	-
н83	1142665.99	3695104.48
н84	1142667.84	3695105.38
н85	1142662.06	3695130.92
н86	1142660.13	3695130.39
н83	1142665.99	3695104.48
:ЗУ1(6)	-	-
н87	1142559.53	3694750.73
н88	1142560.22	3694752.7
н89	1142556.49	3694755.55
н90	1142550.35	3694757.68
н87	1142559.53	3694750.73
:ЗУ1(7)	-	-
н91	1142551.28	3694759.48
н92	1142547.71	3694762.2
н93	1142541.46	3694764.43
н94	1142545.16	3694761.63
н91	1142551.28	3694759.48
:ЗУ1(8)	-	-
н95	1142622.32	3695161.56
н96	1142624.28	3695161.96
н97	1142615.77	3695199.52
н98	1142542.49	3695190.49
н69	1142542.43	3695198.54
н70	1142641.9	3695210.97
н49	1142651.73	3695167.53
0:ЗУ1(3)	-	-
н71	1142670.55	3695093.36
н72	1142668.71	3695092.46
н73	1142672.74	3695074.63
н74	1142530.32	3695005.53
н75	1142523.56	3694808.05
н76	1142525.54	3694807.32
н77	1142532.28	3695004.25
н78	1142675.04	3695073.52

Обозначение Характерных точек границ	Координаты, м	
	Х	У
н71	1142670.55	3695093.36
:ЗУ1(4)	-	-
н79	1142668.25	3695094.46
н80	1142670.11	3695095.36
н81	1142668.29	3695103.37
н82	1142666.44	3695102.48
н79	1142668.25	3695094.46
:ЗУ1(5)	-	-
н83	1142665.99	3695104.48
н84	1142667.84	3695105.38
н85	1142662.06	3695130.92
н86	1142660.13	3695130.39
н83	1142665.99	3695104.48
:ЗУ1(6)	-	-
н87	1142559.53	3694750.73
н88	1142560.22	3694752.7
н89	1142556.49	3694755.55
н90	1142550.35	3694757.68
н87	1142559.53	3694750.73
:ЗУ1(7)	-	-
н91	1142551.28	3694759.48
н92	1142547.71	3694762.2
н93	1142541.46	3694764.43
н94	1142545.16	3694761.63
н91	1142551.28	3694759.48
:ЗУ1(8)	-	-
н95	1142622.32	3695161.56
н96	1142624.28	3695161.96
н97	1142615.77	3695199.52
н98	1142542.49	3695190.49
н99	1142432.2	3695202.33
н100	1142132.93	3695277.32
н101	1142068.54	3695273.25
н102	1141529.58	3695533.61
н103	1141373.46	3695753.93
н104	1141412.86	3695794.16
н105	1141754.57	3696293.11
н106	1141756.38	3696411.35
н107	1141754.38	3696411.39
н108	1141752.59	3696293.74
н109	1141411.3	3695795.44
н110	1141370.86	3695754.15
н111	1141528.25	3695532.04
н112	1142068.15	3695271.21
н113	1142132.75	3695275.3
н114	1142431.85	3695200.35
н115	1142542.51	3695188.47
н116	1142614.23	3695197.3
н95	1142622.32	3695161.56
:ЗУ1(9)	-	-
н117	1142642.85	3695079.95
н118	1142641.01	3695079.05
н119	1142642.8	3695071.08
н120	1142520.53	3695011.9

Обозначение характерных точек границ	Координаты, м	
	Х	Y
н121	1142513.67	3694811.6
н122	1142515.66	3694810.89
н123	1142522.49	3695010.62
н124	1142645.11	3695069.97
н117	1142642.85	3695079.95
:ЗУ1(10)	-	-
н125	1142640.55	3695081.06
н126	1142642.39	3695081.95
н127	1142640.58	3695089.96
н128	1142638.74	3695089.07
н125	1142640.55	3695081.06
:ЗУ1(11)	-	-
н129	1142638.28	3695091.08
н130	1142640.13	3695091.97
н131	1142633.12	3695122.9
н132	1142631.2	3695122.37
н129	1142638.28	3695091.08
:ЗУ1(12)	-	-
н133	1142558.44	3694747.62
н134	1142535.0	3694763.05
н135	1142527.23	3694765.78
н136	1142554.7	3694747.69
н137	1142558.05	3694746.51
н133	1142558.44	3694747.62
:ЗУ1(13)	-	-
н138	1142528.12	3694767.59
н139	1142522.73	3694771.13
н140	1142514.76	3694773.98
н141	1142520.35	3694770.31
н138	1142528.12	3694767.59
:ЗУ1(14)	-	-
н142	1141348.73	3695773.01
н143	1141359.35	3695758.11
н144	1141390.21	3695789.66
н145	1141396.37	3695796.24
н146	1141402.29	3695803.16
н147	1141407.92	3695810.33
н148	1141413.16	3695817.66
н149	1141660.92	3696179.91
н150	1141670.15	3696194.73
н151	1141678.20	3696210.42
н152	1141684.89	3696226.74
н153	1141690.19	3696243.59
н154	1141694.03	3696260.80
н155	1141696.41	3696278.27
н156	1141697.31	3696295.71
н157	1141698.72	3696451.58
н158	1141680.73	3696452.31
н159	1141679.31	3696296.25
н160	1141678.47	3696279.96
н161	1141676.29	3696263.99
н162	1141672.77	3696248.25
н163	1141667.94	3696232.86
н164	1141661.82	3696217.96

Обозначение Характерных точек границ	Координаты, м	
	Х	Y
н165	1141654.47	3696203.61
н166	1141645.67	3696189.97
н167	1141398.40	3695827.99
н168	1141393.51	3695821.13
н169	1141388.36	3695814.59
н170	1141382.96	3695808.26
н171	1141377.19	3695802.11
н142	1141348.73	3695773.01
:ЗУ1(15)	-	-
н172	1142438.54	3695111.16
н173	1142441.07	3695115.65
н174	1142427.62	3695118.96
н175	1142424.39	3695114.65
н172	1142438.54	3695111.16
:ЗУ1(16)	-	-
н176	1142417.54	3695116.34
н177	1142420.76	3695120.65
н178	1142222.98	3695169.36
н179	1142208.37	3695173.65
н180	1142197.97	3695168.04
н181	1142191.76	3695169.89
н182	1142190.54	3695164.98
н183	1142198.45	3695162.62
н184	1142208.93	3695168.28
н185	1142218.31	3695165.49
н176	1142417.54	3695116.34
:ЗУ1(17)	-	-
н186	1142188.59	3695165.57
н187	1142189.81	3695170.48
н188	1142188.88	3695170.75
н189	1142187.66	3695165.84
н186	1142188.59	3695165.57
:ЗУ1(18)	-	-
н190	1142162.64	3695173.33
н191	1142163.86	3695178.22
н192	1142163.12	3695178.45
н193	1142161.9	3695173.55
н190	1142162.64	3695173.33
:ЗУ1(19)	-	-
н194	1142159.98	3695174.12
н195	1142161.2	3695179.02
н196	1142160.06	3695179.37
н197	1142152.34	3695176.53
н198	1142152.32	3695176.42
н194	1142159.98	3695174.12
:ЗУ1(20)	-	-
н199	1142148.98	3695177.42
н200	1142150.65	3695178.03
н201	1142151.61	3695181.89
н202	1142145.09	3695183.83
н203	1142137.24	3695180.93
н199	1142148.98	3695177.42
:ЗУ1(21)	-	-
н204	1142152.93	3695178.88

Обозначение характерных точек границ	Координаты, м	
	Х	У
н205	1142156.84	3695180.32
н206	1142153.53	3695181.31
н204	1142152.93	3695178.88
:ЗУ1(22)	-	-
н207	1142134.06	3695181.89
н208	1142141.91	3695184.78
н209	1142124.47	3695190.0
н210	1142124.47	3695189.99
н211	1142123.25	3695185.11
н207	1142134.06	3695181.89
:ЗУ1(23)	-	-
н212	1142121.36	3695185.69
н213	1142121.91	3695187.92
н214	1142122.57	3695190.56
н215	1142114.89	3695192.85
н216	1142113.68	3695187.98
н212	1142121.36	3695185.69
:ЗУ1(24)	-	-
н217	1142111.77	3695188.56
н218	1142112.99	3695193.43
н219	1142096.32	3695198.4
н220	1142085.83	3695201.97
н221	1142075.37	3695206.43
н222	1142065.61	3695211.51
н223	1142024.89	3695236.54
н224	1141497.66	3695490.01
н225	1141324.0	3695744.39
н226	1141319.85	3695741.61
н227	1141494.42	3695486.02
н228	1142022.49	3695232.13
н229	1142062.99	3695207.24
н230	1142073.4	3695201.83
н231	1142084.03	3695197.3
н232	1142094.89	3695193.61
н217	1142111.77	3695188.56
:ЗУ1(25)	-	-
н233	1141326.68	3695761.47
н234	1141323.56	3695764.08
н235	1141322.8	3695764.53
н236	1141318.28	3695759.26
н237	1141321.15	3695755.01
н233	1141326.68	3695761.47
:ЗУ1(26)	-	-
н238	1141340.27	3695784.87
н239	1141343.25	3695780.7
н240	1141400.87	3695847.87
н241	1141404.34	3695852.25
н242	1141407.71	3695856.78
н243	1141411.03	3695861.18
н244	1141635.54	3696189.77
н245	1141642.59	3696200.85
н246	1141649.06	3696212.65
н247	1141654.6	3696224.55
н248	1141659.53	3696236.1

Обозначение Характерных точек границ	Координаты, м	
	Х	У
н249	1141663.4	3696249.63
н250	1141666.57	3696262.54
н251	1141668.86	3696275.64
н252	1141670.3	3696289.02
н253	1141670.86	3696302.23
н254	1141672.84	3696520.78
н255	1141680.67	3696520.62
н256	1141680.89	3696525.58
н257	1141667.89	3696525.84
н258	1141665.85	3696302.36
н259	1141665.32	3696289.39
н260	1141663.93	3696276.51
н261	1141661.69	3696263.73
н262	1141658.63	3696251.13
н263	1141654.75	3696238.76
н264	1141650.01	3696226.52
н265	1141644.6	3696214.9
н266	1141638.37	3696203.53
н267	1141631.32	3696192.46
н268	1141406.77	3695864.14
н269	1141403.62	3695859.66
н270	1141400.37	3695855.3
н271	1141393.53	3695846.89
н238	1141340.27	3695784.87
:ЗУ1(27)	-	-
н272	1141723.0	3696525.15
н273	1141708.22	3696525.39
н274	1141710.62	3696522.78
н275	1141713.87	3696520.27
н276	1141722.88	3696520.25
н272	1141723.0	3696525.15
:ЗУ1(28)	-	-
н277	1144236.89	3697673.64
н278	1144255.46	3697672.39
н279	1144261.96	3697671.99
н280	1144244.89	3697620.59
н281	1144227.86	3697566.09
н282	1144212.55	3697511.5
н283	1144198.11	3697467.41
н284	1144185.86	3697427.4
н285	1144176.25	3697405.51
н286	1144168.71	3697394.04
н287	1144149.65	3697371.48
н288	1144115.41	3697332.18
н289	1144078.69	3697287.1
н290	1144057.71	3697261.91
н291	1144039.81	3697238.39
н292	1144034.23	3697230.44
н293	1144030.05	3697222.21
н294	1144021.85	3697202.76
н295	1144007.24	3697163.57
н296	1143979.47	3697088.53
н297	1143959.29	3697037.17
н298	1143953.55	3697025.72

Обозначение характерных точек границ	Координаты, м	
	Х	У
н299	1143940.76	3697006.58
н300	1143912.71	3696969.21
н301	1143873.93	3696922.61
н302	1143836.78	3696872.43
н303	1143809.29	3696832.23
н304	1143800.38	3696819.11
н305	1143776.38	3696786.86
н306	1143761.22	3696766.62
н307	1143731.22	3696727.94
н308	1143704.39	3696695.71
н309	1143663.98	3696648.69
н310	1143636.5	3696621.3
н311	1143599.27	3696580.55
н312	1143582.08	3696561.61
н313	1143555.06	3696533.61
н314	1143525.57	3696502.0
н315	1143491.3	3696462.01
н316	1143459.94	3696422.39
н317	1143434.36	3696388.8
н318	1143426.22	3696379.26
н319	1143403.64	3696352.06
н320	1143374.36	3696318.44
н321	1143363.82	3696307.0
н322	1143359.61	3696302.59
н323	1143329.09	3696263.73
н324	1143308.87	3696233.41
н325	1143299.94	3696220.0
н326	1143295.47	3696211.89
н327	1143293.34	3696206.98
н328	1143290.52	3696200.0
н329	1143283.54	3696183.19
н330	1143266.28	3696142.92
н331	1143256.58	3696119.23
н332	1143253.66	3696110.44
н333	1143253.19	3696100.06
н334	1143252.94	3696095.18
н335	1143254.08	3696066.15
н336	1143255.21	3696060.34
н337	1143257.12	3696050.19
н338	1143265.14	3696029.27
н339	1143278.17	3696002.0
н340	1143300.8	3695954.35
н341	1143312.6	3695924.07
н342	1143317.07	3695905.71
н343	1143318.11	3695885.49
н344	1143316.53	3695872.0
н345	1143314.66	3695856.48
н346	1143304.64	3695814.77
н347	1143293.51	3695775.32
н348	1143283.32	3695743.14
н349	1143277.28	3695711.77
н350	1143277.27	3695711.47
н351	1143277.21	3695711.21
н352	1143276.34	3695693.92

Обозначение Характерных точек границ	Координаты, м	
	Х	У
н353	1143276.84	3695685.56
н354	1143277.41	3695676.46
н355	1143281.91	3695648.75
н356	1143287.56	3695603.75
н357	1143290.91	3695578.55
н358	1143293.09	3695555.32
н359	1143294.54	3695531.34
н360	1143293.12	3695510.08
н361	1143292.06	3695494.27
н362	1143288.33	3695471.82
н363	1143280.76	3695442.01
н364	1143269.01	3695421.62
н365	1143251.77	3695401.68
н366	1143235.11	3695387.81
н367	1143216.99	3695374.72
н368	1143199.78	3695366.3
н369	1143179.57	3695358.12
н370	1143130.34	3695344.88
н371	1143128.59	3695344.58
н372	1143125.29	3695343.53
н373	1143109.67	3695339.33
н374	1143095.42	3695335.73
н375	1143080.11	3695329.32
н376	1143056.47	3695313.97
н377	1143021.74	3695290.32
н378	1142995.56	3695260.98
н379	1142976.39	3695236.12
н380	1142951.05	3695220.65
н381	1142918.03	3695208.14
н382	1142845.76	3695187.22
н383	1142822.47	3695179.37
н384	1142766.94	3695160.78
н385	1142744.24	3695155.25
н386	1142697.52	3695145.05
н387	1142652.43	3695133.28
н388	1142638.7	3695129.44
н389	1142625.21	3695125.9
н390	1142605.58	3695121.0
н391	1142605.23	3695120.69
н392	1142572.79	3695117.9
н393	1142553.95	3695119.85
н394	1142520.4	3695113.18
н395	1142510.8	3695109.11
н396	1142507.02	3695107.58
н397	1142493.04	3695101.92
н398	1142480.26	3695096.09
н399	1142471.74	3695089.56
н400	1142463.24	3695081.04
н401	1142454.89	3695069.51
н402	1142448.37	3695053.87
н403	1142445.39	3695043.2
н404	1142443.58	3695036.48
н405	1142436.92	3695002.73
н406	1142424.69	3694923.57

Обозначение характерных точек границ	Координаты, м	
	Х	У
н407	1142414.89	3694930.67
н408	1142428.78	3694996.12
н409	1142430.47	3695004.03
н410	1142431.36	3695008.58
н411	1142437.15	3695037.48
н412	1142441.77	3695054.51
н413	1142442.07	3695055.52
н414	1142448.94	3695072.04
н415	1142468.2	3695093.58
н416	1142473.91	3695098.62
н417	1142475.72	3695099.96
н418	1142502.65	3695113.09
н419	1142493.49	3695114.68
н420	1142495.35	3695118.52
н421	1142487.0	3695120.64
н422	1142478.94	3695122.63
н423	1142441.65	3695132.16
н424	1142433.33	3695134.26
н425	1142385.59	3695146.11
н426	1142266.7	3695175.58
н427	1142131.63	3695209.22
н428	1142122.82	3695212.87
н429	1142091.09	3695226.78
н430	1142064.49	3695239.56
н431	1141691.52	3695418.57
н432	1141527.06	3695497.34
н433	1141518.2	3695503.06
н434	1141509.87	3695509.72
н435	1141502.18	3695518.39
н436	1141492.47	3695531.25
н437	1141429.76	3695622.64
н438	1141398.66	3695668.34
н439	1141398.64	3695668.36
н440	1141398.64	3695668.38
н441	1141398.62	3695668.39
н442	1141348.84	3695743.75
н443	1141336.47	3695761.15
н444	1141327.01	3695769.0
н445	1141315.98	3695775.42
н446	1141299.19	3695779.78
н447	1141290.65	3695780.53
н448	1141211.02	3695781.06
н449	1141170.16	3695779.97
н450	1141147.6	3695776.04
н451	1141130.43	3695778.19
н452	1141136.25	3695784.08
н453	1141141.71	3695783.39
н454	1141147.34	3695782.62
н455	1141147.38	3695782.66
н456	1141147.75	3695783.03
н457	1141158.8	3695794.21
н458	1141142.87	3695806.32
н459	1141160.12	3695804.61
н460	1141222.52	3695797.68

Обозначение Характерных точек границ	Координаты, м	
	Х	У
н461	1141277.92	3695791.48
н462	1141335.44	3695785.15
н463	1141373.07	3695731.99
н464	1141410.05	3695679.6
н465	1141448.51	3695625.56
н466	1141484.98	3695574.02
н467	1141521.3	3695523.03
н468	1141574.93	3695497.16
н469	1141634.34	3695468.57
н470	1141688.77	3695442.14
н471	1141743.13	3695415.9
н472	1141797.31	3695389.59
н473	1141851.99	3695363.19
н474	1141905.97	3695337.11
н475	1141960.3	3695311.0
н476	1142014.77	3695284.88
н477	1142065.79	3695260.38
н478	1142113.51	3695237.11
н479	1142172.98	3695222.17
н480	1142233.35	3695206.94
н481	1142298.16	3695190.47
н482	1142354.42	3695176.48
н483	1142413.13	3695161.52
н484	1142466.21	3695148.35
н485	1142452.11	3695147.42
н486	1142440.47	3695139.26
н487	1142448.78	3695137.13
н488	1142454.34	3695141.03
н489	1142474.98	3695142.41
н490	1142488.64	3695138.73
н491	1142493.17	3695130.93
н492	1142489.7	3695129.17
н493	1142486.83	3695127.5
н494	1142495.37	3695125.32
н495	1142501.88	3695123.67
н496	1142499.71	3695127.47
н497	1142502.95	3695129.15
н498	1142509.99	3695131.53
н499	1142518.12	3695128.61
н500	1142527.95	3695125.45
н501	1142536.93	3695122.58
н502	1142542.83	3695123.72
н503	1142553.25	3695125.98
н504	1142544.73	3695126.9
н505	1142520.5	3695134.67
н506	1142544.35	3695139.87
н507	1142619.55	3695154.88
н508	1142791.24	3695189.74
н509	1142900.07	3695229.74
н510	1142951.87	3695247.4
н511	1142985.71	3695289.65
н512	1143040.53	3695329.81
н513	1143109.2	3695367.13
н514	1143159.59	3695375.86

Обозначение характерных точек границ	Координаты, м	
	Х	У
н515	1143207.33	3695394.75
н516	1143252.34	3695433.89
н517	1143268.93	3695490.86
н518	1143269.68	3695588.19
н519	1143257.8	3695685.13
н520	1143265.09	3695747.65
н521	1143290.75	3695830.22
н522	1143301.07	3695909.07
н523	1143264.77	3695977.37
н524	1143244.36	3696043.2
н525	1143236.14	3696087.5
н526	1143243.77	3696150.02
н527	1143282.38	3696229.64
н528	1143333.5	3696305.26
н529	1143395.94	3696373.22
н530	1143451.06	3696441.6
н531	1143578.41	3696589.4
н532	1143713.7	3696738.09
н533	1143760.64	3696795.5
н534	1143844.8	3696914.87
н535	1143933.54	3697037.41
н536	1143965.12	3697119.47
н537	1144005.25	3697228.21
н538	1144056.39	3697297.82
н539	1144144.29	3697402.49
н540	1144174.45	3697469.02
н541	1144223.09	3697620.14
н542	1144236.75	3697673.13
н543	1144236.17	3697673.16
н747	1153946.19	3697532.3
н277	1144236.89	3697673.64
:ЗУ1(29)	-	-
н544	1144240.53	3698225.38
н545	1144250.29	3698224.24
н546	1144256.38	3698223.76
н547	1144257.97	3698223.69
н548	1144264.36	3698223.2
н549	1144281.95	3697876.77
н550	1144279.52	3697791.05
н551	1144276.49	3697740.02
н552	1144274.1	3697722.81
н553	1144270.11	3697703.55
н554	1144268.54	3697695.52
н555	1144266.3	3697688.11
н556	1144259.81	3697688.51
н557	1144241.14	3697689.65
н558	1144241.06	3697689.8
н559	1144252.91	3697735.77
н560	1144261.6	3697892.06
н561	1144253.08	3698087.48
н562	1144240.53	3698225.34
н544	1144240.53	3698225.38
:ЗУ1(30)	-	-
н563	1142493.87	3695137.3

Обозначение Характерных точек границ	Координаты, м	
	Х	У
н564	1142500.91	3695134.77
н565	1142500.44	3695134.61
н566	1142495.81	3695134.0
н563	1142493.87	3695137.3
:ЗУ1(31)	-	-
н567	1153817.75	3697559.21
н568	1153817.52	3697535.37
н569	1153818.24	3697532.7
н570	1153819.49	3697531.13
н571	1153820.98	3697530.04
н572	1153822.43	3697529.91
н573	1153827.41	3697529.79
н574	1153830.3	3697529.76
н575	1153837.79	3697529.62
н576	1153845.45	3697530.66
н577	1153845.52	3697532.3
н578	1153844.81	3697532.34
н579	1153845.01	3697536.93
н581	1153935.2	3697292.36
н582	1153939.19	3697288.1
н583	1153938.2	3697269.23
н584	1153937.42	3697266.63
н585	1153935.35	3697264.47
н586	1153932.03	3697263.56
н587	1153885.57	3697265.52
н588	1153884.03	3697240.67
н589	1153883.1	3697237.75
н590	1153880.75	3697235.55
н591	1153877.63	3697234.79
н592	1153847.23	3697236.36
н593	1153843.52	3697236.88
н594	1153841.47	3697238.23
н595	1153839.91	3697240.92
н596	1153839.69	3697243.0
н597	1153839.89	3697250.84
н598	1153840.12	3697260.76
н599	1153826.33	3697261.31
н600	1153822.89	3697263.35
н601	1153821.97	3697267.76
н602	1153822.24	3697279.63
н603	1153788.11	3697281.58
н604	1153783.32	3697283.36
н605	1153782.06	3697288.01
н606	1153789.55	3697454.31
н607	1153785.22	3697459.13
н608	1153785.1	3697460.31
н609	1153789.14	3697535.12
н610	1153789.94	3697535.41
н611	1153792.16	3697539.43
н612	1153793.45	3697541.78
н613	1153794.89	3697560.26
н614	1153797.29	3697560.15
н615	1153815.17	3697559.33
н567	1153817.75	3697559.21

Обозначение характерных точек границ	Координаты, м	
	Х	Y
:ЗУ1(32)		
н616	1153820.62	3697480.38
н617	1153820.63	3697480.37
н618	1153822.61	3697478.31
н619	1153824.98	3697476.74
н620	1153827.82	3697475.67
н621	1153830.36	3697475.29
н622	1153833.34	3697475.24
н623	1153839.31	3697479.34
н624	1153842.55	3697479.1
н625	1153837.56	3697357.91
н626	1153828.81	3697336.78
н627	1153821.3	3697329.22
н628	1153815.17	3697332.9
н629	1153809.1	3697341.65
н630	1153810.37	3697363.33
н631	1153815.09	3697462.63
н632	1153819.53	3697467.3
н633	1153820.1	3697467.89
н616	1153820.62	3697480.38
:ЗУ1(33)	-	-
н634	1152731.91	3697365.0
н635	1153339.4	3697582.26
н636	1153337.71	3697586.94
н637	1152730.23	3697369.72
н634	1152731.91	3697365.0
:ЗУ1(34)	-	-
н638	1153363.86	3697591.01
н639	1153802.05	3697747.72
н640	1153803.05	3697744.91
н641	1153807.77	3697746.59
н642	1153805.09	3697754.07
н643	1153362.18	3697595.68
н638	1153363.86	3697591.01
:ЗУ1(35)	-	-
н644	1153825.47	3697695.08
н645	1153820.74	3697693.39
н646	1153823.33	3697682.33
н647	1153825.44	3697670.08
н648	1153826.89	3697656.18
н649	1153827.34	3697643.76
н650	1153827.1	3697636.0
н651	1153822.43	3697529.91
н652	1153827.41	3697529.79
н653	1153832.25	3697635.83
н654	1153832.34	3697645.38
н655	1153832.03	3697654.14
н656	1153831.01	3697666.04
н657	1153829.68	3697675.5
н658	1153827.74	3697685.68
н644	1153825.47	3697695.08
:ЗУ1(36)	-	-
н659	1153820.1	3697467.89
н660	1153819.53	3697467.3

Обозначение Характерных точек границ	Координаты, м	
	Х	Y
н661	1153814.2	3697350.67
н662	1153815.05	3697349.6
н663	1153815.97	3697348.6
н664	1153817.31	3697347.4
н665	1153822.18	3697347.19
н666	1153822.33	3697352.18
н667	1153819.26	3697352.33
н668	1153824.98	3697476.75
н669	1153822.61	3697478.31
н670	1153820.63	3697480.37
н659	1153820.1	3697467.89
:ЗУ1(37)	-	-
н671	1152710.23	3697357.26
н672	1152720.6	3697360.96
н673	1152718.92	3697365.68
н674	1152708.55	3697361.96
н671	1152710.23	3697357.26
:ЗУ1(38)	-	-
н675	1153817.31	3697704.9
н676	1153822.03	3697706.59
н677	1153820.52	3697710.93
н678	1153818.4	3697716.87
н679	1153813.69	3697715.19
н680	1153815.81	3697709.25
н675	1153817.31	3697704.9
:ЗУ1(39)	-	-
н681	1153807.59	3697732.23
н682	1153812.3	3697733.91
н683	1153809.46	3697741.85
н684	1153804.75	3697740.16
н681	1153807.59	3697732.23
:ЗУ1(40)	-	-
н685	1152722.48	3697361.64
н686	1152730.02	3697364.33
н687	1152728.34	3697369.04
н688	1152720.81	3697366.35
н685	1152722.48	3697361.64
:ЗУ1(41)	-	-
н689	1152685.77	3697348.5
н690	1152693.28	3697351.19
н691	1152691.6	3697355.9
н692	1152684.08	3697353.21
н689	1152685.77	3697348.5
:ЗУ1(42)	-	-
н693	1153820.22	3697695.31
н694	1153824.94	3697697.0
н695	1153822.65	3697704.65
н696	1153817.95	3697702.97
н693	1153820.22	3697695.31
:ЗУ1(43)	-	-
н697	1153812.6	3697690.48
н698	1153795.57	3697684.39
н699	1153798.26	3697670.85
н700	1153799.72	3697659.7

Обозначение характерных точек границ	Координаты, м	
	X	Y
н701	1153800.53	3697648.5
н702	1153800.5	3697631.63
н703	1153797.29	3697560.14
н704	1153815.17	3697559.31
н705	1153818.47	3697630.8
н706	1153818.67	3697643.11
н707	1153818.35	3697652.33
н708	1153817.28	3697664.59
н709	1153815.49	3697676.77
н697	1153812.6	3697690.48
:ЗУ1(44)	-	-
н710	1153792.43	3697696.0
н711	1153809.38	3697702.07
н712	1153805.92	3697712.36
н713	1153805.9	3697712.41
н714	1153788.97	3697706.35
н710	1153792.43	3697696.0
:ЗУ1(45)	-	-
н715	1153795.09	3697686.34
н716	1153812.12	3697692.42
н717	1153809.97	3697700.13
н718	1153793.0	3697694.06
н715	1153795.09	3697686.34
:ЗУ1(46)	-	-
н719	1152754.54	3697301.76
н720	1153741.51	3697654.45
н721	1153775.01	3697600.84
н722	1153760.04	3697275.41
н723	1153811.41	3697255.24
н724	1153839.99	3697254.74
н725	1153840.02	3697256.84
н726	1153811.83	3697257.23
н727	1153762.11	3697276.74
н728	1153777.04	3697601.36
н729	1153742.36	3697656.88
н730	1152753.87	3697303.65
н719	1152754.54	3697301.76

Обозначение Характерных точек границ	Координаты, м	
	X	Y
:ЗУ1(47)	-	-
н731	1152745.11	3697298.4
н732	1152752.64	3697301.09
н733	1152751.97	3697302.97
н734	1152744.43	3697300.28
н731	1152745.11	3697298.4
:ЗУ1(48)	-	-
н735	1152757.92	3697292.35
н736	1153737.31	3697642.31
н737	1153764.87	3697598.18
н738	1153749.69	3697268.72
н739	1153809.46	3697245.26
н740	1153839.77	3697244.84
н741	1153839.80	3697246.80
н742	1153809.86	3697247.26
н743	1153751.79	3697270.04
н744	1153766.90	3697598.70
н745	1153738.15	3697644.74
н746	1152757.24	3697294.23
н735	1152757.92	3697292.35
:ЗУ1(49)	-	-
н749	1141327.02	3695746.47
н750	1141323.01	3695752.33
н751	1141321.15	3695755.01
н752	1141318.28	3695759.26
н753	1141316.86	3695761.33
н754	1141314.84	3695759.96
н755	1141305.29	3695753.44
н756	1141315.45	3695738.56
н757	1141317.34	3695739.86
н758	1141319.85	3695741.61
н759	1141324.00	3695744.39
н760	1141326.44	3695746.07
н749	1141327.02	3695746.47



[illegible]

Приказ Департамента строительства Хanty-Мансийского автономного округа-Югра от 25.04.2016 №256-П
по подготовке документации по планировке территории, на которой предусматривается размещение
объектов регионального значения)

Ханты-Мансийский автономный округ
(субъект Российской Федерации)
Сургутский район
(муниципальный район инг городской округ)
Межселенная территория
(поселение)

Описание местоположения проектируемого объекта на земельном участке (объекта капитального строительства)

П.П. ДЛЯ ДОКУМЕНТОВ


(наименование уполномоченного федерального органа исполнительной власти, или органа исполнительной власти субъекта Российской Федерации, или органа местного самоуправления)

реализации акта Правительства Российской Федерации, или вынуждено исполнять возложенного
пути на государственной власти субъекта Российской Федерации, или органы местной
администрации об угрозах жизни;



Чертёж градостроительного плана и линий градостроительного регулирования

СИТУАЦИОННЫЙ ПЛАН

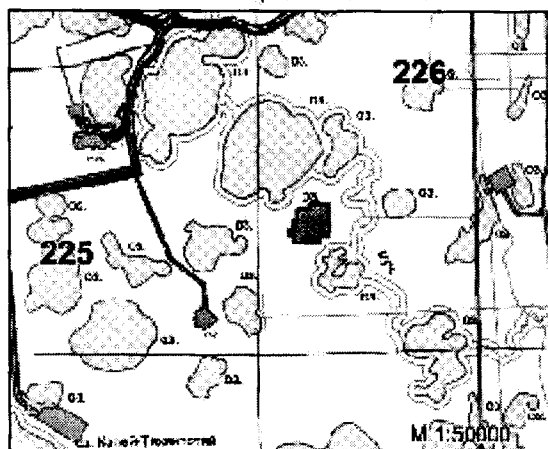


Площадь земельного участка 8,8533 га

УСЛОВНЫЕ ОБОЗНАЧЕНИЯ:

- граница земельного участка;
- место допустимого размещения (зданий, строений, сооружений);
- границы земельных участков согласно кадастру;
- границы кварталов в кадастровом реестре;
- водоохранные зоны, зоны историко-культурного наследия;
- озера, реки, водные объекты;
- 88:03:0090201 - номер кадастрового квартала
- 162 - номер квартала в лесном реестре

Чертёж градостроительного плана земельного участка разработан на топографической основе, выполненной филиалом ООО "ЛУКОЙЛ-Нижне-Волжский нефть" в г. Тюмени в июне 2016 г. Система координат МСК 86

88:03:0090201

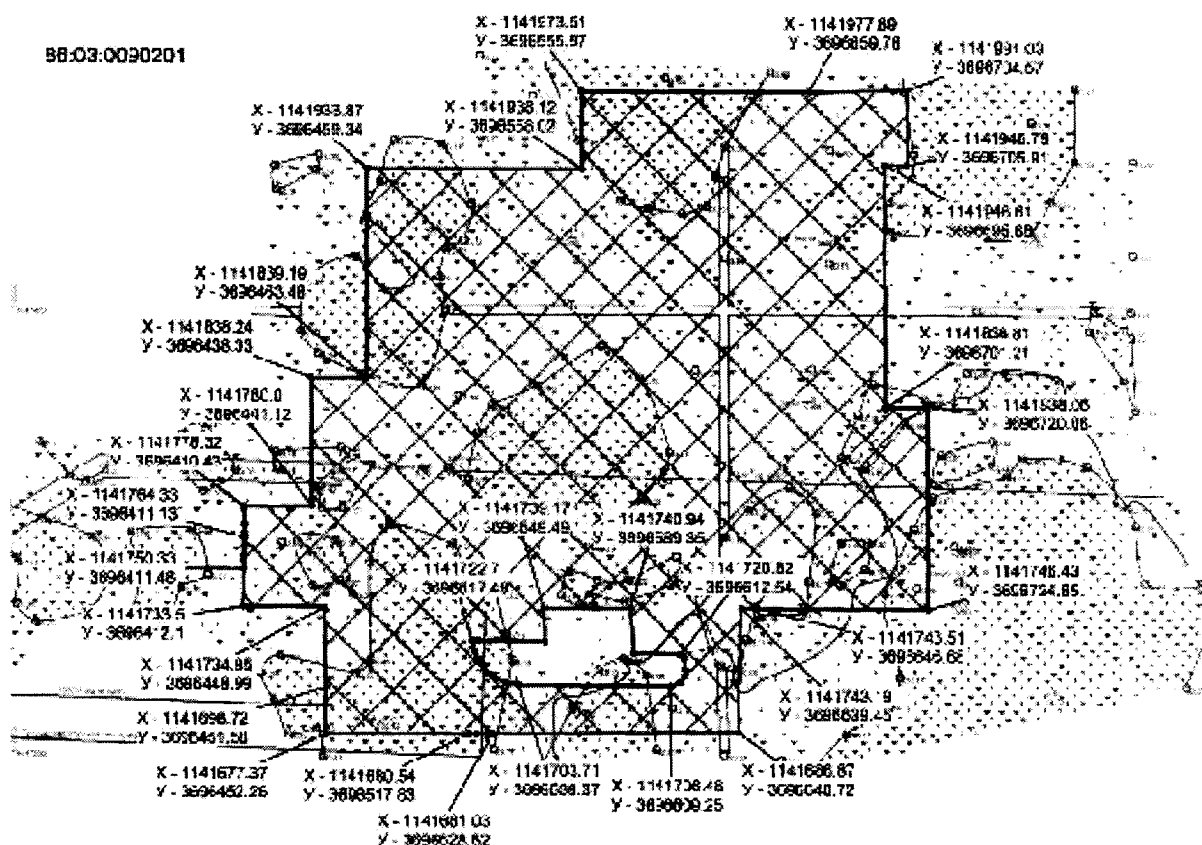

Согласовано

Подп. и дата

Подп. и дата

Име. № подл.

Пх-2291-Градостроительный план

«Обустройство кустов скважин №2, 18 Южно-Виннойского месторождения»

Изм.	Кол.уч.	Лист	№ дк.	Подп.	Дата
Разраб.	Петрова				14.06.16
Нач.с.дела	Куряшова				14.06.16
ГИП	Кондратьев				14.06.16

Проект планировки и
межевания территории

Чертёж градостроительного плана
и линий градостроительного
регулирования М 1:3000

Стадия Лист Листов

П 2 4

ООО "ЛУКОЙЛ-Нижне-Волжский нефть"
"КогалымНИПИнефть"

2. Информация о разрешенном использовании земельного участка, требованиях к назначению, параметрам и размещению объекта капитального строительства ^{<1>, <2>, <3>, <4>}

Градостроительный регламент не установлен

(наименование представительного органа местного самоуправления, реквизиты акта об утверждении правил землепользования и застройки, информация обо всех предусмотренных градостроительным регламентом видах разрешенного использования земельного участка (за исключением случаев предоставления земельного участка для государственных или муниципальных нужд))

2.1. Информация о разрешенном использовании земельного участка ^{<2>, <3>, <4>}

основные виды разрешенного использования земельного участка:

Градостроительным регламентом не установлено

условно разрешенные виды использования земельного участка:

Градостроительным регламентом не установлено

вспомогательные виды использования земельного участка:

Градостроительным регламентом не установлено

2.2. Требования к назначению, параметрам и размещению объекта капитального строительства на указанном земельном участке. Назначение объекта капитального строительства ^{<2>}

Назначение объекта капитального строительства

N не имеется, _____
(согласно чертежу) (назначение объекта капитального строительства)

2.2.1. Предельные (минимальные и (или) максимальные) размеры земельных участков и объектов капитального строительства, в том числе площадь ^{<2>}:

Кадастровый номер земельного участка согласно чертежу градостр. плана	1. Длина (метров)	2. Ширина (метров)	3. Полоса отчуждения	4. Охранные зоны	5. Площадь земельного участка (га)	6. Номер объекта кап. стр-ва согласно чертежу градостр. плана	7. Размер (м)		8. Площадь объекта кап. стр-ва (га)
							макс.	мин.	
-	-	-	-	-	-	-	-	-	-

2.2.2. Предельное количество этажей _____ или предельная высота зданий, строений, сооружений _____ м. ^{<2>}

2.2.3. Максимальный процент застройки в границах земельного участка _____ % ^{<2>}.

2.2.4. Иные показатели ^{<2>}:

Рекультивация земель после завершения строительства объекта, вывоз всех отходов в места, согласованные с соответствующими органами

2.2.5. Требования к назначению, параметрам и размещению объекта капитального строительства на указанном земельном участке ^{<3>, <4>}

Назначение объекта капитального строительства

N 1, _____ Куст скважин №2
(согласно чертежу) (назначение объекта капитального строительства)

Предельные (минимальные и (или) максимальные) размеры земельных участков:

Номер участка согласно чертежу градостроительного плана	Длина (м)	Ширина (м)	Площадь (га)	Полоса отчуждения	Охранные зоны
1	Сложная конфигурация		6,6533	-	-

3. Информация о расположенных в границах земельного участка объектах капитального строительства и объектах культурного наследия ^{<1>, <2>, <3>, <4>}

3.1. Объекты капитального строительства

N не имеются, _____,
 (согласно чертежу (назначение объекта капитального
 градостроительного плана) строительства)
 инвентаризационный или кадастровый номер _____,
 технический или кадастровый паспорт объекта подготовлен _____
 (дата)

 (наименование организации (органа) государственного кадастрового учета объектов недвижимости или
 государственного технического учета и технической инвентаризации объектов капитального
 строительства)

3.2. Объекты, включенные в единый государственный реестр объектов культурного наследия (памятников истории и культуры) народов Российской Федерации

N не имеются, _____,
 (согласно чертежу (назначение объекта культурного
 градостроительного плана) наследия)

 (наименование органа государственной власти, принявшего решение о включении выявленного объекта
 культурного наследия в реестр, реквизиты этого решения)

регистрационный номер в реестре _____ от _____
 (дата)

4. Информация о разделении земельного участка ^{<2>, <3>, <4>}

_____ Пункт 4 статьи 41 Градостроительного кодекса РФ
 (наименование и реквизиты документа, определяющего возможность или невозможность разделения)

 <1> При отсутствии правил землепользования и застройки, но не позднее 01.01.2012 г. заполняется на основании ДПТ.

<2> Заполняется на земельные участки, на которые действие градостроительного регламента распространяется.

<3> Заполняется на земельный участок, на который градостроительный регламент не устанавливается.

<4> Заполняется на земельный участок, на который градостроительный регламент не распространяется.

7

8	6	5	0	7	0	0	0	-				
---	---	---	---	---	---	---	---	---	--	--	--	--

Принимая Департамента строительства Хисны-Малисйского автокондрато охута-Югры от 25.04.2016 №234-11

объектов регионального значения

Местонахождение земельного участка

(ссылка на Российскую Федерацию)

(МЫСЛИМАЛЬНЫЙ РЕЙОН НАН ЗАРДЖИКОЙ ОУЛУЗ)


Поселенные!

OTCUTCTBYCT

ПРОДАТЬ ЗЕМЕЛЬНОГО УЧАСТКА 81671.12

Описанием эксплуатационной проектной документации на земельном участке (объекта капитального строительства)

ф. и л. ДОУЖКОСТЬ УПОДНОВАЧЕВУГОРО-ПЛОТ, ПОДНАСЛОНУЮЩИЕ СРЕДНИЙ СЕЧЕР ОРОЗОНУЗУТИНИ;

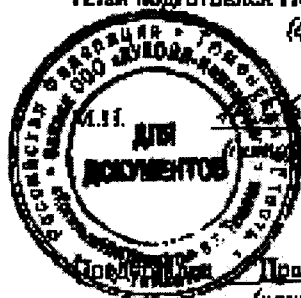

6.2016


(подпись)


Петрова СВ
(расшифровка подписи)

(инициативные уполномоченного федерального органа исполнительной власти, или органа исполнительной власти субъекта Российской Федерации, или органа местного самоуправления)

Signature

Y-TECHNICH

(реквизиты отныне Промышленности Российской Федерации, или иного государственного органа государственной власти субъекта Российской Федерации, или иного местного самоуправления, или иного лица)

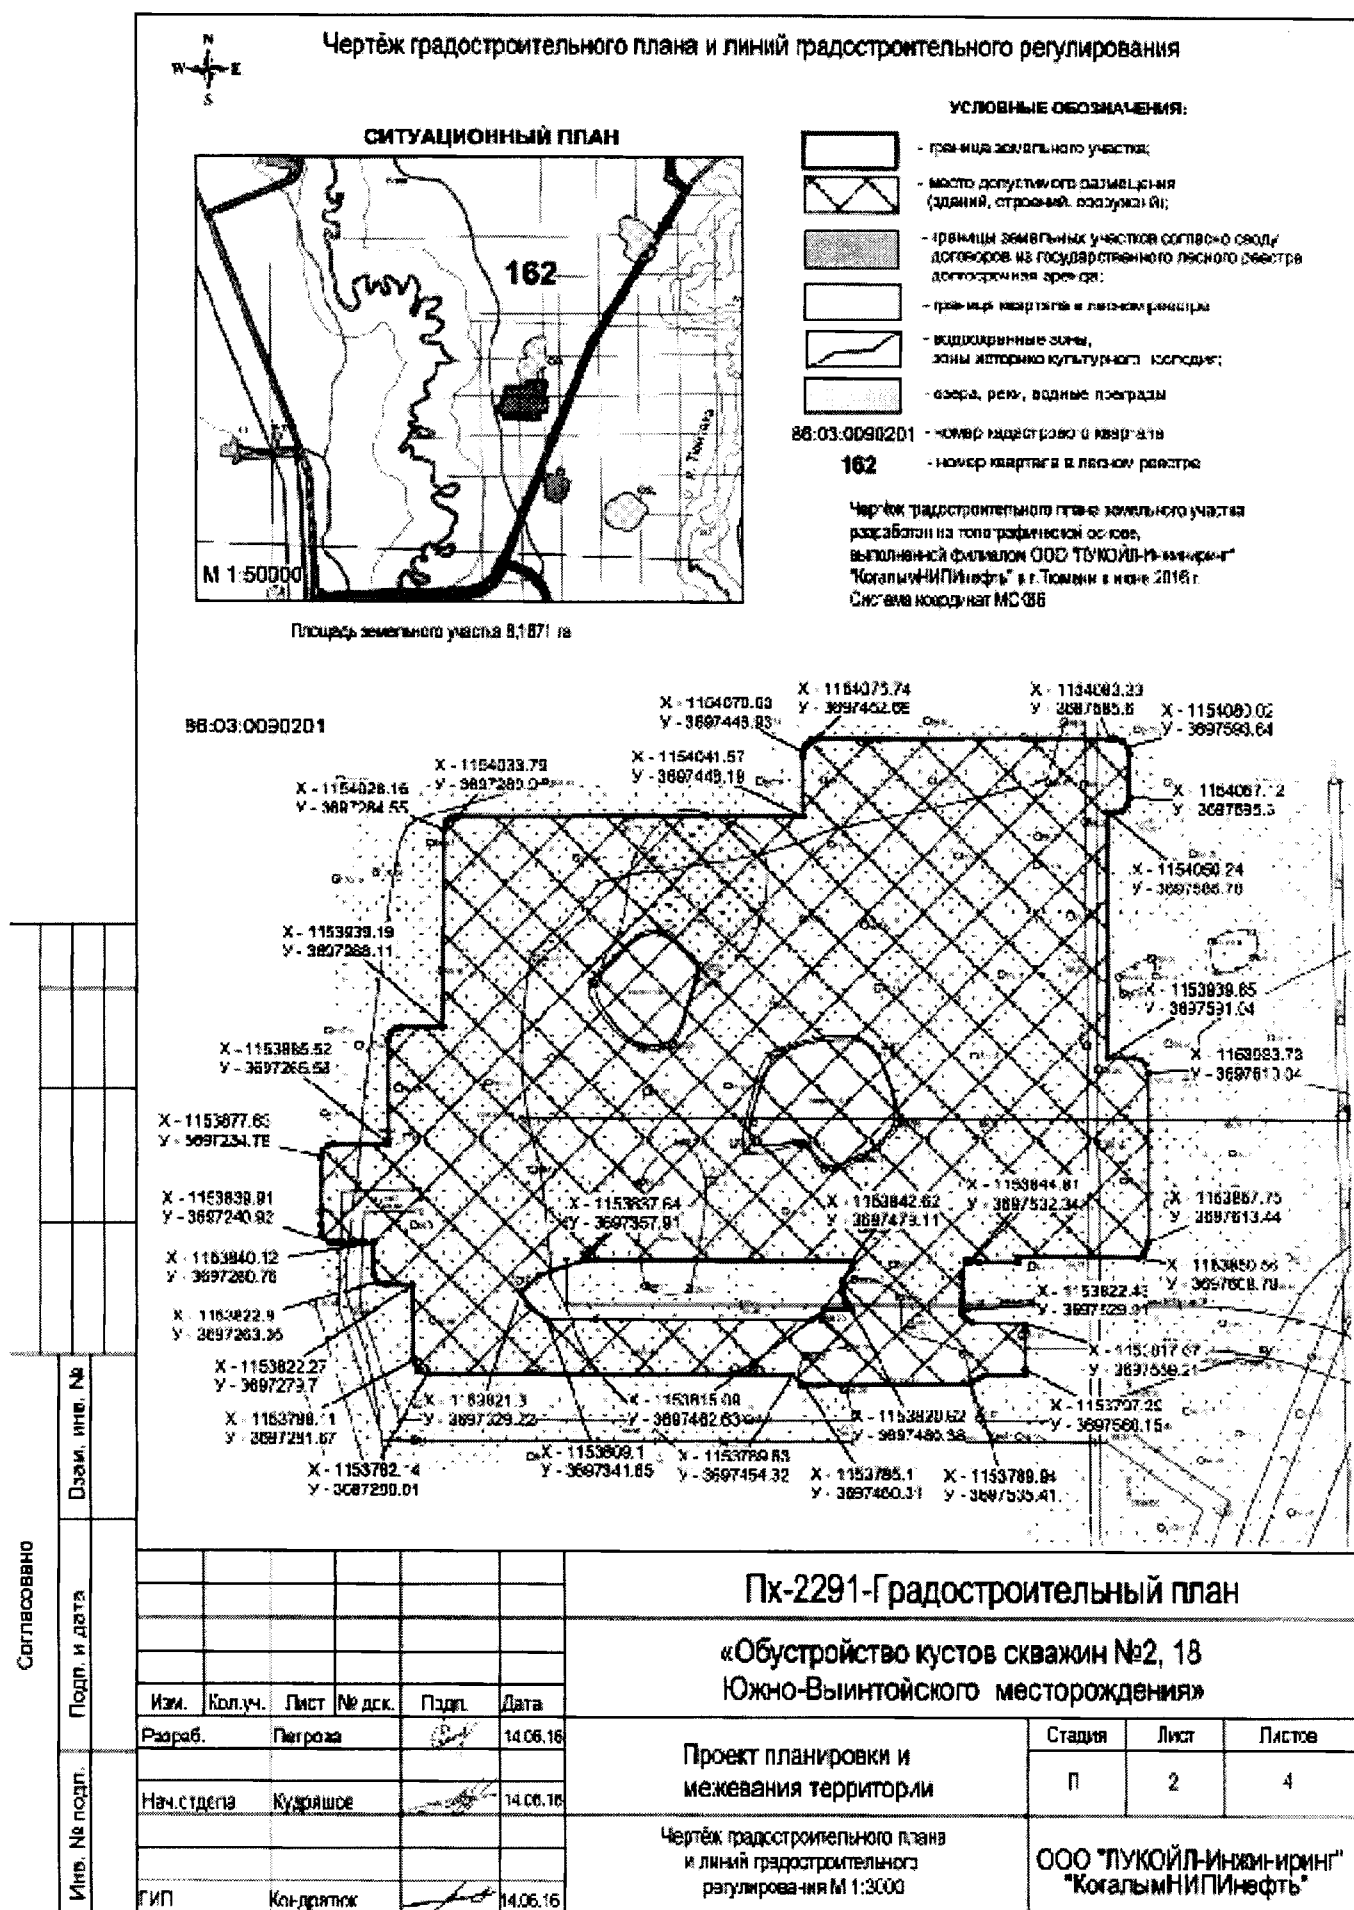

2. Информация о разрешенном использовании земельного участка, требованиях к назначению, параметрам и размещению объекта капитального строительства ^{<1>, <2>, <3>, <4>}

Градостроительный регламент не установлен

(наименование представительного органа местного самоуправления, реквизиты акта об утверждении правил землепользования и застройки, информация обо всех предусмотренных градостроительным регламентом видах разрешенного использования земельного участка (за исключением случаев предоставления земельного участка для государственных или муниципальных нужд))

2.1. Информация о разрешенном использовании земельного участка ^{<2>, <3>, <4>}

основные виды разрешенного использования земельного участка:

Градостроительным регламентом не установлено

условно разрешенные виды использования земельного участка:

Градостроительным регламентом не установлено

вспомогательные виды использования земельного участка:

Градостроительным регламентом не установлено

2.2. Требования к назначению, параметрам и размещению объекта капитального строительства на указанном земельном участке. Назначение объекта капитального строительства ^{<2>}

Назначение объекта капитального строительства

N не имеется, _____
(согласно чертежу) (назначение объекта капитального строительства)

2.2.1. Предельные (минимальные и (или) максимальные) размеры земельных участков и объектов капитального строительства, в том числе площадь ^{<2>}:

Кадастровый номер земельного участка согласно чертежу градостр. плана	1. Длина (метров)	2. Ширина (метров)	3. Полоса отчуждения	4. Охранные зоны	5. Площадь земельного участка (га)	6. Номер объекта кап. стр-ва согласно чертежу градостр. плана	7. Размер (м)		8. Площадь объекта кап. стр-ва (га)
							макс.	мин.	
-	-	-	-	-	-	-	-	-	-

2.2.2. Предельное количество этажей _____ **или предельная высота зданий, строений, сооружений** _____ м. ^{<2>}

2.2.3. Максимальный процент застройки в границах земельного участка _____ % ^{<2>}.

2.2.4. Другие показатели ^{<2>}:

Рекультивация земель после завершения строительства объекта, вывоз всех отходов в места, согласованные с соответствующими органами

2.2.5. Требования к назначению, параметрам и размещению объекта капитального строительства на указанном земельном участке ^{<3>, <4>}

Назначение объекта капитального строительства

N 1, _____ Куст скважин №18
(согласно чертежу) (назначение объекта капитального строительства)

Предельные (минимальные и (или) максимальные) размеры земельных участков:

Номер участка согласно чертежу градостроительного плана	Длина (м)	Ширина (м)	Площадь (га)	Полоса отчуждения	Охранные зоны
1	Сложная конфигурация		8,1671	-	-

3. Информация о расположенных в границах земельного участка объектах капитального строительства и объектах культурного наследия ^{<1>, <2>, <3>, <4>}

3.1. Объекты капитального строительства

N не имеются, _____,
 (согласно чертежу (назначение объекта капитального
 градостроительного плана) строительства)
 инвентаризационный или кадастровый номер _____,
 технический или кадастровый паспорт объекта подготовлен _____
 (дата)

(наименование организации (органа) государственного кадастрового учета объектов недвижимости или
 государственного технического учета и технической инвентаризации объектов капитального
 строительства)

3.2. Объекты, включенные в единый государственный реестр объектов культурного наследия (памятников истории и культуры) народов Российской Федерации

N не имеются, _____,
 (согласно чертежу (назначение объекта культурного
 градостроительного плана) наследия)


(наименование органа государственной власти, принявшего решение о включении выявленного объекта
 культурного наследия в реестр, реквизиты этого решения)

регистрационный номер в реестре _____ от _____
 (дата)

4. Информация о разделении земельного участка ^{<2>, <3>, <4>}

Пункт 4 статьи 41 Градостроительного кодекса РФ
 (наименование и реквизиты документа, определяющего возможность или невозможность разделения)

-
- <1> При отсутствии правил землепользования и застройки, на не позднее 01.01.2012 г. заполняется на основании ДПТ.
 <2> Заполняется на земельные участки, на которые действие градостроительного регламента распространяется.
 <3> Заполняется на земельный участок, на который градостроительный регламент не устанавливается.
 <4> Заполняется на земельный участок, на который градостроительный регламент не распространяется.

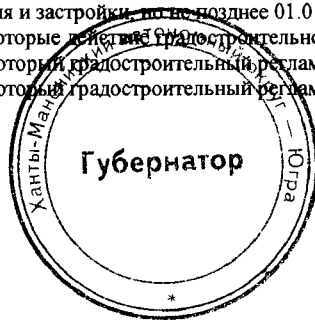

Приложение 58
к постановлению Правительства
Ханты-Мансийского
автономного округа – Югры
от 12 августа 2016 года № 301-п

**Положение о размещении линейного объекта регионального
значения Ханты-Мансийского автономного округа – Югры
«Обустройство кустов скважин №2, 18
Южно-Выинтойского месторождения»**

I. Размещение объекта

В административном отношении линейный объект регионального значения Ханты-Мансийского автономного округа – Югры «Обустройство кустов скважин № 2, 18 Южно-Выинтойского месторождения» (Пх-2291) (далее - проектируемый объект) располагается на межселенной территории в границах Южно-Выинтойского месторождения Сургутского района Ханты-Мансийского автономного округа – Югры.

В географическом отношении территория проектируемого объекта находится в 87 километрах на северо-восток от города Когалыма.

II. Функциональное зонирование территории

Проектируемый объект располагается на землях лесного фонда, находящихся в ведении территориального отдела – Сургутского лесничества (Когалымское участковое лесничество, Новоаганское урочище).

**III. Решения по планировочной организации земельных участков
для размещения проектируемого объекта.**

Расчет полосы отвода земельных участков для выполнения работ по строительству проектируемого объекта произведен с учетом действующих норм отвода земель.

Таблица 1

Площади земельных участков, необходимых для
строительства и эксплуатации проектируемого объекта

Наименование проектируемого объекта	Площадь вновь испрашиваемых земельных участков, га	Площадь по земельным участкам, стоящих на кадастровом учете и ранее предоставленных в аренду, га	Общая площадь земель под размещение проектируемого объекта, га	Площадь зоны размещения проектируемого объекта, га
«Обустройство кустов скважин №2, 18 Южно-Выинтойского месторождения» (Пх-2291)	На период строительства – 5 лет			
	17,8900	0,2774	18,1674	18,1674
	На период эксплуатации – 49 лет			
	12,1351	0,1555	12,2906	12,2906
ИТОГО	30,0251	0,4329	30,4580	30,4580

Таблица 2

**Площади испрашиваемых земельных участков
под проектируемый объект**

№ Земельного участка	Площадь земельного участка, га	Категория земель
На период эксплуатации – 5 лет		
86/08/012/2016-01/0031	17,8900	Земли лесного фонда
На период строительства – 49 лет		
86/08/012/2016-01/0032	23,7629	Земли лесного фонда

Координаты границ земельных участков, необходимых для размещения проектируемого объекта, в графических материалах определены в местной системе координат Ханты-Мансийского автономного округа – Югры МСК-86 (3-зона).

**IV. Особо охраняемые территории и зоны с особыми
условиями использования территории**

Проектируемый объект технологически привязаны к объектам сложившейся инфраструктуры и проходят вдоль существующих коридоров коммуникаций и на свободной от застройки территории. Строительство будет носить локальный характер и затрагивать территорию, которая уже подвергалась мощному длительному техногенному воздействию.

Проектируемый объект не пересекает водоохранную зону и прибрежную защитную полосу водных объектов.


В границах участка работ отсутствуют объекты историко-культурного наследия, особо охраняемые природные территории федерального, регионального и местного значения.

Проектируемый объект согласован с субъектами права территорий традиционного природопользования коренных малочисленных народов Севера регионального значения.



Основная часть проекта планировки территории
для размещения линейного объекта регионального
значения Ханты-Мансийского автономного
округа-Югры "Обустройство кустов скважин № 276, 312
Южно-Ягунского месторождения"
Землепользователь: ООО "ПУКОЙЛ-Западная Сибирь"
ТТП "Когалынефтегаз"
Масштаб 1:5000

Приложение 59
к постановлению Правительства
Ханты-Мансийского
автономного округа – Югры
от 12 августа 2016 года № 301-п

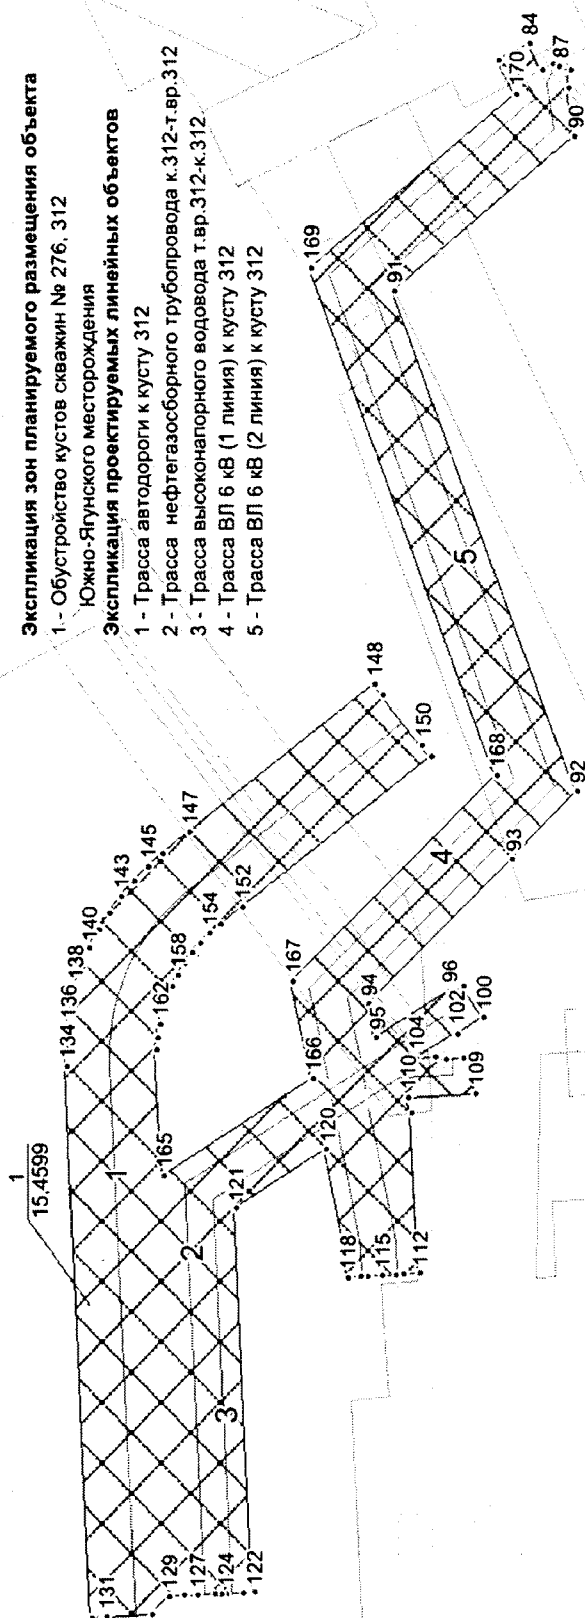

Экспликация зон планируемого размещения объекта

1 - Обустройство кустов скважин № 276, 312

Южно-Ягунского месторождения

Экспликация проектируемых линейных объектов

1 - Трасса автодороги к кусту 312


2 - Трасса нефтегазосборного трубопровода к.312-т.вр.312

3 - Трасса высоконапорного водовода т.вр.312-к.312

4 - Трасса ВЛ 6 кВ (1 линия) к кусту 312

5 - Трасса ВЛ 6 кВ (2 линия) к кусту 312

Схема совмещения листов:

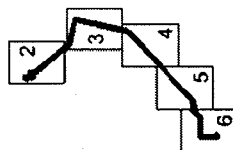

Условные обозначения:

- граница ранее отведенных земельных участков
- зона планируемого размещения линейных объектов
регионального значения
- 43 - номер точки поворота границы зоны планируемого
размещения объектов
- 2 - номер объекта
- ось проектируемого объекта
- 1 - номер зоны планируемого размещения объектов
/площадь зоны размещения, га

Основная часть проекта планировки территории
для размещения линейного объекта регионального
значения Ханты-Мансийского автономного
округа-Югры "Обустройство кустов скважин № 276, 312
Южно-Ягунского месторождения"
Землепользователь: ООО "ЛУКОЙЛ-Западная Сибирь"
ТПП "Когалымнефтегаз"
Масштаб 1:5000


Экспликация зон планируемого размещения объекта

1 - Обустройство кустов скважин № 276, 312
Южно-Ягунского месторождения

Экспликация проектируемых линейных объектов

6 - Трасса нефтегазосборного трубопровода к.276-т.вр.276
7 - Трасса высоконапорного водовода т.вр.276-к.276
8 - Трасса ВЛ 6 кВ (1 линия) к кусту 276
9 - Трасса ВЛ 6 кВ (2 линия) к кусту 276

Схема совмещения листов:

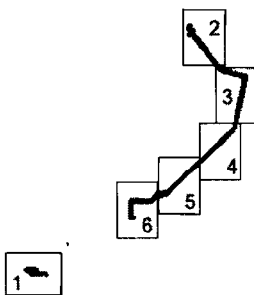

Условные обозначения:

- граница ранее отведенных земельных участков
- зона планируемого размещения линейных объектов регионального значения
- 43 - номер точки поворота границы зоны планируемого размещения объектов

- 2 - номер объекта
- ось проектируемого объекта
- $\frac{1}{15,4599}$ - номер зоны планируемого размещения объектов /площадь зоны размещения, га

Основная часть проекта планировки территории
для размещения линейного объекта регионального
значения Ханты-Мансийского автономного
округа-Югры "Обустройство кустов скважин № 276, 312
Южно-Ягунского месторождения"
Землепользователь: ООО "ЛУКОЙЛ-Западная Сибирь"
ТПП "Когалымнефтегаз"
Масштаб 1:5000

Экспликация зон планируемого размещения объекта

1 - Обустройство кустов скважин № 276, 312


Южно-Ягунского месторождения

Экспликация проектируемых линейных объектов

8 - Трасса ВЛ 6 кВ (1 линия) к кусту 276

9 - Трасса ВЛ 6 кВ (2 линия) к кусту 276

Схема совмещения листов:

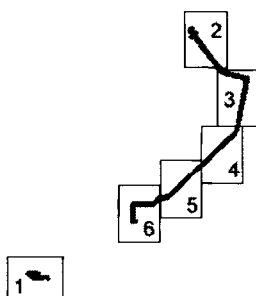

Условные обозначения:

- граница ранее отведенных земельных участков
- зона планируемого размещения линейных объектов регионального значения
- 43 - номер точки поворота границы зоны планируемого размещения объектов

2

- номер объекта

- ось проектируемого объекта

$\frac{1}{15,4599}$

- номер зоны планируемого размещения объектов /площадь зоны размещения, га

Основная часть проекта планировки территории
для размещения линейного объекта регионального
значения Ханты-Мансийского автономного
округа-Югры "Обустройство кустов скважин № 276, 312
Южно-Ягунского месторождения"
Землепользователь: ООО "ЛУКОЙЛ-Западная Сибирь"
ТПП "Когалымнефтегаз"
Масштаб 1:5000

Экспликация зон планируемого размещения объекта

1 - Обустройство кустов скважин № 276, 312

Южно-Ягунского месторождения

Экспликация проектируемых линейных объектов

8 - Трасса ВЛ 6 кВ (1 линия) к кусту 276

9 - Трасса ВЛ 6 кВ (2 линия) к кусту 276




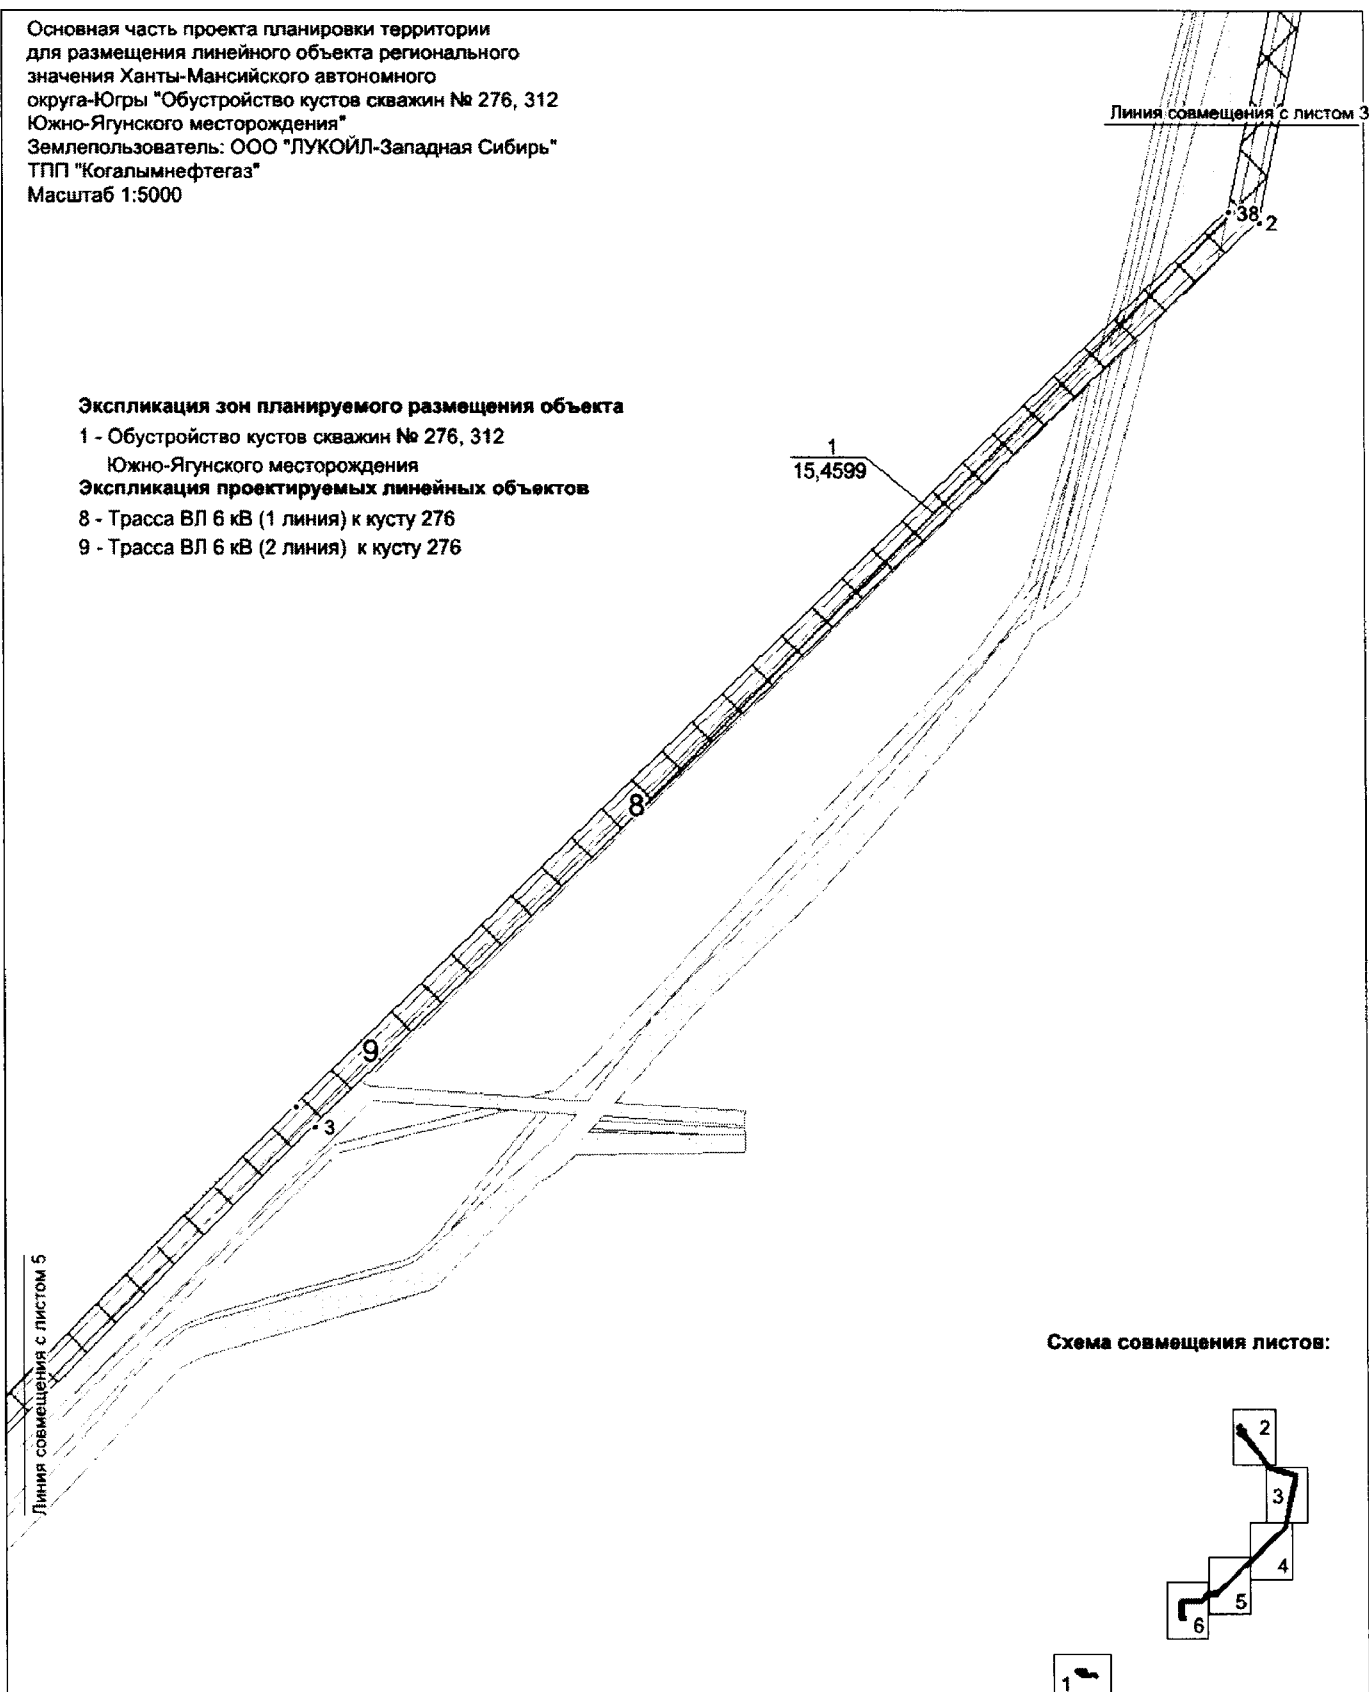


Схема совмещения листов:

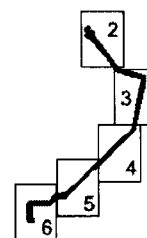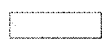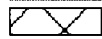

Условные обозначения:


-  - граница ранее отведенных земельных участков
-  - зона планируемого размещения линейных объектов регионального значения
- 43 - номер точки поворота границы зоны планируемого размещения объектов

2 - номер объекта

 - ось проектируемого объекта

$\frac{1}{15,4599}$ - номер зоны планируемого размещения объектов / площадь зоны размещения, га

Основная часть проекта планировки территории
для размещения линейного объекта регионального
значения Ханты-Мансийского автономного
округа-Югры "Обустройство кустов скважин № 276, 312
Южно-Ягунского месторождения"
Землепользователь: ООО "ЛУКОЙЛ-Западная Сибирь"
ТПП "Когалымнефтегаз"
Масштаб 1:5000

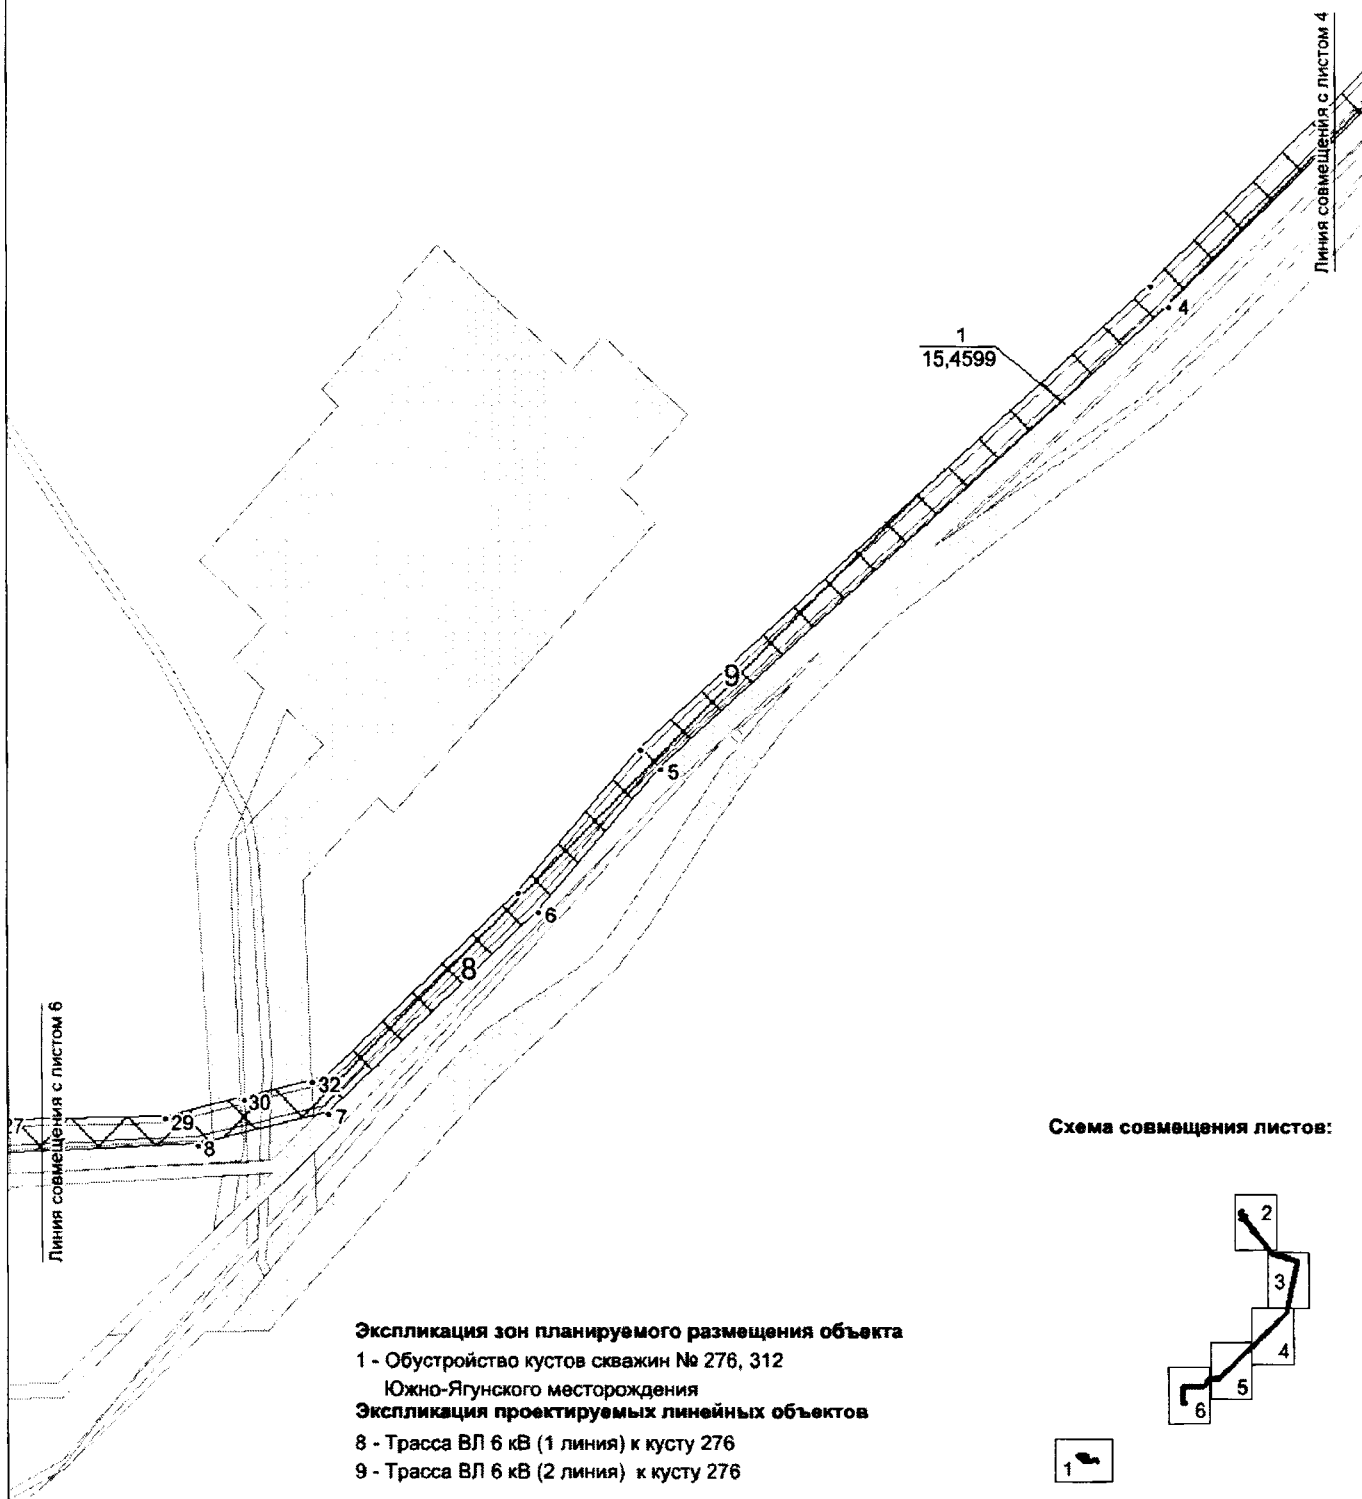

Условные обозначения:

- граница ранее отведенных земельных участков
- зона планируемого размещения линейных объектов
регионального значения
- 43 - номер точки поворота границы зоны планируемого
размещения объектов

- 2 - номер объекта
- ось проектируемого объекта
- $\frac{1}{15,4599}$ - номер зоны планируемого размещения объектов
/площадь зоны размещения, га

Основная часть проекта планировки территории
для размещения линейного объекта регионального
значения Ханты-Мансийского автономного
округа-Югры "Обустройство кустов скважин № 276, 312
Южно-Ягунского месторождения"
Землепользователь: ООО "ЛУКОЙЛ-Западная Сибирь"
ТПП "Когалымнефтегаз"
Масштаб 1:5000

Экспликация зон планируемого размещения объекта

1 - Обустройство кустов скважин № 276, 312

Южно-Ягунского месторождения

Экспликация проектируемых линейных объектов

8 - Трасса ВЛ 6 кВ (1 линия) к кусту 276

9 - Трасса ВЛ 6 кВ (2 линия) к кусту 276


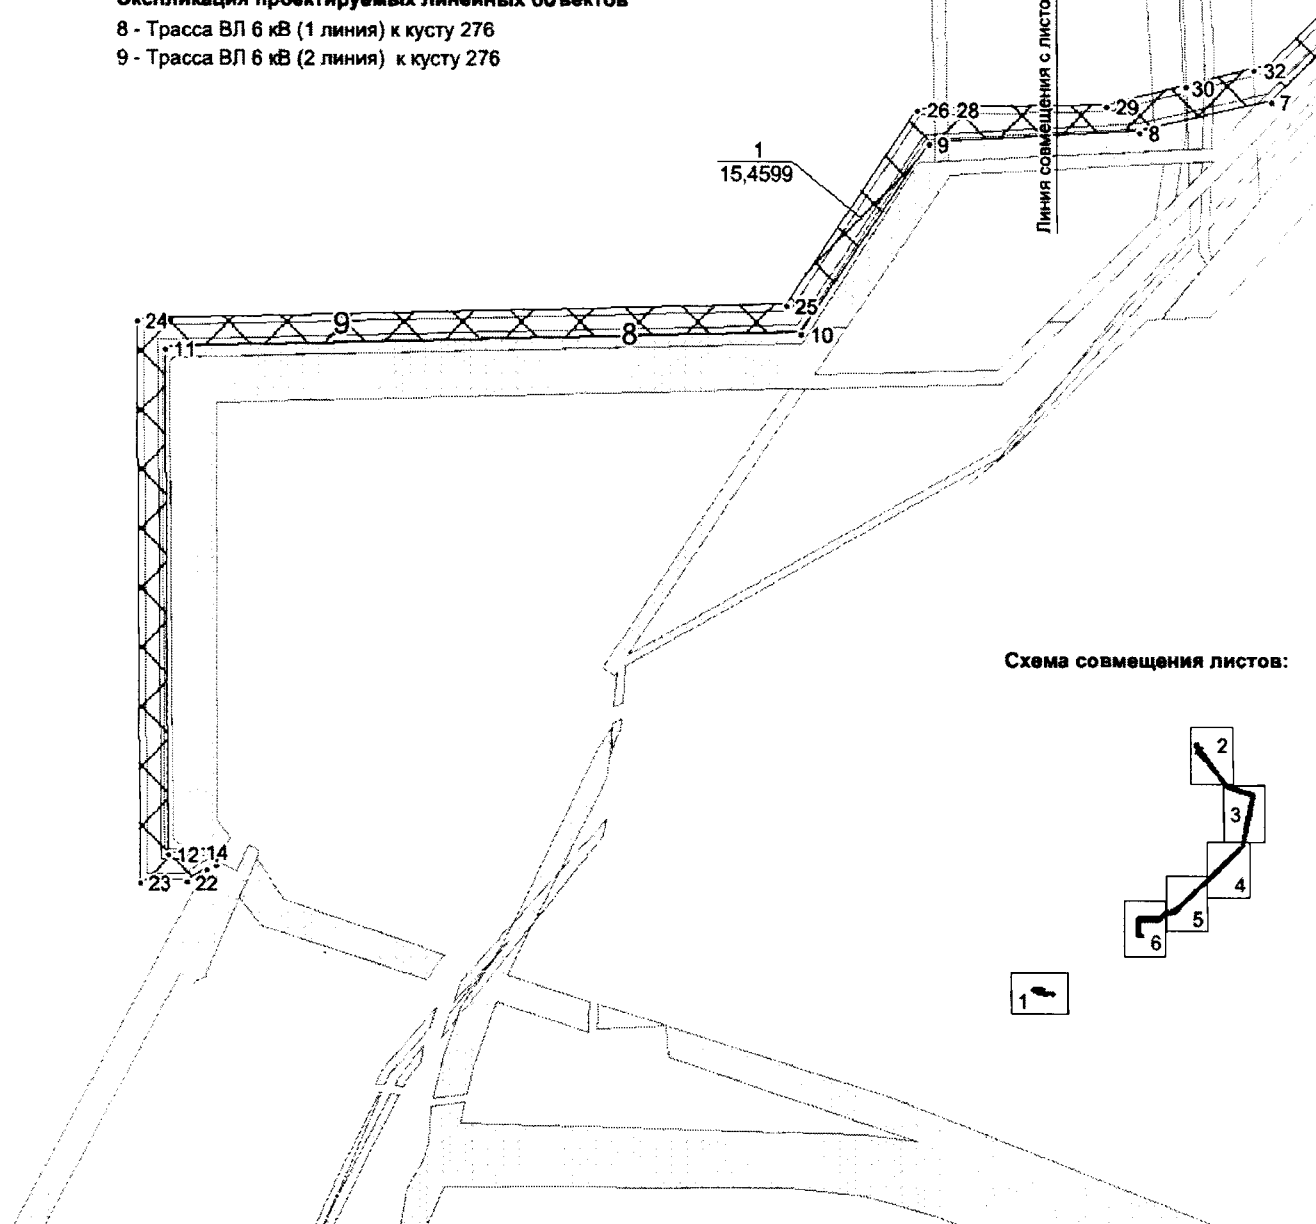


Схема совмещения листов:

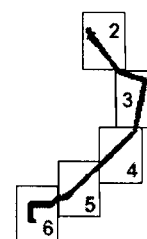

Условные обозначения:

- граница ранее отведенных земельных участков
- зона планируемого размещения линейных объектов регионального значения
- 43 - номер точки поворота границы зоны планируемого размещения объектов

2 - номер объекта

- ось проектируемого объекта

$\frac{1}{15,4599}$ - номер зоны планируемого размещения объектов /площадь зоны размещения, га

Каталог координат поворотных точек границы зоны планируемого размещения линейного объекта:

№	X	Y						
1	3630524,81	1132308,68	52	3630084,42	1132399,08	104	3613861,75	1122650,29
2	3630268,14	1131094,56	53	3630070,6	1132402,52	105	3613862	1122644,79
3	3629587,11	1130448,81	54	3630014,28	1132416,48	106	3613861,43	1122641,84
4	3629318,91	1130185,62	55	3629943,04	1132459,18	107	3613861,66	1122636,85
5	3628952,83	1129853,99	56	3629914,59	1132476,2	108	3613861,8	1122633,85
6	3628864,75	1129752,37	57	3629909,34	1132482,68	109	3613851,5	1122633,38
7	3628713,2	1129607,62	58	3629875,07	1132524,33	110	3613850,61	1122652,82
8	3628618,16	1129585,37	59	3629837,21	1132570,38	111	3613846,16	1122651,8
9	3628466,9	1129577,34	60	3629799,78	1132615,94	112	3613800,92	1122649,31
10	3628375,14	1129441,05	61	3629761,84	1132662,06	113	3613800,58	1122654,15
11	3627916,01	1129430,17	62	3629724,42	1132707,67	114	3613800,49	1122656,15
12	3627917,28	1129069,17	63	3629686,11	1132752,81	115	3613800,3	1122660,19
13	3627933,31	1129069,22	64	3629647,7	1132797,84	116	3613800,12	1122664,11
14	3627938,81	1129070,59	65	3629609,34	1132842,65	117	3613800,03	1122666,13
15	3627947,1	1129072,65	66	3629578,01	1132883,93	118	3613799,85	1122670,07
16	3627948,29	1129068,8	67	3629541,32	1132932,33	119	3613808,08	1122670,46
17	3627949,54	1129066,97	68	3629470,02	1133026,22	120	3613835,83	1122675,94
18	3627952,04	1129066,14	69	3629399,01	1133119,73	121	3613819,25	1122701,85
19	3627952,02	1129066,09	70	3629364,4	1133165,32	122	3613711,5	1122696,9
20	3627952,44	1129061,71	71	3629363,25	1133169,91	123	3613711,35	1122699,94
21	3627945,64	1129057,73	72	3629363,88	1133171,07	124	3613711,1	1122704,94
22	3627931,07	1129049,22	73	3629365,98	1133174,89	125	3613711,03	1122706,37
23	3627897,31	1129049,12	74	3629367,03	1133176,81	126	3613710,94	1122707,93
24	3627895,94	1129449,7	75	3629369,18	1133180,71	127	3613710,7	1122712,94
25	3628364,32	1129460,81	76	3629369,33	1133181	128	3613710,51	1122716,6
26	3628458,9	1129601,27	77	3629372,21	1133183,38	129	3613710,33	1122721,3
27	3628470,64	1129601,53	78	3629373,75	1133184,66	130	3613705,11	1122726,02
28	3628480,46	1129601,74	79	3629376,84	1133187,21	131	3613704,52	1122739,15
29	3628594,3	1129604,19	80	3629626,55	1132855,85	132	3613704,38	1122742,16
30	3628649,96	1129618	81	3629928,94	1132488,92	133	3613704,32	1122743,17
31	3628652,05	1129618,51	82	3630020,6	1132435,47	134	3613859,22	1122750,36
32	3628701,02	1129630,65	83	3630106,7	1132413,81	135	3613864,76	1122750,4
33	3628711,64	1129633,29	84	3614146,95	1122618	136	3613870,53	1122749,98
34	3628850,24	1129766,18	85	3614139,61	1122613,97	137	3613876,23	1122749,11
35	3628938,5	1129868,01	86	3614141,21	1122611,07	138	3613881,85	1122747,78
36	3629305,19	1130200,19	87	3614140,53	1122609,24	139	3613887,36	1122746,03
37	3629573,21	1130463,21	88	3614139,44	1122606,12	140	3613892,72	1122743,83
38	3630246,63	1131101,75	89	3614134,36	1122606,78	141	3613897,88	1122741,22
39	3630343,83	1131558,56	90	3614120,7	1122604,81	142	3613902,81	1122738,22
40	3630426,82	1131948,05	91	3614077,52	1122656,52	143	3613907,5	1122734,83
41	3630446,24	1132039,35	92	3613937,25	1122604,26	144	3613911,9	1122731,08
42	3630452,75	1132069,98	93	3613917,94	1122622,83	145	3613915,98	1122726,99
43	3630488,69	1132238,63	94	3613876,9	1122663,81	146	3613919,57	1122722,79
44	3630499,27	1132289,41	95	3613867,4	1122661,71	147	3613925,55	1122715,2
45	3630498,61	1132292,19	96	3613880,76	1122640,97	148	3613967,31	1122662,16
46	3630496,9	1132293,96	97	3613879,66	1122640,32	149	3613964,17	1122659,69
47	3630439,03	1132309,4	98	3613879,64	1122640,32	150	3613950,02	1122648,55
48	3630357,1	1132331,23	99	3613881,98	1122636,79	151	3613946,88	1122646,08
49	3630299,88	1132345,43	100	3613873,08	1122631,14	152	3613904,49	1122699,93
50	3630184,93	1132374,02	101	3613868,36	1122638,52	153	3613899,47	1122706,3
51	3630125,17	1132388,94	102	3613868,97	1122638,9	154	3613896,87	1122709,32
			103	3613868,97	1122638,91	155	3613894,25	1122711,95

156	3613891,42	1122714,37	209	3629276,87	1133271,17
157	3613888,39	1122716,55	210	3629276,12	1133274,1
158	3613885,22	1122718,5	211	3629267,21	1133266,67
159	3613881,91	1122720,17	212	3629268,87	1133264,55
160	3613878,47	1122721,57	213	3629271,69	1133266,88
161	3613874,91	1122722,71	214	3629270,56	1133328,27
162	3613871,28	1122723,57	215	3629268,06	1133324,88
163	3613867,61	1122724,12	216	3629267,45	1133324,05
164	3613863,91	1122724,39	217	3629266,73	1133323,43
165	3613828,51	1122722,58	218	3629263,63	1133320,76
166	3613855,82	1122679,96	219	3629262,19	1133319,53
167	3613883,48	1122685,52	220	3629260,06	1133318,71
168	3613941,63	1122627,3	221	3629258,12	1133317,96
169	3614083,8	1122680,22	222	3629254,21	1133316,46
170	3614132,74	1122621,6	223	3629252,04	1133315,63
171	3614142,12	1122626,78	224	3629221,32	1133357,03
172	3614144,05	1122623,27	225	3629190,98	1133397,92
173	3614145,02	1122621,52	226	3629243,42	1133455,22
174	3629361,11	1133207,96	227	3629246,06	1133452,02
175	3629358,11	1133205,48	228	3629247,38	1133450,42
176	3629356,52	1133204,16	229	3629249,88	1133447,39
177	3629353,41	1133201,59	230	3629252,52	1133444,21
178	3629349,53	1133200,02	231	3629253,83	1133442,63
179	3629347,62	1133199,24	232	3629256,44	1133439,47
180	3629343,78	1133197,69	233	3629218,06	1133397,9
181	3629338,79	1133199,08	214	3629270,56	1133328,27
182	3629327,57	1133213,86			
183	3629292,58	1133261			
184	3629282,09	1133275,14			
185	3629245,01	1133244,18			
186	3629245,59	1133243,35			
187	3629237,45	1133237,55			
188	3629232,68	1133244,24			
189	3629228,96	1133241,57			
190	3629221,56	1133251,96			
191	3629229,71	1133257,77			
192	3629230,06	1133257,27			
193	3629257,06	1133279,58			
194	3629258,88	1133277,27			
195	3629273,21	1133289,11			
196	3629276	1133294,24			
197	3629277,06	1133296,18			
198	3629278,95	1133299,64			
199	3629282,43	1133302,52			
200	3629283,99	1133303,77			
201	3629325,03	1133337,79			
202	3629327,92	1133334,31			
203	3629331,1	1133330,47			
204	3629332,01	1133329,36			
205	3629333,04	1133328,12			
206	3629336,23	1133324,27			
207	3629338,12	1133322			
208	3629299,6	1133289,77			
174	3629361,11	1133207,96			



Приложение 60
к постановлению Правительства
Ханты-Мансийского
автономного округа – Югры
от 12 августа 2016 года № 301-п

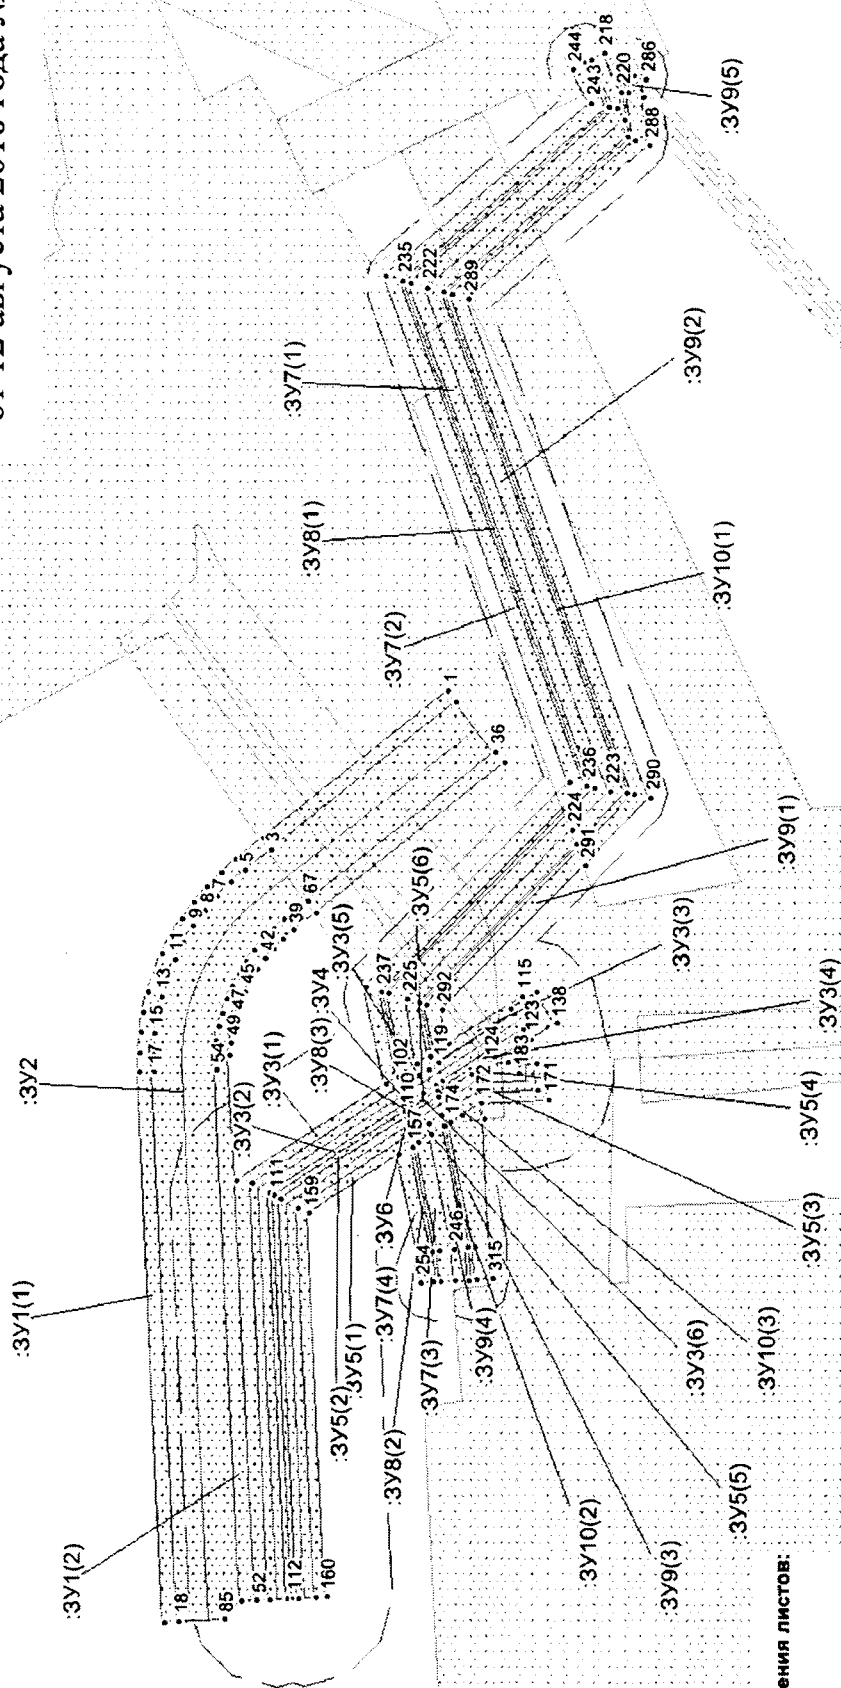


Схема совмещения листов:

Условные обозначения:

- | | | | |
|---|--|--|--|
|  | - граница зоны размещения объектов (красные линии) | | |
|  | - граница ранее введенных земельных участков | | |
|  | - охранный зона проектируемого трубопровода | | |
|  | - номер точки поворота границы земельного участка | | |
|  | - номер формируемого земельного участка | | |
|  | - ось проектируемого объекта | | |

Основная часть проекта межевания территории
для размещения линейного объекта регионального
значения Ханты-Мансийского автономного
округа-Югры "Обустройство кустов скважин № 276, 312
Южно-Ягунского месторождения"
Землепользователь: ООО "ЛУКОЙЛ-Западная Сибирь"
ТПП "Когалымнефтегаз"
Масштаб 1:5000


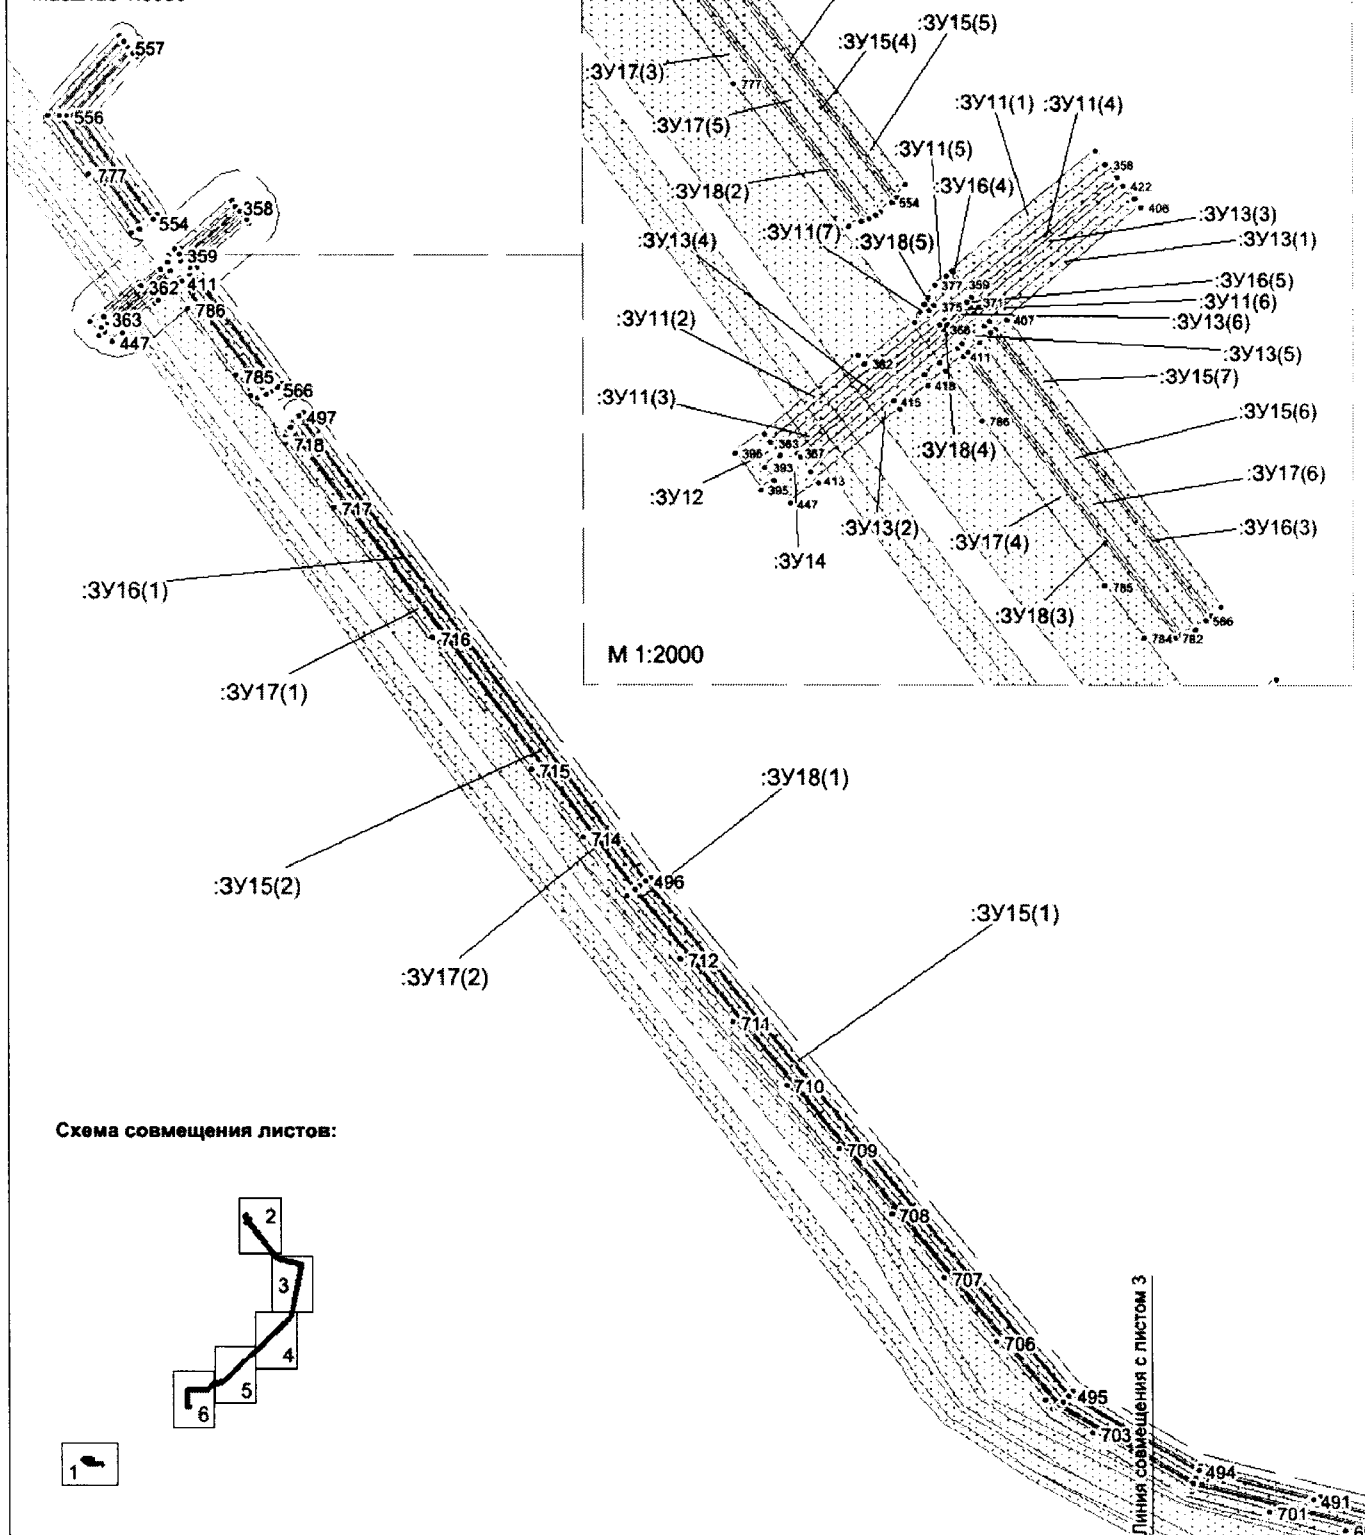


Схема совмещения листов:

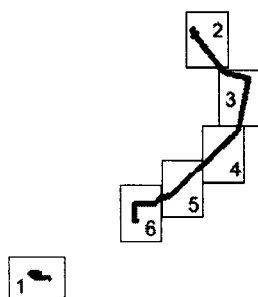

Условные обозначения:


- | | | | |
|------|--|------|---|
| | - граница зоны размещения объектов (красные линии) | :3Y1 | - номер формируемого земельного участка |
| | - граница ранее отведенных земельных участков | | - ось проектируемого объекта |
| | - охранная зона проектируемого трубопровода | | |
| • 43 | - номер точки поворота границы земельного участка | | |

Основная часть проекта межевания территории
для размещения линейного объекта регионального
значения Ханты-Мансийского автономного
округа-Югры "Обустройство кустов скважин № 276, 312
Южно-Ягунского месторождения".
Землепользователь: ООО "ЛУКОЙЛ-Западная Сибирь"
ТПП "Когалымнефтегаз"
Масштаб 1:5000

Линия совмещения с листом 2

:ЗУ15(2)
:ЗУ18(1)
:ЗУ15(1)
:ЗУ17(2)
:ЗУ16(1)
:ЗУ17(1)

Схема совмещения листов:

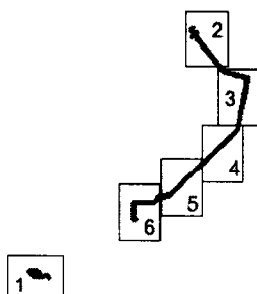


Линия совмещения с листом 2

Условные обозначения:

- граница зоны размещения объектов (красные линии)
- граница ранее отведенных земельных участков
- охранный зона проектируемого трубопровода
- 43 - номер точки поворота границы земельного участка

- :ЗУ1 - номер формируемого земельного участка
- ось проектируемого объекта

Основная часть проекта межевания территории
для размещения линейного объекта регионального
значения Ханты-Мансийского автономного
округа-Югры "Обустройство кустов скважин № 276, 312
Южно-Ягунского месторождения"
Землепользователь: ООО "ЛУКОЙЛ-Западная Сибирь"
ТПП "Когалымнефтегаз"
Масштаб 1:5000

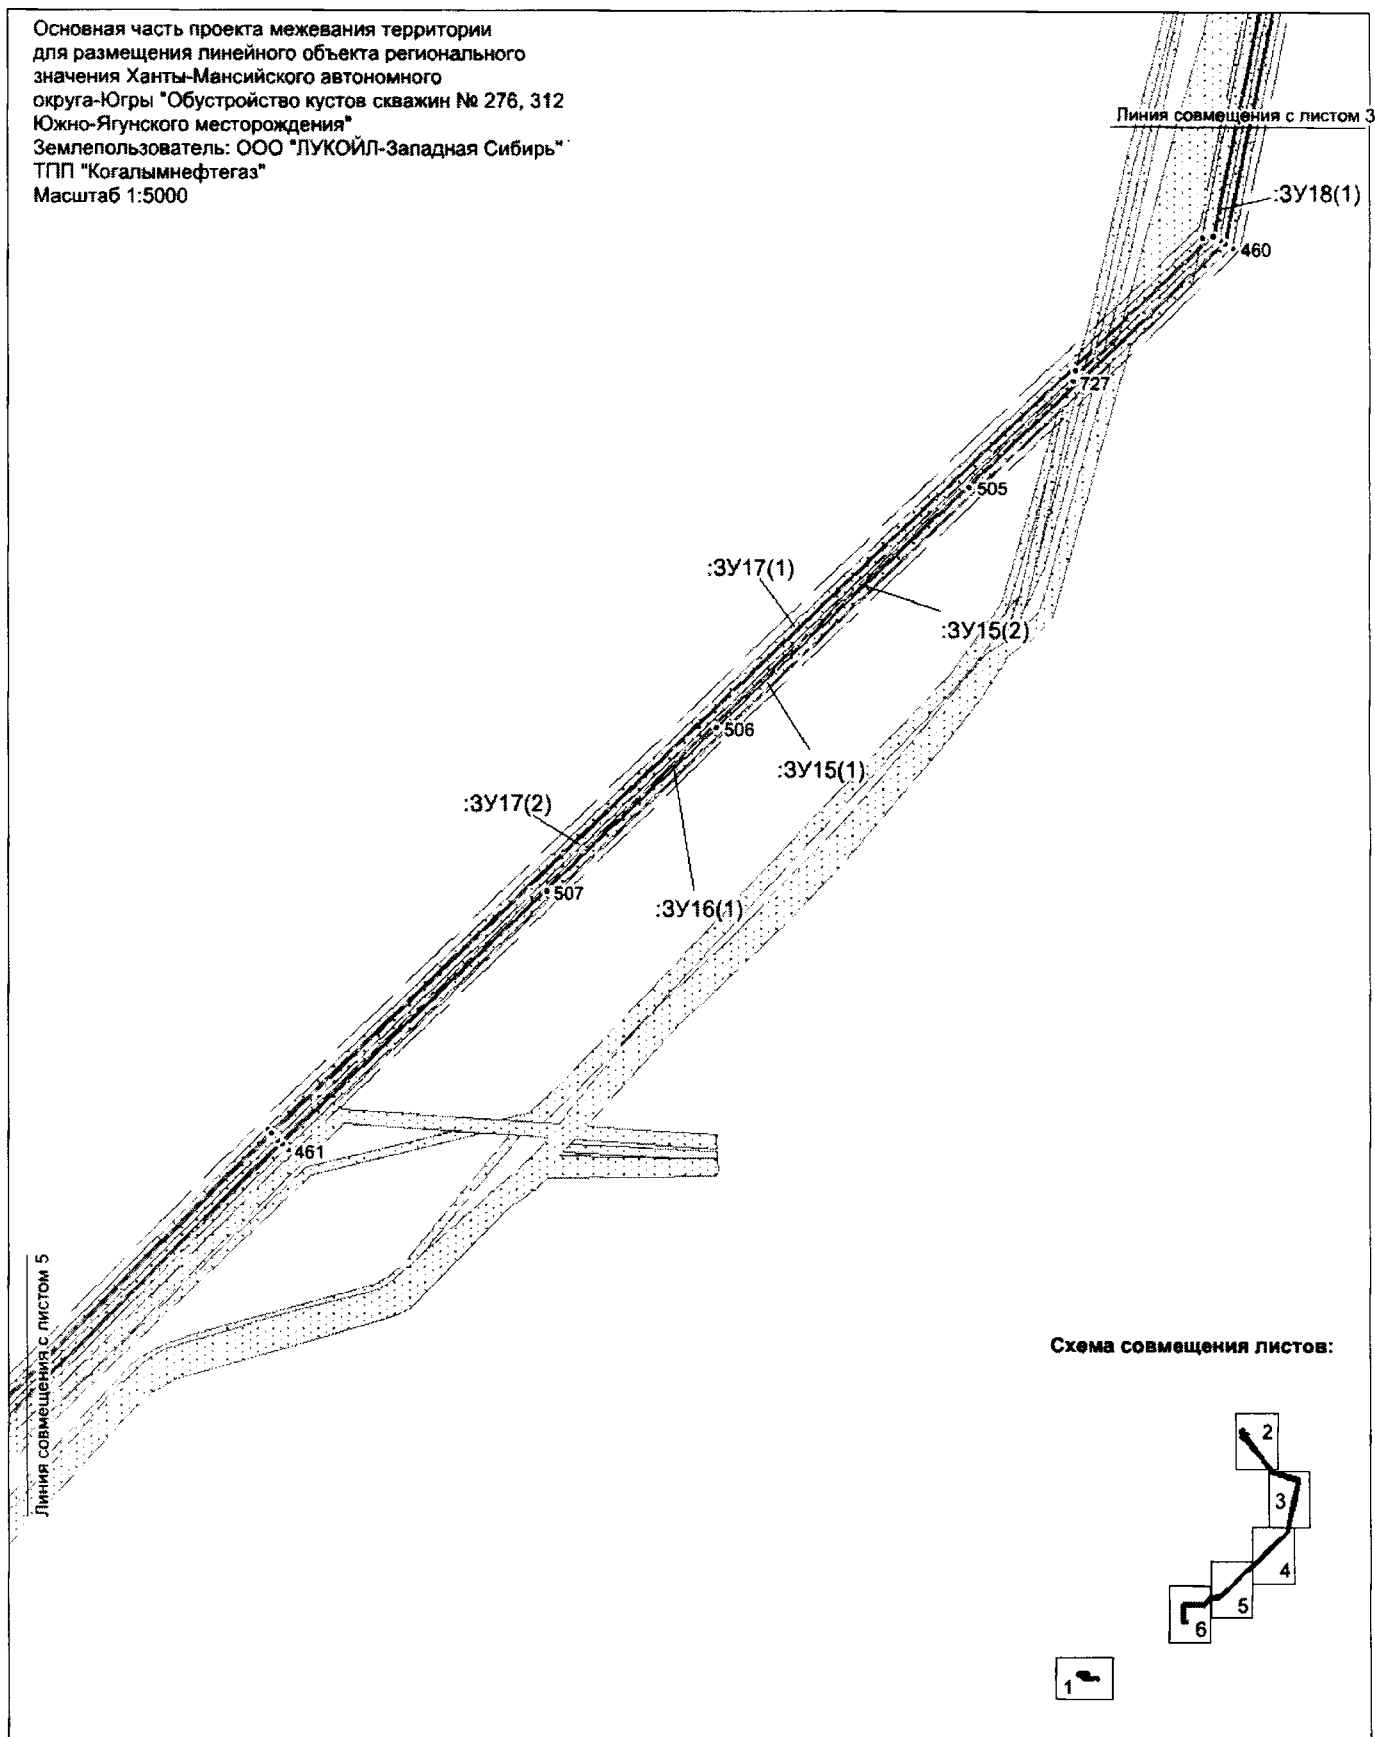

Условные обозначения:

- | | | | |
|------|--|------|---|
| | - граница зоны размещения объектов (красные линии) | :3У1 | - номер формируемого земельного участка |
| | - граница ранее отведенных земельных участков | | - ось проектируемого объекта |
| | - охранный зона проектируемого трубопровода | | |
| • 43 | - номер точки поворота границы земельного участка | | |

Основная часть проекта межевания территории
для размещения линейного объекта регионального
значения Ханты-Мансийского автономного
округа-Югры "Обустройство кустов скважин № 276, 312
Южно-Ягунского месторождения"
Землепользователь: ООО "ЛУКОЙЛ-Западная Сибирь"
ТПП "Когалымнефтегаз"
Масштаб 1:5000


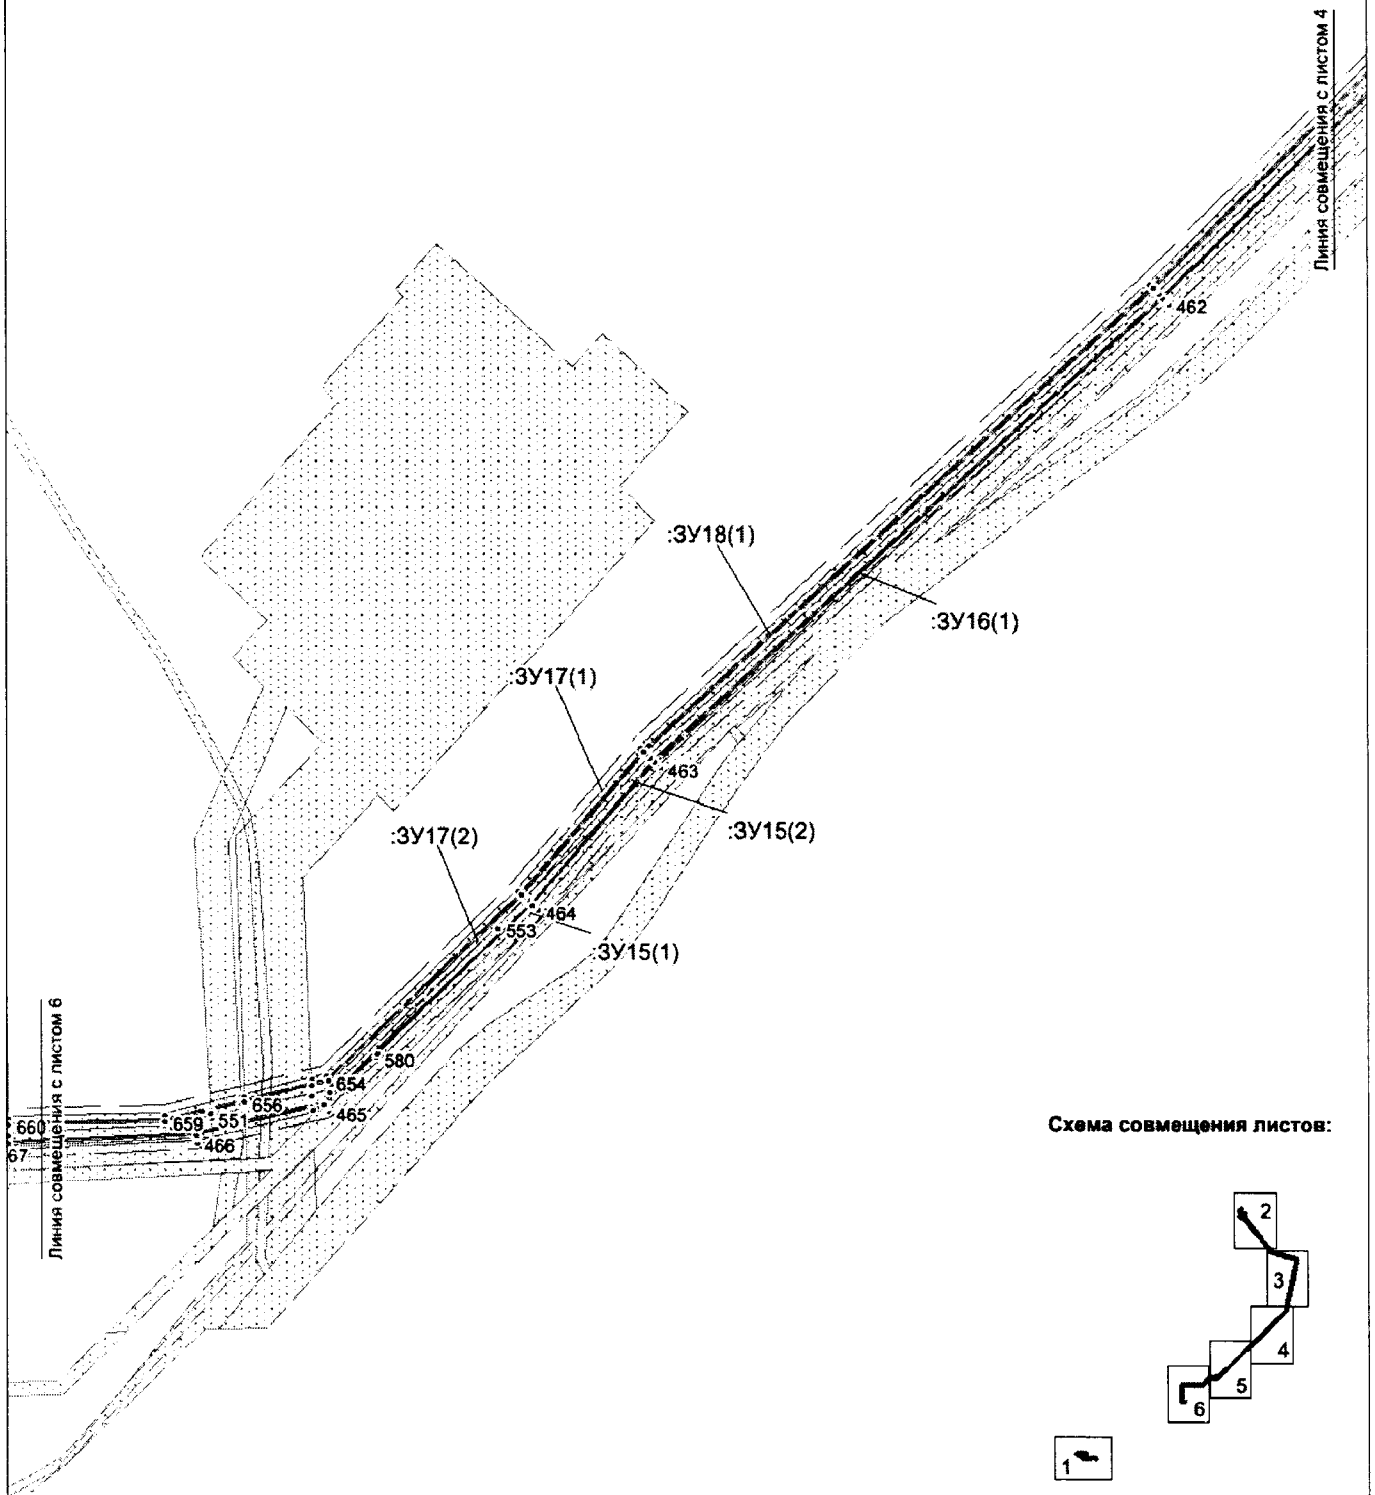


Схема совмещения листов:

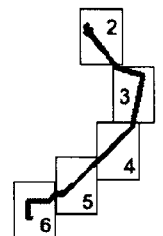

Условные обозначения:

- | | | | |
|------|--|------|---|
| | - граница зоны размещения объектов (красные линии) | :3Y1 | - номер формируемого земельного участка |
| | - граница ранее отведенных земельных участков | | - ось проектируемого объекта |
| | - охранный зона проектируемого трубопровода | | |
| • 43 | - номер точки поворота границы земельного участка | | |

Основная часть проекта межевания территории
для размещения линейного объекта регионального
значения Ханты-Мансийского автономного
округа-Югры "Обустройство кустов скважин № 276, 312
Южно-Ягунского месторождения"
Землепользователь: ООО "ЛУКОЙЛ-Западная Сибирь"
ТПП "Когалымнефтегаз"
Масштаб 1:5000


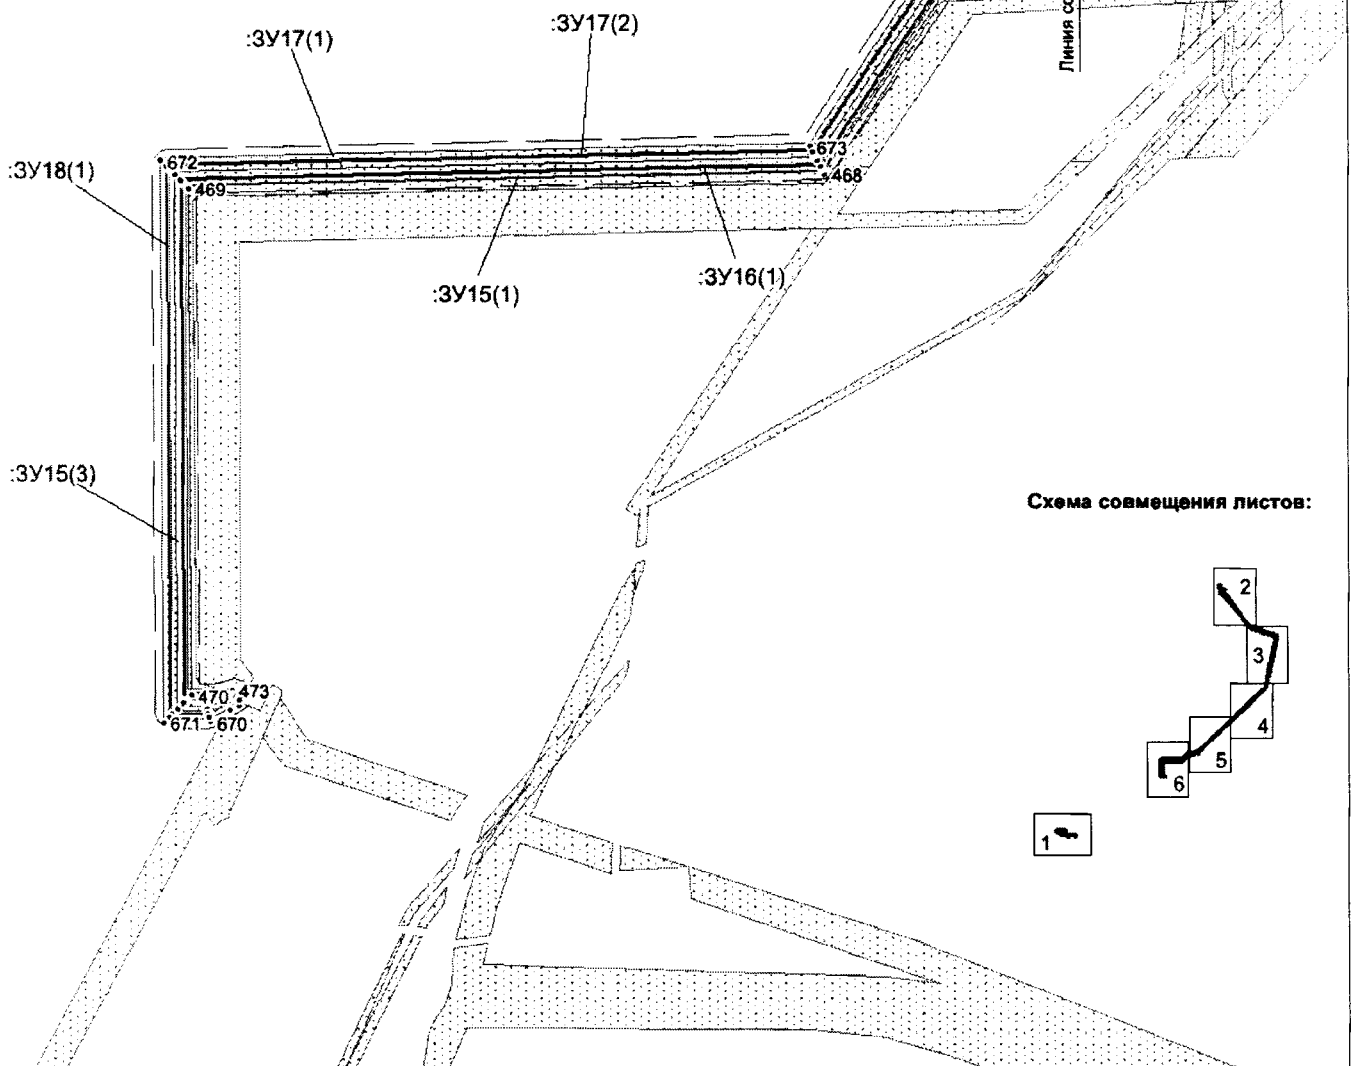


Схема совмещения листов:

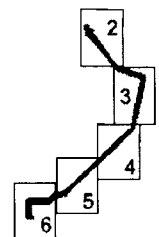

Условные обозначения:

- | | | | |
|------|--|------|---|
| | - граница зоны размещения объектов (красные линии) | :3У1 | - номер формируемого земельного участка |
| | - граница ранее отведенных земельных участков | | - ось проектируемого объекта |
| | - охранный зона проектируемого трубопровода | | |
| • 43 | - номер точки поворота границы земельного участка | | |

Каталог координат поворотных точек границы земельных участков:

№	X	Y
3У1(1) "Трасса автодоро ги к кусту 312"	--	--
1	1122662,16	3613967,31
2	1122659,69	3613964,17
3	1122712,85	3613922,32
4	1122712,83	3613922,3
5	1122720,26	3613916,48
6	1122724,28	3613913,04
7	1122728,13	3613909,18
8	1122731,68	3613905,02
9	1122734,88	3613900,6
10	1122737,73	3613895,93
11	1122740,19	3613891,06
12	1122742,26	3613886
13	1122743,93	3613880,8
14	1122745,18	3613875,47
15	1122746	3613870,09
16	1122746,4	3613864,63
17	1122746,36	3613859,33
18	1122739,15	3613704,52
19	1122742,16	3613704,38
20	1122743,17	3613704,32
21	1122750,36	3613859,22
22	1122750,4	3613864,76
23	1122749,98	3613870,53
24	1122749,11	3613876,23
25	1122747,78	3613881,85
26	1122746,03	3613887,36
27	1122743,83	3613892,72
28	1122741,22	3613897,88
29	1122738,22	3613902,81
30	1122734,83	3613907,5
31	1122731,08	3613911,9
32	1122726,99	3613915,98
33	1122722,79	3613919,57
34	1122715,2	3613925,55
35	1122715,2	3613925,55
1	1122662,16	3613967,31
3У1(2) "Трасса автодоро ги к кусту 312"	--	--
36	1122648,55	3613950,02
37	1122646,08	3613946,88
38	1122699,93	3613904,49
39	1122706,3	3613899,47
40	1122709,32	3613896,87
41	1122711,95	3613894,25
42	1122714,37	3613891,42

43	1122716,55	3613888,39
44	1122718,5	3613885,22
45	1122720,17	3613881,91
46	1122721,57	3613878,47
47	1122722,71	3613874,91
48	1122723,57	3613871,28
49	1122724,12	3613867,61
50	1122724,39	3613863,91
51	1122722,58	3613828,51
52	1122716,6	3613710,51
53	1122721,3	3613710,33
54	1122728,36	3613859,83
55	1122728,39	3613864,04
56	1122728,11	3613868,07
57	1122727,5	3613872,04
58	1122726,57	3613875,99
59	1122725,34	3613879,84
60	1122723,81	3613883,57
61	1122721,99	3613887,16
62	1122719,89	3613890,61
63	1122717,51	3613893,9
64	1122714,9	3613896,96
65	1122712,04	3613899,82
66	1122708,83	3613902,56
67	1122702,26	3613907,73
36	1122648,55	3613950,02
3У2 "Трасса автодоро ги к кусту 312"	--	--
68	1122659,69	3613964,17
69	1122648,55	3613950,02
70	1122702,26	3613907,73
71	1122708,83	3613902,56
72	1122712,04	3613899,82
73	1122714,9	3613896,96
74	1122717,51	3613893,9
75	1122719,89	3613890,61
76	1122721,99	3613887,16
77	1122723,81	3613883,57
78	1122725,34	3613879,84
79	1122726,57	3613875,99
80	1122727,5	3613872,04
81	1122728,11	3613868,07
82	1122728,39	3613864,04
83	1122728,36	3613859,83
84	1122721,3	3613710,33
85	1122726,02	3613705,11
86	1122739,15	3613704,52
87	1122746,36	3613859,33
88	1122746,4	3613864,63
89	1122746	3613870,09

90	1122745,18	3613875,47
91	1122743,93	3613880,8
92	1122742,26	3613886
93	1122740,19	3613891,06
94	1122737,73	3613895,93
95	1122734,88	3613900,6
96	1122731,68	3613905,02
97	1122728,13	3613909,18
98	1122724,28	3613913,04
99	1122720,26	3613916,48
100	1122712,84	3613922,29
101	1122712,86	3613922,31
68	1122659,69	3613964,17
:ЗУЗ(1) "Трасса нефтегаз осборног о трубопро вода к.312- т.вр.312"	--	--
102	1122676,36	3613858,13
103	1122675,73	3613854,95
104	1122718,26	3613827,74
105	1122712,94	3613710,7
106	1122716,6	3613710,51
107	1122722,58	3613828,51
108	1122679,96	3613855,82
102	1122676,36	3613858,13
:ЗУЗ(2) "Трасса нефтегаз осборног о трубопро вода к.312- т.вр.312"	--	--
109	1122674,7	3613849,69
110	1122674,37	3613848,11
111	1122711,58	3613824,3
112	1122706,37	3613711,03
113	1122707,93	3613710,94
114	1122713,13	3613825,09
109	1122674,7	3613849,69
:ЗУЗ(3) "Трасса нефтегаз осборног о трубопро вода к.312- т.вр.312"	--	--
115	1122640,97	3613880,76
116	1122640,32	3613879,66
117	1122644,12	3613877,12
118	1122643,28	3613875,77

119	1122664,88	3613861,9
120	1122665,52	3613864,96
121	1122661,71	3613867,4
115	1122640,97	3613880,76
:3У3(4) "Трасса нефтегаз осборног о трубопро вода к.312- т.вр.312"	--	--
122	1122640,55	3613871,53
123	1122638,91	3613868,97
124	1122650,29	3613861,75
125	1122655,77	3613860,16
126	1122663,5	3613854,95
127	1122663,82	3613856,64
122	1122640,55	3613871,53
:3У3(5) "Трасса нефтегаз осборног о трубопро вода к.312- т.вр.312"	--	--
128	1122667,31	3613863,81
129	1122666,69	3613860,74
130	1122673,94	3613856,1
131	1122674,57	3613859,27
132	1122670,91	3613861,62
128	1122667,31	3613863,81
:3У3(6) "Трасса нефтегаз осборног о трубопро вода к.312- т.вр.312"	--	--
133	1122665,65	3613855,48
134	1122665,33	3613853,9
135	1122672,56	3613849,27
136	1122672,88	3613850,85
133	1122665,65	3613855,48
:3У4 "Трасса нефтегаз осборног о трубопро вода к.312- т.вр.312"	--	--
137	1122636,79	3613881,98
138	1122631,14	3613873,08
139	1122638,52	3613868,36
140	1122640,55	3613871,53
141	1122663,82	3613856,64

142	1122665,65	3613855,48
143	1122669,3	3613853,14
144	1122672,88	3613850,85
145	1122674,7	3613849,69
146	1122713,13	3613825,09
147	1122707,93	3613710,94
148	1122712,94	3613710,7
149	1122718,26	3613827,74
150	1122675,73	3613854,95
151	1122673,94	3613856,1
152	1122670,36	3613858,4
153	1122667,72	3613860,07
154	1122643,28	3613875,77
155	1122644,12	3613877,12
137	1122636,79	3613881,98
:3У5(1) "Трасса высокона порного водовода т.вр.312- к.312"	--	--
156	1122673,03	3613841,26
157	1122672,39	3613838,11
158	1122675,94	3613835,83
159	1122701,85	3613819,25
160	1122696,9	3613711,5
161	1122699,94	3613711,35
162	1122704,92	3613820,84
156	1122673,03	3613841,26
:3У5(2) "Трасса высокона порного водовода т.вр.312- к.312"	--	--
163	1122674,37	3613848,11
164	1122674,05	3613846,53
165	1122710,04	3613823,5
166	1122704,94	3613711,1
167	1122706,37	3613711,03
168	1122711,58	3613824,3
163	1122674,37	3613848,11
:3У5(3) "Трасса высокона порного водовода т.вр.312- к.312"	--	--
169	1122636,85	3613861,66
170	1122633,85	3613861,8
171	1122633,38	3613851,5
172	1122652,82	3613850,61

173	1122658,31	3613847,1
174	1122661,53	3613845,04
175	1122662,15	3613848,2
176	1122660,05	3613849,51
177	1122660,07	3613849,55
178	1122653,77	3613853,58
179	1122636,51	3613854,36
169	1122636,85	3613861,66
:3У5(4) "Трасса высокона порного водовода т.вр.312- к.312"	--	--
180	1122650,29	3613861,75
181	1122644,79	3613862
182	1122641,84	3613861,43
183	1122641,74	3613859,13
184	1122655,34	3613858,51
185	1122663,21	3613853,47
186	1122663,5	3613854,95
187	1122655,77	3613860,16
180	1122650,29	3613861,75
:3У5(5) "Трасса высокона порного водовода т.вр.312- к.312"	--	--
188	1122663,96	3613847,05
189	1122663,34	3613843,92
190	1122666,96	3613841,6
191	1122670,55	3613839,3
192	1122671,17	3613842,45
188	1122663,96	3613847,05
:3У5(6) "Трасса высокона порного водовода т.вр.312- к.312"	--	--
193	1122665,33	3613853,9
194	1122665,01	3613852,32
195	1122672,25	3613847,69
196	1122672,56	3613849,27
193	1122665,33	3613853,9
:3У6 "Трасса высокона порного водовода т.вр.312- к.312"	--	--

197	1122641,84	3613861,43
198	1122636,85	3613861,66
199	1122636,51	3613854,36
200	1122653,77	3613853,58
201	1122660,07	3613849,55
202	1122660,05	3613849,51
203	1122662,15	3613848,2
204	1122663,96	3613847,05
205	1122667,62	3613844,72
206	1122671,17	3613842,45
207	1122673,03	3613841,26
208	1122704,92	3613820,84
209	1122699,94	3613711,35
210	1122704,94	3613711,1
211	1122710,04	3613823,5
212	1122674,05	3613846,53
213	1122672,25	3613847,69
214	1122665,01	3613852,32
215	1122663,21	3613853,47
216	1122655,34	3613858,51
217	1122641,74	3613859,13
197	1122641,84	3613861,43
:ЗУ7(1) "Трасса ВЛ 6 кВ (1 линия) к кусту 312"	--	--
218	1122618	3614146,95
219	1122613,97	3614139,61
220	1122613,04	3614135,84
221	1122611,92	3614128,02
222	1122668,37	3614080,66
223	1122615,67	3613939,08
224	1122626,73	3613928,03
225	1122673,69	3613880,04
226	1122670,91	3613861,62
227	1122674,57	3613859,27
228	1122679	3613881,51
229	1122620,33	3613940,1
230	1122673,11	3614081,91
231	1122613,96	3614131,31
232	1122621,52	3614145,02
218	1122618	3614146,95
:ЗУ7(2) "Трасса ВЛ 6 кВ (1 линия) к кусту 312"	--	--
233	1122623,27	3614144,05
234	1122616,5	3614131,79
235	1122675,47	3614082,54
236	1122622,64	3613940,6
237	1122681,18	3613882,16
238	1122676,36	3613858,13
239	1122679,96	3613855,82
240	1122685,52	3613883,48

241	1122627,3	3613941,63
242	1122680,22	3614083,8
243	1122621,6	3614132,74
244	1122626,78	3614142,12
233	1122623,27	3614144,05
:ЗУ7(3) "Трасса ВЛ 6 кВ (1 линия) к кусту 312"	--	--
245	1122666,96	3613841,6
246	1122660,5	3613809,26
247	1122660,19	3613800,3
248	1122664,11	3613800,12
249	1122664,48	3613808,79
250	1122670,55	3613839,3
245	1122666,96	3613841,6
:ЗУ7(4) "Трасса ВЛ 6 кВ (1 линия) к кусту 312"	--	--
251	1122672,39	3613838,11
252	1122666,48	3613808,55
253	1122666,13	3613800,03
254	1122670,07	3613799,85
255	1122670,46	3613808,08
256	1122675,94	3613835,83
251	1122672,39	3613838,11
:ЗУ8(1) "Трасса ВЛ 6 кВ (1 линия) к кусту 312"	--	--
257	1122621,52	3614145,02
258	1122613,96	3614131,31
259	1122673,11	3614081,91
260	1122620,33	3613940,1
261	1122679	3613881,51
262	1122674,57	3613859,27
263	1122673,94	3613856,1
264	1122675,73	3613854,95
265	1122676,36	3613858,13
266	1122681,18	3613882,16
267	1122622,64	3613940,6
268	1122675,47	3614082,54
269	1122616,5	3614131,79
270	1122623,27	3614144,05
257	1122621,52	3614145,02
:ЗУ8(2) "Трасса ВЛ 6 кВ (1 линия) к кусту 312"	--	--
271	1122671,17	3613842,45
272	1122670,55	3613839,3
273	1122664,48	3613808,79

274	1122664,11	3613800,12
275	1122666,13	3613800,03
276	1122666,48	3613808,55
277	1122672,39	3613838,11
278	1122673,03	3613841,26
271	1122671,17	3613842,45
:ЗУ8(3) "Трасса ВЛ 6 кВ (1 линия) к кусту 312"	--	--
279	1122672,88	3613850,85
280	1122672,56	3613849,27
281	1122672,25	3613847,69
282	1122674,05	3613846,53
283	1122674,37	3613848,11
284	1122674,7	3613849,69
279	1122672,88	3613850,85
:ЗУ9(1) "Трасса ВЛ 6 кВ (2 линия) к кусту 312"	--	--
285	1122609,24	3614140,53
286	1122606,12	3614139,44
287	1122606,78	3614134,36
288	1122604,81	3614120,7
289	1122656,52	3614077,52
290	1122604,26	3613937,25
291	1122622,83	3613917,94
292	1122663,81	3613876,9
293	1122661,71	3613867,4
294	1122665,52	3613864,96
295	1122668,15	3613878,21
296	1122624,51	3613922,14
297	1122608,89	3613938,23
298	1122661,25	3614078,78
299	1122609,09	3614122,33
300	1122611	3614135,62
285	1122609,24	3614140,53
:ЗУ9(2) "Трасса ВЛ 6 кВ (2 линия) к кусту 312"	--	--
301	1122611,92	3614128,02
302	1122611,23	3614123,17
303	1122663,63	3614079,41
304	1122611,2	3613938,71
305	1122625,32	3613924,18
306	1122670,32	3613878,87
307	1122667,31	3613863,81
308	1122670,91	3613861,62
309	1122673,69	3613880,04
310	1122626,73	3613928,03
311	1122615,67	3613939,08

312	1122668,37	3614080,66
301	1122611,92	3614128,02
:ЗУ9(3) "Трасса ВЛ 6 кВ (2 линия) к кусту 312"	--	--
313	1122652,82	3613850,61
314	1122651,8	3613846,16
315	1122649,31	3613800,92
316	1122654,15	3613800,58
317	1122654,53	3613809,98
318	1122661,53	3613845,04
319	1122658,31	3613847,1
313	1122652,82	3613850,61
:ЗУ9(4) "Трасса ВЛ 6 кВ (2 линия) к кусту 312"	--	--
320	1122663,34	3613843,92
321	1122656,52	3613809,74
322	1122656,15	3613800,49
323	1122660,19	3613800,3
324	1122660,5	3613809,26
325	1122666,96	3613841,6
320	1122663,34	3613843,92
:ЗУ9(5) "Трасса ВЛ 6 кВ (2 линия) к кусту 312"	--	--
326	1122611,07	3614141,21
327	1122613,04	3614135,84
328	1122613,97	3614139,61
326	1122611,07	3614141,21
:ЗУ10(1) "Трасса ВЛ 6 кВ (2 линия) к кусту 312"	--	--
329	1122611,07	3614141,21
330	1122609,24	3614140,53
331	1122611	3614135,62
332	1122609,09	3614122,33
333	1122661,25	3614078,78
334	1122608,89	3613938,23
335	1122624,51	3613922,14
336	1122668,15	3613878,21
337	1122664,88	3613861,9
338	1122666,69	3613860,74
339	1122670,32	3613878,87
340	1122625,32	3613924,18
341	1122611,2	3613938,71
342	1122663,63	3614079,41
343	1122611,23	3614123,17
344	1122611,92	3614128,02

345	1122613,04	3614135,84
329	1122611,07	3614141,21
:ЗУ10(2) "Трасса ВЛ 6 кВ (2 линия) к кусту 312"	--	--
346	1122662,15	3613848,2
347	1122661,53	3613845,04
348	1122654,53	3613809,98
349	1122654,15	3613800,58
350	1122656,15	3613800,49
351	1122656,52	3613809,74
352	1122663,34	3613843,92
353	1122663,96	3613847,05
346	1122662,15	3613848,2
:ЗУ10(3) "Трасса ВЛ 6 кВ (2 линия) к кусту 312"	--	--
354	1122663,82	3613856,64
355	1122663,21	3613853,47
356	1122665,01	3613852,32
357	1122665,65	3613855,48
354	1122663,82	3613856,64
:ЗУ11(1) "Трасса нефтегаз осборног о трубопро вода к.276- т.вр.276"	--	--
358	1133334,31	3629327,92
359	1133300,22	3629286,67
360	1133303,77	3629283,99
361	1133337,79	3629325,03
358	1133334,31	3629327,92
:ЗУ11(2) "Трасса нефтегаз осборног о трубопро вода к.276- т.вр.276"	--	--
362	1133277,27	3629258,88
363	1133254,84	3629231,8
364	1133257,27	3629230,06
365	1133279,58	3629257,06
362	1133277,27	3629258,88

:ЗУ11(3) "Трасса нефтегаз осборног о трубопро вода к.276- т.вр.276"	--	--
366	1133287,2	3629281,3
367	1133251,95	3629239,46
368	1133253,74	3629238,19
369	1133288,47	3629280,37
366	1133287,2	3629281,3
:ЗУ11(4) "Трасса нефтегаз осборног о трубопро вода к.276- т.вр.276"	--	--
370	1133329,36	3629332,01
371	1133294,97	3629290,64
372	1133296,19	3629289,69
373	1133330,47	3629331,1
370	1133329,36	3629332,01
:ЗУ11(5) "Трасса нефтегаз осборног о трубопро вода к.276- т.вр.276"	--	--
374	1133298,96	3629285,13
375	1133293,79	3629278,87
376	1133296,18	3629277,06
377	1133299,64	3629278,95
378	1133302,52	3629282,43
374	1133298,96	3629285,13
:ЗУ11(6) "Трасса нефтегаз осборног о трубопро вода к.276- т.вр.276"	--	--
379	1133293,73	3629289,06
380	1133288,57	3629282,81
381	1133289,74	3629281,9
382	1133294,93	3629288,18
379	1133293,73	3629289,06

3У11(7) "Трасса нефтегаз осборног о трубопро вода к.276- т.вр.276"	--	--
383	1133292,49	3629277,31
384	1133289,11	3629273,21
385	1133294,24	3629276
383	1133292,49	3629277,31
3У12 "Трасса нефтегаз осборног о трубопро вода к.276- т.вр.276"	--	--
386	1133330,47	3629331,1
387	1133296,19	3629289,69
388	1133294,93	3629288,18
389	1133289,74	3629281,9
390	1133288,47	3629280,37
391	1133253,74	3629238,19
392	1133251,09	3629234,47
393	1133247,94	3629230,05
394	1133244,24	3629232,68
395	1133241,57	3629228,96
396	1133251,96	3629221,56
397	1133257,77	3629229,71
398	1133257,27	3629230,06
399	1133254,84	3629231,8
400	1133289,11	3629273,21
401	1133292,49	3629277,31
402	1133293,79	3629278,87
403	1133298,96	3629285,13
404	1133300,22	3629286,67
405	1133334,31	3629327,92
386	1133330,47	3629331,1
3У13(1) "Трасса высокона порного водовода т.вр.276- к.276"	--	--
406	1133322	3629338,12
407	1133289,77	3629299,6
408	1133287,13	3629296,47
409	1133289,57	3629294,65
410	1133324,27	3629336,23
406	1133322	3629338,12

3У13(2) "Трасса высокона порного водовода т.вр.276- к.276"	--	--
411	1133279,44	3629287,19
412	1133275,14	3629282,09
413	1133244,18	3629245,01
414	1133246,67	3629243,23
415	1133266,71	3629267,18
416	1133264,55	3629268,87
417	1133266,88	3629271,69
418	1133271,17	3629276,87
419	1133274,12	3629276,12
420	1133277,57	3629280,28
421	1133281,83	3629285,39
411	1133279,44	3629287,19
3У13(3) "Трасса высокона порного водовода т.вр.276- к.276"	--	--
422	1133328,12	3629333,04
423	1133293,62	3629291,67
424	1133294,97	3629290,64
425	1133329,36	3629332,01
422	1133328,12	3629333,04
3У13(4) "Трасса высокона порного водовода т.вр.276- к.276"	--	--
426	1133285,79	3629282,32
427	1133250,76	3629240,31
428	1133251,95	3629239,46
429	1133287,2	3629281,3
426	1133285,79	3629282,32
3У13(5) "Трасса высокона порного водовода т.вр.276- к.276"	--	--
430	1133285,98	3629294,92
431	1133283,32	3629291,81
432	1133280,67	3629288,7
433	1133283,08	3629286,88
434	1133288,32	3629293,15

430	1133285,98	3629294,92
3У13(6) "Трасса высокона порного водовода т.вр.276- к.276"	--	--
435	1133292,31	3629290,11
436	1133287,12	3629283,9
437	1133288,57	3629282,81
438	1133293,73	3629289,06
435	1133292,31	3629290,11
3У14 "Трасса высокона порного водовода т.вр.276- к.276"	--	--
439	1133324,27	3629336,23
440	1133289,57	3629294,65
441	1133288,32	3629293,15
442	1133283,08	3629286,88
443	1133281,83	3629285,39
444	1133246,67	3629243,23
445	1133244,18	3629245,01
446	1133243,35	3629245,59
447	1133237,55	3629237,45
448	1133244,24	3629232,68
449	1133247,94	3629230,05
450	1133251,09	3629234,47
451	1133253,74	3629238,19
452	1133251,95	3629239,46
453	1133250,76	3629240,31
454	1133285,79	3629282,32
455	1133287,12	3629283,9
456	1133292,31	3629290,11
457	1133293,62	3629291,67
458	1133328,12	3629333,04
439	1133324,27	3629336,23
3У15(1) "Трасса ВЛ 6 кВ (1 линия) к кусту 276"	--	--
459	1132308,68	3630524,81
460	1131094,56	3630268,14
461	1130448,81	3629587,11
462	1130185,62	3629318,91
463	1129853,99	3628952,83
464	1129752,37	3628864,75
465	1129607,62	3628713,2
466	1129585,37	3628618,16
467	1129577,34	3628466,9

468	1129441,05	3628375,14
469	1129430,17	3627916,01
470	1129069,17	3627917,28
471	1129069,22	3627933,31
472	1129070,59	3627938,81
473	1129072,65	3627947,1
474	1129068,8	3627948,29
475	1129068,22	3627945,78
476	1129065,22	3627933,8
477	1129065,15	3627913,29
478	1129434,08	3627912
479	1129445	3628372,98
480	1129581,22	3628464,7
481	1129581,56	3628470,94
482	1129582,08	3628480,78
483	1129589,35	3628617,6
484	1129611,26	3628711,22
485	1129755,13	3628861,85
486	1129856,79	3628949,96
487	1130188,53	3629316,17
488	1130451,69	3629584,33
489	1131096,61	3630264,49
490	1132305,74	3630520,1
491	1132410,81	3630102,22
492	1132413,81	3630106,7
493	1132410,82	3630102,22
494	1132431,72	3630019,07
495	1132485,82	3629926,31
496	1132853,38	3629623,41
497	1133184,66	3629373,75
498	1133187,21	3629376,84
499	1132855,85	3629626,55
500	1132488,92	3629928,94
501	1132435,47	3630020,6
502	1132413,81	3630106,7
459	1132308,68	3630524,81
:ЗУ15(2) "Трасса ВЛ 6 кВ (1 линия) к кусту 276"	--	--
503	1132304,26	3630517,75
504	1131097,63	3630262,66
505	1130923,41	3630078,97
506	1130750,84	3629896,77
507	1130634,51	3629774,24
508	1130453,13	3629582,94
509	1130189,99	3629314,8
510	1129858,2	3628948,53
511	1129756,52	3628860,39
512	1129760,7	3628857,02
513	1129861	3628945,66
514	1130192,9	3629312,05
515	1130456,01	3629580,16
516	1131099,68	3630259

517	1132301,32	3630513,03
518	1132406,35	3630095,42
519	1132426,11	3630016,79
520	1132481,18	3629922,36
521	1132849,66	3629618,69
522	1133180,71	3629369,18
523	1133181	3629369,33
524	1133183,38	3629372,21
525	1132852,13	3629621,84
526	1132484,27	3629924,99
527	1132429,85	3630018,31
528	1132409,34	3630099,93
529	1132409,35	3630099,94
503	1132304,26	3630517,75
:ЗУ15(3) "Трасса ВЛ 6 кВ (1 линия) к кусту 276"	--	--
530	1129760,7	3628857,02
531	1129756,52	3628860,39
532	1129613,09	3628710,23
533	1129591,35	3628617,31
534	1129584,08	3628480,75
535	1129583,56	3628470,9
536	1129583,17	3628463,59
537	1129446,98	3628371,9
538	1129436,03	3627909,99
539	1129063,15	3627911,3
540	1129063,22	3627934,05
541	1129067,02	3627949,4
542	1129066,97	3627949,54
543	1129059,2	3627928,35
544	1129059,14	3627907,29
545	1129439,93	3627905,98
546	1129450,93	3628369,73
547	1129589,08	3628462,7
548	1129589,51	3628470,81
549	1129590,03	3628480,65
550	1129596,34	3628599,99
551	1129602,61	3628628,28
552	1129621,59	3628713,96
553	1129739,6	3628836,21
530	1129760,7	3628857,02
:ЗУ15(4) "Трасса ВЛ 6 кВ (1 линия) к кусту 276"	--	--
554	1133323,43	3629266,73
555	1133320,76	3629263,63
556	1133398,54	3629205,07
557	1133447,39	3629249,88
558	1133444,21	3629252,52
559	1133398,28	3629210,26
554	1133323,43	3629266,73

:ЗУ15(5) "Трасса ВЛ 6 кВ (1 линия) к кусту 276"	--	--
560	1133328,27	3629270,56
561	1133324,88	3629268,06
562	1133398,15	3629212,86
563	1133442,63	3629253,83
564	1133439,47	3629256,44
565	1133397,9	3629218,06
560	1133328,27	3629270,56
:ЗУ15(6) "Трасса ВЛ 6 кВ (1 линия) к кусту 276"	--	--
566	1133204,16	3629356,52
567	1133201,59	3629353,41
568	1133283,32	3629291,81
569	1133285,98	3629294,92
566	1133204,16	3629356,52
:ЗУ15(7) "Трасса ВЛ 6 кВ (1 линия) к кусту 276"	--	--
570	1133207,96	3629361,11
571	1133205,48	3629358,11
572	1133287,13	3629296,47
573	1133289,77	3629299,6
570	1133207,96	3629361,11
:ЗУ16(1) "Трасса ВЛ 6 кВ (1 линия) к кусту 276"	--	--
574	1132305,74	3630520,1
575	1131096,61	3630264,49
576	1130451,69	3629584,33
577	1130188,53	3629316,17
578	1129856,79	3628949,96
579	1129755,13	3628861,85
580	1129646,61	3628748,3
581	1129611,26	3628711,22
582	1129609,06	3628701,84
583	1129589,35	3628617,6
584	1129582,08	3628480,78
585	1129581,56	3628470,94
586	1129581,22	3628464,7
587	1129445	3628372,98
588	1129434,08	3627912
589	1129065,15	3627913,29
590	1129065,22	3627933,8
591	1129068,22	3627945,78
592	1129068,8	3627948,29
593	1129066,97	3627949,54

594	1129067,02	3627949,4
595	1129063,22	3627934,05
596	1129063,15	3627911,3
597	1129436,03	3627909,99
598	1129446,98	3628371,9
599	1129583,17	3628463,59
600	1129583,56	3628470,9
601	1129584,08	3628480,75
602	1129591,35	3628617,31
603	1129611,1	3628701,78
604	1129613,09	3628710,23
605	1129649,83	3628748,69
606	1129756,52	3628860,39
607	1129858,2	3628948,53
608	1130189,99	3629314,8
609	1130453,13	3629582,94
610	1130634,51	3629774,24
611	1130750,84	3629896,77
612	1130923,41	3630078,97
613	1131097,63	3630262,66
614	1132304,26	3630517,75
615	1132409,34	3630099,94
616	1132429,85	3630018,31
617	1132484,27	3629924,99
618	1132852,13	3629621,84
619	1133183,38	3629372,21
620	1133184,66	3629373,75
621	1132853,38	3629623,41
622	1132485,82	3629926,31
623	1132431,72	3630019,07
624	1132410,81	3630102,21
625	1132410,82	3630102,22
574	1132305,74	3630520,1
:ЗУ16(2) "Трасса ВЛ 6 кВ (1 линия) к кусту 276"	--	--
626	1133324,88	3629268,06
627	1133324,05	3629267,45
628	1133323,43	3629266,73
629	1133398,28	3629210,26
630	1133444,21	3629252,52
631	1133442,63	3629253,83
632	1133398,15	3629212,86
626	1133324,88	3629268,06
:ЗУ16(3) "Трасса ВЛ 6 кВ (1 линия) к кусту 276"	--	--
633	1133205,48	3629358,11
634	1133204,16	3629356,52
635	1133285,98	3629294,92
636	1133288,32	3629293,15
637	1133289,57	3629294,65

633	1133205,48	3629358,11
:ЗУ16(4) "Трасса ВЛ 6 кВ (1 линия) к кусту 276"	--	--
638	1133300,22	3629286,67
639	1133298,96	3629285,13
640	1133302,52	3629282,43
641	1133303,77	3629283,99
638	1133300,22	3629286,67
:ЗУ16(5) "Трасса ВЛ 6 кВ (1 линия) к кусту 276"	--	--
642	1133293,62	3629291,67
643	1133292,31	3629290,11
644	1133293,73	3629289,06
645	1133294,93	3629288,18
646	1133296,19	3629289,69
647	1133294,97	3629290,64
642	1133293,62	3629291,67
:ЗУ17(1) "Трасса ВЛ 6 кВ (2 линия) к кусту 276"	--	--
648	1132296,91	3630505,97
649	1131102,75	3630253,52
650	1130460,33	3629575,99
651	1130197,27	3629307,93
652	1129865,21	3628941,37
653	1129763,42	3628853,14
654	1129629,67	3628713,64
655	1129626,59	3628701,21
656	1129614,42	3628652,19
657	1129613,92	3628650,15
658	1129608,4	3628627,93
659	1129600,2	3628594,82
660	1129597,72	3628480,51
661	1129597,52	3628470,7
662	1129597,31	3628461,06
663	1129456,86	3628366,48
664	1129445,8	3627899,95
665	1129053,12	3627901,3
666	1129053,21	3627929,98
667	1129066,09	3627952,02
668	1129061,71	3627952,44
669	1129057,73	3627945,64
670	1129049,22	3627931,07
671	1129049,12	3627897,31
672	1129449,7	3627895,94
673	1129460,81	3628364,32
674	1129601,27	3628458,9
675	1129601,53	3628470,64

676	1129601,74	3628480,46
677	1129604,19	3628594,3
678	1129618	3628649,96
679	1129618,51	3628652,05
680	1129630,65	3628701,02
681	1129633,29	3628711,64
682	1129766,18	3628850,24
683	1129868,01	3628938,5
684	1130200,19	3629305,19
685	1130463,21	3629573,21
686	1131101,75	3630246,63
687	1131558,56	3630343,83
688	1131948,05	3630426,82
689	1132039,35	3630446,24
690	1132069,98	3630452,75
691	1132238,63	3630488,69
692	1132289,41	3630499,27
693	1132292,19	3630498,61
694	1132293,96	3630496,9
695	1132309,4	3630439,03
696	1132331,23	3630357,1
697	1132345,43	3630299,88
698	1132374,02	3630184,93
699	1132388,94	3630125,17
700	1132399,08	3630084,42
701	1132402,52	3630070,6
702	1132416,48	3630014,28
703	1132459,18	3629943,04
704	1132476,2	3629914,59
705	1132482,68	3629909,34
706	1132524,33	3629875,07
707	1132570,38	3629837,21
708	1132615,94	3629799,78
709	1132662,06	3629761,84
710	1132707,67	3629724,42
711	1132752,81	3629686,11
712	1132797,84	3629647,7
713	1132842,65	3629609,34
714	1132883,93	3629578,01
715	1132932,33	3629541,32
716	1133026,22	3629470,02
717	1133119,73	3629399,01
718	1133165,32	3629364,4
719	1133169,91	3629363,25
720	1133171,07	3629363,88
721	1133174,89	3629365,98
722	1132845,94	3629613,98
723	1132477,16	3629917,98
724	1132420,5	3630014,49
648	1132296,91	3630505,97
:ЗУ17(2) "Трасса ВЛ 6 кВ (2 линия) к кусту 276"	--	--

725	1132301,32	3630513,03
726	1131099,68	3630259
727	1130998,92	3630152,77
728	1130456,01	3629580,16
729	1130192,9	3629312,05
730	1129861	3628945,66
731	1129760,7	3628857,02
732	1129739,6	3628836,21
733	1129621,59	3628713,96
734	1129618,83	3628701,48
735	1129602,61	3628628,28
736	1129596,34	3628599,99
737	1129590,03	3628480,65
738	1129589,51	3628470,81
739	1129589,08	3628462,7
740	1129450,93	3628369,73
741	1129439,93	3627905,98
742	1129059,14	3627907,29
743	1129059,2	3627928,35
744	1129066,97	3627949,54
745	1129055,21	3627929,44
746	1129055,13	3627903,3
747	1129443,84	3627901,96
748	1129454,89	3628367,56
749	1129595,34	3628462,14
750	1129595,52	3628470,72
751	1129595,74	3628480,54
752	1129598,21	3628595,09
753	1129606,38	3628628,08
754	1129611,88	3628650,24
755	1129612,37	3628652,26
756	1129624,54	3628701,27
757	1129627,85	3628714,65
758	1129762,04	3628854,59
759	1129863,8	3628942,8
760	1130195,81	3629309,31
761	1130458,89	3629577,39
762	1131006,63	3630155,04
763	1131101,73	3630255,35
764	1132298,38	3630508,32
765	1132422,38	3630015,26
766	1132478,71	3629919,29
767	1132847,18	3629615,55
768	1133176,81	3629367,03
769	1133180,71	3629369,18
770	1132849,66	3629618,69
771	1132481,18	3629922,36
772	1132426,11	3630016,79
773	1132406,35	3630095,42
725	1132301,32	3630513,03
ЗУ17(3) "Трасса ВЛ 6 кВ (2 линия) к кусту 276"	--	--

774	1133317,96	3629258,12
775	1133316,46	3629254,21
776	1133315,63	3629252,04
777	1133357,03	3629221,32
778	1133397,92	3629190,98
779	1133455,22	3629243,42
780	1133452,02	3629246,06
781	1133398,81	3629197,16
774	1133317,96	3629258,12
ЗУ17(4) "Трасса ВЛ 6 кВ (2 линия) к кусту 276"	--	--
782	1133199,24	3629347,62
783	1133197,69	3629343,78
784	1133199,08	3629338,79
785	1133213,86	3629327,57
786	1133261	3629292,58
787	1133275,14	3629282,09
788	1133279,44	3629287,19
782	1133199,24	3629347,62
ЗУ17(5) "Трасса ВЛ 6 кВ (2 линия) к кусту 276"	--	--
789	1133320,76	3629263,63
790	1133319,53	3629262,19
791	1133318,71	3629260,06
792	1133398,67	3629199,76
793	1133450,42	3629247,38
794	1133447,39	3629249,88
795	1133398,54	3629205,07
789	1133320,76	3629263,63
ЗУ17(6) "Трасса ВЛ 6 кВ (2 линия) к кусту 276"	--	--
796	1133201,59	3629353,41
797	1133200,02	3629349,53
798	1133280,67	3629288,7
799	1133283,32	3629291,81
796	1133201,59	3629353,41
ЗУ18(1) "Трасса ВЛ 6 кВ (2 линия) к кусту 276"	--	--
800	1132298,38	3630508,32
801	1131101,73	3630255,35
802	1131006,63	3630155,04
803	1130458,89	3629577,39
804	1130195,81	3629309,31
805	1129863,8	3628942,8
806	1129762,04	3628854,59

807	1129627,85	3628714,65
808	1129624,54	3628701,27
809	1129612,37	3628652,26
810	1129611,88	3628650,24
811	1129606,38	3628628,08
812	1129598,21	3628595,09
813	1129595,74	3628480,54
814	1129595,52	3628470,72
815	1129595,34	3628462,14
816	1129454,89	3628367,56
817	1129443,84	3627901,96
818	1129055,13	3627903,3
819	1129055,21	3627929,44
820	1129066,97	3627949,54
821	1129066,14	3627952,04
822	1129066,09	3627952,02
823	1129053,21	3627929,98
824	1129053,12	3627901,3
825	1129445,8	3627899,95
826	1129456,86	3628366,48
827	1129597,31	3628461,06
828	1129597,52	3628470,7
829	1129597,72	3628480,51
830	1129600,2	3628594,82
831	1129608,41	3628627,93
832	1129613,92	3628650,15
833	1129614,42	3628652,19
834	1129626,59	3628701,21
835	1129629,67	3628713,64
836	1129763,42	3628853,14
837	1129865,21	3628941,37
838	1130197,27	3629307,93
839	1130460,33	3629575,99
840	1131102,75	3630253,52
841	1132296,91	3630505,97
842	1132420,5	3630014,49
843	1132477,16	3629917,98
844	1132845,94	3629613,98
845	1133174,89	3629365,98
846	1133176,81	3629367,03
847	1132847,18	3629615,55
848	1132478,71	3629919,29
849	1132422,38	3630015,26
800	1132298,38	3630508,32
ЗУ18(2) "Трасса ВЛ 6 кВ (2 линия) к кусту 276"	--	--
850	1133318,71	3629260,06
851	1133317,96	3629258,12
852	1133398,81	3629197,16
853	1133452,02	3629246,06
854	1133450,42	3629247,38
855	1133398,67	3629199,76

850	1133318,71	3629260,06
:ЗУ18(3) "Трасса ВЛ 6 кВ (2 линия) к кусту 276"	--	--
856	1133200,02	3629349,53
857	1133199,24	3629347,62
858	1133279,44	3629287,19
859	1133281,83	3629285,39
860	1133283,08	3629286,88
861	1133280,67	3629288,7
856	1133200,02	3629349,53

:ЗУ18(4) "Трасса ВЛ 6 кВ (2 линия) к кусту 276"	--	--
862	1133287,12	3629283,9
863	1133285,79	3629282,32
864	1133287,2	3629281,3
865	1133288,47	3629280,37
866	1133289,74	3629281,9
867	1133288,57	3629282,81
862	1133287,12	3629283,9

:ЗУ18(5) "Трасса ВЛ 6 кВ (2 линия) к кусту 276"	--	--
868	1133293,79	3629278,87
869	1133292,49	3629277,31
870	1133294,24	3629276
871	1133296,18	3629277,06
868	1133293,79	3629278,87



Приложение 61
к постановлению Правительства
Ханты-Мансийского
автономного округа – Югры
от 12 августа 2016 года № 301-п

Градостроительный план земельного участка

№	R	U	8	6	5	0	7	0	0	0	-								
---	---	---	---	---	---	---	---	---	---	---	---	--	--	--	--	--	--	--	--

Градостроительный план земельного участка подготовлен на основании

Приказа Департамента строительства ХМАО – Югры, №363-П от 22.06.2016 «О подготовке документации по планировке территории, на которой предусматривается размещение объектов регионального значения»

(реквизиты решения уполномоченного федерального органа исполнительной власти, или органа исполнительной власти субъекта Российской Федерации, или органа местного самоуправления о подготовке документации по планировке территории, либо реквизиты обращения и ф.и.о. заявителя – физического лица, либо реквизиты обращения и наименование заявителя – юридического лица о выдаче градостроительного плана земельного участка)

Местонахождение земельного участка

Ханты-Мансийский автономный округ – Югра, Тюменская область

(субъект Российской Федерации)

Сургутский район

(муниципальный район или городской округ)

Южно-Ягунское месторождение

(поселение)

Кадастровый номер земельного участка отсутствует

Описание местоположения границ земельного участка Территориальный отдел - Сургутское лесничество, Когалымское участковое лесничество

Площадь земельного участка **16,3029 га**

Описание местоположения проектируемого объекта на земельном участке
(объекта капитального строительства) **В границах земельного участка**

План подготовлен: **Кретов А.Э., ведущий инженер ООО «НИПИ Нефтегазпроект»**
(ф.и.о., должность уполномоченного лица, наименование органа или организации)

М.П. 24.06.2016 / А.Э.Кретов /
(дата) (подпись) (расшифровка подписи)

Представлен **Правительство Ханты-Мансийского автономного округа-Югры**
(наименование уполномоченного федерального органа исполнительной власти, или органа исполнительной власти субъекта Российской Федерации, или органа местного самоуправления)

(дата)

Утвержден:
(реквизиты акта Правительства Российской Федерации, или высшего исполнительного органа государственной власти субъекта Российской Федерации, или главы местной администрации об утверждении)

Чертеж градостроительного плана земельного участка и линий градостроительного регулирования



Информация:

Общая площадь земельных участков
по проекту: 16,3029га, к отводу: 13,0182га
Чертеж градостроительного плана земельного участка разработан
НИПИ "Нефтегазпроект" в 06.2016 г.
(наименование организации, дата)

Условные обозначения:

-  - граница земельного участка стоящего на ГКН
-  - зона допустимого размещения зданий, строений и сооружений
-  - долгосрочная/краткосрочная аренда земельного участка
- 10 - номер точки поворота границ земельного участка
- ① - номер объекта капитального строительства

Ситуационный план:

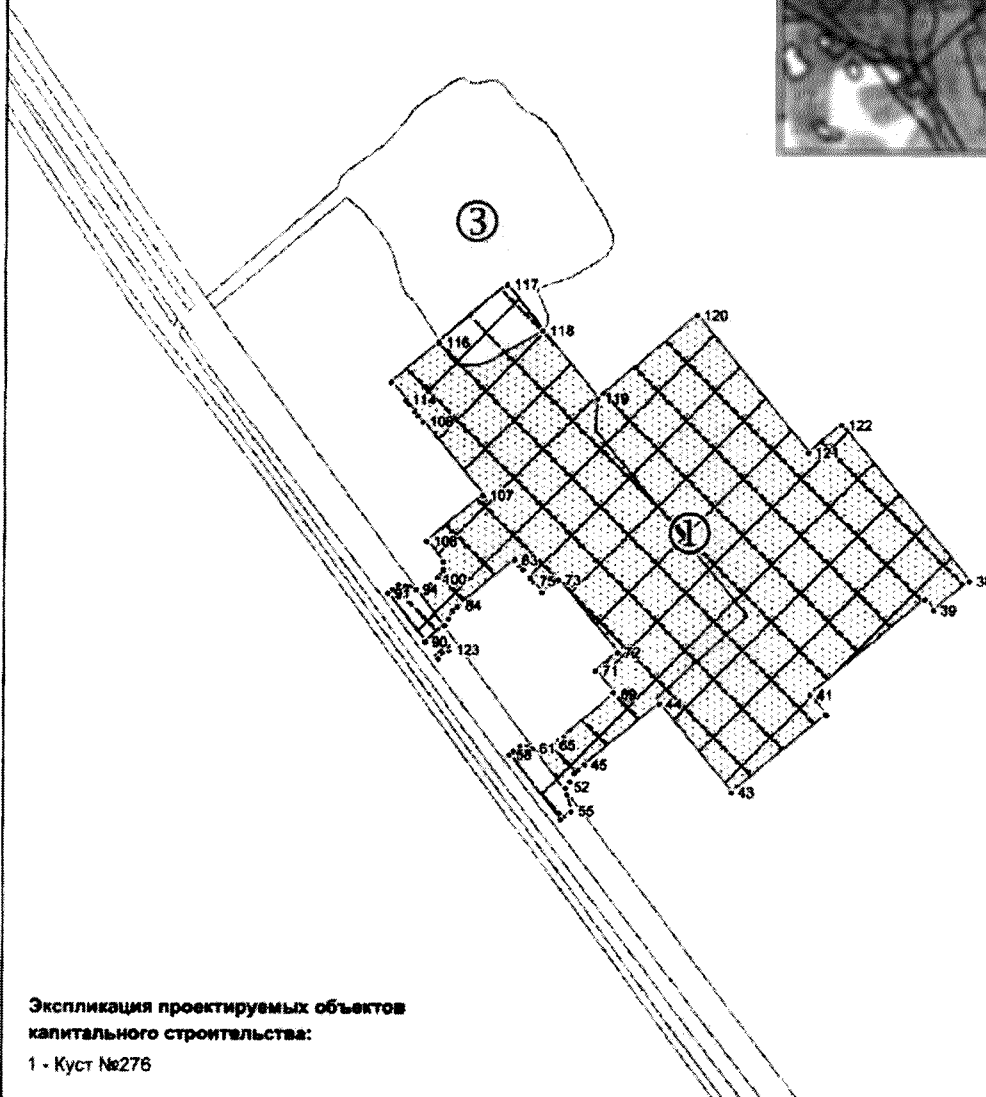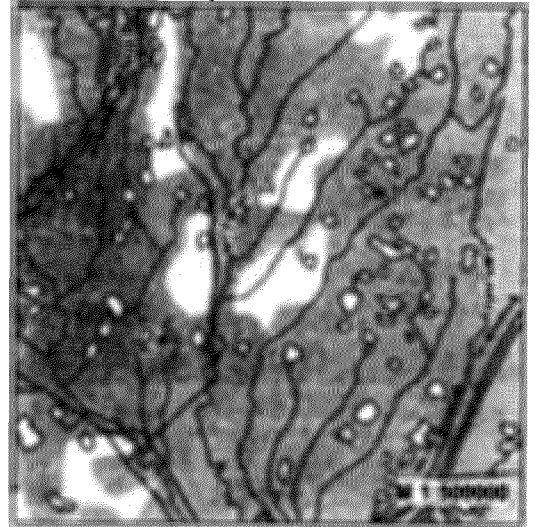

Экспликация проектируемых объектов
капитального строительства:

1 - Куст №276

Чертеж градостроительного плана земельного участка и линий градостроительного регулирования



Информация:

Общая площадь земельных участков
по проекту: 16,3029га, к отводу: 13,0182га
Чертеж градостроительного плана земельного участка разработан
НИПИ "Нефтегазпроект" в 06.2016 г.
(наименование организации, дата)

Условные обозначения:

-  - граница земельного участка стоящего на ГКН
-  - зона допустимого размещения зданий, строений и сооружений
-  - долгосрочная/краткосрочная аренда земельного участка
- 10 - номер точки поворота границ земельного участка
- ① - номер объекта капитального строительства

Ситуационный план:

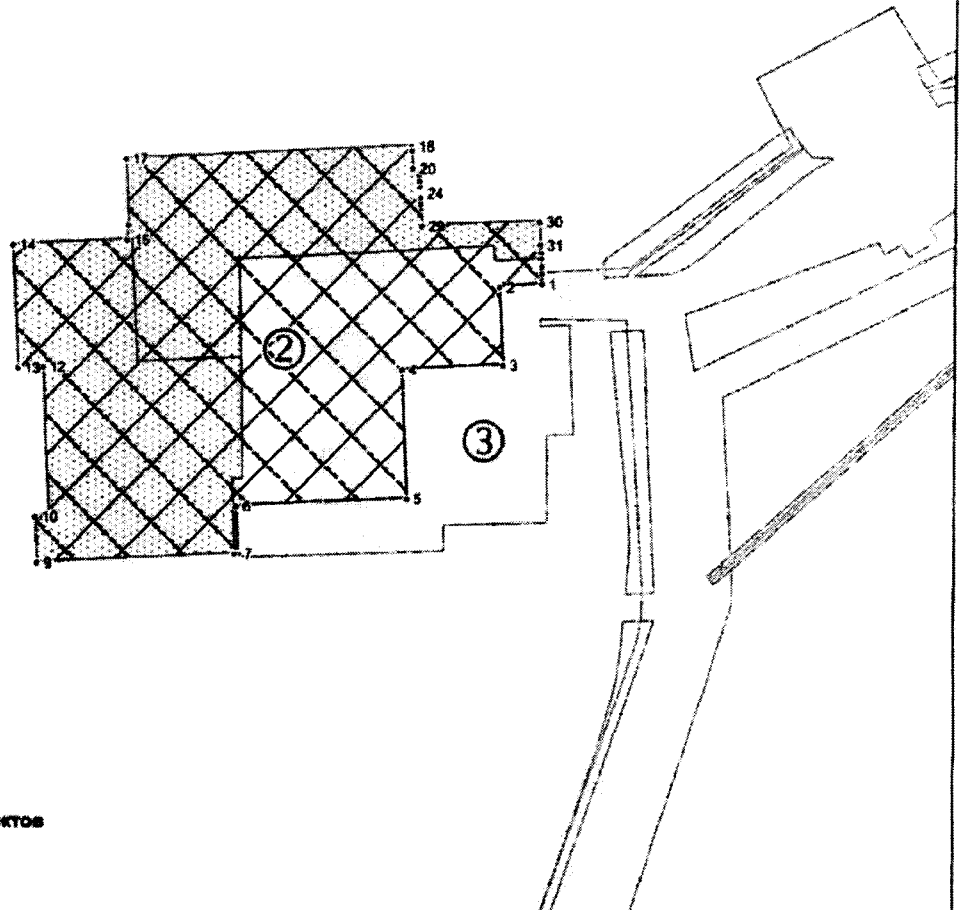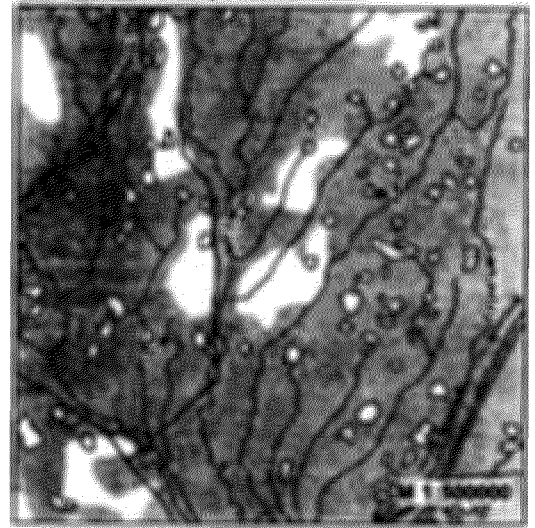

Экспликация проектируемых объектов капитального строительства:

1 - Куст №312

						Обустройство кустов скважин № 276, 312 Южно-Ягунского месторождения		
Изм.	Кол. уч.	Лист	№ док.	Подпись	Дата	Куст №312	Стадия	Лист
Разраб.		Кретов			24.06.16		П	2
Провер.		Пряхин			24.06.16			
						Чертеж градостроительного плана земельного участка и линий градостроительного регулирования М 1:5000	ТюмГНГУ НИПИ "Нефтегазпроект"	
Н. контр.		Пряхин			24.06.16			
ГИП		Маслов			24.06.16			

Каталог координат земельного участка

№	X	Y
1	3613801,16	1122641,5
2	3613770,14	1122639,43
3	3613772,84	1122582,1
4	3613697,9	1122578,68
5	3613702,24	1122483,76
6	3613575,86	1122477,98
7	3613577,45	1122443,02
8	3613574,48	1122442,88
9	3613428,59	1122436,22
10	3613427,03	1122470,18
11	3613437,03	1122470,63
12	3613432	1122580,54
13	3613413,51	1122579,7
14	3613409,41	1122669,62
15	3613493,81	1122673,47
16	3613494,88	1122684,44
17	3613492,63	1122732,49
18	3613704,38	1122742,16
19	3613704,52	1122739,15
20	3613705,11	1122726,02
21	3613710,33	1122721,3
22	3613710,51	1122716,6
23	3613710,7	1122712,94
24	3613710,94	1122707,93
25	3613711,03	1122706,37
26	3613711,1	1122704,94
27	3613711,35	1122699,94
28	3613711,5	1122696,9
29	3613712,14	1122684,08
30	3613799,06	1122687,4
31	3613799,85	1122670,07
32	3613800,03	1122666,13
33	3613800,12	1122664,11
34	3613800,3	1122660,19
35	3613800,49	1122656,15
36	3613800,58	1122654,15
37	3613800,92	1122649,31
38	3629660,71	1133322,86
39	3629634,51	1133301,18
40	3629628,13	1133308,89
41	3629543,38	1133238,72
42	3629555,18	1133224,47

43	3629485,84	1133167,07
44	3629432,01	1133232,08
45	3629376,84	1133187,21
46	3629373,75	1133184,66
47	3629372,21	1133183,38
48	3629369,33	1133181
49	3629369,18	1133180,71
50	3629367,03	1133176,81
51	3629365,98	1133174,89
52	3629363,88	1133171,07
53	3629363,25	1133169,91
54	3629364,4	1133165,32
55	3629367,57	1133153,07
56	3629361,87	1133148,36
57	3629359,61	1133146,48
58	3629321,77	1133194,54
59	3629324,91	1133197,14
60	3629329,67	1133201,08
61	3629338,79	1133199,08
62	3629343,78	1133197,69
63	3629347,62	1133199,24
64	3629349,53	1133200,02
65	3629353,41	1133201,59
66	3629356,52	1133204,16
67	3629358,11	1133205,48
68	3629361,11	1133207,96
69	3629398,38	1133238,79
70	3629397,95	1133240,29
71	3629384,83	1133256,15
72	3629401,01	1133269,54
73	3629356,67	1133323
74	3629345,12	1133313,53
75	3629338,12	1133322
76	3629336,23	1133324,27
77	3629333,04	1133328,12
78	3629332,01	1133329,36
79	3629331,1	1133330,47
80	3629329,49	1133332,41
81	3629327,92	1133334,31
82	3629326,02	1133336,61
83	3629325,03	1133337,79
84	3629283,99	1133303,77
85	3629282,43	1133302,52

86	3629278,95	1133299,64
87	3629277,06	1133296,18
88	3629276	1133294,24
89	3629273,21	1133289,11
90	3629258,88	1133277,27
91	3629231,07	1133312,64
92	3629234,61	1133315,56
93	3629238,99	1133319,19
94	3629252,04	1133315,63
95	3629254,21	1133316,46
96	3629258,12	1133317,96
97	3629260,06	1133318,71
98	3629262,19	1133319,53
99	3629263,63	1133320,76
100	3629266,73	1133323,43
101	3629267,45	1133324,05
102	3629268,06	1133324,88
103	3629270,56	1133328,27
104	3629271,95	1133330,18
105	3629272,15	1133336,06
106	3629259,78	1133351,21
107	3629301,16	1133385,46
108	3629256,44	1133439,47
109	3629253,83	1133442,63
110	3629252,52	1133444,21
111	3629249,88	1133447,39
112	3629247,38	1133450,42
113	3629246,06	1133452,02
114	3629243,42	1133455,22
115	3629232,87	1133467,94
116	3629268,09	1133497,11
117	3629318,43	1133539,07
118	3629344,4	1133505,76
119	3629385,22	1133456,44
120	3629458,42	1133517,03
121	3629541,02	1133417,25
122	3629565,67	1133437,67
123	3629276,87	1133271,17
124	3629268,87	1133264,55
125	3629267,18	1133266,71
126	3629276,12	1133274,12

2. Информация о разрешенном использовании земельного участка, требованиях к назначению, параметрам и размещению объекта капитального строительства

Градостроительный регламент не установлен

(наименование представительного органа местного самоуправления, реквизиты акта об утверждении правил землепользования и застройки, информация обо всех предусмотренных градостроительным регламентом видах разрешенного использования земельного участка (за исключением случаев предоставления земельного участка для государственных или муниципальных нужд))

2.1. Информация о разрешенном использовании земельного участка

«Обустройство кустов скважин №276, 312 Южно-Ягунского месторождения»

основные виды разрешенного использования земельного участка:

градостроительным регламентом не установлено

условно разрешенные виды использования земельного участка:

градостроительным регламентом не установлено

вспомогательные виды использования земельного участка:

градостроительным регламентом не установлено

2.2. Требования к назначению, параметрам и размещению объекта капитального строительства на указанном земельном участке. Назначение объекта капитального строительства

Назначение объекта капитального строительства

№ _____, _____ **заполнения не требуется**
(согласно чертежу) (назначение объекта капитального строительства)

2.2.1. Предельные (минимальные и (или) максимальные) размеры земельных участков и объектов капитального строительства, в том числе площадь:

Кадастровый номер земельного участка согласно чертежу градостр. плана	1. Длина (метров)	2. Ширина (метров)	3. Полоса отчуждения	4. Охраняемые зоны	5. Площадь земельного участка (га)	6. Номер объекта кап.стр-ва согласно чертежу градостр. плана	7. Размер (м)		8. Площадь объекта кап.стр-ва (га)
							макс.	мин.	

2.2.2. Предельное количество этажей _____ или предельная высота зданий, строений, сооружений _____ м.

2.2.3. Максимальный процент застройки в границах земельного участка _____ %².

2.2.4. Иные показатели:

2.2.5. Требования к назначению, параметрам и размещению объекта капитального строительства на указанном земельном участке

Назначение объекта капитального строительства

№ 1 (согласно чертежу)	Куст №276 (назначение объекта капитального строительства)
№ 2 (согласно чертежу)	Куст №312 (назначение объекта капитального строительства)

Предельные (минимальные и (или) максимальные) размеры земельных участков:

Номер участка согласно чертежу градостроительного плана	Длина (м)	Ширина (м)	Площадь (га)	Полоса отчуждения	Охранные зоны
1	сл.конф	сл.конф	7,7274		
2	сл.конф	сл.конф	5,2908		
Всего к отводу			13,0182		
3	сл.конф	сл.конф	3,2847		
Общая площадь земельных участков			16,3029		

3. Информация о расположенных в границах земельного участка объектах капитального строительства и объектах культурного наследия

3.1. Объекты капитального строительства

№ _____, _____ **не имеются**,
 (согласно чертежу градостроительного плана) (назначение объекта капитального строительства)
 инвентаризационный или кадастровый номер _____,
 технический или кадастровый паспорт объекта подготовлен _____
 (дата)

(наименование организации (органа) государственного кадастрового учета объектов недвижимости или государственного технического учета и технической инвентаризации объектов капитального строительства)

3.2. Объекты, включенные в единый государственный реестр объектов культурного наследия (памятников истории и культуры) народов Российской Федерации

№ _____, _____ **не имеются**,
 (согласно чертежу градостроительного плана) (назначение объекта культурного наследия)
 _____,
 (наименование органа государственной власти, принявшего решение о включении выявленного объекта культурного наследия в реестр, реквизиты этого решения)
 регистрационный номер в реестре _____ от _____
 (дата)

4. Информация о разделении земельного участка

(наименование и реквизиты документа, определяющего возможность или невозможность разделения)



Приложение 62
к постановлению Правительства
Ханты-Мансийского
автономного округа – Югры
от 12 августа 2016 года № 301-п

**Положение о размещении линейного объекта регионального значения
Ханты-Мансийского автономного округа – Югры
«Обустройство кустов скважин №276, 312 Южно-Ягунского
месторождения»**

I. Размещение объекта

В административном отношении линейный объект регионального значения Ханты-Мансийского автономного округа – Югры «Обустройство кустов скважин №276, 312 Южно-Ягунского месторождения» (далее – проектируемый объект) расположен на межселенной территории в границах Южно-Ягунского месторождения нефти Сургутского района Ханты-Мансийского автономного округа – Югры.

В географическом отношении территория проектируемого объекта находится в 15 километрах на северо-запад от города Когалыма.

II. Функциональное зонирование территории

Проектируемый объект располагается на землях лесного фонда, находящихся в ведении территориального отдела - Сургутского лесничества (Когалымское участковое лесничество).

**III. Решения по планировочной организации земельных участков
для размещения проектируемого объекта**

Расчет полосы отвода земельных участков для выполнения работ по строительству проектируемого объекта произведен с учетом действующих норм отвода земель.

Таблица 1

Площади земельных участков, необходимые для
строительства и эксплуатации проектируемого объекта

	Наименование объекта	Площадь вновь испрашиваемых земельных участков, га	Площадь по земельным участкам, арендованным ранее, га	Зона застройки, га
1	Трасса автодороги к кусту 312	0,5783	0,1768	0,7551
2	Трасса нефтегазосборного трубопровода к.312-т.вр.312	0,1773	0,0387	0,2160
3	Трасса высоконапорного водовода т.вр.312-к.312	0,1544	0,0296	0,1840
4	Трасса ВЛ 6 кВ (1 линия) к кусту 312	0,2478	0,1440	0,3918
5	Трасса ВЛ 6 кВ (2 линия) к кусту 312	0,2790	0,1077	0,3867
6	Трасса нефтегазосборного трубопровода к.276-т.вр.276	0,1007	0,0296	0,1303
7	Трасса высоконапорного водовода т.вр.276-к.276	0,0934	0,0313	0,1247
8	Трасса ВЛ 6 кВ (1 линия) к кусту 276	4,8979	1,6231	6,5210
9	Трасса ВЛ 6 кВ (2 линия) к кусту 276	6,5650	0,1853	6,7503
	Всего	13,0938	2,3661	15,4599

Таблица 2

**Площади испрашиваемых земельных участков
под проектируемый объект**

№ земельного участка	Испрашиваемая площадь земельного участка, га	Категория земель
86:03:0090102:ЗУ1	0,1815	Земли лесного фонда
86:03:0090102:ЗУ2	0,3968	Земли лесного фонда
86:03:0090102:ЗУ3	0,0901	Земли лесного фонда
86:03:0090102:ЗУ4	0,0872	Земли лесного фонда
86:03:0090102:ЗУ5	0,0717	Земли лесного фонда
86:03:0090102:ЗУ6	0,0827	Земли лесного фонда
86:03:0090102:ЗУ7	0,1943	Земли лесного фонда
86:03:0090102:ЗУ8	0,0535	Земли лесного фонда
86:03:0090102:ЗУ9	0,2229	Земли лесного фонда
86:03:0090102:ЗУ10	0,0561	Земли лесного фонда

86:03:0090102:3У11	0,0458	Земли лесного фонда
86:03:0090102:3У12	0,0549	Земли лесного фонда
86:03:0090102:3У13	0,0378	Земли лесного фонда
86:03:0090102:3У14	0,0556	Земли лесного фонда
86:03:0090102:3У15	3,9286	Земли лесного фонда
86:03:0090102:3У16	0,9693	Земли лесного фонда
86:03:0090102:3У17	5,3055	Земли лесного фонда
86:03:0090102:3У18	1,2595	Земли лесного фонда

Координаты границ земельных участков, необходимых для размещения проектируемого объекта в графических материалах проекта определены в местной системе координат Ханты-Мансийского автономного округа – Югры МСК-86.

IV. Особо охраняемые территории и зоны с особыми условиями использования

Проектируемый объект расположен параллельно существующему техническому коридору коммуникаций. Строительство будет носить локальный характер и затрагивать территорию, которая уже подвергалась мощному длительному техногенному воздействию.

Проектируемый объект пересекает водоохранную зону и прибрежную полосу водного объекта реки Вокры-Рап-Егун.

Для уменьшения воздействия на водотоки предусмотрены следующие мероприятия:

Выполнение строительно-монтажных работ с применением гусеничной техники должно осуществляться в зимний период для уменьшения воздействия строительной техники на растительный береговой покров; в остальные сезоны года строительно-монтажные работы, движение транспорта и строительной техники должно осуществляться только по существующим автомобильным дорогам, зимникам и временным вдольтрассовым проездам;

все отходы защитных материалов, остатки горюче-смазочных материалов тщательно должны собираться в передвижное оборудование (мусоросборники, емкости для сбора отработанных горюче-смазочных материалов) и вывозиться в места, согласованные с соответствующими муниципальными органами и органами государственной власти Российской Федерации;

после завершения строительства выполняются рекультивационные работы.

Организационный сброс стоков или загрязняющих веществ на поверхность земли и в водотоки не производится. Попадание загрязняющих веществ в водные объекты в результате размыва и выноса ливневыми и талыми водами возможно лишь при неправильном хранении строительных

материалов и аварийных утечек дизтоплива работающих механизмов в период строительства.

На всех этапах работ осуществляется входной, операционный и приемочный контроль качества строительства, а также проводится своевременный профилактический осмотр, ремонт и диагностика оборудования, трубопроводов и арматуры.

Ущерб окружающей среде может быть нанесен лишь в аварийных случаях, но для их предотвращения предусмотрены все возможные мероприятия в соответствии с требованиями законодательства Российской Федерации.

В границах участка работ отсутствуют объекты культурного наследия, особо охраняемые природные территории федерального, регионального и местного значения.

Проектируемый объект не попадает в границы территории традиционного природопользования коренных малочисленных народов Севера регионального значения.




Основная часть проекта планировки
территории для размещения линейного
объекта регионального значения
Ханты-Мансийского автономного
округа – Югры «Обустройство кустов
скважин № 342, 167Б Южно-Ягунского
месторождения»

Землепользователь

ООО «ЛУКОЙЛ – Западная Сибирь» ТПП


Когалымнефтегаз»

Приложение 63
к постановлению Правительства
Ханты-Мансийского
автономного округа – Югры
от 12 августа 2016 года № 301-п

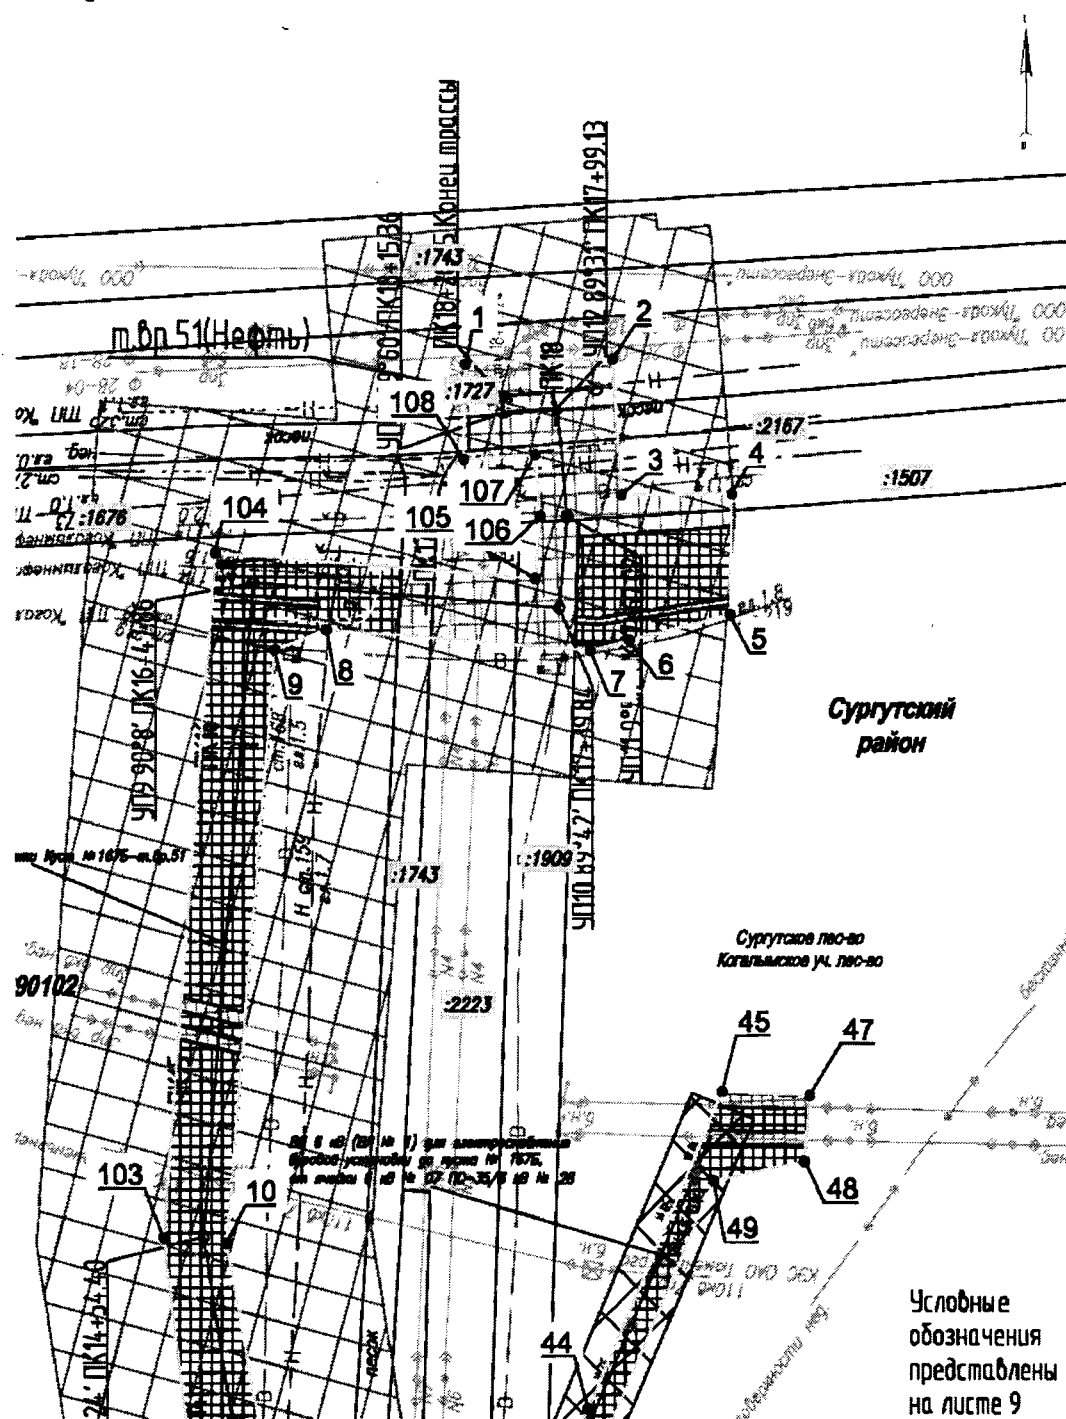

Основная часть проекта планировки территории для размещения линейного объекта регионального значения Ханты-Мансийского автономного округа – Югры «Обустройство кустов скважин № 342, 167Б Южно-Ягунского месторождения»

Землепользователь
ООО «ЛУКОЙЛ – Западная Сибирь» ТПП
Когалымнефтегаз»

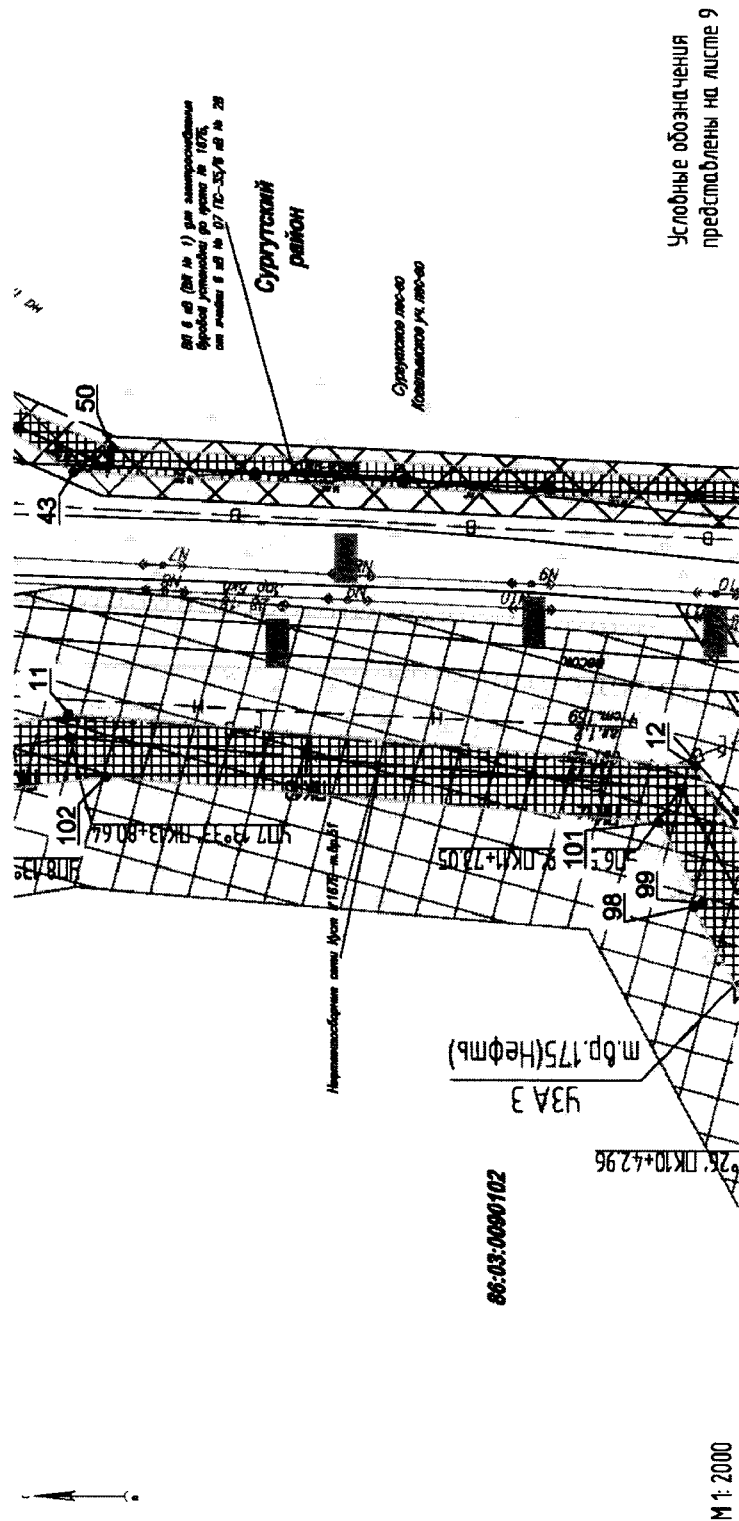


Основная часть проекта планировки
территории для размещения линейного
объекта регионального значения
Ханты-Мансийского автономного
округа – Югры «Обустройство кустов
скважин № 342, 167Б Южно-Ягунского
месторождения»

Землепользователь

ООО «ЛУКОЙЛ – Западная Сибирь» ТПП

Когалымнефтегаз»

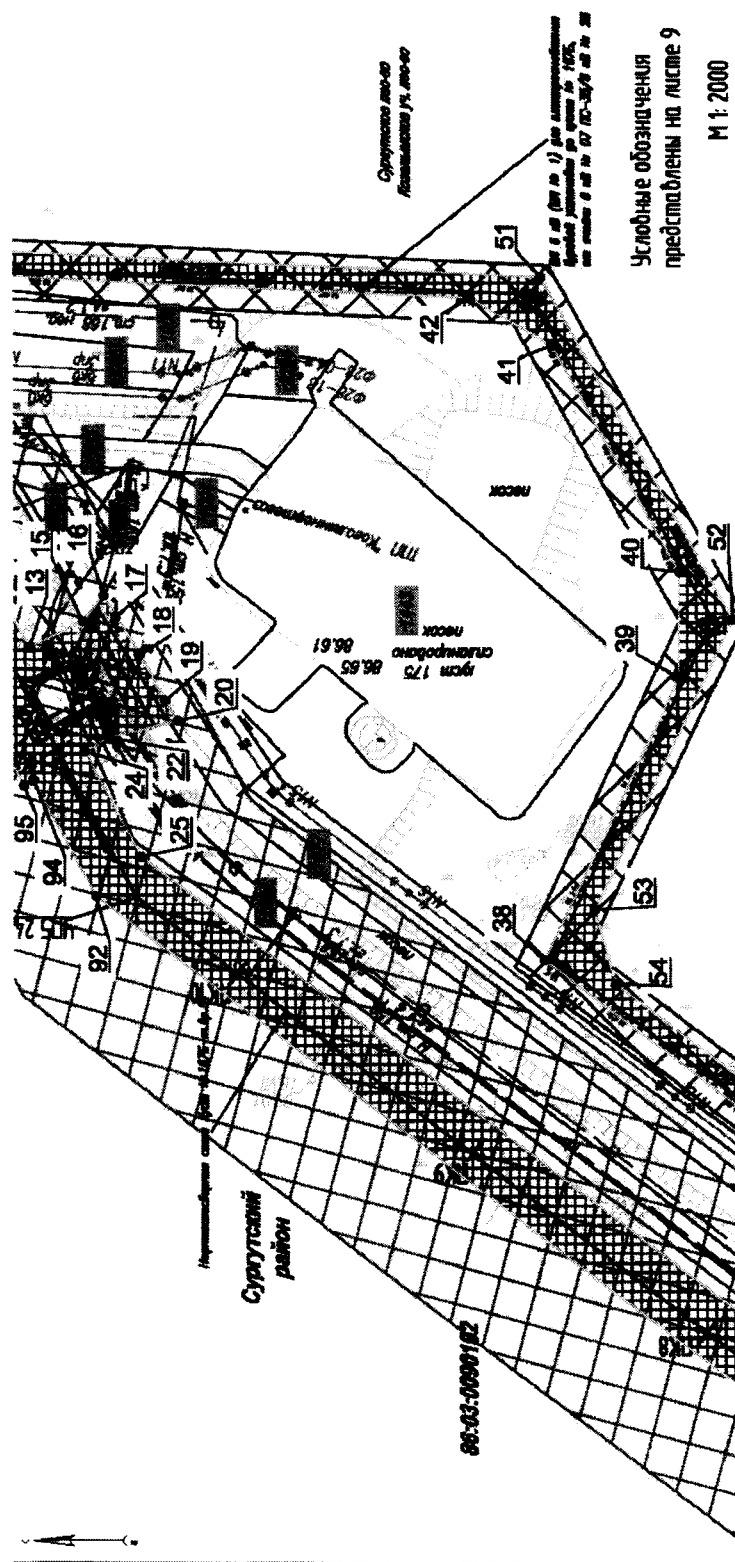


Основная часть проекта планировки
территории для размещения линейного
объекта регионального значения
Ханты-Мансийского автономного
округа – Югры «Обустройство кустов
скважин № 342, 167Б Южно-Ягунского
месторождения»

Землепользователь


ООО «ЛУКОЙЛ – Западная Сибирь» ТПП

Когалымнефтегаз»

Условные обозначения
представлены на листе 9
М 1:2000

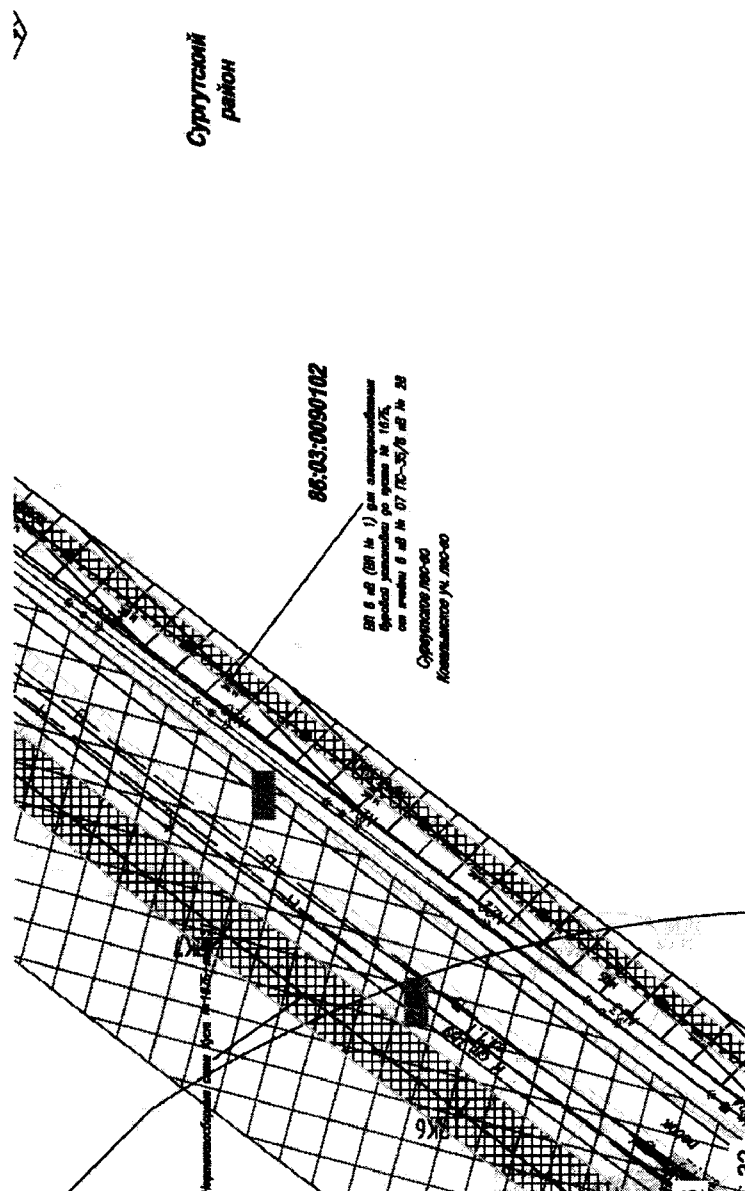

Основная часть проекта планировки
территории для размещения линейного
объекта регионального значения
Ханты-Мансийского автономного
округа – Югры «Обустройство кустов
скважин № 342, 167Б Южно-Ягунского
месторождения»
Землепользователь
ООО «ЛУКОЙЛ – Западная Сибирь» ТПП
Когалымнефтегаз»

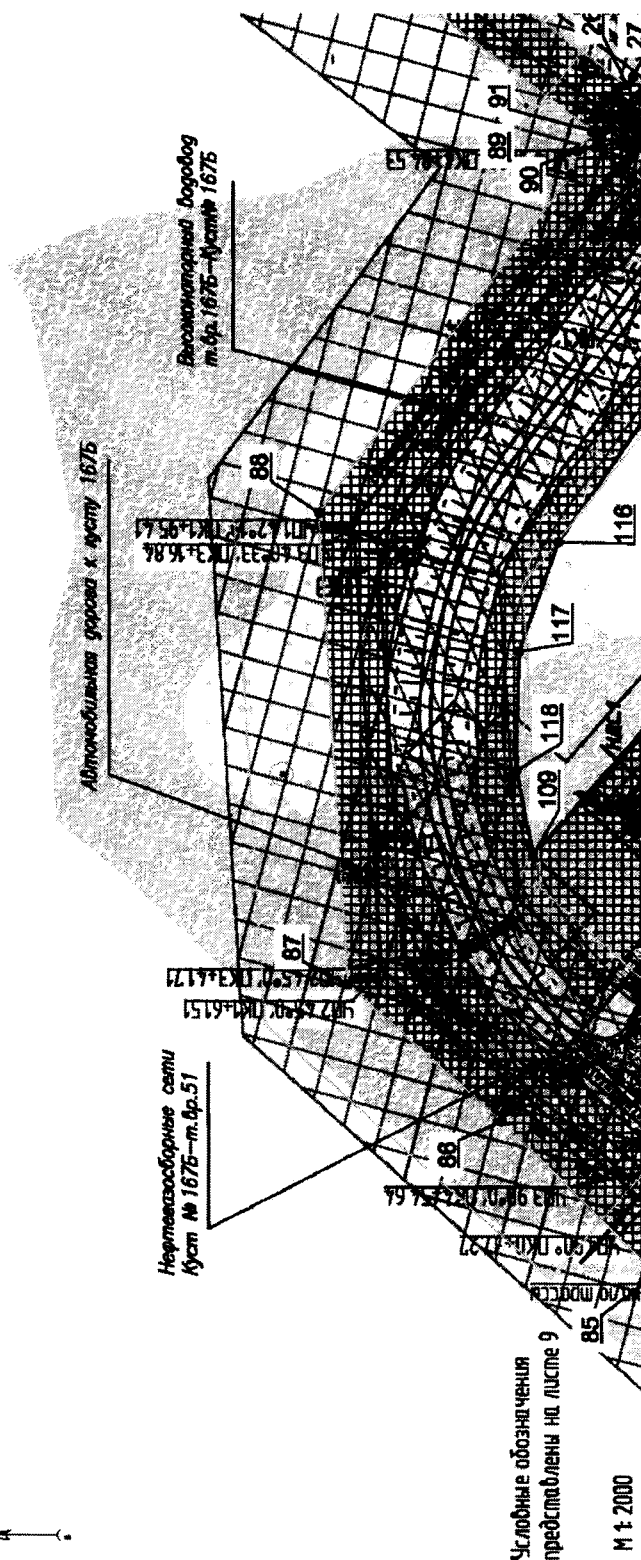


Основная часть проекта планировки
территории для размещения линейного
объекта регионального значения
Ханты-Мансийского автономного
округа – Югры «Обустройство кустов
скважин № 342, 167Б Южно-Ягунского
месторождения»

Землепользователь

ООО «ЛУКОЙЛ – Западная Сибирь» ТПШ

Когалымнефтегаз»

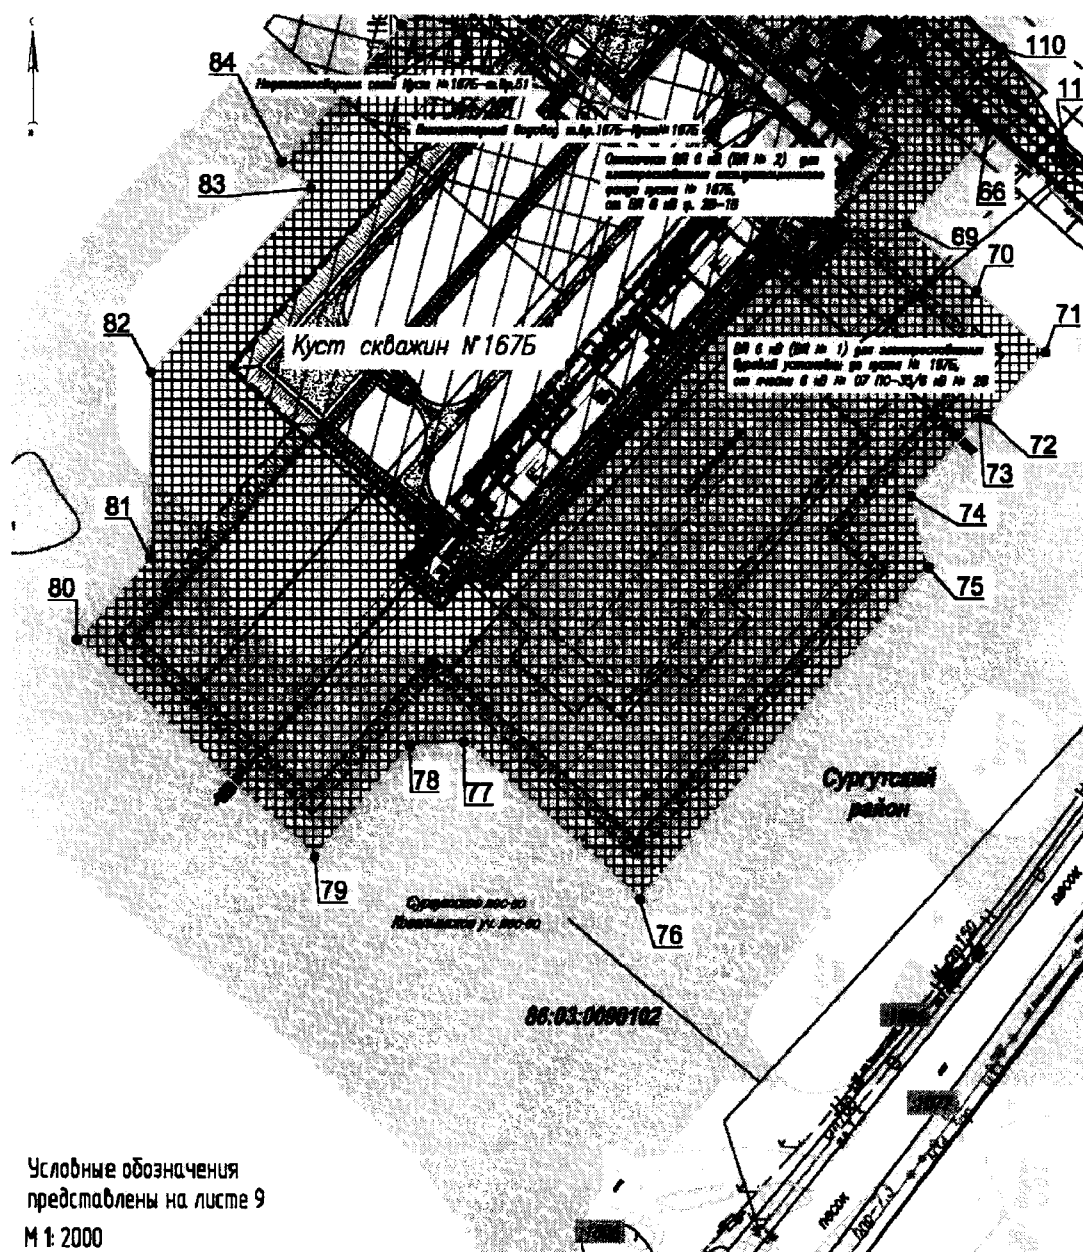


Основная часть проекта планировки
территории для размещения линейного
объекта регионального значения
Ханты-Мансийского автономного
округа – Югры «Обустройство кустов
скважин № 342, 167Б Южно-Ягунского
месторождения»


Землепользователь

ООО «ЛУКОЙЛ – Западная Сибирь» ТПП

Когалымнефтегаз»

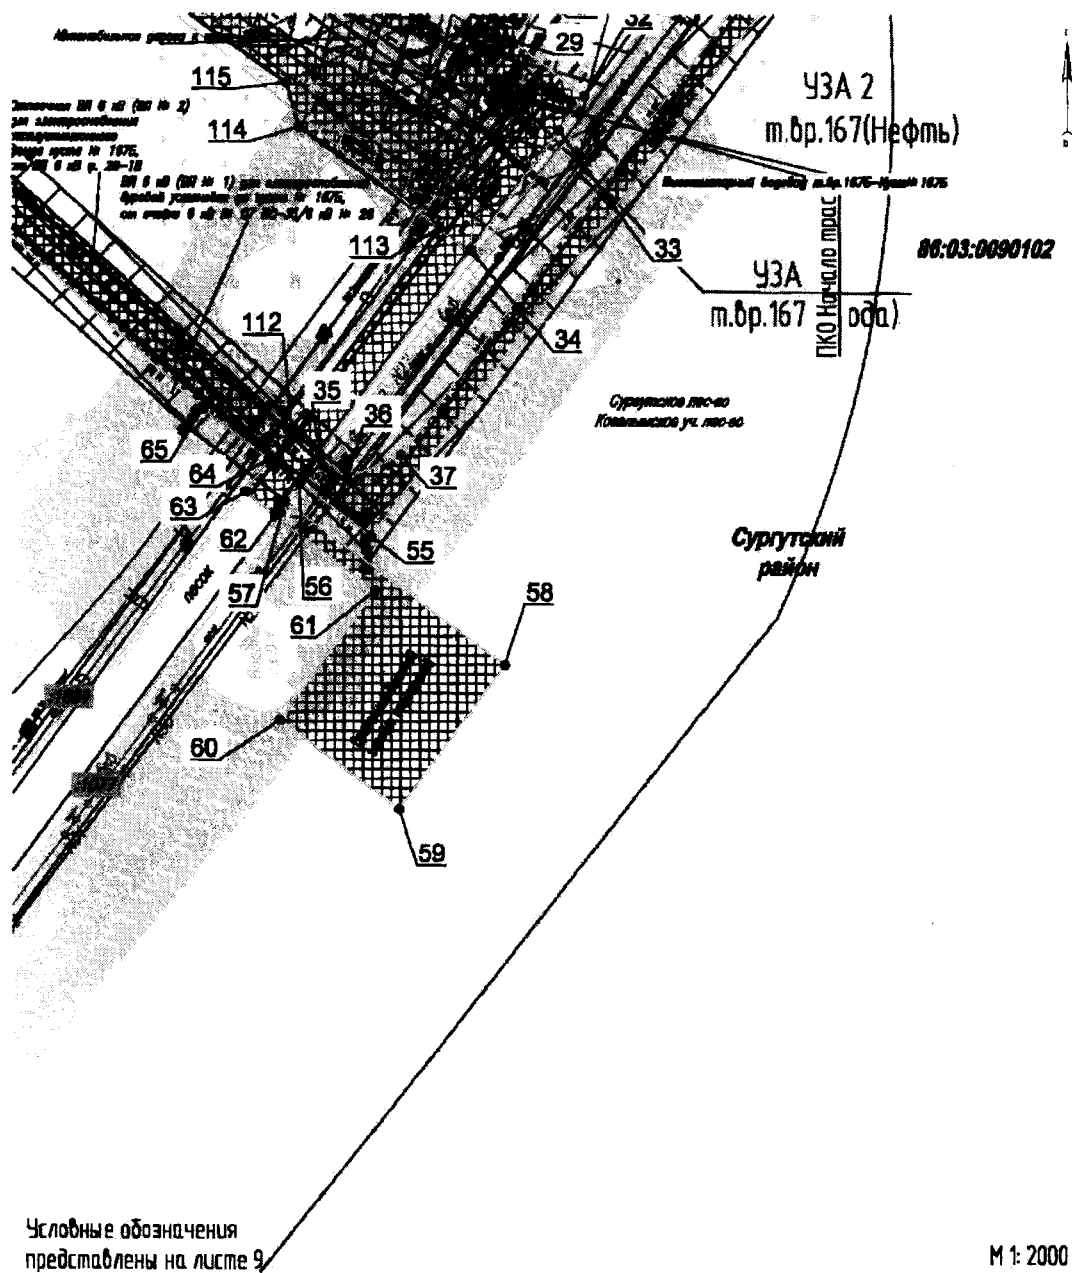

Основная часть проекта планировки
территории для размещения линейного
объекта регионального значения
Ханты-Мансийского автономного
округа – Югры «Обустройство кустов
скважин № 342, 167Б Южно-Ягунского
месторождения»
Землепользователь
ООО «ЛУКОЙЛ – Западная Сибирь» ТПП
Когалымнефтегаз»

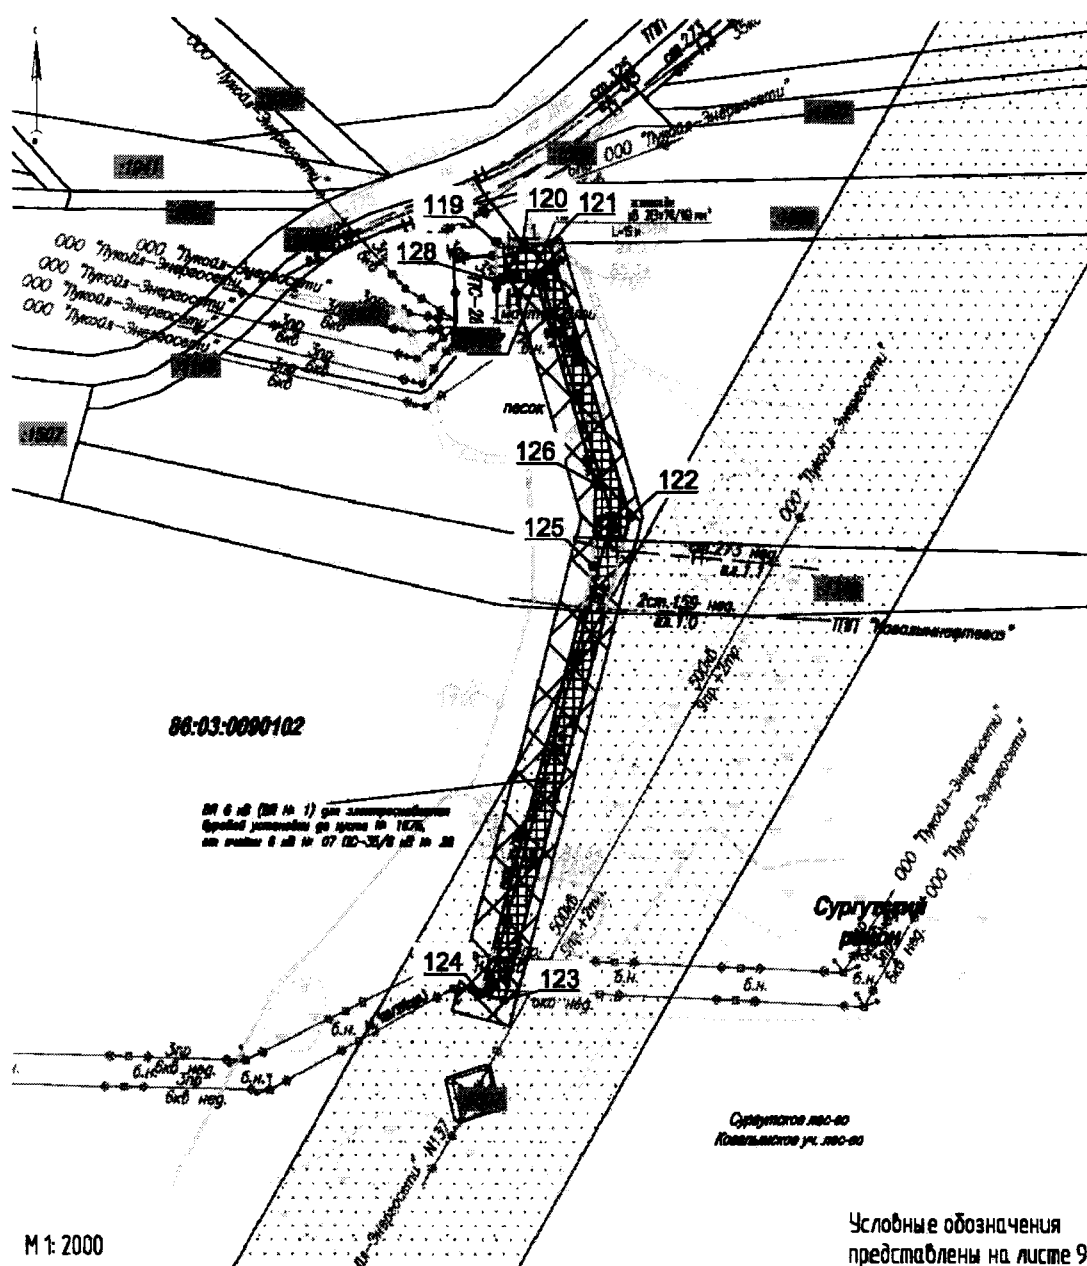

Основная часть проекта планировки
территории для размещения линейного
объекта регионального значения
Ханты-Мансийского автономного
округа – Югры «Обустройство кустов
скважин № 342, 167Б Южно-Ягунского
месторождения»

Землепользователь

ООО «ЛУКОЙЛ – Западная Сибирь» ТПП

Когалымнефтегаз»

Условные обозначения:

Проектируемые охранные зоны:

-  - Санитарно-защитная зона куста скважин №167Б
-  - Санитарно-защитная зона нефтегазосборных сетей
-  - Санитарно-защитная зона водобода
-  - Охранная зона автодороги
-  - Охранная зона ЛЭП
-  - Охранные зоны по сведениям ГКН
-  - Проектируемые объекты
-  - Земельные участки, сведения о которых содержатся в ГКН
-  - Обозначение земельных участков, сведения о которых содержатся в ГКН
- 00:03:0000102** - Обозначение кадастрового квартала
-  - Образованные земельные участки (краткосрочная аренда)
-  - Образованные земельные участки (долгосрочная аренда)
-  - Границы земельных участков, расположенных на ранее отведенных участках
-  - Точка поворота границы зоны планируемого размещения линейного объекта

Существующие объекты:

-  ЛЭП
-  Нефтепровод
-  Водобод
-  Граница зоны планируемого размещения объекта капитального строительства регионального значения

Основная часть проекта планировки
территории для размещения линейного
объекта регионального значения
Ханты-Мансийского автономного
округа – Югры «Обустройство кустов
скважин № 342, 167Б Южно-Ягунского
месторождения»

Землепользователь


ООО «ЛУКОЙЛ – Западная Сибирь» ТПП

Когалымнефтегаз»

Каталог координат зоны планируемого размещения линейного объекта

Номер	X	Y	Номер	X	Y	Номер	X	Y
1	1135733,35	3612732,23	45	1135521,95	3612818,62	86	1134695,8	3611900,1
2	1135736,81	3612776,08	47	1135502,65	3612844,06	87	1134751,98	3611945,48
3	1135696,79	3612780,62	48	1135502,65	3612844,06	88	1134769,46	3612109,18
4	1135698,68	3612813,42	49	1135495,64	3612817,3	89	1134685,99	3612230,83
5	1135662,94	3612814,55	50	1135390,03	3612777,73	90	1134684,07	3612239,21
6	1135653,94	3612784,82	51	1134997,31	3612777,66	91	1134679,2	3612246,33
7	1135650,29	3612773,35	52	1134927,1	3612665,5	92	1135139,21	3612561,94
8	1135652,94	3612694,05	53	1134969,44	3612565,34	94	1135162,34	3612600,28
9	1135646,12	3612678,98	54	1134961,05	3612540,61	95	1135165,51	3612598,31
10	1135470,74	3612672,64	55	1134484,87	3612216,94	98	1135186,5	3612633,74
11	1135400,87	3612688,46	56	1134501,91	3612191,85	99	1135183,56	3612635,3
12	1135187,93	3612681,4	57	1134495,29	3612187,36	101	1135199,44	3612661,79
13	1135165,8	3612644,75	58	1134444,06	3612263,85	102	1135387,28	3612668,05
15	1135147,75	3612654,36	59	1134394,2	3612230,46	103	1135471,42	3612653,57
16	1135141,28	3612663,49	60	1134422,02	3612188,9	104	1135674,09	3612659,87
17	1135136,65	3612656,5	61	1134466,9	3612218,96	105	1135670,9	3612755,84
18	1135128,11	3612644,56	62	1134490,31	3612184,01	106	1135689,4	3612756,55
19	1135118,64	3612629,16	63	1134497,97	3612173,88	107	1135707,35	3612754,14
20	1135114,05	3612622,63	64	1134509,08	3612181,31	108	1135705,09	3612732,91
22	1135137,33	3612615,85	65	1134524,83	3612158,14	109	1134688,79	3611993,32
24	1135145,37	3612610,85	66	1134613,24	3612048,59	110	1134641,34	3612052,12
25	1135124,36	3612576,03	69	1134581,13	3612022,44	111	1134611,8	3612074,09
26	1134667,91	3612262,83	70	1134560,15	3612047,02	112	1134519,63	3612188,39
27	1134665,85	3612265,83	71	1134540,71	3612071,11	113	1134588,86	3612235,35
29	1134652,44	3612256,66	72	1134517,52	3612052,37	114	1134620,24	3612186,36
32	1134635,18	3612282,02	73	1134517,81	3612049,85	115	1134634,82	3612181,29
33	1134624,22	3612274,62	74	1134490,23	3612027,94	116	1134684,73	3612102,91
34	1134582,01	3612246,04	75	1134466,87	3612034,91	117	1134697,01	3612064,13
35	1134511,59	3612198,4	76	1134351,66	3611942,74	118	1134695,98	3612022,39
36	1134504,58	3612209,1	77	1134401,18	3611881,11	119	1135831,86	3614380,13
37	1134512,49	3612225,68	78	1134398,66	3611862,89	120	1135831,41	3614389,33
38	1134985,61	3612547,63	79	1134360,54	3611832,56	121	1135832,01	3614398,27
39	1134944,4	3612645,12	80	1134429,02	3611748,76	122	1135741,87	3614429,7
40	1134945,99	3612680,6	81	1134457,69	3611772,15	123	1135577,77	3614394,31
41	1134992,44	3612754,82	82	1134519,66	3611769,91	124	1135579,45	3614386,48
42	1135021,11	3612769,47	83	1134583,68	3611821,45	125	1135724,8	3614417,84
43	1135402,87	3612769,2	84	1134591,9	3611811,24	126	1135752,34	3614417,57
44	1135426,75	3612782,93	85	1134639,65	3611849,35	127	1135819,01	3614394,33
						128	1135818,4	3614380,98

Основная часть проекта планировки
территории для размещения линейного
объекта регионального значения
Ханты-Мансийского автономного
округа – Югры «Обустройство кустов
скважин № 342, 167Б Южно-Ягунского
месторождения»
Землепользователь
ООО «ЛУКОЙЛ – Западная Сибирь» ТПП
Когалымнефтегаз»

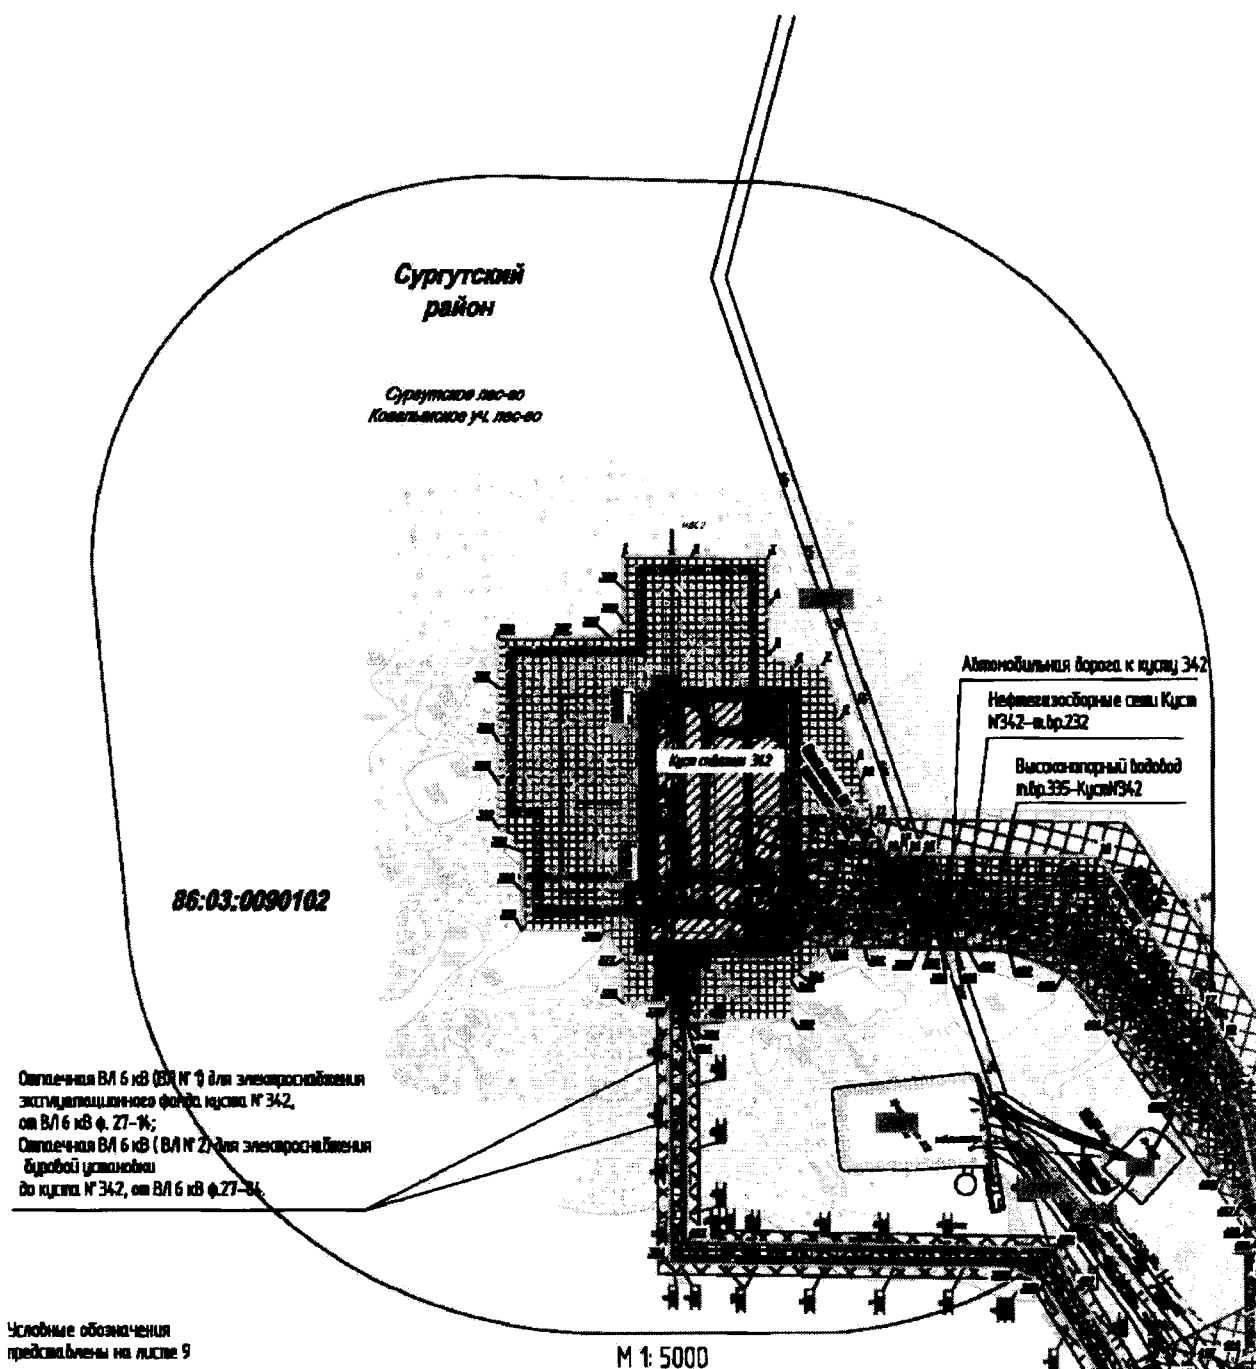


Основная часть проекта планировки
территории для размещения линейного
объекта регионального значения
Ханты-Мансийского автономного
округа – Югры «Обустройство кустов
скважин № 342, 167Б Южно-Ягунского
месторождения»

Землепользователь

ООО «ЛУКОЙЛ – Западная Сибирь» ТПП

Когалымнефтегаз»

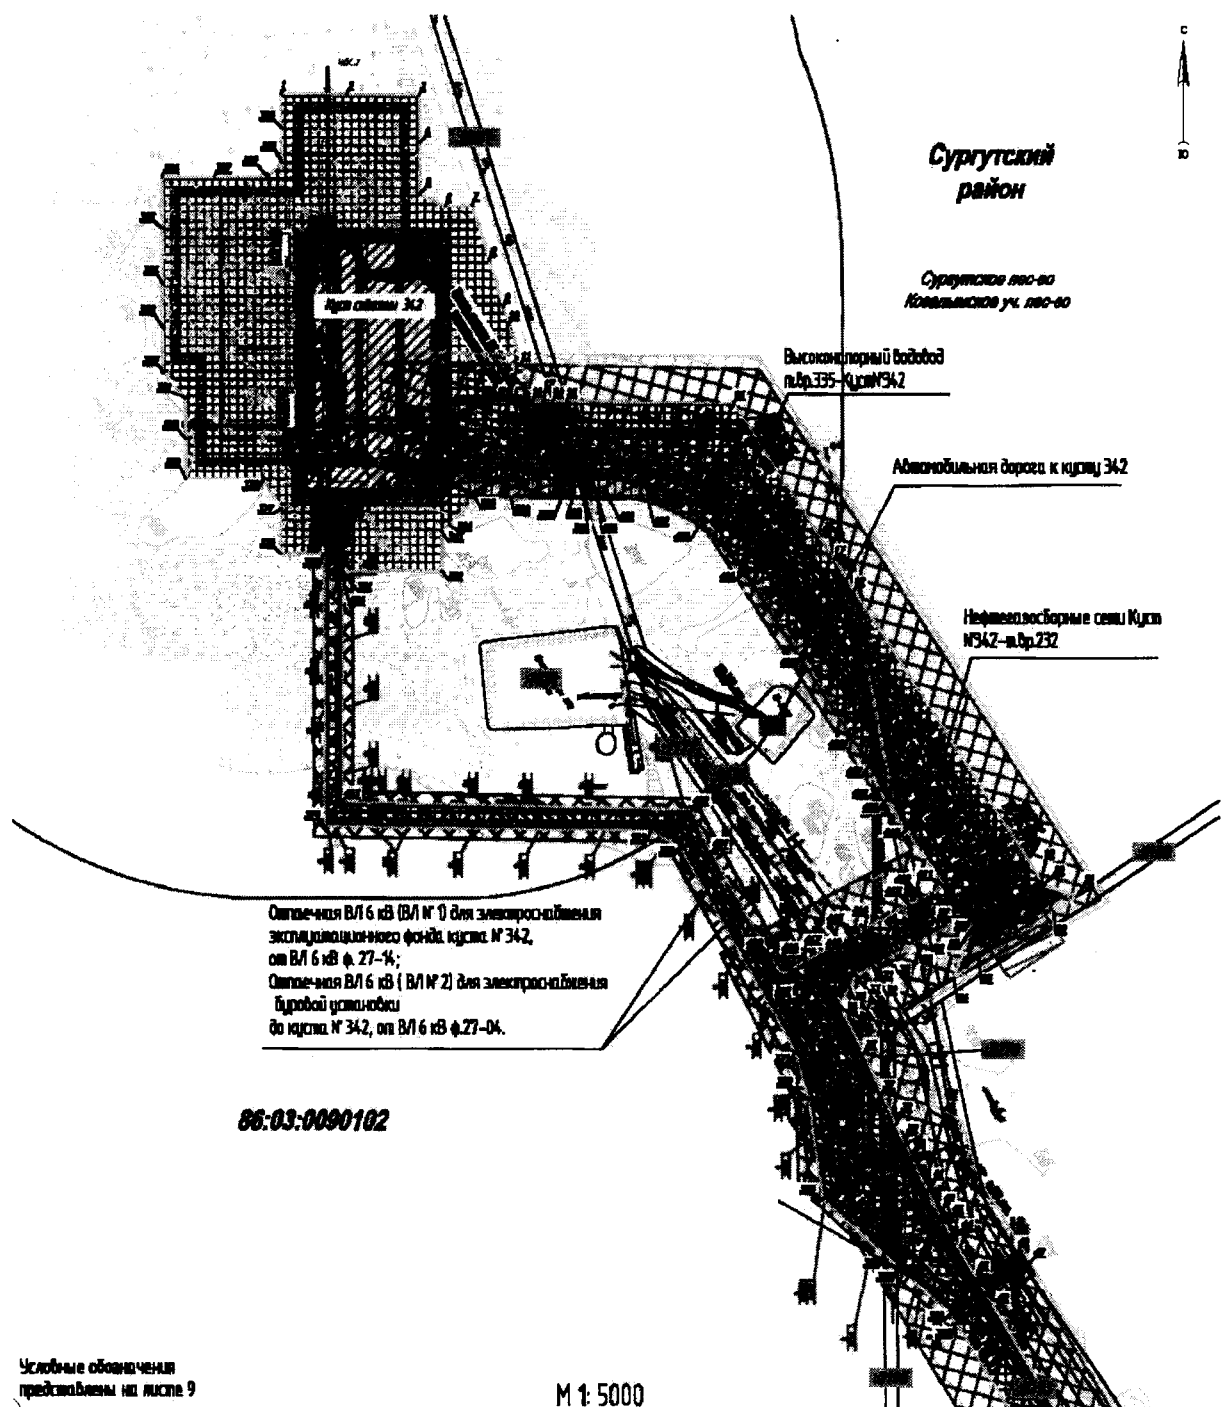


Основная часть проекта планировки
территории для размещения линейного
объекта регионального значения
Ханты-Мансийского автономного
округа – Югры «Обустройство кустов
скважин № 342, 167Б Южно-Ягунского
месторождения»

Землепользователь

ООО «ЛУКОЙЛ – Западная Сибирь» ТПП

Когалымнефтегаз»

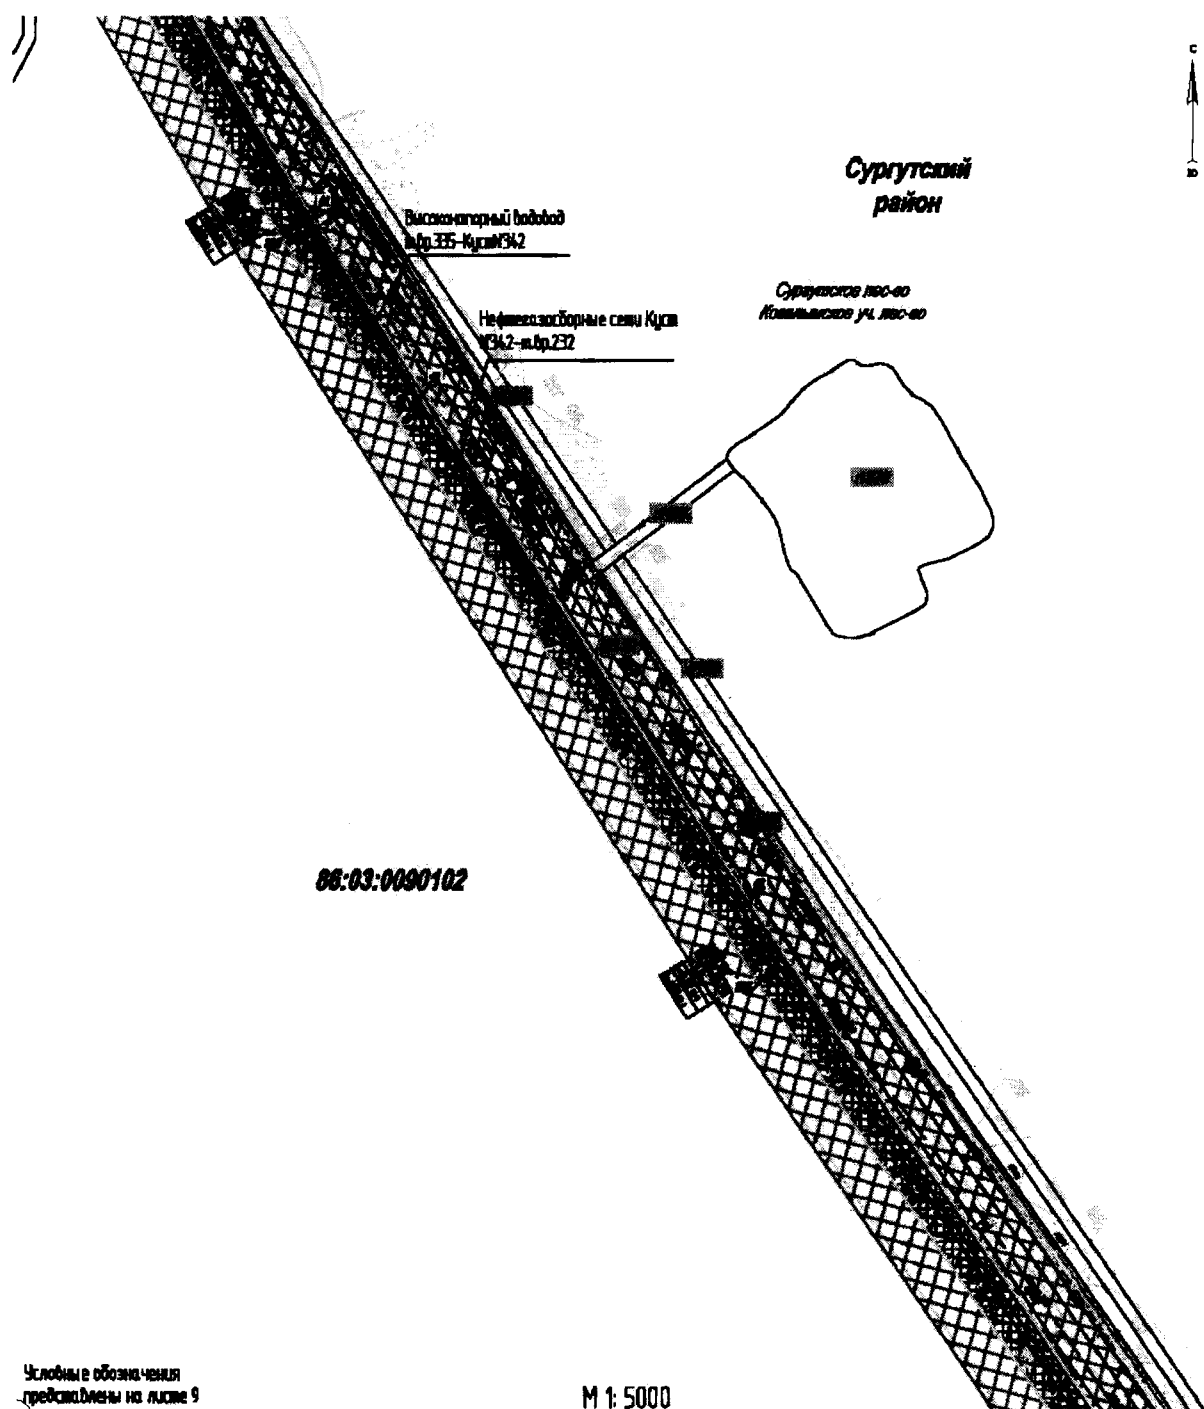


Основная часть проекта планировки
территории для размещения линейного
объекта регионального значения
Ханты-Мансийского автономного
округа – Югры «Обустройство кустов
скважин № 342, 167Б Южно-Ягунского
месторождения»


Землепользователь

ООО «ЛУКОЙЛ – Западная Сибирь» ТПП

Когалымнефтегаз»

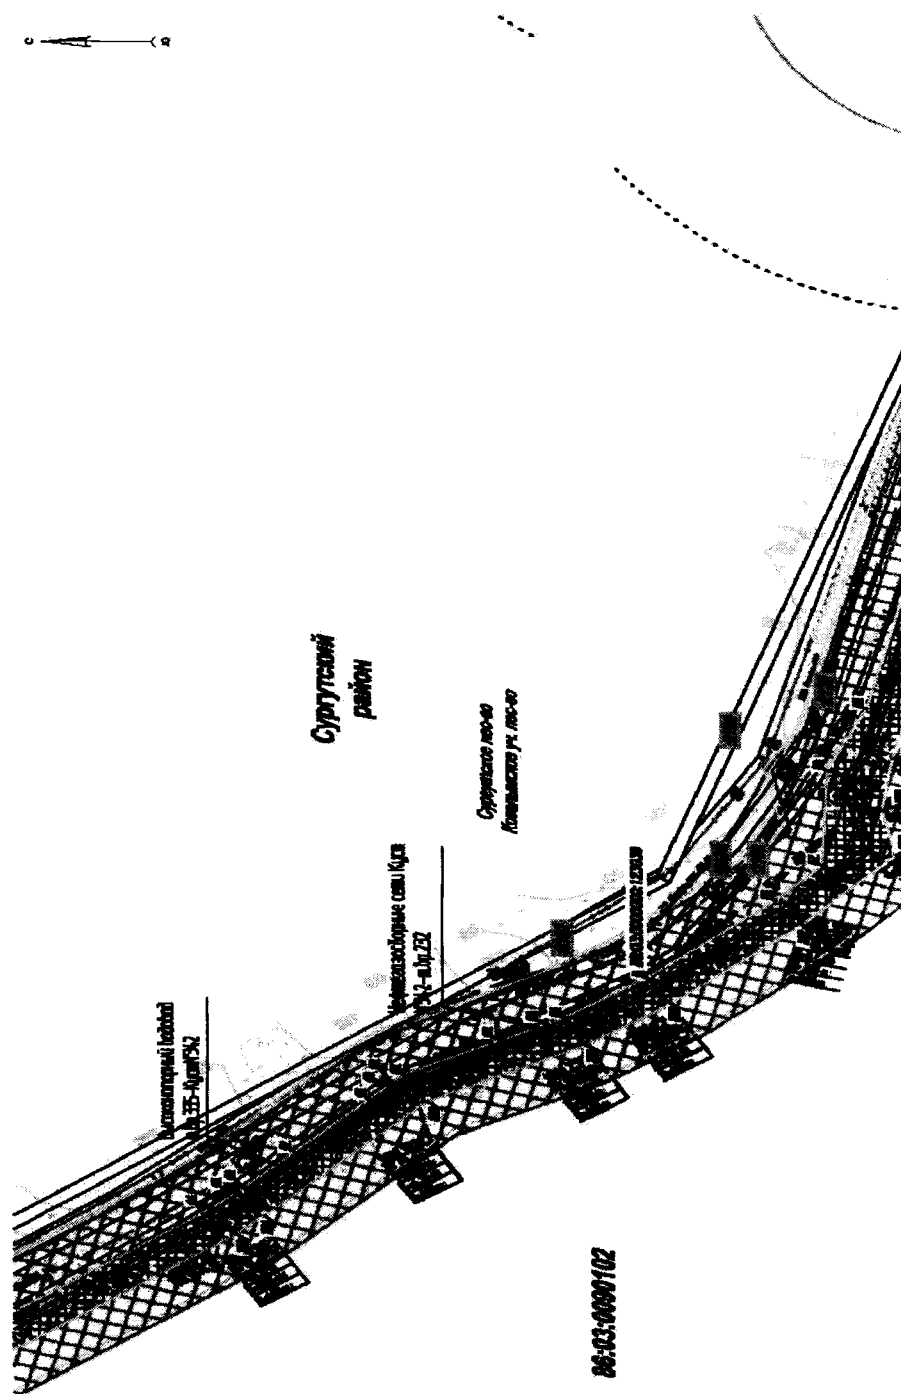

Основная часть проекта планировки
территории для размещения линейного
объекта регионального значения
Ханты-Мансийского автономного
округа – Югры «Обустройство кустов
скважин № 342, 167Б Южно-Ягунского
месторождения»
Землепользователь
ООО «ЛУКОЙЛ – Западная Сибирь» ТПП
Когалымнефтегаз»

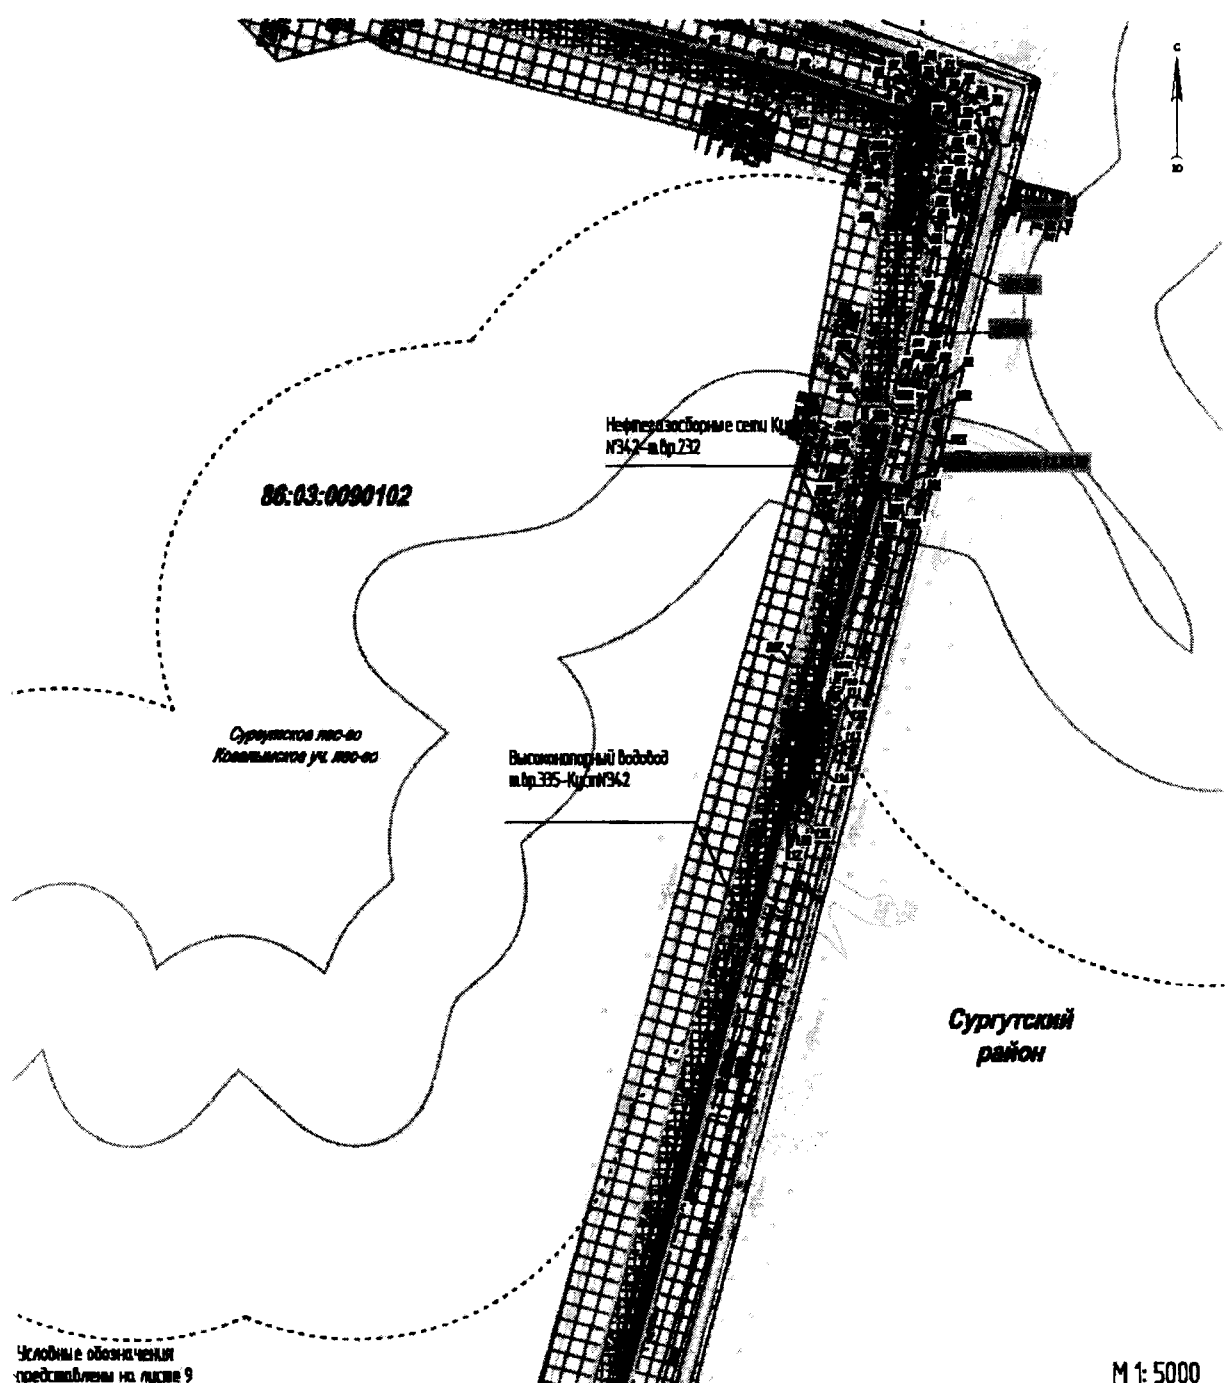


Основная часть проекта планировки
территории для размещения линейного
объекта регионального значения
Ханты-Мансийского автономного
округа – Югры «Обустройство кустов
скважин № 342, 167Б Южно-Ягунского
месторождения»

Землепользователь

ООО «ЛУКОЙЛ – Западная Сибирь» ТПП

Когалымнефтегаз»

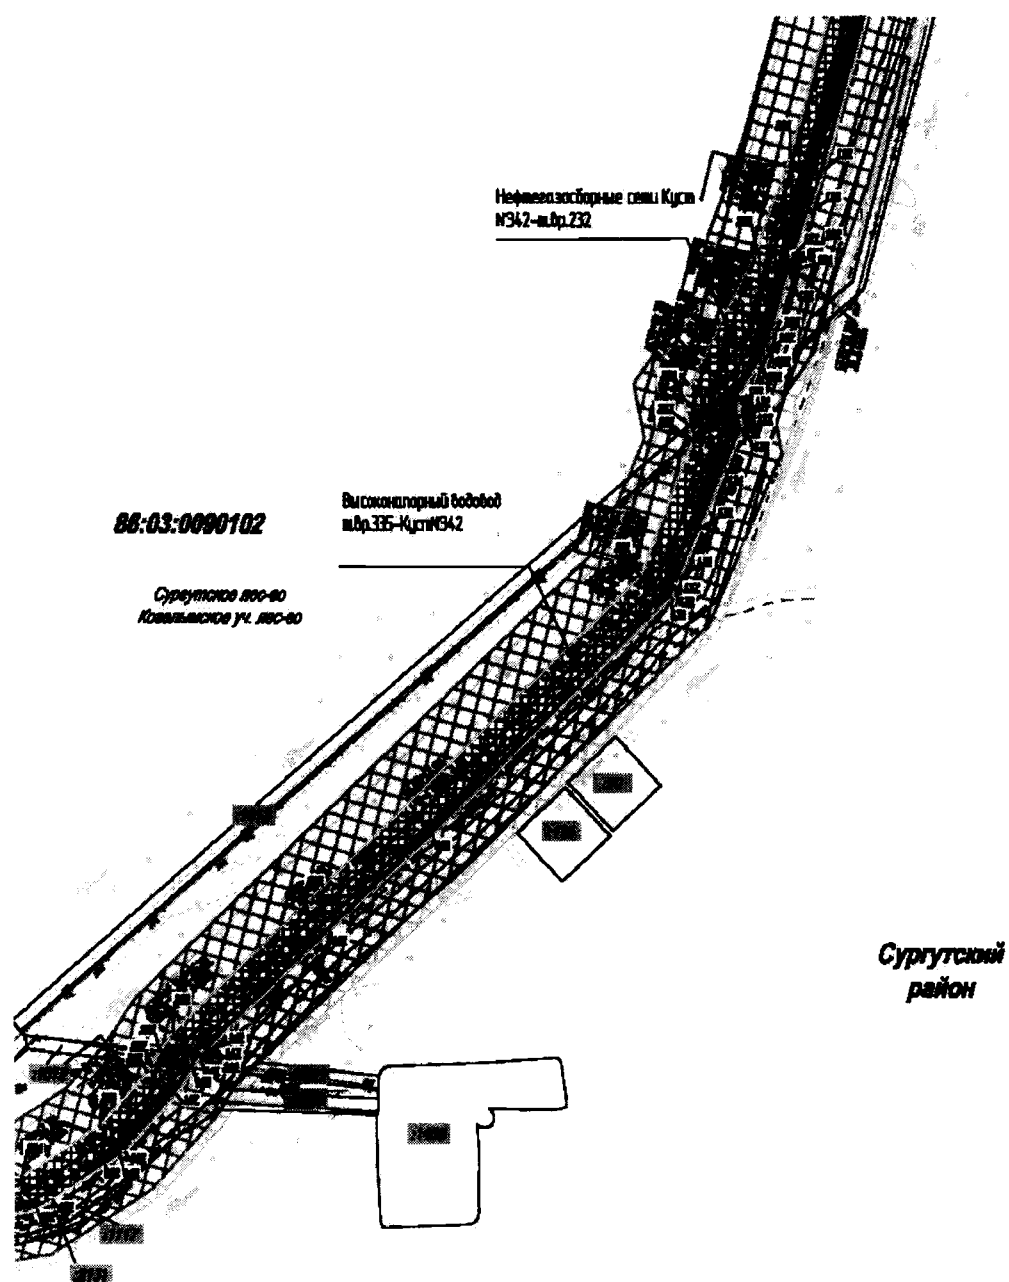


М 1: 5000

Основная часть проекта планировки
территории для размещения линейного
объекта регионального значения
Ханты-Мансийского автономного
округа – Югры «Обустройство кустов
скважин № 342, 167Б Южно-Ягунского
месторождения»

Землепользователь

ООО «ЛУКОЙЛ – Западная Сибирь» ТПП


Когалымнефтегаз»

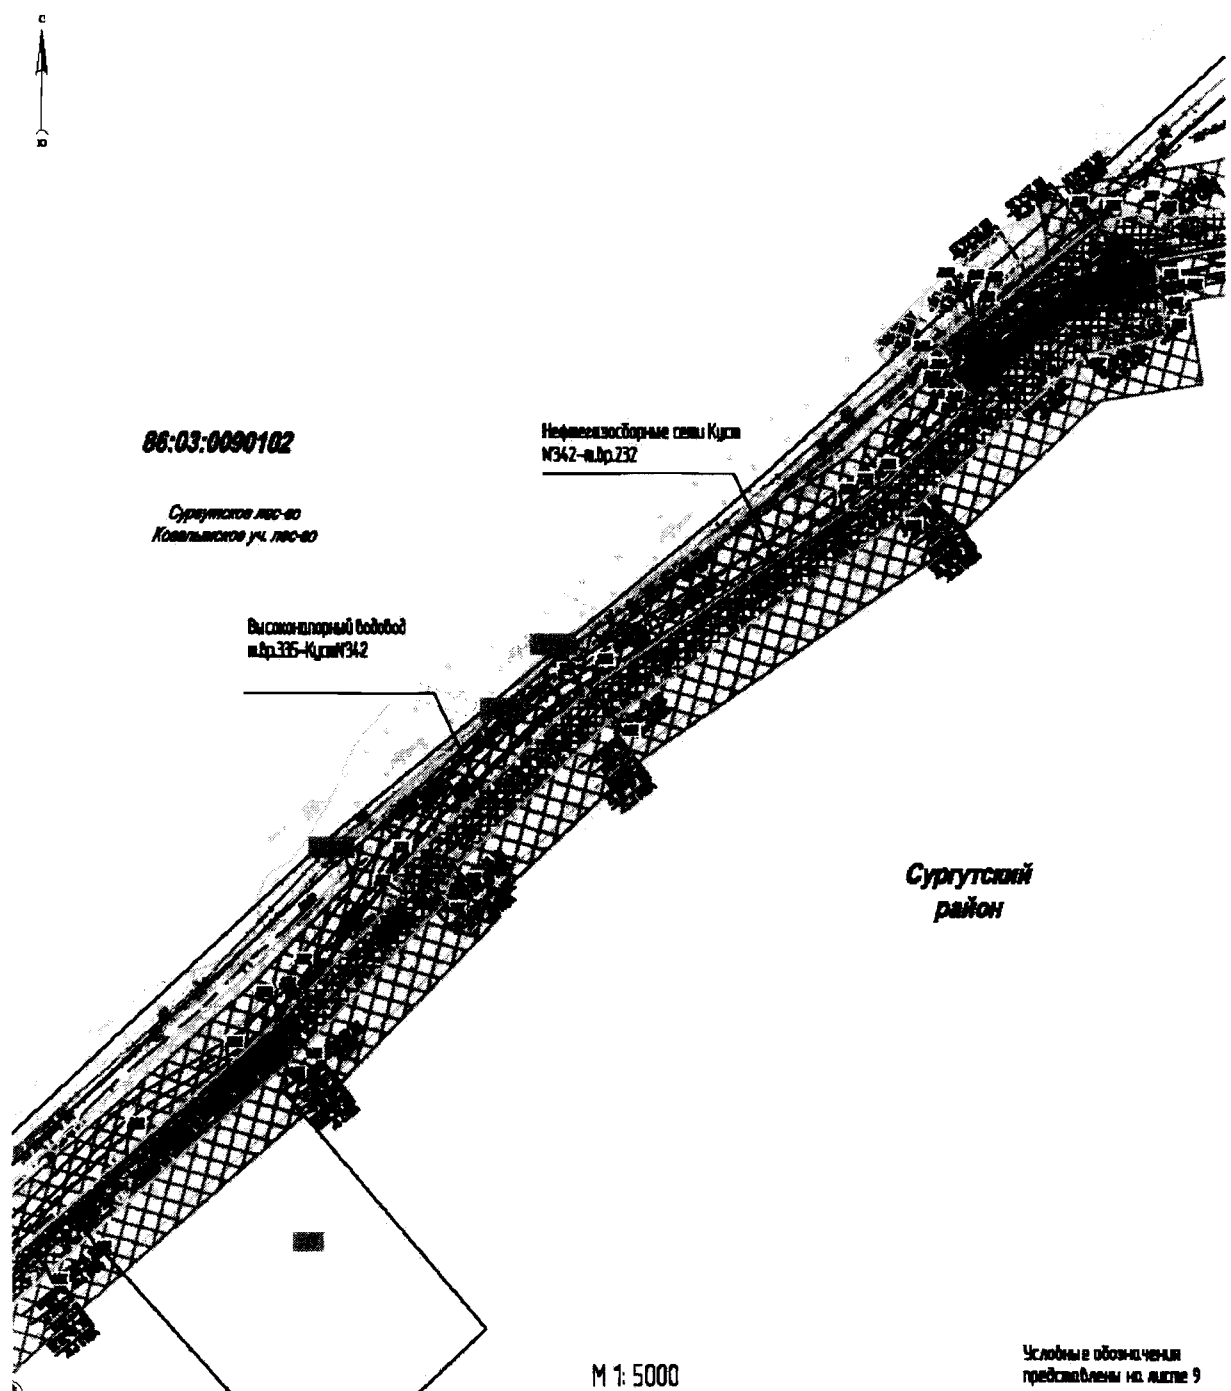

Основная часть проекта планировки
территории для размещения линейного
объекта регионального значения
Ханты-Мансийского автономного
округа – Югры «Обустройство кустов
скважин № 342, 167Б Южно-Ягунского
месторождения»

Землепользователь

ООО «ЛУКОЙЛ – Западная Сибирь» ТПП
Когалымнефтегаз»

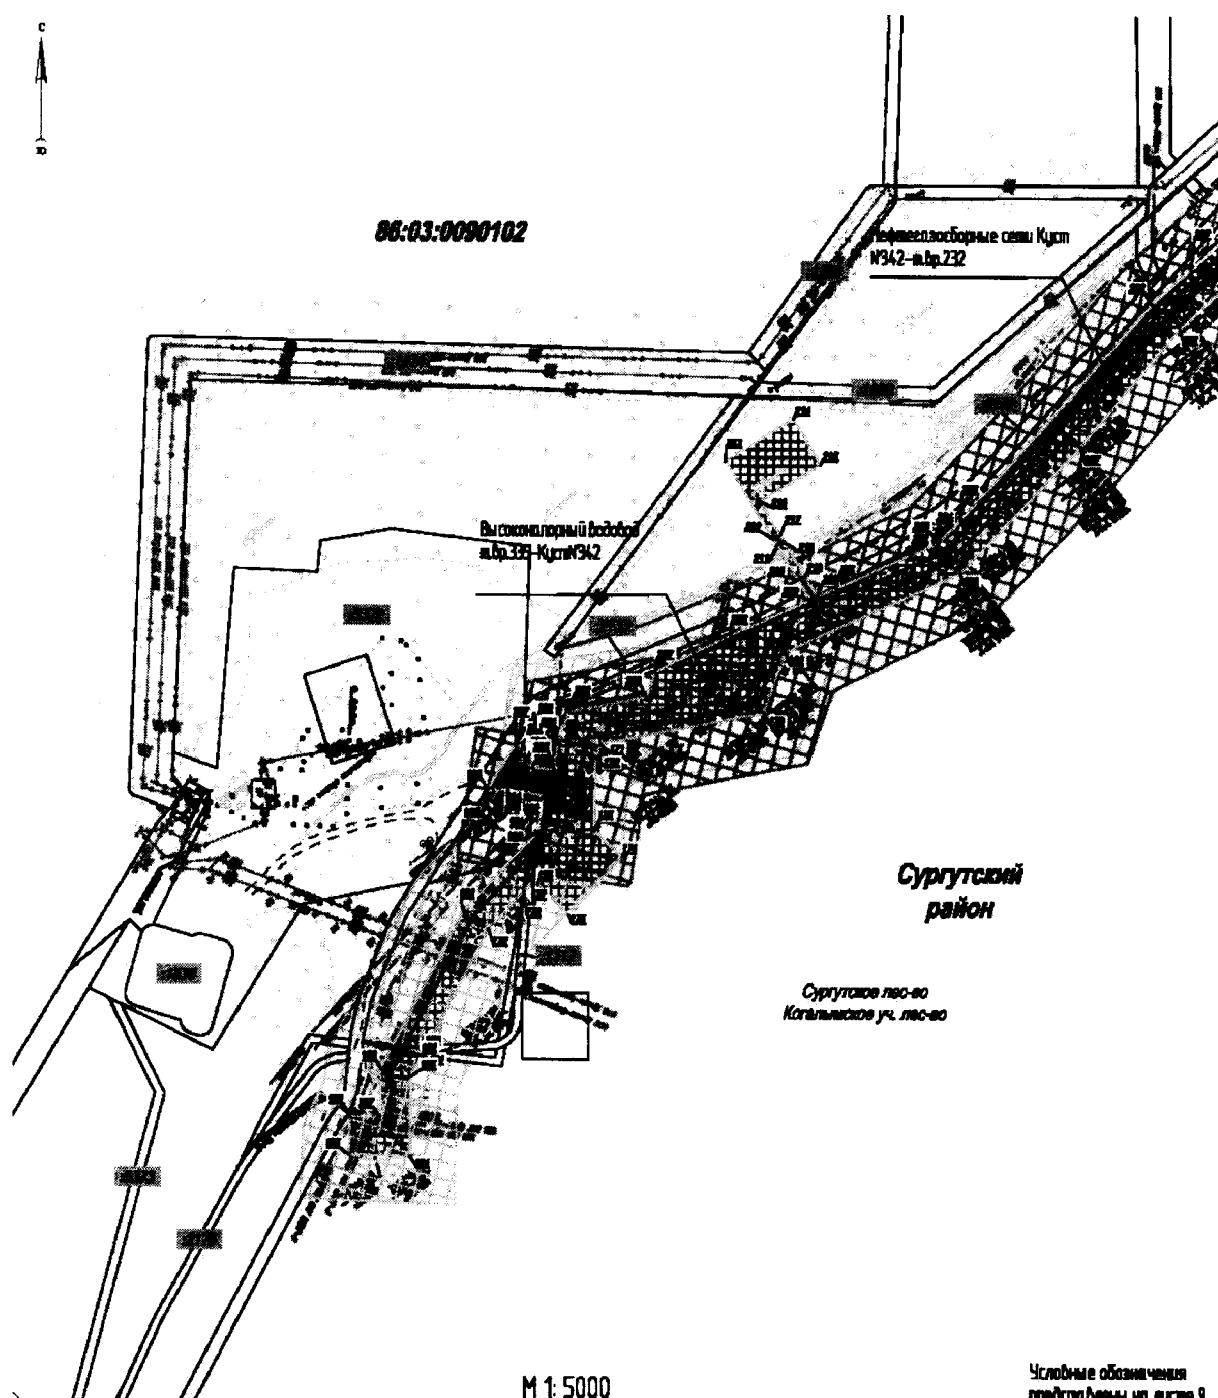

Условные обозначения
представлены на листе 9

Основная часть проекта планировки
территории для размещения линейного
объекта регионального значения
Ханты-Мансийского автономного
округа – Югры «Обустройство кустов
скважин № 342, 167Б Южно-Ягунского
месторождения»

Землепользователь


ООО «ЛУКОЙЛ – Западная Сибирь» ТПП
Когалымнефтегаз»

Условные обозначения:

Проектируемые охранные зоны:

-  – Санитарно-защитная зона куста скважин №167Б
-  – Санитарно-защитная зона нефтегазосборных сетей
-  – Санитарно-защитная зона водовода
-  – Охранная зона автодороги
-  – Охранная зона ЛЭП
-  – Проектируемые объекты
-  – Земельные участки, сведения о которых содержатся в ГКН
-  – Обозначение земельных участков, сведения о которых содержатся в ГКН
- 86:03:0090102** – Обозначение кадастрового квартала
-  – Образуемые земельные участки (краткосрочная аренда)
-  – Образуемые земельные участки (долгосрочная аренда)
-  – Границы земельных участков, расположенных на ранее отведенных участках
-  – Точка поворота границы зоны планируемого размещения линейного объекта

Существующие объекты:

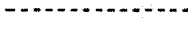-  ЛЭП
-  Нефтепровод
-  Граница зоны планируемого размещения объекта капитального строительства регионального значения
-  Граница водоохранной и рыбоохранной зон
-  Граница прибрежно-защитной полосы

Основная часть проекта планировки
территории для размещения линейного
объекта регионального значения
Ханты-Мансийского автономного
округа – Югры «Обустройство кустов
скважин № 342, 167Б Южно-Ягунского
месторождения»

Землепользователь

ООО «ЛУКОЙЛ – Западная Сибирь» ТПП

Когалымнефтегаз»

Каталог координат зоны планируемого размещения линейного объекта

Номер	X	Y	Номер	X	Y	Номер	X	Y	Номер	X	Y	Номер	X	Y
1	1134888,84	3628141,26	50	1133278,23	3629224,78	99	1132183,25	3630421,09	148	1131007,10	3630163,43	197	1129024,27	3628234,43
2	1134890,59	3628191,40	51	1133234,68	3629255,91	100	1132183,19	3630421,36	149	1130978,42	3630146,82	198	1129025,84	3628231,33
3	1134892,54	3628246,64	52	1132870,65	3629525,18	101	1132169,94	3630419,77	150	1130965,48	3630149,94	199	1129026,04	3628230,94
4	1134857,17	3628248,36	53	1132845,69	3629544,90	102	1132161,29	3630418,92	151	1130956,54	3630152,10	200	1129025,93	3628230,84
5	1134817,77	3628250,30	54	1132770,94	3629600,42	103	1132134,28	3630415,86	152	1130956,32	3630152,15	201	1129018,35	3628224,37
6	1134810,16	3628270,23	55	1132753,78	3629615,95	104	1132107,33	3630411,50	153	1130955,15	3630151,71	202	1128988,62	3628198,99
7	1134812,24	3628290,54	56	1132750,06	3629619,62	105	1132063,12	3630403,60	154	1130924,64	3630140,30	203	1128971,64	3628191,00
8	1134771,45	3628305,24	57	1132716,81	3629652,44	106	1132062,94	3630404,56	155	1130880,12	3630123,64	204	1128952,43	3628181,97
9	1134737,40	3628317,53	58	1132667,51	3629701,13	107	1132061,68	3630410,45	156	1130842,05	3630109,40	205	1128896,03	3628155,45
10	1134724,56	3628322,16	59	1132654,40	3629714,07	108	1132060,82	3630414,50	157	1130834,76	3630106,67	206	1128891,73	3628153,43
11	1134694,70	3628332,90	60	1132652,04	3629716,40	109	1132059,56	3630420,34	158	1130832,43	3630105,80	207	1128890,24	3628152,73
12	1134667,94	3628342,57	61	1132644,69	3629723,67	110	1132058,42	3630425,71	159	1130826,14	3630103,46	208	1128874,90	3628145,52
13	1134668,20	3628351,28	62	1132579,00	3629757,23	111	1132055,91	3630437,44	160	1130565,14	3629855,60	209	1128873,99	3628145,55
14	1134668,44	3628358,35	63	1132549,06	3629772,54	112	1132044,31	3630434,25	161	1130471,19	3629765,52	210	1128828,67	3628146,95
15	1134668,78	3628368,62	64	1132537,69	3629778,35	113	1132032,49	3630430,88	162	1130472,89	3629763,45	211	1128814,39	3628147,39
16	1134672,97	3628495,97	65	1132483,11	3629816,07	114	1132019,56	3630427,97	163	1130467,97	3629759,18	212	1128813,94	3628109,67
17	1134559,26	3628577,16	66	1132399,04	3629888,31	115	1132007,45	3630426,08	164	1130466,23	3629761,14	213	1128813,83	3628100,77
18	1134536,59	3628593,34	67	1132368,09	3629920,61	116	1131964,66	3630417,82	165	1130457,35	3629755,86	214	1128842,01	3628100,52
19	1134324,85	3628744,47	68	1132368,52	3630004,62	117	1131965,45	3630410,13	166	1130437,07	3629743,80	215	1128843,06	3628123,49
20	1134322,55	3628746,11	69	1132343,87	3630059,97	118	1131965,83	3630406,29	167	1130391,16	3629706,48	216	1128879,63	3628122,36
21	1134315,19	3628771,73	70	1132304,10	3630248,55	119	1131966,44	3630399,83	168	1130391,12	3629706,43	217	1128910,09	3628136,68
22	1134302,58	3628754,30	71	1132296,29	3630285,63	120	1131967,00	3630393,97	169	1130388,50	3629702,80	218	1128959,55	3628159,93
23	1134262,53	3628699,60	72	1132289,53	3630317,67	121	1131840,96	3630363,76	170	1130380,64	3629691,88	219	1128978,67	3628168,93
24	1134248,68	3628680,63	73	1132265,79	3630401,37	122	1131803,68	3630354,97	171	1130365,09	3629670,29	220	1129001,14	3628179,48
25	1134287,53	3628693,60	74	1132275,04	3630403,66	123	1131803,64	3630355,11	172	1130352,45	3629652,75	221	1129056,01	3628226,36
26	1134292,01	3628690,24	75	1132278,47	3630404,50	124	1131802,83	3630358,00	173	1130344,44	3629641,64	222	1129059,69	3628229,50
27	1134295,58	3628687,57	76	1132285,11	3630400,21	125	1131804,95	3630361,55	174	1130327,70	3629666,58	223	1129063,46	3628232,73
28	1134279,54	3628660,86	77	1132286,74	3630399,15	126	1131808,02	3630366,69	175	1130308,26	3629670,15	224	1129067,06	3628232,90
29	1134273,97	3628651,57	78	1132291,82	3630402,05	127	1131806,76	3630371,72	176	1130301,62	3629671,36	225	1129090,60	3628236,12
30	1134260,52	3628629,15	79	1132290,40	3630405,64	128	1131806,14	3630374,19	177	1130271,39	3629676,90	226	1129091,07	3628232,72
31	1134257,41	3628623,98	80	1132287,98	3630411,38	129	1131798,82	3630372,54	178	1130253,94	3629651,48	227	1129092,86	3628219,77
32	1134254,64	3628619,34	81	1132282,79	3630422,69	130	1131772,98	3630366,66	179	1130123,53	3629638,16	228	1129093,07	3628218,23
33	1134247,11	3628606,82	82	1132278,63	3630430,94	131	1131754,12	3630362,38	180	1129965,56	3629172,44	229	1129090,31	3628216,92
34	1134238,10	3628602,33	83	1132275,64	3630436,93	132	1131715,29	3630353,82	181	1129847,43	3629057,27	230	1129094,86	3628208,86
35	1134223,90	3628595,23	84	1132270,36	3630445,61	133	1131710,72	3630352,75	182	1129820,32	3629049,64	231	1129093,62	3628205,53
36	1134188,79	3628615,91	85	1132267,71	3630439,89	134	1131711,11	3630350,95	183	1129706,91	3628949,84	232	1129092,92	3628203,19
37	1134159,12	3628630,35	86	1132266,12	3630436,46	135	1131713,44	3630340,28	184	1129693,36	3628935,64	233	1129091,43	3628198,32
38	1134136,05	3628641,54	87	1132265,01	3630434,06	136	1131714,70	3630334,54	185	1129555,59	3628791,25	234	1129094,26	3628193,79
39	1134120,61	3628649,20	88	1132256,69	3630431,52	137	1131153,69	3630205,79	186	1129526,87	3628761,14	235	1129094,84	3628194,13
40	1134109,78	3628655,42	89	1132256,05	3630431,51	138	1131120,56	3630195,53	187	1129466,69	3628700,63	236	1129128,58	3628213,24
41	1134086,15	3628667,92	90	1132255,14	3630431,26	139	1131079,88	3630182,95	188	1129374,10	3628628,92	237	1129126,01	3628218,27
42	1134067,14	3628677,96	91	1132253,84	3630435,98	140	1131080,70	3630180,54	189	1129273,57	3628543,24	238	1129124,39	3628218,72
43	1134064,30	3628679,78	92	1132249,15	3630434,66	141	1131081,07	3630179,43	190	1129207,95	3628413,81	239	1129121,67	3628219,49
44	1134050,13	3628688,84	93	1132235,89	3630430,90	142	1131076,54	3630178,16	191	1129161,17	3628399,98	240	1129118,73	3628220,13
45	1134017,34	3628709,85	94	1132234,12	3630427,11	143	1131076,04	3630179,47	192	1129131,66	3628276,93	241	1129115,05	3628220,37
46	1134037,81	3628739,58	95	1132228,32	3630425,49	144	1131075,10	3630181,92	193	1129121,48	3628273,87	242	1129111,50	3628226,36
47	1134031,40	3628744,38	96	1132214,35	3630423,48	145	1131025,40	3630171,13	194	1129066,56	3628275,29	243	1129111,32	3628229,18
48	1134010,61	3628714,19	97	1132202,00	3630422,51	146	1131017,41	3630169,39	195	1129047,63	3628297,50	244	1129110,94	3628235,03
49	1133774,62	3628870,78	98	1132186,05	3630421,37	147	1131015,82	3630168,48	196	1129002,23	3628259,18	245	1129110,69	3628238,86

Основная часть проекта планировки
территории для размещения линейного
объекта регионального значения
Ханты-Мансийского автономного
округа – Югры «Обустройство кустов
скважин № 342, 167Б Южно-Ягунского
месторождения»

Землепользователь

ООО «ЛУКОЙЛ – Западная Сибирь» ТП


Когалымнефтегаз»


Каталог координат зоны планируемого размещения линейного объекта

Номер	X	Y	Номер	X	Y	Номер	X	Y	Номер	X	Y	Номер	X	Y
197	1129024.27	3628234.43	246	1129110.59	3628240.41	295	1130232.95	3629416.54	344	1132051.24	3630401.88	393	1134566.18	3628278.05
198	1129025.84	3628231.33	247	1129110.41	3628243.20	296	1130234.88	3629414.18	345	1132051.41	3630401.12	394	1134571.89	3628283.70
199	1129026.04	3628230.94	248	1129130.72	3628245.00	297	1130243.63	3629417.34	346	1132036.37	3630397.59	395	1134591.63	3628303.29
200	1129025.93	3628230.84	249	1129154.64	3628252.15	298	1130248.72	3629411.63	347	1132037.07	3630397.09	396	1134593.84	3628329.56
201	1129018.35	3628224.37	250	1129168.49	3628310.47	299	1130252.74	3629407.16	348	1132067.66	3630374.35	397	1134596.70	3628368.27
202	1128988.62	3628198.99	251	1129188.32	3628316.43	300	1130252.78	3629407.12	349	1132166.79	3630383.90	398	1134597.36	3628377.10
203	1128971.64	3628191.00	252	1129191.64	3628322.61	301	1130255.82	3629403.74	350	1132194.28	3630388.19	399	1134597.90	3628384.48
204	1128952.43	3628181.97	253	1129196.45	3628331.54	302	1130280.86	3629427.71	351	1132237.19	3630393.20	400	1134598.65	3628394.55
205	1128896.03	3628155.45	254	1129218.37	3628372.32	303	1130277.34	3629431.37	352	1132238.81	3630393.67	401	1134599.24	3628402.44
206	1128891.73	3628153.43	255	1129243.11	3628421.77	304	1130281.41	3629435.32	353	1132262.25	3630310.97	402	1134595.58	3628434.21
207	1128890.24	3628152.73	256	1129247.88	3628430.39	305	1130280.63	3629436.04	354	1132324.25	3630017.05	403	1134579.67	3628473.74
208	1128874.90	3628145.52	257	1129248.10	3628430.82	306	1130280.17	3629436.49	355	1132329.71	3629971.59	404	1134546.66	3628510.82
209	1128873.99	3628145.55	258	1129248.46	3628430.58	307	1130279.44	3629437.16	356	1132318.21	3629932.14	405	1134486.76	3628555.45
210	1128828.67	3628146.95	259	1129262.77	3628420.94	308	1130353.65	3629521.38	357	1132379.70	3629867.96	406	1134429.09	3628594.28
211	1128814.39	3628147.39	260	1129288.02	3628403.91	309	1130354.63	3629524.82	358	1132465.92	3629793.89	407	1134406.72	3628610.59
212	1128813.94	3628109.67	261	1129293.03	3628400.54	310	1130362.54	3629532.71	359	1132521.72	3629755.34	408	1134388.02	3628618.18
213	1128813.83	3628100.77	262	1129350.59	3628361.75	311	1130358.67	3629564.71	360	1132628.05	3629700.72	409	1134380.56	3628623.77
214	1128842.01	3628100.52	263	1129384.14	3628411.51	312	1130369.49	3629628.07	361	1132734.47	3629595.60	410	1134358.94	3628640.01
215	1128843.06	3628123.49	264	1129350.96	3628433.87	313	1130410.49	3629686.17	362	1132753.11	3629578.77	411	1134318.05	3628670.70
216	1128879.63	3628122.36	265	1129320.77	3628389.08	314	1130453.02	3629720.78	363	1133218.15	3629233.30	412	1134307.71	3628653.47
217	1128910.09	3628136.68	266	1129295.94	3628405.82	315	1130458.03	3629723.71	364	1133758.70	3628847.73	413	1134302.16	3628644.22
218	1128959.55	3628159.93	267	1129290.93	3628409.19	316	1130469.09	3629730.23	365	1133987.11	3628693.81	414	1134282.66	3628611.76
219	1128978.67	3628168.93	268	1129265.84	3628426.11	317	1130483.87	3629738.98	366	1133993.58	3628689.46	415	1134279.58	3628606.61
220	1129001.14	3628179.48	269	1129251.40	3628435.83	318	1130584.61	3629835.55	367	1134028.19	3628647.16	416	1134277.03	3628602.38
221	1129056.01	3628226.36	270	1129250.79	3628436.24	319	1130840.75	3630078.83	368	1134036.70	3628636.77	417	1134256.29	3628567.79
222	1129059.69	3628229.50	271	1129257.84	3628450.17	320	1130944.89	3630113.83	369	1134075.94	3628588.90	418	1134249.81	3628557.02
223	1129063.46	3628232.73	272	1129285.51	3628504.76	321	1130945.89	3630113.55	370	1134151.99	3628575.27	419	1134245.56	3628549.98
224	1129067.06	3628232.90	273	1129296.08	3628525.57	322	1130957.05	3630110.80	371	1134187.83	3628563.37	420	1134258.22	3628542.01
225	1129090.60	3628236.12	274	1129297.18	3628526.52	323	1130976.01	3630106.15	372	1134337.87	3628469.19	421	1134334.95	3628493.53
226	1129091.07	3628232.72	275	1129314.43	3628541.22	324	1131090.15	3630156.57	373	1134349.39	3628446.51	422	1134366.74	3628477.23
227	1129092.86	3628219.77	276	1129391.83	3628607.18	325	1131160.96	3630178.76	374	1134341.03	3628198.53	423	1134359.96	3628211.68
228	1129093.07	3628218.23	277	1129485.34	3628679.60	326	1131833.45	3630333.11	375	1134545.32	3628189.10	424	1134529.36	3628203.80
229	1129090.31	3628216.92	278	1129512.06	3628707.09	327	1131994.53	3630371.81	376	1134543.83	3628156.50			
230	1129094.86	3628208.86	279	1129619.05	3628817.11	328	1132023.56	3630375.39	377	1134577.40	3628154.98			
231	1129093.62	3628205.53	280	1129690.41	3628891.92	329	1132021.47	3630384.18	378	1134599.48	3628140.66			
232	1129092.92	3628203.19	281	1129726.40	3628929.62	330	1132021.87	3630395.16	379	1134596.75	3628081.10			
233	1129091.43	3628198.32	282	1129741.35	3628942.80	331	1132022.07	3630401.38	380	1134626.55	3628079.76			
234	1129094.26	3628193.79	283	1129747.88	3628948.53	332	1132022.07	3630401.44	381	1134657.56	3628078.33			
235	1129094.84	3628194.13	284	1129826.75	3629017.92	333	1131994.27	3630396.26	382	1134675.49	3628060.27			
236	1129128.58	3628213.24	285	1129841.98	3629012.77	334	1131979.29	3630392.95	383	1134709.40	3628058.62			
237	1129126.01	3628218.27	286	1129980.35	3629147.68	335	1131978.98	3630396.07	384	1134742.16	3628057.03			
238	1129124.39	3628218.72	287	1129986.73	3629153.88	336	1131978.30	3630402.66	385	1134783.73	3628055.00			
239	1129121.67	3628219.49	288	1130126.54	3629340.44	337	1131977.66	3630408.86	386	1134822.25	3628053.11			
240	1129118.73	3628220.13	289	1130131.11	3629346.53	338	1131977.26	3630412.66	387	1134824.22	3628092.95			
241	1129115.05	3628220.37	290	1130144.76	3629364.72	339	1132045.99	3630426.37	388	1134826.30	3628134.26			
242	1129111.50	3628226.36	291	1130217.52	3629435.31	340	1132046.66	3630423.25	389	1134838.15	3628144.05			
243	1129111.32	3628229.18	292	1130217.92	3629434.84	341	1132047.88	3630411.54	390	1134863.41	3628142.68			
244	1129110.94	3628235.03	293	1130218.92	3629433.66	342	1132048.93	3630412.60	391	1134832.70	3628203.78			
245	1129110.69	3628238.86	294	1130223.81	3629427.89	343	1132049.99	3630407.76	392	1134836.58	3628279.53			




Приложение 64
к постановлению Правительства
Ханты-Мансийского
автономного округа – Югры
от 12 августа 2016 года № 301-п

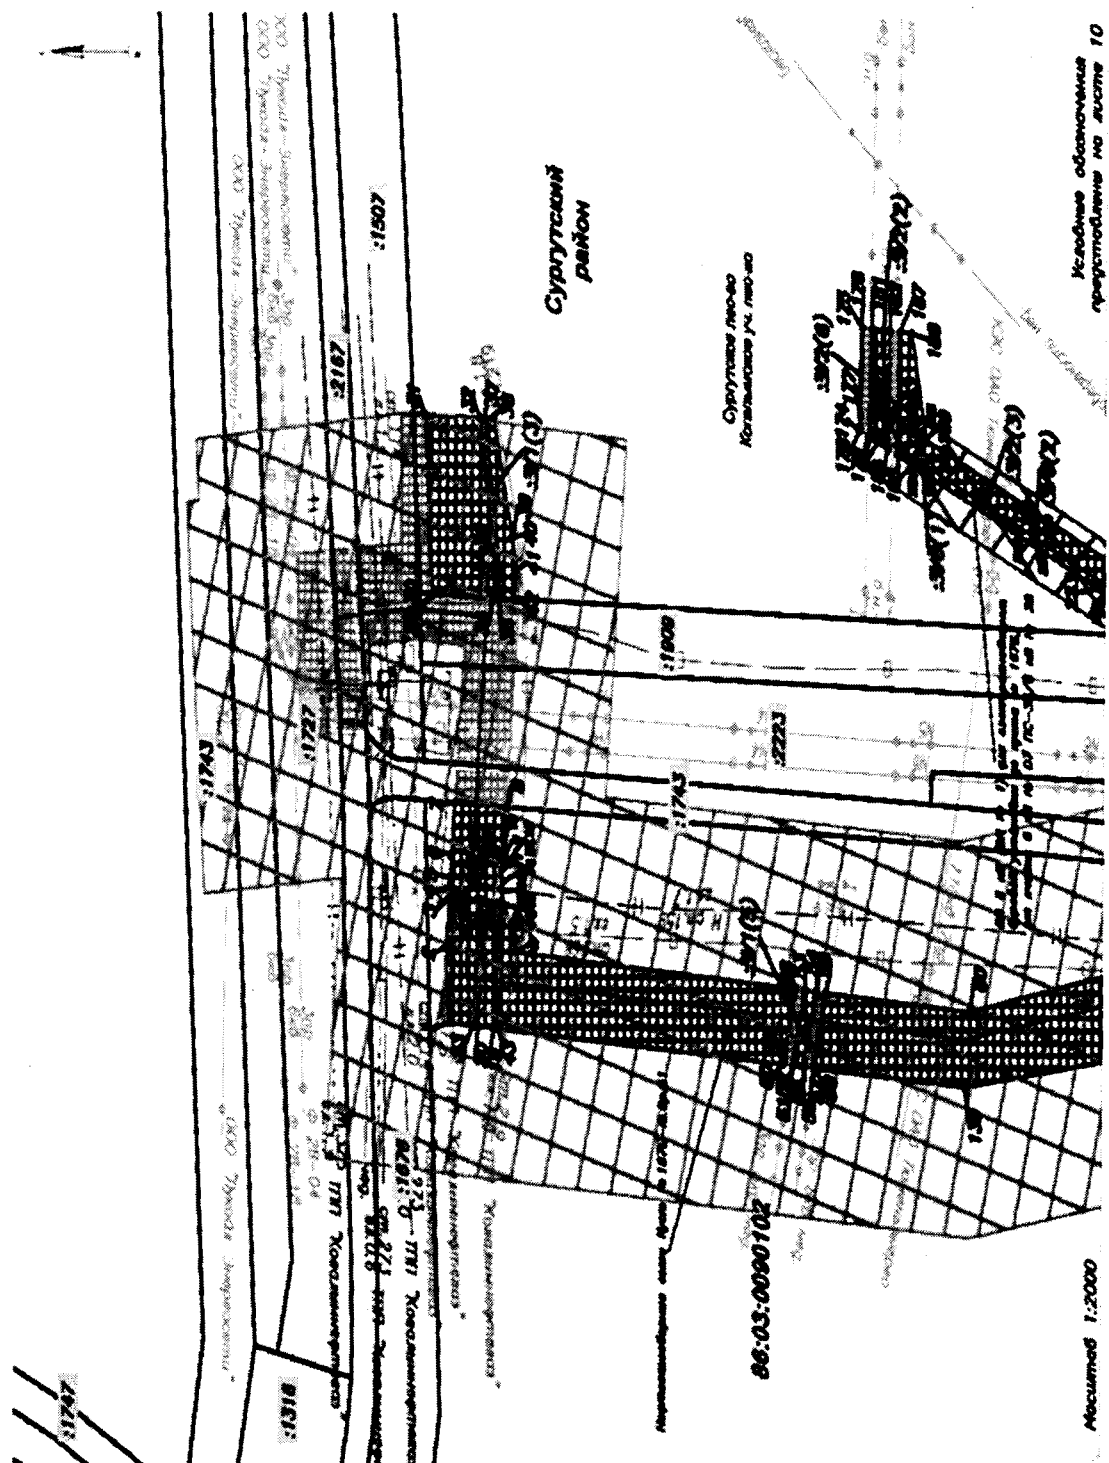


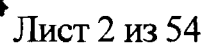


Проект межевания территории для размещения линейного объекта регионального значения Ханты-Мансийского автономного округа – Югры «Обустройство кустов скважин № 342, 167Б Южно-Ягунского месторождения»
Землепользователь
ООО «ЛУКОЙЛ – Западная Сибирь» ТПП
Когалымнефтегаз»

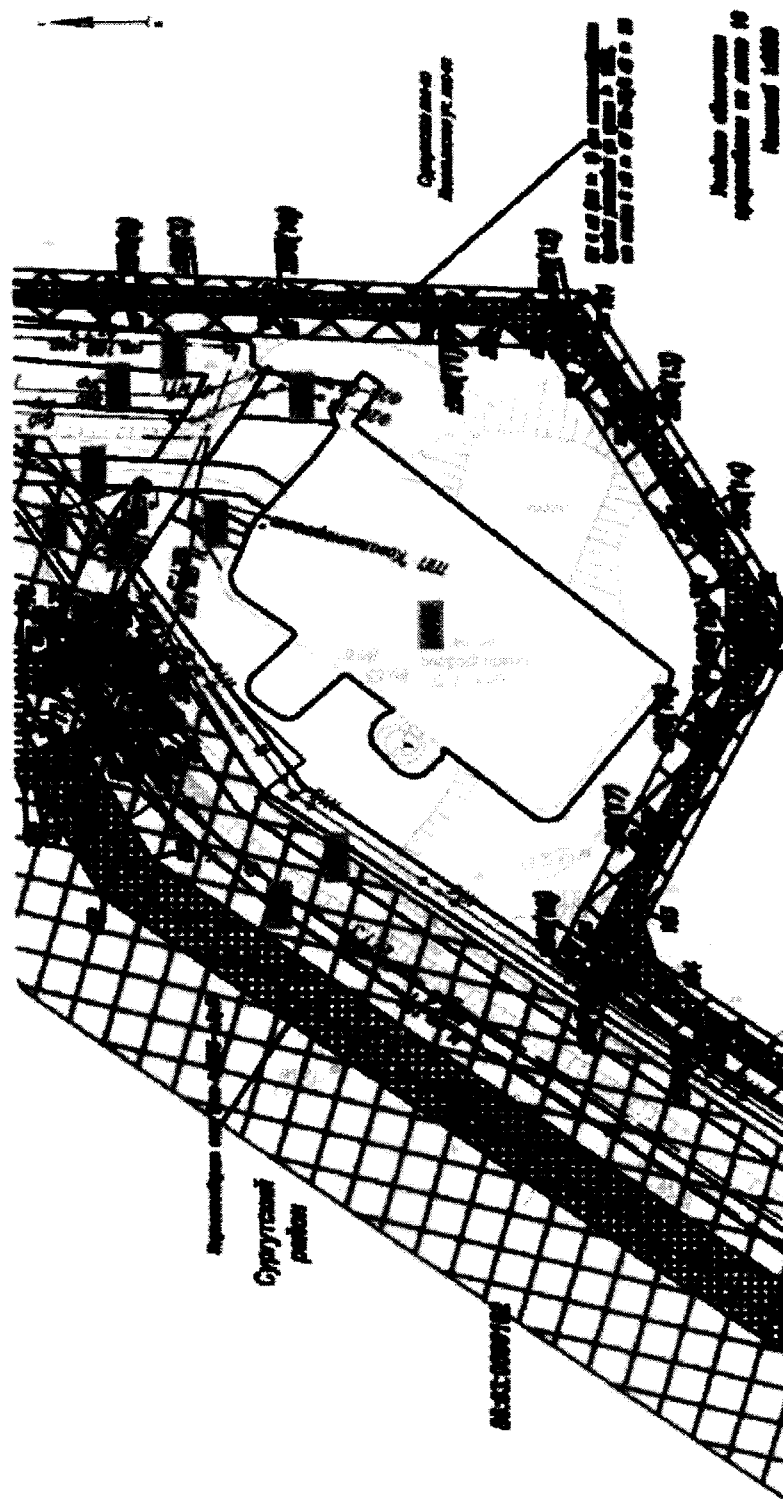


Проект межевания территории для
размещения линейного объекта
регионального значения Ханты-Мансийского
автономного округа – Югры
«Обустройство кустов скважин № 342, 167Б
Южно-Ягунского месторождения»
Землепользователь
ООО «ЛУКОЙЛ – Западная Сибирь» ТПП
Когалымнефтегаз»

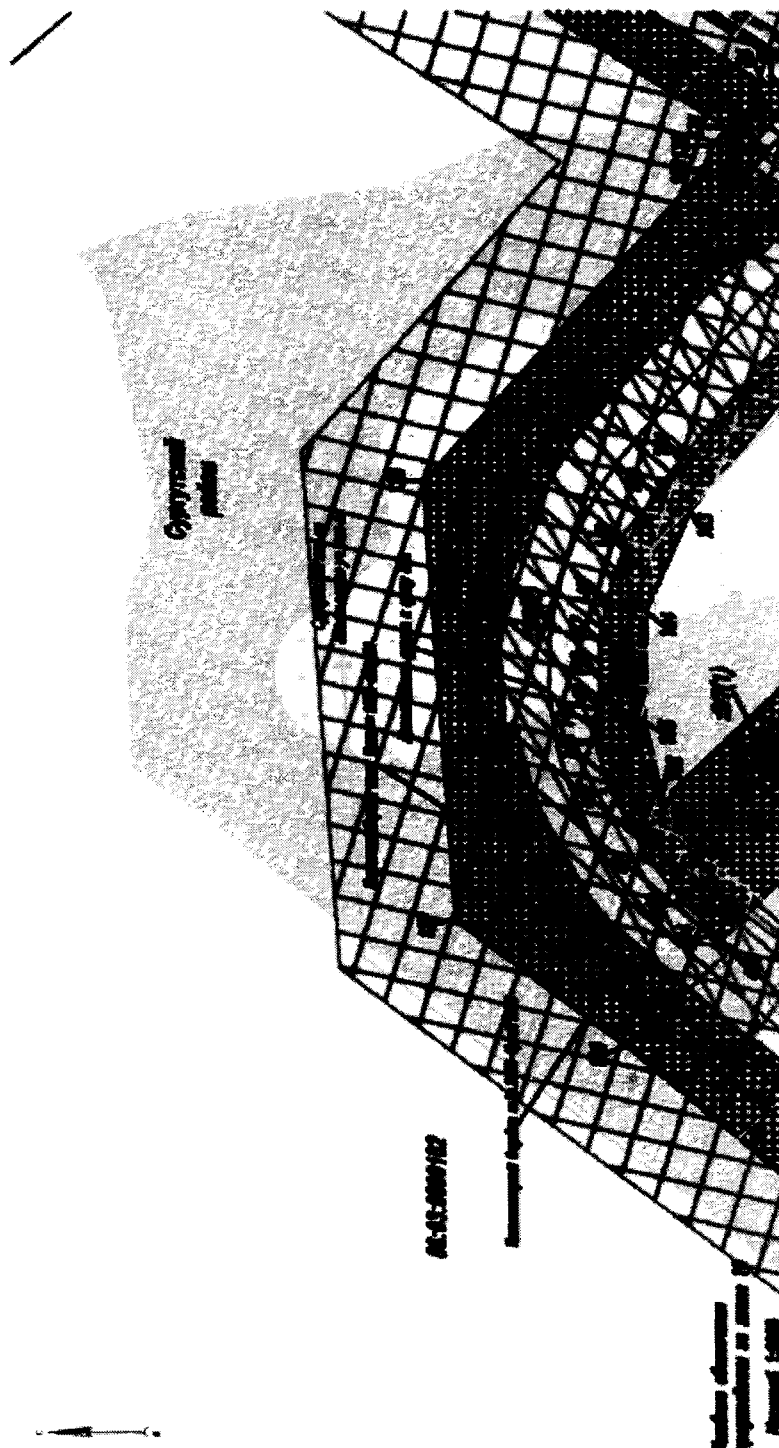

Проект межевания территории для
 размещения линейного объекта
 регионального значения Ханты-Мансийского
 автономного округа – Югры
 «Обустройство кустов скважин № 342, 167Б
 Южно-Ягунского месторождения»
 Землепользователь
 ООО «ЛУКОЙЛ – Западная Сибирь» ТПП
 Когалымнефтегаз»

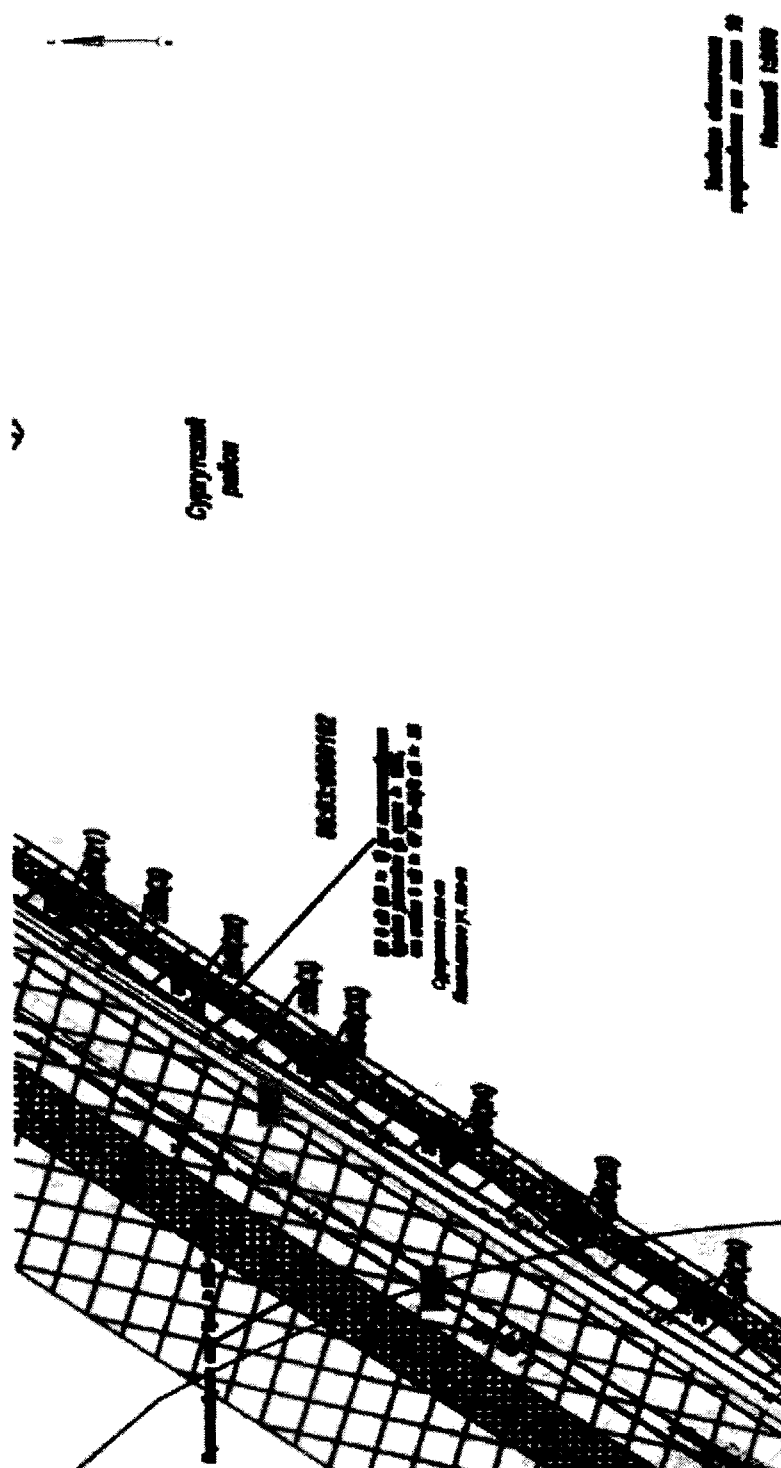


Проект межевания территории для
 размещения линейного объекта
 регионального значения Ханты-Мансийского
 автономного округа – Югры
 «Обустройство кустов скважин № 342, 167Б
 Южно-Ягунского месторождения»
 Землепользователь
 ООО «ЛУКОЙЛ – Западная Сибирь» ТПП
 Когалымнефтегаз»

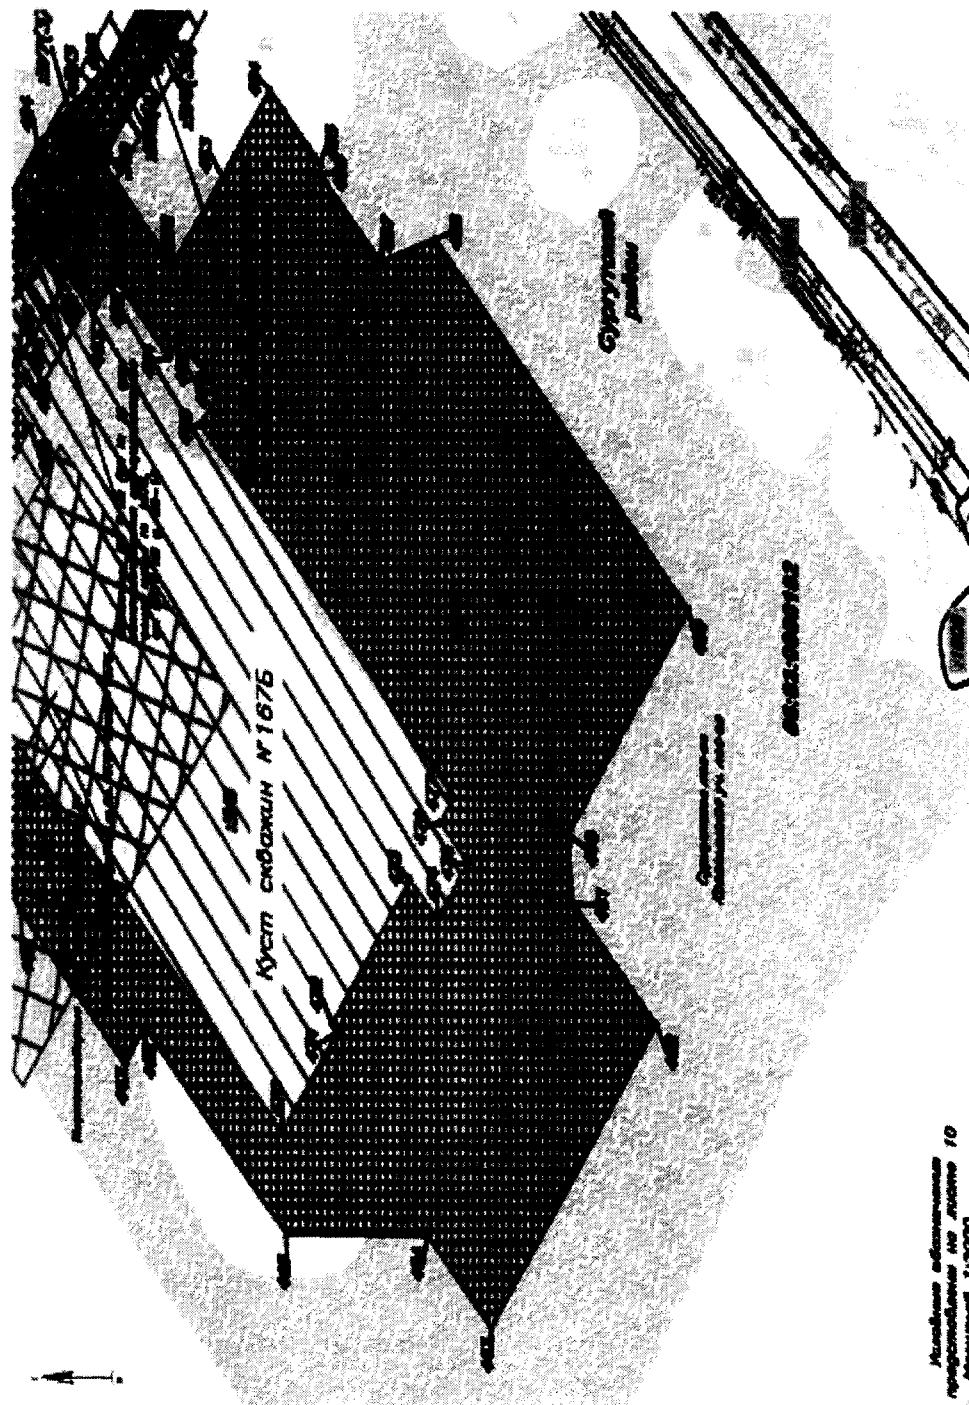


Исходные данные
 предоставлены по листу 10
 Масштаб 1:5000

Проект межевания территории для
размещения линейного объекта
регионального значения Ханты-Мансийского
автономного округа – Югры
«Обустройство кустов скважин № 342, 167Б
Южно-Ягунского месторождения»
Землепользователь
ООО «ЛУКОЙЛ – Западная Сибирь» ТПП
Когалымнефтегаз»

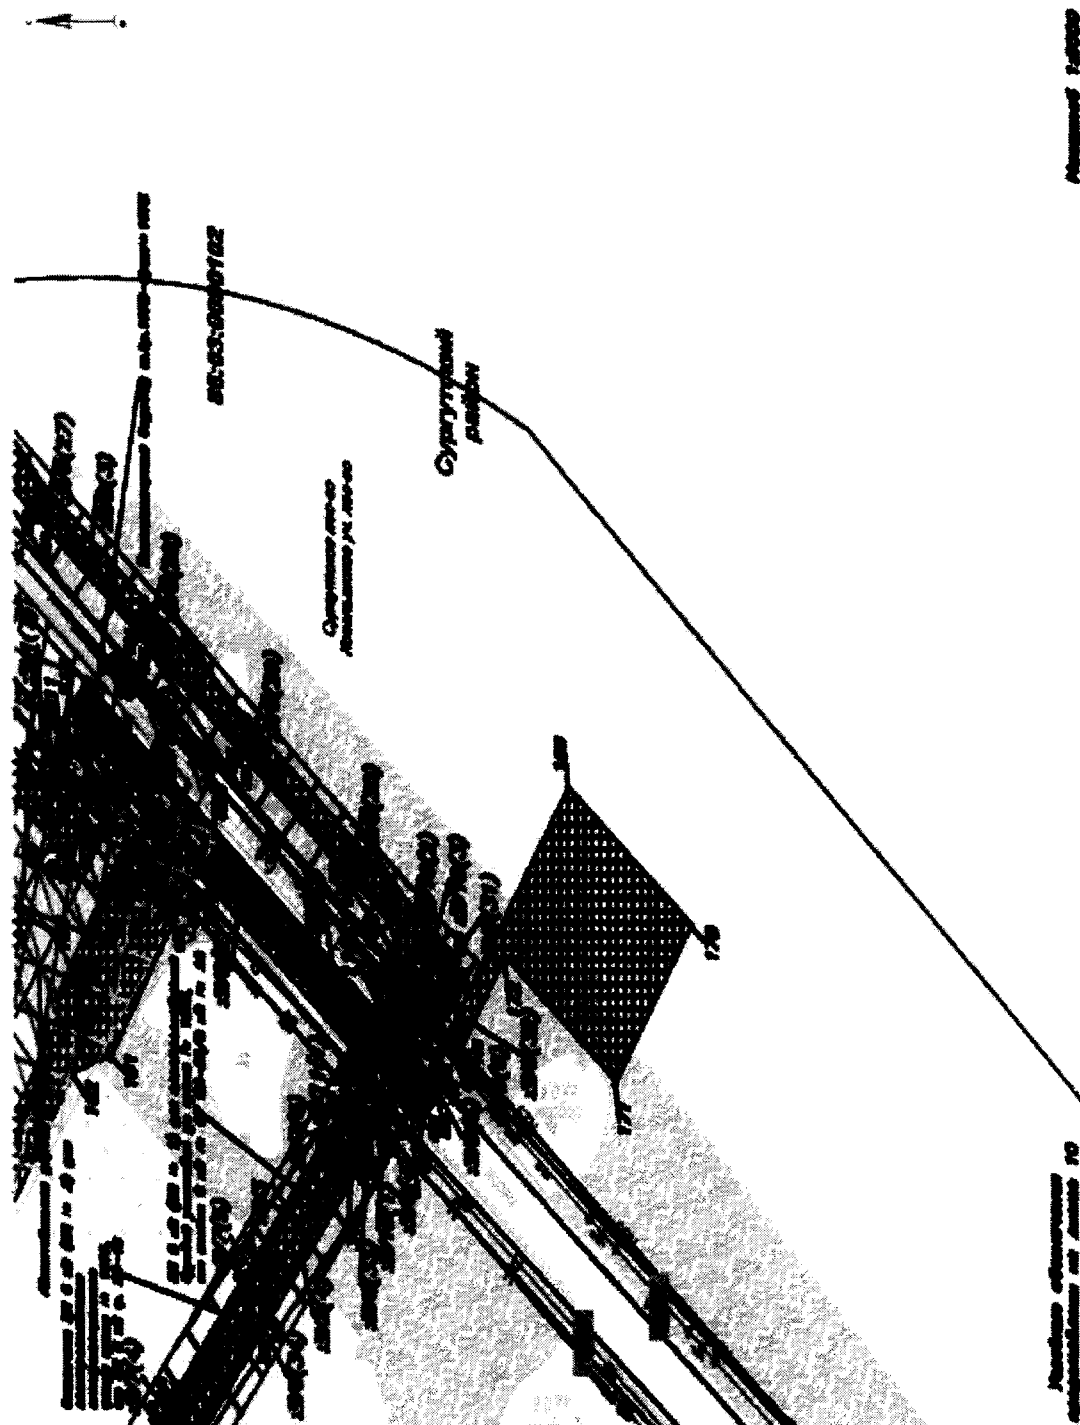


Проект межевания территории для
размещения линейного объекта
регионального значения Ханты-Мансийского
автономного округа – Югры
«Обустройство кустов скважин № 342, 167Б
Южно-Ягунского месторождения»
Землепользователь
ООО «ЛУКОЙЛ – Западная Сибирь» ТПП
Когалымнефтегаз»

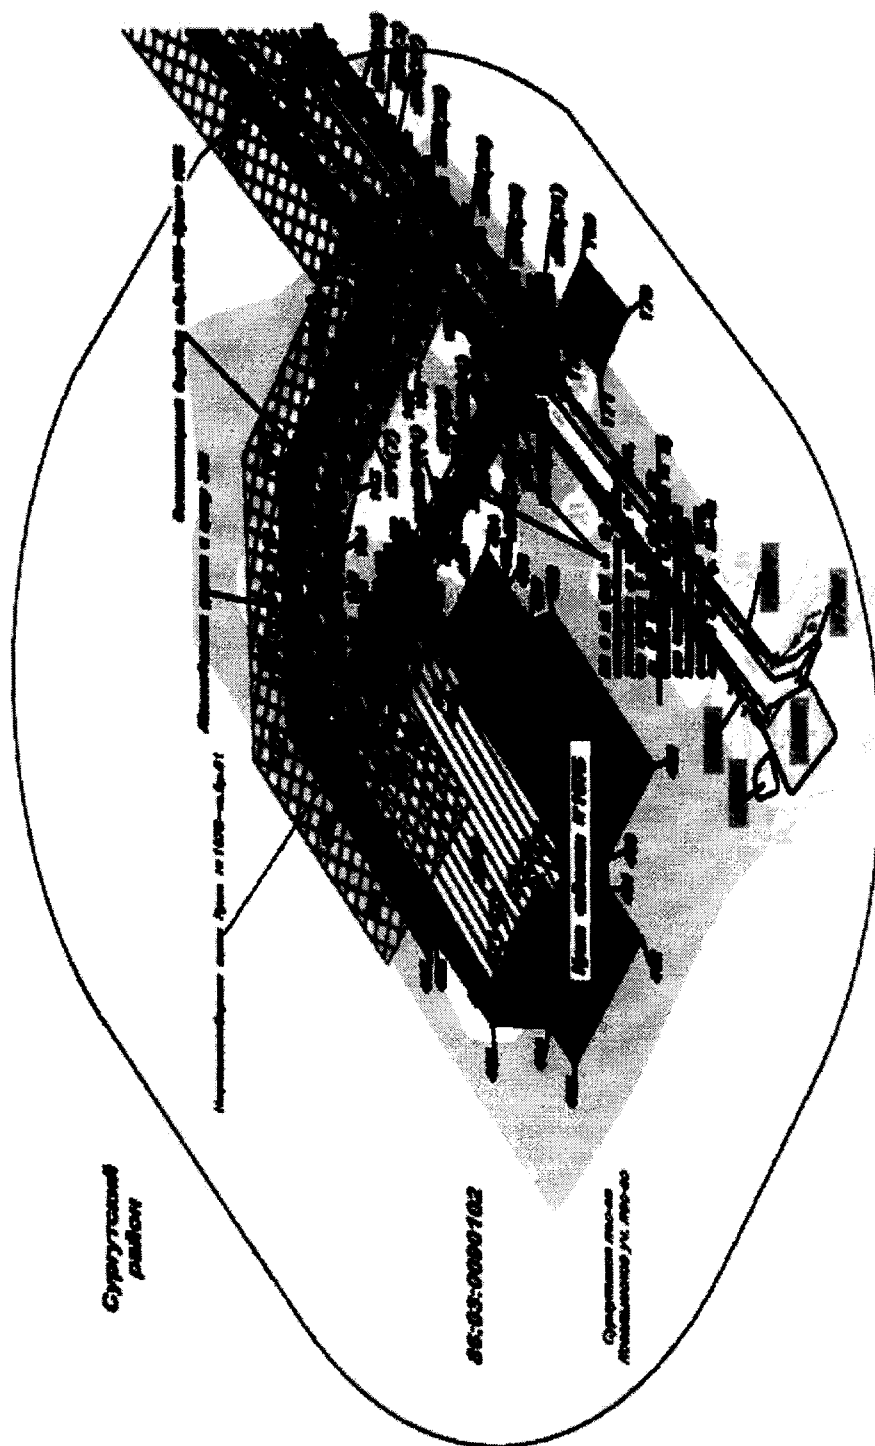

М 1:5000

Условные обозначения
представлены на листе 10

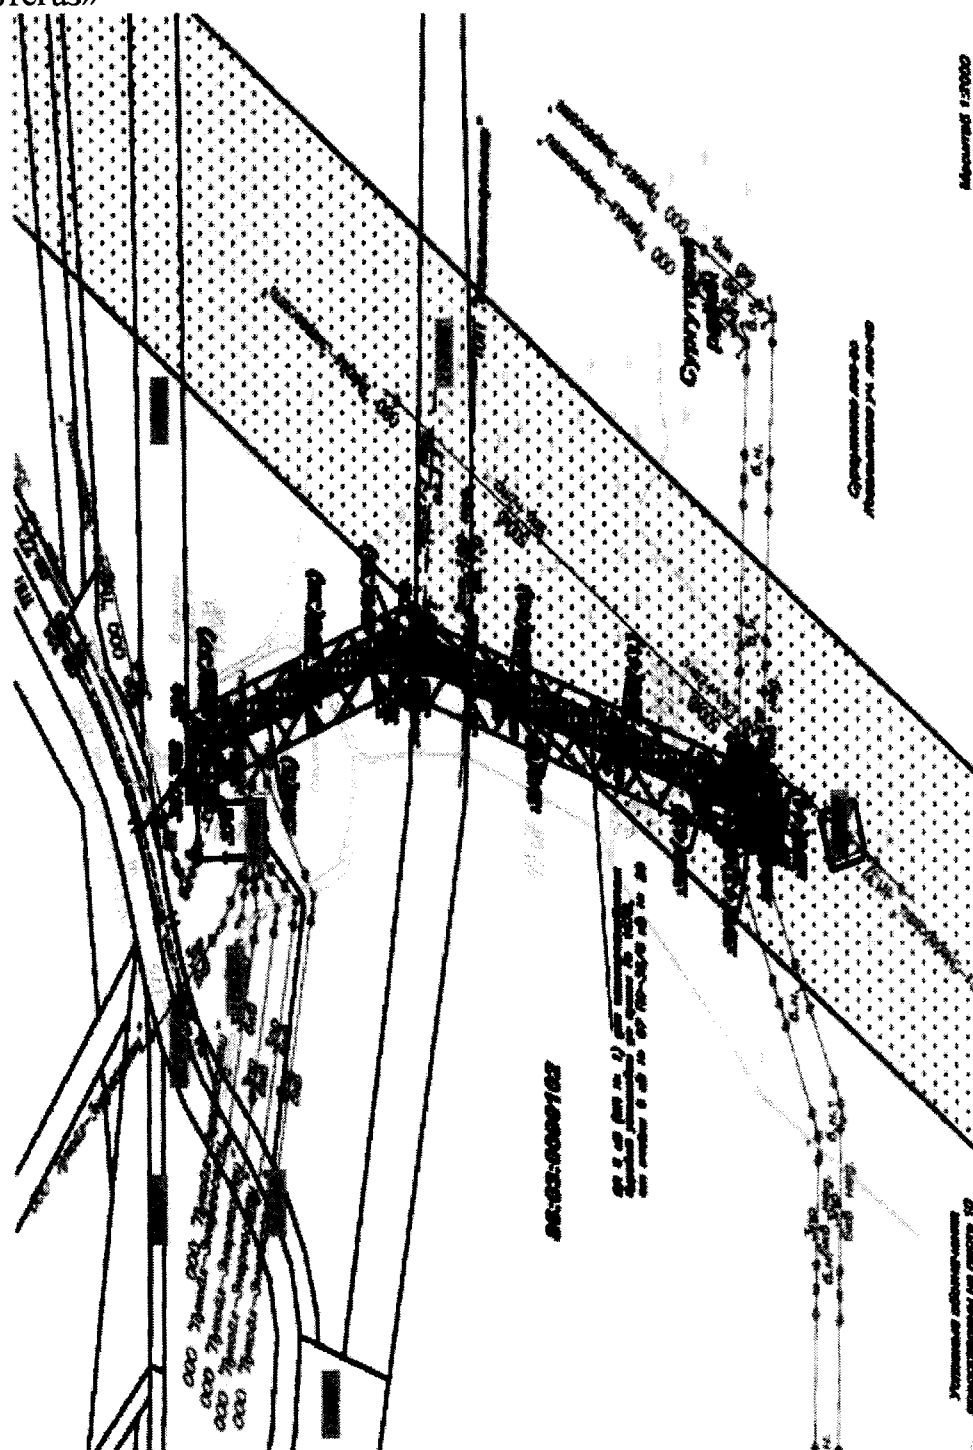

Проект межевания территории для
размещения линейного объекта
регионального значения Ханты-Мансийского
автономного округа – Югры
«Обустройство кустов скважин № 342, 167Б
Южно-Ягунского месторождения»
Землепользователь
ООО «ЛУКОЙЛ – Западная Сибирь» ТПП
Когалымнефтегаз»

Условные обозначения:

- Проектируемые охранные зоны:
-  - Санитарно-защитная зона куста скважин №167Б
 -  - Санитарно-защитная зона нефтегазосборных сетей
 -  - Санитарно-защитная зона водобоя
 -  - Охранная зона автодороги
 -  - Охранная зона ЛЭП
 -  - Охранная зона по сведениям ГКН
 -  - Проектируемые объекты
 -  - Земельные участки, сведения о которых содержатся в ГКН
 -  - Обозначение земельных участков, сведения о которых содержатся в ГКН
 -  - Обозначение кадастрового квартала
 -  - Обозначение образуемых земельных участков (номер контура)
 -  - Образуемые земельные участки (краткосрочная аренда)
 -  - Образуемые земельные участки (долгосрочная аренда)
 -  - Границы земельных участков, расположенных на ранее отведенных участках
 -  - Точка поворота границы зоны планируемого размещения линейного объекта
- Существующие объекты:
-  ЛЭП
 -  Нефтепровод

Проект межевания территории для
размещения линейного объекта
регионального значения Ханты-Мансийского
автономного округа – Югры
«Обустройство кустов скважин № 342, 167Б
Южно-Ягунского месторождения»
Землепользователь
ООО «ЛУКОЙЛ – Западная Сибирь» ТПП
Когалымнефтегаз»

Каталог координат границ
земельного участка
ЗУ1

Номер	X	Y
ЗУ1(1)		
1	1135671,21	3612659,78
2	1135673,44	3612679,11
3	1135673,03	3612691,57
4	1135672,93	3612694,57
5	1135672,87	3612696,56
6	1135672,67	3612702,50
7	1135672,23	3612715,74
8	1135652,23	3612715,63
9	1135652,69	3612701,85
10	1135653,37	3612701,88
11	1135653,41	3612699,34
12	1135652,77	3612699,33
13	1135652,77	3612699,29
14	1135652,86	3612696,28
15	1135652,93	3612694,27
16	1135652,94	3612694,05
17	1135651,81	3612691,54
18	1135653,54	3612691,55
19	1135654,06	3612659,25
20	1135660,06	3612659,43
21	1135659,54	3612691,57
22	1135661,52	3612691,58
23	1135662,04	3612699,50
24	1135661,39	3612699,44
25	1135661,34	3612702,14
26	1135660,43	3612702,11
27	1135659,36	3612702,08
28	1135659,40	3612699,41
ЗУ1(2)		
Номер	X	Y
29	1135683,77	3612768,34
30	1135683,77	3612768,36
31	1135689,02	3612813,74

Номер	X	Y
ЗУ1(2)		
32	1135667,97	3612814,39
33	1135660,14	3612775,35
34	1135660,26	3612768,61
Номер	X	Y
ЗУ1(3)		
35	1135658,27	3612768,63
36	1135658,15	3612775,58
37	1135665,95	3612814,45
38	1135662,94	3612814,55
39	1135653,94	3612784,82
40	1135653,81	3612784,40
41	1135652,15	3612776,15
42	1135652,27	3612768,70
Номер	X	Y
ЗУ1(4)		
43	1135652,09	3612659,19
44	1135651,56	3612691,00
45	1135650,95	3612689,64
46	1135647,32	3612681,65
47	1135646,12	3612678,98
48	1135538,53	3612675,09
49	1135541,94	3612656,95
50	1135542,16	3612655,76
Номер	X	Y
ЗУ1(5)		
51	1135538,14	3612655,64
52	1135538,04	3612656,18
53	1135534,50	3612674,95
54	1135530,45	3612674,80
55	1135533,78	3612656,89
56	1135534,04	3612655,51
Номер	X	Y
ЗУ1(6)		
57	1135530,00	3612655,38
58	1135529,85	3612656,19
59	1135526,41	3612674,65

Номер	X	Y
ЗУ1(6)		
60	1135470,74	3612672,64
61	1135402,77	3612688,03
62	1135400,87	3612688,46
63	1135392,17	3612688,18
64	1135191,76	3612681,53
65	1135191,33	3612681,52
66	1135187,93	3612681,40
67	1135182,93	3612673,11
68	1135165,80	3612644,75
69	1135160,39	3612647,63
70	1135159,82	3612647,94
71	1135159,89	3612647,39
72	1135159,81	3612646,85
73	1135159,70	3612646,01
74	1135156,37	3612641,69
75	1135154,87	3612639,24
76	1135168,02	3612632,23
77	1135164,32	3612625,78
78	1135168,63	3612623,22
79	1135162,16	3612612,27
80	1135144,86	3612622,88
81	1135139,67	3612614,39
82	1135145,37	3612610,85
83	1135124,36	3612576,03
84	1134667,91	3612262,83
85	1134665,85	3612265,83
86	1134652,44	3612256,66
87	1134650,54	3612259,44
88	1134648,86	3612261,93
89	1134647,74	3612263,57
90	1134639,35	3612257,86
91	1134639,47	3612257,69
92	1134632,81	3612252,77
93	1134633,16	3612251,26
94	1134633,69	3612249,02
95	1134633,90	3612248,13

Проект межевания территории для
размещения линейного объекта
регионального значения Ханты-Мансийского
автономного округа – Югры
«Обустройство кустов скважин № 342, 167Б
Южно-Ягунского месторождения»
Землепользователь
ООО «ЛУКОЙЛ – Западная Сибирь» ТПП
Когалымнефтегаз»

Номер	X	Y
ЗУ1(6)		
96	1134634,72	3612344,62
97	1134637,63	3612240,48
98	1134640,14	3612240,01
99	1134642,67	3612239,65
100	1134645,21	3612239,40
101	1134663,27	3612251,89
102	1134670,18	3612241,81
103	1134666,46	3612239,27
104	1134670,98	3612232,67
105	1134652,48	3612220,01
106	1134666,94	3612199,62
107	1134673,74	3612197,33
108	1134714,26	3612140,44
109	1134721,55	3612128,96
110	1134731,50	3612108,04
111	1134736,79	3612091,62
112	1134740,12	3612077,26
113	1134741,94	3612064,63
114	1134742,70	3612054,61
115	1134742,71	3612042,71
116	1134741,97	3612031,19
117	1134740,33	3612018,99
118	1134735,57	3612016,49
119	1134731,92	3612001,29
120	1134726,13	3611984,89
121	1134718,12	3611968,28
122	1134710,56	3611956,04
123	1134699,65	3611942,14
124	1134686,98	3611929,55
125	1134677,88	3611922,25
126	1134695,80	3611900,10
127	1134751,98	3611945,48
128	1134769,46	3612109,18
129	1134685,99	3612230,83
130	1134684,07	3612239,21
131	1134679,20	3612246,33
132	1135139,21	3612561,94

Номер	X	Y
ЗУ1(6)		
133	1135162,34	3612600,28
134	1135165,51	3612598,31
135	1135186,50	3612633,74
136	1135183,56	3612635,30
137	1135199,44	3612661,79
138	1135387,28	3612668,05
139	1135471,42	3612653,57
Номер	X	Y
ЗУ1(7)		
140	1134681,05	3611955,96
141	1134692,57	3611971,73
142	1134705,28	3611996,49
143	1134711,30	3612014,84
144	1134713,00	3612022,19
145	1134709,50	3612026,43
146	1134710,87	3612038,74
147	1134711,08	3612052,32
148	1134709,85	3612066,15
149	1134705,04	3612087,56
150	1134696,38	3612108,70
151	1134688,09	3612122,72
152	1134641,66	3612194,72
153	1134642,18	3612200,86
154	1134619,35	3612238,05
155	1134619,20	3612238,14
156	1134616,37	3612239,84
157	1134614,49	3612240,97
158	1134594,12	3612227,11
159	1134595,19	3612225,45
160	1134596,81	3612222,92
161	1134630,24	3612186,36
162	1134634,82	3612181,29
163	1134684,73	3612102,91
164	1134697,01	3612064,13
165	1134695,98	3612022,39
166	1134688,79	3611993,32
167	1134666,17	3611974,98

Номер	X	Y
ЗУ1(8)		
168	1134488,26	3612197,85
169	1134444,06	3612263,85
170	1134394,20	3612230,46
171	1134422,02	3612188,90
172	1134466,90	3612218,96
173	1134483,33	3612194,45
Номер	X	Y

Каталог координат границ
зеленого участка
ЗУ2

Номер	X	Y
ЗУ2(1)		
174	1135521,95	3612818,62
175	1135522,10	3612844,75
176	1135522,01	3612844,74
177	1135521,48	3612822,23
178	1135521,39	3612818,41
Номер	X	Y
ЗУ2(2)		
179	1135517,35	3612816,90
180	1135517,48	3612822,37
181	1135518,01	3612844,60
182	1135511,19	3612844,36
183	1135510,67	3612822,39
184	1135510,47	3612814,32
Номер	X	Y
ЗУ2(3)		
185	1135506,41	3612812,80
186	1135506,65	3612822,48
187	1135507,17	3612844,22
188	1135502,65	3612844,06
189	1135495,64	3612817,30
190	1135390,03	3612777,73
191	1134997,31	3612777,66
192	1134927,10	3612665,50
193	1134969,44	3612565,34

Проект межевания территории для
размещения линейного объекта
регионального значения Ханты-Мансийского
автономного округа – Югры
«Обустройство кустов скважин № 342, 167Б
Южно-Ягунского месторождения»
Землепользователь
ООО «ЛУКОЙЛ – Западная Сибирь» ТПП
Когалымнефтегаз»

Номер	X	Y
:ЗУ2(3)		
194	1134961,05	3612540,61
195	1134484,87	3612216,94
196	1134494,78	3612202,34
197	1134504,58	3612209,10
198	1134512,49	3612225,68
199	1134985,61	3612547,63
200	1134944,40	3612645,12
201	1134945,99	3612680,60
202	1134992,44	3612754,82
203	1135021,11	3612769,47
204	1135246,67	3612769,32
205	1135247,94	3612769,40
206	1135290,04	3612772,66
207	1135290,03	3612773,01
208	1135292,47	3612772,99
209	1135292,48	3612772,84
210	1135319,19	3612772,53
211	1135323,53	3612772,48
212	1135340,07	3612772,29
213	1135340,04	3612773,03
214	1135342,47	3612773,00
215	1135342,50	3612772,26
216	1135390,24	3612771,72
217	1135390,47	3612776,91
218	1135390,51	3612776,92
219	1135392,50	3612776,81
220	1135396,50	3612772,67
221	1135396,49	3612771,64
222	1135406,90	3612771,52
223	1135426,75	3612782,93
224	1135500,41	3612811,49
225	1135499,93	3612813,48
226	1135494,25	3612812,11
227	1135494,73	3612810,12
228	1135453,78	3612793,82
229	1135452,90	3612796,13

Номер	X	Y
:ЗУ2(3)		
230	1135450,59	3612795,34
231	1135451,49	3612793,03
232	1135423,83	3612782,58
233	1135422,94	3612784,88
234	1135420,63	3612784,10
235	1135421,53	3612781,80
236	1135242,54	3612770,52
237	1135242,46	3612772,97
238	1135240,02	3612772,99
239	1135240,12	3612770,52
240	1135192,54	3612770,50
241	1135192,45	3612772,96
242	1135190,02	3612772,98
243	1135190,12	3612770,50
244	1135142,53	3612770,49
245	1135142,45	3612772,94
246	1135140,01	3612772,96
247	1135140,11	3612770,49
248	1135092,53	3612770,47
249	1135092,44	3612772,93
250	1135090,01	3612772,94
251	1135090,10	3612770,47
252	1135042,52	3612770,45
253	1135042,43	3612772,91
254	1135039,99	3612772,93
255	1135040,09	3612770,45
256	1135003,25	3612767,31
257	1135000,87	3612773,14
258	1134995,16	3612770,50
259	1134995,99	3612768,65
260	1135001,36	3612766,55
261	1135003,22	3612767,29
262	1134980,84	3612738,05
263	1134978,76	3612739,37
264	1134977,37	3612737,37
265	1134979,46	3612736,05

Номер	X	Y
:ЗУ2(3)		
266	1134959,70	3612704,08
267	1134957,63	3612705,40
268	1134956,24	3612703,40
269	1134958,33	3612702,08
270	1134939,12	3612664,52
271	1134933,17	3612666,59
272	1134931,38	3612660,56
273	1134933,32	3612659,95
274	1134938,44	3612662,60
275	1134939,11	3612664,48
276	1134951,07	3612627,47
277	1134950,03	3612629,70
278	1134947,78	3612628,77
279	1134948,83	3612626,53
280	1134966,65	3612590,62
281	1134965,61	3612592,85
282	1134963,36	3612591,91
283	1134964,40	3612589,68
284	1134984,43	3612547,60
285	1134982,78	3612553,20
286	1134980,81	3612552,62
287	1134982,46	3612547,02
288	1134980,58	3612545,48
289	1134979,25	3612547,05
290	1134974,79	3612543,28
291	1134976,12	3612541,71
292	1134943,52	3612520,00
293	1134942,00	3612521,94
294	1134940,02	3612520,52
295	1134941,55	3612518,58
296	1134902,17	3612491,88
297	1134900,65	3612493,83
298	1134898,67	3612492,40
299	1134900,20	3612490,46
300	1134860,82	3612463,78
301	1134859,29	3612465,73

Проект межевания территории для
размещения линейного объекта
регионального значения Ханты-Мансийского
автономного округа – Югры
«Обустройство кустов скважин № 342, 167Б
Южно-Ягунского месторождения»
Землепользователь
ООО «ЛУКОЙЛ – Западная Сибирь» ТПП
Когалымнефтегаз»

Номер	X	Y
:3Y2(3)		
302	1134857,32	3612464,30
303	1134858,85	3612462,36
304	1134819,45	3612435,66
305	1134817,94	3612437,61
306	1134815,96	3612436,18
307	1134817,50	3612434,25
308	1134778,10	3612407,55
309	1134776,58	3612409,50
310	1134774,60	3612408,08
311	1134776,13	3612406,13
312	1134736,74	3612379,44
313	1134735,22	3612381,38
314	1134733,24	3612379,97
315	1134734,77	3612378,02
316	1134695,37	3612351,33
317	1134693,86	3612353,28
318	1134691,88	3612351,85
319	1134693,42	3612349,91
320	1134654,02	3612323,22
321	1134652,50	3612325,17
322	1134650,52	3612323,74
323	1134652,05	3612321,80
324	1134612,66	3612295,11
325	1134611,15	3612297,05
326	1134609,17	3612295,62
327	1134610,70	3612293,69
328	1134571,31	3612266,99
329	1134569,78	3612268,94
330	1134567,80	3612267,52
331	1134569,34	3612265,57
332	1134529,95	3612238,89
333	1134528,44	3612240,83
334	1134526,45	3612239,41
335	1134528,00	3612237,47
336	1134494,26	3612215,37
337	1134492,94	3612216,94
338	1134488,48	3612213,17

Номер	X	Y
:3Y2(3)		
339	1134489,80	3612211,59
340	1134496,23	3612205,67
341	1134492,94	3612210,50
342	1134491,25	3612209,35
343	1134494,53	3612204,52
Номер	X	Y
:3Y2(4)		
344	1134622,61	3612036,98
345	1134628,66	3612041,87
346	1134519,12	3612176,37
347	1134514,52	3612173,30
348	1134524,83	3612158,14
349	1134613,24	3612048,59
350	1134613,23	3612048,58
351	1134520,66	3612170,12
352	1134519,15	3612172,07
353	1134517,17	3612170,64
354	1134518,70	3612168,70
355	1134559,52	3612120,20
356	1134558,00	3612122,14
357	1134556,02	3612120,72
358	1134557,56	3612118,78
359	1134590,94	3612081,29
360	1134589,43	3612083,24
361	1134587,45	3612081,82
362	1134588,99	3612079,87
363	1134622,34	3612042,29
364	1134620,81	3612044,23
365	1134618,83	3612042,80
366	1134620,36	3612040,86
Номер	X	Y
:3Y2(5)		
367	1135831,41	3614389,33
368	1135831,41	3614389,34
369	1135832,01	3614398,27
370	1135741,87	3614429,70
371	1135733,89	3614427,97

Номер	X	Y
:3Y2(5)		
372	1135733,85	3614425,05
373	1135734,02	3614417,75
374	1135752,34	3614417,57
375	1135819,01	3614394,33
376	1135818,43	3614381,73
377	1135821,66	3614394,43
378	1135822,55	3614396,27
379	1135817,30	3614398,83
380	1135816,40	3614396,97
381	1135783,01	3614408,80
382	1135782,12	3614411,10
383	1135779,81	3614410,33
384	1135780,71	3614408,03
385	1135741,09	3614418,03
386	1135742,84	3614424,09
387	1135736,72	3614425,54
388	1135736,22	3614423,56
389	1135739,14	3614418,59
390	1135741,06	3614418,04
Номер	X	Y
:3Y2(6)		
391	1135709,86	3614414,61
392	1135709,73	3614422,76
393	1135577,77	3614394,31
394	1135579,45	3614386,48
395	1135580,33	3614386,68
396	1135580,34	3614386,76
397	1135580,34	3614387,73
398	1135579,81	3614387,68
399	1135579,63	3614389,73
400	1135580,37	3614389,80
401	1135580,37	3614390,26
402	1135584,37	3614392,18
403	1135584,35	3614390,15
404	1135585,44	3614390,25
405	1135585,63	3614388,20
406	1135584,33	3614388,09

Проект межевания территории для
размещения линейного объекта
регионального значения Ханты-Мансийского
автономного округа – Югры
«Обустройство кустов скважин № 342, 167Б
Южно-Ягунского месторождения»
Землепользователь
ООО «ЛУКОЙЛ – Западная Сибирь» ТПП
Когалымнефтегаз»

Номер	X	Y
:ЗУ2(6)		
407	1135584,33	3614387,54
408	1135591,02	3614388,98
409	1135591,02	3614395,50
410	1135595,01	3614397,42
411	1135595,01	3614389,85
412	1135694,22	3614412,18
413	1135693,34	3614414,49
414	1135691,03	3614413,70
415	1135691,93	3614411,40
416	1135645,34	3614401,65
417	1135644,46	3614403,95
418	1135642,14	3614403,17
419	1135643,05	3614400,86
420	1135606,23	3614393,21
421	1135605,36	3614395,51
422	1135603,04	3614394,73
423	1135603,95	3614392,43

Каталог координат границ
земельного участка
:ЗУ3

Номер	X	Y
345	1134628,66	3612041,87
424	1134641,34	3612052,12
425	1134611,80	3612074,09
426	1134525,78	3612180,79
346	1134519,12	3612176,37
427	1134660,05	3612013,71
428	1134654,13	3612015,80
429	1134653,42	3612013,89
430	1134655,80	3612008,64
431	1134657,68	3612007,87
432	1134643,26	3612034,02
433	1134641,74	3612035,95
434	1134639,77	3612034,54
435	1134641,30	3612032,59
436	1134626,24	3612054,99
437	1134624,73	3612056,93

Номер	X	Y
438	1134622,75	3612055,50
439	1134624,29	3612053,57
440	1134594,85	3612093,99
441	1134593,34	3612095,93
442	1134591,36	3612094,52
443	1134592,88	3612092,57
444	1134563,41	3612132,87
445	1134561,89	3612134,81
446	1134559,91	3612133,39
447	1134561,44	3612131,45
448	1134532,04	3612171,82
449	1134530,52	3612173,77
450	1134528,54	3612172,34
451	1134530,07	3612170,40

Каталог координат границ
земельного участка
:ЗУ4

Номер	X	Y
140	1134681,05	3611955,96
167	1134666,17	3611974,98
166	1134688,79	3611993,32
424	1134641,34	3612052,12
345	1134628,66	3612041,87
344	1134622,61	3612036,98
350	1134613,23	3612048,58
452	1134581,13	3612022,44
453	1134560,15	3612047,02
454	1134540,71	3612071,11
455	1134517,52	3612052,37
456	1134517,81	3612049,85
457	1134490,23	3612027,94
458	1134466,87	3612034,91
459	1134351,66	3611942,74
460	1134401,18	3611881,11
461	1134398,66	3611862,89
462	1134360,54	3611832,56
463	1134429,02	3611748,76
464	1134457,69	3611772,15

Номер	X	Y
465	1134519,66	3611769,91
466	1134583,68	3611821,45
467	1134591,90	3611811,24
468	1134639,65	3611849,35
126	1134695,80	3611900,10
125	1134677,88	3611922,25
469	1134654,21	3611902,91
470	1134522,33	3611796,48
471	1134499,53	3611824,15
472	1134501,94	3611826,11
473	1134469,89	3611865,81
474	1134457,45	3611855,76
475	1134444,88	3611871,30
476	1134457,35	3611881,37
477	1134451,69	3611888,37
478	1134566,73	3611981,33
479	1134559,81	3611989,90
480	1134576,92	3612003,72
481	1134581,39	3611998,17
482	1134606,59	3612018,70
483	1134615,30	3612008,15
484	1134628,61	3612019,22
485	1134631,28	3612016,07
486	1134641,33	3612023,65
487	1134657,11	3612004,09
488	1134647,45	3611995,93
489	1134648,15	3611995,06
490	1134643,49	3611991,05
491	1134649,36	3611983,80
492	1134641,42	3611977,00
493	1134667,85	3611942,03
494	1134668,50	3611942,70
427	1134660,05	3612013,71
428	1134654,13	3612015,80
429	1134653,42	3612013,89
430	1134655,80	3612008,64
431	1134657,68	3612007,87
432	1134643,26	3612034,02

Проект межевания территории для
размещения линейного объекта
регионального значения Ханты-Мансийского
автономного округа – Югры
«Обустройство кустов скважин № 342, 167Б
Южно-Ягунского месторождения»
Землепользователь
ООО «ЛУКОЙЛ – Западная Сибирь» ТПП
Когалымнефтегаз»

Номер	X	Y
433	1134641,74	3612035,95
434	1134639,77	3612034,54
435	1134641,30	3612032,59

Каталог координат границ
земельного участка
:ЗУ5

Номер	X	Y
:ЗУ5(1)		
79	1135162,16	3612612,27
78	1135168,63	3612623,22
77	1135164,32	3612625,78
76	1135168,02	3612632,23
75	1135154,87	3612639,24
80	1135144,86	3612622,88
Номер	X	Y
:ЗУ5(2)		
125	1134677,88	3611922,25
124	1134686,98	3611929,55
123	1134699,65	3611942,14
122	1134710,56	3611956,04
121	1134718,12	3611968,28
120	1134726,13	3611984,89
119	1134731,92	3612001,29
118	1134735,57	3612016,49
117	1134740,33	3612018,99
116	1134741,97	3612031,19
115	1134742,71	3612042,71
114	1134742,70	3612054,61
113	1134741,94	3612064,63
112	1134740,12	3612077,26
111	1134736,79	3612091,62
110	1134731,50	3612108,04
109	1134721,55	3612128,96
108	1134714,26	3612140,44
107	1134673,74	3612197,33
106	1134666,94	3612199,62
105	1134652,48	3612220,01

Номер	X	Y
:ЗУ5(2)		
104	1134670,98	3612232,67
103	1134666,46	3612239,27
102	1134670,18	3612241,81
101	1134663,27	3612251,89
100	1134645,21	3612239,40
99	1134642,67	3612239,65
98	1134640,14	3612240,01
97	1134637,63	3612240,48
96	1134634,72	3612244,62
95	1134633,90	3612248,13
94	1134633,69	3612249,02
93	1134633,16	3612251,26
92	1134632,81	3612252,77
91	1134639,47	3612257,69
90	1134639,35	3612257,86
157	1134614,49	3612240,97
156	1134616,37	3612239,84
155	1134619,20	3612238,14
154	1134619,35	3612238,05
153	1134642,18	3612200,86
152	1134641,66	3612194,72
151	1134688,09	3612122,72
150	1134696,38	3612108,70
149	1134705,04	3612087,56
148	1134709,85	3612066,15
147	1134711,08	3612052,32
146	1134710,87	3612038,74
145	1134709,50	3612026,43
144	1134713,00	3612022,19
143	1134711,30	3612014,84
142	1134705,28	3611996,49
141	1134692,57	3611971,73
140	1134681,05	3611955,96
494	1134668,50	3611942,70
493	1134667,85	3611942,03
495	1134664,68	3611938,93

Каталог координат границ
земельного участка
:ЗУ6

Номер	X	Y
:ЗУ6(1)		
224	1135500,41	3612811,49
225	1135499,93	3612813,48
226	1135494,25	3612812,11
227	1135494,73	3612810,12
Номер	X	Y
:ЗУ6(2)		
228	1135453,78	3612793,82
229	1135452,90	3612796,13
230	1135450,59	3612795,34
231	1135451,49	3612793,03
Номер	X	Y
:ЗУ6(3)		
232	1135423,83	3612782,58
233	1135422,94	3612784,88
234	1135420,63	3612784,10
235	1135421,53	3612781,80
Номер	X	Y
:ЗУ6(4)		
221	1135396,49	3612771,64
220	1135396,50	3612772,67
219	1135392,50	3612776,81
218	1135390,51	3612776,92
217	1135390,47	3612776,91
216	1135390,24	3612771,72
Номер	X	Y
:ЗУ6(5)		
215	1135342,50	3612772,26
214	1135342,47	3612773,00
213	1135340,04	3612773,03
212	1135340,07	3612772,29
Номер	X	Y
:ЗУ6(6)		
209	1135292,48	3612772,84
208	1135292,47	3612772,99

Проект межевания территории для
размещения линейного объекта
регионального значения Ханты-Мансийского
автономного округа – Югры
«Обустройство кустов скважин № 342, 167Б
Южно-Ягунского месторождения»
Землепользователь
ООО «ЛУКОЙЛ – Западная Сибирь» ТПП
Когалымнефтегаз»

Номер	X	Y
:ЗУ6(6)		
209	1135292,48	3612772,84
208	1135292,47	3612772,99
Номер	X	Y
:ЗУ6(6)		
207	1135290,03	3612773,01
206	1135290,04	3612772,66
496	1135292,29	3612772,84
Номер	X	Y
:ЗУ6(7)		
236	1135242,54	3612770,52
237	1135242,46	3612772,97
238	1135240,02	3612772,99
239	1135240,12	3612770,52
Номер	X	Y
:ЗУ6(8)		
240	1135192,54	3612770,50
241	1135192,45	3612772,96
242	1135190,02	3612772,98
243	1135190,12	3612770,50
Номер	X	Y
:ЗУ6(9)		
244	1135142,53	3612770,49
245	1135142,45	3612772,94
246	1135140,01	3612772,96
247	1135140,11	3612770,49
Номер	X	Y
:ЗУ6(10)		
248	1135092,53	3612770,47
249	1135092,44	3612772,93
250	1135090,01	3612772,94
251	1135090,10	3612770,47
Номер	X	Y
:ЗУ6(11)		
252	1135042,52	3612770,45
253	1135042,43	3612772,91
254	1135039,99	3612772,93
255	1135040,09	3612770,45

Номер	X	Y
:ЗУ6(12)		
256	1135003,25	3612767,31
257	1135000,87	3612773,14
258	1134995,16	3612770,50
259	1134995,99	3612768,65
260	1135001,36	3612766,55
261	1135003,22	3612767,29
Номер	X	Y
:ЗУ6(13)		
262	1134980,84	3612738,05
263	1134978,76	3612739,37
264	1134977,37	3612737,37
265	1134979,46	3612736,05
Номер	X	Y
:ЗУ6(14)		
266	1134959,70	3612704,08
267	1134957,63	3612705,40
268	1134956,24	3612703,40
269	1134958,33	3612702,08
Номер	X	Y
:ЗУ6(15)		
270	1134939,12	3612664,52
271	1134933,17	3612666,59
272	1134931,38	3612660,56
273	1134933,32	3612659,95
274	1134938,44	3612662,60
275	1134939,11	3612664,48
Номер	X	Y
:ЗУ6(16)		
276	1134951,07	3612627,47
277	1134950,03	3612629,70
278	1134947,78	3612628,77
279	1134948,83	3612626,53
Номер	X	Y
:ЗУ6(17)		
280	1134966,65	3612590,62
281	1134965,61	3612592,85
282	1134963,36	3612591,91

Номер	X	Y
:ЗУ6(17)		
283	1134964,40	3612589,68
Номер	X	Y
:ЗУ6(18)		
284	1134984,43	3612547,60
285	1134982,78	3612553,20
286	1134980,81	3612552,62
287	1134982,46	3612547,02
Номер	X	Y
:ЗУ6(19)		
288	1134980,58	3612545,48
289	1134979,25	3612547,05
290	1134974,79	3612543,28
291	1134976,12	3612541,71
Номер	X	Y
:ЗУ6(20)		
292	1134943,52	3612520,00
293	1134942,00	3612521,94
294	1134940,02	3612520,52
295	1134941,55	3612518,58
Номер	X	Y
:ЗУ6(21)		
296	1134902,17	3612491,88
297	1134900,65	3612493,83
298	1134898,67	3612492,40
299	1134900,20	3612490,46
Номер	X	Y
:ЗУ6(22)		
300	1134860,82	3612463,78
301	1134859,29	3612465,73
302	1134857,32	3612464,30
303	1134858,85	3612462,36
Номер	X	Y
:ЗУ6(23)		
304	1134819,45	3612435,66
305	1134817,94	3612437,61
306	1134815,96	3612436,18
307	1134817,50	3612434,25

Проект межевания территории для
размещения линейного объекта
регионального значения Ханты-Мансийского
автономного округа – Югры
«Обустройство кустов скважин № 342, 167Б
Южно-Ягунского месторождения»
Землепользователь
ООО «ЛУКОЙЛ – Западная Сибирь» ТПП
Когалымнефтегаз»

Номер	X	Y
:ЗУ6(24)		
308	1134778,10	3612407,55
309	1134776,58	3612409,50
310	1134774,60	3612408,08
311	1134776,13	3612406,13
Номер	X	Y
:ЗУ6(25)		
312	1134736,74	3612379,44
313	1134735,22	3612381,38
314	1134733,24	3612379,97
315	1134734,77	3612378,02
Номер	X	Y
:ЗУ6(26)		
316	1134695,37	3612351,33
317	1134693,86	3612353,28
318	1134691,88	3612351,85
319	1134693,42	3612349,91
Номер	X	Y
:ЗУ6(27)		
320	1134654,02	3612323,22
321	1134652,50	3612325,17
322	1134650,52	3612323,74
323	1134652,05	3612321,80
Номер	X	Y
:ЗУ6(28)		
324	1134612,66	3612295,11
325	1134611,15	3612297,05
326	1134609,17	3612295,62
327	1134610,70	3612293,69
Номер	X	Y
:ЗУ6(29)		
328	1134571,31	3612266,99
329	1134569,78	3612268,94
330	1134567,80	3612267,52
331	1134569,34	3612265,57

Номер	X	Y
:ЗУ6(30)		
332	1134529,95	3612238,89
333	1134528,44	3612240,83
334	1134526,45	3612239,41
335	1134528,00	3612237,47
Номер	X	Y
:ЗУ6(31)		
336	1134494,26	3612215,37
337	1134492,94	3612216,94
338	1134488,48	3612213,17
339	1134489,80	3612211,59
Номер	X	Y
:ЗУ6(32)		
340	1134496,23	3612205,67
341	1134492,94	3612210,50
342	1134491,25	3612209,35
343	1134494,53	3612204,52
Номер	X	Y
:ЗУ6(33)		
351	1134520,66	3612170,12
352	1134519,15	3612172,07
353	1134517,17	3612170,64
354	1134518,70	3612168,70
Номер	X	Y
:ЗУ6(34)		
355	1134559,52	3612120,20
356	1134558,00	3612122,14
357	1134556,02	3612120,72
358	1134557,56	3612118,78
Номер	X	Y
:ЗУ6(35)		
359	1134590,94	3612081,29
360	1134589,43	3612083,24
361	1134587,45	3612081,82
362	1134588,99	3612079,87

Номер	X	Y
:ЗУ6(36)		
363	1134622,34	3612042,29
364	1134620,81	3612044,23
365	1134618,83	3612042,80
366	1134620,36	3612040,86
Номер	X	Y
:ЗУ6(37)		
377	1135821,66	3614394,43
378	1135822,55	3614396,27
379	1135817,30	3614398,83
380	1135816,40	3614396,97
Номер	X	Y
:ЗУ6(38)		
381	1135783,01	3614408,80
382	1135782,12	3614411,10
383	1135779,81	3614410,33
384	1135780,71	3614408,03
Номер	X	Y
:ЗУ6(39)		
385	1135741,09	3614418,03
386	1135742,84	3614424,09
387	1135736,72	3614425,54
388	1135736,22	3614423,56
389	1135739,14	3614418,59
390	1135741,06	3614418,04
Номер	X	Y
:ЗУ6(40)		
412	1135694,22	3614412,18
413	1135693,34	3614414,49
414	1135691,03	3614413,70
415	1135691,93	3614411,40
Номер	X	Y
:ЗУ6(41)		
416	1135645,34	3614401,65
417	1135644,46	3614403,95
418	1135642,14	3614403,17
419	1135643,05	3614400,86

Проект межевания территории для
размещения линейного объекта
регионального значения Ханты-Мансийского
автономного округа – Югры
«Обустройство кустов скважин № 342, 167Б
Южно-Ягунского месторождения»
Землепользователь
ООО «ЛУКОЙЛ – Западная Сибирь» ТПП
Когалымнефтегаз»

Номер	X	Y
:ЗУ6(42)		
420	1135606,23	3614393,21
421	1135605,36	3614395,51
422	1135603,04	3614394,73
423	1135603,95	3614392,43
Номер	X	Y
:ЗУ6(43)		
405	1135585,63	3614388,20
404	1135585,44	3614390,25
403	1135584,35	3614390,15
406	1135584,33	3614388,09
Номер	X	Y
:ЗУ6(44)		
397	1135580,34	3614387,73
400	1135580,37	3614389,80
399	1135579,63	3614389,73
398	1135579,81	3614387,68

Каталог координат границ
земельного участка
:ЗУ7

Номер	X	Y
:ЗУ7(1)		
427	1134660,05	3612013,71
428	1134654,13	3612015,80
429	1134653,42	3612013,89
430	1134655,80	3612008,64
431	1134657,68	3612007,87
Номер	X	Y
:ЗУ7(2)		
432	1134643,26	3612034,02
433	1134641,74	3612035,95
434	1134639,77	3612034,54
435	1134641,30	3612032,59
Номер	X	Y
:ЗУ7(3)		
436	1134626,24	3612054,99
437	1134624,73	3612056,93

Номер	X	Y
:ЗУ7(3)		
438	1134622,75	3612055,50
439	1134624,29	3612053,57
Номер	X	Y
:ЗУ7(4)		
440	1134594,85	3612093,99
441	1134593,34	3612095,93
442	1134591,36	3612094,52
443	1134592,88	3612092,57
Номер	X	Y
:ЗУ7(5)		
444	1134563,41	3612132,87
445	1134561,89	3612134,81
446	1134559,91	3612133,39
447	1134561,44	3612131,45
Номер	X	Y
:ЗУ7(6)		
448	1134532,04	3612171,82
449	1134530,52	3612173,77
450	1134528,54	3612172,34
451	1134530,07	3612170,40

Каталог координат границ
земельного участка
:ЗУ8

Номер	X	Y
125	1134677,88	3611922,25
495	1134664,68	3611938,93
493	1134667,85	3611942,03
492	1134641,42	3611977,00
491	1134649,36	3611983,80
490	1134643,49	3611991,05
489	1134648,15	3611995,06
488	1134647,45	3611995,93
487	1134657,11	3612004,09
486	1134641,33	3612023,65
485	1134631,28	3612016,07
484	1134628,61	3612019,22

Номер	X	Y
483	1134615,30	3612008,15
482	1134606,59	3612018,70
481	1134581,39	3611998,17
480	1134576,92	3612003,72
479	1134559,81	3611989,90
478	1134566,73	3611981,33
477	1134451,69	3611888,37
476	1134457,35	3611881,37
475	1134444,88	3611871,30
474	1134457,45	3611855,76
473	1134469,89	3611865,81
472	1134501,94	3611826,11
471	1134499,53	3611824,15
470	1134522,33	3611796,48
469	1134654,21	3611902,91

Каталог координат границ
земельного участка
:ЗУ9

Номер	X	Y
:ЗУ9(1)		
497	1135150,53	3612643,65
498	1135148,99	3612647,03
499	1135147,00	3612651,43
500	1135145,23	3612655,39
501	1135121,71	3612620,39
502	1135125,15	3612619,41
503	1135130,07	3612617,97
504	1135134,08	3612616,80
505	1135139,68	3612625,92
506	1135137,83	3612626,94
507	1135130,75	3612625,99
508	1135134,60	3612631,24
509	1135141,71	3612643,55
510	1135146,21	3612636,56
Номер	X	Y
:ЗУ9(2)		
511	1134644,37	3612268,53
512	1134640,60	3612274,05

Проект межевания территории для
размещения линейного объекта
регионального значения Ханты-Мансийского
автономного округа – Югры
«Обустройство кустов скважин № 342, 167Б
Южно-Ягунского месторождения»
Землепользователь
ООО «ЛУКОЙЛ – Западная Сибирь» ТПП
Когалымнефтегаз»

Номер	X	Y
:ЗУ9(2)		
513	1134518,29	3612190,06
514	1134519,63	3612188,39
515	1134588,86	3612235,35
516	1134590,89	3612232,16
517	1134604,99	3612241,76
518	1134603,51	3612241,50
519	1134601,41	3612243,88
520	1134634,06	3612265,56
521	1134635,91	3612262,77
Номер	X	Y
:ЗУ9(3)		
522	1134624,22	3612274,62
523	1134582,01	3612246,04
524	1134511,59	3612198,40
525	1134512,22	3612197,62
Номер	X	Y
:ЗУ9(4)		
526	1134509,08	3612181,31
527	1134507,96	3612182,96
528	1134496,87	3612175,33
529	1134497,97	3612173,88
Номер	X	Y
:ЗУ9(5)		
530	1134502,53	3612190,94
531	1134501,91	3612191,86
532	1134501,91	3612191,85
533	1134495,28	3612187,36
534	1134490,31	3612184,01
535	1134491,03	3612183,06
Номер	X	Y
:ЗУ9(6)		
536	1134489,76	3612195,62
537	1134488,26	3612197,85
538	1134483,33	3612194,45
539	1134484,79	3612192,26

Каталог координат границ
земельного участка
:ЗУ10

Номер	X	Y
:ЗУ10(1)		
540	1134511,15	3612178,25
541	1134515,81	3612181,36
542	1134512,60	3612186,15
527	1134507,96	3612182,96
526	1134509,08	3612181,31
Номер	X	Y
:ЗУ10(2)		
530	1134502,53	3612190,94
543	1134507,22	3612194,18
544	1134506,63	3612195,06
531	1134501,91	3612191,86
:ЗУ10(3)		
Номер	X	Y
545	1134496,33	3612200,07
546	1134505,34	3612206,16
547	1134503,98	3612207,84
197	1134504,58	3612209,10
196	1134494,78	3612202,34


Каталог координат границ
земельного участка
:ЗУ11


Номер	X	Y
:ЗУ11(1)		
541	1134515,81	3612181,36
548	1134522,00	3612185,49
514	1134519,63	3612188,39
513	1134518,29	3612190,06
542	1134512,60	3612186,15
:ЗУ11(2)		
Номер	X	Y
543	1134507,22	3612194,18
525	1134512,22	3612197,62
524	1134511,59	3612198,40


:ЗУ11(2)		
Номер	X	Y
544	1134506,63	3612195,06
549	1134511,58	3612198,41

Каталог координат границ
земельного участка
:ЗУ12


Номер	X	Y
:ЗУ12(1)		
505	1135139,68	3612625,92
510	1135146,21	3612636,56
509	1135141,71	3612643,55
508	1135134,60	3612631,24
507	1135130,75	3612625,99
506	1135137,83	3612626,94
Номер	X	Y
:ЗУ12(2)		
517	1134604,99	3612241,76
521	1134635,91	3612262,77
520	1134634,06	3612265,56
519	1134601,41	3612243,88
518	1134603,51	3612241,50

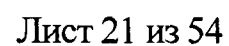

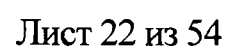


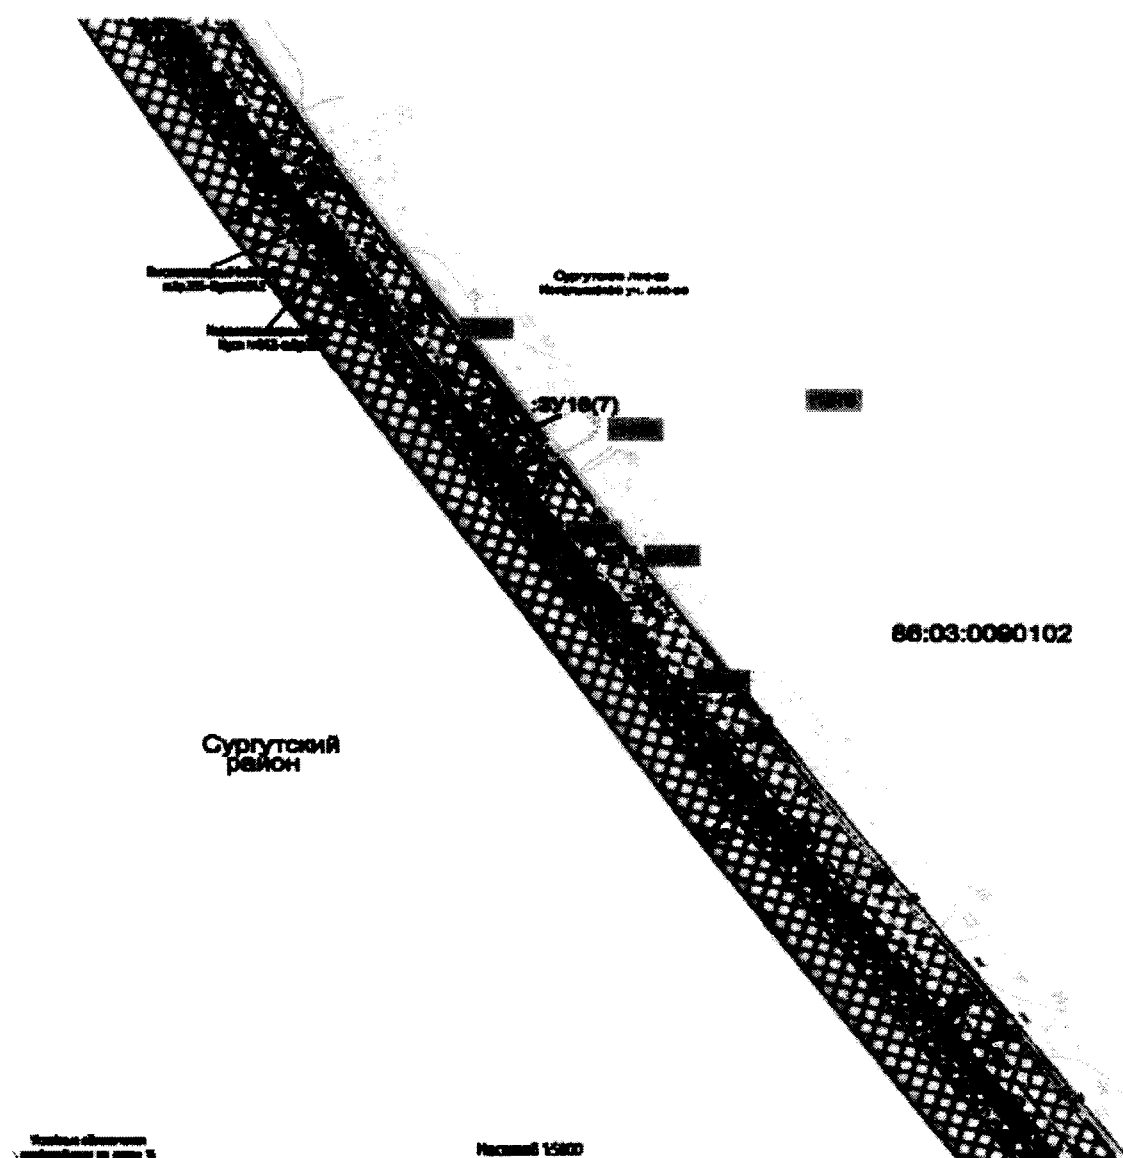


Проект межевания территории для
размещения линейного объекта
регионального значения Ханты-Мансийского
автономного округа – Югры
«Обустройство кустов скважин № 342, 167Б
Южно-Ягунского месторождения»
Землепользователь
ООО «ЛУКОЙЛ – Западная Сибирь» ТПП
Когалымнефтегаз»

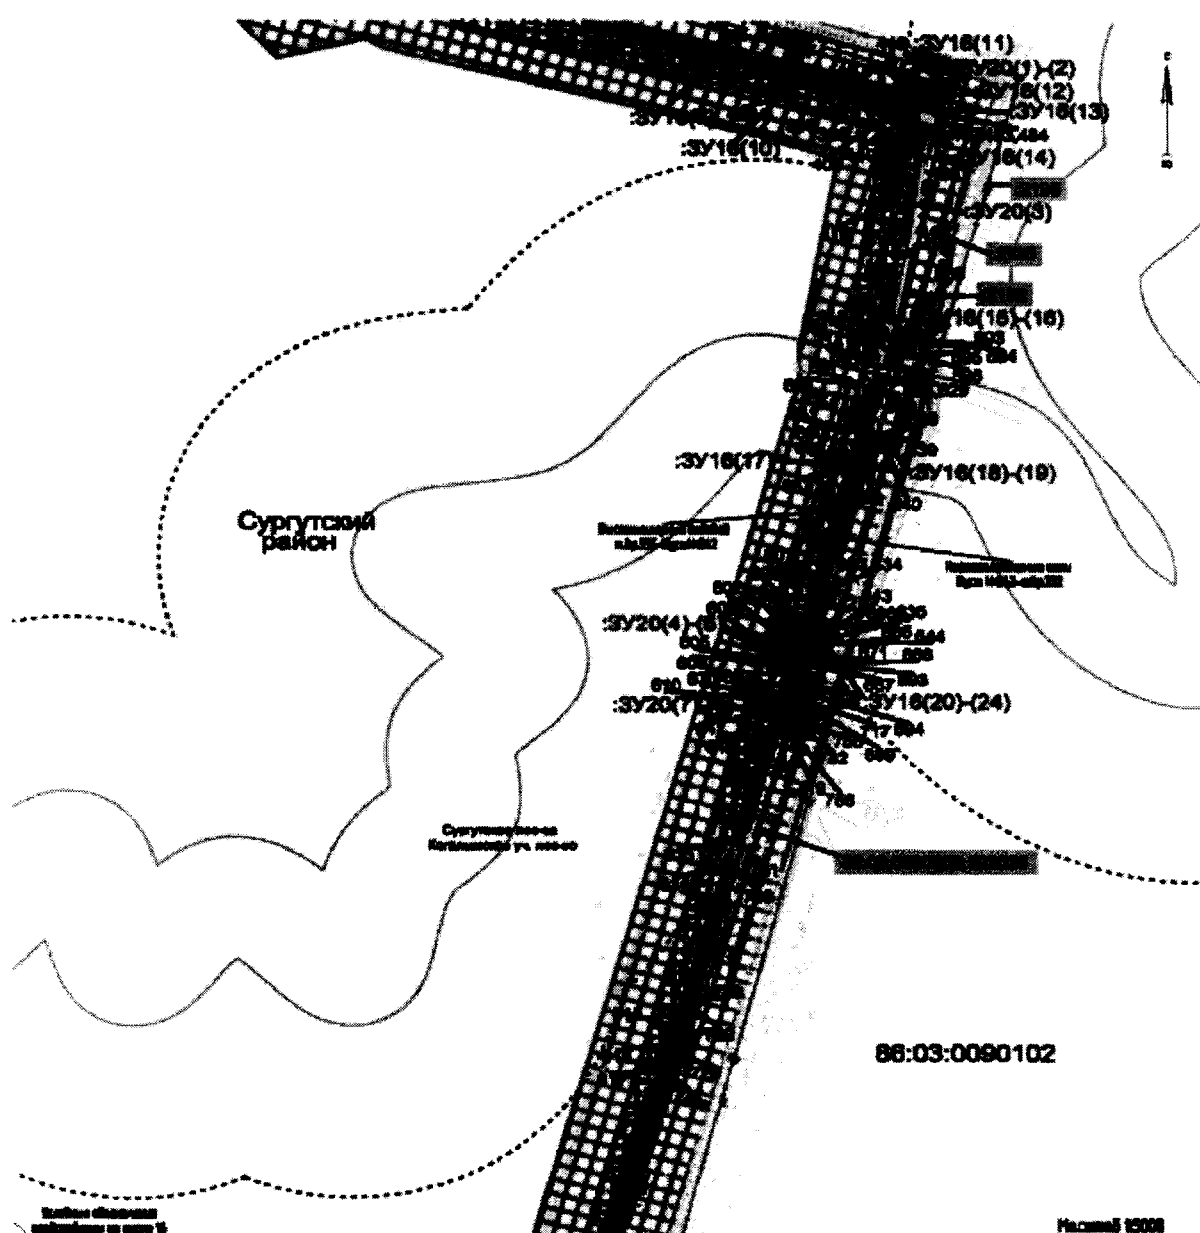


Проект межевания территории для
размещения линейного объекта
регионального значения Ханты-Мансийского
автономного округа – Югры
«Обустройство кустов скважин № 342, 167Б
Южно-Ягунского месторождения»
Землепользователь
ООО «ЛУКОЙЛ – Западная Сибирь» ТПП
Когалымнефтегаз»

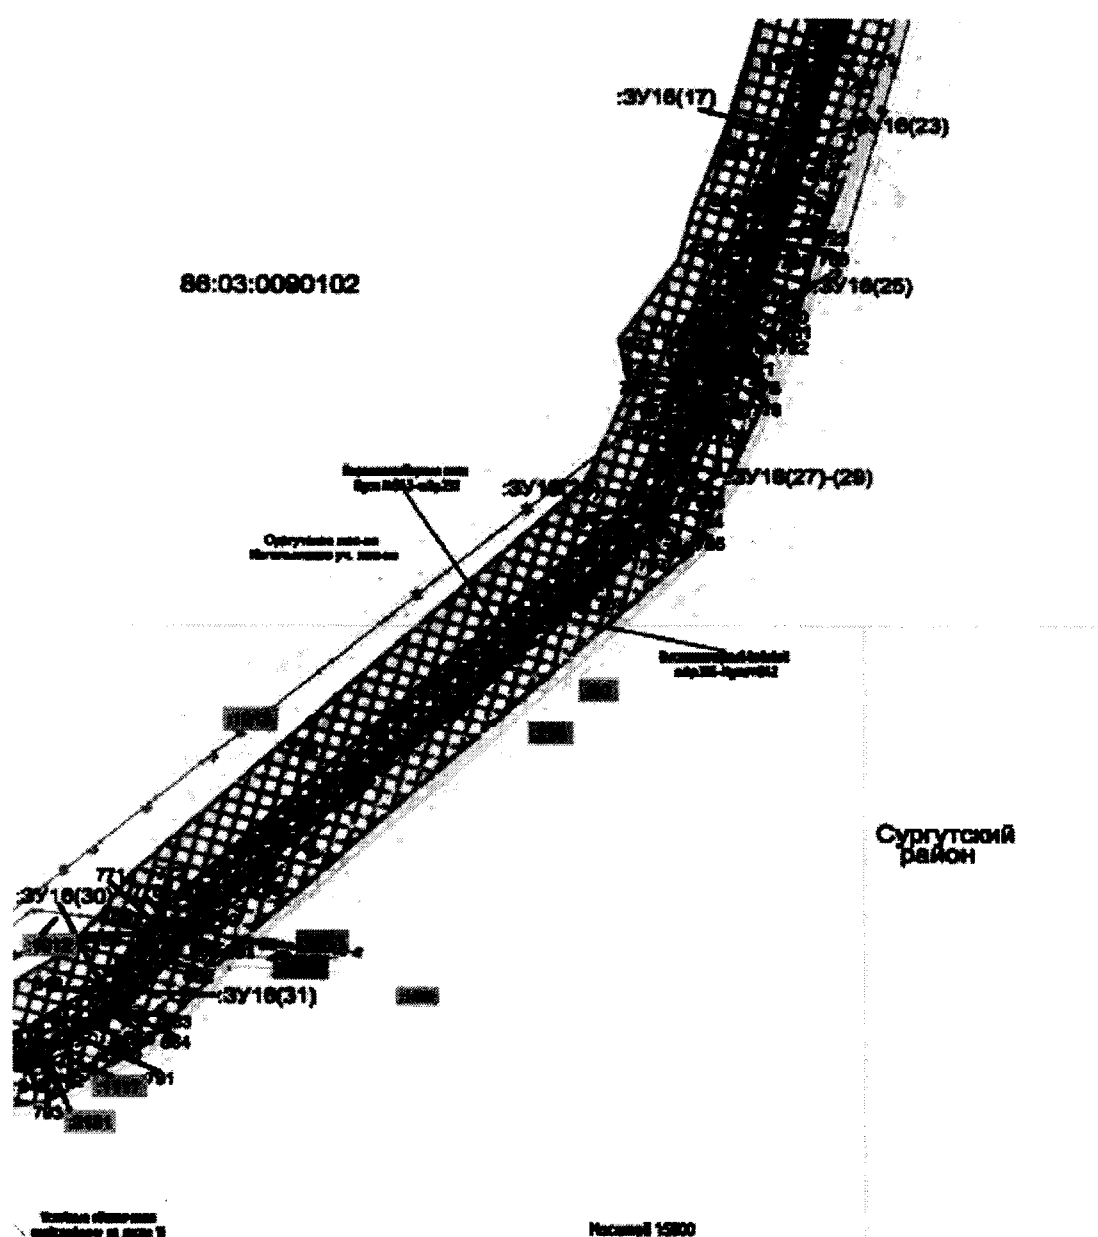


Проект межевания территории для
 размещения линейного объекта
 регионального значения Ханты-Мансийского
 автономного округа – Югры
 «Обустройство кустов скважин № 342, 167Б
 Южно-Ягунского месторождения»
 Землепользователь
 ООО «ЛУКОЙЛ – Западная Сибирь» ТПП
 Когалымнефтегаз»

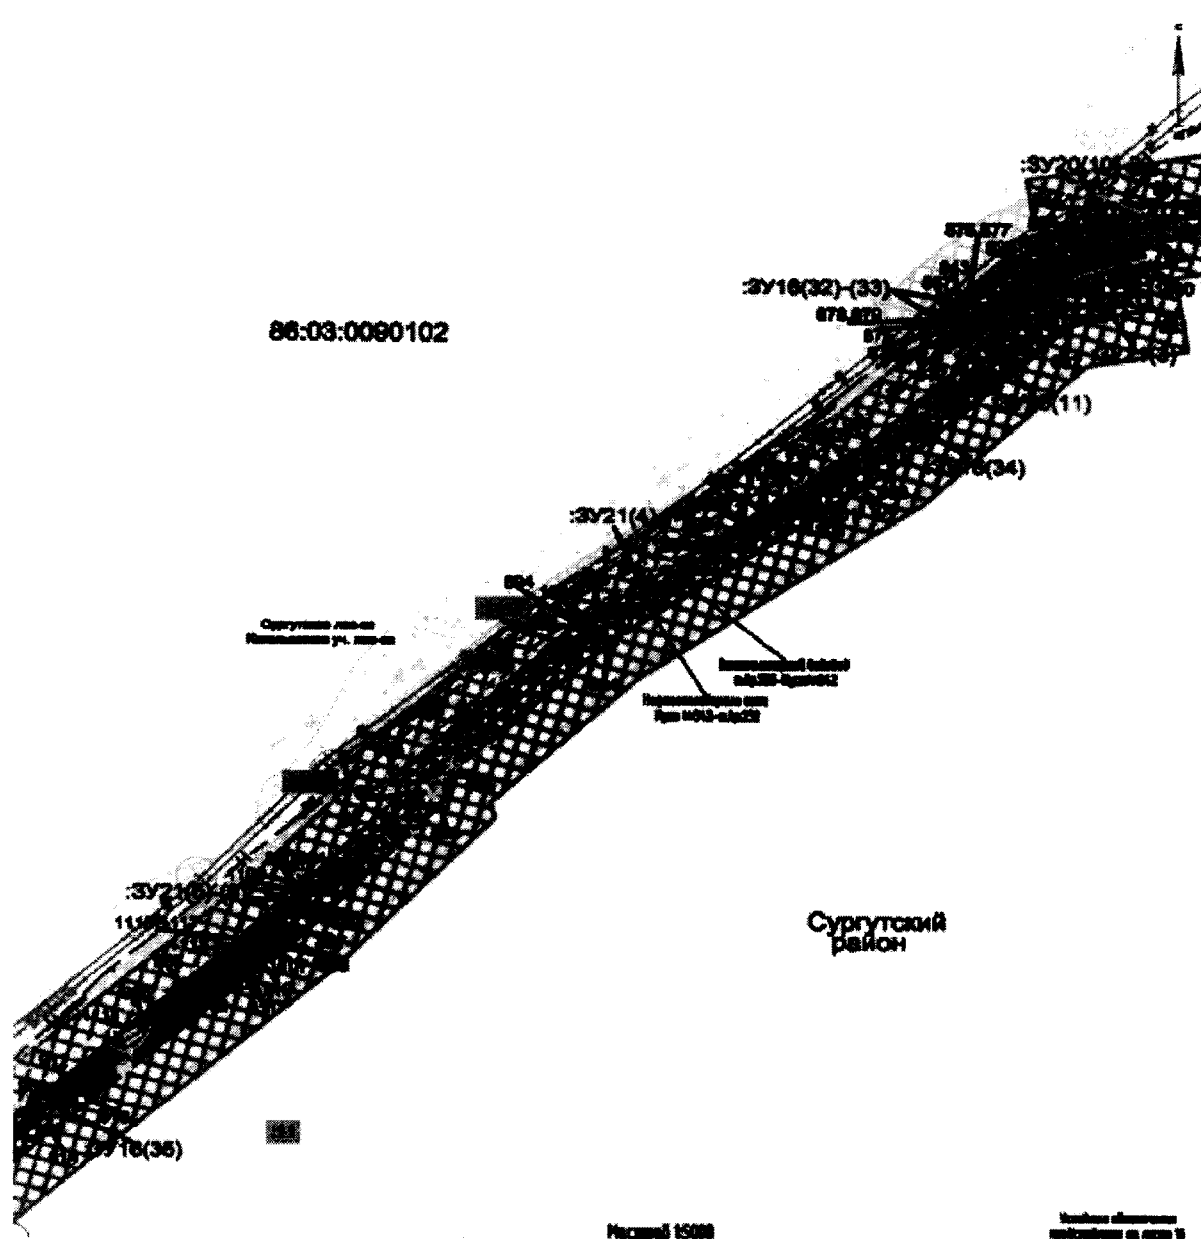


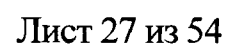


Проект межевания территории для
размещения линейного объекта
регионального значения Ханты-Мансийского
автономного округа – Югры
«Обустройство кустов скважин № 342, 167Б
Южно-Ягунского месторождения»
Землепользователь
ООО «ЛУКОЙЛ – Западная Сибирь» ТПП
Когалымнефтегаз»

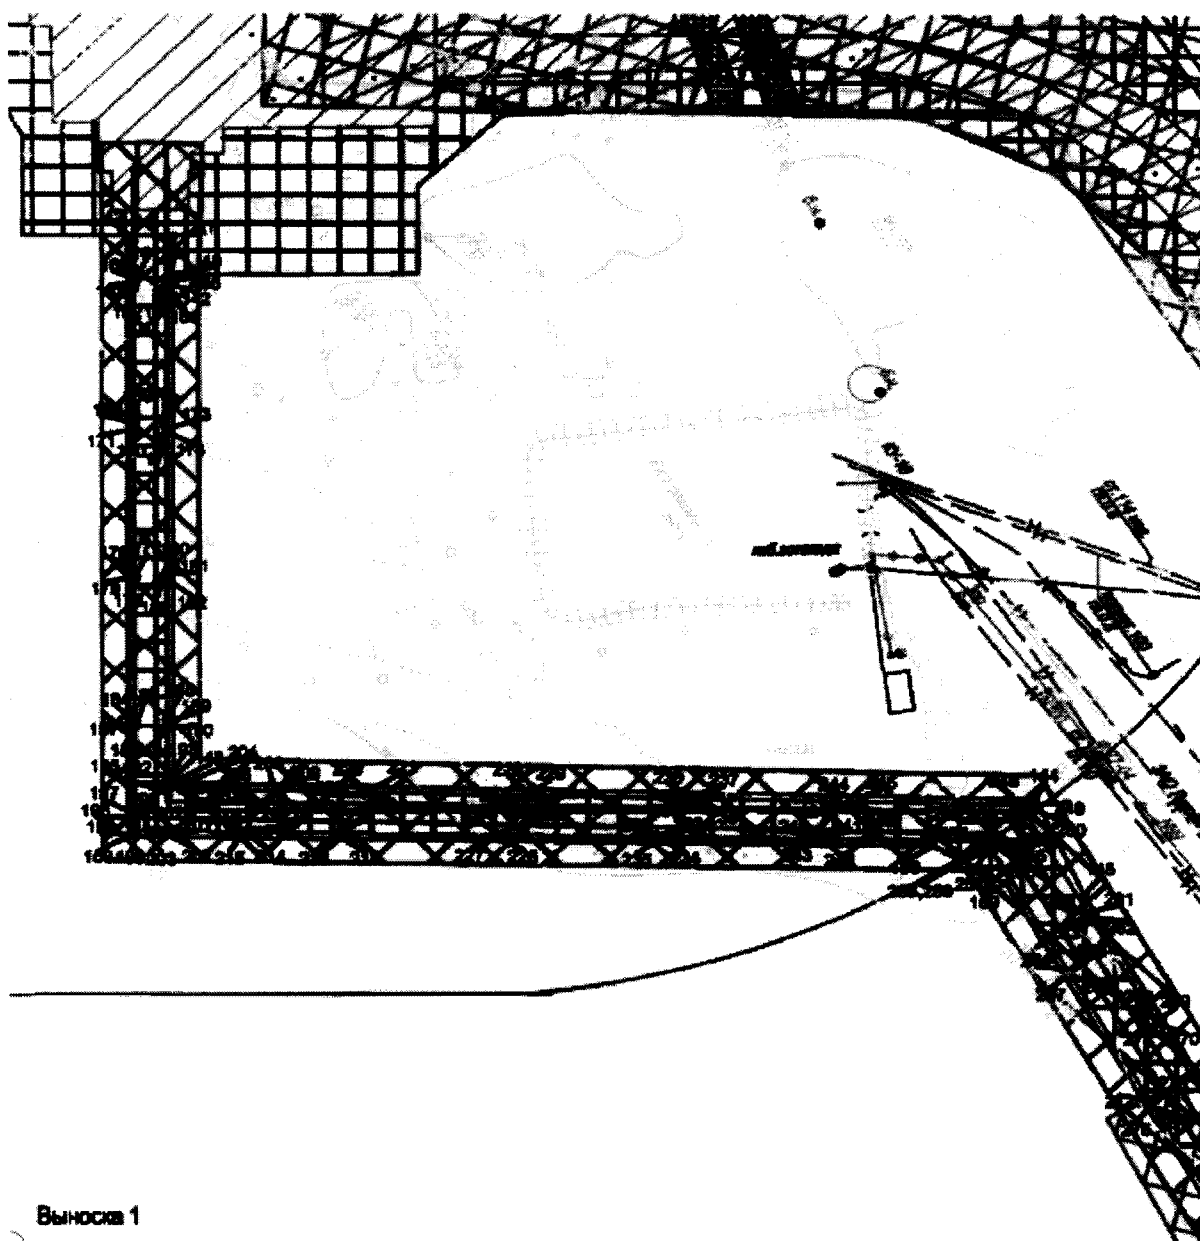

Проект межевания территории для
размещения линейного объекта
регионального значения Ханты-Мансийского
автономного округа – Югры
«Обустройство кустов скважин № 342, 167Б
Южно-Ягунского месторождения»
Землепользователь
ООО «ЛУКОЙЛ – Западная Сибирь» ТПП
Когалымнефтегаз»

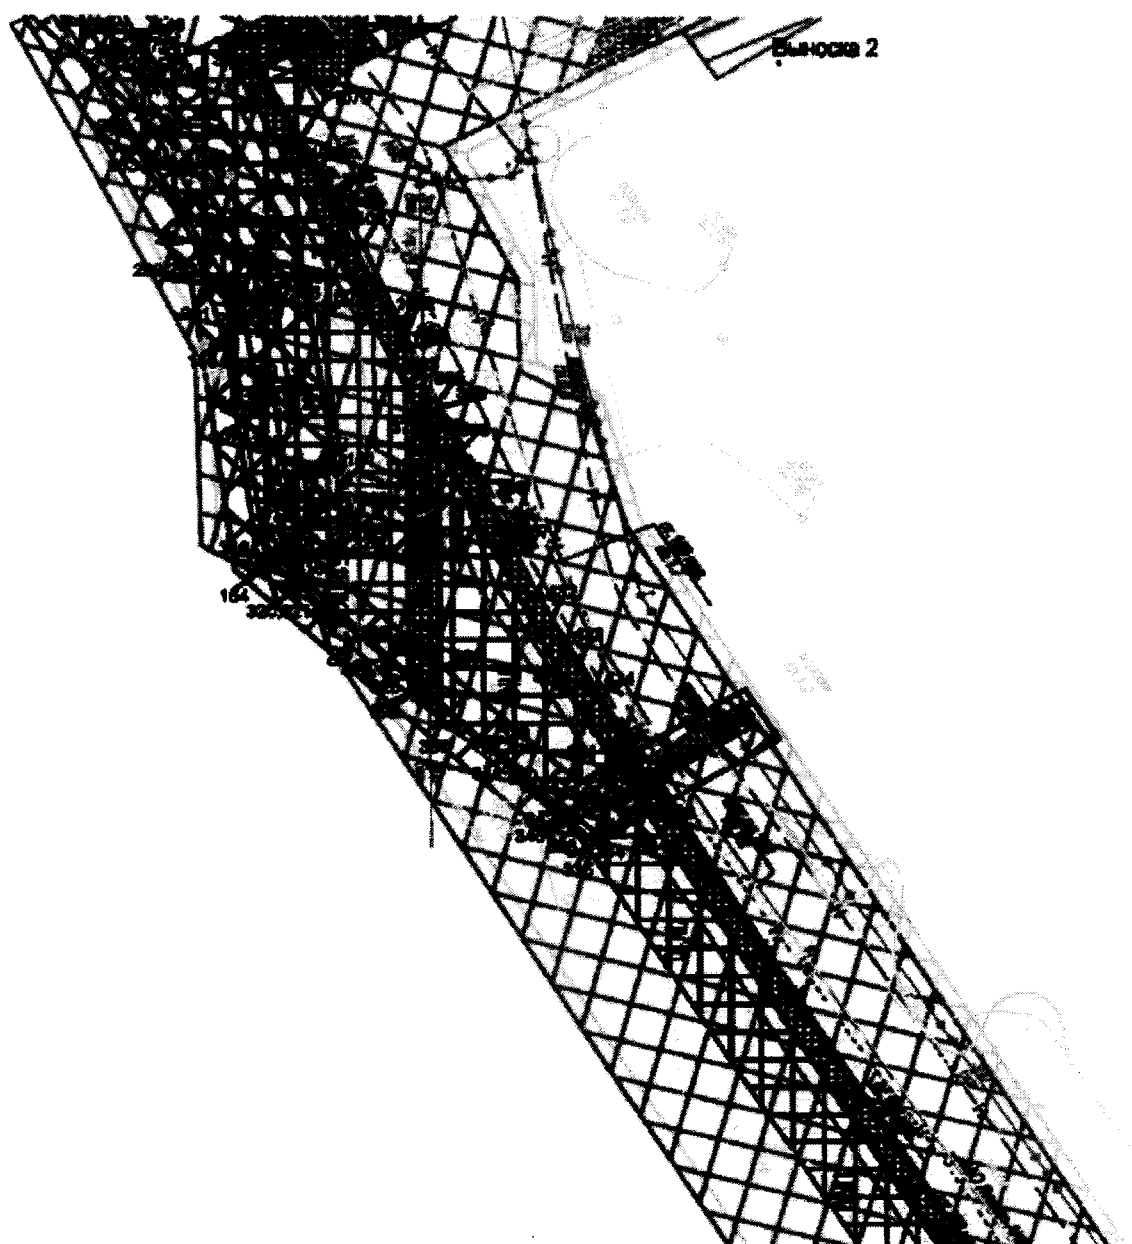


Проект межевания территории для
размещения линейного объекта
регионального значения Ханты-Мансийского
автономного округа – Югры
«Обустройство кустов скважин № 342, 167Б
Южно-Ягунского месторождения»
Землепользователь
ООО «ЛУКОЙЛ – Западная Сибирь» ТПП
Когалымнефтегаз»

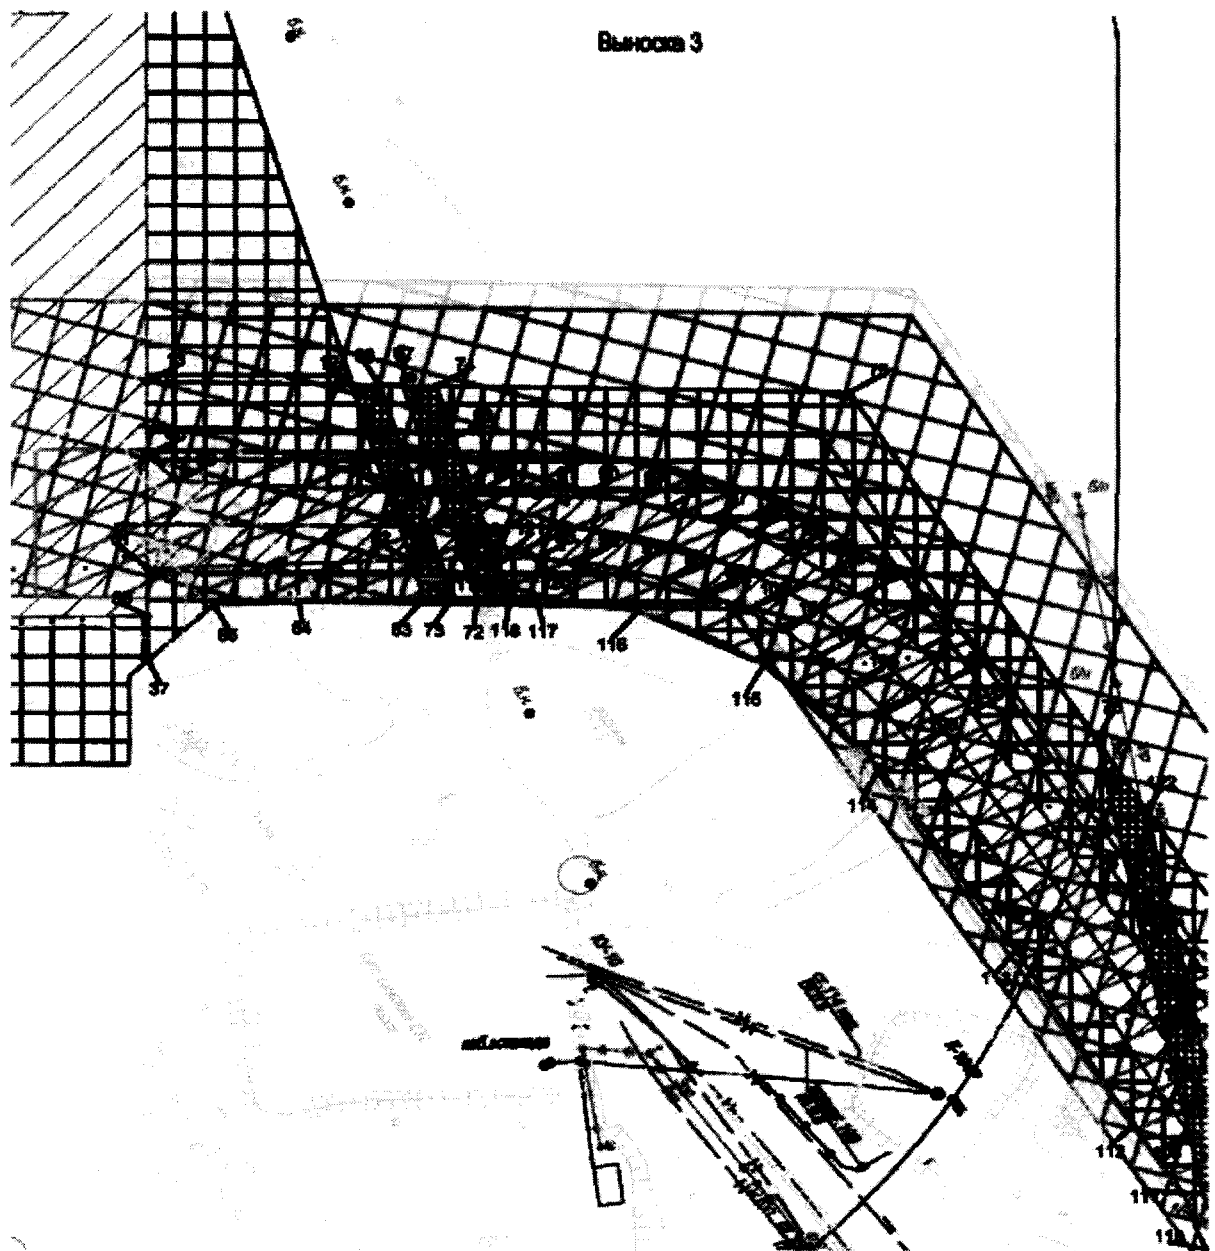


Проект межевания территории для
размещения линейного объекта
регионального значения Ханты-Мансийского
автономного округа – Югры
«Обустройство кустов скважин № 342, 167Б
Южно-Ягунского месторождения»
Землепользователь
ООО «ЛУКОЙЛ – Западная Сибирь» ТПП
Когалымнефтегаз»


Выноса 4

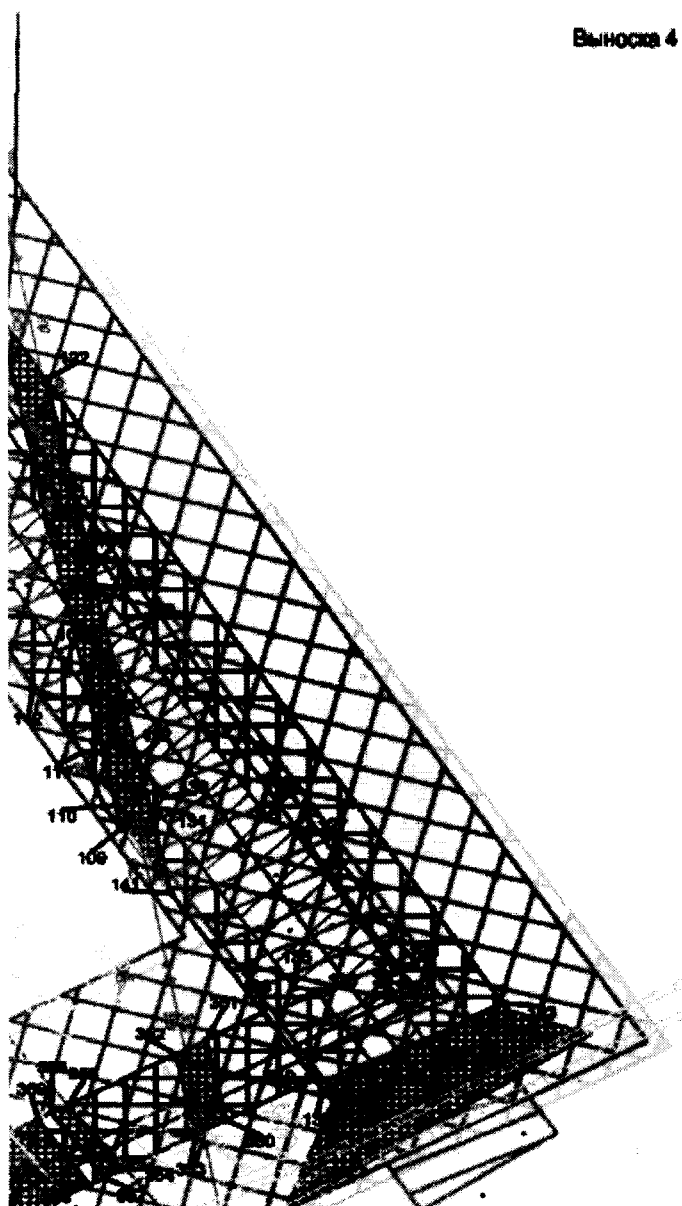

Проект межевания территории для
 размещения линейного объекта
 регионального значения Ханты-Мансийского
 автономного округа – Югры
 «Обустройство кустов скважин № 342, 167Б
 Южно-Ягунского месторождения»
 Землепользователь
 ООО «ЛУКОЙЛ – Западная Сибирь» ТПП
 Когалымнефтегаз»

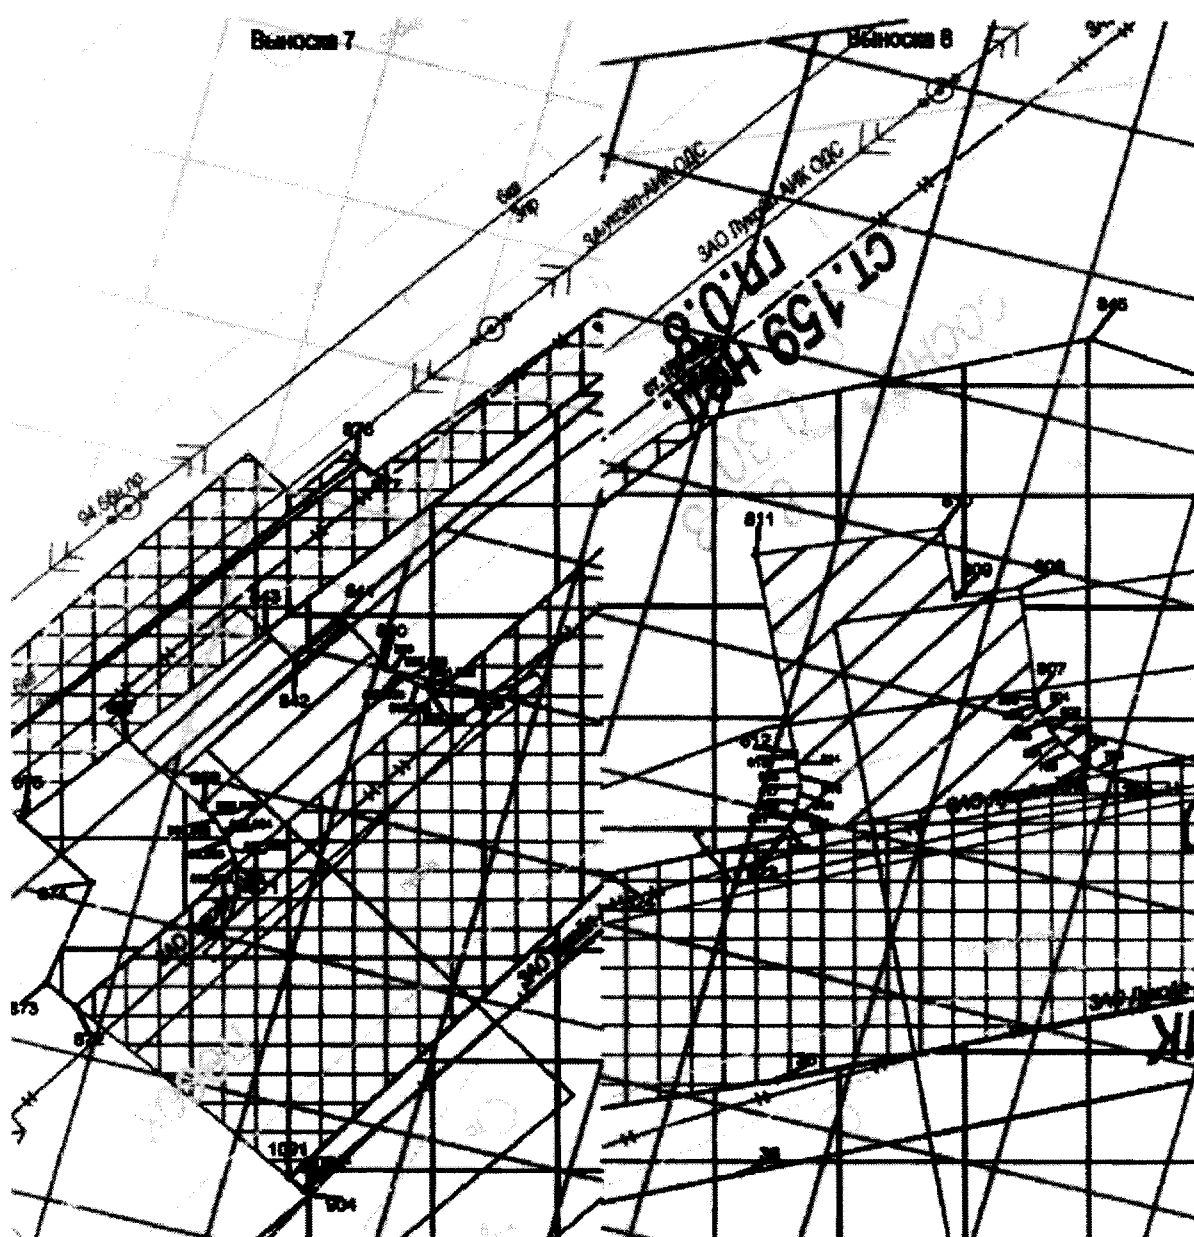

Проект межевания территории для
размещения линейного объекта
регионального значения Ханты-Мансийского
автономного округа – Югры
«Обустройство кустов скважин № 342, 167Б
Южно-Ягунского месторождения»
Землепользователь
ООО «ЛУКОЙЛ – Западная Сибирь» ТПП
Когалымнефтегаз»

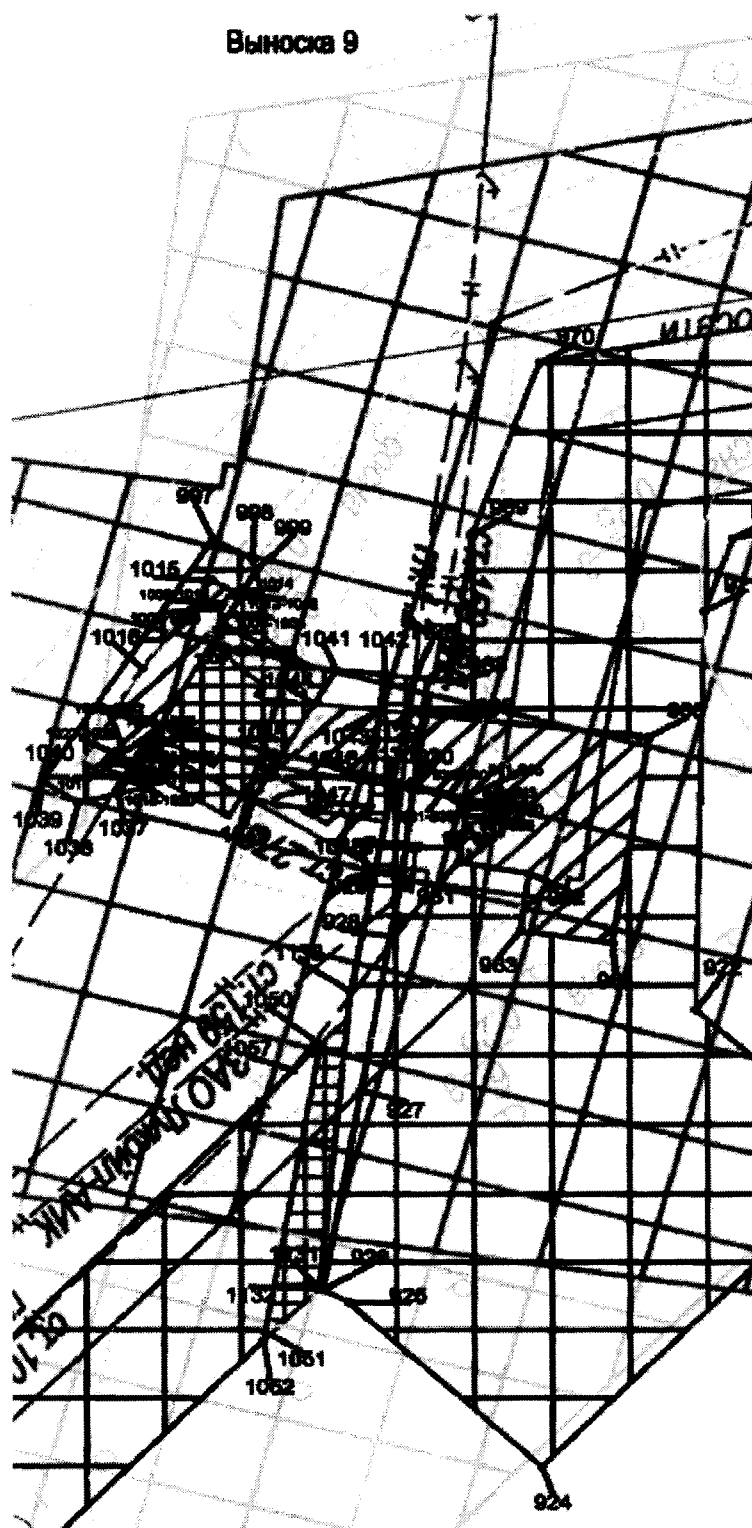



Проект межевания территории для
размещения линейного объекта
регионального значения Ханты-Мансийского
автономного округа – Югры
«Обустройство кустов скважин № 342, 167Б
Южно-Ягунского месторождения»
Землепользователь
ООО «ЛУКОЙЛ – Западная Сибирь» ТПП
Когалымнефтегаз»

Условные обозначения:

Проектируемые охраняемые зоны:

-  - Санитарно-защитная зона куста скважин 342
-  - Санитарно-защитная зона нефтегазосборных сетей
-  - Санитарно-защитная зона водобода
-  - Охранная зона автодороги
-  - Охранная зона ЛЭП
-  - Проектируемые объекты
-  - Земельные участки, сведения о которых содержатся в ГКН
-  - Обозначение земельных участков, сведения о которых содержатся в ГКН
- 86:03:0090102** - Обозначение кадастрового квартала
- 39/1(1)** - Обозначение образуемых земельных участков (номер контура)
-  - Образуемые земельные участки (краткосрочная аренда)
-  - Образуемые земельные участки (долгосрочная аренда)
-  - Границы земельных участков, расположенных на ранее оплодотворенных участках
-  - Точка поворота границы зоны планируемого размещения линейного объекта

Существующие объекты:

  -  ЛЭП
-  Нефтепробод
-  Граница водоохранной и рыбоохранной зон
-  Граница прибрежно-защитной полосы

Проект межевания территории для
размещения линейного объекта
регионального значения Ханты-Мансийского
автономного округа – Югры
«Обустройство кустов скважин № 342, 167Б
Южно-Ягунского месторождения»
Землепользователь
ООО «ЛУКОЙЛ – Западная Сибирь» ТПП
Когалымнефтегаз»

**Каталог координат границ
земельного участка
:ЗУ1Б**

Номер	X	Y
1	1134888,84	3628141,26
2	1134890,59	3628191,40
3	1134892,54	3628246,64
4	1134857,17	3628248,36
5	1134817,77	3628250,30
6	1134810,16	3628270,23
7	1134812,24	3628290,54
8	1134771,45	3628305,24
9	1134737,40	3628317,53
10	1134724,56	3628322,16
11	1134694,70	3628332,90
12	1134667,94	3628342,57
13	1134665,81	3628279,05
14	1134791,37	3628273,20
15	1134788,25	3628238,76
16	1134785,90	3628187,78
17	1134797,87	3628187,22
18	1134796,97	3628167,28
19	1134784,99	3628167,84
20	1134784,58	3628158,83
21	1134636,80	3628165,58
22	1134636,30	3628154,59
23	1134614,37	3628155,59
24	1134614,67	3628162,23
25	1134582,44	3628164,26
26	1134582,99	3628178,30
27	1134566,31	3628179,13
28	1134566,50	3628183,29
29	1134553,44	3628183,82
30	1134554,87	3628207,66
31	1134567,80	3628207,05
32	1134567,85	3628208,17
33	1134573,86	3628207,90
34	1134574,30	3628217,51
35	1134582,83	3628217,12

Номер	X	Y
36	1134586,69	3628282,92
37	1134571,89	3628283,70
38	1134566,18	3628278,05
39	1134536,58	3628279,53
40	1134532,70	3628203,78
41	1134545,98	3628203,56
42	1134545,32	3628189,10
43	1134543,83	3628156,50
44	1134577,40	3628154,98
45	1134599,48	3628140,66
46	1134596,75	3628081,10
47	1134626,55	3628079,76
48	1134657,56	3628078,33
49	1134675,49	3628060,27
50	1134709,40	3628058,62
51	1134742,16	3628057,03
52	1134783,73	3628055,00
53	1134822,25	3628053,11
54	1134824,22	3628092,95
55	1134826,30	3628134,26
56	1134838,15	3628144,05
57	1134863,41	3628142,68

**Каталог координат границ
земельного участка
:ЗУ1А**

Номер	X	Y
:ЗУ1А(1)		
13	1134665,81	3628279,05
12	1134667,94	3628342,57
58	1134632,66	3628355,31
59	1134632,81	3628289,97
60	1134640,86	3628280,22
:ЗУ1А(2)		
61	1134602,87	3628282,10
62	1134609,94	3628363,49
63	1134596,70	3628368,27
64	1134593,84	3628329,56

Номер	X	Y
:ЗУ1А(2)		
65	1134591,63	3628303,29
37	1134571,89	3628283,70
36	1134586,69	3628282,92
:ЗУ1А(3)		
66	1134668,20	3628351,28
67	1134668,44	3628358,35
68	1134632,66	3628371,61
69	1134632,64	3628364,24
:ЗУ1А(4)		
70	1134610,67	3628372,24
71	1134611,06	3628379,60
72	1134597,90	3628384,48
73	1134597,36	3628377,10
:ЗУ1А(5)		
74	1134668,78	3628368,62
75	1134672,97	3628495,97
76	1134559,26	3628577,16
77	1134485,77	3628596,33
78	1134505,22	3628581,36
79	1134566,85	3628538,40
80	1134577,38	3628530,63
81	1134587,21	3628521,99
82	1134596,24	3628512,52
83	1134604,43	3628502,31
84	1134611,71	3628491,45
85	1134618,29	3628479,67
86	1134623,78	3628467,34
87	1134628,12	3628454,56
88	1134631,28	3628441,44
89	1134633,23	3628428,08
90	1134633,96	3628414,61
91	1134633,47	3628401,12
92	1134632,95	3628381,86
93	1134651,77	3628374,90

Проект межевания территории для
размещения линейного объекта
регионального значения Ханты-Мансийского
автономного округа – Югры
«Обустройство кустов скважин № 342, 167Б
Южно-Ягунского месторождения»
Землепользователь
ООО «ЛУКОЙЛ – Западная Сибирь» ТПП
Когалымнефтегаз»

Номер	X	Y	Номер	X	Y	Номер	X	Y
ЗУ14(6)			ЗУ14(7)			ЗУ15(1)		
94	1134611,58	3628389,77	129	1134450,07	3628623,81	156	1134187,83	3628563,37
95	1134612,34	3628402,09	130	1134463,32	3628612,06	157	1134337,87	3628469,19
96	1134611,68	3628415,58	131	1134470,28	3628610,77	158	1134349,39	3628446,51
97	1134609,92	3628428,95	Номер X Y			159	1134341,03	3628198,53
98	1134607,01	3628442,13	ЗУ14(8)			160	1134331,46	3628190,52
99	1134602,92	3628454,99	132	1134405,06	3628627,90	161	1134331,48	3628192,98
100	1134597,74	3628467,43	133	1134392,61	3628636,97	162	1134529,06	3628193,10
101	1134591,46	3628479,38	134	1134388,42	3628634,14	163	1134529,04	3628190,63
102	1134583,80	3628491,14	135	1134327,53	3628679,84	164	1134530,47	3628200,54
103	1134575,03	3628502,10	136	1134326,58	3628686,57	165	1134530,49	3628203,00
104	1134565,21	3628512,15	137	1134301,39	3628705,72	166	1134528,05	3628203,13
105	1134554,49	3628521,19	138	1134292,01	3628690,24	167	1134528,04	3628200,64
106	1134494,29	3628566,05	139	1134295,58	3628687,57	168	1134481,45	3628192,81
107	1134436,56	3628604,94	140	1134318,05	3628670,70	169	1134481,48	3628195,27
108	1134427,52	3628611,52	141	1134358,94	3628640,01	170	1134479,04	3628195,40
109	1134380,56	3628623,77	Каждое координатное значение округлено до 0,01			171	1134479,03	3628192,92
110	1134388,02	3628618,18	ЗУ15			172	1134480,50	3628202,85
111	1134406,72	3628610,59	Номер X Y			173	1134480,52	3628205,31
112	1134429,09	3628594,28	ЗУ15(1)			174	1134478,09	3628205,44
113	1134486,76	3628555,45	42	1134543,32	3628189,10	175	1134478,07	3628202,96
114	1134546,66	3628510,82	41	1134545,98	3628203,56	176	1134431,40	3628195,27
115	1134579,67	3628473,74	40	1134532,70	3628203,78	177	1134431,43	3628197,73
116	1134595,58	3628434,21	142	1134529,36	3628203,80	178	1134428,99	3628197,85
117	1134599,24	3628402,44	143	1134359,96	3628211,68	179	1134428,98	3628195,37
118	1134598,65	3628394,55	144	1134366,74	3628477,23	180	1134430,54	3628205,16
119	1134603,90	3628392,61	145	1134334,95	3628493,53	181	1134430,57	3628207,63
120	1134606,65	3628391,60	146	1134258,22	3628542,01	182	1134428,13	3628207,75
121	1134609,58	3628390,51	147	1134243,36	3628549,98	183	1134428,12	3628205,27
Номер X Y			148	1134349,81	3628557,02	184	1134381,45	3628197,58
ЗУ14(7)			149	1134187,12	3628595,24	185	1134381,47	3628200,04
122	1134536,59	3628593,34	150	1134162,28	3628603,91	186	1134379,03	3628200,16
123	1134324,85	3628744,47	151	1134107,25	3628613,87	187	1134379,02	3628197,69
124	1134310,63	3628720,98	152	1134107,04	3628633,05	188	1134380,59	3628207,54
125	1134330,19	3628707,71	153	1134036,70	3628636,77	189	1134380,61	3628210,01
126	1134334,26	3628710,76	154	1134073,94	3628588,90	190	1134378,18	3628210,13
127	1134382,86	3628677,26	155	1134151,99	3628575,27	191	1134378,16	3628207,65
128	1134386,63	3628668,78				192	1134362,45	3628208,52

Проект межевания территории для
размещения линейного объекта
регионального значения Ханты-Мансийского
автономного округа – Югры
«Обустройство кустов скважин № 342, 167Б
Южно-Ягунского месторождения»
Землепользователь
ООО «ЛУКОЙЛ – Западная Сибирь» ТПП
Когалымнефтегаз»

Номер	X	Y	Номер	X	Y	Номер	X	Y
:3Y15(1)			:3Y15(1)			:3Y15(1)		
193	1134362,56	3628210,57	230	1134359,54	3628323,43	267	1134306,84	3628489,05
194	1134356,72	3628210,85	231	1134359,53	3628320,95	268	1134293,74	3628516,66
195	1134356,62	3628208,79	232	1134349,66	3628361,42	269	1134293,77	3628519,13
196	1134347,76	3628199,18	233	1134349,69	3628363,90	270	1134291,32	3628519,25
197	1134347,86	3628201,22	234	1134347,26	3628364,01	271	1134291,32	3628516,77
198	1134342,03	3628201,49	235	1134347,24	3628361,54	272	1134265,42	3628516,45
199	1134341,92	3628199,44	236	1134363,36	3628370,74	273	1134265,45	3628518,92
200	1134344,22	3628204,14	237	1134363,39	3628373,20	274	1134263,01	3628519,03
201	1134344,49	3628209,97	238	1134360,96	3628373,33	275	1134263,00	3628516,57
202	1134342,44	3628210,07	239	1134360,95	3628370,85	276	1134257,72	3628539,41
203	1134342,17	3628204,23	240	1134351,35	3628411,41	277	1134257,74	3628541,88
204	1134359,07	3628213,48	241	1134351,37	3628413,87	278	1134255,30	3628541,99
205	1134359,34	3628219,31	242	1134348,94	3628413,99	279	1134255,29	3628539,52
206	1134357,29	3628219,42	243	1134348,93	3628411,52	280	1134221,45	3628544,05
207	1134357,02	3628213,57	244	1134364,58	3628420,83	281	1134221,47	3628546,52
208	1134359,83	3628242,85	245	1134364,61	3628423,29	282	1134219,03	3628546,64
209	1134359,85	3628245,31	246	1134362,17	3628423,40	283	1134219,03	3628544,16
210	1134357,41	3628245,44	247	1134362,17	3628420,93	284	1134221,68	3628562,15
211	1134357,40	3628242,96	248	1134366,04	3628471,34	285	1134221,71	3628564,63
212	1134345,38	3628233,46	249	1134364,97	3628477,54	286	1134219,27	3628564,73
213	1134345,40	3628235,93	250	1134362,96	3628477,23	287	1134219,26	3628562,27
214	1134342,97	3628236,04	251	1134359,54	3628472,57	288	1134177,81	3628573,01
215	1134342,95	3628233,57	252	1134359,78	3628470,59	289	1134172,95	3628576,99
216	1134346,29	3628261,42	253	1134359,79	3628470,56	290	1134171,64	3628575,44
217	1134346,31	3628263,89	254	1134353,37	3628461,79	291	1134172,10	3628569,69
218	1134343,88	3628264,01	255	1134351,35	3628467,75	292	1134173,58	3628568,36
219	1134343,87	3628261,53	256	1134349,41	3628467,13	293	1134173,60	3628568,33
220	1134360,66	3628270,67	257	1134346,76	3628462,01	294	1134185,78	3628586,37
221	1134360,68	3628273,14	258	1134347,31	3628460,08	295	1134180,92	3628590,36
222	1134358,25	3628273,25	259	1134347,31	3628460,05	296	1134179,60	3628588,81
223	1134358,24	3628270,78	260	1134329,77	3628493,91	297	1134180,06	3628583,06
224	1134348,02	3628311,42	261	1134329,79	3628496,39	298	1134181,54	3628581,72
225	1134348,04	3628313,89	262	1134327,35	3628496,50	299	1134181,57	3628581,69
226	1134345,60	3628314,01	263	1134327,34	3628494,03	300	1134141,20	3628593,84
227	1134345,59	3628311,53	264	1134309,27	3628488,93	301	1134141,22	3628596,30
228	1134361,94	3628320,84	265	1134309,29	3628491,40	302	1134138,78	3628596,42
229	1134361,97	3628323,30	266	1134306,85	3628491,52	303	1134138,77	3628593,95

Проект межевания территории для
размещения линейного объекта
регионального значения Ханты-Мансийского
автономного округа – Югры
«Обустройство кустов скважин № 342, 167Б
Южно-Ягунского месторождения»
Землепользователь
ООО «ЛУКОЙЛ – Западная Сибирь» ТПП
Когалымнефтегаз»

Номер	X	Y
:ЗУ15(1)		
304	1134128,33	3628580,74
305	1134128,35	3628583,20
306	1134125,91	3628583,33
307	1134125,91	3628580,85
308	1134103,30	3628601,32
309	1134103,72	3628603,33
310	1134097,99	3628604,49
311	1134097,58	3628602,47
312	1134095,18	3628603,07
313	1134095,05	3628608,91
314	1134093,00	3628608,87
315	1134093,14	3628603,02
316	1134081,64	3628589,19
317	1134083,43	3628595,22
318	1134081,50	3628595,84
319	1134076,37	3628593,19
320	1134075,70	3628591,31
321	1134075,69	3628591,27
322	1134094,53	3628627,35
323	1134094,55	3628633,20
324	1134092,50	3628633,21
325	1134092,48	3628627,37
326	1134049,87	3628627,29
327	1134049,90	3628629,76
328	1134047,46	3628629,87
329	1134047,45	3628627,40
Номер	X	Y
:ЗУ15(2)		
330	1134046,85	3628646,18
331	1134008,97	3628690,54
332	1134016,29	3628701,47
333	1133999,64	3628712,38
334	1133996,57	3628707,90
335	1133987,11	3628693,81
336	1133993,58	3628689,46
337	1134028,19	3628647,16
338	1134017,41	3628665,33

Номер	X	Y
:ЗУ15(2)		
339	1134017,43	3628667,78
340	1134015,00	3628667,91
341	1134014,99	3628665,44
342	1133998,49	3628685,52
343	1134000,08	3628686,82
344	1133996,35	3628691,33
345	1133994,77	3628690,02
346	1133999,44	3628692,19
347	1134002,62	3628697,08
348	1134000,90	3628698,21
349	1133997,72	3628693,30

**Каталог координат границ
земельного участка
:ЗУ16**

Номер	X	Y
:ЗУ16(1)		
140	1134318,05	3628670,70
139	1134295,58	3628687,57
350	1134279,54	3628660,86
351	1134307,71	3628653,47
Номер	X	Y
:ЗУ16(2)		
352	1134302,16	3628644,22
353	1134273,97	3628651,57
354	1134260,52	3628629,15
355	1134282,66	3628611,76
Номер	X	Y
:ЗУ16(3)		
356	1134279,58	3628606,61
357	1134257,41	3628623,98
358	1134254,64	3628619,34
359	1134277,03	3628602,38
Номер	X	Y
:ЗУ16(4)		
148	1134249,81	3628557,02
360	1134256,29	3628567,79
361	1134242,91	3628575,70

Номер	X	Y
:ЗУ16(4)		
362	1134221,17	3628588,38
363	1134141,33	3628631,28
364	1134141,33	3628631,24
152	1134107,04	3628633,05
151	1134107,25	3628613,87
150	1134162,28	3628603,91
149	1134187,12	3628595,24
Номер	X	Y
:ЗУ16(5)		
365	1134136,05	3628641,54
366	1134109,78	3628655,42
367	1134086,15	3628667,92
368	1134120,61	3628649,20
369	1134134,74	3628641,61
Номер	X	Y
:ЗУ16(6)		
370	1134120,77	3628642,31
371	1134120,74	3628642,33
372	1134038,12	3628687,16
332	1134016,29	3628701,47
331	1134008,97	3628690,54
330	1134046,85	3628646,18
373	1134120,74	3628642,31
Номер	X	Y
:ЗУ16(7)		
335	1133987,11	3628693,81
334	1133996,57	3628707,90
333	1133999,64	3628712,38
374	1133932,08	3628756,67
375	1133781,81	3628859,85
376	1133641,09	3628957,23
377	1133516,42	3629042,43
378	1133437,38	3629105,80
379	1133396,90	3629137,01
380	1133278,23	3629224,78
381	1133026,44	3629409,17
382	1133008,16	3629422,32

Проект межевания территории для
размещения линейного объекта
регионального значения Ханты-Мансийского
автономного округа – Югры
«Обустройство кустов скважин № 342, 167Б
Южно-Ягунского месторождения»
Землепользователь
ООО «ЛУКОЙЛ – Западная Сибирь» ТПП
Когалымнефтегаз»

Номер	X	Y
:3Y15(1)		
304	1134128,33	3628580,74
305	1134128,35	3628583,20
306	1134125,91	3628583,33
307	1134125,91	3628580,85
308	1134103,30	3628601,32
309	1134103,72	3628603,33
310	1134097,99	3628604,49
311	1134097,58	3628602,47
312	1134095,18	3628603,07
313	1134095,05	3628608,91
314	1134093,00	3628608,87
315	1134093,14	3628603,02
316	1134081,64	3628589,19
317	1134083,43	3628595,22
318	1134081,50	3628595,84
319	1134076,37	3628593,19
320	1134075,70	3628591,31
321	1134075,69	3628591,27
322	1134094,53	3628627,35
323	1134094,55	3628633,20
324	1134092,50	3628633,21
325	1134092,48	3628627,37
326	1134049,87	3628627,29
327	1134049,90	3628629,76
328	1134047,46	3628629,87
329	1134047,45	3628627,40
Номер	X	Y
:3Y15(2)		
330	1134046,85	3628646,18
331	1134008,97	3628690,54
332	1134016,29	3628701,47
333	1133999,64	3628712,38
334	1133996,57	3628707,90
335	1133987,11	3628693,81
336	1133993,58	3628689,46
337	1134028,19	3628647,16
338	1134017,41	3628665,33

Номер	X	Y
:3Y15(2)		
339	1134017,43	3628667,78
340	1134015,00	3628667,91
341	1134014,99	3628665,44
342	1133998,49	3628685,52
343	1134000,08	3628686,82
344	1133996,35	3628691,33
345	1133994,77	3628690,02
346	1133999,44	3628692,19
347	1134002,62	3628697,08
348	1134000,90	3628698,21
349	1133997,72	3628693,30

**Каждое координат границ
земельного участка
:3Y16**

Номер	X	Y
:3Y16(1)		
140	1134318,05	3628670,70
139	1134295,58	3628687,57
350	1134279,54	3628660,86
351	1134307,71	3628653,47
Номер	X	Y
:3Y16(2)		
352	1134302,16	3628644,22
353	1134273,97	3628651,57
354	1134260,52	3628629,15
355	1134282,66	3628611,76
Номер	X	Y
:3Y16(3)		
356	1134279,58	3628606,61
357	1134257,41	3628623,98
358	1134254,64	3628619,34
359	1134277,03	3628602,38
Номер	X	Y
:3Y16(4)		
148	1134249,81	3628557,02
360	1134256,29	3628567,79
361	1134242,91	3628575,70

Номер	X	Y
:3Y16(4)		
362	1134221,17	3628588,38
363	1134141,33	3628631,28
364	1134141,33	3628631,24
152	1134107,04	3628633,05
151	1134107,25	3628613,87
150	1134162,28	3628603,91
149	1134187,12	3628595,24
Номер	X	Y
:3Y16(5)		
365	1134136,05	3628641,54
366	1134109,78	3628655,42
367	1134086,15	3628667,92
368	1134120,61	3628649,20
369	1134134,74	3628641,61
Номер	X	Y
:3Y16(6)		
370	1134120,77	3628642,31
371	1134120,74	3628642,33
372	1134038,12	3628687,16
332	1134016,29	3628701,47
331	1134008,97	3628690,54
330	1134046,85	3628646,18
373	1134120,74	3628642,31
Номер	X	Y
:3Y16(7)		
335	1133987,11	3628693,81
334	1133996,57	3628707,90
333	1133999,64	3628712,38
374	1133932,08	3628756,67
375	1133781,81	3628859,85
376	1133641,09	3628957,23
377	1133516,42	3629042,43
378	1133437,38	3629105,80
379	1133396,90	3629137,01
380	1133278,23	3629224,78
381	1133026,44	3629409,17
382	1133008,16	3629422,32

Проект межевания территории для
размещения линейного объекта
регионального значения Ханты-Мансийского
автономного округа – Югры
«Обустройство кустов скважин № 342, 167Б
Южно-Ягунского месторождения»
Землепользователь
ООО «ЛУКОЙЛ – Западная Сибирь» ТПП
Когалымнефтегаз»

Номер	X	Y
:ЗУ16(7)		
383	1132870,65	3629525,18
384	1132845,69	3629544,90
385	1132770,94	3629600,42
386	1132753,78	3629615,95
387	1132750,06	3629619,62
388	1132549,06	3629772,54
389	1132537,69	3629778,35
390	1132483,11	3629816,07
391	1132399,04	3629888,31
392	1132368,09	3629920,61
393	1132368,52	3630004,62
394	1132343,87	3630059,97
395	1132332,90	3630109,02
396	1132315,79	3630177,25
397	1132287,33	3630290,83
398	1132275,32	3630336,04
399	1132267,52	3630365,45
400	1132257,53	3630403,07
401	1132235,59	3630396,71
402	1132235,59	3630396,69
403	1132190,87	3630395,68
404	1132173,78	3630392,78
405	1132170,02	3630419,38
406	1132169,94	3630419,77
407	1132161,29	3630418,92
408	1132134,28	3630415,86
409	1132063,12	3630403,60
410	1132062,94	3630404,56
411	1132051,24	3630401,88
412	1132051,41	3630401,12
413	1132036,37	3630397,59
414	1132037,07	3630375,09
415	1132067,66	3630374,35
416	1132166,79	3630383,90
417	1132194,28	3630388,19
418	1132237,19	3630393,20
419	1132238,81	3630393,67

Номер	X	Y
:ЗУ16(7)		
420	1132262,25	3630310,97
421	1132324,25	3630017,05
422	1132329,71	3629971,59
423	1132318,21	3629932,14
424	1132379,70	3629867,96
425	1132465,92	3629793,89
426	1132521,72	3629755,34
427	1132628,05	3629700,72
428	1132734,47	3629595,60
429	1132753,11	3629578,77
430	1133218,15	3629233,30
431	1133758,70	3628847,73
Номер	X	Y
:ЗУ16(8)		
432	1134064,30	3628679,78
433	1134050,13	3628688,84
434	1134041,25	3628692,30
Номер	X	Y
:ЗУ16(9)		
435	1132667,51	3629701,13
436	1132654,40	3629714,07
437	1132652,04	3629716,40
438	1132630,16	3629730,28
439	1132628,37	3629730,89
440	1132662,97	3629704,59
Номер	X	Y
:ЗУ16(10)		
441	1132304,10	3630248,55
442	1132296,29	3630285,63
443	1132263,46	3630404,78
444	1132263,19	3630404,70
445	1132293,15	3630292,36
Номер	X	Y
:ЗУ16(11)		
446	1132285,11	3630400,21
447	1132283,88	3630404,48
448	1132281,94	3630409,64

Номер	X	Y
:ЗУ16(11)		
449	1132281,85	3630409,64
450	1132281,39	3630409,65
451	1132280,94	3630409,64
452	1132280,49	3630409,60
453	1132280,05	3630409,55
454	1132279,60	3630409,47
455	1132279,16	3630409,37
456	1132278,73	3630409,27
457	1132278,29	3630409,12
458	1132277,88	3630408,97
459	1132273,91	3630407,81
460	1132275,04	3630403,66
461	1132278,47	3630404,50
Номер	X	Y
:ЗУ16(12)		
462	1132276,82	3630423,27
463	1132272,67	3630434,34
464	1132269,14	3630440,17
465	1132267,71	3630439,89
466	1132266,12	3630436,46
467	1132270,90	3630418,87
468	1132272,46	3630419,31
469	1132272,87	3630419,51
470	1132273,28	3630419,73
471	1132273,67	3630419,97
472	1132274,06	3630420,23
473	1132274,43	3630420,50
474	1132274,78	3630420,81
475	1132275,13	3630421,11
476	1132275,45	3630421,44
477	1132275,77	3630421,79
478	1132276,07	3630422,14
479	1132276,34	3630422,51
480	1132276,60	3630422,89
Номер	X	Y
:ЗУ16(13)		
481	1132260,40	3630415,89

Проект межевания территории для
размещения линейного объекта
регионального значения Ханты-Мансийского
автономного округа – Югры
«Обустройство кустов скважин № 342, 167Б
Южно-Ягунского месторождения»
Землепользователь
ООО «ЛУКОЙЛ – Западная Сибирь» ТПП
Когалымнефтегаз»

Номер	X	Y	Номер	X	Y	Номер	X	Y
:3Y16(13)			:3Y16(14)			:3Y16(14)		
482	1132258,62	3630422,38	517	1132193,63	3630407,54	554	1132228,76	3630410,69
483	1132256,09	3630431,52	518	1132193,76	3630407,48	555	1132228,79	3630410,84
484	1132256,05	3630431,51	519	1132193,90	3630407,40	556	1132228,81	3630411,00
485	1132260,23	3630415,84	520	1132194,04	3630407,34	557	1132226,67	3630419,44
Номер	X	Y	521	1132194,18	3630407,28	558	1132245,12	3630424,68
:3Y16(14)			522	1132194,32	3630407,21	559	1132247,75	3630415,47
486	1132254,57	3630414,24	523	1132194,47	3630407,16	560	1132247,81	3630415,30
487	1132249,15	3630434,66	524	1132194,62	3630407,11	561	1132247,87	3630415,14
488	1132235,89	3630430,90	525	1132194,77	3630407,06	562	1132247,94	3630414,98
489	1132234,14	3630427,11	526	1132194,91	3630407,02	563	1132248,03	3630414,82
490	1132228,32	3630425,49	527	1132225,88	3630408,18	564	1132248,12	3630414,68
491	1132214,35	3630423,48	528	1132226,04	3630408,19	565	1132248,21	3630414,53
492	1132202,00	3630422,51	529	1132226,19	3630408,20	566	1132248,33	3630414,40
493	1132186,05	3630421,37	530	1132226,33	3630408,24	567	1132248,44	3630414,26
494	1132183,25	3630421,09	531	1132226,48	3630408,28	568	1132248,57	3630414,15
495	1132184,30	3630416,91	532	1132226,63	3630408,32	569	1132248,69	3630414,03
496	1132190,33	3630417,84	533	1132226,78	3630408,37	570	1132248,83	3630413,90
497	1132191,57	3630409,80	534	1132226,92	3630408,42	571	1132248,97	3630413,82
498	1132191,64	3630409,66	535	1132227,05	3630408,48	572	1132249,12	3630413,71
499	1132191,71	3630409,52	536	1132227,19	3630408,56	573	1132249,26	3630413,62
500	1132191,79	3630409,38	537	1132227,32	3630408,64	574	1132249,42	3630413,56
501	1132191,86	3630409,26	538	1132227,45	3630408,71	575	1132249,58	3630413,49
502	1132191,95	3630409,13	539	1132227,58	3630408,80	576	1132249,75	3630413,42
503	1132192,03	3630409,00	540	1132227,69	3630408,89	577	1132249,91	3630413,37
504	1132192,13	3630408,86	541	1132227,81	3630409,00	578	1132250,08	3630413,33
505	1132192,22	3630408,75	542	1132227,92	3630409,11	579	1132250,25	3630413,29
506	1132192,32	3630408,64	543	1132228,03	3630409,21	580	1132250,43	3630413,28
507	1132192,42	3630408,51	544	1132228,12	3630409,33	581	1132250,60	3630413,27
508	1132192,52	3630408,41	545	1132228,22	3630409,45	582	1132250,78	3630413,27
509	1132192,63	3630408,30	546	1132228,30	3630409,58	583	1132250,95	3630413,27
510	1132192,76	3630408,19	547	1132228,39	3630409,70	584	1132251,12	3630413,29
511	1132192,87	3630408,09	548	1132228,46	3630409,83	585	1132251,29	3630413,32
512	1132192,99	3630407,99	549	1132228,53	3630409,97	586	1132251,46	3630413,35
513	1132193,11	3630407,90	550	1132228,59	3630410,12	587	1132251,64	3630413,40
514	1132193,24	3630407,80	551	1132228,64	3630410,26	588	1132251,80	3630413,45
515	1132193,36	3630407,71	552	1132228,69	3630410,40			
516	1132193,49	3630407,62	553	1132228,74	3630410,55			

Проект межевания территории для
размещения линейного объекта
регионального значения Ханты-Мансийского
автономного округа – Югры
«Обустройство кустов скважин № 342, 167Б
Южно-Ягунского месторождения»
Землепользователь
ООО «ЛУКОЙЛ – Западная Сибирь» ТПП
Когалымнефтегаз»

Номер	X	Y	Номер	X	Y	Номер	X	Y
:3Y16(22)			:3Y16(23)			:3Y16(24)		
686	1131779,72	3630364,02	721	1131240,98	3630223,90	756	1131711,11	3630350,95
687	1131779,33	3630364,27	722	1131120,56	3630195,53	757	1131713,44	3630340,28
688	1131778,94	3630364,51	723	1131079,88	3630182,95	Номер	X	Y
689	1131778,52	3630364,74	724	1131080,70	3630180,54	:3Y16(25)		
690	1131778,10	3630364,93	725	1131155,68	3630197,64	758	1131076,04	3630179,47
691	1131777,67	3630365,11	726	1131239,21	3630221,02	759	1131075,10	3630181,92
692	1131777,24	3630365,27	727	1131419,61	3630262,71	760	1131025,40	3630171,13
693	1131777,16	3630365,30	728	1131442,49	3630267,67	761	1131015,82	3630168,48
694	1131749,27	3630359,24	729	1131478,93	3630276,34	762	1131007,10	3630163,43
695	1131749,13	3630359,13	730	1131599,60	3630305,06	763	1131004,47	3630160,67
696	1131748,80	3630358,80	731	1131618,78	3630310,14	764	1131041,66	3630171,63
697	1131748,49	3630358,47	Номер	X	Y	Номер	X	Y
698	1131748,20	3630358,14	:3Y16(24)			:3Y16(26)		
699	1131747,92	3630357,77	732	1131728,08	3630343,69	765	1130973,31	3630142,39
700	1131747,65	3630357,39	733	1131727,52	3630346,35	766	1130838,67	3630102,14
701	1131747,41	3630357,01	734	1131727,41	3630346,79	767	1130787,17	3630065,05
702	1131747,19	3630356,62	735	1131727,28	3630347,22	768	1130493,75	3629783,91
703	1131747,00	3630356,20	736	1131727,13	3630347,64	769	1130473,42	3629761,52
704	1131746,82	3630355,79	737	1131726,96	3630348,06	770	1130468,39	3629740,88
705	1131746,66	3630355,36	738	1131726,77	3630348,47	771	1130469,09	3629730,23
706	1131746,52	3630354,91	739	1131726,56	3630348,86	772	1130483,87	3629738,98
707	1131746,41	3630354,48	740	1131726,33	3630349,25	773	1130584,61	3629835,55
708	1131746,32	3630354,03	741	1131726,08	3630349,63	774	1130840,75	3630078,83
709	1131746,24	3630353,58	742	1131725,81	3630349,99	775	1130944,89	3630113,83
710	1131746,19	3630353,13	743	1131725,52	3630350,33	776	1130945,89	3630113,55
711	1131746,17	3630352,68	744	1131725,22	3630350,68	777	1130966,25	3630134,98
712	1131746,17	3630352,22	745	1131724,90	3630350,99	Номер	X	Y
713	1131746,19	3630351,77	746	1131724,56	3630351,28	:3Y16(27)		
714	1131746,24	3630351,31	747	1131724,21	3630351,56	778	1130965,48	3630149,94
715	1131746,31	3630350,87	748	1131723,85	3630351,83	779	1130956,54	3630152,10
716	1131746,40	3630350,41	749	1131723,47	3630352,08	780	1130955,15	3630151,71
717	1131747,00	3630348,09	750	1131723,08	3630352,30	781	1130924,64	3630140,30
Номер	X	Y	751	1131722,68	3630352,52	Номер	X	Y
:3Y16(23)			752	1131722,26	3630352,69	:3Y16(28)		
718	1131729,71	3630335,85	753	1131721,84	3630352,87	782	1130925,60	3630134,35
719	1131729,29	3630337,87	754	1131721,42	3630353,01	783	1130880,12	3630123,64
720	1131487,86	3630281,90	755	1131721,04	3630353,10	784	1130842,05	3630109,40

Проект межевания территории для
размещения линейного объекта
регионального значения Ханты-Мансийского
автономного округа – Югры
«Обустройство кустов скважин № 342, 167Б
Южно-Ягунского месторождения»
Землепользователь
ООО «ЛУКОЙЛ – Западная Сибирь» ТПП
Когалымнефтегаз»

Номер	X	Y
:3Y16(29)		
785	1130834,76	3630106,67
786	1130832,43	3630105,80
787	1130824,53	3630099,37
Номер	X	Y
:3Y16(30)		
788	1130458,03	3629723,71
789	1130459,15	3629728,30
790	1130457,83	3629748,34
791	1130368,60	3629674,07
792	1130365,09	3629670,29
793	1130352,45	3629652,75
794	1130337,88	3629601,37
795	1130325,34	3629555,68
796	1130325,38	3629555,57
797	1130325,70	3629554,84
798	1130326,09	3629554,11
799	1130326,54	3629553,44
800	1130327,05	3629552,81
801	1130327,61	3629552,22
802	1130328,23	3629551,69
803	1130328,88	3629551,20
804	1130329,58	3629550,79
805	1130330,32	3629550,43
806	1130331,07	3629550,14
807	1130331,86	3629549,93
808	1130340,90	3629548,31
809	1130339,87	3629543,39
810	1130345,74	3629542,16
811	1130342,77	3629528,08
812	1130326,03	3629531,76
813	1130325,34	3629532,00
814	1130324,63	3629532,15
815	1130323,91	3629532,26
816	1130323,19	3629532,30
817	1130322,46	3629532,28
818	1130321,73	3629532,19
819	1130321,03	3629532,05

Номер	X	Y
:3Y16(30)		
820	1130320,33	3629531,85
821	1130319,65	3629531,59
822	1130319,00	3629531,26
823	1130318,58	3629531,01
824	1130314,95	3629517,85
825	1130306,85	3629494,49
826	1130300,86	3629484,24
827	1130293,87	3629473,96
828	1130261,27	3629443,23
829	1130261,28	3629443,18
830	1130261,37	3629442,80
831	1130261,48	3629442,38
832	1130261,62	3629441,96
833	1130261,78	3629441,56
834	1130261,95	3629441,15
835	1130262,15	3629440,77
836	1130262,37	3629440,39
837	1130262,61	3629440,02
838	1130262,86	3629439,66
839	1130263,13	3629439,31
840	1130263,42	3629438,98
841	1130267,08	3629435,59
842	1130263,43	3629432,08
843	1130265,67	3629429,75
844	1130354,63	3629524,82
845	1130362,54	3629552,71
846	1130358,67	3629564,71
847	1130369,49	3629628,67
848	1130410,49	3629686,17
849	1130453,02	3629720,78
Номер	X	Y
:3Y16(31)		
850	1130457,35	3629755,78
851	1130457,35	3629755,86
852	1130437,07	3629743,80
853	1130391,16	3629706,48
854	1130391,12	3629706,43

Номер	X	Y
:3Y16(31)		
855	1130388,50	3629702,80
856	1130380,64	3629691,88
Номер	X	Y
:3Y16(32)		
857	1130255,98	3629419,39
858	1130250,41	3629425,60
859	1130250,08	3629425,95
860	1130249,74	3629426,27
861	1130249,37	3629426,58
862	1130248,99	3629426,86
863	1130248,59	3629427,12
864	1130248,18	3629427,36
865	1130247,76	3629427,58
866	1130247,33	3629427,78
867	1130246,89	3629427,96
868	1130246,45	3629428,10
869	1130245,98	3629428,24
870	1130245,53	3629428,33
871	1130245,46	3629428,34
872	1130232,95	3629416,54
873	1130234,88	3629414,18
874	1130243,63	3629417,34
875	1130248,72	3629411,63
Номер	X	Y
:3Y16(33)		
876	1130280,63	3629436,04
877	1130280,17	3629436,49
878	1130252,74	3629407,16
879	1130252,78	3629407,12
Номер	X	Y
:3Y16(34)		
880	1130301,62	3629571,36
881	1130271,39	3629576,90
882	1130253,94	3629515,48
883	1130123,53	3629383,16
884	1129965,56	3629172,44
885	1129847,43	3629057,27

Проект межевания территории для
размещения линейного объекта
регионального значения Ханты-Мансийского
автономного округа – Югры
«Обустройство кустов скважин № 342, 167Б
Южно-Ягунского месторождения»
Землепользователь
ООО «ЛУКОЙЛ – Западная Сибирь» ТПП
Когалымнефтегаз»

Номер	X	Y	Номер	X	Y	Номер	X	Y
:3Y16(34)			:3Y16(35)			:3Y16(35)		
886	1129820,32	3629049,64	922	1129066,56	3628275,29	960	1129090,45	3628245,86
887	1129706,91	3628949,84	923	1129047,63	3628297,50	961	1129085,45	3628245,35
888	1129693,36	3628935,64	924	1129002,23	3628259,18	962	1129084,29	3628254,03
889	1129728,14	3628934,32	925	1129024,27	3628234,43	963	1129076,41	3628253,33
890	1129742,76	3628945,15	926	1129025,84	3628231,33	964	1129075,24	3628264,64
891	1129747,88	3628948,53	927	1129054,42	3628234,87	965	1129103,81	3628267,93
892	1129826,75	3629017,92	928	1129074,93	3628237,43	966	1129105,60	3628240,07
893	1129841,98	3629012,77	929	1129084,18	3628238,59	967	1129110,59	3628240,41
894	1129980,35	3629147,68	930	1129095,20	3628239,35	968	1129110,41	3628243,20
895	1129991,99	3629163,04	931	1129094,73	3628242,77	969	1129130,72	3628245,00
896	1130051,99	3629242,41	932	1129094,68	3628242,97	970	1129154,64	3628252,15
897	1130071,39	3629270,72	933	1129094,62	3628243,17	971	1129168,49	3628310,47
898	1130083,57	3629287,57	934	1129094,55	3628243,34	972	1129188,32	3628316,43
899	1130099,29	3629308,19	935	1129094,48	3628243,53	973	1129191,64	3628322,61
900	1130111,61	3629324,33	936	1129094,40	3628243,71	974	1129213,72	3628370,82
901	1130124,47	3629338,81	937	1129094,30	3628243,89	975	1129285,51	3628504,76
902	1130131,11	3629346,53	938	1129094,19	3628244,05	976	1129296,08	3628525,57
903	1130144,76	3629364,72	939	1129094,09	3628244,22	977	1129297,18	3628526,52
904	1130217,52	3629435,31	940	1129093,97	3628244,37	978	1129297,97	3628527,98
905	1130217,92	3629434,84	941	1129093,83	3628244,52	979	1129319,26	3628547,53
906	1130255,72	3629470,01	942	1129093,70	3628244,68	980	1129350,26	3628575,98
907	1130273,35	3629487,99	943	1129093,57	3628244,82	981	1129392,36	3628614,63
908	1130282,89	3629505,52	944	1129093,41	3628244,94	982	1129430,51	3628649,63
909	1130289,57	3629529,22	945	1129093,26	3628245,07	983	1129451,65	3628669,04
Номер	X	Y	946	1129093,10	3628245,20	984	1129526,12	3628737,08
:3Y16(35)			947	1129092,93	3628245,30	985	1129626,05	3628828,44
910	1129696,10	3628904,87	948	1129092,76	3628245,40	986	1129653,91	3628858,80
911	1129690,22	3628904,83	949	1129092,59	3628245,49	Номер	X	Y
912	1129569,54	3628777,42	950	1129092,40	3628245,56	:3Y16(36)		
913	1129555,59	3628791,25	951	1129092,22	3628245,64	987	1129384,14	3628411,51
914	1129526,87	3628761,14	952	1129092,03	3628245,70	988	1129350,96	3628433,87
915	1129466,69	3628700,63	953	1129091,84	3628245,75	989	1129320,77	3628389,08
916	1129374,10	3628628,92	954	1129091,65	3628245,81	990	1129295,94	3628405,82
917	1129273,57	3628543,24	955	1129091,45	3628245,84	991	1129293,03	3628400,54
918	1129207,95	3628413,81	956	1129091,25	3628245,87	992	1129350,59	3628361,75
919	1129161,17	3628399,98	957	1129091,05	3628245,87			
920	1129131,66	3628276,93	958	1129090,85	3628245,88			
921	1129121,48	3628273,87	959	1129090,65	3628245,87			

Проект межевания территории для
размещения линейного объекта
регионального значения Ханты-Мансийского
автономного округа – Югры
«Обустройство кустов скважин № 342, 167Б
Южно-Ягунского месторождения»
Землепользователь
ООО «ЛУКОЙЛ – Западная Сибирь» ТПП
Когалымнефтегаз»

Номер	X	Y
:ЗУ16(37)		
993	1129290,93	3628409,19
994	1129265,84	3628426,11
995	1129262,77	3628420,94
996	1129288,02	3628403,91
Номер	X	Y
:ЗУ16(38)		
997	1129128,58	3628213,24
998	1129126,01	3628218,27
999	1129124,39	3628218,72
1000	1129116,16	3628214,66
1001	1129116,32	3628214,64
1002	1129116,74	3628214,62
1003	1129117,17	3628214,60
1004	1129117,59	3628214,63
1005	1129118,01	3628214,65
1006	1129118,43	3628214,73
1007	1129118,85	3628214,82
1008	1129119,26	3628214,92
1009	1129119,66	3628215,05
1010	1129120,06	3628215,20
1011	1129120,45	3628215,37
1012	1129120,82	3628215,56
1013	1129121,20	3628215,77
1014	1129121,56	3628216,00
1015	1129122,89	3628213,39
1016	1129110,42	3628205,38
1017	1129097,25	3628198,44
1018	1129095,68	3628200,97
1019	1129096,06	3628201,15
1020	1129096,42	3628201,35
1021	1129096,77	3628201,58
1022	1129097,11	3628201,82
1023	1129097,44	3628202,07
1024	1129097,75	3628202,35
1025	1129098,05	3628202,66
1026	1129098,32	3628202,96
1027	1129098,59	3628203,29
1028	1129098,82	3628203,64

Номер	X	Y
:ЗУ16(38)		
1029	1129099,05	3628203,99
1030	1129099,25	3628204,35
1031	1129099,43	3628204,73
1032	1129099,60	3628205,12
1033	1129099,74	3628205,51
1034	1129099,86	3628205,91
1035	1129099,96	3628206,31
1036	1129100,01	3628206,69
1037	1129092,92	3628203,19
1038	1129091,43	3628198,32
1039	1129094,26	3628193,79
1040	1129094,84	3628194,13
Номер	X	Y
:ЗУ16(39)		
1041	1129111,32	3628229,18
1042	1129110,94	3628235,03
1043	1129105,94	3628234,78
1044	1129106,46	3628226,70
Номер	X	Y
:ЗУ16(40)		
1045	1129097,57	3628222,17
1046	1129095,90	3628234,29
1047	1129092,65	3628234,14
1048	1129091,07	3628232,72
1049	1129092,86	3628219,77
Номер	X	Y
:ЗУ16(41)		
1050	1129059,69	3628229,50
1051	1129019,62	3628224,53
1052	1129018,35	3628224,37
1053	1128988,62	3628198,99
1054	1128971,64	3628191,00
1055	1128978,67	3628168,93
1056	1129001,14	3628179,48
1057	1129056,01	3628226,36

Номер	X	Y
:ЗУ16(42)		
1058	1128959,55	3628159,93
1059	1128952,43	3628181,97
1060	1128896,03	3628155,45
1061	1128896,77	3628144,89
1062	1128897,57	3628133,68
1063	1128910,09	3628136,68
Номер	X	Y
:ЗУ16(43)		
1064	1128891,67	3628132,27
1065	1128890,76	3628145,28
1066	1128890,24	3628152,73
1067	1128874,90	3628145,52
1068	1128873,99	3628145,55
1069	1128874,49	3628128,14
Номер	X	Y
:ЗУ16(44)		
1070	1128828,87	3628116,41
1071	1128828,67	3628146,95
1072	1128814,39	3628147,39
1073	1128813,94	3628109,67

**Каталог координат границ
земельного участка
:ЗУ17**

Номер	X	Y
20	1134784,58	3628158,83
19	1134784,99	3628167,84
18	1134796,97	3628167,28
17	1134797,87	3628187,22
16	1134785,90	3628187,78
15	1134788,25	3628238,76
14	1134791,37	3628273,20
13	1134665,81	3628279,05
60	1134640,86	3628280,22
61	1134602,87	3628282,10
36	1134586,69	3628282,92
35	1134582,83	3628217,12
34	1134574,30	3628217,51

Проект межевания территории для
размещения линейного объекта
регионального значения Ханты-Мансийского
автономного округа – Югры
«Обустройство кустов скважин № 342, 167Б
Южно-Ягунского месторождения»
Землепользователь
ООО «ЛУКОЙЛ – Западная Сибирь» ТПП
Когалымнефтегаз»

Номер	X	Y
33	1134573,86	3628207,90
32	1134567,85	3628208,17
31	1134567,80	3628207,05
30	1134554,87	3628207,66
29	1134553,44	3628183,82
28	1134566,50	3628183,29
27	1134566,31	3628179,13
26	1134582,99	3628178,30
25	1134582,44	3628164,26
24	1134614,67	3628162,23
23	1134614,37	3628155,99
22	1134636,30	3628154,99
21	1134636,80	3628165,58

**Капалок координат границ
земельного участка
3918**

Номер	X	Y
:3Y18(1)		
60	1134640,86	3628280,22
59	1134632,81	3628289,97
58	1134632,66	3628355,31
62	1134609,94	3628363,49
61	1134602,87	3628282,10
Номер	X	Y
:3Y18(2)		
69	1134632,64	3628364,24
68	1134632,66	3628371,61
71	1134611,06	3628379,60
70	1134610,67	3628372,24
Номер	X	Y
:3Y18(3)		
92	1134632,95	3628381,86
91	1134633,47	3628401,12
90	1134633,96	3628414,61
89	1134633,23	3628428,08
88	1134631,26	3628441,44
87	1134628,12	3628454,56
86	1134623,78	3628467,34
85	1134618,29	3628479,67

Номер	X	Y
:3Y18(3)		
84	1134611,71	3628491,45
83	1134604,43	3628502,31
82	1134596,24	3628512,52
81	1134587,21	3628521,99
80	1134577,38	3628530,63
79	1134566,85	3628538,40
78	1134505,22	3628581,36
77	1134485,77	3628596,33
108	1134427,52	3628611,52
107	1134436,56	3628604,94
106	1134494,29	3628566,05
105	1134554,49	3628521,19
104	1134565,21	3628512,15
103	1134575,03	3628502,10
102	1134583,80	3628491,14
101	1134591,46	3628479,38
100	1134597,74	3628467,43
99	1134602,92	3628454,99
98	1134607,01	3628442,13
97	1134609,92	3628428,95
96	1134611,68	3628415,98
95	1134612,24	3628402,09
94	1134611,58	3628389,77
Номер	X	Y
:3Y18(4)		
130	1134465,32	3628612,06
129	1134450,07	3628623,81
128	1134386,63	3628668,78
127	1134382,86	3628677,26
126	1134334,26	3628710,76
125	1134330,19	3628707,71
124	1134310,63	3628720,98
137	1134301,39	3628705,72
136	1134326,58	3628686,57
135	1134327,53	3628679,84
134	1134388,42	3628634,14
133	1134392,61	3628636,97
132	1134405,06	3628627,90

**Капалок координат границ
земельного участка
3919**

Номер	X	Y
:3Y19(1)		
160	1134531,46	3628190,52
161	1134531,48	3628192,98
162	1134529,06	3628193,10
163	1134529,04	3628190,63
Номер	X	Y
:3Y19(2)		
164	1134530,47	3628200,54
165	1134530,49	3628208,00
166	1134528,05	3628203,13
167	1134528,04	3628200,64
Номер	X	Y
:3Y19(3)		
168	1134481,45	3628192,81
169	1134481,48	3628195,27
170	1134479,04	3628195,40
171	1134479,03	3628192,92
Номер	X	Y
:3Y19(4)		
172	1134480,50	3628202,85
173	1134480,52	3628205,31
174	1134478,09	3628205,44
175	1134478,07	3628202,96
Номер	X	Y
:3Y19(5)		
176	1134431,40	3628195,27
177	1134431,43	3628197,73
178	1134428,99	3628197,85
179	1134428,98	3628195,37
Номер	X	Y
:3Y19(6)		
180	1134430,54	3628205,16
181	1134430,57	3628207,63
182	1134428,13	3628207,75
183	1134428,12	3628205,27

Проект межевания территории для
размещения линейного объекта
регионального значения Ханты-Мансийского
автономного округа – Югры
«Обустройство кустов скважин № 342, 167Б
Южно-Ягунского месторождения»
Землепользователь
ООО «ЛУКОЙЛ – Западная Сибирь» ТПП
Когалымнефтегаз»

Номер	X	Y	Номер	X	Y	Номер	X	Y
:3Y19(7)			:3Y19(13)			:3Y19(19)		
184	1134381,45	3628197,58	209	1134359,85	3628245,31	234	1134347,26	3628364,01
185	1134381,47	3628200,04	210	1134357,41	3628245,44	235	1134347,24	3628361,54
186	1134379,03	3628200,16	211	1134357,40	3628242,96	Номер	X	Y
187	1134379,02	3628197,69	Номер	X	Y	:3Y19(20)		
Номер	X	Y	:3Y19(14)			236	1134363,36	3628370,74
:3Y19(8)			212	1134345,38	3628233,46	237	1134363,39	3628373,20
188	1134380,59	3628207,54	213	1134345,40	3628235,93	238	1134360,96	3628373,33
189	1134380,61	3628210,01	214	1134342,97	3628236,04	239	1134360,95	3628370,85
190	1134378,18	3628210,13	215	1134342,95	3628233,57	Номер	X	Y
191	1134378,16	3628207,65	Номер	X	Y	:3Y19(21)		
Номер	X	Y	:3Y19(15)			240	1134351,35	3628411,41
:3Y19(9)			216	1134346,29	3628261,42	241	1134351,37	3628413,87
192	1134362,45	3628208,52	217	1134346,31	3628263,89	242	1134348,94	3628413,99
193	1134362,56	3628210,57	218	1134343,88	3628264,01	243	1134348,93	3628411,52
194	1134356,72	3628210,85	219	1134343,87	3628261,53	Номер	X	Y
195	1134356,62	3628208,79	Номер	X	Y	:3Y19(22)		
Номер	X	Y	:3Y19(16)			244	1134364,58	3628420,83
:3Y19(10)			220	1134360,66	3628270,67	245	1134364,61	3628423,29
196	1134347,76	3628199,18	221	1134360,68	3628273,14	246	1134362,17	3628423,40
197	1134347,86	3628201,22	222	1134358,25	3628273,25	247	1134362,17	3628420,93
198	1134342,03	3628201,49	223	1134358,24	3628270,78	Номер	X	Y
199	1134341,92	3628199,44	Номер	X	Y	:3Y19(23)		
Номер	X	Y	:3Y19(17)			248	1134366,04	3628471,34
:3Y19(11)			224	1134348,02	3628311,42	249	1134364,97	3628477,54
200	1134344,22	3628204,14	225	1134348,04	3628313,89	250	1134362,96	3628477,23
201	1134344,49	3628209,97	226	1134345,60	3628314,01	251	1134359,54	3628472,57
202	1134342,44	3628210,07	227	1134345,59	3628311,53	252	1134359,78	3628470,59
203	1134342,17	3628204,23	Номер	X	Y	253	1134359,79	3628470,56
Номер	X	Y	:3Y19(18)			Номер	X	Y
:3Y19(12)			228	1134361,94	3628320,84	:3Y19(24)		
204	1134359,07	3628213,48	229	1134361,97	3628323,30	254	1134353,37	3628461,79
205	1134359,34	3628219,31	230	1134359,54	3628323,43	255	1134351,35	3628467,75
206	1134357,29	3628219,42	231	1134359,53	3628320,95	256	1134349,41	3628467,13
207	1134357,02	3628213,57	Номер	X	Y	257	1134346,76	3628462,01
Номер	X	Y	:3Y19(19)			258	1134347,31	3628460,08
:3Y19(13)			232	1134349,66	3628361,42	259	1134347,31	3628460,05
208	1134359,83	3628242,85	233	1134349,69	3628363,90			

Проект межевания территории для
размещения линейного объекта
регионального значения Ханты-Мансийского
автономного округа – Югры
«Обустройство кустов скважин № 342, 167Б
Южно-Ягунского месторождения»
Землепользователь
ООО «ЛУКОЙЛ – Западная Сибирь» ТПП
Когалымнефтегаз»

Номер	X	Y
:3Y19(25)		
260	1134329,77	3628493,91
261	1134329,79	3628496,39
262	1134327,35	3628496,50
263	1134327,34	3628494,03
Номер	X	Y
:3Y19(26)		
264	1134309,27	3628488,93
265	1134309,29	3628491,40
266	1134306,85	3628491,52
267	1134306,84	3628489,05
Номер	X	Y
:3Y19(27)		
268	1134293,74	3628516,66
269	1134293,77	3628519,13
270	1134291,32	3628519,25
271	1134291,32	3628516,77
Номер	X	Y
:3Y19(28)		
272	1134265,42	3628516,45
273	1134265,45	3628518,92
274	1134263,01	3628519,03
275	1134263,00	3628516,57
Номер	X	Y
:3Y19(29)		
276	1134257,72	3628539,41
277	1134257,74	3628541,88
278	1134255,30	3628541,99
279	1134255,29	3628539,52
Номер	X	Y
:3Y19(30)		
280	1134221,45	3628544,05
281	1134221,47	3628546,52
282	1134219,03	3628546,64
283	1134219,03	3628544,16
Номер	X	Y
:3Y19(31)		
284	1134221,68	3628562,15
285	1134221,71	3628564,63

Номер	X	Y
:3Y19(31)		
286	1134219,27	3628564,73
287	1134219,26	3628562,27
Номер	X	Y
:3Y19(32)		
288	1134177,81	3628573,01
289	1134172,95	3628576,99
290	1134171,64	3628575,44
291	1134172,10	3628569,69
292	1134173,58	3628568,36
293	1134173,60	3628568,33
Номер	X	Y
:3Y19(33)		
294	1134185,78	3628586,37
295	1134180,92	3628590,36
296	1134179,60	3628588,81
297	1134180,06	3628583,06
298	1134181,54	3628581,72
299	1134181,57	3628581,69
Номер	X	Y
:3Y19(34)		
300	1134141,20	3628593,84
301	1134141,22	3628596,30
302	1134138,78	3628596,42
303	1134138,77	3628593,95
Номер	X	Y
:3Y19(35)		
304	1134128,33	3628580,74
305	1134128,35	3628583,20
306	1134125,91	3628583,33
307	1134125,91	3628580,85
Номер	X	Y
:3Y19(36)		
308	1134103,30	3628601,32
309	1134103,72	3628603,33
310	1134097,99	3628604,49
311	1134097,58	3628602,47

Номер	X	Y
:3Y19(37)		
312	1134095,18	3628603,07
313	1134095,05	3628608,91
314	1134093,00	3628608,87
315	1134093,14	3628603,02
Номер	X	Y
:3Y19(38)		
316	1134081,64	3628589,19
317	1134083,43	3628595,22
318	1134081,50	3628595,84
319	1134076,37	3628593,19
320	1134075,70	3628591,31
321	1134075,69	3628591,27
Номер	X	Y
:3Y19(39)		
322	1134094,53	3628627,35
323	1134094,55	3628633,20
324	1134092,50	3628633,21
325	1134092,48	3628627,37
Номер	X	Y
:3Y19(40)		
326	1134049,87	3628627,29
327	1134049,90	3628629,76
328	1134047,46	3628629,87
329	1134047,45	3628627,40
Номер	X	Y
:3Y19(41)		
338	1134017,41	3628665,33
339	1134017,43	3628667,78
340	1134015,00	3628667,91
341	1134014,99	3628665,44
Номер	X	Y
:3Y19(42)		
342	1133998,49	3628685,52
343	1134000,08	3628686,82
344	1133996,35	3628691,33
345	1133994,77	3628690,02

Проект межевания территории для
размещения линейного объекта
регионального значения Ханты-Мансийского
автономного округа – Югры
«Обустройство кустов скважин № 342, 167Б
Южно-Ягунского месторождения»
Землепользователь
ООО «ЛУКОЙЛ – Западная Сибирь» ТПП
Когалымнефтегаз»

Номер	X	Y
:ЗУ19(43)		
346	1133999,44	3628692,19
347	1134002,62	3628697,08
348	1134000,90	3628698,21
349	1133997,72	3628693,30

**Калкулог координат границ
земельного участка
:ЗУ20**

Номер	X	Y
:ЗУ20(1)		
448	1132281,94	3630409,64
462	1132276,82	3630423,27
480	1132276,60	3630422,89
479	1132276,34	3630422,51
478	1132276,07	3630422,14
477	1132275,77	3630421,79
476	1132275,45	3630421,44
475	1132275,13	3630421,11
474	1132274,78	3630420,81
473	1132274,43	3630420,50
472	1132274,06	3630420,23
471	1132273,67	3630419,97
470	1132273,28	3630419,73
469	1132272,87	3630419,51
468	1132272,46	3630419,31
467	1132270,90	3630418,87
459	1132273,91	3630407,81
458	1132277,88	3630408,97
457	1132278,29	3630409,12
456	1132278,73	3630409,27
455	1132279,16	3630409,37
454	1132279,60	3630409,47
453	1132280,05	3630409,55
452	1132280,49	3630409,60
451	1132280,94	3630409,64
450	1132281,39	3630409,65
449	1132281,85	3630409,64

Номер	X	Y
:ЗУ20(2)		
443	1132263,46	3630404,78
481	1132260,40	3630415,89
485	1132260,23	3630415,84
444	1132263,19	3630404,70

**Калкулог координат границ
земельного участка
:ЗУ20(3)**

Номер	X	Y
:ЗУ20(3)		
400	1132257,53	3630403,07
486	1132254,57	3630414,24
588	1132251,80	3630413,45
587	1132251,64	3630413,40
586	1132251,46	3630413,35
585	1132251,29	3630413,32
584	1132251,12	3630413,29
583	1132250,95	3630413,27
582	1132250,78	3630413,27
581	1132250,60	3630413,27
580	1132250,43	3630413,28
579	1132250,25	3630413,29
578	1132250,08	3630413,33
577	1132249,91	3630413,37
576	1132249,75	3630413,42
575	1132249,58	3630413,49
574	1132249,42	3630413,56
573	1132249,26	3630413,62
572	1132249,12	3630413,71
571	1132248,97	3630413,82
570	1132248,83	3630413,90
569	1132248,69	3630414,03
568	1132248,57	3630414,15
567	1132248,44	3630414,26
566	1132248,33	3630414,40
565	1132248,21	3630414,53
564	1132248,12	3630414,68
563	1132248,03	3630414,82
562	1132247,94	3630414,98
561	1132247,87	3630415,14
560	1132247,81	3630415,30

Номер	X	Y
:ЗУ20(3)		
559	1132247,75	3630415,47
558	1132245,12	3630424,68
557	1132226,67	3630419,44
556	1132228,81	3630411,00
555	1132228,79	3630410,84
554	1132228,76	3630410,69
553	1132228,74	3630410,55
552	1132228,69	3630410,40
551	1132228,64	3630410,26
550	1132228,59	3630410,12
549	1132228,53	3630409,97
548	1132228,46	3630409,83
547	1132228,39	3630409,70
546	1132228,30	3630409,58
545	1132228,22	3630409,45
544	1132228,12	3630409,33
543	1132228,03	3630409,21
542	1132227,92	3630409,11
541	1132227,81	3630409,00
540	1132227,69	3630408,89
539	1132227,58	3630408,80
538	1132227,45	3630408,71
537	1132227,32	3630408,64
536	1132227,19	3630408,56
535	1132227,05	3630408,48
534	1132226,92	3630408,42
533	1132226,78	3630408,37
532	1132226,63	3630408,32
531	1132226,48	3630408,28
530	1132226,33	3630408,24
529	1132226,19	3630408,20
528	1132226,04	3630408,19
527	1132225,88	3630408,18
526	1132194,91	3630407,02
525	1132194,77	3630407,06
524	1132194,62	3630407,11
523	1132194,47	3630407,16
522	1132194,32	3630407,21

Проект межевания территории для
размещения линейного объекта
регионального значения Ханты-Мансийского
автономного округа – Югры
«Обустройство кустов скважин № 342, 167Б
Южно-Ягунского месторождения»
Землепользователь
ООО «ЛУКОЙЛ – Западная Сибирь» ТПП
Когалымнефтегаз»

Номер	X	Y
:3Y20(3)		
521	1132194,18	3630407,28
520	1132194,04	3630407,34
519	1132193,90	3630407,40
518	1132193,76	3630407,48
517	1132193,63	3630407,54
516	1132193,49	3630407,62
515	1132193,36	3630407,71
514	1132193,24	3630407,80
513	1132193,11	3630407,90
512	1132192,99	3630407,99
511	1132192,87	3630408,09
510	1132192,76	3630408,19
509	1132192,63	3630408,30
508	1132192,52	3630408,41
507	1132192,42	3630408,51
506	1132192,32	3630408,64
505	1132192,22	3630408,75
504	1132192,13	3630408,86
503	1132192,03	3630409,00
502	1132191,95	3630409,13
501	1132191,86	3630409,26
500	1132191,79	3630409,38
499	1132191,71	3630409,52
498	1132191,64	3630409,66
497	1132191,57	3630409,80
496	1132190,33	3630417,84
495	1132184,30	3630416,91
494	1132183,25	3630421,09
1074	1132183,19	3630421,36
405	1132170,02	3630419,38
404	1132173,78	3630392,78
403	1132190,87	3630395,68
402	1132235,59	3630396,69
401	1132235,59	3630396,71

Номер	X	Y
:3Y20(4)		
602	1131800,72	3630331,63
601	1131796,93	3630345,16
1075	1131789,43	3630343,51
606	1131777,95	3630340,85
605	1131779,67	3630331,94
604	1131786,53	3630333,50
603	1131787,66	3630328,63
Номер	X	Y
:3Y20(5)		
636	1131795,31	3630350,95
635	1131794,72	3630353,04
668	1131776,52	3630348,81
667	1131776,84	3630346,76
1076	1131788,07	3630349,36
Номер	X	Y
:3Y20(6)		
665	1131793,22	3630358,82
664	1131792,76	3630360,87
663	1131792,68	3630361,33
662	1131792,63	3630361,80
661	1131792,61	3630362,26
660	1131792,60	3630362,73
659	1131792,62	3630363,20
658	1131792,66	3630363,67
657	1131792,73	3630364,13
656	1131792,82	3630364,60
655	1131792,94	3630365,04
654	1131793,07	3630365,50
653	1131793,22	3630365,95
652	1131793,40	3630366,39
651	1131793,60	3630366,81
650	1131793,82	3630367,22
649	1131794,06	3630367,62
648	1131794,31	3630368,02
647	1131794,59	3630368,40
646	1131794,89	3630368,76
645	1131795,20	3630369,09

Номер	X	Y
:3Y20(6)		
644	1131795,36	3630369,25
693	1131777,16	3630365,30
692	1131777,24	3630365,27
691	1131777,67	3630365,11
690	1131778,10	3630364,93
689	1131778,52	3630364,74
688	1131778,94	3630364,51
687	1131779,33	3630364,27
686	1131779,72	3630364,02
685	1131780,09	3630363,74
684	1131780,45	3630363,45
683	1131780,79	3630363,13
682	1131781,12	3630362,80
681	1131781,43	3630362,46
680	1131781,73	3630362,10
679	1131782,00	3630361,72
678	1131782,25	3630361,33
677	1131782,50	3630360,92
676	1131782,71	3630360,53
675	1131782,91	3630360,09
674	1131783,08	3630359,66
673	1131783,23	3630359,23
672	1131783,36	3630358,77
671	1131783,81	3630356,63
Номер	X	Y
:3Y20(7)		
608	1131750,80	3630333,53
607	1131750,54	3630334,50
612	1131730,95	3630329,97
611	1131732,17	3630324,12
610	1131745,06	3630327,09
609	1131743,94	3630331,96
Номер	X	Y
:3Y20(8)		
670	1131749,02	3630340,32
669	1131748,50	3630342,32
719	1131729,29	3630337,87
718	1131729,71	3630335,85

Проект межевания территории для
размещения линейного объекта
регионального значения Ханты-Мансийского
автономного округа – Югры
«Обустройство кустов скважин № 342, 167Б
Южно-Ягунского месторождения»
Землепользователь
ООО «ЛУКОЙЛ – Западная Сибирь» ТПП
Когалымнефтегаз»

Номер	X	Y
:3Y20(9)		
717	1131747,00	3630348,09
716	1131746,40	3630350,41
715	1131746,31	3630350,87
714	1131746,24	3630351,31
713	1131746,19	3630351,77
712	1131746,17	3630352,22
711	1131746,17	3630352,68
710	1131746,19	3630353,13
709	1131746,24	3630353,58
708	1131746,32	3630354,03
707	1131746,41	3630354,48
706	1131746,52	3630354,91
705	1131746,66	3630355,36
704	1131746,82	3630355,79
703	1131747,00	3630356,20
702	1131747,19	3630356,62
701	1131747,41	3630357,01
700	1131747,65	3630357,39
699	1131747,92	3630357,77
698	1131748,20	3630358,14
697	1131748,49	3630358,47
696	1131748,80	3630358,80
695	1131749,13	3630359,13
694	1131749,27	3630359,24
755	1131721,04	3630353,10
754	1131721,42	3630353,01
753	1131721,84	3630352,87
752	1131722,26	3630352,69
751	1131722,68	3630352,52
750	1131723,08	3630352,30
749	1131723,47	3630352,08
748	1131723,85	3630351,83
747	1131724,21	3630351,56
746	1131724,56	3630351,28
745	1131724,90	3630350,99
744	1131725,22	3630350,68
743	1131725,52	3630350,33
742	1131725,81	3630349,99

Номер	X	Y
:3Y20(9)		
741	1131726,08	3630349,63
740	1131726,33	3630349,25
739	1131726,56	3630348,86
738	1131726,77	3630348,47
737	1131726,96	3630348,06
736	1131727,13	3630347,64
735	1131727,28	3630347,22
734	1131727,41	3630346,79
733	1131727,52	3630346,35
732	1131728,08	3630343,69
Номер	X	Y
:3Y20(10)		
811	1130342,77	3629528,08
810	1130345,74	3629542,16
809	1130339,87	3629543,39
808	1130340,90	3629548,31
807	1130331,86	3629549,93
806	1130331,07	3629550,14
805	1130330,32	3629550,43
804	1130329,58	3629550,79
803	1130328,88	3629551,20
802	1130328,23	3629551,69
801	1130327,61	3629552,22
800	1130327,05	3629552,81
799	1130326,54	3629553,44
798	1130326,09	3629554,11
797	1130325,70	3629554,84
796	1130325,38	3629555,57
795	1130325,34	3629555,68
823	1130318,58	3629531,01
822	1130319,00	3629531,26
821	1130319,65	3629531,59
820	1130320,33	3629531,85
819	1130321,03	3629532,05
818	1130321,73	3629532,19
817	1130322,46	3629532,28
816	1130323,19	3629532,30
815	1130323,91	3629532,26

Номер	X	Y
:3Y20(10)		
814	1130324,63	3629532,15
813	1130325,34	3629532,00
812	1130326,03	3629531,76
Номер	X	Y
:3Y20(11)		
857	1130255,98	3629419,39
843	1130265,67	3629429,75
842	1130263,43	3629432,08
841	1130267,08	3629435,59
840	1130263,42	3629438,98
839	1130263,13	3629439,31
838	1130262,86	3629439,66
837	1130262,61	3629440,02
836	1130262,37	3629440,39
835	1130262,15	3629440,77
834	1130261,95	3629441,15
833	1130261,78	3629441,56
832	1130261,62	3629441,96
831	1130261,48	3629442,38
830	1130261,37	3629442,80
829	1130261,28	3629443,18
828	1130261,27	3629443,23
871	1130245,46	3629428,34
870	1130245,53	3629428,33
869	1130245,98	3629428,24
868	1130246,45	3629428,10
867	1130246,89	3629427,96
866	1130247,33	3629427,78
865	1130247,76	3629427,58
864	1130248,18	3629427,36
863	1130248,59	3629427,12
862	1130248,99	3629426,86
861	1130249,37	3629426,58
860	1130249,74	3629426,27
859	1130250,08	3629425,95
858	1130250,41	3629425,60

Проект межевания территории для
размещения линейного объекта
регионального значения Ханты-Мансийского
автономного округа – Югры
«Обустройство кустов скважин № 342, 167Б
Южно-Ягунского месторождения»
Землепользователь
ООО «ЛУКОЙЛ – Западная Сибирь» ТПП
Когалымнефтегаз»

Номер	X	Y
:3Y21(3)		
1092	1130266,00	3629474,38
1093	1130279,22	3629487,20
1094	1130283,32	3629492,67
1095	1130288,91	3629501,93
1096	1130291,84	3629508,55
1097	1130293,98	3629514,80
1098	1130297,86	3629531,72
Номер	X	Y
:3Y21(4)		
902	1130131,11	3629346,53
901	1130124,47	3629338,81
900	1130111,61	3629324,33
899	1130099,29	3629308,19
898	1130083,57	3629287,57
897	1130071,39	3629270,72
896	1130051,99	3629242,41
895	1129991,99	3629163,04
894	1129980,35	3629147,68
1099	1129986,73	3629153,88
1100	1130052,32	3629242,01
1101	1130071,78	3629270,36
1102	1130083,93	3629287,18
1103	1130111,92	3629323,95
1104	1130126,54	3629340,44
Номер	X	Y
:3Y21(5)		
891	1129747,88	3628948,53
890	1129742,76	3628945,15
889	1129728,14	3628934,32
1105	1129729,83	3628934,25
1106	1129741,35	3628942,80
Номер	X	Y
:3Y21(6)		
1107	1129699,77	3628904,90
910	1129696,10	3628904,87
986	1129663,91	3628898,80
985	1129626,05	3628828,44
984	1129526,12	3628737,08

Номер	X	Y
:3Y21(6)		
983	1129451,65	3628669,04
982	1129430,51	3628649,63
981	1129392,36	3628614,63
980	1129350,26	3628575,98
1108	1129451,35	3628657,23
1109	1129483,33	3628682,94
1110	1129512,06	3628707,09
1111	1129619,05	3628817,11
1112	1129690,41	3628891,92
1113	1129692,93	3628895,41
1114	1129696,59	3628900,50
1115	1129698,76	3628903,51
1116	1129699,50	3628904,54
1117	1129699,68	3628904,79
Номер	X	Y
:3Y21(7)		
979	1129319,26	3628547,53
978	1129297,97	3628527,98
977	1129297,18	3628526,52
1118	1129314,43	3628541,22
Номер	X	Y
:3Y21(8)		
975	1129285,51	3628504,76
974	1129213,72	3628370,82
973	1129191,64	3628322,61
1119	1129196,45	3628331,54
1120	1129214,65	3628370,35
1121	1129243,11	3628421,77
1122	1129247,88	3628430,39
1123	1129248,10	3628430,82
1124	1129248,46	3628430,58
1125	1129251,40	3628435,83
1126	1129250,79	3628436,24
1127	1129257,84	3628450,17
Номер	X	Y
:3Y21(9)		
1128	1129110,69	3628238,86
967	1129110,59	3628240,41

Номер	X	Y
:3Y21(9)		
966	1129105,60	3628240,07
1129	1129105,72	3628238,19
Номер	X	Y
:3Y21(10)		
1130	1129095,55	3628236,80
930	1129095,20	3628239,35
929	1129084,18	3628238,59
928	1129074,93	3628237,43
927	1129054,42	3628234,87
926	1129025,84	3628231,33
1131	1129026,04	3628230,94
1132	1129025,93	3628230,84
1133	1129067,06	3628232,90
Номер	X	Y
:3Y21(11)		
1062	1128897,57	3628133,68
1061	1128896,77	3628144,89
1134	1128895,38	3628133,16
Номер	X	Y
:3Y21(12)		
1135	1128891,73	3628153,43
1066	1128890,24	3628152,73
1065	1128890,76	3628143,28

**Капли координат границ
земельного участка
3422**

Номер	X	Y
1129	1129105,72	3628238,19
966	1129105,60	3628240,07
930	1129095,20	3628239,35
1130	1129095,55	3628236,80

Проект межевания территории для
размещения линейного объекта
регионального значения Ханты-Мансийского
автономного округа – Югры
«Обустройство кустов скважин № 342, 167Б
Южно-Ягунского месторождения»
Землепользователь
ООО «ЛУКОЙЛ – Западная Сибирь» ТПП
Когалымнефтегаз»

Номер	X	Y
:3Y20(12)		
1015	1129122,89	3628213,39
1014	1129121,56	3628216,00
1013	1129121,20	3628215,77
1012	1129120,82	3628215,56
1011	1129120,45	3628215,37
1010	1129120,06	3628215,20
1009	1129119,66	3628215,05
1008	1129119,26	3628214,92
1007	1129118,85	3628214,82
1006	1129118,43	3628214,73
1005	1129118,01	3628214,65
1004	1129117,59	3628214,63
1003	1129117,17	3628214,60
1002	1129116,74	3628214,62
1001	1129116,32	3628214,64
1000	1129116,16	3628214,66
1036	1129100,01	3628206,69
1035	1129099,96	3628206,31
1034	1129099,86	3628205,91
1033	1129099,74	3628205,51
1032	1129099,60	3628205,12
1031	1129099,43	3628204,73
1030	1129099,25	3628204,35
1029	1129099,05	3628203,99
1028	1129098,82	3628203,64
1027	1129098,59	3628203,29
1026	1129098,32	3628202,96
1025	1129098,05	3628202,66
1024	1129097,75	3628202,35
1023	1129097,44	3628202,07
1022	1129097,11	3628201,82
1021	1129096,77	3628201,58
1020	1129096,42	3628201,35
1019	1129096,06	3628201,15
1018	1129095,68	3628200,97
1017	1129097,25	3628198,44
1016	1129110,42	3628205,38

Номер	X	Y
:3Y20(13)		
1044	1129106,46	3628226,70
1043	1129105,94	3628234,78
1046	1129095,90	3628234,29
1045	1129097,57	3628222,17
Номер	X	Y
:3Y20(14)		
966	1129105,60	3628240,07
965	1129103,81	3628267,93
964	1129075,24	3628264,64
963	1129076,41	3628253,33
962	1129084,29	3628254,03
961	1129085,45	3628245,35
960	1129090,45	3628245,86
959	1129090,65	3628245,87
958	1129090,85	3628245,88
957	1129091,05	3628245,87
956	1129091,25	3628245,87
955	1129091,45	3628245,84
954	1129091,65	3628245,81
953	1129091,84	3628245,75
952	1129092,03	3628245,70
951	1129092,22	3628245,64
950	1129092,40	3628245,56
949	1129092,59	3628245,49
948	1129092,76	3628245,40
947	1129092,93	3628245,30
946	1129093,10	3628245,20
945	1129093,26	3628245,07
944	1129093,41	3628244,94
943	1129093,57	3628244,82
942	1129093,70	3628244,68
941	1129093,83	3628244,52
940	1129093,97	3628244,37
939	1129094,09	3628244,22
938	1129094,19	3628244,05
937	1129094,30	3628243,89
936	1129094,40	3628243,71

Номер	X	Y
:3Y20(14)		
935	1129094,48	3628243,53
934	1129094,55	3628243,34
933	1129094,62	3628243,17
932	1129094,68	3628242,97
931	1129094,73	3628242,77
930	1129095,20	3628239,35

**Каталог координат границ
земельного участка
:3Y21**

Номер	X	Y
:3Y21(1)		
1077	1134246,48	3628580,15
1078	1134253,93	3628589,42
1079	1134238,10	3628602,33
1080	1134223,90	3628595,23
1081	1134188,79	3628615,91
1082	1134159,12	3628630,35
1083	1134155,37	3628630,54
1084	1134224,07	3628593,63
Номер	X	Y
:3Y21(2)		
387	1132750,06	3629619,62
1085	1132716,81	3629652,44
1086	1132689,08	3629673,54
1087	1132620,75	3629725,52
1088	1132579,42	3629756,96
388	1132549,06	3629772,54
Номер	X	Y
:3Y21(3)		
1090	1130308,26	3629570,15
880	1130301,62	3629571,36
909	1130289,57	3629529,22
908	1130282,89	3629505,52
907	1130273,35	3629487,99
906	1130255,72	3629470,01
905	1130217,92	3629434,84
1091	1130218,92	3629433,66



N_2

R	U	S	6
---	---	---	---

(реквизиты решения уполномоченного федерального органа исполнительной власти, или органа исполнительной власти субъекта Российской Федерации, или органа местного самоуправления о предоставлении документации по и на территории, либо реквизиты обращения и ф.и.о. заявителя – физического лица, либо реквизиты обращения и наименование заявителя – юридического лица в порядке предоставления плана земельного участка)

Тюменская область, Ханты-Мансийский автономный округ

Сургутский район

(Ф.О., должность или наименование, наименование органа или организации)



66 276


Ad
 (PRO. 17101)

Гильмазова Р.Р.
г. Ижевск, Ижевский институт менеджмента

Jan 2016

Президенты, а также Главы субъектов Российской Федерации, и их заместители из исполнительного органа государственной власти субъекта Российской Федерации, или главы местной администрации (областного, городского)

Раздел 1. Чертеж градостроительного плана земельного участка и линий градостроительного регулирования X
Координаты поворотных точек границ земельного участка

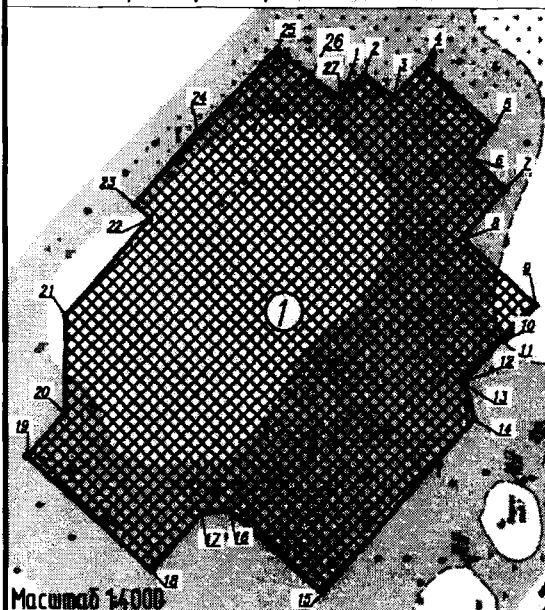


Номер	X	Y	Номер	X	Y
1	1134681,05	3611955,96	15	1134351,66	3611942,74
2	1134666,17	3611974,98	16	1134401,18	3611881,11
3	1134688,79	3611993,32	17	1134398,66	3611862,89
4	1134641,34	3612052,12	18	1134360,54	3611832,56
5	1134628,66	3612041,87	19	1134429,02	3611748,76
6	1134622,61	3612036,98	20	1134457,69	3611772,15
7	1134613,23	3612048,58	21	1134519,66	3611769,91
8	1134581,13	3612022,44	22	1134583,68	3611821,45
9	1134560,15	3612047,02	23	1134591,9	3611811,24
10	1134540,71	3612071,11	24	1134639,65	3611849,35
11	1134517,52	3612052,37	25	1134695,8	3611900,1
12	1134517,81	3612049,85	26	1134677,88	3611922,25
13	1134490,23	3612027,94	27	1134664,68	3611938,93
14	1134466,87	3612034,91			

Площадь земельного участка: 6,8783 га,
в том числе долгосрочная аренда 2,5132 га,
краткосрочная аренда 4,3651 га.

① - Куст скважин 167 Б

Ситуационный план

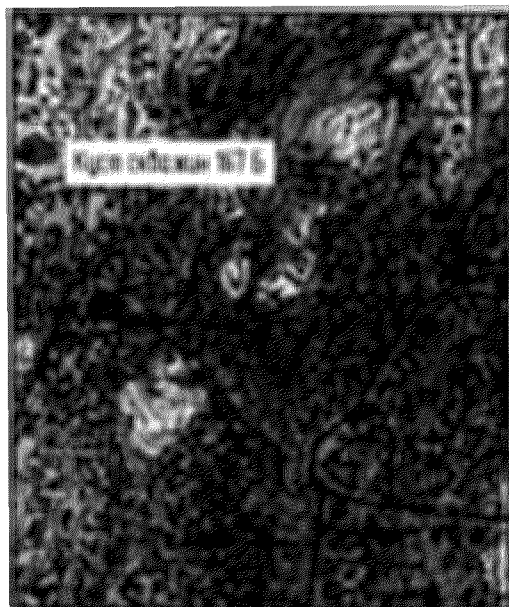

Чертеж градостроительного плана
разработан
на топографической основе (масштаба 1:1000)
выполненной в 2016 г.
ООО ПФ "Уралтрубопроводстройпроект"

Условные обозначения:

- Граница проектирования
- XXXX — Места допустимого размещения зданий, строений, сооружений
- 25 — Обозначение поворотных точек границы земельного участка
- ① — Обозначение объектов
- Границы земельных участков


						2617П-ППТ и ПМТ		
						Обустройство кустов скважин № 342, 167Б Южно-Ягунского месторождения		
Изм.	Кол.	Лист	№ док.	Подпись	Дата	Градостроительный план земельного участка	Стадия	Лист
Разраб.		Гильманова			20.06.16		П	4
Проб.		Масич			20.06.16			5
Нач. отд.		Хонцуб			20.06.16	Чертеж градостроительного плана земельного участка и линий градостроительного регулирования	ООО ПФ "Уралтрубопроводстройпроект"	
Н. контр.		Масич			20.06.16			
ГИП		Колчина			20.06.16			

2617П-ППТ и ПМТ.верт.А4.dwg

Формат А4

Раздел 1 Чертеж градостроительного плана земельного участка и линий градостроительного регулирования

X

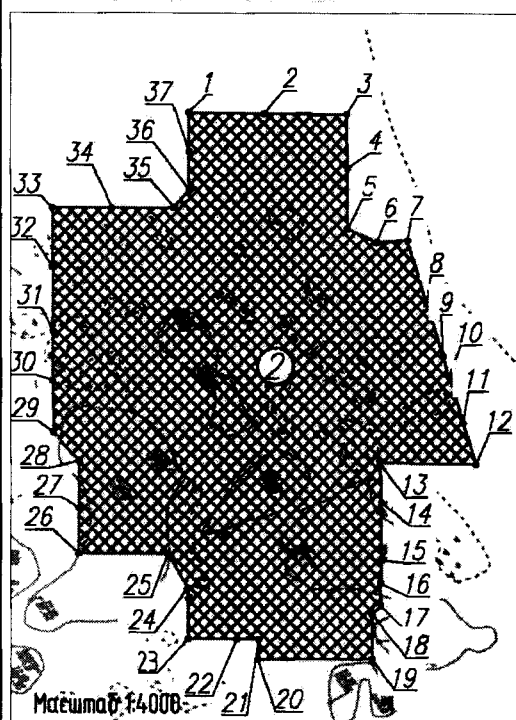

Координаты поворотных точек

Номер	X	Y	Номер	X	Y
1	1134888,84	3628141,26	20	1134532,70	3628203,78
2	1134890,59	3628191,40	21	1134545,98	3628203,56
3	1134892,54	3628246,64	22	1134545,32	3628189,10
4	1134857,17	3628248,36	23	1134543,83	3628156,50
5	1134817,77	3628250,30	24	1134577,40	3628154,98
6	1134810,16	3628270,23	25	1134599,48	3628140,66
7	1134812,24	3628290,54	26	1134596,75	3628081,10
8	1134771,45	3628305,24	27	1134626,55	3628079,76
9	1134737,40	3628317,53	28	1134657,56	3628078,33
10	1134724,56	3628322,16	29	1134675,49	3628060,27
11	1134694,70	3628332,90	30	1134709,40	3628058,62
12	1134667,94	3628342,57	31	1134742,16	3628057,03
13	1134665,81	3628279,05	32	1134783,73	3628055,00
14	1134640,86	3628280,22	33	1134822,25	3628053,11
15	1134602,87	3628282,10	34	1134824,22	3628092,95
16	1134586,69	3628282,92	35	1134826,30	3628134,26
17	1134571,89	3628283,70	36	1134838,15	3628144,05
18	1134566,18	3628278,05	37	1134863,41	3628142,68
19	1134536,58	3628279,53			

Площадь земельного участка: 6,8634 га,
в том числе долгосрочная аренда 2,483 га,
краткосрочная аренда 4,3804 га.

Чертеж градостроительного плана
разработан
на топографической основе (масштаба 1:1000)
выполненной в 2016 г.
ООО ПФ "Уралтрубопроводстройпроект"

Условные обозначения:

- Граница проектирования
- XXXX — Места допустимого размещения зданий, строений, сооружений
- 25 — Обозначение поворотных точек границы земельного участка
- ① — Обозначение объектов
- Границы земельных участков



2617П-ППТ и ПМТ

Обустройство кустов скважин № 342, 167Б Южно-Ягунского месторождения

Изм.	Колуч	Лист	Издок	Подпись	Дата
Разработ.		Гильманова			20.06.16
Проб.		Масич			20.06.16
Нач. отд.		Ханжуров			20.06.16
Н. контр.		Масич			20.06.16
ГИП		Колчина			20.06.16

Градостроительный план земельного участка

Чертеж градостроительного плана земельного участка и линий градостроительного регулирования

Стадия	Лист	Листов
П	5	5

ООО ПФ "Уралтрубопроводстройпроект"

2. Информация о разрешенном использовании земельного участка, требованиях к назначению, параметрам и размещению объекта капитального строительства

Градостроительный регламент не установлен

(наименование представительного органа местного самоуправления, реквизиты акта об утверждении права землепользования и застройки, информация обо всех предусмотренных градостроительным регламентом видах разрешенного использования земельного участка (за исключением случаев предоставления земельного участка для государственных или муниципальных нужд)).

2.1. Информация о разрешенном использовании земельного участка

"Обустройство кустов скважин № 342, 167Б Южно-Ягунского месторождения"
основные виды разрешенного использования земельного участка:

Градостроительный регламент не установлен

УСЛОВНО РАЗРЕШЕННЫЕ ВИДЫ ИСПОЛЬЗОВАНИЯ ЗЕМЕЛЬНОГО УЧАСТКА:

Градостроительный регламент не установлен

ВСПОМОГАТЕЛЬНЫЕ ВИДЫ ИСПОЛЬЗОВАНИЯ ЗЕМЕЛЬНОГО УЧАСТКА:

Градостроительный регламент не установлен

2.2. Требования к назначению, параметрам и размещению объекта капитального строительства на указанном земельном участке. Назначение объекта капитального строительства.

Назначение объекта капитального строительства:

заполнение не требуется

(согласно чертежу градостроительного плана) (назначение объекта капитального строительства)

Предельные (минимальные и (или) максимальные) размеры земельных участков и объектов капитального строительства, в том числе площади:

Кадастр овый номер земельн ого участка согласно чертежу градостр . плана	1.Длина (метров)	2.Ширина (метров)	3.Полоса отчуждения	4.Охранные зоны	5.Площадь земельного участка (га)	6.Номер объекта кап. стр- ва согласно чертежу градостр ительно го плана	7.Размер (м)		8. Площадь объекта кап. стр-ва (га)
							МАКС.	МИН.	
заполнен е не требуется	заполнен е не требуется	заполнен е не требуется	заполнен е не требуется	заполнен е не требуется	заполнен е не требуется	заполнен е не требуется	заполн ение не требуе тся	запол нение не требуе тся	заполнен е не требуется

2.2.2 Предельное количество этажей заполнение не требуется или предельная высота зданий, строений, сооружений заполнение не требуется м.

2.2.3. Максимальный процент застройки в границах земельного участка заполнение не требуется %

2.2.4. Другие показатели: заполнение не требуется

2.2.5. Требования к назначению, параметрам и размещению объекта капитального строительства на указанном земельном участке:

Назначение объекта капитального строительства

№ 1, -Куст скважин 167Б,
(согласно чертежу градостроительного плана) (назначение объекта капитального строительства)

№ 2, -Куст скважин 342
(согласно чертежу градостроительного плана) (назначение объекта капитального строительства)

Предельные (минимальные и (или) максимальные) размеры земельных участков:

Номер участка согласно чертежу градостроительного плана	Длина (м)	Ширина (м)	Площадь (га)	Полоса отчуждения	Охранные зоны
1	—	—	6,8783	—	—
2	—	—	6,8634		

3. Информация о расположенных в границах земельного участка объектах капитального строительства и объектах культурного наследия

3.1. Объекты капитального строительства

№ отсутствуют, —
(согласно чертежу градостроительного плана) (назначение объекта капитального строительства)

инвентаризационный или кадастровый номер —

технический или кадастровый паспорт объекта подготовлен —

(дата) (наименование организации (органа) государственного кадастрового учета объектов недвижимости или государственного технического учета и технической инвентаризации объектов капитального строительства)

3.2. Объекты, включенные в единый государственный реестр объектов культурного наследия (памятников истории и культуры) народов Российской Федерации

№ отсутствуют, —
(согласно чертежу градостроительного плана) (назначение объекта культурного наследия)

(наименование органа государственной власти, принявшего решение о включении выявленного объекта культурного наследия в реестр, реквизиты этого решения)

регистрационный номер в реестре —
(дата)

4. Информация о разделении земельного участка

Документ отсутствует
(наименование и реквизиты документа, определяющего возможность или невозможность разделения)



Приложение 66
к постановлению Правительства
Ханты-Мансийского
автономного округа – Югры
от 12 августа 2016 года № 301-п

**Положение о размещении линейного объекта регионального значения
Ханты-Мансийского автономного округа – Югры
«Обустройство кустов скважин № 342, 167Б Южно-Ягунского
месторождения»**

I. Размещение объекта

В административном отношении линейный объект регионального значения Ханты-Мансийского автономного округа – Югры «Обустройство кустов скважин № 342, 167Б Южно-Ягунского месторождения» (далее – проектируемый объект) расположен на межселенной территории Южно-Ягунского месторождения нефти Сургутского района Ханты-Мансийского автономного округа – Югры.

В административном отношении территория проектируемого объекта находится в 150 километрах на юго-запад от города Сургута и в 40 километрах от города Когалым.

II. Функциональное зонирование территории

Проектируемый объект располагается на землях промышленности, энергетики, транспорта, связи, радиовещания, телевидения, информатики, земли для обеспечения космической деятельности, земли обороны, безопасности и земли иного специального назначения и землях лесного фонда, находящегося в ведении территориального отдела – Сургутского лесничества (Когалымское участковое лесничество).

**III. Решение по планировочной организации земельных участков
для размещения проектируемого объекта**

Расчет полосы отвода земельных участков для выполнения работ по строительству проектируемого объекта производится с учетом действующих норм отвода земель.

Таблица 1

Сведения о размерах земельных участков из земель, ранее
предоставленных

Наименование	Кадастровый номер (договор аренды, номер заказа и т.д.)	Категория земель	Площади частей участков, необходимые для строительства объекта, га	
			Долгосрочн ая аренда	Краткосрочна я аренда
<i>Куст скважин №167Б</i>				
Нефтегазосборные сети Куст №167Б- т.вр.51;Высоконапорный водовод т.вр.167Б-Куст№167Б; Автомобильная дорога к кусту 342	86:03:0090102:1703, 86:03:0090102:1909	земли промышленности, земли лесного фонда		0,1274
	86:03:0090102:1507, 86:03:0090102:1727, 86:03:0090102:2166, 86:03:0090102:2167, 86:03:0000000: 122915	земли промышленности, земли лесного фонда		0,2153
	86:03:0000000: 122915	земли лесного фонда		0,0244
	86:03:0000000: 122915	земли лесного фонда		0,0184
	86:03:0090102:1077, 86:03:0090102:1428, 86:03:0090102:1694, 86:03:0000000: 122915	земли промышленности, земли лесного фонда	0,0297	0,2371
Отпаечная ВЛ 6 кВ (ВЛ № 2) для электроснабжения эксплуатационного фонда куста № 167Б, от ВЛ 6 кВ ф. 28-18	86:03:0090102:1077, 86:03:0090102:1694, 86:03:0000000: 122915	земли промышленности, земли лесного фонда	0,0012	0,0152
ВЛ 6 кВ (ВЛ № 1) для электроснабжения буровой установки до куста № 167Б, от ячейки 6 кВ № 07 ПС-35/6 кВ № 28	86:03:0090102:1909	земли промышленности	0,0016	0,0542
	86:03:0090102:1346, 86:03:0090102:1937	земли промышленности		0,0273
	86:03:0000000: 122915	земли лесного фонда	0,0008	0,0268
Всего:			0,0333	0,7461
Всего:			0,7794	
<i>Куст скважин 342</i>				
Нефтегазосборные сети Куст №342- т.вр.232;Автомобильная дорога к кусту 342; Высоконапорный водовод т.вр.335- Куст№342	86:03:0090102:2231, 86:03:0000000: 123039	земли лесного фонда		0,2177
	86:03:0000000: 123039	земли лесного фонда	0,0969	0,1272
	86:03:0090102:2231, 86:03:0000000: 123039	земли лесного фонда	0,1041	
Отпаечная ВЛ 6 кВ (ВЛ № 1) для электроснабжения	86:03:0090102:2195	земли лесного фонда		0,0828

Наименование	Кадастровый номер (договор аренды, номер заказа и т.д.)	Категория земель	Площади частей участков, необходимые для строительства объекта, га	
			Долгосрочная аренда	Краткосрочная аренда
эксплуатационного фонда куста № 342, от ВЛ 6 кВ ф. 27-14; Отпаечная ВЛ 6 кВ (ВЛ № 2) для электроснабжения буровой установки до куста № 342, от ВЛ 6 кВ ф.2 7-04	86:03:0090102:1301, 86:03:0090102:2193	земли лесного фонда, земли промышленности	0,0012	0,0344
Нефтегазосборные сети Куст №342- т.вр.232; Высоконапорный водовод т.вр.335-Куст №342	86:03:0090102:2135, 86:03:0090102:2192	земли лесного фонда, земли промышленности	0,0179	
	86:03:0000000: 123039	земли лесного фонда	0,0737	
	86:03:0090102:1117, 86:03:0090102:2131, 86:03:0090102:2192, 86:03:0090102:2135	земли лесного фонда, земли промышленности	0,0395	
	86:03:0000000: 123039, 86:03:0090102:5372	земли лесного фонда		0,2344
	86:03:0090102:1117, 86:03:0090102:2131, 86:03:0090102:1300, 86:03:0090102:1012, 86:03:0090102:1013, 86:03:0090102:2120, 86:03:0090102:2192, 86:03:0090102:2135, 86:03:0090102:2196, 86:03:0090102:2193, 86:03:0090102:2270, 86:03:0090102:2271, 86:03:0090102:1177, 86:03:0090102:2134	земли лесного фонда, земли промышленности		2,1798
	86:03:0000000: 123039, 86:03:0090102:2195, 86:03:0090102:1302	земли лесного фонда, земли промышленности		0,8766
	86:03:0090102:11	земли промышленности		0,4254
	86:03:0000000: 123039	земли лесного фонда		0,0012
Всего:			0,3333	4,1816
Всего:			4,5149	

Таблица 2

Сведения о размерах образуемых земельных участков из земель
лесного фонда

Условный номер земельного участка	Площадь, кв. м.	Вид разрешенного использования	Испрашиваемый вид права	Планируемые к размещению объекты
1	2	3	4	5
Куст скважин №167Б				
:ЗУ1	44582	Обустройство кустов скважин № 342, 167Б Южно-Ягунского месторождения	Краткосрочная аренда	Нефтегазосборные сети Куст №167Б-т.вр.51;Высоконапорный водовод т.вр.167Б-Куст№167Б; Автомобильная дорога к кусту 342
:ЗУ2	14729	Обустройство кустов скважин № 342, 167Б Южно-Ягунского месторождения	Краткосрочная аренда	ВЛ 6 кВ (ВЛ № 1) для электроснабжения буровой установки до куста № 167Б, от ячейки 6 кВ № 07 ПС-35/6 кВ № 28
:ЗУ3	1444	Обустройство кустов скважин № 342, 167Б Южно-Ягунского месторождения	Краткосрочная аренда	Отпаечная ВЛ 6 кВ (ВЛ № 2) для электроснабжения эксплуатационного фонда куста № 167Б, от ВЛ 6 кВ ф. 28-18
:ЗУ4	43651	Обустройство кустов скважин № 342, 167Б Южно-Ягунского месторождения	Краткосрочная аренда	Куст скважин №167Б
:ЗУ5	10538	Обустройство кустов скважин № 342, 167Б Южно-Ягунского месторождения	Долгосрочная аренда	Нефтегазосборные сети Куст №167Б-т.вр.51;Высоконапорный водовод т.вр.167Б-Куст№167Б; Автомобильная дорога к кусту 342
:ЗУ6	371	Обустройство кустов скважин № 342, 167Б Южно-Ягунского месторождения	Долгосрочная аренда	ВЛ 6 кВ (ВЛ № 1) для электроснабжения буровой установки до куста № 167Б, от ячейки 6 кВ № 07 ПС-35/6 кВ № 28
:ЗУ7	60	Обустройство кустов скважин № 342, 167Б Южно-Ягунского месторождения	Долгосрочная аренда	Отпаечная ВЛ 6 кВ (ВЛ № 2) для электроснабжения эксплуатационного фонда куста № 167Б, от ВЛ 6 кВ ф. 28-18
:ЗУ8	25132	Обустройство кустов скважин № 342, 167Б Южно-Ягунского месторождения	Долгосрочная аренда	Куст скважин №167Б
Всего:	140507			
Куст скважин 342				
:ЗУ13	43804	Обустройство кустов скважин № 342, 167Б Южно-Ягунского месторождения	Краткосрочная аренда	Куст скважин 342
:ЗУ14	25023	Обустройство кустов скважин № 342, 167Б Южно-Ягунского месторождения	Краткосрочная аренда	Нефтегазосборные сети Куст №342-т.вр.232;Автомобильная дорога к кусту 342; Высоконапорный водовод т.вр.335-Куст№342
:ЗУ15	17484	Обустройство кустов скважин № 342, 167Б Южно-Ягунского месторождения	Краткосрочная аренда	Отпаечная ВЛ 6 кВ (ВЛ № 1) для электроснабжения эксплуатационного фонда куста № 342, от ВЛ 6 кВ ф. 27-14;Отпаечная ВЛ 6 кВ (ВЛ № 2) для электроснабжения буровой установки до куста № 342, от ВЛ 6 кВ ф.27-04

Условный номер земельного участка	Площадь, кв. м.	Вид разрешенного использования	Испрашиваемый вид права	Планируемые к размещению объекты
1	2	3	4	5
:ЗУ16	180174	Обустройство кустов скважин № 342, 167Б Южно-Ягунского месторождения	Краткосрочная аренда	Нефтегазосборные сети Куст №342-т.вр.232; Высоконапорный водовод т.вр.335-Куст№342
:ЗУ17	24830	Обустройство кустов скважин № 342, 167Б Южно-Ягунского месторождения	Долгосрочная аренда	Куст скважин 342
:ЗУ18	12637	Обустройство кустов скважин № 342, 167Б Южно-Ягунского месторождения	Долгосрочная аренда	Нефтегазосборные сети Куст №342-т.вр.232; Автомобильная дорога к кусту 342; Высоконапорный водовод т.вр.335-Куст№342
:ЗУ19	432	Обустройство кустов скважин № 342, 167Б Южно-Ягунского месторождения	Долгосрочная аренда	Отпаечная ВЛ 6 кВ (ВЛ № 1) для электроснабжения эксплуатационного фонда куста № 342, от ВЛ 6 кВ ф. 27-14; Отпаечная ВЛ 6 кВ (ВЛ № 2) для электроснабжения буровой установки до куста № 342, от ВЛ 6 кВ ф.27-04
:ЗУ20	3845	Обустройство кустов скважин № 342, 167Б Южно-Ягунского месторождения	Долгосрочная аренда	Нефтегазосборные сети Куст №342-т.вр.232; Высоконапорный водовод т.вр.335-Куст№342
Всего:	308229			

Таблица 3

Сведения о размерах образуемых земельных участков из земель промышленности, энергетики, транспорта, связи, радиовещания, телевидения, информатики, земли для обеспечения космической деятельности, земли обороны, безопасности и земли иного специального назначения

Условный номер земельного участка	Площадь, кв. м.	Вид разрешенного использования	Испрашиваемый вид права	Планируемые к размещению объекты
1	2	3	4	5
Куст скважин №167Б				
:ЗУ9	918	Обустройство кустов скважин № 342, 167Б Южно-Ягунского месторождения	Краткосрочная аренда	Нефтегазосборные сети Куст №167Б-т.вр.51; Высоконапорный водовод т.вр.167Б-Куст№167Б; Автомобильная дорога к кусту 342
:ЗУ10	69	Обустройство кустов скважин № 342, 167Б Южно-Ягунского месторождения	Краткосрочная аренда	ВЛ 6 кВ (ВЛ № 1) для электроснабжения буровой установки до куста № 167 Б, от ячейки 6 кВ № 07 ПС-35/6 кВ № 28

Условный номер земельного участка	Площадь, кв. м.	Вид разрешенного использования	Испрашиваемый вид права	Планируемые к размещению объекты
1	2	3	4	5
:ЗУ11	48	Обустройство кустов скважин № 342, 167Б Южно-Ягунского месторождения	Краткосрочная аренда	Отпаечная ВЛ 6 кВ (ВЛ № 2) для электроснабжения эксплуатационного фонда куста № 167Б, от ВЛ 6 кВ ф. 28-18
:ЗУ12	254	Обустройство кустов скважин № 342, 167Б Южно-Ягунского месторождения	Долгосрочная аренда	Нефтегазосборные сети Куст №167Б-т.вр.51;Высоконапорный водовод т.вр.167Б-Куст№167Б; Автомобильная дорога к кусту 342
Всего:	1289			
Куст скважин 342				
:ЗУ21	6353	Обустройство кустов скважин № 342, 167Б Южно-Ягунского месторождения	Краткосрочная аренда	Нефтегазосборные сети Куст №342-т.вр.232; Высоконапорный водовод т.вр.335-Куст№342
:ЗУ22	23	Обустройство кустов скважин № 342, 167Б Южно-Ягунского месторождения	Долгосрочная аренда	Нефтегазосборные сети Куст №342-т.вр.232; Высоконапорный водовод т.вр.335-Куст№342
Всего:	6376			

Координаты границ земельных участков, необходимых для размещения проектируемого объекта, в графических материалах определены в местной системе координат Ханты-Мансийского автономного округа – Югры МСК-86.

IV. Особо охраняемые территории и зоны с особыми условиями использования территории

Проектируемый объект технологически привязан к объектам сложившейся инфраструктуры и проходит вдоль существующих коридоров коммуникаций на свободной от застройки территории.

Проектируемый объект пересекает водоохранную зону и прибрежную защитную полосу водных объектов реки Вокырапьягун и ручья без названия.

Для уменьшения воздействия на водотоки предусмотрены следующие мероприятия:

Выполнение строительно-монтажных работ с применением гусеничной техники должно осуществляться в зимний период для уменьшения воздействия строительной техники на растительный береговой покров; в остальные сезоны года строительно-монтажные работы, движение транспорта и строительной техники должно осуществляться только по существующим автомобильным дорогам, зимникам и временным вдольтрассовым проездам;

все отходы защитных материалов, остатки горюче-смазочных материалов тщательно должны собираться в передвижное оборудование

(мусоросборники, емкости для сбора отработанных горюче-смазочных материалов) и вывозиться в места, согласованные с соответствующими муниципальными органами и органами государственной власти Российской Федерации;

после завершения строительства выполняются рекультивационные работы.

Организационный сброс стоков или загрязняющих веществ на поверхность земли и в водотоки не производится. Попадание загрязняющих веществ в водные объекты в результате размыва и выноса ливневыми и талыми водами возможно лишь при неправильном хранении строительных материалов и аварийных утечек дизтоплива работающих механизмов в период строительства.

На всех этапах работ осуществляется входной, операционный и приемочный контроль качества строительства, а также проводится своевременный профилактический осмотр, ремонт и диагностика оборудования, трубопроводов и арматуры.

Ущерб окружающей среде может быть нанесен лишь в аварийных случаях, но для их предотвращения предусмотрены все возможные мероприятия в соответствии с требованиями законодательства Российской Федерации.

В границах участка работ отсутствуют объекты культурного наследия, особо охраняемые природные территории федерального, регионального и местного значения.

Проектируемый объект попадает в границы территорий традиционного природопользования коренных малочисленных народов Севера регионального значения.

В соответствии с пунктом 1 статьи 12 Закона Ханты-Мансийского автономного округа – Югры от 28 декабря 2006 года №145-оз «О территориях традиционного природопользования коренных малочисленных народов Севера регионального значения в Ханты-Мансийском автономном округе – Югре» проведено согласование размещения проектируемого объекта с субъектом традиционного природопользования.

