



**ПРАВИТЕЛЬСТВО  
ХАНТЫ-МАНСИЙСКОГО АВТОНОМНОГО ОКРУГА – ЮГРЫ**

**ПОСТАНОВЛЕНИЕ**

от 3 марта 2017 года № 72-п

Ханты-Мансийск

**Об утверждении документации по планировке территории  
для размещения линейных объектов регионального  
значения Ханты-Мансийского автономного округа – Югры**

В соответствии с Градостроительным кодексом Российской Федерации, Законом Ханты-Мансийского автономного округа – Югры от 18 апреля 2007 года № 39-оз «О градостроительной деятельности на территории Ханты-Мансийского автономного округа – Югры» Правительство Ханты-Мансийского автономного округа – Югры **п о с т а н о в л я е т:**

Утвердить основные части проектов планировки территорий и проекты межевания территорий для размещения линейных объектов регионального значения Ханты-Мансийского автономного округа – Югры:

«Технологическая переправа из барж и паромная переправа через реку Обь в районе куста 151 (д. Глазково) Приобского месторождения» (приложения 1 - 3);

«Реконструкция автомобильных дорог Приобского месторождения. Вторая очередь. (инв. №№ 12000780, 12000599, ОС\_05543)» (приложения 4 - 6);

«Обустройство Мегионского месторождения нефти. Куст скважин № 82» (приложения 7 - 10);

«Обустройство Северо-Покурского месторождения нефти. Куст скважин № 116» (приложения 11 - 14);

«ВЛ 110 кВ от ПС 110/35/10 кВ «Верхне-Шапшинская» до ОРУ-110 кВ ГТЭС «Южно-Приобская» (приложения 15 - 17);

«Реконструкция автомобильных дорог Приобского месторождения. Первая очередь. (инв. №№ 204646, 204647, 204639, 204636, 204629, 204641, 204632, 204644.)» (приложения 18 - 20);

«Реконструкция трубопроводов Лазаревского месторождения»  
(приложения 21 - 23);

«Артезианские скважины Приобского региона» (приложения 24 - 27);

«Реконструкция ВЛ-6кВ Шущминского месторождения»  
(приложения 28 - 30);

«Реконструкция трубопроводов Мансингьянского месторождения»  
(приложения 31 - 33);

«Реконструкция трубопроводов Краснотенинского месторождения»  
(приложения 34 - 37);

«Обустройство Колик-Еганского месторождения. Кустовая площадка  
№17» (приложения 38 - 41);

«Реконструкция ВЛ 110 кВ Снежная – Ханты-Мансийская с заменой  
провода АЖ-120 на АС 120/19 (1 этап)» (приложения 42 - 44).

Первый заместитель  
Губернатора Ханты-Мансийского  
автономного округа – Югры




Г.Ф.Бухтин



Основная часть проекта планировки территории  
для размещения линейного объекта  
регионального значения Ханты-Мансийского  
автономного округа – Югры  
«Технологическая переправа из барж и паромная  
переправа через реку Обь в районе куста 151 (д.  
Глазково) Приобского месторождения»  
Землепользователь ПАО «НК «Роснефть»  
М 1:10000  
Схема расположения листов

Приложение 1  
к постановлению Правительства  
Ханты-Мансийского  
автономного округа – Югры  
от 3 марта 2017 года № 72-п

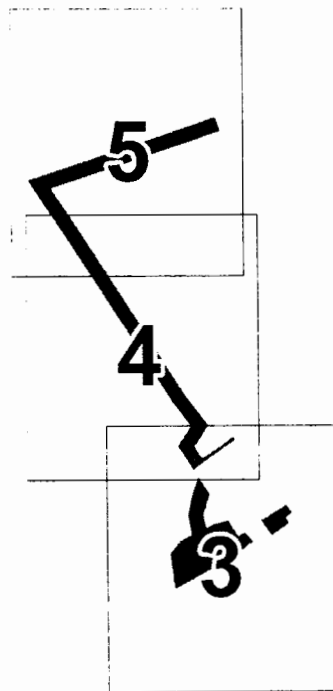




### Экспликация зон планируемого размещения линейных объектов

### УСЛОВНЫЕ ОБОЗНАЧЕНИЯ

- |                                                                                     |                                                |   |                                                                       |           |                                                                        |
|-------------------------------------------------------------------------------------|------------------------------------------------|---|-----------------------------------------------------------------------|-----------|------------------------------------------------------------------------|
|  | граница зоны размещения линейных объектов      | • 1   | точки поворота границы зоны планируемого размещения линейных объектов |           |                                                                        |
|  | зона планируемого размещения линейных объектов | ①   | номер линейного объекта                                               |           |                                                                        |
|  | проектные оси трасс линейных объектов          | <table border="1" data-bbox="740 1942 821 1948"> <tr> <td>1</td> </tr> <tr> <td>3,2573 га</td> </tr> </table> | 1                                                                     | 3,2573 га | номер зоны планируемого размещения объектов<br>площадь зоны размещения |
| 1                                                                                   |                                                |   |                                                                       |           |                                                                        |
| 3,2573 га                                                                           |                                                |   |                                                                       |           |                                                                        |


Основная часть проекта планировки территории  
для размещения линейного объекта  
регионального значения Ханты-Мансийского  
автономного округа – Югры  
«Технологическая переправа из барж и паромная  
переправа через реку Обь в районе куста 151 (д.  
Глазково) Приобского месторождения»  
Землепользователь ПАО «НК «Роснефть»  
М 1:1500

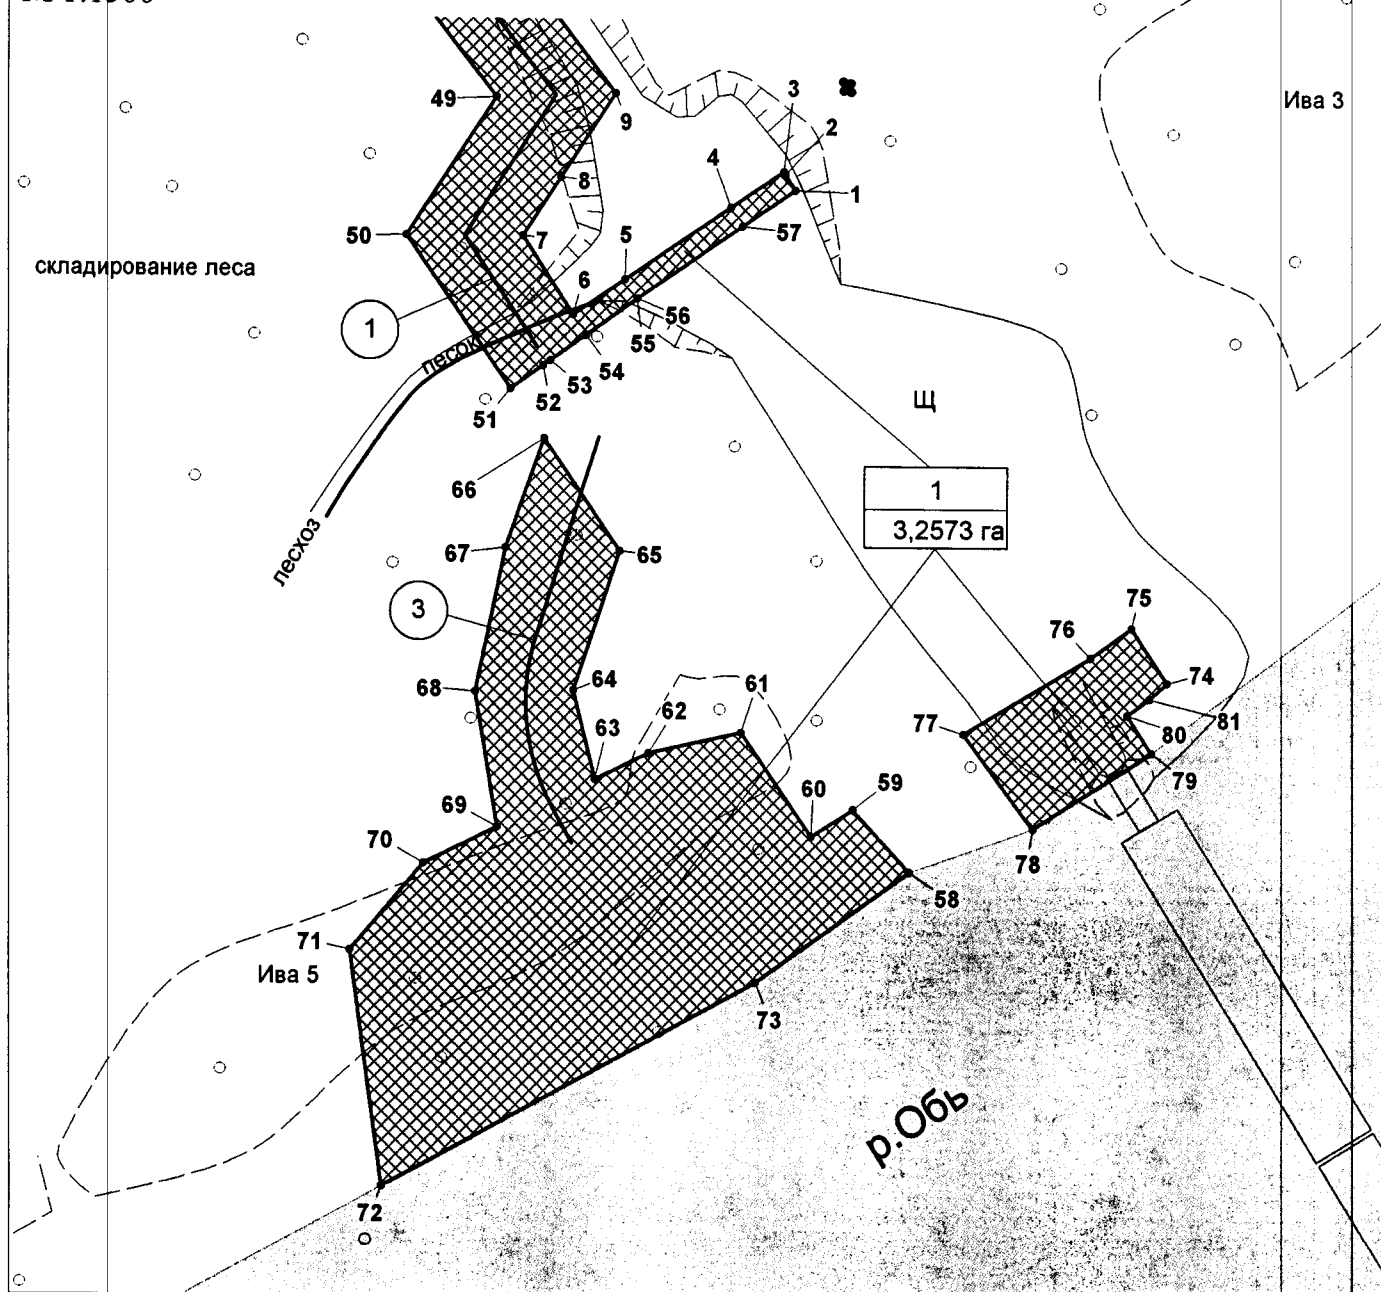

#### УСЛОВНЫЕ ОБОЗНАЧЕНИЯ

- |  |                                                |                |                                                                        |
|--|------------------------------------------------|----------------|------------------------------------------------------------------------|
|  | граница зоны размещения линейных объектов      | • 1            | точки поворота границы зоны планируемого размещения линейных объектов  |
|  | зона планируемого размещения линейных объектов | ①              | номер линейного объекта                                                |
|  | проектные оси трасс линейных объектов          | 1<br>3,2573 га | номер зоны планируемого размещения объектов<br>площадь зоны размещения |


Основная часть проекта планировки территории  
для размещения линейного объекта  
регионального значения Ханты-Мансийского  
автономного округа – Югры  
«Технологическая переправа из барж и паромная  
переправа через реку Обь в районе куста 151 (д.  
Глазково) Приобского месторождения»  
Землепользователь ПАО «НК «Роснефть»  
М 1:1500

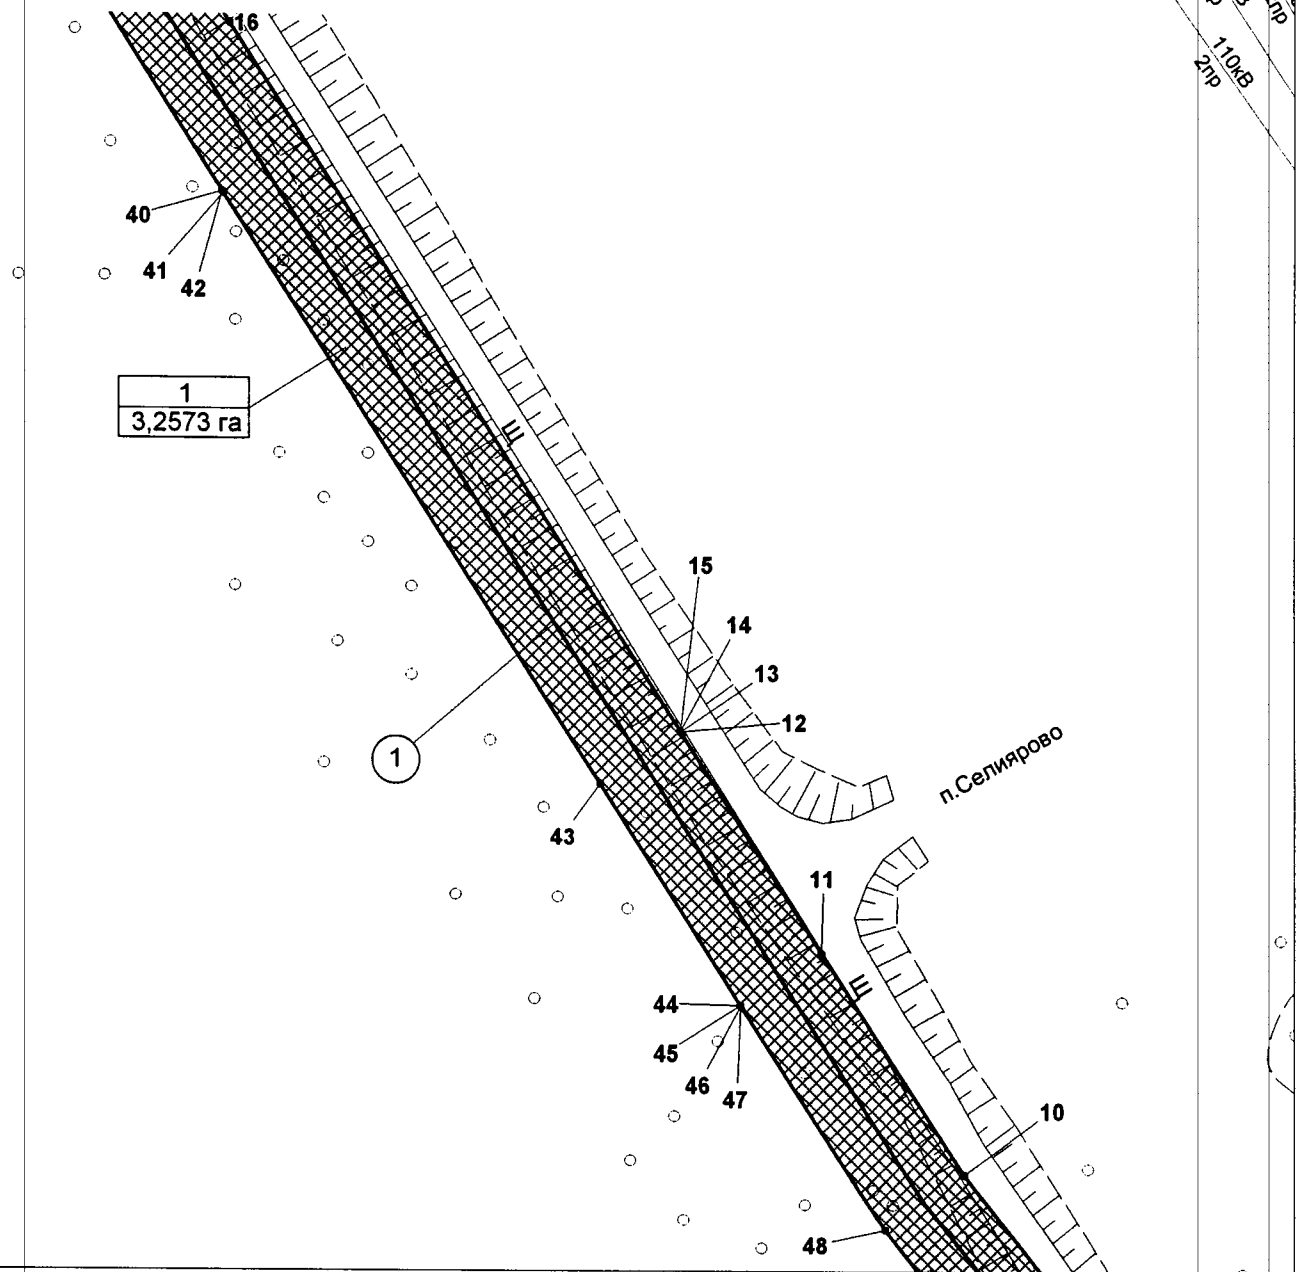

#### УСЛОВНЫЕ ОБОЗНАЧЕНИЯ

- |           |                                                |   |                                                                       |           |                                                                        |
|-----------|------------------------------------------------|---|-----------------------------------------------------------------------|-----------|------------------------------------------------------------------------|
|           | граница зоны размещения линейных объектов      | • 1   | точки поворота границы зоны планируемого размещения линейных объектов |           |                                                                        |
|           | зона планируемого размещения линейных объектов | ①   | номер линейного объекта                                               |           |                                                                        |
|           | проектные оси трасс линейных объектов          | <table border="1" style="display: inline-table; vertical-align: middle;"> <tr> <td>1</td> </tr> <tr> <td>3,2573 га</td> </tr> </table> | 1                                                                     | 3,2573 га | номер зоны планируемого размещения объектов<br>площадь зоны размещения |
| 1         |                                                |   |                                                                       |           |                                                                        |
| 3,2573 га |                                                |   |                                                                       |           |                                                                        |

Основная часть проекта планировки территории  
для размещения линейного объекта  
регионального значения Ханты-Мансийского  
автономного округа – Югры  
«Технологическая переправа из барж и паромная  
переправа через реку Обь в районе куста 151 (д.  
Глазково) Приобского месторождения»  
Землепользователь ПАО «НК «Роснефть»  
М 1:1500

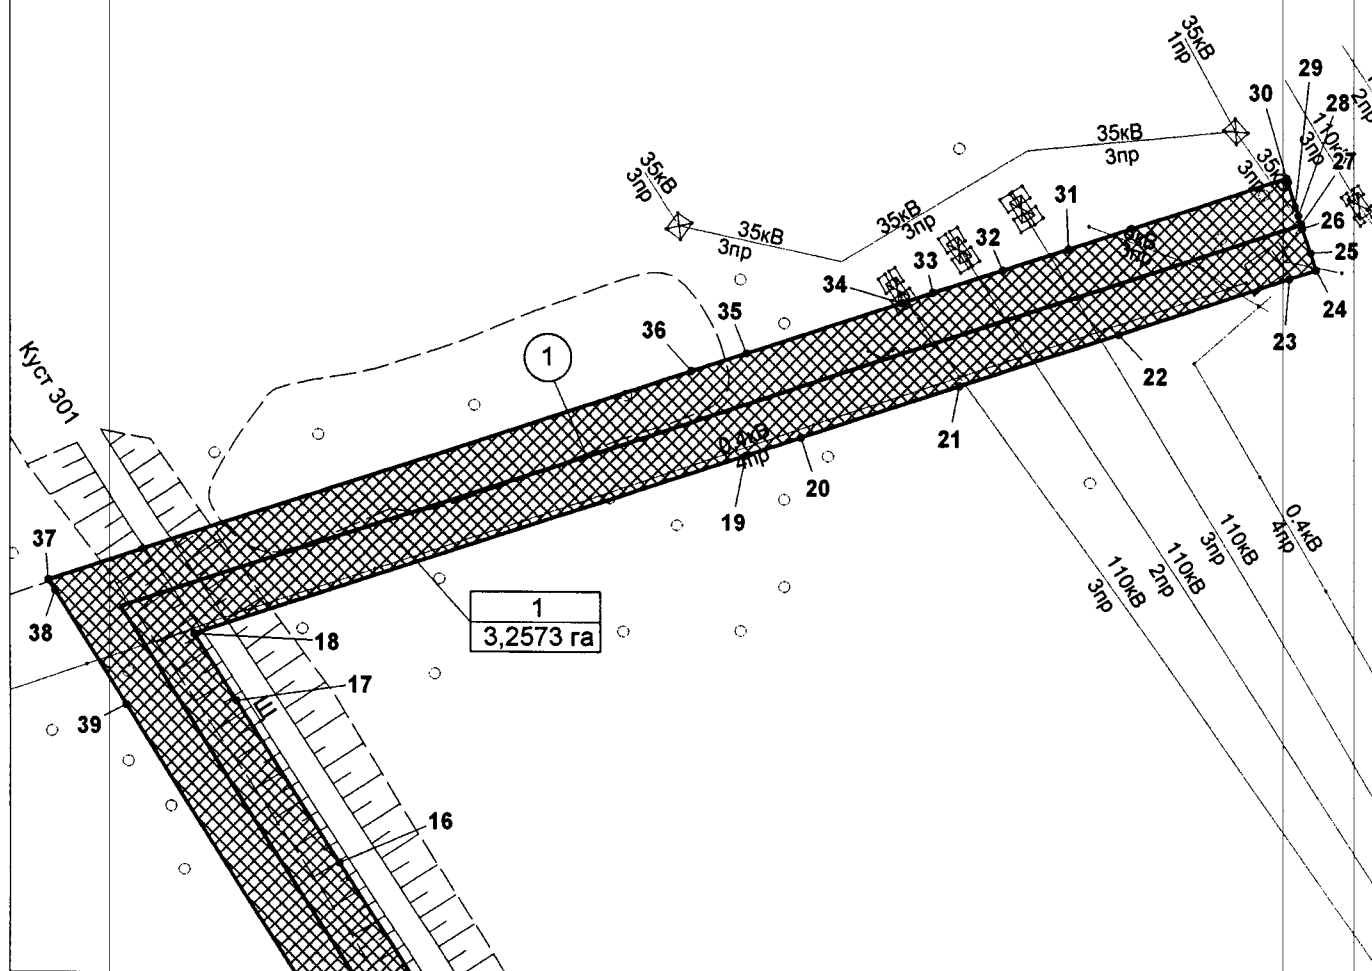

#### УСЛОВНЫЕ ОБОЗНАЧЕНИЯ

- |           |                                                |   |                                                                       |           |                                                                        |
|-----------|------------------------------------------------|---|-----------------------------------------------------------------------|-----------|------------------------------------------------------------------------|
|           | граница зоны размещения линейных объектов      | • 1   | точки поворота границы зоны планируемого размещения линейных объектов |           |                                                                        |
|           | зона планируемого размещения линейных объектов | ①   | номер линейного объекта                                               |           |                                                                        |
|           | проектные оси трасс линейных объектов          | <table border="1" style="display: inline-table; vertical-align: middle;"> <tr> <td>1</td> </tr> <tr> <td>3,2573 га</td> </tr> </table> | 1                                                                     | 3,2573 га | номер зоны планируемого размещения объектов<br>площадь зоны размещения |
| 1         |                                                |   |                                                                       |           |                                                                        |
| 3,2573 га |                                                |   |                                                                       |           |                                                                        |

Основная часть проекта планировки территории  
для размещения линейного объекта  
регионального значения Ханты-Мансийского  
автономного округа – Югры  
«Технологическая переправа из барж и паромная  
переправа через реку Обь в районе куста 151 (д.  
Глазково) Приобского месторождения»  
Землепользователь ПАО «НК «Роснефть»  
Каталог координат (МСК-86)


| Номер | X         | Y          | Номер | X         | Y          | Номер | X         | Y          |
|-------|-----------|------------|-------|-----------|------------|-------|-----------|------------|
| 1     | 986529,64 | 2721962,26 | 45    | 986622,43 | 2721826,14 | 89    | 985604,09 | 2722553,37 |
| 2     | 986532,96 | 2721959,76 | 46    | 986622,41 | 2721826,16 | 90    | 985607,42 | 2722537,31 |
| 3     | 986533,58 | 2721959,28 | 47    | 986622,38 | 2721826,18 | 91    | 985614,93 | 2722523,68 |
| 4     | 986524,36 | 2721947,97 | 48    | 986575,04 | 2721863,6  | 92    | 985649,85 | 2722498,24 |
| 5     | 986506,03 | 2721925,48 | 49    | 986544,0  | 2721892,71 | 93    | 985634,15 | 2722474,35 |
| 6     | 986496,96 | 2721914,36 | 50    | 986511,11 | 2721875,33 | 94    | 985595,72 | 2722502,53 |
| 7     | 986513,52 | 2721901,52 | 51    | 986478,96 | 2721901,87 | 95    | 985581,6  | 2722524,86 |
| 8     | 986527,43 | 2721908,88 | 52    | 986484,9  | 2721908,81 | 96    | 985567,59 | 2722598,14 |
| 9     | 986547,53 | 2721919,54 | 53    | 986486,2  | 2721910,31 | 97    | 985571,03 | 2722601,87 |
| 10    | 986589,3  | 2721880,4  | 54    | 986492,58 | 2721917,75 | 98    | 985594,71 | 2722631,7  |
| 11    | 986635,99 | 2721843,48 | 55    | 986501,91 | 2721928,62 | 99    | 985607,36 | 2722647,62 |
| 12    | 986683,38 | 2721806,73 | 56    | 986501,93 | 2721928,66 |       |           |            |
| 13    | 986683,4  | 2721806,72 | 57    | 986520,39 | 2721951,04 |       |           |            |
| 14    | 986683,41 | 2721806,71 | 58    | 986379,29 | 2722001,87 |       |           |            |
| 15    | 986683,43 | 2721806,7  | 59    | 986392,01 | 2721987,96 |       |           |            |
| 16    | 986833,39 | 2721689,25 | 60    | 986385,17 | 2721978,99 |       |           |            |
| 17    | 986867,45 | 2721662,58 | 61    | 986406,99 | 2721961,06 |       |           |            |
| 18    | 986881,52 | 2721651,55 | 62    | 986400,33 | 2721940,58 |       |           |            |
| 19    | 986934,2  | 2721773,09 | 63    | 986393,28 | 2721928,96 |       |           |            |
| 20    | 986939,53 | 2721785,38 | 64    | 986412,86 | 2721922,24 |       |           |            |
| 21    | 986954,69 | 2721820,39 | 65    | 986444,89 | 2721929,89 |       |           |            |
| 22    | 986969,92 | 2721855,52 | 66    | 986468,36 | 2721910,58 |       |           |            |
| 23    | 986986,46 | 2721893,65 | 67    | 986443,13 | 2721904,08 |       |           |            |
| 24    | 986989,03 | 2721899,6  | 68    | 986410,43 | 2721900,22 |       |           |            |
| 25    | 986992,79 | 2721897,97 | 69    | 986380,44 | 2721907,8  |       |           |            |
| 26    | 986998,21 | 2721895,63 | 70    | 986370,85 | 2721891,99 |       |           |            |
| 27    | 986999,13 | 2721895,22 | 71    | 986349,8  | 2721877,35 |       |           |            |
| 28    | 987000,98 | 2721894,42 | 72    | 986297,56 | 2721889,14 |       |           |            |
| 29    | 987003,0  | 2721893,54 | 73    | 986351,1  | 2721969,45 |       |           |            |
| 30    | 987009,23 | 2721890,84 | 74    | 986427,49 | 2722056,27 |       |           |            |
| 31    | 986988,16 | 2721842,29 | 75    | 986438,98 | 2722047,11 |       |           |            |
| 32    | 986981,9  | 2721827,86 | 76    | 986431,41 | 2722038,45 |       |           |            |
| 33    | 986975,21 | 2721812,44 | 77    | 986411,44 | 2722011,35 |       |           |            |
| 34    | 986972,25 | 2721805,63 | 78    | 986391,64 | 2722028,78 |       |           |            |
| 35    | 986957,35 | 2721771,29 | 79    | 986411,24 | 2722054,08 |       |           |            |
| 36    | 986952,03 | 2721759,03 | 80    | 986419,28 | 2722047,85 |       |           |            |
| 37    | 986890,34 | 2721616,86 | 81    | 986423,4  | 2722052,58 |       |           |            |
| 38    | 986888,15 | 2721618,57 | 82    | 985613,42 | 2722655,26 |       |           |            |
| 39    | 986864,05 | 2721637,43 | 83    | 985639,54 | 2722634,78 |       |           |            |
| 40    | 986795,35 | 2721691,18 | 84    | 985633,9  | 2722627,49 |       |           |            |
| 41    | 986795,02 | 2721691,6  | 85    | 985620,14 | 2722611,89 |       |           |            |
| 42    | 986795,34 | 2721691,18 | 86    | 985594,36 | 2722582,9  |       |           |            |
| 43    | 986669,87 | 2721789,35 | 87    | 985590,61 | 2722578,67 |       |           |            |
| 44    | 986622,46 | 2721826,12 | 88    | 985598,54 | 2722573,69 |       |           |            |



Проект межевания территории  
для размещения линейного объекта  
регионального значения Ханты-Мансийского  
автономного округа – Югры  
«Технологическая переправа из барж и паромная  
переправа через реку Обь в районе куста 151 (д.  
Глазково) Приобского месторождения»  
Землепользователь ПАО «НК «Роснефть»

Приложение 2  
к постановлению Правительства  
Ханты-Мансийского  
автономного округа – Югры  
от 3 марта 2017 года № 72-п

### Схема расположения листов

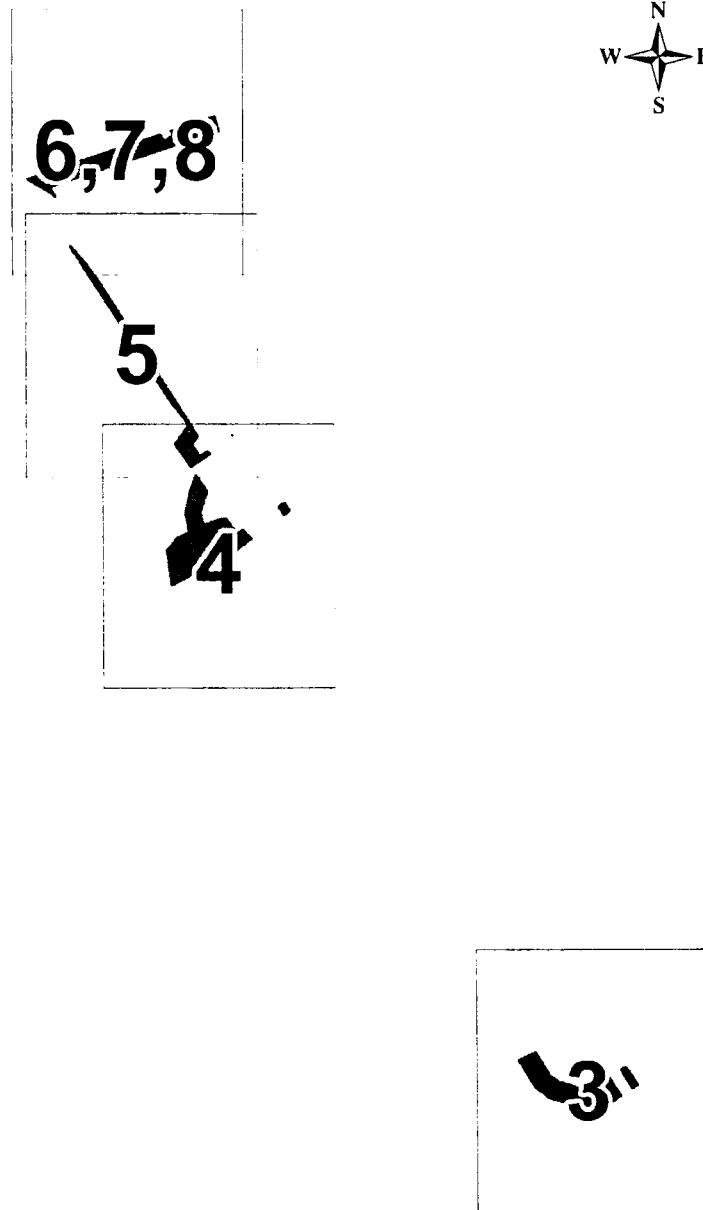

Проект межевания территории  
для размещения линейного объекта  
регионального значения Ханты-Мансийского  
автономного округа – Югры  
«Технологическая переправа из барж и паромная  
переправа через реку Обь в районе куста 151 (д.  
Глазково) Приобского месторождения»  
Землепользователь ПАО «НК «Роснефть»


**Экспликация земельных участков под  
размещение линейных объектов**

| Условный номер ЗУ     | Площадь га | Категория земель     | Вид аренды           |
|-----------------------|------------|----------------------|----------------------|
| 86:02:0808002:290:3У1 | 0,652      | Земли промышленности | долгосрочная аренда  |
| 86:02:0808002:290:3У2 | 0,0586     | Земли промышленности | долгосрочная аренда  |
| 86:02:0808002:290:3У3 | 0,7963     | Земли промышленности | краткосрочная аренда |
| 86:02:0808002:290:3У4 | 0,0253     | Земли промышленности | долгосрочная аренда  |
| 86:02:0808002:3У1     | 0,3492     | Земли запаса         | долгосрочная аренда  |
| 86:02:0808002:290:3У5 | 0,167      | Земли промышленности | долгосрочная аренда  |
| 86:02:0808002:275:3У1 | 0,0021     | Земли промышленности | краткосрочная аренда |
| 86:02:0000000:73:3У1  | 0,063      | Земли промышленности | краткосрочная аренда |
| 86:02:0808002:3У2     | 0,0267     | Земли запаса         | краткосрочная аренда |
| 86:02:0000000:73:3У2  | 0,0075     | Земли промышленности | долгосрочная аренда  |
| 86:02:0808002:3У3     | 0,0027     | Земли запаса         | долгосрочная аренда  |
| 86:02:0808002:3У4     | 0,1501     | Земли запаса         | долгосрочная аренда  |



Проект межевания территории  
для размещения линейного объекта  
регионального значения Ханты-Мансийского  
автономного округа – Югры  
«Технологическая переправа из барж и паромная  
переправа через реку Обь в районе куста 151 (д.  
Глазково) Приобского месторождения»  
Землепользователь ПАО «НК «Роснефть»  
М 1:1500

86:02:0808002

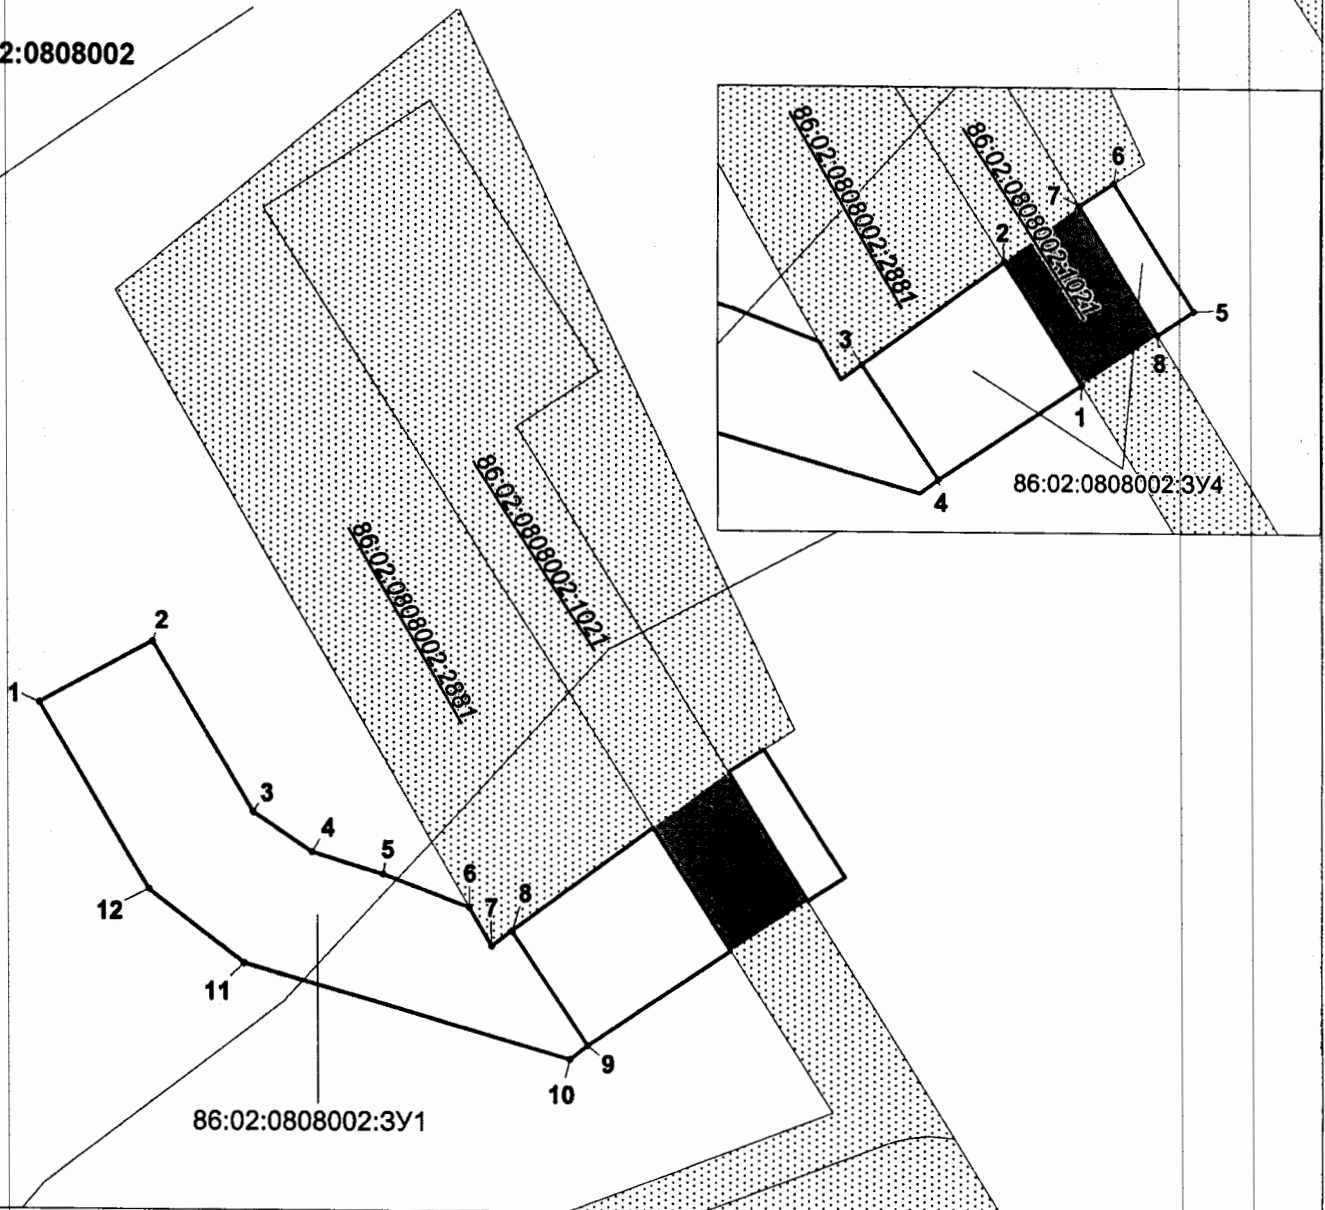

## УСЛОВНЫЕ ОБОЗНАЧЕНИЯ



граница земельного участка

земельные участки согласно сведениям  
государственного кадастра недвижимости86:02:1001002:278номер земельного участка в  
государственном кадастре недвижимости

86:08:0101000:3У1

условный номер формируемого  
земельного участка

• 1


точка поворота границы земельного участка,  
устанавливаемой при проведении  
кадастровых работ

86:02:0808002

кадастровый квартал

наложение на ранее отведенные  
земельные участкиперспективная зона  
историко-культурного наследиямалоперспективная зона  
историко-культурного наследия

Проект межевания территории для размещения линейного объекта  
 регионального значения Ханты-Мансийского автономного округа – Югры  
 «Технологическая переправа из барж и паромная переправа через реку Обь  
 в районе куста 151 (д. Глазково) Приобского месторождения»  
 Землепользователь ПАО «НК «Роснефть»  
 М 1:1500

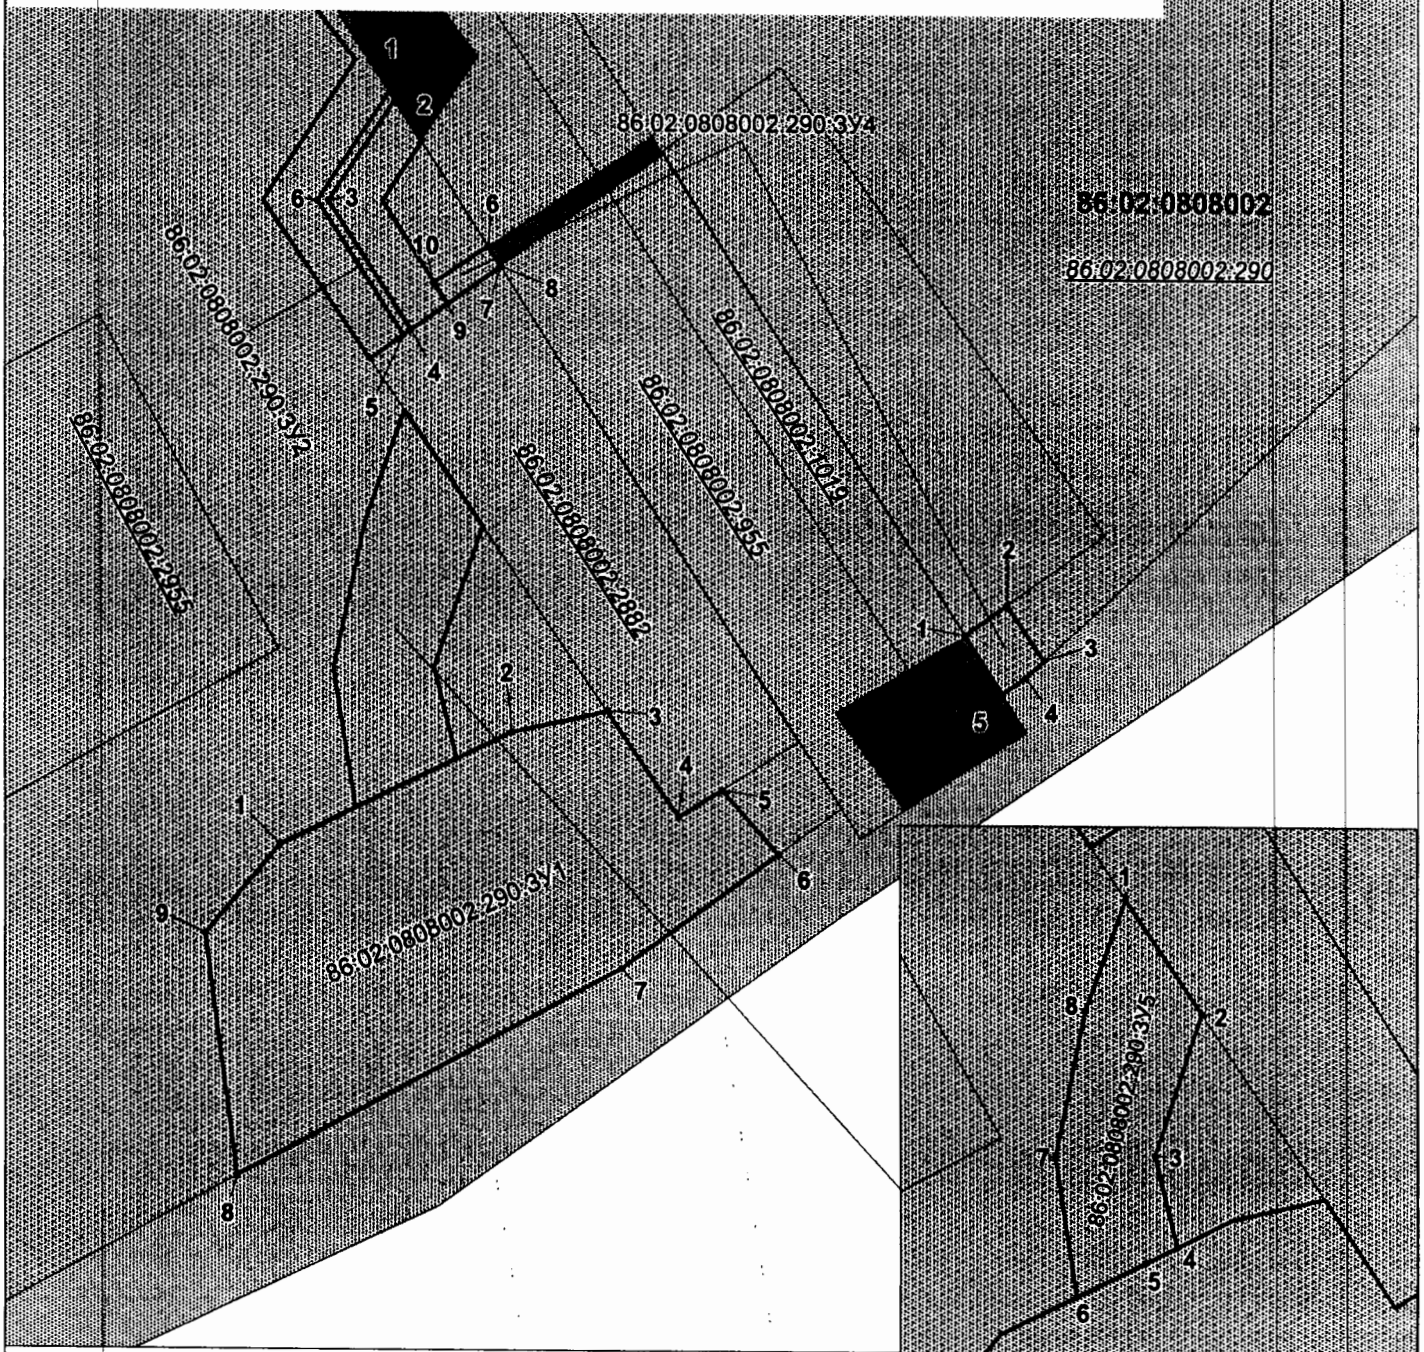

## УСЛОВНЫЕ ОБОЗНАЧЕНИЯ



граница земельного участка

земельные участки согласно сведениям  
государственного кадастра недвижимости86:02:1001002:278номер земельного участка в  
государственном кадастре недвижимости

86:08:0101000:3У1

условный номер формируемого  
земельного участка

• 1


точка поворота границы земельного участка,  
устанавливаемой при проведении  
кадастровых работ**86:02:0808002**

кадастровый квартал

наложение на ранее отведенные  
земельные участкиперспективная зона  
историко-культурного наследиямалоперспективная зона  
историко-культурного наследия




Проект межевания территории для размещения линейного  
объекта регионального значения Ханты-Мансийского  
автономного округа – Югры  
«Технологическая переправа из барж и паромная переправа  
через реку Обь в районе куста 151 (д. Глазково) Приобского  
месторождения»  
Землепользователь ПАО «НК «Роснефть»  
М 1:2500

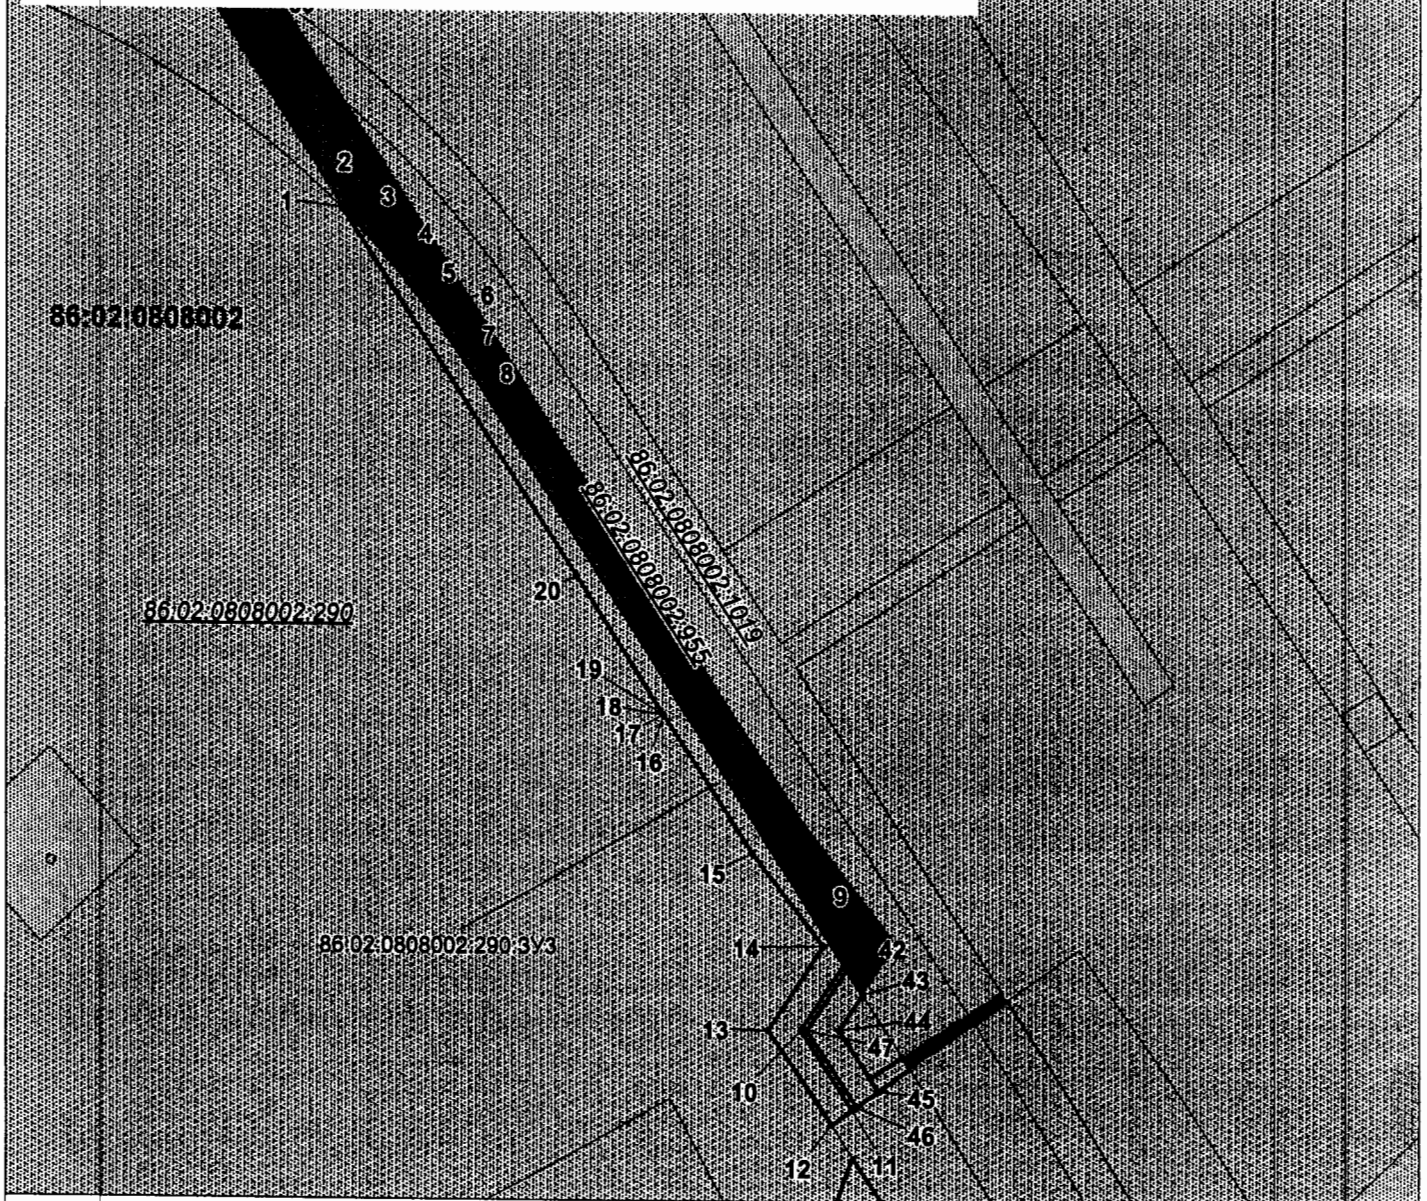

## УСЛОВНЫЕ ОБОЗНАЧЕНИЯ

- |                          |                                                                             |                      |                                                                                                 |
|--------------------------|-----------------------------------------------------------------------------|----------------------|-------------------------------------------------------------------------------------------------|
|                          | граница земельного участка                                                  |                      | • 1 точка поворота границы земельного участка, устанавливаемой при проведении кадастровых работ |
|                          | земельные участки согласно сведениям государственного кадастра недвижимости | <b>86:02:0808002</b> | кадастровый квартал                                                                             |
| <b>86:02:1001002:278</b> | номер земельного участка в государственном кадастре недвижимости            |                      | наложение на ранее отведенные земельные участки                                                 |
| <b>86:08:0101000:3У1</b> | условный номер формируемого земельного участка                              |                      | перспективная зона историко-культурного наследия                                                |
|                          |                                                                             |                      | малоперспективная зона историко-культурного наследия                                            |

Проект межевания территории  
для размещения линейного объекта  
регионального значения Ханты-Мансийского  
автономного округа – Югры  
«Технологическая переправа из барж и паромная  
переправа через реку Обь в районе куста 151 (д.  
Глазково) Приобского месторождения»  
Землепользователь ПАО «НК «Роснефть»  
М 1:2000

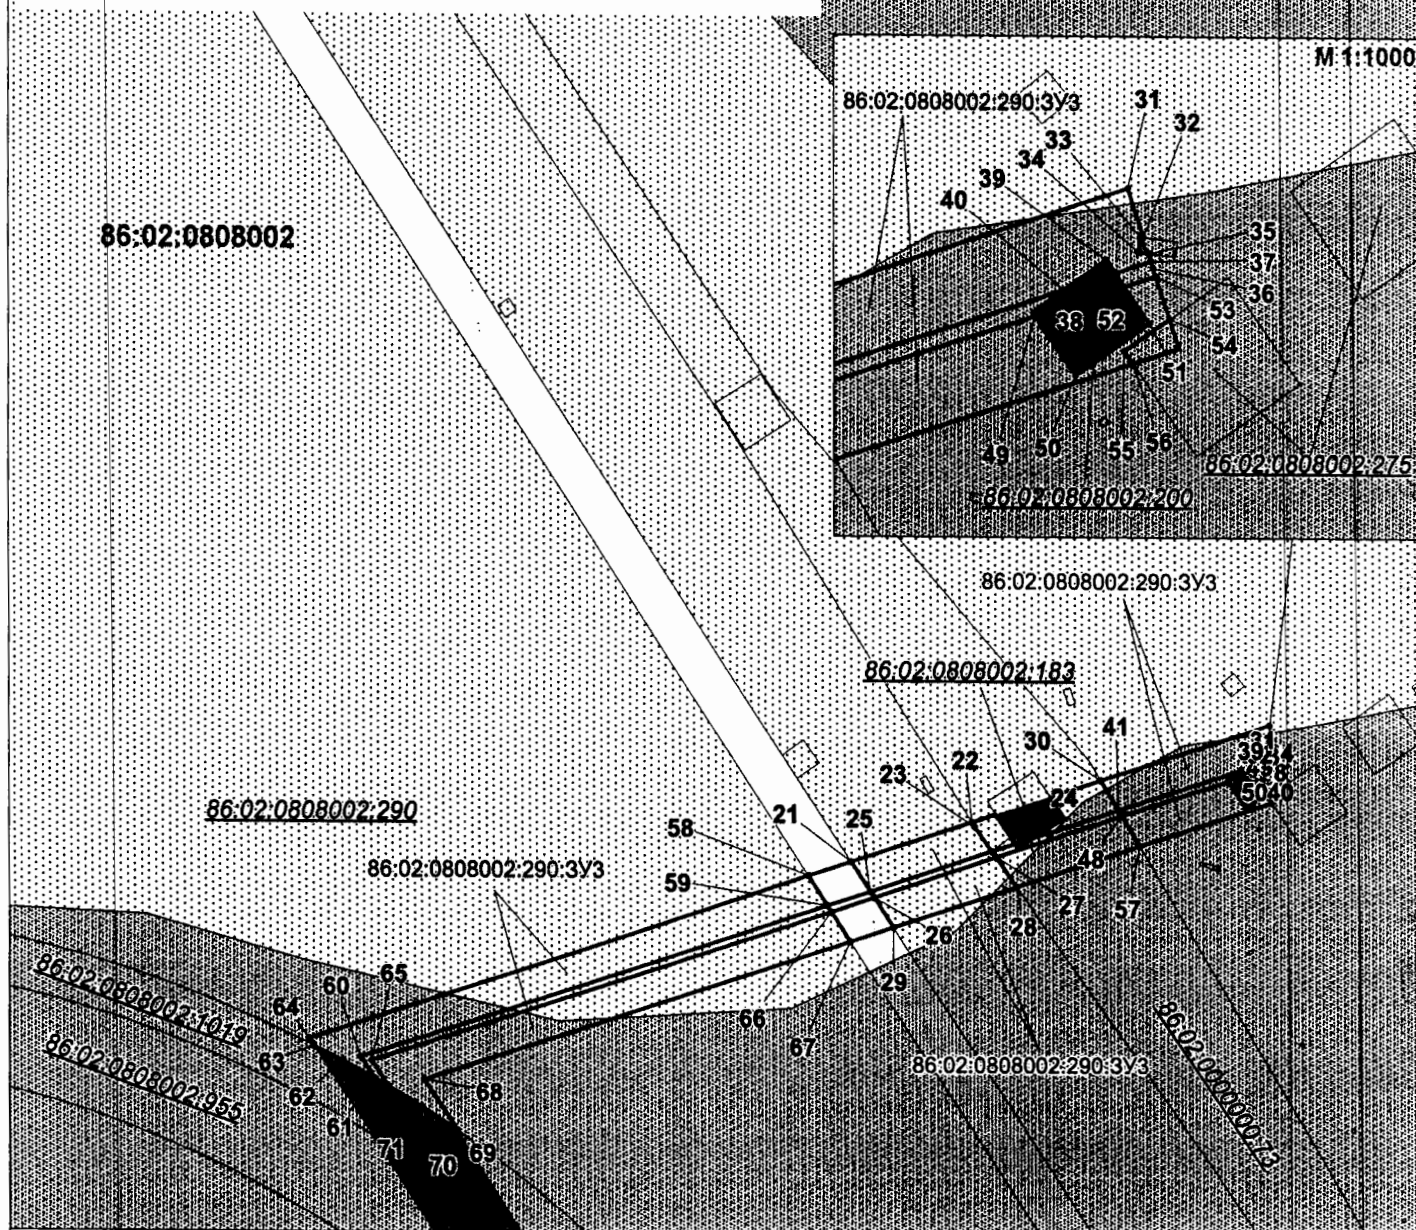

## УСЛОВНЫЕ ОБОЗНАЧЕНИЯ



граница земельного участка

земельные участки согласно сведениям  
государственного кадастра недвижимости86:02:1001002:278номер земельного участка в  
государственном кадастре недвижимости

86:08:0101000:3Y1

условный номер формируемого  
земельного участка

• 1


точка поворота границы земельного участка,  
устанавливаемой при проведении  
кадастровых работ**86:02:0808002**

кадастровый квартал

наложение на ранее отведенные  
земельные участкиперспективная зона  
историко-культурного наследиямалоперспективная зона  
историко-культурного наследия



Проект межевания территории  
для размещения линейного объекта  
регионального значения Ханты-Мансийского  
автономного округа – Югры  
«Технологическая переправа из барж и паромная  
переправа через реку Обь в районе куста 151 (д.  
Глазково) Приобского месторождения»  
Землепользователь ПАО «НК «Роснефть»  
М 1:1500

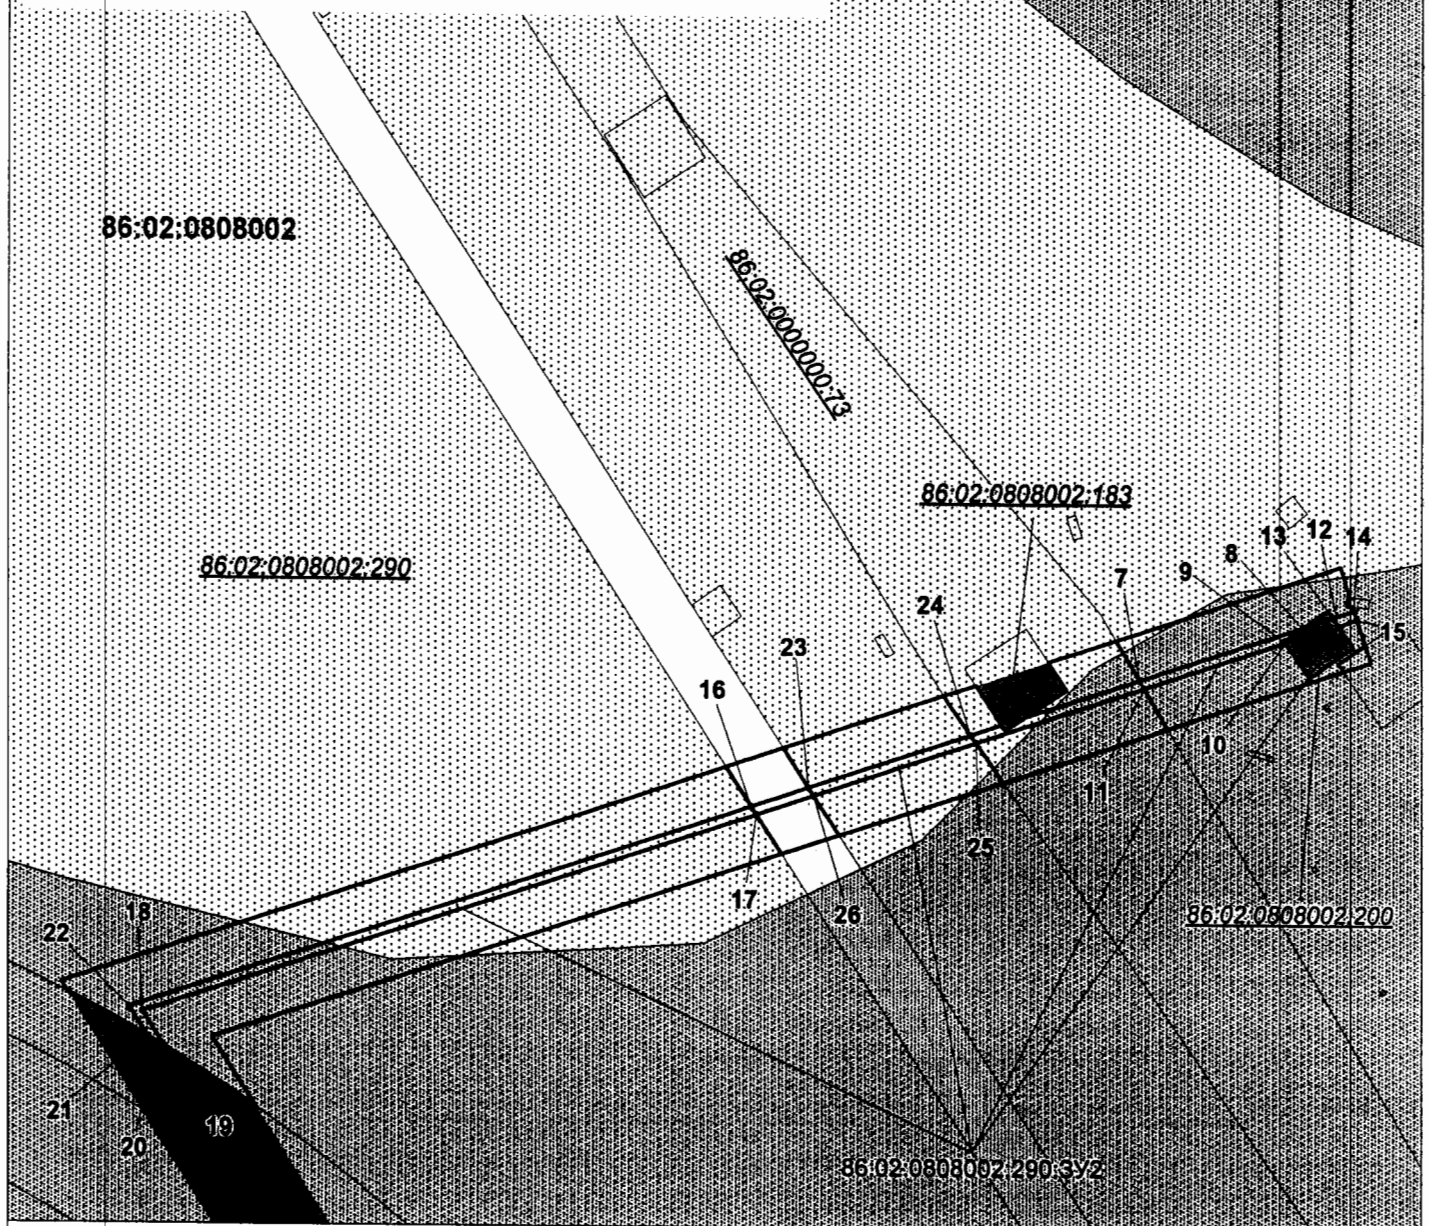

## УСЛОВНЫЕ ОБОЗНАЧЕНИЯ

граница земельного участка

земельные участки согласно сведениям государственного кадастра недвижимости

86:02:1001002:278 номер земельного участка в государственном кадастре недвижимости

86:08:0101000:391 условный номер формируемого земельного участка

• 1 точка поворота границы земельного участка, устанавливаемой при проведении кадастровых работ


**86:02:0808002** кадастровый квартал

наложение на ранее отведенные земельные участки

перспективная зона историко-культурного наследия

малоперспективная зона историко-культурного наследия

Проект межевания территории  
для размещения линейного объекта  
регионального значения Ханты-Мансийского  
автономного округа – Югры  
«Технологическая переправа из барж и паромная  
переправа через реку Обь в районе куста 151 (д.  
Глазково) Приобского месторождения»  
Землепользователь ПАО «НК «Роснефть»  
М 1:1000

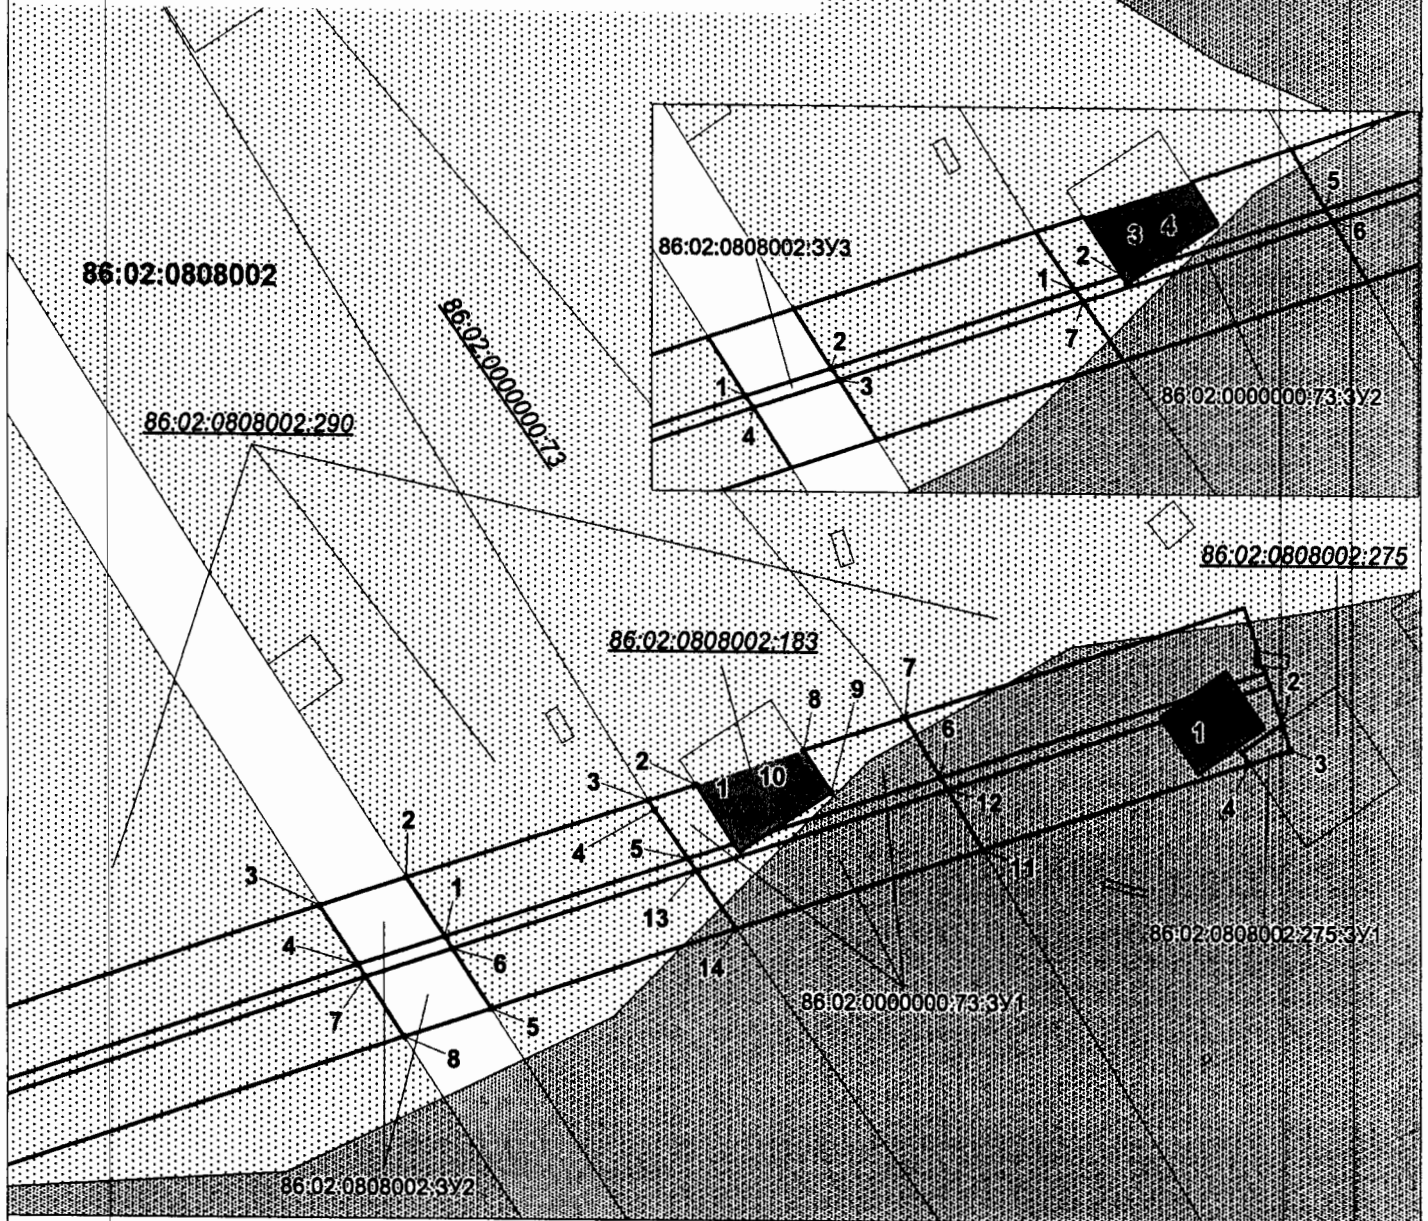

## УСЛОВНЫЕ ОБОЗНАЧЕНИЯ

граница земельного участка

земельные участки согласно сведениям государственного кадастра недвижимости

**86:02:1001002:278** номер земельного участка в государственном кадастре недвижимости

**86:08:0101000:3У1** условный номер формируемого земельного участка

• 1 точка поворота границы земельного участка, устанавливаемой при проведении кадастровых работ

**86:02:0808002** кадастровый квартал

наложение на ранее отведенные земельные участки

перспективная зона историко-культурного наследия

малоперспективная зона историко-культурного наследия

Проект межевания территории  
для размещения линейного объекта  
регионального значения Ханты-Мансийского  
автономного округа – Югры  
«Технологическая переправа из барж и паромная  
переправа через реку Обь в районе куста 151 (д.  
Глазково) Приобского месторождения»  
Землепользователь ПАО «НК «Роснефть»

### Каталог координат (МСК-86)

86:02:0808002:290:3У1

| Номер | X         | Y          |
|-------|-----------|------------|
| 1     | 986370,85 | 2721891,99 |
| 2     | 986400,33 | 2721940,58 |
| 3     | 986406,99 | 2721961,06 |
| 4     | 986385,17 | 2721978,99 |
| 5     | 986392,01 | 2721987,96 |
| 6     | 986379,29 | 2722001,87 |
| 7     | 986351,1  | 2721969,45 |
| 8     | 986297,56 | 2721889,14 |
| 9     | 986349,8  | 2721877,35 |

86:02:0808002:290:3У2

| Номер | X         | Y          |
|-------|-----------|------------|
| 1     | 986537,88 | 2721900,79 |
| 2     | 986536,13 | 2721902,14 |
| 3     | 986512,43 | 2721889,63 |
| 4     | 986486,2  | 2721910,31 |
| 5     | 986484,9  | 2721908,81 |
| 6     | 986512,23 | 2721887,24 |
| 7     | 986979,89 | 2721848,28 |
| 8     | 986995,21 | 2721883,66 |
| 9     | 986991,9  | 2721879,73 |
| 10    | 986991,48 | 2721880,08 |
| 11    | 986978,22 | 2721849,5  |
| 12    | 986996,45 | 2721891,57 |
| 13    | 986998,06 | 2721890,22 |
| 14    | 987000,05 | 2721894,83 |
| 15    | 986998,21 | 2721895,63 |
| 16    | 986943,96 | 2721765,4  |
| 17    | 986942,33 | 2721766,69 |
| 18    | 986885,55 | 2721635,68 |
| 19    | 986878,42 | 2721641,28 |
| 20    | 986879,15 | 2721639,77 |
| 21    | 986880,28 | 2721637,23 |
| 22    | 986886,36 | 2721632,48 |
| 23    | 986949,28 | 2721777,68 |
| 24    | 986964,28 | 2721812,27 |
| 25    | 986962,67 | 2721813,63 |
| 26    | 986947,65 | 2721778,96 |

86:02:0808002:290:3У3

| Номер | X         | Y          |
|-------|-----------|------------|
| 1     | 986795,34 | 2721691,18 |
| 2     | 986795,02 | 2721691,6  |
| 3     | 986787,22 | 2721700,66 |
| 4     | 986779,11 | 2721709,41 |
| 5     | 986770,68 | 2721717,85 |
| 6     | 986761,96 | 2721726,01 |
| 7     | 986752,95 | 2721733,83 |
| 8     | 986743,66 | 2721741,31 |
| 9     | 986537,88 | 2721900,79 |
| 10    | 986512,23 | 2721887,24 |
| 11    | 986484,9  | 2721908,81 |
| 12    | 986478,96 | 2721901,87 |
| 13    | 986511,11 | 2721875,33 |
| 14    | 986544,0  | 2721892,71 |
| 15    | 986575,04 | 2721863,6  |
| 16    | 986622,38 | 2721826,18 |
| 17    | 986622,41 | 2721826,16 |
| 18    | 986622,43 | 2721826,14 |
| 19    | 986622,46 | 2721826,12 |
| 20    | 986669,87 | 2721789,35 |
| 21    | 986957,35 | 2721771,29 |
| 22    | 986972,25 | 2721805,63 |
| 23    | 986970,89 | 2721806,66 |
| 24    | 986964,28 | 2721812,27 |
| 25    | 986949,28 | 2721777,68 |
| 26    | 986947,65 | 2721778,96 |
| 27    | 986962,67 | 2721813,63 |
| 28    | 986954,69 | 2721820,39 |
| 29    | 986939,53 | 2721785,38 |
| 30    | 986988,16 | 2721842,29 |
| 31    | 987009,23 | 2721890,84 |
| 32    | 987003,0  | 2721893,54 |
| 33    | 987003,02 | 2721893,13 |
| 34    | 987001,01 | 2721893,08 |
| 35    | 987000,98 | 2721894,42 |
| 36    | 986999,13 | 2721895,22 |
| 37    | 987000,05 | 2721894,83 |
| 38    | 986998,06 | 2721890,22 |
| 39    | 986999,62 | 2721888,9  |
| 40    | 986995,21 | 2721883,66 |
| 41    | 986979,89 | 2721848,28 |
| 42    | 986536,13 | 2721902,14 |
| 43    | 986527,43 | 2721908,88 |
| 44    | 986513,52 | 2721901,52 |

86:02:0808002:3У1

| Номер | X         | Y          |
|-------|-----------|------------|
| 1     | 985634,15 | 2722474,35 |
| 2     | 985649,85 | 2722498,24 |
| 3     | 985614,93 | 2722523,68 |
| 4     | 985607,42 | 2722537,31 |
| 5     | 985604,09 | 2722553,37 |
| 6     | 985598,54 | 2722573,05 |
| 7     | 985590,61 | 2722578,67 |
| 8     | 985594,36 | 2722582,9  |
| 9     | 985571,03 | 2722601,87 |
| 10    | 985567,59 | 2722598,14 |
| 11    | 985581,6  | 2722524,86 |
| 12    | 985595,72 | 2722502,53 |

86:02:0808002:290:3У5

| Номер | X         | Y          |
|-------|-----------|------------|
| 1     | 986468,36 | 2721910,58 |
| 2     | 986444,89 | 2721929,89 |
| 3     | 986412,86 | 2721922,24 |
| 4     | 986393,28 | 2721928,96 |
| 5     | 986389,19 | 2721922,22 |
| 6     | 986380,44 | 2721907,8  |
| 7     | 986410,43 | 2721900,22 |
| 8     | 986443,13 | 2721904,08 |

86:02:0808002:275:3У1

| Номер | X         | Y          |
|-------|-----------|------------|
| 1     | 986988,03 | 2721892,82 |
| 2     | 986992,79 | 2721897,97 |
| 3     | 986989,03 | 2721899,6  |
| 4     | 986986,46 | 2721893,65 |

86:02:0808002:290:3У4

| Номер | X         | Y          |
|-------|-----------|------------|
| 1     | 986431,41 | 2722038,45 |
| 2     | 986438,98 | 2722047,11 |
| 3     | 986427,49 | 2722056,27 |
| 4     | 986423,4  | 2722052,58 |
| 5     | 986419,28 | 2722047,85 |
| 6     | 986506,03 | 2721925,48 |
| 7     | 986501,93 | 2721928,66 |
| 8     | 986501,91 | 2721928,62 |
| 9     | 986492,58 | 2721917,75 |
| 10    | 986496,86 | 2721914,23 |



Проект межевания территории  
для размещения линейного объекта  
регионального значения Ханты-Мансийского  
автономного округа – Югры  
«Технологическая переправа из барж и паромная  
переправа через реку Обь в районе куста 151 (д.  
Глазково) Приобского месторождения»  
Землепользователь ПАО «НК «Роснефть»

### Каталог координат (МСК-86)

86:02:0000000:73:3У1

86:02:0808002:3У4

| Номер | X         | Y          |
|-------|-----------|------------|
| 1     | 986967,13 | 2721818,86 |
| 2     | 986975,21 | 2721812,44 |
| 3     | 986972,25 | 2721805,63 |
| 4     | 986970,89 | 2721806,66 |
| 5     | 986964,28 | 2721812,27 |
| 6     | 986979,89 | 2721848,28 |
| 7     | 986988,16 | 2721842,29 |
| 8     | 986981,9  | 2721827,86 |
| 9     | 986976,1  | 2721832,46 |
| 10    | 986969,34 | 2721823,96 |
| 11    | 986969,92 | 2721855,52 |
| 12    | 986978,22 | 2721849,5  |
| 13    | 986962,67 | 2721813,63 |
| 14    | 986954,69 | 2721820,39 |

| Номер | X         | Y          |
|-------|-----------|------------|
| 1     | 985594,71 | 2722631,7  |
| 2     | 985620,14 | 2722611,99 |
| 3     | 985594,36 | 2722582,9  |
| 4     | 985571,03 | 2722601,87 |
| 5     | 985613,42 | 2722655,26 |
| 6     | 985639,54 | 2722634,78 |
| 7     | 985633,9  | 2722627,49 |
| 8     | 985607,36 | 2722647,62 |

86:02:0000000:73:3У2

| Номер | X         | Y          |
|-------|-----------|------------|
| 1     | 986964,28 | 2721812,27 |
| 2     | 986967,13 | 2721818,86 |
| 3     | 986966,01 | 2721819,76 |
| 4     | 986969,34 | 2721823,96 |
| 5     | 986979,89 | 2721848,28 |
| 6     | 986978,22 | 2721849,5  |
| 7     | 986962,67 | 2721813,63 |

86:02:0808002:3У2

| Номер | X         | Y          |
|-------|-----------|------------|
| 1     | 985634,15 | 2722474,35 |
| 2     | 985649,85 | 2722498,24 |
| 3     | 985614,93 | 2722523,68 |
| 4     | 985607,42 | 2722537,31 |
| 5     | 985604,09 | 2722553,37 |
| 6     | 985598,54 | 2722573,05 |
| 7     | 985590,61 | 2722578,67 |
| 8     | 985594,36 | 2722582,9  |

86:02:0808002:3У3

| Номер | X         | Y          |
|-------|-----------|------------|
| 1     | 986943,96 | 2721765,4  |
| 2     | 986949,28 | 2721777,68 |
| 3     | 986947,65 | 2721778,96 |
| 4     | 986942,33 | 2721766,69 |





Приложение 3  
к постановлению Правительства  
Ханты-Мансийского  
автономного округа – Югры  
от 3 марта 2017 года № 72-п

**Положение о размещении линейного объекта регионального значения  
Ханты-Мансийского автономного округа – Югры  
«Технологическая переправа из барж и паромная переправа через реку  
Обь в районе куста 151 (д. Глазково) Приобского месторождения»**

**I. Размещение объекта**

В административном отношении линейный объект регионального значения Ханты-Мансийского автономного округа – Югры «Технологическая переправа из барж и паромная переправа через реку Обь в районе куста 151 (д. Глазково) Приобского месторождения» (далее – проектируемый объект) расположен на межселенной территории в границах Приобского месторождения Ханты-Мансийского района Ханты-Мансийского автономного округа – Югры.

В географическом отношении территория проектируемого объекта находится в 12 километрах на юго-запад от населенного пункта Селиярово.

**II. Функциональное зонирование территории**

Проектируемый объект располагается на землях запаса и землях промышленности.

**III. Решения по планировочной организации земельных участков для размещения проектируемого объекта**

Расчёт полосы отвода земельных участков для выполнения работ по строительству проектируемого объекта производится с учетом действующих норм отвода земель.

Таблица 1

Площади земельных участков, необходимые для строительства и  
эксплуатации проектируемого объекта

| Наименование объекта<br>(кадастровый номер)   | Площадь вновь<br>испрашиваемых<br>земельных участков,<br>га | Площадь по<br>земельным участкам,<br>арендованным ранее,<br>га | Зона<br>застройки,<br>га |
|---|-------------------------------------------------------------|----------------------------------------------------------------|--------------------------|
| «Технологическая<br>переправа из барж и<br>паромная переправа через<br>реку Обь в районе куста 151<br>(д. Глазково) Приобского<br>месторождения» | 2,3005                                                      | 0,9568                                                         | 3,2573                   |

Таблица 2

**Площади испрашиваемых земельных участков под  
проектируемый объект**

| № земельного участка  | Площадь<br>земельного<br>участка, га | Категория земель     |
|-----------------------|--------------------------------------|----------------------|
| 86:02:0808002:290:3У1 | 0,652                                | Земли промышленности |
| 86:02:0808002:290:3У2 | 0,0586                               | Земли промышленности |
| 86:02:0808002:290:3У3 | 0,7963                               | Земли промышленности |
| 86:02:0808002:290:3У4 | 0,0253                               | Земли промышленности |
| 86:02:0808002:3У1     | 0,3492                               | Земли запаса         |
| 86:02:0808002:290:3У5 | 0,167                                | Земли промышленности |
| 86:02:0808002:275:3У1 | 0,0021                               | Земли промышленности |
| 86:02:0000000:73:3У1  | 0,063                                | Земли промышленности |
| 86:02:0000000:3У2     | 0,0267                               | Земли запаса         |
| 86:02:0000000:73:3У2  | 0,0075                               | Земли промышленности |
| 86:02:0808002:3У3     | 0,0027                               | Земли запаса         |
| 86:02:0808002:3У4     | 0,1501                               | Земли запаса         |

Координаты границ земельных участков, необходимых для размещения проектируемого объекта, в графических материалах определены в местной системе координат Ханты-Мансийского автономного округа – Югры МСК-86.

**IV. Особо охраняемые территории и зоны с особыми условиями  
использования**

Проектируемый объект технологически привязаны к объектам сложившейся инфраструктуры и проходят вдоль существующих коридоров коммуникаций и на свободной от застройки территории. Строительство

будет носить локальный характер и затрагивать территорию, которая уже подвергалась мощному длительному техногенному воздействию.

Проектируемый объект пересекает водоохранную зону и прибрежную защитную полосу водного объекта реки Обь.

Для уменьшения воздействия на водотоки предусмотрены следующие мероприятия:

выполнение строительно-монтажных работ с применением гусеничной техники должно осуществляться в зимний период для уменьшения воздействия строительной техники на растительный береговой покров; в остальные сезоны года строительно-монтажные работы, движение транспорта и строительной техники должно осуществляться только по существующим автомобильным дорогам, зимникам и временным вдольтрассовым проездам;

все отходы защитных материалов, остатки горюче-смазочных материалов тщательно должны собираться в передвижное оборудование (мусоросборники, емкости для сбора отработанных горюче-смазочных материалов) и вывозиться в места, согласованные с соответствующими муниципальными органами и органами государственной власти Российской Федерации;

после завершения строительства выполняются рекультивационные работы.

Организационный сброс стоков или загрязняющих веществ на поверхность земли и в водотоки не производится. Попадание загрязняющих веществ в водные объекты в результате размыва и выноса ливневыми и талыми водами возможно лишь при неправильном хранении строительных материалов и аварийных утечках дизтоплива работающих механизмов в период строительства.

На всех этапах работ осуществляется входной, операционный и приемочный контроль качества строительства, а также проводится своевременный профилактический осмотр, ремонт и диагностика оборудования, трубопроводов и арматуры.

Ущерб окружающей среде может быть нанесен лишь в аварийных случаях, но для их предотвращения предусмотрены все возможные мероприятия в соответствии с требованиями законодательства Российской Федерации.

В границах участка работ отсутствуют объекты историко-культурного наследия, особо охраняемые природные территории федерального, регионального и местного значения.

Проектируемый объект не попадает в границы территорий традиционного природопользования коренных малочисленных народов Севера регионального значения.



Приложение 4  
к постановлению Правительства  
Ханты-Мансийского  
автономного округа – Югры  
от 3 марта 2017 года № 72-п


Основная часть проекта планировки территории  
размещения линейного объекта регионального  
значения Ханты-Мансийского автономного  
округа – Югры

«Реконструкция автомобильных дорог Приобского  
месторождения. Вторая очередь. (инв. №№ 12000780,  
12000599, ОС\_05543)»


Землепользователь ПАО «НК «Роснефть»

М 1:100000

Схема расположения листов

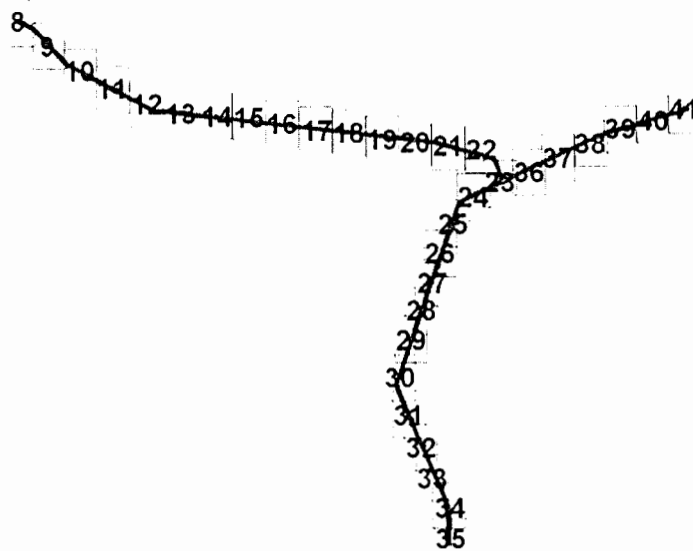

Основная часть проекта планировки территории  
для размещения линейного объекта  
регионального значения Ханты-Мансийского  
автономного округа – Югры  
«Реконструкция автомобильных дорог Приобского  
месторождения. Вторая очередь. (инв. №№  
12000780, 12000599, ОС\_05543)»  
Землепользователь ПАО «НК «Роснефть»  
М 1:2500

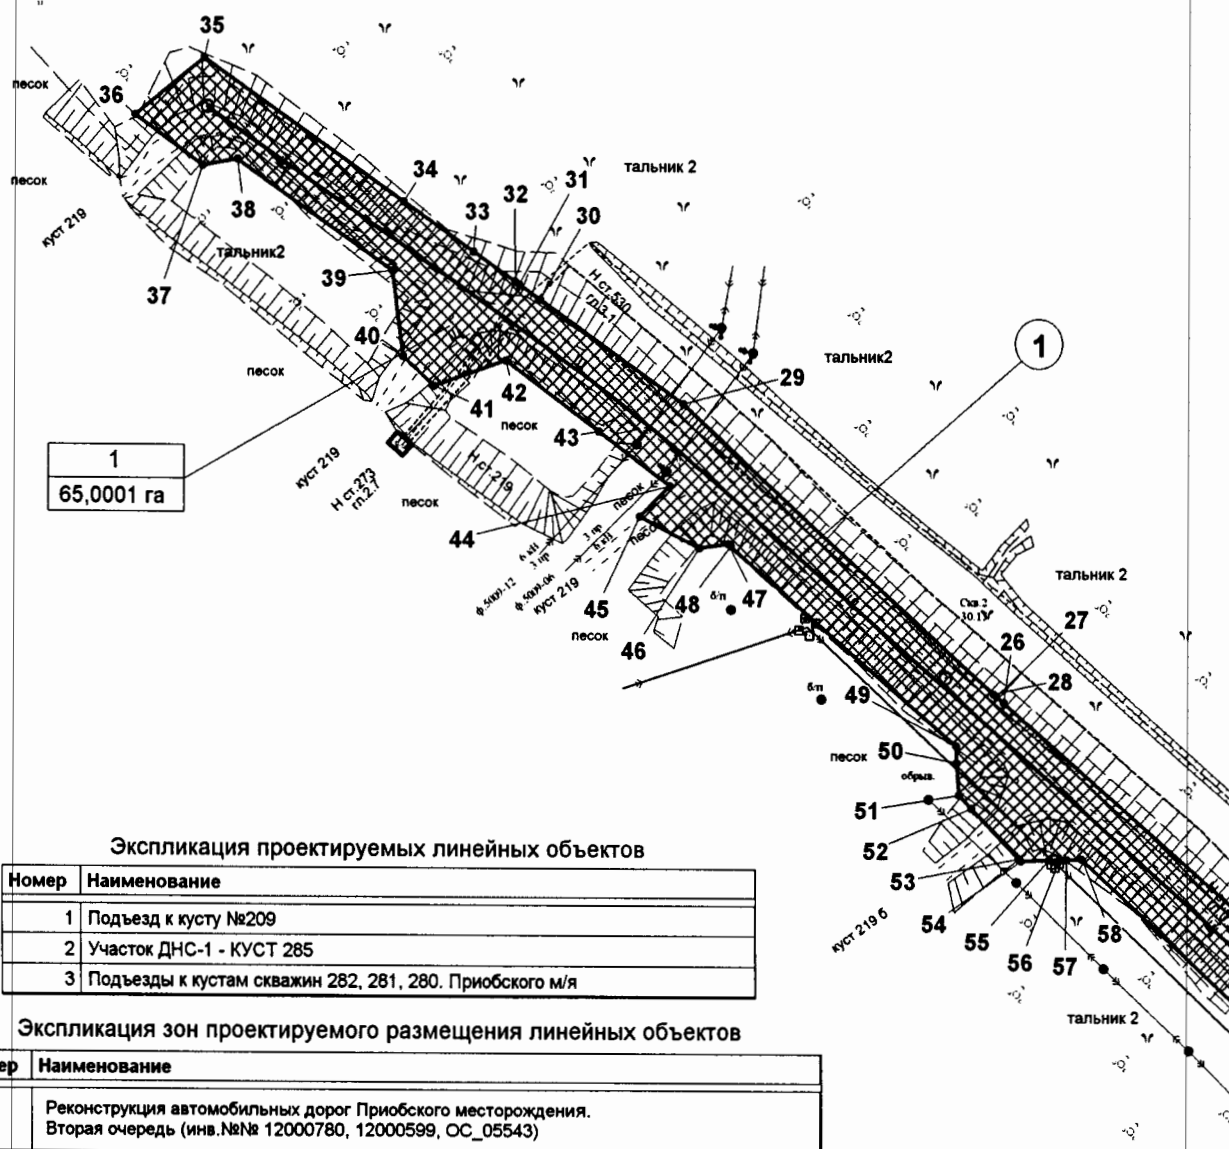

#### УСЛОВНЫЕ ОБОЗНАЧЕНИЯ

- |            |                                                |   |                                                                       |            |                                                                        |
|------------|------------------------------------------------|---|-----------------------------------------------------------------------|------------|------------------------------------------------------------------------|
|            | граница зоны размещения линейных объектов      | • 1   | точки поворота границы зоны планируемого размещения линейных объектов |            |                                                                        |
|            | зона планируемого размещения линейных объектов | ①   | номер линейного объекта                                               |            |                                                                        |
|            | проектные оси трасс линейных объектов          | <table border="1" style="display: inline-table; vertical-align: middle;"> <tr> <td>1</td> </tr> <tr> <td>65,0001 га</td> </tr> </table> | 1                                                                     | 65,0001 га | номер зоны планируемого размещения объектов<br>площадь зоны размещения |
| 1          |                                                |   |                                                                       |            |                                                                        |
| 65,0001 га |                                                |   |                                                                       |            |                                                                        |




Основная часть проекта планировки территории для размещения  
линейного объекта регионального значения Ханты-Мансийского  
автономного округа – Югры

«Реконструкция автомобильных дорог Приобского месторождения.

Вторая очередь. (инв. №№ 12000780, 12000599, ОС\_05543)»

Землепользователь ПАО «НК «Роснефть»


М 1:2500

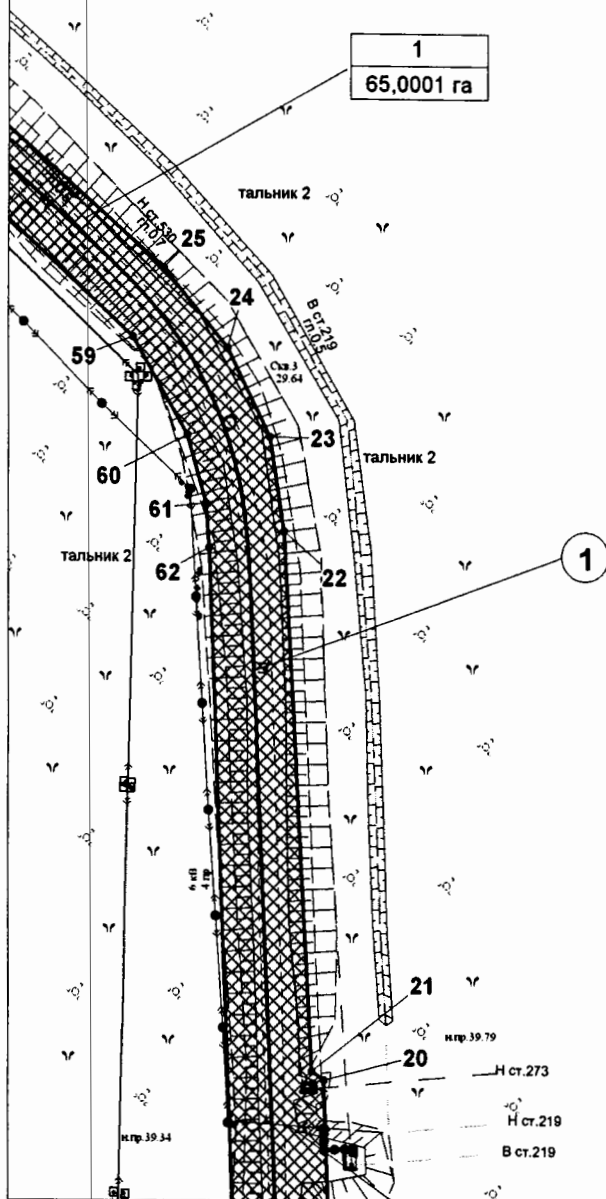

#### УСЛОВНЫЕ ОБОЗНАЧЕНИЯ

- |  |                                                |            |                                                                       |
|--|------------------------------------------------|------------|-----------------------------------------------------------------------|
|  | граница зоны размещения линейных объектов      | • 1        | точки поворота границы зоны планируемого размещения линейных объектов |
|  | зона планируемого размещения линейных объектов | 1          | номер линейного объекта                                               |
|  | проектные оси трасс линейных объектов          | 1          | номер зоны планируемого размещения объектов                           |
|  |                                                | 65,0001 га | площадь зоны размещения                                               |


Основная часть проекта планировки территории для  
размещения линейного объекта регионального значения  
Ханты-Мансийского автономного округа – Югры  
«Реконструкция автомобильных дорог Приобского  
месторождения. Вторая очередь. (инв. №№ 12000780,  
12000599, ОС\_05543)»  
Землепользователь ПАО «НК «Роснефть»  
М 1:2500

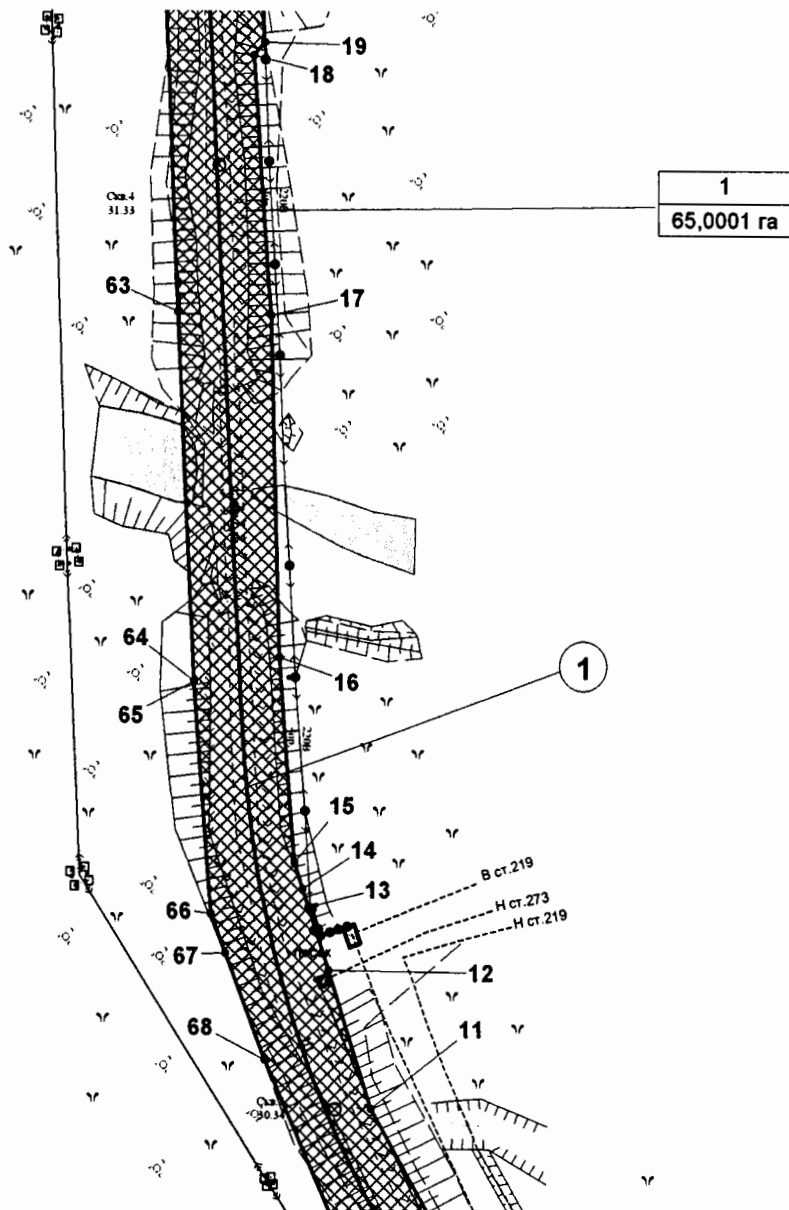

#### УСЛОВНЫЕ ОБОЗНАЧЕНИЯ

- |  |                                                |            |                                                                       |
|--|------------------------------------------------|------------|-----------------------------------------------------------------------|
|  | граница зоны размещения линейных объектов      | • 1        | точки поворота границы зоны планируемого размещения линейных объектов |
|  | зона планируемого размещения линейных объектов | ①          | номер линейного объекта                                               |
|  | проектные оси трасс линейных объектов          | 1          | номер зоны планируемого размещения объектов                           |
|  |                                                | 65,0001 га | площадь зоны размещения                                               |


Основная часть проекта планировки территории  
для размещения линейного объекта  
регионального значения Ханты-Мансийского  
автономного округа – Югры  
«Реконструкция автомобильных дорог Приобского  
месторождения. Вторая очередь. (инв. №№ 12000780,  
12000599, ОС\_05543)»  
Землепользователь ПАО «НК «Роснефть»  
М 1:2500

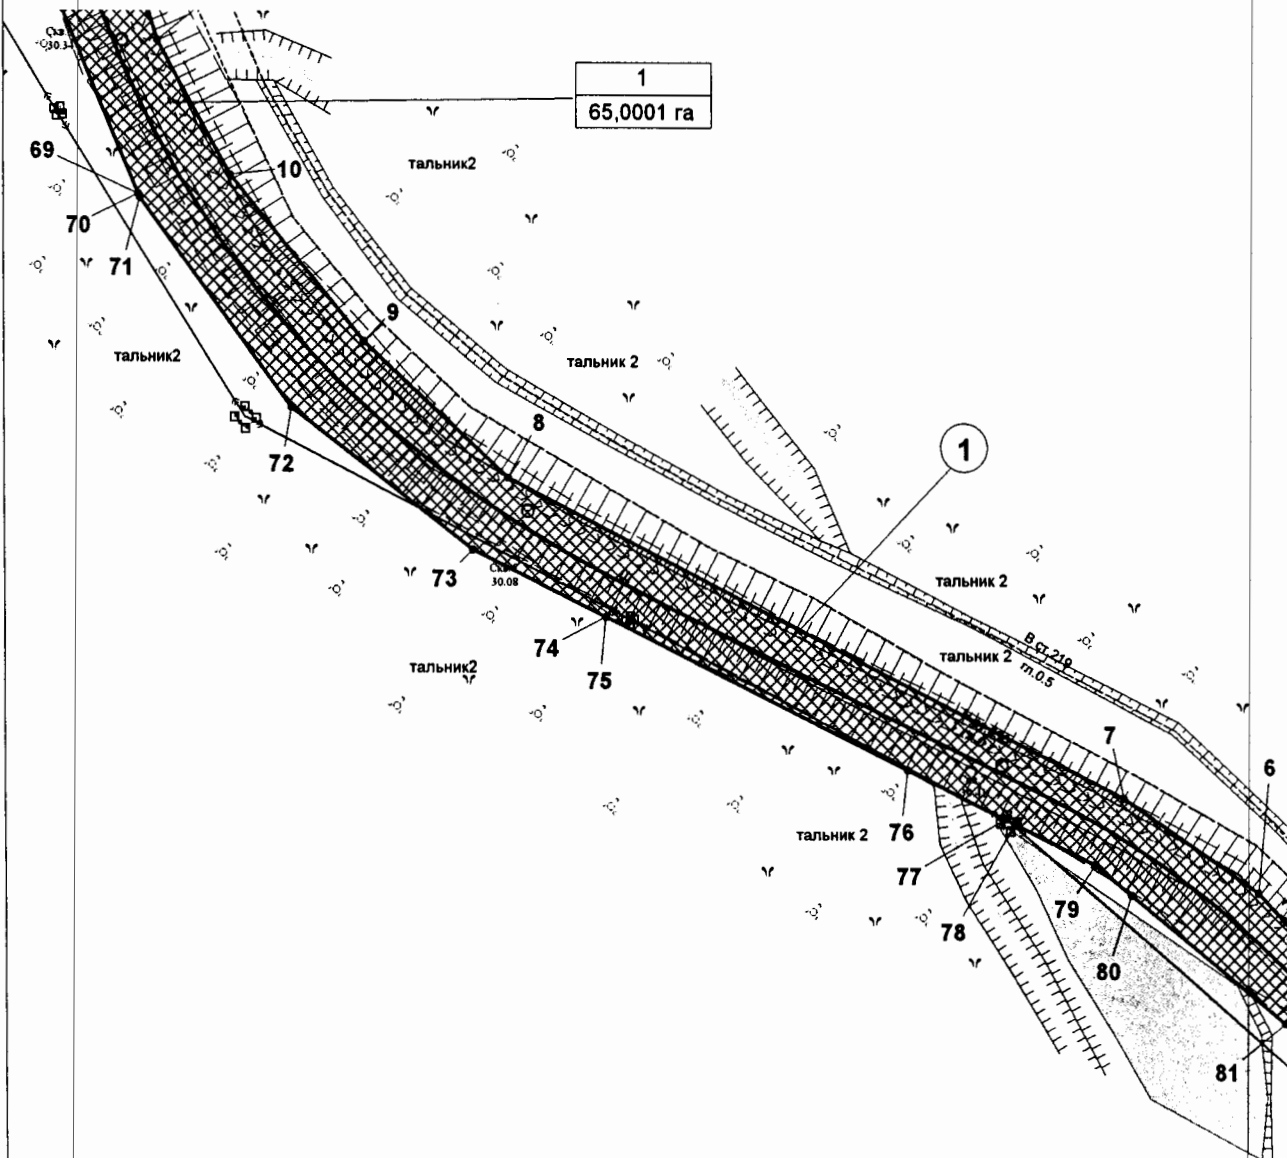

#### УСЛОВНЫЕ ОБОЗНАЧЕНИЯ

- |            |                                                |   |                                                                       |                                             |            |                         |  |
|------------|------------------------------------------------|---|-----------------------------------------------------------------------|---------------------------------------------|------------|-------------------------|--|
|            | граница зоны размещения линейных объектов      | • 1   | точки поворота границы зоны планируемого размещения линейных объектов |                                             |            |                         |  |
|            | зона планируемого размещения линейных объектов | ①   | номер линейного объекта                                               |                                             |            |                         |  |
|            | проектные оси трасс линейных объектов          | <table border="1" style="display: inline-table; vertical-align: middle;"> <tr> <td>1</td> <td>номер зоны планируемого размещения объектов</td> </tr> <tr> <td>65,0001 га</td> <td>площадь зоны размещения</td> </tr> </table> | 1                                                                     | номер зоны планируемого размещения объектов | 65,0001 га | площадь зоны размещения |  |
| 1          | номер зоны планируемого размещения объектов    |   |                                                                       |                                             |            |                         |  |
| 65,0001 га | площадь зоны размещения                        |   |                                                                       |                                             |            |                         |  |


Основная часть проекта планировки территории  
для размещения линейного объекта  
регионального значения Ханты-Мансийского  
автономного округа – Югры  
«Реконструкция автомобильных дорог Приобского  
месторождения. Вторая очередь. (инв. №№ 12000780,  
12000599, ОС\_05543)»  
Землепользователь ПАО «НК «Роснефть»  
М 1:2500

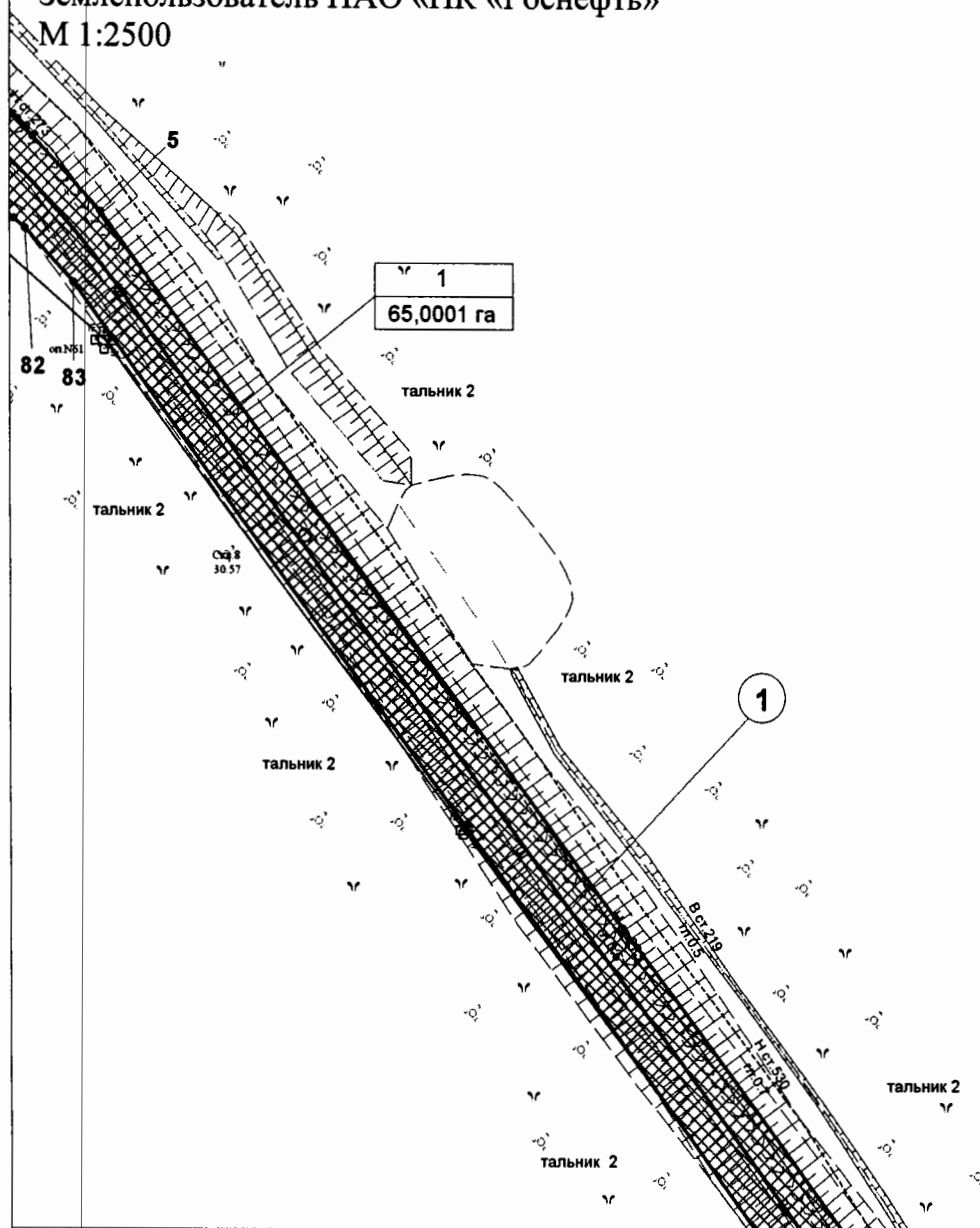

#### УСЛОВНЫЕ ОБОЗНАЧЕНИЯ

- |                                                                                     |                                                |            |                                                                       |
|-------------------------------------------------------------------------------------|------------------------------------------------|------------|-----------------------------------------------------------------------|
|  | граница зоны размещения линейных объектов      | • 1        | точки поворота границы зоны планируемого размещения линейных объектов |
|  | зона планируемого размещения линейных объектов | ①          | номер линейного объекта                                               |
|  | проектные оси трасс линейных объектов          | 1          | номер зоны планируемого размещения объектов                           |
|                                                                                     |                                                | 65,0001 га | площадь зоны размещения                                               |


Основная часть проекта планировки территории  
для размещения линейного объекта  
регионального значения Ханты-Мансийского  
автономного округа – Югры  
«Реконструкция автомобильных дорог Приобского  
месторождения. Вторая очередь. (инв. №№ 12000780,  
12000599, ОС\_05543)»  
Землепользователь ПАО «НК «Роснефть»  
М 1:2500

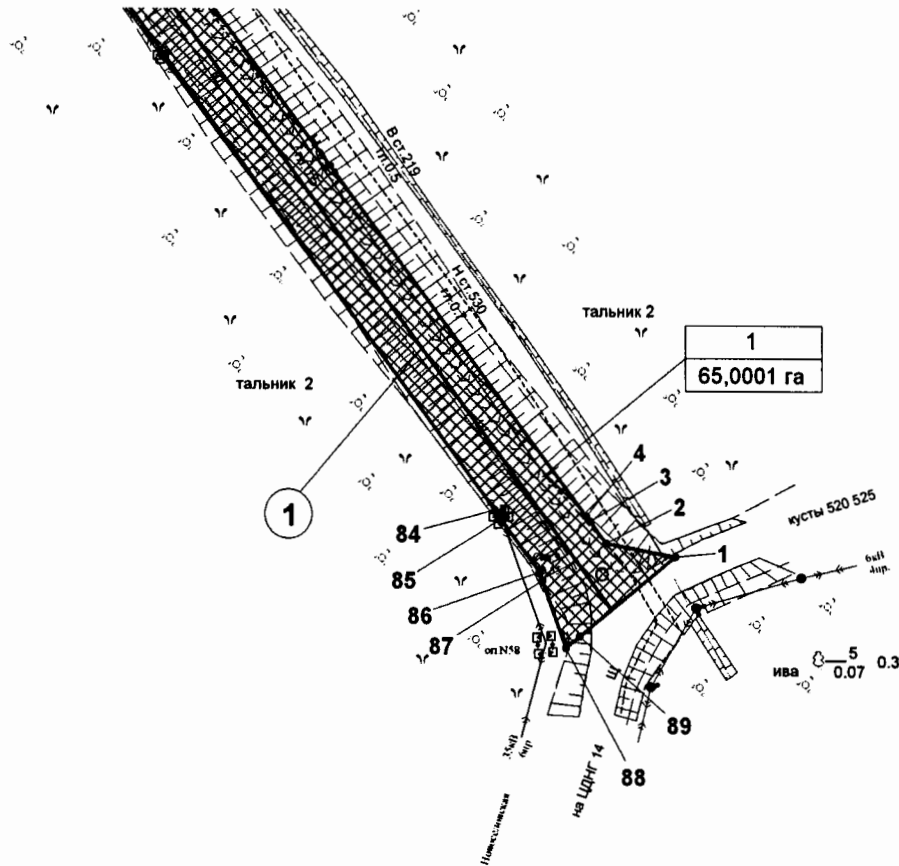

#### УСЛОВНЫЕ ОБОЗНАЧЕНИЯ

|  |                                                |            |                                                                       |
|--|------------------------------------------------|------------|-----------------------------------------------------------------------|
|  | граница зоны размещения линейных объектов      | • 1        | точки поворота границы зоны планируемого размещения линейных объектов |
|  | зона планируемого размещения линейных объектов | ①          | номер линейного объекта                                               |
|  | проектные оси трасс линейных объектов          | 1          | номер зоны планируемого размещения объектов                           |
|  |                                                | 65,0001 га | площадь зоны размещения                                               |

Основная часть проекта планировки территории  
для размещения линейного объекта  
регионального значения Ханты-Мансийского  
автономного округа – Югры  
«Реконструкция автомобильных дорог Приобского  
месторождения. Вторая очередь. (инв. №№ 12000780,  
12000599, ОС\_05543)»  
Землепользователь ПАО «НК «Роснефть»  
М 1:2500

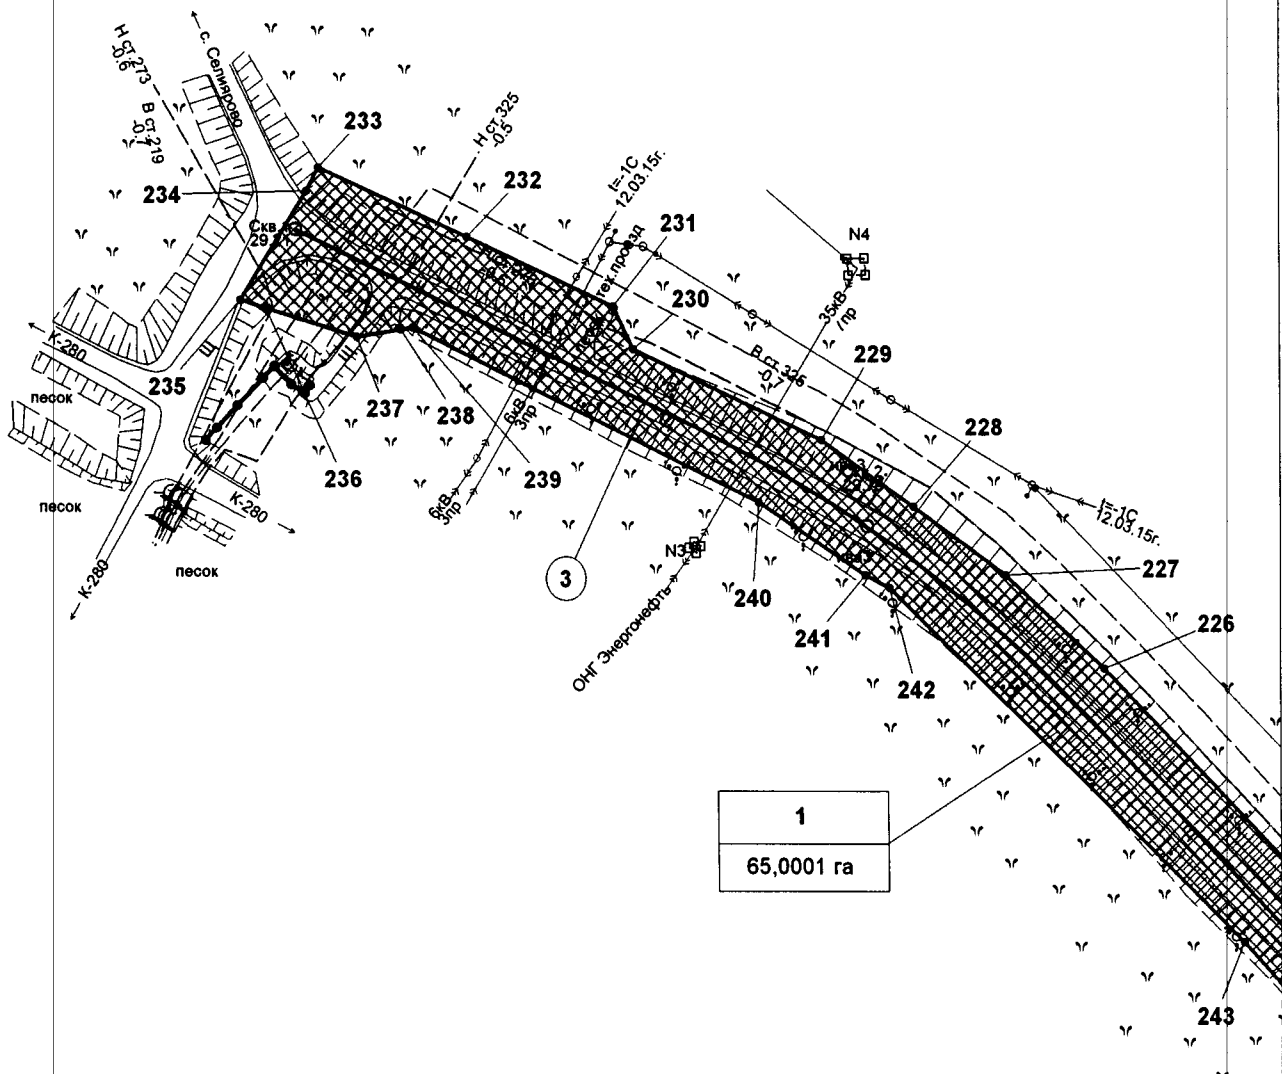


#### УСЛОВНЫЕ ОБОЗНАЧЕНИЯ

- |            |                                                |   |                                                                       |            |                                                                        |
|------------|------------------------------------------------|---|-----------------------------------------------------------------------|------------|------------------------------------------------------------------------|
|            | граница зоны размещения линейных объектов      | • 1   | точки поворота границы зоны планируемого размещения линейных объектов |            |                                                                        |
|            | зона планируемого размещения линейных объектов | ①   | номер линейного объекта                                               |            |                                                                        |
|            | проектные оси трасс линейных объектов          | <table border="1" style="display: inline-table; vertical-align: middle;"> <tr><td>1</td></tr> <tr><td>65,0001 га</td></tr> </table> | 1                                                                     | 65,0001 га | номер зоны планируемого размещения объектов<br>площадь зоны размещения |
| 1          |                                                |   |                                                                       |            |                                                                        |
| 65,0001 га |                                                |   |                                                                       |            |                                                                        |




Основная часть проекта планировки территории  
для размещения линейного объекта  
регионального значения Ханты-Мансийского  
автономного округа – Югры  
«Реконструкция автомобильных дорог Приобского  
месторождения. Вторая очередь. (инв. №№ 12000780,  
12000599, ОС\_05543)»  
Землепользователь ПАО «НК «Роснефть»  
М 1:2500

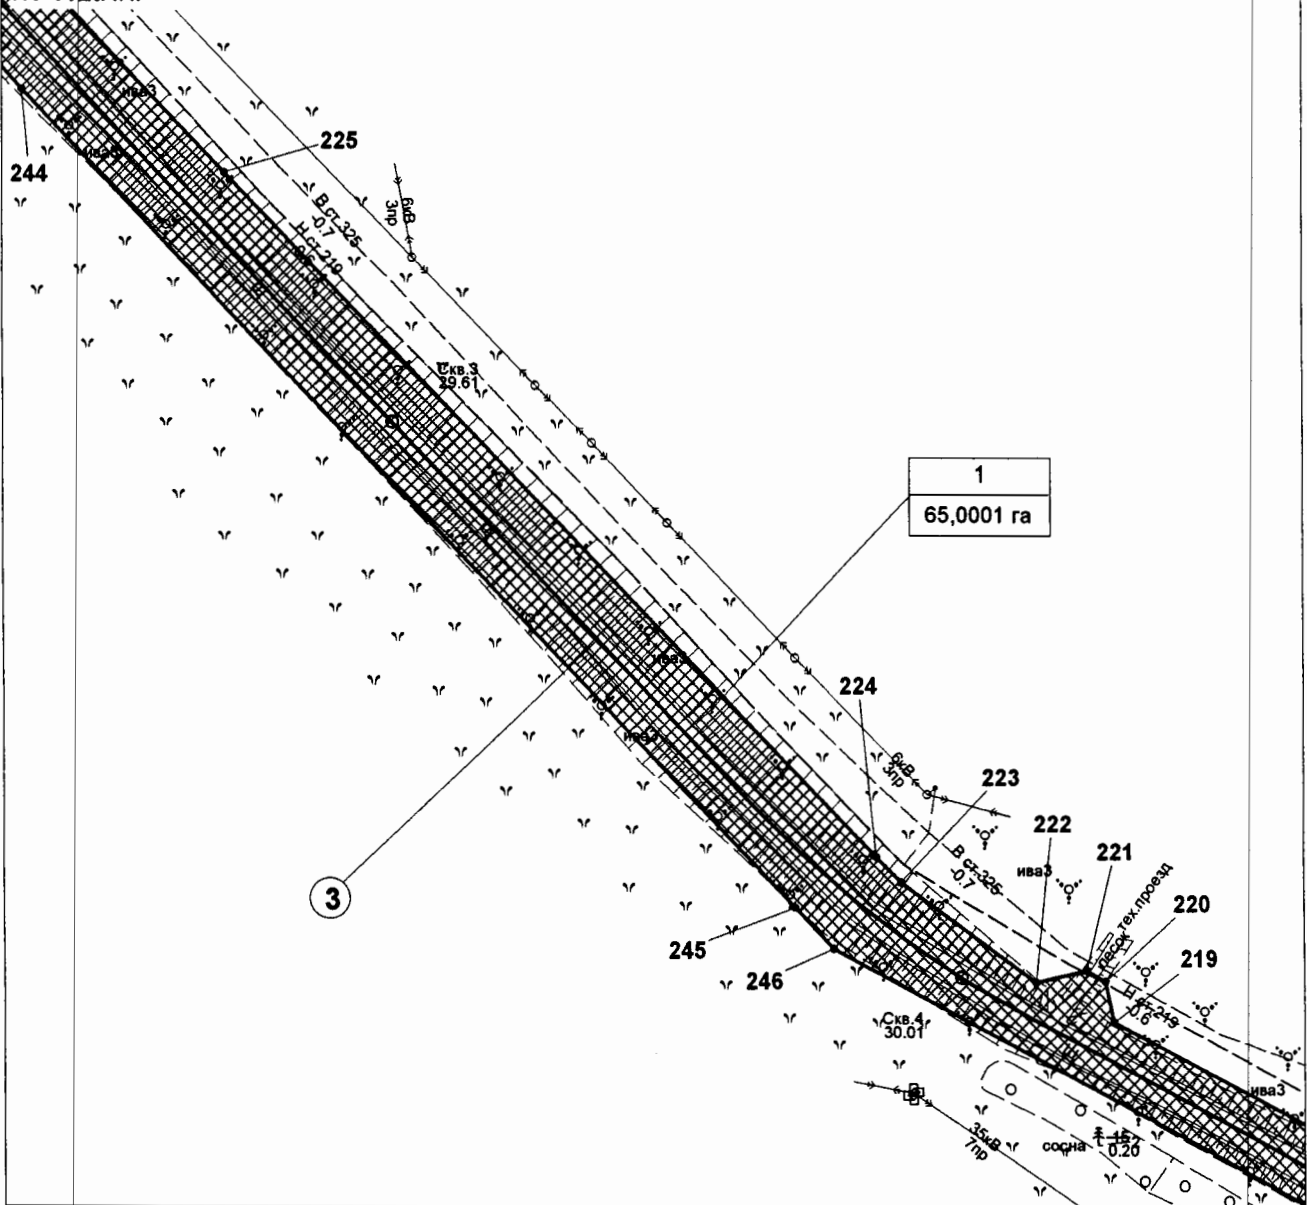

#### УСЛОВНЫЕ ОБОЗНАЧЕНИЯ

- |            |                                                |   |                                                                       |            |                                                                        |
|------------|------------------------------------------------|---|-----------------------------------------------------------------------|------------|------------------------------------------------------------------------|
|            | граница зоны размещения линейных объектов      | • 1   | точки поворота границы зоны планируемого размещения линейных объектов |            |                                                                        |
|            | зона планируемого размещения линейных объектов | ①   | номер линейного объекта                                               |            |                                                                        |
|            | проектные оси трасс линейных объектов          | <table border="1" style="display: inline-table; vertical-align: middle;"> <tr> <td>1</td> </tr> <tr> <td>65,0001 га</td> </tr> </table> | 1                                                                     | 65,0001 га | номер зоны планируемого размещения объектов<br>площадь зоны размещения |
| 1          |                                                |   |                                                                       |            |                                                                        |
| 65,0001 га |                                                |   |                                                                       |            |                                                                        |


Основная часть проекта планировки территории  
для размещения линейного объекта  
регионального значения Ханты-Мансийского  
автономного округа – Югры  
«Реконструкция автомобильных дорог Приобского  
месторождения. Вторая очередь. (инв. №№ 12000780,  
12000599, ОС\_05543)»  
Землепользователь ПАО «НК «Роснефть»  
М 1:2500

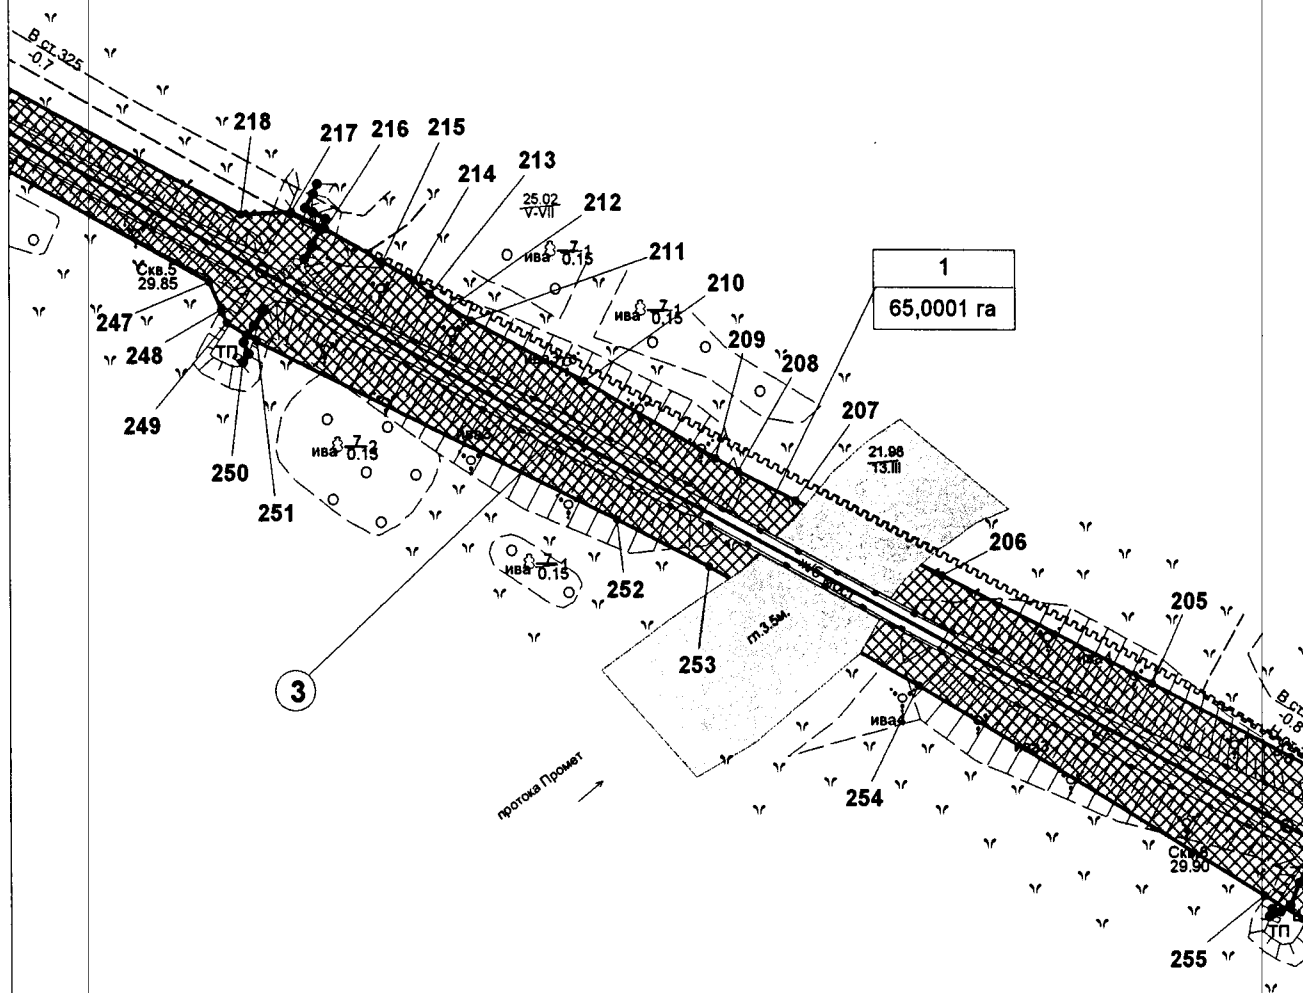

### УСЛОВНЫЕ ОБОЗНАЧЕНИЯ

- |                                                                                     |                                                |   |                                                                       |            |                                                                        |
|-------------------------------------------------------------------------------------|------------------------------------------------|---|-----------------------------------------------------------------------|------------|------------------------------------------------------------------------|
|  | граница зоны размещения линейных объектов      | • 1   | точки поворота границы зоны планируемого размещения линейных объектов |            |                                                                        |
|  | зона планируемого размещения линейных объектов | ①   | номер линейного объекта                                               |            |                                                                        |
|  | проектные оси трасс линейных объектов          | <table border="1" data-bbox="774 1881 831 1888"> <tr><td>1</td></tr> <tr><td>65.0001 га</td></tr> </table> | 1                                                                     | 65.0001 га | номер зоны планируемого размещения объектов<br>площадь зоны размещения |
| 1                                                                                   |                                                |   |                                                                       |            |                                                                        |
| 65.0001 га                                                                          |                                                |   |                                                                       |            |                                                                        |


Основная часть проекта планировки территории  
для размещения линейного объекта  
регионального значения Ханты-Мансийского  
автономного округа – Югры  
«Реконструкция автомобильных дорог Приобского  
месторождения. Вторая очередь. (инв. №№ 12000780,  
12000599, ОС\_05543)»  
Землепользователь ПАО «НК «Роснефть»  
М 1:2500

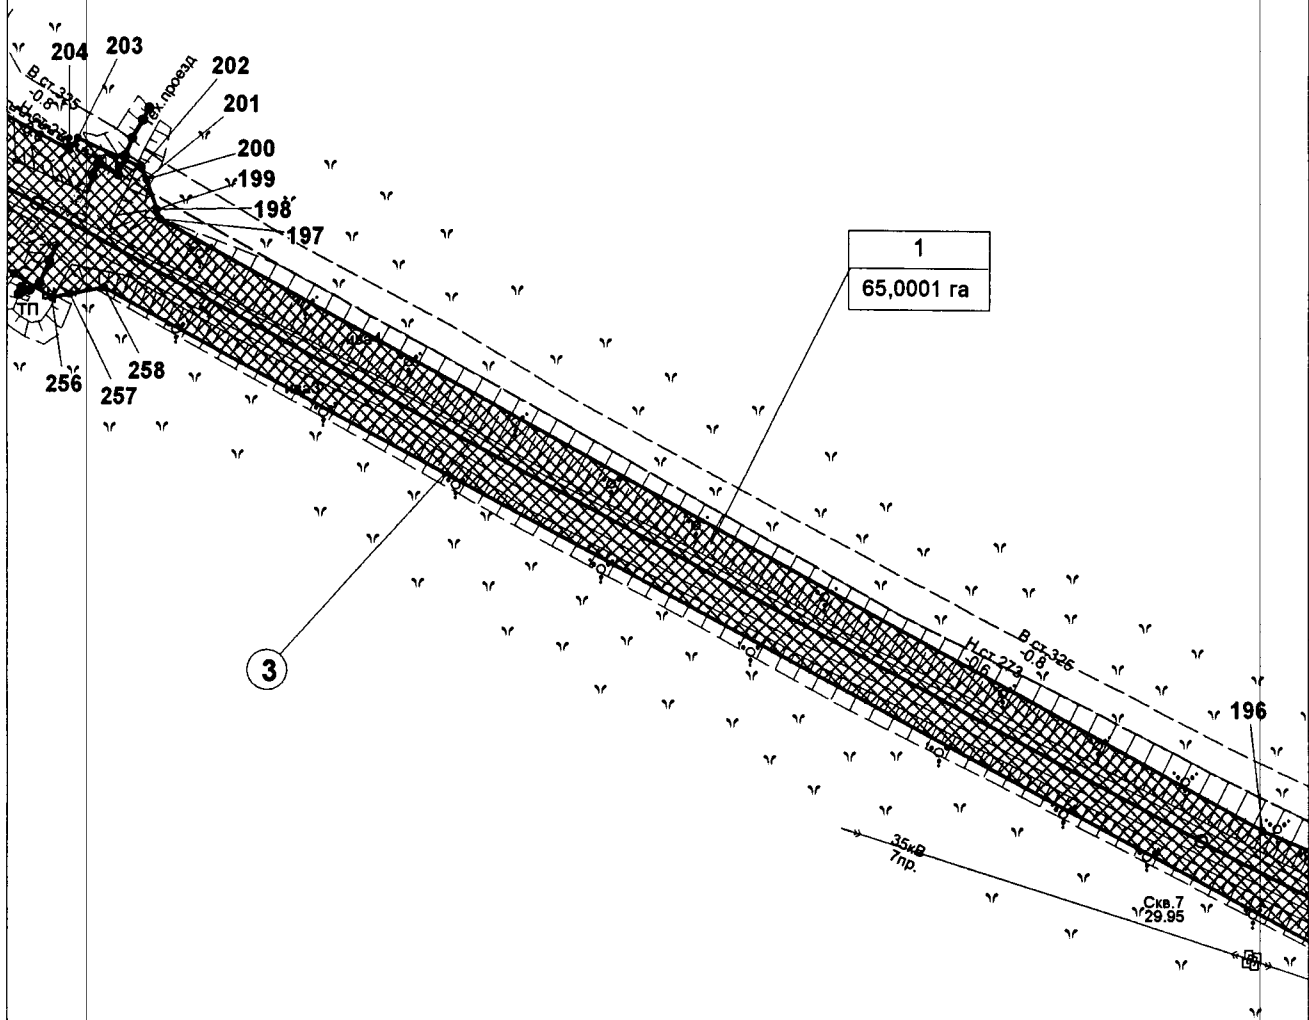

#### УСЛОВНЫЕ ОБОЗНАЧЕНИЯ

|  |                                                |            |                                                                       |
|--|------------------------------------------------|------------|-----------------------------------------------------------------------|
|  | граница зоны размещения линейных объектов      | • 1        | точки поворота границы зоны планируемого размещения линейных объектов |
|  | зона планируемого размещения линейных объектов | ①          | номер линейного объекта                                               |
|  | проектные оси трасс линейных объектов          | 1          | номер зоны планируемого размещения объектов                           |
|  |                                                | 65,0001 га | площадь зоны размещения                                               |


Основная часть проекта планировки территории  
для размещения линейного объекта  
регионального значения Ханты-Мансийского  
автономного округа – Югры  
«Реконструкция автомобильных дорог Приобского  
месторождения. Вторая очередь. (инв. №№ 12000780,  
12000599, ОС\_05543)»  
Землепользователь ПАО «НК «Роснефть»  
М 1:2500

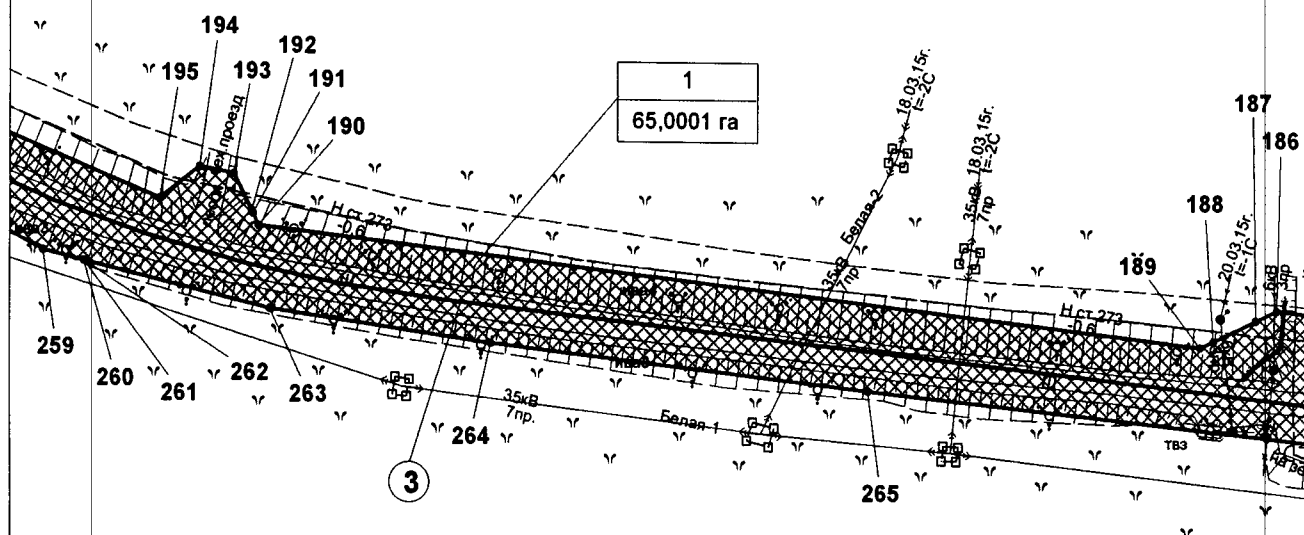

### УСЛОВНЫЕ ОБОЗНАЧЕНИЯ

- |                                                                                     |                                                |     |                                                                       |
|-------------------------------------------------------------------------------------|------------------------------------------------|-----|-----------------------------------------------------------------------|
|  | граница зоны размещения линейных объектов      | • 1 | точки поворота границы зоны планируемого размещения линейных объектов |
|  | зона планируемого размещения линейных объектов | ①   | номер линейного объекта                                               |
|  | проектные оси трасс линейных объектов          |     |                                                                       |
- |            |                                             |
|------------|---------------------------------------------|
| 1          | номер зоны планируемого размещения объектов |
| 65,0001 га | площадь зоны размещения                     |


Основная часть проекта планировки территории  
для размещения линейного объекта  
регионального значения Ханты-Мансийского  
автономного округа – Югры  
«Реконструкция автомобильных дорог Приобского  
месторождения. Вторая очередь. (инв. №№ 12000780,  
12000599, ОС\_05543)»  
Землепользователь ПАО «НК «Роснефть»  
М 1:2500

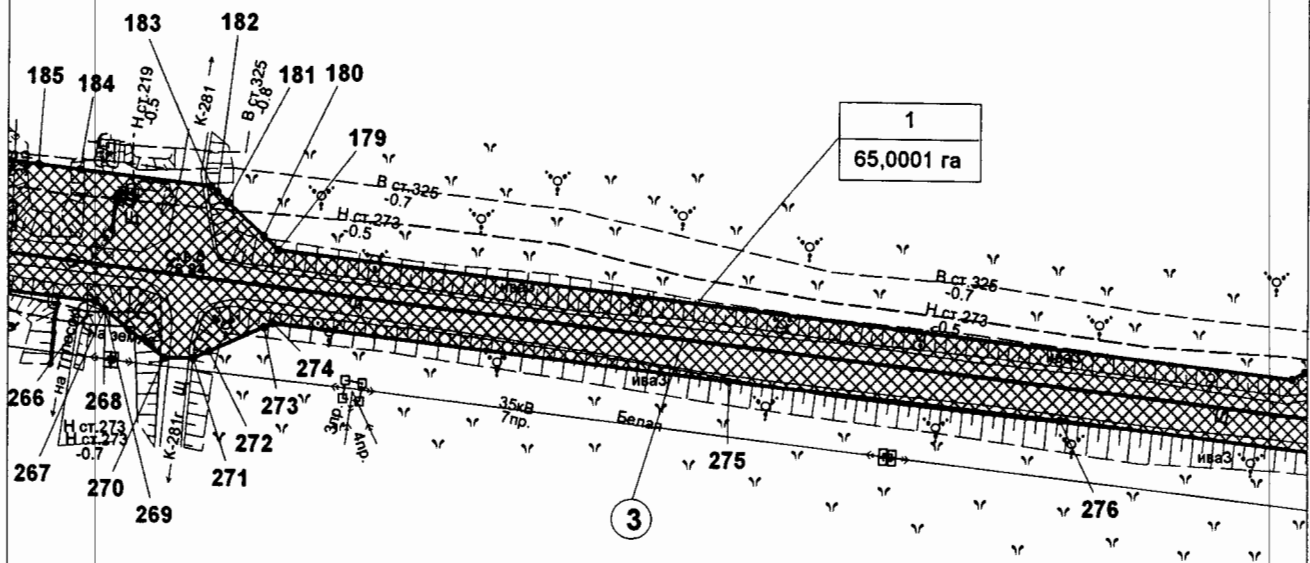

#### УСЛОВНЫЕ ОБОЗНАЧЕНИЯ

- |            |                                                |   |                                                                       |            |                                                                        |
|------------|------------------------------------------------|---|-----------------------------------------------------------------------|------------|------------------------------------------------------------------------|
|            | граница зоны размещения линейных объектов      | • 1   | точки поворота границы зоны планируемого размещения линейных объектов |            |                                                                        |
|            | зона планируемого размещения линейных объектов | ①   | номер линейного объекта                                               |            |                                                                        |
|            | проектные оси трасс линейных объектов          | <table border="1" style="display: inline-table; vertical-align: middle;"> <tr> <td>1</td> </tr> <tr> <td>65,0001 га</td> </tr> </table> | 1                                                                     | 65,0001 га | номер зоны планируемого размещения объектов<br>площадь зоны размещения |
| 1          |                                                |   |                                                                       |            |                                                                        |
| 65,0001 га |                                                |   |                                                                       |            |                                                                        |

Основная часть проекта планировки территории  
для размещения линейного объекта  
регионального значения Ханты-Мансийского  
автономного округа – Югры  
«Реконструкция автомобильных дорог Приобского  
месторождения. Вторая очередь. (инв. №№ 12000780,  
12000599, ОС\_05543)»  
Землепользователь ПАО «НК «Роснефть»  
М 1:2500

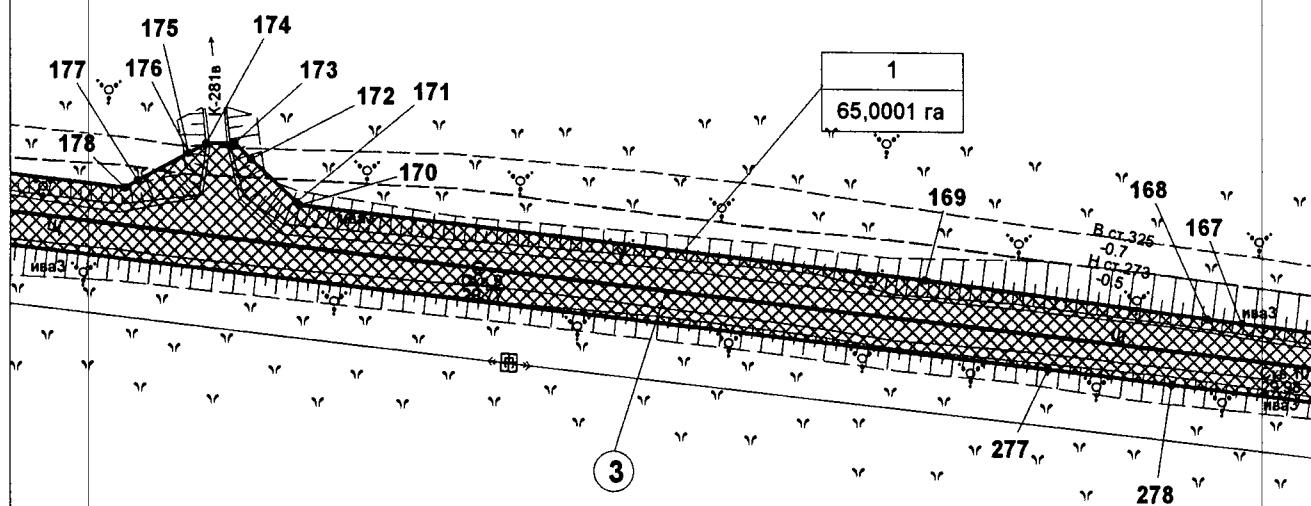


#### УСЛОВНЫЕ ОБОЗНАЧЕНИЯ

|                                                                                     |                                                |                                                                           |                                                                       |            |                                                                        |
|-------------------------------------------------------------------------------------|------------------------------------------------|---------------------------------------------------------------------------|-----------------------------------------------------------------------|------------|------------------------------------------------------------------------|
|  | граница зоны размещения линейных объектов      | • 1                                                                       | точки поворота границы зоны планируемого размещения линейных объектов |            |                                                                        |
|  | зона планируемого размещения линейных объектов | ①                                                                         | номер линейного объекта                                               |            |                                                                        |
|  | проектные оси трасс линейных объектов          | <table border="1"><tr><td>1</td></tr><tr><td>65,0001 га</td></tr></table> | 1                                                                     | 65,0001 га | номер зоны планируемого размещения объектов<br>площадь зоны размещения |
| 1                                                                                   |                                                |                                                                           |                                                                       |            |                                                                        |
| 65,0001 га                                                                          |                                                |                                                                           |                                                                       |            |                                                                        |




Основная часть проекта планировки территории  
для размещения линейного объекта  
регионального значения Ханты-Мансийского  
автономного округа – Югры  
«Реконструкция автомобильных дорог Приобского  
месторождения. Вторая очередь. (инв. №№ 12000780,  
12000599, ОС\_05543)»  
Землепользователь ПАО «НК «Роснефть»  
М 1:2500

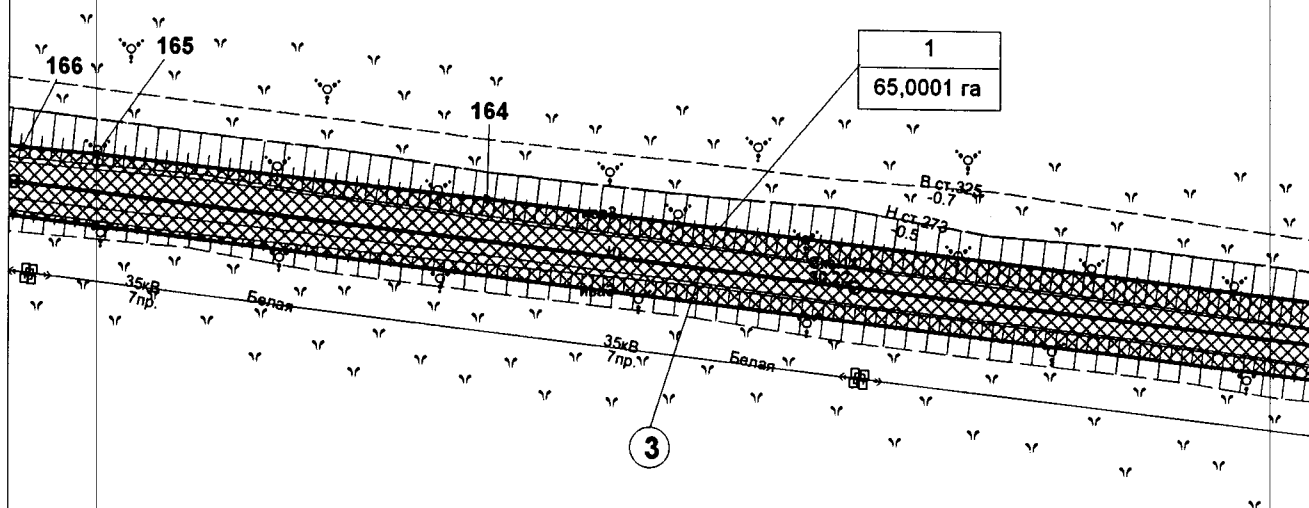

#### УСЛОВНЫЕ ОБОЗНАЧЕНИЯ

- |                                                                                     |                                                |            |                                                                       |
|-------------------------------------------------------------------------------------|------------------------------------------------|------------|-----------------------------------------------------------------------|
|  | граница зоны размещения линейных объектов      | • 1        | точки поворота границы зоны планируемого размещения линейных объектов |
|  | зона планируемого размещения линейных объектов | ①          | номер линейного объекта                                               |
|  | проектные оси трасс линейных объектов          | 1          | номер зоны планируемого размещения объектов                           |
|                                                                                     |                                                | 65,0001 га | площадь зоны размещения                                               |


Основная часть проекта планировки территории  
для размещения линейного объекта  
регионального значения Ханты-Мансийского  
автономного округа – Югры  
«Реконструкция автомобильных дорог Приобского  
месторождения. Вторая очередь. (инв. №№ 12000780,  
12000599, ОС\_05543)»  
Землепользователь ПАО «НК «Роснефть»  
М 1:2500

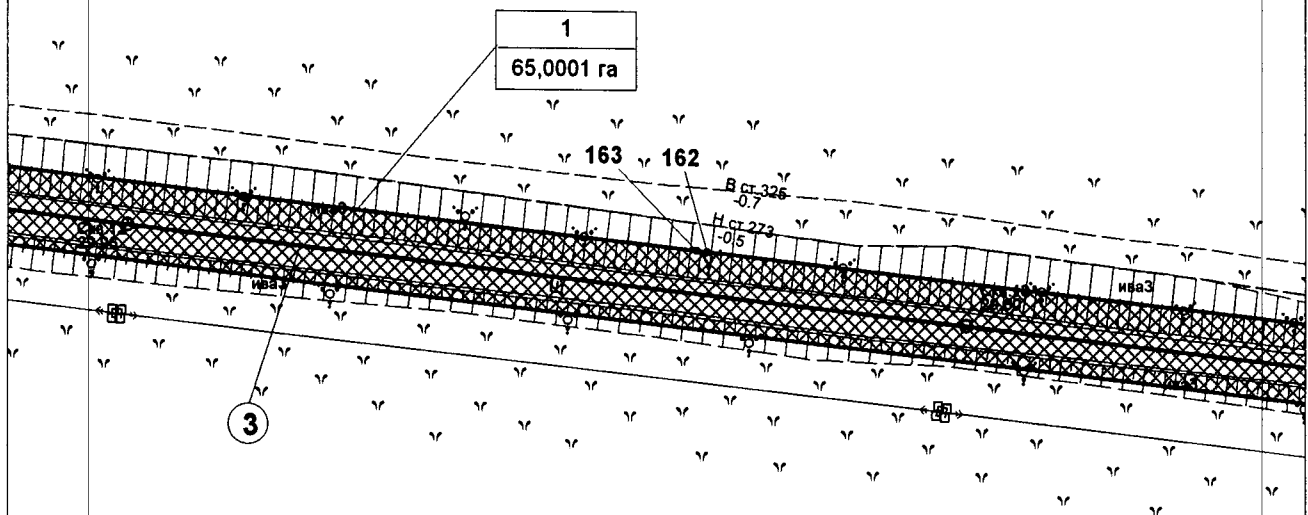

#### УСЛОВНЫЕ ОБОЗНАЧЕНИЯ

|  |                                                |            |                                                                       |
|--|------------------------------------------------|------------|-----------------------------------------------------------------------|
|  | граница зоны размещения линейных объектов      | • 1        | точки поворота границы зоны планируемого размещения линейных объектов |
|  | зона планируемого размещения линейных объектов | ①          | номер линейного объекта                                               |
|  | проектные оси трасс линейных объектов          | 1          | номер зоны планируемого размещения объектов                           |
|  |                                                | 65,0001 га | площадь зоны размещения                                               |


Основная часть проекта планировки территории  
для размещения линейного объекта  
регионального значения Ханты-Мансийского  
автономного округа – Югры  
«Реконструкция автомобильных дорог Приобского  
месторождения. Вторая очередь. (инв. №№ 12000780,  
12000599, ОС\_05543)»  
Землепользователь ПАО «НК «Роснефть»  
М 1:2500

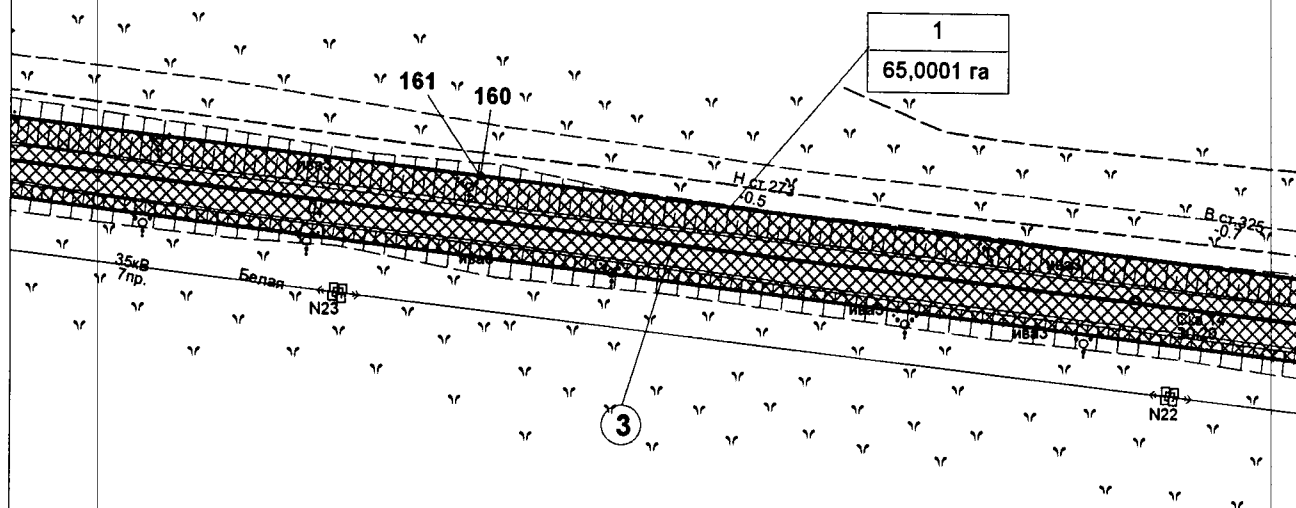

#### УСЛОВНЫЕ ОБОЗНАЧЕНИЯ

- |            |                                                |   |                                                                       |            |                                                                        |
|------------|------------------------------------------------|---|-----------------------------------------------------------------------|------------|------------------------------------------------------------------------|
|            | граница зоны размещения линейных объектов      | • 1   | точки поворота границы зоны планируемого размещения линейных объектов |            |                                                                        |
|            | зона планируемого размещения линейных объектов | ①   | номер линейного объекта                                               |            |                                                                        |
|            | проектные оси трасс линейных объектов          | <table border="1" style="display: inline-table; vertical-align: middle;"> <tr> <td>1</td> </tr> <tr> <td>65,0001 га</td> </tr> </table> | 1                                                                     | 65,0001 га | номер зоны планируемого размещения объектов<br>площадь зоны размещения |
| 1          |                                                |   |                                                                       |            |                                                                        |
| 65,0001 га |                                                |   |                                                                       |            |                                                                        |


Основная часть проекта планировки территории  
для размещения линейного объекта  
регионального значения Ханты-Мансийского  
автономного округа – Югры  
«Реконструкция автомобильных дорог Приобского  
месторождения. Вторая очередь. (инв. №№ 12000780,  
12000599, ОС\_05543)»  
Землепользователь ПАО «НК «Роснефть»  
М 1:2500

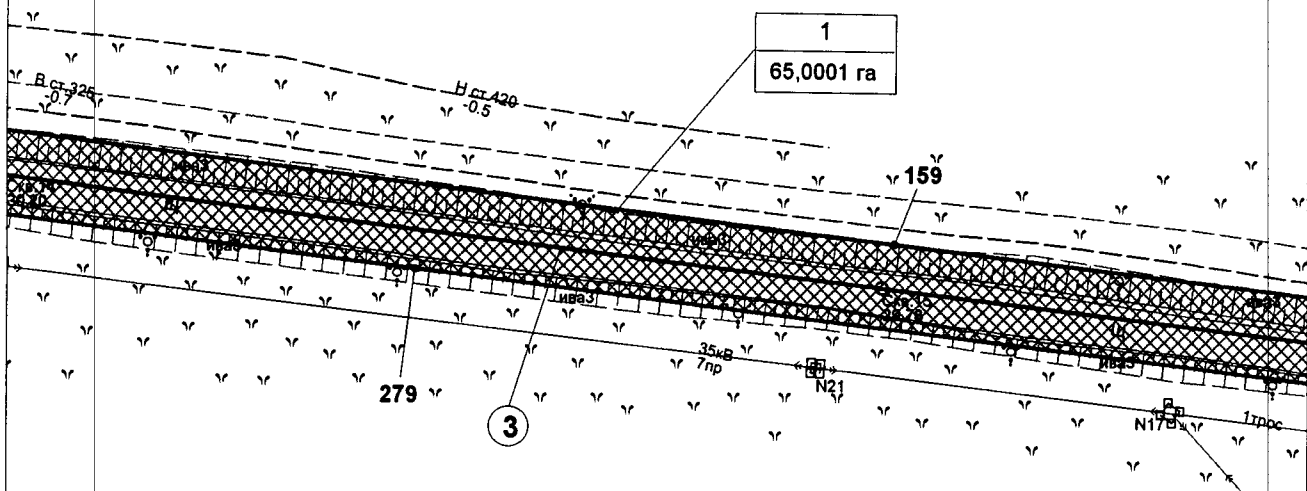

#### УСЛОВНЫЕ ОБОЗНАЧЕНИЯ

- |                                                                                     |                                                |   |                                                                       |            |                                                                        |
|-------------------------------------------------------------------------------------|------------------------------------------------|---|-----------------------------------------------------------------------|------------|------------------------------------------------------------------------|
|  | граница зоны размещения линейных объектов      | • 1   | точки поворота границы зоны планируемого размещения линейных объектов |            |                                                                        |
|  | зона планируемого размещения линейных объектов | ①   | номер линейного объекта                                               |            |                                                                        |
|  | проектные оси трасс линейных объектов          | <table border="1" data-bbox="742 1998 865 2056"> <tr> <td>1</td> </tr> <tr> <td>65,0001 га</td> </tr> </table> | 1                                                                     | 65,0001 га | номер зоны планируемого размещения объектов<br>площадь зоны размещения |
| 1                                                                                   |                                                |   |                                                                       |            |                                                                        |
| 65,0001 га                                                                          |                                                |   |                                                                       |            |                                                                        |

Основная часть проекта планировки территории  
для размещения линейного объекта  
регионального значения Ханты-Мансийского  
автономного округа – Югры  
«Реконструкция автомобильных дорог Приобского  
месторождения. Вторая очередь. (инв. №№ 12000780,  
12000599, ОС\_05543)»  
Землепользователь ПАО «НК «Роснефть»  
М 1:2500

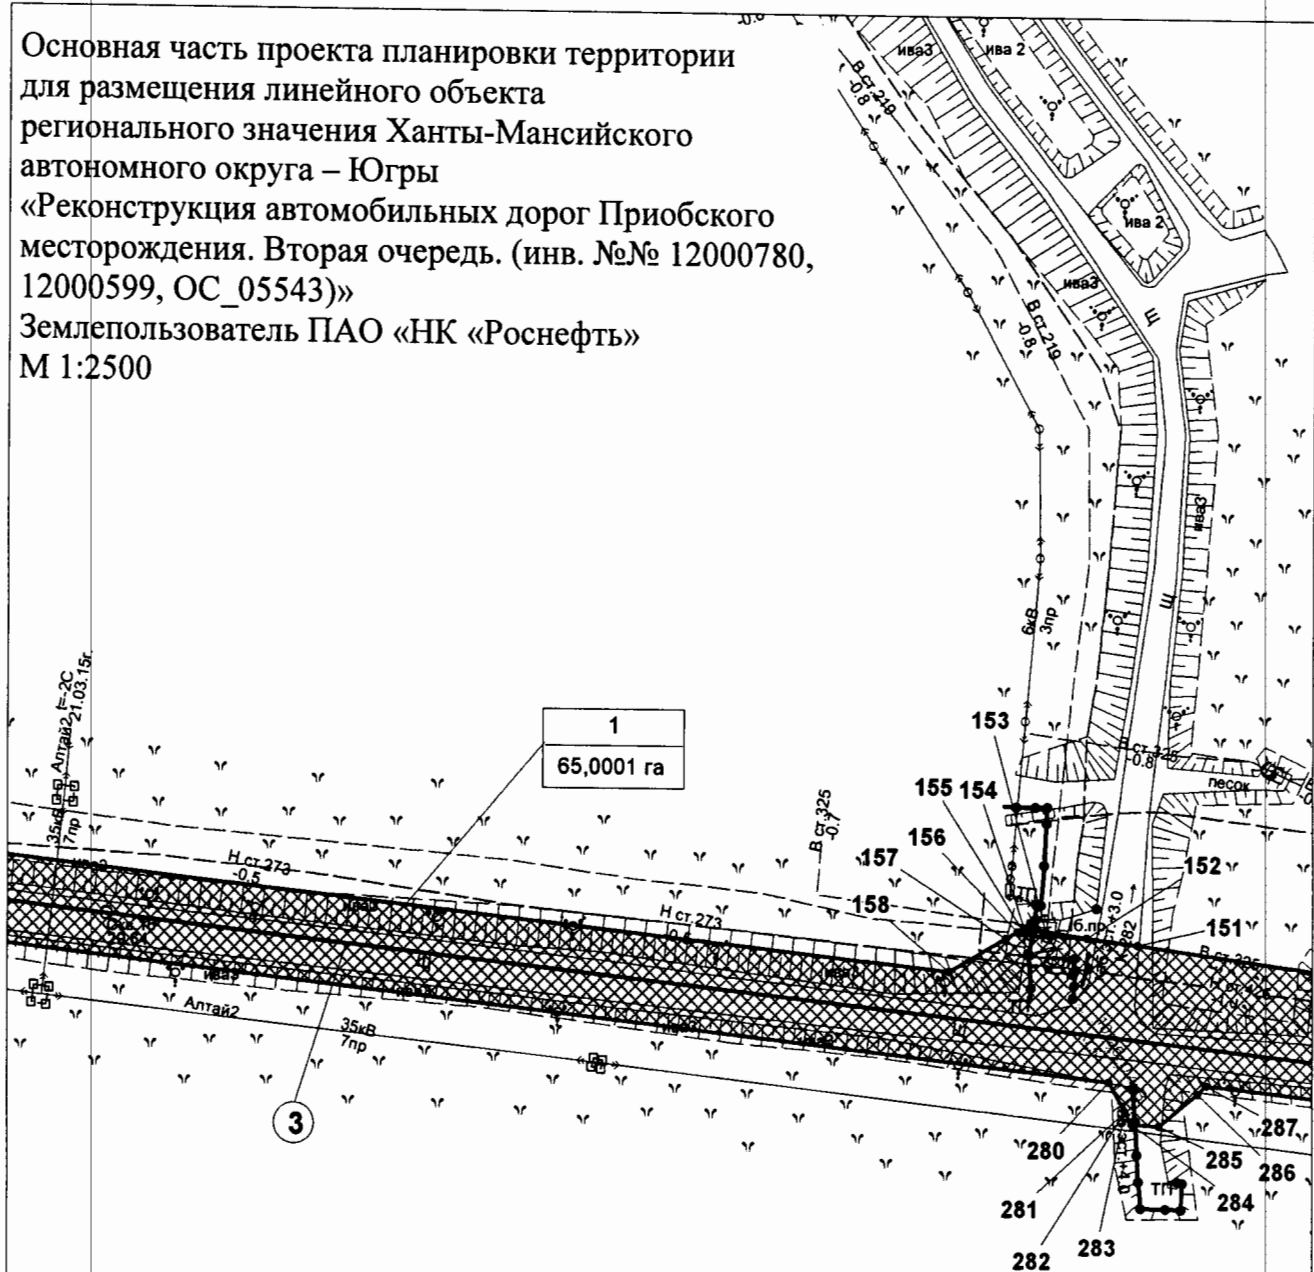


#### УСЛОВНЫЕ ОБОЗНАЧЕНИЯ

- |  |                                                |            |                                                                       |
|--|------------------------------------------------|------------|-----------------------------------------------------------------------|
|  | граница зоны размещения линейных объектов      | • 1        | точки поворота границы зоны планируемого размещения линейных объектов |
|  | зона планируемого размещения линейных объектов | ①          | номер линейного объекта                                               |
|  | проектные оси трасс линейных объектов          | 1          | номер зоны планируемого размещения объектов                           |
|  |                                                | 65,0001 га | площадь зоны размещения                                               |




Основная часть проекта планировки территории  
для размещения линейного объекта  
регионального значения Ханты-Мансийского  
автономного округа – Югры  
«Реконструкция автомобильных дорог Приобского  
месторождения. Вторая очередь. (инв. №№ 12000780,  
12000599, ОС\_05543)»  
Землепользователь ПАО «НК «Роснефть»  
М 1:2500

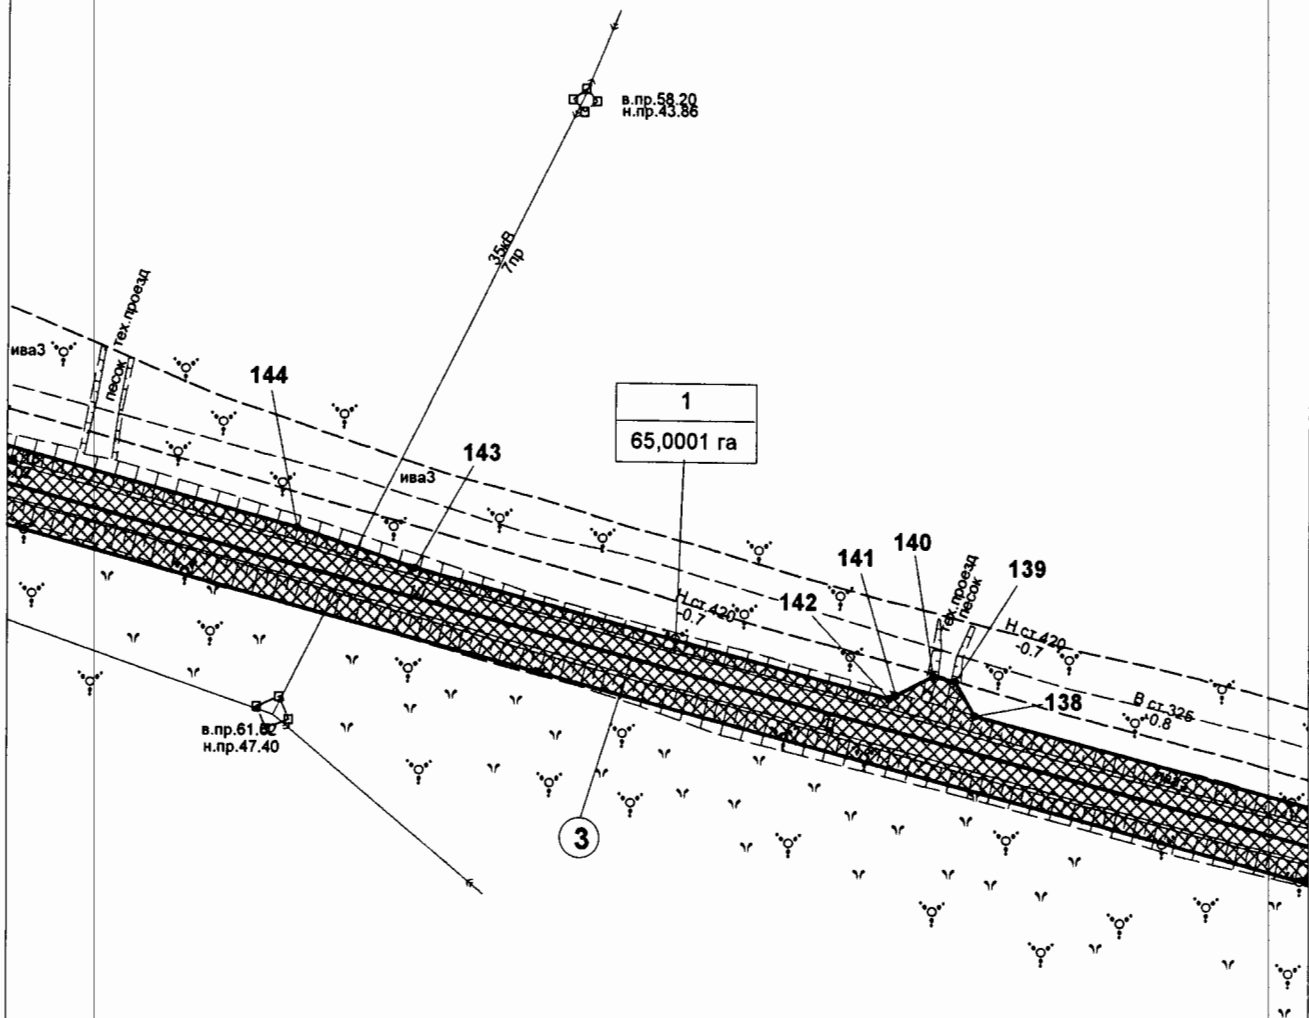

#### УСЛОВНЫЕ ОБОЗНАЧЕНИЯ


- |  |                                                |                                                                                                   |                                                                        |
|--|------------------------------------------------|---------------------------------------------------------------------------------------------------|------------------------------------------------------------------------|
|  | граница зоны размещения линейных объектов      | • 1                                                                                               | точки поворота границы зоны планируемого размещения линейных объектов  |
|  | зона планируемого размещения линейных объектов | ①                                                                                                 | номер линейного объекта                                                |
|  | проектные оси трасс линейных объектов          | <div style="border: 1px solid black; padding: 2px; display: inline-block;">1<br/>65,0001 га</div> | номер зоны планируемого размещения объектов<br>площадь зоны размещения |



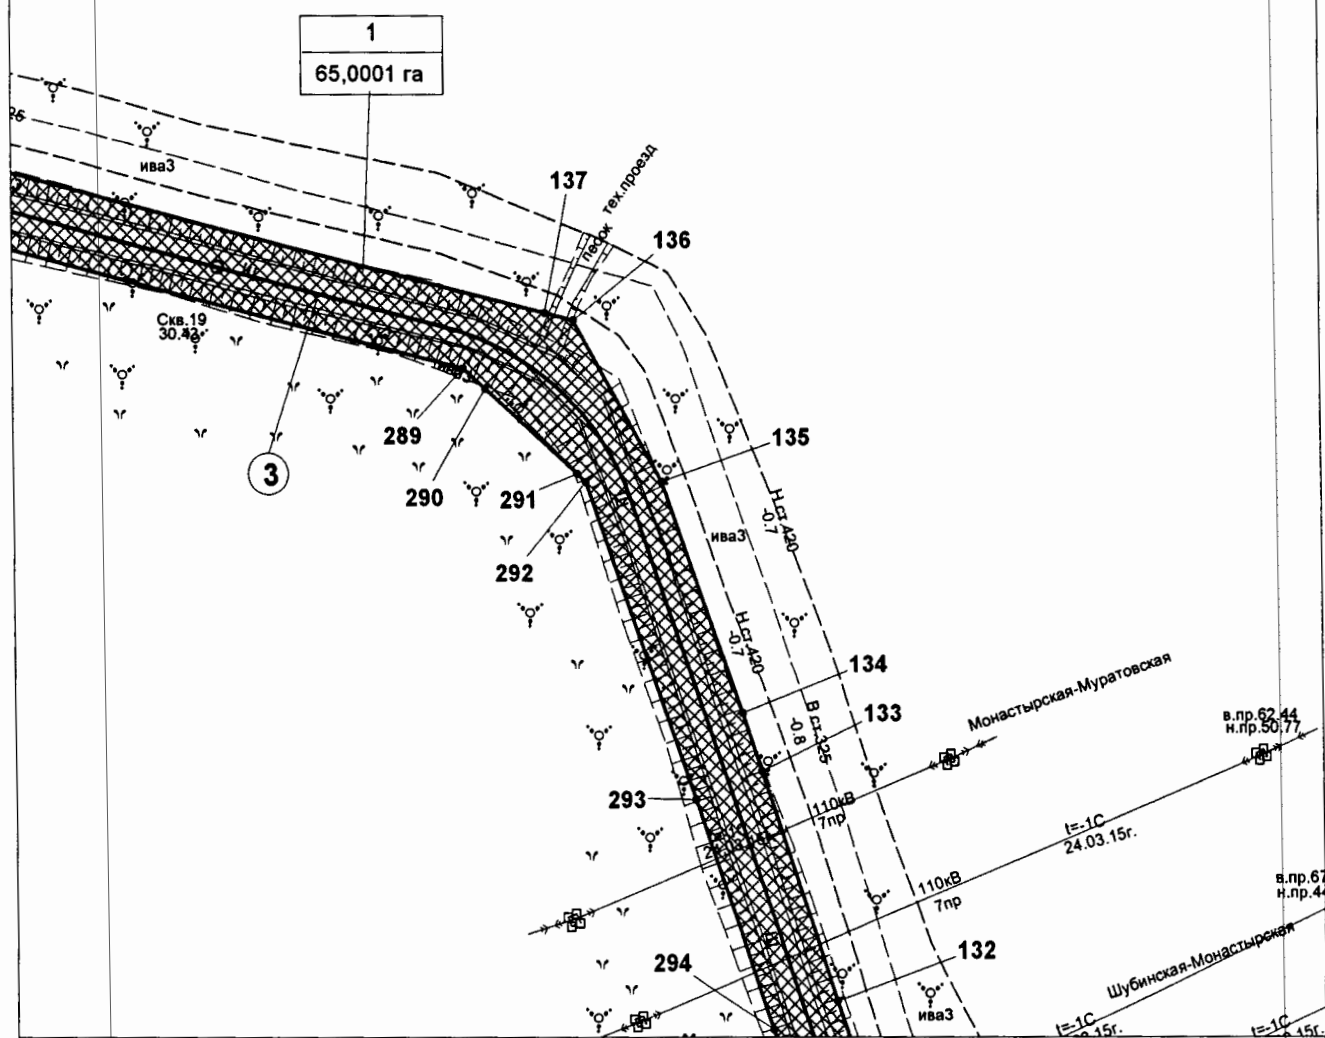

|                                                                                     |                                                |   |                                                                       |            |                                                                        |
|-------------------------------------------------------------------------------------|------------------------------------------------|---|-----------------------------------------------------------------------|------------|------------------------------------------------------------------------|
|  | граница зоны размещения линейных объектов      | ● 1   | точки поворота границы зоны планируемого размещения линейных объектов |            |                                                                        |
|  | зона планируемого размещения линейных объектов | ①   | номер линейного объекта                                               |            |                                                                        |
|  | проектные оси трасс линейных объектов          | <table border="1" data-bbox="770 1901 852 1908"> <tr><td>1</td></tr> <tr><td>65.0001 га</td></tr> </table> | 1                                                                     | 65.0001 га | номер зоны планируемого размещения объектов<br>площадь зоны размещения |
| 1                                                                                   |                                                |   |                                                                       |            |                                                                        |
| 65.0001 га                                                                          |                                                |   |                                                                       |            |                                                                        |


Основная часть проекта планировки территории  
для размещения линейного объекта  
регионального значения Ханты-Мансийского  
автономного округа – Югры  
«Реконструкция автомобильных дорог Приобского  
месторождения. Вторая очередь. (инв. №№ 12000780,  
12000599, ОС\_05543)»  
Землепользователь ПАО «НК «Роснефть»  
М 1:2500

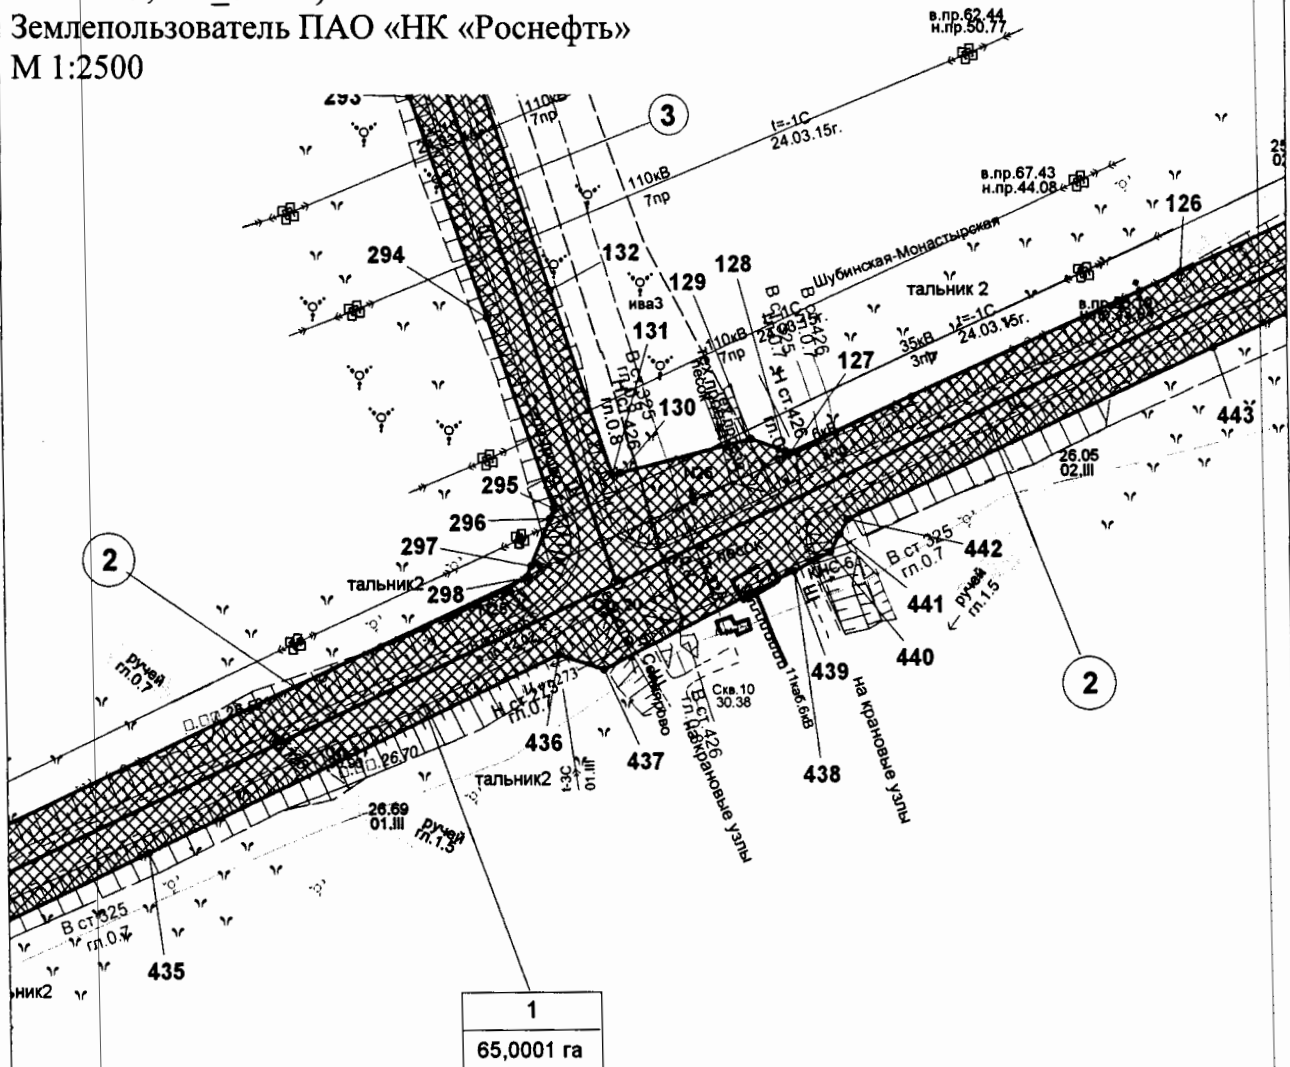

#### УСЛОВНЫЕ ОБОЗНАЧЕНИЯ

- |  |                                                |            |                                                                       |
|--|------------------------------------------------|------------|-----------------------------------------------------------------------|
|  | граница зоны размещения линейных объектов      | • 1        | точки поворота границы зоны планируемого размещения линейных объектов |
|  | зона планируемого размещения линейных объектов | ①          | номер линейного объекта                                               |
|  | проектные оси трасс линейных объектов          | 1          | номер зоны планируемого размещения объектов                           |
|  |                                                | 65,0001 га | площадь зоны размещения                                               |


Основная часть проекта планировки территории  
для размещения линейного объекта  
регионального значения Ханты-Мансийского  
автономного округа – Югры  
«Реконструкция автомобильных дорог Приобского  
месторождения. Вторая очередь. (инв. №№ 12000780,  
12000599, ОС\_05543)»  
Землепользователь ПАО «НК «Роснефть»  
М 1:2500

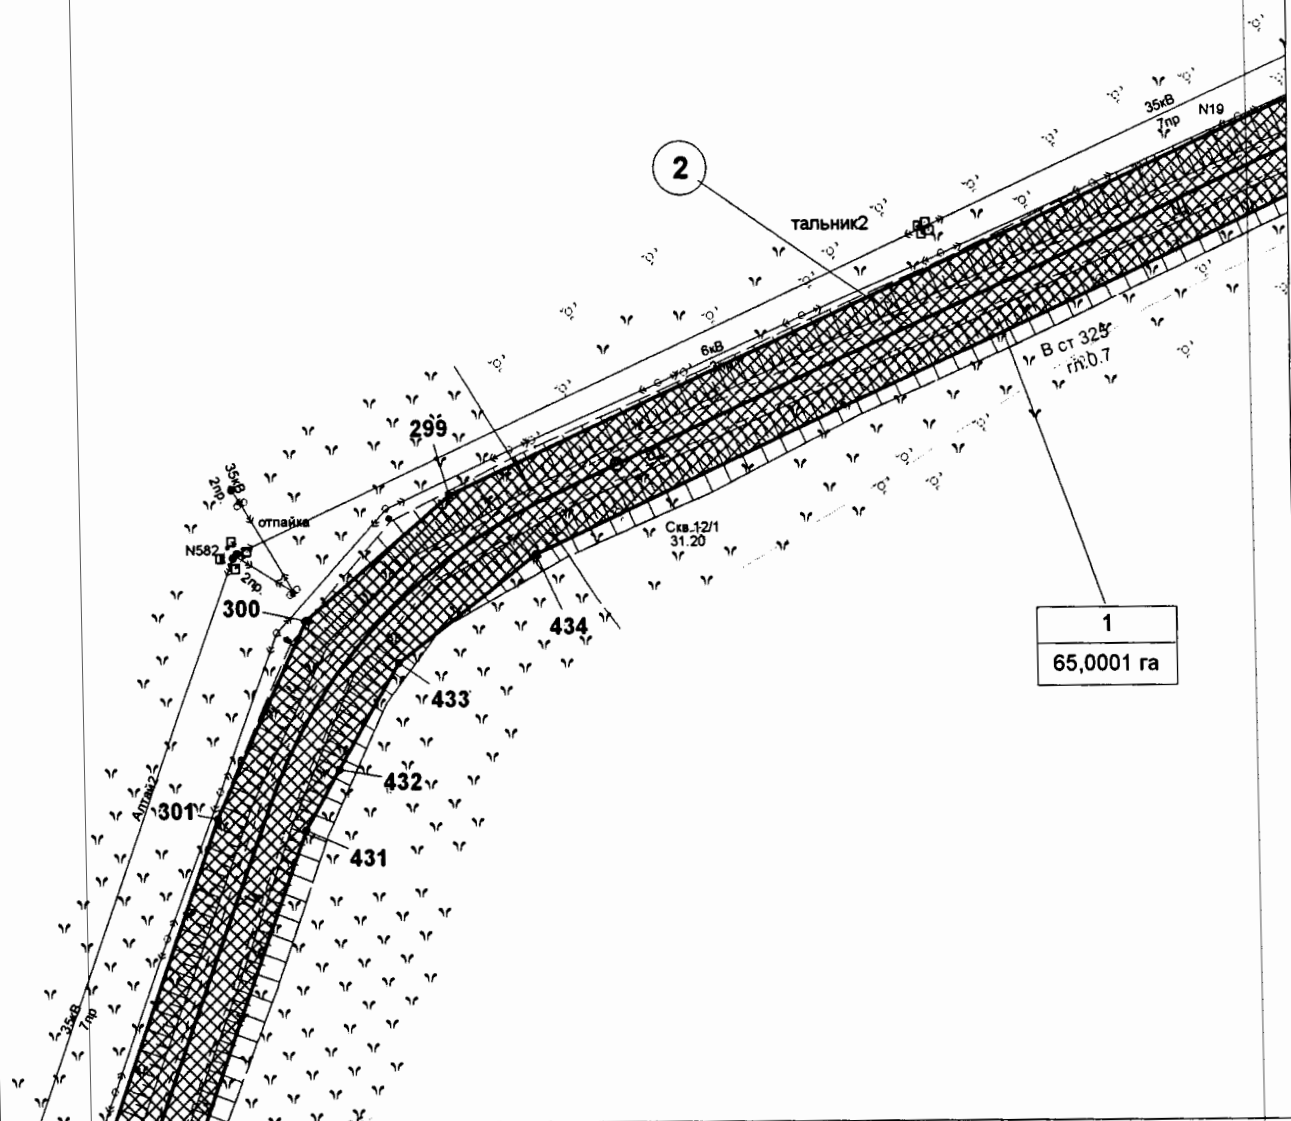

#### УСЛОВНЫЕ ОБОЗНАЧЕНИЯ

- |  |                                                |            |                                                                       |
|--|------------------------------------------------|------------|-----------------------------------------------------------------------|
|  | граница зоны размещения линейных объектов      | • 1        | точки поворота границы зоны планируемого размещения линейных объектов |
|  | зона планируемого размещения линейных объектов | ①          | номер линейного объекта                                               |
|  | проектные оси трасс линейных объектов          | 1          | номер зоны планируемого размещения объектов                           |
|  |                                                | 65,0001 ra | площадь зоны размещения                                               |


Основная часть проекта планировки территории  
для размещения линейного объекта  
регионального значения Ханты-Мансийского  
автономного округа – Югры  
«Реконструкция автомобильных дорог Приобского  
месторождения. Вторая очередь. (инв. №№ 12000780,  
12000599, ОС\_05543)»  
Землепользователь ПАО «НК «Роснефть»  
М 1:2500

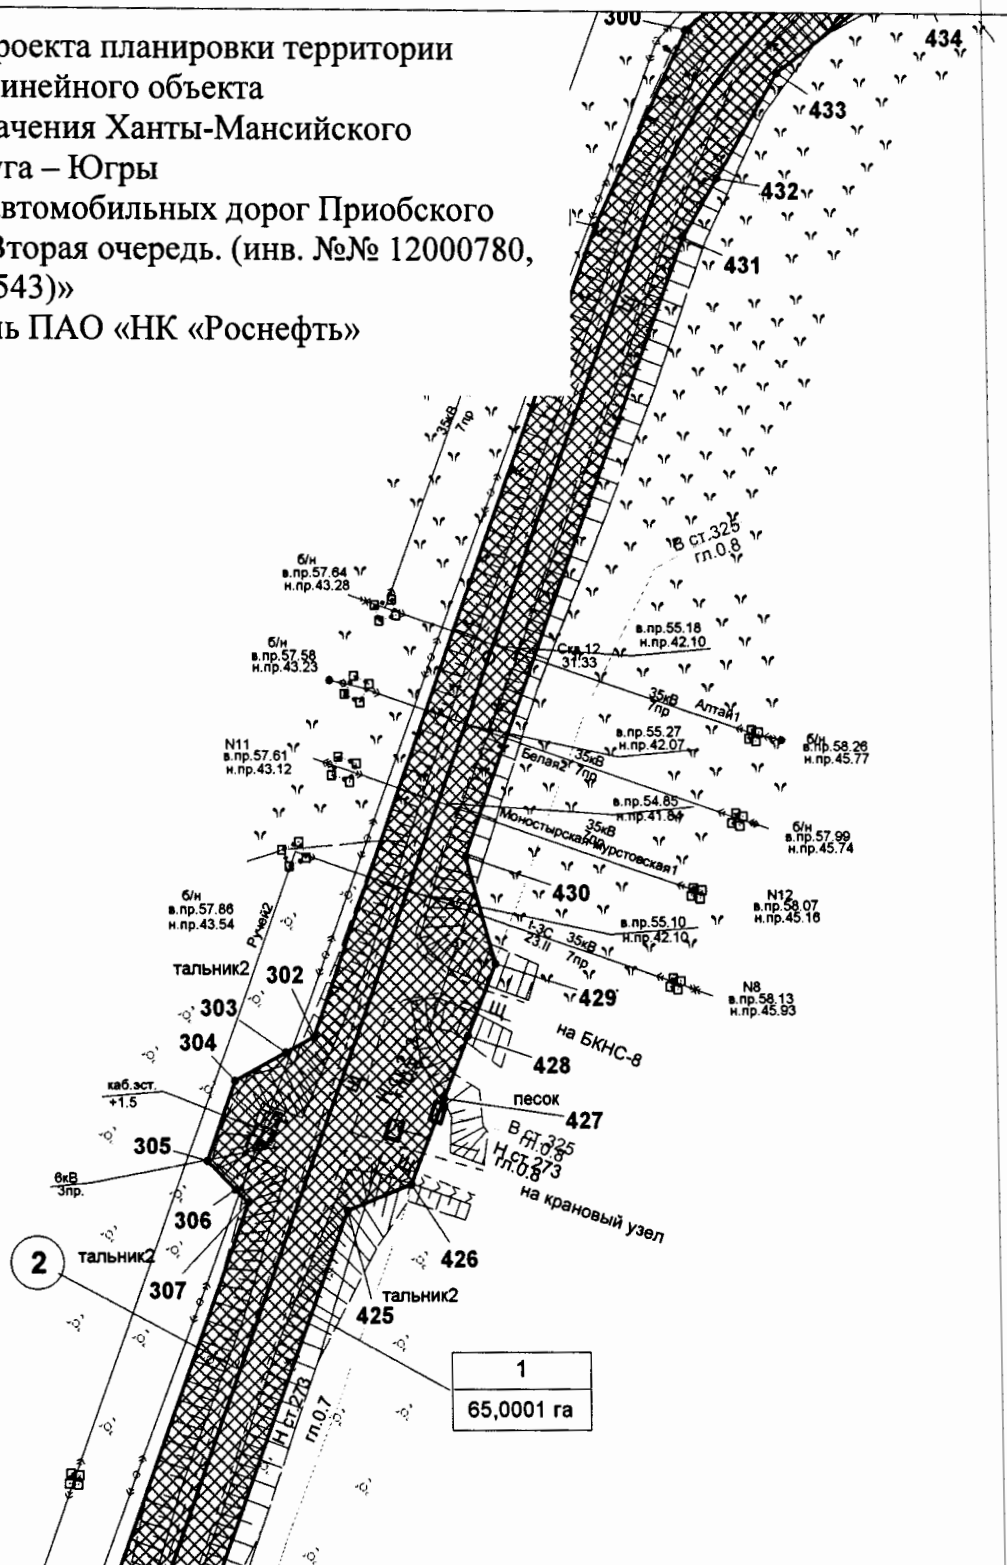

#### УСЛОВНЫЕ ОБОЗНАЧЕНИЯ

- |            |                                                |   |                                                                       |            |                                                                        |
|------------|------------------------------------------------|---|-----------------------------------------------------------------------|------------|------------------------------------------------------------------------|
|            | граница зоны размещения линейных объектов      | • 1   | точки поворота границы зоны планируемого размещения линейных объектов |            |                                                                        |
|            | зона планируемого размещения линейных объектов | ①   | номер линейного объекта                                               |            |                                                                        |
|            | проектные оси трасс линейных объектов          | <table border="1" style="display: inline-table; vertical-align: middle;"> <tr> <td>1</td> </tr> <tr> <td>65,0001 га</td> </tr> </table> | 1                                                                     | 65,0001 га | номер зоны планируемого размещения объектов<br>площадь зоны размещения |
| 1          |                                                |   |                                                                       |            |                                                                        |
| 65,0001 га |                                                |   |                                                                       |            |                                                                        |

Основная часть проекта планировки территории  
для размещения линейного объекта  
регионального значения Ханты-Мансийского  
автономного округа – Югры  
«Реконструкция автомобильных дорог Приобского  
месторождения. Вторая очередь. (инв. №№ 12000599,  
12000599, ОС\_05543)»  
Землепользователь ПАО «НК «Роснефть»  
М 1:2500

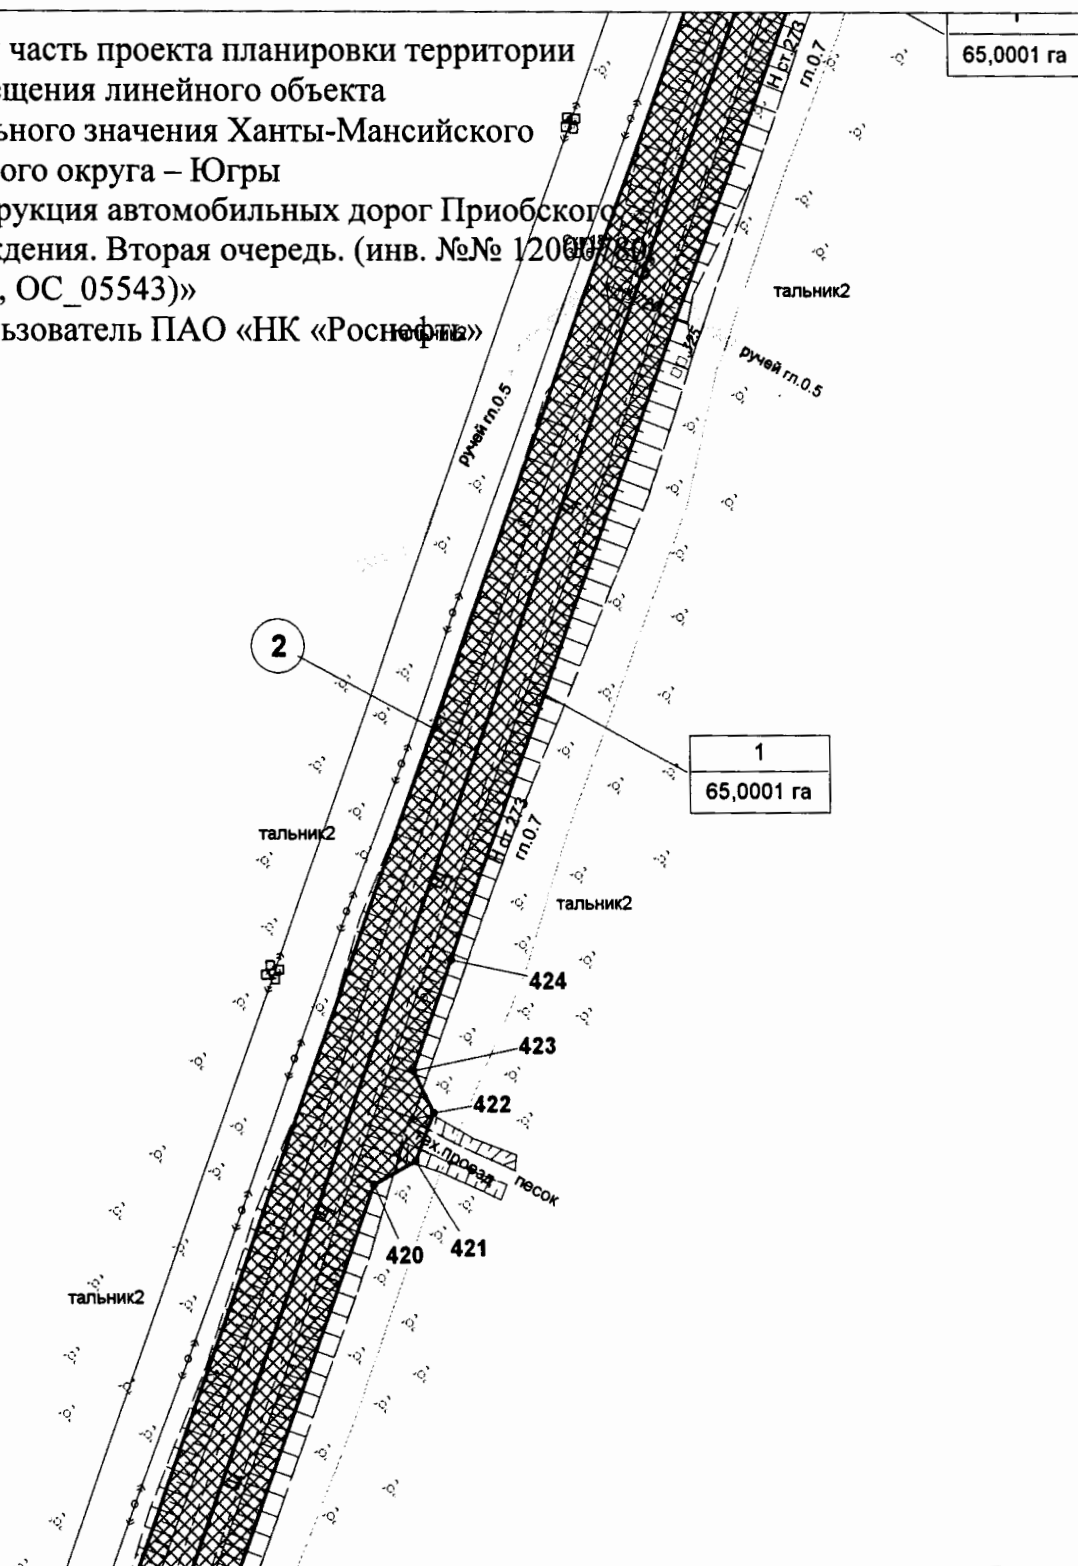


## УСЛОВНЫЕ ОБОЗНАЧЕНИЯ

- |  |                                                |            |                                                                       |
|--|------------------------------------------------|------------|-----------------------------------------------------------------------|
|  | граница зоны размещения линейных объектов      | • 1        | точки поворота границы зоны планируемого размещения линейных объектов |
|  | зона планируемого размещения линейных объектов | ①          | номер линейного объекта                                               |
|  | проектные оси трасс линейных объектов          | 1          | номер зоны планируемого размещения объектов                           |
|  |                                                | 65,0001 га | площадь зоны размещения                                               |



- |                                                                                     |                                                |   |                                                                       |            |                                                                        |
|-------------------------------------------------------------------------------------|------------------------------------------------|---|-----------------------------------------------------------------------|------------|------------------------------------------------------------------------|
|  | граница зоны размещения линейных объектов      | • 1   | точки поворота границы зоны планируемого размещения линейных объектов |            |                                                                        |
|  | зона планируемого размещения линейных объектов | ①   | номер линейного объекта                                               |            |                                                                        |
|  | проектные оси трасс линейных объектов          | <table border="1" data-bbox="774 1890 831 1897"> <tr><td>1</td></tr> <tr><td>65.0001 га</td></tr> </table> | 1                                                                     | 65.0001 га | номер зоны планируемого размещения объектов<br>площадь зоны размещения |
| 1                                                                                   |                                                |   |                                                                       |            |                                                                        |
| 65.0001 га                                                                          |                                                |   |                                                                       |            |                                                                        |

Основная часть проекта планировки территории  
для размещения линейного объекта  
регионального значения Ханты-Мансийского  
автономного округа – Югры  
«Реконструкция автомобильных дорог Приобского  
месторождения. Вторая очередь. (инв. №№ 12000780,  
12000599, ОС\_05543)»  
Землепользователь ПАО «НК «Роснефть»  
М 1:2500

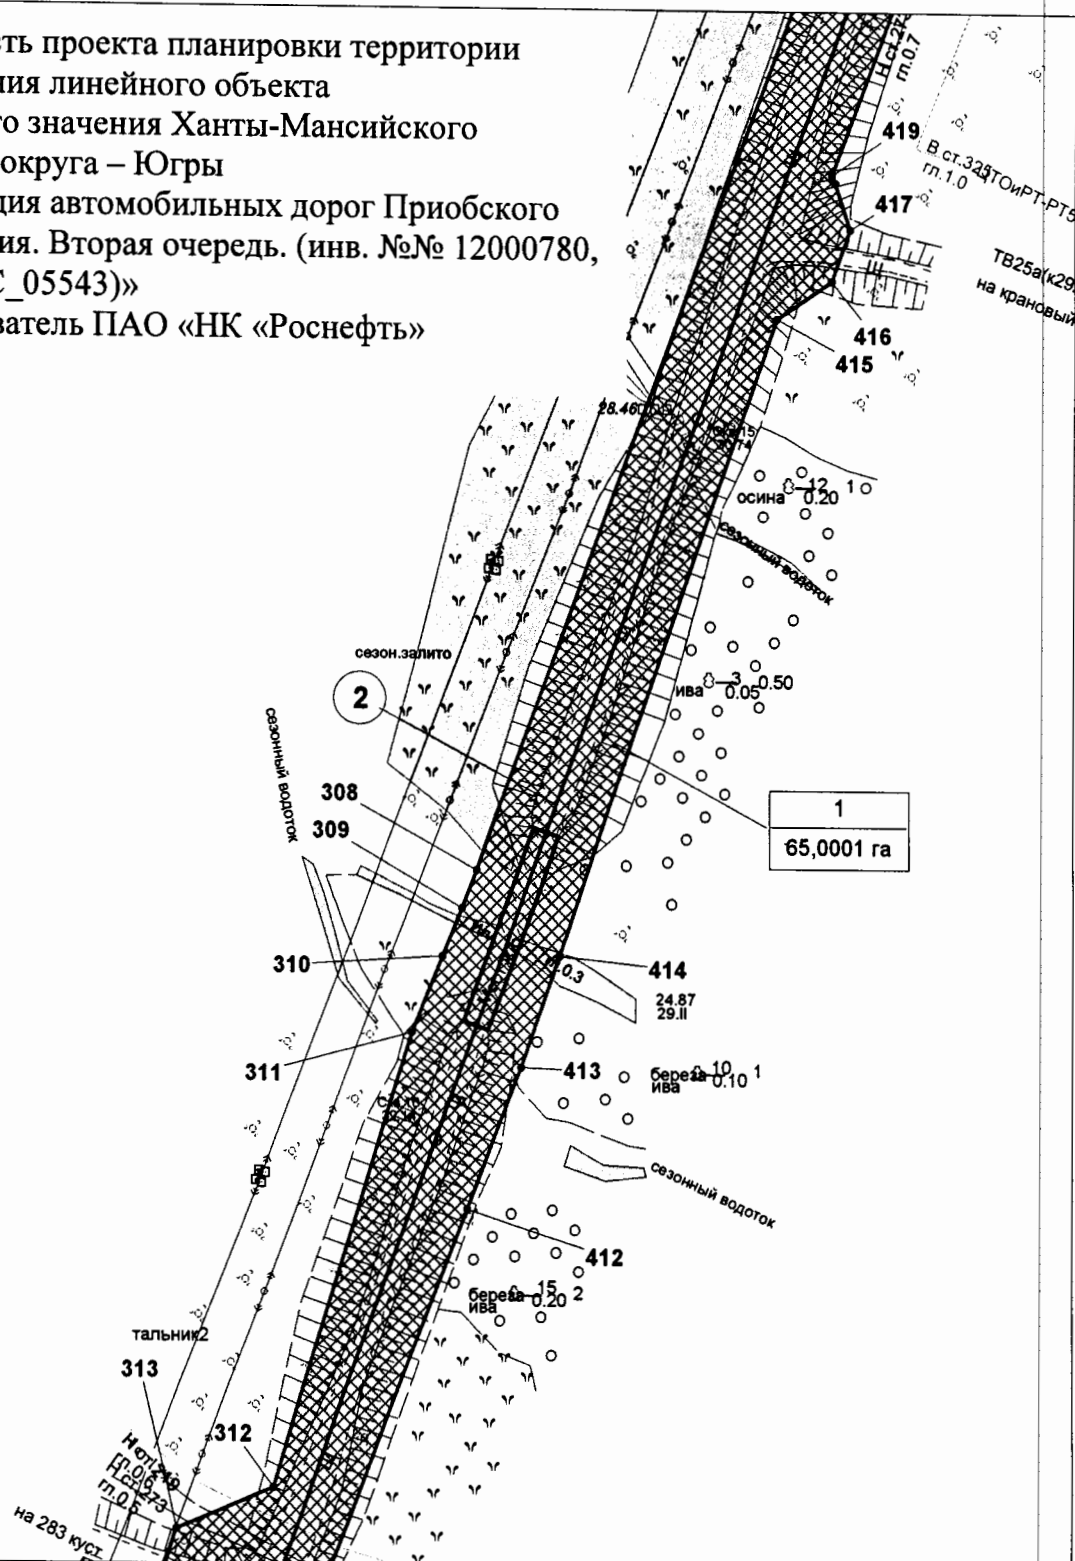


#### УСЛОВНЫЕ ОБОЗНАЧЕНИЯ

- |  |                                                |            |                                                                       |
|--|------------------------------------------------|------------|-----------------------------------------------------------------------|
|  | граница зоны размещения линейных объектов      | • 1        | точки поворота границы зоны планируемого размещения линейных объектов |
|  | зона планируемого размещения линейных объектов | ①          | номер линейного объекта                                               |
|  | проектные оси трасс линейных объектов          | 1          | номер зоны планируемого размещения объектов                           |
|  |                                                | 65,0001 га | площадь зоны размещения                                               |

Основная часть проекта планировки территории  
для размещения линейного объекта  
регионального значения Ханты-Мансийского  
автономного округа – Югры

«Реконструкция автомобильных дорог Приобского  
месторождения. Вторая очередь. (инв. №№ 12000780,  
12000599, ОС\_05543)»

Землепользователь ПАО «НК «Роснефть»  
М 1:2500

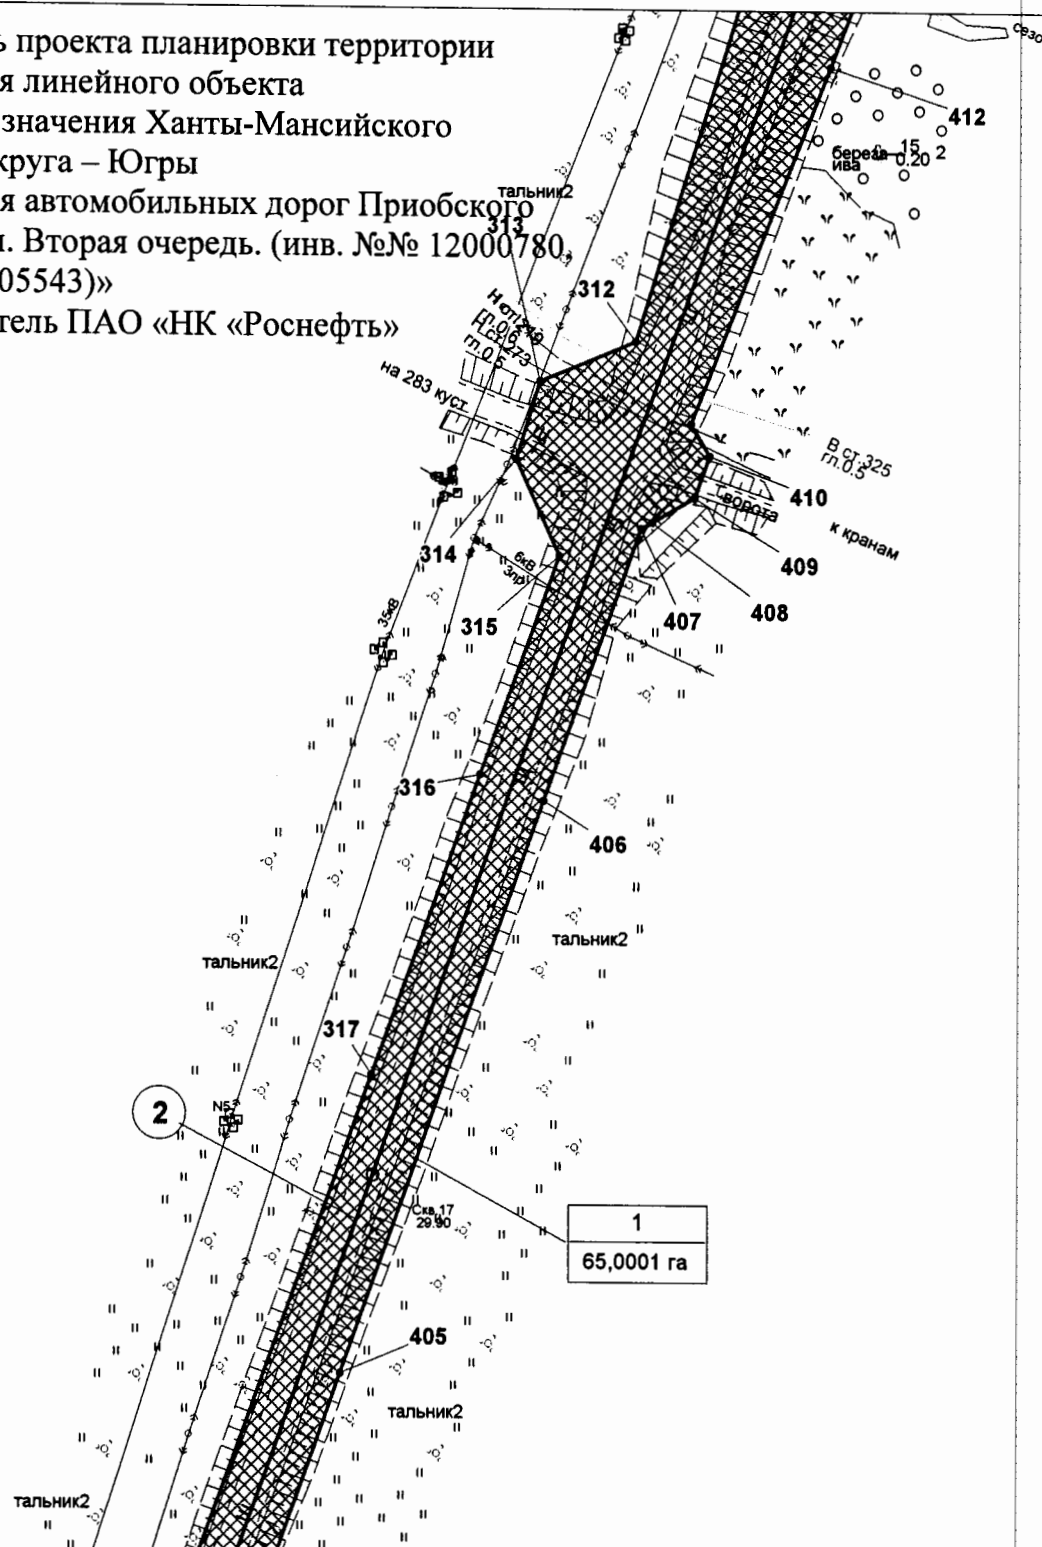


#### УСЛОВНЫЕ ОБОЗНАЧЕНИЯ

- |            |                                                |   |                                                                       |            |                                                                        |
|------------|------------------------------------------------|---|-----------------------------------------------------------------------|------------|------------------------------------------------------------------------|
|            | граница зоны размещения линейных объектов      | • 1   | точки поворота границы зоны планируемого размещения линейных объектов |            |                                                                        |
|            | зона планируемого размещения линейных объектов | ①   | номер линейного объекта                                               |            |                                                                        |
|            | проектные оси трасс линейных объектов          | <table border="1" style="display: inline-table; vertical-align: middle;"> <tr> <td>1</td> </tr> <tr> <td>65,0001 га</td> </tr> </table> | 1                                                                     | 65,0001 га | номер зоны планируемого размещения объектов<br>площадь зоны размещения |
| 1          |                                                |   |                                                                       |            |                                                                        |
| 65,0001 га |                                                |   |                                                                       |            |                                                                        |




Основная часть проекта планировки территории  
для размещения линейного объекта  
регионального значения Ханты-Мансийского  
автономного округа – Югры  
«Реконструкция автомобильных дорог Приобского  
месторождения. Вторая очередь. (инв. №№ 12000780,  
12000599, ОС\_05543)»  
Землепользователь ПАО «НК «Роснефть»  
М 1:2500

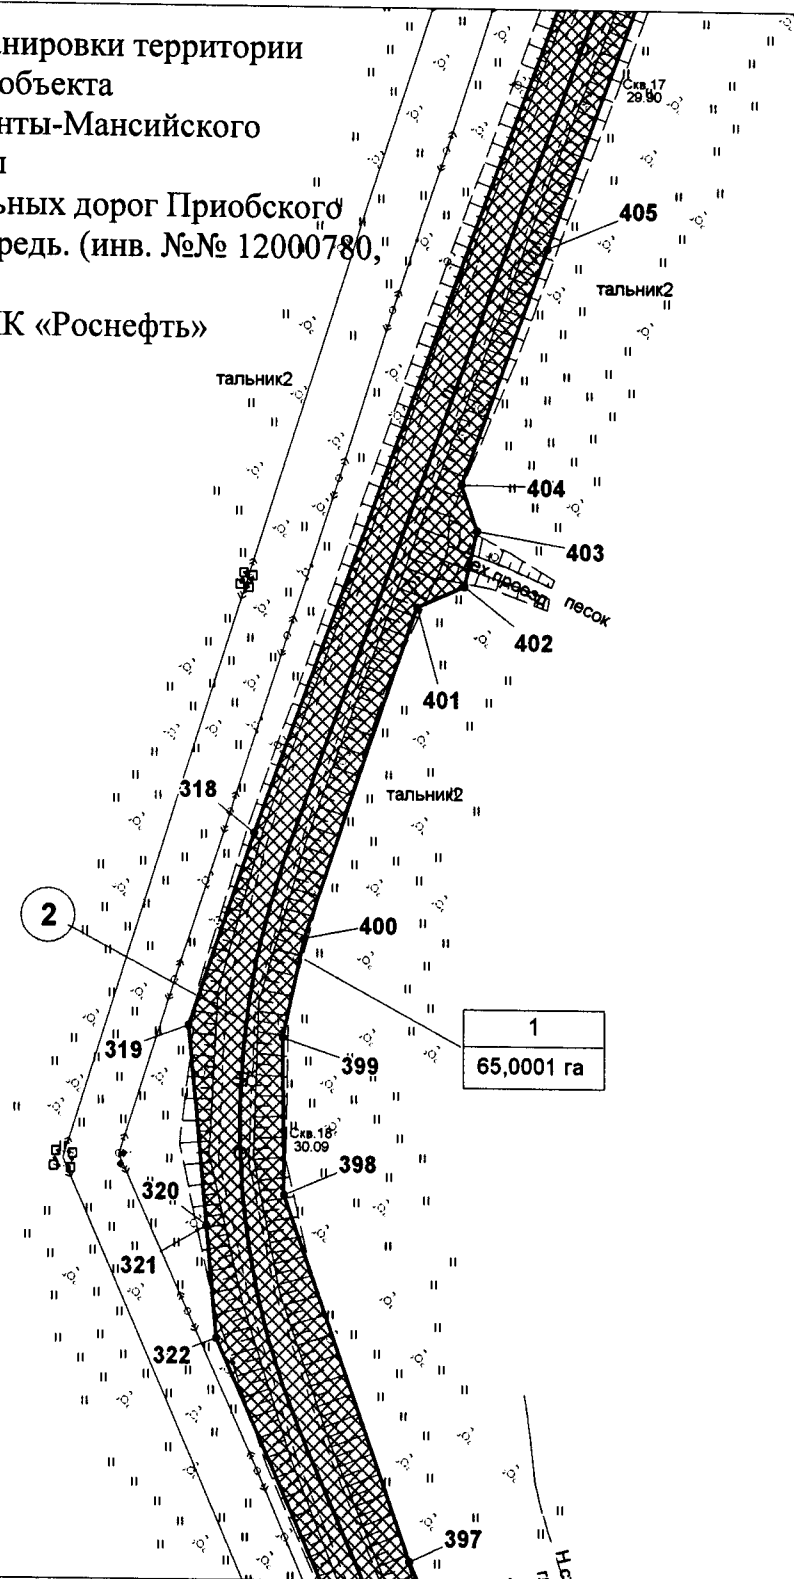

#### УСЛОВНЫЕ ОБОЗНАЧЕНИЯ

- |  |                                                |            |                                                                       |
|--|------------------------------------------------|------------|-----------------------------------------------------------------------|
|  | граница зоны размещения линейных объектов      | • 1        | точки поворота границы зоны планируемого размещения линейных объектов |
|  | зона планируемого размещения линейных объектов | ①          | номер линейного объекта                                               |
|  | проектные оси трасс линейных объектов          | 1          | номер зоны планируемого размещения объектов                           |
|  |                                                | 65,0001 га | площадь зоны размещения                                               |


Основная часть проекта планировки территории  
для размещения линейного объекта  
регионального значения Ханты-Мансийского  
автономного округа – Югры  
«Реконструкция автомобильных дорог Приобского  
месторождения. Вторая очередь. (инв. №№ 12000780,  
12000599, ОС\_05543)»  
Землепользователь ПАО «НК «Роснефть»  
М 1:2500

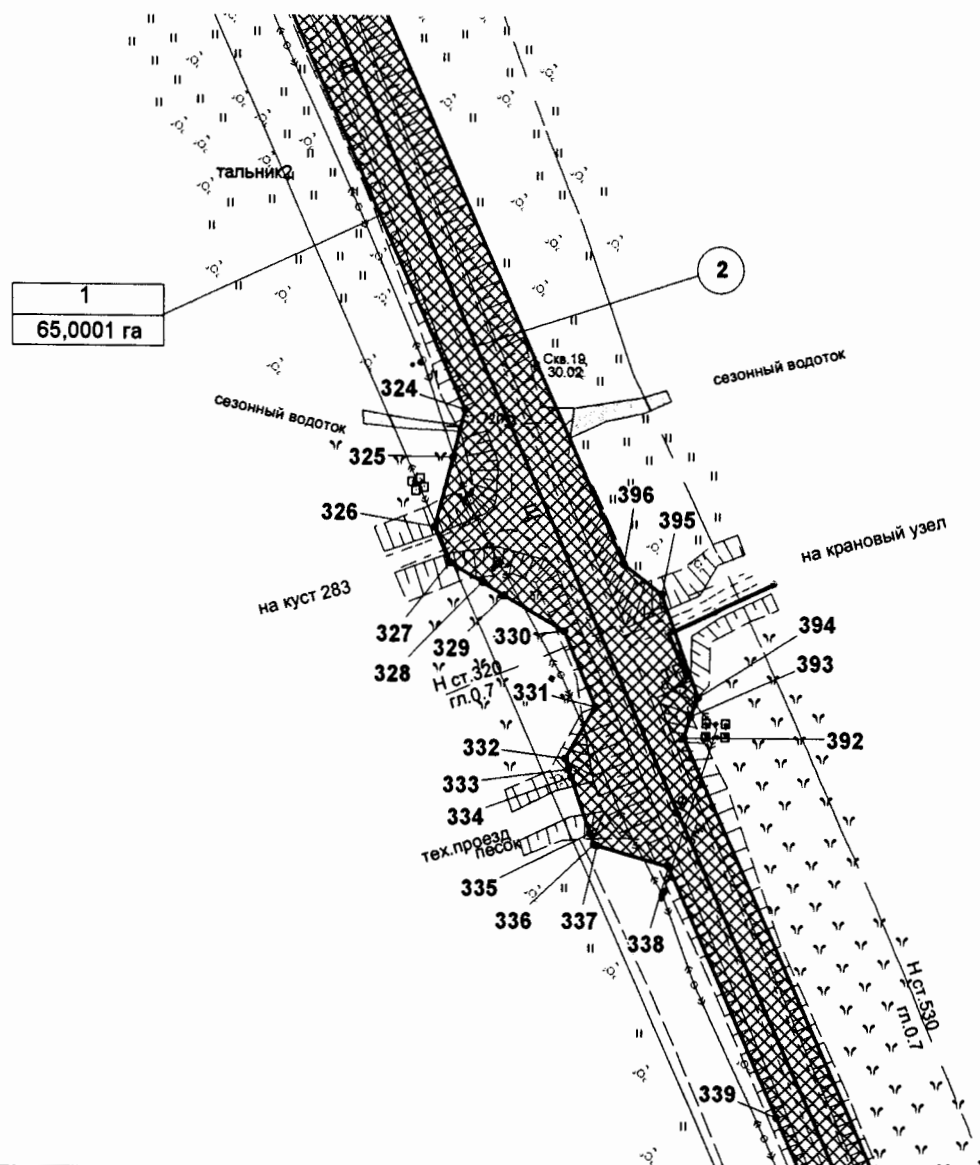

#### УСЛОВНЫЕ ОБОЗНАЧЕНИЯ

- |            |                                                |   |                                                                       |            |                                                                        |
|------------|------------------------------------------------|---|-----------------------------------------------------------------------|------------|------------------------------------------------------------------------|
|            | граница зоны размещения линейных объектов      | • 1   | точки поворота границы зоны планируемого размещения линейных объектов |            |                                                                        |
|            | зона планируемого размещения линейных объектов | ①   | номер линейного объекта                                               |            |                                                                        |
|            | проектные оси трасс линейных объектов          | <table border="1" style="display: inline-table; vertical-align: middle;"> <tr> <td>1</td> </tr> <tr> <td>65,0001 га</td> </tr> </table> | 1                                                                     | 65,0001 га | номер зоны планируемого размещения объектов<br>площадь зоны размещения |
| 1          |                                                |   |                                                                       |            |                                                                        |
| 65,0001 га |                                                |   |                                                                       |            |                                                                        |


Основная часть проекта планировки территории  
для размещения линейного объекта  
регионального значения Ханты-Мансийского  
автономного округа – Югры  
«Реконструкция автомобильных дорог Приобского  
месторождения. Вторая очередь. (инв. №№ 12000780,  
12000599, ОС\_05543)»  
Землепользователь ПАО «НК «Роснефть»  
М 1:2500

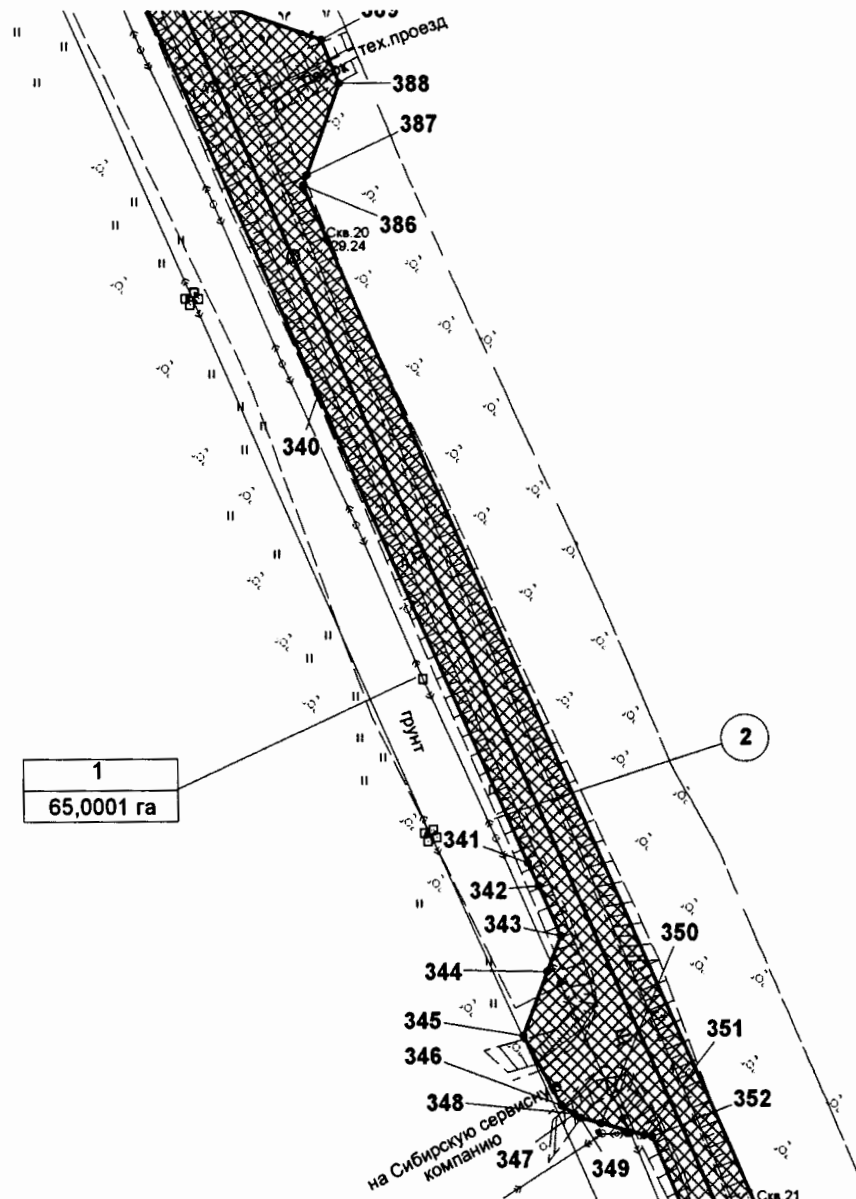

#### УСЛОВНЫЕ ОБОЗНАЧЕНИЯ

- |                                                                                     |                                                |            |                                                                       |
|-------------------------------------------------------------------------------------|------------------------------------------------|------------|-----------------------------------------------------------------------|
|  | граница зоны размещения линейных объектов      | • 1        | точки поворота границы зоны планируемого размещения линейных объектов |
|  | зона планируемого размещения линейных объектов | ①          | номер линейного объекта                                               |
|  | проектные оси трасс линейных объектов          | 1          | номер зоны планируемого размещения объектов                           |
|                                                                                     |                                                | 65,0001 га | площадь зоны размещения                                               |


Основная часть проекта планировки территории  
для размещения линейного объекта  
регионального значения Ханты-Мансийского  
автономного округа – Югры  
«Реконструкция автомобильных дорог Приобского  
месторождения. Вторая очередь. (инв. №№ 12000780,  
12000599, ОС\_05543)»  
Землепользователь ПАО «НК «Роснефть»  
М 1:2500

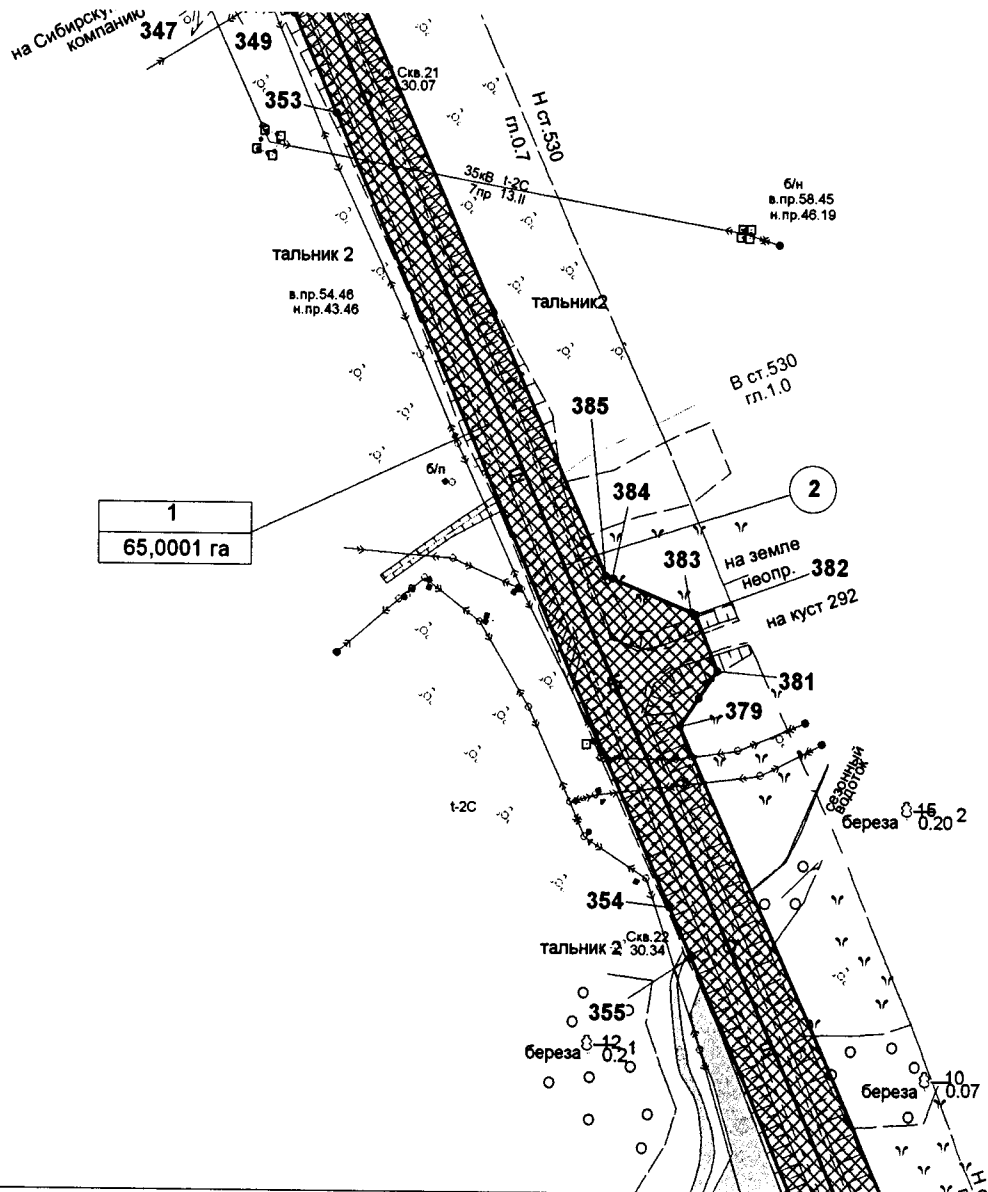

#### УСЛОВНЫЕ ОБОЗНАЧЕНИЯ

- |  |                                                |            |                                                                       |
|--|------------------------------------------------|------------|-----------------------------------------------------------------------|
|  | граница зоны размещения линейных объектов      | • 1        | точки поворота границы зоны планируемого размещения линейных объектов |
|  | зона планируемого размещения линейных объектов | ①          | номер линейного объекта                                               |
|  | проектные оси трасс линейных объектов          | 1          | номер зоны планируемого размещения объектов                           |
|  |                                                | 65,0001 га | площадь зоны размещения                                               |

Основная часть проекта планировки территории  
для размещения линейного объекта  
регионального значения Ханты-Мансийского  
автономного округа – Югры  
«Реконструкция автомобильных дорог Приобского  
месторождения. Вторая очередь. (инв. №№ 12000780,  
12000599, ОС\_05543)»  
Землепользователь ПАО «НК «Роснефть»  
М 1:2500

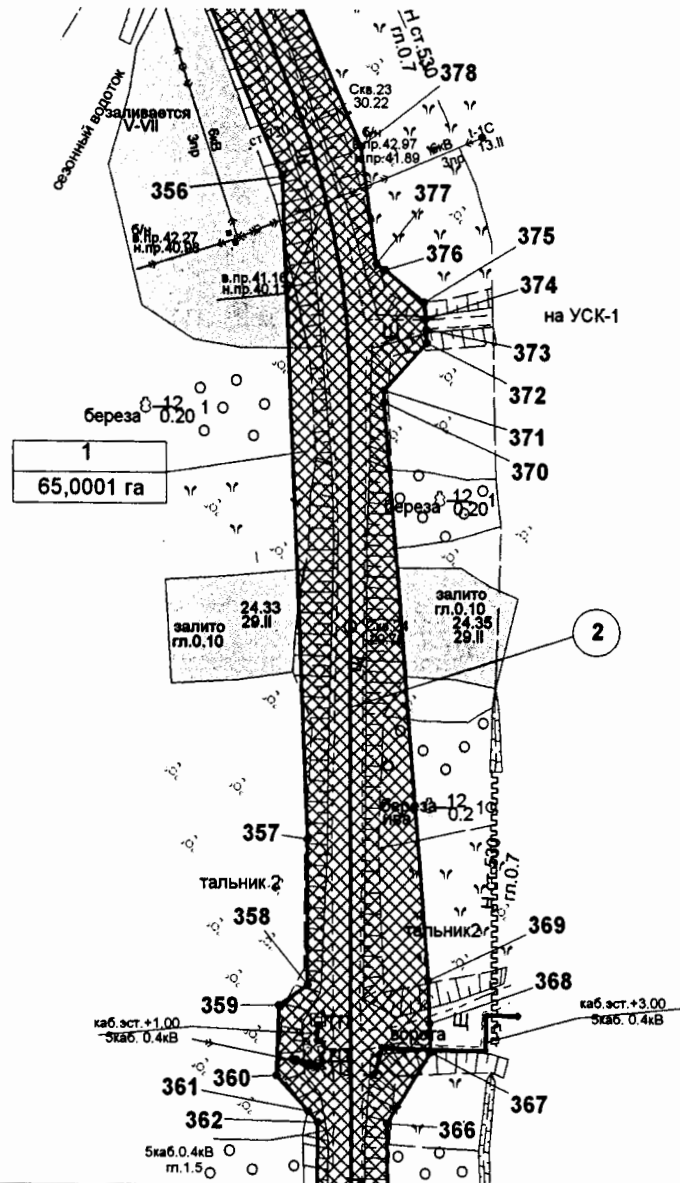


#### УСЛОВНЫЕ ОБОЗНАЧЕНИЯ

- |  |                                                |            |                                                                       |
|--|------------------------------------------------|------------|-----------------------------------------------------------------------|
|  | граница зоны размещения линейных объектов      | • 1        | точки поворота границы зоны планируемого размещения линейных объектов |
|  | зона планируемого размещения линейных объектов | ①          | номер линейного объекта                                               |
|  | проектные оси трасс линейных объектов          | 1          | номер зоны планируемого размещения объектов                           |
|  |                                                | 65,0001 га | площадь зоны размещения                                               |

Основная часть проекта планировки территории для размещения линейного объекта регионального значения Ханты-Мансийского автономного округа – Югры «Реконструкция автомобильных дорог Приобского месторождения. Вторая очередь. (инв. №№ 12000780, 12000599, ОС\_05543)»  
Землепользователь ПАО «НК «Роснефть», М 1:2500


56

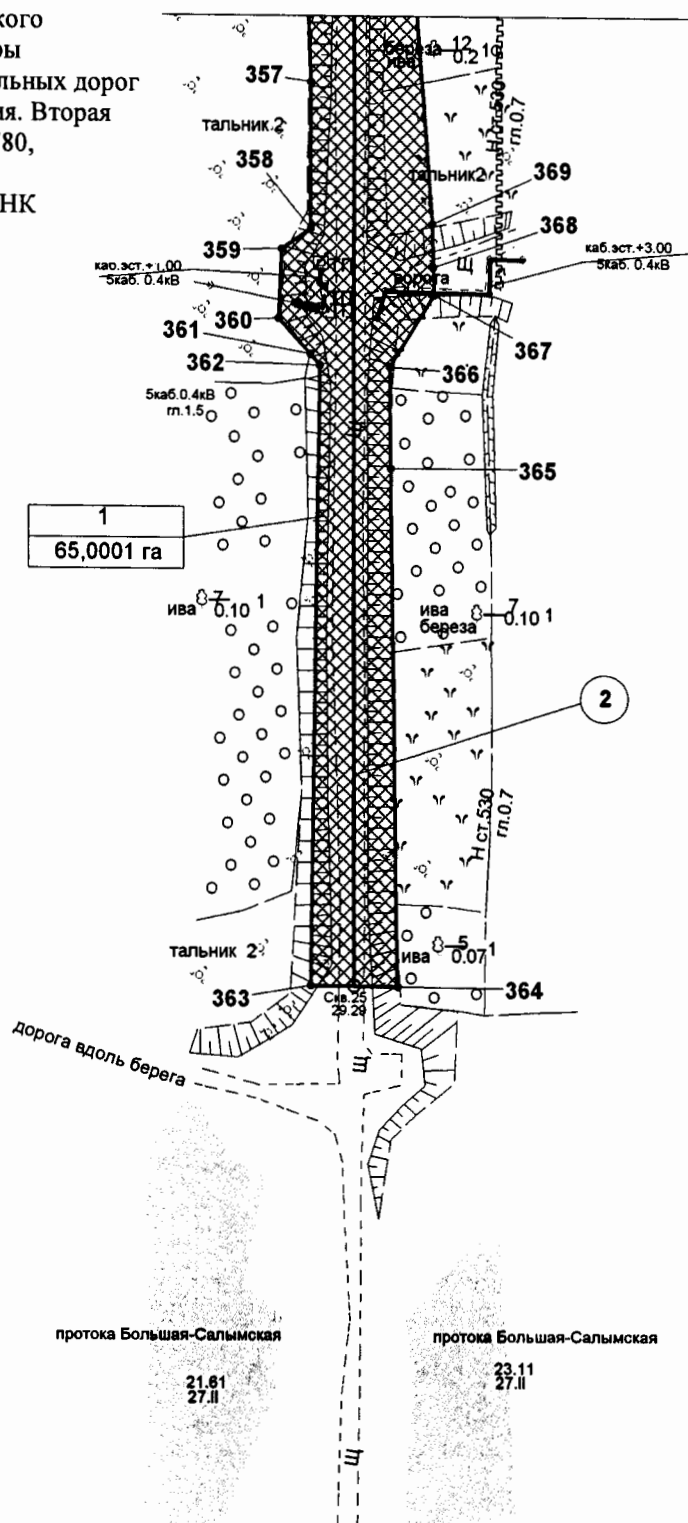

#### УСЛОВНЫЕ ОБОЗНАЧЕНИЯ

- |  |                                                |            |                                                                       |
|--|------------------------------------------------|------------|-----------------------------------------------------------------------|
|  | граница зоны размещения линейных объектов      | • 1        | точки поворота границы зоны планируемого размещения линейных объектов |
|  | зона планируемого размещения линейных объектов | ①          | номер линейного объекта                                               |
|  | проектные оси трасс линейных объектов          | 1          | номер зоны планируемого размещения объектов                           |
|  |                                                | 65,0001 га | площадь зоны размещения                                               |


Основная часть проекта планировки территории  
для размещения линейного объекта  
регионального значения Ханты-Мансийского  
автономного округа – Югры  
«Реконструкция автомобильных дорог Приобского  
месторождения. Вторая очередь. (инв. №№ 12000780,  
12000599, ОС\_05543)»  
Землепользователь ПАО «НК «Роснефть»  
М 1:2500

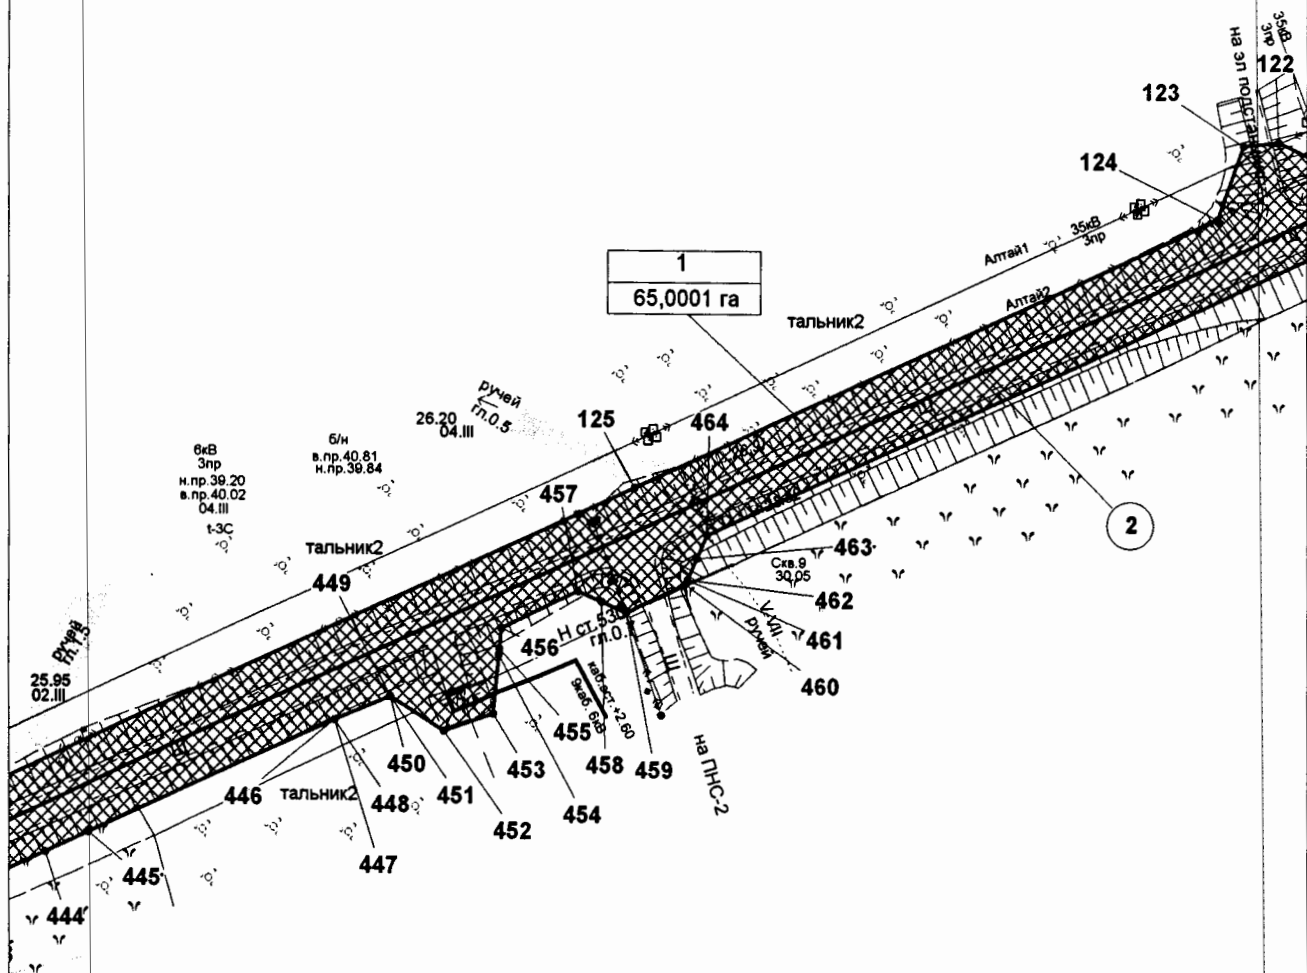

## УСЛОВНЫЕ ОБОЗНАЧЕНИЯ

- |  |                                                |            |                                                                       |
|--|------------------------------------------------|------------|-----------------------------------------------------------------------|
|  | граница зоны размещения линейных объектов      | • 1        | точки поворота границы зоны планируемого размещения линейных объектов |
|  | зона планируемого размещения линейных объектов | ①          | номер линейного объекта                                               |
|  | проектные оси трасс линейных объектов          | 1          | номер зоны планируемого размещения объектов                           |
|  |                                                | 65,0001 га | площадь зоны размещения                                               |

Основная часть проекта планировки территории  
для размещения линейного объекта  
регионального значения Ханты-Мансийского  
автономного округа – Югры  
«Реконструкция автомобильных дорог Приобского  
месторождения. Вторая очередь. (инв. №№ 12000780,  
12000599, ОС\_05543)»  
Землепользователь ПАО «НК «Роснефть»  
М 1:2500

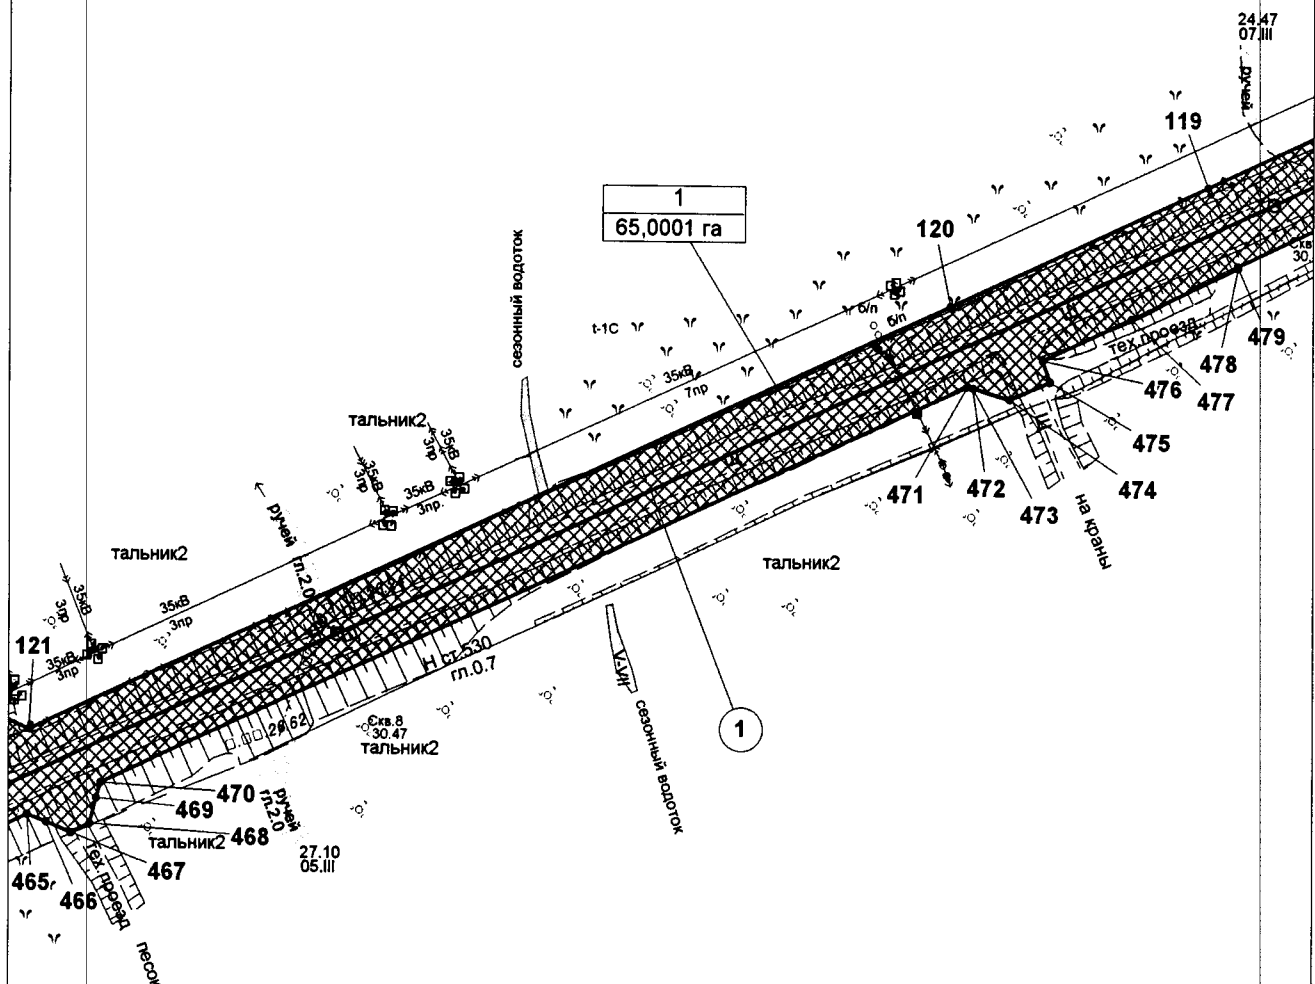


#### УСЛОВНЫЕ ОБОЗНАЧЕНИЯ

- |  |                                                |     |                                                                        |
|--|------------------------------------------------|-----|------------------------------------------------------------------------|
|  | граница зоны размещения линейных объектов      | • 1 | точки поворота границы зоны планируемого размещения линейных объектов  |
|  | зона планируемого размещения линейных объектов | ①   | номер линейного объекта                                                |
|  | проектные оси трасс линейных объектов          |     | номер зоны планируемого размещения объектов<br>площадь зоны размещения |




Основная часть проекта планировки территории  
для размещения линейного объекта  
регионального значения Ханты-Мансийского  
автономного округа – Югры  
«Реконструкция автомобильных дорог Приобского  
месторождения. Вторая очередь. (инв. №№ 12000780,  
12000599, ОС\_05543)»  
Землепользователь ПАО «НК «Роснефть»  
М 1:2500

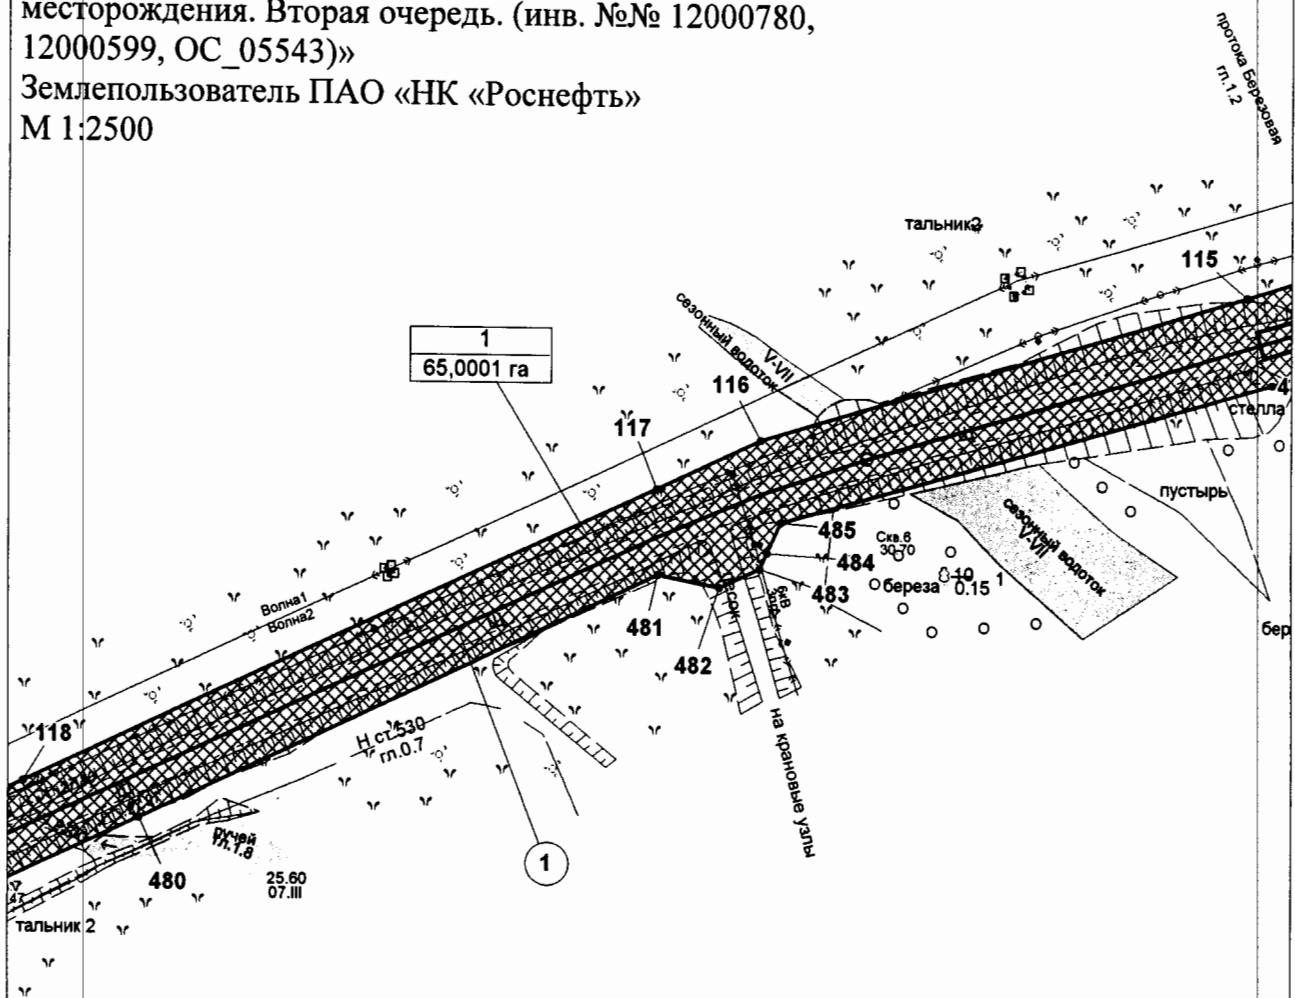

#### УСЛОВНЫЕ ОБОЗНАЧЕНИЯ

- |  |                                                |     |                                                                        |
|--|------------------------------------------------|-----|------------------------------------------------------------------------|
|  | граница зоны размещения линейных объектов      | • 1 | точки поворота границы зоны планируемого размещения линейных объектов  |
|  | зона планируемого размещения линейных объектов | ①   | номер линейного объекта                                                |
|  | проектные оси трасс линейных объектов          |     | номер зоны планируемого размещения объектов<br>площадь зоны размещения |

Основная часть проекта планировки территории  
для размещения линейного объекта  
регионального значения Ханты-Мансийского  
автономного округа – Югры  
«Реконструкция автомобильных дорог Приобского  
месторождения. Вторая очередь. (инв. №№ 12000780,  
12000599, ОС\_05543)»  
Землепользователь ПАО «НК «Роснефть»  
М 1:2500

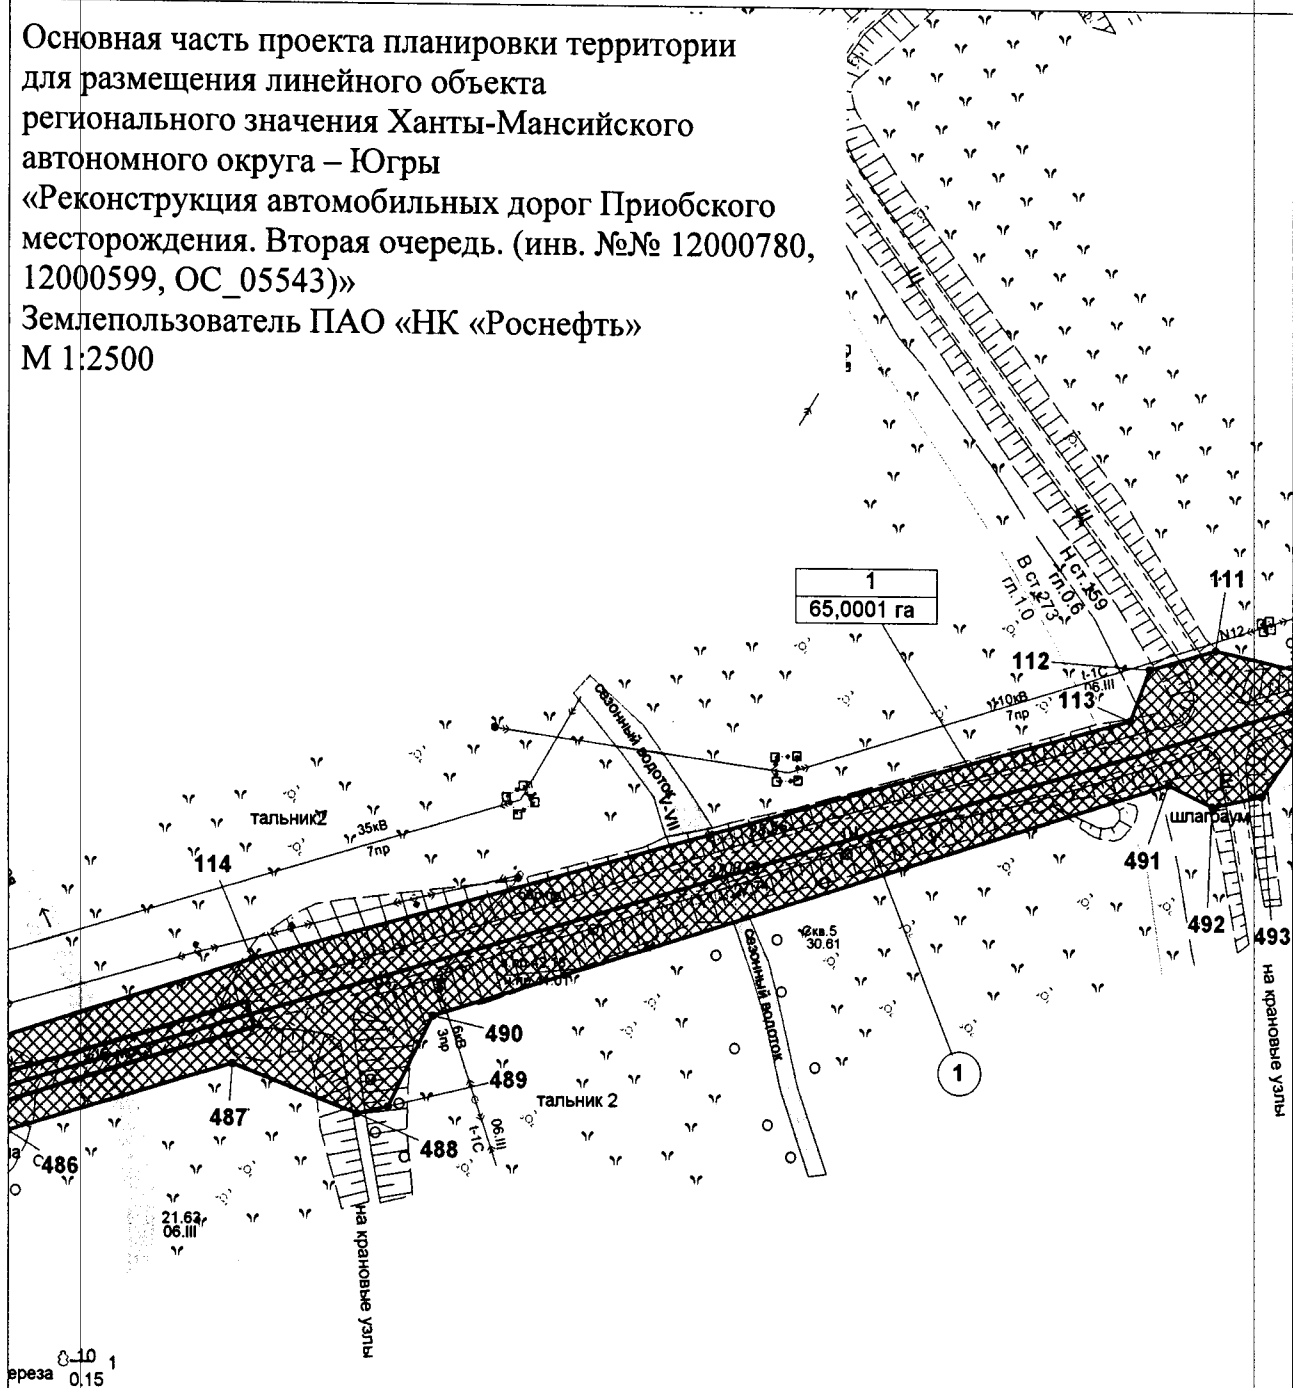


#### УСЛОВНЫЕ ОБОЗНАЧЕНИЯ

- |            |                                                |   |                                                                       |            |                                                                        |
|------------|------------------------------------------------|---|-----------------------------------------------------------------------|------------|------------------------------------------------------------------------|
|            | граница зоны размещения линейных объектов      | • 1   | точки поворота границы зоны планируемого размещения линейных объектов |            |                                                                        |
|            | зона планируемого размещения линейных объектов | ①   | номер линейного объекта                                               |            |                                                                        |
|            | проектные оси трасс линейных объектов          | <table border="1" style="display: inline-table; vertical-align: middle;"> <tr><td>1</td></tr> <tr><td>65,0001 га</td></tr> </table> | 1                                                                     | 65,0001 га | номер зоны планируемого размещения объектов<br>площадь зоны размещения |
| 1          |                                                |   |                                                                       |            |                                                                        |
| 65,0001 га |                                                |   |                                                                       |            |                                                                        |



- |                                                                                     |                                                |     |                                                                       |
|-------------------------------------------------------------------------------------|------------------------------------------------|-----|-----------------------------------------------------------------------|
|  | граница зоны размещения линейных объектов      | • 1 | точки поворота границы зоны планируемого размещения линейных объектов |
|  | зона планируемого размещения линейных объектов | ①   | номер линейного объекта                                               |
|  | проектные оси трасс линейных объектов          |     |                                                                       |
- |            |                                             |
|------------|---------------------------------------------|
| 1          | номер зоны планируемого размещения объектов |
| 65,0001 га | площадь зоны размещения                     |

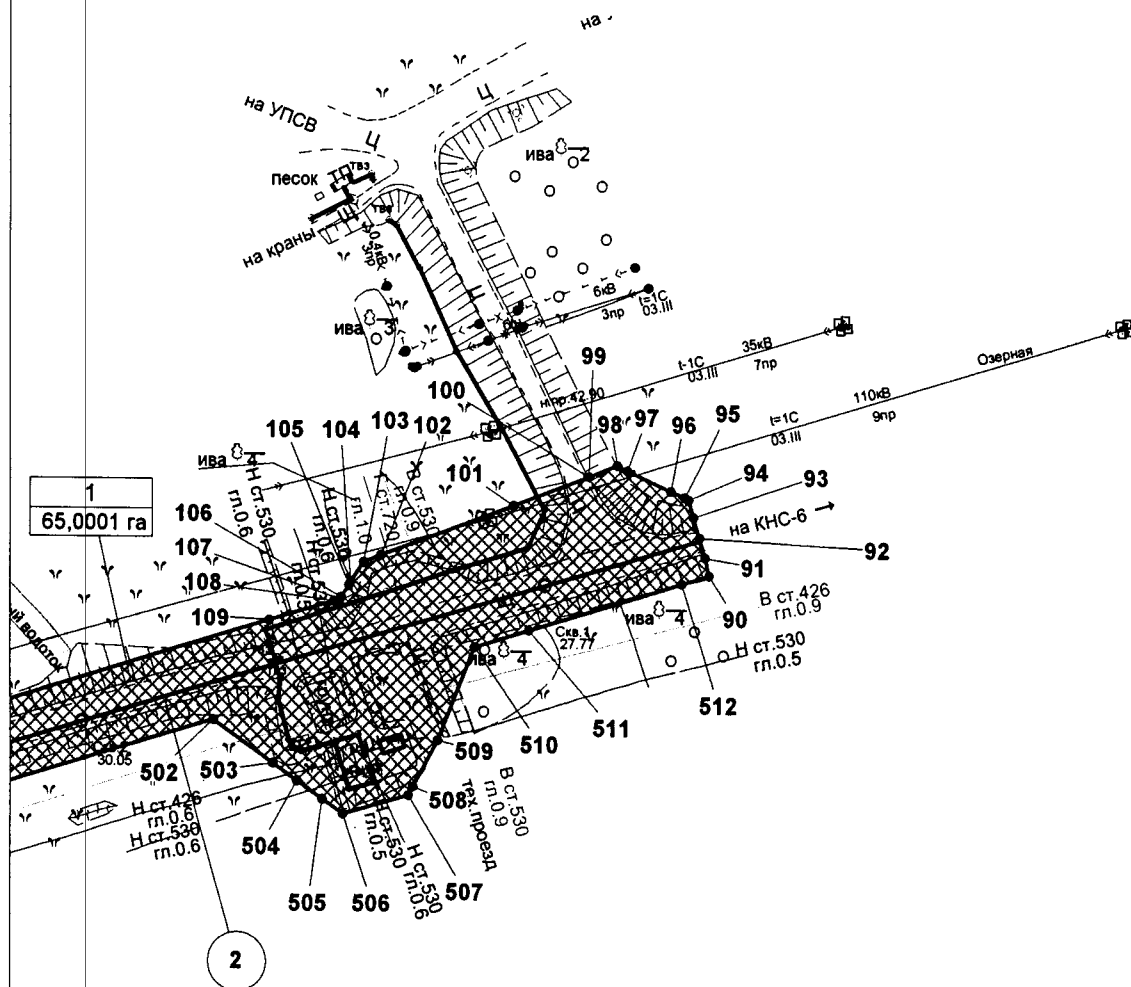

|                                                                                     |                                                |            |                                                                       |
|-------------------------------------------------------------------------------------|------------------------------------------------|------------|-----------------------------------------------------------------------|
|  | граница зоны размещения линейных объектов      | • 1        | точки поворота границы зоны планируемого размещения линейных объектов |
|  | зона планируемого размещения линейных объектов | ①          | номер линейного объекта                                               |
|  | проектные оси трасс линейных объектов          | 1          | номер зоны планируемого размещения объектов                           |
|                                                                                     |                                                | 65.0001 га | площадь зоны размещения                                               |

Основная часть проекта планировки территории  
для размещения линейного объекта  
регионального значения Ханты-Мансийского  
автономного округа – Югры  
«Реконструкция автомобильных дорог Приобского  
месторождения. Вторая очередь. (инв. №№ 12000780,  
12000599, ОС\_05543)»  
Землепользователь ПАО «НК «Роснефть»  
Каталог координат (МСК-86)

| Номер | X          | Y          | Номер | X          | Y          | Номер | X          | Y          |
|-------|------------|------------|-------|------------|------------|-------|------------|------------|
| 1     | 1000951,17 | 2733585,44 | 44    | 1002690,16 | 2732436,56 | 88    | 1000916,56 | 2733543,62 |
| 2     | 1000956,27 | 2733558,97 | 45    | 1002678,83 | 2732425,02 | 89    | 1000920,88 | 2733548,83 |
| 3     | 1000964,59 | 2733552,82 | 46    | 1002668,97 | 2732447,86 | 90    | 987439,55  | 2734894,44 |
| 4     | 1000966,56 | 2733551,37 | 47    | 1002668,63 | 2732458,77 | 91    | 987446,3   | 2734892,82 |
| 5     | 1001370,76 | 2733253,68 | 48    | 1002667,77 | 2732459,75 | 92    | 987454,01  | 2734890,69 |
| 6     | 1001417,28 | 2733210,29 | 49    | 1002593,04 | 2732544,77 | 93    | 987461,71  | 2734888,49 |
| 7     | 1001453,06 | 2733158,16 | 50    | 1002586,69 | 2732545,13 | 94    | 987468,37  | 2734886,64 |
| 8     | 1001574,5  | 2732923,11 | 51    | 1002574,38 | 2732545,84 | 95    | 987469,07  | 2734885,13 |
| 9     | 1001626,32 | 2732868,44 | 52    | 1002569,31 | 2732550,6  | 96    | 987471,59  | 2734879,68 |
| 10    | 1001688,87 | 2732817,87 | 53    | 1002550,18 | 2732568,56 | 97    | 987479,22  | 2734863,25 |
| 11    | 1001739,99 | 2732789,9  | 54    | 1002549,36 | 2732569,33 | 98    | 987481,04  | 2734859,33 |
| 12    | 1001791,73 | 2732774,13 | 55    | 1002549,73 | 2732579,89 | 99    | 987476,86  | 2734848,56 |
| 13    | 1001815,33 | 2732766,8  | 56    | 1002549,88 | 2732583,98 | 100   | 987476,86  | 2734848,55 |
| 14    | 1001822,01 | 2732764,71 | 57    | 1002549,98 | 2732586,67 | 101   | 987465,82  | 2734819,99 |
| 15    | 1001832,01 | 2732761,64 | 58    | 1002550,17 | 2732592,41 | 102   | 987446,63  | 2734770,34 |
| 16    | 1001909,62 | 2732756,18 | 59    | 1002473,24 | 2732676,4  | 103   | 987444,04  | 2734763,64 |
| 17    | 1002037,51 | 2732753,69 | 60    | 1002436,68 | 2732697,39 | 104   | 987436,44  | 2734758,88 |
| 18    | 1002135,63 | 2732747,36 | 61    | 1002410,64 | 2732704,41 | 105   | 987435,36  | 2734758,2  |
| 19    | 1002140,56 | 2732751,41 | 62    | 1002393,92 | 2732705,73 | 106   | 987430,69  | 2734755,3  |
| 20    | 1002192,28 | 2732749,63 | 63    | 1002038,75 | 2732718,57 | 107   | 987429,73  | 2734754,69 |
| 21    | 1002195,6  | 2732744,94 | 64    | 1001900,58 | 2732723,94 | 108   | 987429,03  | 2734752,41 |
| 22    | 1002400,29 | 2732734,32 | 65    | 1001900,57 | 2732723,94 | 109   | 987421,61  | 2734728,12 |
| 23    | 1002435,95 | 2732728,91 | 66    | 1001812,81 | 2732730,15 | 110   | 987301,76  | 2734338,14 |
| 24    | 1002469,33 | 2732712,73 | 67    | 1001798,11 | 2732735,51 | 111   | 987309,33  | 2734303,96 |
| 25    | 1002499,42 | 2732688,18 | 68    | 1001758,38 | 2732749,99 | 112   | 987302,07  | 2734278,37 |
| 26    | 1002609,59 | 2732562,72 | 69    | 1001681,58 | 2732782,51 | 113   | 987282,39  | 2734270,95 |
| 27    | 1002611,91 | 2732560,08 | 70    | 1001681,57 | 2732782,51 | 114   | 987189,2   | 2733934,57 |
| 28    | 1002612,77 | 2732559,11 | 71    | 1001680,29 | 2732783,05 | 115   | 987156,43  | 2733830,23 |
| 29    | 1002721,01 | 2732441,61 | 72    | 1001601,25 | 2732840,97 | 116   | 987100,37  | 2733643,33 |
| 30    | 1002759,72 | 2732387,25 | 73    | 1001547,4  | 2732909,69 | 117   | 987081,66  | 2733603,1  |
| 31    | 1002765,54 | 2732379,07 | 74    | 1001521,98 | 2732960,16 | 118   | 986968,48  | 2733359,77 |
| 32    | 1002766,5  | 2732377,72 | 75    | 1001521,98 | 2732960,17 | 119   | 986947,6   | 2733314,88 |
| 33    | 1002777,86 | 2732361,77 | 76    | 1001463,78 | 2733075,7  | 120   | 986902,3   | 2733217,49 |
| 34    | 1002796,67 | 2732335,36 | 77    | 1001445,15 | 2733112,72 | 121   | 986740,36  | 2732869,36 |
| 35    | 1002850,21 | 2732260,16 | 78    | 1001443,34 | 2733116,29 | 122   | 986749,05  | 2732850,36 |
| 36    | 1002828,65 | 2732233,83 | 79    | 1001427,9  | 2733146,97 | 123   | 986747,65  | 2732836,78 |
| 37    | 1002809,73 | 2732259,48 | 80    | 1001416,44 | 2733160,97 | 124   | 986720,11  | 2732826,71 |
| 38    | 1002812,24 | 2732272,46 | 81    | 1001367,89 | 2733220,32 | 125   | 986617,63  | 2732605,19 |
| 39    | 1002770,38 | 2732330,98 | 82    | 1001364,4  | 2733224,6  | 126   | 986495,06  | 2732340,24 |
| 40    | 1002738,22 | 2732335,12 | 83    | 1001344,36 | 2733243,0  | 127   | 986426,81  | 2732189,86 |
| 41    | 1002727,03 | 2732346,79 | 84    | 1000968,8  | 2733516,5  | 128   | 986427,46  | 2732188,02 |
| 42    | 1002736,86 | 2732374,01 | 85    | 1000965,57 | 2733518,86 | 129   | 986432,01  | 2732174,94 |
| 43    | 1002710,47 | 2732409,35 | 86    | 1000945,31 | 2733533,6  | 130   | 986419,29  | 2732124,22 |
| 44    | 1002690,16 | 2732436,56 | 87    | 1000942,22 | 2733534,69 | 131   | 986418,58  | 2732121,34 |

Основная часть проекта планировки территории  
для размещения линейного объекта  
регионального значения Ханты-Мансийского  
автономного округа – Югры  
«Реконструкция автомобильных дорог Приобского  
месторождения. Вторая очередь. (инв. №№ 12000780,  
12000599, ОС\_05543)»  
Землепользователь ПАО «НК «Роснефть»  
Каталог координат (МСК-86)

| Номер | X         | Y          | Номер | X         | Y          | Номер | X         | Y          |
|-------|-----------|------------|-------|-----------|------------|-------|-----------|------------|
| 132   | 986488,4  | 2732098,25 | 176   | 987366,51 | 2727812,69 | 220   | 988122,01 | 2725638,62 |
| 133   | 986572,57 | 2732070,41 | 177   | 987356,03 | 2727793,21 | 221   | 988125,89 | 2725631,61 |
| 134   | 986594,21 | 2732063,26 | 178   | 987353,41 | 2727788,34 | 222   | 988121,4  | 2725612,38 |
| 135   | 986680,9  | 2732033,42 | 179   | 987396,88 | 2727403,82 | 223   | 988158,76 | 2725561,8  |
| 136   | 986741,32 | 2732000,73 | 180   | 987401,96 | 2727398,28 | 224   | 988168,37 | 2725552,59 |
| 137   | 986744,08 | 2731990,07 | 181   | 987414,5  | 2727384,62 | 225   | 988425,22 | 2725306,58 |
| 138   | 986816,11 | 2731711,74 | 182   | 987418,14 | 2727380,66 | 226   | 988611,9  | 2725127,77 |
| 139   | 986829,17 | 2731704,28 | 183   | 987420,25 | 2727378,35 | 227   | 988646,92 | 2725090,65 |
| 140   | 986830,95 | 2731696,05 | 184   | 987425,89 | 2727328,04 | 228   | 988672,22 | 2725055,94 |
| 141   | 986823,64 | 2731681,94 | 185   | 987427,68 | 2727312,0  | 229   | 988697,31 | 2725021,52 |
| 142   | 986822,31 | 2731679,38 | 186   | 987431,08 | 2727281,58 | 230   | 988731,25 | 2724950,38 |
| 143   | 986869,07 | 2731499,6  | 187   | 987427,2  | 2727273,62 | 231   | 988747,17 | 2724942,73 |
| 144   | 986883,7  | 2731455,45 | 188   | 987419,19 | 2727257,21 | 232   | 988772,78 | 2724887,56 |
| 145   | 986965,98 | 2731144,17 | 189   | 987416,78 | 2727252,22 | 233   | 988798,63 | 2724831,91 |
| 146   | 986969,4  | 2731133,71 | 190   | 987459,87 | 2726896,45 | 234   | 988789,63 | 2724827,37 |
| 147   | 986976,66 | 2731108,59 | 191   | 987464,24 | 2726894,34 | 235   | 988749,08 | 2724802,47 |
| 148   | 987002,48 | 2730875,95 | 192   | 987465,35 | 2726893,82 | 236   | 988746,11 | 2724812,03 |
| 149   | 987022,39 | 2730860,38 | 193   | 987479,25 | 2726887,14 | 237   | 988735,44 | 2724846,13 |
| 150   | 987025,8  | 2730857,72 | 194   | 987481,6  | 2726874,19 | 238   | 988738,23 | 2724862,59 |
| 151   | 987035,78 | 2730786,21 | 195   | 987469,56 | 2726858,84 | 239   | 988738,94 | 2724866,96 |
| 152   | 987038,47 | 2730766,91 | 196   | 987508,97 | 2726763,33 | 240   | 988673,83 | 2724997,77 |
| 153   | 987040,63 | 2730751,47 | 197   | 987735,29 | 2726345,95 | 241   | 988646,67 | 2725037,75 |
| 154   | 987041,76 | 2730743,29 | 198   | 987738,77 | 2726344,72 | 242   | 988641,92 | 2725046,84 |
| 155   | 987040,29 | 2730743,12 | 199   | 987738,78 | 2726344,72 | 243   | 988509,08 | 2725181,03 |
| 156   | 987040,55 | 2730740,79 | 200   | 987750,12 | 2726340,7  | 244   | 988456,43 | 2725229,07 |
| 157   | 987037,91 | 2730736,38 | 201   | 987750,13 | 2726340,7  | 245   | 988149,26 | 2725521,77 |
| 158   | 987025,21 | 2730715,12 | 202   | 987754,63 | 2726339,1  | 246   | 988134,04 | 2725536,26 |
| 159   | 987088,52 | 2730153,2  | 203   | 987765,37 | 2726314,36 | 247   | 987943,89 | 2725890,32 |
| 160   | 987156,32 | 2729551,46 | 204   | 987760,91 | 2726311,24 | 248   | 987933,6  | 2725894,71 |
| 161   | 987156,33 | 2729551,39 | 205   | 987794,56 | 2726247,14 | 249   | 987928,8  | 2725896,76 |
| 162   | 987207,68 | 2729095,65 | 206   | 987834,8  | 2726167,49 | 250   | 987924,36 | 2725904,09 |
| 163   | 987208,11 | 2729091,8  | 207   | 987862,79 | 2726112,08 | 251   | 987921,83 | 2725908,27 |
| 164   | 987283,96 | 2728418,47 | 208   | 987873,77 | 2726090,35 | 252   | 987855,33 | 2726044,13 |
| 165   | 987298,97 | 2728271,18 | 209   | 987878,65 | 2726081,91 | 253   | 987837,61 | 2726078,98 |
| 166   | 987301,31 | 2728242,88 | 210   | 987907,61 | 2726031,84 | 254   | 987793,33 | 2726158,41 |
| 167   | 987305,37 | 2728209,52 | 211   | 987930,17 | 2725988,87 | 255   | 987714,31 | 2726289,91 |
| 168   | 987306,97 | 2728196,32 | 212   | 987934,7  | 2725981,0  | 256   | 987705,49 | 2726304,57 |
| 169   | 987321,0  | 2728089,87 | 213   | 987939,88 | 2725973,53 | 257   | 987706,84 | 2726311,4  |
| 170   | 987347,53 | 2727854,3  | 214   | 987944,82 | 2725967,48 | 258   | 987709,46 | 2726324,6  |
| 171   | 987348,59 | 2727853,19 | 215   | 987951,63 | 2725955,72 | 259   | 987449,6  | 2726814,28 |
| 172   | 987364,44 | 2727836,3  | 216   | 987964,03 | 2725934,26 | 260   | 987445,79 | 2726829,97 |
| 173   | 987370,28 | 2727830,08 | 217   | 987970,26 | 2725921,5  | 261   | 987445,79 | 2726829,99 |
| 174   | 987369,99 | 2727819,15 | 218   | 987969,19 | 2725902,34 | 262   | 987445,78 | 2726830,02 |
| 175   | 987366,51 | 2727812,7  | 219   | 988106,59 | 2725641,86 | 263   | 987428,61 | 2726900,75 |

Основная часть проекта планировки территории  
для размещения линейного объекта  
регионального значения Ханты-Мансийского  
автономного округа – Югры  
«Реконструкция автомобильных дорог Приобского  
месторождения. Вторая очередь. (инв. №№ 12000780,  
12000599, ОС\_05543)»  
Землепользователь ПАО «НК «Роснефть»  
Каталог координат (МСК-86)

| Номер | X         | Y          | Номер | X         | Y          | Номер | X         | Y          |
|-------|-----------|------------|-------|-----------|------------|-------|-----------|------------|
| 264   | 987416,26 | 2726983,76 | 308   | 984321,99 | 2730819,8  | 352   | 982050,34 | 2731045,89 |
| 265   | 987399,21 | 2727126,4  | 309   | 984307,67 | 2730814,06 | 353   | 982012,77 | 2731061,96 |
| 266   | 987376,87 | 2727334,18 | 310   | 984289,27 | 2730806,69 | 354   | 981712,38 | 2731190,45 |
| 267   | 987373,93 | 2727337,73 | 311   | 984259,82 | 2730794,89 | 355   | 981693,45 | 2731198,54 |
| 268   | 987373,93 | 2727337,74 | 312   | 984087,4  | 2730741,96 | 356   | 981550,38 | 2731259,73 |
| 269   | 987373,93 | 2727337,75 | 313   | 984072,07 | 2730705,04 | 357   | 981299,54 | 2731269,1  |
| 270   | 987356,08 | 2727360,68 | 314   | 984041,75 | 2730695,91 | 358   | 981244,49 | 2731269,05 |
| 271   | 987356,14 | 2727371,6  | 315   | 984004,8  | 2730712,67 | 359   | 981236,85 | 2731258,05 |
| 272   | 987358,8  | 2727377,53 | 316   | 983921,33 | 2730682,18 | 360   | 981210,44 | 2731256,99 |
| 273   | 987368,13 | 2727398,28 | 317   | 983806,19 | 2730640,11 | 361   | 981197,05 | 2731269,0  |
| 274   | 987369,63 | 2727401,64 | 318   | 983471,21 | 2730517,74 | 362   | 981192,87 | 2731272,76 |
| 275   | 987349,9  | 2727574,22 | 319   | 983398,96 | 2730493,13 | 363   | 980960,43 | 2731269,13 |
| 276   | 987336,9  | 2727699,67 | 320   | 983323,58 | 2730499,93 | 364   | 980960,14 | 2731302,02 |
| 277   | 987287,37 | 2728135,89 | 321   | 983323,57 | 2730499,93 | 365   | 981154,56 | 2731299,6  |
| 278   | 987282,05 | 2728182,89 | 322   | 983281,29 | 2730503,75 | 366   | 981192,3  | 2731299,14 |
| 279   | 987077,67 | 2729971,41 | 323   | 983096,6  | 2730585,52 | 367   | 981219,31 | 2731316,09 |
| 280   | 986984,2  | 2730775,28 | 324   | 982916,96 | 2730665,05 | 368   | 981230,02 | 2731315,77 |
| 281   | 986973,15 | 2730781,53 | 325   | 982898,37 | 2730660,25 | 369   | 981246,28 | 2731315,27 |
| 282   | 986973,14 | 2730781,53 | 326   | 982871,82 | 2730653,38 | 370   | 981465,74 | 2731298,77 |
| 283   | 986973,12 | 2730781,54 | 327   | 982857,92 | 2730659,07 | 371   | 981470,17 | 2731298,77 |
| 284   | 986968,52 | 2730784,09 | 328   | 982850,54 | 2730671,67 | 372   | 981487,86 | 2731315,14 |
| 285   | 986967,89 | 2730794,34 | 329   | 982845,58 | 2730680,15 | 373   | 981492,97 | 2731314,79 |
| 286   | 986979,96 | 2730809,31 | 330   | 982831,93 | 2730703,47 | 374   | 981496,72 | 2731314,5  |
| 287   | 986983,02 | 2730812,4  | 331   | 982803,44 | 2730715,35 | 375   | 981503,08 | 2731313,95 |
| 288   | 986954,11 | 2731073,03 | 332   | 982783,35 | 2730703,77 | 376   | 981515,29 | 2731299,24 |
| 289   | 986723,17 | 2731959,18 | 333   | 982779,35 | 2730705,1  | 377   | 981517,66 | 2731295,86 |
| 290   | 986715,66 | 2731967,27 | 334   | 982776,4  | 2730706,09 | 378   | 981562,06 | 2731289,94 |
| 291   | 986683,79 | 2732001,61 | 335   | 982754,79 | 2730713,29 | 379   | 981781,06 | 2731194,34 |
| 292   | 986680,83 | 2732004,79 | 336   | 982750,59 | 2730714,69 | 380   | 981791,79 | 2731201,57 |
| 293   | 986562,13 | 2732045,34 | 337   | 982750,17 | 2730716,11 | 381   | 981802,16 | 2731208,56 |
| 294   | 986477,91 | 2732074,11 | 338   | 982742,02 | 2730743,57 | 382   | 981823,71 | 2731200,39 |
| 295   | 986405,88 | 2732098,71 | 339   | 982646,13 | 2730784,75 | 383   | 981824,47 | 2731198,6  |
| 296   | 986402,14 | 2732097,17 | 340   | 982330,18 | 2730923,07 | 384   | 981836,97 | 2731168,54 |
| 297   | 986384,24 | 2732089,73 | 341   | 982153,47 | 2731000,44 | 385   | 981837,99 | 2731166,09 |
| 298   | 986379,79 | 2732087,88 | 342   | 982144,62 | 2731004,32 | 386   | 982408,16 | 2730918,14 |
| 299   | 986115,9  | 2731518,92 | 343   | 982125,98 | 2731012,48 | 387   | 982412,38 | 2730919,68 |
| 300   | 986069,26 | 2731464,52 | 344   | 982112,68 | 2731007,23 | 388   | 982446,6  | 2730932,22 |
| 301   | 985995,13 | 2731430,1  | 345   | 982088,62 | 2730997,74 | 389   | 982463,09 | 2730925,53 |
| 302   | 985687,14 | 2731319,98 | 346   | 982062,34 | 2731011,82 | 390   | 982474,59 | 2730892,77 |
| 303   | 985681,14 | 2731309,14 | 347   | 982059,06 | 2731016,76 | 391   | 982476,85 | 2730886,36 |
| 304   | 985670,28 | 2731289,52 | 348   | 982059,06 | 2731016,77 | 392   | 982791,41 | 2730749,48 |
| 305   | 985639,57 | 2731278,75 | 349   | 982057,72 | 2731018,81 | 393   | 982799,84 | 2730752,12 |
| 306   | 985628,52 | 2731289,46 | 350   | 982055,56 | 2731026,74 | 394   | 982807,02 | 2730754,96 |
| 307   | 985623,64 | 2731294,19 | 351   | 982051,16 | 2731042,93 | 395   | 982846,4  | 2730741,14 |

Основная часть проекта планировки территории  
для размещения линейного объекта  
регионального значения Ханты-Мансийского  
автономного округа – Югры  
«Реконструкция автомобильных дорог Приобского  
месторождения. Вторая очередь. (инв. №№ 12000780,  
12000599, ОС\_05543)»  
Землепользователь ПАО «НК «Роснефть»  
Каталог координат (МСК-86)

| Номер | X         | Y          | Номер | X         | Y          | Номер | X         | Y          |
|-------|-----------|------------|-------|-----------|------------|-------|-----------|------------|
| 396   | 982857,49 | 2730726,7  | 440   | 986388,95 | 2732204,83 | 484   | 987057,44 | 2733645,73 |
| 397   | 983198,11 | 2730577,65 | 441   | 986395,71 | 2732208,43 | 485   | 987069,27 | 2733651,05 |
| 398   | 983335,54 | 2730529,52 | 442   | 986401,44 | 2732211,48 | 486   | 987123,46 | 2733840,04 |
| 399   | 983394,47 | 2730528,94 | 443   | 986466,05 | 2732352,74 | 487   | 987149,52 | 2733927,04 |
| 400   | 983432,03 | 2730537,11 | 444   | 986479,2  | 2732381,49 | 488   | 987130,91 | 2733974,52 |
| 401   | 983556,59 | 2730579,37 | 445   | 986486,74 | 2732397,98 | 489   | 987133,68 | 2733986,47 |
| 402   | 983564,78 | 2730597,36 | 446   | 986529,65 | 2732491,79 | 490   | 987168,11 | 2734003,43 |
| 403   | 983585,66 | 2730601,87 | 447   | 986529,66 | 2732491,8  | 491   | 987257,94 | 2734285,87 |
| 404   | 983602,81 | 2730595,97 | 448   | 986529,66 | 2732491,81 | 492   | 987249,66 | 2734302,76 |
| 405   | 983691,75 | 2730627,91 | 449   | 986538,56 | 2732512,72 | 493   | 987253,63 | 2734322,1  |
| 406   | 983911,25 | 2730706,76 | 450   | 986538,55 | 2732512,73 | 494   | 987272,48 | 2734335,04 |
| 407   | 984015,42 | 2730744,18 | 451   | 986538,55 | 2732512,73 | 495   | 987303,92 | 2734436,16 |
| 408   | 984017,74 | 2730748,51 | 452   | 986525,65 | 2732532,88 | 496   | 987307,47 | 2734447,6  |
| 409   | 984027,17 | 2730764,85 | 453   | 986532,16 | 2732551,5  | 497   | 987315,67 | 2734473,99 |
| 410   | 984043,47 | 2730770,55 | 454   | 986554,4  | 2732553,73 | 498   | 987323,22 | 2734498,27 |
| 411   | 984055,93 | 2730763,32 | 455   | 986556,74 | 2732553,97 | 499   | 987311,68 | 2734517,94 |
| 412   | 984193,02 | 2730816,32 | 456   | 986564,28 | 2732554,73 | 500   | 987316,98 | 2734536,75 |
| 413   | 984246,8  | 2730837,12 | 457   | 986578,47 | 2732583,46 | 501   | 987335,62 | 2734545,21 |
| 414   | 984289,57 | 2730851,72 | 458   | 986574,46 | 2732592,58 | 502   | 987384,24 | 2734706,79 |
| 415   | 984533,09 | 2730934,07 | 459   | 986570,33 | 2732602,01 | 503   | 987368,17 | 2734729,28 |
| 416   | 984547,4  | 2730955,1  | 460   | 986581,24 | 2732624,48 | 504   | 987361,63 | 2734738,44 |
| 417   | 984567,06 | 2730962,16 | 461   | 986582,93 | 2732625,22 | 505   | 987354,81 | 2734747,98 |
| 418   | 984584,92 | 2730956,26 | 462   | 986582,94 | 2732625,22 | 506   | 987349,22 | 2734755,8  |
| 419   | 984587,86 | 2730954,86 | 463   | 986591,09 | 2732628,8  | 507   | 987356,44 | 2734780,36 |
| 420   | 985115,65 | 2731147,8  | 464   | 986599,82 | 2732632,63 | 508   | 987359,54 | 2734782,03 |
| 421   | 985124,48 | 2731163,75 | 465   | 986708,62 | 2732868,79 | 509   | 987377,03 | 2734791,38 |
| 422   | 985142,9  | 2731171,0  | 466   | 986705,77 | 2732875,94 | 510   | 987411,86 | 2734805,36 |
| 423   | 985159,09 | 2731163,33 | 467   | 986701,96 | 2732885,52 | 511   | 987418,24 | 2734825,89 |
| 424   | 985200,98 | 2731178,31 | 468   | 986705,46 | 2732892,62 | 512   | 987436,3  | 2734884,0  |
| 425   | 985620,57 | 2731332,09 | 469   | 986714,94 | 2732895,24 |       |           |            |
| 426   | 985630,58 | 2731356,77 | 470   | 986720,67 | 2732896,83 |       |           |            |
| 427   | 985663,43 | 2731369,65 | 471   | 986872,26 | 2733224,07 |       |           |            |
| 428   | 985687,18 | 2731378,95 | 472   | 986871,67 | 2733225,99 |       |           |            |
| 429   | 985714,55 | 2731389,69 | 473   | 986871,67 | 2733225,99 |       |           |            |
| 430   | 985755,23 | 2731378,88 | 474   | 986867,48 | 2733239,77 |       |           |            |
| 431   | 985990,67 | 2731463,28 | 475   | 986874,28 | 2733254,85 |       |           |            |
| 432   | 986013,36 | 2731476,28 | 476   | 986882,37 | 2733252,16 |       |           |            |
| 433   | 986053,22 | 2731499,1  | 477   | 986898,19 | 2733285,57 |       |           |            |
| 434   | 986093,8  | 2731551,37 | 478   | 986917,63 | 2733326,61 |       |           |            |
| 435   | 986275,73 | 2731942,39 | 479   | 986918,38 | 2733326,28 |       |           |            |
| 436   | 986350,32 | 2732099,99 | 480   | 986954,67 | 2733404,86 |       |           |            |
| 437   | 986344,58 | 2732117,34 | 481   | 987048,78 | 2733603,64 |       |           |            |
| 438   | 986381,81 | 2732190,75 | 482   | 987044,19 | 2733627,33 |       |           |            |
| 439   | 986381,81 | 2732190,75 | 483   | 987051,43 | 2733643,02 |       |           |            |






Проект межевания территории  
для размещения линейного объекта  
регионального значения Ханты-Мансийского  
автономного округа – Югры  
«Реконструкция автомобильных дорог Приобского  
месторождения. Вторая очередь. (инв.№№ 12000780.  
12000599, ОС\_05543)»  
Землепользователь ПАО «НК «Роснефть»

Приложение 5  
к постановлению Правительства  
Ханты-Мансийского  
автономного округа – Югры  
от 3 марта 2017 года № 72-п

### Схема расположения листов

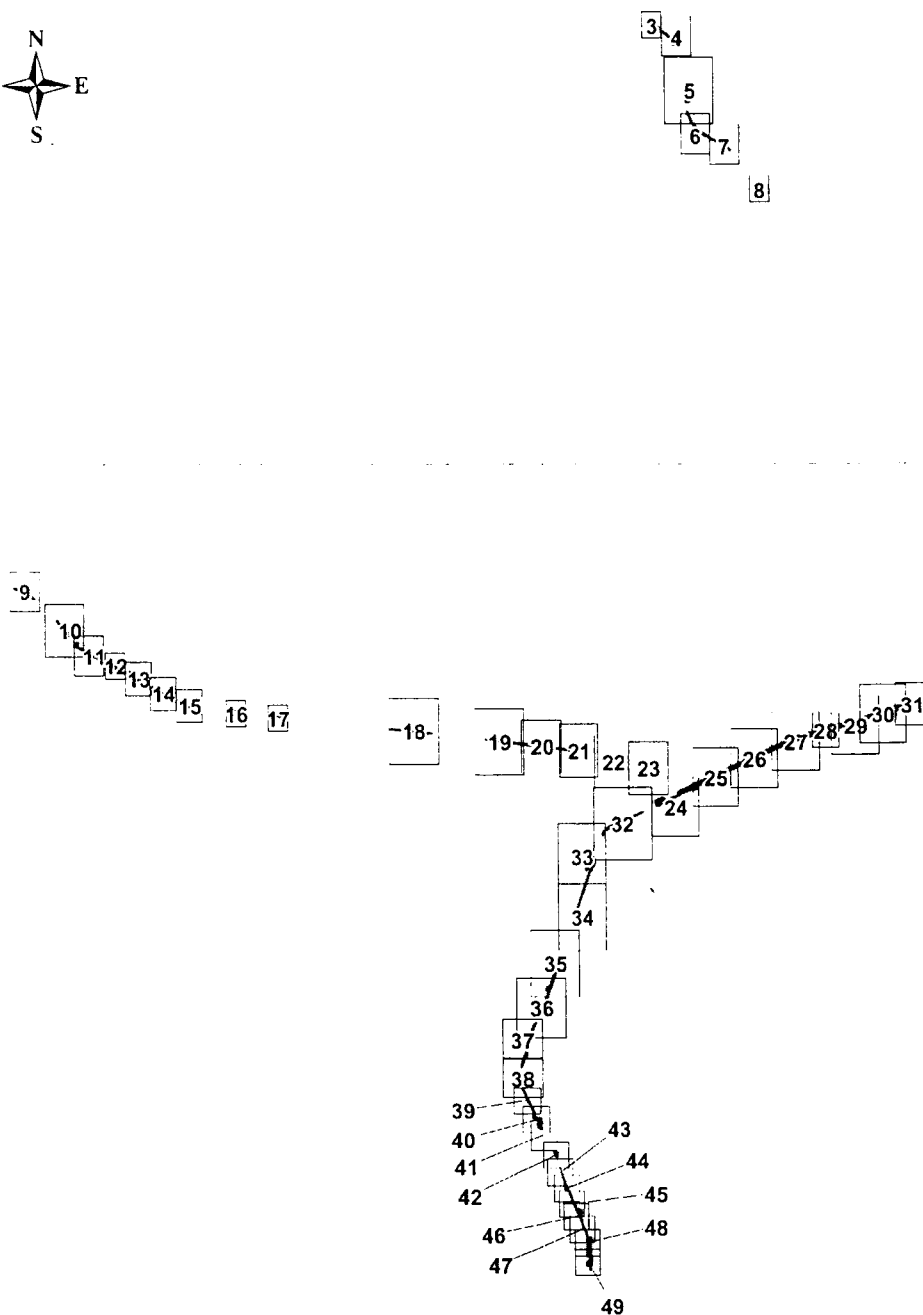

Проект межевания территории для размещения  
линейного объекта регионального значения Ханты-  
Мансийского автономного округа – Югры  
«Реконструкция автомобильных дорог Приобского  
месторождения. Вторая очередь. (инв. №№ 12000780,  
12000599, ОС\_05543)»  
Землепользователь ПАО «НК «Роснефть»

**Экспликация земельных участков под  
размещение линейных объектов**

| Условный_номер_ЗУ      | Площадь_га | Категория_земель     | Вид_аренды          |
|------------------------|------------|----------------------|---------------------|
| 86:02:0808002:3У1      | 7,9814     | Земли запаса         | Долгосрочная аренда |
| 86:02:0808002:278:3У1  | 0,1166     | Земли запаса         | Долгосрочная аренда |
| 86:02:0808002:313:3У1  | 0,3431     | Земли запаса         | Долгосрочная аренда |
| 86:02:0808002:297:3У1  | 0,3005     | Земли запаса         | Долгосрочная аренда |
| 86:02:0808002:284:3У1  | 0,1724     | Земли запаса         | Долгосрочная аренда |
| 86:02:0808002:1470:3У1 | 0,0826     | Земли промышленности | Долгосрочная аренда |
| 86:02:0808002:1466:3У1 | 0,0674     | Земли промышленности | Долгосрочная аренда |
| 86:02:0808002:1461:3У1 | 0,0439     | Земли промышленности | Долгосрочная аренда |
| 86:02:0808002:328:3У1  | 0,0968     | Земли промышленности | Долгосрочная аренда |
| 86:02:0808002:1036:3У1 | 0,0219     | Земли промышленности | Долгосрочная аренда |
| 86:02:0808002:1032:3У1 | 0,0226     | Земли промышленности | Долгосрочная аренда |
| 86:02:0808002:75:3У1   | 0,084      | Земли промышленности | Долгосрочная аренда |
| 86:02:0808002:1137:3У1 | 0,0051     | Земли промышленности | Долгосрочная аренда |
| 86:02:0808002:30:3У1   | 0,4261     | Земли промышленности | Долгосрочная аренда |
| 86:02:0808002:240:3У1  | 1,1712     | Земли промышленности | Долгосрочная аренда |
| 86:02:0808002:687:3У1  | 0,0038     | Земли промышленности | Долгосрочная аренда |
| 86:02:0000000:27:3У1   | 0,0308     | Земли промышленности | Долгосрочная аренда |
| 86:02:0808002:70:3У1   | 0,0025     | Земли промышленности | Долгосрочная аренда |
| 86:02:0808002:1453:3У1 | 0,1298     | Земли промышленности | Долгосрочная аренда |
| ЗУ1                    | 0,1573     | Земли гослесфонда    | Долгосрочная аренда |
| ЗУ2                    | 0,0442     | Земли гослесфонда    | Долгосрочная аренда |
| ЗУ3                    | 0,0035     | Земли гослесфонда    | Долгосрочная аренда |

**УСЛОВНЫЕ ОБОЗНАЧЕНИЯ**



граница земельного участка



земельные участки согласно сведениям государственного лесного реестра



земельные участки согласно сведениям государственного кадастра недвижимости

86/09/010/2013-03/00038

номер земельного участка в государственном лесном реестре

86:02:1001002:278

номер земельного участка в государственном кадастре недвижимости

86:08:0101000:3У1

условный номер формируемого земельного участка

• 1

точка поворота границы земельного участка, устанавливаемой при проведении кадастровых работ

**86:02:0101000**

кадастровый квартал



наложение на ранее отведенные земельные участки




перспективная зона историко-культурного наследия



малоперспективная зона историко-культурного наследия


Проект межевания территории для размещения  
линейного объекта регионального значения Ханты-  
Мансийского автономного округа – Югры  
«Реконструкция автомобильных дорог Приобского  
месторождения. Вторая очередь. (инв. №№ 12000780,  
12000599, ОС\_05543)»  
Землепользователь ПАО «НК «Роснефть»  
М 1:1000

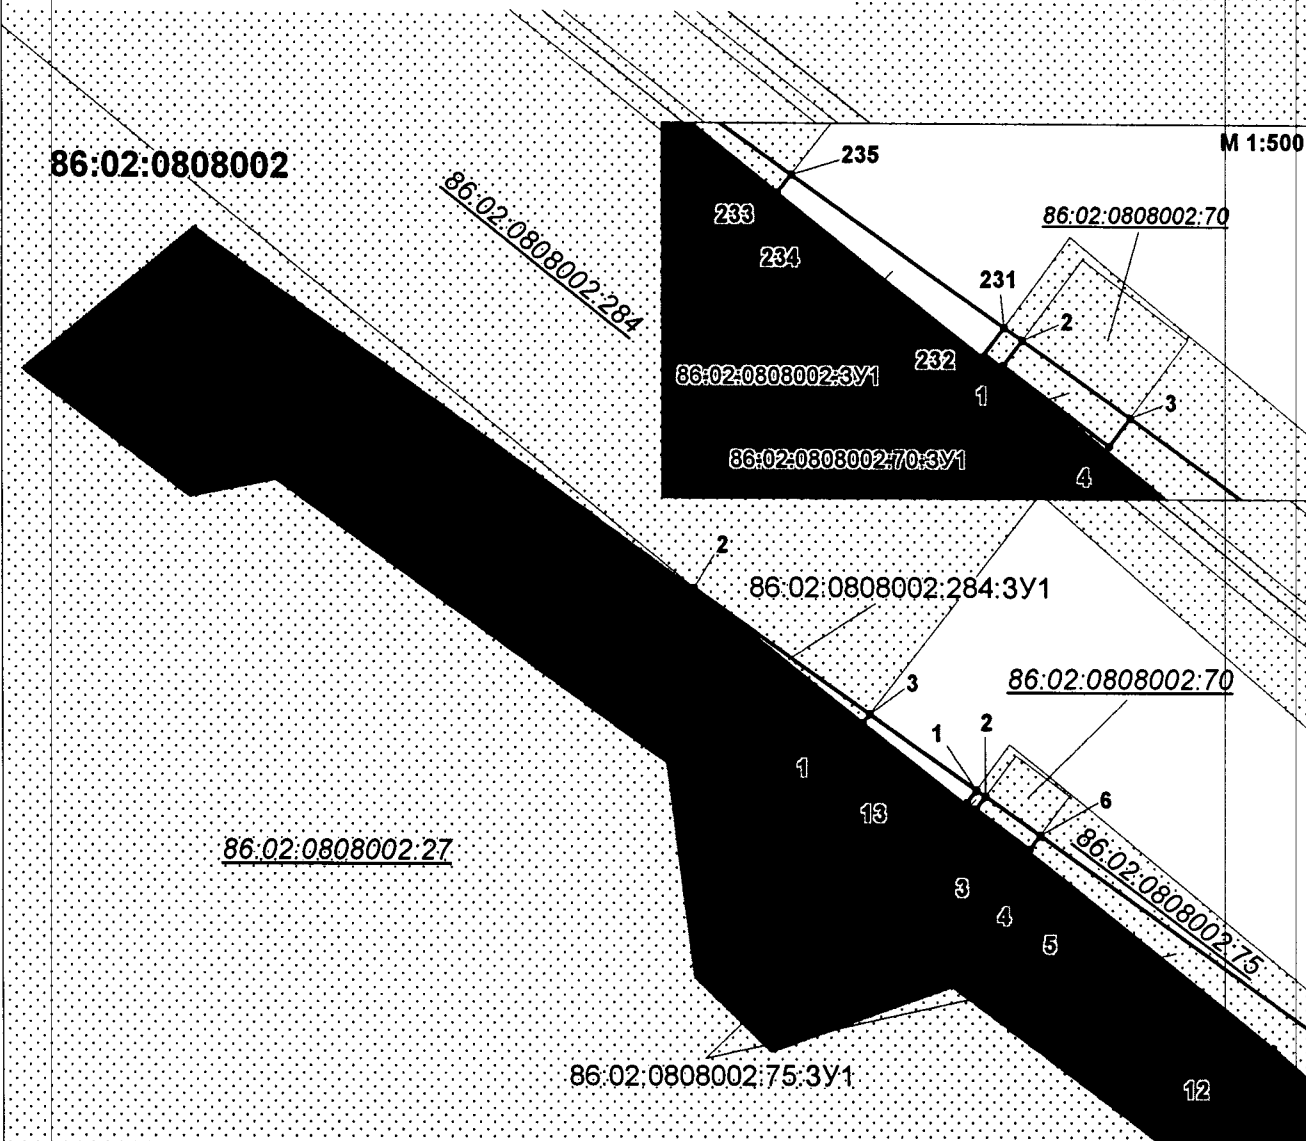

## УСЛОВНЫЕ ОБОЗНАЧЕНИЯ

- |                                |                                                                             |                      |                                                                                             |
|--------------------------------|-----------------------------------------------------------------------------|----------------------|---------------------------------------------------------------------------------------------|
|                                | граница земельного участка                                                  |                      | точка поворота границы земельного участка, устанавливаемой при проведении кадастровых работ |
|                                | земельные участки согласно сведениям государственного лесного реестра       | <b>86:02:0101000</b> | кадастровый квартал                                                                         |
|                                | земельные участки согласно сведениям государственного кадастра недвижимости |                      | наложение на ранее отведенные земельные участки                                             |
| <b>86/09/010/2013-03/00038</b> | номер земельного участка в государственном лесном реестре                   |                      | перспективная зона историко-культурного наследия                                            |
| <b>86:02:1001002:278</b>       | номер земельного участка в государственном кадастре недвижимости            |                      | малоперспективная зона историко-культурного наследия                                        |
| <b>86:08:0101000:3У1</b>       | условный номер формируемого земельного участка                              |                      |                                                                                             |

Проект межевания территории для размещения  
линейного объекта регионального значения Ханты-  
Мансийского автономного округа – Югры  
«Реконструкция автомобильных дорог Приобского  
месторождения. Вторая очередь. (инв. №№ 12000780,  
12000599, ОС\_05543)»  
Землепользователь ПАО «НК «Роснефть»  
М 1:1500

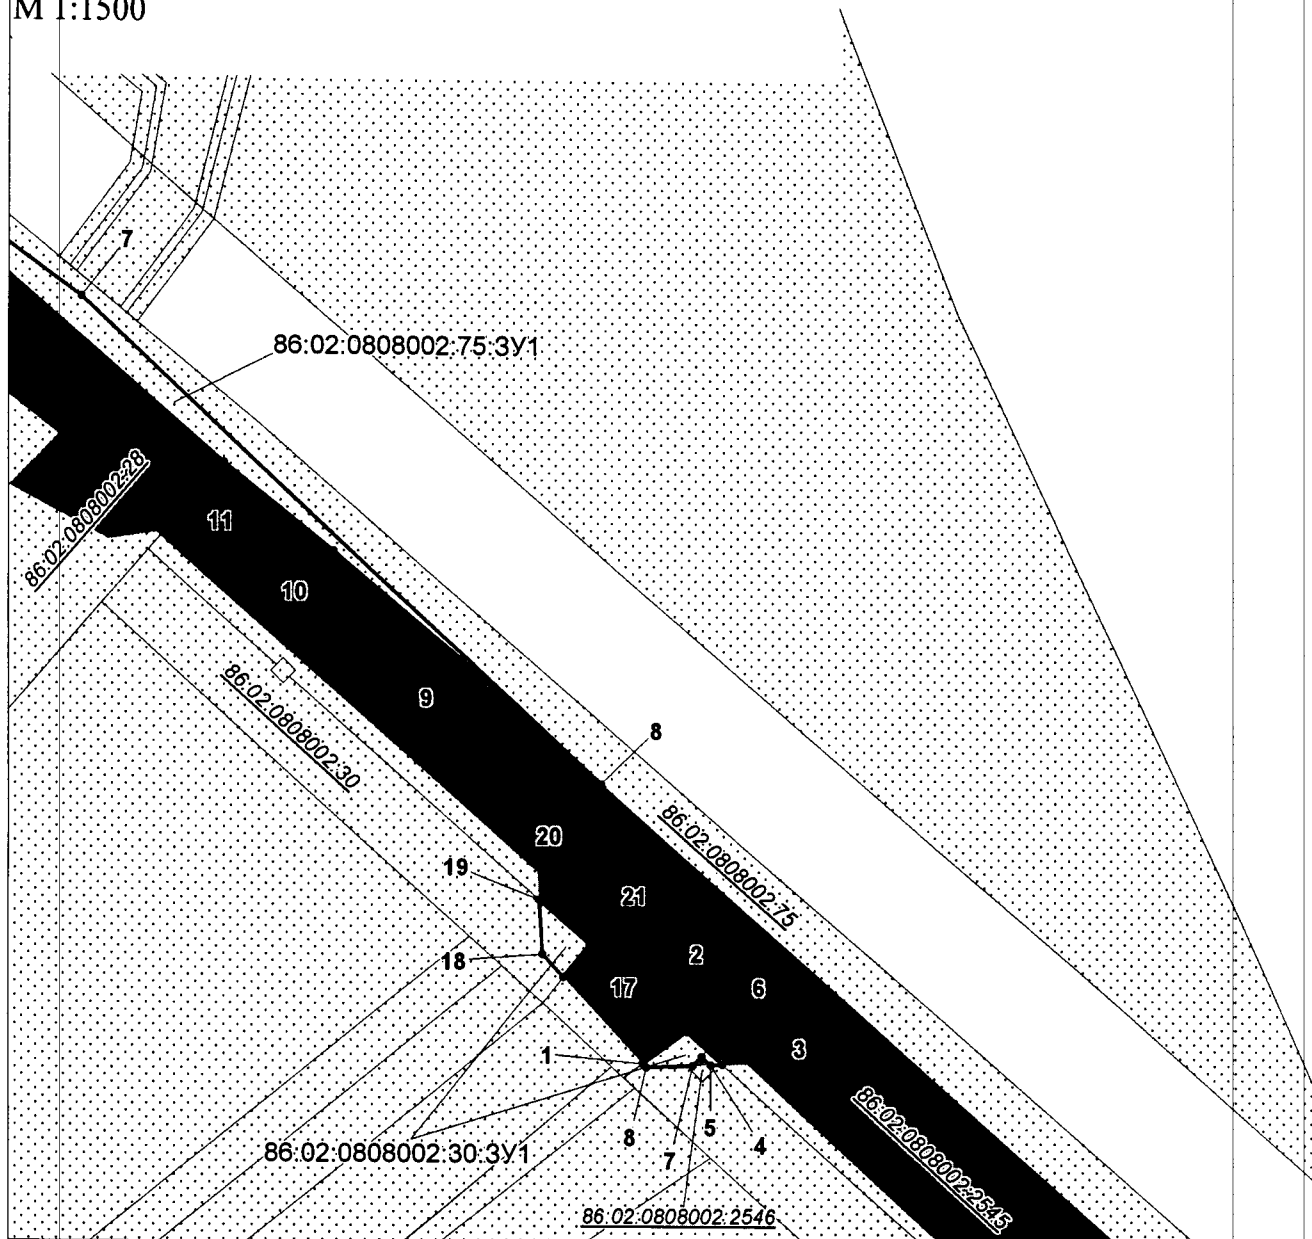

## УСЛОВНЫЕ ОБОЗНАЧЕНИЯ



граница земельного участка



земельные участки согласно сведениям государственного лесного реестра



земельные участки согласно сведениям государственного кадастра недвижимости

86/09/010/2013-03/00038

номер земельного участка в государственном лесном реестре

86:02:1001002:278

номер земельного участка в государственном кадастре недвижимости

86:08:0101000:3У1

условный номер формируемого земельного участка



точка поворота границы земельного участка, устанавливаемой при проведении кадастровых работ

86:02:0101000

кадастровый квартал



наложение на ранее отведенные земельные участки




перспективная зона историко-культурного наследия



малоперспективная зона историко-культурного наследия

Проект межевания территории для размещения  
линейного объекта регионального значения Ханты-  
Мансийского автономного округа – Югры  
«Реконструкция автомобильных дорог Приобского  
месторождения. Вторая очередь. (инв. №№ 12000780,  
12000599, ОС\_05543)»  
Землепользователь ПАО «НК «Роснефть»  
М 1:2500

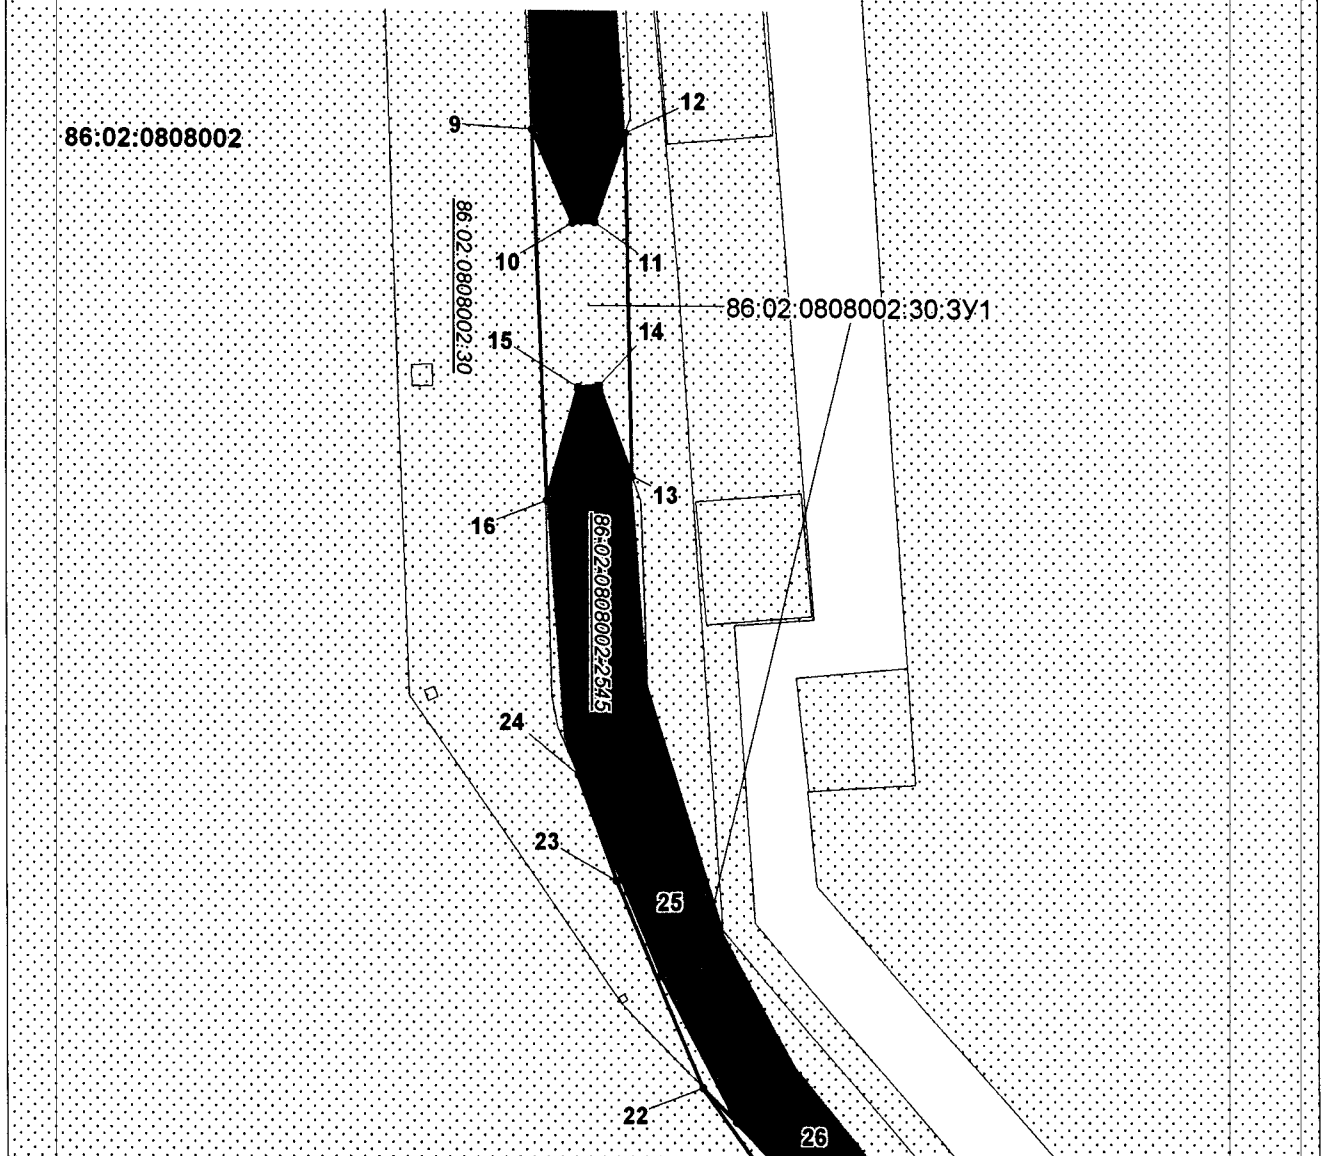


## УСЛОВНЫЕ ОБОЗНАЧЕНИЯ

- |  |                                                                             |  |                                                                                             |
|--|-----------------------------------------------------------------------------|--|---------------------------------------------------------------------------------------------|
|  | граница земельного участка                                                  |  | точка поворота границы земельного участка, устанавливаемой при проведении кадастровых работ |
|  | земельные участки согласно сведениям государственного лесного реестра       |  | наложение на ранее отведенные земельные участки                                             |
|  | земельные участки согласно сведениям государственного кадастра недвижимости |  | перспективная зона историко-культурного наследия                                            |
|  | номер земельного участка в государственном лесном реестре                   |  | малоперспективная зона историко-культурного наследия                                        |
|  | номер земельного участка в государственном кадастре недвижимости            |  |                                                                                             |
|  | условный номер формируемого земельного участка                              |  |                                                                                             |
|  | кадастровый квартал                                                         |  |                                                                                             |

Проект межевания территории для размещения  
линейного объекта регионального значения Ханты-  
Мансийского автономного округа – Югры  
«Реконструкция автомобильных дорог Приобского  
месторождения. Вторая очередь. (инв. №№ 12000780,  
12000599, ОС\_05543)»

Землепользователь ПАО «НК «Роснефть»


M 1:1500

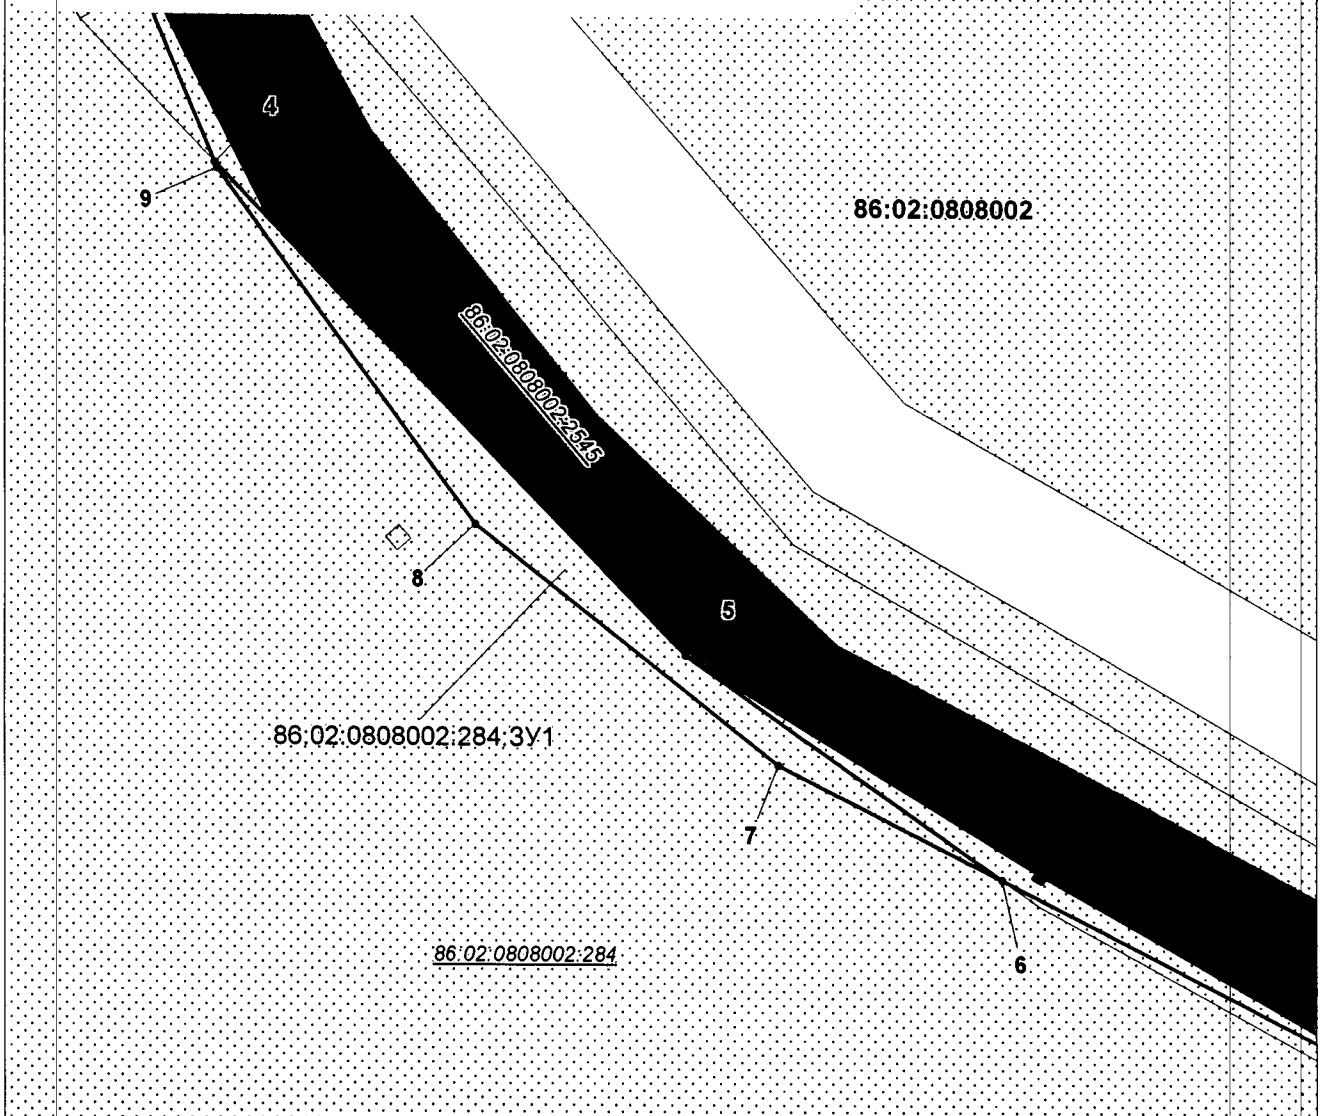

### УСЛОВНЫЕ ОБОЗНАЧЕНИЯ

- |                                                                                     |                                                                             |                                                                                     |                                                                                                 |
|-------------------------------------------------------------------------------------|-----------------------------------------------------------------------------|-------------------------------------------------------------------------------------|-------------------------------------------------------------------------------------------------|
|  | граница земельного участка                                                  |  | • 1 точка поворота границы земельного участка, устанавливаемой при проведении кадастровых работ |
|  | земельные участки согласно сведениям государственного лесного реестра       | <b>86:02:0101000</b>                                                                | кадастровый квартал                                                                             |
|  | земельные участки согласно сведениям государственного кадастра недвижимости |  | наложение на ранее отведенные земельные участки                                                 |
| <u>86:09:010/2013-03/00038</u>                                                      | номер земельного участка в государственном лесном реестре                   |  | перспективная зона историко-культурного наследия                                                |
| <u>86:02:1001002:278</u>                                                            | номер земельного участка в государственном кадастре недвижимости            |  | малоперспективная зона историко-культурного наследия                                            |
| 86:08:0101000:3У1                                                                   | условный номер формируемого земельного участка                              |  |                                                                                                 |


Проект межевания территории для размещения  
линейного объекта регионального значения Ханты-  
Мансийского автономного округа – Югры  
«Реконструкция автомобильных дорог Приобского  
месторождения. Вторая очередь. (инв. №№ 12000780,  
12000599, ОС\_05543)»  
Землепользователь ПАО «НК «Роснефть»  
М 1:2000

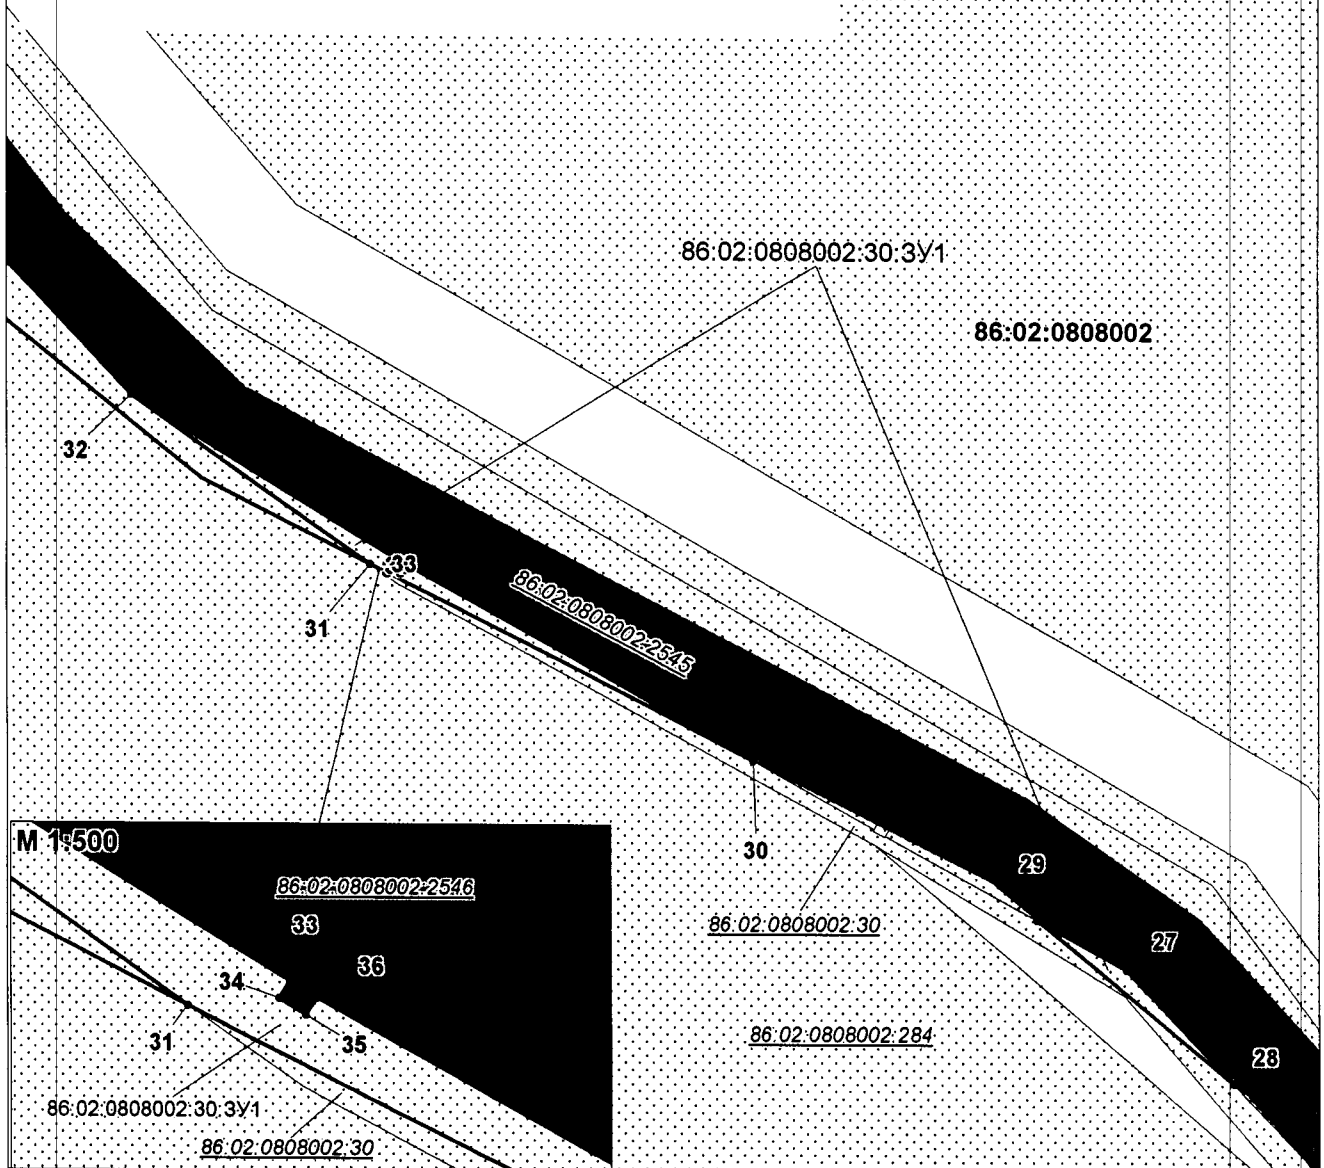

## УСЛОВНЫЕ ОБОЗНАЧЕНИЯ

- |                                |                                                                             |                      |                                                                                             |
|--------------------------------|-----------------------------------------------------------------------------|----------------------|---------------------------------------------------------------------------------------------|
|                                | граница земельного участка                                                  |                      | точка поворота границы земельного участка, устанавливаемой при проведении кадастровых работ |
|                                | земельные участки согласно сведениям государственного лесного реестра       | <b>86:02:0101000</b> | кадастровый квартал                                                                         |
|                                | земельные участки согласно сведениям государственного кадастра недвижимости |                      | наложение на ранее отведенные земельные участки                                             |
| <b>86:09:010/2013-03/00038</b> | номер земельного участка в государственном лесном реестре                   |                      | перспективная зона историко-культурного наследия                                            |
| <b>86:02:1001002:278</b>       | номер земельного участка в государственном кадастре недвижимости            |                      | малоперспективная зона историко-культурного наследия                                        |
| <b>86:08:0101000:3У1</b>       | условный номер формируемого земельного участка                              |                      |                                                                                             |

Проект межевания территории для размещения  
линейного объекта регионального значения Ханты-  
Мансийского автономного округа – Югры  
«Реконструкция автомобильных дорог Приобского  
месторождения. Вторая очередь. (инв. №№ 12000780,  
12000599, ОС\_05543)»  
Землепользователь ПАО «НК «Роснефть»  
М 1:500

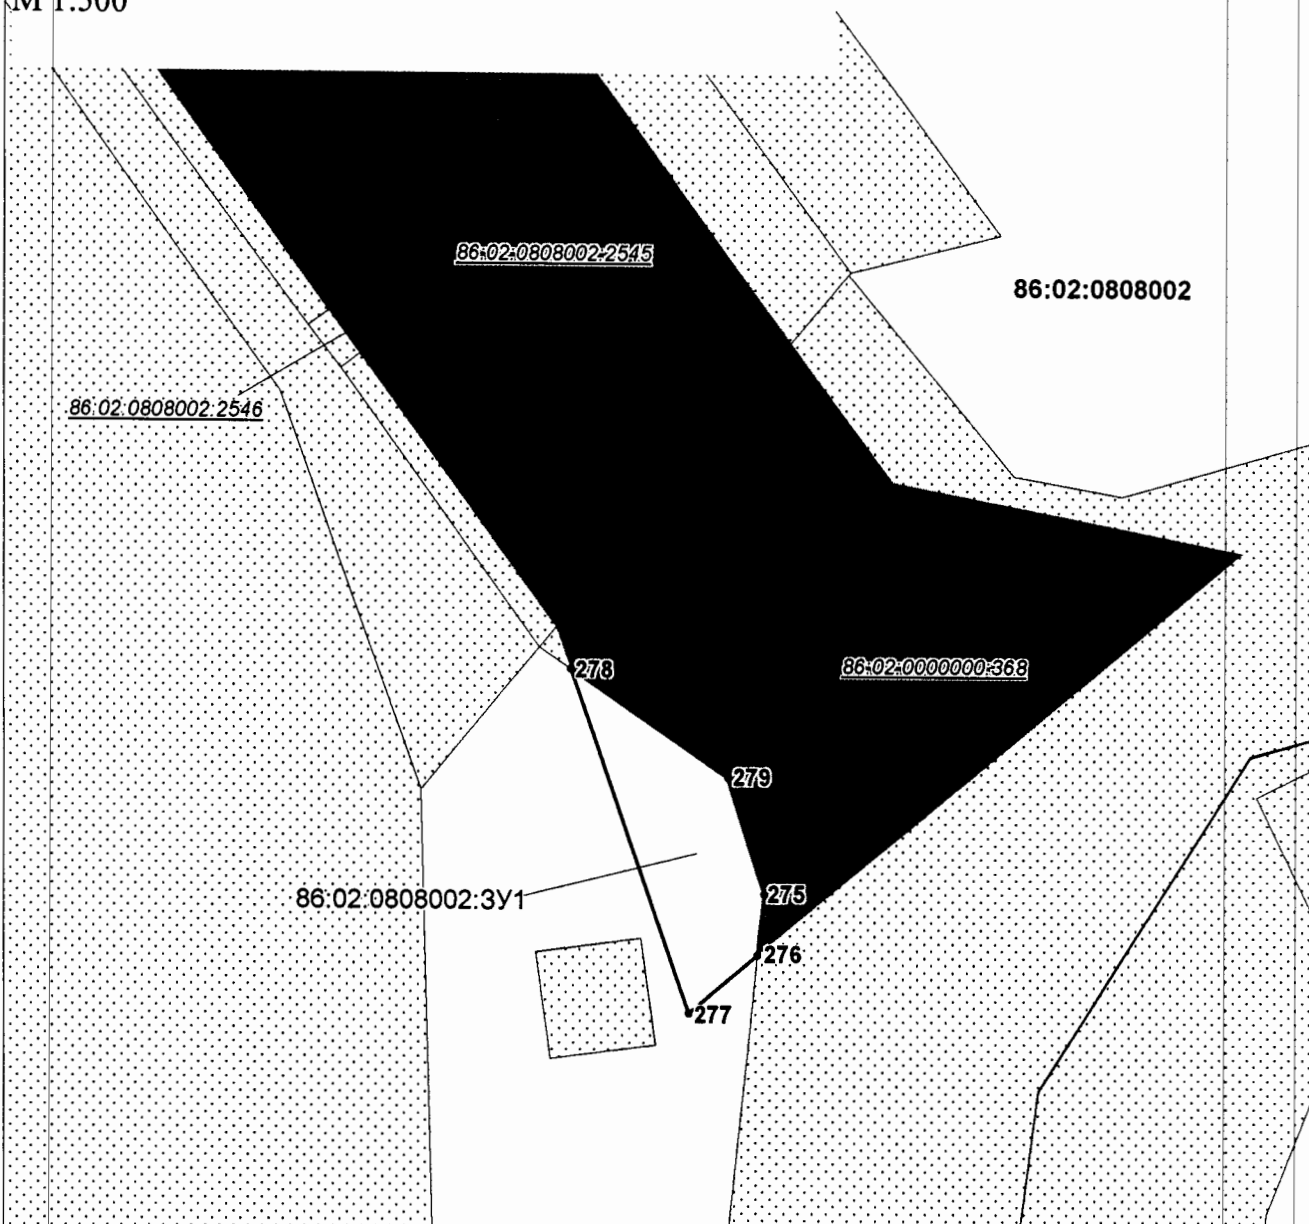


## УСЛОВНЫЕ ОБОЗНАЧЕНИЯ

- |                                |                                                                             |                      |                                                                                             |
|--------------------------------|-----------------------------------------------------------------------------|----------------------|---------------------------------------------------------------------------------------------|
|                                | граница земельного участка                                                  |                      | точка поворота границы земельного участка, устанавливаемой при проведении кадастровых работ |
|                                | земельные участки согласно сведениям государственного лесного реестра       | <b>86:02:0101000</b> | кадастровый квартал                                                                         |
|                                | земельные участки согласно сведениям государственного кадастра недвижимости |                      | наложение на ранее отведенные земельные участки                                             |
| <b>86/09/010/2013-03/00038</b> | номер земельного участка в государственном лесном реестре                   |                      | перспективная зона историко-культурного наследия                                            |
| <b>86:02:1001002:278</b>       | номер земельного участка в государственном кадастре недвижимости            |                      | малоперспективная зона историко-культурного наследия                                        |
| <b>86:08:0101000:3У1</b>       | условный номер формируемого земельного участка                              |                      |                                                                                             |



Проект межевания территории  
для размещения линейного объекта  
регионального значения Ханты-Мансийского  
автономного округа – Югры  
«Реконструкция автомобильных дорог Приобского  
месторождения. Вторая очередь. (инв. №№  
12000780, 12000599, ОС\_05543)»  
Землепользователь ПАО «НК «Роснефть»  
М 1:1500

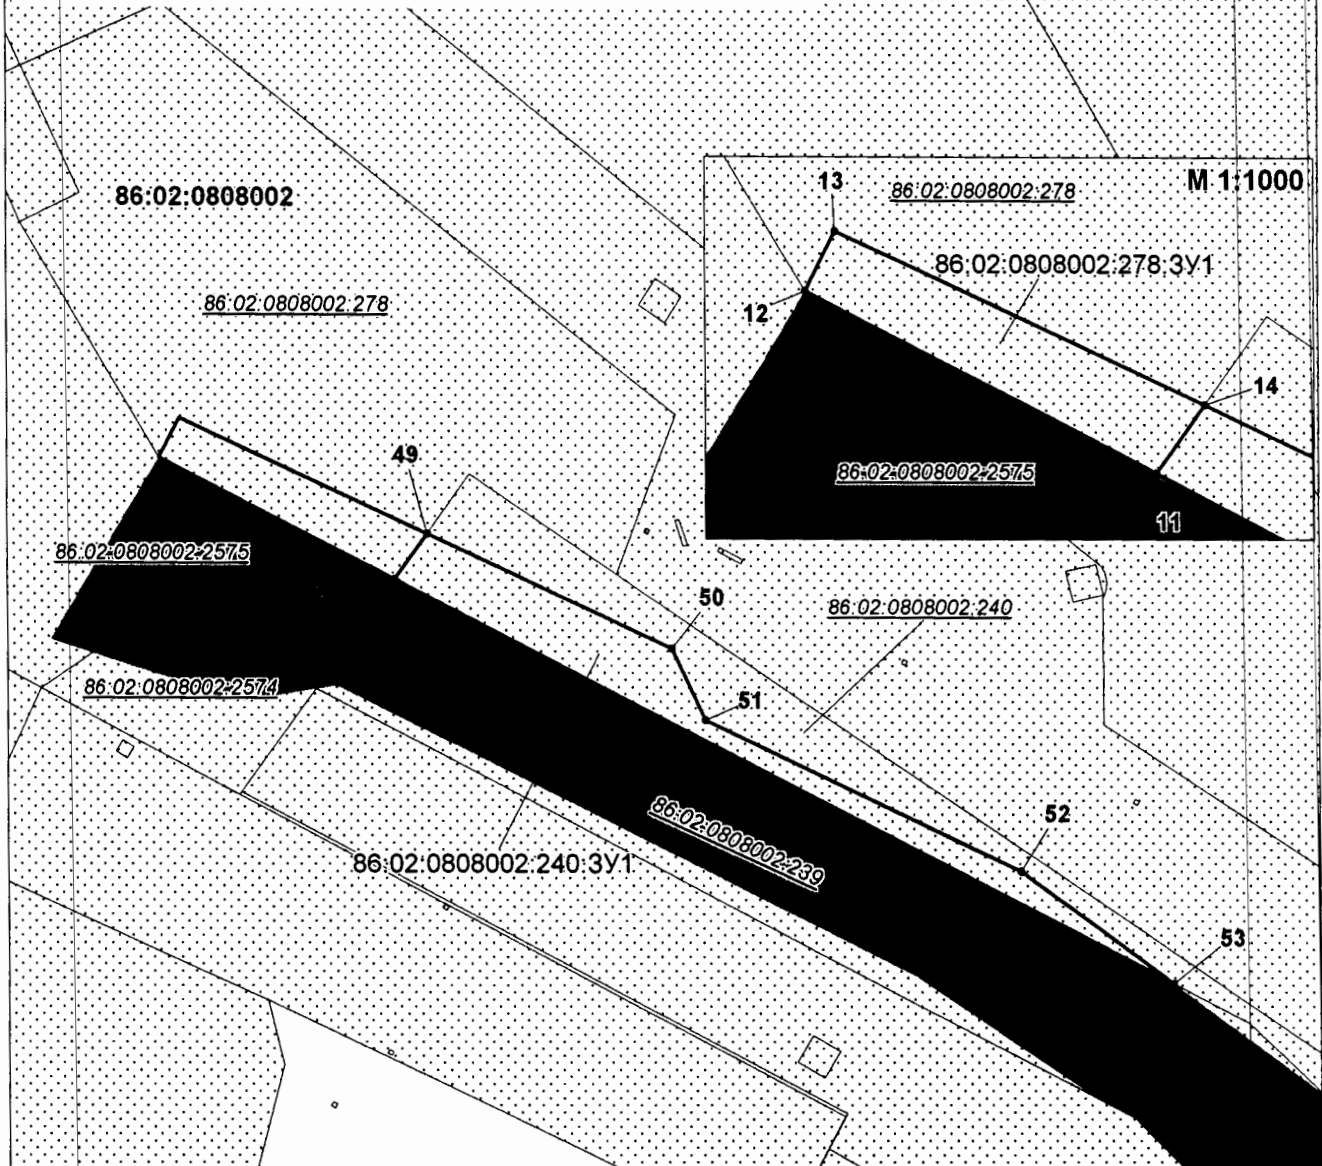


## УСЛОВНЫЕ ОБОЗНАЧЕНИЯ

- |                                |                                                                             |                      |                                                                                             |
|--------------------------------|-----------------------------------------------------------------------------|----------------------|---------------------------------------------------------------------------------------------|
|                                | граница земельного участка                                                  |                      | точка поворота границы земельного участка, устанавливаемой при проведении кадастровых работ |
|                                | земельные участки согласно сведениям государственного лесного реестра       | <b>86:02:0101000</b> | кадастровый квартал                                                                         |
|                                | земельные участки согласно сведениям государственного кадастра недвижимости |                      | наложение на ранее отведенные земельные участки                                             |
| <b>86:09/010/2013-03/00038</b> | номер земельного участка в государственном лесном реестре                   |                      | перспективная зона историко-культурного наследия                                            |
| <b>86:02:1001002:278</b>       | номер земельного участка в государственном кадастре недвижимости            |                      | малоперспективная зона историко-культурного наследия                                        |
| <b>86:08:0101000:3Y1</b>       | условный номер формируемого земельного участка                              |                      |                                                                                             |

Проект межевания территории для размещения  
линейного объекта регионального значения Ханты-  
Мансийского автономного округа – Югры  
«Реконструкция автомобильных дорог Приобского  
месторождения. Вторая очередь. (инв. №№ 12000780,  
12000599, ОС\_05543)»


Землепользователь ПАО «НК «Роснефть»  
М 1:2000

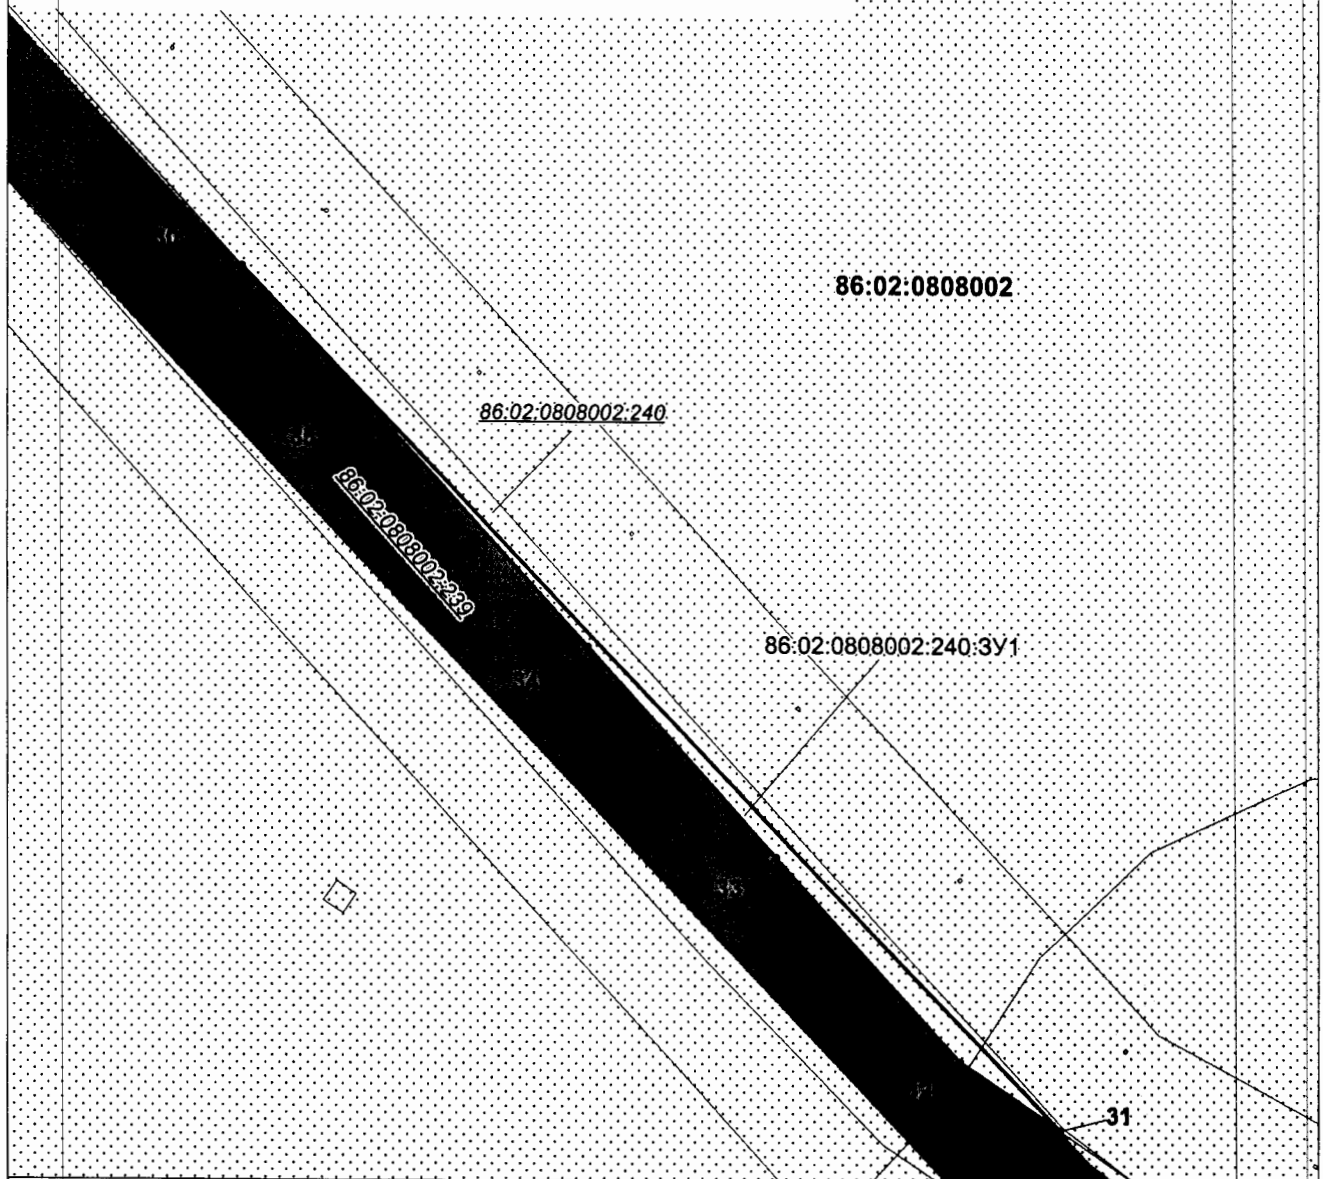

#### УСЛОВНЫЕ ОБОЗНАЧЕНИЯ

- |                                |                                                                             |  |                                                                                             |
|--------------------------------|-----------------------------------------------------------------------------|--|---------------------------------------------------------------------------------------------|
|                                | граница земельного участка                                                  |  | точка поворота границы земельного участка, устанавливаемой при проведении кадастровых работ |
|                                | земельные участки согласно сведениям государственного лесного реестра       |  | наложение на ранее отведенные земельные участки                                             |
|                                | земельные участки согласно сведениям государственного кадастра недвижимости |  | перспективная зона историко-культурного наследия                                            |
| <u>86:09/010/2013-03/00038</u> | номер земельного участка в государственном лесном реестре                   |  | малоперспективная зона историко-культурного наследия                                        |
| <u>86:02:1001002:278</u>       | номер земельного участка в государственном кадастре недвижимости            |  |                                                                                             |
| <u>86:08:0101000:3У1</u>       | условный номер формируемого земельного участка                              |  |                                                                                             |

Проект межевания территории для размещения  
линейного объекта регионального значения Ханты-  
Мансийского автономного округа – Югры  
«Реконструкция автомобильных дорог Приобского  
месторождения. Вторая очередь. (инв. №№ 12000780,  
12000599, ОС\_05543)»  
Землепользователь ПАО «НК «Роснефть»  
М 1:1500

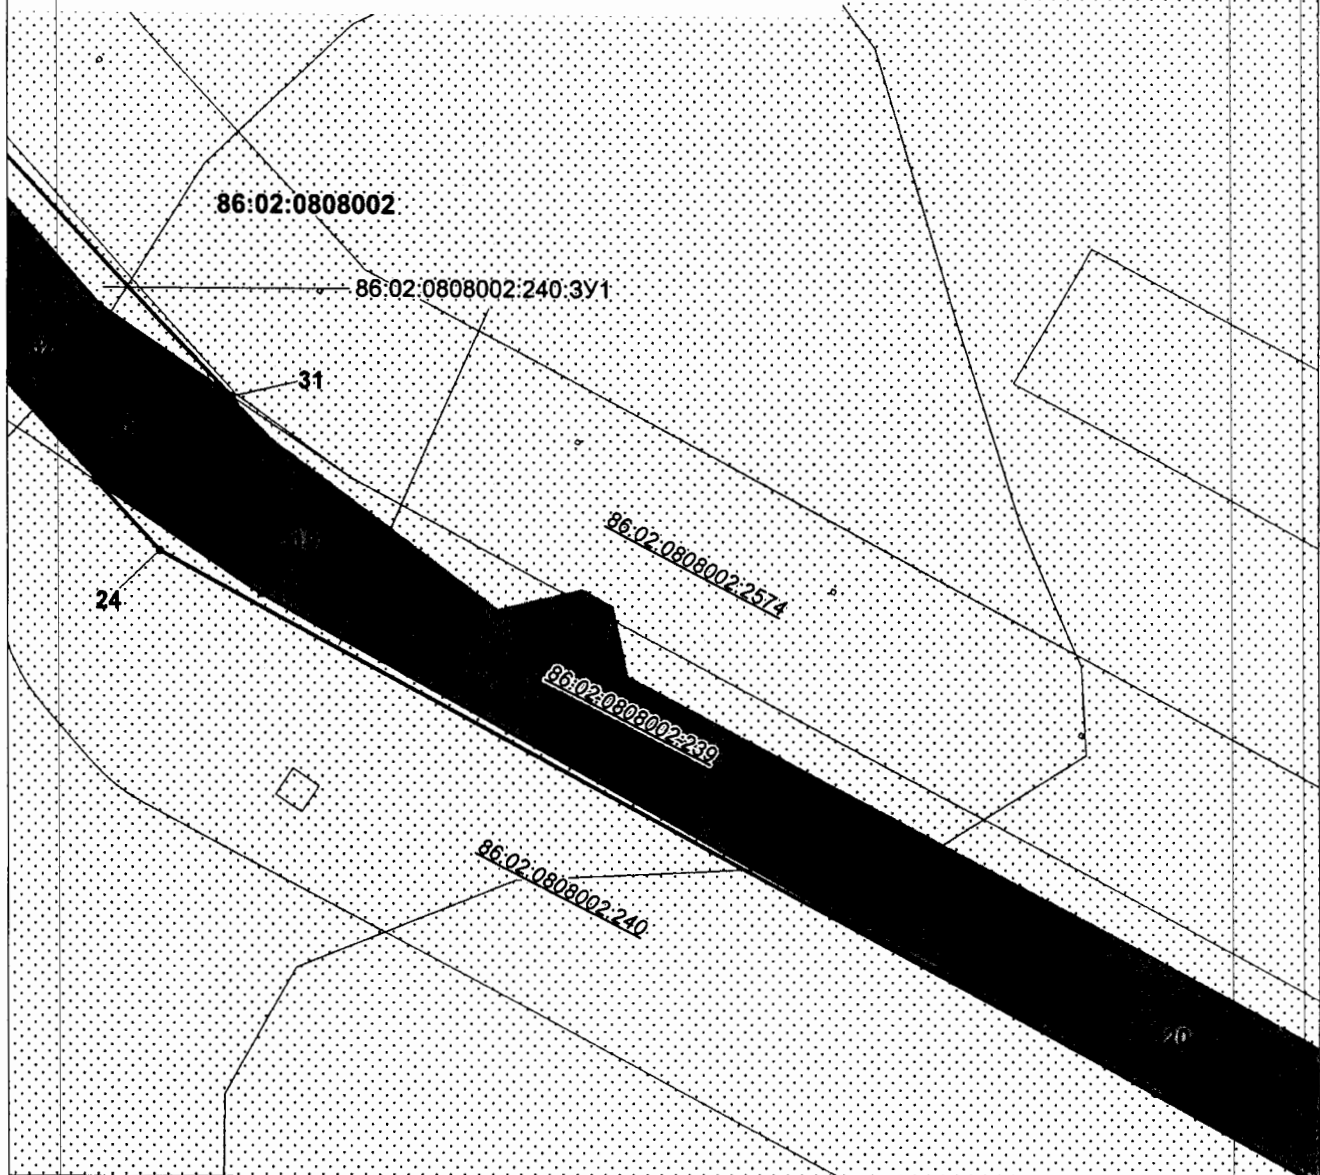


## УСЛОВНЫЕ ОБОЗНАЧЕНИЯ

- |                                |                                                                             |                      |                                                                                             |
|--------------------------------|-----------------------------------------------------------------------------|----------------------|---------------------------------------------------------------------------------------------|
|                                | граница земельного участка                                                  |                      | точка поворота границы земельного участка, устанавливаемой при проведении кадастровых работ |
|                                | земельные участки согласно сведениям государственного лесного реестра       | <b>86:02:0101000</b> | кадастровый квартал                                                                         |
|                                | земельные участки согласно сведениям государственного кадастра недвижимости |                      | наложение на ранее отведенные земельные участки                                             |
| <u>86/09/010/2013-03/00038</u> | номер земельного участка в государственном лесном реестре                   |                      | перспективная зона историко-культурного наследия                                            |
| <u>86:02:1001002:278</u>       | номер земельного участка в государственном кадастре недвижимости            |                      | малоперспективная зона историко-культурного наследия                                        |
| <u>86:08:0101000:3У1</u>       | условный номер формируемого земельного участка                              |                      |                                                                                             |

Проект межевания территории для размещения  
линейного объекта регионального значения Ханты-  
Мансийского автономного округа – Югры  
«Реконструкция автомобильных дорог Приобского  
месторождения. Вторая очередь. (инв. №№ 12000780,  
12000599, ОС\_05543)»


Землепользователь ПАО «НК «Роснефть»  
М 1:1000

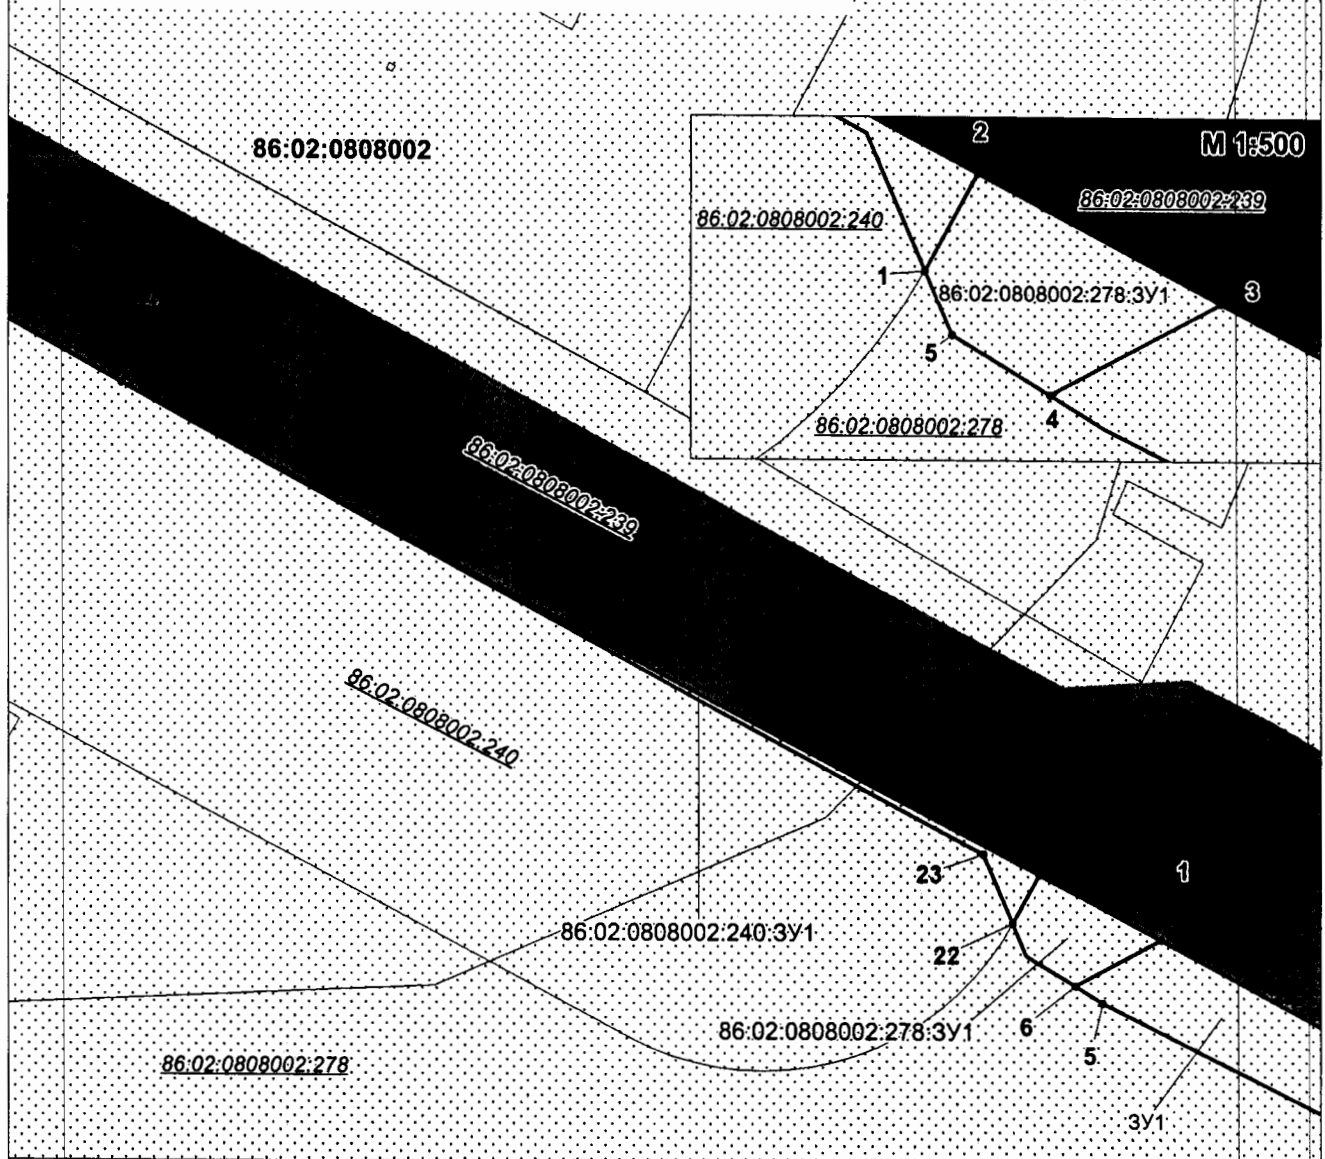

#### УСЛОВНЫЕ ОБОЗНАЧЕНИЯ

- |                                |                                                                             |                      |                                                                                             |
|--------------------------------|-----------------------------------------------------------------------------|----------------------|---------------------------------------------------------------------------------------------|
|                                | граница земельного участка                                                  |                      | точка поворота границы земельного участка, устанавливаемой при проведении кадастровых работ |
|                                | земельные участки согласно сведениям государственного лесного реестра       | <b>86:02:0101000</b> | кадастровый квартал                                                                         |
|                                | земельные участки согласно сведениям государственного кадастра недвижимости |                      | наложение на ранее отведенные земельные участки                                             |
| <b>86/09/010/2013-03/00038</b> | номер земельного участка в государственном лесном реестре                   |                      | перспективная зона историко-культурного наследия                                            |
| <b>86:02:1001002:278</b>       | номер земельного участка в государственном кадастре недвижимости            |                      | малоперспективная зона историко-культурного наследия                                        |
| <b>86:08:0101000:3У1</b>       | условный номер формируемого земельного участка                              |                      |                                                                                             |


Проект межевания территории для размещения  
линейного объекта регионального значения Ханты-  
Мансийского автономного округа – Югры  
«Реконструкция автомобильных дорог Приобского  
месторождения. Вторая очередь. (инв. №№ 12000780,  
12000599, ОС\_05543)»  
Землепользователь ПАО «НК «Роснефть»  
М 1:2000

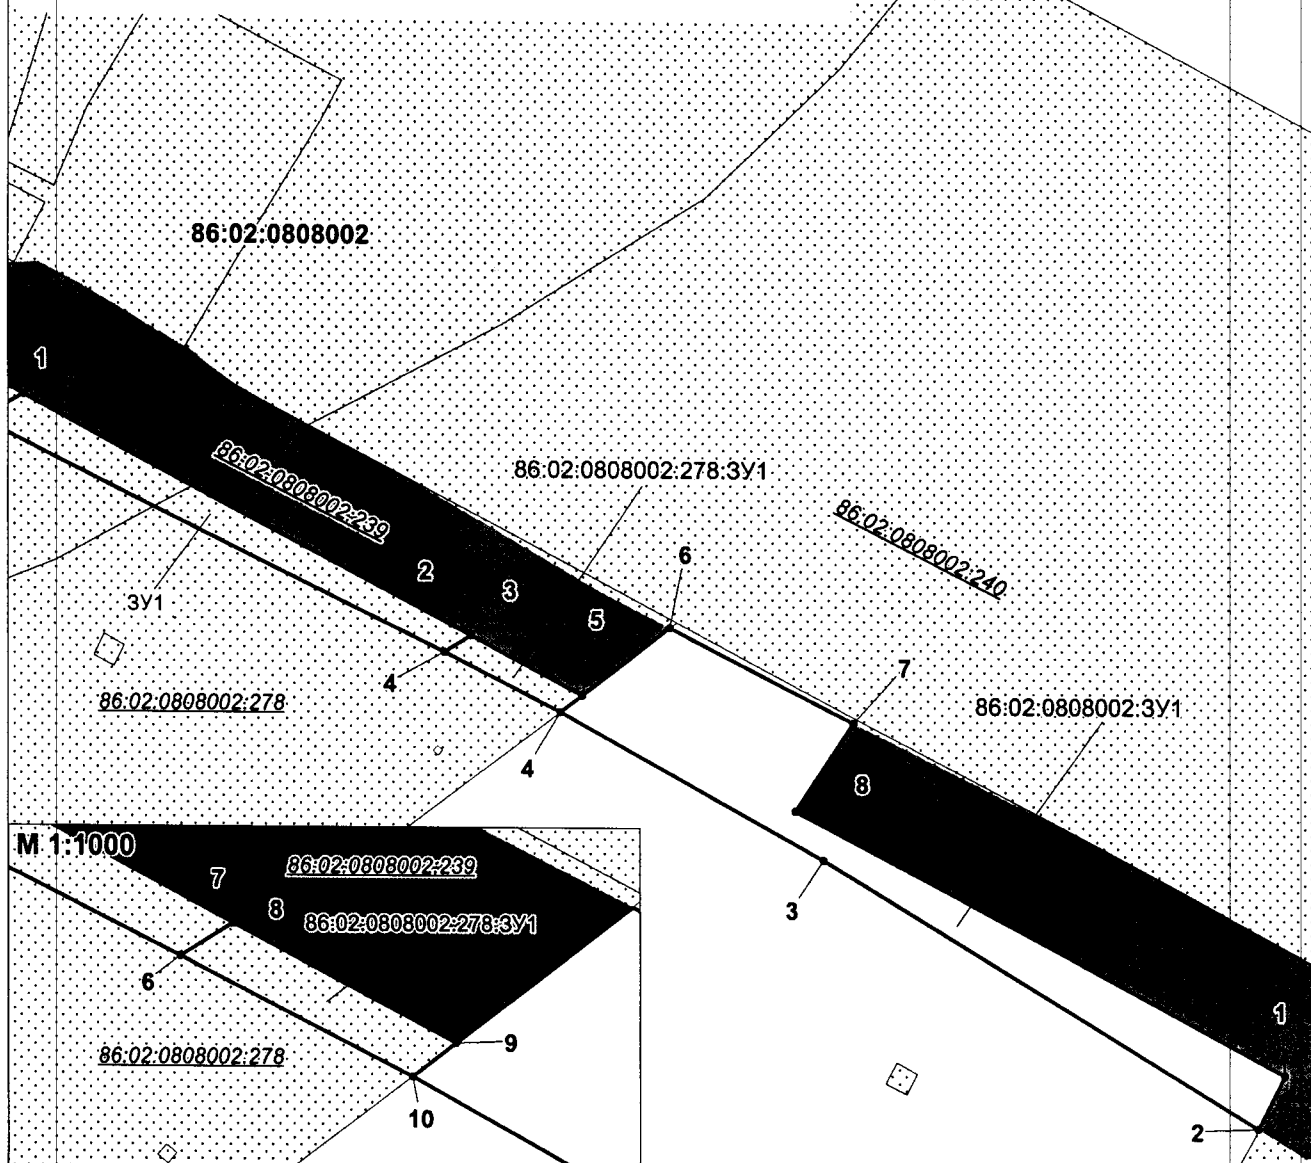

## УСЛОВНЫЕ ОБОЗНАЧЕНИЯ

- |  |                                                                                    |  |                                                                                               |
|--|------------------------------------------------------------------------------------|--|-----------------------------------------------------------------------------------------------|
|  | граница земельного участка                                                         |  | 1 точка поворота границы земельного участка, устанавливаемой при проведении кадастровых работ |
|  | земельные участки согласно сведениям государственного лесного реестра              |  | наложение на ранее отведенные земельные участки                                               |
|  | земельные участки согласно сведениям государственного кадастра недвижимости        |  | перспективная зона историко-культурного наследия                                              |
|  | 86:09/010/2013-03/00038 номер земельного участка в государственном лесном реестре  |  | малоперспективная зона историко-культурного наследия                                          |
|  | 86:02:1001002:278 номер земельного участка в государственном кадастре недвижимости |  |                                                                                               |
|  | 86:08:0101000:3У1 условный номер формируемого земельного участка                   |  |                                                                                               |
|  |                                                                                    |  | 86:02:0101000 кадастровый квартал                                                             |

Проект межевания территории для размещения  
линейного объекта регионального значения Ханты-  
Мансийского автономного округа – Югры  
«Реконструкция автомобильных дорог Приобского  
месторождения. Вторая очередь. (инв. №№ 12000780,  
12000599, ОС\_05543)»  
Землепользователь ПАО «НК «Роснефть»  
М 1:2000

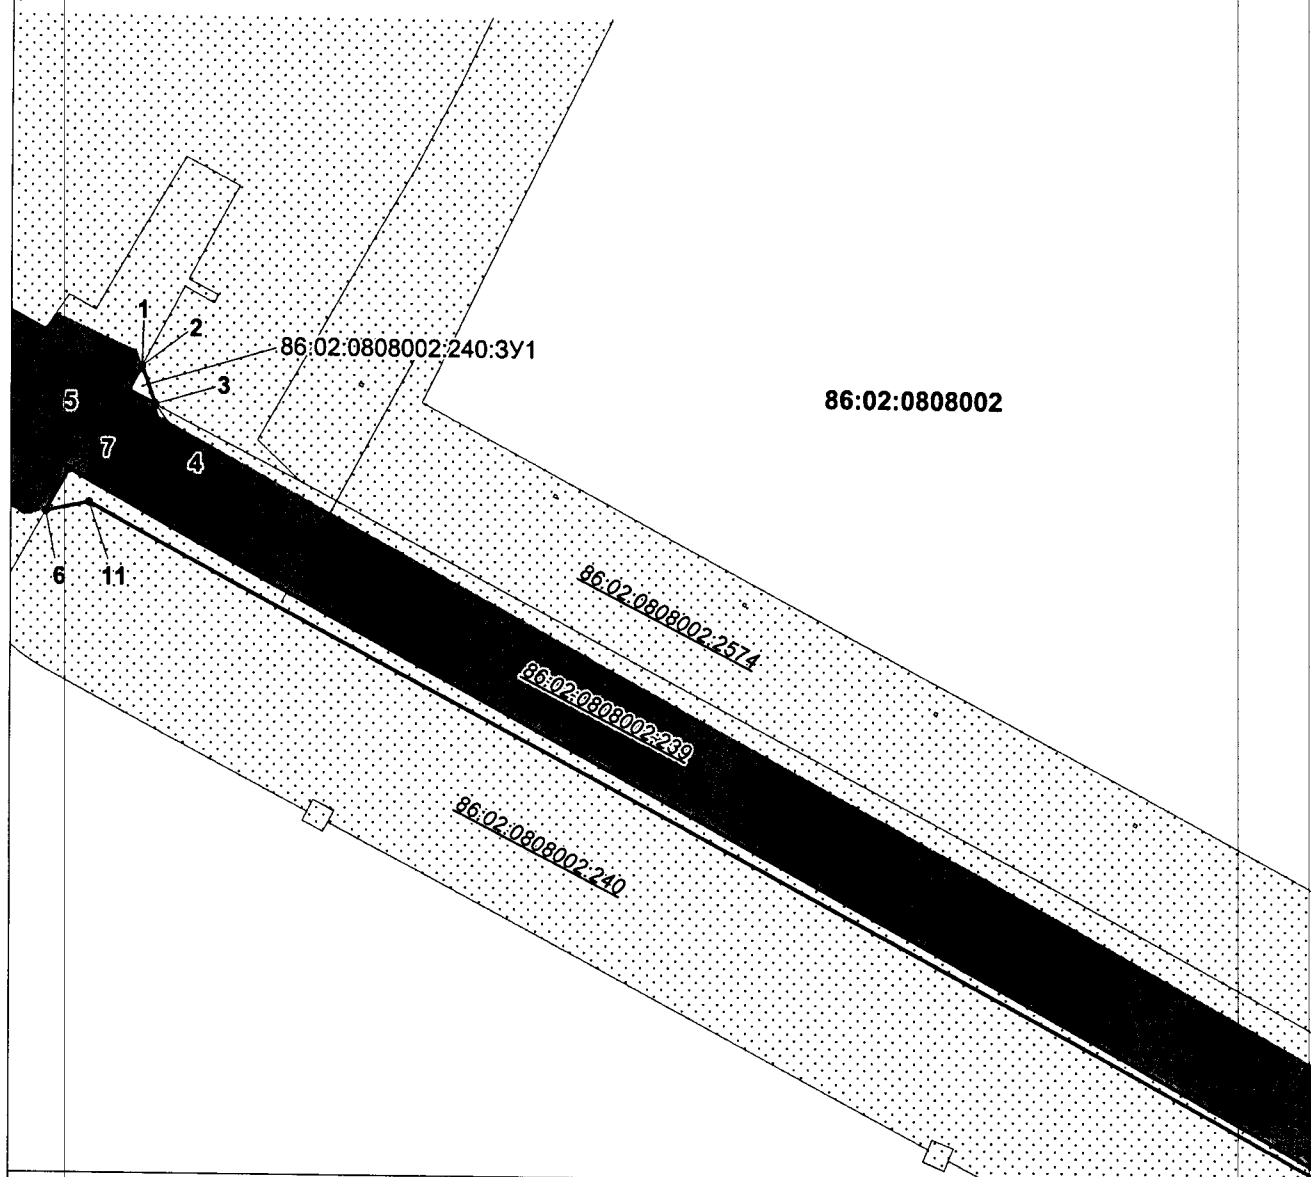


## УСЛОВНЫЕ ОБОЗНАЧЕНИЯ

- |                                |                                                                             |                      |                                                                                             |
|--------------------------------|-----------------------------------------------------------------------------|----------------------|---------------------------------------------------------------------------------------------|
|                                | граница земельного участка                                                  |                      | точка поворота границы земельного участка, устанавливаемой при проведении кадастровых работ |
|                                | земельные участки согласно сведениям государственного лесного реестра       | <b>86:02:0101000</b> | кадастровый квартал                                                                         |
|                                | земельные участки согласно сведениям государственного кадастра недвижимости |                      | наложение на ранее отведенные земельные участки                                             |
| <u>86/09/010/2013-03/00038</u> | номер земельного участка в государственном лесном реестре                   |                      | перспективная зона историко-культурного наследия                                            |
| <u>86:02:1001002:278</u>       | номер земельного участка в государственном кадастре недвижимости            |                      | малоперспективная зона историко-культурного наследия                                        |
| <u>86:08:0101000:3У1</u>       | условный номер формируемого земельного участка                              |                      |                                                                                             |



Проект межевания территории для размещения  
линейного объекта регионального значения Ханты-  
Мансийского автономного округа – Югры  
«Реконструкция автомобильных дорог Приобского  
месторождения. Вторая очередь. (инв. №№ 12000780,  
12000599, ОС\_05543)»  
Землепользователь ПАО «НК «Роснефть»  
М 1:2000

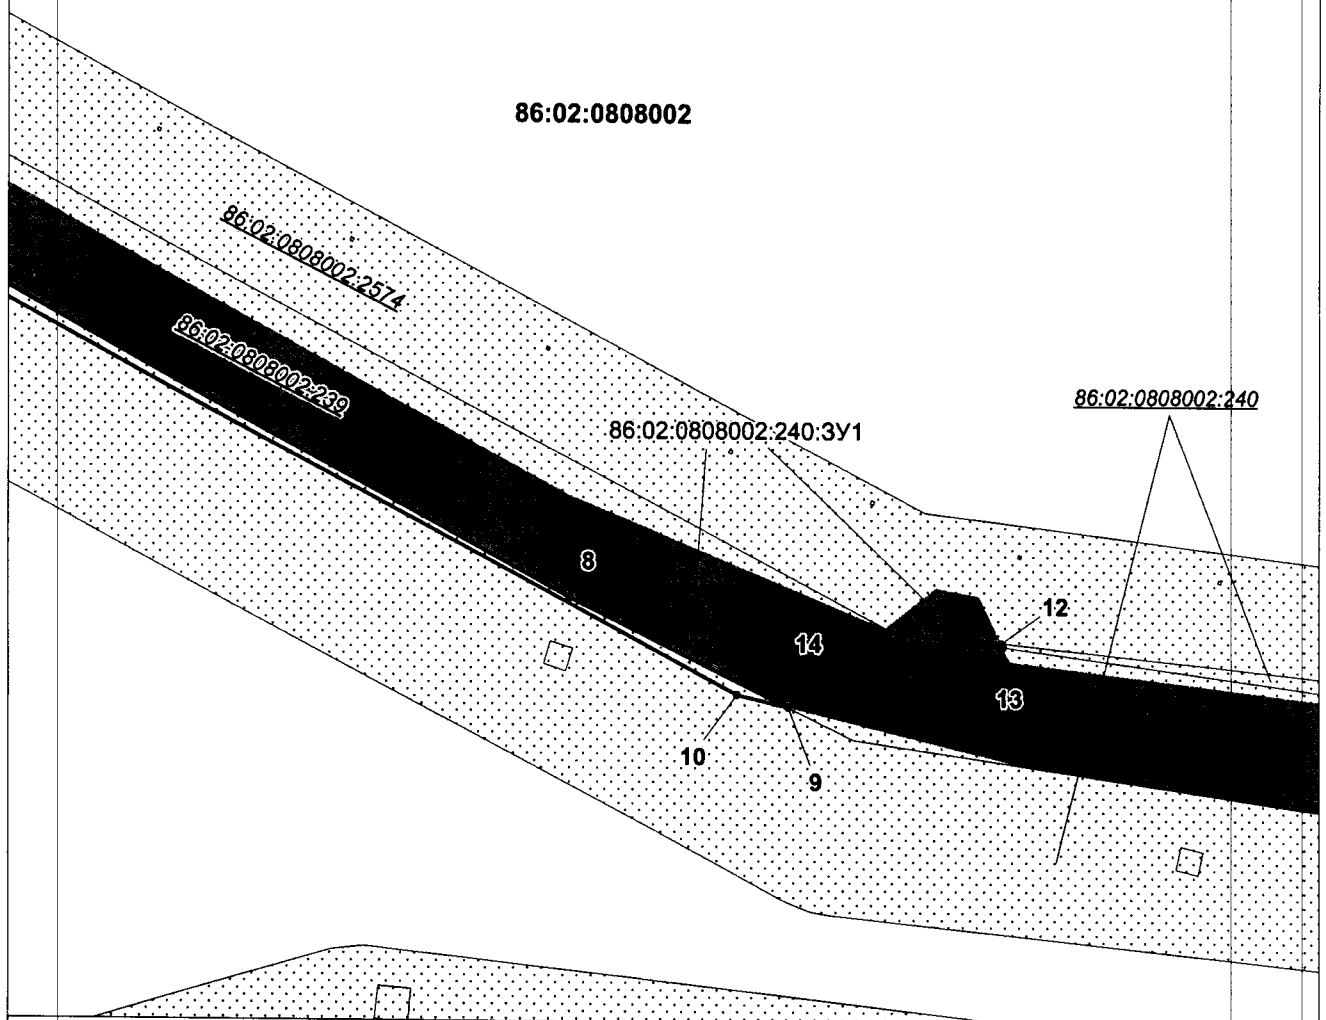


## УСЛОВНЫЕ ОБОЗНАЧЕНИЯ

- |                                |                                                                             |                      |                                                                                               |
|--------------------------------|-----------------------------------------------------------------------------|----------------------|-----------------------------------------------------------------------------------------------|
|                                | граница земельного участка                                                  |                      | 1 точка поворота границы земельного участка, устанавливаемой при проведении кадастровых работ |
|                                | земельные участки согласно сведениям государственного лесного реестра       |                      | наложение на ранее отведенные земельные участки                                               |
|                                | земельные участки согласно сведениям государственного кадастра недвижимости |                      | перспективная зона историко-культурного наследия                                              |
| <u>86/09/010/2013-03/00038</u> | номер земельного участка в государственном лесном реестре                   |                      | малоперспективная зона историко-культурного наследия                                          |
| <u>86:02:1001002:278</u>       | номер земельного участка в государственном кадастре недвижимости            |                      |                                                                                               |
| <u>86:08:0101000:3У1</u>       | условный номер формируемого земельного участка                              |                      |                                                                                               |
|                                |                                                                             | <b>86:02:0101000</b> | кадастровый квартал                                                                           |


Проект межевания территории для размещения  
линейного объекта регионального значения Ханты-  
Мансийского автономного округа – Югры  
«Реконструкция автомобильных дорог Приобского  
месторождения. Вторая очередь. (инв. №№ 12000780,  
12000599, ОС\_05543)»

Землепользователь ПАО «НК «Роснефть»

М 1:1000

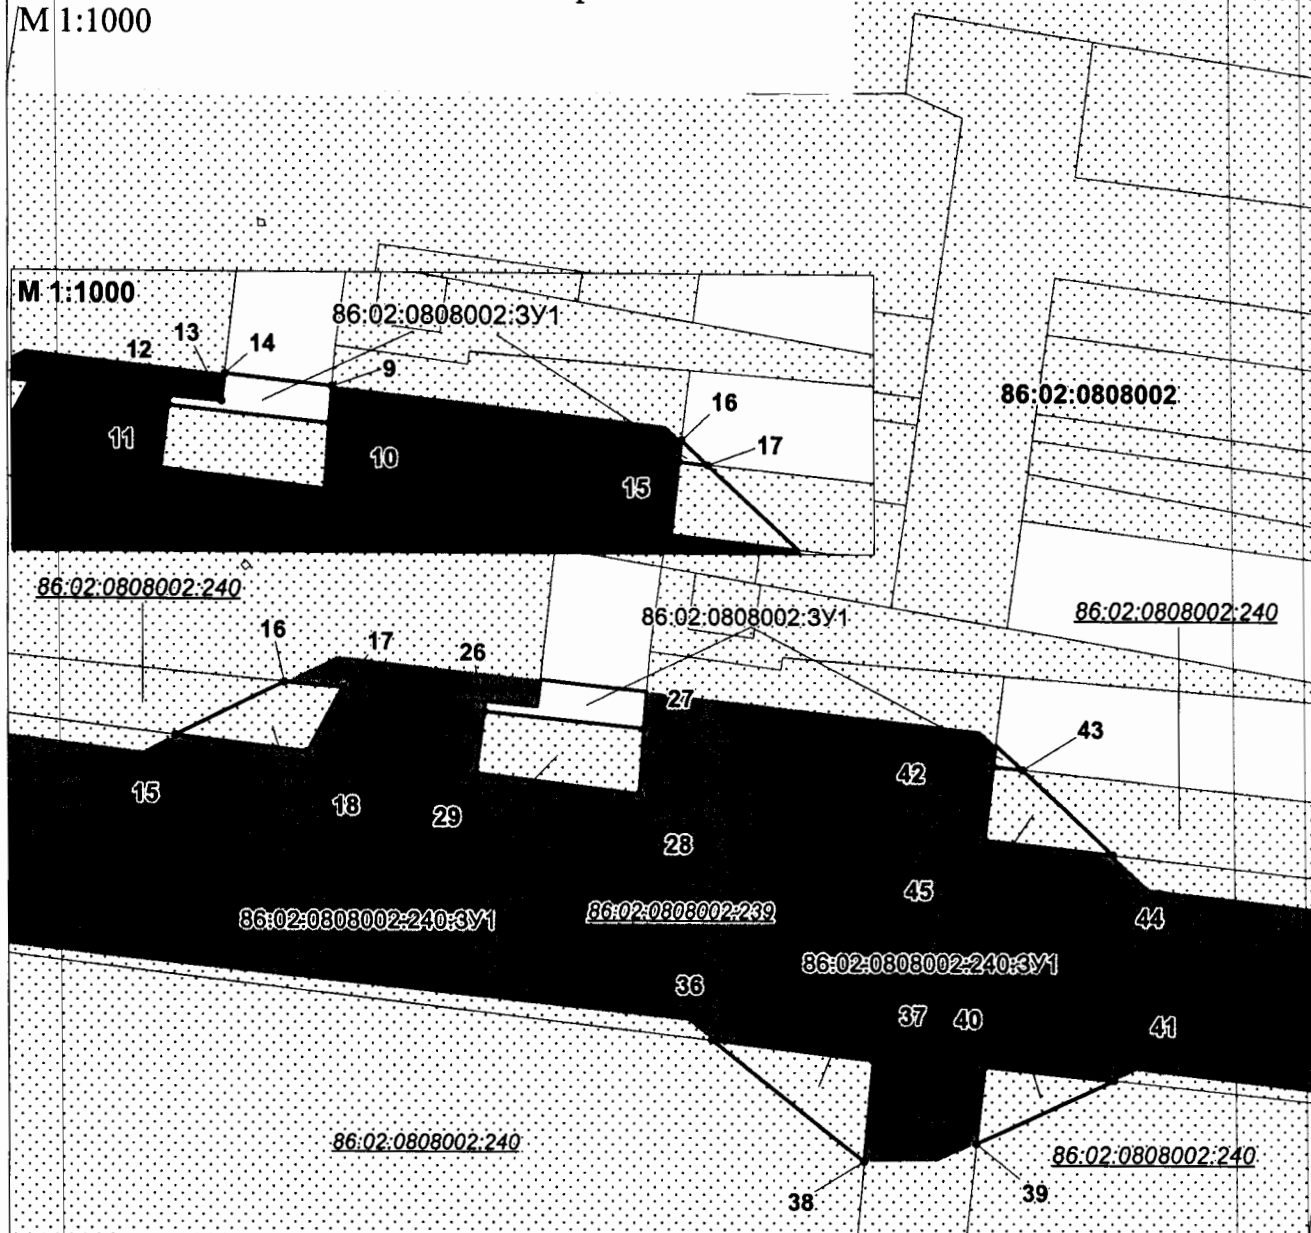

#### УСЛОВНЫЕ ОБОЗНАЧЕНИЯ

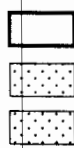

граница земельного участка

земельные участки согласно сведениям  
государственного лесного реестра

земельные участки согласно сведениям  
государственного кадастра недвижимости

86/09/010/2013-03/00038

номер земельного участка в  
государственном лесном реестре

86:02:1001002:278

номер земельного участка в  
государственном кадастре недвижимости

86:08:0101000:3У1

условный номер формируемого  
земельного участка

• 1

точка поворота границы земельного участка,  
устанавливаемой при проведении  
кадастровых работ

86:02:0101000

кадастровый квартал




наложение на ранее отведенные  
земельные участки

перспективная зона  
историко-культурного наследия

малоперспективная зона  
историко-культурного наследия



Проект межевания территории для размещения  
линейного объекта регионального значения Ханты-  
Мансийского автономного округа – Югры  
«Реконструкция автомобильных дорог Приобского  
месторождения. Вторая очередь. (инв. №№ 12000780,  
12000599, ОС\_05543)»  
Землепользователь ПАО «НК «Роснефть»  
М 1:1000

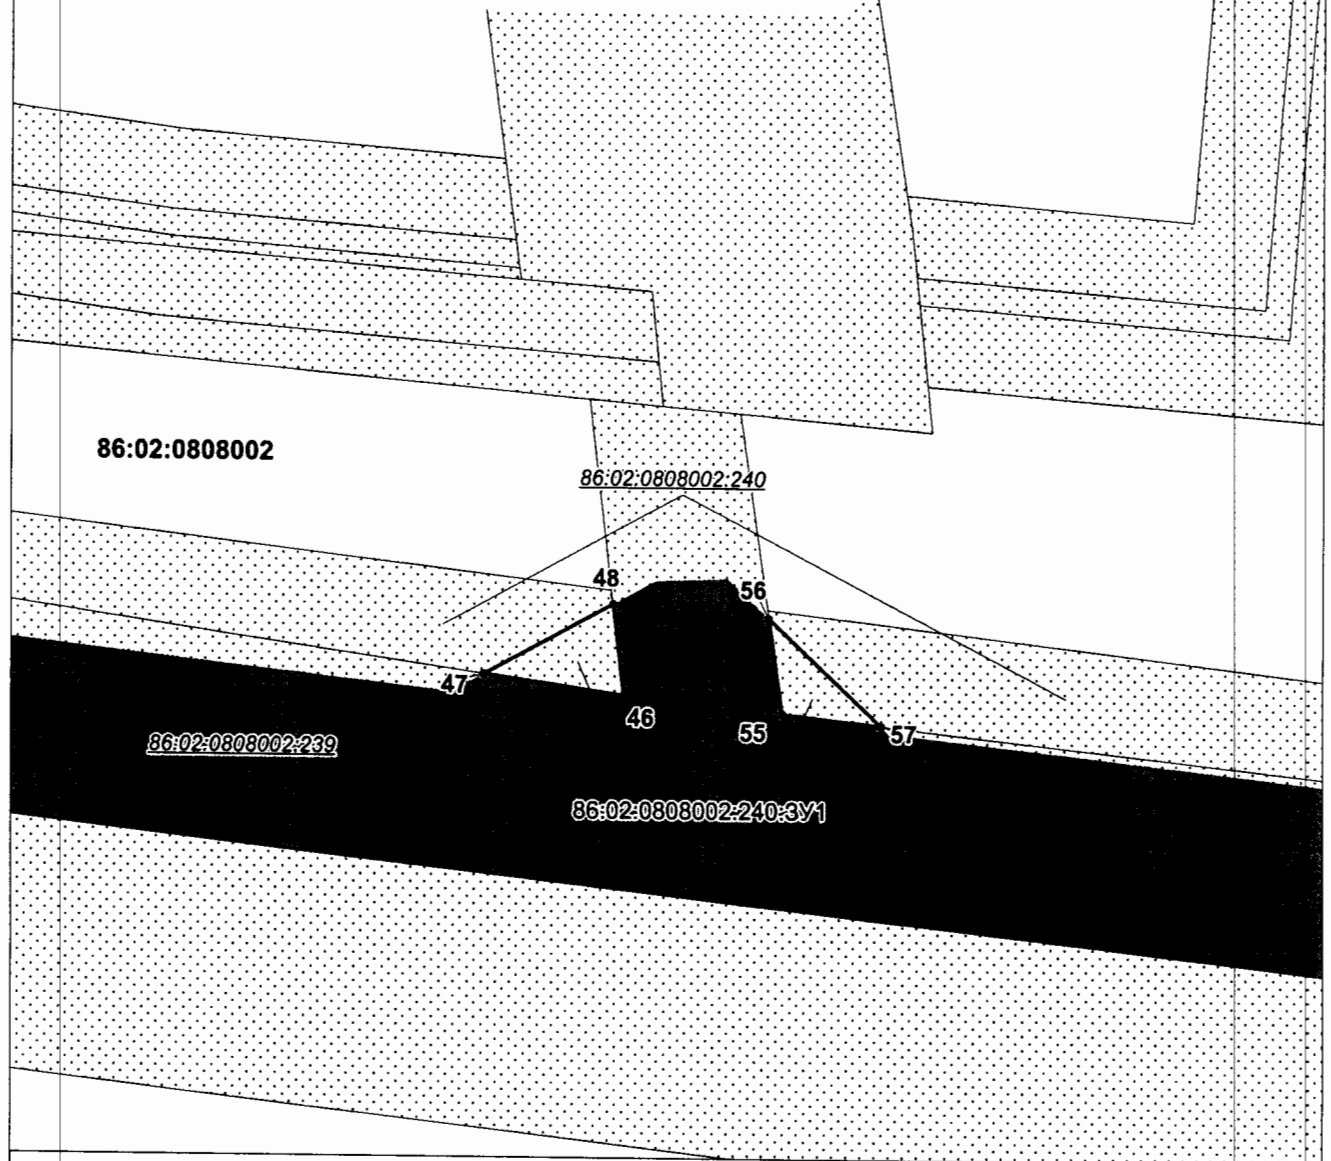

## УСЛОВНЫЕ ОБОЗНАЧЕНИЯ


- |                                |                                                                             |                      |                                                                                             |
|--------------------------------|-----------------------------------------------------------------------------|----------------------|---------------------------------------------------------------------------------------------|
|                                | граница земельного участка                                                  |                      | точка поворота границы земельного участка, устанавливаемой при проведении кадастровых работ |
|                                | земельные участки согласно сведениям государственного лесного реестра       | <b>86:02:0101000</b> | кадастровый квартал                                                                         |
|                                | земельные участки согласно сведениям государственного кадастра недвижимости |                      | наложение на ранее отведенные земельные участки                                             |
| <u>86:09:010/2013-03/00038</u> | номер земельного участка в государственном лесном реестре                   |                      | перспективная зона историко-культурного наследия                                            |
| <u>86:02:1001002:278</u>       | номер земельного участка в государственном кадастре недвижимости            |                      | малоперспективная зона историко-культурного наследия                                        |
| <b>86:08:0101000:3У1</b>       | условный номер формируемого земельного участка                              |                      |                                                                                             |

Проект межевания территории для размещения  
линейного объекта регионального значения Ханты-  
Мансийского автономного округа – Югры  
«Реконструкция автомобильных дорог Приобского  
месторождения. Вторая очередь. (инв. №№ 12000780,  
12000599, ОС\_05543)»

Землепользователь ПАО «НК «Роснефть»

М 1:2500

86:02:0808002:240

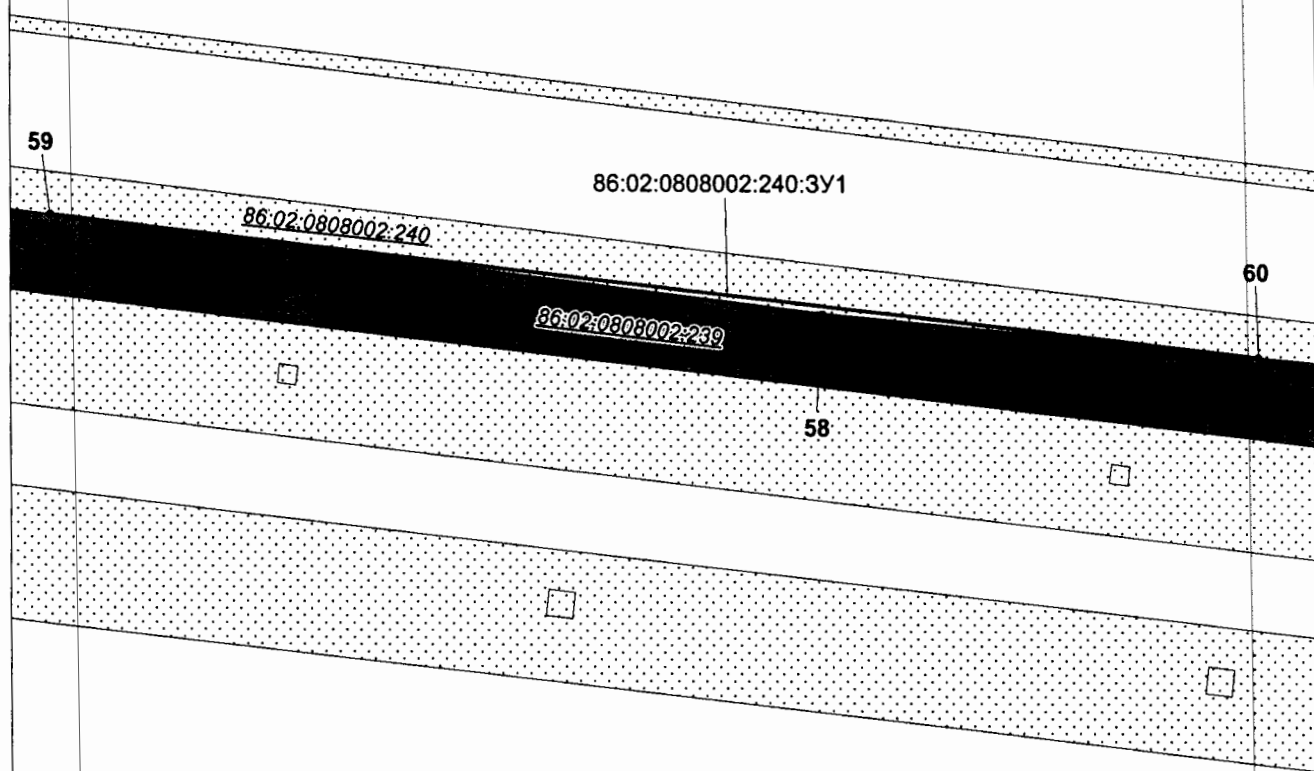


# УСЛОВНЫЕ ОБОЗНАЧЕНИЯ

- |                                |                                                                             |                      |                                                                                             |
|--------------------------------|-----------------------------------------------------------------------------|----------------------|---------------------------------------------------------------------------------------------|
|                                | граница земельного участка                                                  |                      | точка поворота границы земельного участка, устанавливаемой при проведении кадастровых работ |
|                                | земельные участки согласно сведениям государственного лесного реестра       | <b>86:02:0101000</b> | кадастровый квартал                                                                         |
|                                | земельные участки согласно сведениям государственного кадастра недвижимости |                      | наложение на ранее отведенные земельные участки                                             |
| <b>86:09/010/2013-03/00038</b> | номер земельного участка в государственном лесном реестре                   |                      | перспективная зона историко-культурного наследия                                            |
| <b>86:02:1001002:278</b>       | номер земельного участка в государственном кадастре недвижимости            |                      | малоперспективная зона историко-культурного наследия                                        |
| <b>86:08:0101000:3У1</b>       | условный номер формируемого земельного участка                              |                      |                                                                                             |

Проект межевания территории для размещения  
линейного объекта регионального значения Ханты-  
Мансийского автономного округа – Югры  
«Реконструкция автомобильных дорог Приобского  
месторождения. Вторая очередь. (инв. №№ 12000780,  
12000599, ОС\_05543)»

Землепользователь ПАО «НК «Роснефть»

М 1:2500

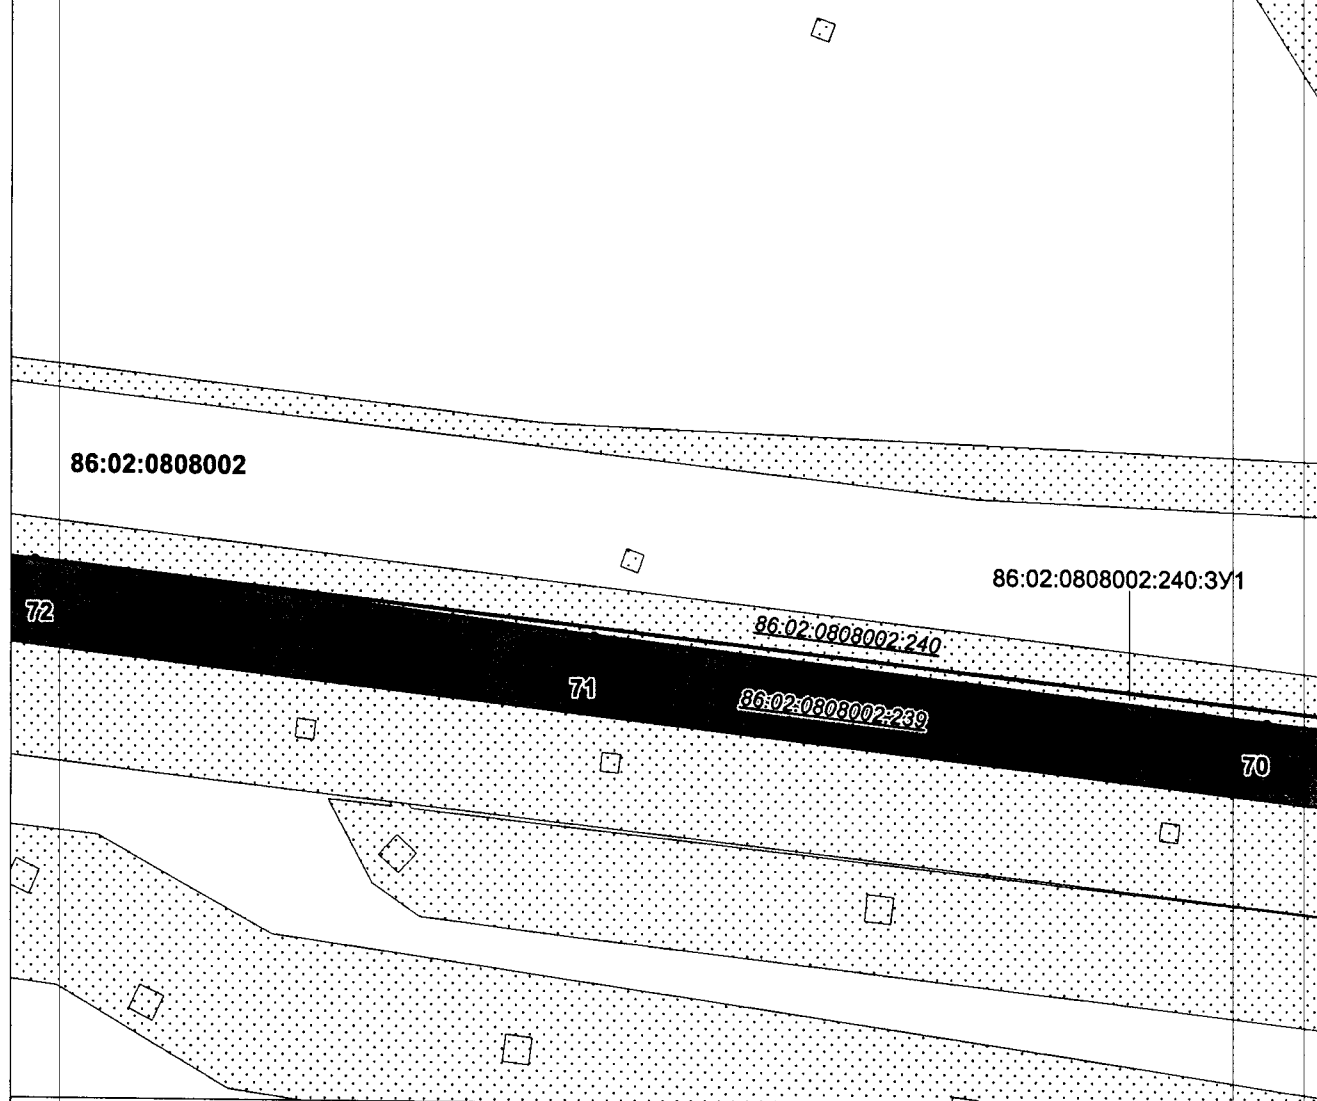


#### УСЛОВНЫЕ ОБОЗНАЧЕНИЯ

- |                                |                                                                             |  |                                                                                             |
|--------------------------------|-----------------------------------------------------------------------------|--|---------------------------------------------------------------------------------------------|
|                                | граница земельного участка                                                  |  | точка поворота границы земельного участка, устанавливаемой при проведении кадастровых работ |
|                                | земельные участки согласно сведениям государственного лесного реестра       |  | перспективная зона историко-культурного наследия                                            |
|                                | земельные участки согласно сведениям государственного кадастра недвижимости |  | малоперспективная зона историко-культурного наследия                                        |
| <u>86/09/010/2013-03/00038</u> | номер земельного участка в государственном лесном реестре                   |  | наложение на ранее отведенные земельные участки                                             |
| <u>86:02:1001002:278</u>       | номер земельного участка в государственном кадастре недвижимости            |  | кадастровый квартал                                                                         |
| <u>86:08:0101000:3У1</u>       | условный номер формируемого земельного участка                              |  |                                                                                             |

Проект межевания территории для размещения  
линейного объекта регионального значения Ханты-  
Мансийского автономного округа – Югры  
«Реконструкция автомобильных дорог Приобского  
месторождения. Вторая очередь. (инв. №№ 12000780,  
12000599, ОС\_05543)»

Землепользователь ПАО «НК «Роснефть»

М 1:1500

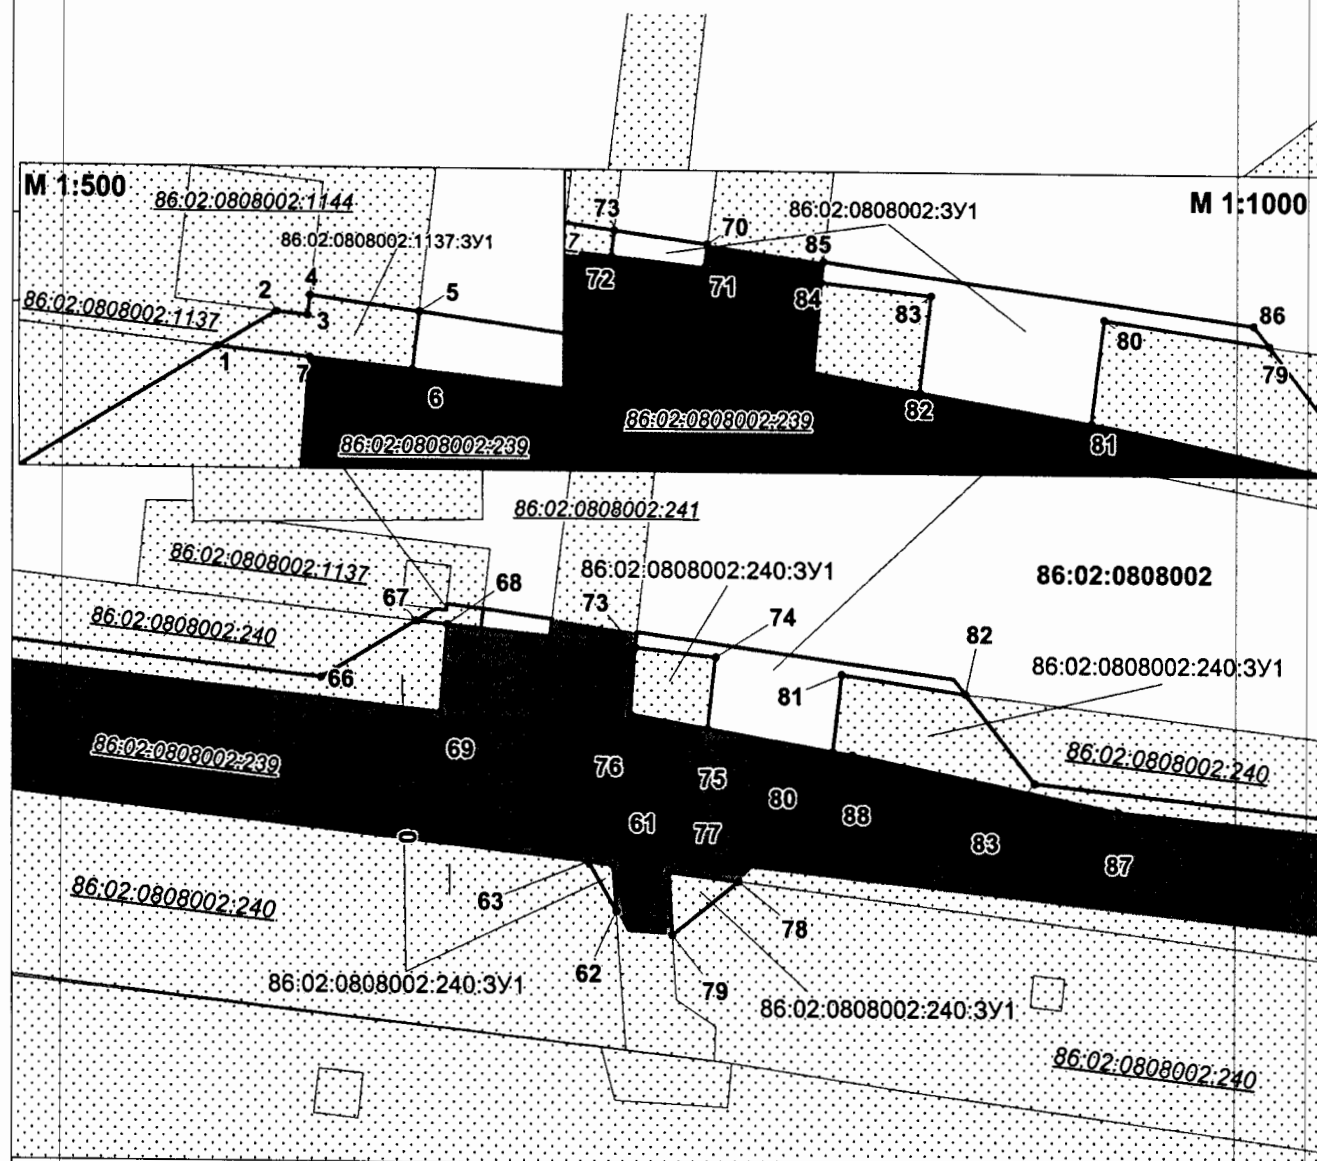

#### УСЛОВНЫЕ ОБОЗНАЧЕНИЯ



граница земельного участка



земельные участки согласно сведениям  
государственного лесного реестра



земельные участки согласно сведениям  
государственного кадастра недвижимости

86/09/010/2013-03/00038

номер земельного участка в  
государственном лесном реестре

86:02:1001002:278

номер земельного участка в  
государственном кадастре недвижимости

86:08:0101000:3Y1

условный номер формируемого  
земельного участка



точка поворота границы земельного участка,  
устанавливаемой при проведении  
кадастровых работ

86:02:0101000

кадастровый квартал



наложение на ранее отведенные  
земельные участки



перспективная зона  
историко-культурного наследия




малоперспективная зона  
историко-культурного наследия

Проект межевания территории для размещения  
линейного объекта регионального значения Ханты-  
Мансийского автономного округа – Югры  
«Реконструкция автомобильных дорог Приобского  
месторождения. Вторая очередь. (инв. №№ 12000780,  
12000599, ОС\_05543)»

Землепользователь ПАО «НК «Роснефть»

М 1:1500

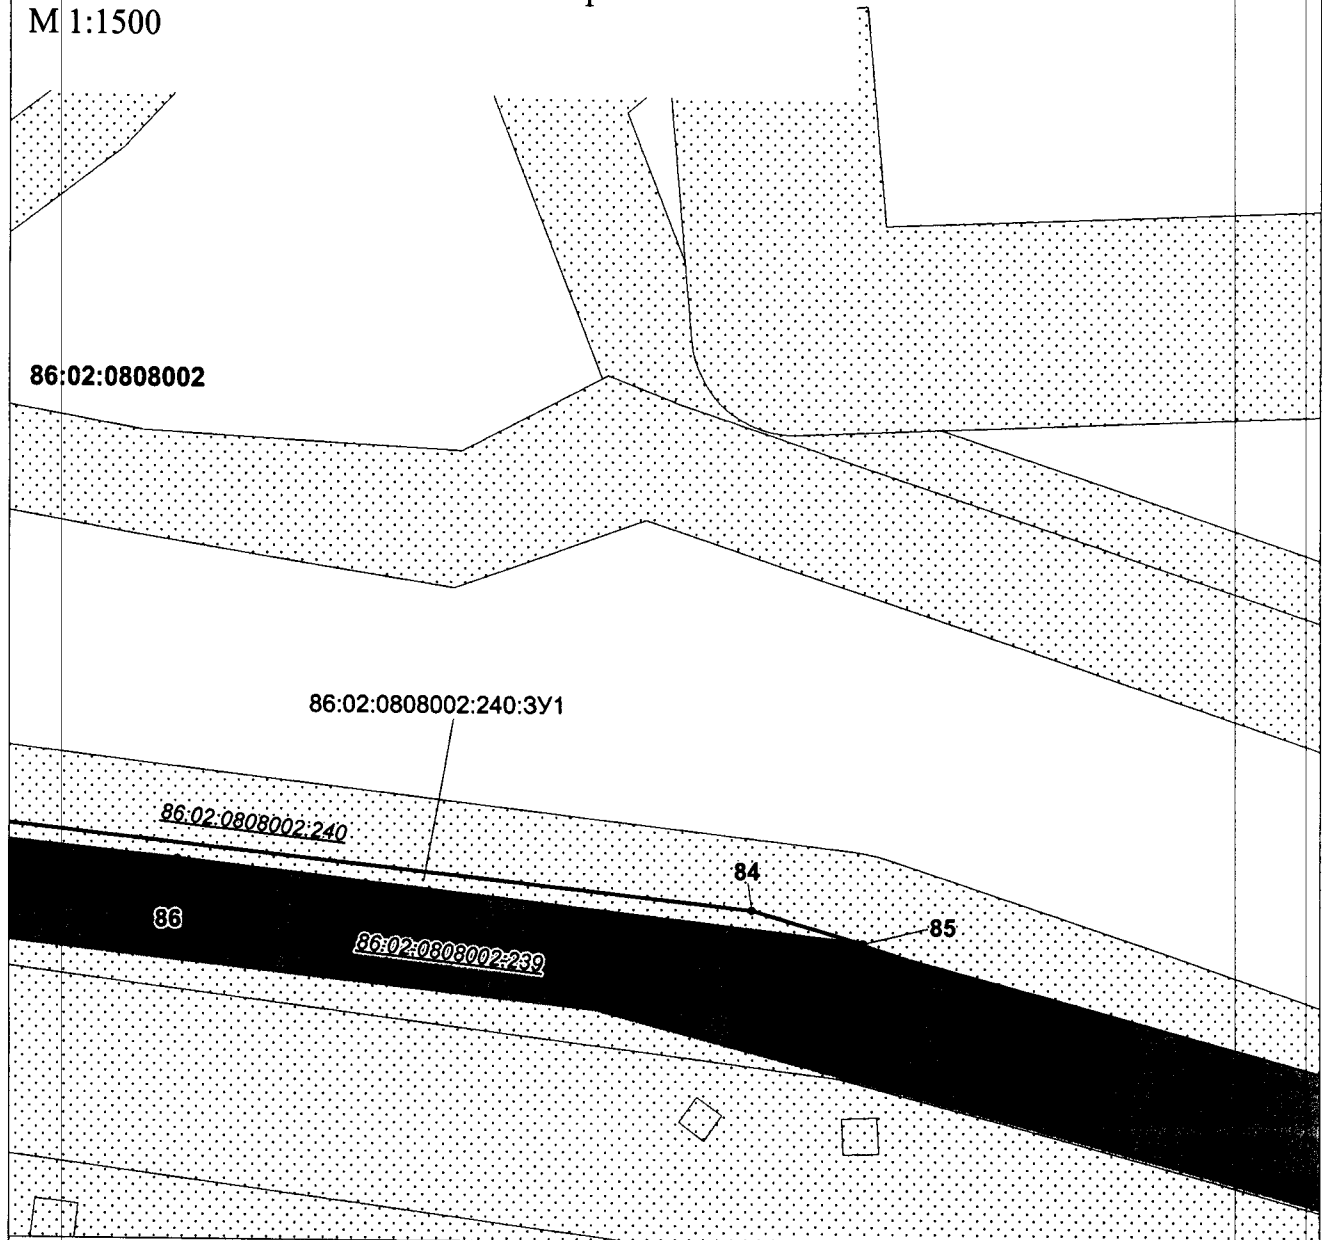


#### УСЛОВНЫЕ ОБОЗНАЧЕНИЯ

- |                                |                                                                             |                      |                                                                                             |
|--------------------------------|-----------------------------------------------------------------------------|----------------------|---------------------------------------------------------------------------------------------|
|                                | граница земельного участка                                                  |                      | точка поворота границы земельного участка, устанавливаемой при проведении кадастровых работ |
|                                | земельные участки согласно сведениям государственного лесного реестра       |                      | перспективная зона историко-культурного наследия                                            |
|                                | земельные участки согласно сведениям государственного кадастра недвижимости |                      | малоперспективная зона историко-культурного наследия                                        |
| <u>86/09/010/2013-03/00038</u> | номер земельного участка в государственном лесном реестре                   |                      | наложение на ранее отведенные земельные участки                                             |
| <u>86:02:1001002:278</u>       | номер земельного участка в государственном кадастре недвижимости            |                      |                                                                                             |
| <u>86:08:0101000:3У1</u>       | условный номер формируемого земельного участка                              |                      |                                                                                             |
|                                |                                                                             | <b>86:02:0101000</b> | кадастровый квартал                                                                         |

Проект межевания территории для размещения  
линейного объекта регионального значения Ханты-  
Мансийского автономного округа – Югры  
«Реконструкция автомобильных дорог Приобского  
месторождения. Вторая очередь. (инв. №№ 12000780,  
12000599, ОС\_05543)»

Землепользователь ПАО «НК «Роснефть»


М 1:1500

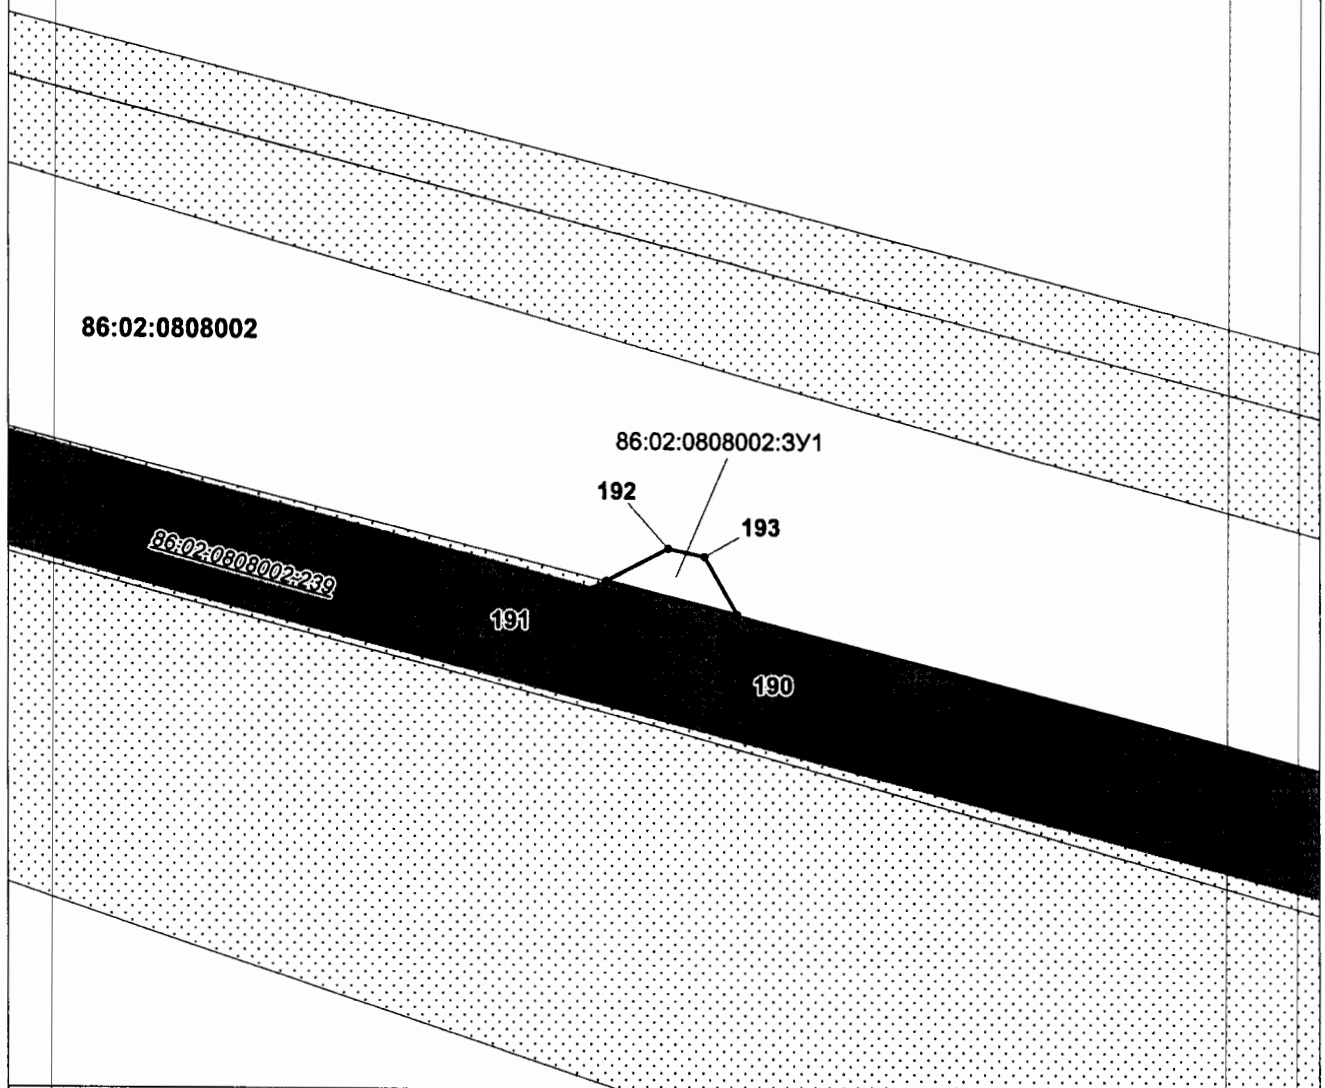

#### УСЛОВНЫЕ ОБОЗНАЧЕНИЯ

|                                |                                                                             |                      |                                                                                             |
|--------------------------------|-----------------------------------------------------------------------------|----------------------|---------------------------------------------------------------------------------------------|
|                                | граница земельного участка                                                  |                      | точка поворота границы земельного участка, устанавливаемой при проведении кадастровых работ |
|                                | земельные участки согласно сведениям государственного лесного реестра       |                      | перспективная зона историко-культурного наследия                                            |
|                                | земельные участки согласно сведениям государственного кадастра недвижимости |                      | малоперспективная зона историко-культурного наследия                                        |
| <u>86/09/010/2013-03/00038</u> | номер земельного участка в государственном лесном реестре                   |                      | наложение на ранее отведенные земельные участки                                             |
| <u>86:02:1001002:278</u>       | номер земельного участка в государственном кадастре недвижимости            |                      |                                                                                             |
| <u>86:08:0101000:3У1</u>       | условный номер формируемого земельного участка                              |                      |                                                                                             |
|                                |                                                                             | <b>86:02:0101000</b> | кадастровый квартал                                                                         |


Проект межевания территории для размещения  
линейного объекта регионального значения Ханты-  
Мансийского автономного округа – Югры  
«Реконструкция автомобильных дорог Приобского  
месторождения. Вторая очередь. (инв. №№ 12000780,  
12000599, ОС\_05543)»  
Землепользователь ПАО «НК «Роснефть»  
М 1:1500

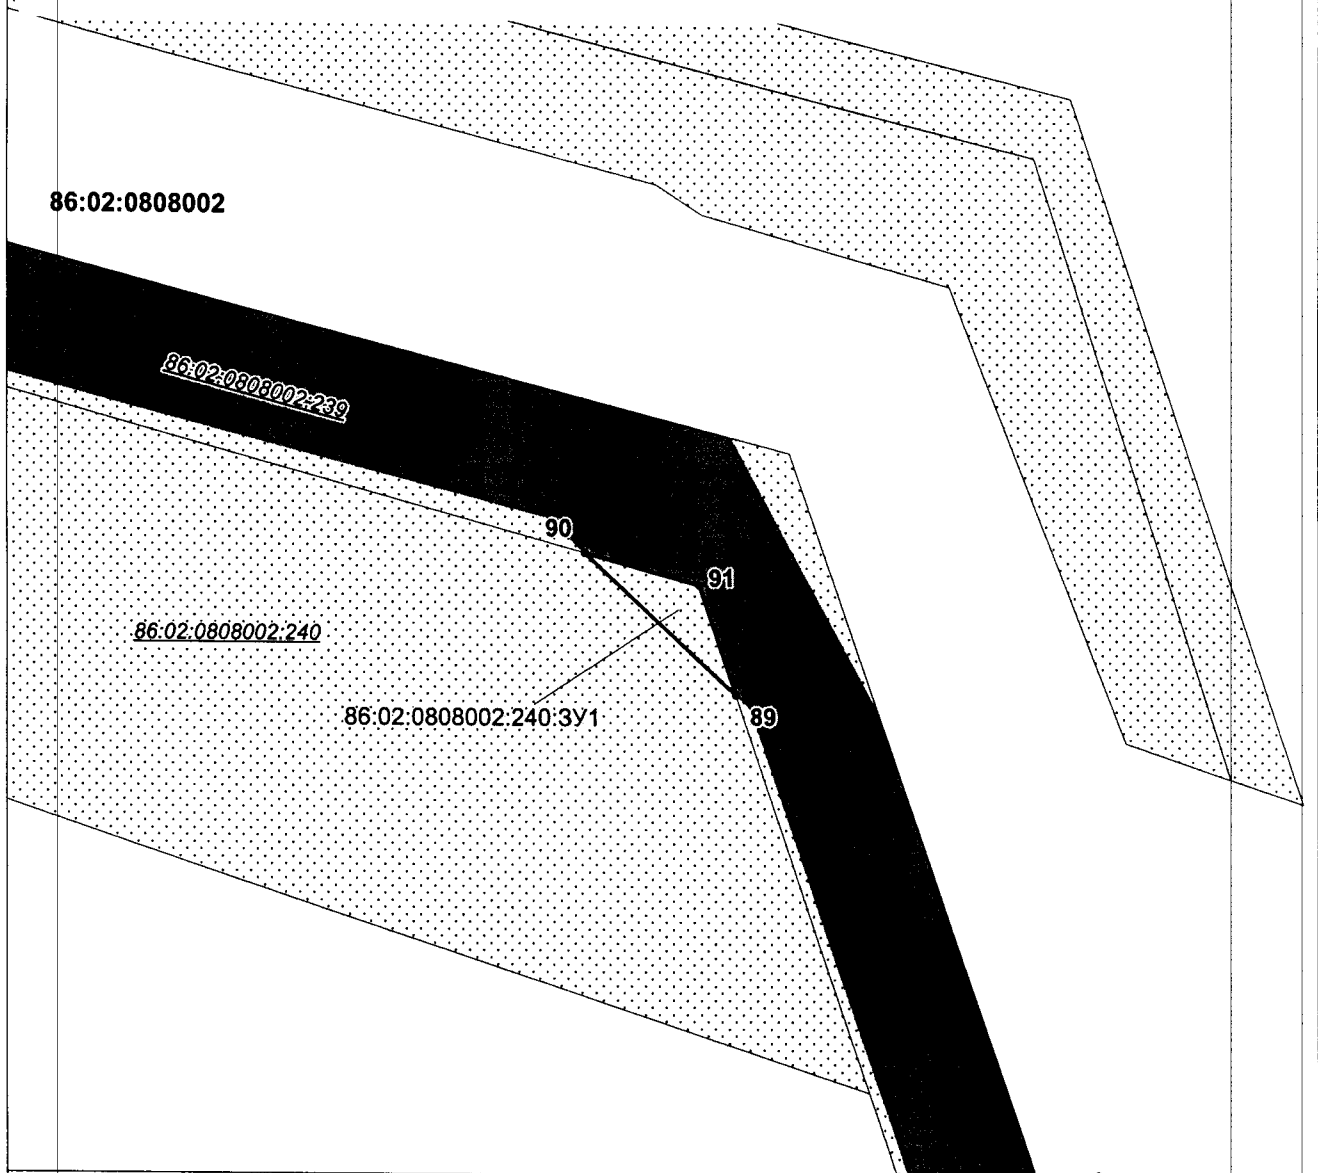

## УСЛОВНЫЕ ОБОЗНАЧЕНИЯ

|                                |                                                                             |                      |                                                                                             |
|--------------------------------|-----------------------------------------------------------------------------|----------------------|---------------------------------------------------------------------------------------------|
|                                | граница земельного участка                                                  |                      | точка поворота границы земельного участка, устанавливаемой при проведении кадастровых работ |
|                                | земельные участки согласно сведениям государственного лесного реестра       | <b>86:02:0101000</b> | кадастровый квартал                                                                         |
|                                | земельные участки согласно сведениям государственного кадастра недвижимости |                      | наложение на ранее отведенные земельные участки                                             |
| <b>86:09/010/2013-03/00038</b> | номер земельного участка в государственном лесном реестре                   |                      | перспективная зона историко-культурного наследия                                            |
| <b>86:02:1001002:278</b>       | номер земельного участка в государственном кадастре недвижимости            |                      | малоперспективная зона историко-культурного наследия                                        |
| <b>86:08:0101000:3У1</b>       | условный номер формируемого земельного участка                              |                      |                                                                                             |

Проект межевания территории для размещения  
линейного объекта регионального значения Ханты-  
Мансийского автономного округа – Югры  
«Реконструкция автомобильных дорог Приобского  
месторождения. Вторая очередь. (инв. №№ 12000780,  
12000599, ОС\_05543)»  
Землепользователь ПАО «НК «Роснефть»  
М 1:2000

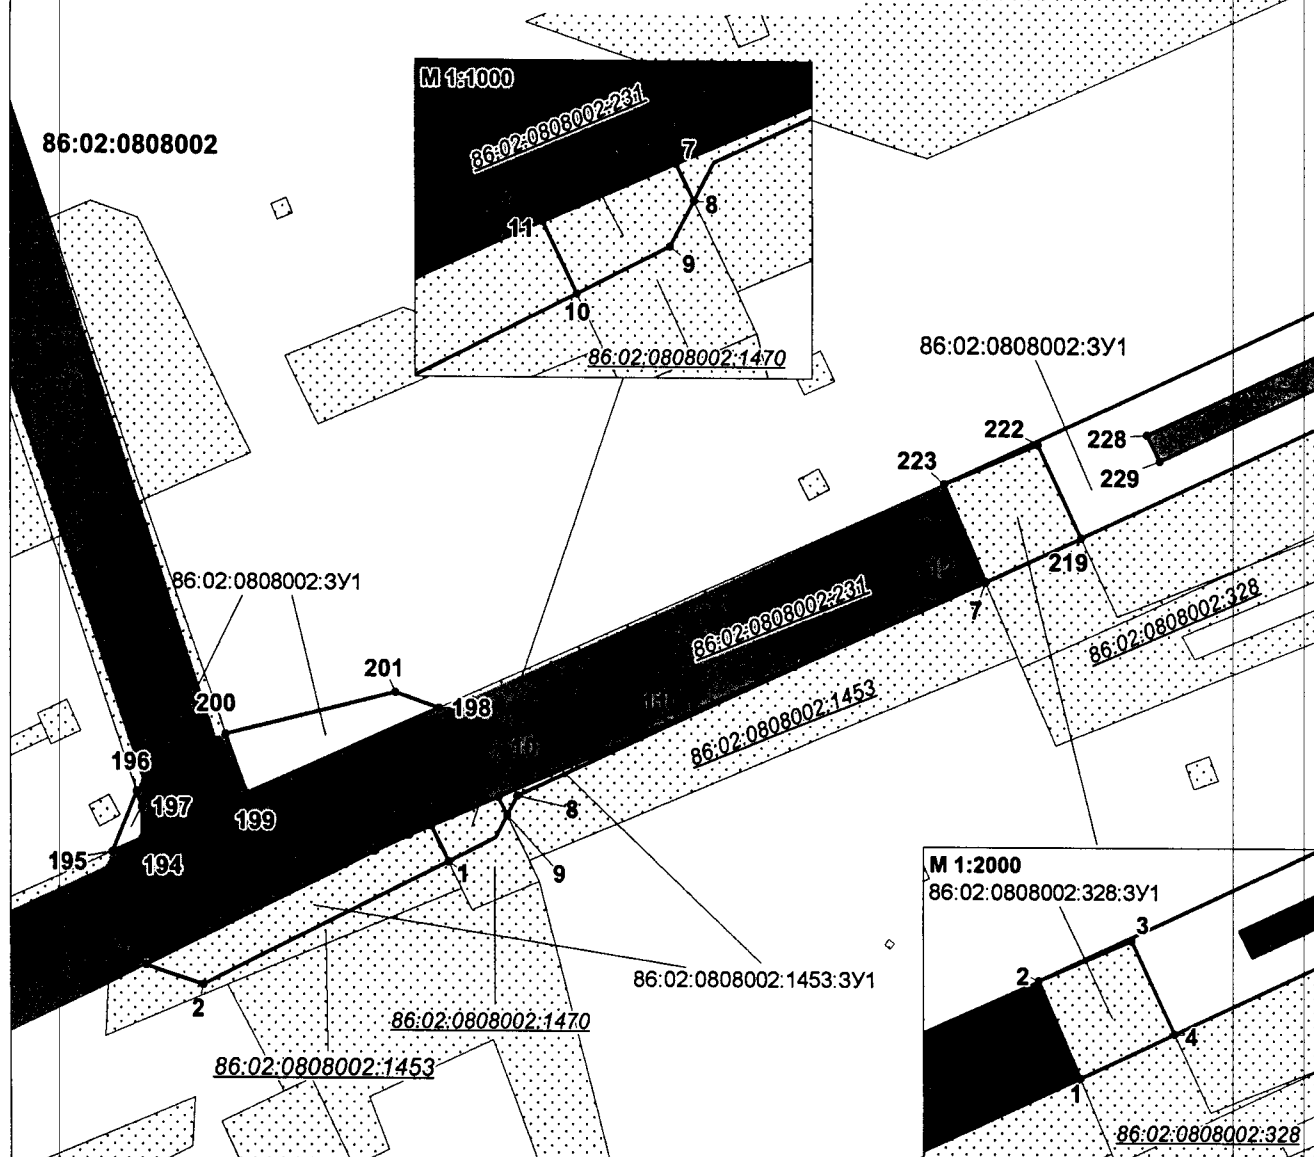

## УСЛОВНЫЕ ОБОЗНАЧЕНИЯ



граница земельного участка



земельные участки согласно сведениям государственного лесного реестра



земельные участки согласно сведениям государственного кадастра недвижимости

86/09/010/2013-03/00038

номер земельного участка в государственном лесном реестре

86:02:1001002:278

номер земельного участка в государственном кадастре недвижимости

86:08:0101000:3У1

условный номер формируемого земельного участка

• 1

точка поворота границы земельного участка, устанавливаемой при проведении кадастровых работ

86:02:0101000

кадастровый квартал



наложение на ранее отведенные земельные участки




перспективная зона историко-культурного наследия



малоперспективная зона историко-культурного наследия



Проект межевания территории для размещения  
линейного объекта регионального значения Ханты-  
Мансийского автономного округа – Югры  
«Реконструкция автомобильных дорог Приобского  
месторождения. Вторая очередь. (инв. №№ 12000780,  
12000599, ОС\_05543)»  
Землепользователь ПАО «НК «Роснефть»  
М 1:2000

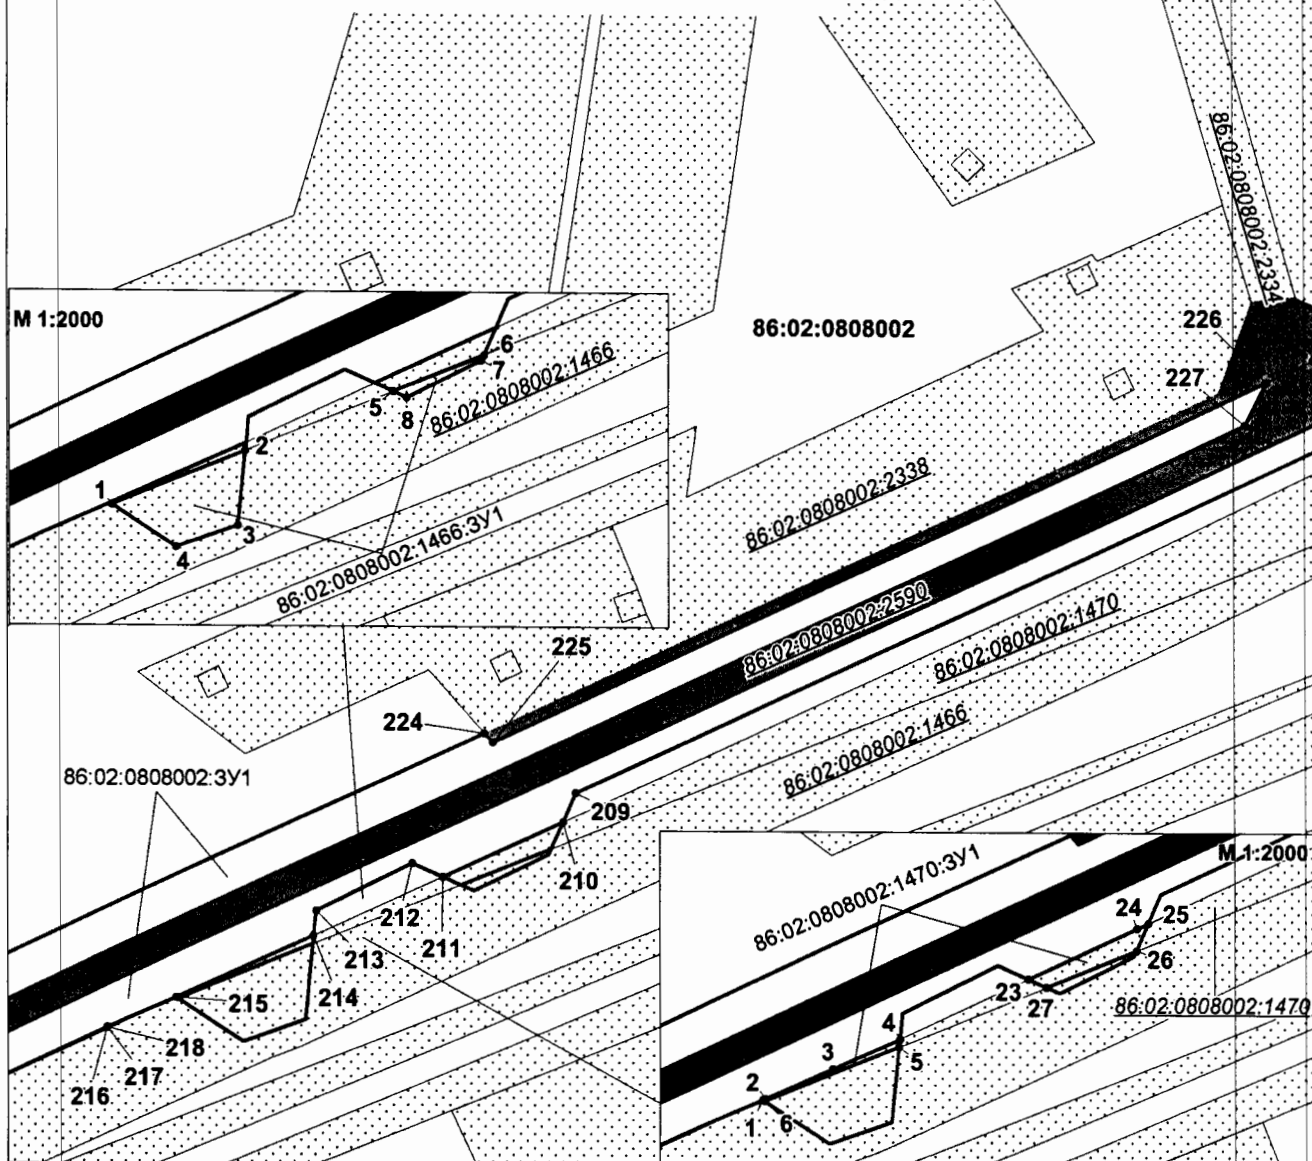

## УСЛОВНЫЕ ОБОЗНАЧЕНИЯ



граница земельного участка



земельные участки согласно сведениям

государственного лесного реестра



земельные участки согласно сведениям

государственного кадастра недвижимости

86/09/010/2013-03/00038

номер земельного участка в  
государственном лесном реестре

86:02:1001002:278

номер земельного участка в  
государственном кадастре недвижимости

86:08:0101000:3У1


условный номер формируемого  
земельного участкаточка поворота границы земельного участка,  
устанавливаемой при проведении  
кадастровых работ

86:02:0101000

кадастровый квартал

наложение на ранее отведенные  
земельные участкиперспективная зона  
историко-культурного наследиямалоперспективная зона  
историко-культурного наследия

Проект межевания территории для размещения  
линейного объекта регионального значения Ханты-  
Мансийского автономного округа – Югры  
«Реконструкция автомобильных дорог Приобского  
месторождения. Вторая очередь (инв. №№ 12000780,  
12000599, ОС\_05543)»  
Землепользователь ПАО «НК «Роснефть»  
М 1:2000

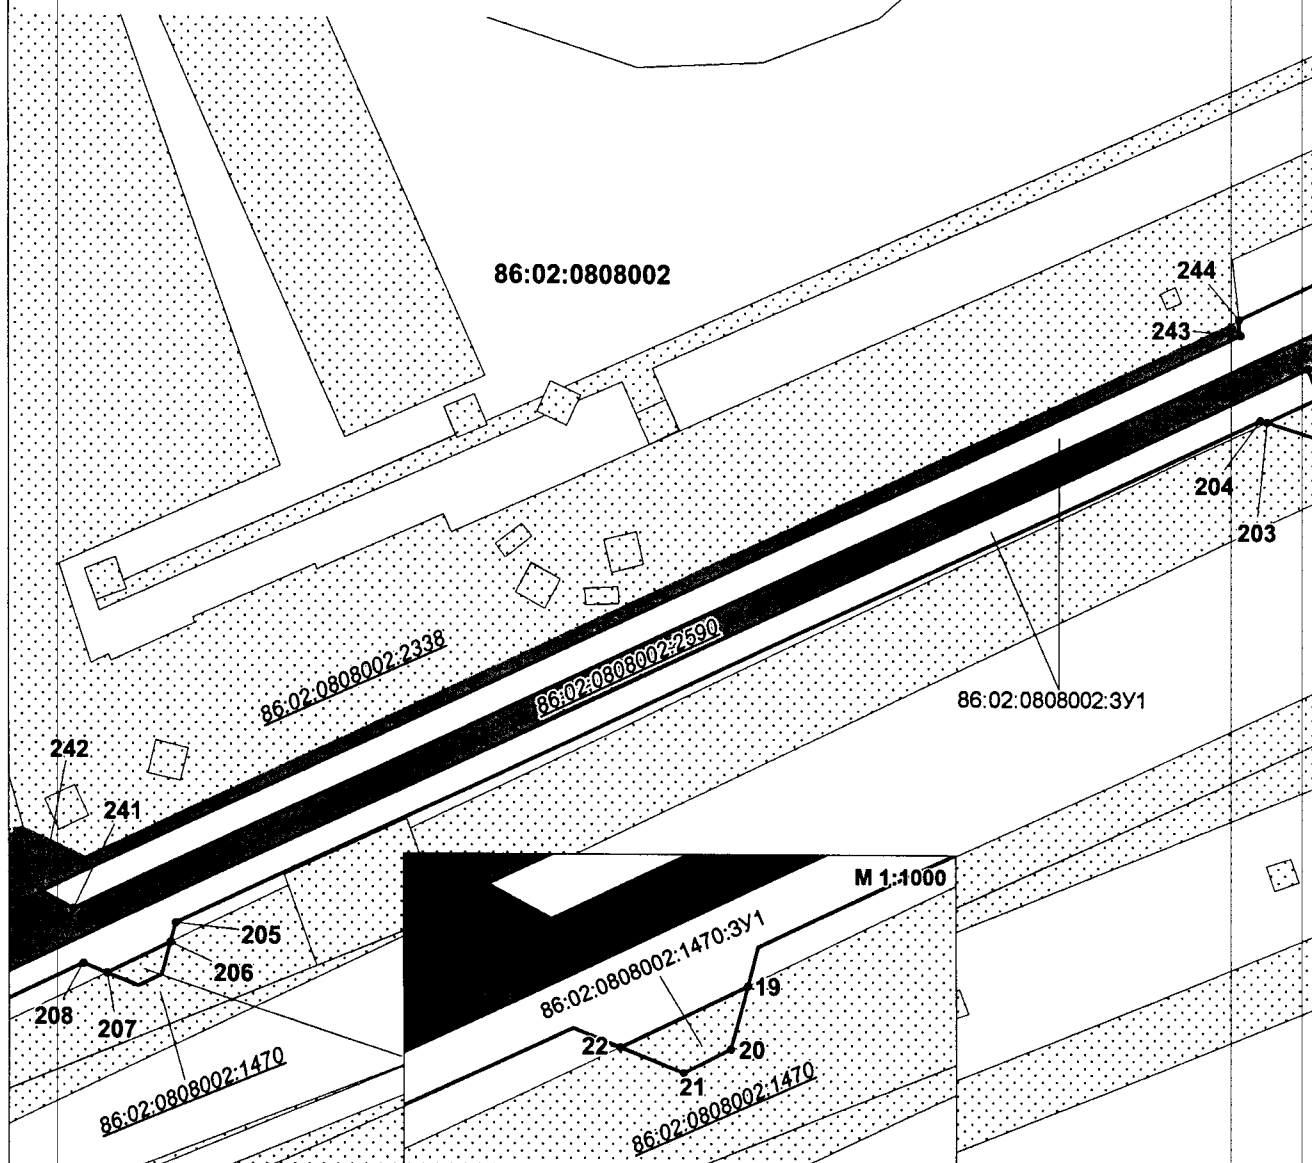


## УСЛОВНЫЕ ОБОЗНАЧЕНИЯ

- |                                |                                                                             |  |                                                                                                 |
|--------------------------------|-----------------------------------------------------------------------------|--|-------------------------------------------------------------------------------------------------|
|                                | граница земельного участка                                                  |  | • 1 точка поворота границы земельного участка, устанавливаемой при проведении кадастровых работ |
|                                | земельные участки согласно сведениям государственного лесного реестра       |  | 86:02:0101000 кадастровый квартал                                                               |
|                                | земельные участки согласно сведениям государственного кадастра недвижимости |  | наложение на ранее отведенные земельные участки                                                 |
| <u>86/09/010/2013-03/00038</u> | номер земельного участка в государственном лесном реестре                   |  | перспективная зона историко-культурного наследия                                                |
| <u>86:02:1001002:278</u>       | номер земельного участка в государственном кадастре недвижимости            |  | малоперспективная зона историко-культурного наследия                                            |
| 86:08:0101000:3У1              | условный номер формируемого земельного участка                              |  |                                                                                                 |

Проект межевания территории для размещения  
линейного объекта регионального значения Ханты-  
Мансийского автономного округа – Югры  
«Реконструкция автомобильных дорог Приобского  
месторождения. Вторая очередь. (инв. №№ 12000780,  
12000599, ОС\_05543)»

Землепользователь ПАО «НК «Роснефть»


М 1:2000

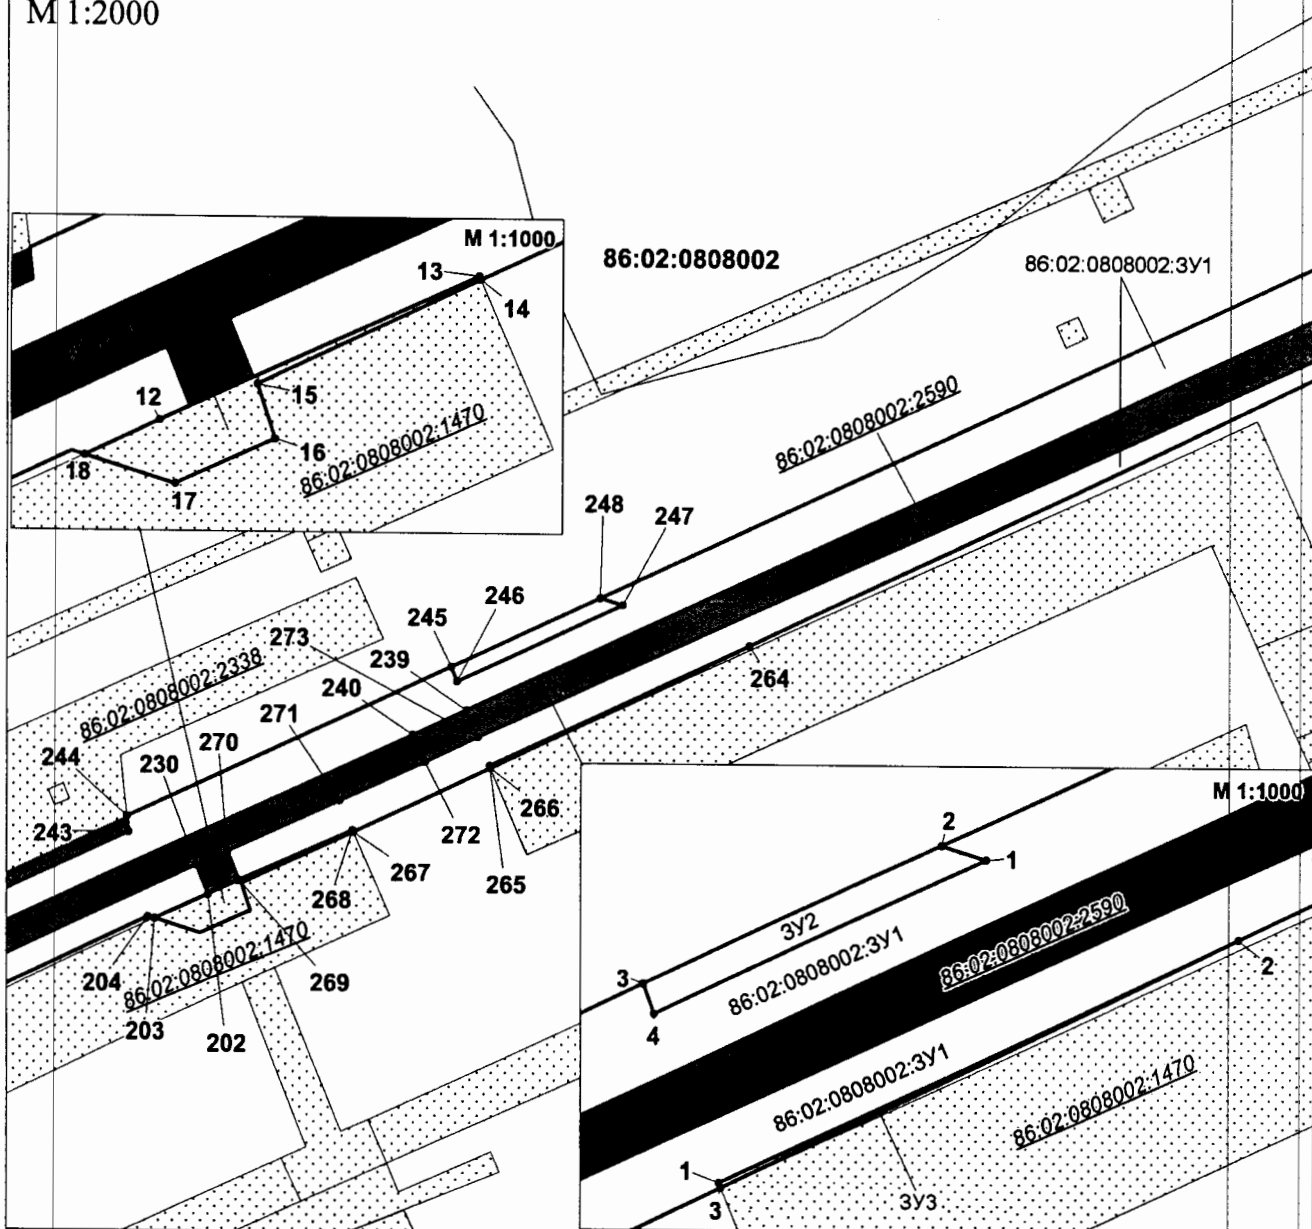

#### УСЛОВНЫЕ ОБОЗНАЧЕНИЯ

- |                                |                                                                             |                      |                                                                                             |
|--------------------------------|-----------------------------------------------------------------------------|----------------------|---------------------------------------------------------------------------------------------|
|                                | граница земельного участка                                                  |                      | точка поворота границы земельного участка, устанавливаемой при проведении кадастровых работ |
|                                | земельные участки согласно сведениям государственного лесного реестра       | <b>86:02:0101000</b> | кадастровый квартал                                                                         |
|                                | земельные участки согласно сведениям государственного кадастра недвижимости |                      | наложение на ранее отведенные земельные участки                                             |
| <u>86/09/010/2013-03/00038</u> | номер земельного участка в государственном лесном реестре                   |                      | перспективная зона историко-культурного наследия                                            |
| <u>86:02:1001002:278</u>       | номер земельного участка в государственном кадастре недвижимости            |                      | малоперспективная зона историко-культурного наследия                                        |
| <u>86:08:0101000:3У1</u>       | условный номер формируемого земельного участка                              |                      |                                                                                             |

Проект межевания территории для размещения  
линейного объекта регионального значения Ханты-  
Мансийского автономного округа – Югры  
«Реконструкция автомобильных дорог Приобского  
месторождения. Вторая очередь. (инв. №№ 12000780,  
12000599, ОС\_05543)»  
Землепользователь ПАО «НК «Роснефть»  
М 1:1000

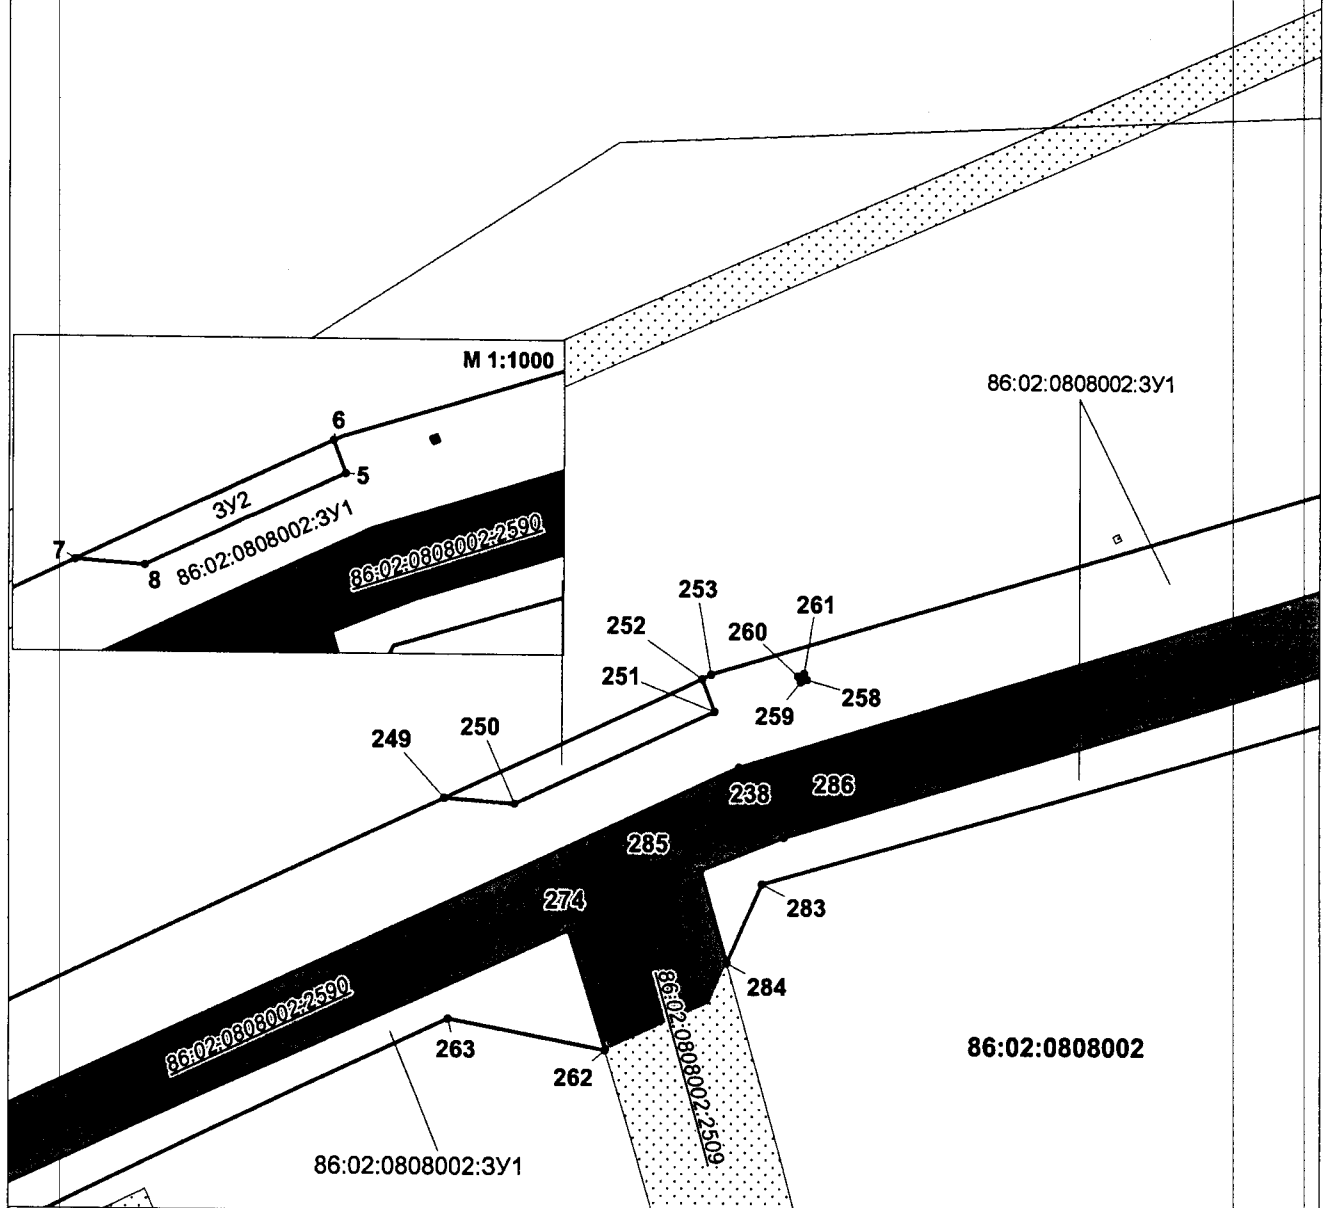

## УСЛОВНЫЕ ОБОЗНАЧЕНИЯ



граница земельного участка



земельные участки согласно сведениям государственного лесного реестра



земельные участки согласно сведениям государственного кадастра недвижимости

86/09/010/2013-03/00038

номер земельного участка в государственном лесном реестре

86:02:1001002:278

номер земельного участка в государственном кадастре недвижимости

86:08:0101000:3У1

условный номер формируемого земельного участка



точка поворота границы земельного участка, устанавливаемой при проведении кадастровых работ

86:02:0101000

кадастровый квартал



наложение на ранее отведенные земельные участки



перспективная зона историко-культурного наследия




малоперспективная зона историко-культурного наследия

Проект межевания территории для размещения  
линейного объекта регионального значения Ханты-  
Мансийского автономного округа – Югры  
«Реконструкция автомобильных дорог Приобского  
месторождения. Вторая очередь. (инв. №№ 12000780,  
12000599, ОС\_05543)»

Землепользователь ПАО «НК «Роснефть»


М 1:2000

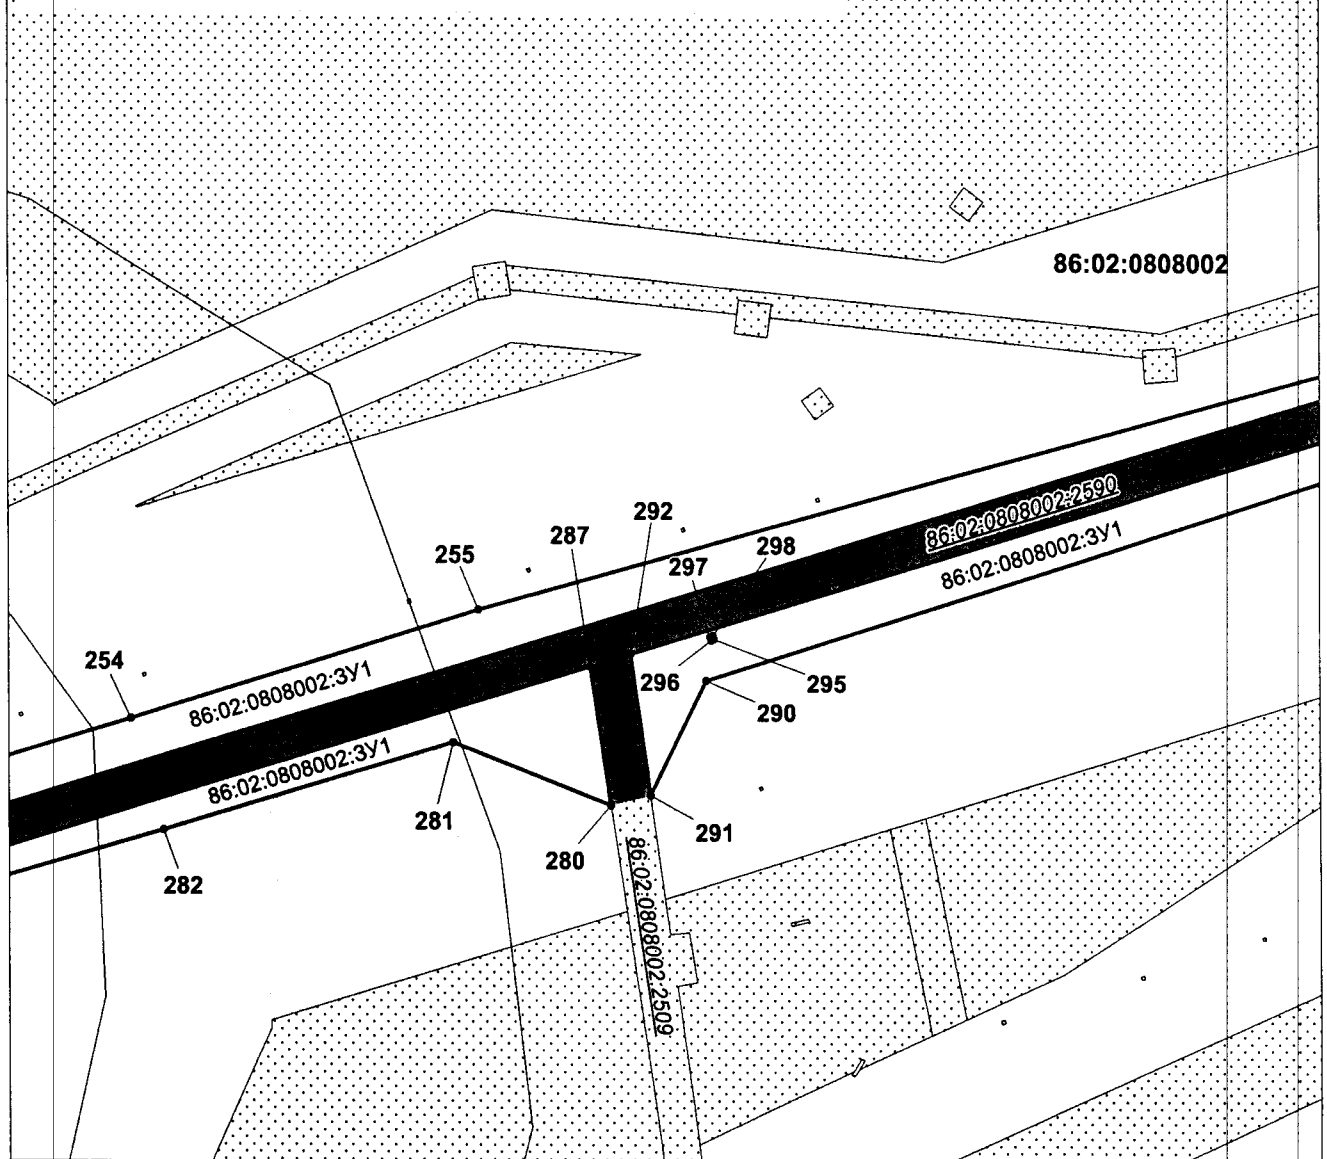

#### УСЛОВНЫЕ ОБОЗНАЧЕНИЯ

- |                                |                                                                             |                      |                                                                                             |
|--------------------------------|-----------------------------------------------------------------------------|----------------------|---------------------------------------------------------------------------------------------|
|                                | граница земельного участка                                                  |                      | точка поворота границы земельного участка, устанавливаемой при проведении кадастровых работ |
|                                | земельные участки согласно сведениям государственного лесного реестра       | <b>86:02:0101000</b> | кадастровый квартал                                                                         |
|                                | земельные участки согласно сведениям государственного кадастра недвижимости |                      | наложение на ранее отведенные земельные участки                                             |
| <b>86:09/010/2013-03/00038</b> | номер земельного участка в государственном лесном реестре                   |                      | перспективная зона историко-культурного наследия                                            |
| <b>86:02:1001002:278</b>       | номер земельного участка в государственном кадастре недвижимости            |                      | малоперспективная зона историко-культурного наследия                                        |
| <b>86:08:0101000:3У1</b>       | условный номер формируемого земельного участка                              |                      |                                                                                             |


Проект межевания территории для размещения  
линейного объекта регионального значения Ханты-  
Мансийского автономного округа – Югры  
«Реконструкция автомобильных дорог Приобского  
месторождения. Вторая очередь. (инв. №№ 12000780,  
12000599, ОС\_05543)»  
Землепользователь ПАО «НК «Роснефть»  
М 1:2000

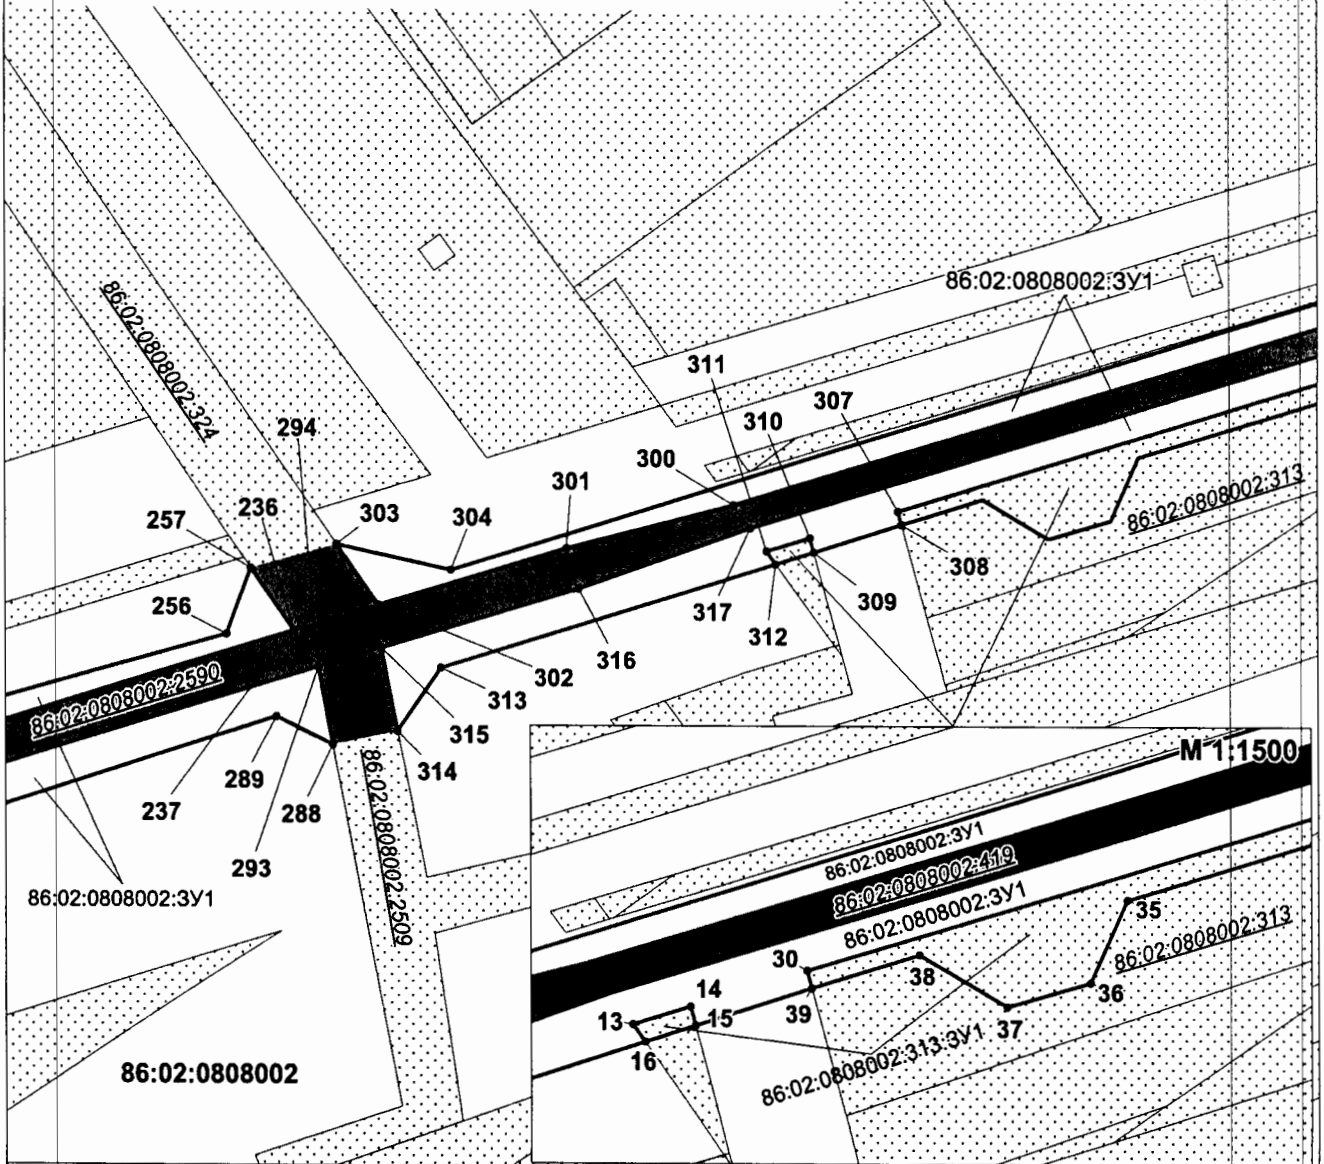

### УСЛОВНЫЕ ОБОЗНАЧЕНИЯ

-  граница земельного участка
  -  земельные участки согласно сведениям государственного лесного реестра
  -  земельные участки согласно сведениям государственного кадастра недвижимости
  -  граница земельного участка, устанавливаемой при проведении кадастровых работ
  -  наложение на ранее отведенные земельные участки
  -  перспективная зона историко-культурного наследия
  -  малоперспективная зона историко-культурного наследия

Проект межевания территории  
для размещения линейного объекта  
регионального значения Ханты-Мансийского  
автономного округа – Югры  
«Реконструкция автомобильных дорог Приобского  
месторождения. Вторая очередь. (инв. №№ 12000780,  
12000599, ОС\_05543)»  
Землепользователь ПАО «НК «Роснефть»  
М 1:1500

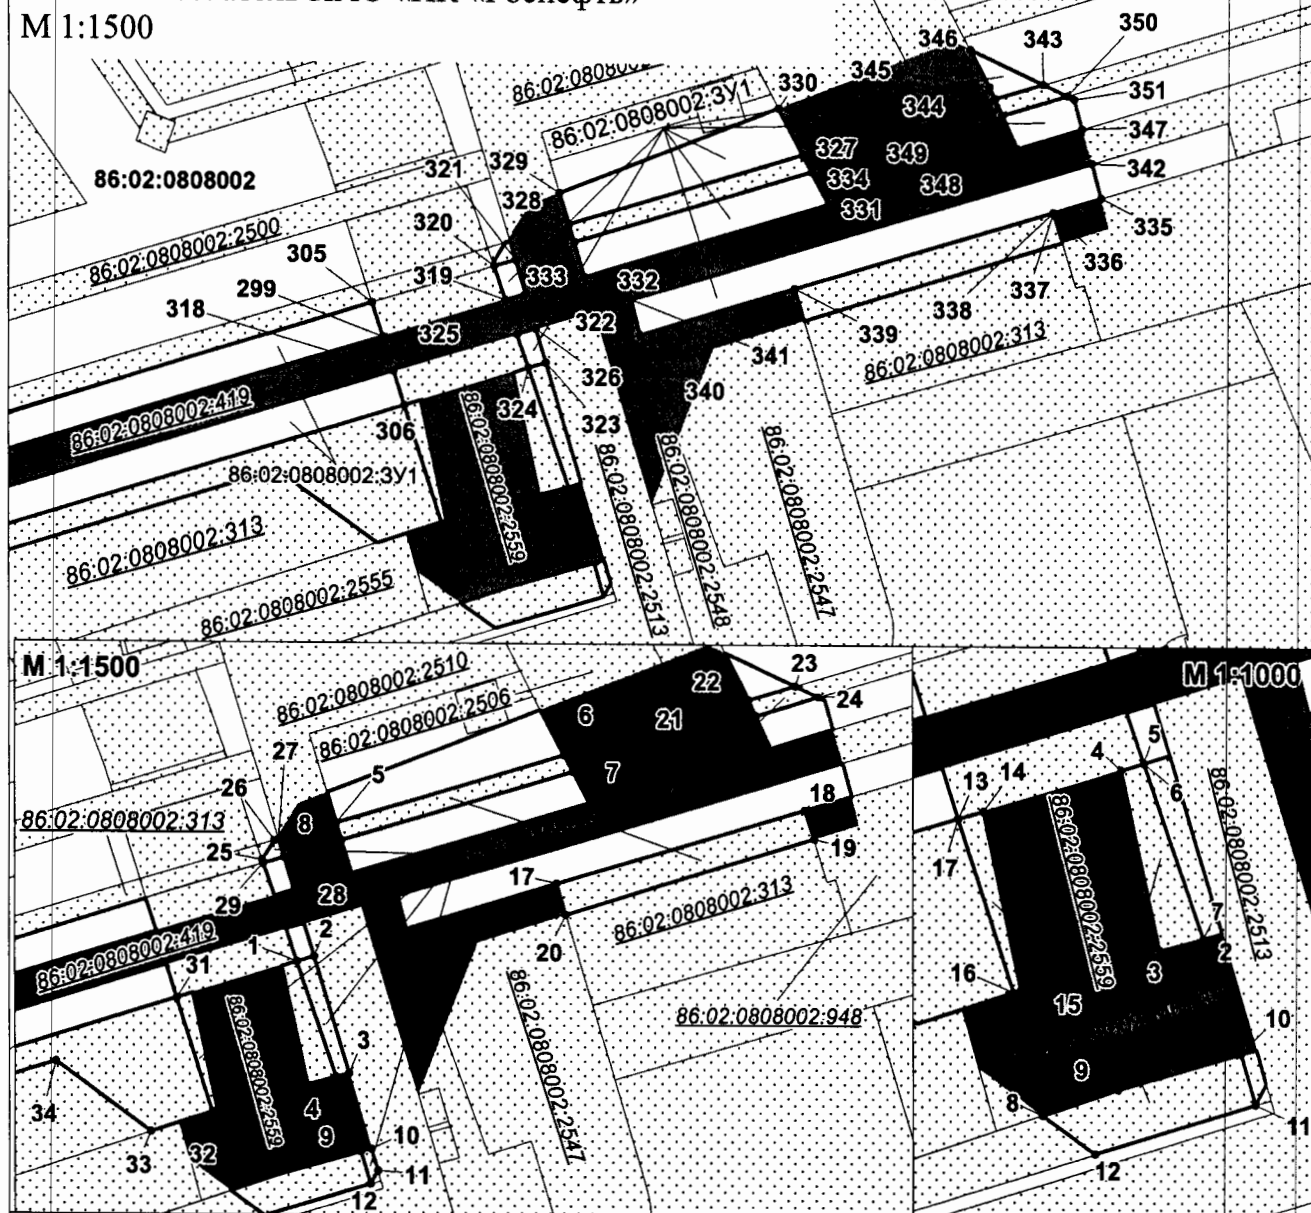


## УСЛОВНЫЕ ОБОЗНАЧЕНИЯ

- |  |                                                                             |  |                                                                                               |
|--|-----------------------------------------------------------------------------|--|-----------------------------------------------------------------------------------------------|
|  | граница земельного участка                                                  |  | 1 точка поворота границы земельного участка, устанавливаемой при проведении кадастровых работ |
|  | земельные участки согласно сведениям государственного лесного реестра       |  | наложение на ранее отведенные земельные участки                                               |
|  | земельные участки согласно сведениям государственного кадастра недвижимости |  | перспективная зона историко-культурного наследия                                              |
|  | номер земельного участка в государственном лесном реестре                   |  | малоперспективная зона историко-культурного наследия                                          |
|  | номер земельного участка в государственном кадастре недвижимости            |  |                                                                                               |
|  | условный номер формируемого земельного участка                              |  |                                                                                               |
|  | 86/09/010/2013-03/00038                                                     |  |                                                                                               |
|  | 86:02:1001002:278                                                           |  |                                                                                               |
|  | 86:08:0101000:3У1                                                           |  |                                                                                               |
|  | 86:02:0101000                                                               |  | кадастровый квартал                                                                           |



Проект межевания территории для размещения  
линейного объекта регионального значения Ханты-  
Мансийского автономного округа – Югры  
«Реконструкция автомобильных дорог Приобского  
месторождения. Вторая очередь. (инв. №№ 12000780,  
12000599, ОС\_05543)»  
Землепользователь ПАО «НК «Роснефть»  
М 1:3000

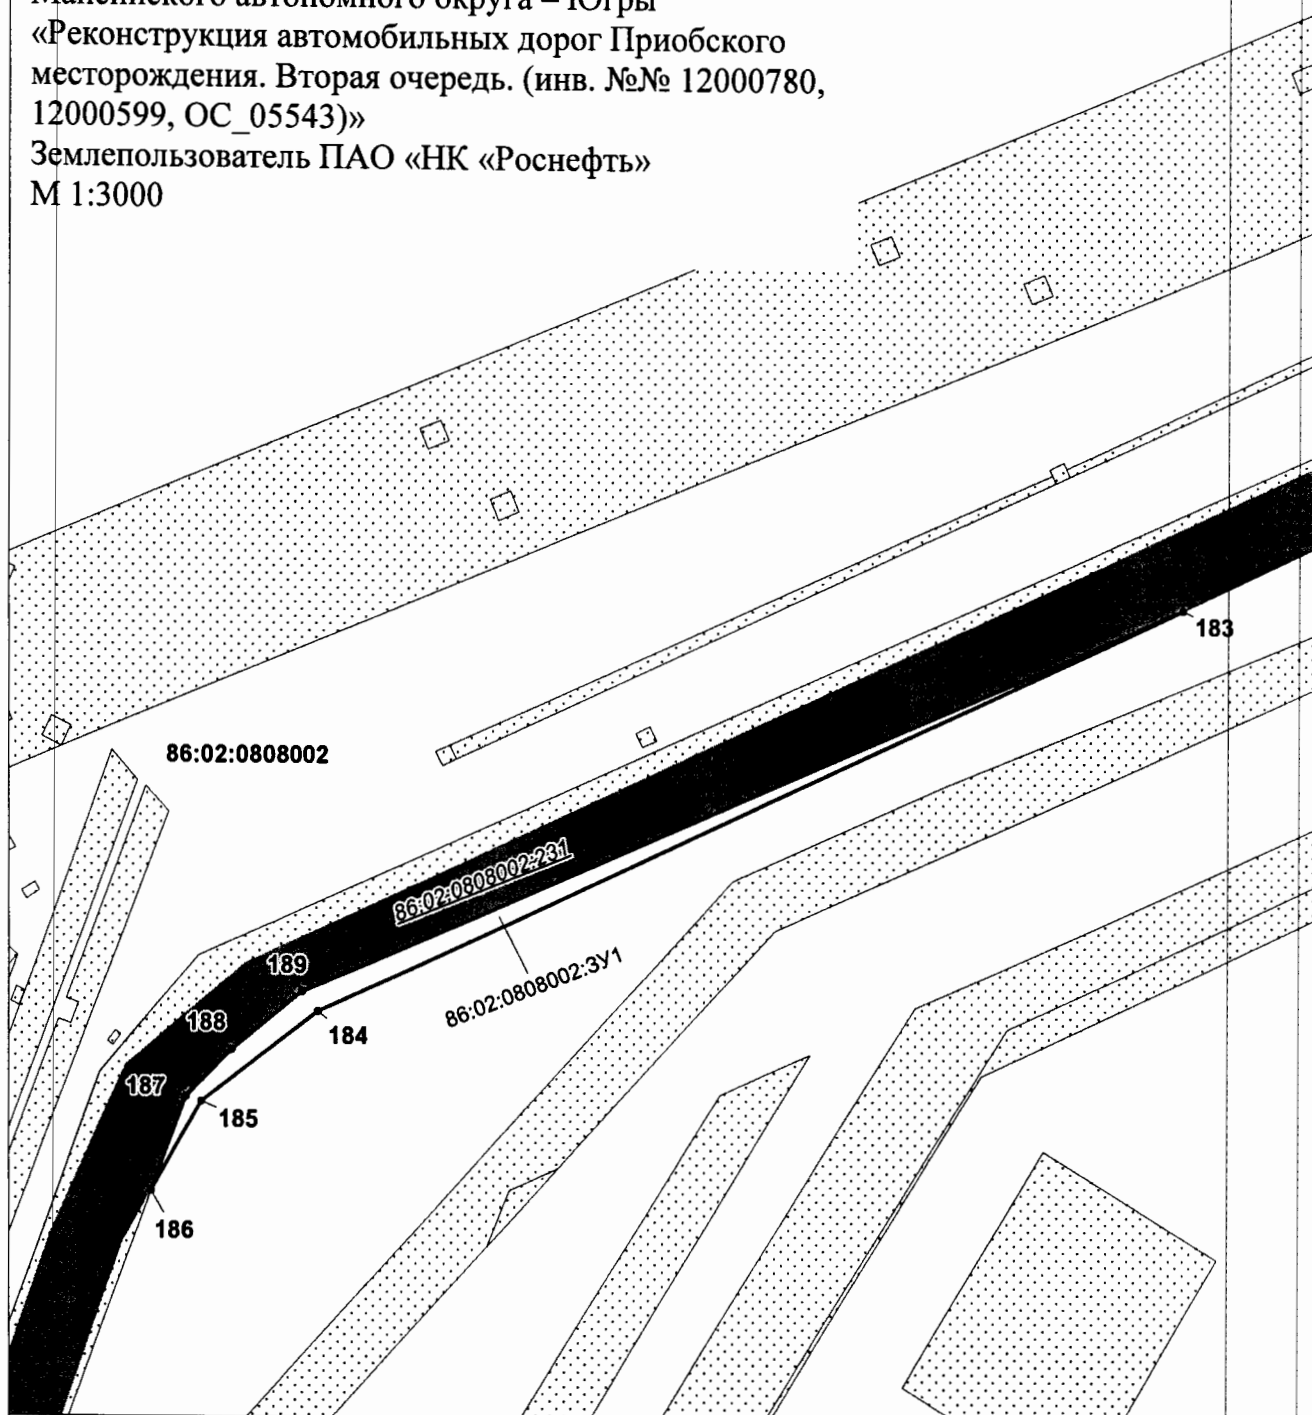

## УСЛОВНЫЕ ОБОЗНАЧЕНИЯ


- |                                |                                                                             |                      |                                                                                             |
|--------------------------------|-----------------------------------------------------------------------------|----------------------|---------------------------------------------------------------------------------------------|
|                                | граница земельного участка                                                  |                      | точка поворота границы земельного участка, устанавливаемой при проведении кадастровых работ |
|                                | земельные участки согласно сведениям государственного лесного реестра       | <b>86:02:0101000</b> | кадастровый квартал                                                                         |
|                                | земельные участки согласно сведениям государственного кадастра недвижимости |                      | наложение на ранее отведенные земельные участки                                             |
| <b>86:09/010/2013-03/00038</b> | номер земельного участка в государственном лесном реестре                   |                      | перспективная зона историко-культурного наследия                                            |
| <b>86:02:1001002:278</b>       | номер земельного участка в государственном кадастре недвижимости            |                      | малоперспективная зона историко-культурного наследия                                        |
| <b>86:08:0101000:3У1</b>       | условный номер формируемого земельного участка                              |                      |                                                                                             |



Проект межевания территории для размещения  
линейного объекта регионального значения Ханты-  
Мансийского автономного округа – Югры  
«Реконструкция автомобильных дорог Приобского  
месторождения. Вторая очередь. (инв. №№ 12000780,  
12000599, ОС\_05543)»

Землепользователь ПАО «НК «Роснефть»

М 1:2500

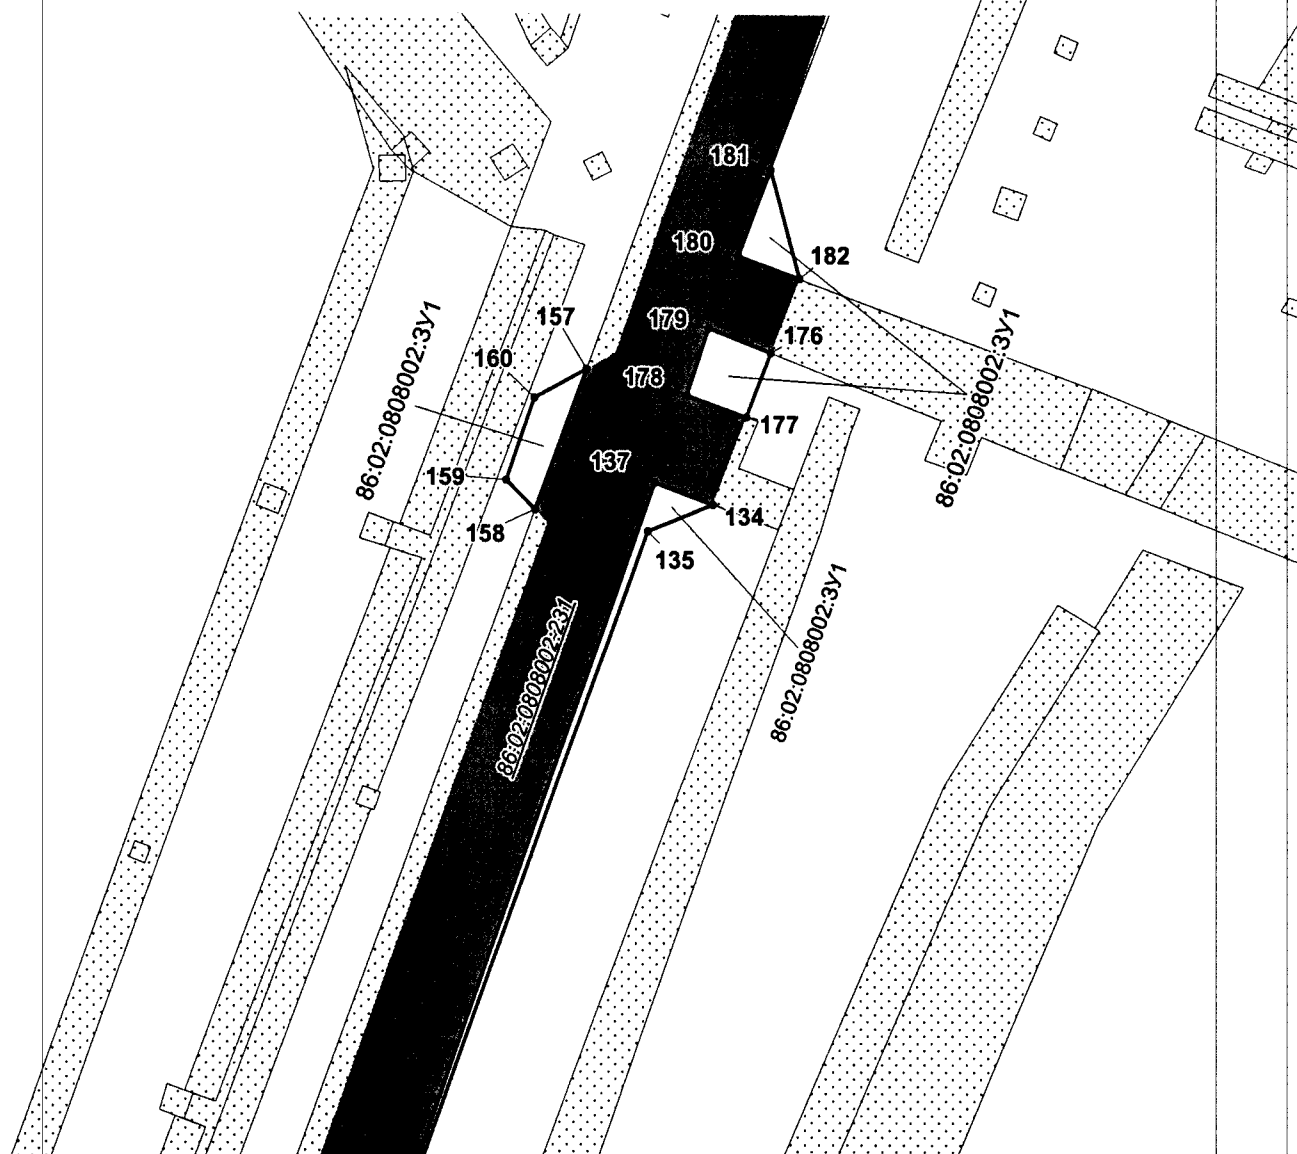


#### УСЛОВНЫЕ ОБОЗНАЧЕНИЯ

- |                                |                                                                             |                      |                                                                                             |
|--------------------------------|-----------------------------------------------------------------------------|----------------------|---------------------------------------------------------------------------------------------|
|                                | граница земельного участка                                                  |                      | точка поворота границы земельного участка, устанавливаемой при проведении кадастровых работ |
|                                | земельные участки согласно сведениям государственного лесного реестра       | <b>86:02:0101000</b> | кадастровый квартал                                                                         |
|                                | земельные участки согласно сведениям государственного кадастра недвижимости |                      | наложение на ранее отведенные земельные участки                                             |
| <u>86/09/010/2013-03/00038</u> | номер земельного участка в государственном лесном реестре                   |                      | перспективная зона историко-культурного наследия                                            |
| <u>86:02:1001002:278</u>       | номер земельного участка в государственном кадастре недвижимости            |                      | малоперспективная зона историко-культурного наследия                                        |
| 86:08:0101000:3У1              | условный номер формируемого земельного участка                              |                      |                                                                                             |

Проект межевания территории для размещения  
линейного объекта регионального значения Ханты-  
Мансийского автономного округа – Югры  
«Реконструкция автомобильных дорог Приобского  
месторождения. Вторая очередь. (инв. №№ 12000780,  
12000599, ОС\_05543)»

Землепользователь ПАО «НК «Роснефть»

М 1:2500

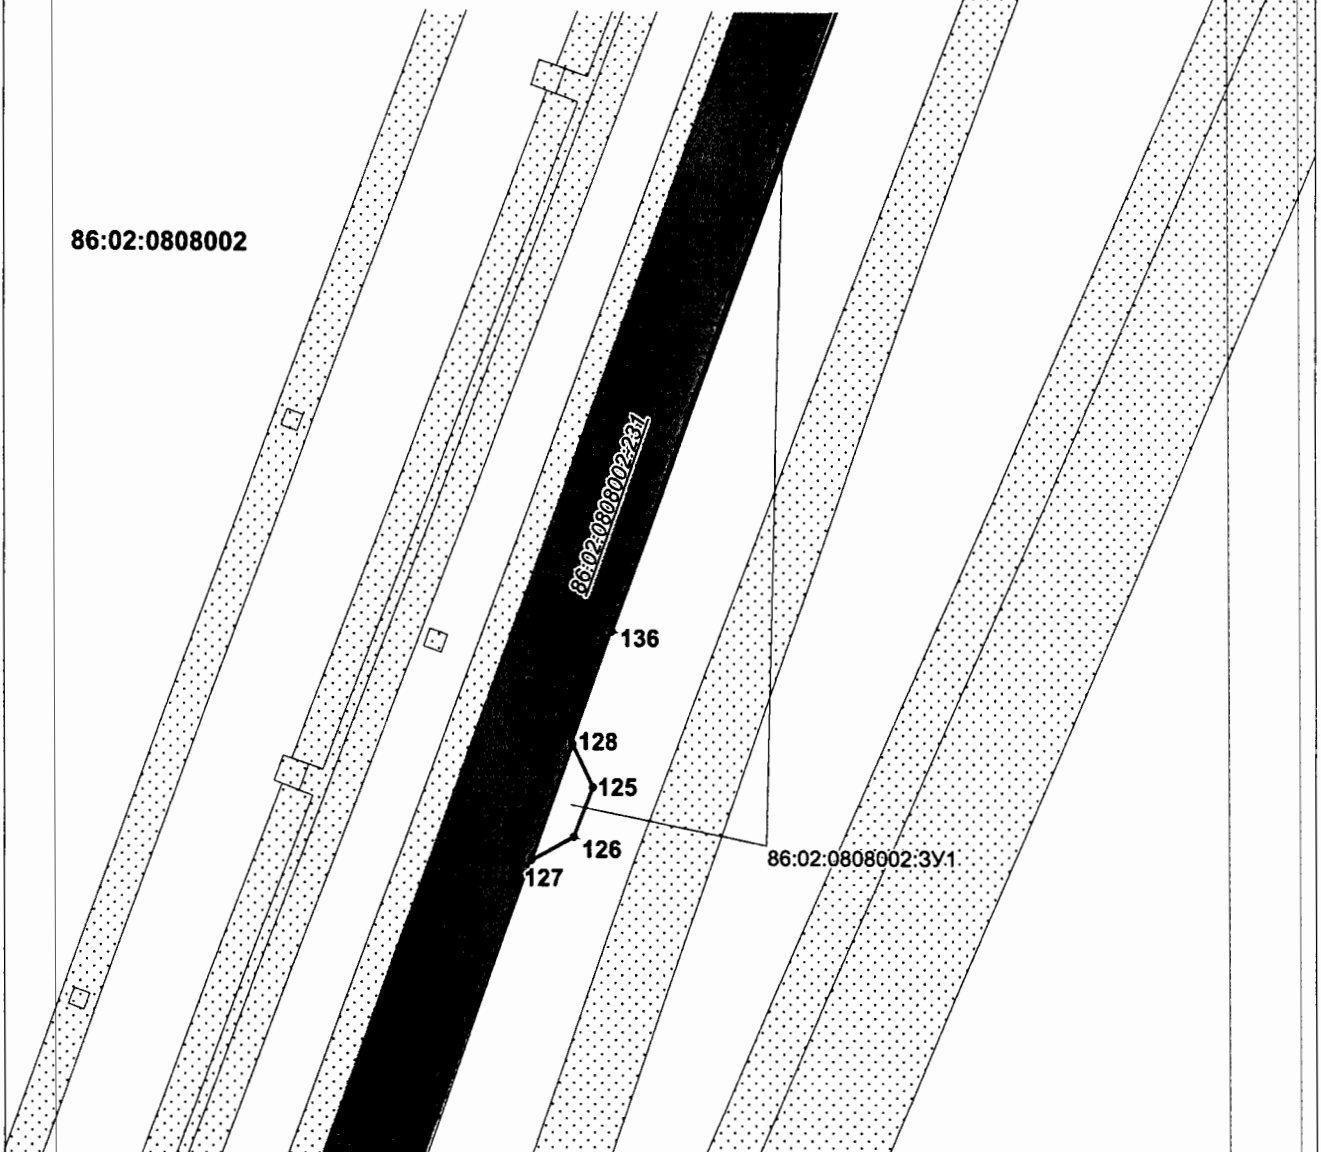

#### УСЛОВНЫЕ ОБОЗНАЧЕНИЯ



граница земельного участка



земельные участки согласно сведениям  
государственного лесного реестра



земельные участки согласно сведениям  
государственного кадастра недвижимости

86:09/010/2013-03/00038

номер земельного участка в  
государственном лесном реестре

86:02:1001002:278

номер земельного участка в  
государственном кадастре недвижимости

86:08:0101000:3У1

условный номер формируемого  
земельного участка



точка поворота границы земельного участка,  
устанавливаемой при проведении  
кадастровых работ

86:02:0101000

кадастровый квартал




наложение на ранее отведенные  
земельные участки



перспективная зона  
историко-культурного наследия



малоперспективная зона  
историко-культурного наследия

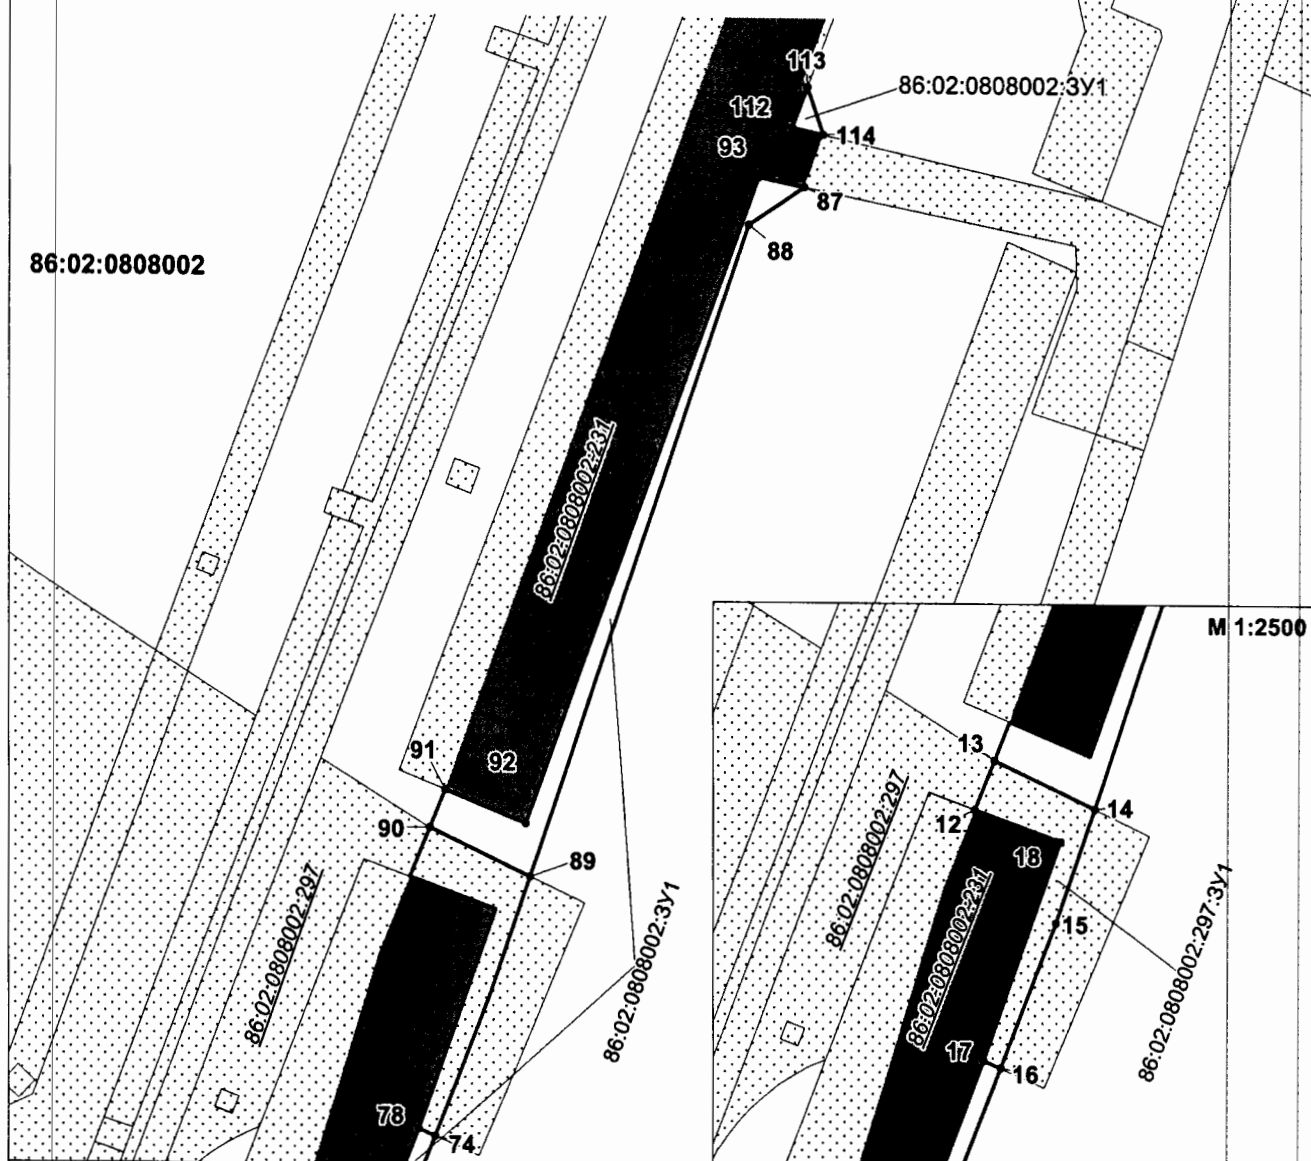


|                                                                                     |                                                                             |                                                                                     |                                                                                                 |
|-------------------------------------------------------------------------------------|-----------------------------------------------------------------------------|-------------------------------------------------------------------------------------|-------------------------------------------------------------------------------------------------|
|  | граница земельного участка                                                  |  | • 1 точка поворота границы земельного участка, устанавливаемой при проведении кадастровых работ |
|  | земельные участки согласно сведениям государственного лесного реестра       | <b>86:02:0101000</b>                                                                | кадастровый квартал                                                                             |
|  | земельные участки согласно сведениям государственного кадастра недвижимости |  | наложение на ранее отведенные земельные участки                                                 |
| <u>86:09:010:2013-03:00038</u>                                                      | номер земельного участка в государственном лесном реестре                   |  | перспективная зона историко-культурного наследия                                                |
| <u>86:02:1001002:278</u>                                                            | номер земельного участка в государственном кадастре недвижимости            |  | малоперспективная зона историко-культурного наследия                                            |
| 86:08:0101000:3У1                                                                   | условный номер формируемого земельного участка                              |                                                                                     |                                                                                                 |

Проект межевания территории для размещения  
линейного объекта регионального значения Ханты-  
Мансийского автономного округа – Югры  
«Реконструкция автомобильных дорог Приобского  
месторождения. Вторая очередь. (инв. №№ 12000780,  
12000599, ОС\_05543)»

Землепользователь ПАО «НК «Роснефть»

М 1:2500

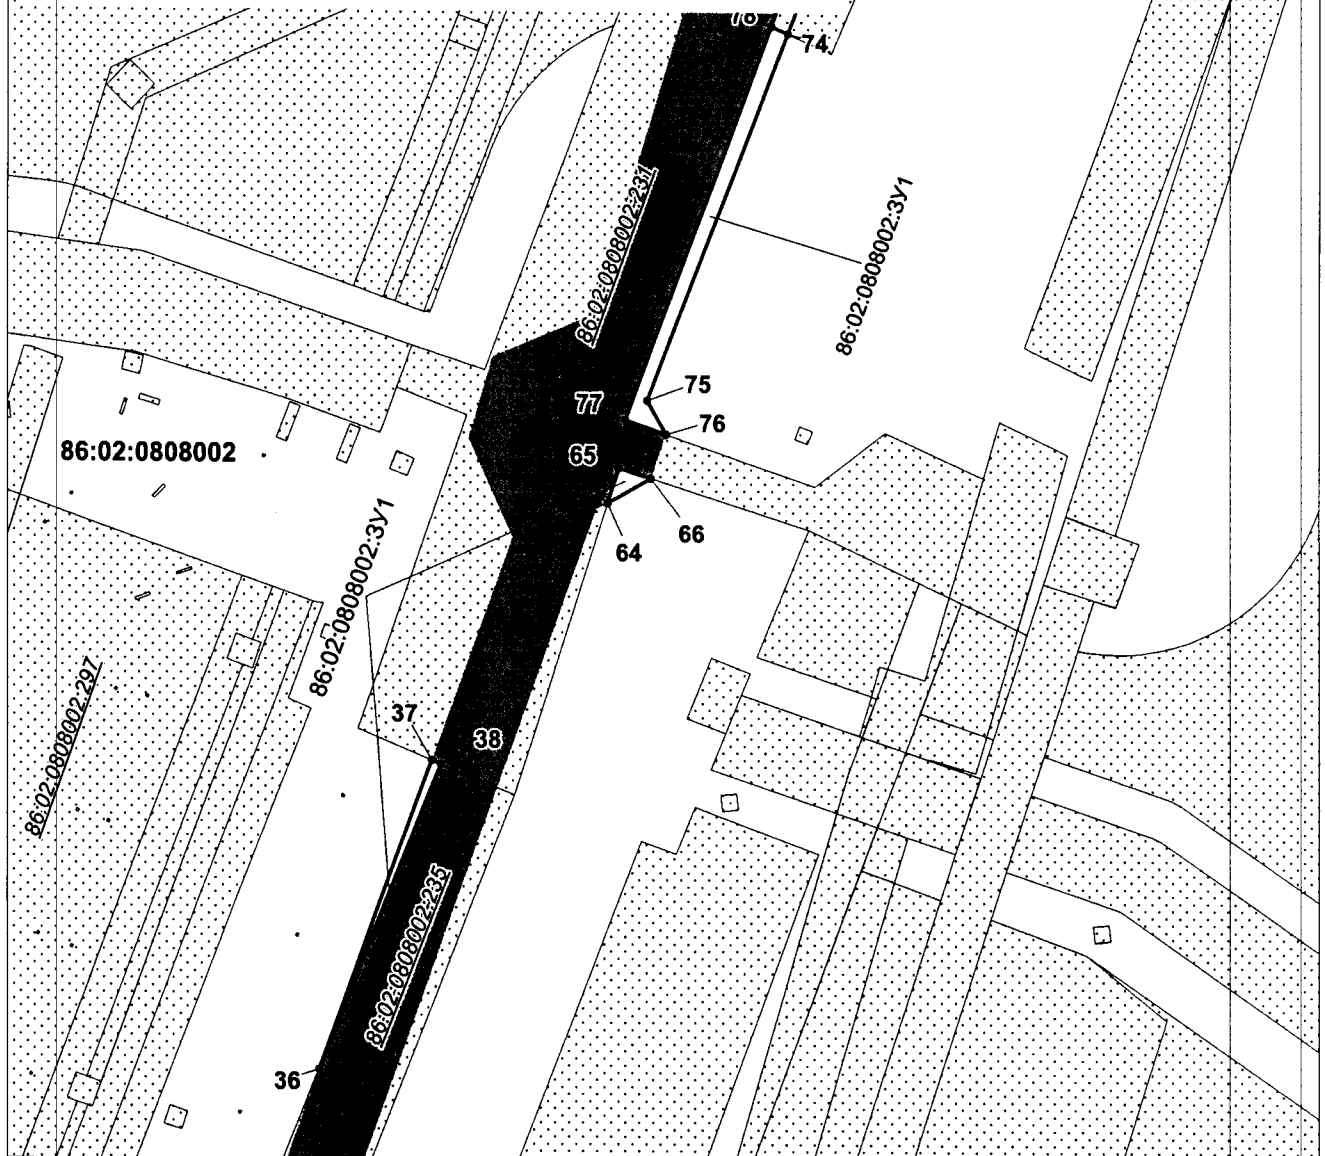

#### УСЛОВНЫЕ ОБОЗНАЧЕНИЯ



граница земельного участка



земельные участки согласно сведениям  
государственного лесного реестра



земельные участки согласно сведениям  
государственного кадастра недвижимости

86/09/010/2013-03/00038

номер земельного участка в  
государственном лесном реестре

86:02:1001002:278

номер земельного участка в  
государственном кадастре недвижимости

86:08:0101000:3У1

условный номер формируемого  
земельного участка



точка поворота границы земельного участка,  
устанавливаемой при проведении  
кадастровых работ

**86:02:0101000**

кадастровый квартал



наложение на ранее отведенные  
земельные участки




перспективная зона  
историко-культурного наследия



малоперспективная зона  
историко-культурного наследия


Проект межевания территории для размещения  
линейного объекта регионального значения Ханты-  
Мансийского автономного округа – Югры  
«Реконструкция автомобильных дорог Приобского  
месторождения. Вторая очередь. (инв. №№ 12000780,  
12000599, ОС\_05543)»  
Землепользователь ПАО «НК «Роснефть»  
М 1:2000

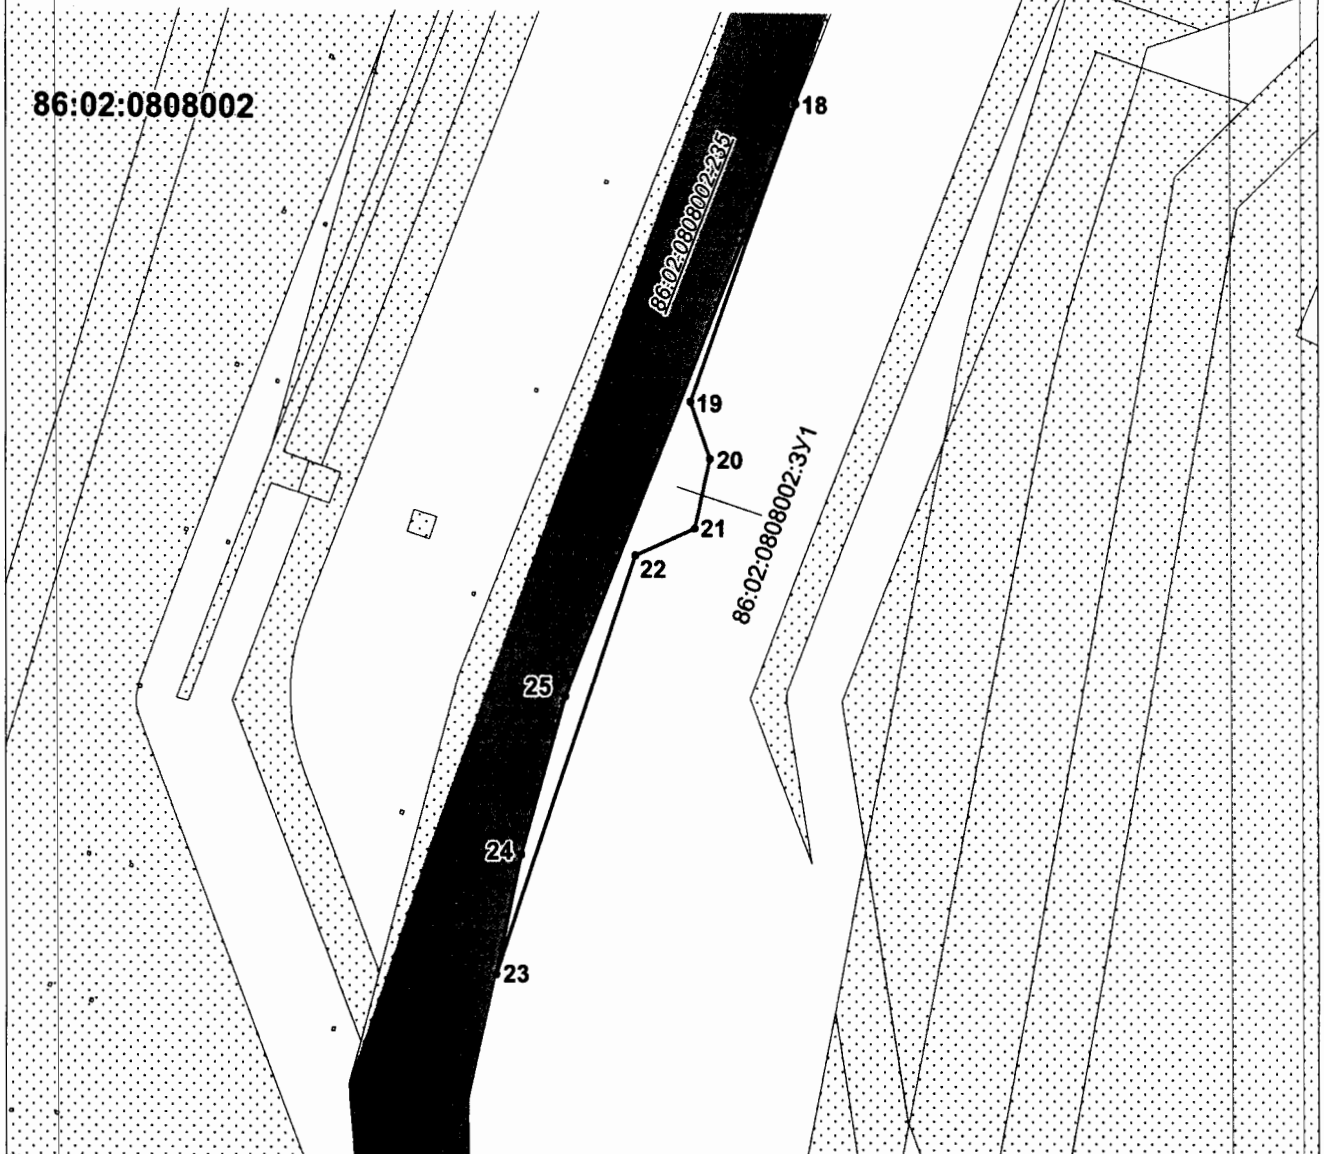

## УСЛОВНЫЕ ОБОЗНАЧЕНИЯ

- |                                |                                                                             |  |                                                                                                 |
|--------------------------------|-----------------------------------------------------------------------------|--|-------------------------------------------------------------------------------------------------|
|                                | граница земельного участка                                                  |  | • 1 точка поворота границы земельного участка, устанавливаемой при проведении кадастровых работ |
|                                | земельные участки согласно сведениям государственного лесного реестра       |  | наложение на ранее отведенные земельные участки                                                 |
|                                | земельные участки согласно сведениям государственного кадастра недвижимости |  | перспективная зона историко-культурного наследия                                                |
| <u>86/09/010/2013-03/00038</u> | номер земельного участка в государственном лесном реестре                   |  | малоперспективная зона историко-культурного наследия                                            |
| <u>86:02:1001002-278</u>       | номер земельного участка в государственном кадастре недвижимости            |  |                                                                                                 |
| 86:08:0101000:3У1              | условный номер формируемого земельного участка                              |  |                                                                                                 |
|                                |                                                                             |  | 86:02:0101000 кадастровый квартал                                                               |


Проект межевания территории для размещения  
линейного объекта регионального значения Ханты-  
Мансийского автономного округа – Югры  
«Реконструкция автомобильных дорог Приобского  
месторождения. Вторая очередь. (инв. №№ 12000780,  
12000599, ОС\_05543)»  
Землепользователь ПАО «НК «Роснефть»  
М 1:2000

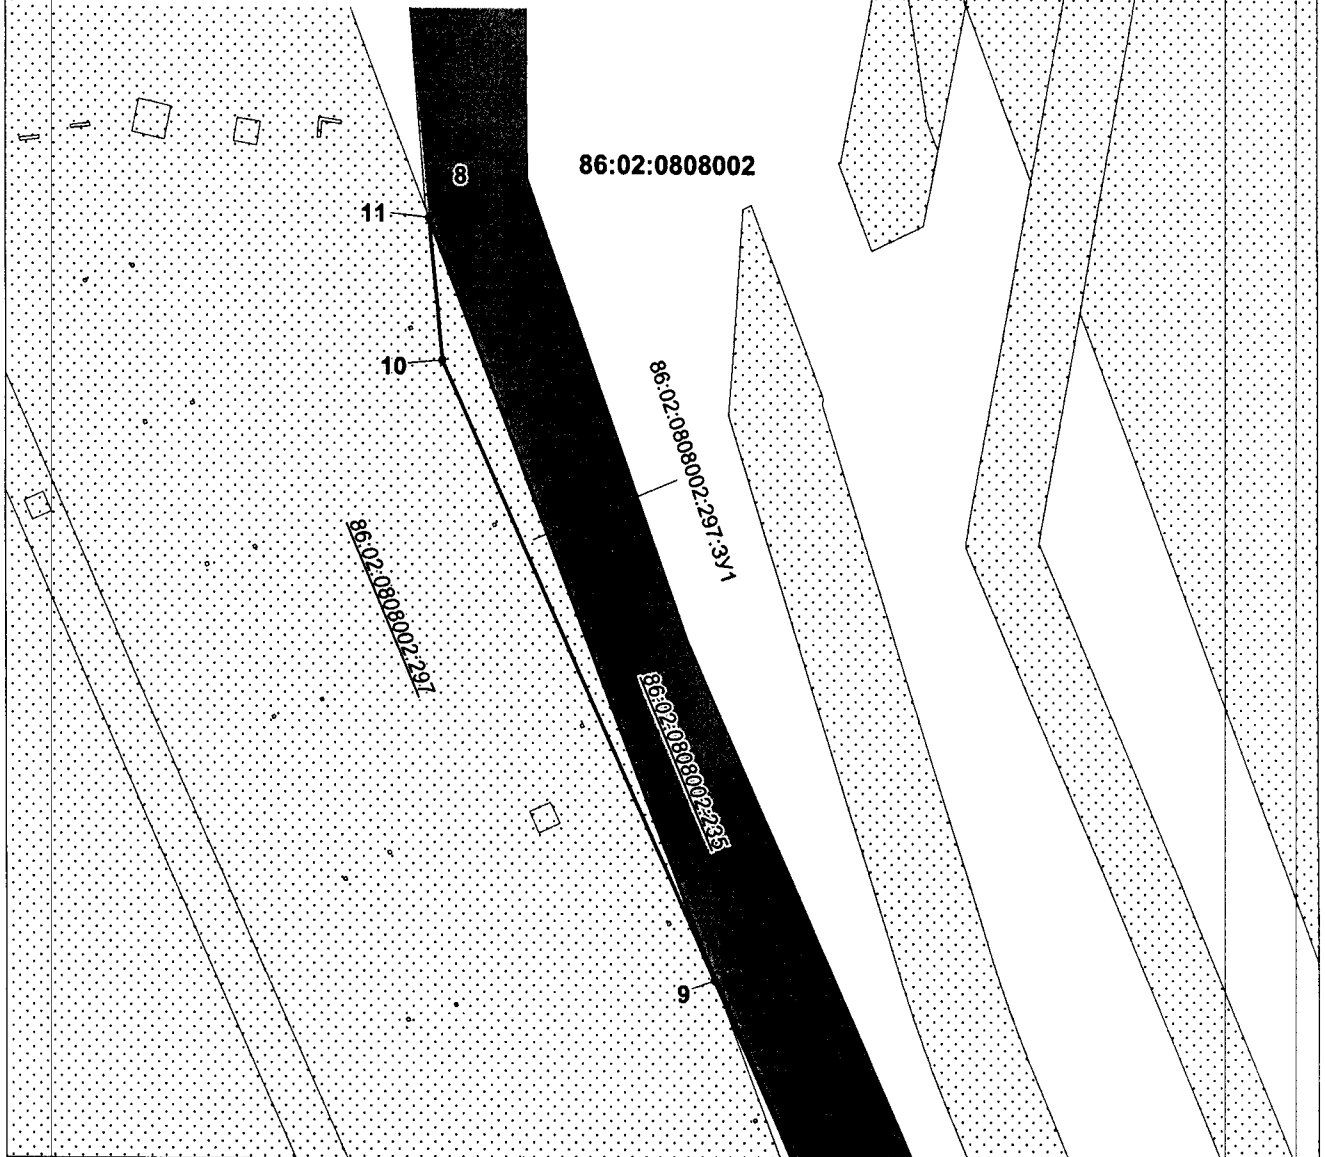

## УСЛОВНЫЕ ОБОЗНАЧЕНИЯ

- |  |                                                                             |  |                                                                                                 |
|--|-----------------------------------------------------------------------------|--|-------------------------------------------------------------------------------------------------|
|  | граница земельного участка                                                  |  | • 1 точка поворота границы земельного участка, устанавливаемой при проведении кадастровых работ |
|  | земельные участки согласно сведениям государственного лесного реестра       |  | наложение на ранее отведенные земельные участки                                                 |
|  | земельные участки согласно сведениям государственного кадастра недвижимости |  | перспективная зона историко-культурного наследия                                                |
|  | номер земельного участка в государственном лесном реестре                   |  | малоперспективная зона историко-культурного наследия                                            |
|  | номер земельного участка в государственном кадастре недвижимости            |  |                                                                                                 |
|  | условный номер формируемого земельного участка                              |  |                                                                                                 |
|  | 86/09/010/2013-03/00038                                                     |  |                                                                                                 |
|  | 86:02:1001002:278                                                           |  |                                                                                                 |
|  | 86:08:0101000:3У1                                                           |  |                                                                                                 |
|  |                                                                             |  | кадастровый квартал                                                                             |
|  |                                                                             |  | 86:02:0101000                                                                                   |

Проект межевания территории для размещения  
линейного объекта регионального значения Ханты-  
Мансийского автономного округа – Югры  
«Реконструкция автомобильных дорог Приобского  
месторождения. Вторая очередь. (инв. №№ 12000780,  
12000599, ОС\_05543)»  
Землепользователь ПАО «НК «Роснефть»  
М 1:1500

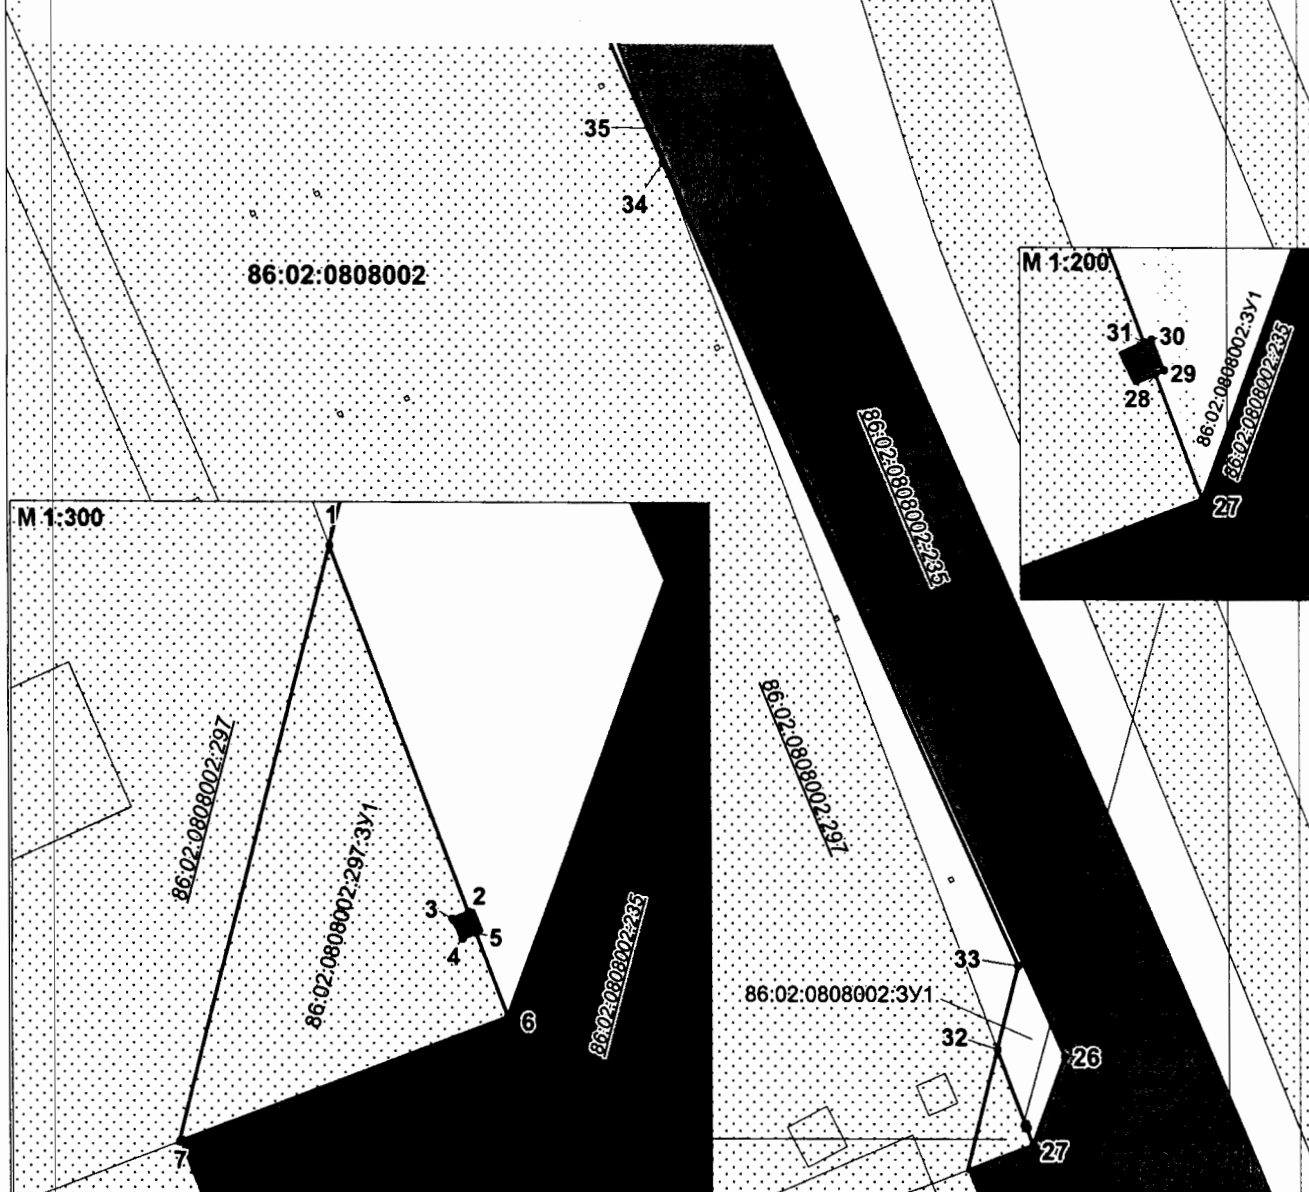

## УСЛОВНЫЕ ОБОЗНАЧЕНИЯ


- |                                |                                                                             |                      |                                                                                             |
|--------------------------------|-----------------------------------------------------------------------------|----------------------|---------------------------------------------------------------------------------------------|
|                                | граница земельного участка                                                  |                      | точка поворота границы земельного участка, устанавливаемой при проведении кадастровых работ |
|                                | земельные участки согласно сведениям государственного лесного реестра       | <b>86:02:0101000</b> | кадастровый квартал                                                                         |
|                                | земельные участки согласно сведениям государственного кадастра недвижимости |                      | наложение на ранее отведенные земельные участки                                             |
| <u>86/09/010/2013-03/00038</u> | номер земельного участка в государственном лесном реестре                   |                      | перспективная зона историко-культурного наследия                                            |
| <u>86:02:1001002:278</u>       | номер земельного участка в государственном кадастре недвижимости            |                      | малоперспективная зона историко-культурного наследия                                        |
| <b>86:08:0101000:3У1</b>       | условный номер формируемого земельного участка                              |                      |                                                                                             |



Проект межевания территории для размещения  
линейного объекта регионального значения Ханты-  
Мансийского автономного округа – Югры  
«Реконструкция автомобильных дорог Приобского  
месторождения. Вторая очередь. (инв. №№ 12000780,  
12000599, ОС\_05543)»

Землепользователь ПАО «НК «Роснефть»

М 1:500

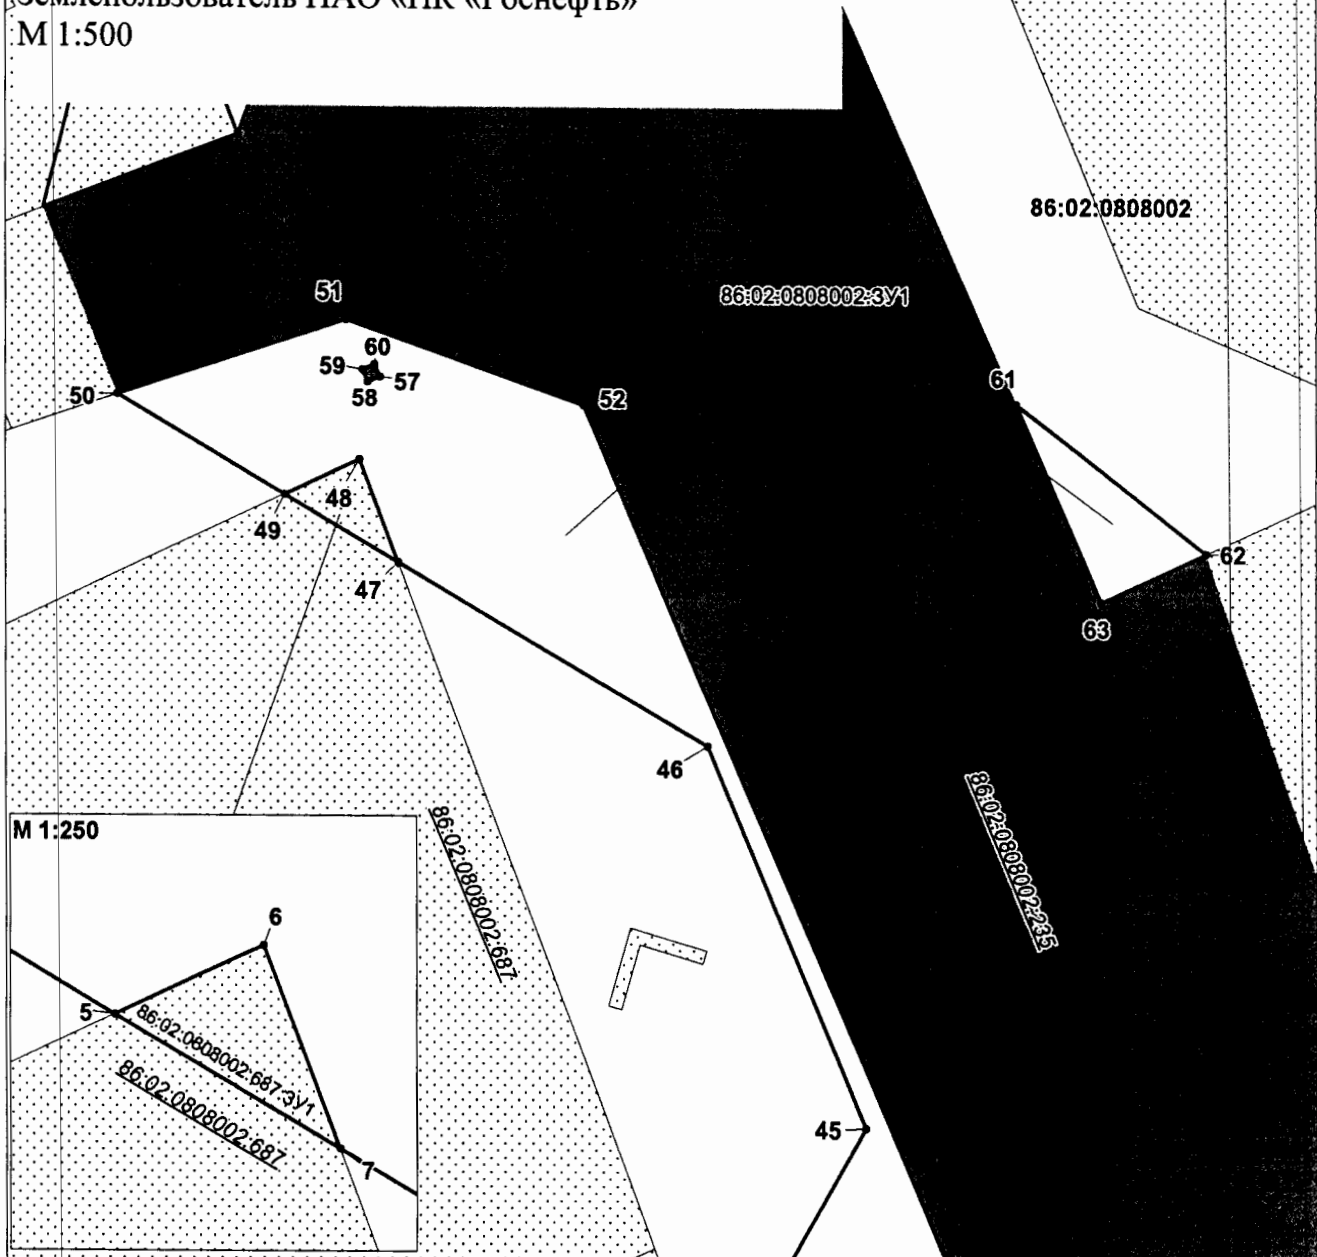

#### УСЛОВНЫЕ ОБОЗНАЧЕНИЯ


- |                                |                                                                             |                      |                                                                                             |
|--------------------------------|-----------------------------------------------------------------------------|----------------------|---------------------------------------------------------------------------------------------|
|                                | граница земельного участка                                                  |                      | точка поворота границы земельного участка, устанавливаемой при проведении кадастровых работ |
|                                | земельные участки согласно сведениям государственного лесного реестра       |                      | наложение на ранее отведенные земельные участки                                             |
|                                | земельные участки согласно сведениям государственного кадастра недвижимости |                      | перспективная зона историко-культурного наследия                                            |
| <u>86/09/010/2013-03/00038</u> | номер земельного участка в государственном лесном реестре                   |                      | малоперспективная зона историко-культурного наследия                                        |
| <u>86:02:1001002:278</u>       | номер земельного участка в государственном кадастре недвижимости            |                      |                                                                                             |
| <u>86:08:0101000:3У1</u>       | условный номер формируемого земельного участка                              |                      |                                                                                             |
|                                |                                                                             | <b>86:02:0101000</b> | кадастровый квартал                                                                         |



Проект межевания территории для размещения  
линейного объекта регионального значения Ханты-  
Мансийского автономного округа – Югры  
«Реконструкция автомобильных дорог Приобского  
месторождения. Вторая очередь. (инв. №№ 12000780,  
12000599, ОС 05543)»

Землепользователь ПАО «НК «Роснефть»

M 1:500

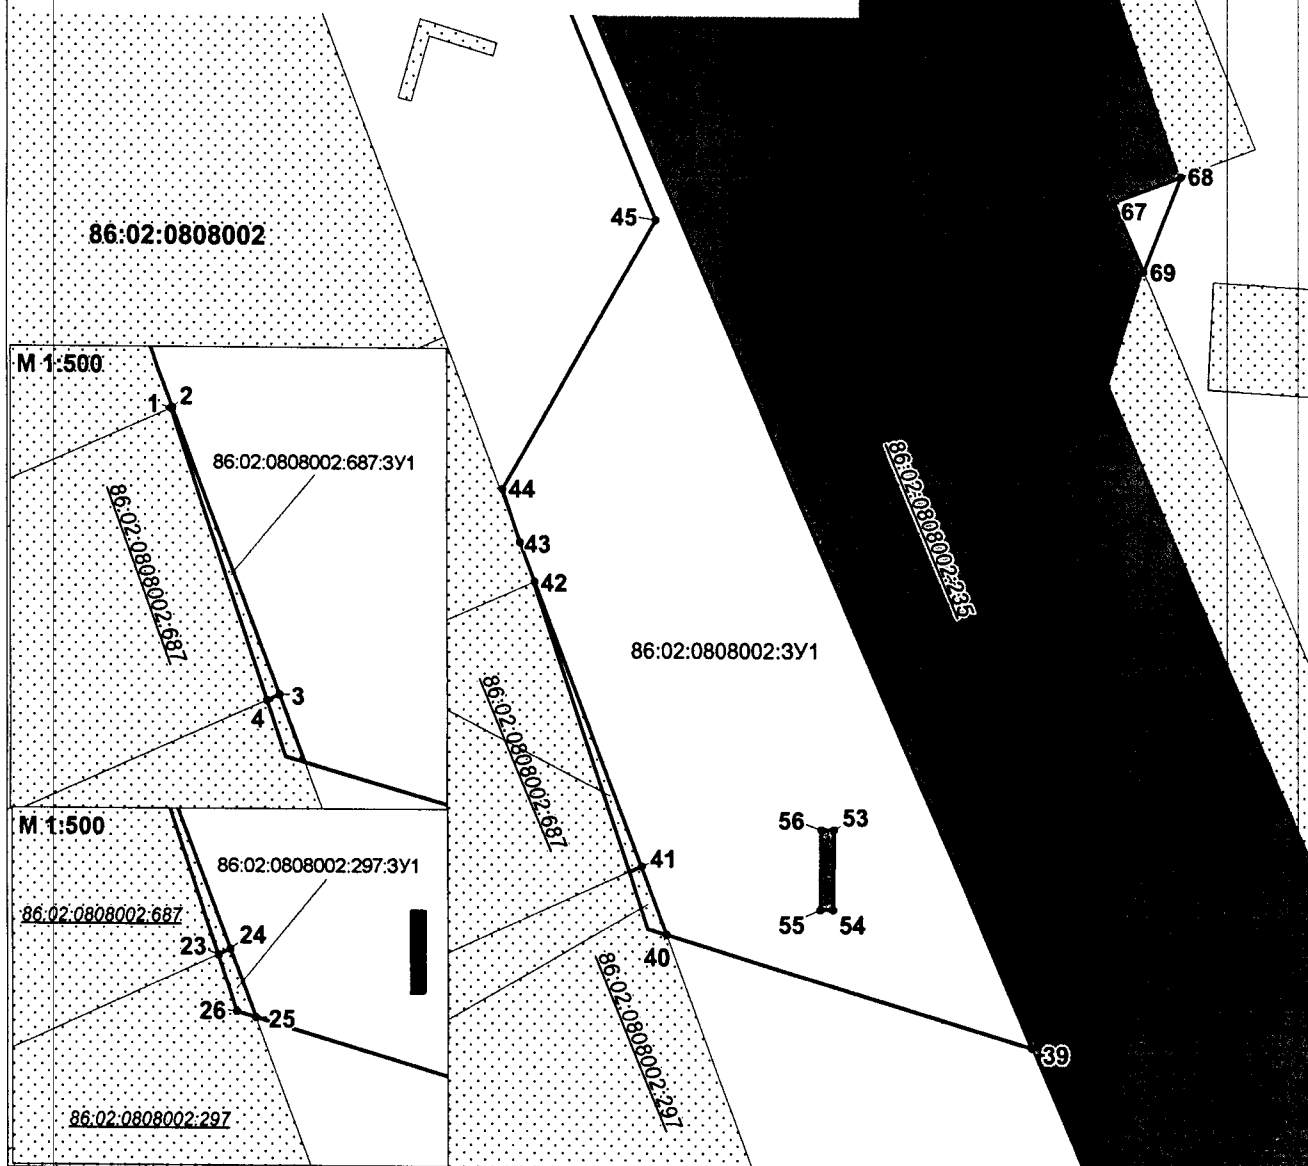


### УСЛОВНЫЕ ОБОЗНАЧЕНИЯ

- |                                                                                     |                                                                             |                                                                                     |                                                                                                 |
|-------------------------------------------------------------------------------------|-----------------------------------------------------------------------------|-------------------------------------------------------------------------------------|-------------------------------------------------------------------------------------------------|
|  | граница земельного участка                                                  |  | • 1 точка поворота границы земельного участка, устанавливаемой при проведении кадастровых работ |
|  | земельные участки согласно сведениям государственного лесного реестра       | <b>86:02:0101000</b>                                                                | кадастровый квартал                                                                             |
|  | земельные участки согласно сведениям государственного кадастра недвижимости |  | наложение на ранее отведенные земельные участки                                                 |
| <u>86/09/010/2013-03/00038</u>                                                      | номер земельного участка в государственном лесном реестре                   |  | перспективная зона историко-культурного наследия                                                |
| <u>86:02:1001002:278</u>                                                            | номер земельного участка в государственном кадастре недвижимости            |  | малоперспективная зона историко-культурного наследия                                            |
| 86:08:0101000:3У1                                                                   | условный номер формируемого земельного участка                              |                                                                                     |                                                                                                 |

Проект межевания территории для размещения  
линейного объекта регионального значения Ханты-  
Мансийского автономного округа – Югры  
«Реконструкция автомобильных дорог Приобского  
месторождения. Вторая очередь. (инв. №№ 12000780,  
12000599, ОС\_05543)»

Землепользователь ПАО «НК «Роснефть»


М 1:500

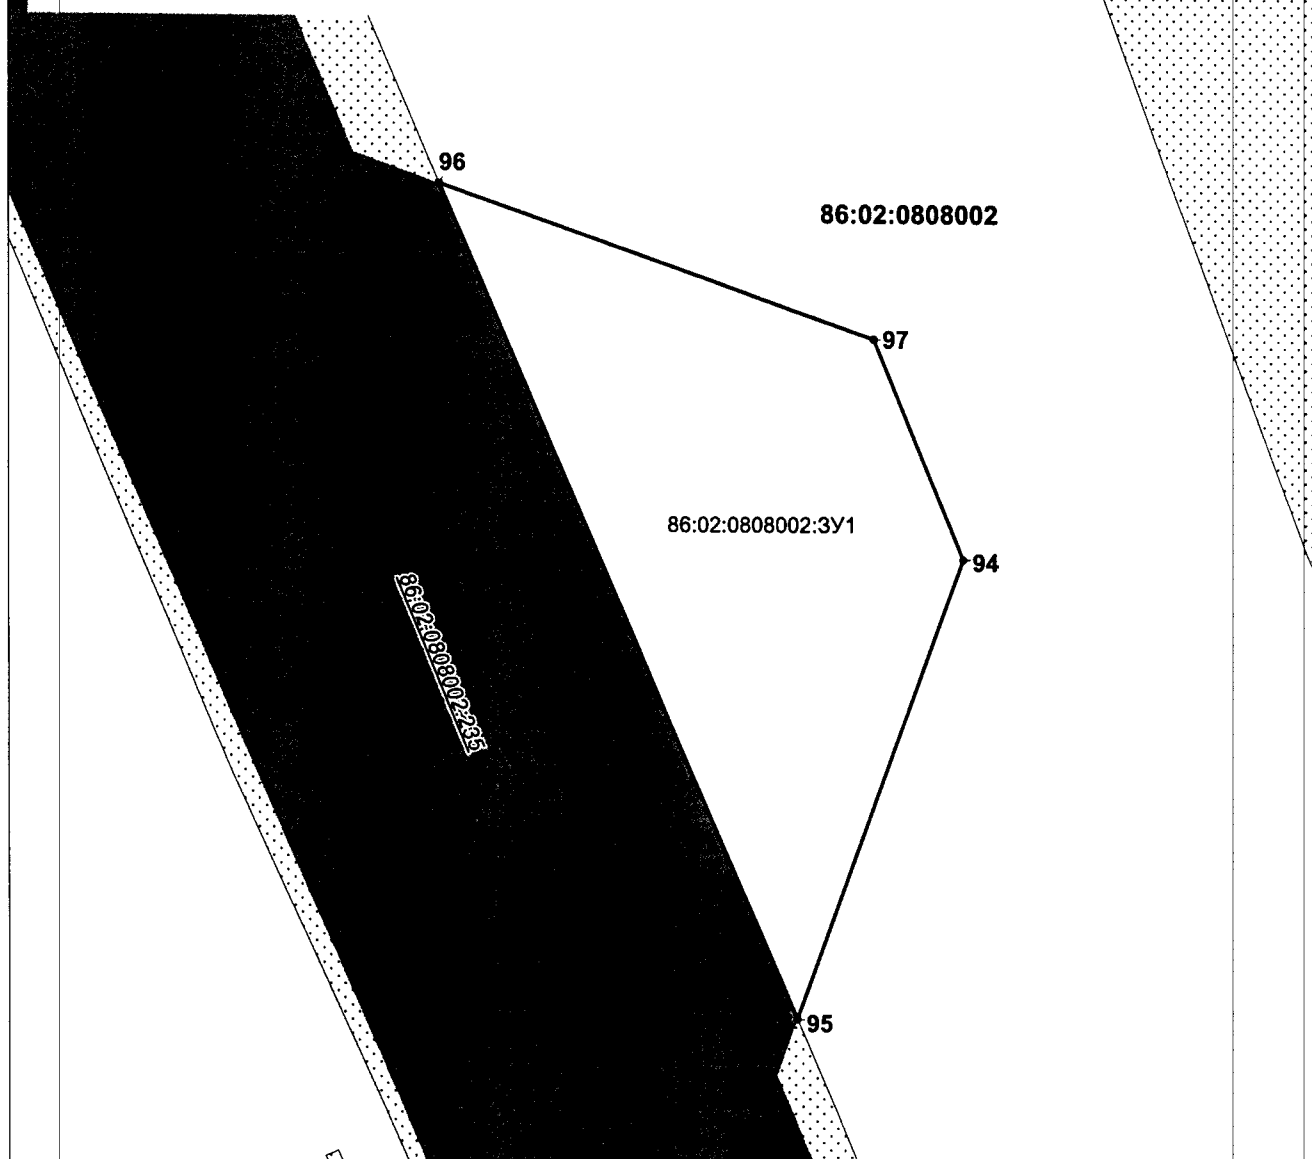

#### УСЛОВНЫЕ ОБОЗНАЧЕНИЯ

- |                                |                                                                             |                      |                                                                                                 |
|--------------------------------|-----------------------------------------------------------------------------|----------------------|-------------------------------------------------------------------------------------------------|
|                                | граница земельного участка                                                  |                      | • 1 точка поворота границы земельного участка, устанавливаемой при проведении кадастровых работ |
|                                | земельные участки согласно сведениям государственного лесного реестра       |                      | наложение на ранее отведенные земельные участки                                                 |
|                                | земельные участки согласно сведениям государственного кадастра недвижимости |                      | перспективная зона историко-культурного наследия                                                |
| <u>86/09/010/2013-03/00038</u> | номер земельного участка в государственном лесном реестре                   |                      | малоперспективная зона историко-культурного наследия                                            |
| <u>86:02:1001002:278</u>       | номер земельного участка в государственном кадастре недвижимости            |                      |                                                                                                 |
| <u>86:08:0101000:3У1</u>       | условный номер формируемого земельного участка                              |                      |                                                                                                 |
|                                |                                                                             | <b>86:02:0101000</b> | кадастровый квартал                                                                             |

Проект межевания территории для размещения  
линейного объекта регионального значения Ханты-  
Мансийского автономного округа – Югры  
«Реконструкция автомобильных дорог Приобского  
месторождения. Вторая очередь. (инв. №№ 12000780,  
12000599, ОС\_05543)»  
Землепользователь ПАО «НК «Роснефть»  
М 1:1500

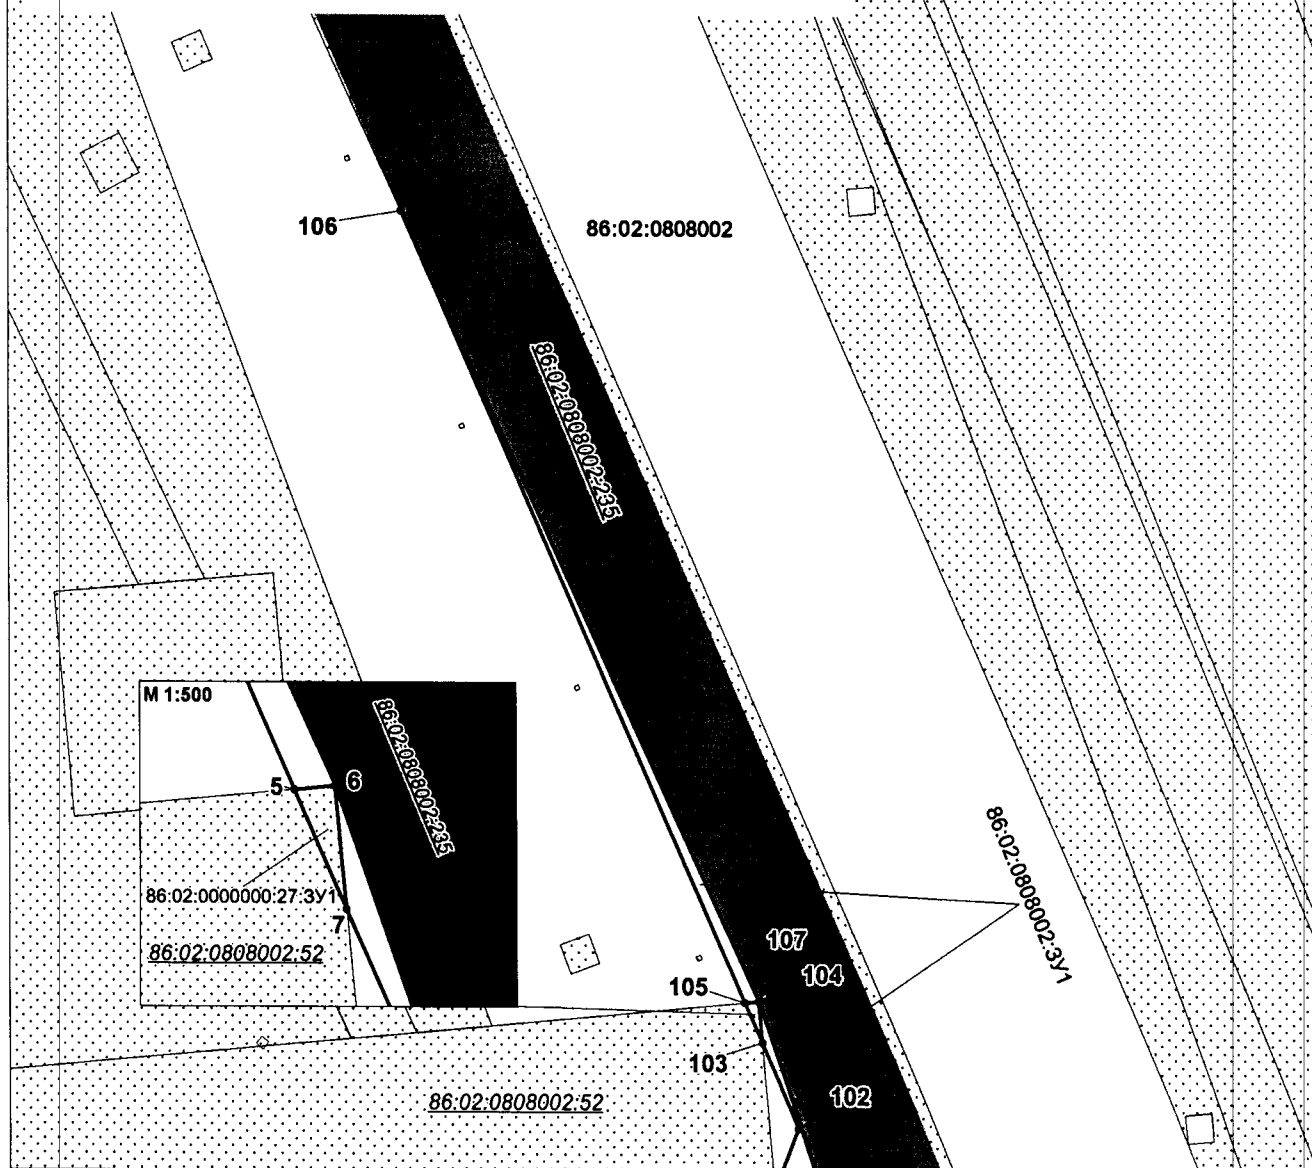


## УСЛОВНЫЕ ОБОЗНАЧЕНИЯ

- |                                |                                                                             |                      |                                                                                             |
|--------------------------------|-----------------------------------------------------------------------------|----------------------|---------------------------------------------------------------------------------------------|
|                                | граница земельного участка                                                  |                      | точка поворота границы земельного участка, устанавливаемой при проведении кадастровых работ |
|                                | земельные участки согласно сведениям государственного лесного реестра       | <b>86:02:0101000</b> | кадастровый квартал                                                                         |
|                                | земельные участки согласно сведениям государственного кадастра недвижимости |                      | наложение на ранее отведенные земельные участки                                             |
| <b>86:09/010/2013-03/00038</b> | номер земельного участка в государственном лесном реестре                   |                      | перспективная зона историко-культурного наследия                                            |
| <b>86:02:1001002:278</b>       | номер земельного участка в государственном кадастре недвижимости            |                      | малоперспективная зона историко-культурного наследия                                        |
| <b>86:08:0101000:3У1</b>       | условный номер формируемого земельного участка                              |                      |                                                                                             |

Проект межевания территории для размещения  
линейного объекта регионального значения Ханты-  
Мансийского автономного округа – Югры  
«Реконструкция автомобильных дорог Приобского  
месторождения. Вторая очередь. (инв. №№ 12000780,  
12000599, ОС\_05543)»

Землепользователь ПАО «НК «Роснефть»


М 1:1000

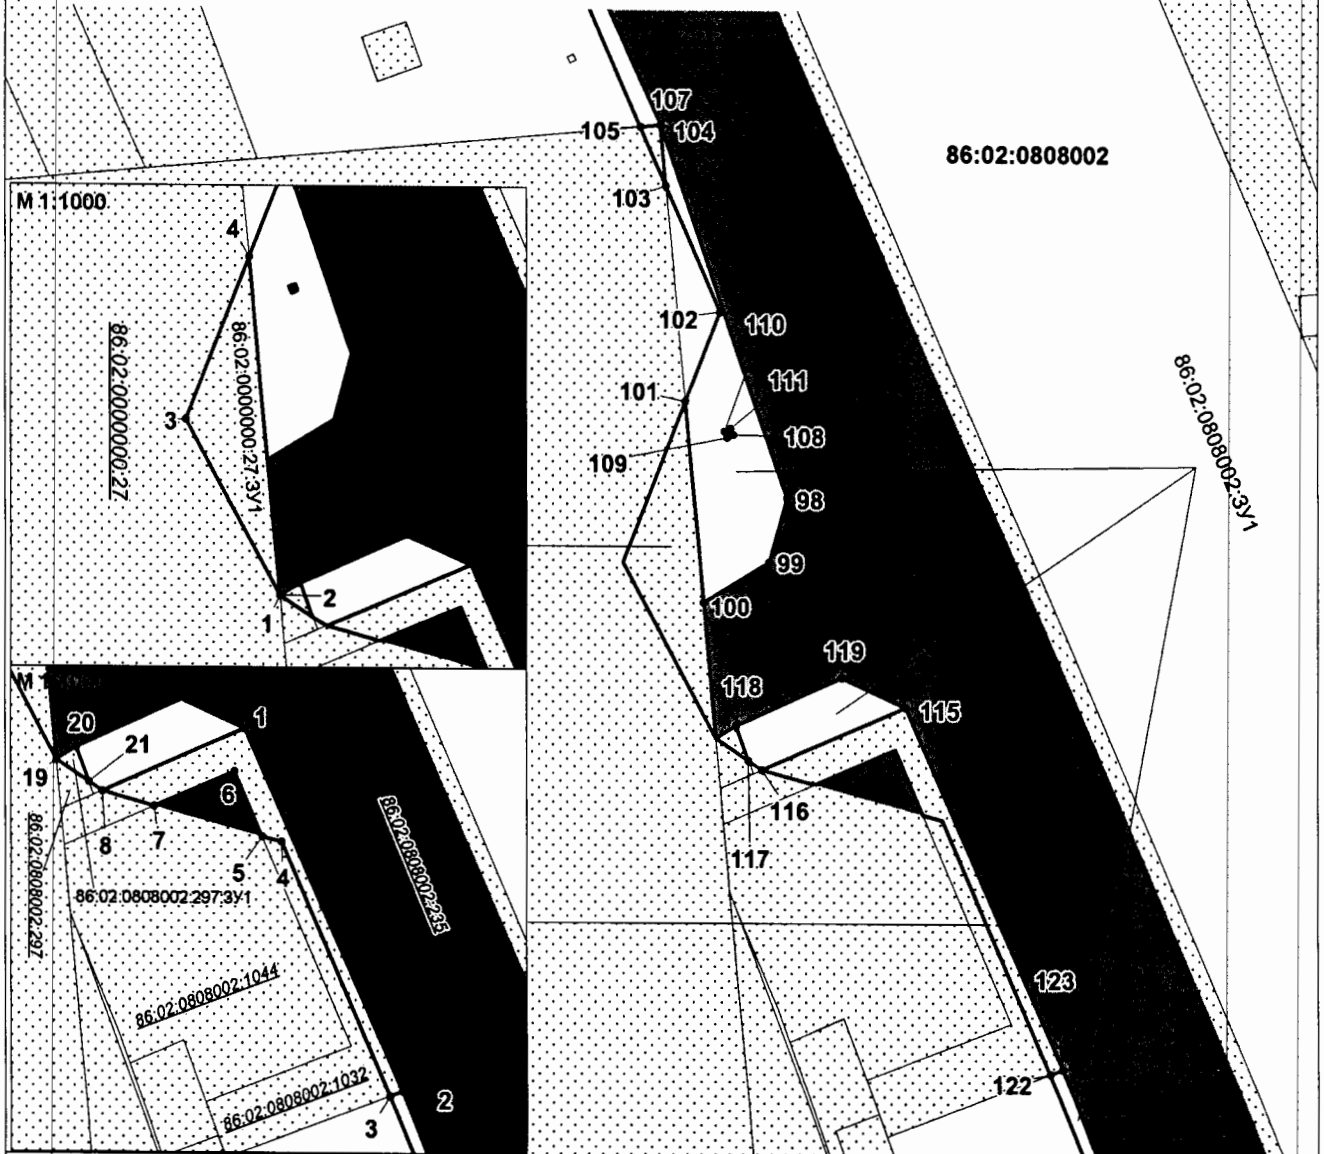

#### УСЛОВНЫЕ ОБОЗНАЧЕНИЯ

- |                                |                                                                             |                      |                                                                                             |
|--------------------------------|-----------------------------------------------------------------------------|----------------------|---------------------------------------------------------------------------------------------|
|                                | граница земельного участка                                                  |                      | точка поворота границы земельного участка, устанавливаемой при проведении кадастровых работ |
|                                | земельные участки согласно сведениям государственного лесного реестра       | <b>86:02:0101000</b> | кадастровый квартал                                                                         |
|                                | земельные участки согласно сведениям государственного кадастра недвижимости |                      | наложение на ранее отведенные земельные участки                                             |
| <u>86/09/010/2013-03/00038</u> | номер земельного участка в государственном лесном реестре                   |                      | перспективная зона историко-культурного наследия                                            |
| <u>86:02:1001002:278</u>       | номер земельного участка в государственном кадастре недвижимости            |                      | малоперспективная зона историко-культурного наследия                                        |
| <u>86:08:0101000:3У1</u>       | условный номер формируемого земельного участка                              |                      |                                                                                             |


Проект межевания территории для размещения  
линейного объекта регионального значения Ханты-  
Мансийского автономного округа – Югры  
«Реконструкция автомобильных дорог Приобского  
месторождения. Вторая очередь. (инв. №№ 12000780,  
12000599, ОС\_05543)»  
Землепользователь ПАО «НК «Роснефть»  
М 1:1000

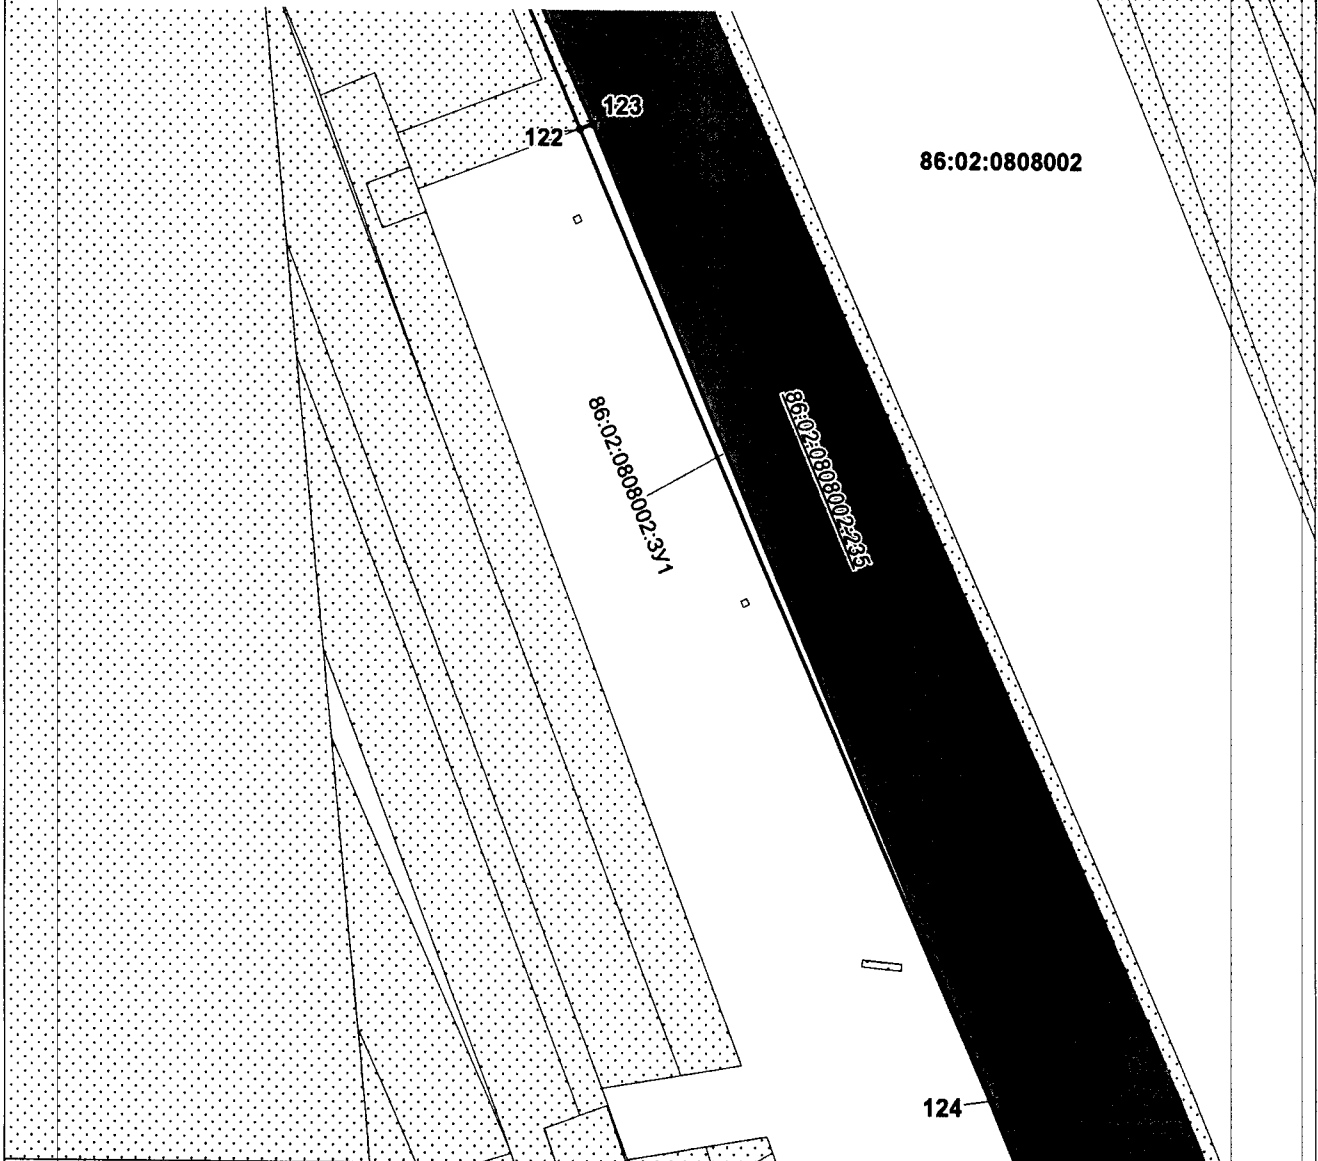

## УСЛОВНЫЕ ОБОЗНАЧЕНИЯ

- |                                |                                                                             |                      |                                                                                             |
|--------------------------------|-----------------------------------------------------------------------------|----------------------|---------------------------------------------------------------------------------------------|
|                                | граница земельного участка                                                  |                      | точка поворота границы земельного участка, устанавливаемой при проведении кадастровых работ |
|                                | земельные участки согласно сведениям государственного лесного реестра       |                      | перспективная зона историко-культурного наследия                                            |
|                                | земельные участки согласно сведениям государственного кадастра недвижимости |                      | малоперспективная зона историко-культурного наследия                                        |
| <u>86/09/010/2013-03/00038</u> | номер земельного участка в государственном лесном реестре                   |                      | наложение на ранее отведенные земельные участки                                             |
| <u>86:02:1001002:278</u>       | номер земельного участка в государственном кадастре недвижимости            |                      | перспективная зона историко-культурного наследия                                            |
| <u>86:08:0101000:3У1</u>       | условный номер формируемого земельного участка                              |                      | малоперспективная зона историко-культурного наследия                                        |
|                                |                                                                             | <b>86:02:0101000</b> | кадастровый квартал                                                                         |

Проект межевания территории для размещения  
линейного объекта регионального значения Ханты-  
Мансийского автономного округа – Югры  
«Реконструкция автомобильных дорог Приобского  
месторождения. Вторая очередь. (инв. №№ 12000780,  
12000599, ОС\_05543)»  
Землепользователь ПАО «НК «Роснефть»  
М 1:1000

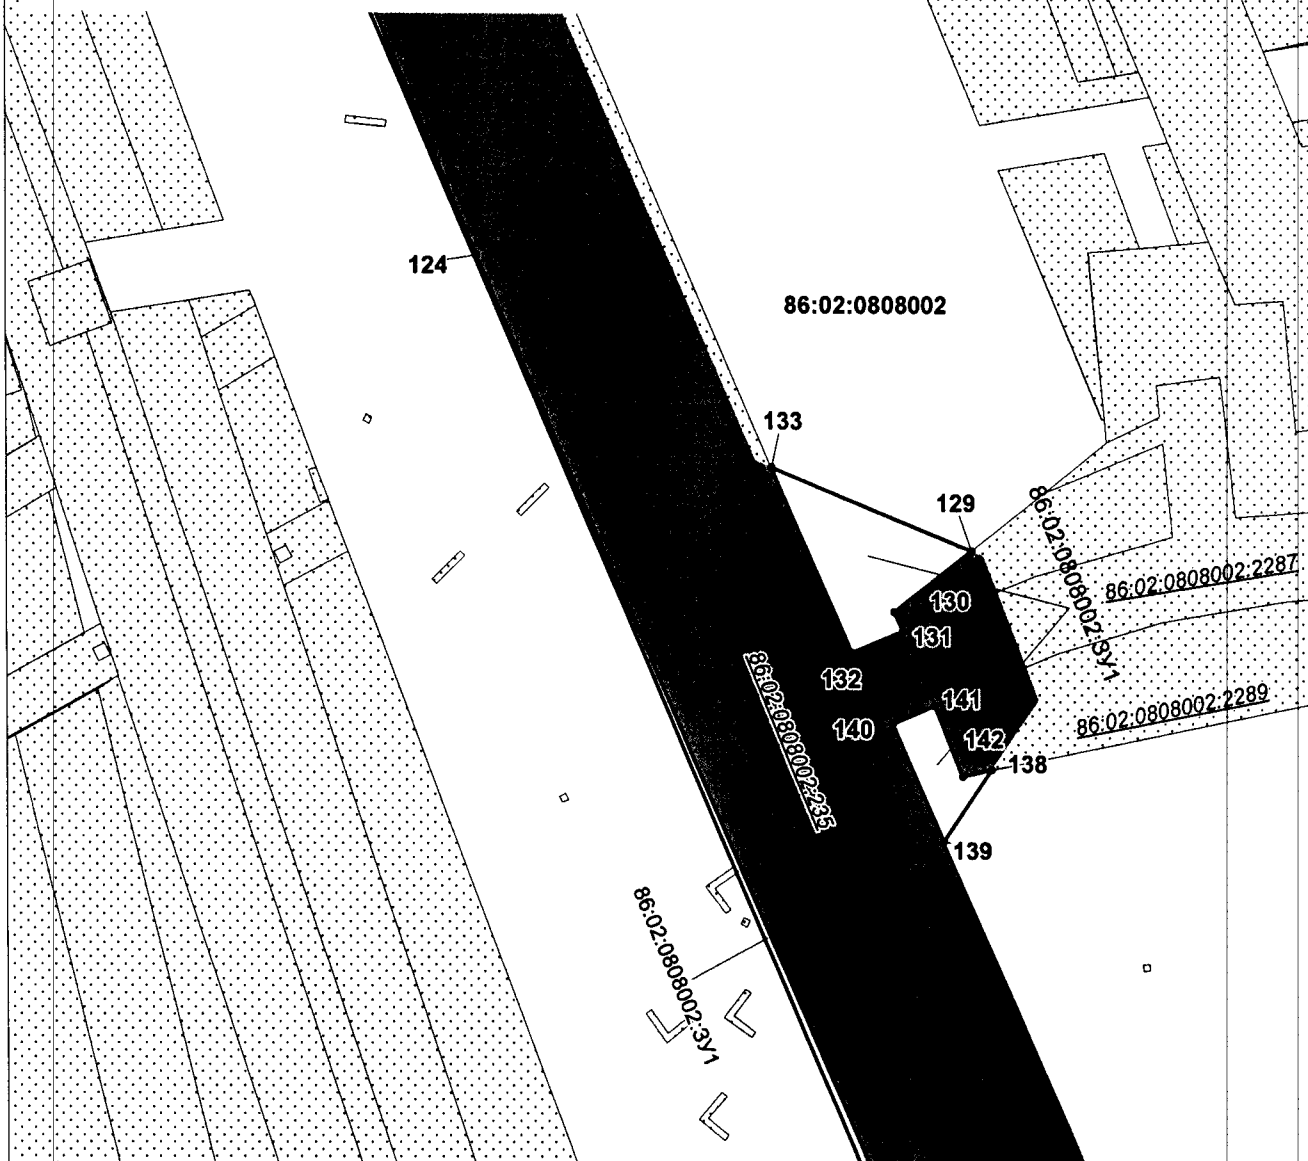

## УСЛОВНЫЕ ОБОЗНАЧЕНИЯ



граница земельного участка

земельные участки согласно сведениям  
государственного лесного реестраземельные участки согласно сведениям  
государственного кадастра недвижимости86:09/010/2013-03/00038номер земельного участка в  
государственном лесном реестре86:02:1001002:278номер земельного участка в  
государственном кадастре недвижимости

86:08:0101000:341

условный номер формируемого  
земельного участка

• 1

точка поворота границы земельного участка,  
устанавливаемой при проведении  
кадастровых работ

86:02:0101000


кадастровый квартал

наложение на ранее отведенные  
земельные участкиперспективная зона  
историко-культурного наследиямалоперспективная зона  
историко-культурного наследия

Проект межевания территории для размещения  
линейного объекта регионального значения Ханты-  
Мансийского автономного округа – Югры  
«Реконструкция автомобильных дорог Приобского  
месторождения. Вторая очередь. (инв. №№ 12000780,  
12000599, ОС\_05543)»

Землепользователь ПАО «НК «Роснефть»

М 1:1000

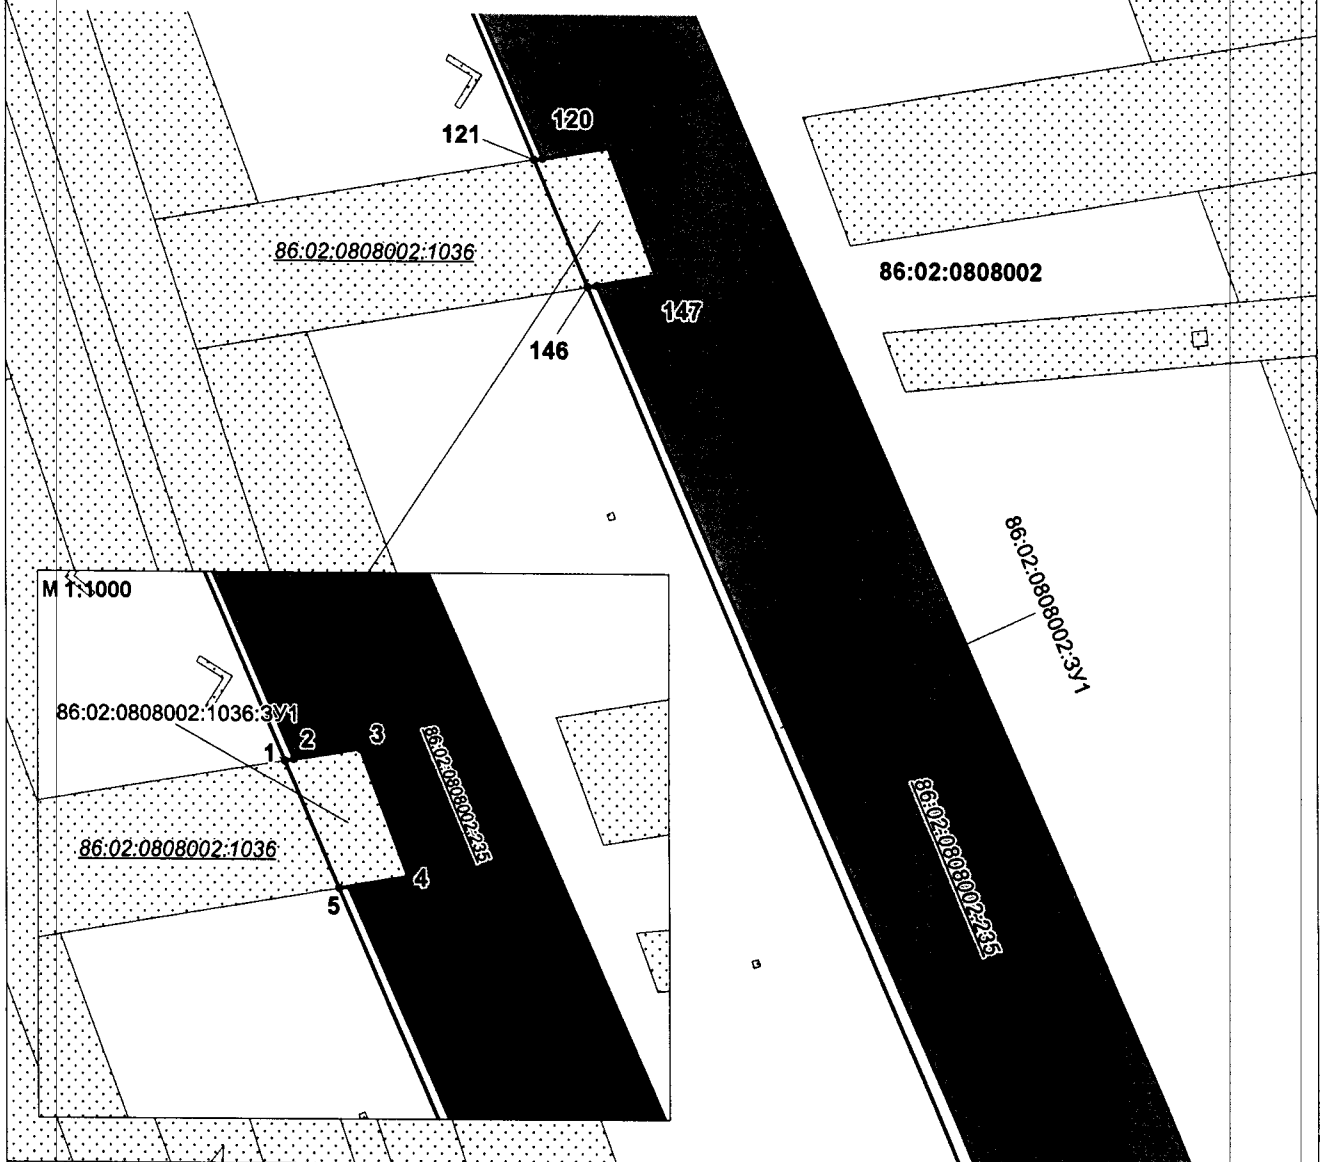


#### УСЛОВНЫЕ ОБОЗНАЧЕНИЯ

- |  |                                                                             |  |                                                                                               |
|--|-----------------------------------------------------------------------------|--|-----------------------------------------------------------------------------------------------|
|  | граница земельного участка                                                  |  | 1 точка поворота границы земельного участка, устанавливаемой при проведении кадастровых работ |
|  | земельные участки согласно сведениям государственного лесного реестра       |  | наложение на ранее отведенные земельные участки                                               |
|  | земельные участки согласно сведениям государственного кадастра недвижимости |  | перспективная зона историко-культурного наследия                                              |
|  | номер земельного участка в государственном лесном реестре                   |  | малоперспективная зона историко-культурного наследия                                          |
|  | номер земельного участка в государственном кадастре недвижимости            |  |                                                                                               |
|  | условный номер формируемого земельного участка                              |  |                                                                                               |
|  | 86:09:010/2013-03/00038                                                     |  |                                                                                               |
|  | 86:02:1001002:278                                                           |  |                                                                                               |
|  | 86:08:0101000:3У1                                                           |  |                                                                                               |
|  | 86:02:0101000                                                               |  | кадастровый квартал                                                                           |

Проект межевания территории для размещения  
линейного объекта регионального значения Ханты-  
Мансийского автономного округа – Югры  
«Реконструкция автомобильных дорог Приобского  
месторождения. Вторая очередь. (инв. №№ 12000780,  
12000599, ОС\_05543)»

Землепользователь ПАО «НК «Роснефть»

М 1:1000

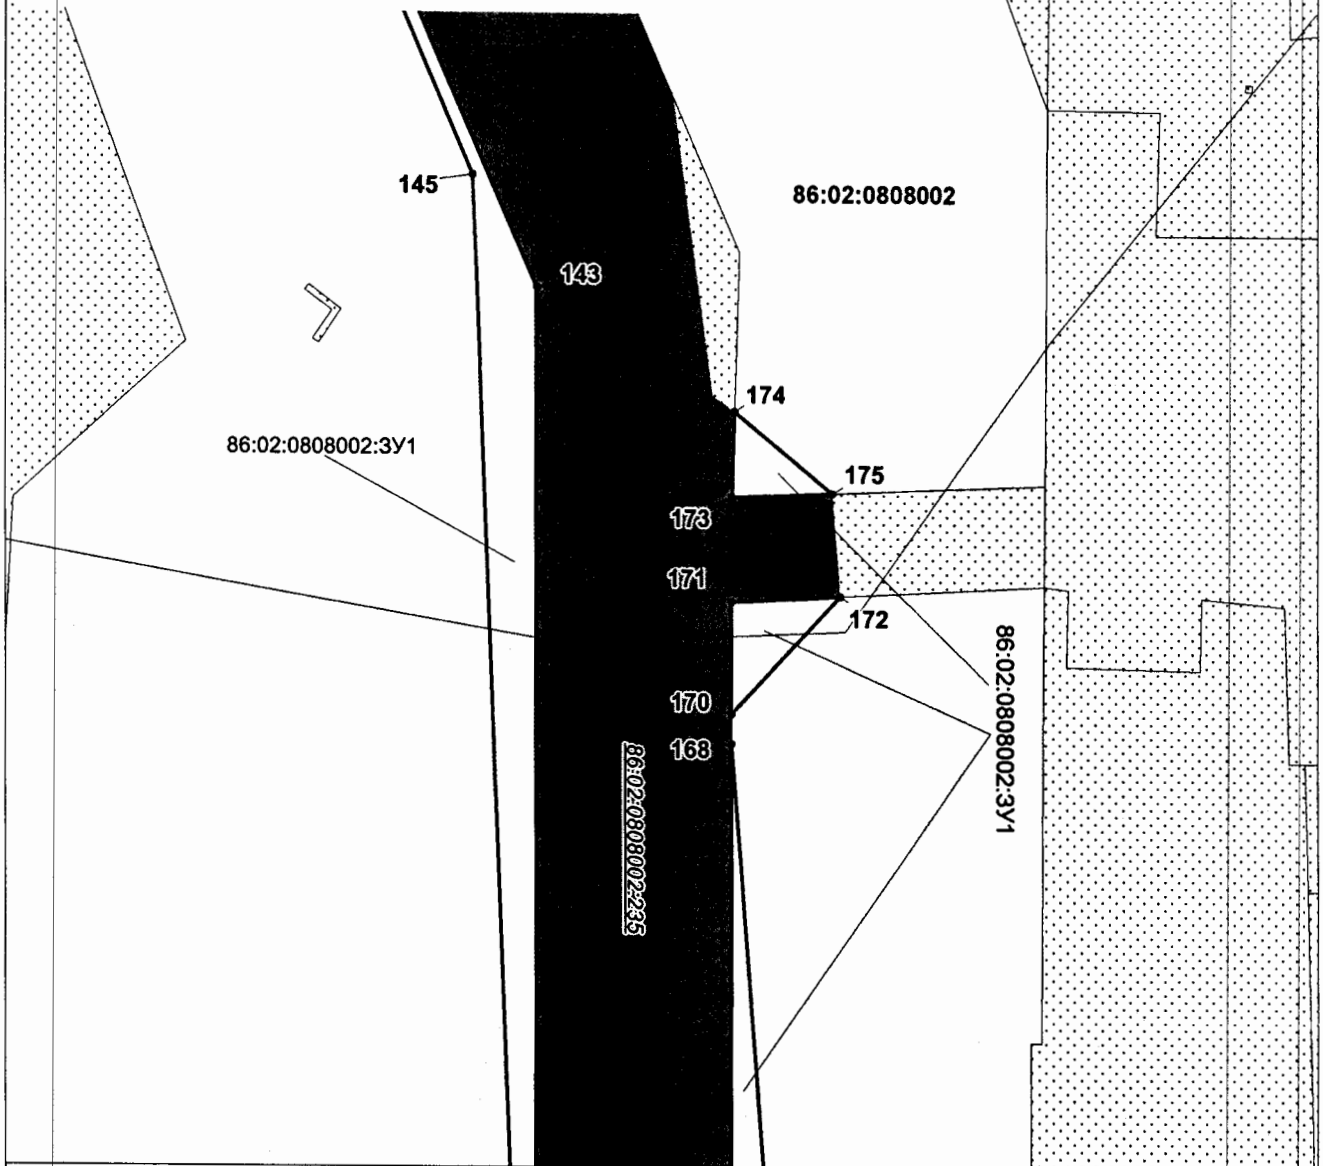


#### УСЛОВНЫЕ ОБОЗНАЧЕНИЯ

- |  |                                                                             |  |                                                                                                 |
|--|-----------------------------------------------------------------------------|--|-------------------------------------------------------------------------------------------------|
|  | граница земельного участка                                                  |  | • 1 точка поворота границы земельного участка, устанавливаемой при проведении кадастровых работ |
|  | земельные участки согласно сведениям государственного лесного реестра       |  | 86:02:0101000 кадастровый квартал                                                               |
|  | земельные участки согласно сведениям государственного кадастра недвижимости |  | наложение на ранее отведенные земельные участки                                                 |
|  | номер земельного участка в государственном лесном реестре                   |  | перспективная зона историко-культурного наследия                                                |
|  | номер земельного участка в государственном кадастре недвижимости            |  | малоперспективная зона историко-культурного наследия                                            |
|  | условный номер формируемого земельного участка                              |  |                                                                                                 |



Проект межевания территории для размещения  
линейного объекта регионального значения Ханты-  
Мансийского автономного округа – Югры  
«Реконструкция автомобильных дорог Приобского  
месторождения. Вторая очередь. (инв. №№ 12000780,  
12000599, ОС\_05543)»  
Землепользователь ПАО «НК «Роснефть»  
М 1:1500

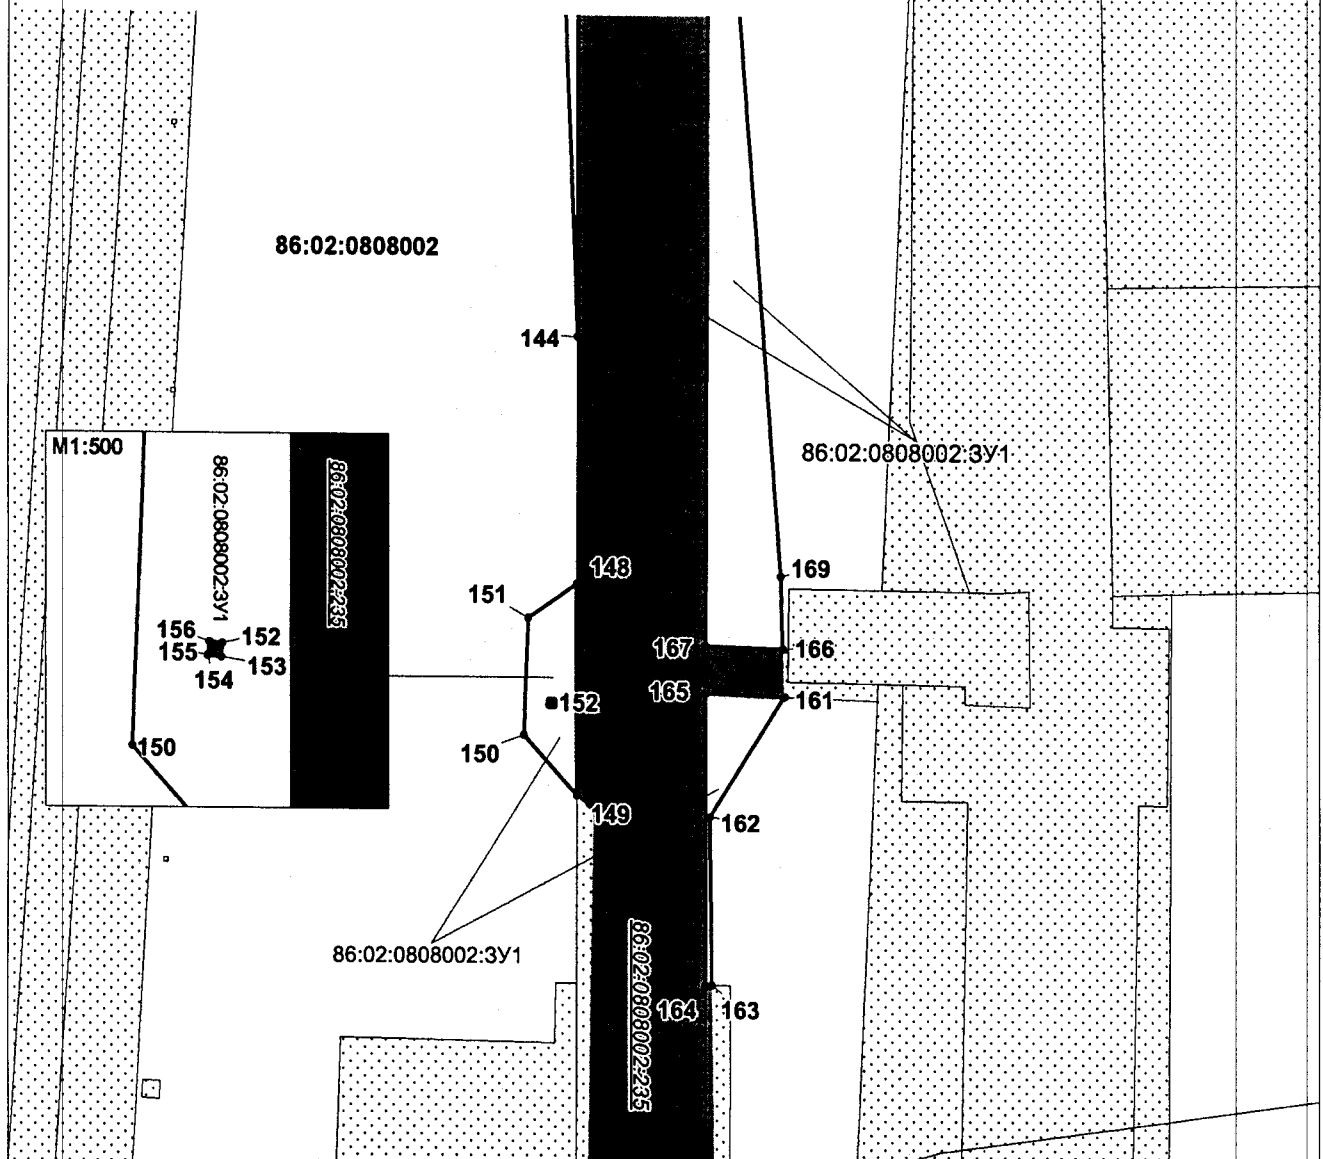

## УСЛОВНЫЕ ОБОЗНАЧЕНИЯ

- |                                |                                                                             |                      |                                                                                             |
|--------------------------------|-----------------------------------------------------------------------------|----------------------|---------------------------------------------------------------------------------------------|
|                                | граница земельного участка                                                  |                      | точка поворота границы земельного участка, устанавливаемой при проведении кадастровых работ |
|                                | земельные участки согласно сведениям государственного лесного реестра       |                      | наложение на ранее отведенные земельные участки                                             |
|                                | земельные участки согласно сведениям государственного кадастра недвижимости |                      | перспективная зона историко-культурного наследия                                            |
| <u>86/09/010/2013-03/00038</u> | номер земельного участка в государственном лесном реестре                   |                      | малоперспективная зона историко-культурного наследия                                        |
| <u>86:02:1001002:278</u>       | номер земельного участка в государственном кадастре недвижимости            |                      |                                                                                             |
| <u>86:08:0101000:3У1</u>       | условный номер формируемого земельного участка                              |                      |                                                                                             |
|                                |                                                                             | <b>86:02:0101000</b> | кадастровый квартал                                                                         |

Проект межевания территории для размещения  
линейного объекта регионального значения Ханты-  
Мансийского автономного округа – Югры  
«Реконструкция автомобильных дорог Приобского  
месторождения. Вторая очередь. (инв. №№ 12000780,  
12000599, ОС\_05543)»  
Землепользователь ПАО «НК «Роснефть»  
Каталог координат (МСК-86)

86:02:0808002:3У1

| Номер | X         | Y          | Номер | X         | Y          | Номер | X         | Y          |
|-------|-----------|------------|-------|-----------|------------|-------|-----------|------------|
| 1     | 987730,18 | 2726297,99 | 45    | 982803,44 | 2730715,35 | 89    | 984289,57 | 2730851,72 |
| 2     | 987714,31 | 2726289,91 | 46    | 982831,93 | 2730703,47 | 90    | 984307,67 | 2730814,06 |
| 3     | 987793,33 | 2726158,41 | 47    | 982845,58 | 2730680,15 | 91    | 984321,99 | 2730819,8  |
| 4     | 987837,61 | 2726078,98 | 48    | 982853,14 | 2730677,3  | 92    | 984309,37 | 2730850,02 |
| 5     | 987842,58 | 2726085,52 | 49    | 982850,54 | 2730671,67 | 93    | 984550,98 | 2730937,77 |
| 6     | 987862,79 | 2726112,08 | 50    | 982857,92 | 2730659,07 | 94    | 982446,6  | 2730932,22 |
| 7     | 987834,8  | 2726167,49 | 51    | 982863,64 | 2730676,27 | 95    | 982412,38 | 2730919,68 |
| 8     | 987808,1  | 2726150,01 | 52    | 982857,28 | 2730694,1  | 96    | 982474,59 | 2730892,77 |
| 9     | 987425,89 | 2727328,04 | 53    | 982758,01 | 2730728,78 | 97    | 982463,09 | 2730925,53 |
| 10    | 987420,41 | 2727327,6  | 54    | 982752,03 | 2730728,7  | 98    | 982098,4  | 2731022,61 |
| 11    | 987422,9  | 2727303,51 | 55    | 982752,02 | 2730727,73 | 99    | 982088,71 | 2731019,91 |
| 12    | 987424,35 | 2727303,71 | 56    | 982758,03 | 2730727,79 | 100   | 982082,58 | 2731009,98 |
| 13    | 987423,6  | 2727311,54 | 57    | 982859,36 | 2730678,79 | 101   | 982112,68 | 2731007,23 |
| 14    | 987427,68 | 2727312,0  | 58    | 982858,97 | 2730677,86 | 102   | 982125,98 | 2731012,48 |
| 15    | 987414,95 | 2727380,27 | 59    | 982859,9  | 2730677,47 | 103   | 982144,62 | 2731004,32 |
| 16    | 987418,14 | 2727380,66 | 60    | 982860,27 | 2730678,37 | 104   | 982153,75 | 2731003,48 |
| 17    | 987414,5  | 2727384,62 | 61    | 982857,49 | 2730726,7  | 105   | 982153,47 | 2731000,44 |
| 18    | 983691,75 | 2730627,91 | 62    | 982846,4  | 2730741,14 | 106   | 982330,18 | 2730923,07 |
| 19    | 983602,81 | 2730595,97 | 63    | 982842,8  | 2730733,13 | 107   | 982153,74 | 2731003,53 |
| 20    | 983585,66 | 2730601,87 | 64    | 984017,74 | 2730748,51 | 108   | 982107,77 | 2731014,52 |
| 21    | 983564,78 | 2730597,36 | 65    | 984030,99 | 2730752,77 | 109   | 982107,36 | 2731013,61 |
| 22    | 983556,59 | 2730579,37 | 66    | 984027,17 | 2730764,85 | 110   | 982108,28 | 2731013,19 |
| 23    | 983432,03 | 2730537,11 | 67    | 982805,11 | 2730749,84 | 111   | 982108,7  | 2731014,12 |
| 24    | 983467,45 | 2730544,82 | 68    | 982807,02 | 2730754,96 | 112   | 984569,71 | 2730950,58 |
| 25    | 983514,97 | 2730558,22 | 69    | 982799,84 | 2730752,12 | 113   | 984584,92 | 2730956,26 |
| 26    | 982896,87 | 2730675,4  | 70    | 987038,47 | 2730766,91 | 114   | 984567,06 | 2730962,16 |
| 27    | 982877,33 | 2730668,18 | 71    | 987034,52 | 2730766,42 | 115   | 982067,03 | 2731040,38 |
| 28    | 982881,09 | 2730666,75 | 72    | 987036,27 | 2730750,98 | 116   | 982057,72 | 2731018,81 |
| 29    | 982881,2  | 2730667,01 | 73    | 987040,63 | 2730751,47 | 117   | 982059,06 | 2731016,77 |
| 30    | 982882,12 | 2730666,62 | 74    | 984193,02 | 2730816,32 | 118   | 982064,18 | 2731014,85 |
| 31    | 982882,03 | 2730666,4  | 75    | 984055,93 | 2730763,32 | 119   | 982071,41 | 2731030,83 |
| 32    | 982898,37 | 2730660,25 | 76    | 984043,47 | 2730770,55 | 120   | 981712,59 | 2731191,78 |
| 33    | 982916,96 | 2730665,05 | 77    | 984048,67 | 2730755,03 | 121   | 981712,38 | 2731190,45 |
| 34    | 983096,6  | 2730585,52 | 78    | 984195,74 | 2730810,08 | 122   | 982012,77 | 2731061,96 |
| 35    | 983104,3  | 2730582,61 | 79    | 987022,39 | 2730860,38 | 123   | 982013,48 | 2731063,85 |
| 36    | 983806,19 | 2730640,11 | 80    | 987026,57 | 2730832,59 | 124   | 981868,4  | 2731124,07 |
| 37    | 983921,33 | 2730682,18 | 81    | 987009,34 | 2730830,53 | 125   | 985142,9  | 2731171,0  |
| 38    | 983919,88 | 2730685,61 | 82    | 987014,28 | 2730802,2  | 126   | 985124,48 | 2731163,75 |
| 39    | 982742,02 | 2730743,57 | 83    | 987030,26 | 2730804,02 | 127   | 985115,65 | 2731147,8  |
| 40    | 982750,17 | 2730716,11 | 84    | 987032,32 | 2730785,84 | 128   | 985159,09 | 2731163,33 |
| 41    | 982755,2  | 2730714,21 | 85    | 987035,78 | 2730786,21 | 129   | 981824,47 | 2731198,6  |
| 42    | 982776,45 | 2730706,2  | 86    | 987025,8  | 2730857,72 | 130   | 981815,21 | 2731187,0  |
| 43    | 982779,35 | 2730705,1  | 87    | 984547,4  | 2730955,1  | 131   | 981812,32 | 2731188,25 |
| 44    | 982783,35 | 2730703,77 | 88    | 984533,09 | 2730934,07 | 132   | 981809,14 | 2731180,58 |

Проект межевания территории для размещения  
линейного объекта регионального значения Ханты-  
Мансийского автономного округа – Югры  
«Реконструкция автомобильных дорог Приобского  
месторождения. Вторая очередь. (инв. №№ 12000780,  
12000599, ОС\_05543)»  
Землепользователь ПАО «НК «Роснефть»  
Каталог координат (МСК-86)

86:02:0808002:3У1

| Номер | X         | Y          | Номер | X         | Y          | Номер | X          | Y          |
|-------|-----------|------------|-------|-----------|------------|-------|------------|------------|
| 133   | 981836,97 | 2731168,54 | 177   | 985663,43 | 2731369,65 | 221   | 986479,19  | 2732381,48 |
| 134   | 985630,58 | 2731356,77 | 178   | 985671,46 | 2731347,22 | 222   | 986506,97  | 2732368,34 |
| 135   | 985620,57 | 2731332,09 | 179   | 985696,31 | 2731355,35 | 223   | 986495,06  | 2732340,24 |
| 136   | 985200,98 | 2731178,31 | 180   | 985722,92 | 2731366,69 | 224   | 986617,63  | 2732605,19 |
| 137   | 985638,69 | 2731334,83 | 181   | 985755,22 | 2731378,88 | 225   | 986614,89  | 2732607,61 |
| 138   | 981791,79 | 2731201,57 | 182   | 985714,55 | 2731389,69 | 226   | 986723,27  | 2732841,58 |
| 139   | 981781,06 | 2731194,34 | 183   | 986275,73 | 2731942,39 | 227   | 986710,54  | 2732835,03 |
| 140   | 981798,6  | 2731186,68 | 184   | 986093,8  | 2731551,37 | 228   | 986509,99  | 2732401,47 |
| 141   | 981801,28 | 2731192,95 | 185   | 986053,22 | 2731499,1  | 229   | 986502,29  | 2732405,26 |
| 142   | 981790,85 | 2731197,19 | 186   | 986013,36 | 2731476,28 | 230   | 986887,77  | 2733238,56 |
| 143   | 981533,73 | 2731269,33 | 187   | 986055,31 | 2731492,11 | 231   | 1002766,5  | 2732377,72 |
| 144   | 981299,54 | 2731269,1  | 188   | 986076,47 | 2731512,9  | 232   | 1002764,24 | 2732376,02 |
| 145   | 981550,38 | 2731259,73 | 189   | 986102,8  | 2731544,22 | 233   | 1002776,48 | 2732360,66 |
| 146   | 981693,45 | 2731198,54 | 190   | 986816,11 | 2731711,74 | 234   | 1002776,48 | 2732360,69 |
| 147   | 981693,68 | 2731199,96 | 191   | 986823,64 | 2731681,94 | 235   | 1002777,86 | 2732361,77 |
| 148   | 981244,49 | 2731269,05 | 192   | 986830,95 | 2731696,05 | 236   | 987283,47  | 2734291,15 |
| 149   | 981197,05 | 2731269,0  | 193   | 986829,17 | 2731704,28 | 237   | 987283,46  | 2734291,15 |
| 150   | 981210,44 | 2731256,99 | 194   | 986388,31 | 2732098,81 | 238   | 987086,58  | 2733647,64 |
| 151   | 981236,85 | 2731258,05 | 195   | 986384,24 | 2732089,73 | 239   | 986934,68  | 2733319,34 |
| 152   | 981218,11 | 2731263,83 | 196   | 986402,14 | 2732097,17 | 240   | 986927,3   | 2733303,37 |
| 153   | 981217,1  | 2731263,73 | 197   | 986397,55 | 2732098,72 | 241   | 986724,73  | 2732865,61 |
| 154   | 981217,21 | 2731262,74 | 198   | 986427,46 | 2732188,02 | 242   | 986729,88  | 2732855,83 |
| 155   | 981217,22 | 2731262,74 | 199   | 986401,86 | 2732130,4  | 243   | 986897,61  | 2733218,0  |
| 156   | 981218,22 | 2731262,84 | 200   | 986419,29 | 2732124,22 | 244   | 986902,3   | 2733217,49 |
| 157   | 985681,14 | 2731309,14 | 201   | 986432,01 | 2732174,94 | 245   | 986947,6   | 2733314,88 |
| 158   | 985628,52 | 2731289,46 | 202   | 986879,0  | 2733242,06 | 246   | 986943,24  | 2733316,5  |
| 159   | 985639,57 | 2731278,75 | 203   | 986871,67 | 2733225,99 | 247   | 986966,4   | 2733366,48 |
| 160   | 985670,28 | 2731289,52 | 204   | 986872,26 | 2733224,07 | 248   | 986968,48  | 2733359,77 |
| 161   | 981219,31 | 2731316,09 | 205   | 986720,67 | 2732896,83 | 249   | 987081,66  | 2733603,1  |
| 162   | 981192,3  | 2731299,14 | 206   | 986714,94 | 2732895,24 | 250   | 987080,9   | 2733613,71 |
| 163   | 981154,56 | 2731299,6  | 207   | 986705,77 | 2732875,94 | 251   | 987094,87  | 2733643,88 |
| 164   | 981154,57 | 2731298,2  | 208   | 986708,62 | 2732868,79 | 252   | 987099,75  | 2733642,0  |
| 165   | 981220,0  | 2731298,27 | 209   | 986599,82 | 2732632,63 | 253   | 987100,37  | 2733643,33 |
| 166   | 981230,02 | 2731315,77 | 210   | 986591,09 | 2732628,8  | 254   | 987156,43  | 2733830,23 |
| 167   | 981230,69 | 2731298,28 | 211   | 986574,46 | 2732592,58 | 255   | 987189,2   | 2733934,57 |
| 168   | 981465,74 | 2731298,77 | 212   | 986578,47 | 2732583,46 | 256   | 987282,39  | 2734270,95 |
| 169   | 981246,28 | 2731315,27 | 213   | 986564,28 | 2732554,73 | 257   | 987302,07  | 2734278,37 |
| 170   | 981470,17 | 2731298,77 | 214   | 986556,74 | 2732553,97 | 258   | 987099,77  | 2733657,82 |
| 171   | 981487,01 | 2731298,8  | 215   | 986538,56 | 2732512,72 | 259   | 987099,37  | 2733656,91 |
| 172   | 981487,86 | 2731315,14 | 216   | 986529,66 | 2732491,81 | 260   | 987100,28  | 2733656,5  |
| 173   | 981502,46 | 2731298,84 | 217   | 986529,66 | 2732491,8  | 261   | 987100,7   | 2733657,4  |
| 174   | 981515,29 | 2731299,24 | 218   | 986529,65 | 2732491,79 | 262   | 987044,19  | 2733627,33 |
| 175   | 981503,08 | 2731313,95 | 219   | 986479,31 | 2732381,44 | 263   | 987048,78  | 2733603,64 |
| 176   | 985687,18 | 2731378,95 | 220   | 986479,2  | 2732381,49 | 264   | 986954,67  | 2733404,86 |

Проект межевания территории для размещения  
линейного объекта регионального значения Ханты-  
Мансийского автономного округа – Югры  
«Реконструкция автомобильных дорог Приобского  
месторождения. Вторая очередь. (инв. №№ 12000780,  
12000599, ОС\_05543)»

Землепользователь ПАО «НК «Роснефть»  
Каталог координат (МСК-86)

86:02:0808002:3У1

3У1

| Номер | X          | Y          | Номер | X         | Y          | Номер                        | X         | Y          |
|-------|------------|------------|-------|-----------|------------|------------------------------|-----------|------------|
| 265   | 986918,38  | 2733326,29 | 309   | 987307,47 | 2734447,6  | 1                            | 987931,23 | 2725917,09 |
| 266   | 986917,63  | 2733326,61 | 310   | 987311,62 | 2734446,46 | 2                            | 987860,21 | 2726052,04 |
| 267   | 986898,19  | 2733285,57 | 311   | 987307,69 | 2734433,42 | 3                            | 987860,2  | 2726052,03 |
| 268   | 986898,72  | 2733285,33 | 312   | 987303,92 | 2734436,16 | 4                            | 987855,33 | 2726044,13 |
| 269   | 986883,3   | 2733251,5  | 313   | 987272,48 | 2734335,04 | 5                            | 987921,83 | 2725908,27 |
| 270   | 986892,07  | 2733247,87 | 314   | 987253,63 | 2734322,1  | 6                            | 987924,36 | 2725904,09 |
| 271   | 986907,6   | 2733281,46 | 315   | 987278,4  | 2734317,24 | <b>3У2</b>                   |           |            |
| 272   | 986919,37  | 2733306,85 | 316   | 987296,42 | 2734376,56 | <b>Номер</b>                 | <b>X</b>  | <b>Y</b>   |
| 273   | 986926,71  | 2733322,73 | 317   | 987314,53 | 2734428,41 | 1                            | 986966,4  | 2733366,48 |
| 274   | 987062,22  | 2733621,87 | 318   | 987406,43 | 2734732,97 | 2                            | 986968,48 | 2733359,77 |
| 275   | 1000925,44 | 2733549,34 | 319   | 987422,38 | 2734758,15 | 3                            | 986947,6  | 2733314,88 |
| 276   | 1000920,88 | 2733548,83 | 320   | 987429,98 | 2734755,55 | 4                            | 986943,24 | 2733316,5  |
| 277   | 1000916,56 | 2733543,62 | 321   | 987431,44 | 2734760,38 | 5                            | 987094,87 | 2733643,88 |
| 278   | 1000942,22 | 2733534,69 | 322   | 987423,76 | 2734762,7  | 6                            | 987099,75 | 2733642,0  |
| 279   | 1000934,14 | 2733546,55 | 323   | 987408,43 | 2734767,31 | 7                            | 987081,66 | 2733603,1  |
| 280   | 987130,91  | 2733974,52 | 324   | 987407,23 | 2734763,36 | 8                            | 987080,9  | 2733613,71 |
| 281   | 987149,52  | 2733927,04 | 325   | 987414,82 | 2734760,75 | <b>3У3</b>                   |           |            |
| 282   | 987123,46  | 2733840,04 | 326   | 987416,09 | 2734765,01 | <b>Номер</b>                 | <b>X</b>  | <b>Y</b>   |
| 283   | 987069,27  | 2733651,05 | 327   | 987455,42 | 2734825,49 | 1                            | 986918,38 | 2733326,29 |
| 284   | 987057,44  | 2733645,73 | 328   | 987439,61 | 2734772,47 | 2                            | 986954,67 | 2733404,86 |
| 285   | 987071,28  | 2733641,86 | 329   | 987446,63 | 2734770,34 | 3                            | 986917,63 | 2733326,61 |
| 286   | 987076,18  | 2733654,4  | 330   | 987465,82 | 2734819,99 | <b>86:02:0808002:278:3У1</b> |           |            |
| 287   | 987172,4   | 2733968,29 | 331   | 987444,47 | 2734831,36 | <b>Номер</b>                 | <b>X</b>  | <b>Y</b>   |
| 288   | 987249,66  | 2734302,76 | 332   | 987427,78 | 2734776,05 | 1                            | 987933,6  | 2725894,71 |
| 289   | 987257,94  | 2734285,87 | 333   | 987435,46 | 2734773,72 | 2                            | 987940,92 | 2725898,67 |
| 290   | 987168,11  | 2734003,43 | 334   | 987451,68 | 2734827,49 | 3                            | 987931,23 | 2725917,09 |
| 291   | 987133,68  | 2733986,47 | 335   | 987446,3  | 2734892,82 | 4                            | 987924,36 | 2725904,09 |
| 292   | 987176,12  | 2733980,53 | 336   | 987443,02 | 2734881,95 | 5                            | 987928,8  | 2725896,76 |
| 293   | 987272,68  | 2734298,4  | 337   | 987443,01 | 2734881,95 | 6                            | 987855,33 | 2726044,13 |
| 294   | 987272,68  | 2734298,4  | 338   | 987443,02 | 2734881,94 | 7                            | 987860,2  | 2726052,03 |
| 295   | 987180,53  | 2734005,88 | 339   | 987425,44 | 2734823,71 | 8                            | 987860,21 | 2726052,04 |
| 296   | 987180,22  | 2734004,93 | 340   | 987414,85 | 2734788,63 | 9                            | 987842,58 | 2726085,52 |
| 297   | 987181,17  | 2734004,61 | 341   | 987422,61 | 2734786,65 | 10                           | 987837,61 | 2726078,98 |
| 298   | 987181,48  | 2734005,56 | 342   | 987454,01 | 2734890,69 | 11                           | 988762,59 | 2724880,19 |
| 299   | 987414,05  | 2734730,52 | 343   | 987471,59 | 2734879,68 | 12                           | 988789,63 | 2724827,37 |
| 300   | 987321,36  | 2734423,32 | 344   | 987468,35 | 2734868,81 | 13                           | 988798,63 | 2724831,91 |
| 301   | 987308,46  | 2734372,94 | 345   | 987470,94 | 2734867,6  | 14                           | 988772,78 | 2724887,56 |
| 302   | 987291,21  | 2734316,53 | 346   | 987479,22 | 2734863,25 |                              |           |            |
| 303   | 987309,33  | 2734303,96 | 347   | 987461,71 | 2734888,49 |                              |           |            |
| 304   | 987301,76  | 2734338,14 | 348   | 987457,3  | 2734873,88 |                              |           |            |
| 305   | 987421,61  | 2734728,12 | 349   | 987464,66 | 2734870,51 |                              |           |            |
| 306   | 987398,8   | 2734735,37 | 350   | 987469,07 | 2734885,13 |                              |           |            |
| 307   | 987319,61  | 2734472,91 | 351   | 987468,37 | 2734886,64 |                              |           |            |
| 308   | 987315,67  | 2734473,99 |       |           |            |                              |           |            |

Проект межевания территории для размещения  
линейного объекта регионального значения Ханты-  
Мансийского автономного округа – Югры  
«Реконструкция автомобильных дорог Приобского  
месторождения. Вторая очередь. (инв. №№ 12000780,  
12000599, ОС\_05543)»

Землепользователь ПАО «НК «Роснефть»  
Каталог координат (МСК-86)

**86:02:0808002:313:ЗУ1**

| Номер | X         | Y          |
|-------|-----------|------------|
| 1     | 987407,23 | 2734763,36 |
| 2     | 987408,43 | 2734767,31 |
| 3     | 987381,72 | 2734775,34 |
| 4     | 987380,9  | 2734772,39 |
| 5     | 987439,61 | 2734772,47 |
| 6     | 987455,42 | 2734825,49 |
| 7     | 987451,68 | 2734827,49 |
| 8     | 987435,46 | 2734773,72 |
| 9     | 987363,89 | 2734778,2  |
| 10    | 987364,55 | 2734780,52 |
| 11    | 987359,54 | 2734782,03 |
| 12    | 987356,44 | 2734780,36 |
| 13    | 987307,69 | 2734433,42 |
| 14    | 987311,62 | 2734446,46 |
| 15    | 987307,47 | 2734447,6  |
| 16    | 987303,92 | 2734436,16 |
| 17    | 987425,44 | 2734823,71 |
| 18    | 987443,02 | 2734881,94 |
| 19    | 987436,3  | 2734884,0  |
| 20    | 987418,24 | 2734825,89 |
| 21    | 987464,66 | 2734870,51 |
| 22    | 987468,35 | 2734868,81 |
| 23    | 987471,59 | 2734879,68 |
| 24    | 987469,07 | 2734885,13 |
| 25    | 987430,69 | 2734755,3  |
| 26    | 987435,36 | 2734758,2  |
| 27    | 987435,63 | 2734759,12 |
| 28    | 987431,44 | 2734760,38 |
| 29    | 987429,98 | 2734755,55 |
| 30    | 987319,61 | 2734472,91 |
| 31    | 987398,8  | 2734735,37 |
| 32    | 987372,82 | 2734743,65 |
| 33    | 987368,17 | 2734729,28 |
| 34    | 987384,24 | 2734706,79 |
| 35    | 987335,62 | 2734545,21 |
| 36    | 987316,98 | 2734536,75 |
| 37    | 987311,68 | 2734517,94 |
| 38    | 987323,22 | 2734498,27 |
| 39    | 987315,67 | 2734473,99 |

**86:02:0808002:297:ЗУ1**

| Номер | X         | Y          |
|-------|-----------|------------|
| 1     | 982898,37 | 2730660,25 |
| 2     | 982882,03 | 2730666,4  |
| 3     | 982881,72 | 2730665,68 |
| 4     | 982880,81 | 2730666,12 |
| 5     | 982881,09 | 2730666,75 |
| 6     | 982877,33 | 2730668,18 |
| 7     | 982871,82 | 2730653,38 |
| 8     | 983323,58 | 2730499,93 |
| 9     | 983096,6  | 2730585,52 |
| 10    | 983281,29 | 2730503,75 |
| 11    | 983323,57 | 2730499,93 |
| 12    | 984289,27 | 2730806,69 |
| 13    | 984307,67 | 2730814,06 |
| 14    | 984289,57 | 2730851,72 |
| 15    | 984246,8  | 2730837,12 |
| 16    | 984193,02 | 2730816,32 |
| 17    | 984195,74 | 2730810,08 |
| 18    | 984277,33 | 2730838,86 |
| 19    | 982062,34 | 2731011,82 |
| 20    | 982064,18 | 2731014,85 |
| 21    | 982059,06 | 2731016,77 |
| 22    | 982059,06 | 2731016,76 |
| 23    | 982754,79 | 2730713,29 |
| 24    | 982755,2  | 2730714,21 |
| 25    | 982750,17 | 2730716,11 |
| 26    | 982750,59 | 2730714,69 |

**86:02:0808002:1470:ЗУ1**

| Номер | X         | Y          |
|-------|-----------|------------|
| 1     | 986538,55 | 2732512,73 |
| 2     | 986538,92 | 2732513,53 |
| 3     | 986547,88 | 2732533,86 |
| 4     | 986556,74 | 2732553,97 |
| 5     | 986554,4  | 2732553,73 |
| 6     | 986538,22 | 2732513,25 |
| 7     | 986401,22 | 2732205,75 |
| 8     | 986395,71 | 2732208,43 |
| 9     | 986388,95 | 2732204,83 |
| 10    | 986381,81 | 2732190,75 |
| 11    | 986392,55 | 2732185,54 |
| 12    | 986876,88 | 2733237,41 |
| 13    | 986898,72 | 2733285,33 |
| 14    | 986898,19 | 2733285,57 |
| 15    | 986882,37 | 2733252,16 |
| 16    | 986874,28 | 2733254,85 |
| 17    | 986867,48 | 2733239,77 |
| 18    | 986871,67 | 2733225,99 |
| 19    | 986714,94 | 2732895,24 |
| 20    | 986705,46 | 2732892,62 |
| 21    | 986701,96 | 2732885,52 |
| 22    | 986705,77 | 2732875,94 |
| 23    | 986574,46 | 2732592,58 |
| 24    | 986589,58 | 2732625,52 |
| 25    | 986591,09 | 2732628,8  |
| 26    | 986582,94 | 2732625,22 |
| 27    | 986572,08 | 2732598,02 |

**86:02:0808002:284:ЗУ1**

| Номер | X          | Y          |
|-------|------------|------------|
| 1     | 1002776,48 | 2732360,69 |
| 2     | 1002796,67 | 2732335,36 |
| 3     | 1002777,86 | 2732361,77 |
| 4     | 1001681,57 | 2732782,51 |
| 5     | 1001571,94 | 2732888,57 |
| 6     | 1001521,98 | 2732960,16 |
| 7     | 1001547,4  | 2732909,69 |
| 8     | 1001601,25 | 2732840,97 |
| 9     | 1001680,29 | 2732783,05 |

Проект межевания территории для размещения линейного объекта регионального значения Ханты-Мансийского автономного округа – Югры  
«Реконструкция автомобильных дорог Приобского месторождения. Вторая очередь. (инв. №№ 12000780, 12000599, ОС\_05543)»

Землепользователь ПАО «НК «Роснефть»  
Каталог координат (МСК-86)

## 86:02:0808002:1466:3У1

| Номер | X         | Y          |
|-------|-----------|------------|
| 1     | 986538,22 | 2732513,25 |
| 2     | 986554,4  | 2732553,73 |
| 3     | 986532,16 | 2732551,5  |
| 4     | 986525,65 | 2732532,88 |
| 5     | 986572,08 | 2732598,03 |
| 6     | 986582,93 | 2732625,22 |
| 7     | 986581,24 | 2732624,48 |
| 8     | 986570,33 | 2732602,01 |

## 86:02:0808002:1461:3У1

| Номер | X         | Y          |
|-------|-----------|------------|
| 1     | 987380,89 | 2734772,39 |
| 2     | 987379,05 | 2734765,78 |
| 3     | 987406,18 | 2734759,9  |
| 4     | 987407,24 | 2734763,36 |
| 5     | 987407,23 | 2734763,36 |
| 6     | 987380,9  | 2734772,39 |
| 7     | 987354,81 | 2734747,98 |
| 8     | 987358,59 | 2734759,42 |
| 9     | 987363,89 | 2734778,2  |
| 10    | 987356,44 | 2734780,36 |
| 11    | 987349,22 | 2734755,8  |
| 12    | 987398,8  | 2734735,38 |
| 13    | 987399,94 | 2734739,12 |
| 14    | 987373,17 | 2734744,75 |
| 15    | 987372,82 | 2734743,65 |
| 16    | 987398,8  | 2734735,37 |

## 86:02:0808002:328:3У1

| Номер | X         | Y          |
|-------|-----------|------------|
| 1     | 986466,05 | 2732352,74 |
| 2     | 986495,06 | 2732340,24 |
| 3     | 986506,97 | 2732368,34 |
| 4     | 986479,19 | 2732381,48 |

## 86:02:0808002:1036:3У1

| Номер | X         | Y          |
|-------|-----------|------------|
| 1     | 981712,38 | 2731190,45 |
| 2     | 981712,59 | 2731191,78 |
| 3     | 981714,23 | 2731201,7  |
| 4     | 981695,15 | 2731208,87 |
| 5     | 981693,45 | 2731198,54 |

## 86:02:0808002:1032:3У1

| Номер | X         | Y          |
|-------|-----------|------------|
| 1     | 982067,03 | 2731040,38 |
| 2     | 982013,48 | 2731063,84 |
| 3     | 982012,78 | 2731061,96 |
| 4     | 982050,34 | 2731045,89 |
| 5     | 982051,16 | 2731042,93 |
| 6     | 982060,74 | 2731038,84 |
| 7     | 982055,56 | 2731026,74 |
| 8     | 982057,72 | 2731018,81 |

## 86:02:0808002:75:3У1

| Номер | X          | Y          |
|-------|------------|------------|
| 1     | 1002766,5  | 2732377,72 |
| 2     | 1002765,54 | 2732379,07 |
| 3     | 1002763,62 | 2732377,62 |
| 4     | 1002757,61 | 2732385,67 |
| 5     | 1002757,61 | 2732385,68 |
| 6     | 1002759,72 | 2732387,25 |
| 7     | 1002721,01 | 2732441,61 |
| 8     | 1002612,77 | 2732559,11 |
| 9     | 1002640,38 | 2732527,62 |
| 10    | 1002664,65 | 2732498,78 |
| 11    | 1002684,07 | 2732474,12 |
| 12    | 1002727,86 | 2732422,67 |
| 13    | 1002764,49 | 2732376,26 |

## 86:02:0808002:1137:3У1

| Номер | X         | Y          |
|-------|-----------|------------|
| 1     | 987037,91 | 2730736,38 |
| 2     | 987040,55 | 2730740,79 |
| 3     | 987040,29 | 2730743,12 |
| 4     | 987041,76 | 2730743,29 |
| 5     | 987040,63 | 2730751,47 |
| 6     | 987036,27 | 2730750,98 |
| 7     | 987037,13 | 2730743,3  |

## 86:02:0808002:30:3У1

| Номер | X          | Y          |
|-------|------------|------------|
| 1     | 1002550,18 | 2732568,56 |
| 2     | 1002557,22 | 2732578,47 |
| 3     | 1002549,98 | 2732586,67 |
| 4     | 1002549,88 | 2732583,99 |
| 5     | 1002549,88 | 2732583,98 |
| 6     | 1002551,8  | 2732581,91 |
| 7     | 1002549,73 | 2732579,89 |
| 8     | 1002549,36 | 2732569,33 |
| 9     | 1002038,75 | 2732718,57 |
| 10    | 1002003,6  | 2732733,69 |
| 11    | 1002003,84 | 2732742,11 |
| 12    | 1002037,5  | 2732753,69 |
| 13    | 1001909,62 | 2732756,18 |
| 14    | 1001943,44 | 2732743,81 |
| 15    | 1001942,8  | 2732735,79 |
| 16    | 1001900,58 | 2732723,94 |
| 17    | 1002569,31 | 2732550,6  |
| 18    | 1002574,38 | 2732545,84 |
| 19    | 1002586,69 | 2732545,13 |
| 20    | 1002586,71 | 2732545,13 |
| 21    | 1002576,66 | 2732556,51 |
| 22    | 1001681,58 | 2732782,51 |
| 23    | 1001758,38 | 2732749,99 |
| 24    | 1001798,06 | 2732735,53 |
| 25    | 1001723,62 | 2732766,83 |
| 26    | 1001668,56 | 2732795,1  |
| 27    | 1001401,6  | 2733187,79 |
| 28    | 1001367,89 | 2733220,32 |
| 29    | 1001416,44 | 2733160,97 |
| 30    | 1001463,9  | 2733075,47 |
| 31    | 1001521,98 | 2732960,17 |
| 32    | 1001571,94 | 2732888,57 |
| 33    | 1001523,78 | 2732967,84 |
| 34    | 1001522,5  | 2732967,03 |
| 35    | 1001521,28 | 2732969,03 |
| 36    | 1001522,58 | 2732969,85 |

Проект межевания территории для размещения  
линейного объекта регионального значения Ханты-  
Мансийского автономного округа – Югры  
«Реконструкция автомобильных дорог Приобского  
месторождения. Вторая очередь. (инв. №№ 12000780,  
12000599, ОС\_05543)»

Землепользователь ПАО «НК «Роснефть»  
Каталог координат (МСК-86)

86:02:0808002:240:3У1

| Номер | X         | Y          |
|-------|-----------|------------|
| 1     | 987750,13 | 2726340,7  |
| 2     | 987750,12 | 2726340,7  |
| 3     | 987738,78 | 2726344,72 |
| 4     | 987738,77 | 2726344,72 |
| 5     | 987742,85 | 2726336,72 |
| 6     | 987706,84 | 2726311,4  |
| 7     | 987719,37 | 2726318,56 |
| 8     | 987478,22 | 2726763,6  |
| 9     | 987445,79 | 2726829,97 |
| 10    | 987449,6  | 2726814,28 |
| 11    | 987709,46 | 2726324,6  |
| 12    | 987465,35 | 2726893,82 |
| 13    | 987464,24 | 2726894,34 |
| 14    | 987468,8  | 2726860,44 |
| 15    | 987419,19 | 2727257,21 |
| 16    | 987427,2  | 2727273,61 |
| 17    | 987426,38 | 2727282,33 |
| 18    | 987416,81 | 2727277,01 |
| 19    | 988124,58 | 2725559,23 |
| 20    | 988013,54 | 2725760,69 |
| 21    | 987940,92 | 2725898,67 |
| 22    | 987933,6  | 2725894,71 |
| 23    | 987943,89 | 2725890,32 |
| 24    | 988134,04 | 2725536,26 |
| 25    | 988149,23 | 2725521,8  |
| 26    | 987422,9  | 2727303,51 |
| 27    | 987420,41 | 2727327,6  |
| 28    | 987410,71 | 2727326,82 |
| 29    | 987413,72 | 2727302,25 |
| 30    | 988425,22 | 2725306,58 |
| 31    | 988168,37 | 2725552,59 |
| 32    | 988188,66 | 2725522,6  |
| 33    | 988249,85 | 2725467,23 |
| 34    | 988312,53 | 2725410,44 |
| 35    | 988386,97 | 2725341,72 |
| 36    | 987373,93 | 2727337,75 |
| 37    | 987371,02 | 2727362,06 |
| 38    | 987356,08 | 2727360,68 |
| 39    | 987358,8  | 2727377,53 |
| 40    | 987370,15 | 2727378,77 |
| 41    | 987368,13 | 2727398,28 |
| 42    | 987414,95 | 2727380,27 |

| Номер | X         | Y          |
|-------|-----------|------------|
| 43    | 987414,5  | 2727384,62 |
| 44    | 987401,96 | 2727398,28 |
| 45    | 987404,09 | 2727378,95 |
| 46    | 987352,96 | 2727814,28 |
| 47    | 987356,03 | 2727793,21 |
| 48    | 987366,51 | 2727812,69 |
| 49    | 988772,78 | 2724887,56 |
| 50    | 988747,17 | 2724942,73 |
| 51    | 988731,25 | 2724950,38 |
| 52    | 988697,31 | 2725021,52 |
| 53    | 988672,19 | 2725055,98 |
| 54    | 988762,59 | 2724880,19 |
| 55    | 987350,29 | 2727838,31 |
| 56    | 987364,44 | 2727836,3  |
| 57    | 987348,59 | 2727853,19 |
| 58    | 987171,68 | 2729386,8  |
| 59    | 987207,68 | 2729095,65 |
| 60    | 987156,33 | 2729551,39 |
| 61    | 986983,44 | 2730780,77 |
| 62    | 986973,15 | 2730781,53 |
| 63    | 986984,2  | 2730775,28 |
| 64    | 987088,52 | 2730153,2  |
| 65    | 987088,5  | 2730153,4  |
| 66    | 987025,21 | 2730715,12 |
| 67    | 987037,91 | 2730736,38 |
| 68    | 987037,13 | 2730743,3  |
| 69    | 987017,59 | 2730741,77 |
| 70    | 987030,91 | 2730620,81 |
| 71    | 987061,42 | 2730366,54 |
| 72    | 987088,2  | 2730155,8  |
| 73    | 987032,32 | 2730785,84 |
| 74    | 987030,26 | 2730804,02 |
| 75    | 987014,28 | 2730802,2  |
| 76    | 987017,45 | 2730784,59 |
| 77    | 986981,98 | 2730793,48 |
| 78    | 986979,96 | 2730809,31 |
| 79    | 986967,89 | 2730794,34 |
| 80    | 987009,34 | 2730830,53 |
| 81    | 987026,57 | 2730832,59 |
| 82    | 987022,39 | 2730860,38 |
| 83    | 987002,48 | 2730875,95 |
| 84    | 986976,66 | 2731108,59 |

| Номер | X         | Y          |
|-------|-----------|------------|
| 85    | 986969,4  | 2731133,71 |
| 86    | 986987,5  | 2730978,88 |
| 87    | 986996,2  | 2730894,85 |
| 88    | 987008,6  | 2730834,95 |
| 89    | 986683,79 | 2732001,61 |
| 90    | 986715,66 | 2731967,27 |
| 91    | 986708,52 | 2731993,22 |

86:02:0808002:687:3У1

| Номер | X         | Y          |
|-------|-----------|------------|
| 1     | 982776,4  | 2730706,09 |
| 2     | 982776,45 | 2730706,2  |
| 3     | 982755,2  | 2730714,21 |
| 4     | 982754,79 | 2730713,29 |
| 5     | 982850,54 | 2730671,67 |
| 6     | 982853,14 | 2730677,3  |
| 7     | 982845,58 | 2730680,15 |

86:02:0000000:27:3У1

| Номер | X         | Y          |
|-------|-----------|------------|
| 1     | 982062,34 | 2731011,82 |
| 2     | 982062,34 | 2731011,82 |
| 3     | 982088,62 | 2730997,74 |
| 4     | 982112,68 | 2731007,23 |
| 5     | 982153,47 | 2731000,44 |
| 6     | 982153,75 | 2731003,48 |
| 7     | 982144,62 | 2731004,32 |

86:02:0808002:70:3У1

| Номер | X          | Y          |
|-------|------------|------------|
| 1     | 1002763,62 | 2732377,62 |
| 2     | 1002765,54 | 2732379,07 |
| 3     | 1002759,72 | 2732387,25 |
| 4     | 1002757,61 | 2732385,67 |

Проект межевания территории для размещения  
линейного объекта регионального значения Ханты-  
Мансийского автономного округа – Югры  
«Реконструкция автомобильных дорог Приобского  
месторождения. Вторая очередь. (инв. №№ 12000780,  
12000599, ОС\_05543)»

Землепользователь ПАО «НК «Роснефть»  
Каталог координат (МСК-86)

86:02:0808002:1453:3У1

| Номер | X         | Y          |
|-------|-----------|------------|
| 1     | 986381,81 | 2732190,75 |
| 2     | 986344,58 | 2732117,34 |
| 3     | 986350,32 | 2732099,99 |
| 4     | 986384,99 | 2732168,68 |
| 5     | 986389,71 | 2732178,96 |
| 6     | 986392,53 | 2732185,53 |
| 7     | 986466,05 | 2732352,74 |
| 8     | 986401,44 | 2732211,48 |
| 9     | 986395,71 | 2732208,43 |
| 10    | 986401,22 | 2732205,75 |
| 11    | 986423,42 | 2732257,3  |
| 12    | 986466,32 | 2732352,62 |





Приложение 6  
к постановлению Правительства  
Ханты-Мансийского  
автономного округа – Югры  
от 3 марта 2017 года № 72-п

**Положение о размещении линейного объекта регионального значения  
Ханты-Мансийского автономного округа – Югры  
«Реконструкция автомобильных дорог Приобского месторождения.  
Вторая очередь. (инв. №№ 12000780, 12000599, ОС\_05543)»**

**I. Размещение объекта**

В административном отношении линейный объект регионального значения Ханты-Мансийского автономного округа – Югры «Реконструкция автомобильных дорог Приобского месторождения. Вторая очередь. (инв. №№ 12000780, 12000599, ОС\_05543)» (далее – проектируемый объект) расположен на межселенной территории в границах Приобского месторождения Ханты-Мансийского района Ханты-Мансийского автономного округа – Югры.

В географическом отношении территория проектируемого объекта находится в 8 - 12 километрах на юг от населенного пункта Селиярово.

**II. Функциональное зонирование территории**

Проектируемый объект располагается на землях запаса, промышленности и землях лесного фонда, находящихся в ведении территориального отдела Самаровского лесничества (Ханты-Мансийское участковое лесничество).

**III. Решения по планировочной организации земельных участков  
для размещения проектируемого объекта**

Расчёт полосы отвода земельных участков для выполнения работ по строительству проектируемого объекта производится с учетом действующих норм отвода земель.

Таблица 1

Площади земельных участков, необходимые для строительства и  
эксплуатации проектируемого объекта

| Наименование объекта<br>(кадастровый номер)                                                                                            | Площадь вновь<br>испрашиваемых<br>земельных участков,<br>га | Площадь по<br>земельным участкам,<br>арендованным ранее,<br>га | Зона<br>застройки,<br>га |
|---|-------------------------------------------------------------|----------------------------------------------------------------|--------------------------|
| «Реконструкция<br>автомобильных дорог<br>Приобского<br>месторождения. Вторая<br>очередь. (инв. №№<br>12000780, 12000599,<br>ОС_05543)» | 11,3075                                                     | 53,6926                                                        | 65,0001                  |

Таблица 2

**Площади испрашиваемых земельных участков под  
проектируемый объект**

| № земельного участка   | Площадь<br>земельного<br>участка, га | Категория земель     |
|------------------------|--------------------------------------|----------------------|
| 86:02:0808002:3У1      | 7,9814                               | Земли запаса         |
| 86:02:0808002:278:3У1  | 0,1166                               | Земли запаса         |
| 86:02:0808002:313:3У1  | 0,3431                               | Земли запаса         |
| 86:02:0808002:297:3У1  | 0,3005                               | Земли запаса         |
| 86:02:0808002:284:3У1  | 0,1724                               | Земли запаса         |
| 86:02:0808002:1470:3У1 | 0,0826                               | Земли промышленности |
| 86:02:0808002:1466:3У1 | 0,0674                               | Земли промышленности |
| 86:02:0808002:1461:3У1 | 0,0439                               | Земли промышленности |
| 86:02:0808002:328:3У1  | 0,0968                               | Земли промышленности |
| 86:02:0808002:1036:3У1 | 0,0219                               | Земли промышленности |
| 86:02:0808002:1032:3У1 | 0,0226                               | Земли промышленности |
| 86:02:0808002:75:3У1   | 0,084                                | Земли промышленности |
| 86:02:0808002:1137:3У1 | 0,0051                               | Земли промышленности |
| 86:02:0808002:30:3У1   | 0,4261                               | Земли промышленности |
| 86:02:0808002:240:3У1  | 1,1712                               | Земли промышленности |
| 86:02:0808002:687:3У1  | 0,0038                               | Земли промышленности |
| 86:02:0000000:27:3У1   | 0,0308                               | Земли промышленности |
| 86:02:0808002:70:3У1   | 0,0025                               | Земли промышленности |
| 86:02:0808002:1453:3У1 | 0,1298                               | Земли промышленности |
| :3У2                   | 0,1573                               | Земли лесного фонда  |
| :3У3                   | 0,0442                               | Земли лесного фонда  |
| :3У4                   | 0,0035                               | Земли лесного фонда  |

Координаты границ земельных участков, необходимых для размещения проектируемого объекта, в графических материалах определены в местной системе координат Ханты-Мансийского автономного округа – Югры МСК-86.

#### **IV. Особо охраняемые территории и зоны с особыми условиями использования**

Проектируемый объект технологически привязаны к объектам сложившейся инфраструктуры и проходят вдоль существующих коридоров коммуникаций и на свободной от застройки территории Строительство будет носить локальный характер и затрагивать территорию, которая уже подвергалась мощному длительному техногенному воздействию.

Проектируемый объект пересекает водоохранную зону и прибрежную защитную полосу водных объектов проток Березовая, Мал. Березовая и Промет.

Для уменьшения воздействия на водотоки предусмотрены следующие мероприятия:

выполнение строительно-монтажных работ с применением гусеничной техники должно осуществляться в зимний период для уменьшения воздействия строительной техники на растительный береговой покров; в остальные сезоны года строительно-монтажные работы, движение транспорта и строительной техники должно осуществляться только по существующим автомобильным дорогам, зимникам и временным вдольтрассовым проездам;

все отходы защитных материалов, остатки горюче-смазочных материалов тщательно должны собираться в передвижное оборудование (мусоросборники, емкости для сбора отработанных горюче-смазочных материалов) и вывозиться в места, согласованные с соответствующими муниципальными органами и органами государственной власти Российской Федерации;

после завершения строительства выполняются рекультивационные работы.

Организационный сброс стоков или загрязняющих веществ на поверхность земли и в водотоки не производится. Попадание загрязняющих веществ в водные объекты в результате размыва и выноса ливневыми и талыми водами возможно лишь при неправильном хранении строительных материалов и аварийных утечках дизтоплива работающих механизмов в период строительства.

На всех этапах работ осуществляется входной, операционный и приемочный контроль качества строительства, а также проводится своевременный профилактический осмотр, ремонт и диагностика оборудования, трубопроводов и арматуры.

Ущерб окружающей среде может быть нанесен лишь в аварийных случаях, но для их предотвращения предусмотрены все возможные мероприятия в соответствии с требованиями законодательства Российской Федерации.

В границах участка работ отсутствуют объекты историко-культурного наследия, особо охраняемые природные территории федерального, регионального и местного значения.


Проектируемый объект не попадает в границы территорий традиционного природопользования коренных малочисленных народов Севера регионального значения.



Основная часть проекта планировки  
территории для размещения линейного  
объекта регионального значения  
Ханты-Мансийского автономного  
округа – Югры  
«Обустройство Мегионского месторождения  
нефти. Куст скважин № 82»  
Землепользователь  
ОАО «Славнефть-Мегионнефтегаз».  
Масштаб 1:5000

Приложение 7  
к постановлению Правительства  
Ханты-Мансийского  
автономного округа – Югры  
от 3 марта 2017 года № 72-п

Схема расположения  
объекта на листах

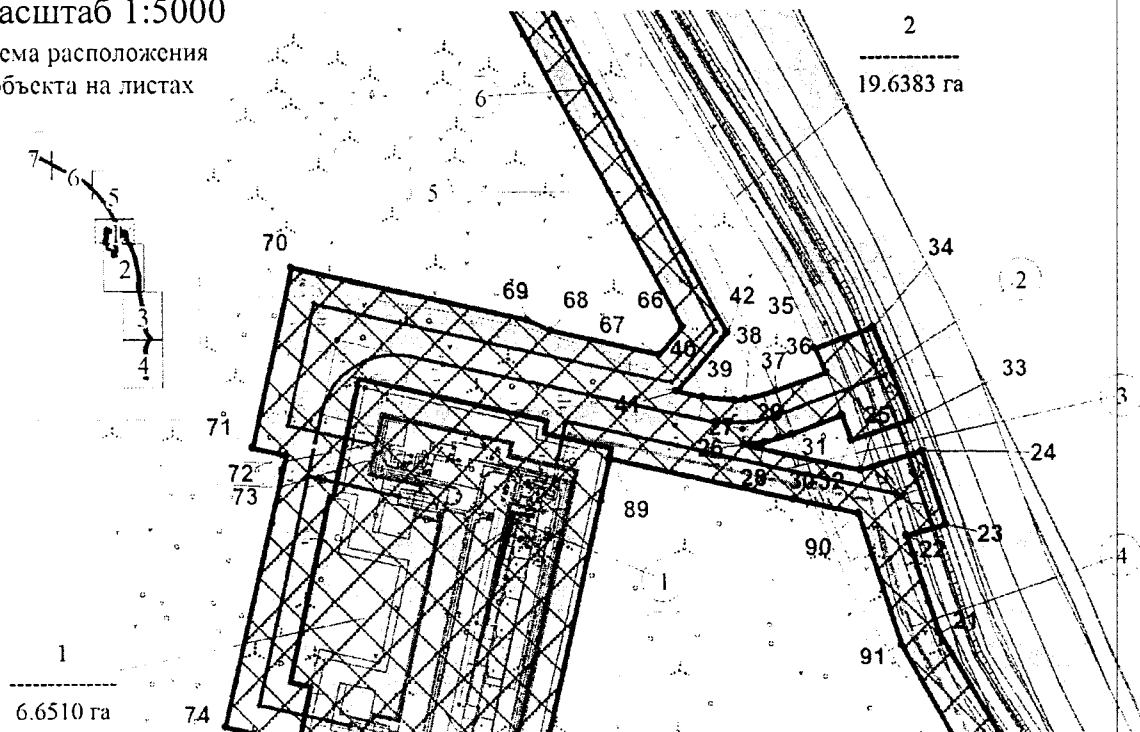

Экспликация зоны планируемого размещения линейных объектов

| Номер | Наименование                             |
|-------|------------------------------------------|
| 1     | Куст скважин №82                         |
| 2     | Коридор коммуникаций на куст скважин №82 |

Экспликация проектируемых линейных объектов


| Номер | Наименование                                  |
|-------|-----------------------------------------------|
| 1     | Куст скважин №82                              |
| 2     | Автомобильная дорога на куст скважин №82      |
| 3     | Нефтегазопровод к.82 - т.вр.к.82              |
| 4     | Высоконапорный водовод т.вр.к.16,17,82 - к.82 |
| 5     | ВЛ-6 кВ №2 на куст скважин №82                |
| 6     | ВЛ-6 кВ №1 на куст скважин №82                |

Условные обозначения:


- граница зоны размещения линейных объектов
- точки поворота границы зоны планируемого размещения линейных объектов
- зона планируемого размещения линейных объектов
- границы земельных участков по сведениям государственного кадастра недвижимости
- границы земельных участков лесного фонда
- номер линейного объекта
- номер зоны планируемого размещения объектов / площадь зоны размещения

6.6510 га


Основная часть проекта планировки  
территории для размещения линейного  
объекта регионального значения  
Ханты-Мансийского автономного округа – Югры  
«Обустройство Мегионского месторождения нефти.  
Куст скважин № 82»  
Землепользователь  
ОАО «Славнефть-Мегионнефтегаз». Масштаб 1:5000

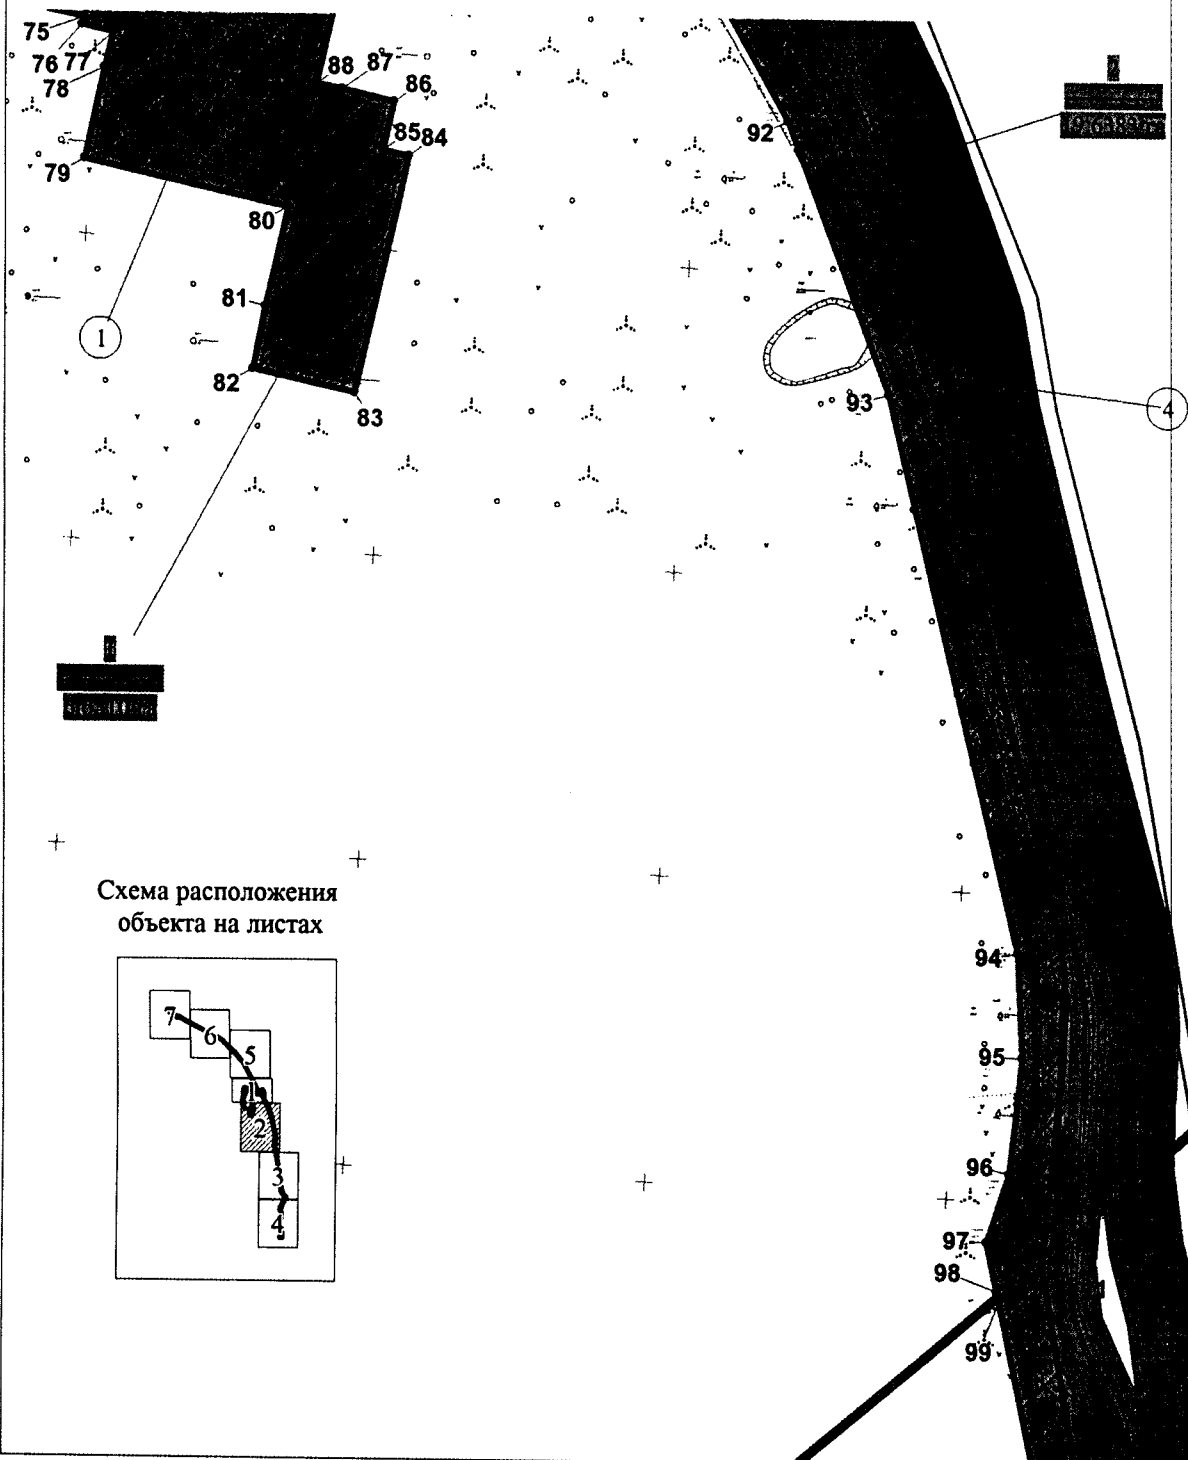

Основная часть проекта планировки  
территории для размещения линейного  
объекта регионального значения  
Ханты-Мансийского автономного округа – Югры  
«Обустройство Мегионского месторождения нефти.  
Куст скважин № 82»  
Землепользователь  
ОАО «Славнефть-Мегионнефтегаз». Масштаб 1:5000

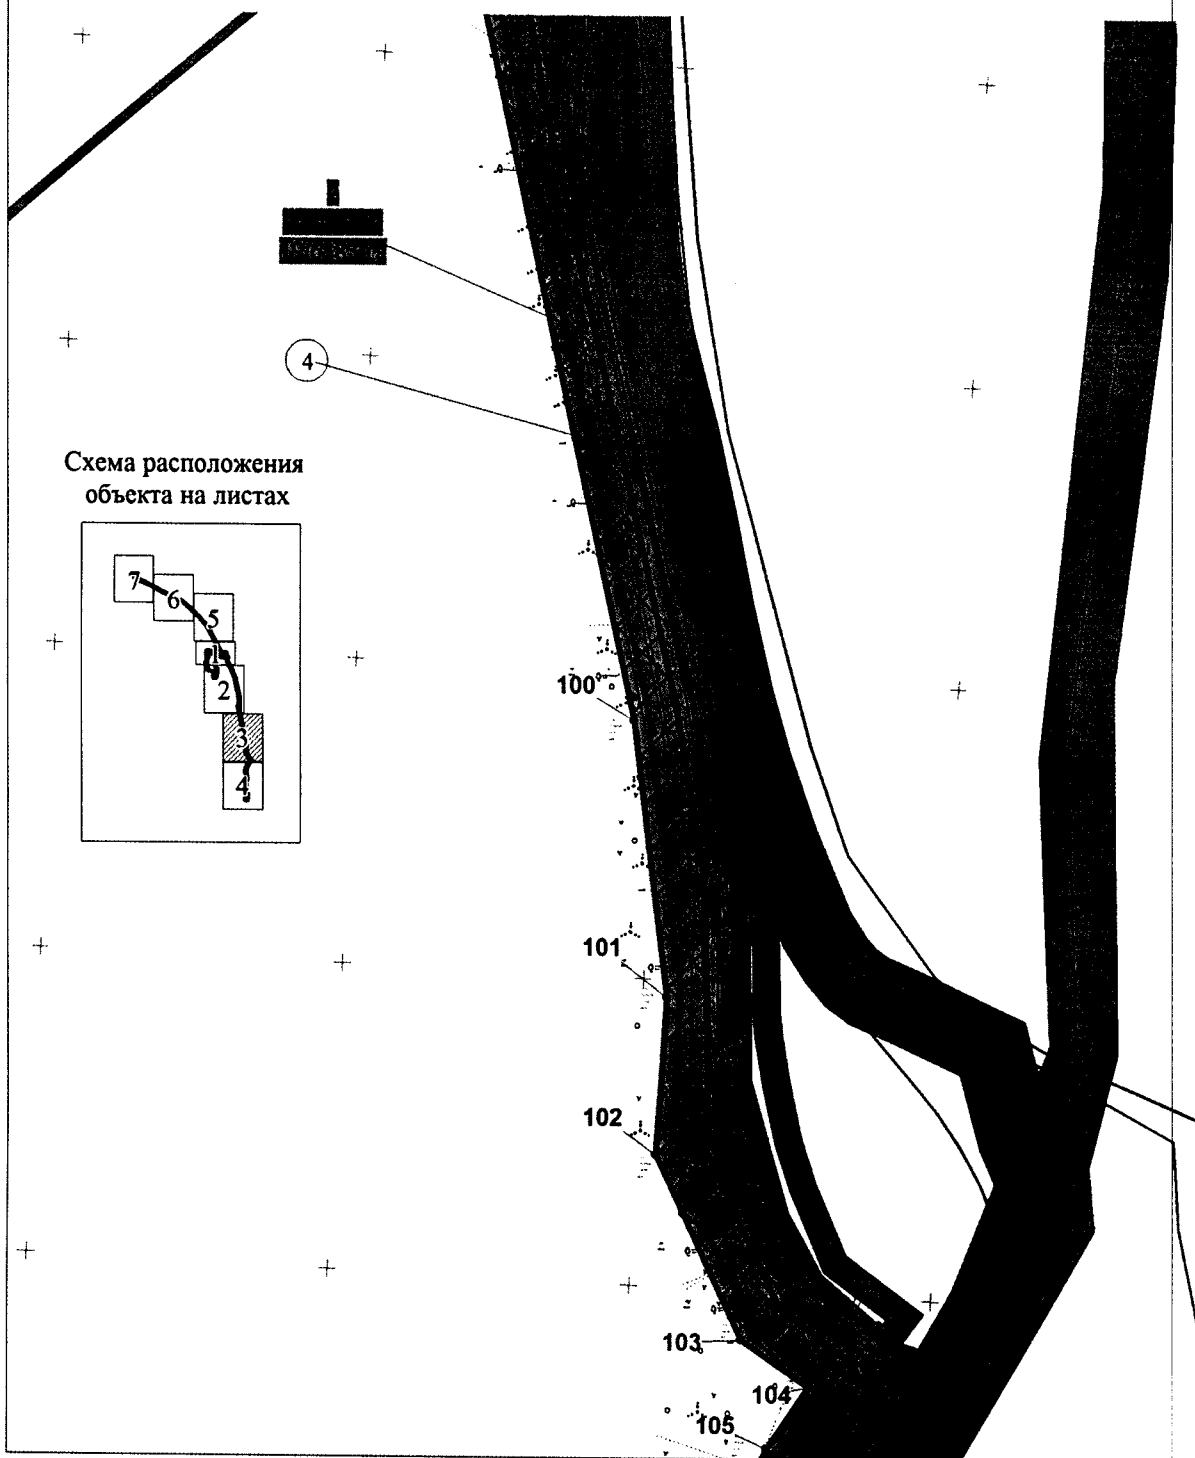


Основная часть проекта планировки  
территории для размещения линейного  
объекта регионального значения  
Ханты-Мансийского автономного округа – Югры  
«Обустройство Мегионского месторождения нефти.  
Куст скважин № 82»  
Землепользователь  
ОАО «Славнефть-Мегионнефтегаз». Масштаб 1:5000

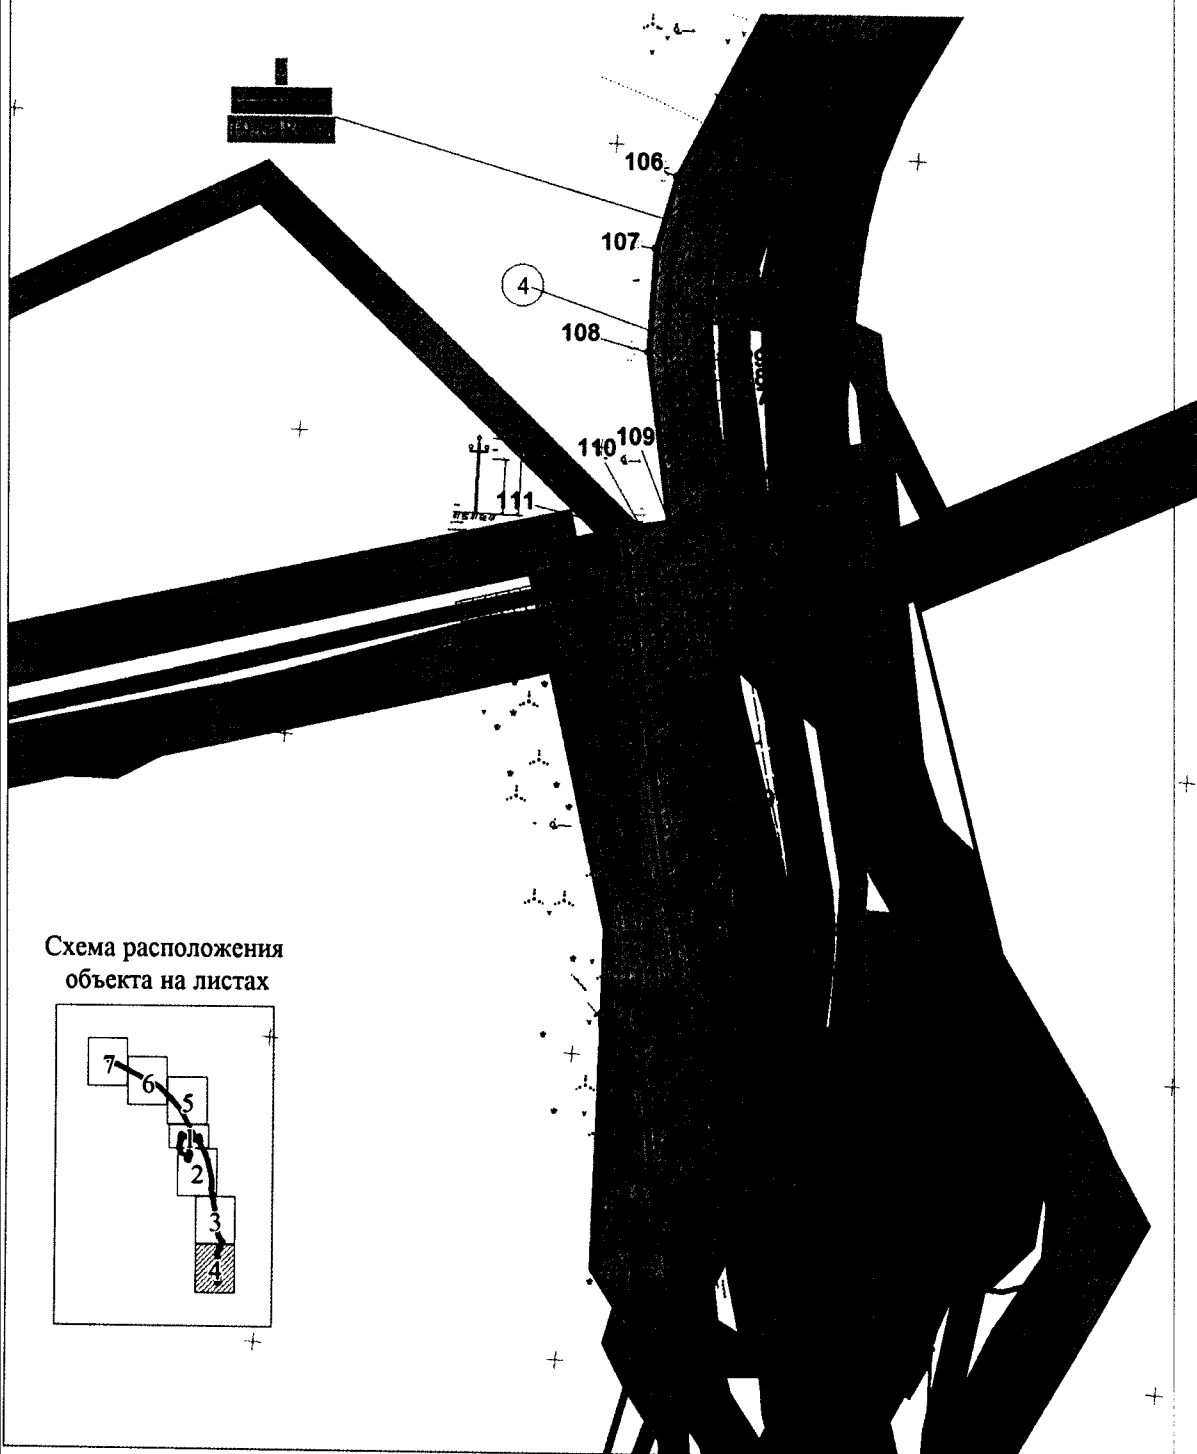





Основная часть проекта планировки  
территории для размещения линейного  
объекта регионального значения  
Ханты-Мансийского автономного округа – Югры  
«Обустройство Мегионского месторождения нефти.  
Куст скважин № 82»  
Землепользователь  
ОАО «Славнефть-Мегионнефтегаз». Масштаб 1:5000

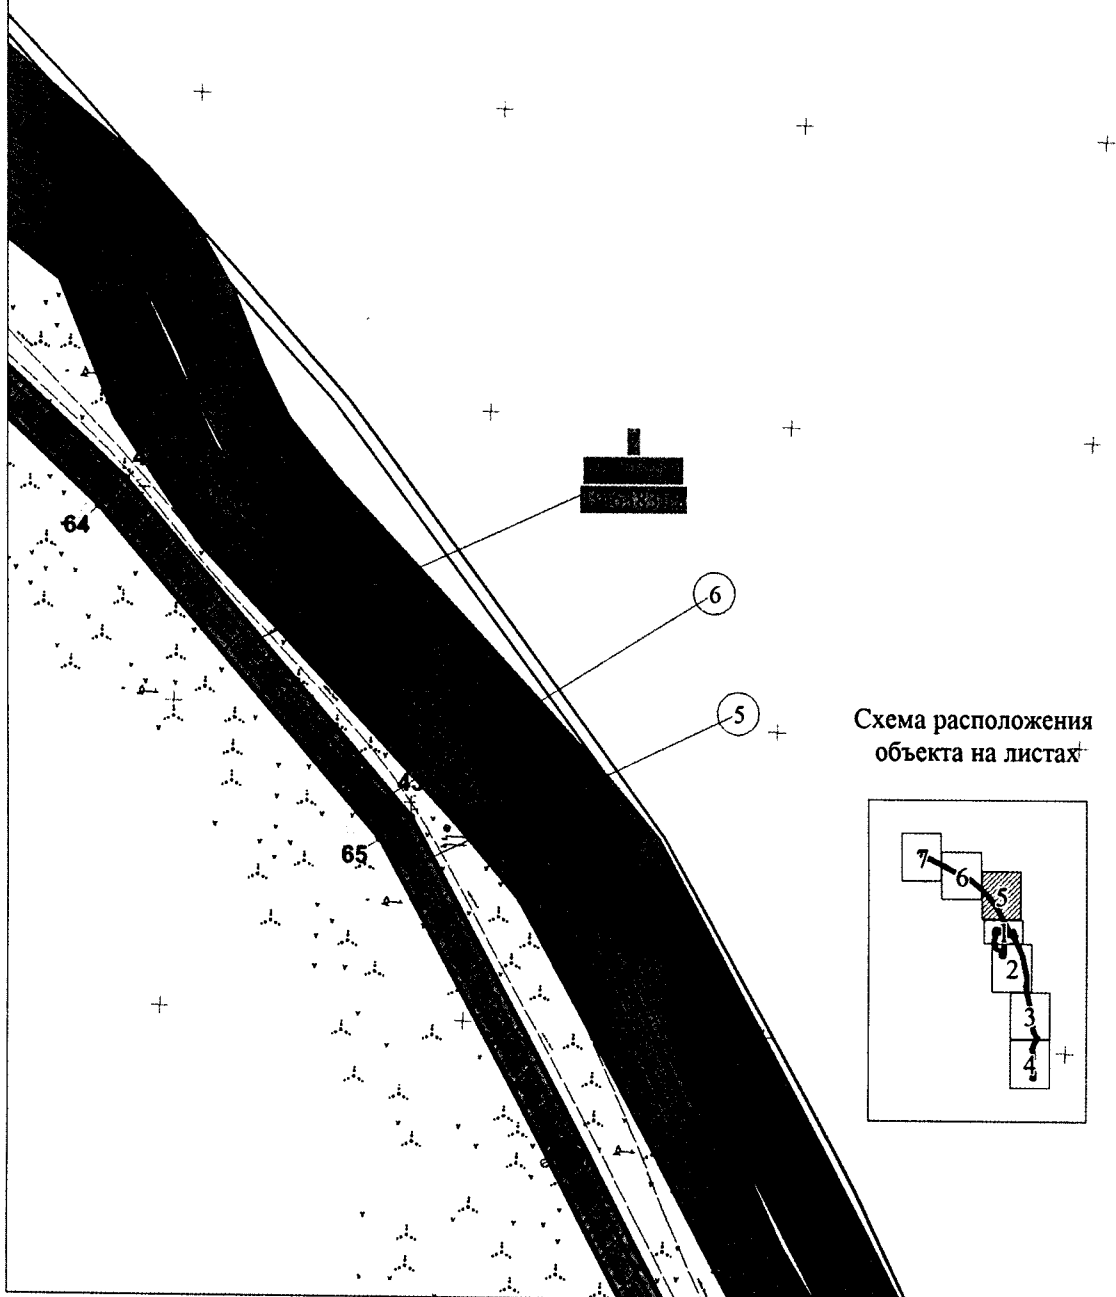

Основная часть проекта планировки  
территории для размещения линейного  
объекта регионального значения  
Ханты-Мансийского автономного округа – Югры  
«Обустройство Мегионского месторождения нефти.  
Куст скважин № 82»  
Землепользователь  
ОАО «Славнефть-Мегионнефтегаз». Масштаб 1:5000

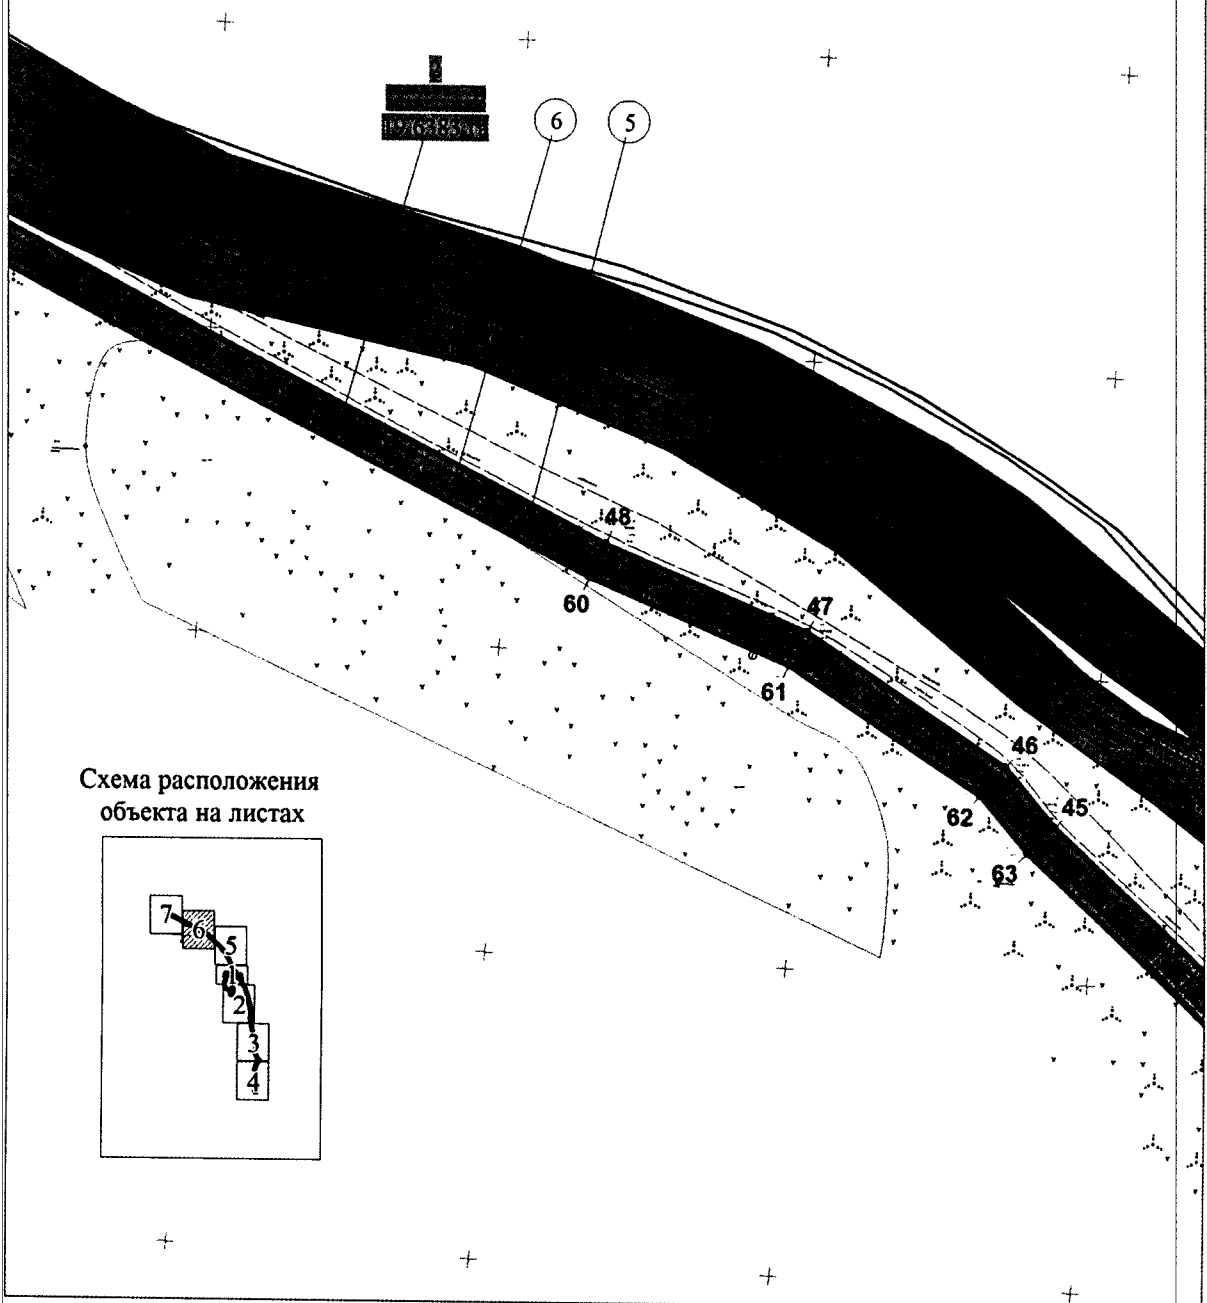

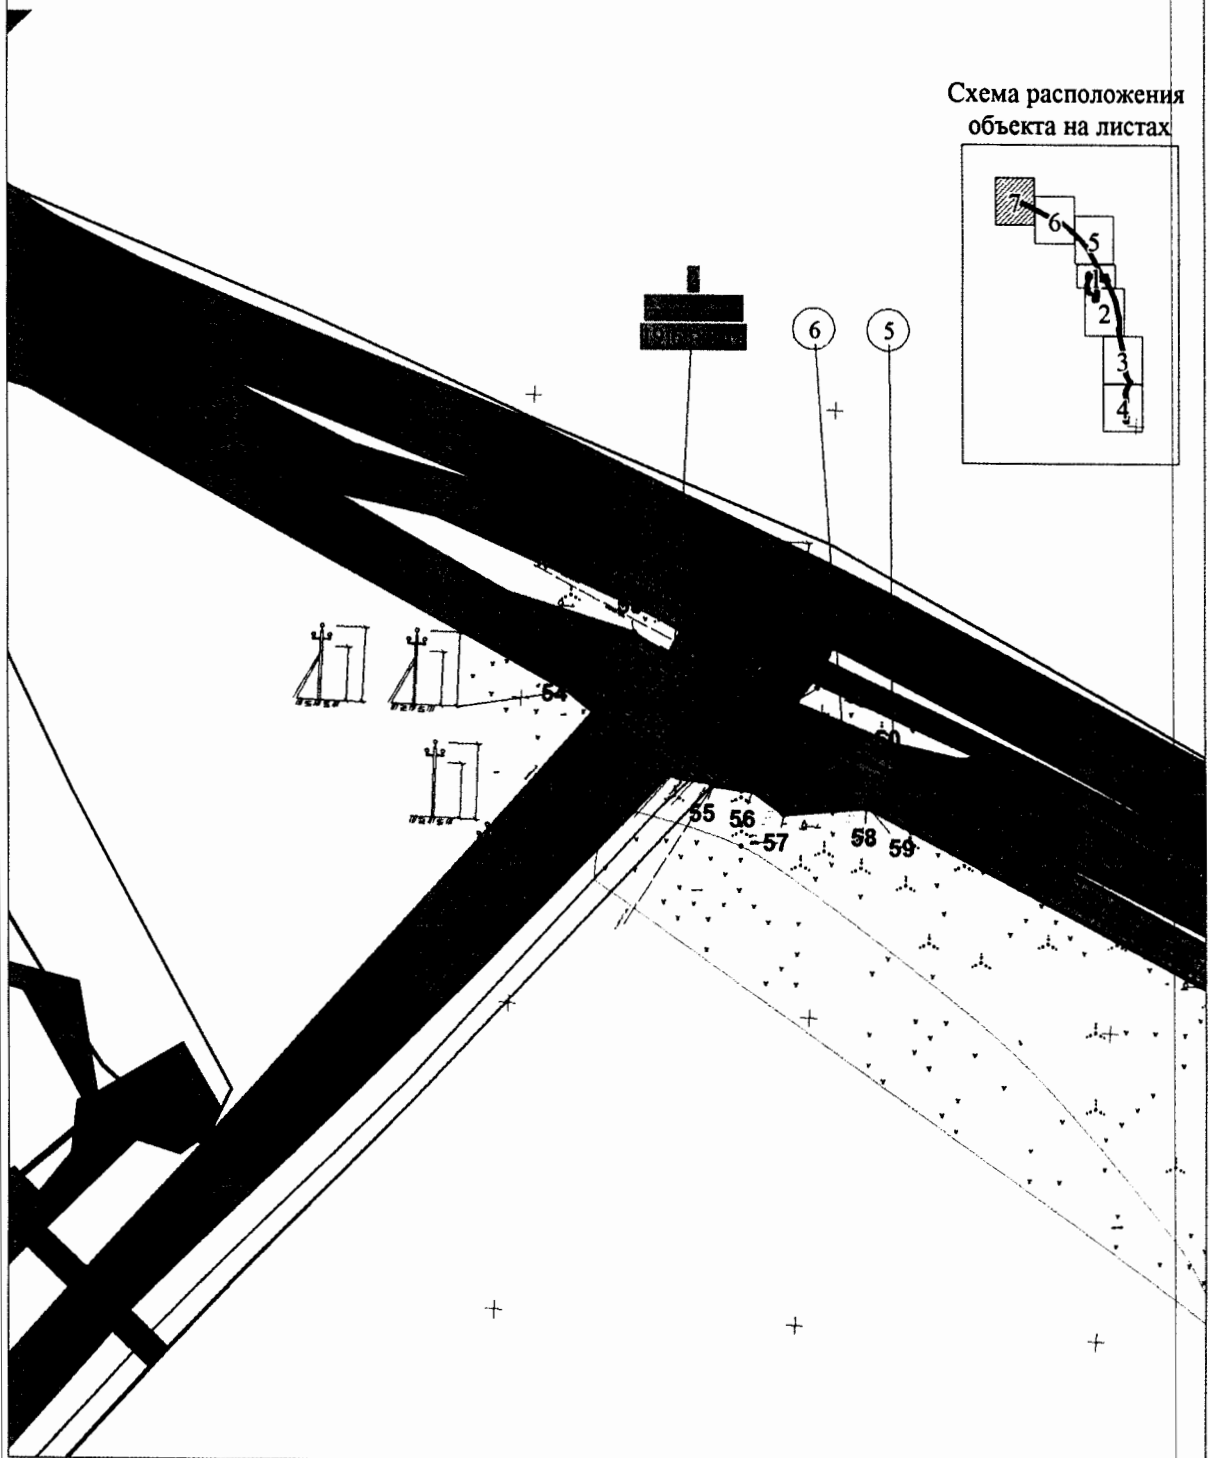

Основная часть проекта планировки  
территории для размещения линейного  
объекта регионального значения  
Ханты-Мансийского автономного округа – Югры  
«Обустройство Мегионского месторождения нефти.  
Куст скважин № 82»

Землепользователь ОАО «Славнефть-Мегионнефтегаз».

### Каталог координат границ земельных участков

| Номер | X          | Y         |
|-------|------------|-----------|
| 1     | 4404999.76 | 952865.81 |
| 2     | 4404995.33 | 952876.21 |
| 3     | 4404994.38 | 952876.90 |
| 4     | 4404945.00 | 952914.32 |
| 5     | 4404895.16 | 953017.51 |
| 6     | 4404897.58 | 953063.56 |
| 7     | 4404895.25 | 953194.84 |
| 8     | 4404876.08 | 953308.17 |
| 9     | 4404813.35 | 953596.81 |
| 10    | 4404789.40 | 953701.58 |
| 11    | 4404756.04 | 953893.34 |
| 12    | 4404756.70 | 953901.68 |
| 13    | 4404769.33 | 954025.73 |
| 14    | 4404770.23 | 954082.77 |
| 15    | 4404761.43 | 954130.54 |
| 16    | 4404697.82 | 954398.92 |
| 17    | 4404680.39 | 954466.44 |
| 18    | 4404651.03 | 954554.47 |
| 19    | 4404623.43 | 954625.44 |
| 20    | 4404604.17 | 954668.21 |
| 21    | 4404540.63 | 954775.13 |
| 22    | 4404519.76 | 954839.74 |
| 23    | 4404545.81 | 954847.00 |
| 24    | 4404530.40 | 954894.98 |
| 25    | 4404490.50 | 954882.75 |
| 26    | 4404414.20 | 954899.90 |
| 27    | 4404418.52 | 954900.18 |
| 28    | 4404427.93 | 954901.63 |
| 29    | 4404437.19 | 954903.84 |
| 30    | 4404445.93 | 954906.72 |
| 31    | 4404478.64 | 954918.95 |
| 32    | 4404484.24 | 954902.31 |
| 33    | 4404523.27 | 954915.64 |
| 34    | 4404499.63 | 954976.71 |
| 35    | 4404461.48 | 954963.45 |
| 36    | 4404468.60 | 954947.25 |
| 37    | 4404435.69 | 954935.19 |
| 38    | 4404415.22 | 954930.03 |
| 39    | 4404408.19 | 954929.56 |
| 40    | 4404386.93 | 954931.65 |
| 41    | 4404369.53 | 954935.56 |
| 42    | 4404403.60 | 954974.08 |
| 43    | 4404123.33 | 955498.40 |
| 44    | 4403935.58 | 955716.15 |
| 45    | 4403755.25 | 955883.74 |
| 46    | 4403722.92 | 955923.10 |
| 47    | 4403591.44 | 956010.34 |
| 48    | 4403457.78 | 956067.67 |
| 49    | 4402935.61 | 956340.83 |
| 50    | 4402841.23 | 956392.17 |
| 51    | 4402776.67 | 956418.58 |

| Номер | X          | Y         |
|-------|------------|-----------|
| 52    | 4402751.46 | 956432.76 |
| 53    | 4402681.17 | 956478.63 |
| 54    | 4402648.92 | 956442.20 |
| 55    | 4402733.68 | 956379.66 |
| 56    | 4402760.11 | 956375.93 |
| 57    | 4402780.86 | 956361.35 |
| 58    | 4402834.43 | 956365.46 |
| 59    | 4402836.32 | 956365.19 |
| 60    | 4403447.28 | 956045.55 |
| 61    | 4403579.76 | 955988.74 |
| 62    | 4403706.33 | 955904.75 |
| 63    | 4403737.41 | 955866.96 |
| 64    | 4403917.89 | 955699.17 |
| 65    | 4404103.02 | 955482.54 |
| 66    | 4404373.98 | 954977.50 |
| 67    | 4404358.83 | 954960.06 |
| 68    | 4404286.90 | 954976.17 |
| 69    | 4404272.01 | 954983.26 |
| 70    | 4404116.37 | 955017.88 |
| 71    | 4404089.74 | 954899.38 |
| 72    | 4404112.43 | 954894.28 |
| 73    | 4404109.86 | 954884.93 |
| 74    | 4404069.70 | 954716.56 |
| 75    | 4404118.91 | 954705.50 |
| 76    | 4404117.73 | 954700.19 |
| 77    | 4404136.75 | 954695.81 |
| 78    | 4404133.22 | 954672.14 |
| 79    | 4404119.85 | 954612.47 |
| 80    | 4404254.56 | 954582.58 |
| 81    | 4404239.70 | 954516.93 |
| 82    | 4404231.58 | 954475.92 |
| 83    | 4404298.50 | 954460.53 |
| 84    | 4404334.17 | 954616.30 |
| 85    | 4404317.19 | 954620.16 |
| 86    | 4404324.33 | 954651.94 |
| 87    | 4404289.92 | 954659.85 |
| 88    | 4404273.04 | 954663.54 |
| 89    | 4404324.58 | 954891.34 |
| 90    | 4404488.45 | 954854.50 |
| 91    | 4404515.56 | 954767.61 |
| 92    | 4404586.00 | 954641.38 |
| 93    | 4404653.14 | 954462.47 |
| 94    | 4404739.08 | 954095.23 |
| 95    | 4404741.71 | 954027.07 |
| 96    | 4404733.84 | 953952.92 |
| 97    | 4404719.18 | 953907.99 |
| 98    | 4404725.96 | 953875.87 |
| 99    | 4404727.36 | 953869.27 |
| 100   | 4404848.46 | 953296.57 |

Основная часть проекта планировки  
территории для размещения линейного  
объекта регионального значения  
Ханты-Мансийского автономного округа – Югры  
«Обустройство Мегионского месторождения нефти.  
Куст скважин № 82»  
Землепользователь ОАО «Славнефть-Мегионнефтегаз».

### Каталог координат границ земельных участков

| Номер | X          | Y         |
|-------|------------|-----------|
| 101   | 4404870.07 | 953115.14 |
| 102   | 4404862.53 | 953012.14 |
| 103   | 4404920.34 | 952892.61 |
| 104   | 4404965.26 | 952862.11 |
| 105   | 4404937.61 | 952821.41 |
| 106   | 4404876.67 | 952706.81 |
| 107   | 4404862.86 | 952658.74 |
| 108   | 4404858.07 | 952590.43 |
| 109   | 4404871.88 | 952478.72 |
| 110   | 4404852.96 | 952476.37 |
| 111   | 4404841.77 | 952475.00 |
| 112   | 4404850.49 | 952400.49 |
| 113   | 4404883.90 | 952140.02 |
| 114   | 4404854.04 | 952136.02 |
| 115   | 4404861.15 | 952055.68 |
| 116   | 4404928.63 | 952060.78 |
| 117   | 4404923.80 | 952105.22 |
| 118   | 4404921.22 | 952132.26 |
| 119   | 4404905.88 | 952293.77 |
| 120   | 4404887.07 | 952410.88 |
| 121   | 4404884.93 | 952424.21 |
| 122   | 4404881.26 | 952447.48 |
| 123   | 4404912.01 | 952452.67 |
| 124   | 4404911.46 | 952461.51 |
| 125   | 4404908.71 | 952496.26 |
| 126   | 4404907.37 | 952509.33 |
| 127   | 4404901.28 | 952558.99 |
| 128   | 4404899.96 | 952572.30 |
| 129   | 4404899.23 | 952585.59 |
| 130   | 4404898.52 | 952610.04 |
| 131   | 4404897.84 | 952633.03 |
| 132   | 4404898.26 | 952663.48 |
| 133   | 4404910.03 | 952701.23 |
| 134   | 4404946.61 | 952778.27 |
| 135   | 4404963.28 | 952807.16 |



Проект межевания территории для размещения  
линейного объекта регионального значения  
Ханты-Мансийского автономного  
округа – Югры

«Обустройство Мегионского месторождения  
нефти. Куст скважин № 82»

Землепользователь

ОАО «Славнефть-Мегионнефтегаз»

Масштаб 1:5000

Приложение 8  
к постановлению Правительства  
Ханты-Мансийского  
автономного округа – Югры  
от 3 марта 2017 года № 72-п


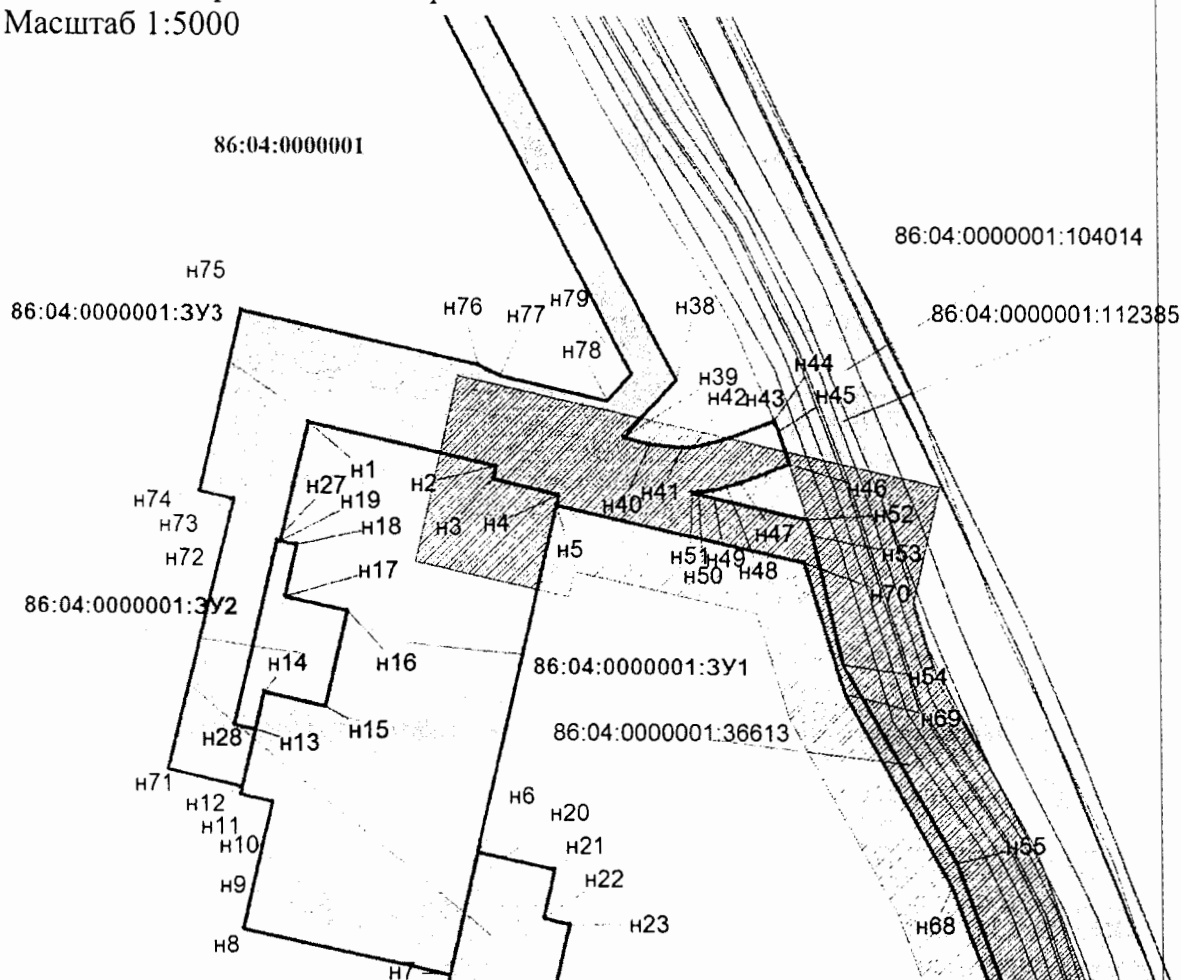



Схема расположения  
объекта на листах

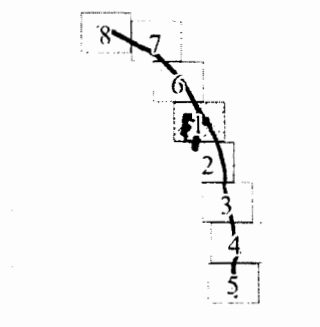

Условные обозначения:

- границы образуемых земельных участков
- точки поворота границы земельного участка, при проведении кадастровых работ
- земельные участки согласно сведениям государственного кадастра недвижимости
- земельные участки лесного фонда
- охранная зона проектируемого трубопровода
- охранная зона проектируемой ВЛ
- : 35603 номер формируемого земельного участка
- 86:04:0000001 номер кадастрового квартала


Проект межевания территории для размещения линейного объекта  
 регионального значения Ханты-Мансийского автономного  
 округа – Югры  
 «Обустройство Мегионского месторождения нефти.  
 Куст скважин № 82»  
 Землепользователь ОАО «Славнефть-Мегионнефтегаз» Масштаб 1:5000

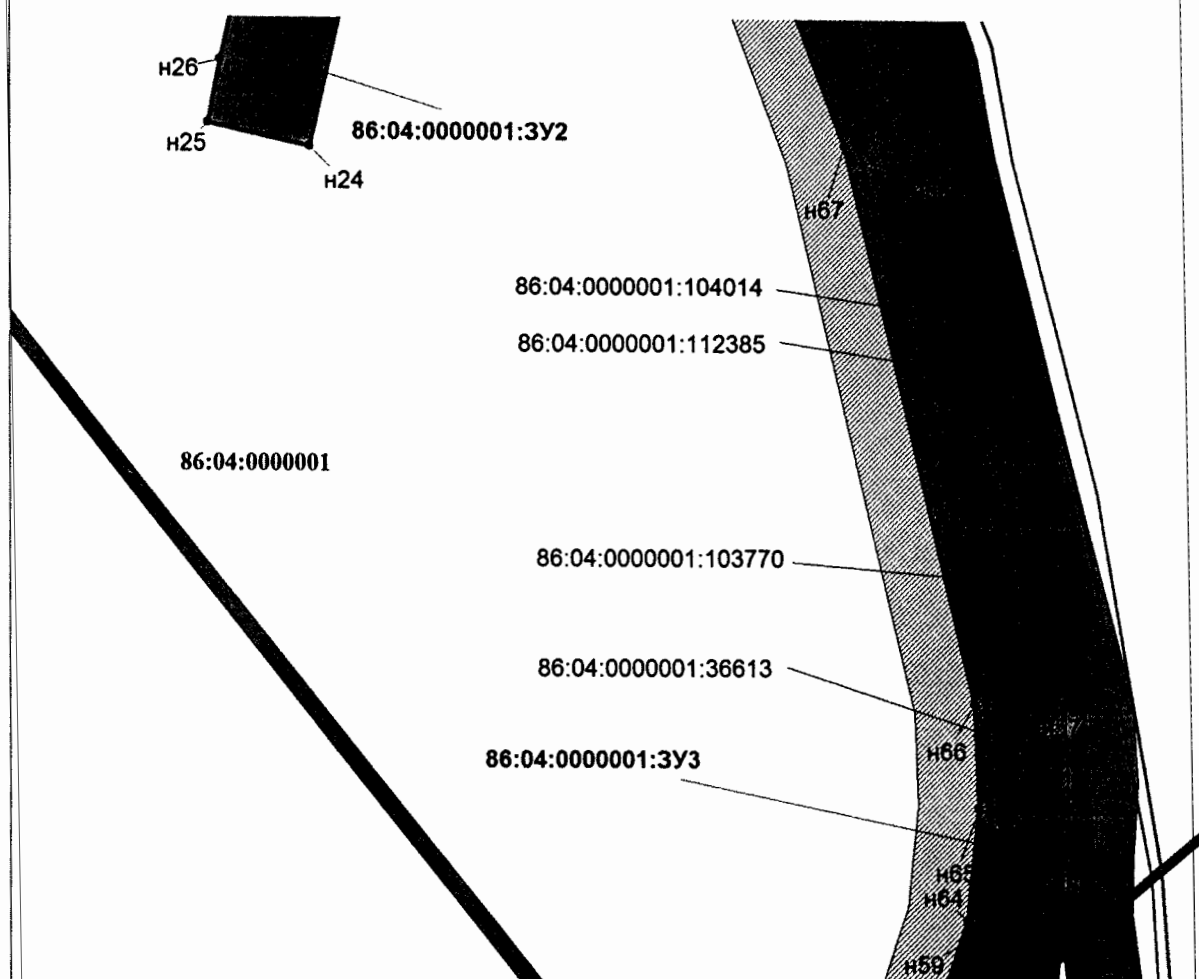


#### Условные обозначения:

- границы образуемых земельных участков
- точки поворота границы земельного участка, при проведении кадастровых работ
- земельные участки согласно сведениям государственного кадастра недвижимости
- земельные участки лесного фонда
- охранный зона проектируемого трубопровода
- охранный зона проектируемой ВЛ
- :3У1 номер формируемого земельного участка
- 86:04:0000001 номер кадастрового квартала

#### Схема расположения объекта на листах

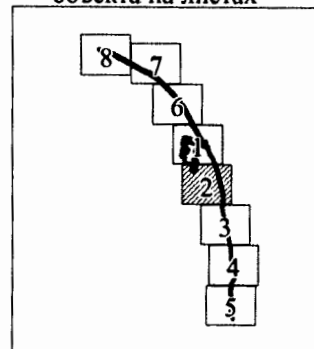


Проект межевания территории для размещения линейного  
объекта регионального значения Ханты-Мансийского  
автономного округа – Югры  
«Обустройство Мегионского месторождения нефти.  
Куст скважин № 82»  
Землепользователь ОАО «Славнефть-Мегионнефтегаз»  
Масштаб 1:5000

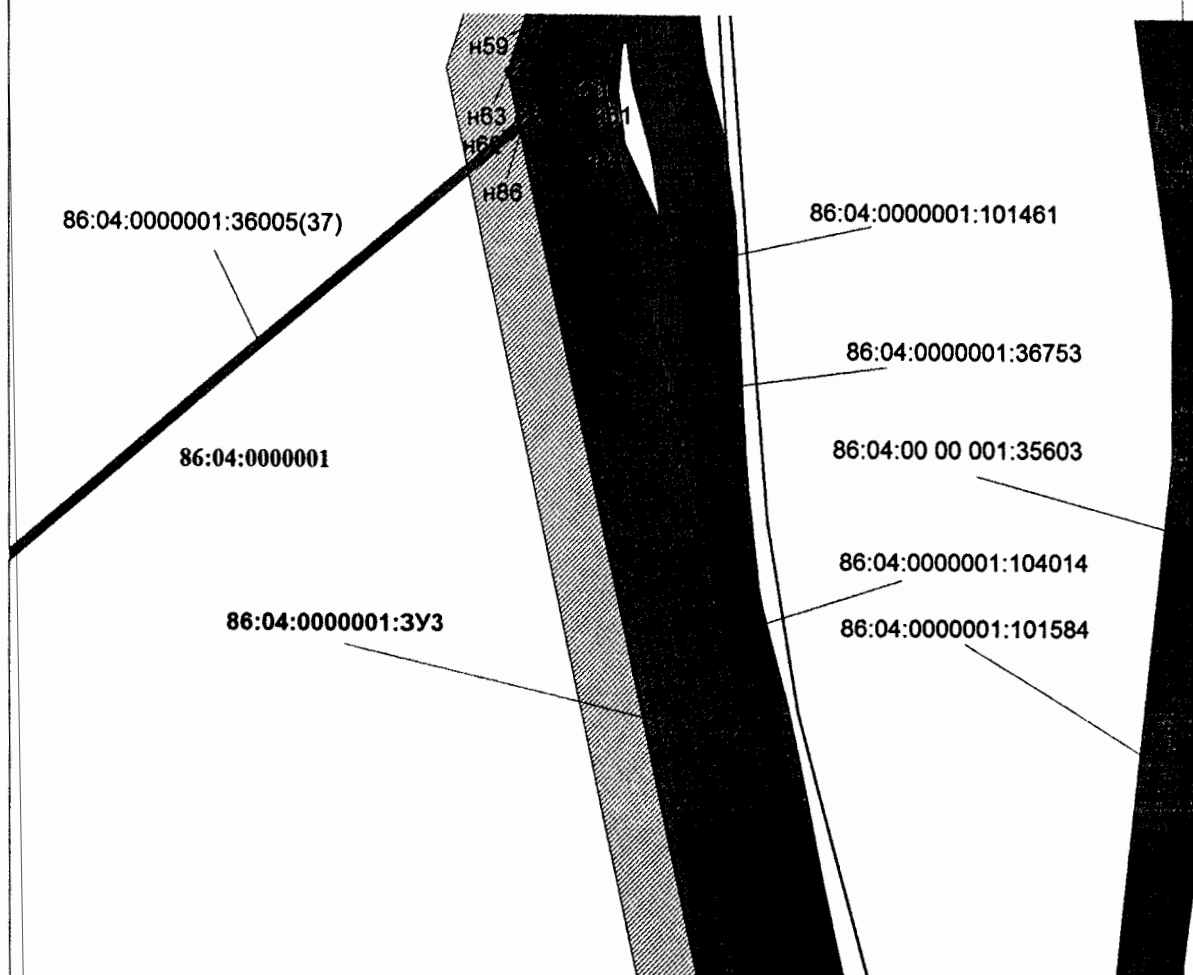

#### Условные обозначения:


- границы образуемых земельных участков
- точки поворота границы земельного участка, при проведении кадастровых работ
- земельные участки согласно сведениям государственного кадастра недвижимости
- земельные участки лесного фонда
- охранный зона проектируемого трубопровода
- охранный зона проектируемой ВЛ
- :3У1 номер формируемого земельного участка
- 86:04:0000001 номер кадастрового квартала

#### Схема расположения объекта на листах

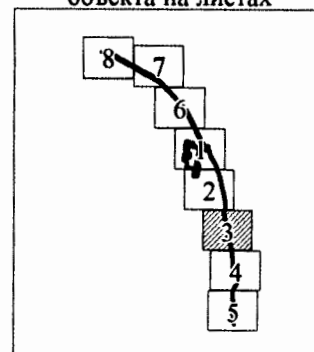




Проект межевания территории для размещения линейного  
объекта регионального значения Ханты-Мансийского  
автономного округа – Югры  
«Обустройство Мегионского месторождения нефти.  
Куст скважин № 82»  
Землепользователь ОАО «Славнефть-Мегионнефтегаз»  
Масштаб 1:5000

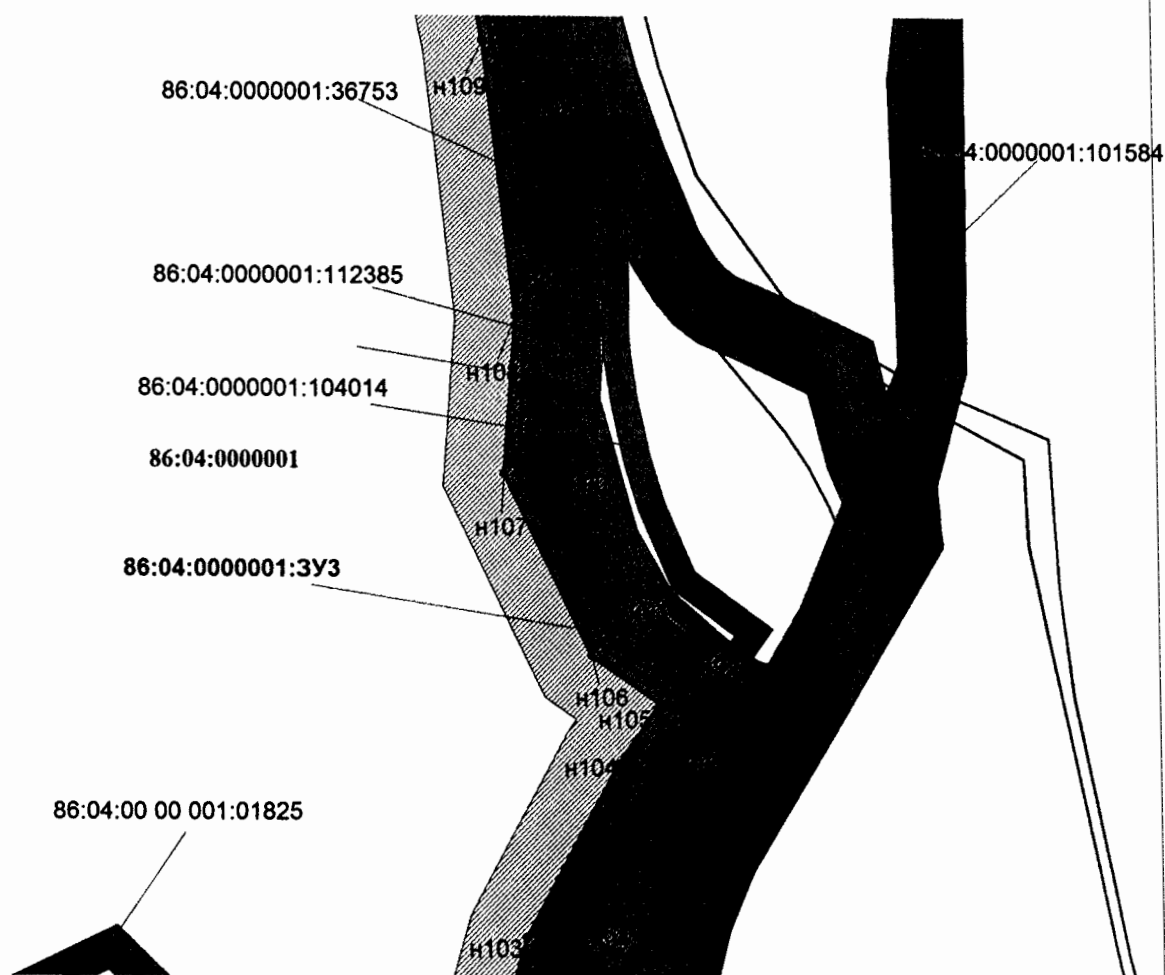


#### Условные обозначения:

- границы образуемых земельных участков
- точки поворота границы земельного участка, при проведении кадастровых работ
- земельные участки согласно сведениям государственного кадастра недвижимости
- земельные участки лесного фонда
- охранный зона проектируемого трубопровода
- охранный зона проектируемой ВЛ
- номер формируемого земельного участка
- номер кадастрового квартала

#### Схема расположения объекта на листах

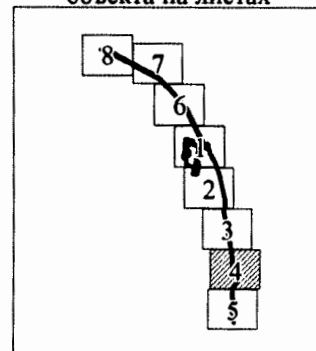


Проект межевания территории для размещения линейного  
объекта регионального значения Ханты-Мансийского  
автономного округа – Югры  
«Обустройство Мегионского месторождения нефти.  
Куст скважин № 82»  
Землепользователь ОАО «Славнефть-Мегионнефтегаз»  
Масштаб 1:5000

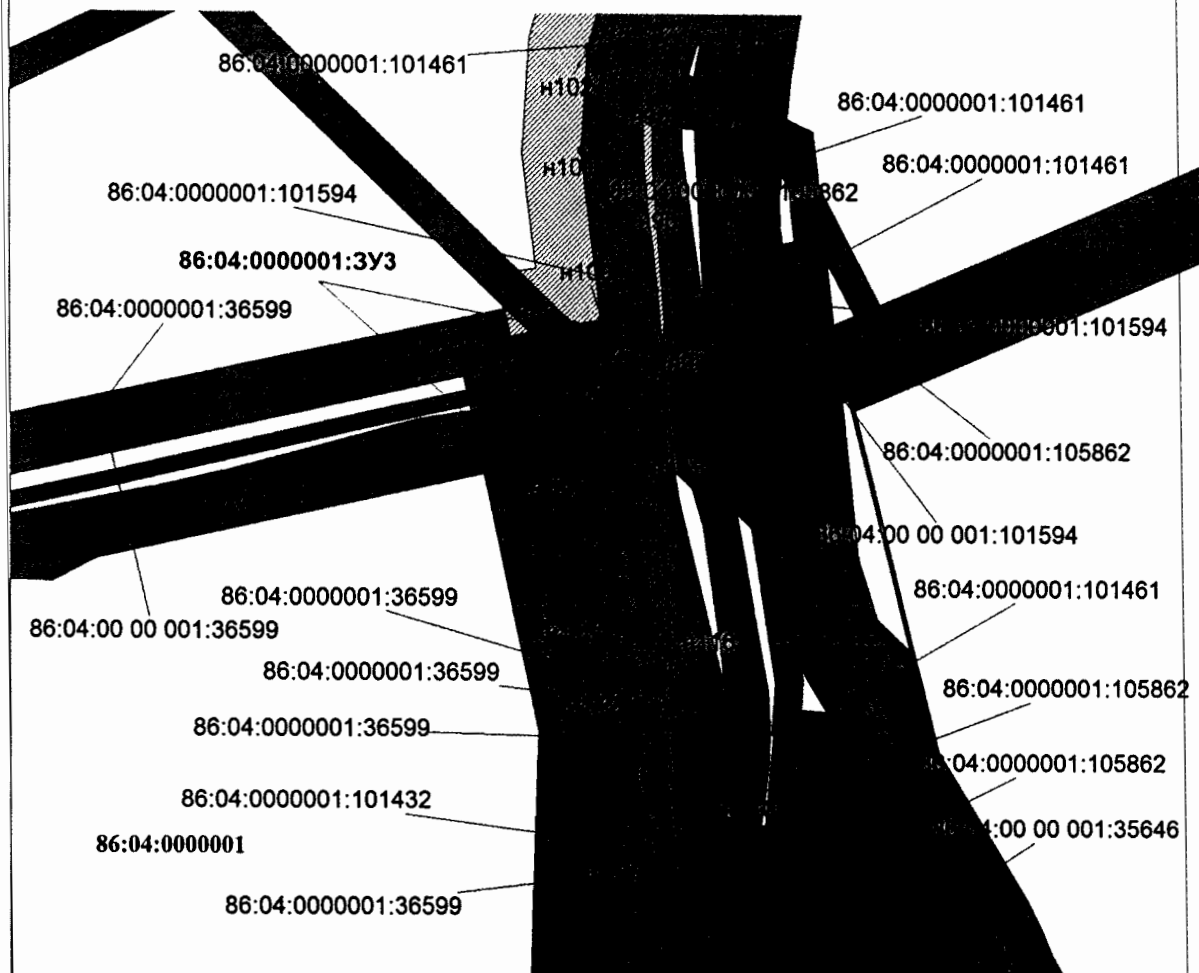


#### Условные обозначения:

- границы образуемых земельных участков
- точки поворота границы земельного участка, при проведении кадастровых работ
- земельные участки согласно сведениям государственного кадастра недвижимости
- земельные участки лесного фонда
- охранная зона проектируемого трубопровода
- охранная зона проектируемой ВЛ
- номер формируемого земельного участка
- номер кадастрового квартала

#### Схема расположения объекта на листах

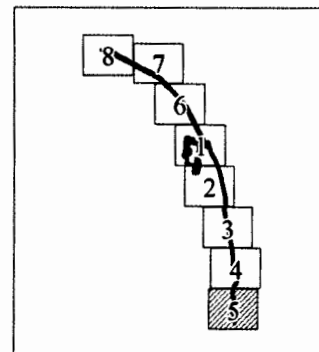


Проект межевания территории для размещения линейного  
объекта регионального значения Ханты-Мансийского  
автономного округа – Югры  
«Обустройство Мегионского месторождения нефти.  
Куст скважин № 82»  
Землепользователь ОАО «Славнефть-Мегионнефтегаз»  
Масштаб 1:5000

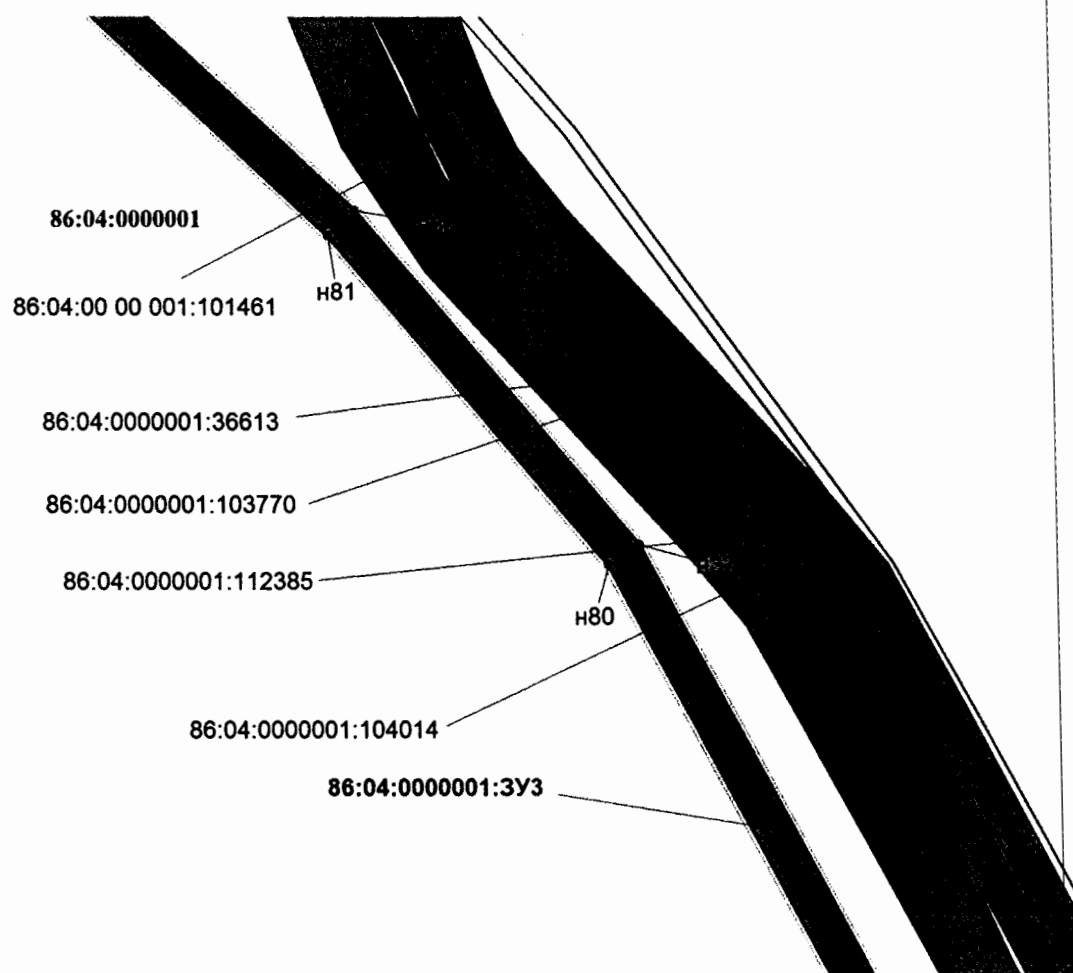


#### Условные обозначения:

- границы образуемых земельных участков
- точки поворота границы земельного участка, при проведении кадастровых работ
- земельные участки согласно сведениям государственного кадастра недвижимости
- земельные участки лесного фонда
- охранный зона проектируемого трубопровода
- охранный зона проектируемой ВЛ
- номер формируемого земельного участка
- номер кадастрового квартала

#### Схема расположения объекта на листах

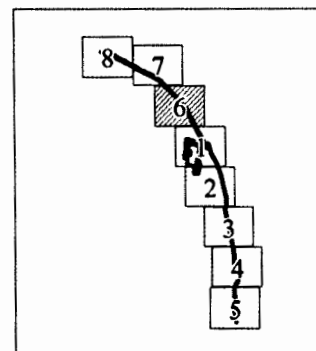


Проект межевания территории для размещения линейного  
объекта регионального значения Ханты-Мансийского  
автономного округа – Югры  
«Обустройство Мегионского месторождения нефти.  
Куст скважин № 82»  
Землепользователь ОАО «Славнефть-Мегионнефтегаз»  
Масштаб 1:5000

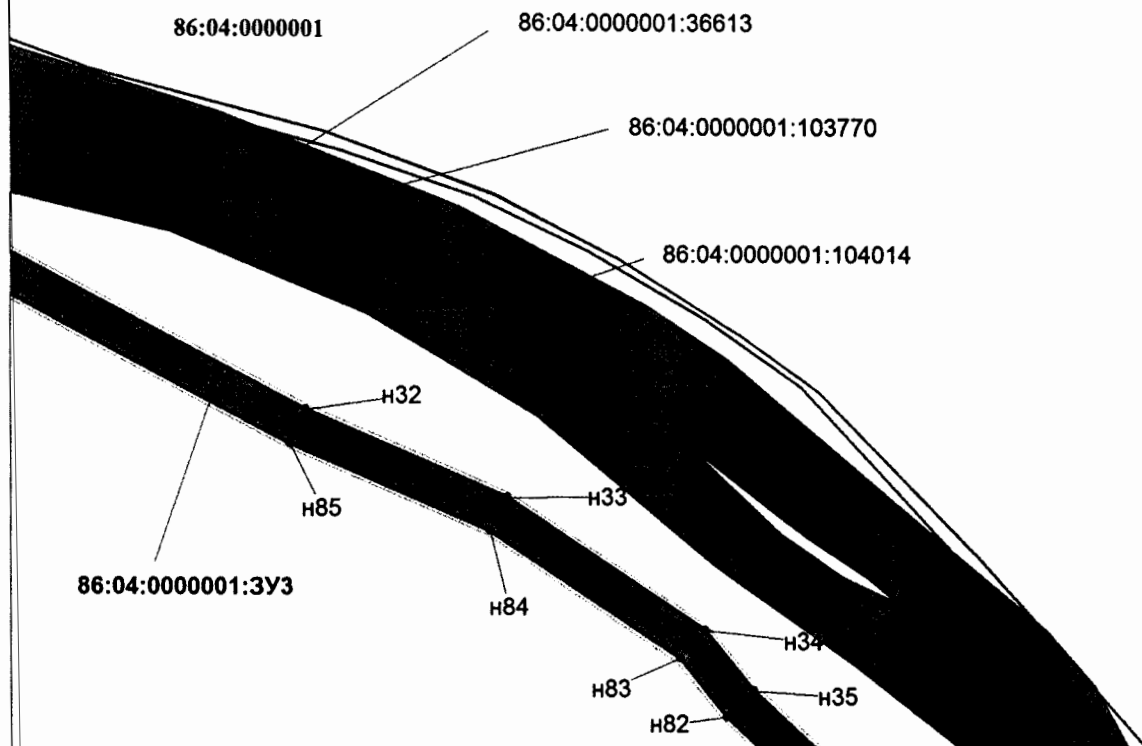


#### Условные обозначения:

- границы образуемых земельных участков
- точки поворота границы земельного участка, при проведении кадастровых работ
- земельные участки согласно сведениям государственного кадастра недвижимости
- земельные участки лесного фонда
- охранный зона проектируемого трубопровода
- охранный зона проектируемой ВЛ
- :3У1 номер формируемого земельного участка
- 86:04:0000001 номер кадастрового квартала

Схема расположения  
объекта на листах

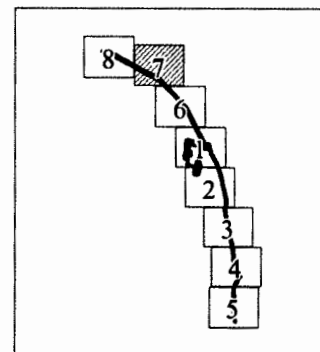


Проект межевания территории для размещения линейного  
 объекта регионального значения Ханты-Мансийского  
 автономного округа – Югры  
 «Обустройство Мегионского месторождения нефти.  
 Куст скважин № 82»  
 Землепользователь ОАО «Славнефть-Мегионнефтегаз»  
 Масштаб 1:5000

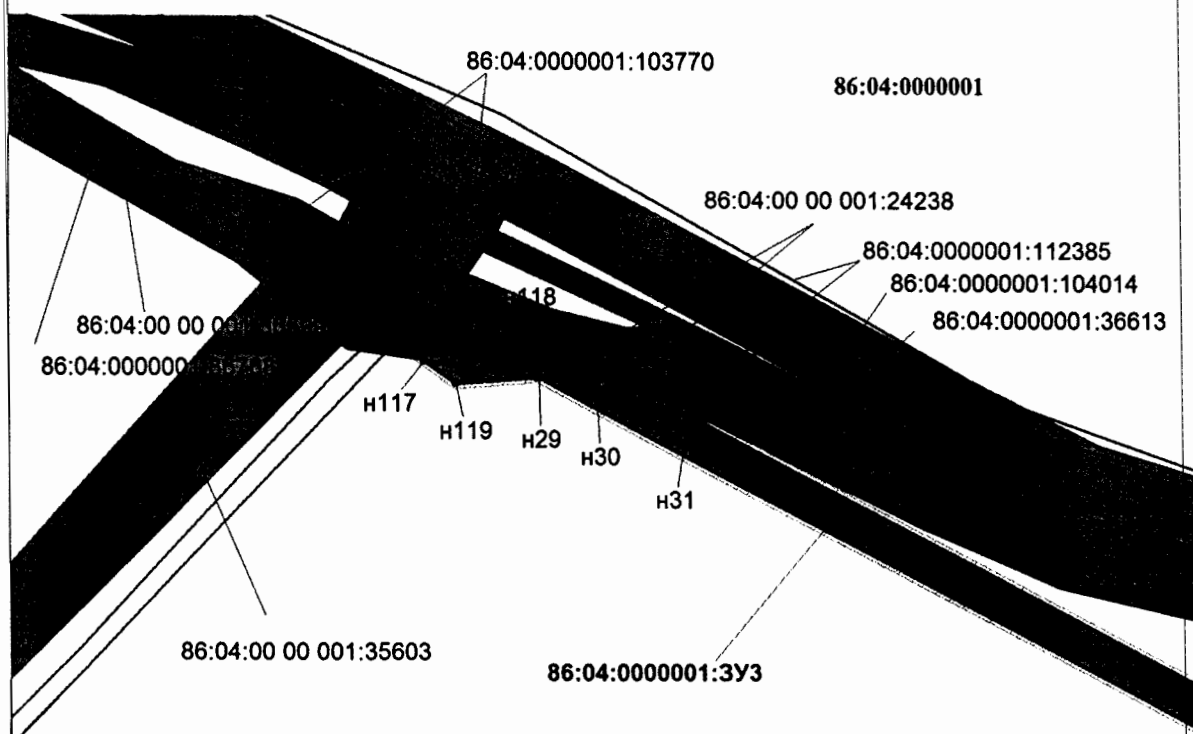

#### Условные обозначения:

- границы образуемых земельных участков
- n1 — точки поворота границы земельного участка, при проведении кадастровых работ
- :1185 — земельные участки согласно сведениям государственного кадастра недвижимости
- земельные участки лесного фонда
- охранный зона проектируемого трубопровода
- охранный зона проектируемой ВЛ
- :3У1 номер формируемого земельного участка
- 86:04:0000001 номер кадастрового квартала

#### Схема расположения объекта на листах

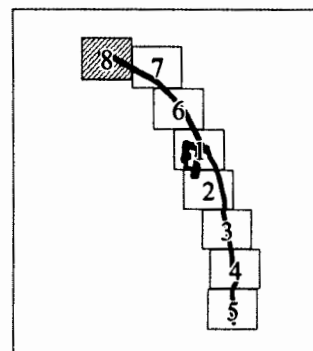

Проект межевания территории для размещения линейного  
объекта регионального значения Ханты-Мансийского  
автономного округа – Югры  
«Обустройство Мегионского месторождения нефти.  
Куст скважин № 82»  
Землепользователь ОАО «Славнефть-Мегионнефтегаз»

### Каталог координат границ земельных участков

| 86:04:0000001:3У1 |            |           |
|-------------------|------------|-----------|
| Номер             | X          | Y         |
| н1                | 4404161.12 | 954944.77 |
| н2                | 4404284.25 | 954916.71 |
| н3                | 4404282.60 | 954908.32 |
| н4                | 4404326.14 | 954898.26 |
| н5                | 4404324.58 | 954891.34 |
| н6                | 4404273.04 | 954863.54 |
| н7                | 4404254.56 | 954582.58 |
| н8                | 4404119.85 | 954612.47 |
| н9                | 4404133.22 | 954672.14 |
| н10               | 4404138.75 | 954695.81 |
| н11               | 4404117.73 | 954700.19 |
| н12               | 4404118.91 | 954705.50 |
| н13               | 4404127.25 | 954742.58 |
| н14               | 4404132.83 | 954767.34 |
| н15               | 4404173.06 | 954757.94 |
| н16               | 4404186.82 | 954821.60 |
| н17               | 4404146.32 | 954830.47 |
| н18               | 4404153.82 | 954864.51 |
| н19               | 4404142.94 | 954866.86 |

| 86:04:0000001:3У2 |            |           |
|-------------------|------------|-----------|
| Номер             | X          | Y         |
| н7                | 4404254.56 | 954582.58 |
| н6                | 4404273.04 | 954863.54 |
| н20               | 4404289.92 | 954859.85 |
| н21               | 4404324.33 | 954651.94 |
| н22               | 4404317.19 | 954620.16 |
| н23               | 4404334.17 | 954616.30 |
| н24               | 4404298.50 | 954460.53 |
| н25               | 4404231.58 | 954475.92 |
| н26               | 4404239.70 | 954516.93 |
| н27               | 4404140.75 | 954867.32 |
| н19               | 4404142.94 | 954866.86 |
| н18               | 4404153.82 | 954864.51 |
| н17               | 4404146.32 | 954830.47 |
| н16               | 4404186.82 | 954821.60 |
| н15               | 4404173.06 | 954757.94 |
| н14               | 4404132.83 | 954767.34 |
| н13               | 4404127.25 | 954742.58 |
| н28               | 4404113.40 | 954745.68 |

| 86:04:0000001:3У3 |            |           |
|-------------------|------------|-----------|
| Номер             | X          | Y         |
| н29               | 4402836.32 | 956365.19 |
| н30               | 4402874.20 | 956359.83 |
| н31               | 4402935.61 | 956340.83 |

| 86:04:0000001:3У3 |            |           |
|-------------------|------------|-----------|
| н32               | 4403457.78 | 956067.67 |
| н33               | 4403591.44 | 956010.34 |
| н34               | 4403722.92 | 955923.10 |
| н35               | 4403755.25 | 955883.74 |
| н36               | 4403935.58 | 955716.15 |
| н37               | 4404123.33 | 955496.40 |
| н38               | 4404403.60 | 954974.08 |
| н39               | 4404369.53 | 954935.56 |
| н40               | 4404386.93 | 954931.65 |
| н41               | 4404408.19 | 954929.56 |
| н42               | 4404415.22 | 954930.03 |
| н43               | 4404436.00 | 954935.03 |
| н44               | 4404468.60 | 954947.25 |
| н45               | 4404471.54 | 954940.58 |
| н46               | 4404478.64 | 954918.95 |
| н47               | 4404445.93 | 954906.72 |
| н48               | 4404437.19 | 954903.84 |
| н49               | 4404427.93 | 954901.63 |
| н50               | 4404418.52 | 954900.18 |
| н51               | 4404414.20 | 954899.90 |
| н52               | 4404490.50 | 954882.75 |
| н53               | 4404493.93 | 954872.36 |
| н54               | 4404514.20 | 954787.00 |
| н55               | 4404589.32 | 954657.08 |
| н56               | 4404665.82 | 954450.07 |
| н57               | 4404746.89 | 954096.55 |
| н58               | 4404749.92 | 954014.13 |
| н59               | 4404739.94 | 953943.12 |
| н60               | 4404728.64 | 953908.65 |
| н61               | 4404734.02 | 953882.63 |
| н62               | 4404725.96 | 953875.87 |
| н63               | 4404719.18 | 953907.99 |
| н64               | 4404733.84 | 953952.92 |
| н65               | 4404741.71 | 954027.07 |
| н66               | 4404739.08 | 954095.23 |
| н67               | 4404653.14 | 954462.47 |
| н68               | 4404586.00 | 954641.38 |
| н69               | 4404515.56 | 954767.61 |
| н70               | 4404488.45 | 954854.50 |
| н5                | 4404324.58 | 954891.34 |
| н4                | 4404326.14 | 954898.26 |
| н3                | 4404282.60 | 954908.32 |

Проект межевания территории для размещения линейного  
объекта регионального значения Ханты-Мансийского  
автономного округа – Югры  
«Обустройство Мегионского месторождения нефти.  
Куст скважин № 82»  
Землепользователь ОАО «Славнефть-Мегионнефтегаз»

### Каталог координат границ земельных участков

| 86:04:0000001:3У3 |            |           |
|-------------------|------------|-----------|
| Номер             | X          | Y         |
| н2                | 4404284.25 | 954916.71 |
| н1                | 4404161.12 | 954944.77 |
| н19               | 4404142.94 | 954866.86 |
| н27               | 4404140.75 | 954867.32 |
| н28               | 4404113.40 | 954745.68 |
| н13               | 4404127.25 | 954742.58 |
| н12               | 4404118.91 | 954705.50 |
| н71               | 4404069.70 | 954716.56 |
| н72               | 4404109.86 | 954884.93 |
| н73               | 4404112.43 | 954894.28 |
| н74               | 4404089.74 | 954899.38 |
| н75               | 4404116.37 | 955017.88 |
| н76               | 4404272.01 | 954983.27 |
| н77               | 4404286.90 | 954976.17 |
| н78               | 4404358.63 | 954960.06 |
| н79               | 4404373.98 | 954977.50 |
| н80               | 4404103.02 | 955482.54 |
| н81               | 4403917.89 | 955699.17 |
| н82               | 4403737.41 | 955866.96 |
| н83               | 4403706.33 | 955904.75 |
| н84               | 4403579.76 | 955988.74 |
| н85               | 4403447.28 | 956045.55 |
| н86               | 4404727.36 | 953869.27 |
| н87               | 4404735.37 | 953876.01 |
| н88               | 4404858.53 | 953280.29 |
| н89               | 4404877.74 | 953124.81 |
| н90               | 4404871.80 | 953012.68 |
| н91               | 4404930.10 | 952896.50 |
| н92               | 4404978.08 | 952864.80 |
| н93               | 4404969.36 | 952850.70 |
| н94               | 4404886.11 | 952704.45 |
| н95               | 4404870.85 | 952630.50 |
| н96               | 4404875.22 | 952556.47 |
| н97               | 4404884.99 | 952456.46 |
| н98               | 4404875.48 | 952454.68 |
| н99               | 4404852.96 | 952476.37 |
| н100              | 4404871.88 | 952478.72 |
| н101              | 4404858.07 | 952590.43 |
| н102              | 4404862.86 | 952658.74 |
| н103              | 4404876.67 | 952706.81 |
| н104              | 4404937.81 | 952821.41 |
| н105              | 4404965.26 | 952862.11 |
| н106              | 4404920.34 | 952892.81 |
| н107              | 4404862.53 | 953012.14 |
| н108              | 4404870.07 | 953115.14 |
| н109              | 4404848.46 | 953296.57 |
| н110              | 4404901.52 | 952149.29 |
| н111              | 4404899.44 | 952148.16 |
| н112              | 4404877.91 | 952258.85 |
| н113              | 4404869.05 | 952298.67 |
| н114              | 4404850.49 | 952400.49 |
| н115              | 4404870.04 | 952403.54 |
| н116              | 4404888.04 | 952291.48 |
| н117              | 4402760.11 | 956375.93 |
| н118              | 4402834.43 | 956365.46 |
| н119              | 4402780.86 | 956361.35 |



### Градостроительный план земельного участка

|   |   |   |   |   |   |   |   |   |   |   |   |  |  |  |
|---|---|---|---|---|---|---|---|---|---|---|---|--|--|--|
| № | R | U | 8 | 6 | 5 | 0 | 4 | 0 | 0 | 0 | - |  |  |  |
|---|---|---|---|---|---|---|---|---|---|---|---|--|--|--|

Градостроительный план земельного участка подготовлен на основании  
*Приказ Департамента строительства Ханты-Мансийского автономного округа – Югры от 07.10.2016 года № 575-П «О подготовке документации по планировке территории, на которой предусматривается размещение объектов регионального значения»*

(реквизиты решения уполномоченного федерального органа исполнительной власти, или органа исполнительной власти субъекта Российской Федерации, или органа местного самоуправления о подготовке документации по планировке территории, либо реквизиты обращения и ф.и.о. заявителя – физического лица, либо реквизиты обращения и наименование заявителя – юридического лица о выдаче градостроительного плана земельного участка)

Местонахождение земельного участка

Тюменская область, Ханты-Мансийский автономный округ - Югра

(субъект Российской Федерации)

Нижневартовский

(муниципальный район или городской округ)

Мегионское месторождение (межселенная территория)

(поселение)

Кадастровый номер земельного участка: отсутствует

Описание местоположения границ земельного участка  
(объекта капитального строительства): приведено на чертеже

Площадь земельного участка **66510** кв. м

Описание допустимого местоположения объекта капитального строительства на земельном участке  
(объекта капитального строительства): приведено на чертеже

План подготовлен: Остапов Д.В., Начальник отдела землеустройства ЗАО «Институт Сибпроект»

(ф.и.о., должность уполномоченного лица, наименование органа или организации)

М.П.

(дата)

Для  
проекта

(подпись)

Д. В. Остапов

(расшифровка подписи)


Представлен в департамент строительства ХМАО-Югры

(наименование уполномоченного федерального органа исполнительной власти, или органа исполнительной власти субъекта Российской Федерации, или органа местного самоуправления)

(дата)



## Обзорная схема

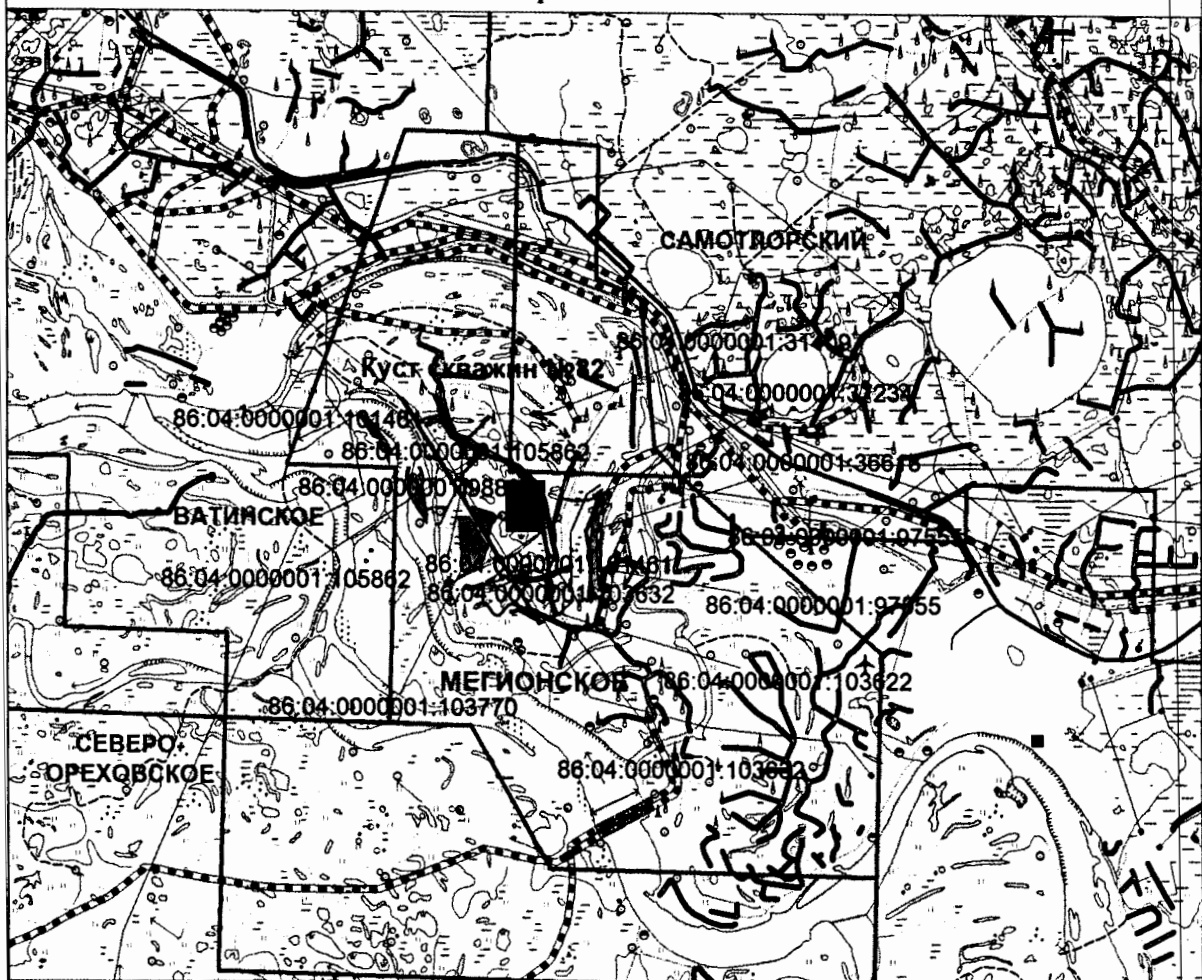

## Условные обозначения

## Границы

- районов ХМАО-Югры
- лицензионных участков
- рассматриваемых лицензионных участков
- земельные участки на ГКУ

## Гидрография

- озера, реки
- реки, ручьи, протоки

## Техногенные объекты

- объекты проектирования
- скважины нефтяные, газовые и пр. без вышек
- скважины нефтяные, газовые и пр. с вышками
- железные дороги
- автомобильные дороги с покрытием
- автомобильные дороги грунтовые
- автозимники
- полевые и лесные грунтовые дороги

Шифр 823-16

Обустройство Мегионского месторождения нефти.  
Куст скважин №82

| Изм.        | Кол.уч.      | Лист | Н.док | Подпись | Дата |                                                           |                             |      |
|-------------|--------------|------|-------|---------|------|-----------------------------------------------------------|-----------------------------|------|
|             |              |      |       |         |      | Проект планировки и межевания территории,                 | Стадия                      | Лист |
|             |              |      |       |         |      | Градостроительный план                                    | П                           | 1    |
| Исполнитель | Остапов Д.В. |      | 11.16 |         |      | Обзорная схема расположения проектируемых объектов на КПП | ЗАО<br>"Институт Сибпроект" |      |
|             |              |      |       |         |      | Масштаб 1 : 250 000                                       |                             |      |

## 1. Чертеж градостроительного плана земельного участка

Каталог координат поворотных точек  
границ земельного участка

| От | До | X          | Y            | Длина  |
|----|----|------------|--------------|--------|
| 1  | 2  | 954 616.30 | 4 404 334.17 | 17.41  |
| 2  | 3  | 954 620.16 | 4 404 317.19 | 32.57  |
| 3  | 4  | 954 651.94 | 4 404 324.33 | 35.31  |
| 4  | 5  | 954 659.85 | 4 404 289.92 | 17.28  |
| 5  | 6  | 954 663.54 | 4 404 273.04 | 233.56 |
| 6  | 7  | 954 891.34 | 4 404 324.58 | 7.09   |
| 7  | 8  | 954 898.26 | 4 404 326.14 | 44.69  |
| 8  | 9  | 954 908.32 | 4 404 282.60 | 8.55   |
| 9  | 10 | 954 916.71 | 4 404 284.25 | 126.29 |
| 10 | 11 | 954 944.77 | 4 404 161.12 | 80.00  |
| 11 | 12 | 954 866.86 | 4 404 142.94 | 2.24   |
| 12 | 13 | 954 867.32 | 4 404 140.75 | 124.68 |
| 13 | 14 | 954 745.68 | 4 404 113.40 | 14.19  |
| 14 | 15 | 954 742.58 | 4 404 127.25 | 38.01  |
| 15 | 16 | 954 705.50 | 4 404 118.91 | 5.44   |
| 16 | 17 | 954 700.19 | 4 404 117.73 | 21.47  |
| 17 | 18 | 954 695.81 | 4 404 138.75 | 24.31  |
| 18 | 19 | 954 672.14 | 4 404 133.22 | 61.15  |
| 19 | 20 | 954 612.47 | 4 404 119.85 | 137.99 |
| 20 | 21 | 954 582.58 | 4 404 254.56 | 67.31  |
| 21 | 22 | 954 516.93 | 4 404 239.70 | 41.81  |
| 22 | 23 | 954 475.92 | 4 404 231.58 | 68.67  |
| 23 | 1  | 954 460.53 | 4 404 298.50 | 159.80 |

Масштаб 1: 5000

Условные обозначения:


- ☐ границы земельного участка  
 1 — точки координат границ  
☐ места допустимого размещения объектов капитального строительства  
☒ границы земельных участков по сведениям государственного кадастра недвижимости  
☐ границы земельных участков лесного фонда  
 ① объекты капитального строительства

- Оси проектируемых трасс:
- ☒ Автомобильная дорога на куст скважин №82  
☒ Нефтегазопровод к.82 - т.вр.к.82  
☒ Высоконапорный водовод т.вр.к.16,17,82 - к.82  
☒ ВЛ-6 кВ №1 на куст скважин №82  
☒ ВЛ-6 кВ №2 на куст скважин №82

Экспликация объектов капитального строительства

| Номер | Наименование     |
|-------|------------------|
| 1     | Куст скважин №82 |

Чертеж градостроительного плана земельного участка разработан ЗАО «Институт Сибпроект» в 2016 г. на топографической основе в масштабе (1:1000), выполненной ЗАО «Институт Сибпроект» в июне 2016 г.
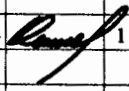
|   |         |      |       |         |                                                                   |   |      |
|---|---------|------|-------|---------|-------------------------------------------------------------------|---|------|
|   |         |      |       |         | Шифр 823-16                                                       |   |      |
|   |         |      |       |         | Обустройство Мегионского месторождения нефти.<br>Куст скважин №82 |   |      |
| Изм.   | Кол.уч. | Лист | Н.док | Подпись | Дата                                                              |   |      |
|   |         |      |       |         |                                                                   |   |      |
| Исполнитель Остапов Д.В.  11.16 |         |      |       |         |                                                                   | Проект планировки                                                                                     |      |
|   |         |      |       |         |                                                                   | Стадия                                                                                                | Лист |
|   |         |      |       |         |                                                                   | П   | 1    |
|   |         |      |       |         |                                                                   | Листов                                                                                                | 1    |
|   |         |      |       |         |                                                                   | ЗАО<br>"Институт Сибпроект"                                                                           |      |
|   |         |      |       |         |                                                                   | Градостроительный план земельного участка / Масштаб 1: 5000<br>Площадь земельного участка: 66510 кв.м |      |

1:5000 (масштаб)

Градостроительный план земельного участка создается на основе материалов картографических работ, выполненных в соответствии с требованиями федерального законодательства<sup>2,3</sup>

(масштаб)

Градостроительный план земельного участка, предназначенного для строительства, реконструкции линейного объекта и подготавливаемый в случаях, предусмотренных частью 4 статьи 4 Федерального закона от 29 декабря 2004 г. № 191-ФЗ "О введении в действие Градостроительного кодекса Российской Федерации" (Собрание законодательства Российской Федерации, 2005, № 1, ст. 17; № 30, ст. 3122; 2006, № 1, ст. 17; № 27, ст. 2881; № 52, ст. 5498; 2007, № 21, ст. 2455; № 49, ст. 6071; № 50, ст. 6237; 2008, № 20, ст. 2251; № 30, ст. 3604; 2009, № 1, ст. 19; № 11, ст. 1261; № 19, ст. 2283; № 29, ст. 3611; № 48, ст. 5723; № 52, ст. 6419, 6427; 2010, № 31, ст. 4209; № 40, ст. 4969; № 52, ст. 6993; 2011, № 13, ст. 1688; № 30, ст. 4563, 4594; 2012, № 26, ст. 3446; № 27, ст. 3587; № 53, ст. 7614, 7615; 2013, № 14, ст. 1651; № 23, ст. 2866; № 30, ст. 4072; № 52, ст. 6976; 2014, 3 26, ст. 3377; 2015, № 1, ст. 9, 38, 52, 72; № 9, ст. 1195; № 10, ст. 1418; № 17, ст. 2477, № 27, ст. 3951; № 29, ст. 4347, ст. 4376; 2016, № 1, ст. 22), создается на основании картографического материала, выполненного в масштабе: 1:50 000, 1:100 000, 1:200 000, 1:500 000. При подготовке картографического материала необходимо руководствоваться требованиями федерального/регионального законодательства<sup>4</sup>

Площадь земельного участка 66510 кв. м<sup>2,3,4</sup>

На чертеже градостроительного плана земельного участка указываются:

- схема расположения земельного участка в окружении смежно расположенных земельных участков (ситуационный план)<sup>2,4</sup>;
- границы земельного участка с координатами характерных точек<sup>2,3,4</sup>;
- красные линии<sup>2,3,4</sup>;
- обозначение и экспликация существующих (на дату формирования градостроительного плана) объектов капитального строительства, объектов незавершенного строительства и их кадастровые (иные) номера по порядку<sup>2,4</sup>;
- минимальные отступы от границ земельного участка в целях определения мест допустимого размещения объекта капитального строительства, за пределами которых запрещено строительство<sup>2,4</sup>;
- границы зон планируемого размещения объектов капитального строительства для государственных или муниципальных нужд (при наличии);
- места допустимого размещения объекта капитального строительства<sup>2,4</sup>;
- границы зон с особыми условиями использования территории (зон охраны объектов культурного наследия, санитарно-защитные, водоохранные зоны и иные зоны), а также графическая информация об иных ограничениях в использовании земельного участка (при наличии)<sup>2,3,4</sup>;
- границы зон действия публичных сервитутов (при наличии)<sup>2,3,4</sup>;
- точки подключения (технологического присоединения) объектов капитального строительства к сетям инженерно-технического обеспечения, за исключением сетей электроснабжения (при наличии возможности их отображения на ситуационном плане)<sup>6</sup>;
- условные обозначения отображаемой информации;

Чертеж градостроительного плана земельного участка разработан на топографической основе в масштабе (1: 1000), выполненной 06.2016

(дата)

**ЗАО «Институт Сибпроект»**

(наименование кадастрового инженера)

Чертеж градостроительного плана земельного участка разработан

**20.12.2016, ЗАО «Институт Сибпроект»**

(дата, наименование организации)

## 2. Информация о градостроительном регламенте либо требованиях к назначению, параметрам и размещению объекта капитального строительства

Градостроительный регламент не установлен

(наименование представительного органа местного самоуправления, реквизиты акта об утверждении правил землепользования и застройки, информация обо всех предусмотренных градостроительным регламентом видах разрешенного использования земельного участка (за исключением случаев предоставления земельного участка для государственных или муниципальных нужд))

### 2.1. Информация о видах разрешенного использования земельного участка

«Обустройство Мегионского месторождения нефти. Куст скважин №82»

основные виды разрешенного использования земельного участка: градостроительным регламентом не установлено

условно разрешенные виды использования земельного участка: не установлены

вспомогательные виды использования земельного участка: не установлены

### 2.2. Требования к назначению, параметрам и размещению объекта капитального строительства на указанном земельном участке. Назначение объекта капитального строительства

Назначение объекта капитального строительства

№

-

,

-

(согласно чертежу)

(назначение объекта капитального строительства)

#### 2.2.1. Предельные (минимальные и (или) максимальные) размеры земельного участка и предельные параметры разрешенного строительства, реконструкции объекта капитального строительства, включая площадь.

| Кадастровый номер земельного участка | Длина (м) | Ширина (м) | Зоны с особыми условиями использования территорий (кв. м) | Зоны действия публичных сервитутов (кв. м) | Площадь земельного участка (кв. м) | Номер объекта кап. строительства согласно чертежу градостр. плана | Размер (м) |      | Площадь застройки земельного участка (кв. м) |
|--------------------------------------|-----------|------------|-----------------------------------------------------------|--------------------------------------------|------------------------------------|-------------------------------------------------------------------|------------|------|----------------------------------------------|
|                                      |           |            |                                                           |                                            |                                    |                                                                   | макс.      | мин. |                                              |
|                                      |           |            |                                                           |                                            |                                    |                                                                   |            |      |                                              |
|                                      |           |            |                                                           |                                            |                                    |                                                                   |            |      |                                              |

2.2.2. Предельное количество этажей - или предельная высота зданий, строений, сооружений - м.

2.2.3. Максимальный процент застройки в границах земельного участка - %.

2.2.4. Иные показатели (максимальная плотность, максимальный коэффициент застройки):

### 2.3. Требования к назначению, параметрам и размещению объекта капитального строительства на указанном земельном участке

Назначение объекта капитального строительства

№

1

,

Куст скважин №82

(согласно чертежу)

(назначение объекта капитального строительства)

Предельные (минимальные и (или) максимальные) размеры земельных участков:

| Номер участка согласно чертежу градостроительного плана | Длина (м)            | Ширина (м) | Площадь (кв. м) | Зоны с особыми условиями использования территории (кв. м) | Зоны действия публичных сервитутов (кв. м) |
|---------------------------------------------------------|----------------------|------------|-----------------|-----------------------------------------------------------|--------------------------------------------|
| 1                                                       | сложная конфигурация |            | 66510           | -                                                         | -                                          |
| <b>Итого:</b>                                           |                      |            | <b>66510</b>    |                                                           | -                                          |

### 3. Информация о расположенных в границах земельного участка объектах капитального строительства и объектах культурного наследия

#### 3.1. Объекты капитального строительства

№ \_\_\_\_\_ не имеются \_\_\_\_\_ , \_\_\_\_\_ ,  
 (согласно чертежу градостроительного плана) (назначение объекта капитального строительства)  
 инвентаризационный или кадастровый номер \_\_\_\_\_ - \_\_\_\_\_ ,  
 технический или кадастровый паспорт объекта подготовлен \_\_\_\_\_ - \_\_\_\_\_  
 (дата)

(наименование организации (органа) государственного кадастрового учета объектов недвижимости или государственного технического учета и технической инвентаризации объектов капитального строительства)

#### 3.2. Объекты, включенные в единый государственный реестр объектов культурного наследия (памятников истории и культуры) народов Российской Федерации

№ \_\_\_\_\_ не имеются \_\_\_\_\_ , \_\_\_\_\_ ,  
 (согласно чертежу градостроительного плана) (назначение объекта культурного наследия)  
Служба государственной охраны объектов культурного наследия ХМАО-Югры заключение №1851 от 03.06.2016г.  
 (наименование органа государственной власти, принявшего решение о включении выявленного объекта культурного наследия в реестр, реквизиты этого решения)  
 регистрационный номер в реестре \_\_\_\_\_ - \_\_\_\_\_ от \_\_\_\_\_ - \_\_\_\_\_  
 (дата)

#### 4. Информация о разделении земельного участка

(наименование и реквизиты документа, определяющего возможность или невозможность разделения)

#### 5. Информация о технических условиях подключения (технологического присоединения) объектов капитального строительства к сетям инженерно-технического обеспечения

*ТУ по автоматизации и АСУ ТП по проектируемому объекту от 10.11.2016г., ТУ по организации технологической радиосвязи для проектируемого объекта №СФ-2892/03/01 от 10.11.2016г., ТУ для разработки проектно-сметной документации по проектируемому объекту от 2015г. (трубопроводы), ТУ на электроснабжение КП-82 Мегионского м/р №289.*

(наименование организации, выдавшей технические условия, реквизиты документа, содержащего в соответствии с частью 7 статьи 48 Градостроительного кодекса Российской Федерации информацию о технических условиях подключения (технологического присоединения) объектов капитального строительства к сетям инженерно-технического обеспечения)

#### 6. Информация о наличии границ зоны планируемого размещения объектов капитального строительства для государственных или муниципальных нужд (при наличии)

Не имеется

#### 7. Иная информация (при наличии)

Не имеется

# Технические условия по автоматизации и АСУ ТП по проектируемому объекту от 10.11.2016г.

10.11.2016

ПРИЛОЖЕНИЕ 1

## ТЕХНИЧЕСКИЕ УСЛОВИЯ ПО АВТОМАТИЗАЦИИ И АСУ ТП ДЛЯ ОБЪЕКТА «ОБУСТРОЙСТВО МЕГИОНСКОГО МЕСТОРОЖДЕНИЯ НЕФТИ. КУСТ СКВАЖИН № 82».

### 1. Основные технические решения

Проектом предусмотреть комплексную автоматизацию «Обустройство Мегионского месторождения нефти. Куст скважин 82», обеспечивающую централизацию управления с использованием современных средств контроля и автоматического регулирования на базе микропроцессорной техники, высоконадежных электронных устройств и аппаратуры, позволяющих осуществлять управление, защитные блокировки и сигнализацию в соответствии с требованиями «Правил безопасности в нефтяной и газовой промышленности».

Определение основных технических условий для проектирования автоматизированной системы управления технологическими процессами (АСУ ТП) произведено на основании и с учетом следующих материалов:

- ВНТП 3-85. Нормы технологического проектирования объектов сбора, транспорта, подготовки нефти, газа и воды нефтяных месторождений;
- Федеральные нормы и правила в области пожарной безопасности «Правила безопасности в нефтяной и газовой промышленности»;
- ПУЭ «Правила устройства электроустановок».

Основной целью создания АСУ ТП является повышение эффективности производства за счет:

- повышения качества и безопасности ведения технологических процессов;
- повышения надежности управления технологическими объектами;
- повышения точности измерения технологических параметров;
- повышения оперативности действий обслуживающего персонала;
- снижение затрат на обслуживание технологического оборудования;
- снижение затрат на ведение технологических процессов;
- повышение безопасности производства, улучшения экологической обстановки за счет сокращения потерь нефти и газа.

### 2. Объекты АСУ ТП

В число технологических объектов охватываемых АСУ ТП входят:

*Куст скважин № 82 в составе:*

- замерная установка АГЗУ;
- скважины с насосами ЭЦН;
- блок гребенок БГ;
- установки дозирования химреагентов УДХ;
- система контроля электрообогрева обратных клапанов нефтедобывающих скважин.

### 3. Структура АСУ ТП

Настоящим разделом предусматривается создание АСУ ТП для объекта «Обустройство Мегионского месторождения нефти. Куст скважин №82» с использованием станции телемеханики СТК-ZK181.80 42 7613.008.00.000 с встроенным мастер-контроллером СТМ ZK91, вывод информации осуществить в существующий диспетчерский пункт на АРМ оператора ТМ, установленный АБК НГП - 2 Мегионского месторождения с использованием системы телемеханики «АДКУ 2000+», разработки «ПКБ АСУ-Нефть» г.Тюмень.

Передача данных осуществляется по радиоканалу с применением абонентской радиостанции Motorola GM-340, с установкой в шкафу управления блока автоматики. Принятая степень автоматизации обуславливается рассредоточенностью объектов на территории месторождения и наличием необходимых средств контроля и управления.

В соответствии с принятой концепцией создания системы управления с применением вычислительной техники, проектируемая АСУ ТП строится по двухуровневому иерархическому принципу.

#### 1. Нижний уровень системы управления в составе:

Нижний уровень – это уровень управления территориально-распределенными технологическими объектами (куст скважин). Нижний уровень включает в себя элементы местной автоматики и локальные системы контроля и управления технологическими объектами на базе терминальных и микропроцессорных контроллеров. Для связи с системой ТМ необходимо применить станцию телемеханики СТК-ZK181.80 42 7613.008.00.000 с встроенным мастер-контроллером СТМ ZK91, с установкой в блоке местной автоматики на кустовой площадке.

Данное оборудование обеспечивает:

- сбор и первичную обработку технологических данных;
- обмен информацией с верхним уровнем управления;
- управление технологическими объектами на основе собранной информации и команд, поступающих с верхнего уровня управления или от оператора-технолога.

На верхний уровень с объектов кустовой площадки передается необходимая информация о значениях технологических параметров и состоянии основных насосных агрегатов.

## **2. Верхний уровень системы управления:**

Верхний уровень - это АРМ оператора ТМ, установленный в АБК НГП - 2 Мегионского месторождения нефти.

## **4. Функции АСУ ТП**

В соответствии с принятой архитектурой функции, реализуемые АСУ ТП, распределяются по уровням следующим образом:

### **Нижний уровень:**

- сбор и первичная обработка технологической информации, поступающей от датчиков и измерительных преобразователей;
- управление технологическим процессом на основе собранной технологической информации и команд, поступивших с верхнего уровня управления;
- обмен информацией (прием и передача) с верхним уровнем управления;
- автотестирование элементов местной автоматики, контроллера.

### **Верхний уровень:**

- сбор и концентрация информации о ходе технологического процесса, поступающей от контроллеров нижнего уровня управления;
- внутренняя обработка и хранение информации, формирование базы данных;
- индикация и регистрация информации, реализация диалога со специалистами нефтегазодобывающего производства (организация АРМов);
- составление оперативных сводок, отчетных и справочных документов;
- формирование и передача на нижний уровень управляющих воздействий по поддержанию заданных технологических режимов;
- диагностика работы технологического оборудования, технических и программных средств системы управления.

Оснащение технологических объектов, охватываемых АСУ ТП (перечень этих объектов приведен выше), датчиками, измерительными преобразователями, станциями управления, исполнительными механизмами и другой аппаратурой предусматривается в объеме, позволяющем осуществить следующие основные функции АСУ ТП по контролю и управлению этими объектами:

- автоматическое регулирование режимных технологических параметров;
- автоматическое и дистанционное управление приводами основных механизмов, защиты и блокировки при возникновении аварийных ситуаций;
- индикацию и регистрацию режимных и учетных технологических параметров;
- сигнализацию аварийную о предельных значениях технологических параметров;
- сигнализацию предупредительную об отклонениях от нормы режимных технологических параметров;
- сигнализацию исполнительную о состоянии приводов (включено/отключено) и исполнительных механизмов (открыто/закрыто);
- контроль параметров, обеспечивающих выполнение требований техники безопасности и охраны окружающей природной среды.

## **5. Объем автоматизации и АСУ ТП**

Объемы автоматизации и АСУ ТП для технологических установок, размещаемых на кустовой площадке № 82:

### **1. Станция управления нефтяной скважиной**

- предусмотреть местный и телемеханический контроль состояния насоса «работает», «не работает» по линии связи:
  - o дискретный сигнал типа «сухой контакт» с использованием кабеля типа «ГЕРДА-КВ» производства НПП «Герда»;
- предусмотреть передачу в АДКУ 2000+ данных с контроллеров станций управлений УЭЦН при помощи:
  - o цифрового сигнала типа интерфейс «RS 485» с использованием кабеля типа «ГЕРДА-КВ» производства НПП «Герда»;

## 2. Замерная установка «АГЗУ»

Замерная установка «АГЗУ» является блочно-комплектным устройством и поставляется с системой контроля и автоматики заводом-изготовителем.

В состав автоматизированной замерной установки входят:

- блок технологический (БТ);
- блок аппаратный (БА).

В состав блока аппаратного входят:

- станция телемеханики СТК-ZK181.80 42 7613.008.00.000 с встроенным мастер-контроллером СТМ ZK91 и силовой частью (разработка ЗАО НПО «Интротест»).

Станция телемеханики СТК-ZK181.80 включает в себя:

- микроконтроллер «СТМ-ZK91»;
- блоки питания контроллера;
- разъемы интерфейсные.

*Приложение № 1,1:*

*Станция СТК-ZK и габаритно присоединительные размеры – 1 лист.*

Станция управления АГЗУ обеспечивает измерение параметров и выполнение следующих функций контролируемых сигналов передаваемых по интерфейсу RS-485:

- поочередное измерение расхода компонент рабочей среды подключенных скважин;
- автоматическое и ручное управление процессом измерения;
- вычисление и отображение на дисплее контроллера управления установкой (далее – КУ), архивирование в энергонезависимой памяти (далее – ЭНП) КУ сроком не менее 32 суток и выдача по запросу оператора на ДП следующей измерительной информации (далее – ИИ);
- текущие показания датчиков;
- временные показатели каждого единичного замера (наполнение ИК, опорожнение ИК, общее время цикла замера);
- расчеты массового расхода жидкости (нефть и вода) по каждой подключаемой скважине (как по единичным замерам, так и общего усредненного значения), приведенные к нормальным условиям;
- исходные первичные данные (константы) для расчетов замера (параметры установки, параметры скважин);
- автоматическое напоминание, архивирование, хранение, отображение на дисплее КУ и передача на ДП по запросу оператора (в соответствии с согласованным протоколом обмена) следующей сигнальной информации (далее – СИ):

1) Аварийные сигналы:

- выход рабочего давления установки за предельные значения;
- загазованность 20% в БТ;
- предельная загазованность 40% в БТ;
- отказ в исполнении команд на переключение ПСМ;
- низкое газосодержание в смеси (отсутствие полного вытеснения жидкости из ИК за лимитированный промежуток времени);
- отказ любого из датчиков (только для датчиков с токовыми выходными сигналами);

- выход расхода жидкости за пределы диапазона измерений;
- выход температуры в БА за пределы лимитированного диапазона;
- выход температуры в БТ за пределы лимитированного диапазона.

2) Информация о текущем состоянии установки или ее отдельных элементов:

- несанкционированный доступ в установку (БА или БТ);
- положение КПЭ («открыт», «закрыт», в промежуточном положении);
- положение ПСМ;
- номер скважины на замере;
- текущий режим работы установки (автоматическое управление, ручное управление, единичное измерение).

Объемы автоматизации, предусматриваемые дополнительно:



- контроль давления на выходном коллекторе;
- контроль температуры воздуха в БТ;
- контроль состояния обогревателя воздуха в БТ.
- контроль температуры воздуха в БА;
- контроль состояния обогревателя воздуха в БА.
- синхронизация времени в контроллере ГЗУ с ПО «верхнего» уровня;
- синхронизация времени в панели отображения ГЗУ с ПО «верхнего» уровня.

### 3. Блок гребенок БГ

Проектом предусмотреть:

- блок гребенок без использования: электрообогрева, принудительной вытяжной вентиляции и сигнализаторов загазованности;
- измерение расхода рабочего агента с применением расходомеров-счетчиков типа ДРС.М-50 в комплекте с регистратором Тура ТД0004,
- контроль давления рабочего агента с применением преобразователя давления АИР-10 SH с аналоговым выходным сигналом (4-20 мА) на входном коллекторе;
- вывод на ТМ показаний давления на общем коллекторе и учета расхода рабочего агента по каждой скважине отдельно.
- расход по скважинам выводить с импульсных выходов на регистратор ТУРА ТД0004 и далее, с импульсных выходов регистратора в систему ТМ;
- вторичное оборудование - регистратор Тура ТД0004 разместить в проектируемом блоке автоматики (БА) КП – 82.

### 4. Установка дозирования химреагентов УДХ

Установка дозирования химреагентов УДХ является блочно-комплектным устройством и поставляется с системой контроля и автоматики заводом-изготовителем.

В составе установки предусмотреть шкаф управления ПКБ.548 010. 000 разработки ЗАО «ПКБ АСУ-нефть» г. Тюмень, который обеспечивает измерение параметров и выполнение следующих функций контролируемых сигналов передаваемых по интерфейсу RS-485 (стандартный протокол MODBUS) на диспетчерский пункт:

- контроль за состоянием дозирочных насосов;
- контроль текущего уровня реагента;
- контроль температуры химреагента;
- контроль температуры в блоке;
- контроль загазованности;
- сигнал о состоянии силового электрооборудования;
- сигнал о несанкционированном доступе;
- сигнал о пожаре в блоке;

### 5. Система контроля показаний давления на устье нефтедобывающих скважин

Проектом предусмотреть:

- установку преобразователей давления типа АИР-10 SH для измерения буферного и затрубного давления;
- вывод информации в систему телемеханики АДКУ-2000+ показаний преобразователей давления на устьевой фонтанной арматуре нефтегазодобывающих скважин;
- кабельную продукцию для вывода показания давления нефтедобывающих скважин, уложенную на эстакаде в перфорированные оцинкованные короба. Для подключения кабельной продукции датчиков давления использовать герметичный металлорукав типа ГЕРДА-МГ, также напротив устья каждой нефтедобывающей скважины на кабельной эстакаде установить клеммную коробку взрывозащищенного исполнения.

### 6. Система контроля электрообогрева обратных клапанов нефтедобывающих скважин

Проектом предусмотреть:

- систему электрообогрева на базе силового шкафа «ШСАУЭ-УМ» компании ЗАО «Арктические технологии»;
- электрообогрев оборудования на базе саморегулирующегося кабеля и нагревателей «Квинтекс» системы «АРКТЕХ» с ресурсом 20 лет;
- вывод информации в систему телемеханики АДКУ-2000+ состояния коммутационной аппаратуры управляющей вкл./выкл. обогревателей обратных клапанов;
- вывод информации о состоянии каждого объекта обогрева вывести на систему ТМ посредством

кабельных линии с блок-контактов магнитных пускателей проектируемого шкафа управления электрообогревом «ШСАУЭ-УМ».

- расположение шкафа управления электрообогревом на площадке обслуживания КТПН.
- использование шкафа управления в климатическом исполнении от -50 до +50 С со степенью защиты IP 65.

- точку подключения для питания системы электрообогрева в КТПН.

В БА установить клеммную коробку для подключения ТСС электрообогрева обратных клапанов к кустовому контроллеру системы телемеханики.

Электроснабжение системы электрообогрева выполнить согласно ТУ, выданных электроснабжающей организацией.

## **6. Технические средства АСУ ТП**

### *Куст скважин № 82.*

Предусмотреть максимальное использование блочного автоматизированного оборудования заводской поставки. Автоматика этих блоков должна быть выполнена с применением электрических приборов и средств автоматизации, поставляемых комплектно с блоками.

Все приборы и средства автоматизации должны иметь сертификаты соответствия и разрешения Федеральной службы по экологическому, технологическому и атомному надзору на применение.

Все средства измерения должны иметь Сертификаты об утверждении типа средства измерения, внесены в государственный реестр средств измерения, иметь Разрешение на применение во взрывоопасных зонах, согласно ПУЭ».

Все применяемые в проекте датчики, преобразователи, исполнительные механизмы, должны быть выполнены только электрическими, применяемые датчики и измерительные преобразователи должны иметь унифицированные выходные сигналы с одним из следующих параметров:

- аналоговые (токовые 4-20 мА) для контроля и регулирования режимных технологических параметров;
- частотно-импульсные сигналы для контроля учетных технологических параметров;
- дискретные типа «сухой контакт», для сигнализации предельных значений технологических параметров.

На наружных установках класса В-1г и в помещениях класса В-1а электрические датчики и сигнализаторы должны иметь взрывозащищенное исполнение или искробезопасные цепи.

#### *Контроль давления*

Для местного измерения давления применить манометры показывающие «МПЗ-У» и «МП4-У», ОАО «Манотомь» г. Томск., либо ЗАО «Сектор-М»

Дистанционное измерение и сигнализация давления выполнить взрывозащищенными малогабаритными датчиками давления типа АИР-10 SH.

#### *Контроль уровня*

Для дистанционной сигнализации уровня в дренажной емкости и емкости дождевых стоков применить преобразователь магнитострикционный «ПЛП-1000» с выходным сигналом 4-20 мА, ООО «ОКБ Вектор» г. Москва.

#### *Контроль загазованности в БТ, БРХ и на территории КП*

Для обеспечения контроля состояния воздушной среды в технологическом помещении АГЗУ и БРХ применить датчики загазованности ДГС Эрис-230 ИКс подключением к дискретным входам контроллеров.

Для обеспечения контроля состояния воздушной среды технологическим персоналом на кустовой площадке применить индивидуальные (портативные) приборы типа GasAlertMicroClipXT.

#### *Контроль доступа в БТ и БА*

Для обеспечения контроля доступа в блок технологический применить выключатель путевой (ВПК-2110 или аналогичный).

Для обеспечения контроля доступа в блок автоматики применить выключатель концевой герконовый (СКВ-02 или аналогичный).

Выключатели расположить на входных дверях БТ и БА, сигналы об открытии/закрытии дверей вывести на верхний уровень (система телемеханики АДКУ-2000+) в режиме реального времени, посредством СТМ-ZK.

#### *Контроль за состоянием обогрева воздуха БТ и БА*

Для дистанционного контроля за состоянием обогрева воздуха в блоке технологическом и блоке автоматики, предусмотреть вывод значений температуры (использовать ТСМУ 0104 -50 +100 С) и

состояния обогревателя (использовать «сухие» контакты магнитного пускателя) на верхний уровень в режиме реального времени, посредством СТМ-ZK.

Реализовать автоматический режим поддержания температурного режима в БТ и БА, обеспечить вывод показаний температуры в технологическом блоке и БА на АРМ диспетчерского пункта (применить два одноканальных регулятора ОВЕН ТРМ10-Д.У.РР с установкой в шкафу автоматики в БМА).

#### *Приложение №1,2:*

*Автоматизированная система отопления БМА/АГЗУ. Схема внешних соединений – 1 лист.*

#### *Система видеонаблюдения*

Для дистанционного контроля за работой технологического оборудования, расположенного на территории кустовой площадки, предусмотреть систему видеонаблюдения.

Система видеонаблюдения должна включать в себя две IP-видеокамеры, обеспечивающие видеосъемку в темное время суток и согласующее устройство для передачи данных на сервер системы видеонаблюдения ОАО «СН-МНГ» посредством оборудования абонентской радиостанции Motorola GM-340 системы телемеханики АДКУ-2000+, - в режиме реального времени.

Камеры необходимо расположить на мачте освещения в районе БМА:

- одна должна быть направлена на площадку УЭЦН и основной въезд на кустовую площадку;
- вторая должна быть направлена на территорию кустовой площадки.

#### *Обеспечение взрывозащищенности*

Приборы и аппаратура, установленные в помещениях класса В-1а и на наружных установках класса В-1г должны иметь взрывозащищенное исполнение типа "взрывонепроницаемая оболочка".

#### *Электропитание технических средств АСУ ТП*

Для электропитания шкафов и средств автоматизации используется переменный ток напряжением 220 В и частотой 50 Гц. Предусмотреть возможность подключения дополнительных электропотребителей мощностью до 3 кВт с применением автоматических выключателей. Подвод электропитания предусмотрен электротехнической частью проекта.

#### *Кабельная продукция для средств АСУ ТП*

Для электропитания и в качестве соединительных линий средств автоматизации применить универсальный кабель типа «ГЕРДА-КВ» производства НПП «Герда». Для предохранения и защиты кабеля, проводов, гибких шлангов и др., от химического и механического повреждения, воздействия влаги и солнечного излучения применить герметичный металлоукав типа ГЕРДА-МГ. В качестве устройств защиты кабельной продукции применить перфорированные оцинкованные короба производства ООО «ИнТек» г. Сургут.

### **7. Пожарная сигнализация**

Пожарная сигнализация должна соответствовать требованиям пожарной безопасности согласно:

- НПБ 88-2001\*. Установки пожаротушения и сигнализации. Нормы и правила проектирования.
- СНиП 21-01-97\* «Пожарная безопасность зданий и сооружений»;
- ВНТП 03/170/567-87 «Противопожарные нормы проектирования объектов Западно-Сибирского нефтегазового комплекса»;
- НПБ 105-03 «Определение категорий помещений, зданий и наружных установок по взрывопожарной и пожарной опасности»;
- ППБО-85 «Правила пожарной безопасности в нефтяной промышленности».

Оборудование пожарной сигнализации должно иметь сертификаты соответствия и сертификаты пожарной безопасности.

### **8. Объем пожарной сигнализации**

Предусмотреть автоматическую пожарную сигнализацию кустовой площадки № 82:

- замерная установка (БТ);
- блок аппаратурный (БА);

В блоке технологическом автоматизированной замерной установки предусмотреть взрывозащищенные пожарные извещатели типа «ИП 103-2/1-70», ручной пожарный взрывозащищенный извещатель типа «ИП-535-07е» Перед входом в блок технологический установить светозвуковой оповещатель типа «ВС-3-12В».

В блоке установки дозирования химреагентов предусмотреть взрывозащищенные пожарные извещатели типа «ИП 103-2/1-70», ручной пожарный взрывозащищенный извещатель типа «ИП-535-07е» Перед входом в блок дозирования установить светозвуковой оповещатель типа «ВС-3-12В».

В блоке аппаратурном поставляемом в комплекте с замерной установкой предусмотреть пожарные извещатели типа «ИП 212-ЗСУ», извещатель пожарный ручной «ИПР-ЗСУ». Перед входом в блок аппаратурный предусмотреть светозвуковой оповещатель типа «ВС-3-12В». Шлейфы пожарной сигнализации вывести на прибор приемно-контрольный «Сигнал-20М», установленный в помещении блока автоматики и связи в соответствии с НПБ 88-2001\*. В качестве резервированного источника питания применить блок питания «РИП-12»


Оборудование пожарной сигнализации должно иметь сертификаты соответствия и сертификаты пожарной безопасности.

Сеть пожарной сигнализации внутри помещений выполняется кабелем огнестойким для пожарной и охранной сигнализации типа КУИН-СП, во взрывоопасных помещениях кабели прокладываются в водогазопроводных трубах

Тревожный сигнал «ПОЖАР» вывести на контроллер станции управления АГЗУ, установленный в помещении блока аппаратурного и далее посредством СТМ-ZK передать на АРМ оператора ТМ, установленный в АБК НГП-2 Мегионского месторождения нефти. Тревожный сигнал «Пожар» должен выводиться с расшифровкой направления (шлейфа).

Срок действия «Технических условий по автоматизации и АСУ ТП «Обустройство Мегионского м/р. Куст скважин № 82.» до 01.12.2018 г.

Начальник ОА

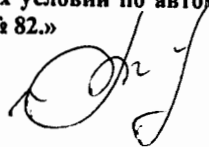

П.В. Коваленко

# Технические условия по организации технологической радиосвязи для проектируемого объекта №СФ-2892/03/01 от 10.11.2016г.



Российская Федерация  
Ханты-Мансийский автономный округ – «Югра»  
город Мегион  
Общество с ограниченной ответственностью  
«АВТОМАТИЗАЦИЯ и СВЯЗЬ-СЕРВИС»

628600, Российская Федерация  
Ханты-Мансийский автономный округ-Югра, г.Нижневартовск  
Западный промышленный узел,  
Панель 4, ул. Индустриальная, д.85, строение 17  
телефон (34643) 4-14-44  
факс (34643) 4-14-04  
E-mail: [sis-s@mail.ru](mailto:sis-s@mail.ru)

ИНН / КПП 8605016748 / 860301001  
р/с 40702810200290002702  
в ОАО «УРАЛСИБ» г. Москва  
к/с 30101810100000000787  
БИК 044525787

Исх. № СФ-2892/03/01

«10» 11 2016 г.

## **ТЕХНИЧЕСКИЕ УСЛОВИЯ ПО ОРГАНИЗАЦИИ ТЕХНОЛОГИЧЕСКОЙ РАДИОСВЯЗИ ДЛЯ ОБЪЕКТА ОБУСТРОЙСТВО МЕГИОНСКОГО МЕСТОРОЖДЕНИЯ НЕФТИ. КУСТ СКВАЖИН № 82.**

### **1. Радиоканал АСУ ТП**

Канал передачи данных по существующим линиям связи между компьютером ТМ, установленным в АБК НГП-2 Мегионского месторождения нефти, БС и кустовым контроллером СТМ-ZK91 реализовать по радиоканалу при помощи установки на мачте освещения АФУ абонентской радиостанции Motorola GM 340. На кустовой площадке оборудование радиостанции Motorola GM-340 с блоком питания и источником бесперебойного питания устанавливается в блоке аппаратном - в станцию телемеханики СТК-ZK со встроенным мастер-контроллером СТМ ZK91 и силовой частью.

Прожекторную мачту расположить не далее 5м от площадки с установленным БА.

При невозможности расположения прожекторной мачты в соответствии с вышеуказанным, АФУ разместить на антенной мачте, входящей в комплект БА.

В качестве базовой станции предусмотреть станцию, расположенную на мачте связи Мегионского м.р. в соответствии с разрешением на использование радиочастот или радиочастотных каналов № 101-08-1441 от 04.08.2008 г. и дополнения № 788-рчс-15-0007 (С) со следующими показателями:

1. Высота 40 м, координаты 61N5712/ 76E1923;
2. Высота подвеса и азимуты точек доступа технологической связи в соответствии с разрешением № 101-08-1441;
3. Используемые частоты – 160,000 МГц;
4. Коэффициент усиления – 6 дБ.

При размещении антенн необходимо учитывать следующие факторы:

- антенну необходимо располагать в стороне от отражающих объектов;
- от больших по размерам препятствий антенная мачта должна быть удалена на расстояние, превышающее три-пять её высот;
- расстояние от антенны до металлических предметов должно быть не менее двух длин волн.

Высоту подвеса оборудования АФУ предусмотреть расчетом профиля от диспетчерского пункта телемеханики до кустовой площадки с учетом качественных показателей предложенного оборудования.

Монтаж и установку радиостанций, антенных устройств необходимо производить согласно технической документации фирмы-изготовителя с соблюдением соответствующих норм и правил техники безопасности.

Питание радиостанций осуществляется от сети 220 В, 50 Гц, через блок питания со встроенным аккумулятором.

Существующая оперативная радиосвязь периодического обслуживающего персонала, задействованного в обходе скважин, обеспечивается переносными взрывозащищенными радиостанциями и расположением кустовой площадки в зоне покрытия базовой станции оперативно-диспетчерской связи.

Неотъемлемой частью раздела «Радиоканал для АСУ ТП» является - Разрешение на использование радиочастот или радиочастотных каналов № 101-08-1441 от 04.08.2008 г. и дополнения № 788-рчс-15-0007 (С), срок действия до 01.04.2019 г. на 6 листах, в 1 экз.

Срок действия «Технических условий по организации технологической радиосвязи для объекта «Обустройство Мегионского м/р. Куст скважин № 82.» до 31 декабря 2018 г.

Зам. Генерального директора  
по средствам связи



С.Э. Федин

# Технические условия для разработки проектно-сметной документации по проектируемому объекту от 2015 г. (трубопроводы)

УТВЕРЖДАЮ:  
Начальник департамента  
трубопроводного транспорта  
ОАО «СН-МНГ»

«    »      М.Г. Разин  
2015 г.

## ТЕХНИЧЕСКИЕ УСЛОВИЯ для разработки проектно-сметной документации по объекту «Обустройство Мегонского месторождения нефти. Куст скважин № 82»

|                                       |   |
|---------------------------------------|---|
| 1. Месторождение, район строительства | Мегонское месторождение нефти, Нижневартовский район Ханты-Мансийского автономного округа Тюменской области   |
| 2. Вид строительства                  | Капитальное строительство   |
| 3. Состав проектируемого объекта      | 1 Этап. Нефтегазопровода «к.82- т.вр.уз.к.12»<br>2 Этап. Нефтегазопровод «т.вр.уз.к.12- т.вр.уз.к.15»<br>3 Этап. Нефтегазопровод «т.вр.к.12,15- т.вр.ДНС-1»<br>4 Этап. Высоконапорный водовод «т.вр.к.16,17,82 – к.82».   |
| 4. Требования к техническим решениям  | <p>– Проект выполнить в соответствии с требованиями нормативных документов (РД 39-132-94, Единые технические требования к технологическому процессу эксплуатации и ремонта, обеспечению целостностью промысловых трубопроводов ОАО «СН-МНГ», СП 34-116-97 и др.), норм противопожарной и экологической безопасности, использованием передовых технологий, применением труб отечественного производства;</p> <p>– В проектной документации необходимо указывать срок полезного использования объектов ОС;</p> <p>– В проектной документации необходимо указывать амортизационную группу в отношении каждого объекта ОС в соответствии с Классификацией основных средств, включаемых в амортизационные группы (утв. постановлением Правительства РФ от 1 января 2002 г. №1);</p> <p>– В проектной документации необходимо присваивать объекту ОС код ОКОФ в соответствии с Общероссийским классификатором основных фондов ОК 013-94 (утв. постановлением Госстандарта РФ от 26 декабря 1994 г. №359);</p> <p>– При проектировании системы трубопроводов предложить варианты необходимости применения оборудования и материалов. (затв. с электроприводом, обратные клапаны и т.д.), а также предложить варианты защиты от внутренней и наружной коррозии (ЭХЗ, ингибиторная защита и т.д.) с предоставлением расчета экономической эффективности;</p> <p>– Для строительства нефтегазопровода и высоконапорного водовода предусмотреть применение трубы из стали 13 ХФА, а также отводы, тройники из той же марки стали, выбор ТУ для трубной продукции согласовать с ДТТ;</p> <p>– Предусмотреть изоляцию зон сварных соединений</p> |

|  |   |
|--|---|
|  | <p>трубопроводов термоусаживаемыми защитными муфтами:</p> <ul style="list-style-type: none"> <li>- Окончательный подбор материалов труб (ТУ, ГОСТ) проводит проектный институт применительно к условиям эксплуатации проектируемого объекта;</li> <li>- Проектом предусмотреть установку УДХ на кустовой площадке для ввода химреагентов в выкидной коллектор согласно утвержденного в ОАО «СН-МНГ» типового проекта обустройства кустов скважин. Подбор типа УДХ производить по объему жидкости с куста скважин. Использовать блоки заводского изготовления;</li> <li>- На нефтегазопроводе предусмотреть установку узла контроля коррозии. Тип, количество узлов, а также место установки согласовать с ДТТ;</li> <li>- Предусмотреть проектным решением отсыпку территории и подъездных путей крановых узлов;</li> <li>- Срок эксплуатации трубопроводов определить проектом;</li> <li>- Вариант прохождения трассы проектируемого трубопровода представлен в прилагаемой схеме (Приложение № 1). Трасса проектируемого трубопровода может быть изменена и должна отвечать следующим требованиям: <ol style="list-style-type: none"> <li>1. Выполнение требований п.3.1.2 РД 39-132-94;</li> <li>2. Возможность круглогодичного подъезда к проектируемому трубопроводу и узлам задвижек;</li> <li>3. Прохождение трассы проектируемого трубопровода максимально близко к существующим коммуникациям;</li> <li>4. Минимальная протяженность трассы трубопровода при выполнении вышеуказанных условий;</li> </ol> </li> <li>- Переход через водные преграды должен обеспечивать: <ol style="list-style-type: none"> <li>1. Подземную прокладку трубопроводов. Допускается наземная прокладка на болоте 2,3 типа с обвалованием трубопровода;</li> <li>2. Наличие резервной нитки с возможностью вывода из эксплуатации одной из ниток для проведения ТД, обслуживания и пр. без остановки транспорта жидкости;</li> <li>3. Возможность круглогодичного подъезда;</li> <li>4. Возможность проведения внутритрубной диагностики;</li> </ol> </li> <li>- Необходимость проектирования резервной нитки, защитного футляра и способ прокладки трубопровода через водный переход согласовать с ДТТ в не зависимости от его длины;</li> <li>- Согласовать с ДТТ, ПТО НГДУ и ПТС Управления «Сервис-Нефть» прохождение трасс проектируемых трубопроводов, количество и необходимость резервных ниток на пересечении водных переходов;</li> <li>- В проекте предусмотреть все необходимые материалы для подключения проектируемых трубопроводов к существующей системе трубопроводов;</li> </ul> |
|--|---|



|  |   |
|--|---|
|  | <ul style="list-style-type: none"> <li>- Предлагаемое рабочее давление и диаметр проектируемых трубопроводов подтвердить гидравлическим расчетом и согласовать с Заказчиком;</li> <li>- При проведении гидравлического расчета учитывать существующие трубопроводы. Исходные данные для гидравлического расчета запросить у Заказчика дополнительно на дату фактического проектирования;</li> <li>- Максимально допустимое давление проектируемых нефтегазопроводов принять <math>40 \text{ кг/см}^2</math>;</li> <li>- При формировании расчетов диаметров проектируемых трубопроводов рабочее давление которых превышает <math>25 \text{ кг/см}^2</math> необходимо дополнительно согласовать гидравлический расчет с ДТТ и ПТО НГДУ эксплуатирующей организации;</li> <li>- Фланцевые соединения нефтепроводов применить согласно ГОСТ 12821-80 с условным давлением <math>40 \text{ кг/см}^2</math>;</li> <li>- Максимально допустимое давление проектируемых высоконапорных водоводов принять <math>210 \text{ кг/см}^2</math>;</li> <li>- Проектом предусмотреть применение на высоконапорных водоводах задвижек клиновых «под приварку»;</li> <li>- Углы поворотов линейной части трубопроводов в вертикальной и горизонтальной плоскостях следует выполнять естественным изгибом сваренной нитки трубопровода или монтажом отводов <math>1,5D-15^\circ, 30^\circ, 45^\circ, 60^\circ, 90^\circ</math> (расстояние между отводами не менее <math>1,5 \text{ м}</math>);</li> <li>- При проектировании камер пуска, приема очистных устройств необходимо предусматривать отводы не менее <math>3D</math> для прохождения диагностических снарядов</li> <li>- Переход через автомобильные и железные дороги выполняется методом «прокола» в защитном кожухе в соответствии с п.3.2.20 РД 39-132-94;</li> <li>- Заглубление участков трубопроводов, прокладываемых под автомобильными дорогами всех категорий, должно приниматься не менее <math>1,5 \text{ м}</math> от верха покрытия дороги до верхней образующей защитного футляра и не менее <math>0,4 \text{ м}</math> от дна кювета;</li> <li>- Проектом предусмотреть ограждения на каждом узле задвижек. Ограждения выполнить в модульном исполнении со съемными секциями согласно требованиям изложенным в Приложении 2;</li> <li>- Согласовать с Заказчиком подключения вновь построенного трубопровода в действующий трубопровод по следующим вариантам: <ul style="list-style-type: none"> <li>а) «холодная» врезка,</li> <li>б) врезка тройником,</li> <li>в) подключение в существующую задвижку;</li> </ul> </li> <li>- В случае необходимости, если бездействующие трубопроводы затрудняют прокладку новых, предусмотреть демонтаж по трассе проектируемых трубопроводов.</li> </ul> |
|--|---|

|                                                                            |   |
|----------------------------------------------------------------------------|---|
|                                                                            | <p>разработать мероприятия по демонтажу (участки уточнить во время изыскательских работ и согласовать с Заказчиком);</p> <ul style="list-style-type: none"> <li>- Предусмотреть балластировку трубопроводов, проходящих по обводненным участкам болот 1+3 типов. На трубопровод под балластировочные устройства необходимо укладывать футеровочные маты. Установка балластирующих средств на плавающий трубопровод не допускается;</li> <li>- Для теплоизоляции узлов трубопроводов использовать теплоизоляционные полимерные покрытия. Выбор покрытия согласовать с Заказчиком;</li> <li>- При разработке проекта предусмотреть мероприятия по охране недр, лесо- и землепользования, родовых угодий, уменьшению потерь нефти и газа при сборе и транспорте продукции скважин, разработать мероприятия по защите от коррозии;</li> <li>- Название объектов в проектах должно соответствовать названию по акту выбора;</li> <li>- В проектной документации на рабочих чертежах (план трасс) указывать границы земельных отводов и границы рубки леса;</li> <li>- При пересечении коммуникаций с существующими сетями, принадлежащих сторонним организациям, выполнить запрос на выдачу ТУ, разработать соответствующие проектные решения и согласовать с владельцами коммуникаций;</li> <li>- На трассе трубопровода должна предусматриваться установка сигнальных знаков высотой 2 м от поверхности земли, которые должны быть оснащены соответствующими шитами с надписями указателями (Приложение 3). Знаки устанавливаются в пределах видимости, но не более чем через 300 м, а также дополнительно на углах поворота и в местах пересечения с естественными и искусственными препятствиями по обе стороны;</li> <li>- При проектировании размещение коридоров коммуникаций выполнить с учетом существующих.</li> </ul> |
| <p>5. Основные технико-экономические показатели объекта проектирования</p> | <p>1 этап. Нефтегазопровод «к.82 – т.вр.уз.к.12»<br/>От к.188 по системе трубопроводов нефтегазоводяная жидкость поступает на пункт сбора – ДНС-1 Мегионского месторождения нефти.<br/>Объем жидкости <math>Q_{ж} \text{ м}^3/\text{сут}/Q_{н} \text{ т/сут} - 1000/427</math>;<br/>Давление в точке подключения – определить гидравлическим расчетом.<br/>Диаметр в точке подключения – определить по результатам изысканий.</p> <p>2 этап. Нефтегазопровод «т.вр.уз.к.12 – т.вр.уз.к.15»<br/>От т.вр.уз.к.12 по системе трубопроводов нефтегазоводяная жидкость поступает на пункт сбора – ДНС-1 Мегионского месторождения нефти.<br/>Давление в точке подключения – определить гидравлическим расчетом.<br/>Диаметр в точке подключения – определить по результатам изысканий.</p>   |

|                   |   |
|-------------------|---|
|                   | <p>3 этап. Нефтегазопровод «т.вр.к.12,15– т.вр.ДНС-1 »<br/>От т.вр. к.12,15 по системе трубопроводов нефтегазоводяная жидкость поступает на пункт сбора – ДНС-1 Мегнионского месторождения нефти.<br/>Давление в точке подключения – определить гидравлическим расчетом.<br/>Диаметр в точке подключения – определить по результатам изысканий.</p> <p>4 этап. Высоконапорный водовод «т.вр.к.16,17,82 – к.82 »<br/>Подтоварная вода по проектируемому высоконапорному водоводу поступает от КНС Мегнионского м/р на к.82<br/>Объем жидкости <math>Q_{ж} \text{ м}^3/\text{сут} - 1200</math>;<br/>Давление в точке подключения – определить гидравлическим расчетом.<br/>Диаметр в точке подключения – 168мм.<br/>Объем жидкости и закачки рабочего агента с существующих, проектных и проектируемых кустов запросить у заказчика на дату фактического проектирования.</p>   |
| 6. Особые условия | <ul style="list-style-type: none"> <li>– Принять за исходный вариант схему прохождения трассы, точки подключения к действующим трубопроводам согласно приложению №1;</li> <li>– Провести изыскания под проектируемый объект, протяженность трассы трубопроводов, схему расположения, точки подключения откорректировать по результатам изысканий для обеспечения требований к техническим решениям;</li> <li>– Результаты изысканий согласовать с ПТО НГДУ, ДТТ, Управлением «Сервис-Нефть» ОАО «СН-МНГ»;</li> <li>– Разработать организационные мероприятия по контролю качества поступающих труб, фасонных деталей, сварочных материалов, арматуры, оборудования, операционному контролю качества подготовительных работ;</li> <li>– Рассчитать сроки эксплуатации проектируемого технологического оборудования и трубопроводов;</li> <li>– Предусмотреть проектом возможность применения материалов различных производителей (взаимозаменяемость);</li> <li>– Предусмотреть независимые этапы строительства на каждый подобъект строительства, входящий в состав данного проекта, позволяющие осуществлять ввод в эксплуатацию каждого этапа по отдельности. Этапы строительства дополнительно согласовать с Заказчиком;</li> <li>– Внести дополнение в действующий технологический регламент по эксплуатации трубопроводов.</li> </ul> |
| 7. ОТ, ЛБ и ООС   | <p>Охрана и безопасность труда</p> <ul style="list-style-type: none"> <li>– Проектом предусмотреть мероприятия по взрыво-, пожаробезопасности, по охране труда;</li> <li>– Выполнить расчет степени риска по проектируемому объекту, по вариантам развития аварий с выбросом вредных продуктов.</li> </ul> <p>По защите окружающей среды</p>   |

|  |   |
|--|---|
|  | - Разработать природоохранные меры по предотвращению отрицательного воздействия на природную среду;<br>Согласовать раздел окружающей природной среды с природоохранными органами. |
|--|---|

Технические условия составил:  
Инженер 2 категории группы ИнТ ДТТ



Р.С. Щедранов


**СОГЛАСОВАНО:**

Начальник департамента перспективного  
развития производства и обустройства месторождений  
ОАО «СН-МНГ»




М.Н. Бессонов

Главный инженер АНГДУ ОАО «СН-МНГ»

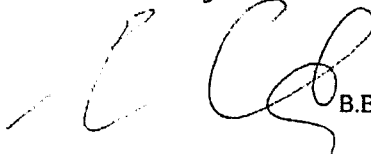

В.В. Евдокимов

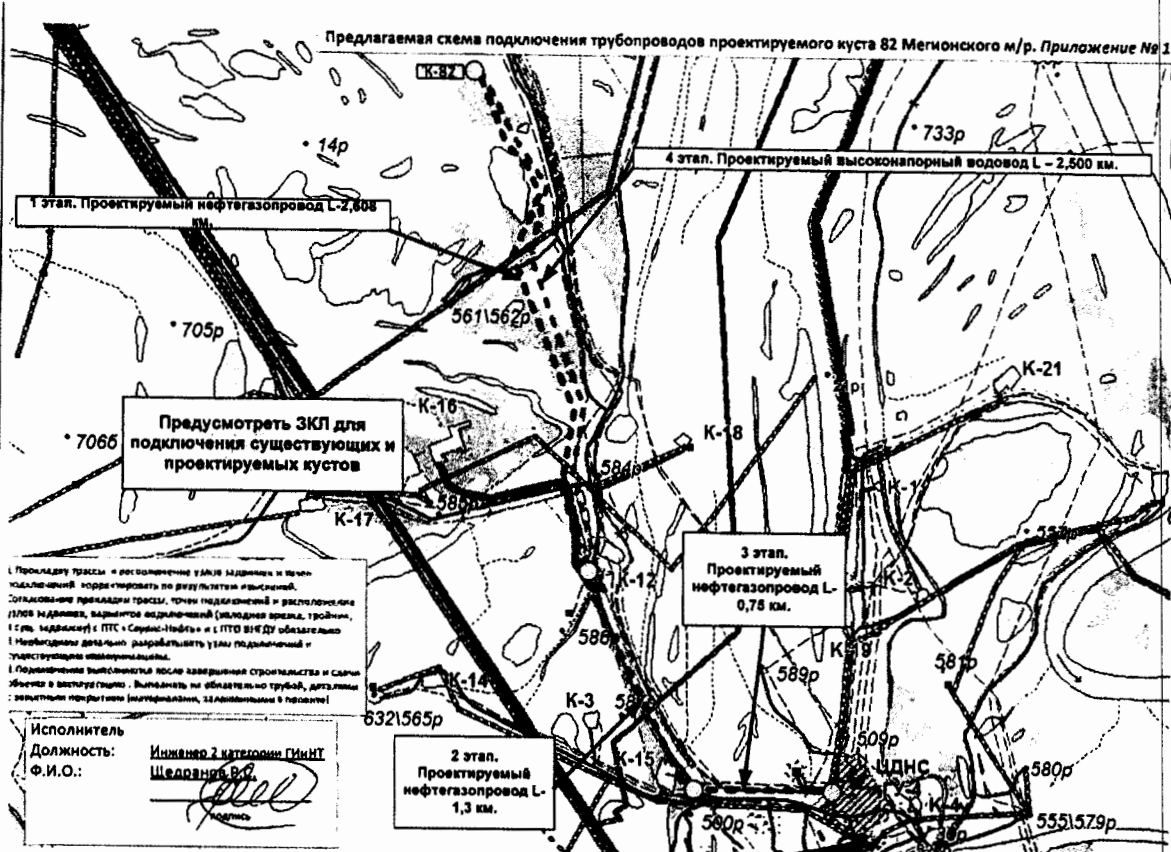

# Технические условия на электроснабжение КП-82 Мегионского м/р №289.

«О выдате ТУ»

Приложение к письму № \_\_\_\_\_ от \_\_\_\_\_

## Технические условия № 289 на электроснабжение КП-82 Мегионского м/р

Запрашиваемая мощность – 1116 кВт.

### 1. Со стороны подрядной организации:

#### 1.1. Разработать проект электроснабжения КП-82 Мегионского месторождения нефти. Проектом предусмотреть:

- 1.1.1. Строительство двух ВЛ-6кВ на металлических опорах от точек подключения до КТПН-6/0,4кВ КП-82 Мегионского м/р. Трассу прохождения ВЛ-6кВ предварительно согласовать с ООО «МЭН».
- 1.1.2. Технические характеристики ВЛ-6кВ определить проектом.
- 1.1.3. Категорию надёжности электроснабжения определить проектом.
- 1.1.4. Точки подключения:
  - Существующая опора №55/1 ВЛ-6кВ Ф-5 ПС-35/6кВ «Новая». Более точный номер опоры определить при проектировании. При необходимости выполнить замену опоры в точке врезки.
  - Существующая опора №54 ВЛ-6кВ Ф-10 ПС-35/6кВ «Новая». Более точный номер опоры определить при проектировании. При необходимости выполнить замену опоры в точке врезки.
- 1.1.5. Проверочный расчёт электрооборудования ПС-35/6кВ «Новая» с учётом существующих и проектируемых нагрузок. При необходимости предусмотреть замену оборудования, в т.ч. трансформаторов тока и измерительных приборов.
- 1.1.6. Напряжение на шинах 0,4кВ проектируемых КТПН-6/0,4кВ КП-82 – в соответствии с ГОСТ 32144-2013.
- 1.1.7. Пункт АВР-6кВ на КП-82 с защитами на микропроцессорных устройствах и трансформаторами тока 300/5.
- 1.1.8. Расположение оборудования пункта АВР-6кВ на общей площадке обслуживания с указанием расстояний и монтажом степ-болтов для подъёма к ЛР-6кВ для ремонта и обслуживания. Расположение оборудования и габариты площадки согласовать с ООО «МЭН».
- 1.1.9. КТПН-6/0,4кВ в соответствии с утвержденными общими техническими требованиями на изготовление и поставку комплектных однотрансформаторных подстанций наружной установки 6/0,4 кВ мощностью от 100 до 1000кВА. Мощность КТПН-6/0,4кВ определить проектом.
- 1.1.10. Калитку с механическим затвором на входе площадки обслуживания КТПН-6/0,4кВ, пункта АВР-6кВ.
- 1.1.11. Линейные разъединители на первых отпаечных и концевых опорах для подключения проектируемых ВЛ-6кВ и КТПН-6/0,4кВ КП-82.
- 1.1.12. Крепление провода к ЛР-6кВ, проходным изоляторам КТПН-6/0,4кВ при помощи плашечных зажимов.

- 1.1.13. КЛ-0,4кВ от проектируемых КТПН-6/0,4кВ до электроприёмников КП-8кВ по кабельным эстакадам. Технические характеристики, тип и способ прокладки по кабельным эстакадам КЛ-0,4кВ определить проектом.
- 1.1.14. Согласование трассы КЛ-0,4кВ со всеми заинтересованными организациями.
- 1.1.15. Заземление электроприёмников, пункта АВР-6кВ, ЛР-6кВ и КТПН-6/0,4кВ в соответствии с требованиями глав 1.7, 7.3 ПУЭ.
- 1.1.16. В ПСД включить затраты на пусконаладочные работы оборудования, поверку трансформаторов тока и измерительных приборов в случае их замены.
- 1.1.17. Проверку сечения провода ВЛ-6кВ по экономической плотности тока.
- 1.1.18. Определение мест опасного сближения ВЛ-6кВ с а/дорогами и зимниками. В этих местах предусмотреть установку металлических отбойников для защиты опор ВЛ-6кВ от механических повреждений. Места опасного сближения согласовать с ООО «МЭН».
- 1.1.19. В местах пересечения ВЛ-6кВ с а/дорогами, зимниками и водными преградами - переходы на повышенных опорах. Расстояние от проводов ВЛ-6кВ до полотна дороги – не менее 10м. Места пересечения согласовать с ООО «МЭН».
- 1.1.20. Пересечение проектируемых ВЛ с надземными, наземными и подземными трубопроводами выполнить в соответствии с п.п.2.5.279-2.5.290 ПУЭ 7 изд. При необходимости выполнить реконструкцию трубопроводов и защиту опор проектируемых ВЛ.
- 1.1.21. При попадании опор в зону затопления при половодье, оборудовать их защитой от льда и корчехода.
- 1.1.22. Дорожные знаки «Габарит 4,5м», запрещающие проезд крупногабаритного транспорта с грузом или без груза высотой более 4,5м в местах пересечения ВЛ-6кВ с автодорогами и зимниками, согласно п.14 Постановления Правительства РФ от 24.02. 2009 № 160.
- 1.1.23. Постоянные знаки на опорах ВЛ-6кВ, согласно п.2.5.23. ПУЭ.
- 1.1.24. Определение мест пересечения проектируемых и реконструируемых ВЛ-6кВ с действующими ВЛ-6кВ и рассмотрение вариантов переврезки этих ВЛ-6кВ для исключения пересечений и повышенных переходов. Места пересечения и варианты переврезки согласовать с ООО «МЭН».
- 1.1.25. Выполнение расчёта вырубki просеки под прохождение ВЛ-6кВ по насаждениям согласно ПУЭ п.2.5.207.
- 1.1.26. Установку устройств защит ВЛ-6кВ от грозовых перенапряжений типа ГИРМК, РДИП и т.п.
- 1.1.27. На планах трасс ВЛ-6кВ указывать линию вырубki леса, поросли, кустарников.
- 1.2. Проект, выполненный в соответствии с п.1.1. настоящих технических условий, согласовать с ООО «МЭН» и энергетическим отделом ОАО «СН-МНГ».
  - 1.2.1. Предоставить в ООО «МЭН» проект на электронном носителе.

- 1.3. Строительно-монтажные, пуско-наладочные работы и профилактические испытания оборудования и защит на основании согласованной в соответствии с п.1.2. настоящих технических условий проектной документации.
2. Порядок выполнения мероприятий по электроснабжению КП-82 Мегионского месторождения нефти:
  - 2.1. Выполнить мероприятия, предусмотренные настоящими техническими условиями.
  - 2.2. Провести осмотр (обследование) объекта капитального строительства должностным лицом органа федерального государственного энергетического надзора при участии представителей ОАО «СН-МНГ», ООО «МЭН».
  - 2.3. Получить разрешение на допуск в эксплуатацию энергоустановки.
3. Срок действия технических условий 24 месяца.

Приложение: Поопорная схема Ф-5, 10 ПС-35/6кВ «Новая» - на 1 листе в 1 экземпляре.


Первый заместитель  
генерального директора –  
главный инженер ООО «МЭН»

 В.В. Долгушин

/Согласовано:  
Главный энергетик  
ОАО «СН-МНГ»

 С.Ю. Мухин



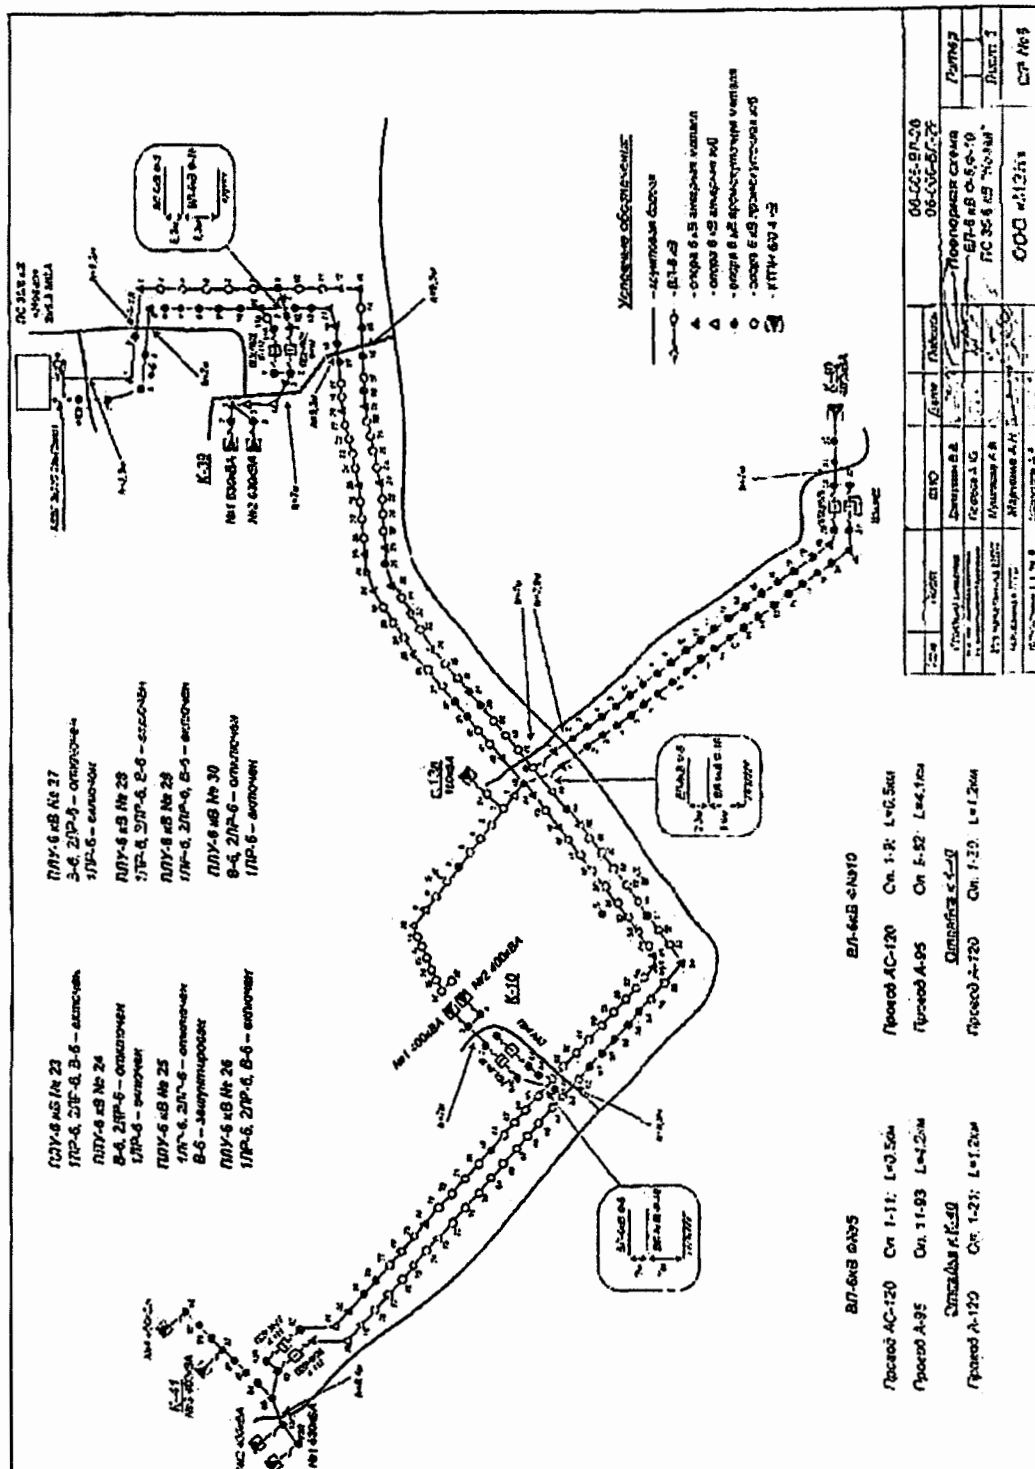

Приложение 10  
к постановлению Правительства  
Ханты-Мансийского  
автономного округа – Югры  
от 3 марта 2017 года № 72-п

**Положение о размещении линейного объекта регионального значения  
Ханты-Мансийского автономного округа – Югры  
«Обустройство Мегионского месторождения нефти.  
Куст скважин № 82»**

**I. Размещение объекта**

В административном отношении линейный объект регионального значения Ханты-Мансийского автономного округа – Югры «Обустройство Мегионского месторождения нефти. Куст скважин № 82» (далее – проектируемый объект) расположен на межселенной территории в границах Мегионского месторождения нефти Нижневартовского района Ханты-Мансийского автономного округа – Югры.

В географическом отношении территория проектируемого объекта находится в 7,3 километрах на юго-восток от города Мегиона и в 11,8 километрах на запад от города Нижневартовска.

**II. Функциональное зонирование территории**

Проектируемый объект располагается на землях запаса и на землях промышленности.

**III. Решения по планировочной организации земельных участков для размещения проектируемого объекта**

Расчет полосы отвода земельных участков для выполнения работ по строительству проектируемого объекта производится с учетом действующих норм отвода земель.

Таблица 1

Площади земельных участков, необходимые для строительства и эксплуатации проектируемого объекта

| № | Наименование объекта | Площадь вновь испрашиваемых земельных участков, га | Площадь по земельным участкам, арендованным ранее, га | Зона застройки, га |
|---|----------------------|----------------------------------------------------|-------------------------------------------------------|--------------------|
|---|----------------------|----------------------------------------------------|-------------------------------------------------------|--------------------|

| № | Наименование объекта                     | Площадь вновь испрашиваемых земельных участков, га | Площадь по земельным участкам, арендованным ранее, га | Зона застройки, га |
|---|------------------------------------------|----------------------------------------------------|-------------------------------------------------------|--------------------|
| 1 | Куст скважин № 82                        | 6.6510                                             | -                                                     | 6.6510             |
| 2 | Коридор коммуникаций на куст скважин №82 | 11.3560                                            | 8.2823                                                | 19.6383            |
|   | <b>Всего</b>                             | 18.0070                                            | 8.2823                                                | 26.2893            |

Таблица 2

**Площади испрашиваемых земельных участков  
под проектируемый объект**

| № земельного участка | Испрашиваемая площадь земельного участка, кв.м | Категория земель |
|----------------------|------------------------------------------------|------------------|
| 86:04:0000001:ЗУ1    | 49230                                          | Земли запаса     |
| 86:04:0000001:ЗУ2    | 17280                                          | Земли запаса     |
| 86:04:0000001:ЗУ3    | 113560                                         | Земли запаса     |

Координаты границ земельных участков, необходимых для размещения проектируемого объекта, в графических материалах определены в местной системе координат Ханты-Мансийского автономного округа – Югры МСК-86.

**IV. Особо охраняемые природные территории и зоны с особыми условиями использования территории**

Проектируемый объект технологически привязан к объектам сложившейся инфраструктуры (продолжение разработки и обустройства Северо-Покурского месторождения, прохождение вдоль существующих коридоров коммуникаций).

Проектируемый объект не пересекает водоохранную зону и прибрежную защитную полосу водных объектов.


В границах участка работ отсутствуют объекты историко-культурного наследия, особо охраняемые природные территории федерального, регионального и местного значения.

Проектируемый объект не попадает в границы территорий традиционного природопользования коренных малочисленных народов Севера регионального значения.



Основная часть проекта планировки  
территории для размещения линейного  
объекта регионального значения  
Ханты-Мансийского автономного  
округа – Югры  
«Обустройство Северо-Покурского  
месторождения нефти. Куст скважин  
№ 116» Землепользователь  
ОАО «Славнефть-Мегионнефтегаз».  
Масштаб 1:5000

Приложение 11  
к постановлению Правительства  
Ханты-Мансийского  
автономного округа – Югры  
от 3 марта 2017 года № 72-п

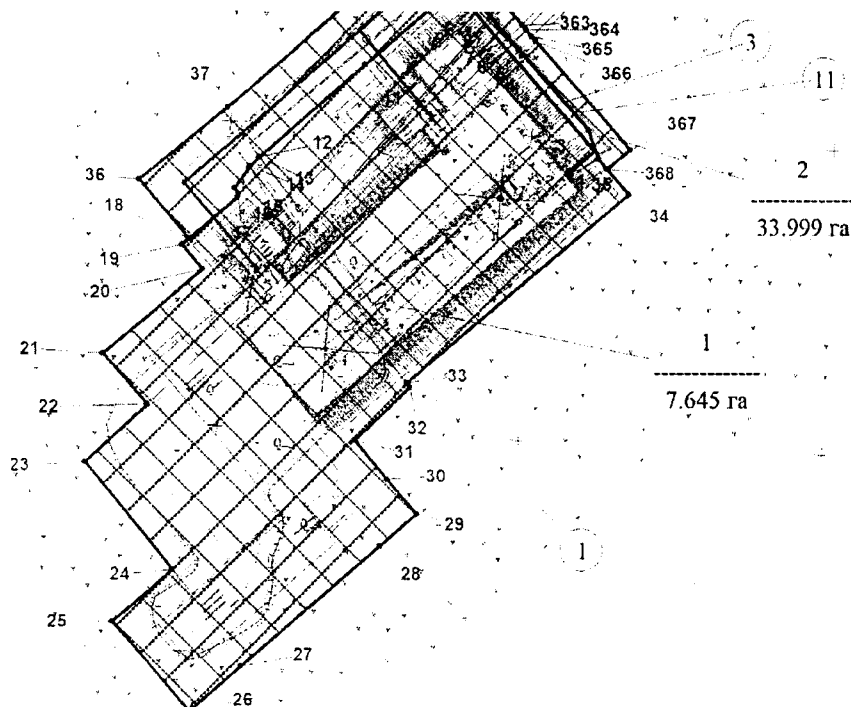


Экспликация зоны планируемого размещения линейных объектов

| Номер | Наименование                              |
|-------|-------------------------------------------|
| 1     | Куст скважин №116                         |
| 2     | Коридор коммуникаций на куст скважин №116 |

| Номер | Наименование                             |
|-------|------------------------------------------|
| 1     | Куст скважин №116                        |
| 2     | Автодорога на куст скважин №116          |
| 3     | Нефтегазопровод К.116-т.вр.К.80          |
| 4     | Нефтегазопровод т.вр.К.80-т.вр.К.79      |
| 5     | Нефтегазопровод т.вр.К.79-т.вр.К.81      |
| 6     | Нефтегазопровод т.вр.К.81-т.вр.К.25      |
| 7     | Нефтегазопровод т.вр.К.25-т.вр.К.44      |
| 8     | Нефтегазопровод т.вр.К.44-т.вр.          |
| 9     | Высоконапорный водовод т.вр.К81-т.вр.К79 |
| 10    | Высоконапорный водовод т.вр.К.79-К.80    |
| 11    | Высоконапорный водовод т.вр.К.80-К.116   |
| 12    | ВЛ-6 кВ №1 на куст скважин №116          |
| 13    | ВЛ-6 кВ №2 на куст скважин №116          |


Схема расположения  
объекта на листах

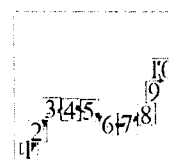


Условные обозначения:



- граница зоны размещения линейных объектов
- точки поворота границы зоны планируемого размещения линейных объектов
- зона планируемого размещения линейных объектов
- границы земельных участков по сведениям государственного кадастра недвижимости
- номер линейного объекта
- номер зоны планируемого размещения объектов / площадь зоны размещения

Основная часть проекта планировки  
территории для размещения линейного  
объекта регионального значения  
Ханты-Мансийского автономного округа – Югры  
«Обустройство Северо-Покурского месторождения нефти.  
Куст скважин № 116»  
Землепользователь  
ОАО «Славнефть-Мегионнефтегаз». Масштаб 1:5000

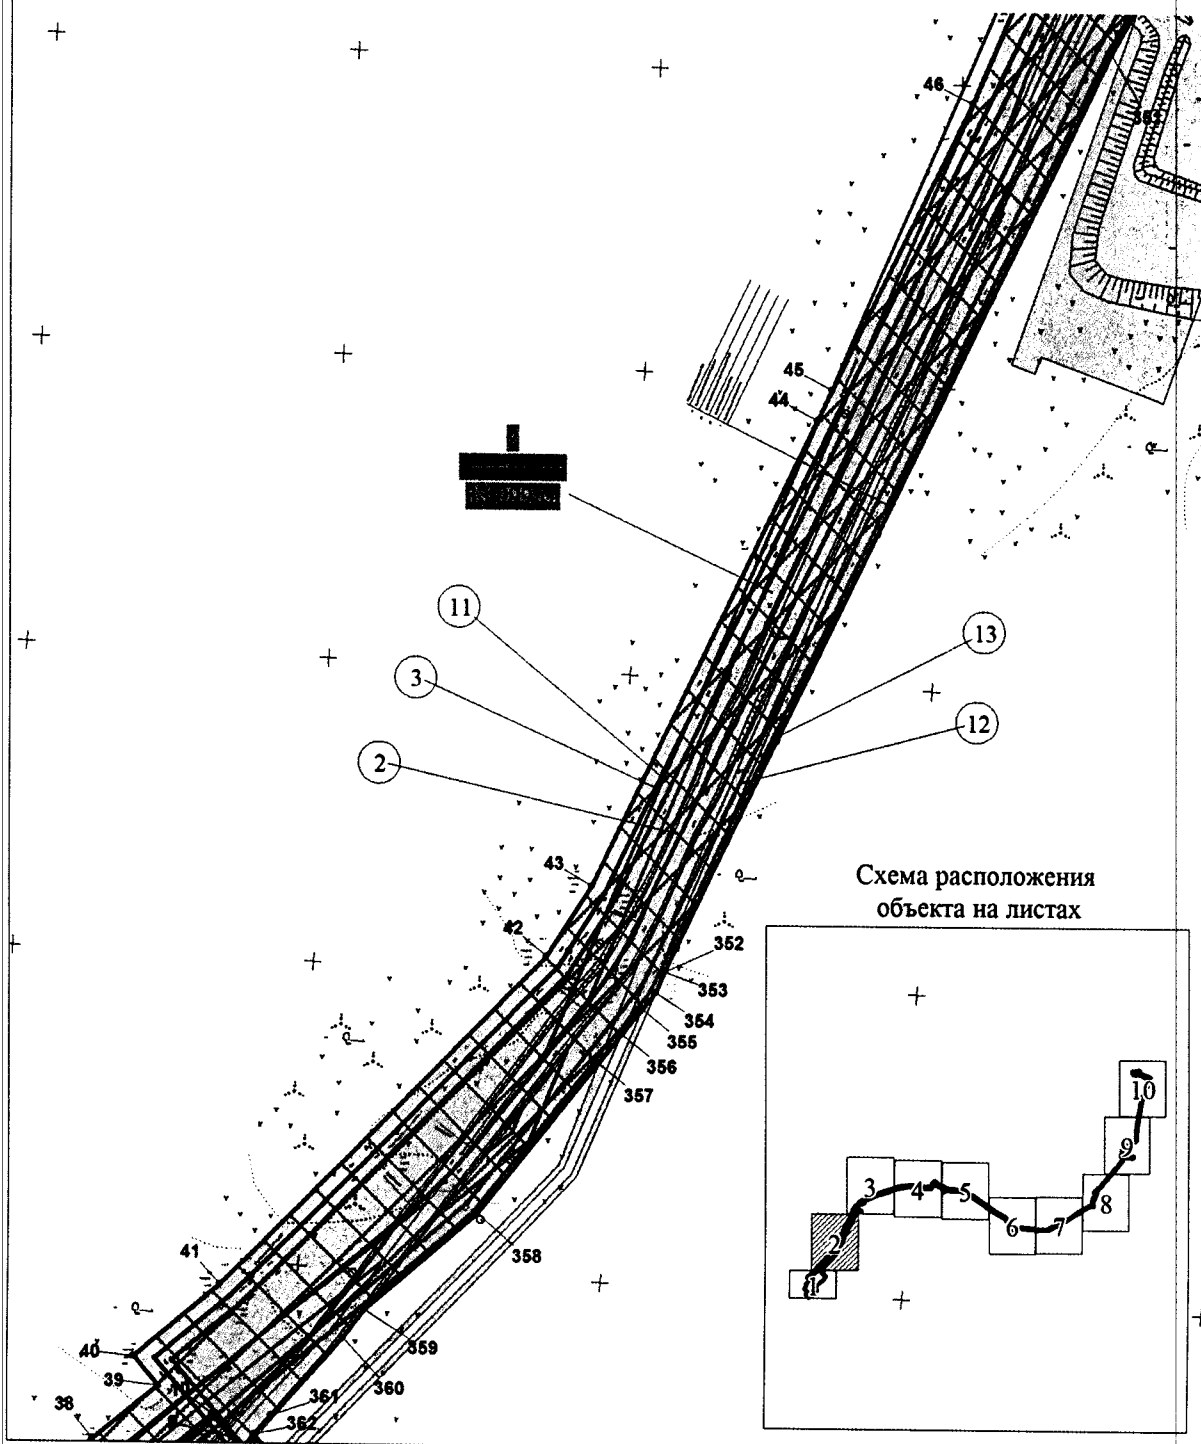


Основная часть проекта планировки  
территории для размещения линейного  
объекта регионального значения  
Ханты-Мансийского автономного округа – Югры  
«Обустройство Северо-Покурского месторождения нефти.  
Куст скважин № 116»  
Землепользователь  
ОАО «Славнефть-Мегионнефтегаз». Масштаб 1:5000

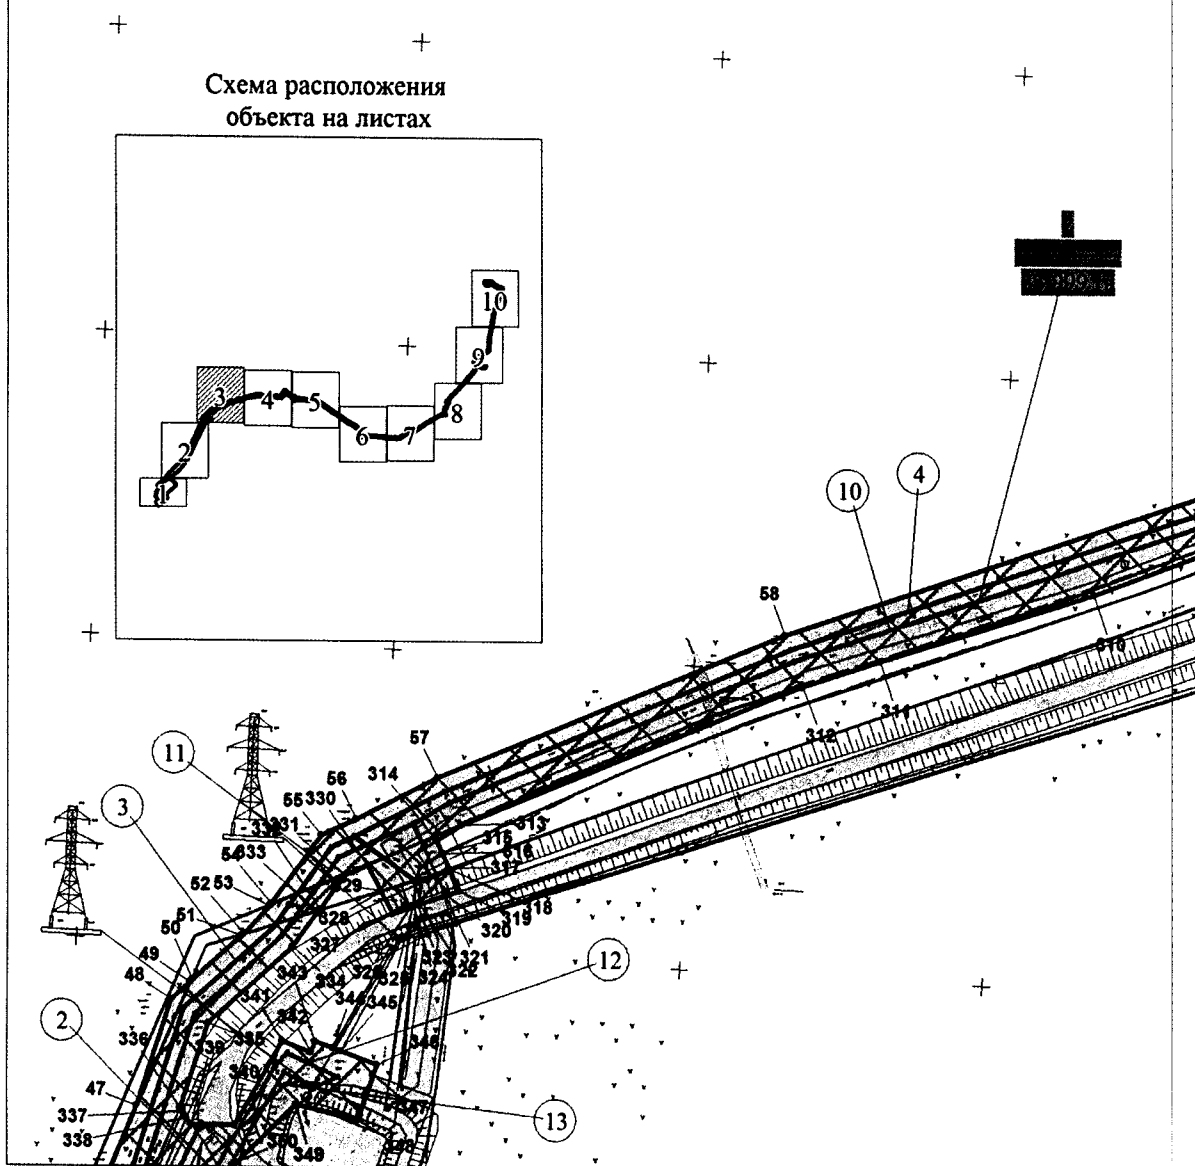

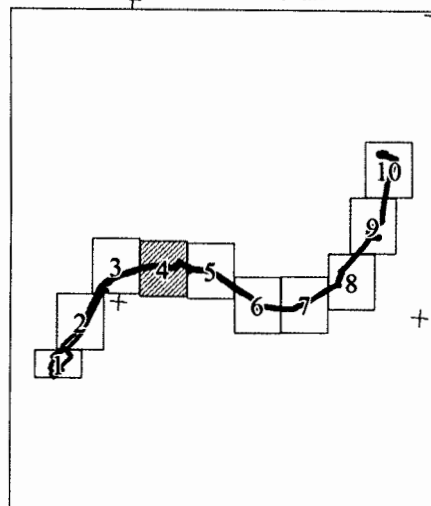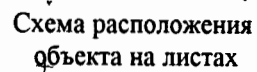


Основная часть проекта планировки  
территории для размещения линейного  
объекта регионального значения  
Ханты-Мансийского автономного округа – Югры  
«Обустройство Северо-Покурского месторождения нефти.  
Куст скважин № 116»  
Землепользователь  
ОАО «Славнефть-Мегионнефтегаз». Масштаб 1:5000

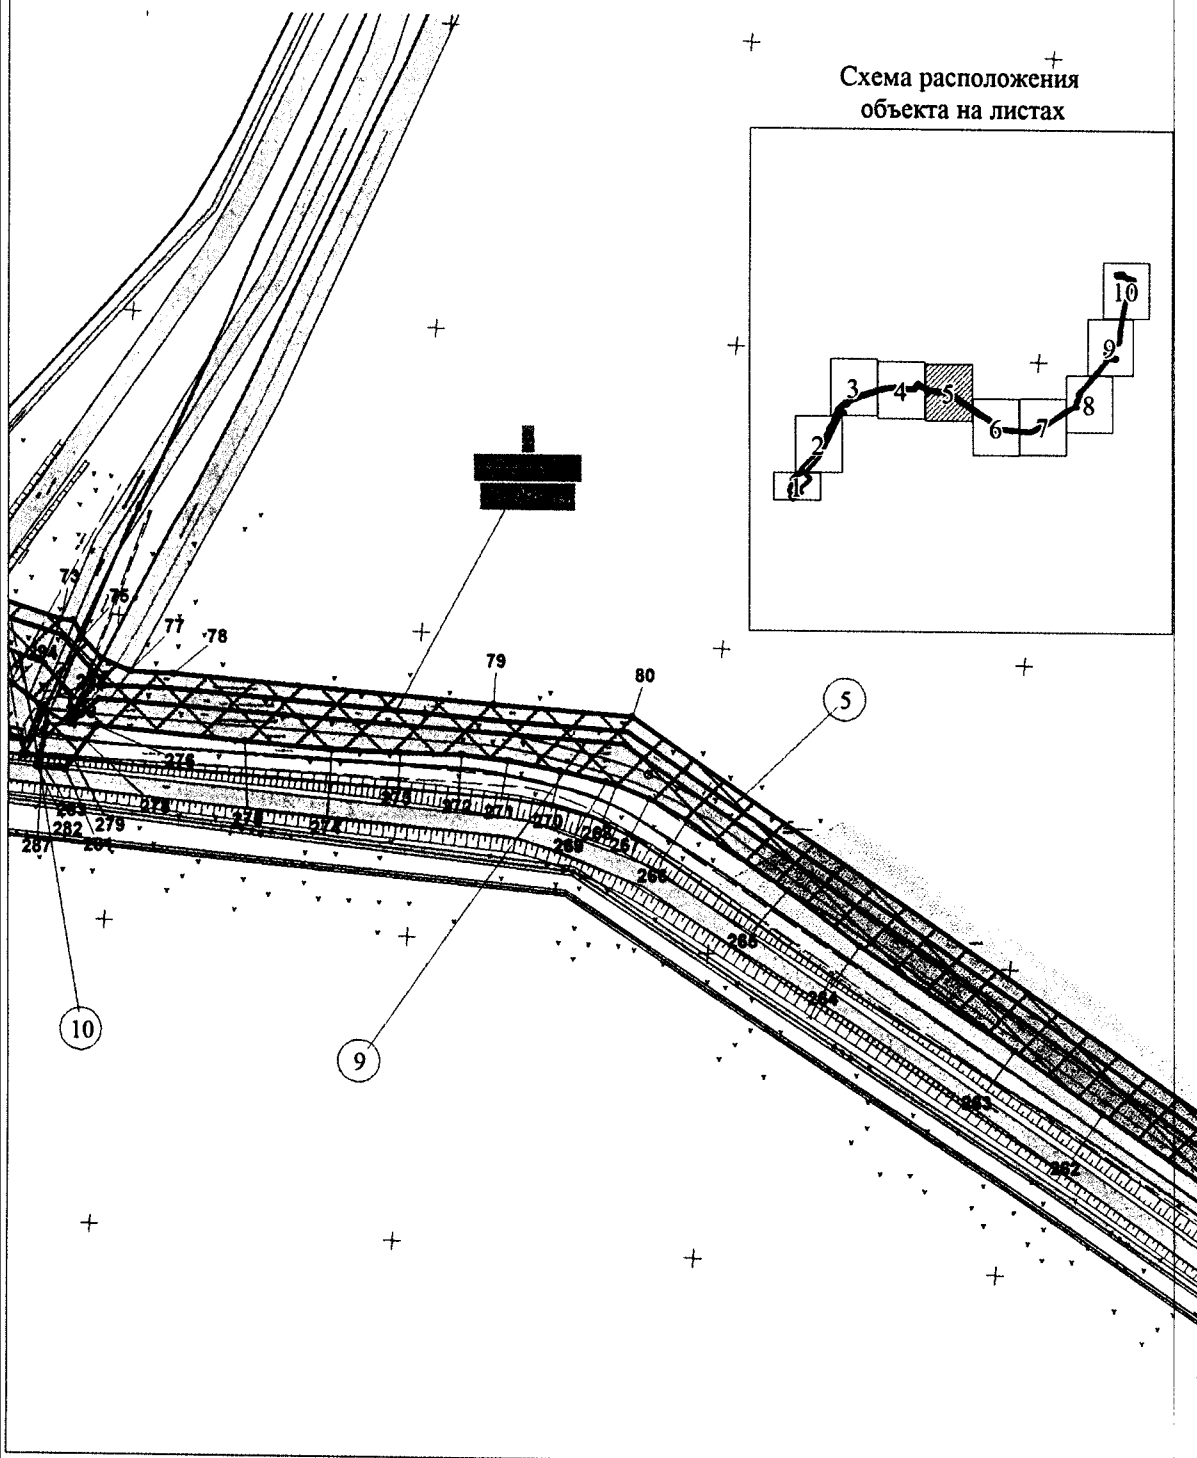




Основная часть проекта планировки  
территории для размещения линейного  
объекта регионального значения  
Ханты-Мансийского автономного округа – Югры  
«Обустройство Северо-Покурского месторождения нефти.  
Куст скважин № 116»  
Землепользователь  
ОАО «Славнефть-Мегионнефтегаз». Масштаб 1:5000

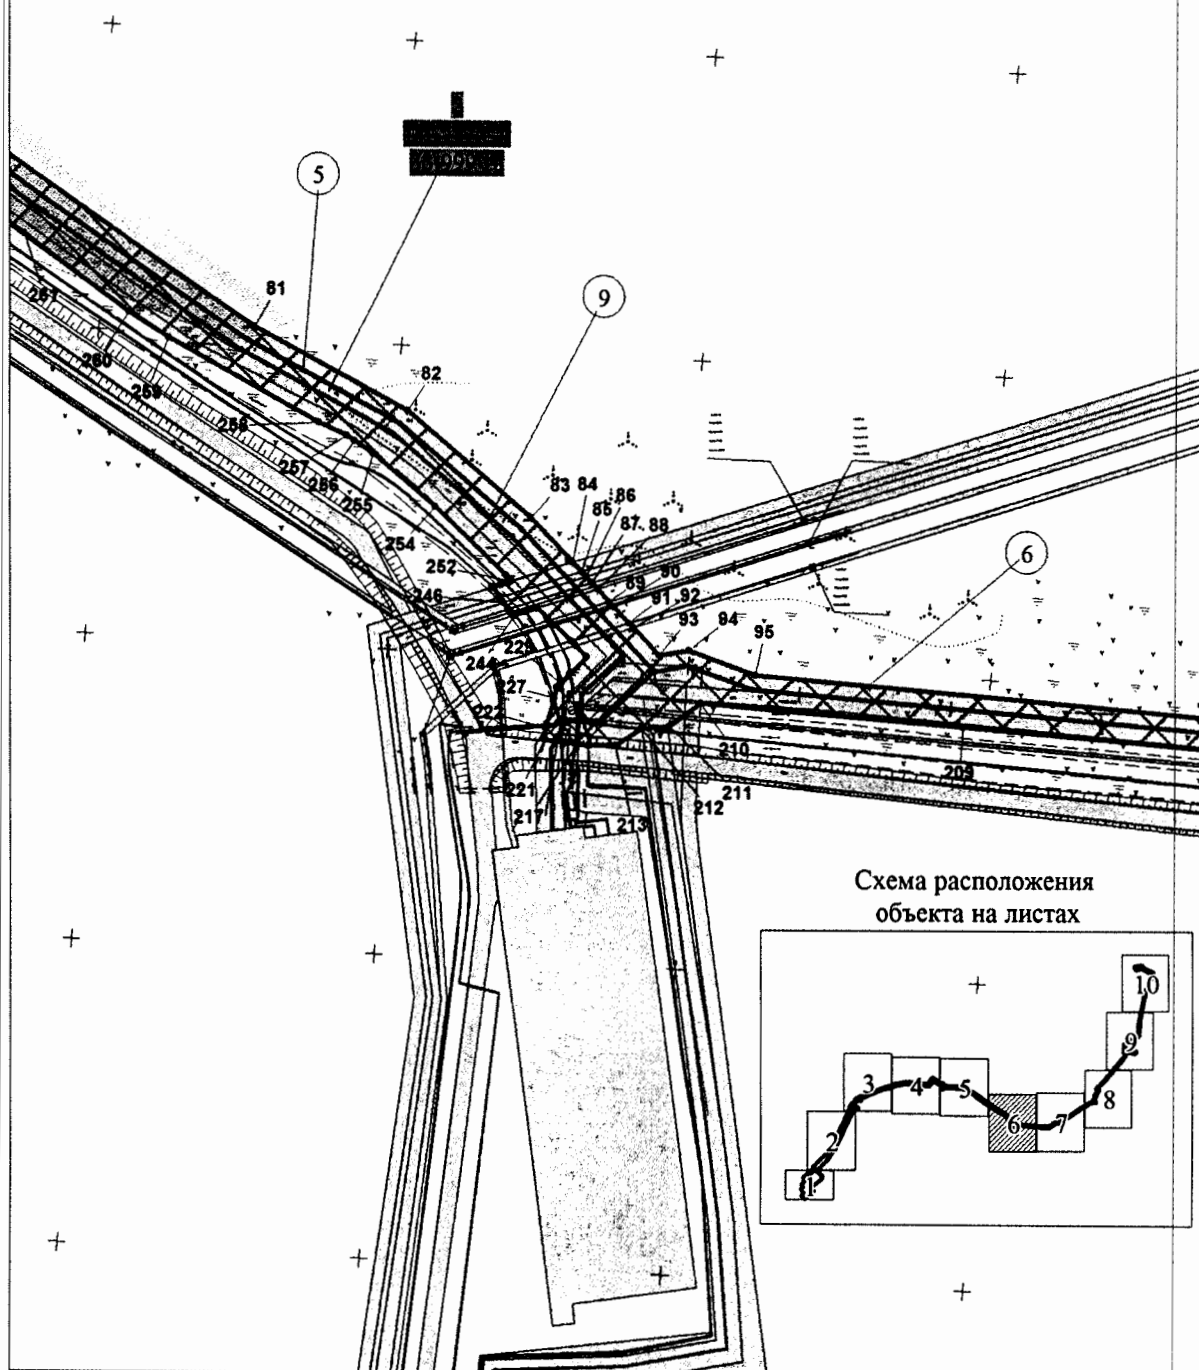


Основная часть проекта планировки  
территории для размещения линейного  
объекта регионального значения  
Ханты-Мансийского автономного округа – Югры  
«Обустройство Северо-Покурского месторождения нефти.  
Куст скважин № 116»  
Землепользователь  
ОАО «Славнефть-Мегионнефтегаз». Масштаб 1:5000

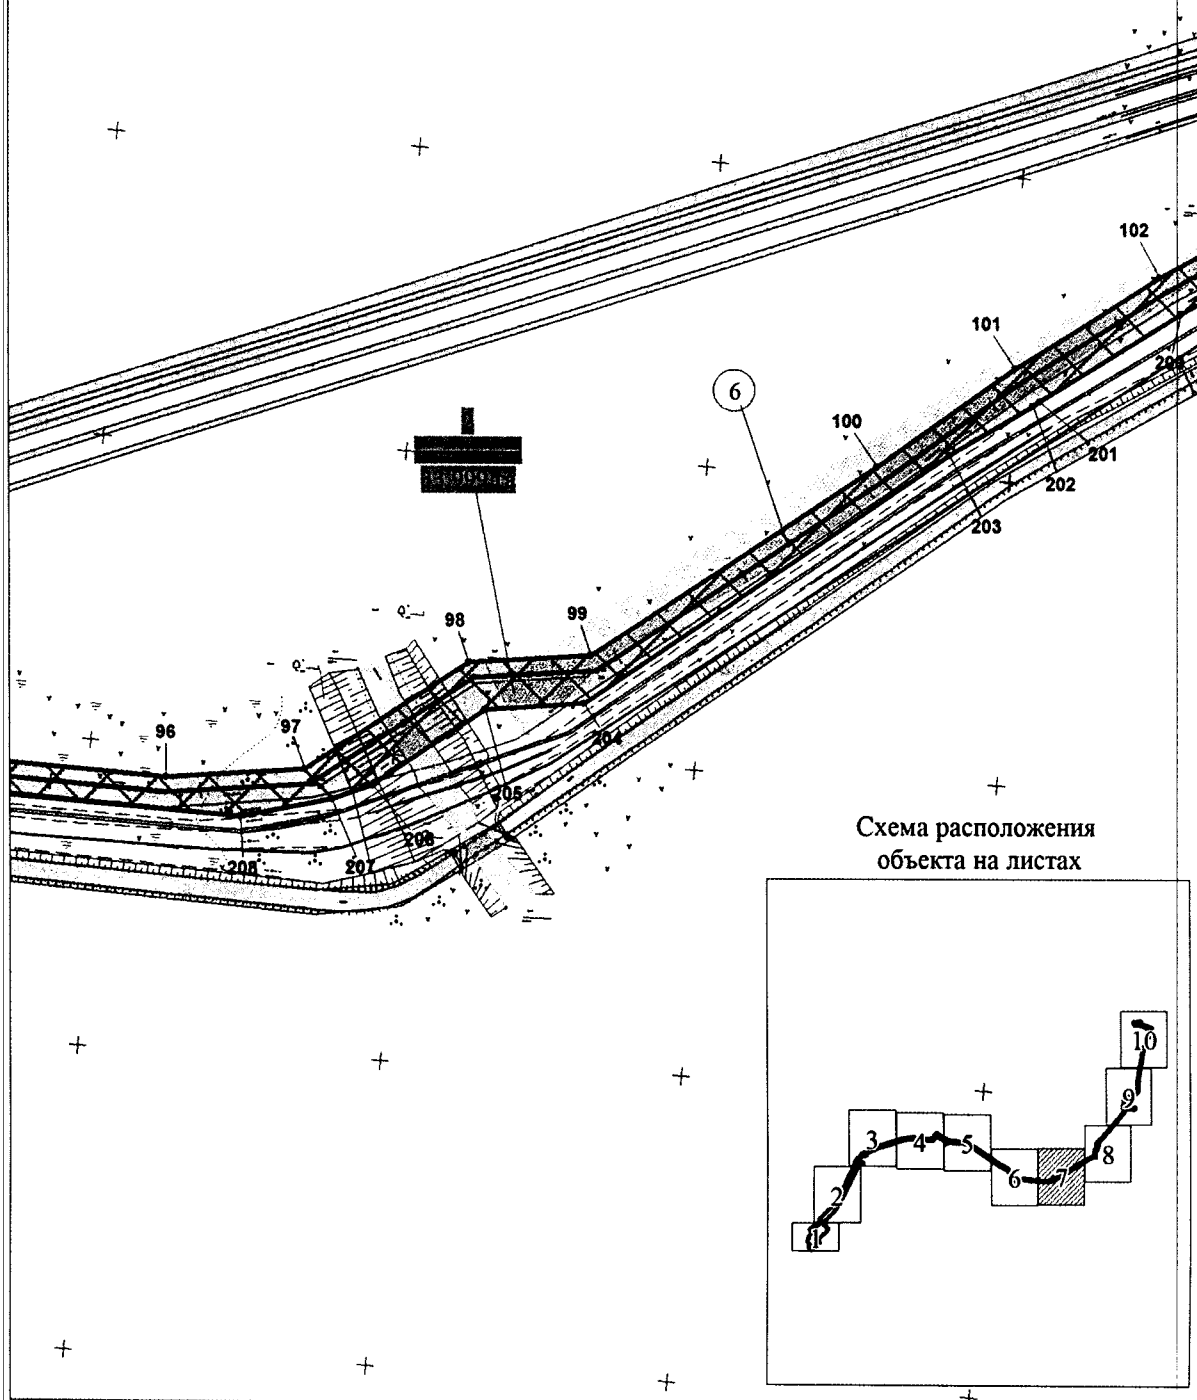




Основная часть проекта планировки  
территории для размещения линейного  
объекта регионального значения  
Ханты-Мансийского автономного округа – Югры  
«Обустройство Северо-Покурского месторождения нефти.  
Куст скважин № 116»  
Землепользователь  
ОАО «Славнефть-Мегионнефтегаз». Масштаб 1:5000

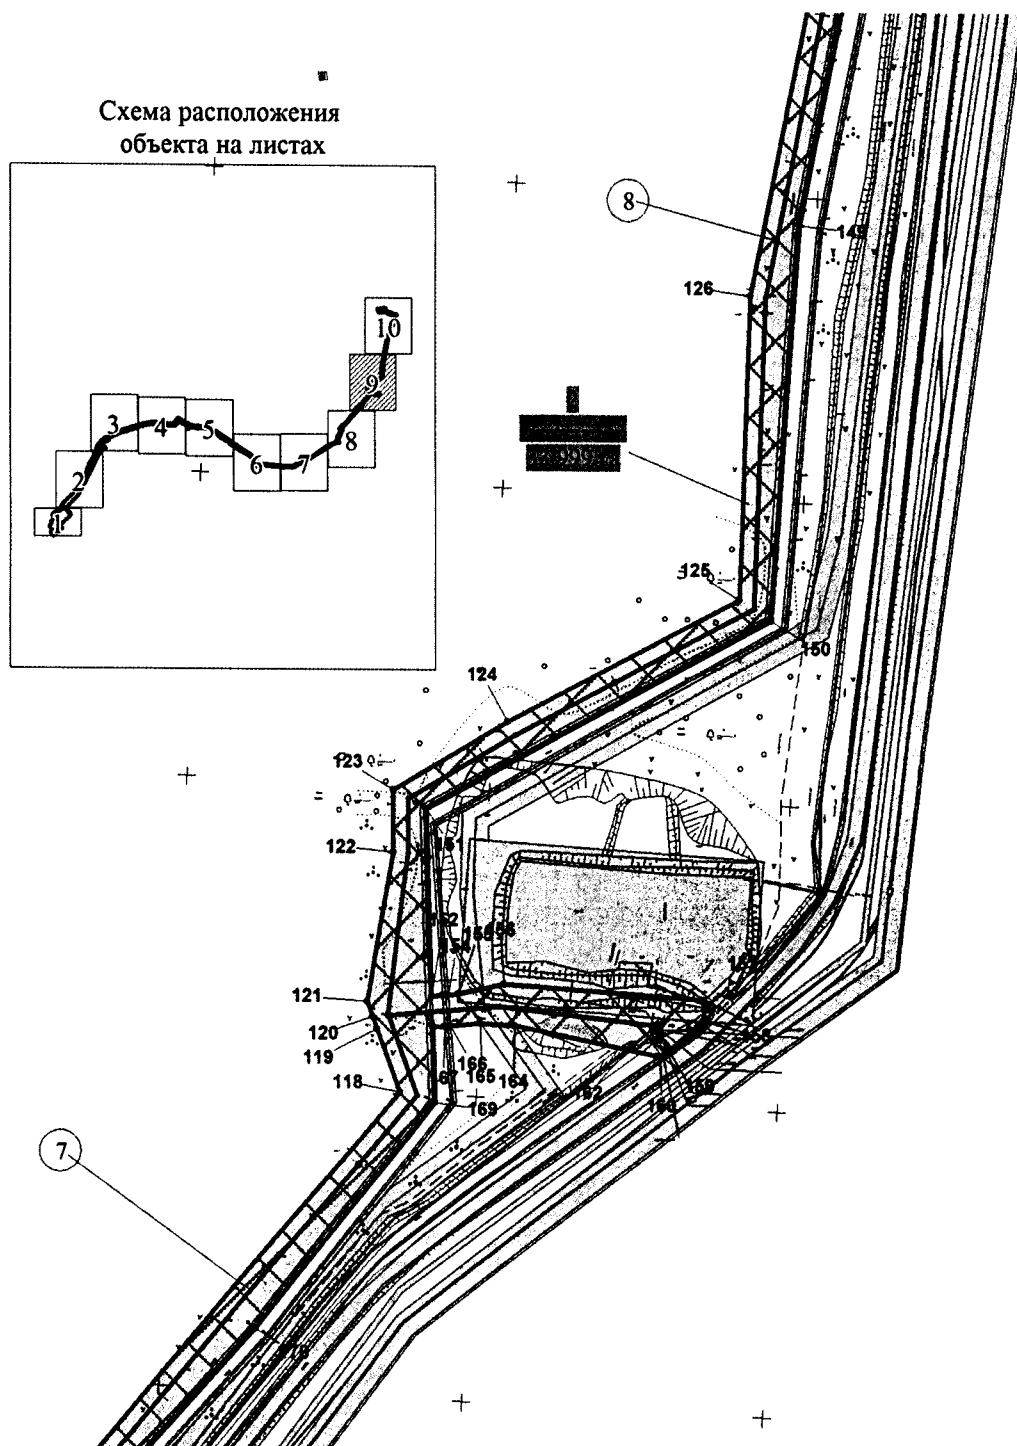

Основная часть проекта планировки  
территории для размещения линейного  
объекта регионального значения  
Ханты-Мансийского автономного округа – Югры  
«Обустройство Северо-Покурского месторождения нефти.  
Куст скважин № 116»  
Землепользователь  
ОАО «Славнефть-Мегионнефтегаз». Масштаб 1:5000

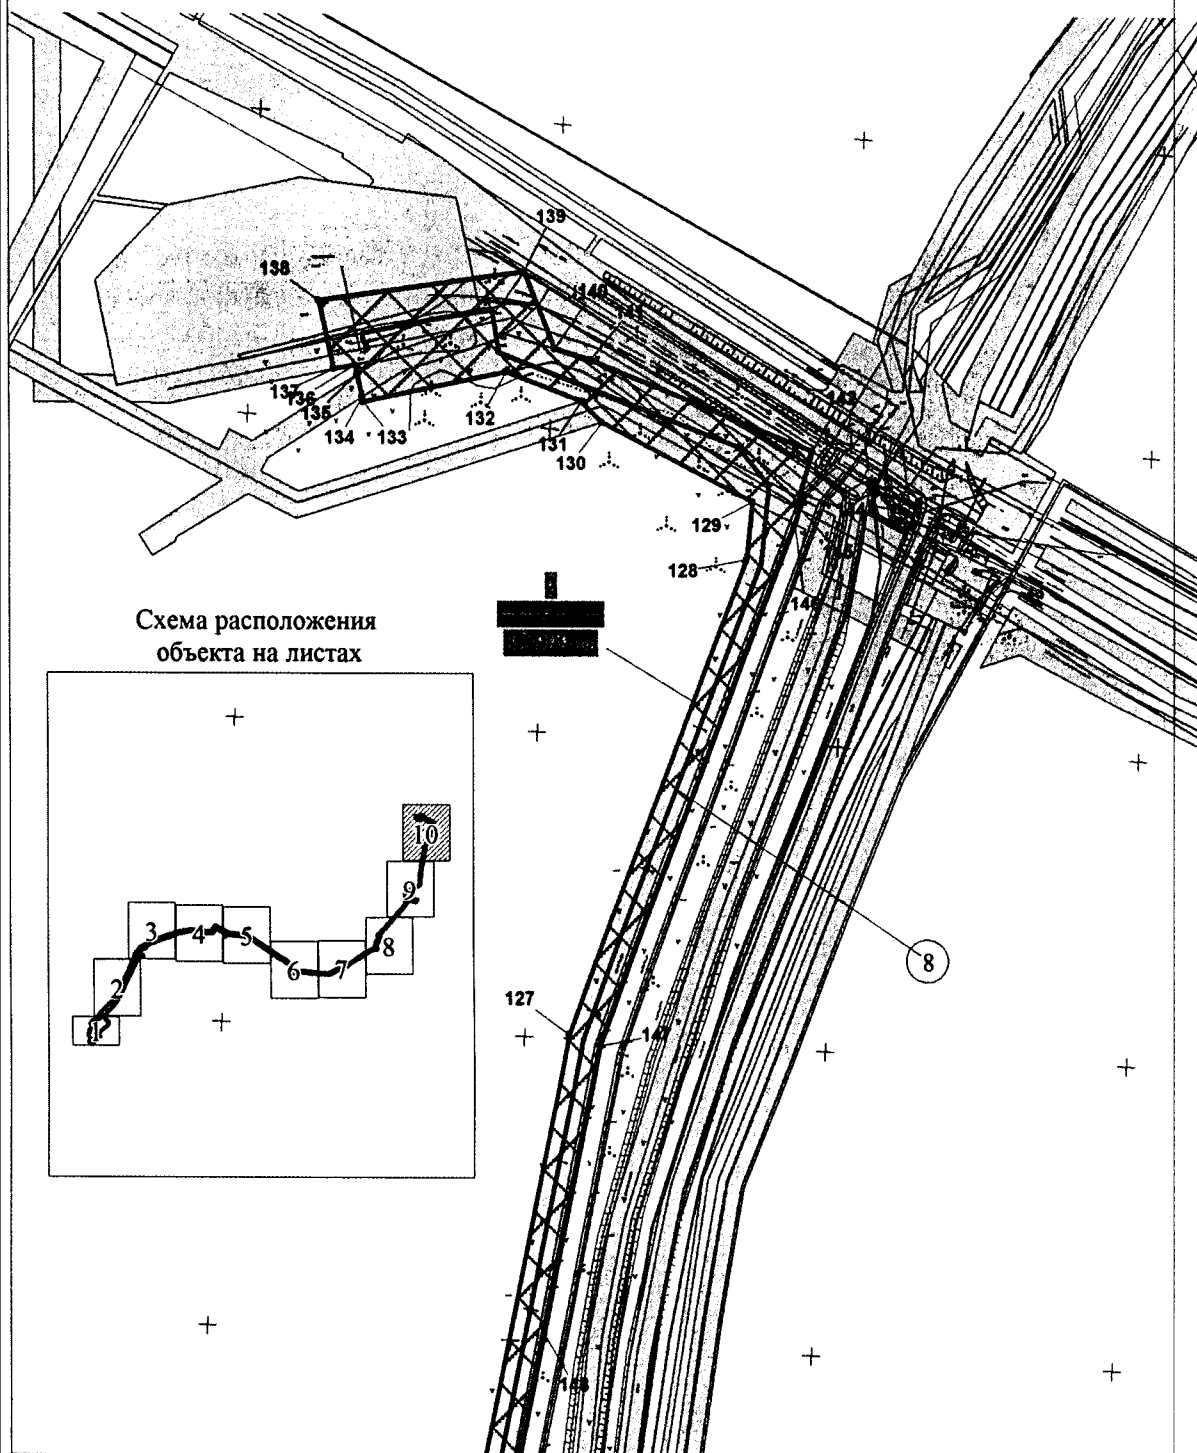

Основная часть проекта планировки  
территории для размещения линейного  
объекта регионального значения  
Ханты-Мансийского автономного округа – Югры  
«Обустройство Северо-Покурского месторождения нефти.  
Куст скважин № 116»  
Землепользователь ОАО «Славнефть-Мегионнефтегаз».

### Каталог координат границ земельных участков

| Номер | X          | Y         |
|-------|------------|-----------|
| 1     | 4368260.71 | 966027.47 |
| 2     | 4368255.01 | 966034.14 |
| 3     | 4368248.84 | 966053.00 |
| 4     | 4368206.30 | 966102.29 |
| 5     | 4368203.68 | 966105.32 |
| 6     | 4368199.77 | 966109.86 |
| 7     | 4368197.10 | 966112.94 |
| 8     | 4368185.00 | 966126.97 |
| 9     | 4368178.72 | 966134.24 |
| 10    | 4368165.57 | 966149.48 |
| 11    | 4368102.10 | 966095.55 |
| 12    | 4368031.19 | 966035.32 |
| 13    | 4368030.49 | 966034.62 |
| 14    | 4368024.82 | 966028.90 |
| 15    | 4368024.11 | 966028.19 |
| 16    | 4368014.37 | 966014.71 |
| 17    | 4368016.63 | 966008.73 |
| 18    | 4367984.64 | 965981.54 |
| 18    | 4367984.64 | 965981.54 |
| 19    | 4367979.92 | 965977.53 |
| 20    | 4367993.48 | 965961.58 |
| 21    | 4367928.38 | 965905.98 |
| 22    | 4367956.82 | 965872.47 |
| 23    | 4367916.83 | 965834.96 |
| 24    | 4367973.64 | 965764.20 |
| 25    | 4367934.13 | 965730.00 |
| 26    | 4367984.31 | 965671.06 |
| 27    | 4368018.43 | 965700.71 |
| 28    | 4368111.31 | 965779.90 |
| 29    | 4368136.10 | 965800.90 |
| 30    | 4368116.69 | 965823.72 |
| 31    | 4368094.84 | 965849.41 |
| 32    | 4368131.79 | 965864.07 |
| 33    | 4368129.59 | 965866.80 |
| 34    | 4368274.72 | 966010.91 |
| 1     | 4368260.71 | 966027.47 |
| 18    | 4367984.64 | 965981.54 |
| 35    | 4367951.40 | 966020.49 |
| 36    | 4368009.65 | 966067.61 |
| 37    | 4368085.95 | 966132.54 |
| 38    | 4368129.67 | 966167.76 |
| 39    | 4368113.18 | 966187.31 |
| 40    | 4368170.07 | 966235.86 |
| 41    | 4368384.78 | 966453.42 |
| 42    | 4368414.57 | 966499.95 |
| 43    | 4368563.78 | 966808.01 |
| 44    | 4368573.44 | 966827.94 |
| 45    | 4368665.22 | 967017.43 |

| Номер | X          | Y         |
|-------|------------|-----------|
| 46    | 4368708.18 | 967118.00 |
| 47    | 4368730.73 | 967188.65 |
| 48    | 4368743.23 | 967200.02 |
| 49    | 4368744.97 | 967201.61 |
| 50    | 4368777.04 | 967230.79 |
| 51    | 4368778.80 | 967232.39 |
| 52    | 4368795.58 | 967250.42 |
| 53    | 4368796.64 | 967251.90 |
| 54    | 4368829.35 | 967297.39 |
| 55    | 4368852.35 | 967308.09 |
| 56    | 4368906.17 | 967335.43 |
| 57    | 4369136.90 | 967430.99 |
| 58    | 4369468.35 | 967541.06 |
| 59    | 4369595.58 | 967564.38 |
| 60    | 4369694.67 | 967573.88 |
| 61    | 4370009.41 | 967546.53 |
| 62    | 4370012.38 | 967550.81 |
| 63    | 4370014.74 | 967554.21 |
| 64    | 4370082.42 | 967651.88 |
| 65    | 4370135.75 | 967614.23 |
| 66    | 4370136.57 | 967613.65 |
| 67    | 4370143.99 | 967608.41 |
| 68    | 4370147.34 | 967606.05 |
| 69    | 4370184.39 | 967579.89 |
| 70    | 4370196.63 | 967571.25 |
| 71    | 4370207.62 | 967563.49 |
| 72    | 4370246.13 | 967551.53 |
| 73    | 4370254.67 | 967550.57 |
| 74    | 4370260.66 | 967539.72 |
| 75    | 4370273.27 | 967526.09 |
| 76    | 4370292.28 | 967517.87 |
| 77    | 4370321.03 | 967516.73 |
| 78    | 4370532.06 | 967498.31 |
| 79    | 4370624.43 | 967491.39 |
| 80    | 4371166.63 | 967120.20 |
| 81    | 4371269.41 | 967065.32 |
| 82    | 4371351.25 | 966995.26 |
| 83    | 4371378.64 | 966966.28 |
| 84    | 4371384.56 | 966960.02 |
| 85    | 4371367.58 | 966956.82 |
| 86    | 4371391.49 | 966952.68 |
| 87    | 4371395.33 | 966948.62 |
| 88    | 4371402.88 | 966940.63 |
| 89    | 4371406.01 | 966937.32 |
| 90    | 4371416.04 | 966926.71 |

Основная часть проекта планировки  
территории для размещения линейного  
объекта регионального значения  
Ханты-Мансийского автономного округа – Югры  
«Обустройство Северо-Покурского месторождения нефти.  
Куст скважин № 116»  
Землепользователь ОАО «Славнефть-Мегионнефтегаз».

### Каталог координат границ земельных участков

| Номер | X          | Y         |
|-------|------------|-----------|
| 91    | 4371419.12 | 966923.45 |
| 92    | 4371436.23 | 966905.35 |
| 93    | 4371456.24 | 966908.84 |
| 94    | 4371500.14 | 966892.77 |
| 95    | 4371905.36 | 966856.48 |
| 96    | 4371996.90 | 966861.84 |
| 97    | 4372105.20 | 966932.88 |
| 98    | 4372186.55 | 966937.53 |
| 99    | 4372376.80 | 967062.31 |
| 100   | 4372468.35 | 967127.45 |
| 101   | 4372565.32 | 967187.81 |
| 102   | 4372734.28 | 967278.02 |
| 103   | 4372744.27 | 967277.69 |
| 104   | 4372745.72 | 967294.20 |
| 105   | 4372746.48 | 967302.85 |
| 106   | 4372748.12 | 967321.51 |
| 107   | 4372748.45 | 967325.35 |
| 108   | 4372752.41 | 967370.41 |
| 109   | 4372807.22 | 967448.67 |
| 110   | 4372805.24 | 967450.06 |
| 111   | 4372794.27 | 967457.74 |
| 112   | 4372780.32 | 967467.52 |
| 113   | 4372799.31 | 967494.62 |
| 114   | 4372853.59 | 967553.73 |
| 115   | 4372857.72 | 967558.23 |
| 116   | 4373027.52 | 967742.88 |
| 117   | 4373259.34 | 968016.88 |
| 118   | 4373244.51 | 968058.24 |
| 119   | 4373241.63 | 968066.23 |
| 120   | 4373238.12 | 968076.02 |
| 121   | 4373255.48 | 968173.57 |
| 122   | 4373255.54 | 968214.91 |
| 123   | 4373331.94 | 968259.54 |
| 124   | 4373485.85 | 968340.70 |
| 125   | 4373493.54 | 968540.73 |
| 126   | 4373586.01 | 969005.09 |
| 127   | 4373705.47 | 969317.82 |
| 128   | 4373709.41 | 969355.90 |
| 129   | 4373609.33 | 969407.87 |
| 130   | 4373595.82 | 969421.45 |
| 131   | 4373545.93 | 969440.56 |
| 132   | 4373451.33 | 969420.35 |
| 133   | 4373450.61 | 969423.77 |
| 134   | 4373447.43 | 969438.59 |
| 135   | 4373446.12 | 969444.78 |
| 136   | 4373432.28 | 969441.92 |

| Номер | X          | Y         |
|-------|------------|-----------|
| 137   | 4373422.37 | 969487.15 |
| 138   | 4373558.06 | 969506.60 |
| 139   | 4373578.58 | 969455.45 |
| 140   | 4373602.36 | 969448.27 |
| 141   | 4373749.33 | 969389.02 |
| 142   | 4373741.33 | 969361.20 |
| 143   | 4373741.31 | 969361.20 |
| 144   | 4373740.54 | 969351.71 |
| 145   | 4373737.91 | 969341.03 |
| 146   | 4373606.83 | 968997.88 |
| 147   | 4373569.50 | 968808.40 |
| 148   | 4373525.88 | 968586.91 |
| 149   | 4373507.09 | 968326.49 |
| 150   | 4373277.53 | 968202.02 |
| 151   | 4373281.00 | 968079.40 |
| 152   | 4373287.93 | 968079.95 |
| 153   | 4373291.94 | 968080.27 |
| 154   | 4373298.74 | 968080.81 |
| 155   | 4373329.23 | 968087.24 |
| 156   | 4373462.02 | 968077.52 |
| 157   | 4373461.73 | 968063.92 |
| 158   | 4373434.97 | 968040.22 |
| 159   | 4373432.37 | 968040.75 |
| 160   | 4373430.99 | 968041.04 |
| 161   | 4373411.18 | 968045.14 |
| 162   | 4373409.92 | 968045.40 |
| 163   | 4373336.01 | 968060.70 |
| 164   | 4373312.97 | 968061.89 |
| 165   | 4373293.34 | 968060.33 |
| 166   | 4373289.34 | 968060.01 |
| 167   | 4373281.57 | 968059.39 |
| 168   | 4373282.96 | 968010.44 |
| 169   | 4373184.59 | 967860.79 |
| 170   | 4372878.53 | 967544.77 |
| 171   | 4372840.94 | 967500.70 |
| 172   | 4372818.84 | 967464.97 |
| 173   | 4372826.48 | 967459.62 |
| 174   | 4372838.60 | 967453.53 |
| 175   | 4372838.84 | 967445.81 |
| 176   | 4372823.02 | 967423.30 |
| 177   | 4372796.29 | 967360.36 |
| 178   | 4372776.08 | 967331.53 |
| 179   | 4372775.63 | 967326.31 |
| 180   | 4372775.27 | 967322.31 |

Основная часть проекта планировки  
территории для размещения линейного  
объекта регионального значения  
Ханты-Мансийского автономного округа – Югры  
«Обустройство Северо-Покурского месторождения нефти.  
Куст скважин № 116»  
Землепользователь ОАО «Славнефть-Мегионнефтегаз».

### Каталог координат границ земельных участков

| Номер | X          | Y         |
|-------|------------|-----------|
| 181   | 4372773.32 | 967299.85 |
| 182   | 4372772.61 | 967292.07 |
| 183   | 4372771.88 | 967283.62 |
| 184   | 4372775.54 | 967275.46 |
| 185   | 4372779.21 | 967266.96 |
| 186   | 4372785.40 | 967262.05 |
| 187   | 4372784.53 | 967249.81 |
| 188   | 4372784.50 | 967248.81 |
| 189   | 4372784.17 | 967244.36 |
| 190   | 4372783.33 | 967238.10 |
| 191   | 4372767.49 | 967238.61 |
| 192   | 4372741.67 | 967239.65 |
| 193   | 4372739.41 | 967239.73 |
| 194   | 4372728.57 | 967240.12 |
| 195   | 4372720.31 | 967241.75 |
| 196   | 4372718.75 | 967243.09 |
| 197   | 4372668.91 | 967220.44 |
| 198   | 4372605.97 | 967178.08 |
| 199   | 4372579.82 | 967164.29 |
| 200   | 4372484.34 | 967105.40 |
| 201   | 4372480.01 | 967102.21 |
| 202   | 4372424.62 | 967069.75 |
| 203   | 4372181.83 | 966905.34 |
| 204   | 4372116.07 | 966901.37 |
| 205   | 4372041.21 | 966851.88 |
| 206   | 4372014.31 | 966842.60 |
| 207   | 4371954.27 | 966831.17 |
| 208   | 4371637.25 | 966858.64 |
| 209   | 4371463.67 | 966873.65 |
| 210   | 4371442.86 | 966858.40 |
| 211   | 4371424.52 | 966856.68 |
| 212   | 4371406.85 | 966845.68 |
| 213   | 4371390.20 | 966845.77 |
| 214   | 4371389.24 | 966845.81 |
| 215   | 4371382.89 | 966846.49 |
| 216   | 4371381.86 | 966846.63 |
| 217   | 4371380.74 | 966846.79 |
| 218   | 4371379.71 | 966846.82 |
| 219   | 4371374.60 | 966847.35 |
| 220   | 4371359.95 | 966848.96 |
| 221   | 4371360.21 | 966857.01 |
| 222   | 4371360.79 | 966858.00 |
| 223   | 4371360.92 | 966858.55 |
| 224   | 4371361.06 | 966859.55 |
| 225   | 4371365.83 | 966874.76 |
| 226   | 4371366.21 | 966876.53 |

| Номер | X          | Y         |
|-------|------------|-----------|
| 227   | 4371368.04 | 966883.60 |
| 228   | 4371370.68 | 966886.29 |
| 229   | 4371371.52 | 966887.26 |
| 230   | 4371376.51 | 966892.33 |
| 231   | 4371377.35 | 966893.20 |
| 232   | 4371387.96 | 966904.18 |
| 233   | 4371380.77 | 966911.47 |
| 234   | 4371377.48 | 966914.60 |
| 235   | 4371366.74 | 966925.03 |
| 236   | 4371362.36 | 966927.97 |
| 237   | 4371361.50 | 966929.34 |
| 238   | 4371355.42 | 966936.15 |
| 239   | 4371354.34 | 966935.74 |
| 240   | 4371347.88 | 966933.74 |
| 241   | 4371346.96 | 966933.44 |
| 242   | 4371340.90 | 966931.54 |
| 243   | 4371339.86 | 966931.14 |
| 244   | 4371336.05 | 966935.30 |
| 245   | 4371332.50 | 966939.56 |
| 246   | 4371330.87 | 966943.23 |
| 247   | 4371324.81 | 966949.65 |
| 248   | 4371325.85 | 966949.94 |
| 249   | 4371330.66 | 966951.44 |
| 250   | 4371331.69 | 966951.74 |
| 251   | 4371337.61 | 966953.63 |
| 252   | 4371334.02 | 966957.67 |
| 253   | 4371287.63 | 967002.08 |
| 254   | 4371246.50 | 967036.60 |
| 255   | 4371234.29 | 967045.29 |
| 256   | 4371229.17 | 967048.49 |
| 257   | 4371210.90 | 967057.07 |
| 258   | 4371111.78 | 967112.44 |
| 259   | 4371085.71 | 967129.01 |
| 260   | 4371015.69 | 967179.53 |
| 261   | 4370936.52 | 967232.50 |
| 262   | 4370877.71 | 967273.58 |
| 263   | 4370775.60 | 967341.44 |
| 264   | 4370727.93 | 967377.32 |
| 265   | 4370660.83 | 967423.38 |
| 266   | 4370635.81 | 967437.46 |
| 267   | 4370614.05 | 967446.29 |
| 268   | 4370607.17 | 967448.55 |
| 269   | 4370576.11 | 967455.38 |
| 270   | 4370541.62 | 967461.78 |




Основная часть проекта планировки  
территории для размещения линейного  
объекта регионального значения  
Ханты-Мансийского автономного округа – Югры  
«Обустройство Северо-Покурского месторождения нефти.  
Куст скважин № 116»  
Землепользователь ОАО «Славнефть-Мегионнефтегаз».

### Каталог координат границ земельных участков


| Номер | X          | Y         |
|-------|------------|-----------|
| 271   | 4370511.09 | 967465.46 |
| 272   | 4370470.57 | 967466.50 |
| 273   | 4370425.00 | 967468.17 |
| 274   | 4370368.22 | 967473.05 |
| 275   | 4370269.84 | 967482.33 |
| 276   | 4370263.25 | 967473.16 |
| 277   | 4370262.59 | 967472.25 |
| 278   | 4370254.22 | 967460.60 |
| 279   | 4370253.49 | 967459.58 |
| 280   | 4370249.14 | 967453.55 |
| 281   | 4370229.41 | 967455.51 |
| 282   | 4370230.54 | 967461.38 |
| 283   | 4370230.96 | 967462.48 |
| 284   | 4370233.74 | 967469.07 |
| 285   | 4370234.25 | 967477.14 |
| 286   | 4370234.61 | 967478.07 |
| 287   | 4370236.80 | 967483.23 |
| 288   | 4370235.43 | 967491.64 |
| 289   | 4370235.06 | 967493.11 |
| 290   | 4370233.95 | 967494.04 |
| 291   | 4370231.74 | 967495.57 |
| 292   | 4370224.70 | 967500.86 |
| 293   | 4370214.35 | 967508.60 |
| 294   | 4370173.47 | 967539.20 |
| 295   | 4370159.08 | 967547.33 |
| 296   | 4370117.24 | 967573.95 |
| 297   | 4370113.82 | 967576.20 |
| 298   | 4370106.05 | 967581.06 |
| 299   | 4370105.16 | 967581.65 |
| 300   | 4370095.67 | 967587.68 |
| 301   | 4370046.88 | 967520.89 |
| 302   | 4370046.05 | 967516.02 |
| 303   | 4370038.82 | 967505.91 |
| 304   | 4369842.26 | 967525.87 |
| 305   | 4369680.32 | 967537.20 |
| 306   | 4369600.39 | 967529.56 |
| 307   | 4369499.22 | 967511.00 |
| 308   | 4369440.58 | 967494.76 |
| 309   | 4369341.99 | 967458.60 |
| 310   | 4369200.00 | 967414.22 |
| 311   | 4369148.77 | 967397.16 |
| 312   | 4368922.03 | 967303.97 |
| 313   | 4368905.93 | 967293.93 |
| 314   | 4368909.29 | 967286.50 |
| 315   | 4368909.71 | 967285.57 |
| 316   | 4368913.91 | 967276.29 |
| 317   | 4368914.32 | 967275.39 |
| 318   | 4368920.76 | 967261.58 |
| 319   | 4368912.18 | 967258.16 |

| Номер | X          | Y         |
|-------|------------|-----------|
| 320   | 4368911.20 | 967257.86 |
| 321   | 4368894.13 | 967251.91 |
| 322   | 4368893.12 | 967251.63 |
| 323   | 4368890.56 | 967250.73 |
| 324   | 4368889.48 | 967250.42 |
| 325   | 4368887.95 | 967249.92 |
| 326   | 4368876.33 | 967245.84 |
| 327   | 4368868.92 | 967260.11 |
| 328   | 4368868.45 | 967261.01 |
| 329   | 4368859.86 | 967277.56 |
| 330   | 4368845.08 | 967271.32 |
| 331   | 4368828.51 | 967248.26 |
| 332   | 4368827.53 | 967246.90 |
| 333   | 4368810.85 | 967223.68 |
| 334   | 4368755.28 | 967173.11 |
| 335   | 4368737.32 | 967116.80 |
| 336   | 4368738.91 | 967114.38 |
| 337   | 4368741.53 | 967110.39 |
| 338   | 4368744.26 | 967106.22 |
| 339   | 4368773.24 | 967105.56 |
| 340   | 4368803.98 | 967161.35 |
| 341   | 4368823.05 | 967154.40 |
| 342   | 4368825.64 | 967161.44 |
| 343   | 4368837.52 | 967157.10 |
| 344   | 4368843.22 | 967154.99 |
| 345   | 4368866.88 | 967146.42 |
| 346   | 4368864.35 | 967139.37 |
| 347   | 4368854.00 | 967109.96 |
| 348   | 4368813.30 | 967119.53 |
| 349   | 4368774.67 | 967080.93 |
| 350   | 4368757.51 | 967051.05 |
| 351   | 4368463.49 | 966443.99 |
| 352   | 4368463.37 | 966443.72 |
| 353   | 4368457.26 | 966429.77 |
| 354   | 4368448.52 | 966419.52 |
| 355   | 4368434.89 | 966402.80 |
| 356   | 4368419.48 | 966383.49 |
| 357   | 4368339.44 | 966284.16 |
| 358   | 4368265.03 | 966219.86 |
| 359   | 4368251.42 | 966201.07 |
| 360   | 4368204.46 | 966149.34 |
| 361   | 4368193.38 | 966136.61 |
| 362   | 4368205.83 | 966122.02 |
| 363   | 4368208.48 | 966118.91 |
| 364   | 4368212.37 | 966114.36 |
| 365   | 4368214.97 | 966111.31 |
| 366   | 4368275.64 | 966040.21 |
| 367   | 4368260.57 | 966027.22 |
| 368   | 4368260.71 | 966027.47 |

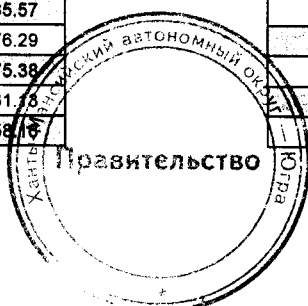

Проект межевания территории для  
размещения линейного объекта  
регионального значения  
Ханты-Мансийского автономного  
округа – Югры  
«Обустройство Северо-Покурского  
месторождения нефти. Куст скважин № 116»  
Землепользователь  
ОАО «Славнефть-Мегионнефтегаз»  
Масштаб 1:5000

Приложение 12  
к постановлению Правительства  
Ханты-Мансийского  
автономного округа – Югры  
от 3 марта 2017 года № 72-п

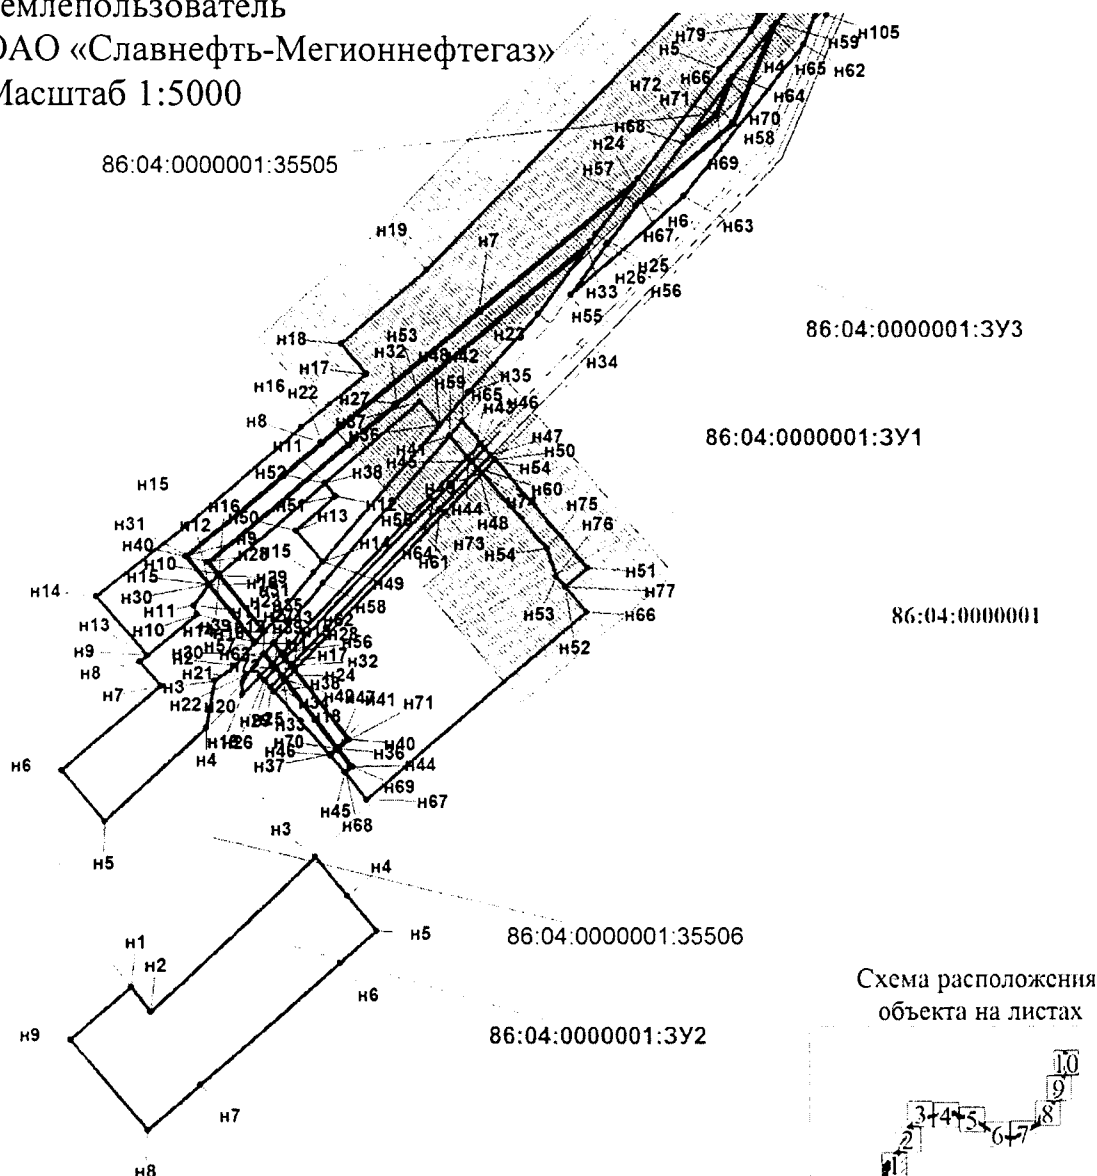

#### Условные обозначения:


- границы образуемых земельных участков
- точки поворота границы земельного участка.
- при проведении кадастровых работ
- земельные участки согласно сведениям государственного кадастра недвижимости
- охранный зона проектируемого трубопровода
- охранный зона проектируемой ВЛ
- : 3Y 1 номер формируемого земельного участка
- 86:04:0000001 номер кадастрового квартала

Проект межевания территории для размещения линейного  
объекта регионального значения Ханты-Мансийского  
автономного округа – Югры

«Обустройство Северо-Покурского месторождения нефти.  
Куст скважин № 116»

Землепользователь ОАО «Славнефть-Мегионнефтегаз»

Масштаб 1:5000

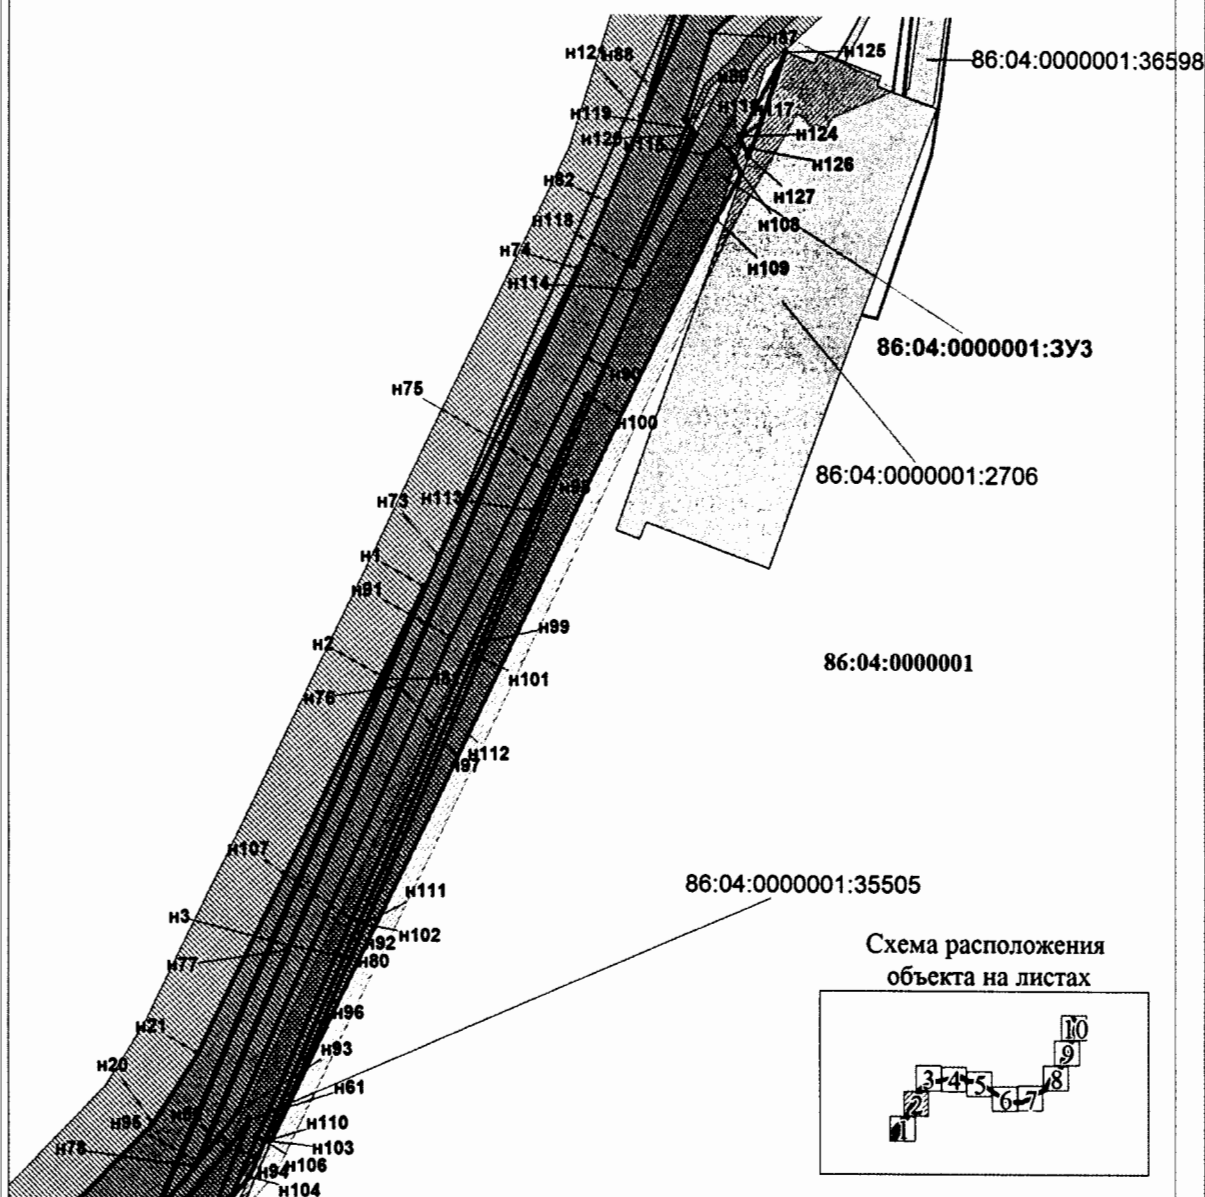


#### Условные обозначения:

- границы образуемых земельных участков
- точки поворота границы земельного участка,  
при проведении кадастровых работ
- земельные участки согласно сведениям  
государственного кадастра недвижимости
- охрannая зона проектируемого трубопровода
- охрannая зона проектируемой ВЛ
- :ЗУ1 номер формируемого земельного участка
- 86:04:0000001 номер кадастрового квартала

Проект межевания территории для размещения линейного  
объекта регионального значения Ханты-Мансийского  
автономного округа – Югры  
«Обустройство Северо-Покурского месторождения нефти.  
Куст скважин № 116»  
Землепользователь ОАО «Славнефть-Мегионнефтегаз»  
Масштаб 1:5000


Схема расположения  
объекта на листах

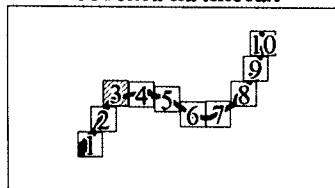

86:04:0000001

86:04:0000001:3У3

86:04:0000001:35505

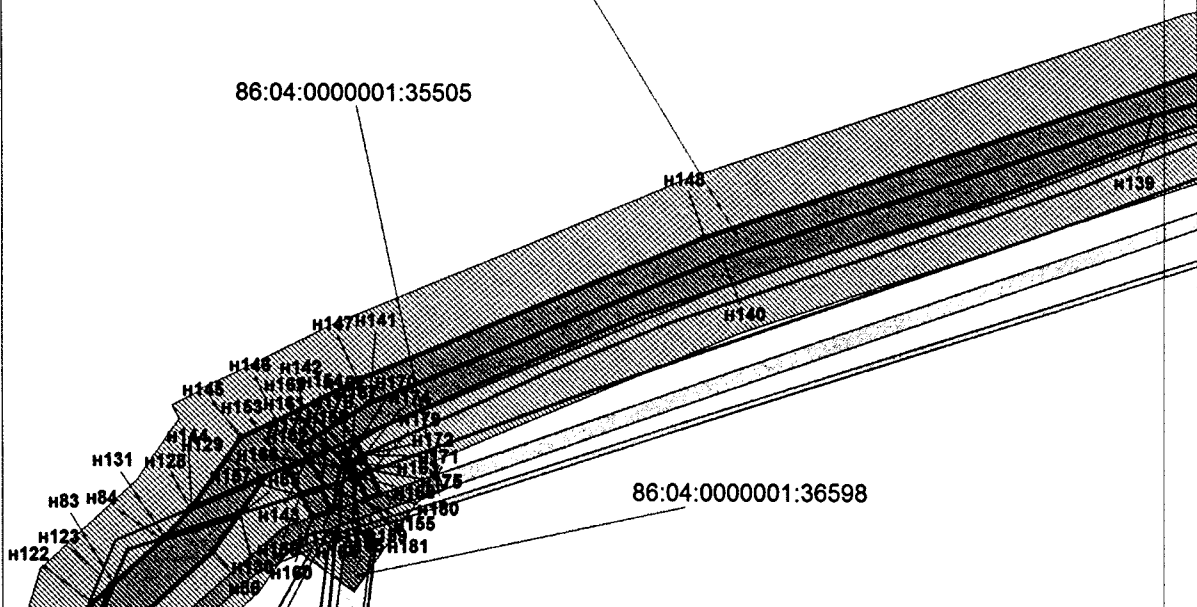

Условные обозначения:

- границы образуемых земельных участков
- точки поворота границы земельного участка,  
при проведении кадастровых работ
- земельные участки согласно сведениям  
государственного кадастра недвижимости
- охранная зона проектируемого трубопровода
- охранная зона проектируемой ВЛ
- :3У1 номер формируемого земельного участка
- 86:04:0000001 номер кадастрового квартала

Проект межевания территории для размещения линейного  
объекта регионального значения Ханты-Мансийского  
автономного округа – Югры  
«Обустройство Северо-Покурского месторождения нефти.  
Куст скважин № 116»  
Землепользователь ОАО «Славнефть-Мегионнефтегаз»  
Масштаб 1:5000


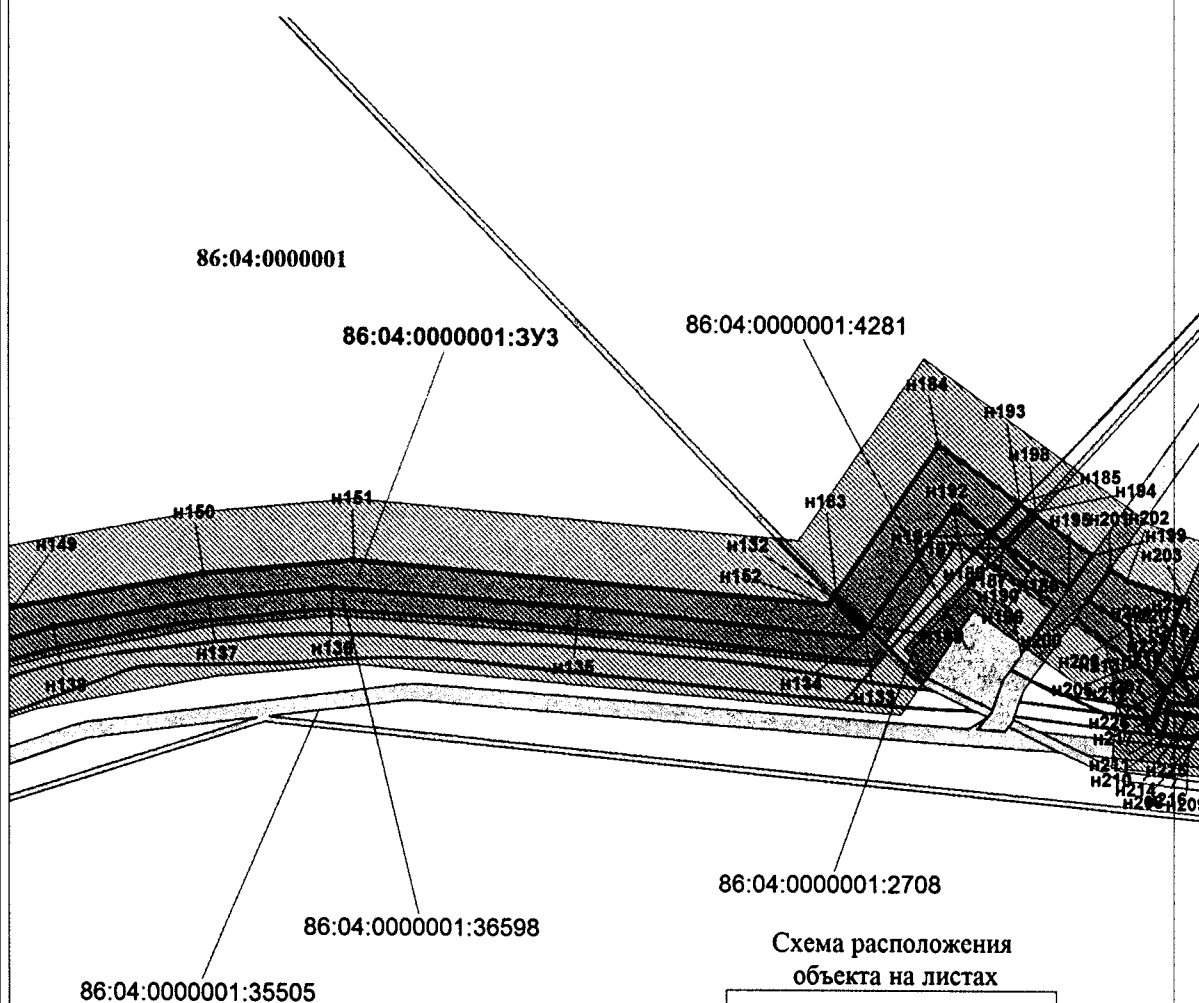


Схема расположения  
объекта на листах

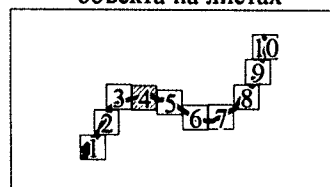

Условные обозначения:

- границы образуемых земельных участков
- точки поворота границы земельного участка, при проведении кадастровых работ
- земельные участки согласно сведениям государственного кадастра недвижимости
- охранный зона проектируемого трубопровода
- охранный зона проектируемой ВЛ
- номер формируемого земельного участка
- номер кадастрового квартала

Проект межевания территории для размещения линейного  
объекта регионального значения Ханты-Мансийского  
автономного округа – Югры  
«Обустройство Северо-Покурского месторождения нефти.  
Куст скважин № 116»  
Землепользователь ОАО «Славнефть-Мегионнефтегаз»  
Масштаб 1:5000


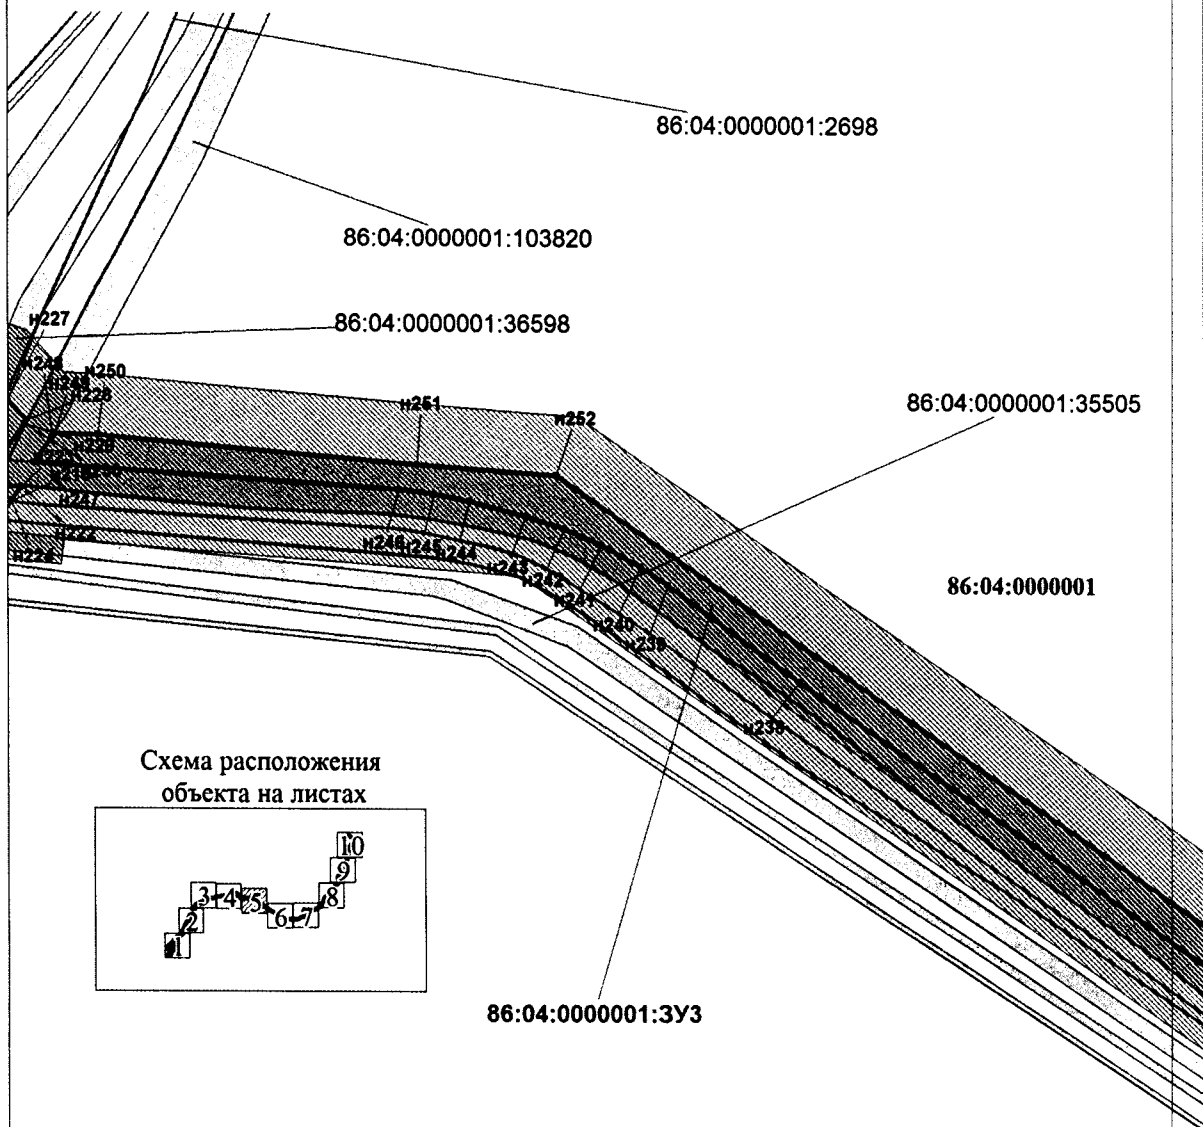


Схема расположения  
объекта на листах

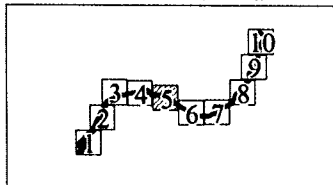


86:04:0000001:3У3

Условные обозначения:

- границы образуемых земельных участков
- точки поворота границы земельного участка, при проведении кадастровых работ
- земельные участки согласно сведениям государственного кадастра недвижимости
- охранный зона проектируемого трубопровода
- охранный зона проектируемой ВЛ
- номер формируемого земельного участка
- номер кадастрового квартала

Проект межевания территории для размещения линейного  
объекта регионального значения Ханты-Мансийского  
автономного округа – Югры  
«Обустройство Северо-Покурского месторождения нефти.  
Куст скважин № 116»  
Землепользователь ОАО «Славнефть-Мегионнефтегаз»  
Масштаб 1:5000

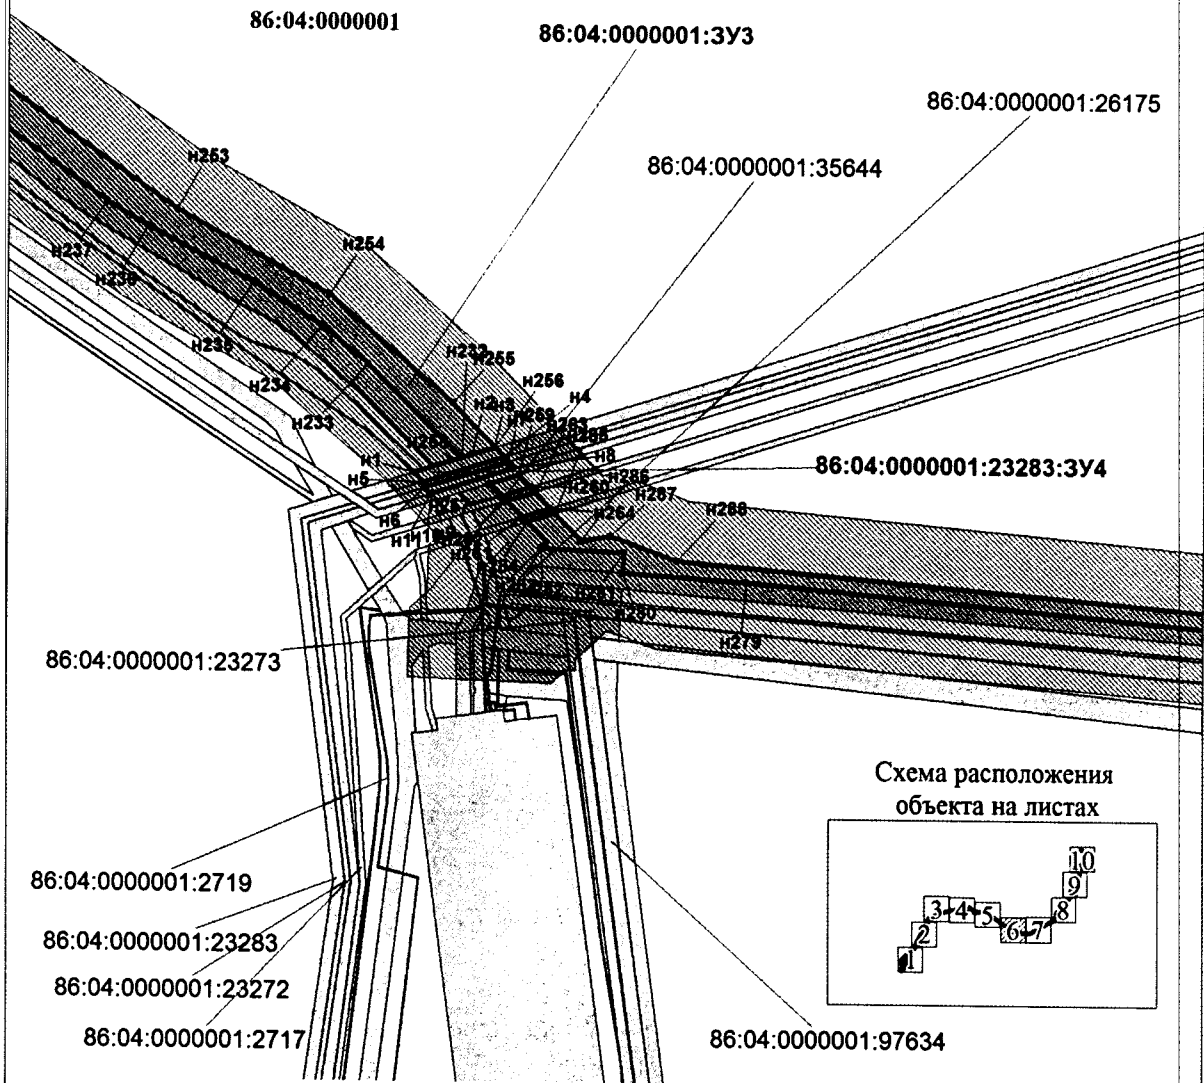

**Условные обозначения:**

-  границы образуемых земельных участков  
 н1 —  точки поворота границы земельного участка,  
 при проведении кадастровых работ  
 :1185  земельные участки согласно сведениям  
 государственного кадастра недвижимости  
 охранный зона проектируемого трубопровода  
 охранный зона проектируемой ВЛ  
 :3У1 номер формируемого земельного участка  
 86:04:0000001 номер кадастрового квартала

Проект межевания территории для размещения линейного  
объекта регионального значения Ханты-Мансийского  
автономного округа – Югры  
«Обустройство Северо-Покурского месторождения нефти.  
Куст скважин № 116»  
Землепользователь ОАО «Славнефть-Мегионнефтегаз»  
Масштаб 1:5000


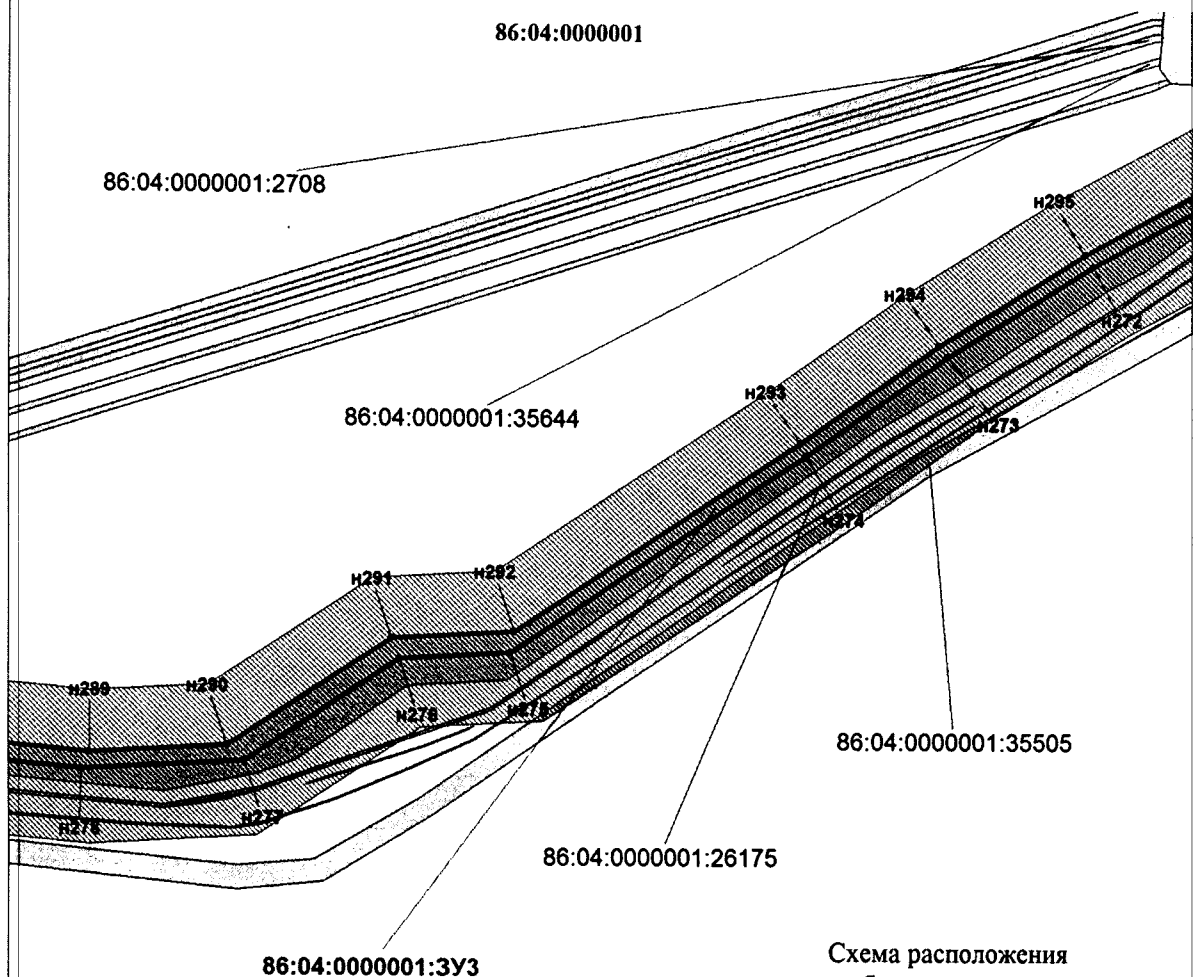


Схема расположения  
объекта на листах




Условные обозначения:

- границы образуемых земельных участков
- точки поворота границы земельного участка,  
при проведении кадастровых работ
- земельные участки согласно сведениям  
государственного кадастра недвижимости
- охранный зона проектируемого трубопровода
- охранный зона проектируемой ВЛ
- :3У1 номер формируемого земельного участка
- 86:04:0000001 номер кадастрового квартала

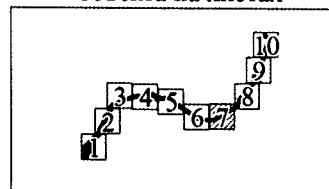


Проект межевания территории для размещения линейного  
объекта регионального значения Ханты-Мансийского  
автономного округа – Югры  
«Обустройство Северо-Покурского месторождения нефти.  
Куст скважин № 116»  
Землепользователь ОАО «Славнефть-Мегионнефтегаз»  
Масштаб 1:5000

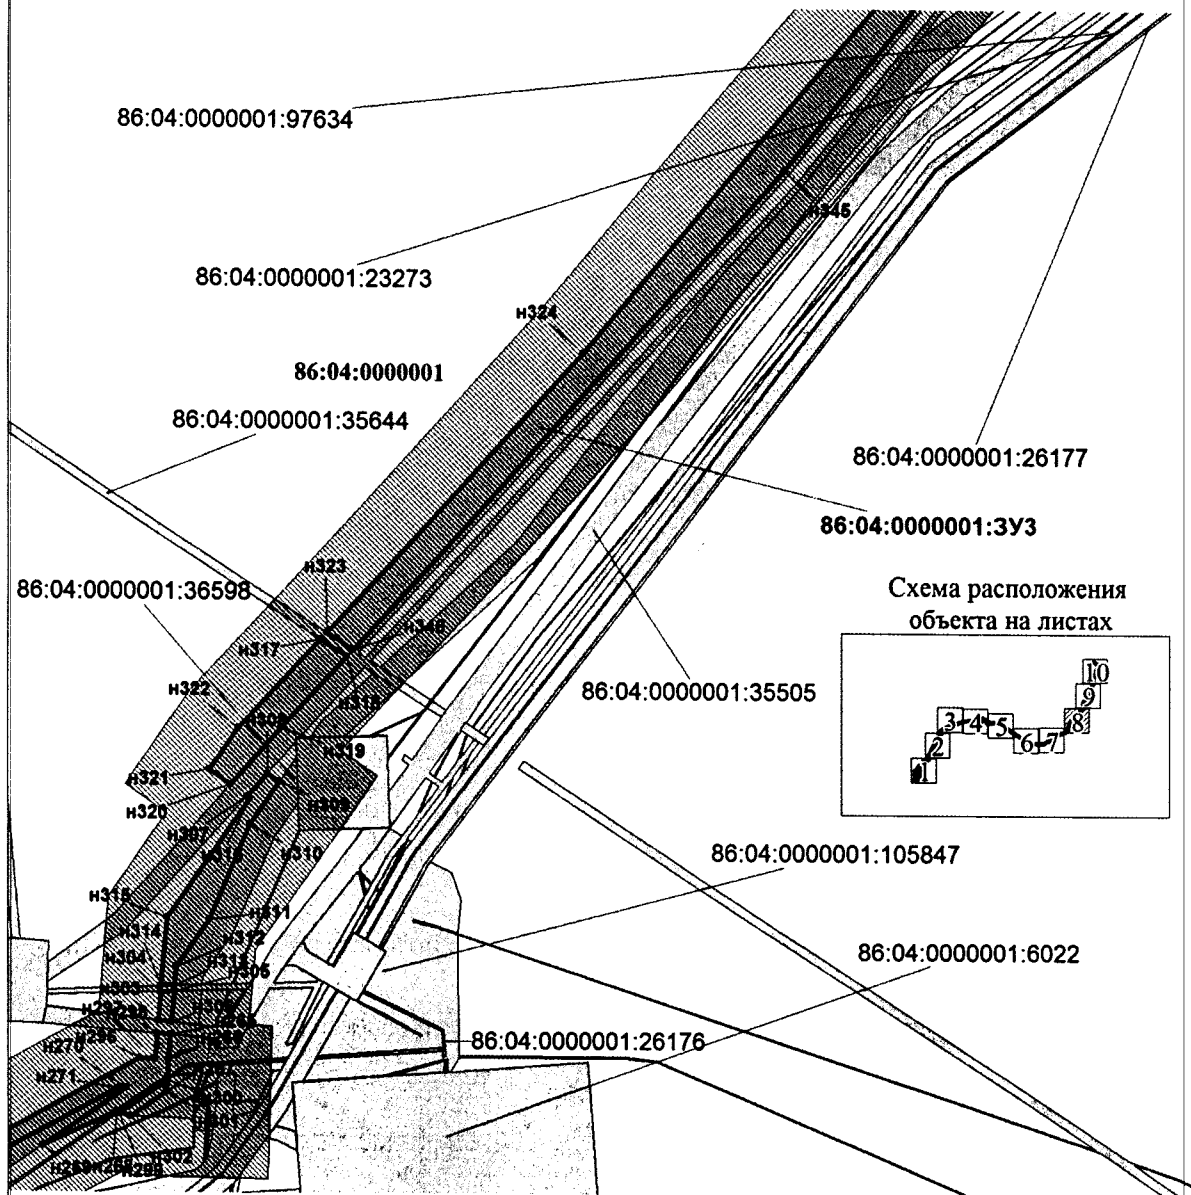

**Условные обозначения:**

- границы образуемых земельных участков
- точки поворота границы земельного участка,  
при проведении кадастровых работ
- земельные участки согласно сведениям  
государственного кадастра недвижимости
- охрannая зона проектируемого трубопровода
- охрannая зона проектируемой ВЛ
- :3У1 номер формируемого земельного участка
- 86:04:0000001 номер кадастрового квартала


Проект межевания территории для размещения линейного  
объекта регионального значения Ханты-Мансийского  
автономного округа – Югры  
«Обустройство Северо-Покурского месторождения нефти.  
Куст скважин № 116»  
Землепользователь ОАО «Славнефть-Мегионнефтегаз»  
Масштаб 1:5000

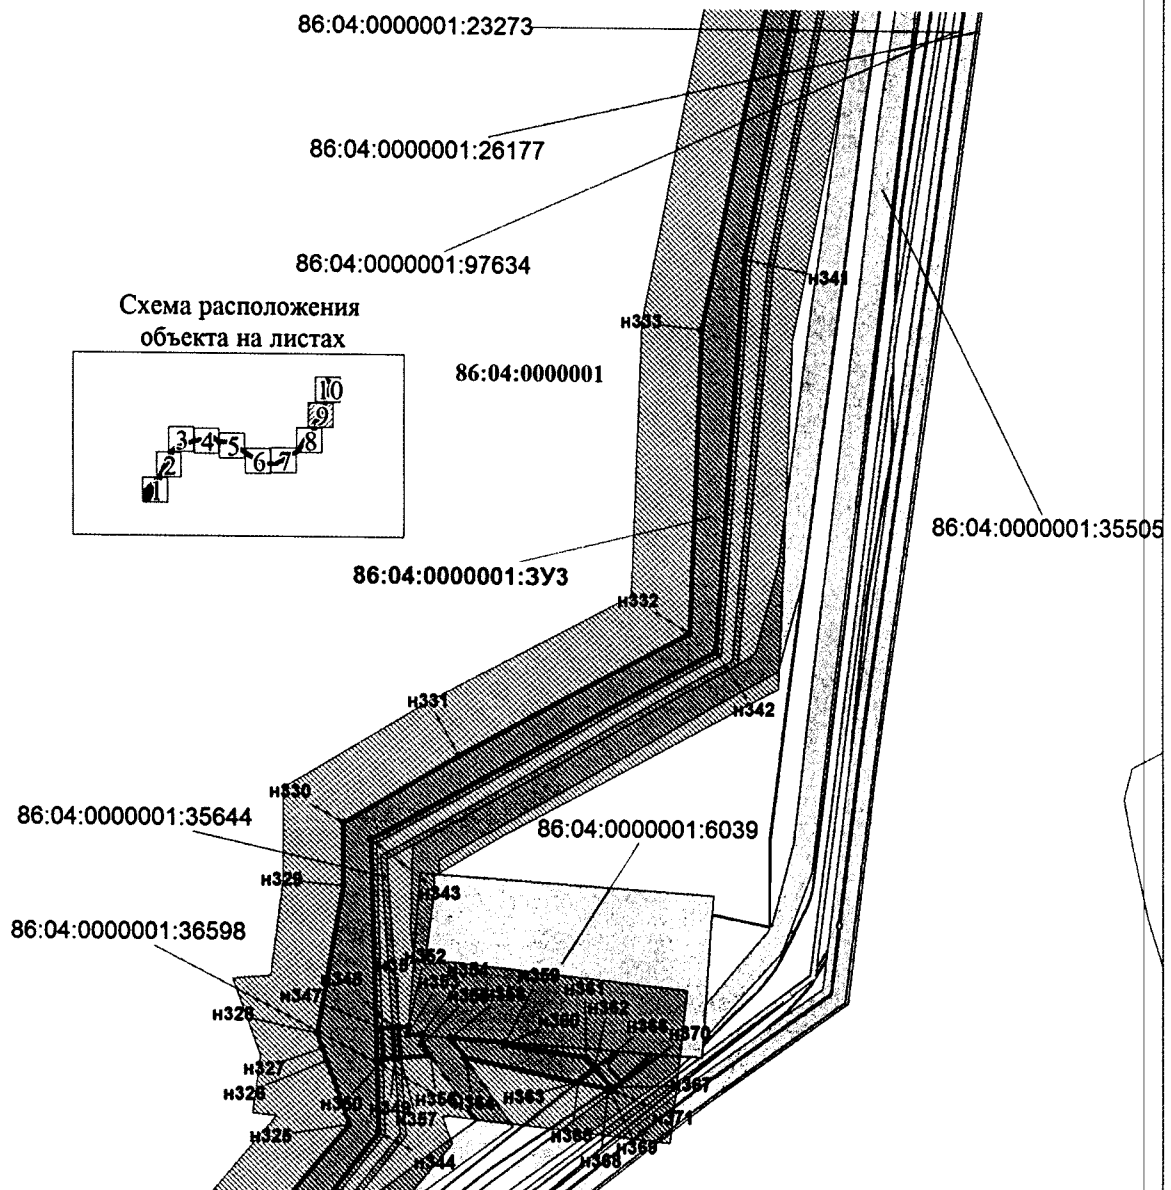

#### Условные обозначения:

- границы образуемых земельных участков
- точки поворота границы земельного участка, при проведении кадастровых работ
- земельные участки согласно сведениям государственного кадастра недвижимости
- охранный зона проектируемого трубопровода
- охранный зона проектируемой ВЛ
- номер формируемого земельного участка
- номер кадастрового квартала

Проект межевания территории для размещения линейного  
объекта регионального значения Ханты-Мансийского  
автономного округа – Югры  
«Обустройство Северо-Покурского месторождения нефти.  
Куст скважин № 116»  
Землепользователь ОАО «Славнефть-Мегионнефтегаз»  
Масштаб 1:5000

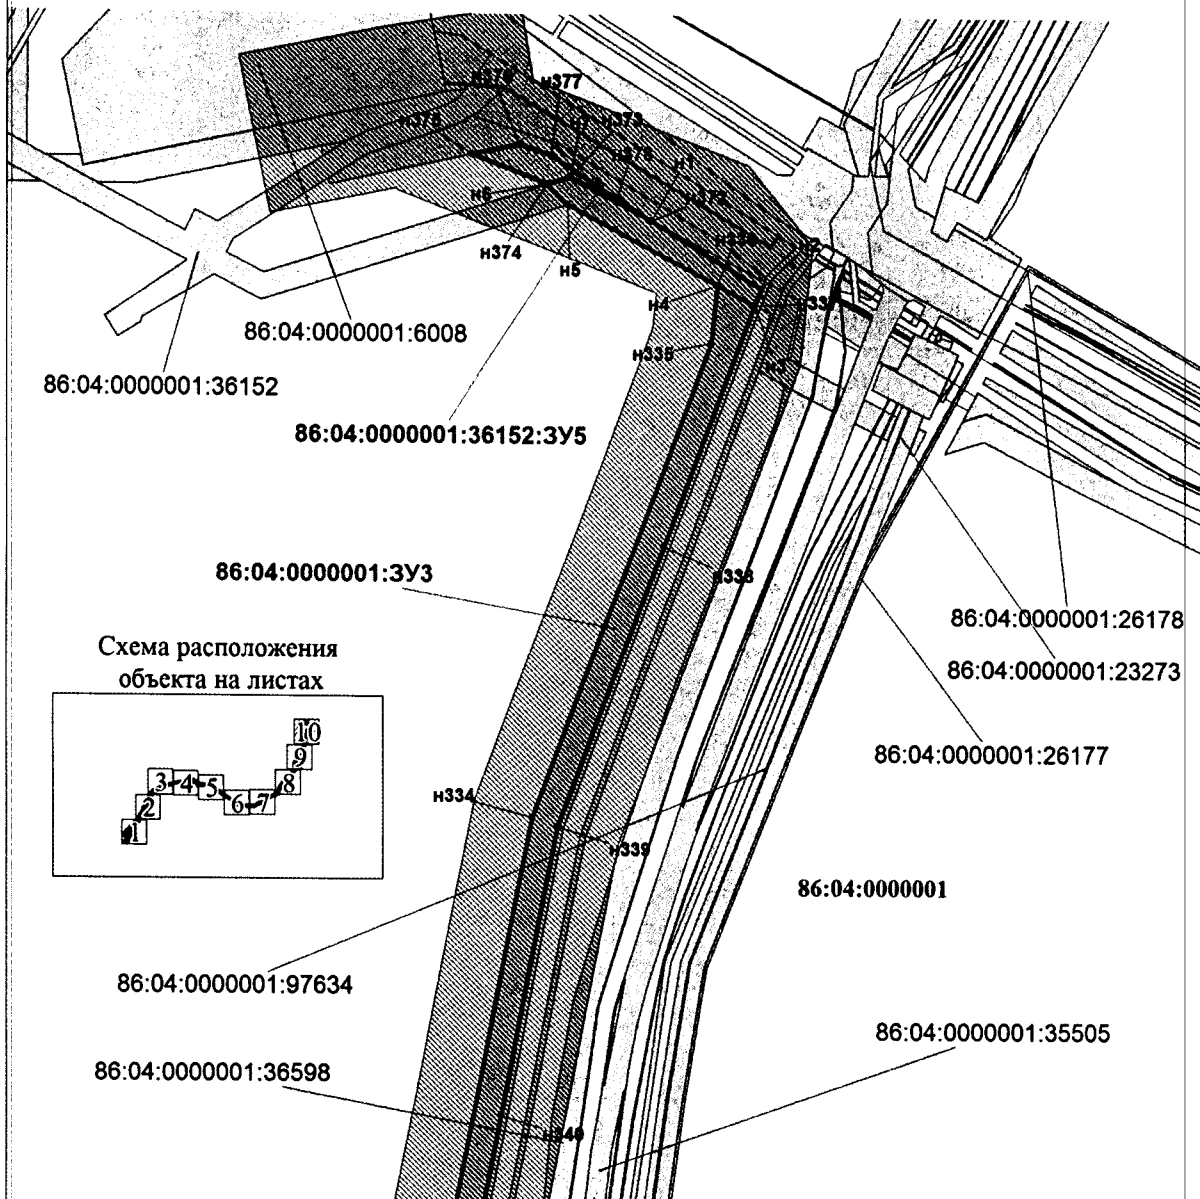

#### Условные обозначения:

- границы образуемых земельных участков
- точки поворота границы земельного участка, при проведении кадастровых работ
- земельные участки согласно сведениям государственного кадастра недвижимости
- охранный зона проектируемого трубопровода
- охранный зона проектируемой ВЛ
- номер формируемого земельного участка
- номер кадастрового квартала

Проект межевания территории для размещения линейного  
объекта регионального значения Ханты-Мансийского  
автономного округа – Югры  
«Обустройство Северо-Покурского месторождения нефти.  
Куст скважин № 116»  
Землепользователь ОАО «Славнефть-Мегионнефтегаз»

### Каталог координат границ земельных участков

| 86:04:0000001:3У1 |            |           |
|-------------------|------------|-----------|
| Номер             | X          | Y         |
| н1                | 4368054.43 | 965989.87 |
| н2                | 4368041.66 | 965974.84 |
| н3                | 4368028.22 | 965964.75 |
| н4                | 4368022.37 | 965933.96 |
| н5                | 4367956.82 | 965872.47 |
| н6                | 4367928.38 | 965905.98 |
| н7                | 4367993.48 | 965981.58 |
| н8                | 4367979.92 | 965977.53 |
| н9                | 4367984.64 | 965981.54 |
| н10               | 4368016.63 | 966008.73 |
| н11               | 4368014.37 | 966014.71 |
| н12               | 4368024.11 | 966028.19 |
| н13               | 4368060.49 | 965997.11 |
| н14               | 4368055.12 | 965990.62 |
| н15               | 4368024.82 | 966028.90 |
| н16               | 4368030.49 | 966034.62 |
| н17               | 4368065.48 | 965975.96 |
| н18               | 4368058.06 | 965968.32 |
| н19               | 4368048.04 | 965956.06 |
| н20               | 4368046.13 | 965964.08 |
| н21               | 4368047.98 | 965967.47 |
| н22               | 4368049.29 | 965969.32 |
| н23               | 4368060.37 | 965982.40 |
| н24               | 4368071.72 | 965968.03 |
| н25               | 4368064.74 | 965960.71 |
| н26               | 4368060.64 | 965965.21 |
| н27               | 4368067.95 | 965972.86 |
| н28               | 4368071.95 | 965982.74 |
| н29               | 4368066.16 | 965976.72 |
| н30               | 4368061.05 | 965983.15 |
| н31               | 4368066.48 | 965989.84 |
| н32               | 4368078.24 | 965974.93 |
| н33               | 4368072.39 | 965968.79 |
| н34               | 4368068.68 | 965973.50 |
| н35               | 4368074.47 | 965979.64 |
| н36               | 4368109.43 | 965920.45 |
| н37               | 4368104.69 | 965916.50 |
| н38               | 4368067.39 | 965957.82 |
| н39               | 4368074.20 | 965964.93 |
| н40               | 4368116.90 | 965926.53 |
| н41               | 4368110.21 | 965921.09 |
| н42               | 4368074.92 | 965965.68 |
| н43               | 4368080.76 | 965971.71 |
| н44               | 4368118.82 | 965908.61 |
| н45               | 4368114.81 | 965905.30 |
| н46               | 4368105.36 | 965915.70 |
| н47               | 4368110.05 | 965919.65 |
| н48               | 4368178.72 | 966134.24 |
| н49               | 4368100.26 | 966044.10 |
| н50               | 4368082.34 | 966064.43 |
| н51               | 4368109.30 | 966087.17 |
| н52               | 4368102.10 | 966095.55 |
| н53               | 4368165.57 | 966149.48 |
| н54               | 4368197.10 | 966112.94 |
| н55               | 4368171.82 | 966086.64 |
| н56               | 4368072.67 | 965983.50 |
| н57               | 4368067.15 | 965990.39 |
| н58               | 4368100.22 | 966029.54 |
| н59               | 4368185.00 | 966126.97 |
| н60               | 4368203.68 | 966105.32 |
| н61               | 4368178.11 | 966078.71 |

| 86:04:0000001:3У1 |            |           |
|-------------------|------------|-----------|
| Номер             | X          | Y         |
| н62               | 4368078.97 | 965975.57 |
| н63               | 4368075.20 | 965980.28 |
| н64               | 4368175.08 | 966084.18 |
| н65               | 4368199.77 | 966109.86 |
| н66               | 4368274.72 | 966010.91 |
| н67               | 4368129.59 | 965886.80 |
| н68               | 4368115.49 | 965904.60 |
| н69               | 4368120.22 | 965908.45 |
| н70               | 4368110.82 | 965920.29 |
| н71               | 4368118.30 | 965926.47 |
| н72               | 4368081.50 | 965972.46 |
| н73               | 4368181.99 | 966077.01 |
| н74               | 4368206.30 | 966102.29 |
| н75               | 4368248.84 | 966053.00 |
| н76               | 4368255.01 | 966034.14 |
| н77               | 4368260.71 | 966027.47 |

| 86:04:0000001:3У2 |            |           |
|-------------------|------------|-----------|
| Номер             | X          | Y         |
| н1                | 4367973.64 | 965764.20 |
| н2                | 4367986.62 | 965748.03 |
| н3                | 4368094.84 | 965849.41 |
| н4                | 4368116.69 | 965823.72 |
| н5                | 4368136.10 | 965800.90 |
| н6                | 4368111.31 | 965779.90 |
| н7                | 4368018.43 | 965700.71 |
| н8                | 4367984.31 | 965671.06 |
| н9                | 4367934.13 | 965730.00 |
| н10               | 4368031.19 | 966035.32 |
| н11               | 4368102.10 | 966095.55 |
| н12               | 4368109.30 | 966087.17 |
| н13               | 4368082.34 | 966064.43 |
| н14               | 4368100.26 | 966044.10 |
| н15               | 4368093.90 | 966036.80 |
| н16               | 4368061.16 | 965997.87 |

| 86:04:0000001:3У3 |            |           |
|-------------------|------------|-----------|
| Номер             | X          | Y         |
| н1                | 4368563.78 | 966808.01 |
| н2                | 4368537.84 | 966747.77 |
| н3                | 4368462.93 | 966573.67 |
| н4                | 4368384.75 | 966392.11 |
| н5                | 4368364.21 | 966367.11 |
| н6                | 4368309.47 | 966295.32 |
| н7                | 4368204.74 | 966208.99 |
| н8                | 4368099.29 | 966122.15 |
| н9                | 4368008.79 | 966047.57 |
| н10               | 4368024.11 | 966028.19 |
| н11               | 4368014.37 | 966014.71 |
| н12               | 4368016.63 | 966008.73 |
| н13               | 4367984.64 | 965981.54 |
| н14               | 4367951.40 | 966020.49 |
| н15               | 4368009.85 | 966067.61 |
| н16               | 4368085.95 | 966132.54 |
| н17               | 4368129.87 | 966167.76 |

Проект межевания территории для размещения линейного  
объекта регионального значения Ханты-Мансийского  
автономного округа – Югры  
«Обустройство Северо-Покурского месторождения нефти.  
Куст скважин № 116»  
Землепользователь ОАО «Славнефть-Мегионнефтегаз»

### Каталог координат границ земельных участков

| 86:04:0000001:3УЗ |            |           |
|-------------------|------------|-----------|
| Номер             | X          | Y         |
| н18               | 4368113.18 | 966187.31 |
| н19               | 4368170.07 | 966235.86 |
| н20               | 4368384.78 | 966453.42 |
| н21               | 4368414.57 | 966499.95 |
| н22               | 4368100.08 | 966121.45 |
| н23               | 4368205.53 | 966208.41 |
| н24               | 4368308.79 | 966291.85 |
| н25               | 4368281.75 | 966259.10 |
| н26               | 4368278.33 | 966254.43 |
| н27               | 4368149.64 | 966148.04 |
| н28               | 4368023.33 | 966043.56 |
| н29               | 4368030.49 | 966034.62 |
| н30               | 4368024.82 | 966028.90 |
| н31               | 4368010.18 | 966047.41 |
| н32               | 4368150.54 | 966147.45 |
| н33               | 4368276.00 | 966251.17 |
| н34               | 4368243.72 | 966208.76 |
| н35               | 4368197.52 | 966155.84 |
| н36               | 4368178.72 | 966134.24 |
| н37               | 4368165.57 | 966149.48 |
| н38               | 4368102.10 | 966095.55 |
| н39               | 4368031.19 | 966035.32 |
| н40               | 4368024.73 | 966043.40 |
| н41               | 4368185.00 | 966126.97 |
| н42               | 4368193.38 | 966136.81 |
| н43               | 4368205.83 | 966122.02 |
| н44               | 4368197.10 | 966112.94 |
| н45               | 4368199.77 | 966109.86 |
| н46               | 4368208.48 | 966118.91 |
| н47               | 4368212.37 | 966114.36 |
| н48               | 4368203.68 | 966105.32 |
| н49               | 4368206.30 | 966102.29 |
| н50               | 4368214.97 | 966111.31 |
| н51               | 4368275.64 | 966040.21 |
| н52               | 4368280.71 | 966027.47 |
| н53               | 4368255.01 | 966034.14 |
| н54               | 4368248.84 | 966053.00 |
| н55               | 4368265.03 | 966219.86 |
| н56               | 4368288.86 | 966252.59 |
| н57               | 4368307.93 | 966277.52 |
| н58               | 4368373.42 | 966331.84 |
| н59               | 4368401.41 | 966397.18 |
| н60               | 4368435.15 | 966438.52 |
| н61               | 4368448.58 | 966456.87 |
| н62               | 4368419.48 | 966383.49 |
| н63               | 4368339.44 | 966284.16 |
| н64               | 4368373.06 | 966362.43 |
| н65               | 4368399.10 | 966394.36 |
| н66               | 4368372.58 | 966332.34 |
| н67               | 4368310.66 | 966281.11 |
| н68               | 4368339.68 | 966318.95 |
| н69               | 4368362.41 | 966337.62 |
| н70               | 4368370.82 | 966359.29 |
| н71               | 4368361.57 | 966338.32 |
| н72               | 4368342.41 | 966322.53 |
| н73               | 4368573.44 | 966827.94 |
| н74               | 4368685.22 | 967017.43 |
| н75               | 4368615.55 | 966901.14 |
| н76               | 4368547.80 | 966742.49 |
| н77               | 4368473.13 | 966567.61 |
| н78               | 4368412.71 | 966426.20 |

| 86:04:0000001:3УЗ |            |           |
|-------------------|------------|-----------|
| Номер             | X          | Y         |
| н79               | 4368387.01 | 966394.81 |
| н80               | 4368463.77 | 966573.08 |
| н81               | 4368538.68 | 966747.18 |
| н82               | 4368685.43 | 967082.15 |
| н83               | 4368744.97 | 967201.61 |
| н84               | 4368777.04 | 967230.79 |
| н85               | 4368827.53 | 967246.90 |
| н86               | 4368810.85 | 967223.68 |
| н87               | 4368755.28 | 967173.11 |
| н88               | 4368737.32 | 967116.80 |
| н89               | 4368738.91 | 967114.38 |
| н90               | 4368671.19 | 966958.18 |
| н91               | 4368581.58 | 966775.03 |
| н92               | 4368498.85 | 966591.07 |
| н93               | 4368440.95 | 966462.28 |
| н94               | 4368429.12 | 966446.22 |
| н95               | 4368414.98 | 966429.02 |
| н96               | 4368473.91 | 966567.02 |
| н97               | 4368548.65 | 966742.01 |
| н98               | 4368616.45 | 966900.66 |
| н99               | 4368595.28 | 966770.17 |
| н100              | 4368671.53 | 966933.85 |
| н101              | 4368597.56 | 966763.28 |
| н102              | 4368520.63 | 966585.91 |
| н103              | 4368458.71 | 966443.00 |
| н104              | 4368448.52 | 966419.52 |
| н105              | 4368434.89 | 966402.60 |
| н106              | 4368453.67 | 966445.64 |
| н107              | 4368516.09 | 966588.64 |
| н108              | 4368774.67 | 967080.93 |
| н109              | 4368757.51 | 967051.05 |
| н110              | 4368463.49 | 966443.99 |
| н111              | 4368525.07 | 966586.08 |
| н112              | 4368583.50 | 966720.75 |
| н113              | 4368642.82 | 966857.63 |
| н114              | 4368706.08 | 967003.50 |
| н115              | 4368751.61 | 967093.49 |
| н116              | 4368780.37 | 967101.08 |
| н117              | 4368766.16 | 967096.85 |
| н118              | 4368702.32 | 967019.81 |
| н119              | 4368741.53 | 967110.39 |
| н120              | 4368744.26 | 967106.22 |
| н121              | 4368708.18 | 967118.00 |
| н122              | 4368730.73 | 967188.65 |
| н123              | 4368743.23 | 967200.02 |
| н124              | 4368773.24 | 967105.56 |
| н125              | 4368803.98 | 967161.35 |
| н126              | 4368781.19 | 967097.52 |
| н127              | 4368779.39 | 967092.57 |
| н128              | 4368795.58 | 967250.42 |
| н129              | 4368845.08 | 967271.32 |
| н130              | 4368828.51 | 967248.26 |
| н131              | 4368778.80 | 967232.39 |
| н132              | 4370012.38 | 967550.81 |
| н133              | 4370033.36 | 967529.08 |
| н134              | 4370030.28 | 967524.85 |
| н135              | 4369843.78 | 967543.77 |
| н136              | 4369680.12 | 967555.28 |
| н137              | 4369597.91 | 967547.39 |
| н138              | 4369495.17 | 967528.54 |

Проект межевания территории для размещения линейного  
объекта регионального значения Ханты-Мансийского  
автономного округа – Югры  
«Обустройство Северо-Покурского месторождения нефти.  
Куст скважин № 116»  
Землепользователь ОАО «Славнефть-Мегионнефтегаз»

### Каталог координат границ земельных участков

| 86:04:0000001:3УЗ |            |           |
|-------------------|------------|-----------|
| Номер             | X          | Y         |
| н139              | 4369435.05 | 967511.92 |
| н140              | 4369149.02 | 967416.78 |
| н141              | 4368913.73 | 967320.12 |
| н142              | 4368868.33 | 967291.58 |
| н143              | 4368872.97 | 967284.16 |
| н144              | 4368796.64 | 967251.90 |
| н145              | 4368829.35 | 967297.39 |
| н146              | 4368852.35 | 967308.09 |
| н147              | 4368906.17 | 967335.43 |
| н148              | 4369136.90 | 967430.99 |
| н149              | 4369468.35 | 967541.06 |
| н150              | 4369595.58 | 967564.38 |
| н151              | 4369694.67 | 967573.88 |
| н152              | 4370009.41 | 967546.53 |
| н153              | 4368859.86 | 967277.56 |
| н154              | 4368873.54 | 967283.34 |
| н155              | 4368884.34 | 967286.12 |
| н156              | 4368868.45 | 967261.01 |
| н157              | 4368868.92 | 967260.11 |
| н158              | 4368882.11 | 967264.30 |
| н159              | 4368887.95 | 967249.91 |
| н160              | 4368876.33 | 967245.84 |
| н161              | 4368893.12 | 967285.97 |
| н162              | 4368897.20 | 967288.49 |
| н163              | 4368900.40 | 967281.13 |
| н164              | 4368897.45 | 967279.01 |
| н165              | 4368901.88 | 967271.95 |
| н166              | 4368898.01 | 967278.10 |
| н167              | 4368900.85 | 967280.22 |
| н168              | 4368904.30 | 967272.85 |
| н169              | 4368898.06 | 967289.02 |
| н170              | 4368905.93 | 967293.93 |
| н171              | 4368909.29 | 967286.50 |
| н172              | 4368908.46 | 967286.07 |
| н173              | 4368901.22 | 967281.66 |
| н174              | 4368909.71 | 967285.57 |
| н175              | 4368913.91 | 967276.29 |
| н176              | 4368905.23 | 967273.15 |
| н177              | 4368901.68 | 967280.75 |
| н178              | 4368908.92 | 967285.16 |
| н179              | 4368914.32 | 967275.38 |
| н180              | 4368920.76 | 967261.13 |
| н181              | 4368912.18 | 967258.16 |
| н182              | 4368905.63 | 967272.24 |
| н183              | 4370014.74 | 967554.21 |
| н184              | 4370082.42 | 967651.88 |
| н185              | 4370135.75 | 967614.23 |
| н186              | 4370117.00 | 967595.16 |
| н187              | 4370116.32 | 967594.40 |
| н188              | 4370092.65 | 967611.44 |
| н189              | 4370035.77 | 967532.48 |
| н190              | 4370125.00 | 967588.16 |
| н191              | 4370117.14 | 967593.79 |
| н192              | 4370117.73 | 967594.46 |
| н193              | 4370136.57 | 967813.85 |
| н194              | 4370143.99 | 967608.41 |
| н195              | 4370168.88 | 967558.45 |
| н196              | 4370145.15 | 967573.60 |
| н197              | 4370128.26 | 967585.70 |
| н198              | 4370147.34 | 967606.05 |
| н199              | 4370184.39 | 967579.89 |
| н200              | 4370181.54 | 967550.40 |
| н201              | 4370196.63 | 967571.25 |

| 86:04:0000001:3УЗ |            |           |
|-------------------|------------|-----------|
| Номер             | X          | Y         |
| н202              | 4370207.62 | 967563.49 |
| н203              | 4370246.13 | 967551.53 |
| н204              | 4370224.70 | 967500.86 |
| н205              | 4370214.35 | 967508.60 |
| н206              | 4370208.92 | 967532.88 |
| н207              | 4370230.54 | 967461.38 |
| н208              | 4370253.49 | 967459.58 |
| н209              | 4370249.14 | 967453.55 |
| н210              | 4370229.42 | 967455.54 |
| н211              | 4370230.96 | 967462.48 |
| н212              | 4370233.74 | 967469.07 |
| н213              | 4370234.25 | 967477.14 |
| н214              | 4370249.00 | 967474.31 |
| н215              | 4370262.59 | 967472.25 |
| н216              | 4370254.22 | 967460.60 |
| н217              | 4370234.61 | 967478.07 |
| н218              | 4370236.80 | 967483.23 |
| н219              | 4370250.76 | 967482.83 |
| н220              | 4370255.39 | 967482.32 |
| н221              | 4370255.40 | 967482.66 |
| н222              | 4370269.37 | 967482.37 |
| н223              | 4370269.84 | 967482.33 |
| н224              | 4370263.25 | 967473.16 |
| н225              | 4370249.14 | 967475.31 |
| н226              | 4370244.13 | 967500.59 |
| н227              | 4370260.66 | 967539.72 |
| н228              | 4370273.27 | 967526.09 |
| н229              | 4370272.09 | 967523.69 |
| н230              | 4370272.06 | 967523.66 |
| н231              | 4370253.65 | 967499.98 |
| н232              | 4371357.04 | 966959.62 |
| н233              | 4371294.82 | 967020.22 |
| н234              | 4371264.48 | 967045.31 |
| н235              | 4371219.20 | 967072.94 |
| н236              | 4371149.28 | 967108.73 |
| н237              | 4371122.33 | 967124.78 |
| н238              | 4370785.86 | 967356.23 |
| н239              | 4370698.76 | 967419.65 |
| н240              | 4370680.68 | 967431.58 |
| н241              | 4370654.63 | 967445.58 |
| н242              | 4370629.87 | 967456.42 |
| н243              | 4370604.08 | 967464.50 |
| н244              | 4370566.69 | 967474.13 |
| н245              | 4370543.55 | 967478.99 |
| н246              | 4370520.04 | 967481.63 |
| н247              | 4370278.14 | 967498.35 |
| н248              | 4370290.72 | 967515.47 |
| н249              | 4370292.28 | 967517.87 |
| н250              | 4370321.03 | 967516.73 |
| н251              | 4370532.08 | 967498.31 |
| н252              | 4370624.43 | 967491.39 |
| н253              | 4371168.63 | 967120.20 |
| н254              | 4371269.41 | 967065.32 |
| н255              | 4371351.25 | 966995.26 |
| н256              | 4371378.64 | 966966.28 |
| н257              | 4371382.96 | 966934.41 |
| н258              | 4371374.93 | 966942.24 |

Проект межевания территории для размещения линейного  
объекта регионального значения Ханты-Мансийского  
автономного округа – Югры  
«Обустройство Северо-Покурского месторождения нефти.  
Куст скважин № 116»  
Землепользователь ОАО «Славнефть-Мегионнефтегаз»

### Каталог координат границ земельных участков

| 86:04:0000001:3У3 |            |           |
|-------------------|------------|-----------|
| Номер             | X          | Y         |
| н259              | 4371395.33 | 966948.62 |
| н260              | 4371402.88 | 966940.63 |
| н261              | 4371397.04 | 966920.80 |
| н262              | 4371386.37 | 966931.20 |
| н263              | 4371406.01 | 966937.32 |
| н264              | 4371416.04 | 966926.71 |
| н265              | 4372754.68 | 967293.49 |
| н266              | 4372753.28 | 967277.27 |
| н267              | 4372752.75 | 967265.97 |
| н268              | 4372718.75 | 967243.09 |
| н269              | 4372668.91 | 967220.44 |
| н270              | 4372725.01 | 967258.20 |
| н271              | 4372719.72 | 967258.39 |
| н272              | 4372570.88 | 967179.90 |
| н273              | 4372474.40 | 967120.37 |
| н274              | 4372380.89 | 967053.71 |
| н275              | 4372184.00 | 966923.55 |
| н276              | 4372110.13 | 966919.09 |
| н277              | 4372008.16 | 966851.63 |
| н278              | 4371899.93 | 966845.75 |
| н279              | 4371546.77 | 966878.54 |
| н280              | 4371464.30 | 966884.28 |
| н281              | 4371464.87 | 966897.59 |
| н282              | 4371409.42 | 966900.33 |
| н283              | 4371413.57 | 966904.59 |
| н284              | 4371400.29 | 966917.55 |
| н285              | 4371419.12 | 966923.45 |
| н286              | 4371436.23 | 966905.35 |
| н287              | 4371456.24 | 966908.84 |
| н288              | 4371500.14 | 966892.77 |
| н289              | 4371905.36 | 966856.48 |
| н290              | 4371996.90 | 966861.84 |
| н291              | 4372105.20 | 966932.88 |
| н292              | 4372186.55 | 966937.53 |
| н293              | 4372376.80 | 967062.31 |
| н294              | 4372468.35 | 967127.45 |
| н295              | 4372565.32 | 967187.81 |
| н296              | 4372734.28 | 967278.02 |
| н297              | 4372744.27 | 967277.69 |
| н298              | 4372745.72 | 967294.20 |
| н299              | 4372720.31 | 967241.75 |
| н300              | 4372752.64 | 967263.50 |
| н301              | 4372752.27 | 967256.06 |
| н302              | 4372728.57 | 967240.12 |
| н303              | 4372746.48 | 967302.85 |
| н304              | 4372748.12 | 967321.51 |
| н305              | 4372757.16 | 967321.74 |
| н306              | 4372755.41 | 967301.83 |
| н307              | 4372805.24 | 967450.06 |
| н308              | 4372818.84 | 967464.97 |
| н309              | 4372826.48 | 967459.62 |
| н310              | 4372807.13 | 967432.01 |
| н311              | 4372780.46 | 967369.19 |
| н312              | 4372758.61 | 967337.96 |
| н313              | 4372757.51 | 967325.66 |
| н314              | 4372748.45 | 967325.35 |
| н315              | 4372752.41 | 967370.41 |
| н316              | 4372807.22 | 967448.67 |
| н317              | 4372853.59 | 967553.73 |
| н318              | 4372871.05 | 967542.46 |
| н319              | 4372827.66 | 967494.83 |
| н320              | 4372794.27 | 967457.74 |
| н321              | 4372780.32 | 967467.52 |

| 86:04:0000001:3У3 |            |           |
|-------------------|------------|-----------|
| Номер             | X          | Y         |
| н322              | 4372799.31 | 967494.62 |
| н323              | 4372857.72 | 967558.23 |
| н324              | 4373027.52 | 967742.88 |
| н325              | 4373259.34 | 968016.88 |
| н326              | 4373244.51 | 968058.24 |
| н327              | 4373241.63 | 968066.23 |
| н328              | 4373238.12 | 968076.02 |
| н329              | 4373255.48 | 968173.57 |
| н330              | 4373255.54 | 968214.91 |
| н331              | 4373331.94 | 968259.54 |
| н332              | 4373485.85 | 968340.70 |
| н333              | 4373493.54 | 968540.73 |
| н334              | 4373586.01 | 969005.09 |
| н335              | 4373705.47 | 969317.82 |
| н336              | 4373709.41 | 969355.90 |
| н337              | 4373734.35 | 969342.95 |
| н338              | 4373673.68 | 969184.08 |
| н339              | 4373602.99 | 968999.02 |
| н340              | 4373565.46 | 968808.77 |
| н341              | 4373521.85 | 968587.50 |
| н342              | 4373503.30 | 968328.97 |
| н343              | 4373273.46 | 968204.29 |
| н344              | 4373278.91 | 968011.81 |
| н345              | 4373161.55 | 967863.35 |
| н346              | 4372875.10 | 967547.01 |
| н347              | 4373281.00 | 968079.40 |
| н348              | 4373287.93 | 968079.95 |
| н349              | 4373289.34 | 968060.01 |
| н350              | 4373281.57 | 968059.39 |
| н351              | 4373291.94 | 968080.27 |
| н352              | 4373298.74 | 968080.81 |
| н353              | 4373298.37 | 968075.81 |
| н354              | 4373306.93 | 968075.16 |
| н355              | 4373307.53 | 968069.45 |
| н356              | 4373312.97 | 968061.89 |
| н357              | 4373293.34 | 968060.33 |
| н358              | 4373326.69 | 968073.67 |
| н359              | 4373362.81 | 968071.09 |
| н360              | 4373362.57 | 968069.38 |
| н361              | 4373416.91 | 968061.14 |
| н362              | 4373422.42 | 968055.25 |
| н363              | 4373408.92 | 968045.40 |
| н364              | 4373336.01 | 968060.70 |
| н365              | 4373411.18 | 968045.14 |
| н366              | 4373423.14 | 968054.56 |
| н367              | 4373433.12 | 968042.46 |
| н368              | 4373430.99 | 968041.04 |
| н369              | 4373432.37 | 968040.75 |
| н370              | 4373433.80 | 968041.70 |
| н371              | 4373434.97 | 968040.22 |
| н372              | 4373665.30 | 969397.95 |
| н373              | 4373610.91 | 969426.22 |
| н374              | 4373595.82 | 969421.45 |
| н375              | 4373545.93 | 969440.56 |
| н376              | 4373577.04 | 969447.20 |
| н377              | 4373598.55 | 969440.23 |
| н378              | 4373642.06 | 969412.04 |

Проект межевания территории для размещения линейного  
 объекта регионального значения Ханты-Мансийского  
 автономного округа – Югры  
 «Обустройство Северо-Покурского месторождения нефти.  
 Куст скважин № 116»  
 Землепользователь ОАО «Славнефть-Мегионнефтегаз»

### Каталог координат границ земельных участков

| 86:04:0000001:23283:3У4 |            |           |
|-------------------------|------------|-----------|
| Номер                   | X          | Y         |
| н1                      | 4371324.84 | 966949.62 |
| н2                      | 4371363.84 | 966961.70 |
| н3                      | 4371378.64 | 966966.28 |
| н4                      | 4371384.56 | 966960.02 |
| н5                      | 4371330.87 | 966943.23 |
| н6                      | 4371332.50 | 966939.56 |
| н7                      | 4371387.58 | 966956.82 |
| н8                      | 4371391.49 | 966952.68 |
| н9                      | 4371337.54 | 966935.80 |
| н10                     | 4371336.68 | 966935.50 |
| н11                     | 4371336.05 | 966935.30 |

| 86:04:0000001:36152:3У5 |            |           |
|-------------------------|------------|-----------|
| Номер                   | X          | Y         |
| н1                      | 4373685.33 | 969397.93 |
| н2                      | 4373738.42 | 969353.59 |
| н3                      | 4373734.35 | 969342.95 |
| н4                      | 4373709.41 | 969355.90 |
| н5                      | 4373609.33 | 969407.87 |
| н6                      | 4373595.82 | 969421.45 |
| н7                      | 4373610.91 | 969426.22 |






[illegible]

(реквизиты решения уполномоченного федерального органа исполнительной власти, или органа исполнительной власти субъекта Российской Федерации, или органа местного самоуправления о подготовке документации по планировке территории, либо реквизиты обращения и ф.и.о. заявителя – физического лица, либо реквизиты обращения и наименование заявителя – юридического лица о выдаче градостроительного плана земельного участка)

(поселение)

(дата)

## Обзорная схема

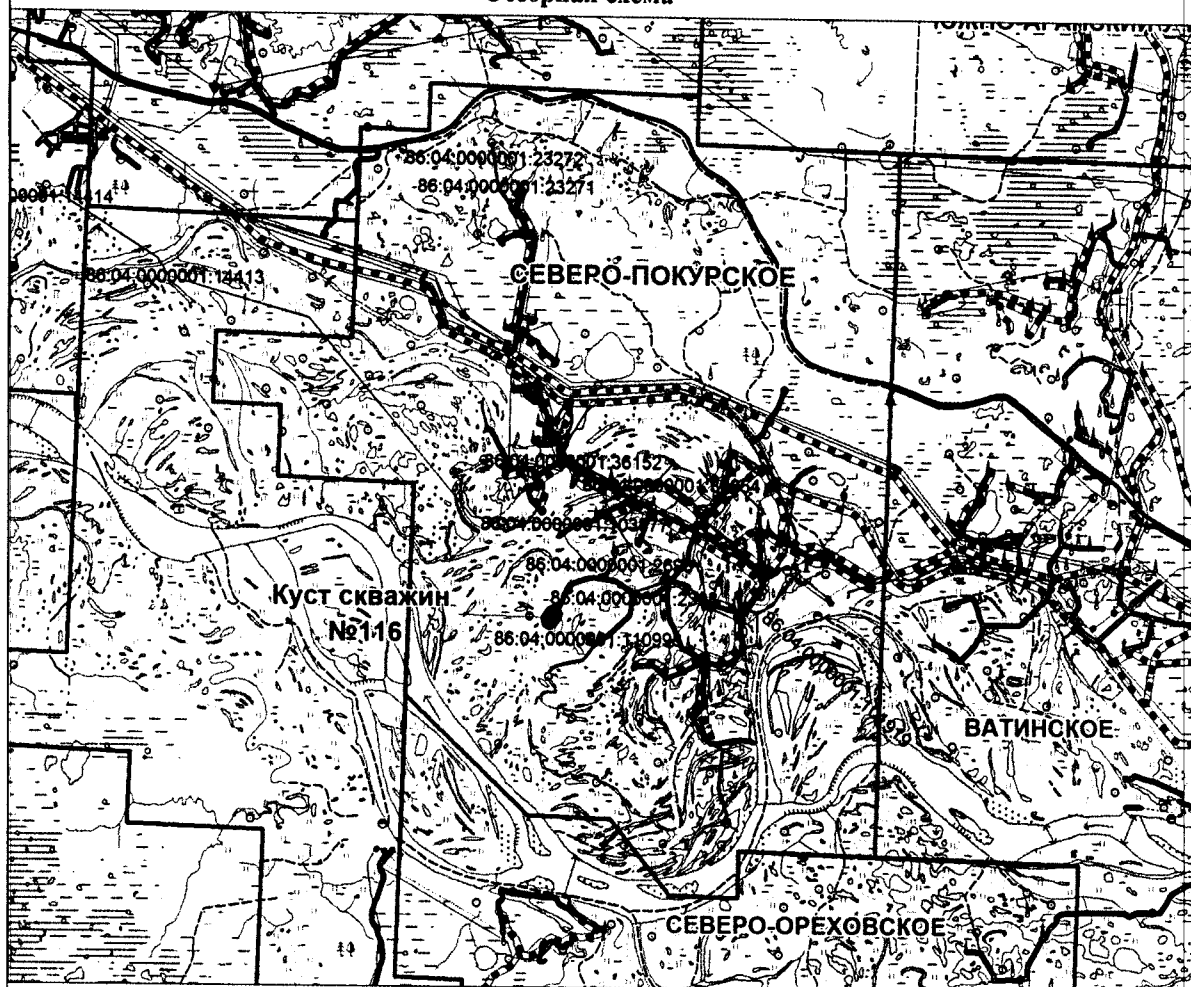

## Условные обозначения

## Границы

- районов ХМАО-Югры
- лицензионных участков
- рассматриваемых лицензионных участков
- земельные участки на ГКУ

## Гидрография

- озера, реки
- реки, ручьи, протоки

## Техногенные объекты


- объекты проектирования
- скважины нефтяные, газовые и пр. без вышек
- скважины нефтяные, газовые и пр. с вышками
- железные дороги
- автомобильные дороги с покрытием
- автомобильные дороги грунтовые
- автозимники
- полевые и лесные грунтовые дороги

Шифр 819-16

Обустройство Северо-Покурского месторождения нефти. Куст скважин №116

|             |              |      |       |         |       |                                                                                  |      |        |
|-------------|--------------|------|-------|---------|-------|----------------------------------------------------------------------------------|------|--------|
| Изм.        | Кол.уч.      | Лист | Н.док | Подпись | Дата  | Проект планировки и межевания территории,<br>Градостроительный план              |      |        |
|             |              |      |       |         |       |                                                                                  |      |        |
| Исполнитель | Остапов Д.В. |      |       |         | 12.16 | Обзорная схема расположения проектируемых объектов на КПП<br>Масштаб 1 : 300 000 |      |        |
|             |              |      |       |         |       | Стадия                                                                           | Лист | Листов |
|             |              |      |       |         |       | П                                                                                | 1    | 1      |
|             |              |      |       |         |       | ЗАО<br>"Институт Сибпроект"                                                      |      |        |

## 1. Чертеж градостроительного плана земельного участка

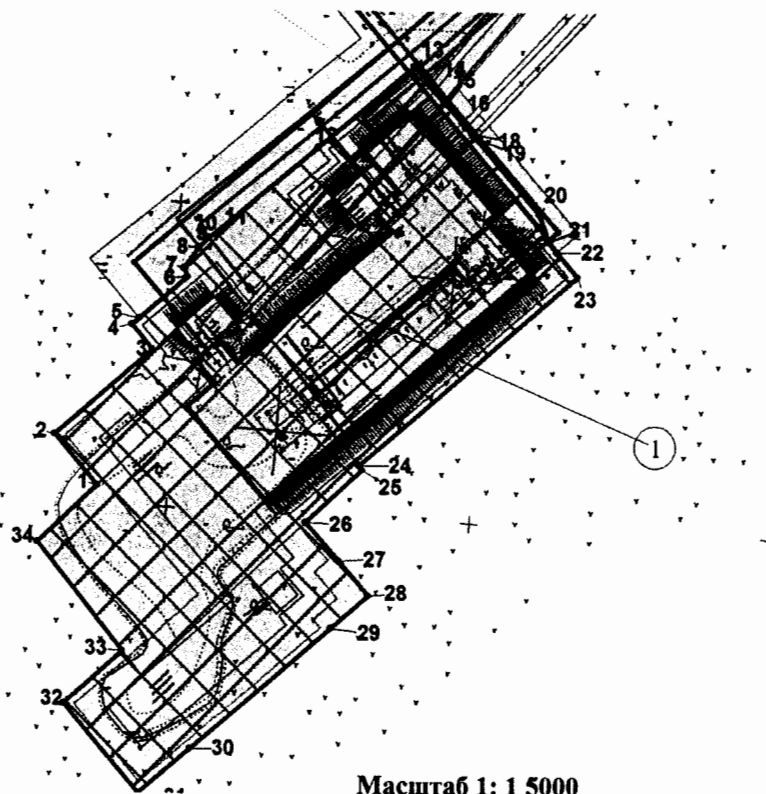

Масштаб 1: 1 5000

Экспликация объектов капитального строительства

| Номер | Наименование      |
|-------|-------------------|
| 1     | Куст скважин №116 |

Условные обозначения:

- границы земельного участка
- точки координат границ
- места допустимого размещения объектов капитального строительства
- границы земельных участков по сведениям государственного кадастра недвижимости
- границы земельных участков лесного фонда
- Автодорога на куст скважин №116
- Нефтегазопровод К.116-т.вр.К.80
- Высоконапорный водовод т.вр.К.80-К.116
- ВЛ-6 кВ №1 на куст скважин №116
- ВЛ-6 кВ №2 на куст скважин №116
- объекты капитального строительства

## Каталог координат поворотных точек границ земельного участка

| От | До | X          | Y            |
|----|----|------------|--------------|
| 1  | 2  | 965 872.47 | 4 367 956.82 |
| 2  | 3  | 965 905.98 | 4 367 928.38 |
| 3  | 4  | 965 961.58 | 4 367 993.48 |
| 4  | 5  | 965 977.53 | 4 367 979.92 |
| 5  | 6  | 965 981.54 | 4 367 984.64 |
| 6  | 7  | 966 008.73 | 4 368 016.63 |
| 7  | 8  | 966 014.71 | 4 368 014.37 |
| 8  | 9  | 966 028.19 | 4 368 024.11 |
| 9  | 10 | 966 028.90 | 4 368 024.82 |
| 10 | 11 | 966 034.62 | 4 368 030.49 |
| 11 | 12 | 966 035.32 | 4 368 031.19 |
| 12 | 13 | 966 095.55 | 4 368 102.10 |
| 13 | 14 | 966 149.48 | 4 368 165.57 |
| 14 | 15 | 966 134.24 | 4 368 178.72 |
| 15 | 16 | 966 126.97 | 4 368 185.00 |
| 16 | 17 | 966 112.94 | 4 368 197.10 |
| 17 | 18 | 966 109.86 | 4 368 199.77 |
| 18 | 19 | 966 105.32 | 4 368 203.68 |
| 19 | 20 | 966 102.29 | 4 368 206.30 |
| 20 | 21 | 966 053.00 | 4 368 248.84 |
| 21 | 22 | 966 034.14 | 4 368 255.01 |
| 22 | 23 | 966 027.47 | 4 368 260.71 |
| 23 | 24 | 966 010.91 | 4 368 274.72 |
| 24 | 25 | 965 886.80 | 4 368 129.59 |
| 25 | 26 | 965 884.07 | 4 368 131.79 |
| 26 | 27 | 965 849.41 | 4 368 094.84 |
| 27 | 28 | 965 823.72 | 4 368 116.69 |
| 28 | 29 | 965 800.90 | 4 368 136.10 |
| 29 | 30 | 965 779.90 | 4 368 111.31 |
| 30 | 31 | 965 700.71 | 4 368 018.43 |
| 31 | 32 | 965 671.06 | 4 367 984.31 |
| 32 | 33 | 965 730.00 | 4 367 934.13 |
| 33 | 34 | 965 764.20 | 4 367 973.64 |
| 34 | 1  | 965 834.96 | 4 367 916.83 |

Чертеж градостроительного плана земельного участка разработан ЗАО «Институт Сибпроект» в 2016 г. на топографической основе в масштабе (1:1000), выполненной ЗАО «Институт Сибпроект» в октябре 2016 г.

|                          |         |      |       |         |      |                                                                       |      |        |
|--------------------------|---------|------|-------|---------|------|-----------------------------------------------------------------------|------|--------|
|                          |         |      |       |         |      | Шифр 819-16                                                           |      |        |
|                          |         |      |       |         |      | Обустройство Северо-Покурского месторождения нефти. Куст скважин №116 |      |        |
| Изм.                     | Кол.уч. | Лист | Н.док | Подпись | Дата |                                                                       |      |        |
|                          |         |      |       |         |      | Проект планировки                                                     |      |        |
|                          |         |      |       |         |      | Стадия                                                                | Лист | Листов |
| Исполнитель Остатов Д.В. |         |      |       |         |      | П                                                                     | 1    | 1      |
|                          |         |      |       |         |      | ЗАО "Институт Сибпроект"                                              |      |        |
|                          |         |      |       |         |      | Градостроительный план земельного участка / Масштаб 1: 1 5000         |      |        |
|                          |         |      |       |         |      | Площадь земельного участка: 76450 кв.м.                               |      |        |

1:5000 (масштаб)

Градостроительный план земельного участка создается на основе материалов картографических работ, выполненных в соответствии с требованиями федерального законодательства<sup>2,3</sup>

(масштаб)

Градостроительный план земельного участка, предназначенного для строительства, реконструкции линейного объекта и подготавливаемый в случаях, предусмотренных частью 4 статьи 4 Федерального закона от 29 декабря 2004 г. № 191-ФЗ "О введении в действие Градостроительного кодекса Российской Федерации" (Собрание законодательства Российской Федерации, 2005, № 1, ст. 17; № 30, ст. 3122; 2006, № 1, ст. 17; № 27, ст. 2881; № 52, ст. 5498; 2007, № 21, ст. 2455; № 49, ст. 6071; № 50, ст. 6237; 2008, № 20, ст. 2251; № 30, ст. 3604; 2009, № 1, ст. 19; № 11, ст. 1261; № 19, ст. 2283; № 29, ст. 3611; № 48, ст. 5723; № 52, ст. 6419, 6427; 2010, № 31, ст. 4209; № 40, ст. 4969; № 52, ст. 6993; 2011, № 13, ст. 1688; № 30, ст. 4563, 4594; 2012, № 26, ст. 3446; № 27, ст. 3587; № 53, ст. 7614, 7615; 2013, № 14, ст. 1651; № 23, ст. 2866; № 30, ст. 4072; № 52, ст. 6976; 2014, 3 26, ст. 3377; 2015, № 1, ст. 9, 38, 52, 72; № 9, ст. 1195; № 10, ст. 1418; № 17, ст. 2477, № 27, ст. 3951; № 29, ст. 4347, ст. 4376; 2016, № 1, ст. 22), создается на основании картографического материала, выполненного в масштабе: 1:50 000, 1:100 000, 1:200 000, 1:500 000. При подготовке картографического материала необходимо руководствоваться требованиями федерального/регионального законодательства<sup>4</sup>

Площадь земельного участка 76450 кв. м<sup>2,3,4</sup>

На чертеже градостроительного плана земельного участка указываются:

- схема расположения земельного участка в окружении смежно расположенных земельных участков (ситуационный план)<sup>2,4</sup>;
- границы земельного участка с координатами характерных точек<sup>2,3,4</sup>;
- красные линии<sup>2,3,4</sup>;
- обозначение и экспликация существующих (на дату формирования градостроительного плана) объектов капитального строительства, объектов незавершенного строительства и их кадастровые (иные) номера по порядку<sup>2,4</sup>;
- минимальные отступы от границ земельного участка в целях определения мест допустимого размещения объекта капитального строительства, за пределами которых запрещено строительство<sup>2,4</sup>;
- границы зон планируемого размещения объектов капитального строительства для государственных или муниципальных нужд (при наличии);
- места допустимого размещения объекта капитального строительства<sup>2,4</sup>;
- границы зон с особыми условиями использования территории (зон охраны объектов культурного наследия, санитарно-защитные, водоохранные зоны и иные зоны), а также графическая информация об иных ограничениях в использовании земельного участка (при наличии)<sup>2,3,4</sup>;
- границы зон действия публичных сервитутов (при наличии)<sup>2,3,4</sup>;
- точки подключения (технологического присоединения) объектов капитального строительства к сетям инженерно-технического обеспечения, за исключением сетей электроснабжения (при наличии возможности их отображения на ситуационном плане)<sup>6</sup>;
- условные обозначения отображаемой информации;

Чертеж градостроительного плана земельного участка разработан на топографической основе в масштабе (1: 1000), выполненной 10.2016

(дата)

ЗАО «Институт Сибпроект»

(наименование кадастрового инженера)

Чертеж градостроительного плана земельного участка разработан

19.12.2016, ЗАО «Институт Сибпроект»

(дата, наименование организации)

## 2. Информация о градостроительном регламенте либо требованиях к назначению, параметрам и размещению объекта капитального строительства

Градостроительный регламент не установлен

(наименование представительного органа местного самоуправления, реквизиты акта об утверждении правил землепользования и застройки, информация обо всех предусмотренных градостроительным регламентом видах разрешенного использования земельного участка (за исключением случаев предоставления земельного участка для государственных или муниципальных нужд))

### 2.1. Информация о видах разрешенного использования земельного участка

основные виды разрешенного использования земельного участка: «Обустройство Северо-Покурского месторождения нефти. Куст скважин №116»

условно разрешенные виды использования земельного участка: не установлены

вспомогательные виды использования земельного участка: не установлены

### 2.2. Требования к назначению, параметрам и размещению объекта капитального строительства на указанном земельном участке. Назначение объекта капитального строительства

№ \_\_\_\_\_ , \_\_\_\_\_

(согласно чертежу)

(назначение объекта капитального строительства)

#### 2.2.1. Предельные (минимальные и (или) максимальные) размеры земельного участка и предельные параметры разрешенного строительства, реконструкции объекта капитального строительства, включая площадь.

| Кадастровый номер земельного участка | Длина (м) | Ширина (м) | Зоны с особыми условиями использования территорий (кв. м) | Зоны действия публичных сервитутов (кв. м) | Площадь земельного участка (кв. м) | Номер объекта кап. строительства согласно чертежу градостр. плана | Размер (м) |      | Площадь застройки земельного участка (кв. м) |
|--------------------------------------|-----------|------------|-----------------------------------------------------------|--------------------------------------------|------------------------------------|-------------------------------------------------------------------|------------|------|----------------------------------------------|
|                                      |           |            |                                                           |                                            |                                    |                                                                   | макс.      | мин. |                                              |
|                                      |           |            |                                                           |                                            |                                    |                                                                   |            |      |                                              |
|                                      |           |            |                                                           |                                            |                                    |                                                                   |            |      |                                              |

2.2.2. Предельное количество этажей \_\_\_\_\_ или предельная высота зданий, строений, сооружений \_\_\_\_\_ м.

2.2.3. Максимальный процент застройки в границах земельного участка \_\_\_\_\_ %.

2.2.4. Иные показатели (максимальная плотность, максимальный коэффициент застройки):

### 2.3. Требования к назначению, параметрам и размещению объекта капитального строительства на указанном земельном участке

Назначение объекта капитального строительства

№ \_\_\_\_\_ 1 \_\_\_\_\_ , \_\_\_\_\_

Куст скважин №116

(согласно чертежу)

(назначение объекта капитального строительства)

Предельные (минимальные и (или) максимальные) размеры земельных участков:

| Номер участка согласно чертежу градостроительного плана | Длина (м)            | Ширина (м) | Площадь (кв. м) | Зоны с особыми условиями использования территории (кв. м) | Зоны действия публичных сервитутов (кв. м) |
|---------------------------------------------------------|----------------------|------------|-----------------|-----------------------------------------------------------|--------------------------------------------|
| 1                                                       | сложная конфигурация |            | 76450           | -                                                         | -                                          |
| Итого:                                                  |                      |            | 76450           |                                                           | -                                          |

### 3. Информация о расположенных в границах земельного участка объектах капитального строительства и объектах культурного наследия

#### 3.1. Объекты капитального строительства

№ \_\_\_\_\_ не имеются \_\_\_\_\_, \_\_\_\_\_,  
 (согласно чертежу градостроительного плана) (назначение объекта капитального строительства)  
 инвентаризационный или кадастровый номер \_\_\_\_\_ - \_\_\_\_\_,  
 технический или кадастровый паспорт объекта подготовлен \_\_\_\_\_ - \_\_\_\_\_  
 (дата)  
 \_\_\_\_\_  
 (наименование организации (органа) государственного кадастрового учета объектов недвижимости или государственного технического учета и технической инвентаризации объектов капитального строительства)

#### 3.2. Объекты, включенные в единый государственный реестр объектов культурного наследия (памятников истории и культуры) народов Российской Федерации

№ \_\_\_\_\_ не имеются \_\_\_\_\_, \_\_\_\_\_,  
 (согласно чертежу градостроительного плана) (назначение объекта культурного наследия)  
 \_\_\_\_\_  
 (наименование органа государственной власти, принявшего решение о включении выявленного объекта культурного наследия в реестр, реквизиты этого решения)  
 регистрационный номер в реестре \_\_\_\_\_ - \_\_\_\_\_ от \_\_\_\_\_ - \_\_\_\_\_  
 (дата)

#### 4. Информация о разделении земельного участка

\_\_\_\_\_ - \_\_\_\_\_  
 (наименование и реквизиты документа, определяющего возможность или невозможность разделения)

#### 5. Информация о технических условиях подключения (технологического присоединения) объектов капитального строительства к сетям инженерно-технического обеспечения

*ТУ по автоматизации и АСУ ТП по проектируемому объекту от 31.05.2016г., ТУ для разработки ПСД по проектируемому объекту (Трубопроводы), ТУ по организации технологической радиосвязи по проектируемому объекту исх. № СФ-1211/03 от 17.06.2016г., ТУ на электроснабжение по проектируемому объекту № 41-2015 от 17.02.2015г.*

(наименование организации, выдавшей технические условия, реквизиты документа, содержащего в соответствии с частью 7 статьи 48 Градостроительного кодекса Российской Федерации информацию о технических условиях подключения (технологического присоединения) объектов капитального строительства к сетям инженерно-технического обеспечения)

#### 6. Информация о наличии границ зоны планируемого размещения объектов капитального строительства для государственных или муниципальных нужд (при наличии)

Не имеется

#### 7. Иная информация (при наличии)

Не имеется

# Технические условия по автоматизации и АСУ ТП по проектируемому объекту от 31.05.2016г.

31.05.2016

ПРИЛОЖЕНИЕ 1

## **ТЕХНИЧЕСКИЕ УСЛОВИЯ ПО АВТОМАТИЗАЦИИ И АСУ ТП ДЛЯ ОБЪЕКТА «ОБУСТРОЙСТВО СЕВЕРО-ПОКУРСКОГО МЕСТОРОЖДЕНИЯ НЕФТИ. КУСТ СКВАЖИН № 116».**

### **1. Основные технические решения**

Проектом предусмотреть комплексную автоматизацию «Обустройство Северо-Покурского месторождения нефти. Куст скважин 116», обеспечивающую централизацию управления с использованием современных средств контроля и автоматического регулирования на базе микропроцессорной техники, высоконадежных электронных устройств и аппаратуры, позволяющих осуществлять управление, защитные блокировки и сигнализацию в соответствии с требованиями «Правил безопасности в нефтяной и газовой промышленности».

Определение основных технических условий для проектирования автоматизированной системы управления технологическими процессами (АСУ ТП) произведено на основании и с учетом следующих материалов:

- ВНТП 3-85. Нормы технологического проектирования объектов сбора, транспорта, подготовки нефти, газа и воды нефтяных месторождений;
- Федеральные нормы и правила в области пожарной безопасности «Правила безопасности в нефтяной и газовой промышленности»;
- ПУЭ «Правила устройства электроустановок».

Основной целью создания АСУ ТП является повышение эффективности производства за счет:

- повышения качества и безопасности ведения технологических процессов;
- повышения надежности управления технологическими объектами;
- повышения точности измерения технологических параметров;
- повышения оперативности действий обслуживающего персонала;
- снижение затрат на обслуживание технологического оборудования;
- снижение затрат на ведение технологических процессов;
- повышение безопасности производства, улучшения экологической обстановки за счет сокращения потерь нефти и газа.

### **2. Объекты АСУ ТП**

В число технологических объектов охватываемых АСУ ТП входят:

*Куст скважин № 116 в составе:*

- замерная установка АГЗУ;
- скважины с насосами ЭЦН;
- блок гребенок БГ;
- установки дозирования химреагентов УДХ;
- система контроля электрообогрева обратных клапанов нефтедобывающих скважин.

### **3. Структура АСУ ТП**

Настоящим разделом предусматривается создание АСУ ТП для объекта «Обустройство Северо-Покурского месторождения нефти. Куст скважин 116» с использованием станции телемеханики СТК-ZK181.80 42 7613.008.00.000 с встроенным мастер-контроллером СТМ ZK91, вывод информации осуществить в существующий диспетчерский пункт на АРМ оператора ТМ,

установленный АБК НГП - 8 Северо-Покурского месторождения с использованием системы телемеханики «АДКУ 2000+», разработки «ПКБ АСУ-Нефть» г.Тюмень.

Передача данных осуществляется по радиоканалу с применением радиостанции Motorola GM-340, с установкой в шкафу управления блока автоматики. Принятая степень автоматизации обуславливается рассредоточенностью объектов на территории месторождения и наличием необходимых средств контроля и управления.

В соответствии с принятой концепцией создания системы управления с применением вычислительной техники, проектируемая АСУ ТП строится по двухуровневому иерархическому принципу.

#### **1. Нижний уровень системы управления в составе:**

Нижний уровень – это уровень управления территориально-распределенными технологическими объектами (куст скважин). Нижний уровень включает в себя элементы местной автоматики и локальные системы контроля и управления технологическими объектами на базе терминальных и микропроцессорных контроллеров. Для связи с системой ТМ необходимо применить станцию телемеханики СТК-ZK181.80 42 7613.008.00.000 с встроенным мастер-контроллером СТМ ZK91, с установкой в блоке местной автоматики на кустовой площадке.

Данное оборудование обеспечивает:

- сбор и первичную обработку технологических данных;
- обмен информацией с верхним уровнем управления;
- управление технологическими объектами на основе собранной информации и команд, поступающих с верхнего уровня управления или от оператора-технолога.

На верхний уровень с объектов кустовой площадки передается необходимая информация о значениях технологических параметров и состоянии основных насосных агрегатов.

#### **2. Верхний уровень системы управления:**

Верхний уровень - это АРМ оператора ТМ, установленный в АБК НГП - 8 Северо-Покурского месторождения нефти.

### **4. Функции АСУ ТП**

В соответствии с принятой архитектурой функции, реализуемые АСУ ТП, распределяются по уровням следующим образом:

#### **Нижний уровень:**

- сбор и первичная обработка технологической информации, поступающей от датчиков и измерительных преобразователей;
- управление технологическим процессом на основе собранной технологической информации и команд, поступивших с верхнего уровня управления;
- обмен информацией (прием и передача) с верхним уровнем управления;
- автотестирование элементов местной автоматики, контроллера.

#### **Верхний уровень:**

- сбор и концентрация информации о ходе технологического процесса, поступающей от контроллеров нижнего уровня управления;
- внутренняя обработка и хранение информации, формирование базы данных;
- индикация и регистрация информации, реализация диалога со специалистами нефтегазодобывающего производства (организация АРМов);
- составление оперативных сводок, отчетных и справочных документов;
- формирование и передача на нижний уровень управляющих воздействий по поддержанию заданных технологических режимов;
- диагностика работы технологического оборудования, технических и программных средств системы управления.

Оснащение технологических объектов, охватываемых АСУ ТП (перечень этих объектов приведен выше), датчиками, измерительными преобразователями, станциями управления, исполнительными механизмами и другой аппаратурой предусматривается в объеме, позволяющем осуществить следующие основные функции АСУ ТП по контролю и управлению этими объектами:

- автоматическое регулирование режимных технологических параметров;
- автоматическое и дистанционное управление приводами основных механизмов, защиты и блокировки при возникновении аварийных ситуаций;
- индикацию и регистрацию режимных и учетных технологических параметров;



- сигнализацию аварийную о предельных значениях технологических параметров;
- сигнализацию предупредительную об отклонениях от нормы режимных технологических параметров;
- сигнализацию исполнительную о состоянии приводов (включено/отключено) и исполнительных механизмов (открыто/закрыто);
- контроль параметров, обеспечивающих выполнение требований техники безопасности и охраны окружающей природной среды.

## 5. Объем автоматизации и АСУ ТП

Объемы автоматизации и АСУ ТП для технологических установок, размещаемых на кустовой площадке № 116:

### 1. Станция управления нефтяной скважиной

- предусмотреть местный и телемеханический контроль состояния насоса «работает», «не работает» по линии связи:
  - o дискретный сигнал типа «сухой контакт» с использованием кабеля типа «ГЕРДА-КВ» производства НПП «Герда»;
- предусмотреть передачу данных с контроллеров станций управлений при помощи:
  - o цифрового сигнала типа интерфейс «RS 485» с использованием кабеля типа «ГЕРДА-КВ» производства НПП «Герда»;

### 2. Замерная установка «АГЗУ»

Замерная установка «АГЗУ» является блочно-комплектным устройством и поставляется с системой контроля и автоматики заводом-изготовителем.

В состав автоматизированной замерной установки входит:

- блок технологический (БТ);
- блок аппаратный (БА).

В состав блока аппаратного входят:

- станция телемеханики СТК-ZK181.80 42 7613.008.00.000 с встроенным мастер-контроллером СТМ ZK91 и силовой частью (разработка ЗАО НПО «Интротест»).

Станция телемеханики СТК-ZK181.80 включает в себя:

- микроконтроллер «СТМ-ZK91»;
- блоки питания контроллера и радиостанции;
- разъемы интерфейсные.

*Приложение № 1,1:*

*Станция СТК-ZK и габаритно присоединительные размеры – 1 лист.*

Станция управления АГЗУ обеспечивает измерение параметров и выполнение следующих функций контролируемых сигналов передаваемых по интерфейсу RS-485:

- поочередное измерение расхода компонент рабочей среды подключенных скважин;
- автоматическое и ручное управление процессом измерения;
- вычисление и отображение на дисплее контроллера управления установкой (далее – КУ), архивирование в энергонезависимой памяти (далее - ЭНП) КУ сроком не менее 32 суток и выдача по запросу оператора на ДП следующей измерительной информации (далее – ИИ);
- текущие показания датчиков;
- временные показатели каждого единичного замера (наполнение ИК, опорожнение ИК, общее время цикла замера);
- расчеты массового расхода жидкости (нефть и вода) по каждой подключаемой скважине (как по единичным замерам, так и общего усредненного значения), приведенные к нормальным условиям;
- исходные первичные данные (константы) для расчетов замера (параметры установки, параметры скважин);
- автоматическое запоминание, архивирование, хранение, отображение на дисплее КУ и передача на ДП по запросу оператора (в соответствии с согласованным протоколом обмена) следующей сигнальной информации (далее – СИ):

1) Аварийные сигналы:

- выход рабочего давления установки за предельные значения;

- загазованность 20% в БТ;
  - предельная загазованность 40% в БТ;
  - отказ в исполнении команд на переключение ПСМ;
  - низкое газосодержание в смеси (отсутствие полного вытеснения жидкости из ИК за лимитированный промежуток времени);
  - отказ любого из датчиков (только для датчиков с токовыми выходными сигналами);
  - выход расхода жидкости за пределы диапазона измерений;
  - выход температуры в БА за пределы лимитированного диапазона;
  - выход температуры в БТ за пределы лимитированного диапазона.
- 2) Информация о текущем состоянии установки или ее отдельных элементов:
- несанкционированный доступ в установку (БА или БТ);
  - положение КПО («открыт», «закрыт», в промежуточном положении);
  - положение ПСМ;
  - номер скважины на замере;
  - текущий режим работы установки (автоматическое управление, ручное управление, единичное измерение).
- Объемы автоматизации, предусматриваемые дополнительно:
- контроль давления на выходном коллекторе;
  - контроль температуры воздуха в БТ;
  - контроль состояния обогревателя воздуха в БТ.
  - контроль температуры воздуха в БА;
  - контроль состояния обогревателя воздуха в БА.
  - синхронизация времени в контроллере ГЗУ с ПО «верхнего» уровня;
  - синхронизация времени в панели отображения ГЗУ с ПО «верхнего» уровня.

### 3. Блок гребенок БГ

Проектом предусмотреть:

- блок гребенок без использования: электрообогрева, принудительной вытяжной вентиляции и сигнализаторов загазованности;
- измерение расхода рабочего агента с применением расходомеров-счетчиков типа Эмис-ЭМ-200-Т15-ППД в комплекте с регистратором Тура ТД0004,
- контроль давления рабочего агента с применением преобразователя давления с вых. (4-20 мА);
- вывод на ТМ показаний давления на общем коллекторе и учета расхода рабочего агента по каждой скважине отдельно.
- расход по скважинам выводить с импульсных выходов регистратора ТУРА ТД0004;
- вторичное оборудование - регистратор Тура ТД0004 разместить в проектируемом блоке автоматики (БА) КП – 116.

### 4. Установка дозирования химреагентов УДХ

Установка дозирования химреагентов УДХ является блочно-комплектным устройством и поставляется с системой контроля и автоматики заводом-изготовителем.

В составе установки предусмотреть шкаф управления ПКБ.548 010. 000 разработки ЗАО «ПКБ АСУ-нефть» г. Тюмень, который обеспечивает измерение параметров и выполнение следующих функций контролируемых сигналов передаваемых по интерфейсу RS-485 (стандартный протокол MODBUS) на диспетчерский пункт:

- контроль за состоянием дозировочных насосов;
- контроль текущего уровня реагента;
- контроль температуры химреагента;
- контроль температуры в блоке;
- контроль загазованности;
- сигнал о состоянии силового электрооборудования;
- сигнал о несанкционированном доступе;
- сигнал о пожаре в блоке;

### 5. Система контроля электрообогрева обратных клапанов нефтедобывающих скважин

Проектом предусмотреть:

- систему электрообогрева на базе силового шкафа «ШСАУЭ-УМ» компании ЗАО «Арктические технологии»;
  - электрообогрев оборудования на базе саморегулирующегося кабеля и нагревателей «Квинтекс» системы «АРКТЕХ» с ресурсом 20 лет;
  - вывод информации в систему телемеханики АДКУ-2000+ состояния коммутационной аппаратуры управляющей вкл./выкл. обогревателей обратных клапанов;
  - вывод информации о состоянии каждого объекта обогрева вывести на систему ТМ посредством кабельных линий с блок-контактов магнитных пускателей проектируемого шкафа управления электрообогревом «ШСАУЭ-УМ».
  - расположение шкафа управления электрообогревом на площадке обслуживания КТПН.
  - использование шкафа управления в климатическом исполнении от -50 до +50 С со степенью защиты IP 65.
  - точку подключения для питания системы электрообогрева в КТПН.
- В БА установить клеммную коробку для подключения ТСС электрообогрева обратных клапанов к кустовому контроллеру системы телемеханики.
- Электропитание системы электрообогрева выполнить согласно ТУ, выданных электроснабжающей организацией.

## 6. Технические средства АСУ ТП

### *Куст скважин 116.*

Предусмотреть максимальное использование блочного автоматизированного оборудования заводской поставки. Автоматика этих блоков должна быть выполнена с применением электрических приборов и средств автоматизации, поставляемых комплектно с блоками.

Все приборы и средства автоматизации должны иметь сертификаты соответствия и разрешения Федеральной службы по экологическому, технологическому и атомному надзору на применение.

Все средства измерения должны иметь Сертификаты об утверждении типа средства измерения, внесены в государственный реестр средств измерения, иметь Разрешение на применение во взрывоопасных зонах, согласно ПУЭ».

Все применяемые в проекте датчики, преобразователи, исполнительные механизмы, должны быть выполнены только электрическими, применяемые датчики и измерительные преобразователи должны иметь унифицированные выходные сигналы с одним из следующих параметров:

- аналоговые (токовые 4-20 мА) для контроля и регулирования режимных технологических параметров;
- частотно-импульсные сигналы для контроля учетных технологических параметров;
- дискретные типа «сухой контакт», для сигнализации предельных значений технологических параметров.

На наружных установках класса В-Iг и в помещениях класса В-Iа электрические датчики и сигнализаторы должны иметь взрывозащищенное исполнение или искробезопасные цепи.

### **Контроль давления**

Для местного измерения давления применить манометры показывающие «МПЗ-У» и «МП4-У», ОАО «Манотомь» г. Томск.

Дистанционное измерение и сигнализация давления выполнить взрывозащищенными малогабаритными датчиками давления с индикацией типа JUMO dTRANS p02.

### **Контроль уровня**

Для дистанционной сигнализации уровня в дренажной емкости и емкости дождевых стоков применить Преобразователь магнитный поплавковый «ПМП-052», НПП "СЕНСОР" г. Заречный.

### **Контроль загазованности в БТ, БРХ и на территории КП**

Для обеспечения контроля состояния воздушной среды в технологическом помещении АГЗУ и БРХ применить систему Эрис-110 с датчиком Sensepoint XCD.

Для обеспечения контроля состояния воздушной среды технологическим персоналом на кустовой площадке применить индивидуальные (портативные) приборы типа GasAlertMicroClipXT.

#### **Контроль доступа в БТ и БА**

Для обеспечения контроля доступа в блок технологический применить выключатель путевой (ВПК-2110 или аналогичный).

Для обеспечения контроля доступа в блок автоматики применить выключатель концевой герконовый (СКВ-02 или аналогичный).

Выключатели расположить на входных дверях БТ и БА, сигналы об открытии/закрытии дверей вывести на верхний уровень (система телемеханики АДКУ-2000+) в режиме реального времени, посредством СТМ-ZK.

#### **Контроль за состоянием обогрева воздуха БТ и БА**

Для дистанционного контроля за состоянием обогрева воздуха в блоке технологическом и блоке автоматики, предусмотреть вывод значений температуры (использовать ТСМУ 0104 -50 +100 С) и состояния обогревателя (использовать «сухие» контакты магнитного пускателя) на верхний уровень в режиме реального времени, посредством СТМ-ZK.

Реализовать автоматический режим поддержания температурного режима в БТ и БА, обеспечить вывод показаний температуры в технологическом блоке (применить двухканальный регулятор ИРТ 5501 производства фирмы «Элемер»).

#### **Приложение №1,2:**

*Автоматизированная система отопления БМА/АГЗУ. Схема внешних соединений – 1 лист.*

#### **Обеспечение взрывозащищенности**

Приборы и аппаратура, установленные в помещениях класса В-1а и на наружных установках класса В-1г должны иметь взрывозащищенное исполнение типа "взрывонепроницаемая оболочка".

#### **Электропитание технических средств АСУ ТП**

Для электропитания шкафов и средств автоматизации используется переменный ток напряжением 220 В и частотой 50 Гц. Предусмотреть возможность подключения дополнительных электропотребителей мощностью до 3 кВт с применением автоматических выключателей. Подвод электропитания предусмотрен электротехнической частью проекта.

#### **Кабельная продукция для средств АСУ ТП**

Для электропитания и в качестве соединительных линий средств автоматизации применить универсальный кабель типа «ГЕРДА-КВ» производства НПП «Герда». Для предохранения и защиты кабеля, проводов, гибких шлангов и др., от химического и механического повреждения, воздействия влаги и солнечного излучения применить герметичный металлорукав типа ГЕРДА-МГ.

### **7. Пожарная сигнализация**

Пожарная сигнализация должна соответствовать требованиям пожарной безопасности согласно:

- НПБ 88-2001\*. Установки пожаротушения и сигнализации. Нормы и правила проектирования.
- СНиП 21-01-97\* «Пожарная безопасность зданий и сооружений»;
- ВНТП 03/170/567-87 «Противопожарные нормы проектирования объектов Западно-Сибирского нефтегазового комплекса»;
- НПБ 105-03 «Определение категорий помещений, зданий и наружных установок по взрывопожарной и пожарной опасности»;
- ППБО-85 «Правила пожарной безопасности в нефтяной промышленности».

Оборудование пожарной сигнализации должно иметь сертификаты соответствия и сертификаты пожарной безопасности.

### **8. Объем пожарной сигнализации**

Предусмотреть автоматическую пожарную сигнализацию кустовой площадки № 116:

- замерная установка (БТ);
- блок аппаратурный (БА);

В блоке технологическом автоматизированной замерной установки предусмотреть взрывозащищенные пожарные извещатели типа «ИП 103-2/1-70», ручной пожарный взрывозащищенный извещатель типа «ИП-535-07е» Перед входом в блок технологический установить светозвуковой оповещатель типа «ВС-3-12В».

В блоке установки дозирования химреагентов предусмотреть взрывозащищенные пожарные извещатели типа «ИП 103-2/1-70», ручной пожарный взрывозащищенный извещатель типа «ИП-535-07е» Перед входом в блок дозирования установить светозвуковой оповещатель типа «ВС-3-12В».

В блоке аппаратурном поставляемом в комплекте с замерной установкой предусмотреть пожарные извещатели типа «ИП 212-3СУ», извещатель пожарный ручной «ИПР-3СУ». Перед входом в блок аппаратурный предусмотреть светозвуковой оповещатель типа «ВС-3-12В». Шлейфы пожарной сигнализации вывести на прибор приемно-контрольный «Сигнал-20М», установленный в помещении блока автоматики и связи в соответствии с НПБ 88-2001\*. В качестве резервированного источника питания применить блок питания «РИП-12»

Оборудование пожарной сигнализации должно иметь сертификаты соответствия и сертификаты пожарной безопасности.

Сеть пожарной сигнализации внутри помещений выполняется кабелем огнестойким для пожарной и охранной сигнализации типа КУИН-СП, во взрывоопасных помещениях кабели прокладываются в водогазопроводных трубах


Тревожный сигнал «ПОЖАР» вывести на контроллер станции управления АГЗУ, установленный в помещении блока аппаратурного и далее посредством СГМ-ZK передать на АРМ оператора ТМ, установленный в АБК НПП-8 Северо-Покурского месторождения нефти. Тревожный сигнал «Пожар» должен выводиться с расшифровкой направления (шлейфа)


**Срок действия «Технических условий по автоматизации и АСУ ТП «Обустройство Северо-Покурского м/р. Куст скважин № 116.» до 01.06.2017 г.**

Начальник ОА



П.В. Коваленко

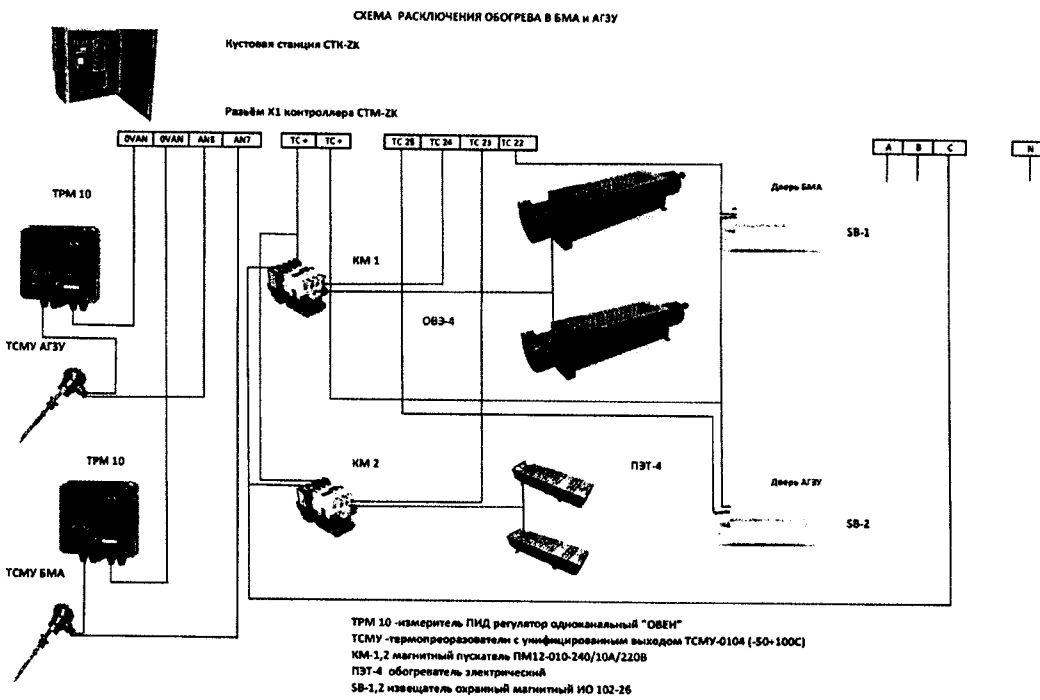

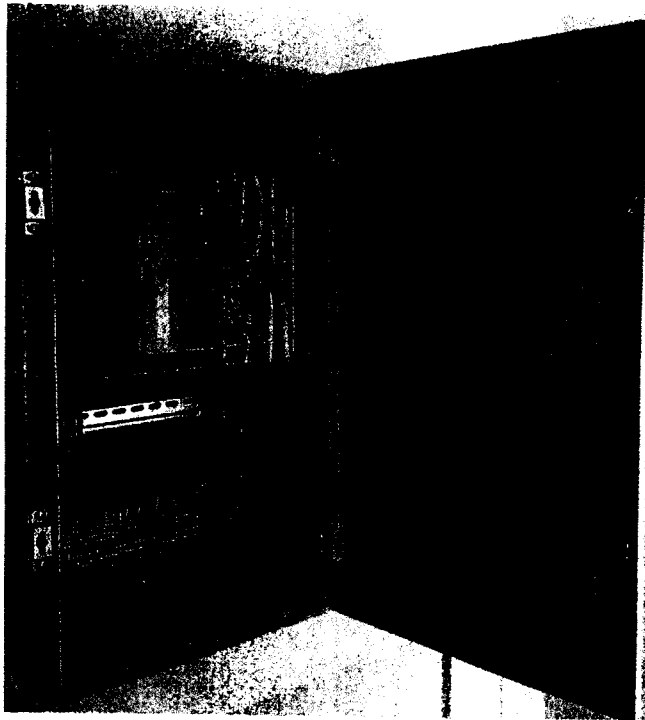

**Станция СТК-ZK181 реализует:**

- Сбор и первичную обработку информации о состоянии периферийных объектов, агрегатов, насосов;
- Телеуправление объектами;
- Передачу информации на диспетчерский пульт по радиоканалу или проводной линии связи;
- Ручное управление отдельными агрегатами.

Станция СТК-ZK181 содержит:

- Отсек телемеханики, в котором расположены: контроллер СТМ-ZK181, УКВ радиостанция типа Motorola GM 340, автоматические выключатели "Общий", "ГЗУ ГП", и источник питания 24В, 50Гц;
- Отсек подключения цепей, в котором расположены: блоки зажимов для подключения внешних цепей, магнитный пускатель ГП, автоматические выключатели "Вентилятор ГЗУ", "Обогрев ГЗУ", "Освещение ГЗУ", "Обогрев ГБ", "Освещение ГБ".

Конструкция станции предусматривает возможность отдельного доступа в отсек телемеханики и в отсек подключения цепей. Дверь в отсек телемеханики снабжена замком повышенной секретности.

Станция устанавливается в блок автоматики на платформу размером 700 x 150 x 3 мм, прикрепляемую к любой вертикальной опоре.

В модифицированных вариантах СТК-ZK181 может быть применена в качестве периферийного терминала для телемеханизации объектов энерго-, водо- и теплоснабжения и для телемеханизации объектов транспортировки нефти, газа и других продуктов.

**Технические характеристики:**

Габариты станции, мм, не более: 750 x 650 x 200

Масса, кг, не более: 40

Рабочая температура, °С: от -40 до +70

Потребляемая мощность, ВА: 80

Коммутируемая мощность, кВА: 5

# Технические условия для разработки ПСД по проектируемому объекту (Трубопроводы)

Приложение №1.2

УТВЕРЖДАЮ:

Начальник департамента  
трубопроводного транспорта

ОАО «СН-МНГ»

М.Г. Разин

« » 2015 г.

## ТЕХНИЧЕСКИЕ УСЛОВИЯ

для разработки проектно-сметной документации по объектам  
«Обустройство Северо- Покурского месторождения нефти.  
Куста скважин №116»

|                                                                     |   |
|---------------------------------------------------------------------|---|
| 1. Месторождение, район строительства                               | Северо-Покурское месторождение нефти, Нижневартовский район Ханты-Мансийского автономного округа Тюменской области.   |
| 2. Вид строительства                                                | Капитальное строительство.   |
| 3. Состав проектируемого объекта                                    | <p>1.Этап. Нефтегазопровод к. 116 - т.вр.к.80</p> <p>2.Этап. Нефтегазопровод «т.вр. к.80 - т.вр. к.79»</p> <p>3.Этап. Нефтегазопровод «т.вр. к.79 - т.вр.к.81».</p> <p>4.Этап. Нефтегазопровод «т.вр. к.81 - т.вр.к.25».</p> <p>5.Этап. Нефтегазопровод «т.вр. к.25 - т.вр.к.44».</p> <p>6.Этап. Нефтегазопровод «т.вр. к.44 - т.вр.».</p> <p>7.Этап. Высоконапорный водовод т.вр.к.81-т.вр.к.79»</p> <p>8.Этап. Высоконапорный водовод т.вр.к.79-т.вр.к.80»</p> <p>9.Этап. Высоконапорный водовод т.вр.к.80-к.116»</p>   |
| 4. Основные технико-экономические показатели объекта проектирования | <p><b>1 Этап. Нефтегазопровод к. 116 - т.вр.к.80</b><br/>От к.116 по системе трубопроводов нефтегазоводяная жидкость поступает на пункт сбора – ДНС-1 Северо-Покурского месторождения нефти.<br/>Объем жидкости <math>Q_{ж} \text{ м}^3/\text{сут}/Q_{н} \text{ т/сут} - 760/380</math><br/>Давление в точке подключения – определить гидравлическим расчетом.<br/>Диаметр в точке подключения определить гидравлическим расчетом.</p> <p><b>2 Этап. Нефтегазопровод «т.вр. к.80 - т.вр. к.79»</b><br/>От т.вр.к.80 по системе трубопроводов нефтегазоводяная жидкость поступает на пункт сбора – ДНС-1 Северо-Покурского месторождения нефти.<br/>Давление в точке подключения – определить гидравлическим расчетом.<br/>Диаметр в точке подключения определить гидравлическим расчетом.</p> <p><b>3 Этап. Нефтегазопровод «т.вр. к.79 - т.вр.к.81».</b><br/>От т.вр.к.79 по системе трубопроводов нефтегазоводяная жидкость поступает на пункт сбора – ДНС-1 Северо-Покурского месторождения нефти.<br/>Давление в точке подключения – определить гидравлическим расчетом.</p> |



|  |   |
|--|---|
|  | <p>Диаметр в точке подключения определить гидравлическим расчетом.</p> <p><b>4 Этап. Нефтегазопровод «т.вр. к.81 - т.вр.к.25».</b><br/>         От т.вр.к.81 по системе трубопроводов нефтегазоводяная жидкость поступает на пункт сбора – ДНС-1 Северо-Покурского месторождения нефти.<br/>         Давление в точке подключения – определить гидравлическим расчетом.<br/>         Диаметр в точке подключения определить гидравлическим расчетом.</p> <p><b>5 Этап. Нефтегазопровод «т.вр. к.25 - т.вр.к.44».</b><br/>         От т.вр.к.25 по системе трубопроводов нефтегазоводяная жидкость поступает на пункт сбора – ДНС-1 Северо-Покурского месторождения нефти.<br/>         Давление в точке подключения – определить гидравлическим расчетом.<br/>         Диаметр в точке подключения определить гидравлическим расчетом.</p> <p><b>6 Этап. Нефтегазопровод «т.вр. к.44 - т.вр.».</b><br/>         От т.вр.к.44 по системе трубопроводов нефтегазоводяная жидкость поступает на пункт сбора – ДНС-1 Северо-Покурского месторождения нефти.<br/>         Давление в точке подключения – определить гидравлическим расчетом.<br/>         Диаметр в точке подключения определить гидравлическим расчетом.</p> <p><b>7.Этап Высоконапорный водовод т.вр.к.81-т.вр.к.79»</b><br/>         Подтоварная вода по проектируемому высоконапорному водоводу поступает от КНС-1 Северо-Покурского м/р на к.79<br/>         Давление в точке подключения – определить гидравлическим расчетом.<br/>         Диаметр в точке подключения определить гидравлическим расчетом.</p> <p><b>8.Этап Высоконапорный водовод т.вр.к.79-т.вр.к.80»</b><br/>         Подтоварная вода по проектируемому высоконапорному водоводу поступает от КНС-1 Северо-Покурского м/р на к.80<br/>         Давление в точке подключения – определить гидравлическим расчетом.<br/>         Диаметр в точке подключения определить гидравлическим расчетом</p> <p><b>9.Этап Высоконапорный водовод т.вр.к.80-к.116»</b><br/>         Подтоварная вода по проектируемому высоконапорному водоводу поступает от КНС-1 Северо-Покурского м/р на к.116.<br/>         Объем жидкости <math>Q_{ж} \text{ м}^3/\text{сут} - 836</math>.<br/>         Давление в точке подключения – определить</p> |
|--|---|

|                                      |   |
|--------------------------------------|---|
|                                      | <p>гидравлическим расчетом.</p> <p>Диаметр в точке подключения определить гидравлическим расчетом</p> <p>Объем жидкости и закачки рабочего агента с существующих, проектных и проектируемых кустов запросить у заказчика на дату фактического проектирования.</p>   |
| 5. Требования к техническим решениям | <ul style="list-style-type: none"> <li>-Проект выполнить в соответствии с требованиями нормативных документов, норм противопожарной и экологической безопасности, использованием передовых технологий, применением труб отечественного производства;</li> <li>-В проектной документации необходимо указывать срок полезного использования объектов ОС;</li> <li>-В проектной документации необходимо указывать амортизационную группу в отношении каждого объекта ОС в соответствии с Классификацией основных средств, включаемых в амортизационные группы (утв. постановлением Правительства РФ от 1 января 2002 г. №1);</li> <li>-В проектной документации необходимо присваивать объекту ОС код ОКОФ в соответствии с Общероссийским классификатором основных фондов ОК 013-94 (утв. постановлением Госстандарта РФ от 26 декабря 1994 г. №359);</li> <li>-При проектировании системы трубопроводов предложить варианты необходимости применения оборудования и материалов, (задвижки с электроприводом, обратные клапаны и т.д.), а также предложить варианты защиты от внутренней и наружной коррозии (ЭХЗ, ингибиторная защита и т.д.) с предоставлением расчета экономической эффективности.</li> <li>-Для строительства нефтегазопровода и высоконапорного водовода рассмотреть варианты применения трубы из стали 13 ХФА, а также отводы, тройники из той же марки стали, выбор ТУ для трубной продукции согласовать с ДТТ.</li> <li>-Предусмотреть изоляцию зон сварных соединений трубопроводов термоусаживающими защитными муфтами.</li> <li>-Окончательный подбор материалов труб (ТУ, ГОСТ) проводит проектный институт применительно к условиям эксплуатации проектируемого объекта;</li> <li>-Проектом предусмотреть установку УДХ на кустовой площадке для ввода химреагентов в выкидной коллектор согласно утвержденного в ОАО «СН-МНГ» типового проекта обустройства кустов скважин. Подбор типа УДХ производить по объему жидкости с куста скважин. Использовать блоки заводского изготовления;</li> </ul> |

|  |   |
|--|---|
|  | <ul style="list-style-type: none"> <li>-На нефтегазопроводе предусмотреть установку узлов контроля коррозии. Тип, количество узлов, а также место установки согласовать с ДТТ;</li> <li>-Предусмотреть проектным решением отсыпку территории и подъездных путей крановых узлов.</li> <li>-Срок эксплуатации нефтегазопроводов определить проектом.</li> <li>- Проектом предусмотреть подключение проектируемых трубопроводов согласно прилагаемой схеме (Прил. № 1);</li> <li>-В проекте предусмотреть все необходимые материалы для подключения проектируемых трубопроводов к существующей системе трубопроводов;</li> <li>-Предлагаемое рабочее давление и диаметр проектируемых трубопроводов подтвердить гидравлическим расчетом и согласовать с Заказчиком.</li> <li>-Проектному институту необходимо разработать обзорную схему с указанием точек подключения кустовых площадок к действующей системе трубопроводов с указанием существующих и проектируемых коммуникаций.</li> <li>-При проведении гидравлического расчета необходимо принять фактические величины давления на кустовых площадках. Отчет гидравлического расчета должен содержать общепринятые в ОАО «СН-МНГ» величины расхода (м<sup>3</sup>/сут., т/сут.), данные о давлении в начале и в конце участка, перепад давления, удельные потери давления, скорость движения жидкости и предложения с обоснованием по оптимизации работы системы трубопроводов.(Приложение №4);</li> <li>-При проведении гидравлического расчета учитывать существующие трубопроводы. Исходные данные для гидравлического расчета запросить у Заказчика дополнительно на дату фактического проектирования;</li> <li>-Максимально допустимое давление проектируемых нефтегазопроводов принять 40 кг/см<sup>2</sup>;</li> <li>-При формировании расчетов диаметров проектируемых трубопроводов рабочее давление которых превышает 25 кг/см<sup>2</sup> необходимо дополнительно согласовать гидравлический расчет с ДТТ и ПТО НГДУ эксплуатирующей организации;</li> <li>-Максимально допустимое давление проектируемых высоконапорных водоводов принять 210кг/см<sup>2</sup>.</li> <li>-Фланцевые соединения нефтепроводов применить согласно ГОСТ 12821-80 с условным давлением 40 кгс/см<sup>2</sup>;</li> <li>-Предусмотреть прокладку трубопроводов подземную, переходы через водные преграды, согласно нормам проектирования. Допускается наземная прокладка на болоте 2,3 типа с обвалованием трубопровода;</li> <li>-Углы поворотов линейной части трубопроводов в вертикальной и горизонтальной плоскостях следует</li> </ul> |
|--|---|

|  |   |
|--|---|
|  | <p>выполнять естественным изгибом сваренной нитки трубопровода или монтажом отводов 1,5D-15°, 30°, 45°, 60°, 90°. (расстояние между отводами не менее 1,5м);</p> <p>– При проектировании камер пуска, приема очистных устройств необходимо предусматривать отводы для прохождения диагностических снарядов.</p> <p>– Переход через автомобильные и железные дороги выполняется методом «прокола» в защитном кожухе из труб б/у. Концы футляров, устанавливаемых на участках переходов трубопровода через автомобильные дороги, должны выводиться:</p> <ol style="list-style-type: none"> <li>1. при пересечении грунтовой (лежневой) дороги без усовершенствованного покрытия – от бровки земляного полотна на 2м;</li> <li>2. при пересечении дороги с усовершенствованным покрытием – от бровки земляного полотна на 5м, но не менее 2м от подошвы насыпи.</li> </ol> <p>Заглубление участков трубопроводов, прокладываемых под автомобильными дорогами всех категорий, должно приниматься не менее 1,5 м от верха покрытия дороги до верхней образующей защитного футляра и не менее 0,4 м от дна кювета;</p> <p>– Проектом предусмотреть ограждения на каждом узле задвижек. Ограждения выполнить в модульном исполнении со съемными секциями согласно требованиям изложенным в Приложении 2.</p> <p>– Согласовать с Заказчиком подключения вновь построенного трубопровода в действующий трубопровод по следующим вариантам:</p> <ol style="list-style-type: none"> <li>а) «холодная» врезка,</li> <li>б) врезка тройником,</li> <li>в) подключение в существующую задвижку</li> </ol> <p>– В случае необходимости, если бездействующие трубопроводы затрудняют прокладку новых, предусмотреть демонтаж по трассе проектируемых трубопроводов (участки уточнить во время изыскательских работ и согласовать с Заказчиком);</p> <p>– Предусмотреть балластировку трубопроводов, проходящих по обводненным участкам болот 1÷3 типов. На трубопровод под балластировочные устройства необходимо укладывать футеровочные маты. Установка балластирующих средств на плавающий трубопровод не допускается.</p> <p>– Для теплоизоляции узлов трубопроводов использовать теплоизоляционные полимерные покрытия. Выбор покрытия согласовать с Заказчиком;</p> <p>– При разработке проекта предусмотреть мероприятия по охране недр, лесо- и землепользования, родовых угодий, уменьшению потерь нефти и газа при сборе и транспорте продукции скважин, разработать мероприятия по защите от</p> |
|--|---|

|                   |   |
|-------------------|---|
|                   | <p>коррозии;</p> <ul style="list-style-type: none"> <li>–Название объектов в проектах должно соответствовать названию по акту выбора;</li> <li>–В проектной документации на рабочих чертежах (план трасс) указывать границы земельных отводов и границы рубки леса;</li> <li>–При пересечении коммуникаций с существующими сетями, принадлежащих сторонним организациям, выполнить запрос на выдачу ТУ, разработать соответствующие проектные решения и согласовать с владельцами коммуникаций.</li> <li>–На трассе трубопровода должна предусматриваться установка сигнальных знаков высотой 2 м от поверхности земли, которые должны быть оснащены соответствующими щитами с надписями указателями (Приложение 3). Знаки устанавливаются в пределах видимости, но не более, чем через 300 м, а также дополнительно на углах поворота и в местах пересечения с естественными и искусственными препятствиями по обе стороны.</li> <li>–При проектировании размещение коридоров коммуникаций выполнить с учетом существующих.</li> </ul> |
| 6. ОТ, ПБ и ООС   | <p><b>Охрана и безопасность труда.</b></p> <ul style="list-style-type: none"> <li>- Проектом предусмотреть мероприятия по взрыво-, пожаробезопасности, по охране труда;</li> <li>- Выполнить расчет степени риска по проектируемому объекту, по вариантам развития аварий с выбросом вредных продуктов.</li> </ul> <p><b>По защите окружающей среды</b></p> <ul style="list-style-type: none"> <li>- Разработать природоохранные меры по предотвращению отрицательного воздействия на природную среду;</li> <li>- Согласовать раздел окружающей природной среды с природоохранными органами.</li> </ul>   |
| 7. Особые условия | <ul style="list-style-type: none"> <li>-Провести изыскания под проектируемый объект, протяженность трассы трубопроводов откорректировать по результатам изысканий.</li> <li>-Перед проведением изысканий в обязательном порядке согласовать с ПТО ВНГДУ и с ПТС Управления «Сервис-нефть» точки подключения к действующим трубопроводам и схему прохождения трассы трубопроводов.</li> <li>-Результаты изысканий согласовать с ПТО ВНГДУ, ДТТ ОАО «СН-МНГ»</li> <li>- Разработать организационные мероприятия по контролю качества поступающих труб, фасонных деталей, сварочных материалов, арматуры, оборудования, операционному контролю качества подготовительных работ.</li> <li>- Рассчитать сроки эксплуатации проектируемого технологического оборудования и трубопроводов.</li> <li>- Внести дополнение в действующий технологический регламент по эксплуатации трубопроводов.</li> </ul>   |

|                                                                                                  |   |
|--------------------------------------------------------------------------------------------------|---|
| 8. Выделение очередей и пусковых комплексов, требования по перспективному расширению предприятия | Предусмотреть независимые этапы строительства на каждый подобъект строительства, входящий в состав данного проекта, позволяющие осуществлять ввод в эксплуатацию каждого этапа по отдельности.<br>Этапы строительства дополнительно согласовать с Заказчиком. |
|--------------------------------------------------------------------------------------------------|---|

Технические условия составил:  
Инженер 2 категории ГИиНТ



Р.С. Щедранов

**СОГЛАСОВАНО:**

Начальник департамента перспективного  
развития производства и обустройства  
месторождений ОАО «СН-МНГ»



М.Н. Бессонов

Главный инженер ВНГДУ ОАО «СН-МНГ»



Р.А. Мережкин





# Технические условия по организации технологической радиосвязи по проектируемому объекту исх. № СФ-1211/03 от 17.06.2016г.



Российская Федерация  
Ханты-Мансийский автономный округ – «Югра»  
город Мегион  
Общество с ограниченной ответственностью  
«АВТОМАТИЗАЦИЯ и СВЯЗЬ-СЕРВИС»

628600, Российская Федерация  
Ханты-Мансийский автономный округ-Югра, г.Нижневартовск  
Западный промышленный узел,  
Панель 4, ул. Индустриальная, д.85, строение 17  
телефон (34643) 4-14-44  
факс (34643) 4-14-04  
E-mail: [ais-s@mail.ru](mailto:ais-s@mail.ru)

ИНН / КПП 8605016748 / 860301001  
р/с 40702810200290002702  
«ОАО «УРАЛСИБ» г. Москва  
к/с 30101810100000000787  
БИК 044525787

Исх. № СФ - 1211/03

«17» 06 2016 г.

## ТЕХНИЧЕСКИЕ УСЛОВИЯ ПО ОРГАНИЗАЦИИ ТЕХНОЛОГИЧЕСКОЙ РАДИОСВЯЗИ ДЛЯ ОБЪЕКТА ОБУСТРОЙСТВО СЕВЕРО-ПОКУРСКОГО МЕСТОРОЖДЕНИЯ НЕФТИ. КУСТ СКВАЖИН № 116

### 1. Радиоканал АСУ ТП

Канал передачи данных по существующим линиям связи между компьютером ТМ, установленным в АБК НГП-8 Северо-Покурского месторождения нефти ОАО «СН-МНГ», БС и кустовыми контроллерами реализовать при помощи радиостанции Motorola GM 340. На кустовой площадке радиостанция Motorola GM - 340 устанавливается в блоке аппаратурном - в станцию телемеханики СТК-ЗК с встроенным мастер-контроллером СТМ ЗК91 и силовой частью.

Предусмотреть размещение АФУ на прожекторной мачте.

Прожекторную мачту расположить не далее 5м. от площадки с установленным БА.

При невозможности расположения прожекторной мачты в соответствии с вышеуказанным, АФУ разместить на антенной мачте, входящей в комплект БА.

Передачу сигналов по радиоканалу УКВ осуществить через центральную радиостанцию (БС-1) в диспетчерский пункт контроля и управления.

В качестве радиостанции на БС-1 применить Motorola «GM-340». Рабочая частота 159,9125 МГц. Радиостанция установлена в АБК НГП-8 Северо-Покурского месторождения нефти.

АФУ БС расположена снаружи здания на высоте 10 метров. Коэффициент усиления антенны 7 дБ. Существующая базовая станция БС-1 обеспечивает передачу данных к существующему АРМ оператора АСУ ТП по существующему кабелю RS-232.

При размещении антенн необходимо учитывать следующие факторы:

- антенну необходимо располагать в стороне от отражающих объектов;
  - от больших по размерам препятствий антенная мачта должна быть удалена на расстояние, превышающее три-пять её высот;
  - расстояние от антенны до металлических предметов должно быть не менее двух длин волн.
- Высоту подвеса оборудования АФУ предусмотреть расчетом профиля от диспетчерского пункта телемеханики до кустовой площадки с учетом качественных показателей предложенного оборудования.

Монтаж и установку радиостанций, антенных устройств необходимо производить согласно технической документации фирмы-изготовителя с соблюдением соответствующих норм и правил техники безопасности.

Питание радиостанций осуществляется от сети 220 В, 50 Гц, через блок питания со встроенным аккумулятором.

Существующая оперативная радиосвязь периодического обслуживающего персонала, задействованного в обходе скважин, обеспечивается переносными взрывозащищенными




радиостанциями и расположением кустовой площадки в зоне покрытия базовой станции оперативно-диспетчерской связи.

*Неотъемлемой частью раздела «Радиоканал для АСУ ТП» является - дополнение № 780-рсч-15-0013 (С) к разрешению на использование радиочастот или радиочастотных каналов № 326-08-1059 от 08.05.2008 срок действия до 01.01.2016г.*

*1 экз. 3 листа.*

Срок действия «Технических условий по организации технологической радиосвязи для объекта «Обустройство Северо-Покурского м/р. Куст скважин № 116» до « 31 » 12 2017 г.

Зам. Генерального директора  
по средствам связи

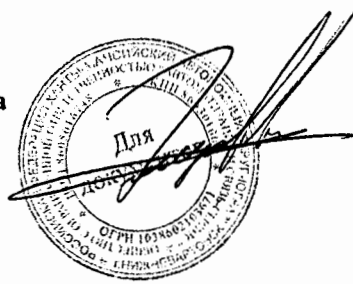

С.Э. Федин

# Технические условия на электроснабжение по проектируемому объекту № 41-2015 от 17.02.2015г.

«О выдаче ТУ»

Приложение к письму № \_\_\_\_\_ от \_\_\_\_\_

Технические условия № 41-2015 от 17.02.2015г.  
на электроснабжение КП-115, КП-116 Северо-Покурского м/р

Запрашиваемая мощность: КП-115 – 450 кВт.  
КП-116 – 450 кВт.

## 1. Со стороны заказчика:

1.1. Выполнение технических условий №02-14/722 от 20.03.2013г., выданных ООО «МЭН» на реконструкцию ПС-35/6кВ «Куст-25».

## 2. Со стороны подрядной организации:

2.1. Разработать проект электроснабжения КП-115, КП-116 Северо-Покурского месторождения нефти. Проектом предусмотреть:

2.1.1. Строительство ВЛ-6кВ на металлических опорах в габарите 35кВ от точек подключения до КТПН-6/0,4кВ КП-115, КП-116 Северо-Покурского м/р. Трассу прохождения ВЛ-6кВ предварительно согласовать с ООО «МЭН».

2.1.2. Технические характеристики ВЛ-6кВ определить проектом.

2.1.3. Категорию надёжности электроснабжения определить проектом.

2.1.4. Точки подключения:

- электроснабжение КП-116 – существующие ВЛ-6кВ Ф-7, 18 ПС-35/6кВ «Куст-25». Номера опор определить при проектировании. При необходимости выполнить замену опор в точке врезки.

- электроснабжение КП-115 – проектируемые ВЛ-6кВ на КП-116. Номера опор определить при проектировании. При необходимости выполнить замену опор в точке врезки.

2.1.5. Проверочный расчёт электрооборудования ПС-35/6кВ «Куст-25» с учётом существующих и проектируемых нагрузок. При необходимости предусмотреть замену оборудования, в т.ч. трансформаторов тока и измерительных приборов.

2.1.6. Напряжение на шинах 0,4кВ проектируемых КТПН-6/0,4кВ КП-115, КП-116 – в соответствии с ГОСТ 13109-97.

2.1.7. Пункт АВР-6кВ на КП-115, КП-116 с защитами на микропроцессорных устройствах и трансформаторами тока 300/5.

2.1.8. Расположение оборудования пункта АВР-6кВ на общей площадке обслуживания с указанием расстояний и монтажом степ-болтов для подъёма к ЛР-6кВ для ремонта и обслуживания. Расположение оборудования и габариты площадки согласовать с ООО «МЭН».

2.1.9. КТПН-6/0,4кВ в соответствии с утвержденными общими техническими требованиями на изготовление и поставку комплектных однотрансформаторных подстанций наружной установки 6/0,4 кВ мощностью от 100 до 1000кВА. Мощность КТПН-6/0,4кВ определить проектом.

- 2.1.10. Калитку с механическим затвором на входе площадки обслуживания КТПН-6/0,4кВ, пункта АВР-6кВ.
  - 2.1.11. Линейные разъединители на первых отпаечных и концевых опорах для подключения проектируемых ВЛ-6кВ и КТПН-6/0,4кВ КП-115, КП-116.
  - 2.1.12. Крепление провода к ЛР-6кВ, проходным изоляторам КТПН-6/0,4кВ при помощи плашечных зажимов.
  - 2.1.13. КЛ-0,4кВ от проектируемых КТПН-6/0,4кВ до электроприёмников КП-115, КП-116 по кабельным эстакадам. Технические характеристики, тип и способ прокладки по кабельным эстакадам КЛ-0,4кВ определить проектом.
  - 2.1.14. Согласование трассы КЛ-0,4кВ со всеми заинтересованными организациями.
  - 2.1.15. Заземление электроприёмников, пункта АВР-6кВ, ЛР-6кВ и КТПН-6/0,4кВ в соответствии с требованиями глав 1.7, 7.3 ПУЭ.
  - 2.1.16. В ПСД включить затраты на пусконаладочные работы оборудования, проверку трансформаторов тока и измерительных приборов в случае их замены.
  - 2.1.17. Проверку сечения провода ВЛ-6кВ по экономической плотности тока.
  - 2.1.18. Определение мест опасного сближения ВЛ-6кВ с а/дорогами и зимниками. В этих местах предусмотреть установку металлических отбойников для защиты опор ВЛ-6кВ от механических повреждений. Места опасного сближения согласовать с ООО «МЭН».
  - 2.1.19. В местах пересечения ВЛ-6кВ с а/дорогами, зимниками и водными преградами - переходы на повышенных опорах. Расстояние от проводов ВЛ-6кВ до полотна дороги – не менее 10м. Места пересечения согласовать с ООО «МЭН».
  - 2.1.20. При попадании опор в зону затопления при половодье, оборудовать их защитой ото льда и корчехода.
  - 2.1.21. Дорожные знаки «Габарит 4,5м», запрещающие проезд крупногабаритного транспорта с грузом или без груза высотой более 4,5м в местах пересечения ВЛ-6кВ с автодорогами и зимниками, согласно п.14 Постановления Правительства РФ от 24.02. 2009 № 160.
  - 2.1.22. Постоянные знаки на опорах ВЛ-6кВ, согласно п.2.5.23. ПУЭ.
  - 2.1.23. Определение мест пересечения проектируемых и реконструируемых ВЛ-6кВ с действующими ВЛ-6кВ и рассмотрение вариантов переврезки этих ВЛ-6кВ для исключения пересечений и повышенных переходов. Места пересечения и варианты переврезки согласовать с ООО «МЭН».
  - 2.1.24. Выполнение расчёта вырубki просеки под прохождение ВЛ-6кВ по насаждениям согласно ПУЭ п.2.5.207.
  - 2.1.25. Установку устройств защит ВЛ-6кВ от грозовых перенапряжений типа ГИРМК, РДИП и т.п.
  - 2.1.26. На планах трасс ВЛ-6кВ указывать линию вырубki леса, поросли, кустарников.
  - 2.2. Проект, выполненный в соответствии с п.2.1. настоящих технических условий, согласовать с ООО «МЭН» и энергетическим отделом ОАО «СН-МНГ».
  - 2.1.1. Предоставить в ООО «МЭН» проект на электронном носителе.
-

- 2.3. Строительно-монтажные, пуско-наладочные работы и профилактические испытания оборудования и защит на основании согласованной в соответствии с п.2.2. настоящих технических условий проектной документации.
3. Порядок выполнения мероприятий по электроснабжению КП-115, КП-116 Северо-Покурского месторождения нефти:
  - 3.1. Выполнить мероприятия, предусмотренные настоящими техническими условиями.
  - 3.2. Провести осмотр (обследование) объекта капитального строительства должностным лицом органа федерального государственного энергетического надзора при участии представителей ОАО «СН-МНГ», ООО «МЭН».
  - 3.3. Получить разрешение на допуск в эксплуатацию энергоустановки.
4. Срок действия технических условий 12 месяцев.

Приложение: Поопорная схема ВЛ-6кВ Ф-7, 18 ПС-35/6кВ «Куст-25» - на 2 листах в 1 экземпляре.

Первый заместитель  
генерального директора –  
главный инженер ООО «МЭН»





В.В. Долгушин

Согласовано:  
Главный энергетик  
ОАО «СН-МНГ»




В.Е. Сыровежкин

---

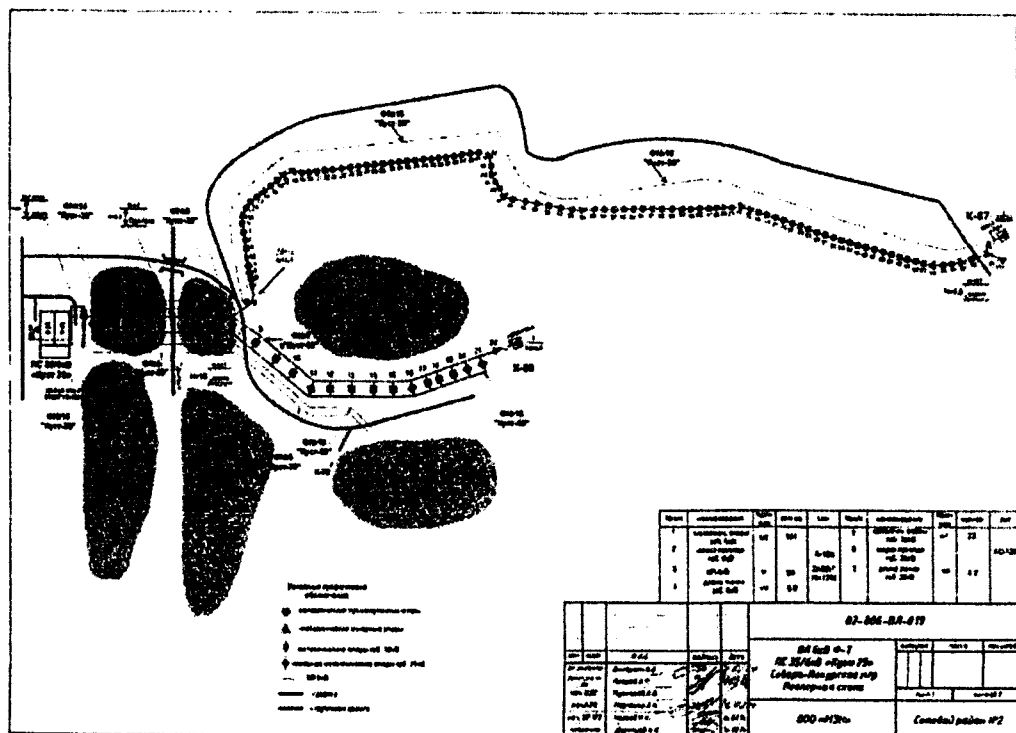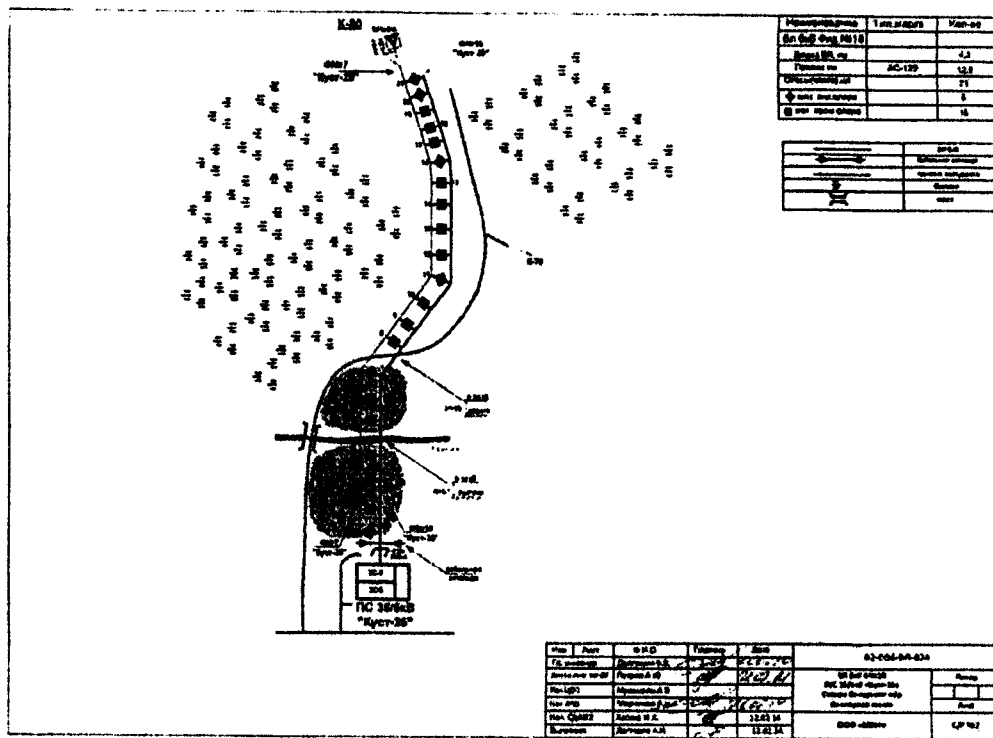

Предлагаемая схема прохождения ВЛ-6кВ на КП-116, КП-115 Северо-Покурского м/р

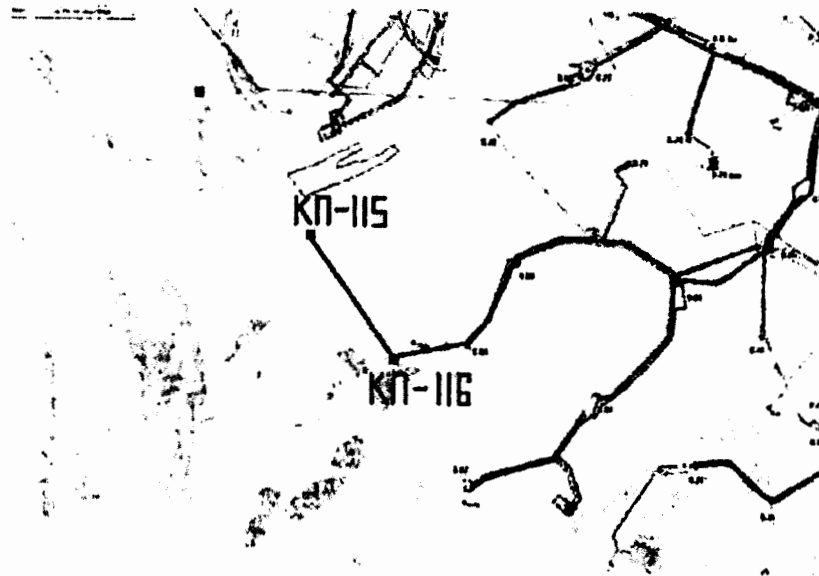

Приложение 14  
к постановлению Правительства  
Ханты-Мансийского  
автономного округа – Югры  
от 3 марта 2017 года № 72-п

**Положение о размещении линейного объекта регионального значения  
Ханты-Мансийского автономного округа – Югры  
«Обустройство Северо-Покурского месторождения нефти. Куст  
скважин № 116»**

**I. Размещение объекта**

В административном отношении линейный объект регионального значения Ханты-Мансийского автономного округа – Югры «Обустройство Северо-Покурского месторождения нефти. Куст скважин № 116» (далее – проектируемый объект) расположен на межселенной территории в границах Северо-Покурского месторождения нефти Нижневартовского района Ханты-Мансийского автономного округа – Югры.

В географическом отношении территория проектируемого объекта находится в 5,7 километрах на запад от населенного пункта Вата.

**II. Функциональное зонирование территории**

Проектируемый объект располагается на землях запаса и землях промышленности.

**III. Решения по планировочной организации земельных участков для размещения проектируемого объекта**

Расчет полосы отвода земельных участков для выполнения работ по строительству проектируемого объекта производится с учетом действующих норм отвода земель.

Таблица 1

Площади земельных участков, необходимые для строительства и  
эксплуатации проектируемого объекта

| № | Наименование объекта | Площадь вновь испрашиваемых земельных участков, га | Площадь по земельным участкам, арендованным ранее, га | Зона застройки, га |
|---|----------------------|----------------------------------------------------|-------------------------------------------------------|--------------------|
| 1 | Куст скважин № 116   | 5.015                                              | 2.630                                                 | 7.645              |

| № | Наименование объекта                       | Площадь вновь испрашиваемых земельных участков, га | Площадь по земельным участкам, арендованным ранее, га | Зона застройки, га |
|---|--------------------------------------------|----------------------------------------------------|-------------------------------------------------------|--------------------|
| 2 | Коридор коммуникаций на куст скважин № 116 | 21.026                                             | 12.973                                                | 33.999             |
|   | <b>Всего</b>                               | 26.041                                             | 15.603                                                | 41.644             |

Таблица 2

**Площади испрашиваемых земельных участков  
под проектируемый объект**

| № земельного участка    | Испрашиваемая площадь земельного участка, кв.м | Категория земель     |
|-------------------------|------------------------------------------------|----------------------|
| 86:04:0000001:3У1       | 34340                                          | Земли запаса         |
| 86:04:0000001:3У2       | 15810                                          | Земли запаса         |
| 86:04:0000001:3У3       | 207190                                         | Земли запаса         |
| 86:04:0000001:23283:3У4 | 740                                            | Земли промышленности |
| 86:04:0000001:36152:3У5 | 2330                                           | Земли промышленности |

Координаты границ земельных участков, необходимых для размещения проектируемого объекта, в графических материалах определены в местной системе координат Ханты-Мансийского автономного округа – Югры МСК-86.

**IV. Особо охраняемые природные территории и зоны с особыми условиями использования территории**

Проектируемый объект технологически привязан к объектам сложившейся инфраструктуры (продолжение разработки и обустройства Северо-Покурского месторождения, прохождение вдоль существующих коридоров коммуникаций).

Проектируемый объект не пересекает водоохранную зону и прибрежную защитную полосу водных объектов.

В границах участка работ отсутствуют объекты историко-культурного наследия, особо охраняемые природные территории федерального, регионального и местного значения.


Проектируемый объект не попадает в границы территорий традиционного природопользования коренных малочисленных народов Севера регионального значения.





Основная часть проекта планировки территории для размещения линейного объекта регионального значения Ханты-Мансийского автономного округа – Югры «ВЛ 110 кВ от ПС 110/35/10 кВ «Верхне-Шапшинская» до ОРУ-110 кВ ГТЭС «Южно-Приобская» ООО «РусГазСервис»  
Масштаб 1:25 000

Приложение 15  
к постановлению Правительства  
Ханты-Мансийского  
автономного округа – Югры  
от 3 марта 2017 года № 72-п

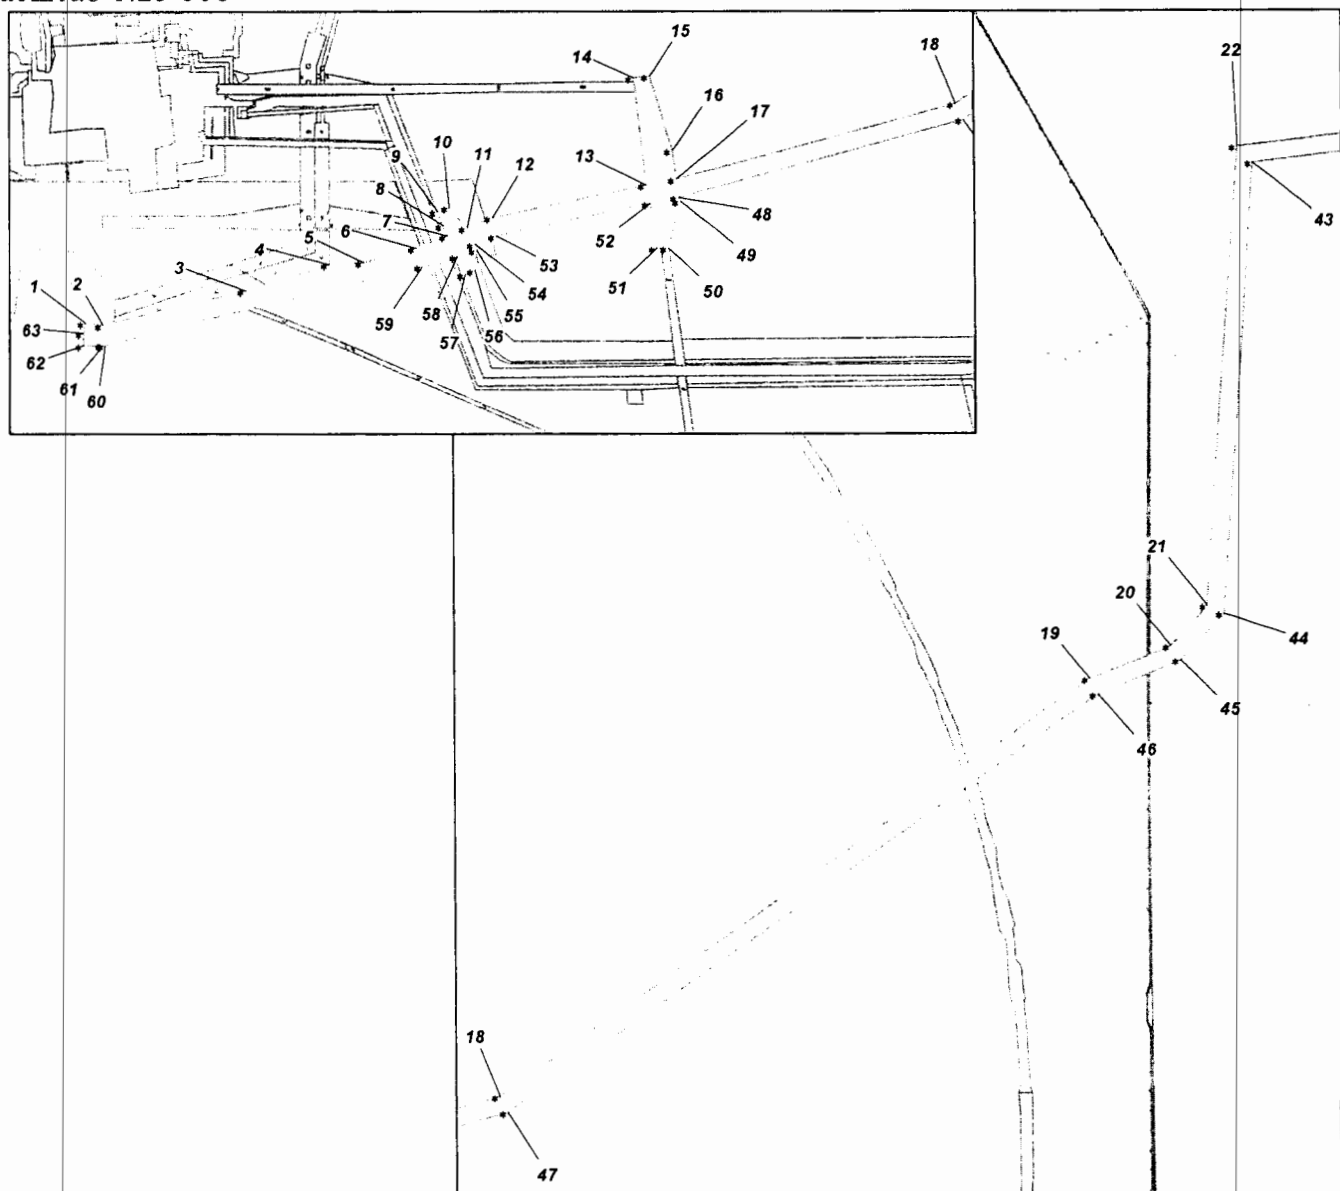

Экспликация зон планируемого размещения линейных объектов

| Номер | Наименование                                                                         | Площадь, га |
|-------|--------------------------------------------------------------------------------------|-------------|
| 1     | ВЛ 110 кВ от ПС 110/35/10 кВ «Верхне-Шапшинская» до ОРУ-110 кВ ГТЭС «Южно-Приобская» | 102,3 га    |

Условные обозначения

- зона планируемого размещения линейного объекта



- ранее отведенные земельные участки



- точка поворота границы зоны планируемого размещения линейных объектов


 - зона планируемого размещения линейного объекта  
 - ранее отведенные земельные участки  
 - точка поворота границы зоны планируемого размещения линейных объектов

| № n/n | X         | Y          | № n/n | X         | Y          |
|-------|-----------|------------|-------|-----------|------------|
| 1     | 926338,49 | 3383647,74 | 33    | 929453,33 | 3397888,69 |
| 2     | 926324,33 | 3383708,61 | 34    | 929359,14 | 3397896,39 |
| 3     | 926417,61 | 3384185,6  | 35    | 929339,1  | 3397814,51 |
| 4     | 926492,9  | 3384465,74 | 36    | 929343,48 | 3397701,2  |
| 5     | 926494,16 | 3384577,11 | 37    | 929395,79 | 3396348,68 |
| 6     | 926529,14 | 3384755,98 | 38    | 929398,79 | 3396024,19 |
| 7     | 926565,04 | 3384865,14 | 39    | 929410,27 | 3393938,45 |
| 8     | 926596,17 | 3384852,09 | 40    | 929428,11 | 3392839,17 |
| 9     | 926642,43 | 3384836,59 | 41    | 929433,02 | 3392303,5  |
| 10    | 926659,75 | 3384877,93 | 42    | 929949,27 | 3390581,02 |
| 11    | 926587,11 | 3384932,27 | 43    | 929853,88 | 3389215,76 |
| 12    | 926615,32 | 3385018,04 | 44    | 928386,17 | 3389039,51 |
| 13    | 926698,49 | 3385535,49 | 45    | 928236,2  | 3388880,82 |
| 14    | 927048,32 | 3385505,93 | 46    | 928136,44 | 3388608,61 |
| 15    | 927052,93 | 3385560,89 | 47    | 926861,57 | 3386594,88 |
| 16    | 926805,35 | 3385626,62 | 48    | 926656,83 | 3385638,96 |
| 17    | 926717,11 | 3385633,95 | 49    | 926642,52 | 3385640,15 |
| 18    | 926918,01 | 3386571,83 | 50    | 926493,92 | 3385595,12 |
| 19    | 928190,57 | 3388581,93 | 51    | 926490,36 | 3385552,85 |
| 20    | 928288,29 | 3388848,58 | 52    | 926638,52 | 3385540,48 |
| 21    | 928414,87 | 3388982,52 | 53    | 926556,84 | 3385032,26 |
| 22    | 929910,26 | 3389162,11 | 54    | 926532,11 | 3384957,1  |
| 23    | 930009,88 | 3390587,75 | 55    | 926512,23 | 3384963,89 |
| 24    | 929492,93 | 3392312,57 | 56    | 926446,29 | 3384947,94 |
| 25    | 929488,1  | 3392839,94 | 57    | 926434,52 | 3384919,85 |
| 26    | 929470,27 | 3393939,1  | 58    | 926497,16 | 3384893,59 |
| 27    | 929458,79 | 3396024,64 | 59    | 926470,97 | 3384771,16 |
| 28    | 929455,79 | 3396350,12 | 60    | 926262,98 | 3383707,52 |
| 29    | 929403,75 | 3397695,45 | 61    | 926263,64 | 3383704,68 |
| 30    | 929426,72 | 3397793,89 | 62    | 926263,34 | 3383640,36 |
| 31    | 929462,18 | 3397809,44 | 63    | 926305,94 | 3383640,16 |
| 32    | 929449,25 | 3397838,89 |       |           |            |




Проект межевания территории для размещения линейного объекта регионального значения Ханты-Мансийского автономного округа – Югры «ВЛ 110 кВ от ПС 110/35/10 кВ «Верхне-Шапшинская» до ОРУ-110 кВ ГТЭС «Южно-Приобская» ООО «РусГазСервис»  
Масштаб 1:25 000

Приложение 16  
к постановлению Правительства  
Ханты-Мансийского  
автономного округа – Югры  
от 3 марта 2017 года № 72-п

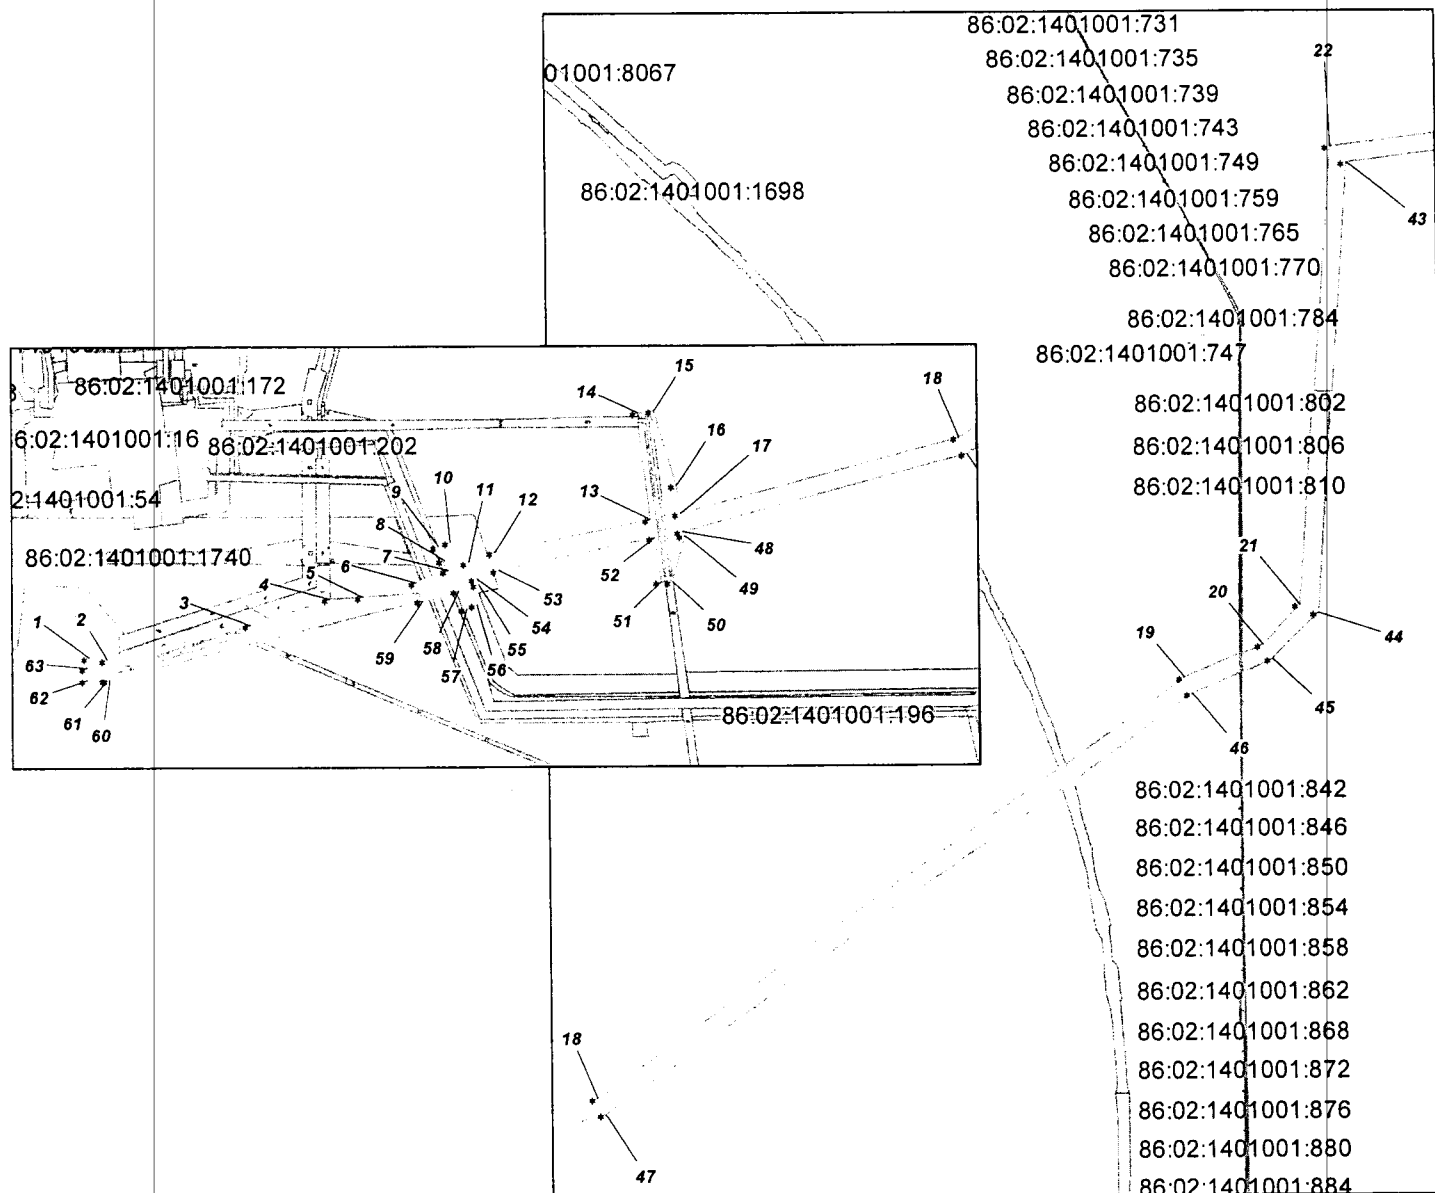

#### Условные обозначения

- зона планируемого размещения линейного объекта
- зона планируемого размещения линейного объекта на ранее арендованных земельных участках
- ранее отведенные земельные участки
- 86:08:010301:2672 - кадастровый номер земельного участка
- - точка поворота границы зоны планируемого размещения линейных объектов

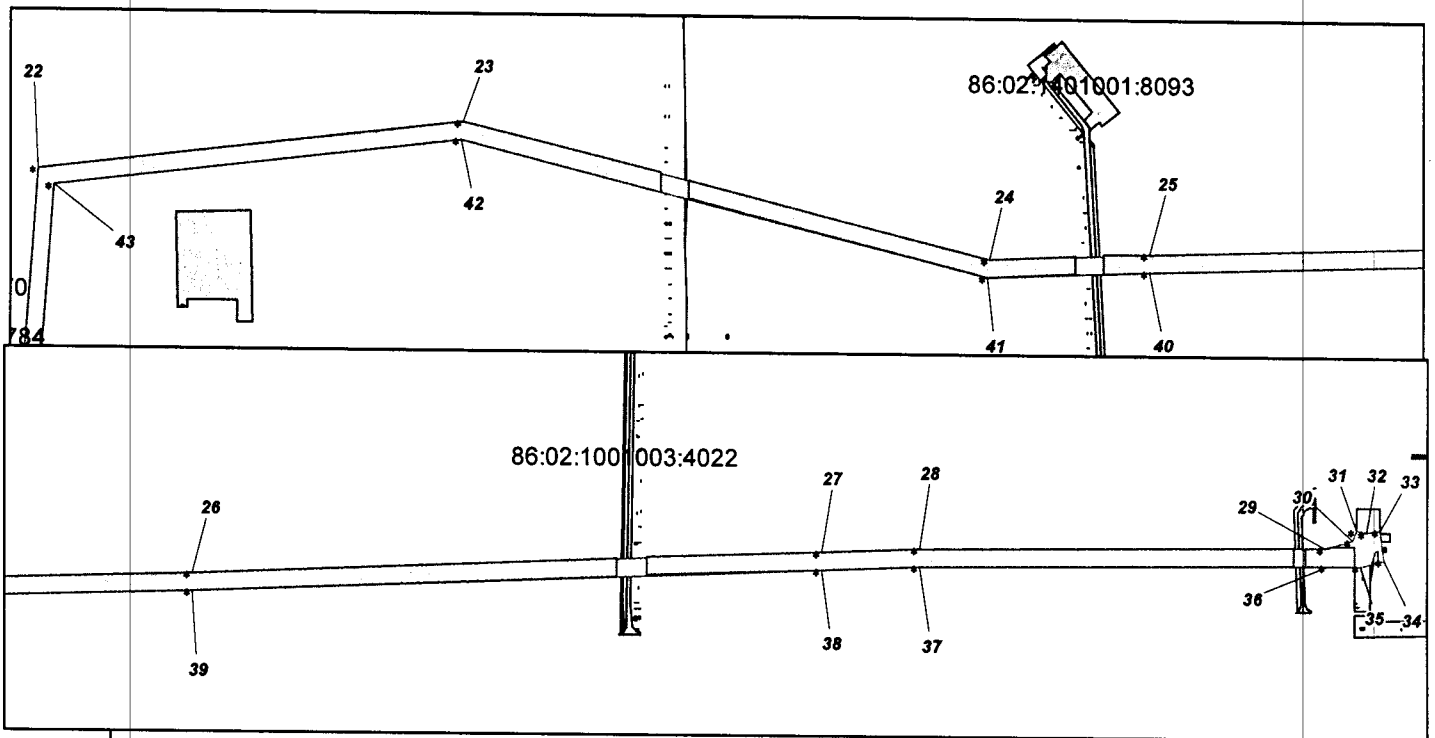

### Условные обозначения



- зона планируемого размещения линейного объекта



- зона планируемого размещения линейного объекта на ранее арендованных земельных участках



- ранее отведенные земельные участки

86:08:010301:2672 - кадастровый номер земельного участка



- точка поворота границы зоны планируемого размещения линейных объектов

| № п/п | X         | Y          | № п/п | X         | Y          |
|-------|-----------|------------|-------|-----------|------------|
| 1     | 926338,49 | 3383647,74 | 33    | 929453,33 | 3397888,69 |
| 2     | 926324,33 | 3383708,61 | 34    | 929359,14 | 3397896,39 |
| 3     | 926417,61 | 3384185,6  | 35    | 929339,1  | 3397814,51 |
| 4     | 926492,9  | 3384465,74 | 36    | 929343,48 | 3397701,2  |
| 5     | 926494,16 | 3384577,11 | 37    | 929395,79 | 3396348,68 |
| 6     | 926529,14 | 3384755,98 | 38    | 929398,79 | 3396024,19 |
| 7     | 926565,04 | 3384865,14 | 39    | 929410,27 | 3393938,45 |
| 8     | 926596,17 | 3384852,09 | 40    | 929428,11 | 3392839,17 |
| 9     | 926642,43 | 3384836,59 | 41    | 929433,02 | 3392303,5  |
| 10    | 926659,75 | 3384877,93 | 42    | 929949,27 | 3390581,02 |
| 11    | 926587,11 | 3384932,27 | 43    | 929853,88 | 3389215,76 |
| 12    | 926615,32 | 3385018,04 | 44    | 928386,17 | 3389039,51 |
| 13    | 926698,49 | 3385535,49 | 45    | 928236,2  | 3388880,82 |
| 14    | 927048,32 | 3385505,93 | 46    | 928136,44 | 3388608,61 |
| 15    | 927052,93 | 3385560,89 | 47    | 926861,57 | 3386594,88 |
| 16    | 926805,35 | 3385626,62 | 48    | 926656,83 | 3385638,96 |
| 17    | 926717,11 | 3385633,95 | 49    | 926642,52 | 3385640,15 |
| 18    | 926918,01 | 3386571,83 | 50    | 926493,92 | 3385595,12 |
| 19    | 928190,57 | 3388581,93 | 51    | 926490,36 | 3385552,85 |
| 20    | 928288,29 | 3388848,58 | 52    | 926638,52 | 3385540,48 |
| 21    | 928414,87 | 3388982,52 | 53    | 926556,84 | 3385032,26 |
| 22    | 929910,26 | 3389162,11 | 54    | 926532,11 | 3384957,1  |
| 23    | 930009,88 | 3390587,75 | 55    | 926512,23 | 3384963,89 |
| 24    | 929492,93 | 3392312,57 | 56    | 926446,29 | 3384947,94 |
| 25    | 929488,1  | 3392839,94 | 57    | 926434,52 | 3384919,85 |
| 26    | 929470,27 | 3393939,1  | 58    | 926497,16 | 3384893,59 |
| 27    | 929458,79 | 3396024,64 | 59    | 926470,97 | 3384771,16 |
| 28    | 929455,79 | 3396350,12 | 60    | 926262,98 | 3383707,52 |
| 29    | 929403,75 | 3397695,45 | 61    | 926263,64 | 3383704,68 |
| 30    | 929426,72 | 3397793,89 | 62    | 926263,34 | 3383640,36 |
| 31    | 929462,18 | 3397809,44 | 63    | 926305,94 | 3383640,16 |
| 32    | 929449,25 | 3397838,89 |       |           |            |



Приложение 17  
к постановлению Правительства  
Ханты-Мансийского  
автономного округа – Югры  
от 3 марта 2017 года № 72-п

**Положение о размещении линейного объекта регионального значения  
Ханты-Мансийского автономного округа – Югры  
«ВЛ 110 кВ от ПС 110/35/10 кВ «Верхне-Шапшинская» до ОРУ-110 кВ  
ГТЭС «Южно-Приобская»**

**I. Размещение объекта**

В административном отношении линейный объект регионального значения Ханты-Мансийского автономного округа – Югры «ВЛ 110 кВ от ПС 110/35/10 кВ «Верхне-Шапшинская» до ОРУ-110 кВ ГТЭС «Южно-Приобская» (далее - проектируемый объект) располагается на межселенной территории в границах Верхне-Шапшинского месторождения и Южной части Приобского месторождения Ханты-Мансийского района Ханты-Мансийского автономного округа – Югры.

В географическом отношении территория проектируемого объекта находится в 54 километрах на юго-восток от города Ханты-Мансийска.

**II. Функциональное зонирование территорий**

Проектируемый объект располагается на землях лесного фонда, находящихся в ведении территориального отдела - Самаровского лесничества (Ханты-Мансийское участковое лесничество Самаровское урочище, Правдинское участковое лесничество Правдинское урочище).

**III. Решения по планировочной организации земельных участков  
для размещения проектируемого объекта**

Расчет полосы отвода земельных участков для выполнения работ по строительству проектируемого объекта произведен с учетом действующих норм отвода земель.

Таблица 1

Площади земельных участков, необходимые для  
строительства и эксплуатации проектируемого объекта

| №<br>п/п | Наименование объекта | Площадь вновь<br>испрашиваемых<br>земельных<br>участков, га | Площадь по<br>земельным<br>участкам,<br>арендованным<br>ранее, га | Зона<br>застройки, га |
|----------|----------------------|-------------------------------------------------------------|-------------------------------------------------------------------|-----------------------|
| 1        | ВЛ 110 кВ            | 7,669                                                       | 94,631                                                            | 102,3                 |
|          | <b>Всего</b>         | <b>7,669</b>                                                | <b>94,631</b>                                                     | <b>102,3</b>          |

Таблица 2

**Площади испрашиваемых земельных участков  
под проектируемый объект**

| Наименование<br>объекта | № земельного<br>участка                                                                 | Испрашиваемая<br>площадь земельного<br>участка, га | Категория земель       |
|-------------------------|-----------------------------------------------------------------------------------------|----------------------------------------------------|------------------------|
| ВЛ 110 кВ               | 86:02:1401001:8118;<br>86:02:1401001:8119;<br>86:02:1401001:8120;<br>86:02:0000000:7295 | 94,631                                             | Земли лесного<br>фонда |

Координаты границ земельных участков, необходимых для размещения проектируемого объекта, в графических материалах проекта определены в местной системе координат Ханты-Мансийского автономного округа – Югры МСК-86.

**IV. Особо охраняемые территории и зоны с особыми условиями  
использования**

Проектируемый объект технологически привязаны к объектам сложившейся инфраструктуры и проходят вдоль существующих коридоров коммуникаций и на свободной от застройки территории Строительство будет носить локальный характер и затрагивать территорию, которая уже подвергалась мощному длительному техногенному воздействию.

Проектируемый объект пересекает водоохранную зону и прибрежную защитную полосу водного объекта реки Добринка.

Для уменьшения воздействия на водотоки предусмотрены следующие мероприятия:

выполнение строительно-монтажных работ с применением гусеничной техники должно осуществляться в зимний период для уменьшения воздействия строительной техники на растительный береговой покров; в остальные сезоны года строительно-монтажные работы, движение транспорта и строительной техники должно осуществляться только по существующим автомобильным дорогам, зимникам и временным вдольтрассовым проездам;

все отходы защитных материалов, остатки горюче-смазочных материалов тщательно должны собираться в передвижное оборудование

(мусоросборники, емкости для сбора отработанных горюче-смазочных материалов) и вывозиться в места. Согласованные с соответствующими муниципальными органами и органами государственной власти Российской Федерации;

после завершения строительства выполняются рекультивационные работы.

Организационный сброс стоков или загрязняющих веществ на поверхность земли и в водотоки не производится. Попадание загрязняющих веществ в водные объекты в результате размыва и выноса ливневыми и талыми водами возможно лишь при неправильном хранении строительных материалов и аварийных утечках дизтоплива работающих механизмов в период строительства.

На всех этапах работ осуществляется входной, операционный и приемочный контроль качества строительства, а также проводится своевременный профилактический осмотр, ремонт и диагностика оборудования, трубопроводов и арматуры.

Ущерб окружающей среде может быть нанесен лишь в аварийных случаях, но для их предотвращения предусмотрены все возможные мероприятия в соответствии с требованиями законодательства Российской Федерации.

В границах участка работ отсутствуют объекты культурного наследия, особо охраняемые природные территории федерального, регионального и местного значения.

Проектируемый объект не попадает в границы территорий традиционного природопользования коренных малочисленных народов Севера регионального значения.




Основная часть проекта планировки территории  
для размещения линейного объекта  
регионального значения Ханты-Мансийского  
автономного округа – Югры  
«Реконструкция автомобильных дорог Приобского  
месторождения. Первая очередь. (инв. №№204646,  
204647, 204639, 204636, 204629, 204641, 204632,  
204644.)»

М 1:75000

Землепользователь ПАО «НК «Роснефть»

Схема расположения листов

Приложение 18  
к постановлению Правительства  
Ханты-Мансийского  
автономного округа – Югры  
от 3 марта 2017 года № 72-п

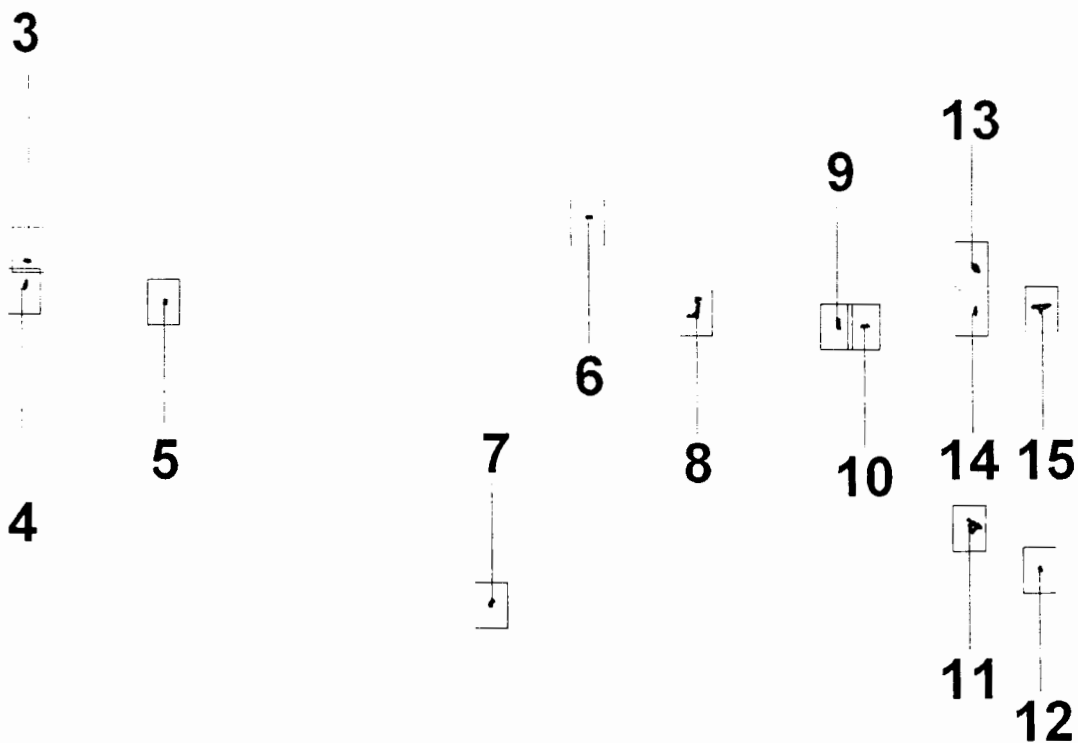



Основная часть проекта планировки территории  
для размещения линейного объекта  
регионального значения Ханты-Мансийского  
автономного округа – Югры  
«Реконструкция автомобильных дорог Приобского  
месторождения. Первая очередь. (инв. №№204646,  
204647, 204639, 204636, 204629, 204641, 204632,  
204644.)»

Землепользователь ПАО «НК «Роснефть»

Экспликация объектов, зон.

#### Экспликация проектируемых линейных объектов

| Номер | Наименование                                 |
|-------|----------------------------------------------|
| 1     | Реконструируемый участок ВЛ6кВ ф.1013-04 (1) |
| 2     | Реконструируемый участок ВЛ6кВ ф.1013-04 (2) |
| 3     | Реконструируемый участок ВЛ6кВ ф.1013-14 (1) |
| 4     | Реконструируемый участок ВЛ6кВ ф.1013-14 (2) |
| 5     | Реконструируемый участок ВЛ6кВ ф.1013-14 (3) |
| 6     | Реконструируемый участок ВЛ6кВ ф.1013-04 (3) |
| 7     | Реконструируемый участок ВЛ6кВ ф.1013-16 (1) |
| 8     | Реконструируемый участок ВЛ6кВ ф.1013-18 (1) |
| 9     | Реконструируемый участок ВЛ6кВ ф.1013-18 (2) |
| 10    | Реконструируемый участок ВЛ6кВ ф.1013-08 (1) |
| 11    | Реконструируемый участок ВЛ6кВ ф.1013-08 (2) |
| 12    | Реконструируемый участок ВЛ6кВ ф.1001-04     |
| 13    | Реконструируемый участок ВЛ6кВ ф.1001-14     |
| 14    | Реконструируемый участок ВЛ6кВ (1)           |
| 15    | КЛ 6кВ в трубе и в земле (1)                 |
| 16    | КЛ 6кВ в трубе и в земле (2)                 |
| 17    | Реконструируемый участок ВЛ6кВ (2)           |
| 18    | Реконструируемый участок ВЛ6кВ (3)           |
| 19    | Кабель 0.4кВ                                 |
| 20    | Кабель 0.4кВ по проект. эстакаде             |
| 21    | Реконструируемый участок ВЛ6кВ ф.1000-08 (1) |
| 22    | Реконструируемый участок ВЛ6кВ ф.1000-16 (1) |
| 23    | Реконструируемый участок ВЛ6кВ ф.1000-08 (2) |
| 24    | Реконструируемый участок ВЛ6кВ ф.1000-16 (2) |
| 25    | Реконструируемый участок ВЛ6кВ ф.1000-08 (3) |
| 26    | Реконструируемый участок ВЛ6кВ ф.1001-15     |
| 27    | Реконструируемый участок ВЛ6кВ ф.1001-06     |
| 28    | Реконструируемый участок ВЛ6кВ ф. 9006       |
| 29    | Реконструируемый участок ВЛ6кВ ф.1013-16     |
| 30    | Реконструируемый участок ВЛ6кВ (4)           |


#### Экспликация зон планируемого размещения линейных объектов

| Номер | Наименование   |
|-------|---|
| 1     | Реконструкция автомобильных дорог Приобского месторождения. Первая очередь.<br>(инв. NN204646, 204647, 204639, 204636, 204629, 204641, 204632, 204644.) |

Основная часть проекта планировки территории  
для размещения линейного объекта  
регионального значения Ханты-Мансийского  
автономного округа – Югры  
«Реконструкция автомобильных дорог Приобского  
месторождения. Первая очередь. (инв. №№204646,  
204647, 204639, 204636, 204629, 204641, 204632,  
204644.)»

Землепользователь ПАО «НК «Роснефть»

М 1:1500

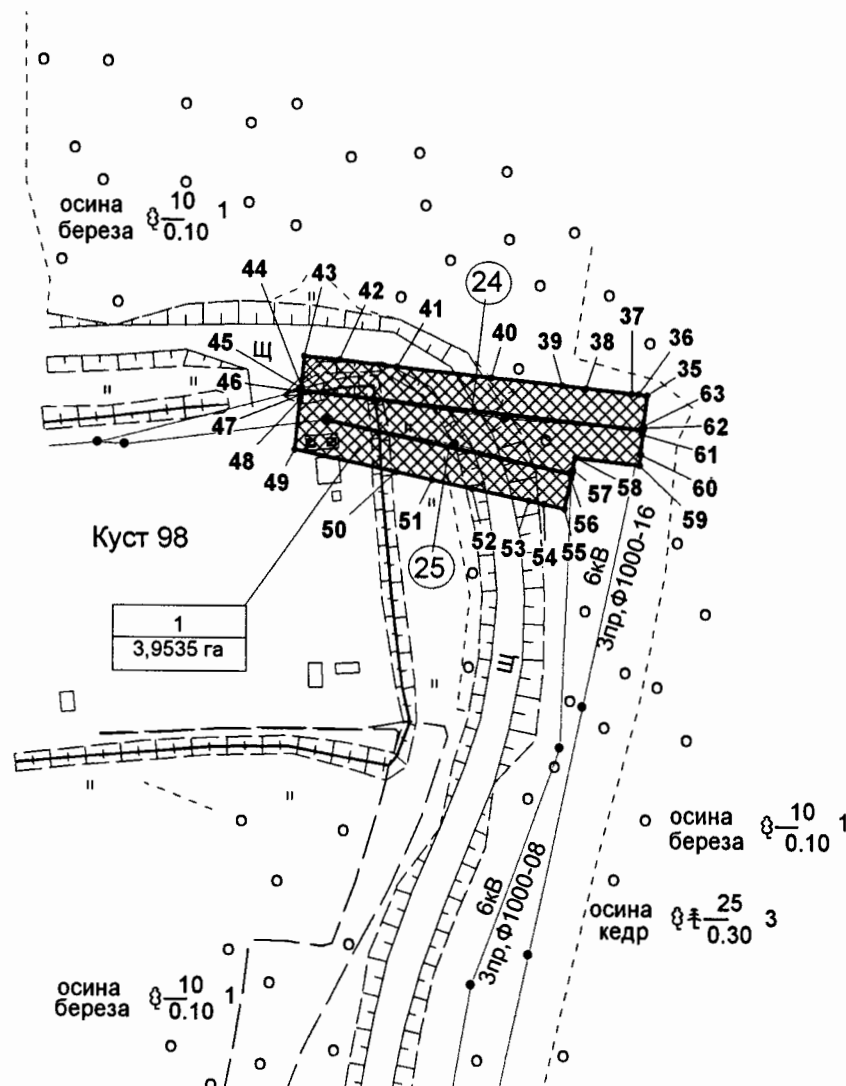


#### УСЛОВНЫЕ ОБОЗНАЧЕНИЯ

|  |                                                |           |                                                                       |
|--|------------------------------------------------|-----------|-----------------------------------------------------------------------|
|  | граница зоны размещения линейных объектов      | • 1       | точки поворота границы зоны планируемого размещения линейных объектов |
|  | зона планируемого размещения линейных объектов | ①         | номер линейного объекта                                               |
|  | проектные оси трасс линейных объектов          | 1         | номер зоны планируемого размещения объектов                           |
|  |                                                | 3,9535 га | площадь зоны размещения                                               |

Основная часть проекта планировки территории для размещения линейного объекта регионального значения Ханты-Мансийского автономного округа – Югры «Реконструкция автомобильных дорог Приобского месторождения. Первая очередь. (инв. №№204646, 204647, 204639, 204636, 204629, 204641, 204632, 204644.)»

Землепользователь ПАО «НК «Роснефть»


M 1:1500

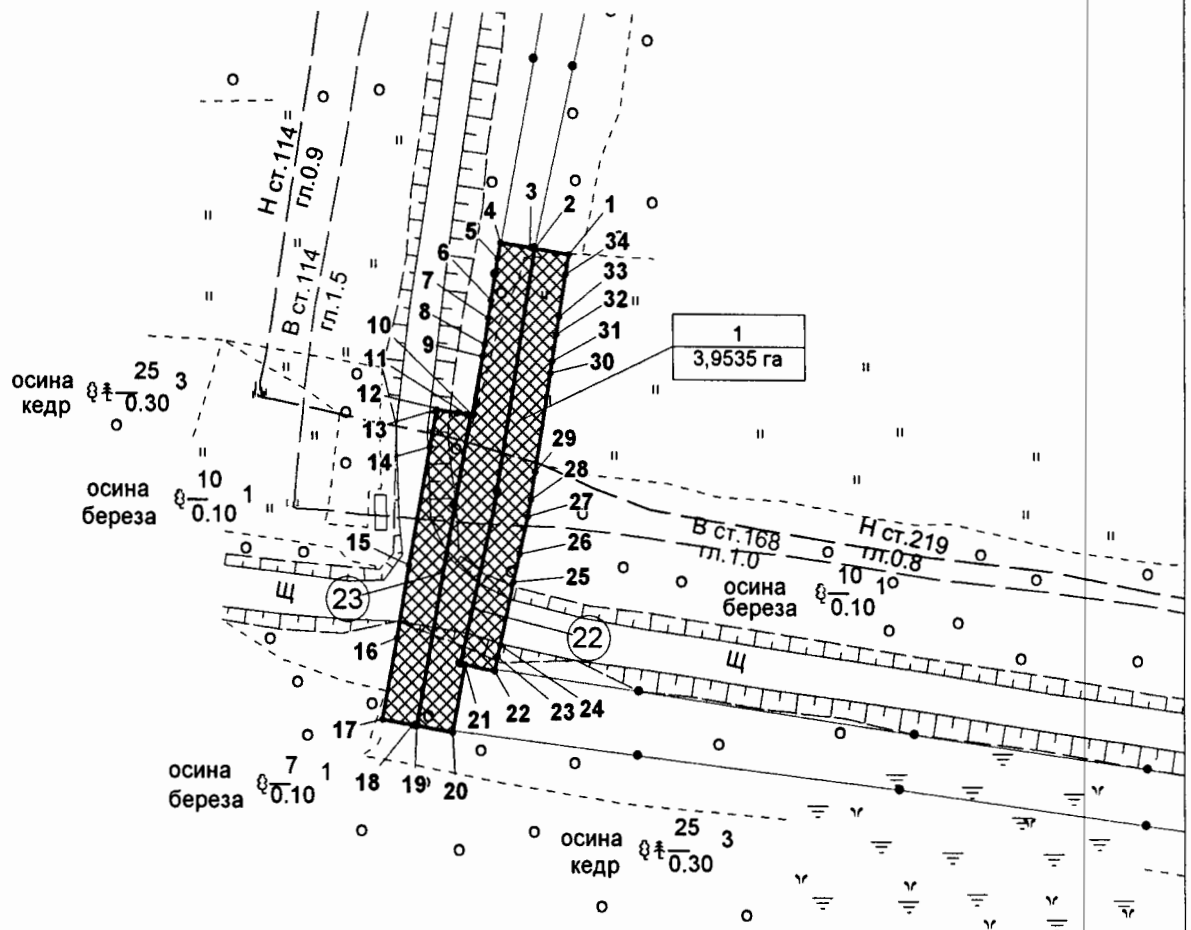

### УСЛОВНЫЕ ОБОЗНАЧЕНИЯ

- |                                                                                     |                                                |     |                                                                       |
|-------------------------------------------------------------------------------------|------------------------------------------------|-----|-----------------------------------------------------------------------|
|  | граница зоны размещения линейных объектов      | • 1 | точки поворота границы зоны планируемого размещения линейных объектов |
|  | зона планируемого размещения линейных объектов | ①   | номер линейного объекта                                               |
|  | проектные оси трасс линейных объектов          |     |                                                                       |
- |           |                                             |
|-----------|---------------------------------------------|
| 1         | номер зоны планируемого размещения объектов |
| 3,9535 га | площадь зоны размещения                     |

Основная часть проекта планировки территории  
для размещения линейного объекта  
регионального значения Ханты-Мансийского  
автономного округа – Югры  
«Реконструкция автомобильных дорог Приобского  
месторождения. Первая очередь. (инв. №№204646,  
204647, 204639, 204636, 204629, 204641, 204632,  
204644.)»  
Землепользователь ПАО «НК «Роснефть»  
М 1:1500

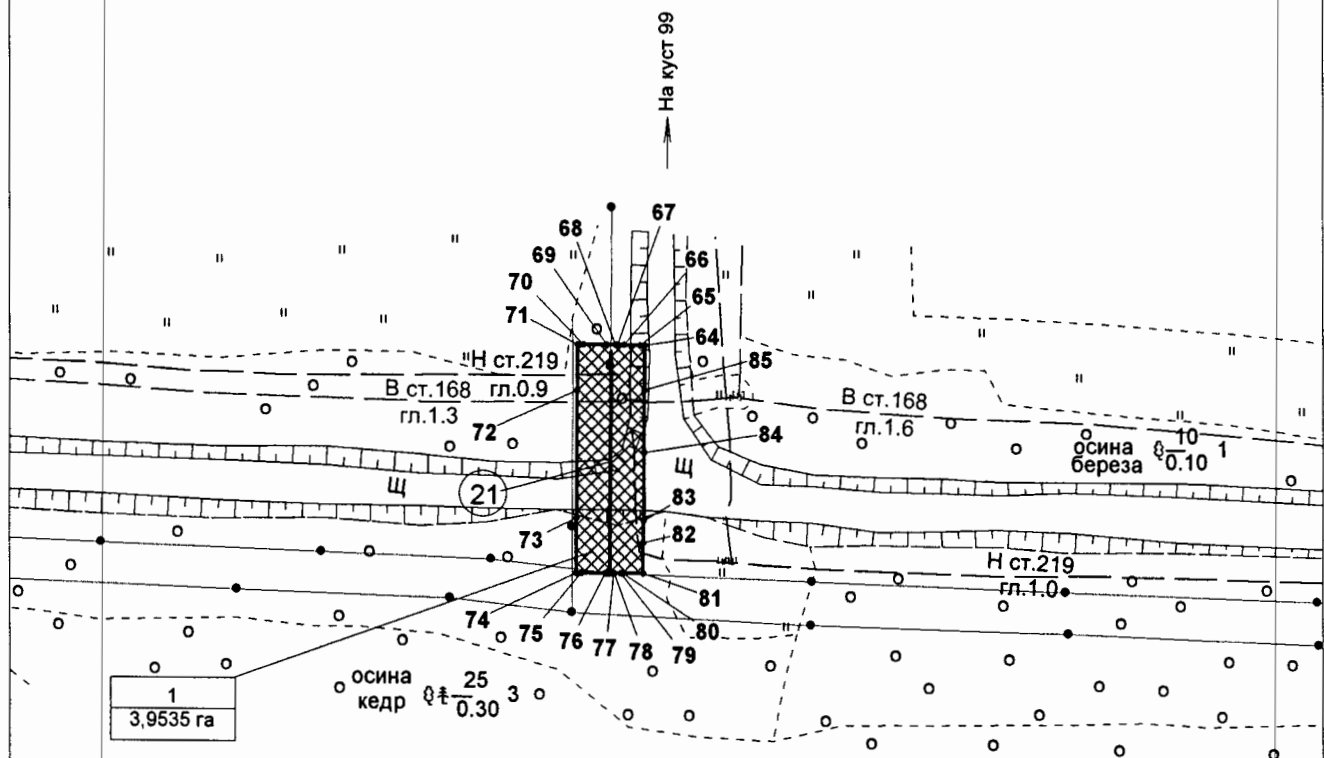

#### УСЛОВНЫЕ ОБОЗНАЧЕНИЯ


- |  |                                                |     |                                                                        |
|--|------------------------------------------------|-----|------------------------------------------------------------------------|
|  | граница зоны размещения линейных объектов      | • 1 | точки поворота границы зоны планируемого размещения линейных объектов  |
|  | зона планируемого размещения линейных объектов | ①   | номер линейного объекта                                                |
|  | проектные оси трасс линейных объектов          |     | номер зоны планируемого размещения объектов<br>площадь зоны размещения |



Основная часть проекта планировки территории  
для размещения линейного объекта  
регионального значения Ханты-Мансийского  
автономного округа – Югры  
«Реконструкция автомобильных дорог Приобского  
месторождения. Первая очередь. (инв. №№204646,  
204647, 204639, 204636, 204629, 204641, 204632,  
204644.)»

Землепользователь ПАО «НК «Роснефть»

М 1:1500

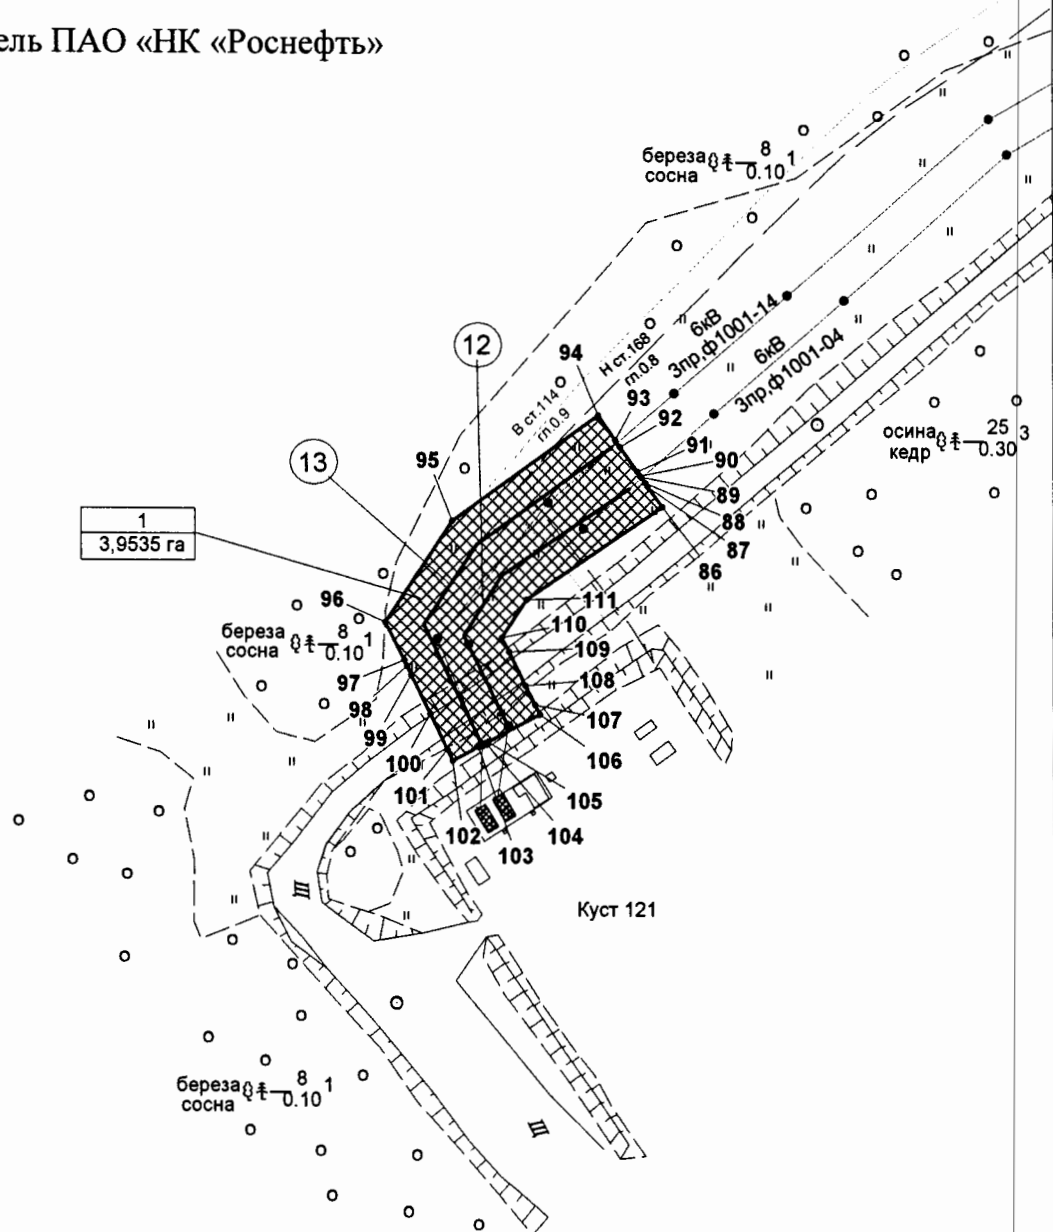

#### УСЛОВНЫЕ ОБОЗНАЧЕНИЯ


- |           |                                                |   |                                                                       |           |                                                                        |
|-----------|------------------------------------------------|---|-----------------------------------------------------------------------|-----------|------------------------------------------------------------------------|
|           | граница зоны размещения линейных объектов      | • 1   | точки поворота границы зоны планируемого размещения линейных объектов |           |                                                                        |
|           | зона планируемого размещения линейных объектов | ①   | номер линейного объекта                                               |           |                                                                        |
|           | проектные оси трасс линейных объектов          | <table border="1" style="display: inline-table; vertical-align: middle;"> <tr> <td>1</td> </tr> <tr> <td>3,9535 га</td> </tr> </table> | 1                                                                     | 3,9535 га | номер зоны планируемого размещения объектов<br>площадь зоны размещения |
| 1         |                                                |   |                                                                       |           |                                                                        |
| 3,9535 га |                                                |   |                                                                       |           |                                                                        |

Основная часть проекта планировки территории для размещения линейного объекта регионального значения Ханты-Мансийского автономного округа – Югры

«Реконструкция автомобильных дорог Приобского месторождения. Первая очередь. (инв. №№204646, 204647, 204639, 204636, 204629, 204641, 204632, 204644.)»

Землепользователь ПАО «НК «Роснефть»


М 1:2000

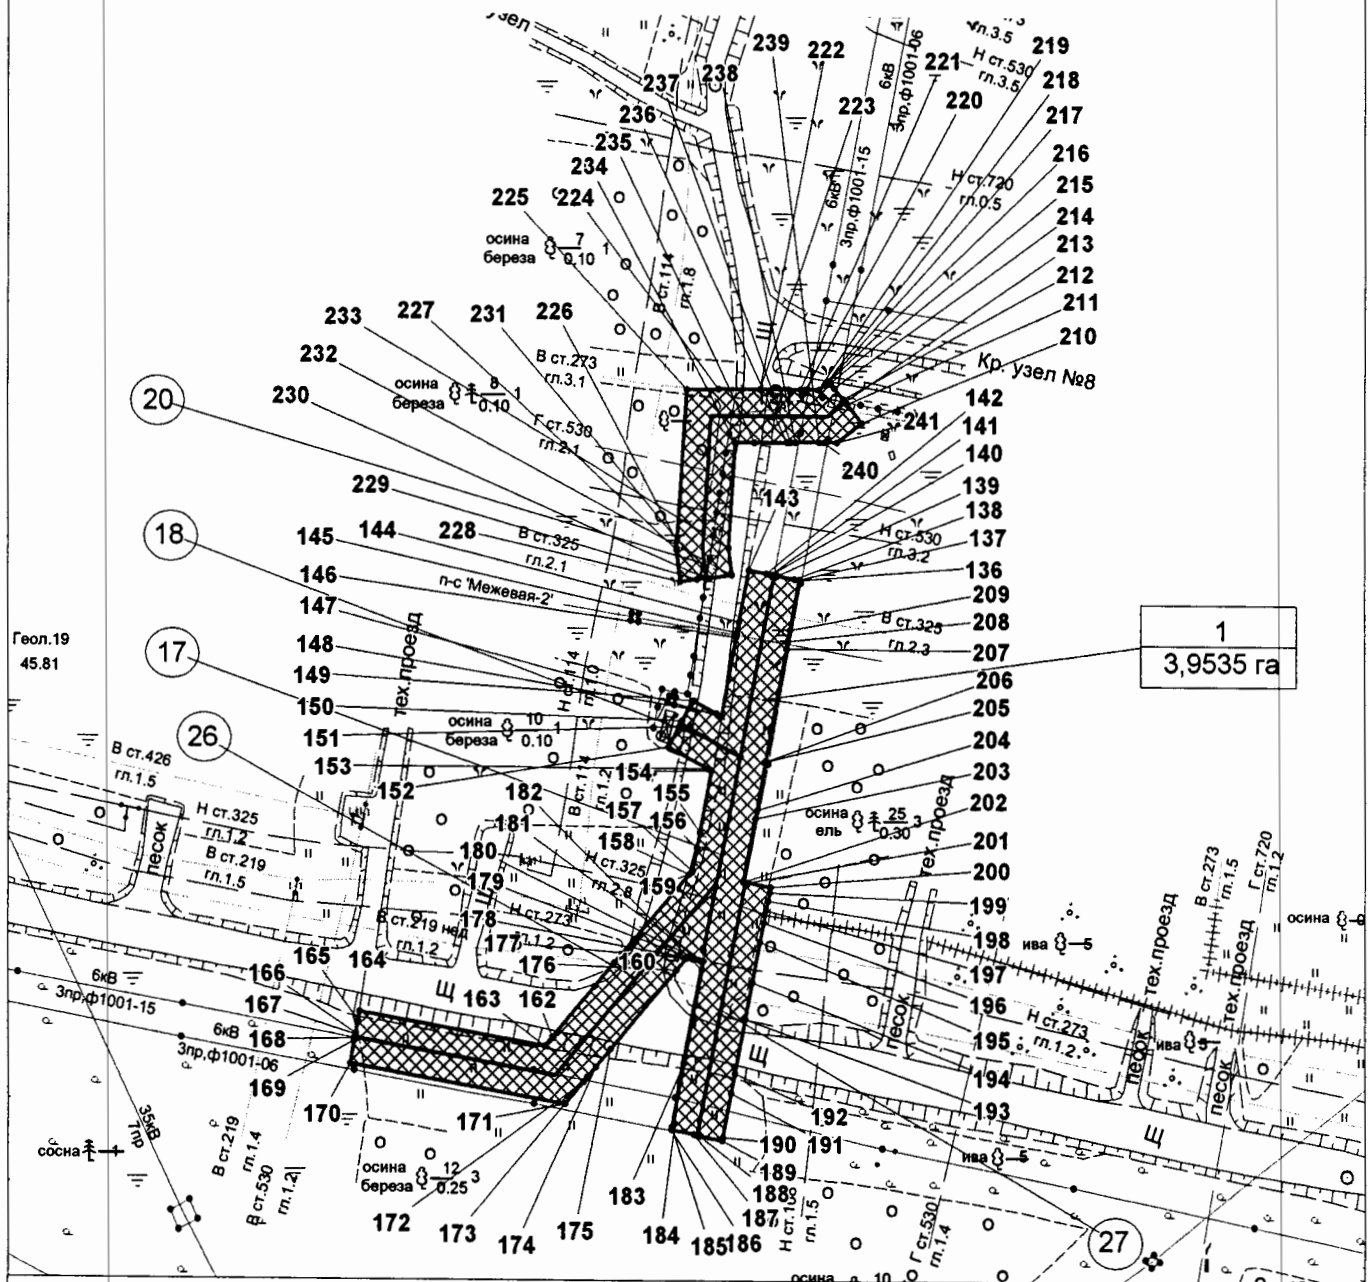

#### УСЛОВНЫЕ ОБОЗНАЧЕНИЯ

- |  |                                                |           |                                                                       |
|--|------------------------------------------------|-----------|-----------------------------------------------------------------------|
|  | граница зоны размещения линейных объектов      | • 1       | точки поворота границы зоны планируемого размещения линейных объектов |
|  | зона планируемого размещения линейных объектов | ①         | номер линейного объекта                                               |
|  | проектные оси трасс линейных объектов          | 1         | номер зоны планируемого размещения объектов                           |
|  |                                                | 3,9535 га | площадь зоны размещения                                               |

Основная часть проекта планировки территории  
для размещения линейного объекта  
регионального значения Ханты-Мансийского  
автономного округа – Югры  
«Реконструкция автомобильных дорог Приобского  
месторождения. Первая очередь. (инв. №№204646,  
204647, 204639, 204636, 204629, 204641, 204632,  
204644.)»  
Землепользователь ПАО «НК «Роснефть»  
М 1:1500

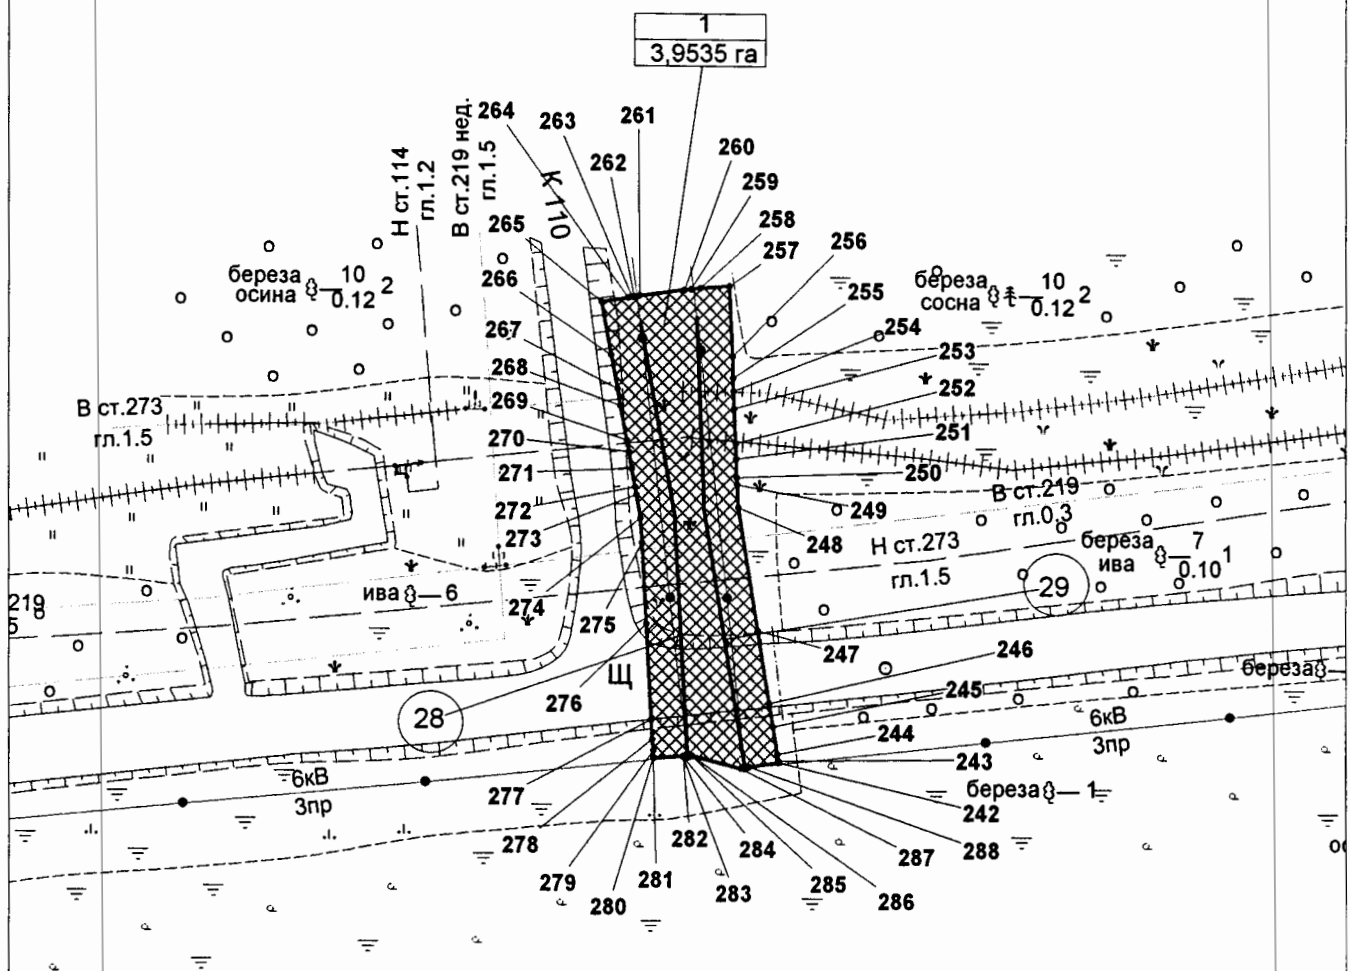

#### УСЛОВНЫЕ ОБОЗНАЧЕНИЯ


- |                                                                                     |                                                |   |                                                                       |                                             |           |                         |  |
|-------------------------------------------------------------------------------------|------------------------------------------------|---|-----------------------------------------------------------------------|---------------------------------------------|-----------|-------------------------|--|
|  | граница зоны размещения линейных объектов      | • 1   | точки поворота границы зоны планируемого размещения линейных объектов |                                             |           |                         |  |
|  | зона планируемого размещения линейных объектов | ①   | номер линейного объекта                                               |                                             |           |                         |  |
|  | проектные оси трасс линейных объектов          | <table border="1" data-bbox="726 2004 837 2054"> <tr> <td>1</td> <td>номер зоны планируемого размещения объектов</td> </tr> <tr> <td>3,9535 га</td> <td>площадь зоны размещения</td> </tr> </table> | 1                                                                     | номер зоны планируемого размещения объектов | 3,9535 га | площадь зоны размещения |  |
| 1                                                                                   | номер зоны планируемого размещения объектов    |   |                                                                       |                                             |           |                         |  |
| 3,9535 га                                                                           | площадь зоны размещения                        |   |                                                                       |                                             |           |                         |  |



Основная часть проекта планировки территории  
для размещения линейного объекта  
регионального значения Ханты-Мансийского  
автономного округа – Югры  
«Реконструкция автомобильных дорог Приобского  
месторождения. Первая очередь. (инв. №№204646,  
204647, 204639, 204636, 204629, 204641, 204632,  
204644.)»

Землепользователь ПАО «НК «Роснефть»

М 1:1500

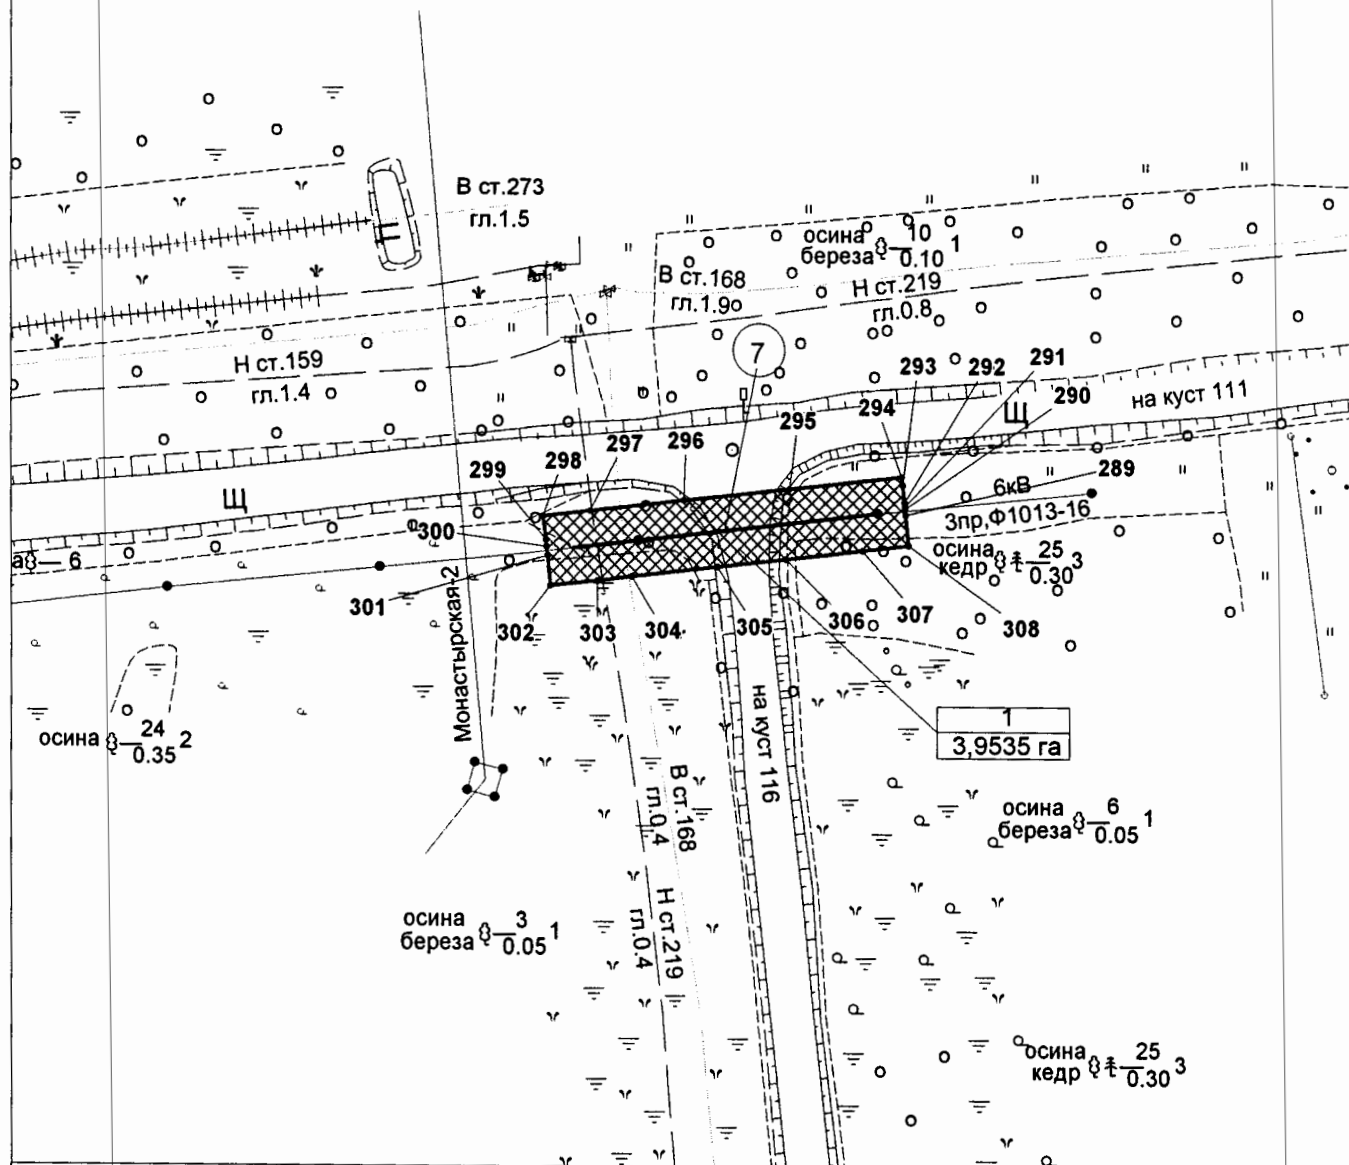


#### УСЛОВНЫЕ ОБОЗНАЧЕНИЯ

|  |                                                |           |                                                                       |
|--|------------------------------------------------|-----------|-----------------------------------------------------------------------|
|  | граница зоны размещения линейных объектов      | • 1       | точки поворота границы зоны планируемого размещения линейных объектов |
|  | зона планируемого размещения линейных объектов | ①         | номер линейного объекта                                               |
|  | проектные оси трасс линейных объектов          | 1         | номер зоны планируемого размещения объектов                           |
|  |                                                | 3,9535 га | площадь зоны размещения                                               |

Основная часть проекта планировки территории  
для размещения линейного объекта  
регионального значения Ханты-Мансийского  
автономного округа – Югры  
«Реконструкция автомобильных дорог Приобского  
месторождения. Первая очередь. (инв. №№204646,  
204647, 204639, 204636, 204629, 204641, 204632,  
204644.)»

Землепользователь ПАО «НК «Роснефть»


М 1:1500

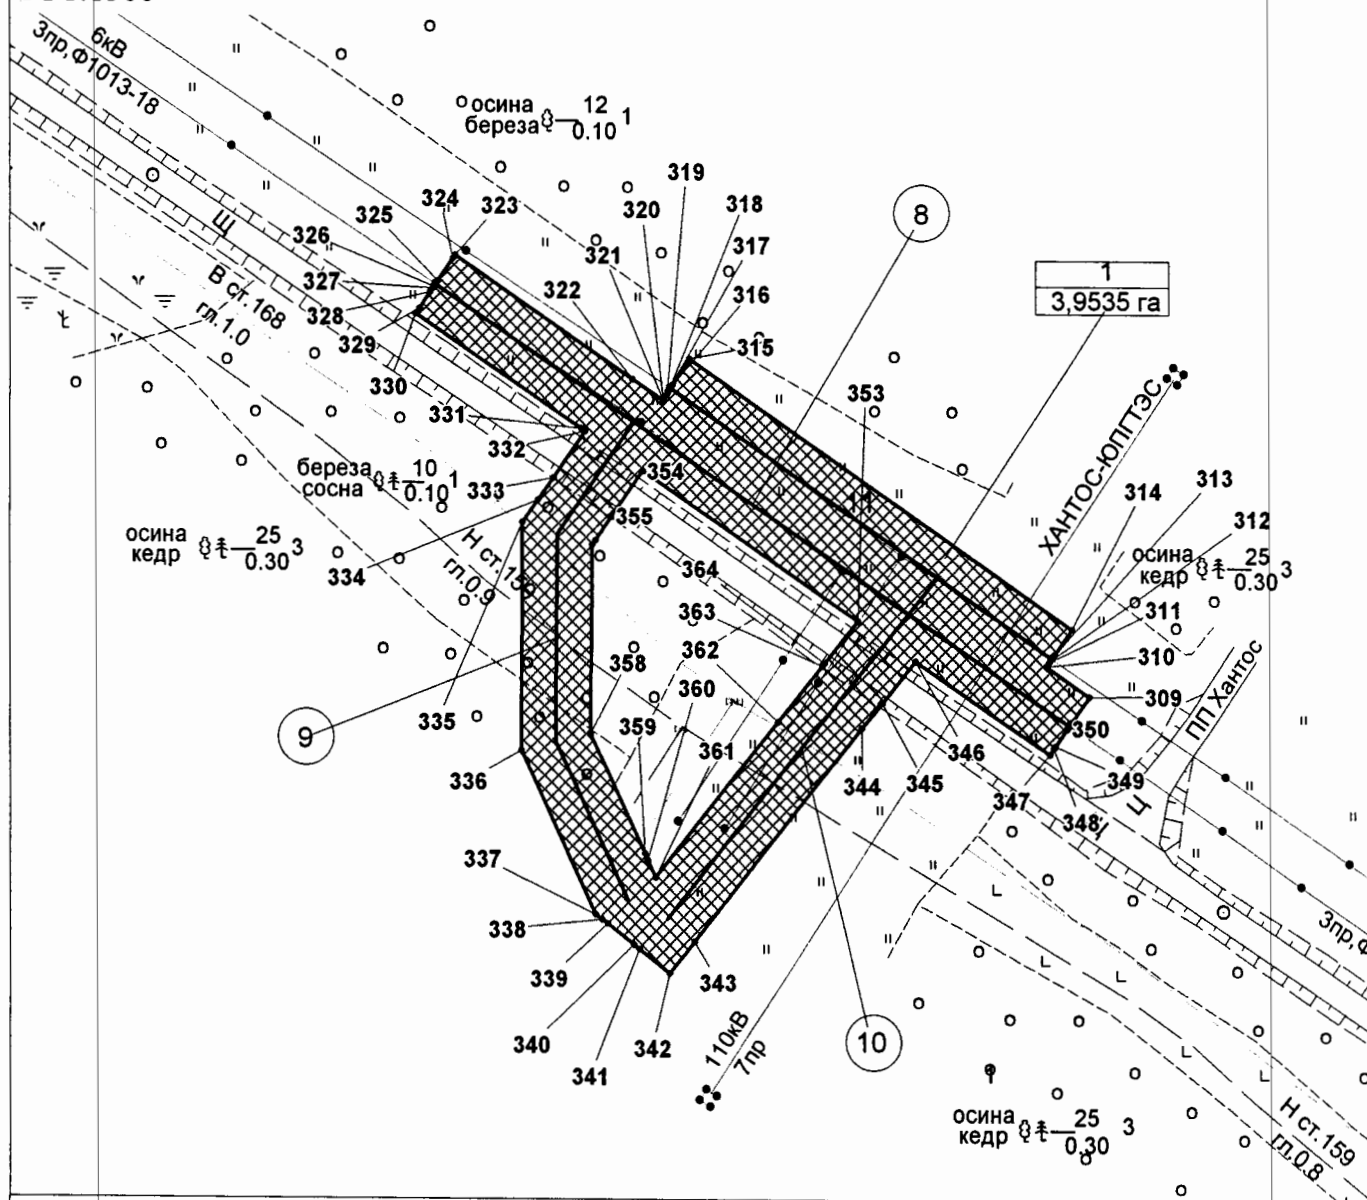

#### УСЛОВНЫЕ ОБОЗНАЧЕНИЯ

- |           |                                                |   |                                                                       |           |                                                                        |
|-----------|------------------------------------------------|---|-----------------------------------------------------------------------|-----------|------------------------------------------------------------------------|
|           | граница зоны размещения линейных объектов      | • 1   | точки поворота границы зоны планируемого размещения линейных объектов |           |                                                                        |
|           | зона планируемого размещения линейных объектов | ①   | номер линейного объекта                                               |           |                                                                        |
|           | проектные оси трасс линейных объектов          | <table border="1" style="display: inline-table; vertical-align: middle;"> <tr> <td>1</td> </tr> <tr> <td>3,9535 га</td> </tr> </table> | 1                                                                     | 3,9535 га | номер зоны планируемого размещения объектов<br>площадь зоны размещения |
| 1         |                                                |   |                                                                       |           |                                                                        |
| 3,9535 га |                                                |   |                                                                       |           |                                                                        |

Основная часть проекта планировки территории  
для размещения линейного объекта  
регионального значения Ханты-Мансийского  
автономного округа – Югры  
«Реконструкция автомобильных дорог Приобского  
месторождения. Первая очередь. (инв. №№204646,  
204647, 204639, 204636, 204629, 204641, 204632,  
204644.)»  
Землепользователь ПАО «НК «Роснефть»  
М 1:1500

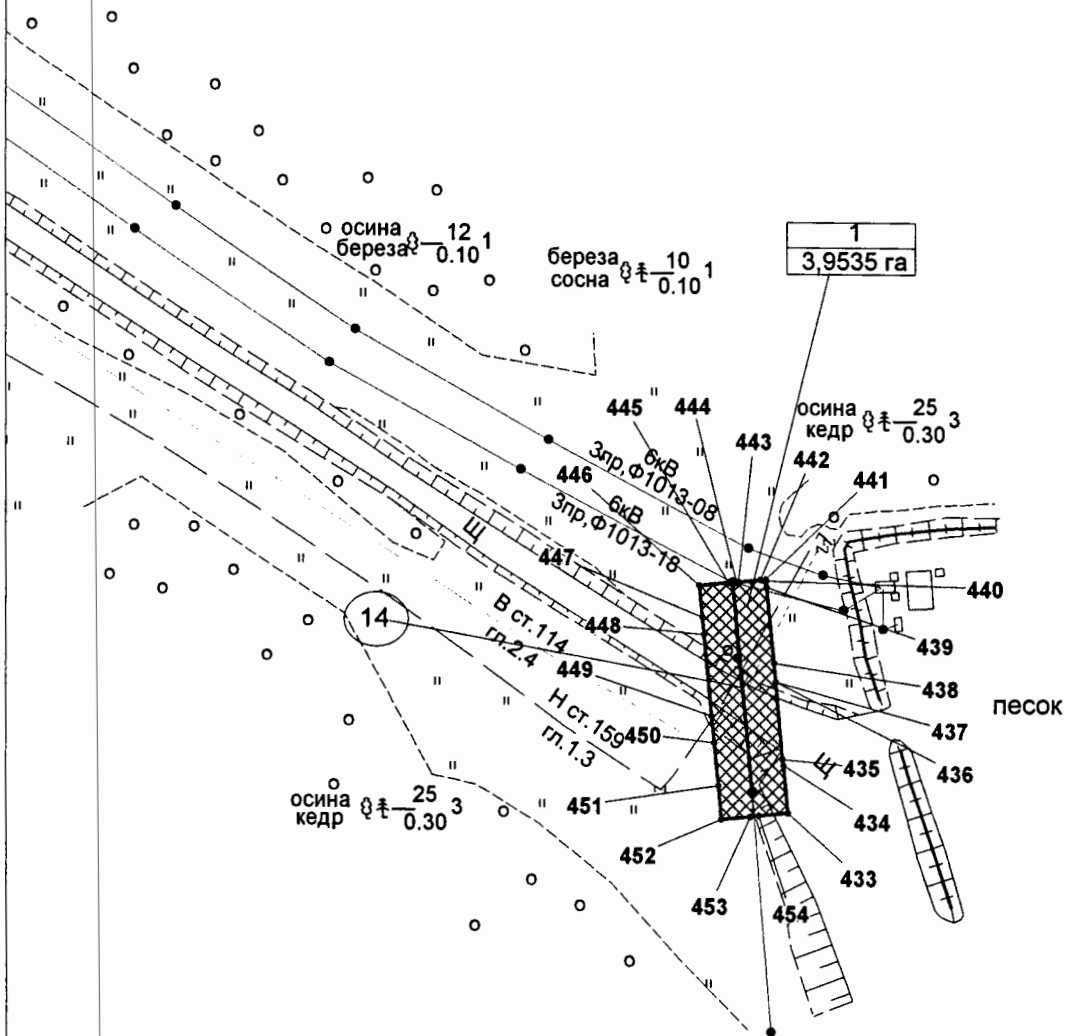


## УСЛОВНЫЕ ОБОЗНАЧЕНИЯ

- |           |                                                |   |                                                                       |           |                                                                        |
|-----------|------------------------------------------------|---|-----------------------------------------------------------------------|-----------|------------------------------------------------------------------------|
|           | граница зоны размещения линейных объектов      | • 1   | точки поворота границы зоны планируемого размещения линейных объектов |           |                                                                        |
|           | зона планируемого размещения линейных объектов | ①   | номер линейного объекта                                               |           |                                                                        |
|           | проектные оси трасс линейных объектов          | <table border="1" style="display: inline-table; vertical-align: middle;"> <tr> <td>1</td> </tr> <tr> <td>3,9535 га</td> </tr> </table> | 1                                                                     | 3,9535 га | номер зоны планируемого размещения объектов<br>площадь зоны размещения |
| 1         |                                                |   |                                                                       |           |                                                                        |
| 3,9535 га |                                                |   |                                                                       |           |                                                                        |

гр.СКВ.

гр.СКВ.

Землепользователь ПАО «НК «Роснефть»  
М 1:1500

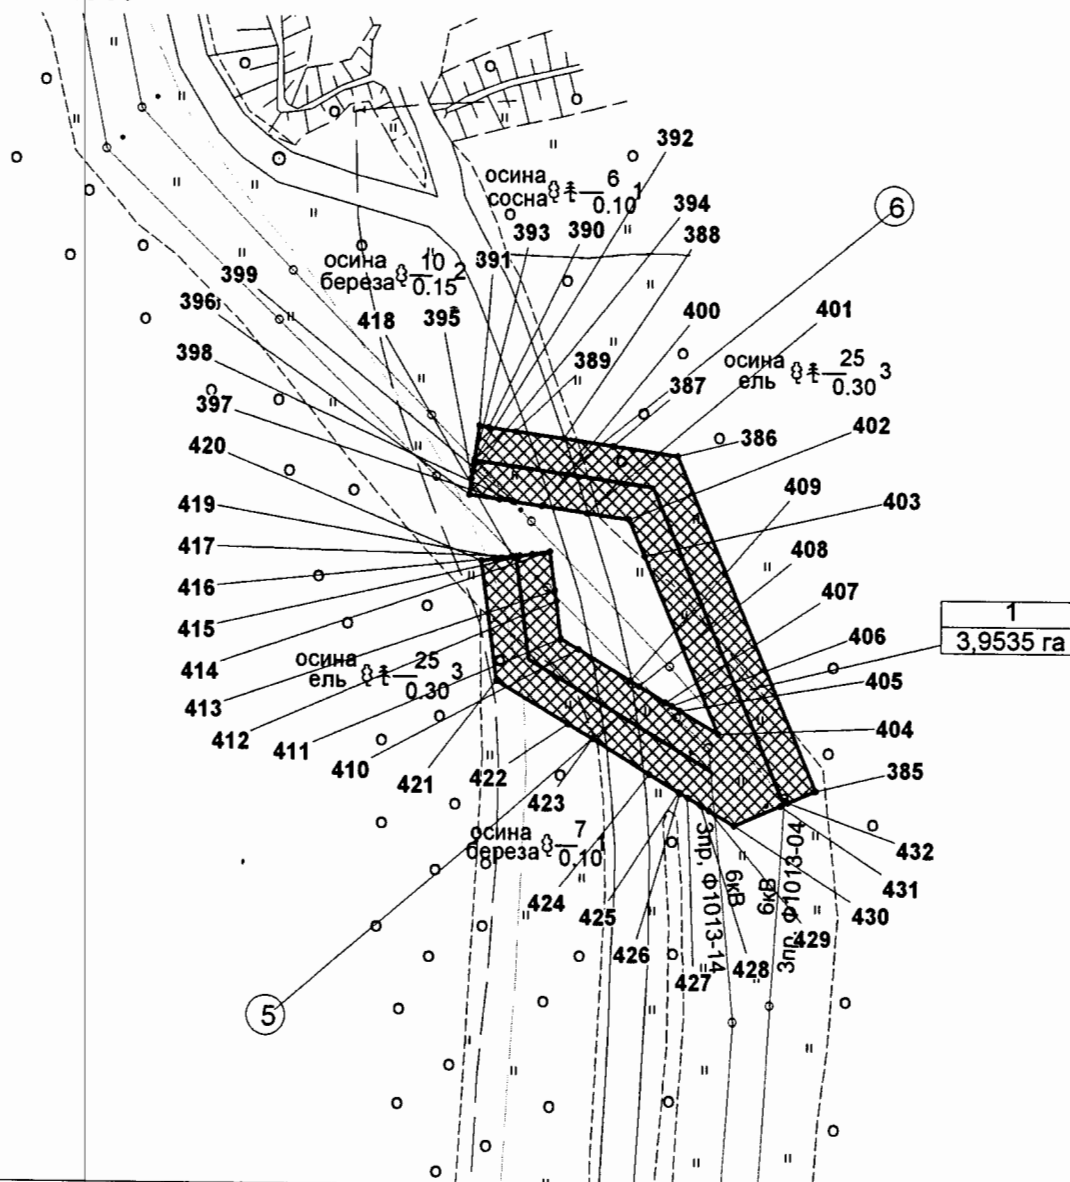


|                                                                                     |                                                |     |                                                                       |
|-------------------------------------------------------------------------------------|------------------------------------------------|-----|-----------------------------------------------------------------------|
|  | граница зоны размещения линейных объектов      | • 1 | точки поворота границы зоны планируемого размещения линейных объектов |
|  | зона планируемого размещения линейных объектов | ①   | номер линейного объекта                                               |
|  | проектные оси трасс линейных объектов          |     |                                                                       |

|           |                                             |
|-----------|---------------------------------------------|
| 1         | номер зоны планируемого размещения объектов |
| 3,9535 га | площадь зоны размещения                     |

Основная часть проекта планировки территории  
для размещения линейного объекта  
регионального значения Ханты-Мансийского  
автономного округа – Югры  
«Реконструкция автомобильных дорог Приобского  
месторождения. Первая очередь. (инв. №№204646,  
204647, 204639, 204636, 204629, 204641, 204632,  
204644.)»

Землепользователь ПАО «НК «Роснефть»  
М 1:1500

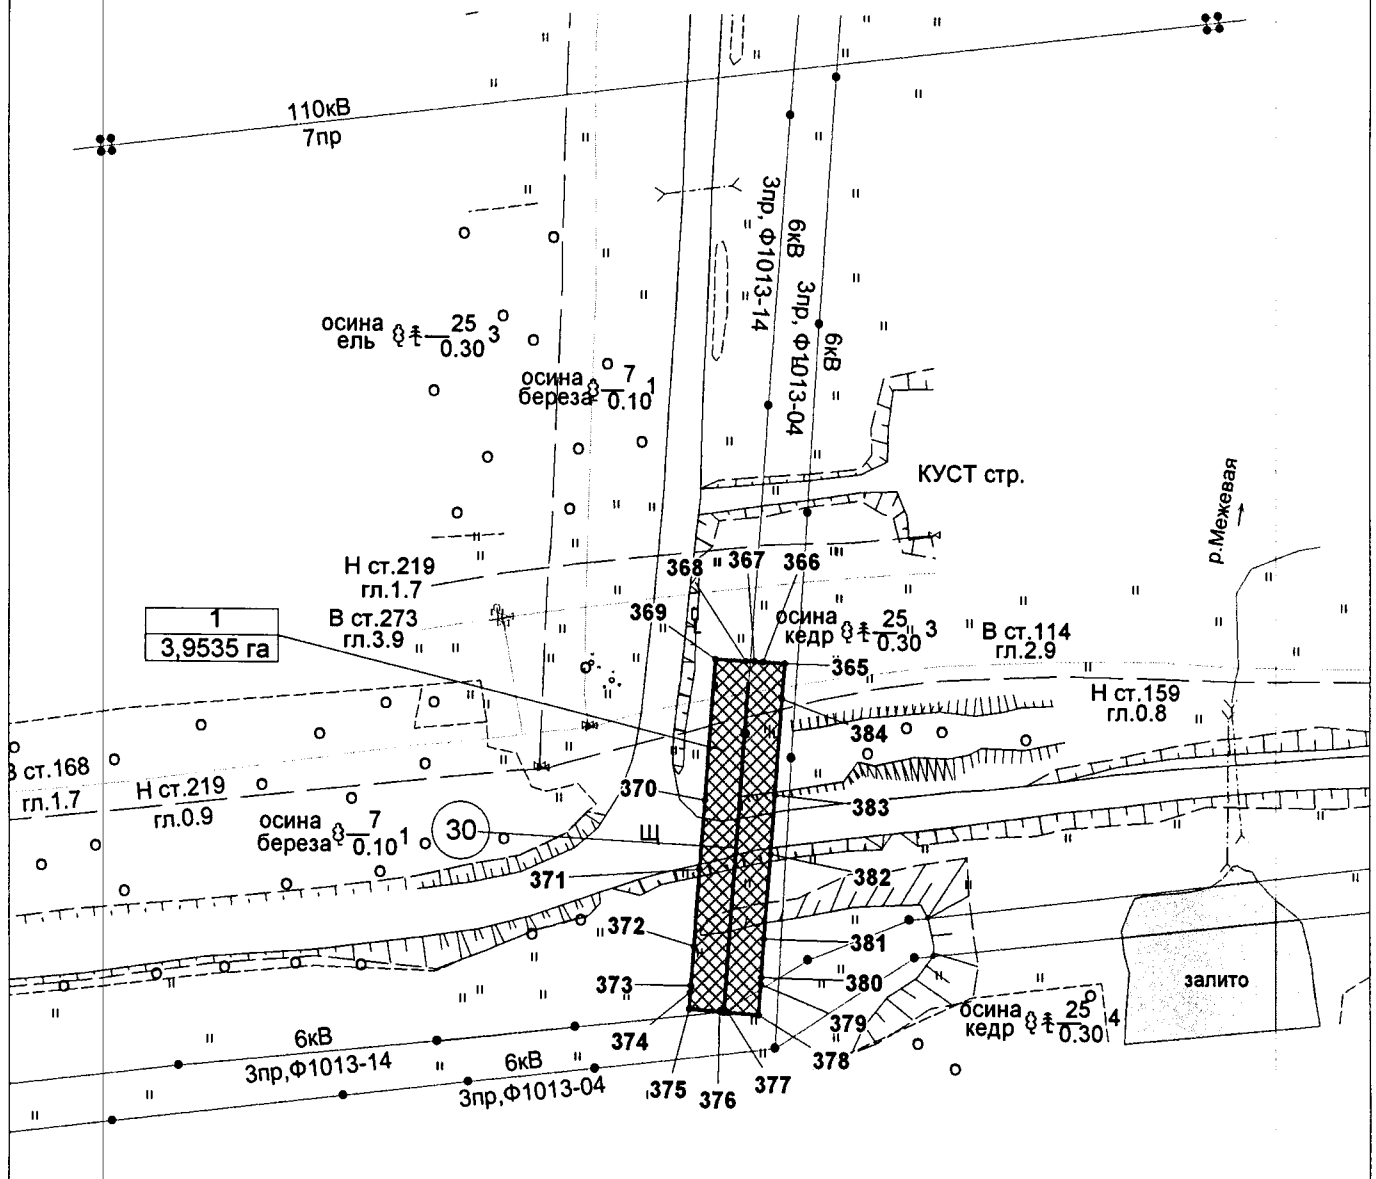


#### УСЛОВНЫЕ ОБОЗНАЧЕНИЯ

- |  |                                                |     |                                                                        |
|--|------------------------------------------------|-----|------------------------------------------------------------------------|
|  | граница зоны размещения линейных объектов      | • 1 | точки поворота границы зоны планируемого размещения линейных объектов  |
|  | зона планируемого размещения линейных объектов | ①   | номер линейного объекта                                                |
|  | проектные оси трасс линейных объектов          |     | номер зоны планируемого размещения объектов<br>площадь зоны размещения |

Основная часть проекта планировки территории  
для размещения линейного объекта  
регионального значения Ханты-Мансийского  
автономного округа – Югры  
«Реконструкция автомобильных дорог Приобского  
месторождения. Первая очередь. (инв. №№204646,  
204647, 204639, 204636, 204629, 204641, 204632,  
204644.)»

Землепользователь ПАО «НК «Роснефть»

М 1:1500

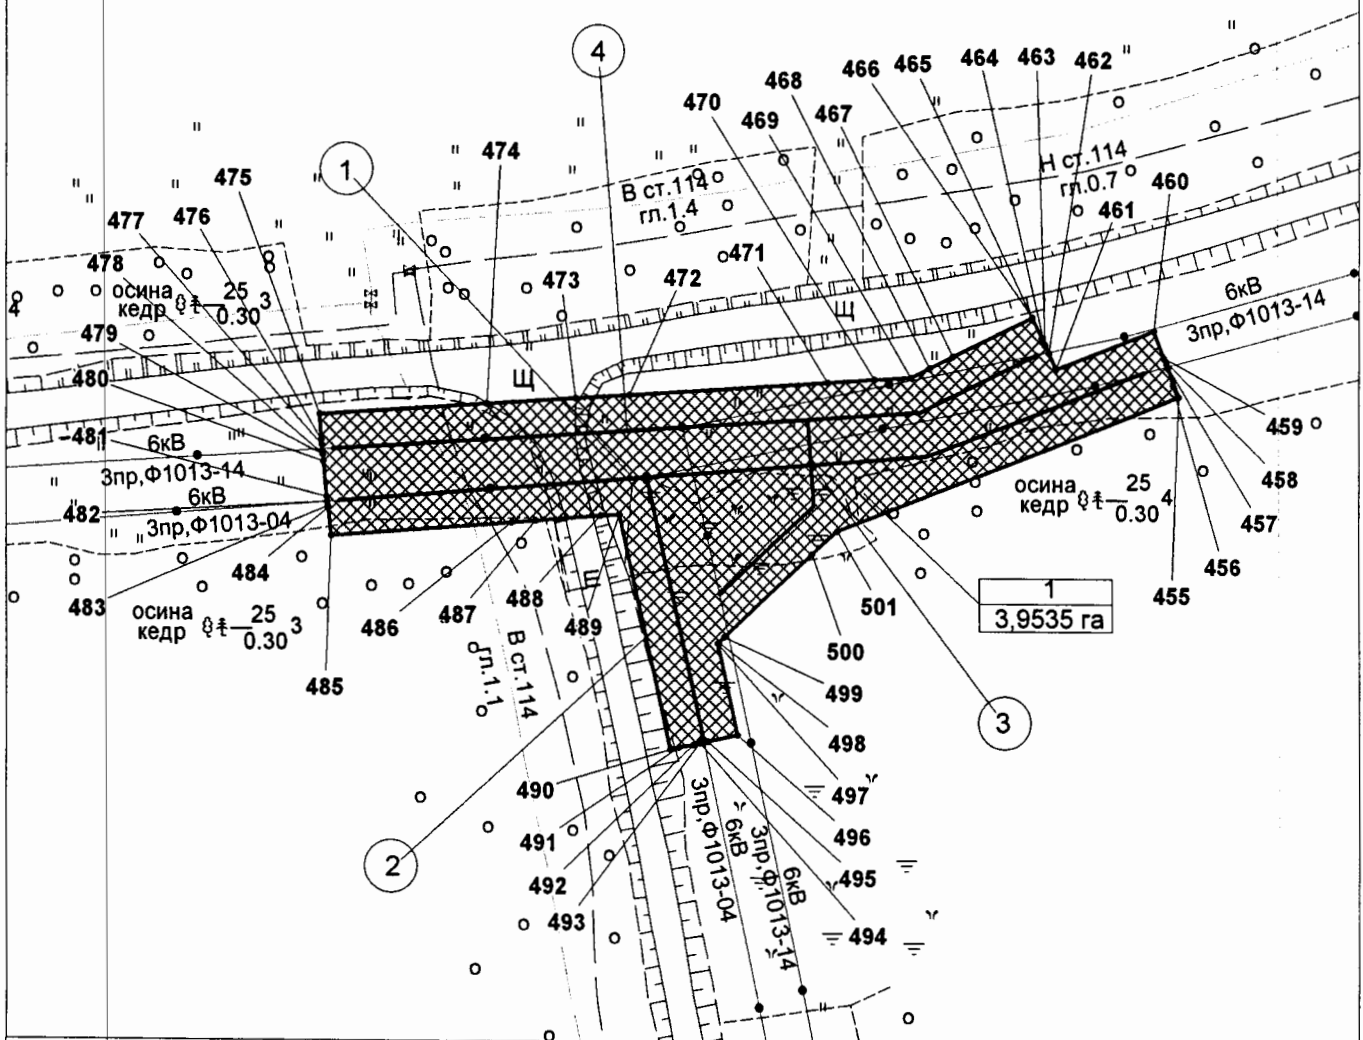

#### УСЛОВНЫЕ ОБОЗНАЧЕНИЯ

- |  |                                                |                                                                                                  |                                                                        |
|--|------------------------------------------------|--------------------------------------------------------------------------------------------------|------------------------------------------------------------------------|
|  | граница зоны размещения линейных объектов      | • 1                                                                                              | точки поворота границы зоны планируемого размещения линейных объектов  |
|  | зона планируемого размещения линейных объектов | ①                                                                                                | номер линейного объекта                                                |
|  | проектные оси трасс линейных объектов          | <div style="border: 1px solid black; padding: 2px; display: inline-block;">1<br/>3,9535 га</div> | номер зоны планируемого размещения объектов<br>площадь зоны размещения |

Основная часть проекта планировки территории  
для размещения линейного объекта  
регионального значения Ханты-Мансийского  
автономного округа – Югры  
«Реконструкция автомобильных дорог Приобского  
месторождения. Первая очередь. (инв. №№204646,  
204647, 204639, 204636, 204629, 204641, 204632,  
204644.)»  
Землепользователь ПАО «НК «Роснефть»  
Каталог координат (МСК-86)

| Номер | X         | Y          | Номер | X         | Y          | Номер | X         | Y          |
|-------|-----------|------------|-------|-----------|------------|-------|-----------|------------|
| 1     | 976515,11 | 2716350,95 | 45    | 976745,99 | 2716313,42 | 89    | 972862,4  | 2721750,03 |
| 2     | 976516,37 | 2716343,04 | 46    | 976745,11 | 2716313,32 | 90    | 972862,64 | 2721749,85 |
| 3     | 976516,53 | 2716342,06 | 47    | 976744,28 | 2716313,24 | 91    | 972863,63 | 2721749,15 |
| 4     | 976517,63 | 2716335,14 | 48    | 976743,16 | 2716313,12 | 92    | 972869,57 | 2721744,98 |
| 5     | 976514,08 | 2716334,57 | 49    | 976732,04 | 2716311,99 | 93    | 972871,19 | 2721743,81 |
| 6     | 976504,47 | 2716333,04 | 50    | 976727,17 | 2716335,08 | 94    | 972876,95 | 2721739,8  |
| 7     | 976500,52 | 2716332,42 | 51    | 976725,43 | 2716343,29 | 95    | 972851,81 | 2721704,61 |
| 8     | 976494,53 | 2716331,46 | 52    | 976723,53 | 2716352,36 | 96    | 972827,73 | 2721688,49 |
| 9     | 976491,87 | 2716331,04 | 53    | 976720,78 | 2716365,38 | 97    | 972818,54 | 2721692,97 |
| 10    | 976478,34 | 2716328,88 | 54    | 976720,06 | 2716368,8  | 98    | 972817,14 | 2721693,66 |
| 11    | 976478,57 | 2716327,37 | 55    | 976719,06 | 2716373,52 | 99    | 972815,02 | 2721694,7  |
| 12    | 976478,87 | 2716325,22 | 56    | 976725,91 | 2716374,97 | 100   | 972805,77 | 2721699,21 |
| 13    | 976479,62 | 2716320,44 | 57    | 976727,87 | 2716375,39 | 101   | 972797,41 | 2721703,29 |
| 14    | 976471,09 | 2716318,94 | 58    | 976730,52 | 2716375,98 | 102   | 972794,72 | 2721704,61 |
| 15    | 976444,02 | 2716314,16 | 59    | 976728,95 | 2716390,58 | 103   | 972797,94 | 2721710,84 |
| 16    | 976427,51 | 2716311,26 | 60    | 976731,4  | 2716390,85 | 104   | 972798,83 | 2721712,63 |
| 17    | 976409,08 | 2716308,01 | 61    | 976735,91 | 2716391,33 | 105   | 972799,09 | 2721713,11 |
| 18    | 976407,86 | 2716314,9  | 62    | 976737,4  | 2716391,49 | 106   | 972805,58 | 2721725,64 |
| 19    | 976407,69 | 2716315,89 | 63    | 976737,9  | 2716391,54 | 107   | 972807,86 | 2721724,51 |
| 20    | 976406,21 | 2716324,13 | 64    | 976296,47 | 2717979,08 | 108   | 972812,42 | 2721722,26 |
| 21    | 976421,64 | 2716326,94 | 65    | 976296,48 | 2717977,96 | 109   | 972820,55 | 2721718,22 |
| 22    | 976420,15 | 2716333,78 | 66    | 976296,53 | 2717974,15 | 110   | 972824,0  | 2721716,52 |
| 23    | 976423,44 | 2716334,5  | 67    | 976296,55 | 2717972,62 | 111   | 972833,15 | 2721722,42 |
| 24    | 976426,19 | 2716335,1  | 68    | 976296,55 | 2717972,12 | 112   | 977253,4  | 2722880,92 |
| 25    | 976440,34 | 2716338,18 | 69    | 976296,59 | 2717970,08 | 113   | 977269,0  | 2722877,58 |
| 26    | 976446,7  | 2716339,56 | 70    | 976296,58 | 2717964,55 | 114   | 977268,1  | 2722860,21 |
| 27    | 976455,28 | 2716341,43 | 71    | 976296,57 | 2717963,06 | 115   | 977267,54 | 2722849,23 |
| 28    | 976459,06 | 2716342,04 | 72    | 976285,78 | 2717963,02 | 116   | 977266,91 | 2722836,84 |
| 29    | 976465,34 | 2716343,03 | 73    | 976255,5  | 2717962,85 | 117   | 977266,75 | 2722833,68 |
| 30    | 976488,14 | 2716346,66 | 74    | 976242,47 | 2717962,76 | 118   | 977266,2  | 2722823,19 |
| 31    | 976490,81 | 2716347,08 | 75    | 976242,46 | 2717963,98 | 119   | 977263,29 | 2722822,83 |
| 32    | 976496,94 | 2716348,06 | 76    | 976242,43 | 2717969,76 | 120   | 977261,75 | 2722822,65 |
| 33    | 976500,9  | 2716348,69 | 77    | 976242,42 | 2717971,77 | 121   | 977253,01 | 2722821,58 |
| 34    | 976510,47 | 2716350,21 | 78    | 976242,41 | 2717971,93 | 122   | 977242,06 | 2722820,24 |
| 35    | 976744,86 | 2716392,29 | 79    | 976242,41 | 2717973,45 | 123   | 977239,77 | 2722822,25 |
| 36    | 976745,06 | 2716390,37 | 80    | 976242,41 | 2717973,87 | 124   | 977234,42 | 2722826,99 |
| 37    | 976745,23 | 2716388,82 | 81    | 976242,38 | 2717978,77 | 125   | 977233,28 | 2722828,68 |
| 38    | 976746,34 | 2716378,48 | 82    | 976249,71 | 2717978,81 | 126   | 977233,75 | 2722834,16 |
| 39    | 976746,93 | 2716372,96 | 83    | 976254,9  | 2717978,84 | 127   | 977233,94 | 2722836,16 |
| 40    | 976748,65 | 2716356,85 | 84    | 976271,06 | 2717978,94 | 128   | 977233,95 | 2722836,33 |
| 41    | 976750,97 | 2716335,28 | 85    | 976285,89 | 2717979,02 | 129   | 977234,52 | 2722843,15 |
| 42    | 976752,37 | 2716322,2  | 86    | 972855,28 | 2721755,08 | 130   | 977239,2  | 2722842,78 |
| 43    | 976753,23 | 2716314,19 | 87    | 972860,16 | 2721751,59 | 131   | 977240,11 | 2722851,56 |
| 44    | 976746,27 | 2716313,45 | 88    | 972860,97 | 2721751,02 | 132   | 977240,11 | 2722851,57 |

Основная часть проекта планировки территории  
для размещения линейного объекта  
регионального значения Ханты-Мансийского  
автономного округа – Югры  
«Реконструкция автомобильных дорог Приобского  
месторождения. Первая очередь. (инв. №№204646,  
204647, 204639, 204636, 204629, 204641, 204632,  
204644.)»

Землепользователь ПАО «НК «Роснефть»  
Каталог координат (МСК-86)

| Номер | X         | Y          | Номер | X         | Y          | Номер | X         | Y          |
|-------|-----------|------------|-------|-----------|------------|-------|-----------|------------|
| 133   | 977240,36 | 2722854,1  | 177   | 976145,87 | 2724068,83 | 221   | 976318,8  | 2724103,85 |
| 134   | 977241,21 | 2722862,38 | 178   | 976145,51 | 2724070,55 | 222   | 976318,74 | 2724091,32 |
| 135   | 977242,99 | 2722879,65 | 179   | 976145,39 | 2724071,1  | 223   | 976318,74 | 2724091,31 |
| 136   | 976261,41 | 2724103,63 | 180   | 976145,09 | 2724072,57 | 224   | 976318,69 | 2724078,64 |
| 137   | 976261,44 | 2724103,44 | 181   | 976144,81 | 2724073,9  | 225   | 976318,64 | 2724068,77 |
| 138   | 976261,73 | 2724101,95 | 182   | 976142,08 | 2724073,37 | 226   | 976273,0  | 2724065,83 |
| 139   | 976262,7  | 2724096,75 | 183   | 976113,75 | 2724067,85 | 227   | 976270,48 | 2724065,67 |
| 140   | 976263,07 | 2724094,84 | 184   | 976107,79 | 2724066,7  | 228   | 976260,79 | 2724066,89 |
| 141   | 976263,08 | 2724094,78 | 185   | 976094,59 | 2724064,12 | 229   | 976261,44 | 2724071,99 |
| 142   | 976263,35 | 2724093,37 | 186   | 976093,71 | 2724063,95 | 230   | 976261,8  | 2724074,83 |
| 143   | 976264,38 | 2724087,91 | 187   | 976092,37 | 2724070,83 | 231   | 976261,92 | 2724075,82 |
| 144   | 976248,64 | 2724084,93 | 188   | 976091,99 | 2724072,78 | 232   | 976262,81 | 2724082,77 |
| 145   | 976245,19 | 2724084,27 | 189   | 976090,65 | 2724079,66 | 233   | 976270,98 | 2724081,73 |
| 146   | 976243,82 | 2724084,02 | 190   | 976091,61 | 2724079,85 | 234   | 976302,7  | 2724083,81 |
| 147   | 976219,72 | 2724079,44 | 191   | 976104,83 | 2724082,43 | 235   | 976302,73 | 2724089,65 |
| 148   | 976220,5  | 2724078,01 | 192   | 976110,72 | 2724083,58 | 236   | 976302,8  | 2724099,7  |
| 149   | 976224,48 | 2724070,69 | 193   | 976127,2  | 2724086,79 | 237   | 976302,8  | 2724100,82 |
| 150   | 976218,3  | 2724067,39 | 194   | 976138,28 | 2724088,95 | 238   | 976302,82 | 2724102,36 |
| 151   | 976216,54 | 2724066,44 | 195   | 976150,72 | 2724091,38 | 239   | 976302,87 | 2724109,69 |
| 152   | 976210,38 | 2724063,12 | 196   | 976156,63 | 2724092,52 | 240   | 976302,88 | 2724111,22 |
| 153   | 976203,84 | 2724075,13 | 197   | 976160,56 | 2724093,29 | 241   | 976302,9  | 2724115,08 |
| 154   | 976203,19 | 2724076,31 | 198   | 976163,41 | 2724093,85 | 242   | 975966,55 | 2725733,79 |
| 155   | 976184,46 | 2724072,73 | 199   | 976166,01 | 2724094,36 | 243   | 975966,95 | 2725733,73 |
| 156   | 976179,66 | 2724071,83 | 200   | 976167,65 | 2724094,66 | 244   | 975968,43 | 2725733,49 |
| 157   | 976172,61 | 2724070,47 | 201   | 976168,94 | 2724087,8  | 245   | 975974,77 | 2725732,47 |
| 158   | 976171,5  | 2724069,54 | 202   | 976169,22 | 2724086,12 | 246   | 975980,15 | 2725731,6  |
| 159   | 976171,49 | 2724069,53 | 203   | 976188,62 | 2724089,83 | 247   | 975996,99 | 2725728,89 |
| 160   | 976144,27 | 2724046,51 | 204   | 976191,16 | 2724090,31 | 248   | 976025,46 | 2725724,3  |
| 161   | 976136,98 | 2724040,35 | 205   | 976205,94 | 2724093,13 | 249   | 976030,71 | 2725724,09 |
| 162   | 976121,56 | 2724027,31 | 206   | 976205,95 | 2724093,13 | 250   | 976032,4  | 2725724,02 |
| 163   | 976118,84 | 2724025,0  | 207   | 976240,34 | 2724099,64 | 251   | 976036,71 | 2725723,85 |
| 164   | 976129,04 | 2723968,51 | 208   | 976242,63 | 2724100,07 | 252   | 976040,2  | 2725723,7  |
| 165   | 976126,29 | 2723968,01 | 209   | 976246,1  | 2724100,73 | 253   | 976048,31 | 2725723,38 |
| 166   | 976122,44 | 2723967,31 | 210   | 976308,85 | 2724122,67 | 254   | 976052,37 | 2725723,22 |
| 167   | 976122,14 | 2723967,26 | 211   | 976314,33 | 2724118,3  | 255   | 976055,51 | 2725723,09 |
| 168   | 976120,95 | 2723967,05 | 212   | 976315,88 | 2724117,04 | 256   | 976060,49 | 2725722,9  |
| 169   | 976120,18 | 2723966,9  | 213   | 976315,1  | 2724117,67 | 257   | 976076,89 | 2725722,24 |
| 170   | 976113,28 | 2723965,66 | 214   | 976319,31 | 2724114,3  | 258   | 976076,4  | 2725715,27 |
| 171   | 976101,44 | 2724031,24 | 215   | 976320,85 | 2724113,07 | 259   | 976076,23 | 2725713,15 |
| 172   | 976108,17 | 2724036,92 | 216   | 976321,36 | 2724112,66 | 260   | 976076,11 | 2725711,67 |
| 173   | 976109,49 | 2724038,04 | 217   | 976320,69 | 2724111,82 | 261   | 976074,66 | 2725701,07 |
| 174   | 976112,66 | 2724040,73 | 218   | 976320,28 | 2724111,32 | 262   | 976074,45 | 2725699,86 |
| 175   | 976118,1  | 2724045,32 | 219   | 976318,82 | 2724109,5  | 263   | 976074,34 | 2725699,3  |
| 176   | 976142,13 | 2724065,67 | 220   | 976318,81 | 2724105,38 | 264   | 976074,16 | 2725698,39 |



Основная часть проекта планировки территории  
для размещения линейного объекта  
регионального значения Ханты-Мансийского  
автономного округа – Югры  
«Реконструкция автомобильных дорог Приобского  
месторождения. Первая очередь. (инв. №№204646,  
204647, 204639, 204636, 204629, 204641, 204632,  
204644.)»

Землепользователь ПАО «НК «Роснефть»  
Каталог координат (МСК-86)

| Номер | X         | Y          | Номер | X         | Y          | Номер | X         | Y          |
|-------|-----------|------------|-------|-----------|------------|-------|-----------|------------|
| 265   | 976073,13 | 2725692,23 | 309   | 973698,81 | 2727335,79 | 353   | 973715,67 | 2727282,84 |
| 266   | 976060,67 | 2725694,54 | 310   | 973705,68 | 2727325,92 | 354   | 973749,61 | 2727233,32 |
| 267   | 976052,77 | 2725695,98 | 311   | 973706,64 | 2727326,62 | 355   | 973739,06 | 2727226,09 |
| 268   | 976048,8  | 2725696,7  | 312   | 973707,08 | 2727326,94 | 356   | 973733,7  | 2727222,43 |
| 269   | 976040,9  | 2725698,13 | 313   | 973708,31 | 2727327,79 | 357   | 973732,66 | 2727221,71 |
| 270   | 976038,17 | 2725698,64 | 314   | 973714,01 | 2727331,78 | 358   | 973689,85 | 2727221,39 |
| 271   | 976034,24 | 2725699,35 | 315   | 973775,42 | 2727243,94 | 359   | 973662,85 | 2727233,74 |
| 272   | 976030,02 | 2725700,12 | 316   | 973769,48 | 2727240,2  | 360   | 973661,24 | 2727234,47 |
| 273   | 976028,31 | 2725700,43 | 317   | 973767,84 | 2727239,05 | 361   | 973657,51 | 2727236,19 |
| 274   | 976022,98 | 2725701,4  | 318   | 973767,79 | 2727239,13 | 362   | 973692,8  | 2727264,49 |
| 275   | 976017,33 | 2725701,7  | 319   | 973767,31 | 2727238,83 | 363   | 973705,53 | 2727274,71 |
| 276   | 975998,6  | 2725702,73 | 320   | 973766,03 | 2727238,03 | 364   | 973706,12 | 2727275,18 |
| 277   | 975976,33 | 2725703,94 | 321   | 973765,9  | 2727237,94 | 365   | 976209,47 | 2727294,67 |
| 278   | 975971,73 | 2725704,19 | 322   | 973770,73 | 2727230,89 | 366   | 976209,83 | 2727289,64 |
| 279   | 975969,15 | 2725704,34 | 323   | 973798,45 | 2727190,38 | 367   | 976209,98 | 2727287,64 |
| 280   | 975967,65 | 2725704,42 | 324   | 973797,73 | 2727189,87 | 368   | 976210,07 | 2727285,63 |
| 281   | 975967,46 | 2725704,43 | 325   | 973792,67 | 2727186,41 | 369   | 976210,45 | 2727278,64 |
| 282   | 975967,9  | 2725711,41 | 326   | 973791,38 | 2727185,53 | 370   | 976178,33 | 2727276,17 |
| 283   | 975967,84 | 2725711,42 | 327   | 973791,02 | 2727185,29 | 371   | 976162,64 | 2727274,96 |
| 284   | 975967,8  | 2725711,42 | 328   | 973790,12 | 2727184,68 | 372   | 976145,07 | 2727273,6  |
| 285   | 975967,94 | 2725713,42 | 329   | 973786,43 | 2727182,14 | 373   | 976136,15 | 2727272,91 |
| 286   | 975968,03 | 2725713,41 | 330   | 973785,24 | 2727181,33 | 374   | 976134,63 | 2727272,8  |
| 287   | 975965,14 | 2725724,88 | 331   | 973759,3  | 2727219,17 | 375   | 976130,83 | 2727272,51 |
| 288   | 975965,46 | 2725726,86 | 332   | 973758,66 | 2727220,12 | 376   | 976130,29 | 2727279,49 |
| 289   | 976001,25 | 2726064,64 | 333   | 973747,98 | 2727212,77 | 377   | 976130,14 | 2727281,49 |
| 290   | 976002,7  | 2726064,5  | 334   | 973742,8  | 2727209,21 | 378   | 976129,6  | 2727288,47 |
| 291   | 976003,25 | 2726064,44 | 335   | 973737,77 | 2727205,75 | 379   | 976136,56 | 2727289,01 |
| 292   | 976004,19 | 2726064,36 | 336   | 973686,1  | 2727205,44 | 380   | 976138,08 | 2727289,12 |
| 293   | 976008,26 | 2726063,96 | 337   | 973649,14 | 2727222,41 | 381   | 976146,9  | 2727289,8  |
| 294   | 976010,23 | 2726063,77 | 338   | 973647,97 | 2727223,91 | 382   | 976166,23 | 2727291,29 |
| 295   | 976007,24 | 2726037,64 | 339   | 973647,05 | 2727225,1  | 383   | 976179,64 | 2727292,32 |
| 296   | 976004,4  | 2726013,03 | 340   | 973642,31 | 2727231,15 | 384   | 976201,39 | 2727294,04 |
| 297   | 976001,88 | 2725991,17 | 341   | 973641,37 | 2727232,36 | 385   | 976623,83 | 2727332,55 |
| 298   | 976000,61 | 2725980,24 | 342   | 973635,85 | 2727239,42 | 386   | 976700,28 | 2727300,27 |
| 299   | 975995,17 | 2725980,83 | 343   | 973643,0  | 2727245,08 | 387   | 976702,41 | 2727285,29 |
| 300   | 975993,68 | 2725980,98 | 344   | 973691,34 | 2727283,86 | 388   | 976704,04 | 2727273,77 |
| 301   | 975991,68 | 2725981,2  | 345   | 973697,17 | 2727288,53 | 389   | 976705,64 | 2727262,53 |
| 302   | 975984,71 | 2725981,88 | 346   | 973706,59 | 2727296,09 | 390   | 976706,51 | 2727256,37 |
| 303   | 975985,96 | 2725992,84 | 347   | 973685,6  | 2727326,75 | 391   | 976706,83 | 2727254,14 |
| 304   | 975986,87 | 2726000,79 | 348   | 973686,95 | 2727327,66 | 392   | 976698,9  | 2727253,02 |
| 305   | 975989,17 | 2726020,76 | 349   | 973687,51 | 2727328,05 | 393   | 976697,92 | 2727252,88 |
| 306   | 975991,01 | 2726036,72 | 350   | 973691,38 | 2727330,71 | 394   | 976696,4  | 2727252,66 |
| 307   | 975993,08 | 2726054,63 | 351   | 973691,79 | 2727330,99 | 395   | 976694,72 | 2727252,43 |
| 308   | 975994,35 | 2726065,26 | 352   | 973693,02 | 2727331,82 | 396   | 976690,98 | 2727251,89 |

Основная часть проекта планировки территории  
для размещения линейного объекта  
регионального значения Ханты-Мансийского  
автономного округа – Югры  
«Реконструкция автомобильных дорог Приобского  
месторождения. Первая очередь. (инв. №№204646,  
204647, 204639, 204636, 204629, 204641, 204632,  
204644.)»


Землепользователь ПАО «НК «Роснефть»  
Каталог координат (МСК-86)

| Номер | X         | Y          | Номер | X         | Y          | Номер | X         | Y          |
|-------|-----------|------------|-------|-----------|------------|-------|-----------|------------|
| 397   | 976690,0  | 2727258,82 | 441   | 973254,91 | 2728011,15 | 485   | 976197,49 | 2727936,37 |
| 398   | 976689,56 | 2727261,95 | 442   | 973254,79 | 2728009,82 | 486   | 976200,8  | 2727977,77 |
| 399   | 976689,5  | 2727262,33 | 443   | 973254,29 | 2728004,64 | 487   | 976201,27 | 2727983,41 |
| 400   | 976688,6  | 2727268,61 | 444   | 973254,25 | 2728004,17 | 488   | 976202,5  | 2727998,36 |
| 401   | 976687,09 | 2727279,26 | 445   | 973254,07 | 2728002,18 | 489   | 976202,85 | 2728002,66 |
| 402   | 976685,71 | 2727289,01 | 446   | 973253,42 | 2727995,2  | 490   | 976149,05 | 2728014,41 |
| 403   | 976677,33 | 2727292,55 | 447   | 973245,7  | 2727995,94 | 491   | 976149,5  | 2728016,44 |
| 404   | 976636,57 | 2727309,79 | 448   | 973241,49 | 2727996,33 | 492   | 976150,24 | 2728019,84 |
| 405   | 976641,84 | 2727300,89 | 449   | 973222,1  | 2727998,17 | 493   | 976150,55 | 2728021,25 |
| 406   | 976642,97 | 2727298,98 | 450   | 973215,79 | 2727998,77 | 494   | 976150,56 | 2728021,32 |
| 407   | 976643,75 | 2727297,64 | 451   | 973205,73 | 2727999,73 | 495   | 976150,97 | 2728023,19 |
| 408   | 976647,42 | 2727291,45 | 452   | 973197,88 | 2728000,47 | 496   | 976152,46 | 2728030,04 |
| 409   | 976648,64 | 2727289,39 | 453   | 973198,49 | 2728007,44 | 497   | 976173,37 | 2728025,46 |
| 410   | 976655,79 | 2727277,3  | 454   | 973198,68 | 2728009,44 | 498   | 976173,62 | 2728025,72 |
| 411   | 976658,26 | 2727273,14 | 455   | 976230,77 | 2728131,98 | 499   | 976174,81 | 2728027,0  |
| 412   | 976666,81 | 2727272,04 | 456   | 976237,24 | 2728129,44 | 500   | 976193,83 | 2728047,37 |
| 413   | 976669,27 | 2727271,72 | 457   | 976238,26 | 2728129,03 | 501   | 976199,28 | 2728053,21 |
| 414   | 976678,12 | 2727270,57 | 458   | 976239,1  | 2728128,69 |       |           |            |
| 415   | 976677,6  | 2727266,49 | 459   | 976239,67 | 2728128,47 |       |           |            |
| 416   | 976677,22 | 2727263,62 | 460   | 976245,63 | 2728126,17 |       |           |            |
| 417   | 976677,09 | 2727262,63 | 461   | 976236,79 | 2728103,51 |       |           |            |
| 418   | 976676,98 | 2727261,76 | 462   | 976240,34 | 2728101,85 |       |           |            |
| 419   | 976676,69 | 2727259,52 | 463   | 976242,14 | 2728100,99 |       |           |            |
| 420   | 976676,06 | 2727254,7  | 464   | 976242,41 | 2728100,87 |       |           |            |
| 421   | 976648,51 | 2727258,29 | 465   | 976243,81 | 2728100,22 |       |           |            |
| 422   | 976638,63 | 2727274,95 | 466   | 976248,52 | 2728098,06 |       |           |            |
| 423   | 976635,31 | 2727280,56 | 467   | 976239,51 | 2728079,86 |       |           |            |
| 424   | 976627,42 | 2727293,86 | 468   | 976236,82 | 2728074,45 |       |           |            |
| 425   | 976623,34 | 2727300,72 | 469   | 976234,73 | 2728070,2  |       |           |            |
| 426   | 976623,22 | 2727300,93 | 470   | 976234,15 | 2728061,77 |       |           |            |
| 427   | 976622,2  | 2727302,65 | 471   | 976233,41 | 2728051,01 |       |           |            |
| 428   | 976620,38 | 2727305,7  | 472   | 976230,27 | 2728004,9  |       |           |            |
| 429   | 976619,25 | 2727307,62 | 473   | 976229,42 | 2727992,51 |       |           |            |
| 430   | 976615,77 | 2727313,49 | 474   | 976228,02 | 2727972,03 |       |           |            |
| 431   | 976620,31 | 2727324,26 | 475   | 976225,4  | 2727933,62 |       |           |            |
| 432   | 976621,1  | 2727326,1  | 476   | 976219,6  | 2727934,08 |       |           |            |
| 433   | 973199,33 | 2728016,4  | 477   | 976218,41 | 2727934,17 |       |           |            |
| 434   | 973210,48 | 2728015,36 | 478   | 976216,42 | 2727934,36 |       |           |            |
| 435   | 973211,91 | 2728015,22 | 479   | 976216,12 | 2727934,4  |       |           |            |
| 436   | 973230,21 | 2728013,48 | 480   | 976214,62 | 2727934,57 |       |           |            |
| 437   | 973230,22 | 2728013,48 | 481   | 976206,42 | 2727935,38 |       |           |            |
| 438   | 973234,64 | 2728013,07 | 482   | 976205,38 | 2727935,49 |       |           |            |
| 439   | 973252,95 | 2728011,34 | 483   | 976204,35 | 2727935,63 |       |           |            |
| 440   | 973254,51 | 2728011,18 | 484   | 976203,88 | 2727935,68 |       |           |            |



Проект межевания территории  
для размещения линейного объекта  
регионального значения Ханты-Мансийского  
автономного округа – Югры  
«Реконструкция автомобильных дорог  
Приобского месторождения. Первая очередь.  
(инв. №№204646, 204647, 204639, 204636,  
204629, 204641, 204632, 204644.)»  
Землепользователь ПАО «НК «Роснефть»  
**Схема расположения листов**

Приложение 19  
к постановлению Правительства  
Ханты-Мансийского  
автономного округа – Югры  
от 3 марта 2017 года № 72-п

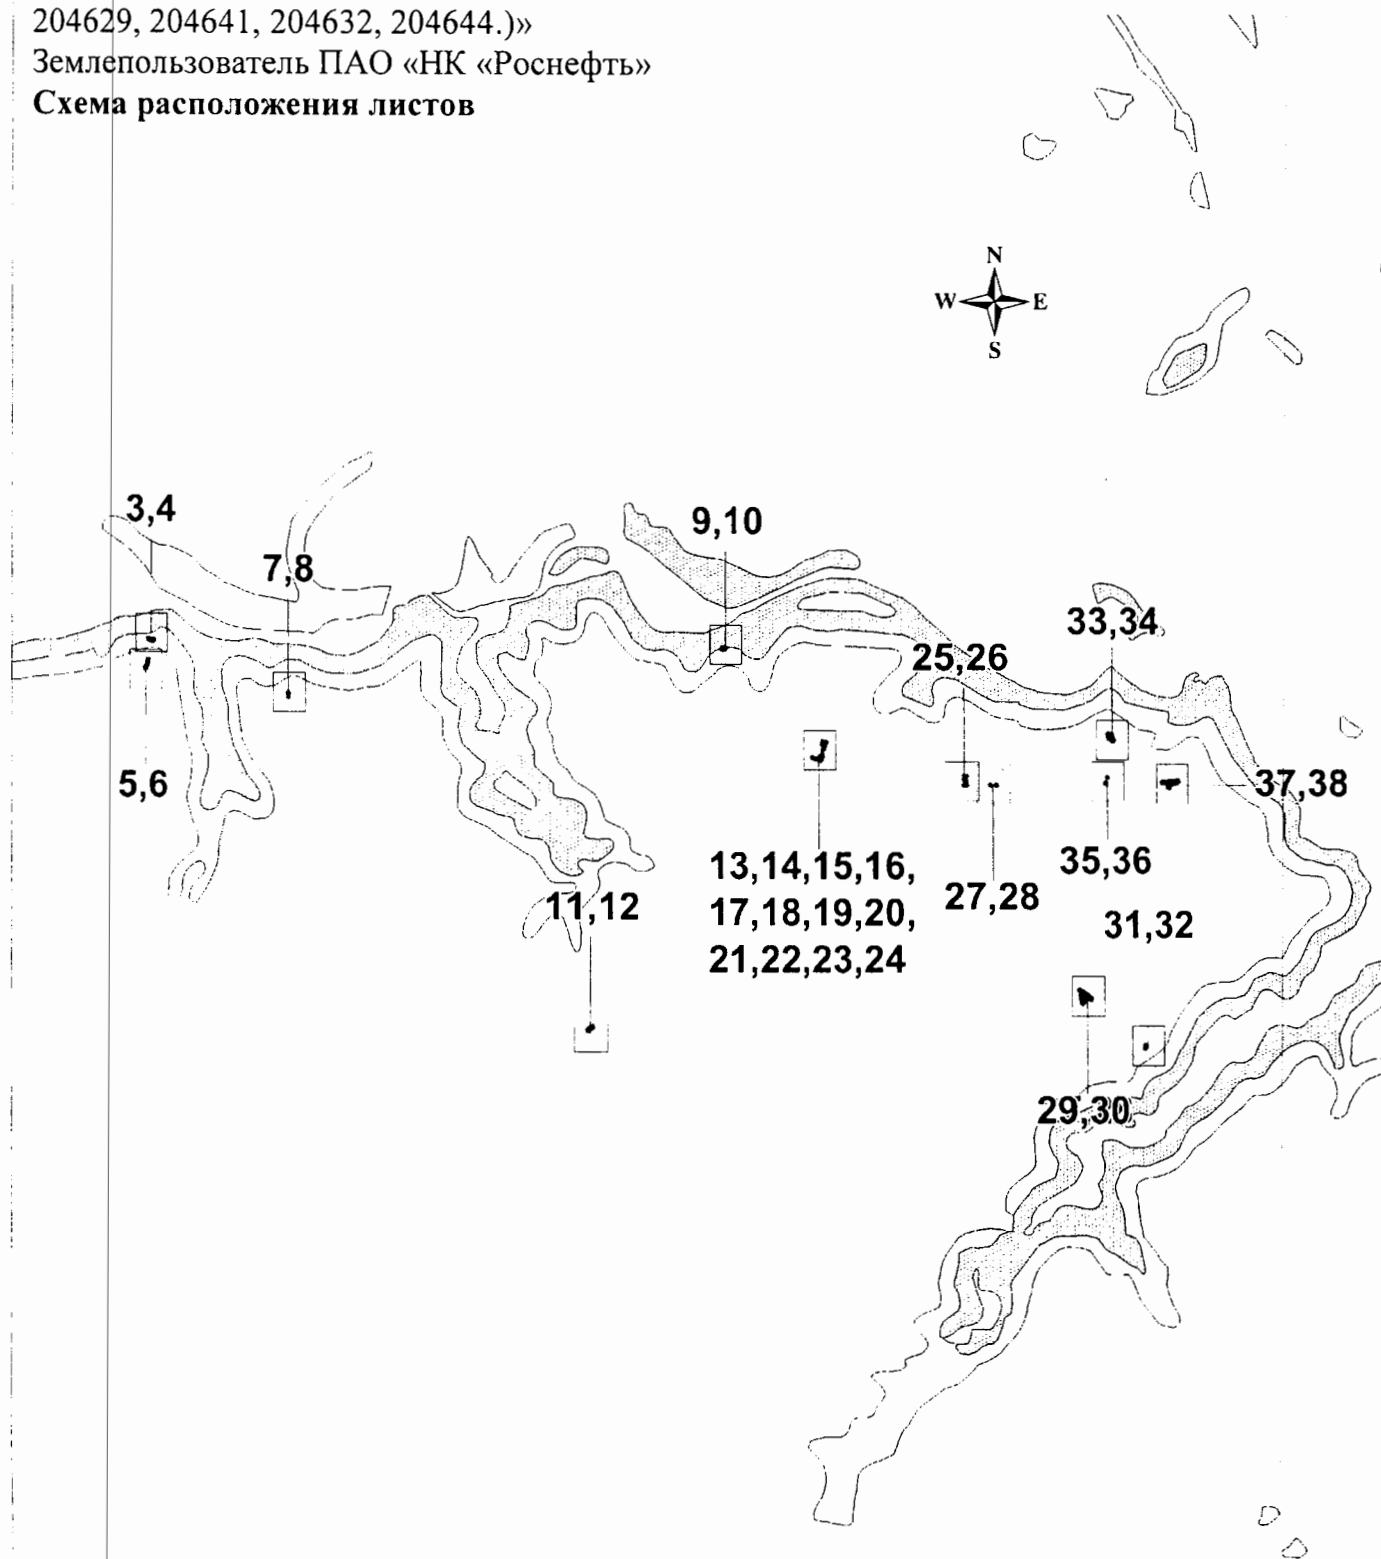

Проект межевания территории  
для размещения линейного объекта  
регионального значения Ханты-Мансийского  
автономного округа – Югры  
«Реконструкция автомобильных дорог Приобского  
месторождения. Первая очередь. (инв. №№204646,  
204647, 204639, 204636, 204629, 204641, 204632,  
204644.)»  
Землепользователь ПАО «НК «Роснефть»


**Экспликация земельных участков под размещение линейных объектов**

| Условный_номер_ЗУ  | Площадь_га | Категория_земель    | Вид_аренды           |
|--------------------|------------|---------------------|----------------------|
| 86:02:1001004:ЗУ1  | 0,0595     | земли лесного фонда | краткосрочная аренда |
| 86:02:1001004:ЗУ2  | 0,0119     | земли лесного фонда | долгосрочная аренда  |
| 86:02:1001004:ЗУ3  | 0,1125     | земли лесного фонда | краткосрочная аренда |
| 86:02:1001004:ЗУ4  | 0,0029     | земли лесного фонда | долгосрочная аренда  |
| 86:02:1001004:ЗУ5  | 0,0256     | земли лесного фонда | долгосрочная аренда  |
| 86:02:1001004:ЗУ6  | 0,1850     | земли лесного фонда | краткосрочная аренда |
| 86:02:1001004:ЗУ7  | 0,0622     | земли лесного фонда | долгосрочная аренда  |
| 86:02:1001004:ЗУ8  | 0,5016     | земли лесного фонда | краткосрочная аренда |
| 86:02:1001004:ЗУ9  | 0,0077     | земли лесного фонда | долгосрочная аренда  |
| 86:02:1001004:ЗУ10 | 0,0491     | земли лесного фонда | краткосрочная аренда |
| 86:02:1001004:ЗУ11 | 0,0179     | земли лесного фонда | долгосрочная аренда  |
| 86:02:1001004:ЗУ12 | 0,0883     | земли лесного фонда | краткосрочная аренда |
| 86:02:1001004:ЗУ13 | 0,0092     | земли лесного фонда | долгосрочная аренда  |
| 86:02:1001004:ЗУ14 | 0,0034     | земли лесного фонда | долгосрочная аренда  |
| 86:02:1001004:ЗУ15 | 0,1382     | земли лесного фонда | краткосрочная аренда |
| 86:02:1001004:ЗУ16 | 0,0098     | земли лесного фонда | краткосрочная аренда |
| 86:02:1001004:ЗУ17 | 0,0874     | земли лесного фонда | краткосрочная аренда |
| 86:02:1001004:ЗУ18 | 0,0018     | земли лесного фонда | долгосрочная аренда  |
| 86:02:1001004:ЗУ19 | 0,0133     | земли лесного фонда | краткосрочная аренда |
| 86:02:1001004:ЗУ20 | 0,0207     | земли лесного фонда | краткосрочная аренда |
| 86:02:1001004:ЗУ21 | 0,0208     | земли лесного фонда | долгосрочная аренда  |
| 86:02:1001004:ЗУ22 | 0,0041     | земли лесного фонда | долгосрочная аренда  |
| 86:02:1001004:ЗУ23 | 0,0216     | земли лесного фонда | краткосрочная аренда |
| 86:02:1001004:ЗУ24 | 0,0684     | земли лесного фонда | долгосрочная аренда  |
| 86:02:1001004:ЗУ25 | 0,4164     | земли лесного фонда | краткосрочная аренда |
| 86:02:1001004:ЗУ26 | 0,0472     | земли лесного фонда | краткосрочная аренда |
| 86:02:1001004:ЗУ27 | 0,0054     | земли лесного фонда | долгосрочная аренда  |
| 86:02:1001004:ЗУ28 | 0,0276     | земли лесного фонда | краткосрочная аренда |
| 86:02:1001004:ЗУ29 | 0,0230     | земли лесного фонда | долгосрочная аренда  |
| 86:02:1001004:ЗУ30 | 0,0209     | земли лесного фонда | долгосрочная аренда  |

Проект межевания территории  
для размещения линейного объекта  
регионального значения Ханты-Мансийского  
автономного округа – Югры

«Реконструкция автомобильных дорог Приобского  
месторождения. Первая очередь. (инв. №№204646,  
204647, 204639, 204636, 204629, 204641, 204632,  
204644.)»

Землепользователь ПАО «НК «Роснефть»  
М 1:500

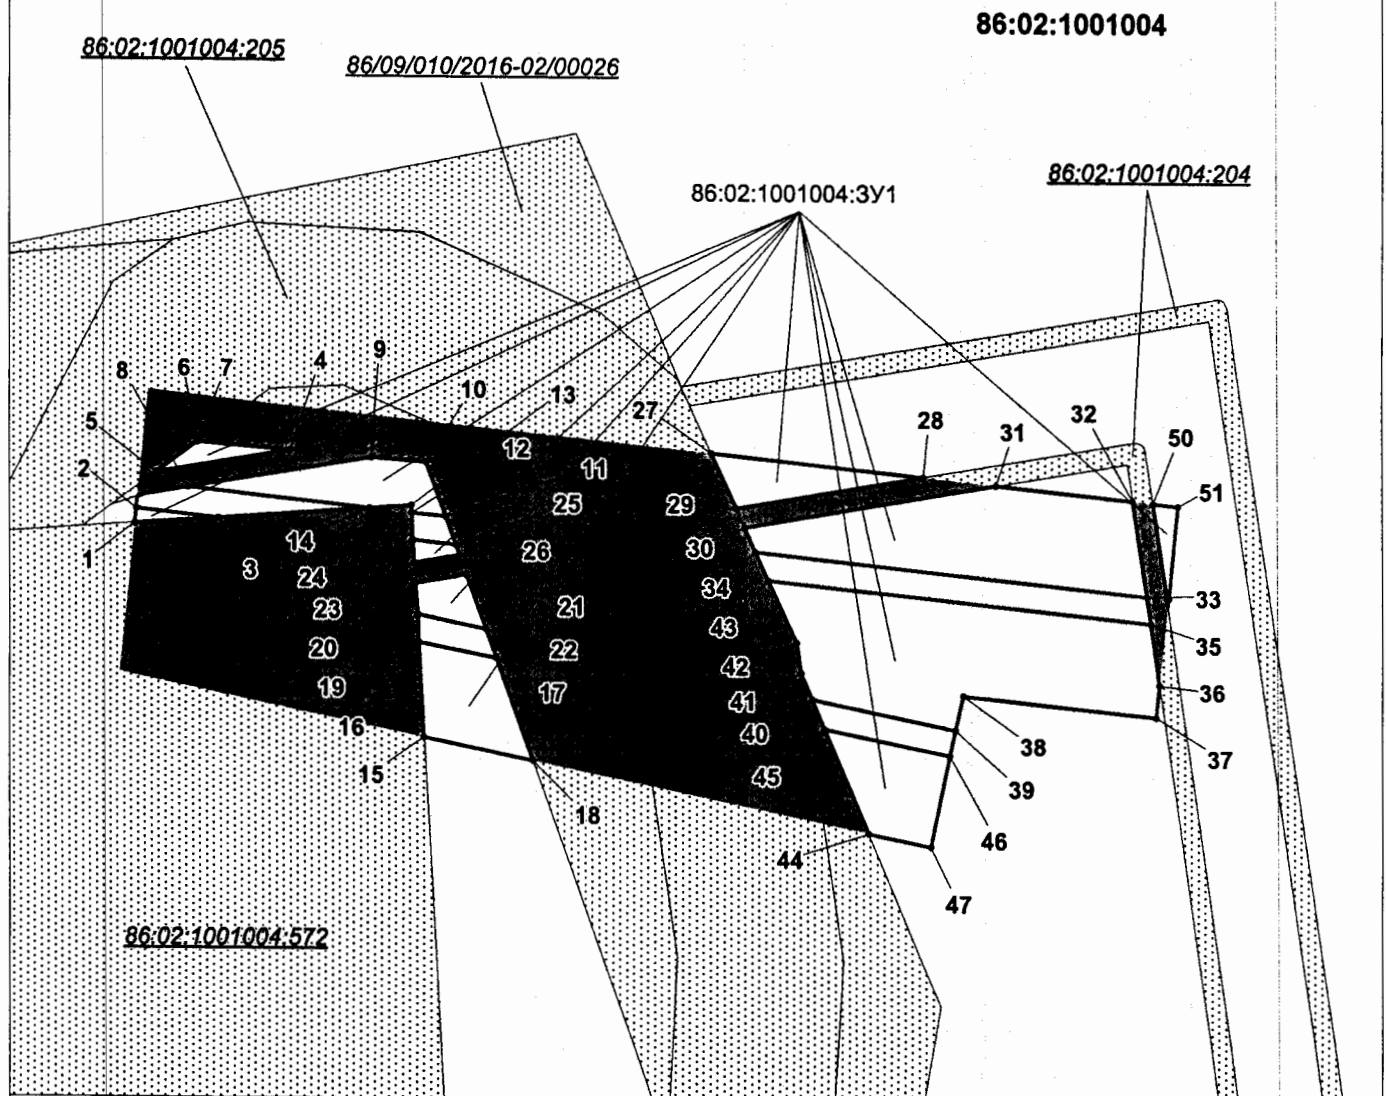

#### УСЛОВНЫЕ ОБОЗНАЧЕНИЯ



граница земельного участка



земельные участки согласно сведениям  
государственного кадастра недвижимости



земельные участки согласно сведениям  
государственного лесного реестра

86:02:1001002:278

номер земельного участка в  
государственном кадастре недвижимости

86:09/010/2016-02/0026

номер земельного участка в  
государственном лесном реестре

86:08:0101000:3У1

условный номер формируемого  
земельного участка

• 1

точка поворота границы земельного участка,  
устанавливаемой при проведении  
кадастровых работ

**86:02:0808002**

кадастровый квартал



наложение на ранее отведенные  
земельные участки



перспективная зона  
историко-культурного наследия




малоперспективная зона  
историко-культурного наследия

Проект межевания территории для размещения линейного объекта  
регионального значения Ханты-Мансийского автономного округа – Югры  
«Реконструкция автомобильных дорог Приобского месторождения. Первая  
очередь. (инв. №№204646, 204647, 204639, 204636, 204629, 204641, 204632,  
204644.)»

Землепользователь ПАО «НК «Роснефть»

М 1:500

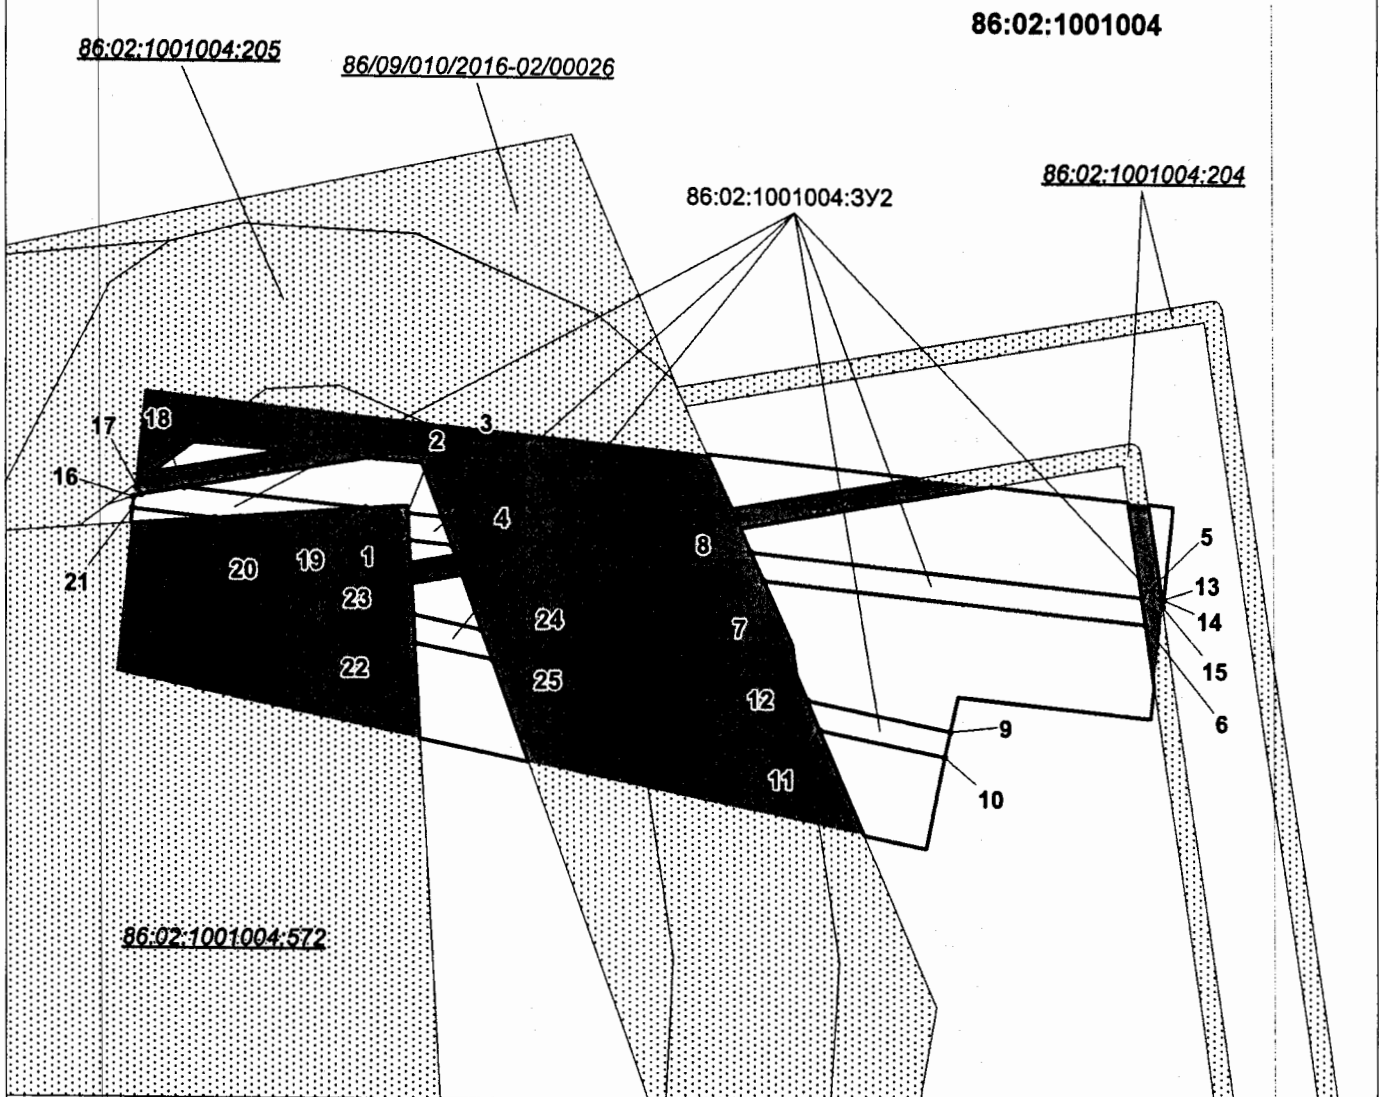

# УСЛОВНЫЕ ОБОЗНАЧЕНИЯ



граница земельного участка



земельные участки согласно сведениям  
государственного кадастра недвижимости



земельные участки согласно сведениям  
государственного лесного реестра

86:02:1001002:278

номер земельного участка в  
государственном кадастре недвижимости

86/09/010/2016-02/0026

номер земельного участка в  
государственном лесном реестре

86:08:0101000:3Y1

условный номер формируемого  
земельного участка

• 1

точка поворота границы земельного участка,  
устанавливаемой при проведении  
кадастровых работ

**86:02:0808002**

кадастровый квартал



наложение на ранее отведенные  
земельные участки



перспективная зона  
историко-культурного наследия




малоперспективная зона  
историко-культурного наследия

Проект межевания территории для размещения линейного  
объекта регионального значения Ханты-Мансийского  
автономного округа – Югры

«Реконструкция автомобильных дорог Приобского  
месторождения. Первая очередь. (инв. №№204646, 204647,  
204639, 204636, 204629, 204641, 204632, 204644.)»

Землепользователь ПАО «НК «Роснефть»

М 1:1000

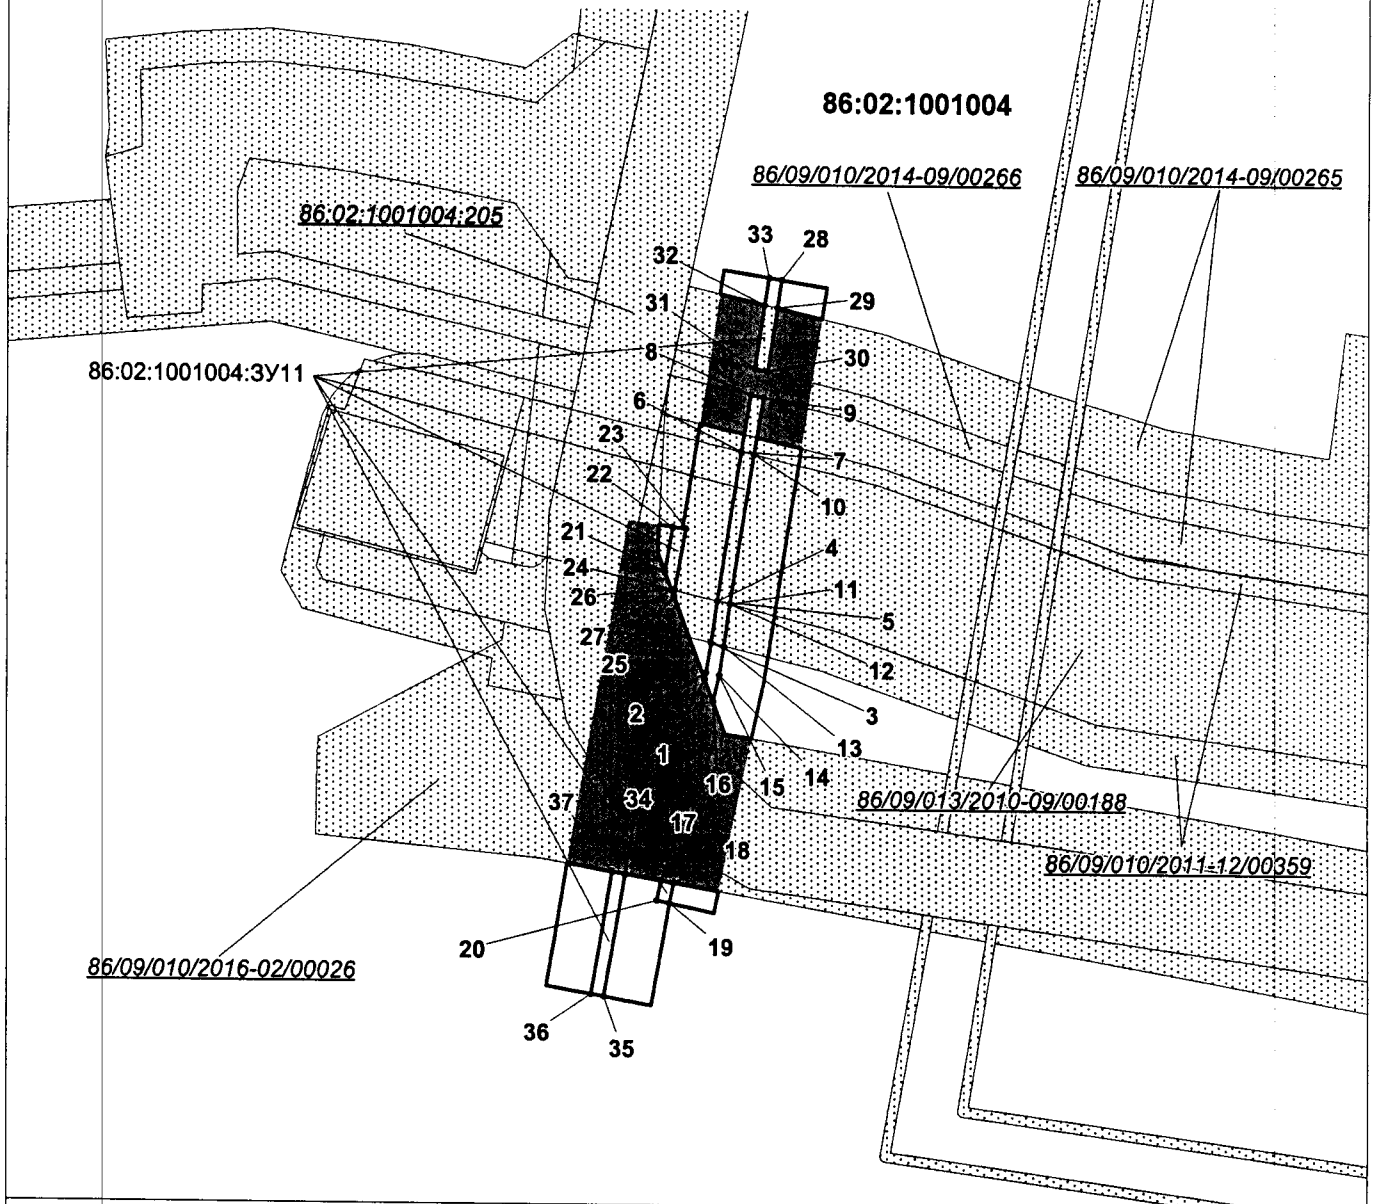

#### УСЛОВНЫЕ ОБОЗНАЧЕНИЯ



граница земельного участка



земельные участки согласно сведениям  
государственного кадастра недвижимости



земельные участки согласно сведениям  
государственного лесного реестра

86:02:1001002:278

номер земельного участка в  
государственном кадастре недвижимости

86/09/010/2016-02/00026

номер земельного участка в  
государственном лесном реестре

86:08:0101000:3У1

условный номер формируемого  
земельного участка

• 1

точка поворота границы земельного участка,  
устанавливаемой при проведении  
кадастровых работ

**86:02:0808002**

кадастровый квартал



наложение на ранее отведенные  
земельные участки



перспективная зона  
историко-культурного наследия




малоперспективная зона  
историко-культурного наследия



Проект межевания территории  
для размещения линейного объекта  
регионального значения Ханты-Мансийского  
автономного округа – Югры  
«Реконструкция автомобильных дорог Приобского  
месторождения. Первая очередь. (инв. №№204646,  
204647, 204639, 204636, 204629, 204641, 204632,  
204644.)»

Землепользователь ПАО «НК «Роснефть»  
М 1:1000

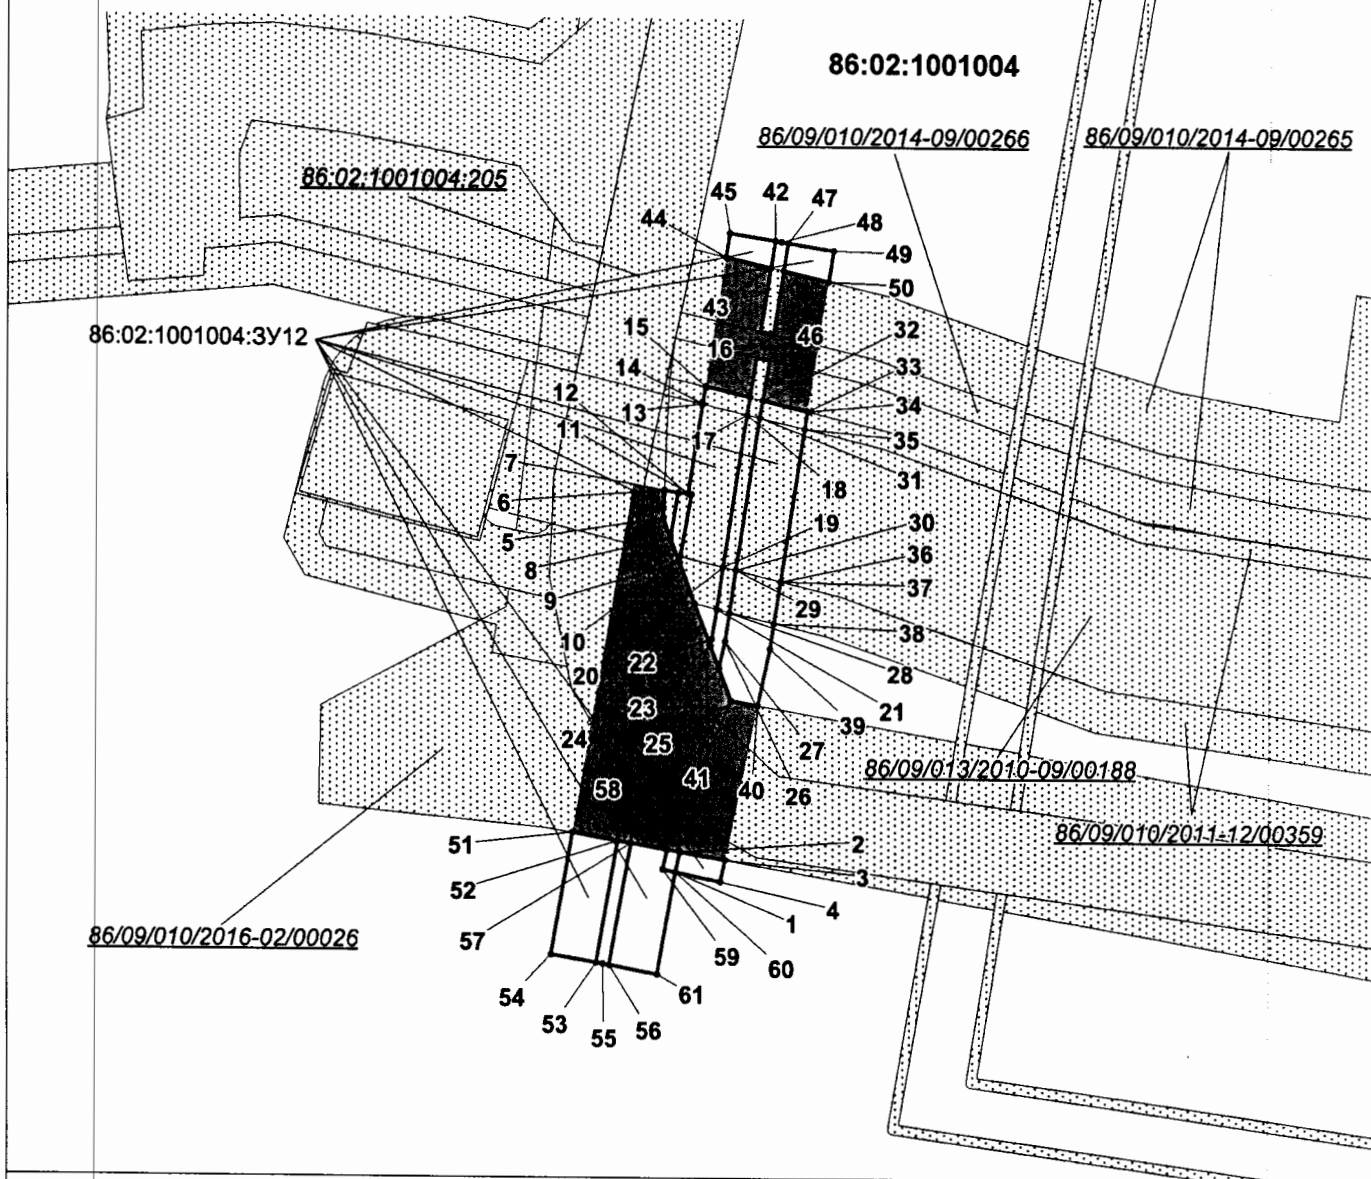

# УСЛОВНЫЕ ОБОЗНАЧЕНИЯ



граница земельного участка



земельные участки согласно сведениям  
государственного кадастра недвижимости



земельные участки согласно сведениям  
государственного лесного реестра

86:02:1001002:278

номер земельного участка в  
государственном кадастре недвижимости

86:09/010/2016-02/00026

номер земельного участка в  
государственном лесном реестре

86:08:0101000:3У1

условный номер формируемого  
земельного участка

• 1

точка поворота границы земельного участка,  
устанавливаемой при проведении  
кадастровых работ

**86:02:0808002**

кадастровый квартал



наложение на ранее отведенные  
земельные участки



перспективная зона  
историко-культурного наследия




малоперспективная зона  
историко-культурного наследия



Проект межевания территории  
для размещения линейного объекта  
регионального значения Ханты-Мансийского  
автономного округа – Югры  
«Реконструкция автомобильных дорог Приобского  
месторождения. Первая очередь. (инв. №№204646,  
204647, 204639, 204636, 204629, 204641, 204632,  
204644.)»

Землепользователь ПАО «НК «Роснефть»

М 1:500

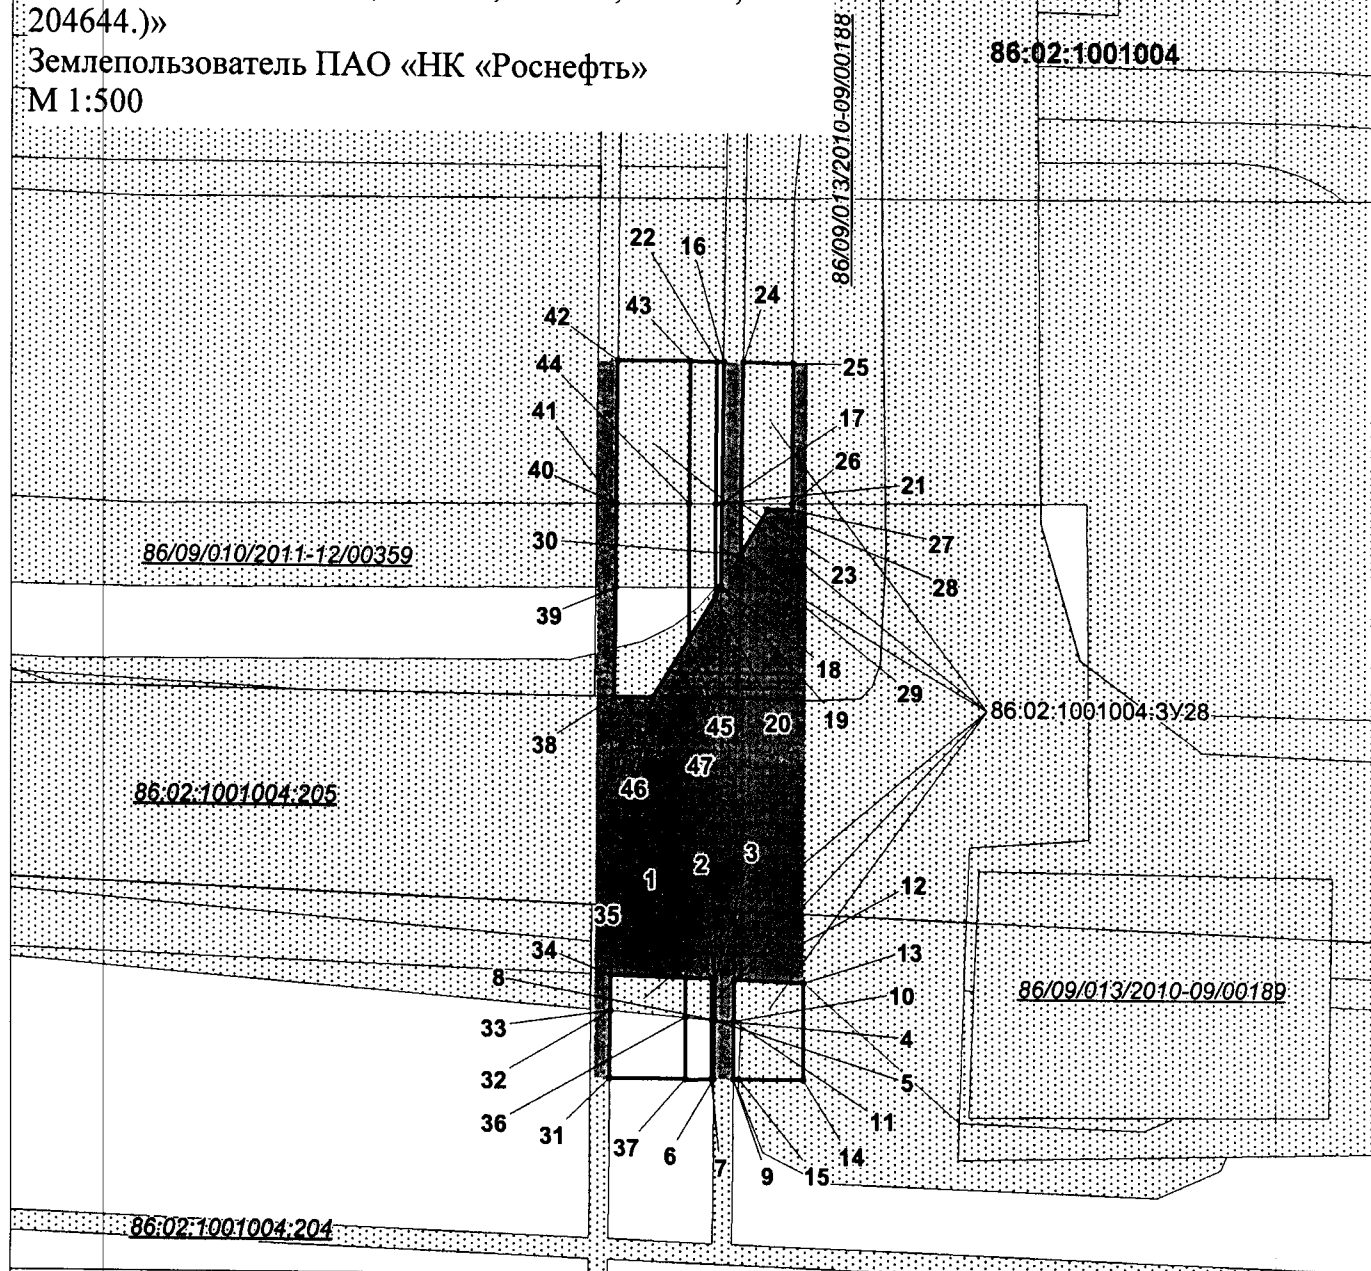

#### УСЛОВНЫЕ ОБОЗНАЧЕНИЯ



граница земельного участка



земельные участки согласно сведениям  
государственного кадастра недвижимости



земельные участки согласно сведениям  
государственного лесного реестра

86:02:1001002:278

номер земельного участка в  
государственном кадастре недвижимости

86/09/010/2016-02/0026

номер земельного участка в  
государственном лесном реестре

86:08:0101000:3У1

условный номер формируемого  
земельного участка

• 1 точка поворота границы земельного участка,  
устанавливаемой при проведении  
кадастровых работ

**86:02:0808002** кадастровый квартал



наложение на ранее отведенные  
земельные участки




перспективная зона  
историко-культурного наследия



малоперспективная зона  
историко-культурного наследия

Проект межевания территории  
для размещения линейного объекта  
регионального значения Ханты-Мансийского  
автономного округа – Югры  
«Реконструкция автомобильных дорог Приобского  
месторождения. Первая очередь. (инв. №№204646,  
204647, 204639, 204636, 204629, 204641, 204632,  
204644.)»

Землепользователь ПАО «НК «Роснефть»  
М 1:500

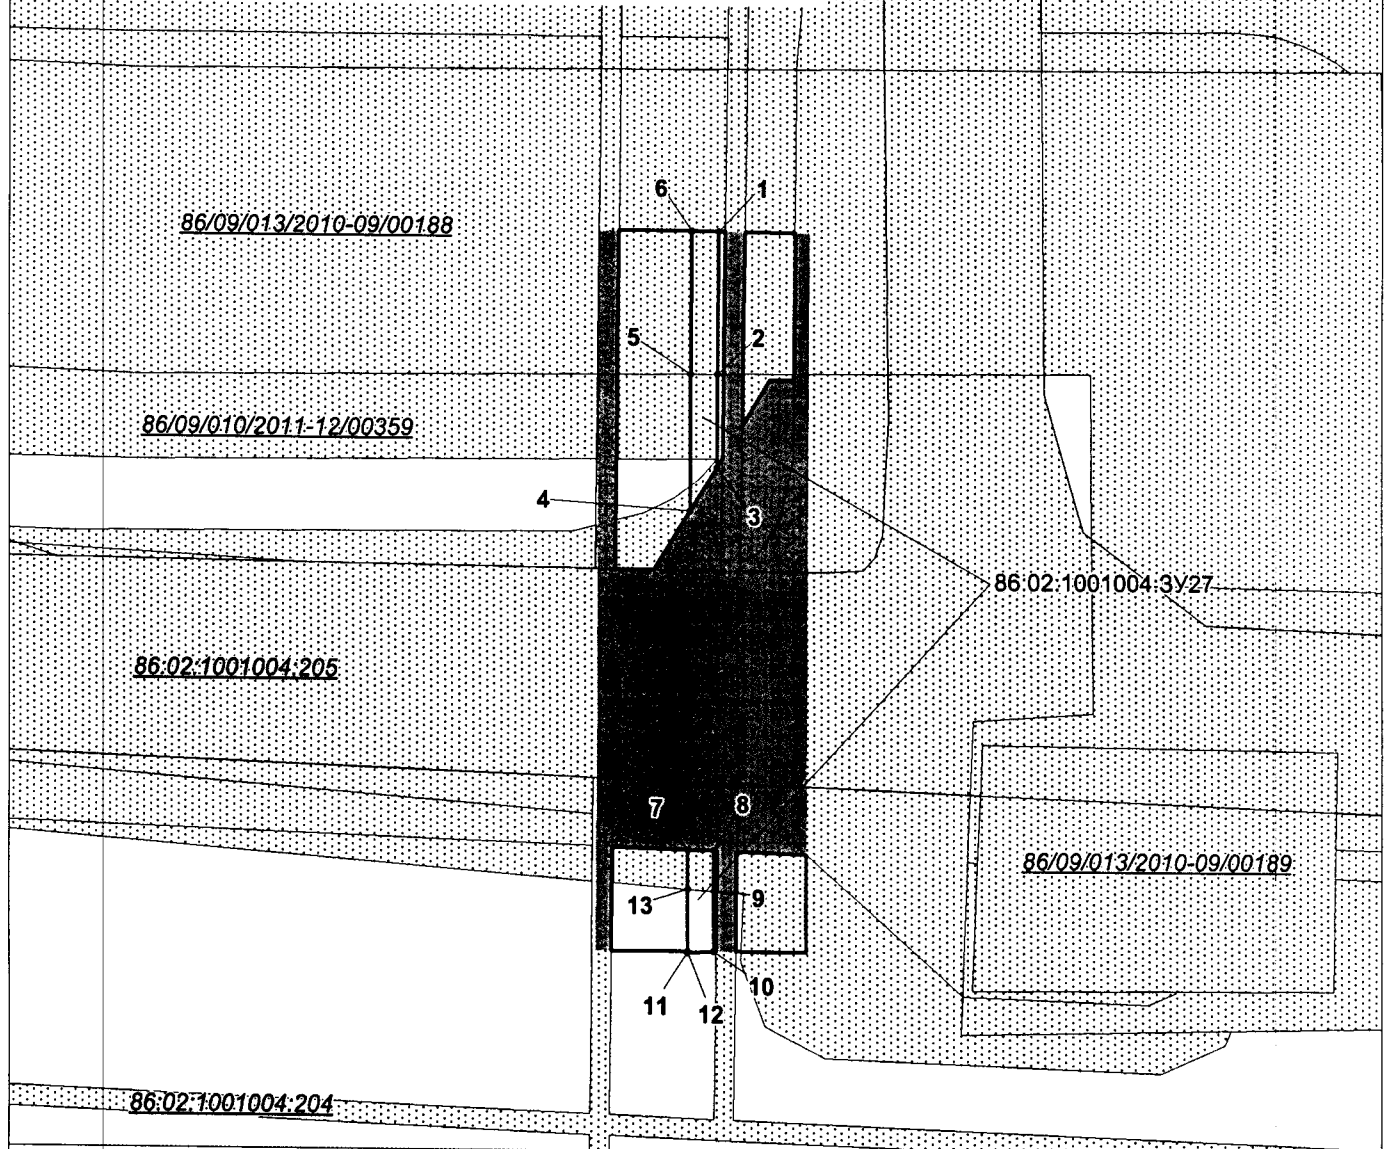

# УСЛОВНЫЕ ОБОЗНАЧЕНИЯ



граница земельного участка



земельные участки согласно сведениям  
государственного кадастра недвижимости



земельные участки согласно сведениям  
государственного лесного реестра

86:02:1001002:278

номер земельного участка в  
государственном кадастре недвижимости

86/09/010/2016-02/0026

номер земельного участка в  
государственном лесном реестре

86:08:0101000:3У1

условный номер формируемого  
земельного участка

• 1

точка поворота границы земельного участка,  
устанавливаемой при проведении  
кадастровых работ

**86:02:0808002**

кадастровый квартал



наложение на ранее отведенные  
земельные участки




перспективная зона  
историко-культурного наследия



малоперспективная зона  
историко-культурного наследия

Проект межевания территории  
для размещения линейного объекта  
регионального значения Ханты-Мансийского  
автономного округа – Югры  
«Реконструкция автомобильных дорог Приобского  
месторождения. Первая очередь. (инв. №№204646,  
204647, 204639, 204636, 204629, 204641, 204632,  
204644.)»

Землепользователь ПАО «НК «Роснефть»  
М 1:500

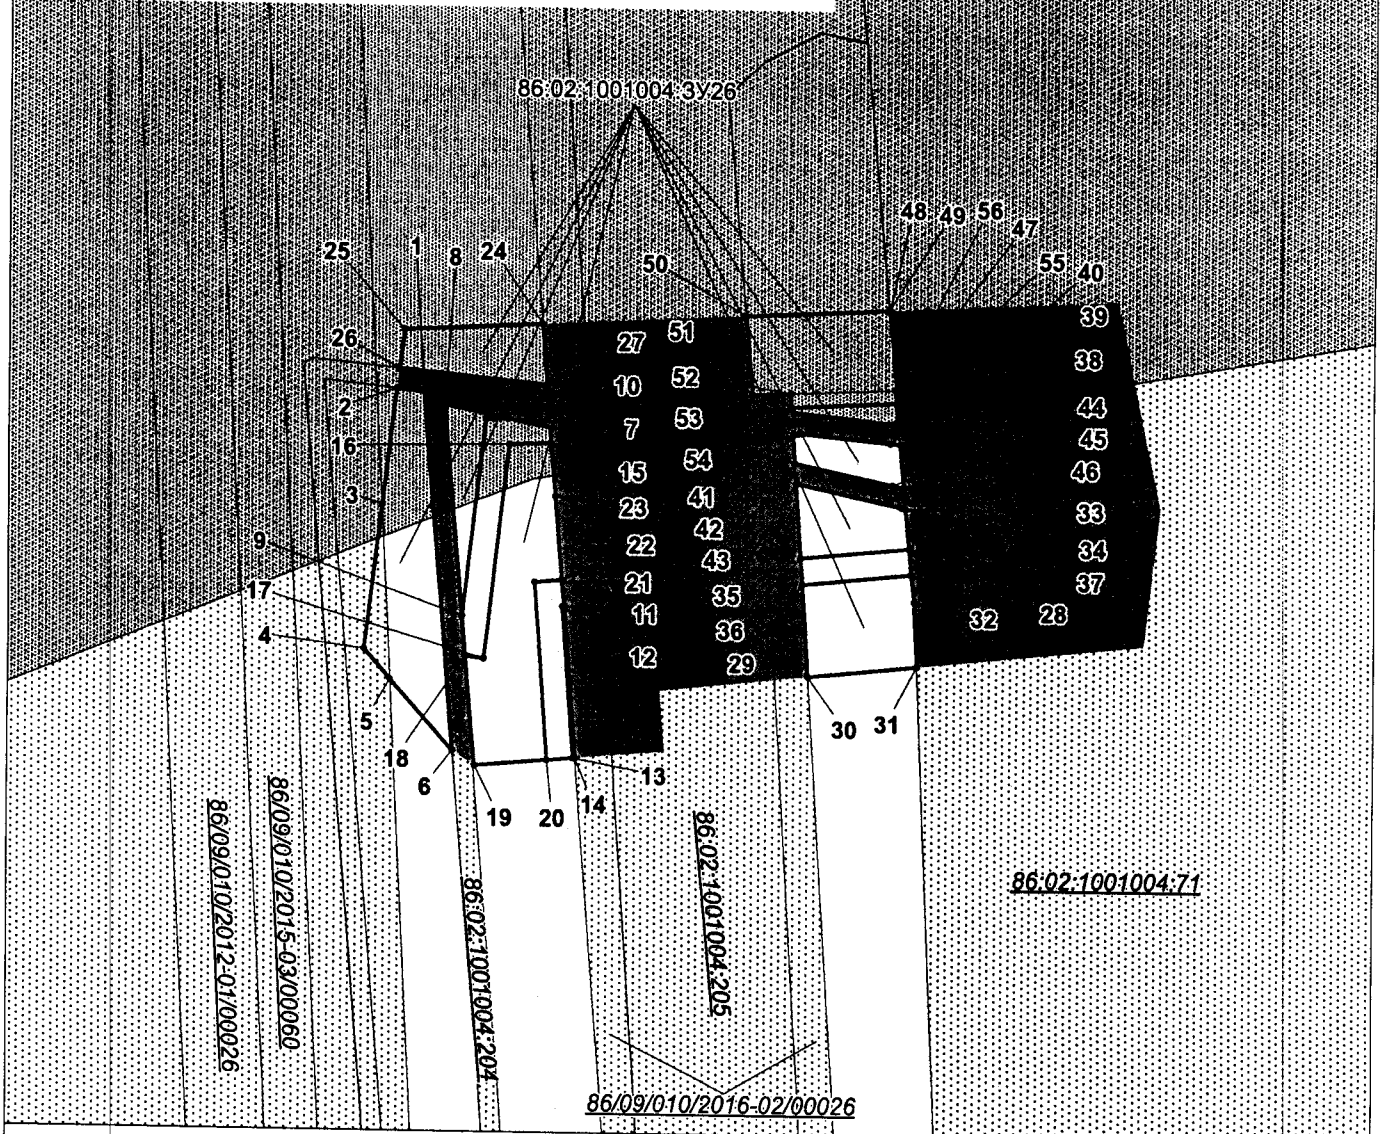

#### УСЛОВНЫЕ ОБОЗНАЧЕНИЯ



граница земельного участка



земельные участки согласно сведениям  
государственного кадастра недвижимости



земельные участки согласно сведениям  
государственного лесного реестра

86:02:1001002:278

номер земельного участка в  
государственном кадастре недвижимости

86:09/010/2016-02/00026

номер земельного участка в  
государственном лесном реестре

86:08:0101000:3У1

условный номер формируемого  
земельного участка

• 1

точка поворота границы земельного участка,  
устанавливаемой при проведении  
кадастровых работ

**86:02:0808002**

кадастровый квартал



наложение на ранее отведенные  
земельные участки




перспективная зона  
историко-культурного наследия



малоперспективная зона  
историко-культурного наследия

Проект межевания территории  
для размещения линейного объекта  
регионального значения Ханты-Мансийского  
автономного округа – Югры  
«Реконструкция автомобильных дорог Приобского  
месторождения. Первая очередь. (инв. №№204646,  
204647, 204639, 204636, 204629, 204641, 204632,  
204644.)»

Землепользователь ПАО «НК «Роснефть»  
М 1:500

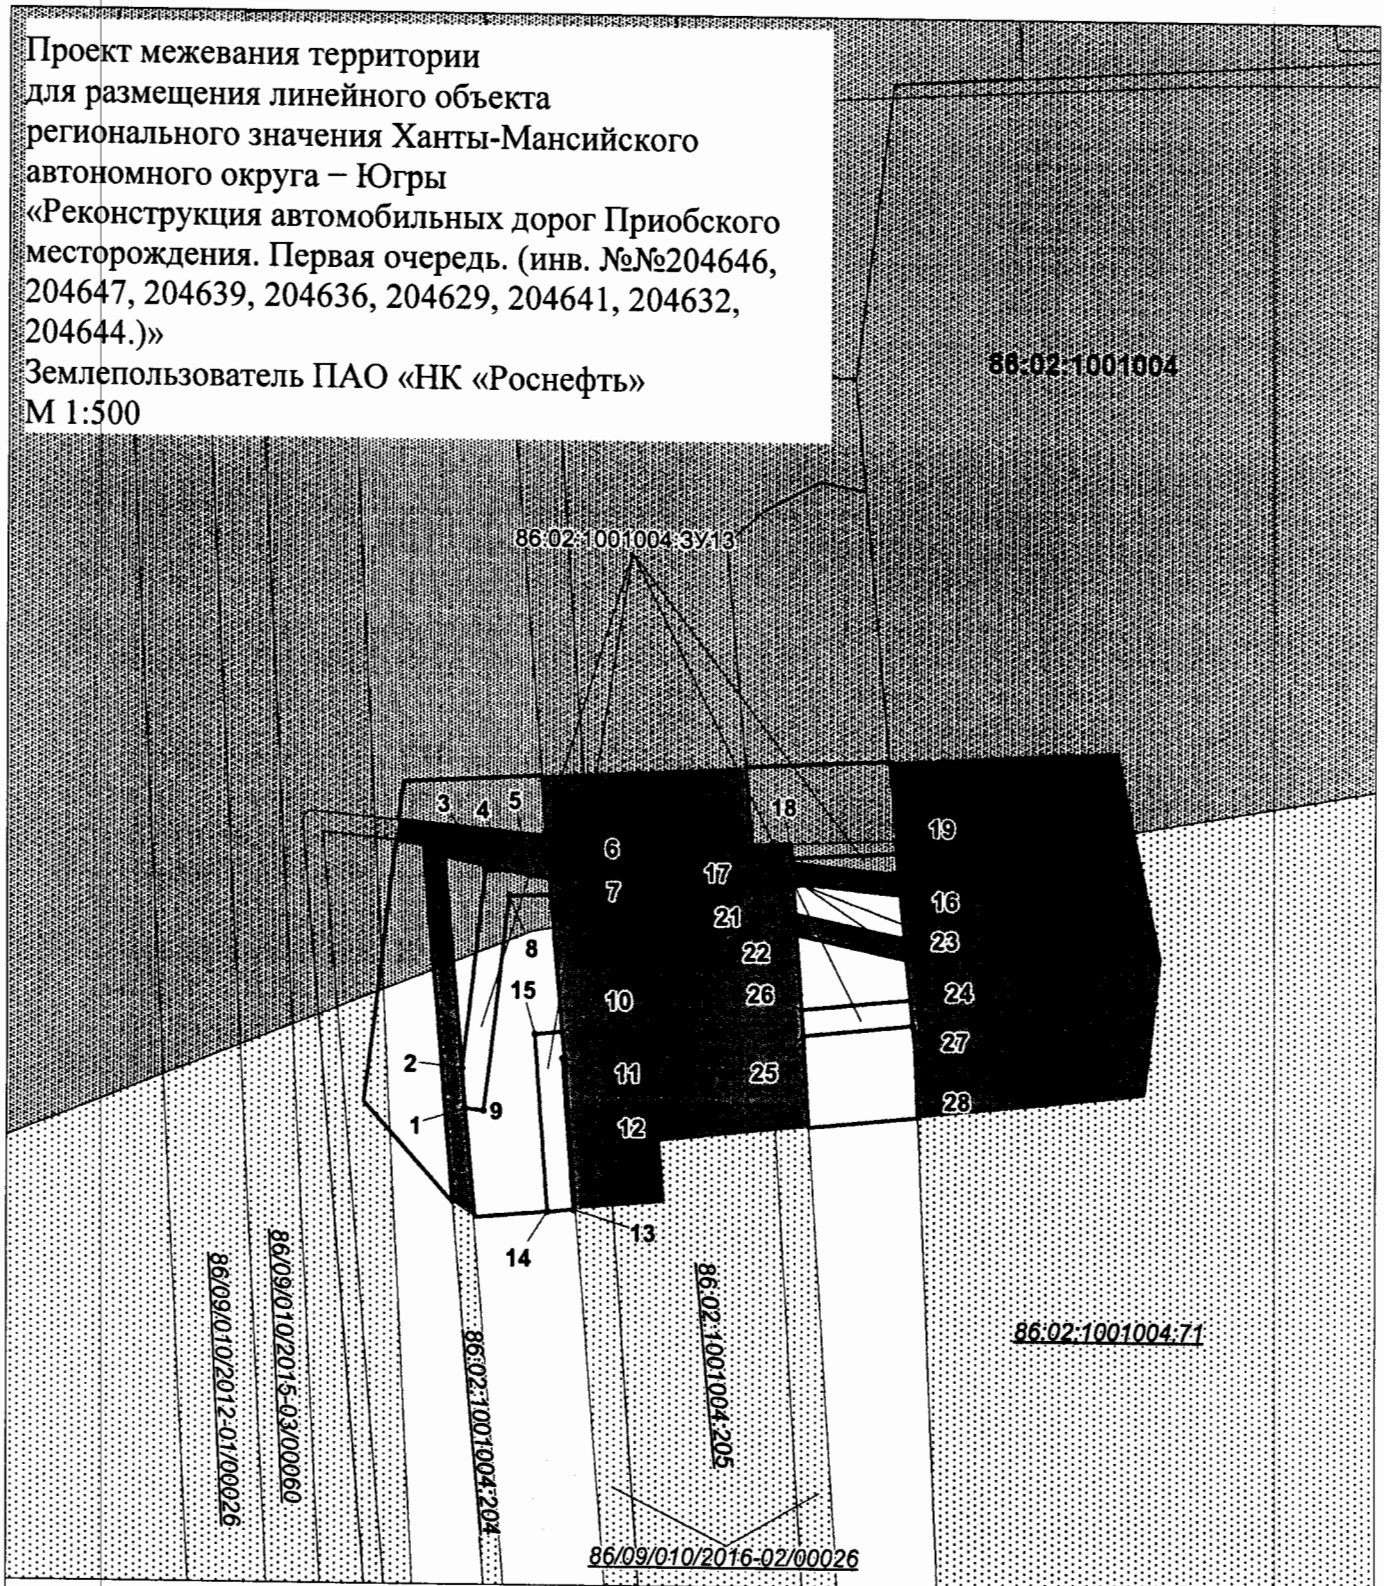

# УСЛОВНЫЕ ОБОЗНАЧЕНИЯ



граница земельного участка



земельные участки согласно сведениям  
государственного кадастра недвижимости



земельные участки согласно сведениям  
государственного лесного реестра

86.02.1001002.278

номер земельного участка в  
государственном кадастре недвижимости

86.09.010/2016-02/0026

номер земельного участка в  
государственном лесном реестре

86.08.0101000.3У1

условный номер формируемого  
земельного участка



точка поворота границы земельного участка,  
устанавливаемой при проведении  
кадастровых работ

86.02.0808002

кадастровый квартал



наложение на ранее отведенные  
земельные участки



перспективная зона  
историко-культурного наследия




малоперспективная зона  
историко-культурного наследия



Проект межевания территории  
для размещения линейного объекта  
регионального значения Ханты-Мансийского  
автономного округа – Югры  
«Реконструкция автомобильных дорог Приобского  
месторождения. Первая очередь. (инв. №№204646,  
204647, 204639, 204636, 204629, 204641, 204632,  
204644.)»

Землепользователь ПАО «НК «Роснефть»  
М 1:500

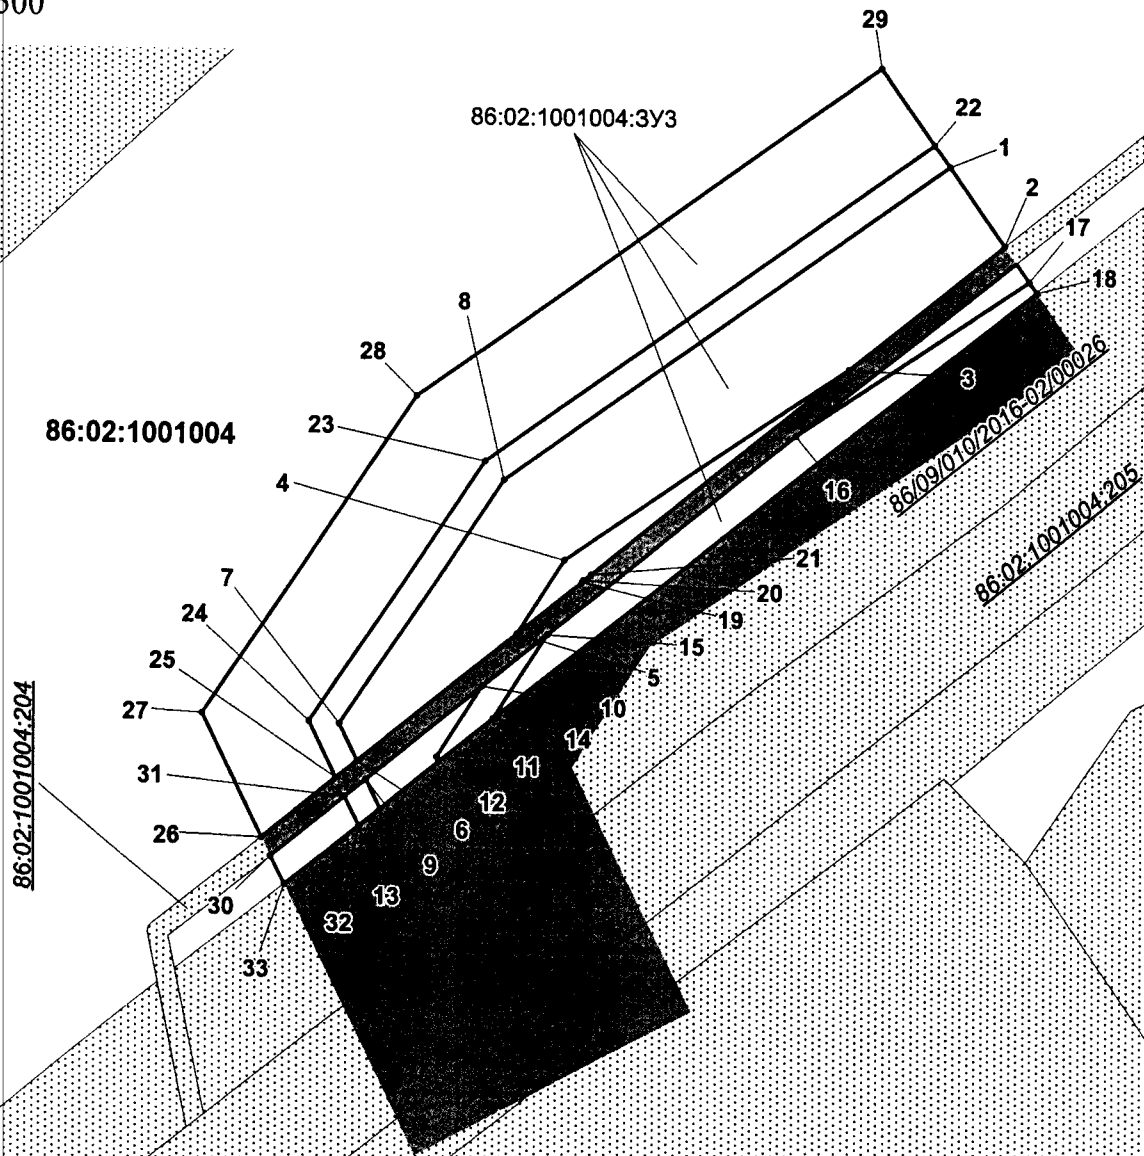

#### УСЛОВНЫЕ ОБОЗНАЧЕНИЯ



граница земельного участка



земельные участки согласно сведениям  
государственного кадастра недвижимости



земельные участки согласно сведениям  
государственного лесного реестра

86:02:1001002:278

номер земельного участка в  
государственном кадастре недвижимости

86/09/010/2016-02/0026

номер земельного участка в  
государственном лесном реестре

86:08:0101000:3У1

условный номер формируемого  
земельного участка



точка поворота границы земельного участка,  
устанавливаемой при проведении  
кадастровых работ

**86:02:0808002**

кадастровый квартал



наложение на ранее отведенные  
земельные участки




перспективная зона  
историко-культурного наследия



малоперспективная зона  
историко-культурного наследия

Проект межевания территории  
для размещения линейного объекта  
регионального значения Ханты-Мансийского  
автономного округа – Югры  
«Реконструкция автомобильных дорог Приобского  
месторождения. Первая очередь. (инв. №№204646,  
204647, 204639, 204636, 204629, 204641, 204632,  
204644.)»  
Землепользователь ПАО «НК «Роснефть»  
М 1:500

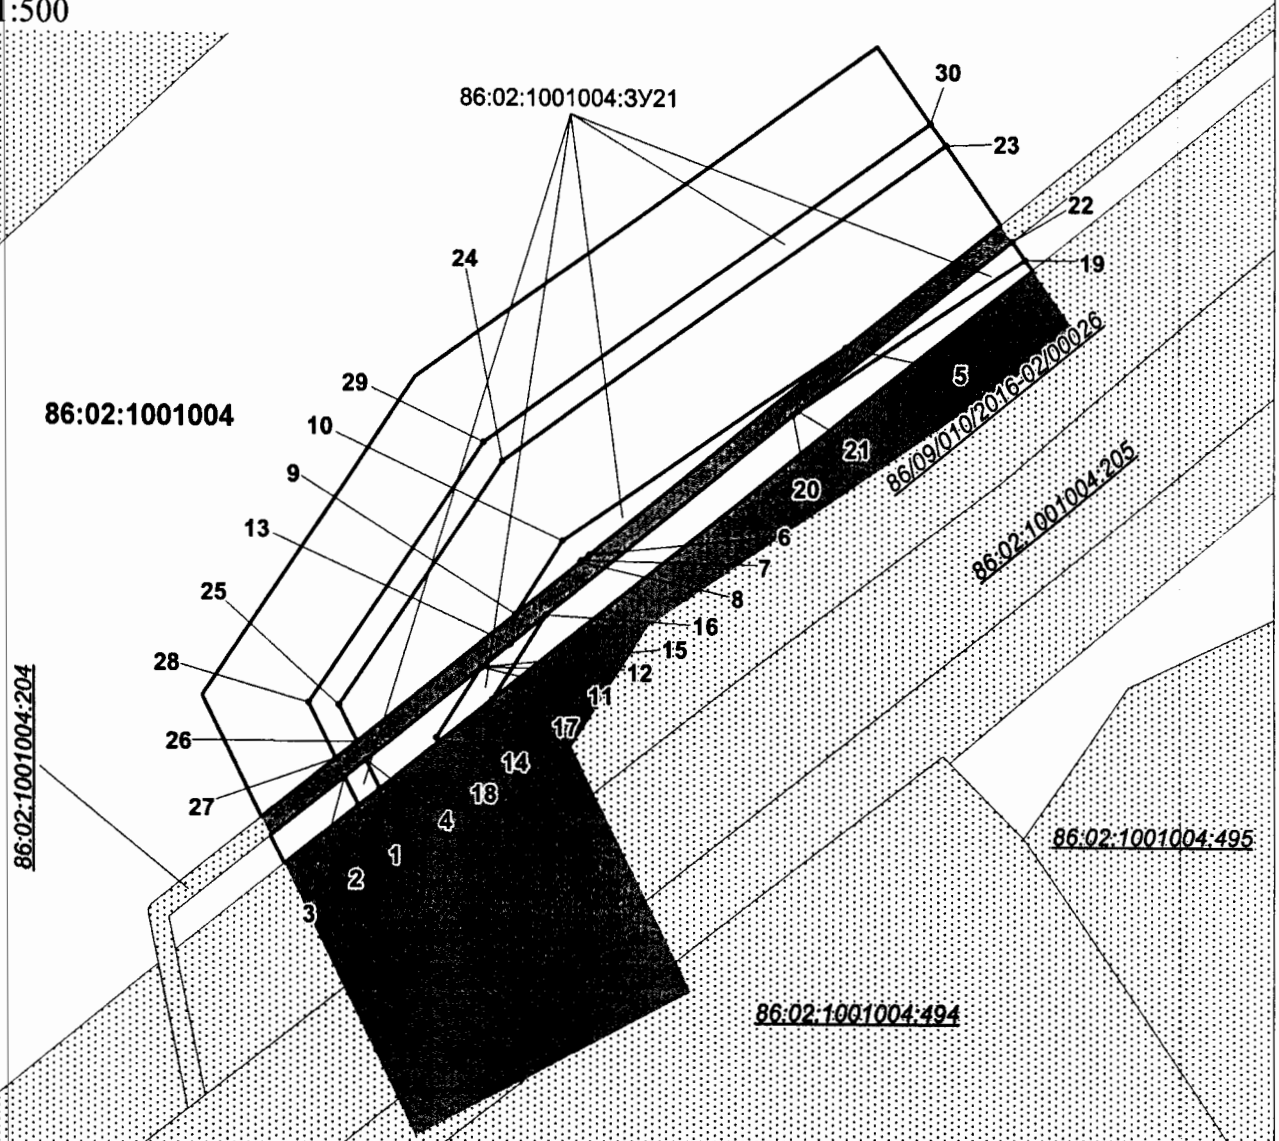

## УСЛОВНЫЕ ОБОЗНАЧЕНИЯ



граница земельного участка



земельные участки согласно сведениям государственного кадастра недвижимости



земельные участки согласно сведениям государственного лесного реестра

86:02:1001002:278

номер земельного участка в государственном кадастре недвижимости

86/09/010/2016-02/0026

номер земельного участка в государственном лесном реестре

86:08:0101000:3Y1

условный номер формируемого земельного участка



точка поворота границы земельного участка, устанавливаемой при проведении кадастровых работ

**86:02:0808002**

кадастровый квартал



наложение на ранее отведенные земельные участки




перспективная зона историко-культурного наследия



малоперспективная зона историко-культурного наследия

Проект межевания территории  
для размещения линейного объекта  
регионального значения Ханты-Мансийского  
автономного округа – Югры  
«Реконструкция автомобильных дорог Приобского  
месторождения. Первая очередь. (инв. №№204646,  
204647, 204639, 204636, 204629, 204641, 204632,  
204644.)»  
Землепользователь ПАО «НК «Роснефть»  
М 1:500

86:02:1001004

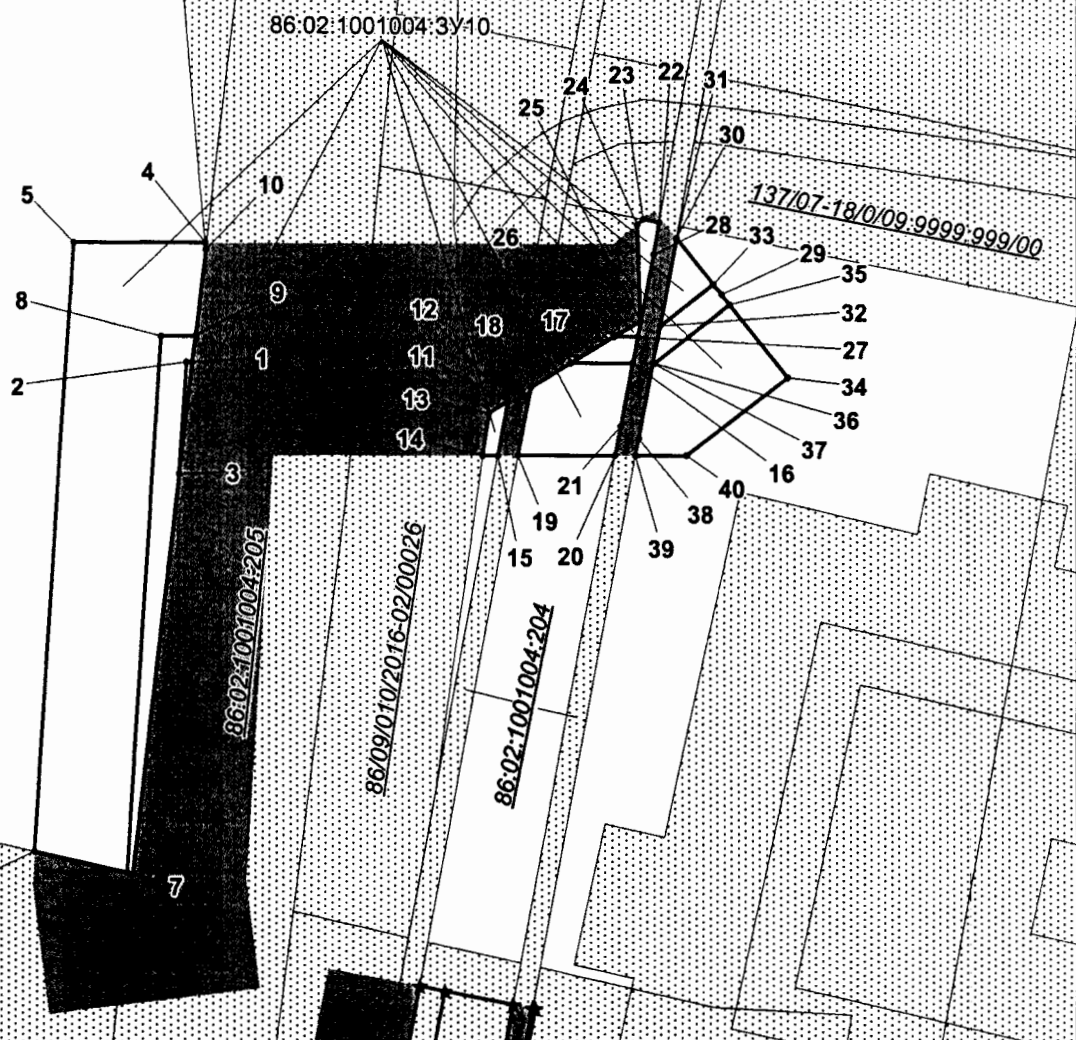

## УСЛОВНЫЕ ОБОЗНАЧЕНИЯ



граница земельного участка

земельные участки согласно сведениям  
государственного кадастра недвижимостиземельные участки согласно сведениям  
государственного лесного реестра86:02:1001002:278номер земельного участка в  
государственном кадастре недвижимости86/09/010/2016-02/00026номер земельного участка в  
государственном лесном реестре

86:08:0101000:3У1

условный номер формируемого  
земельного участка

• 1

точка поворота границы земельного участка,  
устанавливаемой при проведении  
кадастровых работ

86:02:0808002 кадастровый квартал

наложение на ранее отведенные  
земельные участкиперспективная зона  
историко-культурного наследиямалоперспективная зона  
историко-культурного наследия

Проект межевания территории  
для размещения линейного объекта  
регионального значения Ханты-Мансийского  
автономного округа – Югры  
«Реконструкция автомобильных дорог Приобского  
месторождения. Первая очередь. (инв. №№204646,  
204647, 204639, 204636, 204629, 204641, 204632,  
204644.)»  
Землепользователь ПАО «НК «Роснефть»  
М 1:500

86:02:1001004

86:02:1001004.3У9

137/07-18/0/09.9999.999/00

86:02:1001004.220

## УСЛОВНЫЕ ОБОЗНАЧЕНИЯ



граница земельного участка

земельные участки согласно сведениям  
государственного кадастра недвижимостиземельные участки согласно сведениям  
государственного лесного реестра86:02:1001002:278номер земельного участка в  
государственном кадастре недвижимости86/09/010/2016-02/00026номер земельного участка в  
государственном лесном реестре

86:08:0101000:3У1

условный номер формируемого  
земельного участка

• 1

точка поворота границы земельного участка,  
устанавливаемой при проведении  
кадастровых работ

86:02:0808002

кадастровый квартал


наложение на ранее отведенные  
земельные участкиперспективная зона  
историко-культурного наследиямалоперспективная зона  
историко-культурного наследия



Проект межевания территории  
для размещения линейного объекта  
регионального значения Ханты-Мансийского  
автономного округа – Югры  
«Реконструкция автомобильных дорог Приобского  
месторождения. Первая очередь. (инв. №№204646,  
204647, 204639, 204636, 204629, 204641, 204632,  
204644.)»

Землепользователь ПАО «НК «Роснефть»

М 1:250

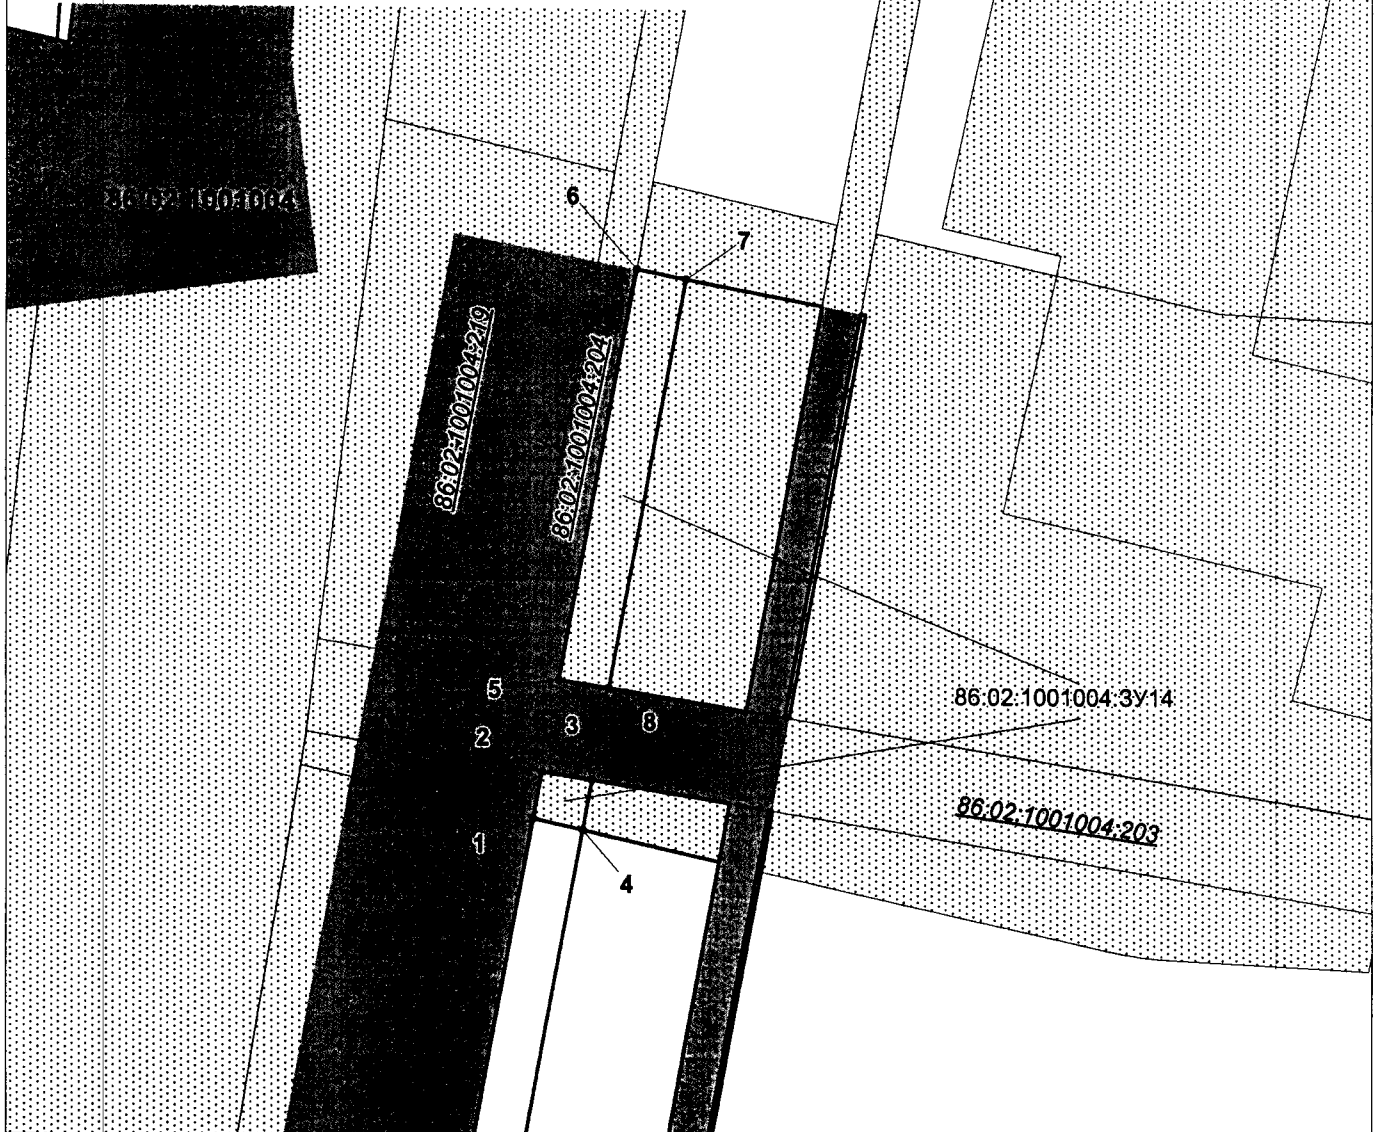

#### УСЛОВНЫЕ ОБОЗНАЧЕНИЯ



граница земельного участка



земельные участки согласно сведениям  
государственного кадастра недвижимости



земельные участки согласно сведениям  
государственного лесного реестра

86:02:1001002:278

номер земельного участка в  
государственном кадастре недвижимости

86:09/010/2016-02/0026

номер земельного участка в  
государственном лесном реестре

86:08:0101000:3У1

условный номер формируемого  
земельного участка



точка поворота границы земельного участка,  
устанавливаемой при проведении  
кадастровых работ

**86:02:0808002**

кадастровый квартал



наложение на ранее отведенные  
земельные участки




перспективная зона  
историко-культурного наследия



малоперспективная зона  
историко-культурного наследия

Проект межевания территории  
для размещения линейного объекта  
регионального значения Ханты-Мансийского  
автономного округа – Югры  
«Реконструкция автомобильных дорог Приобского  
месторождения. Первая очередь. (инв. №№204646,  
204647, 204639, 204636, 204629, 204641, 204632,  
204644.)»

Землепользователь ПАО «НК «Роснефть»  
М 1:250

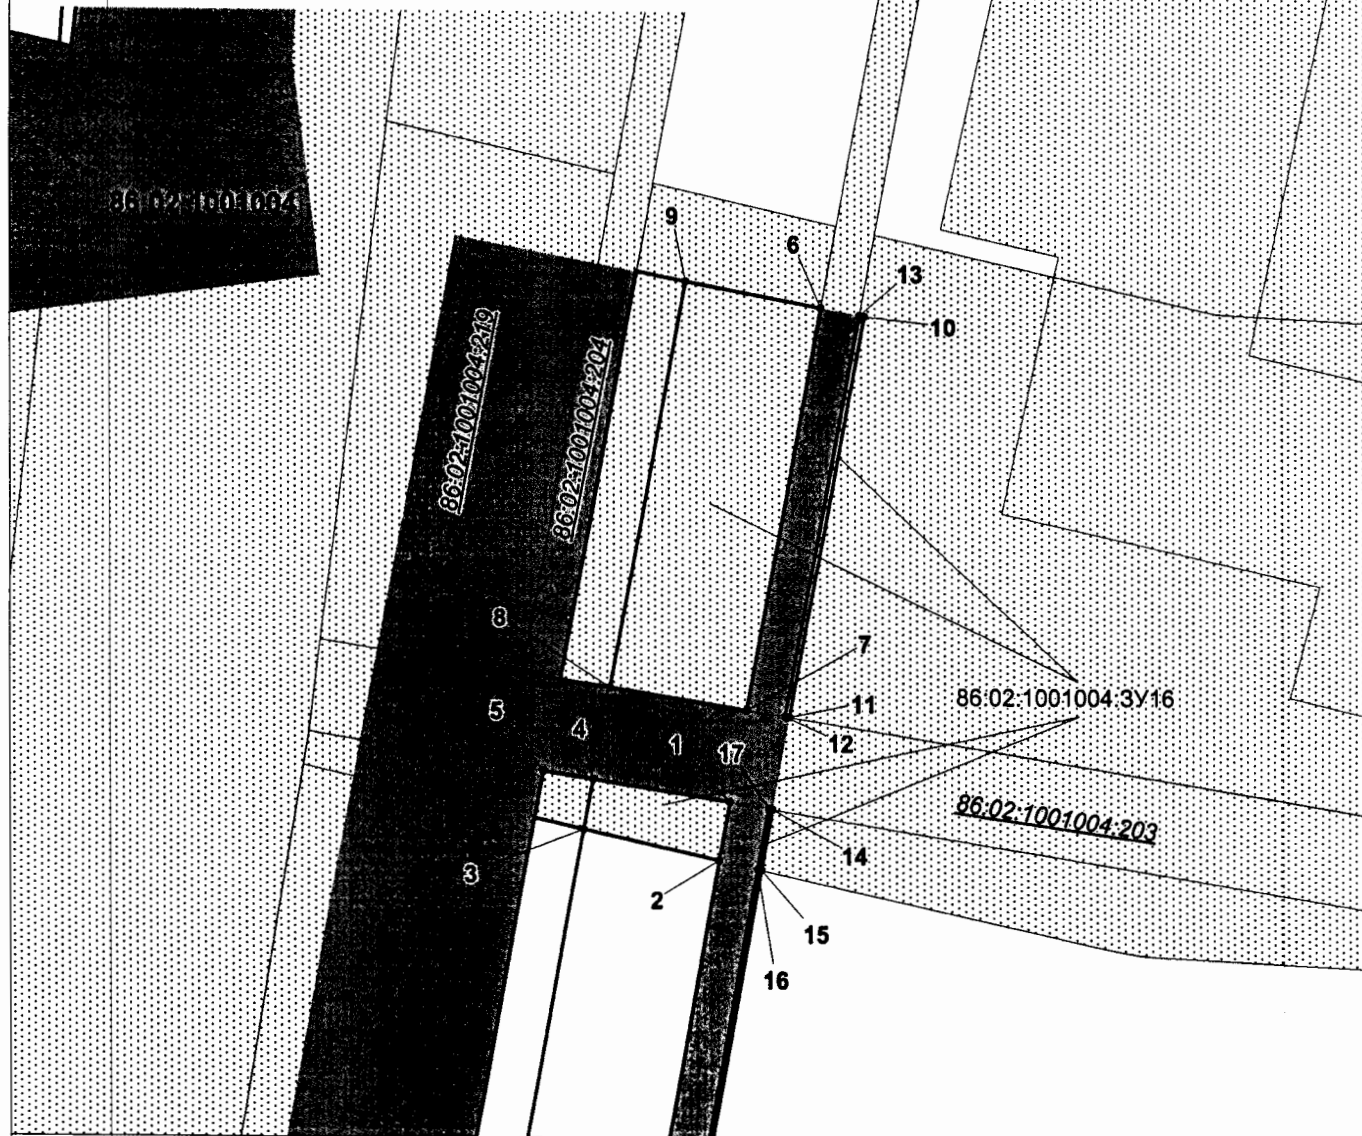

# УСЛОВНЫЕ ОБОЗНАЧЕНИЯ



граница земельного участка



земельные участки согласно сведениям государственного кадастра недвижимости



земельные участки согласно сведениям государственного лесного реестра

86:02:1001002:278

номер земельного участка в государственном кадастре недвижимости

86/09/010/2016-02/0026

номер земельного участка в государственном лесном реестре

86:08:0101000:3Y1

условный номер формируемого земельного участка

• 1

точка поворота границы земельного участка, устанавливаемой при проведении кадастровых работ

**86:02:0808002**

кадастровый квартал



наложение на ранее отведенные земельные участки




перспективная зона историко-культурного наследия



малоперспективная зона историко-культурного наследия

Проект межевания территории  
для размещения линейного объекта  
регионального значения Ханты-Мансийского  
автономного округа – Югры  
«Реконструкция автомобильных дорог Приобского  
месторождения. Первая очередь. (инв. №№204646,  
204647, 204639, 204636, 204629, 204641, 204632,  
204644.)»  
Землепользователь ПАО «НК «Роснефть»  
М 1:500

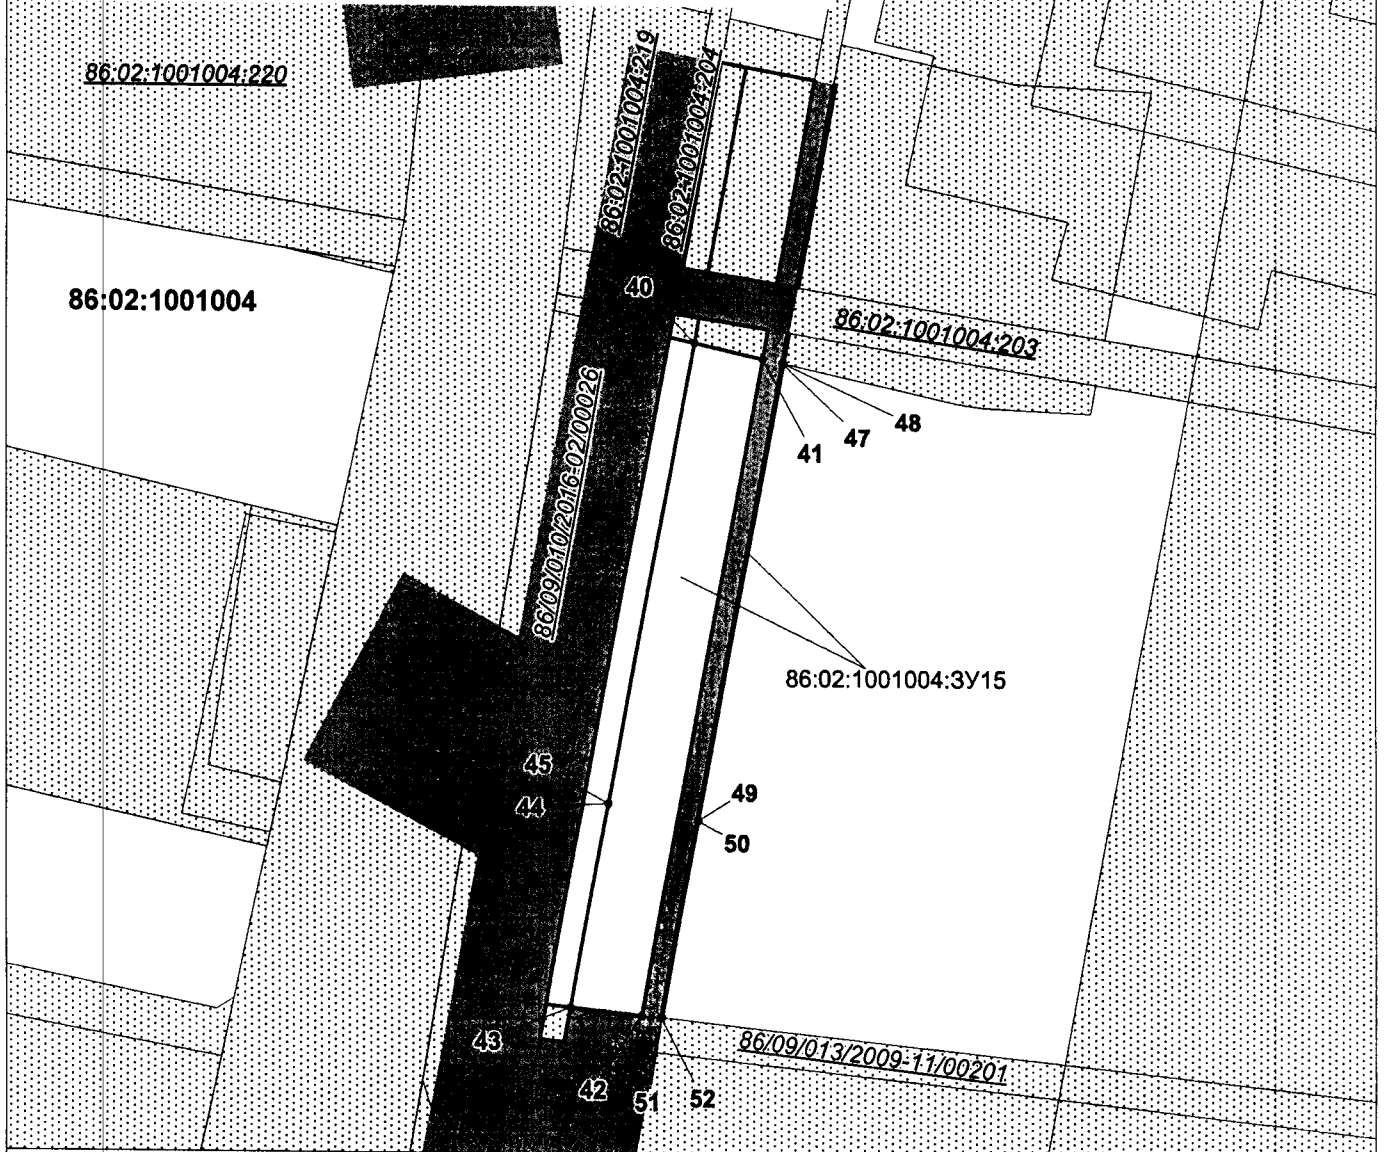

## УСЛОВНЫЕ ОБОЗНАЧЕНИЯ



граница земельного участка



земельные участки согласно сведениям государственного кадастра недвижимости



земельные участки согласно сведениям государственного лесного реестра

86:02:1001002:278

номер земельного участка в государственном кадастре недвижимости

86/09/010/2016-02/00026

номер земельного участка в государственном лесном реестре

86:08:0101000:3У1

условный номер формируемого земельного участка

• 1

точка поворота границы земельного участка, устанавливаемой при проведении кадастровых работ

**86:02:0808002**

кадастровый квартал



наложение на ранее отведенные земельные участки




перспективная зона историко-культурного наследия



малоперспективная зона историко-культурного наследия

Проект межевания территории  
для размещения линейного объекта  
регионального значения Ханты-Мансийского  
автономного округа – Югры  
«Реконструкция автомобильных дорог Приобского  
месторождения. Первая очередь. (инв. №№204646,  
204647, 204639, 204636, 204629, 204641, 204632,  
204644.)»  
Землепользователь ПАО «НК «Роснефть»  
М 1:500

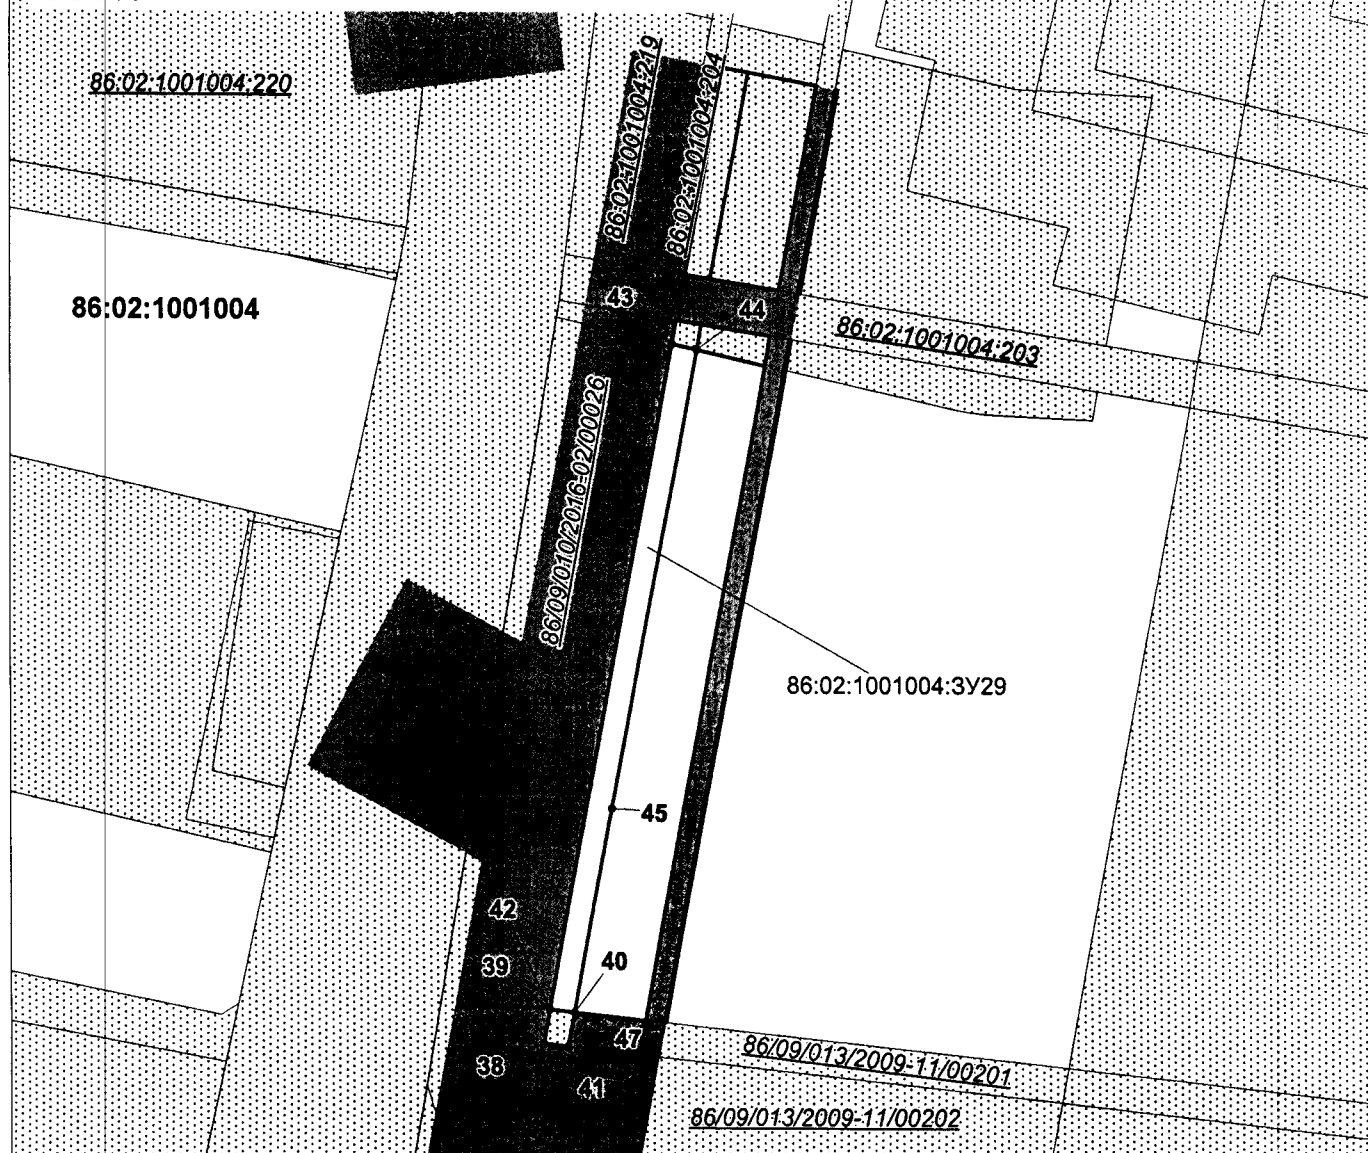

## УСЛОВНЫЕ ОБОЗНАЧЕНИЯ



граница земельного участка



земельные участки согласно сведениям государственного кадастра недвижимости



земельные участки согласно сведениям государственного лесного реестра

86:02:1001002:278

номер земельного участка в государственном кадастре недвижимости

86:09/010/2016-02/0026

номер земельного участка в государственном лесном реестре

86:08:0101000:3У1

условный номер формируемого земельного участка

• 1

точка поворота границы земельного участка, устанавливаемой при проведении кадастровых работ

**86:02:0808002** кадастровый квартал

наложение на ранее отведенные земельные участки



перспективная зона историко-культурного наследия




малоперспективная зона историко-культурного наследия

Проект межевания территории  
для размещения линейного объекта  
регионального значения Ханты-Мансийского  
автономного округа – Югры  
«Реконструкция автомобильных дорог Приобского  
месторождения. Первая очередь. (инв. №№204646,  
204647, 204639, 204636, 204629, 204641, 204632,  
204644.)»

Землепользователь ПАО «НК «Роснефть»

М 1:250

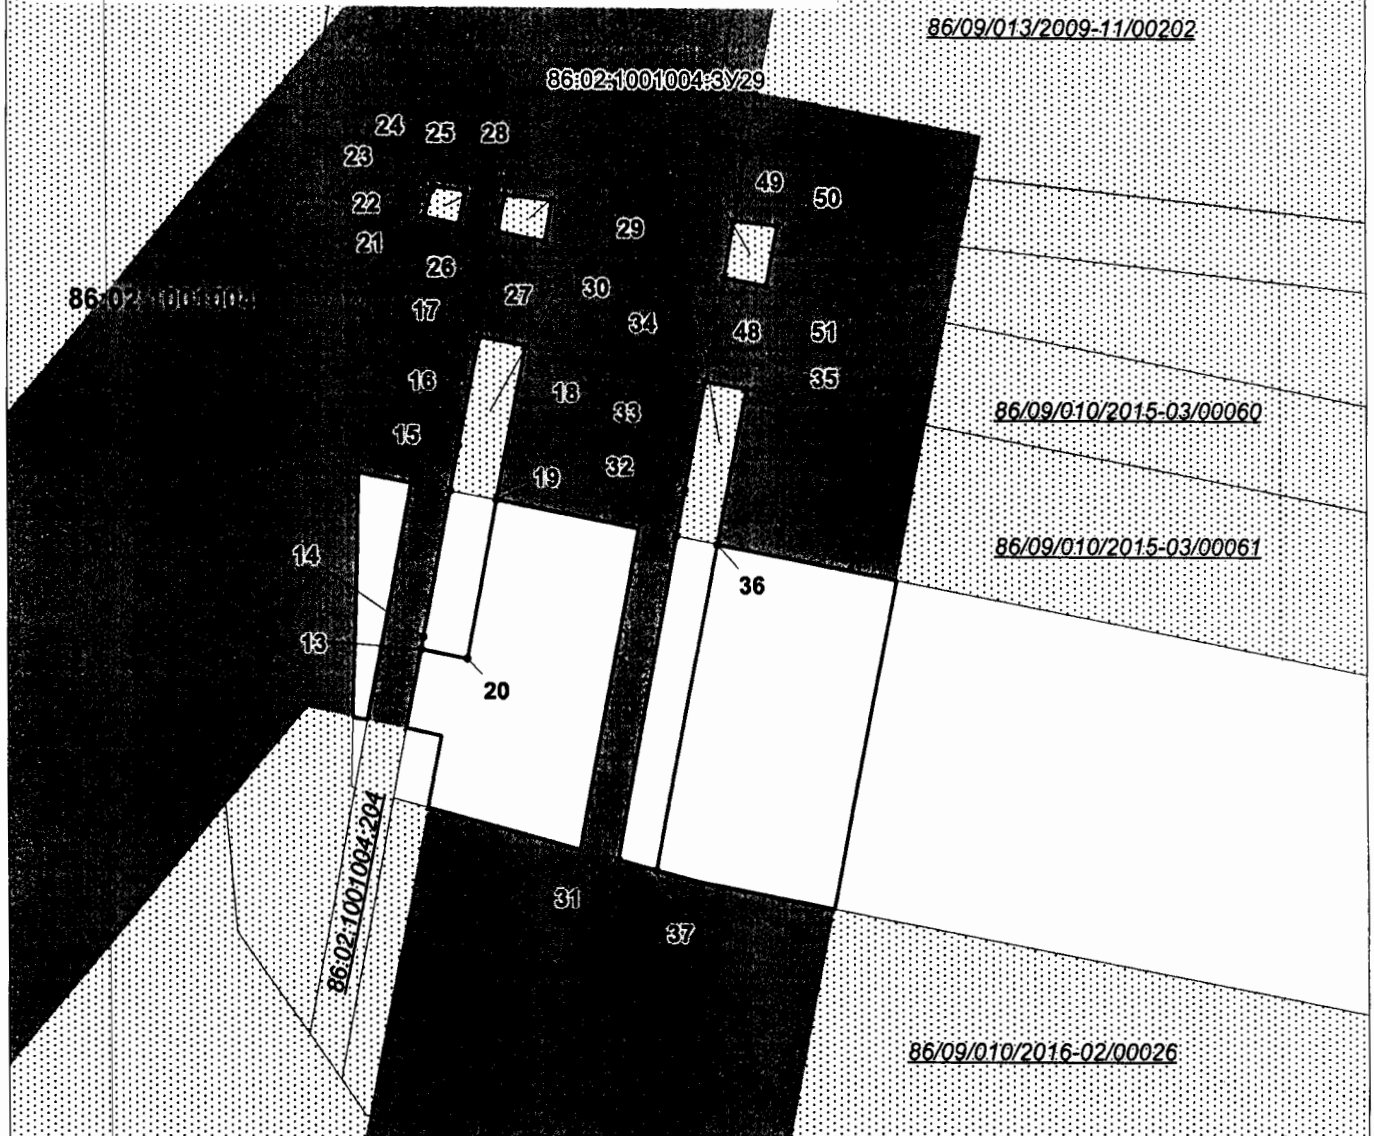

#### УСЛОВНЫЕ ОБОЗНАЧЕНИЯ



граница земельного участка



земельные участки согласно сведениям  
государственного кадастра недвижимости



земельные участки согласно сведениям  
государственного лесного реестра

86:02:1001002:278

номер земельного участка в  
государственном кадастре недвижимости

86:09/010/2016-02/0026

номер земельного участка в  
государственном лесном реестре

86:08:0101000:3Y1

условный номер формируемого  
земельного участка

• 1

точка поворота границы земельного участка,  
устанавливаемой при проведении  
кадастровых работ

**86:02:0808002** кадастровый квартал



наложение на ранее отведенные  
земельные участки



перспективная зона  
историко-культурного наследия




малоперспективная зона  
историко-культурного наследия



Проект межевания территории  
для размещения линейного объекта  
регионального значения Ханты-Мансийского  
автономного округа – Югры  
«Реконструкция автомобильных дорог Приобского  
месторождения. Первая очередь. (инв. №№204646,  
204647, 204639, 204636, 204629, 204641, 204632,  
204644.)»

Землепользователь ПАО «НК «Роснефть»

М 1:250

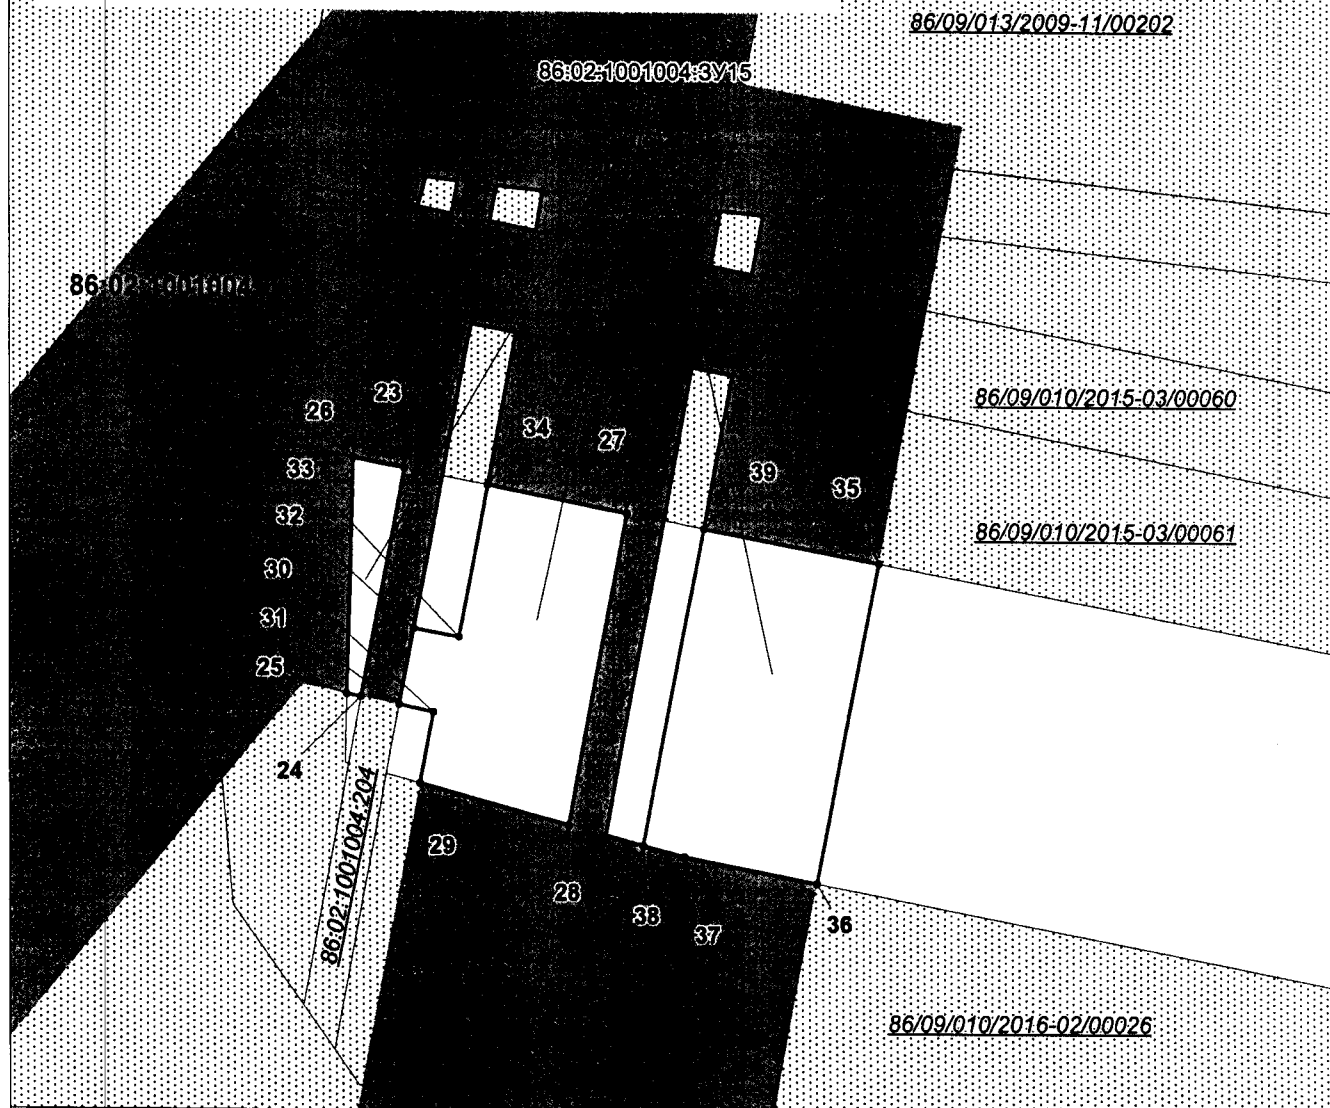

#### УСЛОВНЫЕ ОБОЗНАЧЕНИЯ



граница земельного участка



земельные участки согласно сведениям  
государственного кадастра недвижимости



земельные участки согласно сведениям  
государственного лесного реестра

86:02:1001002:278

номер земельного участка в  
государственном кадастре недвижимости

86:09/010/2016-02/0026

номер земельного участка в  
государственном лесном реестре

86:08:0101000:3Y1

условный номер формируемого  
земельного участка

• 1

точка поворота границы земельного участка,  
устанавливаемой при проведении  
кадастровых работ

**86:02:0808002**

кадастровый квартал



наложение на ранее отведенные  
земельные участки



перспективная зона  
историко-культурного наследия




малоперспективная зона  
историко-культурного наследия

Проект межевания территории  
для размещения линейного объекта  
регионального значения Ханты-Мансийского  
автономного округа – Югры  
«Реконструкция автомобильных дорог Приобского  
месторождения. Первая очередь. (инв. №№204646,  
204647, 204639, 204636, 204629, 204641, 204632,  
204644.)»

Землепользователь ПАО «НК «Роснефть»

М 1:250

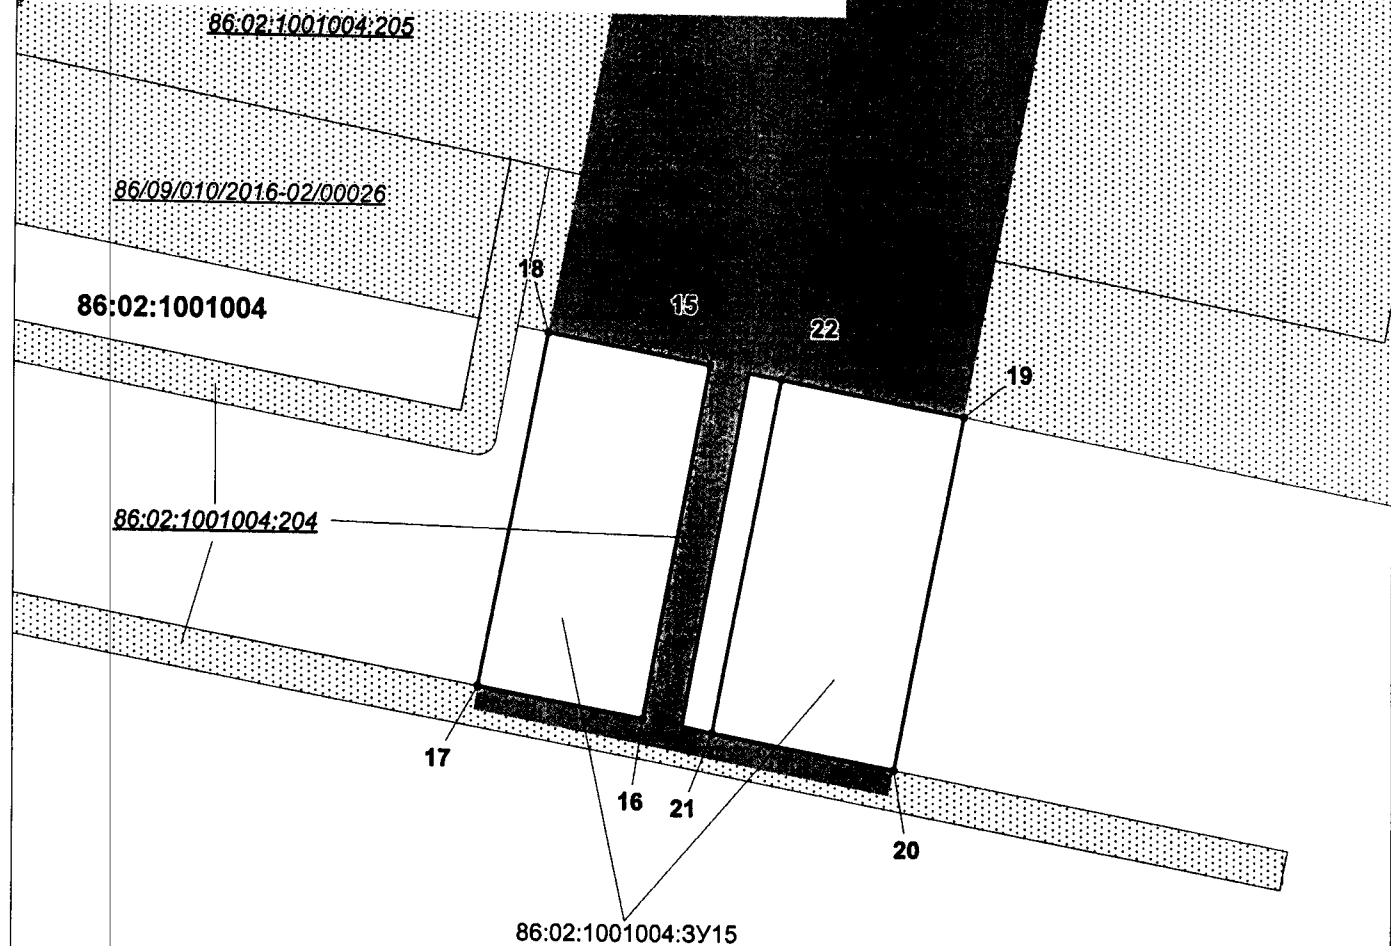

# УСЛОВНЫЕ ОБОЗНАЧЕНИЯ



граница земельного участка



земельные участки согласно сведениям  
государственного кадастра недвижимости



земельные участки согласно сведениям  
государственного лесного реестра

86:02:1001002:278

номер земельного участка в  
государственном кадастре недвижимости

86/09/010/2016-02/0026

номер земельного участка в  
государственном лесном реестре

86:08:0101000:3У1

условный номер формируемого  
земельного участка

• 1

точка поворота границы земельного участка,  
устанавливаемой при проведении  
кадастровых работ

**86:02:0808002**

кадастровый квартал



наложение на ранее отведенные  
земельные участки




перспективная зона  
историко-культурного наследия



малоперспективная зона  
историко-культурного наследия

Проект межевания территории  
для размещения линейного объекта  
регионального значения Ханты-Мансийского  
автономного округа – Югры  
«Реконструкция автомобильных дорог Приобского  
месторождения. Первая очередь. (инв. №№204646,  
204647, 204639, 204636, 204629, 204641, 204632,  
204644.)»  
Землепользователь ПАО «НК «Роснефть»  
М 1:250

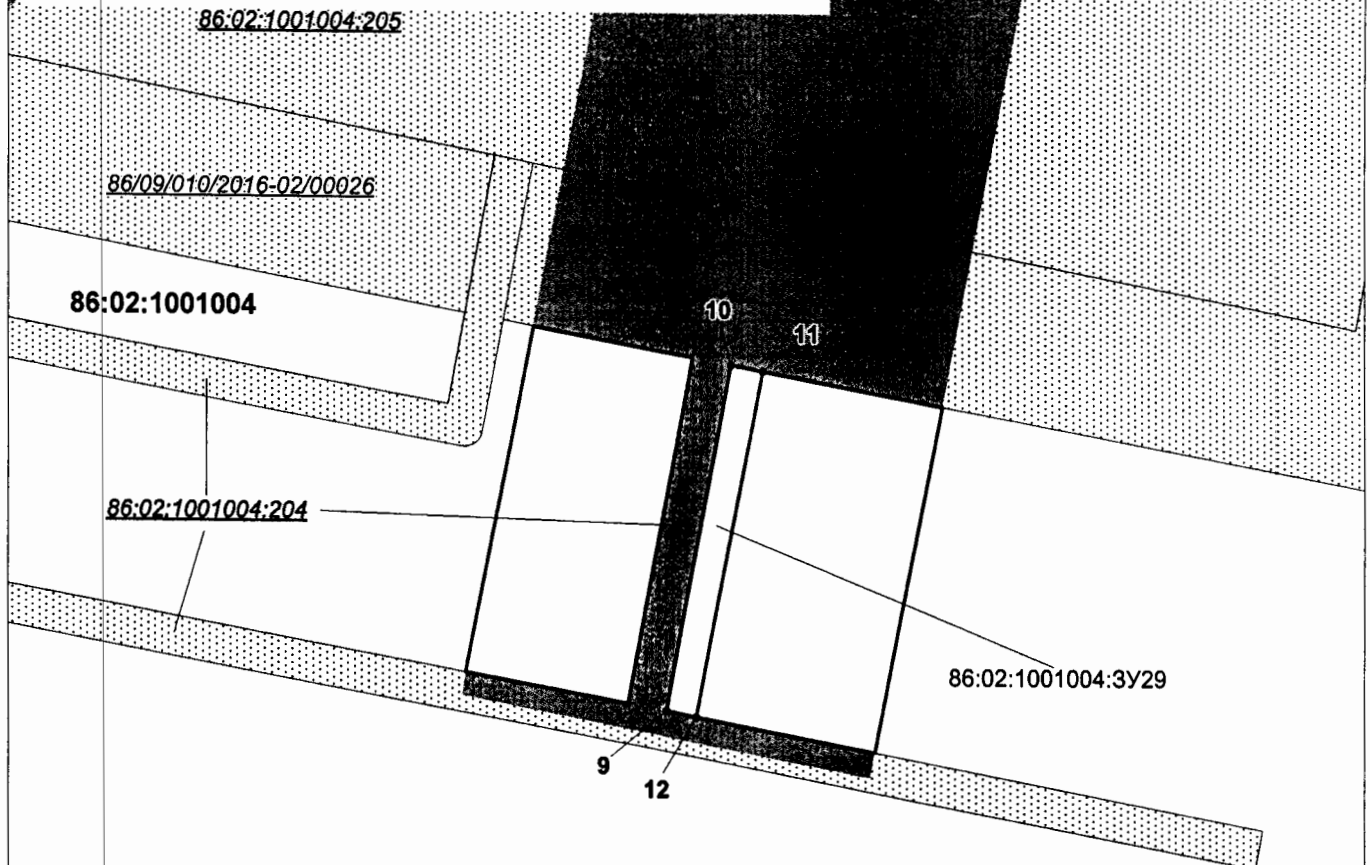

## УСЛОВНЫЕ ОБОЗНАЧЕНИЯ



граница земельного участка

земельные участки согласно сведениям  
государственного кадастра недвижимостиземельные участки согласно сведениям  
государственного лесного реестра86:02:1001002:278номер земельного участка в  
государственном кадастре недвижимости86/09/010/2016-02/0026номер земельного участка в  
государственном лесном реестре

86:08:0101000:3У1

условный номер формируемого  
земельного участка

• 1

точка поворота границы земельного участка,  
устанавливаемой при проведении  
кадастровых работ**86:02:0808002**

кадастровый квартал

наложение на ранее отведенные  
земельные участкиперспективная зона  
историко-культурного наследиямалоперспективная зона  
историко-культурного наследия



Проект межевания территории  
для размещения линейного объекта  
регионального значения Ханты-Мансийского  
автономного округа – Югры  
«Реконструкция автомобильных дорог Приобского  
месторождения. Первая очередь. (инв. №№204646,  
204647, 204639, 204636, 204629, 204641, 204632,  
204644.)»  
Землепользователь ПАО «НК «Роснефть»  
М 1:500



## УСЛОВНЫЕ ОБОЗНАЧЕНИЯ



граница земельного участка

земельные участки согласно сведениям  
государственного кадастра недвижимостиземельные участки согласно сведениям  
государственного лесного реестра86:02:1001002:278номер земельного участка в  
государственном кадастре недвижимости86:09/010/2016-02/00026номер земельного участка в  
государственном лесном реестре

86:08:0101000:3У1

условный номер формируемого  
земельного участка

• 1

точка поворота границы земельного участка,  
устанавливаемой при проведении  
кадастровых работ**86:02:0808002**


кадастровый квартал

наложение на ранее отведенные  
земельные участкиперспективная зона  
историко-культурного наследиямалоперспективная зона  
историко-культурного наследия

Проект межевания территории  
для размещения линейного объекта  
регионального значения Ханты-Мансийского  
автономного округа – Югры  
«Реконструкция автомобильных дорог Приобского  
месторождения. Первая очередь. (инв. №№204646,  
204647, 204639, 204636, 204629, 204641, 204632,  
204644.)»

Землепользователь ПАО «НК «Роснефть»

М 1:500

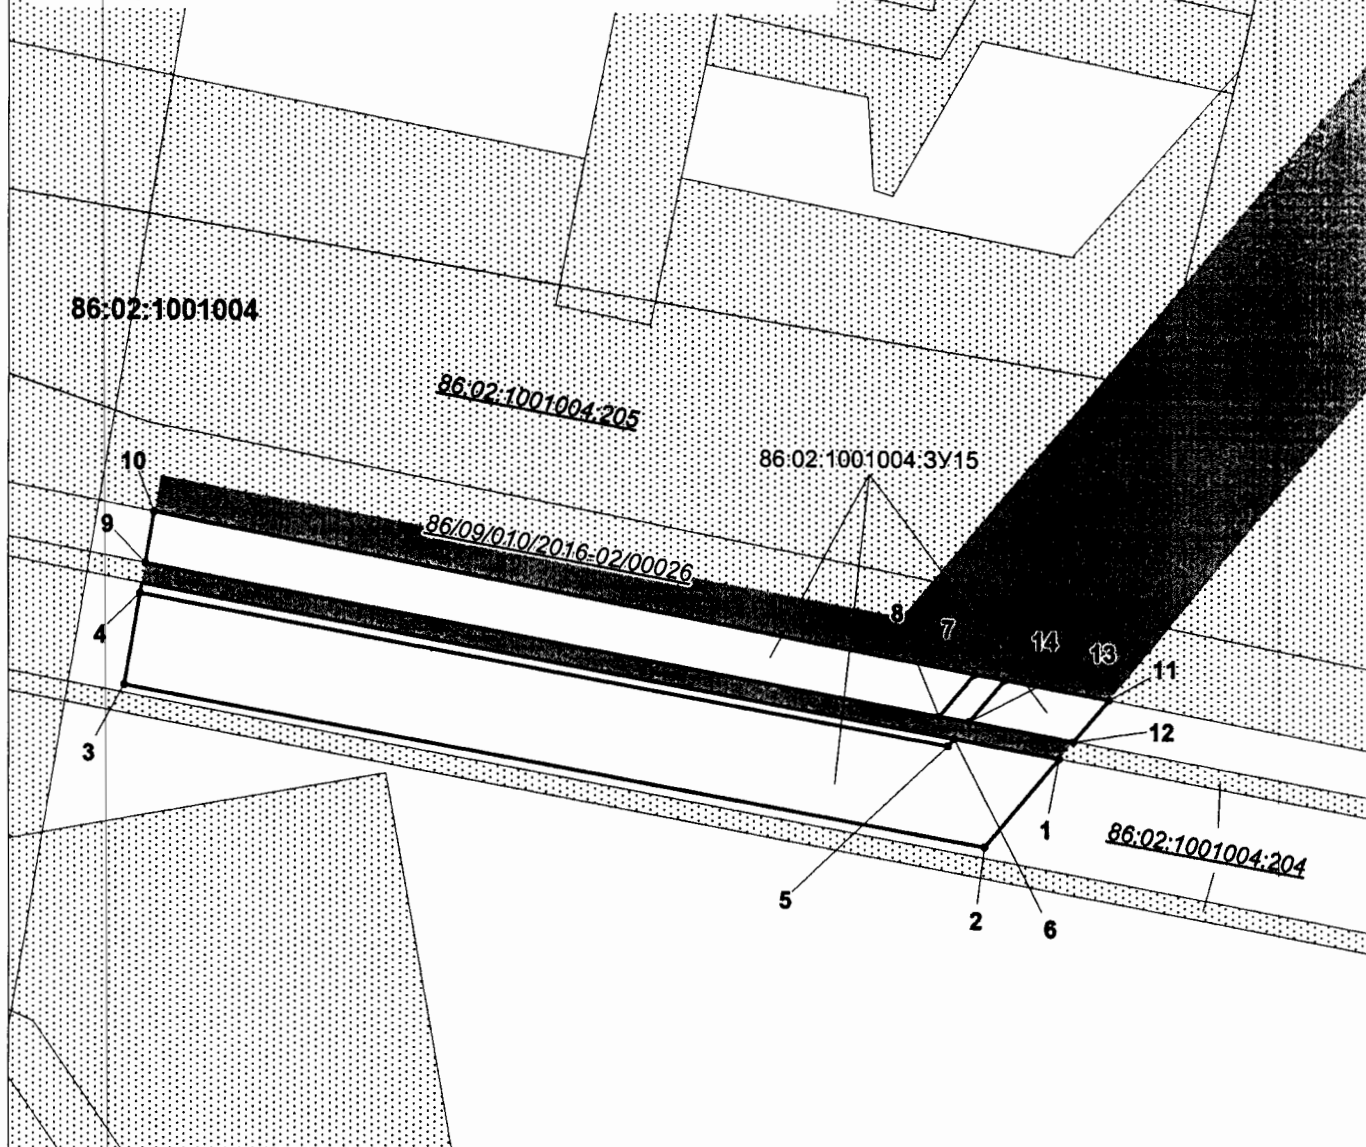

#### УСЛОВНЫЕ ОБОЗНАЧЕНИЯ



граница земельного участка



земельные участки согласно сведениям  
государственного кадастра недвижимости



земельные участки согласно сведениям  
государственного лесного реестра

86:02:1001002:278

номер земельного участка в  
государственном кадастре недвижимости

86:09:010/2016-02/00026

номер земельного участка в  
государственном лесном реестре

86:08:0101000:3У1

условный номер формируемого  
земельного участка



точка поворота границы земельного участка,  
устанавливаемой при проведении  
кадастровых работ

**86:02:0808002** кадастровый квартал



наложение на ранее отведенные  
земельные участки




перспективная зона  
историко-культурного наследия



малоперспективная зона  
историко-культурного наследия

Проект межевания территории  
для размещения линейного объекта  
регионального значения Ханты-Мансийского  
автономного округа – Югры  
«Реконструкция автомобильных дорог Приобского  
месторождения. Первая очередь. (инв. №№204646,  
204647, 204639, 204636, 204629, 204641, 204632,  
204644.)»  
Землепользователь ПАО «НК «Роснефть»  
М 1:1000

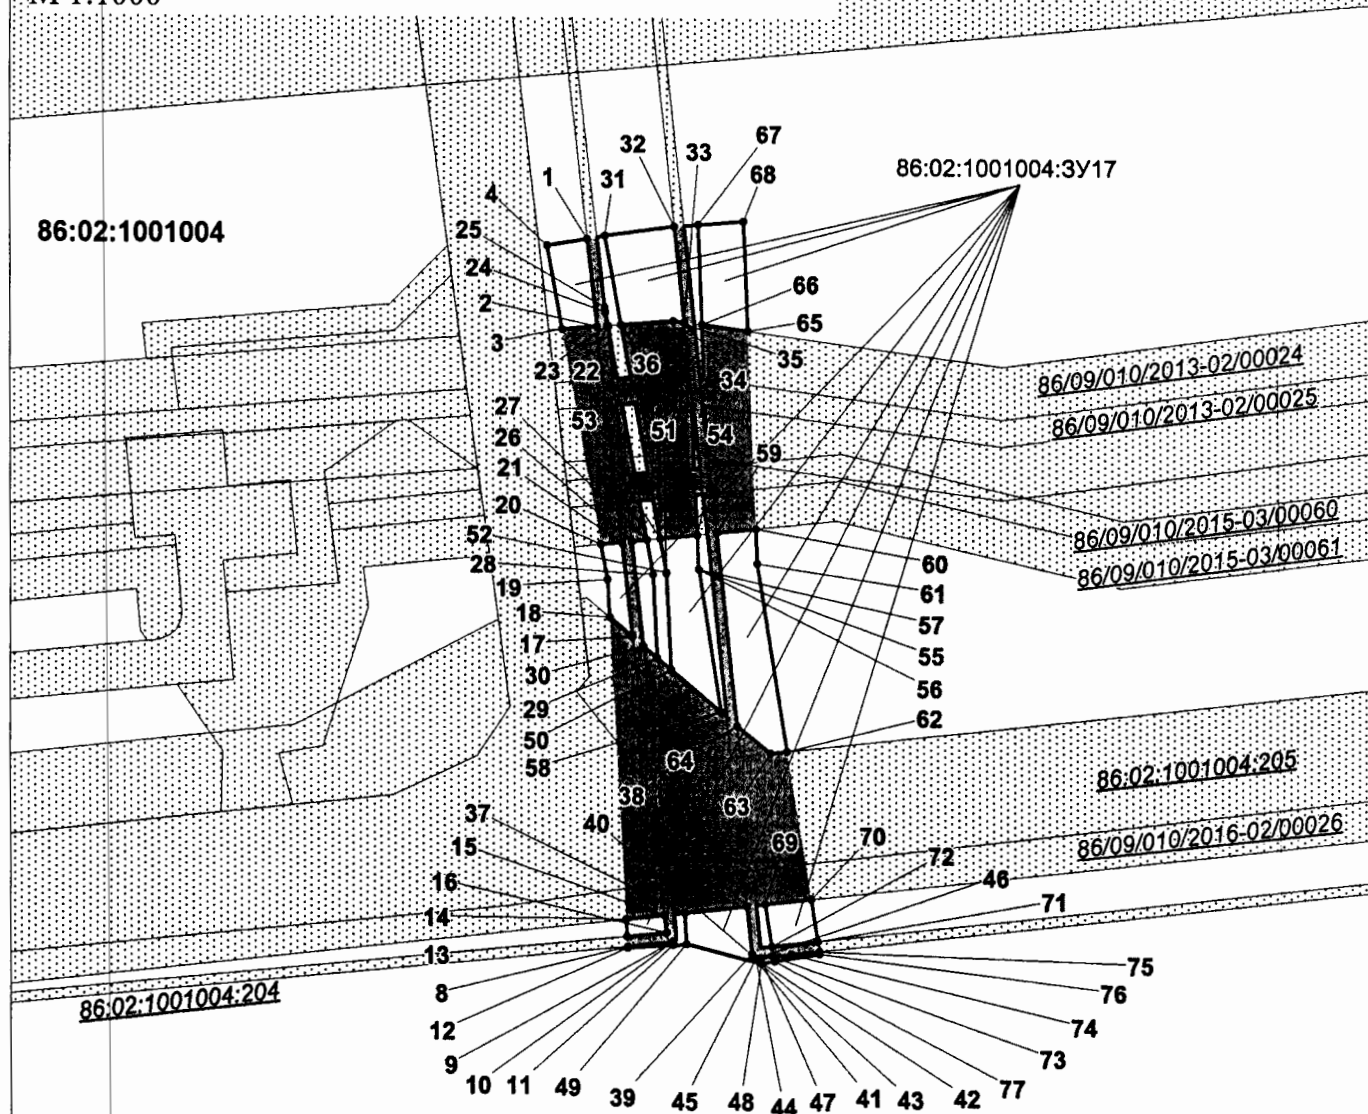

## УСЛОВНЫЕ ОБОЗНАЧЕНИЯ



граница земельного участка



земельные участки согласно сведениям государственного кадастра недвижимости



земельные участки согласно сведениям государственного лесного реестра

86:02:1001002:278

номер земельного участка в государственном кадастре недвижимости

86:09/010/2016-02/0026

номер земельного участка в государственном лесном реестре

86:08:0101000:3У1

условный номер формируемого земельного участка



точка поворота границы земельного участка, устанавливаемой при проведении кадастровых работ

86:02:0808002 кадастровый квартал



наложение на ранее отведенные земельные участки




перспективная зона историко-культурного наследия



малоперспективная зона историко-культурного наследия

Проект межевания территории  
для размещения линейного объекта  
регионального значения Ханты-Мансийского  
автономного округа – Югры  
«Реконструкция автомобильных дорог Приобского  
месторождения. Первая очередь. (инв. №№204646,  
204647, 204639, 204636, 204629, 204641, 204632,  
204644.)»  
Землепользователь ПАО «НК «Роснефть»  
М 1:1000

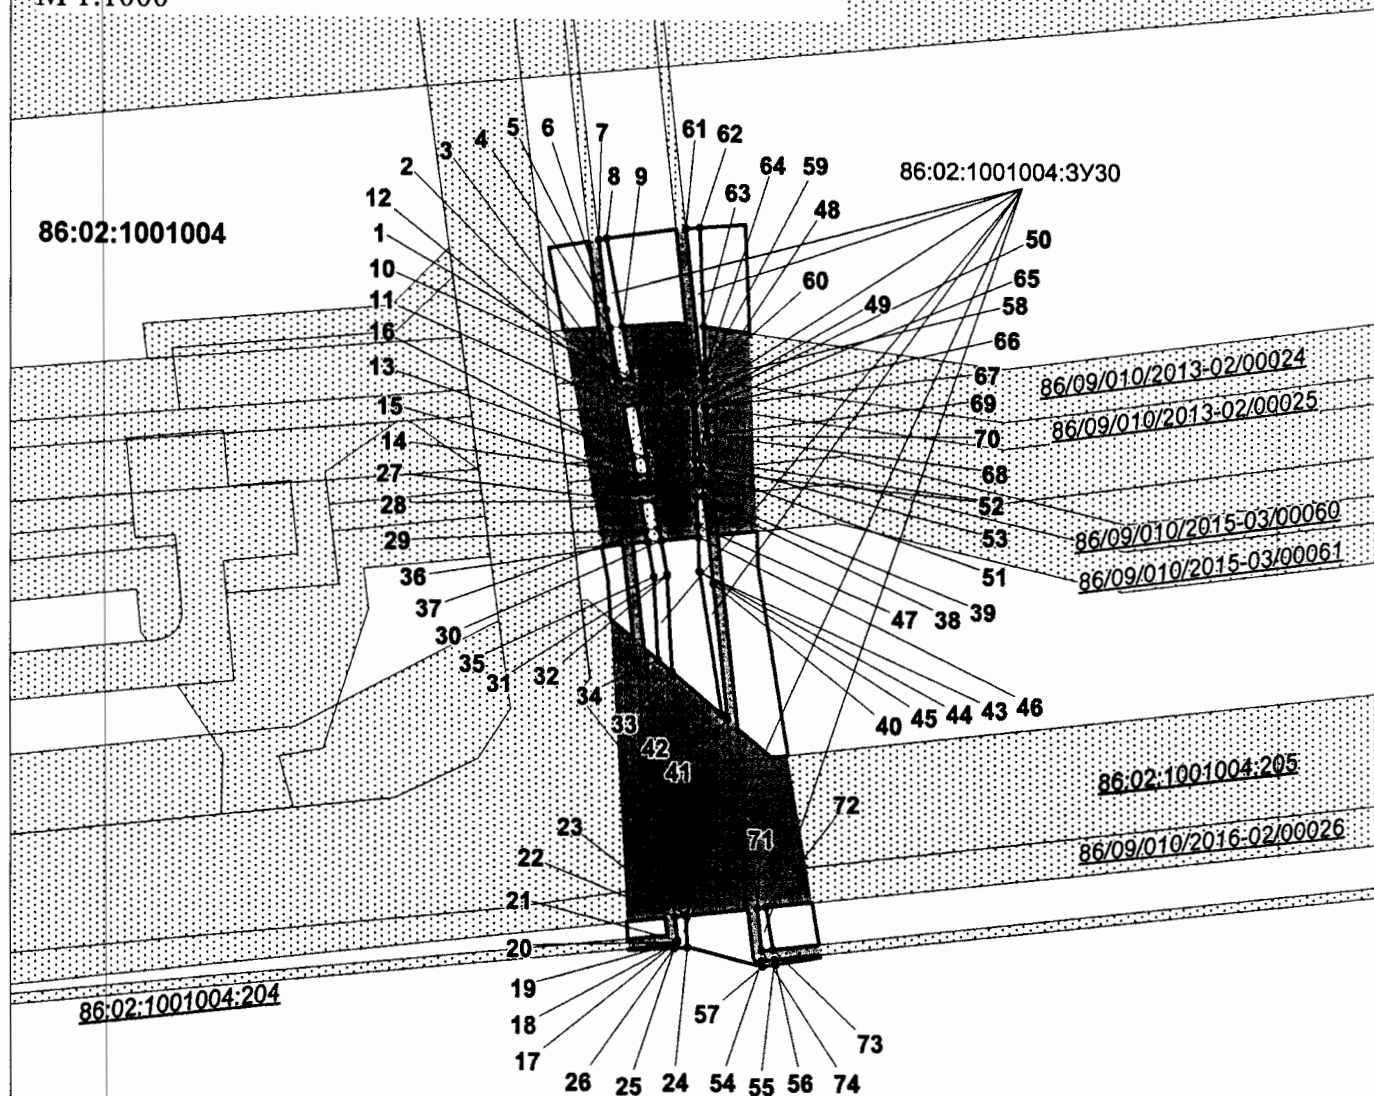

## УСЛОВНЫЕ ОБОЗНАЧЕНИЯ



граница земельного участка



земельные участки согласно сведениям государственного кадастра недвижимости



земельные участки согласно сведениям государственного лесного реестра

86:02:1001002:278

номер земельного участка в государственном кадастре недвижимости

86/09/010/2016-02/0026

номер земельного участка в государственном лесном реестре

86:08:0101000:3У1

условный номер формируемого земельного участка

• 1

точка поворота границы земельного участка, устанавливаемой при проведении кадастровых работ

**86:02:0808002**

кадастровый квартал



наложение на ранее отведенные земельные участки



перспективная зона историко-культурного наследия




малоперспективная зона историко-культурного наследия



Проект межевания территории  
для размещения линейного объекта  
регионального значения Ханты-Мансийского  
автономного округа – Югры  
«Реконструкция автомобильных дорог Приобского  
месторождения. Первая очередь. (инв. №№204646,  
204647, 204639, 204636, 204629, 204641, 204632,  
204644.)»

Землепользователь ПАО «НК «Роснефть»


М 1:1000

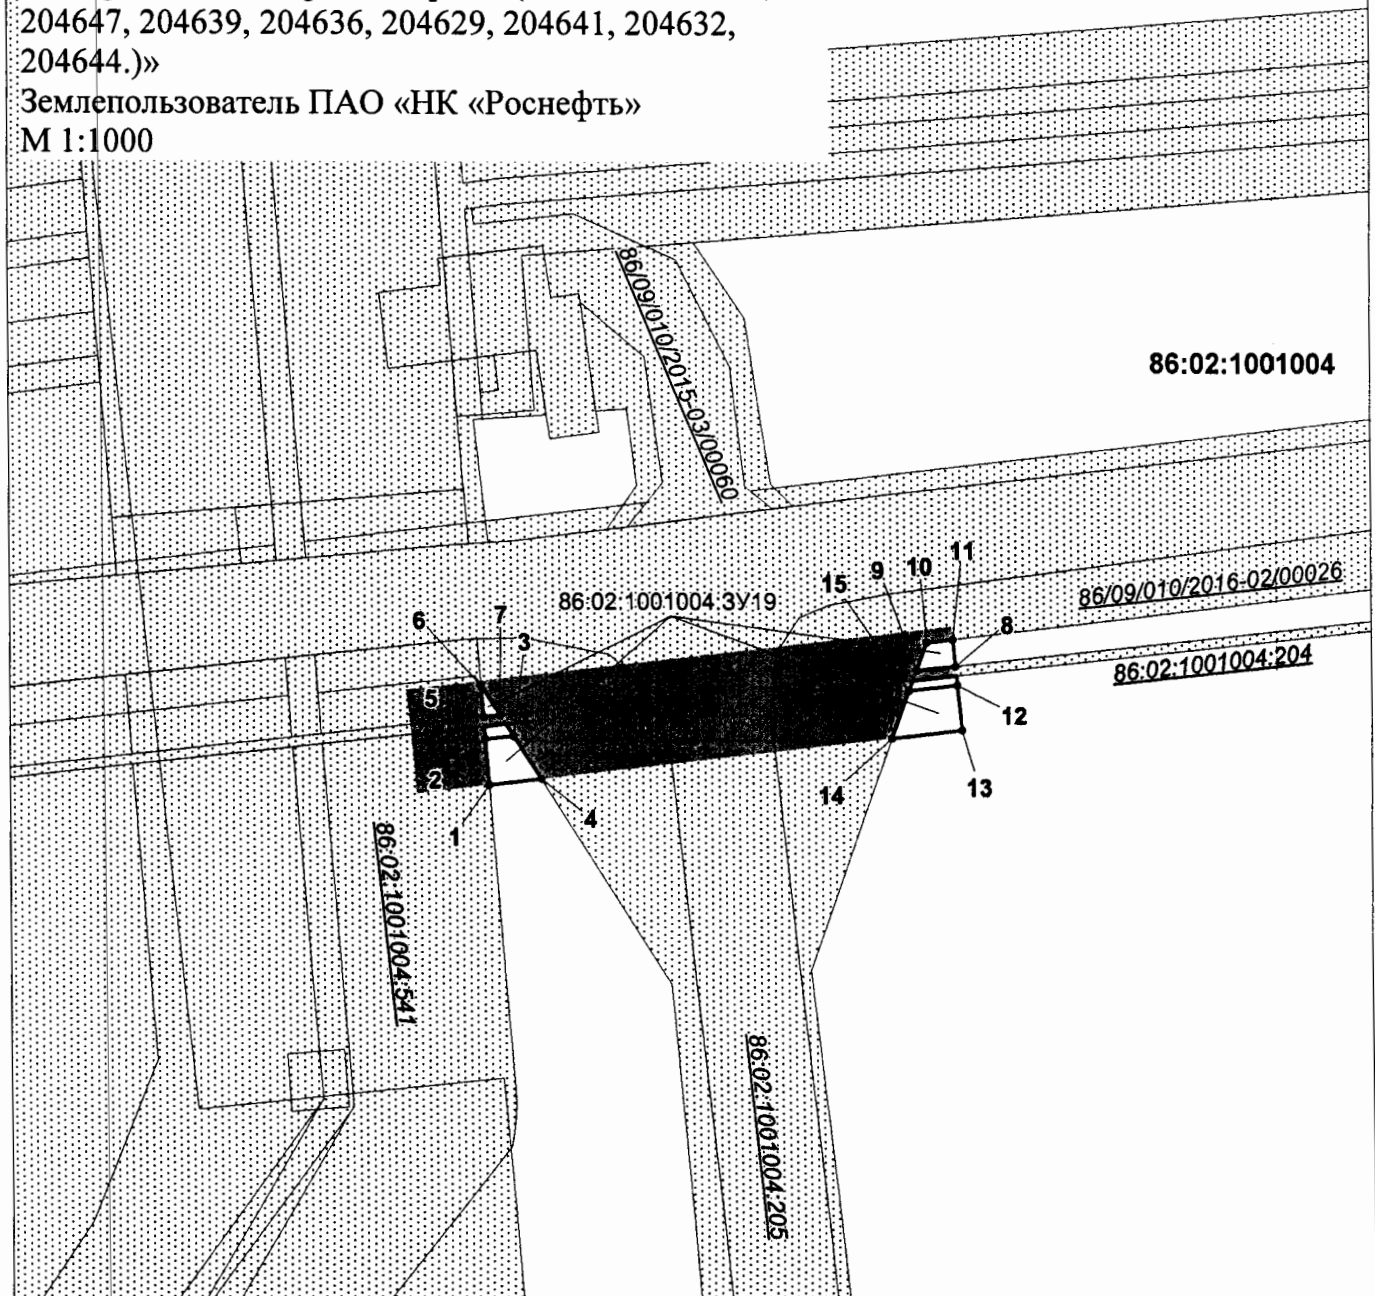

# УСЛОВНЫЕ ОБОЗНАЧЕНИЯ

- |                               |                                                                             |                      |                                                                                             |
|-------------------------------|-----------------------------------------------------------------------------|----------------------|---------------------------------------------------------------------------------------------|
|                               | граница земельного участка                                                  |                      | точка поворота границы земельного участка, устанавливаемой при проведении кадастровых работ |
|                               | земельные участки согласно сведениям государственного кадастра недвижимости | <b>86:02:0808002</b> | кадастровый квартал                                                                         |
|                               | земельные участки согласно сведениям государственного лесного реестра       |                      | наложение на ранее отведенные земельные участки                                             |
| <u>86:02:1001002:278</u>      | номер земельного участка в государственном кадастре недвижимости            |                      | перспективная зона историко-культурного наследия                                            |
| <u>86:09/010/2016-02/0026</u> | номер земельного участка в государственном лесном реестре                   |                      | малоперспективная зона историко-культурного наследия                                        |
| <u>86:08:0101000:3У1</u>      | условный номер формируемого земельного участка                              |                      |                                                                                             |

Проект межевания территории  
для размещения линейного объекта  
регионального значения Ханты-Мансийского  
автономного округа – Югры  
«Реконструкция автомобильных дорог Приобского  
месторождения. Первая очередь. (инв. №№204646,  
204647, 204639, 204636, 204629, 204641, 204632,  
204644.)»  
Землепользователь ПАО «НК «Роснефть»  
М 1:1000

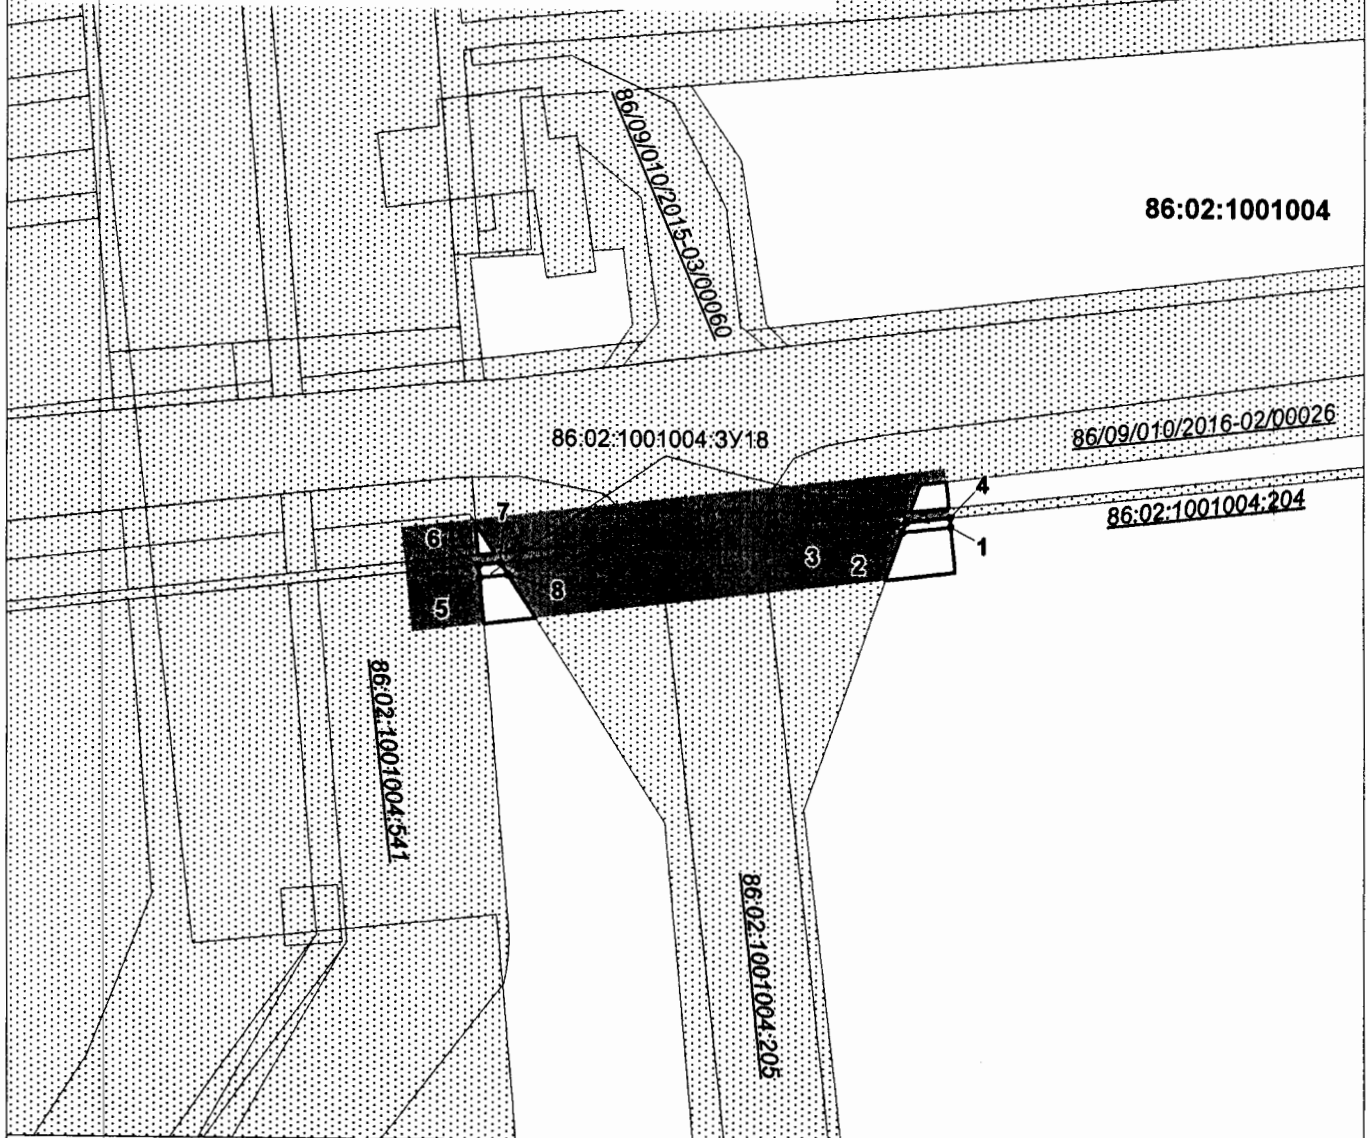

## УСЛОВНЫЕ ОБОЗНАЧЕНИЯ



граница земельного участка

земельные участки согласно сведениям  
государственного кадастра недвижимостиземельные участки согласно сведениям  
государственного лесного реестра86:02:1001002:278номер земельного участка в  
государственном кадастре недвижимости86/09/010/2016-02/0026номер земельного участка в  
государственном лесном реестре

86:08:0101000:3Y1

условный номер формируемого  
земельного участка

• 1

точка поворота границы земельного участка,  
устанавливаемой при проведении  
кадастровых работ**86:02:0808002**

кадастровый квартал


наложение на ранее отведенные  
земельные участкиперспективная зона  
историко-культурного наследиямалоперспективная зона  
историко-культурного наследия

Проект межевания территории  
для размещения линейного объекта  
регионального значения Ханты-Мансийского  
автономного округа – Югры  
«Реконструкция автомобильных дорог Приобского  
месторождения. Первая очередь. (инв. №№204646,  
204647, 204639, 204636, 204629, 204641, 204632,  
204644.)»

Землепользователь ПАО «НК «Роснефть»

М 1:1000

86:02:1001004

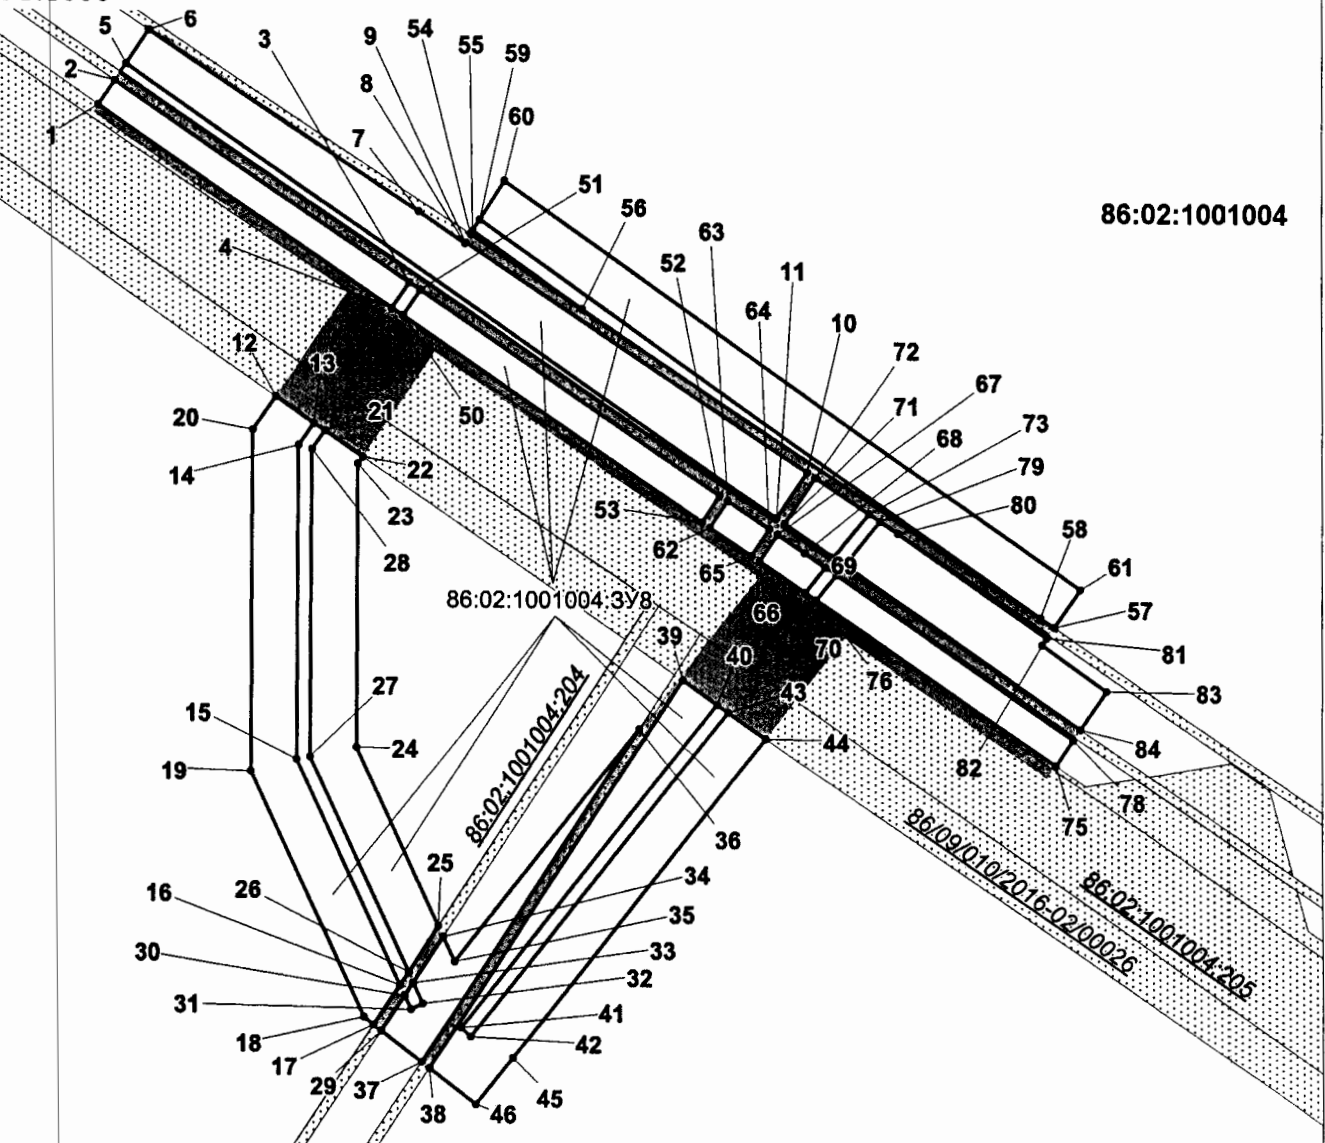

# УСЛОВНЫЕ ОБОЗНАЧЕНИЯ



граница земельного участка



земельные участки согласно сведениям  
государственного кадастра недвижимости



земельные участки согласно сведениям  
государственного лесного реестра

86:02:1001002:278

номер земельного участка в  
государственном кадастре недвижимости

86/09/010/2016-02/0026

номер земельного участка в  
государственном лесном реестре

86:08:0101000:3У1

условный номер формируемого  
земельного участка

• 1 точка поворота границы земельного участка,  
устанавливаемой при проведении  
кадастровых работ

**86:02:0808002** кадастровый квартал



наложение на ранее отведенные  
земельные участки



перспективная зона  
историко-культурного наследия




малоперспективная зона  
историко-культурного наследия

Проект межевания территории  
для размещения линейного объекта  
регионального значения Ханты-Мансийского  
автономного округа – Югры  
«Реконструкция автомобильных дорог Приобского  
месторождения. Первая очередь. (инв. №№204646,  
204647, 204639, 204636, 204629, 204641, 204632,  
204644.)»

Землепользователь ПАО «НК «Роснефть»

М 1:1000

86:02:1001004

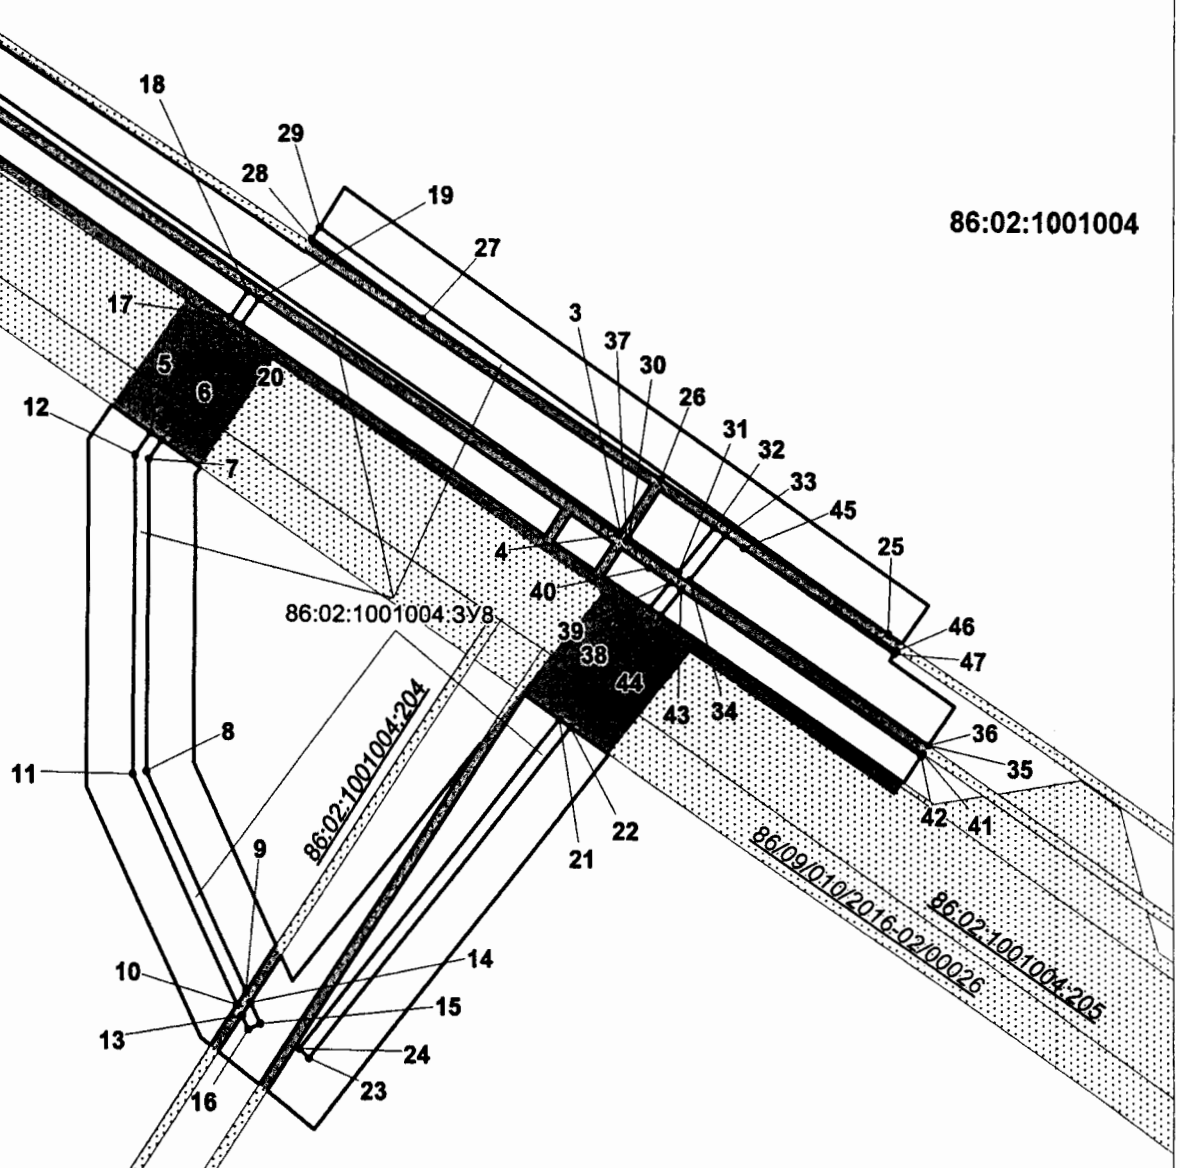

# УСЛОВНЫЕ ОБОЗНАЧЕНИЯ



граница земельного участка



земельные участки согласно сведениям  
государственного кадастра недвижимости



земельные участки согласно сведениям  
государственного лесного реестра

86:02:1001002:278

номер земельного участка в  
государственном кадастре недвижимости

86:09:010/2016-02/0026

номер земельного участка в  
государственном лесном реестре

86:08:0101000:3У1

условный номер формируемого  
земельного участка

• 1

точка поворота границы земельного участка,  
устанавливаемой при проведении  
кадастровых работ

**86:02:0808002**

кадастровый квартал



наложение на ранее отведенные  
земельные участки



перспективная зона  
историко-культурного наследия




малоперспективная зона  
историко-культурного наследия



Проект межевания территории  
для размещения линейного объекта  
регионального значения Ханты-Мансийского  
автономного округа – Югры  
«Реконструкция автомобильных дорог Приобского  
месторождения. Первая очередь. (инв. №№204646,  
204647, 204639, 204636, 204629, 204641, 204632,  
204644.)»

Землепользователь ПАО «НК «Роснефть»  
М 1:500

86:02:1001004

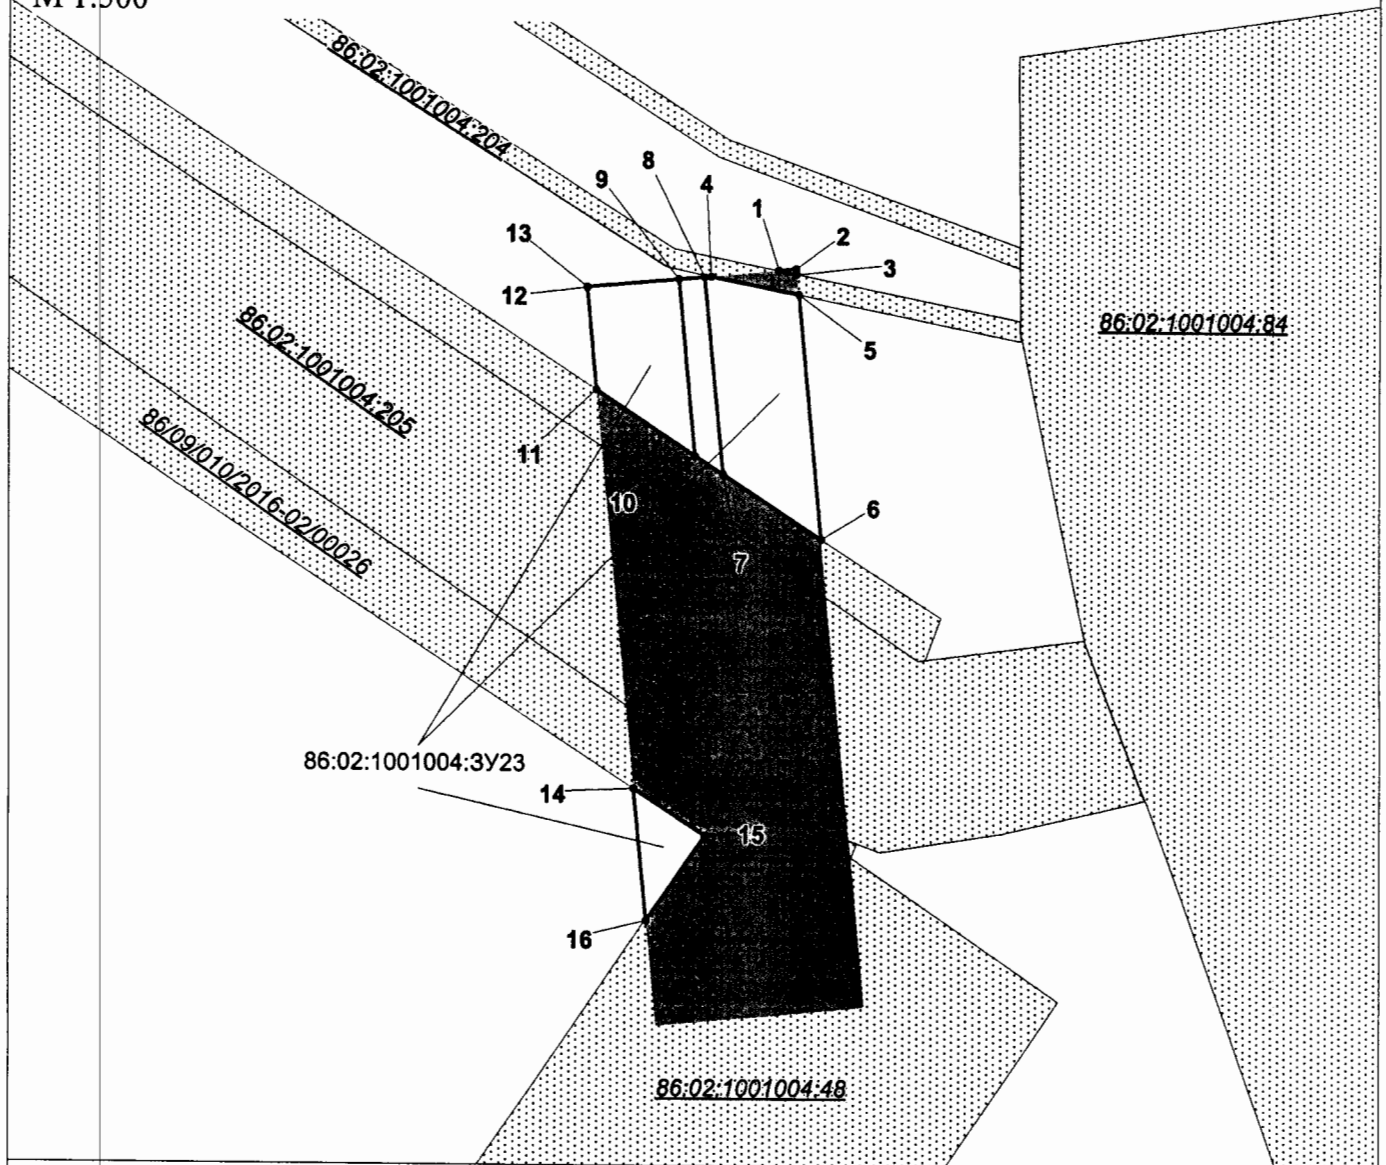

## УСЛОВНЫЕ ОБОЗНАЧЕНИЯ



граница земельного участка



земельные участки согласно сведениям государственного кадастра недвижимости



земельные участки согласно сведениям государственного лесного реестра

86:02:1001002:278

номер земельного участка в государственном кадастре недвижимости

86:09:0102016-02/0026

номер земельного участка в государственном лесном реестре

86:08:0101000:3У1

условный номер формируемого земельного участка

• 1

точка поворота границы земельного участка, устанавливаемой при проведении кадастровых работ

86:02:0808002

кадастровый квартал



наложение на ранее отведенные земельные участки



перспективная зона историко-культурного наследия




малоперспективная зона историко-культурного наследия

Проект межевания территории  
для размещения линейного объекта  
регионального значения Ханты-Мансийского  
автономного округа – Югры  
«Реконструкция автомобильных дорог Приобского  
месторождения. Первая очередь. (инв. №№204646,  
204647, 204639, 204636, 204629, 204641, 204632,  
204644.)»

Землепользователь ПАО «НК «Роснефть»

М 1:500

86:02:1001004

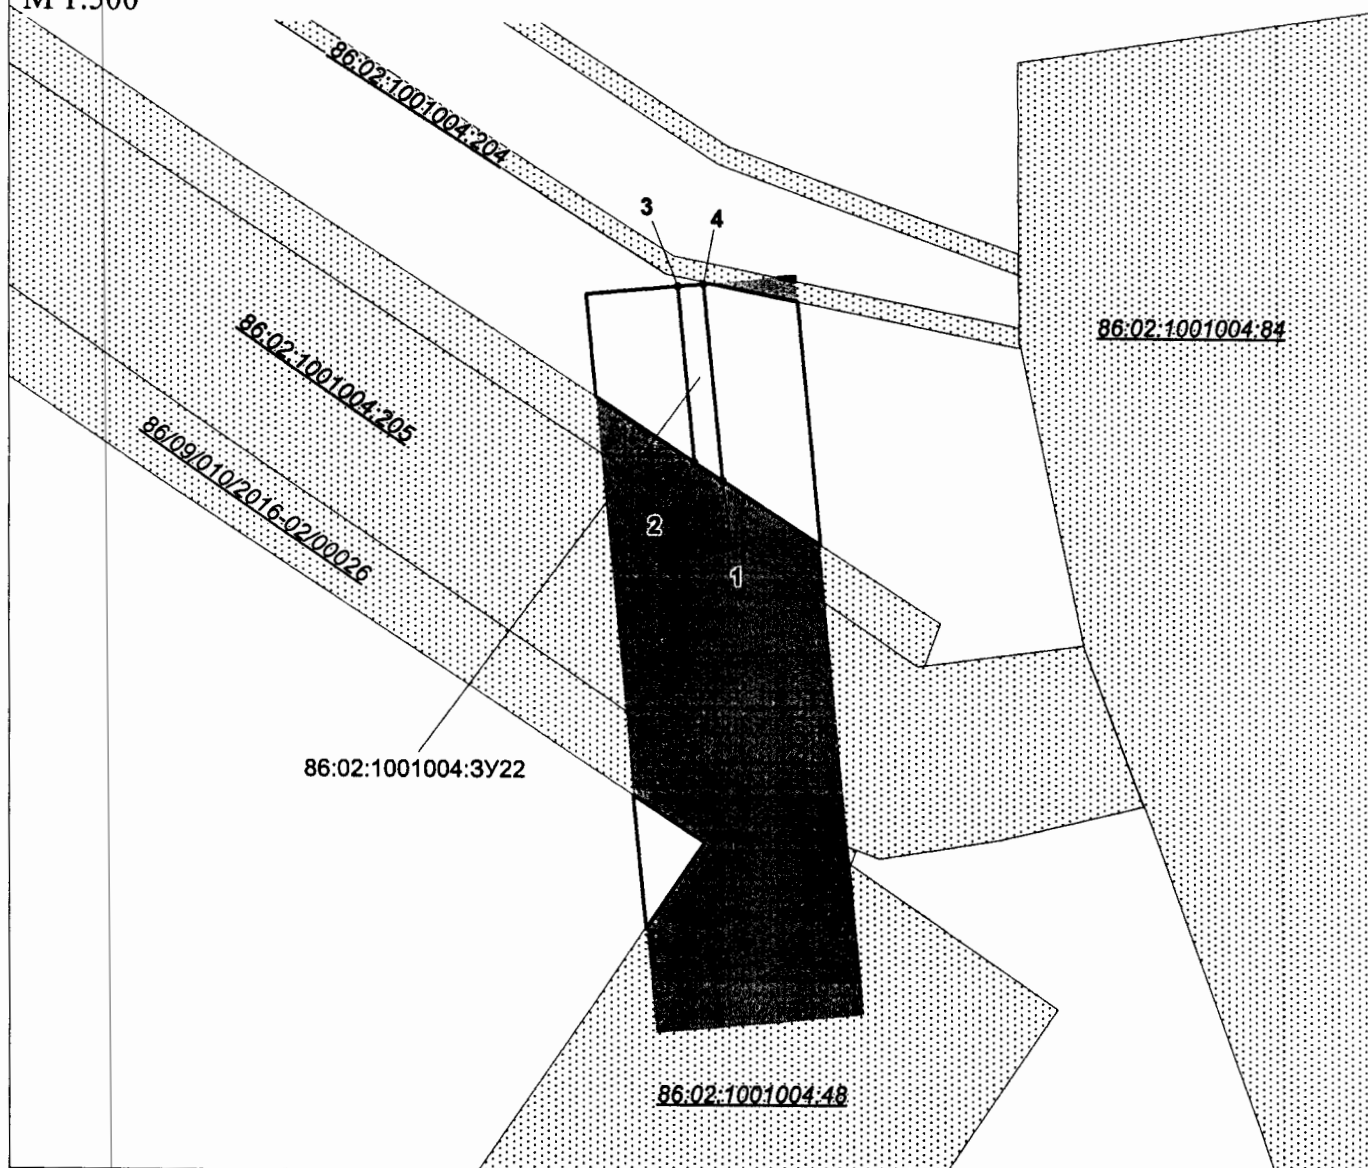

# УСЛОВНЫЕ ОБОЗНАЧЕНИЯ



граница земельного участка



земельные участки согласно сведениям государственного кадастра недвижимости



земельные участки согласно сведениям государственного лесного реестра

86:02:1001002:278

номер земельного участка в государственном кадастре недвижимости

86/09/010/2016-02/00026

номер земельного участка в государственном лесном реестре

86:08:0101000:3У1

условный номер формируемого земельного участка

• 1

точка поворота границы земельного участка, устанавливаемой при проведении кадастровых работ

**86:02:0808002**

кадастровый квартал



наложение на ранее отведенные земельные участки




перспективная зона историко-культурного наследия



малоперспективная зона историко-культурного наследия

Проект межевания территории  
для размещения линейного объекта  
регионального значения Ханты-Мансийского  
автономного округа – Югры  
«Реконструкция автомобильных дорог Приобского  
месторождения. Первая очередь. (инв. №№204646,  
204647, 204639, 204636, 204629, 204641, 204632,  
204644.)»  
Землепользователь ПАО «НК «Роснефть»  
М 1:1000

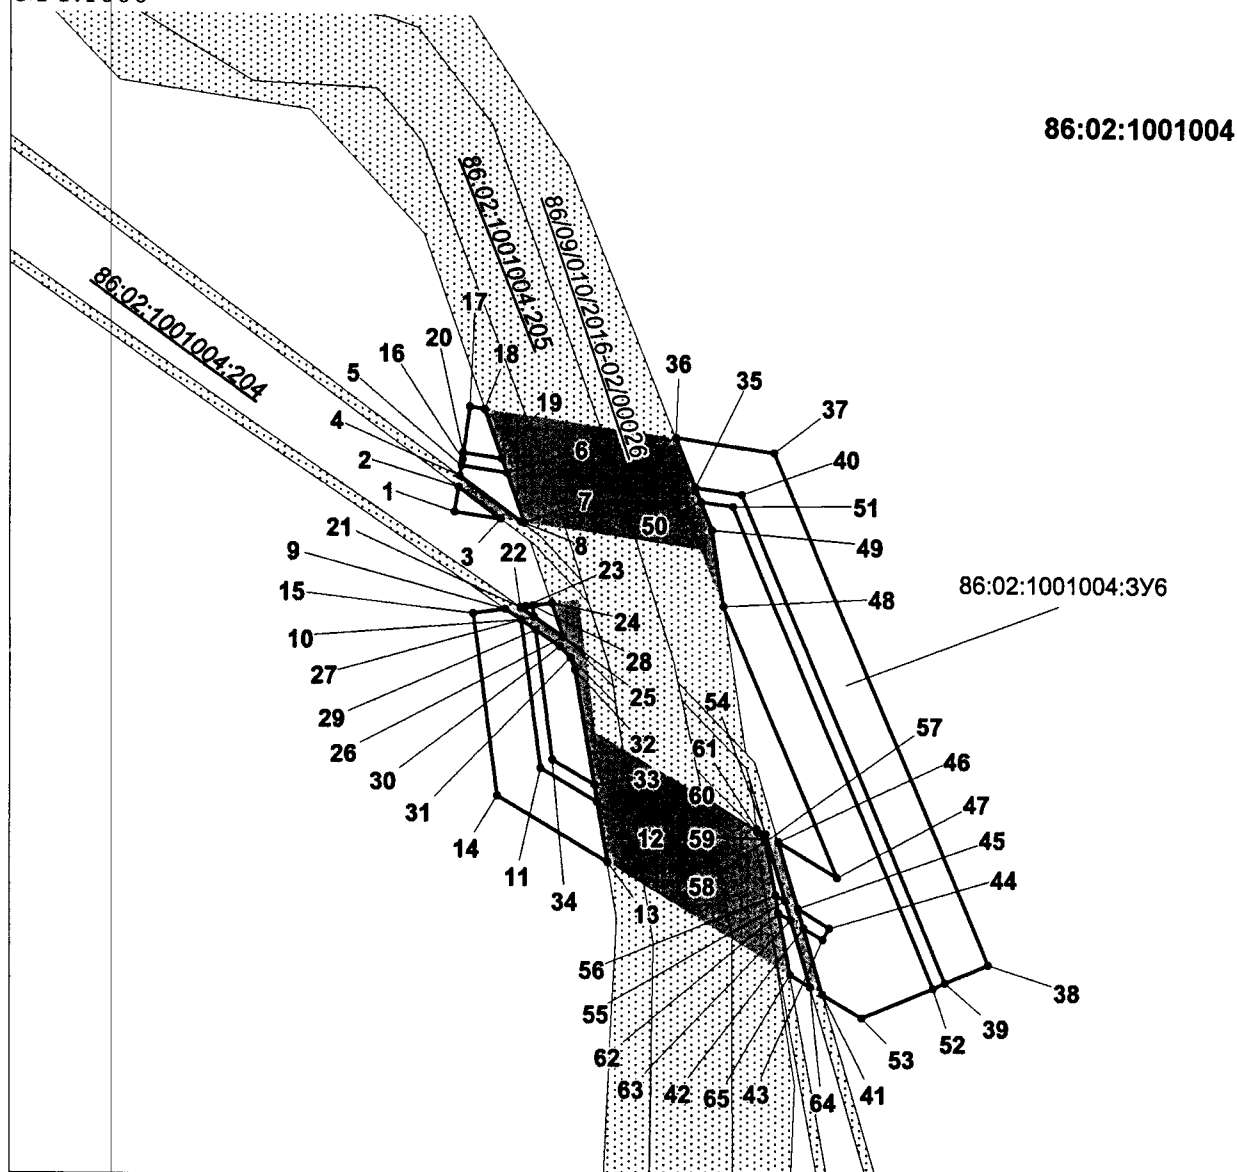

## УСЛОВНЫЕ ОБОЗНАЧЕНИЯ



граница земельного участка

земельные участки согласно сведениям  
государственного кадастра недвижимостиземельные участки согласно сведениям  
государственного лесного реестра86:02:1001002:278номер земельного участка в  
государственном кадастре недвижимости86:09:010/2016-02/0026номер земельного участка в  
государственном лесном реестре

86:08:0101000:3У1

условный номер формируемого  
земельного участкаточка поворота границы земельного участка,  
устанавливаемой при проведении  
кадастровых работ**86:02:0808002**

кадастровый квартал


наложение на ранее отведенные  
земельные участкиперспективная зона  
историко-культурного наследиямалоперспективная зона  
историко-культурного наследия

Проект межевания территории  
для размещения линейного объекта  
регионального значения Ханты-Мансийского  
автономного округа – Югры  
«Реконструкция автомобильных дорог Приобского  
месторождения. Первая очередь. (инв. №№204646,  
204647, 204639, 204636, 204629, 204641, 204632,  
204644.)»

Землепользователь ПАО «НК «Роснефть»

М 1:1000

86:02:1001004

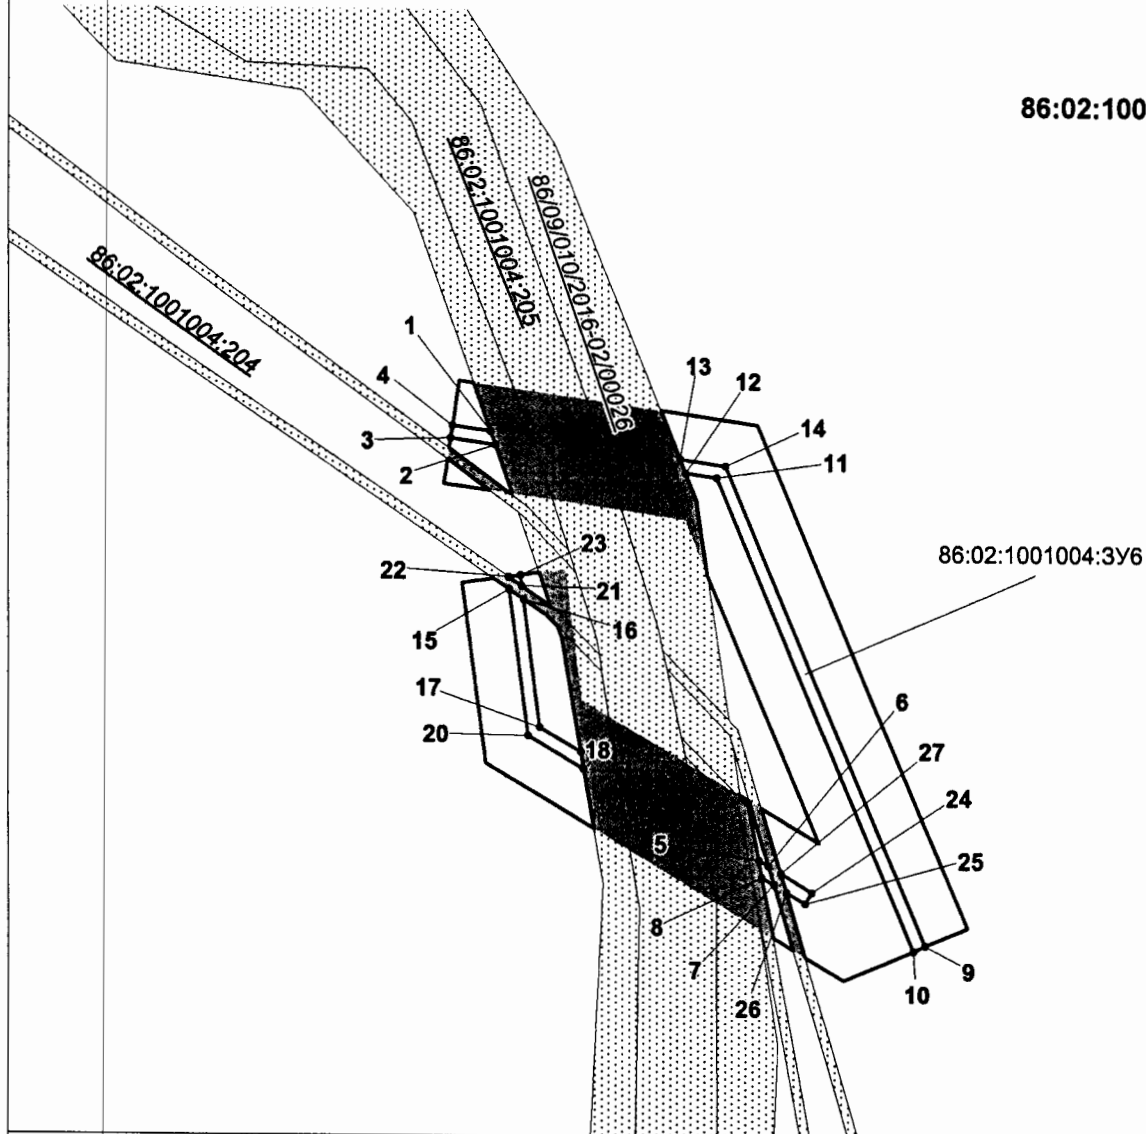

# УСЛОВНЫЕ ОБОЗНАЧЕНИЯ



граница земельного участка



земельные участки согласно сведениям  
государственного кадастра недвижимости



земельные участки согласно сведениям  
государственного лесного реестра

86:02:1001002:278

номер земельного участка в  
государственном кадастре недвижимости

86:09:010/2016-02/0026

номер земельного участка в  
государственном лесном реестре

86:08:0101000:3У1

условный номер формируемого  
земельного участка

• 1

точка поворота границы земельного участка,  
устанавливаемой при проведении  
кадастровых работ

86:02:0808002

кадастровый квартал



наложение на ранее отведенные  
земельные участки



перспективная зона  
историко-культурного наследия




малоперспективная зона  
историко-культурного наследия

Проект межевания территории  
для размещения линейного объекта  
регионального значения Ханты-Мансийского  
автономного округа – Югры  
«Реконструкция автомобильных дорог Приобского  
месторождения. Первая очередь. (инв. №№204646,  
204647, 204639, 204636, 204629, 204641, 204632,  
204644.)»

Землепользователь ПАО «НК «Роснефть»

М 1:1000

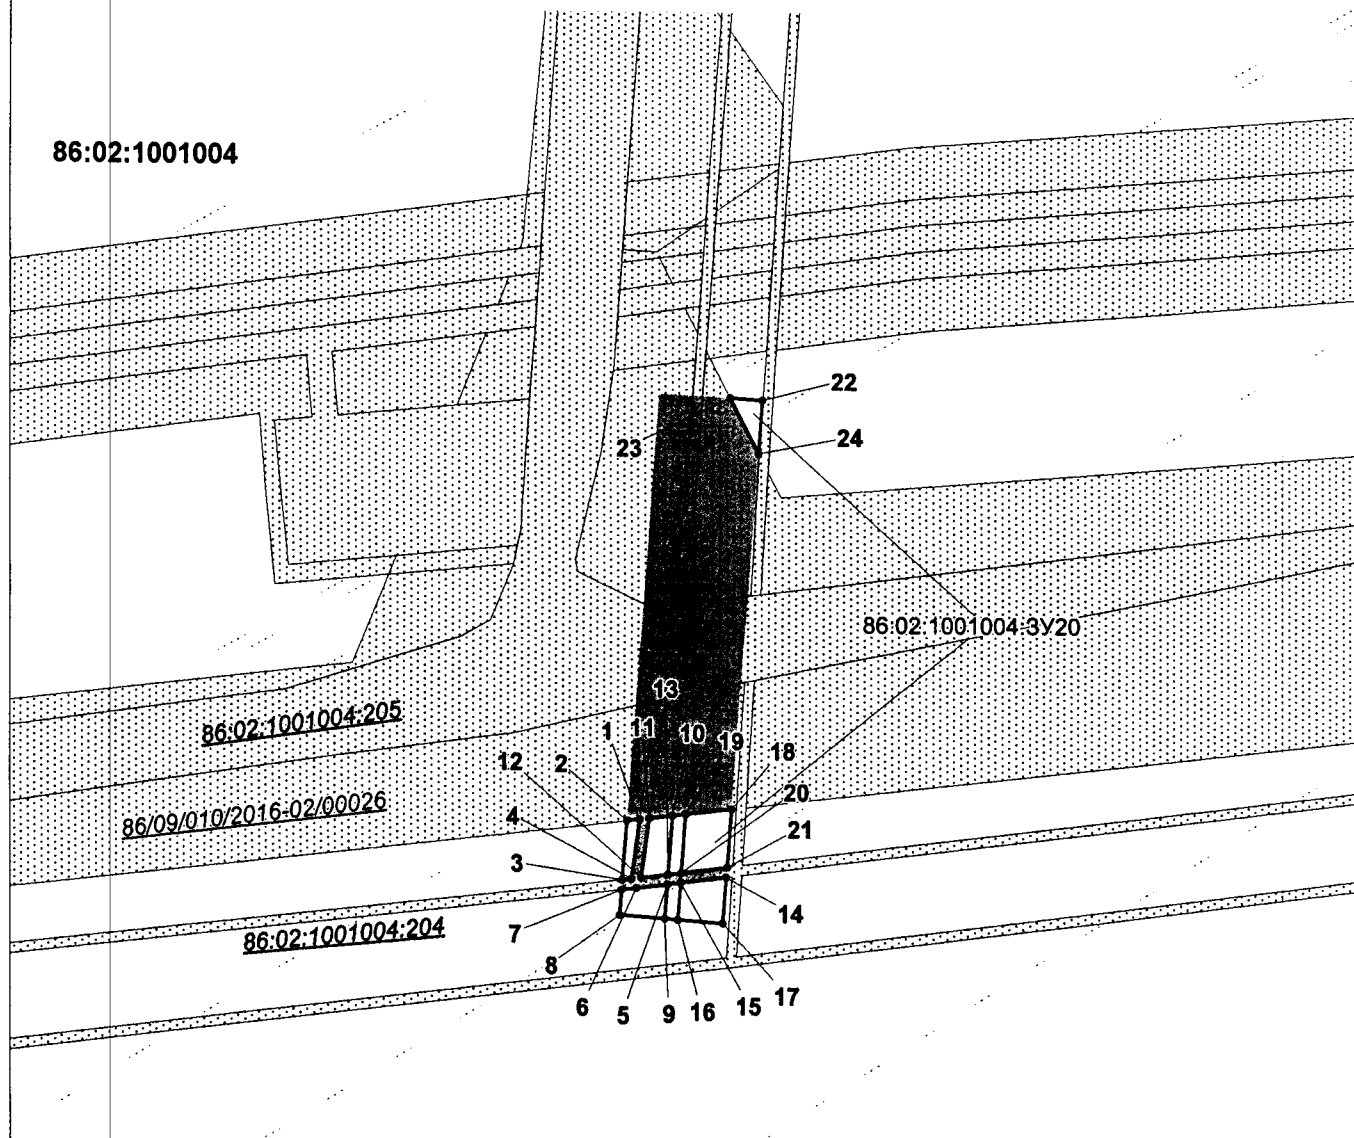

#### УСЛОВНЫЕ ОБОЗНАЧЕНИЯ



граница земельного участка



земельные участки согласно сведениям  
государственного кадастра недвижимости



земельные участки согласно сведениям  
государственного лесного реестра

86:02:1001002:278

номер земельного участка в  
государственном кадастре недвижимости

86:09/010/2016-02/0026

номер земельного участка в  
государственном лесном реестре

86:08:0101000:3У1

условный номер формируемого  
земельного участка

• 1

точка поворота границы земельного участка,  
устанавливаемой при проведении  
кадастровых работ

**86:02:0808002**

кадастровый квартал



наложение на ранее отведенные  
земельные участки



перспективная зона  
историко-культурного наследия




малоперспективная зона  
историко-культурного наследия

Проект межевания территории  
для размещения линейного объекта  
регионального значения Ханты-Мансийского  
автономного округа – Югры

«Реконструкция автомобильных дорог Приобского  
месторождения. Первая очередь. (инв. №№204646,  
204647, 204639, 204636, 204629, 204641, 204632,  
204644.)»

Землепользователь ПАО «НК «Роснефть»

М 1:1000

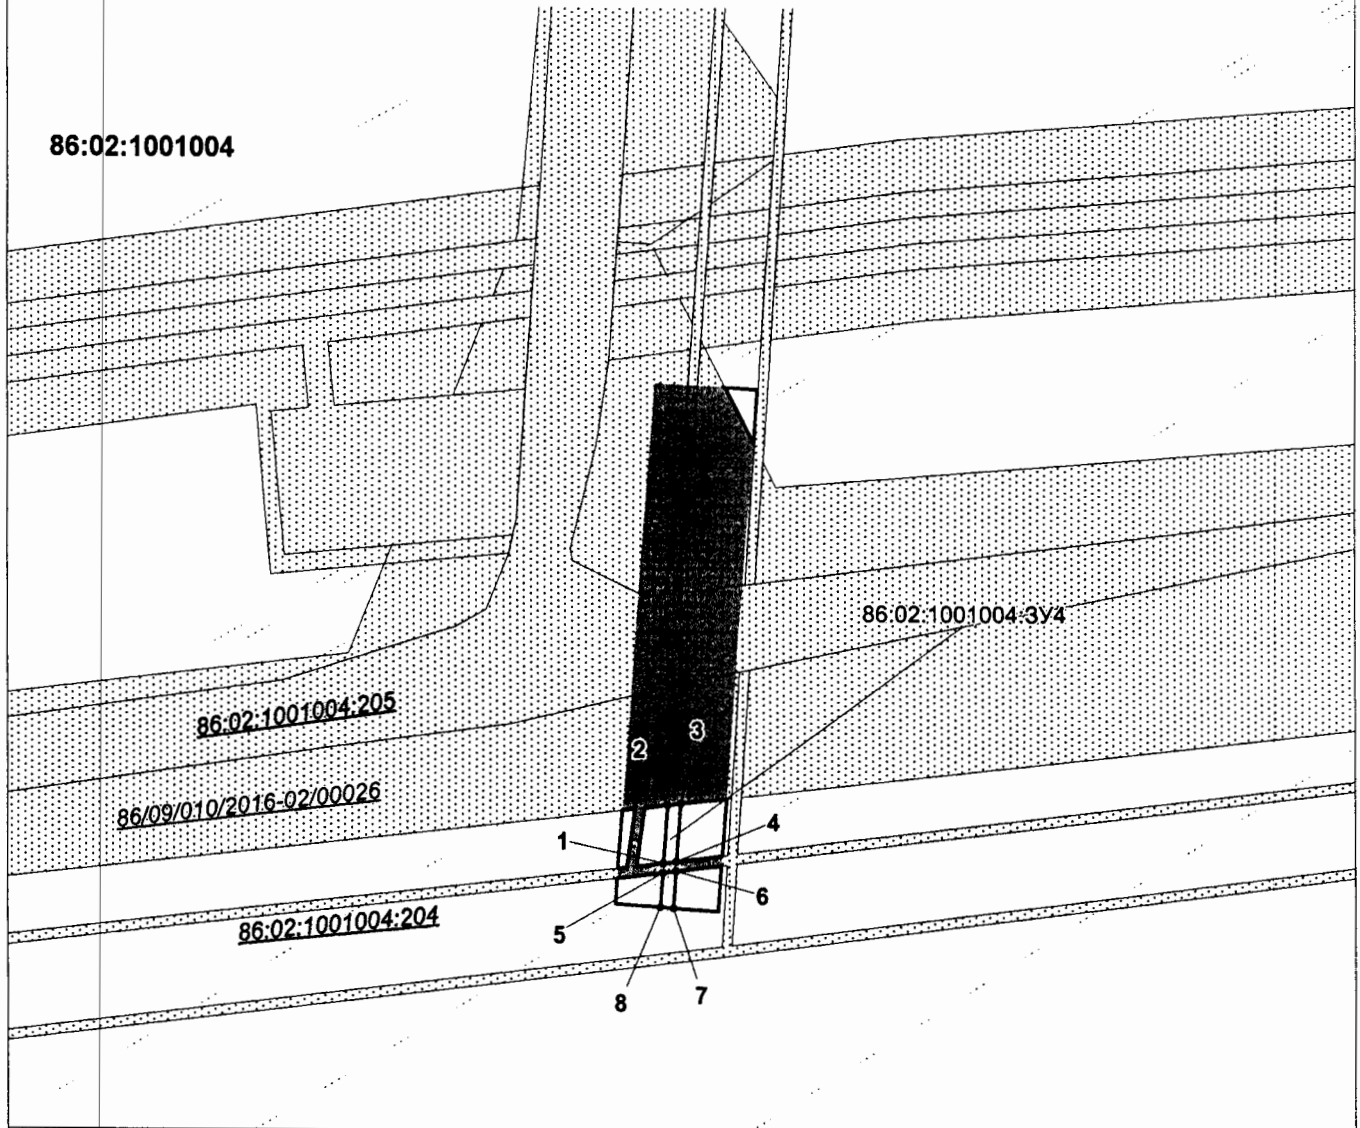

#### УСЛОВНЫЕ ОБОЗНАЧЕНИЯ



граница земельного участка



земельные участки согласно сведениям  
государственного кадастра недвижимости



земельные участки согласно сведениям  
государственного лесного реестра

86:02:1001002:278

номер земельного участка в  
государственном кадастре недвижимости

86:09/010/2016-02/00026

номер земельного участка в  
государственном лесном реестре

86:08:0101000:3У1

условный номер формируемого  
земельного участка

• 1

точка поворота границы земельного участка,  
устанавливаемой при проведении  
кадастровых работ

86:02:0808002

кадастровый квартал



наложение на ранее отведенные  
земельные участки



перспективная зона  
историко-культурного наследия




малоперспективная зона  
историко-культурного наследия



Проект межевания территории  
для размещения линейного объекта  
регионального значения Ханты-Мансийского  
автономного округа – Югры  
«Реконструкция автомобильных дорог Приобского  
месторождения. Первая очередь. (инв. №№204646,  
204647, 204639, 204636, 204629, 204641, 204632,  
204644.)»

Землепользователь ПАО «НК «Роснефть»

М 1:1500

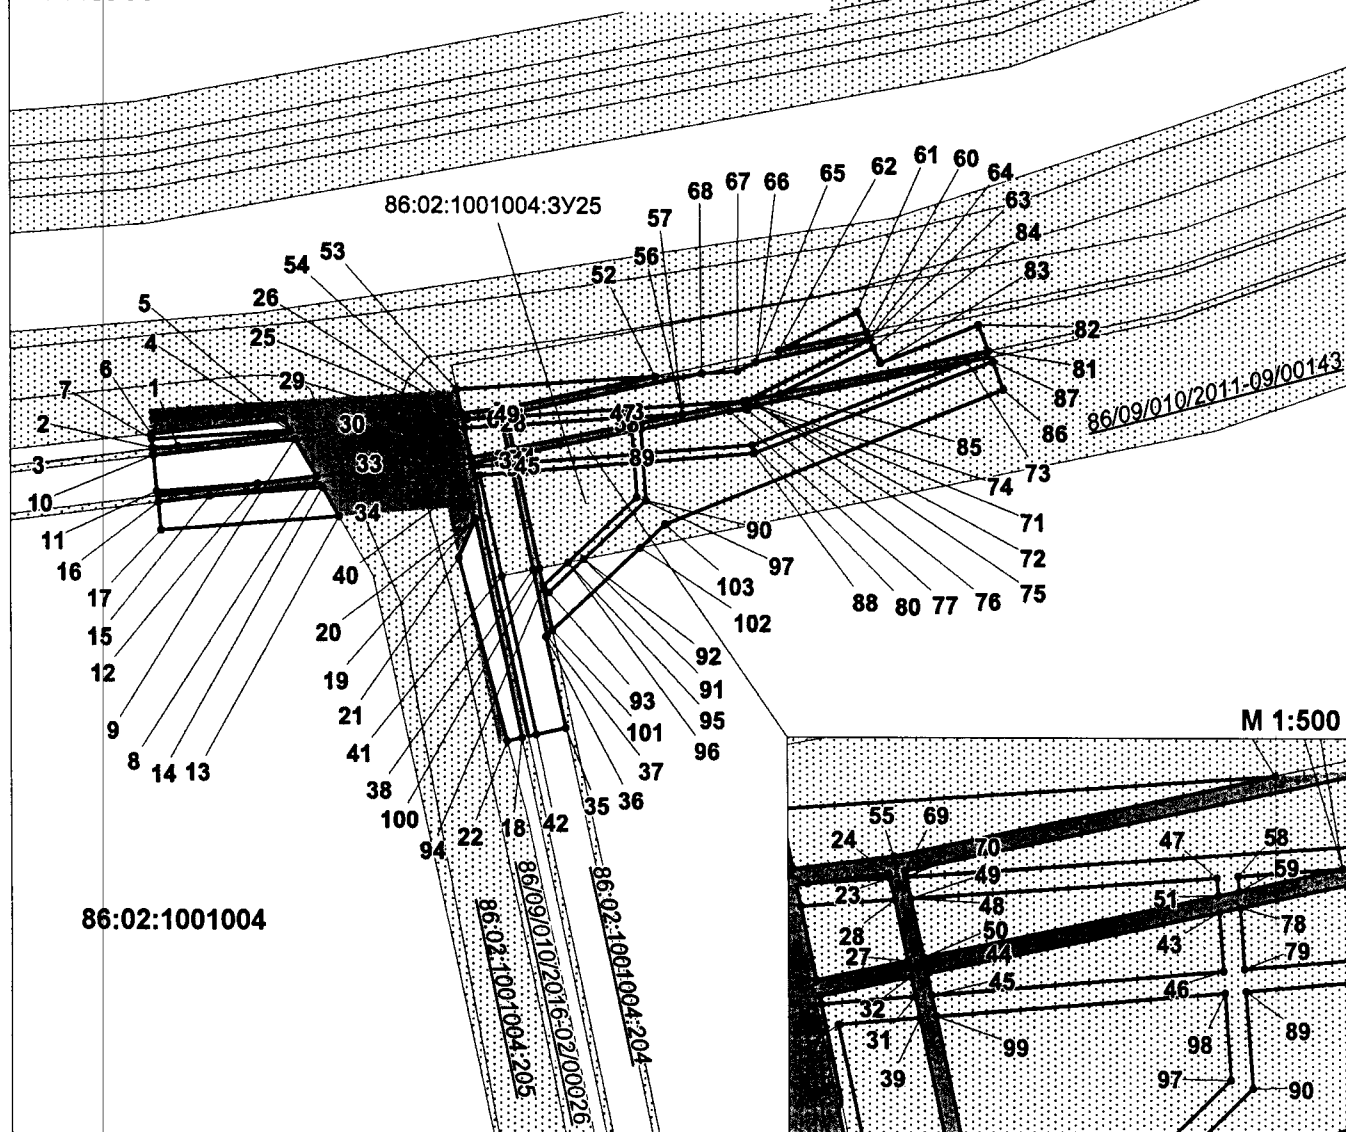

# УСЛОВНЫЕ ОБОЗНАЧЕНИЯ



граница земельного участка



земельные участки согласно сведениям государственного кадастра недвижимости



земельные участки согласно сведениям государственного лесного реестра

86:02:1001002:278

номер земельного участка в государственном кадастре недвижимости

86/09/010/2016-02/0026

номер земельного участка в государственном лесном реестре

86:08:0101000:3Y1

условный номер формируемого земельного участка

• 1

точка поворота границы земельного участка, устанавливаемой при проведении кадастровых работ

**86:02:0808002**

кадастровый квартал



наложение на ранее отведенные земельные участки



перспективная зона историко-культурного наследия




малоперспективная зона историко-культурного наследия

Проект межевания территории  
для размещения линейного объекта  
регионального значения Ханты-Мансийского  
автономного округа – Югры  
«Реконструкция автомобильных дорог Приобского  
месторождения. Первая очередь. (инв. №№204646,  
204647, 204639, 204636, 204629, 204641, 204632,  
204644.)»

Землепользователь ПАО «НК «Роснефть»

М 1:1500

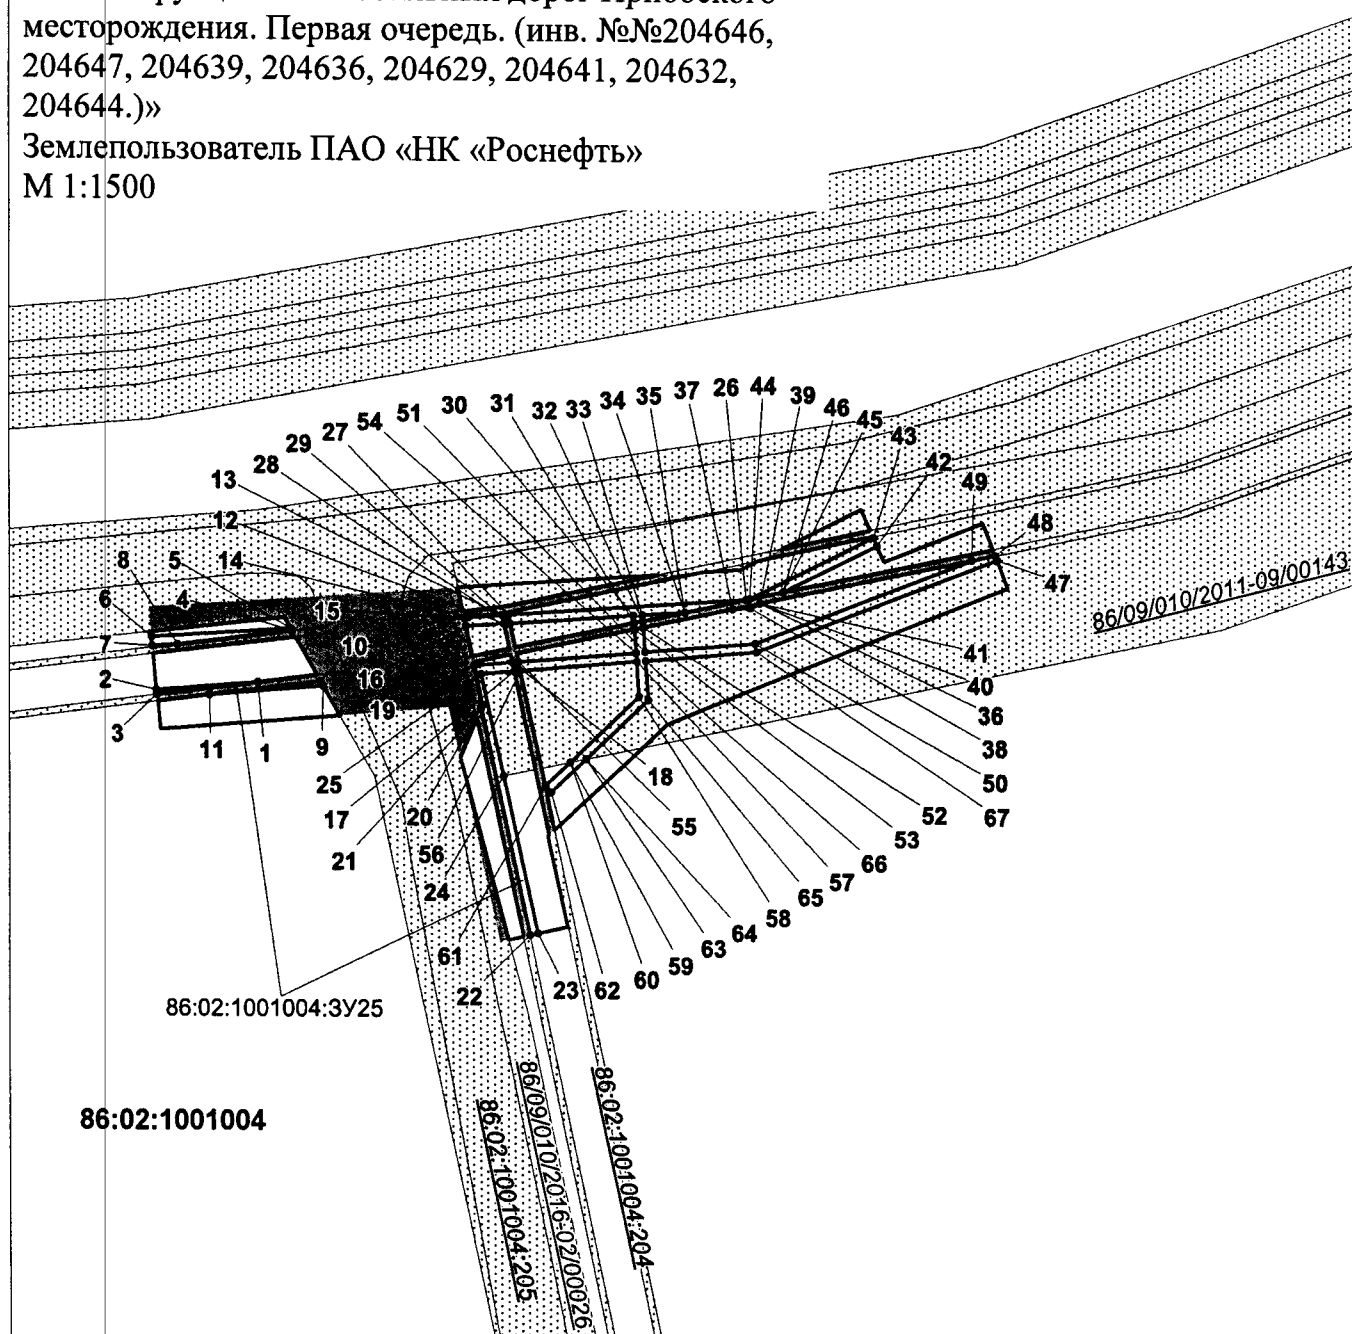

# УСЛОВНЫЕ ОБОЗНАЧЕНИЯ



граница земельного участка



земельные участки согласно сведениям государственного кадастра недвижимости



земельные участки согласно сведениям государственного лесного реестра

86:02:1001002:278

номер земельного участка в государственном кадастре недвижимости

86:09/010/2016-02/0026

номер земельного участка в государственном лесном реестре

86:08:0101000:3У1

условный номер формируемого земельного участка

• 1

точка поворота границы земельного участка, устанавливаемой при проведении кадастровых работ

86:02:0808002

кадастровый квартал



наложение на ранее отведенные земельные участки



перспективная зона историко-культурного наследия



малоперспективная зона историко-культурного наследия



Проект межевания территории  
для размещения линейного объекта  
регионального значения Ханты-Мансийского  
автономного округа – Югры  
«Реконструкция автомобильных дорог Приобского  
месторождения. Первая очередь. (инв. №№204646,  
204647, 204639, 204636, 204629, 204641, 204632,  
204644.)»

Землепользователь ПАО «НК «Роснефть»  
Каталог координат (МСК-86)

## 86:02:1001004:3Y1

| Номер | X         | Y          |
|-------|-----------|------------|
| 1     | 976743,16 | 2716313,12 |
| 2     | 976744,28 | 2716313,24 |
| 3     | 976743,6  | 2716319,55 |
| 4     | 976748,7  | 2716325,04 |
| 5     | 976746,97 | 2716314,78 |
| 6     | 976749,3  | 2716317,97 |
| 7     | 976749,3  | 2716317,98 |
| 8     | 976745,86 | 2716317,22 |
| 9     | 976748,2  | 2716331,12 |
| 10    | 976747,86 | 2716335,23 |
| 11    | 976743,78 | 2716336,7  |
| 12    | 976744,04 | 2716334,17 |
| 13    | 976744,6  | 2716334,14 |
| 14    | 976744,39 | 2716330,99 |
| 15    | 976727,17 | 2716335,08 |
| 16    | 976734,37 | 2716334,69 |
| 17    | 976733,15 | 2716340,53 |
| 18    | 976725,43 | 2716343,29 |
| 19    | 976736,45 | 2716334,58 |
| 20    | 976738,81 | 2716334,45 |
| 21    | 976739,46 | 2716338,25 |
| 22    | 976735,37 | 2716339,72 |
| 23    | 976740,32 | 2716334,36 |
| 24    | 976742,02 | 2716334,27 |
| 25    | 976741,68 | 2716337,46 |
| 26    | 976740,91 | 2716337,74 |
| 27    | 976748,65 | 2716356,85 |
| 28    | 976746,93 | 2716372,96 |
| 29    | 976744,5  | 2716358,76 |
| 30    | 976743,07 | 2716359,39 |
| 31    | 976746,34 | 2716378,48 |
| 32    | 976745,23 | 2716388,82 |
| 33    | 976738,08 | 2716389,87 |
| 34    | 976741,26 | 2716360,23 |
| 35    | 976736,03 | 2716390,17 |
| 36    | 976731,4  | 2716390,85 |
| 37    | 976728,95 | 2716390,58 |
| 38    | 976730,52 | 2716375,98 |
| 39    | 976727,87 | 2716375,39 |
| 40    | 976730,15 | 2716364,53 |
| 41    | 976732,14 | 2716363,69 |
| 42    | 976734,42 | 2716363,35 |
| 43    | 976739,14 | 2716361,2  |
| 44    | 976720,06 | 2716368,8  |
| 45    | 976727,9  | 2716365,49 |

## 86:02:1001004:3Y3

| Номер | X         | Y          |
|-------|-----------|------------|
| 46    | 976725,91 | 2716374,97 |
| 47    | 976719,06 | 2716373,52 |
| 48    | 976737,9  | 2716391,54 |
| 49    | 976737,92 | 2716391,42 |
| 50    | 976745,06 | 2716390,37 |
| 51    | 976744,86 | 2716392,29 |

## 86:02:1001004:3Y2

| Номер | X         | Y          |
|-------|-----------|------------|
| 1     | 976742,02 | 2716334,27 |
| 2     | 976744,04 | 2716334,17 |
| 3     | 976743,78 | 2716336,7  |
| 4     | 976741,68 | 2716337,46 |
| 5     | 976738,08 | 2716389,87 |
| 6     | 976736,03 | 2716390,17 |
| 7     | 976739,14 | 2716361,2  |
| 8     | 976741,26 | 2716360,23 |
| 9     | 976727,87 | 2716375,39 |
| 10    | 976725,91 | 2716374,97 |
| 11    | 976727,9  | 2716365,49 |
| 12    | 976730,15 | 2716364,53 |
| 13    | 976737,92 | 2716391,42 |
| 14    | 976737,9  | 2716391,54 |
| 15    | 976737,4  | 2716391,49 |
| 16    | 976745,11 | 2716313,32 |
| 17    | 976745,31 | 2716313,91 |
| 18    | 976745,86 | 2716317,22 |
| 19    | 976744,39 | 2716330,99 |
| 20    | 976743,6  | 2716319,55 |
| 21    | 976744,28 | 2716313,24 |
| 22    | 976734,37 | 2716334,69 |
| 23    | 976736,45 | 2716334,58 |
| 24    | 976735,37 | 2716339,72 |
| 25    | 976733,15 | 2716340,53 |

## 86:02:1001004:3Y4

| Номер | X         | Y          |
|-------|-----------|------------|
| 1     | 976136,98 | 2727280,0  |
| 2     | 976145,87 | 2727280,69 |
| 3     | 976146,1  | 2727282,72 |
| 4     | 976137,23 | 2727282,04 |
| 5     | 976135,46 | 2727279,88 |
| 6     | 976135,71 | 2727281,92 |
| 7     | 976130,14 | 2727281,49 |
| 8     | 976130,29 | 2727279,49 |

## 86:02:1001004:3Y5

| Номер | X         | Y          |
|-------|-----------|------------|
| 1     | 976699,06 | 2727258,98 |
| 2     | 976696,95 | 2727259,72 |
| 3     | 976697,92 | 2727252,88 |
| 4     | 976699,89 | 2727253,16 |
| 5     | 976633,95 | 2727300,46 |
| 6     | 976633,08 | 2727301,92 |
| 7     | 976630,26 | 2727302,77 |
| 8     | 976631,33 | 2727300,94 |
| 9     | 976621,09 | 2727326,1  |
| 10    | 976620,31 | 2727324,26 |
| 11    | 976692,09 | 2727293,92 |
| 12    | 976692,76 | 2727289,17 |
| 13    | 976694,9  | 2727288,31 |
| 14    | 976693,9  | 2727295,35 |
| 15    | 976675,08 | 2727261,89 |
| 16    | 976673,59 | 2727264,09 |
| 17    | 976653,97 | 2727266,63 |
| 18    | 976650,23 | 2727272,95 |
| 19    | 976647,63 | 2727273,4  |
| 20    | 976652,72 | 2727264,79 |
| 21    | 976675,56 | 2727263,84 |
| 22    | 976676,97 | 2727261,76 |
| 23    | 976677,22 | 2727263,62 |
| 24    | 976629,12 | 2727308,61 |
| 25    | 976627,4  | 2727307,6  |
| 26    | 976629,13 | 2727304,68 |
| 27    | 976631,95 | 2727303,84 |

Проект межевания территории  
для размещения линейного объекта  
регионального значения Ханты-Мансийского  
автономного округа – Югры  
«Реконструкция автомобильных дорог Приобского  
месторождения. Первая очередь. (инв. №№204646,  
204647, 204639, 204636, 204629, 204641, 204632,  
204644.)»

Землепользователь ПАО «НК «Роснефть»  
Каталог координат (МСК-86)

## 86:02:1001004:3У6

| Номер | X         | Y          | Номер             | X         | Y          | Номер             | X         | Y          | Номер | X         | Y          |
|-------|-----------|------------|-------------------|-----------|------------|-------------------|-----------|------------|-------|-----------|------------|
| 1     | 976690,98 | 2727251,89 | 46                | 976641,84 | 2727300,89 | 23                | 973646,19 | 2727238,64 | 18    | 973649,14 | 2727222,41 |
| 2     | 976694,72 | 2727252,43 | 47                | 976636,57 | 2727309,79 | 24                | 973647,53 | 2727237,16 | 19    | 973686,1  | 2727205,44 |
| 3     | 976690,0  | 2727258,82 | 48                | 976677,33 | 2727292,55 | 25                | 973709,73 | 2727325,68 | 20    | 973737,77 | 2727205,75 |
| 4     | 976696,4  | 2727252,66 | 49                | 976688,57 | 2727290,85 | 26                | 973732,54 | 2727291,65 | 21    | 973737,67 | 2727216,65 |
| 5     | 976697,92 | 2727252,88 | 50                | 976692,76 | 2727289,17 | 27                | 973756,17 | 2727255,74 | 22    | 973733,7  | 2727222,43 |
| 6     | 976696,95 | 2727259,72 | 51                | 976692,09 | 2727293,92 | 28                | 973767,84 | 2727239,05 | 23    | 973732,66 | 2727221,71 |
| 7     | 976689,5  | 2727262,33 | 52                | 976620,31 | 2727324,26 | 29                | 973769,48 | 2727240,2  | 24    | 973689,85 | 2727221,39 |
| 8     | 976689,56 | 2727261,95 | 53                | 976615,77 | 2727313,49 | 30                | 973723,89 | 2727286,81 | 25    | 973662,85 | 2727233,74 |
| 9     | 976676,69 | 2727259,52 | 54                | 976642,97 | 2727298,98 | 31                | 973718,75 | 2727294,29 | 26    | 973655,96 | 2727229,19 |
| 10    | 976675,08 | 2727261,89 | 55                | 976633,08 | 2727301,92 | 32                | 973725,4  | 2727299,62 | 27    | 973688,35 | 2727214,37 |
| 11    | 976652,72 | 2727264,79 | 56                | 976633,95 | 2727300,46 | 33                | 973724,27 | 2727301,29 | 28    | 973734,85 | 2727214,71 |
| 12    | 976647,63 | 2727273,4  | 57                | 976641,84 | 2727298,98 | 34                | 973717,61 | 2727295,95 | 29    | 973647,05 | 2727225,1  |
| 13    | 976638,63 | 2727274,95 | 58                | 976642,04 | 2727298,92 | 35                | 973693,03 | 2727331,83 | 30    | 973652,39 | 2727228,62 |
| 14    | 976648,51 | 2727258,29 | 59                | 976642,25 | 2727298,78 | 36                | 973693,02 | 2727331,82 | 31    | 973650,31 | 2727229,58 |
| 15    | 976676,06 | 2727254,7  | 60                | 976643,3  | 2727297,71 | 37                | 973723,42 | 2727286,51 | 32    | 973651,17 | 2727231,38 |
| 16    | 976698,9  | 2727253,02 | 61                | 976643,75 | 2727297,64 | 38                | 973713,33 | 2727289,95 | 33    | 973654,35 | 2727229,92 |
| 17    | 976706,83 | 2727254,14 | 62                | 976631,33 | 2727300,94 | 39                | 973717,18 | 2727293,04 | 34    | 973661,24 | 2727234,47 |
| 18    | 976706,51 | 2727256,37 | 63                | 976630,26 | 2727302,77 | 40                | 973719,36 | 2727289,86 | 35    | 973657,51 | 2727236,19 |
| 19    | 976699,06 | 2727258,98 | 64                | 976620,38 | 2727305,7  | 41                | 973691,79 | 2727330,99 | 36    | 973692,8  | 2727264,49 |
| 20    | 976699,89 | 2727253,16 | 65                | 976622,2  | 2727302,65 | 42                | 973691,38 | 2727330,71 | 37    | 973642,31 | 2727231,15 |
| 21    | 976676,97 | 2727261,76 | 86:02:1001004:3У7 |           |            | 43                | 973716,05 | 2727294,7  | 38    | 973641,37 | 2727232,36 |
| 22    | 976676,98 | 2727261,76 |                   |           |            | 44                | 973712,21 | 2727291,61 | 39    | 973700,11 | 2727271,14 |
| 23    | 976677,09 | 2727262,63 | Номер             | X         | Y          | 45                | 973722,44 | 2727304,02 | 40    | 973696,47 | 2727276,43 |
| 24    | 976677,6  | 2727266,49 | 1                 | 973791,38 | 2727185,53 | 46                | 973707,08 | 2727326,94 | 41    | 973647,53 | 2727237,16 |
| 25    | 976672,59 | 2727268,23 | 2                 | 973792,67 | 2727186,41 | 47                | 973706,64 | 2727326,62 | 42    | 973646,19 | 2727238,64 |
| 26    | 976672,58 | 2727268,24 | 3                 | 973724,73 | 2727285,57 | 86:02:1001004:3У8 |           |            | 43    | 973695,33 | 2727278,07 |
| 27    | 976675,56 | 2727263,84 | 4                 | 973724,26 | 2727285,26 |                   |           |            | 44    | 973691,34 | 2727283,86 |
| 28    | 976677,22 | 2727263,62 | 5                 | 973738,81 | 2727215,0  | Номер             | X         | Y          | 45    | 973643,0  | 2727245,08 |
| 29    | 976673,59 | 2727264,09 | 6                 | 973737,67 | 2727216,65 | 1                 | 973786,43 | 2727182,14 | 46    | 973635,85 | 2727239,42 |
| 30    | 976671,14 | 2727267,71 | 7                 | 973734,85 | 2727214,71 | 2                 | 973790,12 | 2727184,68 | 47    | 973754,99 | 2727228,52 |
| 31    | 976669,54 | 2727269,31 | 8                 | 973688,35 | 2727214,37 | 3                 | 973759,95 | 2727229,5  | 48    | 973758,84 | 2727231,16 |
| 32    | 976667,65 | 2727269,96 | 9                 | 973655,96 | 2727229,19 | 4                 | 973756,11 | 2727226,86 | 49    | 973728,1  | 2727276,84 |
| 33    | 976650,23 | 2727272,95 | 10                | 973653,99 | 2727227,89 | 5                 | 973792,67 | 2727186,41 | 50    | 973724,04 | 2727274,17 |
| 34    | 976653,97 | 2727266,63 | 11                | 973687,94 | 2727212,35 | 6                 | 973797,73 | 2727189,87 | 51    | 973767,31 | 2727238,83 |
| 35    | 976694,9  | 2727288,31 | 12                | 973735,48 | 2727212,72 | 7                 | 973770,73 | 2727230,89 | 52    | 973767,79 | 2727239,13 |
| 36    | 976702,41 | 2727285,29 | 13                | 973652,39 | 2727228,62 | 8                 | 973765,9  | 2727237,94 | 53    | 973756,15 | 2727255,78 |
| 37    | 976700,28 | 2727300,27 | 14                | 973654,35 | 2727229,92 | 9                 | 973766,03 | 2727238,03 | 54    | 973708,31 | 2727327,79 |
| 38    | 976623,83 | 2727332,55 | 15                | 973651,17 | 2727231,38 | 10                | 973731,7  | 2727290,18 | 55    | 973709,73 | 2727325,68 |
| 39    | 976621,1  | 2727326,1  | 16                | 973650,31 | 2727229,58 | 11                | 973724,73 | 2727285,57 | 56    | 973769,48 | 2727240,2  |
| 40    | 976693,9  | 2727295,35 | 17                | 973756,11 | 2727226,86 | 12                | 973742,8  | 2727209,21 | 57    | 973775,42 | 2727243,94 |
| 41    | 976619,25 | 2727307,62 | 18                | 973759,95 | 2727229,5  | 13                | 973738,81 | 2727215,0  | 58    | 973714,01 | 2727331,78 |
| 42    | 976629,13 | 2727304,68 | 19                | 973758,84 | 2727231,16 | 14                | 973735,48 | 2727212,72 | 59    | 973723,21 | 2727275,41 |
| 43    | 976627,4  | 2727307,6  | 20                | 973754,99 | 2727228,52 | 15                | 973687,94 | 2727212,35 | 60    | 973727,26 | 2727278,09 |
| 44    | 976629,12 | 2727308,61 | 21                | 973696,47 | 2727276,43 | 16                | 973653,99 | 2727227,89 | 61    | 973723,0  | 2727284,44 |
| 45    | 976631,95 | 2727303,84 | 22                | 973695,33 | 2727278,07 | 17                | 973647,97 | 2727223,91 | 62    | 973718,92 | 2727281,74 |
|       |           |            |                   |           |            |                   |           |            | 63    | 973718,06 | 2727282,99 |

Проект межевания территории  
для размещения линейного объекта  
регионального значения Ханты-Мансийского  
автономного округа – Югры  
«Реконструкция автомобильных дорог Приобского  
месторождения. Первая очередь. (инв. №№204646,  
204647, 204639, 204636, 204629, 204641, 204632,  
204644.)»

Землепользователь ПАО «НК «Роснефть»  
Каталог координат (МСК-86)

86:02:1001004:3У8

| Номер | X         | Y          |
|-------|-----------|------------|
| 64    | 973722,17 | 2727285,7  |
| 65    | 973719,36 | 2727289,86 |
| 66    | 973717,18 | 2727293,04 |
| 67    | 973713,33 | 2727289,95 |
| 68    | 973723,89 | 2727286,81 |
| 69    | 973730,87 | 2727291,44 |
| 70    | 973725,4  | 2727299,62 |
| 71    | 973718,75 | 2727294,29 |
| 72    | 973687,51 | 2727328,05 |
| 73    | 973712,21 | 2727291,61 |
| 74    | 973716,05 | 2727294,7  |
| 75    | 973691,38 | 2727330,71 |
| 76    | 973724,27 | 2727301,29 |
| 77    | 973722,44 | 2727304,02 |
| 78    | 973706,64 | 2727326,62 |
| 79    | 973705,68 | 2727325,92 |
| 80    | 973698,81 | 2727335,79 |
| 81    | 973693,03 | 2727331,83 |
| 82    | 973717,61 | 2727295,95 |

86:02:1001004:3У9

| Номер | X         | Y          |
|-------|-----------|------------|
| 1     | 976311,57 | 2724112,84 |
| 2     | 976312,71 | 2724113,06 |
| 3     | 976315,88 | 2724117,04 |
| 4     | 976314,33 | 2724118,3  |
| 5     | 976309,85 | 2724112,65 |
| 6     | 976309,85 | 2724112,53 |
| 7     | 976271,47 | 2724072,73 |
| 8     | 976311,65 | 2724075,35 |
| 9     | 976311,67 | 2724077,92 |
| 10    | 976309,67 | 2724077,68 |
| 11    | 976309,67 | 2724077,24 |
| 12    | 976301,26 | 2724076,69 |
| 13    | 976301,2  | 2724076,69 |
| 14    | 976301,23 | 2724076,69 |
| 15    | 976291,32 | 2724075,51 |
| 16    | 976271,37 | 2724073,16 |
| 17    | 976311,83 | 2724111,37 |
| 18    | 976310,87 | 2724111,19 |
| 19    | 976309,84 | 2724111,0  |
| 20    | 976309,82 | 2724106,34 |
| 21    | 976311,83 | 2724109,6  |

86:02:1001004:3У10

| Номер | X         | Y          |
|-------|-----------|------------|
| 1     | 976309,67 | 2724077,68 |
| 2     | 976309,67 | 2724077,24 |
| 3     | 976301,26 | 2724076,69 |
| 4     | 976318,69 | 2724078,64 |
| 5     | 976318,64 | 2724068,77 |
| 6     | 976273,0  | 2724065,83 |
| 7     | 976271,47 | 2724072,73 |
| 8     | 976311,65 | 2724075,35 |
| 9     | 976311,67 | 2724077,92 |
| 10    | 976318,18 | 2724078,68 |
| 11    | 976306,9  | 2724101,61 |
| 12    | 976306,89 | 2724101,6  |
| 13    | 976306,02 | 2724100,16 |
| 14    | 976302,8  | 2724099,7  |
| 15    | 976302,8  | 2724100,82 |
| 16    | 976309,84 | 2724111,0  |
| 17    | 976309,82 | 2724106,34 |
| 18    | 976307,97 | 2724103,34 |
| 19    | 976302,82 | 2724102,36 |
| 20    | 976302,87 | 2724109,69 |
| 21    | 976305,06 | 2724110,1  |
| 22    | 976320,46 | 2724112,99 |
| 23    | 976320,69 | 2724111,82 |
| 24    | 976320,28 | 2724111,32 |
| 25    | 976313,05 | 2724111,59 |
| 26    | 976311,83 | 2724109,6  |
| 27    | 976311,83 | 2724111,37 |
| 28    | 976318,09 | 2724112,55 |
| 29    | 976315,1  | 2724117,67 |
| 30    | 976319,31 | 2724114,3  |
| 31    | 976319,22 | 2724114,29 |
| 32    | 976312,71 | 2724113,06 |
| 33    | 976315,88 | 2724117,04 |
| 34    | 976308,85 | 2724122,67 |
| 35    | 976314,33 | 2724118,3  |
| 36    | 976309,85 | 2724112,65 |
| 37    | 976309,85 | 2724112,53 |
| 38    | 976304,16 | 2724111,46 |
| 39    | 976302,88 | 2724111,22 |
| 40    | 976302,9  | 2724115,08 |

86:02:1001004:3У11

| Номер | X         | Y          |
|-------|-----------|------------|
| 1     | 976455,7  | 2716332,31 |
| 2     | 976456,72 | 2716332,53 |
| 3     | 976461,18 | 2716333,24 |
| 4     | 976467,44 | 2716334,24 |
| 5     | 976467,45 | 2716334,24 |
| 6     | 976490,24 | 2716337,87 |
| 7     | 976490,25 | 2716337,87 |
| 8     | 976498,95 | 2716339,26 |
| 9     | 976498,51 | 2716341,2  |
| 10    | 976489,77 | 2716339,83 |
| 11    | 976466,99 | 2716336,2  |
| 12    | 976466,98 | 2716336,2  |
| 13    | 976460,7  | 2716335,2  |
| 14    | 976456,38 | 2716334,5  |
| 15    | 976456,33 | 2716334,5  |
| 16    | 976452,27 | 2716333,61 |
| 17    | 976424,99 | 2716325,62 |
| 18    | 976424,64 | 2716327,59 |
| 19    | 976421,64 | 2716326,94 |
| 20    | 976422,06 | 2716324,98 |
| 21    | 976471,75 | 2716326,16 |
| 22    | 976478,57 | 2716327,37 |
| 23    | 976478,26 | 2716329,35 |
| 24    | 976469,01 | 2716327,72 |
| 25    | 976468,11 | 2716327,56 |
| 26    | 976469,13 | 2716327,17 |
| 27    | 976469,14 | 2716327,17 |
| 28    | 976516,21 | 2716344,03 |
| 29    | 976512,04 | 2716343,36 |
| 30    | 976502,47 | 2716341,84 |
| 31    | 976502,91 | 2716339,89 |
| 32    | 976512,49 | 2716341,42 |
| 33    | 976516,53 | 2716342,06 |
| 34    | 976425,95 | 2716320,13 |
| 35    | 976407,52 | 2716316,88 |
| 36    | 976407,86 | 2716314,9  |
| 37    | 976426,3  | 2716318,15 |

86:02:1001004:3У12

| Номер | X         | Y          |
|-------|-----------|------------|
| 1     | 976421,64 | 2716326,94 |
| 2     | 976424,64 | 2716327,59 |
| 3     | 976423,44 | 2716334,5  |
| 4     | 976420,15 | 2716333,78 |
| 5     | 976474,72 | 2716325,03 |
| 6     | 976478,87 | 2716325,22 |
| 7     | 976478,57 | 2716327,37 |
| 8     | 976471,75 | 2716326,16 |
| 9     | 976468,11 | 2716327,56 |
| 10    | 976469,01 | 2716327,72 |
| 11    | 976478,26 | 2716329,35 |
| 12    | 976478,34 | 2716328,88 |
| 13    | 976491,87 | 2716331,04 |
| 14    | 976491,88 | 2716331,04 |
| 15    | 976494,53 | 2716331,46 |
| 16    | 976492,91 | 2716338,3  |
| 17    | 976490,25 | 2716337,87 |
| 18    | 976490,24 | 2716337,87 |
| 19    | 976467,45 | 2716334,24 |
| 20    | 976467,44 | 2716334,24 |
| 21    | 976461,18 | 2716333,24 |
| 22    | 976456,72 | 2716332,53 |
| 23    | 976455,7  | 2716332,31 |
| 24    | 976461,99 | 2716329,9  |
| 25    | 976452,27 | 2716333,61 |
| 26    | 976456,33 | 2716334,5  |
| 27    | 976456,38 | 2716334,5  |
| 28    | 976460,7  | 2716335,2  |
| 29    | 976466,98 | 2716336,2  |
| 30    | 976466,99 | 2716336,2  |
| 31    | 976489,77 | 2716339,83 |
| 32    | 976492,44 | 2716340,25 |
| 33    | 976490,81 | 2716347,08 |
| 34    | 976490,8  | 2716347,08 |
| 35    | 976488,14 | 2716346,66 |
| 36    | 976465,34 | 2716343,03 |
| 37    | 976465,33 | 2716343,03 |
| 38    | 976459,06 | 2716342,04 |
| 39    | 976455,28 | 2716341,43 |
| 40    | 976446,7  | 2716339,56 |
| 41    | 976447,4  | 2716335,49 |
| 42    | 976516,53 | 2716342,06 |
| 43    | 976512,49 | 2716341,42 |
| 44    | 976514,08 | 2716334,57 |
| 45    | 976517,63 | 2716335,14 |
| 46    | 976512,04 | 2716343,36 |

Проект межевания территории  
для размещения линейного объекта  
регионального значения Ханты-Мансийского  
автономного округа – Югры  
«Реконструкция автомобильных дорог Приобского  
месторождения. Первая очередь. (инв. №№204646,  
204647, 204639, 204636, 204629, 204641, 204632,  
204644.)»  
Землепользователь ПАО «НК «Роснефть»  
Каталог координат (МСК-86)

86:02:1001004:3Y12

| Номер | X         | Y          |
|-------|-----------|------------|
| 47    | 976516,21 | 2716344,03 |
| 48    | 976516,37 | 2716343,04 |
| 49    | 976515,11 | 2716350,95 |
| 50    | 976510,47 | 2716350,21 |
| 51    | 976427,51 | 2716311,26 |
| 52    | 976426,3  | 2716318,15 |
| 53    | 976407,86 | 2716314,9  |
| 54    | 976409,08 | 2716308,01 |
| 55    | 976407,69 | 2716315,89 |
| 56    | 976407,52 | 2716316,88 |
| 57    | 976425,95 | 2716320,13 |
| 58    | 976424,99 | 2716325,62 |
| 59    | 976422,06 | 2716324,98 |
| 60    | 976421,64 | 2716326,94 |
| 61    | 976406,21 | 2716324,13 |

86:02:1001004:3Y13

| Номер | X         | Y          |
|-------|-----------|------------|
| 1     | 977241,62 | 2722827,9  |
| 2     | 977244,66 | 2722827,65 |
| 3     | 977259,53 | 2722829,43 |
| 4     | 977259,61 | 2722831,08 |
| 5     | 977259,26 | 2722832,74 |
| 6     | 977258,94 | 2722834,31 |
| 7     | 977257,79 | 2722834,4  |
| 8     | 977257,63 | 2722831,23 |
| 9     | 977241,43 | 2722829,3  |
| 10    | 977247,48 | 2722835,24 |
| 11    | 977245,48 | 2722835,4  |
| 12    | 977245,47 | 2722835,28 |
| 13    | 977233,94 | 2722836,16 |
| 14    | 977233,75 | 2722834,16 |
| 15    | 977247,27 | 2722833,14 |
| 16    | 977259,56 | 2722860,91 |
| 17    | 977260,35 | 2722852,79 |
| 18    | 977260,74 | 2722852,77 |
| 19    | 977261,15 | 2722860,78 |
| 20    | 977259,56 | 2722860,92 |
| 21    | 977258,74 | 2722852,91 |
| 22    | 977258,83 | 2722852,9  |
| 23    | 977258,79 | 2722853,33 |
| 24    | 977258,77 | 2722853,49 |
| 25    | 977247,34 | 2722853,65 |
| 26    | 977249,33 | 2722853,52 |
| 27    | 977250,17 | 2722861,78 |
| 28    | 977248,19 | 2722861,96 |

86:02:1001004:3Y14

| Номер | X         | Y          |
|-------|-----------|------------|
| 1     | 976242,29 | 2724090,92 |
| 2     | 976244,06 | 2724091,26 |
| 3     | 976243,76 | 2724093,16 |
| 4     | 976241,87 | 2724092,81 |
| 5     | 976247,51 | 2724091,91 |
| 6     | 976263,07 | 2724094,86 |
| 7     | 976262,7  | 2724096,75 |
| 8     | 976247,2  | 2724093,82 |

86:02:1001004:3Y15

| Номер | X         | Y          |
|-------|-----------|------------|
| 1     | 976455,7  | 2716332,31 |
| 2     | 976456,72 | 2716332,53 |
| 3     | 976461,18 | 2716333,24 |
| 4     | 976467,44 | 2716334,24 |
| 5     | 976467,45 | 2716334,24 |
| 6     | 976490,24 | 2716337,87 |
| 7     | 976490,25 | 2716337,87 |
| 8     | 976498,95 | 2716339,26 |
| 9     | 976498,51 | 2716341,2  |
| 10    | 976489,77 | 2716339,83 |
| 11    | 976466,99 | 2716336,2  |
| 12    | 976466,98 | 2716336,2  |
| 13    | 976460,7  | 2716335,2  |
| 14    | 976456,38 | 2716334,5  |
| 15    | 976456,33 | 2716334,5  |
| 16    | 976452,27 | 2716333,61 |
| 17    | 976424,99 | 2716325,62 |
| 18    | 976424,64 | 2716327,59 |
| 19    | 976421,64 | 2716326,94 |
| 20    | 976422,06 | 2716324,98 |
| 21    | 976471,75 | 2716326,16 |
| 22    | 976478,57 | 2716327,37 |
| 23    | 976478,26 | 2716329,35 |
| 24    | 976469,01 | 2716327,72 |
| 25    | 976468,11 | 2716327,56 |
| 26    | 976469,13 | 2716327,17 |
| 27    | 976469,14 | 2716327,17 |
| 28    | 976516,21 | 2716344,03 |
| 29    | 976512,04 | 2716343,36 |
| 30    | 976502,47 | 2716341,84 |
| 31    | 976502,91 | 2716339,89 |
| 32    | 976512,49 | 2716341,42 |
| 33    | 976516,53 | 2716342,06 |
| 34    | 976425,95 | 2716320,13 |
| 35    | 976407,52 | 2716316,88 |

| Номер | X         | Y          |
|-------|-----------|------------|
| 36    | 976138,28 | 2724088,95 |
| 37    | 976139,29 | 2724083,73 |
| 38    | 976139,73 | 2724082,1  |
| 39    | 976152,05 | 2724084,49 |
| 40    | 976241,87 | 2724092,81 |
| 41    | 976240,7  | 2724098,0  |
| 42    | 976191,32 | 2724088,73 |
| 43    | 976191,9  | 2724083,32 |
| 44    | 976207,24 | 2724086,25 |
| 45    | 976207,24 | 2724086,26 |
| 46    | 976240,38 | 2724099,49 |
| 47    | 976240,34 | 2724099,64 |
| 48    | 976205,95 | 2724093,13 |
| 49    | 976205,94 | 2724093,13 |
| 50    | 976191,16 | 2724090,31 |
| 51    | 976191,16 | 2724090,24 |

86:02:1001004:3Y16

| Номер | X         | Y          |
|-------|-----------|------------|
| 1     | 976242,91 | 2724098,41 |
| 2     | 976240,7  | 2724098,0  |
| 3     | 976241,87 | 2724092,81 |
| 4     | 976243,76 | 2724093,16 |
| 5     | 976244,06 | 2724091,26 |
| 6     | 976261,73 | 2724101,95 |
| 7     | 976246,36 | 2724099,07 |
| 8     | 976247,2  | 2724093,82 |
| 9     | 976262,7  | 2724096,75 |
| 10    | 976261,41 | 2724103,63 |
| 11    | 976246,1  | 2724100,73 |
| 12    | 976246,12 | 2724100,55 |
| 13    | 976261,44 | 2724103,44 |
| 14    | 976242,63 | 2724100,07 |
| 15    | 976240,34 | 2724099,64 |
| 16    | 976240,38 | 2724099,49 |
| 17    | 976242,66 | 2724099,91 |

86:02:1001004:3Y17

| Номер | X         | Y          |
|-------|-----------|------------|
| 1     | 976074,16 | 2725698,39 |
| 2     | 976061,1  | 2725699,88 |
| 3     | 976060,67 | 2725694,54 |
| 4     | 976073,13 | 2725692,23 |
| 5     | 975967,65 | 2725704,42 |
| 6     | 975968,3  | 2725711,26 |
| 7     | 975968,34 | 2725711,39 |

| Номер | X         | Y          |
|-------|-----------|------------|
| 8     | 975967,9  | 2725711,41 |
| 9     | 975967,46 | 2725704,43 |
| 10    | 975969,15 | 2725704,34 |
| 11    | 975971,73 | 2725704,19 |
| 12    | 975972,36 | 2725710,05 |
| 13    | 975969,72 | 2725710,34 |
| 14    | 976014,37 | 2725705,23 |
| 15    | 976017,33 | 2725701,7  |
| 16    | 976022,98 | 2725701,4  |
| 17    | 976028,31 | 2725700,43 |
| 18    | 976028,63 | 2725703,59 |
| 19    | 976061,23 | 2725701,56 |
| 20    | 976061,21 | 2725701,38 |
| 21    | 976063,26 | 2725701,14 |
| 22    | 976063,9  | 2725701,08 |
| 23    | 976028,78 | 2725705,1  |
| 24    | 976029,01 | 2725707,41 |
| 25    | 976023,8  | 2725708,37 |
| 26    | 976011,15 | 2725709,05 |
| 27    | 976012,95 | 2725706,91 |
| 28    | 976074,66 | 2725701,07 |
| 29    | 976076,11 | 2725711,67 |
| 30    | 976061,8  | 2725713,2  |
| 31    | 976061,78 | 2725713,2  |
| 32    | 976062,0  | 2725711,5  |
| 33    | 976061,38 | 2725703,56 |
| 34    | 975972,69 | 2725713,15 |
| 35    | 975973,72 | 2725722,64 |
| 36    | 975966,57 | 2725723,4  |
| 37    | 975966,33 | 2725723,47 |
| 38    | 975966,12 | 2725723,61 |
| 39    | 975965,98 | 2725723,8  |
| 40    | 975965,94 | 2725723,93 |
| 41    | 975965,9  | 2725724,04 |
| 42    | 975965,9  | 2725724,05 |
| 43    | 975965,9  | 2725724,12 |
| 44    | 975965,97 | 2725724,75 |
| 45    | 975965,14 | 2725724,88 |
| 46    | 975968,03 | 2725713,41 |
| 47    | 976009,39 | 2725711,15 |
| 48    | 976023,97 | 2725710,36 |
| 49    | 976024,1  | 2725710,35 |
| 50    | 976029,22 | 2725709,41 |
| 51    | 976029,8  | 2725715,12 |
| 52    | 976024,63 | 2725715,32 |
| 53    | 976024,58 | 2725715,33 |

Проект межевания территории  
для размещения линейного объекта  
регионального значения Ханты-Мансийского  
автономного округа – Югры  
«Реконструкция автомобильных дорог Приобского  
месторождения. Первая очередь. (инв. №№204646,  
204647, 204639, 204636, 204629, 204641, 204632,  
204644.)»

Землепользователь ПАО «НК «Роснефть»  
Каталог координат (МСК-86)

86:02:1001004:3Y17

| Номер | X         | Y          |
|-------|-----------|------------|
| 54    | 976024,51 | 2725715,34 |
| 55    | 976002,97 | 2725718,8  |
| 56    | 976030,1  | 2725718,1  |
| 57    | 976030,71 | 2725724,09 |
| 58    | 976025,46 | 2725724,3  |
| 59    | 975996,99 | 2725728,89 |
| 60    | 975996,71 | 2725726,27 |
| 61    | 976000,93 | 2725721,23 |
| 62    | 976060,49 | 2725722,9  |
| 63    | 976061,43 | 2725715,84 |
| 64    | 976076,4  | 2725715,27 |
| 65    | 976076,89 | 2725722,24 |
| 66    | 975974,02 | 2725725,49 |
| 67    | 975974,77 | 2725732,47 |
| 68    | 975968,43 | 2725733,49 |
| 69    | 975967,68 | 2725726,51 |
| 70    | 975966,19 | 2725726,75 |
| 71    | 975966,48 | 2725729,4  |
| 72    | 975966,94 | 2725733,73 |
| 73    | 975966,55 | 2725733,79 |
| 74    | 975965,46 | 2725726,86 |

86:02:1001004:3Y18

| Номер | X         | Y          |
|-------|-----------|------------|
| 1     | 976001,25 | 2726064,64 |
| 2     | 976000,4  | 2726057,27 |
| 3     | 976001,98 | 2726057,83 |
| 4     | 976002,7  | 2726064,5  |
| 5     | 975992,94 | 2725992,26 |
| 6     | 975994,88 | 2725992,1  |
| 7     | 975995,24 | 2725995,43 |
| 8     | 975993,43 | 2725996,57 |

86:02:1001004:3Y19

| Номер | X         | Y          |
|-------|-----------|------------|
| 1     | 975985,96 | 2725992,84 |
| 2     | 975992,94 | 2725992,26 |
| 3     | 975993,43 | 2725996,57 |
| 4     | 975986,87 | 2726000,79 |
| 5     | 975996,38 | 2725991,97 |
| 6     | 976001,26 | 2725991,57 |
| 7     | 975996,65 | 2725994,51 |
| 8     | 976004,19 | 2726064,36 |
| 9     | 976003,55 | 2726058,39 |
| 10    | 976007,78 | 2726059,91 |
| 11    | 976008,26 | 2726063,96 |
| 12    | 976001,25 | 2726064,64 |
| 13    | 975994,35 | 2726065,26 |
| 14    | 975993,08 | 2726054,63 |
| 15    | 976000,42 | 2726057,27 |

86:02:1001004:3Y20

| Номер | X         | Y          |
|-------|-----------|------------|
| 1     | 976145,3  | 2727275,59 |
| 2     | 976145,07 | 2727273,6  |
| 3     | 976136,15 | 2727272,91 |
| 4     | 976136,3  | 2727274,3  |
| 5     | 976135,46 | 2727279,88 |
| 6     | 976134,88 | 2727275,05 |
| 7     | 976134,63 | 2727272,8  |
| 8     | 976130,83 | 2727272,51 |
| 9     | 976130,29 | 2727279,49 |
| 10    | 976145,87 | 2727280,69 |
| 11    | 976145,47 | 2727277,14 |
| 12    | 976136,48 | 2727275,86 |
| 13    | 976136,98 | 2727280,0  |
| 14    | 976136,56 | 2727289,01 |
| 15    | 976135,71 | 2727281,92 |
| 16    | 976130,14 | 2727281,49 |
| 17    | 976129,6  | 2727288,47 |
| 18    | 976146,9  | 2727289,8  |
| 19    | 976146,1  | 2727282,72 |
| 20    | 976137,23 | 2727282,04 |
| 21    | 976138,08 | 2727289,12 |
| 22    | 976209,47 | 2727294,67 |
| 23    | 976209,83 | 2727289,64 |
| 24    | 976201,39 | 2727294,04 |

86:02:1001004:3Y21

| Номер | X         | Y          |
|-------|-----------|------------|
| 1     | 972820,75 | 2721701,91 |
| 2     | 972819,48 | 2721700,31 |
| 3     | 972821,63 | 2721699,25 |
| 4     | 972822,92 | 2721700,85 |
| 5     | 972854,18 | 2721737,39 |
| 6     | 972838,55 | 2721717,9  |
| 7     | 972838,14 | 2721717,29 |
| 8     | 972837,98 | 2721717,19 |
| 9     | 972834,01 | 2721712,24 |
| 10    | 972839,59 | 2721715,84 |
| 11    | 972829,97 | 2721709,65 |
| 12    | 972829,98 | 2721709,65 |
| 13    | 972831,77 | 2721711,87 |
| 14    | 972824,63 | 2721706,2  |
| 15    | 972829,97 | 2721709,65 |
| 16    | 972833,96 | 2721714,6  |
| 17    | 972827,57 | 2721710,49 |
| 18    | 972824,3  | 2721706,36 |
| 19    | 972860,97 | 2721751,02 |
| 20    | 972849,09 | 2721733,44 |
| 21    | 972849,37 | 2721733,8  |
| 22    | 972862,4  | 2721750,03 |
| 23    | 972869,57 | 2721744,98 |
| 24    | 972845,53 | 2721711,25 |
| 25    | 972827,07 | 2721698,82 |
| 26    | 972824,31 | 2721700,17 |
| 27    | 972823,03 | 2721698,57 |
| 28    | 972827,22 | 2721696,52 |
| 29    | 972846,94 | 2721709,79 |
| 30    | 972871,19 | 2721743,81 |

86:02:1001004:3Y22

| Номер | X         | Y          |
|-------|-----------|------------|
| 1     | 973239,48 | 2728005,57 |
| 2     | 973240,86 | 2728003,44 |
| 3     | 973254,07 | 2728002,18 |
| 4     | 973254,25 | 2728004,17 |

86:02:1001004:3Y23

| Номер | X         | Y          |
|-------|-----------|------------|
| 1     | 973254,79 | 2728009,82 |
| 2     | 973254,91 | 2728011,15 |
| 3     | 973254,51 | 2728011,18 |
| 4     | 973254,29 | 2728004,64 |
| 5     | 973252,95 | 2728011,34 |
| 6     | 973234,64 | 2728013,07 |
| 7     | 973239,48 | 2728005,57 |
| 8     | 973254,25 | 2728004,17 |
| 9     | 973254,07 | 2728002,18 |
| 10    | 973240,86 | 2728003,44 |
| 11    | 973245,7  | 2727995,94 |
| 12    | 973253,4  | 2727995,2  |
| 13    | 973253,42 | 2727995,2  |
| 14    | 973215,79 | 2727998,77 |
| 15    | 973212,21 | 2728004,25 |
| 16    | 973205,73 | 2727999,73 |

Проект межевания территории  
для размещения линейного объекта  
регионального значения Ханты-Мансийского  
автономного округа – Югры  
«Реконструкция автомобильных дорог Приобского  
месторождения. Первая очередь. (инв. №№204646,  
204647, 204639, 204636, 204629, 204641, 204632,  
204644.)»

Землепользователь ПАО «НК «Роснефть»  
Каталог координат (МСК-86)

### 86:02:1001004:3У24

| Номер | X         | Y          |
|-------|-----------|------------|
| 1     | 976208,32 | 2727959,05 |
| 2     | 976206,42 | 2727935,38 |
| 3     | 976205,38 | 2727935,49 |
| 4     | 976220,03 | 2727966,82 |
| 5     | 976220,62 | 2727966,49 |
| 6     | 976218,41 | 2727934,17 |
| 7     | 976216,42 | 2727934,36 |
| 8     | 976216,82 | 2727940,33 |
| 9     | 976207,53 | 2727973,94 |
| 10    | 976208,59 | 2727973,34 |
| 11    | 976205,38 | 2727947,77 |
| 12    | 976221,96 | 2728015,46 |
| 13    | 976223,94 | 2728015,04 |
| 14    | 976223,42 | 2728007,42 |
| 15    | 976223,29 | 2728006,36 |
| 16    | 976221,37 | 2728006,76 |
| 17    | 976211,1  | 2728017,77 |
| 18    | 976213,09 | 2728017,36 |
| 19    | 976212,37 | 2728008,62 |
| 20    | 976203,42 | 2728010,49 |
| 21    | 976202,74 | 2728010,2  |
| 22    | 976150,56 | 2728021,32 |
| 23    | 976150,97 | 2728023,19 |
| 24    | 976187,2  | 2728015,29 |
| 25    | 976210,49 | 2728010,2  |
| 26    | 976227,8  | 2728071,57 |
| 27    | 976224,04 | 2728016,55 |
| 28    | 976222,06 | 2728016,97 |
| 29    | 976222,06 | 2728016,98 |
| 30    | 976224,01 | 2728045,43 |
| 31    | 976222,37 | 2728045,55 |
| 32    | 976222,78 | 2728047,52 |
| 33    | 976224,15 | 2728047,43 |
| 34    | 976224,83 | 2728057,35 |
| 35    | 976224,83 | 2728057,37 |
| 36    | 976226,91 | 2728074,71 |
| 37    | 976225,58 | 2728068,32 |
| 38    | 976225,87 | 2728072,61 |
| 39    | 976226,91 | 2728074,72 |
| 40    | 976226,91 | 2728074,71 |
| 41    | 976226,91 | 2728074,71 |
| 42    | 976240,34 | 2728101,85 |
| 43    | 976242,14 | 2728100,99 |
| 44    | 976227,95 | 2728072,29 |
| 45    | 976229,58 | 2728080,07 |
| 46    | 976229,58 | 2728080,08 |

| Номер | X         | Y          |
|-------|-----------|------------|
| 47    | 976237,24 | 2728129,44 |
| 48    | 976238,26 | 2728129,03 |
| 49    | 976237,12 | 2728123,6  |
| 50    | 976217,68 | 2728073,58 |
| 51    | 976215,59 | 2728048,01 |
| 52    | 976221,26 | 2728047,63 |
| 53    | 976220,84 | 2728045,65 |
| 54    | 976215,43 | 2728046,02 |
| 55    | 976213,2  | 2728018,85 |
| 56    | 976211,23 | 2728019,27 |
| 57    | 976213,43 | 2728046,16 |
| 58    | 976205,53 | 2728046,69 |
| 59    | 976190,37 | 2728030,62 |
| 60    | 976190,36 | 2728030,61 |
| 61    | 976184,97 | 2728024,88 |
| 62    | 976183,47 | 2728026,19 |
| 63    | 976191,14 | 2728034,36 |
| 64    | 976191,14 | 2728034,37 |
| 65    | 976204,72 | 2728048,76 |
| 66    | 976213,6  | 2728048,15 |
| 67    | 976215,71 | 2728074,02 |

### 86:02:1001004:3У25

| Номер | X         | Y          |
|-------|-----------|------------|
| 1     | 976145,3  | 2727275,59 |
| 2     | 976145,07 | 2727273,6  |
| 3     | 976136,15 | 2727272,91 |
| 4     | 976136,3  | 2727274,3  |
| 5     | 976135,46 | 2727279,88 |
| 6     | 976134,88 | 2727275,05 |
| 7     | 976134,63 | 2727272,8  |
| 8     | 976130,83 | 2727272,51 |
| 9     | 976130,29 | 2727279,49 |
| 10    | 976145,87 | 2727280,69 |
| 11    | 976145,47 | 2727277,14 |
| 12    | 976136,48 | 2727275,86 |
| 13    | 976136,98 | 2727280,0  |
| 14    | 976136,56 | 2727289,01 |
| 15    | 976135,71 | 2727281,92 |
| 16    | 976130,14 | 2727281,49 |
| 17    | 976129,6  | 2727288,47 |
| 18    | 976146,9  | 2727289,8  |
| 19    | 976146,1  | 2727282,72 |
| 20    | 976137,23 | 2727282,04 |
| 21    | 976138,08 | 2727289,12 |
| 22    | 976209,47 | 2727294,67 |

| Номер | X         | Y          |
|-------|-----------|------------|
| 23    | 976223,94 | 2728015,04 |
| 24    | 976224,33 | 2728014,95 |
| 25    | 976223,41 | 2728007,39 |
| 26    | 976223,42 | 2728007,42 |
| 27    | 976216,33 | 2728016,66 |
| 28    | 976221,96 | 2728015,46 |
| 29    | 976221,37 | 2728006,76 |
| 30    | 976214,56 | 2728008,17 |
| 31    | 976213,09 | 2728017,36 |
| 32    | 976214,86 | 2728016,98 |
| 33    | 976213,08 | 2728008,48 |
| 34    | 976212,37 | 2728008,62 |
| 35    | 976152,46 | 2728030,04 |
| 36    | 976173,37 | 2728025,46 |
| 37    | 976173,62 | 2728025,72 |
| 38    | 976188,69 | 2728022,52 |
| 39    | 976211,1  | 2728017,77 |
| 40    | 976210,49 | 2728010,2  |
| 41    | 976187,2  | 2728015,29 |
| 42    | 976150,97 | 2728023,19 |
| 43    | 976220,84 | 2728045,65 |
| 44    | 976215,17 | 2728018,44 |
| 45    | 976213,2  | 2728018,85 |
| 46    | 976215,43 | 2728046,02 |
| 47    | 976224,01 | 2728045,43 |
| 48    | 976222,06 | 2728016,98 |
| 49    | 976222,06 | 2728016,97 |
| 50    | 976216,64 | 2728018,13 |
| 51    | 976222,37 | 2728045,55 |
| 52    | 976233,41 | 2728050,98 |
| 53    | 976230,27 | 2728004,9  |
| 54    | 976224,77 | 2728006,04 |
| 55    | 976225,9  | 2728015,42 |
| 56    | 976224,83 | 2728057,37 |
| 57    | 976224,83 | 2728057,35 |
| 58    | 976224,15 | 2728047,43 |
| 59    | 976222,78 | 2728047,52 |
| 60    | 976243,81 | 2728100,22 |
| 61    | 976248,52 | 2728098,06 |
| 62    | 976239,51 | 2728079,86 |
| 63    | 976242,14 | 2728100,99 |
| 64    | 976242,41 | 2728100,87 |
| 65    | 976236,82 | 2728074,45 |
| 66    | 976236,82 | 2728074,44 |
| 67    | 976234,73 | 2728070,2  |
| 68    | 976234,15 | 2728061,77 |

| Номер | X         | Y          |
|-------|-----------|------------|
| 69    | 976224,58 | 2728016,44 |
| 70    | 976224,04 | 2728016,55 |
| 71    | 976227,8  | 2728071,57 |
| 72    | 976227,95 | 2728072,29 |
| 73    | 976237,12 | 2728123,6  |
| 74    | 976226,91 | 2728074,72 |
| 75    | 976226,91 | 2728074,71 |
| 76    | 976225,87 | 2728072,61 |
| 77    | 976225,58 | 2728068,32 |
| 78    | 976221,26 | 2728047,63 |
| 79    | 976215,59 | 2728048,01 |
| 80    | 976217,68 | 2728073,58 |
| 81    | 976239,67 | 2728128,47 |
| 82    | 976245,63 | 2728126,17 |
| 83    | 976236,79 | 2728103,51 |
| 84    | 976240,34 | 2728101,85 |
| 85    | 976229,58 | 2728080,08 |
| 86    | 976230,77 | 2728131,98 |
| 87    | 976237,24 | 2728129,44 |
| 88    | 976215,71 | 2728074,02 |
| 89    | 976213,6  | 2728048,15 |
| 90    | 976204,72 | 2728048,76 |
| 91    | 976191,14 | 2728034,37 |
| 92    | 976191,14 | 2728034,36 |
| 93    | 976183,47 | 2728026,19 |
| 94    | 976184,97 | 2728024,88 |
| 95    | 976190,36 | 2728030,61 |
| 96    | 976190,37 | 2728030,62 |
| 97    | 976205,53 | 2728046,69 |
| 98    | 976213,43 | 2728046,16 |
| 99    | 976211,23 | 2728019,27 |
| 100   | 976189,0  | 2728023,98 |
| 101   | 976174,81 | 2728027,0  |
| 102   | 976193,83 | 2728047,37 |
| 103   | 976199,28 | 2728053,21 |



Проект межевания территории  
для размещения линейного объекта  
регионального значения Ханты-Мансийского  
автономного округа – Югры  
«Реконструкция автомобильных дорог Приобского  
месторождения. Первая очередь. (инв. №№204646,  
204647, 204639, 204636, 204629, 204641, 204632,  
204644.)»

Землепользователь ПАО «НК «Роснефть»  
Каталог координат (МСК-86)

86:02:1001004:3Y26

| Номер | X         | Y          |
|-------|-----------|------------|
| 1     | 977261,53 | 2722824,73 |
| 2     | 977261,75 | 2722822,65 |
| 3     | 977253,01 | 2722821,58 |
| 4     | 977242,06 | 2722820,24 |
| 5     | 977239,77 | 2722822,25 |
| 6     | 977234,42 | 2722826,99 |
| 7     | 977259,61 | 2722831,08 |
| 8     | 977260,62 | 2722826,32 |
| 9     | 977244,66 | 2722827,65 |
| 10    | 977259,53 | 2722829,43 |
| 11    | 977245,48 | 2722835,4  |
| 12    | 977245,47 | 2722835,28 |
| 13    | 977233,94 | 2722836,16 |
| 14    | 977233,95 | 2722836,33 |
| 15    | 977257,79 | 2722834,4  |
| 16    | 977257,63 | 2722831,23 |
| 17    | 977241,43 | 2722829,3  |
| 18    | 977241,61 | 2722827,91 |
| 19    | 977233,28 | 2722828,68 |
| 20    | 977233,75 | 2722834,16 |
| 21    | 977247,27 | 2722833,14 |
| 22    | 977247,48 | 2722835,24 |
| 23    | 977253,74 | 2722834,73 |
| 24    | 977266,75 | 2722833,68 |
| 25    | 977266,2  | 2722823,19 |
| 26    | 977263,29 | 2722822,83 |
| 27    | 977262,19 | 2722834,05 |
| 28    | 977248,19 | 2722861,96 |
| 29    | 977247,34 | 2722853,65 |
| 30    | 977240,36 | 2722854,1  |
| 31    | 977241,21 | 2722862,38 |
| 32    | 977246,11 | 2722862,15 |
| 33    | 977253,17 | 2722861,51 |
| 34    | 977253,26 | 2722861,19 |
| 35    | 977254,96 | 2722853,15 |
| 36    | 977249,33 | 2722853,52 |
| 37    | 977250,17 | 2722861,78 |
| 38    | 977258,02 | 2722861,07 |
| 39    | 977258,02 | 2722861,06 |
| 40    | 977258,1  | 2722860,31 |
| 41    | 977258,77 | 2722853,5  |
| 42    | 977258,74 | 2722852,91 |
| 43    | 977256,52 | 2722853,06 |
| 44    | 977254,95 | 2722860,53 |
| 45    | 977254,77 | 2722861,34 |
| 46    | 977254,76 | 2722861,37 |

86:02:1001004:3Y28

| Номер | X         | Y          |
|-------|-----------|------------|
| 47    | 977262,15 | 2722860,84 |
| 48    | 977268,1  | 2722860,21 |
| 49    | 977268,11 | 2722860,15 |
| 50    | 977267,54 | 2722849,23 |
| 51    | 977261,65 | 2722849,76 |
| 52    | 977261,79 | 2722852,72 |
| 53    | 977261,79 | 2722852,72 |
| 54    | 977260,74 | 2722852,77 |
| 55    | 977261,15 | 2722860,78 |
| 56    | 977262,15 | 2722860,7  |

86:02:1001004:3Y27

| Номер | X         | Y          |
|-------|-----------|------------|
| 1     | 976296,55 | 2717972,12 |
| 2     | 976285,84 | 2717972,03 |
| 3     | 976278,89 | 2717971,99 |
| 4     | 976275,62 | 2717969,96 |
| 5     | 976285,83 | 2717970,02 |
| 6     | 976296,59 | 2717970,08 |
| 7     | 976250,05 | 2717969,81 |
| 8     | 976249,99 | 2717971,81 |
| 9     | 976246,89 | 2717971,8  |
| 10    | 976242,42 | 2717971,77 |
| 11    | 976242,33 | 2717969,78 |
| 12    | 976242,43 | 2717969,76 |
| 13    | 976247,06 | 2717969,79 |

86:02:1001004:3Y29

| Номер | X         | Y          |
|-------|-----------|------------|
| 1     | 976249,99 | 2717971,81 |
| 2     | 976249,97 | 2717972,01 |
| 3     | 976249,97 | 2717972,04 |
| 4     | 976246,87 | 2717972,01 |
| 5     | 976246,88 | 2717971,98 |
| 6     | 976242,41 | 2717971,93 |
| 7     | 976242,42 | 2717971,77 |
| 8     | 976246,89 | 2717971,8  |
| 9     | 976242,41 | 2717973,45 |
| 10    | 976246,8  | 2717973,5  |
| 11    | 976246,79 | 2717973,49 |
| 12    | 976249,91 | 2717973,54 |
| 13    | 976249,71 | 2717978,81 |
| 14    | 976242,38 | 2717978,77 |
| 15    | 976242,41 | 2717973,87 |
| 16    | 976296,55 | 2717972,62 |
| 17    | 976285,85 | 2717972,52 |
| 18    | 976279,63 | 2717972,45 |
| 19    | 976279,58 | 2717972,42 |
| 20    | 976278,89 | 2717971,99 |
| 21    | 976285,84 | 2717972,03 |
| 22    | 976296,55 | 2717972,12 |
| 23    | 976285,85 | 2717973,98 |
| 24    | 976296,53 | 2717974,15 |
| 25    | 976296,48 | 2717977,96 |
| 26    | 976285,87 | 2717977,91 |
| 27    | 976285,39 | 2717977,9  |
| 28    | 976285,4  | 2717976,02 |
| 29    | 976282,06 | 2717973,96 |
| 30    | 976282,03 | 2717973,93 |
| 31    | 976242,46 | 2717963,98 |
| 32    | 976247,54 | 2717964,03 |
| 33    | 976247,53 | 2717964,05 |
| 34    | 976250,27 | 2717964,08 |
| 35    | 976250,05 | 2717969,81 |
| 36    | 976247,06 | 2717969,79 |
| 37    | 976242,43 | 2717969,76 |
| 38    | 976271,2  | 2717964,28 |
| 39    | 976279,49 | 2717964,36 |
| 40    | 976285,79 | 2717964,45 |
| 41    | 976285,79 | 2717964,43 |
| 42    | 976296,58 | 2717964,55 |
| 43    | 976296,59 | 2717970,08 |
| 44    | 976285,83 | 2717970,02 |
| 45    | 976275,62 | 2717969,96 |
| 46    | 976271,18 | 2717967,21 |
| 47    | 976271,17 | 2717967,2  |

| Номер | X         | Y          |
|-------|-----------|------------|
| 1     | 976120,95 | 2723967,05 |
| 2     | 976109,62 | 2724028,99 |
| 3     | 976109,07 | 2724028,53 |
| 4     | 976120,18 | 2723966,9  |
| 5     | 976111,35 | 2724027,84 |
| 6     | 976114,57 | 2724030,56 |
| 7     | 976114,14 | 2724032,82 |
| 8     | 976110,94 | 2724030,11 |
| 9     | 976093,17 | 2724071,83 |
| 10    | 976106,35 | 2724074,31 |
| 11    | 976106,13 | 2724075,54 |
| 12    | 976092,94 | 2724072,97 |
| 13    | 976148,08 | 2724073,14 |
| 14    | 976148,55 | 2724073,23 |
| 15    | 976154,03 | 2724074,26 |
| 16    | 976155,77 | 2724074,59 |
| 17    | 976159,95 | 2724075,38 |
| 18    | 976159,61 | 2724077,16 |
| 19    | 976153,69 | 2724076,03 |
| 20    | 976147,74 | 2724074,9  |
| 21    | 976164,43 | 2724073,31 |
| 22    | 976165,44 | 2724073,58 |
| 23    | 976165,45 | 2724073,59 |
| 24    | 976165,57 | 2724073,68 |
| 25    | 976165,43 | 2724074,87 |
| 26    | 976164,17 | 2724074,63 |
| 27    | 976163,88 | 2724076,12 |
| 28    | 976165,27 | 2724076,38 |
| 29    | 976165,08 | 2724078,2  |
| 30    | 976163,53 | 2724077,91 |
| 31    | 976140,12 | 2724080,65 |
| 32    | 976152,35 | 2724082,94 |
| 33    | 976154,09 | 2724083,27 |
| 34    | 976158,27 | 2724084,05 |
| 35    | 976157,97 | 2724085,65 |
| 36    | 976152,05 | 2724084,49 |
| 37    | 976139,73 | 2724082,1  |
| 38    | 976189,57 | 2724080,98 |
| 39    | 976192,1  | 2724081,45 |
| 40    | 976191,9  | 2724083,32 |
| 41    | 976189,37 | 2724082,83 |
| 42    | 976192,1  | 2724081,45 |
| 43    | 976242,29 | 2724090,92 |
| 44    | 976241,87 | 2724092,81 |
| 45    | 976207,24 | 2724086,26 |
| 46    | 976207,24 | 2724086,25 |
| 47    | 976191,9  | 2724083,32 |

Проект межевания территории  
для размещения линейного объекта  
регионального значения Ханты-Мансийского  
автономного округа – Югры  
«Реконструкция автомобильных дорог Приобского  
месторождения. Первая очередь. (инв. №№204646,  
204647, 204639, 204636, 204629, 204641, 204632,  
204644.)»

Землепользователь ПАО «НК «Роснефть»

Каталог координат (МСК-86)

**86:02:1001004:3У29**

| Номер | X         | Y          |
|-------|-----------|------------|
| 48    | 976162,21 | 2724084,8  |
| 49    | 976164,33 | 2724085,18 |
| 50    | 976164,15 | 2724086,85 |
| 51    | 976161,89 | 2724086,41 |
| 52    | 976263,07 | 2724094,84 |
| 53    | 976263,07 | 2724094,86 |

**86:02:1001004:3У30**

| Номер | X         | Y          |
|-------|-----------|------------|
| 1     | 976053,47 | 2725705,0  |
| 2     | 976053,31 | 2725702,99 |
| 3     | 976053,53 | 2725702,96 |
| 4     | 976061,23 | 2725701,55 |
| 5     | 976063,84 | 2725701,08 |
| 6     | 976063,88 | 2725701,08 |
| 7     | 976074,45 | 2725699,86 |
| 8     | 976074,66 | 2725701,07 |
| 9     | 976061,38 | 2725703,56 |
| 10    | 976053,74 | 2725704,95 |
| 11    | 976049,35 | 2725703,71 |
| 12    | 976049,5  | 2725705,72 |
| 13    | 976041,59 | 2725707,17 |
| 14    | 976039,08 | 2725707,62 |
| 15    | 976038,89 | 2725705,62 |
| 16    | 976041,43 | 2725705,15 |
| 17    | 975968,34 | 2725711,39 |
| 18    | 975968,37 | 2725711,5  |
| 19    | 975968,51 | 2725711,71 |
| 20    | 975968,72 | 2725711,87 |
| 21    | 975968,95 | 2725711,93 |
| 22    | 975972,51 | 2725711,55 |
| 23    | 975972,69 | 2725713,15 |
| 24    | 975967,94 | 2725713,42 |
| 25    | 975967,8  | 2725711,42 |
| 26    | 975967,84 | 2725711,42 |
| 27    | 976034,94 | 2725706,34 |
| 28    | 976035,15 | 2725708,34 |
| 29    | 976030,92 | 2725709,1  |
| 30    | 976029,22 | 2725709,41 |
| 31    | 976024,1  | 2725710,35 |
| 32    | 976023,97 | 2725710,36 |
| 33    | 976009,39 | 2725711,15 |
| 34    | 976011,15 | 2725709,05 |
| 35    | 976023,8  | 2725708,37 |
| 36    | 976029,01 | 2725707,41 |
| 37    | 976030,72 | 2725707,11 |

| Номер | X         | Y          |
|-------|-----------|------------|
| 38    | 976035,81 | 2725714,88 |
| 39    | 976035,92 | 2725715,97 |
| 40    | 976022,82 | 2725717,38 |
| 41    | 976002,32 | 2725719,57 |
| 42    | 976002,97 | 2725718,8  |
| 43    | 976024,51 | 2725715,34 |
| 44    | 976024,58 | 2725715,33 |
| 45    | 976024,63 | 2725715,32 |
| 46    | 976029,8  | 2725715,12 |
| 47    | 976031,5  | 2725715,05 |
| 48    | 976049,5  | 2725714,33 |
| 49    | 976049,48 | 2725714,51 |
| 50    | 976049,48 | 2725714,52 |
| 51    | 976039,89 | 2725715,55 |
| 52    | 976039,8  | 2725714,72 |
| 53    | 976041,4  | 2725714,66 |
| 54    | 975965,97 | 2725724,75 |
| 55    | 975966,19 | 2725726,75 |
| 56    | 975965,46 | 2725726,86 |
| 57    | 975965,14 | 2725724,88 |
| 58    | 976053,31 | 2725716,17 |
| 59    | 976053,38 | 2725715,61 |
| 60    | 976053,38 | 2725715,6  |
| 61    | 976076,23 | 2725713,15 |
| 62    | 976076,4  | 2725715,27 |
| 63    | 976061,43 | 2725715,84 |
| 64    | 976054,84 | 2725716,12 |
| 65    | 976049,28 | 2725716,04 |
| 66    | 976049,28 | 2725716,05 |
| 67    | 976049,24 | 2725716,34 |
| 68    | 976045,04 | 2725716,51 |
| 69    | 976045,01 | 2725716,51 |
| 70    | 976044,88 | 2725716,51 |
| 71    | 975973,87 | 2725724,13 |
| 72    | 975974,02 | 2725725,49 |
| 73    | 975967,68 | 2725726,51 |
| 74    | 975967,5  | 2725724,81 |





Приложение 20  
к постановлению Правительства  
Ханты-Мансийского  
автономного округа – Югры  
от 3 марта 2017 года № 72-п

**Положение о размещении линейного объекта регионального значения  
Ханты-Мансийского автономного округа – Югры  
«Реконструкция автомобильных дорог Приобского месторождения.  
Первая очередь. (инв. №№204646, 204647, 204639, 204636, 204629, 204641,  
204632, 204644.)»**

**I. Размещение объекта**

В административном отношении линейный объект регионального значения Ханты-Мансийского автономного округа – Югры «Реконструкция автомобильных дорог Приобского месторождения. Первая очередь. (инв. №№204646, 204647, 204639, 204636, 204629, 204641, 204632, 204644.)» (далее – проектируемый объект) расположен на межселенной территории в границах Приобского месторождения Ханты-Мансийского района Ханты-Мансийского автономного округа – Югры.

В географическом отношении территория проектируемого объекта находится в 18-23 километрах на юг от населенного пункта Селиярово.

**II. Функциональное зонирование территории**

Проектируемый объект располагается на землях лесного фонда, находящихся в ведении территориального отдела Самаровского лесничества (Ханты-Мансийское участковое лесничество).

**III. Решения по планировочной организации земельных участков  
для размещения проектируемого объекта**

Расчёт полосы отвода земельных участков для выполнения работ по строительству проектируемого объекта производится с учетом действующих норм отвода земель.

Таблица 1

**Площади земельных участков, необходимые для строительства и  
эксплуатации проектируемого объекта**

| Наименование объекта<br>(кадастровый номер)   | Площадь вновь<br>испрашиваемых<br>земельных участков,<br>га | Площадь по<br>земельным участкам,<br>арендованным ранее,<br>га | Зона<br>застройки,<br>га |
|---|-------------------------------------------------------------|----------------------------------------------------------------|--------------------------|
| «Реконструкция<br>автомобильных дорог<br>Приобского<br>месторождения. Первая<br>очередь. (инв.<br>№№204646, 204647,<br>204639, 204636, 204629,<br>204641, 204632, 204644.)» | 2,0634                                                      | 1,8901                                                         | 3,9535                   |

Таблица 2

**Площади испрашиваемых земельных участков под  
проектируемый объект**

| № земельного участка | Площадь<br>земельного<br>участка, га | Категория земель    |
|----------------------|--------------------------------------|---------------------|
| 86:02:1001004: ЗУ1   | 0,0595                               | Земли лесного фонда |
| 86:02:1001004: ЗУ2   | 0,0119                               | Земли лесного фонда |
| 86:02:1001004: ЗУ3   | 0,1125                               | Земли лесного фонда |
| 86:02:1001004: ЗУ4   | 0,0029                               | Земли лесного фонда |
| 86:02:1001004: ЗУ5   | 0,0256                               | Земли лесного фонда |
| 86:02:1001004: ЗУ6   | 0,1850                               | Земли лесного фонда |
| 86:02:1001004: ЗУ7   | 0,0622                               | Земли лесного фонда |
| 86:02:1001004: ЗУ8   | 0,5016                               | Земли лесного фонда |
| 86:02:1001004: ЗУ9   | 0,0077                               | Земли лесного фонда |
| 86:02:1001004: ЗУ10  | 0,0491                               | Земли лесного фонда |
| 86:02:1001004: ЗУ11  | 0,0179                               | Земли лесного фонда |
| 86:02:1001004: ЗУ12  | 0,0883                               | Земли лесного фонда |
| 86:02:1001004: ЗУ13  | 0,0092                               | Земли лесного фонда |
| 86:02:1001004: ЗУ14  | 0,0034                               | Земли лесного фонда |
| 86:02:1001004: ЗУ15  | 0,1382                               | Земли лесного фонда |
| 86:02:1001004: ЗУ16  | 0,0098                               | Земли лесного фонда |
| 86:02:1001004: ЗУ17  | 0,0874                               | Земли лесного фонда |
| 86:02:1001004: ЗУ18  | 0,0018                               | Земли лесного фонда |
| 86:02:1001004: ЗУ19  | 0,0133                               | Земли лесного фонда |
| 86:02:1001004: ЗУ20  | 0,0207                               | Земли лесного фонда |
| 86:02:1001004: ЗУ21  | 0,0208                               | Земли лесного фонда |
| 86:02:1001004: ЗУ22  | 0,0041                               | Земли лесного фонда |
| 86:02:1001004: ЗУ23  | 0,0216                               | Земли лесного фонда |

|                     |        |                     |
|---------------------|--------|---------------------|
| 86:02:1001004: ЗУ24 | 0,0684 | Земли лесного фонда |
| 86:02:1001004: ЗУ25 | 0,4164 | Земли лесного фонда |
| 86:02:1001004: ЗУ26 | 0,0472 | Земли лесного фонда |
| 86:02:1001004: ЗУ27 | 0,0054 | Земли лесного фонда |
| 86:02:1001004: ЗУ28 | 0,0276 | Земли лесного фонда |
| 86:02:1001004: ЗУ29 | 0,0230 | Земли лесного фонда |
| 86:02:1001004: ЗУ30 | 0,0209 | Земли лесного фонда |

Координаты границ земельных участков, необходимых для размещения проектируемого объекта, в графических материалах определены в местной системе координат Ханты-Мансийского автономного округа – Югры МСК-86.

#### **IV. Особо охраняемые территории и зоны с особыми условиями использования**

Проектируемый объект технологически привязаны к объектам сложившейся инфраструктуры и проходят вдоль существующих коридоров коммуникаций и на свободной от застройки территории Строительство будет носить локальный характер и затрагивать территорию, которая уже подвергалась мощному длительному техногенному воздействию.

Проектируемый объект не пересекает водоохранную зону и прибрежную защитную полосу водных объектов.

В границах участка работ отсутствуют объекты историко-культурного наследия, особо охраняемые природные территории федерального, регионального и местного значения.



Проектируемый объект не попадает в границы территорий традиционного природопользования коренных малочисленных народов Севера регионального значения.



Основная часть проекта планировки территории  
для размещения линейного объекта регионального  
значения Ханты-Мансийского автономного  
округа–Югры «Реконструкция трубопроводов Лазаревского месторождения»  
Общая площадь земельного участка - 20,8754 га  
Землепользователь: ООО «ЛУКОЙЛ-Западная Сибирь»  
ТПП «Урайнефтегаз»  
Масштаб 1:5000

**Экспликация зон планируемого размещения объекта**  
1 - Реконструкция трубопроводов Лазаревского месторождения  
**Экспликация проектируемых линейных объектов**  
1 - В/В ОДОВОД ОТ ВР К-16 ДО К-19 (инв. № УНГ\_0303236)  
4 - Демонтируемый трубопровод L=2297,0 м

**Схема совмещения листов**

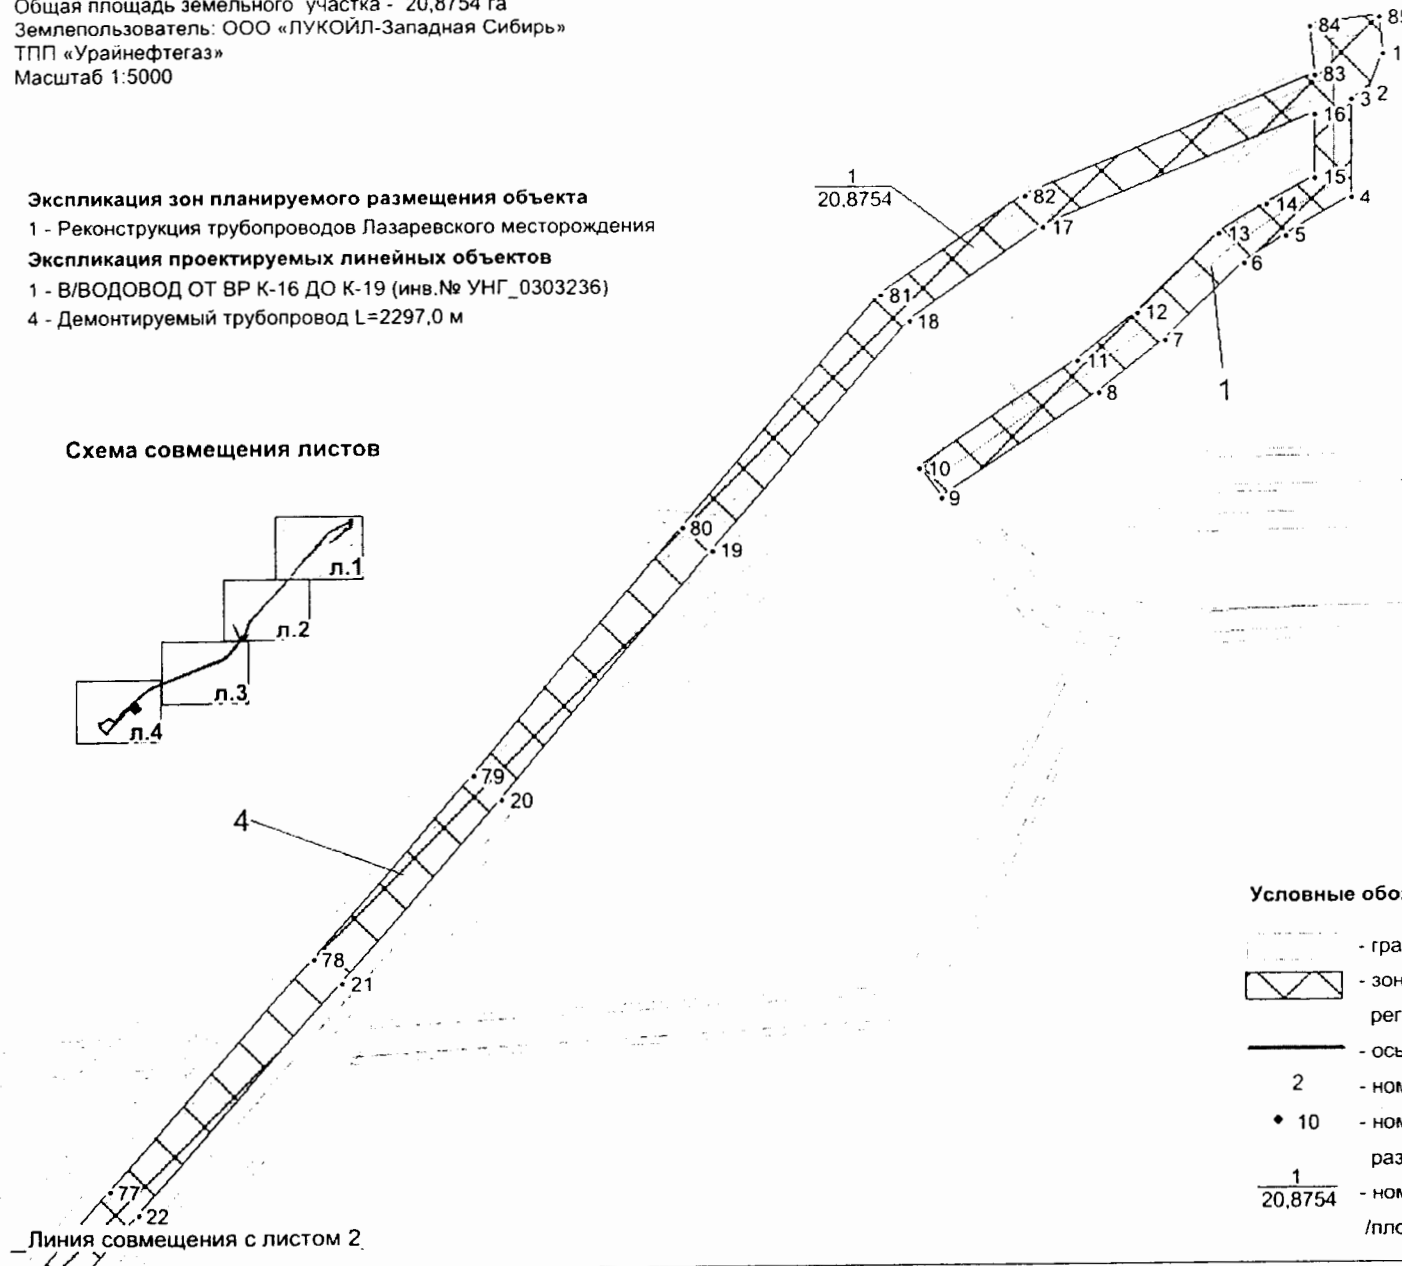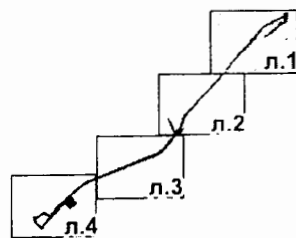

**Условные обозначения:**

- граница ранее отведенных земельных участков
- зона планируемого размещения линейных объектов регионального значения
- ось проектируемого объекта
- 2 - номер проектируемого объекта
- 10 - номер точки поворота границы зоны планируемого размещения объектов
- $\frac{1}{20,8754}$  - номер зоны планируемого размещения объектов /площадь зоны размещения, га

Основная часть проекта планировки территории  
для размещения линейного объекта регионального  
значения Ханты-Мансийского автономного  
округа-Югры «Реконструкция трубопроводов Лазаревского месторождения»  
Общая площадь земельного участка - 20,8754 га  
Землепользователь: ООО «ЛУКОЙЛ-Западная Сибирь»  
ТПП «Урайнефтегаз»  
Масштаб 1:5000

**Экспликация зон планируемого размещения объекта**


1 - Реконструкция трубопроводов Лазаревского месторождения

**Экспликация проектируемых линейных объектов**

3 - В/ОВОД ОТ ВРЕЗКИ К-13 (инв.№ УНГ\_0303185). Узел №1

4 - Демонтируемый трубопровод L=2297,0 м

**Схема совмещения листов**

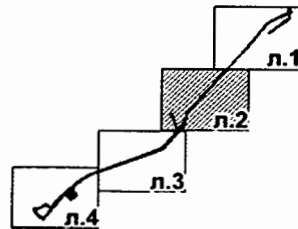

— Линия совмещения с листом 1.

**Условные обозначения:**

-  - граница ранее отведенных земельных участков
-  - зона планируемого размещения линейных объектов  
регионального значения
-  - ось проектируемого объекта
-  - номер проектируемого объекта
-  10 - номер точки поворота границы зоны планируемого  
размещения объектов
-  - номер зоны планируемого размещения объектов  
/площадь зоны размещения, га

— Линия совмещения с листом 3.

Основная часть проекта планировки территории  
для размещения линейного объекта регионального  
значения Ханты-Мансийского автономного  
округа-Югры «Реконструкция трубопроводов Лазаревского месторождения»  
Общая площадь земельного участка - 20,8754 га  
Землепользователь: ООО «ЛУКОЙЛ-Западная Сибирь»  
ТПП «Урайнефтегаз»  
Масштаб 1:5000

#### Экспликация зон планируемого размещения объекта


1 - Реконструкция трубопроводов Лазаревского месторождения

#### Экспликация проектируемых линейных объектов

2 - В/ОВОД ОТ ВРЕЗКИ К-13 (инв.№ УНГ\_0303185)

3 - В/ОВОД ОТ ВРЕЗКИ К-13 (инв.№ УНГ\_0303185). Узел №1


5 - Демонтируемый трубопровод L=2583,0 м

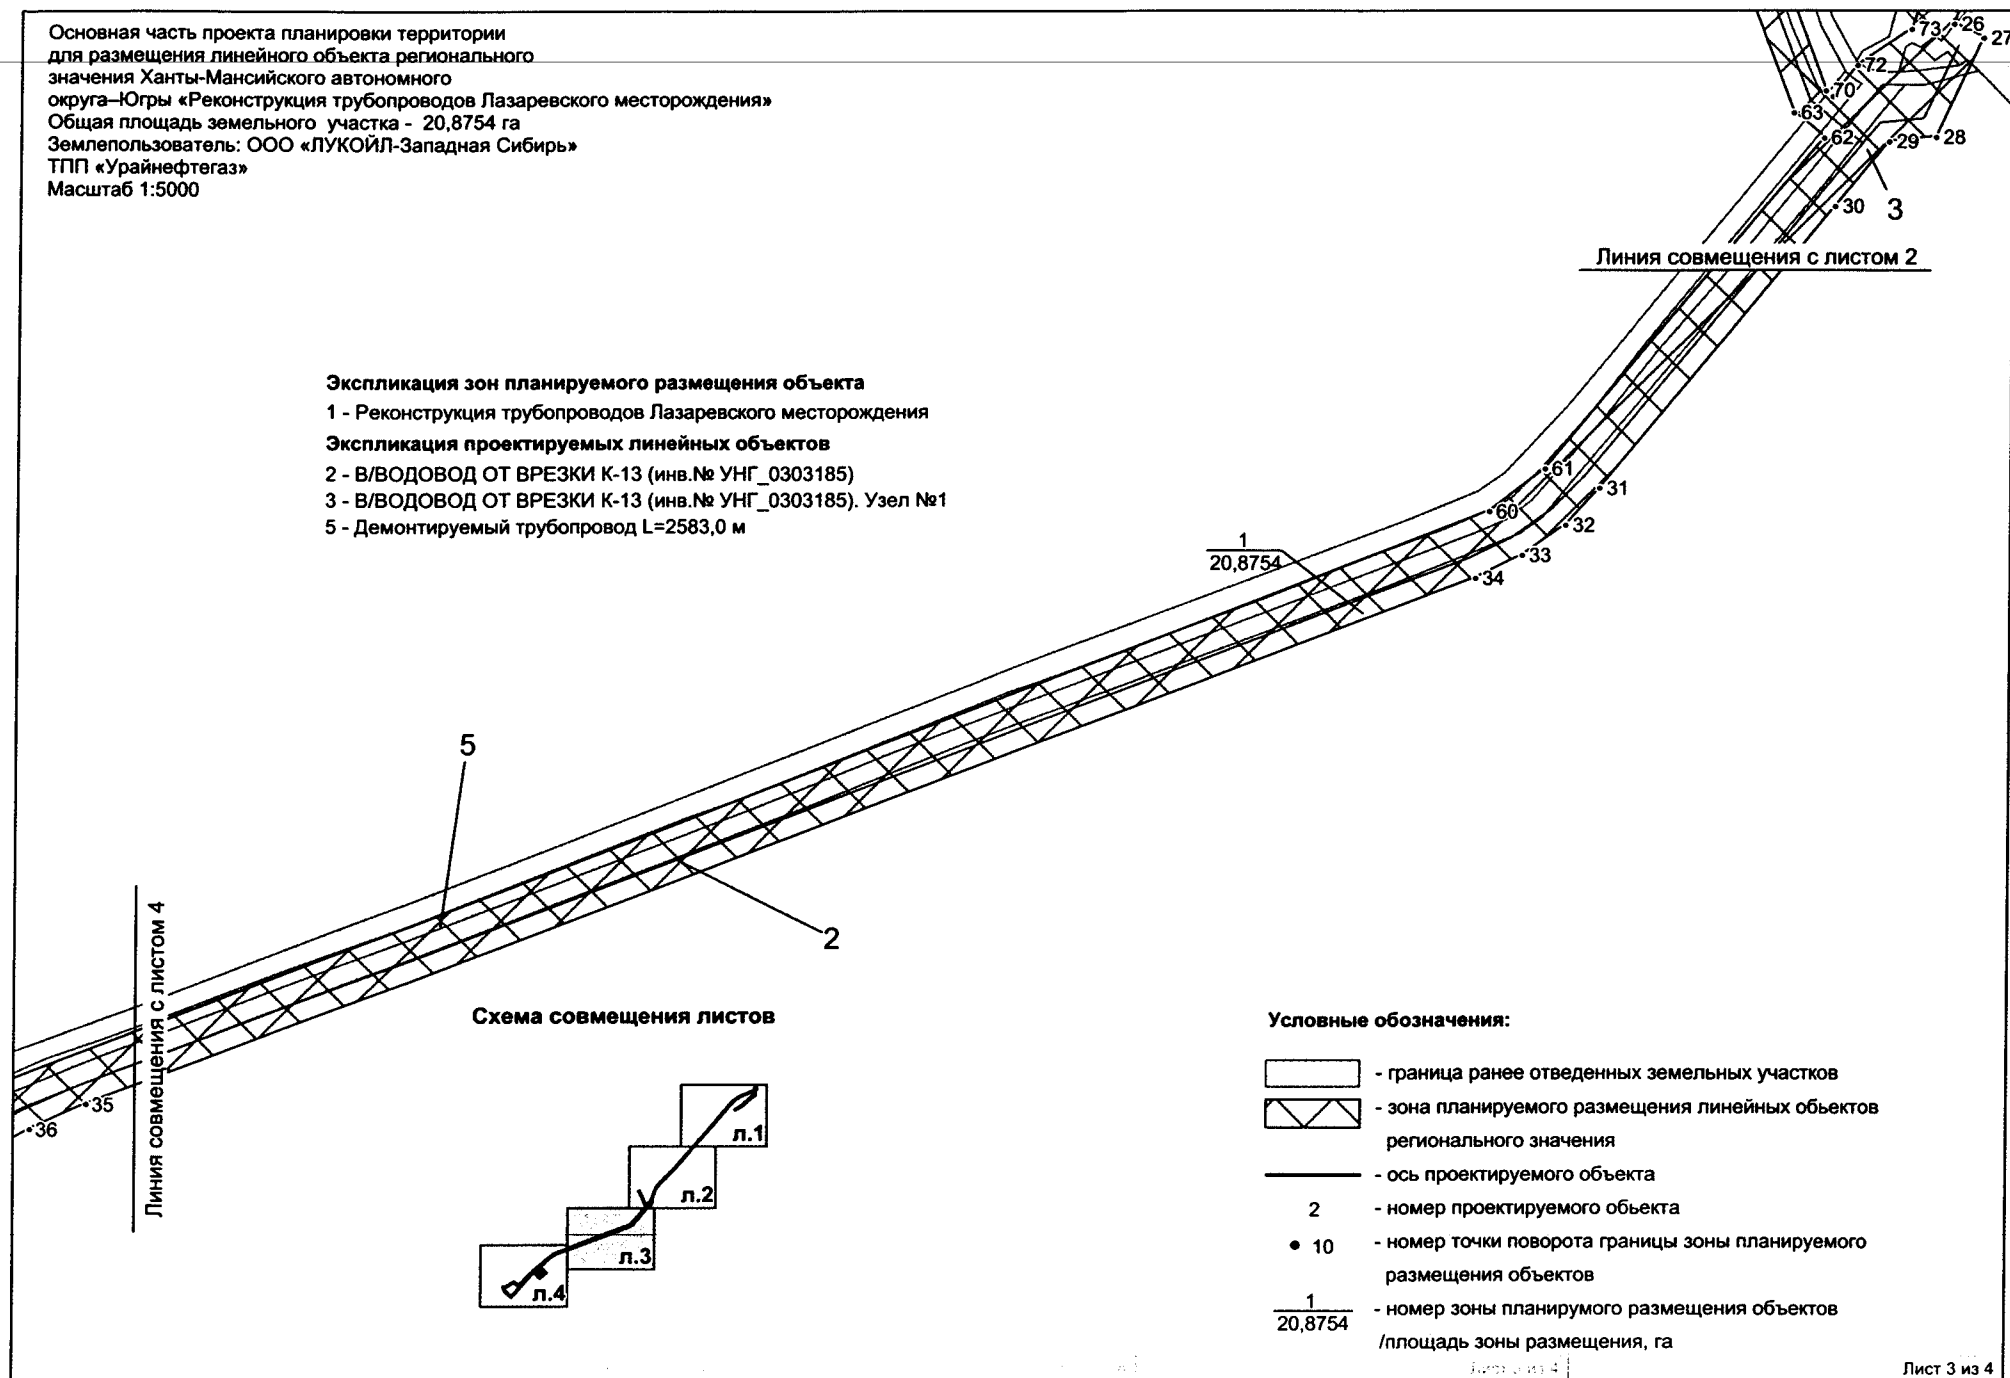

Основная часть проекта планировки территории  
для размещения линейного объекта регионального  
значения Ханты-Мансийского автономного  
округа-Югры «Реконструкция трубопроводов Лазаревского месторождения»  
Общая площадь земельного участка - 20,8754 га  
Землепользователь: ООО «ЛУКОЙЛ-Западная Сибирь»  
ТПП «Урайнефтегаз»  
Масштаб 1:5000

**Экспликация зон планируемого размещения объекта**  
1 - Реконструкция трубопроводов Лазаревского месторождения  
**Экспликация проектируемых линейных объектов**  
2 - В/ВОДОВОД ОТ ВРЕЗКИ К-13 (инв.№ УНГ\_0303185)  
5 - Демонтируемый трубопровод L=2583,0 м

Схема совмещения листов

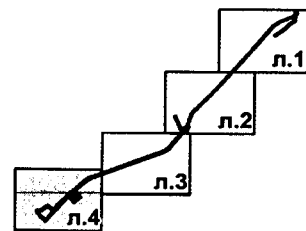

Условные обозначения:

-  - граница ранее отведенных земельных участков
-  - зона планируемого размещения линейных объектов регионального значения
-  - ось проектируемого объекта
-  - номер проектируемого объекта
-  10 - номер точки поворота границы зоны планируемого размещения объектов
-  - номер зоны планируемого размещения объектов /площадь зоны размещения, га

Линия совмещения с листом 4

## Каталог координат поворотных точек границы зоны планируемого размещения линейного объекта:

| №  | X          | Y         |
|----|------------|-----------|
| 1  | 1771295,79 | 973602,41 |
| 2  | 1771285,16 | 973573,46 |
| 3  | 1771272,95 | 973569,15 |
| 4  | 1771273,56 | 973495,02 |
| 5  | 1771225,15 | 973466,82 |
| 6  | 1771194,48 | 973446,2  |
| 7  | 1771136,75 | 973389,95 |
| 8  | 1771088,95 | 973351,14 |
| 9  | 1770973,64 | 973275,12 |
| 10 | 1770957,51 | 973297,24 |
| 11 | 1771073,46 | 973374,54 |
| 12 | 1771116,88 | 973410,17 |
| 13 | 1771176,64 | 973468,35 |
| 14 | 1771211,55 | 973490,18 |
| 15 | 1771246,47 | 973510,51 |
| 16 | 1771246,27 | 973558,04 |
| 17 | 1771048,37 | 973473,45 |
| 18 | 1770950,35 | 973404,36 |
| 19 | 1770806,07 | 973237,47 |
| 20 | 1770653,18 | 973055,6  |
| 21 | 1770537,21 | 972922,26 |
| 22 | 1770388,56 | 972752,24 |
| 23 | 1770146,98 | 972466,36 |
| 24 | 1769865,87 | 972173,7  |
| 25 | 1769841,11 | 972135,92 |
| 26 | 1769783,25 | 971969,83 |
| 27 | 1769803,89 | 971959,6  |
| 28 | 1769771,08 | 971887,43 |
| 29 | 1769737,99 | 971884,2  |
| 30 | 1769699,65 | 971837,52 |
| 31 | 1769534,88 | 971636,98 |
| 32 | 1769510,82 | 971610,47 |
| 33 | 1769479,97 | 971588,9  |
| 34 | 1769446,78 | 971572,47 |
| 35 | 1768465,05 | 971196,11 |
| 36 | 1768425,29 | 971177,68 |
| 37 | 1768389,74 | 971156,67 |
| 38 | 1768355,17 | 971131,36 |
| 39 | 1768290,73 | 971077,31 |
| 40 | 1768215,66 | 971007,25 |
| 41 | 1768215,66 | 971007,24 |
| 42 | 1768295,5  | 970917,06 |
| 43 | 1768190,64 | 970824,22 |
| 44 | 1768113,16 | 970911,59 |
| 45 | 1768102,9  | 970902,01 |
| 46 | 1767965,31 | 970746,26 |
| 47 | 1767844,59 | 970607,33 |
| 48 | 1767791,71 | 970546,48 |
| 49 | 1767720,69 | 970608,18 |
| 50 | 1767668,18 | 970673,24 |
| 51 | 1767660,62 | 970721,39 |
| 52 | 1767687,31 | 970725,57 |

|    |            |           |
|----|------------|-----------|
| 53 | 1767690,41 | 970709,37 |
| 54 | 1767823,03 | 970798,47 |
| 55 | 1767898,49 | 970741,38 |
| 56 | 1767995,46 | 970853,65 |
| 57 | 1768103,05 | 970961,29 |
| 58 | 1768265,53 | 971104,17 |
| 59 | 1768388,49 | 971203,99 |
| 60 | 1769456,38 | 971620,3  |
| 61 | 1769495,95 | 971650,82 |
| 62 | 1769691,26 | 971886,92 |
| 63 | 1769669,33 | 971904,99 |
| 64 | 1769629,61 | 972010,68 |
| 65 | 1769586,41 | 972108,67 |
| 66 | 1769584,8  | 972112,33 |
| 67 | 1769609,51 | 972123,23 |
| 68 | 1769611,13 | 972119,57 |
| 69 | 1769654,63 | 972020,89 |
| 70 | 1769692,07 | 971921,26 |
| 71 | 1769697,35 | 971916,96 |
| 72 | 1769714,54 | 971939,62 |
| 73 | 1769753,05 | 971966,14 |
| 74 | 1769816,68 | 972147,93 |
| 75 | 1769844,56 | 972190,47 |
| 76 | 1770126,71 | 972484,23 |
| 77 | 1770367,91 | 972769,67 |
| 78 | 1770517    | 972940,19 |
| 79 | 1770632,46 | 973072,94 |
| 80 | 1770784,54 | 973254,64 |
| 81 | 1770929,76 | 973423,81 |
| 82 | 1771035,11 | 973497,18 |
| 83 | 1771246,14 | 973587,36 |
| 84 | 1771242,88 | 973623    |
| 85 | 1771293,41 | 973629,44 |
| 86 | 1767896,74 | 970708,48 |
| 87 | 1767822,26 | 970765,16 |
| 88 | 1767715,34 | 970691,82 |
| 89 | 1767695,99 | 970681,8  |
| 90 | 1767740,22 | 970627,02 |
| 91 | 1767789,04 | 970584,59 |
| 92 | 1767824,19 | 970625,06 |







## Приложение 22

к постановлению Правительства  
Ханты-Мансийского  
автономного округа – Югры  
от 3 марта 2017 года № 72-п

Проект межевания территории  
для размещения линейного объекта регионального  
значения Ханты-Мансийского автономного округа–Югры  
«Реконструкция трубопроводов Лазаревского месторождения»  
Землепользователь: ООО «ЛУКОЙЛ-Западная Сибирь»  
ТПП «Ураинефтегаз»  
Масштаб 1:3000

Схема совмещения листов

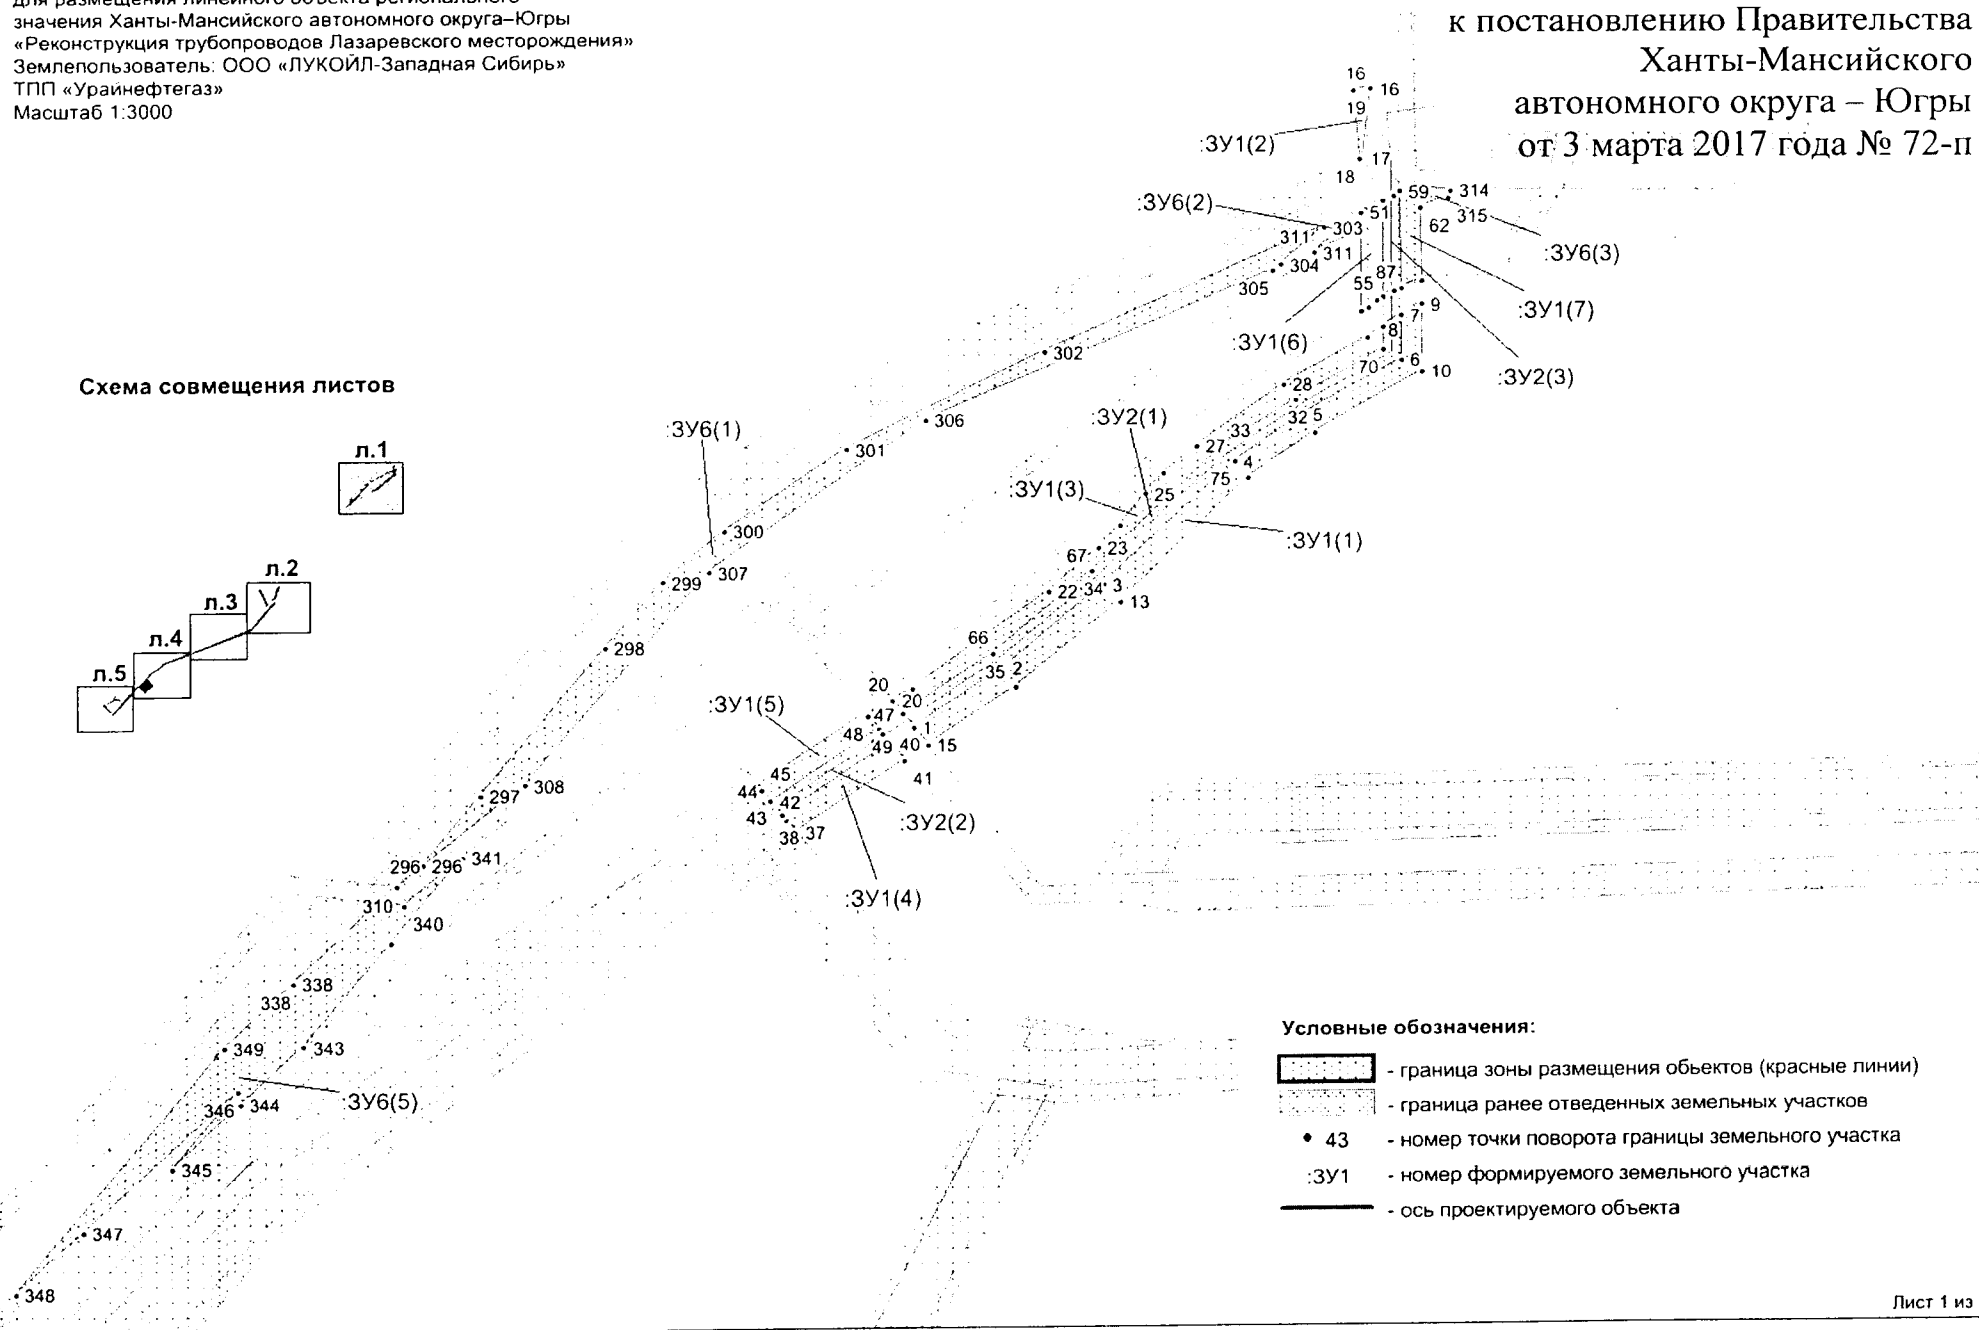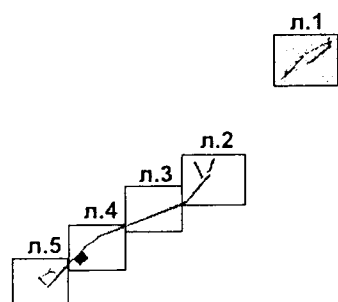


Условные обозначения:

- граница зоны размещения объектов (красные линии)
- граница ранее отведенных земельных участков
- 43 - номер точки поворота границы земельного участка
- :ЗУ1 - номер формируемого земельного участка
- ось проектируемого объекта


Проект межевания территории  
для размещения линейного объекта регионального  
значения Ханты-Мансийского автономного округа—Югры  
«Реконструкция трубопроводов Лазаревского месторождения»  
Землепользователь: ООО «ЛУКОЙЛ-Западная Сибирь»  
ТПП «Урайнефтегаз»  
Масштаб 1:3000

Схема совмещения листов

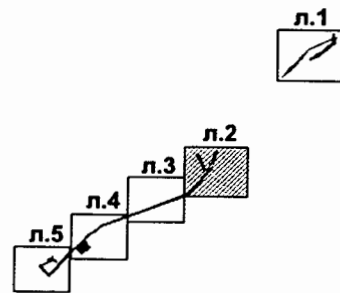


Линия совмещения с листом 3

Условные обозначения:


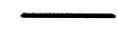
-  - граница зоны размещения объектов (красные линии)
-  - граница ранее отведенных земельных участков
- 43 - номер точки поворота границы земельного участка
- :ЗУ1 - номер формируемого земельного участка
-  - ось проектируемого объекта

Проект межевания территории  
для размещения линейного объекта регионального  
значения Ханты-Мансийского автономного округа–Югры  
«Реконструкция трубопроводов Лазаревского месторождения»  
Землепользователь: ООО «ЛУКОЙЛ-Западная Сибирь»  
ТПП «Урайнефтегаз»  
Масштаб 1:3000

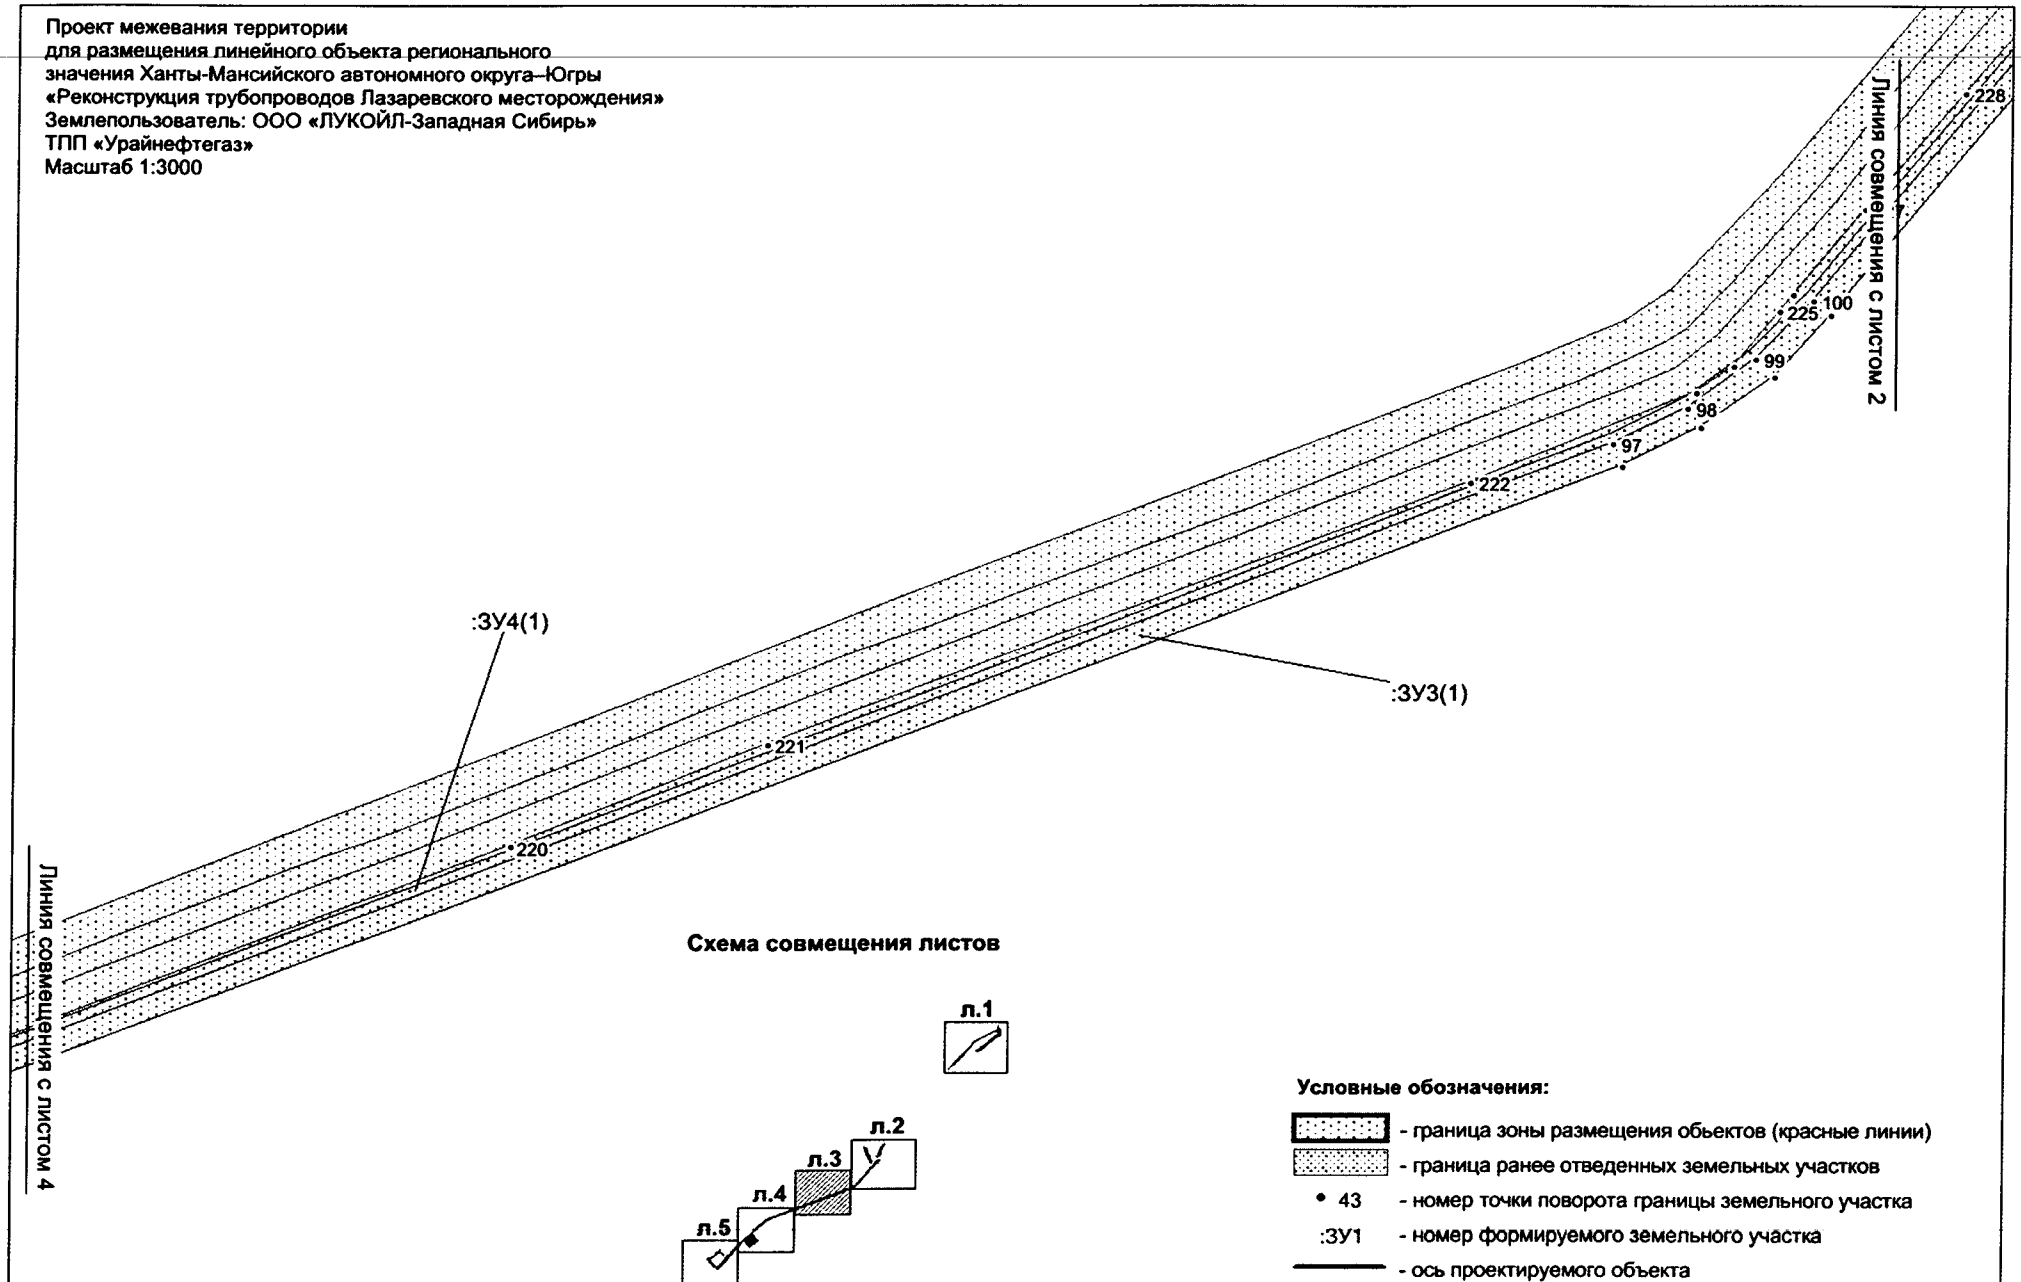

Проект межевания территории  
для размещения линейного объекта регионального  
значения Ханты-Мансийского автономного округа-Югры  
«Реконструкция трубопроводов Лазаревского месторождения»  
Землепользователь: ООО «ЛУКОЙЛ-Западная Сибирь»  
ТПП «Урайнефтегаз»  
Масштаб 1:3000

### Схема совмещения листов

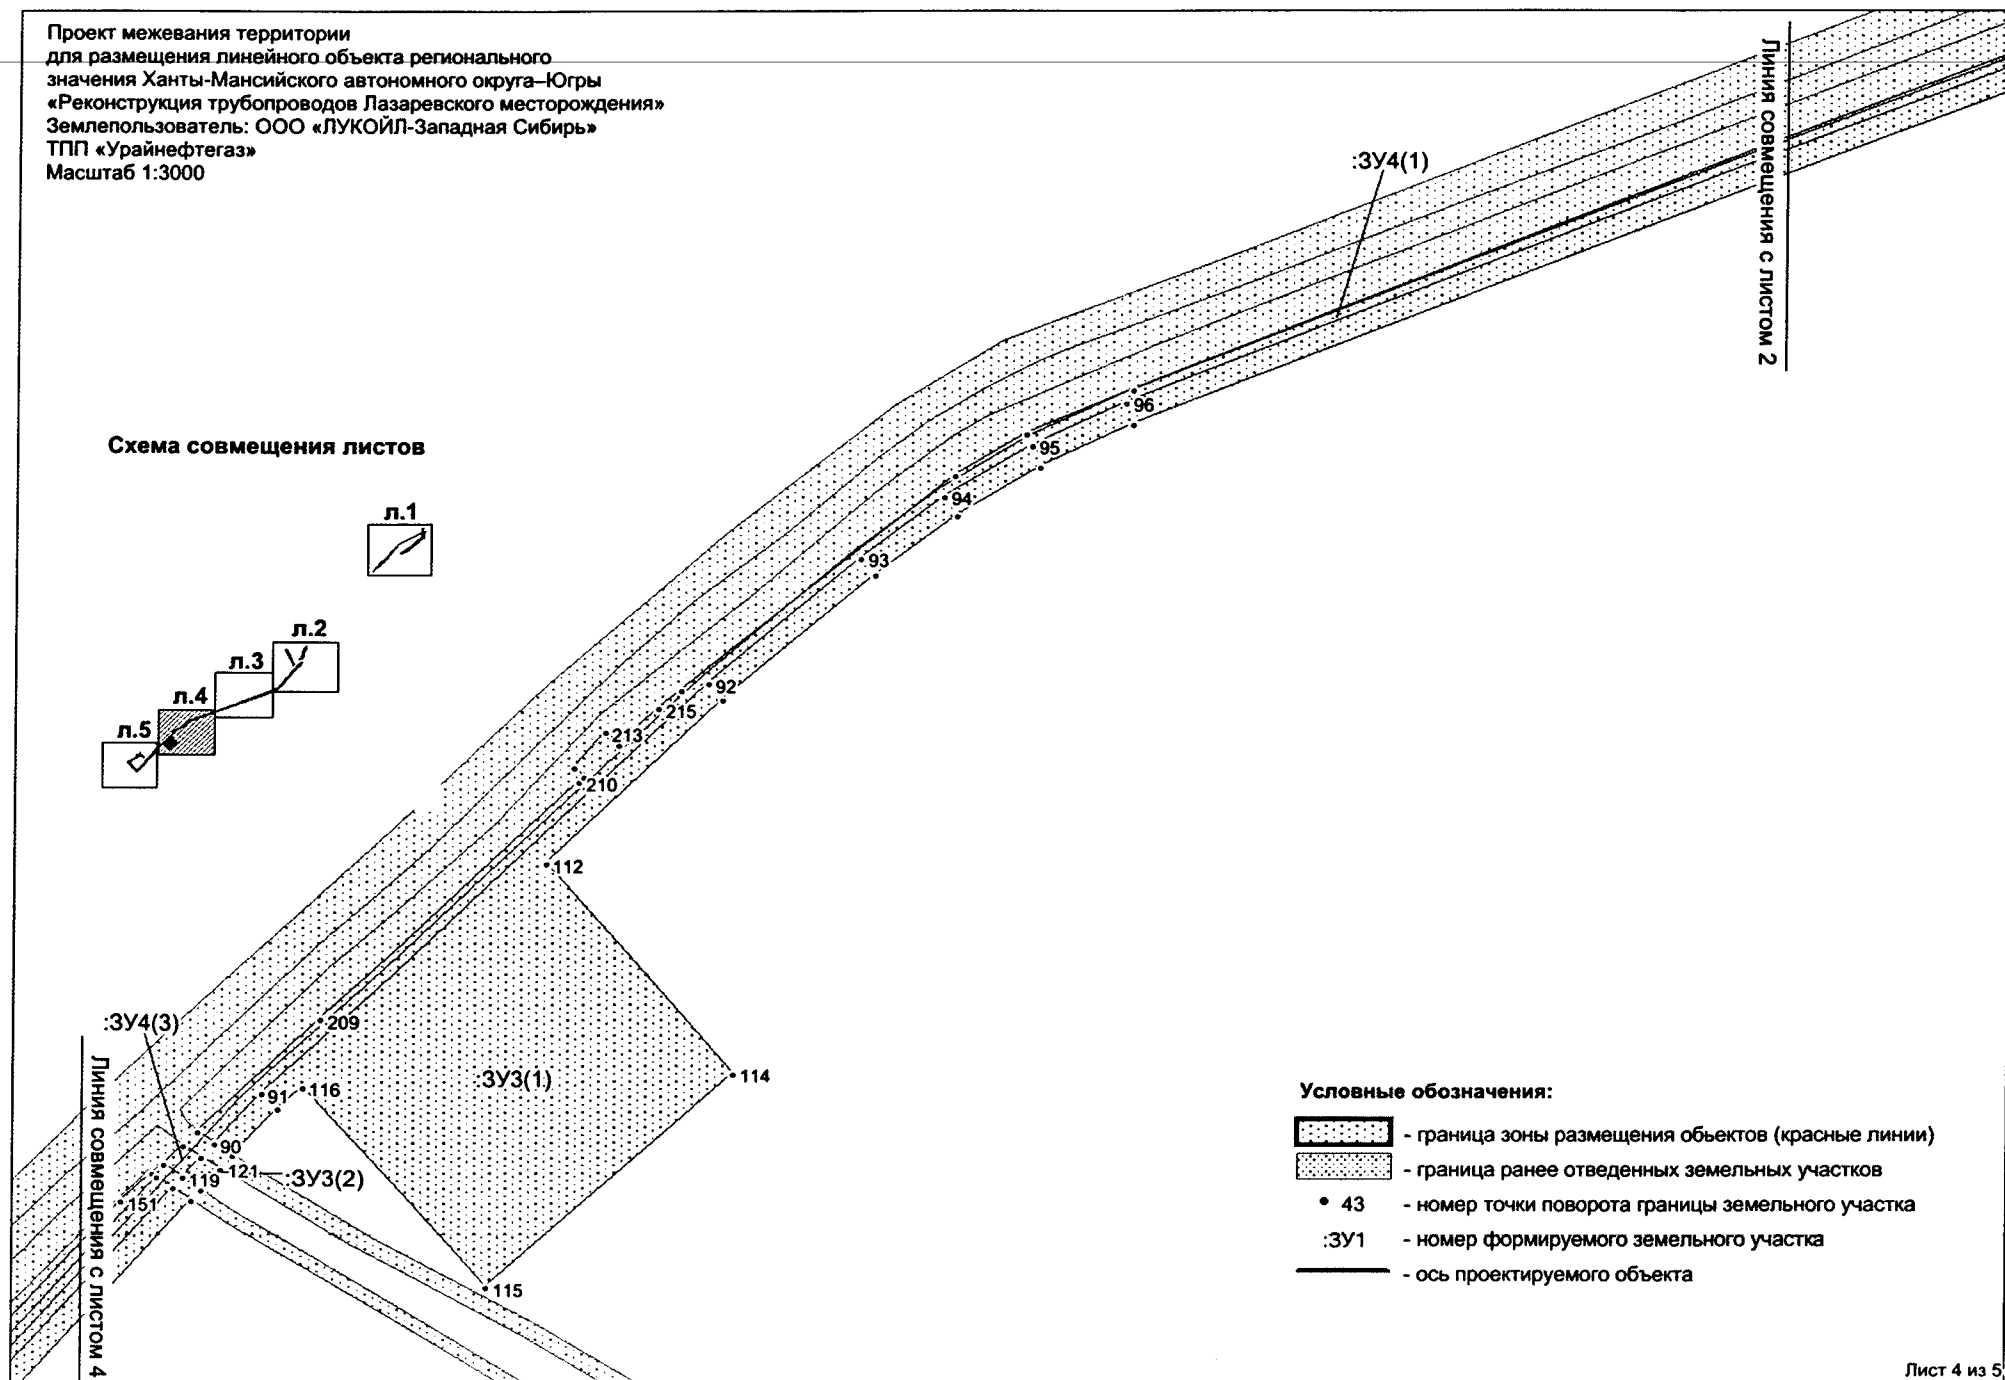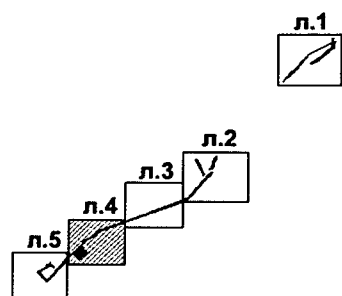


### Условные обозначения:

- граница зоны размещения объектов (красные линии)
- граница ранее отведенных земельных участков
- 43 - номер точки поворота границы земельного участка
- :ЗУ1 - номер формируемого земельного участка
- - ось проектируемого объекта

Проект межевания территории  
для размещения линейного объекта регионального  
значения Ханты-Мансийского автономного округа—Югры  
«Реконструкция трубопроводов Лазаревского месторождения»  
Землепользователь: ООО «ЛУКОЙЛ-Западная Сибирь»  
ТПП «Урайнефтегаз»  
Масштаб 1:2000

Схема совмещения листов

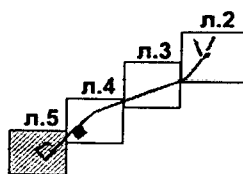

Условные обозначения:

- граница зоны размещения объектов (красные линии)
- граница ранее отведенных земельных участков
- 43 - номер точки поворота границы земельного участка
- :ЗУ1 - номер формируемого земельного участка
- ось проектируемого объекта

## Каталог координат поворотных точек границы земельных участков:

| №       | X          | Y         |
|---------|------------|-----------|
| :3Y1(1) | --         | --        |
| 1       | 1771042,58 | 973332,83 |
| 2       | 1771083,35 | 973360,09 |
| 3       | 1771129,29 | 973397,64 |
| 4       | 1771188,69 | 973453,73 |
| 5       | 1771220,47 | 973475,1  |
| 6       | 1771264,03 | 973500,47 |
| 7       | 1771263,95 | 973520,94 |
| 8       | 1771265,3  | 973521,84 |
| 9       | 1771273,31 | 973525,81 |
| 10      | 1771273,56 | 973495,02 |
| 11      | 1771225,15 | 973466,82 |
| 12      | 1771194,48 | 973446,2  |
| 13      | 1771136,75 | 973389,95 |
| 14      | 1771088,95 | 973351,14 |
| 15      | 1771048,87 | 973324,71 |
| 1       | 1771042,58 | 973332,83 |
| :3Y1(2) | --         | --        |
| 16      | 1771250,46 | 973623,96 |
| 17      | 1771246,78 | 973592,01 |
| 18      | 1771245,75 | 973591,57 |
| 19      | 1771242,88 | 973623    |
| 16      | 1771250,46 | 973623,96 |
| :3Y1(3) | --         | --        |
| 20      | 1771032,88 | 973345,33 |
| 21      | 1771041,88 | 973350,84 |
| 22      | 1771104,17 | 973394,79 |
| 23      | 1771127,01 | 973414,21 |
| 24      | 1771136,74 | 973424,36 |
| 25      | 1771148,08 | 973438,87 |
| 26      | 1771156,21 | 973448,23 |
| 27      | 1771171,42 | 973460,93 |
| 28      | 1771211,24 | 973489,16 |
| 29      | 1771248,86 | 973510,84 |
| 30      | 1771255,97 | 973515,6  |
| 31      | 1771256,01 | 973505,05 |
| 32      | 1771216,22 | 973481,88 |
| 33      | 1771183,03 | 973460,37 |
| 34      | 1771123,73 | 973403,59 |
| 35      | 1771078,58 | 973366,53 |
| 36      | 1771037,66 | 973339,17 |
| 20      | 1771032,88 | 973345,33 |
| :3Y1(4) | --         | --        |
| 37      | 1770989,17 | 973285,36 |
| 38      | 1770984,61 | 973290,94 |
| 39      | 1770982,96 | 973292,98 |
| 40      | 1771031,9  | 973325,7  |
| 41      | 1771038,13 | 973317,64 |
| 37      | 1770989,17 | 973285,36 |
| :3Y1(5) | --         | --        |
| 42      | 1770977,79 | 973299,36 |
| 43      | 1770977,32 | 973299,89 |
| 44      | 1770973,65 | 973304,43 |

|         |            |           |
|---------|------------|-----------|
| 45      | 1770973,65 | 973304,54 |
| 46      | 1770971,81 | 973306,78 |
| 47      | 1771020,6  | 973339,3  |
| 48      | 1771021,74 | 973337,99 |
| 49      | 1771026,91 | 973331,98 |
| 50      | 1770977,91 | 973299,21 |
| 42      | 1770977,79 | 973299,36 |
| :3Y1(6) | --         | --        |
| 51      | 1771246,23 | 973567,19 |
| 52      | 1771247,98 | 973568,71 |
| 53      | 1771255,75 | 973572,12 |
| 54      | 1771255,92 | 973528,99 |
| 55      | 1771253,43 | 973527,63 |
| 56      | 1771249,39 | 973524,31 |
| 57      | 1771246,42 | 973522,41 |
| 58      | 1771246,27 | 973558,04 |
| 51      | 1771246,23 | 973567,19 |
| :3Y1(7) | --         | --        |
| 59      | 1771263,73 | 973576,63 |
| 60      | 1771264,5  | 973577,25 |
| 61      | 1771272,89 | 973577,14 |
| 62      | 1771272,95 | 973569,15 |
| 63      | 1771273,22 | 973536,27 |
| 64      | 1771263,9  | 973532,84 |
| 59      | 1771263,73 | 973576,63 |
| :3Y2(1) | --         | --        |
| 65      | 1771037,66 | 973339,17 |
| 66      | 1771078,58 | 973366,53 |
| 67      | 1771123,73 | 973403,59 |
| 68      | 1771183,03 | 973460,37 |
| 69      | 1771216,22 | 973481,88 |
| 70      | 1771256,01 | 973505,05 |
| 71      | 1771255,97 | 973515,6  |
| 72      | 1771263,95 | 973520,94 |
| 73      | 1771264,03 | 973500,47 |
| 74      | 1771220,47 | 973475,1  |
| 75      | 1771188,69 | 973453,73 |
| 76      | 1771129,29 | 973397,64 |
| 77      | 1771083,35 | 973360,09 |
| 78      | 1771042,58 | 973332,83 |
| 65      | 1771037,66 | 973339,17 |
| :3Y2(2) | --         | --        |
| 79      | 1770977,91 | 973299,21 |
| 80      | 1771026,91 | 973331,98 |
| 81      | 1771028,34 | 973330,32 |
| 82      | 1771031,9  | 973325,7  |
| 83      | 1770982,96 | 973292,98 |
| 79      | 1770977,91 | 973299,21 |
| :3Y2(3) | --         | --        |
| 84      | 1771255,75 | 973572,12 |
| 85      | 1771260,98 | 973574,41 |
| 86      | 1771263,73 | 973576,63 |
| 87      | 1771263,9  | 973532,84 |
| 88      | 1771261,06 | 973531,8  |

|         |            |           |
|---------|------------|-----------|
| 89      | 1771255,92 | 973528,99 |
| 84      | 1771255,75 | 973572,12 |
| :3Y3(1) | --         | --        |
| 90      | 1768077,06 | 970887,08 |
| 91      | 1768096,21 | 970908,75 |
| 92      | 1768284,43 | 971084,42 |
| 93      | 1768348,96 | 971138,57 |
| 94      | 1768384,05 | 971164,86 |
| 95      | 1768421,74 | 971187,06 |
| 96      | 1768461,73 | 971205,02 |
| 97      | 1769443,17 | 971582,11 |
| 98      | 1769474,56 | 971597,39 |
| 99      | 1769503,02 | 971617,92 |
| 100     | 1769527,41 | 971642,88 |
| 101     | 1769692,54 | 971843,85 |
| 102     | 1769699,65 | 971837,52 |
| 103     | 1769534,88 | 971636,98 |
| 104     | 1769510,82 | 971610,47 |
| 105     | 1769479,97 | 971588,9  |
| 106     | 1769446,78 | 971572,47 |
| 107     | 1768465,05 | 971196,11 |
| 108     | 1768425,29 | 971177,68 |
| 109     | 1768389,74 | 971156,67 |
| 110     | 1768355,17 | 971131,36 |
| 111     | 1768290,73 | 971077,31 |
| 112     | 1768215,66 | 971007,25 |
| 113     | 1768215,66 | 971007,24 |
| 114     | 1768295,5  | 970917,06 |
| 115     | 1768190,64 | 970824,22 |
| 116     | 1768113,16 | 970911,59 |
| 117     | 1768102,9  | 970902,01 |
| 118     | 1768084,9  | 970881,64 |
| 90      | 1768077,06 | 970887,08 |
| :3Y3(2) | --         | --        |
| 119     | 1768063,8  | 970872,09 |
| 120     | 1768071,75 | 970881,08 |
| 121     | 1768079,86 | 970875,94 |
| 122     | 1768071,6  | 970866,58 |
| 119     | 1768063,8  | 970872,09 |
| :3Y3(3) | --         | --        |
| 123     | 1767975,43 | 970772,08 |
| 124     | 1768059,68 | 970867,41 |
| 125     | 1768067,51 | 970861,95 |
| 126     | 1767987,21 | 970771,05 |
| 123     | 1767975,43 | 970772,08 |
| :3Y3(4) | --         | --        |
| 127     | 1769615,34 | 972086,45 |
| 128     | 1769617,21 | 972087,85 |
| 129     | 1769620,43 | 972083,28 |
| 130     | 1769633,92 | 972060,04 |
| 131     | 1769643,22 | 972037,6  |
| 132     | 1769666,72 | 971967,25 |
| 133     | 1769684,93 | 971924,68 |
| 134     | 1769691,71 | 971916,81 |
| 135     | 1769688,05 | 971912,24 |
| 136     | 1769684,05 | 971915,53 |

|          |            |           |
|----------|------------|-----------|
| 137      | 1769645,82 | 972017,29 |
| 127      | 1769615,34 | 972086,45 |
| :3Y3(5)  | --         | --        |
| 138      | 1769779,54 | 971929,09 |
| 139      | 1769791,52 | 971932,38 |
| 140      | 1769771,08 | 971887,43 |
| 141      | 1769737,99 | 971884,2  |
| 142      | 1769746,52 | 971894,58 |
| 143      | 1769764,69 | 971896,36 |
| 138      | 1769779,54 | 971929,09 |
| :3Y3(6)  | --         | --        |
| 144      | 1769748,21 | 971924,38 |
| 145      | 1769762,14 | 971924,32 |
| 146      | 1769768,83 | 971926,16 |
| 147      | 1769763,95 | 971915,8  |
| 148      | 1769743,46 | 971918,51 |
| 144      | 1769748,21 | 971924,38 |
| :3Y3(7)  | --         | --        |
| 149      | 1767960,11 | 970773,42 |
| 150      | 1767981,8  | 970798,44 |
| 151      | 1768037,68 | 970861,39 |
| 152      | 1768050,79 | 970873,59 |
| 153      | 1768052,7  | 970872,26 |
| 154      | 1767965,45 | 970772,95 |
| 149      | 1767960,11 | 970773,42 |
| :3Y3(8)  | --         | --        |
| 155      | 1767784,54 | 970575,91 |
| 156      | 1767795,42 | 970587,54 |
| 157      | 1767796,92 | 970587,1  |
| 158      | 1767801,35 | 970585,75 |
| 159      | 1767812,25 | 970599,33 |
| 160      | 1767829,33 | 970620,64 |
| 161      | 1767843,95 | 970638,87 |
| 162      | 1767856,59 | 970654,6  |
| 163      | 1767913,31 | 970719,29 |
| 164      | 1767922,83 | 970730,31 |
| 165      | 1767949,99 | 970761,79 |
| 166      | 1767955,26 | 970761,35 |
| 167      | 1767952,13 | 970757,79 |
| 168      | 1767831,4  | 970618,84 |
| 169      | 1767789,98 | 970571,18 |
| 155      | 1767784,54 | 970575,91 |
| :3Y3(9)  | --         | --        |
| 170      | 1767772,55 | 970563,12 |
| 171      | 1767779,07 | 970570,07 |
| 172      | 1767790,78 | 970559,9  |
| 173      | 1767837,39 | 970613,54 |
| 174      | 1767958,15 | 970752,53 |
| 175      | 1767965,22 | 970760,52 |
| 176      | 1767977,03 | 970759,53 |
| 177      | 1767965,31 | 970746,26 |
| 178      | 1767844,59 | 970607,33 |
| 179      | 1767791,71 | 970546,48 |
| 170      | 1767772,55 | 970563,12 |
| :3Y3(10) | --         | --        |
| 180      | 1767747,46 | 970608,13 |

|          |            |           |
|----------|------------|-----------|
| 181      | 1767767,08 | 970599,48 |
| 182      | 1767762,65 | 970594,94 |
| 180      | 1767747,46 | 970608,13 |
| :3Y3(11) | --         | --        |
| 183      | 1767683,15 | 970690,78 |
| 184      | 1767683,81 | 970690,02 |
| 185      | 1767688,39 | 970684,55 |
| 186      | 1767733,47 | 970626,45 |
| 187      | 1767745,01 | 970610,26 |
| 188      | 1767733,34 | 970620,39 |
| 189      | 1767684,75 | 970680,6  |
| 183      | 1767683,15 | 970690,78 |
| :3Y3(12) | --         | --        |
| 190      | 1769590,96 | 972098,36 |
| 191      | 1769593,58 | 972094,88 |
| 192      | 1769601,79 | 972093,16 |
| 193      | 1769606,26 | 972087,2  |
| 194      | 1769638,41 | 972014,27 |
| 195      | 1769677,32 | 971910,71 |
| 196      | 1769683,05 | 971906    |
| 197      | 1769677,11 | 971898,58 |
| 198      | 1769669,33 | 971904,99 |
| 199      | 1769629,61 | 972010,68 |
| 190      | 1769590,96 | 972098,36 |
| :3Y3(13) | --         | --        |
| 200      | 1767666,19 | 970684,32 |
| 201      | 1767675,12 | 970690,32 |
| 202      | 1767677,17 | 970677,23 |
| 203      | 1767727,57 | 970614,81 |
| 204      | 1767757,04 | 970589,21 |
| 205      | 1767750,38 | 970582,38 |
| 206      | 1767720,69 | 970608,18 |
| 207      | 1767668,18 | 970673,24 |
| 200      | 1767666,19 | 970684,32 |
| :3Y4(1)  | --         | --        |
| 208      | 1768069,77 | 970892,14 |
| 209      | 1768120,5  | 970940,74 |
| 210      | 1768229,66 | 971042,43 |
| 211      | 1768231,78 | 971044,39 |
| 212      | 1768227,45 | 971048,64 |
| 213      | 1768240,63 | 971063,63 |
| 214      | 1768246,47 | 971058,14 |
| 215      | 1768263,31 | 971073,86 |
| 216      | 1768272,55 | 971081,38 |
| 217      | 1768388,45 | 971174,09 |
| 218      | 1768419,35 | 971191,98 |
| 219      | 1768464,77 | 971210,66 |
| 220      | 1768974,73 | 971408,47 |
| 221      | 1769084,07 | 971452,6  |
| 222      | 1769382,62 | 971565,1  |
| 223      | 1769478,02 | 971603,61 |
| 224      | 1769493,86 | 971614,77 |
| 225      | 1769512,87 | 971638,37 |
| 226      | 1769518,88 | 971645,58 |
| 227      | 1769549,32 | 971682,14 |
| 228      | 1769591,17 | 971732,39 |

|         |            |           |
|---------|------------|-----------|
| 229     | 1769687,86 | 971848,02 |
| 230     | 1769692,54 | 971843,85 |
| 231     | 1769527,41 | 971642,88 |
| 232     | 1769503,02 | 971617,92 |
| 233     | 1769474,56 | 971597,39 |
| 234     | 1769443,17 | 971582,11 |
| 235     | 1768461,73 | 971205,02 |
| 236     | 1768421,74 | 971187,06 |
| 237     | 1768384,05 | 971164,86 |
| 238     | 1768348,96 | 971138,57 |
| 239     | 1768284,43 | 971084,42 |
| 240     | 1768096,21 | 970908,75 |
| 241     | 1768077,06 | 970887,08 |
| 208     | 1768069,77 | 970892,14 |
| :3Y4(2) | --         | --        |
| 242     | 1767965,45 | 970772,95 |
| 243     | 1768052,7  | 970872,26 |
| 244     | 1768059,68 | 970867,41 |
| 245     | 1767975,43 | 970772,08 |
| 242     | 1767965,45 | 970772,95 |
| :3Y4(3) | --         | --        |
| 246     | 1768055,62 | 970877,87 |
| 247     | 1768064,12 | 970885,9  |
| 248     | 1768071,75 | 970881,08 |
| 249     | 1768063,8  | 970872,09 |
| 246     | 1768055,62 | 970877,87 |
| :3Y4(4) | --         | --        |
| 250     | 1769606,26 | 972087,2  |
| 251     | 1769609,88 | 972082,36 |
| 252     | 1769615,34 | 972086,45 |
| 253     | 1769645,82 | 972017,29 |
| 254     | 1769684,05 | 971915,53 |
| 255     | 1769688,05 | 971912,24 |
| 256     | 1769683,05 | 971906    |
| 257     | 1769677,32 | 971910,71 |
| 258     | 1769638,41 | 972014,27 |
| 250     | 1769606,26 | 972087,2  |
| :3Y4(5) | --         | --        |
| 259     | 1769768,83 | 971926,16 |
| 260     | 1769779,54 | 971929,09 |
| 261     | 1769764,69 | 971896,36 |
| 262     | 1769746,52 | 971894,58 |
| 263     | 1769763,95 | 971915,8  |
| 259     | 1769768,83 | 971926,16 |
| :3Y4(6) | --         | --        |
| 264     | 1767675,12 | 970690,32 |
| 265     | 1767680,47 | 970693,9  |
| 266     | 1767683,15 | 970690,78 |
| 267     | 1767684,75 | 970680,6  |
| 268     | 1767733,34 | 970620,39 |
| 269     | 1767745,01 | 970610,26 |
| 270     | 1767746,1  | 970608,73 |
| 271     | 1767747,46 | 970608,13 |
| 272     | 1767762,65 | 970594,94 |
| 273     | 1767757,04 | 970589,21 |
| 274     | 1767727,57 | 970614,81 |



|         |            |           |
|---------|------------|-----------|
| 275     | 1767677,17 | 970677,23 |
| 264     | 1767675,12 | 970690,32 |
| :3Y4(7) | --         | --        |
| 276     | 1767779,07 | 970570,07 |
| 277     | 1767784,54 | 970575,91 |
| 278     | 1767789,98 | 970571,18 |
| 279     | 1767831,4  | 970618,84 |
| 280     | 1767952,13 | 970757,79 |
| 281     | 1767955,26 | 970761,35 |
| 282     | 1767965,22 | 970760,52 |
| 283     | 1767958,15 | 970752,53 |
| 284     | 1767837,39 | 970613,54 |
| 285     | 1767790,78 | 970559,9  |
| 276     | 1767779,07 | 970570,07 |
| :3Y5"   | --         | --        |
| 286     | 1769687,86 | 971848,02 |
| 287     | 1769691,29 | 971852,13 |
| 288     | 1769729,56 | 971901,71 |
| 289     | 1769735,87 | 971909,12 |
| 290     | 1769743,46 | 971918,51 |
| 291     | 1769763,95 | 971915,8  |
| 292     | 1769746,52 | 971894,58 |
| 293     | 1769737,99 | 971884,2  |
| 294     | 1769699,65 | 971837,52 |
| 295     | 1769692,54 | 971843,85 |
| 286     | 1769687,86 | 971848,02 |
| :3Y6(1) | --         | --        |
| 296     | 1770820,78 | 973271,53 |
| 297     | 1770846,8  | 973303,05 |
| 298     | 1770903,19 | 973370,36 |
| 299     | 1770929,14 | 973399,88 |
| 300     | 1770957,22 | 973422,96 |
| 301     | 1771012,39 | 973460,2  |
| 302     | 1771102,4  | 973504,49 |
| 303     | 1771229,42 | 973560,57 |
| 304     | 1771209,8  | 973543,74 |
| 305     | 1771206,14 | 973540,89 |
| 306     | 1771048,37 | 973473,45 |
| 307     | 1770950,35 | 973404,36 |
| 308     | 1770866,76 | 973307,67 |
| 309     | 1770809,31 | 973262,03 |
| 310     | 1770808,5  | 973262,11 |
| 296     | 1770820,78 | 973271,53 |
| :3Y6(2) | --         | --        |
| 311     | 1771225,14 | 973549,01 |
| 312     | 1771246,23 | 973567,19 |
| 313     | 1771246,27 | 973558,04 |
| 311     | 1771225,14 | 973549,01 |
| :3Y6(3) | --         | --        |
| 314     | 1771286,44 | 973576,95 |
| 315     | 1771285,16 | 973573,46 |
| 316     | 1771272,95 | 973569,15 |
| 317     | 1771272,89 | 973577,14 |
| 314     | 1771286,44 | 973576,95 |
| :3Y6(4) | --         | --        |
| 318     | 1769774,1  | 971998,95 |

|         |            |           |
|---------|------------|-----------|
| 319     | 1769778,04 | 972012,79 |
| 320     | 1769789,91 | 972051,9  |
| 321     | 1769789,9  | 972051,9  |
| 322     | 1769794,61 | 972067,41 |
| 323     | 1769811,56 | 972107,97 |
| 324     | 1769825    | 972130,59 |
| 325     | 1769844,76 | 972141,48 |
| 326     | 1769841,11 | 972135,92 |
| 327     | 1769832,34 | 972110,74 |
| 328     | 1769832,32 | 972110,71 |
| 329     | 1769820,54 | 972076,82 |
| 330     | 1769820,51 | 972076,78 |
| 331     | 1769789,11 | 971986,64 |
| 332     | 1769769,05 | 971981,34 |
| 333     | 1769768,9  | 971981,32 |
| 334     | 1769755,76 | 971970,03 |
| 335     | 1769754,81 | 971971,17 |
| 336     | 1769749,28 | 971977,7  |
| 337     | 1769757,73 | 971984,93 |
| 318     | 1769774,1  | 971998,95 |
| :3Y6(5) | --         | --        |
| 338     | 1770762,19 | 973219,49 |
| 339     | 1770800,31 | 973254,84 |
| 340     | 1770811,85 | 973253,73 |
| 341     | 1770838,32 | 973274,78 |
| 342     | 1770806,07 | 973237,47 |
| 343     | 1770766,61 | 973190,52 |
| 344     | 1770737,54 | 973164,34 |
| 345     | 1770706,67 | 973134,56 |
| 346     | 1770736,45 | 973170,08 |
| 347     | 1770666,48 | 973105,3  |
| 348     | 1770635,85 | 973076,98 |
| 349     | 1770730,63 | 973190,22 |
| 338     | 1770762,19 | 973219,49 |
| :3Y7(1) | --         | --        |
| 350     | 1767710,73 | 970699,56 |
| 351     | 1767825,65 | 970774,17 |
| 352     | 1767873,75 | 970736,2  |
| 353     | 1767868,73 | 970729,8  |
| 354     | 1767822,26 | 970765,16 |
| 355     | 1767715,34 | 970691,82 |
| 356     | 1767715,23 | 970691,76 |
| 350     | 1767710,73 | 970699,56 |
| :3Y7(2) | --         | --        |
| 357     | 1767825,51 | 970796,59 |
| 358     | 1767766,78 | 970760,68 |
| 359     | 1767823,03 | 970798,47 |
| 357     | 1767825,51 | 970796,59 |



Приложение 23  
к постановлению Правительства  
Ханты-Мансийского  
автономного округа – Югры  
от 3 марта 2017 года № 72-п

**Положение о размещении линейного объекта регионального значения  
Ханты-Мансийского автономного округа – Югры  
«Реконструкция трубопроводов Лазаревского месторождения»**

**I. Размещение объекта**

В административном отношении линейный объект регионального значения Ханты-Мансийского автономного округа – Югры «Реконструкция трубопроводов Лазаревского месторождения» (далее – проектируемый объект) расположен на межселенной территории в границах Лазаревского месторождения нефти Советского района Ханты-Мансийского автономного округа – Югры.

В географическом отношении территория проектируемого объекта находится в 23 километрах на север от населенного пункта Супра и в 105 километрах на север от города Урая.

**II. Функциональное зонирование территории**

Проектируемый объект располагается на землях лесного фонда, находящихся в ведении территориального отдела - Советского лесничества (Картопское участковое лесничество).

**III. Решения по планировочной организации земельных участков  
для размещения проектируемого объекта**

Расчет полосы отвода земельных участков для выполнения работ по строительству проектируемого объекта произведен с учетом действующих норм отвода земель.

Таблица 1

Площади земельных участков, необходимые для  
строительства и эксплуатации проектируемого объекта

| № | Наименование объекта                                   | Площадь вновь испрашиваемых земельных участков, га | Площадь по земельным участкам, арендованным ранее, га | Зона застройки, га |
|---|--------------------------------------------------------|----------------------------------------------------|-------------------------------------------------------|--------------------|
| 1 | Реконструкция трубопроводов Лазаревского месторождения | 8,9693                                             | 11,9061                                               | 20,8754            |
|   | Всего                                                  | 8,9693                                             | 11,9061                                               | 20,8754            |

Таблица 2

**Площади испрашиваемых земельных участков  
под проектируемый объект**

| № земельного участка | Испрашиваемая площадь земельного участка, га | Категория земель    |
|----------------------|----------------------------------------------|---------------------|
| 86:09:0101040:ЗУ1    | 0,7307                                       | Земли лесного фонда |
| 86:09:0101040:ЗУ2    | 0,3207                                       | Земли лесного фонда |
| 86:09:0101040:ЗУ3    | 4,6286                                       | Земли лесного фонда |
| 86:09:0101040:ЗУ4    | 1,7980                                       | Земли лесного фонда |
| 86:09:0101040:ЗУ5    | 0,1611                                       | Земли лесного фонда |
| 86:09:0101040:ЗУ6    | 1,1710                                       | Земли лесного фонда |
| 86:09:0101040:ЗУ7    | 0,1592                                       | Земли лесного фонда |

Координаты границ земельных участков, необходимых для размещения проектируемого объекта в графических материалах определены в местной системе координат Ханты-Мансийского автономного округа – Югры МСК-86.

**IV. Особо охраняемые территории и зоны с особыми условиями  
использования**

Проектируемый объект технологически привязан к объектам сложившейся инфраструктуры (продолжение разработки и обустройства Лазаревского месторождения, прохождение вдоль существующих коридоров коммуникаций).

Проектируемый объект не пересекает водоохранную зону и прибрежную защитную полосу водных объектов.

В границах участка работ отсутствуют объекты историко-культурного наследия, особо охраняемые природные территории федерального, регионального и местного значения.

Проектируемый объект не попадает в границы территорий традиционного природопользования коренных малочисленных народов Севера регионального значения.




Приложение 24  
к постановлению Правительства  
Ханты-Мансийского  
автономного округа – Югры  
от 3 марта 2017 года № 72-п

Основная часть проекта планировки территории  
для размещения линейного объекта регионального значения  
Ханты-Мансийского автономного округа – Югры  
«Артезианские скважины Приобского региона»  
Землепользователь ООО «РН-Юганскнефтегаз»  
Масштаб 1:2000


Чертеж проекта планировки территории

Основная часть  
1 этап строительства

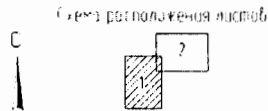

Координаты поворотных точек  
Система координат МСК 86

| Номер поворотной точки | Координаты, м |            | Номер поворотной точки | Координаты, м |            | Номер поворотной точки | Координаты, м |            |
|------------------------|---------------|------------|------------------------|---------------|------------|------------------------|---------------|------------|
|                        | X             | Y          |                        | X             | Y          |                        | X             | Y          |
| 1                      | 670535.46     | 3399988.98 | 22                     | 670476.20     | 3399961.61 | 5                      | 670401.96     | 3399945.92 |
| 2                      | 670531.17     | 3400039.05 | 24                     | 670471.96     | 3399962.88 | 6                      | 670400.30     | 3399945.52 |
| 3                      | 670527.37     | 3400038.26 | 25                     | 670471.96     | 3399979.47 | 7                      | 670400.30     | 3399946.63 |
| 4                      | 670526.58     | 3400038.20 | 26                     | 670471.50     | 3399979.56 | 8                      | 670400.30     | 3399946.65 |
| 5                      | 670527.37     | 3400054.08 | 27                     | 670471.45     | 3400013.31 | 9                      | 670400.30     | 3399946.65 |
| 6                      | 670526.58     | 3400038.20 | 28                     | 670471.37     | 3400008.45 | 10                     | 670400.30     | 3399946.65 |
| 7                      | 670526.58     | 3400038.20 | 29                     | 670471.37     | 3400013.31 | 11                     | 670400.30     | 3399946.65 |
| 8                      | 670527.37     | 3400038.20 | 30                     | 670471.37     | 3400013.31 | 12                     | 670400.30     | 3399946.65 |
| 9                      | 670527.37     | 3400038.20 | 31                     | 670471.37     | 3400013.31 | 13                     | 670400.30     | 3399946.65 |
| 10                     | 670527.37     | 3400038.20 | 32                     | 670505.48     | 3400012.60 | 14                     | 670400.30     | 3399946.65 |
| 11                     | 670527.37     | 3400038.20 | 33                     | 670505.48     | 3400013.31 | 15                     | 670400.30     | 3399946.65 |
| 12                     | 670527.37     | 3400038.20 | 34                     | 670471.37     | 3400013.31 | 16                     | 670400.30     | 3399946.65 |
| 13                     | 670527.37     | 3400038.20 | 35                     | 670471.37     | 3400013.31 | 17                     | 670400.30     | 3399946.65 |
| 14                     | 670527.37     | 3400038.20 | 36                     | 670471.37     | 3400013.31 | 18                     | 670400.30     | 3399946.65 |
| 15                     | 670527.37     | 3400038.20 | 37                     | 670471.37     | 3400013.31 | 19                     | 670400.30     | 3399946.65 |
| 16                     | 670527.37     | 3400038.20 | 38                     | 670471.37     | 3400013.31 | 20                     | 670400.30     | 3399946.65 |
| 17                     | 670527.37     | 3400038.20 | 39                     | 670471.37     | 3400013.31 | 21                     | 670400.30     | 3399946.65 |
| 18                     | 670527.37     | 3400038.20 | 40                     | 670471.37     | 3400013.31 | 22                     | 670400.30     | 3399946.65 |
| 19                     | 670527.37     | 3400038.20 | 41                     | 670471.37     | 3400013.31 |                        |               |            |
| 20                     | 670492.80     | 3399952.81 | 42                     | 670471.37     | 3400013.31 |                        |               |            |
| 21                     | 670492.80     | 3399952.81 | 43                     | 670471.37     | 3400013.31 |                        |               |            |
| 22                     | 670476.20     | 3399978.02 | 44                     | 670471.37     | 3400013.31 |                        |               |            |

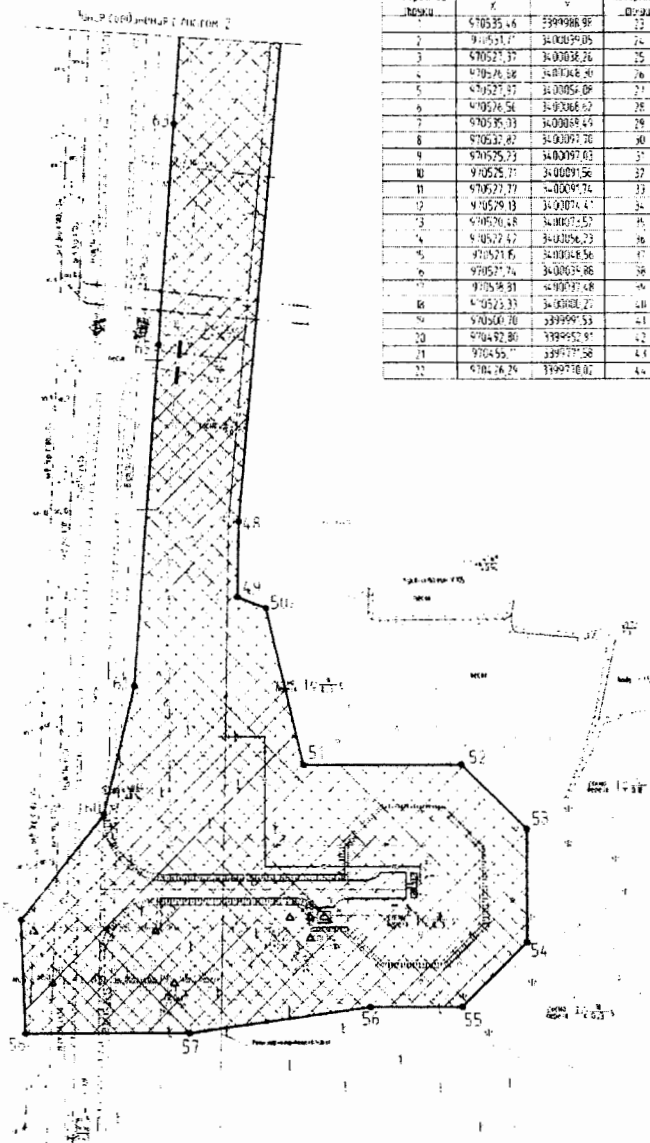

УСЛОВНЫЕ ОБОЗНАЧЕНИЯ

| Обозначение | Наименование                           |
|-------------|----------------------------------------|
| — — — — —   | Условная граница благоустройства       |
| — — — — —   | Инженерные сети, приходящие на участок |
| — — — — —   | Надземная                              |
| — — — — —   | Подземная                              |
| — — — — —   | В канале                               |
| — — — — —   | На высоких опорах                      |
| — — — — —   | Линия электропередачи 6-10 кВ          |
| — — — — —   | Проектируемая водопроводная линия      |
| — — — — —   | Линия ВГ 6 кВ                          |
| — — — — —   | Линия ВГ 10 кВ                         |
| — — — — —   | Линия ВГ 35 кВ                         |
| — — — — —   | Линия ВГ 110 кВ                        |
| — — — — —   | Линия ВГ 220 кВ                        |
| — — — — —   | Линия ВГ 330 кВ                        |
| — — — — —   | Линия ВГ 500 кВ                        |
| — — — — —   | Линия ВГ 750 кВ                        |
| — — — — —   | Линия ВГ 1150 кВ                       |

УСЛОВНЫЕ ОБОЗНАЧЕНИЯ


|           |                                                                             |
|-----------|-----------------------------------------------------------------------------|
| — — — — — | Зона планируемого размещения объекта                                        |
| — — — — — | Артезианские скважины Приобского региона                                    |
| — — — — — | Граница земельного участка, стоящий на государственном кадастровом учете    |
| — — — — — | Граница земельного участка, не стоящий на государственном кадастровом учете |
| — — — — — | Поворотные точки границ земельного участка                                  |
| — — — — — | Земельные участки ООО «РН-Юганскнефтегаз»                                   |
| — — — — — | Кадастровый номер земельного участка                                        |

Условные обозначения объектов

| Обозначение | Наименование                                                                |
|-------------|-----------------------------------------------------------------------------|
| — — — — —   | Граница земельного участка                                                  |
| — — — — —   | Граница земельного участка, стоящий на государственном кадастровом учете    |
| — — — — —   | Граница земельного участка, не стоящий на государственном кадастровом учете |
| — — — — —   | Граница земельного участка, не стоящий на государственном кадастровом учете |

Основная часть проекта планировки территории  
для размещения линейного объекта регионального значения  
Ханты-Мансийского автономного округа – Югры  
«Артезианские скважины Приобского региона»  
Землепользователь ООО «РН-Юганскнефтегаз»  
Масштаб 1:2000

Чертеж проекта планировки территории  
Основная часть  
1 этап строительства

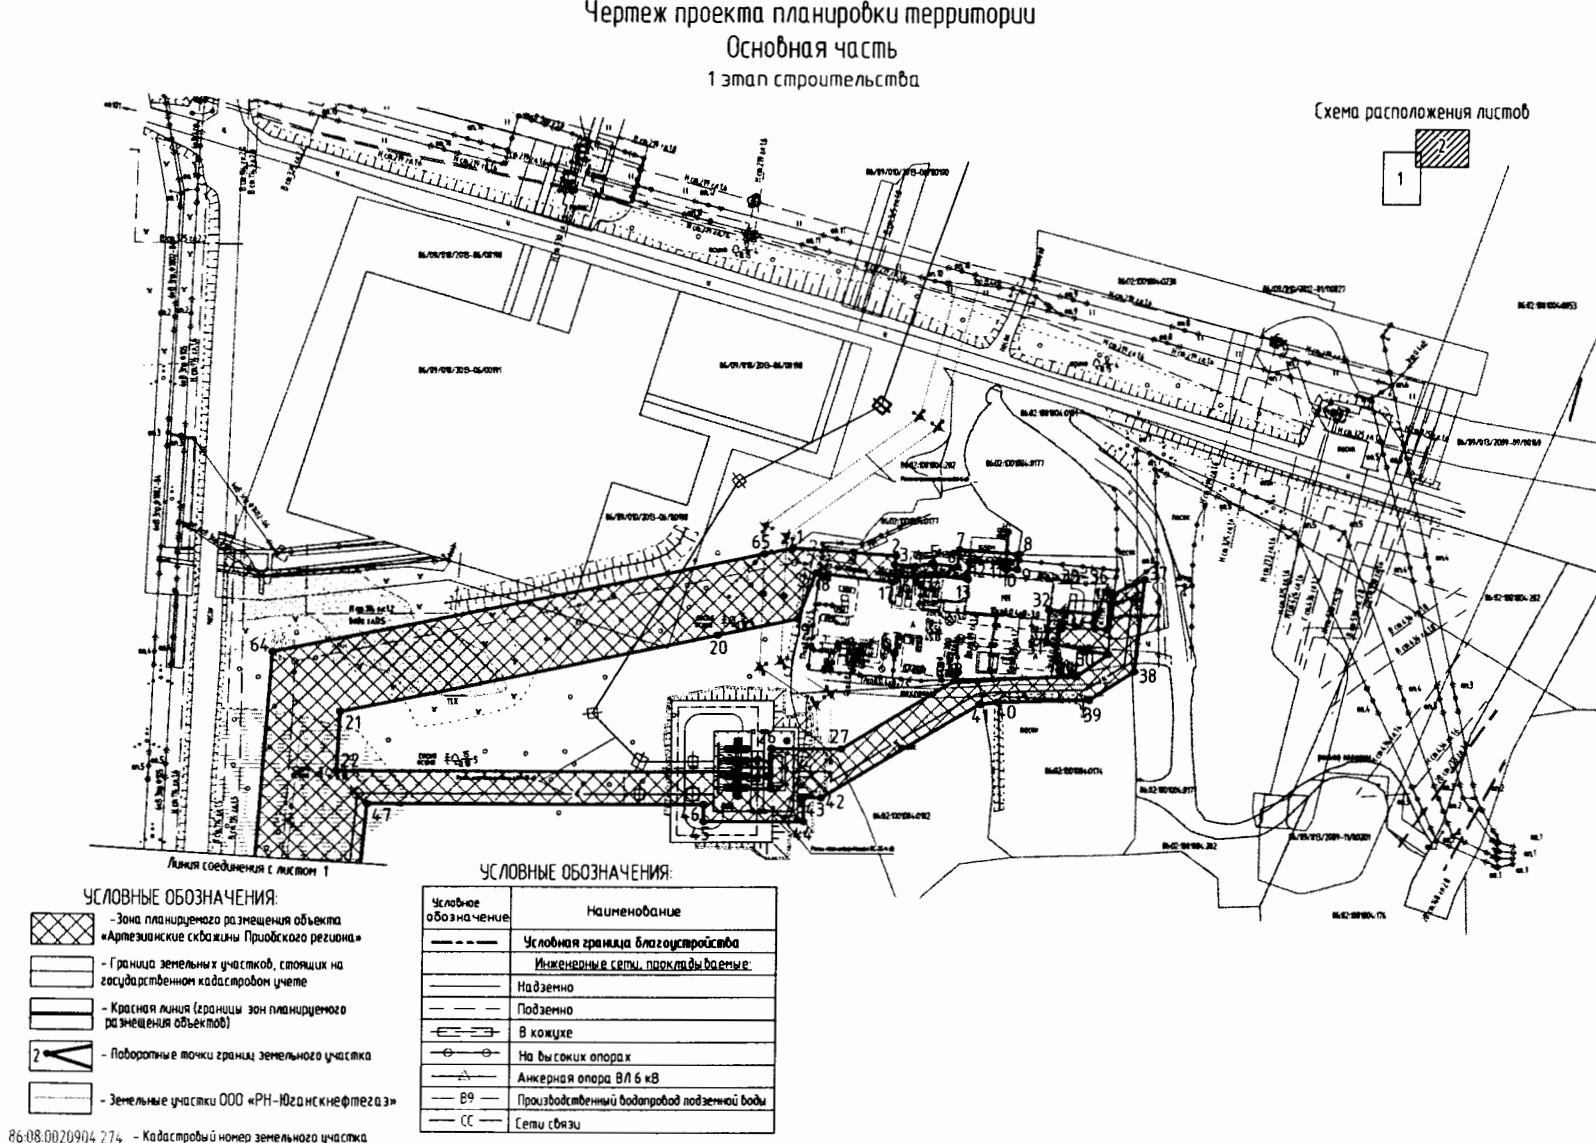

Основная часть проекта планировки территории  
для размещения линейного объекта регионального значения  
Ханты-Мансийского автономного округа – Югры  
«Артезианские скважины Приобского региона»  
Землепользователь ООО «РН-Юганскнефтегаз»  
Масштаб 1:2000

Чертеж проекта планировки территории  
Основная часть  
2 этап строительства



Координаты поворотных точек  
Система координат МСК 86

| Номер поворотной точки | Координаты, м |            | Номер поворотной точки | Координаты, м |            |
|------------------------|---------------|------------|------------------------|---------------|------------|
|                        | X             | Y          |                        | X             | Y          |
| 1                      | 980860,07     | 3408629,30 | 18                     | 980781,30     | 3408692,25 |
| 2                      | 980909,01     | 3408708,55 | 19                     | 980778,74     | 3408687,82 |
| 3                      | 980876,65     | 3408728,79 | 20                     | 980740,15     | 3408621,17 |
| 4                      | 980861,48     | 3408704,21 | 21                     | 980759,12     | 3408577,09 |
| 5                      | 980860,78     | 3408703,08 | 22                     | 980774,16     | 3408569,92 |
| 6                      | 980864,14     | 3408692,95 | 23                     | 980776,00     | 3408569,04 |
| 7                      | 980850,12     | 3408656,57 | 24                     | 980803,47     | 3408574,47 |
| 8                      | 980841,66     | 3408656,57 | 25                     | 980811,52     | 3408575,97 |
| 9                      | 980841,35     | 3408656,05 | 26                     | 980826,28     | 3408577,04 |
| 10                     | 980834,48     | 3408644,95 | 27                     | 980846,25     | 3408578,37 |
| 11                     | 980814,77     | 3408657,08 | 28                     | 980848,55     | 3408578,59 |
| 12                     | 980798,61     | 3408667,86 | 29                     | 980855,21     | 3408579,22 |
| 13                     | 980793,95     | 3408671,24 | 30                     | 980870,90     | 3408580,88 |
| 14                     | 980809,80     | 3408697,55 | 31                     | 980884,22     | 3408595,34 |
| 15                     | 980815,99     | 3408704,95 | 32                     | 980882,79     | 3408612,11 |
| 16                     | 980841,96     | 3408745,42 | 33                     | 980869,33     | 3408623,65 |
| 17                     | 980821,73     | 3408762,06 | 1                      | 980860,07     | 3408629,30 |

УСЛОВНЫЕ ОБОЗНАЧЕНИЯ:

| Условное обозначение | Наименование                               |
|----------------------|--------------------------------------------|
| — — — — —            | Условная граница благоустройства           |
| — — — — —            | Инженерные сети, прокладываемые:           |
| — — — — —            | Надземные                                  |
| — — — — —            | Подземные                                  |
| — — — — —            | В кожухе                                   |
| — — — — —            | На высоких опорах                          |
| — — — — —            | По существующей эстакаде                   |
| — — — — —            | Производственный водопровод подземной воды |
| — — — — —            | Сети 0,4 кВ                                |
| — — — — —            | Сети КИП и А                               |
| — — — — —            | Сети охранной сигнализации                 |

УСЛОВНЫЕ ОБОЗНАЧЕНИЯ:

|           |                                                                                 |
|-----------|---------------------------------------------------------------------------------|
| — — — — — | Зона планируемого размещения объекта «Артезианские скважины Приобского региона» |
| — — — — — | Граница земельных участков, стоящих на государственном кадастровом учете        |
| — — — — — | Красная линия (границы зон планируемого размещения объектов)                    |
| — — — — — | Поворотные точки границ земельного участка                                      |
| — — — — — | Земельные участки ООО «РН-Юганскнефтегаз»                                       |

Экспликация зданий и сооружений

| Номер на плане | Наименование                                   |
|----------------|------------------------------------------------|
| — — — — —      | Проектируемые:                                 |
| 11-12          | Блок-вокс насосной станции I подъема           |
| 2              | Проектная насосная станция                     |
| 3              | Место под передвижную дизельную электростанцию |

86.02.0808002.0241 - Кадастровый номер земельного участка

ОСНОВНАЯ ЧАСТЬ ПРОЕКТА  
ПЛАНИРОВКИ ТЕРРИТОРИИ  
ДЛЯ РАЗМЕЩЕНИЯ ЛИНЕЙНОГО ОБЪЕКТА  
РЕГИОНАЛЬНОГО ЗНАЧЕНИЯ  
ХАНТЫ-МАНСИЙСКОГО АВТОНОМНОГО ОКРУГА – ЮГРЫ  
«АРТЕЗИАНСКИЕ СКВАЖИНЫ ПРИОБСКОГО РЕГИОНА»  
СИСТЕМА КООРДИНАТ МСК-86

## КАТАЛОГ КООРДИНАТ

характерных точек границы зоны планируемого размещения проектируемого линейного  
объекта

| Номер точки                 | Координаты |            |
|-----------------------------|------------|------------|
|                             | Х          | У          |
| <i>1 этап строительства</i> |            |            |
| 1                           | 970535,46  | 3399988,98 |
| 2                           | 970531,71  | 3400039,05 |
| 3                           | 970527,37  | 3400038,26 |
| 4                           | 970526,68  | 3400048,30 |
| 5                           | 970527,97  | 3400056,08 |
| 6                           | 970526,56  | 3400068,62 |
| 7                           | 970535,03  | 3400069,49 |
| 8                           | 970532,82  | 3400097,70 |
| 9                           | 970525,23  | 3400097,03 |
| 10                          | 970525,71  | 3400091,56 |
| 11                          | 970527,77  | 3400091,74 |
| 12                          | 970529,13  | 3400074,41 |
| 13                          | 970520,48  | 3400073,52 |
| 14                          | 970522,42  | 3400056,23 |
| 15                          | 970521,15  | 3400048,56 |
| 16                          | 970521,74  | 3400039,88 |
| 17                          | 970518,81  | 3400037,48 |
| 18                          | 970523,33  | 3400000,27 |
| 19                          | 970500,70  | 3399991,53 |
| 20                          | 970492,80  | 3399952,91 |
| 21                          | 970455,11  | 3399771,58 |
| 22                          | 970426,29  | 3399770,02 |
| 23                          | 970426,29  | 3399961,61 |
| 24                          | 970417,96  | 3399962,18 |
| 25                          | 970417,96  | 3399979,47 |
| 26                          | 970437,50  | 3399979,56 |
| 27                          | 970437,45  | 3400013,27 |
| 28                          | 970471,22  | 3400068,45 |
| 29                          | 970472,91  | 3400125,94 |



| Номер точки                 | Координаты |            |
|-----------------------------|------------|------------|
|                             | X          | Y          |
| 30                          | 970483,95  | 3400141,47 |
| 31                          | 970489,50  | 3400111,80 |
| 32                          | 970505,48  | 3400112,60 |
| 33                          | 970503,72  | 3400135,38 |
| 34                          | 970496,69  | 3400134,67 |
| 35                          | 970496,07  | 3400140,58 |
| 36                          | 970513,06  | 3400142,50 |
| 37                          | 970520,66  | 3400158,71 |
| 38                          | 970475,66  | 3400154,19 |
| 39                          | 970461,62  | 3400132,34 |
| 40                          | 970460,37  | 3400088,51 |
| 41                          | 970459,45  | 3400079,85 |
| 42                          | 970413,71  | 3400003,77 |
| 43                          | 970413,86  | 3399995,45 |
| 44                          | 970401,96  | 3399995,40 |
| 45                          | 970401,96  | 3399946,92 |
| 46                          | 970410,30  | 3399946,92 |
| 47                          | 970410,30  | 3399784,63 |
| 48                          | 970148,73  | 3399760,65 |
| 49                          | 970111,92  | 3399759,95 |
| 50                          | 970106,71  | 3399773,90 |
| 51                          | 970030,79  | 3399792,12 |
| 52                          | 970030,78  | 3399868,90 |
| 53                          | 969999,59  | 3399900,08 |
| 54                          | 969944,96  | 3399900,08 |
| 55                          | 969913,77  | 3399868,90 |
| 56                          | 969913,77  | 3399824,34 |
| 57                          | 969901,36  | 3399735,72 |
| 58                          | 969900,98  | 3399654,87 |
| 59                          | 969955,65  | 3399652,97 |
| 60                          | 970006,39  | 3399693,94 |
| 61                          | 970068,81  | 3399709,04 |
| 62                          | 970234,75  | 3399721,27 |
| 63                          | 970342,01  | 3399729,05 |
| 64                          | 970484,19  | 3399739,21 |
| 65                          | 970532,56  | 3399975,27 |
| 1                           | 970535,46  | 3399988,98 |
| <b>2 этап строительства</b> |            |            |
| 1                           | 980860,07  | 3408629,30 |
| 2                           | 980909,01  | 3408708,55 |
| 3                           | 980876,65  | 3408728,79 |

| Номер точки | Координаты |            |
|-------------|------------|------------|
|             | X          | Y          |
| 4           | 980861,48  | 3408704,21 |
| 5           | 980860,78  | 3408703,08 |
| 6           | 980864,14  | 3408692,95 |
| 7           | 980850,12  | 3408670,25 |
| 8           | 980841,66  | 3408656,57 |
| 9           | 980841,35  | 3408656,05 |
| 10          | 980834,48  | 3408644,95 |
| 11          | 980814,77  | 3408657,08 |
| 12          | 980798,61  | 3408667,86 |
| 13          | 980793,95  | 3408671,24 |
| 14          | 980809,80  | 3408697,55 |
| 15          | 980815,99  | 3408704,95 |
| 16          | 980841,96  | 3408745,42 |
| 17          | 980821,73  | 3408762,06 |
| 18          | 980781,30  | 3408692,25 |
| 19          | 980778,74  | 3408687,82 |
| 20          | 980740,15  | 3408621,17 |
| 21          | 980759,12  | 3408577,09 |
| 22          | 980774,16  | 3408569,92 |
| 23          | 980776,00  | 3408569,04 |
| 24          | 980803,47  | 3408574,47 |
| 25          | 980811,52  | 3408575,97 |
| 26          | 980826,28  | 3408577,04 |
| 27          | 980846,25  | 3408578,37 |
| 28          | 980848,55  | 3408578,59 |
| 29          | 980855,21  | 3408579,22 |
| 30          | 980870,90  | 3408580,88 |
| 31          | 980884,22  | 3408595,34 |
| 32          | 980882,79  | 3408612,11 |
| 33          | 980869,33  | 3408623,65 |
| 1           | 980860,07  | 3408629,30 |





Приложение 25  
к постановлению Правительства  
Ханты-Мансийского  
автономного округа – Югры  
от 3 марта 2017 года № 72-п

Проект межевания территории  
для размещения линейного объекта регионального значения  
Ханты-Мансийского автономного округа – Югры  
«Артезианские скважины Приобского региона»  
Землепользователь ООО «РН-Юганскнефтегаз»  
Масштаб 1:2000

Чертеж проекта межевания территории  
для размещения

координаты поворотных точек  
Система координат МСК 86

Схема расположения объектов

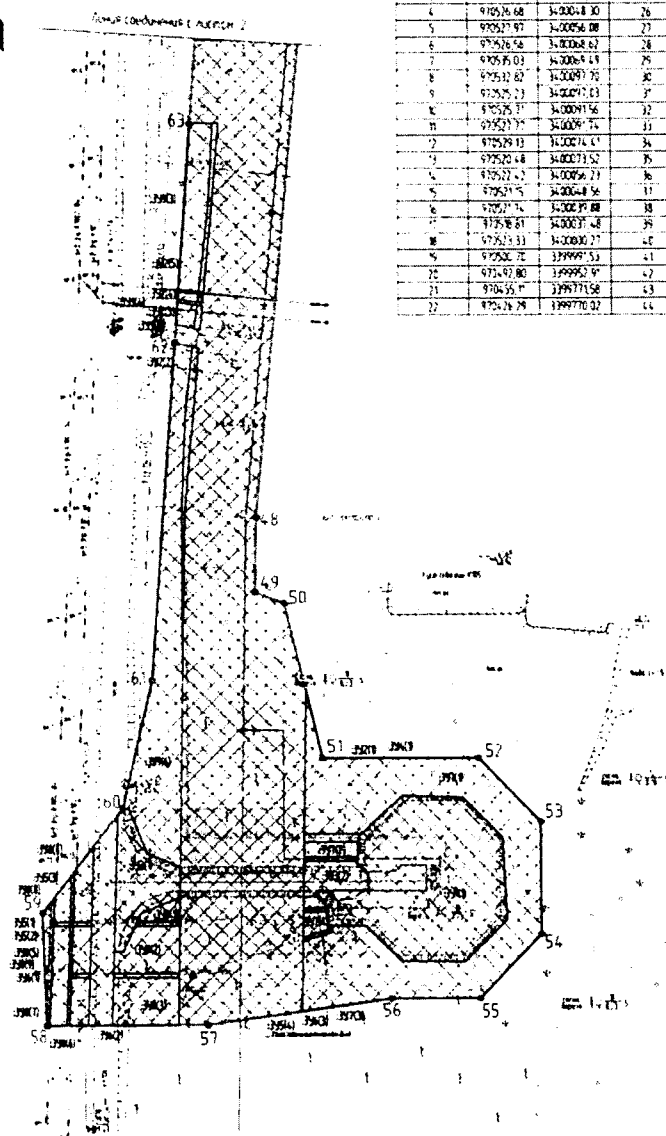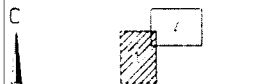

| Поворотная точка | Координаты, м |            | Поворотная точка | Координаты, м |            | Поворотная точка | Координаты, м |            |
|------------------|---------------|------------|------------------|---------------|------------|------------------|---------------|------------|
|                  | X             | Y          |                  | X             | Y          |                  | X             | Y          |
| 1                | 970535.44     | 3399988.98 | 21               | 970426.25     | 3399961.67 | 45               | 970407.96     | 3399946.92 |
| 2                | 970531.17     | 3399989.25 | 22               | 970421.96     | 3399962.18 | 46               | 970402.80     | 3399946.92 |
| 3                | 970527.87     | 3399988.76 | 23               | 970417.96     | 3399962.47 | 47               | 970398.30     | 3399946.63 |
| 4                | 970524.68     | 3399988.30 | 24               | 970413.52     | 3399962.56 | 48               | 970393.73     | 3399946.65 |
| 5                | 970521.97     | 3399987.08 | 25               | 970409.17     | 3399962.27 | 49               | 970389.17     | 3399946.95 |
| 6                | 970518.58     | 3399986.67 | 26               | 970404.77     | 3399962.45 | 50               | 970384.71     | 3399947.56 |
| 7                | 970515.03     | 3399986.49 | 27               | 970400.37     | 3399962.54 | 51               | 970380.24     | 3399947.12 |
| 8                | 970511.62     | 3399986.70 | 28               | 970395.95     | 3399962.47 | 52               | 970375.78     | 3399946.80 |
| 9                | 970508.23     | 3399987.03 | 29               | 970391.52     | 3399962.80 | 53               | 970371.31     | 3399947.28 |
| 10               | 970504.77     | 3399987.56 | 30               | 970387.10     | 3399963.60 | 54               | 970366.84     | 3399948.28 |
| 11               | 970501.37     | 3399988.74 | 31               | 970382.67     | 3399964.36 | 55               | 970362.37     | 3399948.90 |
| 12               | 970497.93     | 3399989.47 | 32               | 970378.25     | 3399965.11 | 56               | 970357.90     | 3399949.34 |
| 13               | 970494.53     | 3399990.20 | 33               | 970373.82     | 3399965.86 | 57               | 970353.43     | 3399949.77 |
| 14               | 970491.13     | 3399990.93 | 34               | 970369.40     | 3399966.61 | 58               | 970348.96     | 3399950.20 |
| 15               | 970487.73     | 3399991.66 | 35               | 970364.97     | 3399967.36 | 59               | 970344.49     | 3399950.63 |
| 16               | 970484.33     | 3399992.39 | 36               | 970360.55     | 3399968.11 | 60               | 970340.02     | 3399951.06 |
| 17               | 970480.93     | 3399993.12 | 37               | 970356.12     | 3399968.86 | 61               | 970335.55     | 3399951.49 |
| 18               | 970477.53     | 3399993.85 | 38               | 970351.70     | 3399969.61 | 62               | 970331.08     | 3399951.92 |
| 19               | 970474.13     | 3399994.58 | 39               | 970347.27     | 3399970.36 | 63               | 970326.61     | 3399952.35 |
| 20               | 970470.73     | 3399995.31 | 40               | 970342.85     | 3399971.11 | 64               | 970322.14     | 3399952.78 |
| 21               | 970467.33     | 3399996.04 | 41               | 970338.42     | 3399971.86 | 65               | 970317.67     | 3399953.21 |
| 22               | 970463.93     | 3399996.77 | 42               | 970333.99     | 3399972.61 | 66               | 970313.20     | 3399953.64 |
| 23               | 970460.53     | 3399997.50 | 43               | 970329.57     | 3399973.36 | 67               | 970308.73     | 3399954.07 |
| 24               | 970457.13     | 3399998.23 | 44               | 970325.14     | 3399974.11 | 68               | 970304.26     | 3399954.50 |
| 25               | 970453.73     | 3399998.96 | 45               | 970320.72     | 3399974.86 | 69               | 970299.79     | 3399954.93 |
| 26               | 970450.33     | 3399999.69 | 46               | 970316.29     | 3399975.61 | 70               | 970295.32     | 3399955.36 |
| 27               | 970446.93     | 3399999.92 | 47               | 970311.87     | 3399976.36 | 71               | 970290.85     | 3399955.79 |
| 28               | 970443.53     | 3399999.92 | 48               | 970307.44     | 3399977.11 | 72               | 970286.38     | 3399956.22 |
| 29               | 970440.13     | 3399999.92 | 49               | 970303.02     | 3399977.86 | 73               | 970281.91     | 3399956.65 |
| 30               | 970436.73     | 3399999.92 | 50               | 970298.59     | 3399978.61 | 74               | 970277.44     | 3399957.08 |
| 31               | 970433.33     | 3399999.92 | 51               | 970294.17     | 3399979.36 | 75               | 970272.97     | 3399957.51 |
| 32               | 970429.93     | 3399999.92 | 52               | 970289.74     | 3399980.11 | 76               | 970268.50     | 3399957.94 |
| 33               | 970426.53     | 3399999.92 | 53               | 970285.32     | 3399980.86 | 77               | 970264.03     | 3399958.37 |
| 34               | 970423.13     | 3399999.92 | 54               | 970280.89     | 3399981.61 | 78               | 970259.56     | 3399958.80 |
| 35               | 970419.73     | 3399999.92 | 55               | 970276.47     | 3399982.36 | 79               | 970255.09     | 3399959.23 |
| 36               | 970416.33     | 3399999.92 | 56               | 970272.04     | 3399983.11 | 80               | 970250.62     | 3399959.66 |
| 37               | 970412.93     | 3399999.92 | 57               | 970267.62     | 3399983.86 | 81               | 970246.15     | 3399960.09 |
| 38               | 970409.53     | 3399999.92 | 58               | 970263.19     | 3399984.61 | 82               | 970241.68     | 3399960.52 |
| 39               | 970406.13     | 3399999.92 | 59               | 970258.77     | 3399985.36 | 83               | 970237.21     | 3399960.95 |
| 40               | 970402.73     | 3399999.92 | 60               | 970254.34     | 3399986.11 | 84               | 970232.74     | 3399961.38 |
| 41               | 970399.33     | 3399999.92 | 61               | 970249.92     | 3399986.86 | 85               | 970228.27     | 3399961.81 |
| 42               | 970395.93     | 3399999.92 | 62               | 970245.49     | 3399987.61 | 86               | 970223.80     | 3399962.24 |
| 43               | 970392.53     | 3399999.92 | 63               | 970241.07     | 3399988.36 | 87               | 970219.33     | 3399962.67 |
| 44               | 970389.13     | 3399999.92 | 64               | 970236.64     | 3399989.11 | 88               | 970214.86     | 3399963.10 |
| 45               | 970385.73     | 3399999.92 | 65               | 970232.22     | 3399989.86 | 89               | 970210.39     | 3399963.53 |
| 46               | 970382.33     | 3399999.92 | 66               | 970227.79     | 3399990.61 | 90               | 970205.92     | 3399963.96 |
| 47               | 970378.93     | 3399999.92 | 67               | 970223.37     | 3399991.36 | 91               | 970201.45     | 3399964.39 |
| 48               | 970375.53     | 3399999.92 | 68               | 970218.94     | 3399992.11 | 92               | 970196.98     | 3399964.82 |
| 49               | 970372.13     | 3399999.92 | 69               | 970214.52     | 3399992.86 | 93               | 970192.51     | 3399965.25 |
| 50               | 970368.73     | 3399999.92 | 70               | 970210.09     | 3399993.61 | 94               | 970188.04     | 3399965.68 |
| 51               | 970365.33     | 3399999.92 | 71               | 970205.67     | 3399994.36 | 95               | 970183.57     | 3399966.11 |
| 52               | 970361.93     | 3399999.92 | 72               | 970201.24     | 3399995.11 | 96               | 970179.10     | 3399966.54 |
| 53               | 970358.53     | 3399999.92 | 73               | 970196.82     | 3399995.86 | 97               | 970174.63     | 3399966.97 |
| 54               | 970355.13     | 3399999.92 | 74               | 970192.39     | 3399996.61 | 98               | 970170.16     | 3399967.40 |
| 55               | 970351.73     | 3399999.92 | 75               | 970187.97     | 3399997.36 | 99               | 970165.69     | 3399967.83 |
| 56               | 970348.33     | 3399999.92 | 76               | 970183.54     | 3399998.11 | 100              | 970161.22     | 3399968.26 |
| 57               | 970344.93     | 3399999.92 | 77               | 970179.12     | 3399998.86 | 101              | 970156.75     | 3399968.69 |
| 58               | 970341.53     | 3399999.92 | 78               | 970174.69     | 3399999.61 | 102              | 970152.28     | 3399969.12 |
| 59               | 970338.13     | 3399999.92 | 79               | 970170.27     | 3399999.86 | 103              | 970147.81     | 3399969.55 |
| 60               | 970334.73     | 3399999.92 | 80               | 970165.84     | 3399999.61 | 104              | 970143.34     | 3399969.98 |
| 61               | 970331.33     | 3399999.92 | 81               | 970161.42     | 3399999.36 | 105              | 970138.87     | 3399970.41 |
| 62               | 970327.93     | 3399999.92 | 82               | 970156.99     | 3399999.11 | 106              | 970134.40     | 3399970.84 |
| 63               | 970324.53     | 3399999.92 | 83               | 970152.57     | 3399998.86 | 107              | 970129.93     | 3399971.27 |
| 64               | 970321.13     | 3399999.92 | 84               | 970148.14     | 3399998.61 | 108              | 970125.46     | 3399971.70 |
| 65               | 970317.73     | 3399999.92 | 85               | 970143.72     | 3399998.36 | 109              | 970120.99     | 3399972.13 |
| 66               | 970314.33     | 3399999.92 | 86               | 970139.29     | 3399998.11 | 110              | 970116.52     | 3399972.56 |
| 67               | 970310.93     | 3399999.92 | 87               | 970134.87     | 3399997.86 | 111              | 970112.05     | 3399973.00 |
| 68               | 970307.53     | 3399999.92 | 88               | 970130.44     | 3399997.61 | 112              | 970107.58     | 3399973.43 |
| 69               | 970304.13     | 3399999.92 | 89               | 970126.02     | 3399997.36 | 113              | 970103.11     | 3399973.86 |
| 70               | 970300.73     | 3399999.92 | 90               | 970121.59     | 3399997.11 | 114              | 970098.64     | 3399974.29 |
| 71               | 970297.33     | 3399999.92 | 91               | 970117.17     | 3399996.86 | 115              | 970094.17     | 3399974.72 |
| 72               | 970293.93     | 3399999.92 | 92               | 970112.74     | 3399996.61 | 116              | 970089.70     | 3399975.15 |
| 73               | 970290.53     | 3399999.92 | 93               | 970108.32     | 3399996.36 | 117              | 970085.23     | 3399975.58 |
| 74               | 970287.13     | 3399999.92 | 94               | 970103.89     | 3399996.11 | 118              | 970080.76     | 3399976.01 |
| 75               | 970283.73     | 3399999.92 | 95               | 970099.47     | 3399995.86 | 119              | 970076.29     | 3399976.44 |
| 76               | 970280.33     | 3399999.92 | 96               | 970095.04     | 3399995.61 | 120              | 970071.82     | 3399976.87 |
| 77               | 970276.93     | 3399999.92 | 97               | 970090.62     | 3399995.36 | 121              | 970067.35     | 3399977.30 |
| 78               | 970273.53     | 3399999.92 | 98               | 970086.19     | 3399995.11 | 122              | 970062.88     | 3399977.73 |
| 79               | 970270.13     | 3399999.92 | 99               | 970081.77     | 3399994.86 | 123              | 970058.41     | 3399978.16 |
| 80               | 970266.73     | 3399999.92 | 100              | 970077.34     | 3399994.61 | 124              | 970053.94     | 3399978.59 |
| 81               | 970263.33     | 3399999.92 | 101              | 970072.92     | 3399994.36 | 125              | 970049.47     | 3399979.02 |
| 82               | 970259.93     | 3399999.92 | 102              | 970068.49     | 3399994.11 | 126              | 970045.00     | 3399979.45 |
| 83               | 970256.53     | 3399999.92 | 103              | 970064.07     | 3399993.86 | 127              | 970040.53     | 3399979.88 |
| 84               | 970253.13     | 3399999.92 | 104              | 970059.64     | 3399993.61 | 128              | 970036.06     | 3399980.31 |
| 85               | 970249.73     | 3399999.92 | 105              | 970055.22     | 3399993.36 | 129              | 970031.59     | 3399980.74 |
| 86               | 970246.33     | 3399999.92 | 106              | 970050.79     | 3399993.11 | 130              | 970027.12     | 3399981.17 |
| 87               | 970242.93     | 3399999.92 | 107              | 970046.37     | 3399992.86 | 131              | 970022.65     | 3399981.60 |
| 88               | 970239.53     | 3399999.92 | 108              | 970041.94     | 3399992.61 | 132              | 970018.18     | 3399982.03 |
| 89               | 970236.13     | 3399999.92 | 109              | 970037.52     | 3399992.36 | 133              | 970013.71     | 3399982.46 |
| 90               | 970232.73     | 3399999.92 | 110              | 970033.09     | 3399992.11 | 134              | 970009.24     | 3399982.89 |
| 91               | 970229.33     | 3399999.92 | 111              | 970028.67     | 3399991.86 | 135              | 970004.77     | 3399983.32 |
| 92               | 970225.93     | 3399999.92 | 112              | 970024.24     | 3399991.61 | 136              | 970000.30     | 3399983.75 |
| 93               | 970222.53     | 3399999.92 | 113              | 970019.82     | 3399991.36 | 137              | 969995.83     | 3399984.18 |
| 94               | 970219.13     | 3399999.92 | 114              | 970015.39     | 3399991.11 | 138              | 969991.36     | 3399984.61 |
| 95               | 970215.73     | 3399999.92 | 115              | 970010.97     | 3399990.86 | 139              | 969986.89     | 3399985.04 |
| 96               | 970212.33     | 3399999.92 | 116              | 970006.54     | 3399990.61 | 140              | 969982.42     | 3399985.47 |
| 97               | 970208.93     | 3399999.92 | 117              | 970002.12     | 3399990.36 | 141              | 969977.95     | 3399985.90 |
| 98               | 970205.53     | 3399999.92 | 118              | 969997.69     | 3399990.11 | 142              | 969973.48     | 3399986.33 |
| 99               | 970202.13     | 3399999.92 | 119              | 969993.27     | 3399989.86 | 143              | 969969.01     | 3399986.76 |
| 100              | 970198.73     | 3399999.92 | 120              | 969988.84     | 3399989.61 | 144              | 969964.54     | 3399987.19 |
| 101              | 970195.33     | 3399999.92 | 121              | 969984.42     | 3399989.36 | 145              | 969960.07     | 3399987.6  |

Проекта межевания территории для размещения линейного объекта регионального значения  
Ханты-Мансийского автономного округа – Югры  
«Артезианские скважины Приобского региона»  
Землепользователь ООО «РН-Юганскнефтегаз»  
Масштаб 1:2000

Чертеж проекта межевания территории  
1 этап строительства

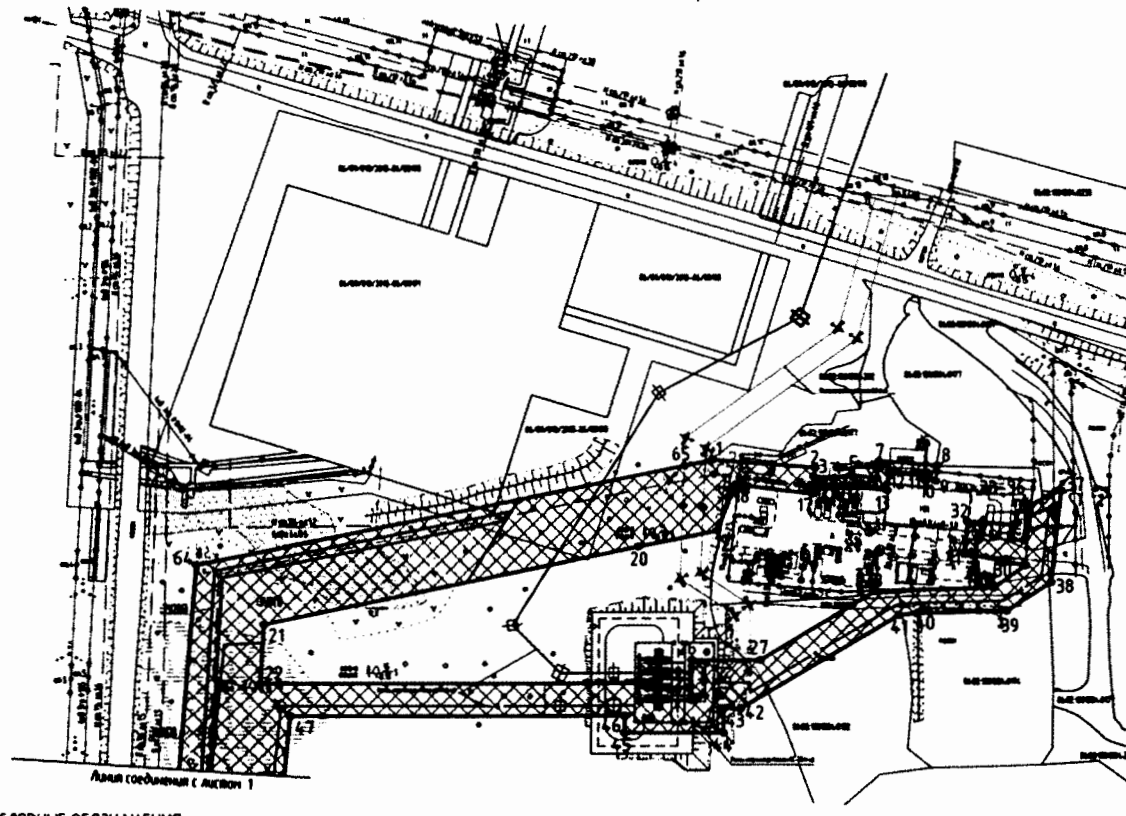


Схема расположения листов



УСЛОВНЫЕ ОБОЗНАЧЕНИЯ

- Зона планируемого размещения объекта «Артезианские скважины Приобского региона»
  - Границы земельных участков, стоящих на государственном кадастровом учете
  - Красная линия (границы зон планируемого размещения объектов)
  - Поворотные точки границ земельного участка
  - Земельные участки ООО «РН-Юганскнефтегаз»
  - Вновь образованные земельные участки (границы формируются к земельным участкам, планируются для строительства)
  - Охранная зона водовода (линии отступают от красных линий)
  - Охранная зона сетей связи (линии отступают от красных линий)
- 86:08:0070904-274 - Кадастровый номер земельного участка

УСЛОВНЫЕ ОБОЗНАЧЕНИЯ

| Условное обозначение | Наименование                                |
|----------------------|---------------------------------------------|
| ---                  | Условная граница благоустройства            |
| ---                  | Назначение сетей, стоящих на балансе        |
| ---                  | Назначение                                  |
| ---                  | Подземная                                   |
| ---                  | В воздухе                                   |
| ---                  | На вышках опорах                            |
| ---                  | Анкерная опора ВЛ 6 кВ                      |
| ---                  | Производственные водопроводы подземной воды |
| ---                  | Сети связи                                  |

Проекта межевания территории  
для размещения линейного объекта регионального значения  
Ханты-Мансийского автономного округа – Югры  
«Артезианские скважины Приобского региона»  
Землепользователь ООО «РН-Юганскнефтегаз»  
Масштаб 1:2000

С

Координаты поворотных точек  
Система координат МСК 86

| Номер поворотной точки | Координаты, м |            | Номер поворотной точки | Координаты, м |            |
|------------------------|---------------|------------|------------------------|---------------|------------|
|                        | X             | Y          |                        | X             | Y          |
| 1                      | 980860,07     | 3408629,30 | 18                     | 980781,30     | 3408692,25 |
| 2                      | 980809,01     | 3408708,55 | 19                     | 980778,74     | 3408687,82 |
| 3                      | 980876,65     | 3408728,79 | 20                     | 980748,15     | 3408621,17 |
| 4                      | 980864,48     | 3408704,21 | 21                     | 980759,12     | 3408577,09 |
| 5                      | 980860,78     | 3408703,08 | 22                     | 980774,16     | 3408569,92 |
| 6                      | 980864,36     | 3408692,95 | 23                     | 980776,20     | 3408569,04 |
| 7                      | 980858,12     | 3408670,25 | 24                     | 980803,47     | 3408574,47 |
| 8                      | 980841,64     | 3408656,57 | 25                     | 980811,52     | 3408575,97 |
| 9                      | 980841,35     | 3408656,85 | 26                     | 980826,28     | 3408577,04 |
| 10                     | 980834,48     | 3408644,95 | 27                     | 980846,25     | 3408578,37 |
| 11                     | 980836,77     | 3408657,08 | 28                     | 980848,55     | 3408578,59 |
| 12                     | 980798,61     | 3408667,86 | 29                     | 980855,21     | 3408579,22 |
| 13                     | 980793,95     | 3408671,24 | 30                     | 980870,90     | 3408580,88 |
| 14                     | 980809,88     | 3408687,55 | 31                     | 980884,22     | 3408595,34 |
| 15                     | 980816,99     | 3408704,95 | 32                     | 980882,78     | 3408612,11 |
| 16                     | 980841,96     | 3408745,42 | 33                     | 980869,33     | 3408623,65 |
| 17                     | 980821,73     | 3408762,06 | 1                      | 980860,07     | 3408629,30 |

УСЛОВНЫЕ ОБОЗНАЧЕНИЯ


| Условное обозначение | Наименование                               |
|----------------------|--------------------------------------------|
| -----                | Условная граница близостройства            |
| -----                | Натечные сети, по которым                  |
| -----                | Натечно                                    |
| -----                | Подтечно                                   |
| -----                | В кожуре                                   |
| -----                | На вышках опор                             |
| -----                | По существующей эстакаде                   |
| -----                | Производственный водопровод подземной воды |
| -----                | Сети 0,4 кВ                                |
| -----                | Сети КМТ и А                               |
| -----                | Сети охранной (сигнализации)               |

УСЛОВНЫЕ ОБОЗНАЧЕНИЯ

|       |   |
|-------|---|
| ----- | Зона планируемого размещения объектов «Артезианские скважины Приобского региона»                          |
| ----- | Граница земельных участков, стоящих на государственном кадастровом учете                                  |
| ----- | Красная линия (границы зон планируемого размещения объектов)                                              |
| ----- | Поворотные точки границы земельного участка                                                               |
| ----- | Земельные участки ООО «РН-Юганскнефтегаз»                                                                 |
| ----- | Вновь отводимые земельные участки (границы формируемых земельных участков, планируемых для строительства) |
| ----- | Охранная зона водобода (линия отступа от красной линии)                                                   |

56 08 0020904.274 - Кадастровый номер земельного участка

Чертеж проекта межевания территории  
2 этап строительства

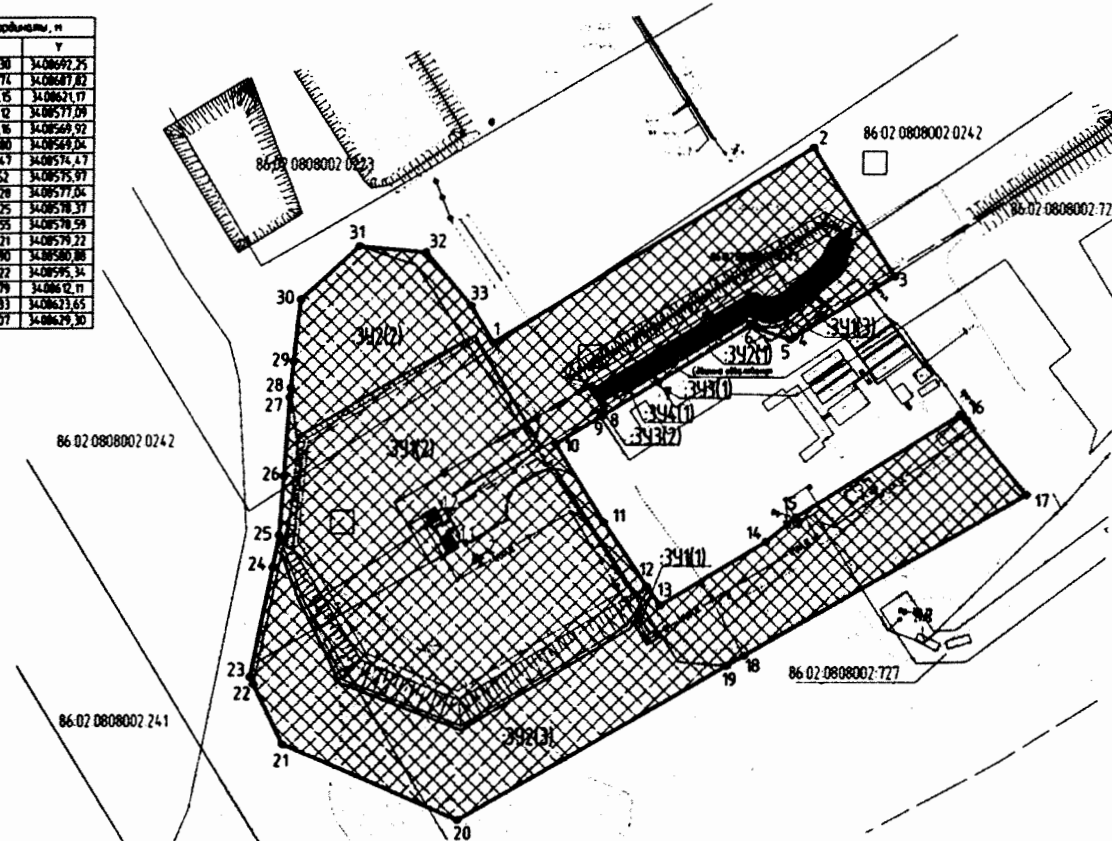

Экспликация зданий и сооружений

| Номер на плане | Наименование                                        |
|----------------|-----------------------------------------------------|
| 1              | Проектируемые                                       |
| 11-12          | Блок-бокс насосной станции / подьема                |
| 2              | Проектируемая на чаше                               |
| 3              | Место под переоборудование дизельных электростанций |

Проекта межевания территории  
для размещения линейного объекта регионального значения  
Ханты-Мансийского автономного округа – Югры  
«Артезианские скважины Приобского региона»  
Землепользователь ООО «РН-Юганскнефтегаз»

ПЛОЩАДИ ИСПРАШИВАЕМЫХ ЗЕМЕЛЬНЫХ УЧАСТКОВ ПОД ПРОЕКТИРУЕМЫЙ  
ОБЪЕКТ

| №<br>п/п             | Кадастровый<br>номер земельного<br>участка,<br>кадастровый<br>квартал | Обозначение<br>участка | Площадь,<br>м <sup>2</sup> | Землепользователи   | Категория<br>земельного<br>участка |
|----------------------|-----------------------------------------------------------------------|------------------------|----------------------------|---|------------------------------------|
| 1 этап строительства |                                                                       |                        |                            |   |                                    |
| 1                    | 86:02:0808002                                                         | :3У1(1)                | 18                         | ХМАО-Югра, Ханты-Мансийский район                                                                                         | Земли запаса                       |
|                      |                                                                       | :3У1(2)                | 5469                       |   |                                    |
|                      |                                                                       | :3У1(3)                | 83                         |   |                                    |
|                      |                                                                       | :3У1                   | 5570                       |   |                                    |
| 2                    | 86:02:0808002                                                         | :3У2(1)                | 67                         | ХМАО-Югра, Ханты-Мансийский район                                                                                         | Земли запаса                       |
|                      |                                                                       | :3У2(2)                | 1202                       |   |                                    |
|                      |                                                                       | :3У2(3)                | 2540                       |   |                                    |
|                      |                                                                       | :3У2                   | 3809                       |   |                                    |
| 3                    | 86:02:0808002                                                         | :3У3(1)                | 3                          | ХМАО-Югра, Ханты-Мансийский район                                                                                         | Земли промышленности               |
|                      |                                                                       | :3У3(2)                | 3                          |   |                                    |
|                      |                                                                       | :3У3                   | 6                          |   |                                    |
| 4                    | 86:02:0808002                                                         | :3У4(1)                | 28                         | ХМАО-Югра, Ханты-Мансийский район                                                                                         | Земли промышленности               |
|                      |                                                                       | :3У4                   | 28                         |   |                                    |
| 2 этап строительства |                                                                       |                        |                            |   |                                    |
| 5                    | 86:02:1001004                                                         | :3У1(1)                | 5267                       | ХМАО-Югра, Ханты-Мансийский район, ТО-Самаровское лесничество, Ханты-Мансийское участковое лесничество, урочище Нялинское | Земли лесного фонда                |
|                      |                                                                       | :3У1                   | 5267                       |   |                                    |
| 6                    | 86:02:1001004                                                         | :3У2(1)                | 104                        | ХМАО-Югра, Ханты-Мансийский район, ТО-Самаровское лесничество, Ханты-Мансийское участковое лесничество, урочище Нялинское | Земли лесного фонда                |
|                      |                                                                       | :3У2(2)                | 312                        |   |                                    |
|                      |                                                                       | :3У2(3)                | 34                         |   |                                    |
|                      |                                                                       | :3У2(4)                | 10                         |   |                                    |
|                      |                                                                       | :3У2(5)                | 184                        |   |                                    |
|                      |                                                                       | :3У2(6)                | 960                        |   |                                    |
|                      |                                                                       | :3У2                   | 1606                       |   |                                    |
| 7                    | 86:02:1001004                                                         | :3У3(1)                | 1186                       | ХМАО-Югра, Ханты-Мансийский район, ТО-Самаровское лесничество, Ханты-Мансийское участковое лесничество, урочище Нялинское | Земли лесного фонда                |
|                      |                                                                       | :3У3(2)                | 444                        |   |                                    |
|                      |                                                                       | :3У3                   | 1630                       |   |                                    |
| 8                    | 86:02:1001004                                                         | :3У4(1)                | 51                         | ХМАО-Югра, Ханты-Мансийский район,                                                                                        | Земли лесного фонда                |
|                      |                                                                       | :3У4)                  | 51                         |   |                                    |

| № п/п | Кадастровый номер земельного участка, кадастровый квартал | Обозначение участка | Площадь, м² | Землепользователи   | Категория земельного участка |
|-------|-----------------------------------------------------------|---------------------|-------------|---|------------------------------|
|       |                                                           |                     |             | ТО-Самаровское лесничество, Ханты-Мансийское участковое лесничество, урочище Нялинское                                    |                              |
| 9     | 86:02:1001004                                             | :ЗУ5(1)             | 17          | ХМАО-Югра, Ханты-Мансийский район, ТО-Самаровское лесничество, Ханты-Мансийское участковое лесничество, урочище Нялинское | Земли лесного фонда          |
|       |                                                           | :ЗУ5(2)             | 19          |   |                              |
|       |                                                           | :ЗУ5(3)             | 44          |   |                              |
|       |                                                           | :ЗУ5(4)             | 22          |   |                              |
|       |                                                           | :ЗУ5                | 102         |   |                              |
| 10    | 86:02:1001004                                             | :ЗУ6(1)             | 19          | ХМАО-Югра, Ханты-Мансийский район, ТО-Самаровское лесничество, Ханты-Мансийское участковое лесничество, урочище Нялинское | Земли лесного фонда          |
|       |                                                           | :ЗУ(2)              | 66          |   |                              |
|       |                                                           | :ЗУ6(3)             | 33          |   |                              |
|       |                                                           | :ЗУ6                | 117         |   |                              |
| 11    | 86:02:1001004                                             | :ЗУ7(1)             | 6777        | ХМАО-Югра, Ханты-Мансийский район, ТО-Самаровское лесничество, Ханты-Мансийское участковое лесничество, урочище Нялинское | Земли лесного фонда          |
|       |                                                           | :ЗУ7(2)             | 187         |   |                              |
|       |                                                           | :ЗУ7(3)             | 52          |   |                              |
|       |                                                           | :ЗУ7(4)             | 120         |   |                              |
|       |                                                           | :ЗУ7                | 7136        |   |                              |
| 12    | 86:02:1001004                                             | :ЗУ8(1)             | 161         | ХМАО-Югра, Ханты-Мансийский район, ТО-Самаровское лесничество, Ханты-Мансийское участковое лесничество, урочище Нялинское | Земли лесного фонда          |
|       |                                                           | :ЗУ8(2)             | 660         |   |                              |
|       |                                                           | :ЗУ8(3)             | 763         |   |                              |
|       |                                                           | :ЗУ8(4)             | 286         |   |                              |
|       |                                                           | :ЗУ8(5)             | 218         |   |                              |
|       |                                                           | :ЗУ8(6)             | 223         |   |                              |
|       |                                                           | :ЗУ8(7)             | 413         |   |                              |
|       |                                                           | :ЗУ8(8)             | 144         |   |                              |
|       |                                                           | :ЗУ8(9)             | 116         |   |                              |
|       |                                                           | :ЗУ8                | 2984        |   |                              |
| 13    | 86:02:1001004                                             | :ЗУ9(1)             | 1667        | ХМАО-Югра, Ханты-Мансийский район, ТО-Самаровское лесничество, Ханты-Мансийское участковое лесничество, урочище Нялинское | Земли лесного фонда          |
|       |                                                           | :ЗУ9(2)             | 3686        |   |                              |
|       |                                                           | :ЗУ9(3)             | 914         |   |                              |
|       |                                                           | :ЗУ9(4)             | 36          |   |                              |
|       |                                                           | :ЗУ9(5)             | 106         |   |                              |
|       |                                                           | :ЗУ9(6)             | 3591        |   |                              |
|       |                                                           | :ЗУ9                | 10000       |   |                              |
| Итого |                                                           |                     | 38306       |   |                              |

## КАТАЛОГ КООРДИНАТ

характерных точек границы зоны планируемого размещения проектируемого  
линейного объекта

| Номер точки          | Координаты |            |
|----------------------|------------|------------|
|                      | X          | Y          |
| 1 этап строительства |            |            |
| 1                    | 970535,46  | 3399988,98 |
| 2                    | 970531,71  | 3400039,05 |
| 3                    | 970527,37  | 3400038,26 |
| 4                    | 970526,68  | 3400048,30 |
| 5                    | 970527,97  | 3400056,08 |
| 6                    | 970526,56  | 3400068,62 |
| 7                    | 970535,03  | 3400069,49 |
| 8                    | 970532,82  | 3400097,70 |
| 9                    | 970525,23  | 3400097,03 |
| 10                   | 970525,71  | 3400091,56 |
| 11                   | 970527,77  | 3400091,74 |
| 12                   | 970529,13  | 3400074,41 |
| 13                   | 970520,48  | 3400073,52 |
| 14                   | 970522,42  | 3400056,23 |
| 15                   | 970521,15  | 3400048,56 |
| 16                   | 970521,74  | 3400039,88 |
| 17                   | 970518,81  | 3400037,48 |
| 18                   | 970523,33  | 3400000,27 |
| 19                   | 970500,70  | 3399991,53 |
| 20                   | 970492,80  | 3399952,91 |
| 21                   | 970455,11  | 3399771,58 |
| 22                   | 970426,29  | 3399770,02 |
| 23                   | 970426,29  | 3399961,61 |
| 24                   | 970417,96  | 3399962,18 |
| 25                   | 970417,96  | 3399979,47 |
| 26                   | 970437,50  | 3399979,56 |
| 27                   | 970437,45  | 3400013,27 |
| 28                   | 970471,22  | 3400068,45 |
| 29                   | 970472,91  | 3400125,94 |
| 30                   | 970483,95  | 3400141,47 |
| 31                   | 970489,50  | 3400111,80 |
| 32                   | 970505,48  | 3400112,60 |
| 33                   | 970503,72  | 3400135,38 |
| 34                   | 970496,69  | 3400134,67 |
| 35                   | 970496,07  | 3400140,58 |



| Номер точки          | Координаты |            |
|----------------------|------------|------------|
|                      | X          | Y          |
| 36                   | 970513,06  | 3400142,50 |
| 37                   | 970520,66  | 3400158,71 |
| 38                   | 970475,66  | 3400154,19 |
| 39                   | 970461,62  | 3400132,34 |
| 40                   | 970460,37  | 3400088,51 |
| 41                   | 970459,45  | 3400079,85 |
| 42                   | 970413,71  | 3400003,77 |
| 43                   | 970413,86  | 3399995,45 |
| 44                   | 970401,96  | 3399995,40 |
| 45                   | 970401,96  | 3399946,92 |
| 46                   | 970410,30  | 3399946,92 |
| 47                   | 970410,30  | 3399784,63 |
| 48                   | 970148,73  | 3399760,65 |
| 49                   | 970111,92  | 3399759,95 |
| 50                   | 970106,71  | 3399773,90 |
| 51                   | 970030,79  | 3399792,12 |
| 52                   | 970030,78  | 3399868,90 |
| 53                   | 969999,59  | 3399900,08 |
| 54                   | 969944,96  | 3399900,08 |
| 55                   | 969913,77  | 3399868,90 |
| 56                   | 969913,77  | 3399824,34 |
| 57                   | 969901,36  | 3399735,72 |
| 58                   | 969900,98  | 3399654,87 |
| 59                   | 969955,65  | 3399652,97 |
| 60                   | 970006,39  | 3399693,94 |
| 61                   | 970068,81  | 3399709,04 |
| 62                   | 970234,75  | 3399721,27 |
| 63                   | 970342,01  | 3399729,05 |
| 64                   | 970484,19  | 3399739,21 |
| 65                   | 970532,56  | 3399975,27 |
| 1                    | 970535,46  | 3399988,98 |
| 2 этап строительства |            |            |
| 1                    | 980860,07  | 3408629,30 |
| 2                    | 980909,01  | 3408708,55 |
| 3                    | 980876,65  | 3408728,79 |
| 4                    | 980861,48  | 3408704,21 |
| 5                    | 980860,78  | 3408703,08 |
| 6                    | 980864,14  | 3408692,95 |
| 7                    | 980850,12  | 3408670,25 |
| 8                    | 980841,66  | 3408656,57 |
| 9                    | 980841,35  | 3408656,05 |

| Номер точки | Координаты |            |
|-------------|------------|------------|
|             | X          | Y          |
| 10          | 980834,48  | 3408644,95 |
| 11          | 980814,77  | 3408657,08 |
| 12          | 980798,61  | 3408667,86 |
| 13          | 980793,95  | 3408671,24 |
| 14          | 980809,80  | 3408697,55 |
| 15          | 980815,99  | 3408704,95 |
| 16          | 980841,96  | 3408745,42 |
| 17          | 980821,73  | 3408762,06 |
| 18          | 980781,30  | 3408692,25 |
| 19          | 980778,74  | 3408687,82 |
| 20          | 980740,15  | 3408621,17 |
| 21          | 980759,12  | 3408577,09 |
| 22          | 980774,16  | 3408569,92 |
| 23          | 980776,00  | 3408569,04 |
| 24          | 980803,47  | 3408574,47 |
| 25          | 980811,52  | 3408575,97 |
| 26          | 980826,28  | 3408577,04 |
| 27          | 980846,25  | 3408578,37 |
| 28          | 980848,55  | 3408578,59 |
| 29          | 980855,21  | 3408579,22 |
| 30          | 980870,90  | 3408580,88 |
| 31          | 980884,22  | 3408595,34 |
| 32          | 980882,79  | 3408612,11 |
| 33          | 980869,33  | 3408623,65 |
| 1           | 980860,07  | 3408629,30 |



## Градостроительный план земельного участка

|   |   |   |   |   |   |   |   |   |   |  |
|---|---|---|---|---|---|---|---|---|---|--|
| R | U | S | 6 | 0 | 0 | 0 | 6 | 1 | 5 |  |
|---|---|---|---|---|---|---|---|---|---|--|

Григорьевский район Семейского округа подотчетных с основным заданием 1 км. УРАДСКО-ПРИНИЖЕНКО

[illegible]

Abstracts of the 1996-1997 Conference on the History of the American West

Тюменская область Ханты-Мансийский автономный округ

Российской Федерации

Ханты-Мансийский район

**MURPHY'S LAW**

Местеченная территория, Приобское нефтяное месторождение

(DOUGLAS)

6. ANALYSIS OF THE DATA AND CONCLUSIONS 10

Объект находится на территории земельного участка в Самарской области Х-ххх Микрорайон аграрном округе х-хххх Самарском районе, на территории Губинского нефтяного месторождения

1 : 0271 5257 6000 842 33 4,1369 12

© 1994 by the American Psychological Association, 0893-3200/94/0905-0000\$05.00/0

Данъ посполукумъ отъ двъхъ оубоурагъ твѣхъ

[illegible]

M D 2002-3018

2. 7. 2. 3. 4. 

Мюллер Э. Д.

(Гос. архивы и библиотеки)


Президенти в Бердхаме: сестра Катя Хант, Марсін, сестра автономного депутата - Юлія

наименование, адрес и факс филиала, представительства или иного подразделения, а также адреса, на которых осуществляется прием корреспонденции, и телефоны местного и городского звонков

21 127016 1.




## СИТУАЦИОННЫЙ ПЛАН

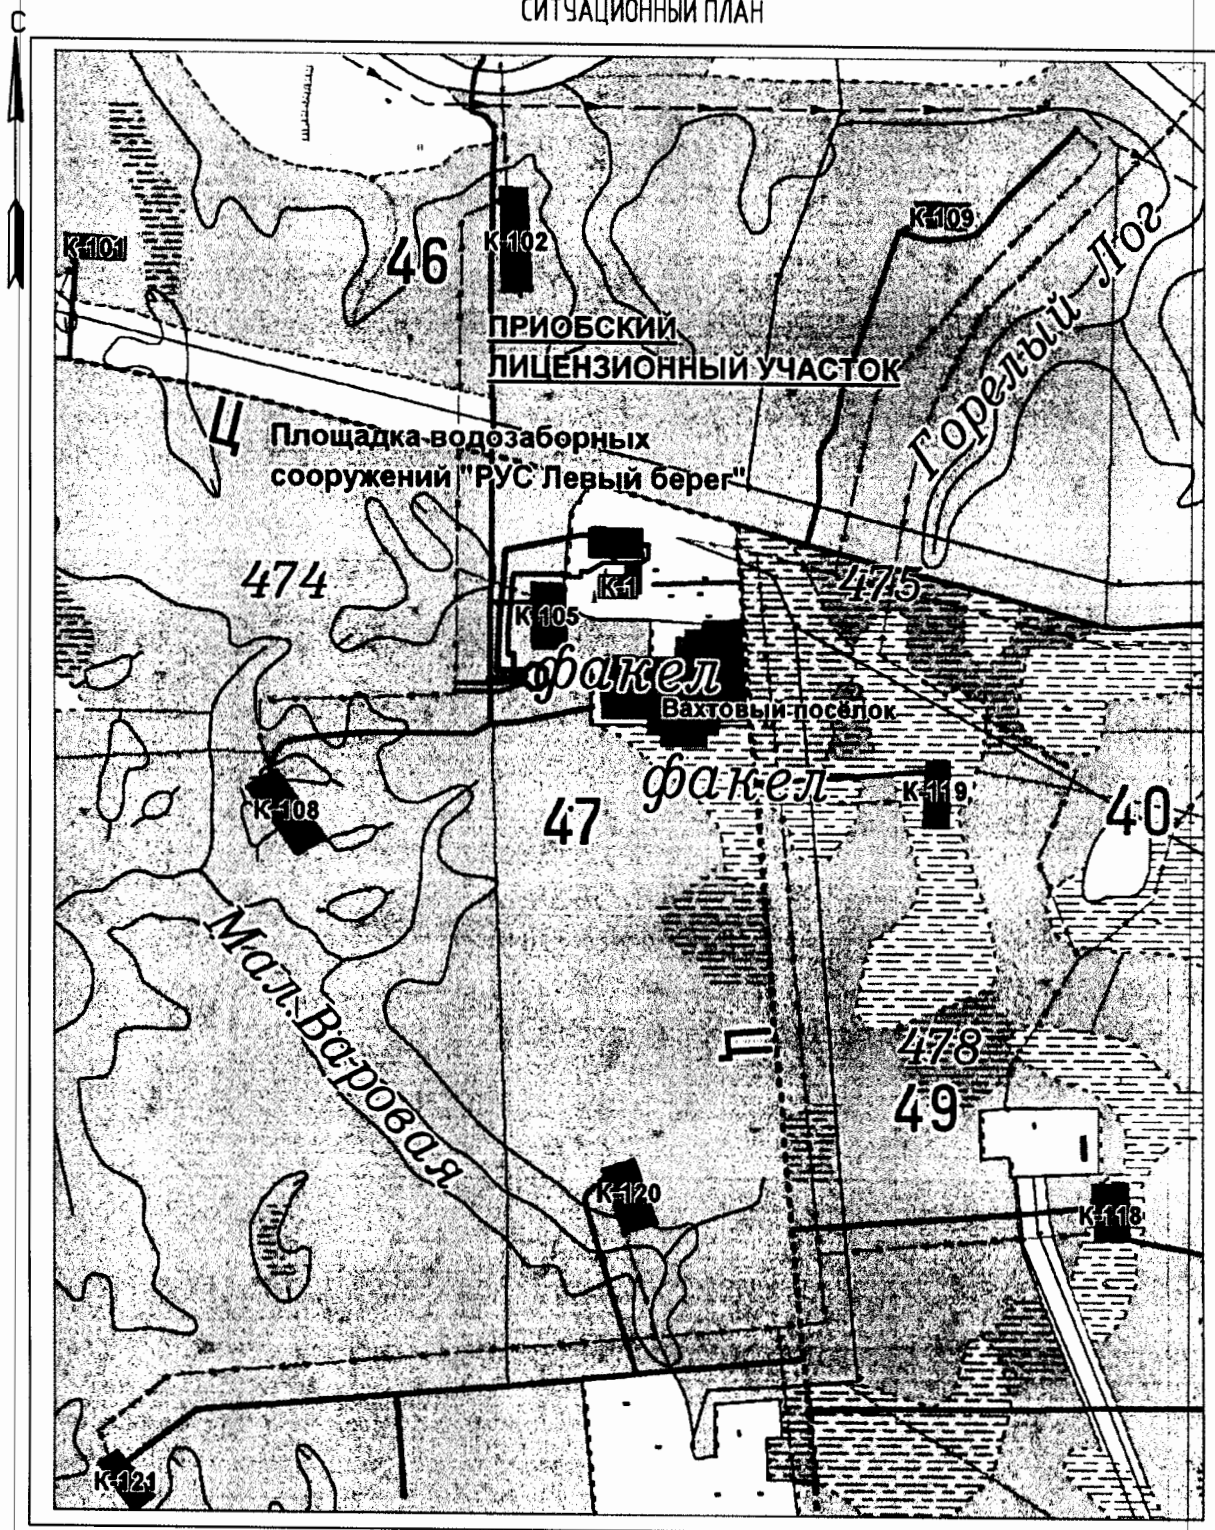

М 1:250 000

## СИТУАЦИОННЫЙ ПЛАН

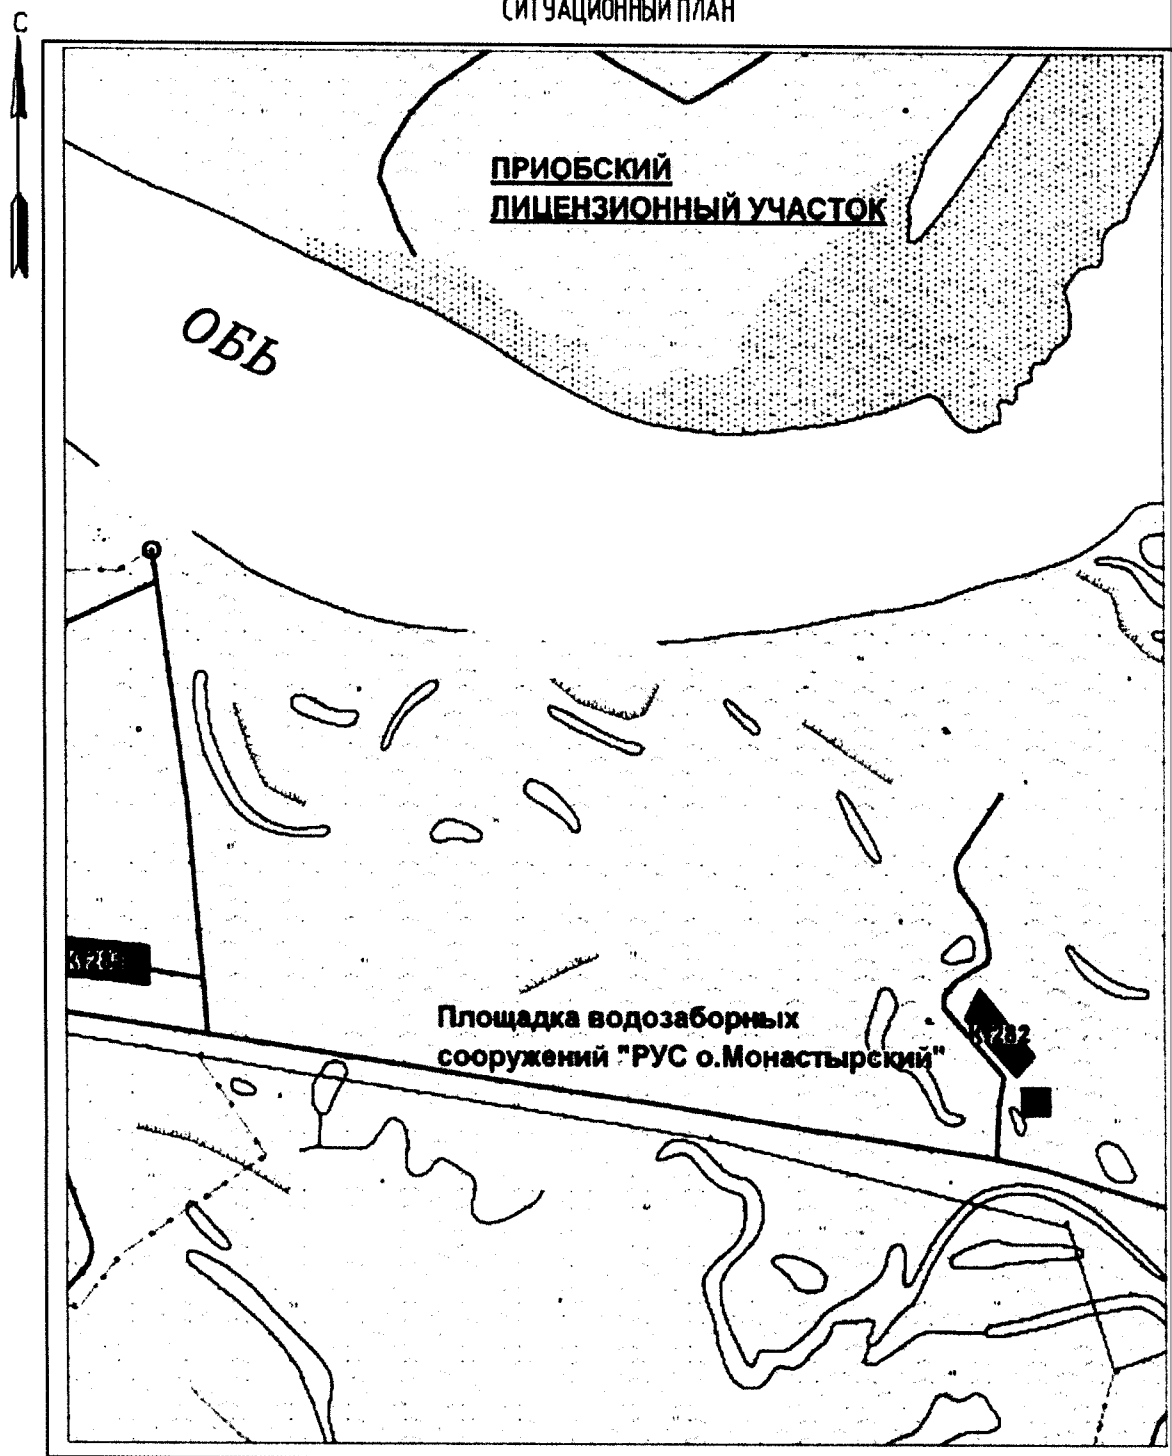


М 1:250 000

## Участок 1

Система координат МСК-86

Масштаб 1:200

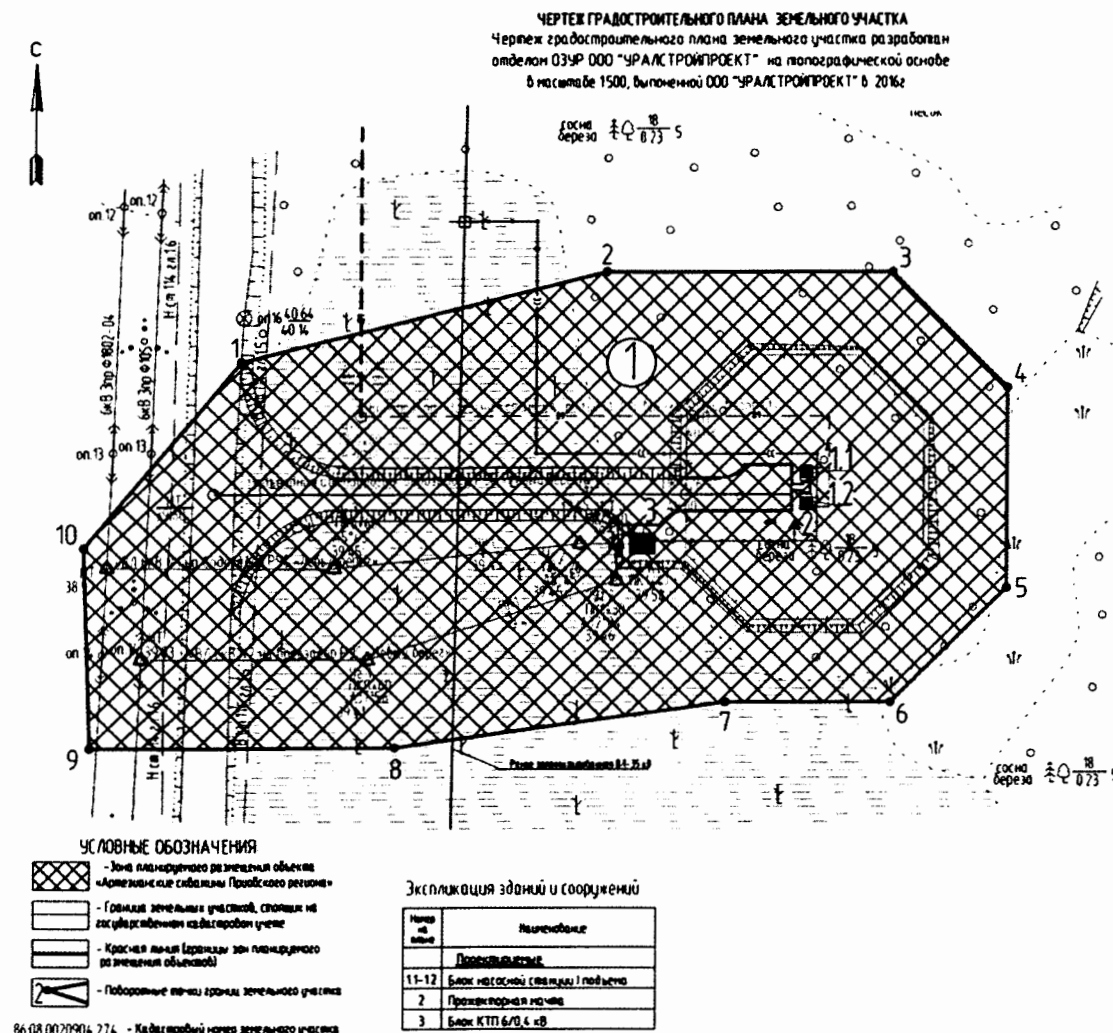Координаты поворотных точек  
Система координат МСК 86

| Поворотная точка | Координаты, м |            |
|------------------|---------------|------------|
|                  | X             | Y          |
| 1                | 970006,39     | 3399693,94 |
| 2                | 970030,79     | 3399792,12 |
| 3                | 970030,79     | 3399868,98 |
| 4                | 969999,59     | 3399900,08 |
| 5                | 969944,96     | 3399900,08 |
| 6                | 969913,77     | 3399868,98 |
| 7                | 969913,77     | 3399824,34 |
| 8                | 969901,36     | 3399735,72 |
| 9                | 969900,98     | 3399654,87 |
| 10               | 969955,85     | 3399652,97 |
| 11               | 970006,39     | 3399693,94 |


Площадь земельного участка 2,6247га

## УСЛОВНЫЕ ОБОЗНАЧЕНИЯ

| Условные обозначения | Назначение                                |
|----------------------|-------------------------------------------|
|                      | Условная граница планировочной территории |
|                      | Высотные сети, точки, выделенные          |
|                      | Назначение                                |
|                      | Политическая                              |
|                      | В котловане                               |
|                      | На выгосах опоры                          |
|                      | Антенны опоры ВЛ 6 кВ                     |
|                      | Проектируемые водопроводы подстанции воды |
|                      | Антенны ВЛ 6 кВ                           |
|                      | Сети 0,4 кВ                               |
|                      | Кабели пожарной сигнализации              |
|                      | Сети связи                                |
|                      | Автомобильная                             |

Участок 2  
Система координат МСК-86  
Масштаб 1:2000

ЧЕРТЕЖ ГРАДОСТРОИТЕЛЬНОГО ПЛАНА ЗЕМЕЛЬНОГО УЧАСТКА  
Чертеж градостроительного плана земельного участка разработан  
отделом ОЗУР ООО "УРАЛСТРОЙПРОЕКТ" на топографической основе  
в масштабе 1:500, выполненной ООО "УРАЛСТРОЙПРОЕКТ" в 2016г

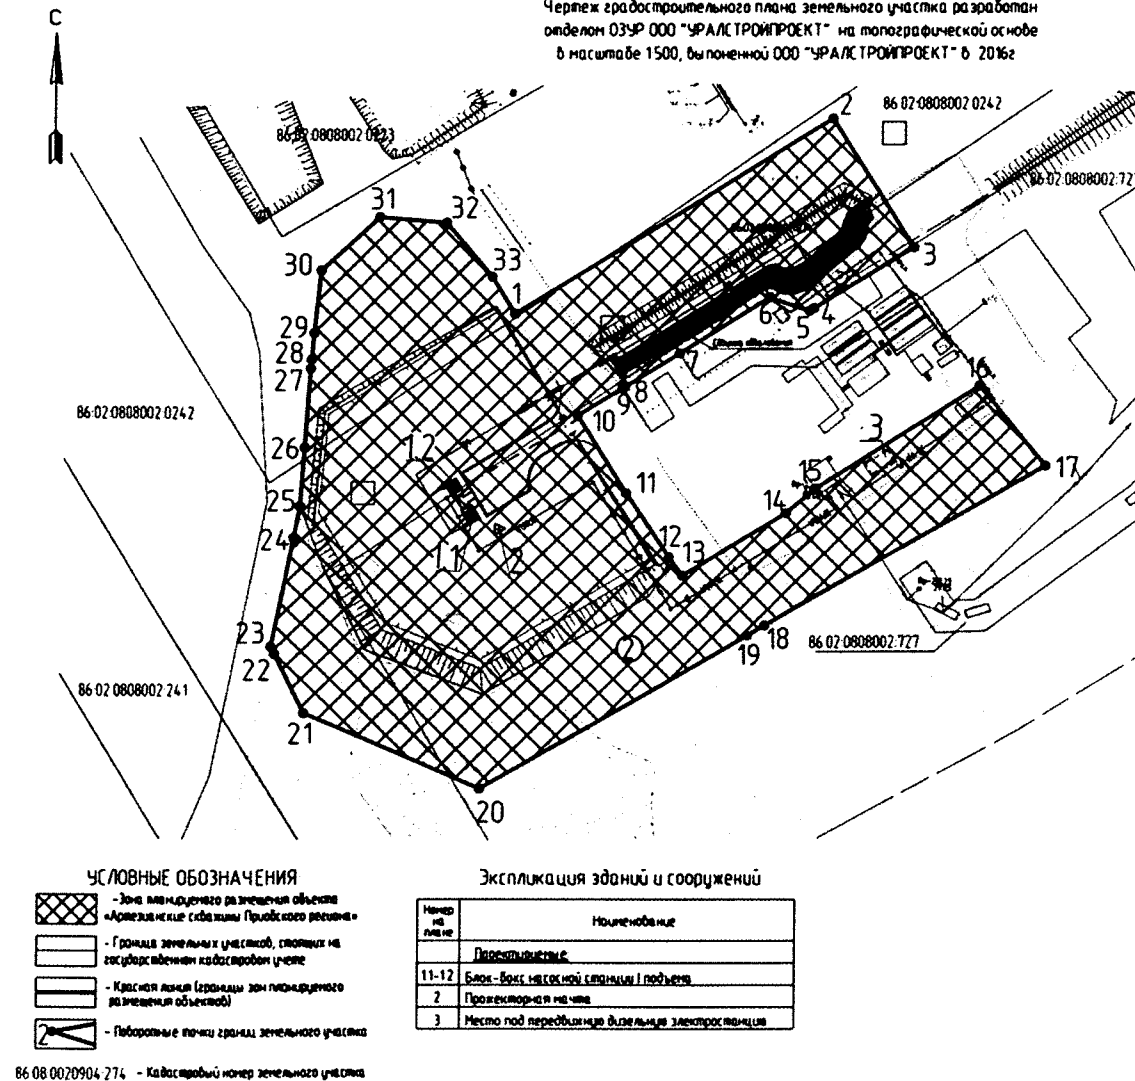

Координаты поворотных точек  
Система координат МСК 86

| Номер поворотной точки | Координаты, м |             | Номер поворотной точки | Координаты, м |          |
|------------------------|---------------|-------------|------------------------|---------------|----------|
|                        | X             | Y           |                        | X             | Y        |
| 1                      | 860804.87     | 34.08629.38 | 18                     | 860761.30     | 34.08642 |
| 2                      | 860909.01     | 34.08708.55 | 19                     | 860776.74     | 34.08647 |
| 3                      | 860745.25     | 34.08778.79 | 20                     | 860745.15     | 34.08651 |
| 4                      | 860861.48     | 34.08784.21 | 21                     | 860758.12     | 34.08657 |
| 5                      | 860861.78     | 34.08783.08 | 22                     | 860774.16     | 34.08662 |
| 6                      | 860861.14     | 34.08692.95 | 23                     | 860776.08     | 34.08668 |
| 7                      | 860850.12     | 34.08670.25 | 24                     | 860803.17     | 34.08674 |
| 8                      | 860841.66     | 34.08656.57 | 25                     | 860811.52     | 34.08679 |
| 9                      | 860841.35     | 34.08656.05 | 26                     | 860826.28     | 34.08677 |
| 10                     | 860834.48     | 34.08644.95 | 27                     | 860844.25     | 34.08678 |
| 11                     | 860834.77     | 34.08657.08 | 28                     | 860844.55     | 34.08678 |
| 12                     | 860776.41     | 34.08667.86 | 29                     | 860855.21     | 34.08679 |
| 13                     | 860776.95     | 34.08671.24 | 30                     | 860876.96     | 34.08680 |
| 14                     | 860809.80     | 34.08697.55 | 31                     | 860884.22     | 34.08685 |
| 15                     | 860815.90     | 34.08704.95 | 32                     | 860887.78     | 34.08687 |
| 16                     | 860841.86     | 34.08745.42 | 33                     | 860894.31     | 34.08693 |
| 17                     | 860871.73     | 34.08762.36 | 34                     | 860864.07     | 34.08698 |

Площадь земельного участка 1,5122га

УСЛОВНЫЕ ОБОЗНАЧЕНИЯ

| Условные обозначения | Наименование                               |
|----------------------|--------------------------------------------|
| -----                | Условная граница благоустройства           |
| -----                | Исполнительные сети, прокладываемые        |
| -----                | Надземная                                  |
| -----                | Подземная                                  |
| -----                | В канале                                   |
| -----                | На высоте опоры                            |
| -----                | По существующей эстакаде                   |
| -----                | Производственный водопровод подземной воды |
| -----                | Сети 0,4 кВ                                |
| -----                | Сети 10 кВ и А                             |
| -----                | Сети охранной сигнализации                 |

## 1. Чертеж градостроительного плана земельного участка

1:1000 (масштаб)

Градостроительный план земельного участка создается на основе материалов картографических работ, выполненных в соответствии с требованиями федерального законодательства<sup>1,3</sup>

1:500 (масштаб)

Градостроительный план земельного участка, предназначенного для строительства, реконструкции линейного объекта и подготовленный в случаях, предусмотренных частью 4 статьи 4 Федерального закона от 29 декабря 2004 г. № 191-ФЗ "О внесении в действие Градостроительного кодекса Российской Федерации" (Собрание законодательства Российской Федерации, 2005, № 1, ст. 17; № 30, ст. 3122; 2006, № 1, ст. 17; № 27, ст. 2881; № 52, ст. 5498; 2007, № 21, ст. 2455; № 49, ст. 6071; № 50, ст. 6237; 2008, № 20, ст. 2251; № 30, ст. 3604; 2009, № 1, ст. 19; № 11, ст. 1261; № 19, ст. 2283; № 29, ст. 3611; № 48, ст. 5723; № 52, ст. 6419, 6427; 2010, № 31, ст. 4209; № 40, ст. 4969; № 52, ст. 6993; 2011, № 13, ст. 1688; № 30, ст. 4563, 4594; 2012, № 26, ст. 3446; № 27, ст. 3587; № 53, ст. 7614, 7615; 2013, № 14, ст. 1651; № 23, ст. 2866; № 30, ст. 4072; № 52, ст. 6976; 2014, 3 26, ст. 3377; 2015, № 1, ст. 9, 34, 52, 72; № 9, ст. 1195; № 10, ст. 1418; № 17, ст. 2477; № 27, ст. 3951; № 29, ст. 4347, ст. 4376; 2016, № 1, ст. 22), создается на основании картографического материала, выполненного в масштабе: 1:50 000, 1:100 000, 1:200 000, 1:500 000. При подготовке картографического материала необходимо руководствоваться требованиями федерального/регионального законодательства<sup>4</sup>

Площадь земельного участка 41369 кв. м<sup>2,3,4</sup>

На чертеже градостроительного плана земельного участка указываются:

- схема расположения земельного участка в окружении смежно расположенных земельных участков (ситуационный план)<sup>2,4</sup>;
- границы земельного участка с координатами характерных точек<sup>2,3,4</sup>;
- красные линии<sup>2,3,4</sup>;
- обозначение и пояснения существующих (за диту форсирования градостроительного плана) объектов капитального строительства, объектов незавершенного строительства и их кадастровые (иные) номера по порядку<sup>2,4</sup>;
- минимальные отступы от границ земельного участка в целях определения мест допустимого размещения объекта капитального строительства, за пределами которых запрещено строительство<sup>2,4</sup>;
- границы зон планируемого размещения объектов капитального строительства для государственных или муниципальных нужд (при наличии);
- места допустимого размещения объекта капитального строительства<sup>2,4</sup>;
- границы зон с особыми условиями использования территории (зон охраны объектов культурного наследия, санитарно-защитные, водоохранные зоны и иные зоны), а также графическая информация об иных ограничениях в использовании земельного участка (при наличии)<sup>2,3,4</sup>;
- границы зон действия публичных сервитутов (при наличии)<sup>2,3,4</sup>;
- точки подключения (технологического присоединения) объектов капитального строительства к сетям инженерно-технического обеспечения, за исключением сетей электроснабжения (при наличии возможности их отображения на ситуационном плане)<sup>4</sup>;
- условные обозначения отображаемой информации;

Чертеж градостроительного плана земельного участка разработан на топографической основе в масштабе (1: 500), выполненной ООО «УРАЛСТРОЙПРОЕКТ» в 2016г.  
(дата)

(подпись кадастрового инженера)

Чертеж градостроительного плана земельного участка разработан  
19.12.2016 г. отделом ОЗУР ООО «УРАЛСТРОЙПРОЕКТ»

(дата, наименование организации)

2. Информация о градостроительном регламенте<sup>1</sup> либо требованиях к назначению, параметрам и размещению объекта капитального строительства<sup>1,3,4,5</sup>

Градостроительный регламент не установлен

(наименование представительного органа местного самоуправления, резолюция акта об утверждении правил землепользования и застройки, информации обо всех предусмотренных градостроительным регламентом видах разрешенного использования земельного участка (за исключением случаев предоставления земельного участка для государственных или муниципальных нужд))

2.1. Информация о видах разрешенного использования земельного участка<sup>2,3,4</sup>

Для объекта: «Артезианские скважины Приволжского региона»



основные виды разрешенного использования земельного участка: градостроительным регламентом не установлено  
 условно разрешенные виды использования земельного участка: градостроительным регламентом не установлено  
 вспомогательные виды использования земельного участка: градостроительным регламентом не установлено

2.2. Требования к назначению, параметрам и размещению объекта капитального строительства на указанном земельном участке. Назначение объекта капитального строительства <sup>2</sup>

Назначение объекта капитального строительства

№ 1, Артезианские скважины Приобского региона. 1 этап строительства  
 (согласно чертежу) (назначение объекта капитального строительства)

№ 2, Артезианские скважины Приобского региона. 2 этап строительства  
 (согласно чертежу) (назначение объекта капитального строительства)

2.2.1. Предельные (минимальные и (или) максимальные) размеры земельного участка и предельные параметры разрешенного строительства, реконструкции объекта капитального строительства, включая площадь <sup>2</sup>

| Кадастровый номер земельного участка | Длина (м) | Ширина (м) | Зоны с особыми условиями использования территорий (кв. м) | Зоны действия публичных сервитутов (кв. м) | Площадь земельного участка (га) | Номер объекта капитального строительства согласно чертежу градостроительного плана земельного участка | Размер (м) |       | Площадь застройки земельного участка (кв. м) |
|--------------------------------------|-----------|------------|-----------------------------------------------------------|--------------------------------------------|---------------------------------|---|------------|-------|----------------------------------------------|
|                                      |           |            |                                                           |                                            |                                 |   | минс.      | минп. |                                              |
| 1                                    | 2         | 3          | 4                                                         | 5                                          | 6                               | 7   | 8          |       | 9                                            |
| Не установлен                        | -         | -          | -                                                         | -                                          | 2,6247                          | -   | -          | -     | -                                            |
| Не установлен                        | -         | -          | -                                                         | -                                          | 1,5122                          | -   | -          | -     | -                                            |

2.2.2. Предельное количество этажей \_\_\_\_\_ или предельная высота зданий, строений, сооружений \_\_\_\_\_ м <sup>2</sup>

2.2.3. Максимальный процент застройки в границах земельного участка \_\_\_\_\_ % <sup>2</sup>.

2.2.4. Иные показатели (максимальная плотность, максимальный коэффициент застройки) <sup>2</sup>:

2.3. Требования к назначению, параметрам и размещению объекта капитального строительства на указанном земельном участке <sup>1, 4, 5</sup>

Назначение объекта капитального строительства

№ 1, Артезианские скважины Приобского региона  
 (согласно чертежу) (назначение объекта капитального строительства)

Предельные (минимальные и (или) максимальные) размеры земельных участков:

| Номер участка согласно чертежу градостроительного плана | Длина (м) | Ширина (м) | Площадь (кв. м) | Зоны с особыми условиями использования территорий (кв. м) | Зоны действия публичных сервитутов (кв. м) |
|---------------------------------------------------------|-----------|------------|-----------------|-----------------------------------------------------------|--------------------------------------------|
| 1                                                       | 2         | 3          | 4               | 5                                                         | 6                                          |
| 1                                                       | -         | -          | 2,6247          | -                                                         | -                                          |
| 2                                                       | -         | -          | 1,5122          | -                                                         | -                                          |

### 3. Информация о расположенных в границах земельного участка объектах капитального строительства и объектах культурного наследия <sup>1, 2, 3, 4</sup>

#### 3.1. Объекты капитального строительства

№ 1, Артезианские скважины Приобского региона,  
(согласно чертежу градостроительного плана) (наименование объекта капитального строительства)

инвентаризационный или кадастровый номер не имеется,  
технический или кадастровый паспорт объекта подготовлен не имеется (дата)

не имеется  
(наименование организации (органа) государственного кадастрового учета объектов недвижимости или государственного технического учета и технической инвентаризации объектов капитального строительства)

#### 3.2. Объекты, включенные в единый государственный реестр объектов культурного наследия (памятников истории и культуры) народов Российской Федерации

№ не имеется, не имеется,  
(согласно чертежу градостроительного плана) (наименование объекта культурного наследия)

не имеется  
(наименование органа государственной власти, принявшего решение о включении выявленного объекта культурного наследия в реестр, реквизиты этого решения)

регистрационный номер в реестре не имеется от не имеется,  
(дата)

#### 4. Информация о разделении земельного участка <sup>2, 3, 4</sup>

информации нет.  
(наименование и реквизиты документа, определяющего возможность или невозможность разделения)

#### 5. Информация о технических условиях подключения (технологического присоединения) объектов капитального строительства к сетям инженерно-технического обеспечения <sup>7</sup> ООО «РН-Юганскнефтегаз»

(наименование организации, выдавшей технические условия, реквизиты документа, содержащего в соответствии с частью 7 статьи 48 Градостроительного кодекса Российской Федерации информацию о технических условиях подключения (технологического присоединения) объектов капитального строительства к сетям инженерно-технического обеспечения)

#### 6. Информация о наличии границ зоны планируемого размещения объектов капитального строительства для государственных или муниципальных нужд (при наличии)

не имеется

#### 7. Иная информация (при наличии)

не имеется

<sup>1</sup> Заполняется в случае, если градостроительный план земельного участка утверждается в составе проекта межевания территории.

<sup>2</sup> Заполняется на земельные участки, на которые действие градостроительного регламента распространяется.

<sup>3</sup> Заполняется на земельный участок, на который градостроительный регламент не устанавливается.

<sup>4</sup> Заполняется на земельный участок, на который градостроительный регламент не распространяется.

<sup>5</sup> Заполняется, если соответствующие параметры установлены градостроительными регламентом либо нормативными правовыми актами, регулирующими использование земельных участков, для которых градостроительные регламенты не устанавливаются или на которые градостроительные регламенты не распространяются.

<sup>6</sup> Указываются точки подключения, содержащиеся в технических условиях, выданных организацией, осуществляющей эксплуатацию сетей инженерно-технического обеспечения.

<sup>7</sup> Документ, содержащий информацию о технических условиях подключения (технологического присоединения) объектов капитального строительства к сетям инженерно-технического обеспечения, является приложением к градостроительному плану земельного участка.



**ОБЩЕСТВО С ОГРАНИЧЕННОЙ ОТВЕТСТВЕННОСТЬЮ «РН-ЮГАНСКНЕФТЕГАЗ»**  
(ООО «РН-Юганскнефтегаз»)

ул. Ленина, д. 26, г. Нефтеюганск, ХМАО-Югра, Российская Федерация, 628309  
Телефон: (3463) 31 51 84, факс: (3463) 22 89 51, e-mail: RN\_yug@yungnsc.com  
ОКПО 76841742, ОГРН 1058602819538, ИНН/КПП 8604035473 / 860401001

от 08.04.2016г. № 23/02/01/02-1853

на № 03/03/01/01-01-4688 от 29.03.2016г.

Начальнику ОПИ  
Управления наземных  
сооружений  
Е.С. Агеевко

**Технические условия  
для электроснабжения объекта «Артезианские скважины РУС  
о. Монастырский Приобского региона».**

1. Источник питания – КТПН-6/0,4 кВ РУС, АВ-0,4 кВ № 2 – 100А.
2. Разрешенная подключаемая мощность – 33 кВт.
3. Для электроснабжения объекта разработать проект. В проекте предусмотреть:
  - 3.1. Монтаж шкафов управления артезианскими скважинами. Место установки, типы шкафов, количество АВ в них определить проектом.
  - 3.2. Монтаж КЛ-0,4 кВ от КТПН-6/0,4 кВ до ШУ арт. скважин.
  - 3.3. Выбор способа прокладки КЛ-0,4 кВ, расчёт сечения, марки согласно присоединяемой нагрузке.
  - 3.4. Заземление и зануление подключаемого оборудования.
4. Проект согласовать с УЭЭ ООО «РН-Юганскнефтегаз»
5. Электромонтажные и наладочные работы выполнить согласно ПУЭ, ПТЭЭП, СНиП.
6. Категория надежности электроснабжения – II.
7. Срок действия технических условий – 2 года.

С уважением,

И. о. главного инженера

Управления электроэнергетики

п/п

В.Л. Сапецкий

Исп. Круписчатых Сергей Вениаминович  
Тел. 8(3463)235-076



**ОБЩЕСТВО С ОГРАНИЧЕННОЙ ОТВЕТСТВЕННОСТЬЮ «РН-ЮГАНСКНЕФТЕГАЗ»**  
(ООО «РН-Юганскнефтегаз»)

ул. Ленина, 28, г. Нефтеюганск, ХМАО-Югра, Российская Федерация, 628200  
Телефон: (3463) 33-51-84, факс: (3463) 22-89-51, e-mail: RN\_yug@yugansk.com  
ОКПО 78841742, ОГРН 1058802818538, ИНН / КПП 8804035473 / 880401001

от 22.09.2016г. № 23/02/01/02-5062

на № 03/03/01/01-01-5876 от 02.08.2016г.

И. о. начальника ОПИ  
Управления наземных  
сооружений  
Р.Р. Саятову

### ТЕХНИЧЕСКИЕ УСЛОВИЯ

(взамен ТУ № 23/02/01/02-4886 от 15.08.2016г.)

для электроснабжения объекта «Артезианские скважины РУС левый берег  
Приобского региона».

#### 1. ТОЧКИ ПРИСОЕДИНЕНИЯ.

1. Источник электроснабжения – ПС 110/35/6 кВ Приобская, подключение к ВЛ 6 кВ ф. 105, 110, точку врезки определить проектом.

#### 2. ХАРАКТЕРИСТИКА ОБЪЕКТОВ ПРИСОЕДИНЕНИЯ.

- 2.1. Максимальная потребляемая мощность – 56 кВт.
- 2.2. Категория надёжности электроснабжения – II.

#### 3. УСЛОВИЯ ПРИСОЕДИНЕНИЯ.

- 3.1. Разработать проект электроснабжения. В проекте предусмотреть:
- 3.2. Строительство двух одноцепных ВЛ 6 кВ отпайками от ВЛ-6 кВ ф. 105, 110 до КТПН 6/0,4 кВ артезианских скважин.
- 3.3. На концевых опорах перед КТПН 6/0,4 кВ и на секционной опоре установку разъединителей типа РЛК-10.
- 3.4. Расчет сечения провода, выбор типа опор, закрепления их в грунте, габарит проводов от земли – 7 м, в местах проезда автотранспорта – 9 м. Пересечение с другими ВЛ согласно ПУЭ.
- 3.5. Спуски с концевых опор ВЛ 6 кВ на КТПН-6/0,4 кВ выполнить кабелем. Кабель рекомендуем одножильный высоковольтный марки ПвВнг-ХЛ. Расчет сечения кабеля.
- 3.6. Строительство кабельной эстакады с защитой от солнечного излучения и прокладку КЛ-0,4 кВ от КТПН-6/0,4 кВА до Щитов управления артезианскими скважинами.
- 3.7. Установку однотрансформаторной КТПН-6/0,4 кВ. Мощность определить проектом.
- 3.8. Монтаж КТПН-6/0,4 кВ на площадке обслуживания со свайным основанием. Габарит от земли 1,5 м. При открывании дверей ячеек КТПН, расстояние от двери до ограждения не менее 0,6 м. Со стороны трансформаторного отсека предусмотреть выкатные элементы для замены трансформатора.
- 3.9. Заземление и грозозащиту КТПН-6/0,4 кВ с установкой на вводе 6 кВ ограничителей перенапряжения типа ОПН-6.

- 3.10. Окраску КТПН-6/0,4 кВ, ограждения площадки, пола и основания площадки приведённую к корпоративному стандарту НК «РОСНЕФТЬ». Применение стойких к атмосферному воздействию красок на акриловой основе.
- 3.11. Укомплектование КТПН-6/0,4 кВ огнетушителями и средствами защиты в соответствии с требованиями нормативных документов.
- 3.12. Монтаж контура заземления площадки артезианских скважин и подключение к нему электрооборудования.

#### 4. УКАЗАНИЯ К ПРОЕКТИРОВАНИЮ.

Всё применяемое оборудование должно быть вновь изготовленным и соответствовать условиям эксплуатации.

В проектно-сметной документации предусмотреть затраты на наладку и предпусковую ревизию всего вновь устанавливаемого оборудования, а также затраты на изготовление аншлагов на электрооборудование.

Прохождение трассы 6 кВ согласовать с маркшейдерской службой ООО «РН-Юганскнефтегаз» и остальными заинтересованными организациями.

Все пересечения с другими ВЛ согласовать с ООО «РН-Юганскнефтегаз». Все согласования приложить к проекту.

Согласовать проектную документацию с УЭЭ ООО «РН-Юганскнефтегаз».

Уточнение и согласование проектных решений с ООО «РН-Юганскнефтегаз» произвести на стадии проектирования, до разработки рабочей документации.

Электромонтажные работы выполнить в соответствии с ПУЭ, ПТЭЭП, ПОТЭУ, СНиП.

Уставки релейных защит согласовать с СРЗАИ ООО «РН-Юганскнефтегаз».

Учет электроэнергии счетчиками электронного типа.

Срок действия технических условий – 3 (три) года.

С уважением,

Главный инженер

Управления электроэнергетики

п/п

С.Ш. Шарифуллин

Исп. Круписчатых Сергей Вениаминович  
Тел. 8(3463) 235-076



**ОБЩЕСТВО С ОГРАНИЧЕННОЙ ОТВЕТСТВЕННОСТЬЮ «РН-ЮГАНСКНЕФТЕГАЗ»**  
(ООО «РН-Юганскнефтегаз»)

ул. Ленина, 26, г. Нефтеюганск, ХМАО-Югра, Российская Федерация, 628309  
Телефон: (3463) 33-51-84, факс: (3463) 22-89-51, e-mail: RN\_yug@yuganskneftegaz.com  
ОКПО 78841742, ОГРН 1058802819539, ИНН / КПП 8804035473 / 880401001

от 31.08.2016 № 02/08-06-3050

Начальнику ОПИ управления  
наземных сооружений

на № 03/03/01/01-01-6038 от 16.08.2016

Е.С. Агеенко

Технические условия на организацию связи по объекту: «Артезианские скважины Приобского региона», шифр 1034Д».

**1). Наименование, назначение область применения и местонахождение объекта.**

1. Целью настоящих технических условий является предоставление исходных данных для проектирования каналов передачи данных, обеспечение системой подвижной радиосвязью по объекту: «Артезианские скважины Приобского региона», шифр 1034Д». Объекты расположены на левобережной части Приобского м/р, Ханты-Мансийского района, ХМАО-Югра, Тюменской области, РФ.

**2). Наименование организации которой выдаются ТУ**

1. УНС ООО «РН-Юганскнефтегаз»

**3). Основание выдачи технических условий.**

1. Письмо УНС ООО «РН-Юганскнефтегаз»: № 03/03/01/01-01-6038 от 16.08.2016г.

**4). Требования к организации канала связи по ВОЛС**

1. Основной канал передачи данных Куста №105 и РУС ЛБ предусмотреть на базе волоконно-оптической линии связи.

2. Прокладка волоконно-оптического кабеля (ВОК) при строительстве линейно-кабельных сооружений (ЛКС) волоконно-оптической линии передачи (ВОЛП) может быть осуществлена по:

- существующим и проектируемым опорам ВЛ 110 кВ; 35кВ; 6 кВ (для прокладки ВОЛС по ВЛ запросить ТУ УЭЭ ООО «РН-Юганскнефтегаз»;
- существующим стойкам на зданиях; требуется проведение обследования существующих стоек с целью определения возможности прокладки ВОК;
- вновь устанавливаемым стойкам на зданиях.
- существующим столбовым опорам; требуется проведение обследования существующих опор с целью определения возможности прокладки ВОК;
- вновь проектируемым столбовым опорам
- существующим кабельным эстакадам; требуется проведение обследования существующих эстакад с целью определения возможности прокладки ВОК;
- вновь проектируемым кабельным эстакадам
- прокладку кабелей связи в модульных зданиях выполнить в лотках, предусмотренных заводом изготовителем данного модульного здания.

3. Точка подключения, трасса и способ прокладки ВОК уточняются на стадии проектно-изыскательских работ;

4. Трассу ВОЛС выбрать с учётом ранее разработанных проектов обустройства и проектных решений по другим объектам региона.
5. При проведении предпроектных работ оформить акт обследования существующих объектов, определить трассу прокладки, согласовать АКТ обследования с УИТ.
6. Проектные решения по ВОЛС согласовывать с проектировщиками ВОЛС других титулов
7. При прокладке по опорам ЛЭП, для снижения деформации ВОК, гашения вибрации до безопасного уровня и для обеспечения надёжной эксплуатации ВОЛС предусмотреть защиту от вибрации волоконно-оптического кабеля путём подвески многочастотных виброгасителей по методике фирмы ЗАО «Электросетьстройпроект», либо по другой, более эффективной методике.
8. Параметры, необходимые для выбора ВОК (допустимые напряжения и физико-механические характеристики) определить с учётом характеристик подвешенных на ВЛ грозозащитных тросов, проводов, климатических условий районов прохождения трассы ВЛ и на основании выполненных расчётов нагрузок от ВОК на конструкции опор ВЛ. Механические характеристики подвешиваемого кабеля определить исходя из того, что создаваемые им нагрузки не превышали бы несущей способности наиболее нагруженных элементов опор, с необходимым запасом на экстремальные ситуации (обледенение, повышенная сила ветра);
9. Место размещения ВОК на опорах выбрать с учётом обеспечения допустимых нормируемых величин сближения ВОК с ВВ проводами и тросом, а также допускающее возможность монтажа и ремонта оптического кабеля без погашения ВЛ;
10. Для крепления ВОК к опорам ВЛ применять крепежные изделия и элементы, рассчитанные на заданные условия эксплуатации.
11. Вдоль трассы прокладки ВОЛС предусмотреть отпаечные муфты ВОК и технологический запас кабеля для резервирования возможности подключения вблизи расположенных объектов ДНГ, ППД, ППН, ...
12. На кабельных эстакадах прокладывать ВОК с дополнительной механической защитой или в отдельном стальном коробе.
13. При необходимости, предусмотреть проектирование некоторых участков ВОЛС с подвесом к отдельно устанавливаемым столбовым опорам.
14. При проектировании воздерживаться от решений связанных с прокладыванием ВОК в грунте. В случае обоснованной необходимости прокладки ВОК в грунте в отсутствии иных документированных вариантов прохождения ВОК на конкретном участке, допустимо проложить ВОК в грунте с заменой марки кабеля, с применением бронированных кабелей (в т.ч. бронированных оплеткой из стекловолоконных прутков), выполнять все требования предъявляемые к проектированию, строительству и эксплуатации КЛС в грунте в районах вечной мерзлоты. Кабель проложенный в грунте должен быть обозначен соответствующими вешками и аншлагами.
15. При разработке проектной документации и строительстве предусмотреть получение всех необходимых технических условий и согласований на ввод оптического кабеля на позиции ООО «РН-Юганскнефтегаз» от владельцев зданий и помещений (все материалы согласований должны быть приложены к материалам проектной документации. Оказать техническую помощь Заказчику в получении необходимых технических условий;
16. Размещение проектируемых оптических кроссов выполнить в существующих или вновь устанавливаемых (определить проектом) 19" телекоммуникационных стойках ООО «РН-Юганскнефтегаз» или шкафах закрытого исполнения. Место установки кроссов и стоек (шкафов) согласовать с УИТ ООО «РН-Юганскнефтегаз»;
17. Предусмотреть необходимое пассивное и активное коммутационное оборудование;
18. Ввод ВОК в здания должны выполняться отдельно с вводами кабелей электроснабжения и отдельными каналами ввода антенных фидеров. В случае загруженности существующих вводов, для проектируемых ВОК предусмотреть дополнительный ввод;
19. При вводе самонесущего ВОК с опоры в здание, с использованием канализации или кабельного канала, предусмотреть прокладку кабеля по всей длине в дополнительно организованном субканале из полиэтиленовой трубки.

20. Открытую прокладку кабеля по помещениям зданий осуществлять в пожаробезопасном гофрорукаве (подтвердить сертификатом пожарной безопасности), либо с использованием ОК в не поддерживающей горение оболочке, имеющий сертификат пожарной безопасности.

21. Размещение муфт и отдельных запасов кабеля на опорах осуществлять в устройствах типа «УПМК».

22. Выполнить маркировку кабелей. При монтаже на кабель возле смонтированной муфты, в проходных колодцах, у натяжных и поддерживающих зажимов через четыре опоры, у оконечных устройств устанавливаются нумерационные кольца (бирки).

23. В случае если устанавливаемая разветвительная муфта на трассе не попадает в место соединения стропильных длин монтаж муфты производить по технологии «транзитной петли».

- 24. Предусмотреть технологический запас ВОК:
  - на муфтах – не менее 15 метров с каждой стороны;
  - на оптических кроссах – не менее 5 м;
  - Технологический запас ВОК 10%;

25. В состав РД, в обязательном порядке включить: структурную схему связи, чертежи трассы прокладки ВОК с профилем участков трассы в разрезе, схему распределения волокон, матрицу каналов, а также подробную схему организации сети с учётом всех длин пролётов, муфт и указанием опор (номера, тип).

26. Выполнить требования, не противоречащие данным ТУ, указанные в документе: "Правила проектирования, строительства и эксплуатации волоконно-оптических линий связи на воздушных линиях электропередачи напряжением 0,4-35 кВ", утверждённые Министерством энергетики РФ 27.12.2002г., и Министерством РФ по связи и информатизации 24.04.2003 г., при необходимости данного вида прокладки ВОЛС.

27. Минимизировать количество муфт на проектируемой ВОЛС. Подключение к существующей сети ВОЛС предпочтительно на оптических кроссах и каналаобразующем оборудовании существующих объектов.

28. Затраты на монтаж ВОЛС включить в сметную документацию на ВЛ.

29. В качестве точки присоединения каналов связи по проектируемой ВОЛС к существующей сети передачи данных выбрать свободный порт каналаобразующего оборудования ближайшего объекта, подключенного к существующей сети ВОЛС. При необходимости предусмотреть доукомплектацию существующего каналаобразующего оборудования.

30. Исключить врезку проектируемого ВОЛС в магистральный ВОЛС, ВОЛС между ПС 110/35/6 кВ, в ВОЛС проложенный до объекта стороннего Общества.

Требование к выбору оборудования, ВОК и других материалов

31. Предусмотреть в качестве каналаобразующего оборудования ВОЛС: мультиплексоры с использованием STM-4 / STM-16 (на объектах с инфраструктурой связи - базовые станции и коммутаторы систем связи, АТС) и управляемые коммутаторы, поддерживающие протоколы Ethernet (TCP/IP), EIGRP, CDP, VTP домена, в зависимости от сложности АСО (на всех остальных объектах). Всё оборудование должно быть совместимо с действующей системой мониторинга сети ООО «РН-Юганскнефтегаз». Применить медиаконвертеры с возможностью организации приёмо-передачи оптического сигнала по одному оптическому волокну.

32. Тип и марку волоконно-оптического кабеля определить проектом. Рекомендуется применить кабель, аттестованный в ОАО «ФСК ЕЭС России». При разработке ПД учесть возможность применения оборудования и МТР ВОЛС, не менее двух вендеров. Применить одномодовые ВОК, как для внешних сетей связи, так и для внутренних, с полуторным запасом прочности. Для прокладки по опорам ВЛ не применять негорючий кабель. По максимальной силе натяжения предусмотреть запас не менее 50%.

33. Количество оптических жил ВОК: для магистральных ВОЛС не менее 64 шт., для остальных - не менее 16 шт.



34. Тип оптических кроссов – стоечные, конкретную модель определить проектированием;

35. Вводы ВОЛС во все помещения выполнять с применением модульных кабельных вводов с разборными рамами.

36. В случае необходимости прокладки ВОК по опорам существующих ЛЭП, запросить дополнительные технические условия в Управлении электро-энергетики.

37. Пропускная способность канала не менее 100 Мбит/с. Предусмотреть доукомплектование существующего каналаобразующего оборудования, при необходимости, на всех объектах прохождения канала.

38. Учесть согласованную топологию системы связи месторождений ООО «РН-Юганскнефтегаз»: исх.УИТ в УНС № 02/08-06-0591 от 19.02.2016 г.

39. Учесть данные проекта «Электроснабжение Приобского месторождения строительство 2016г» ш.1321Д.

39. Точка подключения проектируемого ВОЛС – свободный SFP или BASE-T порт коммутатора ближайшего объекта, подключенного к существующей сети ВОЛП

45. Рассмотреть возможность использования в качестве точек подключения свободный порт (SFP, ) коммутатора следующих объектов:

ПС-35/6 кВ № 1002;

БМА куста № 105 (при подключении куста №105 по ВОЛС к сети ПД в рамках проекта ш.1321Д).

#### 5). Требования к организации канала связи с использованием оборудования ШПД

1. Применить оборудование ШБД, работающее в диапазоне частот 6,0-6,4 ГГц, совместимое с существующей сетью передачи данных ООО "РН-Юганскнефтегаз", предусмотренной проектами: «Опорная база промысла в районе разведки №180 левобережной части Приобского месторождения» ш.2939, «Опорная база промысла в районе куста №354 правобережной части Приобского месторождения» ш.0433Д.

2. Оборудование должно учитывать требования общего решения ГКРЧ № 10-07-02 от 15.07.10 "Об использовании полос радиочастот 5150-5350 МГц и 5650-6425 МГц радиоэлектронными средствами фиксированного беспроводного доступа", Разрешения на использование радиочастот: №652-рчс-15-0178 от 02.10.2015г..

3. Канал ПД с использованием БШД планировалось организовать в рамках проекта ш.1326 «АСУТП Приобского месторождения». Проект находится на стадии проектирования.

4. Рассмотреть возможность подключения абонентских станций РУС ЛБ к точке доступа предусмотренной проектом «Опорная база промысла в районе разведки №180 левобережной части Приобского месторождения» ш.2939Д: УС -206 ЦДНГ-12 в здании участка ЦТОиРТ-5.

5. Верхнее оборудование абонентской станции разместить на прожекторной мачте, установленной на расстоянии не более 7 м от помещения с нижним оборудованием. Между прожекторной мачтой и помещением с нижним оборудованием не должно быть ЛЭП, третьих объектов, проездов и проходов. Трасса прокладки кабеля снижения абонентской станции БШД до нижнего оборудования не должно превышать 90 метров, применить витую экранированную пару (FTP) наружного исполнения. Предусмотреть эстакаду между прожекторной мачтой и помещением, а также кабелерост вдоль АМС. Предусмотреть грозозащиту, крепёж кабеля снижения, кабельный ввод и герметизацию разъёмов.

#### 6). Требования к оснащению эксплуатирующего персонала системой подвижной связи

1. Эксплуатирующий персонал оснастить носимыми взрывобезопасными радиостанциями подвижной связи системы TETRA без тактильной клавиатурой – 6 шт..

2. В комплект каждой носимой радиостанции включить:

- радиостанция
- зарядное устройство от 220В
- зарядное устройство автомобильное

- 4 шт. дополнительных взрывобезопасных аккумуляторных батарей
- выносная гарнитура с микрофоном и динамиком
- Чехол, клипса

5. Рассмотреть возможность подключения радиостанций системы TETRA к существующим базовым станциям TETRA, указанным в Разрешениях на использование радиочастот и др. документах: №482-12-0054 от 18.05.12г., №277-10-1088 от 04.05.2010г., №297-рчс-14-0046 от 03.04.2014г., №06-001699 от 06.04.2006г., №06-001966 от 05.10.2006г., №06-014638 от 19.12.2006г., №07-008803 от 20.06.2007г., Заключение экспертизы №14-3-034506 от 03.04.2015, запрос УИТ в ФГУП ГРЧЦ исх.02/08-06-1757 от 30.06.2015 г.

6. Рассмотреть возможность подключения абонентских станций системы связи TETRA к базовой станции в УС-206 ЦДНГ-12.

#### 7) Требование к организации бесперебойного питания оборудования

1. Система бесперебойного электропитания должна обеспечивать возможность автономной работы от АКБ на период времени, соответствующий требованиям действующих нормативных документов РФ, но не менее:

- 4 часов, для узлов связи с инфраструктурой связи и объектах ОПО. Система должна иметь возможность удаленного мониторинга параметров ИБП;

- 0,5 часов для других объектов, включая кусты скважин, с выводом информации об отключении электроэнергии в систему телемеханики, в случае применения удалённого контроля за технологическим процессом;

2. Использовать источники бесперебойного питания фирмы APC (или аналог) с байпасом и возможностью контроля работы по электронной сети.

3. Предусмотреть основной и резервный контроллеры питания и возможность контроля работы по электронной сети.

#### 8). Дополнительные требования

1. Режим работы оборудования связи круглосуточный.

2. Обеспечить экологическую безопасность строительства сети в соответствии с нормативными документами РФ и стандартами ОАО «НК «Роснефть».

3. Требования к режиму безопасности и гигиене труда, в соответствии с требованиями СНиП.

4. Выполнить требования ОАО «НК «Роснефть» к обезличиванию оборудования в проектных спецификациях.

5. Проектные решения должны соответствовать действующим СНиП РФ, нормы и правила охраны труда, техники безопасности, электробезопасности и пожарной безопасности, в частности:

- СНиП 2.08.02-89\* Строительные нормы и правила. Общественные здания и сооружения;
- ПУЭ изд.7 Правила устройства электроустановок;
- РД 45.120-2000 Нормы технического проектирования «Городские и сельские телефонные сети»;

- ОСТН-600-93 Отраслевые строительно-технологические нормы на монтаж сооружений и устройств связи, радиовещания и телевидения;

- ГОСТ 464-79 Заземление для стационарных установок проводной связи;

- ГОСТ 21406-88 Система проектной документации для строительства. Проводные средства единой автоматизированной системы связи;

- ГОСТ Р 21.1703-2000 Расположение оборудования связи. Правила выполнения рабочей документации проводных средств связи;

- НТП 112-2000 Городские и сельские телефонные станции;

- СН 512-78 Технические требования к зданиям и помещениям для установки средств вычислительной техники

- ГОСТ Р 53246-2008 Системы кабельные структурированные. Проектирование основных узлов системы. Общие требования

- СанПиН 2.1.8/2.2.4.1383-03 Гигиенические требования к размещению и эксплуатации передающих радиотехнических объектов

· СанПиН 2.1.8/2.2.4.1190-03 Гигиенические требования к размещению и эксплуатации средств сухопутной подвижной радиосвязи. Санитарно-эпидемиологические правила и нормативы

· СанПиН 2.2.2/2.4.1340-03 Гигиенические требования к персональным электронно-вычислительным машинам и организации работы

6. Выполнение расчётов СЗЗ и ЗОЗ проектируемых ПРТО предусматривать в объёме требований документов: СанПиН 2.1.8/2.2.4.1383-03 и СанПиН 2.1.8/2.2.4.1190-03. Учесть пояснения РОСПОТРЕБНАДЗОРА №01/12592-1-32 от 3 октября 2011 г.

7. Проектная организация сама запрашивает ТУ от организаций, с ЛКС (дороги, трубопроводы, ЛЭП) которых возможны пересечения, а так же собственников зданий и объектов, по которым планируется прокладка ВОК.

8. Сбор исходных данных, обследование объектов осуществить силами проектной организации.

9. Монтажные работы выполнять в соответствии с требованиями действующих ПУЭ и СНиП 3.05.06-85, с использованием системы грозозащиты и системы заземления для защиты персонала и оборудования от постороннего напряжения.

10. По окончании строительно-монтажных, пусконаладочных работ в УИТ представить исполнительную документацию на бумажном носителе и в электронном виде.

11. В материалах исполнительной документации предусмотреть получение справок или виз-согласований от владельцев зданий и помещений об отсутствии претензий после ввода и прокладки проектируемых кабелей.

12. Оборудование и материалы, подлежащие сертификации должны иметь сертификаты по системе сертификации «Связь».

13. Применяемое при строительстве оборудование и материалы должны соответствовать требованиям ГОСТ или технических условий, утвержденных в установленном порядке, иметь сертификат соответствия.

14. При проектировании радиоканалов, в проекте предусмотреть расчет интервалов РРЛ. Высоту подвеса АФУ РРС определить построением профиля земной поверхности с учетом лесного массива, застройки. Выполнить расчёт ВЧ - энергетических параметров канала связи;

15. Из-за ограниченного срока действия документов и отсутствия конкретных сроков строительства проектируемых объектов, УИТ не требует получение положительных заключений экспертизы возможности их использования и электромагнитной совместимости с действующими и планируемыми для использования РЭС и Разрешений на использование радиочастот до завершения проектных работ, по всем проектируемым РЭС. Проектная организация готовит все необходимые материалы для своевременной подачи заявок ООО "РН-Юганскнефтегаз" в ФГУП ГРЧЦ и Роскомнадзор.

16. Оборудование, устанавливаемое вне помещения, должно быть рассчитано на работу при температуре окружающей среды до минус 55°С.

17. Приемно-сдаточные испытания ВОЛС провести в соответствии с РД 45.190-2002 «Участок кабельный элементарный волоконно-оптической линии передачи. Типовая программа приемочных испытаний». Измерения произвести по каждому волокну на длинах волн 1,31 мкм и 1,55 мкм в двух направлениях;

18. Срок действия настоящих ТУ 1,5 года.

19. При проектировании линейных сооружений магистральных и внутренних кабельных линий связи должны соблюдаться действующие СНиП РФ, нормы и правила охраны труда, техники безопасности, электробезопасности и пожарной безопасности; проектирование ВОЛС выполнить согласно «Правилам проектирования, строительства и эксплуатации волоконно-оптических линий связи на воздушных линиях электропередачи напряжением 110кВ и выше», Москва, 1999г.

20. Предоставить геопространственные данные в форматах Google kml, датум WGS84 и системе координат СК95 (требуется оба формата) о расположении объектов связи (отдельностоящих УС, УС с АМС), трасс прокладки ВОК, всех волоконно-оптических муфт и точек подключения, абонентского и базового оборудования БЩД / TETRA / УКВ, проектируемых в данном проекте. По согласованию с Заказчиком возможно представление данных в другом графическом формате;

21. Исключить согласование с УИТ отдельных проектных решений, направлять на согласование документацию в объёме стадий проектирования (ОТР, ПД, РД с ОЛ).
22. Выбор точек присоединения проектируемых систем связи к инфраструктуре ООО "РН-Юганскнефтегаз", а так же трасс прокладки ВОЛС должен быть экономически обоснованным. Решение по выбору точек подключения согласовываются с УИТ.

Начальник управления  
информационных технологий

п/п

И.Д. Яцишен

Подг. Домбровский Дмитрий Викторович  
Тел. 315-339



Приложение 27  
к постановлению Правительства  
Ханты-Мансийского  
автономного округа – Югры  
от 3 марта 2017 года № 72-п

**Положение о размещении линейного объекта регионального значения  
Ханты-Мансийского автономного округа – Югры  
«Артезианские скважины Приобского региона»**

**I. Размещение объекта**

В административном отношении линейный объект регионального значения Ханты-Мансийского автономного округа – Югры «Артезианские скважины Приобского региона» (далее – проектируемый объект) расположен на межселенной территории в границах Приобского нефтяного месторождения Ханты-Мансийского района Ханты-Мансийского автономного округа – Югры.

В географическом отношении территория проектируемого объекта находится в 7,3 километрах на север от населенного пункта Селиярово, в 10 километрах от населенного пункта Глазково и в 16 километрах на северо-восток от населенного пункта Долгое Плесо.

**II. Функциональное зонирование территории**

Проектируемый объект располагается на землях промышленности и землях лесного фонда, находящихся в ведении территориального лесничества – Самаровского лесничества (Ханты-Мансийское участковое лесничество).

**III. Решение по планировочной организации земельных участков  
для размещения проектируемого объекта**

Расчет параметров полосы отвода земельного участка на период строительства и эксплуатации проектируемых объектов производится в соответствии с действующими нормами отвода земель.

Таблица 1

Основные технико-экономические показатели проекта

| Наименование объекта<br>(кадастровый номер)   | Площадь вновь<br>испрашиваемых<br>земельных участков,<br>га | Площадь по<br>земельным участкам,<br>арендованным ранее,<br>га | Итого по<br>проекту,<br>га |
|-----------------------------------------------|-------------------------------------------------------------|----------------------------------------------------------------|----------------------------|
| «Артезианские скважины<br>Приобского региона» | 3,8306                                                      | 4,3521                                                         | 8,1827                     |

Проект планировки и проект межевания территории подготовлен в отношении земельного участка общей площадью 8,1827 га.

Таблица 2

**Площади испрашиваемых земельных участков  
под проектируемый объект**

| №<br>п/п | Кадастровый номер<br>земельного участка,<br>кадастровый квартал | Обозначение<br>участка | Площадь, м <sup>2</sup> | Землепользователи   | Категория<br>земельного<br>участка |
|----------|-----------------------------------------------------------------|------------------------|-------------------------|---|------------------------------------|
|          | 1 этап строительства                                            |                        |                         |   |                                    |
| 1        | 86:02:0808002                                                   | :ЗУ1(1)                | 18                      | ХМАО-Югра, Ханты-Мансийский район                                                                                         | Земли запаса                       |
|          |                                                                 | :ЗУ1(2)                | 5469                    |   |                                    |
|          |                                                                 | :ЗУ1(3)                | 83                      |   |                                    |
|          |                                                                 | :ЗУ1                   | 5570                    |   |                                    |
| 2        | 86:02:0808002                                                   | :ЗУ2(1)                | 67                      | ХМАО-Югра, Ханты-Мансийский район                                                                                         | Земли запаса                       |
|          |                                                                 | :ЗУ2(2)                | 1202                    |   |                                    |
|          |                                                                 | :ЗУ2(3)                | 2540                    |   |                                    |
|          |                                                                 | :ЗУ2                   | 3809                    |   |                                    |
| 3        | 86:02:0808002                                                   | :ЗУ3(1)                | 3                       | ХМАО-Югра, Ханты-Мансийский район                                                                                         | Земли промышленности               |
|          |                                                                 | :ЗУ3(2)                | 3                       |   |                                    |
|          |                                                                 | :ЗУ3                   | 6                       |   |                                    |
| 4        | 86:02:0808002                                                   | :ЗУ4(1)                | 28                      | ХМАО-Югра, Ханты-Мансийский район                                                                                         | Земли промышленности               |
|          |                                                                 | :ЗУ4                   | 28                      |   |                                    |
|          | 2 этап строительства                                            |                        |                         |   |                                    |
| 5        | 86:02:1001004                                                   | :ЗУ1(1)                | 5267                    | ХМАО-Югра, Ханты-Мансийский район, ТО-Самаровское лесничество, Ханты-Мансийское участковое лесничество, урочище Нялинское | Земли лесного фонда                |
|          |                                                                 | :ЗУ1                   | 5267                    |   |                                    |
| 6        | 86:02:1001004                                                   | :ЗУ2(1)                | 104                     | ХМАО-Югра, Ханты-Мансийский район, ТО-Самаровское лесничество, Ханты-Мансийское участковое лесничество, урочище Нялинское | Земли лесного фонда                |
|          |                                                                 | :ЗУ2(2)                | 312                     |   |                                    |
|          |                                                                 | :ЗУ2(3)                | 34                      |   |                                    |
|          |                                                                 | :ЗУ2(4)                | 10                      |   |                                    |
|          |                                                                 | :ЗУ2(5)                | 184                     |   |                                    |
|          |                                                                 | :ЗУ2(6)                | 960                     |   |                                    |
|          |                                                                 | :ЗУ2                   | 1606                    |   |                                    |
| 7        | 86:02:1001004                                                   | :ЗУ3(1)                | 1186                    | ХМАО-Югра, Ханты-Мансийский район, ТО-Самаровское лесничество, Ханты-Мансийское участковое                                | Земли лесного фонда                |
|          |                                                                 | :ЗУ3(2)                | 444                     |   |                                    |
|          |                                                                 | :ЗУ3                   | 1630                    |   |                                    |

| №<br>п/п | Кадастровый номер<br>земельного участка,<br>кадастровый квартал | Обозначение<br>участка | Площадь, м <sup>2</sup> | Землепользователи   | Категория<br>земельного<br>участка |
|----------|-----------------------------------------------------------------|------------------------|-------------------------|---|------------------------------------|
|          |                                                                 |                        |                         | лесничество, урочище<br>Нялинское   |                                    |
| 8        | 86:02:1001004                                                   | :ЗУ4(1)                | 51                      | ХМАО-Югра, Ханты-<br>Мансийский район, ТО-<br>Самаровское<br>лесничество, Ханты-<br>Мансийское участковое<br>лесничество, урочище<br>Нялинское | Земли лесного<br>фонда             |
|          |                                                                 | :ЗУ4)                  | 51                      |   |                                    |
| 9        | 86:02:1001004                                                   | :ЗУ5(1)                | 17                      | ХМАО-Югра, Ханты-<br>Мансийский район, ТО-<br>Самаровское<br>лесничество, Ханты-<br>Мансийское участковое<br>лесничество, урочище<br>Нялинское | Земли лесного<br>фонда             |
|          |                                                                 | :ЗУ5(2)                | 19                      |   |                                    |
|          |                                                                 | :ЗУ5(3)                | 44                      |   |                                    |
|          |                                                                 | :ЗУ5(4)                | 22                      |   |                                    |
|          |                                                                 | :ЗУ5                   | 102                     |   |                                    |
| 10       | 86:02:1001004                                                   | :ЗУ6(1)                | 19                      | ХМАО-Югра, Ханты-<br>Мансийский район, ТО-<br>Самаровское<br>лесничество, Ханты-<br>Мансийское участковое<br>лесничество, урочище<br>Нялинское | Земли лесного<br>фонда             |
|          |                                                                 | :ЗУ(2)                 | 66                      |   |                                    |
|          |                                                                 | :ЗУ6(3)                | 33                      |   |                                    |
|          |                                                                 | :ЗУ6                   | 117                     |   |                                    |
| 11       | 86:02:1001004                                                   | :ЗУ7(1)                | 6777                    | ХМАО-Югра, Ханты-<br>Мансийский район, ТО-<br>Самаровское<br>лесничество, Ханты-<br>Мансийское участковое<br>лесничество, урочище<br>Нялинское | Земли лесного<br>фонда             |
|          |                                                                 | :ЗУ7(2)                | 187                     |   |                                    |
|          |                                                                 | :ЗУ7(3)                | 52                      |   |                                    |
|          |                                                                 | :ЗУ7(4)                | 120                     |   |                                    |
|          |                                                                 | :ЗУ7                   | 7136                    |   |                                    |
| 12       | 86:02:1001004                                                   | :ЗУ8(1)                | 161                     | ХМАО-Югра, Ханты-<br>Мансийский район, ТО-<br>Самаровское<br>лесничество, Ханты-<br>Мансийское участковое<br>лесничество, урочище<br>Нялинское | Земли лесного<br>фонда             |
|          |                                                                 | :ЗУ8(2)                | 660                     |   |                                    |
|          |                                                                 | :ЗУ8(3)                | 763                     |   |                                    |
|          |                                                                 | :ЗУ8(4)                | 286                     |   |                                    |
|          |                                                                 | :ЗУ8(5)                | 218                     |   |                                    |
|          |                                                                 | :ЗУ8(6)                | 223                     |   |                                    |
|          |                                                                 | :ЗУ8(7)                | 413                     |   |                                    |
|          |                                                                 | :ЗУ8(8)                | 144                     |   |                                    |
|          |                                                                 | :ЗУ8(9)                | 116                     |   |                                    |
| 13       | 86:02:1001004                                                   | :ЗУ8                   | 2984                    | ХМАО-Югра, Ханты-<br>Мансийский район, ТО-<br>Самаровское<br>лесничество, Ханты-<br>Мансийское участковое<br>лесничество, урочище<br>Нялинское | Земли лесного<br>фонда             |
|          |                                                                 | :ЗУ9(1)                | 1667                    |   |                                    |
|          |                                                                 | :ЗУ9(2)                | 3686                    |   |                                    |
|          |                                                                 | :ЗУ9(3)                | 914                     |   |                                    |
|          |                                                                 | :ЗУ9(4)                | 36                      |   |                                    |
|          |                                                                 | :ЗУ9(5)                | 106                     |   |                                    |
|          |                                                                 | :ЗУ9(6)                | 3591                    |   |                                    |
|          |                                                                 | :ЗУ9                   | 10000                   |   |                                    |
|          | Итого                                                           |                        | 38306                   |   |                                    |

Координаты границ земельного участка, необходимого для размещения проектируемого объекта, в графических материалах определены в местной системе координат Ханты-Мансийского автономного округа – Югры МСК-86.

#### **IV. Особо охраняемые территории и зоны с особыми условиями использования**

Проектируемый объект технологически привязаны к объектам сложившейся инфраструктуры и проходят вдоль существующих коридоров коммуникаций и на свободной от застройки территории Строительство будет носить локальный характер и затрагивать территорию, которая уже подвергалась мощному длительному техногенному воздействию.

Проектируемый объект не пересекает водоохранную зону и прибрежную защитную полосу водных объектов.

В границах участка работ отсутствуют объекты историко-культурного наследия, особо охраняемые природные территории федерального, регионального и местного значения.


Проектируемый объект не попадает в границы территорий традиционного природопользования коренных малочисленных народов Севера регионального значения.






Основная часть проекта планировки территории  
для размещения линейного объекта регионального  
значения Ханты-Мансийского автономного округа – Югры  
«Реконструкция ВЛ-6кВ Шушминского месторождения»  
Землепользователь ООО «ЛУКОЙЛ-Западная Сибирь»  
ТПП «Урайнефтегаз»  
Масштаб 1:7000

Приложение 28  
к постановлению Правительства  
Ханты-Мансийского  
автономного округа – Югры  
от 3 марта 2017 года № 72-п

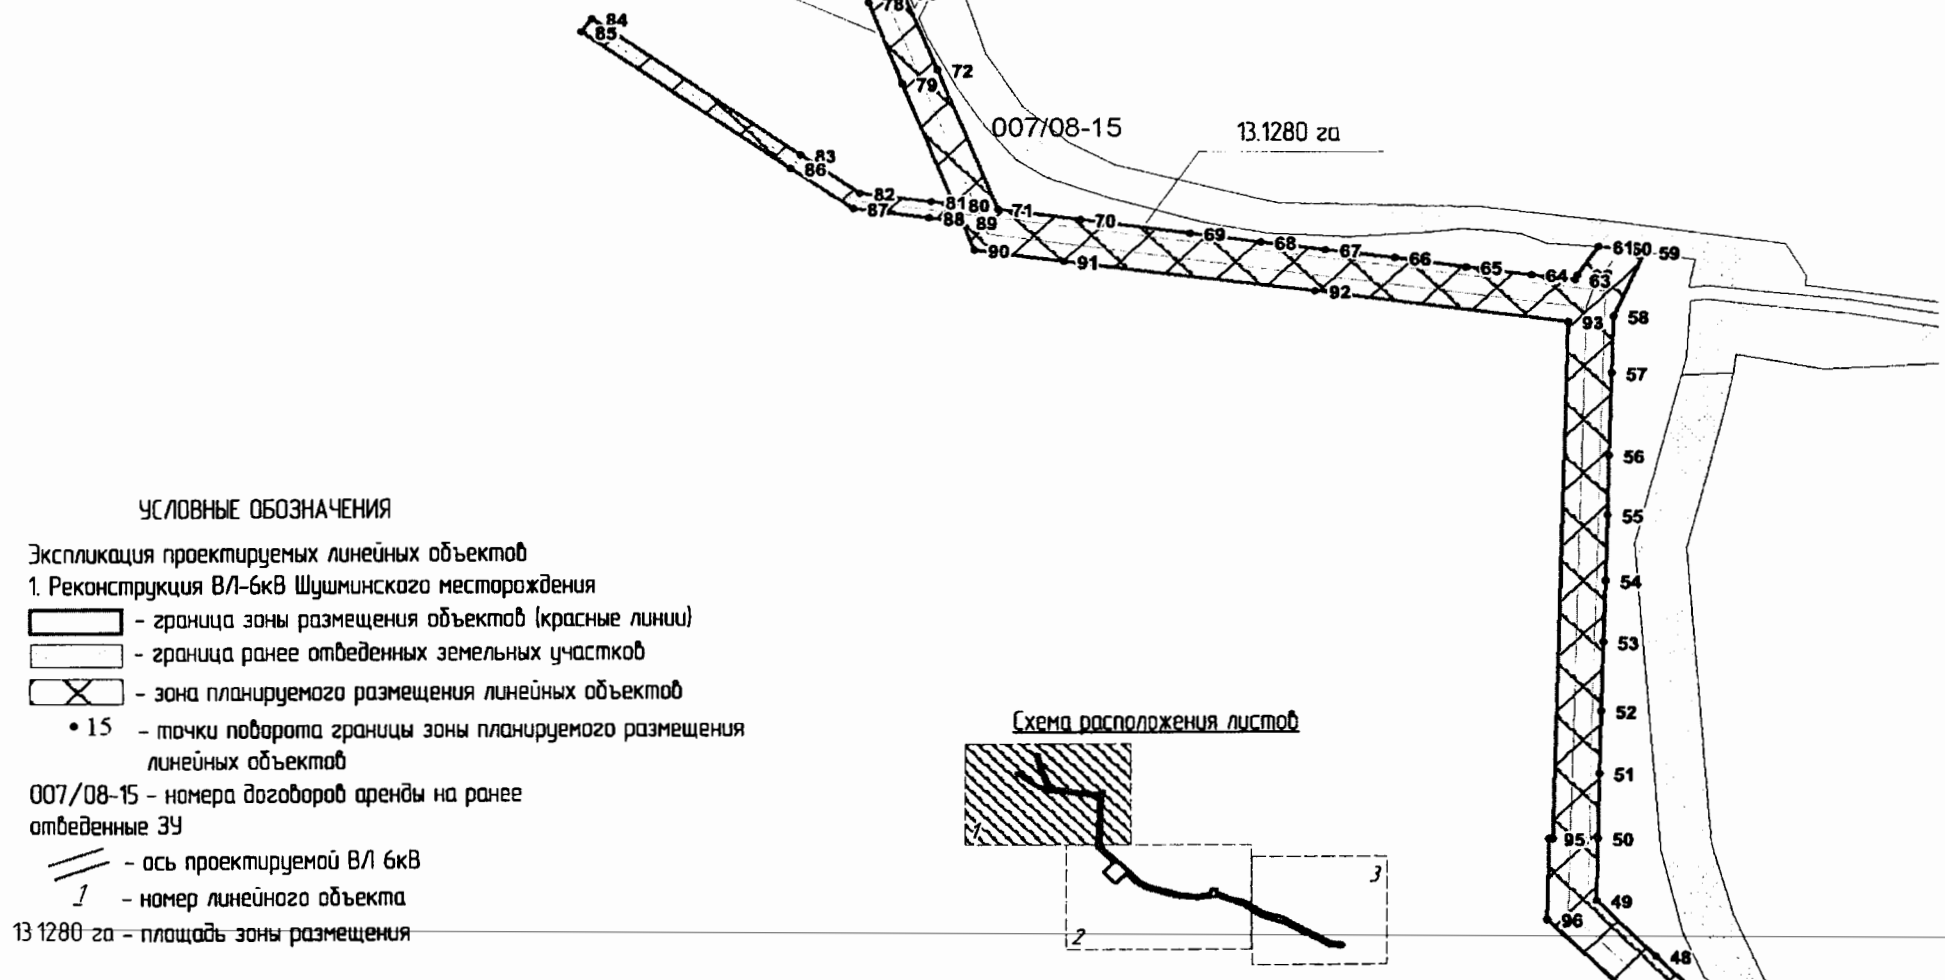

Основная часть проекта планировки территории  
для размещения линейного объекта регионального  
значения Ханты-Мансийского автономного округа – Югры  
«Реконструкция ВЛ-6кВ Шушминского месторождения»  
Землепользователь ООО «ЛУКОЙЛ-Западная Сибирь»  
ТПП «Урайнефтегаз»  
Масштаб 1:7000

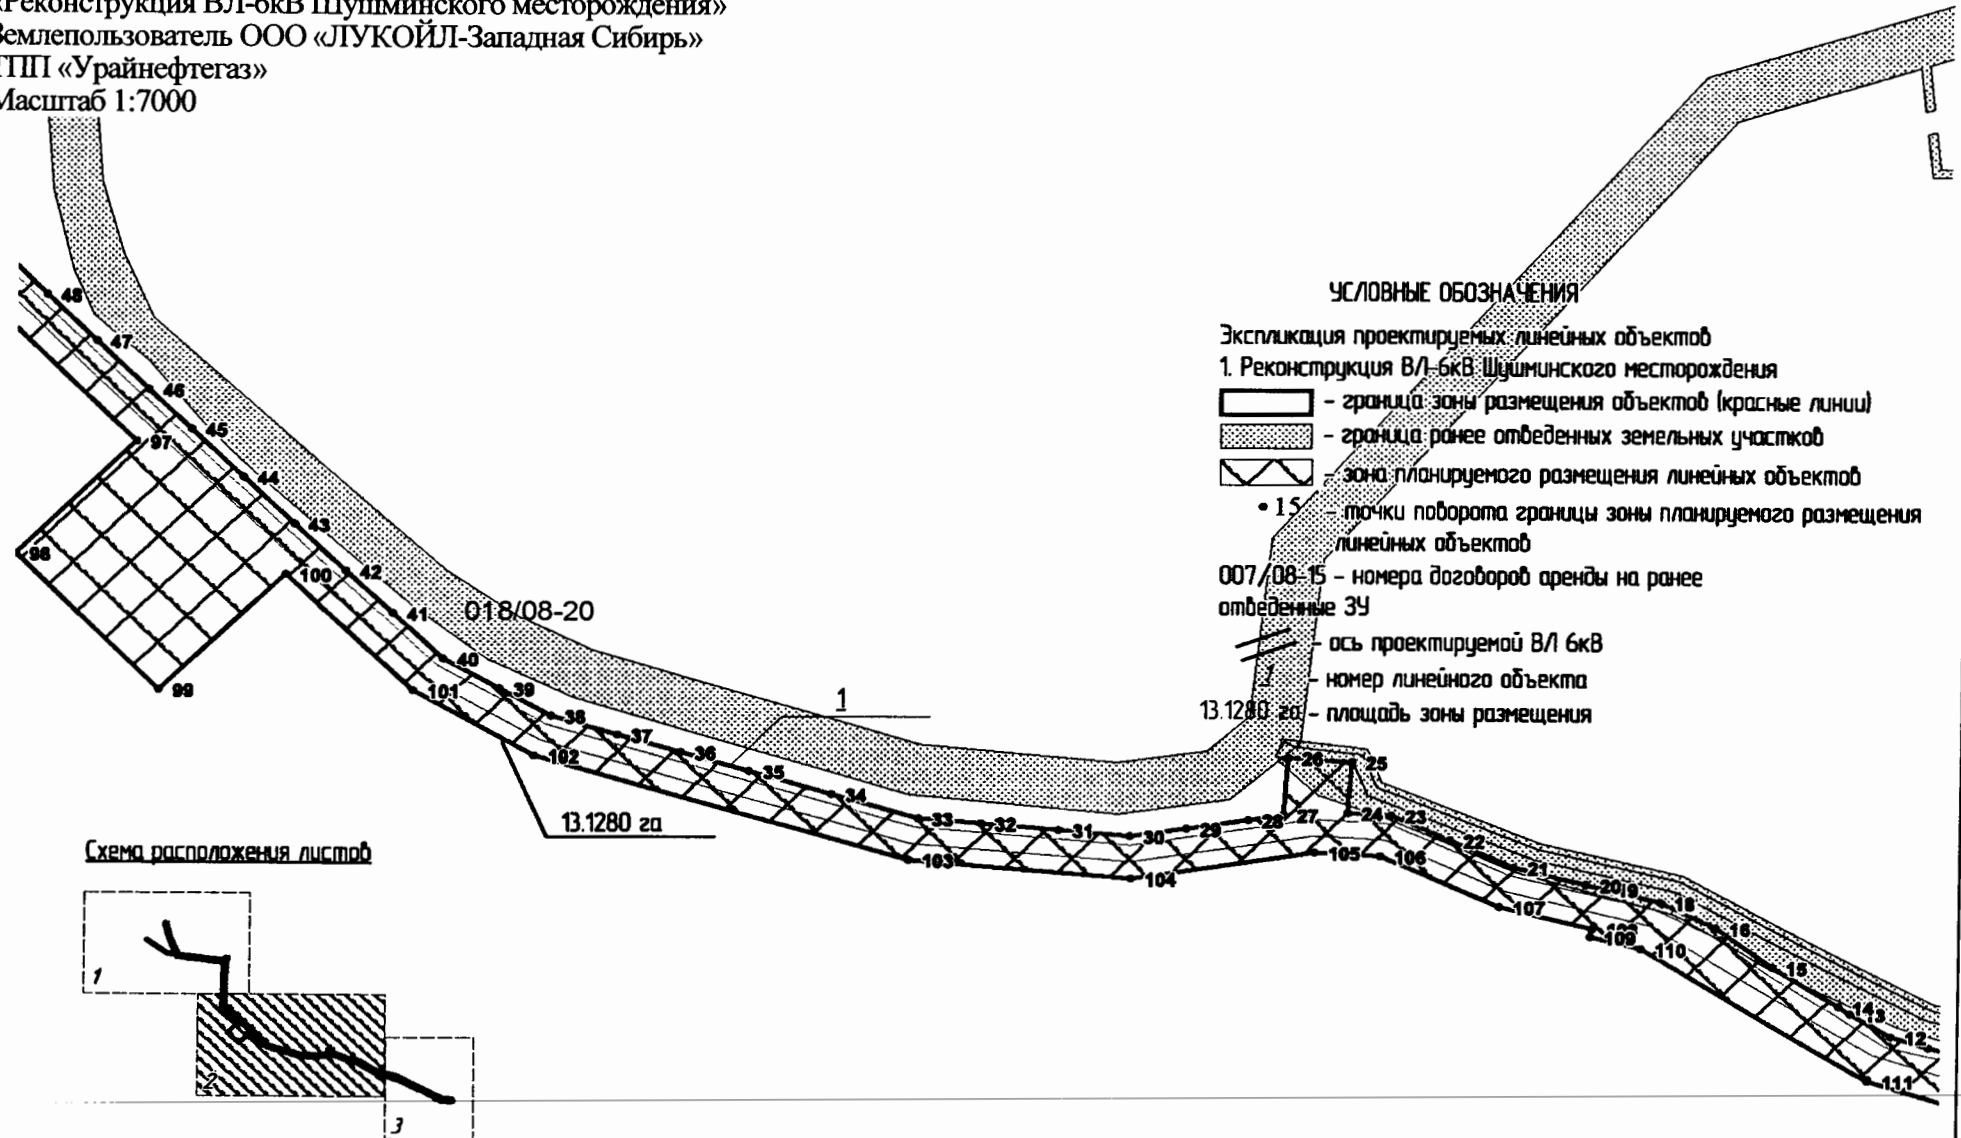

Основная часть проекта планировки территории  
для размещения линейного объекта регионального  
значения Ханты-Мансийского автономного округа – Югры  
«Реконструкция ВЛ-6кВ Шушминского месторождения»  
Землепользователь ООО «ЛУКОЙЛ-Западная Сибирь»  
ТПП «Урайнефтегаз»  
Масштаб 1:7000


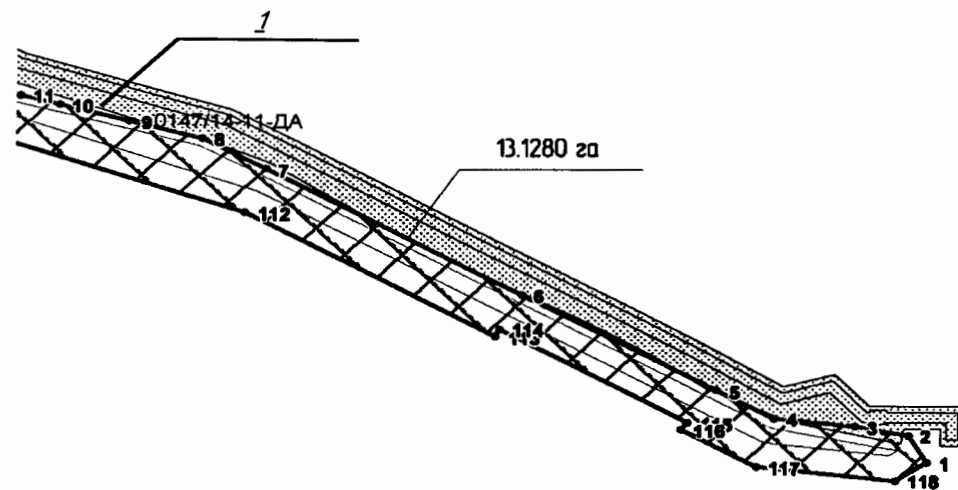


Схема расположения листов

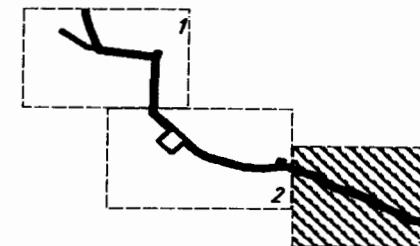

# УСЛОВНЫЕ ОБОЗНАЧЕНИЯ

Экспликация проектируемых линейных объектов

1. Реконструкция ВЛ-6кВ Шушминского месторождения

— граница зоны размещения объектов (красные линии)

— граница ранее отведенных земельных участков

— зона планируемого размещения линейных объектов

• 15 – точки поворота границы зоны планируемого размещения линейных объектов

007/08-15 – номера договоров аренды на ранее отведенные ЗУ

— ось проектируемой ВЛ 6кВ

1 – номер линейного объекта

13.1280 га – площадь зоны размещения

Основная часть проекта планировки для размещения линейного объекта регионального значения Ханты-Мансийского автономного округа – Югры  
 «Реконструкция ВЛ-6кВ Шушминского месторождения»  
 Землепользователь ООО «ЛУКОЙЛ-Западная Сибирь»  
 ТПП «Урайнефтегаз»  
 Каталог координат

|    |          |         |
|----|----------|---------|
| 1  | 972557   | 1724475 |
| 2  | 972577.4 | 1724462 |
| 3  | 972584.4 | 1724425 |
| 4  | 972590.2 | 1724369 |
| 5  | 972611.8 | 1724329 |
| 6  | 972684.1 | 1724194 |
| 7  | 972779.9 | 1724017 |
| 8  | 972803   | 1723973 |
| 9  | 972815.9 | 1723923 |
| 10 | 972828.1 | 1723875 |
| 11 | 972835   | 1723848 |
| 12 | 972843.2 | 1723822 |
| 13 | 972860.2 | 1723795 |
| 14 | 972865.5 | 1723787 |
| 15 | 972894.4 | 1723741 |
| 16 | 972922.7 | 1723702 |
| 17 | 972940.1 | 1723664 |
| 18 | 972941   | 1723663 |
| 19 | 972950.7 | 1723624 |
| 20 | 972953.5 | 1723612 |
| 21 | 972965.7 | 1723563 |
| 22 | 972985.5 | 1723519 |
| 23 | 973003.4 | 1723478 |
| 24 | 973005.2 | 1723449 |
| 25 | 973042.2 | 1723451 |
| 26 | 973045.2 | 1723407 |
| 27 | 973004   | 1723404 |
| 28 | 973000.1 | 1723380 |
| 29 | 972993.6 | 1723337 |
| 30 | 972988.2 | 1723298 |
| 31 | 972992.5 | 1723250 |
| 32 | 972997.1 | 1723197 |
| 33 | 973000.5 | 1723154 |
| 34 | 973018   | 1723094 |
| 35 | 973034.9 | 1723038 |
| 36 | 973048.8 | 1722991 |
| 37 | 973061.4 | 1722947 |
| 38 | 973075.1 | 1722901 |

|    |          |         |
|----|----------|---------|
| 39 | 973095   | 1722866 |
| 40 | 973116.8 | 1722828 |
| 41 | 973149.8 | 1722794 |
| 42 | 973180.7 | 1722762 |
| 43 | 973214.7 | 1722728 |
| 44 | 973248.8 | 1722693 |
| 45 | 973283.7 | 1722657 |
| 46 | 973312.4 | 1722628 |
| 47 | 973347.6 | 1722592 |
| 48 | 973381   | 1722557 |
| 49 | 973421   | 1722517 |
| 50 | 973466.5 | 1722518 |
| 51 | 973514.3 | 1722519 |
| 52 | 973560   | 1722520 |
| 53 | 973610.7 | 1722521 |
| 54 | 973655.8 | 1722523 |
| 55 | 973703.3 | 1722524 |
| 56 | 973746.7 | 1722525 |
| 57 | 973806.8 | 1722526 |
| 58 | 973848.9 | 1722528 |
| 59 | 973896.6 | 1722549 |
| 60 | 973899.7 | 1722530 |
| 61 | 973900.7 | 1722517 |
| 62 | 973879.8 | 1722503 |
| 63 | 973876.3 | 1722502 |
| 64 | 973880.2 | 1722473 |
| 65 | 973886   | 1722429 |
| 66 | 973892.7 | 1722381 |
| 67 | 973898.9 | 1722334 |
| 68 | 973904.4 | 1722290 |
| 69 | 973911.1 | 1722243 |
| 70 | 973921   | 1722169 |
| 71 | 973928.6 | 1722113 |
| 72 | 974030.3 | 1722072 |
| 73 | 974087.1 | 1722048 |
| 74 | 974201.6 | 1722016 |
| 75 | 974219.5 | 1722018 |
| 76 | 974221.7 | 1721994 |
| 77 | 974199.4 | 1721992 |
| 78 | 974079.4 | 1722025 |
| 79 | 974020.5 | 1722048 |

|     |          |         |
|-----|----------|---------|
| 80  | 973932.2 | 1722083 |
| 81  | 973934.3 | 1722068 |
| 82  | 973940.7 | 1722019 |
| 83  | 973968.9 | 1721979 |
| 84  | 974067.8 | 1721838 |
| 85  | 974058.2 | 1721831 |
| 86  | 973959.1 | 1721972 |
| 87  | 973929.2 | 1722015 |
| 88  | 973922.4 | 1722066 |
| 89  | 973919.4 | 1722089 |
| 90  | 973898.6 | 1722097 |
| 91  | 973890.3 | 1722157 |
| 92  | 973868.1 | 1722327 |
| 93  | 973844.9 | 1722497 |
| 94  | 973466.4 | 1722488 |
| 95  | 973466.4 | 1722485 |
| 96  | 973408   | 1722484 |
| 97  | 973274.7 | 1722620 |
| 98  | 973192.2 | 1722537 |
| 99  | 973093.3 | 1722636 |
| 100 | 973177.9 | 1722722 |
| 101 | 973093.7 | 1722808 |
| 102 | 973046.2 | 1722889 |
| 103 | 972970.4 | 1723147 |
| 104 | 972957.3 | 1723299 |
| 105 | 972976.5 | 1723426 |
| 106 | 972973.7 | 1723471 |
| 107 | 972937.2 | 1723553 |
| 108 | 972921.5 | 1723616 |
| 109 | 972915.8 | 1723615 |
| 110 | 972907.2 | 1723650 |
| 111 | 972810.3 | 1723807 |
| 112 | 972746.6 | 1724002 |
| 113 | 972652.7 | 1724175 |
| 114 | 972658   | 1724179 |
| 115 | 972586.9 | 1724309 |
| 116 | 972581.6 | 1724305 |
| 117 | 972553.2 | 1724357 |
| 118 | 972542.8 | 1724453 |

Проект межевания территории для размещения  
линейного объекта регионального  
значения Ханты-Мансийского автономного округа –  
Югры  
«Реконструкция ВЛ-6кВ Шушминского  
месторождения»  
Землепользователь ООО  
«ЛУКОЙЛ-Западная Сибирь»  
ТПП «Урайнефтегаз»  
Масштаб 1:7000

Приложение 29  
к постановлению Правительства  
Ханты-Мансийского  
автономного округа – Югры  
от 3 марта 2017 года № 72-п

#### УСЛОВНЫЕ ОБОЗНАЧЕНИЯ

Экспликация проектируемых линейных объектов

1. Реконструкция ВЛ-6кВ Шушминского месторождения

-  - граница земельного участка
-  - граница ранее отведенных земельных участков
-  - зона планируемого размещения линейных объектов
- 15 - точки поворота границы зоны планируемого размещения  
линейных объектов

007/08-15 - номера договоров аренды на ранее  
отведенные ЗУ

 - ось проектируемой ВЛ 6кВ

:ЗУ3 - номер формируемого земельного участка



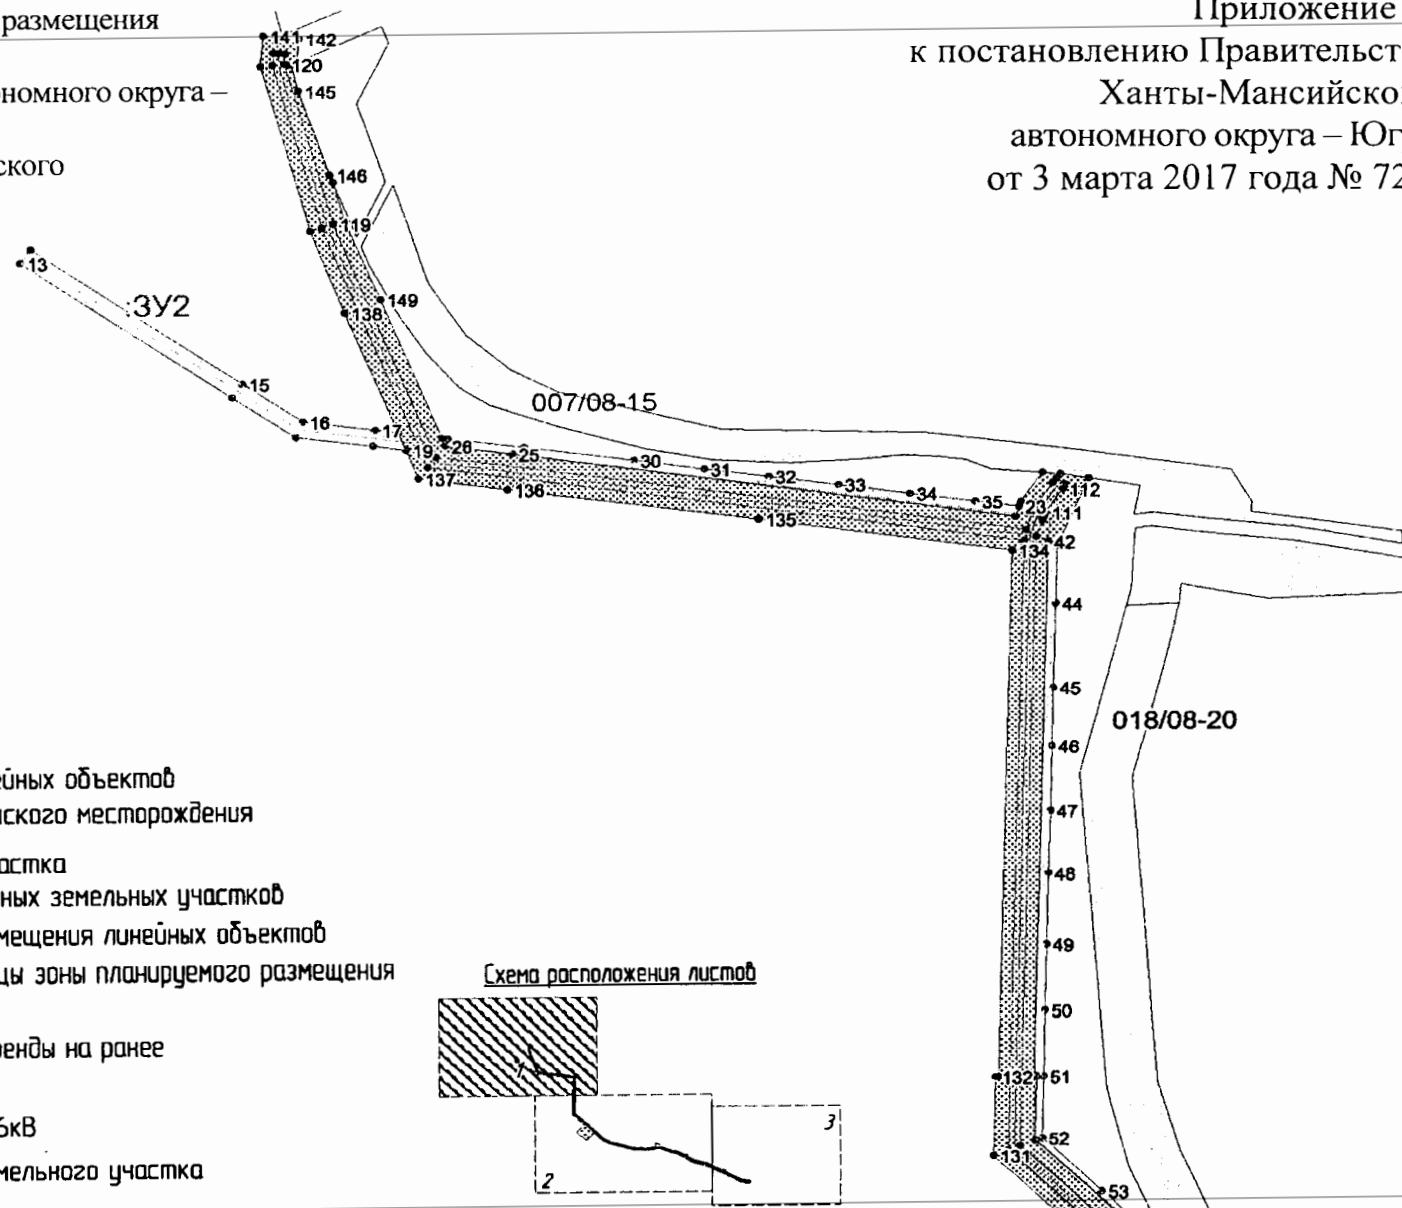


Схема расположения листов

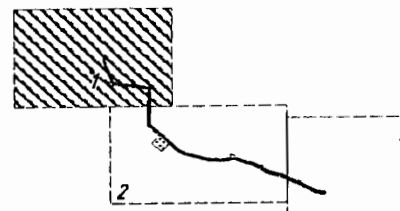

Проект межевания территории для размещения линейного  
объекта регионального  
значения Ханты-Мансийского автономного округа – Югры  
«Реконструкция ВЛ-6кВ Шушминского месторождения»  
Землепользователь ООО  
«ЛУКОЙЛ-Западная Сибирь»  
ТПП «Урайнефтегаз»  
Масштаб 1:7000

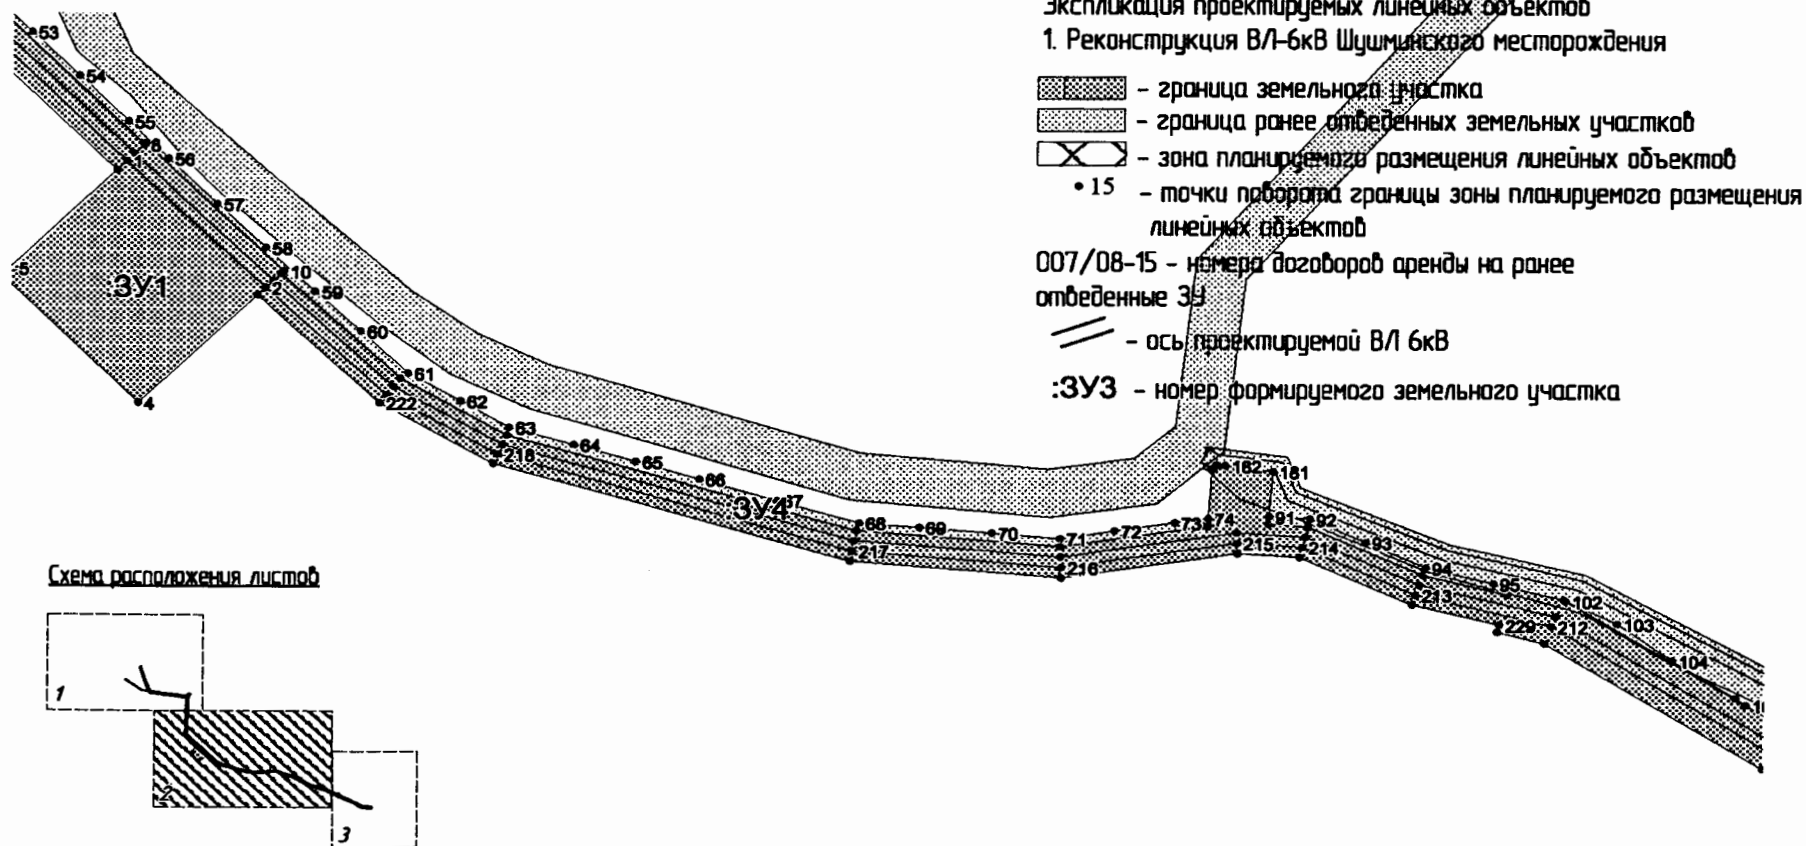

Проект межевания территории для размещения линейного  
объекта регионального  
значения Ханты-Мансийского автономного округа – Югры  
«Реконструкция ВЛ-6кВ Шушминского месторождения»  
Землепользователь ООО  
«ЛУКОЙЛ-Западная Сибирь»  
ТПП «Урайнефтегаз»  
Масштаб 1:7000

#### УСЛОВНЫЕ ОБОЗНАЧЕНИЯ

Экспликация проектируемых линейных объектов

1. Реконструкция ВЛ-6кВ Шушминского месторождения

▨ - граница земельного участка

▨ - граница ранее отведенных земельных участков

▨ - зона планируемого размещения линейных объектов



• 15 - точки поворота границы зоны планируемого размещения  
линейных объектов

007/08-15 - номера договоров аренды на ранее  
отведенные ЗУ

== - ось проектируемой ВЛ 6кВ

:ЗУЗ - номер формируемого земельного участка

Схема расположения листов

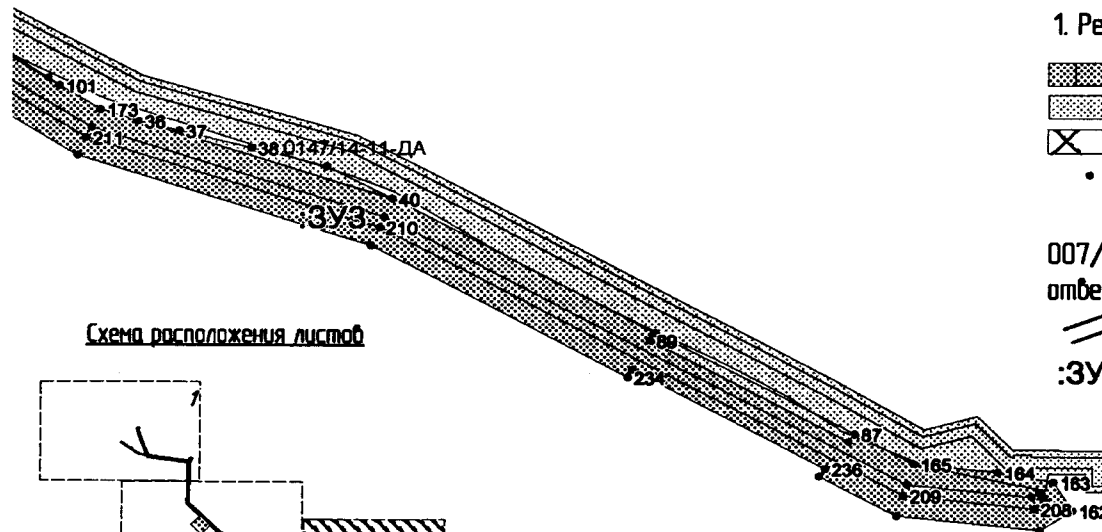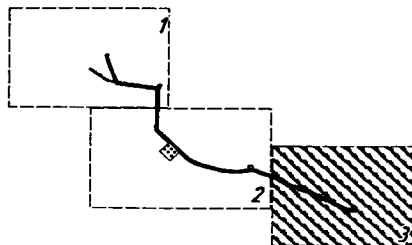

Проект межевания территории для размещения линейного  
объекта регионального  
значения Ханты-Мансийского автономного округа – Югры  
«Реконструкция ВЛ-6кВ Шушминского месторождения»  
Землепользователь ООО  
«ЛУКОЙЛ-Западная Сибирь»  
ТПП «Урайнефтегаз»

## Каталог координат

| :ЗУ1 | ---      | ---     |
|------|----------|---------|
| 1    | 973281.8 | 1722627 |
| 2    | 973183.6 | 1722727 |
| 3    | 973177.9 | 1722722 |
| 4    | 973093.3 | 1722636 |
| 5    | 973192.2 | 1722537 |
| 6    | 973274.7 | 1722620 |
| 7    | 973287.5 | 1722633 |
| 8    | 973294.5 | 1722640 |
| 9    | 973295.6 | 1722641 |
| 10   | 973196.5 | 1722740 |
| 11   | 973194.8 | 1722739 |
| 12   | 973189.2 | 1722733 |
| :ЗУ2 | ---      | ---     |
| 13   | 974058.2 | 1721831 |
| 14   | 974067.8 | 1721838 |
| 15   | 973968.9 | 1721979 |
| 16   | 973940.7 | 1722019 |
| 17   | 973934.3 | 1722068 |
| 18   | 973932.2 | 1722083 |
| 19   | 973919.4 | 1722089 |
| 20   | 973922.4 | 1722066 |
| 21   | 973929.2 | 1722015 |
| 22   | 973959.1 | 1721972 |
| 23   | 973876.3 | 1722502 |
| 24   | 973868.9 | 1722499 |
| 25   | 973916.1 | 1722161 |
| 26   | 973922.3 | 1722115 |
| 27   | 973928.1 | 1722113 |
| 28   | 973927.6 | 1722117 |
| 29   | 973921   | 1722169 |
| 30   | 973911.1 | 1722243 |
| 31   | 973904.4 | 1722290 |
| 32   | 973898.9 | 1722334 |
| 33   | 973892.7 | 1722381 |

|    |          |         |
|----|----------|---------|
| 34 | 973886   | 1722429 |
| 35 | 973880.2 | 1722472 |
| 36 | 972835   | 1723848 |
| 37 | 972828.1 | 1723875 |
| 38 | 972815.9 | 1723923 |
| 39 | 972803   | 1723973 |
| 40 | 972779.9 | 1724017 |
| 41 | 972780   | 1724016 |
| 42 | 973851.2 | 1722521 |
| 43 | 973848.9 | 1722528 |
| 44 | 973806.8 | 1722526 |
| 45 | 973746.7 | 1722525 |
| 46 | 973703.3 | 1722524 |
| 47 | 973655.8 | 1722523 |
| 48 | 973610.7 | 1722521 |
| 49 | 973560   | 1722520 |
| 50 | 973514.3 | 1722519 |
| 51 | 973466.5 | 1722518 |
| 52 | 973421   | 1722517 |
| 53 | 973381   | 1722557 |
| 54 | 973347.5 | 1722592 |
| 55 | 973312.4 | 1722628 |
| 56 | 973283.7 | 1722657 |
| 57 | 973248.8 | 1722693 |
| 58 | 973214.7 | 1722728 |
| 59 | 973180.7 | 1722762 |
| 60 | 973149.8 | 1722794 |
| 61 | 973116.8 | 1722828 |
| 62 | 973095   | 1722866 |
| 63 | 973074.5 | 1722901 |
| 64 | 973060.9 | 1722947 |
| 65 | 973047.7 | 1722991 |
| 66 | 973034.2 | 1723037 |
| 67 | 973017.5 | 1723094 |
| 68 | 973000   | 1723154 |
| 69 | 972996.5 | 1723197 |
| 70 | 972992   | 1723249 |
| 71 | 972987.6 | 1723298 |

| 72   | 972993.6 | 1723337 |
|------|----------|---------|
| 73   | 973000.1 | 1723380 |
| 74   | 973003.7 | 1723404 |
| 75   | 972997.5 | 1723404 |
| 76   | 972981.5 | 1723299 |
| 77   | 972994.1 | 1723152 |
| 78   | 973068.4 | 1722899 |
| 79   | 973112.9 | 1722823 |
| 80   | 973194.8 | 1722739 |
| 81   | 973196.5 | 1722740 |
| 82   | 973295.6 | 1722641 |
| 83   | 973294.5 | 1722640 |
| 84   | 973419.4 | 1722512 |
| 85   | 973466.7 | 1722513 |
| 86   | 973466.7 | 1722512 |
| 87   | 972611.8 | 1724329 |
| 88   | 972606.2 | 1724324 |
| 89   | 972678.8 | 1724190 |
| 90   | 972684.1 | 1724194 |
| 91   | 973005.2 | 1723449 |
| 92   | 973003.4 | 1723478 |
| 93   | 972985.5 | 1723519 |
| 94   | 972965.7 | 1723563 |
| 95   | 972953.5 | 1723612 |
| 96   | 972950.7 | 1723624 |
| 97   | 972944.8 | 1723622 |
| 98   | 972960   | 1723561 |
| 99   | 972997.4 | 1723477 |
| 100  | 972999.3 | 1723448 |
| 101  | 972860.2 | 1723795 |
| 102  | 972940.1 | 1723664 |
| 103  | 972922.7 | 1723702 |
| 104  | 972894.4 | 1723741 |
| 105  | 972865.5 | 1723787 |
| :ЗУ3 | ---      | ---     |
| 106  | 973294.5 | 1722640 |
| 107  | 973287.5 | 1722633 |
| 108  | 973415.3 | 1722502 |



|     |          |         |
|-----|----------|---------|
| 109 | 973854.6 | 1722513 |
| 110 | 973866.4 | 1722517 |
| 111 | 973871.6 | 1722519 |
| 112 | 973888.7 | 1722531 |
| 113 | 973892.1 | 1722533 |
| 114 | 973896.5 | 1722527 |
| 115 | 973893.2 | 1722524 |
| 116 | 973875.2 | 1722512 |
| 117 | 973859.7 | 1722507 |
| 118 | 973914.1 | 1722109 |
| 119 | 974084.6 | 1722040 |
| 120 | 974200.8 | 1722008 |
| 121 | 974208.3 | 1722009 |
| 122 | 974208.6 | 1722005 |
| 123 | 974209   | 1722001 |
| 124 | 974200.1 | 1722000 |
| 125 | 974082   | 1722033 |
| 126 | 973906.8 | 1722103 |
| 127 | 973851.9 | 1722505 |
| 128 | 973412.1 | 1722494 |
| 129 | 973281.8 | 1722627 |
| 130 | 973274.7 | 1722620 |
| 131 | 973408   | 1722484 |
| 132 | 973466.4 | 1722485 |
| 133 | 973466.4 | 1722488 |
| 134 | 973844.9 | 1722497 |
| 135 | 973868.1 | 1722327 |
| 136 | 973890.3 | 1722157 |
| 137 | 973898.6 | 1722097 |
| 138 | 974020.5 | 1722048 |
| 139 | 974079.4 | 1722025 |
| 140 | 974199.4 | 1721992 |
| 141 | 974221.7 | 1721994 |
| 142 | 974219.5 | 1722018 |
| 143 | 974202.2 | 1722016 |
| 144 | 974200.4 | 1722012 |
| 145 | 974180.9 | 1722017 |
| 146 | 974119.7 | 1722038 |
| 147 | 974114.3 | 1722040 |
| 148 | 974087.1 | 1722048 |
| 149 | 974030.3 | 1722072 |
| 150 | 973922.3 | 1722115 |
| 151 | 973916.1 | 1722161 |
| 152 | 973868.9 | 1722499 |
| 153 | 973879.8 | 1722503 |
| 154 | 973900.7 | 1722517 |

|     |          |         |
|-----|----------|---------|
| 155 | 973899.7 | 1722530 |
| 156 | 973896.6 | 1722549 |
| 157 | 973848.9 | 1722528 |
| 158 | 973851.2 | 1722521 |
| 159 | 973466.7 | 1722512 |
| 160 | 973466.7 | 1722513 |
| 161 | 973419.4 | 1722512 |
| 162 | 972557   | 1724475 |
| 163 | 972577.4 | 1724462 |
| 164 | 972584.4 | 1724425 |
| 165 | 972590.2 | 1724368 |
| 166 | 972611.8 | 1724329 |
| 167 | 972606.2 | 1724324 |
| 168 | 972678.8 | 1724190 |
| 169 | 972684   | 1724193 |
| 170 | 972684.1 | 1724194 |
| 171 | 972779.9 | 1724017 |
| 172 | 972780   | 1724016 |
| 173 | 972843.2 | 1723822 |
| 174 | 972860.2 | 1723795 |
| 175 | 972941   | 1723663 |
| 176 | 972950.7 | 1723624 |
| 177 | 972944.8 | 1723622 |
| 178 | 972960   | 1723561 |
| 179 | 972997.4 | 1723477 |
| 180 | 972999.3 | 1723448 |
| 181 | 973040.3 | 1723451 |
| 182 | 973044.6 | 1723416 |
| 183 | 973045.1 | 1723410 |
| 184 | 973041.7 | 1723408 |
| 185 | 973042.2 | 1723407 |
| 186 | 972997.5 | 1723404 |
| 187 | 972981.5 | 1723299 |
| 188 | 972994.1 | 1723152 |
| 189 | 973068.4 | 1722899 |
| 190 | 973112.9 | 1722823 |
| 191 | 973194.8 | 1722739 |
| 192 | 973189.2 | 1722733 |
| 193 | 973106.5 | 1722818 |
| 194 | 973061   | 1722896 |
| 195 | 972986.2 | 1723150 |
| 196 | 972973.4 | 1723299 |
| 197 | 972992.6 | 1723425 |
| 198 | 972989.5 | 1723475 |
| 199 | 972952.4 | 1723558 |
| 200 | 972928   | 1723657 |

|     |          |         |
|-----|----------|---------|
| 201 | 972830.4 | 1723816 |
| 202 | 972766.9 | 1724011 |
| 203 | 972575.6 | 1724364 |
| 204 | 972566.5 | 1724448 |
| 205 | 972569.8 | 1724453 |
| 206 | 972566.5 | 1724455 |
| 207 | 972563.1 | 1724457 |
| 208 | 972558.3 | 1724449 |
| 209 | 972567.8 | 1724362 |
| 210 | 972759.5 | 1724008 |
| 211 | 972823.1 | 1723813 |
| 212 | 972920.5 | 1723654 |
| 213 | 972944.8 | 1723555 |
| 214 | 972981.6 | 1723473 |
| 215 | 972984.5 | 1723425 |
| 216 | 972965.4 | 1723299 |
| 217 | 972978.3 | 1723149 |
| 218 | 973053.6 | 1722893 |
| 219 | 973100.1 | 1722813 |
| 220 | 973183.6 | 1722727 |
| 221 | 973177.9 | 1722722 |
| 222 | 973093.7 | 1722808 |
| 223 | 973046.2 | 1722889 |
| 224 | 972970.4 | 1723147 |
| 225 | 972957.3 | 1723299 |
| 226 | 972976.5 | 1723426 |
| 227 | 972973.7 | 1723471 |
| 228 | 972937.2 | 1723553 |
| 229 | 972921.5 | 1723616 |
| 230 | 972915.8 | 1723615 |
| 231 | 972907.2 | 1723650 |
| 232 | 972810.3 | 1723807 |
| 233 | 972746.6 | 1724002 |
| 234 | 972652.6 | 1724175 |
| 235 | 972658   | 1724178 |
| 236 | 972586.9 | 1724309 |
| 237 | 972581.6 | 1724305 |
| 238 | 972553.2 | 1724357 |
| 239 | 972542.8 | 1724453 |
| 3Y4 | ---      | ---     |
| 240 | 972563.1 | 1724457 |
| 241 | 972558.3 | 1724449 |
| 242 | 972567.8 | 1724362 |
| 243 | 972759.5 | 1724008 |
| 244 | 972823.1 | 1723813 |
| 245 | 972920.5 | 1723654 |

|     |          |         |
|-----|----------|---------|
| 246 | 972944.8 | 1723555 |
| 247 | 972981.6 | 1723473 |
| 248 | 972984.5 | 1723425 |
| 249 | 972965.4 | 1723299 |
| 250 | 972978.3 | 1723149 |
| 251 | 973053.6 | 1722893 |
| 252 | 973100.1 | 1722813 |
| 253 | 973183.6 | 1722727 |
| 254 | 973281.8 | 1722627 |
| 255 | 973412.1 | 1722494 |
| 256 | 973851.9 | 1722505 |
| 257 | 973906.8 | 1722103 |
| 258 | 974082   | 1722033 |
| 259 | 974200.1 | 1722000 |
| 260 | 974209   | 1722001 |

|     |          |         |
|-----|----------|---------|
| 261 | 974208.6 | 1722005 |
| 262 | 974208.3 | 1722009 |
| 263 | 974200.8 | 1722008 |
| 264 | 974084.6 | 1722040 |
| 265 | 973914.1 | 1722109 |
| 266 | 973859.7 | 1722507 |
| 267 | 973875.2 | 1722512 |
| 268 | 973893.2 | 1722524 |
| 269 | 973896.5 | 1722527 |
| 270 | 973892.1 | 1722533 |
| 271 | 973888.7 | 1722531 |
| 272 | 973871.6 | 1722519 |
| 273 | 973854.6 | 1722513 |
| 274 | 973415.3 | 1722502 |
| 275 | 973287.5 | 1722633 |

|     |          |         |
|-----|----------|---------|
| 276 | 973189.2 | 1722733 |
| 277 | 973106.5 | 1722818 |
| 278 | 973061   | 1722896 |
| 279 | 972986.2 | 1723150 |
| 280 | 972973.4 | 1723299 |
| 281 | 972992.6 | 1723425 |
| 282 | 972989.5 | 1723475 |
| 283 | 972952.4 | 1723558 |
| 284 | 972928   | 1723657 |
| 285 | 972830.4 | 1723816 |
| 286 | 972766.9 | 1724011 |
| 287 | 972575.6 | 1724364 |
| 288 | 972566.5 | 1724448 |
| 289 | 972569.8 | 1724453 |
| 290 | 972566.5 | 1724455 |



Приложение 30  
к постановлению Правительства  
Ханты-Мансийского  
автономного округа – Югры  
от 3 марта 2017 года № 72-п

**Положение о размещении линейного объекта регионального значения  
Ханты-Мансийского автономного округа – Югры  
«Реконструкция ВЛ-6кВ Шушминского месторождения»**

**I. Размещение объекта**

В административном отношении линейный объект регионального значения Ханты-Мансийского автономного округа – Югры «Реконструкция ВЛ-6кВ Шушминского месторождения» (далее - проектируемый объект) расположен на межселенной территории Шушминского месторождения нефти Советского района Ханты-Мансийского автономного округа – Югры.

В географическом отношении территория проектируемого объекта находится в 38,5 километрах на юго-восток от города Советский.

**II. Функциональное зонирование территории**

Проектируемый объект расположен на землях лесного фонда, находящихся в ведении территориального отдела – Советского лесничества (Картопское участковое лесничество, Картопское урочище) и (Арантурское участковое лесничество, Супринское урочища).

**III. Решения по планировочной организации земельных участков  
для размещения проектируемого объекта**

Расчет полосы отвода земельных участков для выполнения работ проектируемого объекта произведен с учетом действующих норм отвода земель.

Таблица 1

Площади земельных участков для выполнения работ по обустройству  
проектируемого объекта

| Наименование объекта<br>(кадастровый номер)          | Площадь вновь<br>испрашиваемых<br>земельных<br>участков, га | Площадь по земельным<br>участкам, арендованным<br>ранее, га | Зона<br>застройки, га |
|------------------------------------------------------|-------------------------------------------------------------|-------------------------------------------------------------|-----------------------|
| Реконструкция ВЛ-6кВ<br>Шушминского<br>месторождения | 13.0986                                                     | 0.0294                                                      | 13.1280               |

Таблица 2

**Площади испрашиваемых земельных участков  
под проектируемый объект**

| № земельного участка                                      | Площадь<br>земельного участка, га | Категория земель    |
|-----------------------------------------------------------|-----------------------------------|---------------------|
| Площадка для складирования<br>вырубленной древесины: ЗУ 1 | 1.9420                            | Земли лесного фонда |
| Вл -6кВ фидер «Яркий»<br>№0036852 (демонтаж): ЗУ 2        | 1.7940                            | Земли лесного фонда |
| Вл -6кВ фидер «Яркий»<br>№0036852: ЗУ 3                   | 2.7322                            | Земли лесного фонда |
| Вл -6кВ фидер «Яркий»<br>№0036852:ЗУ 4                    | 6.6304                            | Земли лесного фонда |

Координаты границ земельного участка, необходимого для размещения проектируемого объекта, в графических материалах определены в местной системе координат Ханты-Мансийского автономного округа – Югры МСК-86.

**IV. Особо охраняемые территории и зоны с особыми условиями  
использования**

Проектируемый объект технологически привязан к объектам сложившейся инфраструктуры (продолжение разработки и обустройства Шушминского месторождения, прохождение вдоль существующих коридоров коммуникаций).

Проектируемый объект не пересекает водоохранную зону и прибрежную защитную полосу водных объектов.

В границах участка работ отсутствуют объекты историко-культурного наследия, особо охраняемые природные территории федерального, регионального и местного значения.

Проектируемый объект не попадает в границы территорий традиционного природопользования коренных малочисленных народов Севера регионального значения.



Основная часть проекта планировки территории  
для размещения линейного объекта регионального  
значения Ханты-Мансийского автономного  
округа-Югры «Реконструкция трубопроводов Мансингьянского месторождения»  
Общая площадь земельного участка - 19,7090 га  
Землепользователь: ООО «ЛУКОЙЛ-Западная Сибирь»  
ТПП «Урайнефтегаз»  
Масштаб 1:2000

Приложение 31  
к постановлению Правительства  
Ханты-Мансийского  
автономного округа – Югры  
от 3 марта 2017 года № 72-п

**Экспликация зон планируемого размещения объекта**

1 - Реконструкция трубопроводов Мансингьянского месторождения


**Экспликация проектируемых линейных объектов**

5 - Демонтируемый трубопровод L=357м


20 - Сети нефтегазосборные от скв.10058 до К-2м  
«ВЛИНИЯ ОТ РАЗВ.СКВ.10058» инв.№ УНГ\_0303954

21 - Сети нефтегазосборные от скв.10058 до К-2м  
«ВЛИНИЯ ОТ РАЗВ.СКВ.10058» инв.№ УНГ\_0303954. Узел №1

22 - Сети нефтегазосборные от скв.10058 до К-2м  
«ВЛИНИЯ ОТ РАЗВ.СКВ.10058» инв.№ УНГ\_0303954. Узел №2

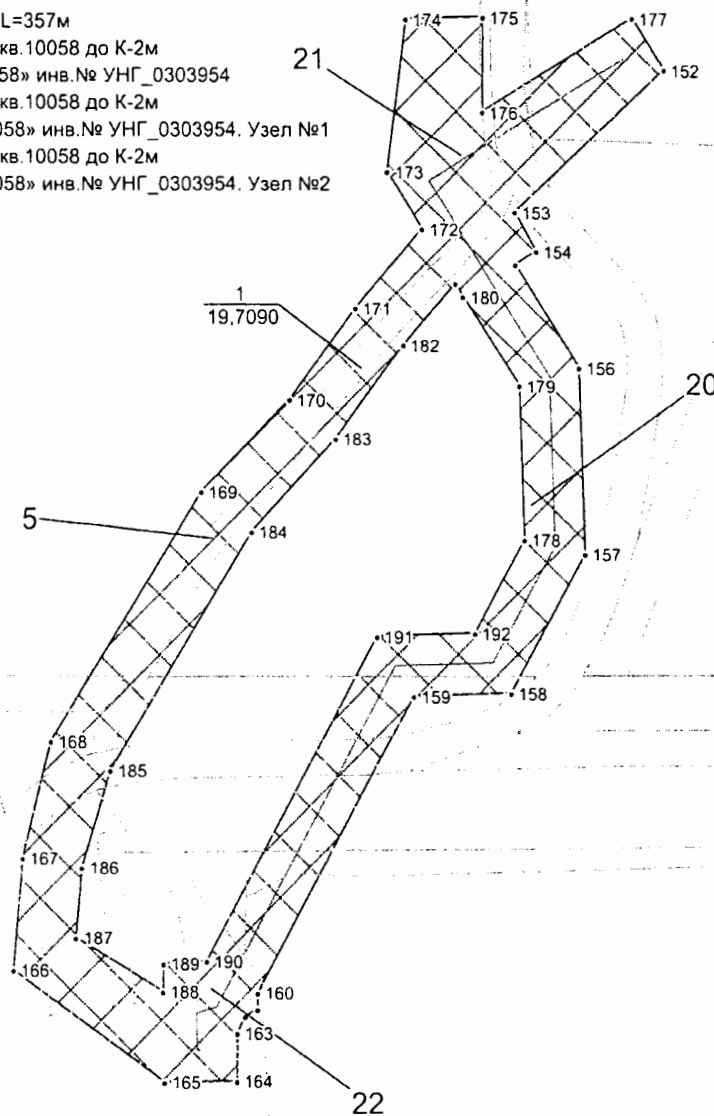

**Схема совмещения листов**


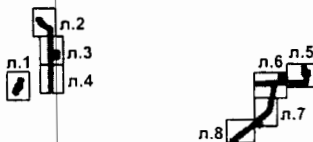


**Условные обозначения:**

- граница ранее отведенных земельных участков
- зона планируемого размещения линейных объектов регионального значения
- ось проектируемого объекта
- 2 - номер проектируемого объекта
- 10 - номер точки поворота границы зоны планируемого размещения объектов
- 1 - номер зоны планируемого размещения объектов
- 19,7090 /площадь зоны размещения, га

Основная часть проекта планировки территории  
для размещения линейного объекта регионального  
значения Ханты-Мансийского автономного  
округа-Югры «Реконструкция трубопроводов Мансингьянского месторождения»  
Общая площадь земельного участка - 19,7090 га  
Землепользователь: ООО «ЛУКОЙЛ-Западная Сибирь»  
ТПП «Урайнефтегаз»  
Масштаб 1:2000

Схема совмещения листов

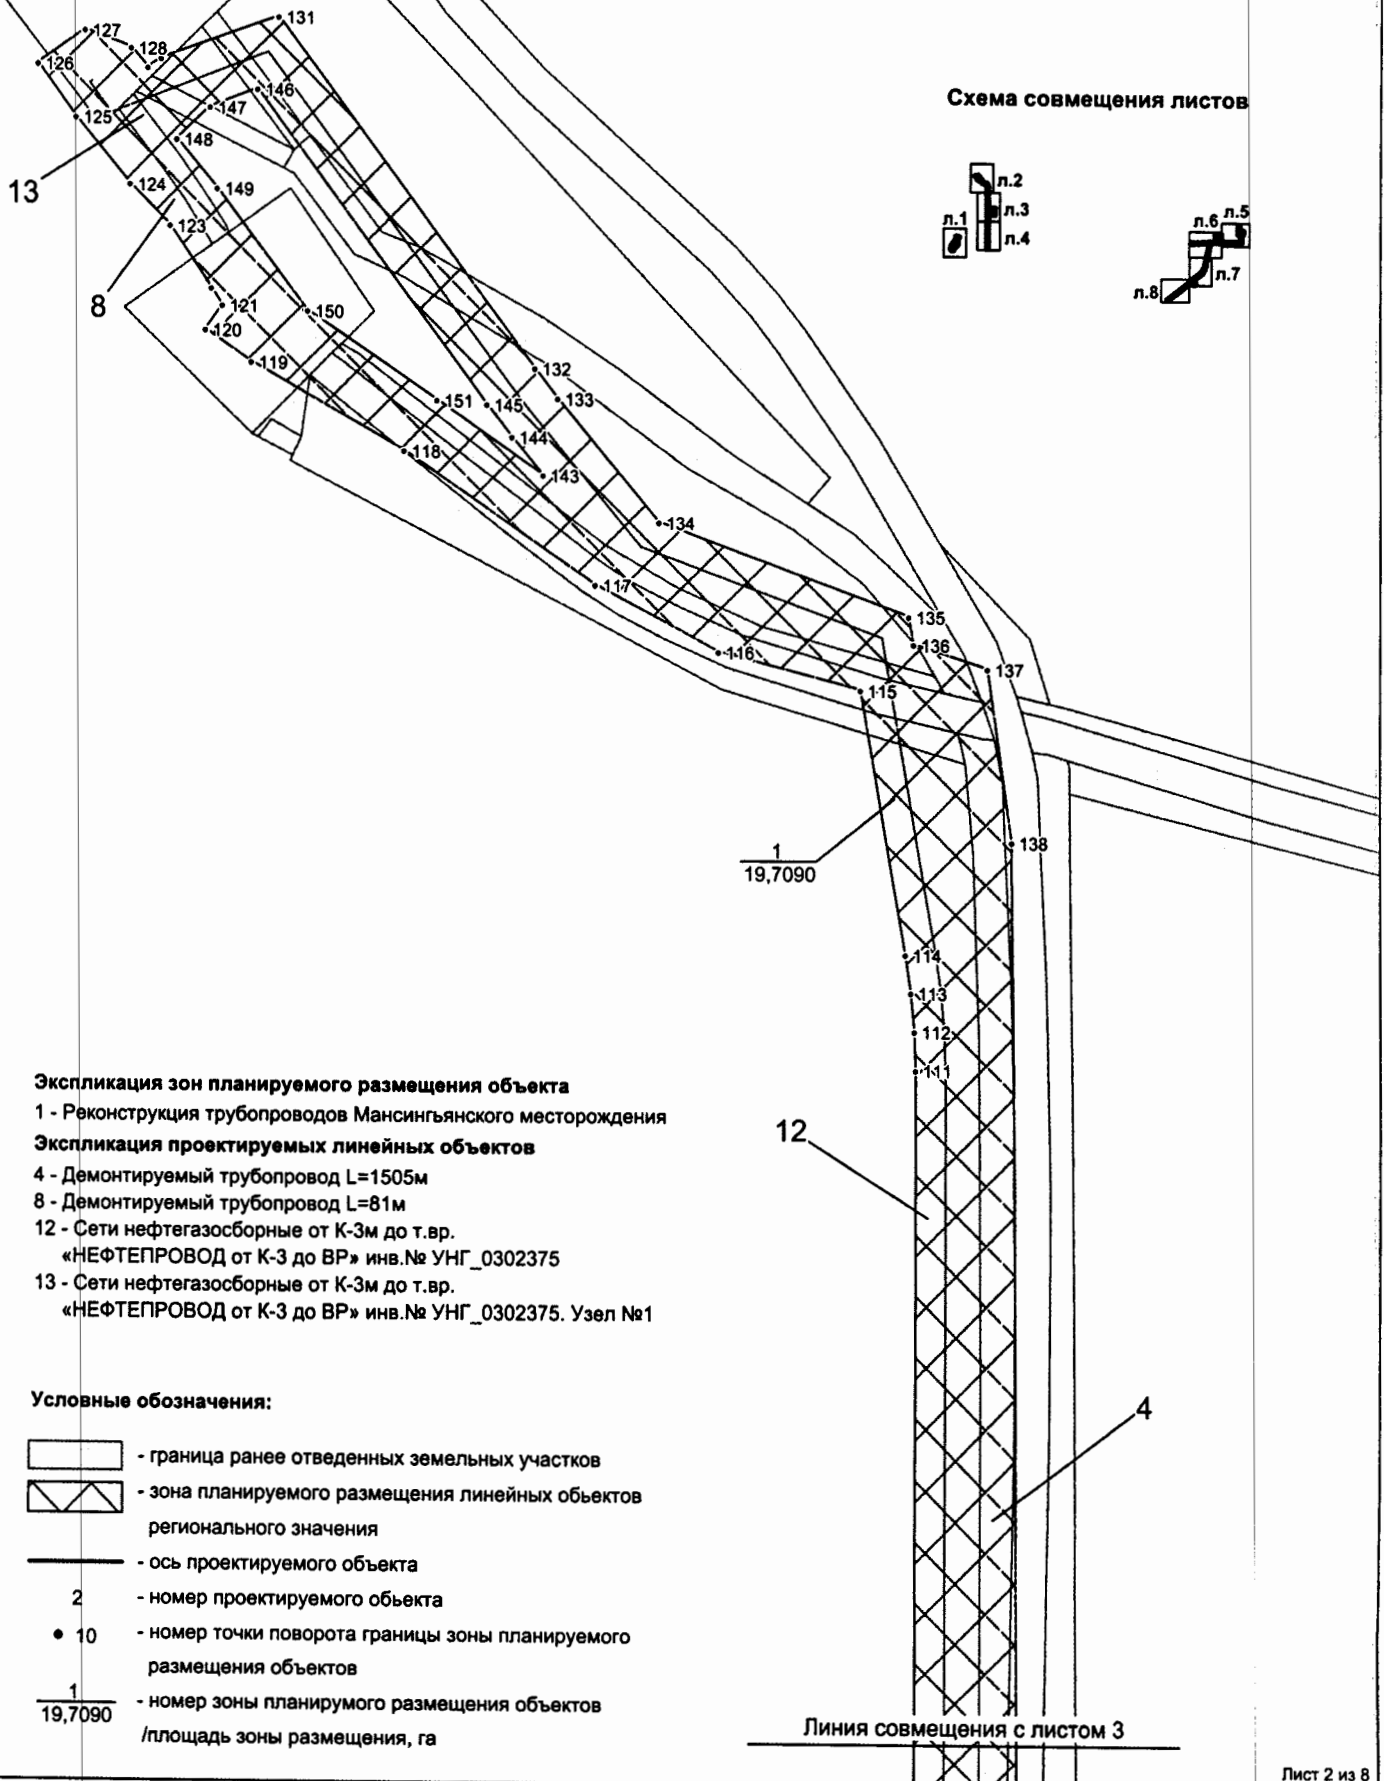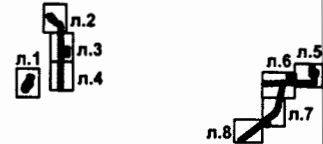**Экспликация зон планируемого размещения объекта**

1 - Реконструкция трубопроводов Мансингьянского месторождения

**Экспликация проектируемых линейных объектов**

4 - Демонтируемый трубопровод L=1505м

8 - Демонтируемый трубопровод L=81м

12 - Сети нефтегазосборные от К-3м до т.вр.

«НЕФТЕПРОВОД от К-3 до ВР» инв.№ УНГ\_0302375

13 - Сети нефтегазосборные от К-3м до т.вр.


«НЕФТЕПРОВОД от К-3 до ВР» инв.№ УНГ\_0302375. Узел №1

**Условные обозначения:**


- граница ранее отведенных земельных участков
- зона планируемого размещения линейных объектов регионального значения
- ось проектируемого объекта
- номер проектируемого объекта
- номер точки поворота границы зоны планируемого размещения объектов
- номер зоны планируемого размещения объектов /площадь зоны размещения, га

Линия совмещения с листом 3

Основная часть проекта планировки территории  
для размещения линейного объекта регионального  
значения Ханты-Мансийского автономного  
округа-Югры «Реконструкция трубопроводов Мансингьянского месторождения»  
Общая площадь земельного участка - 19,7090 га  
Землепользователь: ООО «ЛУКОЙЛ-Западная Сибирь»  
ТПП «Урайнефтегаз»  
Масштаб 1:2000

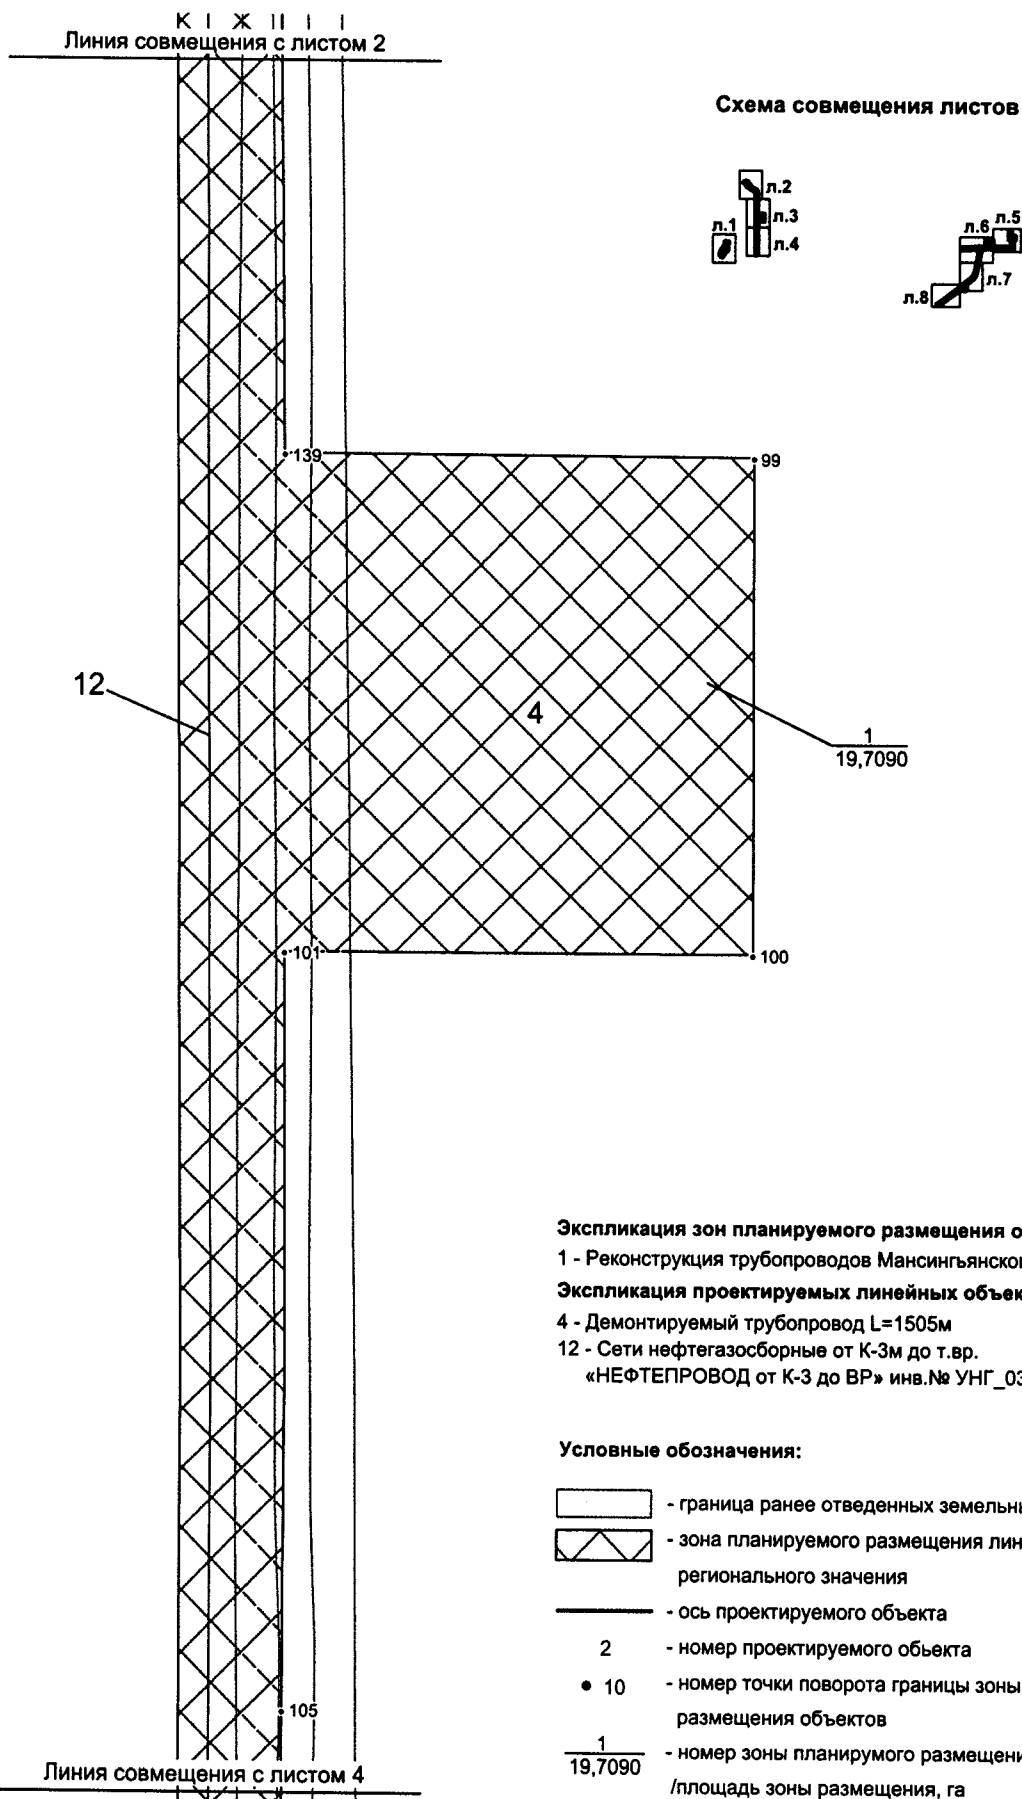

Основная часть проекта планировки территории  
для размещения линейного объекта регионального  
значения Ханты-Мансийского автономного  
округа-Югры «Реконструкция трубопроводов Мансингьянского месторождения»  
Общая площадь земельного участка - 19,7090 га  
Землепользователь: ООО «ЛУКОЙЛ-Западная Сибирь»  
ТПП «Урайнефтегаз»  
Масштаб 1:2000

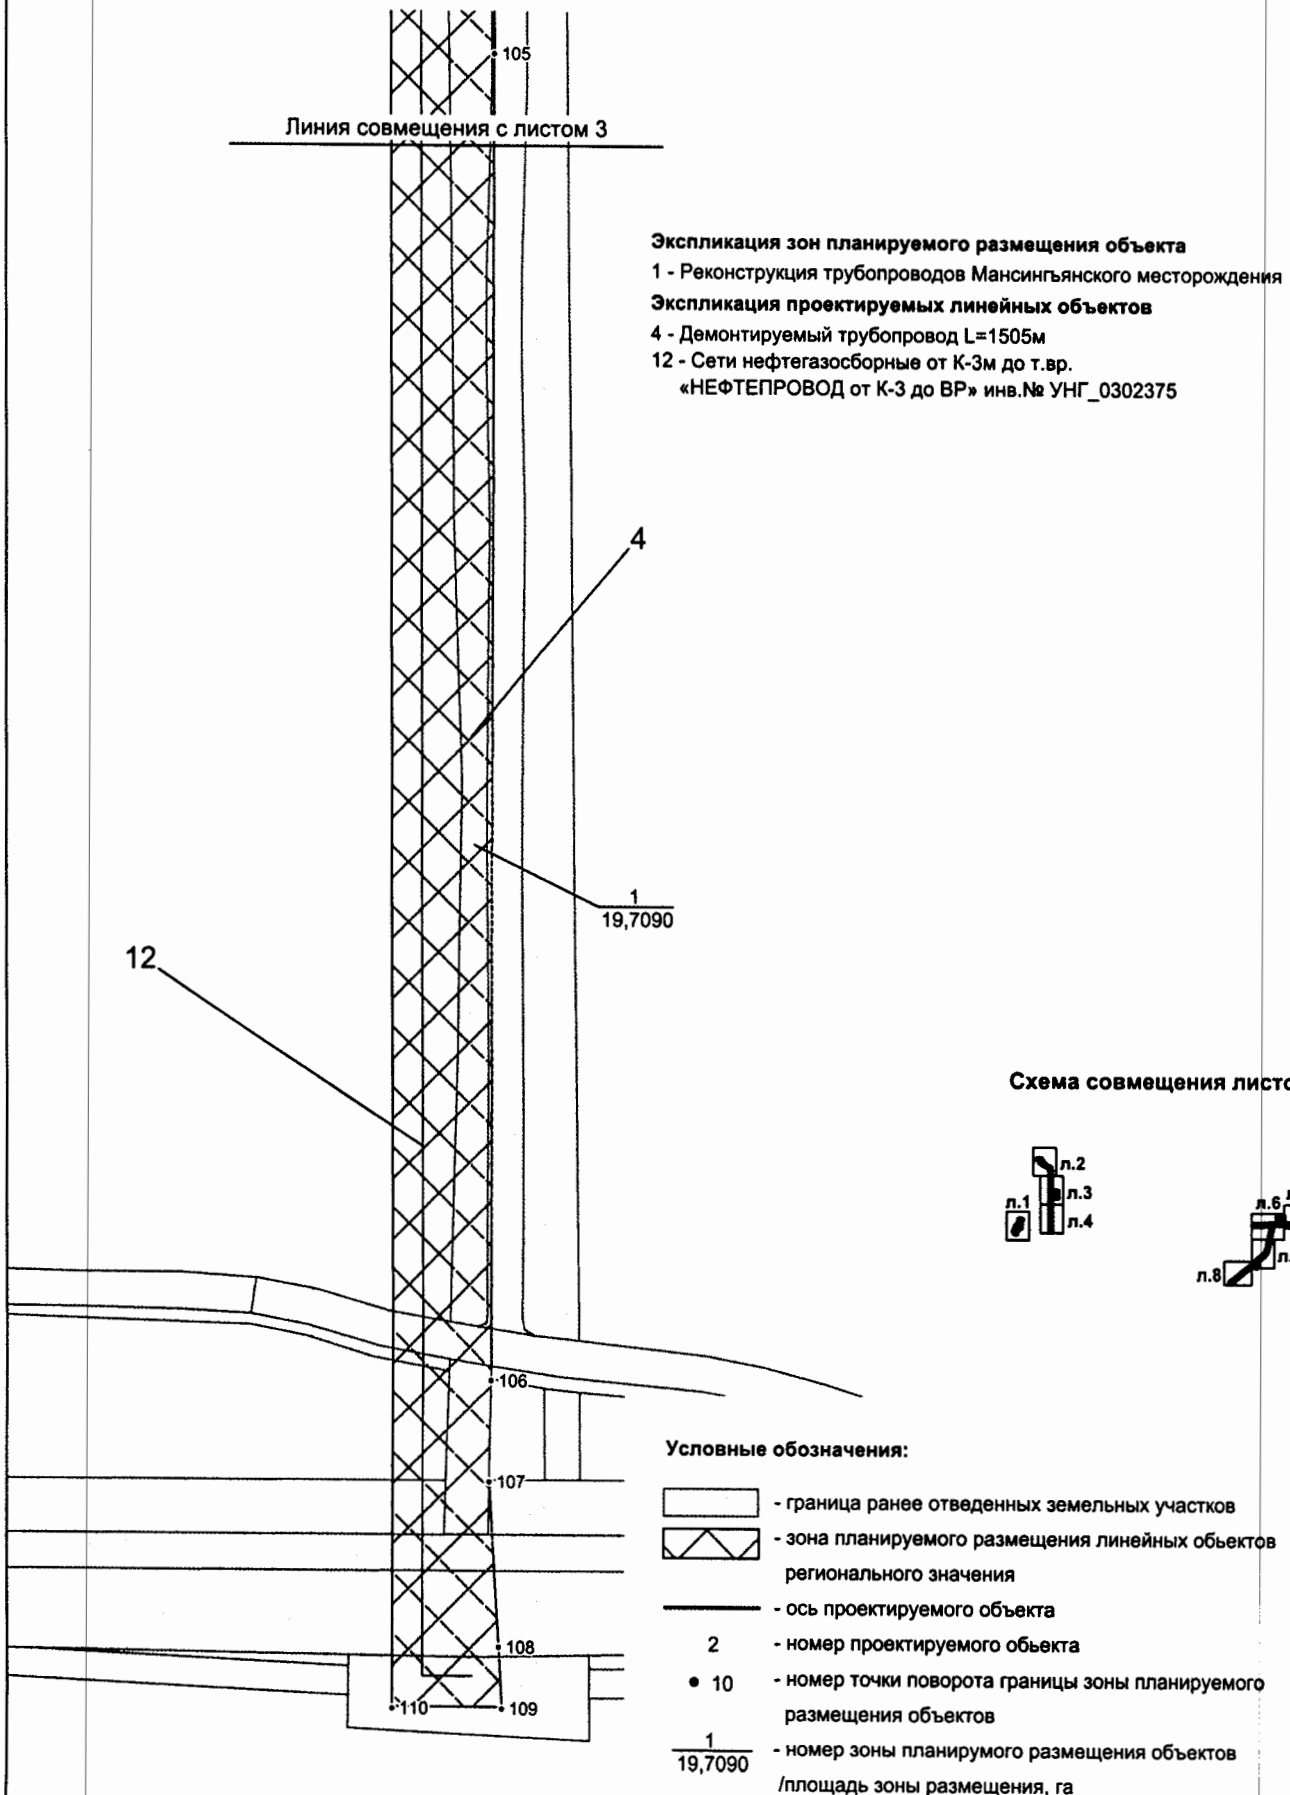



Основная часть проекта планировки территории  
для размещения линейного объекта регионального  
значения Ханты-Мансийского автономного  
округа-Югры «Реконструкция трубопроводов Мансингьянского месторождения»  
Общая площадь земельного участка - 19,7090 га  
Землепользователь: ООО «ЛУКОЙЛ-Западная Сибирь»  
ТПП «Урайнефтегаз»  
Масштаб 1:2000

#### Экспликация зон планируемого размещения объекта

1 - Реконструкция трубопроводов Мансингьянского месторождения

#### Экспликация проектируемых линейных объектов

1 - Демонтируемый трубопровод L=128м

2 - Демонтируемый трубопровод L=1321м

7 - Демонтируемый трубопровод L=78м

9 - Сети нефтегазосборные от К-13м до т.вр.

«ВЫКИДНАЯ ЛИНИЯ скв.10600» инв.№ УНГ\_0303869


10 - Сети нефтегазосборные от К-13м до т.вр.


«ВЫКИДНАЯ ЛИНИЯ скв.10600» инв.№ УНГ\_0303869. Узел №1

11 - Сети нефтегазосборные от К-13м до т.вр.


«ВЫКИДНАЯ ЛИНИЯ скв.10600» инв.№ УНГ\_0303869. Узел №2

#### Условные обозначения:

 
-  - граница ранее отведенных земельных участков
-  - зона планируемого размещения линейных объектов  
регионального значения
-  - ось проектируемого объекта
- 2 - номер проектируемого объекта
- 10 - номер точки поворота границы зоны планируемого  
размещения объектов
- $\frac{1}{19,7090}$  - номер зоны планируемого размещения объектов  
/площадь зоны размещения, га

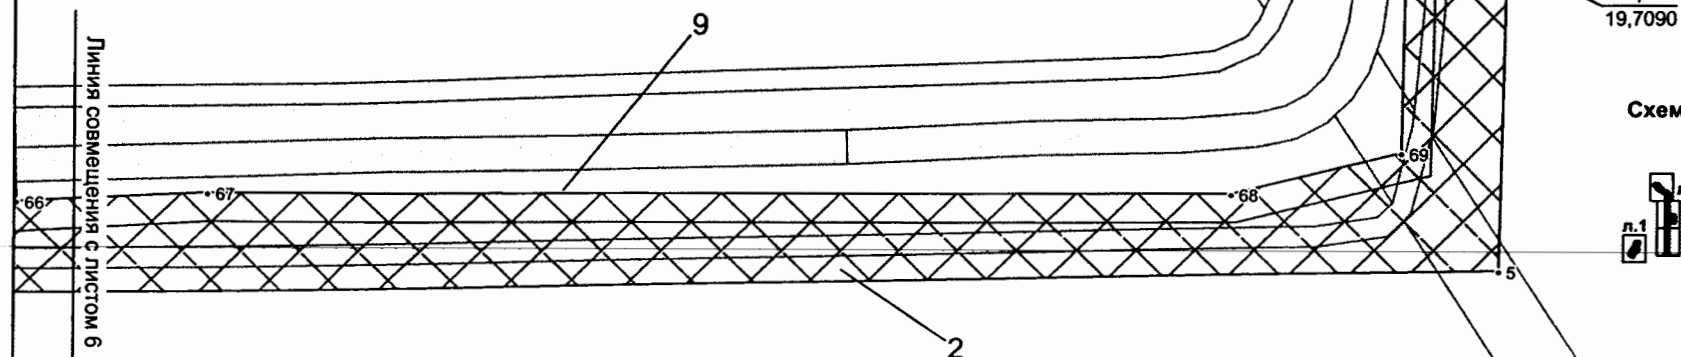

#### Схема совмещения листов

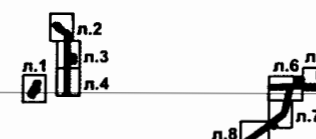

Основная часть проекта планировки территории  
для размещения линейного объекта регионального  
значения Ханты-Мансийского автономного  
округа-Югры «Реконструкция трубопроводов Мансингьянского месторождения»  
Общая площадь земельного участка - 19,7090 га  
Землепользователь: ООО «ЛУКОЙЛ-Западная Сибирь»  
ТПП «Урайнефтегаз»  
Масштаб 1:2500

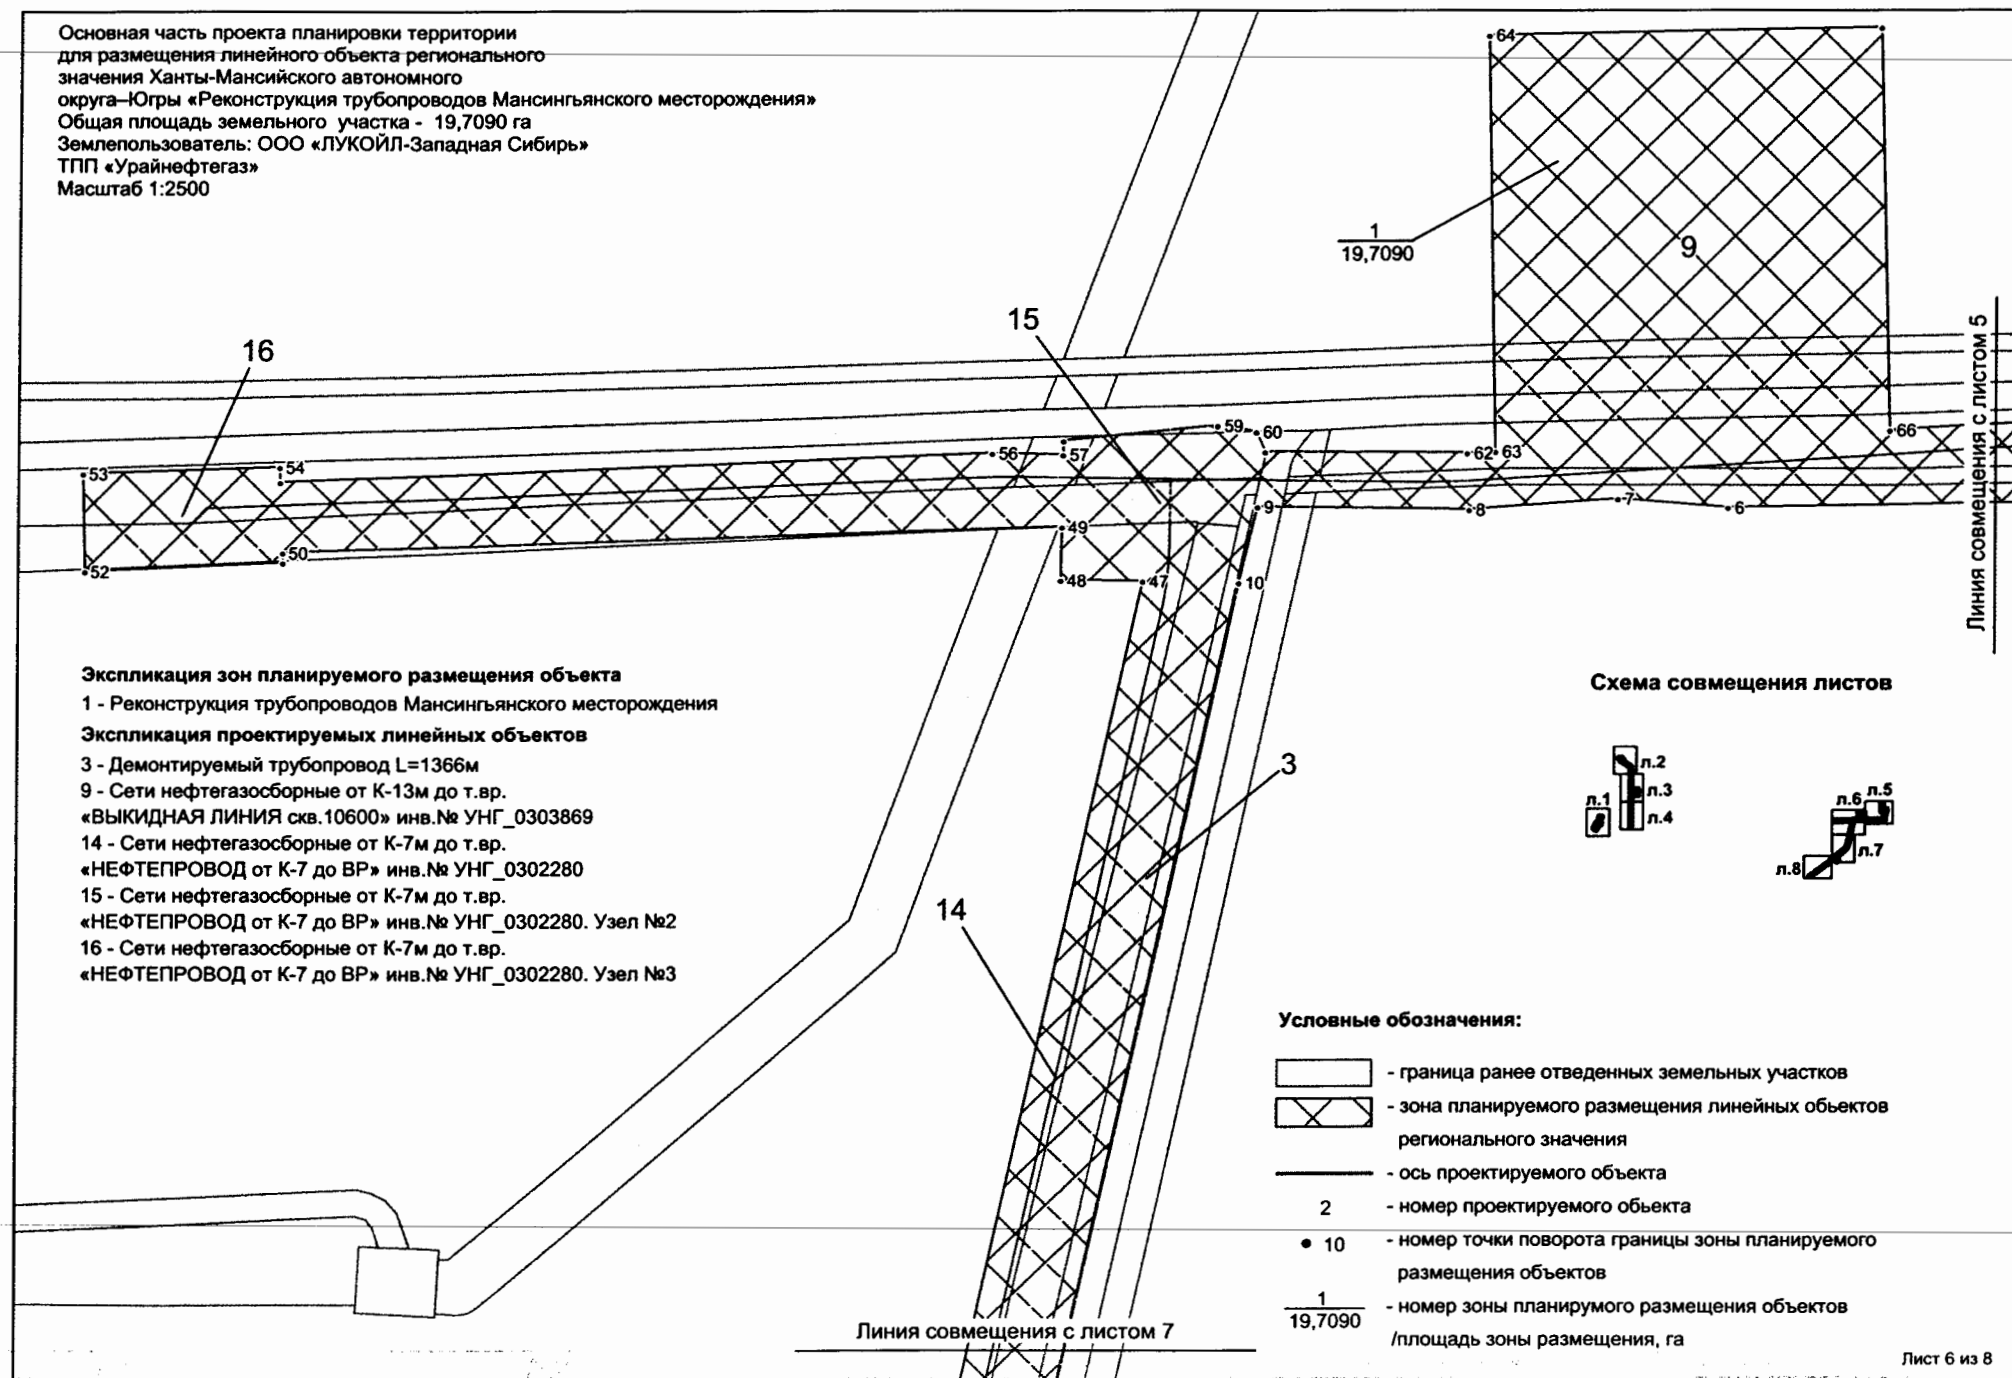

Основная часть проекта планировки территории  
для размещения линейного объекта регионального  
значения Ханты-Мансийского автономного  
округа-Югры «Реконструкция трубопроводов Мансингьянского месторождения»  
Общая площадь земельного участка - 19,7090 га  
Землепользователь: ООО «ЛУКОЙЛ-Западная Сибирь»  
ТПП «Урайнефтегаз»  
Масштаб 1:2000

Линия совмещения с листом 6

#### Экспликация зон планируемого размещения объекта

1 - Реконструкция трубопроводов Мансингьянского месторождения

#### Экспликация проектируемых линейных объектов

3 - Демонтируемый трубопровод L=1366м

14 - Сети нефтегазосборные от К-7м до т.вр.

«НЕФТЕПРОВОД от К-7 до ВР» инв.№ УНГ\_0302280

17 - Сети нефтегазосборные от К-7м до т.вр.

«НЕФТЕПРОВОД от К-7 до ВР» инв.№ УНГ\_0302280. Узлы №1.

Сети нефтегазосборные от скв.10056 до К-7м

«ВЛИНИЯ ОТ РАЗВ.СКВ.10056» инв.№ УНГ\_0303955. Узел №2

18 - Сети нефтегазосборные от скв.10056 до К-7м

«ВЛИНИЯ ОТ РАЗВ.СКВ.10056» инв.№ УНГ\_0303955

1  
19,7090

#### Схема совмещения листов



#### Условные обозначения:

- граница ранее отведенных земельных участков
- зона планируемого размещения линейных объектов регионального значения
- ось проектируемого объекта
- 2 - номер проектируемого объекта
- 10 - номер точки поворота границы зоны планируемого размещения объектов
- $\frac{1}{19,7090}$  - номер зоны планируемого размещения объектов /площадь зоны размещения, га

Основная часть проекта планировки территории  
для размещения линейного объекта регионального  
значения Ханты-Мансийского автономного  
округа-Югры «Реконструкция трубопроводов Мансингьянского месторождения»  
Общая площадь земельного участка - 19,7090 га  
Землепользователь: ООО «ЛУКОЙЛ-Западная Сибирь»  
ТПП «Урайнефтегаз»  
Масштаб 1:2000

#### Экспликация зон планируемого размещения объекта

1 - Реконструкция трубопроводов Мансингьянского месторождения

#### Экспликация проектируемых линейных объектов


6 - Демонтируемый трубопровод L=732м

18 - Сети нефтегазосборные от скв.10056 до К-7м

«ВЛИНИЯ ОТ РАЗВ.СКВ.10056» инв.№ УНГ\_0303955

19 - Сети нефтегазосборные от скв.10056 до К-7м

«ВЛИНИЯ ОТ РАЗВ.СКВ.10056» инв.№ УНГ\_0303955. Узел №1

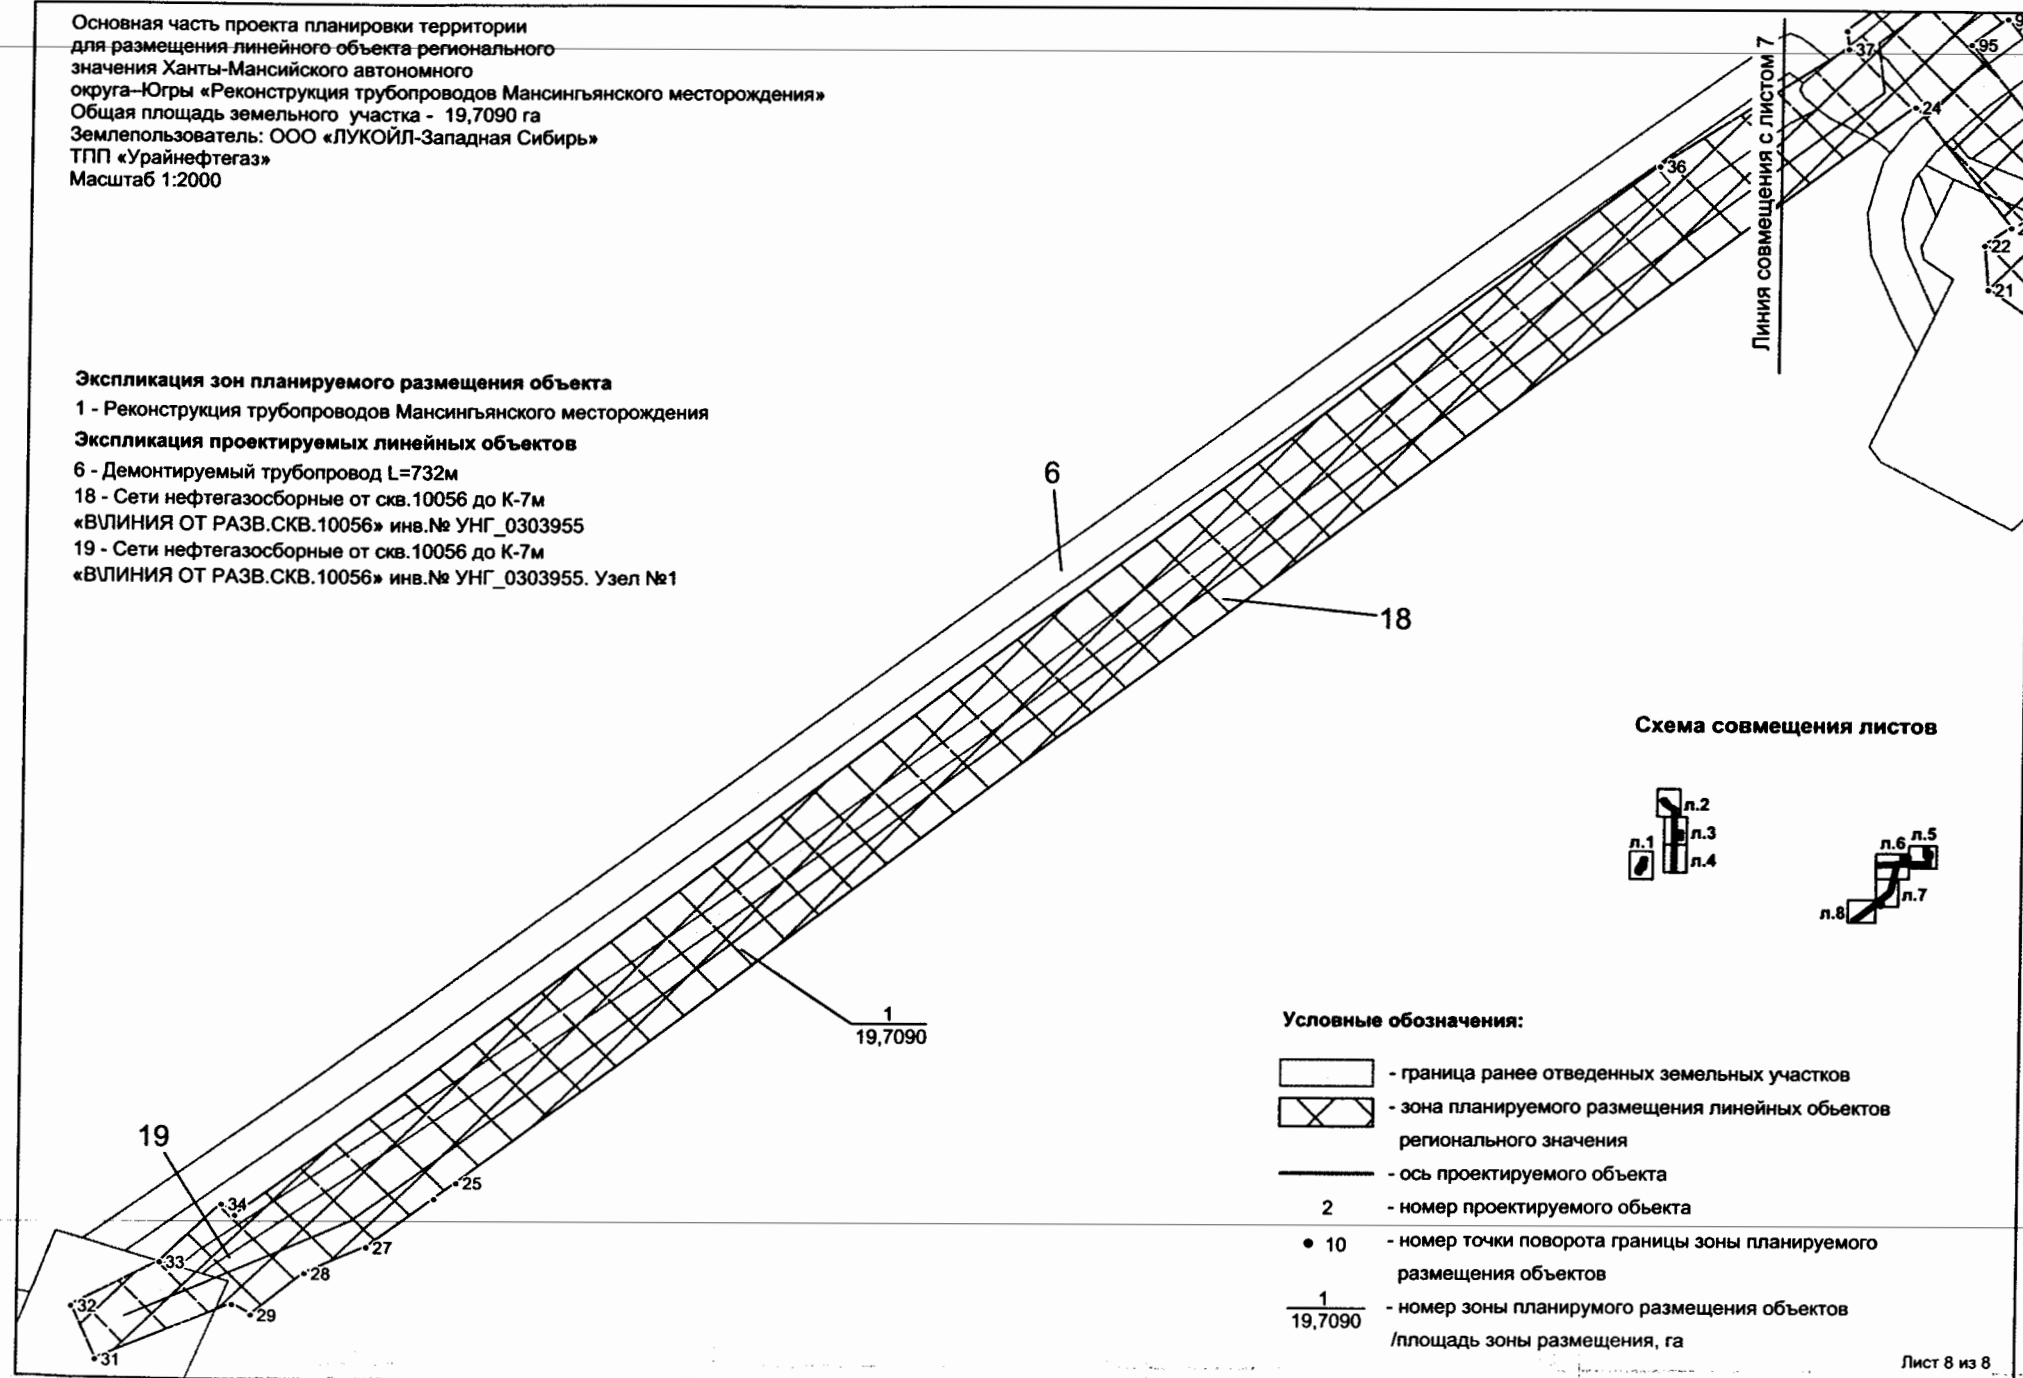

## Каталог координат поворотных точек границы зоны планируемого размещения линейного объекта:

| №  | X          | Y         |
|----|------------|-----------|
| 1  | 2434292,25 | 937662,26 |
| 2  | 2434291,07 | 937589,85 |
| 3  | 2434258,68 | 937590,38 |
| 4  | 2434259,03 | 937564,49 |
| 5  | 2434256,05 | 937418,2  |
| 6  | 2433777,36 | 937410,51 |
| 7  | 2433738,17 | 937413,71 |
| 8  | 2433685,25 | 937409,8  |
| 9  | 2433610,04 | 937410,96 |
| 10 | 2433603,39 | 937383,54 |
| 11 | 2433508,79 | 936950,35 |
| 12 | 2433497,3  | 936906,38 |
| 13 | 2433479,51 | 936854,19 |
| 14 | 2433453,34 | 936811,96 |
| 15 | 2433262    | 936662,34 |
| 16 | 2433305,65 | 936604,31 |
| 17 | 2433291,94 | 936587,07 |
| 18 | 2433293,65 | 936585,73 |
| 19 | 2433276,73 | 936562,92 |
| 20 | 2433263,25 | 936553,15 |
| 21 | 2433240,61 | 936569,04 |
| 22 | 2433239,42 | 936581,74 |
| 23 | 2433246,91 | 936586,78 |
| 24 | 2433219,1  | 936621,55 |
| 25 | 2432806,73 | 936309,47 |
| 26 | 2432800,51 | 936304,77 |
| 27 | 2432781,72 | 936290,55 |
| 28 | 2432764,52 | 936282,8  |
| 29 | 2432749,64 | 936270,55 |
| 30 | 2432744,38 | 936273,65 |
| 31 | 2432705,57 | 936256,93 |
| 32 | 2432698,61 | 936272,43 |
| 33 | 2432723,74 | 936285,84 |
| 34 | 2432741,22 | 936303,03 |
| 35 | 2432744,98 | 936299,76 |
| 36 | 2433146,78 | 936604,02 |
| 37 | 2433199,81 | 936638,41 |
| 38 | 2433199,19 | 936643,71 |
| 39 | 2433234,58 | 936670,5  |
| 40 | 2433225,47 | 936682,6  |
| 41 | 2433397,22 | 936811,84 |
| 42 | 2433416    | 936827,96 |
| 43 | 2433432,53 | 936846,36 |
| 44 | 2433446,55 | 936866,76 |
| 45 | 2433457,83 | 936888,79 |
| 46 | 2433466,17 | 936912,1  |
| 47 | 2433569,05 | 937384,01 |
| 48 | 2433540,03 | 937384,41 |
| 49 | 2433540,3  | 937403,68 |
| 50 | 2433264,32 | 937394,68 |
| 51 | 2433264,45 | 937391,07 |

|     |            |           |
|-----|------------|-----------|
| 52  | 2433194,11 | 937387,88 |
| 53  | 2433193,35 | 937423,05 |
| 54  | 2433263,2  | 937425,54 |
| 55  | 2433263,39 | 937420,13 |
| 56  | 2433515,52 | 937430,29 |
| 57  | 2433540,66 | 937429,8  |
| 58  | 2433540,73 | 937434,71 |
| 59  | 2433595,5  | 937440,16 |
| 60  | 2433609,44 | 937437,9  |
| 61  | 2433612,65 | 937430,72 |
| 62  | 2433684,43 | 937430,18 |
| 63  | 2433694,49 | 937430,73 |
| 64  | 2433691,36 | 937580,88 |
| 65  | 2433831,32 | 937583,74 |
| 66  | 2433835,11 | 937438,37 |
| 67  | 2433888,76 | 937441,29 |
| 68  | 2434179,58 | 937440,71 |
| 69  | 2434227,74 | 937452,77 |
| 70  | 2434229,57 | 937563,56 |
| 71  | 2434225,84 | 937563,62 |
| 72  | 2434223,59 | 937590,97 |
| 73  | 2434167,38 | 937591,88 |
| 74  | 2434170,01 | 937753,99 |
| 75  | 2434191,01 | 937753,68 |
| 76  | 2434211,99 | 937752,7  |
| 77  | 2434211,77 | 937735,51 |
| 78  | 2434215,54 | 937720,57 |
| 79  | 2434208,14 | 937718,72 |
| 80  | 2434211,48 | 937681,94 |
| 81  | 2434257,11 | 937668,76 |
| 82  | 2434264,21 | 937662,72 |
| 83  | 2434274,97 | 937645,55 |
| 84  | 2434248,39 | 937645,99 |
| 85  | 2434248,52 | 937653,42 |
| 86  | 2434203,85 | 937666,5  |
| 87  | 2434205,28 | 937619,26 |
| 88  | 2434226,99 | 937614,74 |
| 89  | 2434229,44 | 937635,58 |
| 90  | 2434252,23 | 937635,21 |
| 91  | 2434251,81 | 937609,44 |
| 92  | 2434274,37 | 937609,28 |
| 93  | 2434274,97 | 937645,55 |
| 94  | 2433275,25 | 936607,61 |
| 95  | 2433245,08 | 936647,52 |
| 96  | 2433234,97 | 936639,99 |
| 97  | 2433266,4  | 936599,47 |
| 98  | 2433270,01 | 936604,12 |
| 99  | 2433271,59 | 936602,9  |
| 100 | 2429178,09 | 938065,44 |
| 101 | 2429177,45 | 937925,46 |
| 102 | 2429044,28 | 937925,91 |
| 102 | 2429044,28 | 937925,93 |

|     |            |           |
|-----|------------|-----------|
| 103 | 2429044,24 | 937925,88 |
| 104 | 2429044,23 | 937925,89 |
| 105 | 2429043,79 | 937714,25 |
| 106 | 2429042,53 | 937342,55 |
| 107 | 2429042,12 | 937313,93 |
| 108 | 2429044,84 | 937267,82 |
| 109 | 2429045,78 | 937250,87 |
| 110 | 2429014,88 | 937250,86 |
| 111 | 2429014,21 | 938428,82 |
| 112 | 2429013,91 | 938439,66 |
| 113 | 2429012,98 | 938450,45 |
| 114 | 2429011,44 | 938461,16 |
| 115 | 2428998,7  | 938535,31 |
| 116 | 2428958,25 | 938545,88 |
| 117 | 2428923,04 | 938564,6  |
| 118 | 2428868,75 | 938602,15 |
| 119 | 2428825,59 | 938626,57 |
| 120 | 2428812,53 | 938635,53 |
| 121 | 2428817,35 | 938642,53 |
| 122 | 2428814,29 | 938647,32 |
| 123 | 2428802,37 | 938664,65 |
| 124 | 2428790,89 | 938676    |
| 125 | 2428775,31 | 938694,43 |
| 126 | 2428764,25 | 938709,32 |
| 127 | 2428777,8  | 938718,94 |
| 128 | 2428791,14 | 938714,02 |
| 129 | 2428795,96 | 938708,49 |
| 130 | 2428799,8  | 938711,1  |
| 131 | 2428833,13 | 938723,32 |
| 132 | 2428905,78 | 938625,44 |
| 133 | 2428912,33 | 938617,1  |
| 134 | 2428941,13 | 938582,5  |
| 135 | 2429012,36 | 938556,22 |
| 136 | 2429013,71 | 938548,33 |
| 137 | 2429034,74 | 938541,54 |
| 138 | 2429041,61 | 938493,18 |
| 139 | 2429044,49 | 938065,85 |
| 140 | 2429044,55 | 938065,93 |
| 141 | 2429044,55 | 938065,98 |
| 142 | 2429044,58 | 938065,98 |
| 143 | 2428908,12 | 938595,59 |
| 144 | 2428899,26 | 938606,24 |
| 145 | 2428892,13 | 938615,31 |
| 146 | 2428827,26 | 938702,71 |
| 147 | 2428813,86 | 938697,5  |
| 148 | 2428804,32 | 938688,56 |
| 149 | 2428815,88 | 938675,02 |

|     |            |           |
|-----|------------|-----------|
| 150 | 2428841,51 | 938641,17 |
| 151 | 2428878,04 | 938616,39 |
| 152 | 2428456,37 | 937483,26 |
| 153 | 2428414,05 | 937443,64 |
| 154 | 2428420,09 | 937432,6  |
| 155 | 2428414,11 | 937428,94 |
| 156 | 2428432,03 | 937399,76 |
| 157 | 2428433,46 | 937347,34 |
| 158 | 2428412,35 | 937308,34 |
| 159 | 2428384,84 | 937307,59 |
| 160 | 2428340,13 | 937225,12 |
| 161 | 2428340,02 | 937220,58 |
| 162 | 2428336,45 | 937218,57 |
| 163 | 2428334,14 | 937213,95 |
| 164 | 2428334,04 | 937200,72 |
| 165 | 2428313,5  | 937200,51 |
| 166 | 2428271,03 | 937231,62 |
| 167 | 2428273,83 | 937262,74 |
| 168 | 2428282,05 | 937295,22 |
| 169 | 2428324,77 | 937365,09 |
| 170 | 2428350,02 | 937390,92 |
| 171 | 2428368,97 | 937416,79 |
| 172 | 2428387,81 | 937439,01 |
| 173 | 2428378,09 | 937455,1  |
| 174 | 2428383,26 | 937497,56 |
| 175 | 2428405,17 | 937498,11 |
| 176 | 2428404,86 | 937471,56 |
| 177 | 2428447,46 | 937497,73 |
| 152 | 2428456,37 | 937483,26 |
| 178 | 2428416,34 | 937351,42 |
| 179 | 2428415,17 | 937394,75 |
| 180 | 2428399,35 | 937419,9  |
| 181 | 2428397,08 | 937423,66 |
| 182 | 2428382,34 | 937406,25 |
| 183 | 2428363,14 | 937380,06 |
| 184 | 2428339,06 | 937353,82 |
| 185 | 2428298,69 | 937287,07 |
| 186 | 2428290,65 | 937259,98 |
| 187 | 2428288,9  | 937240,56 |
| 188 | 2428313,14 | 937225,55 |
| 189 | 2428313,32 | 937233,28 |
| 190 | 2428325,61 | 937233,92 |
| 191 | 2428374,56 | 937324,31 |
| 192 | 2428402,08 | 937325,07 |



Проект межевания территории  
для размещения линейного объекта регионального  
значения Ханты-Мансийского автономного  
округа-Югры «Реконструкция трубопроводов Мансингьянского месторождения»  
Землепользователь: ООО «ЛУКОЙЛ-Западная Сибирь»  
ТПП «Урайнефтегаз»  
Масштаб 1:2000

Приложение 32  
к постановлению Правительства  
Ханты-Мансийского  
автономного округа – Югры  
от 3 марта 2017 года № 72-п


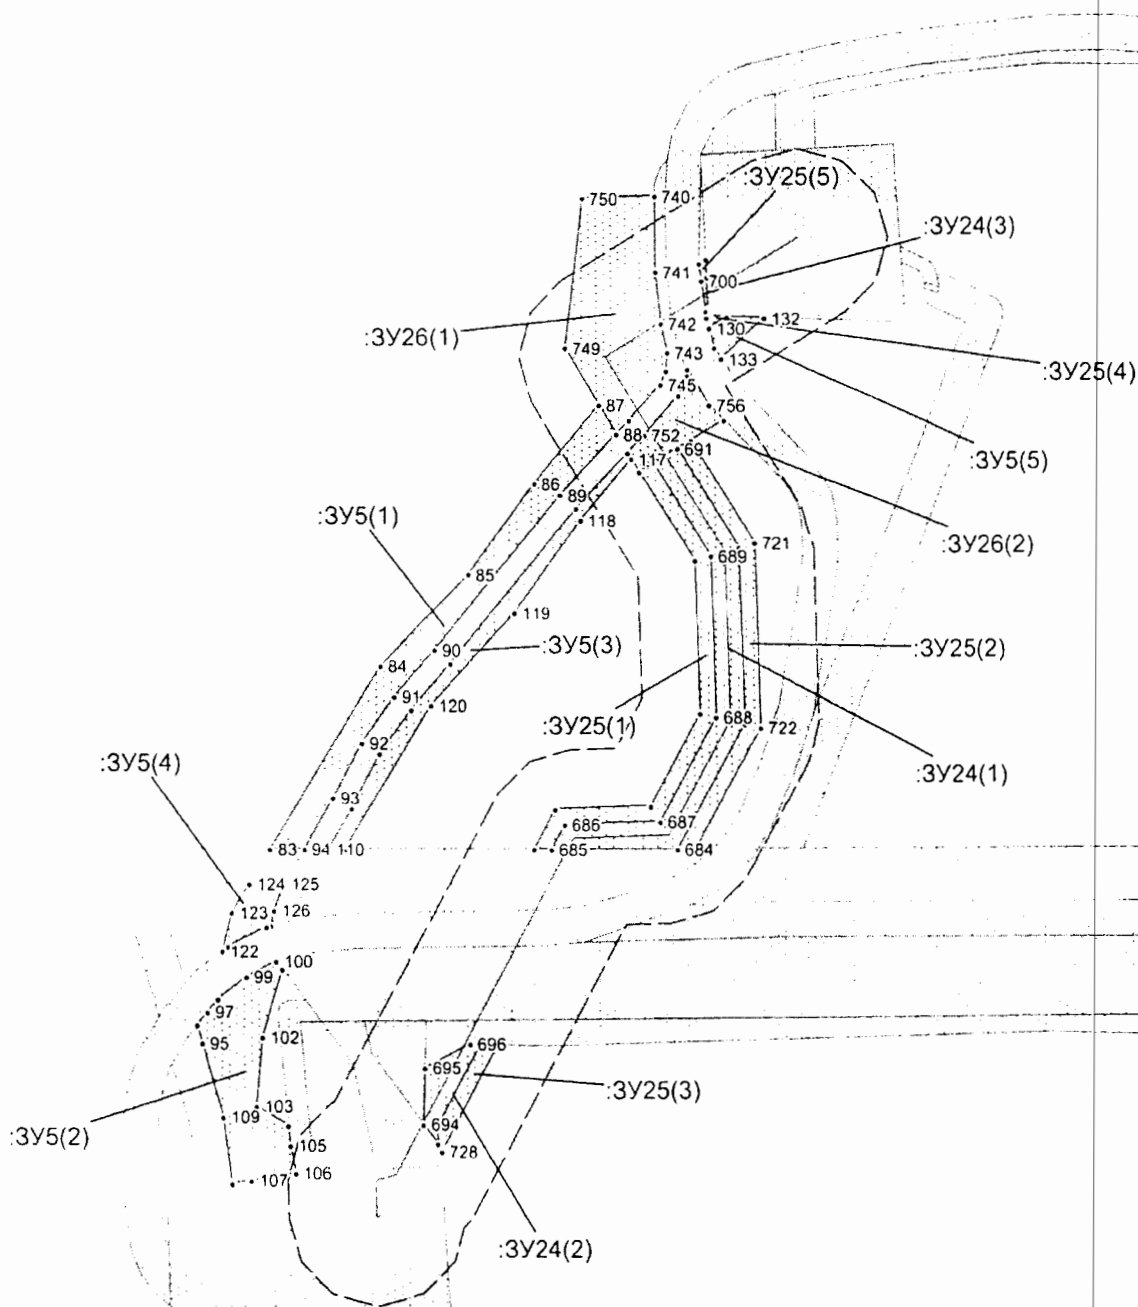



Схема совмещения листов

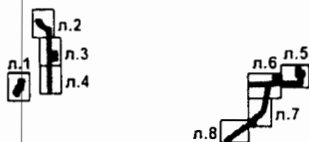

Условные обозначения:

- граница зоны размещения объектов (красные линии)
- граница ранее отведенных земельных участков
- охранный зона проектируемого трубопровода
- 43 - номер точки поворота границы земельного участка
- :3Y1 - номер формируемого земельного участка
- ось проектируемого объекта

Проект межевания территории  
для размещения линейного объекта регионального  
значения Ханты-Мансийского автономного  
округа-Югры «Реконструкция трубопроводов Мансингьянского месторождения»  
Землепользователь: ООО «ЛУКОЙЛ-Западная Сибирь»  
ТПП «Урайнефтегаз»  
Масштаб 1:2000

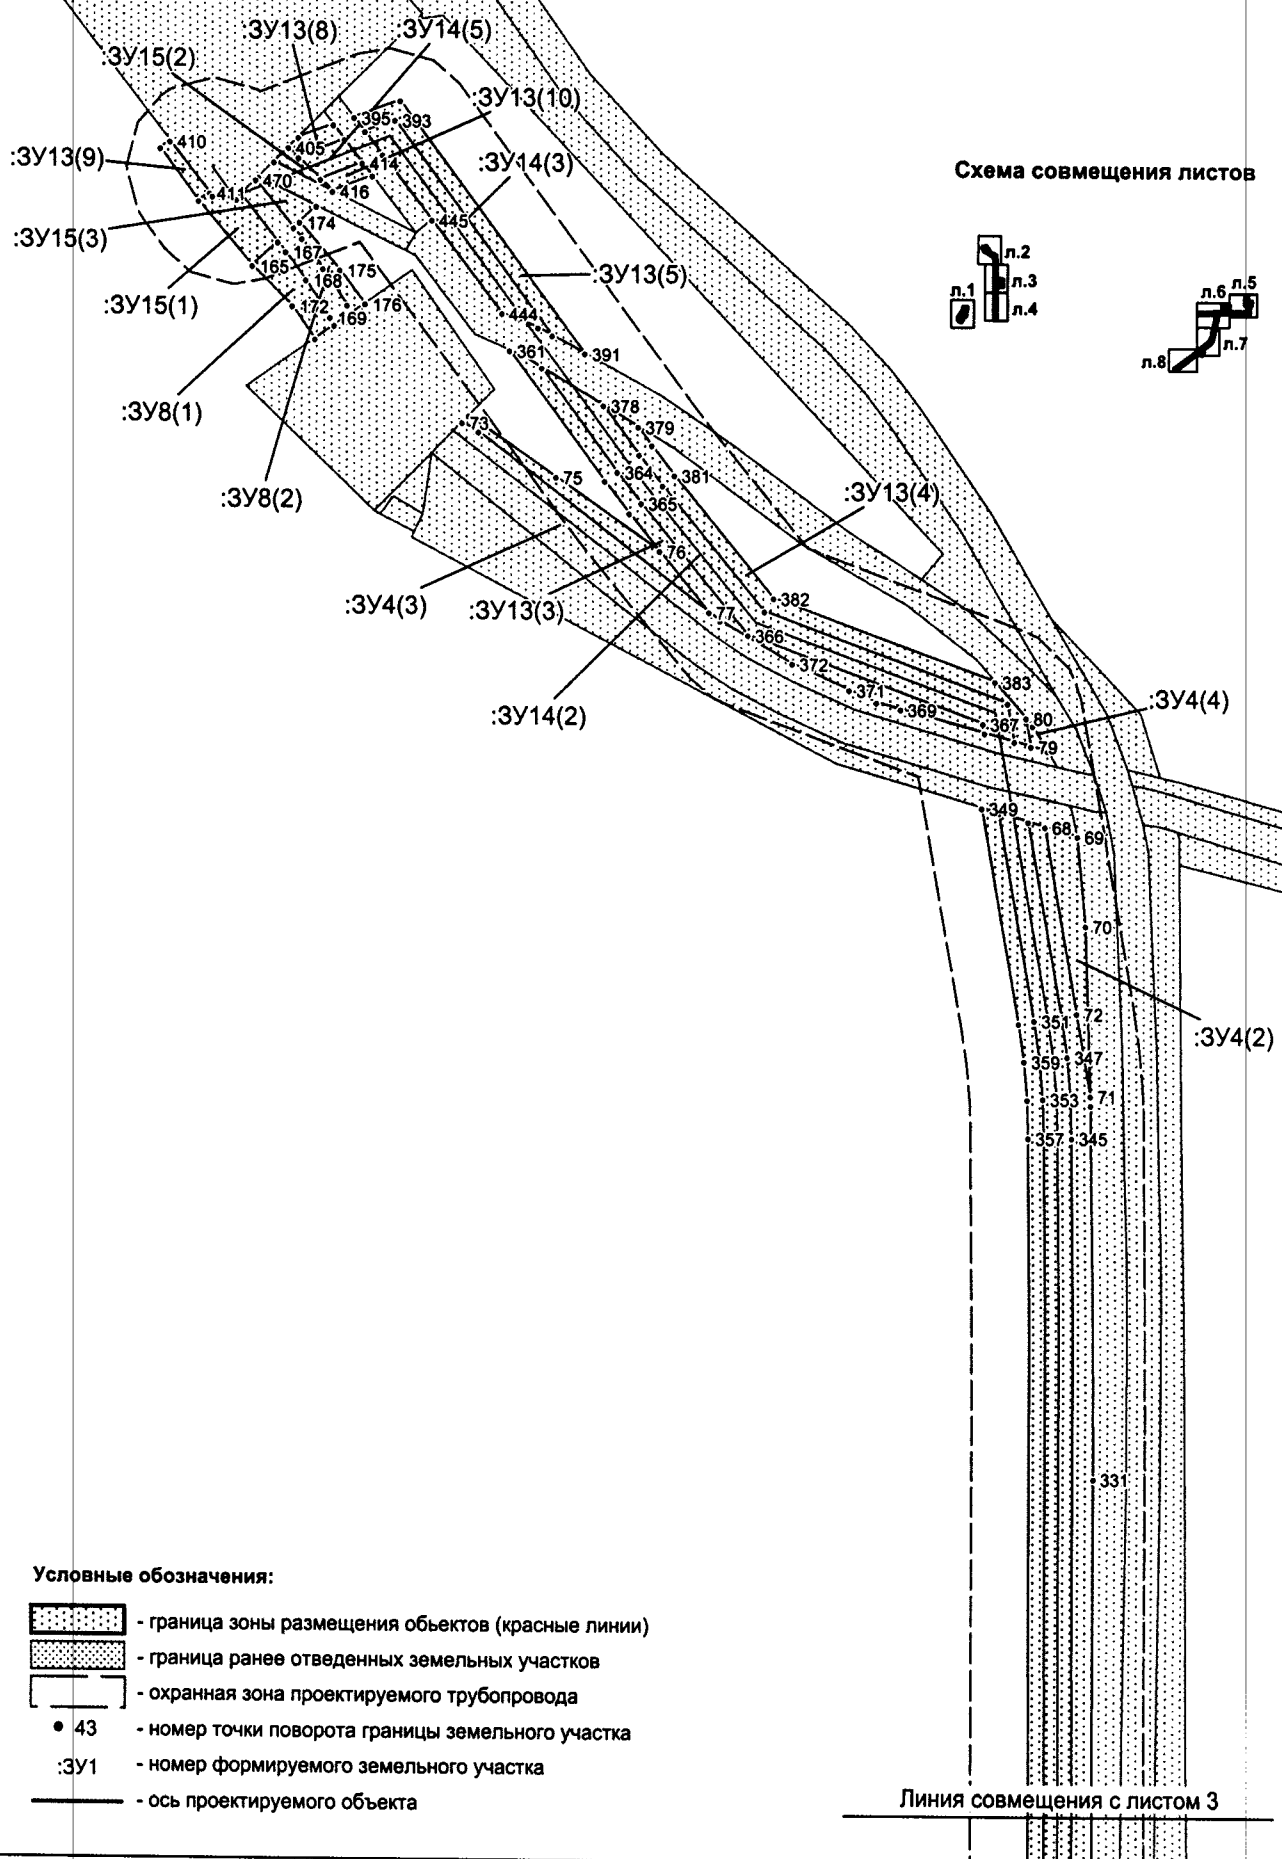



Проект межевания территории  
для размещения линейного объекта регионального  
значения Ханты-Мансийского автономного  
округа-Югры «Реконструкция трубопроводов Мансингьянского месторождения»  
Землепользователь: ООО «ЛУКОЙЛ-Западная Сибирь»  
ТПП «Урайнефтегаз»  
Масштаб 1:2000


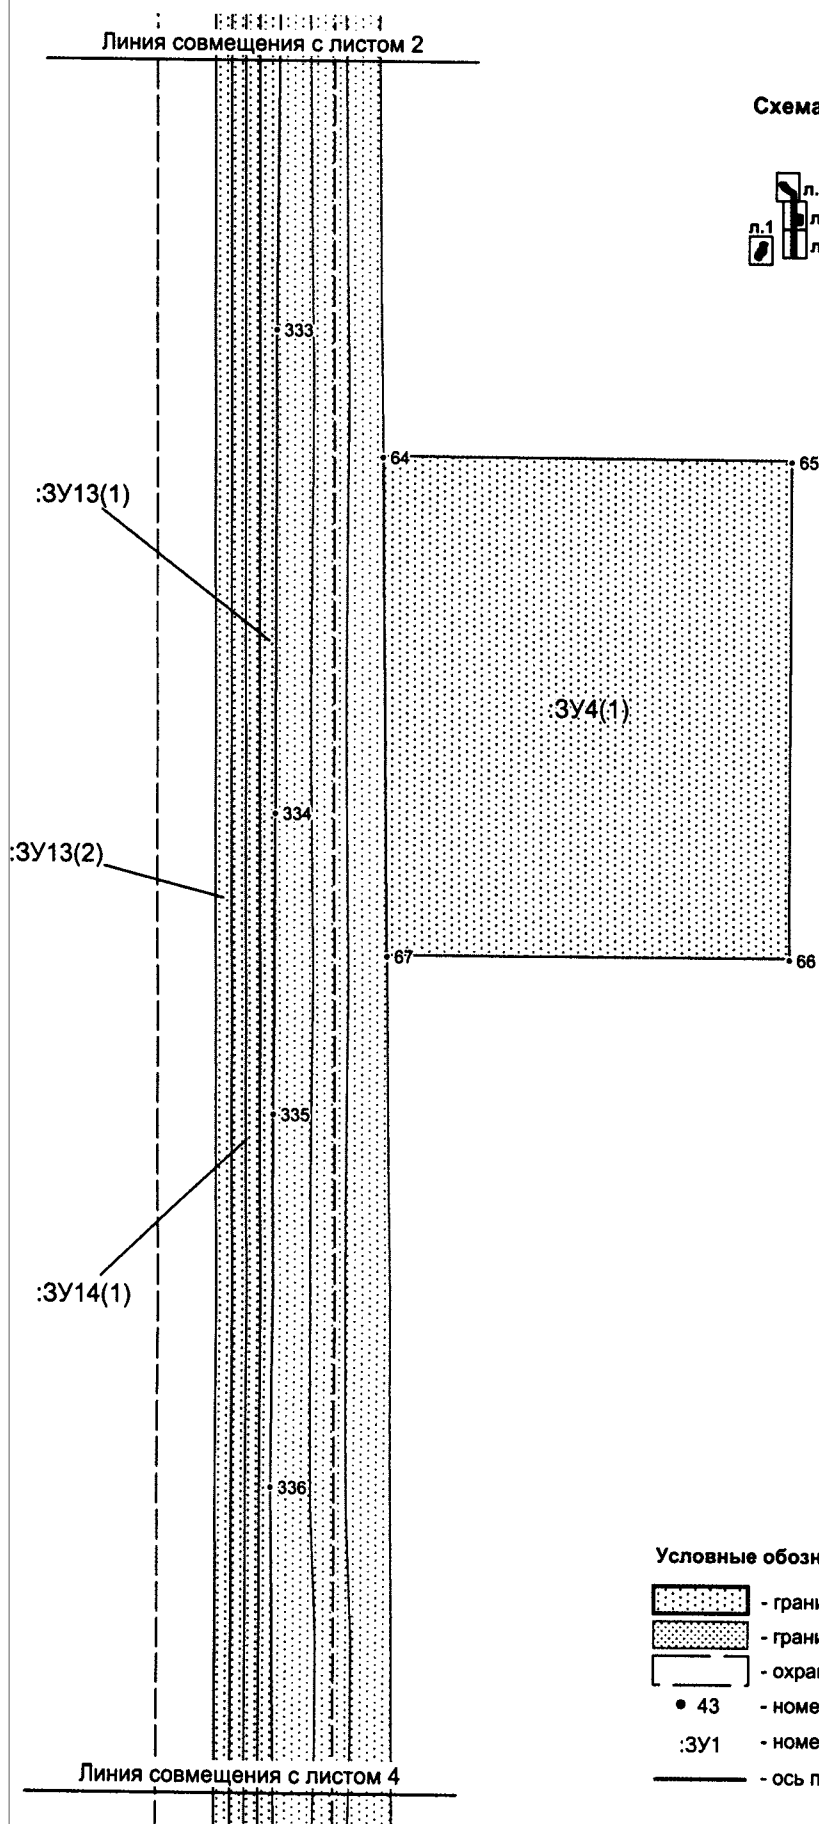



Схема совмещения листов

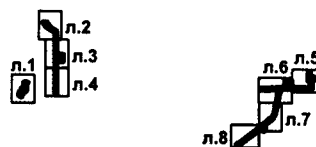

Условные обозначения:

- граница зоны размещения объектов (красные линии)
- граница ранее отведенных земельных участков
- охранный зона проектируемого трубопровода
- 43 - номер точки поворота границы земельного участка
- 3Y1 - номер формируемого земельного участка
- - ось проектируемого объекта

Проект межевания территории  
для размещения линейного объекта регионального  
значения Ханты-Мансийского автономного  
округа-Югры «Реконструкция трубопроводов Мансингьянского месторождения»  
Землепользователь: ООО «ЛУКОЙЛ-Западная Сибирь»  
ТГП «Урайнефтегаз»  
Масштаб 1:2000

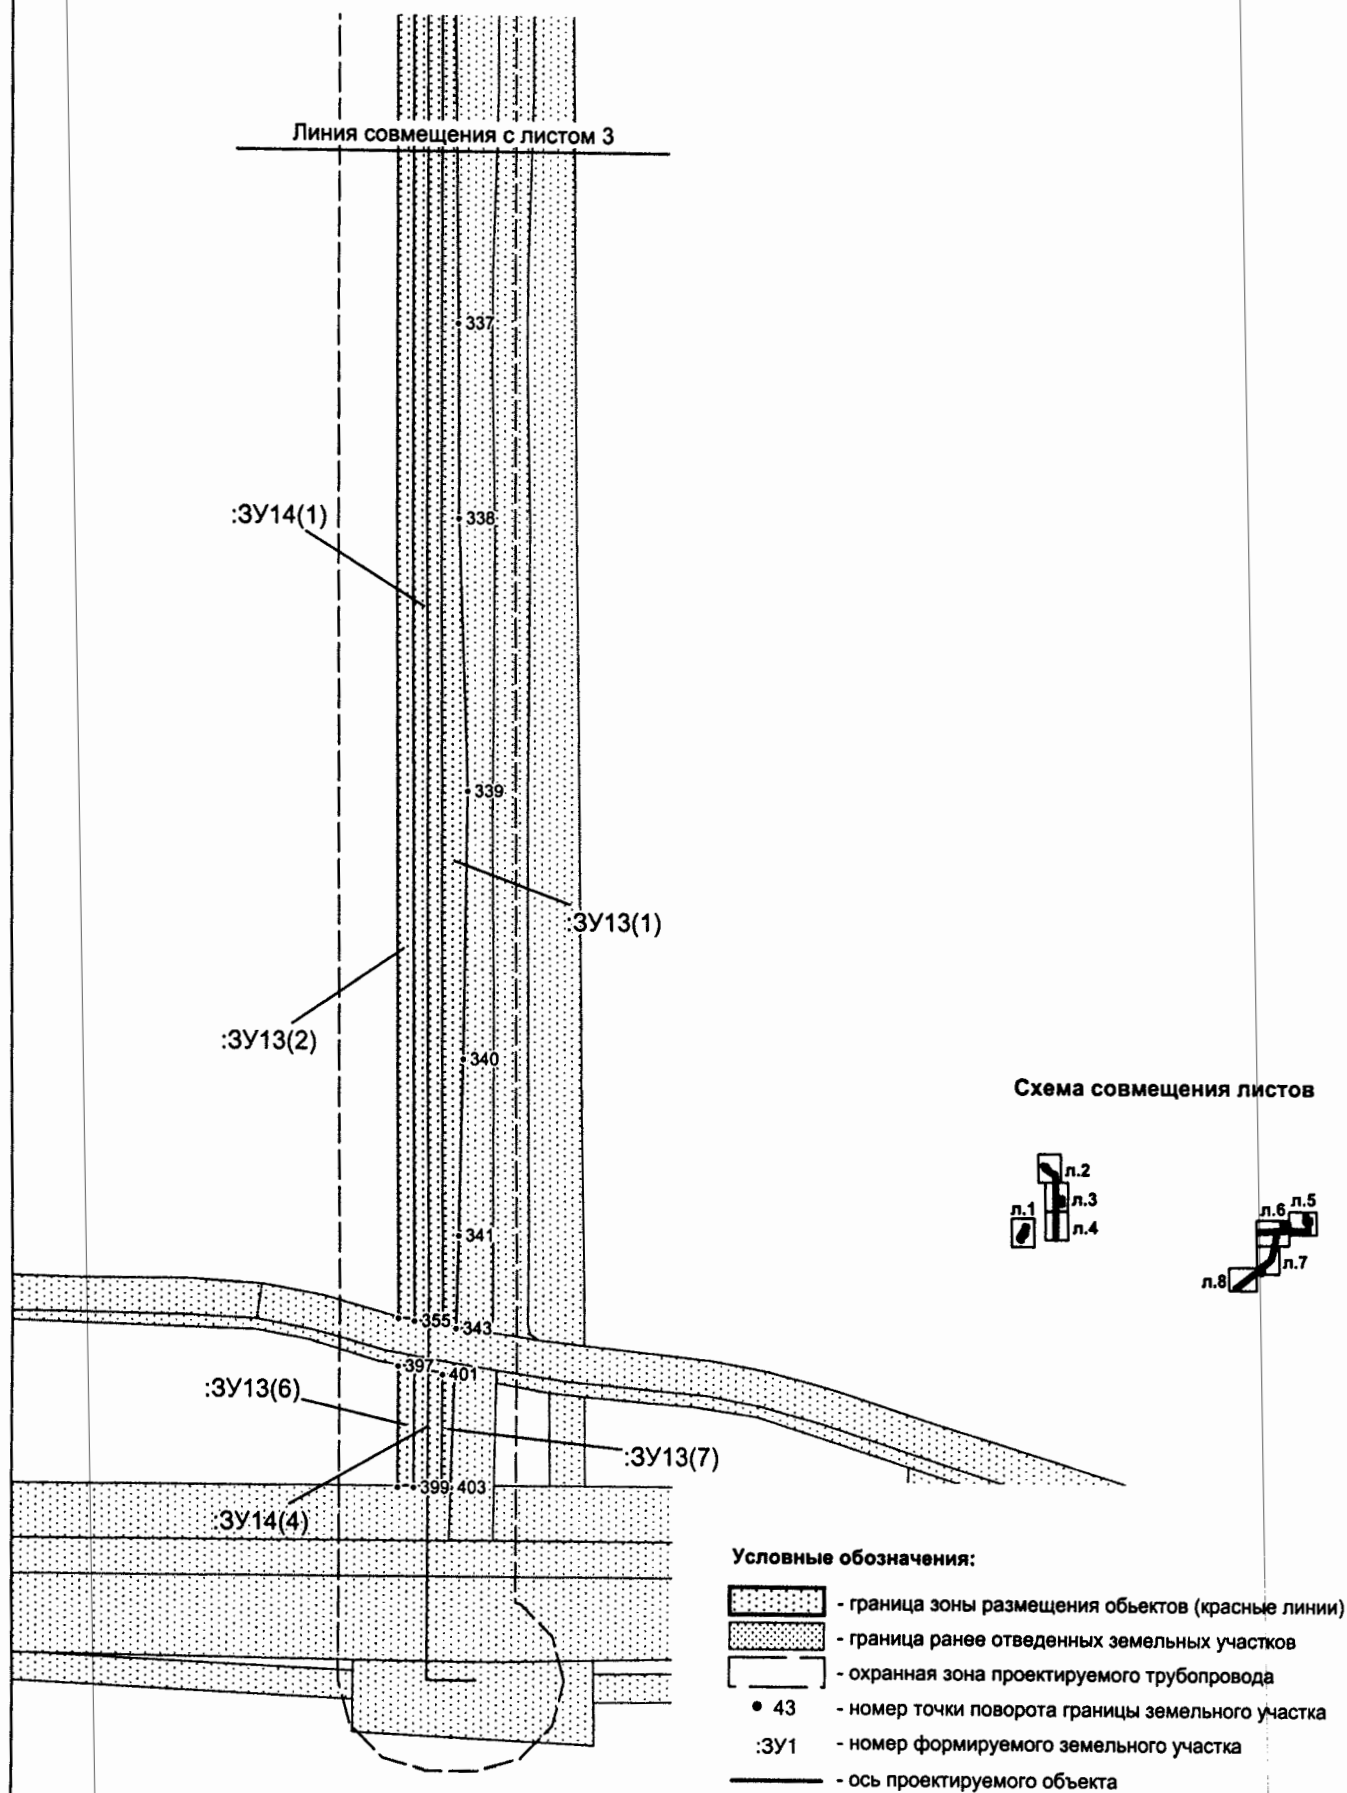


Проект межевания территории  
для размещения линейного объекта регионального  
значения Ханты-Мансийского автономного  
округа-Югры «Реконструкция трубопроводов Мансингьянского месторождения»  
Землепользователь: ООО «ЛУКОЙЛ-Западная Сибирь»  
ТПП «Урайнефтегаз»  
Масштаб 1:2000

### Схема совмещения листов




### Условные обозначения:

- граница зоны размещения объектов (красные линии)
- граница ранее отведенных земельных участков
- охранный зона проектируемого трубопровода
- 43 - номер точки поворота границы земельного участка
- :ЗУ1 - номер формируемого земельного участка
- - ось проектируемого объекта

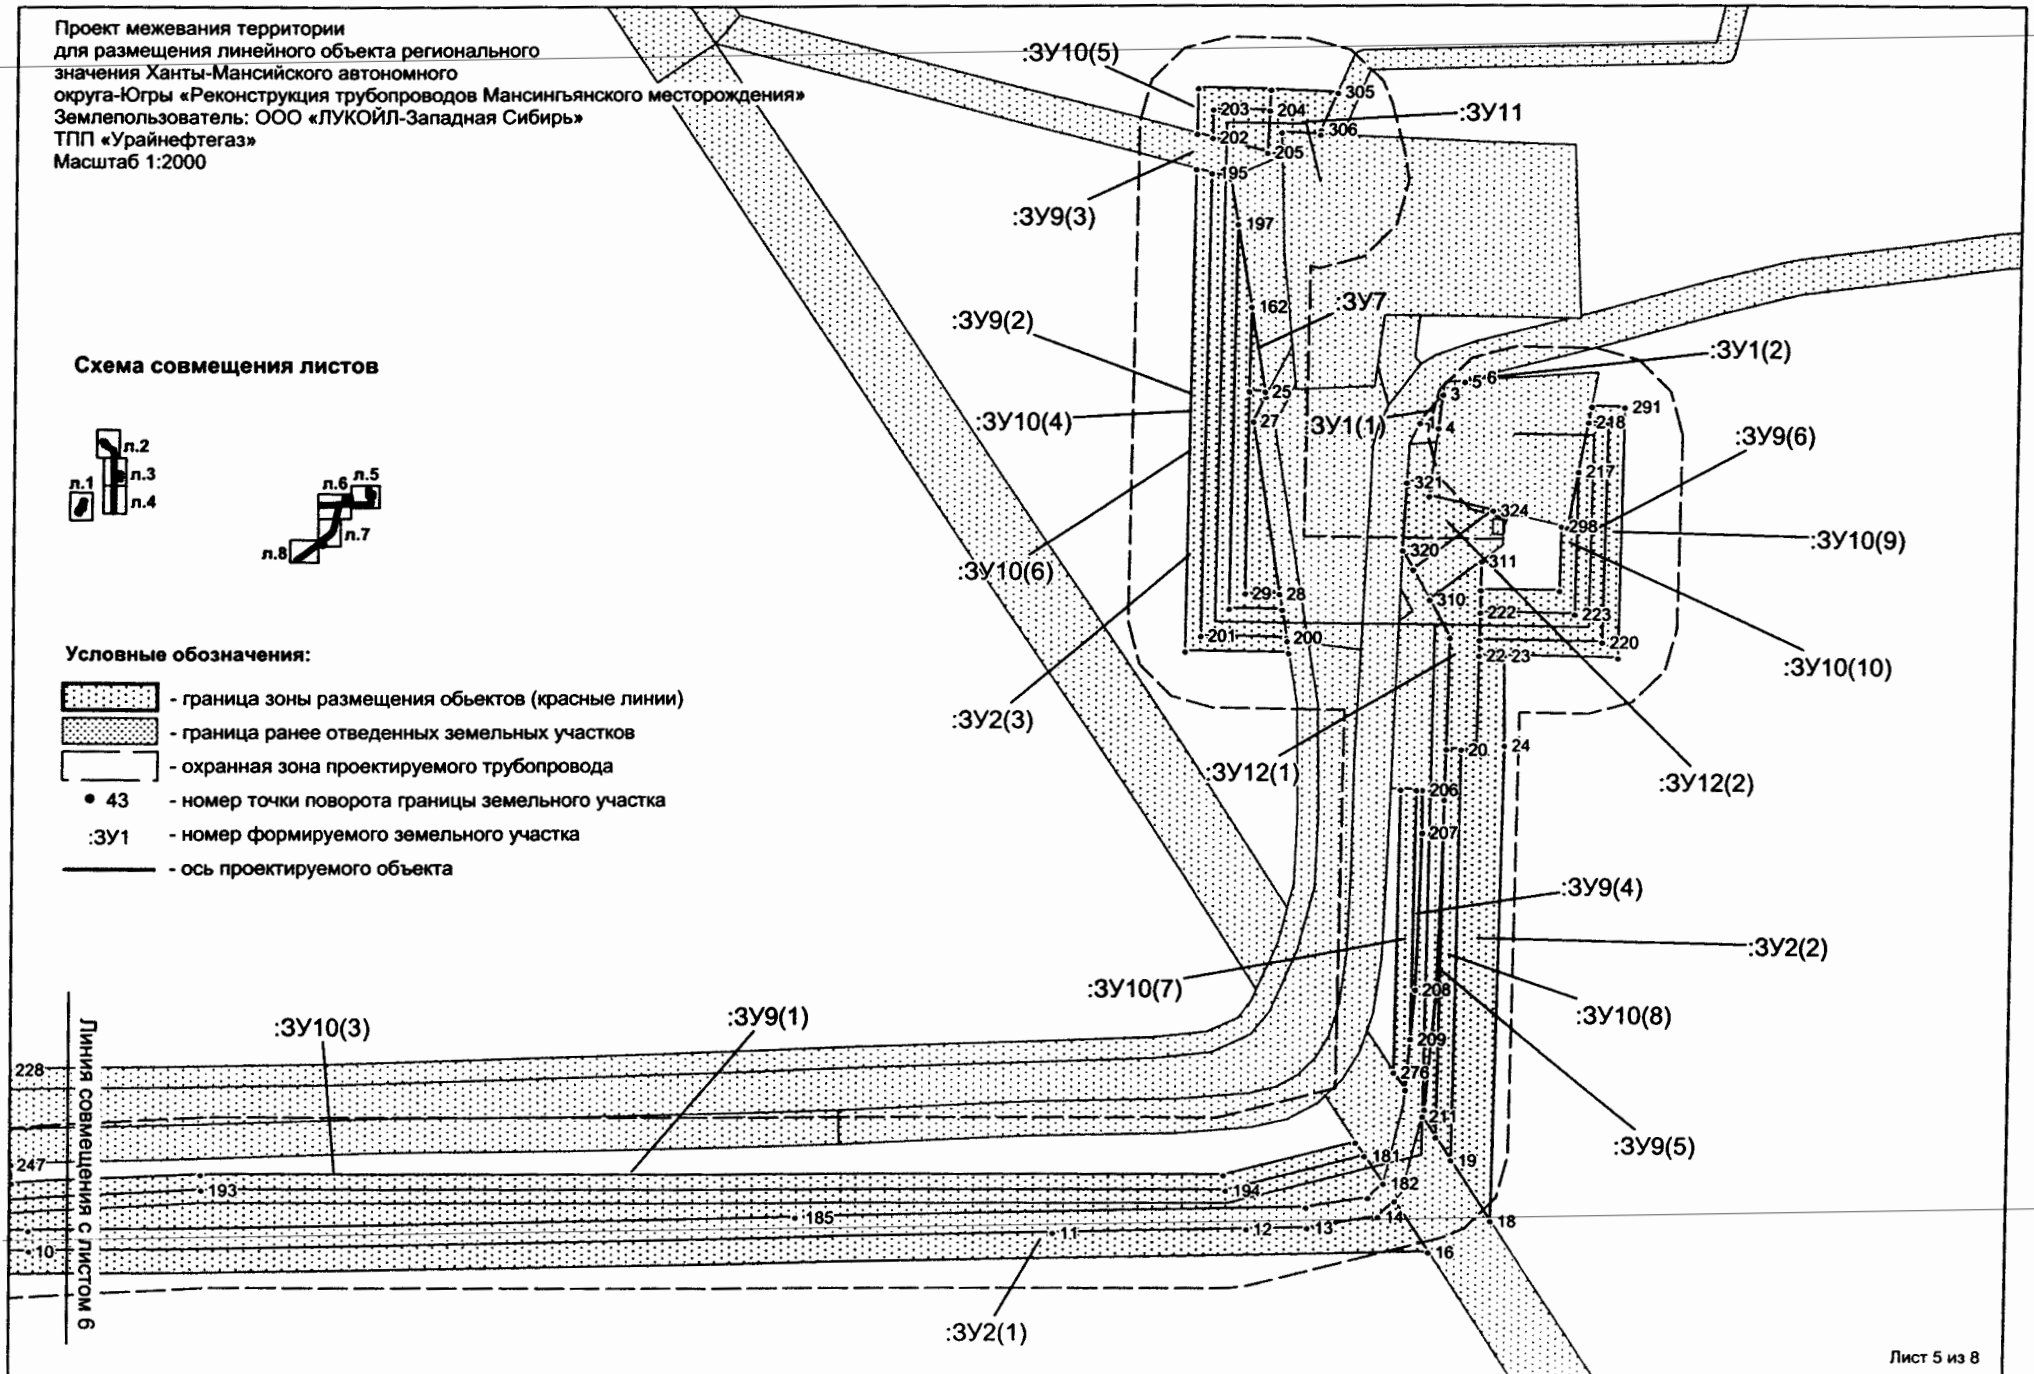


Проект межевания территории  
для размещения линейного объекта регионального  
значения Ханты-Мансийского автономного  
округа-Югры «Реконструкция трубопроводов Мансингьянского месторождения»  
Землепользователь: ООО «ЛУКОЙЛ-Западная Сибирь»  
ТПП «Урайнефтегаз»  
Масштаб 1:2500

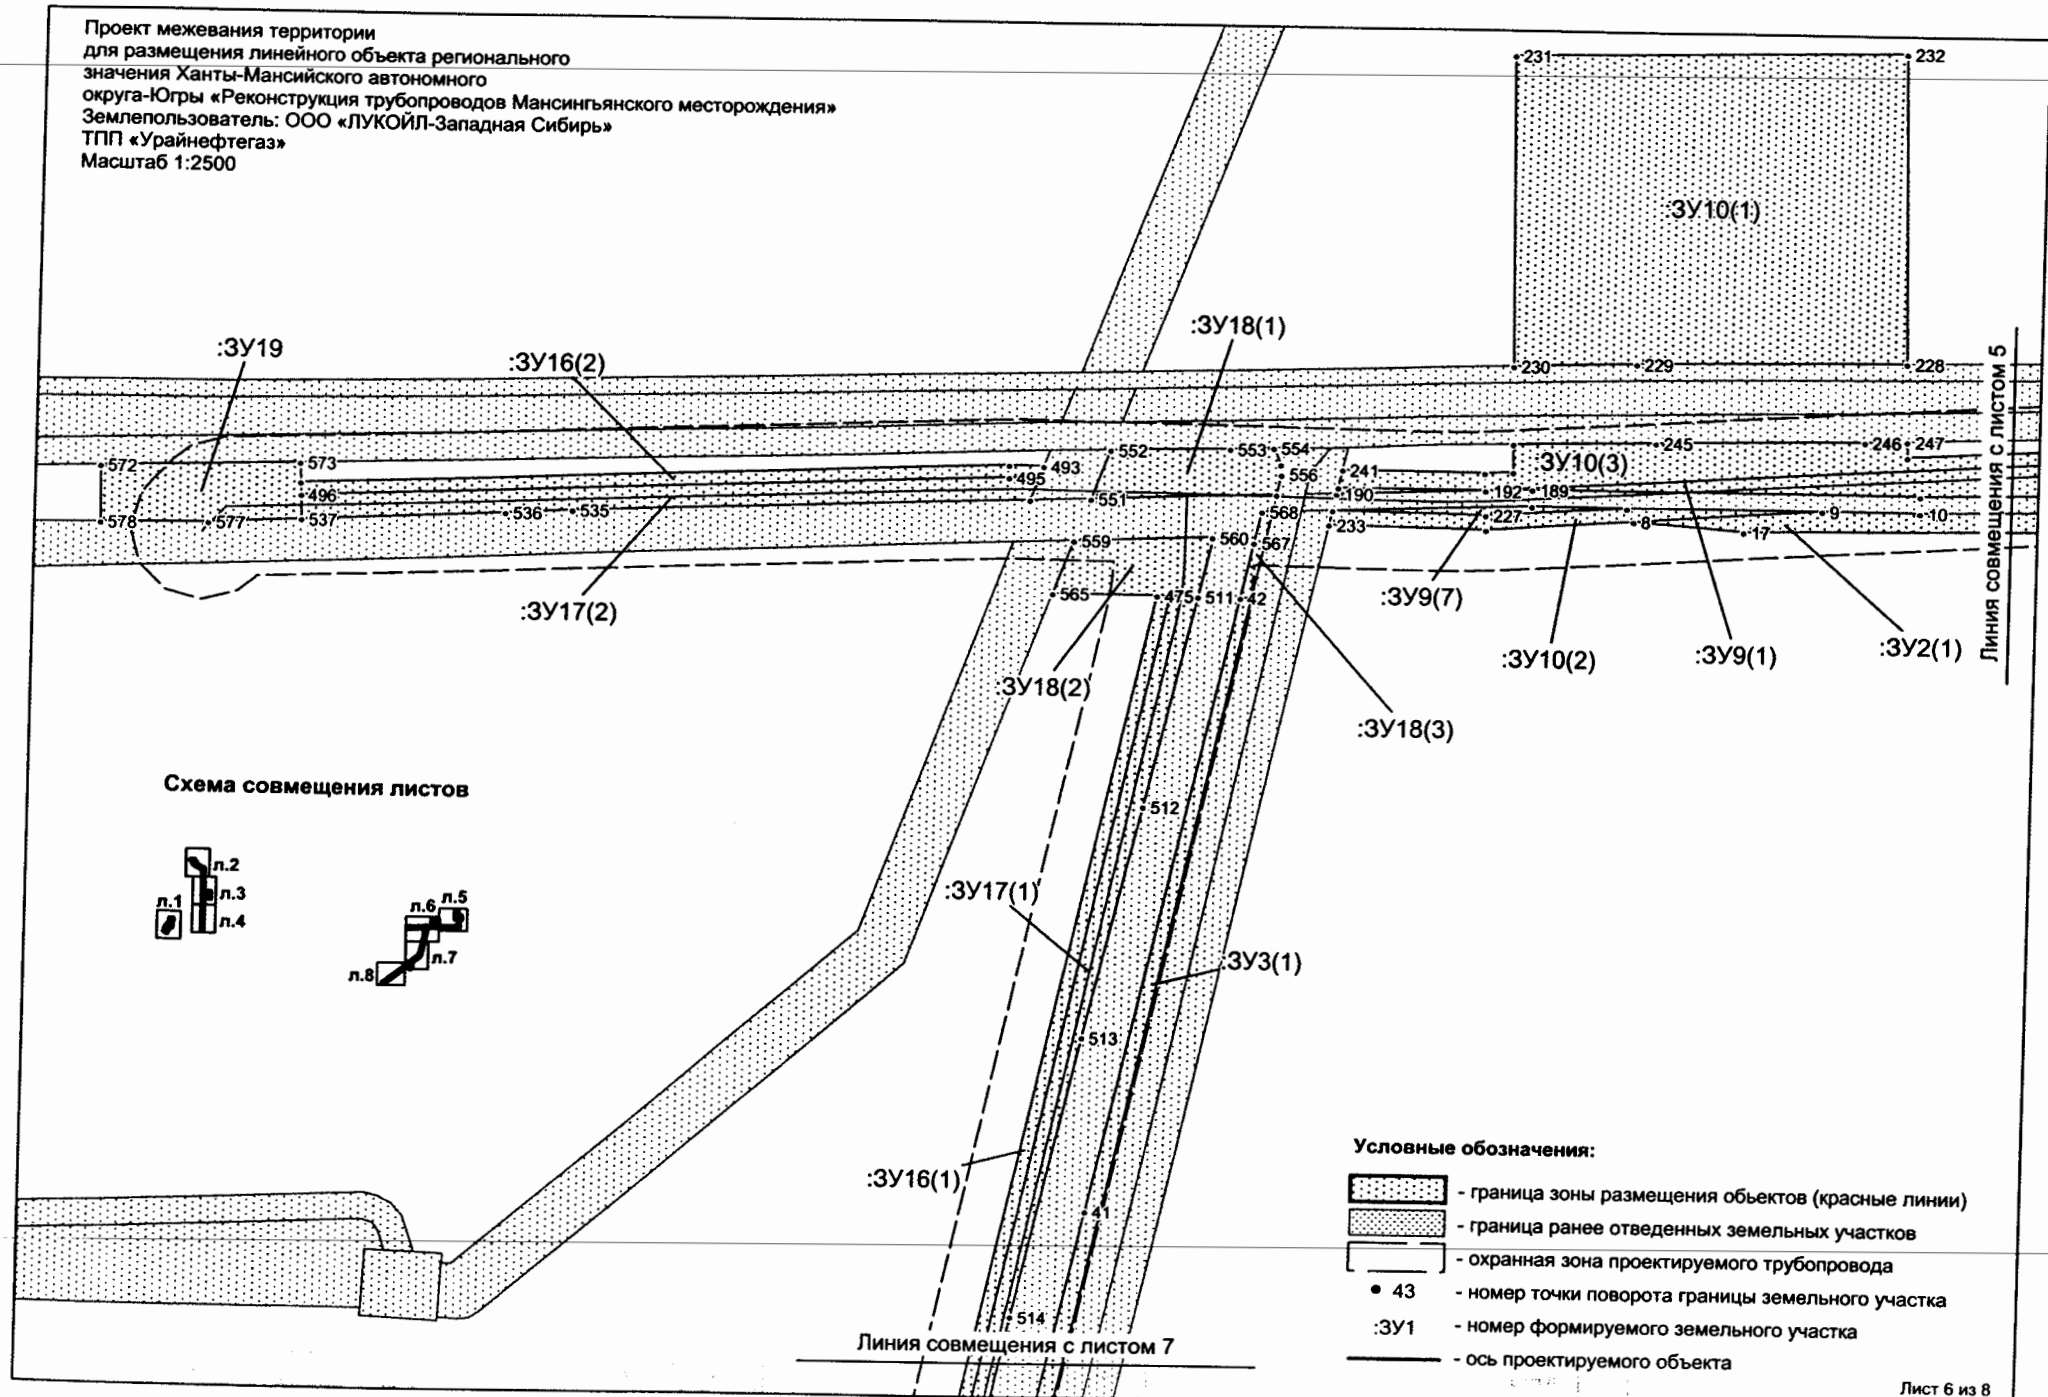

Проект межевания территории  
для размещения линейного объекта регионального  
значения Ханты-Мансийского автономного  
округа-Югры «Реконструкция трубопроводов Мансингьянского месторождения»  
Землепользователь: ООО «ЛУКОЙЛ-Западная Сибирь»  
ТПП «Урайнефтегаз»  
Масштаб 1:2000

Линия совмещения с листом 6

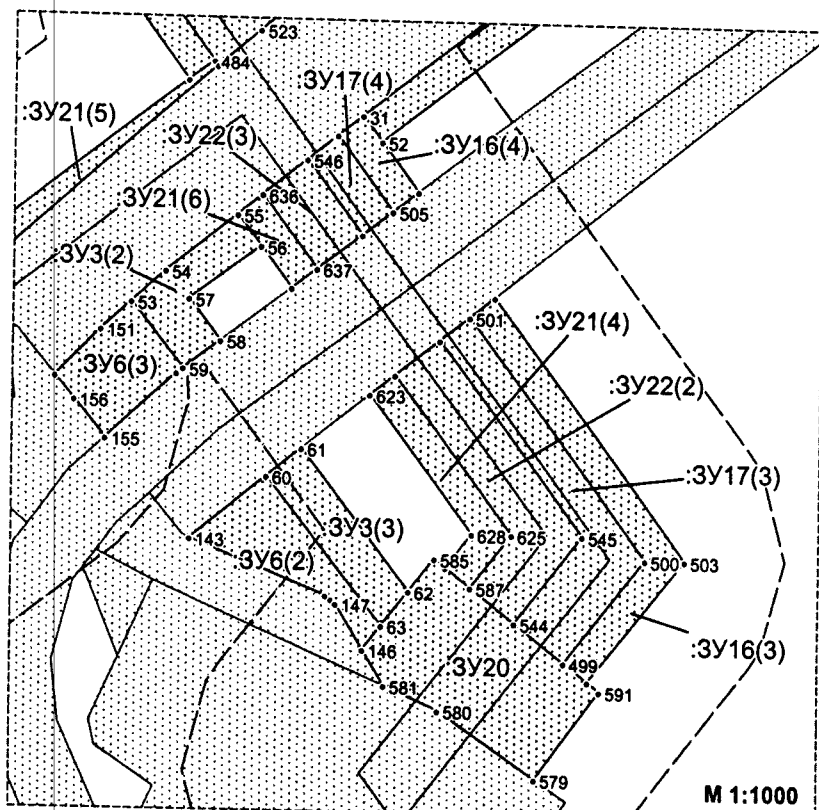


:ЗУ17(1)

:ЗУ3(1)

М 1:1000

:ЗУ16(1)

Схема совмещения листов

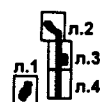



Линия совмещения с листом 8

Условные обозначения:

- граница зоны размещения объектов (красные линии)
- граница ранее отведенных земельных участков
- охранный зона проектируемого трубопровода
- 43 - номер точки поворота границы земельного участка
- :ЗУ1 - номер формируемого земельного участка
- ось проектируемого объекта

Проект межевания территории  
для размещения линейного объекта регионального  
значения Ханты-Мансийского автономного  
округа-Югры «Реконструкция трубопроводов Мансингьянского месторождения»  
Землепользователь: ООО «ЛУКОЙЛ-Западная Сибирь»  
ТПП «Урайнефтегаз»  
Масштаб 1:2000

### Схема совмещения листов

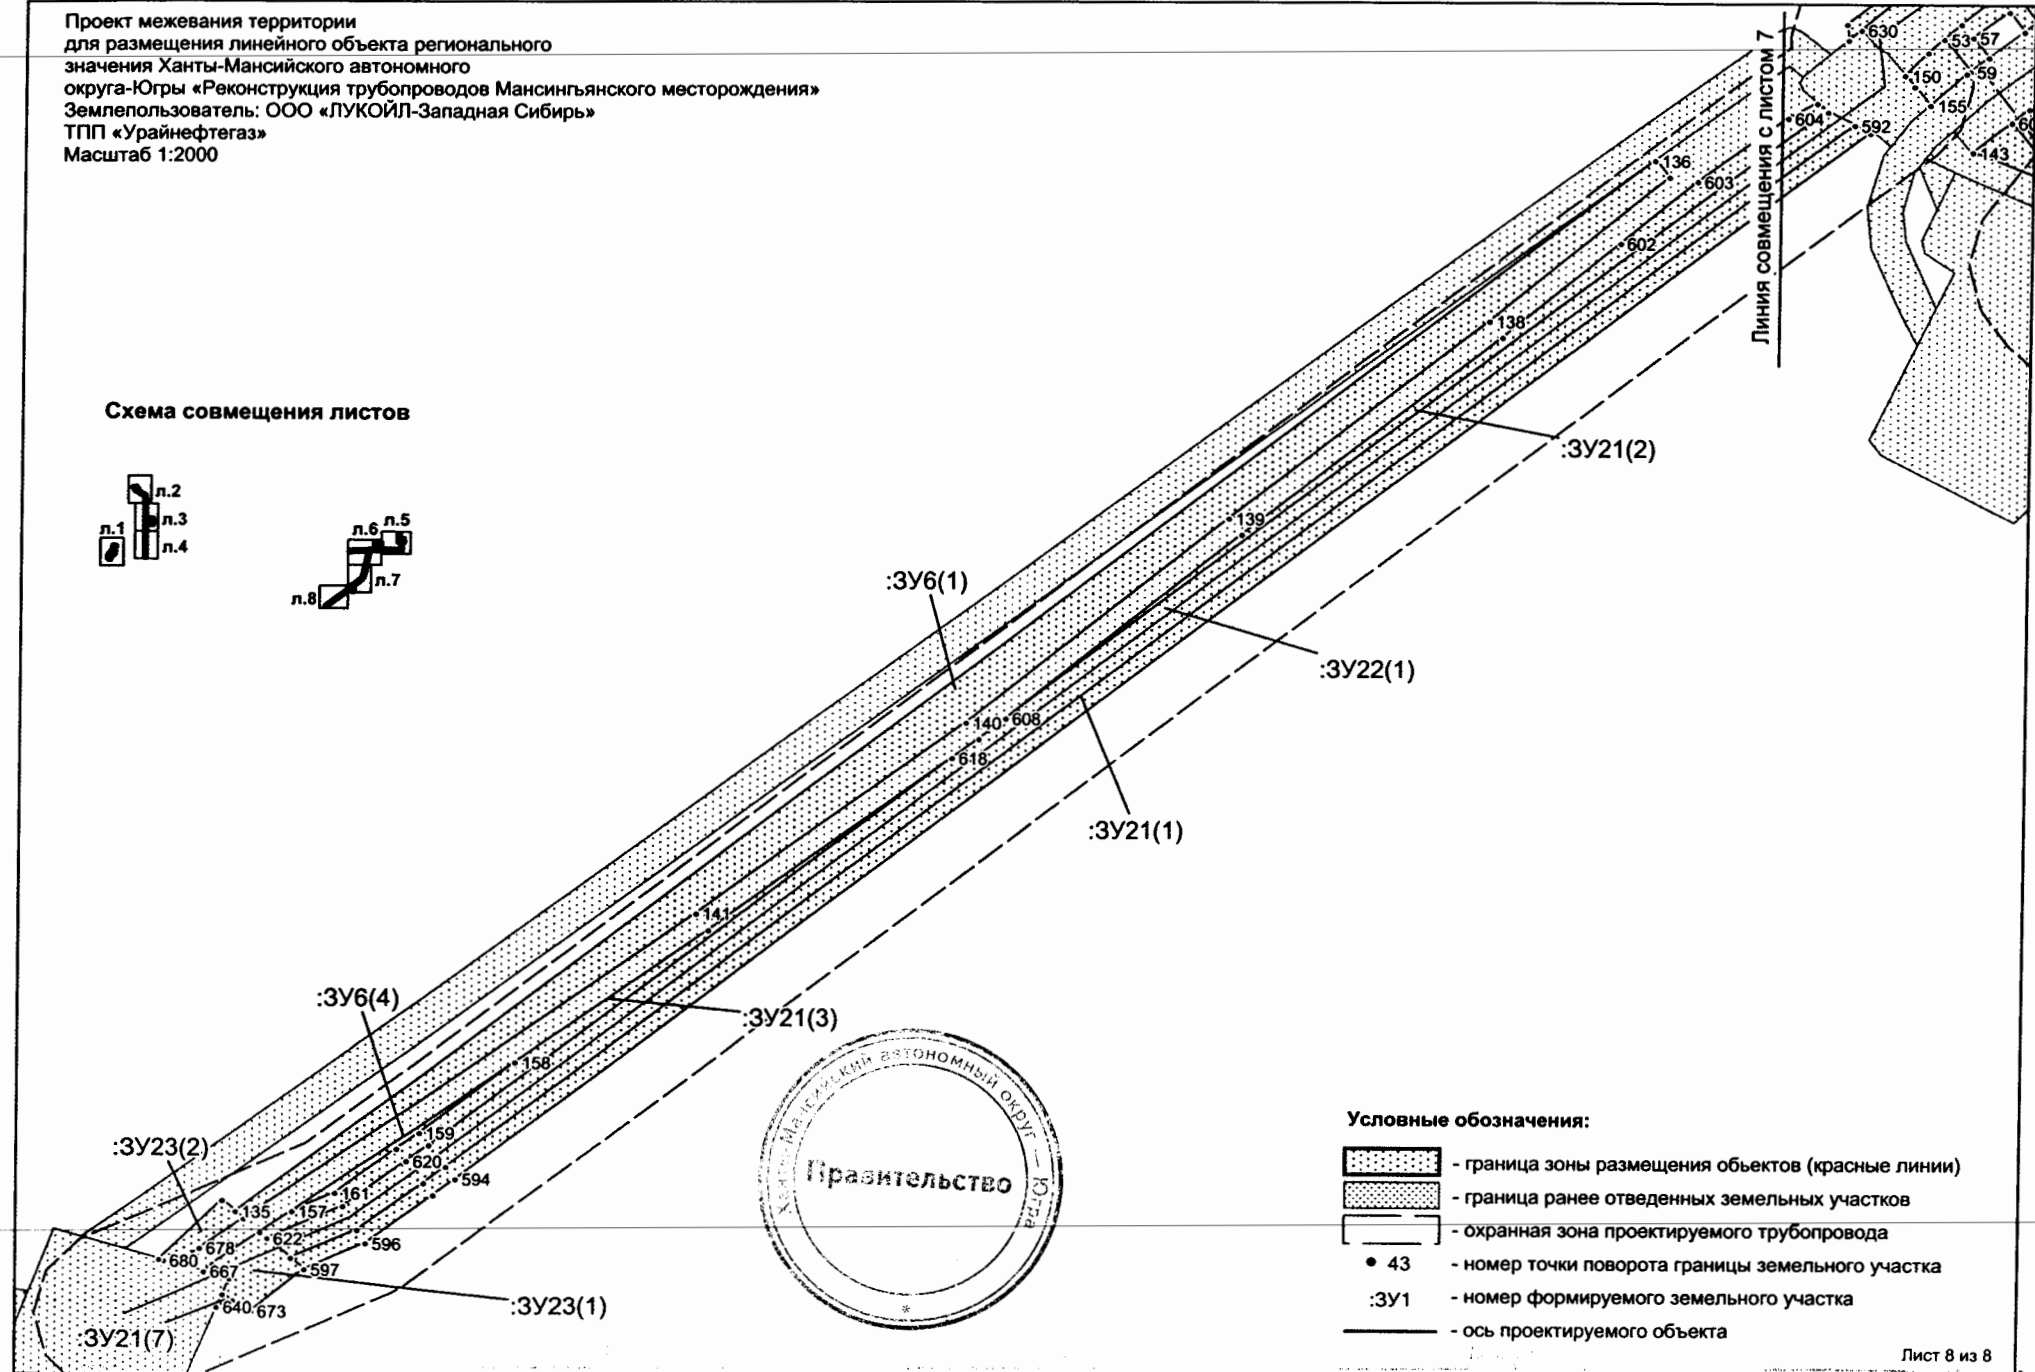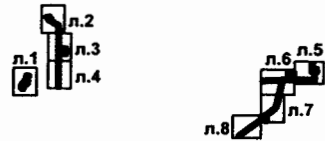

### Условные обозначения:

- граница зоны размещения объектов (красные линии)
- граница ранее отведенных земельных участков
- охранный контур проектируемого трубопровода
- 43 - номер точки поворота границы земельного участка
- :3Y1 - номер формируемого земельного участка
- - ось проектируемого объекта

Приложение 33  
к постановлению Правительства  
Ханты-Мансийского  
автономного округа – Югры  
от 3 марта 2017 года № 72-п

**Положение о размещении линейного объекта регионального значения  
Ханты-Мансийского автономного округа – Югры  
«Реконструкция трубопроводов Мансингьянского месторождения»**

**I. Размещение объекта**

В административном отношении линейный объект регионального значения Ханты-Мансийского автономного округа – Югры «Реконструкция трубопроводов Мансингьянского месторождения» (далее – проектируемый объект) расположен на межселенной территории в границах Мансингьянского месторождения нефти Кондинского района Ханты-Мансийского автономного округа – Югры.

В географическом отношении территория проектируемого объекта находится в 1,3 километре на юго-запад от населенного пункта Супра и в 81 километре на север от города Урай.

**II. Функциональное зонирование территории**

Проектируемый объект располагается на землях лесного фонда, находящихся в ведении территориального отдела - Урайского лесничества (Верхне-Кондинское участковое лесничество).

**III. Решения по планировочной организации земельных участков  
для размещения проектируемого объекта**

Расчет полосы отвода земельных участков для выполнения работ по строительству проектируемого объекта произведен с учетом действующих норм отвода земель.

Таблица 1

Площади земельных участков, необходимые для  
строительства и эксплуатации проектируемого объекта

| № | Наименование объекта                                      | Площадь вновь испрашиваемых земельных участков, га | Площадь по земельным участкам, арендованным ранее, га | Зона застройки, га |
|---|-----------------------------------------------------------|----------------------------------------------------|-------------------------------------------------------|--------------------|
| 1 | Реконструкция трубопроводов Мансингьянского месторождения | 12,4700                                            | 7,2390                                                | 19,7090            |
|   | Всего                                                     | 12,4700                                            | 7,2390                                                | 19,7090            |

Таблица 2

**Площади испрашиваемых земельных участков  
под проектируемый объект**

| № земельного участка | Испрашиваемая площадь земельного участка, га | Категория земель    |
|----------------------|----------------------------------------------|---------------------|
| 86:01:1112001:ЗУ1    | 0,0030                                       | Земли лесного фонда |
| 86:01:1112001:ЗУ2    | 0,5606                                       | Земли лесного фонда |
| 86:01:1112001:ЗУ3    | 0,4807                                       | Земли лесного фонда |
| 86:01:1112001:ЗУ4    | 1,6871                                       | Земли лесного фонда |
| 86:01:1112001:ЗУ5    | 0,2920                                       | Земли лесного фонда |
| 86:01:1112001:ЗУ6    | 0,4776                                       | Земли лесного фонда |
| 86:01:1112001:ЗУ7    | 0,0055                                       | Земли лесного фонда |
| 86:01:1112001:ЗУ8    | 0,0329                                       | Земли лесного фонда |
| 86:01:1112001:ЗУ9    | 0,6551                                       | Земли лесного фонда |
| 86:01:1112001:ЗУ10   | 2,3483                                       | Земли лесного фонда |
| 86:01:1112001:ЗУ11   | 0,0233                                       | Земли лесного фонда |
| 86:01:1112001:ЗУ12   | 0,0821                                       | Земли лесного фонда |
| 86:01:1112001:ЗУ13   | 1,3236                                       | Земли лесного фонда |
| 86:01:1112001:ЗУ14   | 1,1570                                       | Земли лесного фонда |
| 86:01:1112001:ЗУ15   | 0,0353                                       | Земли лесного фонда |
| 86:01:1112001:ЗУ16   | 0,5266                                       | Земли лесного фонда |
| 86:01:1112001:ЗУ17   | 0,9519                                       | Земли лесного фонда |
| 86:01:1112001:ЗУ18   | 0,2216                                       | Земли лесного фонда |
| 86:01:1112001:ЗУ19   | 0,1444                                       | Земли лесного фонда |
| 86:01:1112001:ЗУ20   | 0,0501                                       | Земли лесного фонда |
| 86:01:1112001:ЗУ21   | 0,4303                                       | Земли лесного фонда |
| 86:01:1112001:ЗУ22   | 0,4838                                       | Земли лесного фонда |
| 86:01:1112001:ЗУ23   | 0,0476                                       | Земли лесного фонда |
| 86:01:1112001:ЗУ24   | 0,1378                                       | Земли лесного фонда |
| 86:01:1112001:ЗУ25   | 0,1375                                       | Земли лесного фонда |
| 86:01:1112001:ЗУ26   | 0,1743                                       | Земли лесного фонда |



Координаты границ земельных участков, необходимых для размещения проектируемого объекта в графических материалах определены в местной системе координат Ханты-Мансийского автономного округа – Югры МСК-86.

#### **IV. Особо охраняемые территории и зоны с особыми условиями использования**

Проектируемый объект технологически привязан к объектам сложившейся инфраструктуры (продолжение разработки и обустройства Мансингьянского месторождения, прохождение вдоль существующих коридоров коммуникаций).

Проектируемый объект не пересекает водоохранную зону и прибрежную защитную полосу водных объектов.

В границах участка работ отсутствуют объекты историко-культурного наследия, особо охраняемые природные территории федерального, регионального и местного значения.

Проектируемый объект не попадает в границы территорий традиционного природопользования коренных малочисленных народов Севера регионального значения.



**Приложение 34**  
**к постановлению Правительства**  
**Ханты-Мансийского**  
**автономного округа – Югры**  
**от 3 марта 2017 года № 72-п**


Схема расположения линейного объекта регионального значения

Основная часть проекта планировки территории для размещения линейного объекта регионального значения Ханты-Мансийского автономного округа - Югры  
 "Реконструкция трубопроводов Краснотеннинского месторождения".  
 Землепользователь ООО "ЛУКОЙЛ - Западная Сибирь"  
 ТПП "Урайнефтегаз"

| Экспликация зон планируемого размещения линейных объектов |                                                               |             |
|-----------------------------------------------------------|---------------------------------------------------------------|-------------|
| Номер                                                     | Наименование                                                  | Площадь, га |
| 1                                                         | "Реконструкция трубопроводов Краснотеннинского месторождения" | 107,1762    |

| Экспликация проектируемых линейных объектов |                                                                                                 |
|---------------------------------------------|-------------------------------------------------------------------------------------------------|
| Номер                                       | Наименование                                                                                    |
| 1                                           | Нефтегазораспределительные сети от К-22 до К-11 Д159*8 инв.№ХМ_ХХ-01691                         |
| 2                                           | Высоконапорный водовод от т.вр.до К-22 11 инв.№24040992                                         |
| 3                                           | Высоконапорный водовод от т.вр.до К-555 инв.№24040977                                           |
| 4                                           | Нефтегазораспределительные сети от К-555 до К-22 Ду219*8 инв.№ХМ_ХХ-01687                       |
| 5                                           | Нефтегазораспределительный водовод от куста 33 инв.№ХМ_ХХ-01728                                 |
| 6                                           | Нефтегазораспределительные сети от Р576 до К594 159*8 инв.№ХМ_ХХ-01727                          |
| 7                                           | Нефтегазораспределительные сети от К-325 до т.вр. в нефтегазораспределительный инв.№ХМ_ХХ-01693 |
| 8                                           | Нефтегазораспределительный водовод от скв.Р574 до т.вр.Узел 8 инв.№ХМ_ХХ-01715                  |
| 9                                           | Нефтегазораспределительные сети от К-321 до т.вр. в нефтегазораспределительный инв.№ХМ_ХХ-1694  |
| 10                                          | Высоконапорный водовод от т.вр.К-321 до К-321 инв.№24022099                                     |
| 11                                          | Высоконапорный водовод от ЦПС Каменное до К-324 инв.№ХМ_ХХ-01689                                |
| 12                                          | Нефтегазораспределительный водовод от куста 22 до ЦПС Каменный инв.№ХМ_ХХ-01696                 |
| 13                                          | Нефтегазораспределительные сети от скв.94 до точки врезки инв.№24025574                         |
| 14                                          | Высоконапорный водовод от УП-1 до К-316 инв.№24022162                                           |
| 15                                          | Высоконапорный водовод от УП-2 до К-931 инв.№24022070                                           |
| 16                                          | Нефтегазораспределительный водовод от К-112 до т.вр. инв.№24034322                              |
| 17                                          | Высоконапорный водовод от т.вр. до К-112 инв.№24034044                                          |

| Экспликация линейных объектов, подлежащих демонтажу |                                                                                                 |
|-----------------------------------------------------|-------------------------------------------------------------------------------------------------|
| Номер                                               | Наименование                                                                                    |
| 17                                                  | Нефтегазораспределительные сети от К-22 до К-11 Д159*8 инв.№ХМ_ХХ-01691                         |
| 18                                                  | Высоконапорный водовод от т.вр.до К-22 11 инв.№24040992                                         |
| 19                                                  | Нефтегазораспределительные сети от К-555 до К-22 Ду219*8 инв.№ХМ_ХХ-01687                       |
| 20                                                  | Высоконапорный водовод от т.вр.до К-555 инв.№24040977                                           |
| 21                                                  | Нефтегазораспределительный водовод от куста 33 инв.№ХМ_ХХ-01728                                 |
| 22                                                  | Нефтегазораспределительные сети от Р576 до К594 159*8 инв.№ХМ_ХХ-01727                          |
| 23                                                  | Высоконапорный водовод от ЦПС Каменное до К-324 инв.№ХМ_ХХ-01689                                |
| 24                                                  | Нефтегазораспределительный водовод от куста 22 до ЦПС Каменный инв.№ХМ_ХХ-01696                 |
| 25                                                  | Высоконапорный водовод от УП-1 до К-316 инв.№24022162                                           |
| 26                                                  | Нефтегазораспределительный водовод от К-112 до т.вр. инв.№24034322                              |
| 27                                                  | Высоконапорный водовод от т.вр. до К-112 инв.№24034044                                          |
| 28                                                  | Нефтегазораспределительные сети от К-325 до т.вр. в нефтегазораспределительный инв.№ХМ_ХХ-01693 |
| 29                                                  | Нефтегазораспределительный водовод от скв.Р574 до т.вр.Узел 8 инв.№ХМ_ХХ-01715                  |
| 30                                                  | Нефтегазораспределительные сети от К-321 до т.вр. в нефтегазораспределительный инв.№ХМ_ХХ-1694  |
| 31                                                  | Высоконапорный водовод от т.вр.К-321 до К-321 инв.№24022099                                     |
| 32                                                  | Нефтегазораспределительные сети от скв.94 до точки врезки инв.№24025574                         |
| 33                                                  | Высоконапорный водовод от УП-2 до К-931 инв.№24022070                                           |

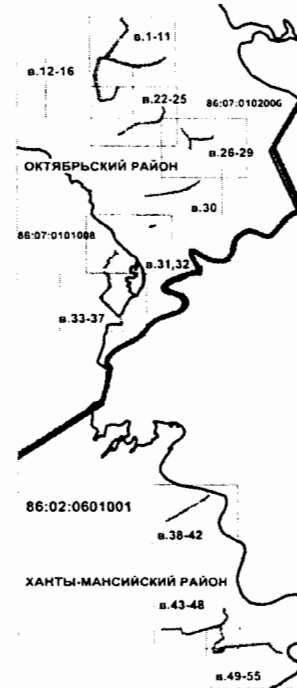

**Условные обозначения**

- граница зоны размещения
- линейный объект (красная линия)
- зона планируемого размещения линейных объектов
- ранее отмеченные земельные участки
- исправляемый земельный участок на период строительства линейного объекта
- исправляемый земельный участок на период эксплуатации линейного объекта
- номер зоны планируемого размещения объекта
- площадь зоны размещения объекта
- проектируемые трассы нефтегазораспределительных сетей
- проектируемые трассы высоконапорных водоводов
- трассы демонтируемых трубопроводов
- номер линейного объекта
- номер точки поворота и границы зоны планируемого размещения объекта капитального строительства
- кадастровый номер земельного участка

714

**"Реконструкция трубопроводов**  
**Краснотеннинского месторождения"**

Изм. Кол.уч Лист N док Подпись Дата

Стадия Лист Листов


**ДОКУМЕНТАЦИЯ ПО**  
**ПЛАНИРОВКЕ ТЕРРИТОРИИ:**

Проект планировки


Выполнил Сычева 26.10.2016  
 ГИП Данковцев 26.10.2016

АО "НПИИЭК"  
 Лист 1 из 44





Основная часть проекта планировки территории  
для размещения линейного объекта  
регионального значения Ханты-Мансийского  
автономного округа - Югры  
"Реконструкция трубопроводов Красноленинского месторождения".  
Землепользователь ООО "ЛУКОЙЛ - Западная Сибирь" ТПП "Урайнефтегаз"  
Масштаб 1:5000


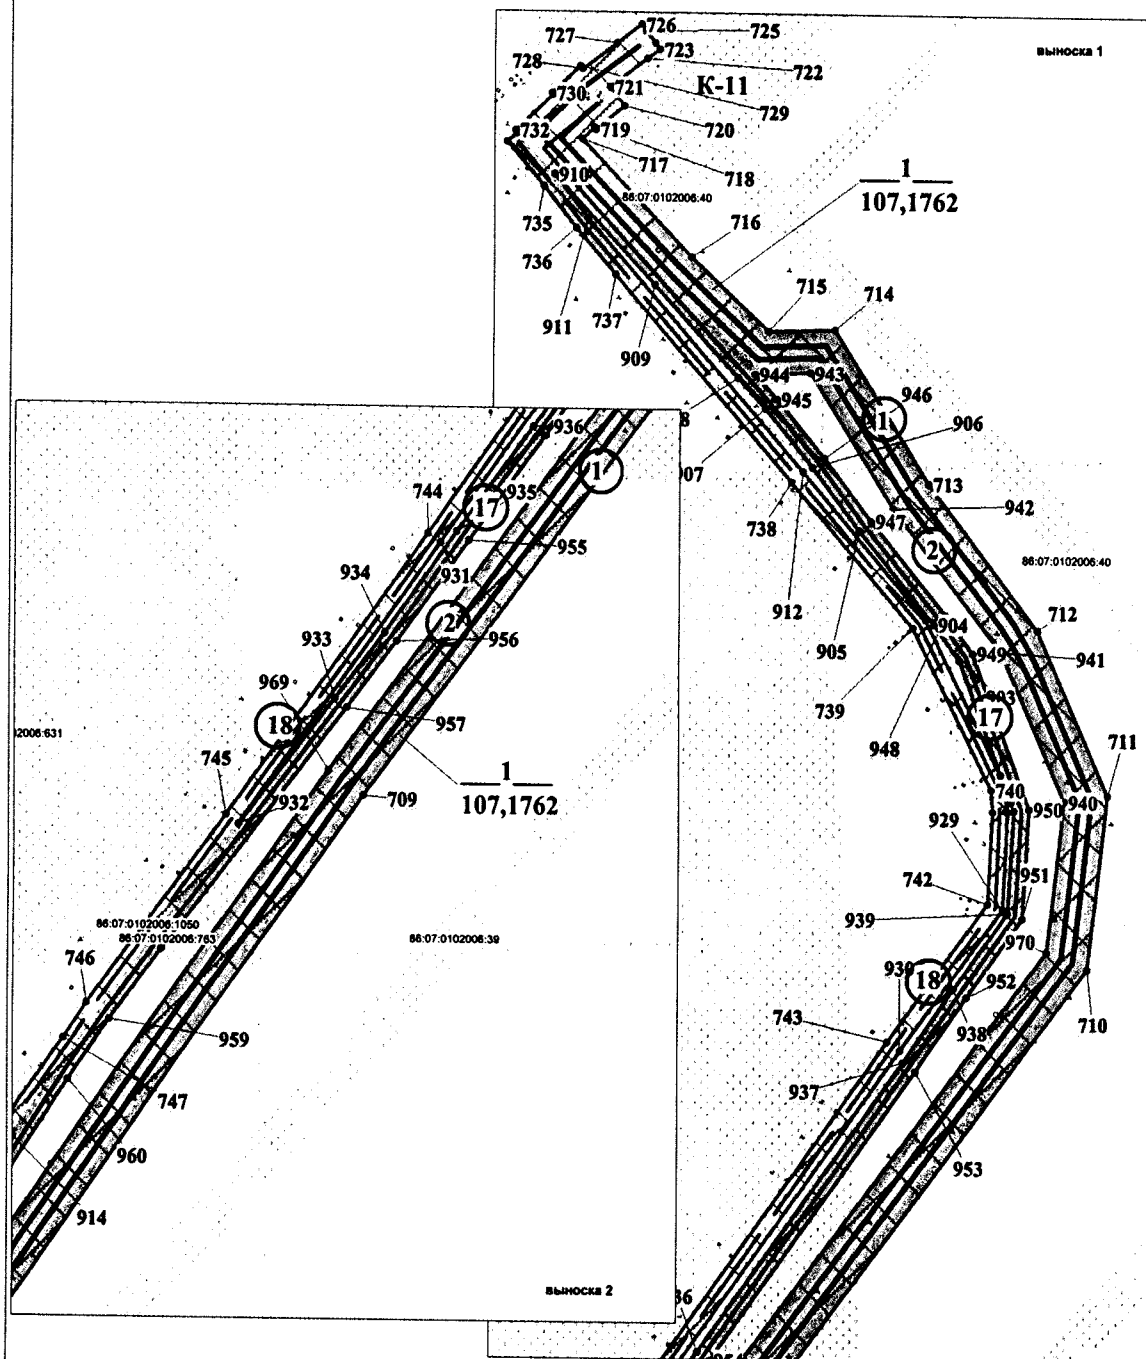



Основная часть проекта планировки территории  
для размещения линейного объекта  
регионального значения Ханты-Мансийского  
автономного округа - Югры  
"Реконструкция трубопроводов Краснотенинского месторождения".  
Землепользователь ООО "ЛУКОЙЛ - Западная Сибирь" ТПП "Урайнефтегаз"  
Масштаб 1:5000

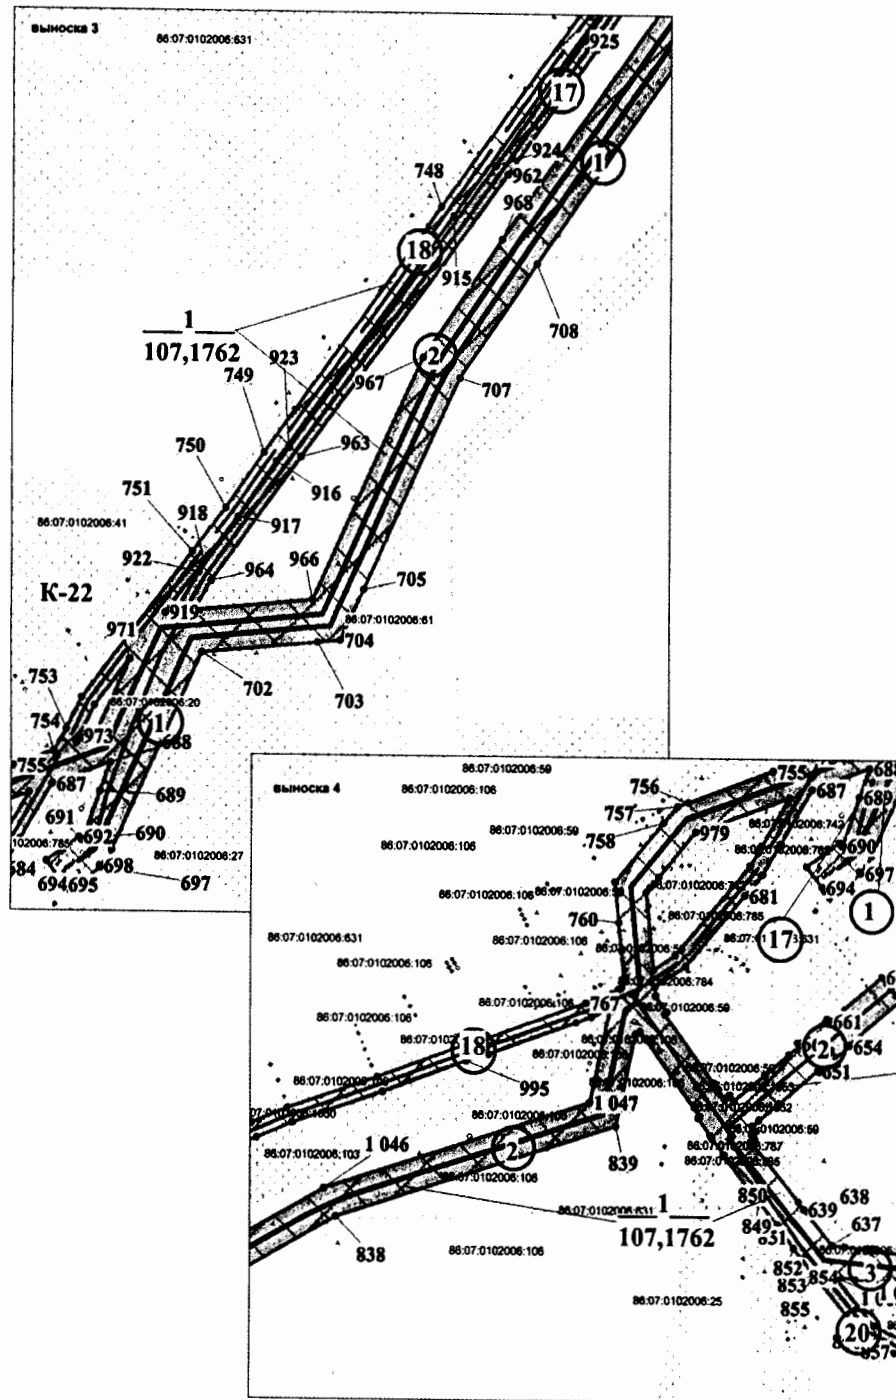


Основная часть проекта планировки территории  
для размещения линейного объекта  
регионального значения Ханты-Мансийского  
автономного округа - Югры  
"Реконструкция трубопроводов Краснотенинского месторождения".  
Землепользователь ООО "ЛУКОЙЛ - Западная Сибирь" ТПП "Урайнефтегаз"  
Масштаб 1:5000

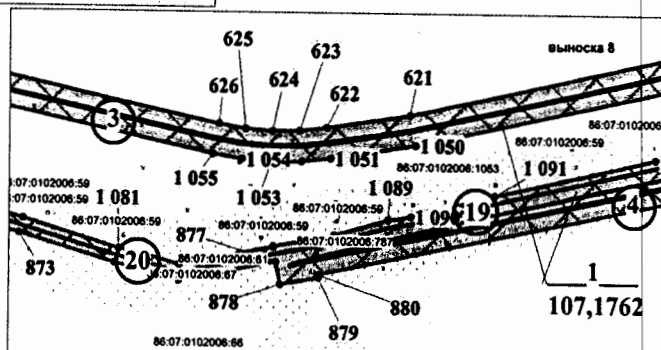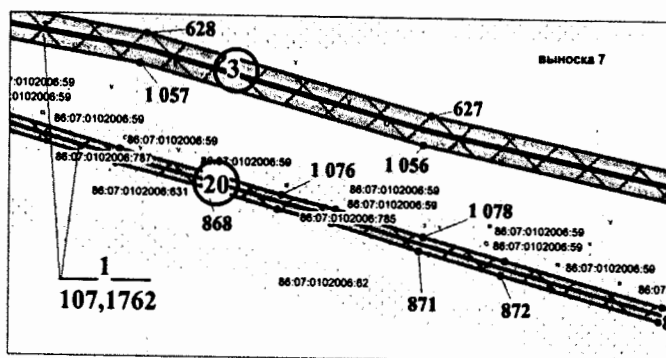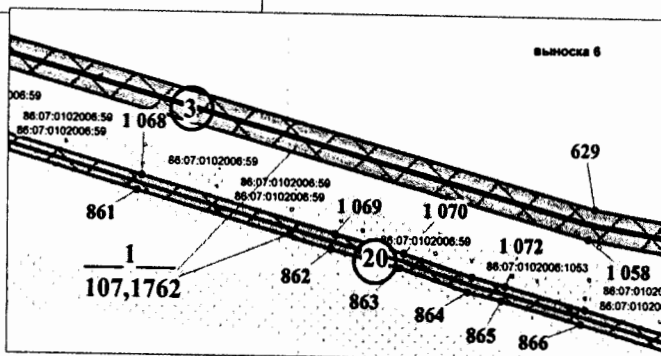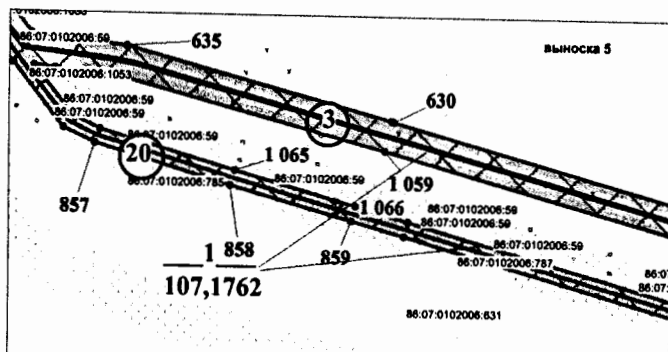


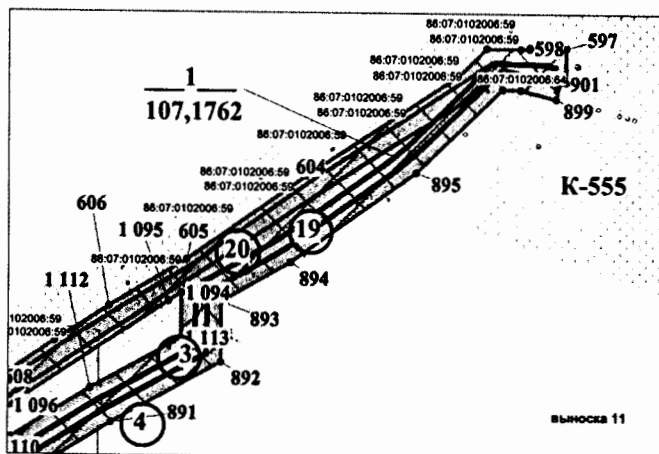
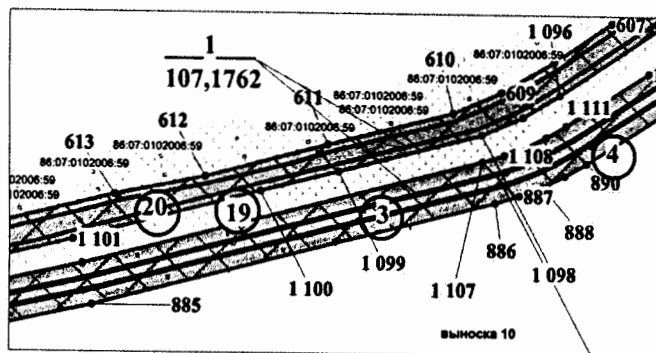


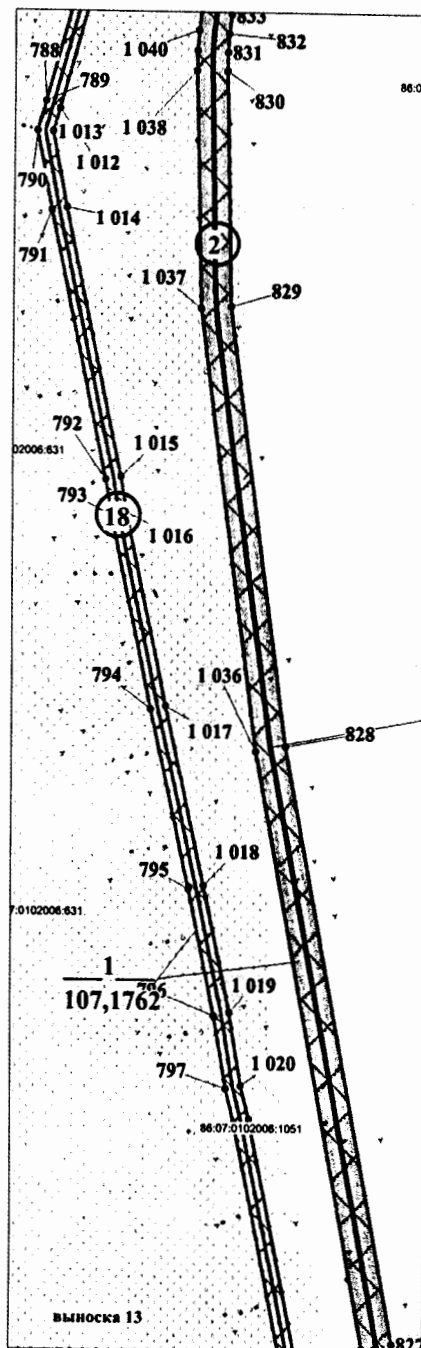

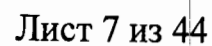






Основная часть проекта планировки территории  
для размещения линейного объекта  
регионального значения Ханты-Мансийского  
автономного округа - Югры  
"Реконструкция трубопроводов Краснотенского месторождения".  
Землепользователь ООО "ЛУКОЙЛ - Западная Сибирь" ТПП "Урайнефтег".  
Масштаб 1:5000

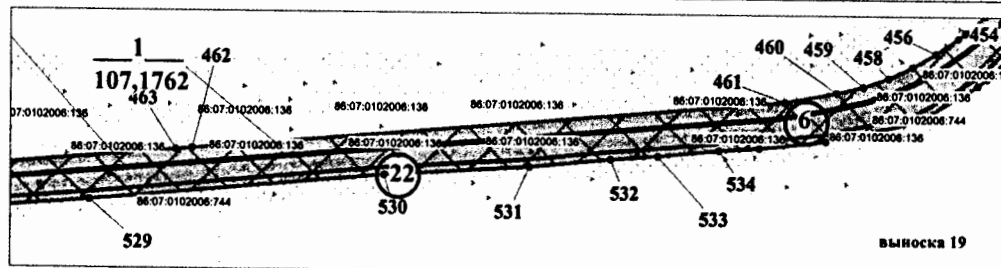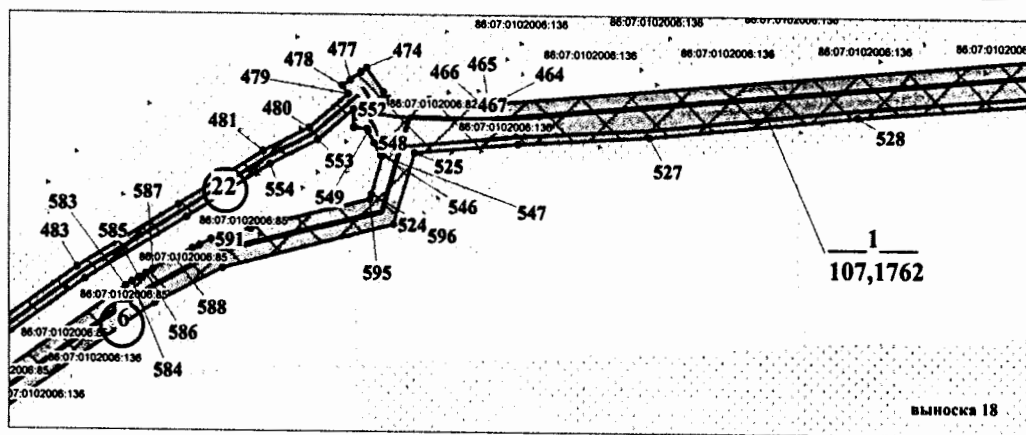
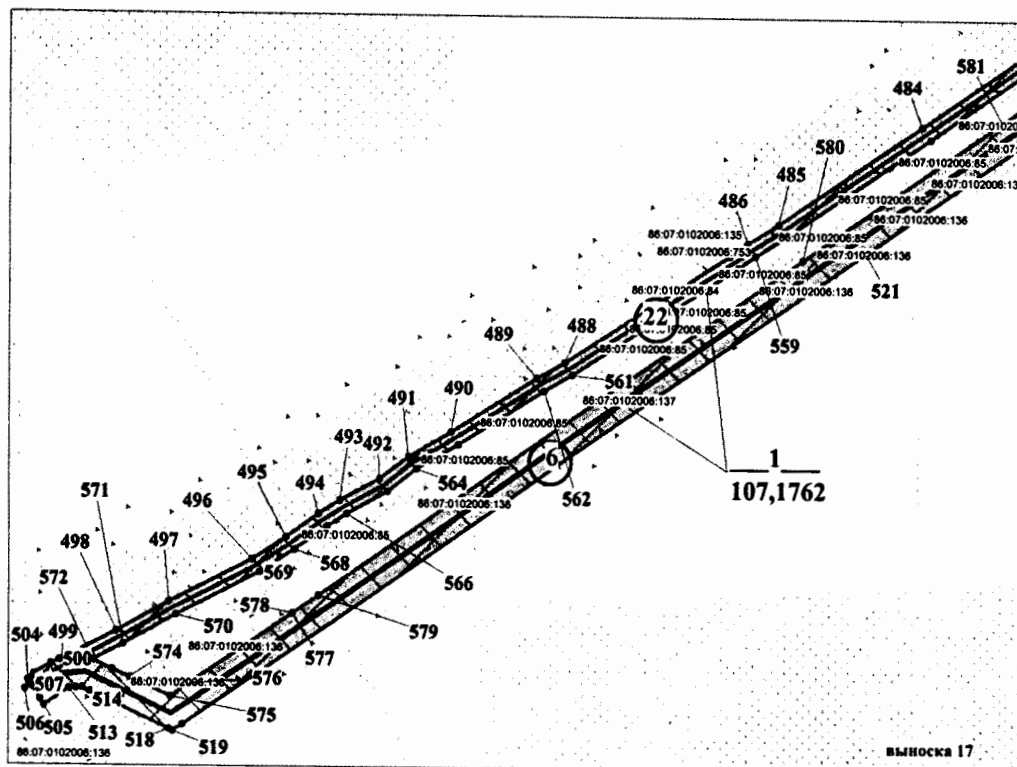



Основная часть проекта планировки территории  
для размещения линейного объекта  
регионального значения Ханты-Мансийского  
автономного округа - Югры  
"Реконструкция трубопроводов Красноленинского месторождения".  
Землепользователь ООО "ЛУКОЙЛ - Западная Сибирь" ТПП "Урайнефтег".  
Масштаб 1:5000

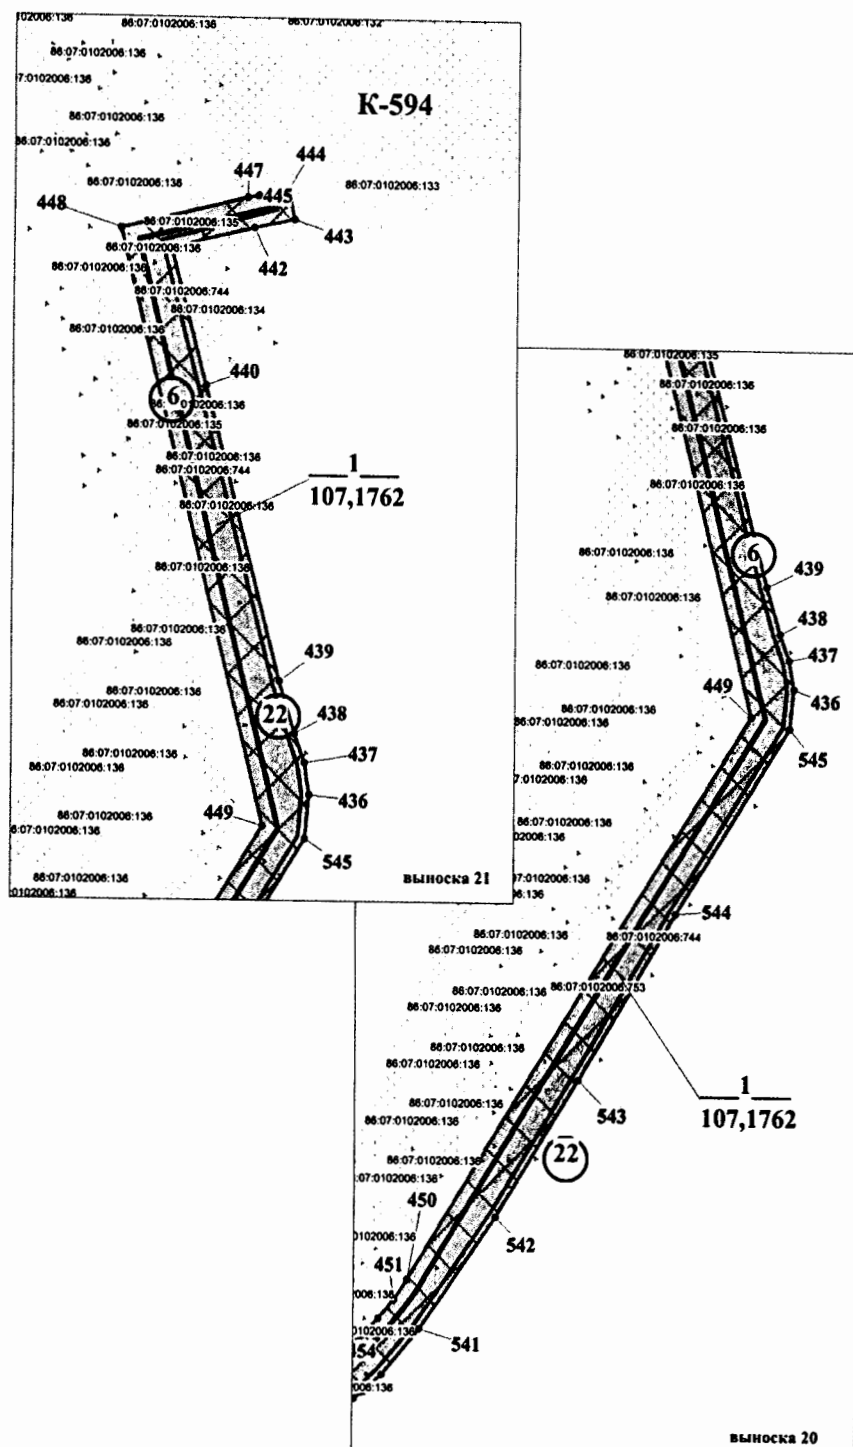



Основная часть проекта планировки территории  
для размещения линейного объекта  
регионального значения Ханты-Мансийского  
автономного округа - Югры  
"Реконструкция трубопроводов Краснотенинского месторождения".  
Землепользователь ООО "ЛУКОЙЛ - Западная Сибирь" ТПП "Урайнефтега  
Масштаб 1:5000

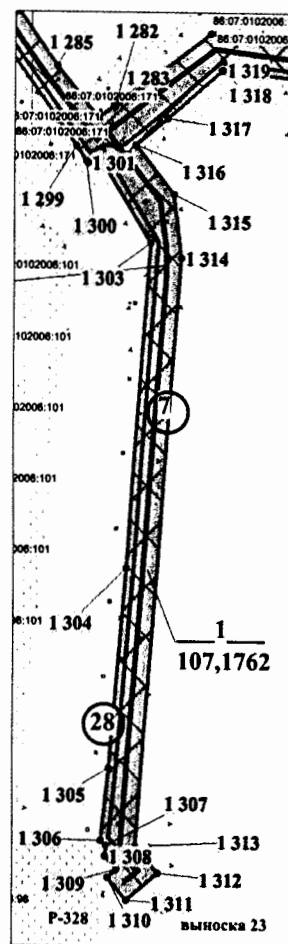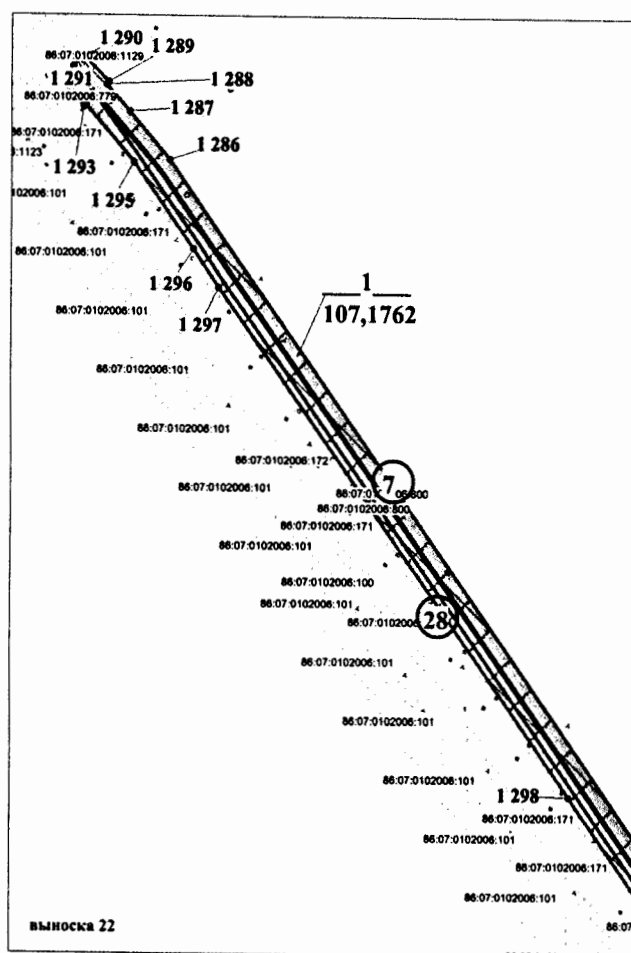

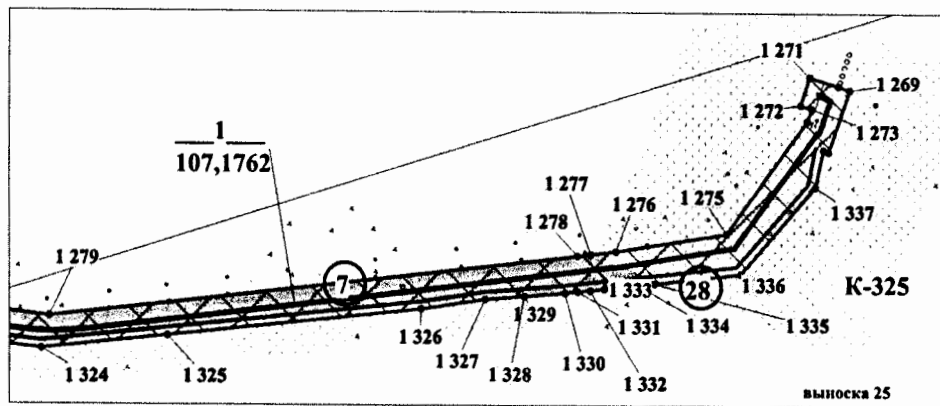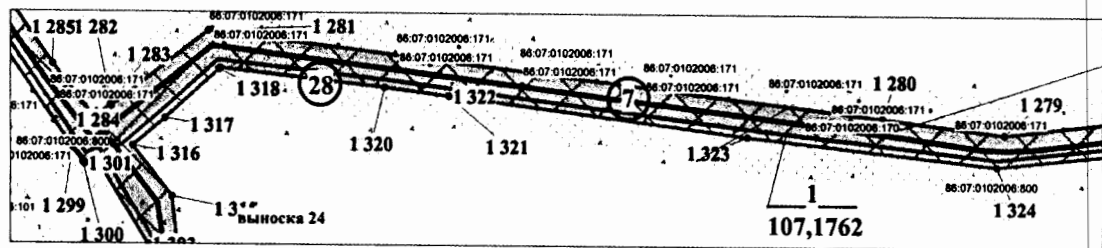


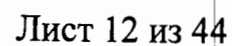

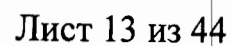

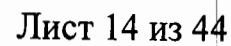


Основная часть проекта планировки территории  
для размещения линейного объекта  
регионального значения Ханты-Мансийского  
автономного округа - Югры  
"Реконструкция трубопроводов Краснотеннинского месторождения".  
Землепользователь ООО "ЛУКОЙЛ - Западная Сибирь" ТПП "Урайнефтегаз".  
Масштаб 1:5000


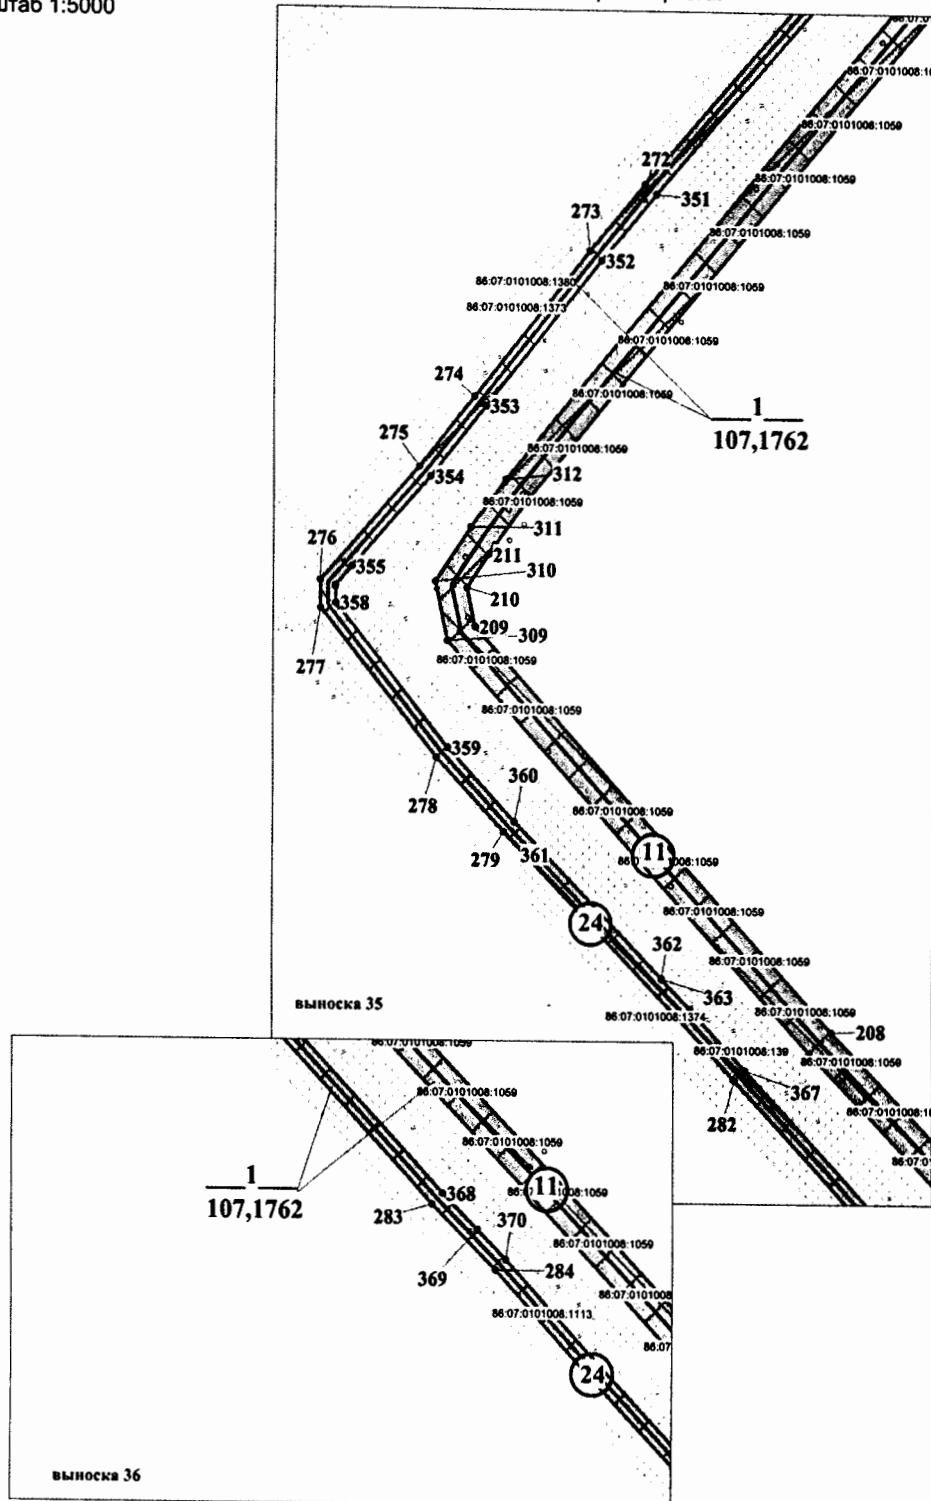





Основная часть проекта планировки территории  
для размещения линейного объекта  
регионального значения Ханты-Мансийского  
автономного округа - Югры  
"Реконструкция трубопроводов Красноленинского месторождения".  
Землепользователь ООО "ЛУКОЙЛ - Западная Сибирь" ТПП "Урайнефтегаз".  
Масштаб 1:5000

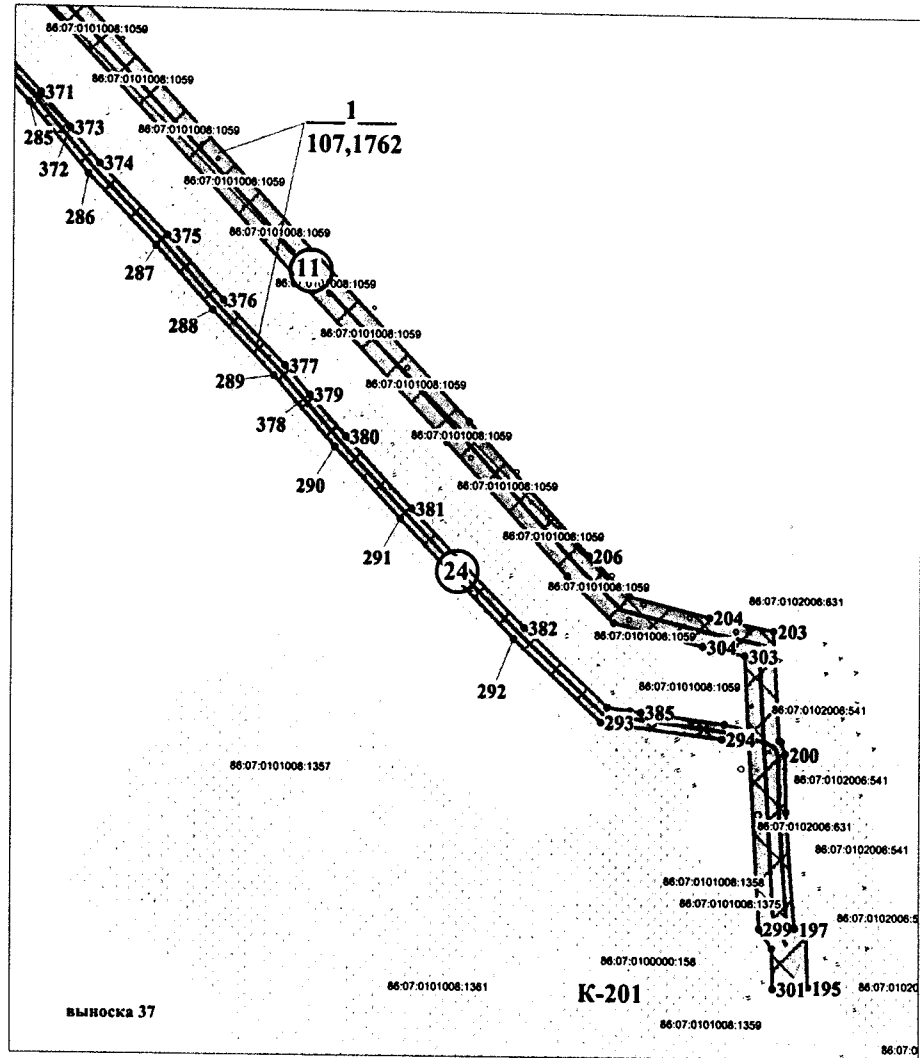


Основная часть проекта планировки территории  
для размещения линейного объекта  
регионального значения Ханты-Мансийского  
автономного округа - Югры  
"Реконструкция трубопроводов Краснотенинского месторождения".  
Землепользователь ООО "ЛУКОЙЛ - Западная Сибирь" ТПП "Урайнефтега  
Масштаб 1:5000

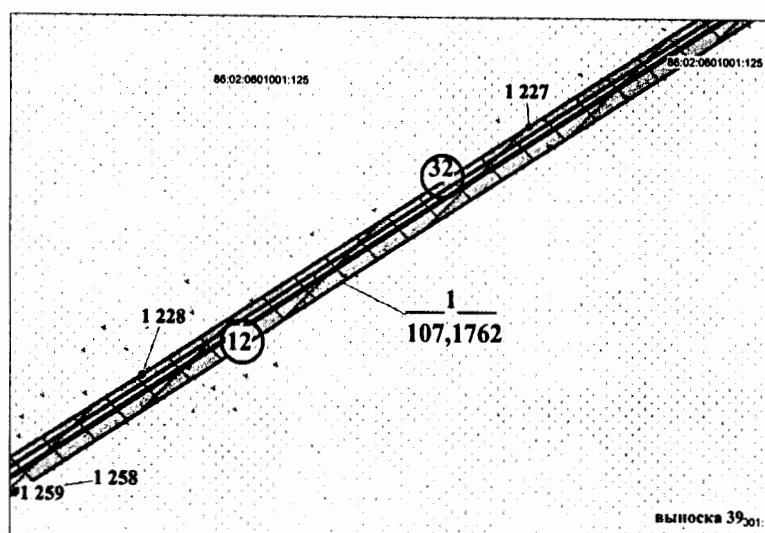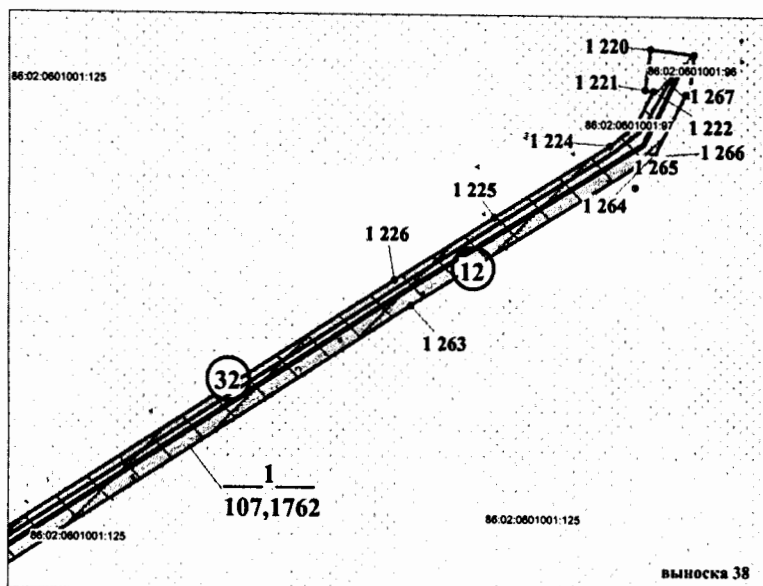




Основная часть проекта планировки территории  
для размещения линейного объекта  
регионального значения Ханты-Мансийского  
автономного округа - Югры  
"Реконструкция трубопроводов Краснотенинского месторождения".  
Землепользователь ООО "ЛУКОЙЛ - Западная Сибирь" ТПП "Урайнефтега  
Масштаб 1:5000

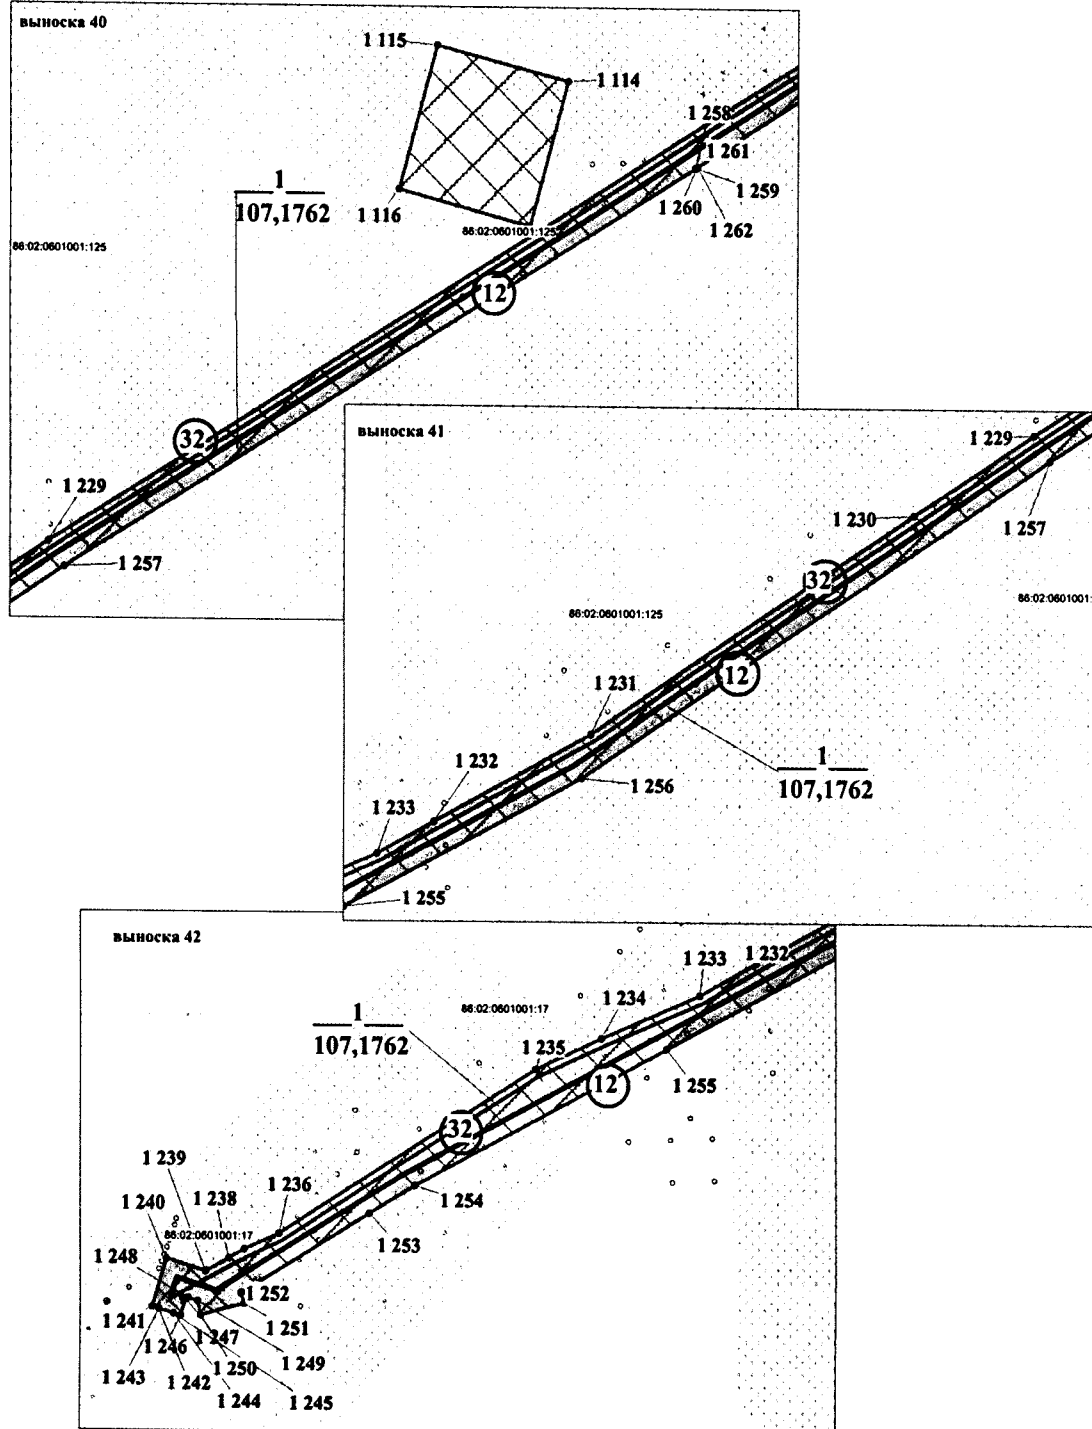



Основная часть проекта планировки территории  
для размещения линейного объекта  
регионального значения Ханты-Мансийского  
автономного округа - Югры  
"Реконструкция трубопроводов Краснотеннинского месторождения".  
Землепользователь ООО "ЛУКОЙЛ - Западная Сибирь" ТПП "Урайнефтегаз"  
Масштаб 1:5000

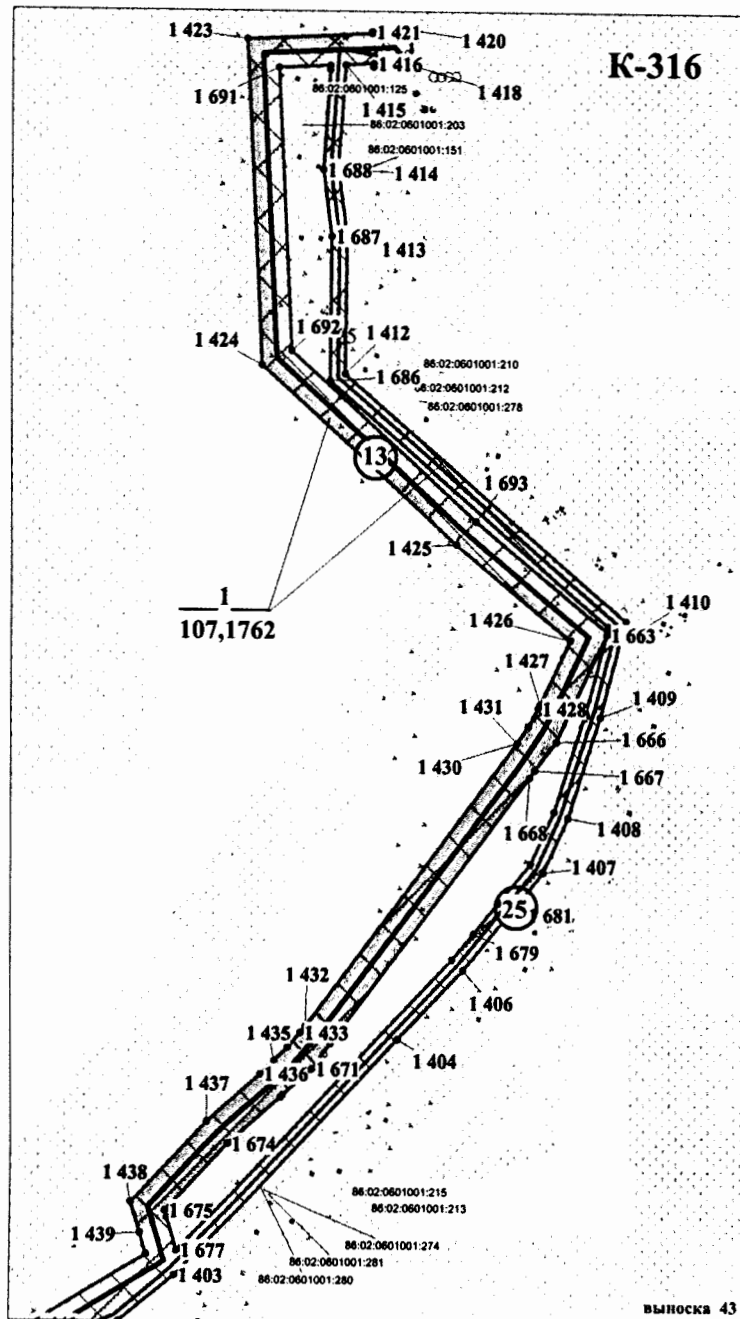



Основная часть проекта планировки территории  
для размещения линейного объекта  
регионального значения Ханты-Мансийского  
автономного округа - Югры  
"Реконструкция трубопроводов Краснотенинского месторождения".  
Землепользователь ООО "ЛУКОЙЛ - Западная Сибирь" ТПП "Урайнефтегаз"  
Масштаб 1:5000

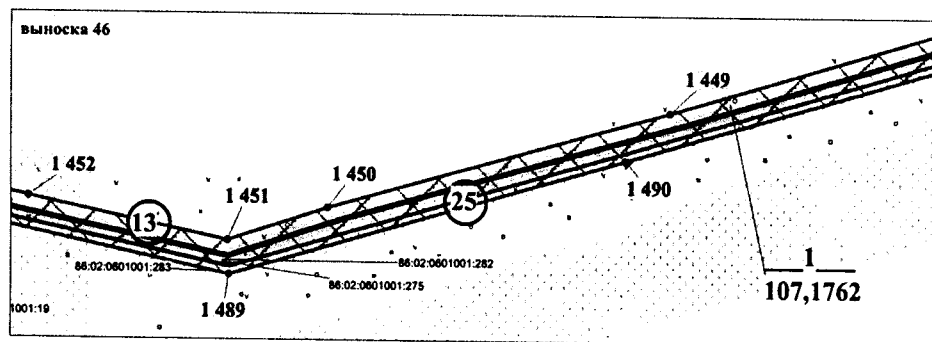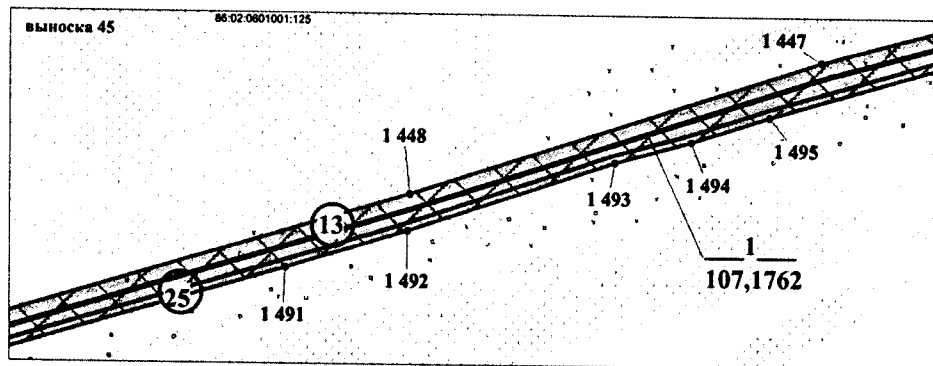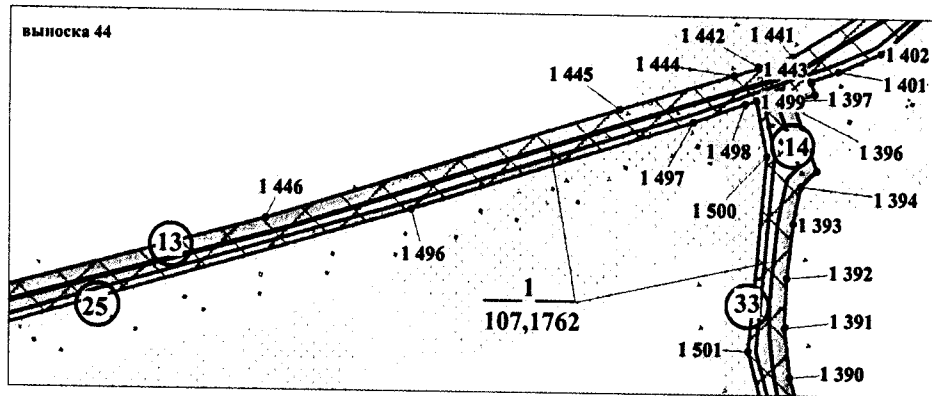

Основная часть проекта планировки территории  
для размещения линейного объекта  
регионального значения Ханты-Мансийского  
автономного округа - Югры  
"Реконструкция трубопроводов Красноленинского месторождения".  
Землепользователь ООО "ЛУКОЙЛ - Западная Сибирь" ТПП "Урайнефтегаз"  
Масштаб 1:5000


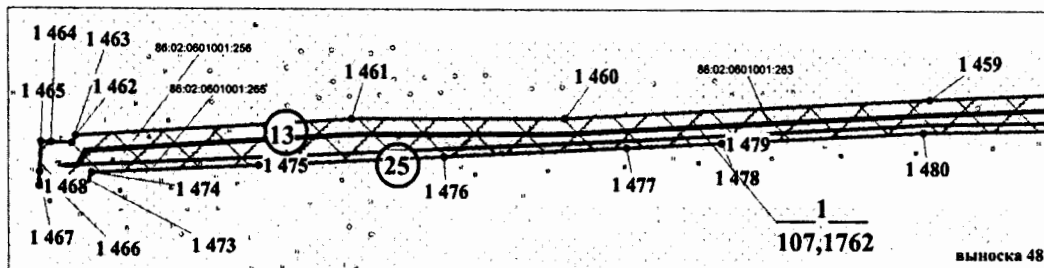
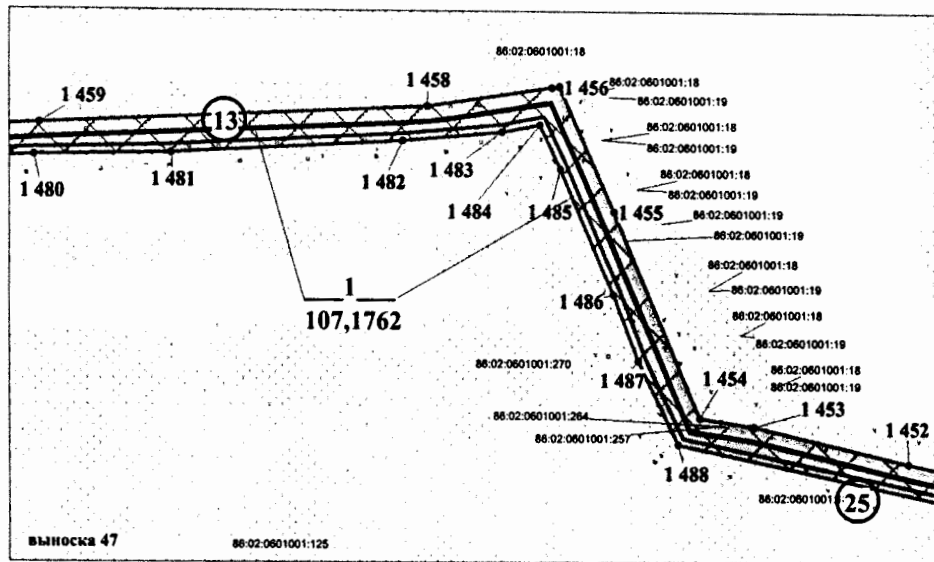


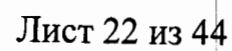

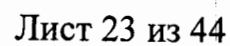




Основная часть проекта планировки территории  
для размещения линейного объекта  
регионального значения Ханты-Мансийского  
автономного округа - Югры  
"Реконструкция трубопроводов Краснотинского месторождения".  
Землепользователь ООО "ЛУКОЙЛ - Западная Сибирь" ТПП "Урайнефтегаз"  
Масштаб 1:5000

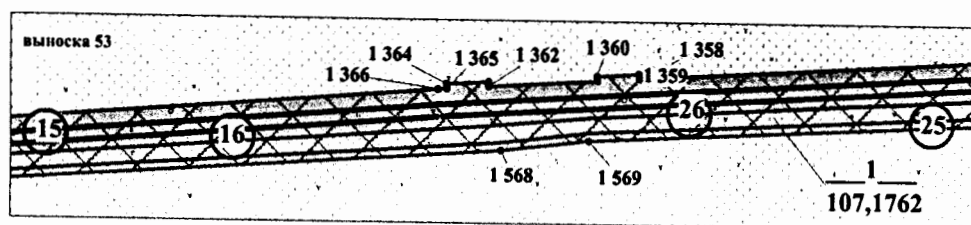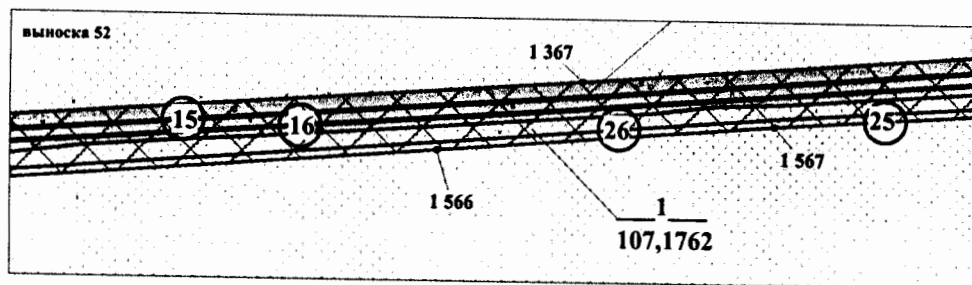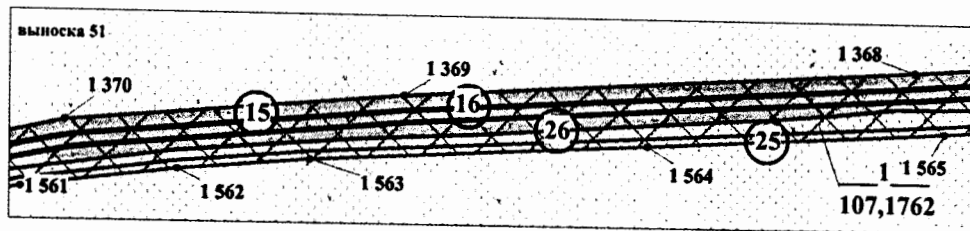

Основная часть проекта планировки территории  
для размещения линейного объекта  
регионального значения Ханты-Мансийского  
автономного округа - Югры  
"Реконструкция трубопроводов Краснотенинского месторождения".  
Землепользователь ООО "ЛУКОЙЛ - Западная Сибирь" ТПП "Урайнефтегаз"  
Масштаб 1:5000

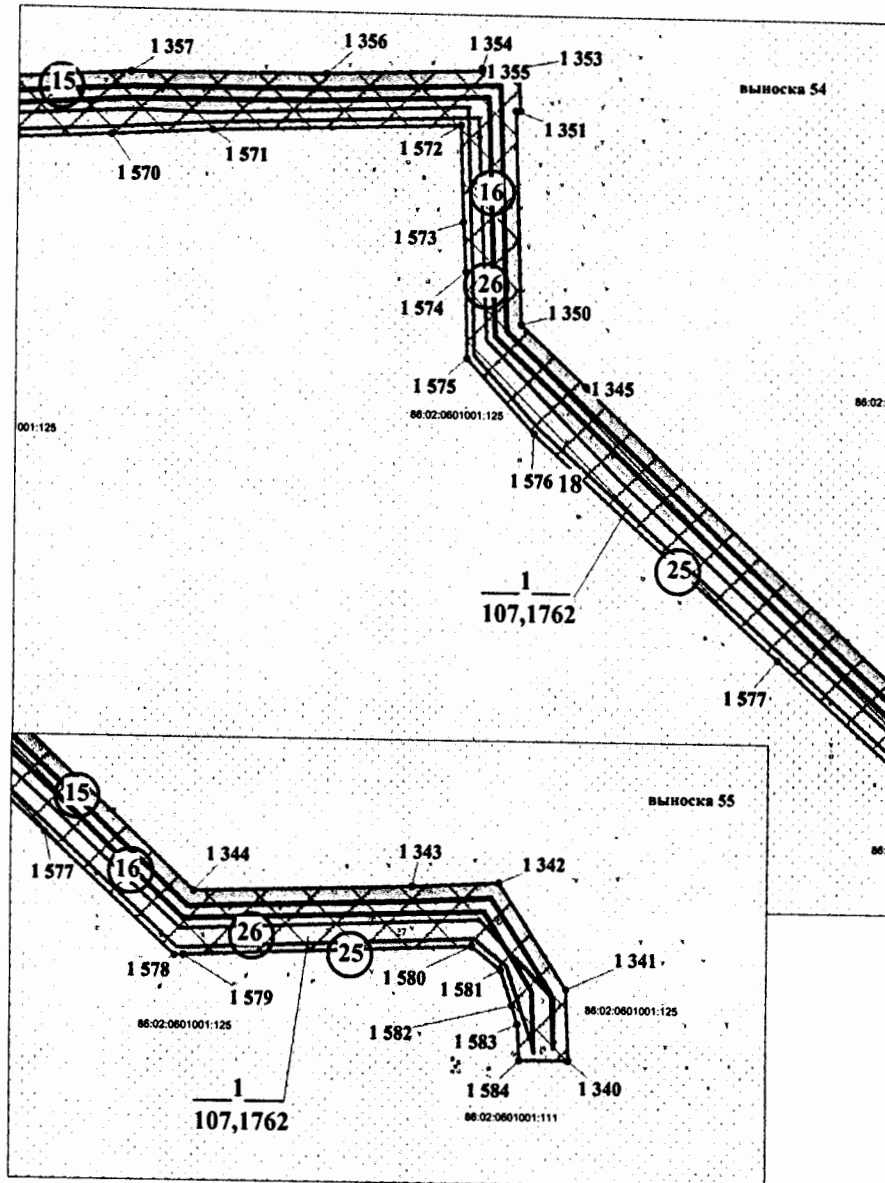

## Каталог координат зоны допустимого размещения

| Номер | X       | Y       |     |         |         |
|-------|---------|---------|-----|---------|---------|
| 1     | 1020569 | 2575172 | 849 | 1030690 | 2574692 |
| 2     | 1020622 | 2575112 | 850 | 1030691 | 2574692 |
| 3     | 1020693 | 2575052 | 851 | 1030675 | 2574704 |
| 4     | 1020696 | 2575056 | 852 | 1030660 | 2574715 |
| 5     | 1020716 | 2575039 | 853 | 1030644 | 2574728 |
| 6     | 1020698 | 2575018 | 854 | 1030644 | 2574728 |
| 7     | 1020690 | 2575025 | 855 | 1030644 | 2574728 |
| 8     | 1020691 | 2575025 | 856 | 1030602 | 2574762 |
| 9     | 1020685 | 2575018 | 857 | 1030593 | 2574782 |
| 10    | 1020663 | 2575034 | 858 | 1030567 | 2574870 |
| 11    | 1020579 | 2575047 | 859 | 1030545 | 2574949 |
| 12    | 1020591 | 2575063 | 860 | 1030535 | 2574984 |
| 13    | 1020663 | 2575051 | 861 | 1030469 | 2575217 |
| 14    | 1020663 | 2575051 | 862 | 1030432 | 2575344 |
| 15    | 1020608 | 2575098 | 863 | 1030421 | 2575389 |
| 16    | 1020608 | 2575098 | 864 | 1030406 | 2575433 |
| 17    | 1020608 | 2575098 | 865 | 1030401 | 2575456 |
| 18    | 1020603 | 2575104 | 866 | 1030386 | 2575508 |
| 19    | 1020567 | 2575144 | 867 | 1030357 | 2575608 |
| 20    | 1020564 | 2575141 | 868 | 1030342 | 2575667 |
| 21    | 1020565 | 2575140 | 869 | 1030328 | 2575713 |
| 22    | 1020546 | 2575122 | 870 | 1030319 | 2575748 |
| 23    | 1020545 | 2575124 | 871 | 1030301 | 2575806 |
| 24    | 1020543 | 2575122 | 872 | 1030286 | 2575860 |
| 25    | 1020575 | 2575089 | 873 | 1030258 | 2575963 |
| 26    | 1020524 | 2575031 | 874 | 1030238 | 2576026 |
| 27    | 1020515 | 2575021 | 875 | 1030234 | 2576045 |
| 28    | 1020510 | 2575015 | 876 | 1030228 | 2576068 |
| 29    | 1020303 | 2574803 | 877 | 1030240 | 2576132 |
| 30    | 1020229 | 2574730 | 878 | 1030225 | 2576134 |
| 31    | 1020225 | 2574726 | 879 | 1030230 | 2576159 |
| 32    | 1020220 | 2574720 | 880 | 1030232 | 2576159 |
| 33    | 1020203 | 2574705 | 881 | 1030305 | 2576501 |
| 34    | 1020172 | 2574671 | 882 | 1030318 | 2576580 |
| 35    | 1020166 | 2574665 | 883 | 1030341 | 2576684 |
| 36    | 1020157 | 2574655 | 884 | 1030328 | 2576725 |
| 37    | 1020089 | 2574718 | 885 | 1030356 | 2576853 |
| 38    | 1020070 | 2574732 | 886 | 1030424 | 2577118 |
| 39    | 1020040 | 2574705 | 887 | 1030429 | 2577134 |
| 40    | 1020014 | 2574672 | 888 | 1030435 | 2577149 |
| 41    | 1019986 | 2574636 | 889 | 1030442 | 2577164 |
| 42    | 1019978 | 2574626 | 890 | 1030450 | 2577178 |
| 43    | 1019965 | 2574609 | 891 | 1030486 | 2577233 |

|    |         |         |     |         |         |
|----|---------|---------|-----|---------|---------|
| 44 | 1019933 | 2574606 | 892 | 1030528 | 2577309 |
| 45 | 1019909 | 2574604 | 893 | 1030570 | 2577309 |
| 46 | 1019904 | 2574603 | 894 | 1030597 | 2577357 |
| 47 | 1019904 | 2574603 | 895 | 1030659 | 2577444 |
| 48 | 1019888 | 2574598 | 896 | 1030716 | 2577504 |
| 49 | 1019877 | 2574595 | 897 | 1030716 | 2577516 |
| 50 | 1019871 | 2574598 | 898 | 1030716 | 2577516 |
| 51 | 1019860 | 2574594 | 899 | 1030710 | 2577541 |
| 52 | 1019853 | 2574587 | 900 | 1030721 | 2577544 |
| 53 | 1019851 | 2574585 | 901 | 1030721 | 2577547 |
| 54 | 1019844 | 2574578 | 902 | 1032333 | 2575641 |
| 55 | 1019823 | 2574553 | 903 | 1032407 | 2575614 |
| 56 | 1019803 | 2574522 | 904 | 1032430 | 2575597 |
| 57 | 1019822 | 2574506 | 905 | 1032490 | 2575548 |
| 58 | 1019818 | 2574502 | 906 | 1032530 | 2575518 |
| 59 | 1019815 | 2574498 | 907 | 1032567 | 2575487 |
| 60 | 1019790 | 2574520 | 908 | 1032587 | 2575469 |
| 61 | 1019815 | 2574559 | 909 | 1032647 | 2575414 |
| 62 | 1019837 | 2574585 | 910 | 1032718 | 2575348 |
| 63 | 1019849 | 2574597 | 911 | 1032690 | 2575370 |
| 64 | 1019852 | 2574600 | 912 | 1032527 | 2575512 |
| 65 | 1019855 | 2574603 | 913 | 1032433 | 2575592 |
| 66 | 1019871 | 2574608 | 914 | 1031498 | 2575109 |
| 67 | 1019878 | 2574605 | 915 | 1031332 | 2574989 |
| 68 | 1019879 | 2574606 | 916 | 1031169 | 2574873 |
| 69 | 1019907 | 2574614 | 917 | 1031133 | 2574847 |
| 70 | 1019960 | 2574618 | 918 | 1031105 | 2574825 |
| 71 | 1019966 | 2574626 | 919 | 1031071 | 2574800 |
| 72 | 1020001 | 2574672 | 920 | 1031072 | 2574807 |
| 73 | 1020001 | 2574672 | 921 | 1031073 | 2574808 |
| 74 | 1020033 | 2574712 | 922 | 1031097 | 2574822 |
| 75 | 1020055 | 2574732 | 923 | 1031178 | 2574881 |
| 76 | 1020055 | 2574732 | 924 | 1031365 | 2575016 |
| 77 | 1020069 | 2574745 | 925 | 1031447 | 2575075 |
| 78 | 1020094 | 2574726 | 926 | 1032310 | 2575650 |
| 79 | 1020094 | 2574726 | 927 | 1032323 | 2575645 |
| 80 | 1020095 | 2574725 | 928 | 1032309 | 2575646 |
| 81 | 1020145 | 2574680 | 929 | 1032246 | 2575643 |
| 82 | 1020145 | 2574680 | 930 | 1032153 | 2575576 |
| 83 | 1020156 | 2574669 | 931 | 1031884 | 2575385 |
| 84 | 1020193 | 2574708 | 932 | 1031702 | 2575255 |
| 85 | 1020198 | 2574713 | 933 | 1031783 | 2575317 |
| 86 | 1020296 | 2574810 | 934 | 1031827 | 2575349 |
| 87 | 1020357 | 2574873 | 935 | 1031892 | 2575396 |
| 88 | 1020376 | 2574892 |     |         |         |

|     |         |         |     |         |         |
|-----|---------|---------|-----|---------|---------|
| 89  | 1020481 | 2575000 | 936 | 1031959 | 2575446 |
| 90  | 1020502 | 2575022 | 937 | 1032146 | 2575578 |
| 91  | 1020561 | 2575089 | 938 | 1032194 | 2575611 |
| 92  | 1020536 | 2575115 | 939 | 1032243 | 2575646 |
| 93  | 1020531 | 2575110 | 940 | 1032316 | 2575683 |
| 94  | 1020510 | 2575132 | 941 | 1032413 | 2575641 |
| 95  | 1020524 | 2575146 | 942 | 1032504 | 2575571 |
| 96  | 1020531 | 2575140 | 943 | 1032591 | 2575516 |
| 97  | 1020549 | 2575157 | 944 | 1032590 | 2575480 |
| 98  | 1020550 | 2575155 | 945 | 1032574 | 2575495 |
| 99  | 1029154 | 2575234 | 946 | 1032536 | 2575526 |
| 100 | 1029155 | 2575225 | 947 | 1032496 | 2575556 |
| 101 | 1029168 | 2575224 | 948 | 1032436 | 2575605 |
| 102 | 1029173 | 2575202 | 949 | 1032412 | 2575623 |
| 103 | 1029173 | 2575202 | 950 | 1032311 | 2575660 |
| 104 | 1029175 | 2575194 | 951 | 1032240 | 2575656 |
| 105 | 1029183 | 2575157 | 952 | 1032188 | 2575619 |
| 106 | 1029183 | 2575157 | 953 | 1032140 | 2575587 |
| 107 | 1029185 | 2575144 | 954 | 1031953 | 2575454 |
| 108 | 1029159 | 2575136 | 955 | 1031886 | 2575404 |
| 109 | 1029159 | 2575135 | 956 | 1031821 | 2575357 |
| 110 | 1029156 | 2575135 | 957 | 1031777 | 2575325 |
| 111 | 1029138 | 2575129 | 958 | 1031620 | 2575206 |
| 112 | 1029134 | 2575128 | 959 | 1031574 | 2575172 |
| 113 | 1029111 | 2575122 | 960 | 1031535 | 2575146 |
| 114 | 1029108 | 2575121 | 961 | 1031441 | 2575083 |
| 115 | 1029076 | 2575114 | 962 | 1031359 | 2575025 |
| 116 | 1029046 | 2575106 | 963 | 1031172 | 2574889 |
| 117 | 1029011 | 2575097 | 964 | 1031092 | 2574830 |
| 118 | 1028954 | 2575078 | 965 | 1031073 | 2574819 |
| 119 | 1028919 | 2575068 | 966 | 1031080 | 2574897 |
| 120 | 1028888 | 2575060 | 967 | 1031239 | 2574969 |
| 121 | 1028819 | 2575041 | 968 | 1031317 | 2575021 |
| 122 | 1028774 | 2575024 | 969 | 1031737 | 2575313 |
| 123 | 1028724 | 2575010 | 970 | 1032218 | 2575672 |
| 124 | 1028656 | 2574989 | 971 | 1031041 | 2574777 |
| 125 | 1028640 | 2574914 | 972 | 1031010 | 2574754 |
| 126 | 1028618 | 2574913 | 973 | 1030990 | 2574744 |
| 127 | 1028617 | 2574913 | 974 | 1030986 | 2574742 |
| 128 | 1028607 | 2574863 | 975 | 1030990 | 2574754 |
| 129 | 1028580 | 2574724 | 976 | 1030953 | 2574711 |
| 130 | 1028580 | 2574725 | 977 | 1030935 | 2574664 |
| 131 | 1028573 | 2574691 | 978 | 1030935 | 2574664 |
| 132 | 1028568 | 2574671 | 979 | 1030930 | 2574650 |
| 133 | 1028540 | 2574534 |     |         |         |

|     |         |         |      |         |         |
|-----|---------|---------|------|---------|---------|
| 134 | 1028521 | 2574444 | 980  | 1030901 | 2574625 |
| 135 | 1028514 | 2574415 | 981  | 1030900 | 2574625 |
| 136 | 1028508 | 2574377 | 982  | 1030894 | 2574620 |
| 137 | 1028510 | 2574375 | 983  | 1030891 | 2574618 |
| 138 | 1028541 | 2574362 | 984  | 1030840 | 2574622 |
| 139 | 1028548 | 2574301 | 985  | 1030849 | 2574637 |
| 140 | 1028543 | 2574300 | 986  | 1030909 | 2574686 |
| 141 | 1028538 | 2574300 | 987  | 1030917 | 2574690 |
| 142 | 1028533 | 2574299 | 988  | 1030917 | 2574690 |
| 143 | 1028528 | 2574299 | 989  | 1030919 | 2574692 |
| 144 | 1028526 | 2574317 | 990  | 1030921 | 2574693 |
| 145 | 1028489 | 2574326 | 991  | 1030813 | 2574594 |
| 146 | 1028495 | 2574360 | 992  | 1030808 | 2574582 |
| 147 | 1028494 | 2574360 | 993  | 1030804 | 2574572 |
| 148 | 1028474 | 2574369 | 994  | 1030783 | 2574514 |
| 149 | 1028500 | 2574542 | 995  | 1030779 | 2574499 |
| 150 | 1028568 | 2574859 | 996  | 1030759 | 2574444 |
| 151 | 1028584 | 2574932 | 997  | 1030738 | 2574385 |
| 152 | 1028610 | 2574933 | 998  | 1030728 | 2574361 |
| 153 | 1028611 | 2574933 | 999  | 1030719 | 2574331 |
| 154 | 1028612 | 2574938 | 1000 | 1030715 | 2574320 |
| 155 | 1028621 | 2574988 | 1001 | 1030715 | 2574320 |
| 156 | 1028636 | 2574993 | 1002 | 1030711 | 2574309 |
| 157 | 1028637 | 2574994 | 1003 | 1030705 | 2574292 |
| 158 | 1028639 | 2575006 | 1004 | 1030665 | 2574280 |
| 159 | 1028771 | 2575048 | 1005 | 1030548 | 2574247 |
| 160 | 1028775 | 2575049 | 1006 | 1030493 | 2574230 |
| 161 | 1028999 | 2575116 | 1007 | 1030270 | 2574164 |
| 162 | 1029101 | 2575143 | 1008 | 1030193 | 2574143 |
| 163 | 1029150 | 2575154 | 1009 | 1030130 | 2574120 |
| 164 | 1029161 | 2575164 | 1010 | 1030040 | 2574094 |
| 165 | 1029157 | 2575182 | 1011 | 1030029 | 2574090 |
| 166 | 1029153 | 2575203 | 1012 | 1029828 | 2574032 |
| 167 | 1029124 | 2575198 | 1013 | 1029813 | 2574028 |
| 168 | 1029120 | 2575228 | 1014 | 1029763 | 2574038 |
| 169 | 1028504 | 2574356 | 1015 | 1029589 | 2574074 |
| 170 | 1028522 | 2574348 | 1016 | 1029566 | 2574078 |
| 171 | 1028524 | 2574333 | 1017 | 1029440 | 2574104 |
| 172 | 1028524 | 2574327 | 1018 | 1029323 | 2574129 |
| 173 | 1028508 | 2574331 | 1019 | 1029241 | 2574147 |
| 174 | 1028501 | 2574333 | 1020 | 1029195 | 2574154 |
| 175 | 1028500 | 2574333 | 1021 | 1029174 | 2574160 |
| 176 | 1028607 | 2574913 | 1022 | 1028999 | 2574195 |
| 177 | 1028597 | 2574865 | 1023 | 1028966 | 2574202 |
| 178 | 1028595 | 2574855 |      |         |         |

|     |         |         |      |         |         |
|-----|---------|---------|------|---------|---------|
| 179 | 1028563 | 2574694 | 1024 | 1028884 | 2574219 |
| 180 | 1028558 | 2574673 | 1025 | 1028799 | 2574236 |
| 181 | 1028530 | 2574536 | 1026 | 1028774 | 2574240 |
| 182 | 1028512 | 2574447 | 1027 | 1028595 | 2574278 |
| 183 | 1028512 | 2574446 | 1028 | 1028583 | 2574280 |
| 184 | 1028505 | 2574417 | 1029 | 1028598 | 2574320 |
| 185 | 1028498 | 2574381 | 1030 | 1028640 | 2574315 |
| 186 | 1028496 | 2574382 | 1031 | 1028648 | 2574314 |
| 187 | 1028520 | 2574539 | 1032 | 1028656 | 2574312 |
| 188 | 1028588 | 2574855 | 1033 | 1028759 | 2574280 |
| 189 | 1028600 | 2574913 | 1034 | 1028858 | 2574260 |
| 190 | 1028634 | 2574982 | 1035 | 1029025 | 2574234 |
| 191 | 1028624 | 2574934 | 1036 | 1029411 | 2574163 |
| 192 | 1028622 | 2574934 | 1037 | 1029698 | 2574126 |
| 193 | 1028622 | 2574936 | 1038 | 1029853 | 2574122 |
| 194 | 1028630 | 2574980 | 1039 | 1029866 | 2574122 |
| 195 | 1017058 | 2575323 | 1040 | 1029880 | 2574123 |
| 196 | 1017097 | 2575322 | 1041 | 1029893 | 2574125 |
| 197 | 1017096 | 2575314 | 1042 | 1029906 | 2574128 |
| 198 | 1017097 | 2575314 | 1043 | 1030339 | 2574231 |
| 199 | 1017173 | 2575309 | 1044 | 1030394 | 2574244 |
| 200 | 1017210 | 2575308 | 1045 | 1030643 | 2574312 |
| 201 | 1017218 | 2575305 | 1046 | 1030696 | 2574405 |
| 202 | 1017219 | 2575304 | 1047 | 1030753 | 2574581 |
| 203 | 1017291 | 2575299 | 1048 | 1030354 | 2576562 |
| 204 | 1017300 | 2575257 | 1049 | 1030387 | 2576545 |
| 205 | 1017313 | 2575204 | 1050 | 1030316 | 2576222 |
| 206 | 1017340 | 2575178 | 1051 | 1030308 | 2576167 |
| 207 | 1017426 | 2575098 | 1052 | 1030306 | 2576148 |
| 208 | 1017959 | 2574593 | 1053 | 1030305 | 2576128 |
| 209 | 1018224 | 2574356 | 1054 | 1030307 | 2576109 |
| 210 | 1018250 | 2574351 | 1055 | 1030310 | 2576090 |
| 211 | 1018271 | 2574365 | 1056 | 1030371 | 2575808 |
| 212 | 1018278 | 2574369 | 1057 | 1030422 | 2575624 |
| 213 | 1018309 | 2574392 | 1058 | 1030441 | 2575512 |
| 214 | 1018848 | 2574835 | 1059 | 1030590 | 2574971 |
| 215 | 1018897 | 2574830 | 1060 | 1030636 | 2574799 |
| 216 | 1018934 | 2574825 | 1061 | 1030641 | 2574756 |
| 217 | 1019162 | 2574778 | 1062 | 1030642 | 2574742 |
| 218 | 1019204 | 2574805 | 1063 | 1030610 | 2574768 |
| 219 | 1019238 | 2574753 | 1064 | 1030602 | 2574786 |
| 220 | 1019366 | 2574728 | 1065 | 1030577 | 2574873 |
| 221 | 1019388 | 2574724 | 1066 | 1030554 | 2574952 |
| 222 | 1019503 | 2574709 | 1067 | 1030545 | 2574987 |
| 223 | 1019525 | 2574655 |      |         |         |

|     |         |         |      |         |         |
|-----|---------|---------|------|---------|---------|
| 224 | 1019535 | 2574630 | 1068 | 1030478 | 2575220 |
| 225 | 1019541 | 2574617 | 1069 | 1030442 | 2575347 |
| 226 | 1019549 | 2574597 | 1070 | 1030430 | 2575392 |
| 227 | 1019543 | 2574590 | 1071 | 1030416 | 2575436 |
| 228 | 1019541 | 2574587 | 1072 | 1030410 | 2575458 |
| 229 | 1019548 | 2574581 | 1073 | 1030396 | 2575510 |
| 230 | 1019553 | 2574574 | 1074 | 1030367 | 2575611 |
| 231 | 1019553 | 2574574 | 1075 | 1030351 | 2575670 |
| 232 | 1019569 | 2574554 | 1076 | 1030338 | 2575716 |
| 233 | 1019574 | 2574547 | 1077 | 1030329 | 2575751 |
| 234 | 1019599 | 2574526 | 1078 | 1030311 | 2575809 |
| 235 | 1019602 | 2574530 | 1079 | 1030296 | 2575862 |
| 236 | 1019605 | 2574527 | 1080 | 1030267 | 2575966 |
| 237 | 1019605 | 2574527 | 1081 | 1030248 | 2576028 |
| 238 | 1019613 | 2574520 | 1082 | 1030244 | 2576048 |
| 239 | 1019617 | 2574517 | 1083 | 1030238 | 2576069 |
| 240 | 1019600 | 2574498 | 1084 | 1030250 | 2576130 |
| 241 | 1019580 | 2574516 | 1085 | 1030250 | 2576130 |
| 242 | 1019579 | 2574515 | 1086 | 1030255 | 2576155 |
| 243 | 1019545 | 2574542 | 1087 | 1030255 | 2576155 |
| 244 | 1019549 | 2574547 | 1088 | 1030258 | 2576170 |
| 245 | 1019546 | 2574551 | 1089 | 1030268 | 2576204 |
| 246 | 1019539 | 2574559 | 1090 | 1030271 | 2576219 |
| 247 | 1019539 | 2574559 | 1091 | 1030285 | 2576274 |
| 248 | 1019534 | 2574566 | 1092 | 1030309 | 2576380 |
| 249 | 1019522 | 2574576 | 1093 | 1030317 | 2576406 |
| 250 | 1019513 | 2574583 | 1094 | 1030576 | 2577281 |
| 251 | 1019517 | 2574589 | 1095 | 1030570 | 2577273 |
| 252 | 1019509 | 2574597 | 1096 | 1030495 | 2577160 |
| 253 | 1019457 | 2574643 | 1097 | 1030480 | 2577136 |
| 254 | 1019449 | 2574650 | 1098 | 1030468 | 2577109 |
| 255 | 1019412 | 2574660 | 1099 | 1030444 | 2577016 |
| 256 | 1019355 | 2574669 | 1100 | 1030431 | 2576964 |
| 257 | 1019297 | 2574681 | 1101 | 1030399 | 2576841 |
| 258 | 1019254 | 2574688 | 1102 | 1030385 | 2576786 |
| 259 | 1019145 | 2574711 | 1103 | 1030373 | 2576727 |
| 260 | 1019133 | 2574713 | 1104 | 1030366 | 2576697 |
| 261 | 1019127 | 2574715 | 1105 | 1030356 | 2576726 |
| 262 | 1019074 | 2574721 | 1106 | 1030383 | 2576847 |
| 263 | 1019022 | 2574731 | 1107 | 1030451 | 2577109 |
| 264 | 1018959 | 2574744 | 1108 | 1030455 | 2577124 |
| 265 | 1018901 | 2574757 | 1109 | 1030461 | 2577138 |
| 266 | 1018870 | 2574758 | 1110 | 1030467 | 2577151 |
| 267 | 1018849 | 2574748 | 1111 | 1030475 | 2577164 |
| 268 | 1018781 | 2574688 |      |         |         |



|     |         |         |      |         |         |
|-----|---------|---------|------|---------|---------|
| 269 | 1018739 | 2574656 | 1112 | 1030510 | 2577219 |
| 270 | 1018686 | 2574611 | 1113 | 1030545 | 2577281 |
| 271 | 1018639 | 2574571 | 1114 | 1007390 | 2578660 |
| 272 | 1018516 | 2574467 | 1115 | 1007414 | 2578572 |
| 273 | 1018472 | 2574431 | 1116 | 1007319 | 2578546 |
| 274 | 1018375 | 2574355 | 1117 | 1007295 | 2578634 |
| 275 | 1018329 | 2574318 | 1118 | 1024324 | 2579229 |
| 276 | 1018254 | 2574253 | 1119 | 1024360 | 2579177 |
| 277 | 1018235 | 2574253 | 1120 | 1024348 | 2579169 |
| 278 | 1018138 | 2574330 | 1121 | 1024284 | 2579123 |
| 279 | 1018089 | 2574375 | 1122 | 1024283 | 2579124 |
| 280 | 1018071 | 2574393 | 1123 | 1024277 | 2579119 |
| 281 | 1017967 | 2574493 | 1124 | 1024262 | 2579109 |
| 282 | 1017927 | 2574529 | 1125 | 1024255 | 2579104 |
| 283 | 1017801 | 2574644 | 1126 | 1024139 | 2578914 |
| 284 | 1017759 | 2574686 | 1127 | 1024000 | 2578698 |
| 285 | 1017630 | 2574806 | 1128 | 1024008 | 2578662 |
| 286 | 1017585 | 2574845 | 1129 | 1023971 | 2578643 |
| 287 | 1017539 | 2574890 | 1130 | 1023926 | 2578501 |
| 288 | 1017497 | 2574927 | 1131 | 1023905 | 2578482 |
| 289 | 1017455 | 2574968 | 1132 | 1023895 | 2578473 |
| 290 | 1017409 | 2575009 | 1133 | 1023895 | 2578472 |
| 291 | 1017362 | 2575053 | 1134 | 1027608 | 2576309 |
| 292 | 1017284 | 2575128 | 1135 | 1027591 | 2576313 |
| 293 | 1017230 | 2575186 | 1136 | 1027574 | 2576318 |
| 294 | 1017220 | 2575266 | 1137 | 1027557 | 2576323 |
| 295 | 1017217 | 2575275 | 1138 | 1027540 | 2576327 |
| 296 | 1017217 | 2575275 | 1139 | 1027523 | 2576332 |
| 297 | 1017215 | 2575284 | 1140 | 1027506 | 2576337 |
| 298 | 1017115 | 2575290 | 1141 | 1027489 | 2576341 |
| 299 | 1017096 | 2575291 | 1142 | 1027472 | 2576346 |
| 300 | 1017083 | 2575299 | 1143 | 1027455 | 2576351 |
| 301 | 1017057 | 2575300 | 1144 | 1027438 | 2576355 |
| 302 | 1017226 | 2575283 | 1145 | 1027421 | 2576360 |
| 303 | 1017274 | 2575280 | 1146 | 1027404 | 2576365 |
| 304 | 1017280 | 2575252 | 1147 | 1027387 | 2576369 |
| 305 | 1017295 | 2575194 | 1148 | 1027370 | 2576374 |
| 306 | 1017326 | 2575163 | 1149 | 1027353 | 2576378 |
| 307 | 1017413 | 2575083 | 1150 | 1027336 | 2576383 |
| 308 | 1017945 | 2574579 | 1151 | 1027319 | 2576388 |
| 309 | 1018214 | 2574338 | 1152 | 1027302 | 2576392 |
| 310 | 1018254 | 2574329 | 1153 | 1027285 | 2576397 |
| 311 | 1018289 | 2574353 | 1154 | 1027268 | 2576402 |
| 312 | 1018321 | 2574376 | 1155 | 1027251 | 2576406 |
| 313 | 1018854 | 2574814 |      |         |         |

|     |         |         |      |         |         |
|-----|---------|---------|------|---------|---------|
| 314 | 1018895 | 2574810 | 1156 | 1027234 | 2576411 |
| 315 | 1018931 | 2574805 | 1157 | 1027217 | 2576416 |
| 316 | 1019166 | 2574757 | 1158 | 1027200 | 2576420 |
| 317 | 1019198 | 2574778 | 1159 | 1027183 | 2576425 |
| 318 | 1019226 | 2574735 | 1160 | 1027166 | 2576430 |
| 319 | 1019362 | 2574708 | 1161 | 1027149 | 2576434 |
| 320 | 1019385 | 2574704 | 1162 | 1027132 | 2576439 |
| 321 | 1019489 | 2574690 | 1163 | 1027115 | 2576444 |
| 322 | 1019503 | 2574656 | 1164 | 1027098 | 2576448 |
| 323 | 1019508 | 2574644 | 1165 | 1027081 | 2576453 |
| 324 | 1019508 | 2574644 | 1166 | 1027064 | 2576458 |
| 325 | 1019526 | 2574600 | 1167 | 1027047 | 2576462 |
| 326 | 1019524 | 2574597 | 1168 | 1027030 | 2576467 |
| 327 | 1019513 | 2574607 | 1169 | 1027013 | 2576472 |
| 328 | 1019454 | 2574659 | 1170 | 1026996 | 2576476 |
| 329 | 1019426 | 2574667 | 1171 | 1026979 | 2576481 |
| 330 | 1019426 | 2574667 | 1172 | 1026962 | 2576486 |
| 331 | 1019414 | 2574670 | 1173 | 1026945 | 2576490 |
| 332 | 1019357 | 2574679 | 1174 | 1026928 | 2576495 |
| 333 | 1019298 | 2574690 | 1175 | 1026911 | 2576500 |
| 334 | 1019256 | 2574698 | 1176 | 1026894 | 2576504 |
| 335 | 1019216 | 2574706 | 1177 | 1026877 | 2576509 |
| 336 | 1019216 | 2574706 | 1178 | 1026860 | 2576513 |
| 337 | 1019189 | 2574712 | 1179 | 1026844 | 2576518 |
| 338 | 1019150 | 2574720 | 1180 | 1026827 | 2576523 |
| 339 | 1019150 | 2574720 | 1181 | 1026810 | 2576527 |
| 340 | 1019129 | 2574724 | 1182 | 1026793 | 2576532 |
| 341 | 1019076 | 2574731 | 1183 | 1026776 | 2576537 |
| 342 | 1019024 | 2574741 | 1184 | 1026759 | 2576541 |
| 343 | 1018961 | 2574753 | 1185 | 1026742 | 2576546 |
| 344 | 1018902 | 2574767 | 1186 | 1026725 | 2576551 |
| 345 | 1018867 | 2574768 | 1187 | 1026708 | 2576555 |
| 346 | 1018844 | 2574756 | 1188 | 1026691 | 2576560 |
| 347 | 1018775 | 2574696 | 1189 | 1026674 | 2576565 |
| 348 | 1018733 | 2574664 | 1190 | 1026657 | 2576569 |
| 349 | 1018680 | 2574619 | 1191 | 1026640 | 2576574 |
| 350 | 1018633 | 2574579 | 1192 | 1026623 | 2576579 |
| 351 | 1018510 | 2574475 | 1193 | 1026606 | 2576583 |
| 352 | 1018466 | 2574439 | 1194 | 1026589 | 2576588 |
| 353 | 1018369 | 2574363 | 1195 | 1026572 | 2576593 |
| 354 | 1018323 | 2574326 | 1196 | 1026555 | 2576597 |
| 355 | 1018263 | 2574274 | 1197 | 1026538 | 2576602 |
| 356 | 1018250 | 2574263 | 1198 | 1026521 | 2576607 |
| 357 | 1018250 | 2574263 |      |         |         |
| 358 | 1018239 | 2574263 |      |         |         |

|     |         |         |      |         |         |
|-----|---------|---------|------|---------|---------|
| 359 | 1018144 | 2574338 | 1199 | 1026504 | 2576611 |
| 360 | 1018096 | 2574383 | 1200 | 1026487 | 2576616 |
| 361 | 1018078 | 2574400 | 1201 | 1026470 | 2576621 |
| 362 | 1017993 | 2574481 | 1202 | 1026453 | 2576625 |
| 363 | 1017993 | 2574481 | 1203 | 1026436 | 2576630 |
| 364 | 1017974 | 2574500 | 1204 | 1026419 | 2576634 |
| 365 | 1017946 | 2574525 | 1205 | 1026402 | 2576639 |
| 366 | 1017946 | 2574525 | 1206 | 1026385 | 2576644 |
| 367 | 1017934 | 2574536 | 1207 | 1026368 | 2576648 |
| 368 | 1017808 | 2574651 | 1208 | 1026351 | 2576653 |
| 369 | 1017785 | 2574675 | 1209 | 1026334 | 2576658 |
| 370 | 1017766 | 2574694 | 1210 | 1026317 | 2576662 |
| 371 | 1017637 | 2574814 | 1211 | 1026300 | 2576667 |
| 372 | 1017614 | 2574833 | 1212 | 1026283 | 2576672 |
| 373 | 1017614 | 2574833 | 1213 | 1026266 | 2576676 |
| 374 | 1017591 | 2574853 | 1214 | 1026249 | 2576681 |
| 375 | 1017545 | 2574897 | 1215 | 1026232 | 2576686 |
| 376 | 1017504 | 2574935 | 1216 | 1026215 | 2576690 |
| 377 | 1017461 | 2574975 | 1217 | 1026198 | 2576695 |
| 378 | 1017443 | 2574992 | 1218 | 1026181 | 2576700 |
| 379 | 1017443 | 2574992 | 1219 | 1026164 | 2576704 |
| 380 | 1017416 | 2575016 | 1220 | 1026147 | 2576709 |
| 381 | 1017369 | 2575060 | 1221 | 1026130 | 2576714 |
| 382 | 1017291 | 2575135 | 1222 | 1026113 | 2576718 |
| 383 | 1017239 | 2575190 | 1223 | 1026096 | 2576723 |
| 384 | 1017237 | 2575205 | 1224 | 1026079 | 2576728 |
| 385 | 1017236 | 2575212 | 1225 | 1026062 | 2576732 |
| 386 | 1017229 | 2575267 | 1226 | 1026045 | 2576737 |
| 387 | 1021998 | 2577050 | 1227 | 1026028 | 2576742 |
| 388 | 1022020 | 2577045 | 1228 | 1026011 | 2576746 |
| 389 | 1022019 | 2577040 | 1229 | 1025994 | 2576751 |
| 390 | 1022019 | 2577040 | 1230 | 1025977 | 2576756 |
| 391 | 1022017 | 2577035 | 1231 | 1025960 | 2576760 |
| 392 | 1022029 | 2577033 | 1232 | 1025944 | 2576765 |
| 393 | 1022027 | 2577027 | 1233 | 1025927 | 2576769 |
| 394 | 1022029 | 2577027 | 1234 | 1025910 | 2576774 |
| 395 | 1022022 | 2576996 | 1235 | 1025893 | 2576779 |
| 396 | 1022025 | 2576995 | 1236 | 1025876 | 2576783 |
| 397 | 1022019 | 2576968 | 1237 | 1025859 | 2576788 |
| 398 | 1022017 | 2576968 | 1238 | 1025842 | 2576793 |
| 399 | 1022003 | 2576904 | 1239 | 1025825 | 2576797 |
| 400 | 1022003 | 2576902 | 1240 | 1025808 | 2576802 |
| 401 | 1021996 | 2576868 | 1241 | 1025791 | 2576807 |
| 402 | 1021991 | 2576847 | 1242 | 1025774 | 2576811 |
| 403 | 1021974 | 2576764 |      |         |         |

|     |         |         |      |         |         |
|-----|---------|---------|------|---------|---------|
| 404 | 1021965 | 2576766 | 1243 | 1025757 | 2576816 |
| 405 | 1021964 | 2576761 | 1244 | 1025740 | 2576821 |
| 406 | 1021963 | 2576761 | 1245 | 1025723 | 2576825 |
| 407 | 1021961 | 2576761 | 1246 | 1025706 | 2576830 |
| 408 | 1021954 | 2576717 | 1247 | 1025689 | 2576835 |
| 409 | 1021944 | 2576718 | 1248 | 1025672 | 2576839 |
| 410 | 1021944 | 2576716 | 1249 | 1025655 | 2576844 |
| 411 | 1021916 | 2576721 | 1250 | 1025638 | 2576849 |
| 412 | 1021917 | 2576727 | 1251 | 1025621 | 2576853 |
| 413 | 1021913 | 2576727 | 1252 | 1025604 | 2576858 |
| 414 | 1021918 | 2576753 | 1253 | 1025587 | 2576863 |
| 415 | 1021924 | 2576752 | 1254 | 1025570 | 2576867 |
| 416 | 1021927 | 2576767 | 1255 | 1025553 | 2576872 |
| 417 | 1021921 | 2576772 | 1256 | 1025536 | 2576877 |
| 418 | 1021933 | 2576818 | 1257 | 1025519 | 2576881 |
| 419 | 1021934 | 2576822 | 1258 | 1025502 | 2576886 |
| 420 | 1021982 | 2577006 | 1259 | 1025485 | 2576891 |
| 421 | 1021981 | 2577006 | 1260 | 1025468 | 2576895 |
| 422 | 1021987 | 2577028 | 1261 | 1025451 | 2576900 |
| 423 | 1021992 | 2577027 | 1262 | 1025434 | 2576904 |
| 424 | 1021995 | 2576973 | 1263 | 1025417 | 2576909 |
| 425 | 1021996 | 2576973 | 1264 | 1025400 | 2576914 |
| 426 | 1021997 | 2576972 | 1265 | 1025383 | 2576918 |
| 427 | 1021974 | 2576864 | 1266 | 1025366 | 2576923 |
| 428 | 1021971 | 2576851 | 1267 | 1025349 | 2576928 |
| 429 | 1021958 | 2576788 | 1268 | 1025332 | 2576932 |
| 430 | 1021950 | 2576790 | 1269 | 1025315 | 2576937 |
| 431 | 1021948 | 2576784 | 1270 | 1025298 | 2576942 |
| 432 | 1021946 | 2576784 | 1271 | 1025281 | 2576946 |
| 433 | 1021963 | 2576852 | 1272 | 1025264 | 2576951 |
| 434 | 1021963 | 2576853 | 1273 | 1025247 | 2576956 |
| 435 | 1021978 | 2576910 | 1274 | 1025230 | 2576960 |
| 436 | 1027923 | 2577487 | 1275 | 1025213 | 2576965 |
| 437 | 1027944 | 2577483 | 1276 | 1025196 | 2576970 |
| 438 | 1027963 | 2577477 | 1277 | 1025179 | 2576974 |
| 439 | 1027997 | 2577466 | 1278 | 1025162 | 2576979 |
| 440 | 1028191 | 2577416 | 1279 | 1025145 | 2576984 |
| 441 | 1028282 | 2577393 | 1280 | 1025128 | 2576988 |
| 442 | 1028295 | 2577448 | 1281 | 1025111 | 2576993 |
| 443 | 1028301 | 2577474 | 1282 | 1025094 | 2576998 |
| 444 | 1028321 | 2577470 | 1283 | 1025077 | 2577002 |
| 445 | 1028316 | 2577450 | 1284 | 1025060 | 2577007 |
| 446 | 1028316 | 2577450 | 1285 | 1025043 | 2577012 |
| 447 | 1028315 | 2577443 | 1286 | 1025027 | 2577016 |
| 448 | 1028294 | 2577360 |      |         |         |

|     |         |         |      |         |         |
|-----|---------|---------|------|---------|---------|
| 449 | 1027902 | 2577456 | 1287 | 1025010 | 2577021 |
| 450 | 1027494 | 2577207 | 1288 | 1024993 | 2577026 |
| 451 | 1027479 | 2577197 | 1289 | 1024976 | 2577030 |
| 452 | 1027466 | 2577186 | 1290 | 1024959 | 2577035 |
| 453 | 1027453 | 2577174 | 1291 | 1024942 | 2577039 |
| 454 | 1027442 | 2577160 | 1292 | 1024925 | 2577044 |
| 455 | 1027438 | 2577155 | 1293 | 1024908 | 2577049 |
| 456 | 1027428 | 2577141 | 1294 | 1024891 | 2577053 |
| 457 | 1027419 | 2577125 | 1295 | 1024874 | 2577058 |
| 458 | 1027412 | 2577109 | 1296 | 1024857 | 2577063 |
| 459 | 1027406 | 2577092 | 1297 | 1024840 | 2577067 |
| 460 | 1027402 | 2577075 | 1298 | 1024823 | 2577072 |
| 461 | 1027396 | 2577040 | 1299 | 1024806 | 2577077 |
| 462 | 1027362 | 2576644 | 1300 | 1024789 | 2577081 |
| 463 | 1027361 | 2576633 | 1301 | 1024772 | 2577086 |
| 464 | 1027321 | 2576160 | 1302 | 1024755 | 2577091 |
| 465 | 1027320 | 2576158 | 1303 | 1024738 | 2577095 |
| 466 | 1027320 | 2576153 | 1304 | 1024721 | 2577100 |
| 467 | 1027320 | 2576148 | 1305 | 1024704 | 2577105 |
| 468 | 1027321 | 2576118 | 1306 | 1024687 | 2577109 |
| 469 | 1027323 | 2576118 | 1307 | 1024670 | 2577114 |
| 470 | 1027324 | 2576091 | 1308 | 1024653 | 2577119 |
| 471 | 1027322 | 2576091 | 1309 | 1024636 | 2577123 |
| 472 | 1027323 | 2576087 | 1310 | 1024619 | 2577128 |
| 473 | 1027328 | 2576087 | 1311 | 1024602 | 2577133 |
| 474 | 1027344 | 2576076 | 1312 | 1024585 | 2577137 |
| 475 | 1027341 | 2576072 | 1313 | 1024568 | 2577142 |
| 476 | 1027341 | 2576072 | 1314 | 1024551 | 2577147 |
| 477 | 1027336 | 2576065 | 1315 | 1024534 | 2577151 |
| 478 | 1027332 | 2576060 | 1316 | 1024517 | 2577156 |
| 479 | 1027327 | 2576064 | 1317 | 1024500 | 2577160 |
| 480 | 1027304 | 2576038 | 1318 | 1024483 | 2577165 |
| 481 | 1027288 | 2576007 | 1319 | 1024466 | 2577170 |
| 482 | 1027252 | 2575951 | 1320 | 1024449 | 2577174 |
| 483 | 1027210 | 2575883 | 1321 | 1024432 | 2577179 |
| 484 | 1027139 | 2575781 | 1322 | 1024415 | 2577184 |
| 485 | 1027073 | 2575686 | 1323 | 1024398 | 2577188 |
| 486 | 1027060 | 2575665 | 1324 | 1024381 | 2577193 |
| 487 | 1027052 | 2575654 | 1325 | 1024364 | 2577198 |
| 488 | 1026981 | 2575543 | 1326 | 1024347 | 2577202 |
| 489 | 1026970 | 2575524 | 1327 | 1024330 | 2577207 |
| 490 | 1026934 | 2575467 | 1328 | 1024313 | 2577212 |
| 491 | 1026917 | 2575438 | 1329 | 1024296 | 2577216 |
| 492 | 1026902 | 2575419 | 1330 | 1024279 | 2577221 |
| 493 | 1026888 | 2575392 |      |         |         |

|     |         |         |      |         |         |
|-----|---------|---------|------|---------|---------|
| 494 | 1026879 | 2575378 | 1331 | 1024262 | 2577226 |
| 495 | 1026864 | 2575356 | 1332 | 1024245 | 2577230 |
| 496 | 1026849 | 2575334 | 1333 | 1024228 | 2577235 |
| 497 | 1026821 | 2575279 | 1334 | 1024211 | 2577240 |
| 498 | 1026801 | 2575244 | 1335 | 1024194 | 2577244 |
| 499 | 1026781 | 2575208 | 1336 | 1024177 | 2577249 |
| 500 | 1026781 | 2575206 | 1337 | 1024160 | 2577254 |
| 501 | 1026779 | 2575200 | 1338 | 1024143 | 2577258 |
| 502 | 1026772 | 2575189 | 1339 | 1024127 | 2577263 |
| 503 | 1026769 | 2575188 | 1340 | 1024110 | 2577268 |
| 504 | 1026767 | 2575185 | 1341 | 1024093 | 2577272 |
| 505 | 1026766 | 2575186 | 1342 | 1024076 | 2577277 |
| 506 | 1026761 | 2575183 | 1343 | 1024059 | 2577282 |
| 507 | 1026764 | 2575187 | 1344 | 1024042 | 2577286 |
| 508 | 1026763 | 2575187 | 1345 | 1024025 | 2577291 |
| 509 | 1026763 | 2575187 | 1346 | 1024008 | 2577295 |
| 510 | 1026755 | 2575193 | 1347 | 1023991 | 2577300 |
| 511 | 1026755 | 2575193 | 1348 | 1023974 | 2577305 |
| 512 | 1026751 | 2575196 | 1349 | 1023957 | 2577309 |
| 513 | 1026762 | 2575212 | 1350 | 1023940 | 2577314 |
| 514 | 1026762 | 2575217 | 1351 | 1023923 | 2577319 |
| 515 | 1026763 | 2575221 | 1352 | 1023906 | 2577323 |
| 516 | 1026760 | 2575226 | 1353 | 1023889 | 2577328 |
| 517 | 1026757 | 2575233 | 1354 | 1023872 | 2577333 |
| 518 | 1026735 | 2575279 | 1355 | 1023855 | 2577337 |
| 519 | 1026734 | 2575282 | 1356 | 1023838 | 2577342 |
| 520 | 1026739 | 2575288 | 1357 | 1023821 | 2577347 |
| 521 | 1027055 | 2575744 | 1358 | 1023804 | 2577351 |
| 522 | 1027187 | 2575935 | 1359 | 1023787 | 2577356 |
| 523 | 1027210 | 2575980 | 1360 | 1023770 | 2577361 |
| 524 | 1027240 | 2576094 | 1361 | 1023753 | 2577365 |
| 525 | 1027287 | 2576108 | 1362 | 1023736 | 2577370 |
| 526 | 1027294 | 2576178 | 1363 | 1023719 | 2577375 |
| 527 | 1027299 | 2576266 | 1364 | 1023702 | 2577379 |
| 528 | 1027313 | 2576405 | 1365 | 1023685 | 2577384 |
| 529 | 1027326 | 2576575 | 1366 | 1023668 | 2577389 |
| 530 | 1027345 | 2576771 | 1367 | 1023651 | 2577393 |
| 531 | 1027351 | 2576869 | 1368 | 1023634 | 2577398 |
| 532 | 1027356 | 2576924 | 1369 | 1023617 | 2577403 |
| 533 | 1027359 | 2576955 | 1370 | 1023600 | 2577407 |
| 534 | 1027363 | 2576996 | 1371 | 1023583 | 2577412 |
| 535 | 1027364 | 2577023 | 1372 | 1023566 | 2577417 |
| 536 | 1027369 | 2577067 | 1373 | 1023549 | 2577421 |
| 537 | 1027383 | 2577128 | 1374 | 1023532 | 2577426 |
| 538 | 1027407 | 2577169 |      |         |         |

|     |         |         |      |         |         |
|-----|---------|---------|------|---------|---------|
| 539 | 1027412 | 2577175 | 1375 | 1023515 | 2577430 |
| 540 | 1027425 | 2577189 | 1376 | 1023498 | 2577435 |
| 541 | 1027458 | 2577216 | 1377 | 1023481 | 2577440 |
| 542 | 1027539 | 2577271 | 1378 | 1023464 | 2577444 |
| 543 | 1027638 | 2577332 | 1379 | 1023447 | 2577449 |
| 544 | 1027759 | 2577402 | 1380 | 1023430 | 2577454 |
| 545 | 1027894 | 2577484 | 1381 | 1023413 | 2577458 |
| 546 | 1027286 | 2576087 | 1382 | 1023396 | 2577463 |
| 547 | 1027285 | 2576086 | 1383 | 1023379 | 2577468 |
| 548 | 1027294 | 2576081 | 1384 | 1023362 | 2577472 |
| 549 | 1027302 | 2576077 | 1385 | 1023345 | 2577477 |
| 550 | 1027303 | 2576076 | 1386 | 1023328 | 2577482 |
| 551 | 1027304 | 2576067 | 1387 | 1023311 | 2577486 |
| 552 | 1027316 | 2576067 | 1388 | 1023294 | 2577491 |
| 553 | 1027296 | 2576043 | 1389 | 1023277 | 2577496 |
| 554 | 1027280 | 2576012 | 1390 | 1023260 | 2577500 |
| 555 | 1027244 | 2575956 | 1391 | 1023243 | 2577505 |
| 556 | 1027202 | 2575889 | 1392 | 1023226 | 2577510 |
| 557 | 1027130 | 2575787 | 1393 | 1023210 | 2577514 |
| 558 | 1027065 | 2575691 | 1394 | 1023193 | 2577519 |
| 559 | 1027052 | 2575671 | 1395 | 1023176 | 2577524 |
| 560 | 1027044 | 2575659 | 1396 | 1023159 | 2577528 |
| 561 | 1026972 | 2575548 | 1397 | 1023142 | 2577533 |
| 562 | 1026961 | 2575529 | 1398 | 1023125 | 2577538 |
| 563 | 1026925 | 2575472 | 1399 | 1023108 | 2577542 |
| 564 | 1026909 | 2575444 | 1400 | 1023091 | 2577547 |
| 565 | 1026894 | 2575424 | 1401 | 1023074 | 2577551 |
| 566 | 1026879 | 2575397 | 1402 | 1023057 | 2577556 |
| 567 | 1026871 | 2575384 | 1403 | 1023040 | 2577561 |
| 568 | 1026855 | 2575362 | 1404 | 1023023 | 2577565 |
| 569 | 1026840 | 2575339 | 1405 | 1023006 | 2577570 |
| 570 | 1026812 | 2575284 | 1406 | 1022989 | 2577575 |
| 571 | 1026792 | 2575249 | 1407 | 1022972 | 2577579 |
| 572 | 1026781 | 2575229 | 1408 | 1022955 | 2577584 |
| 573 | 1026775 | 2575241 | 1409 | 1022938 | 2577589 |
| 574 | 1026770 | 2575253 | 1410 | 1022921 | 2577593 |
| 575 | 1026757 | 2575280 | 1411 | 1022904 | 2577598 |
| 576 | 1026765 | 2575292 | 1412 | 1022887 | 2577603 |
| 577 | 1026813 | 2575361 | 1413 | 1022870 | 2577607 |
| 578 | 1026813 | 2575361 | 1414 | 1022853 | 2577612 |
| 579 | 1026825 | 2575378 | 1415 | 1022836 | 2577617 |
| 580 | 1027050 | 2575702 | 1416 | 1022819 | 2577621 |
| 581 | 1027142 | 2575835 | 1417 | 1022802 | 2577626 |
| 582 | 1027143 | 2575836 | 1418 | 1022785 | 2577631 |
| 583 | 1027198 | 2575916 |      |         |         |

|     |         |         |      |         |         |
|-----|---------|---------|------|---------|---------|
| 584 | 1027201 | 2575920 | 1419 | 1022768 | 2577635 |
| 585 | 1027204 | 2575925 | 1420 | 1022751 | 2577640 |
| 586 | 1027206 | 2575929 | 1421 | 1022734 | 2577645 |
| 587 | 1027209 | 2575934 | 1422 | 1022717 | 2577649 |
| 588 | 1027217 | 2575948 | 1423 | 1022700 | 2577654 |
| 589 | 1027223 | 2575960 | 1424 | 1022683 | 2577659 |
| 590 | 1027225 | 2575965 | 1425 | 1022666 | 2577663 |
| 591 | 1027229 | 2575973 | 1426 | 1022649 | 2577668 |
| 592 | 1027231 | 2575981 | 1427 | 1022632 | 2577673 |
| 593 | 1027233 | 2575986 | 1428 | 1022615 | 2577677 |
| 594 | 1027237 | 2575999 | 1429 | 1022598 | 2577682 |
| 595 | 1027256 | 2576078 | 1430 | 1022581 | 2577686 |
| 596 | 1027260 | 2576079 | 1431 | 1022564 | 2577691 |
| 597 | 1030745 | 2577548 | 1432 | 1022547 | 2577696 |
| 598 | 1030745 | 2577522 | 1433 | 1022530 | 2577700 |
| 599 | 1030744 | 2577522 | 1434 | 1022513 | 2577705 |
| 600 | 1030744 | 2577516 | 1435 | 1022496 | 2577710 |
| 601 | 1030744 | 2577516 | 1436 | 1022479 | 2577714 |
| 602 | 1030744 | 2577492 | 1437 | 1022462 | 2577719 |
| 603 | 1030725 | 2577473 | 1438 | 1022445 | 2577724 |
| 604 | 1030657 | 2577368 | 1439 | 1022428 | 2577728 |
| 605 | 1030599 | 2577285 | 1440 | 1022411 | 2577733 |
| 606 | 1030567 | 2577231 | 1441 | 1022394 | 2577738 |
| 607 | 1030542 | 2577194 | 1442 | 1022377 | 2577742 |
| 608 | 1030516 | 2577156 | 1443 | 1022360 | 2577747 |
| 609 | 1030497 | 2577122 | 1444 | 1022343 | 2577752 |
| 610 | 1030482 | 2577090 | 1445 | 1022326 | 2577756 |
| 611 | 1030462 | 2577009 | 1446 | 1022310 | 2577761 |
| 612 | 1030440 | 2576928 | 1447 | 1022293 | 2577766 |
| 613 | 1030429 | 2576868 | 1448 | 1022276 | 2577770 |
| 614 | 1030402 | 2576760 | 1449 | 1022259 | 2577775 |
| 615 | 1030386 | 2576699 | 1450 | 1022242 | 2577780 |
| 616 | 1030377 | 2576659 | 1451 | 1022225 | 2577784 |
| 617 | 1030366 | 2576617 | 1452 | 1022208 | 2577789 |
| 618 | 1030360 | 2576587 | 1453 | 1022191 | 2577794 |
| 619 | 1030359 | 2576582 | 1454 | 1022174 | 2577798 |
| 620 | 1030410 | 2576555 | 1455 | 1022157 | 2577803 |
| 621 | 1030336 | 2576218 | 1456 | 1022140 | 2577808 |
| 622 | 1030327 | 2576164 | 1457 | 1022123 | 2577812 |
| 623 | 1030326 | 2576146 | 1458 | 1022106 | 2577817 |
| 624 | 1030325 | 2576129 | 1459 | 1022089 | 2577821 |
| 625 | 1030327 | 2576111 | 1460 | 1022072 | 2577826 |
| 626 | 1030330 | 2576094 | 1461 | 1022055 | 2577831 |
| 627 | 1030391 | 2575813 | 1462 | 1022038 | 2577835 |
| 628 | 1030441 | 2575628 |      |         |         |



|     |         |         |      |         |         |
|-----|---------|---------|------|---------|---------|
| 629 | 1030460 | 2575516 | 1463 | 1022021 | 2577840 |
| 630 | 1030609 | 2574977 | 1464 | 1022004 | 2577845 |
| 631 | 1030609 | 2574976 | 1465 | 1021987 | 2577849 |
| 632 | 1030609 | 2574976 | 1466 | 1021970 | 2577854 |
| 633 | 1030610 | 2574976 | 1467 | 1021953 | 2577859 |
| 634 | 1030610 | 2574975 | 1468 | 1021936 | 2577863 |
| 635 | 1030655 | 2574802 | 1469 | 1021919 | 2577868 |
| 636 | 1030662 | 2574749 | 1470 | 1021902 | 2577873 |
| 637 | 1030663 | 2574740 | 1471 | 1021885 | 2577877 |
| 638 | 1030686 | 2574722 | 1472 | 1021868 | 2577882 |
| 639 | 1030686 | 2574722 | 1473 | 1021851 | 2577887 |
| 640 | 1030690 | 2574718 | 1474 | 1021834 | 2577891 |
| 641 | 1030716 | 2574697 | 1475 | 1021817 | 2577896 |
| 642 | 1030729 | 2574687 | 1476 | 1021800 | 2577901 |
| 643 | 1030730 | 2574689 | 1477 | 1021783 | 2577905 |
| 644 | 1030733 | 2574687 | 1478 | 1021766 | 2577910 |
| 645 | 1030734 | 2574688 | 1479 | 1021749 | 2577915 |
| 646 | 1030734 | 2574688 | 1480 | 1021732 | 2577919 |
| 647 | 1030735 | 2574690 | 1481 | 1021715 | 2577924 |
| 648 | 1030739 | 2574688 | 1482 | 1021698 | 2577929 |
| 649 | 1030742 | 2574692 | 1483 | 1021681 | 2577933 |
| 650 | 1030753 | 2574705 | 1484 | 1021664 | 2577938 |
| 651 | 1030775 | 2574731 | 1485 | 1021647 | 2577943 |
| 652 | 1030774 | 2574731 | 1486 | 1021630 | 2577947 |
| 653 | 1030778 | 2574736 | 1487 | 1021613 | 2577952 |
| 654 | 1030791 | 2574751 | 1488 | 1021596 | 2577956 |
| 655 | 1030792 | 2574750 | 1489 | 1021579 | 2577961 |
| 656 | 1030821 | 2574785 | 1490 | 1021562 | 2577966 |
| 657 | 1030825 | 2574782 | 1491 | 1021545 | 2577970 |
| 658 | 1030829 | 2574779 | 1492 | 1021528 | 2577975 |
| 659 | 1030832 | 2574776 | 1493 | 1021511 | 2577980 |
| 660 | 1030836 | 2574773 | 1494 | 1021494 | 2577984 |
| 661 | 1030807 | 2574738 | 1495 | 1021477 | 2577989 |
| 662 | 1030809 | 2574736 | 1496 | 1021460 | 2577994 |
| 663 | 1030792 | 2574717 | 1497 | 1021443 | 2577998 |
| 664 | 1030791 | 2574718 | 1498 | 1021426 | 2578003 |
| 665 | 1030785 | 2574712 | 1499 | 1021409 | 2578008 |
| 666 | 1030772 | 2574696 | 1500 | 1021393 | 2578012 |
| 667 | 1030755 | 2574676 | 1501 | 1021376 | 2578017 |
| 668 | 1030759 | 2574673 | 1502 | 1021359 | 2578022 |
| 669 | 1030757 | 2574671 | 1503 | 1021342 | 2578026 |
| 670 | 1030756 | 2574670 | 1504 | 1021325 | 2578031 |
| 671 | 1030762 | 2574665 | 1505 | 1021308 | 2578036 |
| 672 | 1030766 | 2574662 | 1506 | 1021291 | 2578040 |
| 673 | 1030766 | 2574662 |      |         |         |

|     |         |         |      |         |         |
|-----|---------|---------|------|---------|---------|
| 674 | 1030766 | 2574662 | 1507 | 1021274 | 2578045 |
| 675 | 1030811 | 2574630 | 1508 | 1021257 | 2578050 |
| 676 | 1030812 | 2574632 | 1509 | 1021240 | 2578054 |
| 677 | 1030822 | 2574624 | 1510 | 1021223 | 2578059 |
| 678 | 1030823 | 2574624 | 1511 | 1021206 | 2578064 |
| 679 | 1030828 | 2574624 | 1512 | 1021189 | 2578068 |
| 680 | 1030842 | 2574643 | 1513 | 1021172 | 2578073 |
| 681 | 1030889 | 2574682 | 1514 | 1021155 | 2578077 |
| 682 | 1030889 | 2574682 | 1515 | 1021138 | 2578082 |
| 683 | 1030894 | 2574687 | 1516 | 1021121 | 2578087 |
| 684 | 1030903 | 2574694 | 1517 | 1021104 | 2578091 |
| 685 | 1030921 | 2574704 | 1518 | 1021087 | 2578096 |
| 686 | 1030923 | 2574705 | 1519 | 1021070 | 2578101 |
| 687 | 1030959 | 2574726 | 1520 | 1021053 | 2578105 |
| 688 | 1030973 | 2574764 | 1521 | 1021036 | 2578110 |
| 689 | 1030954 | 2574757 | 1522 | 1021019 | 2578115 |
| 690 | 1030923 | 2574746 | 1523 | 1021002 | 2578119 |
| 691 | 1030922 | 2574746 | 1524 | 1020985 | 2578124 |
| 692 | 1030924 | 2574744 | 1525 | 1020968 | 2578129 |
| 693 | 1030908 | 2574723 | 1526 | 1020951 | 2578133 |
| 694 | 1030895 | 2574732 | 1527 | 1020934 | 2578138 |
| 695 | 1030893 | 2574734 | 1528 | 1020917 | 2578143 |
| 696 | 1030888 | 2574737 | 1529 | 1020900 | 2578147 |
| 697 | 1030904 | 2574758 | 1530 | 1020883 | 2578152 |
| 698 | 1030906 | 2574757 | 1531 | 1020866 | 2578157 |
| 699 | 1030909 | 2574762 | 1532 | 1020849 | 2578161 |
| 700 | 1030916 | 2574765 | 1533 | 1020832 | 2578166 |
| 701 | 1030916 | 2574765 | 1534 | 1020815 | 2578171 |
| 702 | 1031045 | 2574824 | 1535 | 1020798 | 2578175 |
| 703 | 1031053 | 2574900 | 1536 | 1020781 | 2578180 |
| 704 | 1031054 | 2574915 | 1537 | 1020764 | 2578185 |
| 705 | 1031087 | 2574930 | 1538 | 1020747 | 2578189 |
| 706 | 1031087 | 2574930 | 1539 | 1020730 | 2578194 |
| 707 | 1031225 | 2574993 | 1540 | 1020713 | 2578199 |
| 708 | 1031301 | 2575044 | 1541 | 1020696 | 2578203 |
| 709 | 1031721 | 2575336 | 1542 | 1020679 | 2578208 |
| 710 | 1032207 | 2575698 | 1543 | 1020662 | 2578212 |
| 711 | 1032320 | 2575712 | 1544 | 1020645 | 2578217 |
| 712 | 1032427 | 2575665 | 1545 | 1020628 | 2578222 |
| 713 | 1032520 | 2575594 | 1546 | 1020611 | 2578226 |
| 714 | 1032619 | 2575532 | 1547 | 1020594 | 2578231 |
| 715 | 1032618 | 2575489 | 1548 | 1020577 | 2578236 |
| 716 | 1032665 | 2575438 | 1549 | 1020560 | 2578240 |
| 717 | 1032741 | 2575366 | 1550 | 1020543 | 2578245 |
| 718 | 1032748 | 2575374 |      |         |         |

|     |         |         |      |         |         |
|-----|---------|---------|------|---------|---------|
| 719 | 1032747 | 2575375 | 1551 | 1020526 | 2578250 |
| 720 | 1032763 | 2575394 | 1552 | 1020509 | 2578254 |
| 721 | 1032775 | 2575384 | 1553 | 1020493 | 2578259 |
| 722 | 1032793 | 2575409 | 1554 | 1020476 | 2578264 |
| 723 | 1032799 | 2575417 | 1555 | 1020459 | 2578268 |
| 724 | 1032804 | 2575414 | 1556 | 1020442 | 2578273 |
| 725 | 1032811 | 2575408 | 1557 | 1020425 | 2578278 |
| 726 | 1032815 | 2575405 | 1558 | 1020408 | 2578282 |
| 727 | 1032803 | 2575389 | 1559 | 1020391 | 2578287 |
| 728 | 1032786 | 2575366 | 1560 | 1020374 | 2578292 |
| 729 | 1032788 | 2575365 | 1561 | 1020357 | 2578296 |
| 730 | 1032770 | 2575346 | 1562 | 1020340 | 2578301 |
| 731 | 1032769 | 2575347 | 1563 | 1020323 | 2578306 |
| 732 | 1032746 | 2575323 | 1564 | 1020306 | 2578310 |
| 733 | 1032744 | 2575324 | 1565 | 1020289 | 2578315 |
| 734 | 1032739 | 2575317 | 1566 | 1020272 | 2578320 |
| 735 | 1032710 | 2575341 | 1567 | 1020255 | 2578324 |
| 736 | 1032683 | 2575363 | 1568 | 1020238 | 2578329 |
| 737 | 1032654 | 2575388 | 1569 | 1020221 | 2578334 |
| 738 | 1032520 | 2575504 | 1570 | 1020204 | 2578338 |
| 739 | 1032428 | 2575584 | 1571 | 1020187 | 2578343 |
| 740 | 1032324 | 2575635 | 1572 | 1020170 | 2578347 |
| 741 | 1032309 | 2575636 | 1573 | 1020153 | 2578352 |
| 742 | 1032249 | 2575633 | 1574 | 1020136 | 2578357 |
| 743 | 1032159 | 2575568 | 1575 | 1020119 | 2578361 |
| 744 | 1031890 | 2575377 | 1576 | 1020102 | 2578366 |
| 745 | 1031708 | 2575247 | 1577 | 1020085 | 2578371 |
| 746 | 1031584 | 2575158 | 1578 | 1020068 | 2578375 |
| 747 | 1031561 | 2575142 | 1579 | 1020051 | 2578380 |
| 748 | 1031338 | 2574981 | 1580 | 1020034 | 2578385 |
| 749 | 1031175 | 2574865 | 1581 | 1020017 | 2578389 |
| 750 | 1031139 | 2574839 | 1582 | 1020000 | 2578394 |
| 751 | 1031111 | 2574817 | 1583 | 1019983 | 2578399 |
| 752 | 1031015 | 2574745 | 1584 | 1019966 | 2578403 |
| 753 | 1030995 | 2574736 | 1585 | 1019949 | 2578408 |
| 754 | 1030980 | 2574727 | 1586 | 1019932 | 2578413 |
| 755 | 1030970 | 2574701 | 1587 | 1019915 | 2578417 |
| 756 | 1030949 | 2574645 | 1588 | 1019898 | 2578422 |
| 757 | 1030947 | 2574638 | 1589 | 1019881 | 2578427 |
| 758 | 1030936 | 2574629 | 1590 | 1019864 | 2578431 |
| 759 | 1030897 | 2574597 | 1591 | 1019847 | 2578436 |
| 760 | 1030870 | 2574599 | 1592 | 1019830 | 2578441 |
| 761 | 1030852 | 2574601 | 1593 | 1019813 | 2578445 |
| 762 | 1030832 | 2574603 |      |         |         |
| 763 | 1030832 | 2574602 |      |         |         |

|     |         |         |      |         |         |
|-----|---------|---------|------|---------|---------|
| 764 | 1030827 | 2574602 | 1594 | 1019796 | 2578450 |
| 765 | 1030826 | 2574600 | 1595 | 1019779 | 2578455 |
| 766 | 1030821 | 2574587 | 1596 | 1019762 | 2578459 |
| 767 | 1030817 | 2574578 | 1597 | 1019745 | 2578464 |
| 768 | 1030793 | 2574511 | 1598 | 1019728 | 2578468 |
| 769 | 1030788 | 2574496 | 1599 | 1019711 | 2578473 |
| 770 | 1030768 | 2574441 | 1600 | 1019694 | 2578478 |
| 771 | 1030748 | 2574381 | 1601 | 1019677 | 2578482 |
| 772 | 1030738 | 2574358 | 1602 | 1019660 | 2578487 |
| 773 | 1030729 | 2574328 | 1603 | 1019643 | 2578492 |
| 774 | 1030726 | 2574320 | 1604 | 1019626 | 2578496 |
| 775 | 1030720 | 2574306 | 1605 | 1019609 | 2578501 |
| 776 | 1030713 | 2574284 | 1606 | 1019592 | 2578506 |
| 777 | 1030667 | 2574270 | 1607 | 1019576 | 2578510 |
| 778 | 1030615 | 2574256 | 1608 | 1019559 | 2578515 |
| 779 | 1030588 | 2574248 | 1609 | 1019542 | 2578520 |
| 780 | 1030551 | 2574237 | 1610 | 1019525 | 2578524 |
| 781 | 1030499 | 2574222 | 1611 | 1019508 | 2578529 |
| 782 | 1030496 | 2574221 | 1612 | 1019491 | 2578534 |
| 783 | 1030273 | 2574154 | 1613 | 1019474 | 2578538 |
| 784 | 1030196 | 2574133 | 1614 | 1019457 | 2578543 |
| 785 | 1030133 | 2574111 | 1615 | 1019440 | 2578548 |
| 786 | 1030044 | 2574085 | 1616 | 1019423 | 2578552 |
| 787 | 1030032 | 2574080 | 1617 | 1019406 | 2578557 |
| 788 | 1029832 | 2574023 | 1618 | 1019389 | 2578562 |
| 789 | 1029832 | 2574023 | 1619 | 1019372 | 2578566 |
| 790 | 1029813 | 2574018 | 1620 | 1019355 | 2578571 |
| 791 | 1029761 | 2574028 | 1621 | 1019338 | 2578576 |
| 792 | 1029587 | 2574065 | 1622 | 1019321 | 2578580 |
| 793 | 1029564 | 2574068 | 1623 | 1019304 | 2578585 |
| 794 | 1029438 | 2574094 | 1624 | 1019287 | 2578590 |
| 795 | 1029321 | 2574120 | 1625 | 1019270 | 2578594 |
| 796 | 1029239 | 2574137 | 1626 | 1019253 | 2578599 |
| 797 | 1029193 | 2574144 | 1627 | 1019236 | 2578603 |
| 798 | 1029171 | 2574150 | 1628 | 1019219 | 2578608 |
| 799 | 1028996 | 2574185 | 1629 | 1019202 | 2578613 |
| 800 | 1028964 | 2574192 | 1630 | 1019185 | 2578617 |
| 801 | 1028882 | 2574210 | 1631 | 1019168 | 2578622 |
| 802 | 1028797 | 2574226 | 1632 | 1019151 | 2578627 |
| 803 | 1028772 | 2574230 | 1633 | 1019134 | 2578631 |
| 804 | 1028593 | 2574268 | 1634 | 1019117 | 2578636 |
| 805 | 1028575 | 2574271 | 1635 | 1019100 | 2578641 |
| 806 | 1028550 | 2574274 | 1636 | 1019083 | 2578645 |
| 807 | 1028526 | 2574276 | 1637 | 1019066 | 2578650 |
| 808 | 1028511 | 2574278 |      |         |         |

|     |         |         |      |         |         |
|-----|---------|---------|------|---------|---------|
| 809 | 1028510 | 2574274 | 1638 | 1019049 | 2578655 |
| 810 | 1028493 | 2574278 | 1639 | 1019032 | 2578659 |
| 811 | 1028484 | 2574280 | 1640 | 1019015 | 2578664 |
| 812 | 1028490 | 2574306 | 1641 | 1018998 | 2578669 |
| 813 | 1028500 | 2574303 | 1642 | 1018981 | 2578673 |
| 814 | 1028511 | 2574301 | 1643 | 1018964 | 2578678 |
| 815 | 1028515 | 2574300 | 1644 | 1018947 | 2578683 |
| 816 | 1028515 | 2574297 | 1645 | 1018930 | 2578687 |
| 817 | 1028520 | 2574297 | 1646 | 1018913 | 2578692 |
| 818 | 1028566 | 2574292 | 1647 | 1018896 | 2578697 |
| 819 | 1028585 | 2574341 | 1648 | 1018879 | 2578701 |
| 820 | 1028631 | 2574336 | 1649 | 1018862 | 2578706 |
| 821 | 1028635 | 2574336 | 1650 | 1018845 | 2578711 |
| 822 | 1028653 | 2574334 | 1651 | 1018828 | 2578715 |
| 823 | 1028672 | 2574328 | 1652 | 1018811 | 2578720 |
| 824 | 1028673 | 2574328 | 1653 | 1018794 | 2578725 |
| 825 | 1028764 | 2574299 | 1654 | 1018777 | 2578729 |
| 826 | 1028862 | 2574280 | 1655 | 1018760 | 2578734 |
| 827 | 1029028 | 2574254 | 1656 | 1018743 | 2578738 |
| 828 | 1029414 | 2574183 | 1657 | 1018726 | 2578743 |
| 829 | 1029699 | 2574146 | 1658 | 1018709 | 2578748 |
| 830 | 1029853 | 2574142 | 1659 | 1018692 | 2578752 |
| 831 | 1029865 | 2574142 | 1660 | 1018676 | 2578757 |
| 832 | 1029877 | 2574143 | 1661 | 1018659 | 2578762 |
| 833 | 1029889 | 2574145 | 1662 | 1018642 | 2578766 |
| 834 | 1029902 | 2574147 | 1663 | 1018625 | 2578771 |
| 835 | 1030291 | 2574240 | 1664 | 1018608 | 2578776 |
| 836 | 1030389 | 2574263 | 1665 | 1018591 | 2578780 |
| 837 | 1030630 | 2574329 | 1666 | 1018574 | 2578785 |
| 838 | 1030678 | 2574414 | 1667 | 1018557 | 2578790 |
| 839 | 1030738 | 2574598 | 1668 | 1018540 | 2578794 |
| 840 | 1030797 | 2574611 | 1669 | 1018523 | 2578799 |
| 841 | 1030797 | 2574611 | 1670 | 1018506 | 2578804 |
| 842 | 1030799 | 2574614 | 1671 | 1018489 | 2578808 |
| 843 | 1030744 | 2574653 | 1672 | 1018472 | 2578813 |
| 844 | 1030743 | 2574652 | 1673 | 1018455 | 2578818 |
| 845 | 1030732 | 2574660 | 1674 | 1018438 | 2578822 |
| 846 | 1030731 | 2574661 | 1675 | 1018421 | 2578827 |
| 847 | 1030720 | 2574669 | 1676 | 1018404 | 2578832 |
| 848 | 1030720 | 2574668 | 1677 | 1018387 | 2578836 |
|     |         |         | 1678 | 1018370 | 2578841 |
|     |         |         | 1679 | 1018353 | 2578846 |
|     |         |         | 1680 | 1018336 | 2578850 |
|     |         |         | 1681 | 1018319 | 2578855 |

|  |      |         |         |
|--|------|---------|---------|
|  | 1682 | 1018302 | 2578859 |
|  | 1683 | 1018285 | 2578864 |
|  | 1684 | 1018268 | 2578869 |
|  | 1685 | 1018251 | 2578873 |
|  | 1686 | 1018234 | 2578878 |
|  | 1687 | 1018217 | 2578883 |
|  | 1688 | 1018200 | 2578887 |
|  | 1689 | 1018183 | 2578892 |
|  | 1690 | 1018166 | 2578897 |
|  | 1691 | 1018149 | 2578901 |
|  | 1692 | 1018132 | 2578906 |
|  | 1693 | 1018115 | 2578911 |
|  | 1694 | 1018098 | 2578915 |
|  | 1695 | 1018081 | 2578920 |
|  | 1696 | 1018064 | 2578925 |
|  | 1697 | 1018047 | 2578929 |




**Приложение 35**  
к постановлению Правительства  
Ханты-Мансийского  
автономного округа – Югры

Проект межевания территории для размещения  
линейного объекта регионального значения  
Ханты-Мансийского автономного округа - Югры

"Реконструкция трубопроводов Красноленинского месторождения".  
Землепользователь ООО "ЛУКОЙЛ - Западная Сибирь" ТПП "Урайнефтегаз"

от 3 марта 2017 года № 72-п

Схема расположения линейного объекта регионального значения  
масштаб 1 : 350 000

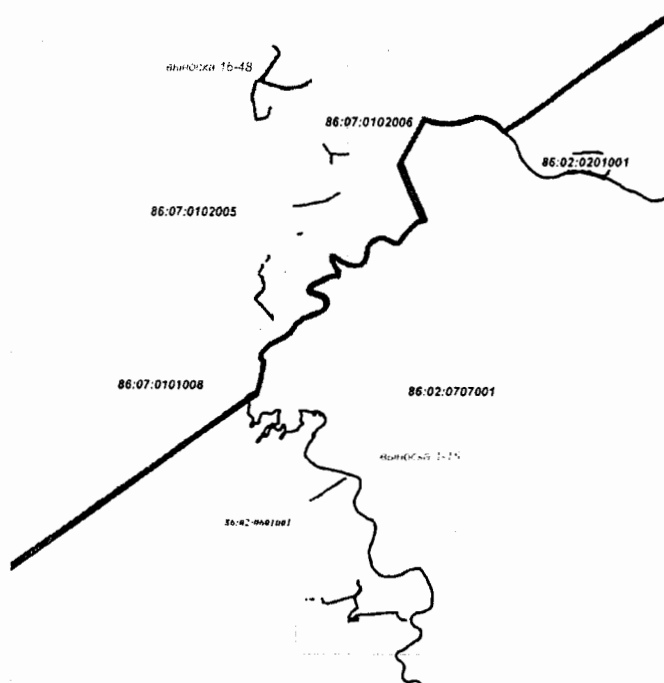

Границы по Октябрьскому району

**Условные обозначения**

- границы формируемых земельных участков на землях запаса на период строительства
- границы формируемых земельных участков на землях запаса на период эксплуатации
- границы формируемых земельных участков на землях лесного фонда на период строительства
- границы формируемых земельных участков на землях лесного фонда на период эксплуатации

Границы по Ханты-Мансийскому району

- границы формируемых земельных участков на землях лесного фонда на период строительства
- границы формируемых земельных участков на землях лесного фонда на период эксплуатации
- ранее отведенные земельные участки

: 351

номер формируемого земельного участка  
кадастровый квартал

86:07:0102006

86:07:0102006:40

кадастровый номер земельного участка  
номер точки поворота границы  
исправляемого земельного участка

. 1

охранная зона проектируемых  
и демонтируемых трубопроводов  
перспективная зона  
(по степени вероятности нахождения  
объектов культурного наследия)

малоперспективная зона  
(по степени вероятности нахождения  
объектов культурного наследия)

714

**"Реконструкция трубопроводов  
Красноленинского месторождения"**

Изм. Кол.уч Лист N док Подпись Дата

Стадия Лист Листов


**ДОКУМЕНТАЦИЯ ПО  
ПЛАНИРОВКЕ ТЕРРИТОРИИ:**

Выполнил Сычева *Сычева* 26.10.2016  
ГИП Данковцев *Данковцев* 26.10.2016

Проект межевания

АО "НПИИЭК"  
Лист 1 из 59

Проект межевания территории для размещения  
линейного объекта регионального значения  
Ханты-Мансийского автономного округа - Югры  
"Реконструкция трубопроводов Краснотинского месторождения".  
Землепользователь ООО "ЛУКОЙЛ - Западная Сибирь" ТПП "Урайнефте  
Масштаб 1:5000

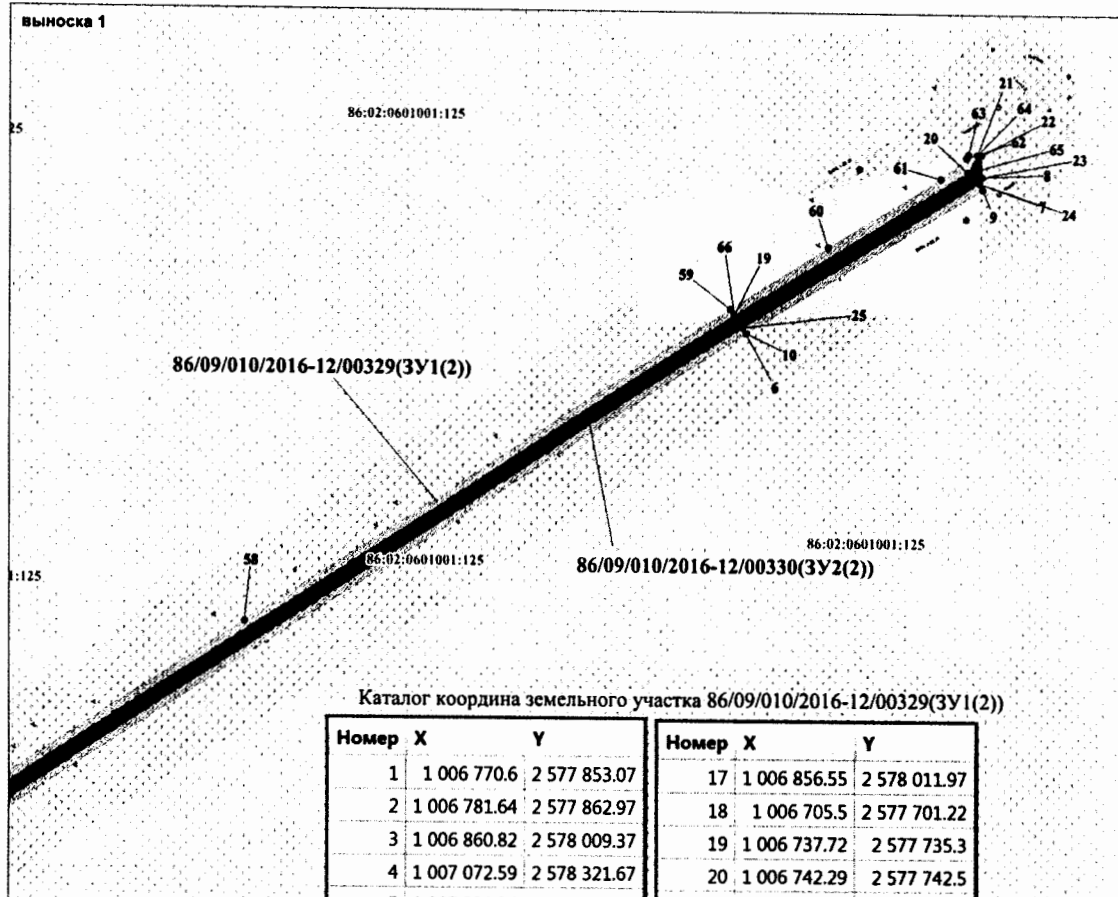




Проект межевания территории для размещения  
линейного объекта регионального значения  
Ханты-Мансийского автономного округа - Югры  
"Реконструкция трубопроводов Краснотинского месторождения".  
Землепользователь ООО "ЛУКОЙЛ - Западная Сибирь" ТПП "Урайнефте"  
Масштаб 1:5000

Выноска 2

Каталог координат земельного участка  
86/09/010/2016-12/00329 (ЗУ1(7))

| Номер | X            | Y            |
|-------|--------------|--------------|
| 1     | 1 007 390.09 | 2 578 659.58 |
| 2     | 1 007 413.65 | 2 578 571.68 |
| 3     | 1 007 318.98 | 2 578 546.32 |
| 4     | 1 007 295.43 | 2 578 634.22 |


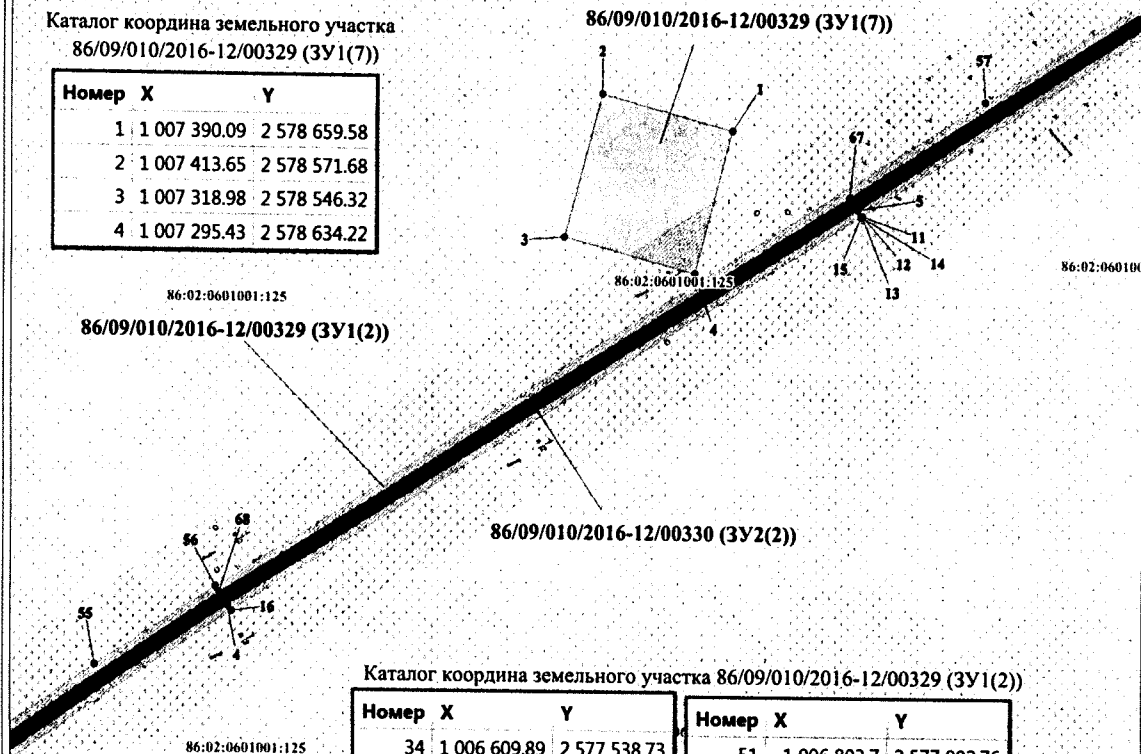


Каталог координат земельного участка 86/09/010/2016-12/00329 (ЗУ1(2))


| Номер | X            | Y            |
|-------|--------------|--------------|
| 34    | 1 006 609.89 | 2 577 538.73 |
| 35    | 1 006 604.23 | 2 577 540.14 |
| 36    | 1 006 606.15 | 2 577 533.83 |
| 37    | 1 006 605.42 | 2 577 532.47 |
| 38    | 1 006 594.53 | 2 577 529.14 |
| 39    | 1 006 629.22 | 2 577 518.84 |
| 40    | 1 006 629.65 | 2 577 525.36 |
| 41    | 1 006 623.6  | 2 577 545.16 |
| 42    | 1 006 631.96 | 2 577 560.71 |
| 43    | 1 006 632.65 | 2 577 571.29 |
| 44    | 1 006 630.02 | 2 577 574.07 |
| 45    | 1 006 624.53 | 2 577 565.01 |
| 46    | 1 006 628.39 | 2 577 563.97 |
| 47    | 1 006 621    | 2 577 536.56 |
| 48    | 1 006 625.2  | 2 577 522.83 |
| 49    | 1 006 599.01 | 2 577 514.46 |

| Номер | X            | Y            |
|-------|--------------|--------------|
| 51    | 1 006 803.7  | 2 577 882.76 |
| 52    | 1 006 817.21 | 2 577 894.88 |
| 53    | 1 006 827.7  | 2 577 913.21 |
| 54    | 1 006 885.55 | 2 578 018.1  |
| 55    | 1 007 031.68 | 2 578 232.92 |
| 56    | 1 007 085.16 | 2 578 313.47 |
| 57    | 1 007 411.41 | 2 578 828.11 |
| 58    | 1 007 575.39 | 2 579 083.61 |
| 59    | 1 007 787.39 | 2 579 413.57 |
| 60    | 1 007 829.48 | 2 579 479.57 |
| 61    | 1 007 876.83 | 2 579 555.74 |
| 62    | 1 007 890.92 | 2 579 573.39 |
| 63    | 1 007 893.17 | 2 579 574.57 |
| 64    | 1 007 893.09 | 2 579 580.56 |
| 65    | 1 007 881.08 | 2 579 574.1  |
| 66    | 1 007 783.16 | 2 579 416.25 |
| 67    | 1 007 347.1  | 2 578 737.61 |
| 68    | 1 007 080.97 | 2 578 316.2  |
| 69    | 1 006 869.38 | 2 578 004.18 |

Проект межевания территории для размещения  
линейного объекта регионального значения  
Ханты-Мансийского автономного округа - Югры  
"Реконструкция трубопроводов Краснотинского месторождения".  
Землепользователь ООО "ЛУКОЙЛ - Западная Сибирь" ТПП "Урайнефте"  
Масштаб 1:5000

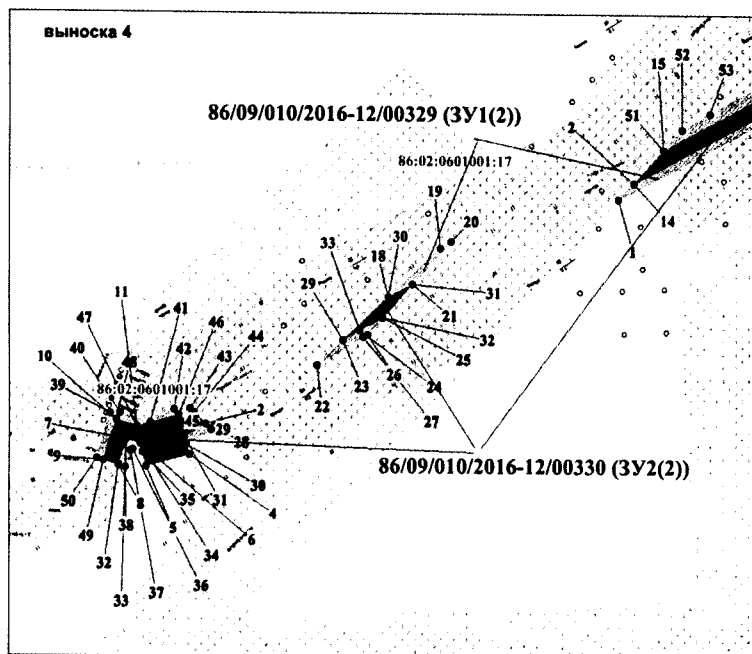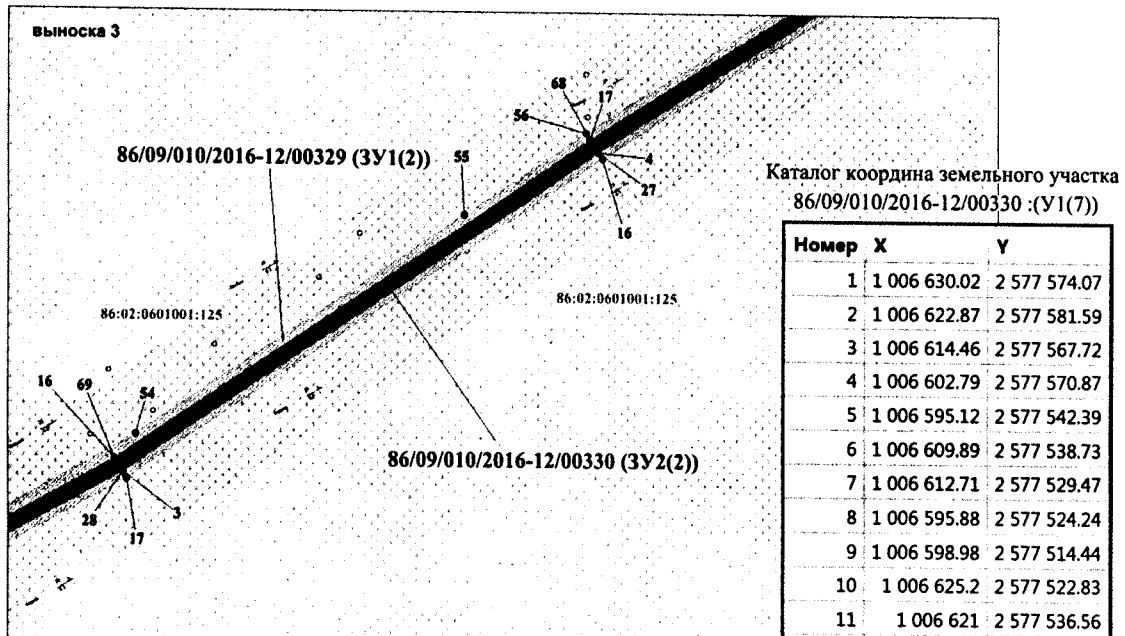


Проект межевания территории для размещения  
линейного объекта регионального значения  
Ханты-Мансийского автономного округа - Югры  
"Реконструкция трубопроводов Краснотинского месторождения".  
Землепользователь ООО "ЛУКОЙЛ - Западная Сибирь" ТПП "Урайнефтегаз"  
Масштаб 1:5000


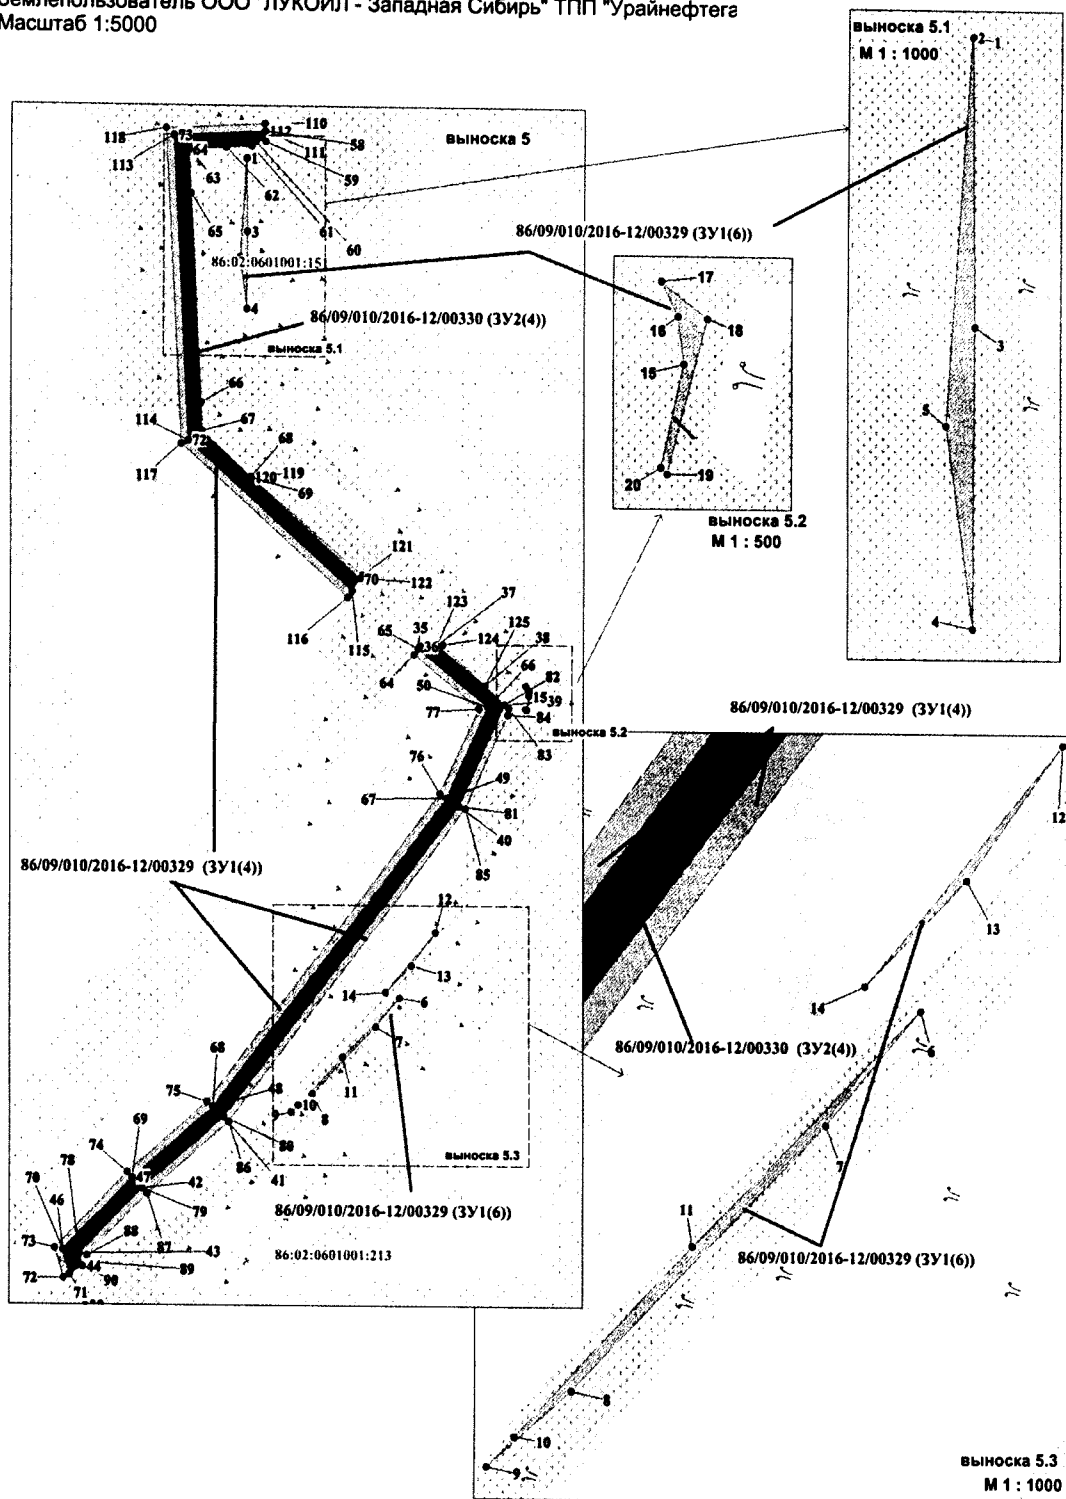


Проект межевания территории для размещения  
линейного объекта регионального значения  
Ханты-Мансийского автономного округа - Югры  
"Реконструкция трубопроводов Краснотинского месторождения".  
Землепользователь ООО "ЛУКОЙЛ - Западная Сибирь" ТПП "Урайнефтегаз"  
Масштаб 1:5000


выноска 6

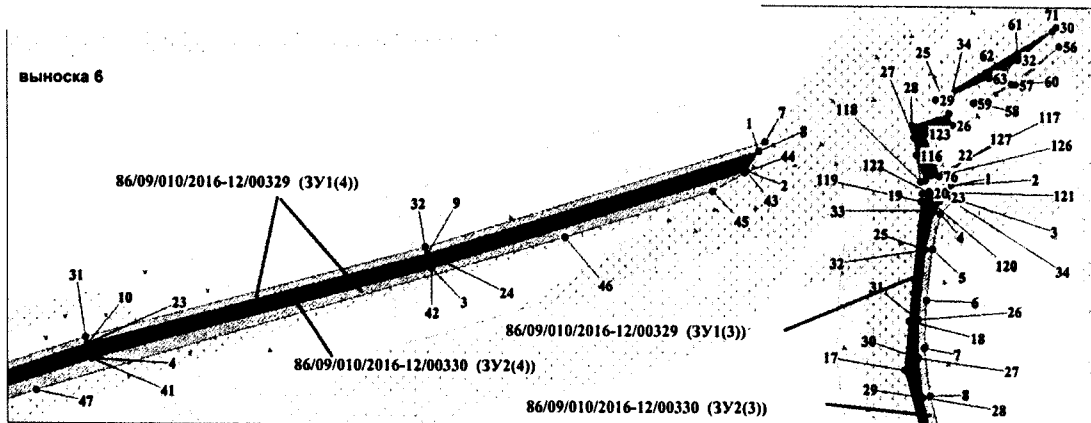


выноска 7

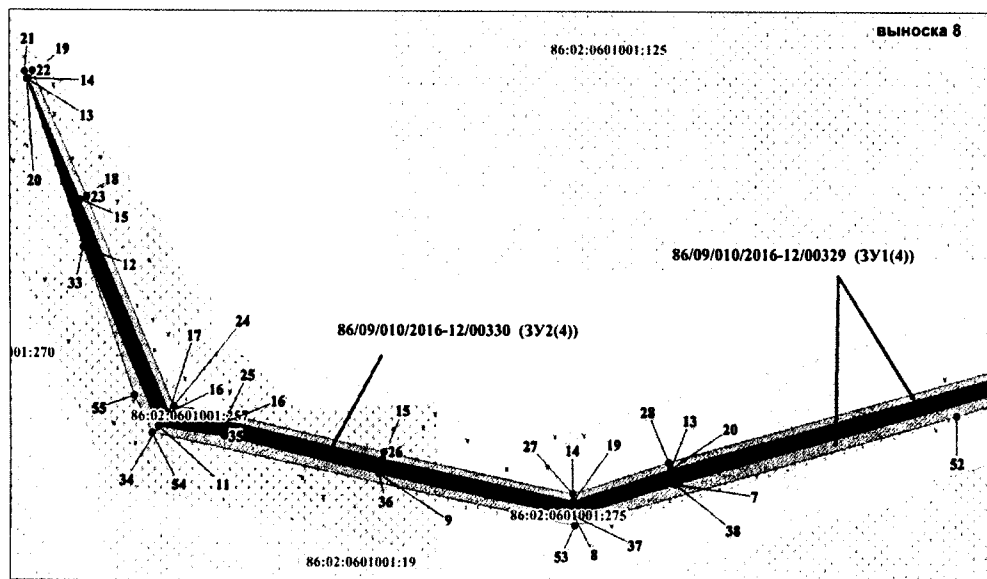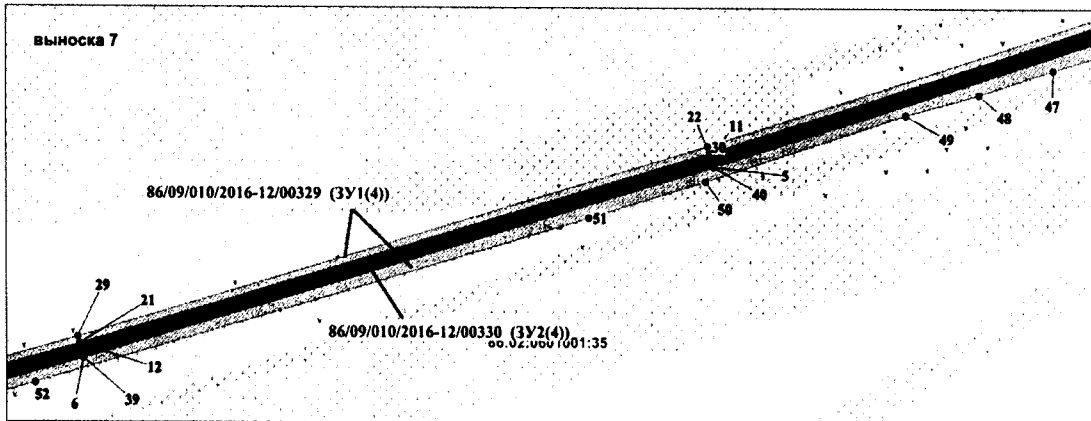


Проект межевания территории для размещения  
линейного объекта регионального значения  
Ханты-Мансийского автономного округа - Югры  
"Реконструкция трубопроводов Краснотенинского месторождения".  
Землепользователь ООО "ЛУКОЙЛ - Западная Сибирь" ТПП "Урайнефтега  
Масштаб 1:5000

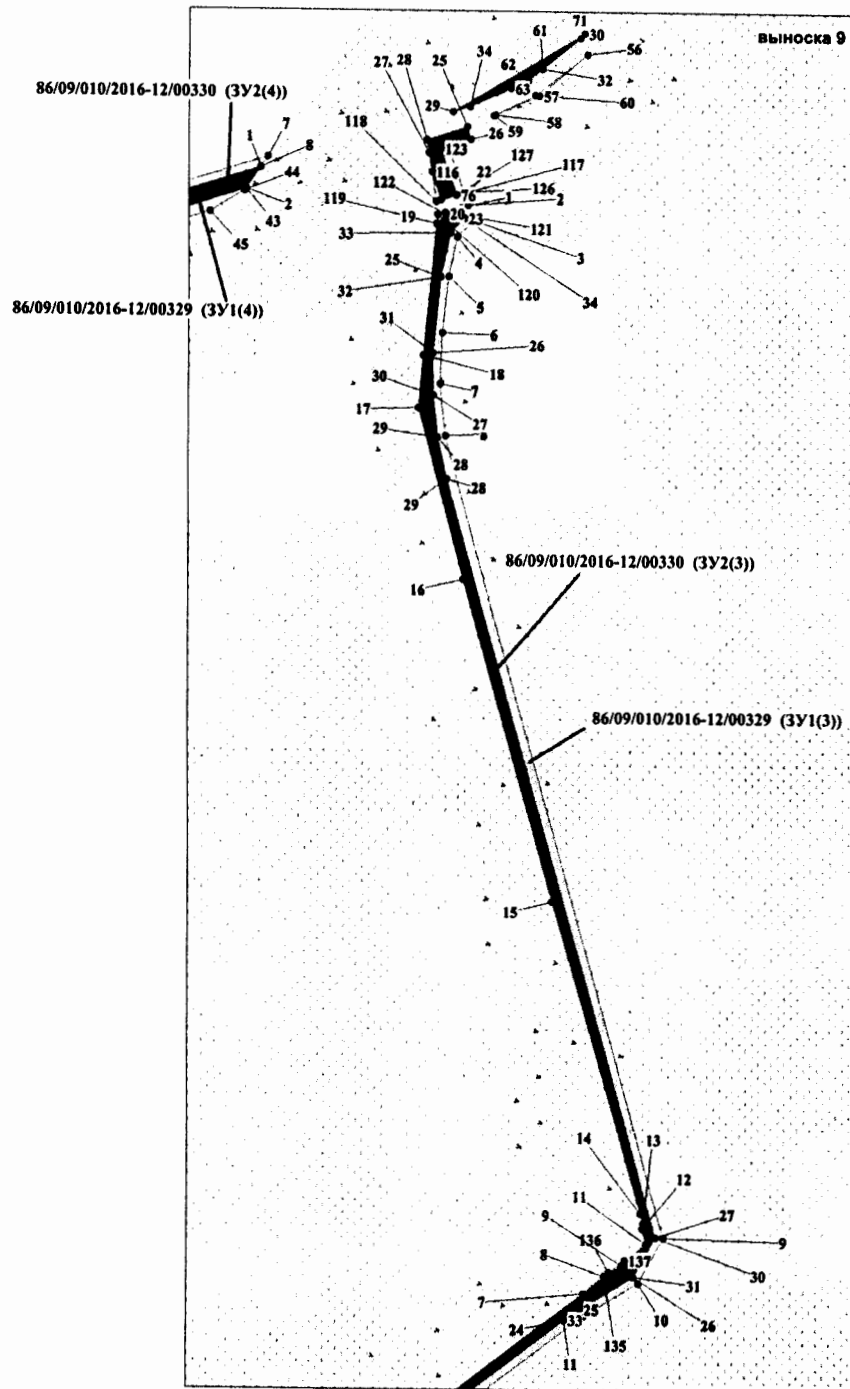


Проект межевания территории для размещения  
линейного объекта регионального значения  
Ханты-Мансийского автономного округа - Югры  
"Реконструкция трубопроводов Краснотенинского месторождения".  
Землепользователь ООО "ЛУКОЙЛ - Западная Сибирь" ТПП "Урайнефтегаз"  
Масштаб 1:5000

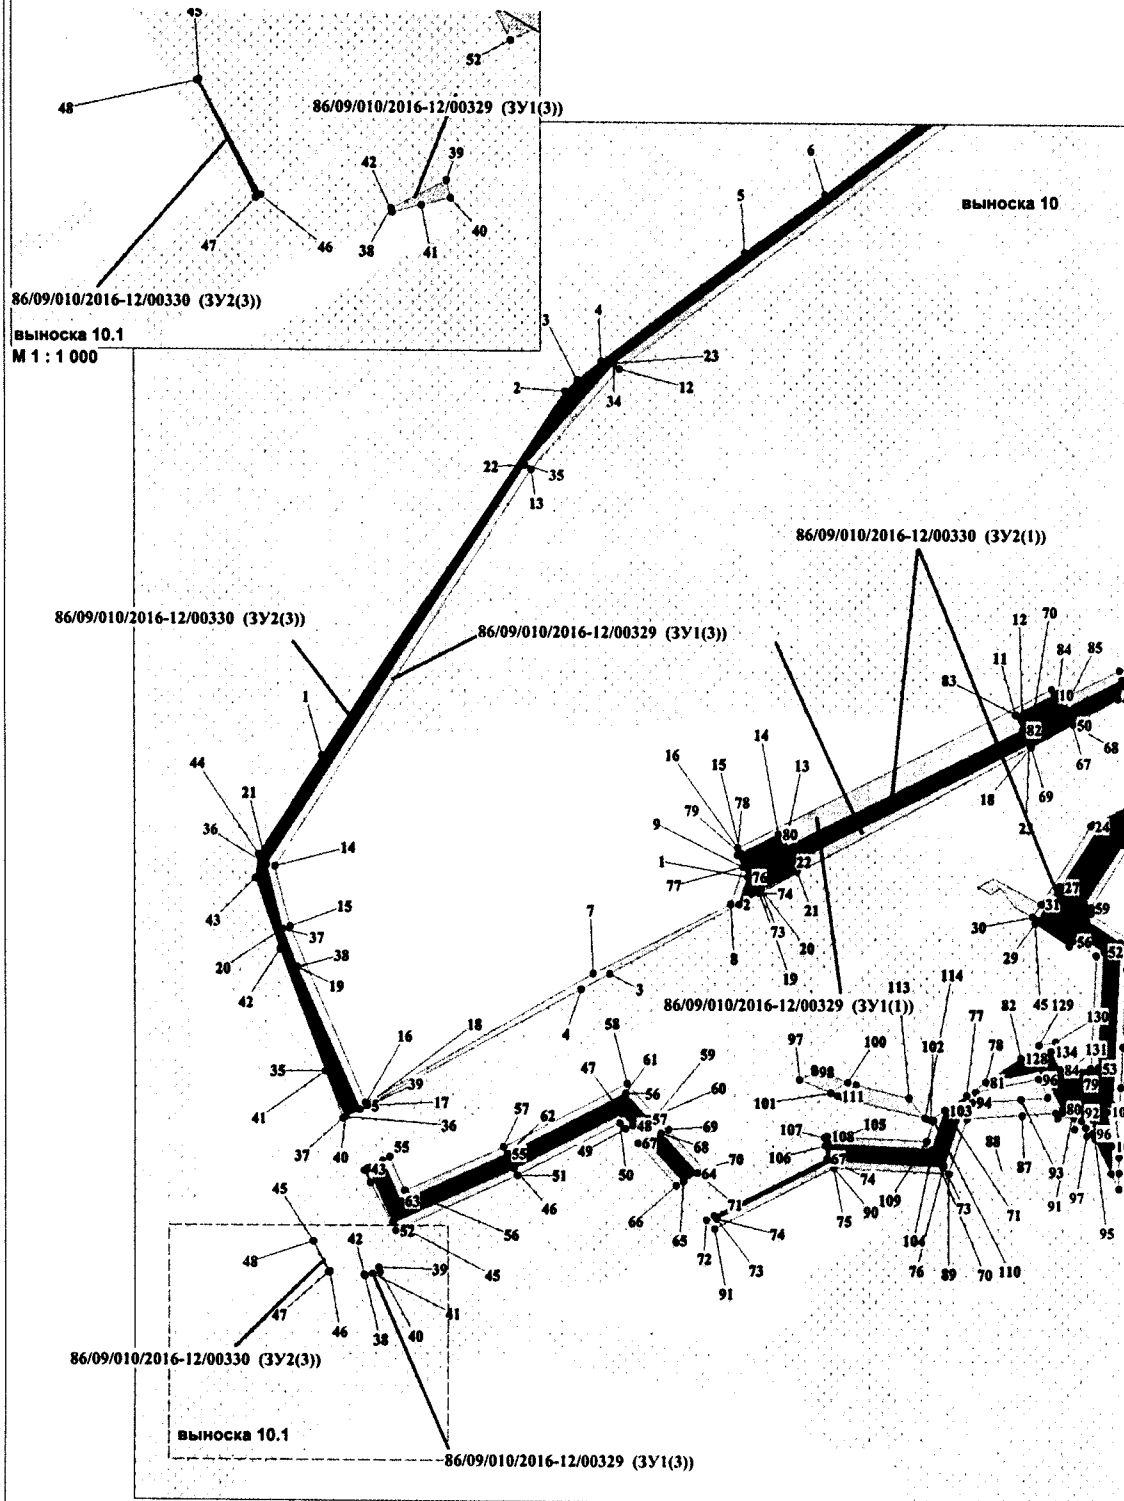

Проект межевания территории для размещения  
линейного объекта регионального значения  
Ханты-Мансийского автономного округа - Югры  
"Реконструкция трубопроводов Краснотинского месторождения".  
Землепользователь ООО "ЛУКОЙЛ - Западная Сибирь" ТПП "Урайнефтегаз"  
Масштаб 1:5000

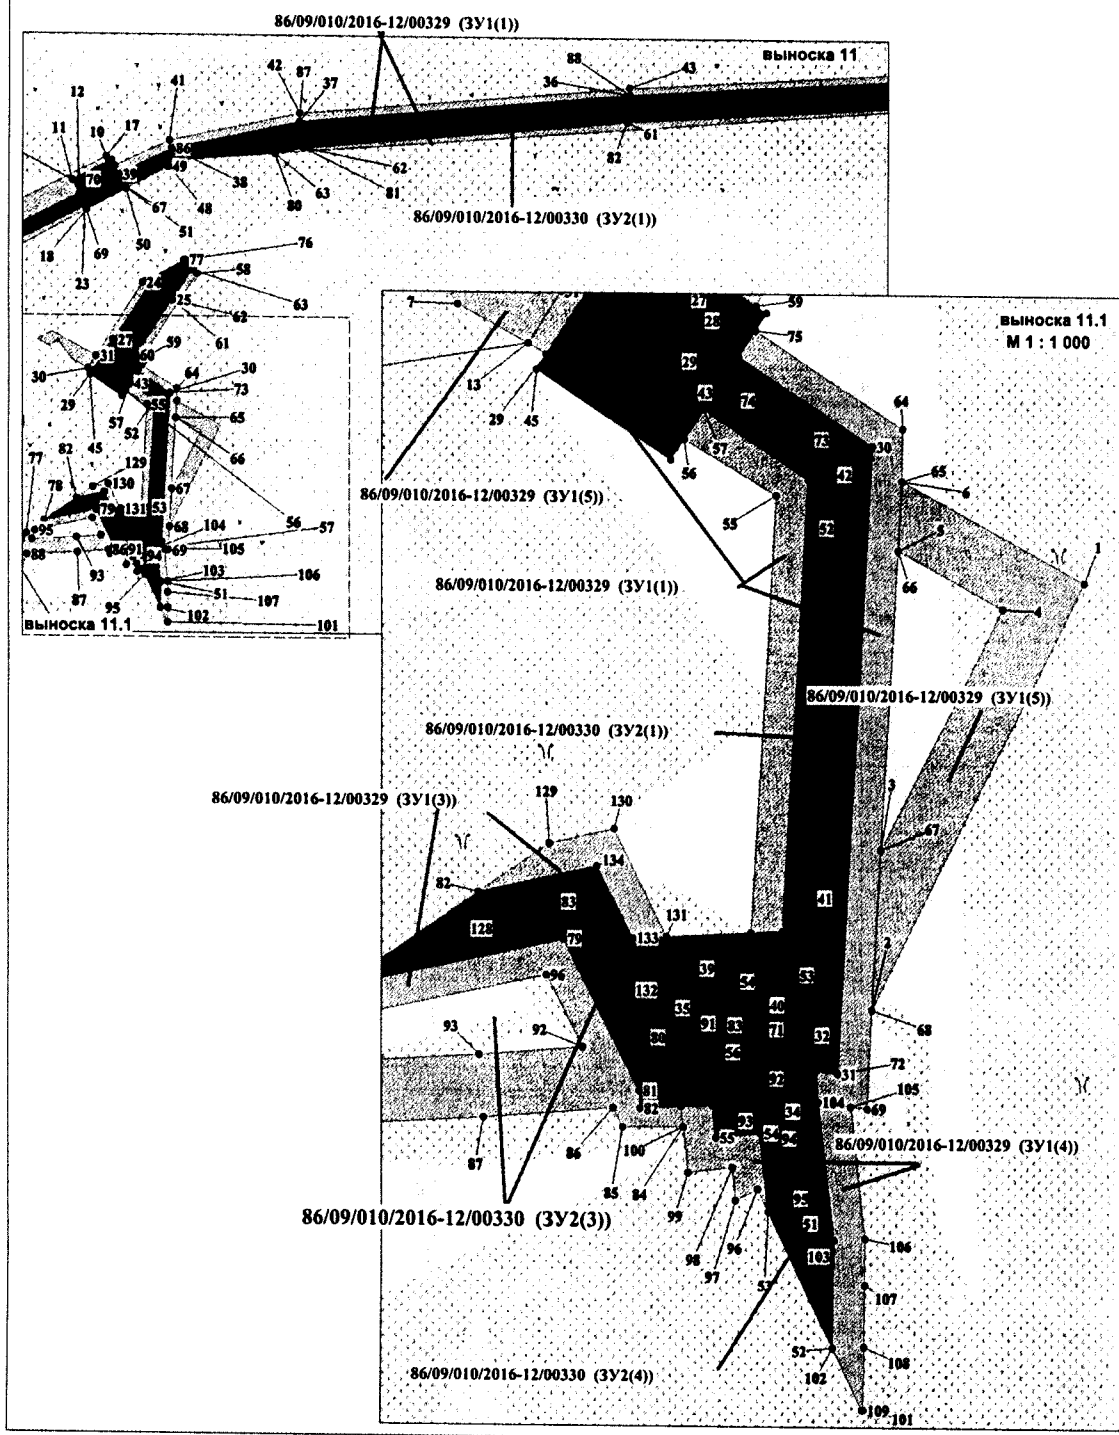

Проект межевания территории для размещения  
линейного объекта регионального значения  
Ханты-Мансийского автономного округа - Югры  
"Реконструкция трубопроводов Краснотинского месторождения".  
Землепользователь ООО "ЛУКОЙЛ - Западная Сибирь" ТПП "Урайнефтегаз"  
Масштаб 1:5000

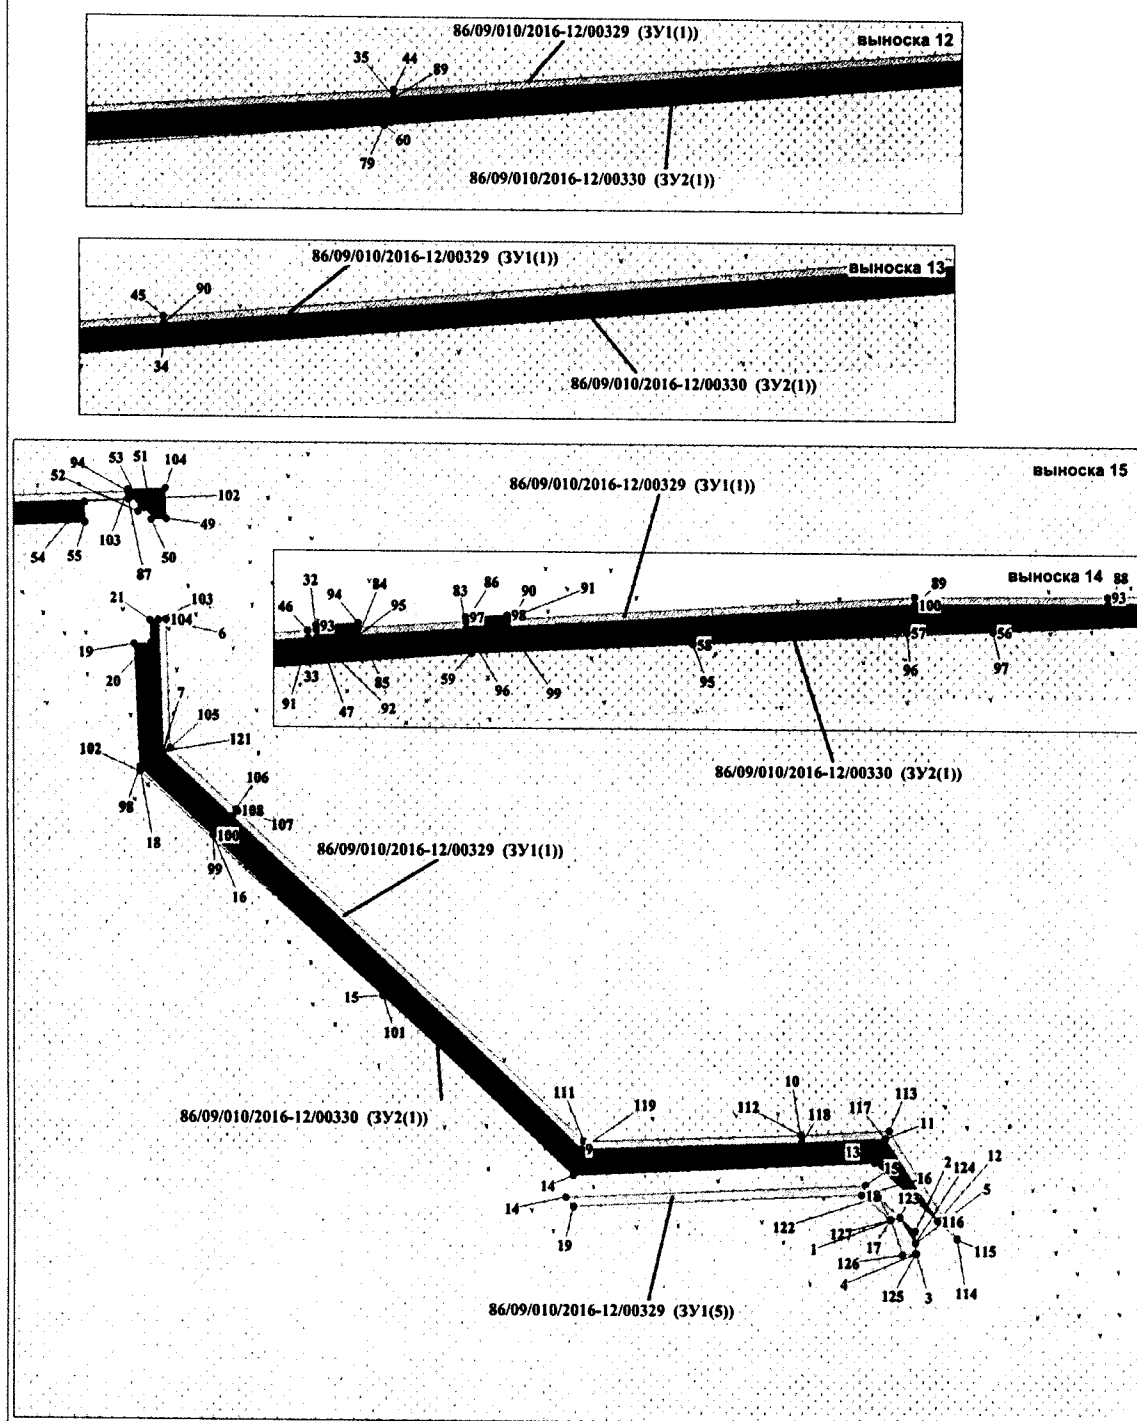



Проект межевания территории для размещения  
линейного объекта регионального значения  
Ханты-Мансийского автономного округа - Югры  
"Реконструкция трубопроводов Краснотинского месторождения".  
Землепользователь ООО "ЛУКОЙЛ - Западная Сибирь" ТПП "Урайнефтегаз"

Каталог координат границ земельного участка  
86/09/010/2016-12/00329 (ЗУ1(1))

| Номер | X            | Y            | Номер | X            | Y            | Номер | X            | Y            |
|-------|--------------|--------------|-------|--------------|--------------|-------|--------------|--------------|
| 1     | 999 901.84   | 2 580 061.29 | 41    | 1 000 030.17 | 2 580 294.42 | 82    | 1 000 044.97 | 2 580 603.48 |
| 2     | 999 884.77   | 2 580 055.61 | 42    | 1 000 048.87 | 2 580 381.64 | 83    | 1 000 164.45 | 2 582 034.91 |
| 3     | 999 841.13   | 2 579 974.13 | 43    | 1 000 068.15 | 2 580 604.7  | 84    | 1 000 159.93 | 2 581 963.04 |
| 4     | 999 831.47   | 2 579 956.1  | 44    | 1 000 088.37 | 2 580 942.12 | 85    | 1 000 164.85 | 2 581 962.74 |
| 5     | 999 759.4    | 2 579 821.47 | 45    | 1 000 119.61 | 2 581 377.93 | 86    | 1 000 169.18 | 2 582 034.63 |
| 6     | 999 761.05   | 2 579 820.73 | 46    | 1 000 162.8  | 2 581 929.03 | 87    | 1 000 187.03 | 2 582 570.52 |
| 7     | 999 841.42   | 2 579 963.54 | 47    | 1 000 163.17 | 2 581 934.81 | 88    | 1 000 183.09 | 2 582 465.82 |
| 8     | 999 885.01   | 2 580 050.42 | 48    | 1 000 012.77 | 2 580 293.71 | 89    | 1 000 182.25 | 2 582 335.58 |
| 9     | 999 908.15   | 2 580 058.12 | 49    | 1 000 012.22 | 2 580 293.68 | 90    | 1 000 165.85 | 2 582 062.86 |
| 10    | 1 000 015    | 2 580 253.37 | 50    | 999 996.86   | 2 580 264.99 | 91    | 1 000 170.87 | 2 582 062.57 |
| 11    | 1 000 002.65 | 2 580 228.55 | 51    | 999 998.21   | 2 580 264.31 | 92    | 1 000 187.25 | 2 582 335.41 |
| 12    | 999 993.42   | 2 580 233.16 | 52    | 999 856.14   | 2 580 284.66 | 93    | 1 000 188.08 | 2 582 465.72 |
| 13    | 999 920.21   | 2 580 084.52 | 53    | 999 784.18   | 2 580 280.51 | 94    | 1 000 192.02 | 2 582 570.34 |
| 14    | 999 928.41   | 2 580 080.42 | 54    | 999 783.95   | 2 580 275.47 | 95    | 1 000 155.33 | 2 582 187.48 |
| 15    | 999 916.5    | 2 580 056.65 | 55    | 999 853.55   | 2 580 279.49 | 96    | 1 000 163.97 | 2 582 330.58 |
| 16    | 999 920.07   | 2 580 054.86 | 56    | 999 862.38   | 2 580 264.65 | 97    | 1 000 164.47 | 2 582 388.14 |
| 17    | 1 000 018.59 | 2 580 251.57 | 57    | 999 867.17   | 2 580 267.81 | 98    | 1 000 010.08 | 2 582 578.39 |
| 18    | 999 982.7    | 2 580 238.53 | 58    | 999 940.66   | 2 580 313.38 | 99    | 999 965.35   | 2 582 626.89 |
| 19    | 999 891.63   | 2 580 068.44 | 59    | 999 883.59   | 2 580 276.2  | 100   | 999 965.32   | 2 582 626.93 |
| 20    | 999 894.34   | 2 580 069.34 | 60    | 999 886.32   | 2 580 272.04 | 101   | 999 859.61   | 2 582 739.56 |
| 21    | 999 905.61   | 2 580 091.83 | 61    | 999 923.19   | 2 580 296.39 | 102   | 1 000 007.01 | 2 582 578.53 |
| 22    | 999 911.34   | 2 580 088.96 | 62    | 999 923.08   | 2 580 296.55 | 103   | 1 000 107.71 | 2 582 590.7  |
| 23    | 999 984.89   | 2 580 237.43 | 63    | 999 943.12   | 2 580 309.72 | 104   | 1 000 107.92 | 2 582 595.66 |
| 24    | 999 934.45   | 2 580 276.27 | 64    | 999 864.36   | 2 580 299.77 | 105   | 1 000 022.67 | 2 582 598.89 |
| 25    | 999 935.34   | 2 580 277.93 | 65    | 999 855.95   | 2 580 299.67 | 106   | 999 982.28   | 2 582 642.47 |
| 26    | 999 933.15   | 2 580 281.26 | 66    | 999 844.93   | 2 580 299.03 | 107   | 999 982.08   | 2 582 642.7  |
| 27    | 999 896.22   | 2 580 256.97 | 67    | 999 797.06   | 2 580 296.28 | 108   | 999 981.73   | 2 582 643.08 |
| 28    | 999 896.76   | 2 580 256.15 | 68    | 999 771.9    | 2 580 294.83 | 109   | 999 981.55   | 2 582 643.27 |
| 29    | 999 875.68   | 2 580 242.29 | 69    | 999 756.21   | 2 580 294.08 | 110   | 999 981.4    | 2 582 643.42 |
| 30    | 999 877.41   | 2 580 239.38 | 70    | 999 757.27   | 2 580 286.22 | 111   | 999 764.91   | 2 582 874.3  |
| 31    | 999 885.66   | 2 580 244.7  | 71    | 999 762.26   | 2 580 285.88 | 112   | 999 769.57   | 2 583 020    |
| 32    | 1 000 158.16 | 2 581 935.11 | 72    | 999 761.71   | 2 580 289.37 | 113   | 999 772.72   | 2 583 078.84 |
| 33    | 1 000 157.8  | 2 581 929.38 | 73    | 999 861.49   | 2 580 294.95 | 114   | 999 702.93   | 2 583 124.31 |
| 34    | 1 000 114.63 | 2 581 378.31 | 74    | 999 875.56   | 2 580 273.35 | 115   | 999 702.22   | 2 583 124.35 |
| 35    | 1 000 083.39 | 2 580 942.47 | 75    | 999 879.73   | 2 580 276.09 | 116   | 999 714.26   | 2 583 110.96 |
| 36    | 1 000 063.16 | 2 580 605.08 | 76    | 999 949.27   | 2 580 304.07 | 117   | 999 767.57   | 2 583 076.23 |
| 37    | 1 000 043.37 | 2 580 381.82 | 77    | 999 949.82   | 2 580 305.1  | 118   | 999 764.57   | 2 583 020.2  |
| 38    | 1 000 024.39 | 2 580 296.07 | 78    | 999 948.64   | 2 580 305.03 | 119   | 999 759.85   | 2 582 872.38 |
| 39    | 1 000 006.67 | 2 580 260.08 | 79    | 1 000 064.95 | 2 580 935.67 | 120   | 999 978.11   | 2 582 639.63 |
| 40    | 1 000 012.46 | 2 580 257.18 | 80    | 1 000 021.72 | 2 580 365.38 | 121   | 1 000 020.41 | 2 582 593.98 |
|       |              |              | 81    | 1 000 025.53 | 2 580 384.37 | 122   | 999 729.96   | 2 583 071.28 |
|       |              |              |       |              |              | 123   | 999 716.72   | 2 583 085.86 |
|       |              |              |       |              |              | 124   | 999 699.8    | 2 583 096.39 |
|       |              |              |       |              |              | 125   | 999 692.55   | 2 583 096.64 |
|       |              |              |       |              |              | 126   | 999 692.08   | 2 583 087.81 |
|       |              |              |       |              |              | 127   | 999 715.12   | 2 583 080    |

Проект межевания территории для размещения  
линейного объекта регионального значения  
Ханты-Мансийского автономного округа - Югры  
"Реконструкция трубопроводов Краснотурбинского месторождения".  
Землепользователь ООО "ЛУКОЙЛ - Западная Сибирь" ТПП "Урайнефтега

Каталог координат границ земельного участка  
86/09/010/2016-12/00329 (ЗУ1(3))

| Номер | X            | Y            | Номер | X          | Y            |
|-------|--------------|--------------|-------|------------|--------------|
| 1     | 1 001 092.77 | 2 580 157.09 | 45    | 999 686.1  | 2 579 837.54 |
| 2     | 1 001 094.28 | 2 580 162.06 | 46    | 999 720.28 | 2 579 913.66 |
| 3     | 1 001 084.95 | 2 580 165.36 | 47    | 999 754.99 | 2 579 981.51 |
| 4     | 1 001 074.81 | 2 580 155.03 | 48    | 999 747.37 | 2 579 988.4  |
| 5     | 1 001 050.54 | 2 580 149.76 | 49    | 999 745.21 | 2 579 983.61 |
| 6     | 1 001 015.15 | 2 580 145.79 | 50    | 999 748.79 | 2 579 980.37 |
| 7     | 1 000 982.89 | 2 580 144.44 | 51    | 999 715.76 | 2 579 915.8  |
| 8     | 1 000 950.47 | 2 580 147.92 | 52    | 999 680.91 | 2 579 839.46 |
| 9     | 1 000 454.75 | 2 580 286.34 | 53    | 999 710.94 | 2 579 823.55 |
| 10    | 1 000 426.24 | 2 580 270.54 | 54    | 999 724.82 | 2 579 831.31 |
| 11    | 1 000 405.9  | 2 580 236.66 | 55    | 999 727.2  | 2 579 835.74 |
| 12    | 1 000 216.61 | 2 579 980.75 | 56    | 999 705.92 | 2 579 845.17 |
| 13    | 1 000 154.26 | 2 579 924.86 | 57    | 999 733.59 | 2 579 906.72 |
| 14    | 999 907.54   | 2 579 764.52 | 58    | 999 773.49 | 2 579 984.81 |
| 15    | 999 869.94   | 2 579 773.89 | 59    | 999 753.8  | 2 580 002.66 |
| 16    | 999 761.05   | 2 579 820.73 | 60    | 999 751.69 | 2 579 997.98 |
| 17    | 999 759.4    | 2 579 821.47 | 61    | 999 767.39 | 2 579 983.8  |
| 18    | 999 757.03   | 2 579 817.05 | 62    | 999 729.29 | 2 579 909.34 |
| 19    | 999 844.69   | 2 579 778.21 | 63    | 999 699.35 | 2 579 842.61 |
| 20    | 999 868.34   | 2 579 769.15 | 64    | 999 738.57 | 2 579 996.34 |
| 21    | 999 908.6    | 2 579 759.25 | 65    | 999 712.3  | 2 580 020.06 |
| 22    | 1 000 157.19 | 2 579 920.81 | 66    | 999 709.6  | 2 580 015.61 |
| 23    | 1 000 220.32 | 2 579 977.39 | 67    | 999 736.42 | 2 579 991.5  |
| 24    | 1 000 403.26 | 2 580 224.11 | 68    | 999 742.82 | 2 580 005.99 |
| 25    | 1 000 410.05 | 2 580 233.86 | 69    | 999 744.91 | 2 580 010.71 |
| 26    | 1 000 430.46 | 2 580 267.51 | 70    | 999 720.21 | 2 580 033.1  |
| 27    | 1 000 455.08 | 2 580 281.27 | 71    | 999 717.58 | 2 580 028.77 |
| 28    | 1 000 923.85 | 2 580 148.79 | 72    | 999 688.49 | 2 580 034.56 |
| 29    | 1 000 949.63 | 2 580 142.98 | 73    | 999 690.93 | 2 580 039.35 |
| 30    | 1 000 975.86 | 2 580 139.99 | 74    | 999 689.12 | 2 580 040.99 |
| 31    | 1 001 002.22 | 2 580 139.82 | 75    | 999 726.1  | 2 580 113.29 |
| 32    | 1 001 050.1  | 2 580 144.66 | 76    | 999 722.55 | 2 580 182.91 |
| 33    | 1 001 077.44 | 2 580 150.59 | 77    | 999 766.92 | 2 580 197.25 |
| 34    | 1 001 086.18 | 2 580 159.38 | 78    | 999 775.2  | 2 580 209.45 |
| 35    | 999 780.83   | 2 579 795.56 | 79    | 999 782.84 | 2 580 245.17 |
| 36    | 999 752.3    | 2 579 808.21 | 80    | 999 758.87 | 2 580 257.42 |
| 37    | 999 751.41   | 2 579 806.56 | 81    | 999 758.87 | 2 580 257.44 |
| 38    | 999 653.58   | 2 579 819.67 | 82    | 999 756.12 | 2 580 257.57 |
| 39    | 999 658.13   | 2 579 828.83 | 83    | 999 756.42 | 2 580 264.21 |
| 40    | 999 655.32   | 2 579 829.53 | 84    | 999 753.22 | 2 580 264.55 |
| 41    | 999 654.12   | 2 579 824.68 | 85    | 999 753.16 | 2 580 254.79 |
| 42    | 999 652.92   | 2 579 819.83 | 86    | 999 756.14 | 2 580 253.26 |
| 43    | 999 719.47   | 2 579 821.34 | 87    | 999 754.48 | 2 580 232.28 |
| 44    | 999 720.08   | 2 579 822.47 | 88    | 999 752.5  | 2 580 197.71 |

| Номер | X            | Y            |
|-------|--------------|--------------|
| 89    | 999 717.53   | 2 580 186.11 |
| 90    | 999 721.03   | 2 580 114.37 |
| 91    | 999 682.57   | 2 580 039.88 |
| 92    | 999 765.79   | 2 580 248.29 |
| 93    | 999 764.46   | 2 580 231.6  |
| 94    | 999 762.71   | 2 580 201.09 |
| 95    | 999 768.72   | 2 580 203.09 |
| 96    | 999 777.14   | 2 580 242.46 |
| 97    | 999 776.14   | 2 580 092.89 |
| 98    | 999 781.04   | 2 580 102.5  |
| 99    | 999 783.22   | 2 580 102.04 |
| 100   | 999 774.74   | 2 580 122.99 |
| 101   | 999 768.27   | 2 580 112.32 |
| 102   | 999 751.71   | 2 580 174.84 |
| 103   | 999 757.78   | 2 580 183.78 |
| 104   | 999 732.92   | 2 580 175.75 |
| 105   | 999 736.21   | 2 580 111.12 |
| 106   | 999 735.12   | 2 580 109    |
| 107   | 999 740.25   | 2 580 108.36 |
| 108   | 999 741.23   | 2 580 110.29 |
| 109   | 999 738.11   | 2 580 172.17 |
| 110   | 999 751.32   | 2 580 176.45 |
| 111   | 999 766.46   | 2 580 116.77 |
| 112   | 999 773.38   | 2 580 128.17 |
| 113   | 999 765.29   | 2 580 161.35 |
| 114   | 999 752.56   | 2 580 171.34 |
| 115   | 999 764.95   | 2 580 120.5  |
| 116   | 1 001 114.46 | 2 580 138.93 |
| 117   | 1 001 097.45 | 2 580 144.86 |
| 118   | 1 001 096.46 | 2 580 141.58 |
| 119   | 1 001 082.94 | 2 580 141.95 |
| 120   | 1 001 088.34 | 2 580 142.49 |
| 121   | 1 001 089.86 | 2 580 147.5  |
| 122   | 1 001 088.82 | 2 580 147.86 |
| 123   | 1 001 128.81 | 2 580 144.53 |
| 124   | 1 001 130.51 | 2 580 149.99 |
| 125   | 1 001 129.61 | 2 580 149.54 |
| 126   | 1 001 101.86 | 2 580 159.37 |
| 127   | 1 001 100.36 | 2 580 154.44 |
| 128   | 999 790.13   | 2 580 231.44 |
| 129   | 999 797.92   | 2 580 242.92 |
| 130   | 999 800.21   | 2 580 253.42 |
| 131   | 999 783.34   | 2 580 261.83 |
| 132   | 999 783.09   | 2 580 256.35 |
| 133   | 999 783.09   | 2 580 256.35 |
| 134   | 999 794.23   | 2 580 250.59 |
| 135   | 1 000 431.02 | 2 580 249.18 |
| 136   | 1 000 433.35 | 2 580 251.96 |
| 137   | 1 000 440.75 | 2 580 261.81 |
| 138   | 1 000 437.63 | 2 580 260.08 |

Проект межевания территории для размещения  
линейного объекта регионального значения  
Ханты-Мансийского автономного округа - Югры  
"Реконструкция трубопроводов Краснотинского месторождения".  
Землепользователь ООО "ЛУКОЙЛ - Западная Сибирь" ТПП "Урайнефтегаз"

Каталог координат границ земельного участка  
86/09/010/2016-12/00329 (ЗУ1(4))

| Номер | X            | Y            |
|-------|--------------|--------------|
| 1     | 1 000 904.88 | 2 577 537.93 |
| 2     | 1 000 914.47 | 2 577 538    |
| 3     | 1 000 914.93 | 2 577 618.03 |
| 4     | 1 000 915.54 | 2 577 629.4  |
| 5     | 1 000 914.11 | 2 577 720.28 |
| 6     | 1 000 910.71 | 2 577 658.06 |
| 7     | 1 001 123.11 | 2 580 035.98 |
| 8     | 1 001 116.47 | 2 580 031.51 |
| 9     | 1 001 045.39 | 2 579 804.45 |
| 10    | 1 000 982.71 | 2 579 573.21 |
| 11    | 1 000 895.05 | 2 579 302.97 |
| 12    | 1 000 765.17 | 2 578 872.07 |
| 13    | 1 000 702.24 | 2 578 646.84 |
| 14    | 1 000 680.67 | 2 578 580    |
| 15    | 1 000 708.65 | 2 578 449.12 |
| 16    | 1 000 733.78 | 2 578 343.74 |
| 17    | 1 000 739.55 | 2 578 304.15 |
| 18    | 1 000 882.18 | 2 578 244.39 |
| 19    | 1 000 962.7  | 2 578 209.07 |
| 20    | 1 000 962.6  | 2 578 208.38 |
| 21    | 1 000 967.43 | 2 578 206.72 |
| 22    | 1 000 968.23 | 2 578 212.11 |
| 23    | 1 000 884.15 | 2 578 249    |
| 24    | 1 000 744.11 | 2 578 307.65 |
| 25    | 1 000 738.69 | 2 578 344.66 |
| 26    | 1 000 713.52 | 2 578 450.21 |
| 27    | 1 000 685.83 | 2 578 579.74 |
| 28    | 1 000 707.02 | 2 578 645.41 |
| 29    | 1 000 769.98 | 2 578 870.68 |
| 30    | 1 000 899.82 | 2 579 301.48 |
| 31    | 1 000 987.5  | 2 579 571.78 |
| 32    | 1 001 050.19 | 2 579 803.03 |
| 33    | 1 000 850.45 | 2 578 246.84 |
| 34    | 1 000 730.4  | 2 578 297.13 |
| 35    | 1 000 723.95 | 2 578 341.89 |
| 36    | 1 000 698.9  | 2 578 446.9  |
| 37    | 1 000 670.31 | 2 578 580.54 |
| 38    | 1 000 692.66 | 2 578 649.75 |
| 39    | 1 000 755.57 | 2 578 874.87 |

| Номер | X            | Y            |
|-------|--------------|--------------|
| 41    | 1 000 973.13 | 2 579 576.06 |
| 42    | 1 001 035.78 | 2 579 807.25 |
| 43    | 1 001 103.19 | 2 580 022.57 |
| 44    | 1 001 101.84 | 2 580 021.66 |
| 45    | 1 001 088.99 | 2 580 000.1  |
| 46    | 1 001 057.15 | 2 579 898.61 |
| 47    | 1 000 951.73 | 2 579 537.93 |
| 48    | 1 000 935.18 | 2 579 486.92 |
| 49    | 1 000 921.3  | 2 579 436.64 |
| 50    | 1 000 875.41 | 2 579 300.24 |
| 51    | 1 000 850.74 | 2 579 219.96 |
| 52    | 1 000 738.6  | 2 578 841.7  |
| 53    | 1 000 663.84 | 2 578 580.87 |
| 54    | 1 000 726.14 | 2 578 292.77 |
| 55    | 1 000 751.08 | 2 578 280.91 |
| 56    | 1 001 188.06 | 2 580 237    |
| 57    | 1 001 162.11 | 2 580 206.76 |
| 58    | 1 001 149.99 | 2 580 178.83 |
| 59    | 1 001 149.63 | 2 580 177.84 |
| 60    | 1 001 162.54 | 2 580 204.01 |
| 61    | 1 001 179.01 | 2 580 208.68 |
| 62    | 1 001 171.47 | 2 580 199.48 |
| 63    | 1 001 166.55 | 2 580 188.58 |
| 64    | 1 001 643.9  | 2 580 458.48 |
| 65    | 1 001 648.08 | 2 580 461.26 |
| 66    | 1 001 608.5  | 2 580 509.22 |
| 67    | 1 001 546.87 | 2 580 481.19 |
| 68    | 1 001 337.05 | 2 580 321.49 |
| 69    | 1 001 289.08 | 2 580 266.69 |
| 70    | 1 001 239.3  | 2 580 219.45 |
| 71    | 1 001 222.67 | 2 580 224.48 |
| 72    | 1 001 220.03 | 2 580 220.04 |
| 73    | 1 001 240.61 | 2 580 213.83 |
| 74    | 1 001 292.7  | 2 580 263.24 |
| 75    | 1 001 340.38 | 2 580 317.69 |
| 76    | 1 001 549.64 | 2 580 476.48 |
| 77    | 1 001 607.08 | 2 580 503.07 |
| 78    | 1 001 236.66 | 2 580 230.69 |
| 79    | 1 001 281.86 | 2 580 273.62 |
| 80    | 1 001 330.21 | 2 580 328.98 |
| 81    | 1 001 541.32 | 2 580 489.6  |

| Номер | X            | Y            |
|-------|--------------|--------------|
| 82    | 1 001 610.19 | 2 580 520.95 |
| 83    | 1 001 607.33 | 2 580 523.98 |
| 84    | 1 001 603.05 | 2 580 523.21 |
| 85    | 1 001 539.47 | 2 580 494.14 |
| 86    | 1 001 326.87 | 2 580 332.58 |
| 87    | 1 001 278.24 | 2 580 277.07 |
| 88    | 1 001 235.33 | 2 580 236.32 |
| 89    | 1 001 230.58 | 2 580 237.76 |
| 90    | 1 001 227.94 | 2 580 233.32 |
| 91    | 999 756.42   | 2 580 264.21 |
| 92    | 999 756.58   | 2 580 269.21 |
| 93    | 999 751.58   | 2 580 269.77 |
| 94    | 999 752.34   | 2 580 276.89 |
| 95    | 999 739.95   | 2 580 278.21 |
| 96    | 999 743.48   | 2 580 276.52 |
| 97    | 999 741.76   | 2 580 272.98 |
| 98    | 999 746.85   | 2 580 272.44 |
| 99    | 999 746.09   | 2 580 265.33 |
| 100   | 999 753.22   | 2 580 264.55 |
| 101   | 999 708.45   | 2 580 293.27 |
| 102   | 999 718.32   | 2 580 288.55 |
| 103   | 999 735.51   | 2 580 288.73 |
| 104   | 999 757.27   | 2 580 286.22 |
| 105   | 999 756.56   | 2 580 291.51 |
| 106   | 999 735.76   | 2 580 293.73 |
| 107   | 999 728.45   | 2 580 293.68 |
| 108   | 999 718.46   | 2 580 293.61 |
| 109   | 999 708.46   | 2 580 293.55 |
| 110   | 1 002 001.31 | 2 580 355.59 |
| 111   | 1 001 996.32 | 2 580 355.79 |
| 112   | 1 001 996.32 | 2 580 355.78 |
| 113   | 1 001 993.2  | 2 580 293.79 |
| 114   | 1 001 787.69 | 2 580 304.12 |
| 115   | 1 001 686.92 | 2 580 415.65 |
| 116   | 1 001 682.74 | 2 580 412.83 |
| 117   | 1 001 785.37 | 2 580 299.22 |
| 118   | 1 001 997.95 | 2 580 288.54 |
| 119   | 1 001 762.98 | 2 580 346.38 |
| 120   | 1 001 763.22 | 2 580 346.6  |
| 121   | 1 001 697.75 | 2 580 422.95 |
| 122   | 1 001 695.3  | 2 580 421.3  |
| 123   | 1 001 650.45 | 2 580 474.09 |
| 124   | 1 001 650.63 | 2 580 478.05 |
| 125   | 1 001 622.99 | 2 580 507.38 |

Проект межевания территории для размещения  
линейного объекта регионального значения  
Ханты-Мансийского автономного округа - Югры  
"Реконструкция трубопроводов Краснотинского месторождения".  
Землепользователь ООО "ЛУКОЙЛ - Западная Сибирь" ТПП "Урайнефтегаз"

Каталог координат границ земельного участка  
86/09/010/2016-12/00329 (ЗУ1(5))

| Номер | X          | Y            |
|-------|------------|--------------|
| 1     | 999 840.06 | 2 580 329.07 |
| 2     | 999 771.9  | 2 580 294.83 |
| 3     | 999 797.06 | 2 580 296.28 |
| 4     | 999 835.88 | 2 580 315.8  |
| 5     | 999 844.93 | 2 580 299.03 |
| 6     | 999 855.95 | 2 580 299.67 |
| 7     | 999 883.48 | 2 580 228.02 |
| 8     | 999 895.54 | 2 580 218.99 |
| 9     | 999 891.48 | 2 580 213.01 |
| 10    | 999 896.1  | 2 580 204.35 |
| 11    | 999 901.74 | 2 580 214.92 |
| 12    | 999 885.66 | 2 580 244.7  |
| 13    | 999 877.41 | 2 580 239.38 |
| 14    | 999 728.46 | 2 582 862    |
| 15    | 999 737.47 | 2 583 063.01 |
| 16    | 999 729.96 | 2 583 071.28 |
| 17    | 999 715.12 | 2 583 080    |
| 18    | 999 730.8  | 2 583 060.41 |
| 19    | 999 722.41 | 2 582 867.23 |

Каталог координат границ земельного участка  
86/09/010/2016-12/00329 (ЗУ1(6))

| Номер | X            | Y            |
|-------|--------------|--------------|
| 1     | 1 001 977.82 | 2 580 343.41 |
| 2     | 1 001 977.83 | 2 580 343.57 |
| 3     | 1 001 928.47 | 2 580 344.03 |
| 4     | 1 001 877.16 | 2 580 343.68 |
| 5     | 1 001 911.56 | 2 580 339.04 |
| 6     | 1 001 411.07 | 2 580 449.06 |
| 7     | 1 001 391.56 | 2 580 432.84 |
| 8     | 1 001 346.18 | 2 580 389.39 |
| 9     | 1 001 333.47 | 2 580 374.81 |
| 10    | 1 001 338.48 | 2 580 379.52 |
| 11    | 1 001 370.94 | 2 580 410.04 |
| 12    | 1 001 456.21 | 2 580 473.57 |
| 13    | 1 001 433.46 | 2 580 456.98 |
| 14    | 1 001 415.31 | 2 580 439.57 |
| 15    | 1 001 616.02 | 2 580 537.5  |
| 16    | 1 001 620.02 | 2 580 536.98 |
| 17    | 1 001 622.99 | 2 580 535.52 |
| 18    | 1 001 619.87 | 2 580 539.51 |
| 19    | 1 001 606.59 | 2 580 536.09 |
| 20    | 1 001 607.15 | 2 580 535.52 |

Проект межевания территории для размещения  
линейного объекта регионального значения  
Ханты-Мансийского автономного округа - Югры  
"Реконструкция трубопроводов Краснотинского месторождения".  
Землепользователь ООО "ЛУКОЙЛ - Западная Сибирь" ТПП "Урайнефтегаз"

Каталог координат границ земельного участка 86/09/010/2016-12/00330 (ЗУ2(1))

| Номер | X            | Y            | Номер | X            | Y            | Номер | X            | Y            |
|-------|--------------|--------------|-------|--------------|--------------|-------|--------------|--------------|
| 1     | 999 716.72   | 2 583 085.86 | 36    | 999 756.12   | 2 580 257.57 | 72    | 999 905.61   | 2 580 091.83 |
| 2     | 999 707.5    | 2 583 096.01 | 37    | 999 758.87   | 2 580 257.44 | 73    | 999 894.34   | 2 580 069.34 |
| 3     | 999 692.57   | 2 583 097.02 | 38    | 999 783.09   | 2 580 256.35 | 74    | 999 891.63   | 2 580 068.44 |
| 4     | 999 692.55   | 2 583 096.64 | 39    | 999 783.34   | 2 580 261.83 | 75    | 999 884.77   | 2 580 055.61 |
| 5     | 999 699.8    | 2 583 096.39 | 40    | 999 783.95   | 2 580 275.47 | 76    | 999 901.84   | 2 580 061.29 |
| 6     | 1 000 107.71 | 2 582 590.7  | 41    | 999 784.18   | 2 580 280.51 | 77    | 999 908.15   | 2 580 058.12 |
| 7     | 1 000 020.41 | 2 582 593.98 | 42    | 999 856.14   | 2 580 284.66 | 78    | 999 915.41   | 2 580 054.47 |
| 8     | 999 978.11   | 2 582 639.63 | 43    | 999 867.17   | 2 580 267.81 | 79    | 999 916.5    | 2 580 056.65 |
| 9     | 999 759.85   | 2 582 872.38 | 44    | 999 859.09   | 2 580 262.48 | 80    | 999 928.41   | 2 580 080.42 |
| 10    | 999 764.57   | 2 583 020.2  | 45    | 999 873.37   | 2 580 240.77 | 81    | 999 920.21   | 2 580 084.52 |
| 11    | 999 767.57   | 2 583 076.23 | 46    | 999 896.76   | 2 580 256.15 | 82    | 999 993.42   | 2 580 233.16 |
| 12    | 999 714.26   | 2 583 110.96 | 47    | 999 896.22   | 2 580 256.97 | 83    | 1 000 002.65 | 2 580 228.55 |
| 13    | 999 752      | 2 583 068.99 | 48    | 999 933.15   | 2 580 281.26 | 84    | 1 000 016.01 | 2 580 255.4  |
| 14    | 999 742.97   | 2 582 866.99 | 49    | 1 000 173.99 | 2 582 596.05 | 85    | 1 000 006.67 | 2 580 260.08 |
| 15    | 999 859.61   | 2 582 739.56 | 50    | 1 000 173.51 | 2 582 586.02 | 86    | 1 000 024.39 | 2 580 296.07 |
| 16    | 999 965.32   | 2 582 626.93 | 51    | 1 000 179.53 | 2 582 585.98 | 87    | 1 000 043.37 | 2 580 381.82 |
| 17    | 999 965.35   | 2 582 626.89 | 52    | 1 000 178.98 | 2 582 577.02 | 88    | 1 000 063.16 | 2 580 605.08 |
| 18    | 1 000 010.08 | 2 582 578.39 | 53    | 1 000 187    | 2 582 576.99 | 89    | 1 000 083.39 | 2 580 942.47 |
| 19    | 1 000 091.97 | 2 582 574.48 | 54    | 1 000 185.04 | 2 582 541.02 | 90    | 1 000 114.63 | 2 581 378.31 |
| 20    | 1 000 092.45 | 2 582 585.48 | 55    | 1 000 171.45 | 2 582 541.49 | 91    | 1 000 157.8  | 2 581 929.38 |
| 21    | 1 000 107.48 | 2 582 585.03 | 56    | 1 000 164.47 | 2 582 388.14 | 92    | 1 000 158.16 | 2 581 935.11 |
| 22    | 999 935.34   | 2 580 277.93 | 57    | 1 000 163.97 | 2 582 330.58 | 93    | 1 000 166.16 | 2 581 934.64 |
| 23    | 999 949.27   | 2 580 304.07 | 58    | 1 000 155.33 | 2 582 187.48 | 94    | 1 000 167.84 | 2 581 962.56 |
| 24    | 999 944.83   | 2 580 310.84 | 59    | 1 000 148.55 | 2 582 038.49 | 95    | 1 000 159.93 | 2 581 963.04 |
| 25    | 999 923.08   | 2 580 296.55 | 60    | 1 000 064.95 | 2 580 935.67 | 96    | 1 000 164.45 | 2 582 034.91 |
| 26    | 999 923.19   | 2 580 296.39 | 61    | 1 000 044.97 | 2 580 603.48 | 97    | 1 000 172.18 | 2 582 034.44 |
| 27    | 999 886.32   | 2 580 272.04 | 62    | 1 000 025.53 | 2 580 384.37 | 98    | 1 000 173.86 | 2 582 062.38 |
| 28    | 999 882.48   | 2 580 277.9  | 63    | 1 000 021.72 | 2 580 365.38 | 99    | 1 000 165.85 | 2 582 062.86 |
| 29    | 999 875.56   | 2 580 273.35 | 64    | 1 000 016.95 | 2 580 302.52 | 100   | 1 000 182.25 | 2 582 335.58 |
| 30    | 999 861.49   | 2 580 294.95 | 65    | 1 000 012.22 | 2 580 293.68 | 101   | 1 000 183.09 | 2 582 465.82 |
| 31    | 999 761.71   | 2 580 289.37 | 66    | 1 000 012.77 | 2 580 293.71 | 102   | 1 000 187.03 | 2 582 570.52 |
| 32    | 999 762.26   | 2 580 285.88 | 67    | 999 998.21   | 2 580 264.31 | 103   | 1 000 193.48 | 2 582 570.29 |
| 33    | 999 757.27   | 2 580 286.22 | 68    | 999 996.86   | 2 580 264.99 | 104   | 1 000 194.46 | 2 582 595.26 |
| 34    | 999 756.58   | 2 580 269.21 | 69    | 999 982.7    | 2 580 238.53 |       |              |              |
| 35    | 999 756.42   | 2 580 264.21 | 70    | 999 984.89   | 2 580 237.43 |       |              |              |
|       |              |              | 71    | 999 911.34   | 2 580 088.96 |       |              |              |


Проект межевания территории для размещения  
линейного объекта регионального значения  
Ханты-Мансийского автономного округа - Югры  
"Реконструкция трубопроводов Краснотинского месторождения".  
Землепользователь ООО "ЛУКОЙЛ - Западная Сибирь" ТПП "Урайнефтегаз"


Каталог координат границ земельного участка 86/09/010/2016-12/00330 (ЗУ2(4))

| Номер | X            | Y            |
|-------|--------------|--------------|
| 1     | 1 001 116.47 | 2 580 031.51 |
| 2     | 1 001 103.19 | 2 580 022.57 |
| 3     | 1 001 035.78 | 2 579 807.25 |
| 4     | 1 000 973.13 | 2 579 576.06 |
| 5     | 1 000 885.52 | 2 579 305.98 |
| 6     | 1 000 755.57 | 2 578 874.87 |
| 7     | 1 000 692.66 | 2 578 649.75 |
| 8     | 1 000 670.31 | 2 578 580.54 |
| 9     | 1 000 698.9  | 2 578 446.9  |
| 10    | 1 000 723.95 | 2 578 341.89 |
| 11    | 1 000 730.4  | 2 578 297.13 |
| 12    | 1 000 850.45 | 2 578 246.84 |
| 13    | 1 000 962.6  | 2 578 208.38 |
| 14    | 1 000 962.7  | 2 578 209.07 |
| 15    | 1 000 882.18 | 2 578 244.39 |
| 16    | 1 000 739.55 | 2 578 304.15 |
| 17    | 1 000 733.78 | 2 578 343.74 |
| 18    | 1 000 708.65 | 2 578 449.12 |
| 19    | 1 000 680.67 | 2 578 580    |
| 20    | 1 000 702.24 | 2 578 646.84 |
| 21    | 1 000 765.17 | 2 578 872.07 |
| 22    | 1 000 895.05 | 2 579 302.97 |
| 23    | 1 000 982.71 | 2 579 573.21 |
| 24    | 1 001 045.39 | 2 579 804.45 |
| 25    | 1 001 142.52 | 2 580 161.14 |
| 26    | 1 001 134.75 | 2 580 163.57 |
| 27    | 1 001 126.5  | 2 580 137.18 |
| 28    | 1 001 134.56 | 2 580 136    |
| 29    | 1 001 151.76 | 2 580 152.16 |
| 30    | 1 001 201.29 | 2 580 235.06 |
| 31    | 1 001 198.54 | 2 580 232.51 |
| 32    | 1 001 179.01 | 2 580 208.68 |
| 33    | 1 001 166.55 | 2 580 188.58 |
| 34    | 1 001 155.02 | 2 580 163    |
| 35    | 1 001 648.08 | 2 580 461.26 |
| 36    | 1 001 649.94 | 2 580 462.51 |
| 37    | 1 001 650.45 | 2 580 474.09 |
| 38    | 1 001 622.99 | 2 580 507.38 |
| 39    | 1 001 610.19 | 2 580 520.95 |
| 40    | 1 001 541.32 | 2 580 489.6  |
| 41    | 1 001 330.21 | 2 580 328.98 |
| 42    | 1 001 281.86 | 2 580 273.62 |

| Номер | X            | Y            |
|-------|--------------|--------------|
| 43    | 1 001 236.66 | 2 580 230.69 |
| 44    | 1 001 227.94 | 2 580 233.32 |
| 45    | 1 001 222.67 | 2 580 224.48 |
| 46    | 1 001 239.3  | 2 580 219.45 |
| 47    | 1 001 289.08 | 2 580 266.69 |
| 48    | 1 001 337.05 | 2 580 321.49 |
| 49    | 1 001 546.87 | 2 580 481.19 |
| 50    | 1 001 608.5  | 2 580 509.22 |
| 51    | 999 735.51   | 2 580 288.73 |
| 52    | 999 718.32   | 2 580 288.55 |
| 53    | 999 739.95   | 2 580 278.21 |
| 54    | 999 752.34   | 2 580 276.89 |
| 55    | 999 751.58   | 2 580 269.77 |
| 56    | 999 756.58   | 2 580 269.21 |
| 57    | 999 757.27   | 2 580 286.22 |
| 58    | 1 001 996.32 | 2 580 355.78 |
| 59    | 1 001 989.25 | 2 580 356.06 |
| 60    | 1 001 989.02 | 2 580 349.51 |
| 61    | 1 001 986.05 | 2 580 346.58 |
| 62    | 1 001 984.99 | 2 580 329.55 |
| 63    | 1 001 983.41 | 2 580 304.3  |
| 64    | 1 001 983.38 | 2 580 303.88 |
| 65    | 1 001 953.86 | 2 580 305.78 |
| 66    | 1 001 813.33 | 2 580 312.84 |
| 67    | 1 001 794.1  | 2 580 313.46 |
| 68    | 1 001 763.22 | 2 580 346.6  |
| 69    | 1 001 762.98 | 2 580 346.38 |
| 70    | 1 001 695.3  | 2 580 421.3  |
| 71    | 1 001 686.92 | 2 580 415.65 |
| 72    | 1 001 787.69 | 2 580 304.12 |
| 73    | 1 001 993.2  | 2 580 293.79 |
| 74    | 1 000 894.22 | 2 577 273.7  |
| 75    | 1 000 913.91 | 2 577 274.48 |
| 76    | 1 000 913.69 | 2 577 281.3  |
| 77    | 1 000 897.45 | 2 577 281.51 |
| 78    | 1 000 884.48 | 2 577 281.63 |
| 79    | 1 000 884.94 | 2 577 274.09 |
| 80    | 1 000 915.54 | 2 577 629.4  |
| 81    | 1 000 914.93 | 2 577 618.03 |
| 82    | 1 000 914.47 | 2 577 538    |
| 83    | 1 000 916.98 | 2 577 538.02 |


Проект межевания территории для размещения  
линейного объекта регионального значения  
Ханты-Мансийского автономного округа - Югры  
"Реконструкция трубопроводов Краснотенинского месторождения".  
Землепользователь ООО "ЛУКОЙЛ - Западная Сибирь" ТГП "Урайнефтегаз"  
Масштаб 1:5000

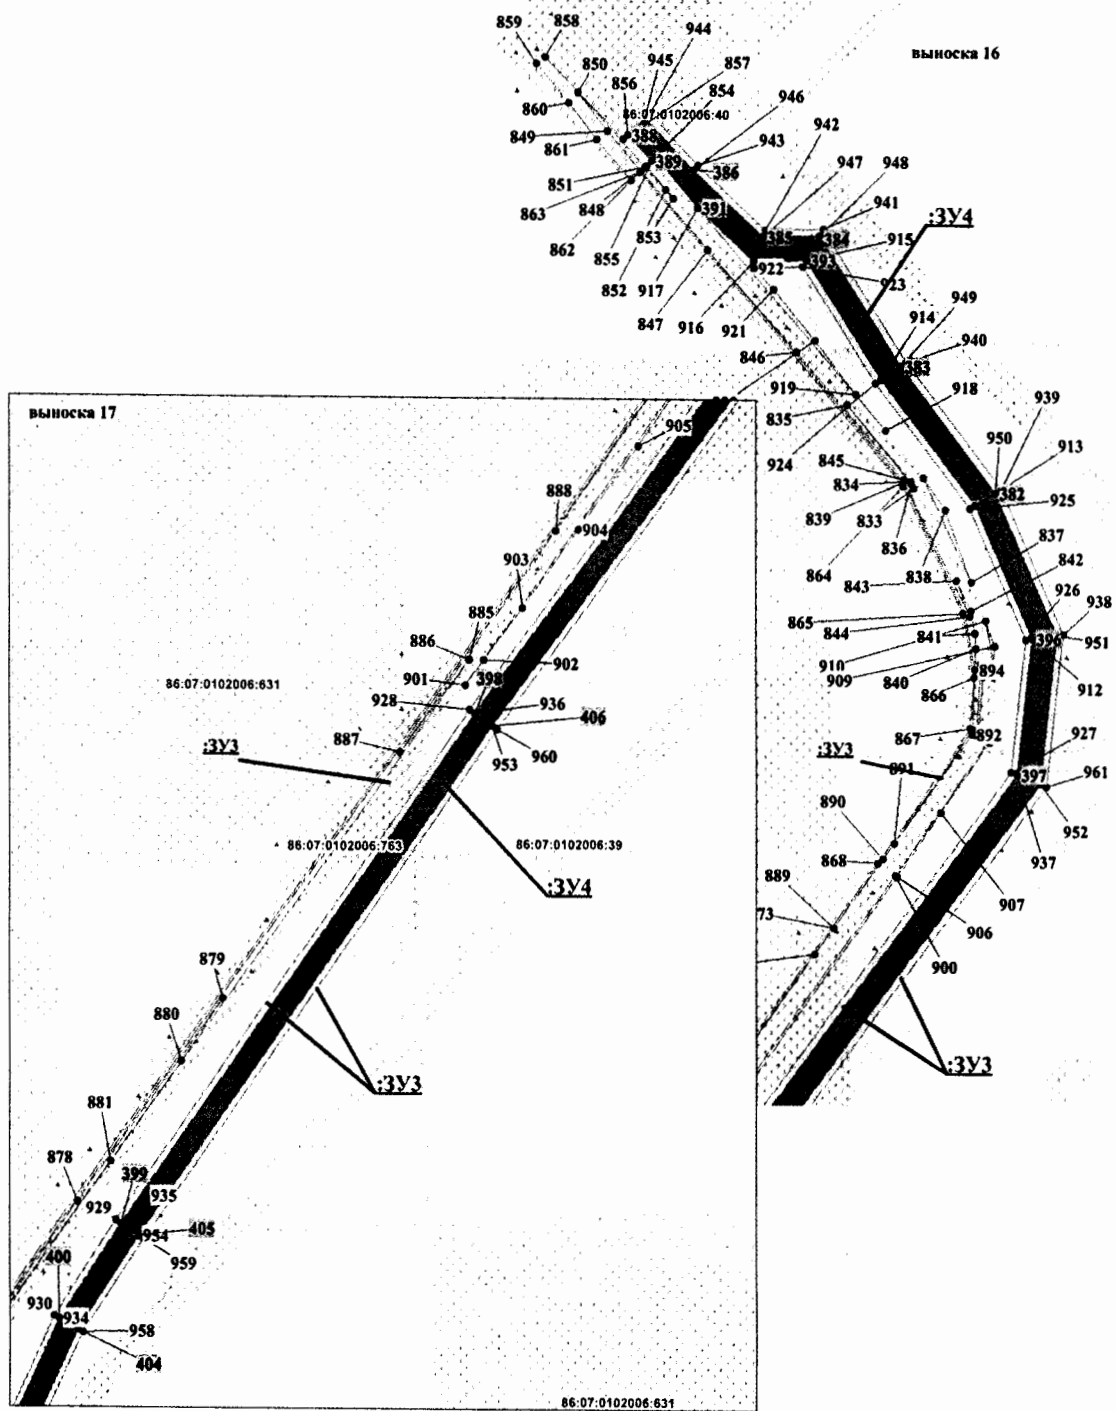


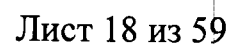




Проект межевания территории для размещения  
линейного объекта регионального значения  
Ханты-Мансийского автономного округа - Югры  
"Реконструкция трубопроводов Краснотинского месторождения".  
Землепользователь ООО "ЛУКОЙЛ - Западная Сибирь" ТПП "Урайнефтегаз"  
Масштаб 1:5000

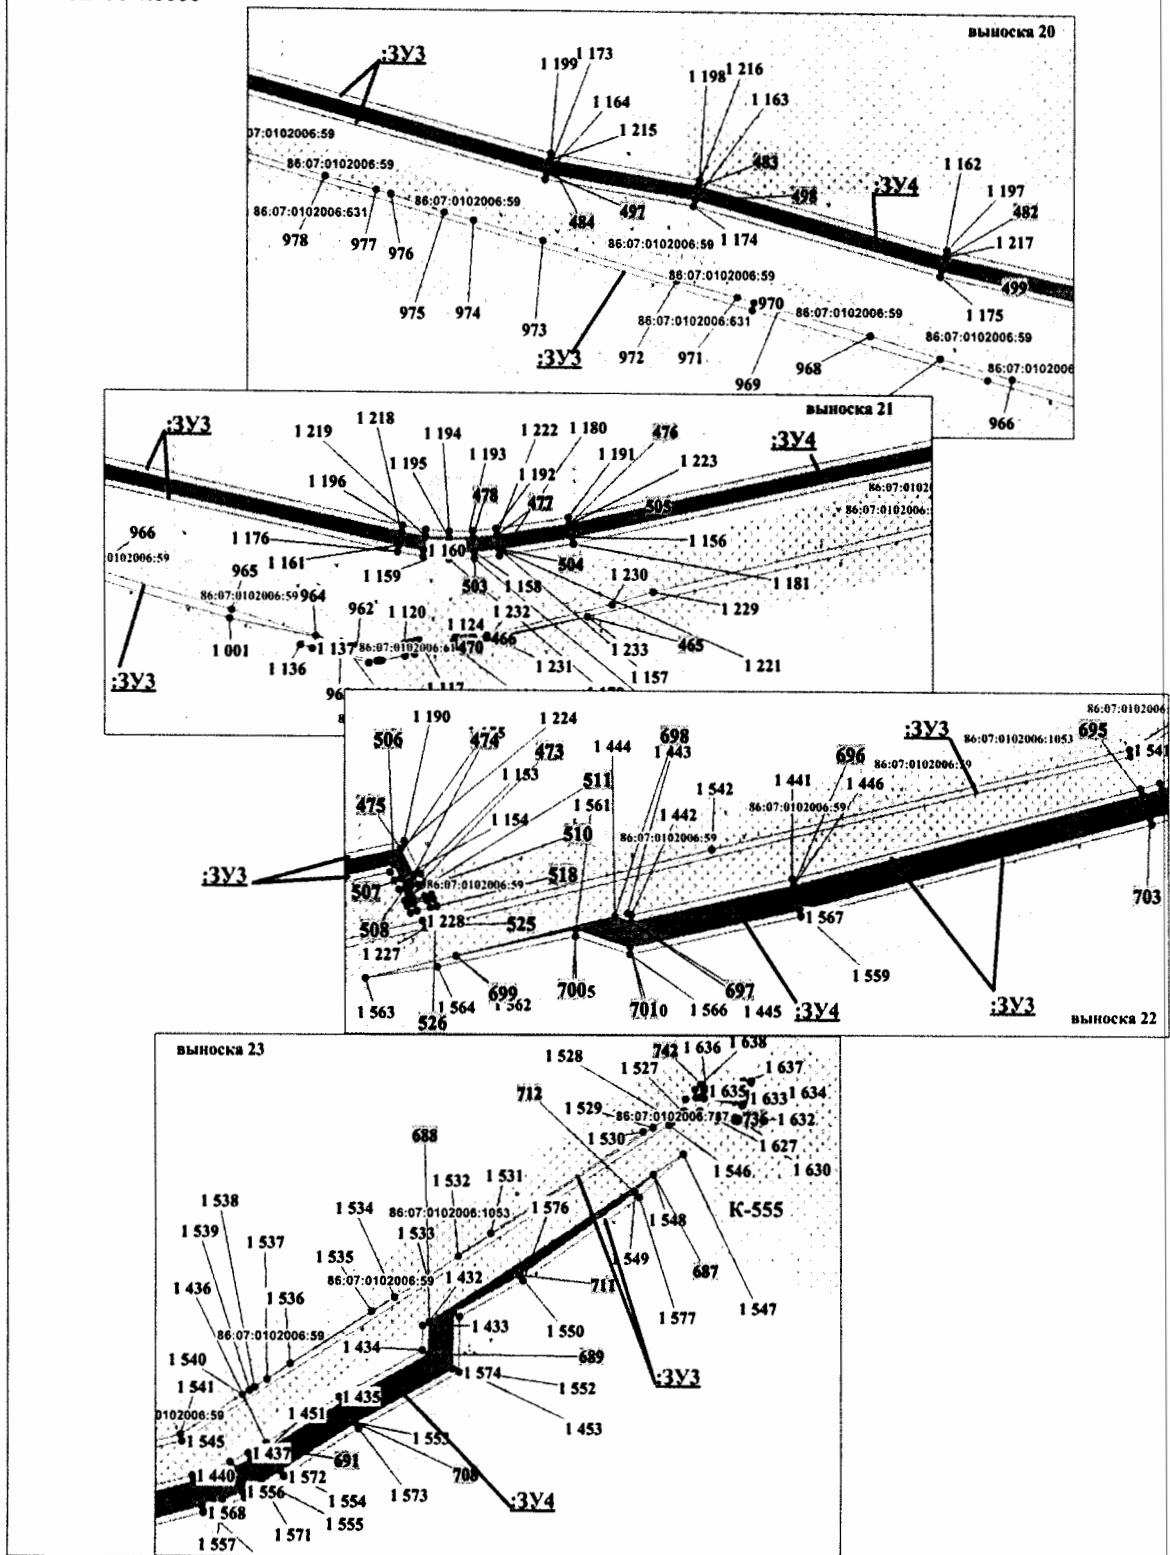


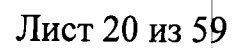


Проект межевания территории для размещения  
линейного объекта регионального значения  
Ханты-Мансийского автономного округа - Югры  
"Реконструкция трубопроводов Краснотурбинского месторождения".  
Землепользователь ООО "ЛУКОЙЛ - Западная Сибирь" ТПП "Урайнефтегаз"  
Масштаб 1:5000

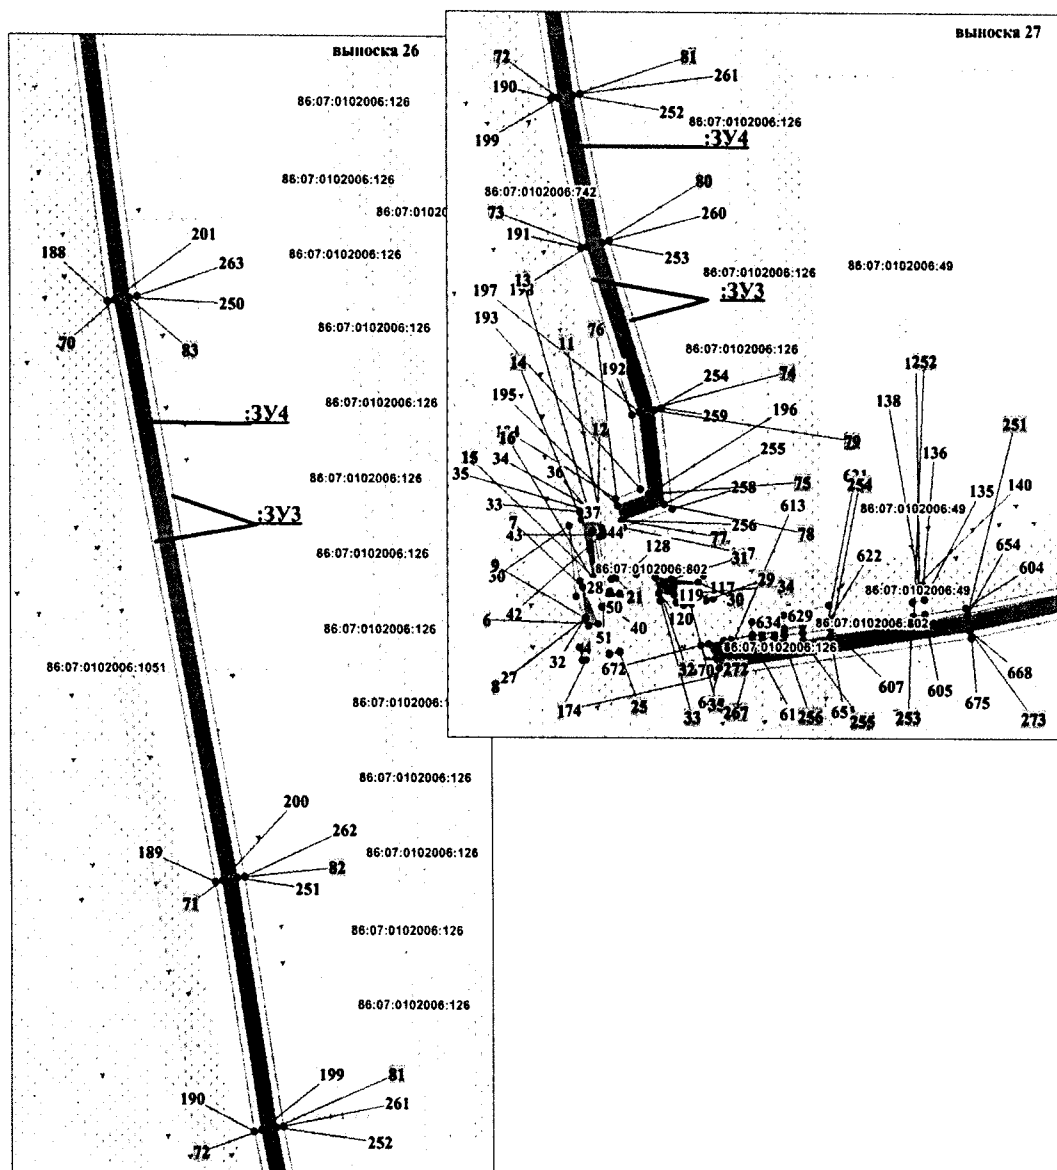


Проект межевания территории для размещения  
линейного объекта регионального значения  
Ханты-Мансийского автономного округа - Югры  
"Реконструкция трубопроводов Краснотинского месторождения".  
Землепользователь ООО "ЛУКОЙЛ - Западная Сибирь" ТПП "Урайнефтегаз"  
Масштаб 1:5000

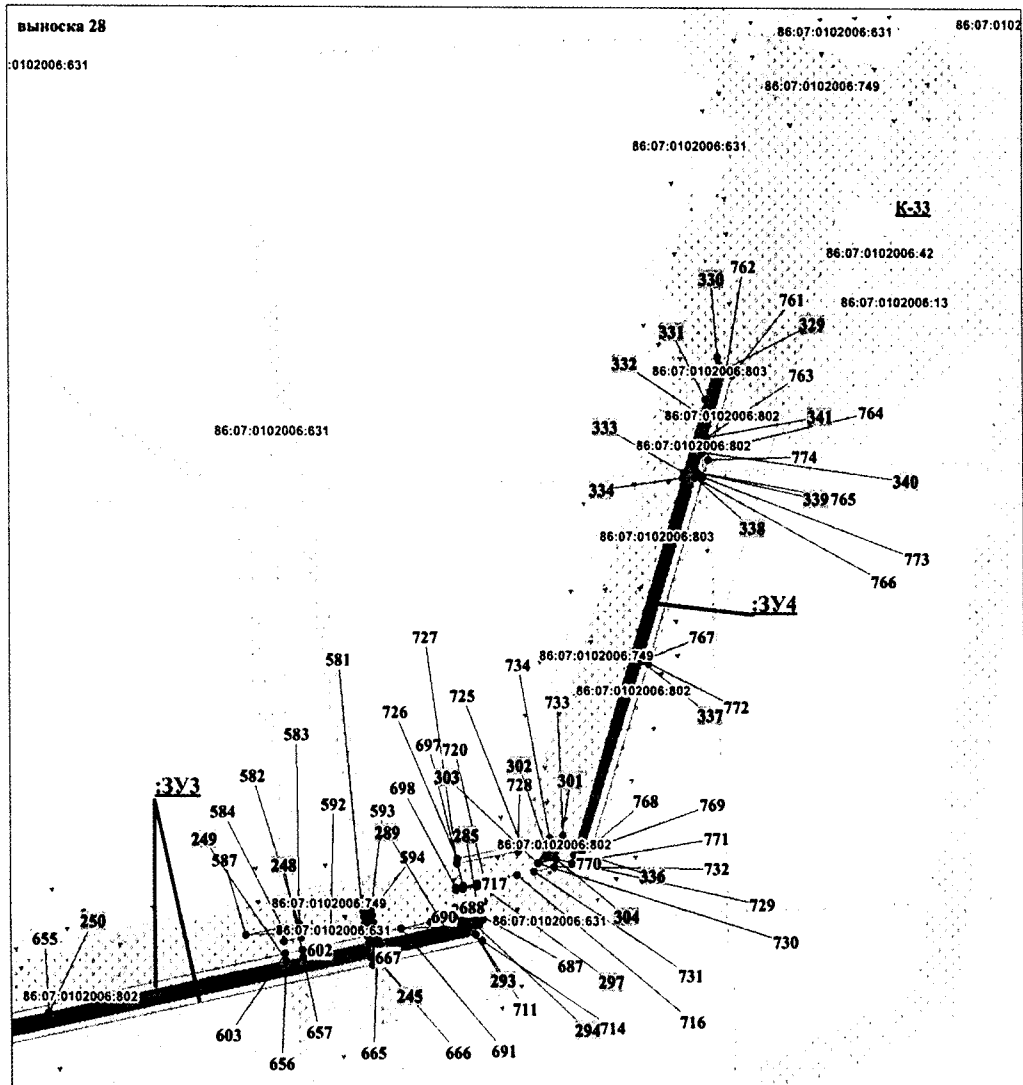


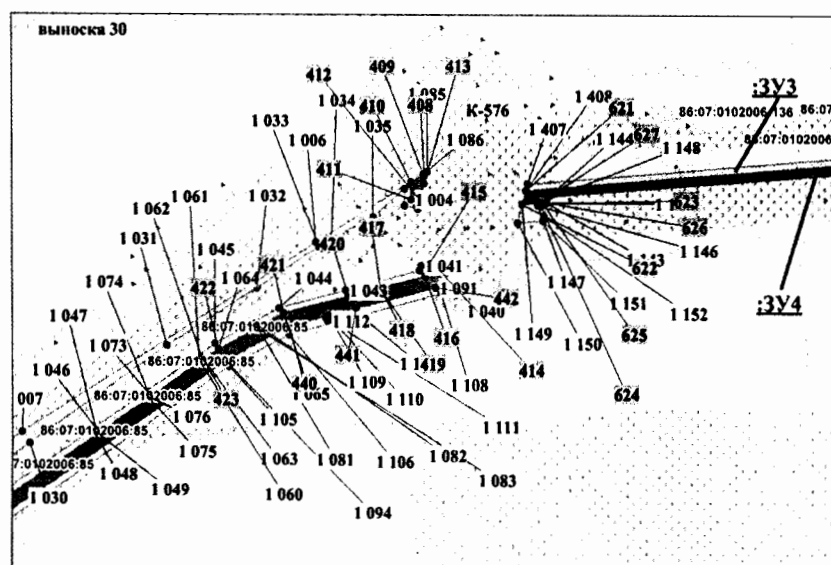





Проект межевания территории для размещения  
линейного объекта регионального значения  
Ханты-Мансийского автономного округа - Югры  
"Реконструкция трубопроводов Краснотинского месторождения".  
Землепользователь ООО "ЛУКОЙЛ - Западная Сибирь" ТПП "Урайнефтегаз"  
Масштаб 1:5000

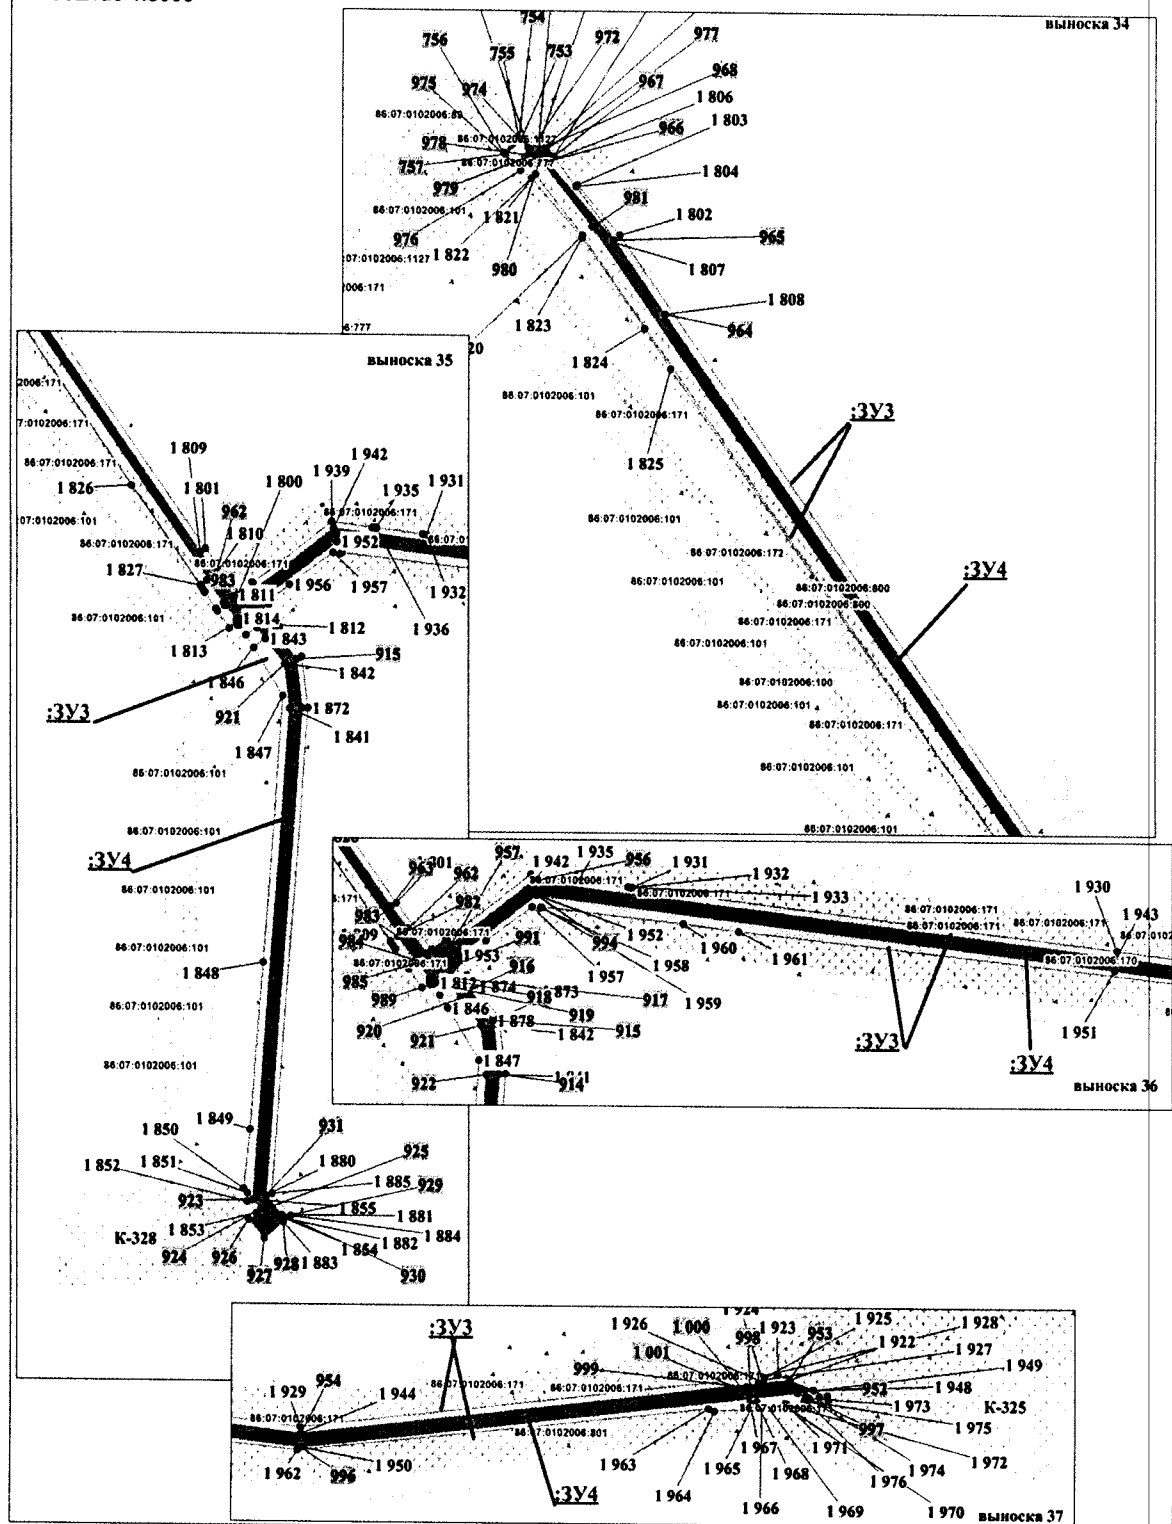


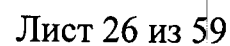




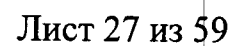

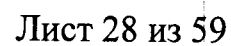

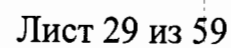

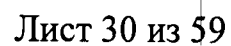

## Каталог координат границ земельного участка :ЗУЗ

| Номер | X       | Y       |    |         |         |     |         |         |
|-------|---------|---------|----|---------|---------|-----|---------|---------|
| 1     | 1029832 | 2574023 | 44 | 1028569 | 2574294 | 88  | 1029835 | 2574033 |
| 2     | 1029813 | 2574018 | 45 | 1028572 | 2574294 | 89  | 1029828 | 2574032 |
| 3     | 1029790 | 2574022 | 46 | 1028570 | 2574288 | 90  | 1029834 | 2574035 |
| 4     | 1029791 | 2574023 | 47 | 1028569 | 2574287 | 91  | 1029854 | 2574040 |
| 5     | 1018258 | 2574268 | 48 | 1028543 | 2574289 | 92  | 1030029 | 2574090 |
| 6     | 1018257 | 2574268 | 49 | 1028531 | 2574291 | 93  | 1030040 | 2574094 |
| 7     | 1018257 | 2574267 | 50 | 1028520 | 2574293 | 94  | 1030130 | 2574120 |
| 8     | 1018256 | 2574267 | 51 | 1028520 | 2574295 | 95  | 1030193 | 2574143 |
| 9     | 1018256 | 2574266 | 52 | 1028528 | 2574299 | 96  | 1030270 | 2574164 |
| 10    | 1018255 | 2574265 | 53 | 1028530 | 2574299 | 97  | 1030383 | 2574198 |
| 11    | 1018255 | 2574264 | 54 | 1028528 | 2574299 | 98  | 1030384 | 2574196 |
| 12    | 1018255 | 2574264 | 55 | 1028542 | 2574302 | 99  | 1030413 | 2574205 |
| 13    | 1018255 | 2574263 | 56 | 1028545 | 2574301 | 100 | 1030412 | 2574206 |
| 14    | 1018255 | 2574262 | 57 | 1028545 | 2574301 | 101 | 1030430 | 2574211 |
| 15    | 1018255 | 2574261 | 58 | 1028543 | 2574300 | 102 | 1030435 | 2574213 |
| 16    | 1018255 | 2574260 | 59 | 1028527 | 2574306 | 103 | 1030435 | 2574213 |
| 17    | 1018255 | 2574260 | 60 | 1028528 | 2574305 | 104 | 1030435 | 2574213 |
| 18    | 1018255 | 2574259 | 61 | 1028528 | 2574300 | 105 | 1030493 | 2574230 |
| 19    | 1018255 | 2574258 | 62 | 1030726 | 2574320 | 106 | 1030548 | 2574247 |
| 20    | 1018256 | 2574257 | 63 | 1030726 | 2574320 | 107 | 1030592 | 2574260 |
| 21    | 1018256 | 2574257 | 64 | 1030720 | 2574306 | 108 | 1030660 | 2574279 |
| 22    | 1018256 | 2574256 | 65 | 1030713 | 2574284 | 109 | 1030678 | 2574284 |
| 23    | 1018257 | 2574255 | 66 | 1030672 | 2574272 | 110 | 1030673 | 2574273 |
| 24    | 1018257 | 2574255 | 67 | 1030646 | 2574264 | 111 | 1030673 | 2574272 |
| 25    | 1018254 | 2574253 | 68 | 1030660 | 2574278 | 112 | 1030706 | 2574283 |
| 26    | 1018239 | 2574253 | 69 | 1030597 | 2574259 | 113 | 1030482 | 2574222 |
| 27    | 1028512 | 2574282 | 70 | 1030615 | 2574256 | 114 | 1030485 | 2574222 |
| 28    | 1028533 | 2574280 | 71 | 1030588 | 2574248 | 115 | 1030485 | 2574219 |
| 29    | 1028536 | 2574279 | 72 | 1030571 | 2574251 | 116 | 1030482 | 2574220 |
| 30    | 1028573 | 2574271 | 73 | 1030550 | 2574244 | 117 | 1028522 | 2574354 |
| 31    | 1028526 | 2574276 | 74 | 1030566 | 2574242 | 118 | 1028527 | 2574352 |
| 32    | 1028512 | 2574282 | 75 | 1030551 | 2574237 | 119 | 1028528 | 2574343 |
| 33    | 1028582 | 2574291 | 76 | 1030526 | 2574230 | 120 | 1028529 | 2574332 |
| 34    | 1028582 | 2574291 | 77 | 1030510 | 2574232 | 121 | 1028524 | 2574333 |
| 35    | 1028583 | 2574285 | 78 | 1030484 | 2574224 | 122 | 1028523 | 2574344 |
| 36    | 1028584 | 2574285 | 79 | 1030499 | 2574222 | 123 | 1028522 | 2574348 |
| 37    | 1028582 | 2574279 | 80 | 1030485 | 2574217 | 124 | 1028521 | 2574349 |
| 38    | 1028577 | 2574280 | 81 | 1030470 | 2574220 | 125 | 1028525 | 2574369 |
| 39    | 1028580 | 2574286 | 82 | 1030452 | 2574214 | 126 | 1028541 | 2574362 |
| 40    | 1028520 | 2574297 | 83 | 1030467 | 2574212 | 127 | 1028543 | 2574339 |
| 41    | 1028544 | 2574294 | 84 | 1030453 | 2574208 | 128 | 1028546 | 2574315 |
| 42    | 1028566 | 2574292 | 85 | 1030438 | 2574210 | 129 | 1028541 | 2574317 |
| 43    | 1028567 | 2574295 | 86 | 1030163 | 2574126 | 130 | 1028544 | 2574328 |
|       |         |         | 87 | 1030085 | 2574102 |     |         |         |

|     |         |         |     |         |         |     |         |         |
|-----|---------|---------|-----|---------|---------|-----|---------|---------|
| 131 | 1028539 | 2574329 | 176 | 1030643 | 2574312 | 221 | 1030522 | 2574178 |
| 132 | 1028538 | 2574340 | 177 | 1030394 | 2574244 | 222 | 1030573 | 2574176 |
| 133 | 1028536 | 2574359 | 178 | 1030339 | 2574231 | 223 | 1030625 | 2574174 |
| 134 | 1028524 | 2574364 | 179 | 1030339 | 2574232 | 224 | 1030676 | 2574172 |
| 135 | 1028525 | 2574511 | 180 | 1030337 | 2574232 | 225 | 1030728 | 2574170 |
| 136 | 1028534 | 2574510 | 181 | 1032458 | 2574416 | 226 | 1030779 | 2574168 |
| 137 | 1028534 | 2574507 | 182 | 1032602 | 2574413 | 227 | 1030831 | 2574166 |
| 138 | 1028532 | 2574507 | 183 | 1032747 | 2574409 | 228 | 1030882 | 2574164 |
| 139 | 1028531 | 2574505 | 184 | 1032891 | 2574406 | 229 | 1030934 | 2574162 |
| 140 | 1028533 | 2574505 | 185 | 1033036 | 2574403 | 230 | 1030985 | 2574160 |
| 141 | 1028533 | 2574502 | 186 | 1029853 | 2574122 | 231 | 1031037 | 2574158 |
| 142 | 1028523 | 2574503 | 187 | 1029698 | 2574126 | 232 | 1031088 | 2574156 |
| 143 | 1019556 | 2574569 | 188 | 1029411 | 2574163 | 233 | 1031140 | 2574154 |
| 144 | 1019558 | 2574566 | 189 | 1029025 | 2574234 | 234 | 1031192 | 2574152 |
| 145 | 1019556 | 2574563 | 190 | 1028858 | 2574260 | 235 | 1031243 | 2574150 |
| 146 | 1019554 | 2574566 | 191 | 1028759 | 2574280 | 236 | 1031295 | 2574148 |
| 147 | 1030823 | 2574591 | 192 | 1028648 | 2574314 | 237 | 1030741 | 2574594 |
| 148 | 1030822 | 2574590 | 193 | 1028598 | 2574320 | 238 | 1030682 | 2574412 |
| 149 | 1030821 | 2574587 | 194 | 1028591 | 2574303 | 239 | 1030633 | 2574325 |
| 150 | 1030817 | 2574586 | 195 | 1028587 | 2574304 | 240 | 1030391 | 2574259 |
| 151 | 1030717 | 2574324 | 196 | 1028594 | 2574325 | 241 | 1030341 | 2574247 |
| 152 | 1030715 | 2574320 | 197 | 1028650 | 2574319 | 242 | 1030338 | 2574247 |
| 153 | 1030719 | 2574331 | 198 | 1028760 | 2574284 | 243 | 1030338 | 2574246 |
| 154 | 1030725 | 2574349 | 199 | 1028859 | 2574265 | 244 | 1029903 | 2574142 |
| 155 | 1030728 | 2574361 | 200 | 1029025 | 2574239 | 245 | 1029890 | 2574140 |
| 156 | 1030738 | 2574384 | 201 | 1029412 | 2574168 | 246 | 1029878 | 2574138 |
| 157 | 1030739 | 2574385 | 202 | 1029698 | 2574131 | 247 | 1029866 | 2574137 |
| 158 | 1030759 | 2574444 | 203 | 1029853 | 2574127 | 248 | 1029853 | 2574137 |
| 159 | 1030779 | 2574499 | 204 | 1029866 | 2574127 | 249 | 1029699 | 2574141 |
| 160 | 1030783 | 2574514 | 205 | 1029879 | 2574128 | 250 | 1029413 | 2574178 |
| 161 | 1030801 | 2574563 | 206 | 1029892 | 2574130 | 251 | 1029027 | 2574249 |
| 162 | 1030807 | 2574564 | 207 | 1029905 | 2574133 | 252 | 1028861 | 2574275 |
| 163 | 1030810 | 2574572 | 208 | 1030393 | 2574249 | 253 | 1028763 | 2574294 |
| 164 | 1030804 | 2574572 | 209 | 1030640 | 2574316 | 254 | 1028651 | 2574329 |
| 165 | 1030808 | 2574581 | 210 | 1029955 | 2574199 | 255 | 1028588 | 2574336 |
| 166 | 1030815 | 2574586 | 211 | 1030006 | 2574197 | 256 | 1028577 | 2574307 |
| 167 | 1030819 | 2574589 | 212 | 1030058 | 2574195 | 257 | 1028572 | 2574308 |
| 168 | 1030813 | 2574599 | 213 | 1030109 | 2574193 | 258 | 1028585 | 2574341 |
| 169 | 1030810 | 2574597 | 214 | 1030161 | 2574191 | 259 | 1028653 | 2574334 |
| 170 | 1030802 | 2574592 | 215 | 1030212 | 2574189 | 260 | 1028764 | 2574299 |
| 171 | 1030753 | 2574581 | 216 | 1030264 | 2574187 | 261 | 1028862 | 2574280 |
| 172 | 1030747 | 2574562 | 217 | 1030315 | 2574186 | 262 | 1029028 | 2574254 |
| 173 | 1030746 | 2574562 | 218 | 1030367 | 2574184 | 263 | 1029414 | 2574183 |
| 174 | 1030747 | 2574561 | 219 | 1030419 | 2574182 | 264 | 1029699 | 2574146 |
| 175 | 1030696 | 2574405 | 220 | 1030470 | 2574180 |     |         |         |

|     |         |         |     |         |         |     |         |         |
|-----|---------|---------|-----|---------|---------|-----|---------|---------|
| 265 | 1029853 | 2574142 | 310 | 1030749 | 2574656 | 355 | 1030841 | 2574634 |
| 266 | 1029865 | 2574142 | 311 | 1030748 | 2574656 | 356 | 1030859 | 2574652 |
| 267 | 1029877 | 2574143 | 312 | 1030767 | 2574643 | 357 | 1030887 | 2574679 |
| 268 | 1029889 | 2574145 | 313 | 1030780 | 2574634 | 358 | 1030884 | 2574678 |
| 269 | 1029902 | 2574147 | 314 | 1030786 | 2574629 | 359 | 1030889 | 2574682 |
| 270 | 1030289 | 2574239 | 315 | 1030802 | 2574618 | 360 | 1030892 | 2574682 |
| 271 | 1030288 | 2574238 | 316 | 1030800 | 2574616 | 361 | 1030917 | 2574690 |
| 272 | 1030291 | 2574237 | 317 | 1030799 | 2574614 | 362 | 1030909 | 2574686 |
| 273 | 1030291 | 2574240 | 318 | 1030793 | 2574618 | 363 | 1030908 | 2574685 |
| 274 | 1030389 | 2574263 | 319 | 1030744 | 2574653 | 364 | 1030892 | 2574683 |
| 275 | 1030630 | 2574329 | 320 | 1030746 | 2574656 | 365 | 1030889 | 2574682 |
| 276 | 1030678 | 2574414 | 321 | 1030766 | 2574662 | 366 | 1030894 | 2574687 |
| 277 | 1030738 | 2574598 | 322 | 1030770 | 2574660 | 367 | 1030897 | 2574687 |
| 278 | 1019908 | 2574614 | 323 | 1030802 | 2574636 | 368 | 1030907 | 2574689 |
| 279 | 1019907 | 2574608 | 324 | 1030811 | 2574630 | 369 | 1030951 | 2574692 |
| 280 | 1019902 | 2574612 | 325 | 1030808 | 2574627 | 370 | 1030950 | 2574689 |
| 281 | 1019907 | 2574614 | 326 | 1030804 | 2574629 | 371 | 1030934 | 2574647 |
| 282 | 1030885 | 2574618 | 327 | 1030763 | 2574658 | 372 | 1030917 | 2574632 |
| 283 | 1030889 | 2574618 | 328 | 1030759 | 2574661 | 373 | 1030911 | 2574627 |
| 284 | 1030880 | 2574614 | 329 | 1030762 | 2574665 | 374 | 1030894 | 2574620 |
| 285 | 1030876 | 2574614 | 330 | 1030766 | 2574662 | 375 | 1030899 | 2574625 |
| 286 | 1030879 | 2574616 | 331 | 1030759 | 2574661 | 376 | 1030900 | 2574625 |
| 287 | 1030865 | 2574620 | 332 | 1030755 | 2574664 | 377 | 1030925 | 2574643 |
| 288 | 1030877 | 2574619 | 333 | 1030760 | 2574665 | 378 | 1030928 | 2574648 |
| 289 | 1030871 | 2574614 | 334 | 1030756 | 2574670 | 379 | 1030930 | 2574650 |
| 290 | 1030859 | 2574616 | 335 | 1030761 | 2574666 | 380 | 1030935 | 2574664 |
| 291 | 1019966 | 2574626 | 336 | 1030759 | 2574666 | 381 | 1030946 | 2574686 |
| 292 | 1019966 | 2574626 | 337 | 1030754 | 2574665 | 382 | 1030944 | 2574687 |
| 293 | 1019964 | 2574623 | 338 | 1030753 | 2574666 | 383 | 1030945 | 2574691 |
| 294 | 1019963 | 2574623 | 339 | 1030755 | 2574668 | 384 | 1030946 | 2574691 |
| 295 | 1030936 | 2574629 | 340 | 1030908 | 2574685 | 385 | 1030697 | 2574693 |
| 296 | 1030917 | 2574613 | 341 | 1030903 | 2574681 | 386 | 1030701 | 2574690 |
| 297 | 1030897 | 2574597 | 342 | 1030866 | 2574650 | 387 | 1030700 | 2574689 |
| 298 | 1030883 | 2574598 | 343 | 1030849 | 2574637 | 388 | 1030712 | 2574681 |
| 299 | 1030870 | 2574599 | 344 | 1030844 | 2574628 | 389 | 1030722 | 2574673 |
| 300 | 1030880 | 2574604 | 345 | 1030840 | 2574622 | 390 | 1030720 | 2574668 |
| 301 | 1030893 | 2574602 | 346 | 1030851 | 2574621 | 391 | 1030719 | 2574669 |
| 302 | 1030896 | 2574602 | 347 | 1030856 | 2574617 | 392 | 1030695 | 2574688 |
| 303 | 1030900 | 2574605 | 348 | 1030859 | 2574616 | 393 | 1030690 | 2574692 |
| 304 | 1030919 | 2574621 | 349 | 1030832 | 2574618 | 394 | 1030694 | 2574693 |
| 305 | 1019973 | 2574636 | 350 | 1030830 | 2574618 | 395 | 1030968 | 2574695 |
| 306 | 1019975 | 2574634 | 351 | 1030827 | 2574621 | 396 | 1030967 | 2574691 |
| 307 | 1019972 | 2574631 | 352 | 1030831 | 2574624 | 397 | 1030964 | 2574691 |
| 308 | 1019971 | 2574632 | 353 | 1030831 | 2574625 | 398 | 1030966 | 2574688 |
| 309 | 1030747 | 2574657 | 354 | 1030838 | 2574631 |     |         |         |

|     |         |         |     |         |         |     |         |         |
|-----|---------|---------|-----|---------|---------|-----|---------|---------|
| 399 | 1030950 | 2574647 | 444 | 1030931 | 2574698 | 489 | 1020049 | 2574725 |
| 400 | 1030949 | 2574645 | 445 | 1030923 | 2574705 | 490 | 1020055 | 2574732 |
| 401 | 1030943 | 2574642 | 446 | 1030785 | 2574712 | 491 | 1019240 | 2574753 |
| 402 | 1030944 | 2574644 | 447 | 1030764 | 2574687 | 492 | 1019366 | 2574728 |
| 403 | 1030961 | 2574691 | 448 | 1030759 | 2574680 | 493 | 1019388 | 2574724 |
| 404 | 1030963 | 2574694 | 449 | 1030755 | 2574683 | 494 | 1019498 | 2574709 |
| 405 | 1030953 | 2574696 | 450 | 1030760 | 2574690 | 495 | 1019479 | 2574707 |
| 406 | 1030951 | 2574692 | 451 | 1030777 | 2574710 | 496 | 1019237 | 2574751 |
| 407 | 1030946 | 2574691 | 452 | 1020108 | 2574713 | 497 | 1030602 | 2574764 |
| 408 | 1030946 | 2574691 | 453 | 1020145 | 2574680 | 498 | 1030660 | 2574717 |
| 409 | 1030947 | 2574695 | 454 | 1020141 | 2574675 | 499 | 1030666 | 2574718 |
| 410 | 1030716 | 2574697 | 455 | 1020139 | 2574672 | 500 | 1030671 | 2574715 |
| 411 | 1030720 | 2574694 | 456 | 1020118 | 2574691 | 501 | 1030662 | 2574713 |
| 412 | 1030729 | 2574687 | 457 | 1020101 | 2574706 | 502 | 1030657 | 2574718 |
| 413 | 1030730 | 2574689 | 458 | 1030948 | 2574720 | 503 | 1030644 | 2574728 |
| 414 | 1030733 | 2574687 | 459 | 1030953 | 2574711 | 504 | 1030602 | 2574762 |
| 415 | 1030731 | 2574685 | 460 | 1030956 | 2574705 | 505 | 1030923 | 2574768 |
| 416 | 1030728 | 2574681 | 461 | 1030953 | 2574697 | 506 | 1030923 | 2574767 |
| 417 | 1030714 | 2574692 | 462 | 1030947 | 2574696 | 507 | 1030916 | 2574765 |
| 418 | 1030710 | 2574696 | 463 | 1030953 | 2574711 | 508 | 1030832 | 2574776 |
| 419 | 1030970 | 2574699 | 464 | 1030945 | 2574706 | 509 | 1030836 | 2574773 |
| 420 | 1030968 | 2574695 | 465 | 1030944 | 2574718 | 510 | 1030812 | 2574744 |
| 421 | 1030963 | 2574694 | 466 | 1020091 | 2574729 | 511 | 1030804 | 2574742 |
| 422 | 1030964 | 2574698 | 467 | 1020094 | 2574726 | 512 | 1019199 | 2574784 |
| 423 | 1030921 | 2574704 | 468 | 1020097 | 2574724 | 513 | 1019215 | 2574761 |
| 424 | 1030917 | 2574700 | 469 | 1020090 | 2574717 | 514 | 1019211 | 2574758 |
| 425 | 1030918 | 2574699 | 470 | 1020089 | 2574718 | 515 | 1019198 | 2574778 |
| 426 | 1030920 | 2574697 | 471 | 1020084 | 2574721 | 516 | 1019175 | 2574762 |
| 427 | 1030922 | 2574695 | 472 | 1030657 | 2574742 | 517 | 1019167 | 2574763 |
| 428 | 1030924 | 2574694 | 473 | 1030669 | 2574733 | 518 | 1030821 | 2574785 |
| 429 | 1030920 | 2574692 | 474 | 1030676 | 2574728 | 519 | 1030825 | 2574782 |
| 430 | 1030908 | 2574690 | 475 | 1030685 | 2574722 | 520 | 1030795 | 2574747 |
| 431 | 1030898 | 2574688 | 476 | 1030686 | 2574722 | 521 | 1030792 | 2574750 |
| 432 | 1030904 | 2574694 | 477 | 1030690 | 2574718 | 522 | 1031066 | 2574795 |
| 433 | 1030904 | 2574695 | 478 | 1030689 | 2574718 | 523 | 1031070 | 2574787 |
| 434 | 1030761 | 2574707 | 479 | 1030684 | 2574717 | 524 | 1031015 | 2574745 |
| 435 | 1030752 | 2574695 | 480 | 1030679 | 2574721 | 525 | 1030995 | 2574736 |
| 436 | 1030746 | 2574689 | 481 | 1030675 | 2574724 | 526 | 1030989 | 2574733 |
| 437 | 1030742 | 2574692 | 482 | 1030658 | 2574738 | 527 | 1030982 | 2574746 |
| 438 | 1030745 | 2574696 | 483 | 1020069 | 2574745 | 528 | 1030986 | 2574758 |
| 439 | 1030753 | 2574705 | 484 | 1020075 | 2574741 | 529 | 1031066 | 2574794 |
| 440 | 1030932 | 2574711 | 485 | 1020052 | 2574717 | 530 | 1031041 | 2574777 |
| 441 | 1030933 | 2574706 | 486 | 1020042 | 2574708 | 531 | 1031010 | 2574754 |
| 442 | 1030932 | 2574699 | 487 | 1020035 | 2574714 | 532 | 1030990 | 2574744 |
| 443 | 1030932 | 2574699 | 488 | 1020048 | 2574726 |     |         |         |



|     |         |         |     |         |         |     |         |         |
|-----|---------|---------|-----|---------|---------|-----|---------|---------|
| 533 | 1030986 | 2574742 | 578 | 1018849 | 2574830 | 623 | 1028512 | 2574447 |
| 534 | 1030990 | 2574754 | 579 | 1018635 | 2574654 | 624 | 1028521 | 2574447 |
| 535 | 1031056 | 2574813 | 580 | 1018631 | 2574657 | 625 | 1028517 | 2574428 |
| 536 | 1031057 | 2574811 | 581 | 1028594 | 2574849 | 626 | 1028513 | 2574428 |
| 537 | 1031056 | 2574801 | 582 | 1028592 | 2574805 | 627 | 1028508 | 2574429 |
| 538 | 1030979 | 2574765 | 583 | 1028595 | 2574805 | 628 | 1028506 | 2574416 |
| 539 | 1030976 | 2574758 | 584 | 1028592 | 2574793 | 629 | 1028515 | 2574416 |
| 540 | 1030968 | 2574773 | 585 | 1028592 | 2574793 | 630 | 1028513 | 2574409 |
| 541 | 1018852 | 2574819 | 586 | 1028592 | 2574790 | 631 | 1028505 | 2574410 |
| 542 | 1018895 | 2574815 | 587 | 1028587 | 2574768 | 632 | 1028503 | 2574402 |
| 543 | 1018931 | 2574810 | 588 | 1028588 | 2574793 | 633 | 1028511 | 2574401 |
| 544 | 1019091 | 2574777 | 589 | 1028583 | 2574794 | 634 | 1028510 | 2574395 |
| 545 | 1018870 | 2574817 | 590 | 1028586 | 2574806 | 635 | 1028501 | 2574395 |
| 546 | 1018869 | 2574817 | 591 | 1028589 | 2574805 | 636 | 1028497 | 2574376 |
| 547 | 1018868 | 2574817 | 592 | 1028590 | 2574826 | 637 | 1028490 | 2574379 |
| 548 | 1018867 | 2574817 | 593 | 1028595 | 2574853 | 638 | 1028493 | 2574395 |
| 549 | 1018866 | 2574817 | 594 | 1028600 | 2574853 | 639 | 1028493 | 2574397 |
| 550 | 1018866 | 2574817 | 595 | 1028604 | 2574852 | 640 | 1028494 | 2574397 |
| 551 | 1018865 | 2574817 | 596 | 1028604 | 2574849 | 641 | 1028494 | 2574400 |
| 552 | 1018864 | 2574816 | 597 | 1028600 | 2574850 | 642 | 1028494 | 2574400 |
| 553 | 1018863 | 2574816 | 598 | 1028595 | 2574851 | 643 | 1028494 | 2574402 |
| 554 | 1018862 | 2574816 | 599 | 1028583 | 2574856 | 644 | 1028495 | 2574410 |
| 555 | 1018862 | 2574815 | 600 | 1028588 | 2574855 | 645 | 1028495 | 2574412 |
| 556 | 1018861 | 2574815 | 601 | 1028587 | 2574852 | 646 | 1028496 | 2574412 |
| 557 | 1018860 | 2574814 | 602 | 1028577 | 2574807 | 647 | 1028496 | 2574415 |
| 558 | 1018854 | 2574814 | 603 | 1028575 | 2574795 | 648 | 1028496 | 2574415 |
| 559 | 1018646 | 2574644 | 604 | 1028520 | 2574539 | 649 | 1028496 | 2574417 |
| 560 | 1018643 | 2574647 | 605 | 1028515 | 2574511 | 650 | 1028498 | 2574429 |
| 561 | 1031046 | 2574832 | 606 | 1028514 | 2574503 | 651 | 1028501 | 2574448 |
| 562 | 1031050 | 2574824 | 607 | 1028506 | 2574447 | 652 | 1028509 | 2574502 |
| 563 | 1031050 | 2574821 | 608 | 1028503 | 2574429 | 653 | 1028509 | 2574503 |
| 564 | 1030964 | 2574782 | 609 | 1028501 | 2574417 | 654 | 1028515 | 2574540 |
| 565 | 1030961 | 2574786 | 610 | 1028500 | 2574410 | 655 | 1028534 | 2574632 |
| 566 | 1031045 | 2574824 | 611 | 1028499 | 2574402 | 656 | 1028570 | 2574796 |
| 567 | 1018848 | 2574835 | 612 | 1028498 | 2574395 | 657 | 1028572 | 2574807 |
| 568 | 1018897 | 2574830 | 613 | 1028496 | 2574382 | 658 | 1028582 | 2574853 |
| 569 | 1018934 | 2574825 | 614 | 1028498 | 2574381 | 659 | 1028596 | 2574856 |
| 570 | 1019162 | 2574778 | 615 | 1028501 | 2574395 | 660 | 1028601 | 2574855 |
| 571 | 1019204 | 2574805 | 616 | 1028502 | 2574402 | 661 | 1028605 | 2574854 |
| 572 | 1019226 | 2574771 | 617 | 1028503 | 2574410 | 662 | 1028604 | 2574852 |
| 573 | 1019222 | 2574768 | 618 | 1028505 | 2574416 | 663 | 1028600 | 2574853 |
| 574 | 1019202 | 2574798 | 619 | 1028505 | 2574417 | 664 | 1028595 | 2574854 |
| 575 | 1019163 | 2574773 | 620 | 1028507 | 2574429 | 665 | 1028568 | 2574858 |
| 576 | 1018933 | 2574820 | 621 | 1028512 | 2574446 | 666 | 1028573 | 2574857 |
| 577 | 1018897 | 2574825 | 622 | 1028512 | 2574447 |     |         |         |

|     |         |         |     |         |         |     |         |         |
|-----|---------|---------|-----|---------|---------|-----|---------|---------|
| 667 | 1028572 | 2574854 | 712 | 1028574 | 2574861 | 757 | 1020639 | 2575072 |
| 668 | 1028505 | 2574542 | 713 | 1028569 | 2574862 | 758 | 1020628 | 2575081 |
| 669 | 1028479 | 2574372 | 714 | 1028584 | 2574932 | 759 | 1020628 | 2575082 |
| 670 | 1028485 | 2574370 | 715 | 1028598 | 2574932 | 760 | 1020628 | 2575082 |
| 671 | 1028495 | 2574365 | 716 | 1028628 | 2574956 | 761 | 1028971 | 2575107 |
| 672 | 1028494 | 2574360 | 717 | 1028623 | 2574929 | 762 | 1028976 | 2575103 |
| 673 | 1028484 | 2574365 | 718 | 1028621 | 2574929 | 763 | 1028929 | 2575090 |
| 674 | 1028474 | 2574369 | 719 | 1028622 | 2574934 | 764 | 1028919 | 2575086 |
| 675 | 1028500 | 2574542 | 720 | 1028624 | 2574934 | 765 | 1028905 | 2575083 |
| 676 | 1028567 | 2574855 | 721 | 1020455 | 2574959 | 766 | 1028902 | 2575081 |
| 677 | 1028583 | 2574858 | 722 | 1020452 | 2574956 | 767 | 1028774 | 2575044 |
| 678 | 1028588 | 2574858 | 723 | 1020426 | 2574943 | 768 | 1028644 | 2575002 |
| 679 | 1028588 | 2574857 | 724 | 1020434 | 2574952 | 769 | 1028642 | 2574996 |
| 680 | 1028588 | 2574855 | 725 | 1028650 | 2574959 | 770 | 1028637 | 2574994 |
| 681 | 1028583 | 2574856 | 726 | 1028640 | 2574914 | 771 | 1028639 | 2575006 |
| 682 | 1028583 | 2574858 | 727 | 1028636 | 2574914 | 772 | 1028773 | 2575048 |
| 683 | 1028568 | 2574861 | 728 | 1028645 | 2574957 | 773 | 1028902 | 2575087 |
| 684 | 1028573 | 2574860 | 729 | 1028640 | 2574984 | 774 | 1028914 | 2575090 |
| 685 | 1028573 | 2574857 | 730 | 1028637 | 2574971 | 775 | 1020613 | 2575123 |
| 686 | 1028568 | 2574858 | 731 | 1028631 | 2574968 | 776 | 1020622 | 2575112 |
| 687 | 1028607 | 2574918 | 732 | 1028634 | 2574982 | 777 | 1020653 | 2575086 |
| 688 | 1028606 | 2574913 | 733 | 1028656 | 2574988 | 778 | 1020649 | 2575082 |
| 689 | 1028600 | 2574913 | 734 | 1028654 | 2574979 | 779 | 1020619 | 2575109 |
| 690 | 1028596 | 2574896 | 735 | 1028648 | 2574976 | 780 | 1020609 | 2575120 |
| 691 | 1028592 | 2574875 | 736 | 1028650 | 2574987 | 781 | 1026778 | 2575221 |
| 692 | 1028588 | 2574859 | 737 | 1020474 | 2574993 | 782 | 1026783 | 2575220 |
| 693 | 1028583 | 2574860 | 738 | 1020478 | 2574990 | 783 | 1026785 | 2575220 |
| 694 | 1028593 | 2574905 | 739 | 1020469 | 2574987 | 784 | 1026774 | 2575203 |
| 695 | 1028596 | 2574917 | 740 | 1020509 | 2575024 | 785 | 1026774 | 2575203 |
| 696 | 1028597 | 2574917 | 741 | 1020514 | 2575019 | 786 | 1026776 | 2575207 |
| 697 | 1028621 | 2574919 | 742 | 1020486 | 2574993 | 787 | 1026766 | 2575221 |
| 698 | 1028620 | 2574913 | 743 | 1020478 | 2574990 | 788 | 1026768 | 2575221 |
| 699 | 1028618 | 2574913 | 744 | 1020482 | 2574995 | 789 | 1026767 | 2575211 |
| 700 | 1028619 | 2574918 | 745 | 1020485 | 2574995 | 790 | 1026765 | 2575208 |
| 701 | 1031087 | 2574930 | 746 | 1020485 | 2574998 | 791 | 1026761 | 2575211 |
| 702 | 1031074 | 2574919 | 747 | 1020658 | 2575062 | 792 | 1026762 | 2575212 |
| 703 | 1031068 | 2574916 | 748 | 1020672 | 2575050 | 793 | 1026762 | 2575217 |
| 704 | 1031066 | 2574921 | 749 | 1020663 | 2575051 | 794 | 1026760 | 2575238 |
| 705 | 1028610 | 2574933 | 750 | 1020654 | 2575058 | 795 | 1026764 | 2575229 |
| 706 | 1028609 | 2574928 | 751 | 1020668 | 2575073 | 796 | 1026763 | 2575229 |
| 707 | 1028598 | 2574927 | 752 | 1020693 | 2575052 | 797 | 1026760 | 2575226 |
| 708 | 1028594 | 2574927 | 753 | 1020690 | 2575048 | 798 | 1026757 | 2575233 |
| 709 | 1028594 | 2574929 | 754 | 1020665 | 2575069 | 799 | 1017220 | 2575283 |
| 710 | 1028594 | 2574927 | 755 | 1020627 | 2575089 | 800 | 1017226 | 2575283 |
| 711 | 1028588 | 2574927 | 756 | 1020642 | 2575075 |     |         |         |

|     |         |         |     |         |         |     |         |         |
|-----|---------|---------|-----|---------|---------|-----|---------|---------|
| 801 | 1017229 | 2575267 | 846 | 1032527 | 2575512 | 891 | 1032165 | 2575585 |
| 802 | 1017233 | 2575238 | 847 | 1032603 | 2575446 | 892 | 1032246 | 2575643 |
| 803 | 1017224 | 2575239 | 848 | 1032661 | 2575396 | 893 | 1032249 | 2575643 |
| 804 | 1026739 | 2575288 | 849 | 1032690 | 2575370 | 894 | 1032294 | 2575645 |
| 805 | 1026740 | 2575285 | 850 | 1032718 | 2575348 | 895 | 1032288 | 2575651 |
| 806 | 1026735 | 2575279 | 851 | 1032664 | 2575399 | 896 | 1032298 | 2575649 |
| 807 | 1026734 | 2575282 | 852 | 1032647 | 2575414 | 897 | 1032245 | 2575646 |
| 808 | 1026855 | 2575361 | 853 | 1032641 | 2575420 | 898 | 1032248 | 2575648 |
| 809 | 1026864 | 2575356 | 854 | 1032665 | 2575400 | 899 | 1032243 | 2575656 |
| 810 | 1026849 | 2575334 | 855 | 1032668 | 2575404 | 900 | 1032141 | 2575585 |
| 811 | 1026821 | 2575279 | 856 | 1032687 | 2575386 | 901 | 1031757 | 2575310 |
| 812 | 1026808 | 2575257 | 857 | 1032684 | 2575382 | 902 | 1031777 | 2575325 |
| 813 | 1026790 | 2575228 | 858 | 1032744 | 2575323 | 903 | 1031821 | 2575357 |
| 814 | 1026776 | 2575229 | 859 | 1032739 | 2575317 | 904 | 1031886 | 2575404 |
| 815 | 1026767 | 2575248 | 860 | 1032710 | 2575341 | 905 | 1031953 | 2575454 |
| 816 | 1026770 | 2575253 | 861 | 1032683 | 2575363 | 906 | 1032140 | 2575587 |
| 817 | 1026781 | 2575229 | 862 | 1032654 | 2575388 | 907 | 1032188 | 2575619 |
| 818 | 1026792 | 2575249 | 863 | 1032660 | 2575395 | 908 | 1032240 | 2575656 |
| 819 | 1026812 | 2575284 | 864 | 1032429 | 2575591 | 909 | 1032311 | 2575660 |
| 820 | 1026840 | 2575339 | 865 | 1032336 | 2575636 | 910 | 1032330 | 2575653 |
| 821 | 1026820 | 2575380 | 866 | 1032288 | 2575644 | 911 | 1032297 | 2575659 |
| 822 | 1026825 | 2575377 | 867 | 1032250 | 2575641 | 912 | 1032317 | 2575688 |
| 823 | 1026815 | 2575363 | 868 | 1032150 | 2575572 | 913 | 1032415 | 2575645 |
| 824 | 1026814 | 2575363 | 869 | 1031114 | 2574829 | 914 | 1032507 | 2575575 |
| 825 | 1026813 | 2575361 | 870 | 1031114 | 2574828 | 915 | 1032596 | 2575519 |
| 826 | 1026813 | 2575361 | 871 | 1031113 | 2574830 | 916 | 1032595 | 2575480 |
| 827 | 1026765 | 2575292 | 872 | 1032082 | 2575525 | 917 | 1032634 | 2575438 |
| 828 | 1026761 | 2575294 | 873 | 1032102 | 2575539 | 918 | 1032469 | 2575578 |
| 829 | 1026807 | 2575387 | 874 | 1031113 | 2574830 | 919 | 1032496 | 2575556 |
| 830 | 1026811 | 2575384 | 875 | 1031112 | 2574831 | 920 | 1032536 | 2575526 |
| 831 | 1026753 | 2575300 | 876 | 1031133 | 2574847 | 921 | 1032574 | 2575495 |
| 832 | 1026748 | 2575302 | 877 | 1031169 | 2574873 | 922 | 1032590 | 2575480 |
| 833 | 1032428 | 2575599 | 878 | 1031332 | 2574989 | 923 | 1032591 | 2575516 |
| 834 | 1032432 | 2575597 | 879 | 1031498 | 2575109 | 924 | 1032504 | 2575571 |
| 835 | 1032488 | 2575550 | 880 | 1031447 | 2575075 | 925 | 1032413 | 2575641 |
| 836 | 1032430 | 2575597 | 881 | 1031365 | 2575016 | 926 | 1032316 | 2575683 |
| 837 | 1032359 | 2575642 | 882 | 1031178 | 2574881 | 927 | 1032218 | 2575672 |
| 838 | 1032412 | 2575623 | 883 | 1031112 | 2574832 | 928 | 1031737 | 2575313 |
| 839 | 1032435 | 2575606 | 884 | 1031111 | 2574834 | 929 | 1031317 | 2575021 |
| 840 | 1032309 | 2575646 | 885 | 1031778 | 2575313 | 930 | 1031239 | 2574969 |
| 841 | 1032321 | 2575645 | 886 | 1031778 | 2575313 | 931 | 1031080 | 2574897 |
| 842 | 1032338 | 2575642 | 887 | 1031702 | 2575255 | 932 | 1031080 | 2574893 |
| 843 | 1032360 | 2575631 | 888 | 1031884 | 2575385 | 933 | 1031076 | 2574900 |
| 844 | 1032333 | 2575641 | 889 | 1032102 | 2575539 | 934 | 1031236 | 2574973 |
| 845 | 1032433 | 2575592 | 890 | 1032153 | 2575576 |     |         |         |

|     |         |         |      |         |         |               |         |         |
|-----|---------|---------|------|---------|---------|---------------|---------|---------|
| 935 | 1031314 | 2575025 | 980  | 1030521 | 2575069 | 1025          | 1026961 | 2575529 |
| 936 | 1031734 | 2575317 | 981  | 1030545 | 2574987 | 1026          | 1026972 | 2575548 |
| 937 | 1032216 | 2575676 | 982  | 1030554 | 2574952 | 1027          | 1027044 | 2575659 |
| 938 | 1032320 | 2575712 | 983  | 1030577 | 2574873 | 1028          | 1027052 | 2575671 |
| 939 | 1032427 | 2575665 | 984  | 1030602 | 2574785 | 1029          | 1027065 | 2575691 |
| 940 | 1032520 | 2575594 | 985  | 1030610 | 2574768 | 1030          | 1027130 | 2575787 |
| 941 | 1032619 | 2575532 | 986  | 1030642 | 2574742 | 1031          | 1027202 | 2575889 |
| 942 | 1032618 | 2575489 | 987  | 1030641 | 2574750 | 1032          | 1027244 | 2575956 |
| 943 | 1032665 | 2575438 | 988  | 1030641 | 2574756 | 1033          | 1027273 | 2576003 |
| 944 | 1032703 | 2575402 | 989  | 1030646 | 2574751 | 1034          | 1027280 | 2576012 |
| 945 | 1032700 | 2575399 | 990  | 1030647 | 2574746 | 1035          | 1027296 | 2576043 |
| 946 | 1032662 | 2575435 | 991  | 1030648 | 2574737 | 1036          | 1027316 | 2576067 |
| 947 | 1032613 | 2575487 | 992  | 1030601 | 2574774 | 1037          | 1027304 | 2576067 |
| 948 | 1032614 | 2575529 | 993  | 1030591 | 2574793 | 1038          | 1027303 | 2576076 |
| 949 | 1032517 | 2575589 | 994  | 1030566 | 2574884 | 1039          | 1027302 | 2576077 |
| 950 | 1032425 | 2575660 | 995  | 1030564 | 2574891 | 1040          | 1027259 | 2576084 |
| 951 | 1032320 | 2575707 | 996  | 1030542 | 2574974 | 1041          | 1027260 | 2576079 |
| 952 | 1032209 | 2575694 | 997  | 1030476 | 2575210 | 1042          | 1027256 | 2576078 |
| 953 | 1031724 | 2575332 | 998  | 1030458 | 2575273 | 1043          | 1027242 | 2576023 |
| 954 | 1031304 | 2575040 | 999  | 1030345 | 2575668 | 1044          | 1027229 | 2575973 |
| 955 | 1031228 | 2574989 | 1000 | 1030295 | 2575844 | 1045          | 1027204 | 2575925 |
| 956 | 1031112 | 2574936 | 1001 | 1030260 | 2575965 | 1046          | 1027142 | 2575835 |
| 957 | 1031126 | 2574948 | 1002 | 1030243 | 2576048 | 1047          | 1027141 | 2575836 |
| 958 | 1031225 | 2574993 | 1003 | 1027308 | 2576079 | 1048          | 1027139 | 2575834 |
| 959 | 1031301 | 2575044 | 1004 | 1027309 | 2576072 | 1049          | 1027141 | 2575833 |
| 960 | 1031721 | 2575336 | 1005 | 1027322 | 2576072 | 1050          | 1026825 | 2575378 |
| 961 | 1032207 | 2575698 | 1006 | 1027277 | 2576001 | 1051          | 1026821 | 2575381 |
| 962 | 1030241 | 2576057 | 1007 | 1027139 | 2575782 | 1052          | 1026860 | 2575438 |
| 963 | 1030244 | 2576048 | 1008 | 1027073 | 2575686 | 1053          | 1026863 | 2575436 |
| 964 | 1030248 | 2576028 | 1009 | 1027060 | 2575665 | 1054          | 1026864 | 2575438 |
| 965 | 1030267 | 2575966 | 1010 | 1027052 | 2575654 | 1055          | 1026862 | 2575440 |
| 966 | 1030296 | 2575862 | 1011 | 1026981 | 2575543 | 1056          | 1026886 | 2575474 |
| 967 | 1030311 | 2575809 | 1012 | 1026970 | 2575524 | 1057          | 1026887 | 2575474 |
| 968 | 1030327 | 2575756 | 1013 | 1026934 | 2575467 | 1058          | 1026888 | 2575476 |
| 969 | 1030346 | 2575688 | 1014 | 1026917 | 2575438 | 1059          | 1026887 | 2575477 |
| 970 | 1030351 | 2575669 | 1015 | 1026902 | 2575419 | 1060          | 1027190 | 2575914 |
| 971 | 1030355 | 2575657 | 1016 | 1026888 | 2575392 | 1061          | 1027192 | 2575913 |
| 972 | 1030367 | 2575611 | 1017 | 1026879 | 2575378 | 1062          | 1027193 | 2575915 |
| 973 | 1030396 | 2575510 | 1018 | 1026864 | 2575357 | 1063          | 1027192 | 2575916 |
| 974 | 1030410 | 2575458 | 1019 | 1026855 | 2575362 | 1064          | 1027199 | 2575927 |
| 975 | 1030416 | 2575436 | 1020 | 1026871 | 2575384 | 1065          | 1027226 | 2575976 |
| 976 | 1030429 | 2575396 | 1021 | 1026879 | 2575397 | 1066          | 1027238 | 2576025 |
| 977 | 1030432 | 2575385 | 1022 | 1026894 | 2575424 | 1067          | 1027244 | 2576048 |
| 978 | 1030442 | 2575347 | 1023 | 1026909 | 2575444 | 1068          | 1027244 | 2576046 |
| 979 | 1030478 | 257522  | 1024 | 1026925 | 2575472 | Лист 38 из 59 |         |         |

|      |         |         |      |         |         |      |         |         |
|------|---------|---------|------|---------|---------|------|---------|---------|
| 1069 | 1027247 | 2576047 | 1114 | 1027032 | 2575705 | 1159 | 1030310 | 2576128 |
| 1070 | 1027246 | 2576049 | 1115 | 1027030 | 2575703 | 1160 | 1030312 | 2576110 |
| 1071 | 1027244 | 2576049 | 1116 | 1027028 | 2575704 | 1161 | 1030315 | 2576091 |
| 1072 | 1027252 | 2576082 | 1117 | 1030245 | 2576105 | 1162 | 1030376 | 2575810 |
| 1073 | 1027166 | 2575876 | 1118 | 1030238 | 2576071 | 1163 | 1030427 | 2575625 |
| 1074 | 1027168 | 2575875 | 1119 | 1030238 | 2576075 | 1164 | 1030445 | 2575513 |
| 1075 | 1027167 | 2575873 | 1120 | 1030243 | 2576095 | 1165 | 1030595 | 2574972 |
| 1076 | 1027165 | 2575874 | 1121 | 1030243 | 2576099 | 1166 | 1030641 | 2574800 |
| 1077 | 1026838 | 2575401 | 1122 | 1030244 | 2576102 | 1167 | 1030644 | 2574772 |
| 1078 | 1026840 | 2575400 | 1123 | 1030240 | 2576132 | 1168 | 1030645 | 2574762 |
| 1079 | 1026839 | 2575398 | 1124 | 1030243 | 2576131 | 1169 | 1030639 | 2574767 |
| 1080 | 1026836 | 2575399 | 1125 | 1030243 | 2576131 | 1170 | 1030638 | 2574777 |
| 1081 | 1027216 | 2575956 | 1126 | 1030236 | 2576102 | 1171 | 1030636 | 2574799 |
| 1082 | 1027218 | 2575955 | 1127 | 1030238 | 2576102 | 1172 | 1030590 | 2574971 |
| 1083 | 1027217 | 2575953 | 1128 | 1030240 | 2576101 | 1173 | 1030441 | 2575512 |
| 1084 | 1027215 | 2575954 | 1129 | 1030239 | 2576094 | 1174 | 1030422 | 2575624 |
| 1085 | 1027330 | 2576085 | 1130 | 1030237 | 2576095 | 1175 | 1030371 | 2575808 |
| 1086 | 1027328 | 2576081 | 1131 | 1030237 | 2576095 | 1176 | 1030310 | 2576090 |
| 1087 | 1027326 | 2576082 | 1132 | 1030234 | 2576095 | 1177 | 1030307 | 2576109 |
| 1088 | 1027321 | 2576082 | 1133 | 1030230 | 2576078 | 1178 | 1030305 | 2576128 |
| 1089 | 1027255 | 2576099 | 1134 | 1030230 | 2576076 | 1179 | 1030306 | 2576148 |
| 1090 | 1027256 | 2576094 | 1135 | 1030229 | 2576074 | 1180 | 1030308 | 2576167 |
| 1091 | 1027244 | 2576090 | 1136 | 1030241 | 2576017 | 1181 | 1030316 | 2576222 |
| 1092 | 1027229 | 2576031 | 1137 | 1030238 | 2576026 | 1182 | 1030387 | 2576545 |
| 1093 | 1027216 | 2575980 | 1138 | 1030234 | 2576045 | 1183 | 1030381 | 2576548 |
| 1094 | 1027191 | 2575933 | 1139 | 1030228 | 2576068 | 1184 | 1030374 | 2576551 |
| 1095 | 1027007 | 2575667 | 1140 | 1030233 | 2576095 | 1185 | 1030369 | 2576559 |
| 1096 | 1027006 | 2575668 | 1141 | 1030234 | 2576102 | 1186 | 1030372 | 2576558 |
| 1097 | 1027004 | 2575666 | 1142 | 1030240 | 2576129 | 1187 | 1030369 | 2576558 |
| 1098 | 1027006 | 2575665 | 1143 | 1027306 | 2576174 | 1188 | 1030379 | 2576571 |
| 1099 | 1026812 | 2575385 | 1144 | 1027306 | 2576171 | 1189 | 1030386 | 2576568 |
| 1100 | 1026808 | 2575388 | 1145 | 1027306 | 2576171 | 1190 | 1030410 | 2576555 |
| 1101 | 1027053 | 2575742 | 1146 | 1027304 | 2576170 | 1191 | 1030336 | 2576218 |
| 1102 | 1027055 | 2575741 | 1147 | 1027305 | 2576167 | 1192 | 1030327 | 2576164 |
| 1103 | 1027056 | 2575743 | 1148 | 1027306 | 2576168 | 1193 | 1030326 | 2576146 |
| 1104 | 1027054 | 2575744 | 1149 | 1027305 | 2576156 | 1194 | 1030325 | 2576129 |
| 1105 | 1027187 | 2575935 | 1150 | 1027291 | 2576152 | 1195 | 1030327 | 2576111 |
| 1106 | 1027210 | 2575980 | 1151 | 1027293 | 2576171 | 1196 | 1030330 | 2576094 |
| 1107 | 1027224 | 2576034 | 1152 | 1027296 | 2576172 | 1197 | 1030391 | 2575813 |
| 1108 | 1027240 | 2576094 | 1153 | 1030375 | 2576556 | 1198 | 1030441 | 2575628 |
| 1109 | 1027221 | 2576011 | 1154 | 1030382 | 2576553 | 1199 | 1030460 | 2575516 |
| 1110 | 1027224 | 2576010 | 1155 | 1030393 | 2576547 | 1200 | 1030609 | 2574976 |
| 1111 | 1027222 | 2576008 | 1156 | 1030321 | 2576221 | 1201 | 1030655 | 2574802 |
| 1112 | 1027220 | 2576009 | 1157 | 1030313 | 2576166 | 1202 | 1030660 | 2574763 |
| 1113 | 1027030 | 2575706 | 1158 | 1030311 | 2576147 |      |         |         |

|      |         |         |      |         |         |      |         |         |
|------|---------|---------|------|---------|---------|------|---------|---------|
| 1203 | 1030659 | 2574763 | 1248 | 1021991 | 2576847 | 1293 | 1022002 | 2576905 |
| 1204 | 1030658 | 2574761 | 1249 | 1021991 | 2576847 | 1294 | 1022001 | 2576902 |
| 1205 | 1030659 | 2574760 | 1250 | 1021980 | 2576792 | 1295 | 1022003 | 2576902 |
| 1206 | 1030660 | 2574761 | 1251 | 1021978 | 2576792 | 1296 | 1022002 | 2576900 |
| 1207 | 1030661 | 2574758 | 1252 | 1021975 | 2576793 | 1297 | 1022001 | 2576892 |
| 1208 | 1030662 | 2574749 | 1253 | 1021943 | 2576856 | 1298 | 1021999 | 2576885 |
| 1209 | 1030656 | 2574753 | 1254 | 1021948 | 2576855 | 1299 | 1021992 | 2576853 |
| 1210 | 1030656 | 2574757 | 1255 | 1021938 | 2576818 | 1300 | 1021991 | 2576848 |
| 1211 | 1030655 | 2574761 | 1256 | 1021933 | 2576818 | 1301 | 1021987 | 2576849 |
| 1212 | 1030655 | 2574763 | 1257 | 1021981 | 2576896 | 1302 | 1021987 | 2576854 |
| 1213 | 1030651 | 2574802 | 1258 | 1021982 | 2576896 | 1303 | 1021991 | 2576872 |
| 1214 | 1030605 | 2574975 | 1259 | 1021986 | 2576895 | 1304 | 1021995 | 2576886 |
| 1215 | 1030455 | 2575515 | 1260 | 1021985 | 2576888 | 1305 | 1021994 | 2576886 |
| 1216 | 1030437 | 2575627 | 1261 | 1021981 | 2576889 | 1306 | 1021996 | 2576893 |
| 1217 | 1030386 | 2575812 | 1262 | 1021980 | 2576889 | 1307 | 1021996 | 2576893 |
| 1218 | 1030325 | 2576093 | 1263 | 1021970 | 2576898 | 1308 | 1021998 | 2576901 |
| 1219 | 1030322 | 2576111 | 1264 | 1021975 | 2576897 | 1309 | 1021997 | 2576901 |
| 1220 | 1030320 | 2576129 | 1265 | 1021973 | 2576891 | 1310 | 1021999 | 2576907 |
| 1221 | 1030321 | 2576147 | 1266 | 1021968 | 2576892 | 1311 | 1022000 | 2576907 |
| 1222 | 1030323 | 2576165 | 1267 | 1021984 | 2576911 | 1312 | 1022003 | 2576919 |
| 1223 | 1030331 | 2576219 | 1268 | 1021986 | 2576910 | 1313 | 1022001 | 2576919 |
| 1224 | 1030404 | 2576553 | 1269 | 1021989 | 2576910 | 1314 | 1022005 | 2576937 |
| 1225 | 1030385 | 2576563 | 1270 | 1021988 | 2576903 | 1315 | 1022007 | 2576937 |
| 1226 | 1030378 | 2576566 | 1271 | 1021984 | 2576904 | 1316 | 1021982 | 2577006 |
| 1227 | 1030346 | 2576571 | 1272 | 1021983 | 2576904 | 1317 | 1021987 | 2577005 |
| 1228 | 1030351 | 2576568 | 1273 | 1021973 | 2576913 | 1318 | 1021949 | 2576860 |
| 1229 | 1030282 | 2576282 | 1274 | 1021979 | 2576912 | 1319 | 1021948 | 2576856 |
| 1230 | 1030272 | 2576251 | 1275 | 1021977 | 2576905 | 1320 | 1021943 | 2576857 |
| 1231 | 1030249 | 2576156 | 1276 | 1021972 | 2576907 | 1321 | 1021943 | 2576857 |
| 1232 | 1030247 | 2576157 | 1277 | 1021990 | 2576941 | 1322 | 1021944 | 2576861 |
| 1233 | 1030263 | 2576232 | 1278 | 1021993 | 2576940 | 1323 | 1022008 | 2577008 |
| 1234 | 1030362 | 2576580 | 1279 | 1021995 | 2576940 | 1324 | 1022010 | 2577008 |
| 1235 | 1030368 | 2576577 | 1280 | 1021992 | 2576922 | 1325 | 1022008 | 2576999 |
| 1236 | 1030371 | 2576575 | 1281 | 1021989 | 2576922 | 1326 | 1022001 | 2577000 |
| 1237 | 1030370 | 2576570 | 1282 | 1021987 | 2576923 | 1327 | 1021999 | 2576991 |
| 1238 | 1030366 | 2576572 | 1283 | 1021981 | 2576943 | 1328 | 1021994 | 2576992 |
| 1239 | 1030364 | 2576562 | 1284 | 1021987 | 2576941 | 1329 | 1021996 | 2577002 |
| 1240 | 1030367 | 2576560 | 1285 | 1021982 | 2576924 | 1330 | 1022006 | 2577000 |
| 1241 | 1030367 | 2576559 | 1286 | 1021976 | 2576925 | 1331 | 1022027 | 2577027 |
| 1242 | 1030366 | 2576555 | 1287 | 1022014 | 2576969 | 1332 | 1022029 | 2577027 |
| 1243 | 1030363 | 2576557 | 1288 | 1022017 | 2576968 | 1333 | 1022022 | 2576996 |
| 1244 | 1030357 | 2576560 | 1289 | 1022010 | 2576936 | 1334 | 1022018 | 2576997 |
| 1245 | 1030359 | 2576565 | 1290 | 1022006 | 2576918 | 1335 | 1022020 | 2577006 |
| 1246 | 1030361 | 2576575 | 1291 | 1022004 | 2576906 | 1336 | 1022023 | 2577005 |
| 1247 | 1021986 | 2576848 | 1292 | 1022003 | 2576904 |      |         |         |

|      |         |         |      |         |         |      |         |         |
|------|---------|---------|------|---------|---------|------|---------|---------|
| 1337 | 1021998 | 2577050 | 1382 | 1027405 | 2577164 | 1427 | 1027458 | 2577185 |
| 1338 | 1022020 | 2577045 | 1383 | 1027426 | 2577173 | 1428 | 1027362 | 2576688 |
| 1339 | 1022019 | 2577040 | 1384 | 1027416 | 2577165 | 1429 | 1027365 | 2576688 |
| 1340 | 1022001 | 2577044 | 1385 | 1027417 | 2577162 | 1430 | 1027365 | 2576685 |
| 1341 | 1021996 | 2577026 | 1386 | 1027414 | 2577161 | 1431 | 1027362 | 2576685 |
| 1342 | 1021992 | 2577027 | 1387 | 1027413 | 2577164 | 1432 | 1030566 | 2577286 |
| 1343 | 1027378 | 2577104 | 1388 | 1027493 | 2577206 | 1433 | 1030563 | 2577281 |
| 1344 | 1027377 | 2577088 | 1389 | 1027479 | 2577197 | 1434 | 1030545 | 2577281 |
| 1345 | 1027375 | 2577005 | 1390 | 1027466 | 2577186 | 1435 | 1030510 | 2577219 |
| 1346 | 1027375 | 2576974 | 1391 | 1027458 | 2577178 | 1436 | 1030475 | 2577164 |
| 1347 | 1027370 | 2576918 | 1392 | 1027457 | 2577180 | 1437 | 1030467 | 2577151 |
| 1348 | 1027368 | 2576918 | 1393 | 1027454 | 2577179 | 1438 | 1030461 | 2577138 |
| 1349 | 1027368 | 2576916 | 1394 | 1027455 | 2577177 | 1439 | 1030455 | 2577124 |
| 1350 | 1027370 | 2576916 | 1395 | 1027457 | 2577178 | 1440 | 1030451 | 2577109 |
| 1351 | 1027362 | 2576820 | 1396 | 1027453 | 2577174 | 1441 | 1030383 | 2576847 |
| 1352 | 1027366 | 2576991 | 1397 | 1027442 | 2577160 | 1442 | 1030356 | 2576726 |
| 1353 | 1027367 | 2577044 | 1398 | 1027438 | 2577155 | 1443 | 1030357 | 2576723 |
| 1354 | 1027369 | 2577067 | 1399 | 1027428 | 2577141 | 1444 | 1030355 | 2576714 |
| 1355 | 1027369 | 2576965 | 1400 | 1027419 | 2577125 | 1445 | 1030351 | 2576726 |
| 1356 | 1027371 | 2576964 | 1401 | 1027412 | 2577109 | 1446 | 1030378 | 2576848 |
| 1357 | 1027371 | 2576962 | 1402 | 1027406 | 2577092 | 1447 | 1030446 | 2577111 |
| 1358 | 1027369 | 2576962 | 1403 | 1027402 | 2577075 | 1448 | 1030451 | 2577125 |
| 1359 | 1027370 | 2577011 | 1404 | 1027396 | 2577040 | 1449 | 1030456 | 2577140 |
| 1360 | 1027372 | 2577010 | 1405 | 1027361 | 2576642 | 1450 | 1030463 | 2577154 |
| 1361 | 1027372 | 2577008 | 1406 | 1027361 | 2576639 | 1451 | 1030471 | 2577167 |
| 1362 | 1027370 | 2577008 | 1407 | 1027321 | 2576160 | 1452 | 1030505 | 2577221 |
| 1363 | 1027371 | 2577057 | 1408 | 1027315 | 2576158 | 1453 | 1030542 | 2577286 |
| 1364 | 1027374 | 2577057 | 1409 | 1027364 | 2576731 | 1454 | 1027578 | 2577295 |
| 1365 | 1027373 | 2577054 | 1410 | 1027366 | 2576731 | 1455 | 1027518 | 2577257 |
| 1366 | 1027371 | 2577054 | 1411 | 1027366 | 2576734 | 1456 | 1027539 | 2577271 |
| 1367 | 1027411 | 2577142 | 1412 | 1027364 | 2576734 | 1457 | 1028283 | 2577385 |
| 1368 | 1027406 | 2577132 | 1413 | 1027391 | 2577041 | 1458 | 1028285 | 2577384 |
| 1369 | 1027398 | 2577115 | 1414 | 1027397 | 2577076 | 1459 | 1028283 | 2577378 |
| 1370 | 1027394 | 2577104 | 1415 | 1027399 | 2577086 | 1460 | 1028281 | 2577378 |
| 1371 | 1027395 | 2577136 | 1416 | 1027400 | 2577086 | 1461 | 1028281 | 2577379 |
| 1372 | 1027399 | 2577134 | 1417 | 1027401 | 2577088 | 1462 | 1028282 | 2577379 |
| 1373 | 1027401 | 2577134 | 1418 | 1027400 | 2577088 | 1463 | 1028283 | 2577381 |
| 1374 | 1027401 | 2577131 | 1419 | 1027401 | 2577094 | 1464 | 1028282 | 2577382 |
| 1375 | 1027399 | 2577131 | 1420 | 1027407 | 2577111 | 1465 | 1028303 | 2577397 |
| 1376 | 1027436 | 2577176 | 1421 | 1027415 | 2577127 | 1466 | 1028294 | 2577360 |
| 1377 | 1027430 | 2577170 | 1422 | 1027424 | 2577143 | 1467 | 1028293 | 2577360 |
| 1378 | 1027426 | 2577164 | 1423 | 1027434 | 2577158 | 1468 | 1028296 | 2577371 |
| 1379 | 1027424 | 2577162 | 1424 | 1027438 | 2577163 | 1469 | 1028292 | 2577372 |
| 1380 | 1027410 | 2577156 | 1425 | 1027450 | 2577177 | 1470 | 1028294 | 2577381 |
| 1381 | 1027397 | 2577151 | 1426 | 1027457 | 2577185 |      |         |         |

|      |         |         |      |         |         |      |         |         |
|------|---------|---------|------|---------|---------|------|---------|---------|
| 1471 | 1028299 | 2577380 | 1516 | 1027977 | 2577438 | 1561 | 1030346 | 2576684 |
| 1472 | 1023664 | 2577398 | 1517 | 1028062 | 2577417 | 1562 | 1030326 | 2576594 |
| 1473 | 1023669 | 2577397 | 1518 | 1028070 | 2577420 | 1563 | 1030309 | 2576526 |
| 1474 | 1023648 | 2577282 | 1519 | 1028086 | 2577416 | 1564 | 1030318 | 2576580 |
| 1475 | 1023563 | 2576609 | 1520 | 1028078 | 2577413 | 1565 | 1030341 | 2576684 |
| 1476 | 1023560 | 2576588 | 1521 | 1028073 | 2577414 | 1566 | 1030328 | 2576725 |
| 1477 | 1023556 | 2576589 | 1522 | 1028073 | 2577414 | 1567 | 1030356 | 2576853 |
| 1478 | 1023558 | 2576610 | 1523 | 1028072 | 2577416 | 1568 | 1030424 | 2577118 |
| 1479 | 1023643 | 2577283 | 1524 | 1028069 | 2577416 | 1569 | 1030429 | 2577134 |
| 1480 | 1028151 | 2577400 | 1525 | 1028070 | 2577414 | 1570 | 1030435 | 2577149 |
| 1481 | 1028181 | 2577392 | 1526 | 1027904 | 2577455 | 1571 | 1030442 | 2577164 |
| 1482 | 1028173 | 2577389 | 1527 | 1030722 | 2577477 | 1572 | 1030450 | 2577178 |
| 1483 | 1028143 | 2577396 | 1528 | 1030718 | 2577467 | 1573 | 1030486 | 2577233 |
| 1484 | 1023648 | 2577400 | 1529 | 1030711 | 2577455 | 1574 | 1030528 | 2577309 |
| 1485 | 1023654 | 2577399 | 1530 | 1030707 | 2577447 | 1575 | 1030570 | 2577309 |
| 1486 | 1023633 | 2577284 | 1531 | 1030632 | 2577332 | 1576 | 1030597 | 2577357 |
| 1487 | 1023548 | 2576611 | 1532 | 1030615 | 2577308 | 1577 | 1030659 | 2577444 |
| 1488 | 1023546 | 2576591 | 1533 | 1030599 | 2577285 | 1578 | 1023680 | 2577487 |
| 1489 | 1023542 | 2576592 | 1534 | 1030584 | 2577260 | 1579 | 1023685 | 2577486 |
| 1490 | 1023540 | 2576580 | 1535 | 1030574 | 2577243 | 1580 | 1023674 | 2577425 |
| 1491 | 1023539 | 2576573 | 1536 | 1030534 | 2577183 | 1581 | 1023674 | 2577424 |
| 1492 | 1023538 | 2576568 | 1537 | 1030523 | 2577165 | 1582 | 1023673 | 2577425 |
| 1493 | 1023538 | 2576568 | 1538 | 1030516 | 2577156 | 1583 | 1023669 | 2577425 |
| 1494 | 1023538 | 2576581 | 1539 | 1030514 | 2577152 | 1584 | 1027923 | 2577487 |
| 1495 | 1023628 | 2577292 | 1540 | 1030511 | 2577147 | 1585 | 1027944 | 2577483 |
| 1496 | 1028303 | 2577418 | 1541 | 1030481 | 2577101 | 1586 | 1027963 | 2577477 |
| 1497 | 1028308 | 2577417 | 1542 | 1030405 | 2576787 | 1587 | 1027997 | 2577466 |
| 1498 | 1028304 | 2577400 | 1543 | 1030354 | 2576578 | 1588 | 1028191 | 2577416 |
| 1499 | 1028299 | 2577401 | 1544 | 1030348 | 2576581 | 1589 | 1028222 | 2577408 |
| 1500 | 1028292 | 2577421 | 1545 | 1030476 | 2577102 | 1590 | 1028214 | 2577405 |
| 1501 | 1028294 | 2577420 | 1546 | 1030712 | 2577466 | 1591 | 1028275 | 2577387 |
| 1502 | 1028289 | 2577404 | 1547 | 1030691 | 2577477 | 1592 | 1028273 | 2577380 |
| 1503 | 1028287 | 2577404 | 1548 | 1030676 | 2577455 | 1593 | 1028229 | 2577391 |
| 1504 | 1028311 | 2577451 | 1549 | 1030663 | 2577441 | 1594 | 1028200 | 2577400 |
| 1505 | 1028316 | 2577450 | 1550 | 1030601 | 2577354 | 1595 | 1028197 | 2577399 |
| 1506 | 1028315 | 2577443 | 1551 | 1030573 | 2577304 | 1596 | 1028168 | 2577406 |
| 1507 | 1028313 | 2577436 | 1552 | 1030531 | 2577304 | 1597 | 1028173 | 2577408 |
| 1508 | 1028308 | 2577438 | 1553 | 1030490 | 2577231 | 1598 | 1028112 | 2577426 |
| 1509 | 1028310 | 2577444 | 1554 | 1030455 | 2577175 | 1599 | 1028102 | 2577422 |
| 1510 | 1028300 | 2577454 | 1555 | 1030447 | 2577161 | 1600 | 1028086 | 2577426 |
| 1511 | 1028302 | 2577454 | 1556 | 1030440 | 2577147 | 1601 | 1028104 | 2577433 |
| 1512 | 1028300 | 2577447 | 1557 | 1030434 | 2577132 | 1602 | 1027993 | 2577461 |
| 1513 | 1028299 | 2577442 | 1558 | 1030429 | 2577117 | 1603 | 1027909 | 2577484 |
| 1514 | 1028297 | 2577442 | 1559 | 1030361 | 2576852 | 1604 | 1027897 | 2577483 |
| 1515 | 1027909 | 2577458 | 1560 | 1030333 | 2576725 |      |         |         |



|      |         |         |      |         |         |      |         |         |
|------|---------|---------|------|---------|---------|------|---------|---------|
| 1605 | 1027876 | 2577473 | 1650 | 1023862 | 2578439 | 1695 | 1023880 | 2578489 |
| 1606 | 1027894 | 2577484 | 1651 | 1023870 | 2578449 | 1696 | 1023899 | 2578506 |
| 1607 | 1028177 | 2577412 | 1652 | 1023864 | 2578429 | 1697 | 1023903 | 2578506 |
| 1608 | 1028180 | 2577412 | 1653 | 1023858 | 2578410 | 1698 | 1023905 | 2578504 |
| 1609 | 1028179 | 2577409 | 1654 | 1023844 | 2578342 | 1699 | 1023903 | 2578502 |
| 1610 | 1028176 | 2577410 | 1655 | 1023843 | 2578342 | 1700 | 1023901 | 2578504 |
| 1611 | 1028143 | 2577423 | 1656 | 1023842 | 2578340 | 1701 | 1023857 | 2578538 |
| 1612 | 1028146 | 2577422 | 1657 | 1023844 | 2578339 | 1702 | 1023863 | 2578528 |
| 1613 | 1028145 | 2577420 | 1658 | 1023828 | 2578263 | 1703 | 1023860 | 2578481 |
| 1614 | 1028142 | 2577420 | 1659 | 1023824 | 2578243 | 1704 | 1023864 | 2578477 |
| 1615 | 1028238 | 2577395 | 1660 | 1023821 | 2578227 | 1705 | 1023858 | 2578472 |
| 1616 | 1028240 | 2577394 | 1661 | 1023821 | 2578228 | 1706 | 1023864 | 2578467 |
| 1617 | 1028240 | 2577391 | 1662 | 1023818 | 2578228 | 1707 | 1023863 | 2578465 |
| 1618 | 1028237 | 2577392 | 1663 | 1023818 | 2578225 | 1708 | 1023858 | 2578459 |
| 1619 | 1028111 | 2577432 | 1664 | 1023821 | 2578225 | 1709 | 1023849 | 2578433 |
| 1620 | 1028113 | 2577432 | 1665 | 1023813 | 2578180 | 1710 | 1023845 | 2578420 |
| 1621 | 1028113 | 2577429 | 1666 | 1023812 | 2578180 | 1711 | 1023845 | 2578422 |
| 1622 | 1028110 | 2577429 | 1667 | 1023812 | 2578178 | 1712 | 1023842 | 2578422 |
| 1623 | 1023665 | 2577489 | 1668 | 1023802 | 2578125 | 1713 | 1023842 | 2578419 |
| 1624 | 1023670 | 2577488 | 1669 | 1023690 | 2577513 | 1714 | 1023845 | 2578419 |
| 1625 | 1023659 | 2577427 | 1670 | 1023685 | 2577514 | 1715 | 1023843 | 2578414 |
| 1626 | 1023653 | 2577428 | 1671 | 1023813 | 2578213 | 1716 | 1023831 | 2578353 |
| 1627 | 1030718 | 2577517 | 1672 | 1023819 | 2578243 | 1717 | 1023827 | 2578334 |
| 1628 | 1030721 | 2577501 | 1673 | 1023825 | 2578273 | 1718 | 1023809 | 2578245 |
| 1629 | 1030717 | 2577497 | 1674 | 1023827 | 2578273 | 1719 | 1023675 | 2577516 |
| 1630 | 1030716 | 2577503 | 1675 | 1023827 | 2578275 | 1720 | 1023670 | 2577517 |
| 1631 | 1030716 | 2577504 | 1676 | 1023825 | 2578275 | 1721 | 1023697 | 2577675 |
| 1632 | 1030716 | 2577516 | 1677 | 1023836 | 2578329 | 1722 | 1023790 | 2578172 |
| 1633 | 1030732 | 2577524 | 1678 | 1023849 | 2578390 | 1723 | 1023833 | 2578404 |
| 1634 | 1030734 | 2577519 | 1679 | 1023851 | 2578390 | 1724 | 1023839 | 2578425 |
| 1635 | 1030738 | 2577493 | 1680 | 1023852 | 2578393 | 1725 | 1023842 | 2578436 |
| 1636 | 1030739 | 2577494 | 1681 | 1023849 | 2578393 | 1726 | 1023849 | 2578463 |
| 1637 | 1030739 | 2577509 | 1682 | 1023853 | 2578411 | 1727 | 1023849 | 2578463 |
| 1638 | 1030742 | 2577490 | 1683 | 1023856 | 2578422 | 1728 | 1023851 | 2578465 |
| 1639 | 1030738 | 2577486 | 1684 | 1023862 | 2578439 | 1729 | 1023849 | 2578467 |
| 1640 | 1030731 | 2577479 | 1685 | 1023866 | 2578454 | 1730 | 1023850 | 2578470 |
| 1641 | 1030732 | 2577487 | 1686 | 1023876 | 2578489 | 1731 | 1023854 | 2578486 |
| 1642 | 1030733 | 2577491 | 1687 | 1023876 | 2578488 | 1732 | 1023856 | 2578495 |
| 1643 | 1030732 | 2577493 | 1688 | 1023871 | 2578484 | 1733 | 1023858 | 2578527 |
| 1644 | 1030736 | 2577499 | 1689 | 1023871 | 2578485 | 1734 | 1023853 | 2578536 |
| 1645 | 1030730 | 2577523 | 1690 | 1023871 | 2578485 | 1735 | 1023870 | 2578546 |
| 1646 | 1023871 | 2578458 | 1691 | 1023916 | 2578519 | 1736 | 1023878 | 2578532 |
| 1647 | 1023875 | 2578455 | 1692 | 1023912 | 2578509 | 1737 | 1023877 | 2578508 |
| 1648 | 1023871 | 2578451 | 1693 | 1023895 | 2578493 | 1738 | 1023876 | 2578492 |
| 1649 | 1023870 | 2578449 | 1694 | 1023884 | 2578485 |      |         |         |

|      |         |         |      |         |         |      |         |         |
|------|---------|---------|------|---------|---------|------|---------|---------|
| 1739 | 1023871 | 2578487 | 1784 | 1023925 | 2578515 | 1829 | 1026527 | 2578678 |
| 1740 | 1023872 | 2578503 | 1785 | 1023926 | 2578519 | 1830 | 1026524 | 2578679 |
| 1741 | 1023873 | 2578531 | 1786 | 1023926 | 2578519 | 1831 | 1026524 | 2578679 |
| 1742 | 1023866 | 2578543 | 1787 | 1023926 | 2578520 | 1832 | 1026511 | 2578688 |
| 1743 | 1023868 | 2578544 | 1788 | 1023929 | 2578527 | 1833 | 1026515 | 2578695 |
| 1744 | 1023867 | 2578543 | 1789 | 1023930 | 2578532 | 1834 | 1026513 | 2578696 |
| 1745 | 1023870 | 2578542 | 1790 | 1023938 | 2578556 | 1835 | 1026509 | 2578690 |
| 1746 | 1023870 | 2578545 | 1791 | 1023953 | 2578602 | 1836 | 1026495 | 2578700 |
| 1747 | 1023869 | 2578545 | 1792 | 1023960 | 2578624 | 1837 | 1026499 | 2578705 |
| 1748 | 1023927 | 2578578 | 1793 | 1023967 | 2578646 | 1838 | 1026497 | 2578707 |
| 1749 | 1023928 | 2578557 | 1794 | 1023978 | 2578652 | 1839 | 1026498 | 2578708 |
| 1750 | 1023920 | 2578533 | 1795 | 1023958 | 2578672 | 1840 | 1026497 | 2578708 |
| 1751 | 1023919 | 2578554 | 1796 | 1023958 | 2578653 | 1841 | 1026429 | 2578749 |
| 1752 | 1023922 | 2578562 | 1797 | 1023951 | 2578631 | 1842 | 1026466 | 2578745 |
| 1753 | 1023922 | 2578561 | 1798 | 1023950 | 2578655 | 1843 | 1026487 | 2578729 |
| 1754 | 1023925 | 2578561 | 1799 | 1023954 | 2578666 | 1844 | 1026495 | 2578722 |
| 1755 | 1023925 | 2578564 | 1800 | 1026524 | 2578708 | 1845 | 1026489 | 2578713 |
| 1756 | 1023922 | 2578564 | 1801 | 1026559 | 2578680 | 1846 | 1026479 | 2578720 |
| 1757 | 1023936 | 2578610 | 1802 | 1027036 | 2578347 | 1847 | 1026440 | 2578744 |
| 1758 | 1023937 | 2578587 | 1803 | 1027068 | 2578320 | 1848 | 1026222 | 2578728 |
| 1759 | 1023932 | 2578572 | 1804 | 1027067 | 2578319 | 1849 | 1026087 | 2578716 |
| 1760 | 1023932 | 2578572 | 1805 | 1027086 | 2578305 | 1850 | 1026038 | 2578711 |
| 1761 | 1023932 | 2578571 | 1806 | 1027082 | 2578301 | 1851 | 1026035 | 2578714 |
| 1762 | 1023929 | 2578563 | 1807 | 1027033 | 2578344 | 1852 | 1026028 | 2578714 |
| 1763 | 1023929 | 2578585 | 1808 | 1026986 | 2578377 | 1853 | 1026019 | 2578722 |
| 1764 | 1023989 | 2578658 | 1809 | 1026556 | 2578676 | 1854 | 1026022 | 2578725 |
| 1765 | 1023989 | 2578652 | 1810 | 1026540 | 2578689 | 1855 | 1026029 | 2578719 |
| 1766 | 1023975 | 2578645 | 1811 | 1026521 | 2578704 | 1856 | 1024016 | 2578764 |
| 1767 | 1023971 | 2578643 | 1812 | 1026498 | 2578710 | 1857 | 1023986 | 2578705 |
| 1768 | 1023960 | 2578610 | 1813 | 1026501 | 2578708 | 1858 | 1023986 | 2578705 |
| 1769 | 1023953 | 2578588 | 1814 | 1026503 | 2578707 | 1859 | 1023984 | 2578701 |
| 1770 | 1023938 | 2578541 | 1815 | 1026502 | 2578706 | 1860 | 1023987 | 2578685 |
| 1771 | 1023926 | 2578501 | 1816 | 1026513 | 2578697 | 1861 | 1023988 | 2578669 |
| 1772 | 1023905 | 2578482 | 1817 | 1026516 | 2578695 | 1862 | 1023982 | 2578665 |
| 1773 | 1023903 | 2578483 | 1818 | 1026534 | 2578681 | 1863 | 1023967 | 2578657 |
| 1774 | 1023901 | 2578481 | 1819 | 1026530 | 2578676 | 1864 | 1023969 | 2578663 |
| 1775 | 1023902 | 2578480 | 1820 | 1027036 | 2578323 | 1865 | 1023970 | 2578664 |
| 1776 | 1023895 | 2578473 | 1821 | 1027075 | 2578293 | 1866 | 1023983 | 2578671 |
| 1777 | 1023893 | 2578475 | 1822 | 1027072 | 2578290 | 1867 | 1023985 | 2578672 |
| 1778 | 1023891 | 2578477 | 1823 | 1027034 | 2578323 | 1868 | 1023982 | 2578685 |
| 1779 | 1023904 | 2578488 | 1824 | 1026977 | 2578364 | 1869 | 1023982 | 2578688 |
| 1780 | 1023893 | 2578475 | 1825 | 1026951 | 2578380 | 1870 | 1023981 | 2578706 |
| 1781 | 1023904 | 2578488 | 1826 | 1026610 | 2578619 | 1871 | 1023987 | 2578719 |
| 1782 | 1023921 | 2578504 | 1827 | 1026530 | 2578675 | 1872 | 1026430 | 2578764 |
| 1783 | 1023923 | 2578510 | 1828 | 1026526 | 2578677 |      |         |         |

|      |         |         |      |         |         |      |         |         |
|------|---------|---------|------|---------|---------|------|---------|---------|
| 1873 | 1026472 | 2578759 | 1918 | 1024306 | 2579218 | 1963 | 1026532 | 2579630 |
| 1874 | 1026496 | 2578741 | 1919 | 1024307 | 2579217 | 1964 | 1026530 | 2579635 |
| 1875 | 1026504 | 2578734 | 1920 | 1024300 | 2579212 | 1965 | 1026532 | 2579663 |
| 1876 | 1026501 | 2578730 | 1921 | 1024299 | 2579214 | 1966 | 1026533 | 2579671 |
| 1877 | 1026493 | 2578737 | 1922 | 1026554 | 2579693 | 1967 | 1026537 | 2579662 |
| 1878 | 1026470 | 2578754 | 1923 | 1026558 | 2579684 | 1968 | 1026537 | 2579668 |
| 1879 | 1026430 | 2578759 | 1924 | 1026556 | 2579671 | 1969 | 1026534 | 2579676 |
| 1880 | 1026033 | 2578729 | 1925 | 1026555 | 2579673 | 1970 | 1026535 | 2579689 |
| 1881 | 1026017 | 2578743 | 1926 | 1026552 | 2579672 | 1971 | 1026536 | 2579689 |
| 1882 | 1026015 | 2578741 | 1927 | 1026554 | 2579669 | 1972 | 1026535 | 2579691 |
| 1883 | 1026011 | 2578744 | 1928 | 1026556 | 2579670 | 1973 | 1026541 | 2579708 |
| 1884 | 1026017 | 2578750 | 1929 | 1026516 | 2579317 | 1974 | 1026542 | 2579705 |
| 1885 | 1026034 | 2578735 | 1930 | 1026526 | 2579235 | 1975 | 1026539 | 2579704 |
| 1886 | 1024212 | 2579072 | 1931 | 1026572 | 2578861 | 1976 | 1026538 | 2579707 |
| 1887 | 1024182 | 2579014 | 1932 | 1026572 | 2578861 |      |         |         |
| 1888 | 1024146 | 2578956 | 1933 | 1026572 | 2578858 |      |         |         |
| 1889 | 1024160 | 2578983 | 1934 | 1026573 | 2578858 |      |         |         |
| 1890 | 1024163 | 2578988 | 1935 | 1026577 | 2578820 |      |         |         |
| 1891 | 1024163 | 2578989 | 1936 | 1026577 | 2578820 |      |         |         |
| 1892 | 1024179 | 2579019 | 1937 | 1026577 | 2578817 |      |         |         |
| 1893 | 1024190 | 2579037 | 1938 | 1026578 | 2578817 |      |         |         |
| 1894 | 1024253 | 2579102 | 1939 | 1026582 | 2578783 |      |         |         |
| 1895 | 1024233 | 2579069 | 1940 | 1026531 | 2578719 |      |         |         |
| 1896 | 1024155 | 2578940 | 1941 | 1026527 | 2578722 |      |         |         |
| 1897 | 1024143 | 2578922 | 1942 | 1026577 | 2578785 |      |         |         |
| 1898 | 1024139 | 2578914 | 1943 | 1026521 | 2579234 |      |         |         |
| 1899 | 1024120 | 2578885 | 1944 | 1026510 | 2579317 |      |         |         |
| 1900 | 1024102 | 2578857 | 1945 | 1026539 | 2579722 |      |         |         |
| 1901 | 1024073 | 2578813 | 1946 | 1026542 | 2579715 |      |         |         |
| 1902 | 1024096 | 2578858 | 1947 | 1026542 | 2579722 |      |         |         |
| 1903 | 1024125 | 2578902 | 1948 | 1026547 | 2579711 |      |         |         |
| 1904 | 1024134 | 2578917 | 1949 | 1026545 | 2579699 |      |         |         |
| 1905 | 1024150 | 2578943 | 1950 | 1026500 | 2579317 |      |         |         |
| 1906 | 1024191 | 2579010 | 1951 | 1026511 | 2579233 |      |         |         |
| 1907 | 1024194 | 2579014 | 1952 | 1026566 | 2578788 |      |         |         |
| 1908 | 1024268 | 2579120 | 1953 | 1026520 | 2578728 |      |         |         |
| 1909 | 1024277 | 2579119 | 1954 | 1026517 | 2578730 |      |         |         |
| 1910 | 1024272 | 2579116 | 1955 | 1026515 | 2578732 |      |         |         |
| 1911 | 1024261 | 2579109 | 1956 | 1026531 | 2578749 |      |         |         |
| 1912 | 1024255 | 2579104 | 1957 | 1026557 | 2578784 |      |         |         |
| 1913 | 1024263 | 2579116 | 1958 | 1026556 | 2578791 |      |         |         |
| 1914 | 1024327 | 2579178 | 1959 | 1026557 | 2578792 |      |         |         |
| 1915 | 1024329 | 2579174 | 1960 | 1026545 | 2578901 |      |         |         |
| 1916 | 1024279 | 2579139 | 1961 | 1026539 | 2578944 |      |         |         |
| 1917 | 1024271 | 2579140 | 1962 | 1026498 | 2579315 |      |         |         |

## Каталог координат границ земельного участка :ЗУ4

| Номер | X       | Y       |    |         |         |     |         |         |
|-------|---------|---------|----|---------|---------|-----|---------|---------|
| 1     | 1028485 | 2574283 | 44 | 1030793 | 2574625 | 88  | 1029890 | 2574140 |
| 2     | 1028490 | 2574282 | 45 | 1030806 | 2574619 | 89  | 1029903 | 2574142 |
| 3     | 1028493 | 2574281 | 46 | 1030820 | 2574614 | 90  | 1030338 | 2574246 |
| 4     | 1028493 | 2574278 | 47 | 1030824 | 2574618 | 91  | 1030338 | 2574244 |
| 5     | 1028484 | 2574280 | 48 | 1030827 | 2574621 | 92  | 1030341 | 2574244 |
| 6     | 1028509 | 2574291 | 49 | 1030830 | 2574618 | 93  | 1030341 | 2574247 |
| 7     | 1028533 | 2574280 | 50 | 1030832 | 2574618 | 94  | 1030391 | 2574259 |
| 8     | 1028512 | 2574282 | 51 | 1030859 | 2574616 | 95  | 1030633 | 2574325 |
| 9     | 1028512 | 2574282 | 52 | 1030859 | 2574615 | 96  | 1030682 | 2574412 |
| 10    | 1028507 | 2574284 | 53 | 1030859 | 2574616 | 97  | 1030741 | 2574594 |
| 11    | 1028572 | 2574294 | 54 | 1030871 | 2574614 | 98  | 1030792 | 2574605 |
| 12    | 1028582 | 2574291 | 55 | 1030860 | 2574607 | 99  | 1030795 | 2574604 |
| 13    | 1028580 | 2574286 | 56 | 1030857 | 2574606 | 100 | 1030795 | 2574605 |
| 14    | 1028577 | 2574280 | 57 | 1030838 | 2574608 | 101 | 1030803 | 2574607 |
| 15    | 1028539 | 2574287 | 58 | 1030832 | 2574612 | 102 | 1030797 | 2574611 |
| 16    | 1028532 | 2574290 | 59 | 1030813 | 2574599 | 103 | 1030797 | 2574611 |
| 17    | 1028531 | 2574291 | 60 | 1030749 | 2574585 | 104 | 1030799 | 2574614 |
| 18    | 1028543 | 2574289 | 61 | 1030692 | 2574408 | 105 | 1030800 | 2574616 |
| 19    | 1028569 | 2574287 | 62 | 1030640 | 2574316 | 106 | 1030802 | 2574618 |
| 20    | 1028570 | 2574288 | 63 | 1030393 | 2574249 | 107 | 1030853 | 2574616 |
| 21    | 1028538 | 2574303 | 64 | 1029905 | 2574133 | 108 | 1030855 | 2574614 |
| 22    | 1028542 | 2574302 | 65 | 1029892 | 2574130 | 109 | 1030854 | 2574612 |
| 23    | 1028543 | 2574300 | 66 | 1029879 | 2574128 | 110 | 1030852 | 2574614 |
| 24    | 1028538 | 2574300 | 67 | 1029866 | 2574127 | 111 | 1030812 | 2574632 |
| 25    | 1028490 | 2574306 | 68 | 1029853 | 2574127 | 112 | 1030820 | 2574625 |
| 26    | 1028491 | 2574305 | 69 | 1029698 | 2574131 | 113 | 1030818 | 2574623 |
| 27    | 1028489 | 2574298 | 70 | 1029412 | 2574168 | 114 | 1030817 | 2574623 |
| 28    | 1028488 | 2574299 | 71 | 1029025 | 2574239 | 115 | 1030808 | 2574627 |
| 29    | 1028524 | 2574364 | 72 | 1028859 | 2574265 | 116 | 1030811 | 2574630 |
| 30    | 1028536 | 2574359 | 73 | 1028760 | 2574284 | 117 | 1030759 | 2574661 |
| 31    | 1028538 | 2574340 | 74 | 1028650 | 2574319 | 118 | 1030763 | 2574658 |
| 32    | 1028539 | 2574329 | 75 | 1028594 | 2574325 | 119 | 1030804 | 2574629 |
| 33    | 1028529 | 2574332 | 76 | 1028587 | 2574304 | 120 | 1030797 | 2574632 |
| 34    | 1028528 | 2574343 | 77 | 1028577 | 2574307 | 121 | 1030795 | 2574633 |
| 35    | 1028527 | 2574352 | 78 | 1028588 | 2574336 | 122 | 1030783 | 2574642 |
| 36    | 1028522 | 2574354 | 79 | 1028651 | 2574329 | 123 | 1030770 | 2574651 |
| 37    | 1030919 | 2574621 | 80 | 1028763 | 2574294 | 124 | 1030759 | 2574658 |
| 38    | 1030900 | 2574605 | 81 | 1028861 | 2574275 | 125 | 1030749 | 2574656 |
| 39    | 1030896 | 2574602 | 82 | 1029027 | 2574249 | 126 | 1030747 | 2574657 |
| 40    | 1030893 | 2574602 | 83 | 1029413 | 2574178 | 127 | 1030746 | 2574656 |
| 41    | 1030880 | 2574604 | 84 | 1029699 | 2574141 | 128 | 1030744 | 2574653 |
| 42    | 1030786 | 2574629 | 85 | 1029853 | 2574137 | 129 | 1030743 | 2574652 |
| 43    | 1030792 | 2574625 | 86 | 1029866 | 2574137 | 130 | 1030740 | 2574655 |
|       |         |         | 87 | 1029878 | 2574138 |     |         |         |

|     |         |         |     |         |         |               |         |         |
|-----|---------|---------|-----|---------|---------|---------------|---------|---------|
| 131 | 1030736 | 2574657 | 176 | 1030960 | 2574698 | 221           | 1031056 | 2574801 |
| 132 | 1030755 | 2574664 | 177 | 1030953 | 2574697 | 222           | 1031050 | 2574824 |
| 133 | 1030759 | 2574661 | 178 | 1030777 | 2574710 | 223           | 1031056 | 2574813 |
| 134 | 1030736 | 2574657 | 179 | 1030760 | 2574690 | 224           | 1030968 | 2574773 |
| 135 | 1030732 | 2574660 | 180 | 1030755 | 2574683 | 225           | 1030964 | 2574782 |
| 136 | 1030740 | 2574661 | 181 | 1030746 | 2574689 | 226           | 1031050 | 2574821 |
| 137 | 1030751 | 2574663 | 182 | 1030752 | 2574695 | 227           | 1018849 | 2574830 |
| 138 | 1030712 | 2574681 | 183 | 1030761 | 2574707 | 228           | 1018897 | 2574825 |
| 139 | 1030739 | 2574662 | 184 | 1030897 | 2574735 | 229           | 1018933 | 2574820 |
| 140 | 1030730 | 2574661 | 185 | 1030895 | 2574732 | 230           | 1019163 | 2574773 |
| 141 | 1030720 | 2574668 | 186 | 1030893 | 2574734 | 231           | 1019202 | 2574798 |
| 142 | 1030722 | 2574673 | 187 | 1030921 | 2574740 | 232           | 1019222 | 2574768 |
| 143 | 1030963 | 2574694 | 188 | 1030917 | 2574735 | 233           | 1019215 | 2574761 |
| 144 | 1030961 | 2574691 | 189 | 1030914 | 2574730 | 234           | 1019199 | 2574784 |
| 145 | 1030944 | 2574644 | 190 | 1030913 | 2574728 | 235           | 1019167 | 2574763 |
| 146 | 1030943 | 2574642 | 191 | 1030910 | 2574731 | 236           | 1019091 | 2574777 |
| 147 | 1030911 | 2574627 | 192 | 1030913 | 2574734 | 237           | 1018895 | 2574815 |
| 148 | 1030917 | 2574632 | 193 | 1030912 | 2574734 | 238           | 1018852 | 2574819 |
| 149 | 1030934 | 2574647 | 194 | 1030908 | 2574737 | 239           | 1018643 | 2574647 |
| 150 | 1030950 | 2574689 | 195 | 1030646 | 2574751 | 240           | 1018635 | 2574654 |
| 151 | 1030951 | 2574692 | 196 | 1030657 | 2574742 | 241           | 1019189 | 2574787 |
| 152 | 1030710 | 2574696 | 197 | 1030658 | 2574738 | 242           | 1019193 | 2574786 |
| 153 | 1030714 | 2574692 | 198 | 1030675 | 2574724 | 243           | 1019192 | 2574782 |
| 154 | 1030728 | 2574681 | 199 | 1030679 | 2574721 | 244           | 1019188 | 2574783 |
| 155 | 1030731 | 2574685 | 200 | 1030684 | 2574717 | 245           | 1028573 | 2574857 |
| 156 | 1030733 | 2574687 | 201 | 1030671 | 2574715 | 246           | 1028583 | 2574856 |
| 157 | 1030730 | 2574689 | 202 | 1030666 | 2574718 | 247           | 1028582 | 2574853 |
| 158 | 1030729 | 2574687 | 203 | 1030671 | 2574719 | 248           | 1028572 | 2574807 |
| 159 | 1030720 | 2574694 | 204 | 1030663 | 2574725 | 249           | 1028570 | 2574796 |
| 160 | 1030724 | 2574694 | 205 | 1030648 | 2574737 | 250           | 1028534 | 2574632 |
| 161 | 1030757 | 2574671 | 206 | 1030647 | 2574746 | 251           | 1028515 | 2574540 |
| 162 | 1030756 | 2574670 | 207 | 1030825 | 2574782 | 252           | 1028509 | 2574503 |
| 163 | 1030755 | 2574668 | 208 | 1030832 | 2574776 | 253           | 1028509 | 2574502 |
| 164 | 1030753 | 2574666 | 209 | 1030804 | 2574742 | 254           | 1028501 | 2574448 |
| 165 | 1030754 | 2574665 | 210 | 1030778 | 2574736 | 255           | 1028498 | 2574429 |
| 166 | 1030750 | 2574664 | 211 | 1030791 | 2574751 | 256           | 1028496 | 2574417 |
| 167 | 1030711 | 2574692 | 212 | 1030792 | 2574750 | 257           | 1028496 | 2574415 |
| 168 | 1030701 | 2574690 | 213 | 1030795 | 2574747 | 258           | 1028494 | 2574415 |
| 169 | 1030697 | 2574693 | 214 | 1031057 | 2574811 | 259           | 1028493 | 2574412 |
| 170 | 1030964 | 2574698 | 215 | 1031066 | 2574795 | 260           | 1028495 | 2574412 |
| 171 | 1030963 | 2574694 | 216 | 1031066 | 2574794 | 261           | 1028495 | 2574410 |
| 172 | 1030951 | 2574692 | 217 | 1030986 | 2574758 | 262           | 1028494 | 2574402 |
| 173 | 1030953 | 2574696 | 218 | 1030982 | 2574746 | 263           | 1028494 | 2574400 |
| 174 | 1030960 | 2574697 | 219 | 1030976 | 2574758 | 264           | 1028491 | 2574400 |
| 175 | 1030956 | 2574705 | 220 | 1030979 | 2574765 | Лист 47 из 59 |         |         |

|     |         |         |     |         |         |               |         |         |
|-----|---------|---------|-----|---------|---------|---------------|---------|---------|
| 265 | 1028491 | 2574397 | 310 | 1020624 | 2575058 | 355           | 1020621 | 2575104 |
| 266 | 1028493 | 2574397 | 311 | 1020617 | 2575051 | 356           | 1020621 | 2575104 |
| 267 | 1028493 | 2574395 | 312 | 1020618 | 2575051 | 357           | 1020616 | 2575111 |
| 268 | 1028490 | 2574379 | 313 | 1020621 | 2575056 | 358           | 1020615 | 2575112 |
| 269 | 1028497 | 2574376 | 314 | 1020621 | 2575056 | 359           | 1020615 | 2575112 |
| 270 | 1028495 | 2574365 | 315 | 1020621 | 2575057 | 360           | 1020614 | 2575113 |
| 271 | 1028485 | 2574370 | 316 | 1020622 | 2575057 | 361           | 1020610 | 2575117 |
| 272 | 1028479 | 2574372 | 317 | 1020665 | 2575069 | 362           | 1020608 | 2575119 |
| 273 | 1028505 | 2574542 | 318 | 1020690 | 2575048 | 363           | 1026768 | 2575221 |
| 274 | 1028572 | 2574854 | 319 | 1020693 | 2575052 | 364           | 1026778 | 2575221 |
| 275 | 1028573 | 2574860 | 320 | 1020696 | 2575056 | 365           | 1026776 | 2575207 |
| 276 | 1028581 | 2574859 | 321 | 1020704 | 2575049 | 366           | 1026774 | 2575203 |
| 277 | 1028583 | 2574858 | 322 | 1020680 | 2575021 | 367           | 1026765 | 2575208 |
| 278 | 1028583 | 2574858 | 323 | 1020663 | 2575034 | 368           | 1026767 | 2575211 |
| 279 | 1028583 | 2574856 | 324 | 1020635 | 2575038 | 369           | 1026767 | 2575248 |
| 280 | 1028573 | 2574857 | 325 | 1020650 | 2575053 | 370           | 1026776 | 2575229 |
| 281 | 1028573 | 2574860 | 326 | 1020663 | 2575051 | 371           | 1026764 | 2575229 |
| 282 | 1031074 | 2574919 | 327 | 1020672 | 2575050 | 372           | 1026760 | 2575238 |
| 283 | 1031069 | 2574914 | 328 | 1020658 | 2575062 | 373           | 1026764 | 2575239 |
| 284 | 1031068 | 2574916 | 329 | 1028976 | 2575103 | 374           | 1026766 | 2575237 |
| 285 | 1028609 | 2574928 | 330 | 1028984 | 2575097 | 375           | 1026765 | 2575235 |
| 286 | 1028607 | 2574918 | 331 | 1028955 | 2575088 | 376           | 1026763 | 2575237 |
| 287 | 1028597 | 2574917 | 332 | 1028944 | 2575085 | 377           | 1026811 | 2575384 |
| 288 | 1028596 | 2574917 | 333 | 1028905 | 2575074 | 378           | 1026820 | 2575380 |
| 289 | 1028593 | 2574905 | 334 | 1028901 | 2575073 | 379           | 1026761 | 2575294 |
| 290 | 1028583 | 2574860 | 335 | 1028642 | 2574996 | 380           | 1026753 | 2575300 |
| 291 | 1028581 | 2574860 | 336 | 1028644 | 2575002 | 381           | 1032320 | 2575707 |
| 292 | 1028574 | 2574861 | 337 | 1028774 | 2575044 | 382           | 1032425 | 2575660 |
| 293 | 1028588 | 2574927 | 338 | 1028902 | 2575081 | 383           | 1032517 | 2575589 |
| 294 | 1028594 | 2574927 | 339 | 1028905 | 2575083 | 384           | 1032614 | 2575529 |
| 295 | 1028594 | 2574927 | 340 | 1028919 | 2575086 | 385           | 1032613 | 2575487 |
| 296 | 1028598 | 2574927 | 341 | 1028929 | 2575090 | 386           | 1032662 | 2575435 |
| 297 | 1028623 | 2574929 | 342 | 1020609 | 2575120 | 387           | 1032700 | 2575399 |
| 298 | 1028621 | 2574919 | 343 | 1020619 | 2575109 | 388           | 1032687 | 2575386 |
| 299 | 1028619 | 2574918 | 344 | 1020649 | 2575082 | 389           | 1032668 | 2575404 |
| 300 | 1028621 | 2574929 | 345 | 1020642 | 2575075 | 390           | 1032671 | 2575407 |
| 301 | 1028650 | 2574987 | 346 | 1020627 | 2575089 | 391           | 1032634 | 2575438 |
| 302 | 1028648 | 2574976 | 347 | 1020626 | 2575091 | 392           | 1032595 | 2575480 |
| 303 | 1028637 | 2574971 | 348 | 1020626 | 2575092 | 393           | 1032596 | 2575519 |
| 304 | 1028640 | 2574984 | 349 | 1020626 | 2575093 | 394           | 1032507 | 2575575 |
| 305 | 1020710 | 2575044 | 350 | 1020626 | 2575094 | 395           | 1032415 | 2575645 |
| 306 | 1020714 | 2575041 | 351 | 1020626 | 2575094 | 396           | 1032317 | 2575688 |
| 307 | 1020696 | 2575020 | 352 | 1020622 | 2575102 | 397           | 1032216 | 2575676 |
| 308 | 1020693 | 2575023 | 353 | 1020622 | 2575103 | 398           | 1031734 | 2575317 |
| 309 | 1020622 | 2575058 | 354 | 1020621 | 2575103 | Лист 48 из 59 |         |         |

|     |         |         |     |         |         |     |         |         |
|-----|---------|---------|-----|---------|---------|-----|---------|---------|
| 399 | 1031314 | 2575025 | 444 | 1026912 | 2575514 | 490 | 1030656 | 2574753 |
| 400 | 1031236 | 2574973 | 445 | 1026911 | 2575512 | 491 | 1030653 | 2574755 |
| 401 | 1031076 | 2574900 | 446 | 1026909 | 2575514 | 492 | 1030651 | 2574757 |
| 402 | 1031075 | 2574903 | 447 | 1026934 | 2575554 | 493 | 1030645 | 2574762 |
| 403 | 1031112 | 2574936 | 448 | 1026936 | 2575552 | 494 | 1030644 | 2574772 |
| 404 | 1031228 | 2574989 | 449 | 1026935 | 2575550 | 495 | 1030641 | 2574800 |
| 405 | 1031304 | 2575040 | 450 | 1026932 | 2575552 | 496 | 1030595 | 2574972 |
| 406 | 1031724 | 2575332 | 451 | 1026958 | 2575592 | 497 | 1030445 | 2575513 |
| 407 | 1032209 | 2575694 | 452 | 1026960 | 2575590 | 498 | 1030427 | 2575625 |
| 408 | 1027326 | 2576082 | 453 | 1026959 | 2575588 | 499 | 1030376 | 2575810 |
| 409 | 1027328 | 2576081 | 454 | 1026956 | 2575590 | 500 | 1030315 | 2576091 |
| 410 | 1027322 | 2576072 | 455 | 1026982 | 2575630 | 501 | 1030312 | 2576110 |
| 411 | 1027309 | 2576072 | 456 | 1026984 | 2575629 | 502 | 1030310 | 2576128 |
| 412 | 1027308 | 2576079 | 457 | 1026983 | 2575626 | 503 | 1030311 | 2576147 |
| 413 | 1027321 | 2576082 | 458 | 1026980 | 2575628 | 504 | 1030313 | 2576166 |
| 414 | 1027256 | 2576094 | 459 | 1030247 | 2576147 | 505 | 1030321 | 2576221 |
| 415 | 1027259 | 2576084 | 460 | 1030249 | 2576146 | 506 | 1030393 | 2576547 |
| 416 | 1027252 | 2576082 | 461 | 1030254 | 2576146 | 507 | 1030382 | 2576553 |
| 417 | 1027244 | 2576049 | 462 | 1030251 | 2576134 | 508 | 1030375 | 2576556 |
| 418 | 1027244 | 2576049 | 463 | 1030247 | 2576133 | 509 | 1030376 | 2576557 |
| 419 | 1027244 | 2576048 | 464 | 1030244 | 2576131 | 510 | 1030372 | 2576558 |
| 420 | 1027238 | 2576025 | 465 | 1030263 | 2576232 | 511 | 1030369 | 2576559 |
| 421 | 1027226 | 2575976 | 466 | 1030247 | 2576157 | 512 | 1030370 | 2576561 |
| 422 | 1027199 | 2575927 | 467 | 1030249 | 2576156 | 513 | 1030376 | 2576560 |
| 423 | 1027192 | 2575916 | 468 | 1030247 | 2576147 | 514 | 1030377 | 2576560 |
| 424 | 1027191 | 2575916 | 469 | 1030243 | 2576131 | 515 | 1030380 | 2576559 |
| 425 | 1027190 | 2575914 | 470 | 1030240 | 2576132 | 516 | 1030379 | 2576557 |
| 426 | 1027190 | 2575914 | 471 | 1030239 | 2576132 | 517 | 1030377 | 2576557 |
| 427 | 1026887 | 2575477 | 472 | 1030243 | 2576151 | 518 | 1030361 | 2576575 |
| 428 | 1026886 | 2575478 | 473 | 1030378 | 2576566 | 519 | 1030366 | 2576572 |
| 429 | 1026885 | 2575475 | 474 | 1030385 | 2576563 | 520 | 1030370 | 2576570 |
| 430 | 1026886 | 2575474 | 475 | 1030404 | 2576553 | 521 | 1030367 | 2576561 |
| 431 | 1026862 | 2575440 | 476 | 1030331 | 2576219 | 522 | 1030367 | 2576560 |
| 432 | 1026860 | 2575438 | 477 | 1030323 | 2576165 | 523 | 1030364 | 2576562 |
| 433 | 1026821 | 2575381 | 478 | 1030321 | 2576147 | 524 | 1030359 | 2576565 |
| 434 | 1026812 | 2575385 | 479 | 1030320 | 2576129 | 525 | 1030348 | 2576581 |
| 435 | 1027006 | 2575665 | 480 | 1030322 | 2576111 | 526 | 1030354 | 2576578 |
| 436 | 1027006 | 2575665 | 481 | 1030325 | 2576093 | 527 | 1030351 | 2576568 |
| 437 | 1027008 | 2575667 | 482 | 1030386 | 2575812 | 528 | 1030346 | 2576571 |
| 438 | 1027007 | 2575667 | 483 | 1030437 | 2575627 | 529 | 1021986 | 2576848 |
| 439 | 1027191 | 2575933 | 484 | 1030455 | 2575515 | 530 | 1021986 | 2576848 |
| 440 | 1027216 | 2575980 | 485 | 1030605 | 2574975 | 531 | 1021975 | 2576793 |
| 441 | 1027229 | 2576031 | 486 | 1030651 | 2574802 | 532 | 1021973 | 2576793 |
| 442 | 1027244 | 2576090 | 487 | 1030655 | 2574763 | 533 | 1021948 | 2576855 |
| 443 | 1026910 | 2575516 | 488 | 1030655 | 2574761 |     |         |         |
|     |         |         | 489 | 1030656 | 2574757 |     |         |         |

|     |         |         |     |         |         |     |         |         |
|-----|---------|---------|-----|---------|---------|-----|---------|---------|
| 534 | 1021954 | 2576854 | 579 | 1021981 | 2576943 | 624 | 1027307 | 2576168 |
| 535 | 1021946 | 2576817 | 580 | 1021976 | 2576925 | 625 | 1027306 | 2576171 |
| 536 | 1021938 | 2576818 | 581 | 1021971 | 2576926 | 626 | 1027306 | 2576174 |
| 537 | 1021991 | 2576872 | 582 | 1021968 | 2576914 | 627 | 1027311 | 2576175 |
| 538 | 1021987 | 2576854 | 583 | 1021973 | 2576913 | 628 | 1027362 | 2576820 |
| 539 | 1021987 | 2576849 | 584 | 1021972 | 2576907 | 629 | 1027370 | 2576916 |
| 540 | 1021986 | 2576849 | 585 | 1021967 | 2576908 | 630 | 1027370 | 2576916 |
| 541 | 1021986 | 2576895 | 586 | 1021965 | 2576899 | 631 | 1027371 | 2576918 |
| 542 | 1021996 | 2576893 | 587 | 1021970 | 2576898 | 632 | 1027370 | 2576918 |
| 543 | 1021994 | 2576886 | 588 | 1021968 | 2576892 | 633 | 1027375 | 2576974 |
| 544 | 1021985 | 2576888 | 589 | 1021963 | 2576893 | 634 | 1027374 | 2576960 |
| 545 | 1021989 | 2576910 | 590 | 1021955 | 2576855 | 635 | 1027394 | 2577104 |
| 546 | 1021999 | 2576907 | 591 | 1021948 | 2576856 | 636 | 1027394 | 2577104 |
| 547 | 1021997 | 2576901 | 592 | 1021949 | 2576860 | 637 | 1027398 | 2577115 |
| 548 | 1021988 | 2576903 | 593 | 1021987 | 2577005 | 638 | 1027406 | 2577132 |
| 549 | 1021995 | 2576940 | 594 | 1021982 | 2577006 | 639 | 1027411 | 2577142 |
| 550 | 1022005 | 2576937 | 595 | 1021981 | 2577006 | 640 | 1027414 | 2577143 |
| 551 | 1022001 | 2576919 | 596 | 1021987 | 2577028 | 641 | 1027437 | 2577167 |
| 552 | 1021992 | 2576922 | 597 | 1021992 | 2577027 | 642 | 1027424 | 2577162 |
| 553 | 1022001 | 2577044 | 598 | 1021996 | 2577026 | 643 | 1027426 | 2577164 |
| 554 | 1022019 | 2577040 | 599 | 1021966 | 2576897 | 644 | 1027430 | 2577170 |
| 555 | 1022017 | 2577035 | 600 | 1021969 | 2576896 | 645 | 1027436 | 2577176 |
| 556 | 1022029 | 2577033 | 601 | 1021968 | 2576894 | 646 | 1027365 | 2576780 |
| 557 | 1022027 | 2577027 | 602 | 1021965 | 2576894 | 647 | 1027367 | 2576780 |
| 558 | 1022023 | 2577005 | 603 | 1027457 | 2577185 | 648 | 1027367 | 2576777 |
| 559 | 1022020 | 2577006 | 604 | 1027450 | 2577177 | 649 | 1027364 | 2576778 |
| 560 | 1022018 | 2576997 | 605 | 1027438 | 2577163 | 650 | 1027365 | 2576826 |
| 561 | 1022022 | 2576996 | 606 | 1027434 | 2577158 | 651 | 1027368 | 2576826 |
| 562 | 1022025 | 2576995 | 607 | 1027424 | 2577143 | 652 | 1027368 | 2576823 |
| 563 | 1022023 | 2576985 | 608 | 1027415 | 2577127 | 653 | 1027365 | 2576824 |
| 564 | 1022019 | 2576968 | 609 | 1027407 | 2577111 | 654 | 1027367 | 2576872 |
| 565 | 1022017 | 2576968 | 610 | 1027401 | 2577094 | 655 | 1027369 | 2576872 |
| 566 | 1022014 | 2576969 | 611 | 1027400 | 2577088 | 656 | 1027369 | 2576870 |
| 567 | 1022019 | 2576986 | 612 | 1027398 | 2577089 | 657 | 1027366 | 2576870 |
| 568 | 1022005 | 2576990 | 613 | 1027398 | 2577086 | 658 | 1028285 | 2577384 |
| 569 | 1021999 | 2576991 | 614 | 1027399 | 2577086 | 659 | 1028285 | 2577384 |
| 570 | 1022001 | 2577000 | 615 | 1027397 | 2577076 | 660 | 1028294 | 2577381 |
| 571 | 1022008 | 2576999 | 616 | 1027391 | 2577041 | 661 | 1028292 | 2577372 |
| 572 | 1022010 | 2577008 | 617 | 1027364 | 2576734 | 662 | 1028283 | 2577375 |
| 573 | 1022008 | 2577008 | 618 | 1027364 | 2576734 | 663 | 1028280 | 2577376 |
| 574 | 1022006 | 2577000 | 619 | 1027363 | 2576731 | 664 | 1028281 | 2577378 |
| 575 | 1021996 | 2577002 | 620 | 1027364 | 2576731 | 665 | 1028283 | 2577378 |
| 576 | 1021994 | 2576992 | 621 | 1027315 | 2576158 | 666 | 1028229 | 2577391 |
| 577 | 1021987 | 2576994 | 622 | 1027305 | 2576156 | 667 | 1028273 | 2577380 |
| 578 | 1021975 | 2576944 | 623 | 1027306 | 2576168 |     |         |         |



|     |         |         |     |         |         |     |         |         |
|-----|---------|---------|-----|---------|---------|-----|---------|---------|
| 668 | 1028273 | 2577378 | 713 | 1028308 | 2577473 | 758 | 1023866 | 2578543 |
| 669 | 1028168 | 2577406 | 714 | 1028321 | 2577470 | 759 | 1023873 | 2578531 |
| 670 | 1028197 | 2577399 | 715 | 1028316 | 2577450 | 760 | 1023872 | 2578503 |
| 671 | 1028191 | 2577396 | 716 | 1028311 | 2577451 | 761 | 1023871 | 2578487 |
| 672 | 1028181 | 2577392 | 717 | 1028310 | 2577444 | 762 | 1023865 | 2578481 |
| 673 | 1028151 | 2577400 | 718 | 1028308 | 2577438 | 763 | 1023871 | 2578485 |
| 674 | 1028162 | 2577404 | 719 | 1028300 | 2577441 | 764 | 1023871 | 2578485 |
| 675 | 1028294 | 2577420 | 720 | 1028300 | 2577441 | 765 | 1023871 | 2578484 |
| 676 | 1028295 | 2577420 | 721 | 1028299 | 2577442 | 766 | 1023876 | 2578488 |
| 677 | 1028303 | 2577418 | 722 | 1028300 | 2577447 | 767 | 1023878 | 2578491 |
| 678 | 1028299 | 2577401 | 723 | 1028302 | 2577454 | 768 | 1023880 | 2578489 |
| 679 | 1028290 | 2577403 | 724 | 1028300 | 2577454 | 769 | 1023884 | 2578485 |
| 680 | 1028289 | 2577404 | 725 | 1028303 | 2577469 | 770 | 1023864 | 2578470 |
| 681 | 1028086 | 2577426 | 726 | 1028307 | 2577468 | 771 | 1023864 | 2578467 |
| 682 | 1028102 | 2577422 | 727 | 1030721 | 2577501 | 772 | 1023858 | 2578472 |
| 683 | 1028098 | 2577420 | 728 | 1030723 | 2577490 | 773 | 1023864 | 2578477 |
| 684 | 1028086 | 2577416 | 729 | 1030722 | 2577478 | 774 | 1023860 | 2578481 |
| 685 | 1028070 | 2577420 | 730 | 1030722 | 2577477 | 775 | 1023863 | 2578528 |
| 686 | 1028082 | 2577424 | 731 | 1030712 | 2577466 | 776 | 1023857 | 2578538 |
| 687 | 1030676 | 2577455 | 732 | 1030714 | 2577469 | 777 | 1023862 | 2578495 |
| 688 | 1030566 | 2577286 | 733 | 1030718 | 2577478 | 778 | 1023864 | 2578494 |
| 689 | 1030542 | 2577286 | 734 | 1030719 | 2577489 | 779 | 1023864 | 2578492 |
| 690 | 1030505 | 2577221 | 735 | 1030717 | 2577497 | 780 | 1023861 | 2578492 |
| 691 | 1030471 | 2577167 | 736 | 1030718 | 2577519 | 781 | 1023876 | 2578486 |
| 692 | 1030463 | 2577154 | 737 | 1030718 | 2577517 | 782 | 1023878 | 2578484 |
| 693 | 1030456 | 2577140 | 738 | 1030716 | 2577516 | 783 | 1023876 | 2578482 |
| 694 | 1030451 | 2577125 | 739 | 1030715 | 2577518 | 784 | 1023874 | 2578484 |
| 695 | 1030446 | 2577111 | 740 | 1030736 | 2577525 | 785 | 1023988 | 2578669 |
| 696 | 1030378 | 2576848 | 741 | 1030739 | 2577509 | 786 | 1023989 | 2578658 |
| 697 | 1030351 | 2576726 | 742 | 1030739 | 2577494 | 787 | 1023978 | 2578652 |
| 698 | 1030355 | 2576714 | 743 | 1030738 | 2577493 | 788 | 1023967 | 2578646 |
| 699 | 1030326 | 2576594 | 744 | 1030732 | 2577487 | 789 | 1023960 | 2578624 |
| 700 | 1030346 | 2576684 | 745 | 1030733 | 2577491 | 790 | 1023953 | 2578602 |
| 701 | 1030333 | 2576725 | 746 | 1030732 | 2577493 | 791 | 1023938 | 2578556 |
| 702 | 1030361 | 2576852 | 747 | 1030727 | 2577522 | 792 | 1023930 | 2578532 |
| 703 | 1030429 | 2577117 | 748 | 1030730 | 2577523 | 793 | 1023929 | 2578527 |
| 704 | 1030434 | 2577132 | 749 | 1030732 | 2577524 | 794 | 1023926 | 2578520 |
| 705 | 1030440 | 2577147 | 750 | 1030745 | 2577529 | 795 | 1023926 | 2578522 |
| 706 | 1030447 | 2577161 | 751 | 1030745 | 2577522 | 796 | 1023923 | 2578522 |
| 707 | 1030455 | 2577175 | 752 | 1030744 | 2577528 | 797 | 1023924 | 2578519 |
| 708 | 1030490 | 2577231 | 753 | 1027096 | 2578284 | 798 | 1023926 | 2578519 |
| 709 | 1030531 | 2577304 | 754 | 1027098 | 2578282 | 799 | 1023925 | 2578515 |
| 710 | 1030573 | 2577304 | 755 | 1027098 | 2578282 | 800 | 1023923 | 2578510 |
| 711 | 1030601 | 2577354 | 756 | 1027088 | 2578272 | 801 | 1023921 | 2578504 |
| 712 | 1030663 | 2577441 | 757 | 1027087 | 2578274 |     |         |         |

|     |         |         |     |         |         |     |         |         |
|-----|---------|---------|-----|---------|---------|-----|---------|---------|
| 802 | 1023904 | 2578488 | 847 | 1023647 | 2577401 | 892 | 1023982 | 2578665 |
| 803 | 1023904 | 2578488 | 848 | 1023649 | 2577414 | 893 | 1023829 | 2578323 |
| 804 | 1023891 | 2578477 | 849 | 1023652 | 2577428 | 894 | 1023832 | 2578323 |
| 805 | 1023893 | 2578475 | 850 | 1023653 | 2577428 | 895 | 1023832 | 2578320 |
| 806 | 1023895 | 2578473 | 851 | 1023659 | 2577427 | 896 | 1023829 | 2578320 |
| 807 | 1023895 | 2578472 | 852 | 1023670 | 2577488 | 897 | 1023836 | 2578371 |
| 808 | 1023875 | 2578454 | 853 | 1023665 | 2577489 | 898 | 1023839 | 2578371 |
| 809 | 1023875 | 2578454 | 854 | 1023663 | 2577490 | 899 | 1023839 | 2578368 |
| 810 | 1023875 | 2578455 | 855 | 1023668 | 2577517 | 900 | 1023836 | 2578368 |
| 811 | 1023871 | 2578458 | 856 | 1023670 | 2577517 | 901 | 1023854 | 2578426 |
| 812 | 1023866 | 2578454 | 857 | 1023675 | 2577516 | 902 | 1023857 | 2578424 |
| 813 | 1023862 | 2578439 | 858 | 1023809 | 2578245 | 903 | 1023856 | 2578423 |
| 814 | 1023856 | 2578422 | 859 | 1023827 | 2578334 | 904 | 1023855 | 2578422 |
| 815 | 1023853 | 2578411 | 860 | 1023831 | 2578353 | 905 | 1023852 | 2578424 |
| 816 | 1023849 | 2578393 | 861 | 1023843 | 2578414 | 906 | 1023853 | 2578425 |
| 817 | 1023849 | 2578393 | 862 | 1023845 | 2578419 | 907 | 1023855 | 2578444 |
| 818 | 1023849 | 2578390 | 863 | 1023845 | 2578419 | 908 | 1023858 | 2578443 |
| 819 | 1023836 | 2578329 | 864 | 1023845 | 2578420 | 909 | 1023858 | 2578441 |
| 820 | 1023825 | 2578275 | 865 | 1023849 | 2578433 | 910 | 1023855 | 2578441 |
| 821 | 1023824 | 2578276 | 866 | 1023858 | 2578459 | 911 | 1023986 | 2578705 |
| 822 | 1023824 | 2578273 | 867 | 1023863 | 2578465 | 912 | 1023987 | 2578685 |
| 823 | 1023825 | 2578273 | 868 | 1023862 | 2578455 | 913 | 1023984 | 2578701 |
| 824 | 1023819 | 2578243 | 869 | 1023918 | 2578506 | 914 | 1026430 | 2578759 |
| 825 | 1023813 | 2578213 | 870 | 1023920 | 2578512 | 915 | 1026470 | 2578754 |
| 826 | 1023685 | 2577514 | 871 | 1023895 | 2578493 | 916 | 1026493 | 2578737 |
| 827 | 1023690 | 2577513 | 872 | 1023912 | 2578509 | 917 | 1026501 | 2578730 |
| 828 | 1023691 | 2577513 | 873 | 1023916 | 2578519 | 918 | 1026499 | 2578727 |
| 829 | 1023686 | 2577485 | 874 | 1023921 | 2578523 | 919 | 1026495 | 2578722 |
| 830 | 1023685 | 2577486 | 875 | 1023920 | 2578533 | 920 | 1026487 | 2578729 |
| 831 | 1023680 | 2577487 | 876 | 1023928 | 2578557 | 921 | 1026466 | 2578745 |
| 832 | 1023669 | 2577425 | 877 | 1023928 | 2578538 | 922 | 1026429 | 2578749 |
| 833 | 1023673 | 2577425 | 878 | 1023930 | 2578544 | 923 | 1026029 | 2578719 |
| 834 | 1023674 | 2577424 | 879 | 1023929 | 2578563 | 924 | 1026022 | 2578725 |
| 835 | 1023675 | 2577424 | 880 | 1023932 | 2578571 | 925 | 1026019 | 2578722 |
| 836 | 1023670 | 2577397 | 881 | 1023932 | 2578569 | 926 | 1026014 | 2578716 |
| 837 | 1023669 | 2577397 | 882 | 1023935 | 2578569 | 927 | 1025998 | 2578729 |
| 838 | 1023664 | 2577398 | 883 | 1023935 | 2578572 | 928 | 1026011 | 2578744 |
| 839 | 1023643 | 2577283 | 884 | 1023932 | 2578572 | 929 | 1026015 | 2578741 |
| 840 | 1023558 | 2576610 | 885 | 1023937 | 2578587 | 930 | 1026017 | 2578743 |
| 841 | 1023556 | 2576589 | 886 | 1023938 | 2578568 | 931 | 1026033 | 2578729 |
| 842 | 1023546 | 2576591 | 887 | 1023952 | 2578615 | 932 | 1024194 | 2579014 |
| 843 | 1023548 | 2576611 | 888 | 1023951 | 2578631 | 933 | 1024191 | 2579010 |
| 844 | 1023633 | 2577284 | 889 | 1023958 | 2578653 | 934 | 1024150 | 2578943 |
| 845 | 1023654 | 2577399 | 890 | 1023959 | 2578638 | 935 | 1024134 | 2578917 |
| 846 | 1023648 | 2577400 | 891 | 1023967 | 2578657 |     |         |         |

|     |         |         |      |         |         |
|-----|---------|---------|------|---------|---------|
| 936 | 1024125 | 2578902 | 981  | 1027041 | 2578330 |
| 937 | 1024096 | 2578858 | 982  | 1026535 | 2578682 |
| 938 | 1024142 | 2578947 | 983  | 1026534 | 2578681 |
| 939 | 1024146 | 2578956 | 984  | 1026516 | 2578695 |
| 940 | 1024182 | 2579014 | 985  | 1026513 | 2578697 |
| 941 | 1024168 | 2578986 | 986  | 1026502 | 2578706 |
| 942 | 1024171 | 2578984 | 987  | 1026503 | 2578707 |
| 943 | 1024177 | 2578987 | 988  | 1026501 | 2578708 |
| 944 | 1024185 | 2579002 | 989  | 1026498 | 2578710 |
| 945 | 1024265 | 2579120 | 990  | 1026506 | 2578722 |
| 946 | 1024268 | 2579120 | 991  | 1026515 | 2578732 |
| 947 | 1024263 | 2579116 | 992  | 1026517 | 2578730 |
| 948 | 1024329 | 2579174 | 993  | 1026520 | 2578728 |
| 949 | 1024330 | 2579171 | 994  | 1026566 | 2578788 |
| 950 | 1024280 | 2579139 | 995  | 1026511 | 2579233 |
| 951 | 1024279 | 2579139 | 996  | 1026500 | 2579317 |
| 952 | 1026547 | 2579711 | 997  | 1026545 | 2579699 |
| 953 | 1026554 | 2579693 | 998  | 1026547 | 2579662 |
| 954 | 1026510 | 2579317 | 999  | 1026549 | 2579659 |
| 955 | 1026521 | 2579234 | 1000 | 1026546 | 2579658 |
| 956 | 1026577 | 2578785 | 1001 | 1026544 | 2579661 |
| 957 | 1026527 | 2578722 |      |         |         |
| 958 | 1026531 | 2578719 |      |         |         |
| 959 | 1026532 | 2578718 |      |         |         |
| 960 | 1026524 | 2578708 |      |         |         |
| 961 | 1026521 | 2578704 |      |         |         |
| 962 | 1026540 | 2578689 |      |         |         |
| 963 | 1026556 | 2578676 |      |         |         |
| 964 | 1026986 | 2578377 |      |         |         |
| 965 | 1027033 | 2578344 |      |         |         |
| 966 | 1027082 | 2578301 |      |         |         |
| 967 | 1027086 | 2578305 |      |         |         |
| 968 | 1027092 | 2578300 |      |         |         |
| 969 | 1027093 | 2578301 |      |         |         |
| 970 | 1027097 | 2578297 |      |         |         |
| 971 | 1027096 | 2578295 |      |         |         |
| 972 | 1027097 | 2578294 |      |         |         |
| 973 | 1027091 | 2578288 |      |         |         |
| 974 | 1027090 | 2578289 |      |         |         |
| 975 | 1027081 | 2578279 |      |         |         |
| 976 | 1027077 | 2578283 |      |         |         |
| 977 | 1027081 | 2578288 |      |         |         |
| 978 | 1027086 | 2578293 |      |         |         |
| 979 | 1027088 | 2578295 |      |         |         |
| 980 | 1027084 | 2578296 |      |         |         |

## Каталог координат границ земельного участка :ЗУ5

| Номер | X       | Y       |    |         |         |     |         |         |
|-------|---------|---------|----|---------|---------|-----|---------|---------|
| 1     | 1019607 | 2574513 | 44 | 1019846 | 2574594 | 88  | 1019484 | 2574619 |
| 2     | 1019610 | 2574509 | 45 | 1019854 | 2574588 | 89  | 1019457 | 2574643 |
| 3     | 1019603 | 2574501 | 46 | 1019851 | 2574585 | 90  | 1019472 | 2574643 |
| 4     | 1019600 | 2574498 | 47 | 1019844 | 2574592 | 91  | 1019491 | 2574626 |
| 5     | 1019590 | 2574507 | 48 | 1019846 | 2574594 | 92  | 1019504 | 2574614 |
| 6     | 1019593 | 2574510 | 49 | 1019848 | 2574596 | 93  | 1019524 | 2574597 |
| 7     | 1019603 | 2574501 | 50 | 1019919 | 2574607 | 94  | 1019526 | 2574600 |
| 8     | 1019593 | 2574510 | 51 | 1019921 | 2574605 | 95  | 1019517 | 2574622 |
| 9     | 1019593 | 2574511 | 52 | 1019919 | 2574605 | 96  | 1019509 | 2574641 |
| 10    | 1019600 | 2574505 | 53 | 1019872 | 2574608 | 97  | 1019508 | 2574644 |
| 11    | 1019539 | 2574559 | 54 | 1019875 | 2574607 | 98  | 1019512 | 2574644 |
| 12    | 1019547 | 2574553 | 55 | 1019873 | 2574602 | 99  | 1019529 | 2574645 |
| 13    | 1019546 | 2574551 | 56 | 1019870 | 2574605 | 100 | 1019536 | 2574627 |
| 14    | 1019840 | 2574588 | 57 | 1019902 | 2574612 | 101 | 1019536 | 2574627 |
| 15    | 1019847 | 2574581 | 58 | 1019907 | 2574608 | 102 | 1019541 | 2574617 |
| 16    | 1019844 | 2574578 | 59 | 1019907 | 2574605 | 103 | 1019541 | 2574603 |
| 17    | 1019823 | 2574553 | 60 | 1019904 | 2574603 | 104 | 1019537 | 2574613 |
| 18    | 1019803 | 2574522 | 61 | 1019888 | 2574598 | 105 | 1019537 | 2574625 |
| 19    | 1019822 | 2574506 | 62 | 1019880 | 2574605 | 106 | 1019537 | 2574613 |
| 20    | 1019818 | 2574502 | 63 | 1019879 | 2574606 | 107 | 1019532 | 2574624 |
| 21    | 1019815 | 2574498 | 64 | 1019881 | 2574606 | 108 | 1019524 | 2574644 |
| 22    | 1019790 | 2574520 | 65 | 1019966 | 2574626 | 109 | 1019998 | 2574652 |
| 23    | 1019815 | 2574559 | 66 | 1019973 | 2574620 | 110 | 1019981 | 2574629 |
| 24    | 1019837 | 2574585 | 67 | 1019971 | 2574617 | 111 | 1019981 | 2574629 |
| 25    | 1019541 | 2574596 | 68 | 1019965 | 2574609 | 112 | 1019978 | 2574626 |
| 26    | 1019541 | 2574594 | 69 | 1019933 | 2574606 | 113 | 1019972 | 2574631 |
| 27    | 1019543 | 2574590 | 70 | 1019925 | 2574616 | 114 | 1019975 | 2574634 |
| 28    | 1019541 | 2574587 | 71 | 1019960 | 2574618 | 115 | 1019973 | 2574636 |
| 29    | 1019548 | 2574581 | 72 | 1019963 | 2574623 | 116 | 1019986 | 2574652 |
| 30    | 1019553 | 2574574 | 73 | 1019971 | 2574617 | 117 | 1020163 | 2574668 |
| 31    | 1019556 | 2574569 | 74 | 1019964 | 2574623 | 118 | 1020166 | 2574665 |
| 32    | 1019554 | 2574566 | 75 | 1019513 | 2574644 | 119 | 1020157 | 2574655 |
| 33    | 1019547 | 2574574 | 76 | 1019522 | 2574622 | 120 | 1020155 | 2574657 |
| 34    | 1019545 | 2574577 | 77 | 1019532 | 2574599 | 121 | 1020141 | 2574675 |
| 35    | 1019539 | 2574582 | 78 | 1019520 | 2574584 | 122 | 1020139 | 2574672 |
| 36    | 1019534 | 2574586 | 79 | 1019531 | 2574575 | 123 | 1020138 | 2574672 |
| 37    | 1019538 | 2574591 | 80 | 1019538 | 2574570 | 124 | 1019204 | 2574709 |
| 38    | 1019852 | 2574600 | 81 | 1019547 | 2574558 | 125 | 1019216 | 2574706 |
| 39    | 1019859 | 2574593 | 82 | 1019529 | 2574574 | 126 | 1019256 | 2574698 |
| 40    | 1019855 | 2574589 | 83 | 1019524 | 2574578 | 127 | 1019298 | 2574690 |
| 41    | 1019855 | 2574589 | 84 | 1019522 | 2574576 | 128 | 1019357 | 2574679 |
| 42    | 1019854 | 2574588 | 85 | 1019513 | 2574583 | 129 | 1019385 | 2574674 |
| 43    | 1019849 | 2574592 | 86 | 1019517 | 2574589 | 130 | 1019426 | 2574667 |
|       |         |         | 87 | 1019499 | 2574605 |     |         |         |

|     |         |         |     |         |         |               |         |         |
|-----|---------|---------|-----|---------|---------|---------------|---------|---------|
| 131 | 1019454 | 2574659 | 176 | 1019386 | 2574709 | 221           | 1018865 | 2574817 |
| 132 | 1019455 | 2574658 | 177 | 1019492 | 2574695 | 222           | 1018866 | 2574817 |
| 133 | 1019456 | 2574657 | 178 | 1019508 | 2574657 | 223           | 1018866 | 2574817 |
| 134 | 1019434 | 2574657 | 179 | 1019508 | 2574656 | 224           | 1018867 | 2574817 |
| 135 | 1019367 | 2574669 | 180 | 1019503 | 2574656 | 225           | 1020378 | 2574880 |
| 136 | 1019254 | 2574691 | 181 | 1019502 | 2574657 | 226           | 1020303 | 2574803 |
| 137 | 1020035 | 2574714 | 182 | 1019489 | 2574690 | 227           | 1020235 | 2574735 |
| 138 | 1020042 | 2574708 | 183 | 1019385 | 2574704 | 228           | 1020228 | 2574741 |
| 139 | 1020040 | 2574705 | 184 | 1019362 | 2574708 | 229           | 1020262 | 2574774 |
| 140 | 1020023 | 2574683 | 185 | 1019226 | 2574735 | 230           | 1020270 | 2574781 |
| 141 | 1020014 | 2574672 | 186 | 1019213 | 2574755 | 231           | 1020341 | 2574849 |
| 142 | 1020001 | 2574672 | 187 | 1019211 | 2574758 | 232           | 1020452 | 2574956 |
| 143 | 1020004 | 2574676 | 188 | 1019226 | 2574771 | 233           | 1020434 | 2574937 |
| 144 | 1020015 | 2574690 | 189 | 1019238 | 2574753 | 234           | 1020433 | 2574936 |
| 145 | 1020033 | 2574712 | 190 | 1019240 | 2574753 | 235           | 1020396 | 2574905 |
| 146 | 1019142 | 2574721 | 191 | 1019237 | 2574751 | 236           | 1020357 | 2574873 |
| 147 | 1019144 | 2574721 | 192 | 1019479 | 2574707 | 237           | 1020426 | 2574943 |
| 148 | 1019189 | 2574712 | 193 | 1019498 | 2574709 | 238           | 1020481 | 2575000 |
| 149 | 1019179 | 2574704 | 194 | 1019503 | 2574709 | 239           | 1020481 | 2574995 |
| 150 | 1019134 | 2574713 | 195 | 1019524 | 2574656 | 240           | 1020482 | 2574995 |
| 151 | 1019133 | 2574713 | 196 | 1019525 | 2574655 | 241           | 1020478 | 2574990 |
| 152 | 1020097 | 2574724 | 197 | 1019523 | 2574655 | 242           | 1020474 | 2574993 |
| 153 | 1020108 | 2574713 | 198 | 1019519 | 2574655 | 243           | 1020517 | 2575039 |
| 154 | 1020101 | 2574706 | 199 | 1019519 | 2574656 | 244           | 1020524 | 2575031 |
| 155 | 1020090 | 2574717 | 200 | 1019499 | 2574704 | 245           | 1020515 | 2575021 |
| 156 | 1020212 | 2574726 | 201 | 1019388 | 2574719 | 246           | 1020514 | 2575019 |
| 157 | 1020220 | 2574720 | 202 | 1019365 | 2574723 | 247           | 1020509 | 2575024 |
| 158 | 1020203 | 2574705 | 203 | 1019235 | 2574749 | 248           | 1020485 | 2574998 |
| 159 | 1020172 | 2574671 | 204 | 1019222 | 2574768 | 249           | 1020485 | 2574999 |
| 160 | 1020168 | 2574674 | 205 | 1018868 | 2574817 | 250           | 1020481 | 2575000 |
| 161 | 1020193 | 2574708 | 206 | 1018869 | 2574817 | 251           | 1020502 | 2575022 |
| 162 | 1020198 | 2574713 | 207 | 1018870 | 2574817 | 252           | 1020516 | 2575033 |
| 163 | 1020199 | 2574713 | 208 | 1019091 | 2574777 | 253           | 1020520 | 2575032 |
| 164 | 1020222 | 2574735 | 209 | 1019165 | 2574762 | 254           | 1020520 | 2575028 |
| 165 | 1020229 | 2574730 | 210 | 1019167 | 2574763 | 255           | 1020516 | 2575028 |
| 166 | 1020225 | 2574726 | 211 | 1019175 | 2574762 | 256           | 1020642 | 2575075 |
| 167 | 1020218 | 2574732 | 212 | 1019166 | 2574757 | 257           | 1020658 | 2575062 |
| 168 | 1020075 | 2574741 | 213 | 1018931 | 2574805 | 258           | 1020654 | 2575058 |
| 169 | 1020091 | 2574729 | 214 | 1018895 | 2574810 | 259           | 1020639 | 2575072 |
| 170 | 1020084 | 2574721 | 215 | 1018860 | 2574814 | 260           | 1020653 | 2575086 |
| 171 | 1020070 | 2574732 | 216 | 1018861 | 2574815 | 261           | 1020668 | 2575073 |
| 172 | 1020052 | 2574717 | 217 | 1018862 | 2574815 | 262           | 1020665 | 2575069 |
| 173 | 1019215 | 2574761 | 218 | 1018862 | 2574816 | 263           | 1020649 | 2575082 |
| 174 | 1019229 | 2574740 | 219 | 1018863 | 2574816 | 264           | 1020601 | 2575114 |
| 175 | 1019363 | 2574713 | 220 | 1018864 | 2574816 | Лист 55 из 59 |         |         |

|     |         |         |     |         |         |     |         |         |
|-----|---------|---------|-----|---------|---------|-----|---------|---------|
| 265 | 1020606 | 2575108 | 310 | 1018865 | 2574756 | 355 | 1017362 | 2575053 |
| 266 | 1020603 | 2575106 | 311 | 1018849 | 2574748 | 356 | 1017284 | 2575128 |
| 267 | 1020606 | 2575103 | 312 | 1018781 | 2574688 | 357 | 1017230 | 2575186 |
| 268 | 1020608 | 2575105 | 313 | 1018739 | 2574656 | 358 | 1017225 | 2575223 |
| 269 | 1020612 | 2575101 | 314 | 1018686 | 2574611 | 359 | 1017235 | 2575222 |
| 270 | 1020627 | 2575089 | 315 | 1018639 | 2574571 | 360 | 1017237 | 2575205 |
| 271 | 1020628 | 2575082 | 316 | 1018516 | 2574467 | 361 | 1017230 | 2575211 |
| 272 | 1020628 | 2575082 | 317 | 1018472 | 2574431 | 362 | 1017226 | 2575212 |
| 273 | 1020628 | 2575081 | 318 | 1018375 | 2574355 | 363 | 1017216 | 2575289 |
| 274 | 1020617 | 2575090 | 319 | 1018329 | 2574318 | 364 | 1017247 | 2575287 |
| 275 | 1020608 | 2575098 | 320 | 1018257 | 2574255 | 365 | 1017268 | 2575286 |
| 276 | 1020597 | 2575111 | 321 | 1018257 | 2574255 | 366 | 1017278 | 2575285 |
| 277 | 1017229 | 2575190 | 322 | 1018256 | 2574256 | 367 | 1017285 | 2575254 |
| 278 | 1017350 | 2575078 | 323 | 1018256 | 2574257 | 368 | 1017299 | 2575197 |
| 279 | 1017369 | 2575060 | 324 | 1018256 | 2574257 | 369 | 1017329 | 2575167 |
| 280 | 1017416 | 2575016 | 325 | 1018255 | 2574258 | 370 | 1017416 | 2575087 |
| 281 | 1017443 | 2574992 | 326 | 1018255 | 2574259 | 371 | 1017474 | 2575032 |
| 282 | 1017479 | 2574958 | 327 | 1018255 | 2574260 | 372 | 1017651 | 2574864 |
| 283 | 1017504 | 2574935 | 328 | 1018255 | 2574260 | 373 | 1017949 | 2574582 |
| 284 | 1017535 | 2574907 | 329 | 1018255 | 2574261 | 374 | 1018057 | 2574485 |
| 285 | 1017553 | 2574890 | 330 | 1018255 | 2574262 | 375 | 1018089 | 2574456 |
| 286 | 1017591 | 2574853 | 331 | 1018255 | 2574263 | 376 | 1018217 | 2574342 |
| 287 | 1017614 | 2574833 | 332 | 1018255 | 2574264 | 377 | 1018252 | 2574335 |
| 288 | 1017785 | 2574675 | 333 | 1018255 | 2574264 | 378 | 1018253 | 2574335 |
| 289 | 1017808 | 2574651 | 334 | 1018255 | 2574265 | 379 | 1018287 | 2574357 |
| 290 | 1017934 | 2574536 | 335 | 1018256 | 2574266 | 380 | 1018318 | 2574380 |
| 291 | 1017946 | 2574525 | 336 | 1018256 | 2574267 | 381 | 1018643 | 2574647 |
| 292 | 1017993 | 2574481 | 337 | 1018257 | 2574267 | 382 | 1018646 | 2574644 |
| 293 | 1018078 | 2574400 | 338 | 1018257 | 2574268 | 383 | 1018321 | 2574376 |
| 294 | 1018096 | 2574383 | 339 | 1018258 | 2574268 | 384 | 1018289 | 2574353 |
| 295 | 1018144 | 2574338 | 340 | 1018239 | 2574253 | 385 | 1018254 | 2574329 |
| 296 | 1018168 | 2574319 | 341 | 1018235 | 2574253 | 386 | 1018248 | 2574331 |
| 297 | 1018238 | 2574254 | 342 | 1018138 | 2574330 | 387 | 1018214 | 2574338 |
| 298 | 1018250 | 2574263 | 343 | 1018089 | 2574375 | 388 | 1018090 | 2574449 |
| 299 | 1018250 | 2574263 | 344 | 1018071 | 2574393 | 389 | 1018057 | 2574479 |
| 300 | 1018262 | 2574273 | 345 | 1017967 | 2574493 | 390 | 1017945 | 2574579 |
| 301 | 1018263 | 2574274 | 346 | 1017927 | 2574529 | 391 | 1017653 | 2574855 |
| 302 | 1018263 | 2574274 | 347 | 1017801 | 2574644 | 392 | 1017471 | 2575028 |
| 303 | 1018263 | 2574274 | 348 | 1017759 | 2574686 | 393 | 1017413 | 2575083 |
| 304 | 1018302 | 2574295 | 349 | 1017630 | 2574806 | 394 | 1017326 | 2575163 |
| 305 | 1018391 | 2574371 | 350 | 1017585 | 2574845 | 395 | 1017295 | 2575194 |
| 306 | 1018472 | 2574440 | 351 | 1017539 | 2574890 | 396 | 1017280 | 2575252 |
| 307 | 1018561 | 2574517 | 352 | 1017497 | 2574927 | 397 | 1017274 | 2575280 |
| 308 | 1018851 | 2574754 | 353 | 1017455 | 2574968 | 398 | 1017268 | 2575281 |
| 309 | 1018855 | 2574755 | 354 | 1017409 | 2575009 |     |         |         |

|     |         |         |     |         |         |
|-----|---------|---------|-----|---------|---------|
| 399 | 1017247 | 2575282 | 444 | 1018433 | 2574494 |
| 400 | 1017220 | 2575283 | 445 | 1018631 | 2574657 |
| 401 | 1017224 | 2575239 | 446 | 1018632 | 2574656 |
| 402 | 1017223 | 2575239 | 447 | 1018635 | 2574654 |
| 403 | 1017220 | 2575266 | 448 | 1018445 | 2574497 |
| 404 | 1017217 | 2575275 | 449 | 1018433 | 2574488 |
| 405 | 1017216 | 2575284 | 450 | 1018433 | 2574488 |
| 406 | 1017216 | 2575284 | 451 | 1018312 | 2574388 |
| 407 | 1017216 | 2575287 | 452 | 1018307 | 2574384 |
| 408 | 1017125 | 2575294 | 453 | 1018281 | 2574365 |
| 409 | 1017130 | 2575294 | 454 | 1018251 | 2574345 |
| 410 | 1017131 | 2575293 | 455 | 1018221 | 2574351 |
| 411 | 1017131 | 2575294 | 456 | 1018087 | 2574472 |
| 412 | 1017215 | 2575289 | 457 | 1018058 | 2574498 |
| 413 | 1017215 | 2575284 | 458 | 1017955 | 2574590 |
| 414 | 1017124 | 2575289 | 459 | 1017647 | 2574882 |
| 415 | 1017083 | 2575299 | 460 | 1017480 | 2575041 |
| 416 | 1017093 | 2575298 | 461 | 1017423 | 2575094 |
| 417 | 1017098 | 2575296 | 462 | 1017336 | 2575174 |
| 418 | 1017116 | 2575294 | 463 | 1017308 | 2575202 |
| 419 | 1017115 | 2575290 | 464 | 1017295 | 2575256 |
| 420 | 1017115 | 2575290 | 465 | 1017287 | 2575295 |
| 421 | 1017096 | 2575291 | 466 | 1017266 | 2575296 |
| 422 | 1017096 | 2575314 | 467 | 1017208 | 2575299 |
| 423 | 1017097 | 2575314 | 468 | 1017141 | 2575303 |
| 424 | 1017173 | 2575309 | 469 | 1017133 | 2575304 |
| 425 | 1017210 | 2575308 | 470 | 1017133 | 2575307 |
| 426 | 1017218 | 2575305 | 471 | 1017133 | 2575309 |
| 427 | 1017219 | 2575304 | 472 | 1017133 | 2575309 |
| 428 | 1017266 | 2575301 | 473 | 1017118 | 2575311 |
| 429 | 1017291 | 2575299 | 474 | 1017118 | 2575310 |
| 430 | 1017300 | 2575257 | 475 | 1017117 | 2575304 |
| 431 | 1017313 | 2575204 | 476 | 1017101 | 2575305 |
| 432 | 1017340 | 2575178 | 477 | 1017096 | 2575308 |
| 433 | 1017426 | 2575098 | 478 | 1017096 | 2575313 |
| 434 | 1017483 | 2575045 |     |         |         |
| 435 | 1017645 | 2574891 |     |         |         |
| 436 | 1017959 | 2574593 |     |         |         |
| 437 | 1018059 | 2574504 |     |         |         |
| 438 | 1018087 | 2574479 |     |         |         |
| 439 | 1018224 | 2574356 |     |         |         |
| 440 | 1018250 | 2574351 |     |         |         |
| 441 | 1018278 | 2574369 |     |         |         |
| 442 | 1018304 | 2574388 |     |         |         |
| 443 | 1018309 | 2574392 |     |         |         |

## Каталог координат границ земельного участка :ЗУ6

| Номер | X       | Y       | Номер | X       | Y       | Номер | X       | Y       |
|-------|---------|---------|-------|---------|---------|-------|---------|---------|
| 1     | 1019600 | 2574519 | 44    | 1019091 | 2574777 | 88    | 1017132 | 2575303 |
| 2     | 1019604 | 2574515 | 45    | 1019091 | 2574777 | 89    | 1017214 | 2575290 |
| 3     | 1019607 | 2574513 | 46    | 1020591 | 2575063 | 90    | 1017215 | 2575289 |
| 4     | 1019600 | 2574505 | 47    | 1020622 | 2575058 | 91    | 1017131 | 2575294 |
| 5     | 1019593 | 2574511 | 48    | 1020622 | 2575057 | 92    | 1017141 | 2575303 |
| 6     | 1019222 | 2574768 | 49    | 1020621 | 2575057 | 93    | 1017208 | 2575299 |
| 7     | 1019235 | 2574749 | 50    | 1020621 | 2575056 | 94    | 1017266 | 2575296 |
| 8     | 1019365 | 2574723 | 51    | 1020621 | 2575056 | 95    | 1017287 | 2575295 |
| 9     | 1019388 | 2574719 | 52    | 1020618 | 2575051 | 96    | 1017295 | 2575256 |
| 10    | 1019499 | 2574704 | 53    | 1020617 | 2575051 | 97    | 1017308 | 2575202 |
| 11    | 1019519 | 2574656 | 54    | 1020624 | 2575058 | 98    | 1017336 | 2575174 |
| 12    | 1019521 | 2574652 | 55    | 1020650 | 2575053 | 99    | 1017423 | 2575094 |
| 13    | 1019532 | 2574624 | 56    | 1020635 | 2575038 | 100   | 1017480 | 2575041 |
| 14    | 1019537 | 2574613 | 57    | 1020579 | 2575047 | 101   | 1017647 | 2574882 |
| 15    | 1019537 | 2574613 | 58    | 1020649 | 2575082 | 102   | 1017955 | 2574590 |
| 16    | 1019541 | 2574603 | 59    | 1020665 | 2575069 | 103   | 1018058 | 2574498 |
| 17    | 1019541 | 2574596 | 60    | 1020658 | 2575062 | 104   | 1018087 | 2574472 |
| 18    | 1019538 | 2574591 | 61    | 1020642 | 2575075 | 105   | 1018221 | 2574351 |
| 19    | 1019534 | 2574586 | 62    | 1020608 | 2575119 | 106   | 1018251 | 2574345 |
| 20    | 1019539 | 2574582 | 63    | 1020610 | 2575117 | 107   | 1018281 | 2574365 |
| 21    | 1019545 | 2574577 | 64    | 1020614 | 2575113 | 108   | 1018307 | 2574384 |
| 22    | 1019547 | 2574574 | 65    | 1020615 | 2575112 | 109   | 1018312 | 2574388 |
| 23    | 1019554 | 2574566 | 66    | 1020615 | 2575112 | 110   | 1018433 | 2574488 |
| 24    | 1019551 | 2574563 | 67    | 1020616 | 2575111 | 111   | 1018445 | 2574497 |
| 25    | 1019554 | 2574561 | 68    | 1020621 | 2575104 | 112   | 1018635 | 2574654 |
| 26    | 1019550 | 2574556 | 69    | 1020621 | 2575104 | 113   | 1018643 | 2574647 |
| 27    | 1019550 | 2574555 | 70    | 1020621 | 2575103 | 114   | 1018318 | 2574380 |
| 28    | 1019547 | 2574558 | 71    | 1020622 | 2575103 | 115   | 1018287 | 2574357 |
| 29    | 1019538 | 2574570 | 72    | 1020622 | 2575102 | 116   | 1018253 | 2574335 |
| 30    | 1019531 | 2574575 | 73    | 1020626 | 2575094 | 117   | 1018252 | 2574335 |
| 31    | 1019520 | 2574584 | 74    | 1020626 | 2575094 | 118   | 1018217 | 2574342 |
| 32    | 1019532 | 2574599 | 75    | 1020626 | 2575093 | 119   | 1018089 | 2574456 |
| 33    | 1019522 | 2574622 | 76    | 1020626 | 2575092 | 120   | 1018057 | 2574485 |
| 34    | 1019513 | 2574645 | 77    | 1020626 | 2575091 | 121   | 1017949 | 2574582 |
| 35    | 1019508 | 2574657 | 78    | 1020627 | 2575089 | 122   | 1017651 | 2574864 |
| 36    | 1019492 | 2574695 | 79    | 1020612 | 2575101 | 123   | 1017474 | 2575032 |
| 37    | 1019386 | 2574709 | 80    | 1020608 | 2575105 | 124   | 1017416 | 2575087 |
| 38    | 1019363 | 2574713 | 81    | 1020614 | 2575111 | 125   | 1017329 | 2575167 |
| 39    | 1019229 | 2574740 | 82    | 1020611 | 2575114 | 126   | 1017299 | 2575197 |
| 40    | 1019215 | 2574761 | 83    | 1020606 | 2575108 | 127   | 1017285 | 2575254 |
| 41    | 1019091 | 2574777 | 84    | 1020601 | 2575114 | 128   | 1017278 | 2575285 |
| 42    | 1019167 | 2574763 | 85    | 1017125 | 2575294 | 129   | 1017268 | 2575286 |
| 43    | 1019165 | 2574762 | 86    | 1017130 | 2575294 | 130   | 1017247 | 2575287 |
|       |         |         | 87    | 1017125 | 2575294 |       |         |         |



|     |         |         |  |  |
|-----|---------|---------|--|--|
| 131 | 1017216 | 2575289 |  |  |
| 132 | 1017216 | 2575291 |  |  |
| 133 | 1017058 | 2575323 |  |  |
| 134 | 1017097 | 2575322 |  |  |
| 135 | 1017096 | 2575313 |  |  |
| 136 | 1017096 | 2575308 |  |  |
| 137 | 1017101 | 2575305 |  |  |
| 138 | 1017117 | 2575304 |  |  |
| 139 | 1017116 | 2575296 |  |  |
| 140 | 1017116 | 2575294 |  |  |
| 141 | 1017098 | 2575296 |  |  |
| 142 | 1017093 | 2575298 |  |  |
| 143 | 1017057 | 2575300 |  |  |
| 144 | 1017058 | 2575322 |  |  |



Приложение 36  
к постановлению Правительства  
Ханты-Мансийского  
автономного округа – Югры  
от 3 марта 2017 года № 72-п

## ГРАДОСТРОИТЕЛЬНЫЙ ПЛАН ЗЕМЕЛЬНОГО УЧАСТКА

|   |   |   |   |   |   |   |   |   |   |   |   |  |  |  |  |
|---|---|---|---|---|---|---|---|---|---|---|---|--|--|--|--|
| № | R | U | 8 | 6 | 0 | 0 | 0 | 6 | 1 | 5 | - |  |  |  |  |
|---|---|---|---|---|---|---|---|---|---|---|---|--|--|--|--|

Градостроительный план земельного участка подготовлен на основании Приказа Департамента строительства Ханты-Мансийского автономного округа – Югры от 07.10.2016 года №583-П «О подготовке документации по планировке территории, на которой предусматривается размещение объектов регионального значения»

(реквизиты решения уполномоченного федерального органа исполнительной власти, или органа исполнительной власти субъекта Российской Федерации, или органа местного самоуправления о подготовке документации по планировке территории, либо реквизиты обращения и наименование заявителя – физического лица, либо реквизиты обращения и наименование заявителя – юридического лица о выдаче градостроительного плана земельного участка)

### Местонахождение земельного участка

Ханты-Мансийский автономный округ – Югра

(субъект Российской Федерации)

Ханты-Мансийский район

(муниципальный район или городской округ)

Межселенная территория

(поселение)

### Кадастровый номер земельного участка

отсутствует

### Описание местоположения границ земельного участка

Территориальный отдел – Самаровское лесничество,  
Троицкое участковое лесничество, Троицкое урочище

### Площадь земельного участка

0,8919 га


### Описание местоположения проектируемого объекта на земельном участке (объекта капитального строительства)

В границах земельного участка,  
в местах допустимого размещения объектов

### План подготовлен

Веселый П.П. главный инженер АО «НПИИЭК»

(Ф.И.О., должность, уполномоченного лица, наименование органа или организации)

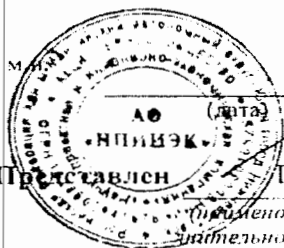

Веселый П.П.

(подпись)

(расшифровка подписи)

### Представлен

Правительство Ханты-мансийского автономного округа - Югры

(наименование уполномоченного федерального органа исполнительной власти, или органа исполнительной власти субъекта Российской Федерации, или органа местного самоуправления)

дата

### Утвержден

(реквизиты акта Правительства Российской Федерации, или высшего исполнительного органа государственной власти субъекта Российской Федерации, или главы местной администрации об утверждении)

Лист 1 из 7


# 1 Чертеж градостроительного плана земельного участка

Обзорная схема расположения образуемого земельного участка  
Масштаб 1 : 480 000

УСЛОВНЫЕ ОБОЗНАЧЕНИЯ

|  |                                                                                          |                                              |                                                 |
|--|------------------------------------------------------------------------------------------|----------------------------------------------|-------------------------------------------------|
|  | испрашиваемый земельный участок                                                          |                                              | номер объекта по градостроительному плану       |
|  | земельные участки, согласно сведениям государственного кадастра недвижимости             |                                              | номер точки поворота границы земельного участка |
|  | земельные участки, предоставленные в аренду ООО "ЮрскНефть"                              | <b>Зоны ограниченного природопользования</b> |                                                 |
|  | зона допустимого размещения зданий, строений, сооружений                                 |                                              | водоохранный зона                               |
|  | малоперспективная зона (по степени вероятности нахождения объектов культурного наследия) |                                              | прибрежная защитная полоса                      |
|  | перспективная зона (по степени вероятности нахождения объектов культурного наследия)     |                                              |                                                 |

|          |           |      |       |         |            |                                                                                 |      |        |
|----------|-----------|------|-------|---------|------------|---------------------------------------------------------------------------------|------|--------|
|          |           |      |       |         |            | 714                                                                             |      |        |
|          |           |      |       |         |            | "Реконструкция трубопроводов Красноленинского месторождения"                    |      |        |
| Изм.     | Кол.уч.   | Лист | И док | Подпись | Дата       | Градостроительный план<br>земельного участка<br><br>Площадка складирования леса |      |        |
|          |           |      |       |         |            |                                                                                 |      |        |
| Выполнил | Сычева    |      |       |         | 14.12.2016 | Стадия                                                                          | Лист | Листов |
| ГИП      | Данковцев |      |       |         | 14.12.2016 | АО "НПИИЭК"                                                                     |      |        |

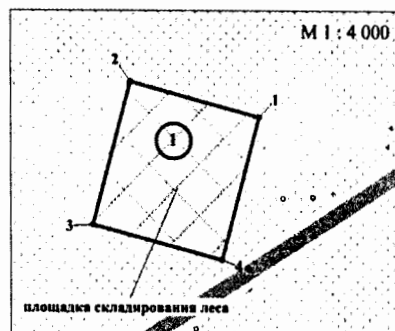

Каталог координат поворотных точек

| Номер | X            | Y            |
|-------|--------------|--------------|
| 1     | 1 007 390.09 | 2 578 659.58 |
| 2     | 1 007 413.65 | 2 578 571.68 |
| 3     | 1 007 318.98 | 2 578 546.32 |
| 4     | 1 007 295.43 | 2 578 634.22 |

Экспликация проектируемого площадочного объекта капитального строительства

| Номер объекта согласно чертежа градостроительного плана | Наименование объекта        |
|---------------------------------------------------------|-----------------------------|
| 1                                                       | Площадка складирования леса |

Площадь зоны допустимого размещения составляет 0,8919 га, из них :  
-по вновь испрашиваемым землям 0,8919 га

Чертеж градостроительного плана земельного участка разработан в декабре 2016 г. АО "НПИИЭК"  
Чертеж градостроительного плана земельного участка разработан на топографической основе в масштабе М 1 : 1000, выполненной в феврале 2016 года под руководством начальника партии Екимова А.В. АО "НПИИЭК"

|          |           |      |       |                  |            |                                                              |             |      |        |
|----------|-----------|------|-------|------------------|------------|--------------------------------------------------------------|-------------|------|--------|
|          |           |      |       |                  |            | 714                                                          |             |      |        |
|          |           |      |       |                  |            | "Реконструкция трубопроводов Краснотенинского месторождения" |             |      |        |
| Изм.     | Кол.уч    | Лист | № док | Подпись          | Дата       | Градостроительный план<br>земельного участка                 | Стадия      | Лист | Листов |
|          |           |      |       |                  |            |                                                              |             |      |        |
| Выполнил | Сычева    |      |       | <i>Сычева</i>    | 14.12.2016 | Площадка складирования леса                                  | АО "НПИИЭК" |      |        |
| ГИП      | Данковцев |      |       | <i>Данковцев</i> | 14.12.2016 |                                                              |             |      |        |

1:4000

(масштаб)

Градостроительный план земельного участка создается на основе материалов картографических работ, выполненных в соответствии с требованиями федерального законодательства<sup>2,3</sup>

1:1000

(масштаб)

Градостроительный план земельного участка, предназначенного для строительства, реконструкции линейного объекта и подготавливаемый в случаях, предусмотренных частью 4 статьи 4 Федерального закона от 29 декабря 2004 г. № 191-ФЗ "О введении в действие Градостроительного кодекса Российской Федерации" (Собрание законодательства Российской Федерации, 2005, № 1, ст. 17; № 30, ст. 3122; 2006, № 1, ст. 17; № 27, ст. 2881; № 52, ст. 5498; 2007, № 21, ст. 2455; № 49, ст. 6071; № 50, ст. 6237; 2008, № 20, ст. 2251; № 30, ст. 3604; 2009, № 1, ст. 19; № 11, ст. 1261; № 19, ст. 2283; № 29, ст. 3611; № 48, ст. 5723; № 52, ст. 6419, 6427; 2010, № 31, ст. 4209; № 40, ст. 4969; № 52, ст. 6993; 2011, № 13, ст. 1688; № 30, ст. 4563, 4594; 2012, № 26, ст. 3446; № 27, ст. 3587; № 53, ст. 7614, 7615; 2013, № 14, ст. 1651; № 23, ст. 2866; № 30, ст. 4072; № 52, ст. 6976; 2014, 3 26, ст. 3377; 2015, № 1, ст. 9, 38, 52, 72; № 9, ст. 1195; № 10, ст. 1418; № 17, ст. 2477, № 27, ст. 3951; № 29, ст. 4347, ст. 4376; 2016, № 1, ст. 22), создается на основании картографического материала, выполненного в масштабе: 1:50 000, 1:100 000, 1:200 000, 1:500 000. При подготовке картографического материала необходимо руководствоваться требованиями федерального/регионального законодательства<sup>4</sup>

Площадь земельного участка 0,8919 га<sup>2,3,4</sup>

На чертеже градостроительного плана земельного участка указываются:

- схема расположения земельного участка в окружении смежно расположенных земельных участков (ситуационный план)<sup>2,4</sup>;
- границы земельного участка с координатами характерных точек<sup>2,3,4</sup>;
- красные линии<sup>2,3,4</sup>;
- обозначение и экспликация существующих (на дату формирования градостроительного плана) объектов капитального строительства, объектов незавершенного строительства и их кадастровые (иные) номера по порядку<sup>2,4</sup>;
- минимальные отступы от границ земельного участка в целях определения мест допустимого размещения объекта капитального строительства, за пределами которых запрещено строительство<sup>2,4</sup>;
- границы зон планируемого размещения объектов капитального строительства для государственных или муниципальных нужд (при наличии);
- места допустимого размещения объекта капитального строительства<sup>2,4</sup>;
- границы зон с особыми условиями использования территории (зон охраны объектов культурного наследия, санитарно-защитные, водоохранные зоны и иные зоны), а также графическая информация об иных ограничениях в использовании земельного участка (при наличии)<sup>2,3,4</sup>;
- границы зон действия публичных сервитутов (при наличии)<sup>2,3,4</sup>;
- точки подключения (технологического присоединения) объектов капитального строительства к сетям инженерно-технического обеспечения, за исключением сетей электроснабжения (при наличии возможности их отображения на ситуационном плане)<sup>6</sup>;
- условные обозначения отображаемой информации;

Чертеж градостроительного плана земельного участка разработан на топографической основе в масштабе (1:1000), выполненной АО «НПИИЭК» декабре 2016г.

(наименование кадастрового инженера)

Чертеж градостроительного плана земельного участка разработан  
16.12.2016 г. АО «НПИИЭК»

(дата, наименование организации)

## 2. Информация о градостроительном регламенте либо требованиях к назначению, параметрам и размещению объекта капитального строительства

Разрешенное использование земельного участка:

### Градостроительный регламент не установлен

(наименование представительного органа местного самоуправления, реквизиты акта об утверждении правил землепользования и застройки, информация обо всех предусмотренных градостроительным регламентом видах разрешенного использования земельного участка (за исключением случаев предоставления земельного участка для государственных и муниципальных нужд))

### 2.1. Информация о видах разрешенного использования земельного участка

#### основные виды разрешенного использования земельного участка:

Градостроительным регламентом не установлено

#### условно разрешенные виды использования:

Градостроительным регламентом не установлено

#### вспомогательные виды разрешенного использования:

Градостроительным регламентом не установлено

## 2.2. Требования к назначению, параметрам и размещению объекта капитального строительства на указанном земельном участке

Назначение объекта капитального строительства

№

/

Не имеется

(согласно чертежу градостроительного плана)

(назначение объекта капитального строительства)

2.2.1 Предельные (минимальные и (или) максимальные) размеры земельного участка и предельные параметры разрешенного строительства, реконструкции объекта капитального строительства, включая площадь

| Кадастровый номер земельного участка | Длина, (м) | Ширина, (м) | Зоны с особыми условиями использования территории (кв.м) | Зоны действия публичных сервитутов (кв.м) | Площадь земельного участка, (кв.м) | Номер объекта капитального строительства согласно чертежу ГПЗУ | Размер, (м) |      | Площадь застройки земельного участка (кв.м) |
|--------------------------------------|------------|-------------|----------------------------------------------------------|-------------------------------------------|------------------------------------|----------------------------------------------------------------|-------------|------|---------------------------------------------|
|                                      |            |             |                                                          |                                           |                                    |                                                                | макс.       | мин. |                                             |
| —                                    | —          | —           | —                                                        | —                                         | —                                  | —                                                              | —           | —    | —                                           |

2.2.2. Предельное количество этажей — или предельная высота зданий, строений, сооружений — м.

2.2.3. Максимальный процент застройки в границах земельного участка — %.

2.2.4. Иные показатели (максимальная плотность, максимальный коэффициент застройки): —

## 2.3. Требования к назначению, параметрам и размещению объекта капитального строительства на указанном земельном участке

Назначение объекта капитального строительства

| 1                                                                        | Площадка складирования леса                                                  |                          |                                             |                                                          |                                            |
|--------------------------------------------------------------------------|------------------------------------------------------------------------------|--------------------------|---------------------------------------------|----------------------------------------------------------|--------------------------------------------|
| (№ согласно чертежу                                                      | (назначение объекта капитального строительства)<br>градостроительного плана) |                          |                                             |                                                          |                                            |
| Предельные (минимальные и (или) максимальные) размеры земельных участков |                                                                              |                          |                                             |                                                          |                                            |
| Номер участка согласно чертежу градостроительного плана                  | Длина, (м)                                                                   | Ширина, (м)              | Площадь/ место допустимого размещения, (га) | Зоны с особыми условиями использования территорий (кв.м) | Зоны действия публич-ных сервитутов (кв.м) |
| I                                                                        | Сложная конфигураци<br>я                                                     | Сложная конфигураци<br>я | 0.8919                                      | -                                                        | -                                          |
| Итого                                                                    |                                                                              |                          | 0.8919                                      |                                                          |                                            |

### 3. Информация о расположенных в границах земельного участка объектах капитального строительства и объектах культурного наследия

#### 3.1. Объекты капитального строительства

|                                               |                                                 |                                            |                                           |        |
|-----------------------------------------------|-------------------------------------------------|--------------------------------------------|-------------------------------------------|--------|
| -                                             | -                                               | -                                          | -                                         | -      |
| (№ согласно чертежу градостроительного плана) | (назначение объекта капитального строительства) | (инвентаризационный или кадастровый номер) | (технический паспорт объекта подготовлен) | (дата) |

#### 3.2. Объекты, включенные в единый государственный реестр объектов культурного наследия (памятников истории и культуры) народов Российской Федерации

|   |            |                                                 |            |
|---|------------|-------------------------------------------------|------------|
| №   | Не имеется | /                                               | не имеется |
| (согласно чертежу градостроительного плана)   |            | (назначение объекта капитального строительства) |            |
| Заключение №206 от 12.11.2016г Службы государственной охраны объектов культурного наследия ХМАО – Югры                                                  |            |                                                 |            |
| (наименование органа государственной власти, принявшего решение о включении выявленного объекта культурного наследия в реестр, реквизиты этого решения) |            |                                                 |            |
| регистрационный номер в реестре ____ от ____ (дата)   |            |                                                 |            |

#### 4. Информация о разделении земельного участка

(наименование и реквизиты документа, определяющего возможность или невозможность разделения)

#### 5. Информация о технических условиях подключения (технологического присоединения) объектов капитального строительства к сетям инженерно-технического обеспечения

1. Письмо от 10.11.2016 года №33-13-2098 о необходимости площадки складирования леса.

(наименование организации, выдавшей технические условия, реквизиты документа, содержащего в соответствии с частью 7 статьи 48 Градостроительного кодекса Российской Федерации информацию о технических условиях подключения (технологического присоединения) объектов капитального строительства к сетям инженерно-технического обеспечения)

#### 6. Информация о наличии границ зоны планируемого размещения объектов капитального строительства для государственных или муниципальных нужд (при наличии)

#### 7. Иная информация (при наличии)

<sup>1</sup> Заполняется в случае, если градостроительный план земельного участка утверждается в составе проекта межевания территории.

<sup>2</sup> Заполняется на земельные участки, на которые действие градостроительного регламента распространяется.

<sup>3</sup> Заполняется на земельный участок, на который градостроительный регламент не устанавливается.

<sup>4</sup> Заполняется на земельный участок, на который градостроительный регламент не распространяется.

<sup>5</sup> Заполняется, если соответствующие параметры установлены градостроительным регламентом либо нормативными правовыми актами, регулирующими использования земельных участков, для которых градостроительные регламенты не устанавливаются или на которые градостроительные регламенты не распространяются.

<sup>6</sup> Указываются точки подключения, содержащиеся в технических условиях, выданных организацией, осуществляющей эксплуатацию сетей инженерно-технического обеспечения.

<sup>7</sup> Документ, содержащий информацию о технических условиях подключения (технологического присоединения) объектов капитального строительства к сетям инженерно-технического обеспечения, является приложением к градостроительному плану земельного участка.



ОБЩЕСТВО С ОГРАНИЧЕННОЙ ОТВЕТСТВЕННОСТЬЮ  
**ЛУКОЙЛ - Западная Сибирь**  
 Территориально-производственное предприятие  
**Урайнефтегаз**

№ 33-В-2098 Дата 10.11.16

на № \_\_\_\_\_ от \_\_\_\_\_

Главному инженеру  
 АО «НПИИЭК»

П.П. Весёлому

Реконструкция трубопроводов  
 Красноленинского месторождения шифр 714

Уважаемый Павел Павлович!

В ответ на исх. №2718 от 07.07.2016г. сообщаю Вам, что в соответствии с Лесным кодексом РФ (ст.43-46) -право собственности на древесину, которая получена при использовании лесов, расположенных на землях лесного фонда принадлежит Российской Федерации.

Порядок реализации такой древесины определен Правительством РФ (Постановление №604 от 23.07.2019г)-право собственности на древесину приобретает только на аукционе.

Необходимость в площадках для складирования древесины обусловлена требованием со стороны территориальных лесничеств для обеспечения учета и хранения древесины, которая получена при использовании лесов, до передачи ее собственнику.

Заместитель генерального директора  
 по капитальному строительству

О.И. Ситчихин

Н.Н. Ситдикова  
 (34676) 42-5-98

|                                            |             |
|--------------------------------------------|-------------|
| АО НПИИЭК                                  |             |
| Вх. №                                      | <u>2302</u> |
| от « <u>10</u> » <u>11</u> 20 <u>16</u> г. |             |

Россия, Тюменская обл., ХМАО-Югра,  
 628285, г. Урай,  
 ул. Ленина, 116 «А»

Факс: (34676) 2-00-23, 2-00-37  
 E-mail: SOI\_Uraineftegaz@lukoil.com

7474



Лист 7 из 7



Приложение 37  
к постановлению Правительства  
Ханты-Мансийского  
автономного округа – Югры  
от 3 марта 2017 года № 72-п

**Положение о размещении линейного объекта регионального значения  
Ханты-Мансийского автономного округа – Югры «Реконструкция  
трубопроводов Краснотенинского месторождения»**

**I. Размещение объекта**

В административном отношении линейный объект регионального значения Ханты-Мансийского автономного округа – Югры «Реконструкция трубопроводов Краснотенинского месторождения» (далее – проектируемый объект) расположен на межселенной территории в границах Краснотенинского месторождения (Каменный лицензионный участок) Ханты-Мансийского и Октябрьского районов Ханты-Мансийского автономного округа – Югры.

В географическом отношении территория проектируемого объекта находится в 1,2 километров от населенного пункта Каменное и в 200 километрах от города Урая.

**II. Функциональное зонирование территории**

Проектируемый объект расположен на землях запаса и землях лесного фонда, находящихся в ведении территориальных отделов Самаровского и Октябрьского лесничеств.

**III. Решения по планировочной организации земельных  
участков для размещения проектируемого объекта**

Расчет полосы отвода земельных участков для выполнения работ по строительству проектируемого объекта произведен с учетом действующих норм отвода земель.

Таблица 1

Площади земельных участков, необходимые для  
строительства и эксплуатации проектируемого объекта

| Наименование объекта                                       | Площадь вновь испрашиваемых земельных участков, га | Площадь по земельным участкам, стоящим на кадастровом учете и ранее предоставленным в аренду, га | Зона допустимого размещения, га |
|------------------------------------------------------------|----------------------------------------------------|--------------------------------------------------------------------------------------------------|---------------------------------|
| Реконструкция трубопроводов Краснотенинского месторождения | 70,764                                             | 36,4122                                                                                          | 107,1762                        |

Таблица 2

**Площади испрашиваемых земельных участков  
под проектируемый объект**

| Номер земельного участка | Площадь земельного участка, га | Вид аренды | Категория земель                             |
|--------------------------|--------------------------------|------------|----------------------------------------------|
| :ЗУ1                     | 10,4974                        | КА         | Земли лесного фонда Самаровского лесничества |
| :ЗУ2                     | 12,5927                        | ДА         | Земли лесного фонда Самаровского лесничества |
| :ЗУ3                     | 20,7298                        | КА         | Земли запаса                                 |
| :ЗУ4                     | 18,3877                        | ДА         | Земли запаса                                 |
| :ЗУ5                     | 5,9466                         | КА         | Земли лесного фонда Октябрьского лесничества |
| :ЗУ6                     | 2,6098                         | ДА         | Земли лесного фонда Октябрьского лесничества |
| Итого                    | 70,7640                        |            |                                              |

Координаты границ и земельных участков, необходимых для размещения проектируемого объекта, в графических материалах определены в местной системе координат Ханты-Мансийского автономного округа – Югры МСК-86.

**IV Решения по планировочной организации земельных участков для  
размещения проектируемого объекта**

Проектируемый объект расположен в непосредственной близости к существующему коридору коммуникаций. Работы по строительству будут носить локальный характер и затрагивать территории, которая уже подвергалась мощному длительному техногенному воздействию.

Проектируемый объект пересекает водоохранную зону и прибрежную защитную полосу водных объектов проток Малая Черная, Красная, Кривушка и без названия, ручья без названия.

Для уменьшения воздействия на водоток предусмотрены следующие мероприятия:

выполнение строительно-монтажных работ с применением гусеничной техники должны осуществляться в зимний период для уменьшения воздействия строительной техники на растительный береговой покров; в остальные сезоны года строительно-монтажные работы, движение транспорта и строительной техники должны осуществляться только по существующим автомобильным дорогам, зимникам и временным вдольтрассовым проездам;

все отходы защитных материалов, остатки горюче-смазочных материалов тщательно должны собираться в передвижное оборудование (мусоросборники, емкости для сбора отработанных горюче-смазочных материалов) и вывозиться в места, согласованные с соответствующими муниципальными органами и органами государственной власти Российской Федерации;

после завершения строительства выполняются рекультивационные работы.

Организованный сброс стоков или загрязняющих веществ на поверхность земли и в водотоки не производится. Попадание загрязняющих веществ в водные объекты в результате размыва и выноса ливневыми и талыми водами возможно лишь при неправильном хранении строительных материалов и аварийных утечек дизтоплива работающих механизмов в период строительства.

На всех этапах работ осуществляется входной, операционный и приемочный контроль качества строительства, а также проводится современный профилактический осмотр, ремонт и диагностика оборудования, трубопроводов и арматуры.

Ущерб окружающей среде может быть нанесен лишь в аварийных случаях, но для предотвращения аварий предусмотрены все возможные мероприятия в соответствии с требованиями законодательства Российской Федерации.


В границах участка работ отсутствуют объекты историко-культурного наследия, особо охраняемые природные территории федерального, регионального и местного значения.

Проектируемый объект не попадает в границы территории традиционного природопользования коренных малочисленных народов Севера регионального значения в Ханты-Мансийском автономном округе – Югре.



Основная часть проекта планировки территории  
для размещения линейного объекта  
регионального значения Ханты-Мансийского  
автономного округа – Югры  
«Обустройство Колик-Еганского месторождения.  
Кустовая площадка № 17»  
Землепользователь АО «ННП»  
Масштаб 1:5000

Приложение 38  
к постановлению Правительства  
Ханты-Мансийского  
автономного округа – Югры  
от 3 марта 2017 года № 72-п

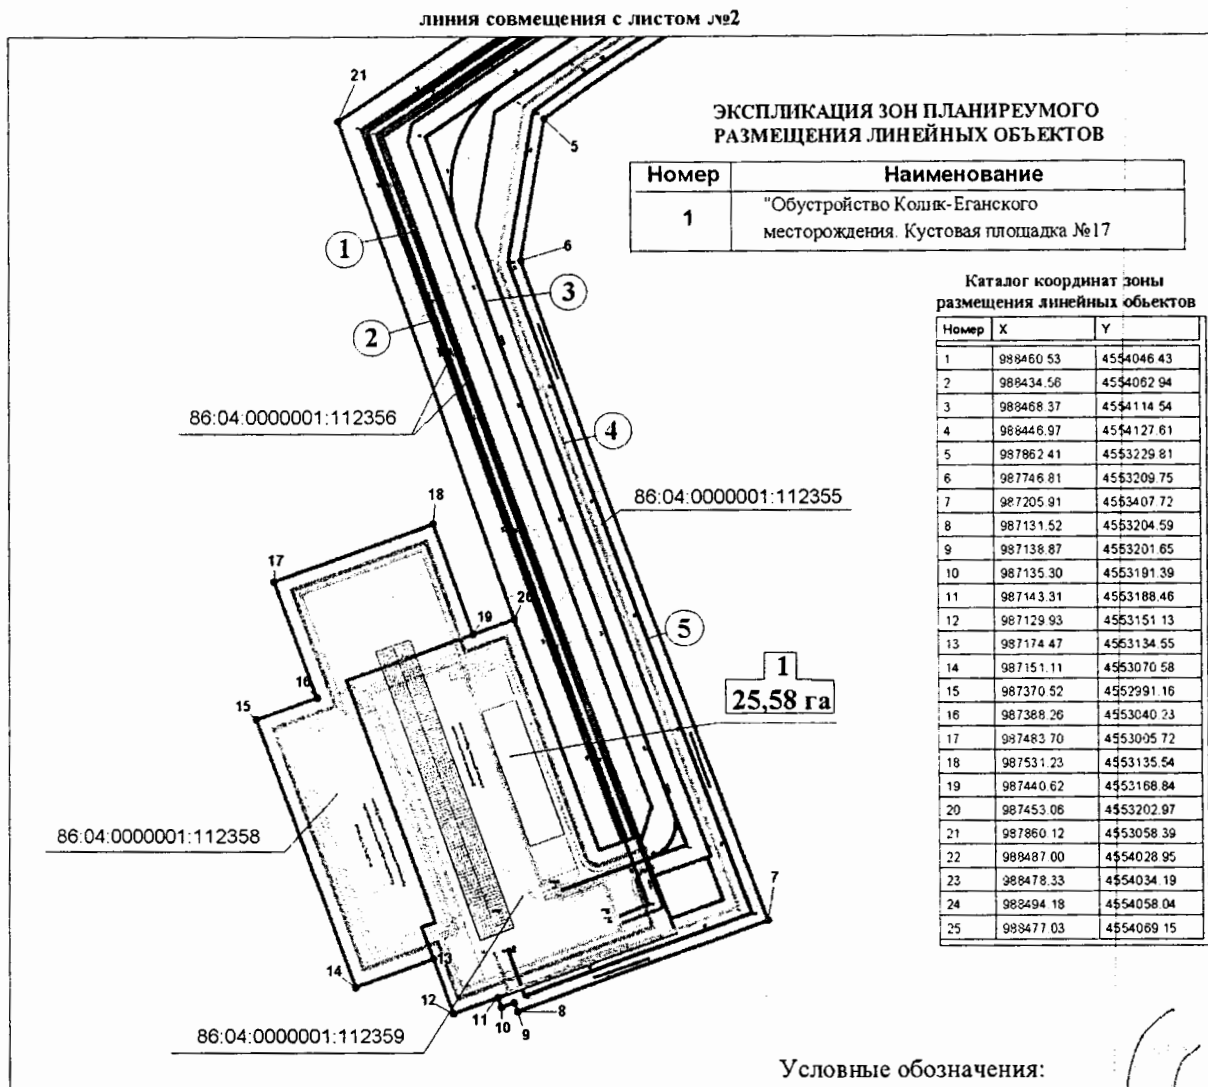


**ЭКСПЛИКАЦИЯ ПРОЕКТИРУЕМЫХ  
ЛИНЕЙНЫХ ОБЪЕКТОВ**

| №п/п | Наименование                                                            |
|------|-------------------------------------------------------------------------|
| 1    | ВЛ-6 кВ №1                                                              |
| 2    | ВЛ-6 кВ №2                                                              |
| 3    | Автодорога                                                              |
| 4    | Высоконапорный водовод от точки<br>врезки куста 17 до БГ куста 17       |
| 5    | Нефтегазосборный трубопровод от ИУ<br>куста 17 до точки врезки куста 17 |


- границы земельных участков, сведения о которых  
содержатся в государственном кадастре недвижимости
- границы земельных участков
- 86:04:0000001:112356 - кадастровый номер земельного участка
- существующие линейные объекты нефтегазодобычи
- 1  
25,58 га - номер зоны планируемого размещения объектов  
площадь зоны размещения
- 15 • - зоны планируемого размещения линейных объектов  
и координаты поворотных точек
- трасса проектируемого нефтегазосборного трубопровода
- трасса проектируемого ВЛ-6 кВ
- Автодорога

Основная часть проекта планировки территории  
для размещения линейного объекта регионального  
значения Ханты-Мансийского автономного округа – Югры  
«Обустройство Колик-Еганского месторождения. Кустовая площадка № 17»  
Землепользователь АО «ННП»  
Масштаб 1:5000

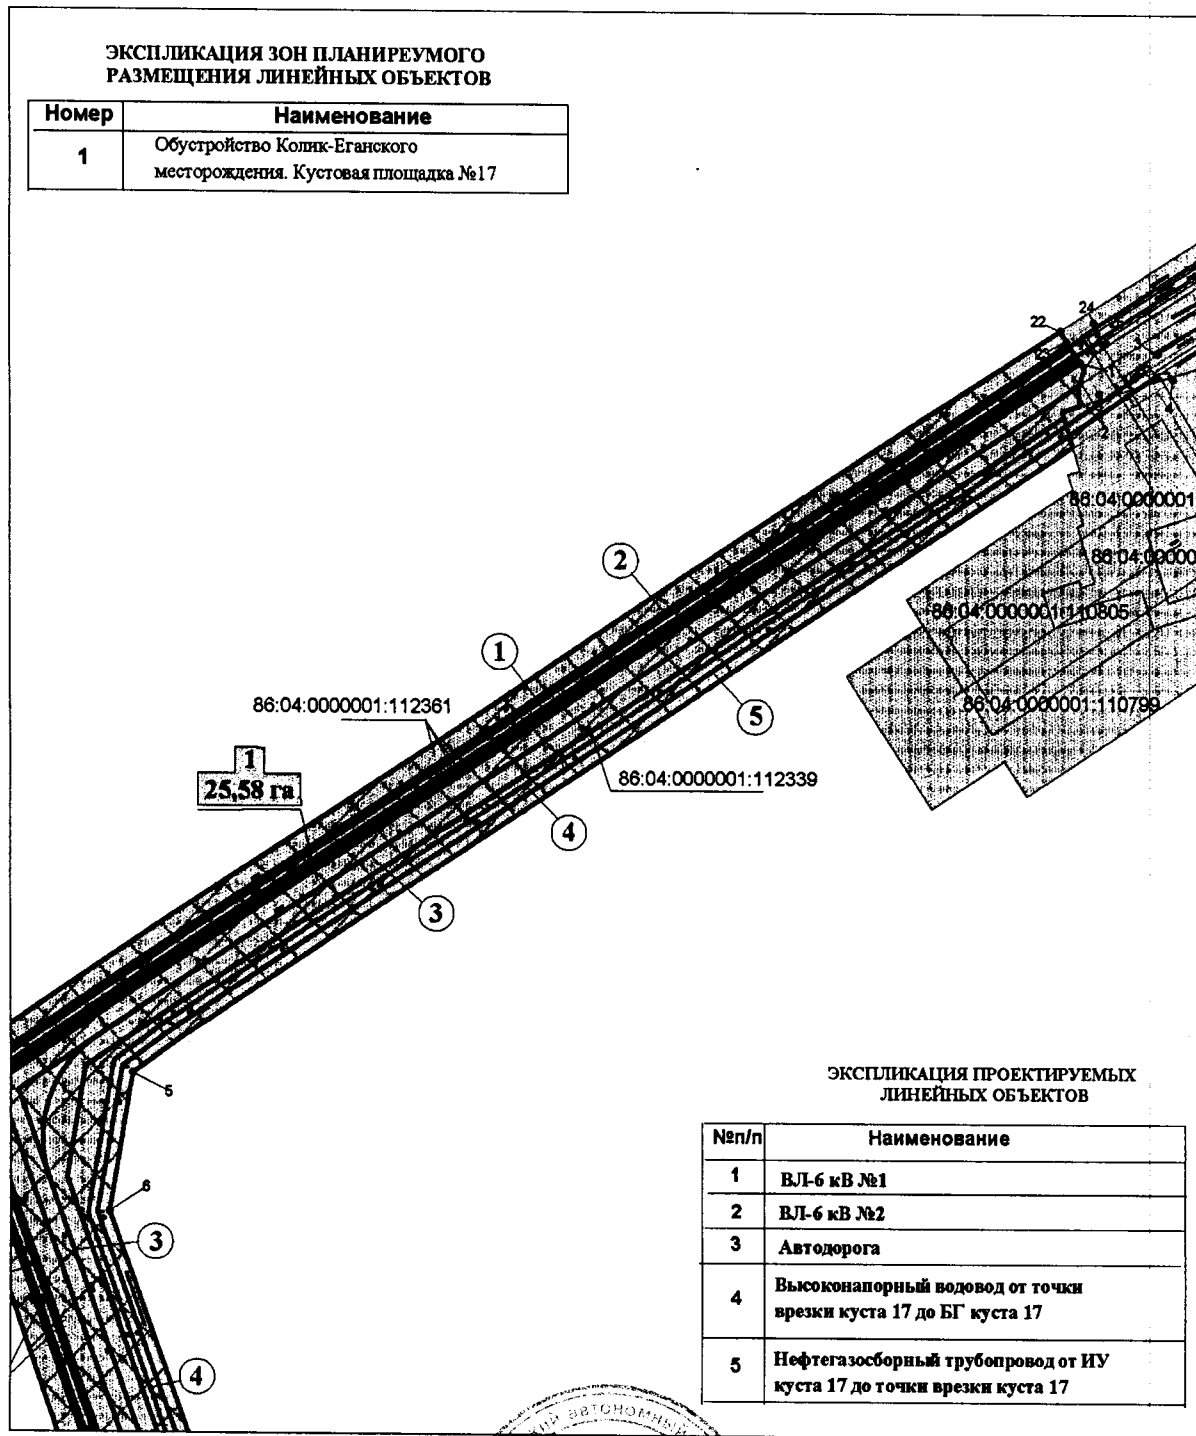

Проект межевания территории  
для размещения линейного объекта  
регионального значения Ханты-Мансийского  
автономного округа – Югры  
«Обустройство Колик-Еганского месторождения.  
Кустовая площадка № 17»  
Землепользователь АО «ННП»  
Масштаб 1:5000

Приложение 39  
к постановлению Правительства  
Ханты-Мансийского  
автономного округа – Югры  
от 3 марта 2017 года № 72-п

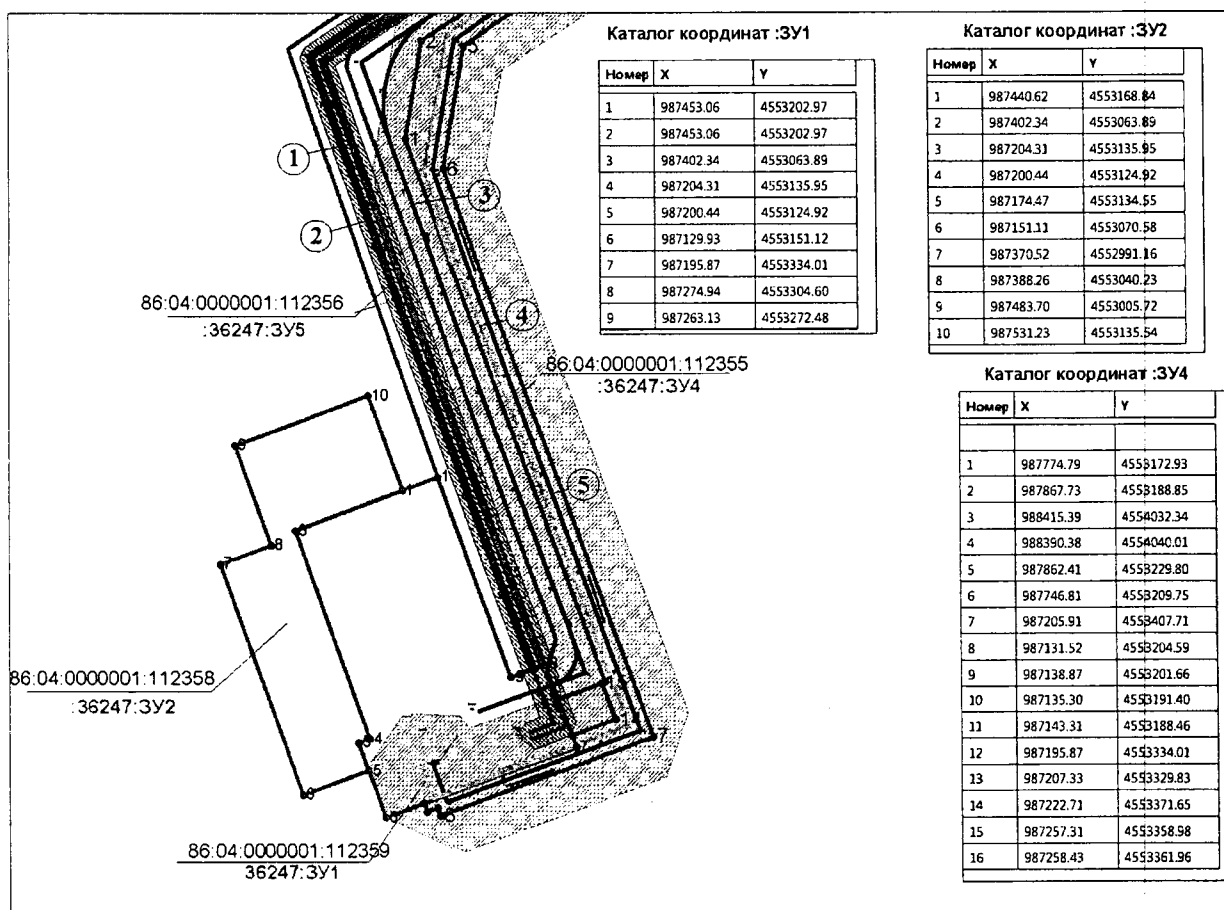

### Условные обозначения:

- границы земельных участков
- границы земельных участков, сведения о которых содержатся в государственном кадастре недвижимости
- охранные зоны проектируемых линейных трубопроводов
- охранные зоны проектируемых ВЛ-6кВ

86:04:0000001:1905 - кадастровый номер земельного участка

:36247:ЗУ1 - номер вновь образуемого земельного участка

1 • - точка поворота границы земельного участка устанавливаемый при проведении кадастровых работ

— - трасса проектируемого нефтегазосборного трубопровода

— - трасса проектируемого ВЛ-6 кВ


### ЭКСПЛИКАЦИЯ ПРОЕКТИРУЕМЫХ ЛИНЕЙНЫХ ОБЪЕКТОВ

| № | НАИМЕНОВАНИЕ ОБЪЕКТОВ                                                |
|---|----------------------------------------------------------------------|
| 1 | ВЛ-6кВ №1                                                            |
| 2 | ВЛ-6кВ №2                                                            |
| 3 | Автодорога                                                           |
| 4 | Высоконапорный водовод от точки врезки куста 17 до БГ куста 17       |
| 5 | Нефтегазосборный трубопровод от ИУ куста 17 до точки врезки куста 17 |

Проект межевания территории  
для размещения линейного объекта регионального  
значения Ханты-Мансийского автономного округа – Югры  
«Обустройство Колик-Еганского месторождения. Кустовая площадка  
№ 17»

Землепользователь АО «ННП»

Масштаб 1:5000

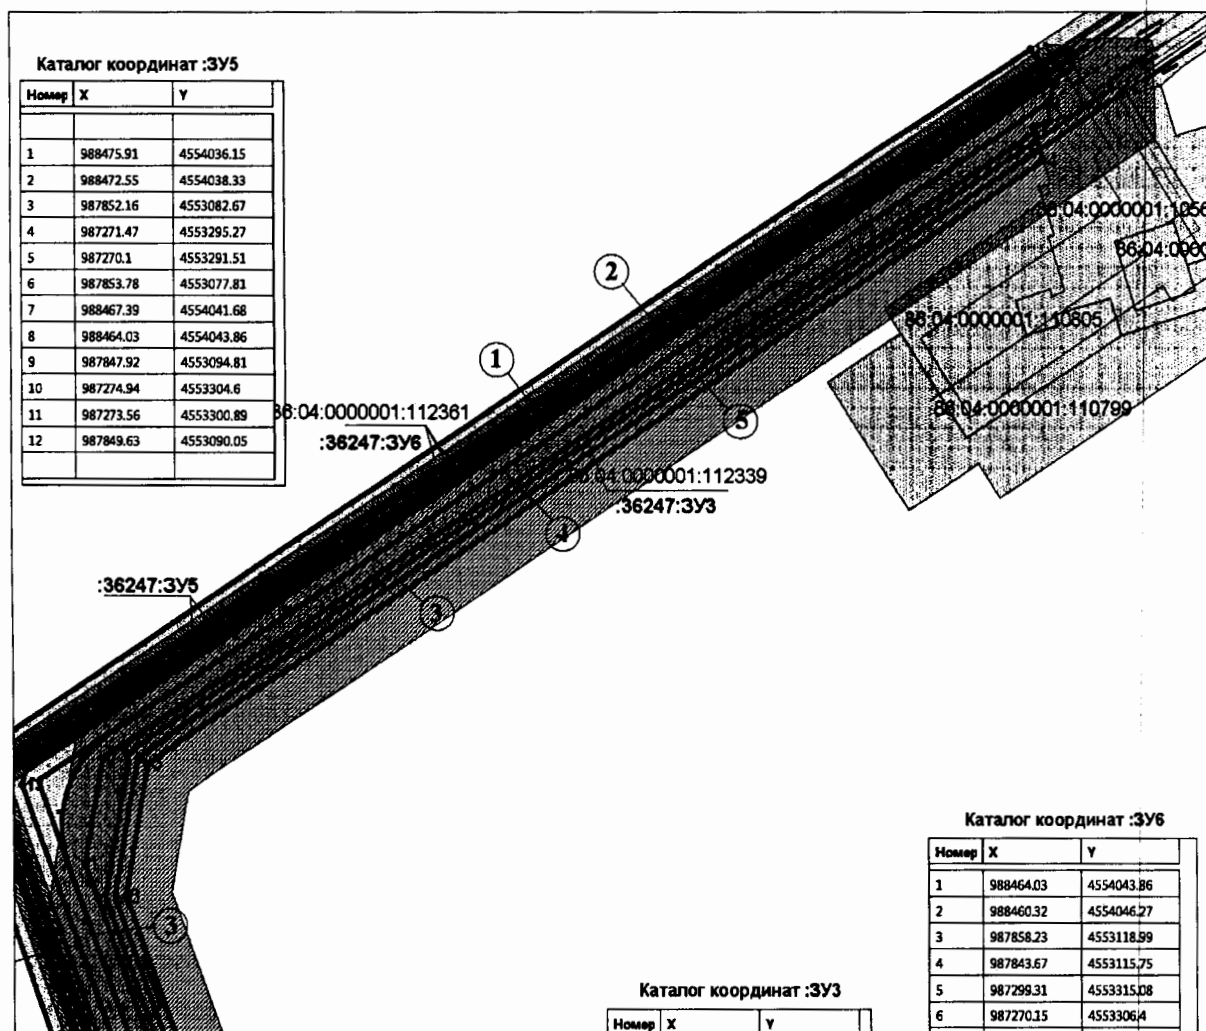

**ЭКСПЛИКАЦИЯ ПРОЕКТИРУЕМЫХ  
ЛИНЕЙНЫХ ОБЪЕКТОВ**

| № | НАИМЕНОВАНИЕ ОБЪЕКТОВ                                                |
|---|----------------------------------------------------------------------|
| 1 | ВЛ-6кВ №1                                                            |
| 2 | ВЛ-6кВ №2                                                            |
| 3 | Автодорога                                                           |
| 4 | Высоконапорный водовод от точки врезки куста 17 до БГ куста 17       |
| 5 | Нефтегазосборный трубопровод от ИУ куста 17 до точки врезки куста 17 |

**Каталог координат :ЗУ3**

| Номер | X         | Y          |
|-------|-----------|------------|
| 1     | 988460.32 | 4554046.27 |
| 2     | 988454.84 | 4554049.83 |
| 3     | 988439.71 | 4554044.84 |
| 4     | 988424.61 | 4554045.69 |
| 5     | 988420.09 | 4554030.90 |
| 6     | 988415.39 | 4554032.34 |
| 7     | 987867.73 | 4553188.85 |
| 8     | 987774.79 | 4553172.93 |
| 9     | 987258.43 | 4553361.96 |
| 10    | 987241.99 | 4553316.71 |
| 11    | 987270.15 | 4553306.40 |
| 12    | 987299.31 | 4553315.08 |
| 13    | 987843.67 | 4553115.75 |
| 14    | 987858.23 | 4553118.99 |



Приложение 40  
к постановлению Правительства  
Ханты-Мансийского  
автономного округа – Югры  
от 3 марта 2017 года № 72-п

**Градостроительный план земельного участка**

№ R U 8 6 5 0 4 0 0 0 -

**Градостроительный план земельного участка подготовлен на основании**

*Приказ Департамента строительства Ханты-Мансийского автономного округа-Югры от 13 декабря 2016 года № 718-П о подготовке документации по проекту планировки, на которой предусматривается размещение объектов регионального значения*

(реквизиты решения уполномоченного федерального органа исполнительной власти, или органа исполнительной власти субъекта Российской Федерации, или органа местного самоуправления о подготовке документации по планировке

территории, либо реквизиты обращения и ф.и.о. заявителя – физического лица, либо реквизиты обращения и наименование заявителя – юридического лица о выдаче градостроительного плана земельного участка)

**Местонахождение земельного участка**

Тюменская область, Ханты-Мансийский автономный округ - Югра

(субъект Российской Федерации)

Нижневартровский район

(муниципальный район или городской округ)

Межселенная территория

(поселение)

**Кадастровый номер земельного участка:** 86:04:0000001:112359, 86:04:0000001:112358

**Описание местоположения границ земельного участка:** Нижневартровский район,

Колик-Еганское месторождение

**Площадь земельного участка** 77900 м<sup>2</sup>

**Описание допустимого местоположения объекта капитального строительства на земельном участке :** в границах земельного участка в местах допустимого размещения

**План подготовлен** И.Г Ханов инженер-землеустроитель ООО «НИИпроект»

(ф.и.о., должность уполномоченного лица, наименование органа или организации)



(подпись)

И.Г Ханов

(расшифровка подписи)


**Представлен в Правительство Ханты-Мансийского автономного округа-Югры**

(наименование уполномоченного федерального органа исполнительной власти, или органа исполнительной власти субъекта Российской Федерации, или органа местного самоуправления)

(дата)



## 1. Чертеж градостроительного плана земельного участка

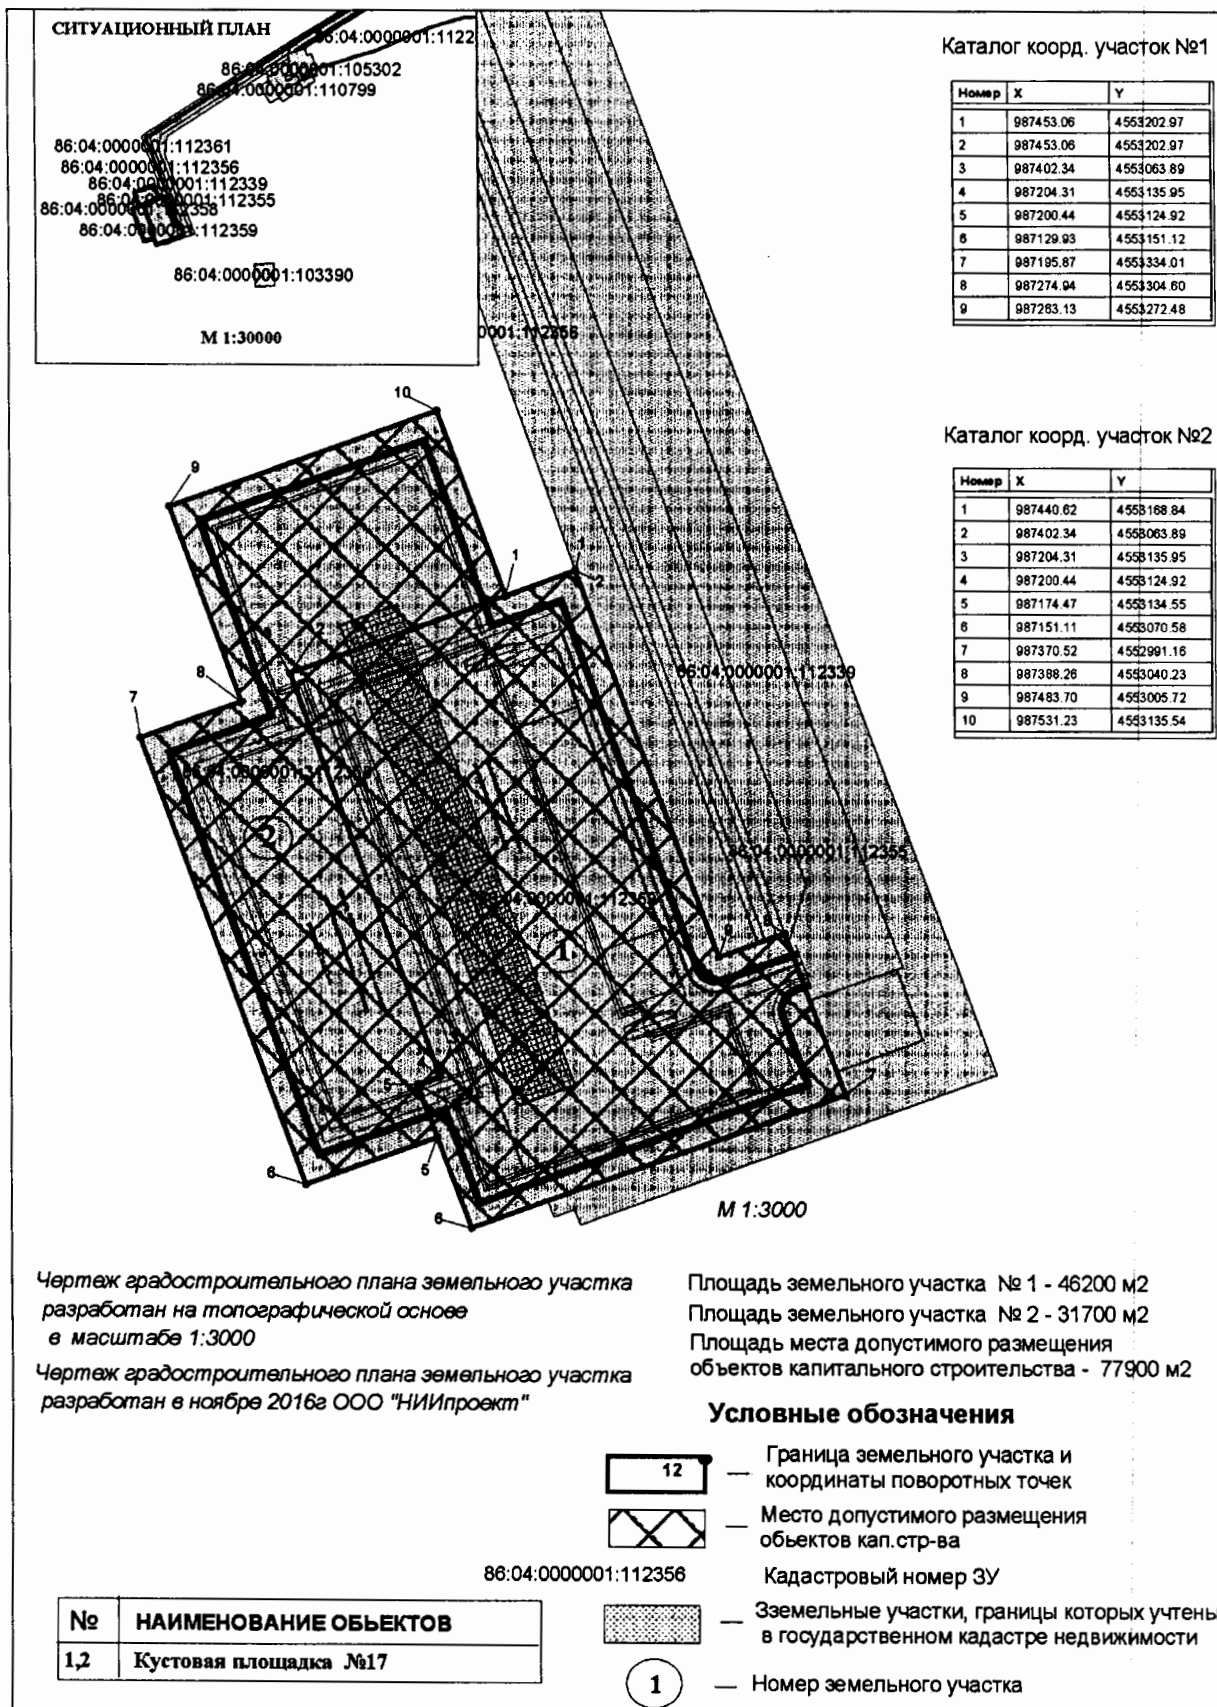

## 1:3 000 (масштаб)

Градостроительный план земельного участка создается на основе материалов картографических работ, выполненных в соответствии с требованиями федерального законодательства 2, 3

## 1:500, 1:2 000 (масштаб)

Градостроительный план земельного участка, предназначенного для строительства, реконструкции линейного объекта и подготавливаемый в случаях, предусмотренных частью 4 статьи 4 Федерального закона от 29 декабря 2004 г. № 191-ФЗ «О введении в действие Градостроительного кодекса Российской Федерации» (Собрание законодательства Российской Федерации, 2005, № 1, ст. 17; № 30, ст. 3122; 2006, № 1, ст. 17; № 27, ст. 2881; № 52, ст. 5498; 2007, № 21, ст. 2455; № 49, ст. 6071; № 50, ст. 6237; 2008, № 20, ст. 2251; № 30, ст. 3604; 2009, № 1, ст. 19; № 11, ст. 1261; № 19, ст. 2283; № 29, ст. 3611; № 48, ст. 5723; № 52, ст. 6419, 6427; 2010, № 31, ст. 4209; № 40, ст. 4969; № 52, ст. 6993; 2011, № 13, ст. 1688; № 30, ст. 4563, 4594; 2012, № 26, ст. 3446; № 27, ст. 3587; № 53, ст. 7614, 7615; 2013, № 14, ст. 1651; № 23, ст. 2866; № 30, ст. 4072; № 52, ст. 6976; 2014, 3 26, ст. 3377; 2015, № 1, ст. 9, 38, 52, 72; № 9, ст. 1195; № 10, ст. 1418; № 17, ст. 2477, № 27, ст. 3951; № 29, ст. 4347, ст. 4376; 2016, № 1, ст. 22), создается на основании картографического материала, выполненного в масштабе: 1:50 000, 1:100 000, 1:200 000, 1:500 000. При подготовке картографического материала необходимо руководствоваться требованиями федерального/регионального законодательства 4

Площадь земельного участка 77900 кв. м. 2, 3, 4

На чертеже градостроительного плана земельного участка указываются:

- схема расположения земельного участка в окружении смежно расположенных земельных участков (ситуационный план) 2, 4;
- границы земельного участка с координатами характерных точек 2, 3, 4;
- красные линии 2, 3, 4;
- обозначение и экспликация существующих (на дату формирования градостроительного плана) объектов капитального строительства, объектов незавершенного строительства и их кадастровые (иные) номера по порядку 2, 4;
- минимальные отступы от границ земельного участка в целях определения мест допустимого размещения объекта капитального строительства, за пределами которых запрещено строительство 2, 4;
- границы зон планируемого размещения объектов капитального строительства для государственных или муниципальных нужд (при наличии);
- места допустимого размещения объекта капитального строительства 2, 4;
- границы зон с особыми условиями использования территории (зон охраны объектов культурного наследия, санитарно-защитные, водоохранные зоны и иные зоны), а также графическая информация об иных ограничениях в использовании земельного участка (при наличии) 2, 3, 4;
- границы зон действия публичных сервитутов (при наличии) 2, 3, 4;
- точки подключения (технологического присоединения) объектов капитального строительства к сетям инженерно-технического обеспечения, за исключением сетей электроснабжения (при наличии возможности их отображения на ситуационном плане) 6;
- условные обозначения отображаемой информации;

Чертеж градостроительного плана земельного участка разработан на топографической основе в масштабе

(1:500, 1:2 000), выполненной

ООО «НИИпроект»

июль 2016 г.

дата

\_\_\_\_\_  
(наименование кадастрового инженера)

Чертеж градостроительного плана земельного участка разработан

11.11.2016 г. ООО «НИИпроект»

\_\_\_\_\_  
(дата, наименование организации)

## 2. Информация о градостроительном регламенте либо, требованиях к назначению, параметрам и размещению объекта капитального строительства

*Градостроительный регламент не установлен*

(наименование представительного органа местного самоуправления, реквизиты акта об утверждении правил землепользования и застройки, информация обо всех предусмотренных градостроительным регламентом видах разрешенного использования земельного участка (за исключением случаев предоставления земельного участка для государственных или муниципальных нужд))

### 2.1. Информация о разрешенном использовании земельного участка<sup>2, 3, 4</sup>

основные виды разрешенного использования земельного участка:

*Градостроительным регламентом не установлено*

условно разрешенные виды использования земельного участка

*Градостроительным регламентом не установлено*

вспомогательные виды использования земельного участка:

*Градостроительным регламентом не установлено*

### 2.2. Требования к назначению, параметрам и размещению объекта капитального строительства

на указанном земельном участке. Назначение объекта капитального строительства<sup>2</sup>

Назначение объекта капитального строительства

N Не имеется, \_\_\_\_\_  
(согласно \_\_\_\_\_) (назначение объекта капитального строительства)  
чертежу)

#### 2.2.1. Предельные (минимальные и (или) максимальные) размеры земельного участка и предельные параметры разрешенного строительства, реконструкции объектов капитального строительства, включая площадь:

| Кад стровый номер земельного участка | Длина (м) | Ширина (м) | Зоны с особыми условиями использования территорий (м) | Зоны действия публичных сервитутов (кв.м) | Площадь земельного участка (кв.м) | Номер объекта капитального строительства согласно чертежу град строительства о плана земельного участка | Размер (м) |      | Площадь застройки земельного участка (кв.м) |
|--------------------------------------|-----------|------------|-------------------------------------------------------|-------------------------------------------|-----------------------------------|---|------------|------|---------------------------------------------|
|                                      |           |            |                                                       |                                           |                                   |   | макс       | мин. |                                             |
| 1                                    | 2         | 3          | 4                                                     | 5                                         | 6                                 | 7   | 8          |      | 9                                           |
|                                      |           |            |                                                       |                                           |                                   |   |            |      |                                             |

2.2.2. Предельное количество этажей

или предельная высота зданий, строений, сооружений

м<sup>2</sup>  
%<sup>2</sup>.

2.2.3. Максимальный процент застройки в границах земельного участка

### 2.2.4 Иные показатели (максимальная плотность, максимальный коэффициент застройки)

-

## 2.3 Требования к назначению, параметрам и размещению объекта капитального строительства на указанном земельном участке<sup>3, 4</sup>

### Назначение объекта капитального строительства

|                    |   |                                                 |
|--------------------|---|-------------------------------------------------|
| N                  | 1 | Кустовая площадка № 17(ДА)                      |
| (согласно чертежу) |   | (назначение объекта капитального строительства) |
| N                  | 2 | Кустовая площадка № 17(КА)                      |
| (согласно чертежу) |   | (назначение объекта капитального строительства) |

### Предельные (минимальные и (или) максимальные) размеры земельных участков:

| Номер участка согласно чертежу градостроительного плана | Длина (м)              | Ширина (м) | Площадь (кв.м) | Зоны с особым условиями использования территорий кв.м) | Зоны действия публичных сервитутов (кв.м) |
|---------------------------------------------------------|------------------------|------------|----------------|--------------------------------------------------------|-------------------------------------------|
| 1                                                       | 2                      | 3          | 4              | 5                                                      | 6                                         |
| 1                                                       | (сложная конфигурация) |            | 46200          | -                                                      | -                                         |
| 2                                                       | (сложная конфигурация) |            | 31700          | -                                                      | -                                         |

## 3. Информация о расположенных в границах земельного участка объектах капитального строительства и объектах культурного наследия<sup>1, 2, 3, 4</sup>

### 3.1. Объекты капитального строительства

|                                             |                                                 |        |
|---------------------------------------------|-------------------------------------------------|--------|
| N                                           | Не имеются                                      | -      |
| (согласно чертежу градостроительного плана) | (назначение объекта капитального строительства) |        |
|                                             | инвентаризационный или кадастровый номер        |        |
|                                             | технический или кадастровый паспорт             |        |
|                                             | объекта подготовлен                             |        |
|                                             |                                                 | (дата) |

(наименование организации (органа) государственного кадастрового учета объектов недвижимости или государственного технического учета и технической инвентаризации объектов капитального строительства)

### 3.2. Объекты, включенные в единый государственный реестр объектов культурного наследия (памятников истории и культуры) народов Российской Федерации

N Не имеются, \_\_\_\_\_, \_\_\_\_\_,  
 (согласно чертежу \_\_\_\_\_ (назначение объекта культурного наследия)  
 градостроительного \_\_\_\_\_  
 плана)  
 Служба государственной охраны объектов культурного наследия  
 заключение № 2727 от 20.07.2016г  
 \_\_\_\_\_  
 (наименование органа государственной власти, принявшего решение о включении  
 выявленного объекта культурного наследия в реестр, реквизиты этого решения)  
 регистрационный номер \_\_\_\_\_  
 в реестре \_\_\_\_\_ (дата)

#### 4. Информация о разделении земельного участка<sup>2, 3, 4</sup>

\_\_\_\_\_ (наименование и реквизиты документа, определяющего возможность или невозможность  
 разделения)

#### 5. Информация о технических условиях подключения (технологического присоединения) объектов капитального строительства к сетям инженерно-технического обеспечения<sup>7</sup>

*Технические условия №06-15/17, №06-15/18 от 09.07.2015г на проектирование  
 нефтегазосборных, высоконапорных трубопроводов объекта «Обустройство  
 Колик-Еганского месторождения нефти Кустовая площадка №17 »»;*

(наименование организации, выдавшей технические условия, реквизиты документа,  
 содержащего в соответствии с частью 7 статьи 48 Градостроительного кодекса  
 Российской Федерации информацию о технических условиях подключения  
 (технологического присоединения) объектов капитального строительства к сетям  
 инженерно-технического обеспечения)

#### 6. Информация о наличии границ зоны планируемого размещения объектов капитального строительства для государственных или муниципальных нужд (при наличии)

#### 7. Иная информация (при наличии)

<sup>1</sup> Заполняется в случае, если градостроительный план земельного участка утверждается в составе проекта межевания территории.

<sup>2</sup> Заполняется на земельные участки, на которые действие градостроительного регламента распространяется.

<sup>3</sup> Заполняется на земельный участок, на который градостроительный регламент не устанавливается.

<sup>4</sup> Заполняется на земельный участок, на который градостроительный регламент не распространяется.

<sup>5</sup> Заполняется, если соответствующие параметры установлены градостроительным регламентом либо нормативными правовыми актами, регулирующими использования земельных участков, для которых градостроительные регламенты не устанавливаются или на которые градостроительные регламенты не распространяются.

<sup>6</sup> Указываются точки подключения, содержащиеся в технических условиях, выданных организацией, осуществляющей эксплуатацию сетей инженерно-технического обеспечения.

<sup>7</sup> Документ, содержащий информацию о технических условиях подключения (технологического присоединения) объектов капитального строительства к сетям инженерно-технического обеспечения, является приложением к градостроительному плану земельного участка.

№ 06-15/17 от 09.07.2015 года

**Технические условия на проектирование нефтегазосборных трубопроводов по объекту «Обустройство Колик-Еганского м/р. Куст скважин №17».**

1. Основные технические решения, предлагаемые к использованию материалы и оборудование согласовать с технологической группой, отделом по управлению целостностью трубопроводов (ОУЦТ) ОАО «Варьеганнефтегаз», и УНП до начала разработки чертежей проектной документации.
2. При выборе марки стали трубной продукции при проектировании учесть требования Положения Компании «Критерии качества промышленных трубопроводов ОАО «НК «РОСНЕФТЬ» и его дочерних обществ» №П1-01.05 Р-0107 Версия 2.00 с изменениями, внесенными приказом ОАО «НК «Роснефть» от 24.07.2014 №350.
3. В ПЗ обязательно отражать применение альтернативных материалов, учитывая конструктив трубной продукции, взаимозаменяемые марки стали, тип покрытия, согласно Положения Компании «Критерии качества промышленных трубопроводов ОАО «НК «РОСНЕФТЬ» и его дочерних обществ» №П1-01.05 Р-0107 Версия 2.00.
4. Использовать соединительные детали трубопроводов в соответствии с Методическими указаниями Компании «Технические требования к соединительным деталям промышленных трубопроводов» №П1-01.05 М-0067 версия 1.00 (прилагается).
5. При проектировании трубопроводов предусмотреть обустройство временных переездов через объекты трубопроводного транспорта.
6. Предусмотреть способ защиты от внутренней коррозии - эпоксидное покрытие с защитой сварных стыков втулками; от наружной коррозии - двухслойное полиэтиленовое покрытие с защитой сварных стыков манжетами термоусаживающимися, в соответствии с Положением Компании «Критерии качества промышленных трубопроводов ОАО «НК «РОСНЕФТЬ» и его дочерних обществ» №П1-01.05 Р-0107 Версия 2.00.
7. Конструкцию и месторасположение узлов задвижек разработать согласно представленным технологической группой ОАО «ННП» схем трасс и узлов задвижек трубопровода, согласованных с ОУЦТ и утвержденных главным инженером ОАО «ННП».
8. На узлах задвижек предусмотреть установку арматуры на продувку и разделителей сред, на обоих концах каждого участка (с двух сторон от каждой секции задвижки), с высотой патрубков учитывающих толщину изоляции утепления узла.
9. На узлах запорной арматуры предусмотреть установку вантузных задвижек для технических нужд (страивание, прокачка) с монтажом БРС 2" по ТУ 3666-016-32729091-04 (для сборки насосно-компрессорного оборудования) со съёмной заглушкой и расположением на вертикальном участке компенсаторов направленных в сторону подъездной дороги. Предусмотреть точки контроля давления в начале и в конце участков, в том числе до и после запорной арматуры согласно предоставленным схем технологической группой.
10. Предусмотреть обустройство автодорог для подъезда спец. техники к узлам задвижек. Площадки узлов задвижек предусмотреть на уровне дорог, с которых осуществляется подъезд. При необходимости предусмотреть площадки обслуживания (с учетом высоты расположения задвижек).
11. На узлах задвижек предусмотреть установку табличек с наименованием трубопровода, схемой узла, номерами задвижек, направлением движения жидкости, фамилией ответственного за эксплуатацию, № телефона эксплуатирующего подразделения, образец таблички предоставляет технологическая группа. Согласно РД-39-132-94 по трассе трубопровода установить аншлаги на высоте от уровня земли не менее 2 метров по предоставленному технологической группой образцу. Аншлаг должен быть выполнен светоотражающей краской.
12. Предусмотреть теплоизоляцию надземных участков трубопроводов из стали тонколистовой оцинкованной S=0,5мм и негорючих теплоизоляционных матов толщиной 80мм. Вертикальные участки трубопровода должны быть утеплены на 500 мм ниже отметки земли, концы изоляции в земле должны быть загерметизированы битумной заливкой. Теплоизоляция не должна перекрывать свободный доступ к резьбовым соединениям запорной арматуры, фланцевых пар, открытию-закрытию вантузных задвижек и разделителей сред.
13. Стойки ограждения узлов задвижек запроектировать из трубы Ø76 мм. Изготовить ограждение из панелей сетчатых (каркас - уголок, внутри сетка-рабица) с покраской светоотражающей краской желтого цвета, стойки ограждения, площадки обслуживания, опоры задвижек - праймер двойного слоя. Высота ограждения должна иметь высоту не менее 1,5 метра. Все конструктивные зазоры между элементами ограждения должны быть не более 150 мм.
14. Подходящие к узлу задвижек трубопроводы монтировать на свайные опоры для дополнительной устойчивости узла задвижек.
15. В местах перехода через автодороги, пересечений с ЛЭП и трассами трубопроводов предусмотреть установку патрона длиной не менее 20м, на концах патронов предусмотреть аншлаги с указанием диаметра патрона. В случае пересечения проектируемым трубопроводом автодороги с твердым покрытием (ж/б, асфальт), предусмотреть проектом пересечение автодороги трубопроводом методом «прокола» без нарушения дорожного покрытия. Для защиты междутрубного пространства между патроном и трубопроводом от проникновения грунтовых вод, атмосферных осадков и попадания грунта предусмотреть использование манжет герметизирующих. Предусмотреть опоры трубопровода (спейсеры) в междутрубном пространстве между патроном и трубопроводом.
16. При наличии переходов через водные преграды по согласованию с технологической группой и ОУЦТ предусмотреть проектирование переходов:

а) с заглублением трубопровода в дно водоема - труба в трубе большего диаметра с герметизацией концов и выводом точки контроля за межтрубным пространством;

б) в надводном исполнении на эстакадах, с площадками обслуживания для проведения профилактических, диагностических и ремонтных работ.

Узлы задвижек отсечения водного перехода предусмотреть до и после перехода через водную преграду, вне пойменной зоны.

17. Предусмотреть подключение проектируемого трубопровода к ИУ и действующей системе трубопроводов с учетом марки сталей, толщины стенки и покрытия трубопровода в который проектируется подключение. Результаты изысканий проектируемых трасс трубопроводов и трасс перемычек до существующих узлов задвижек согласовать с ОУЦТ ОАО "Варьганнефтегаз".

18. Перед проведением полевого этапа изысканий Проектному институту согласовать предварительное прохождение трассы с технологической группой ОАО «ННП» и ОУЦТ

19. Произвести гидравлический расчет для подтверждения предлагаемого диаметра трубопровода.

20. Предусмотреть очистку полости трубопроводов с применением очистных поршней и испытание на прочность и герметичность перед сдачей в эксплуатацию согласно РД 39-132-94, ВСН 011-88, ВСН 012-88.

21. Балластировку трубопровода провести с помощью кольцевых утяжелителей.

22. Предусмотреть очистку полости трубопроводов с применением очистных поршней и испытание трубопроводов на прочность и герметичность перед пуском в эксплуатацию, после полной готовности участка или всего трубопровода (полной засыпки, обвалования или крепления на опорах, установки арматуры и приборов). Способы, параметры и схемы проведения очистки полости и испытания трубопроводов запроектировать и отразить в ПСД с учетом сезонности проведения испытаний.

23. Предусмотреть в местах подключения трубопровода на узлах задвижек монтаж заглушек - межфланцевых поворотных «обтюраторов».

24. Предусмотреть в заказных спецификациях материалы на подключения к действующим трубопроводам и ИУ.

25. Предусмотреть прокладку трассы проектируемого трубопровода по возможности ближе к дорожному покрытию с учетом коммуникаций и ЛЭП.

26. Предусмотреть в проекте мероприятия по консервации трубопровода, в случае вывода его из эксплуатации.

27. Расчет диаметра трубопровода произведен по максимальному количеству жидкости, представленной в Профиле добычи кустов бурения Колик-ганского месторождения (Приложение 1).

Перечень проектируемых трубопроводов, с указанием предлагаемых технических характеристик и инженерных решений:

| № п/п | Название участка трубопровода                                        | Øзс, мм | L, м | Qж, м3/сут | Qв, т/сут | ГФ, мм3/м3 | Р раб, МПа | Способ защиты от внутренней коррозии | Дополнительные конструктивные решения |
|-------|----------------------------------------------------------------------|---------|------|------------|-----------|------------|------------|--------------------------------------|---------------------------------------|
| 1     | Нефтегазосборный трубопровод от ИУ куста 17 до точки врезки куста 17 | 159х6   | 2000 | 344        | 205       | 98         | 4,0        | покрытие                             | -                                     |

Начальник ОУЦТ

Д.А. Коваленко

И.о. Главного инженера УНП-1

А.Г. Дибасев

Гл. специалист

О.С. Ракевич

Вед. инженер

М.М. Ковалев

Получено в ОППЧ - 08.07.15г.



Начальник Управления геологического сопровождения бурения скважин

| № п/п | Наименование | 2016 | 2017 | 2018 |
|---|
|---|




Согласовано: Директор департамента  
 Главный маркшейдер  
 В.Г. Овчарук  
 2015г.

Согласовано: И.о. Директора УНП-1  
 А.А. Навинский  
 2015г.

Согласовано: Начальник ОУЦГ  
 Д.А. Коваленко  
 2015г.

Утверждено: Главный инженер ОАО «ИНП»  
 А.П. Синяков  
 09.07. 2015г.

Схема трассы нефтегазосборного трубопровода от ИУ куста 17 до точки врезки куста 17,  
 Коник-Еганского месторождения

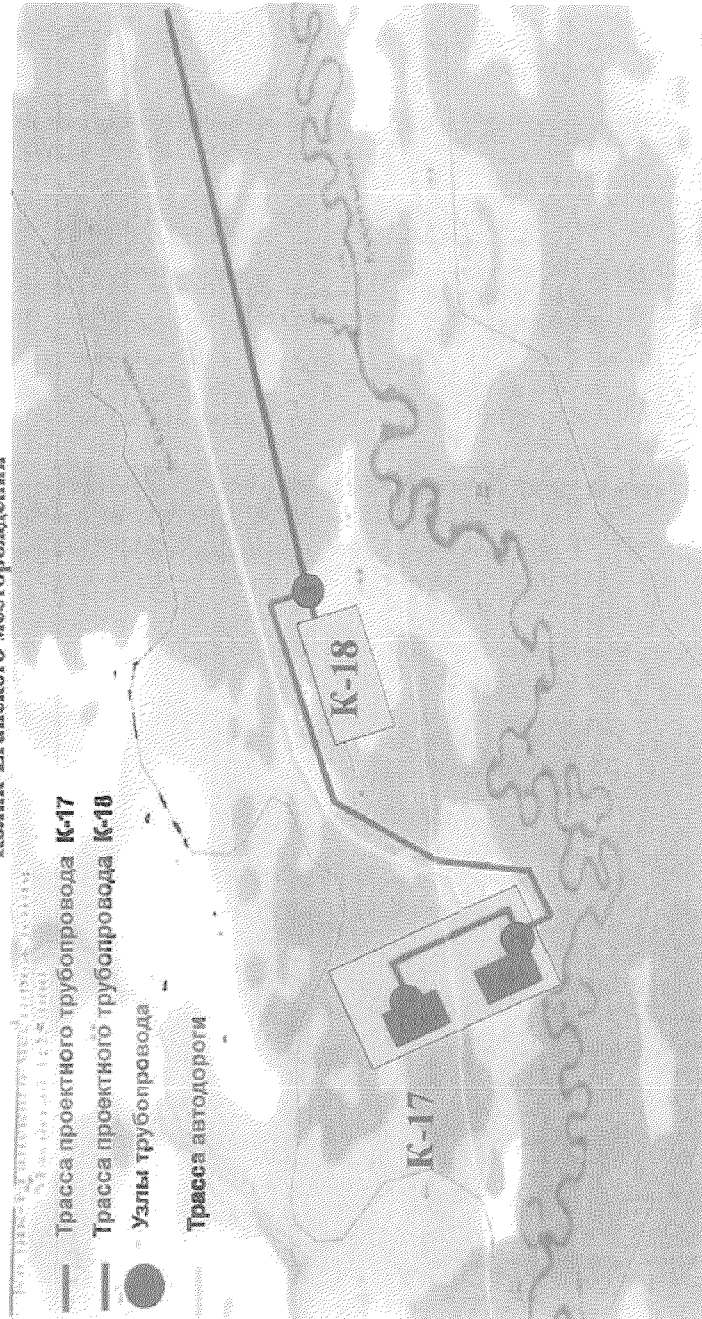

Белялов А.Г.

Гухер В.Ю.

Руководитель проекта ЦТ



Ведущий инженер ТГ

Согласовано:  
Начальник ОУПТ  
Коваленко Д.А.  
«11» 08 2015г

Калик-Еганское месторождение  
Трубопровод: «Нефтегазосборный трубопровод от ИУ  
куста 17 до точки врезки куста 17»  
Схема проектируемых узлов №1,2


Утверждаю:  
Главный инженер ОАО «ННП»  
Видегаев С.П.  
«13» 08 2015г

Узел №2

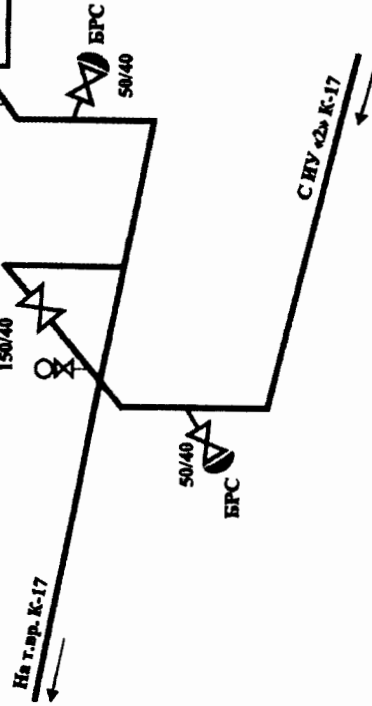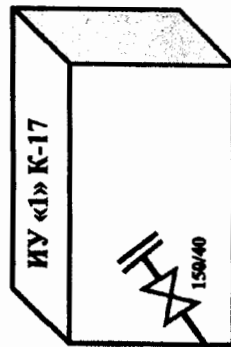

— Проектируемый трубопровод

Узел № 1

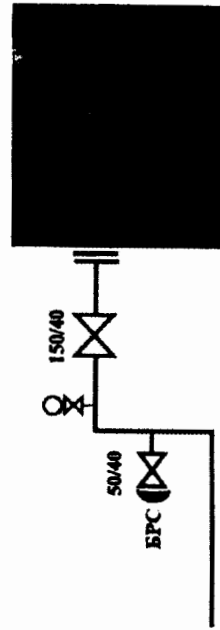

Руководитель проекта ЦТ

Ведущий инженер ТГ

Белелов А.Г.


Бухар В.Ю.

Утверждаю:  
Главный инженер ОАО «ННП»  
*Синяков А.П.*  
«09» 04 2015г

Конлик-Бганское месторождение  
Трубопровод: «Нефтегазосборный трубопровод от ИУ  
куста 17 до точки врезки куста 17»  
Схема проектируемого узла №3

Согласовано:  
Начальник ОУЦТ  
Коваленко Д.А.  
«*\_\_\_\_\_*» 2015г

Узел №3

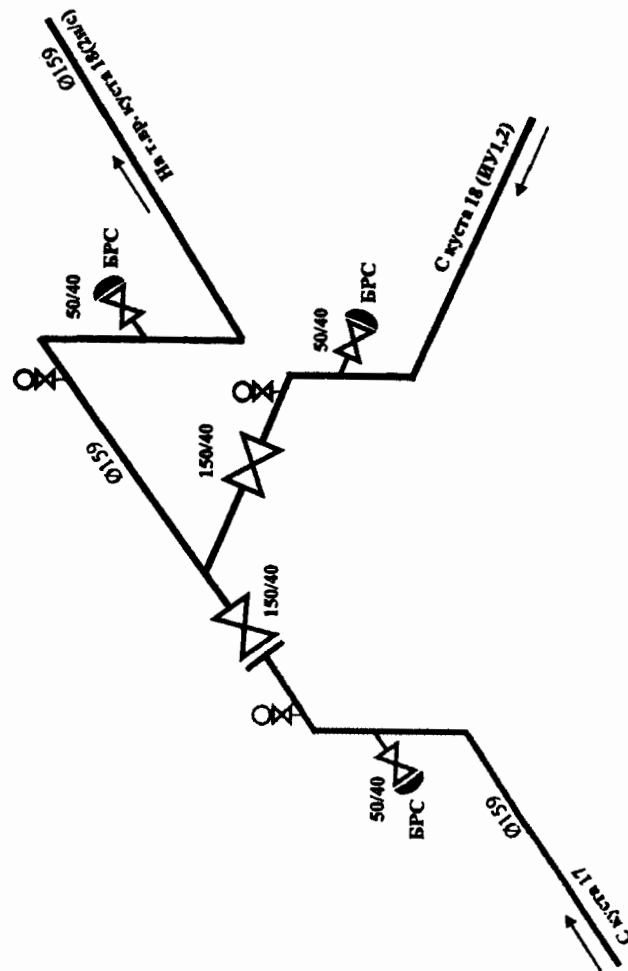

— Существующий трубопровод  
— Проектируемый трубопровод

Руководитель проекта ЦТ *А.П.* Беллов А.Г.  
Ведущий инженер ЦТ *В.Ю.* Бухер В.Ю.

№ 06-15/18 от 09.07.2015 года

**Технические условия на проектирование высоконапорных водоводов по объекту  
«Обустройство Колик-Еганского месторождения. Куст скважин № 17»**

1. Основные технические решения, предлагаемые к использованию материалы и оборудование согласовать с технологической группой, отделом по управлению целостностью трубопроводов (ОУЦТ) ОАО «Варьганнефтегаз», и УНП до начала разработки чертежей проектной документации.
2. При выборе марки стали трубной продукции при проектировании учесть требования Положения Компании «Критерии качества промышленных трубопроводов ОАО «НК «РОСНЕФТЬ» и его дочерних обществ» №П1-01.05 Р-0107 Версия 2.00 с изменениями, внесенными приказом ОАО «НК «РОСНЕФТЬ» от 24.07.2014 №350.
3. В ПЗ обязательно отражать применение альтернативных материалов, учитывал конструктив трубной продукции, взаимозаменяемые марки стали, тип покрытия, согласно Положения Компании «Критерии качества промышленных трубопроводов ОАО «НК «РОСНЕФТЬ» и его дочерних обществ» №П1-01.05 Р-0107 Версия 2.00.
4. Использовать соединительные детали трубопроводов в соответствии с Методическими указаниями Компании «Технические требования к соединительным деталям промышленных трубопроводов» №П1-01.05 М-0067 версия 1.00 (прилагается).
5. При проектировании трубопроводов предусмотреть обустройство временных переездов через объекты трубопроводного транспорта.
6. Предусмотреть способ защиты от внутренней коррозии – ингибирование; от наружной коррозии – двухслойное полиэтиленовое покрытие с защитой сварных стыков манжетами термоусаживающимися, в соответствии с Положением Компании «Критерии качества промышленных трубопроводов ОАО «НК «РОСНЕФТЬ» и его дочерних обществ» №П1-01.05 Р-0107 Версия 2.00.
7. Конструкцию и месторасположение узлов задвижек разработать согласно представленным технологической группой ОАО «ННП» схем трасс и узлов задвижек трубопровода, согласованных с ОУЦТ и утвержденных главным инженером ОАО «ННП».
8. На узлах задвижек предусмотреть установку арматуры на продувку и разделителей сред, на обоих концах каждого участка (с двух сторон от каждой секущей задвижки), с высотой патрубков учитывающих толщину изоляции утепления узла.
9. На узлах запорной арматуры предусмотреть установку вантузных задвижек для технических нужд (стравливание, прокачка) с монтажом БРС 2" по ТУ 3666-016-32729091-04 (для сборки насосно-компрессорного оборудования) со съемной заглушкой и расположением на вертикальном участке компенсаторов направленных в сторону подъездной дороги. Предусмотреть точки контроля давления в начале и в конце участков, в том числе до и после запорной арматуры согласно предоставленным схем технологической группой.
10. Предусмотреть обустройство автодорог для подъезда спец. техники к узлам задвижек. Площадки узлов задвижек предусмотреть на уровне дорог, с которых осуществляется подъезд. При необходимости предусмотреть площадки обслуживания (с учетом высоты расположения задвижек).
11. На узлах задвижек предусмотреть установку табличек с наименованием трубопровода, схемой узла, номерами задвижек, направлением движения жидкости, фамилией ответственного за эксплуатацию, № телефона эксплуатирующего подразделения, образец таблички предоставляет технологическая группа. Согласно РД-39-132-94 по трассе трубопровода установить аншлаги на высоте от уровня земли не менее 2 метров по предоставленному технологической группой образцу. Аншлаг должен быть выполнен светоотражающей краской.
12. Предусмотреть теплоизоляцию надземных участков трубопроводов из стали тонколистовой оцинкованной S=0,5мм и негорючих теплоизоляционных матов толщиной 80мм. Вертикальные участки трубопровода должны быть утеплены на 500 мм ниже отметки земли, концы изоляции в земле должны быть загерметизированы битумной заливкой. Теплоизоляция не должна перекрывать свободный доступ к резьбовым соединениям запорной арматуры, фланцевых пар, открытию-закрытию вантузных задвижек и разделителей сред.
13. Стойки ограждения узлов задвижек запроектировать из трубы Ø76 мм. Изготовить ограждение из панелей сетчатых (каркас - уголок, внутри сетка-рабица) с покраской светоотражающей краской желтого цвета, стойки ограждения, площадки обслуживания, опоры задвижек – праймер двойного слоя. Высота ограждения должна иметь высоту не менее 1,5 метра. Все конструктивные зазоры между элементами ограждения должны быть не более 150 мм.
14. Подходящие к узлу задвижек трубопроводы монтировать на свайные опоры для дополнительной устойчивости узла задвижек.
15. В местах перехода через автодороги, пересечений с ЛЭП и трассами трубопроводов предусмотреть установку патрона длиной не менее 20м, на концах патронов предусмотреть аншлаги с указанием диаметра патрона. В случае пересечения проектируемым трубопроводом автодороги с твердым покрытием (ж/б, асфальт), предусмотреть проектом пересечение автодороги трубопроводом методом «прокола» без нарушения дорожного покрытия. Для защиты междутрубного пространства между патроном и трубопроводом от проникновения грунтовых вод, атмосферных осадков и попадания грунта предусмотреть использование манжет герметизирующих. Предусмотреть опоры трубопровода (спейсеры) в междутрубном пространстве между патроном и трубопроводом.
16. При наличии переходов через водные преграды по согласованию с технологической группой и ОУЦТ предусмотреть проектирование переходов:

а) с заглублением трубопровода в дно водоема - труба в трубе большего диаметра с герметизацией концов и выводом точки контроля за межтрубным пространством;

б) в надводном исполнении на эстакадах, с площадками обслуживания для проведения профилактических, диагностических и ремонтных работ.

Узлы задвижек отсечения водного перехода предусмотреть до и после перехода через водную преграду, вне пойменной зоны.

17. Предусмотреть подключение проектируемого трубопровода к БГ и действующей системе трубопроводов с учетом марки сталей, толщины стенки и покрытия трубопровода в который проектируется подключение. Результаты изысканий проектируемых трасс трубопроводов и трасс перемычек до существующих узлов задвижек согласовать с ОУЦТ ОАО "Варьеганнефтегаз".

18. Перед проведением полевого этапа изысканий Проектному институту согласовать предварительное прохождение трассы с технологической группой ОАО «ННП» и ОУЦТ

19. Произвести гидравлический расчет для подтверждения предлагаемого диаметра трубопровода.

20. Предусмотреть очистку полости трубопроводов с применением очистных поршней и испытание на прочность и герметичность перед сдачей в эксплуатацию согласно РД 39-132-94, ВСН 011-88, ВСН 012-88.

21. Балластировку трубопровода провести с помощью кольцевых утяжелителей.

22. Предусмотреть очистку полости трубопроводов с применением очистных поршней и испытание трубопроводов на прочность и герметичность перед пуском в эксплуатацию, после полной готовности участка или всего трубопровода (полной засыпки, обвалования или крепления на опорах, установки арматуры и приборов). Способы, параметры и схемы проведения очистки полости и испытания трубопроводов запроектировать и отразить в ПСД с учетом сезонности проведения испытаний.

23. Предусмотреть в местах подключения трубопровода на узлах задвижек монтаж заглушек - межфланцевых поворотных «обтюраторов».

24. Предусмотреть в заказных спецификациях материалы на подключения к действующим трубопроводам и БГ.

25. Предусмотреть прокладку трассы проектируемого трубопровода по возможности ближе к дорожному покрытию с учетом коммуникаций и ЛЭП.

26. Предусмотреть в проекте мероприятия по консервации трубопровода, в случае вывода его из эксплуатации.

Перечень проектируемых трубопроводов, с указанием предлагаемых технических характеристик и инженерных решений:

| № п/п | Название участка трубопровода                                  | ØхS, мм | L, м | Q <sub>ж</sub> , м <sup>3</sup> /сут | Q <sub>п</sub> , т/сут | Q <sub>г</sub> , км <sup>3</sup> /ти | P <sub>раб</sub> , МПа | Способ защиты от внутренней коррозии | Дополнительные конструктивные решения |
|-------|----------------------------------------------------------------|---------|------|--------------------------------------|------------------------|--------------------------------------|------------------------|--------------------------------------|---------------------------------------|
| 1     | Высоконапорный водовод от точки врезки куста 17 до БГ куста 17 | 168х12  | 2000 | 800                                  | -                      | -                                    | 19,0                   | ингибирование                        | -                                     |

Начальник ОУЦТ

Д.А. Коваленко

И.о. Главного инженера УНП-1

А.Г. Дибаяев

Гл. специалист ОУЦТ

О.С. Ракевич

Вед.инженер

М.М. Ковалев

Получено в ОППИ - 09.07.15г.

Согласовано:

Директор департамента

Главный маркшейдер

В.Г. Овчарук

2015г.

Согласовано:

И.о. Директора УНП-1

А.А. Навинский

2015г.

Согласовано:

Начальник ОУЦТ

Д.А. Копаленко

2015г.

Утверждено:


Главный инженер ОАО «ННП»

А.П. Скляков

2015г.

### Схема трассы высоконапорного трубопровода от точки врезки куста 17 до БГ куста 17

#### Калик-Еганского месторождения

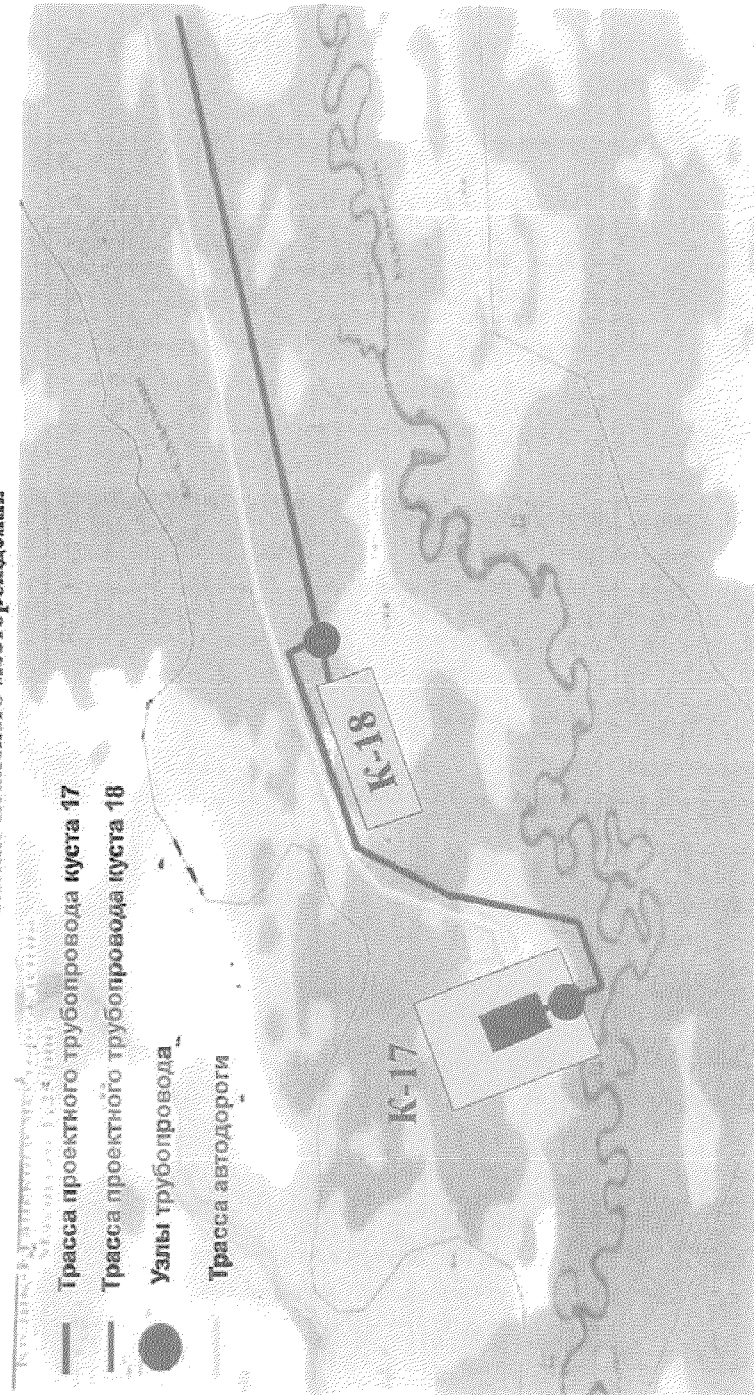

Руководитель проекта ЦТ

Ведущий инженер ТТ

Белялов А.Г.


Бухар В.Ю.

Согласовано:  
Начальник ОУЦТ  
Коваленко Д.А.  
«  14  »   04   2015г


Коллектив: Еганское месторождение  
Трубопровод: «Высоконапорный водовод от точки врезки куста 17 до БГ куста 17»  
Схема проектируемых узлов №1,2

Утверждаю:  
Главный инженер ОАО «ННП»  
Сыняков А.П.  
«  09  »   04   2015г

Узел №1

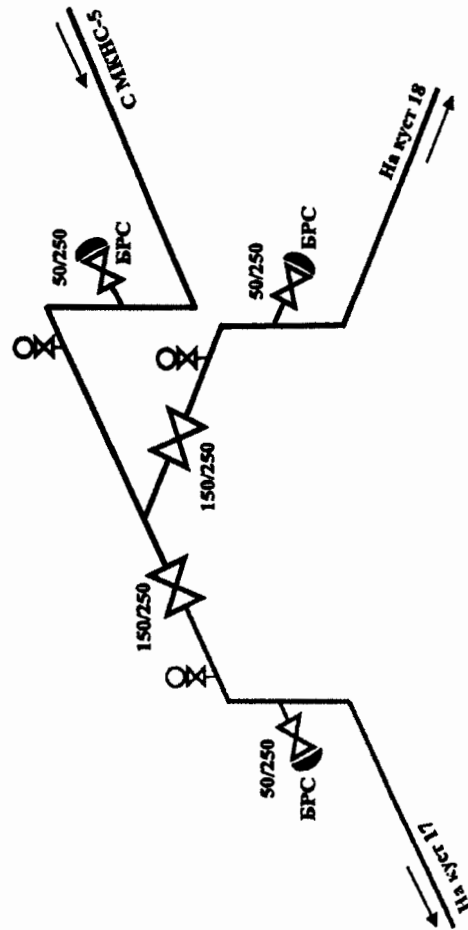

Узел №2

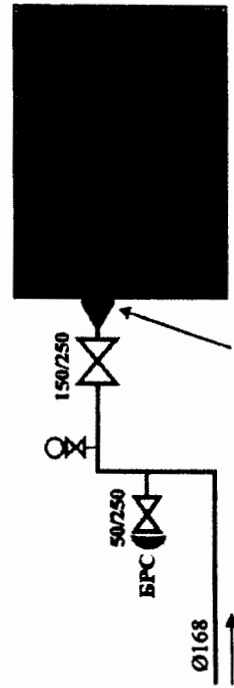

— Проектируемый трубопровод  
— Существующий трубопровод

Белялов А.Г.

Бухер В.Ю.

Руководитель проекта ЦТ

Ведущий инженер ТГ



Приложение 41  
к постановлению Правительства  
Ханты-Мансийского  
автономного округа – Югры  
от 3 марта 2017 года № 72-п

**Положение о размещении линейного объекта регионального значения  
Ханты-Мансийского автономного округа – Югры  
«Обустройство Колик-Еганского месторождения.  
Кустовая площадка № 17»**

**I. Размещение объекта**

В административном отношении линейный объект регионального значения Ханты-Мансийского автономного округа – Югры «Обустройство Колик-Еганского месторождения. Кустовая площадка № 17» (далее – проектируемый объект) расположен на межселенной территории в границах Колик-Еганского нефтяного месторождения нефти Нижневартовского района Ханты-Мансийского автономного округа – Югры.

В географическом отношении территория проектируемого объекта находится в 35 километрах на север от населенного пункта Охтеурье и в 140 километрах на северо-восток от города Нижневартовска.

**II. Функциональное зонирование территории**

Проектируемый объект располагается на землях лесного фонда, находящихся в ведении территориального отдела - Нижневартовского лесничества (Охтеурское участковое лесничество).

**III. Решения по планировочной организации земельных  
участков для размещения проектируемого объекта**

Расчет полосы отвода земельных участков для выполнения работ по строительству проектируемого объекта производится с учетом действующих норм отвода земель.

Таблица 1

Площади земельных участков, необходимые для  
строительства и эксплуатации проектируемого объекта



| Наименование объекта<br>(кадастровый номер)                         | Площадь вновь испрашиваемых земельных участков, га | Площадь по земельным участкам, стоящим на кадастровом учете и ранее предоставленным в аренду, га | Зона застройки, га |
|---------------------------------------------------------------------|----------------------------------------------------|--------------------------------------------------------------------------------------------------|--------------------|
| «Обустройство Колик-Еганского месторождения. Кустовая площадка № 17 | 25,23                                              | 0,35                                                                                             | 25,58              |

Таблица 2

**Площади испрашиваемых земельных участков  
под проектируемый объект**

| № земельного участка | Испрашиваемая площадь земельного участка, га | Категория земель    | Вид разрешенного использования земельного участка |
|----------------------|----------------------------------------------|---------------------|---------------------------------------------------|
| 86:04:0000001:112359 | 4,62                                         | Земли лесного фонда | Недропользование                                  |
| 86:04:0000001:112358 | 3,17                                         | Земли лесного фонда | Недропользование                                  |
| 86:04:0000001:112339 | 5,42                                         | Земли лесного фонда | Недропользование                                  |
| 86:04:0000001:112355 | 4,79                                         | Земли лесного фонда | Недропользование                                  |
| 86:04:0000001:112356 | 1,40                                         | Земли лесного фонда | Недропользование                                  |
| 86:04:0000001:112361 | 5,83                                         | Земли лесного фонда | Недропользование                                  |

Координаты границ земельного участка, необходимого для размещения проектируемого объекта, в графических материалах определены в местной системе координат Ханты-Мансийского автономного округа – Югры МСК-86.

**IV. Особо охраняемые природные территории и зоны с особыми условиями использования территории**

Проектируемый объект технологически привязаны к объектам сложившейся инфраструктуры и проходят вдоль существующих коридоров коммуникаций и на свободной от застройки территории Строительство будет носить локальный характер и затрагивать территорию, которая уже подвергалась мощному длительному техногенному воздействию.

Проектируемый объект не пересекает водоохранную зону и прибрежную защитную полосу водных объектов.

В границах участка работ отсутствуют объекты историко-культурного наследия, особо охраняемые природные территории федерального, регионального и местного значения.

Проектируемый объект не попадает в границы территорий традиционного природопользования коренных малочисленных народов Севера регионального значения.



к постановлению Правительства  
Ханты-Мансийского  
автономного округа – Югры  
от 3 марта 2017 года № 72-п


Основная часть проекта планировки территории для  
размещения линейного объекта регионального значения  
Ханты-Мансийского автономного округа – Югры  
«Реконструкция ВЛ 110 кВ Снежная – Ханты -  
Мансийская с заменой провода АЖ-120 на АС 120/19 (1  
этап)»

Землепользователь: АО «Тюменьэнерго»


Масштаб: 1:10000

#### УСЛОВНЫЕ ОБОЗНАЧЕНИЯ


| Символ                                               | Пояснение                                 |
|------------------------------------------------------|-------------------------------------------|
|                                                      | Граница проекта                           |
|                                                      | Граница кадастровых участков              |
|                                                      | Граница кадастровых кварталов             |
| <b>Функциональное зонирование</b>                    |                                           |
|                                                      | Территория инженерной инфраструктуры      |
| <b>Зоны инженерной и транспортной инфраструктуры</b> |                                           |
|                                                      | Воздушная линия электроснабжения 110 кВ   |
|                                                      | Полоса отвода под реконструкцию трассы ВЛ |
|                                                      | Опора воздушной ЛЭП                       |
| <b>Прочие территории</b>                             |                                           |
|                                                      | Леса                                      |
|                                                      | Луга                                      |
|                                                      | Заболоченные территории                   |

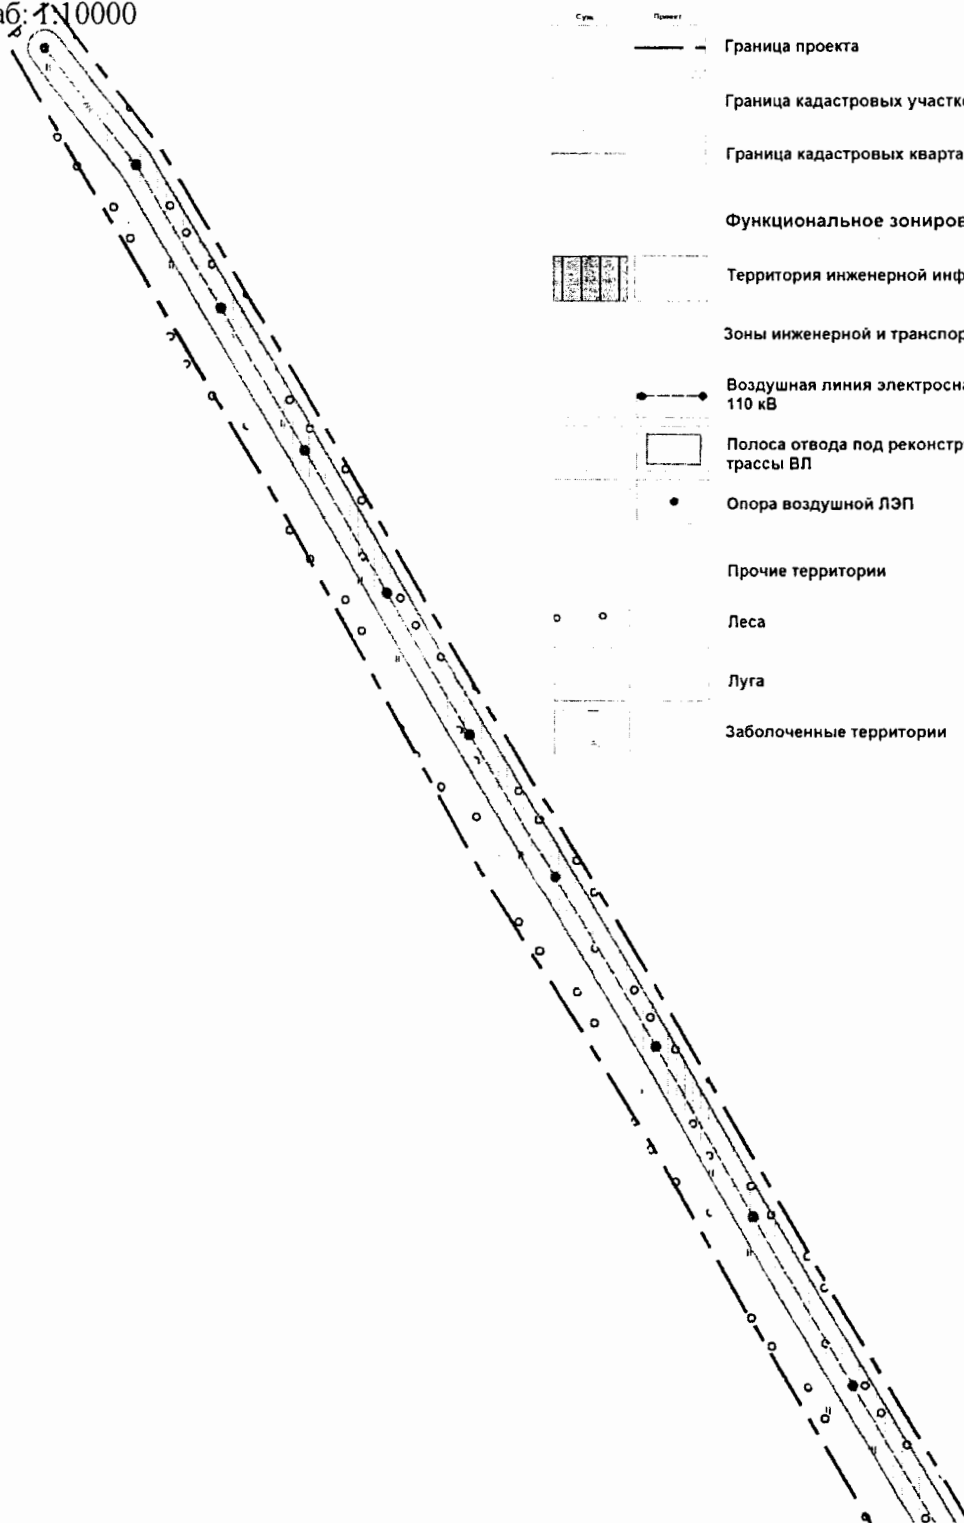


Основная часть проекта планировки территории  
для размещения линейного объекта регионального значения  
Ханты-Мансийского автономного округа – Югры  
«Реконструкция ВЛ 110 кВ Снежная – Ханты -Мансийская  
с заменой провода АЖ-120 на АС 120/19 (1 этап)»  
Землепользователь: АО «Тюменьэнерго»  
Масштаб: 1:10000

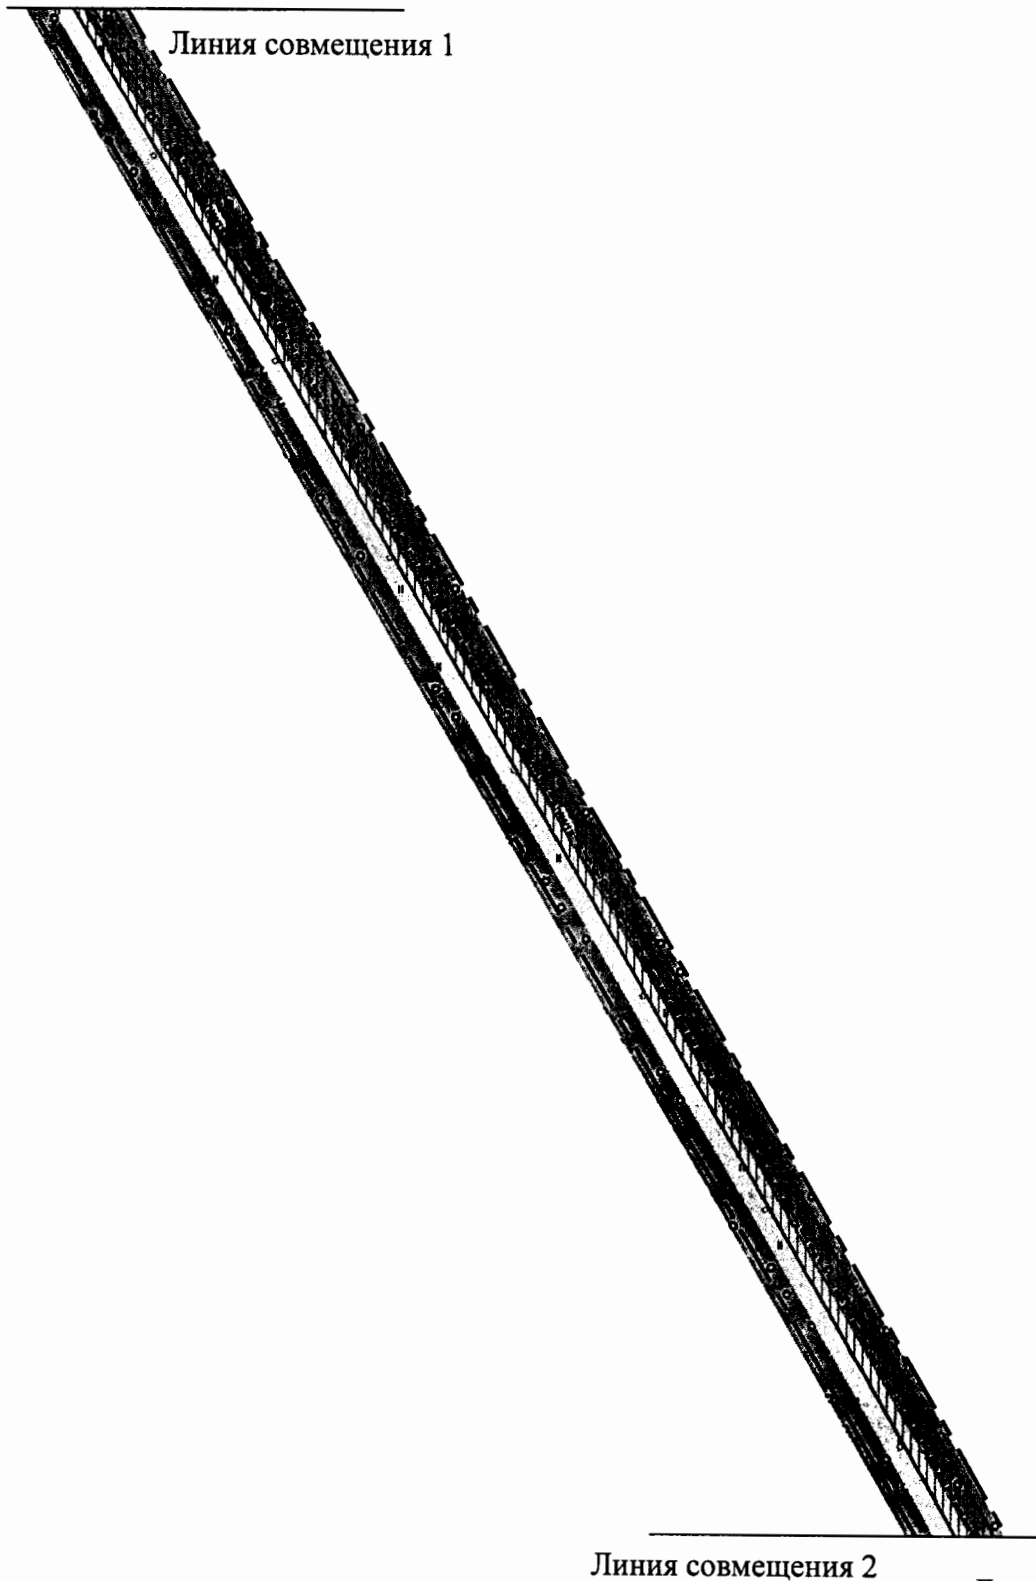

Основная часть проекта планировки территории  
для размещения линейного объекта регионального значения  
Ханты-Мансийского автономного округа – Югры  
«Реконструкция ВЛ 110 кВ Снежная – Ханты -Мансийская  
с заменой провода АЖ-120 на АС 120/19 (1 этап)»  
Землепользователь: АО «Тюменьэнерго»  
Масштаб: 1:10000

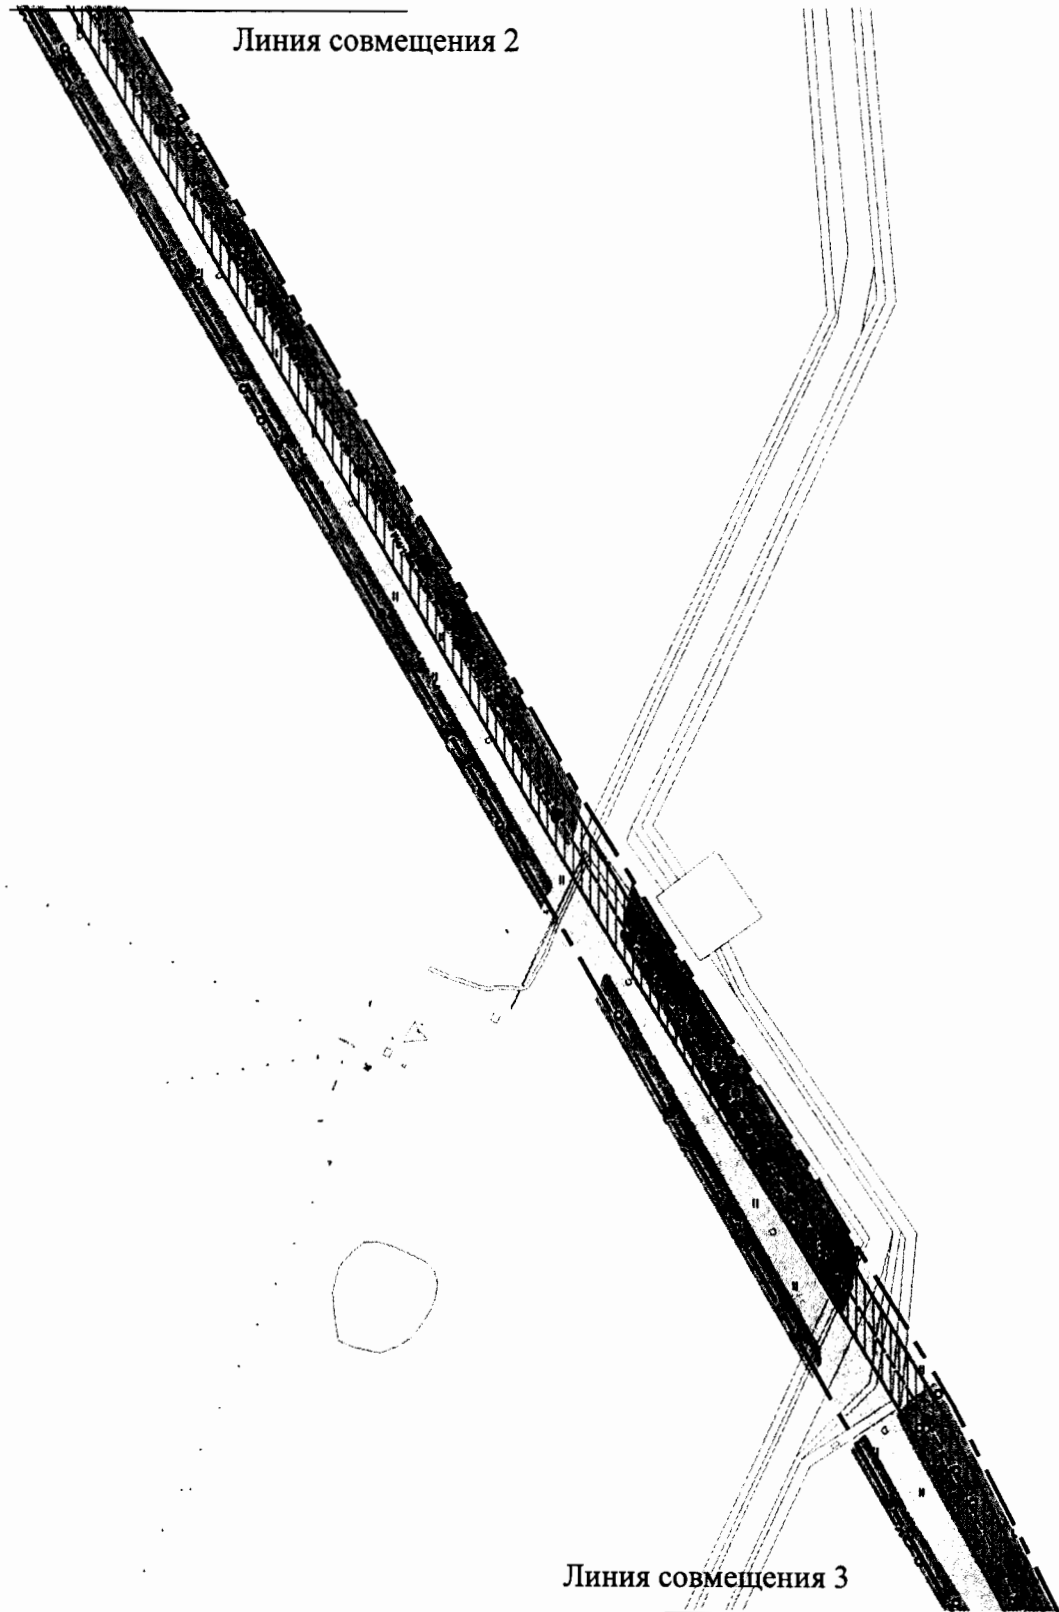


Основная часть проекта планировки территории  
для размещения линейного объекта регионального значения  
Ханты-Мансийского автономного округа – Югры  
«Реконструкция ВЛ 110 кВ Снежная – Ханты -Мансийская  
с заменой провода АЖ-120 на АС 120/19 (1 этап)»  
Землепользователь: АО «Тюменьэнерго»  
Масштаб: 1:10000

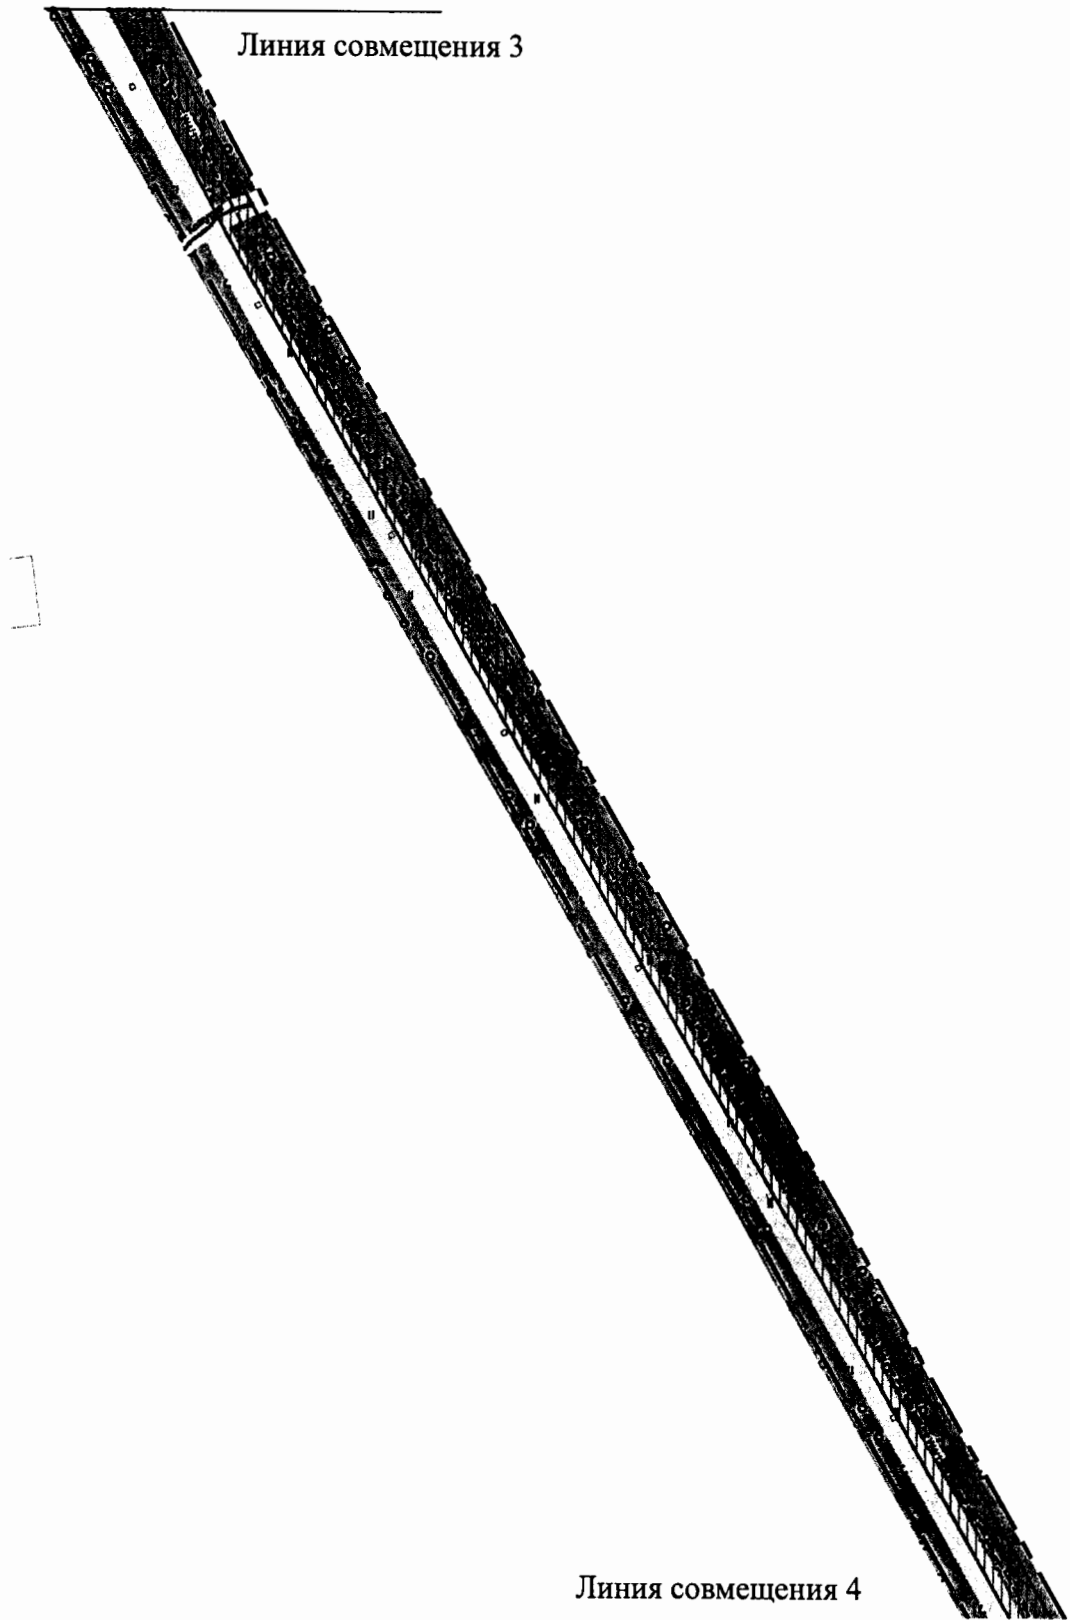

Основная часть проекта планировки территории  
для размещения линейного объекта регионального значения  
Ханты-Мансийского автономного округа – Югры  
«Реконструкция ВЛ 110 кВ Снежная – Ханты -Мансийская  
с заменой провода АЖ-120 на АС 120/19 (1 этап)»  
Землепользователь: АО «Тюменьэнерго»  
Масштаб: 1:10000

Линия совмещения 4

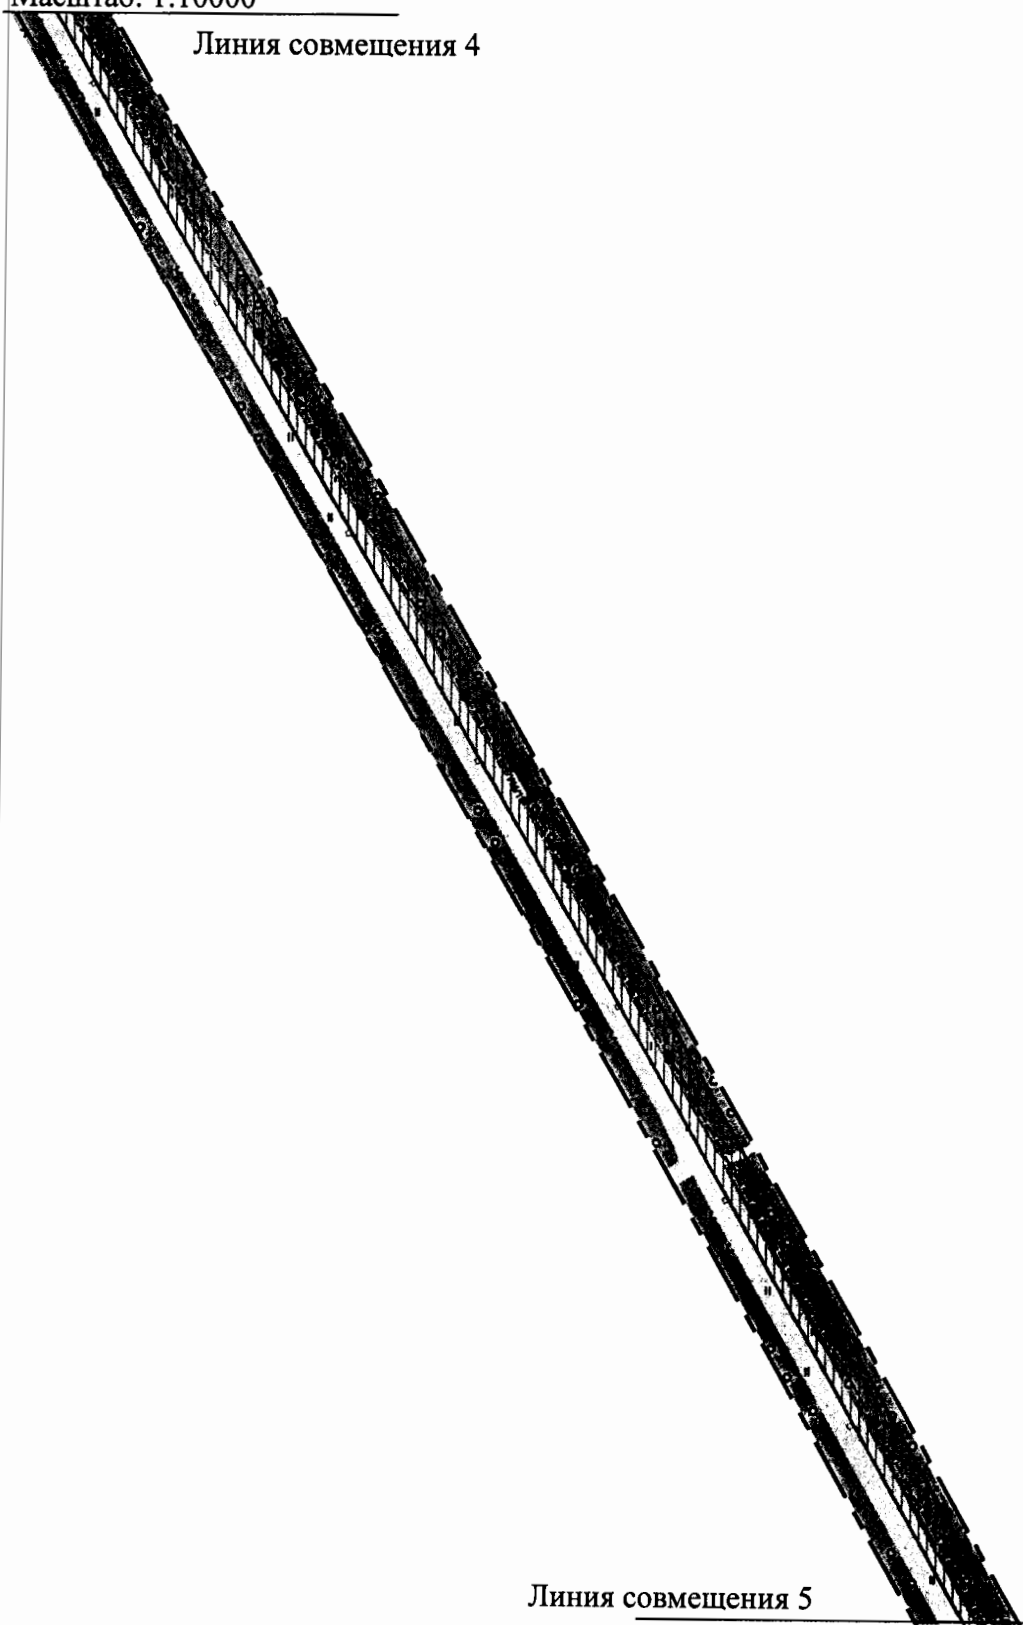

Линия совмещения 5

Основная часть проекта планировки территории  
для размещения линейного объекта регионального значения  
Ханты-Мансийского автономного округа – Югры  
«Реконструкция ВЛ 110 кВ Снежная – Ханты -Мансийская  
с заменой провода АЖ-120 на АС 120/19 (1 этап)»  
Землепользователь: АО «Тюменьэнерго»  
Масштаб: 1:10000


Линия совмещения 5

Линия совмещения 6


Лист 6 из 20




Основная часть проекта планировки территории  
для размещения линейного объекта регионального значения  
Ханты-Мансийского автономного округа – Югры  
«Реконструкция ВЛ 110 кВ Снежная – Ханты -Мансийская  
с заменой провода АЖ-120 на АС 120/19 (1 этап)»  
Землепользователь: АО «Тюменьэнерго»  
Масштаб: 1:10000

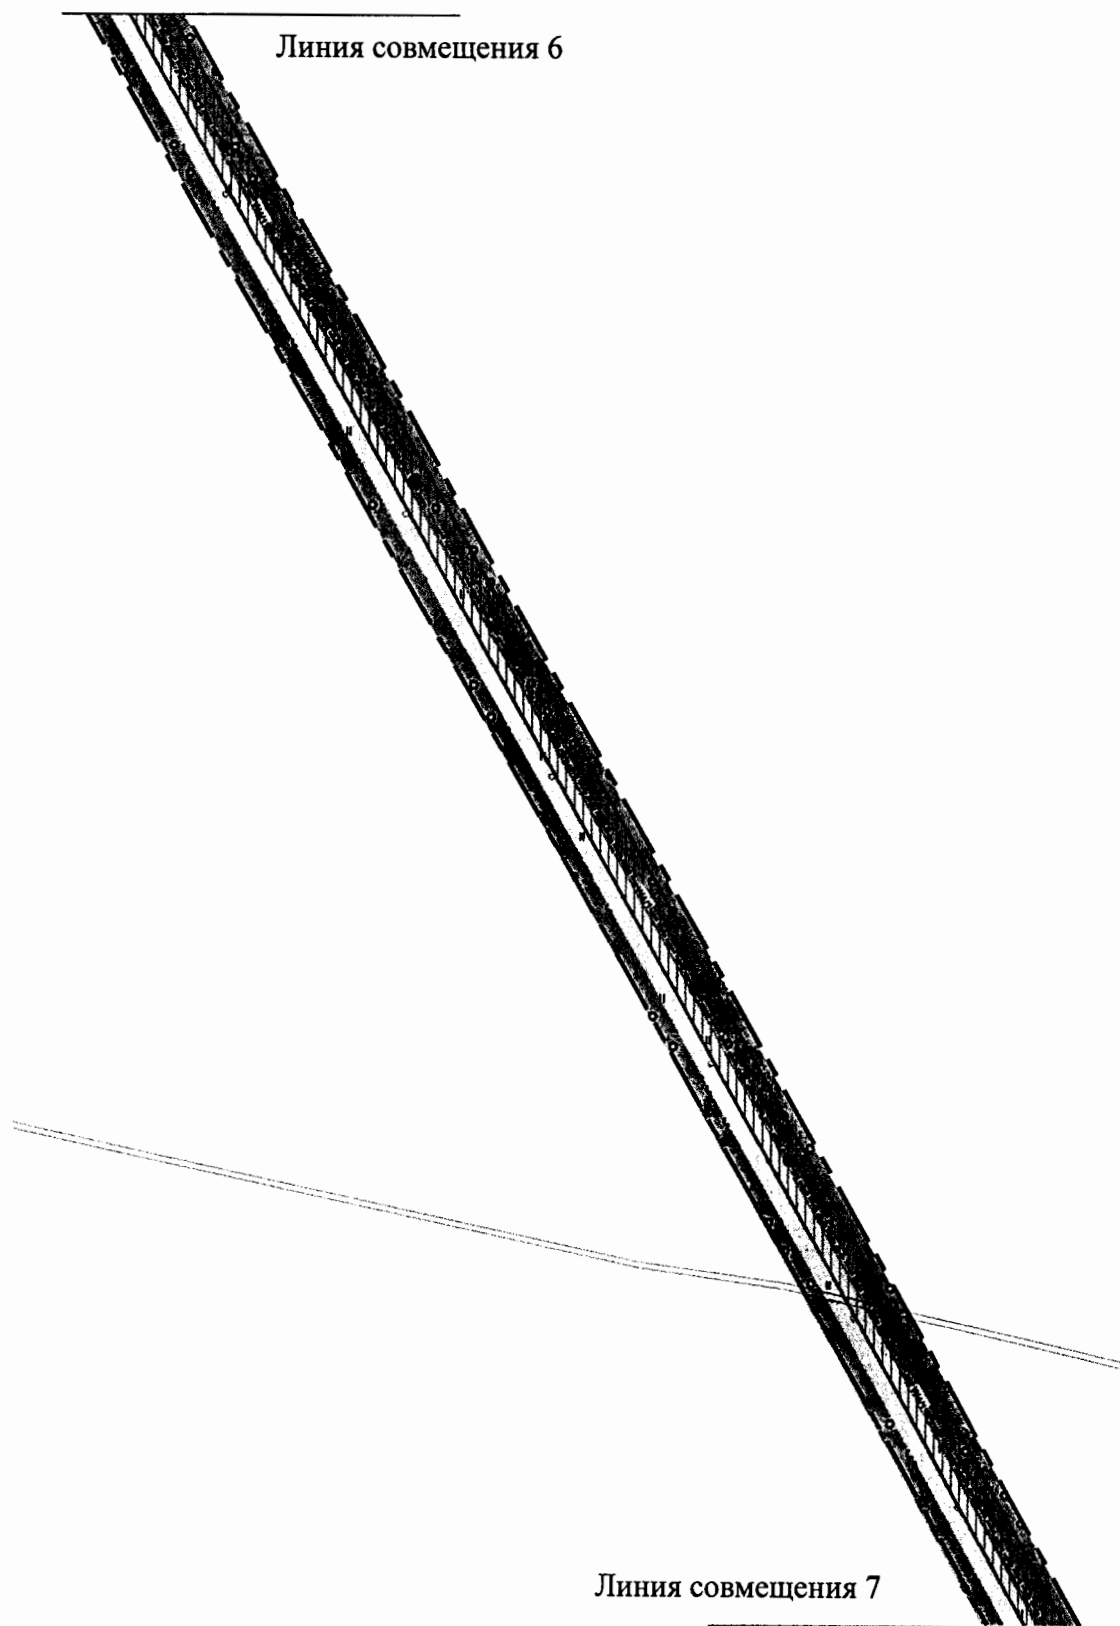


Основная часть проекта планировки территории  
для размещения линейного объекта регионального значения  
Ханты-Мансийского автономного округа – Югры  
«Реконструкция ВЛ 110 кВ Снежная – Ханты -Мансийская  
с заменой провода АЖ-120 на АС 120/19 (1 этап)»  
Землепользователь: АО «Тюменьэнерго»  
Масштаб: 1:10000

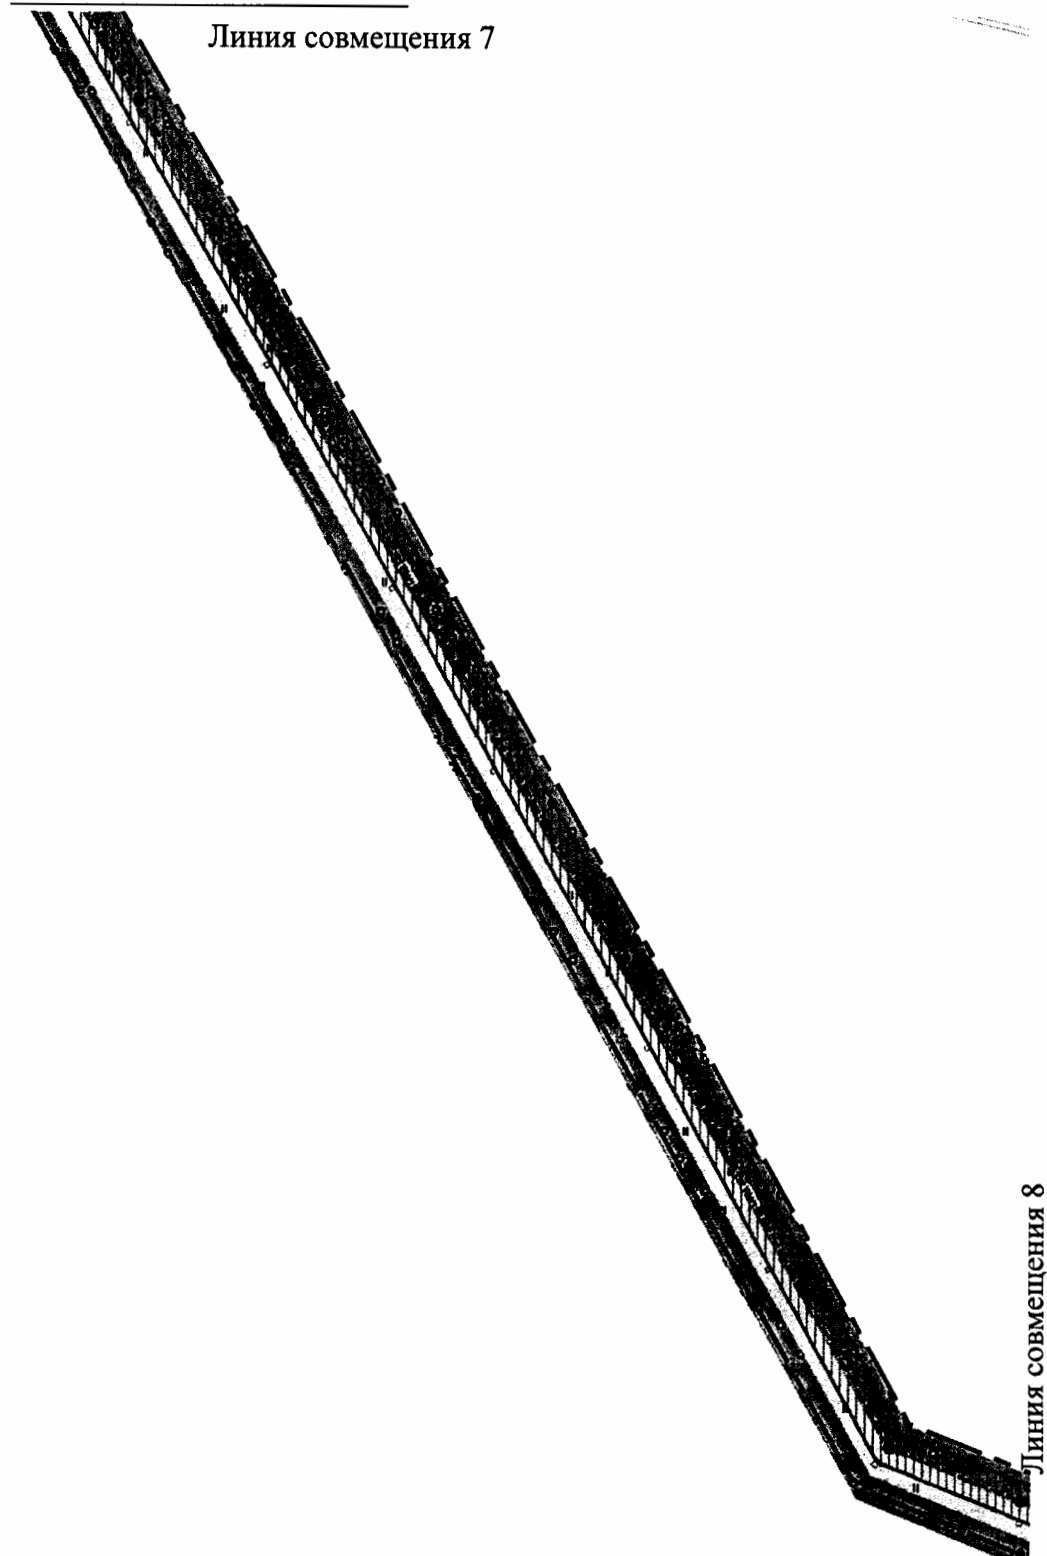


Основная часть проекта планировки территории  
для размещения линейного объекта регионального значения  
Ханты-Мансийского автономного округа – Югры  
«Реконструкция ВЛ 110 кВ Снежная – Ханты -Мансийская  
с заменой провода АЖ-120 на АС 120/19 (1 этап)»  
Землепользователь: АО «Тюменьэнерго»  
Масштаб: 1:10000

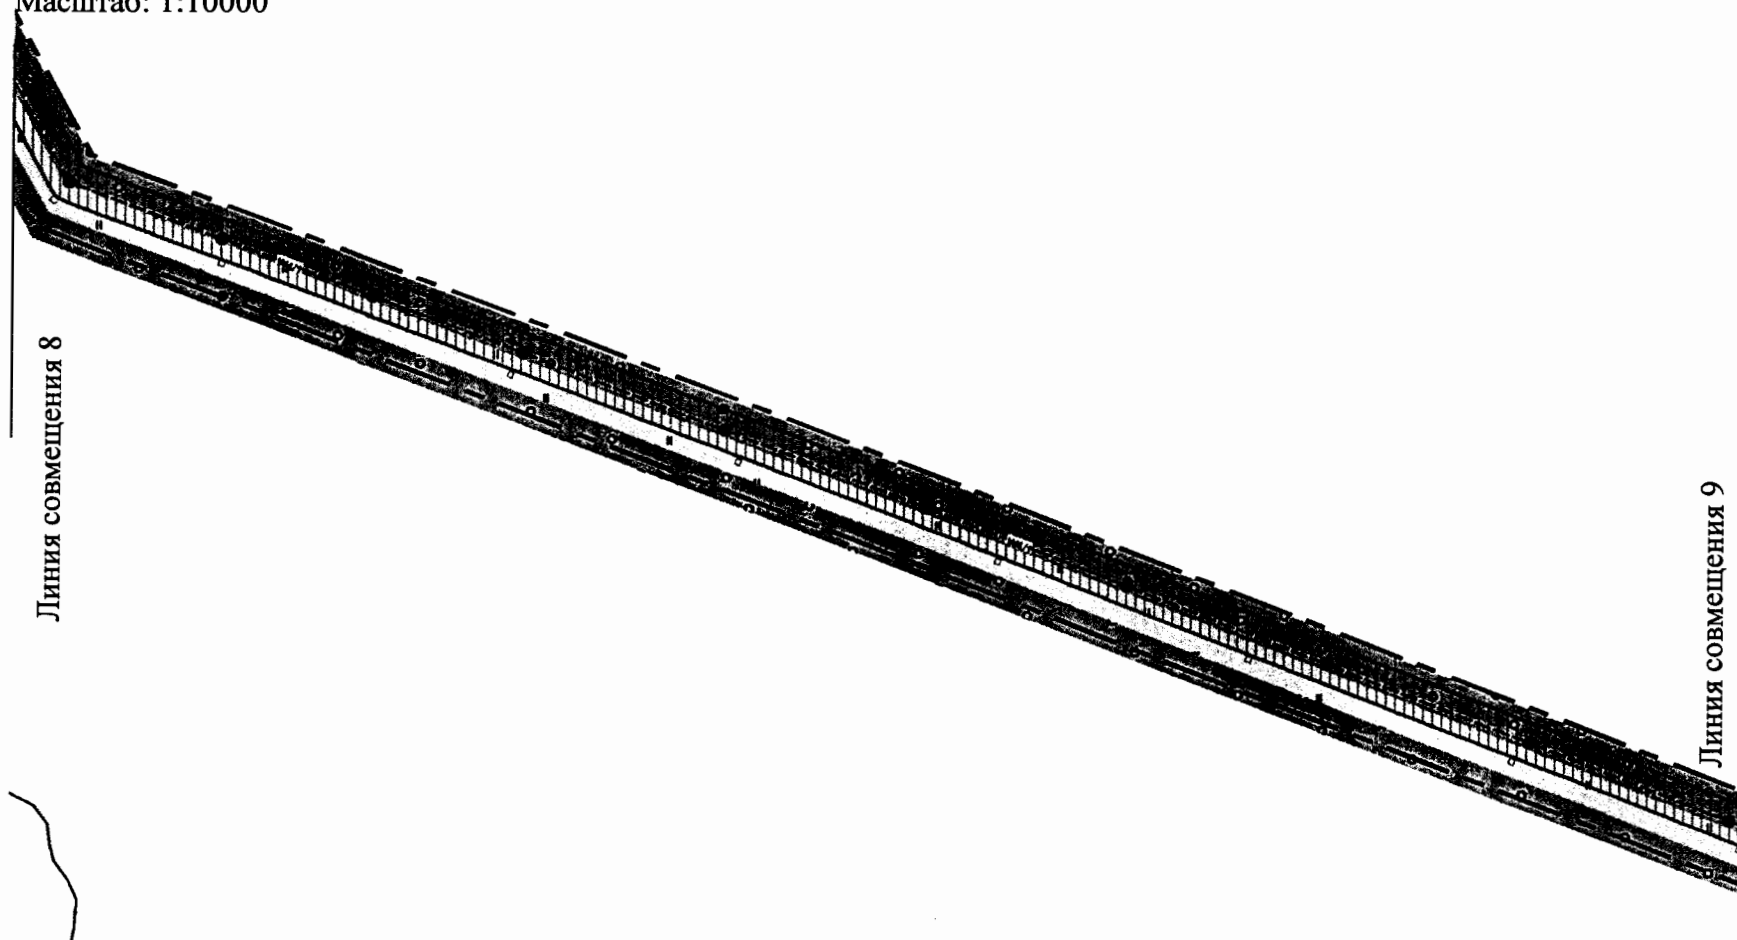


Основная часть проекта планировки территории  
для размещения линейного объекта регионального значения  
Ханты-Мансийского автономного округа – Югры  
«Реконструкция ВЛ 110 кВ Снежная – Ханты -Мансийская  
с заменой провода АЖ-120 на АС 120/19 (1 этап)»  
Землепользователь: АО «Тюменьэнерго»  
Масштаб: 1:10000

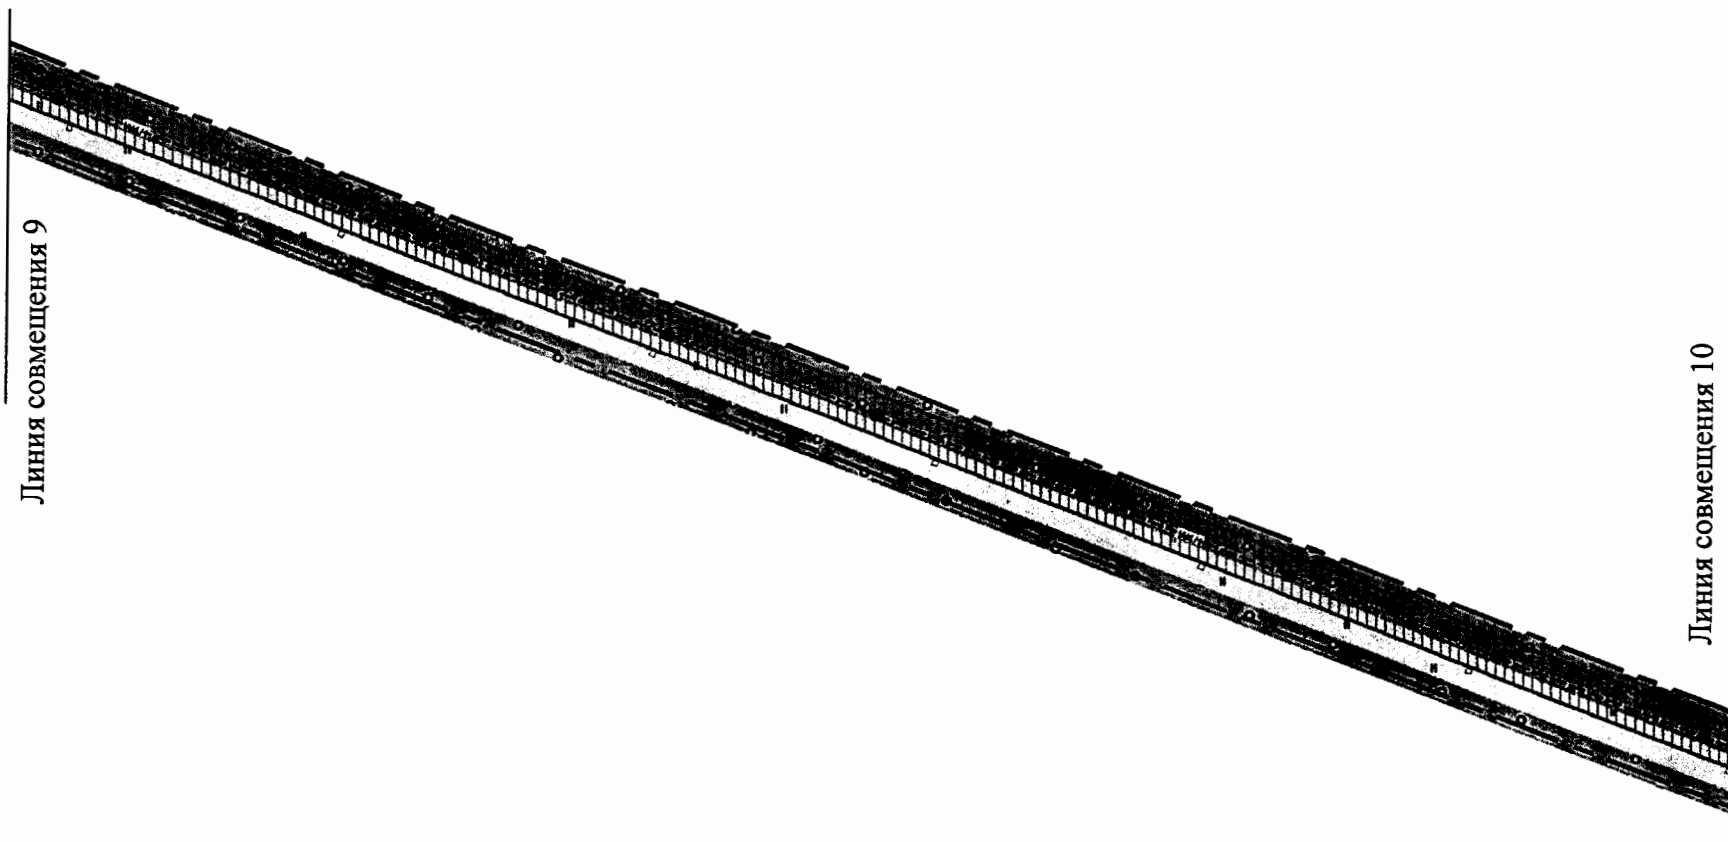


Основная часть проекта планировки территории  
для размещения линейного объекта регионального значения  
Ханты-Мансийского автономного округа – Югры  
«Реконструкция ВЛ 110 кВ Снежная – Ханты -Мансийская  
с заменой провода АЖ-120 на АС 120/19 (1 этап)»  
Землепользователь: АО «Тюменьэнерго»  
Масштаб: 1:10000

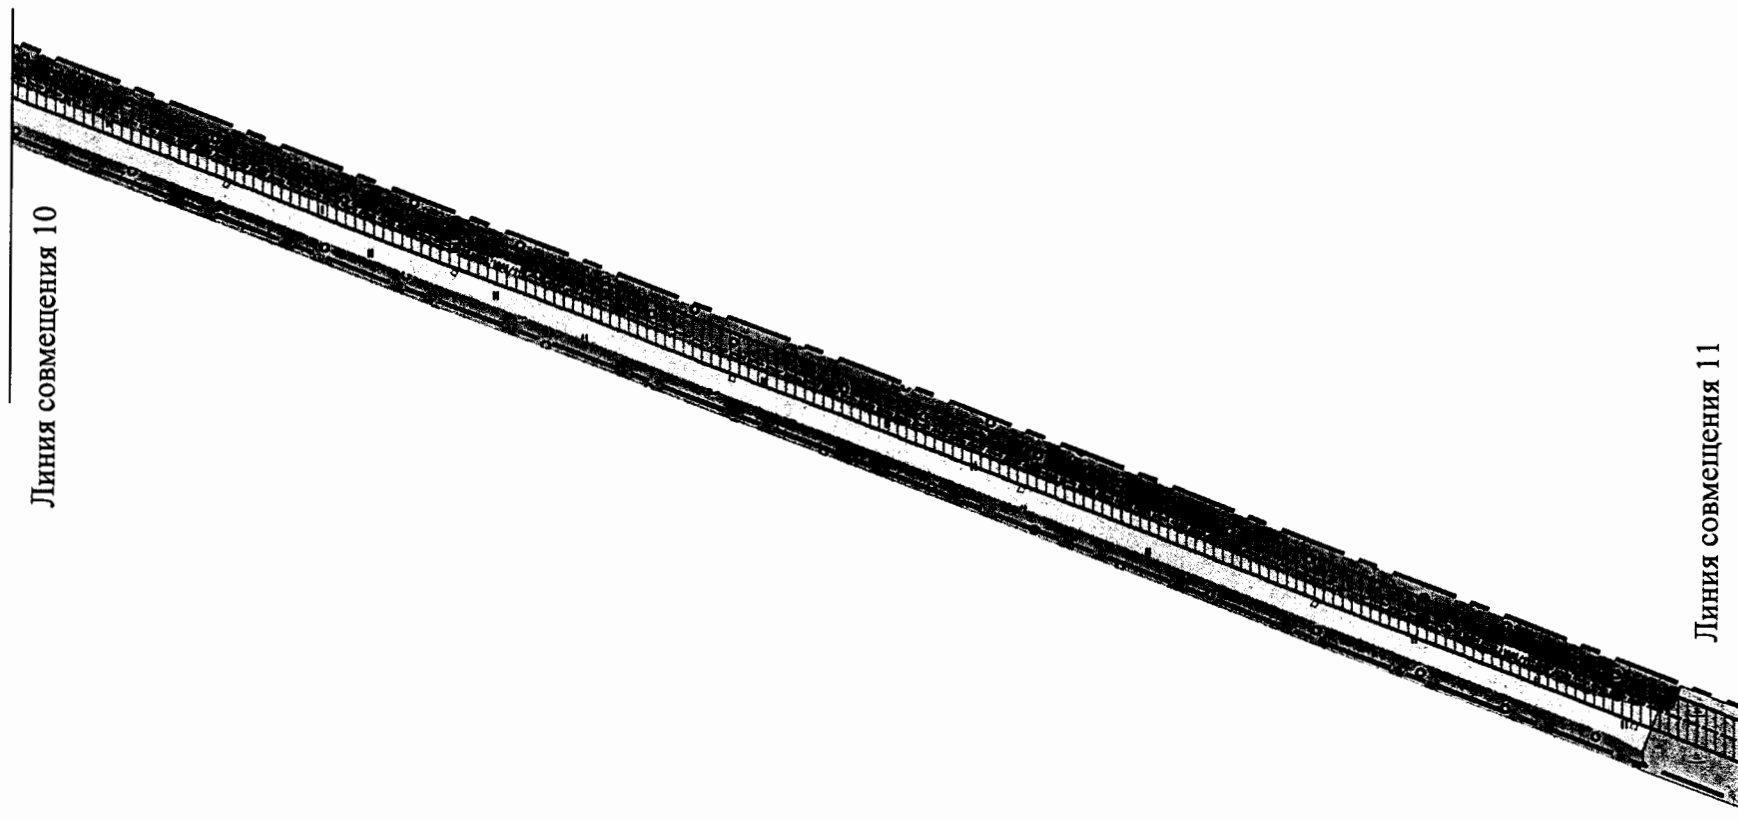


Основная часть проекта планировки территории  
для размещения линейного объекта регионального значения  
Ханты-Мансийского автономного округа – Югры  
«Реконструкция ВЛ 110 кВ Снежная – Ханты -Мансийская  
с заменой провода АЖ-120 на АС 120/19 (1 этап)»  
Землепользователь: АО «Тюменьэнерго»  
Масштаб: 1:10000

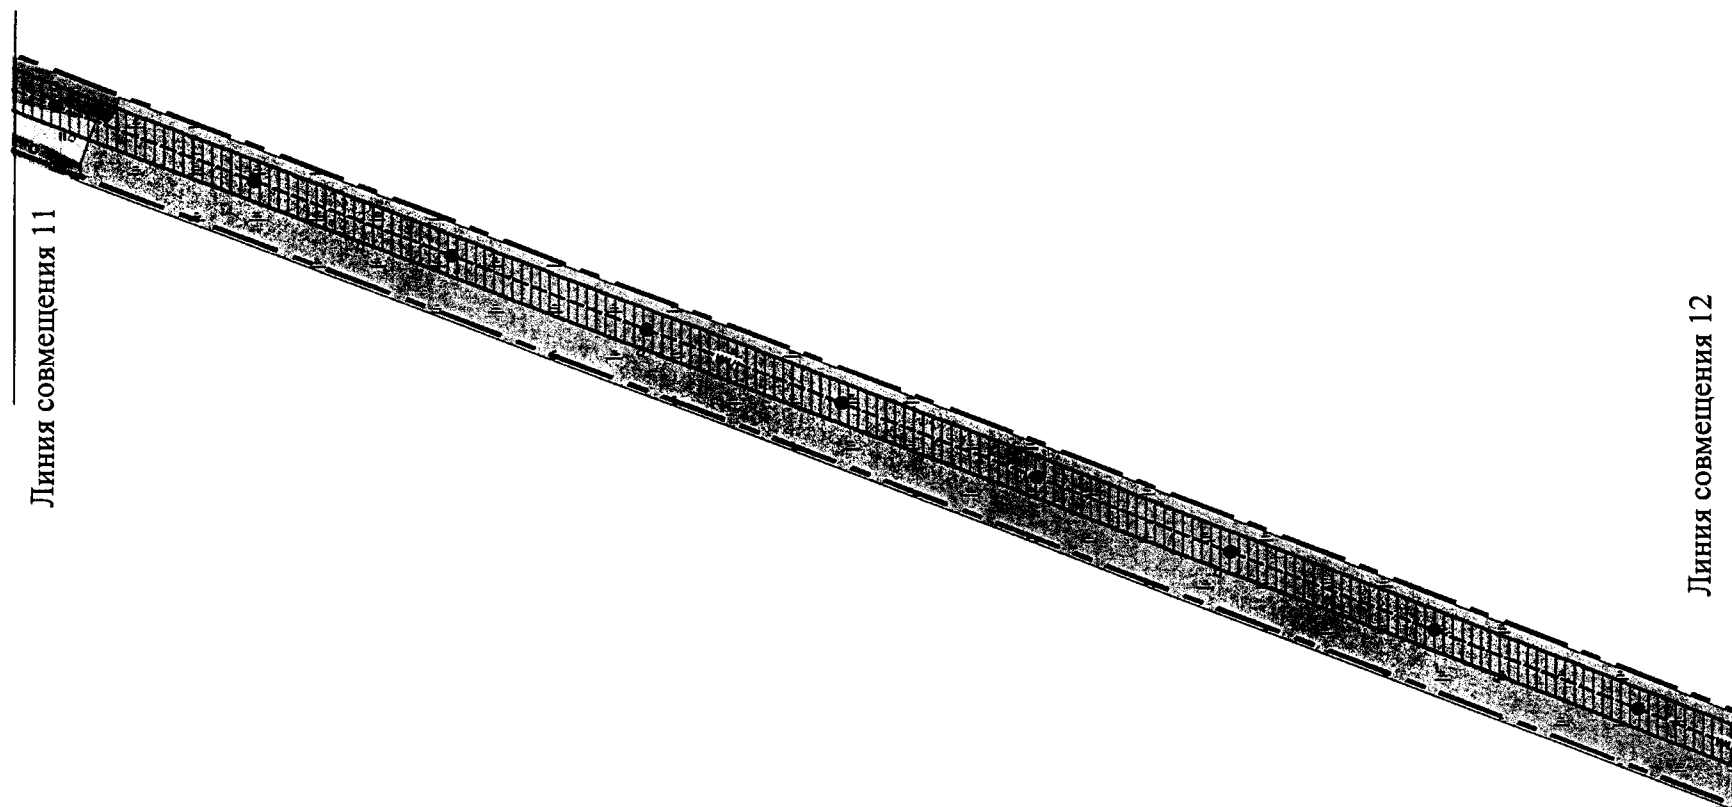

Основная часть проекта планировки территории  
для размещения линейного объекта регионального значения  
Ханты-Мансийского автономного округа – Югры  
«Реконструкция ВЛ 110 кВ Снежная – Ханты -Мансийская  
с заменой провода АЖ-120 на АС 120/19 (1 этап)»  
Землепользователь: АО «Тюменьэнерго»  
Масштаб: 1:10000

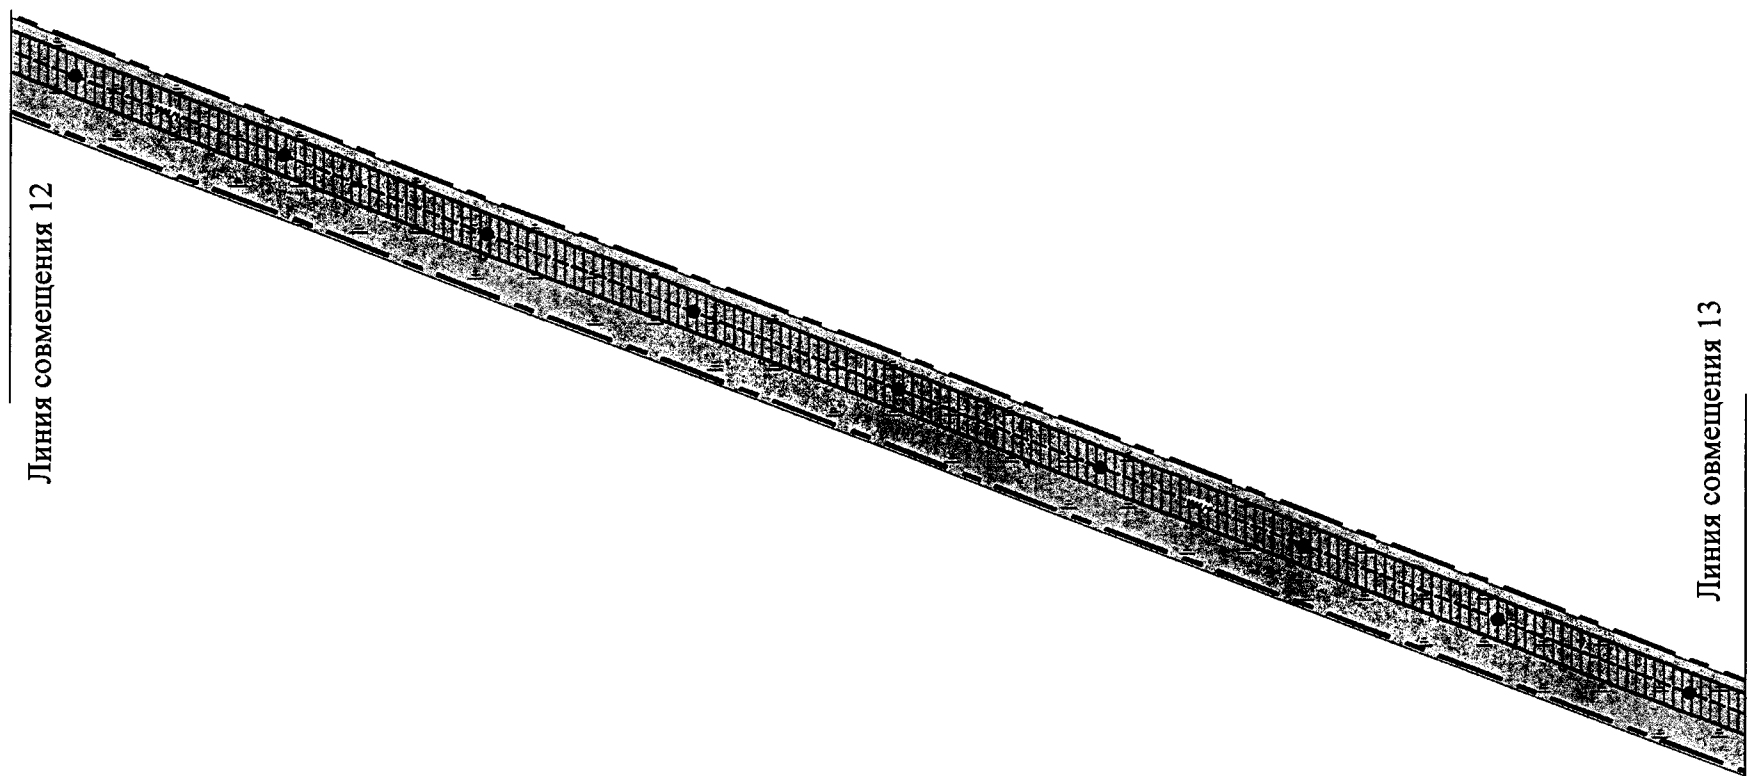

Основная часть проекта планировки территории  
для размещения линейного объекта регионального значения  
Ханты-Мансийского автономного округа – Югры  
«Реконструкция ВЛ 110 кВ Снежная – Ханты -Мансийская  
с заменой провода АЖ-120 на АС 120/19 (1 этап)»  
Землепользователь: АО «Тюменьэнерго»  
Масштаб: 1:10000

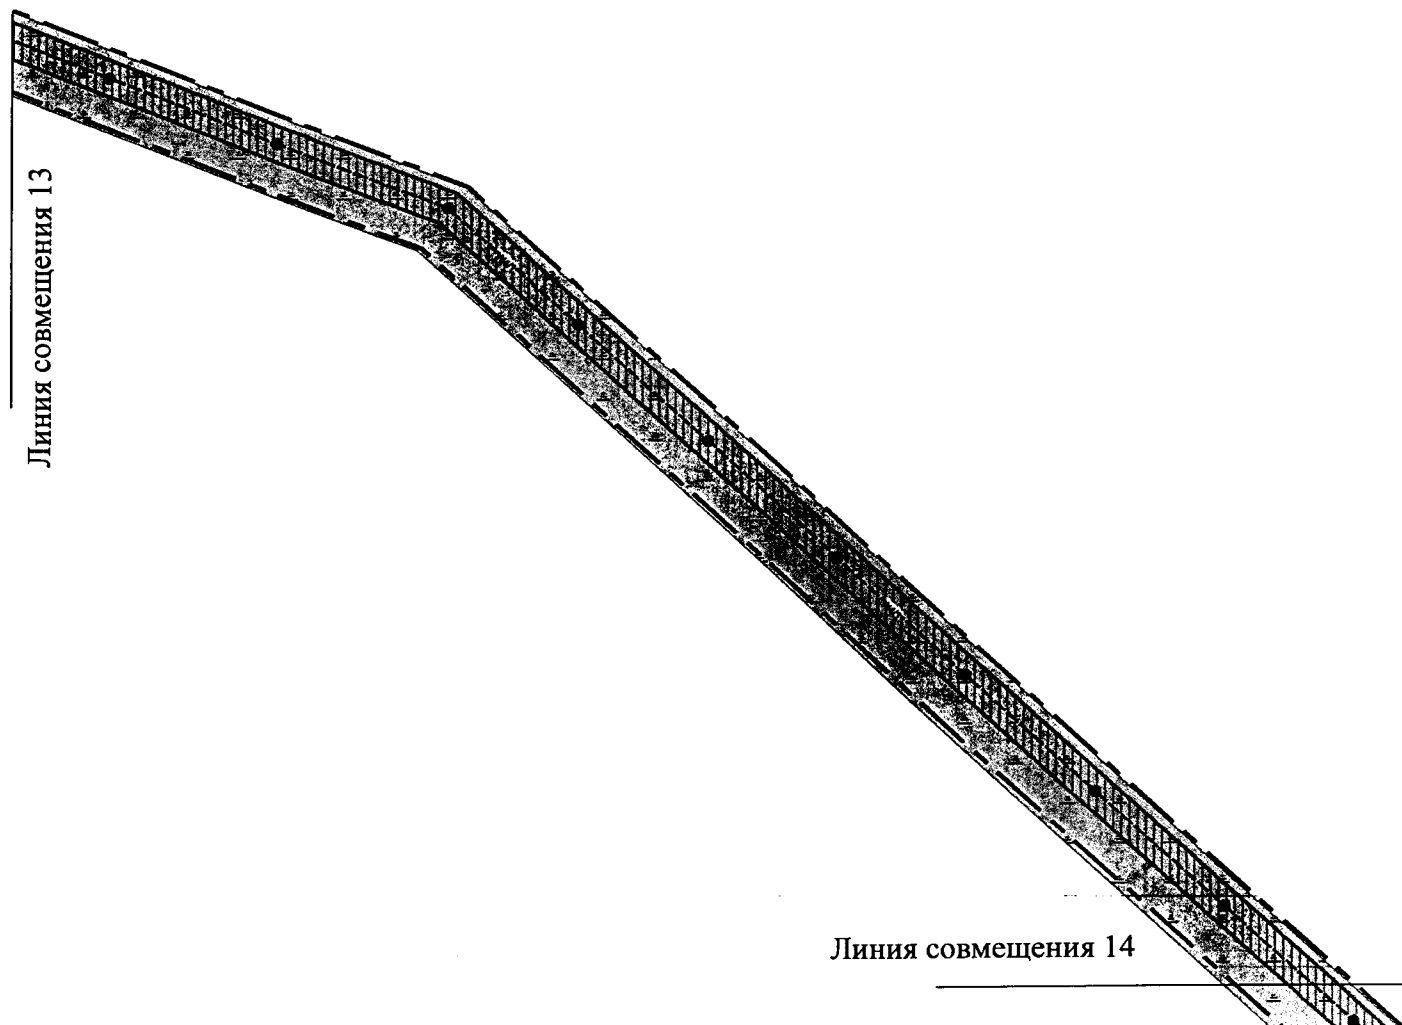





Основная часть проекта планировки территории для размещения линейного объекта регионального значения  
Ханты-Мансийского автономного округа – Югры «Реконструкция ВЛ 110 кВ Снежная – Ханты -Мансийская  
с заменой провода АЖ-120 на АС 120/19 (1 этап)»

Землепользователь: АО «Тюменьэнерго»


Масштаб: 1:10000

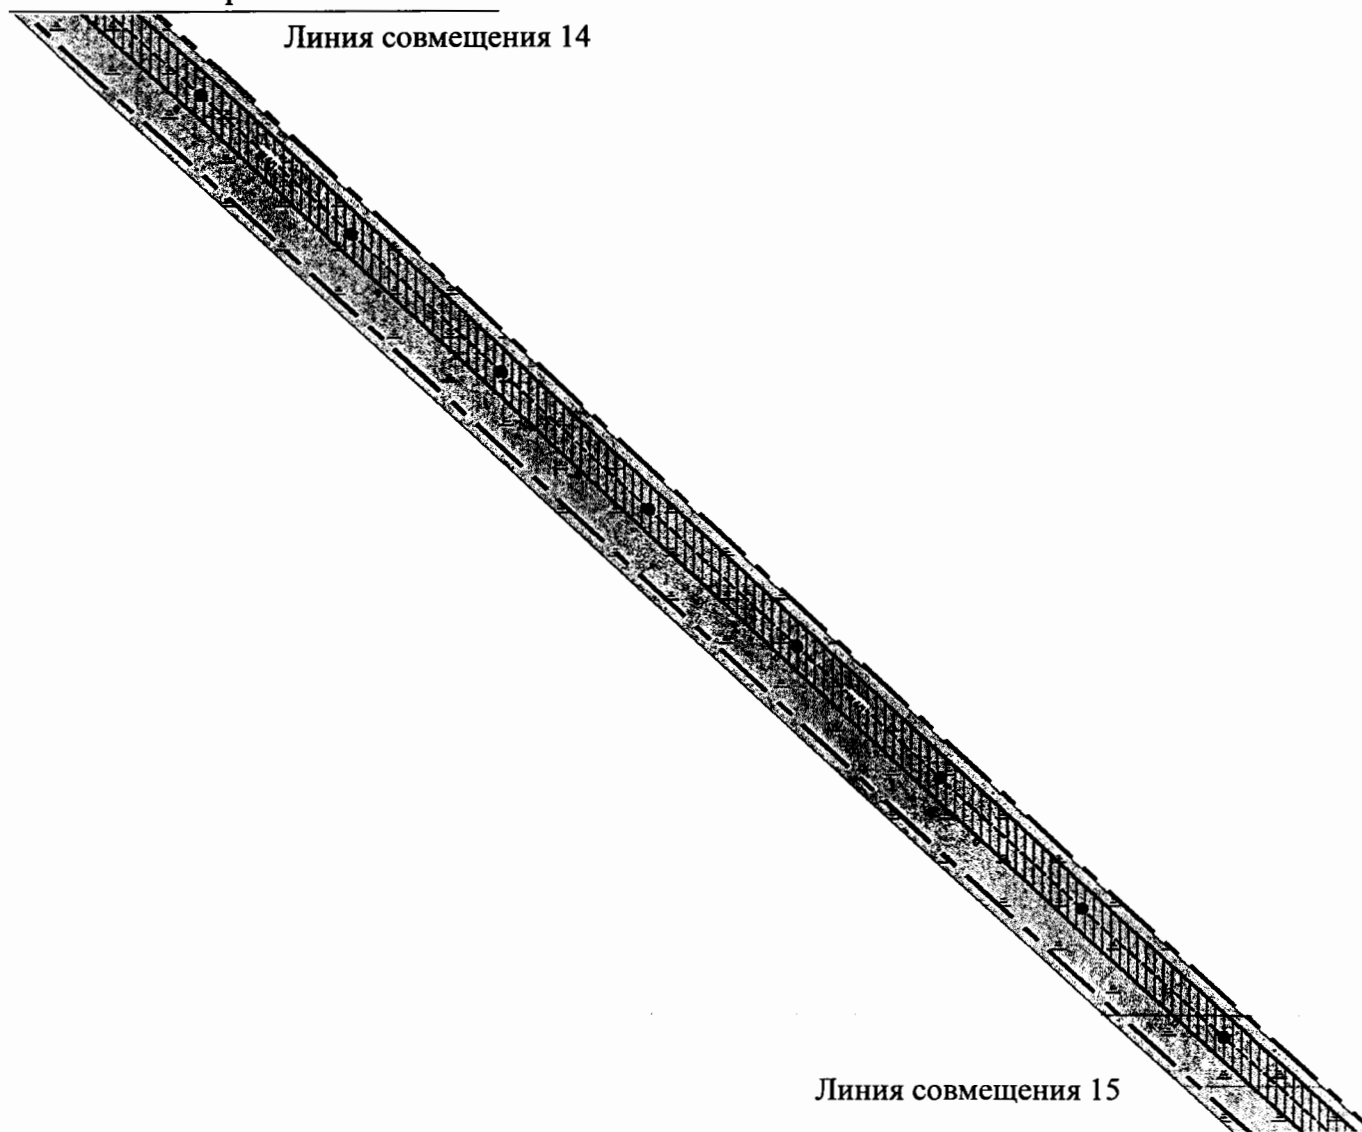


Основная часть проекта планировки территории  
для размещения линейного объекта регионального значения Ханты-Мансийского автономного округа – Югры  
«Реконструкция ВЛ 110 кВ Снежная – Ханты -Мансийская  
с заменой провода АЖ-120 на АС 120/19 (1 этап)»  
Землепользователь: АО «Тюменьэнерго»  
Масштаб: 1:10000

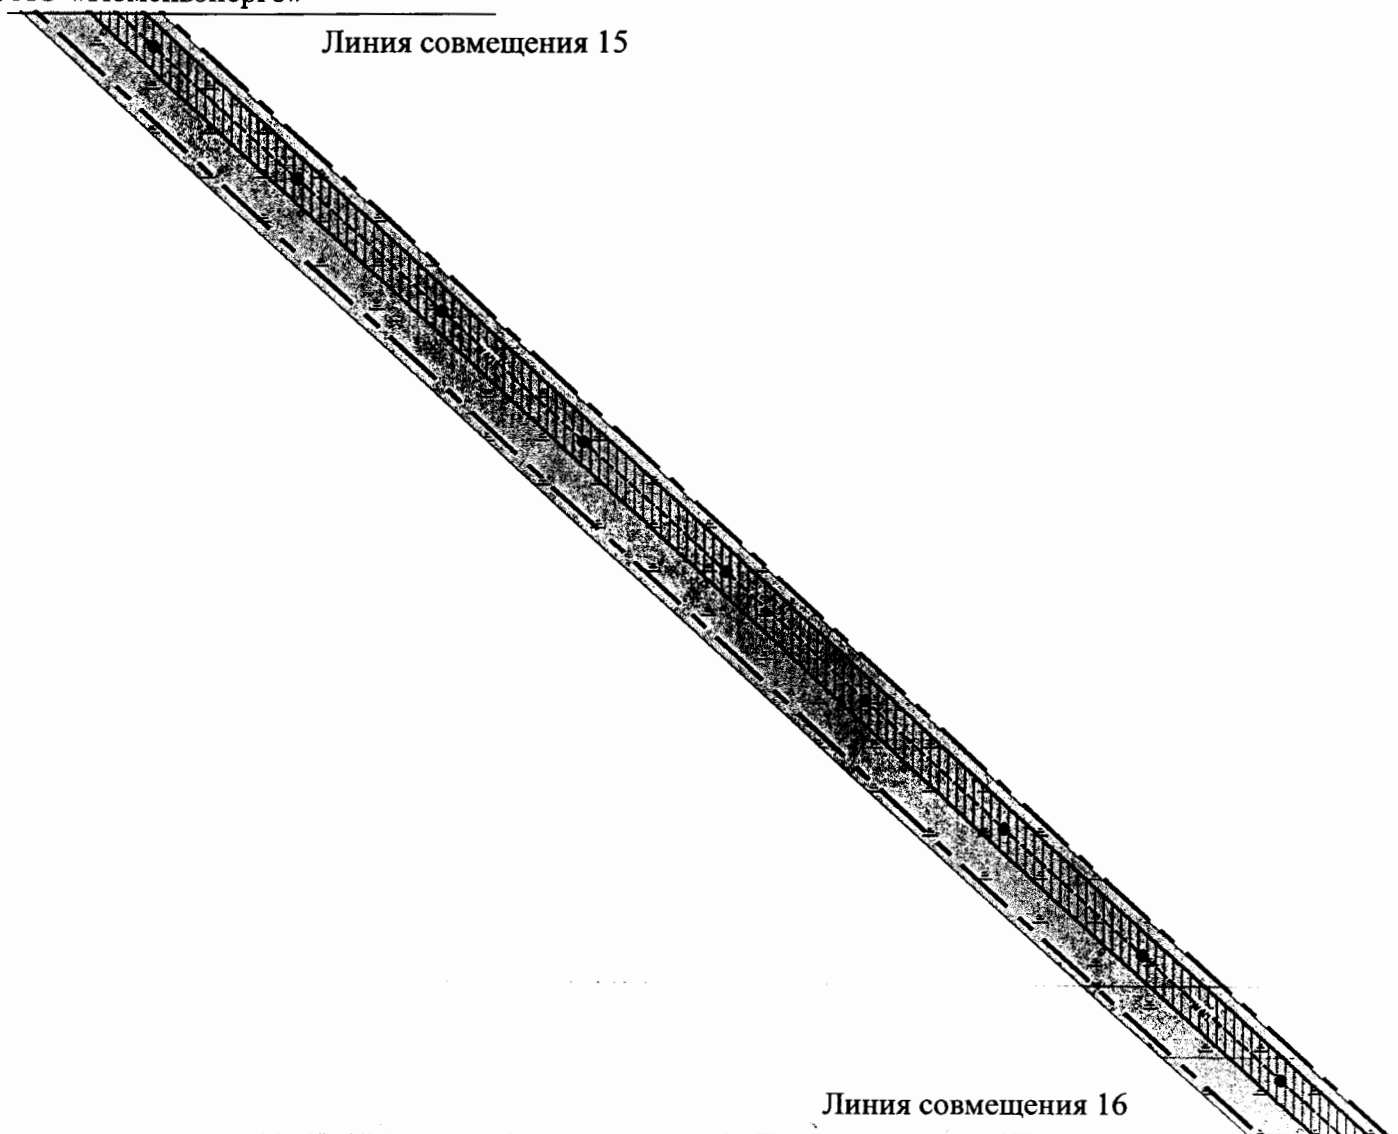


Основная часть проекта планировки территории  
для размещения линейного объекта регионального значения Ханты-Мансийского автономного округа – Югры  
«Реконструкция ВЛ 110 кВ Снежная – Ханты -Мансийская  
с заменой провода АЖ-120 на АС 120/19 (1 этап)»  
Землепользователь: АО «Тюменьэнерго»  
Масштаб: 1:10000

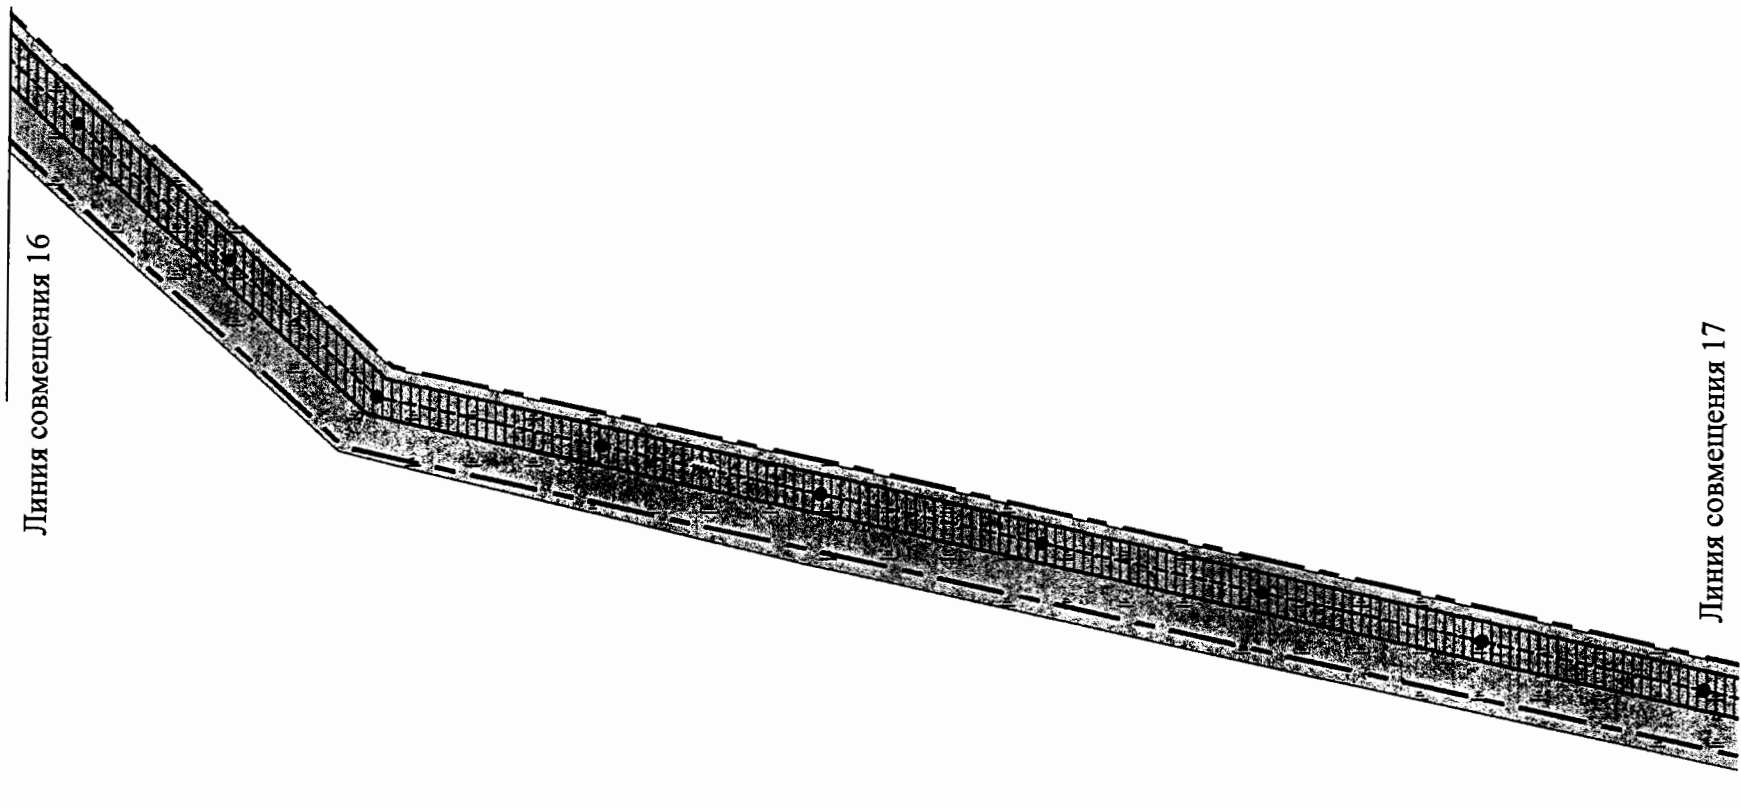


Основная часть проекта планировки территории  
для размещения линейного объекта регионального значения Ханты-Мансийского автономного округа – Югры  
«Реконструкция ВЛ 110 кВ Снежная – Ханты -Мансийская  
с заменой провода АЖ-120 на АС 120/19 (1 этап)»  
Землепользователь: АО «Тюменьэнерго»  
Масштаб: 1:100000

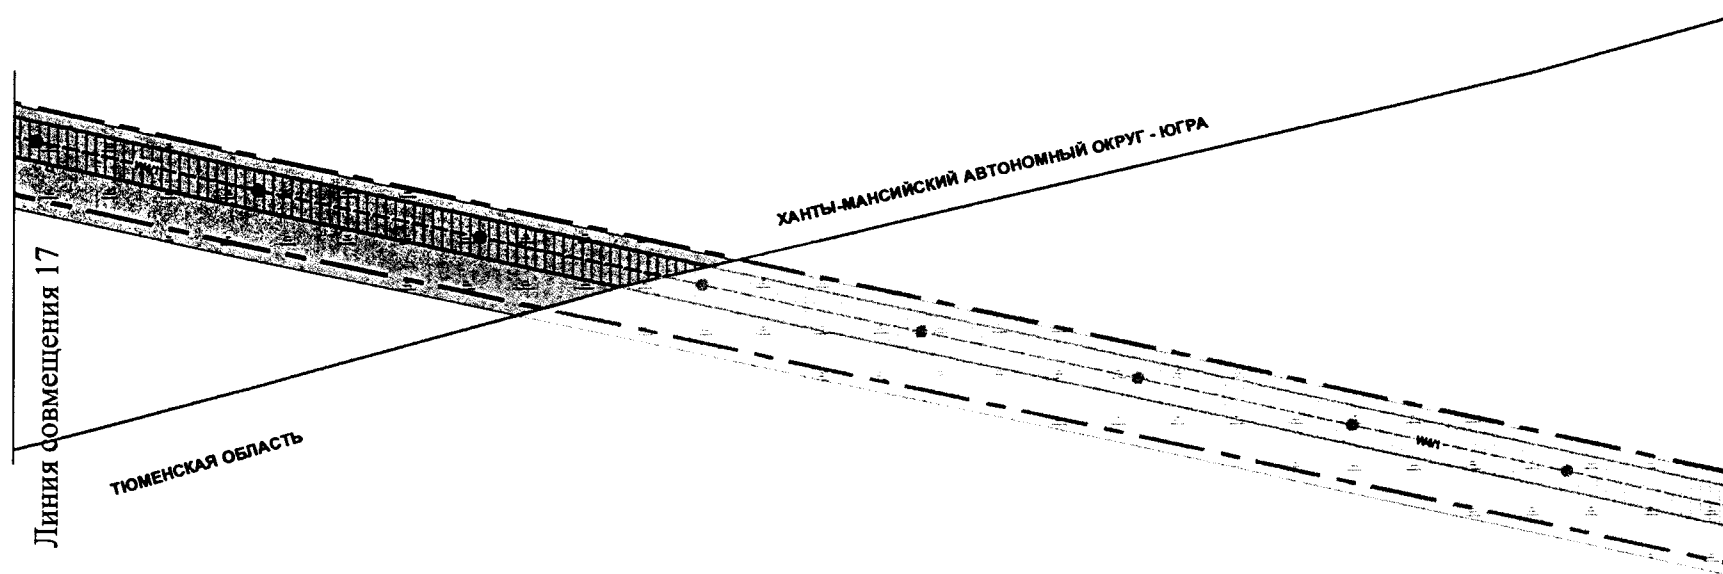

Основная часть проекта планировки территории  
для размещения линейного объекта регионального значения Ханты-Мансийского автономного округа – Югры  
«Реконструкция ВЛ 110 кВ Снежная – Ханты-Мансийская  
с заменой провода АЖ-120 на АС 120/19 (1 этап)»  
Землепользователь: АО «Тюменьэнерго»  
Масштаб: 1:10000

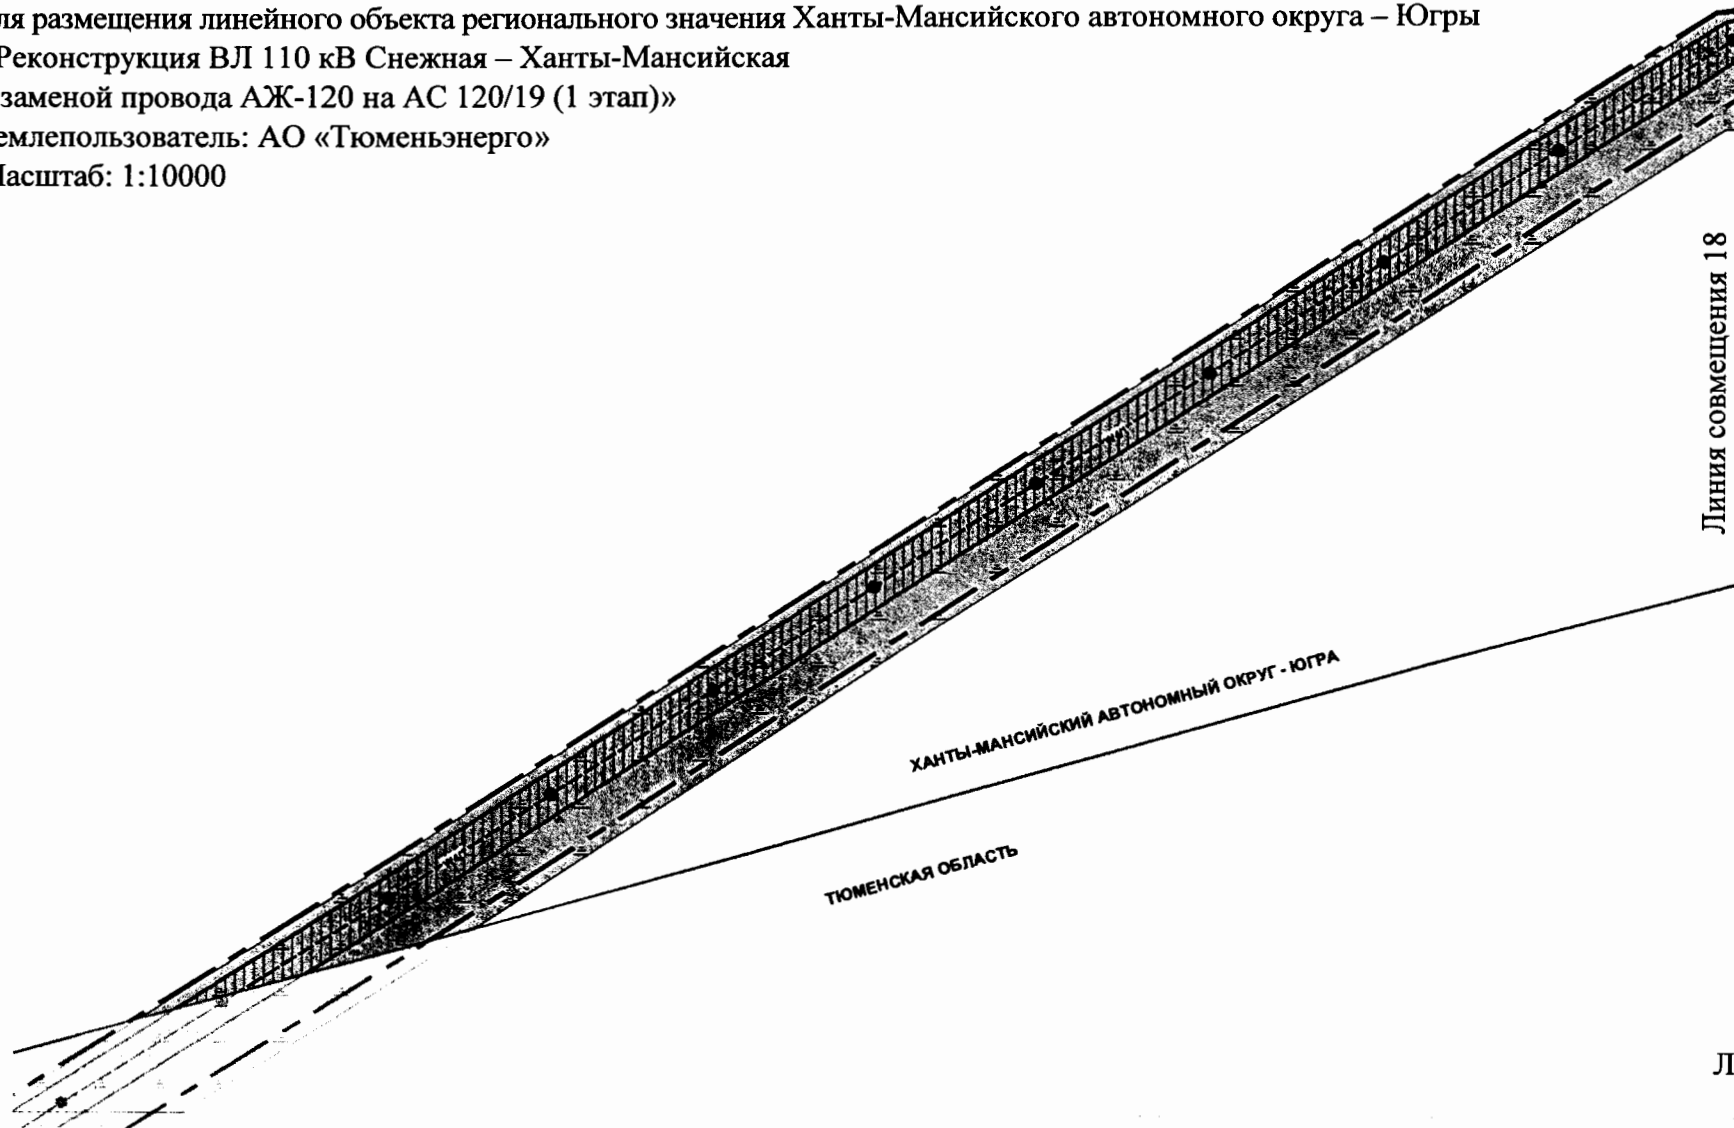


Основная часть проекта планировки территории  
для размещения линейного объекта регионального значения Ханты-Мансийского автономного округа – Югры  
«Реконструкция ВЛ 110 кВ Снежная – Ханты -Мансийская  
с заменой провода АЖ-120 на АС 120/19 (1 этап)»  
Землепользователь: АО «Тюменьэнерго»  
Масштаб: 1:10000

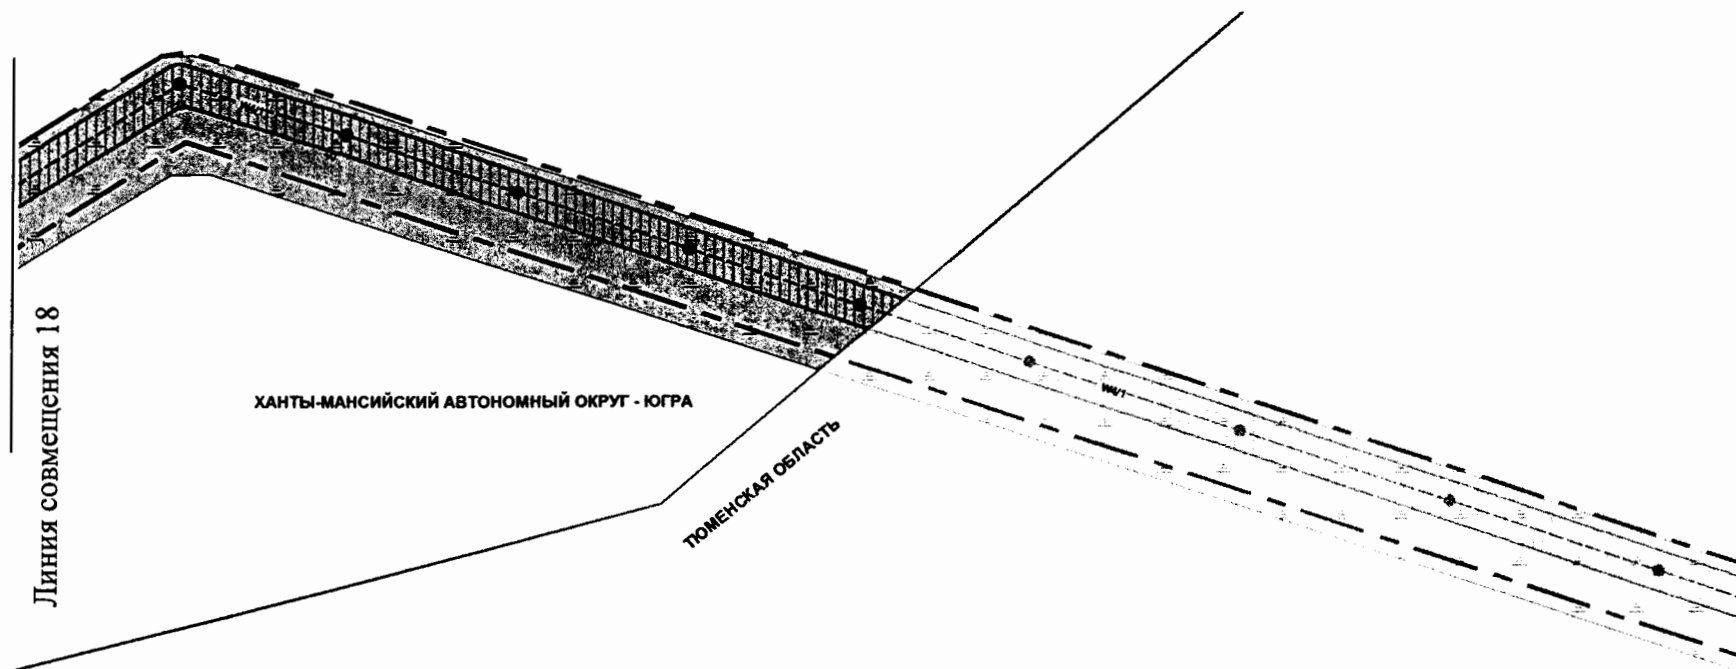


Проект межевания территории для размещения  
линейного объекта регионального значения  
Ханты-Мансийского автономного округа – Югры  
«Реконструкция ВЛ 110 кВ Снежная –  
Ханты-Мансийская с заменой провода АЖ-120  
на АС 120/19 (1 этап)» (на период строительства)  
Землепользователь: АО «Тюменьэнерго»  
Масштаб: 1:5000

Приложение 43  
к постановлению Правительства  
Ханты-Мансийского  
автономного округа – Югры  
от 3 марта 2017 года № 72-п

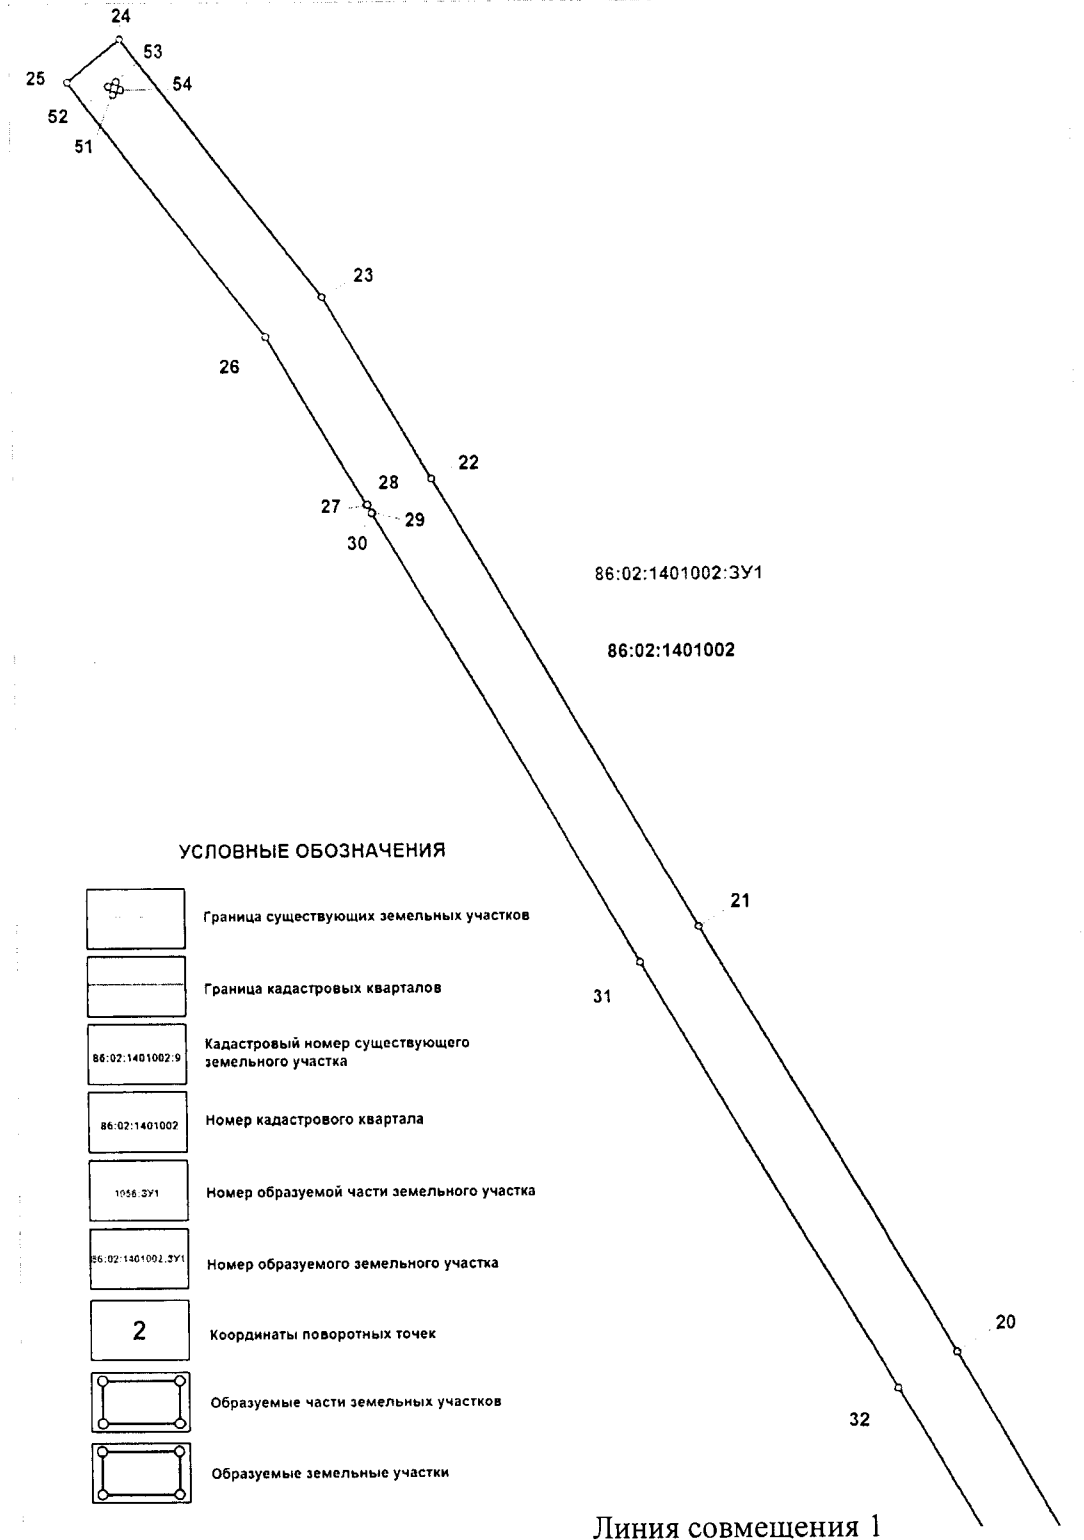


Проект межевания территории для размещения  
линейного объекта регионального значения  
Ханты-Мансийского автономного округа – Югры  
«Реконструкция ВЛ 110 кВ Снежная –  
Ханты-Мансийская с заменой провода АЖ-120  
на АС 120/19 (1 этап)» (на период строительства)  
Землепользователь: АО «Тюменьэнерго»  
Масштаб: 1:5000

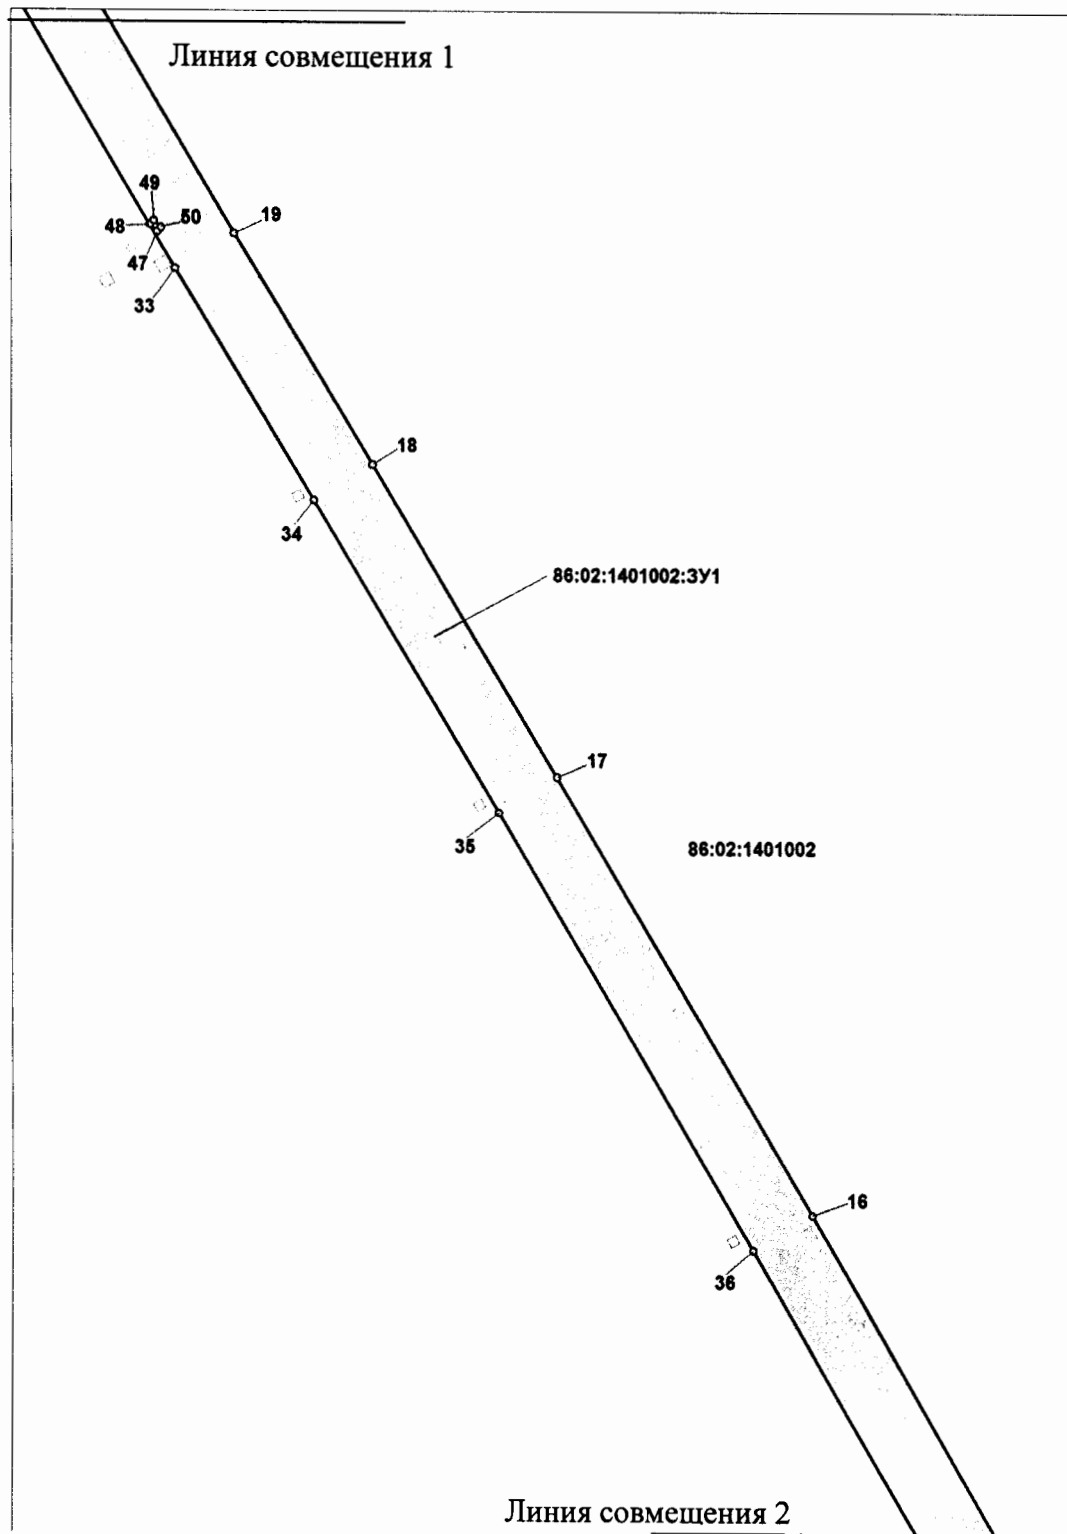




Проект межевания территории для размещения  
линейного объекта регионального значения  
Ханты-Мансийского автономного округа – Югры  
«Реконструкция ВЛ 110 кВ Снежная –  
Ханты-Мансийская с заменой провода АЖ-120  
на АС 120/19 (1 этап)» (на период строительства)  
Землепользователь: АО «Тюменьэнерго»  
Масштаб: 1:5000

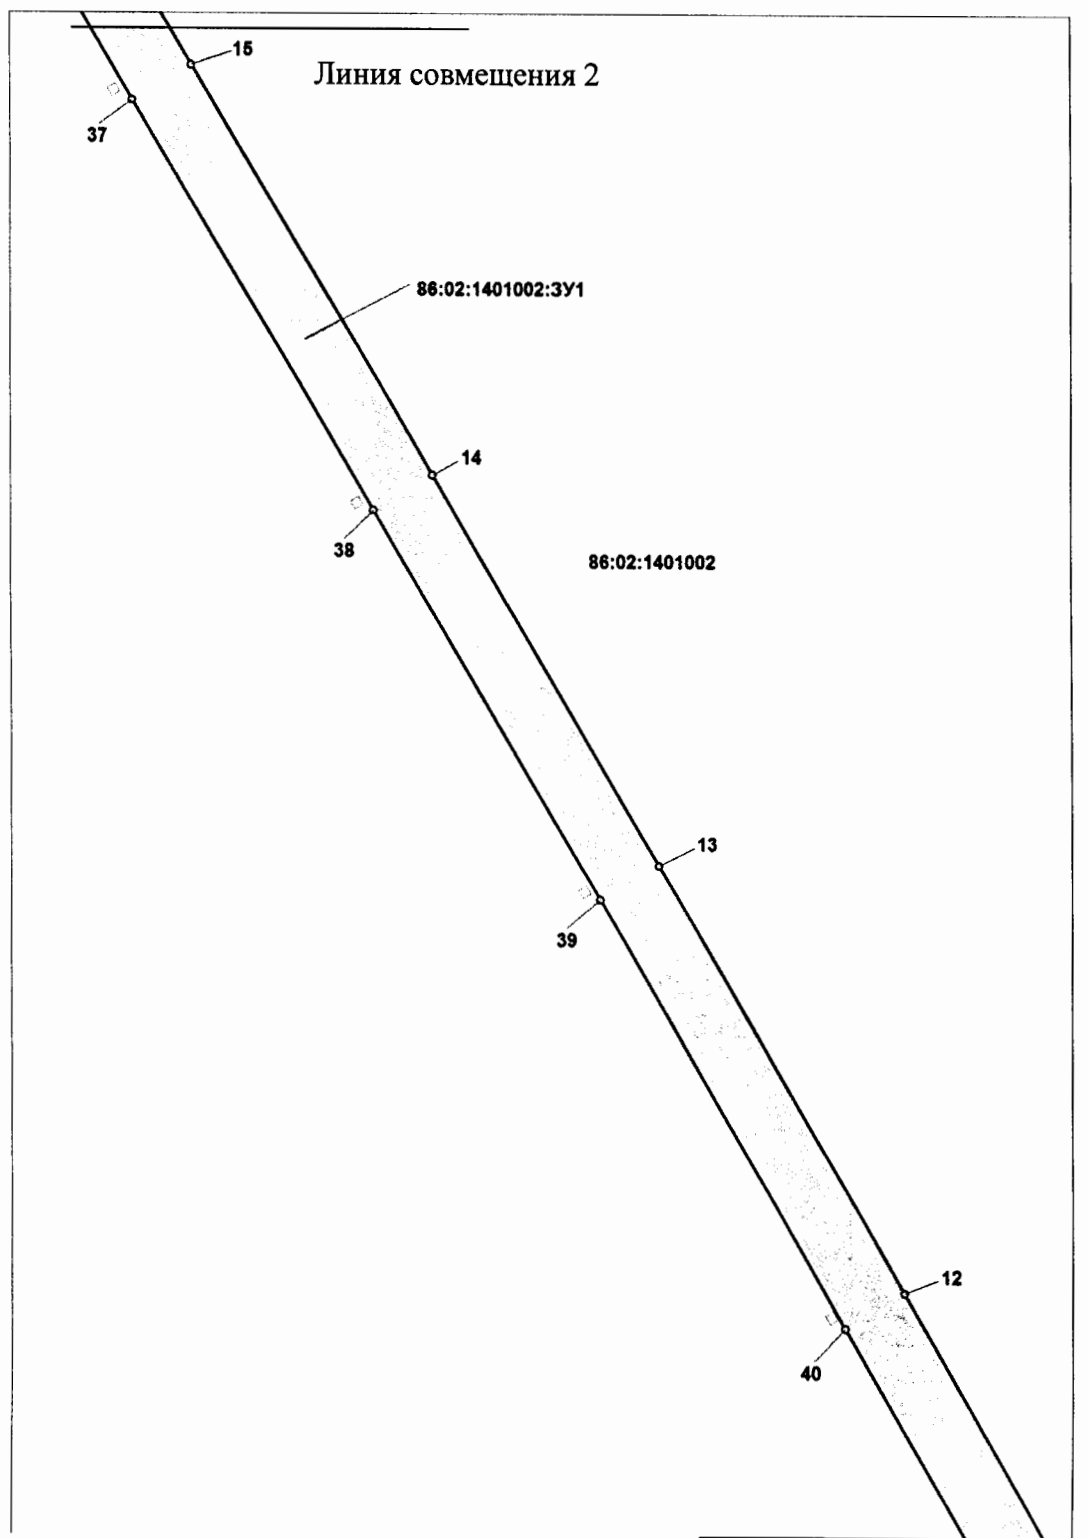


Проект межевания территории для размещения  
линейного объекта регионального значения  
Ханты-Мансийского автономного округа – Югры  
«Реконструкция ВЛ 110 кВ Снежная –  
Ханты-Мансийская с заменой провода АЖ-120  
на АС 120/19 (1 этап)» (на период строительства)  
Землепользователь: АО «Тюменьэнерго»  
Масштаб: 1:5000

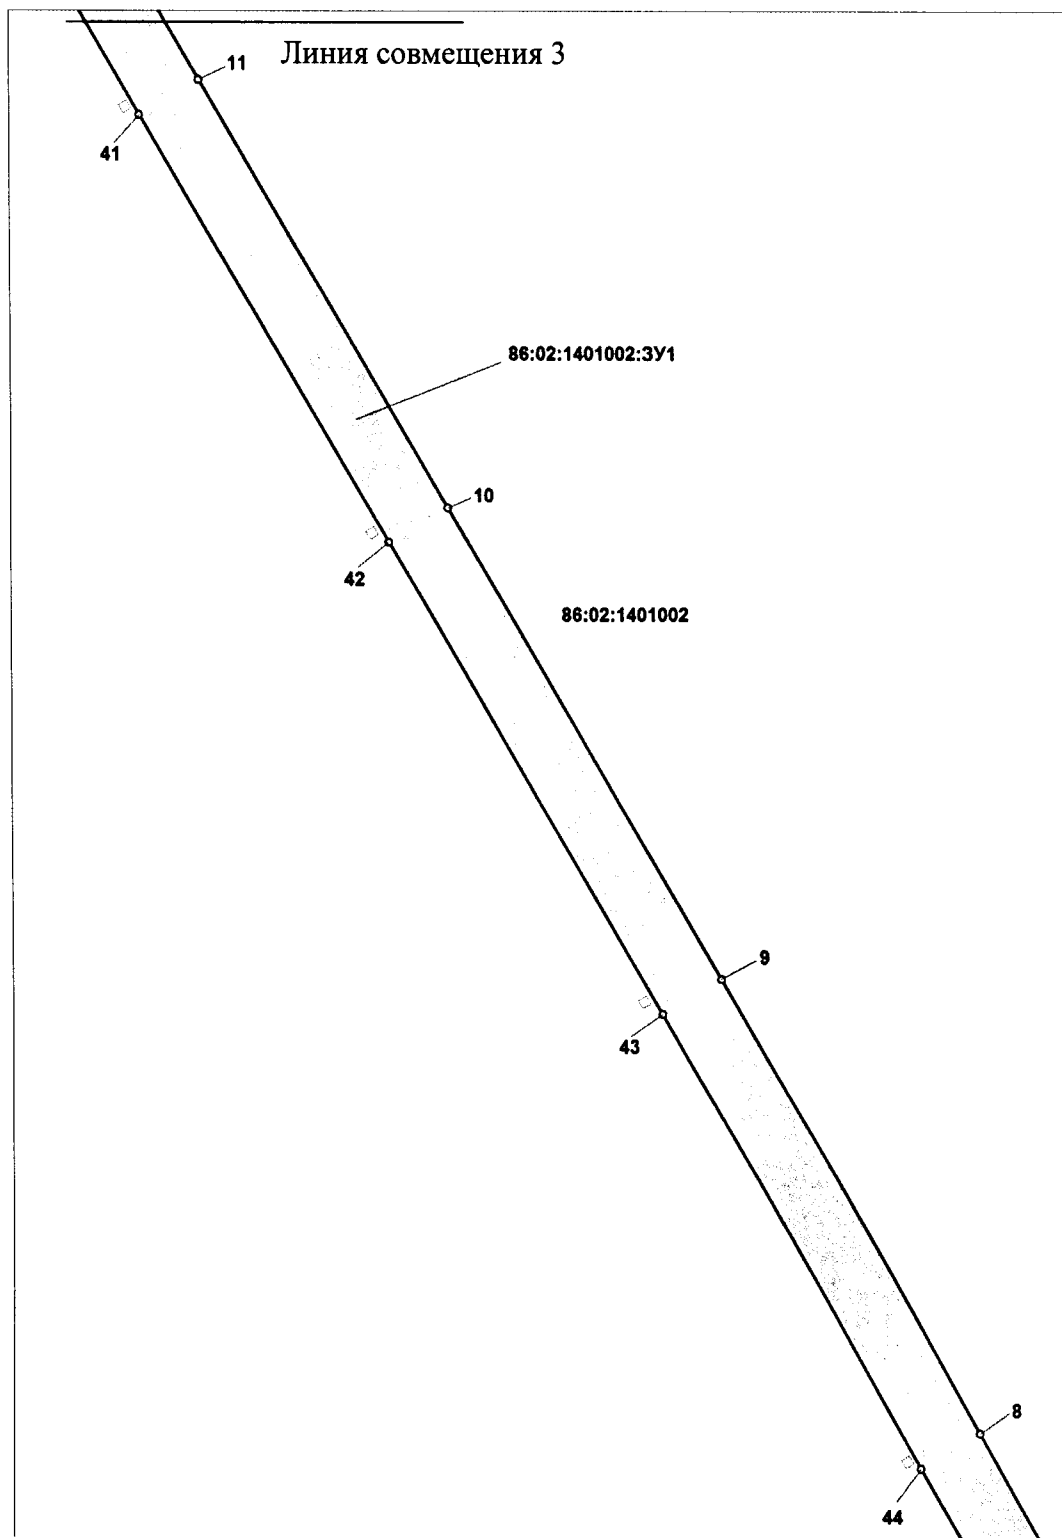


Линия совмещения 4

Лист 4 из 72


Проект межевания территории для размещения  
линейного объекта регионального значения  
Ханты-Мансийского автономного округа – Югры  
«Реконструкция ВЛ 110 кВ Снежная –  
Ханты-Мансийская с заменой провода АЖ-120  
на АС 120/19 (1 этап)» (на период строительства)  
Землепользователь: АО «Тюменьэнерго»  
Масштаб: 1:5000

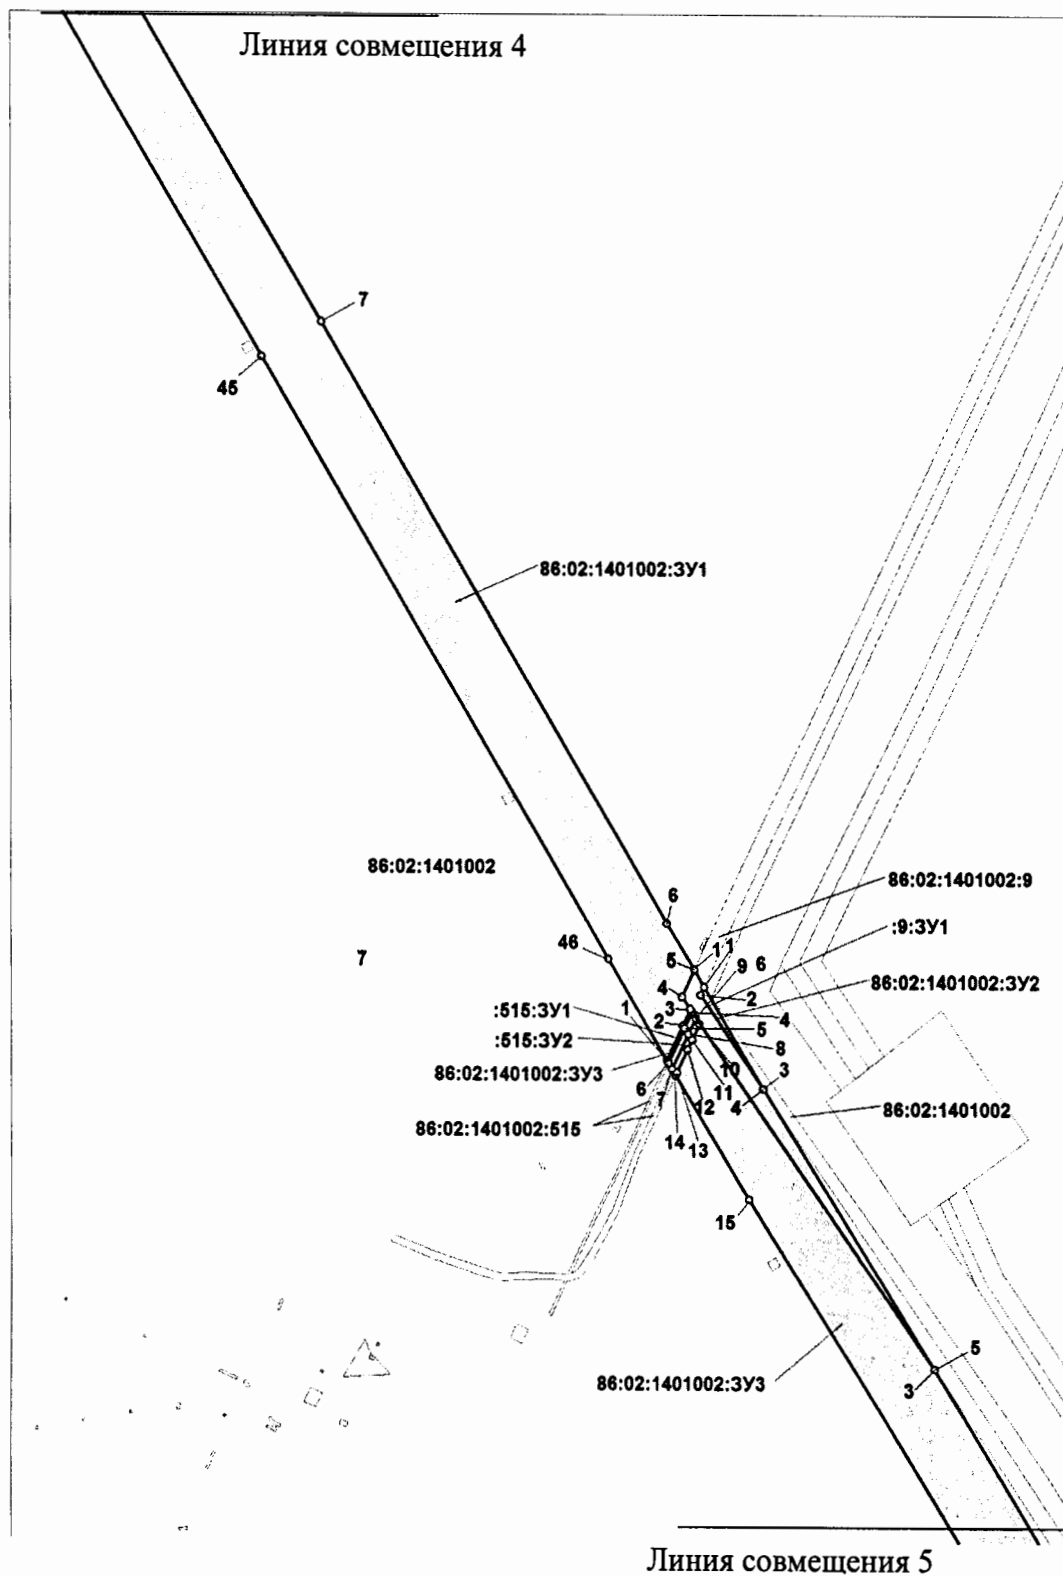


Проект межевания территории для размещения  
линейного объекта регионального значения  
Ханты-Мансийского автономного округа – Югры  
«Реконструкция ВЛ 110 кВ Снежная –  
Ханты-Мансийская с заменой провода АЖ-120  
на АС 120/19 (1 этап)» (на период строительства)  
Землепользователь: АО «Тюменьэнерго»  
Масштаб: 1:5000

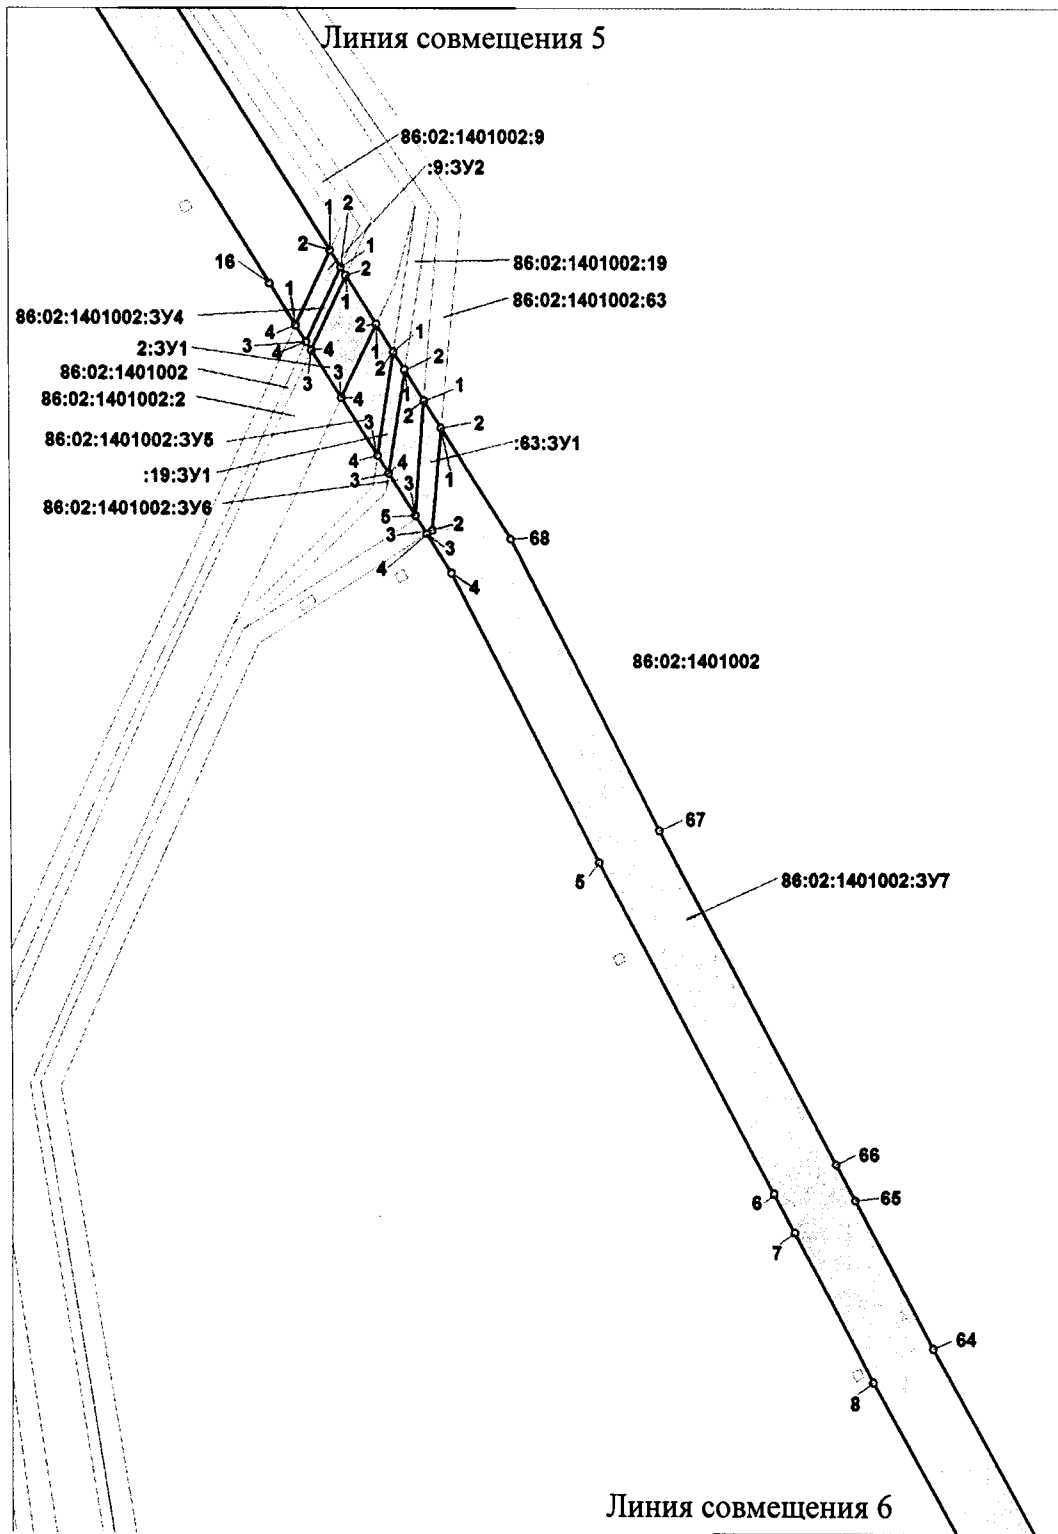


Проект межевания территории для размещения  
линейного объекта регионального значения  
Ханты-Мансийского автономного округа – Югры  
«Реконструкция ВЛ 110 кВ Снежная –  
Ханты-Мансийская с заменой провода АЖ-120  
на АС 120/19 (1 этап)» (на период строительства)  
Землепользователь: АО «Тюменьэнерго»  
Масштаб: 1:5000

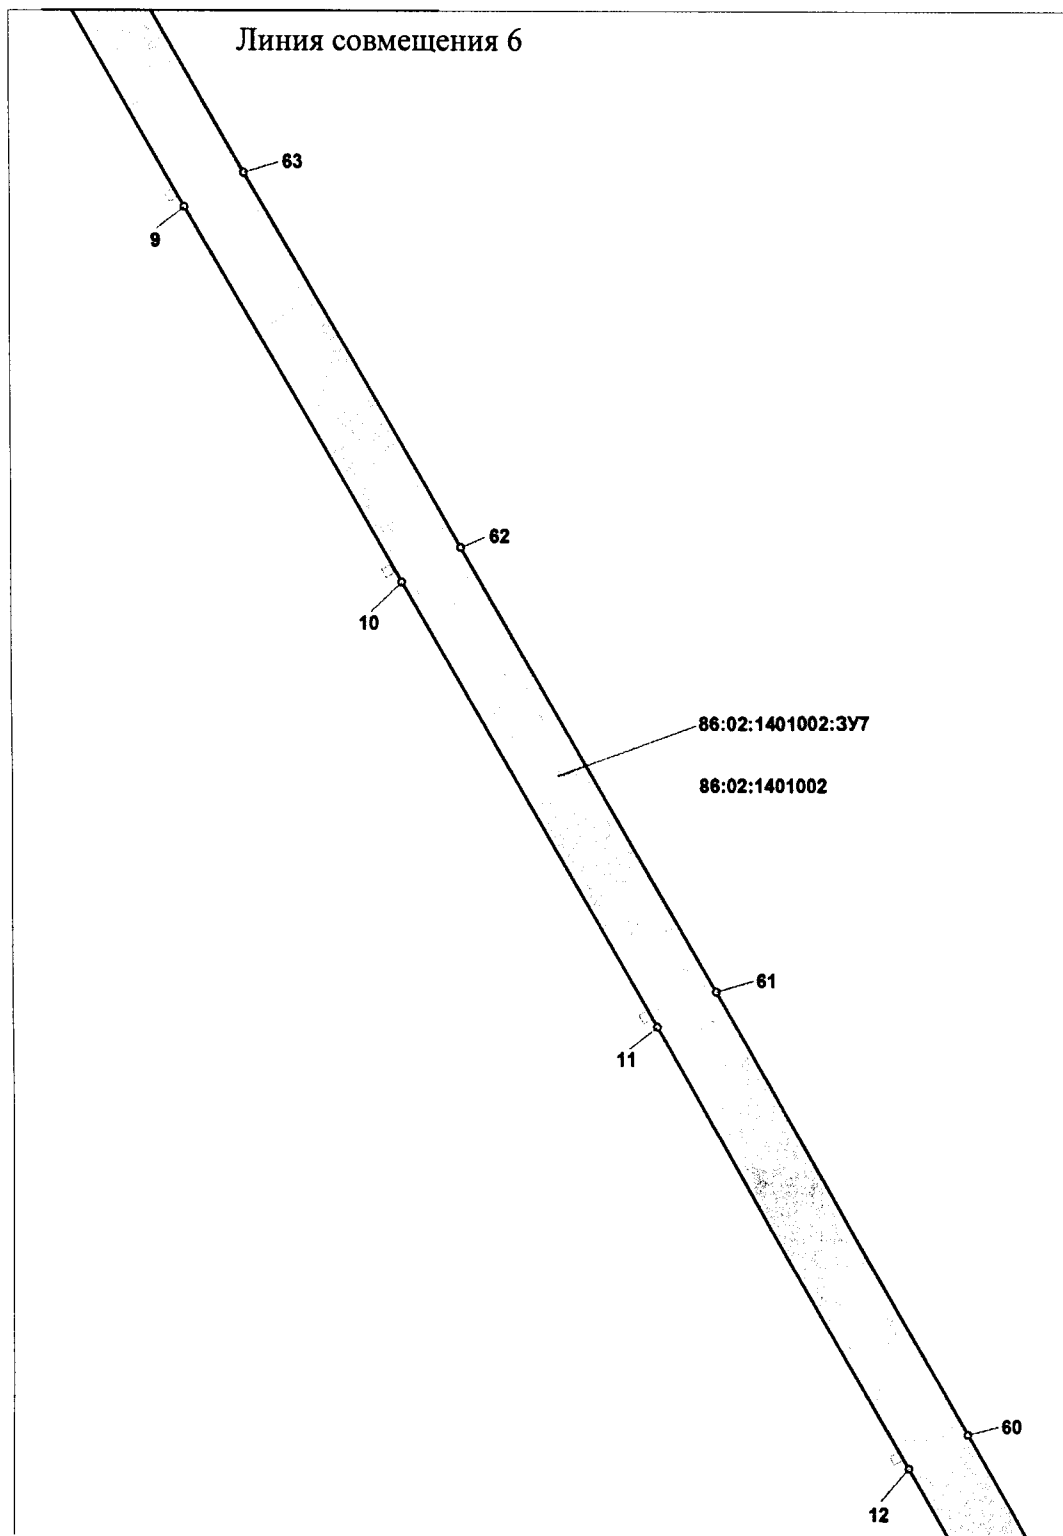

Проект межевания территории для размещения  
линейного объекта регионального значения  
Ханты-Мансийского автономного округа – Югры  
«Реконструкция ВЛ 110 кВ Снежная –  
Ханты-Мансийская с заменой провода АЖ-120  
на АС 120/19 (1 этап)» (на период строительства)  
Землепользователь: АО «Тюменьэнерго»  
Масштаб: 1:5000

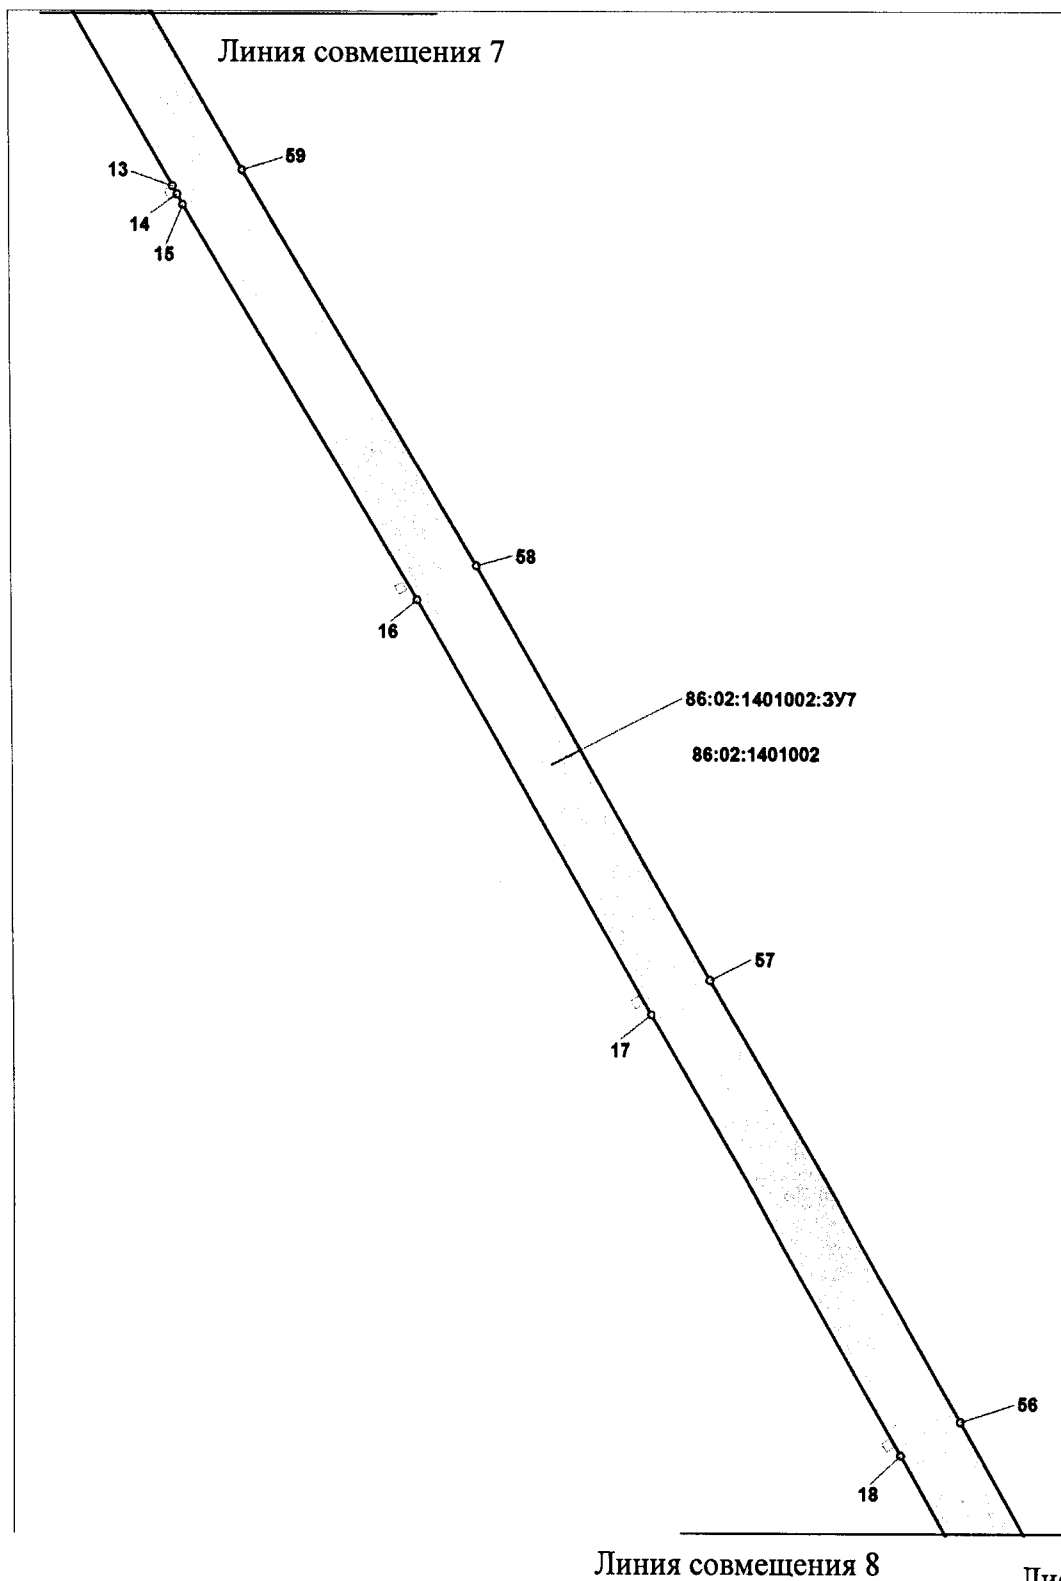


Проект межевания территории для размещения  
линейного объекта регионального значения  
Ханты-Мансийского автономного округа – Югры  
«Реконструкция ВЛ 110 кВ Снежная –  
Ханты-Мансийская с заменой провода АЖ-120  
на АС 120/19 (1 этап)» (на период строительства)  
Землепользователь: АО «Тюменьэнерго»  
Масштаб: 1:5000

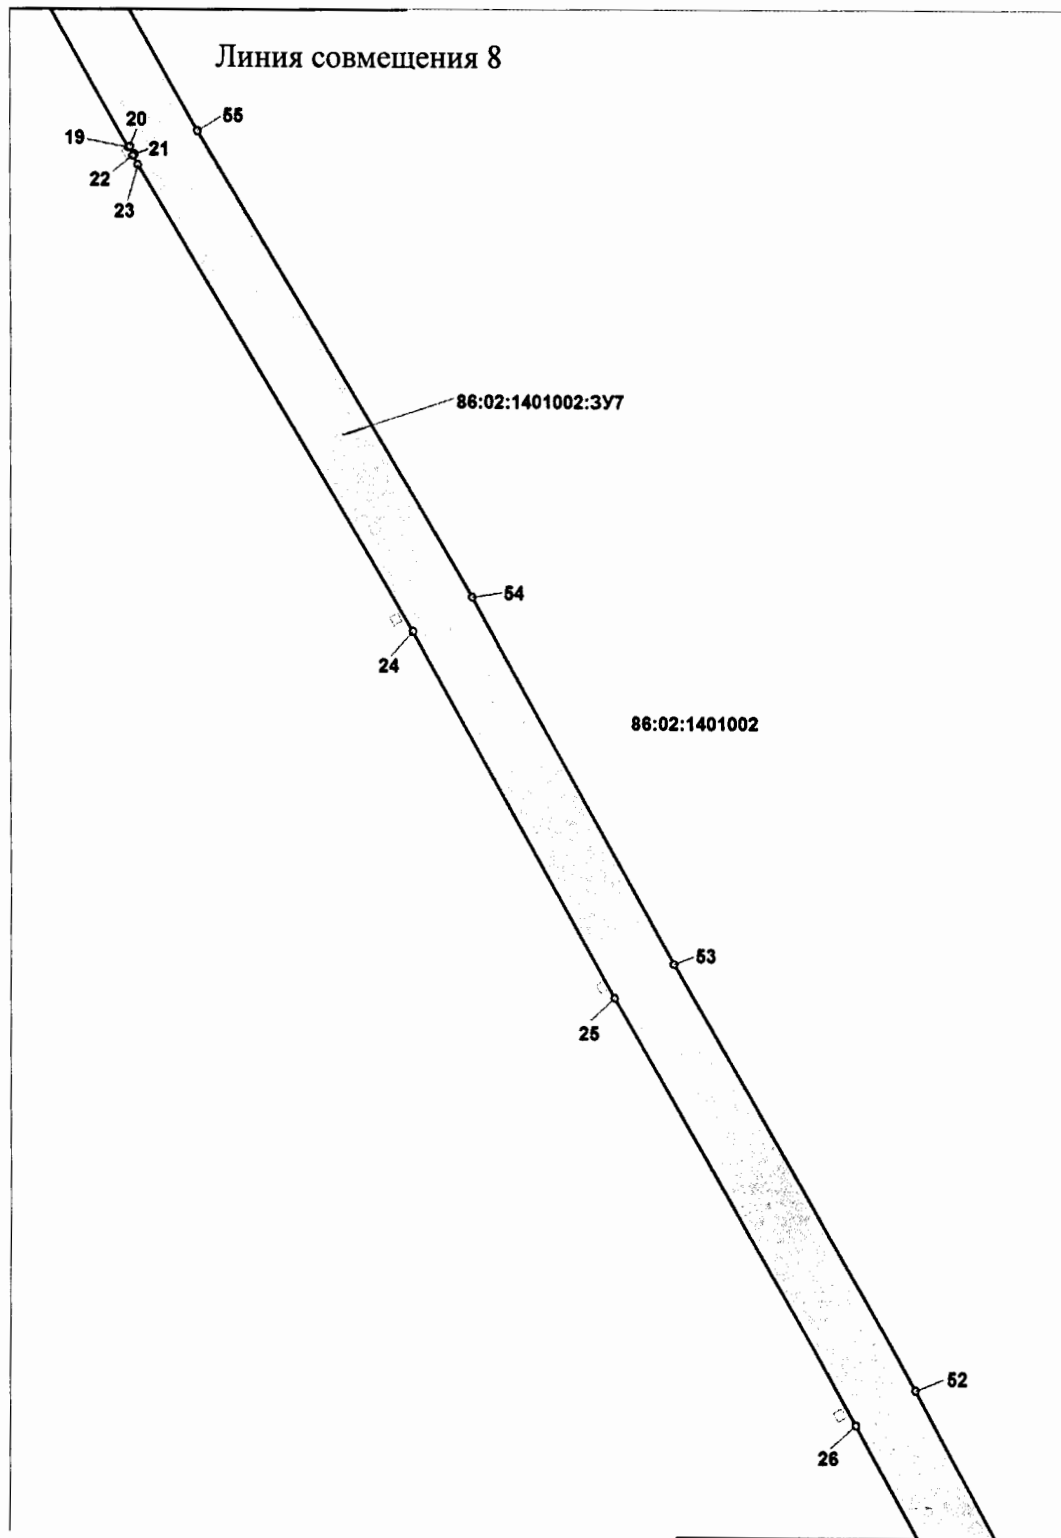

Линия совмещения 9

Лист 9 из 72


Проект межевания территории для размещения  
линейного объекта регионального значения  
Ханты-Мансийского автономного округа – Югры  
«Реконструкция ВЛ 110 кВ Снежная –  
Ханты-Мансийская с заменой провода АЖ-120  
на АС 120/19 (1 этап)» (на период строительства)  
Землепользователь: АО «Тюменьэнерго»  
Масштаб: 1:5000

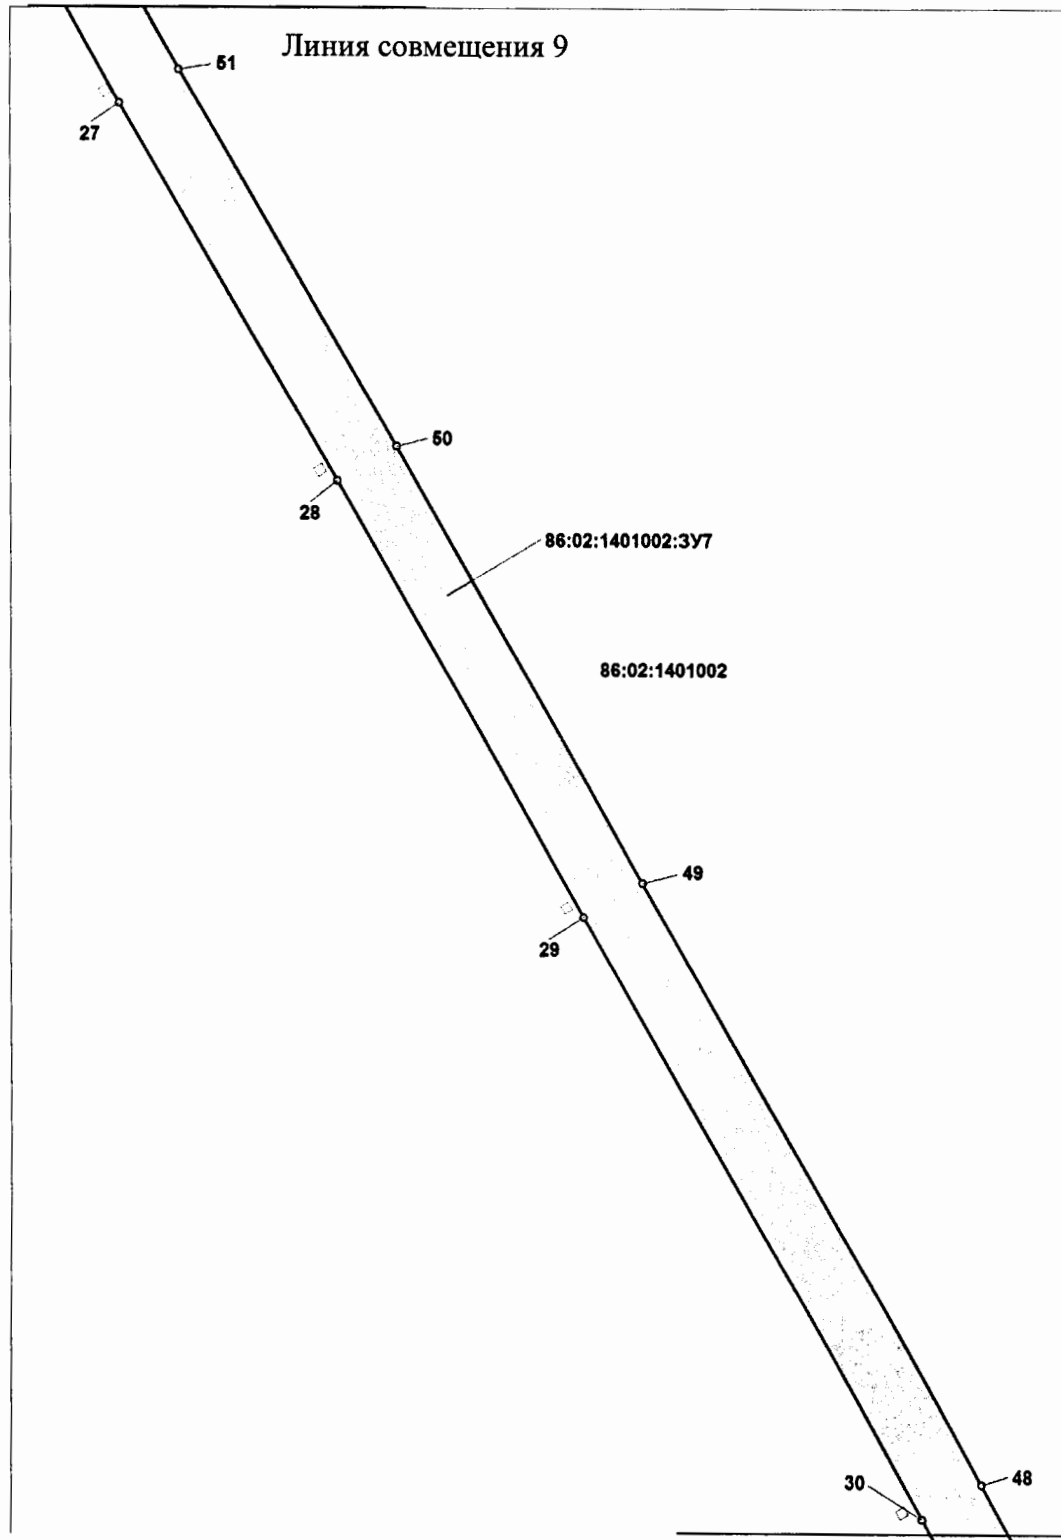


Линия совмещения 10




Проект межевания территории для размещения  
линейного объекта регионального значения  
Ханты-Мансийского автономного округа – Югры  
«Реконструкция ВЛ 110 кВ Снежная –  
Ханты-Мансийская с заменой провода АЖ-120  
на АС 120/19 (1 этап)» (на период строительства)  
Землепользователь: АО «Тюменьэнерго»  
Масштаб: 1:5000

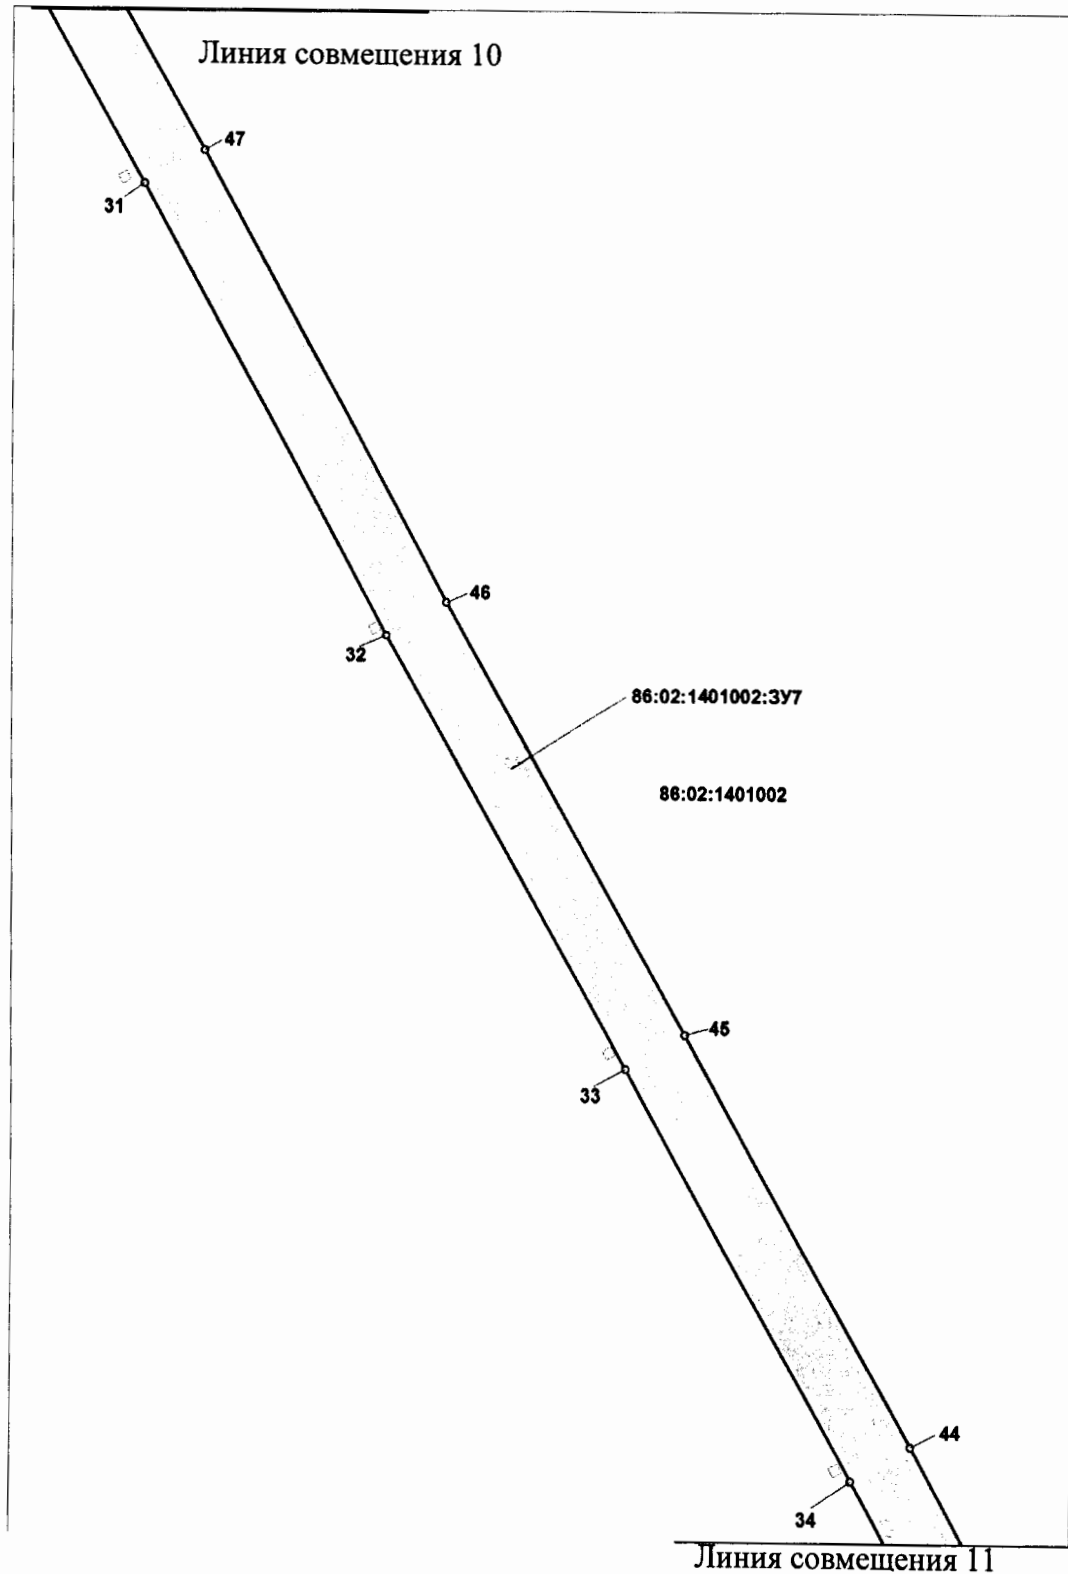


Проект межевания территории для размещения  
линейного объекта регионального значения  
Ханты-Мансийского автономного округа – Югры  
«Реконструкция ВЛ 110 кВ Снежная –  
Ханты-Мансийская с заменой провода АЖ-120  
на АС 120/19 (1 этап)» (на период строительства)  
Землепользователь: АО «Тюменьэнерго»  
Масштаб: 1:5000

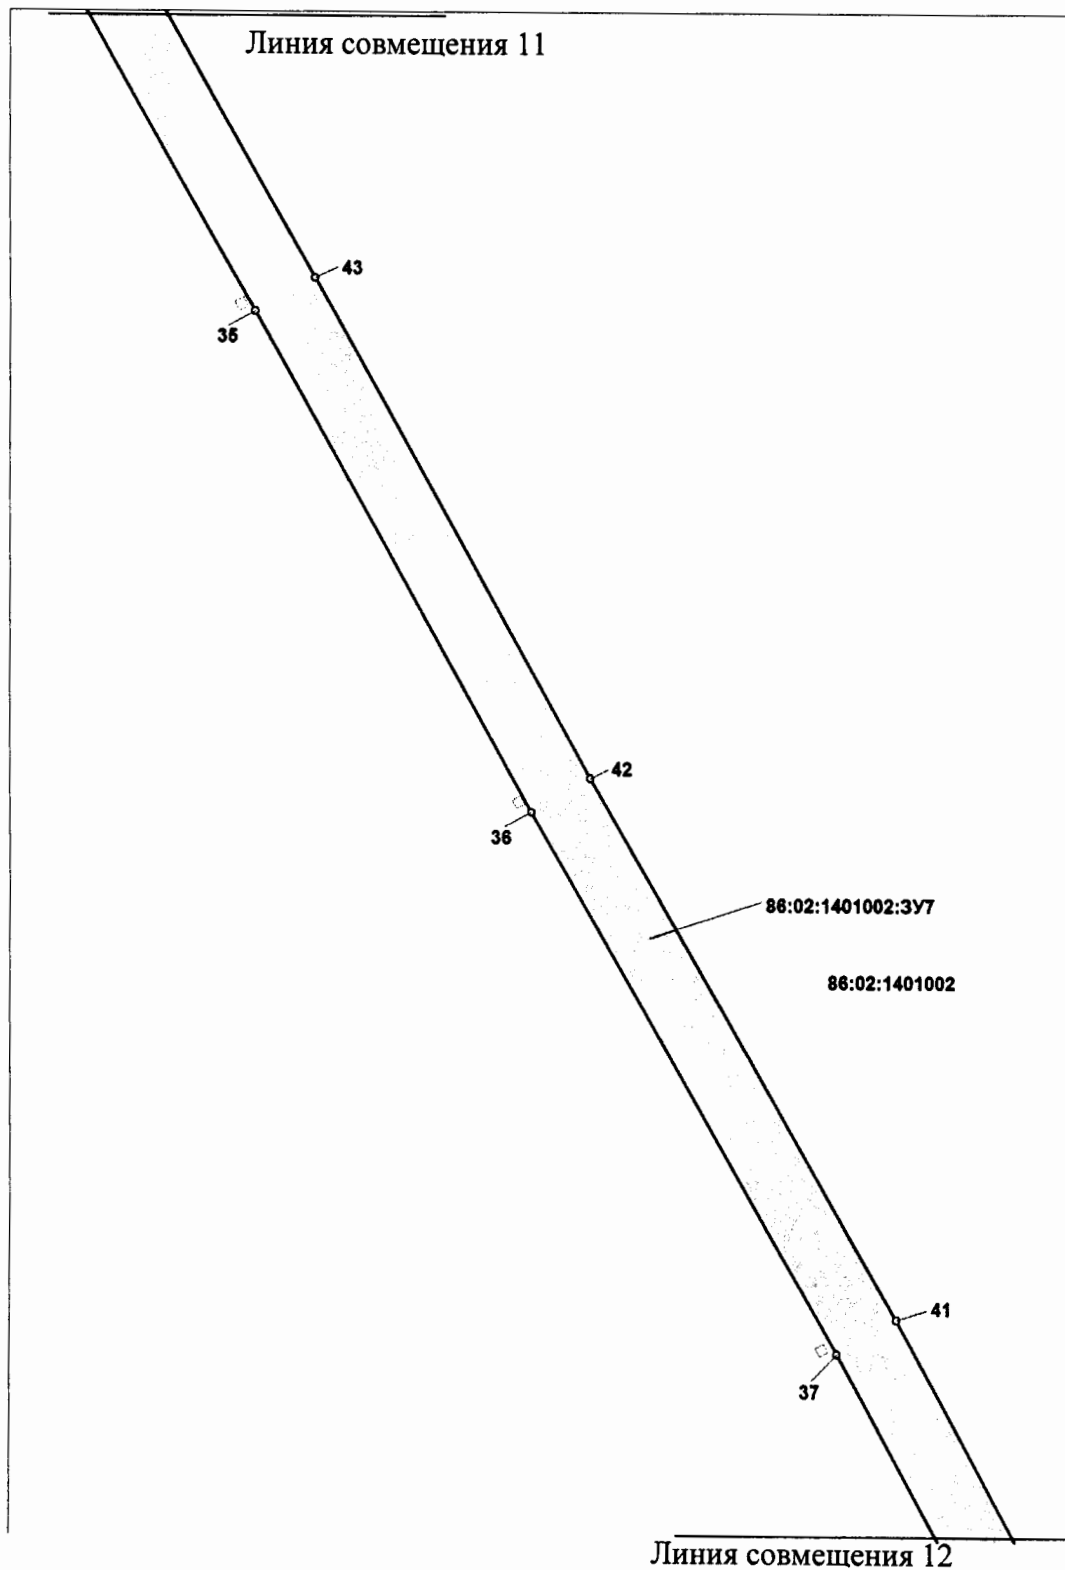


Проект межевания территории для размещения  
линейного объекта регионального значения  
Ханты-Мансийского автономного округа – Югры  
«Реконструкция ВЛ 110 кВ Снежная –  
Ханты-Мансийская с заменой провода АЖ-120  
на АС 120/19 (1 этап)» (на период строительства)  
Землепользователь: АО «Тюменьэнерго»  
Масштаб: 1:5000

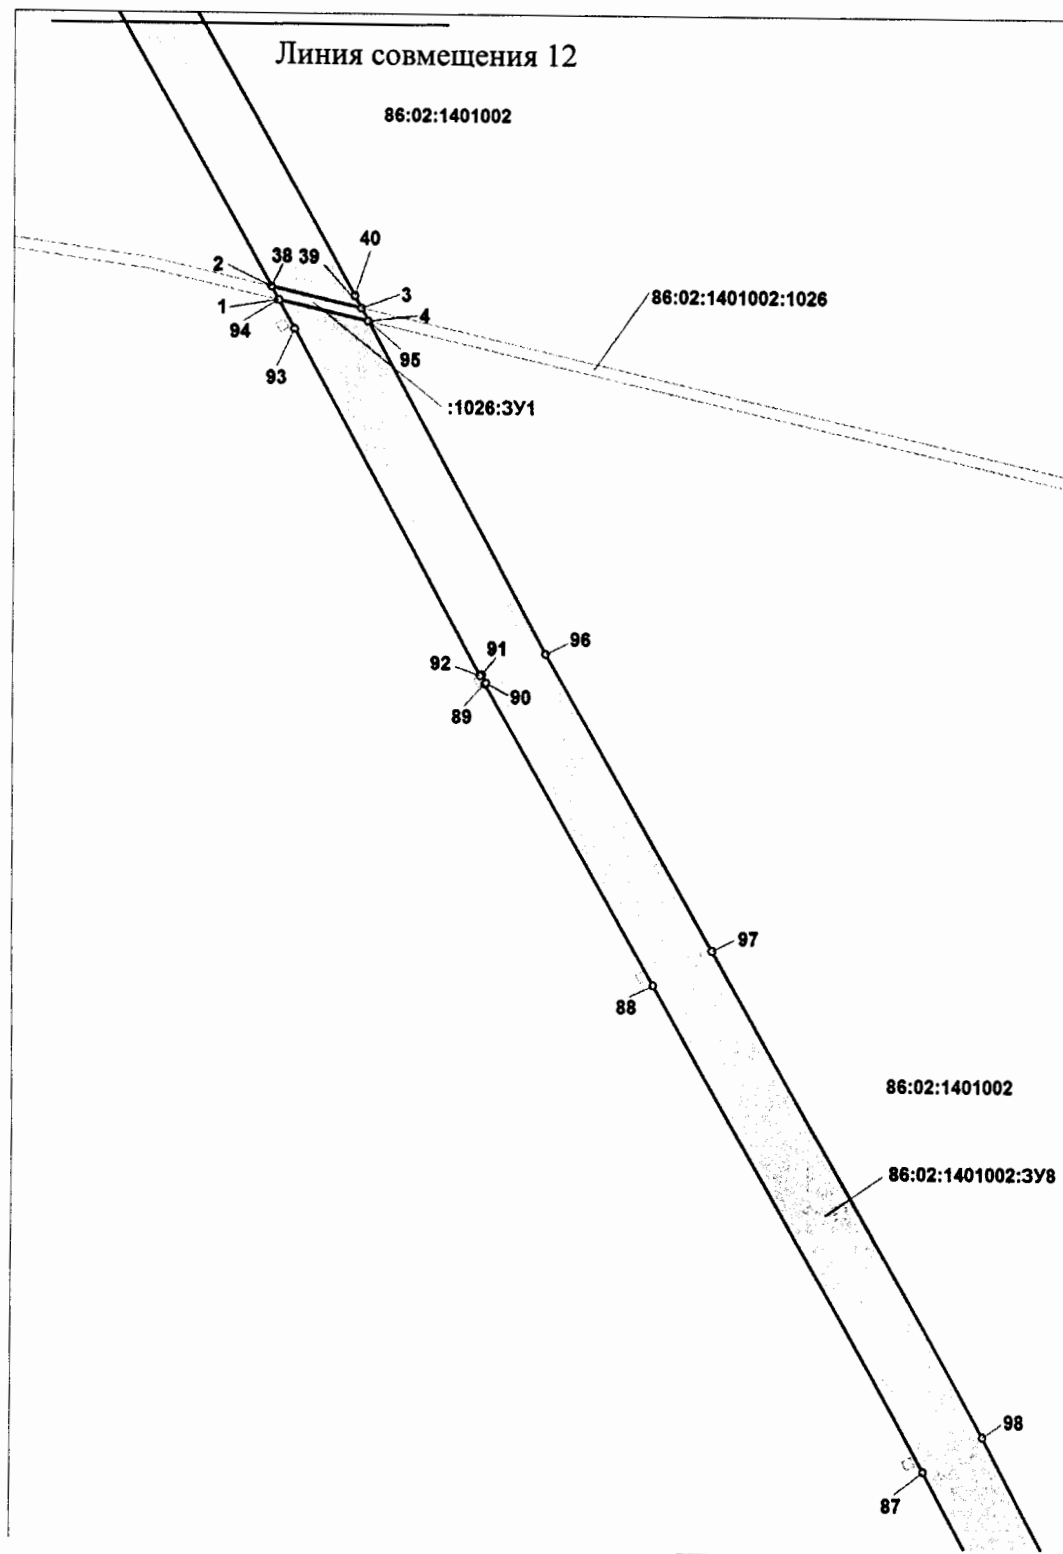


Проект межевания территории для размещения  
линейного объекта регионального значения  
Ханты-Мансийского автономного округа – Югры  
«Реконструкция ВЛ 110 кВ Снежная –  
Ханты-Мансийская с заменой провода АЖ-120  
на АС 120/19 (1 этап)» (на период строительства)  
Землепользователь: АО «Тюменьэнерго»  
Масштаб: 1:5000

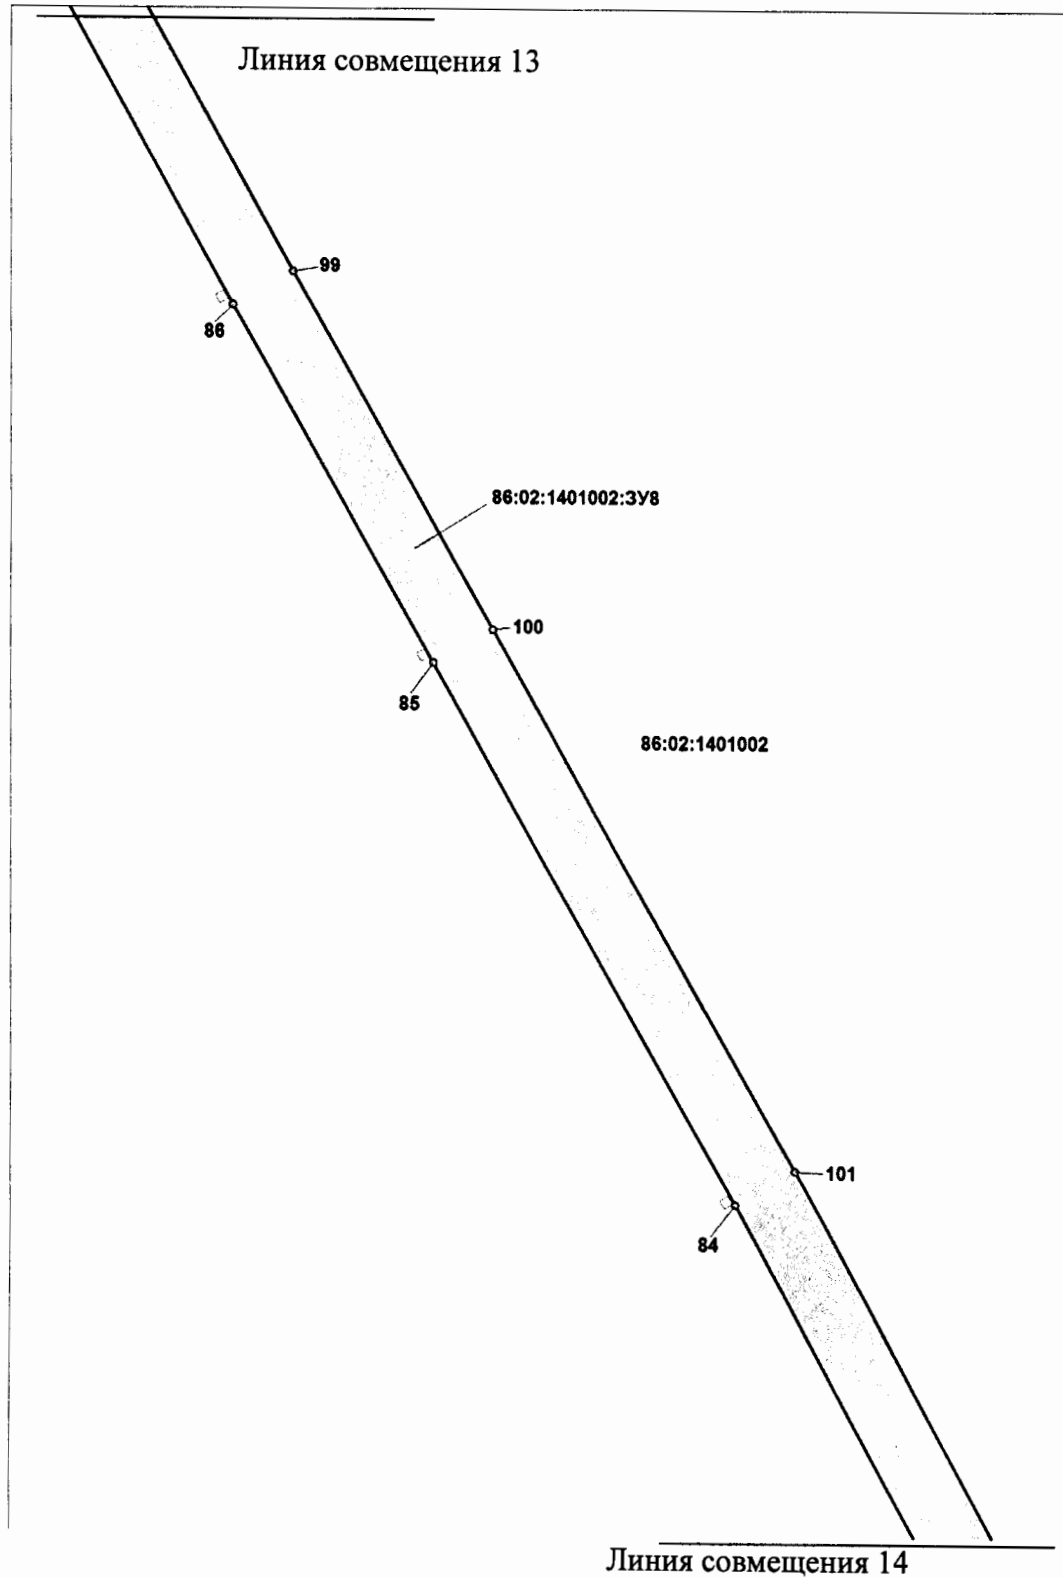


Проект межевания территории для размещения  
линейного объекта регионального значения  
Ханты-Мансийского автономного округа – Югры  
«Реконструкция ВЛ 110 кВ Снежная –  
Ханты-Мансийская с заменой провода АЖ-120  
на АС 120/19 (1 этап)» (на период строительства)  
Землепользователь: АО «Тюменьэнерго»  
Масштаб: 1:5000

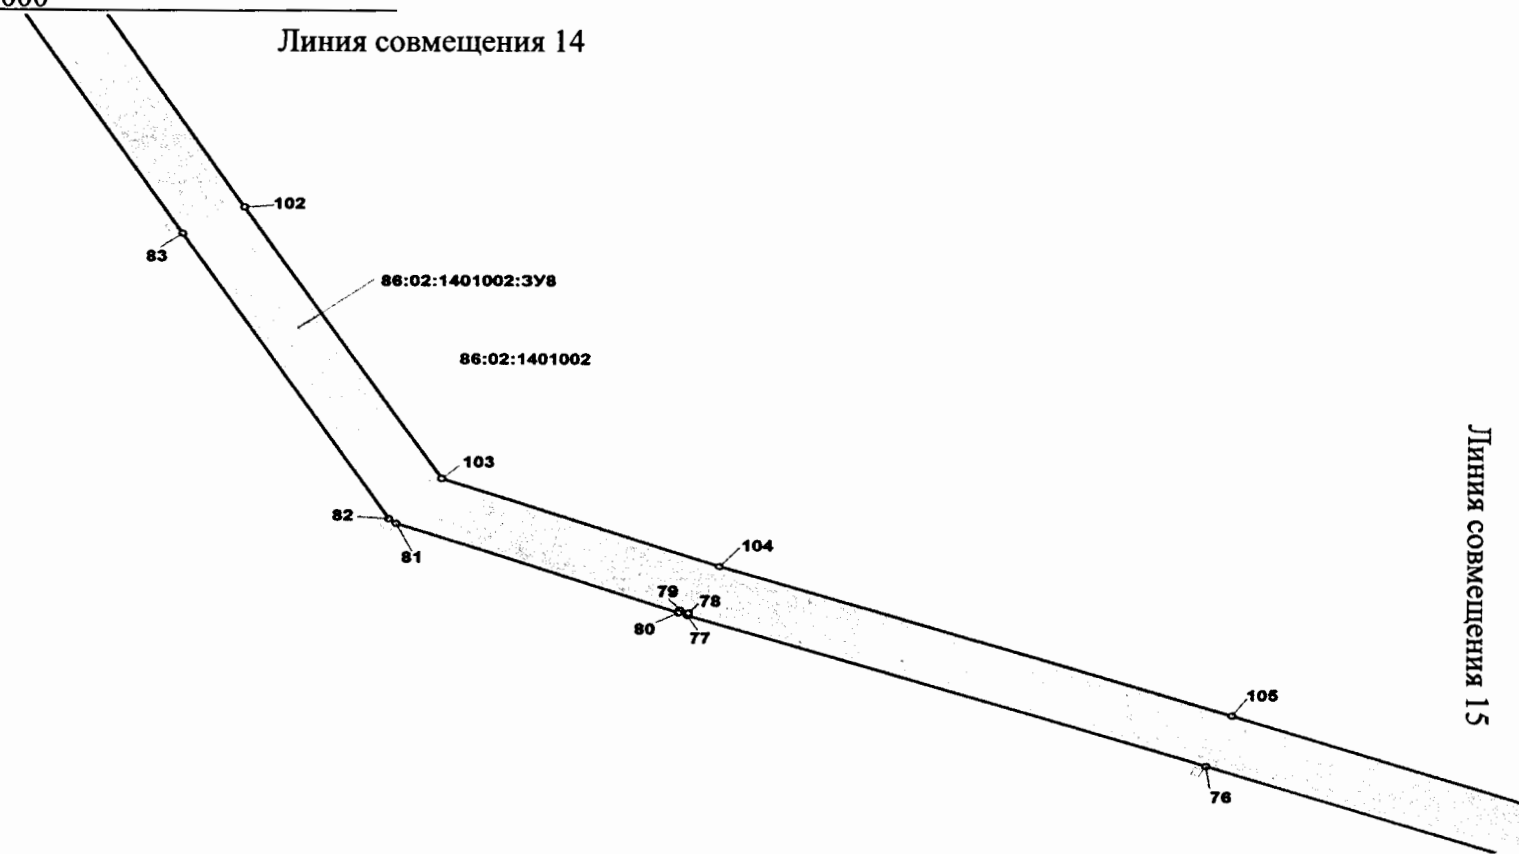


Проект межевания территории для размещения  
линейного объекта регионального значения  
Ханты-Мансийского автономного округа –  
Югры «Реконструкция ВЛ 110 кВ Снежная –  
Ханты-Мансийская с заменой провода АЖ-120  
на АС 120/19 (1 этап)» (на период строительства)  
Землепользователь: АО «Тюменьэнерго»  
Масштаб: 1:5000

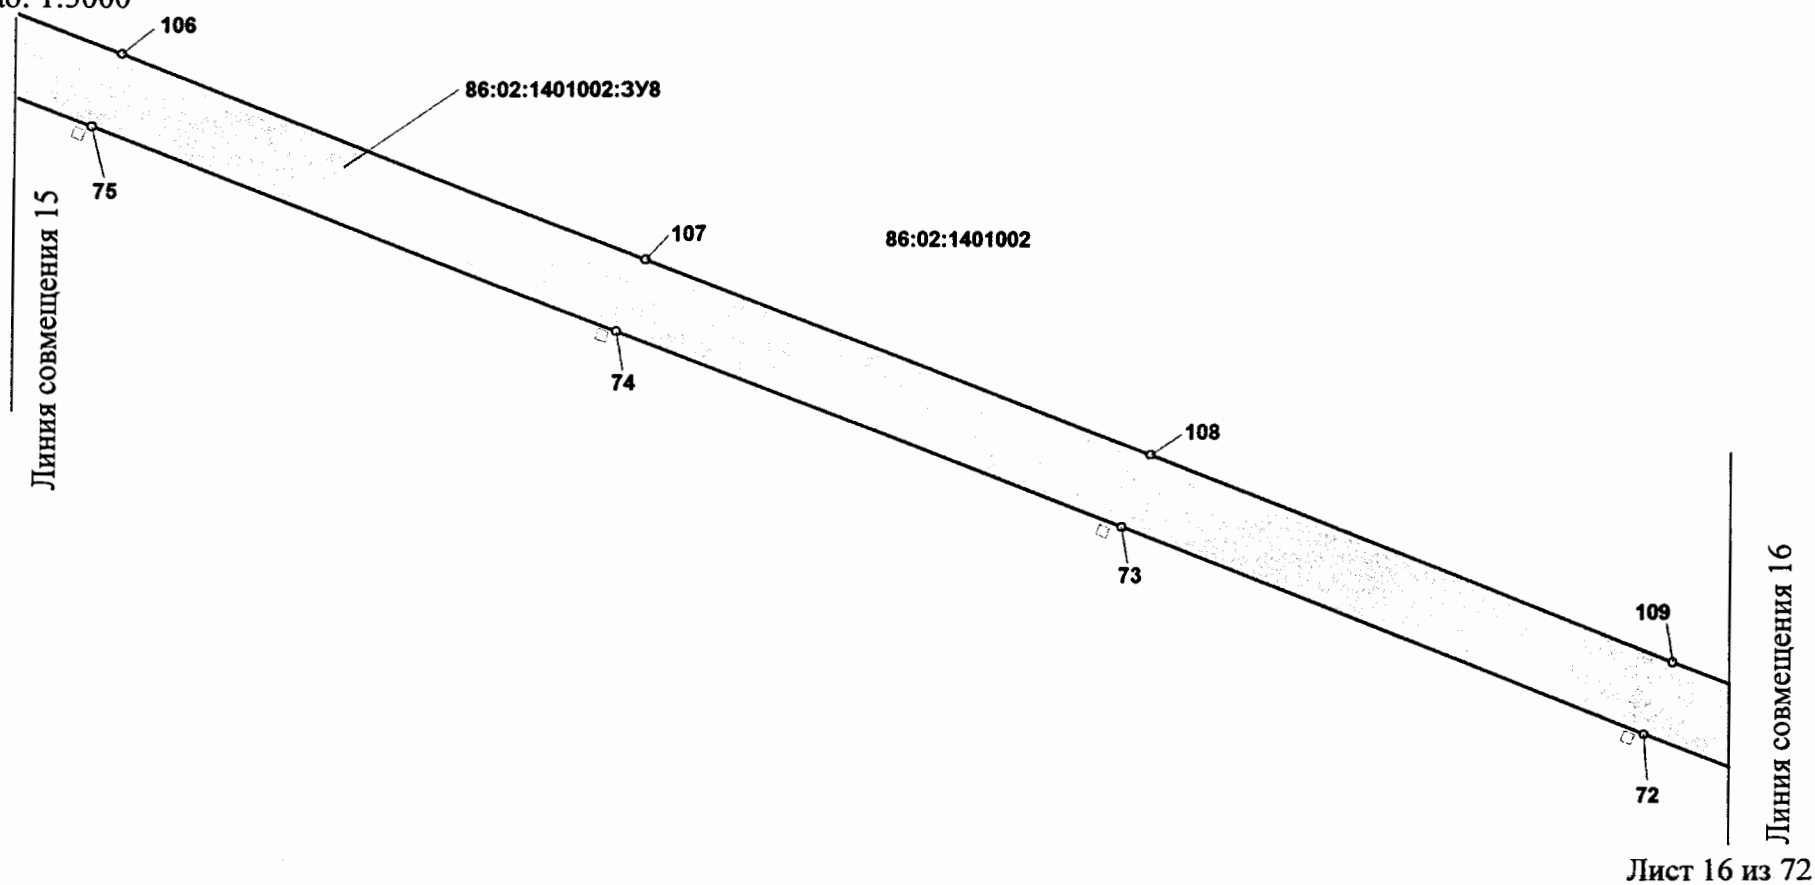

Проект межевания территории для размещения  
линейного объекта регионального значения  
Югры «Реконструкция ВЛ 110 кВ Снежная –  
Ханты-Мансийская с заменой провода АЖ-120  
на АС 120/19 (1 этап)» (на период строительства)  
Землепользователь: АО «Тюменьэнерго»  
Масштаб: 1:5000

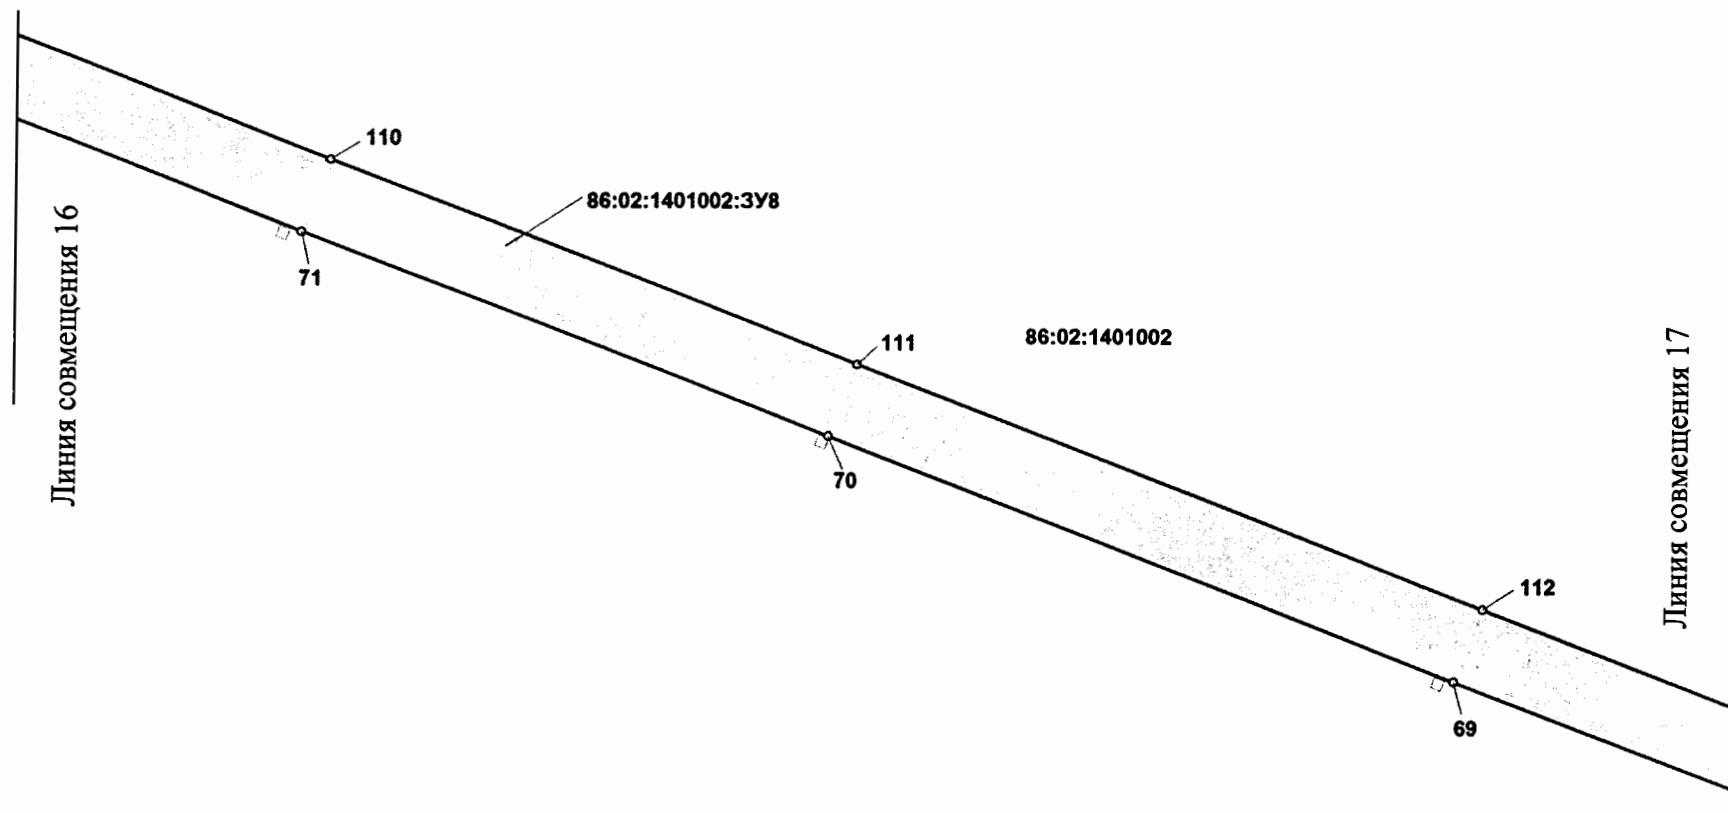


Проект межевания территории для размещения  
линейного объекта регионального значения  
Ханты-Мансийского автономного округа –  
Югры «Реконструкция ВЛ 110 кВ Снежная –  
Ханты-Мансийская с заменой провода АЖ-120  
на АС 120/19 (1 этап)» (на период строительства)  
Землепользователь: АО «Тюменьэнерго»  
Масштаб: 1:5000

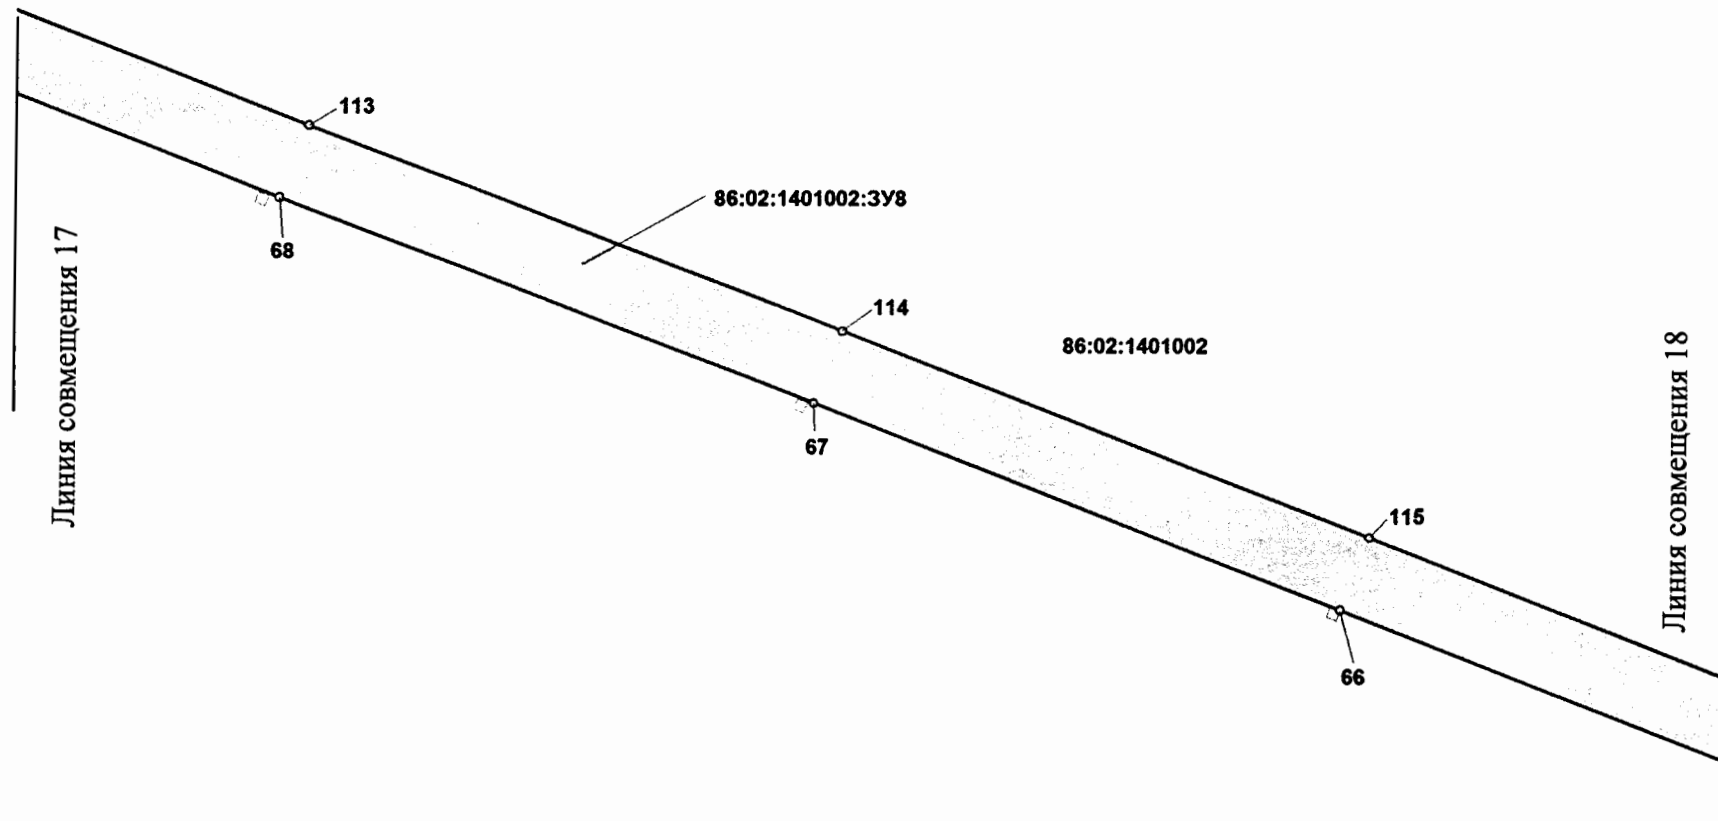





Проект межевания территории для размещения  
линейного объекта регионального значения  
Ханты-Мансийского автономного округа –  
Югры «Реконструкция ВЛ 110 кВ Снежная –  
Ханты-Мансийская с заменой провода АЖ-120  
на АС 120/19 (1 этап)» (на период строительства)  
Землепользователь: АО «Тюменьэнерго»  
Масштаб: 1:5000

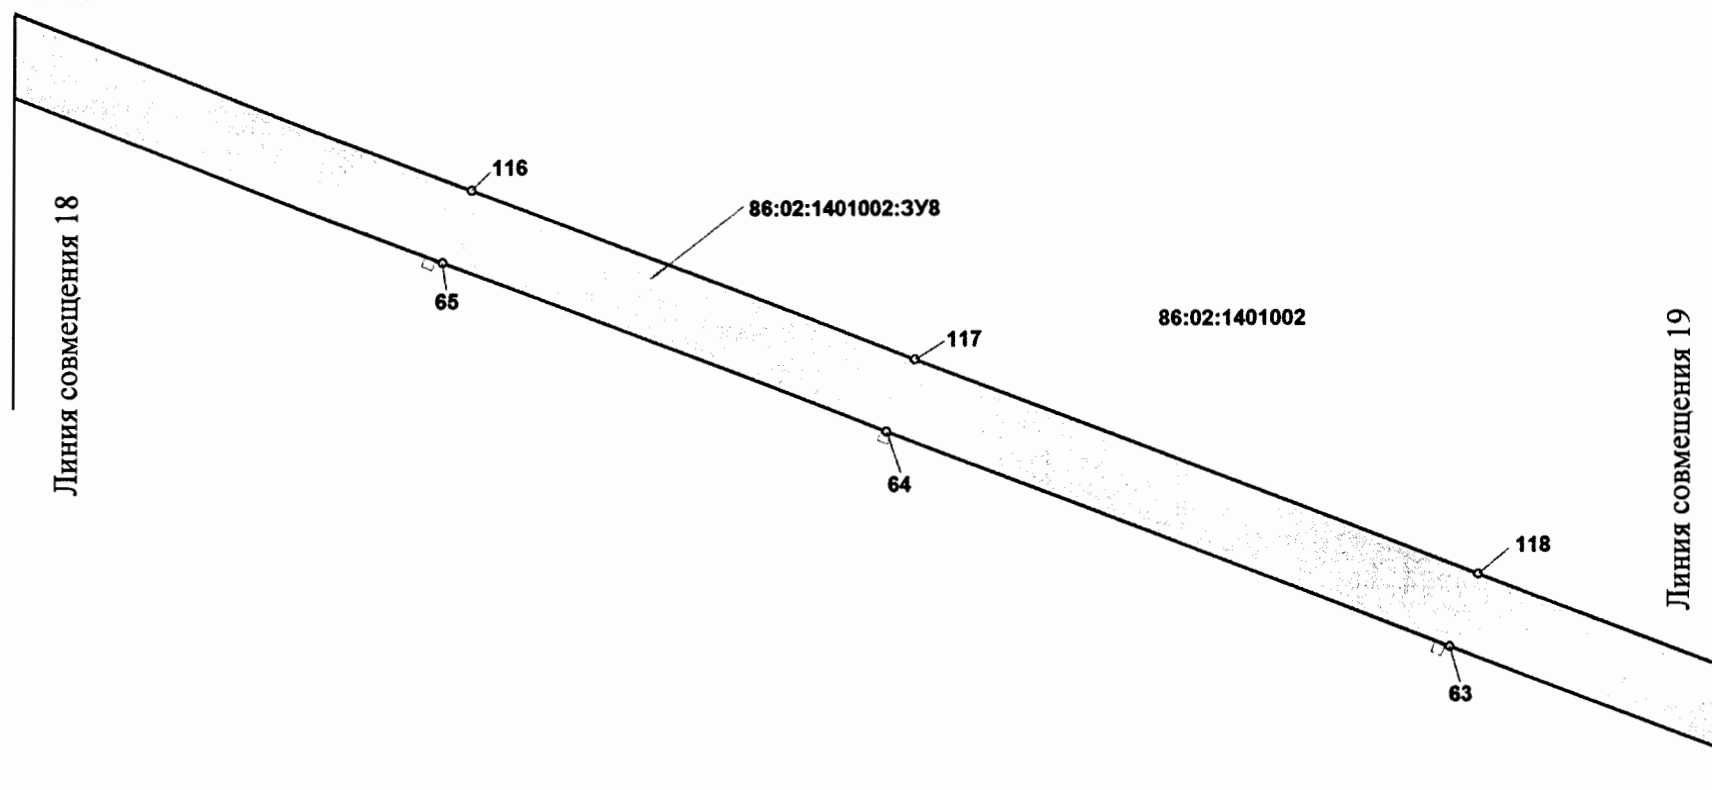


Проект межевания территории для размещения  
линейного объекта регионального значения  
Ханты-Мансийского автономного округа –  
Югры «Реконструкция ВЛ 110 кВ Снежная –  
Ханты-Мансийская с заменой провода АЖ-120  
на АС 120/19 (1 этап)» (на период строительства)  
Землепользователь: АО «Тюменьэнерго»  
Масштаб: 1:5000

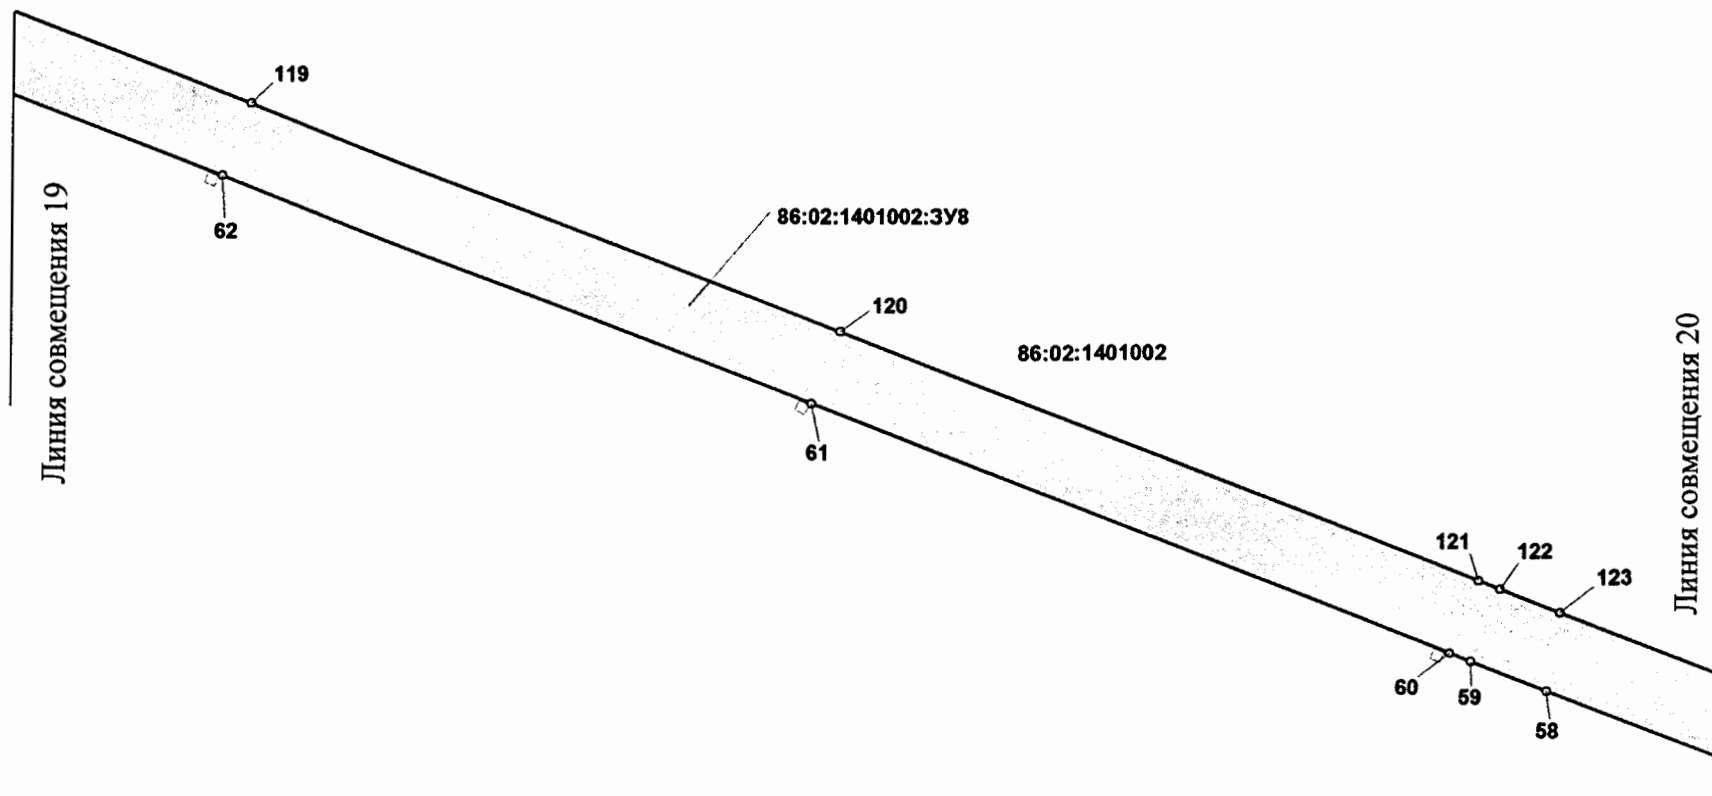


Проект межевания территории для размещения  
линейного объекта регионального значения  
Ханты-Мансийского автономного округа –  
Югры «Реконструкция ВЛ 110 кВ Снежная –  
Ханты-Мансийская с заменой провода АЖ-120  
на АС 120/19 (1 этап)» (на период строительства)  
Землепользователь: АО «Тюменьэнерго»  
Масштаб: 1:5000

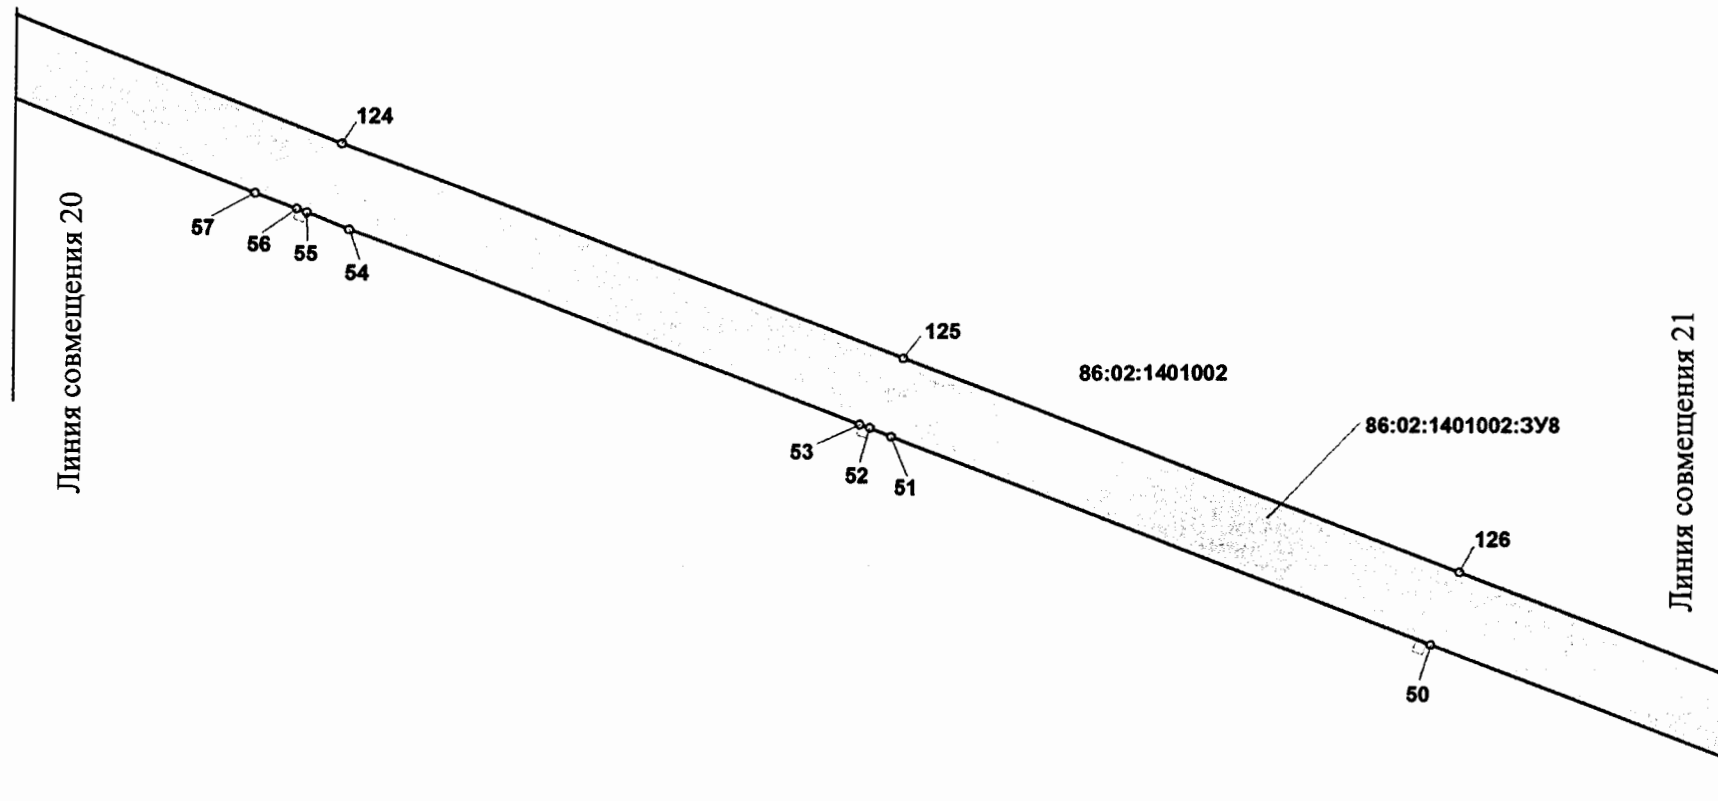


Проект межевания территории для размещения  
линейного объекта регионального значения  
Ханты-Мансийского автономного округа –  
Югры «Реконструкция ВЛ 110 кВ Снежная –  
Ханты-Мансийская с заменой провода АЖ-120  
на АС 120/19 (1 этап)» (на период строительства)  
Землепользователь: АО «Тюменьэнерго»  
Масштаб: 1:5000

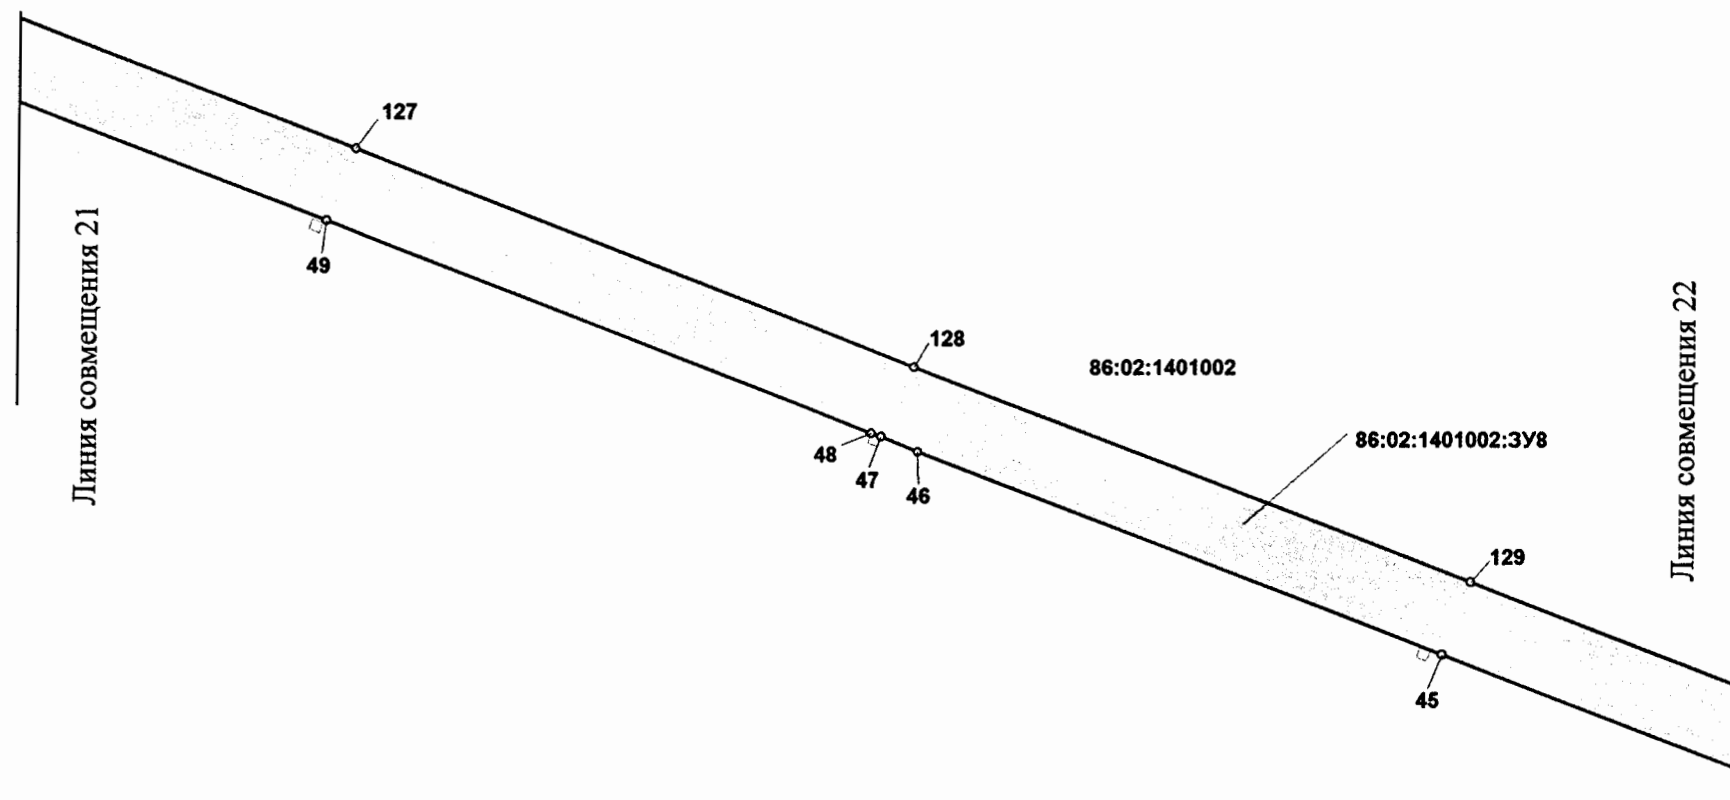


Проект межевания территории для размещения  
линейного объекта регионального значения  
Ханты-Мансийского автономного округа –  
Югры «Реконструкция ВЛ 110 кВ Снежная –  
Ханты-Мансийская с заменой провода АЖ-120  
на АС 120/19 (1 этап)» (на период строительства)  
Землепользователь: АО «Тюменьэнерго»  
Масштаб: 1:5000

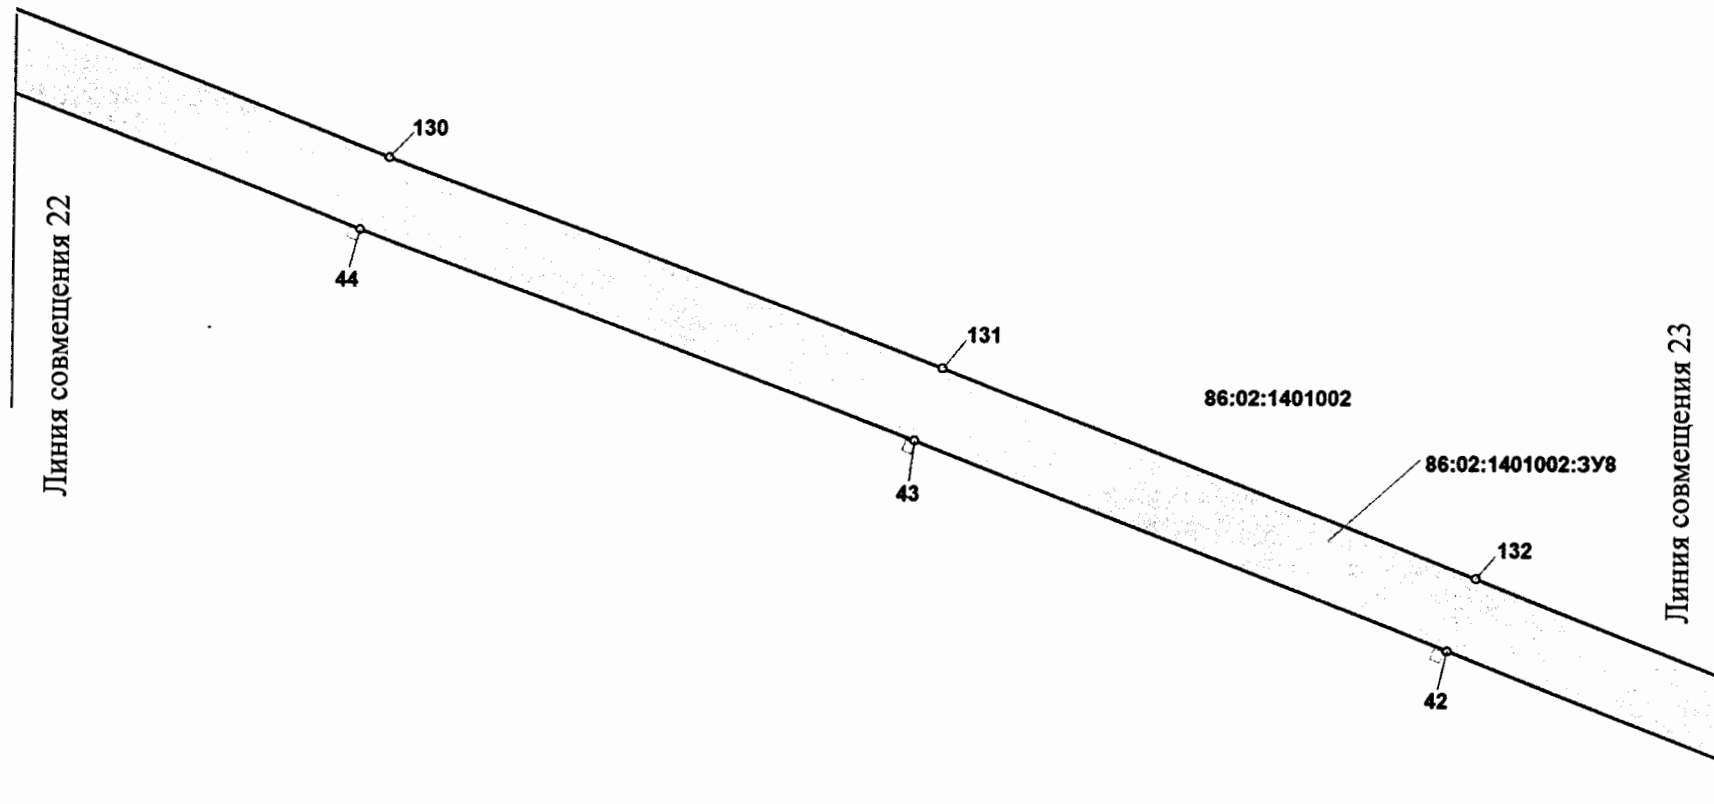


Проект межевания территории для размещения  
линейного объекта регионального значения  
Ханты-Мансийского автономного округа –  
Югры «Реконструкция ВЛ 110 кВ Снежная –  
Ханты-Мансийская с заменой провода АЖ-120  
на АС 120/19 (1 этап)» (на период строительства)  
Землепользователь: АО «Тюменьэнерго»  
Масштаб: 1:5000

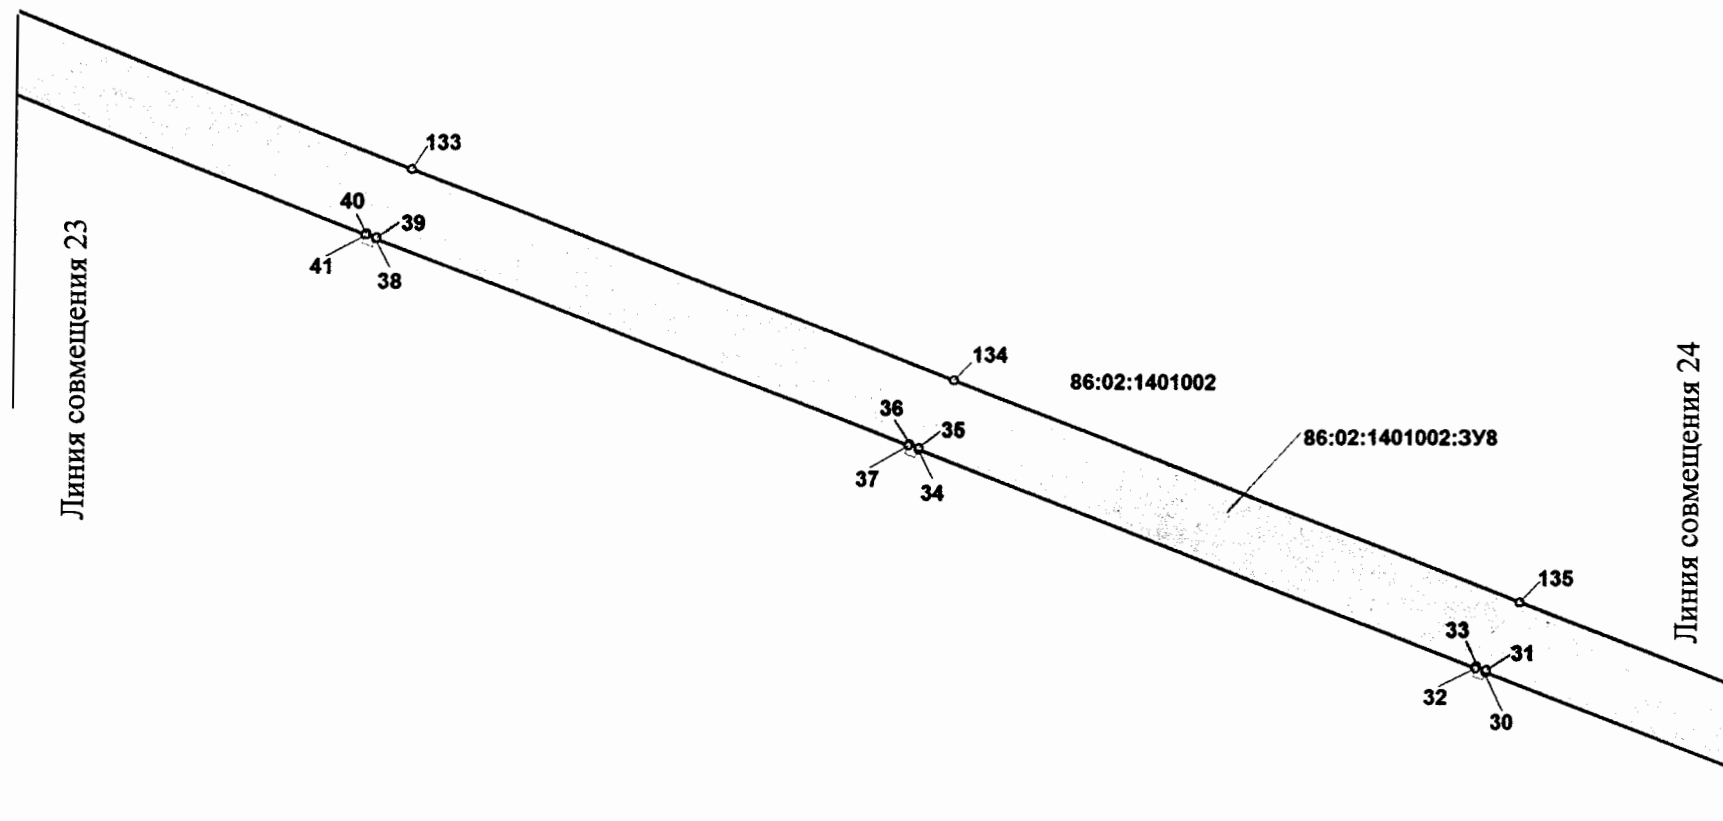

Проект межевания территории для размещения  
линейного объекта регионального значения  
Ханты-Мансийского автономного округа –  
Югры «Реконструкция ВЛ 110 кВ Снежная –  
Ханты-Мансийская с заменой провода АЖ-120  
на АС 120/19 (1 этап)» (на период строительства)  
Землепользователь: АО «Тюменьэнерго»  
Масштаб: 1:5000

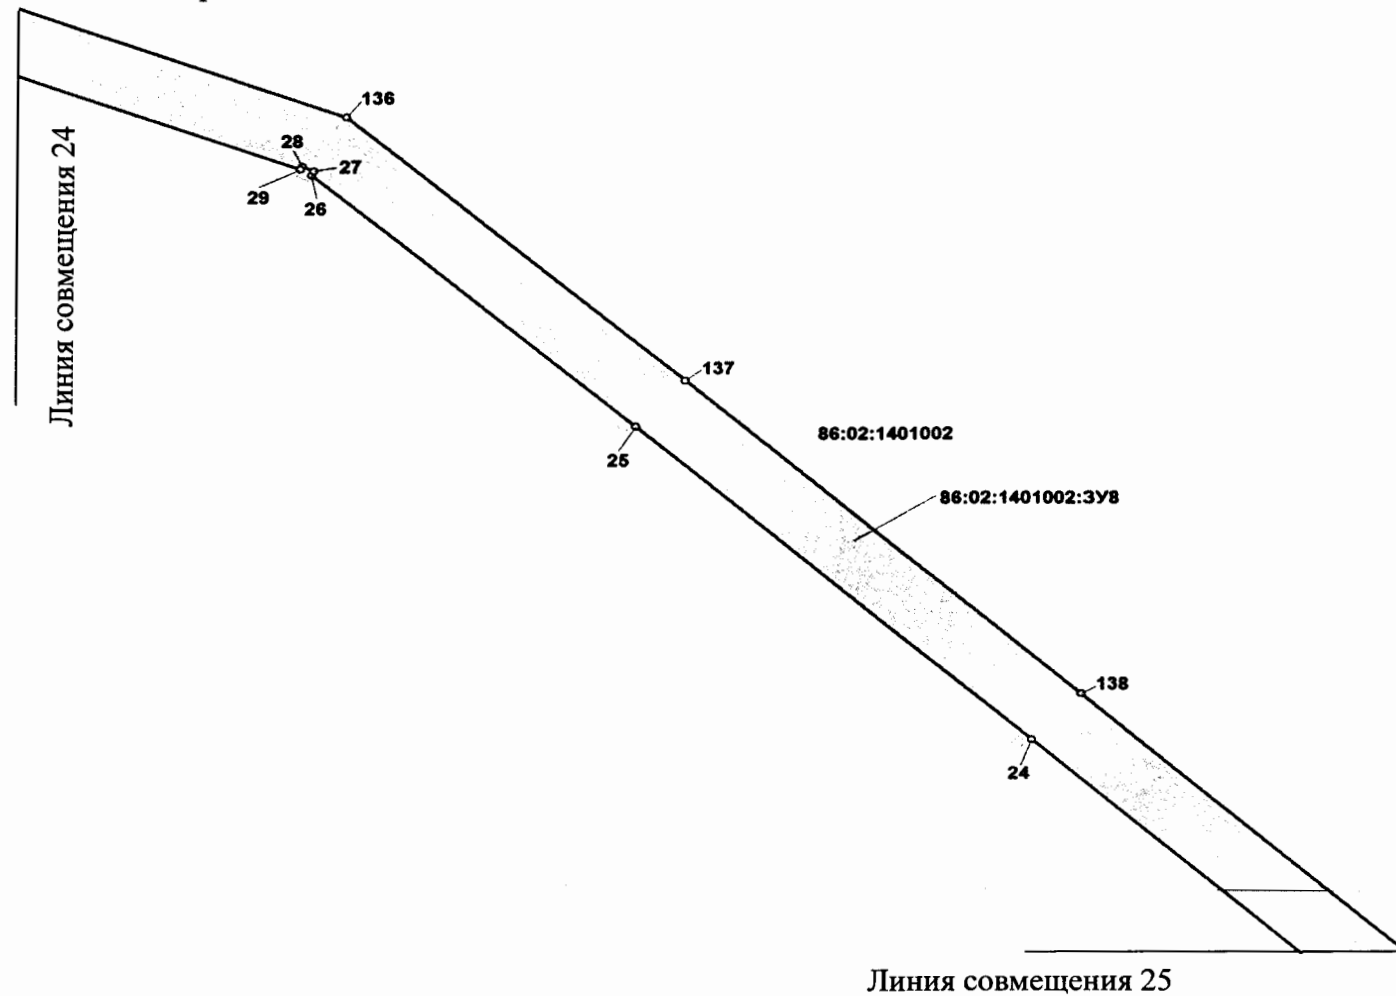


Проект межевания территории для размещения  
линейного объекта регионального значения  
Ханты-Мансийского автономного округа –  
Югры «Реконструкция ВЛ 110 кВ Снежная –  
Ханты-Мансийская с заменой провода АЖ-120  
на АС 120/19 (1 этап)» (на период строительства)  
Землепользователь: АО «Тюменьэнерго»  
Масштаб: 1:5000

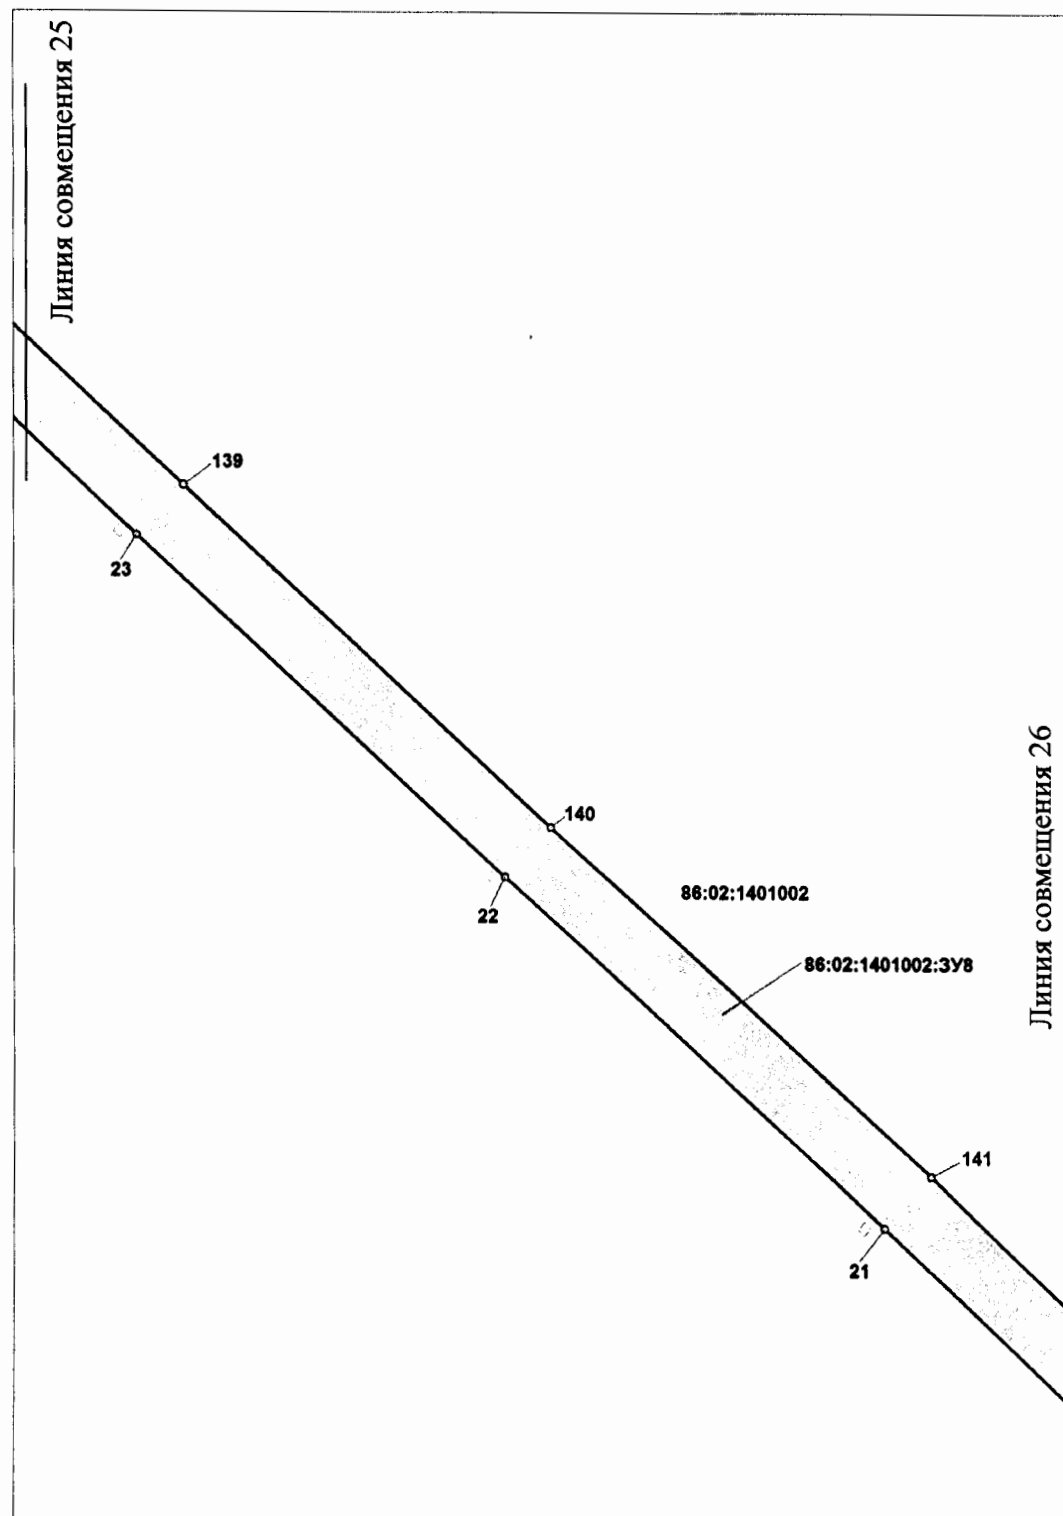





Проект межевания территории для размещения  
линейного объекта регионального значения  
Ханты-Мансийского автономного округа –  
Югры «Реконструкция ВЛ 110 кВ Снежная –  
Ханты-Мансийская с заменой провода АЖ-120  
на АС 120/19 (1 этап)» (на период строительства)  
Землепользователь: АО «Тюменьэнерго»  
Масштаб: 1:5000

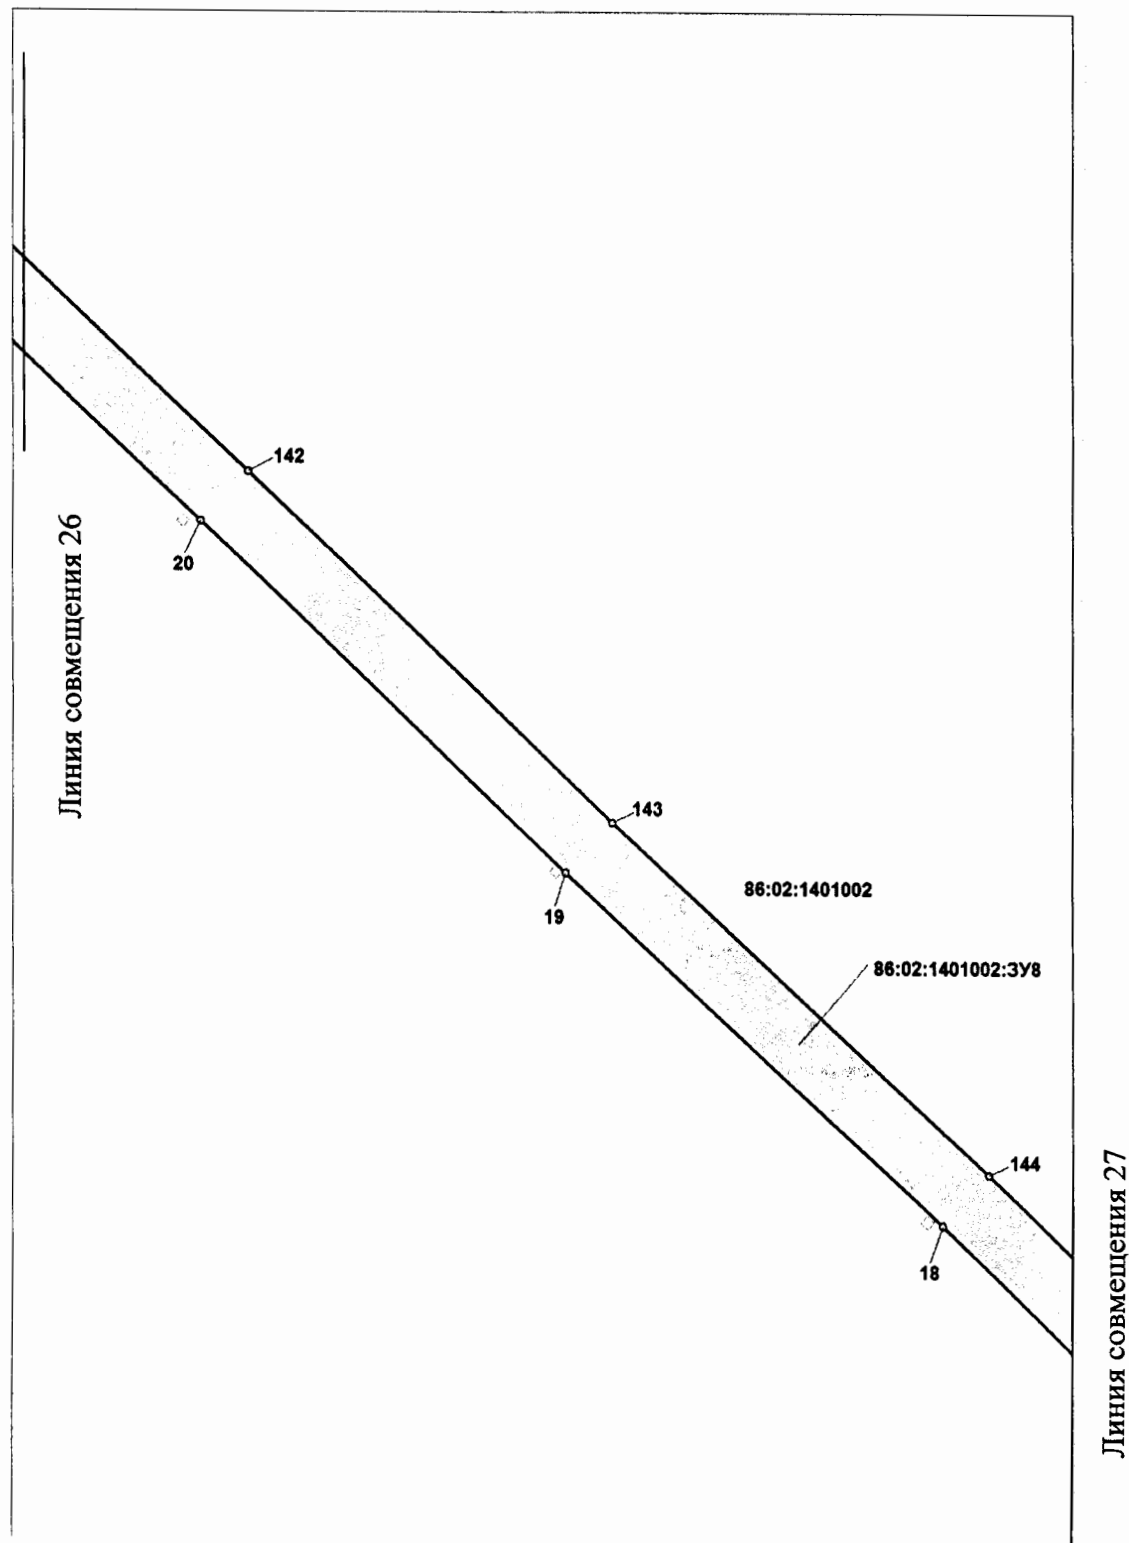


Проект межевания территории для размещения  
линейного объекта регионального значения  
Ханты-Мансийского автономного округа –  
Югры «Реконструкция ВЛ 110 кВ Снежная –  
Ханты-Мансийская с заменой провода АЖ-120  
на АС 120/19 (1 этап)» (на период строительства)  
Землепользователь: АО «Тюменьэнерго»  
Масштаб: 1:5000

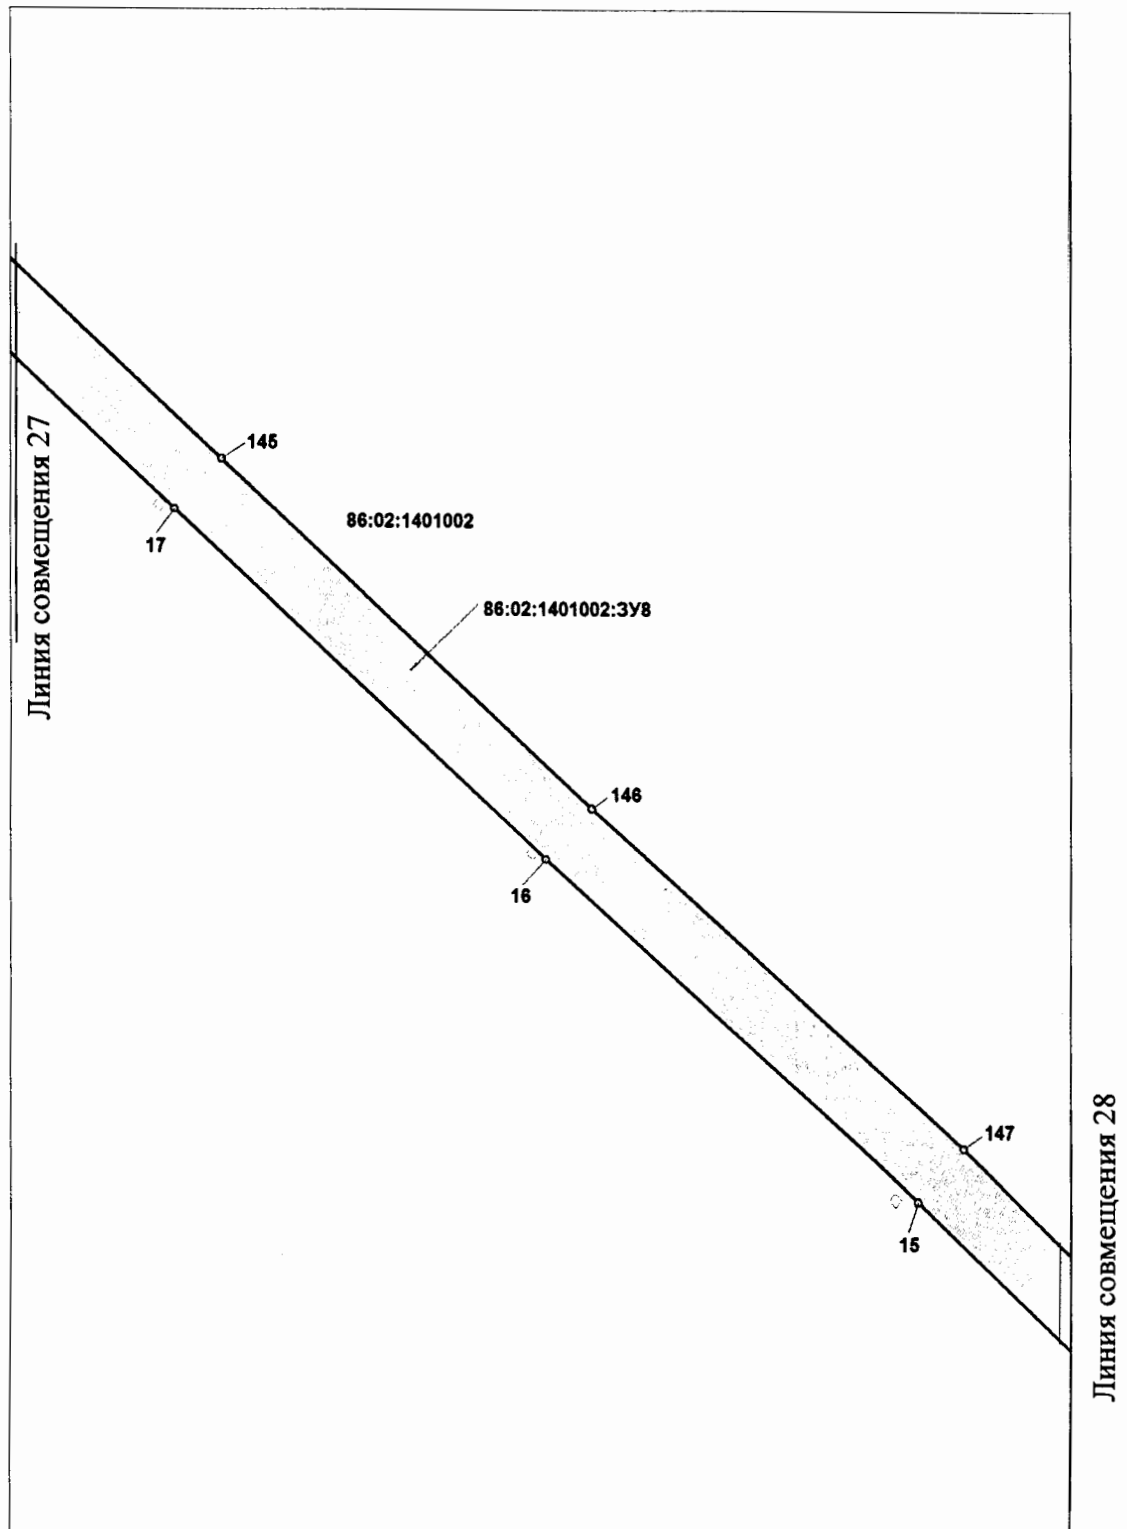


Проект межевания территории для размещения  
линейного объекта регионального значения  
Ханты-Мансийского автономного округа –  
Югры «Реконструкция ВЛ 110 кВ Снежная –  
Ханты-Мансийская с заменой провода АЖ-120  
на АС 120/19 (1 этап)» (на период строительства)  
Землепользователь: АО «Тюменьэнерго»  
Масштаб: 1:5000

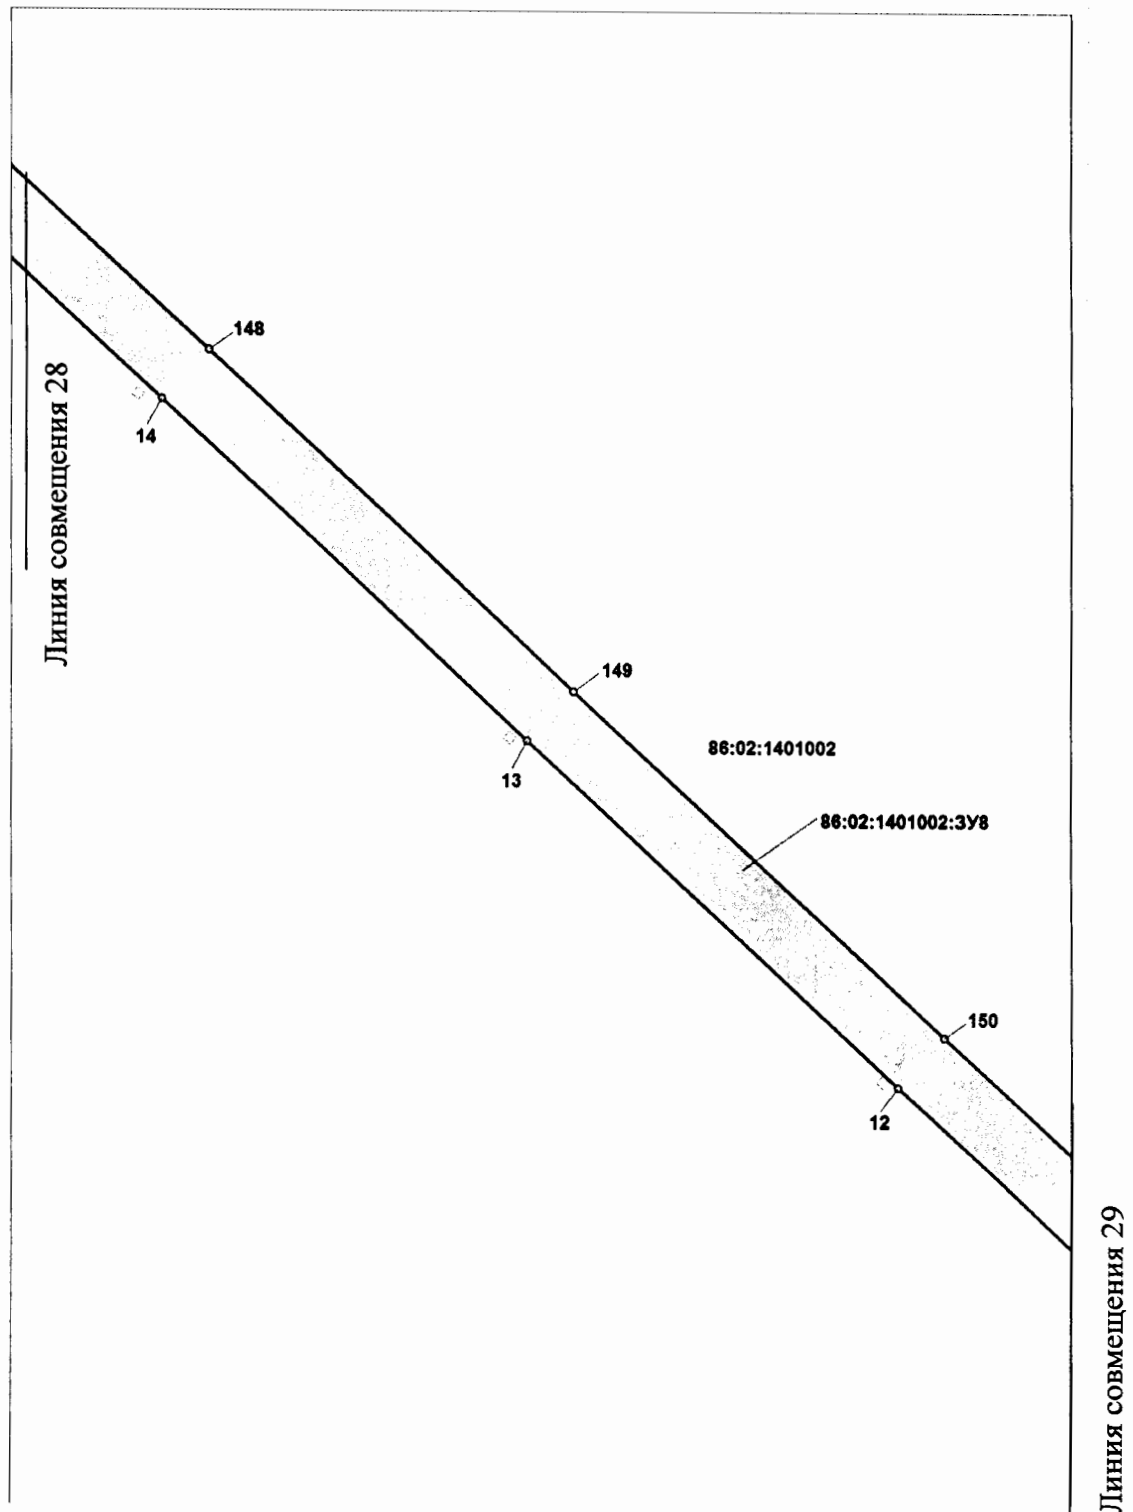


Проект межевания территории для размещения  
линейного объекта регионального значения  
Ханты-Мансийского автономного округа –  
Югры «Реконструкция ВЛ 110 кВ Снежная –  
Ханты-Мансийская с заменой провода АЖ-120  
на АС 120/19 (1 этап)» (на период строительства)  
Землепользователь: АО «Тюменьэнерго»  
Масштаб: 1:5000

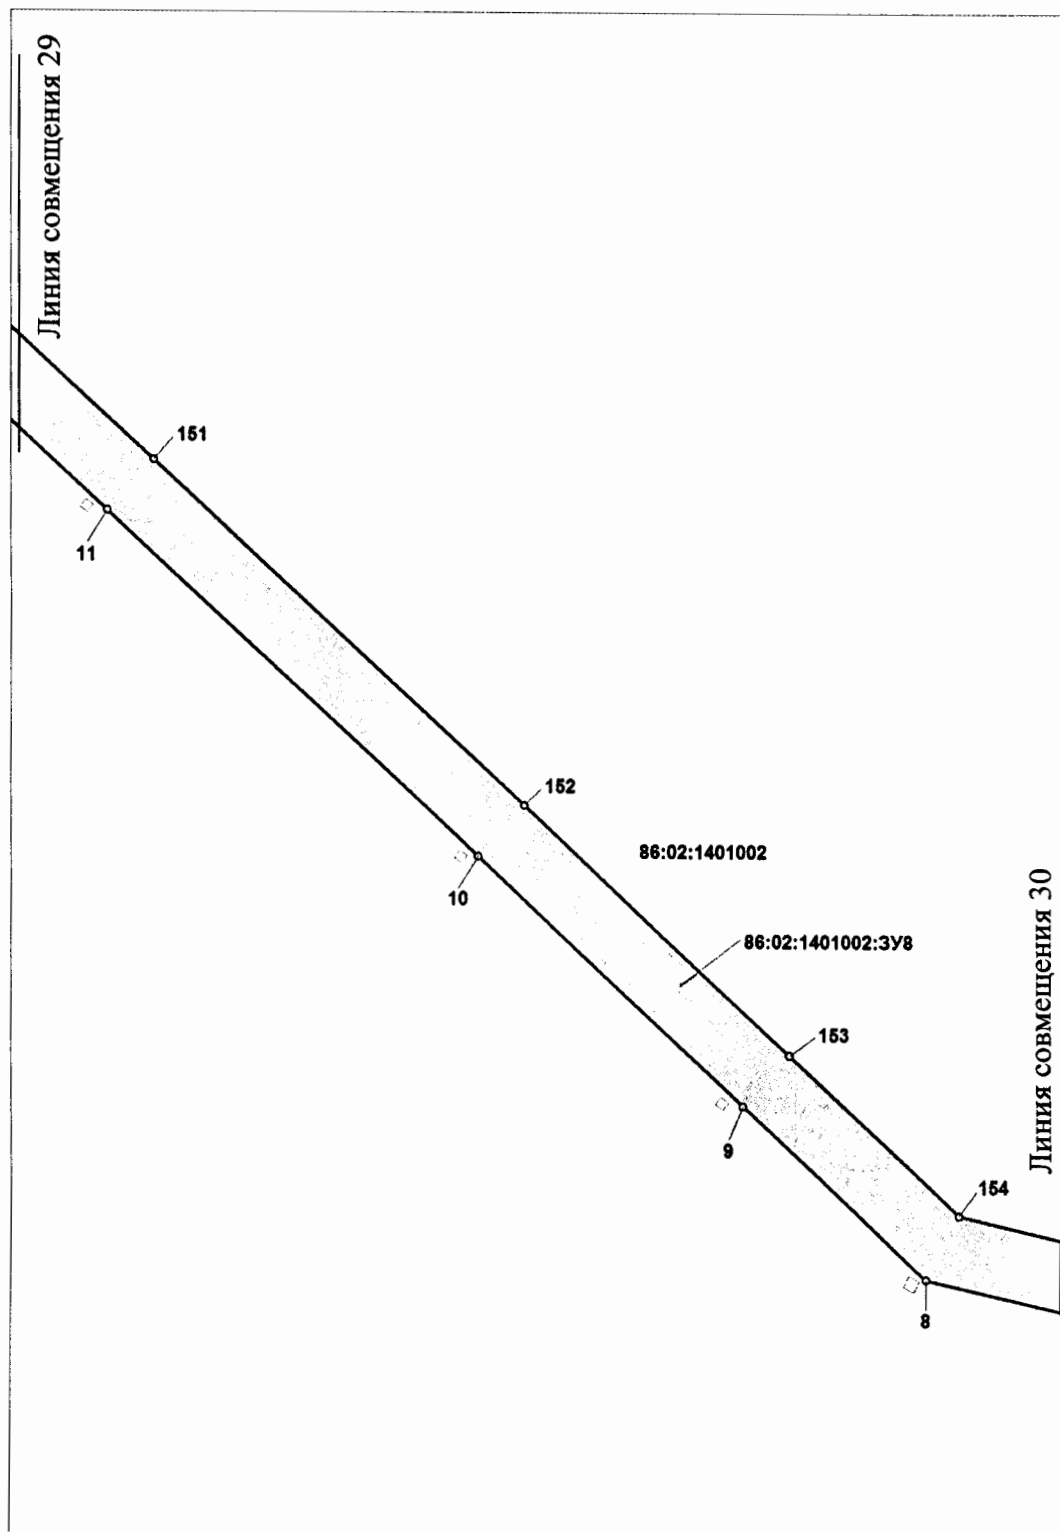


Проект межевания территории для размещения  
линейного объекта регионального значения  
Ханты-Мансийского автономного округа –  
Югры «Реконструкция ВЛ 110 кВ Снежная –  
Ханты-Мансийская с заменой провода АЖ-120  
на АС 120/19 (1 этап)» (на период строительства)  
Землепользователь: АО «Тюменьэнерго»  
Масштаб: 1:5000

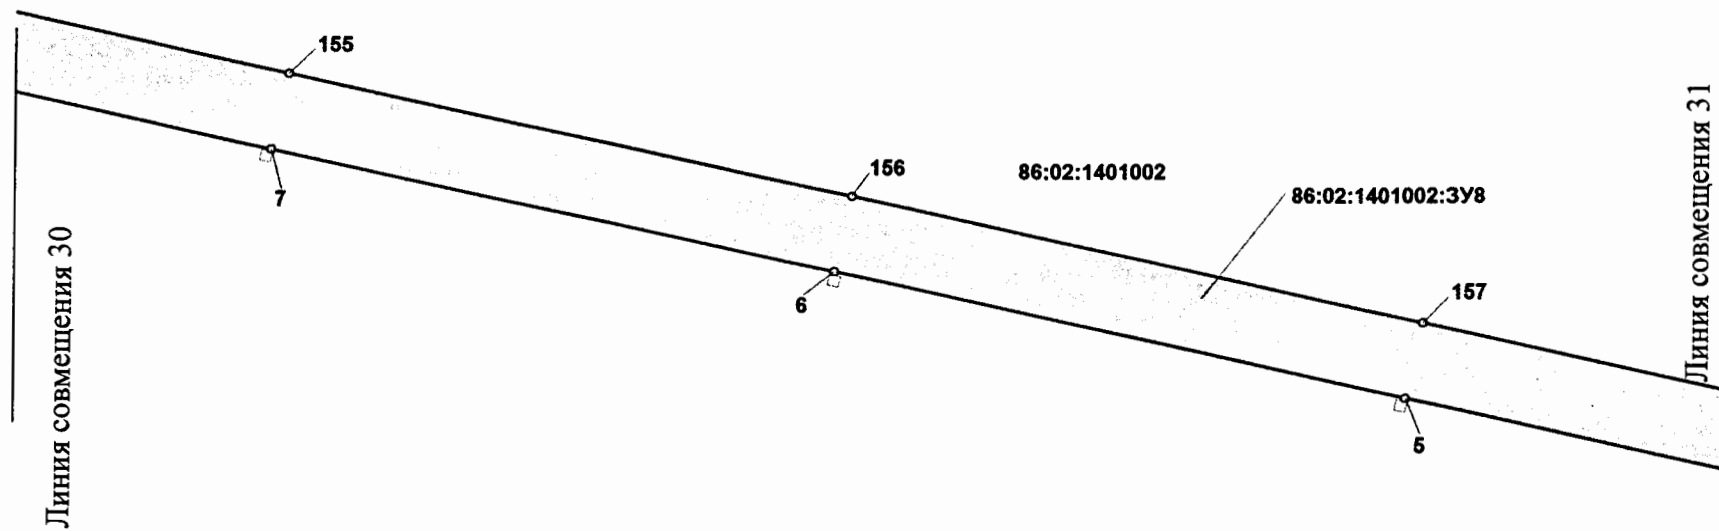


Проект межевания территории для размещения  
линейного объекта регионального значения  
Ханты-Мансийского автономного округа –  
Югры «Реконструкция ВЛ 110 кВ Снежная –  
Ханты-Мансийская с заменой провода АЖ-120  
на АС 120/19 (1 этап)» (на период строительства)  
Землепользователь: АО «Тюменьэнерго»  
Масштаб: 1:5000

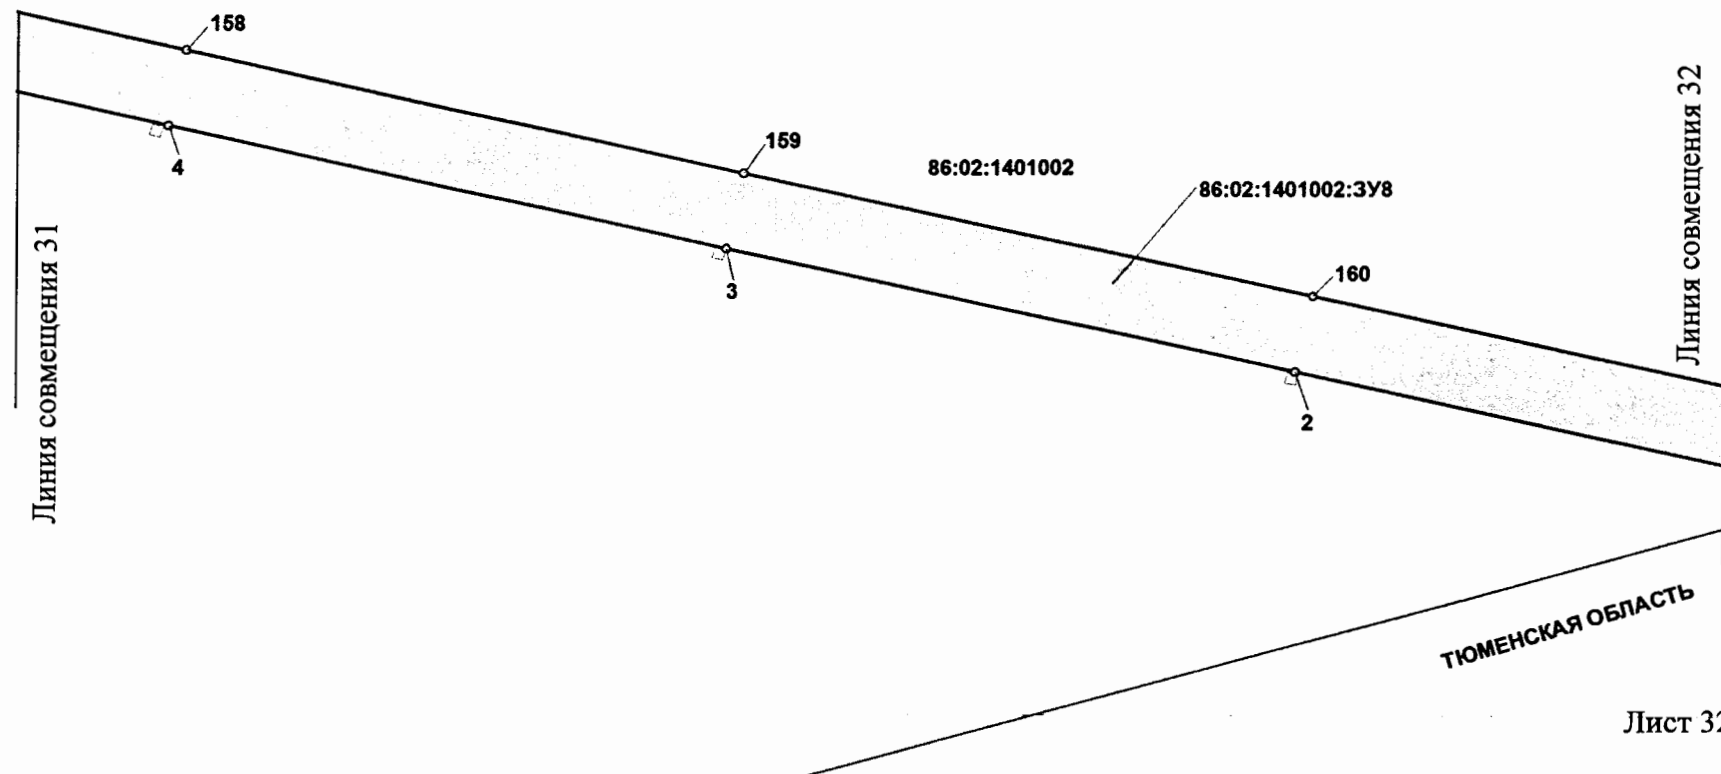

Проект межевания территории для размещения  
линейного объекта регионального значения  
Ханты-Мансийского автономного округа –  
Югры «Реконструкция ВЛ 110 кВ Снежная –  
Ханты-Мансийская с заменой провода АЖ-120  
на АС 120/19 (1 этап)» (на период строительства)  
Землепользователь: АО «Тюменьэнерго»  
Масштаб: 1:5000

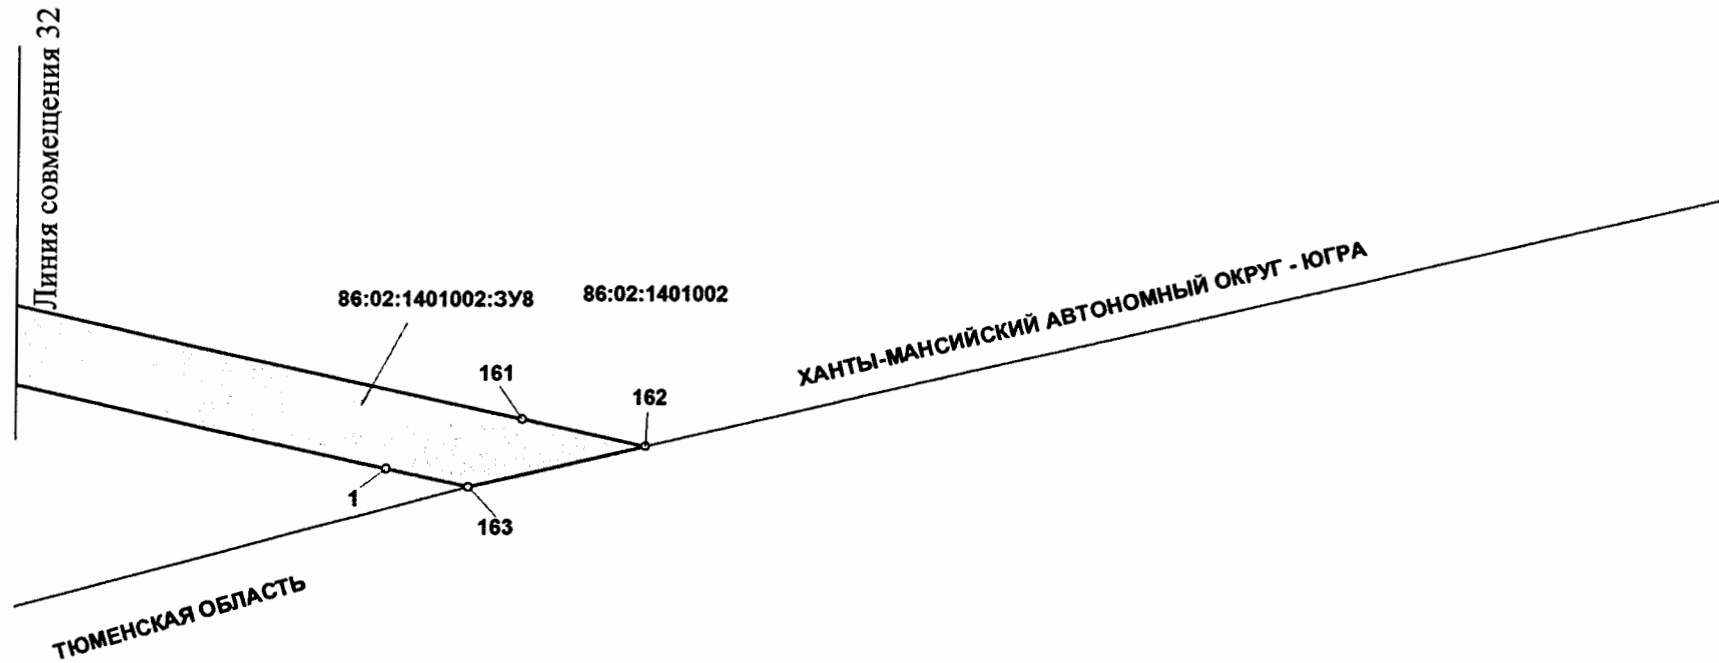


Проекта межевания территории для размещения  
линейного объекта регионального значения  
Ханты-Мансийского автономного округа –  
Югры «Реконструкция ВЛ 110 кВ Снежная –  
Ханты-Мансийская с заменой провода АЖ-120  
на АС 120/19 (1 этап)» (на период строительства)  
Землепользователь: АО «Тюменьэнерго»  
Масштаб: 1:5000

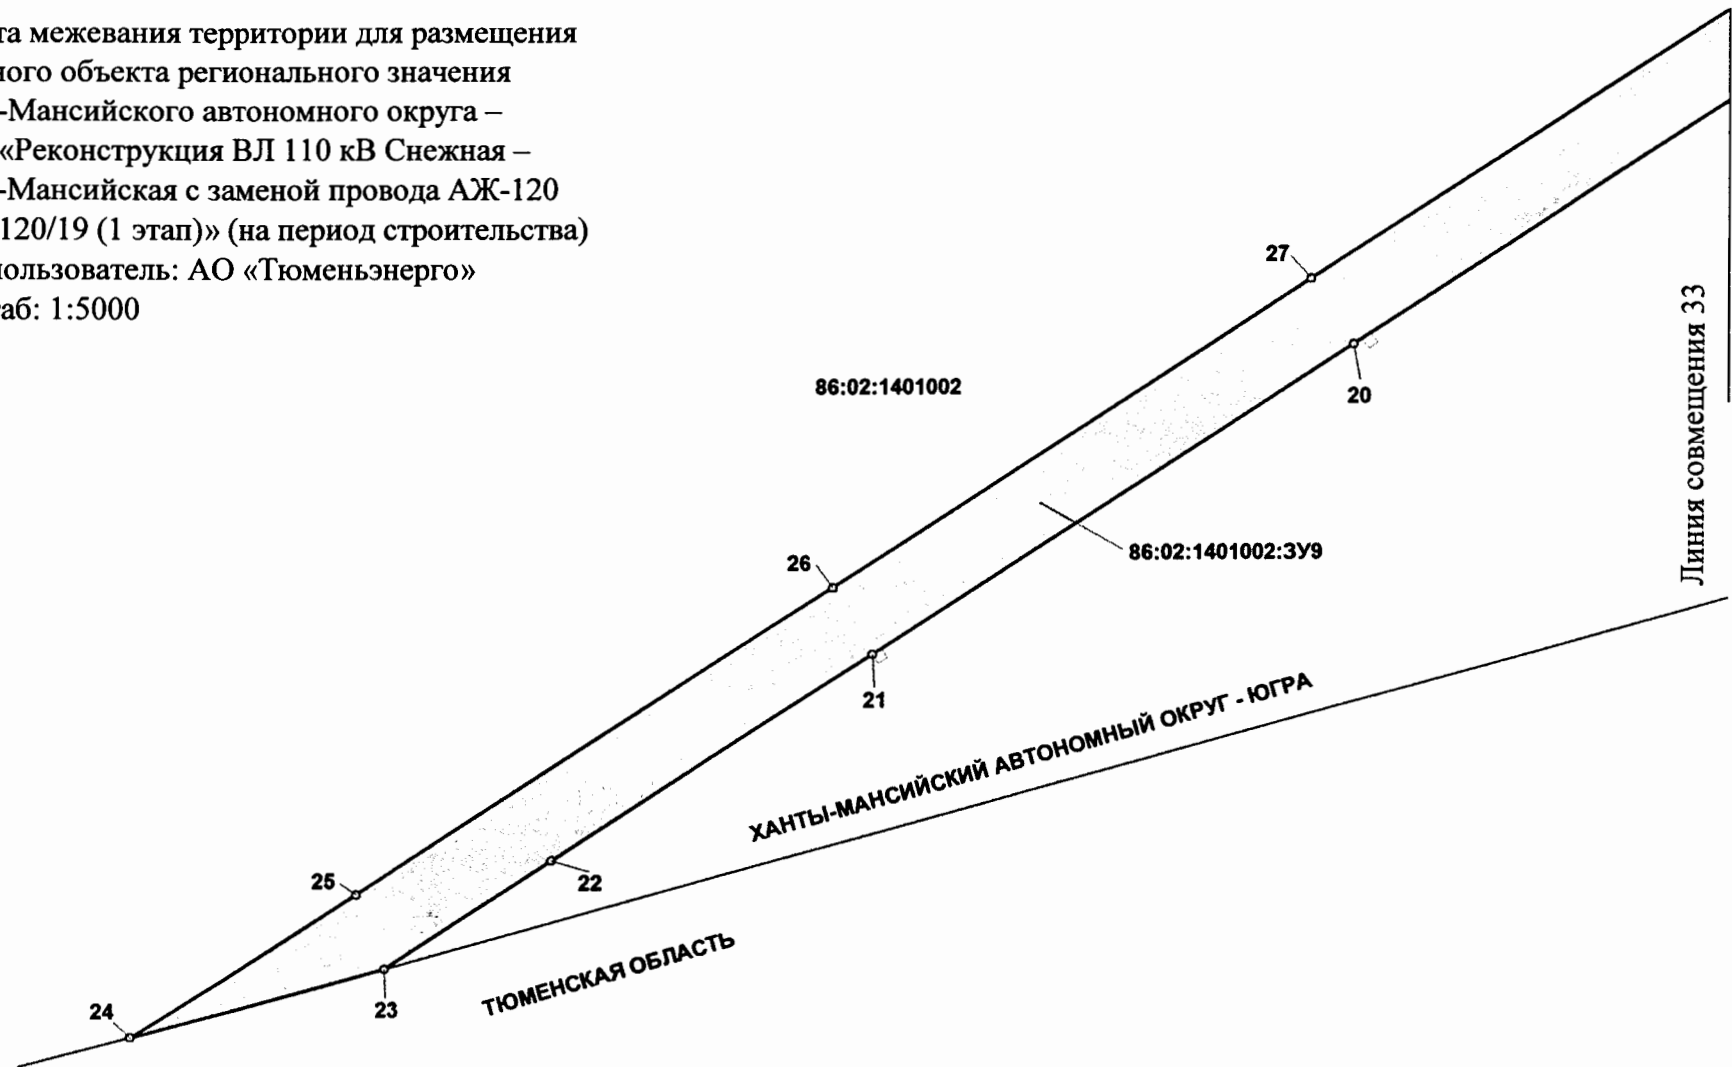





Проект межевания территории для размещения  
линейного объекта регионального значения  
Ханты-Мансийского автономного округа –  
Югры «Реконструкция ВЛ 110 кВ Снежная –  
Ханты-Мансийская с заменой провода АЖ-120  
на АС 120/19 (1 этап)» (на период строительства)  
Землепользователь: АО «Тюменьэнерго»  
Масштаб: 1:5000

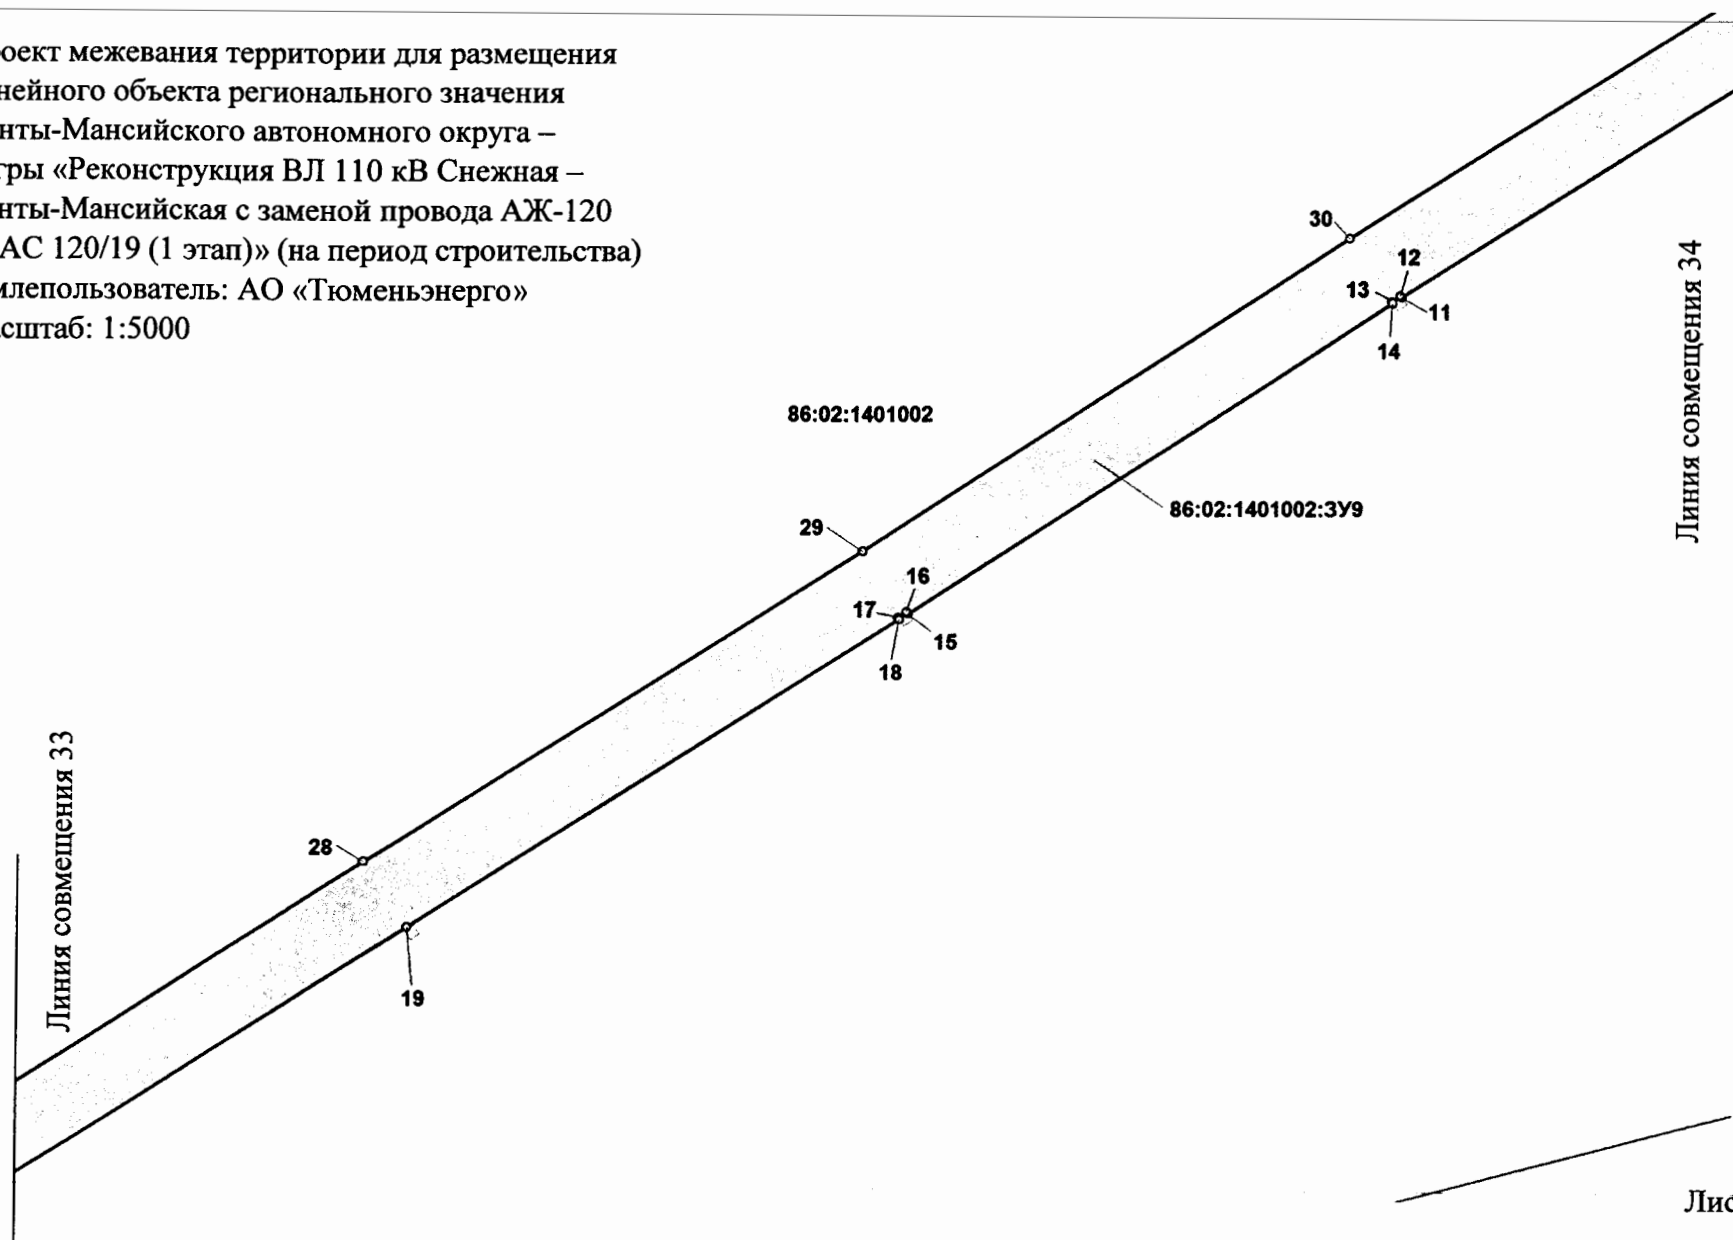


Проект межевания территории для размещения  
линейного объекта регионального значения  
Ханты-Мансийского автономного округа –  
Югры «Реконструкция ВЛ 110 кВ Снежная –  
Ханты-Мансийская с заменой провода АЖ-120  
на АС 120/19 (1 этап)» (на период строительства)  
Землепользователь: АО «Тюменьэнерго»  
Масштаб: 1:5000

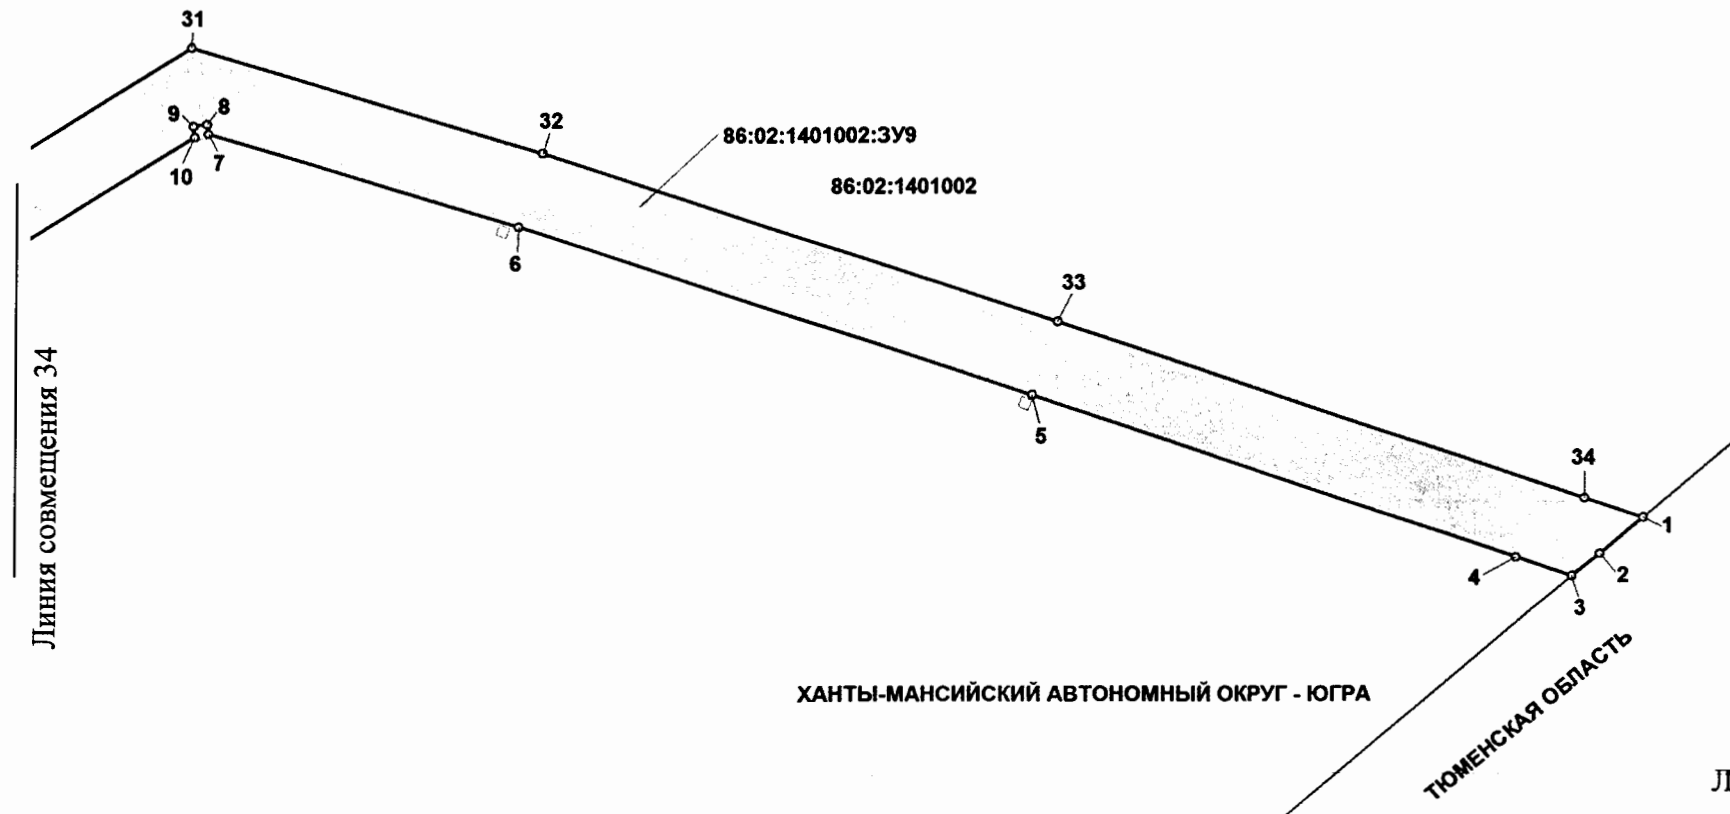


Проект межевания территории для размещения  
линейного объекта регионального значения Ханты-  
Мансийского автономного округа –  
Югры «Реконструкция ВЛ 110 кВ Снежная –  
Ханты-Мансийская с заменой провода АЖ-120  
на АС 120/19 (1 этап)» (на период эксплуатации)  
Землепользователь: АО «Тюменьэнерго»  
Масштаб: 1:5000

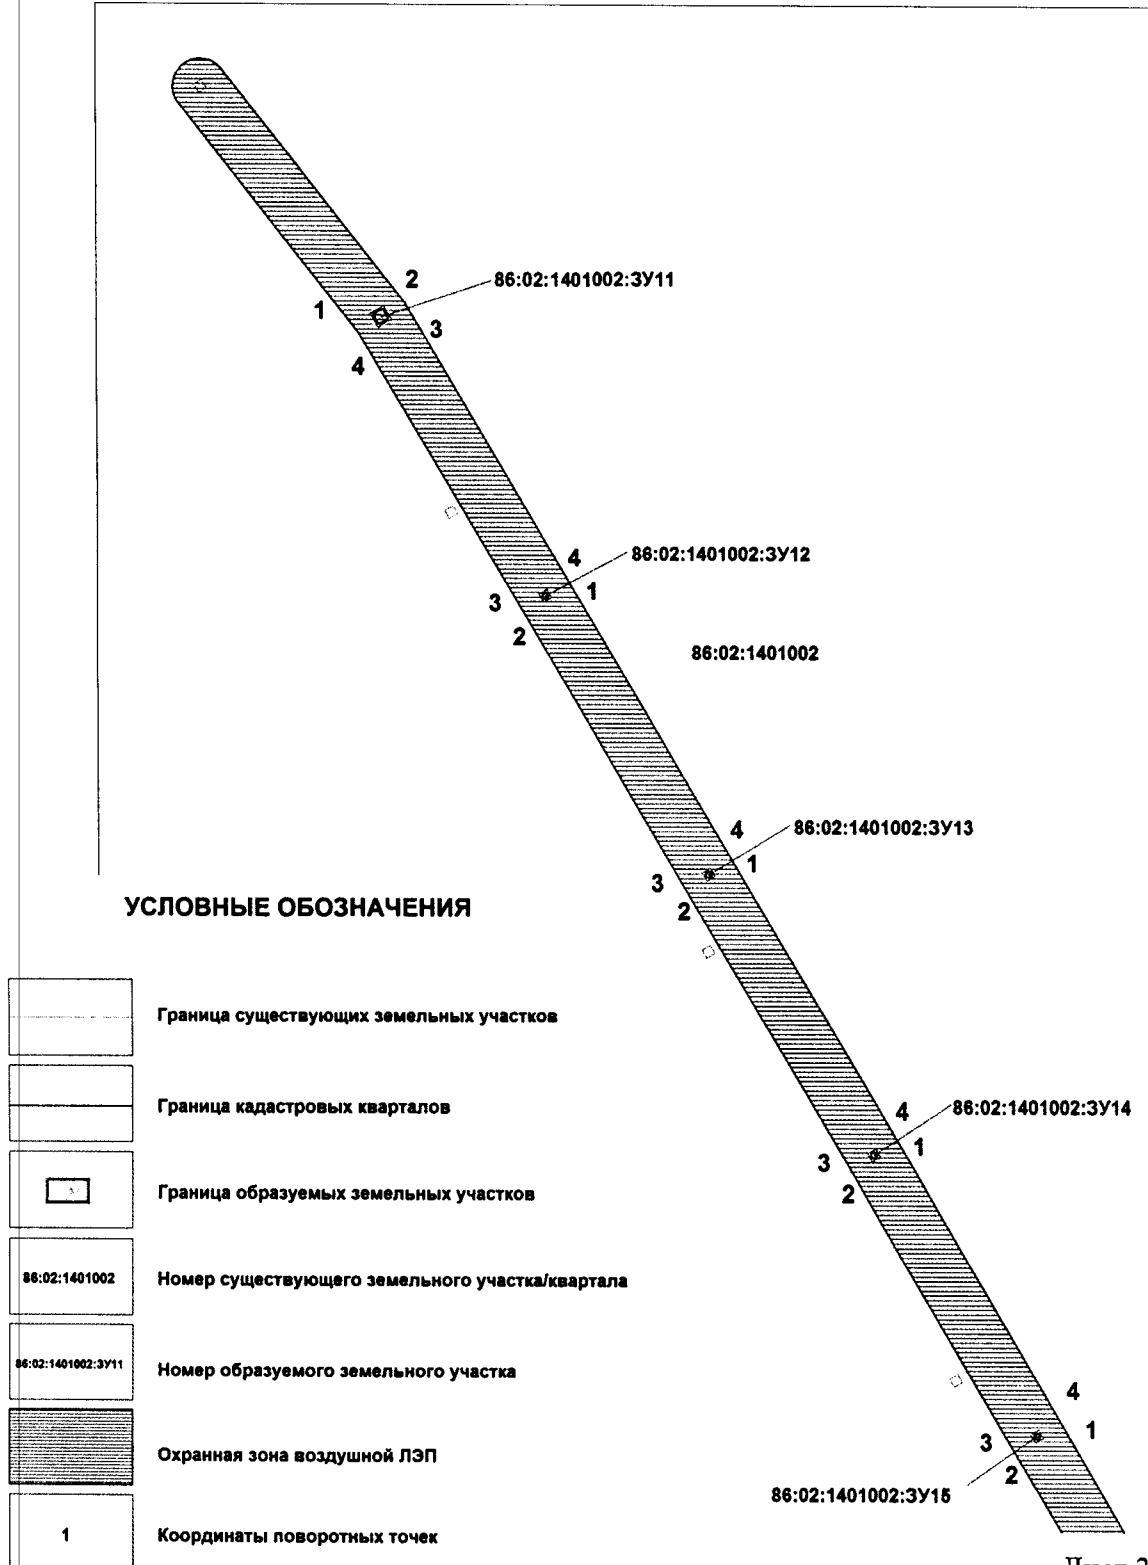


Проект межевания территории для размещения  
линейного объекта регионального значения  
Ханты-Мансийского автономного округа –  
Югры «Реконструкция ВЛ 110 кВ Снежная –  
Ханты-Мансийская с заменой провода АЖ-120  
на АС 120/19 (1 этап)» (на период эксплуатации)  
Землепользователь: АО «Тюменьэнерго»  
Масштаб: 1:5000

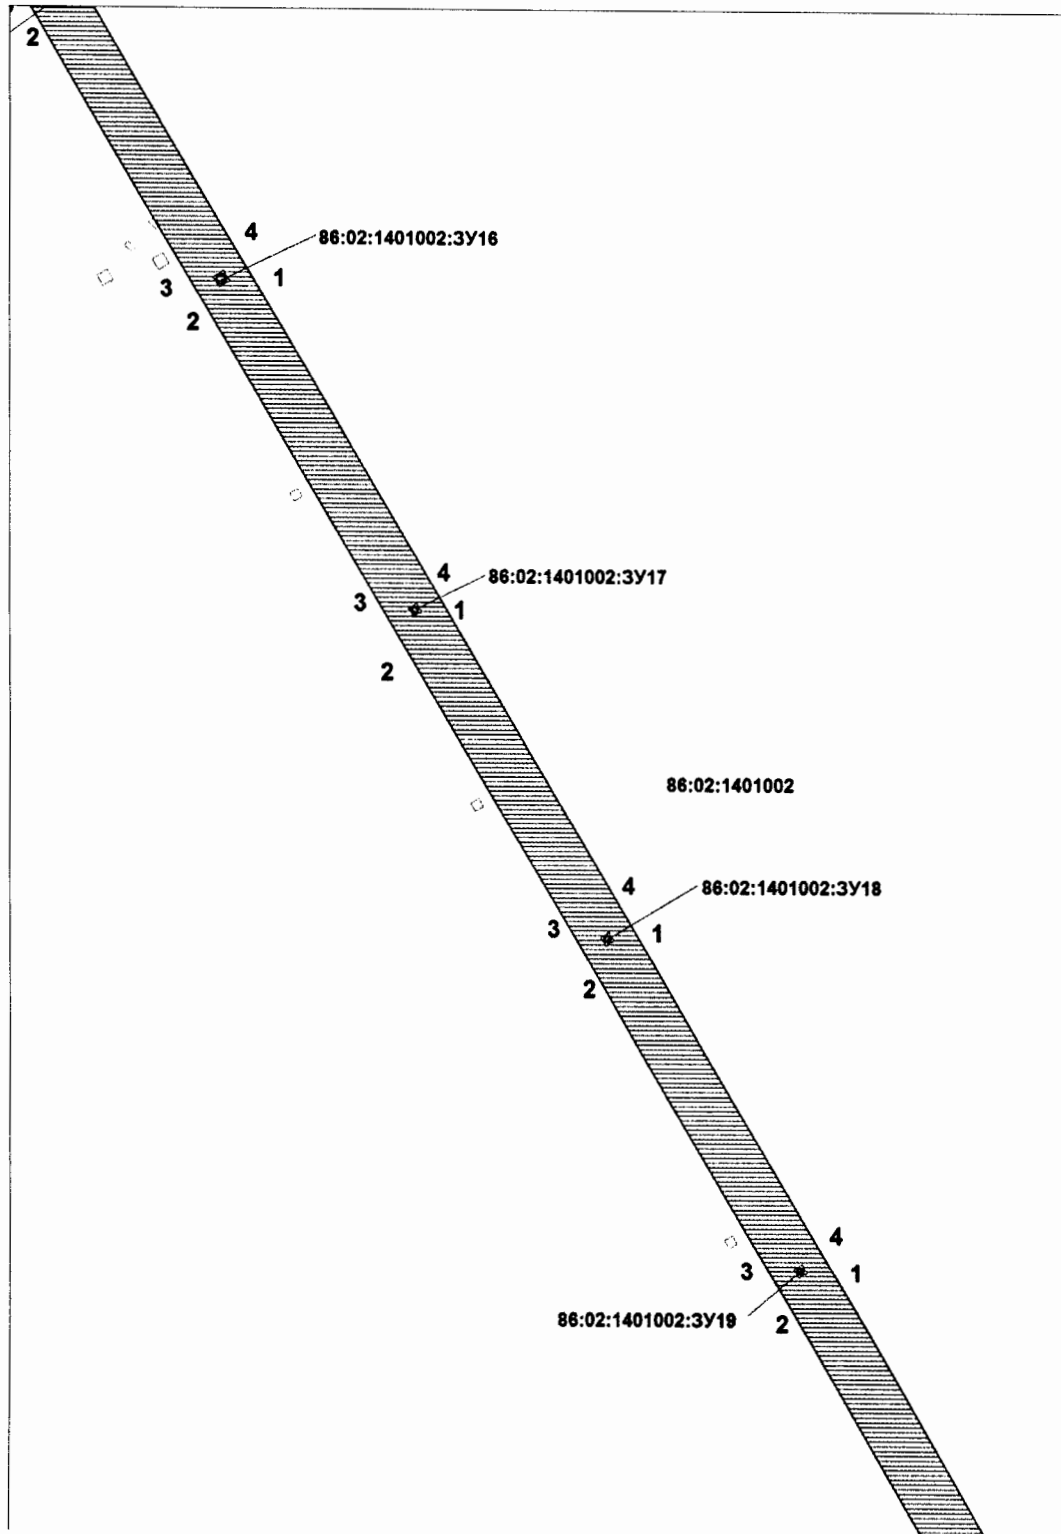


Проект межевания территории для размещения  
линейного объекта регионального значения  
Ханты-Мансийского автономного округа –  
Югры «Реконструкция ВЛ 110 кВ Снежная –  
Ханты-Мансийская с заменой провода АЖ-120  
на АС 120/19 (1 этап)» (на период эксплуатации)  
Землепользователь: АО «Тюменьэнерго»  
Масштаб: 1:5000

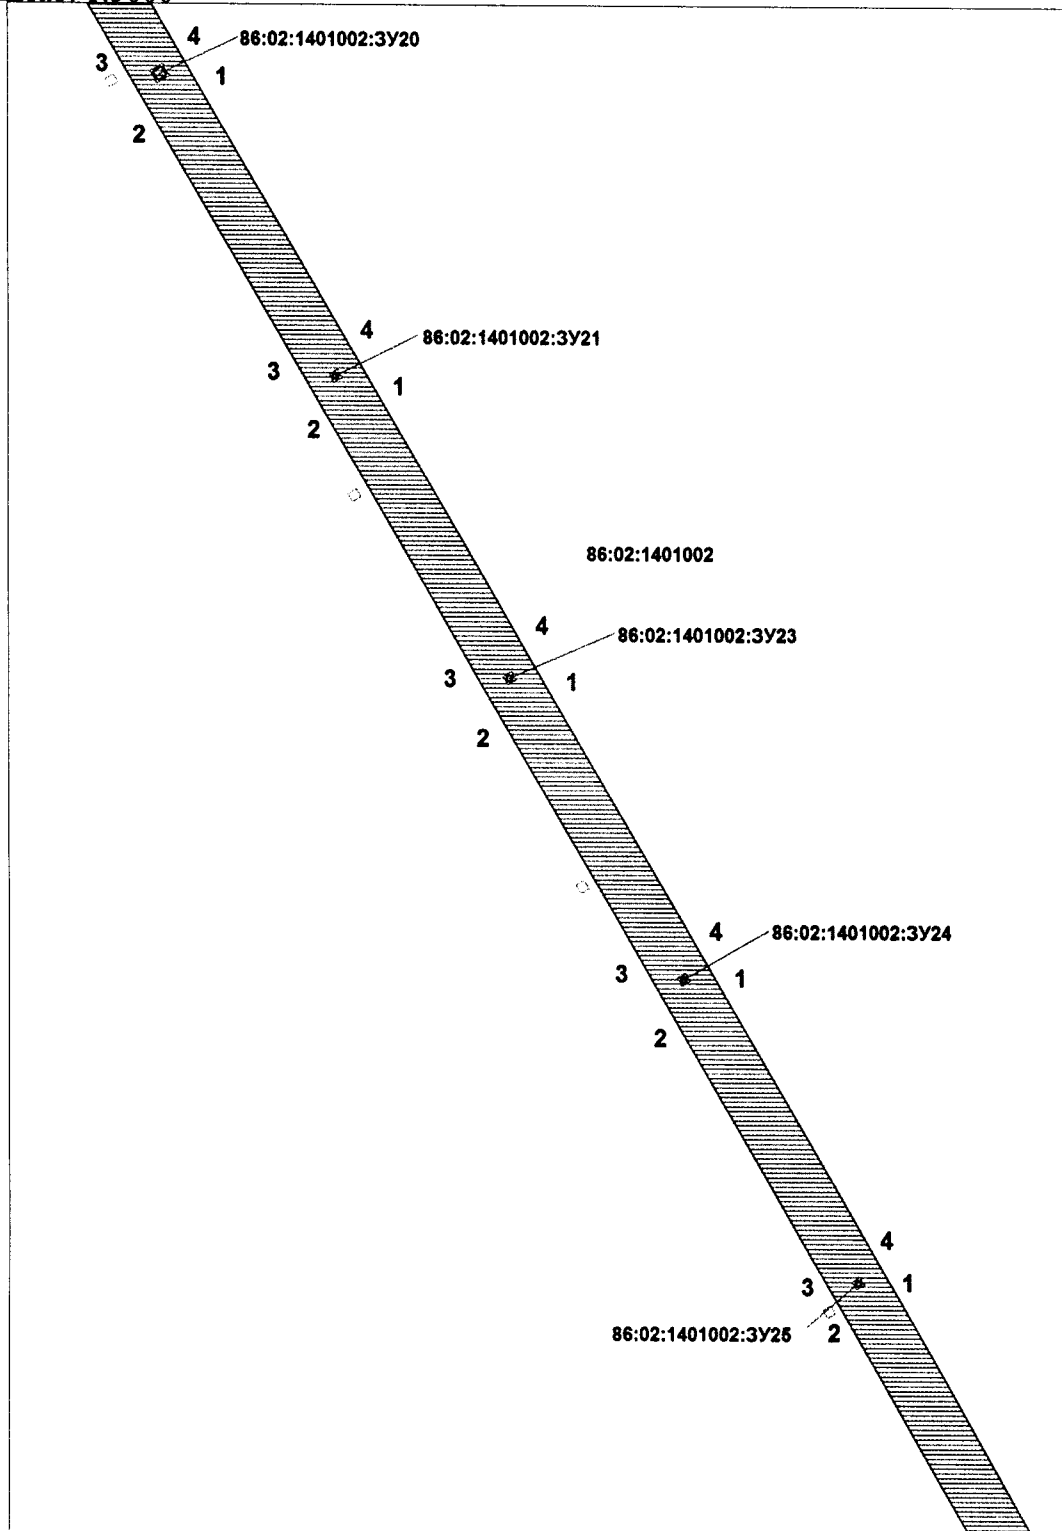


Проект межевания территории для размещения  
линейного объекта регионального значения  
Ханты-Мансийского автономного округа –  
Югры «Реконструкция ВЛ 110 кВ Снежная –  
Ханты-Мансийская с заменой провода АЖ-120  
на АС 120/19 (1 этап)» (на период эксплуатации)  
Землепользователь: АО «Тюменьэнерго»  
Масштаб: 1:5000

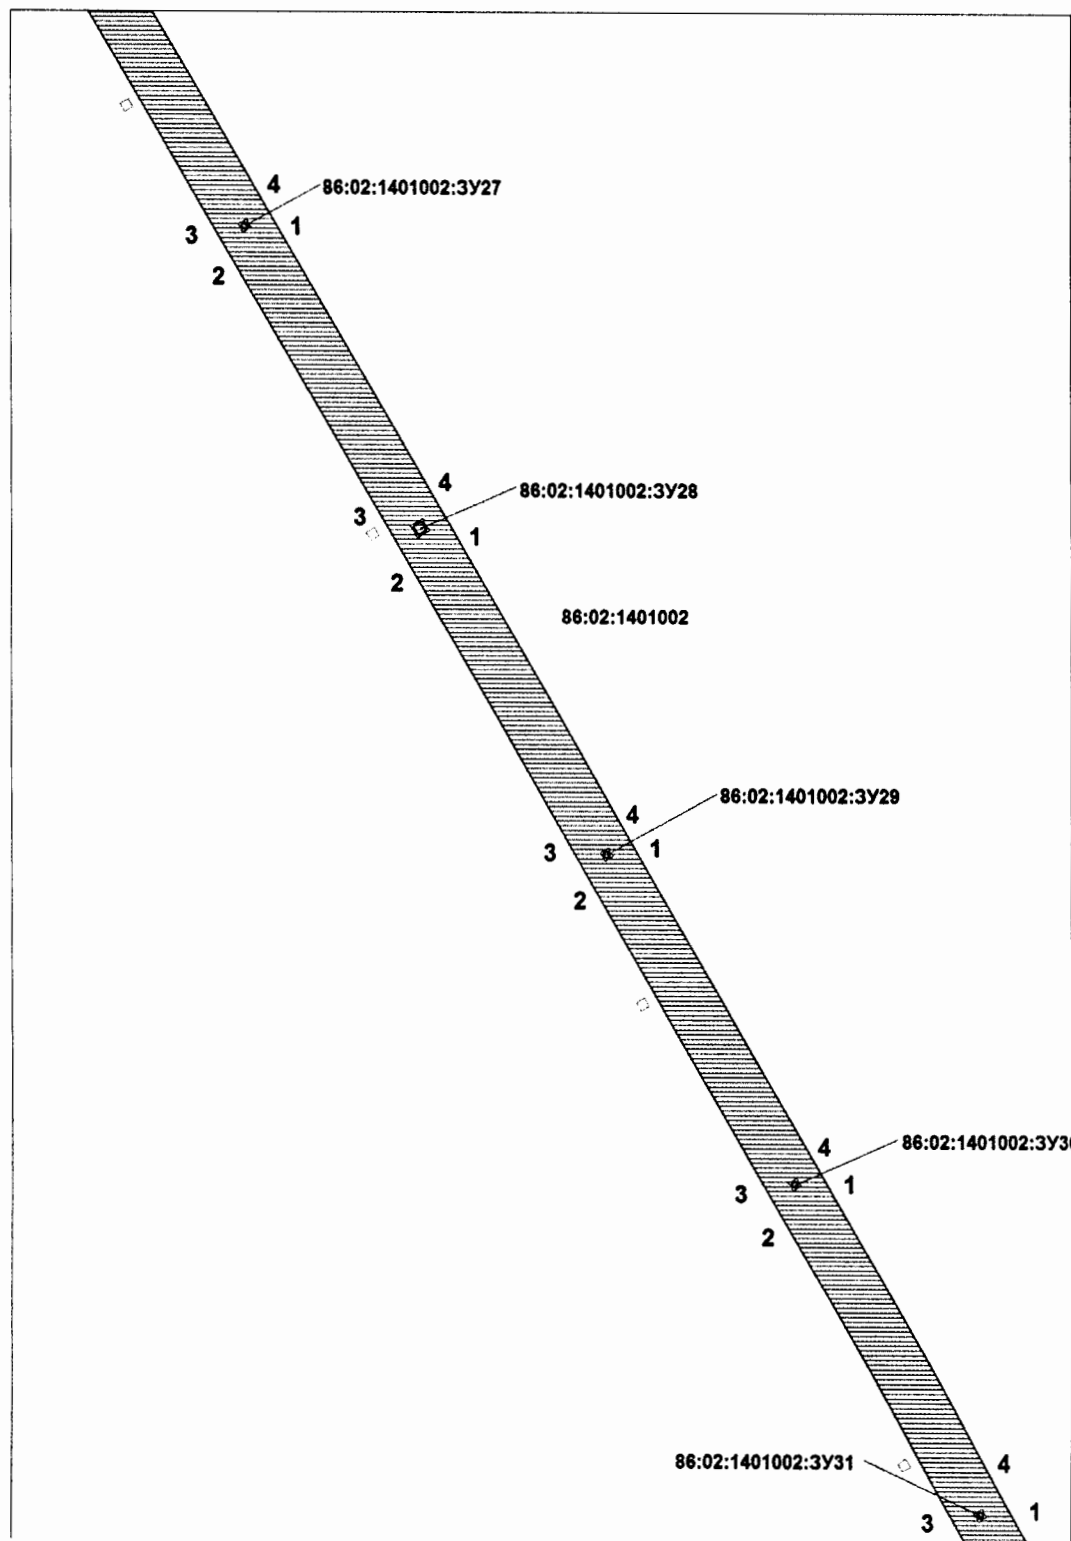

Проект межевания территории для размещения  
линейного объекта регионального значения  
Ханты-Мансийского автономного округа –  
Югры «Реконструкция ВЛ 110 кВ Снежная –  
Ханты-Мансийская с заменой провода АЖ-120  
на АС 120/19 (1 этап)» (на период эксплуатации)  
Землепользователь: АО «Тюменьэнерго»  
Масштаб: 1:5000

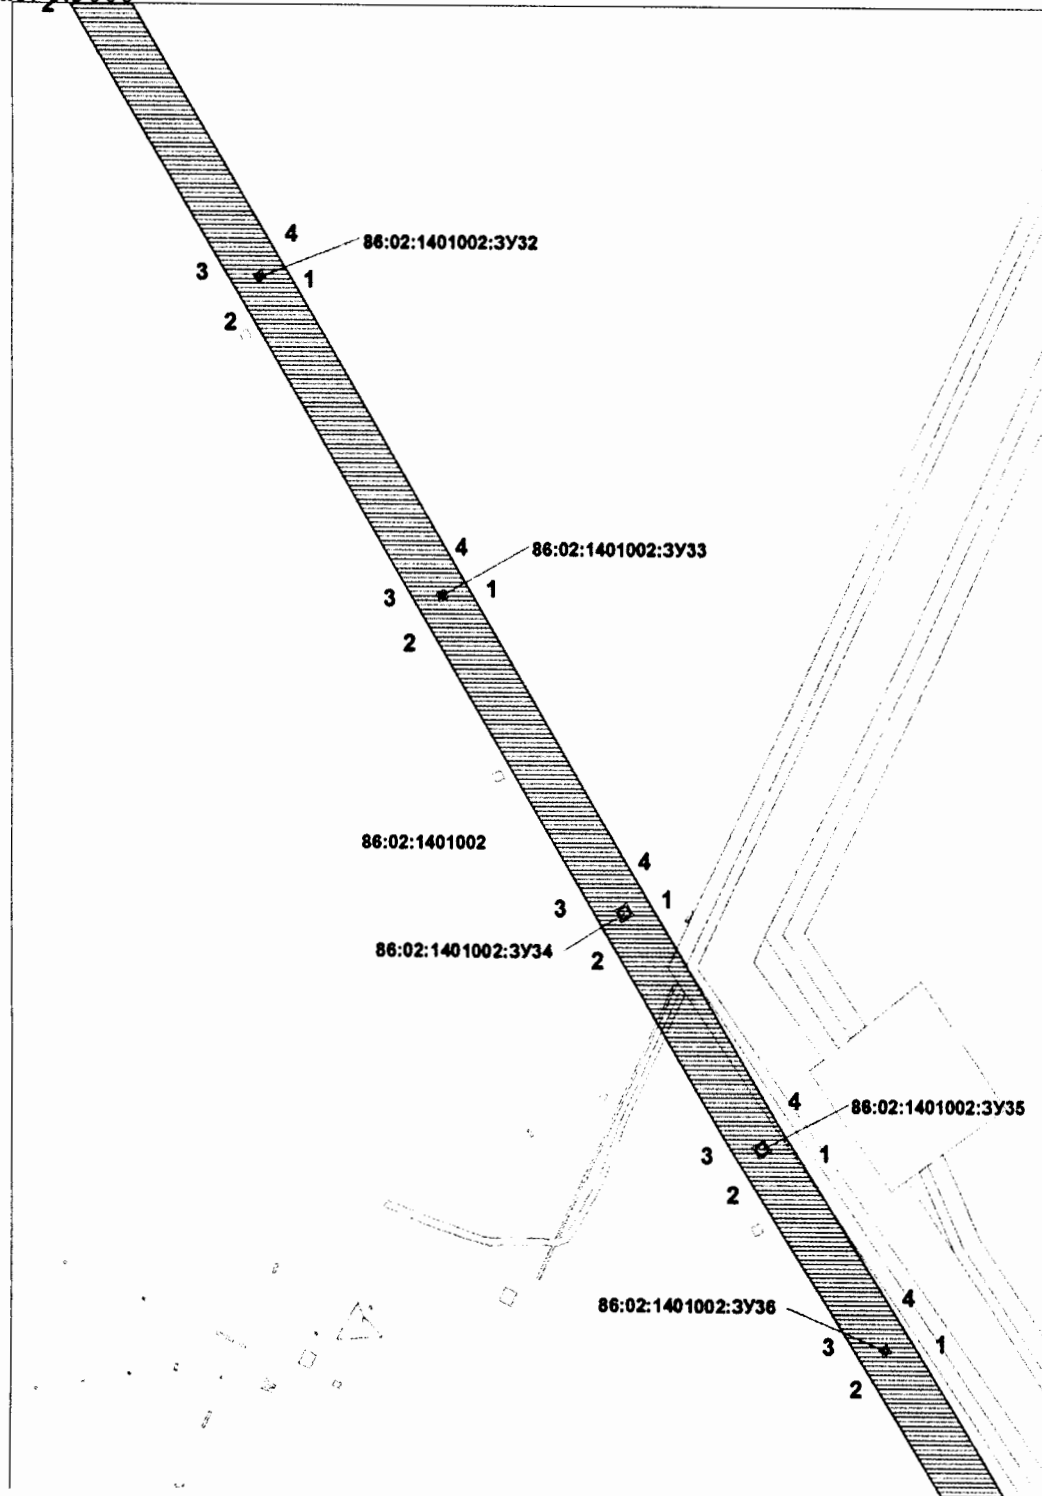


Проект межевания территории для размещения  
линейного объекта регионального значения  
Ханты-Мансийского автономного округа –  
Югры «Реконструкция ВЛ 110 кВ Снежная –  
Ханты-Мансийская с заменой провода АЖ-120  
на АС 120/19 (1 этап)» (на период эксплуатации)  
Землепользователь: АО «Тюменьэнерго»  
Масштаб: 1:5000

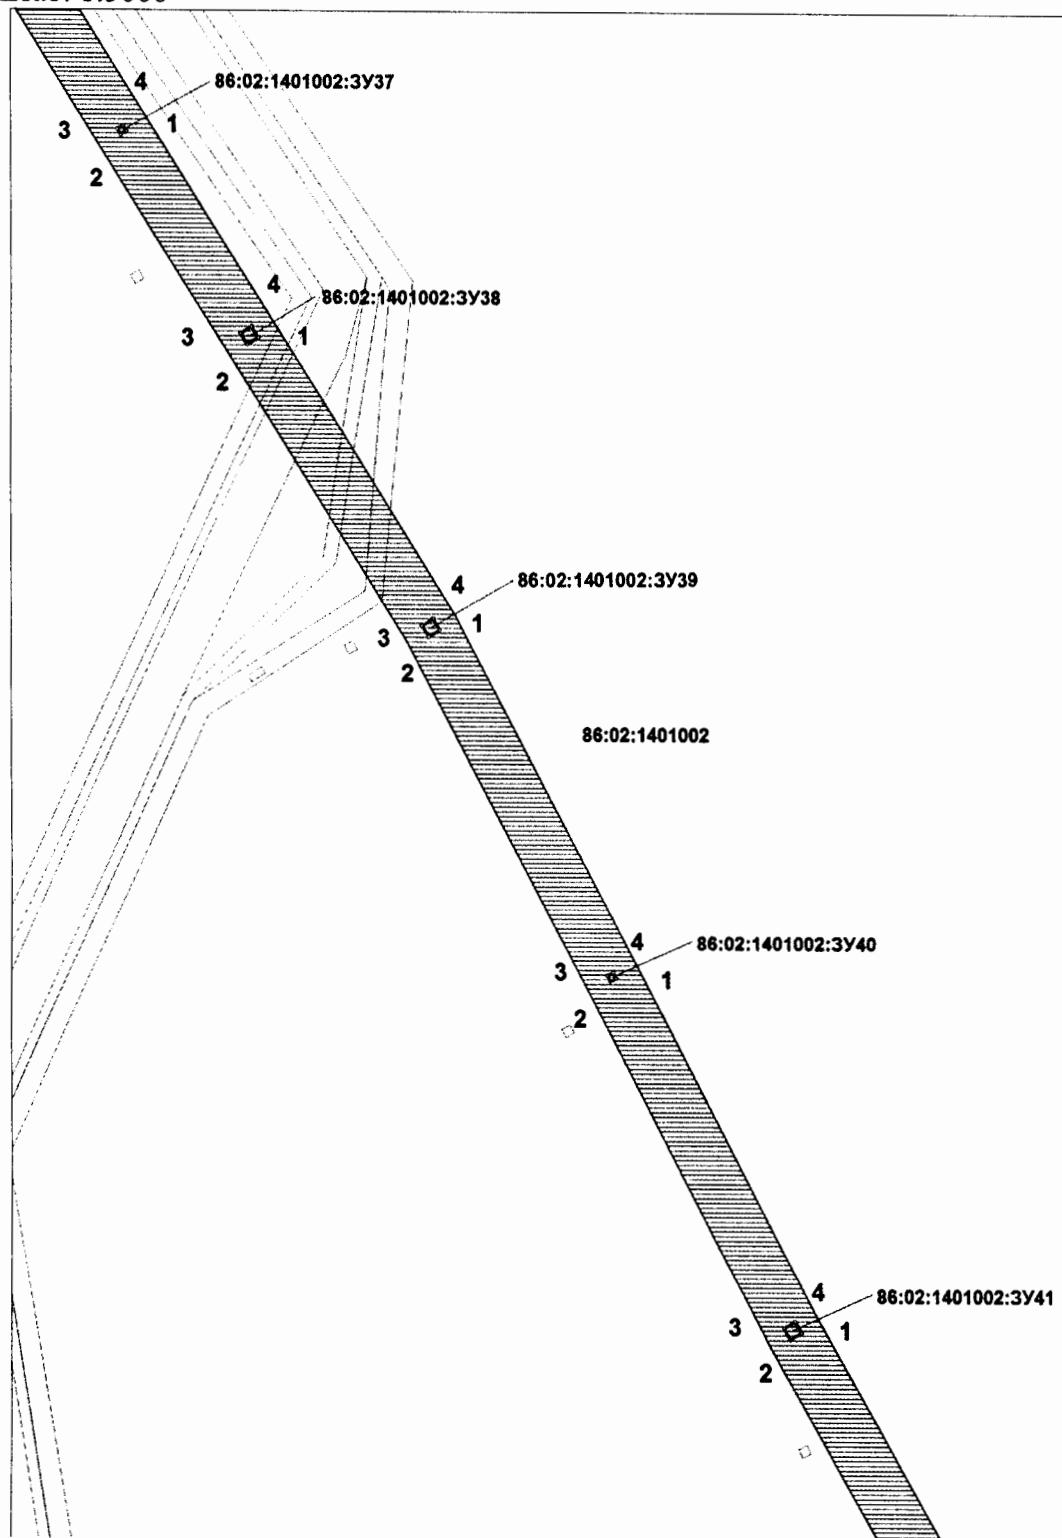





Проект межевания территории для размещения  
линейного объекта регионального значения  
Ханты-Мансийского автономного округа –  
Югры «Реконструкция ВЛ 110 кВ Снежная –  
Ханты-Мансийская с заменой провода АЖ-120  
на АС 120/19 (1 этап)» (на период эксплуатации)  
Землепользователь: АО «Тюменьэнерго»  
Масштаб: 1:5000

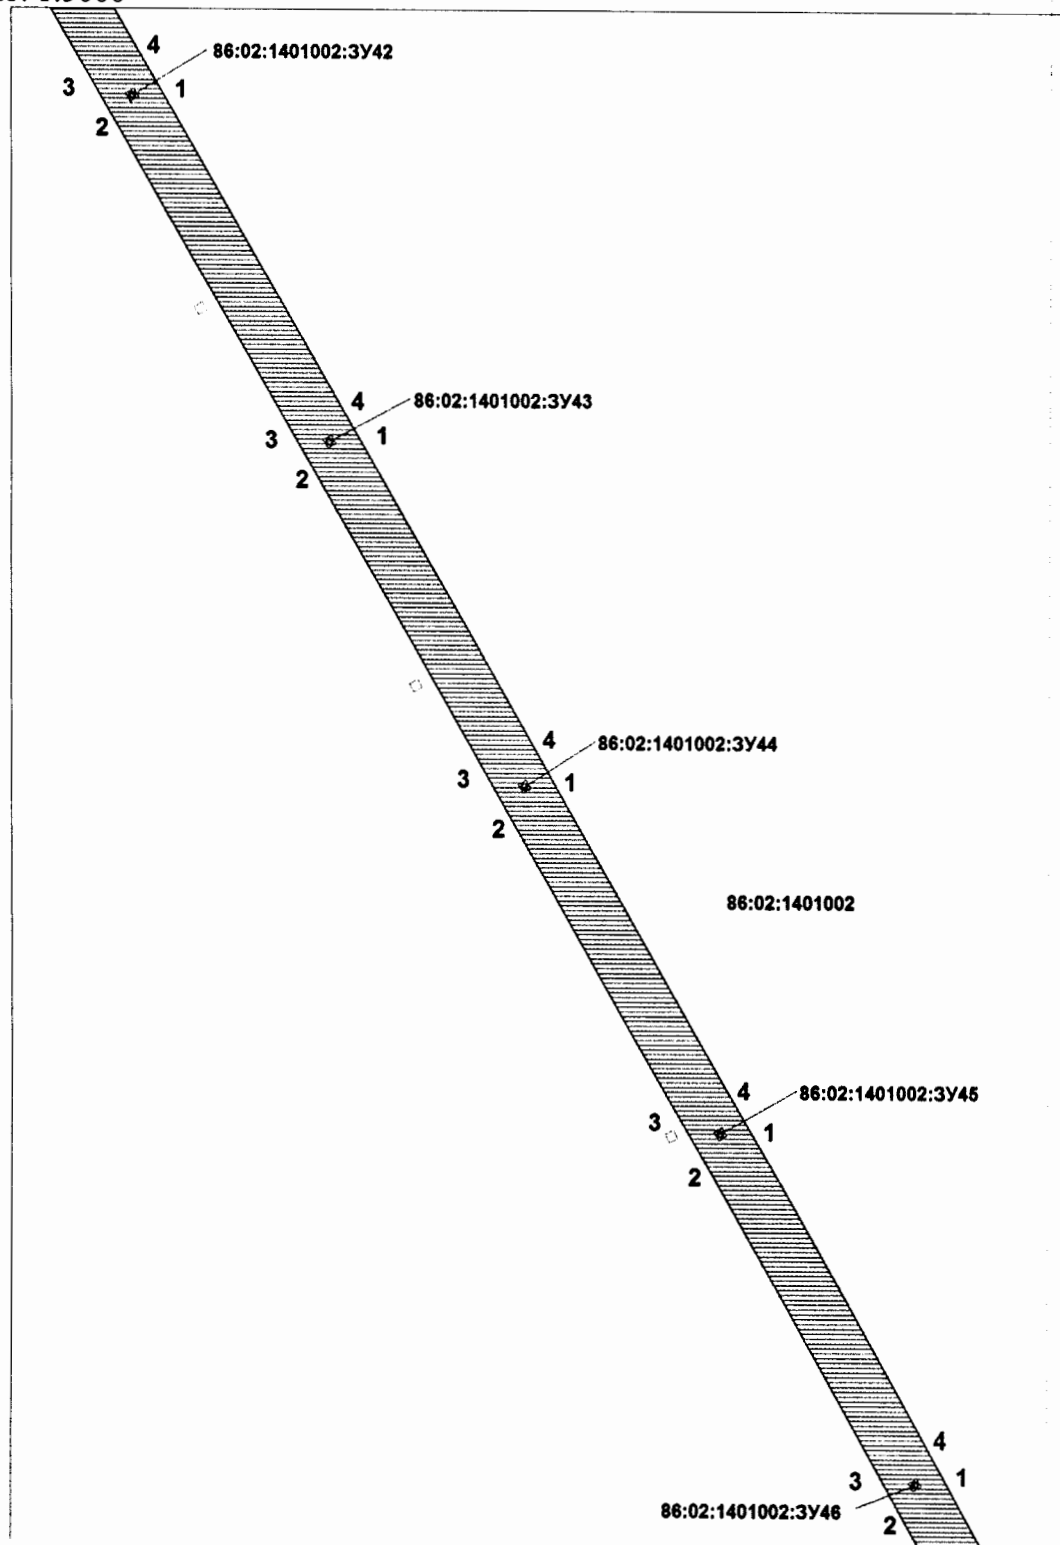


Проект межевания территории для размещения  
линейного объекта регионального значения  
Ханты-Мансийского автономного округа –  
Югры «Реконструкция ВЛ 110 кВ Снежная –  
Ханты-Мансийская с заменой провода АЖ-120  
на АС 120/19 (1 этап)» (на период эксплуатации)  
Землепользователь: АО «Тюменьэнерго»  
Масштаб: 1:5000

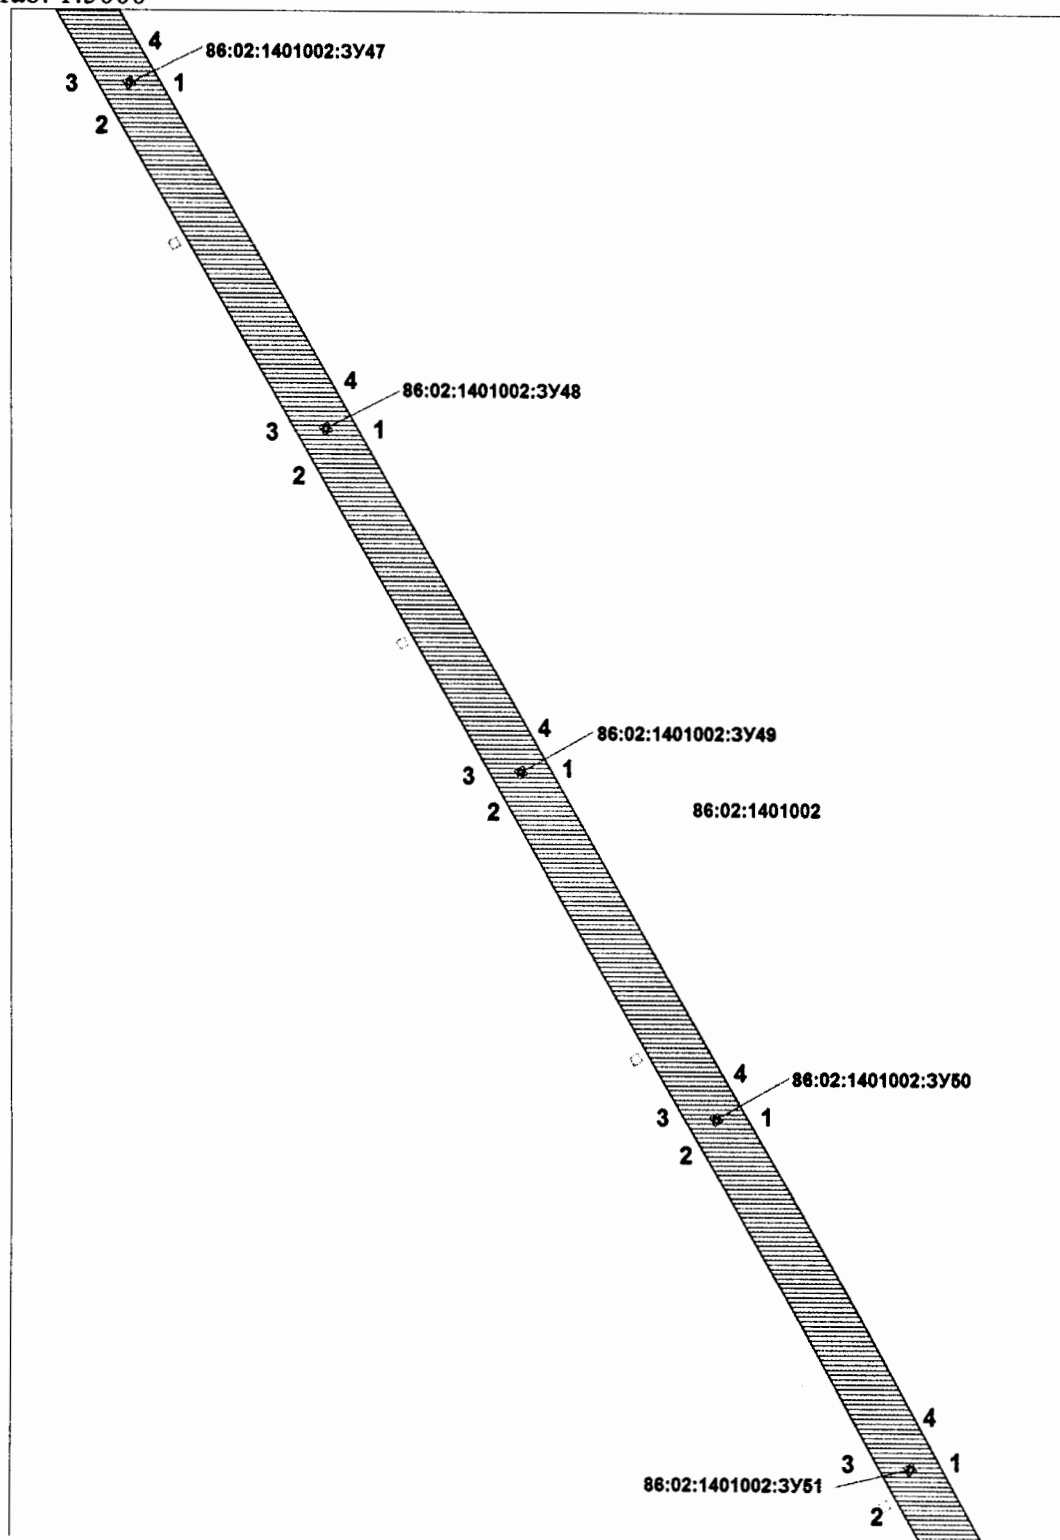


Проект межевания территории для размещения  
линейного объекта регионального значения  
Ханты-Мансийского автономного округа –  
Югры «Реконструкция ВЛ 110 кВ Снежная –  
Ханты-Мансийская с заменой провода АЖ-120  
на АС 120/19 (1 этап)» (на период эксплуатации)  
Землепользователь: АО «Тюменьэнерго»  
Масштаб: 1:5000

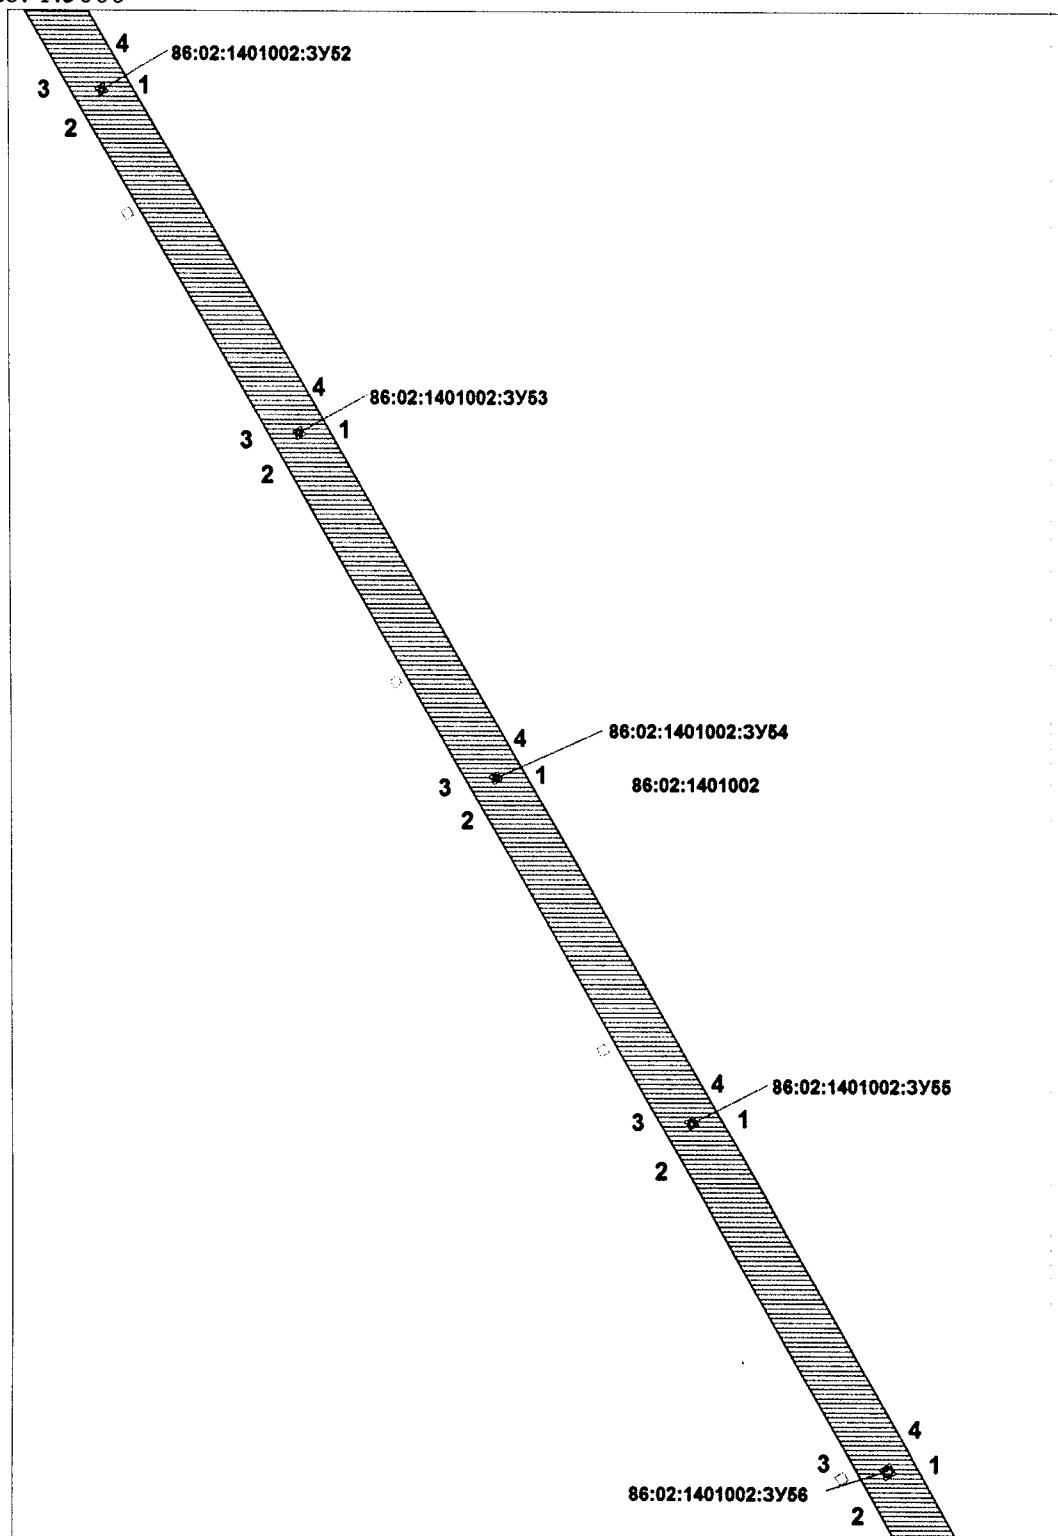


Проект межевания территории для размещения  
линейного объекта регионального значения  
Ханты-Мансийского автономного округа –  
Югры «Реконструкция ВЛ 110 кВ Снежная –  
Ханты-Мансийская с заменой провода АЖ-120  
на АС 120/19 (1 этап)» (на период эксплуатации)  
Землепользователь: АО «Тюменьэнерго»  
Масштаб: 1:5000

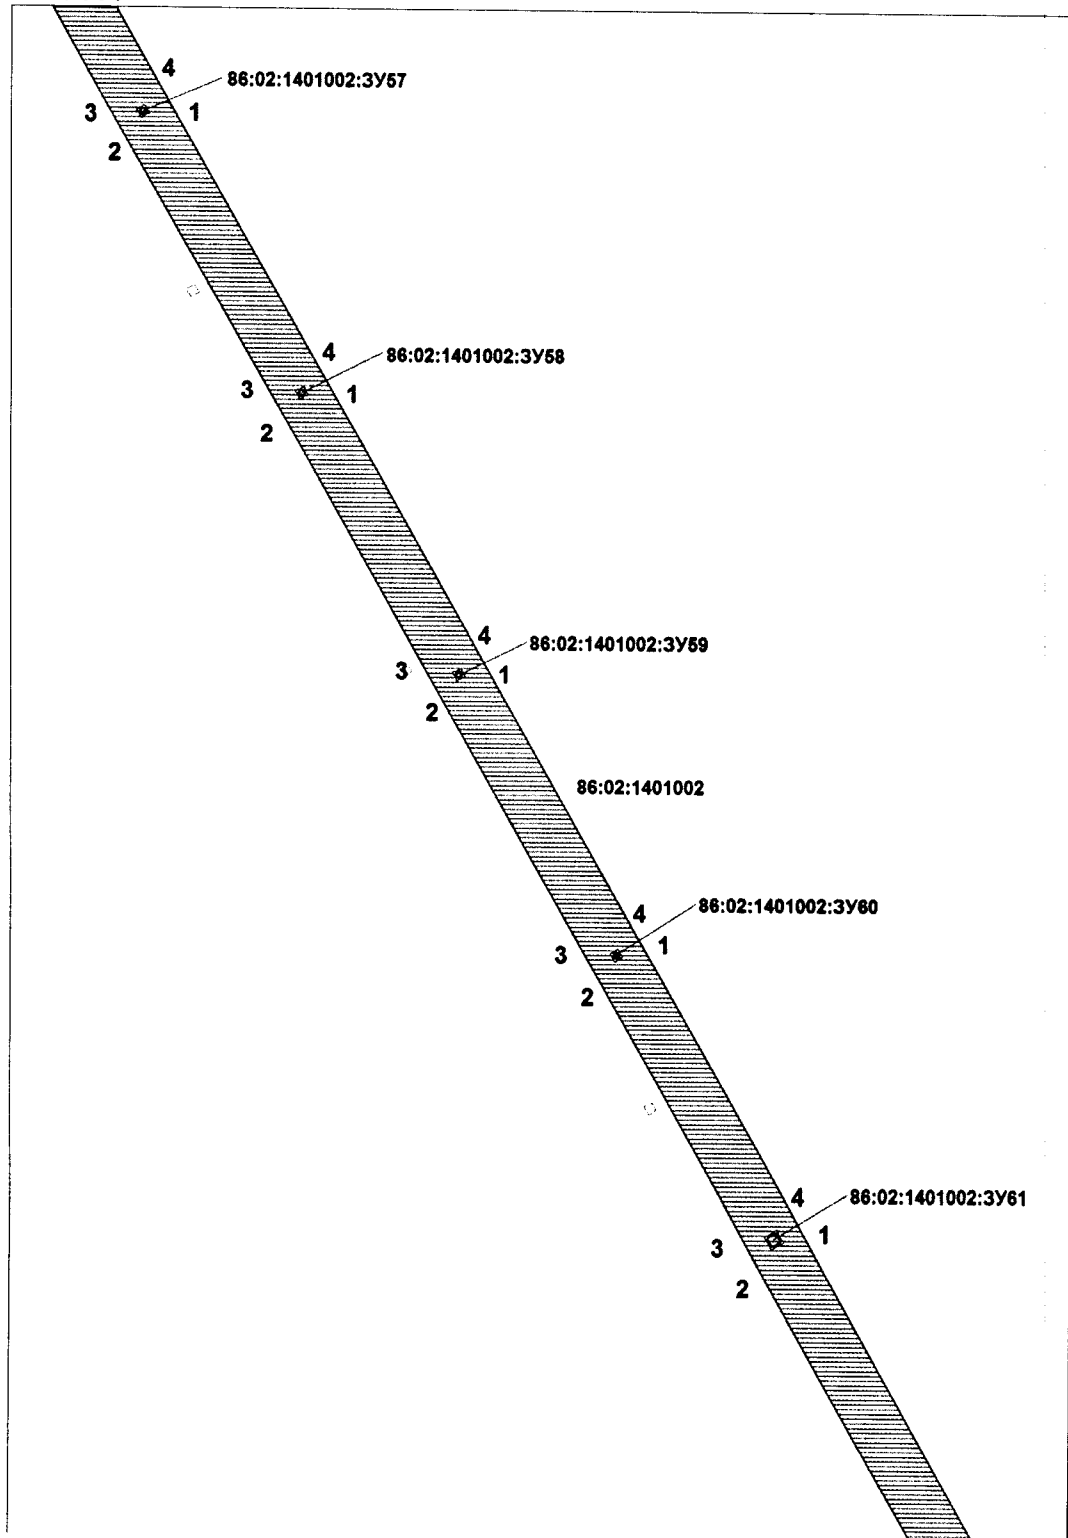


Проект межевания территории для размещения  
линейного объекта регионального значения  
Ханты-Мансийского автономного округа –  
Югры «Реконструкция ВЛ 110 кВ Снежная –  
Ханты-Мансийская с заменой провода АЖ-120  
на АС 120/19 (1 этап)» (на период эксплуатации)  
Землепользователь: АО «Тюменьэнерго»  
Масштаб: 1:5000

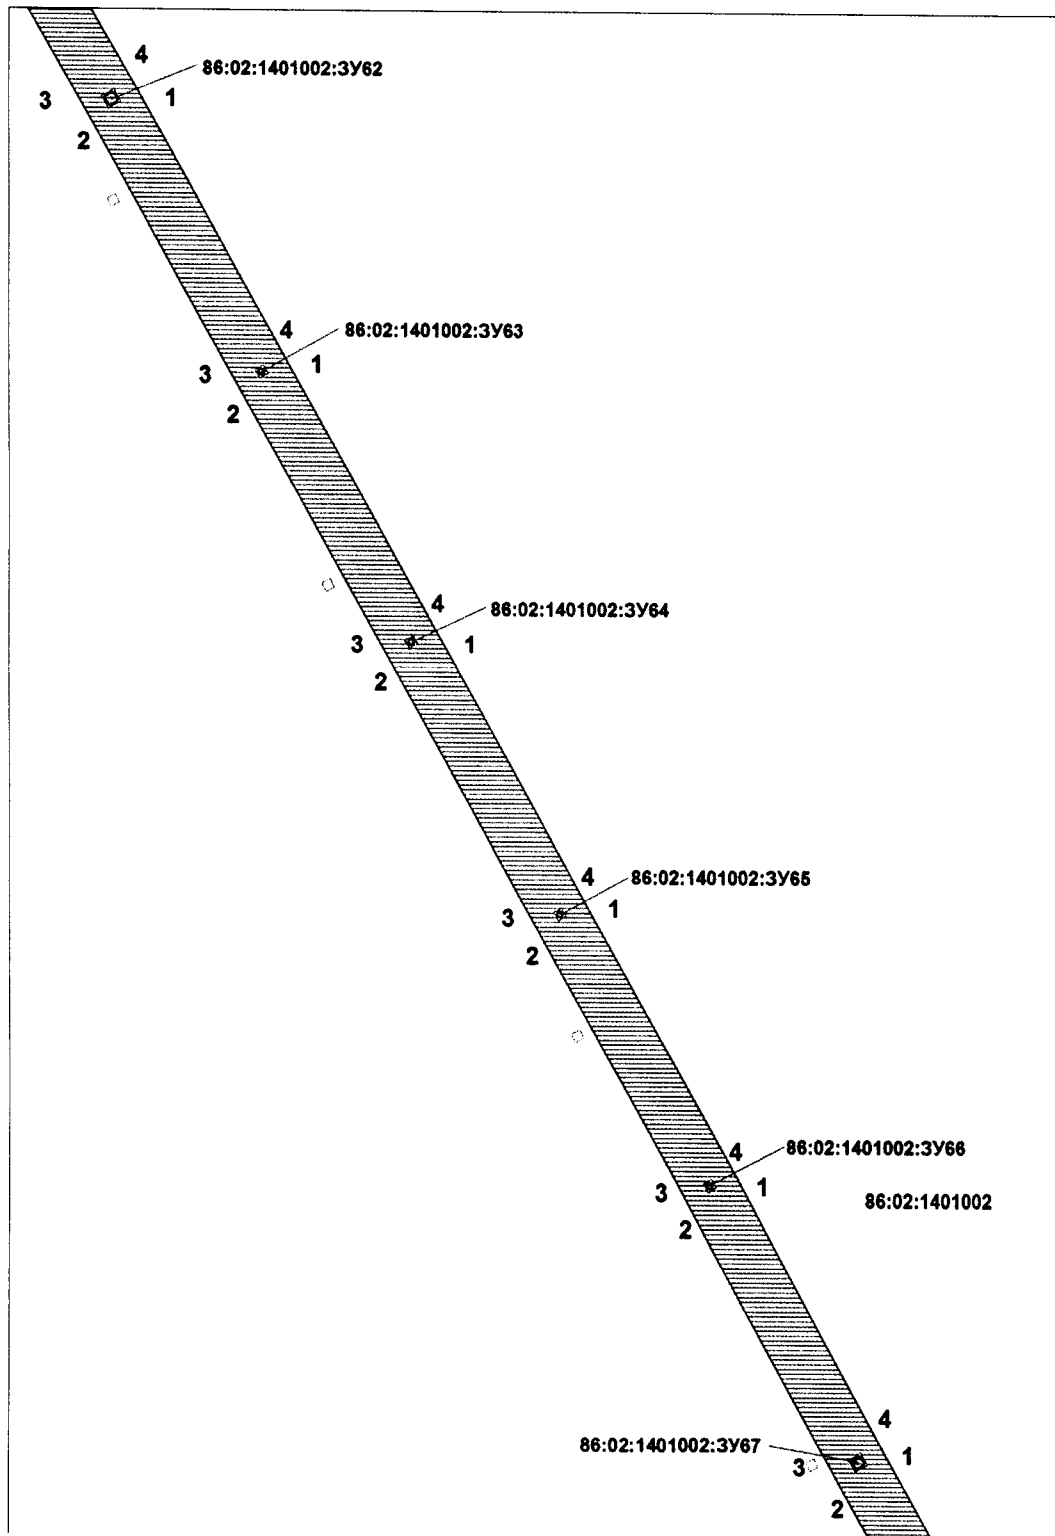


Проект межевания территории для размещения  
линейного объекта регионального значения  
Ханты-Мансийского автономного округа –  
Югры «Реконструкция ВЛ 110 кВ Снежная –  
Ханты-Мансийская с заменой провода АЖ-120  
на АС 120/19 (1 этап)» (на период эксплуатации)  
Землепользователь: АО «Тюменьэнерго»  
Масштаб: 1:5000

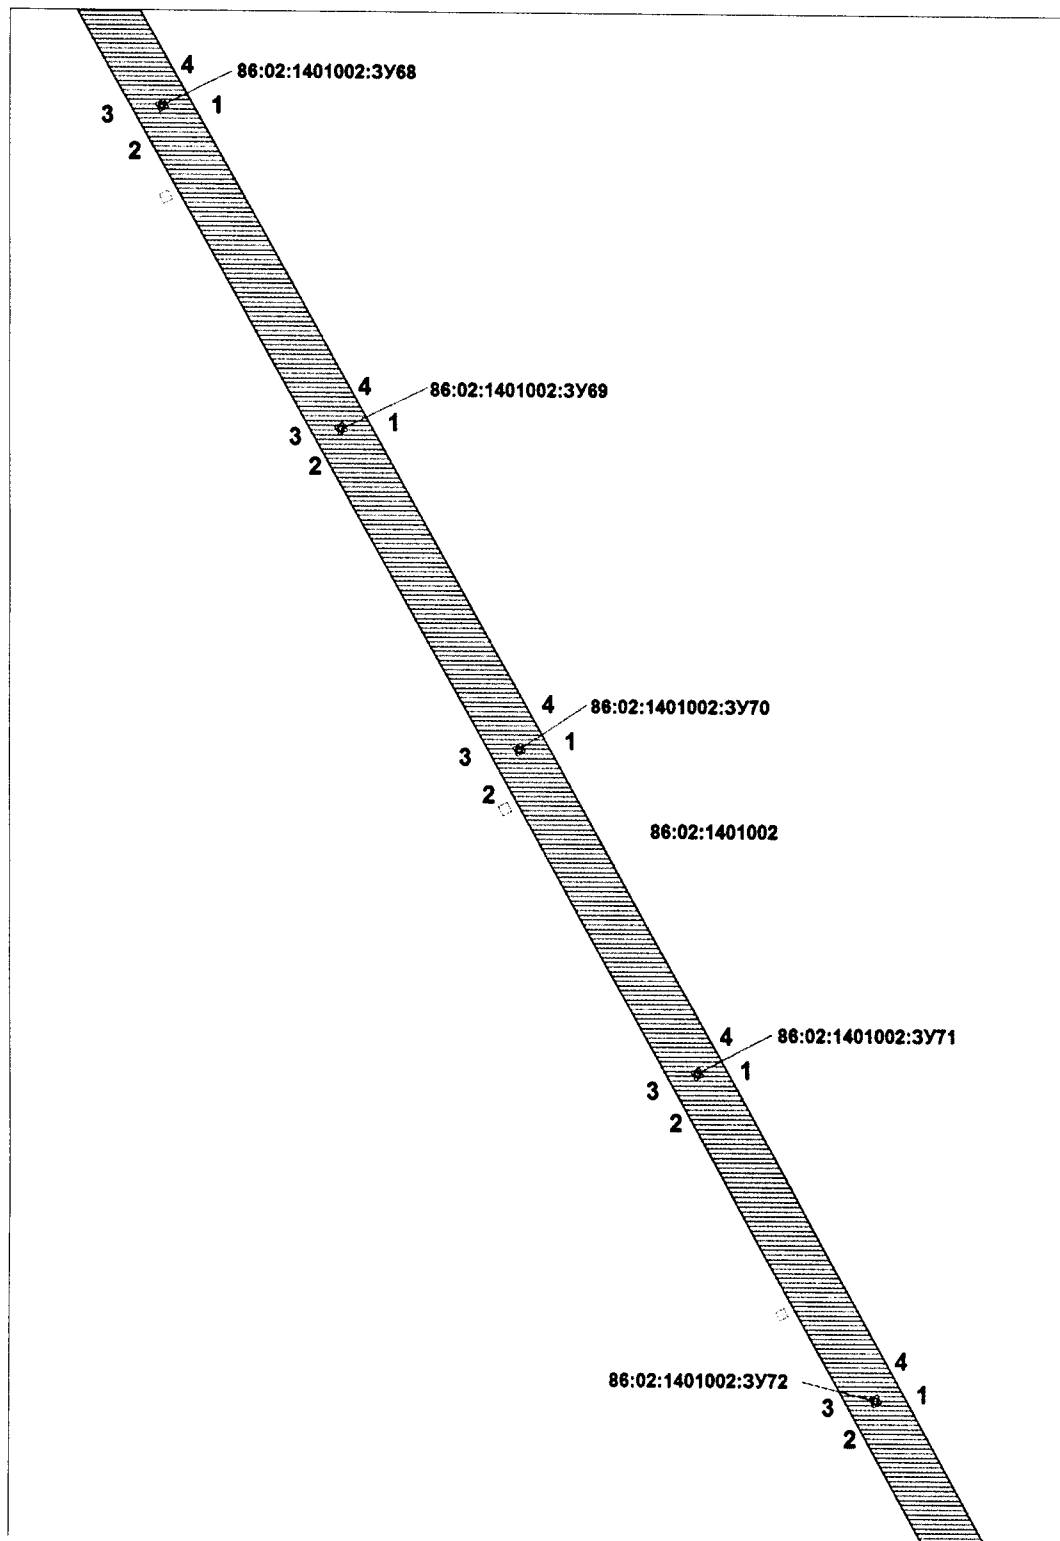

Проект межевания территории для размещения  
линейного объекта регионального значения  
Ханты-Мансийского автономного округа –  
Югры «Реконструкция ВЛ 110 кВ Снежная –  
Ханты-Мансийская с заменой провода АЖ-120  
на АС 120/19 (1 этап)» (на период эксплуатации)  
Землепользователь: АО «Тюменьэнерго»  
Масштаб: 1:5000

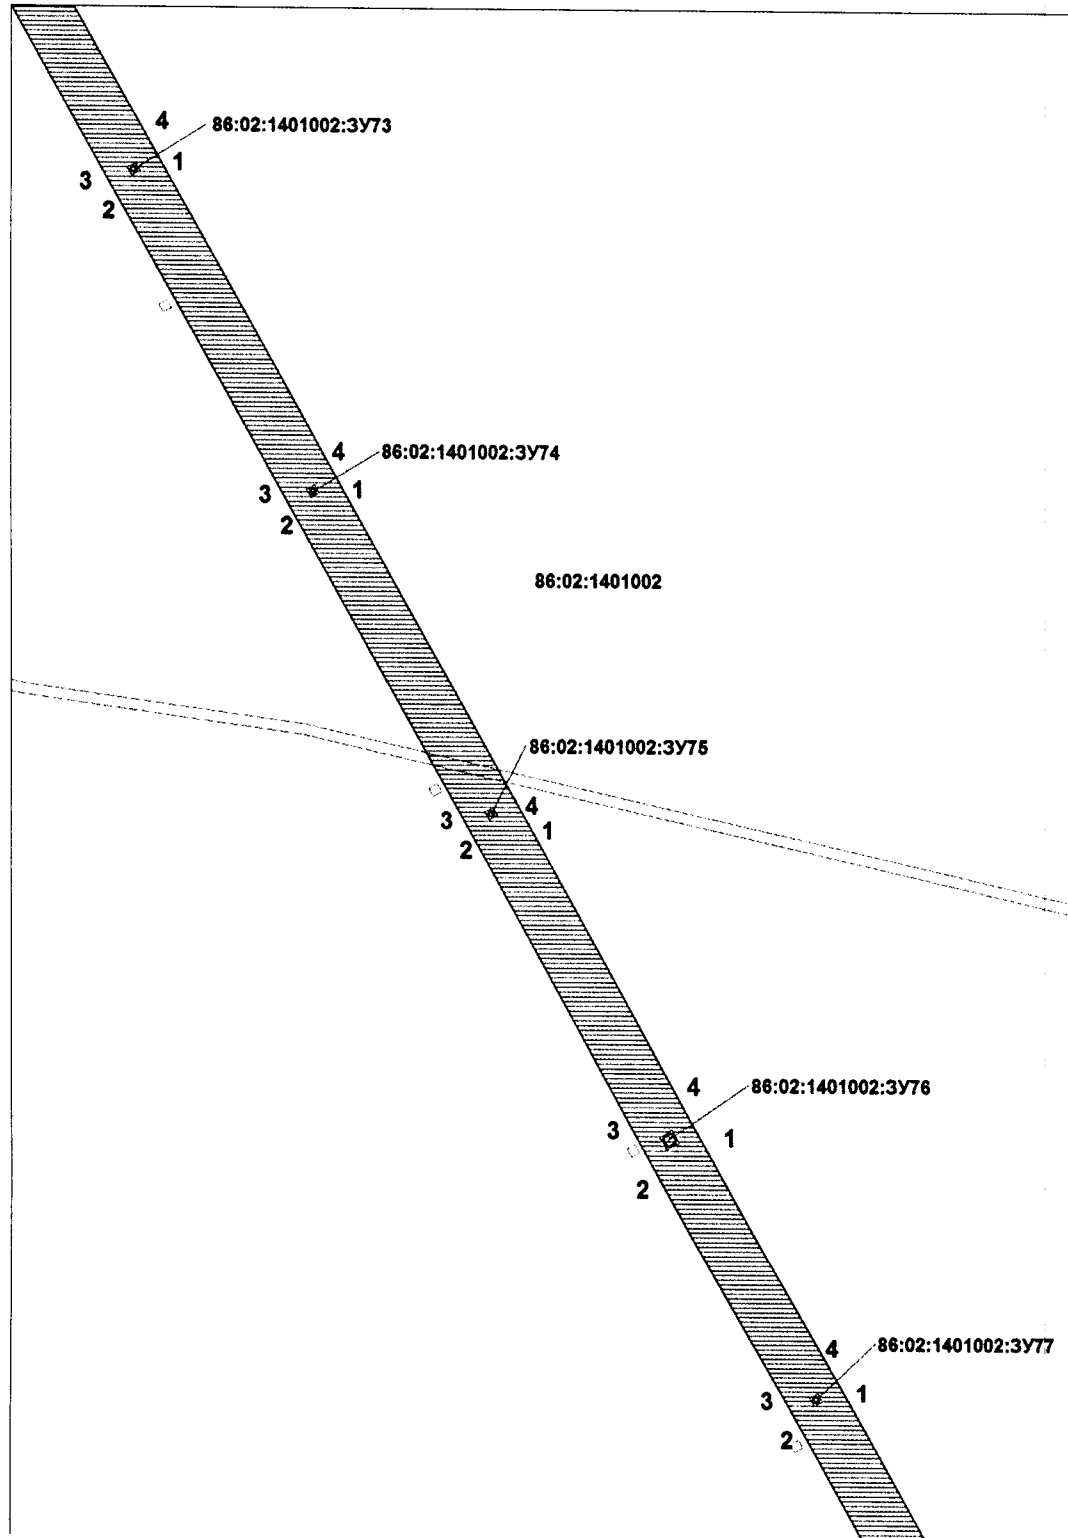


Проект межевания территории для размещения  
линейного объекта регионального значения  
Ханты-Мансийского автономного округа –  
Югры «Реконструкция ВЛ 110 кВ Снежная –  
Ханты-Мансийская с заменой провода АЖ-120  
на АС 120/19 (1 этап)» (на период эксплуатации)  
Землепользователь: АО «Тюменьэнерго»  
Масштаб: 1:5000

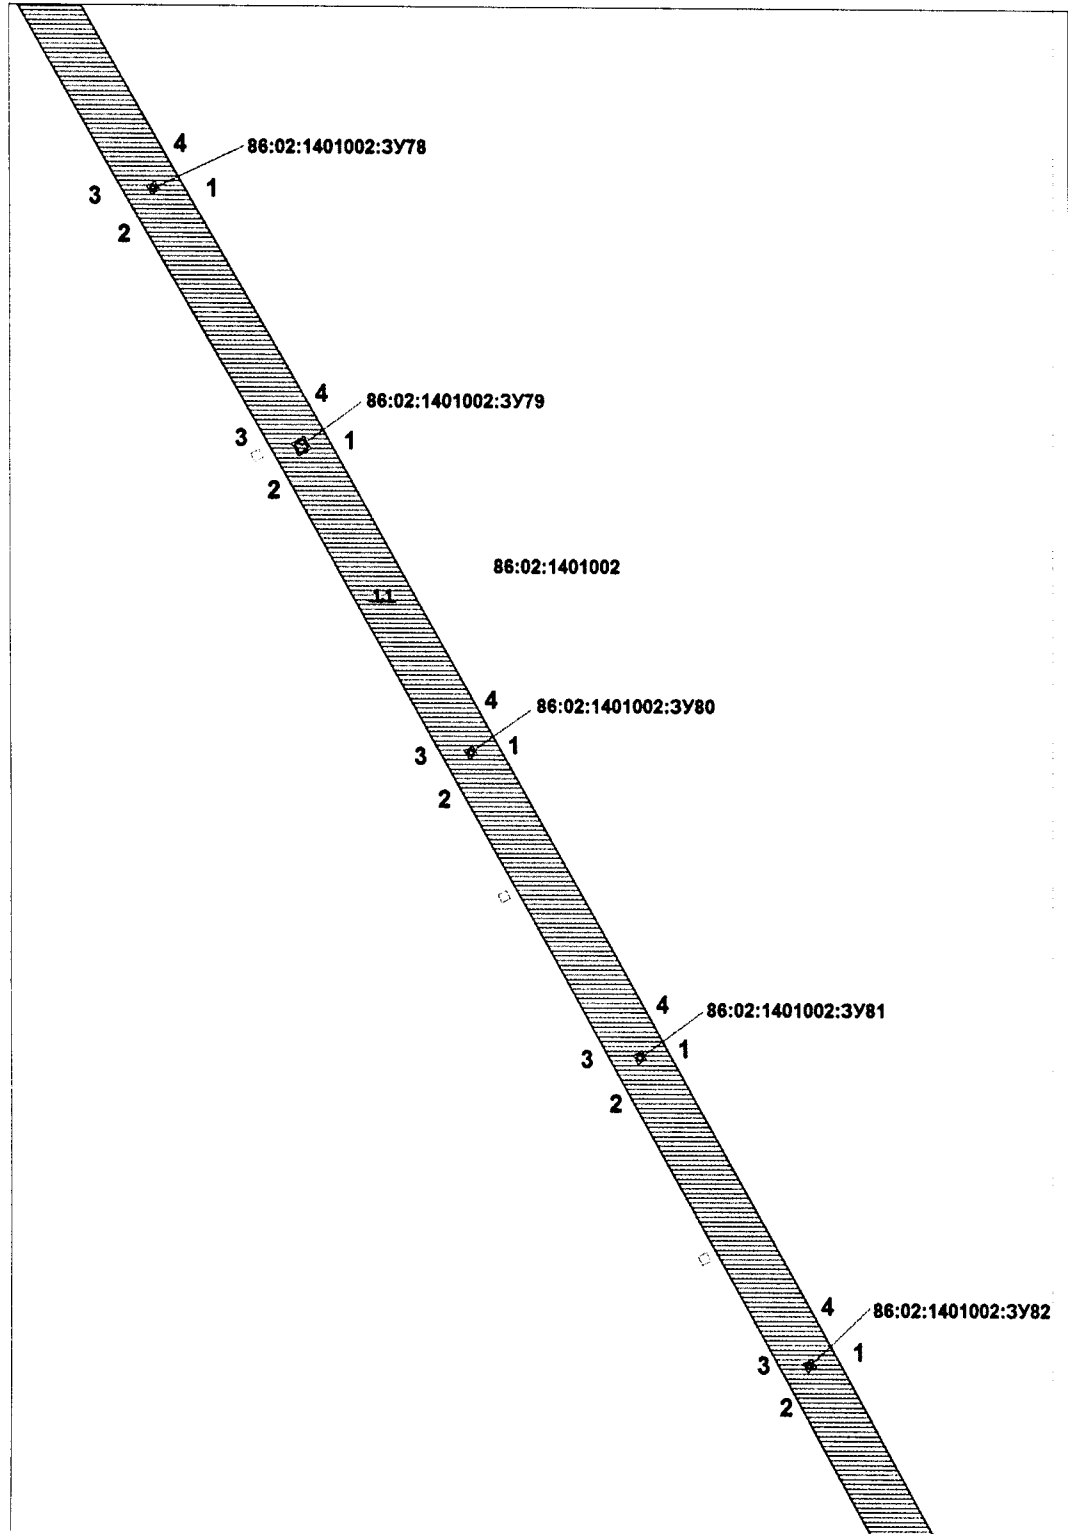





Проект межевания территории для размещения  
линейного объекта регионального значения  
Ханты-Мансийского автономного округа –  
Югры «Реконструкция ВЛ 110 кВ Снежная –  
Ханты-Мансийская с заменой провода АЖ-120  
на АС 120/19 (1 этап)» (на период эксплуатации)  
Землепользователь: АО «Тюменьэнерго»  
Масштаб: 1:5000

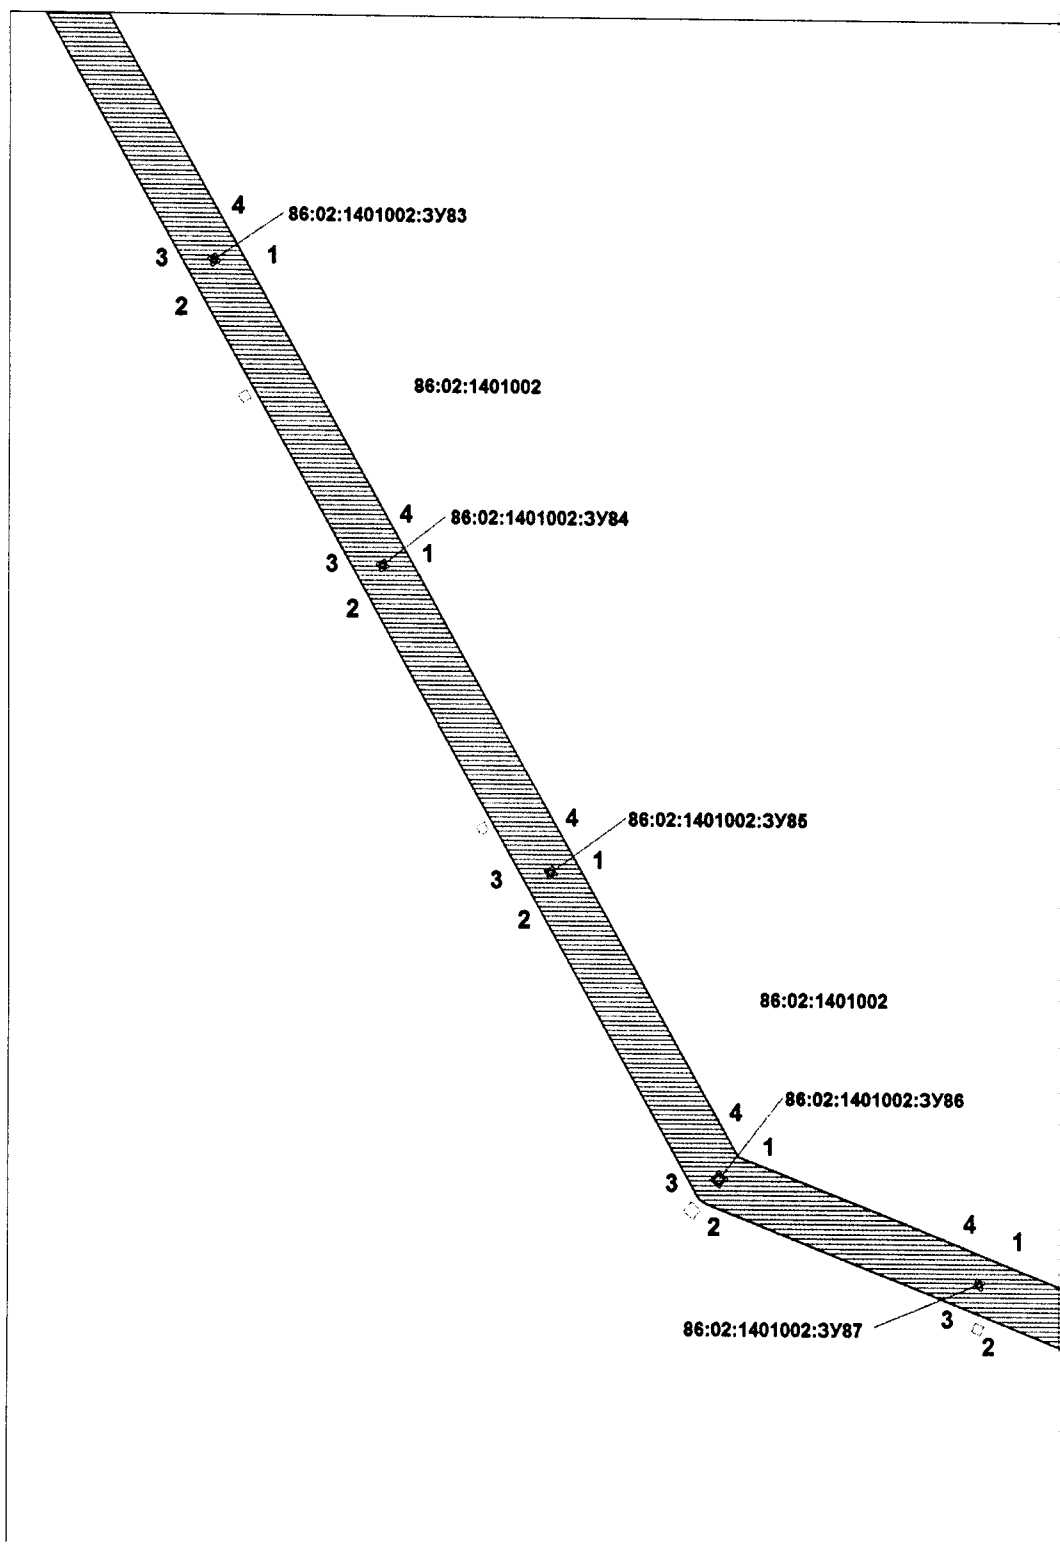


Проект межевания территории для размещения  
линейного объекта регионального значения  
Ханты-Мансийского автономного округа –  
Югры «Реконструкция ВЛ 110 кВ Снежная –  
Ханты-Мансийская с заменой провода АЖ-120  
на АС 120/19 (1 этап)» (на период эксплуатации)  
Землепользователь: АО «Тюменьэнерго»  
Масштаб: 1:5000

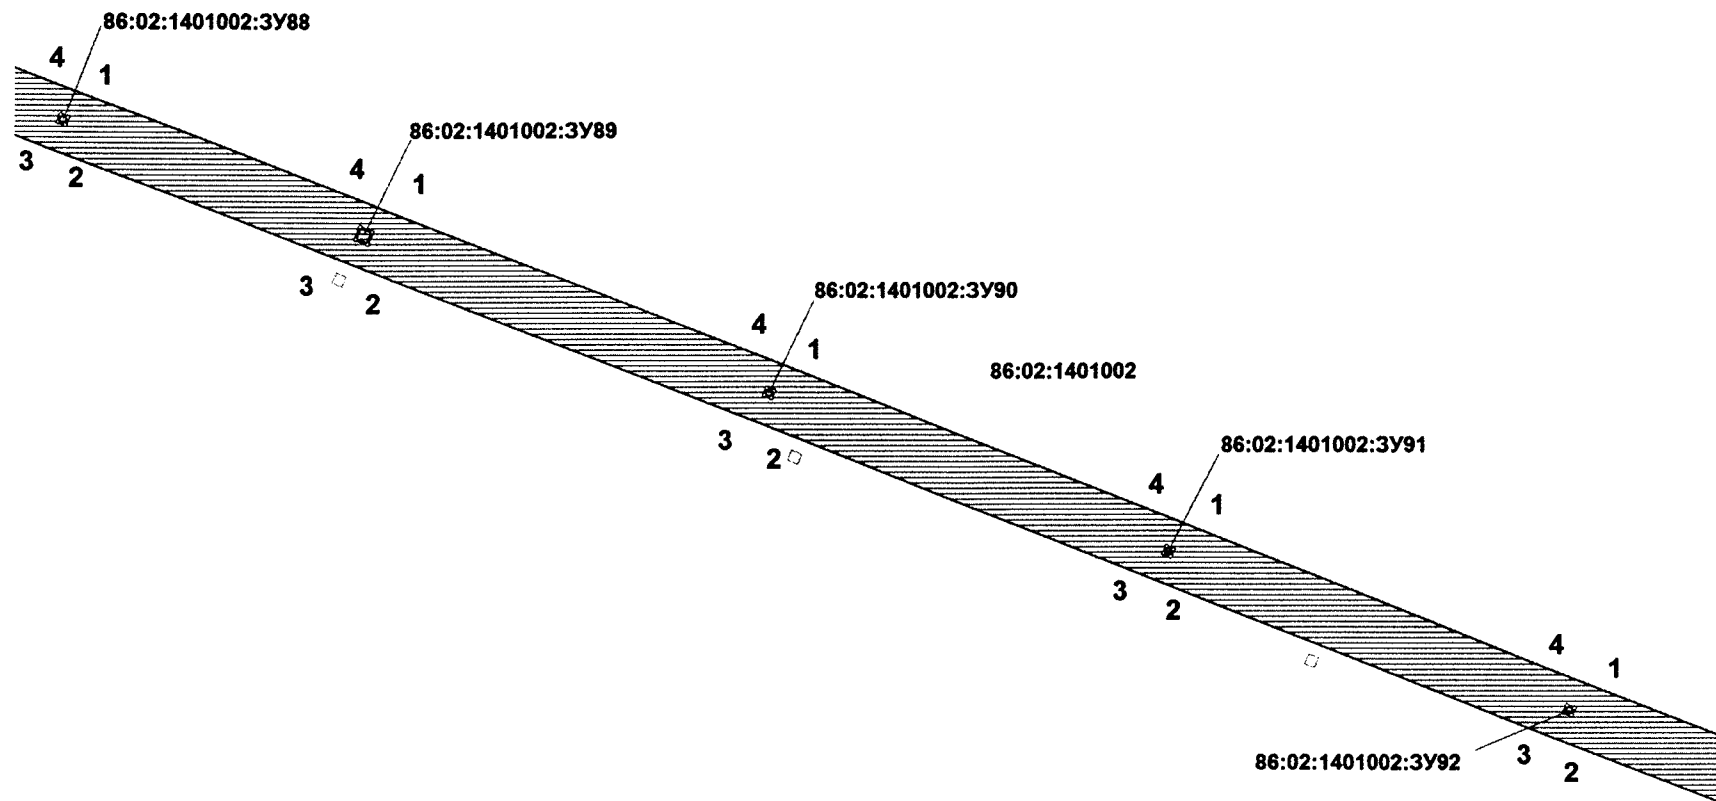


Проект межевания территории для размещения  
линейного объекта регионального значения  
Ханты-Мансийского автономного округа –  
Югры «Реконструкция ВЛ 110 кВ Снежная –  
Ханты-Мансийская с заменой провода АЖ-120  
на АС 120/19 (1 этап)» (на период эксплуатации)  
Землепользователь: АО «Тюменьэнерго»  
Масштаб: 1:5000

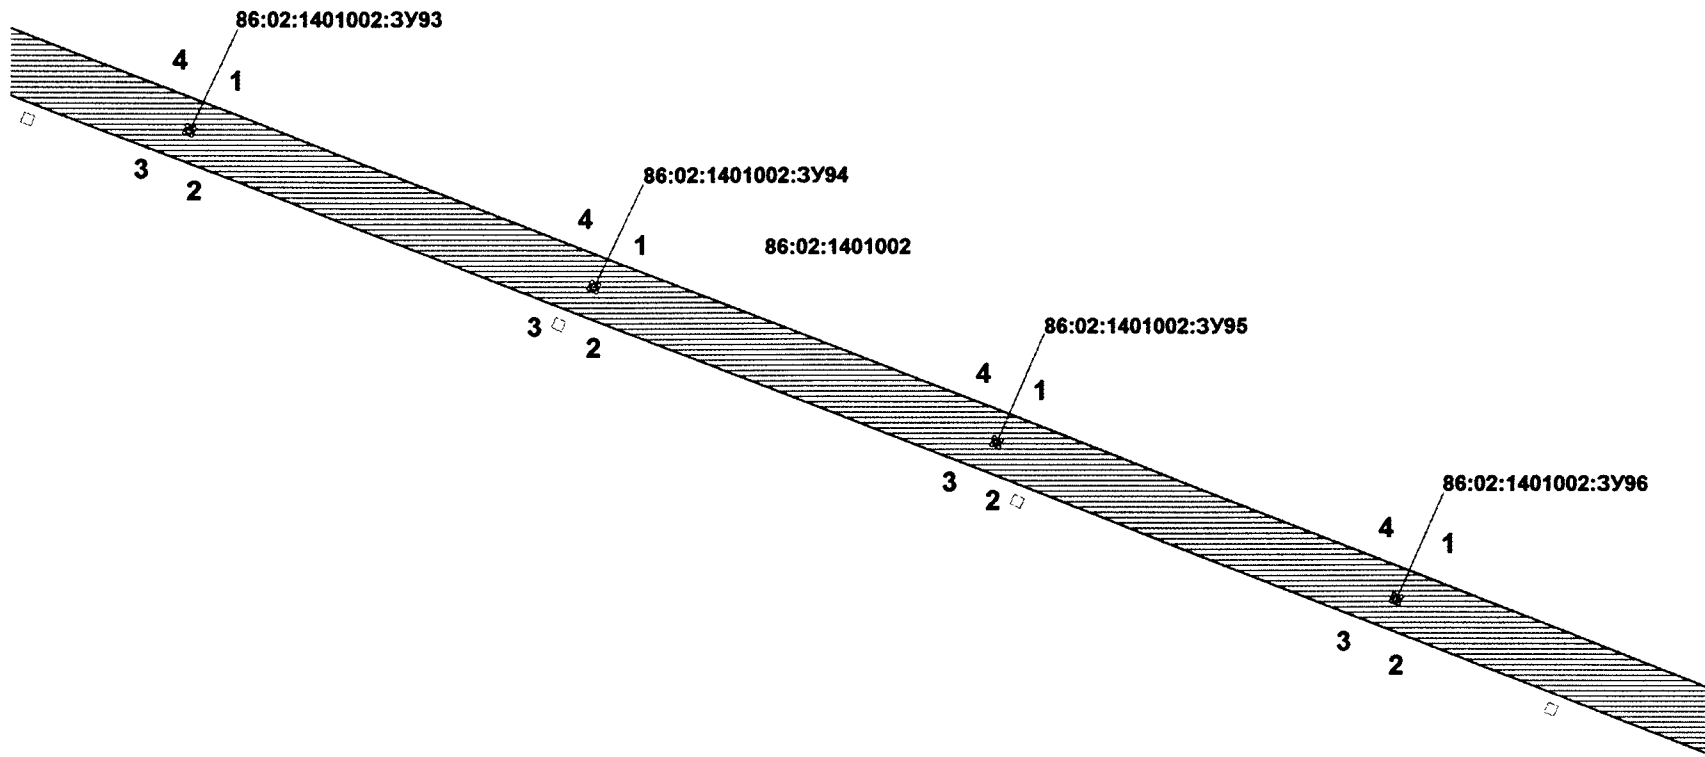

Проект межевания территории для размещения  
линейного объекта регионального значения  
Ханты-Мансийского автономного округа –  
Югры «Реконструкция ВЛ 110 кВ Снежная –  
Ханты-Мансийская с заменой провода АЖ-120  
на АС 120/19 (1 этап)» (на период эксплуатации)  
Землепользователь: АО «Тюменьэнерго»  
Масштаб: 1:5000

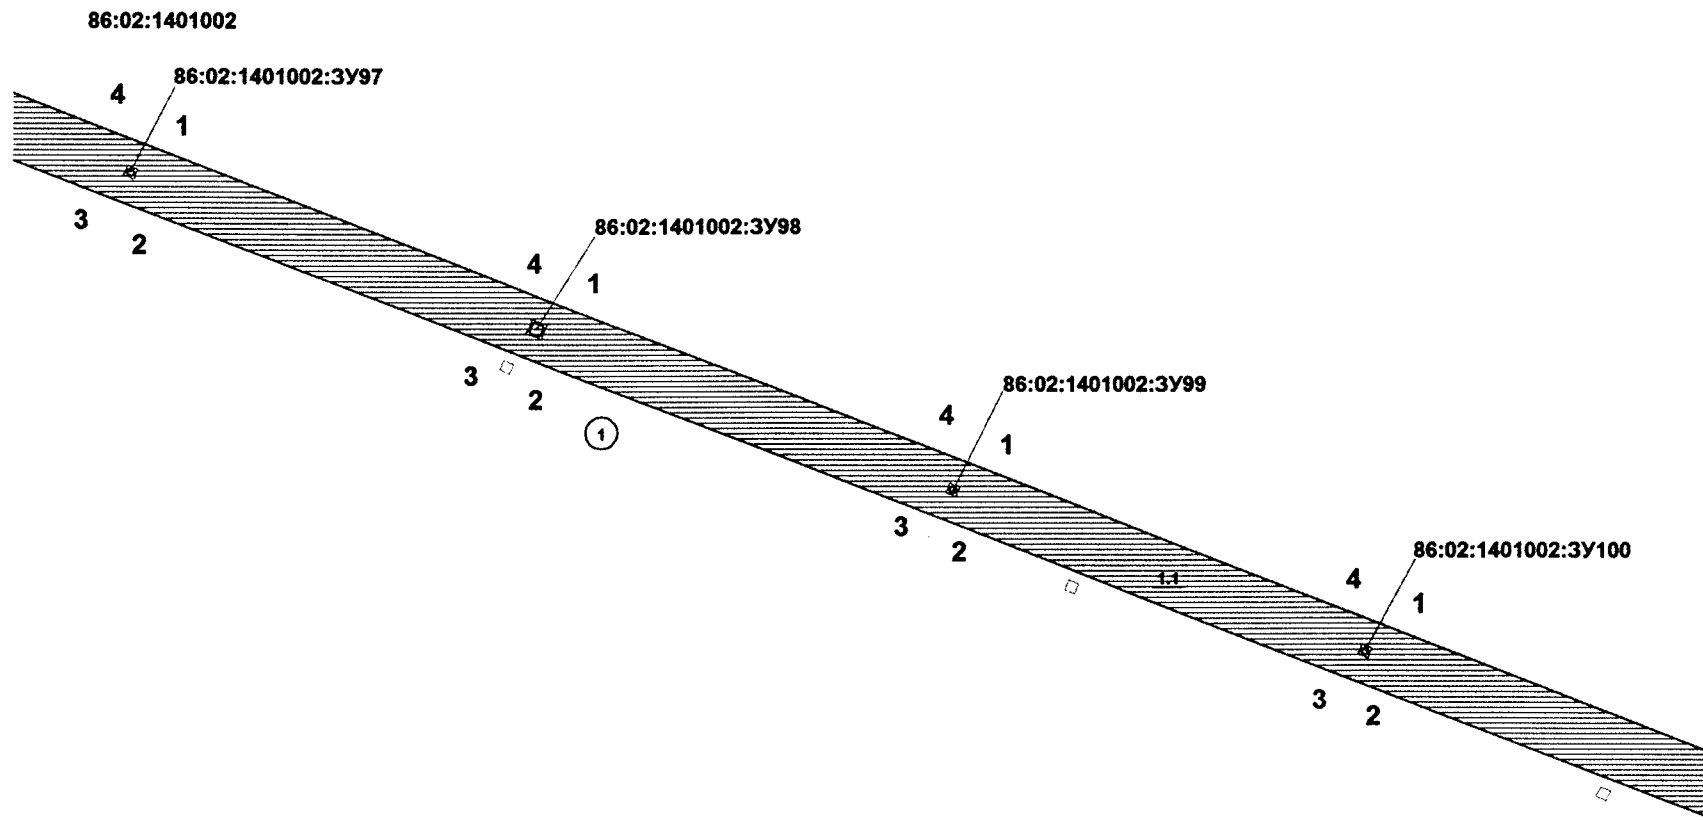


Проект межевания территории для размещения  
линейного объекта регионального значения  
Ханты-Мансийского автономного округа –  
Югры «Реконструкция ВЛ 110 кВ Снежная –  
Ханты-Мансийская с заменой провода АЖ-120  
на АС 120/19 (1 этап)» (на период эксплуатации)  
Землепользователь: АО «Тюменьэнерго»  
Масштаб: 1:5000

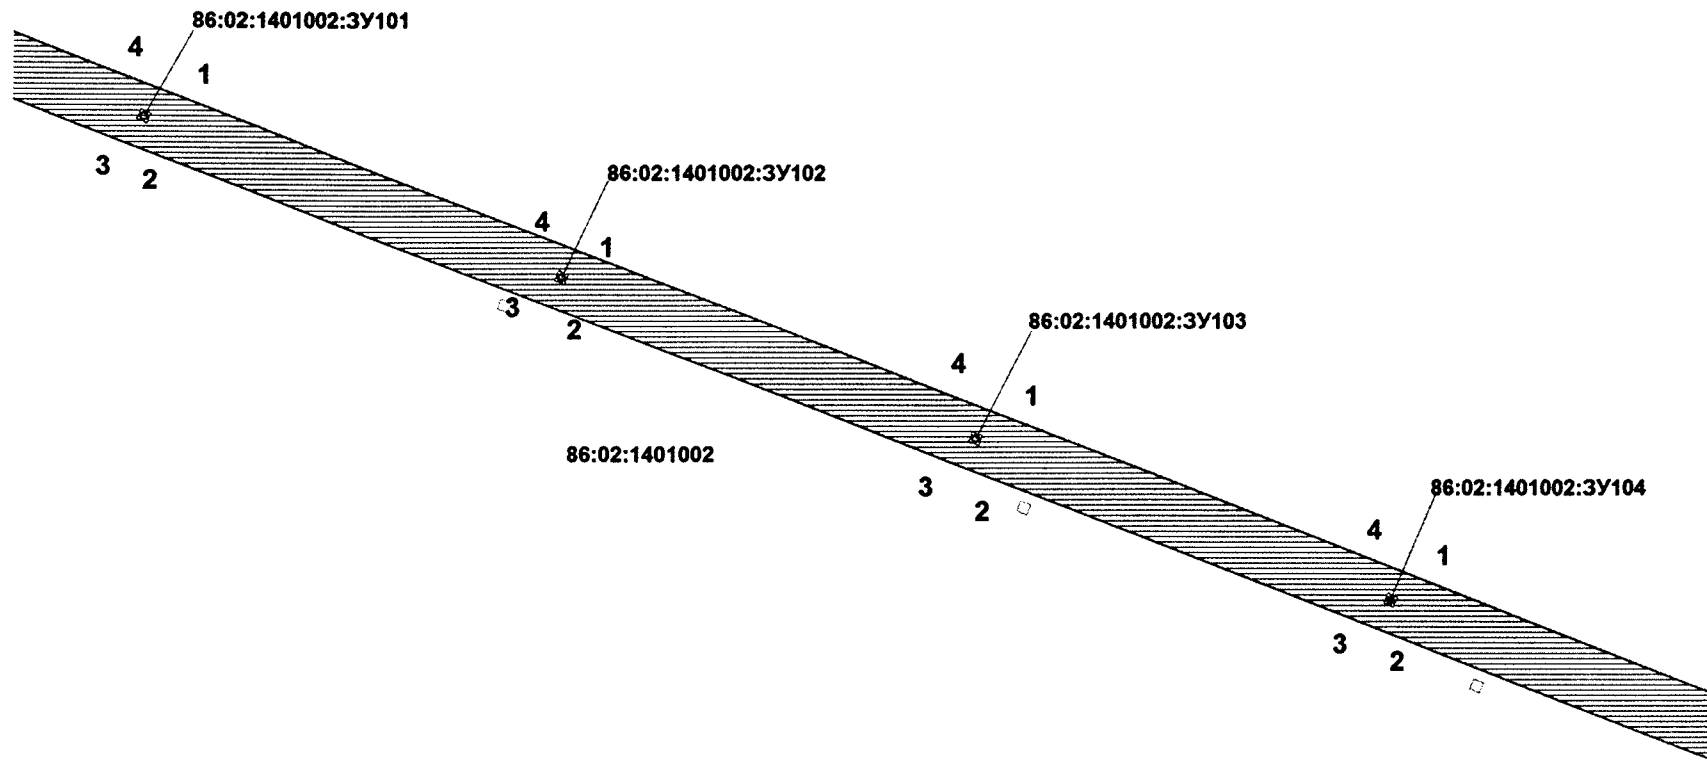


Проект межевания территории для размещения  
линейного объекта регионального значения  
Ханты-Мансийского автономного округа –  
Югры «Реконструкция ВЛ 110 кВ Снежная –  
Ханты-Мансийская с заменой провода АЖ-120  
на АС 120/19 (1 этап)» (на период эксплуатации)  
Землепользователь: АО «Тюменьэнерго»  
Масштаб: 1:5000


86:02:1401002

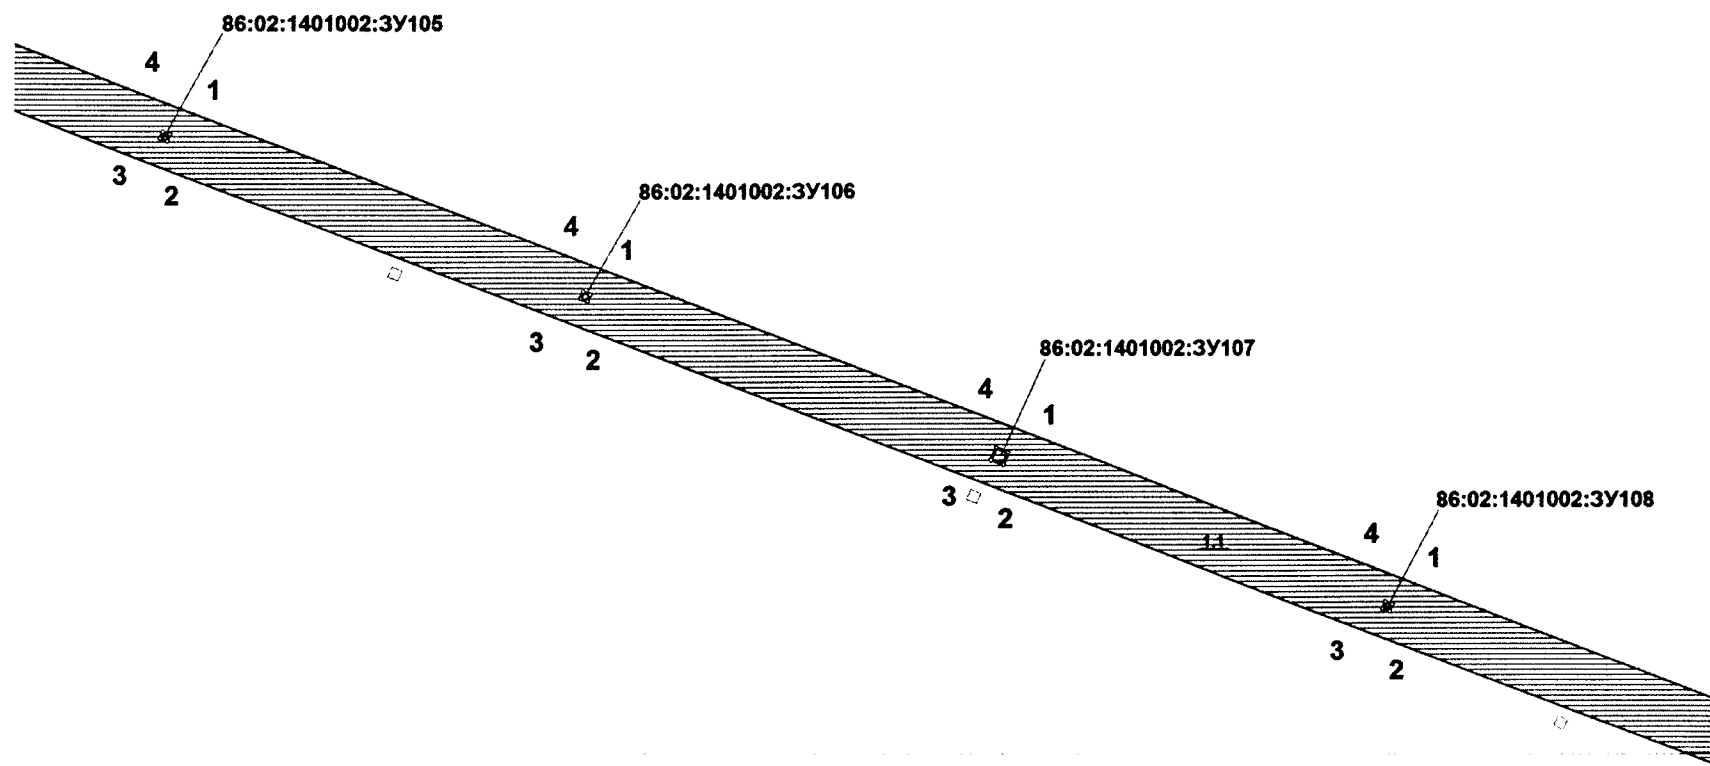

Проект межевания территории для размещения  
линейного объекта регионального значения  
Ханты-Мансийского автономного округа –  
Югры «Реконструкция ВЛ 110 кВ Снежная –  
Ханты-Мансийская с заменой провода АЖ-120  
на АС 120/19 (1 этап)» (на период эксплуатации)  
Землепользователь: АО «Тюменьэнерго»  
Масштаб: 1:5000

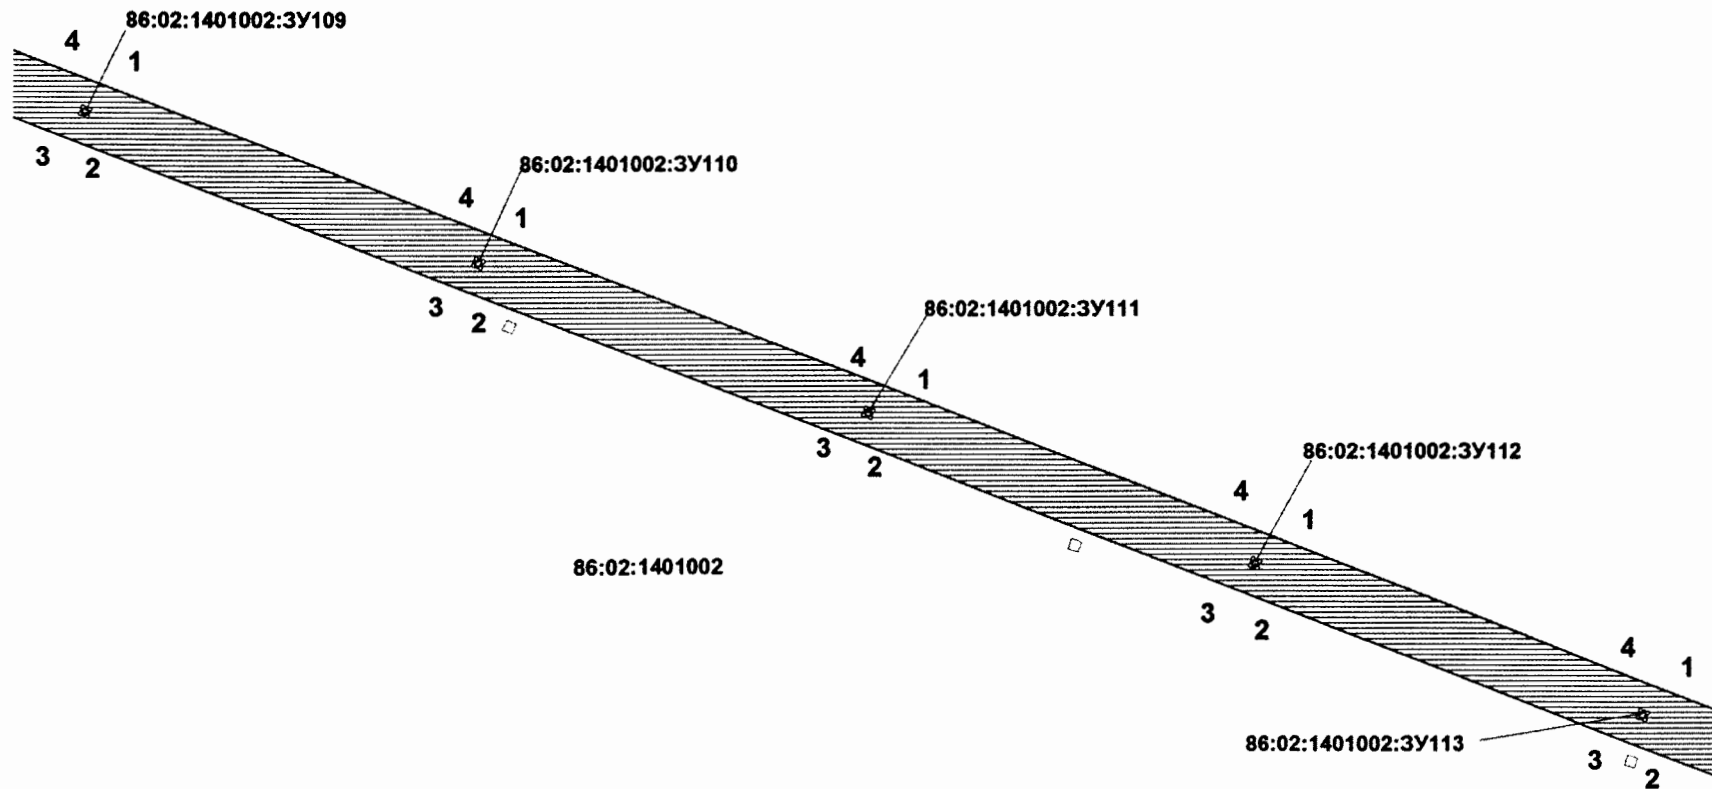


Проект межевания территории для размещения  
линейного объекта регионального значения  
Ханты-Мансийского автономного округа –  
Югры «Реконструкция ВЛ 110 кВ Снежная –  
Ханты-Мансийская с заменой провода АЖ-120  
на АС 120/19 (1 этап)» (на период эксплуатации)  
Землепользователь: АО «Тюменьэнерго»  
Масштаб: 1:5000

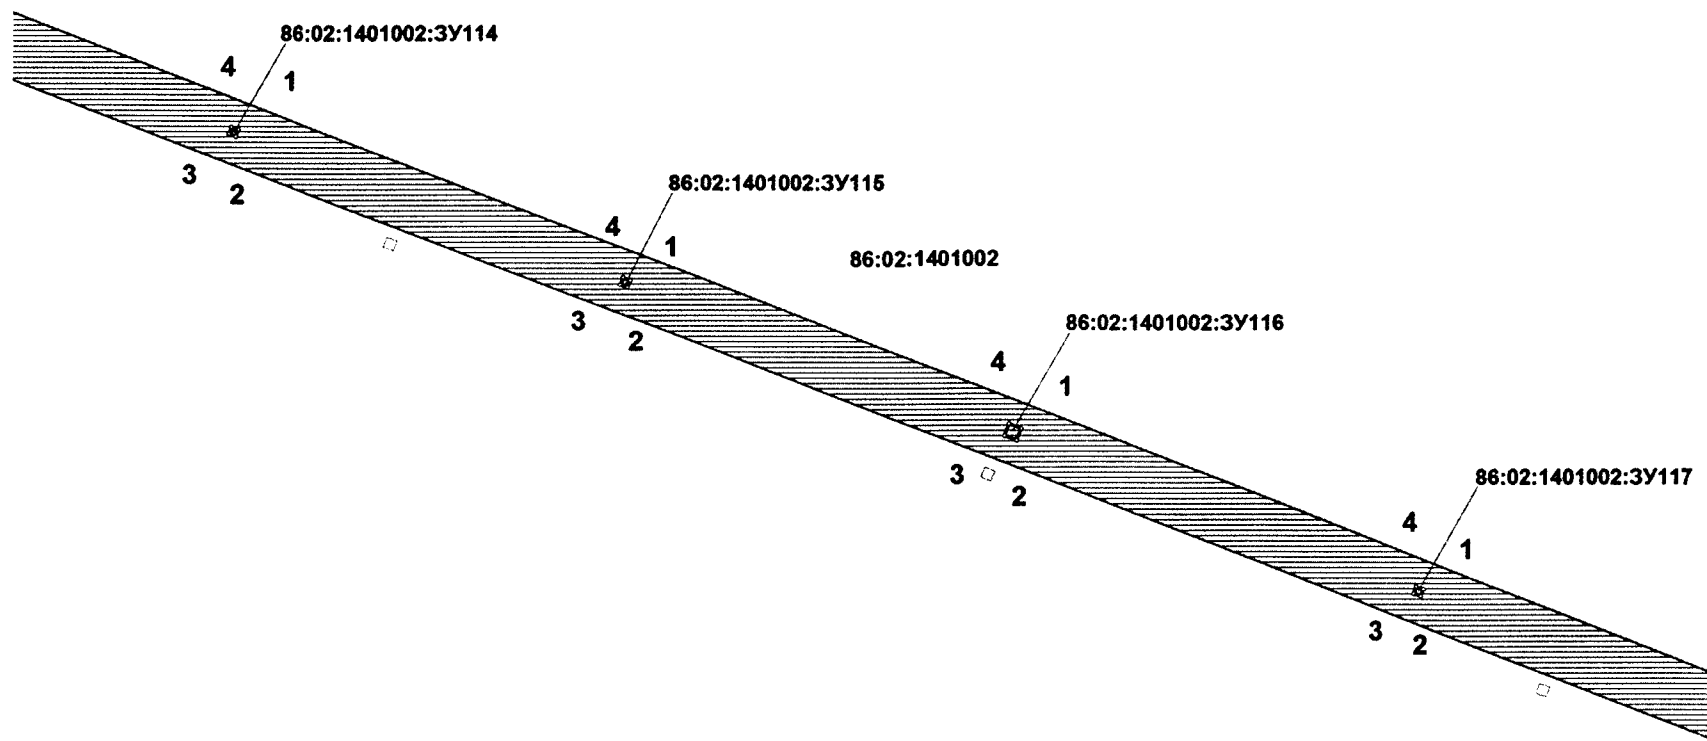





Проект межевания территории для размещения  
линейного объекта регионального значения  
Ханты-Мансийского автономного округа –  
Югры «Реконструкция ВЛ 110 кВ Снежная –  
Ханты-Мансийская с заменой провода АЖ-120  
на АС 120/19 (1 этап)» (на период эксплуатации)  
Землепользователь: АО «Тюменьэнерго»  
Масштаб: 1:5000

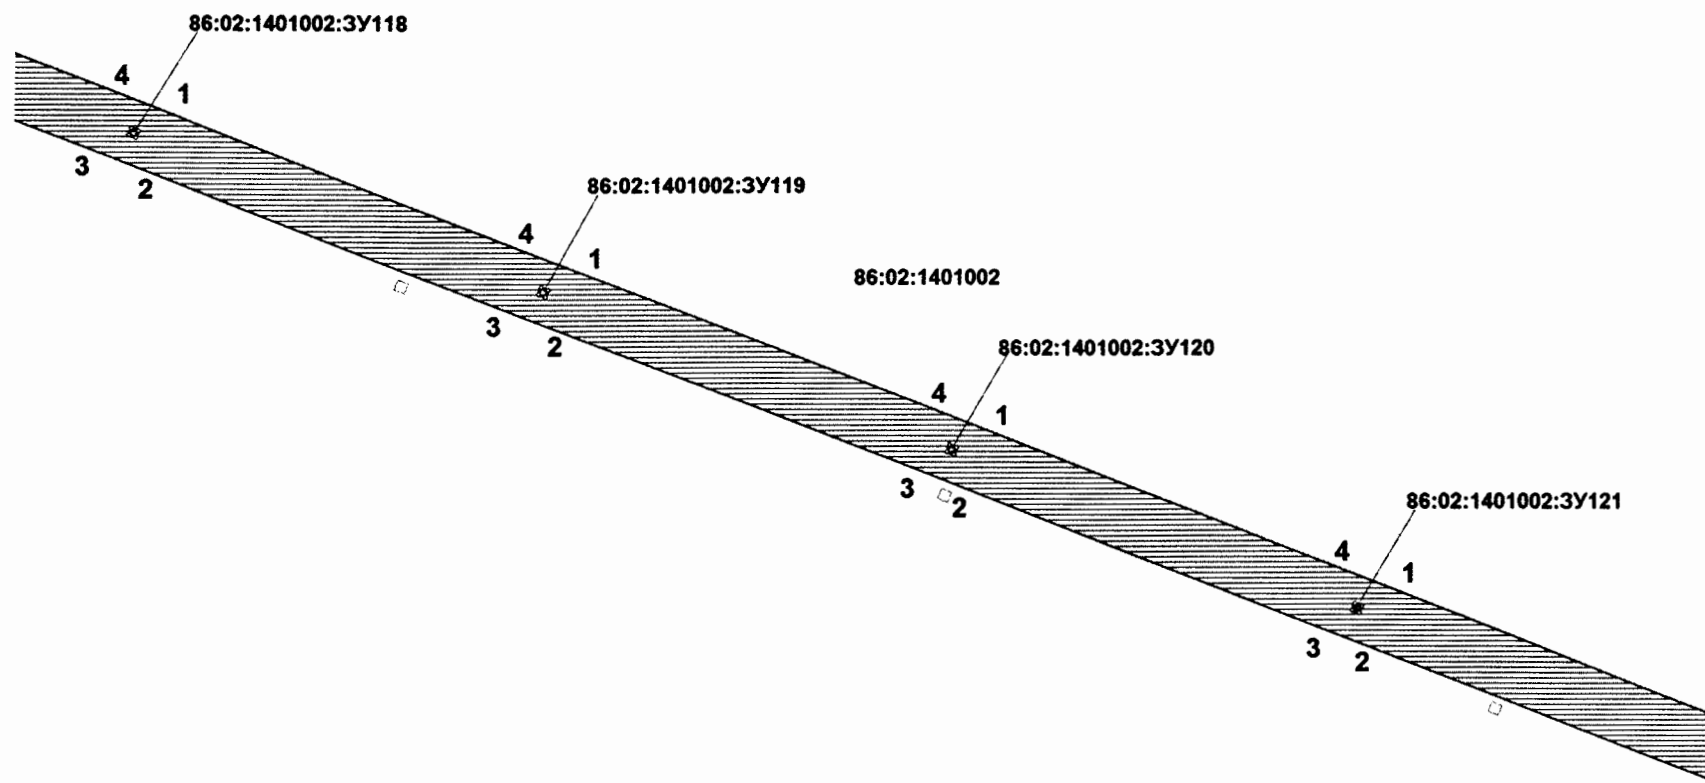


Проект межевания территории для размещения  
линейного объекта регионального значения  
Ханты-Мансийского автономного округа –  
Югры «Реконструкция ВЛ 110 кВ Снежная –  
Ханты-Мансийская с заменой провода АЖ-120  
на АС 120/19 (1 этап)» (на период эксплуатации)  
Землепользователь: АО «Тюменьэнерго»  
Масштаб: 1:5000

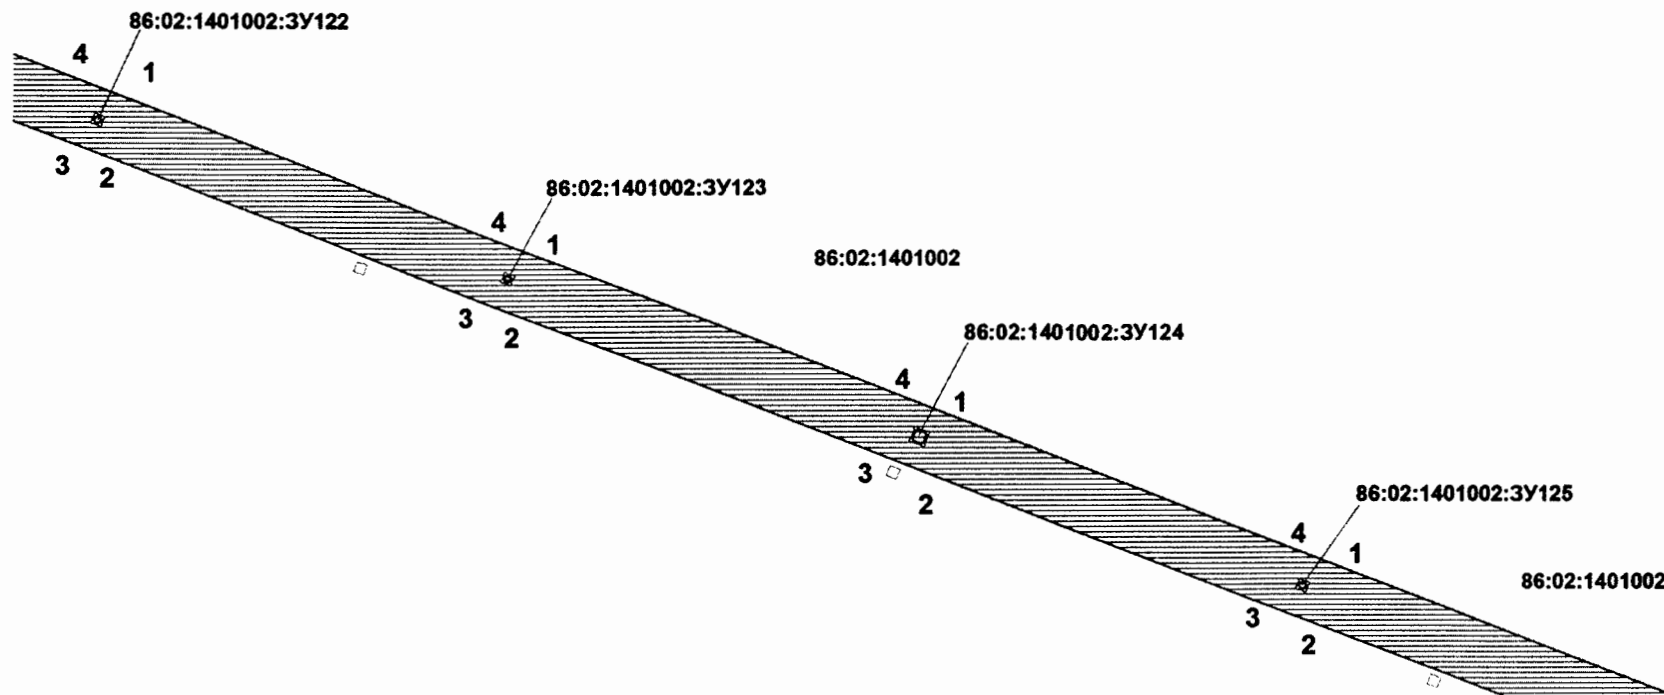


Проект межевания территории для размещения  
линейного объекта регионального значения  
Ханты-Мансийского автономного округа –  
Югры «Реконструкция ВЛ 110 кВ Снежная –  
Ханты-Мансийская с заменой провода АЖ-120  
на АС 120/19 (1 этап)» (на период эксплуатации)  
Землепользователь: АО «Тюменьэнерго»  
Масштаб: 1:5000

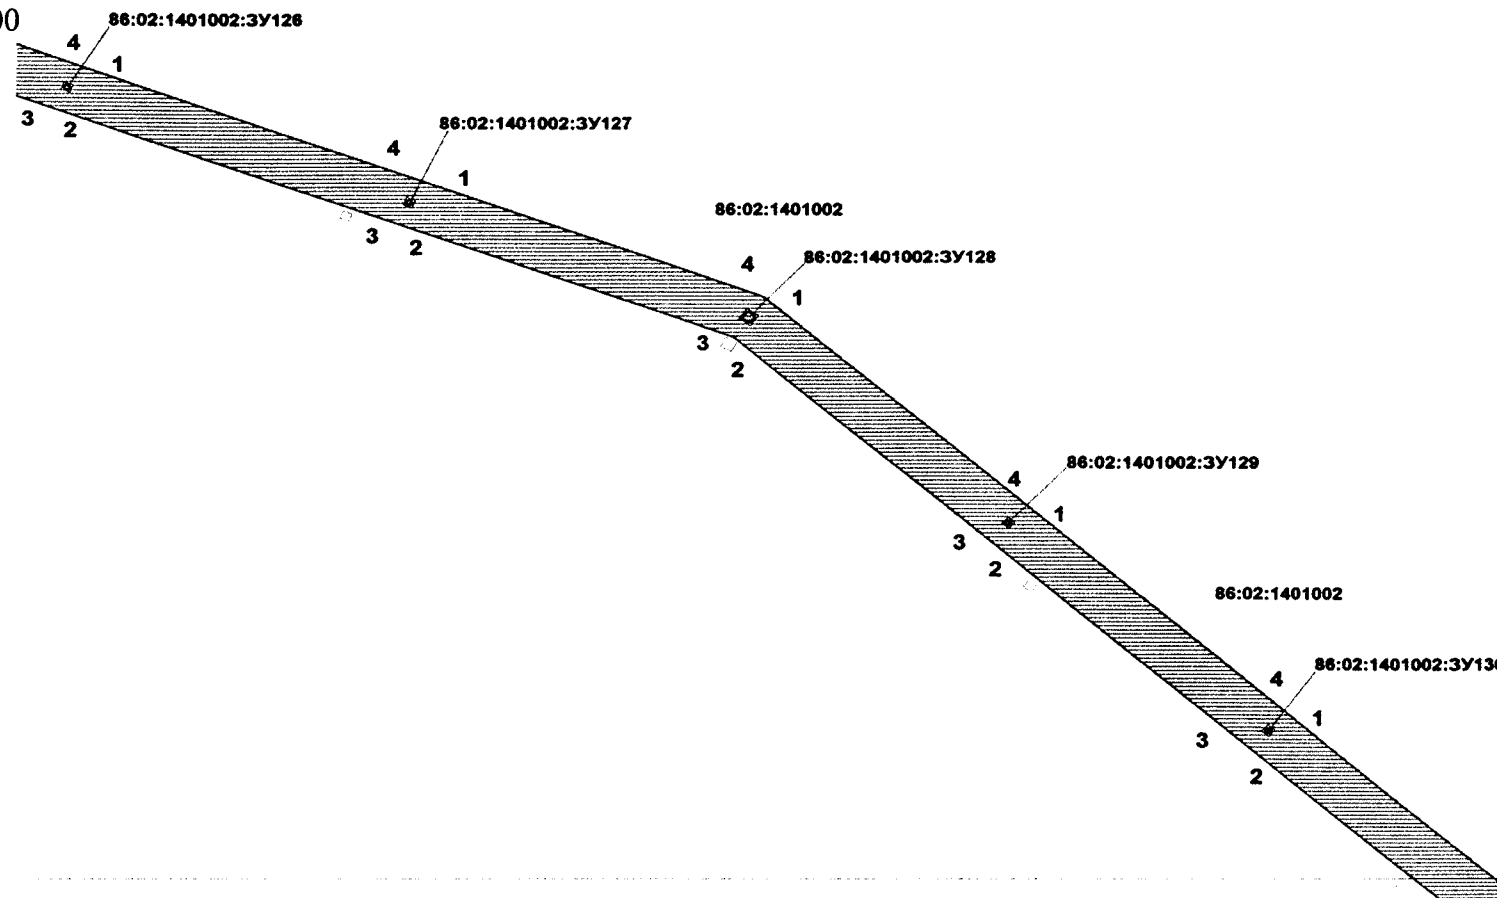


Проект межевания территории для размещения  
линейного объекта регионального значения  
Ханты-Мансийского автономного округа –  
Югры «Реконструкция ВЛ 110 кВ Снежная –  
Ханты-Мансийская с заменой провода АЖ-120  
на АС 120/19 (1 этап)» (на период эксплуатации)  
Землепользователь: АО «Тюменьэнерго»  
Масштаб: 1:5000

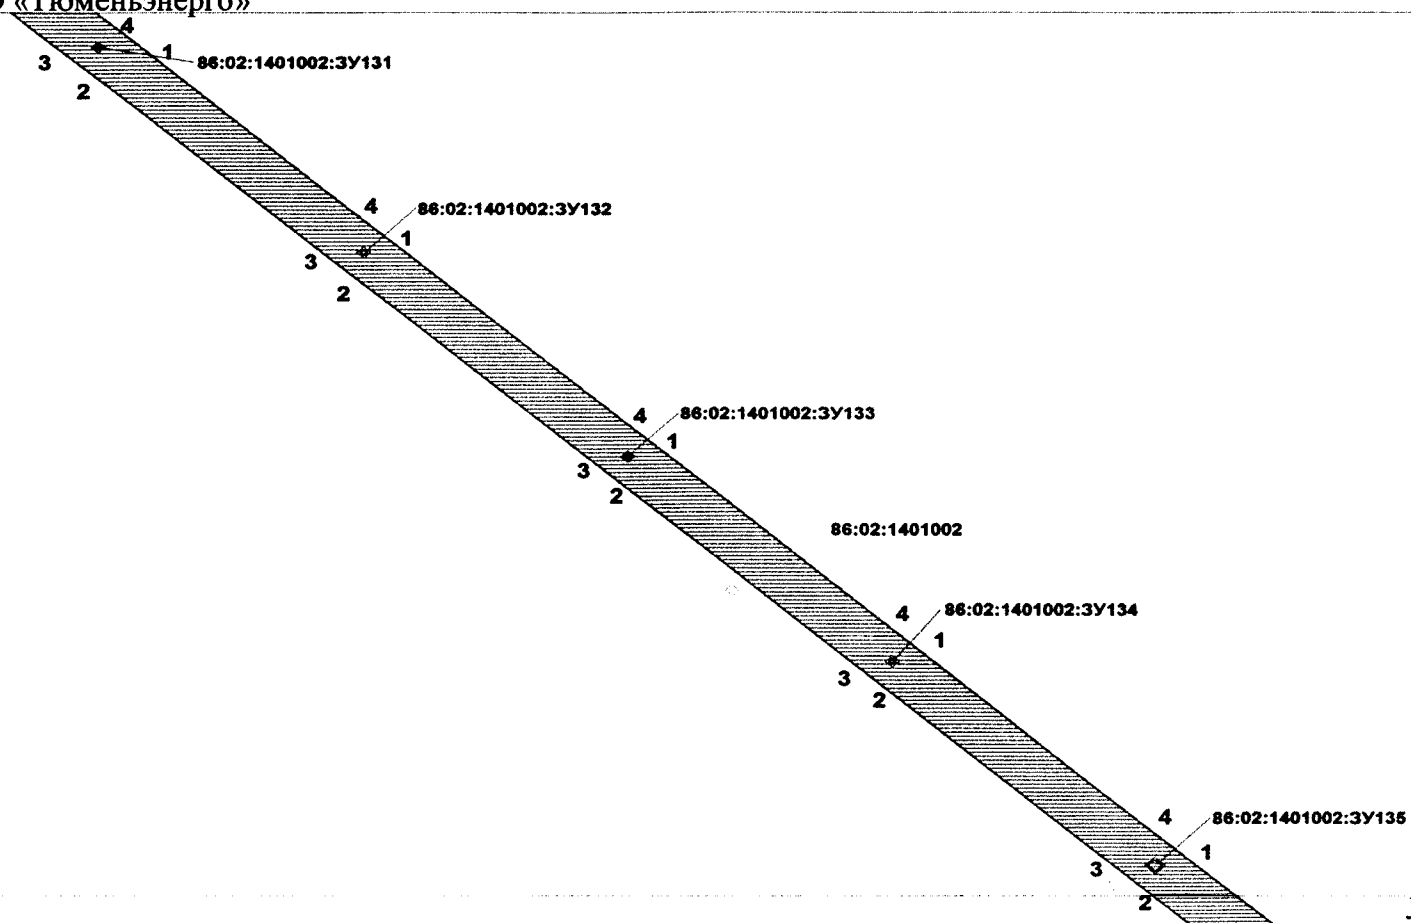


Проект межевания территории для размещения  
линейного объекта регионального значения  
Ханты-Мансийского автономного округа –  
Югры «Реконструкция ВЛ 110 кВ Снежная –  
Ханты-Мансийская с заменой провода АЖ-120  
на АС 120/19 (1 этап)» (на период эксплуатации)  
Землепользователь: АО «Тюменьэнерго»  
Масштаб: 1:5000

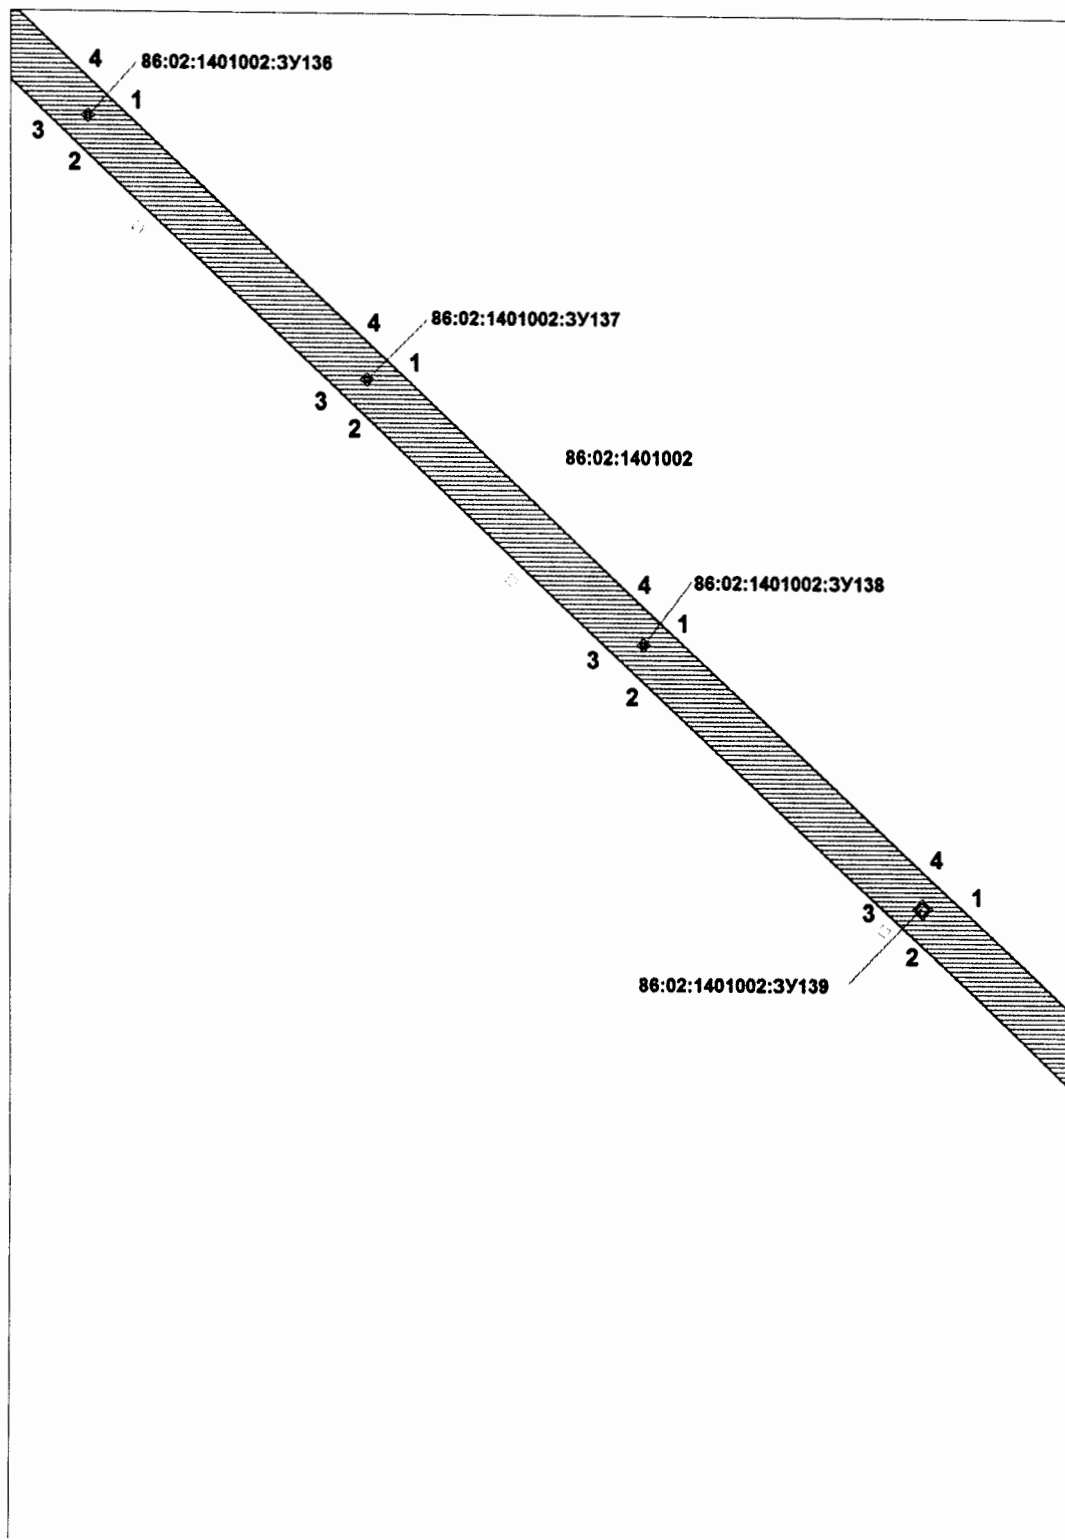


Проект межевания территории для размещения  
линейного объекта регионального значения  
Ханты-Мансийского автономного округа –  
Югры «Реконструкция ВЛ 110 кВ Снежная –  
Ханты-Мансийская с заменой провода АЖ-120  
на АС 120/19 (1 этап)» (на период эксплуатации)  
Землепользователь: АО «Тюменьэнерго»  
Масштаб: 1:5000

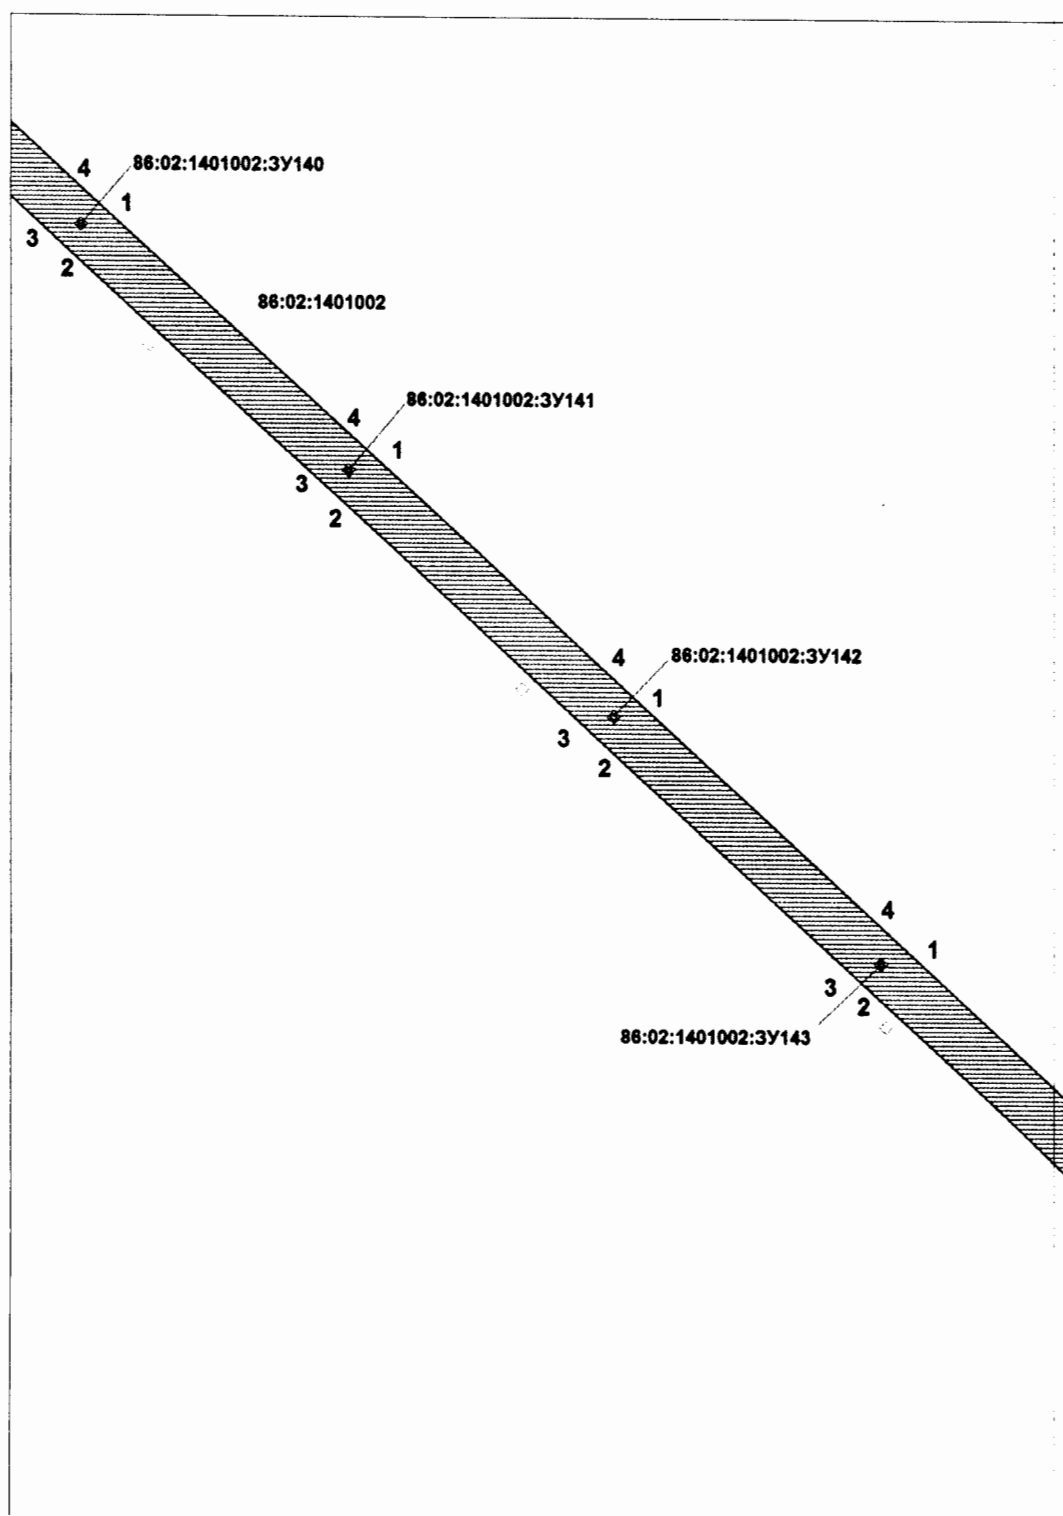

Проект межевания территории для размещения  
 линейного объекта регионального значения  
 Ханты-Мансийского автономного округа –  
 Югры «Реконструкция ВЛ 110 кВ Снежная –  
 Ханты-Мансийская с заменой провода АЖ-120  
 на АС 120/19 (1 этап)» (на период эксплуатации)  
 Землепользователь: АО «Тюменьэнерго»  
 Масштаб: 1:5000

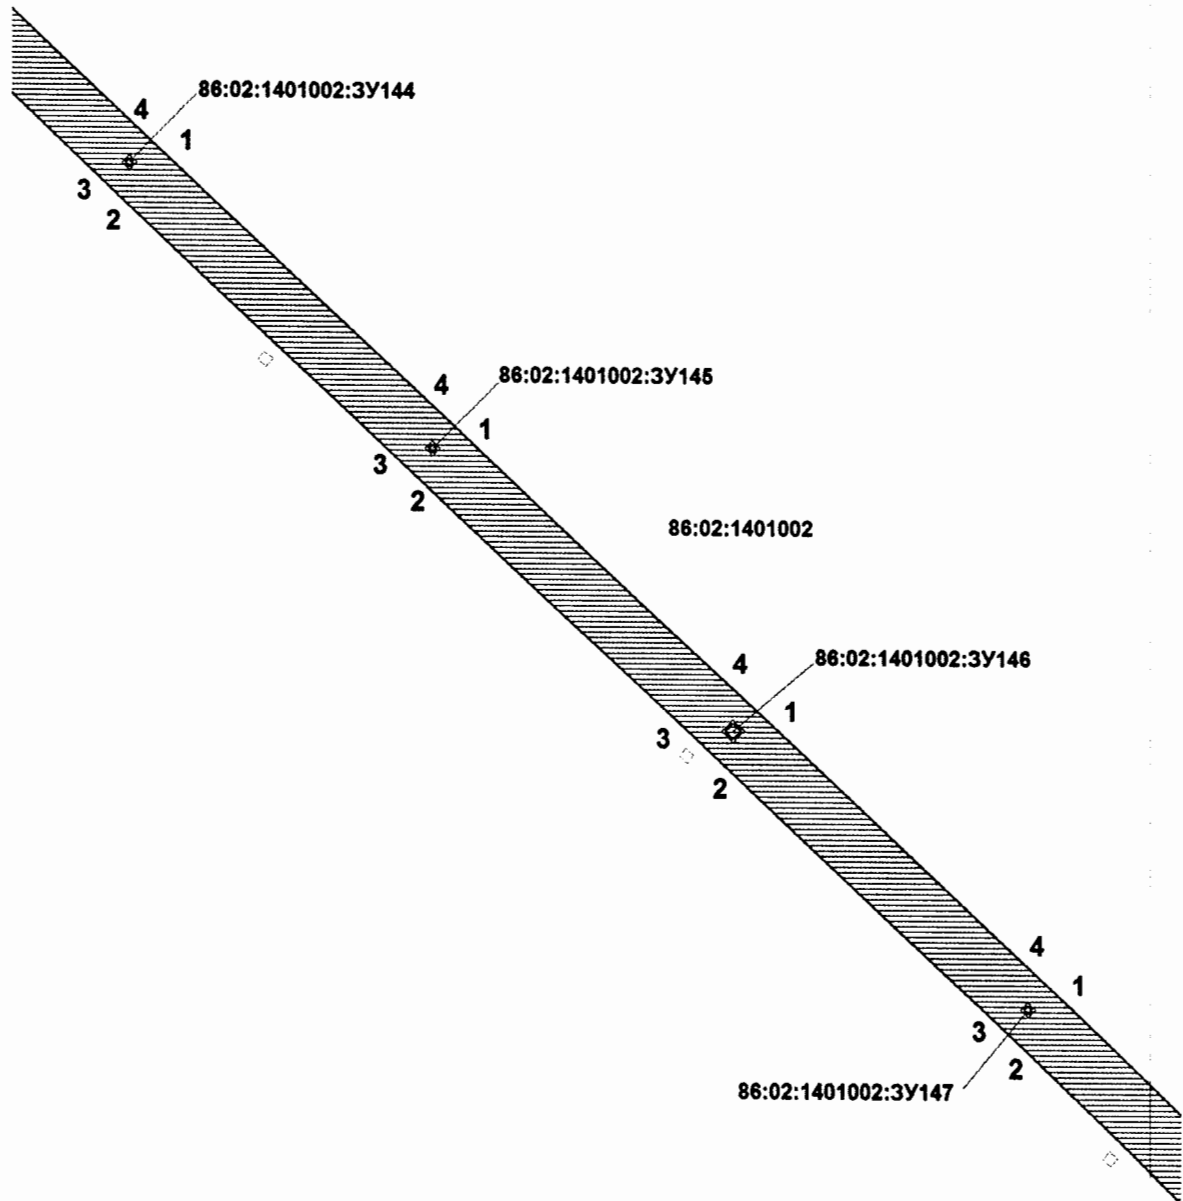


Проект межевания территории для размещения  
линейного объекта регионального значения  
Ханты-Мансийского автономного округа –  
Югры «Реконструкция ВЛ 110 кВ Снежная –  
Ханты-Мансийская с заменой провода АЖ-120  
на АС 120/19 (1 этап)» (на период эксплуатации)  
Землепользователь: АО «Тюменьэнерго»  
Масштаб: 1:5000

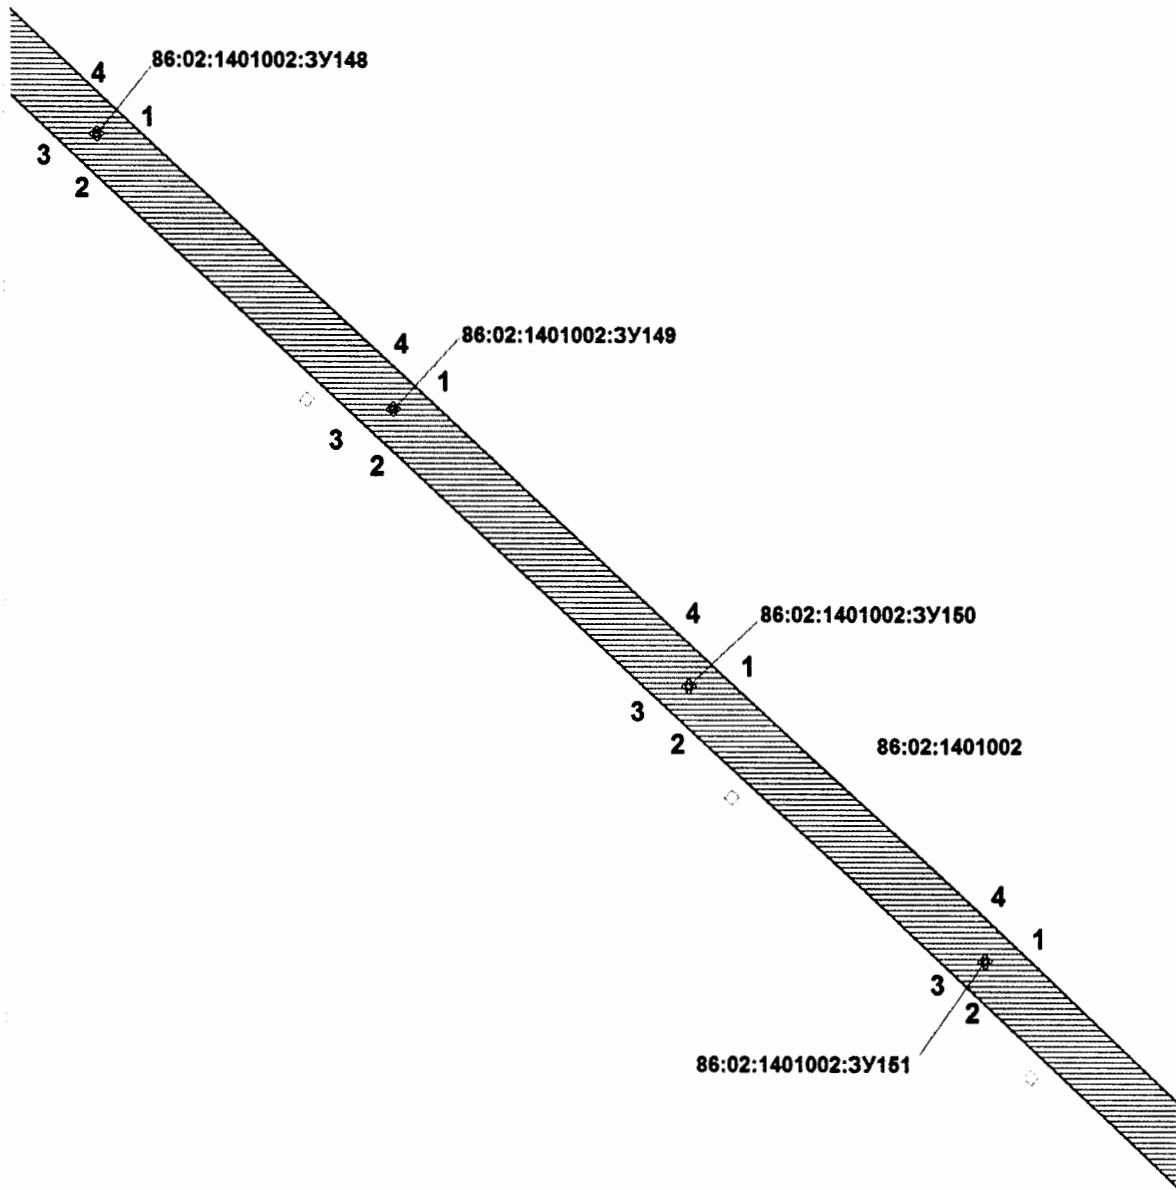




Проект межевания территории для размещения  
линейного объекта регионального значения  
Ханты-Мансийского автономного округа –  
Югры «Реконструкция ВЛ 110 кВ Снежная –  
Ханты-Мансийская с заменой провода АЖ-120  
на АС 120/19 (1 этап)» (на период эксплуатации)  
Землепользователь: АО «Тюменьэнерго»  
Масштаб: 1:5000

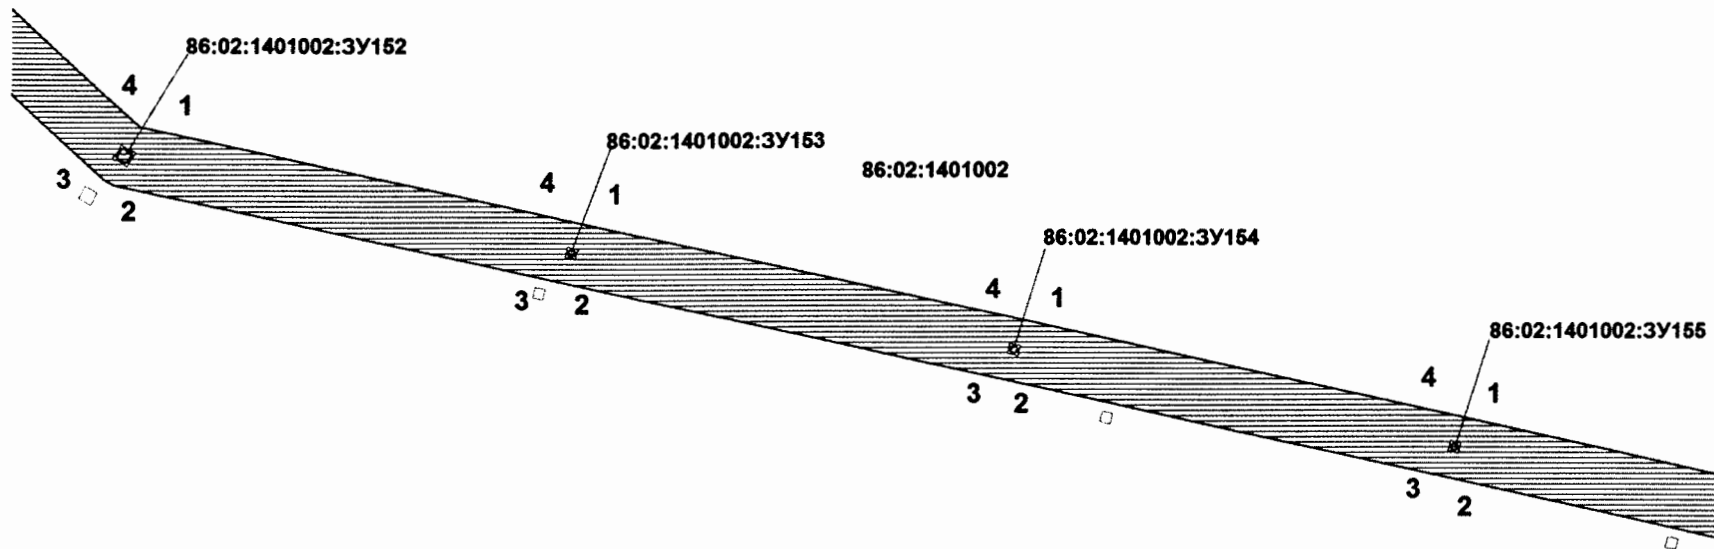


Проект межевания территории для размещения  
линейного объекта регионального значения  
Ханты-Мансийского автономного округа –  
Югры «Реконструкция ВЛ 110 кВ Снежная –  
Ханты-Мансийская с заменой провода АЖ-120  
на АС 120/19 (1 этап)» (на период эксплуатации)  
Землепользователь: АО «Тюменьэнерго»  
Масштаб: 1:5000

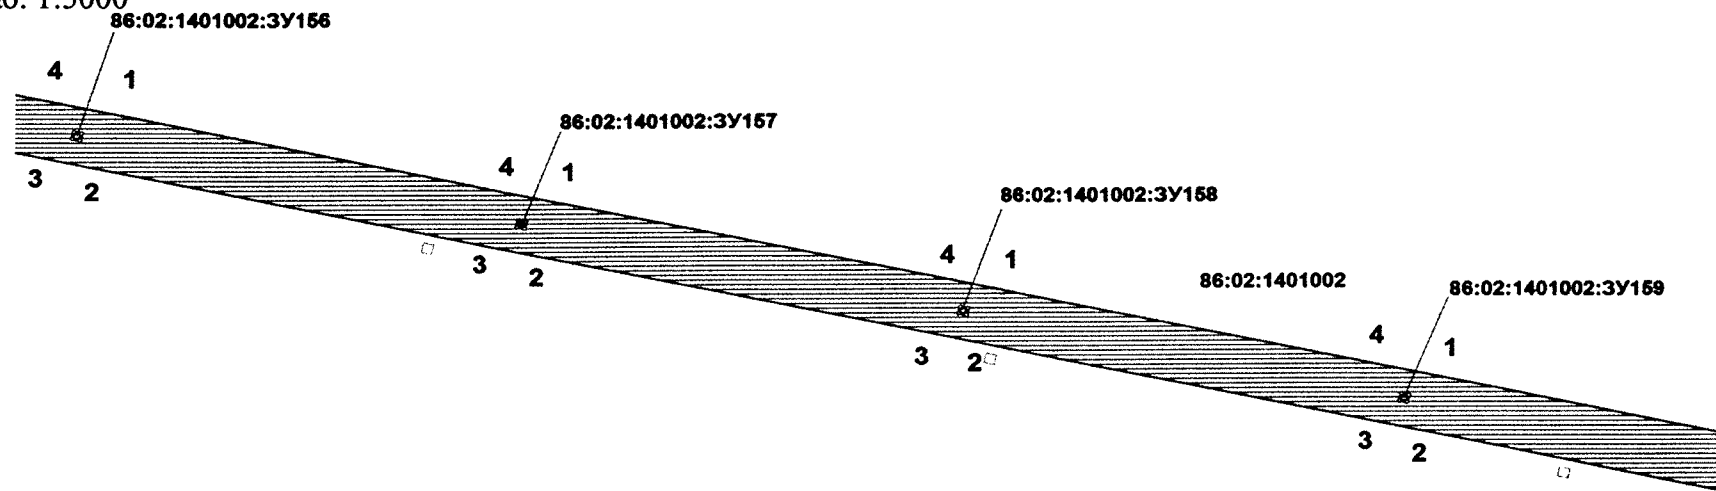


ТЮМЕНСКАЯ ОБЛАСТЬ


Проект межевания территории для размещения  
линейного объекта регионального значения  
Ханты-Мансийского автономного округа –  
Югры «Реконструкция ВЛ 110 кВ Снежная –  
Ханты-Мансийская с заменой провода АЖ-120  
на АС 120/19 (1 этап)» (на период эксплуатации)  
Землепользователь: АО «Тюменьэнерго»  
Масштаб: 1:5000

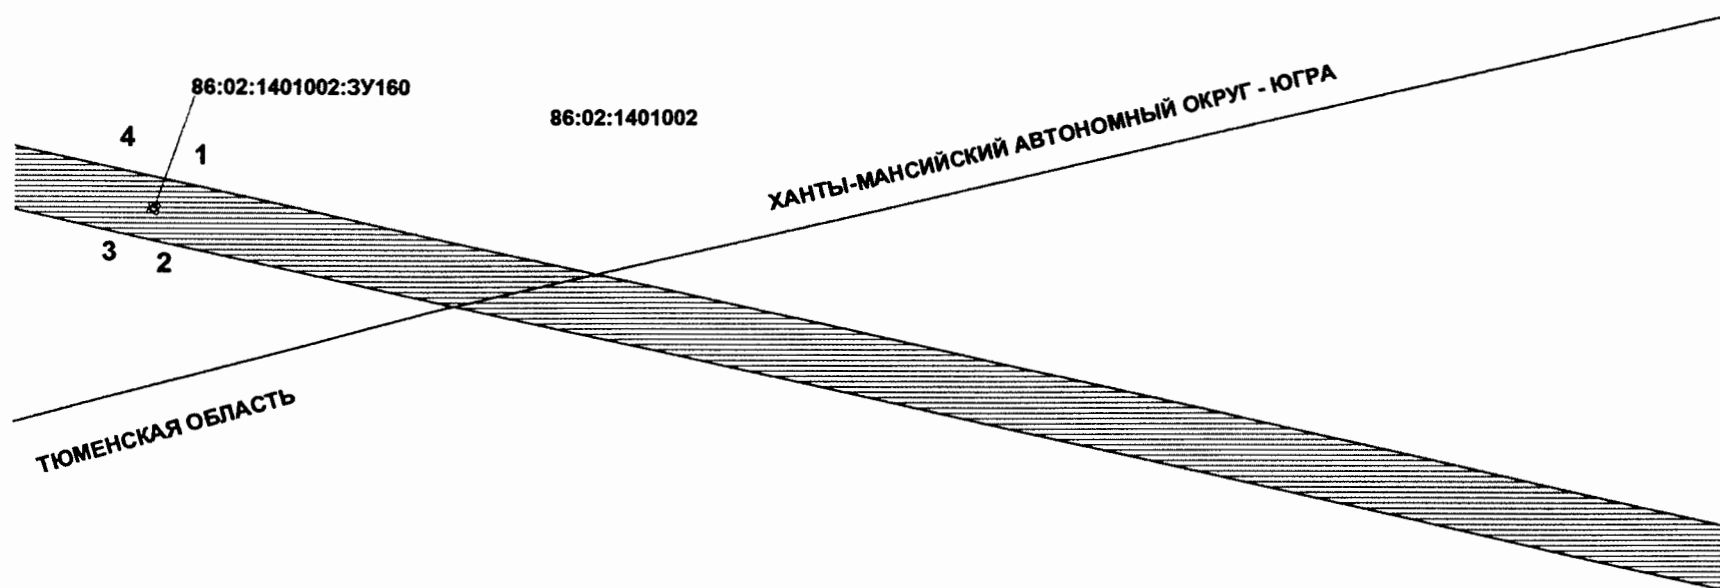


Проект межевания территории для размещения  
линейного объекта регионального значения  
Ханты-Мансийского автономного округа –  
Югры «Реконструкция ВЛ 110 кВ Снежная –  
Ханты-Мансийская с заменой провода АЖ-120  
на АС 120/19 (1 этап)» (на период эксплуатации)  
Землепользователь: АО «Тюменьэнерго»  
Масштаб: 1:5000

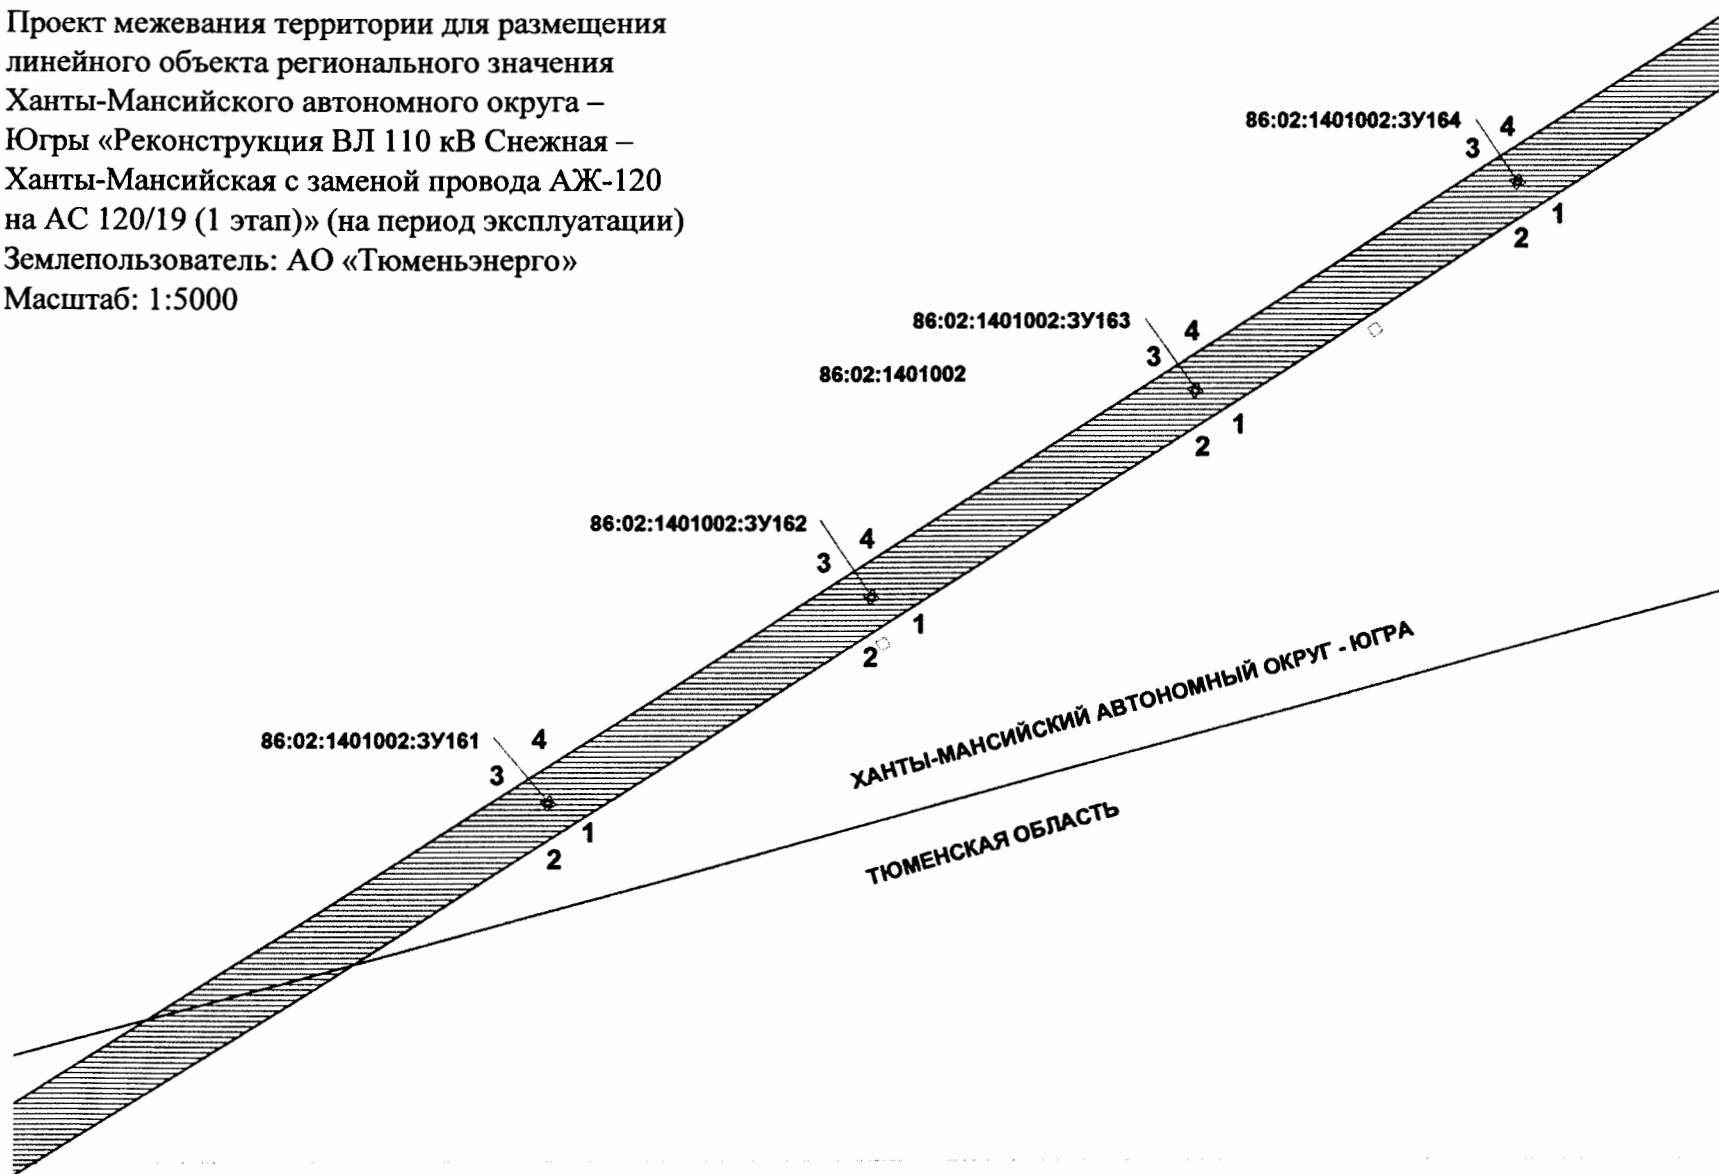

Проект межевания территории для размещения  
линейного объекта регионального значения  
Ханты-Мансийского автономного округа –  
Югры «Реконструкция ВЛ 110 кВ Снежная –  
Ханты-Мансийская с заменой провода АЖ-120  
на АС 120/19 (1 этап)» (на период эксплуатации)  
Землепользователь: АО «Тюменьэнерго»  
Масштаб: 1:5000

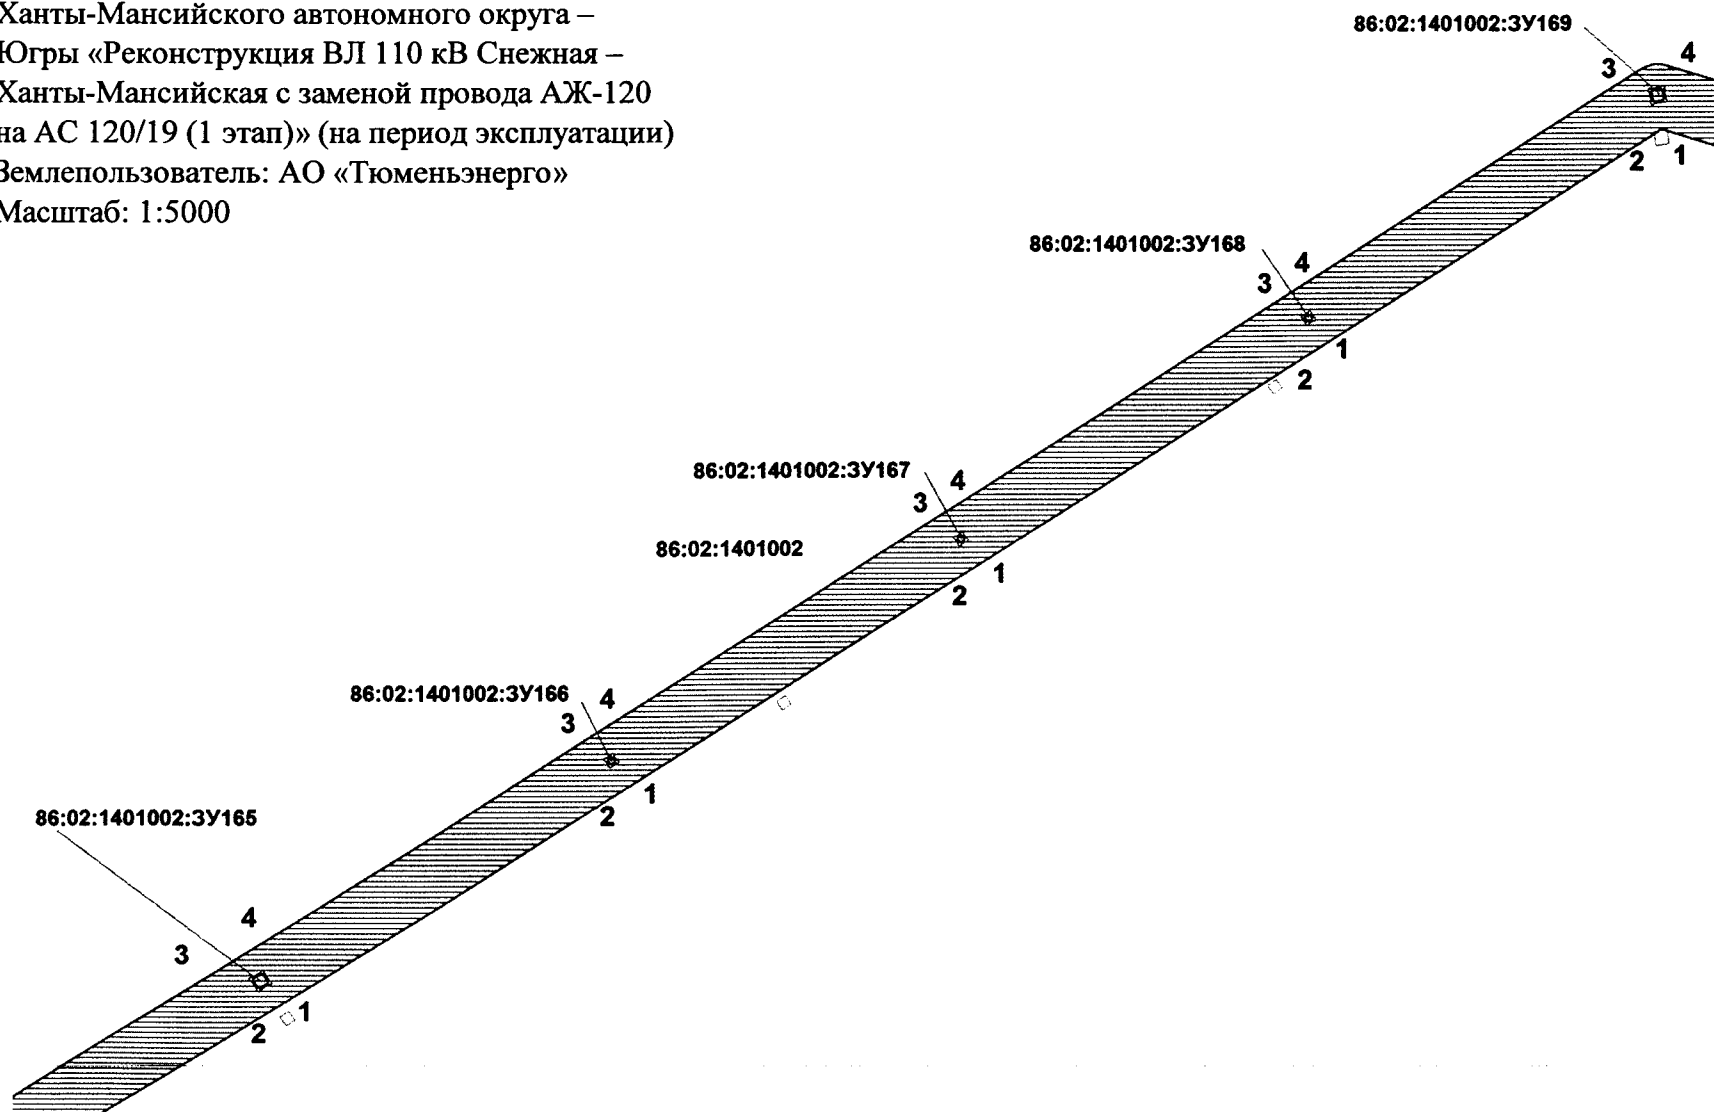

Проект межевания территории для размещения  
линейного объекта регионального значения  
Ханты-Мансийского автономного округа –  
Югры «Реконструкция ВЛ 110 кВ Снежная –  
Ханты-Мансийская с заменой провода АЖ-120  
на АС 120/19 (1 этап)» (на период эксплуатации)  
Землепользователь: АО «Тюменьэнерго»  
Масштаб: 1:5000

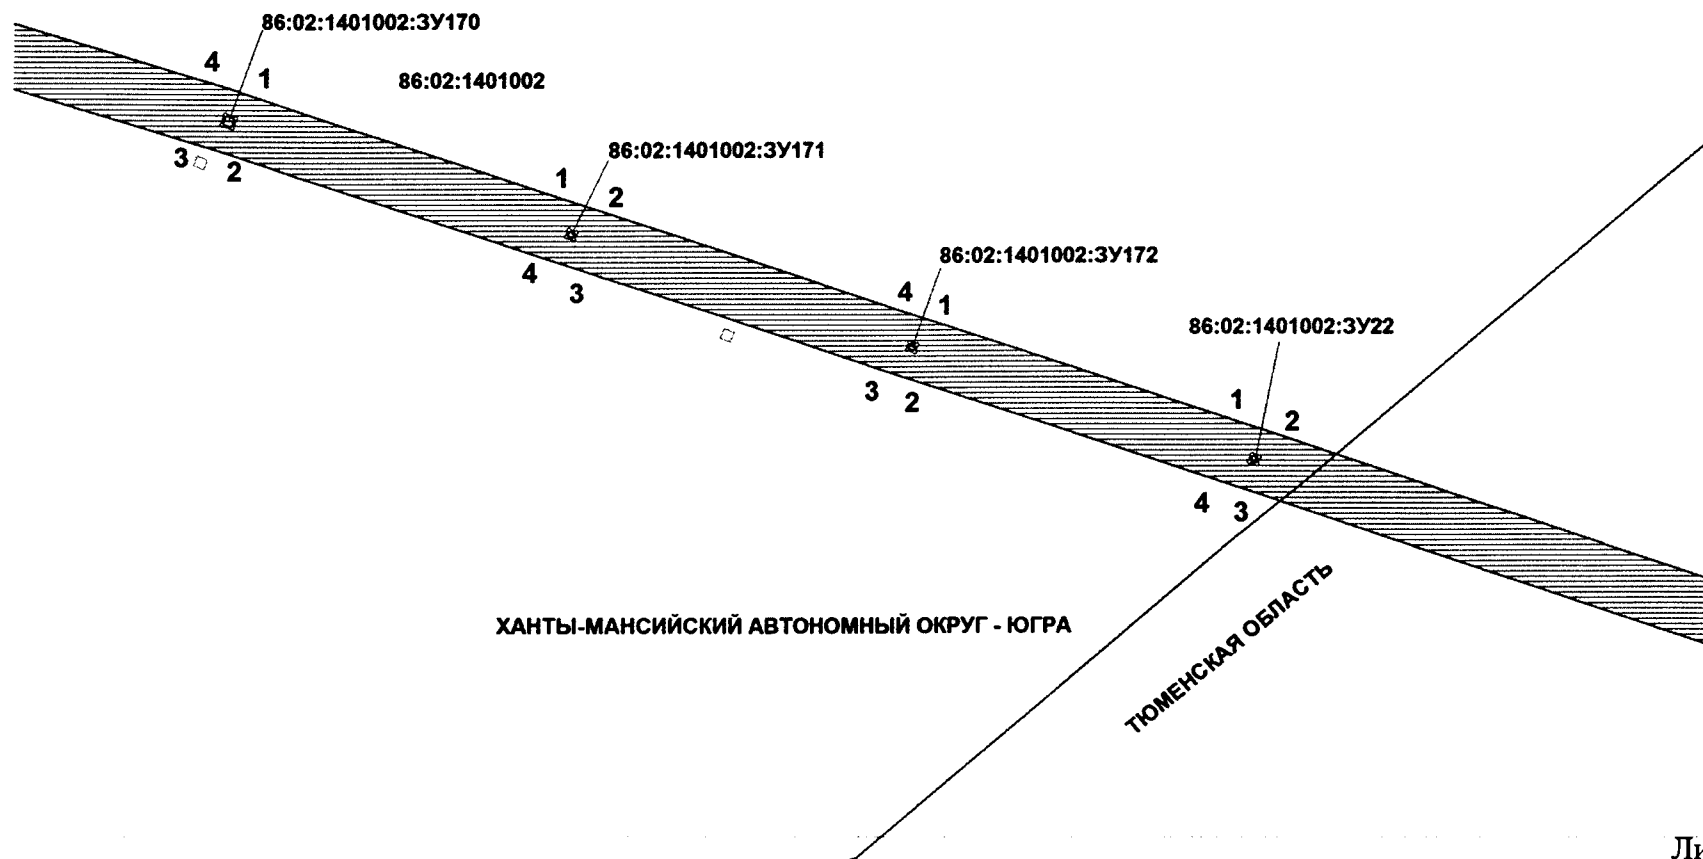

**Каталог координат границ образуемых земельных участков  
для строительства проектируемого объекта**

| <b>:1401002:3Y1</b> |             |              |
|---------------------|-------------|--------------|
| 1                   | 855473,6899 | 2725893,5388 |
| 2                   | 855498,3400 | 2725905,1600 |
| 3                   | 855509,8200 | 2725910,5800 |
| 4                   | 855518,4900 | 2725904,6300 |
| 5                   | 855537,5850 | 2725913,6510 |
| 6                   | 855570,3100 | 2725893,6500 |
| 7                   | 856004,3400 | 2725642,2500 |
| 8                   | 856319,1900 | 2725459,2000 |
| 9                   | 856643,6400 | 2725271,8600 |
| 10                  | 856983,9500 | 2725073,4500 |
| 11                  | 857292,2900 | 2724893,9100 |
| 12                  | 857618,6000 | 2724704,0900 |
| 13                  | 857925,2400 | 2724525,6900 |
| 14                  | 858207,7300 | 2724360,5600 |
| 15                  | 858504,3292 | 2724186,0826 |
| 16                  | 858768,5600 | 2724030,9900 |
| 17                  | 859084,2200 | 2723845,3200 |
| 18                  | 859309,5700 | 2723710,7700 |
| 19                  | 859477,0500 | 2723610,4200 |
| 20                  | 859700,0600 | 2723478,6800 |
| 21                  | 860006,3200 | 2723297,7700 |
| 22                  | 860330,5700 | 2723105,3100 |
| 23                  | 860461,9302 | 2723028,0728 |
| 24                  | 860648,1804 | 2722881,2343 |
| 25                  | 860617,2243 | 2722841,9696 |
| 26                  | 860433,5993 | 2722986,7384 |
| 27                  | 860311,4400 | 2723058,5500 |
| 28                  | 860311,8100 | 2723059,1900 |
| 29                  | 860305,9100 | 2723062,5900 |
| 30                  | 860305,5688 | 2723062,0007 |
| 31                  | 859980,8400 | 2723254,7400 |
| 32                  | 859674,6300 | 2723435,6300 |
| 33                  | 859451,4900 | 2723567,4500 |
| 34                  | 859283,9000 | 2723667,8600 |
| 35                  | 859058,7300 | 2723802,3000 |
| 36                  | 858743,2300 | 2723987,8800 |
| 37                  | 858479,0613 | 2724142,9371 |
| 38                  | 858182,4400 | 2724317,4300 |
| 39                  | 857900,0600 | 2724482,5000 |
| 40                  | 857593,4600 | 2724660,8700 |
| 41                  | 857267,1300 | 2724850,6900 |
| 42                  | 856958,7700 | 2725030,2500 |
| 43                  | 856618,5400 | 2725228,6100 |
| 44                  | 856294,1300 | 2725415,9400 |

| 45                  | 855979,2400 | 2725599,0000 |
|---------------------|-------------|--------------|
| 46                  | 855544,9200 | 2725850,5700 |
| 47                  | 859478,0500 | 2723554,7900 |
| 48                  | 859483,0200 | 2723549,5700 |
| 49                  | 859485,9300 | 2723552,3100 |
| 50                  | 859480,9500 | 2723557,5500 |
| 51                  | 860608,4000 | 2722875,9300 |
| 52                  | 860614,2800 | 2722872,5100 |
| 53                  | 860617,7000 | 2722878,4100 |
| 54                  | 860611,8000 | 2722881,8200 |
| <b>:1401002:3Y2</b> |             |              |
| 1                   | 855525,4803 | 2725920,8695 |
| 2                   | 855519,9200 | 2725918,2600 |
| 3                   | 855453,2419 | 2725963,9485 |
| <b>:1401002:3Y3</b> |             |              |
| 1                   | 854900,7305 | 2726248,9190 |
| 2                   | 854954,7854 | 2726274,0264 |
| 3                   | 855252,1143 | 2726088,1439 |
| 4                   | 855507,9200 | 2725911,8800 |
| 5                   | 855496,4200 | 2725906,4600 |
| 6                   | 855471,6281 | 2725894,7683 |
| 7                   | 855467,4777 | 2725897,2434 |
| 8                   | 855492,4000 | 2725909,2200 |
| 9                   | 855503,3200 | 2725914,5600 |
| 10                  | 855499,1600 | 2725917,3800 |
| 11                  | 855488,3200 | 2725912,0200 |
| 12                  | 855481,4800 | 2725908,6600 |
| 13                  | 855464,9400 | 2725900,8800 |
| 14                  | 855462,9421 | 2725899,9482 |
| 15                  | 855373,7300 | 2725953,2200 |
| 16                  | 854930,9007 | 2726229,9852 |
| <b>:1401002:3Y4</b> |             |              |
| 1                   | 854942,4807 | 2726281,7485 |
| 2                   | 854936,6689 | 2726285,3957 |
| 3                   | 854882,6664 | 2726260,2555 |
| 4                   | 854888,6224 | 2726256,5177 |
| <b>:1401002:3Y5</b> |             |              |
| 1                   | 854901,5707 | 2726307,4223 |
| 2                   | 854881,5823 | 2726319,9664 |
| 3                   | 854806,4490 | 2726308,0872 |
| 4                   | 854848,2822 | 2726281,8339 |
| <b>:1401002:3Y6</b> |             |              |
| 1                   | 854868,5818 | 2726328,1251 |
| 2                   | 854846,3594 | 2726342,0712 |
| 3                   | 854763,3296 | 2726335,1476 |
| 4                   | 854793,8286 | 2726316,0074 |

| :1401002:3Y7 |             |              |
|--------------|-------------|--------------|
| 1            | 854826,5256 | 2726354,5183 |
| 2            | 854752,6200 | 2726347,4100 |
| 3            | 854750,0416 | 2726343,4867 |
| 4            | 854721,6200 | 2726361,4000 |
| 5            | 854512,1700 | 2726468,6700 |
| 6            | 854274,4000 | 2726594,8400 |
| 7            | 854246,1792 | 2726610,0269 |
| 8            | 854138,5100 | 2726666,9400 |
| 9            | 853820,3000 | 2726847,9100 |
| 10           | 853549,2600 | 2727004,9500 |
| 11           | 853228,2900 | 2727190,1000 |
| 12           | 852913,1300 | 2727372,3300 |
| 13           | 852629,5600 | 2727535,8400 |
| 14           | 852623,6000 | 2727539,1400 |
| 15           | 852616,2500 | 2727543,1700 |
| 16           | 852330,1300 | 2727711,6500 |
| 17           | 852030,6900 | 2727881,2000 |
| 18           | 851714,3600 | 2728062,2700 |
| 19           | 851414,6300 | 2728232,4000 |
| 20           | 851415,4500 | 2728233,7700 |
| 21           | 851409,6000 | 2728237,2500 |
| 22           | 851408,7129 | 2728235,7631 |
| 23           | 851401,9800 | 2728239,5800 |
| 24           | 851065,4400 | 2728438,7800 |
| 25           | 850800,8200 | 2728585,9500 |
| 26           | 850496,2500 | 2728762,2500 |
| 27           | 850168,3800 | 2728945,9300 |
| 28           | 849896,6500 | 2729103,7500 |
| 29           | 849581,7000 | 2729283,3300 |
| 30           | 849153,1600 | 2729530,1300 |
| 31           | 848876,6300 | 2729685,6700 |
| 32           | 848551,6000 | 2729861,7500 |
| 33           | 848239,9000 | 2730037,1400 |
| 34           | 847947,3500 | 2730202,4000 |
| 35           | 847510,6600 | 2730448,5200 |
| 36           | 847148,9500 | 2730650,2500 |
| 37           | 846759,9100 | 2730873,5900 |
| 38           | 846443,3400 | 2731051,0518 |
| 39           | 846428,5168 | 2731116,5325 |
| 40           | 846437,3400 | 2731111,7300 |
| 41           | 846784,5800 | 2730917,0800 |
| 42           | 847173,5700 | 2730693,7600 |
| 43           | 847535,1100 | 2730492,1300 |
| 44           | 847971,9200 | 2730245,9400 |
| 45           | 848264,4600 | 2730080,7000 |
| 46           | 848575,7700 | 2729905,5200 |
| 47           | 848900,7900 | 2729729,4400 |

| 48           | 849177,9000 | 2729573,5800 |
|--------------|-------------|--------------|
| 49           | 849606,5600 | 2729326,7100 |
| 50           | 849921,5900 | 2729147,0900 |
| 51           | 850193,1600 | 2728989,3600 |
| 52           | 850520,9900 | 2728805,7000 |
| 53           | 850825,5000 | 2728629,4400 |
| 54           | 851090,3300 | 2728482,1500 |
| 55           | 851427,0500 | 2728282,8400 |
| 56           | 851739,1200 | 2728105,7100 |
| 57           | 852055,4300 | 2727924,6500 |
| 58           | 852355,1300 | 2727754,9500 |
| 59           | 852641,4000 | 2727586,3800 |
| 60           | 852938,1200 | 2727415,6400 |
| 61           | 853253,3000 | 2727233,4000 |
| 62           | 853574,2900 | 2727048,2300 |
| 63           | 853845,2000 | 2726891,2700 |
| 64           | 854162,6000 | 2726710,7700 |
| 65           | 854269,6600 | 2726653,9600 |
| 66           | 854295,9500 | 2726640,0100 |
| 67           | 854535,2900 | 2726513,0100 |
| 68           | 854746,3600 | 2726404,9000 |
| :1401002:3Y8 |             |              |
| 1            | 835088,8400 | 2749969,6900 |
| 2            | 835156,8700 | 2749666,3300 |
| 3            | 835237,5100 | 2749303,2900 |
| 4            | 835317,8600 | 2748947,9500 |
| 5            | 835400,4500 | 2748580,3400 |
| 6            | 835482,1000 | 2748216,1900 |
| 7            | 835561,2200 | 2747858,4400 |
| 8            | 835622,8800 | 2747582,7600 |
| 9            | 835746,1700 | 2747449,5200 |
| 10           | 835925,4800 | 2747255,7600 |
| 11           | 836174,8700 | 2746986,2500 |
| 12           | 836426,0700 | 2746711,1500 |
| 13           | 836679,8100 | 2746440,5800 |
| 14           | 836930,3200 | 2746174,2200 |
| 15           | 837189,8500 | 2745895,7900 |
| 16           | 837433,0400 | 2745624,4900 |
| 17           | 837685,7100 | 2745353,9300 |
| 18           | 837938,4200 | 2745082,9000 |
| 19           | 838191,6700 | 2744807,8800 |
| 20           | 838444,6800 | 2744541,5300 |
| 21           | 838695,9300 | 2744273,0500 |
| 22           | 838948,1600 | 2743996,0500 |
| 23           | 839197,3200 | 2743728,3000 |
| 24           | 839454,1000 | 2743453,4500 |
| 25           | 839704,5400 | 2743180,0300 |
| 26           | 839906,8429 | 2742957,4463 |



|    |             |              |
|----|-------------|--------------|
| 27 | 839910,0800 | 2742959,0200 |
| 28 | 839913,9800 | 2742951,0800 |
| 29 | 839911,4800 | 2742949,8500 |
| 30 | 840016,5200 | 2742680,6000 |
| 31 | 840018,1800 | 2742681,2100 |
| 32 | 840020,5400 | 2742674,7800 |
| 33 | 840019,0300 | 2742674,2300 |
| 34 | 840159,0200 | 2742318,5600 |
| 35 | 840160,1000 | 2742318,9900 |
| 36 | 840162,6300 | 2742312,6600 |
| 37 | 840161,5100 | 2742312,2200 |
| 38 | 840294,5552 | 2741973,2451 |
| 39 | 840295,3700 | 2741973,5900 |
| 40 | 840298,0400 | 2741967,3200 |
| 41 | 840297,1100 | 2741966,9300 |
| 42 | 840428,3300 | 2741639,0600 |
| 43 | 840562,9000 | 2741298,2000 |
| 44 | 840698,6700 | 2740946,9200 |
| 45 | 840830,6600 | 2740610,2600 |
| 46 | 840960,9200 | 2740275,9800 |
| 47 | 840970,6800 | 2740252,3500 |
| 48 | 840972,8800 | 2740245,8900 |
| 49 | 841110,9100 | 2739899,5000 |
| 50 | 841258,0200 | 2739519,4100 |
| 51 | 841391,7400 | 2739175,0000 |
| 52 | 841397,4200 | 2739161,4400 |
| 53 | 841399,5800 | 2739154,9600 |
| 54 | 841525,8800 | 2738831,8600 |
| 55 | 841536,9400 | 2738805,4600 |
| 56 | 841539,1800 | 2738799,0100 |
| 57 | 841549,1900 | 2738772,4800 |
| 58 | 841652,7600 | 2738510,6200 |
| 59 | 841672,0500 | 2738462,2000 |
| 60 | 841677,2900 | 2738448,5900 |
| 61 | 841837,7100 | 2738040,5400 |
| 62 | 841985,0069 | 2737666,7166 |
| 63 | 842128,5700 | 2737298,1800 |
| 64 | 842268,3400 | 2736939,0400 |
| 65 | 842378,8800 | 2736656,8400 |
| 66 | 842511,4600 | 2736320,9200 |
| 67 | 842644,1900 | 2735984,1500 |
| 68 | 842777,0100 | 2735646,0800 |
| 69 | 842918,7489 | 2735284,8774 |
| 70 | 843076,1700 | 2734884,4200 |
| 71 | 843208,1400 | 2734550,0400 |
| 72 | 843323,5000 | 2734256,3900 |
| 73 | 843456,0100 | 2733922,8600 |
| 74 | 843581,7100 | 2733599,0400 |

|     |             |              |
|-----|-------------|--------------|
| 75  | 843712,9500 | 2733267,1100 |
| 76  | 843826,9118 | 2732976,8557 |
| 77  | 843964,6600 | 2732608,3200 |
| 78  | 843967,0700 | 2732609,2600 |
| 79  | 843969,5600 | 2732602,9000 |
| 80  | 843967,2100 | 2732601,9900 |
| 81  | 844048,4600 | 2732401,1500 |
| 82  | 844052,5800 | 2732396,1700 |
| 83  | 844314,7600 | 2732249,2400 |
| 84  | 844629,0400 | 2732074,1500 |
| 85  | 845019,1900 | 2731852,8800 |
| 86  | 845278,2500 | 2731707,0400 |
| 87  | 845596,1734 | 2731529,7327 |
| 88  | 845941,7900 | 2731331,3900 |
| 89  | 846157,2700 | 2731207,2500 |
| 90  | 846157,9600 | 2731208,5100 |
| 91  | 846163,9500 | 2731205,2400 |
| 92  | 846163,2600 | 2731203,9900 |
| 93  | 846413,1600 | 2731067,9700 |
| 94  | 846433,9124 | 2731056,3367 |
| 95  | 846419,1274 | 2731121,6432 |
| 96  | 846179,3400 | 2731252,1600 |
| 97  | 845966,7200 | 2731374,7300 |
| 98  | 845620,7588 | 2731573,2709 |
| 99  | 845302,6900 | 2731750,6600 |
| 100 | 845043,7900 | 2731896,4100 |
| 101 | 844653,5400 | 2732117,7400 |
| 102 | 844339,1500 | 2732292,8900 |
| 103 | 844089,6300 | 2732432,7200 |
| 104 | 844009,4300 | 2732630,9600 |
| 105 | 843873,5439 | 2732994,8960 |
| 106 | 843759,4700 | 2733285,4400 |
| 107 | 843628,2600 | 2733617,2800 |
| 108 | 843502,5500 | 2733941,1300 |
| 109 | 843370,0000 | 2734274,7600 |
| 110 | 843254,6600 | 2734568,3600 |
| 111 | 843122,6900 | 2734902,7400 |
| 112 | 842965,2939 | 2735303,1411 |
| 113 | 842823,5500 | 2735664,3500 |
| 114 | 842690,7200 | 2736002,4600 |
| 115 | 842557,9700 | 2736339,2600 |
| 116 | 842425,4100 | 2736675,1400 |
| 117 | 842314,9200 | 2736957,2300 |
| 118 | 842175,1600 | 2737316,3200 |
| 119 | 842031,5598 | 2737684,9602 |
| 120 | 841884,2300 | 2738058,8500 |
| 121 | 841723,8000 | 2738466,9300 |
| 122 | 841718,3800 | 2738480,6300 |

|                     |             |              |
|---------------------|-------------|--------------|
| 123                 | 841703,1800 | 2738519,0800 |
| 124                 | 841581,4100 | 2738827,0900 |
| 125                 | 841442,4300 | 2739182,6800 |
| 126                 | 841304,6400 | 2739537,4800 |
| 127                 | 841157,4500 | 2739917,7800 |
| 128                 | 841015,6400 | 2740273,3500 |
| 129                 | 840877,2300 | 2740628,4600 |
| 130                 | 840745,2700 | 2740965,0600 |
| 131                 | 840609,4700 | 2741316,3900 |
| 132                 | 840474,7900 | 2741657,5300 |
| 133                 | 840339,7100 | 2741995,0300 |
| 134                 | 840203,8600 | 2742341,1600 |
| 135                 | 840061,7200 | 2742702,2900 |
| 136                 | 839952,9800 | 2742981,0700 |
| 137                 | 839741,4700 | 2743213,7400 |
| 138                 | 839490,8000 | 2743487,4000 |
| 139                 | 839233,8900 | 2743762,4000 |
| 140                 | 838984,9500 | 2744029,9200 |
| 141                 | 838732,6700 | 2744306,9700 |
| 142                 | 838481,0600 | 2744575,8300 |
| 143                 | 838228,1900 | 2744842,0400 |
| 144                 | 837975,1000 | 2745116,8800 |
| 145                 | 837722,2700 | 2745388,0400 |
| 146                 | 837469,9300 | 2745658,2500 |
| 147                 | 837226,7500 | 2745929,5200 |
| 148                 | 836966,8200 | 2746208,3900 |
| 149                 | 836716,2600 | 2746474,8100 |
| 150                 | 836462,7700 | 2746745,1100 |
| 151                 | 836211,6800 | 2747020,0900 |
| 152                 | 835962,1800 | 2747289,7200 |
| 153                 | 835782,8700 | 2747483,4800 |
| 154                 | 835668,7300 | 2747606,8300 |
| 155                 | 835610,0300 | 2747869,2900 |
| 156                 | 835530,9100 | 2748227,0600 |
| 157                 | 835449,2300 | 2748591,2900 |
| 158                 | 835366,6400 | 2748958,9400 |
| 159                 | 835286,3000 | 2749314,2200 |
| 160                 | 835205,6700 | 2749677,2200 |
| 161                 | 835120,9400 | 2750055,0500 |
| 162                 | 835103,2980 | 2750133,7198 |
| 163                 | 835077,2453 | 2750021,3932 |
| <b>:1401002:3Y9</b> |             |              |
| 1                   | 838006,1911 | 2760422,2647 |
| 2                   | 837982,7600 | 2760394,8900 |
| 3                   | 837968,5204 | 2760377,4039 |
| 4                   | 837980,5100 | 2760341,6700 |
| 5                   | 838085,4500 | 2760033,1900 |
| 6                   | 838194,4875 | 2759705,0893 |

|    |             |              |
|----|-------------|--------------|
| 7  | 838254,5500 | 2759508,7300 |
| 8  | 838260,8100 | 2759507,8700 |
| 9  | 838259,5800 | 2759499,1300 |
| 10 | 838252,4400 | 2759500,1400 |
| 11 | 838100,8800 | 2759260,8500 |
| 12 | 838102,1200 | 2759259,9200 |
| 13 | 838098,0300 | 2759254,4500 |
| 14 | 838097,2200 | 2759255,0600 |
| 15 | 837897,8400 | 2758948,6200 |
| 16 | 837899,3200 | 2758947,5600 |
| 17 | 837895,3800 | 2758941,9900 |
| 18 | 837894,1500 | 2758942,8700 |
| 19 | 837695,7300 | 2758630,6400 |
| 20 | 837488,1800 | 2758311,4800 |
| 21 | 837289,1900 | 2758005,2700 |
| 22 | 837156,8900 | 2757801,6600 |
| 23 | 837087,7458 | 2757695,1270 |
| 24 | 837043,5635 | 2757535,2153 |
| 25 | 837135,5300 | 2757676,9100 |
| 26 | 837332,3600 | 2757980,1700 |
| 27 | 837530,1000 | 2758284,2200 |
| 28 | 837737,7900 | 2758603,6000 |
| 29 | 837938,4200 | 2758919,3100 |
| 30 | 838138,6400 | 2759227,0200 |
| 31 | 838310,1700 | 2759497,8300 |
| 32 | 838242,1100 | 2759720,3300 |
| 33 | 838132,8400 | 2760049,1200 |
| 34 | 838018,5000 | 2760385,2400 |

**Каталог координат границ образуемых частей земельных участков  
для строительства проектируемого объекта**

| <b>86:02:1401002:515:ЧЗУ1</b> |             |              |
|-------------------------------|-------------|--------------|
| 1                             | 855507,9200 | 2725911,8800 |
| 2                             | 855509,8200 | 2725910,5800 |
| 3                             | 855498,3400 | 2725905,1600 |
| 4                             | 855473,6899 | 2725893,5388 |
| 5                             | 855471,6281 | 2725894,7683 |
| 6                             | 855496,4200 | 2725906,4600 |
| <b>86:02:1401002:515:ЧЗУ2</b> |             |              |
| 1                             | 855499,1600 | 2725917,3800 |
| 2                             | 855503,3200 | 2725914,5600 |
| 3                             | 855492,4000 | 2725909,2200 |
| 4                             | 855467,4777 | 2725897,2434 |
| 5                             | 855462,9421 | 2725899,9482 |
| 6                             | 855464,9400 | 2725900,8800 |
| 7                             | 855481,4800 | 2725908,6600 |
| 8                             | 855488,3200 | 2725912,0200 |
| <b>86:02:1401002:9:ЧЗУ1</b>   |             |              |
| 1                             | 855537,5850 | 2725913,6510 |
| 2                             | 855525,4803 | 2725920,8695 |
| 3                             | 855519,9200 | 2725918,2600 |
| 4                             | 855453,2419 | 2725963,9485 |
| 5                             | 855252,1143 | 2726088,1439 |
| 6                             | 855507,9200 | 2725911,8800 |
| 7                             | 855509,8200 | 2725910,5800 |
| 8                             | 855518,4900 | 2725904,6300 |

| <b>86:02:1401002:9:ЧЗУ2</b>    |             |              |
|--------------------------------|-------------|--------------|
| 1                              | 854954,7854 | 2726274,0264 |
| 2                              | 854942,4807 | 2726281,7485 |
| 3                              | 854888,6224 | 2726256,5177 |
| 4                              | 854900,7305 | 2726248,9190 |
| <b>86:02:1401002:2:ЧЗУ1</b>    |             |              |
| 1                              | 854936,6689 | 2726285,3957 |
| 2                              | 854901,5707 | 2726307,4223 |
| 3                              | 854848,2822 | 2726281,8339 |
| 4                              | 854882,6664 | 2726260,2555 |
| <b>86:02:1401002:19:ЧЗУ1</b>   |             |              |
| 1                              | 854881,5823 | 2726319,9664 |
| 2                              | 854868,5818 | 2726328,1251 |
| 3                              | 854793,8286 | 2726316,0074 |
| 4                              | 854806,4490 | 2726308,0872 |
| <b>86:02:1401002:63:ЧЗУ1</b>   |             |              |
| 1                              | 854846,3594 | 2726342,0712 |
| 2                              | 854826,5256 | 2726354,5183 |
| 3                              | 854752,6200 | 2726347,4100 |
| 4                              | 854750,0416 | 2726343,4867 |
| 5                              | 854763,3296 | 2726335,1476 |
| <b>86:02:1401002:1026:ЧЗУ1</b> |             |              |
| 1                              | 846433,9124 | 2731056,3367 |
| 2                              | 846443,3400 | 2731051,0518 |
| 3                              | 846428,5168 | 2731116,5325 |
| 4                              | 846419,1274 | 2731121,6432 |

**Каталог координат границ образуемых земельных участков  
для эксплуатации проектируемого объекта**

| <b>86:02:1401002:3Y11</b> |             |              |
|---------------------------|-------------|--------------|
| 1                         | 860449,4560 | 2723000,9050 |
| 2                         | 860454,2662 | 2723009,0980 |
| 3                         | 860446,0727 | 2723013,9070 |
| 4                         | 860441,2637 | 2723005,7140 |
| <b>86:02:1401002:3Y12</b> |             |              |
| 1                         | 860245,7064 | 2723129,7020 |
| 2                         | 860243,2628 | 2723125,5700 |
| 3                         | 860247,3943 | 2723123,1260 |
| 4                         | 860249,8379 | 2723127,2580 |
| <b>86:02:1401002:3Y13</b> |             |              |
| 1                         | 860044,5366 | 2723248,6590 |
| 2                         | 860042,0759 | 2723244,5390 |
| 3                         | 860046,1956 | 2723242,0780 |
| 4                         | 860048,6569 | 2723246,1990 |
| <b>86:02:1401002:3Y14</b> |             |              |
| 1                         | 859843,3492 | 2723367,6510 |
| 2                         | 859840,8896 | 2723363,5290 |
| 3                         | 859845,0105 | 2723361,0700 |
| 4                         | 859847,4706 | 2723365,1920 |
| <b>86:02:1401002:3Y15</b> |             |              |
| 1                         | 859642,1599 | 2723486,6420 |
| 2                         | 859639,7039 | 2723482,5180 |
| 3                         | 859643,8265 | 2723480,0620 |
| 4                         | 859646,2832 | 2723484,1870 |
| <b>86:02:1401002:3Y16</b> |             |              |
| 1                         | 859440,7362 | 2723606,8050 |
| 2                         | 859437,2875 | 2723600,9450 |
| 3                         | 859443,1481 | 2723597,4970 |
| 4                         | 859446,5968 | 2723603,3570 |
| <b>86:02:1401002:3Y17</b> |             |              |
| 1                         | 859203,4493 | 2723746,1670 |
| 2                         | 859200,9903 | 2723742,0430 |
| 3                         | 859205,1124 | 2723739,5860 |
| 4                         | 859207,5708 | 2723743,7080 |
| <b>86:02:1401002:3Y18</b> |             |              |
| 1                         | 858965,8696 | 2723886,9560 |
| 2                         | 858963,2215 | 2723882,4790 |
| 3                         | 858967,6965 | 2723879,8320 |
| 4                         | 858970,3446 | 2723884,3080 |
| <b>86:02:1401002:3Y19</b> |             |              |
| 1                         | 858728,3948 | 2724027,2310 |
| 2                         | 858725,9370 | 2724023,1090 |
| 3                         | 858730,0591 | 2724020,6510 |
| 4                         | 858732,5169 | 2724024,7750 |

| <b>86:02:1401002:3Y20</b> |             |              |
|---------------------------|-------------|--------------|
| 1                         | 858490,2083 | 2724170,1500 |
| 2                         | 858486,0238 | 2724162,9820 |
| 3                         | 858493,1928 | 2724158,7980 |
| 4                         | 858497,3773 | 2724165,9660 |
| <b>86:02:1401002:3Y21</b> |             |              |
| 1                         | 858273,4375 | 2724294,6510 |
| 2                         | 858271,0033 | 2724290,5150 |
| 3                         | 858275,1395 | 2724288,0810 |
| 4                         | 858277,5737 | 2724292,2180 |
| <b>86:02:1401002:3Y22</b> |             |              |
| 1                         | 838002,0439 | 2760363,7846 |
| 2                         | 838000,5147 | 2760368,3345 |
| 3                         | 837995,9662 | 2760366,8010 |
| 4                         | 837997,4955 | 2760362,2511 |
| <b>86:02:1401002:3Y23</b> |             |              |
| 1                         | 858056,0245 | 2724421,5440 |
| 2                         | 858053,5915 | 2724417,4060 |
| 3                         | 858057,7277 | 2724414,9740 |
| 4                         | 858060,1613 | 2724419,1120 |
| <b>86:02:1401002:3Y24</b> |             |              |
| 1                         | 857838,6174 | 2724548,4370 |
| 2                         | 857836,1791 | 2724544,3020 |
| 3                         | 857840,3135 | 2724541,8640 |
| 4                         | 857842,7513 | 2724545,9990 |
| <b>86:02:1401002:3Y25</b> |             |              |
| 1                         | 857621,2003 | 2724675,3280 |
| 2                         | 857618,7685 | 2724671,1900 |
| 3                         | 857622,9058 | 2724668,7580 |
| 4                         | 857625,3377 | 2724672,8970 |
| <b>86:02:1401002:3Y26</b> |             |              |
| 1                         | 857403,7938 | 2724802,2220 |
| 2                         | 857401,3549 | 2724798,0870 |
| 3                         | 857405,4881 | 2724795,6490 |
| 4                         | 857407,9271 | 2724799,7840 |
| <b>86:02:1401002:3Y27</b> |             |              |
| 1                         | 857186,3779 | 2724929,1130 |
| 2                         | 857183,9437 | 2724924,9770 |
| 3                         | 857188,0793 | 2724922,5440 |
| 4                         | 857190,5141 | 2724926,6800 |
| <b>86:02:1401002:3Y28</b> |             |              |
| 1                         | 856968,3110 | 2725058,4240 |
| 2                         | 856964,1436 | 2725051,2470 |
| 3                         | 856971,3220 | 2725047,0790 |
| 4                         | 856975,4894 | 2725054,2570 |

|                           |             |              |
|---------------------------|-------------|--------------|
| <b>86:02:1401002:3Y29</b> |             |              |
| 1                         | 856733,7771 | 2725192,5420 |
| 2                         | 856731,3593 | 2725188,3950 |
| 3                         | 856735,5050 | 2725185,9780 |
| 4                         | 856737,9227 | 2725190,1240 |
| <b>86:02:1401002:3Y30</b> |             |              |
| 1                         | 856498,6098 | 2725329,0830 |
| 2                         | 856496,1815 | 2725324,9420 |
| 3                         | 856500,3218 | 2725322,5140 |
| 4                         | 856502,7496 | 2725326,6560 |
| <b>86:02:1401002:3Y31</b> |             |              |
| 1                         | 856263,4397 | 2725465,6090 |
| 2                         | 856261,0366 | 2725461,4530 |
| 3                         | 856265,1917 | 2725459,0500 |
| 4                         | 856267,5941 | 2725463,2070 |
| <b>86:02:1401002:3Y32</b> |             |              |
| 1                         | 856028,2453 | 2725602,1580 |
| 2                         | 856025,8352 | 2725598,0070 |
| 3                         | 856029,9862 | 2725595,5960 |
| 4                         | 856032,3962 | 2725599,7470 |
| <b>86:02:1401002:3Y33</b> |             |              |
| 1                         | 855793,0698 | 2725738,6970 |
| 2                         | 855790,6597 | 2725734,5460 |
| 3                         | 855794,8113 | 2725732,1350 |
| 4                         | 855797,2208 | 2725736,2860 |
| <b>86:02:1401002:3Y34</b> |             |              |
| 1                         | 855557,3382 | 2725877,6150 |
| 2                         | 855553,1083 | 2725870,4750 |
| 3                         | 855560,2502 | 2725866,2440 |
| 4                         | 855564,4801 | 2725873,3850 |
| <b>86:02:1401002:3Y35</b> |             |              |
| 1                         | 855385,4287 | 2725980,2120 |
| 2                         | 855381,0280 | 2725973,1760 |
| 3                         | 855388,0668 | 2725968,7750 |
| 4                         | 855392,4669 | 2725975,8120 |
| <b>86:02:1401002:3Y36</b> |             |              |
| 1                         | 855238,4407 | 2726070,0340 |
| 2                         | 855235,8940 | 2726065,9660 |
| 3                         | 855239,9613 | 2726063,4190 |
| 4                         | 855242,5086 | 2726067,4880 |
| <b>86:02:1401002:3Y37</b> |             |              |
| 1                         | 855090,8843 | 2726162,2280 |
| 2                         | 855088,3398 | 2726158,1590 |
| 3                         | 855092,4101 | 2726155,6140 |
| 4                         | 855094,9539 | 2726159,6830 |
| <b>86:02:1401002:3Y38</b> |             |              |
| 1                         | 854942,5454 | 2726257,6780 |
| 2                         | 854937,4919 | 2726249,6350 |
| 3                         | 854945,5358 | 2726244,5810 |
| 4                         | 854950,5892 | 2726252,6230 |
| <b>86:02:1401002:3Y39</b> |             |              |
| 1                         | 854732,4399 | 2726389,6690 |
| 2                         | 854727,3870 | 2726381,6260 |
| 3                         | 854735,4308 | 2726376,5720 |

|                           |             |              |
|---------------------------|-------------|--------------|
| 4                         | 854740,4843 | 2726384,6150 |
| <b>86:02:1401002:3Y40</b> |             |              |
| 1                         | 854480,6288 | 2726518,2870 |
| 2                         | 854478,4037 | 2726514,0330 |
| 3                         | 854482,6560 | 2726511,8090 |
| 4                         | 854484,8805 | 2726516,0620 |
| <b>86:02:1401002:3Y41</b> |             |              |
| 1                         | 854227,5942 | 2726653,4770 |
| 2                         | 854222,9007 | 2726645,2170 |
| 3                         | 854231,1596 | 2726640,5240 |
| 4                         | 854235,8531 | 2726648,7840 |
| <b>86:02:1401002:3Y42</b> |             |              |
| 1                         | 853980,4160 | 2726792,7540 |
| 2                         | 853978,0254 | 2726788,5920 |
| 3                         | 853982,1863 | 2726786,2010 |
| 4                         | 853984,5770 | 2726790,3650 |
| <b>86:02:1401002:3Y43</b> |             |              |
| 1                         | 853732,3748 | 2726935,2200 |
| 2                         | 853729,9724 | 2726931,0640 |
| 3                         | 853734,1268 | 2726928,6620 |
| 4                         | 853736,5293 | 2726932,8180 |
| <b>86:02:1401002:3Y44</b> |             |              |
| 1                         | 853484,3153 | 2727077,6810 |
| 2                         | 853481,9246 | 2727073,5190 |
| 3                         | 853486,0862 | 2727071,1280 |
| 4                         | 853488,4768 | 2727075,2910 |
| <b>86:02:1401002:3Y45</b> |             |              |
| 1                         | 853236,2740 | 2727220,1470 |
| 2                         | 853233,8722 | 2727215,9910 |
| 3                         | 853238,0267 | 2727213,5880 |
| 4                         | 853240,4291 | 2727217,7450 |
| <b>86:02:1401002:3Y46</b> |             |              |
| 1                         | 852988,2145 | 2727362,6070 |
| 2                         | 852985,8239 | 2727358,4450 |
| 3                         | 852989,9860 | 2727356,0540 |
| 4                         | 852992,3767 | 2727360,2180 |
| <b>86:02:1401002:3Y47</b> |             |              |
| 1                         | 852740,1768 | 2727505,0730 |
| 2                         | 852737,7709 | 2727500,9200 |
| 3                         | 852741,9230 | 2727498,5150 |
| 4                         | 852744,3295 | 2727502,6680 |
| <b>86:02:1401002:3Y48</b> |             |              |
| 1                         | 852492,1144 | 2727647,5340 |
| 2                         | 852489,7237 | 2727643,3700 |
| 3                         | 852493,8853 | 2727640,9810 |
| 4                         | 852496,2759 | 2727645,1430 |
| <b>86:02:1401002:3Y49</b> |             |              |
| 1                         | 852244,0643 | 2727789,9970 |
| 2                         | 852241,6736 | 2727785,8350 |
| 3                         | 852245,8352 | 2727783,4440 |
| 4                         | 852248,2258 | 2727787,6070 |
| <b>86:02:1401002:3Y50</b> |             |              |
| 1                         | 851996,0242 | 2727932,4630 |
| 2                         | 851993,6206 | 2727928,3070 |

|                           |             |              |
|---------------------------|-------------|--------------|
| 3                         | 851997,7751 | 2727925,9050 |
| 4                         | 852000,1781 | 2727930,0590 |
| <b>86:02:1401002:3Y51</b> |             |              |
| 1                         | 851747,9741 | 2728074,9260 |
| 2                         | 851745,5705 | 2728070,7720 |
| 3                         | 851749,7244 | 2728068,3680 |
| 4                         | 851752,1280 | 2728072,5240 |
| <b>86:02:1401002:3Y52</b> |             |              |
| 1                         | 851499,9134 | 2728217,3870 |
| 2                         | 851497,5228 | 2728213,2230 |
| 3                         | 851501,6843 | 2728210,8340 |
| 4                         | 851504,0750 | 2728214,9970 |
| <b>86:02:1401002:3Y53</b> |             |              |
| 1                         | 851251,8740 | 2728359,7750 |
| 2                         | 851249,4698 | 2728355,6200 |
| 3                         | 851253,6237 | 2728353,2180 |
| 4                         | 851256,0278 | 2728357,3720 |
| <b>86:02:1401002:3Y54</b> |             |              |
| 1                         | 851003,8251 | 2728502,3160 |
| 2                         | 851001,4191 | 2728498,1630 |
| 3                         | 851005,5718 | 2728495,7570 |
| 4                         | 851007,9778 | 2728499,9110 |
| <b>86:02:1401002:3Y55</b> |             |              |
| 1                         | 850755,6890 | 2728645,0490 |
| 2                         | 850753,0992 | 2728640,5390 |
| 3                         | 850757,6077 | 2728637,9510 |
| 4                         | 850760,1975 | 2728642,4590 |
| <b>86:02:1401002:3Y56</b> |             |              |
| 1                         | 850507,3384 | 2728788,6030 |
| 2                         | 850503,9581 | 2728782,7030 |
| 3                         | 850509,8581 | 2728779,3230 |
| 4                         | 850513,2385 | 2728785,2230 |
| <b>86:02:1401002:3Y57</b> |             |              |
| 1                         | 850305,3274 | 2728902,6630 |
| 2                         | 850302,9491 | 2728898,4920 |
| 3                         | 850307,1177 | 2728896,1160 |
| 4                         | 850309,4960 | 2728900,2850 |
| <b>86:02:1401002:3Y58</b> |             |              |
| 1                         | 850102,9516 | 2729018,0890 |
| 2                         | 850100,5734 | 2729013,9200 |
| 3                         | 850104,7420 | 2729011,5410 |
| 4                         | 850107,1202 | 2729015,7120 |
| <b>86:02:1401002:3Y59</b> |             |              |
| 1                         | 849900,4098 | 2729133,3940 |
| 2                         | 849898,2295 | 2729129,1170 |
| 3                         | 849902,5065 | 2729126,9390 |
| 4                         | 849904,6856 | 2729131,2140 |
| <b>86:02:1401002:3Y60</b> |             |              |
| 1                         | 849698,2008 | 2729248,9400 |
| 2                         | 849695,8225 | 2729244,7710 |
| 3                         | 849699,9911 | 2729242,3930 |
| 4                         | 849702,3694 | 2729246,5640 |
| <b>86:02:1401002:3Y61</b> |             |              |
| 1                         | 849495,2112 | 2729366,7450 |
| 2                         | 849491,0762 | 2729359,5470 |

|                           |             |              |
|---------------------------|-------------|--------------|
| 3                         | 849498,2734 | 2729355,4130 |
| 4                         | 849502,4084 | 2729362,6080 |
| <b>86:02:1401002:3Y62</b> |             |              |
| 1                         | 849229,3998 | 2729519,7620 |
| 2                         | 849225,3637 | 2729512,5100 |
| 3                         | 849232,6169 | 2729508,4730 |
| 4                         | 849236,6536 | 2729515,7250 |
| <b>86:02:1401002:3Y63</b> |             |              |
| 1                         | 849034,5754 | 2729626,1960 |
| 2                         | 849032,2318 | 2729622,0060 |
| 3                         | 849036,4205 | 2729619,6630 |
| 4                         | 849038,7640 | 2729623,8530 |
| <b>86:02:1401002:3Y64</b> |             |              |
| 1                         | 848839,0570 | 2729735,0070 |
| 2                         | 848836,7229 | 2729730,8120 |
| 3                         | 848840,9162 | 2729728,4790 |
| 4                         | 848843,2503 | 2729732,6740 |
| <b>86:02:1401002:3Y65</b> |             |              |
| 1                         | 848643,5545 | 2729843,8210 |
| 2                         | 848641,2098 | 2729839,6330 |
| 3                         | 848645,3978 | 2729837,2880 |
| 4                         | 848647,7419 | 2729841,4770 |
| <b>86:02:1401002:3Y66</b> |             |              |
| 1                         | 848448,0349 | 2729952,6320 |
| 2                         | 848445,7008 | 2729948,4380 |
| 3                         | 848449,8936 | 2729946,1050 |
| 4                         | 848452,2283 | 2729950,2980 |
| <b>86:02:1401002:3Y67</b> |             |              |
| 1                         | 848251,8891 | 2730063,8170 |
| 2                         | 848247,8242 | 2730056,5810 |
| 3                         | 848255,0609 | 2730052,5140 |
| 4                         | 848259,1264 | 2730059,7510 |
| <b>86:02:1401002:3Y68</b> |             |              |
| 1                         | 848020,7296 | 2730191,6910 |
| 2                         | 848018,3655 | 2730187,5140 |
| 3                         | 848022,5424 | 2730185,1500 |
| 4                         | 848024,9065 | 2730189,3270 |
| <b>86:02:1401002:3Y69</b> |             |              |
| 1                         | 847788,8956 | 2730321,6940 |
| 2                         | 847786,5439 | 2730317,5100 |
| 3                         | 847790,7284 | 2730315,1590 |
| 4                         | 847793,0790 | 2730319,3430 |
| <b>86:02:1401002:3Y70</b> |             |              |
| 1                         | 847557,0958 | 2730452,1700 |
| 2                         | 847554,7305 | 2730447,9930 |
| 3                         | 847558,9062 | 2730445,6290 |
| 4                         | 847561,2721 | 2730449,8050 |
| <b>86:02:1401002:3Y71</b> |             |              |
| 1                         | 847325,2671 | 2730582,4070 |
| 2                         | 847322,9159 | 2730578,2230 |
| 3                         | 847327,0998 | 2730575,8720 |
| 4                         | 847329,4510 | 2730580,0560 |
| <b>86:02:1401002:3Y72</b> |             |              |
| 1                         | 847093,4502 | 2730712,6460 |
| 2                         | 847091,0990 | 2730708,4610 |

|                           |             |              |
|---------------------------|-------------|--------------|
| 3                         | 847095,2829 | 2730706,1100 |
| 4                         | 847097,6341 | 2730710,2950 |
| <b>86:02:1401002:3Y73</b> |             |              |
| 1                         | 846861,6326 | 2730842,8860 |
| 2                         | 846859,2809 | 2730838,7020 |
| 3                         | 846863,4648 | 2730836,3500 |
| 4                         | 846865,8160 | 2730840,5350 |
| <b>86:02:1401002:3Y74</b> |             |              |
| 1                         | 846629,8228 | 2730973,1280 |
| 2                         | 846627,4610 | 2730968,9490 |
| 3                         | 846631,6390 | 2730966,5880 |
| 4                         | 846634,0008 | 2730970,7670 |
| <b>86:02:1401002:3Y75</b> |             |              |
| 1                         | 846398,0076 | 2731103,3680 |
| 2                         | 846395,6435 | 2731099,1900 |
| 3                         | 846399,8204 | 2731096,8260 |
| 4                         | 846402,1845 | 2731101,0040 |
| <b>86:02:1401002:3Y76</b> |             |              |
| 1                         | 846165,5692 | 2731236,0290 |
| 2                         | 846161,4318 | 2731228,8320 |
| 3                         | 846168,6285 | 2731224,6950 |
| 4                         | 846172,7653 | 2731231,8910 |
| <b>86:02:1401002:3Y77</b> |             |              |
| 1                         | 845980,0134 | 2731340,6550 |
| 2                         | 845977,6210 | 2731336,4930 |
| 3                         | 845981,7813 | 2731334,1020 |
| 4                         | 845984,1737 | 2731338,2640 |
| <b>86:02:1401002:3Y78</b> |             |              |
| 1                         | 845793,8148 | 2731447,6960 |
| 2                         | 845791,4224 | 2731443,5340 |
| 3                         | 845795,5834 | 2731441,1430 |
| 4                         | 845797,9752 | 2731445,3050 |
| <b>86:02:1401002:3Y79</b> |             |              |
| 1                         | 845606,9247 | 2731557,1380 |
| 2                         | 845602,8492 | 2731549,9080 |
| 3                         | 845610,0806 | 2731545,8310 |
| 4                         | 845614,1561 | 2731553,0630 |
| <b>86:02:1401002:3Y80</b> |             |              |
| 1                         | 845387,7667 | 2731678,1220 |
| 2                         | 845385,4055 | 2731673,9420 |
| 3                         | 845389,5836 | 2731671,5820 |
| 4                         | 845391,9448 | 2731675,7610 |
| <b>86:02:1401002:3Y81</b> |             |              |
| 1                         | 845167,9437 | 2731801,5130 |
| 2                         | 845165,5789 | 2731797,3350 |
| 3                         | 845169,7558 | 2731794,9710 |
| 4                         | 845172,1205 | 2731799,1490 |
| <b>86:02:1401002:3Y82</b> |             |              |
| 1                         | 844948,1071 | 2731924,9000 |
| 2                         | 844945,7571 | 2731920,7140 |
| 3                         | 844949,9422 | 2731918,3650 |
| 4                         | 844952,2916 | 2731922,5510 |
| <b>86:02:1401002:3Y83</b> |             |              |
| 1                         | 844728,2887 | 2732048,2930 |
| 2                         | 844725,9299 | 2732044,1120 |

|                           |             |              |
|---------------------------|-------------|--------------|
| 3                         | 844730,1091 | 2732041,7540 |
| 4                         | 844732,4685 | 2732045,9340 |
| <b>86:02:1401002:3Y84</b> |             |              |
| 1                         | 844508,4568 | 2732171,6800 |
| 2                         | 844506,1074 | 2732167,4940 |
| 3                         | 844510,2925 | 2732165,1460 |
| 4                         | 844512,6419 | 2732169,3310 |
| <b>86:02:1401002:3Y85</b> |             |              |
| 1                         | 844288,6320 | 2732295,0710 |
| 2                         | 844286,2826 | 2732290,8850 |
| 3                         | 844290,4671 | 2732288,5370 |
| 4                         | 844292,8165 | 2732292,7210 |
| <b>86:02:1401002:3Y86</b> |             |              |
| 1                         | 844069,9883 | 2732419,9690 |
| 2                         | 844064,9196 | 2732415,4360 |
| 3                         | 844069,4522 | 2732410,3680 |
| 4                         | 844074,5216 | 2732414,9000 |
| <b>86:02:1401002:3Y87</b> |             |              |
| 1                         | 843997,9350 | 2732608,5290 |
| 2                         | 843993,4495 | 2732606,8220 |
| 3                         | 843995,1573 | 2732602,3370 |
| 4                         | 843999,6429 | 2732604,0450 |
| <b>86:02:1401002:3Y88</b> |             |              |
| 1                         | 843924,7559 | 2732798,7700 |
| 2                         | 843920,2704 | 2732797,0610 |
| 3                         | 843921,9782 | 2732792,5770 |
| 4                         | 843926,4644 | 2732794,2860 |
| <b>86:02:1401002:3Y89</b> |             |              |
| 1                         | 843852,5565 | 2732991,3060 |
| 2                         | 843844,8284 | 2732988,2790 |
| 3                         | 843847,8559 | 2732980,5500 |
| 4                         | 843855,5840 | 2732983,5770 |
| <b>86:02:1401002:3Y90</b> |             |              |
| 1                         | 843750,6408 | 2733245,4740 |
| 2                         | 843746,1706 | 2733243,7250 |
| 3                         | 843747,9196 | 2733239,2560 |
| 4                         | 843752,3899 | 2733241,0060 |
| <b>86:02:1401002:3Y91</b> |             |              |
| 1                         | 843649,7254 | 2733501,9320 |
| 2                         | 843645,2581 | 2733500,1740 |
| 3                         | 843647,0154 | 2733495,7080 |
| 4                         | 843651,4821 | 2733497,4660 |
| <b>86:02:1401002:3Y92</b> |             |              |
| 1                         | 843548,8259 | 2733758,3810 |
| 2                         | 843544,3533 | 2733756,6370 |
| 3                         | 843546,0959 | 2733752,1660 |
| 4                         | 843550,5691 | 2733753,9100 |
| <b>86:02:1401002:3Y93</b> |             |              |
| 1                         | 843447,9152 | 2734014,8340 |
| 2                         | 843443,4438 | 2734013,0890 |
| 3                         | 843445,1882 | 2734008,6190 |
| 4                         | 843449,6596 | 2734010,3630 |
| <b>86:02:1401002:3Y94</b> |             |              |
| 1                         | 843346,9792 | 2734271,2800 |
| 2                         | 843342,5119 | 2734269,5220 |

|                            |             |              |
|----------------------------|-------------|--------------|
| 3                          | 843344,2692 | 2734265,0560 |
| 4                          | 843348,7359 | 2734266,8140 |
| <b>86:02:1401002:3Y95</b>  |             |              |
| 1                          | 843246,0885 | 2734527,7440 |
| 2                          | 843241,6213 | 2734525,9860 |
| 3                          | 843243,3786 | 2734521,5210 |
| 4                          | 843247,8453 | 2734523,2790 |
| <b>86:02:1401002:3Y96</b>  |             |              |
| 1                          | 843145,1902 | 2734784,1930 |
| 2                          | 843140,7165 | 2734782,4520 |
| 3                          | 843142,4567 | 2734777,9810 |
| 4                          | 843146,9305 | 2734779,7220 |
| <b>86:02:1401002:3Y97</b>  |             |              |
| 1                          | 843044,2689 | 2735040,6520 |
| 2                          | 843039,8022 | 2735038,8940 |
| 3                          | 843041,5590 | 2735034,4280 |
| 4                          | 843046,0263 | 2735036,1870 |
| <b>86:02:1401002:3Y98</b>  |             |              |
| 1                          | 842944,3745 | 2735299,3800 |
| 2                          | 842936,6470 | 2735296,3500 |
| 3                          | 842939,6768 | 2735288,6230 |
| 4                          | 842947,4043 | 2735291,6520 |
| <b>86:02:1401002:3Y99</b>  |             |              |
| 1                          | 842839,6239 | 2735561,7490 |
| 2                          | 842835,1496 | 2735560,0090 |
| 3                          | 842836,8881 | 2735555,5360 |
| 4                          | 842841,3624 | 2735557,2760 |
| <b>86:02:1401002:3Y100</b> |             |              |
| 1                          | 842735,8654 | 2735826,4020 |
| 2                          | 842731,3964 | 2735824,6500 |
| 3                          | 842733,1478 | 2735820,1810 |
| 4                          | 842737,6169 | 2735821,9340 |
| <b>86:02:1401002:3Y101</b> |             |              |
| 1                          | 842632,1246 | 2736091,0470 |
| 2                          | 842627,6509 | 2736089,3070 |
| 3                          | 842629,3905 | 2736084,8350 |
| 4                          | 842633,8643 | 2736086,5740 |
| <b>86:02:1401002:3Y102</b> |             |              |
| 1                          | 842528,3732 | 2736355,6980 |
| 2                          | 842523,9012 | 2736353,9540 |
| 3                          | 842525,6438 | 2736349,4830 |
| 4                          | 842530,1158 | 2736351,2260 |
| <b>86:02:1401002:3Y103</b> |             |              |
| 1                          | 842424,6242 | 2736620,3470 |
| 2                          | 842420,1516 | 2736618,6030 |
| 3                          | 842421,8954 | 2736614,1320 |
| 4                          | 842426,3674 | 2736615,8760 |
| <b>86:02:1401002:3Y104</b> |             |              |
| 1                          | 842320,8751 | 2736884,9960 |
| 2                          | 842316,4025 | 2736883,2520 |
| 3                          | 842318,1451 | 2736878,7810 |
| 4                          | 842322,6177 | 2736880,5250 |
| <b>86:02:1401002:3Y105</b> |             |              |
| 1                          | 842217,1290 | 2737149,6450 |
| 2                          | 842212,6546 | 2737147,9070 |

|                            |             |              |
|----------------------------|-------------|--------------|
| 3                          | 842214,3925 | 2737143,4330 |
| 4                          | 842218,8669 | 2737145,1710 |
| <b>86:02:1401002:3Y106</b> |             |              |
| 1                          | 842113,3823 | 2737414,2930 |
| 2                          | 842108,9068 | 2737412,5580 |
| 3                          | 842110,6405 | 2737408,0840 |
| 4                          | 842115,1166 | 2737409,8180 |
| <b>86:02:1401002:3Y107</b> |             |              |
| 1                          | 842010,6070 | 2737681,2140 |
| 2                          | 842002,8843 | 2737678,1720 |
| 3                          | 842005,9259 | 2737670,4480 |
| 4                          | 842013,6487 | 2737673,4910 |
| <b>86:02:1401002:3Y108</b> |             |              |
| 1                          | 841912,5088 | 2737927,0320 |
| 2                          | 841908,0345 | 2737925,2940 |
| 3                          | 841909,7724 | 2737920,8200 |
| 4                          | 841914,2473 | 2737922,5580 |
| <b>86:02:1401002:3Y109</b> |             |              |
| 1                          | 841815,3867 | 2738175,1200 |
| 2                          | 841810,9124 | 2738173,3820 |
| 3                          | 841812,6503 | 2738168,9080 |
| 4                          | 841817,1246 | 2738170,6460 |
| <b>86:02:1401002:3Y110</b> |             |              |
| 1                          | 841718,2623 | 2738423,2100 |
| 2                          | 841713,7891 | 2738421,4670 |
| 3                          | 841715,5306 | 2738416,9960 |
| 4                          | 841720,0032 | 2738418,7370 |
| <b>86:02:1401002:3Y111</b> |             |              |
| 1                          | 841621,1414 | 2738671,2980 |
| 2                          | 841616,6677 | 2738669,5580 |
| 3                          | 841618,4056 | 2738665,0860 |
| 4                          | 841622,8799 | 2738666,8250 |
| <b>86:02:1401002:3Y112</b> |             |              |
| 1                          | 841524,0182 | 2738919,3860 |
| 2                          | 841519,5450 | 2738917,6450 |
| 3                          | 841521,2853 | 2738913,1740 |
| 4                          | 841525,7584 | 2738914,9150 |
| <b>86:02:1401002:3Y113</b> |             |              |
| 1                          | 841426,8973 | 2739167,4740 |
| 2                          | 841422,4235 | 2739165,7360 |
| 3                          | 841424,1614 | 2739161,2620 |
| 4                          | 841428,6358 | 2739163,0020 |
| <b>86:02:1401002:3Y114</b> |             |              |
| 1                          | 841329,7764 | 2739415,5630 |
| 2                          | 841325,3009 | 2739413,8270 |
| 3                          | 841327,0370 | 2739409,3530 |
| 4                          | 841331,5126 | 2739411,0890 |
| <b>86:02:1401002:3Y115</b> |             |              |
| 1                          | 841232,6520 | 2739663,6520 |
| 2                          | 841228,1782 | 2739661,9130 |
| 3                          | 841229,9173 | 2739657,4400 |
| 4                          | 841234,3911 | 2739659,1800 |
| <b>86:02:1401002:3Y116</b> |             |              |
| 1                          | 841136,5126 | 2739914,0120 |
| 2                          | 841128,7845 | 2739910,9860 |



|                            |             |              |
|----------------------------|-------------|--------------|
| 3                          | 841131,8114 | 2739903,2560 |
| 4                          | 841139,5401 | 2739906,2830 |
| <b>86:02:1401002:3Y117</b> |             |              |
| 1                          | 841033,3126 | 2740171,3890 |
| 2                          | 841028,8406 | 2740169,6440 |
| 3                          | 841030,5861 | 2740165,1740 |
| 4                          | 841035,0576 | 2740166,9190 |
| <b>86:02:1401002:3Y118</b> |             |              |
| 1                          | 840931,0958 | 2740431,0380 |
| 2                          | 840926,6262 | 2740429,2880 |
| 3                          | 840928,3765 | 2740424,8200 |
| 4                          | 840932,8461 | 2740426,5690 |
| <b>86:02:1401002:3Y119</b> |             |              |
| 1                          | 840828,8826 | 2740690,6850 |
| 2                          | 840824,4130 | 2740688,9340 |
| 3                          | 840826,1632 | 2740684,4660 |
| 4                          | 840830,6329 | 2740686,2170 |
| <b>86:02:1401002:3Y120</b> |             |              |
| 1                          | 840726,6694 | 2740950,3340 |
| 2                          | 840722,1997 | 2740948,5810 |
| 3                          | 840723,9512 | 2740944,1130 |
| 4                          | 840728,4202 | 2740945,8650 |
| <b>86:02:1401002:3Y121</b> |             |              |
| 1                          | 840624,4514 | 2741209,9830 |
| 2                          | 840619,9847 | 2741208,2240 |
| 3                          | 840621,7427 | 2741203,7590 |
| 4                          | 840626,2088 | 2741205,5170 |
| <b>86:02:1401002:3Y122</b> |             |              |
| 1                          | 840522,2441 | 2741469,6270 |
| 2                          | 840517,7739 | 2741467,8770 |
| 3                          | 840519,5230 | 2741463,4090 |
| 4                          | 840523,9932 | 2741465,1590 |
| <b>86:02:1401002:3Y123</b> |             |              |
| 1                          | 840420,0250 | 2741729,2770 |
| 2                          | 840415,5583 | 2741727,5190 |
| 3                          | 840417,3162 | 2741723,0530 |
| 4                          | 840421,7829 | 2741724,8120 |
| <b>86:02:1401002:3Y124</b> |             |              |
| 1                          | 840318,8233 | 2741991,2000 |
| 2                          | 840311,0923 | 2741988,1790 |
| 3                          | 840314,1139 | 2741980,4490 |
| 4                          | 840321,8449 | 2741983,4680 |
| <b>86:02:1401002:3Y125</b> |             |              |
| 1                          | 840221,5469 | 2742234,3850 |
| 2                          | 840217,0737 | 2742232,6420 |
| 3                          | 840218,8151 | 2742228,1690 |
| 4                          | 840223,2883 | 2742229,9120 |
| <b>86:02:1401002:3Y126</b> |             |              |
| 1                          | 840125,2655 | 2742479,8460 |
| 2                          | 840120,7970 | 2742478,0940 |

|                            |             |              |
|----------------------------|-------------|--------------|
| 3                          | 840122,5490 | 2742473,6270 |
| 4                          | 840127,0181 | 2742475,3790 |
| <b>86:02:1401002:3Y127</b> |             |              |
| 1                          | 840028,9929 | 2742725,3150 |
| 2                          | 840024,5197 | 2742723,5730 |
| 3                          | 840026,2618 | 2742719,1000 |
| 4                          | 840030,7343 | 2742720,8420 |
| <b>86:02:1401002:3Y128</b> |             |              |
| 1                          | 839932,3922 | 2742973,4420 |
| 2                          | 839925,5797 | 2742968,7010 |
| 3                          | 839930,3209 | 2742961,8870 |
| 4                          | 839937,1334 | 2742966,6280 |
| <b>86:02:1401002:3Y129</b> |             |              |
| 1                          | 839757,6302 | 2743159,9630 |
| 2                          | 839754,0985 | 2743156,7120 |
| 3                          | 839757,3486 | 2743153,1800 |
| 4                          | 839760,8804 | 2743156,4310 |
| <b>86:02:1401002:3Y130</b> |             |              |
| 1                          | 839583,7755 | 2743348,8610 |
| 2                          | 839580,2372 | 2743345,6170 |
| 3                          | 839583,4809 | 2743342,0800 |
| 4                          | 839587,0186 | 2743345,3250 |
| <b>86:02:1401002:3Y131</b> |             |              |
| 1                          | 839409,9090 | 2743537,7600 |
| 2                          | 839406,3772 | 2743534,5100 |
| 3                          | 839409,6268 | 2743530,9780 |
| 4                          | 839413,1585 | 2743534,2290 |
| <b>86:02:1401002:3Y132</b> |             |              |
| 1                          | 839236,0548 | 2743726,6590 |
| 2                          | 839232,5154 | 2743723,4160 |
| 3                          | 839235,7573 | 2743719,8770 |
| 4                          | 839239,2967 | 2743723,1210 |
| <b>86:02:1401002:3Y133</b> |             |              |
| 1                          | 839062,1859 | 2743915,5600 |
| 2                          | 839058,6542 | 2743912,3090 |
| 3                          | 839061,9043 | 2743908,7770 |
| 4                          | 839065,4361 | 2743912,0280 |
| <b>86:02:1401002:3Y134</b> |             |              |
| 1                          | 838888,3312 | 2744104,4580 |
| 2                          | 838884,7941 | 2744101,2120 |
| 3                          | 838888,0378 | 2744097,6760 |
| 4                          | 838891,5755 | 2744100,9200 |
| <b>86:02:1401002:3Y135</b> |             |              |
| 1                          | 838714,5283 | 2744295,8360 |
| 2                          | 838708,4716 | 2744290,1620 |
| 3                          | 838714,1471 | 2744284,1040 |
| 4                          | 838720,2045 | 2744289,7780 |
| <b>86:02:1401002:3Y136</b> |             |              |
| 1                          | 838525,0808 | 2744495,7980 |
| 2                          | 838521,5749 | 2744492,5190 |
| 3                          | 838524,8534 | 2744489,0140 |
| 4                          | 838528,3592 | 2744492,2930 |

|                            |             |              |
|----------------------------|-------------|--------------|
| <b>86:02:1401002:3Y137</b> |             |              |
| 1                          | 838335,7305 | 2744698,2300 |
| 2                          | 838332,2252 | 2744694,9510 |
| 3                          | 838335,5031 | 2744691,4460 |
| 4                          | 838339,0089 | 2744694,7260 |
| <b>86:02:1401002:3Y138</b> |             |              |
| 1                          | 838146,3678 | 2744900,6770 |
| 2                          | 838142,8619 | 2744897,3990 |
| 3                          | 838146,1404 | 2744893,8940 |
| 4                          | 838149,6456 | 2744897,1740 |
| <b>86:02:1401002:3Y139</b> |             |              |
| 1                          | 837957,1253 | 2745105,5840 |
| 2                          | 837951,0379 | 2745099,9410 |
| 3                          | 837956,6816 | 2745093,8530 |
| 4                          | 837962,7684 | 2745099,4950 |
| <b>86:02:1401002:3Y140</b> |             |              |
| 1                          | 837777,1926 | 2745297,1120 |
| 2                          | 837773,6673 | 2745293,8540 |
| 3                          | 837776,9245 | 2745290,3290 |
| 4                          | 837780,4498 | 2745293,5870 |
| <b>86:02:1401002:3Y141</b> |             |              |
| 1                          | 837597,3483 | 2745491,1070 |
| 2                          | 837593,8283 | 2745487,8430 |
| 3                          | 837597,0908 | 2745484,3240 |
| 4                          | 837600,6108 | 2745487,5880 |
| <b>86:02:1401002:3Y142</b> |             |              |
| 1                          | 837417,5087 | 2745685,1020 |
| 2                          | 837413,9887 | 2745681,8380 |
| 3                          | 837417,2512 | 2745678,3190 |
| 4                          | 837420,7718 | 2745681,5830 |
| <b>86:02:1401002:3Y143</b> |             |              |
| 1                          | 837237,6773 | 2745879,0970 |
| 2                          | 837234,1503 | 2745875,8400 |
| 3                          | 837237,4052 | 2745872,3140 |
| 4                          | 837240,9322 | 2745875,5710 |
| <b>86:02:1401002:3Y144</b> |             |              |
| 1                          | 837057,8307 | 2746073,0920 |
| 2                          | 837054,3107 | 2746069,8280 |
| 3                          | 837057,5732 | 2746066,3090 |
| 4                          | 837061,0932 | 2746069,5730 |
| <b>86:02:1401002:3Y145</b> |             |              |
| 1                          | 836877,9970 | 2746267,0860 |
| 2                          | 836874,4729 | 2746263,8260 |
| 3                          | 836877,7307 | 2746260,3030 |
| 4                          | 836881,2554 | 2746263,5620 |
| <b>86:02:1401002:3Y146</b> |             |              |
| 1                          | 836698,2563 | 2746463,5540 |
| 2                          | 836692,1601 | 2746457,9220 |
| 3                          | 836697,7927 | 2746451,8250 |
| 4                          | 836703,8895 | 2746457,4570 |
| <b>86:02:1401002:3Y147</b> |             |              |
| 1                          | 836522,7904 | 2746650,5980 |
| 2                          | 836519,2621 | 2746647,3420 |
| 3                          | 836522,5158 | 2746643,8150 |
| 4                          | 836526,0447 | 2746647,0700 |

|                            |             |              |
|----------------------------|-------------|--------------|
| <b>86:02:1401002:3Y148</b> |             |              |
| 1                          | 836347,4198 | 2746840,1140 |
| 2                          | 836343,8910 | 2746836,8610 |
| 3                          | 836347,1447 | 2746833,3320 |
| 4                          | 836350,6735 | 2746836,5870 |
| <b>86:02:1401002:3Y149</b> |             |              |
| 1                          | 836172,0440 | 2747029,6240 |
| 2                          | 836168,5252 | 2747026,3590 |
| 3                          | 836171,7883 | 2747022,8410 |
| 4                          | 836175,3077 | 2747026,1050 |
| <b>86:02:1401002:3Y150</b> |             |              |
| 1                          | 835996,6717 | 2747219,1480 |
| 2                          | 835993,1481 | 2747215,8880 |
| 3                          | 835996,4077 | 2747212,3650 |
| 4                          | 835999,9307 | 2747215,6260 |
| <b>86:02:1401002:3Y151</b> |             |              |
| 1                          | 835821,3082 | 2747408,6660 |
| 2                          | 835817,7764 | 2747405,4140 |
| 3                          | 835821,0266 | 2747401,8830 |
| 4                          | 835824,5584 | 2747405,1340 |
| <b>86:02:1401002:3Y152</b> |             |              |
| 1                          | 835647,2914 | 2747600,4720 |
| 2                          | 835640,1295 | 2747596,2770 |
| 3                          | 835644,3246 | 2747589,1160 |
| 4                          | 835651,4866 | 2747593,3100 |
| <b>86:02:1401002:3Y153</b> |             |              |
| 1                          | 835584,7530 | 2747878,7370 |
| 2                          | 835580,0666 | 2747877,6990 |
| 3                          | 835581,1058 | 2747873,0130 |
| 4                          | 835585,7922 | 2747874,0520 |
| <b>86:02:1401002:3Y154</b> |             |              |
| 1                          | 835521,8805 | 2748159,8240 |
| 2                          | 835517,1958 | 2748158,7770 |
| 3                          | 835518,2439 | 2748154,0940 |
| 4                          | 835522,9280 | 2748155,1420 |
| <b>86:02:1401002:3Y155</b> |             |              |
| 1                          | 835459,0127 | 2748440,9080 |
| 2                          | 835454,3287 | 2748439,8610 |
| 3                          | 835455,3761 | 2748435,1780 |
| 4                          | 835460,0602 | 2748436,2250 |
| <b>86:02:1401002:3Y156</b> |             |              |
| 1                          | 835396,1455 | 2748721,9920 |
| 2                          | 835391,4615 | 2748720,9450 |
| 3                          | 835392,5089 | 2748716,2620 |
| 4                          | 835397,1930 | 2748717,3090 |
| <b>86:02:1401002:3Y157</b> |             |              |
| 1                          | 835333,2754 | 2749003,0760 |
| 2                          | 835328,5925 | 2749002,0230 |
| 3                          | 835329,6464 | 2748997,3400 |
| 4                          | 835334,3294 | 2748998,3950 |
| <b>86:02:1401002:3Y158</b> |             |              |
| 1                          | 835270,4165 | 2749284,1570 |
| 2                          | 835265,7306 | 2749283,1180 |
| 3                          | 835266,7698 | 2749278,4330 |
| 4                          | 835271,4557 | 2749279,4710 |

|                            |             |              |
|----------------------------|-------------|--------------|
| <b>86:02:1401002:3Y159</b> |             |              |
| 1                          | 835207,5511 | 2749565,2390 |
| 2                          | 835202,8640 | 2749564,2030 |
| 3                          | 835203,9009 | 2749559,5180 |
| 4                          | 835208,5873 | 2749560,5540 |
| <b>86:02:1401002:3Y160</b> |             |              |
| 1                          | 835144,6851 | 2749846,3230 |
| 2                          | 835139,9974 | 2749845,2870 |
| 3                          | 835141,0325 | 2749840,6020 |
| 4                          | 835145,7196 | 2749841,6380 |
| <b>86:02:1401002:3Y161</b> |             |              |
| 1                          | 837184,8629 | 2757800,7390 |
| 2                          | 837182,2489 | 2757796,7120 |
| 3                          | 837186,2756 | 2757794,0990 |
| 4                          | 837188,8889 | 2757798,1260 |
| <b>86:02:1401002:3Y162</b> |             |              |
| 1                          | 837317,6637 | 2758005,6680 |
| 2                          | 837315,0510 | 2758001,6410 |
| 3                          | 837319,0782 | 2757999,0280 |
| 4                          | 837321,6903 | 2758003,0550 |
| <b>86:02:1401002:3Y163</b> |             |              |
| 1                          | 837450,4534 | 2758210,5880 |
| 2                          | 837447,8418 | 2758206,5610 |
| 3                          | 837451,8684 | 2758203,9480 |
| 4                          | 837454,4806 | 2758207,9770 |
| <b>86:02:1401002:3Y164</b> |             |              |
| 1                          | 837583,2495 | 2758415,5130 |
| 2                          | 837580,6373 | 2758411,4850 |
| 3                          | 837584,6651 | 2758408,8740 |
| 4                          | 837587,2767 | 2758412,9010 |
| <b>86:02:1401002:3Y165</b> |             |              |
| 1                          | 837715,4954 | 2758622,8510 |
| 2                          | 837711,0204 | 2758615,8600 |
| 3                          | 837718,0109 | 2758611,3860 |
| 4                          | 837722,4859 | 2758618,3760 |
| <b>86:02:1401002:3Y166</b> |             |              |
| 1                          | 837857,5625 | 2758841,5280 |
| 2                          | 837854,9745 | 2758837,4870 |
| 3                          | 837859,0164 | 2758834,8970 |
| 4                          | 837861,6050 | 2758838,9400 |
| <b>86:02:1401002:3Y167</b> |             |              |
| 1                          | 837999,0993 | 2759062,6230 |
| 2                          | 837996,5108 | 2759058,5820 |
| 3                          | 838000,5533 | 2759055,9920 |
| 4                          | 838003,1413 | 2759060,0350 |
| <b>86:02:1401002:3Y168</b> |             |              |
| 1                          | 838140,6333 | 2759283,7130 |
| 2                          | 838138,0441 | 2759279,6720 |
| 3                          | 838142,0855 | 2759277,0820 |
| 4                          | 838144,6746 | 2759281,1240 |
| <b>86:02:1401002:3Y169</b> |             |              |
| 1                          | 838279,6476 | 2759506,3820 |
| 2                          | 838278,0145 | 2759498,2440 |
| 3                          | 838286,1520 | 2759496,6110 |
| 4                          | 838287,7856 | 2759504,7490 |

| <b>86:02:1401002:3Y170</b> |             |              |
|----------------------------|-------------|--------------|
| 1                          | 838220,4335 | 2759717,0360 |
| 2                          | 838213,9880 | 2759714,8690 |
| 3                          | 838216,1547 | 2759708,4230 |
| 4                          | 838222,6003 | 2759710,5890 |
| <b>86:02:1401002:3Y171</b> |             |              |
| 1                          | 838148,2544 | 2759928,7680 |
| 2                          | 838146,7252 | 2759933,3179 |
| 3                          | 838142,1768 | 2759931,7843 |
| 4                          | 838143,7060 | 2759927,2345 |
| <b>86:02:1401002:3Y172</b> |             |              |
| 1                          | 838073,5940 | 2760150,7860 |
| 2                          | 838069,0436 | 2760149,2560 |
| 3                          | 838070,5730 | 2760144,7070 |
| 4                          | 838075,1233 | 2760146,2360 |



**Положение о размещении линейного объекта регионального значения:  
«Реконструкция ВЛ 110 кВ Снежная-Ханты-Мансийская с заменой  
провода АЖ-120 на АС 120/19 (1 этап)»**

**I. Размещение объекта**

В административном отношении линейный объект регионального значения: «Реконструкция ВЛ 110 кВ Снежная-Ханты-Мансийская с заменой провода АЖ-120 на АС 120/19 (1 этап)» (далее – проектируемый объект) расположен на межселенной территории Ханты-Мансийского района Ханты-Мансийского автономного округа – Югры.

**II. Функциональное зонирование территории**

Проектируемый объект располагается на землях лесного фонда, находящихся в ведении территориального отдела – Самаровского лесничества (Правдинское участковое лесничество).

**III. Решение по планировочной организации земельных участков  
для размещения проектируемого объекта**

Расчет полосы отвода земельных участков для выполнения работ по строительству проектируемого объекта производится с учетом действующих норм отвода земель.

Таблица 1

Площади земельных участков и частей земельных участков,  
необходимые для строительства проектируемого объекта

| Наименование объекта<br>(кадастровый номер)                                                                        | Площадь вновь<br>испрашиваемых<br>земельных<br>участков, га | Площадь вновь<br>испрашиваемых частей<br>земельных участков, га | Зона<br>застройки,<br>га |
|---|-------------------------------------------------------------|-----------------------------------------------------------------|--------------------------|
| «Реконструкция ВЛ<br>110 кВ Снежная-<br>Ханты-Мансийская с<br>заменой провода АЖ-<br>120 на АС 120/19 (1<br>этап)» | 211,6799                                                    | 0,7996                                                          | 212,4795                 |

Таблица 2

**Площади испрашиваемых земельных участков,  
необходимых под строительство проектируемого объекта**

| Наименование<br>объекта                                                                                           | Номер земельного участка | Площадь<br>земельного<br>участка, кв.м. | Категория<br>земель    | Местоположение<br>земельного участка                                   | ВРИ |
|---|--------------------------|-----------------------------------------|------------------------|------------------------------------------------------------------------|-----|
| 1   | 2                        | 3                                       | 4                      | 5                                                                      | 6   |
| «Реконструкция ВЛ<br>110 кВ Снежная-<br>Ханты-Мансийская с<br>заменой провода<br>АЖ-120 на АС<br>120/19 (1 этап)» | 86:02:1401002:ЗУ1        | 298213,6                                | земли лесного<br>фонда | Ханты-Мансийский<br>автономный округ – Югра,<br>Ханты-Мансийский район | 6.7 |
|   | 86:02:1401002:ЗУ2        | 214,0                                   | земли лесного<br>фонда | Ханты-Мансийский<br>автономный округ – Югра,<br>Ханты-Мансийский район | 6.7 |
|   | 86:02:1401002:ЗУ3        | 30967,5                                 | земли лесного<br>фонда | Ханты-Мансийский<br>автономный округ – Югра,<br>Ханты-Мансийский район | 6.7 |
|   | 86:02:1401002:ЗУ4        | 347,3                                   | земли лесного<br>фонда | Ханты-Мансийский<br>автономный округ – Югра,<br>Ханты-Мансийский район | 6.7 |
|   | 86:02:1401002:ЗУ5        | 1824,7                                  | земли лесного<br>фонда | Ханты-Мансийский<br>автономный округ – Югра,<br>Ханты-Мансийский район | 6.7 |
|   | 86:02:1401002:ЗУ6        | 1556,1                                  | земли лесного<br>фонда | Ханты-Мансийский<br>автономный округ – Югра,<br>Ханты-Мансийский район | 6.7 |
|   | 86:02:1401002:ЗУ7        | 479875,7                                | земли лесного<br>фонда | Ханты-Мансийский<br>автономный округ – Югра,<br>Ханты-Мансийский район | 6.7 |

| 1                                                                                                 | 2                 | 3         | 4                   | 5                                                                | 6   |
|---------------------------------------------------------------------------------------------------|-------------------|-----------|---------------------|------------------------------------------------------------------|-----|
| «Реконструкция ВЛ 110 кВ Снежная-Ханты-Мансийская с заменой провода АЖ-120 на АС 120/19 (1 этап)» | 86:02:1401002:3У8 | 1144362,7 | земли лесного фонда | Ханты-Мансийский автономный округ – Югра, Ханты-Мансийский район | 6.7 |
|                                                                                                   | 86:02:1401002:3У9 | 159437,7  | земли лесного фонда | Ханты-Мансийский автономный округ – Югра, Ханты-Мансийский район | 6.7 |

Таблица 3

Площади испрашиваемых частей земельных участков, необходимых под строительство проектируемый объект

| Номер части земельного участка | Характеристика испрашиваемой части земельного участка                             | Площадь испрашиваемой части земельного участка, кв.м. |
|--------------------------------|-----------------------------------------------------------------------------------|-------------------------------------------------------|
| 1                              | 2                                                                                 | 3                                                     |
| 86:02:1401002:515:ЧЗУ1         | Строительство линейного объекта инженерной инфраструктуры (сеть электроснабжения) | 79,7                                                  |
| 86:02:1401002:515:ЧЗУ2         | Строительство линейного объекта инженерной инфраструктуры (сеть электроснабжения) | 172,2                                                 |
| 86:02:1401002:9:ЧЗУ1           | Строительство линейного объекта инженерной инфраструктуры (сеть электроснабжения) | 2564,4                                                |
| 86:02:1401002:9:ЧЗУ2           | Строительство линейного объекта инженерной инфраструктуры (сеть электроснабжения) | 720,5                                                 |
| 86:02:1401002:2:ЧЗУ1           | Строительство линейного объекта инженерной инфраструктуры (сеть электроснабжения) | 2050,8                                                |



| 1                       | 2                                                                                    | 3      |
|-------------------------|--------------------------------------------------------------------------------------|--------|
| 86:02:1401002:19:ЧЗУ1   | Строительство линейного объекта инженерной инфраструктуры<br>(сеть электроснабжения) | 756,2  |
| 86:02:1401002:63:ЧЗУ1   | Строительство линейного объекта инженерной инфраструктуры<br>(сеть электроснабжения) | 1113,4 |
| 86:02:1401002:1026:ЧЗУ1 | Строительство линейного объекта инженерной инфраструктуры<br>(сеть электроснабжения) | 538,3  |

Таблица 4

**Площади земельных участков,  
необходимые для эксплуатации проектируемого объекта**

| Номер земельного участка | Площадь земельного участка, кв.м. | Категория земель    | Местоположение земельного участка                                | ВРИ |
|--------------------------|-----------------------------------|---------------------|------------------------------------------------------------------|-----|
| 1                        | 2                                 | 3                   | 4                                                                | 5   |
| 86:02:1401002:3У11       | 90,2                              | земли лесного фонда | Ханты-Мансийский автономный округ – Югра, Ханты-Мансийский район | 6.7 |
| 86:02:1401002:3У12       | 23,0                              | земли лесного фонда | Ханты-Мансийский автономный округ – Югра, Ханты-Мансийский район | 6.7 |
| 86:02:1401002:3У13       | 23,0                              | земли лесного фонда | Ханты-Мансийский автономный округ – Югра, Ханты-Мансийский район | 6.7 |
| 86:02:1401002:3У14       | 23,0                              | земли лесного фонда | Ханты-Мансийский автономный округ – Югра, Ханты-Мансийский район | 6.7 |
| 86:02:1401002:3У15       | 23,0                              | земли лесного фонда | Ханты-Мансийский автономный округ – Югра, Ханты-Мансийский район | 6.7 |

| 1                  | 2    | 3                   | 4                                                                | 5   |
|--------------------|------|---------------------|------------------------------------------------------------------|-----|
| 86:02:1401002:3Y16 | 46,2 | земли лесного фонда | Ханты-Мансийский автономный округ – Югра, Ханты-Мансийский район | 6.7 |
| 86:02:1401002:3Y17 | 23,0 | земли лесного фонда | Ханты-Мансийский автономный округ – Югра, Ханты-Мансийский район | 6.7 |
| 86:02:1401002:3Y18 | 27,0 | земли лесного фонда | Ханты-Мансийский автономный округ – Югра, Ханты-Мансийский район | 6.7 |
| 86:02:1401002:3Y19 | 23,0 | земли лесного фонда | Ханты-Мансийский автономный округ – Югра, Ханты-Мансийский район | 6.7 |
| 86:02:1401002:3Y20 | 68,9 | земли лесного фонда | Ханты-Мансийский автономный округ – Югра, Ханты-Мансийский район | 6.7 |
| 86:02:1401002:3Y21 | 23,0 | земли лесного фонда | Ханты-Мансийский автономный округ – Югра, Ханты-Мансийский район | 6.7 |
| 86:02:1401002:3Y22 | 23,0 | земли лесного фонда | Ханты-Мансийский автономный округ – Югра, Ханты-Мансийский район | 6.7 |
| 86:02:1401002:3Y23 | 23,0 | земли лесного фонда | Ханты-Мансийский автономный округ – Югра, Ханты-Мансийский район | 6.7 |
| 86:02:1401002:3Y24 | 23,0 | земли лесного фонда | Ханты-Мансийский автономный округ – Югра, Ханты-Мансийский район | 6.7 |
| 86:02:1401002:3Y25 | 23,0 | земли лесного фонда | Ханты-Мансийский автономный округ – Югра, Ханты-Мансийский район | 6.7 |

| 1                  | 2    | 3                   | 4                                                                | 5   |
|--------------------|------|---------------------|------------------------------------------------------------------|-----|
| 86:02:1401002:3Y26 | 23,0 | земли лесного фонда | Ханты-Мансийский автономный округ – Югра, Ханты-Мансийский район | 6.7 |
| 86:02:1401002:3Y27 | 23,0 | земли лесного фонда | Ханты-Мансийский автономный округ – Югра, Ханты-Мансийский район | 6.7 |
| 86:02:1401002:3Y28 | 68,9 | земли лесного фонда | Ханты-Мансийский автономный округ – Югра, Ханты-Мансийский район | 6.7 |
| 86:02:1401002:3Y29 | 23,0 | земли лесного фонда | Ханты-Мансийский автономный округ – Югра, Ханты-Мансийский район | 6.7 |
| 86:02:1401002:3Y30 | 23,0 | земли лесного фонда | Ханты-Мансийский автономный округ – Югра, Ханты-Мансийский район | 6.7 |
| 86:02:1401002:3Y31 | 23,0 | земли лесного фонда | Ханты-Мансийский автономный округ – Югра, Ханты-Мансийский район | 6.7 |
| 86:02:1401002:3Y32 | 23,0 | земли лесного фонда | Ханты-Мансийский автономный округ – Югра, Ханты-Мансийский район | 6.7 |
| 86:02:1401002:3Y33 | 23,0 | земли лесного фонда | Ханты-Мансийский автономный округ – Югра, Ханты-Мансийский район | 6.7 |
| 86:02:1401002:3Y34 | 68,8 | земли лесного фонда | Ханты-Мансийский автономный округ – Югра, Ханты-Мансийский район | 6.7 |
| 86:02:1401002:3Y35 | 68,8 | земли лесного фонда | Ханты-Мансийский автономный округ – Югра, Ханты-Мансийский район | 6.7 |

| 1                  | 2    | 3                   | 4                                                                | 5   |
|--------------------|------|---------------------|------------------------------------------------------------------|-----|
| 86:02:1401002:3Y36 | 23,0 | земли лесного фонда | Ханты-Мансийский автономный округ – Югра, Ханты-Мансийский район | 6.7 |
| 86:02:1401002:3Y37 | 23,0 | земли лесного фонда | Ханты-Мансийский автономный округ – Югра, Ханты-Мансийский район | 6.7 |
| 86:02:1401002:3Y38 | 90,2 | земли лесного фонда | Ханты-Мансийский автономный округ – Югра, Ханты-Мансийский район | 6.7 |
| 86:02:1401002:3Y39 | 90,2 | земли лесного фонда | Ханты-Мансийский автономный округ – Югра, Ханты-Мансийский район | 6.7 |
| 86:02:1401002:3Y40 | 23,0 | земли лесного фонда | Ханты-Мансийский автономный округ – Югра, Ханты-Мансийский район | 6.7 |
| 86:02:1401002:3Y41 | 90,2 | земли лесного фонда | Ханты-Мансийский автономный округ – Югра, Ханты-Мансийский район | 6.7 |
| 86:02:1401002:3Y42 | 23,0 | земли лесного фонда | Ханты-Мансийский автономный округ – Югра, Ханты-Мансийский район | 6.7 |
| 86:02:1401002:3Y43 | 23,0 | земли лесного фонда | Ханты-Мансийский автономный округ – Югра, Ханты-Мансийский район | 6.7 |
| 86:02:1401002:3Y44 | 23,0 | земли лесного фонда | Ханты-Мансийский автономный округ – Югра, Ханты-Мансийский район | 6.7 |
| 86:02:1401002:3Y45 | 23,0 | земли лесного фонда | Ханты-Мансийский автономный округ – Югра, Ханты-Мансийский район | 6.7 |

| 1                  | 2    | 3                   | 4                                                                | 5   |
|--------------------|------|---------------------|------------------------------------------------------------------|-----|
| 86:02:1401002:3Y46 | 23,0 | земли лесного фонда | Ханты-Мансийский автономный округ – Югра, Ханты-Мансийский район | 6.7 |
| 86:02:1401002:3Y47 | 23,0 | земли лесного фонда | Ханты-Мансийский автономный округ – Югра, Ханты-Мансийский район | 6.7 |
| 86:02:1401002:3Y48 | 23,0 | земли лесного фонда | Ханты-Мансийский автономный округ – Югра, Ханты-Мансийский район | 6.7 |
| 86:02:1401002:3Y49 | 23,0 | земли лесного фонда | Ханты-Мансийский автономный округ – Югра, Ханты-Мансийский район | 6.7 |
| 86:02:1401002:3Y50 | 23,0 | земли лесного фонда | Ханты-Мансийский автономный округ – Югра, Ханты-Мансийский район | 6.7 |
| 86:02:1401002:3Y51 | 23,0 | земли лесного фонда | Ханты-Мансийский автономный округ – Югра, Ханты-Мансийский район | 6.7 |
| 86:02:1401002:3Y52 | 23,0 | земли лесного фонда | Ханты-Мансийский автономный округ – Югра, Ханты-Мансийский район | 6.7 |
| 86:02:1401002:3Y53 | 23,0 | земли лесного фонда | Ханты-Мансийский автономный округ – Югра, Ханты-Мансийский район | 6.7 |
| 86:02:1401002:3Y54 | 23,0 | земли лесного фонда | Ханты-Мансийский автономный округ – Югра, Ханты-Мансийский район | 6.7 |
| 86:02:1401002:3Y55 | 27,0 | земли лесного фонда | Ханты-Мансийский автономный округ – Югра, Ханты-Мансийский район | 6.7 |

| 1                  | 2    | 3                   | 4                                                                | 5   |
|--------------------|------|---------------------|------------------------------------------------------------------|-----|
| 86:02:1401002:3Y56 | 46,2 | земли лесного фонда | Ханты-Мансийский автономный округ – Югра, Ханты-Мансийский район | 6.7 |
| 86:02:1401002:3Y57 | 23,0 | земли лесного фонда | Ханты-Мансийский автономный округ – Югра, Ханты-Мансийский район | 6.7 |
| 86:02:1401002:3Y58 | 23,0 | земли лесного фонда | Ханты-Мансийский автономный округ – Югра, Ханты-Мансийский район | 6.7 |
| 86:02:1401002:3Y59 | 23,0 | земли лесного фонда | Ханты-Мансийский автономный округ – Югра, Ханты-Мансийский район | 6.7 |
| 86:02:1401002:3Y60 | 23,0 | земли лесного фонда | Ханты-Мансийский автономный округ – Югра, Ханты-Мансийский район | 6.7 |
| 86:02:1401002:3Y61 | 68,9 | земли лесного фонда | Ханты-Мансийский автономный округ – Югра, Ханты-Мансийский район | 6.7 |
| 86:02:1401002:3Y62 | 68,9 | земли лесного фонда | Ханты-Мансийский автономный округ – Югра, Ханты-Мансийский район | 6.7 |
| 86:02:1401002:3Y63 | 23,0 | земли лесного фонда | Ханты-Мансийский автономный округ – Югра, Ханты-Мансийский район | 6.7 |
| 86:02:1401002:3Y64 | 23,0 | земли лесного фонда | Ханты-Мансийский автономный округ – Югра, Ханты-Мансийский район | 6.7 |
| 86:02:1401002:3Y65 | 23,0 | земли лесного фонда | Ханты-Мансийский автономный округ – Югра, Ханты-Мансийский район | 6.7 |

| 1                  | 2    | 3                   | 4                                                                | 5   |
|--------------------|------|---------------------|------------------------------------------------------------------|-----|
| 86:02:1401002:3Y66 | 23,0 | земли лесного фонда | Ханты-Мансийский автономный округ – Югра, Ханты-Мансийский район | 6.7 |
| 86:02:1401002:3Y67 | 68,9 | земли лесного фонда | Ханты-Мансийский автономный округ – Югра, Ханты-Мансийский район | 6.7 |
| 86:02:1401002:3Y68 | 23,0 | земли лесного фонда | Ханты-Мансийский автономный округ – Югра, Ханты-Мансийский район | 6.7 |
| 86:02:1401002:3Y69 | 23,0 | земли лесного фонда | Ханты-Мансийский автономный округ – Югра, Ханты-Мансийский район | 6.7 |
| 86:02:1401002:3Y70 | 23,0 | земли лесного фонда | Ханты-Мансийский автономный округ – Югра, Ханты-Мансийский район | 6.7 |
| 86:02:1401002:3Y71 | 23,0 | земли лесного фонда | Ханты-Мансийский автономный округ – Югра, Ханты-Мансийский район | 6.7 |
| 86:02:1401002:3Y72 | 23,0 | земли лесного фонда | Ханты-Мансийский автономный округ – Югра, Ханты-Мансийский район | 6.7 |
| 86:02:1401002:3Y73 | 23,0 | земли лесного фонда | Ханты-Мансийский автономный округ – Югра, Ханты-Мансийский район | 6.7 |
| 86:02:1401002:3Y74 | 23,0 | земли лесного фонда | Ханты-Мансийский автономный округ – Югра, Ханты-Мансийский район | 6.7 |
| 86:02:1401002:3Y75 | 23,0 | земли лесного фонда | Ханты-Мансийский автономный округ – Югра, Ханты-Мансийский район | 6.7 |

| 1                  | 2    | 3                   | 4                                                                | 5   |
|--------------------|------|---------------------|------------------------------------------------------------------|-----|
| 86:02:1401002:3Y76 | 68,9 | земли лесного фонда | Ханты-Мансийский автономный округ – Югра, Ханты-Мансийский район | 6.7 |
| 86:02:1401002:3Y77 | 23,0 | земли лесного фонда | Ханты-Мансийский автономный округ – Югра, Ханты-Мансийский район | 6.7 |
| 86:02:1401002:3Y78 | 23,0 | земли лесного фонда | Ханты-Мансийский автономный округ – Югра, Ханты-Мансийский район | 6.7 |
| 86:02:1401002:3Y79 | 68,9 | земли лесного фонда | Ханты-Мансийский автономный округ – Югра, Ханты-Мансийский район | 6.7 |
| 86:02:1401002:3Y80 | 23,0 | земли лесного фонда | Ханты-Мансийский автономный округ – Югра, Ханты-Мансийский район | 6.7 |
| 86:02:1401002:3Y81 | 23,0 | земли лесного фонда | Ханты-Мансийский автономный округ – Югра, Ханты-Мансийский район | 6.7 |
| 86:02:1401002:3Y82 | 23,0 | земли лесного фонда | Ханты-Мансийский автономный округ – Югра, Ханты-Мансийский район | 6.7 |
| 86:02:1401002:3Y83 | 23,0 | земли лесного фонда | Ханты-Мансийский автономный округ – Югра, Ханты-Мансийский район | 6.7 |
| 86:02:1401002:3Y84 | 23,0 | земли лесного фонда | Ханты-Мансийский автономный округ – Югра, Ханты-Мансийский район | 6.7 |
| 86:02:1401002:3Y85 | 23,0 | земли лесного фонда | Ханты-Мансийский автономный округ – Югра, Ханты-Мансийский район | 6.7 |



| 1                  | 2    | 3                   | 4                                                                | 5   |
|--------------------|------|---------------------|------------------------------------------------------------------|-----|
| 86:02:1401002:3Y86 | 46,2 | земли лесного фонда | Ханты-Мансийский автономный округ – Югра, Ханты-Мансийский район | 6.7 |
| 86:02:1401002:3Y87 | 23,0 | земли лесного фонда | Ханты-Мансийский автономный округ – Югра, Ханты-Мансийский район | 6.7 |
| 86:02:1401002:3Y88 | 23,0 | земли лесного фонда | Ханты-Мансийский автономный округ – Югра, Ханты-Мансийский район | 6.7 |
| 86:02:1401002:3Y89 | 68,9 | земли лесного фонда | Ханты-Мансийский автономный округ – Югра, Ханты-Мансийский район | 6.7 |
| 86:02:1401002:3Y90 | 23,0 | земли лесного фонда | Ханты-Мансийский автономный округ – Югра, Ханты-Мансийский район | 6.7 |
| 86:02:1401002:3Y91 | 23,0 | земли лесного фонда | Ханты-Мансийский автономный округ – Югра, Ханты-Мансийский район | 6.7 |
| 86:02:1401002:3Y92 | 23,0 | земли лесного фонда | Ханты-Мансийский автономный округ – Югра, Ханты-Мансийский район | 6.7 |
| 86:02:1401002:3Y93 | 23,0 | земли лесного фонда | Ханты-Мансийский автономный округ – Югра, Ханты-Мансийский район | 6.7 |
| 86:02:1401002:3Y94 | 23,0 | земли лесного фонда | Ханты-Мансийский автономный округ – Югра, Ханты-Мансийский район | 6.7 |
| 86:02:1401002:3Y95 | 23,0 | земли лесного фонда | Ханты-Мансийский автономный округ – Югра, Ханты-Мансийский район | 6.7 |

| 1                   | 2    | 3                   | 4                                                                | 5   |
|---------------------|------|---------------------|------------------------------------------------------------------|-----|
| 86:02:1401002:3Y96  | 23,0 | земли лесного фонда | Ханты-Мансийский автономный округ – Югра, Ханты-Мансийский район | 6.7 |
| 86:02:1401002:3Y97  | 23,0 | земли лесного фонда | Ханты-Мансийский автономный округ – Югра, Ханты-Мансийский район | 6.7 |
| 86:02:1401002:3Y98  | 68,9 | земли лесного фонда | Ханты-Мансийский автономный округ – Югра, Ханты-Мансийский район | 6.7 |
| 86:02:1401002:3Y99  | 23,0 | земли лесного фонда | Ханты-Мансийский автономный округ – Югра, Ханты-Мансийский район | 6.7 |
| 86:02:1401002:3Y100 | 23,0 | земли лесного фонда | Ханты-Мансийский автономный округ – Югра, Ханты-Мансийский район | 6.7 |
| 86:02:1401002:3Y101 | 23,0 | земли лесного фонда | Ханты-Мансийский автономный округ – Югра, Ханты-Мансийский район | 6.7 |
| 86:02:1401002:3Y102 | 23,0 | земли лесного фонда | Ханты-Мансийский автономный округ – Югра, Ханты-Мансийский район | 6.7 |
| 86:02:1401002:3Y103 | 23,0 | земли лесного фонда | Ханты-Мансийский автономный округ – Югра, Ханты-Мансийский район | 6.7 |
| 86:02:1401002:3Y104 | 23,0 | земли лесного фонда | Ханты-Мансийский автономный округ – Югра, Ханты-Мансийский район | 6.7 |
| 86:02:1401002:3Y105 | 23,0 | земли лесного фонда | Ханты-Мансийский автономный округ – Югра, Ханты-Мансийский район | 6.7 |

| 1                   | 2    | 3                   | 4                                                                | 5   |
|---------------------|------|---------------------|------------------------------------------------------------------|-----|
| 86:02:1401002:3У106 | 23,0 | земли лесного фонда | Ханты-Мансийский автономный округ – Югра, Ханты-Мансийский район | 6.7 |
| 86:02:1401002:3У107 | 68,9 | земли лесного фонда | Ханты-Мансийский автономный округ – Югра, Ханты-Мансийский район | 6.7 |
| 86:02:1401002:3У108 | 23,0 | земли лесного фонда | Ханты-Мансийский автономный округ – Югра, Ханты-Мансийский район | 6.7 |
| 86:02:1401002:3У109 | 23,0 | земли лесного фонда | Ханты-Мансийский автономный округ – Югра, Ханты-Мансийский район | 6.7 |
| 86:02:1401002:3У110 | 23,0 | земли лесного фонда | Ханты-Мансийский автономный округ – Югра, Ханты-Мансийский район | 6.7 |
| 86:02:1401002:3У111 | 23,0 | земли лесного фонда | Ханты-Мансийский автономный округ – Югра, Ханты-Мансийский район | 6.7 |
| 86:02:1401002:3У112 | 23,0 | земли лесного фонда | Ханты-Мансийский автономный округ – Югра, Ханты-Мансийский район | 6.7 |
| 86:02:1401002:3У113 | 23,0 | земли лесного фонда | Ханты-Мансийский автономный округ – Югра, Ханты-Мансийский район | 6.7 |
| 86:02:1401002:3У114 | 23,0 | земли лесного фонда | Ханты-Мансийский автономный округ – Югра, Ханты-Мансийский район | 6.7 |
| 86:02:1401002:3У115 | 23,0 | земли лесного фонда | Ханты-Мансийский автономный округ – Югра, Ханты-Мансийский район | 6.7 |

| 1                   | 2    | 3                   | 4                                                                | 5   |
|---------------------|------|---------------------|------------------------------------------------------------------|-----|
| 86:02:1401002:3У116 | 68,9 | земли лесного фонда | Ханты-Мансийский автономный округ – Югра, Ханты-Мансийский район | 6.7 |
| 86:02:1401002:3У117 | 23,0 | земли лесного фонда | Ханты-Мансийский автономный округ – Югра, Ханты-Мансийский район | 6.7 |
| 86:02:1401002:3У118 | 23,0 | земли лесного фонда | Ханты-Мансийский автономный округ – Югра, Ханты-Мансийский район | 6.7 |
| 86:02:1401002:3У119 | 23,0 | земли лесного фонда | Ханты-Мансийский автономный округ – Югра, Ханты-Мансийский район | 6.7 |
| 86:02:1401002:3У120 | 23,0 | земли лесного фонда | Ханты-Мансийский автономный округ – Югра, Ханты-Мансийский район | 6.7 |
| 86:02:1401002:3У121 | 23,0 | земли лесного фонда | Ханты-Мансийский автономный округ – Югра, Ханты-Мансийский район | 6.7 |
| 86:02:1401002:3У122 | 23,0 | земли лесного фонда | Ханты-Мансийский автономный округ – Югра, Ханты-Мансийский район | 6.7 |
| 86:02:1401002:3У123 | 23,0 | земли лесного фонда | Ханты-Мансийский автономный округ – Югра, Ханты-Мансийский район | 6.7 |
| 86:02:1401002:3У124 | 68,9 | земли лесного фонда | Ханты-Мансийский автономный округ – Югра, Ханты-Мансийский район | 6.7 |
| 86:02:1401002:3У125 | 23,0 | земли лесного фонда | Ханты-Мансийский автономный округ – Югра, Ханты-Мансийский район | 6.7 |

| 1                   | 2    | 3                   | 4                                                                | 5   |
|---------------------|------|---------------------|------------------------------------------------------------------|-----|
| 86:02:1401002:3У126 | 23,0 | земли лесного фонда | Ханты-Мансийский автономный округ – Югра, Ханты-Мансийский район | 6.7 |
| 86:02:1401002:3У127 | 23,0 | земли лесного фонда | Ханты-Мансийский автономный округ – Югра, Ханты-Мансийский район | 6.7 |
| 86:02:1401002:3У128 | 68,9 | земли лесного фонда | Ханты-Мансийский автономный округ – Югра, Ханты-Мансийский район | 6.7 |
| 86:02:1401002:3У129 | 23,0 | земли лесного фонда | Ханты-Мансийский автономный округ – Югра, Ханты-Мансийский район | 6.7 |
| 86:02:1401002:3У130 | 23,0 | земли лесного фонда | Ханты-Мансийский автономный округ – Югра, Ханты-Мансийский район | 6.7 |
| 86:02:1401002:3У131 | 23,0 | земли лесного фонда | Ханты-Мансийский автономный округ – Югра, Ханты-Мансийский район | 6.7 |
| 86:02:1401002:3У132 | 23,0 | земли лесного фонда | Ханты-Мансийский автономный округ – Югра, Ханты-Мансийский район | 6.7 |
| 86:02:1401002:3У133 | 23,0 | земли лесного фонда | Ханты-Мансийский автономный округ – Югра, Ханты-Мансийский район | 6.7 |
| 86:02:1401002:3У134 | 23,0 | земли лесного фонда | Ханты-Мансийский автономный округ – Югра, Ханты-Мансийский район | 6.7 |
| 86:02:1401002:3У135 | 68,9 | земли лесного фонда | Ханты-Мансийский автономный округ – Югра, Ханты-Мансийский район | 6.7 |

| 1                   | 2    | 3                   | 4                                                                | 5   |
|---------------------|------|---------------------|------------------------------------------------------------------|-----|
| 86:02:1401002:3У136 | 23,0 | земли лесного фонда | Ханты-Мансийский автономный округ – Югра, Ханты-Мансийский район | 6.7 |
| 86:02:1401002:3У137 | 23,0 | земли лесного фонда | Ханты-Мансийский автономный округ – Югра, Ханты-Мансийский район | 6.7 |
| 86:02:1401002:3У138 | 23,0 | земли лесного фонда | Ханты-Мансийский автономный округ – Югра, Ханты-Мансийский район | 6.7 |
| 86:02:1401002:3У139 | 68,9 | земли лесного фонда | Ханты-Мансийский автономный округ – Югра, Ханты-Мансийский район | 6.7 |
| 86:02:1401002:3У140 | 23,0 | земли лесного фонда | Ханты-Мансийский автономный округ – Югра, Ханты-Мансийский район | 6.7 |
| 86:02:1401002:3У141 | 23,0 | земли лесного фонда | Ханты-Мансийский автономный округ – Югра, Ханты-Мансийский район | 6.7 |
| 86:02:1401002:3У142 | 23,0 | земли лесного фонда | Ханты-Мансийский автономный округ – Югра, Ханты-Мансийский район | 6.7 |
| 86:02:1401002:3У143 | 23,0 | земли лесного фонда | Ханты-Мансийский автономный округ – Югра, Ханты-Мансийский район | 6.7 |
| 86:02:1401002:3У144 | 23,0 | земли лесного фонда | Ханты-Мансийский автономный округ – Югра, Ханты-Мансийский район | 6.7 |
| 86:02:1401002:3У145 | 23,0 | земли лесного фонда | Ханты-Мансийский автономный округ – Югра, Ханты-Мансийский район | 6.7 |

| 1                   | 2    | 3                   | 4                                                                | 5   |
|---------------------|------|---------------------|------------------------------------------------------------------|-----|
| 86:02:1401002:3У146 | 68,9 | земли лесного фонда | Ханты-Мансийский автономный округ – Югра, Ханты-Мансийский район | 6.7 |
| 86:02:1401002:3У147 | 23,0 | земли лесного фонда | Ханты-Мансийский автономный округ – Югра, Ханты-Мансийский район | 6.7 |
| 86:02:1401002:3У148 | 23,0 | земли лесного фонда | Ханты-Мансийский автономный округ – Югра, Ханты-Мансийский район | 6.7 |
| 86:02:1401002:3У149 | 23,0 | земли лесного фонда | Ханты-Мансийский автономный округ – Югра, Ханты-Мансийский район | 6.7 |
| 86:02:1401002:3У150 | 23,0 | земли лесного фонда | Ханты-Мансийский автономный округ – Югра, Ханты-Мансийский район | 6.7 |
| 86:02:1401002:3У151 | 23,0 | земли лесного фонда | Ханты-Мансийский автономный округ – Югра, Ханты-Мансийский район | 6.7 |
| 86:02:1401002:3У152 | 68,9 | земли лесного фонда | Ханты-Мансийский автономный округ – Югра, Ханты-Мансийский район | 6.7 |
| 86:02:1401002:3У153 | 23,0 | земли лесного фонда | Ханты-Мансийский автономный округ – Югра, Ханты-Мансийский район | 6.7 |
| 86:02:1401002:3У154 | 23,0 | земли лесного фонда | Ханты-Мансийский автономный округ – Югра, Ханты-Мансийский район | 6.7 |
| 86:02:1401002:3У155 | 23,0 | земли лесного фонда | Ханты-Мансийский автономный округ – Югра, Ханты-Мансийский район | 6.7 |

| 1                   | 2    | 3                   | 4                                                                | 5   |
|---------------------|------|---------------------|------------------------------------------------------------------|-----|
| 86:02:1401002:3У156 | 23,0 | земли лесного фонда | Ханты-Мансийский автономный округ – Югра, Ханты-Мансийский район | 6.7 |
| 86:02:1401002:3У157 | 23,0 | земли лесного фонда | Ханты-Мансийский автономный округ – Югра, Ханты-Мансийский район | 6.7 |
| 86:02:1401002:3У158 | 23,0 | земли лесного фонда | Ханты-Мансийский автономный округ – Югра, Ханты-Мансийский район | 6.7 |
| 86:02:1401002:3У159 | 23,0 | земли лесного фонда | Ханты-Мансийский автономный округ – Югра, Ханты-Мансийский район | 6.7 |
| 86:02:1401002:3У160 | 23,0 | земли лесного фонда | Ханты-Мансийский автономный округ – Югра, Ханты-Мансийский район | 6.7 |
| 86:02:1401002:3У161 | 23,0 | земли лесного фонда | Ханты-Мансийский автономный округ – Югра, Ханты-Мансийский район | 6.7 |
| 86:02:1401002:3У162 | 23,0 | земли лесного фонда | Ханты-Мансийский автономный округ – Югра, Ханты-Мансийский район | 6.7 |
| 86:02:1401002:3У163 | 23,0 | земли лесного фонда | Ханты-Мансийский автономный округ – Югра, Ханты-Мансийский район | 6.7 |
| 86:02:1401002:3У164 | 23,0 | земли лесного фонда | Ханты-Мансийский автономный округ – Югра, Ханты-Мансийский район | 6.7 |
| 86:02:1401002:3У165 | 68,9 | земли лесного фонда | Ханты-Мансийский автономный округ – Югра, Ханты-Мансийский район | 6.7 |



| 1                   | 2    | 3                   | 4                                                                | 5   |
|---------------------|------|---------------------|------------------------------------------------------------------|-----|
| 86:02:1401002:ЗУ166 | 23,0 | земли лесного фонда | Ханты-Мансийский автономный округ – Югра, Ханты-Мансийский район | 6.7 |
| 86:02:1401002:ЗУ167 | 23,0 | земли лесного фонда | Ханты-Мансийский автономный округ – Югра, Ханты-Мансийский район | 6.7 |
| 86:02:1401002:ЗУ168 | 23,0 | земли лесного фонда | Ханты-Мансийский автономный округ – Югра, Ханты-Мансийский район | 6.7 |
| 86:02:1401002:ЗУ169 | 68,9 | земли лесного фонда | Ханты-Мансийский автономный округ – Югра, Ханты-Мансийский район | 6.7 |
| 86:02:1401002:ЗУ170 | 46,2 | земли лесного фонда | Ханты-Мансийский автономный округ – Югра, Ханты-Мансийский район | 6.7 |
| 86:02:1401002:ЗУ171 | 23,0 | земли лесного фонда | Ханты-Мансийский автономный округ – Югра, Ханты-Мансийский район | 6.7 |
| 86:02:1401002:ЗУ172 | 23,0 | земли лесного фонда | Ханты-Мансийский автономный округ – Югра, Ханты-Мансийский район | 6.7 |

Координаты границ земельных участков, необходимых для размещения проектируемого объекта, в графических материалах определены в местной системе координат Ханты-Мансийского автономного округа – Югры МСК-86.

#### **IV. Особо охраняемые природные территории и зоны с особыми условиями использования территории**

Проектируемый объект технологически привязаны к объектам сложившейся инфраструктуры и проходят вдоль существующих коридоров коммуникаций и на свободной от застройки территории Строительство будет носить локальный характер и затрагивать территорию, которая уже подвергалась мощному длительному техногенному воздействию.

Проектируемый объект пересекает водоохранную зону и прибрежную защитную полосу водных объектов рек Бобровка и Кожурка.

Для уменьшения воздействия на водотоки предусмотрены следующие мероприятия:

выполнение строительно-монтажных работ с применением гусеничной техники должно осуществляться в зимний период для уменьшения воздействия строительной техники на растительный береговой покров; в остальные сезоны года строительно-монтажные работы, движение транспорта и строительной техники должно осуществляться только по существующим автомобильным дорогам, зимникам и временным вдольтрассовым проездам;

все отходы защитных материалов, остатки горюче-смазочных материалов тщательно должны собираться в передвижное оборудование (мусоросборники, емкости для сбора отработанных горюче-смазочных материалов) и вывозиться в места, согласованные с соответствующими муниципальными органами и органами государственной власти Российской Федерации;

после завершения строительства выполняются рекультивационные работы.

Организационный сброс стоков или загрязняющих веществ на поверхность земли и в водотоки не производится. Попадание загрязняющих веществ в водные объекты в результате размыва и выноса ливневыми и талыми водами возможно лишь при неправильном хранении строительных материалов и аварийных утечках дизтоплива работающих механизмов в период строительства.

На всех этапах работ осуществляется входной, операционный и приемочный контроль качества строительства, а также проводится своевременный профилактический осмотр, ремонт и диагностика оборудования, трубопроводов и арматуры.

Ущерб окружающей среде может быть нанесен лишь в аварийных случаях, но для их предотвращения предусмотрены все возможные мероприятия в соответствии с требованиями законодательства Российской Федерации.

В границах участка работ отсутствуют объекты историко-культурного наследия, особо охраняемые природные территории федерального, регионального и местного значения.

Проектируемый объект не попадает в границы территорий традиционного природопользования коренных малочисленных народов Севера регионального значения.

