



Аппарат Губернатора
Ханты-Мансийского автономного округа – Югры
Управление государственной регистрации
нормативных правовых актов

Внесен в государственный реестр нормативных
правовых актов исполнительных органов
государственной власти

Ханты-Мансийского автономного округа – Югры

За № 5797 от 30.11.2021 г.

**ДЕПАРТАМЕНТ
ПО УПРАВЛЕНИЮ ГОСУДАРСТВЕННЫМ ИМУЩЕСТВОМ
ХАНТЫ-МАНСИЙСКОГО АВТОНОМНОГО ОКРУГА – ЮГРЫ**

П Р И К А З

от 26.11.2021 г.
г. Ханты-Мансийск

№ 26 -нп

Об изменении границ охранной зоны с реестровым номером 86:18-6.24 газораспределительной сети, находящейся в собственности акционерного общества «СибурТюменьГаз», и наложении ограничений (обременений) на входящие в нее земельные участки

В соответствии со статьей 56 Земельного кодекса Российской Федерации, Федеральным законом от 31 марта 1999 года № 69-ФЗ «О газоснабжении в Российской Федерации», постановлением Правительства Российской Федерации от 20 ноября 2000 года № 878 «Об утверждении Правил охраны газораспределительных сетей», Положением о Департаменте по управлению государственным имуществом Ханты-Мансийского автономного округа – Югры, утвержденным постановлением Губернатора Ханты-Мансийского автономного округа – Югры от 6 июня 2010 года № 102, постановлением Правительства Ханты-Мансийского автономного округа – Югры от 14 января 2012 года № 1-п «О передаче некоторых полномочий Правительства Ханты-Мансийского автономного округа – Югры Департаменту по управлению государственным имуществом Ханты-Мансийского автономного округа – Югры», учитывая обращение акционерного общества «СибурТюменьГаз», **п р и к а з ы в а ю:**

1. Изменить границы охранной зоны с реестровым номером 86:18-6.24 газораспределительной сети «Газопровод – перемычка» с кадастровым номером 86:18:0020203:17, находящейся в собственности акционерного общества «СибурТюменьГаз» (запись о государственной регистрации права в Едином государственном реестре недвижимости

от 26 апреля 2018 года № 86:18:0020203:17-86/140/2018-2), установив границы охранной зоны согласно приложению к настоящему приказу.

2. Установить бессрочно ограничения (обременения), предусмотренные пунктами 14-16 Правил охраны газораспределительных сетей, утвержденных постановлением Правительства Российской Федерации от 20 ноября 2000 года № 878 «Об утверждении Правил охраны газораспределительных сетей», на земельные участки, частично или полностью входящие в границы охранной зоны, указанной в пункте 1 настоящего приказа.

3. Требование о возмещении убытков может быть направлено лицами, указанными в пункте 2 статьи 57.1 Земельного кодекса Российской Федерации, собственникам объектов, в отношении которых утверждены границы охранной зоны, указанные в пункте 1 настоящего приказа, в срок не более чем пять лет со дня изменения охранной зоны, либо со дня, когда указанные лица узнали или должны были узнать об изменении охранной зоны.

Директор



Ю.С. Якубенко

Раздел 3

Сведения о местоположении измененных (уточненных) границ объекта							
1. Система координат «МСК-86» зона 4							
2. Сведения о характерных точках границ объекта							
Обозначение характерных точек границ	Существующие координаты, м		Измененные (уточненные) координаты, м		Метод определения координат характерной точки	Средняя квадратическая погрешность положения характерной точки (Мт), м	Описание обозначения точки на местности (при наличии)
	X	Y	X	Y			
1	2	3	4	5	6	7	8
1	-	-	1087784,87	4473000,89	Геодезический	0.10	-
2	-	-	1087780,4	4473012,31	Геодезический	0.10	-
3	-	-	1087775,08	4473026,39	Геодезический	0.10	-
4	-	-	1087768,58	4473043,77	Геодезический	0.10	-
5	-	-	1087764,4	4473054,68	Геодезический	0.10	-
6	-	-	1087763,72	4473056,32	Геодезический	0.10	-
7	-	-	1087763,09	4473058,56	Геодезический	0.10	-
8	-	-	1087762,72	4473059,7	Геодезический	0.10	-
9	-	-	1087760,05	4473068	Геодезический	0.10	-
10	-	-	1087758,98	4473070,84	Геодезический	0.10	-
11	-	-	1087757,03	4473075,7	Геодезический	0.10	-
12	-	-	1087756,7	4473076,52	Геодезический	0.10	-
13	-	-	1087745,9	4473105,35	Геодезический	0.10	-
14	-	-	1087737,6	4473127,92	Геодезический	0.10	-
15	-	-	1087727,87	4473153,32	Геодезический	0.10	-
16	-	-	1087715,99	4473185,83	Геодезический	0.10	-
17	-	-	1087706,2	4473213,37	Геодезический	0.10	-
18	-	-	1087697,06	4473240,24	Геодезический	0.10	-
19	-	-	1087688,15	4473266,77	Геодезический	0.10	-
20	-	-	1087677,45	4473297,42	Геодезический	0.10	-
21	-	-	1087668,43	4473324,45	Геодезический	0.10	-
22	-	-	1087659,12	4473353,84	Геодезический	0.10	-
23	-	-	1087647,88	4473388,01	Геодезический	0.10	-
24	-	-	1087639,25	4473413,56	Геодезический	0.10	-
25	-	-	1087632,4	4473432,45	Геодезический	0.10	-
26	-	-	1087624,89	4473452,45	Геодезический	0.10	-
27	-	-	1087618,69	4473469,79	Геодезический	0.10	-
28	-	-	1087608,15	4473499,16	Геодезический	0.10	-
29	-	-	1087598,47	4473527,35	Геодезический	0.10	-
30	-	-	1087590,27	4473550,86	Геодезический	0.10	-
31	-	-	1087580,99	4473575,57	Геодезический	0.10	-
32	-	-	1087572,65	4473597,84	Геодезический	0.10	-
33	-	-	1087566,76	4473614,41	Геодезический	0.10	-
34	-	-	1087561,34	4473629,74	Геодезический	0.10	-
35	-	-	1087556,21	4473644,21	Геодезический	0.10	-
36	-	-	1087554,66	4473647,06	Геодезический	0.10	-
37	-	-	1087552,28	4473654,03	Геодезический	0.10	-
38	-	-	1087550,28	4473660,51	Геодезический	0.10	-
39	-	-	1087544,24	4473679,1	Геодезический	0.10	-
40	-	-	1087535,69	4473707,54	Геодезический	0.10	-
41	-	-	1087517,17	4473790,19	Геодезический	0.10	-
42	-	-	1087510,34	4473788,26	Геодезический	0.10	-
43	-	-	1087511,43	4473783,45	Геодезический	0.10	-

44	-	-	1087512,2	4473777,46	Геодезический	0.10	-
45	-	-	1087511,56	4473775,18	Геодезический	0.10	-
46	-	-	1087509,83	4473772,52	Геодезический	0.10	-
47	-	-	1087505,44	4473767,94	Геодезический	0.10	-
48	-	-	1087499,35	4473758,92	Геодезический	0.10	-
49	-	-	1087501,94	4473754,44	Геодезический	0.10	-
50	-	-	1087500,28	4473753,26	Геодезический	0.10	-
51	-	-	1087506,32	4473739,34	Геодезический	0.10	-
52	-	-	1087502,98	4473737,39	Геодезический	0.10	-
53	-	-	1087503,36	4473732,85	Геодезический	0.10	-
54	-	-	1087490,54	4473730,69	Геодезический	0.10	-
55	-	-	1087467,67	4473727,94	Геодезический	0.10	-
56	-	-	1087452,53	4473726,4	Геодезический	0.10	-
57	-	-	1087447,52	4473725,98	Геодезический	0.10	-
58	-	-	1087432,05	4473724,19	Геодезический	0.10	-
59	-	-	1087414,69	4473722,75	Геодезический	0.10	-
60	-	-	1087390,78	4473720,92	Геодезический	0.10	-
61	-	-	1087372,85	4473719,1	Геодезический	0.10	-
62	-	-	1087360,96	4473719,07	Геодезический	0.10	-
63	-	-	1087340,11	4473717,3	Геодезический	0.10	-
64	-	-	1087322,11	4473716,36	Геодезический	0.10	-
65	-	-	1087304,17	4473715,01	Геодезический	0.10	-
66	-	-	1087277,72	4473713,08	Геодезический	0.10	-
67	-	-	1087241,5	4473709,83	Геодезический	0.10	-
68	-	-	1087212,6	4473707,48	Геодезический	0.10	-
69	-	-	1087189,45	4473705,63	Геодезический	0.10	-
70	-	-	1087175,72	4473704,4	Геодезический	0.10	-
71	-	-	1087127,41	4473699,03	Геодезический	0.10	-
72	-	-	1087089,74	4473698,02	Геодезический	0.10	-
73	-	-	1087069,71	4473696,56	Геодезический	0.10	-
74	-	-	1087058,05	4473696	Геодезический	0.10	-
75	-	-	1086926,56	4473691,29	Геодезический	0.10	-
76	-	-	1086855,82	4473685,19	Геодезический	0.10	-
77	-	-	1086713,25	4473672,4	Геодезический	0.10	-
78	-	-	1086657,77	4473668,6	Геодезический	0.10	-
79	-	-	1086539,56	4473659,41	Геодезический	0.10	-
80	-	-	1086450,29	4473651,37	Геодезический	0.10	-
81	-	-	1086336,19	4473642,02	Геодезический	0.10	-
82	-	-	1086246,25	4473634,54	Геодезический	0.10	-
83	-	-	1086148,61	4473627,15	Геодезический	0.10	-
84	-	-	1085990,82	4473620,6	Геодезический	0.10	-
85	-	-	1085848,42	4473608,51	Геодезический	0.10	-
86	-	-	1085715,27	4473596,51	Геодезический	0.10	-
87	-	-	1085515,02	4473581,86	Геодезический	0.10	-
88	-	-	1085340,05	4473568,31	Геодезический	0.10	-
89	-	-	1085048,63	4473545,54	Геодезический	0.10	-
90	-	-	1084855,13	4473531,84	Геодезический	0.10	-
91	-	-	1084658,24	4473515,12	Геодезический	0.10	-
92	-	-	1084507,32	4473487,57	Геодезический	0.10	-
93	-	-	1084437,46	4473478,26	Геодезический	0.10	-
94	-	-	1084326,67	4473477	Геодезический	0.10	-
95	-	-	1084176,76	4473492,89	Геодезический	0.10	-
96	-	-	1084010	4473495,65	Геодезический	0.10	-
97	-	-	1083936,11	4473487,22	Геодезический	0.10	-

98	-	-	1083852,54	4473465,89	Геодезический	0.10	-
99	-	-	1083775,19	4473438,18	Геодезический	0.10	-
100	-	-	1083611,12	4473375,25	Геодезический	0.10	-
101	-	-	1083563,12	4473360,55	Геодезический	0.10	-
102	-	-	1083532,98	4473347,26	Геодезический	0.10	-
103	-	-	1083510,47	4473336,4	Геодезический	0.10	-
104	-	-	1083495,53	4473328,74	Геодезический	0.10	-
105	-	-	1083488,33	4473324,77	Геодезический	0.10	-
106	-	-	1083473,15	4473316,57	Геодезический	0.10	-
107	-	-	1083458,31	4473308,38	Геодезический	0.10	-
108	-	-	1083445,65	4473330,39	Геодезический	0.10	-
109	-	-	1083433,44	4473350,22	Геодезический	0.10	-
110	-	-	1083423,46	4473365,64	Геодезический	0.10	-
111	-	-	1083410,38	4473385,19	Геодезический	0.10	-
112	-	-	1083398,87	4473401,85	Геодезический	0.10	-
113	-	-	1083397,34	4473404,03	Геодезический	0.10	-
114	-	-	1083393,58	4473409,37	Геодезический	0.10	-
115	-	-	1083389,11	4473415,52	Геодезический	0.10	-
116	-	-	1083385,87	4473413,16	Геодезический	0.10	-
117	-	-	1083390,32	4473407,05	Геодезический	0.10	-
118	-	-	1083394,06	4473401,73	Геодезический	0.10	-
119	-	-	1083395,59	4473399,57	Геодезический	0.10	-
120	-	-	1083407,08	4473382,95	Геодезический	0.10	-
121	-	-	1083420,12	4473363,44	Геодезический	0.10	-
122	-	-	1083430,06	4473348,08	Геодезический	0.10	-
123	-	-	1083442,21	4473328,35	Геодезический	0.10	-
124	-	-	1083456,81	4473302,98	Геодезический	0.10	-
125	-	-	1083475,07	4473313,05	Геодезический	0.10	-
126	-	-	1083490,25	4473321,25	Геодезический	0.10	-
127	-	-	1083497,41	4473325,2	Геодезический	0.10	-
128	-	-	1083512,25	4473332,82	Геодезический	0.10	-
129	-	-	1083534,66	4473343,62	Геодезический	0.10	-
130	-	-	1083564,52	4473356,79	Геодезический	0.10	-
131	-	-	1083612,42	4473371,47	Геодезический	0.10	-
132	-	-	1083776,59	4473434,42	Геодезический	0.10	-
133	-	-	1083853,72	4473462,07	Геодезический	0.10	-
134	-	-	1083936,83	4473483,28	Геодезический	0.10	-
135	-	-	1084010,2	4473491,65	Геодезический	0.10	-
136	-	-	1084176,52	4473488,89	Геодезический	0.10	-
137	-	-	1084326,49	4473473	Геодезический	0.10	-
138	-	-	1084437,74	4473474,26	Геодезический	0.10	-
139	-	-	1084507,94	4473483,61	Геодезический	0.10	-
140	-	-	1084658,76	4473511,16	Геодезический	0.10	-
141	-	-	1084855,45	4473527,86	Геодезический	0.10	-
142	-	-	1085048,93	4473541,56	Геодезический	0.10	-
143	-	-	1085340,37	4473564,33	Геодезический	0.10	-
144	-	-	1085515,32	4473577,88	Геодезический	0.10	-
145	-	-	1085715,59	4473592,53	Геодезический	0.10	-
146	-	-	1085848,76	4473604,53	Геодезический	0.10	-
147	-	-	1085991,08	4473616,6	Геодезический	0.10	-
148	-	-	1086148,85	4473623,15	Геодезический	0.10	-
149	-	-	1086246,57	4473630,56	Геодезический	0.10	-
150	-	-	1086336,51	4473638,04	Геодезический	0.10	-
151	-	-	1086450,63	4473647,39	Геодезический	0.10	-


152	-	-	1086539,9	4473655,43	Геодезический	0.10	-
153	-	-	1086658,07	4473664,62	Геодезический	0.10	-
154	-	-	1086713,57	4473668,42	Геодезический	0.10	-
155	-	-	1086856,18	4473681,21	Геодезический	0.10	-
156	-	-	1086926,8	4473687,29	Геодезический	0.10	-
157	-	-	1087058,21	4473692	Геодезический	0.10	-
158	-	-	1087069,95	4473692,56	Геодезический	0.10	-
159	-	-	1087089,94	4473694,02	Геодезический	0.10	-
160	-	-	1087127,69	4473695,03	Геодезический	0.10	-
161	-	-	1087176,12	4473700,42	Геодезический	0.10	-
162	-	-	1087189,79	4473701,65	Геодезический	0.10	-
163	-	-	1087212,92	4473703,5	Геодезический	0.10	-
164	-	-	1087241,84	4473705,85	Геодезический	0.10	-
165	-	-	1087278,04	4473709,1	Геодезический	0.10	-
166	-	-	1087304,47	4473711,03	Геодезический	0.10	-
167	-	-	1087322,37	4473712,36	Геодезический	0.10	-
168	-	-	1087340,39	4473713,3	Геодезический	0.10	-
169	-	-	1087361,14	4473715,07	Геодезический	0.10	-
170	-	-	1087373,05	4473715,1	Геодезический	0.10	-
171	-	-	1087391,14	4473716,94	Геодезический	0.10	-
172	-	-	1087415,01	4473718,77	Геодезический	0.10	-
173	-	-	1087432,45	4473720,21	Геодезический	0.10	-
174	-	-	1087447,92	4473722	Геодезический	0.10	-
175	-	-	1087452,89	4473722,42	Геодезический	0.10	-
176	-	-	1087468,11	4473723,96	Геодезический	0.10	-
177	-	-	1087491,12	4473726,73	Геодезический	0.10	-
178	-	-	1087507,66	4473729,51	Геодезический	0.10	-
179	-	-	1087507,18	4473735,21	Геодезический	0.10	-
180	-	-	1087507,92	4473735,64	Геодезический	0.10	-
181	-	-	1087512,45	4473725,19	Геодезический	0.10	-
182	-	-	1087511,41	4473722,72	Геодезический	0.10	-
183	-	-	1087502,46	4473721,65	Геодезический	0.10	-
184	-	-	1087479,2	4473718,78	Геодезический	0.10	-
185	-	-	1087465,01	4473716,62	Геодезический	0.10	-
186	-	-	1087456,54	4473715,67	Геодезический	0.10	-
187	-	-	1087454,89	4473716,39	Геодезический	0.10	-
188	-	-	1087450,99	4473716,15	Геодезический	0.10	-
189	-	-	1087428,34	4473711,98	Геодезический	0.10	-
190	-	-	1087419,62	4473711,61	Геодезический	0.10	-
191	-	-	1087407,43	4473709,63	Геодезический	0.10	-
192	-	-	1087358,79	4473704,09	Геодезический	0.10	-
193	-	-	1087324,28	4473701,31	Геодезический	0.10	-
194	-	-	1087315,36	4473700,82	Геодезический	0.10	-
195	-	-	1087282,43	4473698,42	Геодезический	0.10	-
196	-	-	1087200,27	4473693,65	Геодезический	0.10	-
197	-	-	1087178,96	4473692,39	Геодезический	0.10	-
198	-	-	1087171,9	4473692,04	Геодезический	0.10	-
199	-	-	1087134,02	4473688,94	Геодезический	0.10	-
200	-	-	1087092,81	4473685,75	Геодезический	0.10	-
201	-	-	1087065,63	4473683	Геодезический	0.10	-
202	-	-	1086893,7	4473669,5	Геодезический	0.10	-
203	-	-	1086745,55	4473659,41	Геодезический	0.10	-
204	-	-	1086586,19	4473647,95	Геодезический	0.10	-
205	-	-	1086416,06	4473633	Геодезический	0.10	-

206	-	-	1086171,09	4473611,19	Геодезический	0.10	-
207	-	-	1086031,95	4473603,25	Геодезический	0.10	-
208	-	-	1085644,67	4473571,73	Геодезический	0.10	-
209	-	-	1085063,79	4473526,31	Геодезический	0.10	-
210	-	-	1084740,66	4473501,42	Геодезический	0.10	-
211	-	-	1084519,95	4473472,53	Геодезический	0.10	-
212	-	-	1084438,99	4473465,62	Геодезический	0.10	-
213	-	-	1084318,22	4473462,46	Геодезический	0.10	-
214	-	-	1084192,45	4473471,3	Геодезический	0.10	-
215	-	-	1084100,59	4473475,58	Геодезический	0.10	-
216	-	-	1084014,39	4473478,84	Геодезический	0.10	-
217	-	-	1083940,02	4473466,93	Геодезический		-
218	-	-	1083810,06	4473423,99	Геодезический	0.10	-
219	-	-	1083738,35	4473397,76	Геодезический	0.10	-
220	-	-	1083639,65	4473360,02	Геодезический	0.10	-
221	-	-	1083614,5	4473351,65	Геодезический	0.10	-
222	-	-	1083561,93	4473334,77	Геодезический	0.10	-
223	-	-	1083548,88	4473330,26	Геодезический	0.10	-
224	-	-	1083536,34	4473326,06	Геодезический	0.10	-
225	-	-	1083515,98	4473319,16	Геодезический	0.10	-
226	-	-	1083499,98	4473313,59	Геодезический	0.10	-
227	-	-	1083492,51	4473310,9	Геодезический	0.10	-
228	-	-	1083470,59	4473302,56	Геодезический	0.10	-
229	-	-	1083451,57	4473295,03	Геодезический	0.10	-
230	-	-	1083434,97	4473329,08	Геодезический	0.10	-
231	-	-	1083417,33	4473359,16	Геодезический	0.10	-
232	-	-	1083404,55	4473379,77	Геодезический	0.10	-
233	-	-	1083392,63	4473398,26	Геодезический	0.10	-
234	-	-	1083391,36	4473400,22	Геодезический	0.10	-
235	-	-	1083384,96	4473409,91	Геодезический	0.10	-
236	-	-	1083384,49	4473411,22	Геодезический	0.10	-
237	-	-	1083380,73	4473409,88	Геодезический	0.10	-
238	-	-	1083381,36	4473408,11	Геодезический	0.10	-
239	-	-	1083388,02	4473398,04	Геодезический	0.10	-
240	-	-	1083389,27	4473396,1	Геодезический	0.10	-
241	-	-	1083401,17	4473377,63	Геодезический	0.10	-
242	-	-	1083413,91	4473357,1	Геодезический	0.10	-
243	-	-	1083431,45	4473327,18	Геодезический	0.10	-
244	-	-	1083449,59	4473289,95	Геодезический	0.10	-
245	-	-	1083472,03	4473298,84	Геодезический	0.10	-
246	-	-	1083493,91	4473307,14	Геодезический	0.10	-
247	-	-	1083501,32	4473309,83	Геодезический	0.10	-
248	-	-	1083517,28	4473315,38	Геодезический	0.10	-
249	-	-	1083537,62	4473322,26	Геодезический	0.10	-
250	-	-	1083550,16	4473326,48	Геодезический	0.10	-
251	-	-	1083563,19	4473330,97	Геодезический	0.10	-
252	-	-	1083615,74	4473347,85	Геодезический	0.10	-
253	-	-	1083640,99	4473356,26	Геодезический	0.10	-
254	-	-	1083739,75	4473394,02	Геодезический	0.10	-
255	-	-	1083811,38	4473420,21	Геодезический	0.10	-
256	-	-	1083940,96	4473463,03	Геодезический	0.10	-
257	-	-	1084014,63	4473474,82	Геодезический	0.10	-
258	-	-	1084100,43	4473471,58	Геодезический	0.10	-
259	-	-	1084192,21	4473467,3	Геодезический	0.10	-


260	-	-	1084318,14	4473458,46	Геодезический	0.10	-
261	-	-	1084439,21	4473461,62	Геодезический	0.10	-
262	-	-	1084520,37	4473468,55	Геодезический	0.10	-
263	-	-	1084741,08	4473497,44	Геодезический	0.10	-
264	-	-	1085064,09	4473522,33	Геодезический	0.10	-
265	-	-	1085644,99	4473567,75	Геодезический	0.10	-
266	-	-	1086032,23	4473599,25	Геодезический	0.10	-
267	-	-	1086171,39	4473607,21	Геодезический	0.10	-
268	-	-	1086416,42	4473629,02	Геодезический	0.10	-
269	-	-	1086586,51	4473643,97	Геодезический	0.10	-
270	-	-	1086745,83	4473655,41	Геодезический	0.10	-
271	-	-	1086894	4473665,52	Геодезический	0.10	-
272	-	-	1087065,99	4473679,02	Геодезический	0.10	-
273	-	-	1087093,17	4473681,77	Геодезический	0.10	-
274	-	-	1087134,34	4473684,96	Геодезический	0.10	-
275	-	-	1087172,16	4473688,04	Геодезический	0.10	-
276	-	-	1087179,18	4473688,39	Геодезический	0.10	-
277	-	-	1087200,51	4473689,65	Геодезический	0.10	-
278	-	-	1087282,69	4473694,42	Геодезический	0.10	-
279	-	-	1087315,62	4473696,82	Геодезический	0.10	-
280	-	-	1087324,56	4473697,31	Геодезический	0.10	-
281	-	-	1087359,17	4473700,11	Геодезический	0.10	-
282	-	-	1087407,97	4473705,67	Геодезический	0.10	-
283	-	-	1087420,02	4473707,63	Геодезический	0.10	-
284	-	-	1087428,78	4473708	Геодезический	0.10	-
285	-	-	1087451,47	4473712,17	Геодезический	0.10	-
286	-	-	1087454,17	4473712,33	Геодезический	0.10	-
287	-	-	1087455,92	4473711,57	Геодезический	0.10	-
288	-	-	1087465,53	4473712,66	Геодезический	0.10	-
289	-	-	1087479,74	4473714,82	Геодезический	0.10	-
290	-	-	1087502,94	4473717,67	Геодезический	0.10	-
291	-	-	1087514,19	4473719,02	Геодезический	0.10	-
292	-	-	1087516,81	4473725,21	Геодезический	0.10	-
293	-	-	1087511,4	4473737,67	Геодезический	0.10	-
294	-	-	1087515,05	4473739,8	Геодезический	0.10	-
295	-	-	1087507,23	4473753,3	Геодезический	0.10	-
296	-	-	1087510,6	4473755,7	Геодезический	0.10	-
297	-	-	1087509,87	4473764,18	Геодезический	0.10	-
298	-	-	1087512,79	4473766,67	Геодезический	0.10	-
299	-	-	1087516,91	4473773,08	Геодезический	0.10	-
300	-	-	1087531,81	4473706,52	Геодезический	0.10	-
301	-	-	1087540,42	4473677,9	Геодезический	0.10	-
302	-	-	1087546,46	4473659,31	Геодезический	0.10	-
303	-	-	1087548,48	4473652,79	Геодезический	0.10	-
304	-	-	1087550,98	4473645,44	Геодезический	0.10	-
305	-	-	1087552,55	4473642,57	Геодезический	0.10	-
306	-	-	1087557,56	4473628,4	Геодезический	0.10	-
307	-	-	1087562,98	4473613,07	Геодезический	0.10	-
308	-	-	1087568,89	4473596,46	Геодезический	0.10	-
309	-	-	1087577,25	4473574,17	Геодезический	0.10	-
310	-	-	1087586,51	4473549,5	Геодезический	0.10	-
311	-	-	1087594,69	4473526,05	Геодезический	0.10	-
312	-	-	1087604,37	4473497,84	Геодезический	0.10	-
313	-	-	1087614,93	4473468,45	Геодезический	0.10	-

План границ объекта

Схема расположения листов

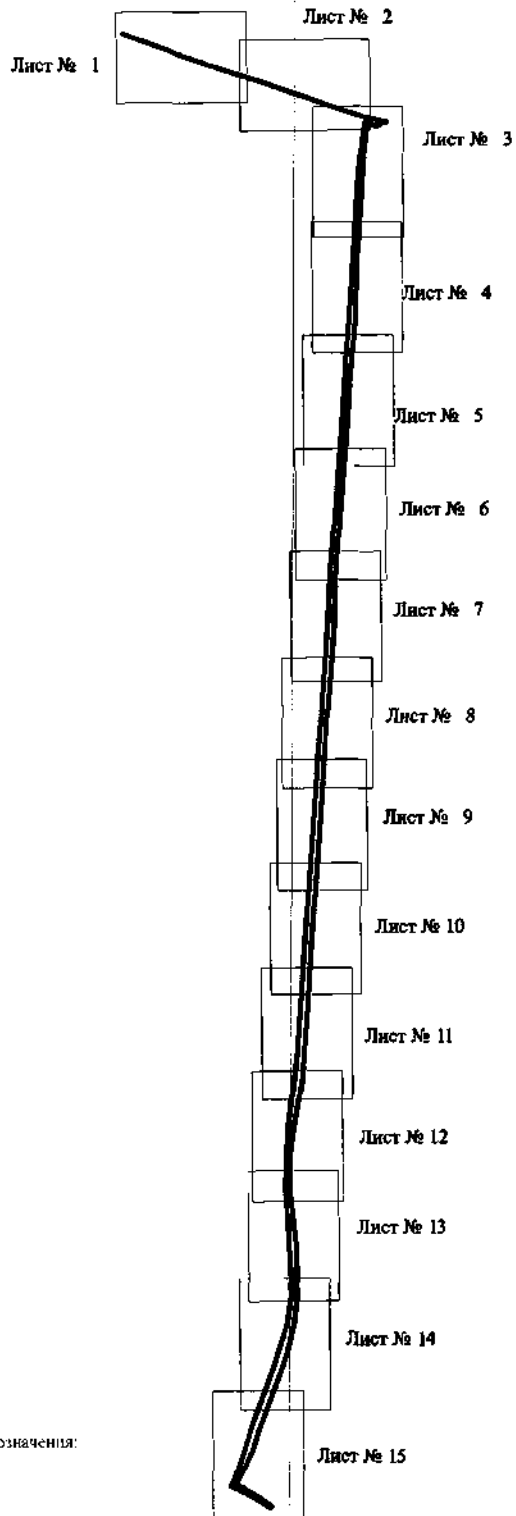



План границ объекта

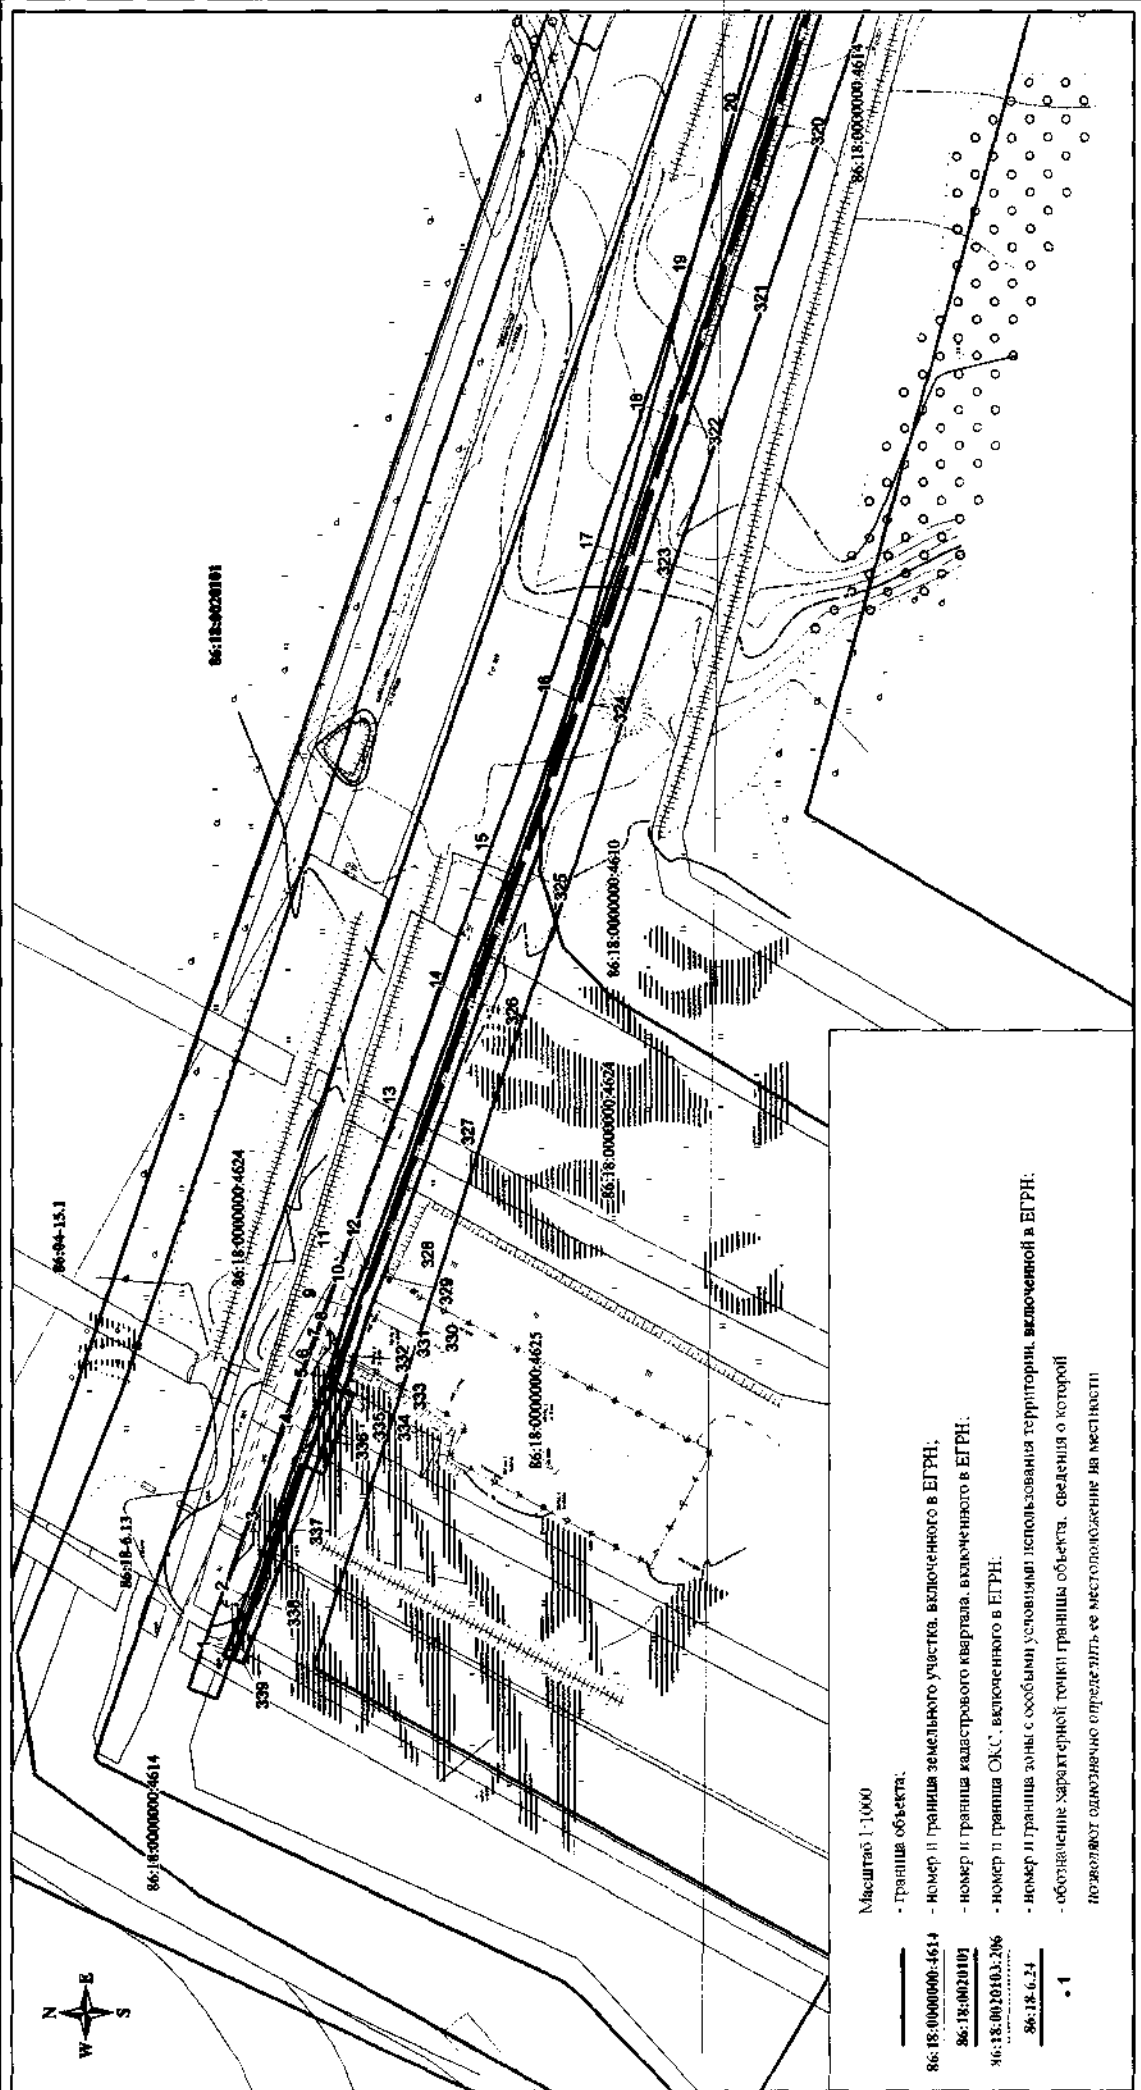


Масштаб 1:1000

- граница объекта;
- номер и граница земельного участка, включенного в ЕГРН;
- номер и граница кадастрового квартала, включенного в ЕГРН;
- номер и граница ОКС - включенного в ЕГРН;
- номер и граница зоны с особыми условиями использования территории, включенной в ЕГРН;
- обозначение характерной точки границы объекта, сведения о которой позволяют однозначно определить ее местоположение на местности

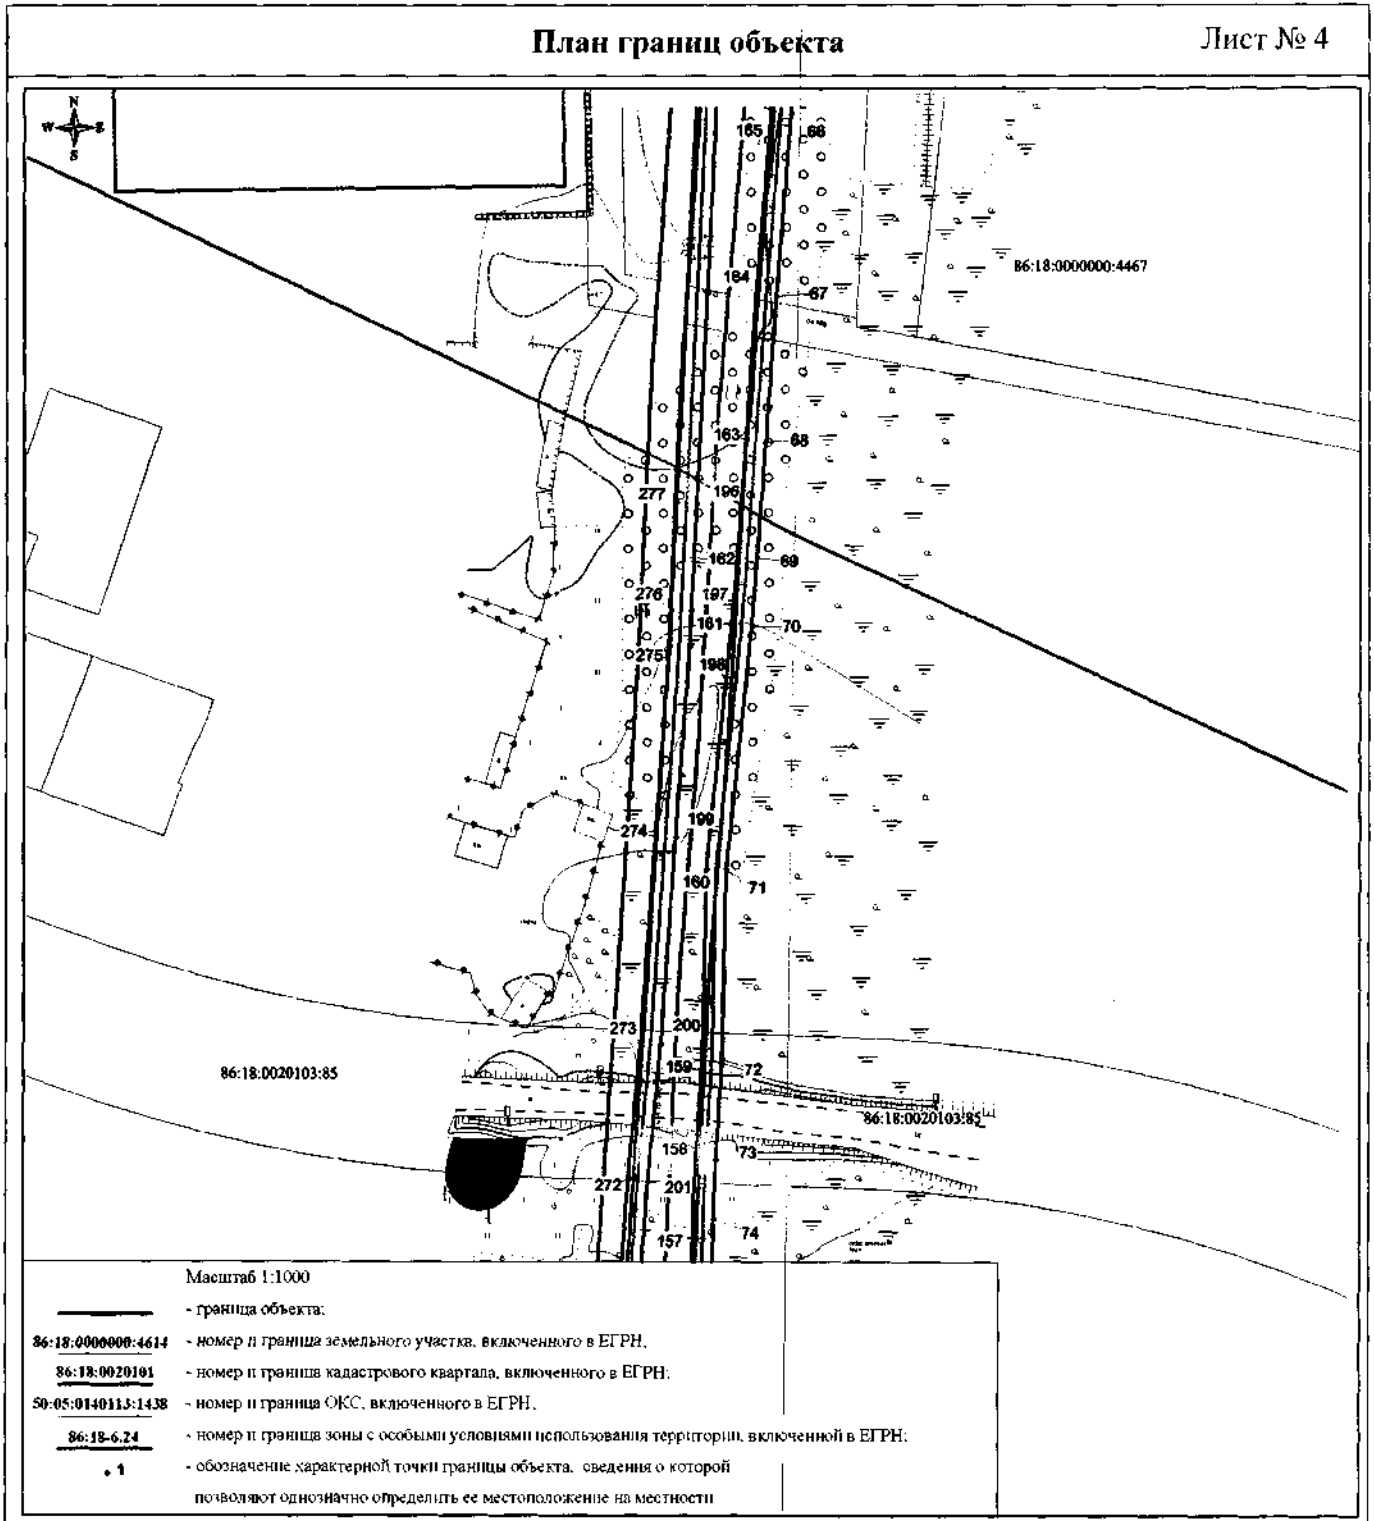

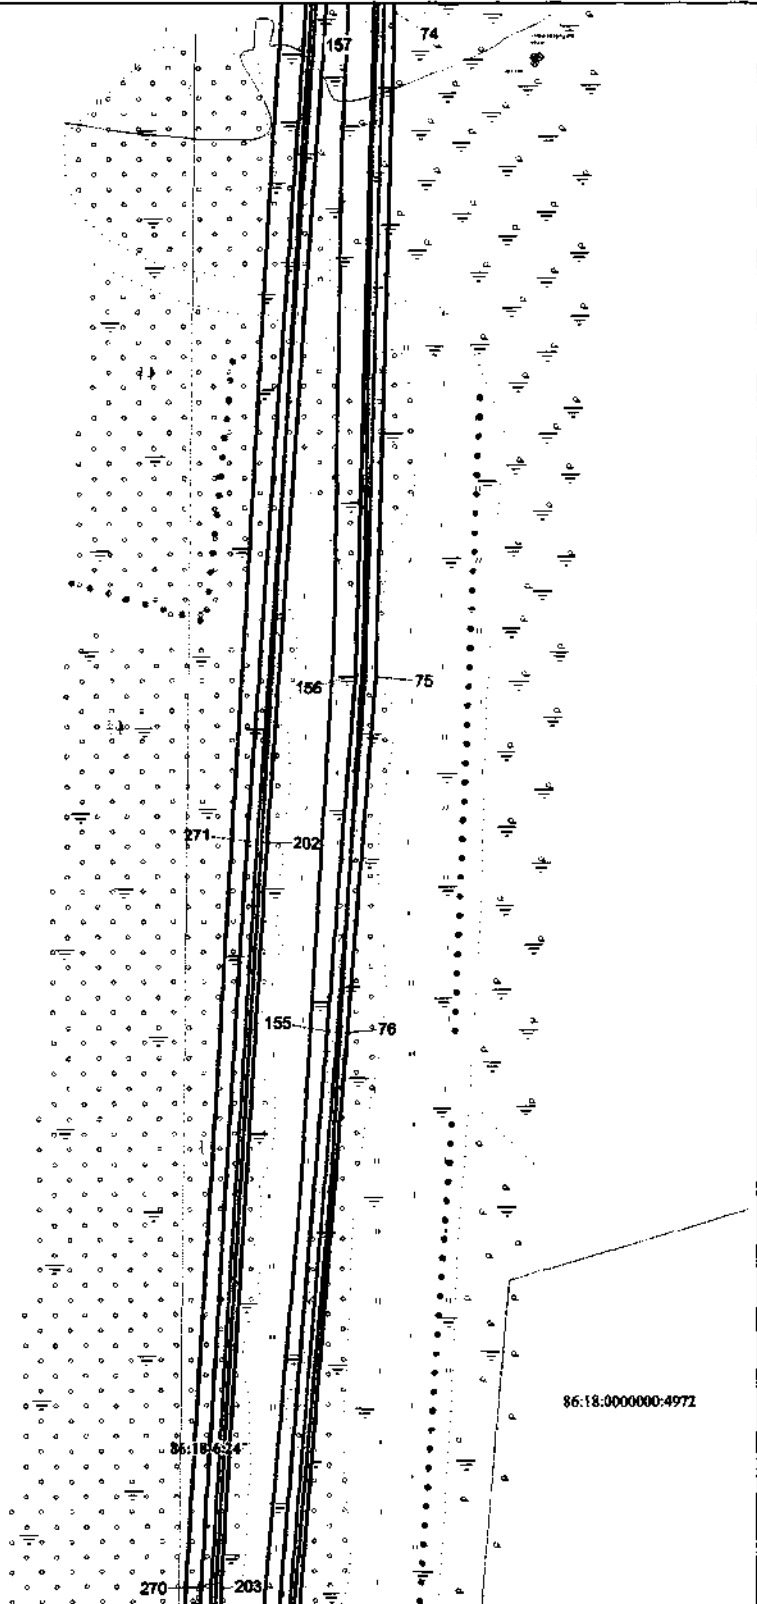

Масштаб 1:1000	
	- граница объекта,
<u>86:18:000000:4614</u>	- номер и граница земельного участка, включенного в ЕГРН;
<u>86:18:0026101</u>	- номер и граница кадастрового квартала, включенного в ЕГРН;
<u>50:05:0140113:1438</u>	- номер и граница ОКС, включенного в ЕГРН;
<u>86:18-6.24</u>	- номер и граница зоны с особыми условиями использования территории, включенной в ЕГРН;
• 1	- обозначение характерной точки границы объекта. сведения о которой позволяют однозначно определить ее местоположение на местности

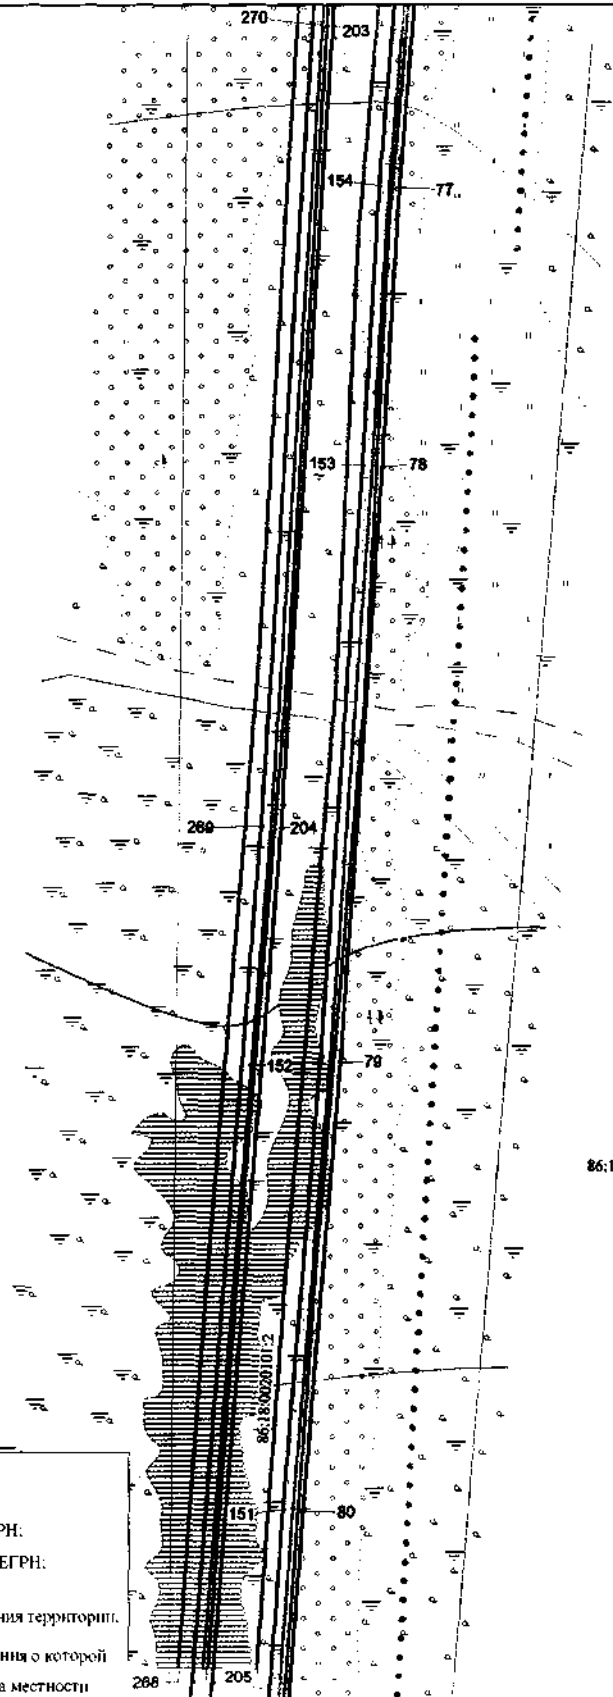

86:18:0000000 4972


Масштаб 1:1000

- граница объекта;
- 86:18:0000000:4614** - номер и граница земельного участка, включенного в ЕГРН;
- 96:18:0020101** - номер и граница кадастрового квартала, включенного в ЕГРН;
- 50:05:0140113:1438** - номер и граница ОКС, включенного в ЕГРН;
- 86:18:6.24** - номер и граница зоны с особыми условиями использования территории, включенной в ЕГРН;
- 1** - обозначение характерной точки границы объекта, сведения о которой позволяют однозначно определить ее местоположение на местности




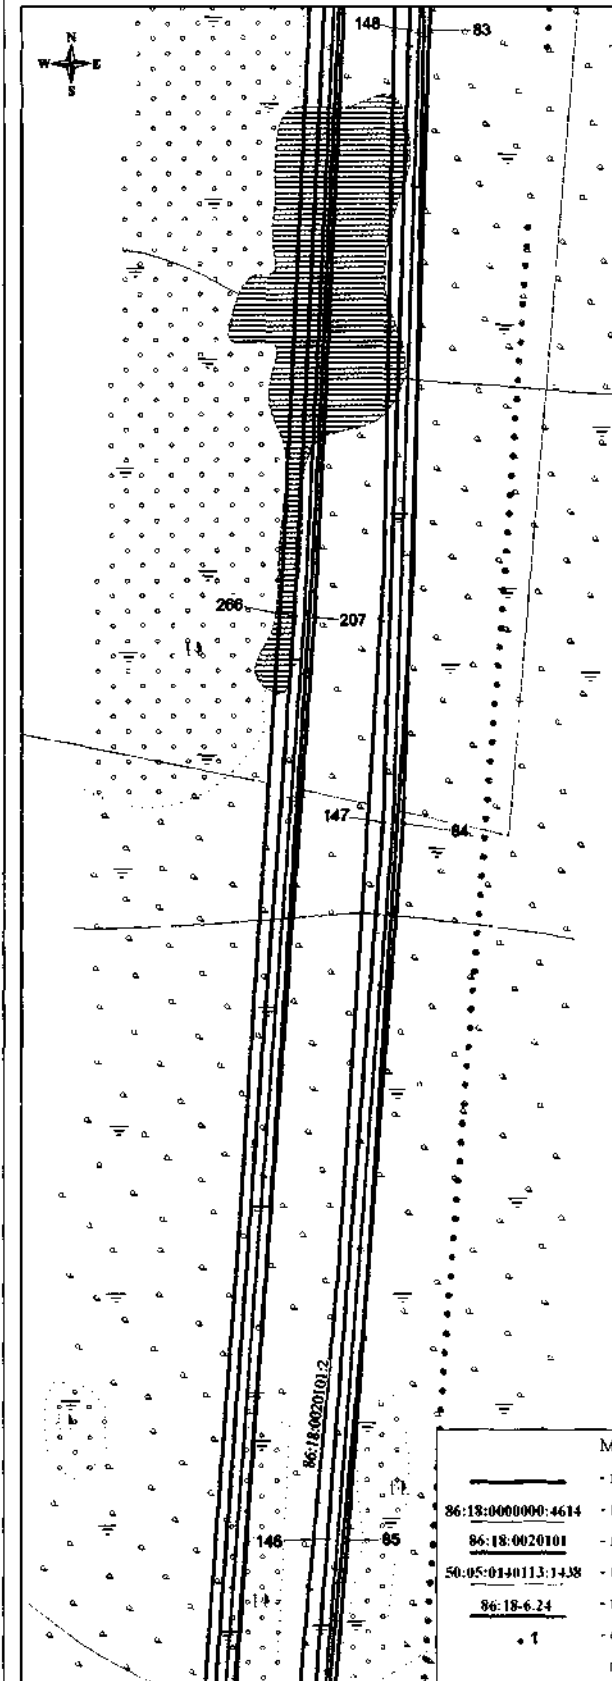
86:18:0020103

86:18:0000000:4972

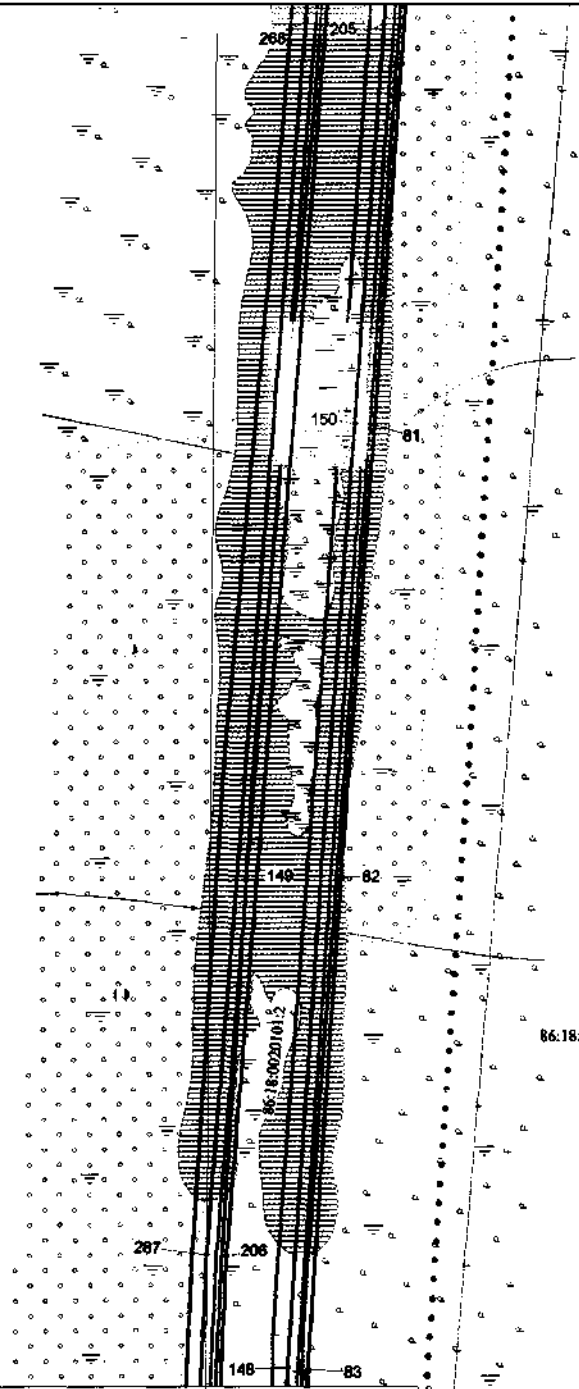

Масштаб 1:1000

-  - граница объекта,
- 86:18:0000000:4614 - номер и граница земельного участка, включенного в ЕГРН;
- 86:18:0020101 - номер и граница кадастрового квартала, включенного в ЕГРН;
- 50:05:0140113:1438 - номер и граница ОКС, включенного в ЕГРН;
- 86:18:6.24 - номер и граница зоны с особыми условиями использования территории, включенной в ЕГРН;
- 1 - обозначение характерной точки границы объекта, сведения о которой позволяют однозначно определить ее местоположение на местности





86:18:0020103

86:18:0000000:4972

Масштаб 1:1000

- граница объекта;
- 86:18:0000000:4614 - номер и граница земельного участка, включенного в ЕГРН;
- 86:18:0020101 - номер и граница кадастрового квартала, включенного в ЕГРН;
- 50:05:0140113:1438 - номер и граница ОКС, включенного в ЕГРН;
- 86:18-6-24 - номер и граница зоны с особыми условиями использования территории, включенной в ЕГРН;
- 1 - обозначение характерной точки границы объекта, сведения о которой позволяют однозначно определить ее местоположение на местности

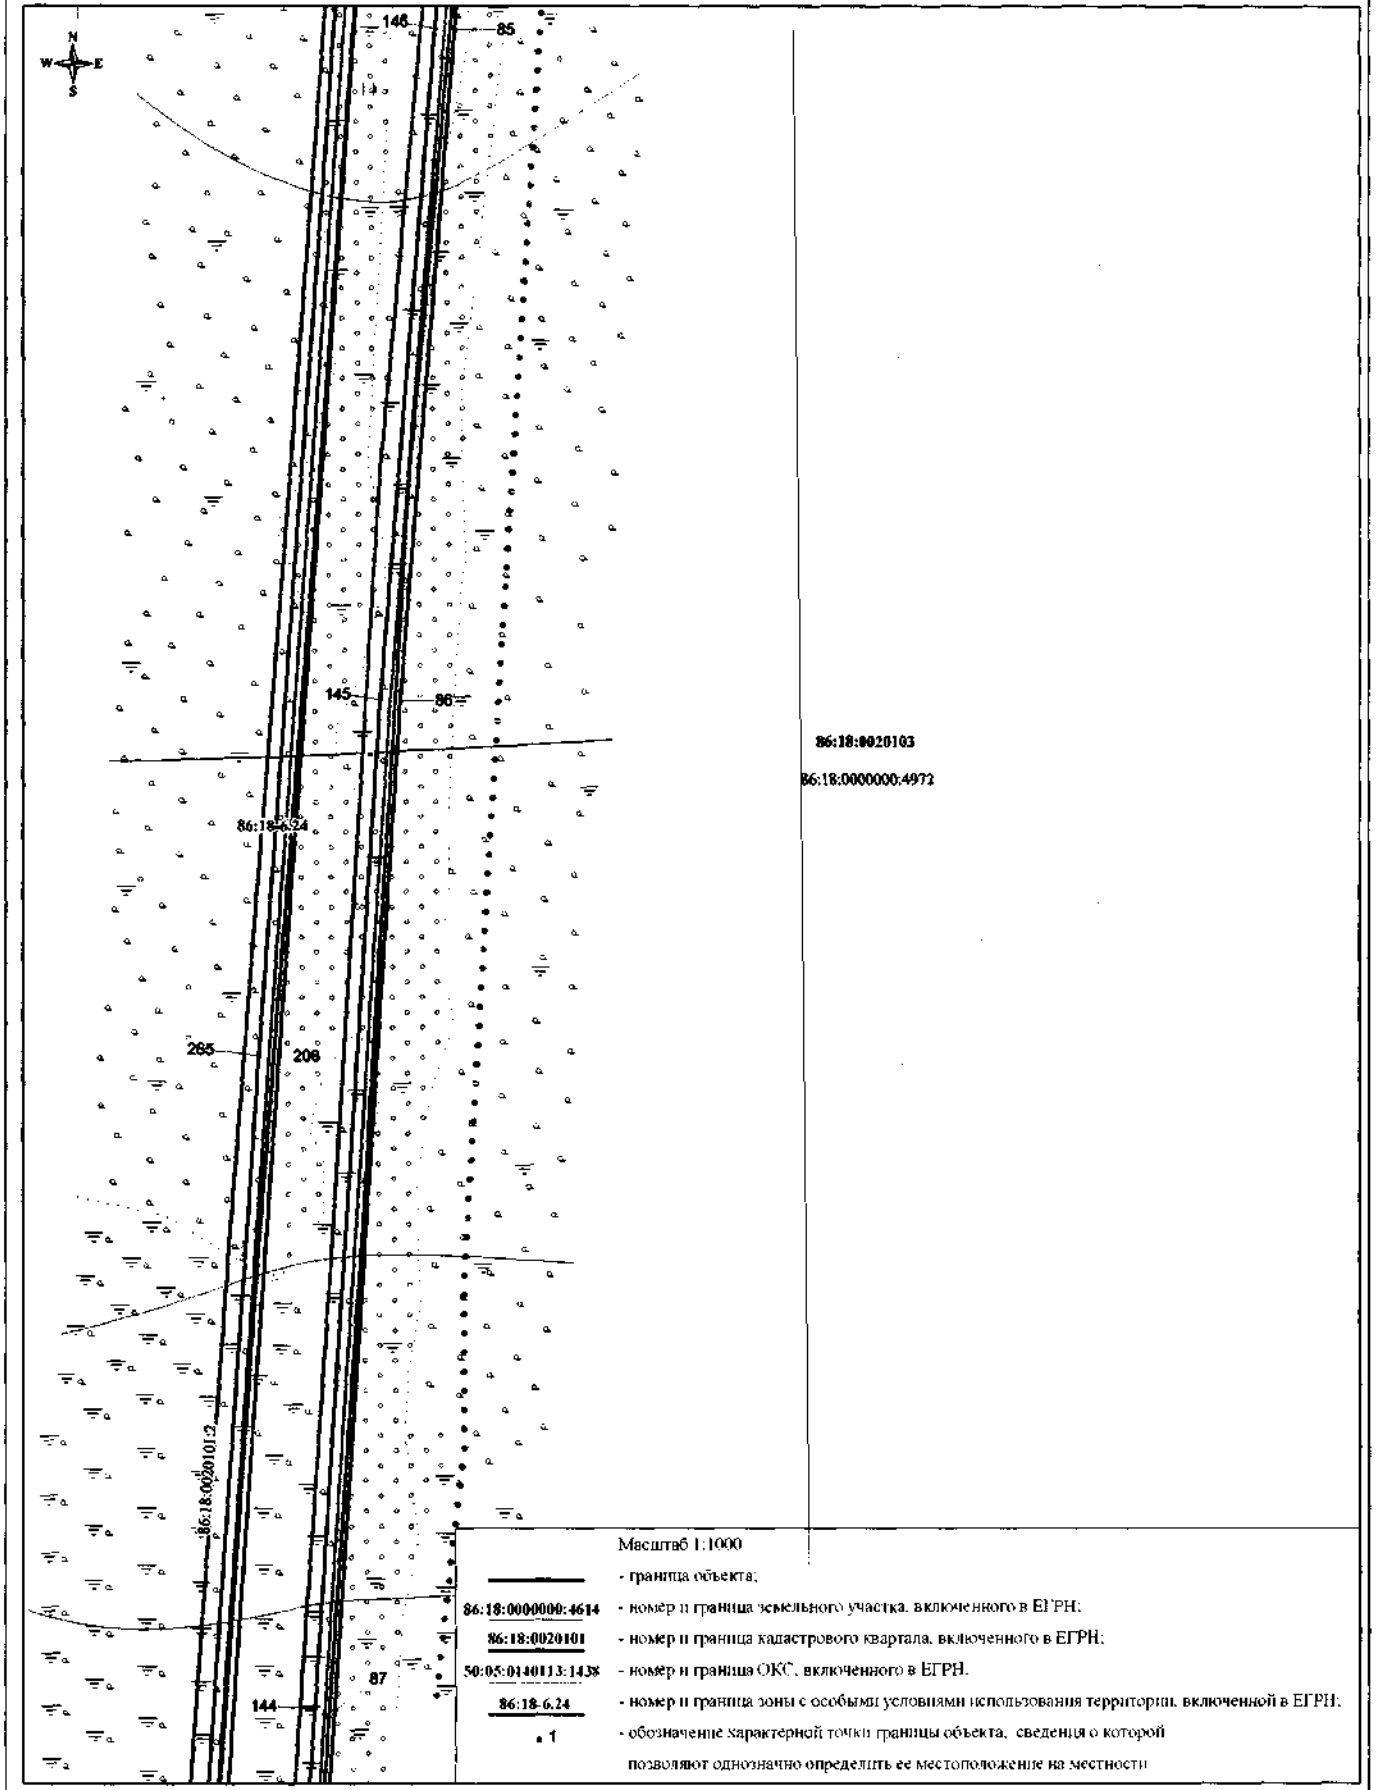

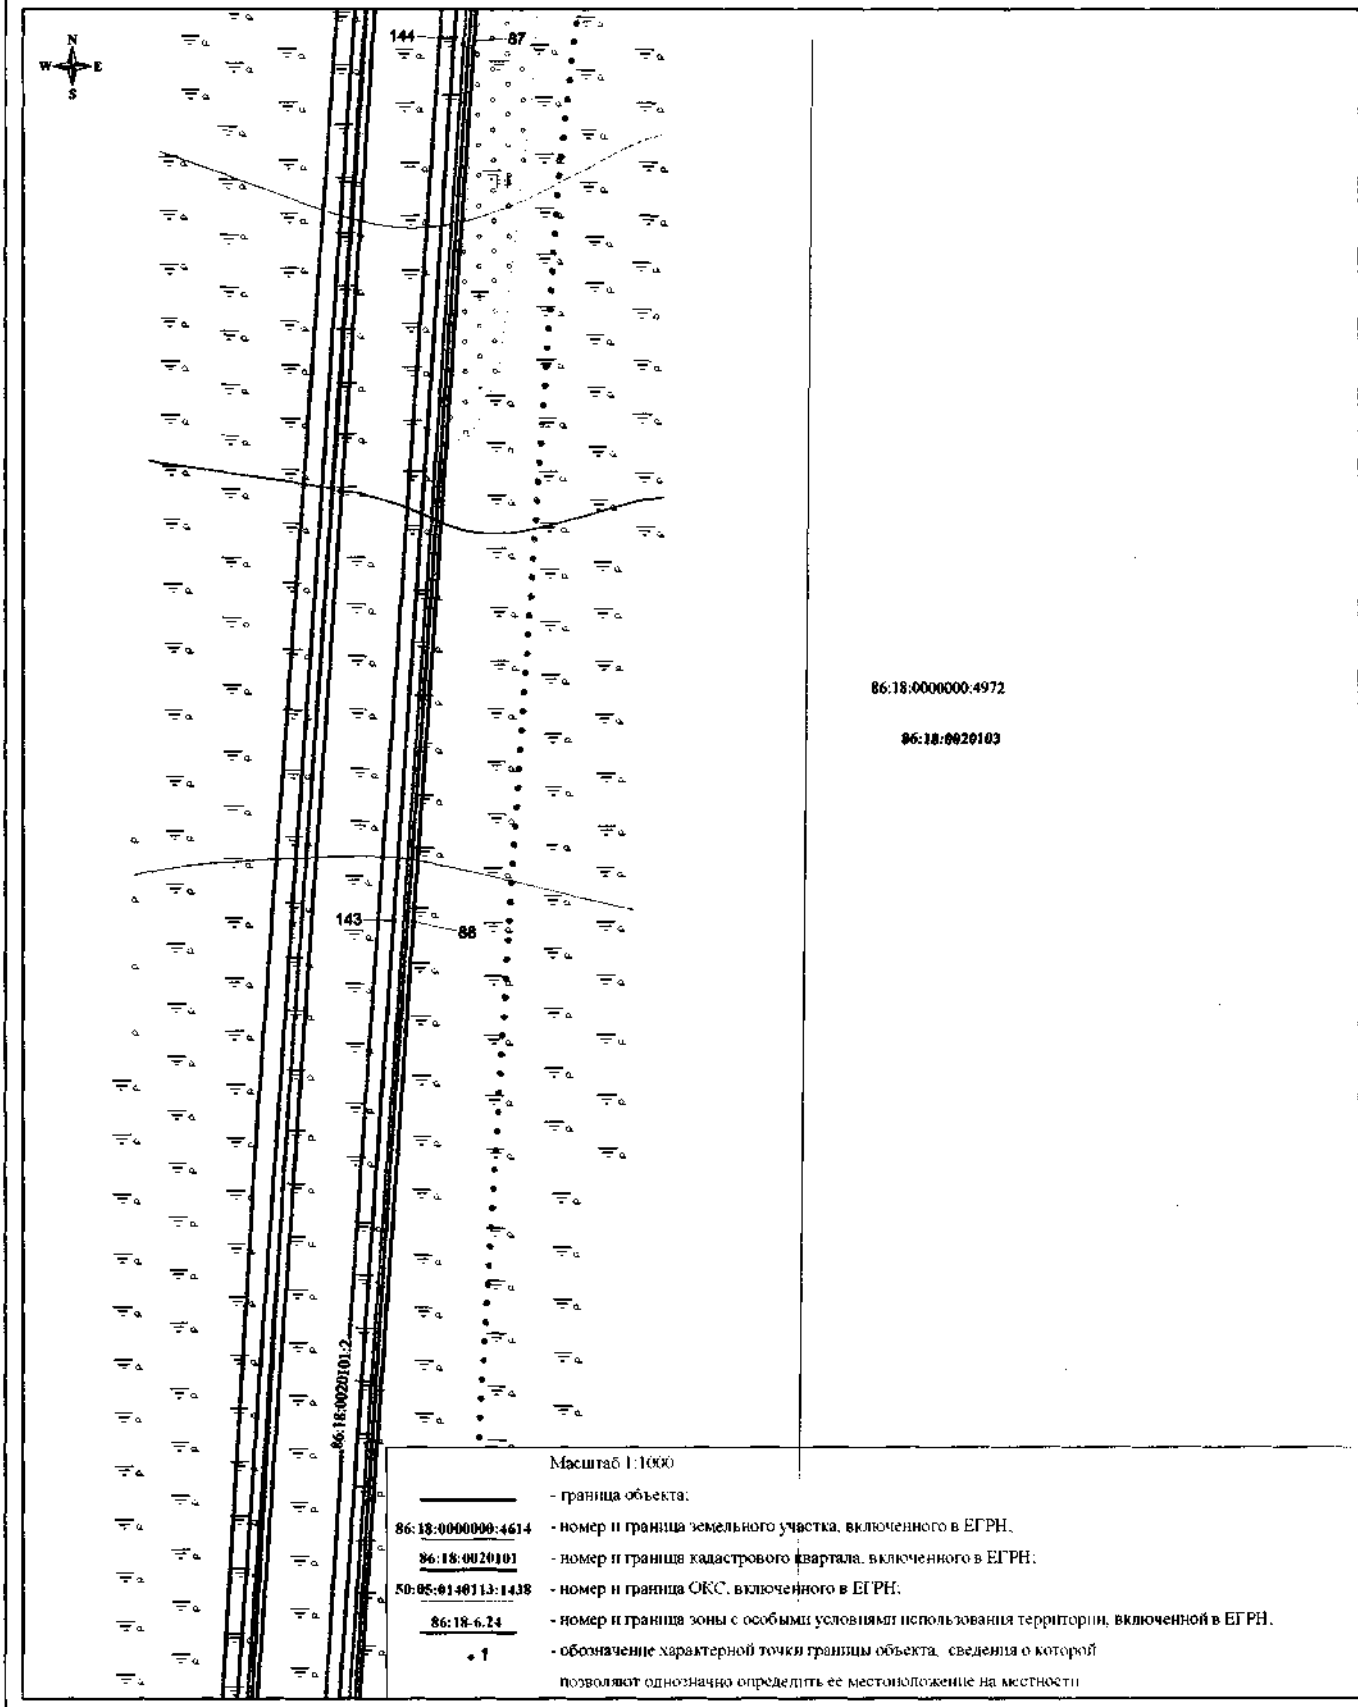


86:18:0000000:4972

86:18:0020103

Масштаб 1:1000

- граница объекта;
- 86:18:0000000:4614 - номер и граница земельного участка, включенного в ЕГРН;
- 86:18:0020101 - номер и граница кадастрового квартала, включенного в ЕГРН;
- 50:05:0140113:1438 - номер и граница ОКС, включенного в ЕГРН;
- 86:18-6.24 - номер и граница зоны с особыми условиями использования территории, включенной в ЕГРН;
- 1 - обозначение характерной точки границы объекта, сведения о которой позволяют однозначно определить ее местоположение на местности

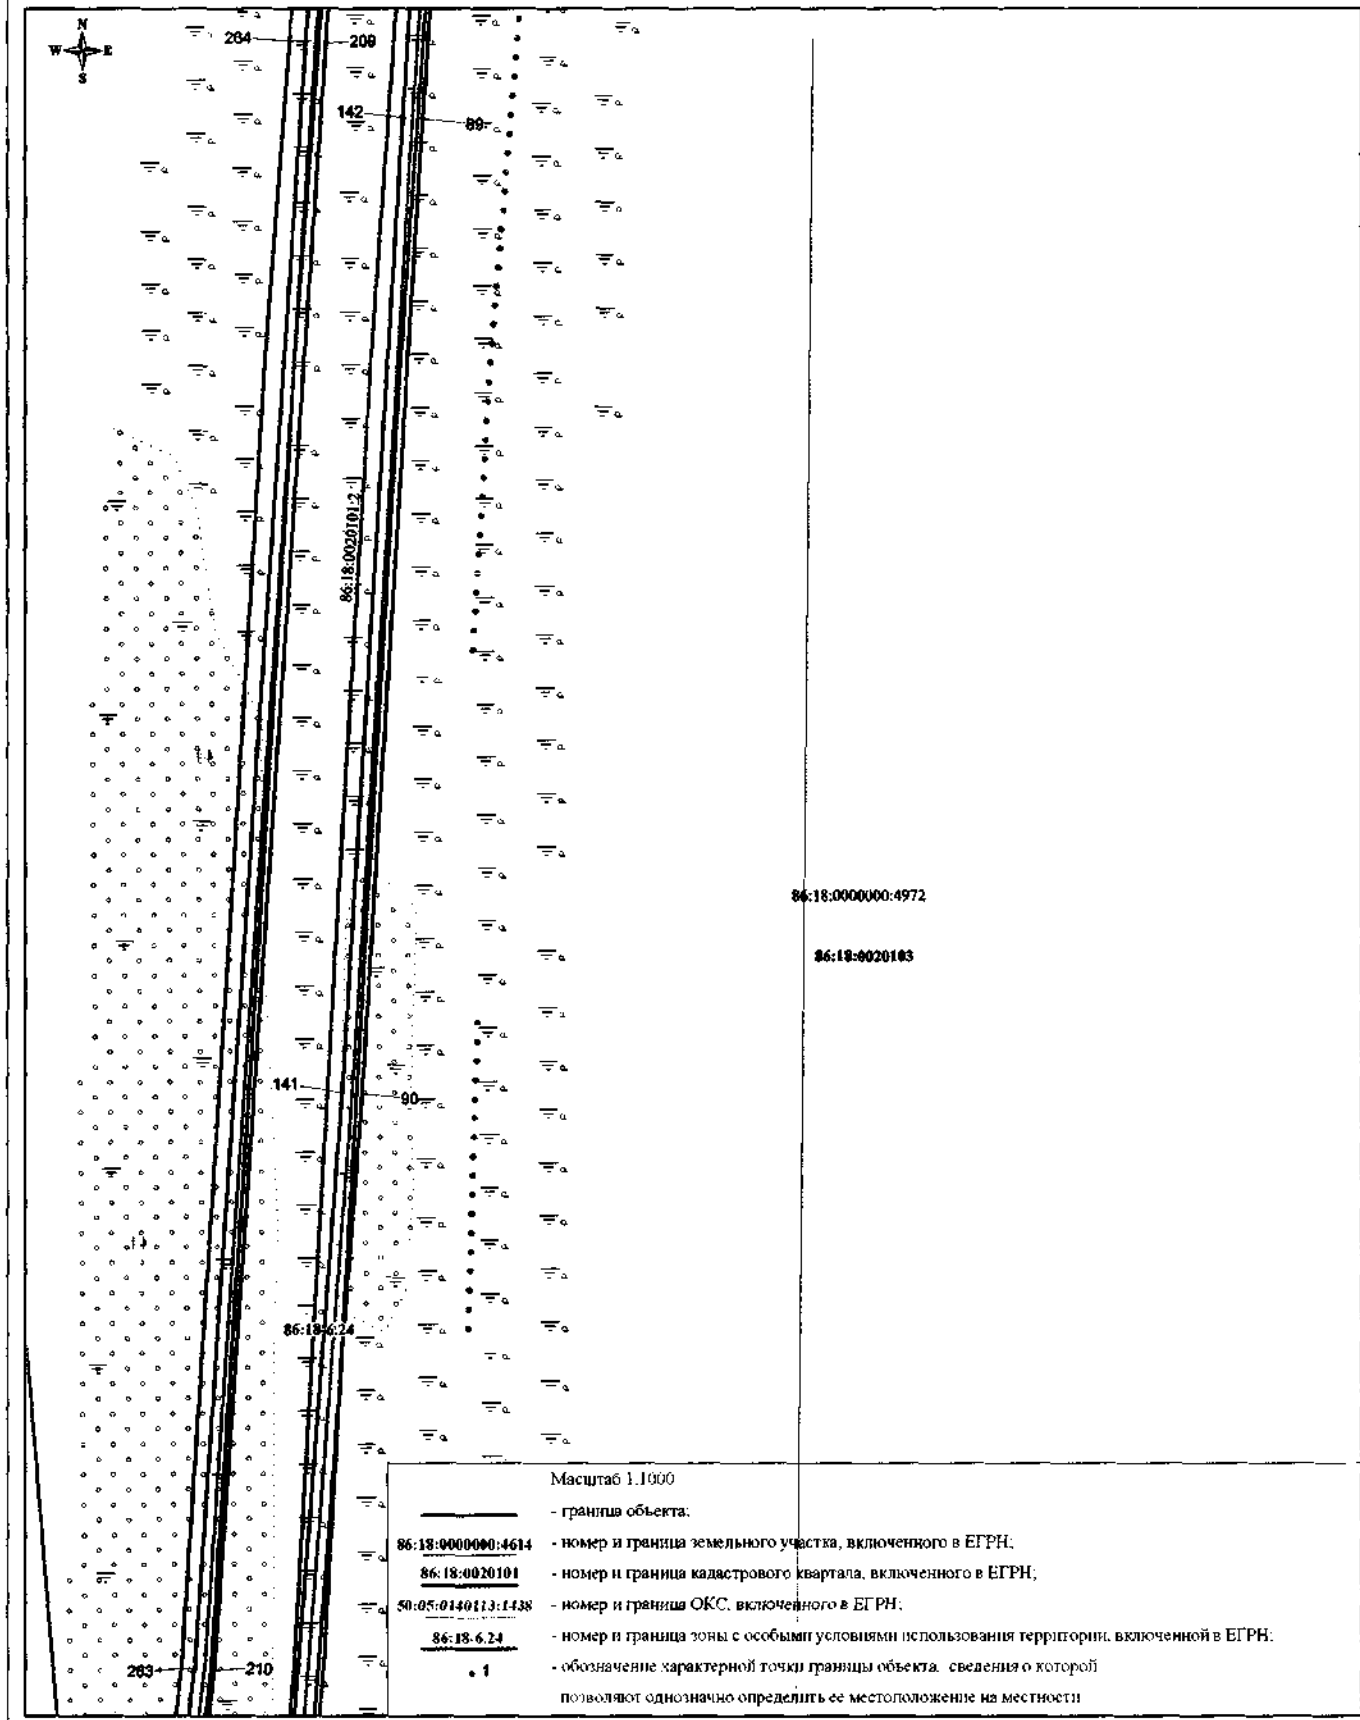

Масштаб 1:1000

- граница объекта.

86:18:0000000:4614 - номер и граница земельного участка, включенного в ЕГРН;

86:18:0020101 - номер и граница кадастрового квартала, включенного в ЕГРН;

50:05:0140113:1438 - номер и граница ОКС, включенного в ЕГРН;

86:18:6.24 - номер и граница зоны с особыми условиями использования территории, включенной в ЕГРН;

• 1 - обозначение характерной точки границы объекта, сведения о которой позволяют однозначно определить ее местоположение на местности


86:18:0000000:4972

86:18:0020103



86:18:000000:4972

86:18:0020103

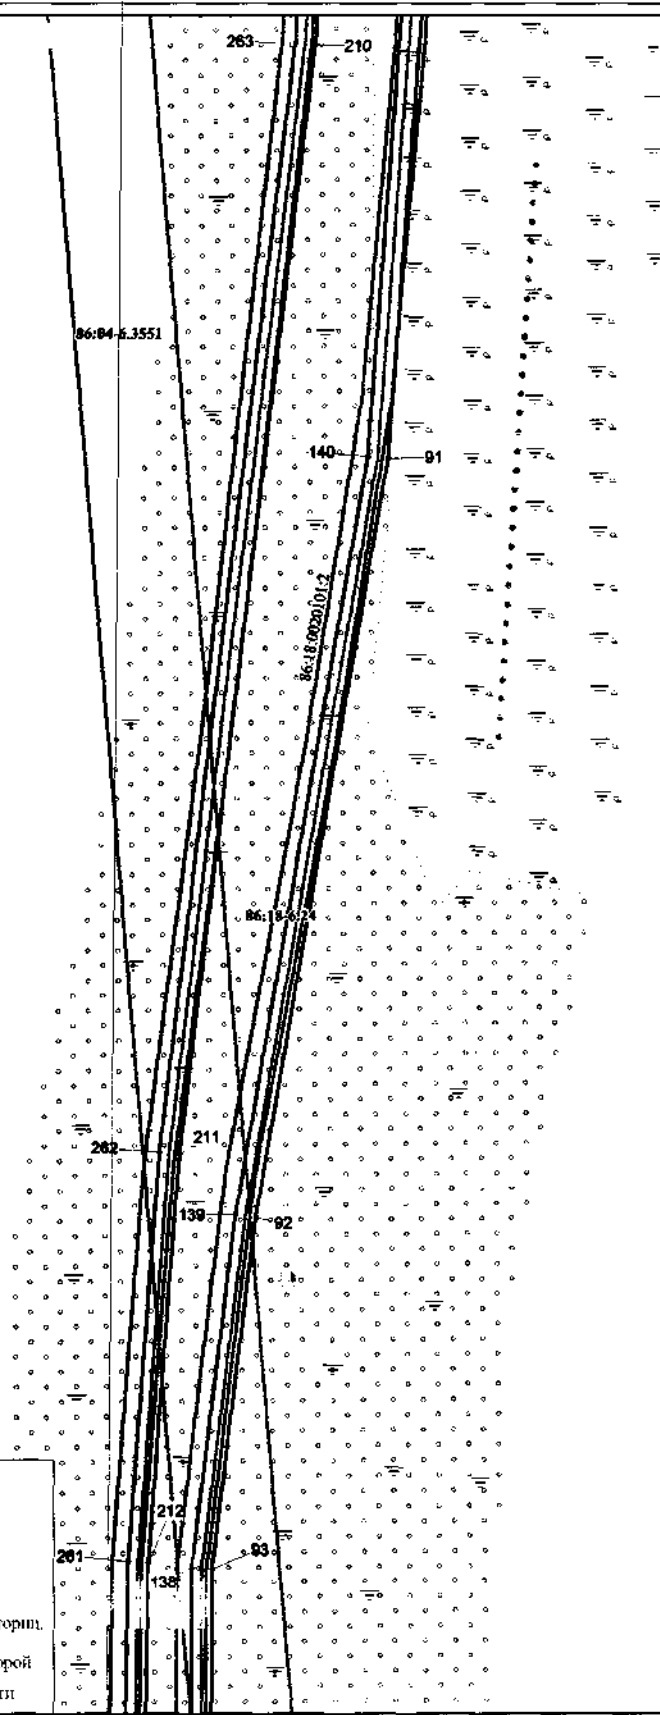


Масштаб 1:1000

- граница объекта,
- 86:18:000000:4614 - номер и граница земельного участка, включенного в ЕГРН,
- 86:18:0020101 - номер и граница кадастрового квартала, включенного в ЕГРН,
- 50:05:0140113:1438 - номер и граница ОКС, включенного в ЕГРН;
- 86:18-6.24 - номер и граница зоны с особыми условиями использования территории, включенной в ЕГРН;
- 1 - обозначение характерной точки границы объекта, сведения о которой позволяет однозначно определить ее местоположение на местности




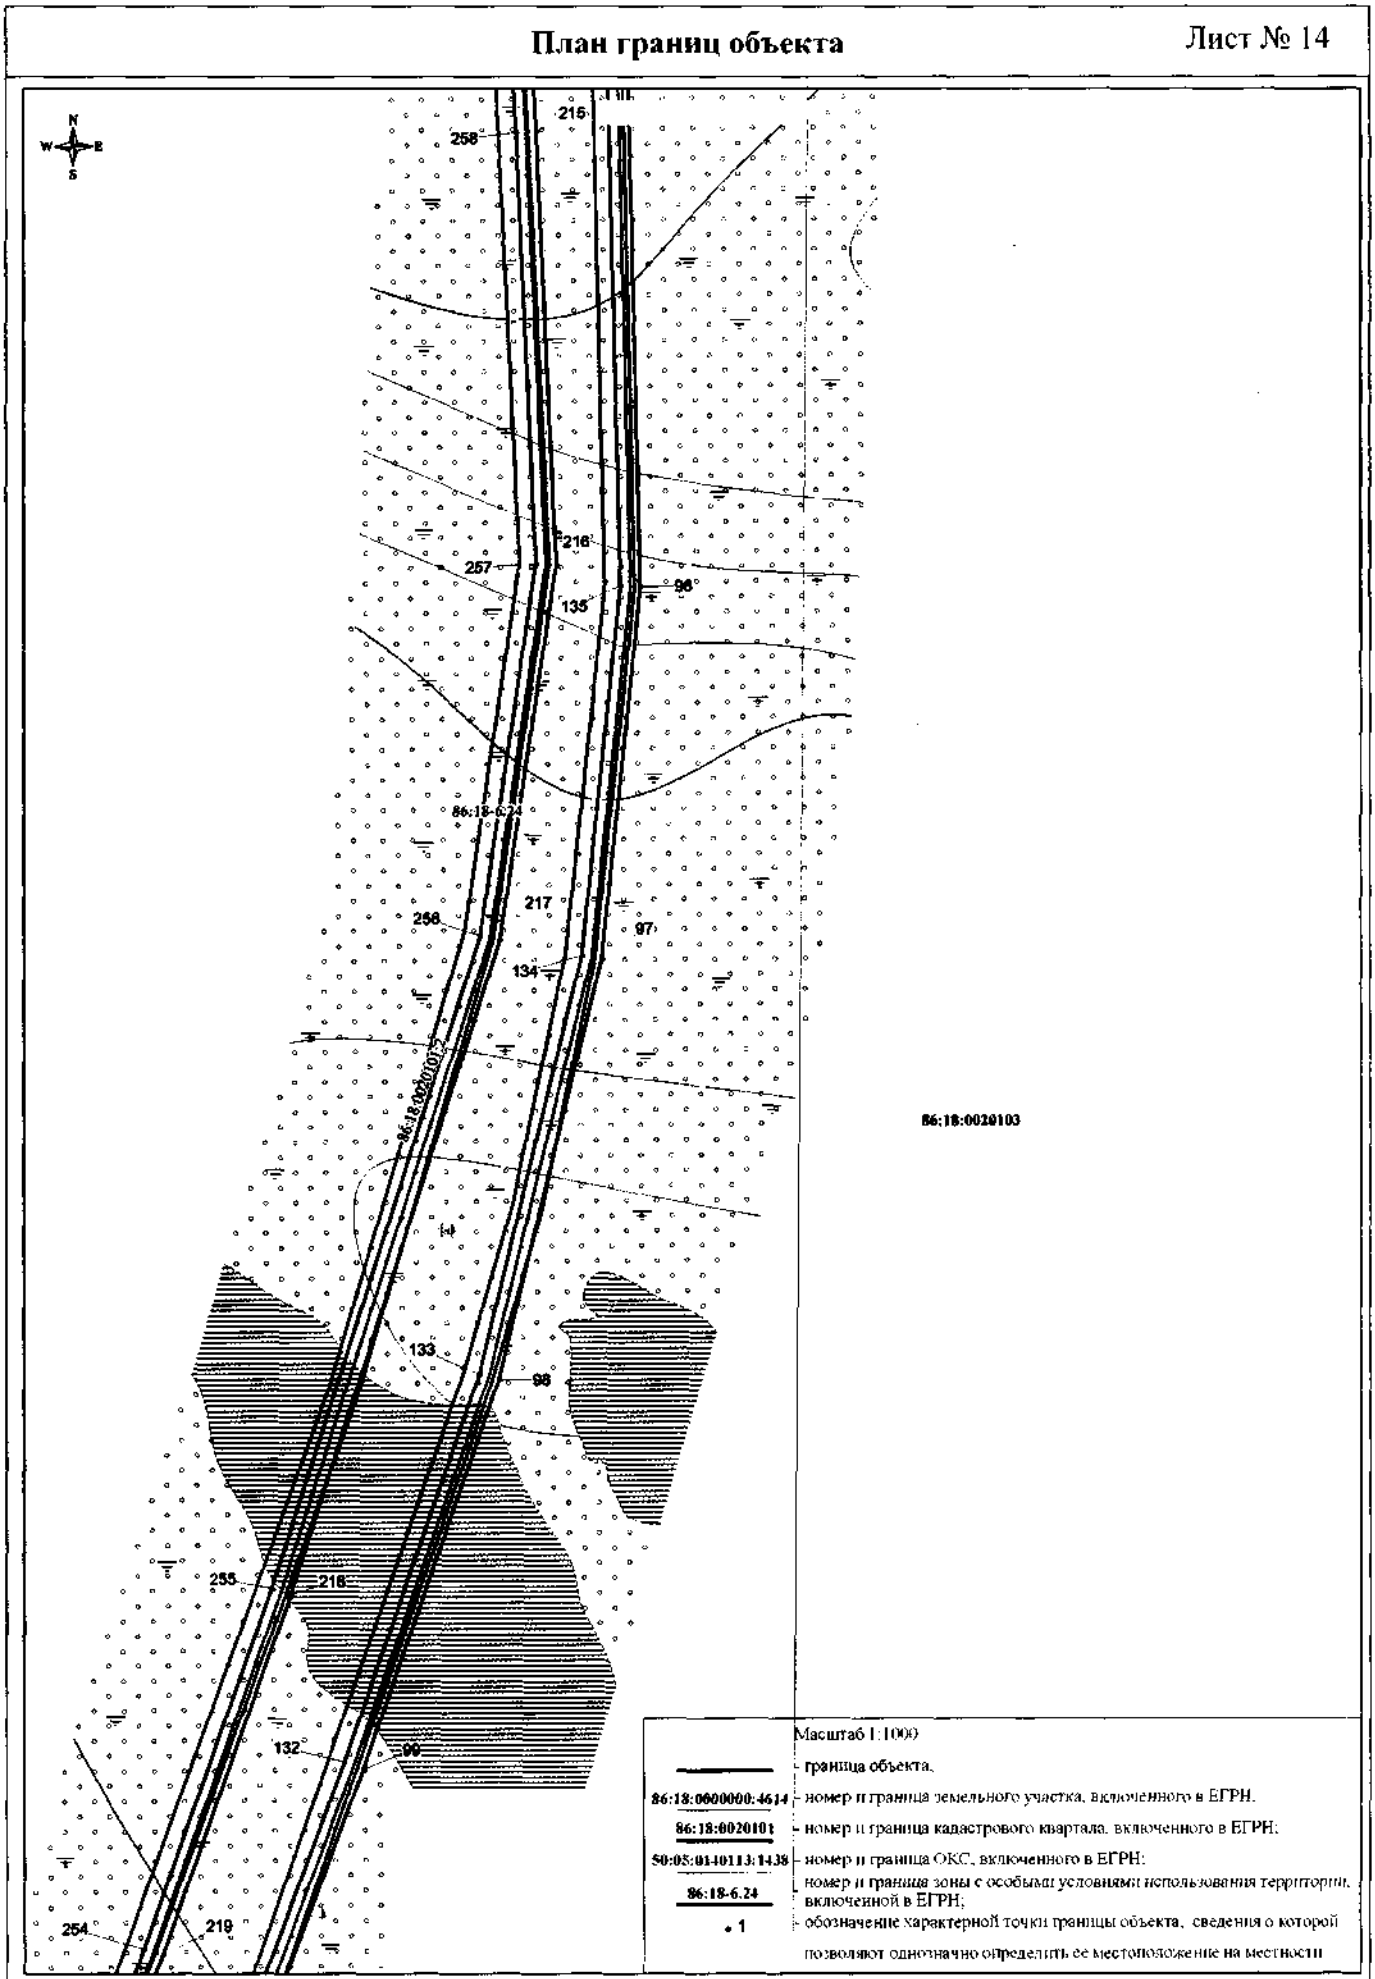
86:18:000000:4972

86:18:0020103

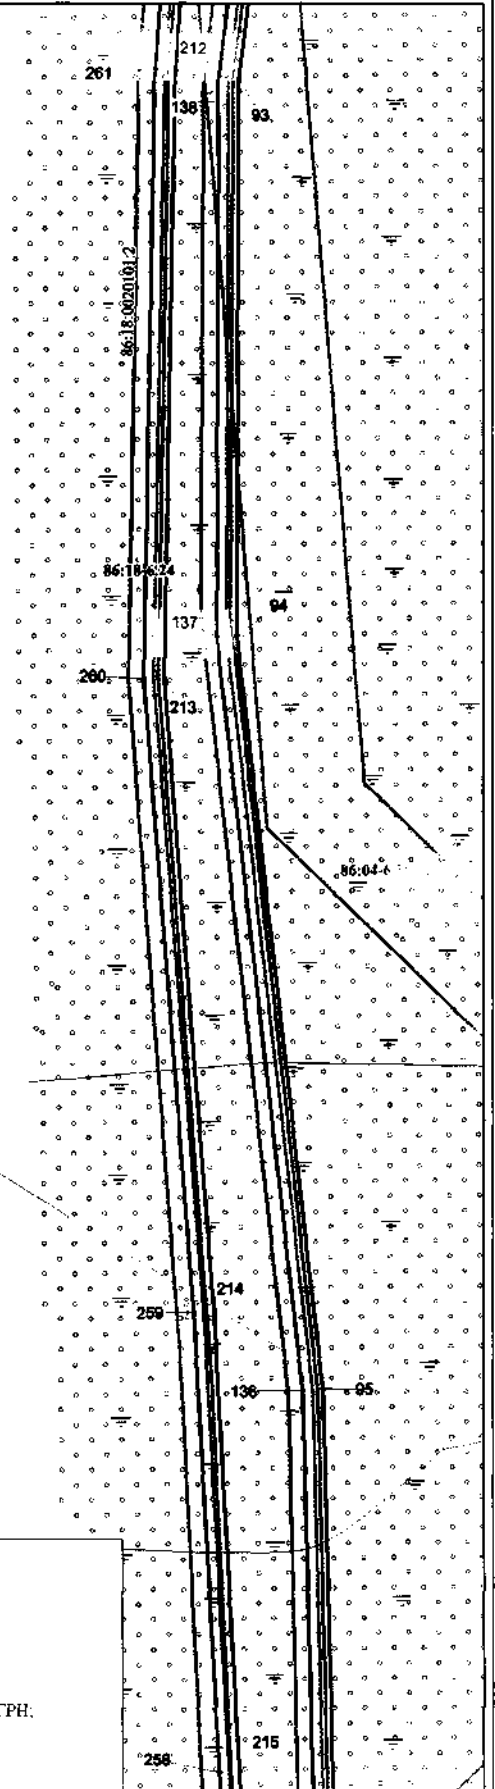


Масштаб 1:1000

-  - граница объекта.
- 86:18:000000:4614 - номер и граница земельного участка, включенного в ЕГРН;
- 86:18:0020101 - номер и граница кадастрового квартала, включенного в ЕГРН;
- 86:18:0020103:206 - номер и граница ОКС, включенного в ЕГРН;
- 86:18-6.24 - номер и граница зоны с особыми условиями использования территории, включенной в ЕГРН;
- 1 - обозначение характерной точки границы объекта, сведения о которой позволяют однозначно определить ее местоположение на местности



86:18:0020103

Масштаб 1:1000	
	граница объекта.
<u>86:18:000000:4614</u>	номер и граница земельного участка, включенного в ЕГРН.
<u>86:18:0020101</u>	номер и граница кадастрового квартала, включенного в ЕГРН.
<u>50:05:0140113:1438</u>	номер и граница ОКС, включенного в ЕГРН.
<u>86:18-6.24</u>	номер и граница зоны с особыми условиями использования территории, включенной в ЕГРН.
• 1	обозначение характерной точки границы объекта, сведения о которой позволяют однозначно определить ее местоположение на местности

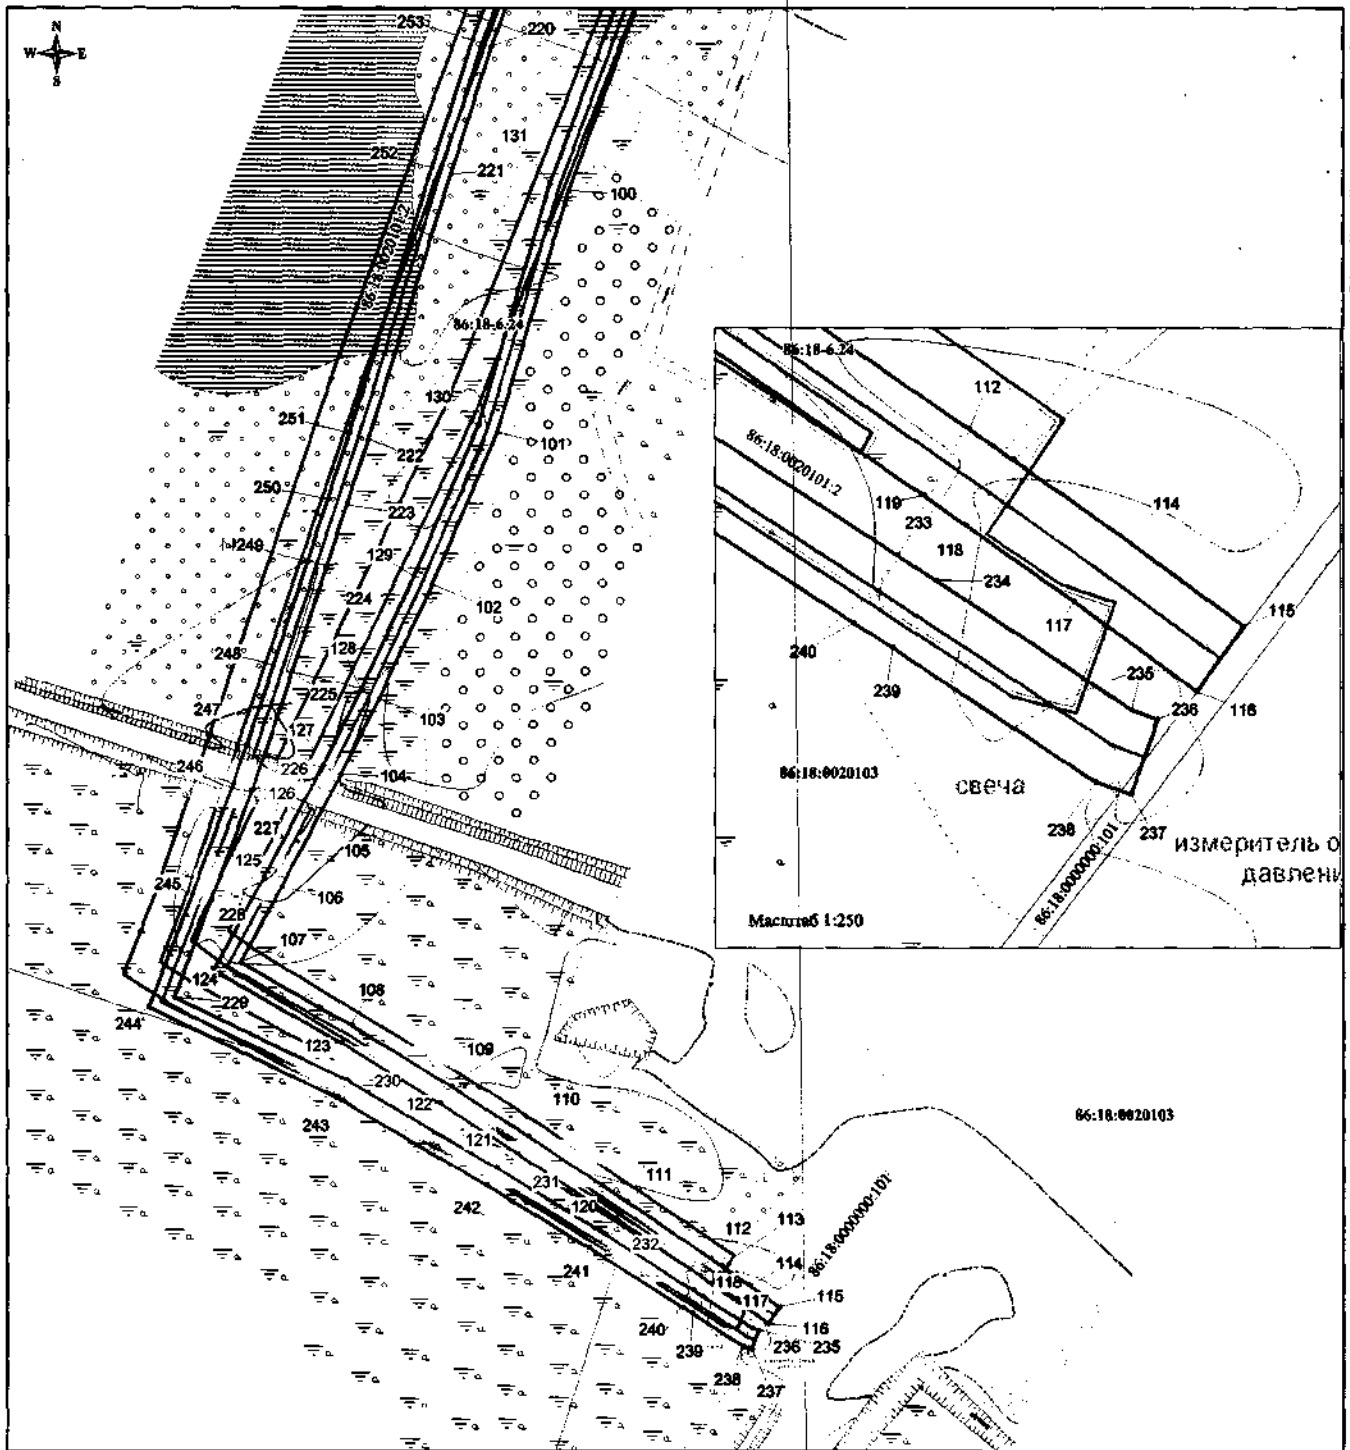

Масштаб 1:1000

- граница объекта.
- 86:18:000000:4614 - номер и граница земельного участка, включенного в ЕГРН;
- 86:18:0020101 - номер и граница кадастрового квартала, включенного в ЕГРН;
- 86:18:0020103:206 - номер и граница ОКС, включенного в ЕГРН;
- 86:18-6-24 - номер и граница зоны с особыми условиями использования территорий, включенной в ЕГРН;
- 1 - обозначение характерной точки границы объекта, сведения о которой позволяют однозначно определить ее местоположение на местности