



ПРАВИТЕЛЬСТВО СЕВАСТОПОЛЯ

ПОСТАНОВЛЕНИЕ

«24» 11. 2020

№ 597-III

О внесении изменений в постановление Правительства Севастополя от 26.12.2018 № 956-ПП «Об утверждении градостроительной документации по проекту планировки и проекту межевания территории линейного объекта «Водоснабжение сел Резервное и Гончарное (1-я очередь)» в Орлиновском муниципальном округе»

В соответствии с Градостроительным кодексом Российской Федерации, Уставом города Севастополя, законами города Севастополя от 30.04.2014 № 5-ЗС «О Правительстве Севастополя», от 29.09.2015 № 185-ЗС «О правовых актах города Севастополя», государственной программой города Севастополя «Развитие жилищно-коммунальной инфраструктуры города Севастополя», утвержденной постановлением Правительства Севастополя от 21.11.2016 № 1112-ПП, в целях уточнения границ зон планируемого размещения линейного объекта Правительство Севастополя **постановляет:**

1. Внести в постановление Правительства Севастополя от 26.12.2018 № 956-ПП «Об утверждении градостроительной документации по проекту планировки и проекту межевания территории линейного объекта «Водоснабжение сел Резервное и Гончарное (1-я очередь)» в Орлиновском муниципальном округе» следующие изменения:

1.1. В наименовании, преамбуле и пункте 1 слова «градостроительной документации по проекту планировки и проекту межевания территории линейного объекта «Водоснабжение сел Резервное и Гончарное (1-я очередь)» заменить словами «документации по планировке территории линейного объекта «Водоснабжение сел Резервное, Гончарное, 1-я очередь».

1.2. Пункт 3 изложить в следующей редакции:


«3. Контроль за исполнением настоящего постановления возложить на директора Департамента архитектуры и градостроительства города Севастополя.».

1.3. Приложение изложить в новой редакции согласно приложению к настоящему постановлению.

000972

2. Настоящее постановление вступает в силу со дня его официального опубликования.

Губернатор города Севастополя

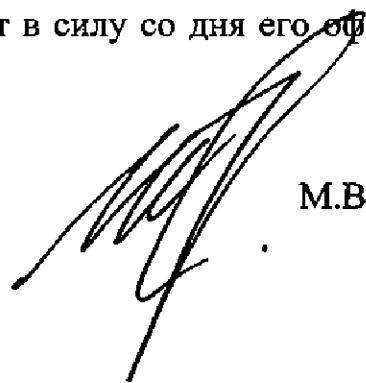A handwritten signature in black ink, consisting of several fluid, overlapping strokes, positioned above the printed name.

М.В. Развожаев

Приложение
к постановлению
Правительства Севастополя
от 24.11.2020 № 597-ПП

УТВЕРЖДЕНА
постановлением
Правительства Севастополя
от 26.12.2018 № 956-ПП
(в редакции постановления
Правительства Севастополя
от 24.11.2020 № 597-ПП)

Документация по планировке территории линейного объекта
«Водоснабжение сел Резервное, Гончарное, 1-я очередь»
в Орлиновском муниципальном округе

ОБЩЕСТВО С ОГРАНИЧЕННОЙ ОТВЕТСТВЕННОСТЬЮ
«ПРОСПЕКТ»



ИНН 2349025272 КПП 232001001
ОГРН 1052327420177

Документация по планировке территории
(проект планировки территории и проект межевания
территории) линейного объекта:

**«Водоснабжение сел Резервное,
Гончарное, 1-я очередь»**

Основная (утверждаемая) часть проекта
планировки территории

Раздел 1 «Проект планировки территории. Графическая часть»

ДПТ-ППТ-1
ТОМ 1

Изм.	№ док.	Подп.	Дата
1			06.07.2020

ОБЩЕСТВО С ОГРАНИЧЕННОЙ ОТВЕТСТВЕННОСТЬЮ
«ПРОСПЕКТ»



ИНН 2349025272 КПП 232001001
ОГРН 1052327420177

Документация по планировке территории
(проект планировки территории и проект межевания
территории) линейного объекта:

**«Водоснабжение сел Резервное,
Гончарное, 1-я очередь»**

Основная (утверждаемая) часть проекта
планировки территории

Раздел 1 «Проект планировки территории. Графическая часть»

ДПТ-ППТ-1
ТОМ 1

Директор

Е.И. Харламов

Автор тома: ООО «Проспект»
г. Севастополь - 2018 год

СОСТАВ ПРОЕКТА

Номер тома	Обозначение	Наименование	Примечание
Основная (утверждаемая) часть проекта планировки территории			
Том 1	ДПТ-ППТ-1	Раздел 1 «Проект планировки территории. Графическая часть»	
Том 2	ДПТ-ППТ-2	Раздел 2 «Положение о размещении линейных объектов»	
Материалы по обоснованию проекта планировки территории			
Том 3	ДПТ-ППТ-3	Раздел 3 «Материалы по обоснованию проекта планировки территории. Графическая часть»	
Том 4	ДПТ-ППТ-4	Раздел 4 «Материалы по обоснованию проекта планировки территории. Пояснительная записка»	
Основная (утверждаемая) часть проекта межевания территории			
Том 5	ДПТ-ПМТ-1	Текстовая часть и чертежи межевания территории	
Материалы по обоснованию проекта межевания территории			
Том 6	ДПТ-ПМТ-2	Графическая часть	


					Документация по планировке территории (проект планировки территории и проект межевания территории) линейного объекта			
Изм.	Лист	№ док.	Подпись	Дата				
					Состав проекта	Стадия	Лист	Листов
						П	1	1
Нач. отд.		Соболев				ООО «Проспект»		

СОДЕРЖАНИЕ ТОМА

№ п/п	Наименование	Примечание	
		лист	стр.
1	Титульный лист	1	1
2	Состав проекта	1	2
3	Содержание тома	1	3
Графическая часть			
4	Чертеж границ зон планируемого размещения линейных объектов М 1:2000/М 1:500	38	4-41
5	Чертеж красных линий М 1:2000/М 1:500	38	42-79

					Раздел 1 «Проект планировки территории. Графическая часть»			
Изм.	Лист	№ док.	Подпись	Дата				
					Содержание тома	Стадия	Лист	Листов
						П	1	1
Нач. отд.	Соболев					ООО «Проспект»		


«Водоснабжение сел Резервное, Гончарное, 1-я очередь»
Чертеж границ зон планируемого размещения линейных объектов

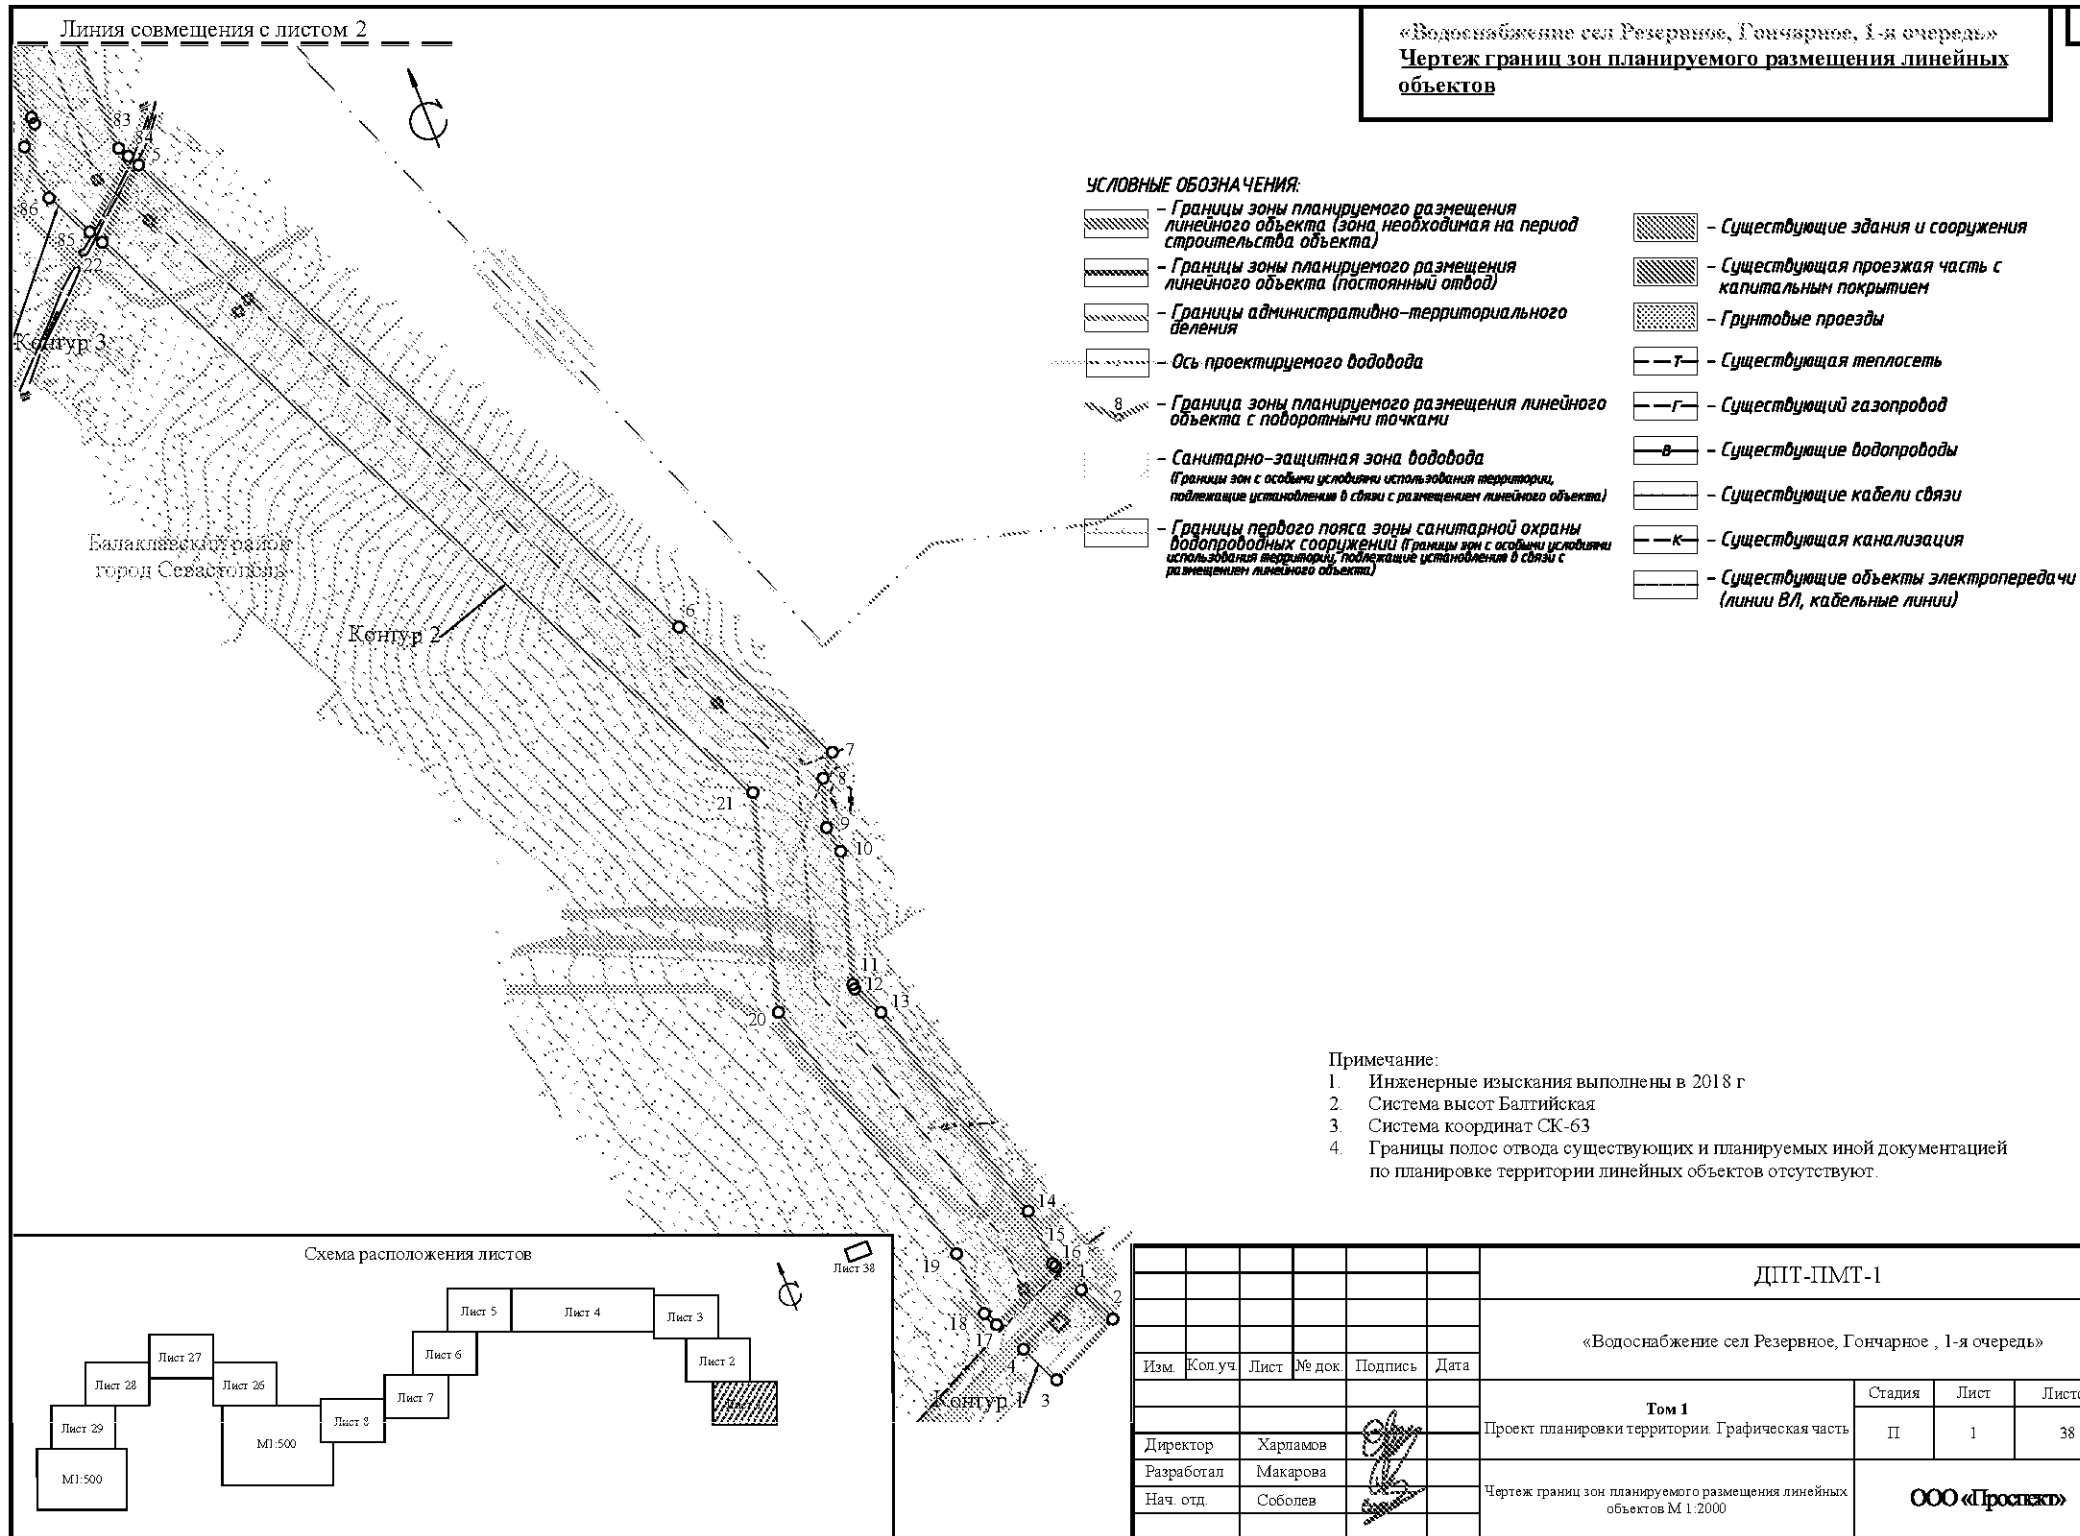

Линия совмещения с листом 3

Контур 3

Схема расположения листов

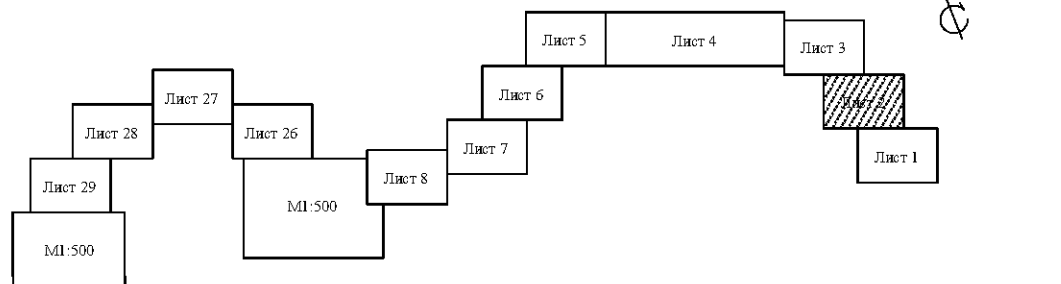

Примечание:

1. Условные обозначения приведены на Листе 1
2. Инженерные изыскания выполнены в 2018 г
3. Система высот Балтийская
4. Система координат СК-63
5. Границы полос отвода существующих и планируемых иной документацией по планировке территории линейных объектов отсутствуют.

Линия совмещения с листом 1

Чертеж границ зон планируемого размещения линейных объектов М 1:2000

«Водоснабжение сел Резервное, Гончарное, 1-я очередь»
Чертеж границ зон планируемого размещения линейных объектов

Линия совмещения с листом 4

Балаклавский район
 город Севастополь


Контур 3

Линия совмещения с листом 2

Примечание:

1. Условные обозначения приведены на Листе 1
2. Инженерные изыскания выполнены в 2018 г
3. Система высот Балтийская
4. Система координат СК-63
5. Границы полос отвода существующих и планируемых иной документацией по планировке территории линейных объектов отсутствуют.

Схема расположения листов

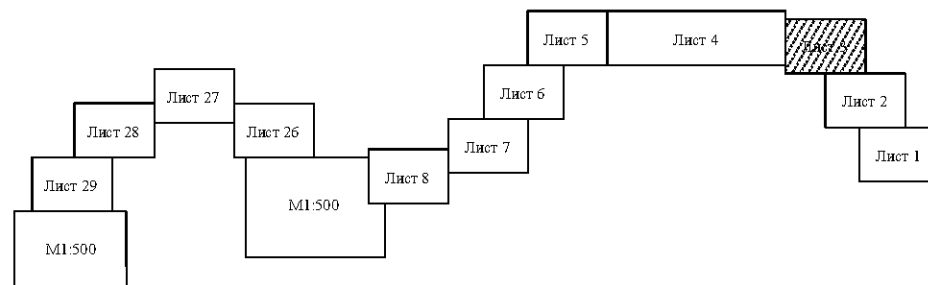

6

Лист 38

Изм.	Кол.уч.	Лист	№ док.	Подп.	Дата

Чертеж границ зон планируемого размещения линейных объектов М 1:2000

Лист


3

Формат А3

Схема расположения листов

Лист 38

**«Водоснабжение сел Резервное, Гончарное, 1-я очередь»
Чертеж границ зон планируемого размещения линейных
объектов**

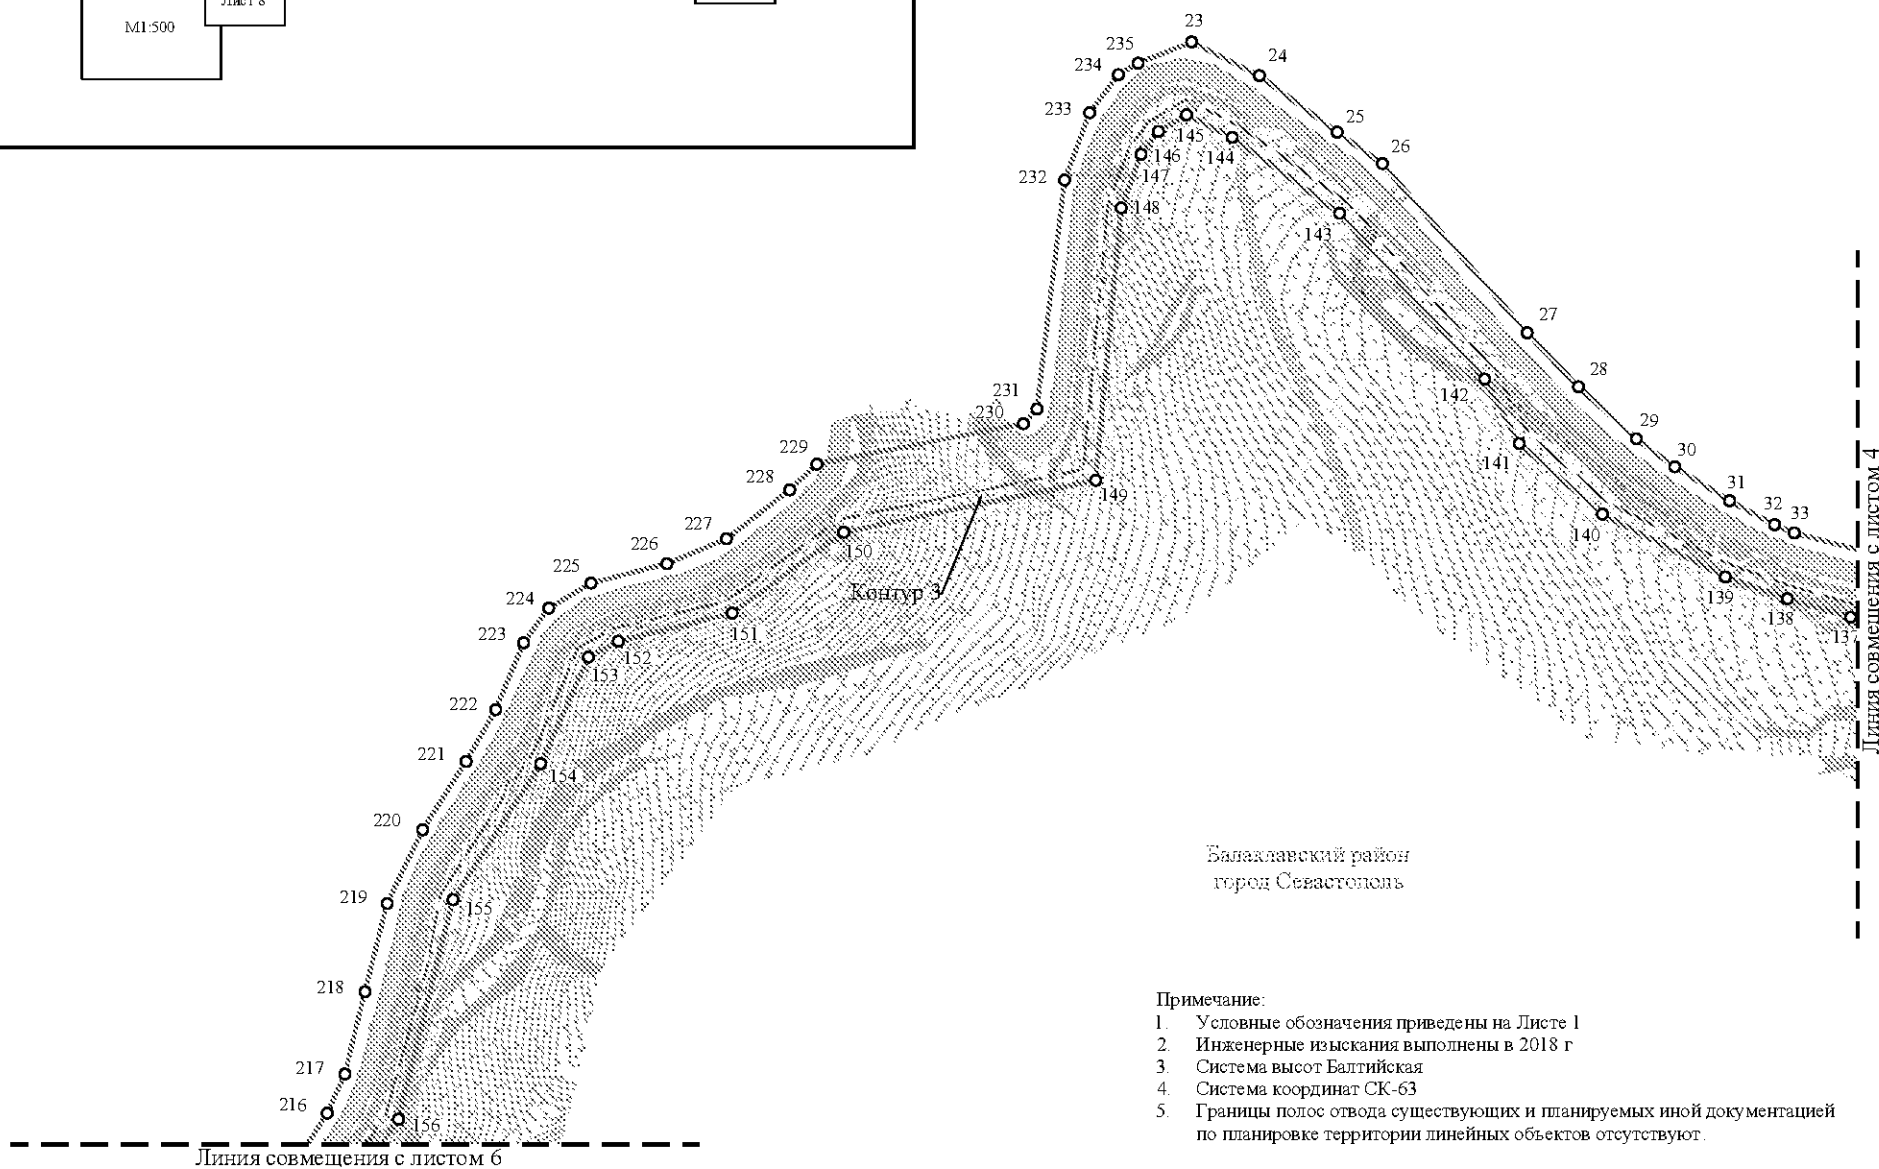

Примечание:

1. Условные обозначения приведены на Листе 1
2. Инженерные изыскания выполнены в 2018 г
3. Система высот Балтийская
4. Система координат СК-63
5. Границы полос отвода существующих и планируемых иной документацией по планировке территории линейных объектов отсутствуют.

Изм.	Кол.уч.	Лист	№ док.	Подп.	Дата

Чертеж границ зон планируемого размещения линейных объектов М 1:2000

Лист

5



«Водоснабжение сел Резервное, Гончарное, 1-я очередь»
Чертеж границ зон планируемого размещения линейных
объектов

9


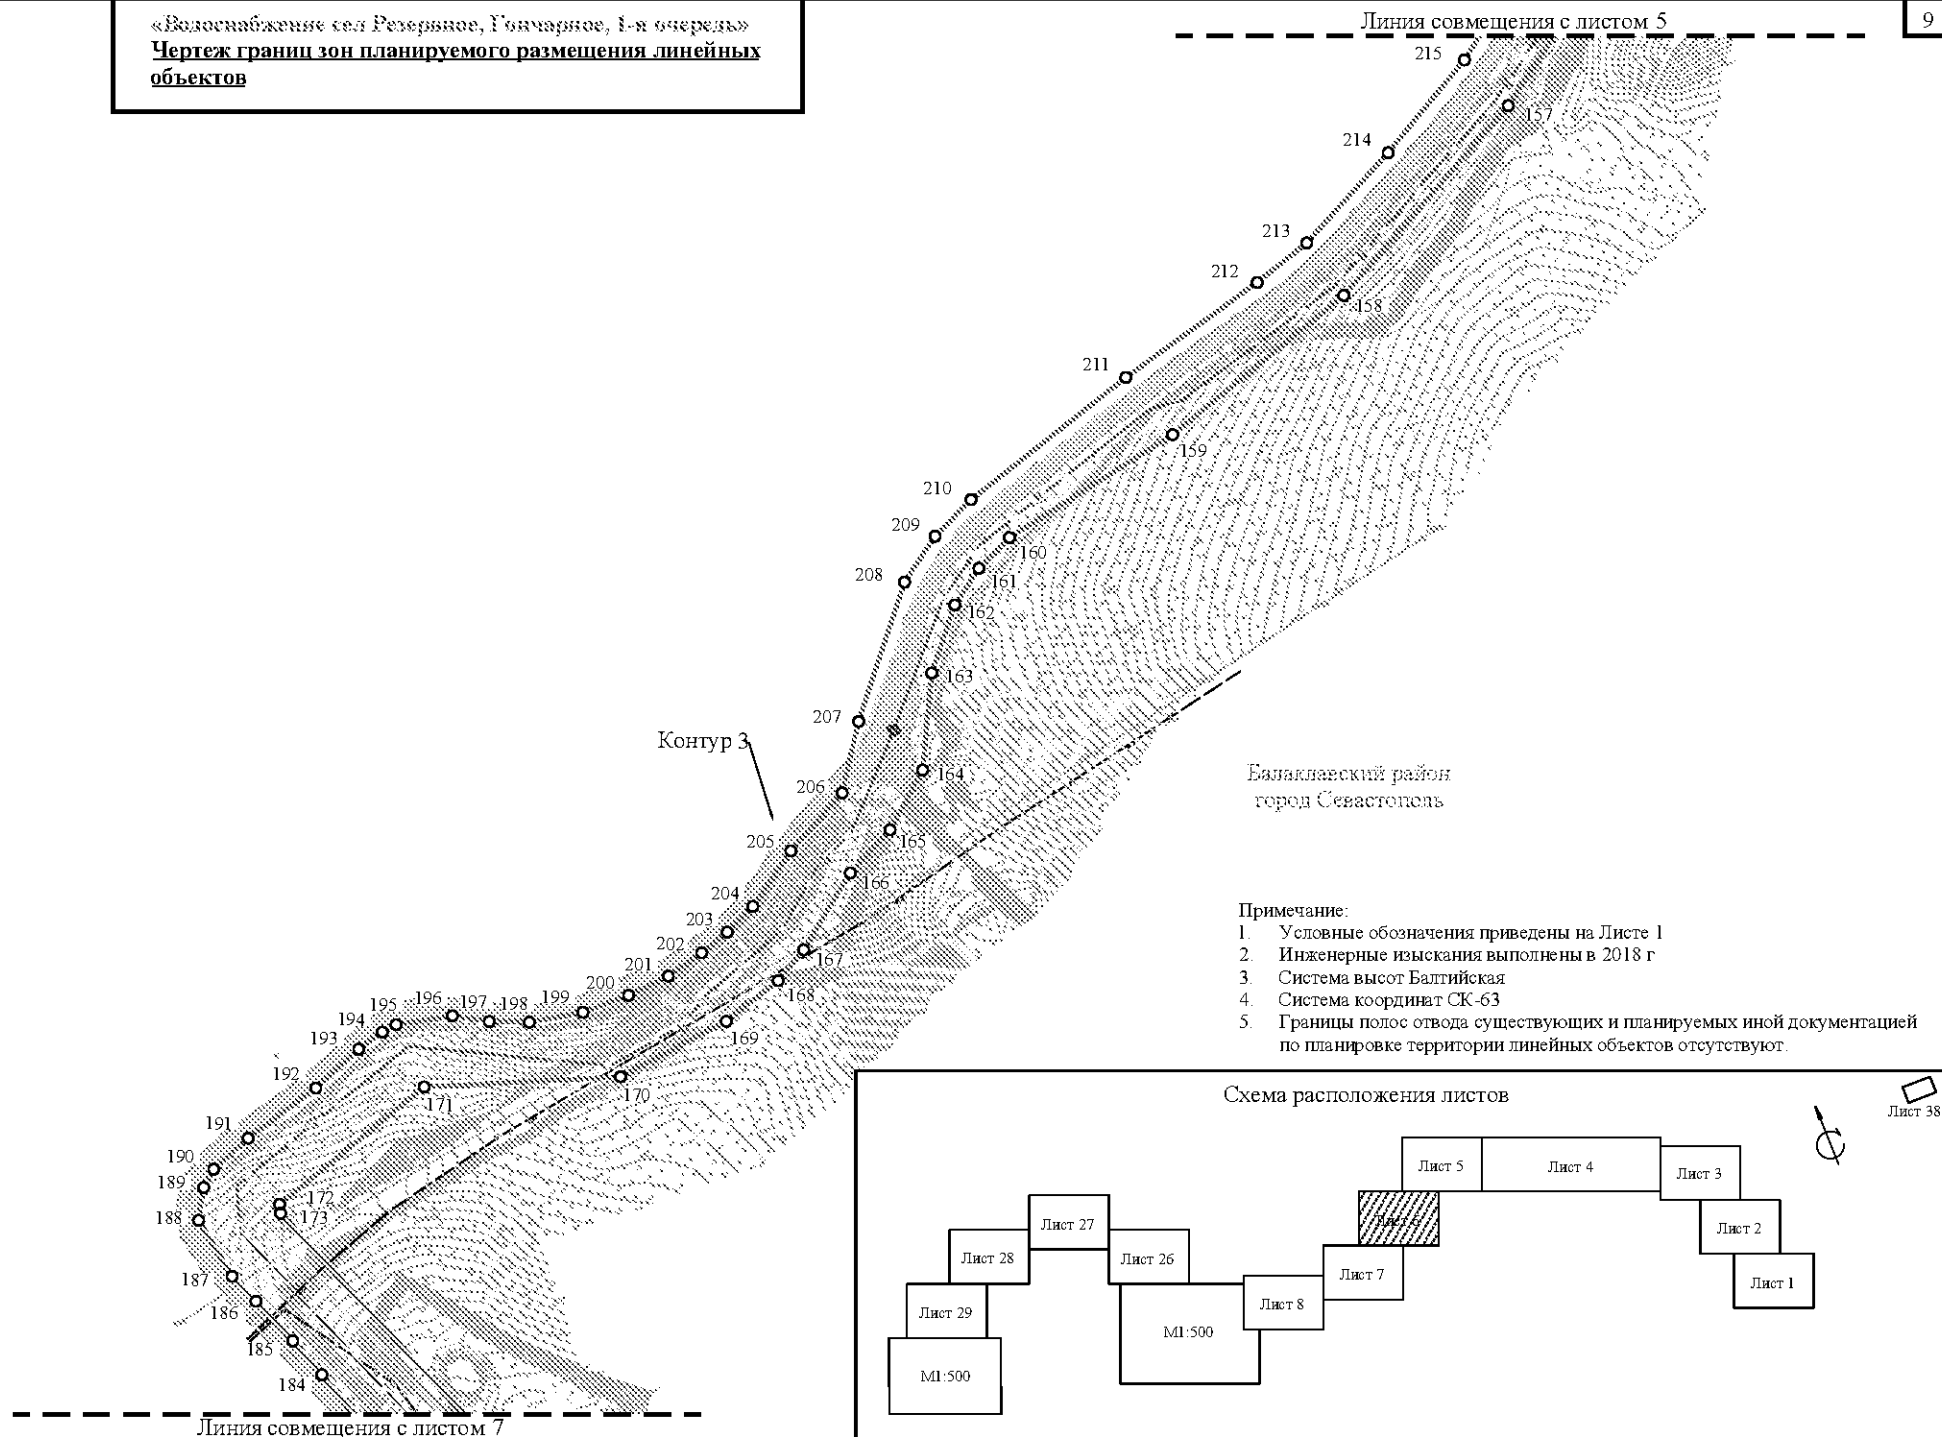


Схема расположения листов

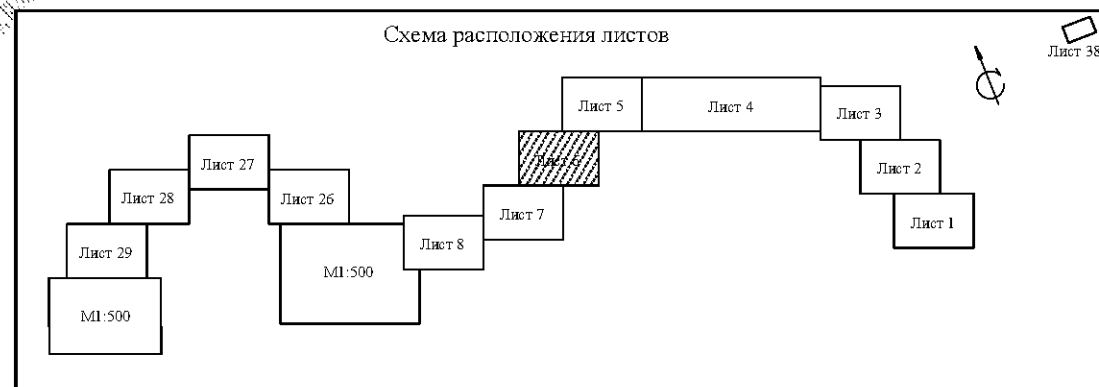

Изм.	Кол. уч.	Лист	№ док.	Подп.	Дата

Чертеж границ зон планируемого размещения линейных объектов М 1:2000

Лист


6

«Водоснабжение сел Резервное, Гончарное, 1-я очередь»
Чертеж границ зон планируемого размещения линейных объектов

10




Балаклавский район
 город Севастополь

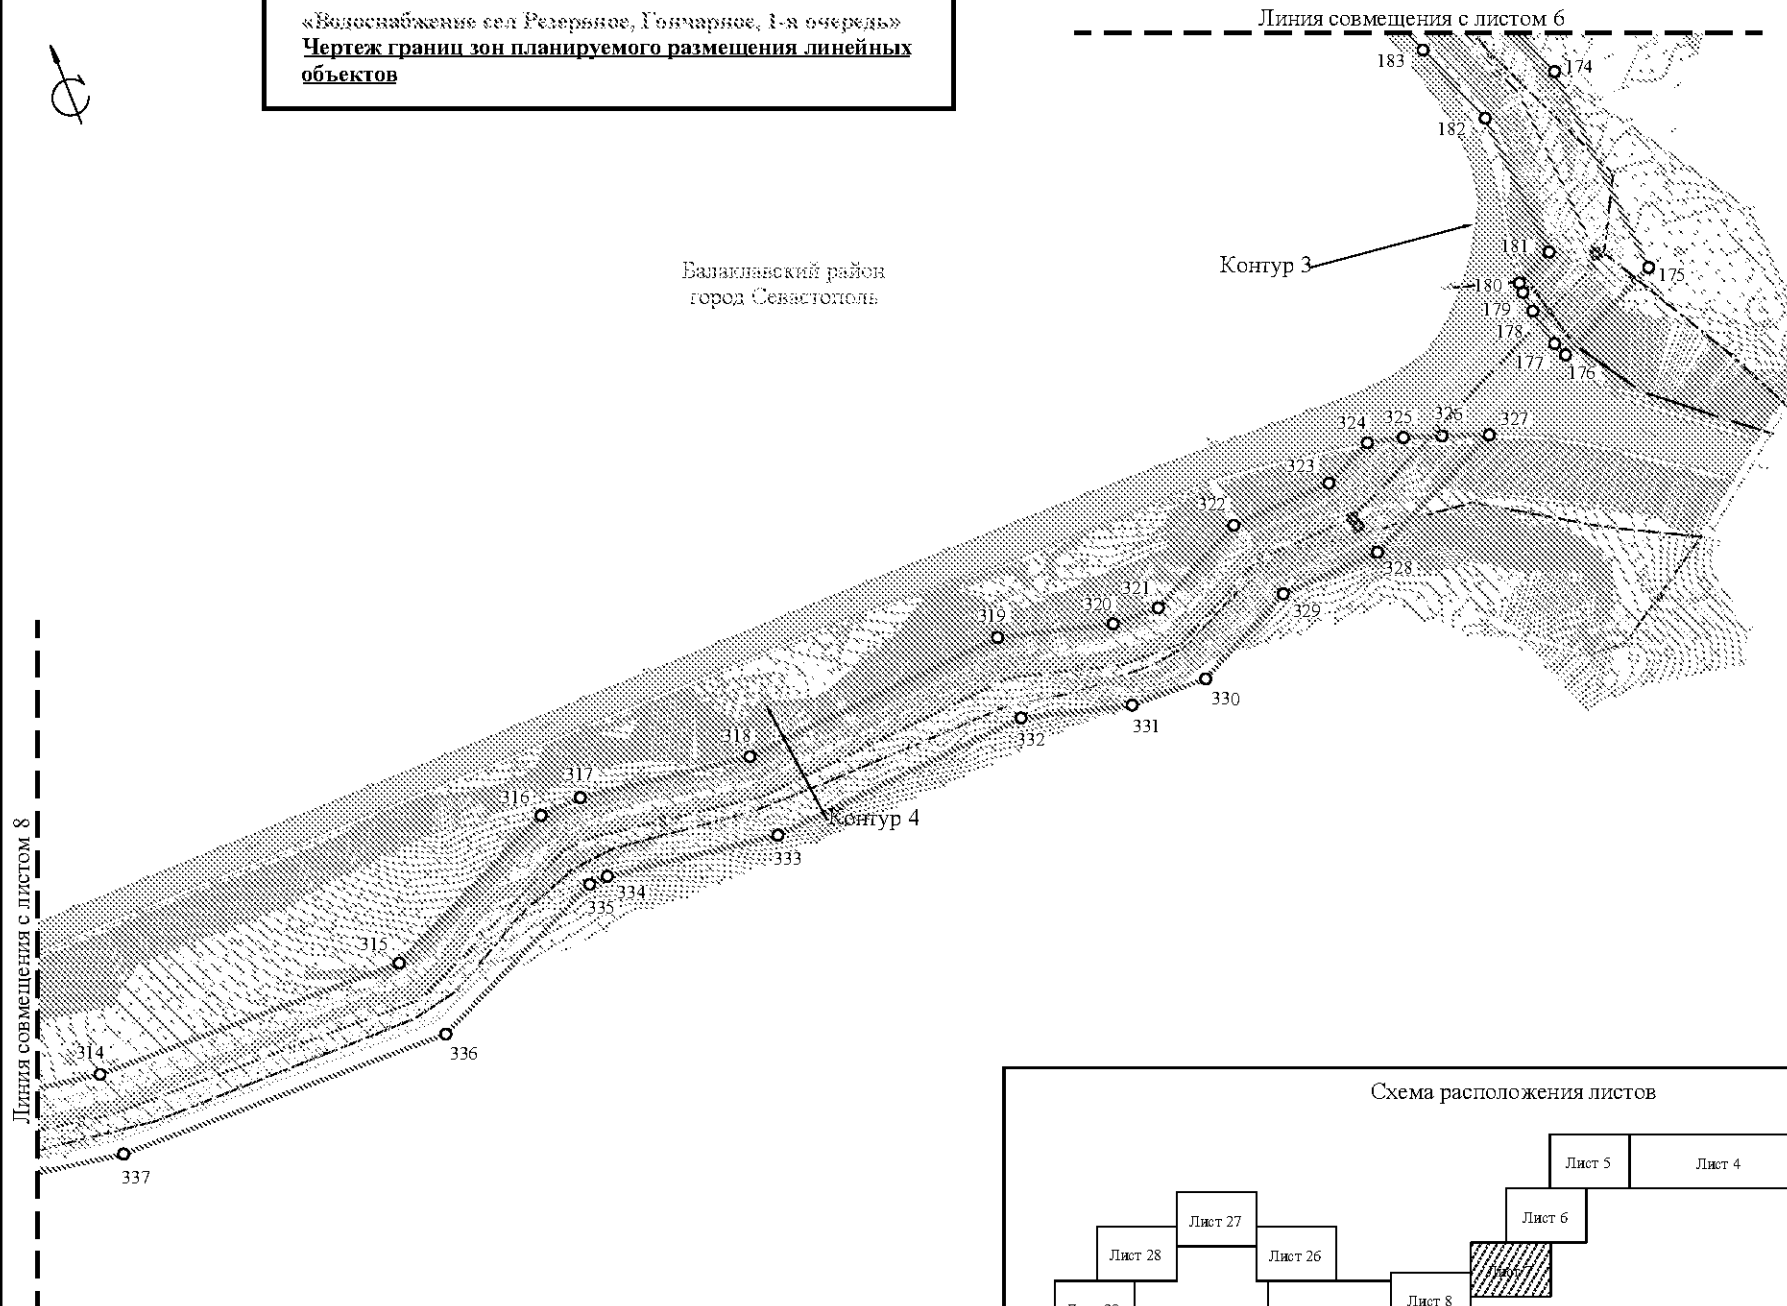

Примечание:

1. Условные обозначения приведены на Листе 1
2. Инженерные изыскания выполнены в 2018 г
3. Система высот Балтийская
4. Система координат СК-63
5. Границы полос отвода существующих и планируемых иной документацией по планировке территории линейных объектов отсутствуют.

Схема расположения листов

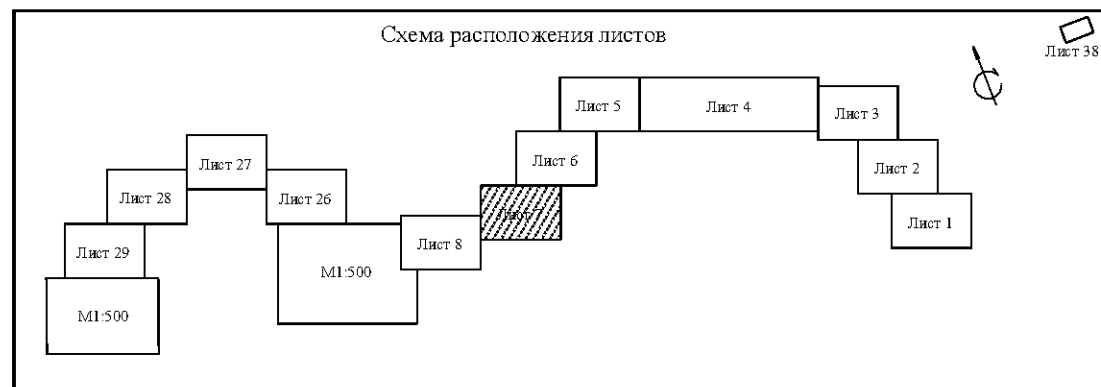

Изм.	Кол. уч.	Лист	№ док.	Подп.	Дата

Чертеж границ зон планируемого размещения линейных объектов М 1:2000

Лист

7




«Водоснабжение сел Резервное, Гончарное, 1-я очередь»
Чертеж границ зон планируемого размещения линейных
объектов

11

Линия совмещения с листом 7

Линия совмещения с листом 9

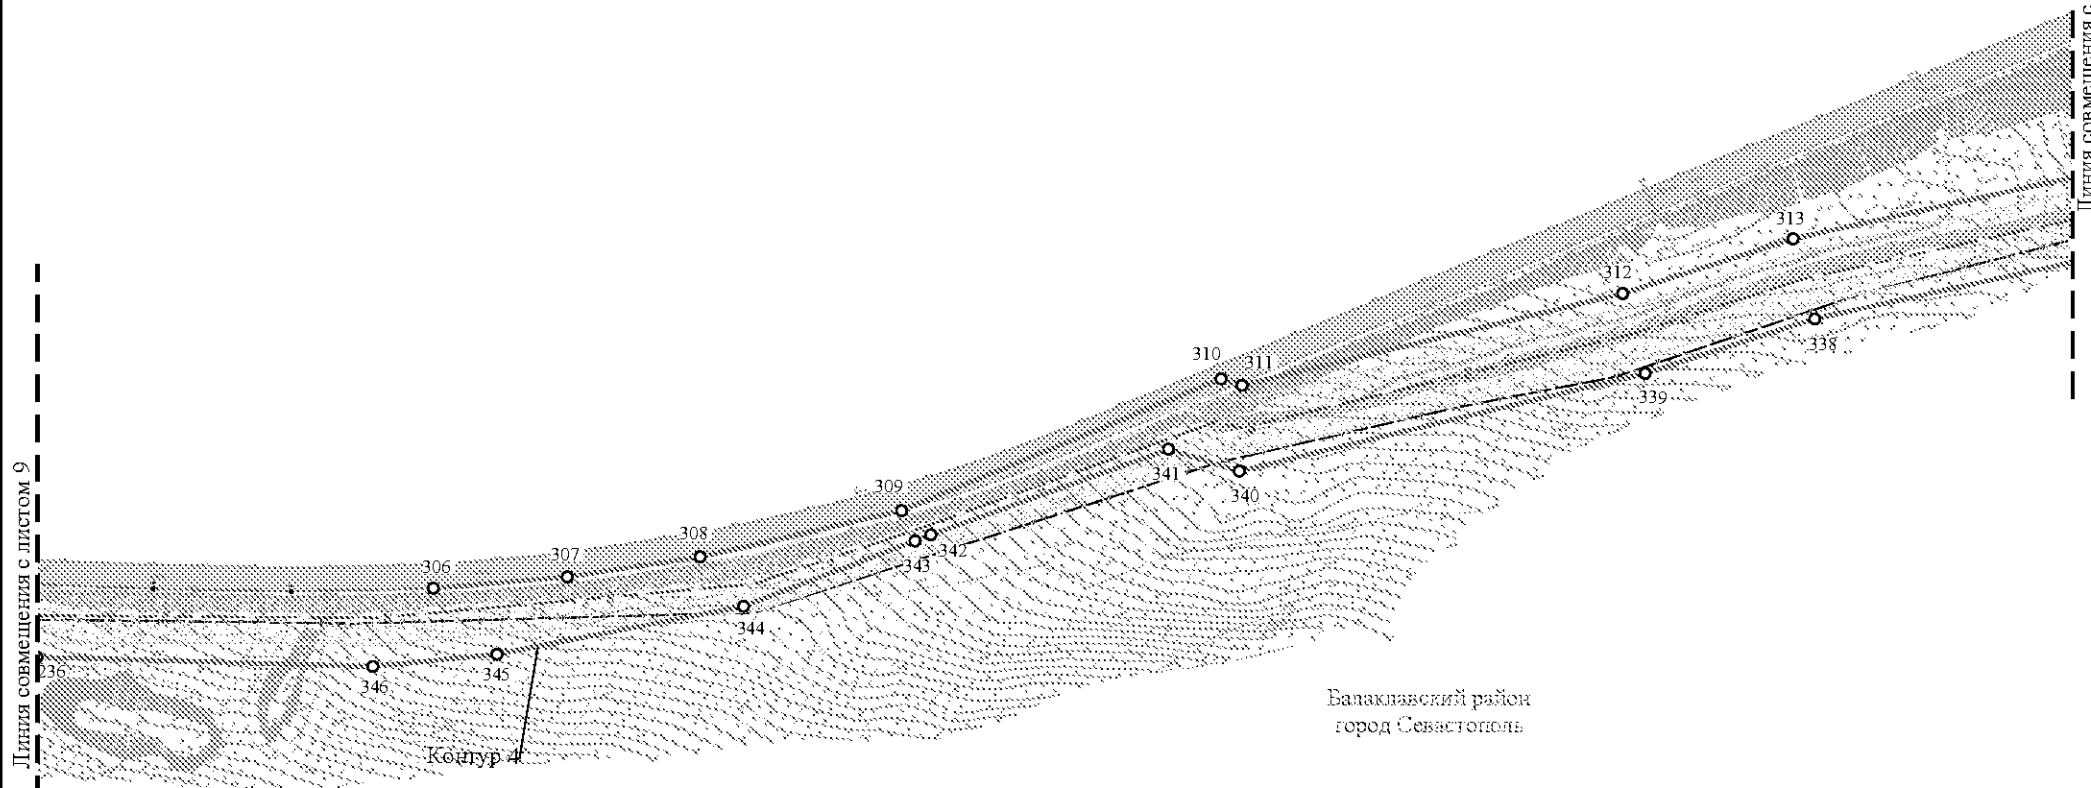


Контур 4

Балаклавский район
город Севастополь

Схема расположения листов

Лист 38

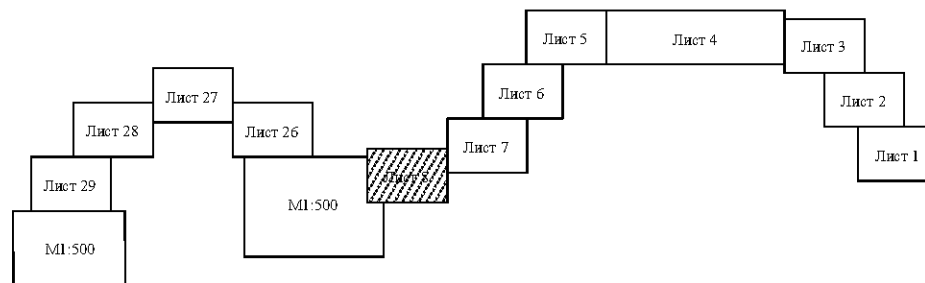

Примечание:

1. Условные обозначения приведены на Листе 1
2. Инженерные изыскания выполнены в 2018 г
3. Система высот Балтийская
4. Система координат СК-63
5. Границы полос отвода существующих и планируемых иной документацией по планировке территории линейных объектов отсутствуют.



Изм.	Кол.уч.	Лист	№ док.	Подп.	Дата

Чертеж границ зон планируемого размещения линейных объектов М 1:2000

Лист

8

Формат А3

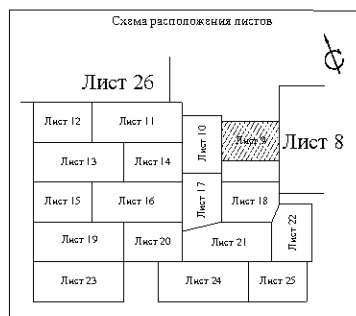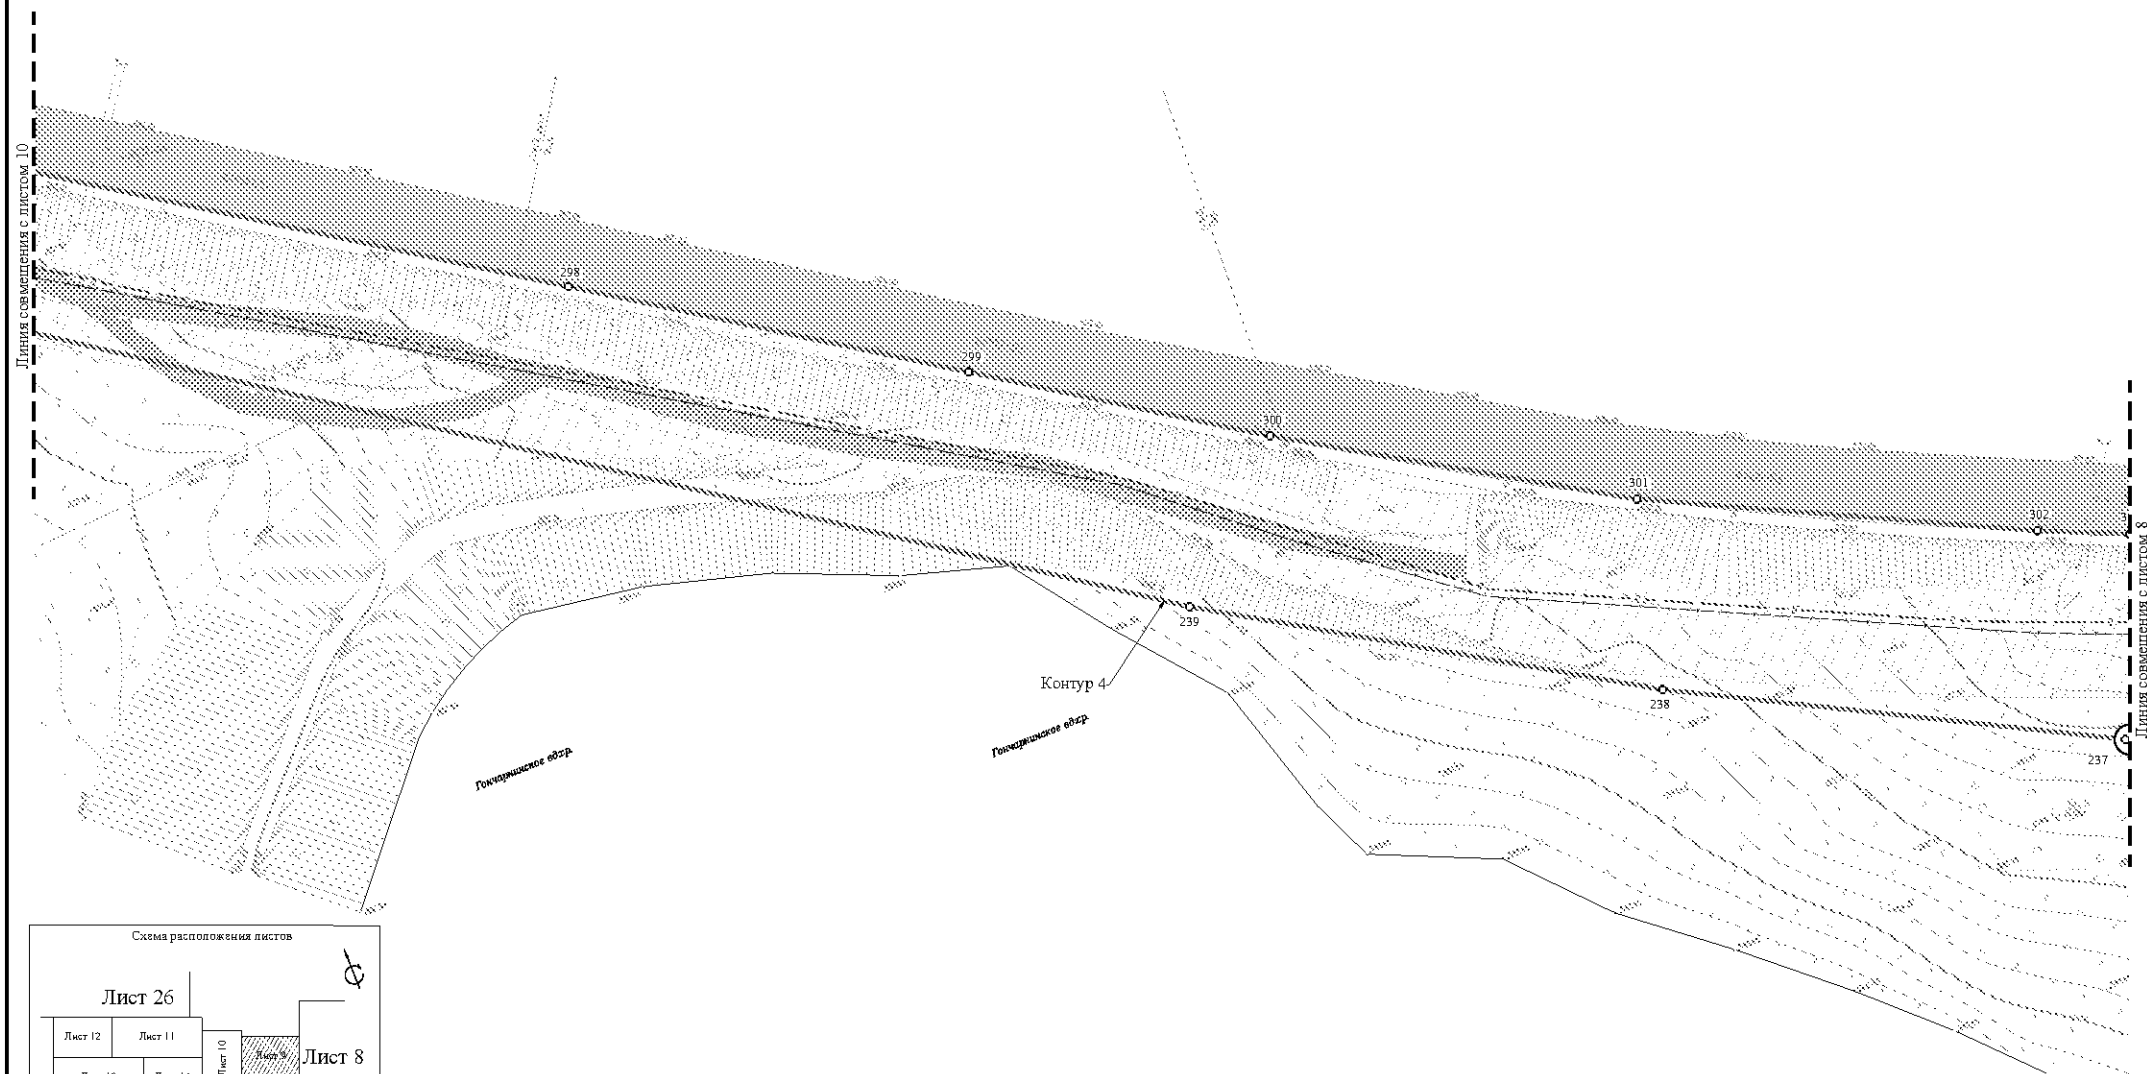


- Примечание:
1. Условные обозначения приведены на Листе 1
 2. Инженерные изыскания выполнены в 2018 г
 3. Система высот Балтийская
 4. Система координат СК-63
 5. Границы полос отвода существующих и планируемых иной документацией по планировке территории линейных объектов отсутствуют.

Изм.	Колуч	Лист	№ док.	Подп.	Дата


Чертеж грани зон планируемого размещения линейных объектов М 1:300

Лист
9

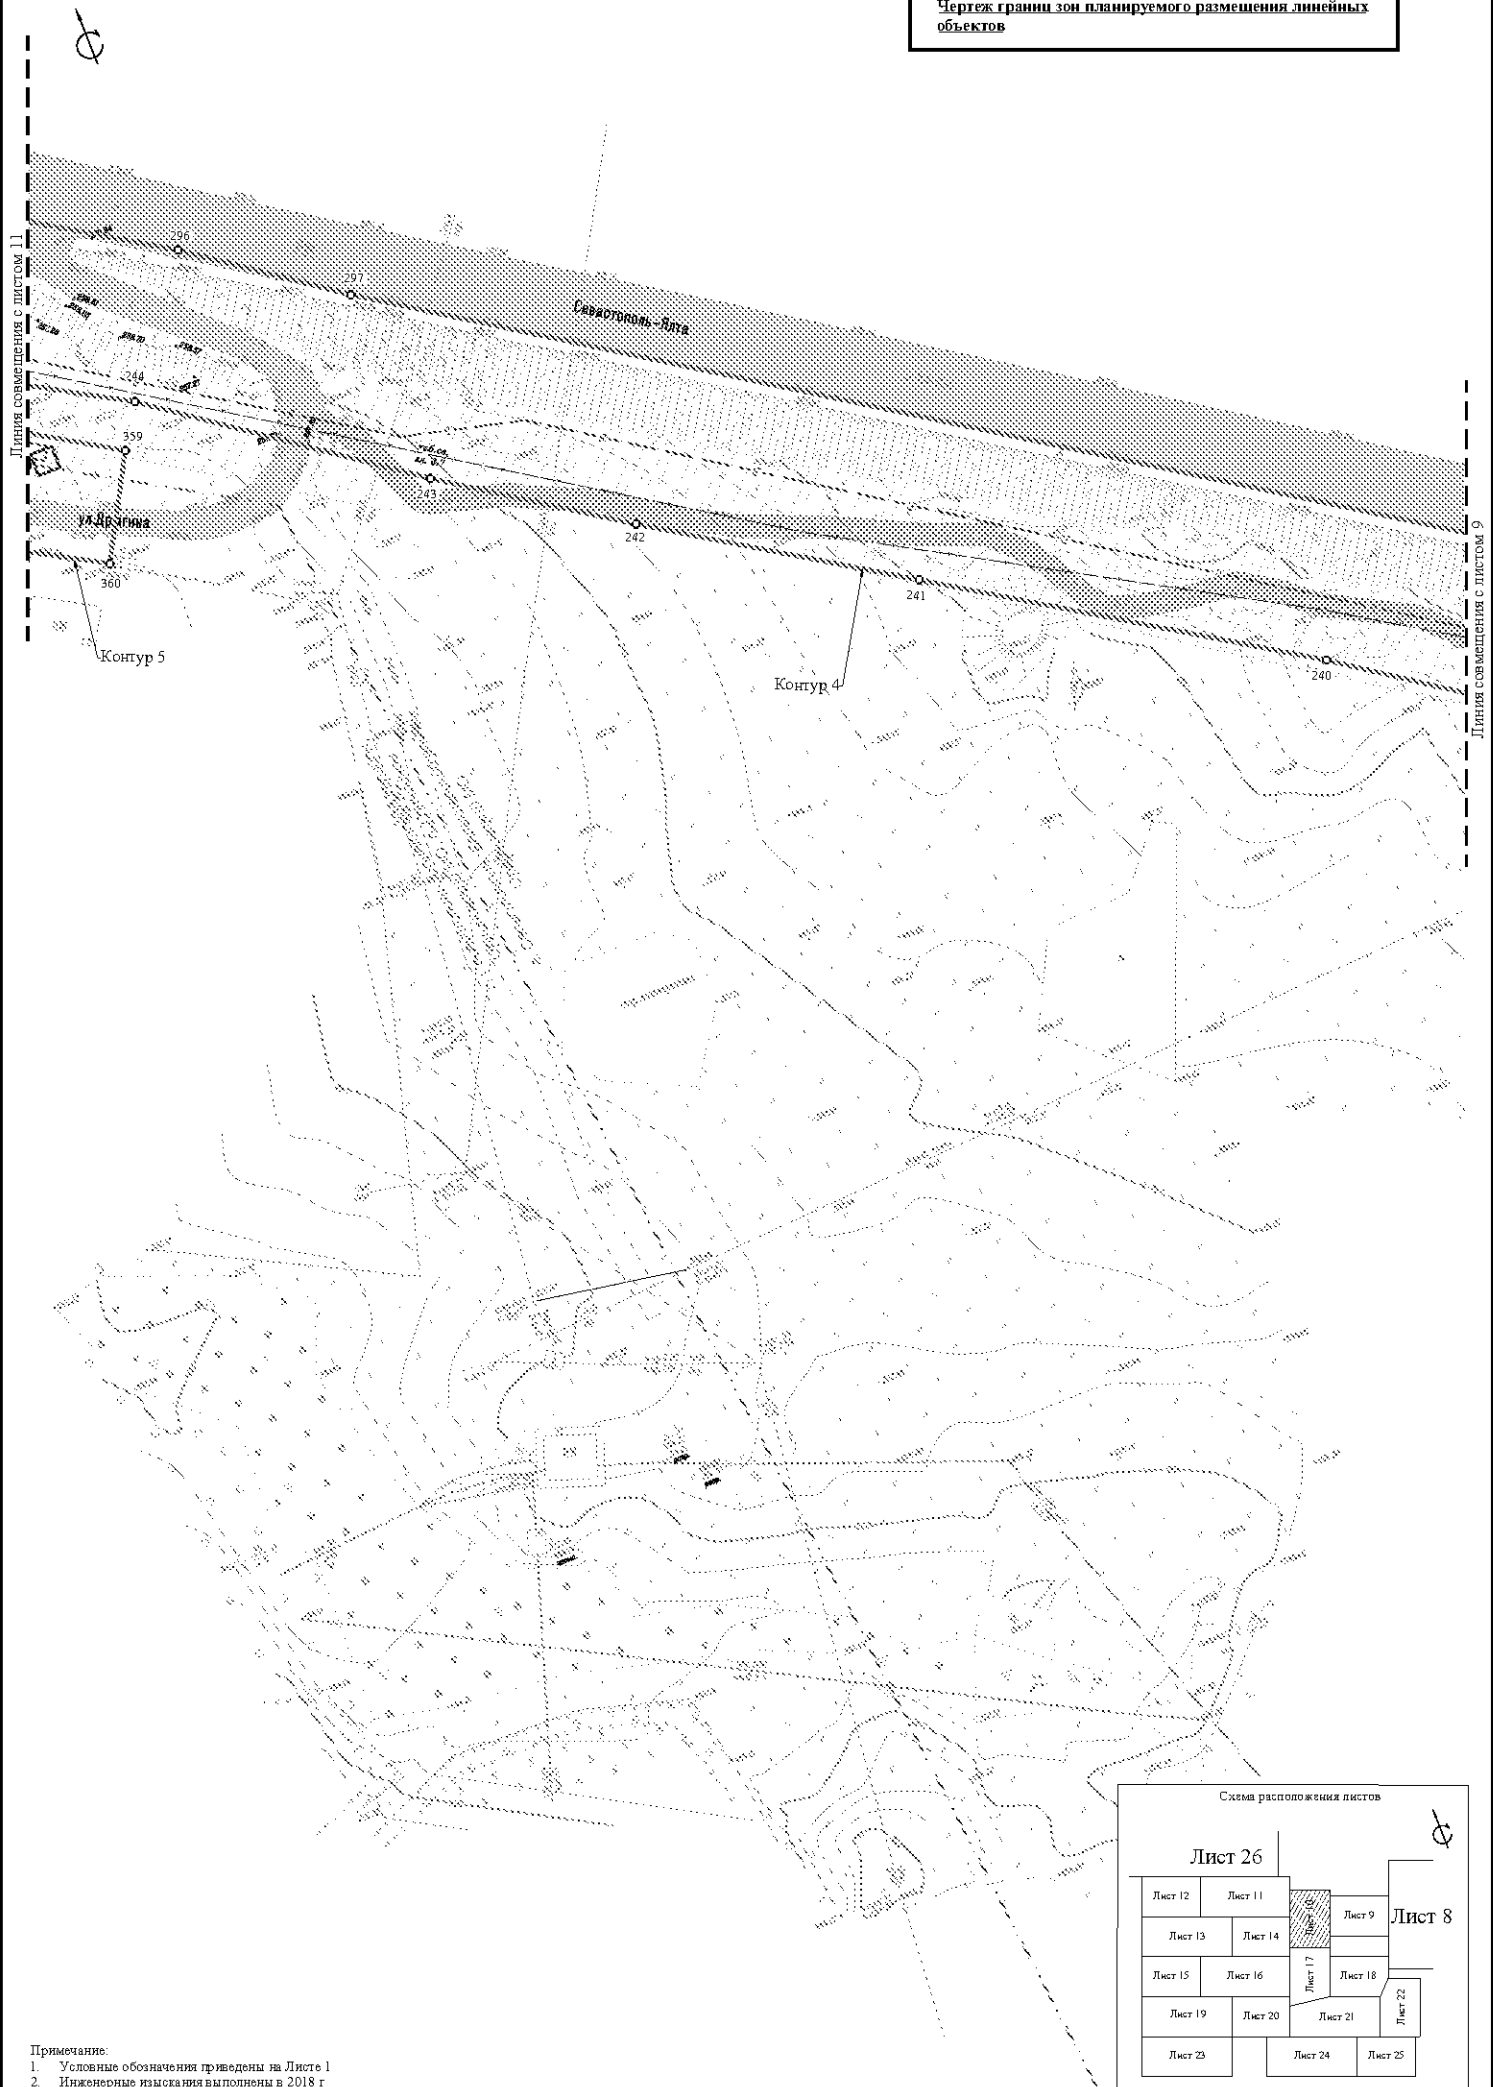

Примечание:

1. Условные обозначения приведены на Листе 1
2. Инженерные изыскания выполнены в 2018 г
3. Система высот Балтийская
4. Система координат СК-63
5. Границы полос отвода существующих и планируемых иной документацией по планировке территории линейных объектов отсутствуют.


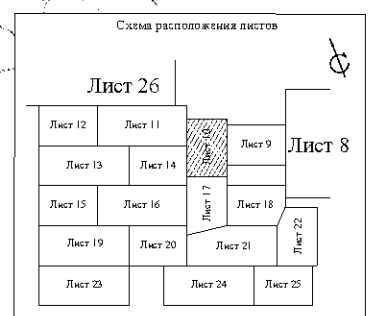


Изм.	Коп.уч.	Лист	№ док.	Подп.	Дата

Чертеж границ зон планируемого размещения линейных объектов М 1:500

Лист
10

Объект: объект с/х назначения, расположенный в границах территории, подлежащей изъятию для государственных нужд Республики Беларусь.

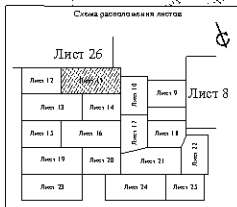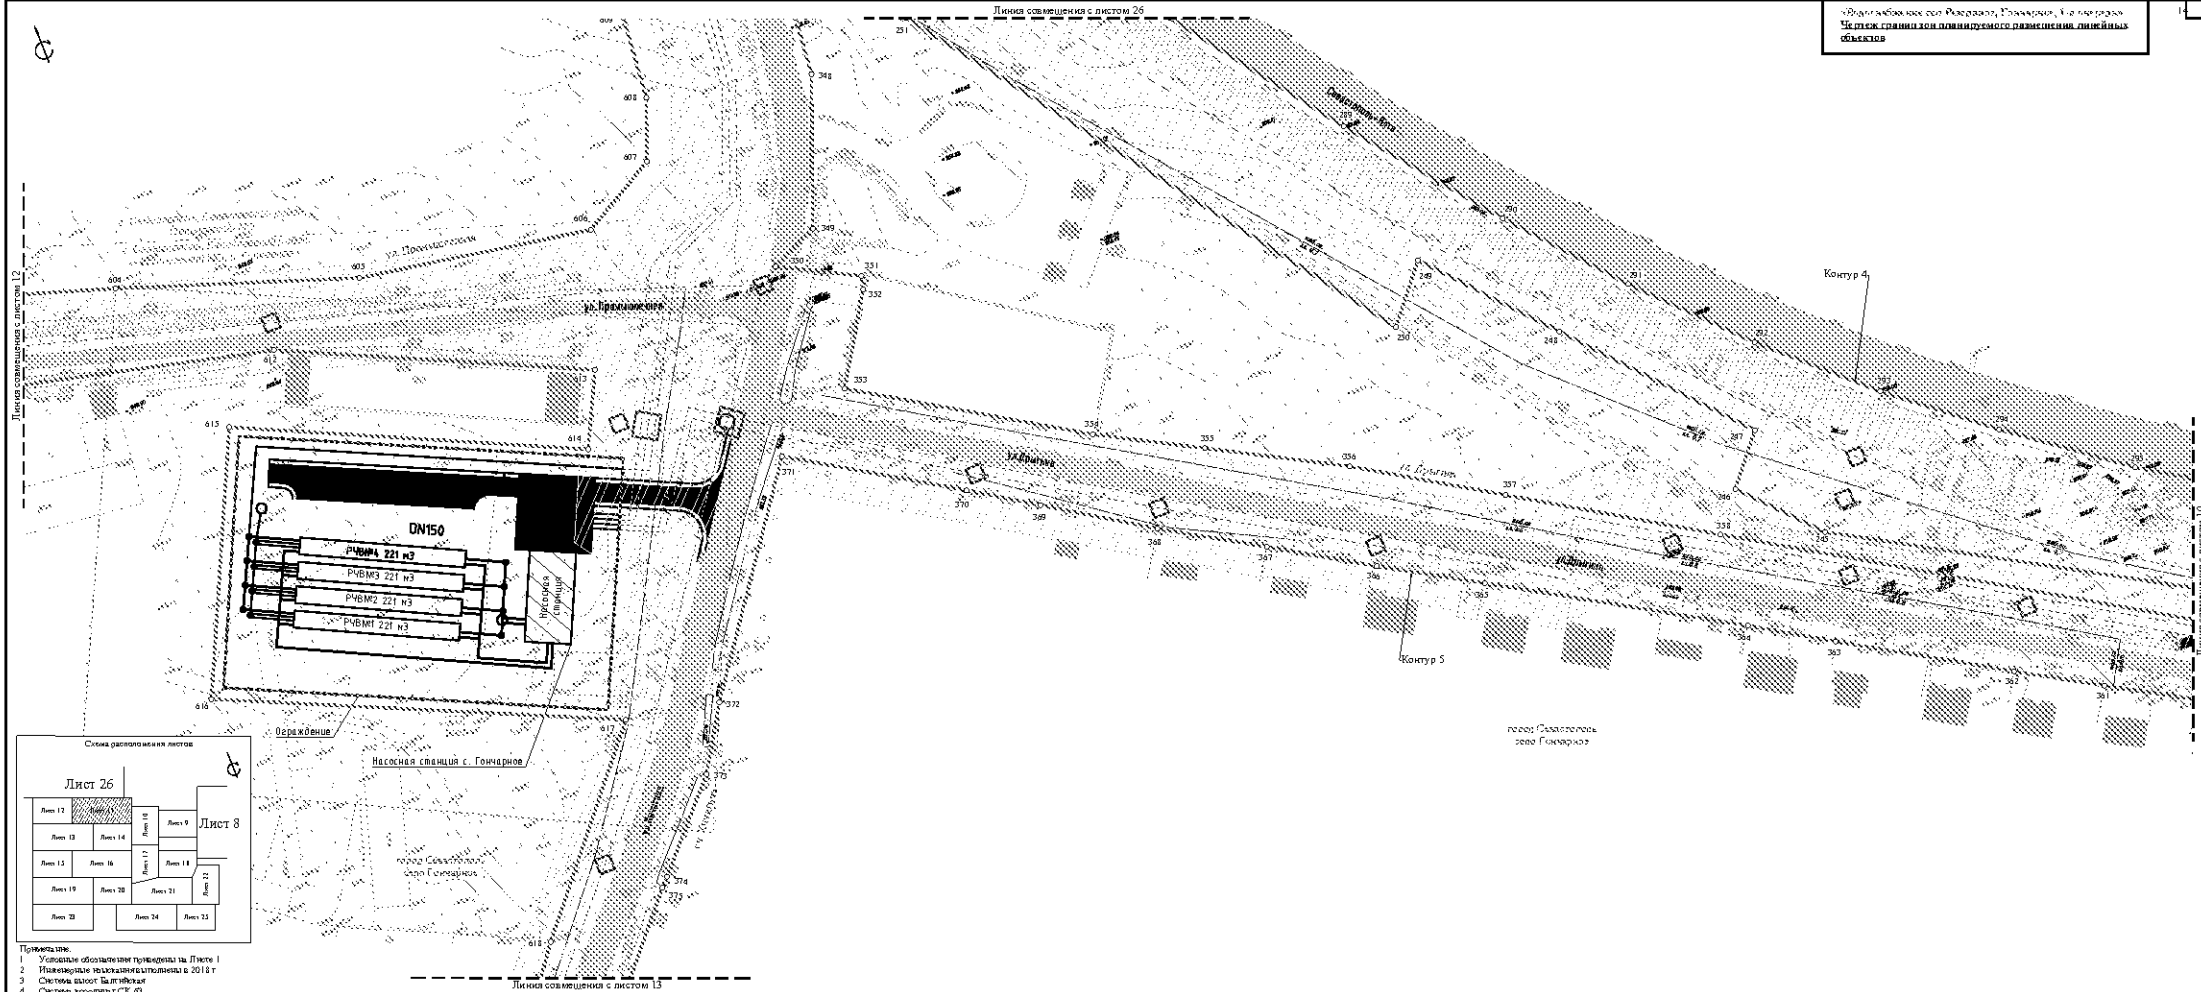

- Примечание:
1. Условные обозначения приведены из Плана 1
 2. Изображения рельефа выполнены в 2018 г.
 3. Система высот: Балтийская
 4. Система координат: СГК 40
 5. Границы земель с/х назначения и населенных пунктов указаны по плану территории, утвержденной органами местного самоуправления.

Мас	Шкала	Лист	Итого	Лист	Дата	Лист
						11

Чертеж выполнен в соответствии с требованиями к документам № 1.303

Формат: A3 (Landscape)


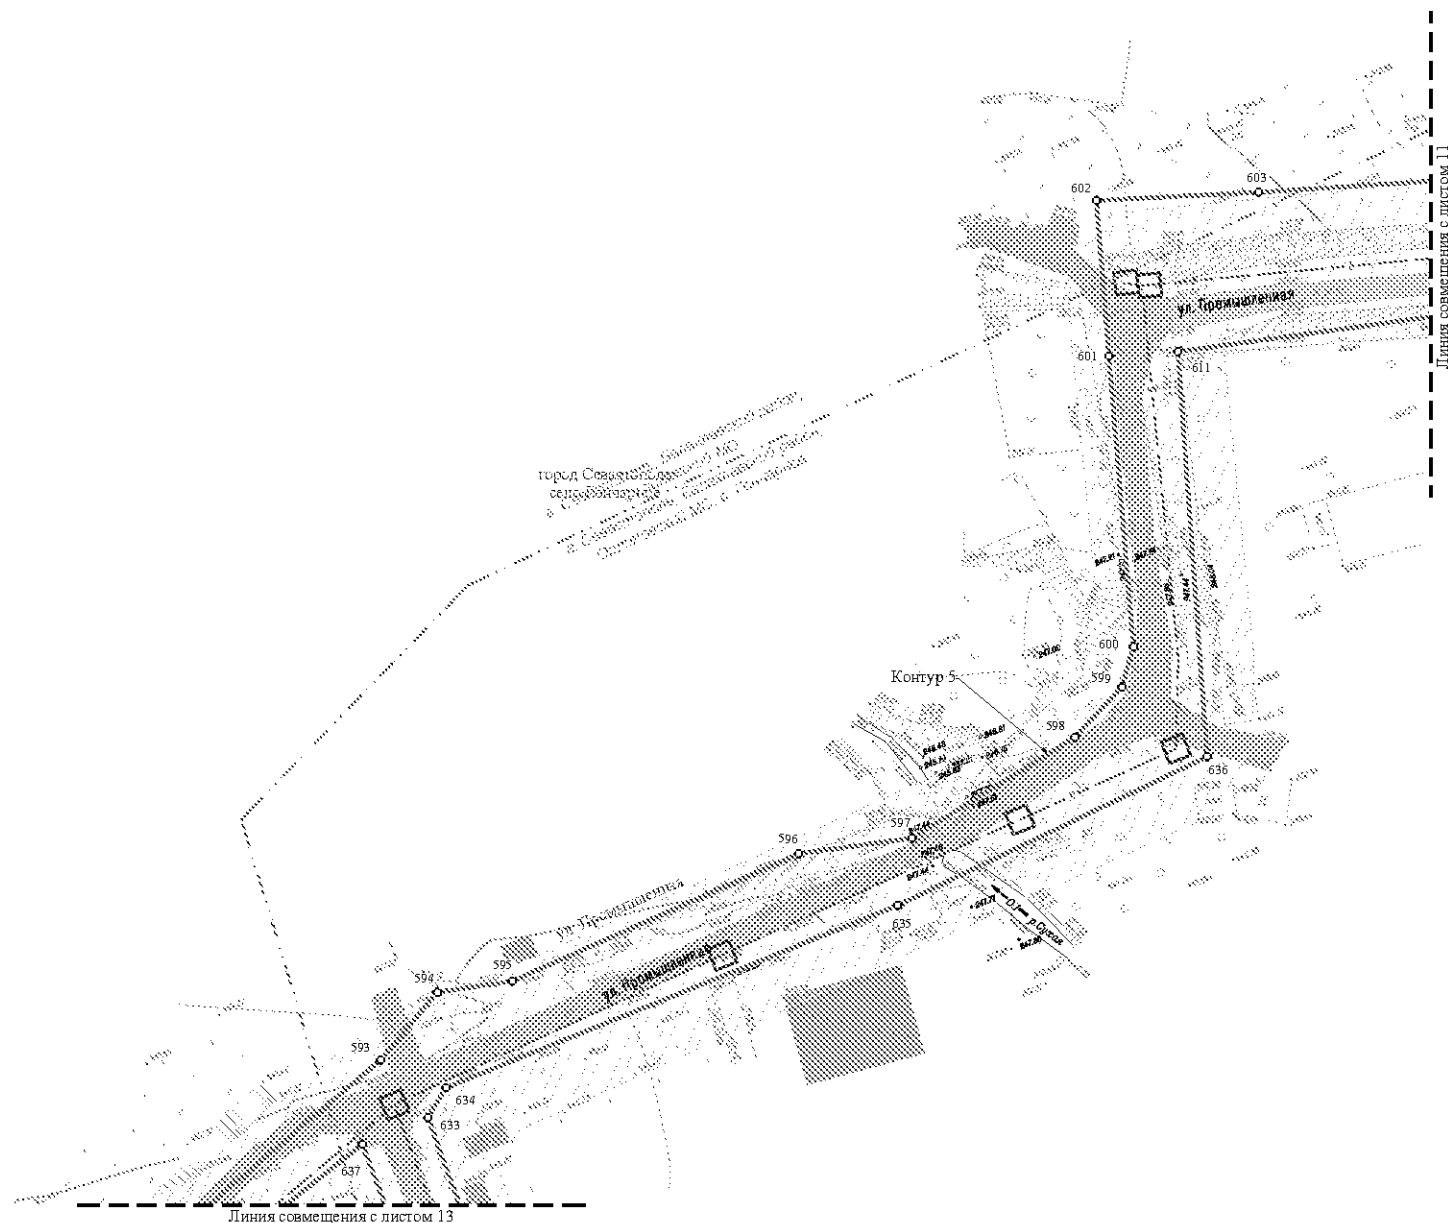


Схема расположения листов

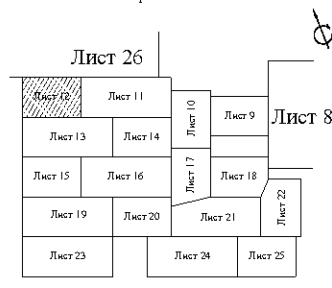

- Примечание:
1. Условные обозначения приведены на Листе 1
 2. Инженерные изыскания выполнены в 2018 г
 3. Система высот Балтийская
 4. Система координат СК-63
 5. Границы полос отвода существующих и планируемых иной документацией по планировке территории линейных объектов отсутствуют.

							Чертеж границ зон планируемого размещения линейных объектов М 1:500	Лист
Изм.	Колуч.	Лист	№ док.	Подп.	Дата			12

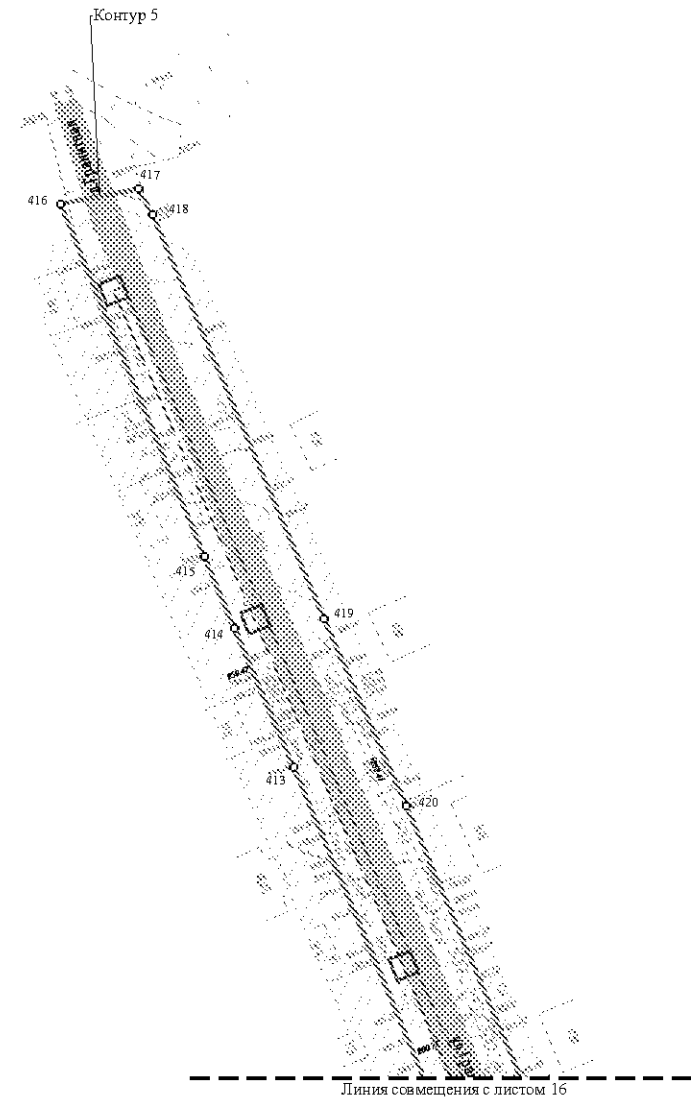
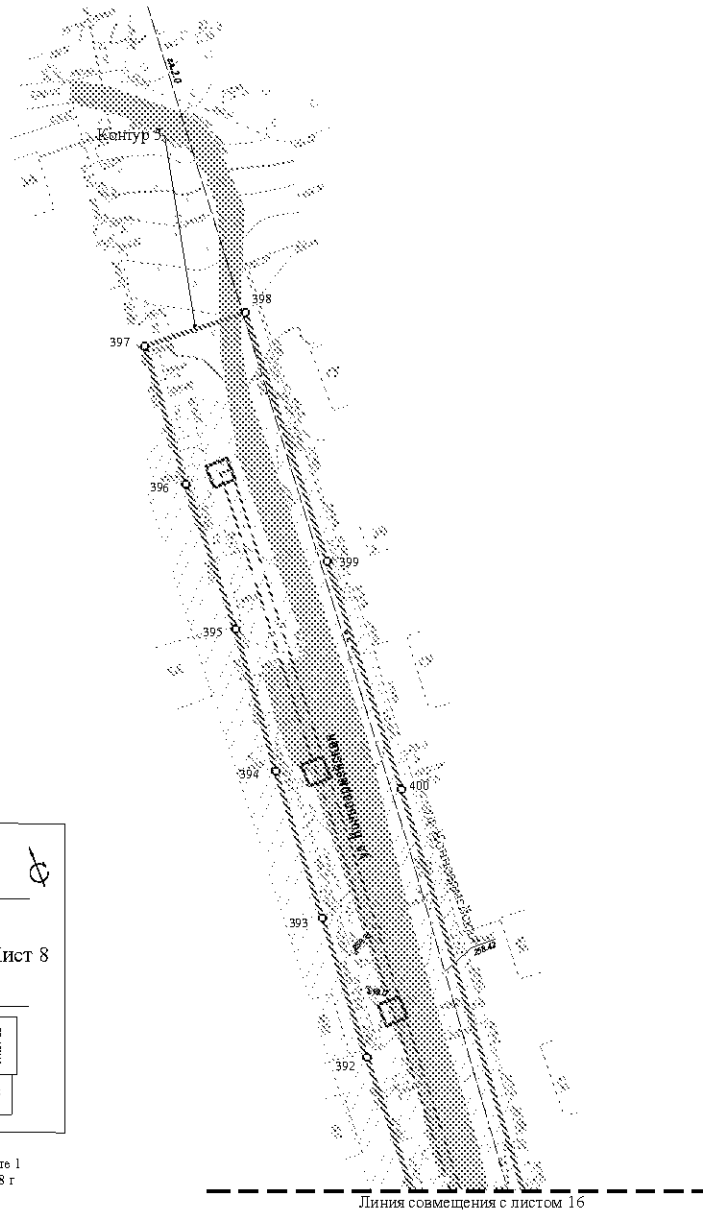


Схема расположения листов

Лист 26

Лист 12 Лист 11

Лист 13 Лист 14 Лист 9

Лист 15 Лист 16 Лист 17 Лист 18

Лист 19 Лист 20 Лист 21 Лист 22

Лист 23 Лист 24 Лист 25


Лист 8

8

Примечание:

1. Условные обозначения приведены на Листе 1
2. Инженерные изыскания выполнены в 2018 г
3. Система высот Балтийская
4. Система координат СК-63
5. Границы полос отвода существующих и планируемых иной документацией по планировке территории линейных объектов отсутствуют.

						Чертеж границ зон планируемого размещения линейных объектов М 1:500	Лист
							14
Изм.	Колуч	Лист	№ док.	Подп.	Дата		

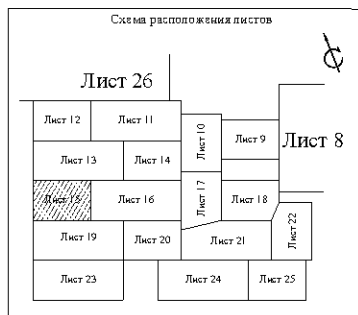

Примечание:

1. Условные обозначения приведены на Листе 1
2. Инженерные изыскания выполнены в 2018 г
3. Система высот Балтийская
4. Система координат СК-63
5. Границы полос отвода существующих и планируемых иных документаций и по планировке территории линейных объектов отсутствуют.

						Чертеж границ зон планируемого размещения линейных объектов М 1:500	Лист
Изм.	Колуч	Лист	№ док.	Подп.	Дата		15

Линия совмещения с листом 16

Линия совмещения с листом 18


Контур 5

Контур 5

г.п.д. Советского
село Гонимарное

Схема расположения листов

Лист 26

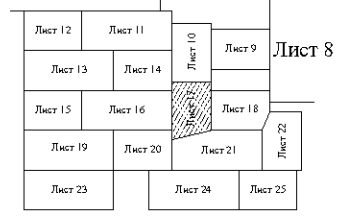

Примечание:

1. Условные обозначения приведены на Листе 1
2. Инженерные изыскания выполнены в 2018 г
3. Система высот Балтийская
4. Система координат СК-63
5. Границы полос отвода существующих и планируемых иной документацией по планировке территории линейных объектов отсутствуют.



Им.	Коп.уч.	Лист	№ док.	Подп.	Дата

Чертеж границ зон планируемого размещения линейных объектов М 1:500

Лист



17

Формат А2

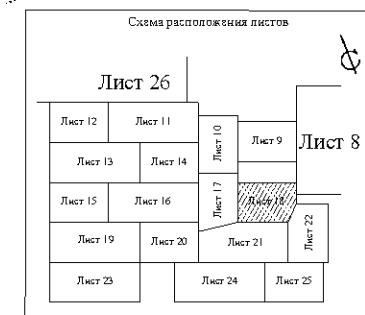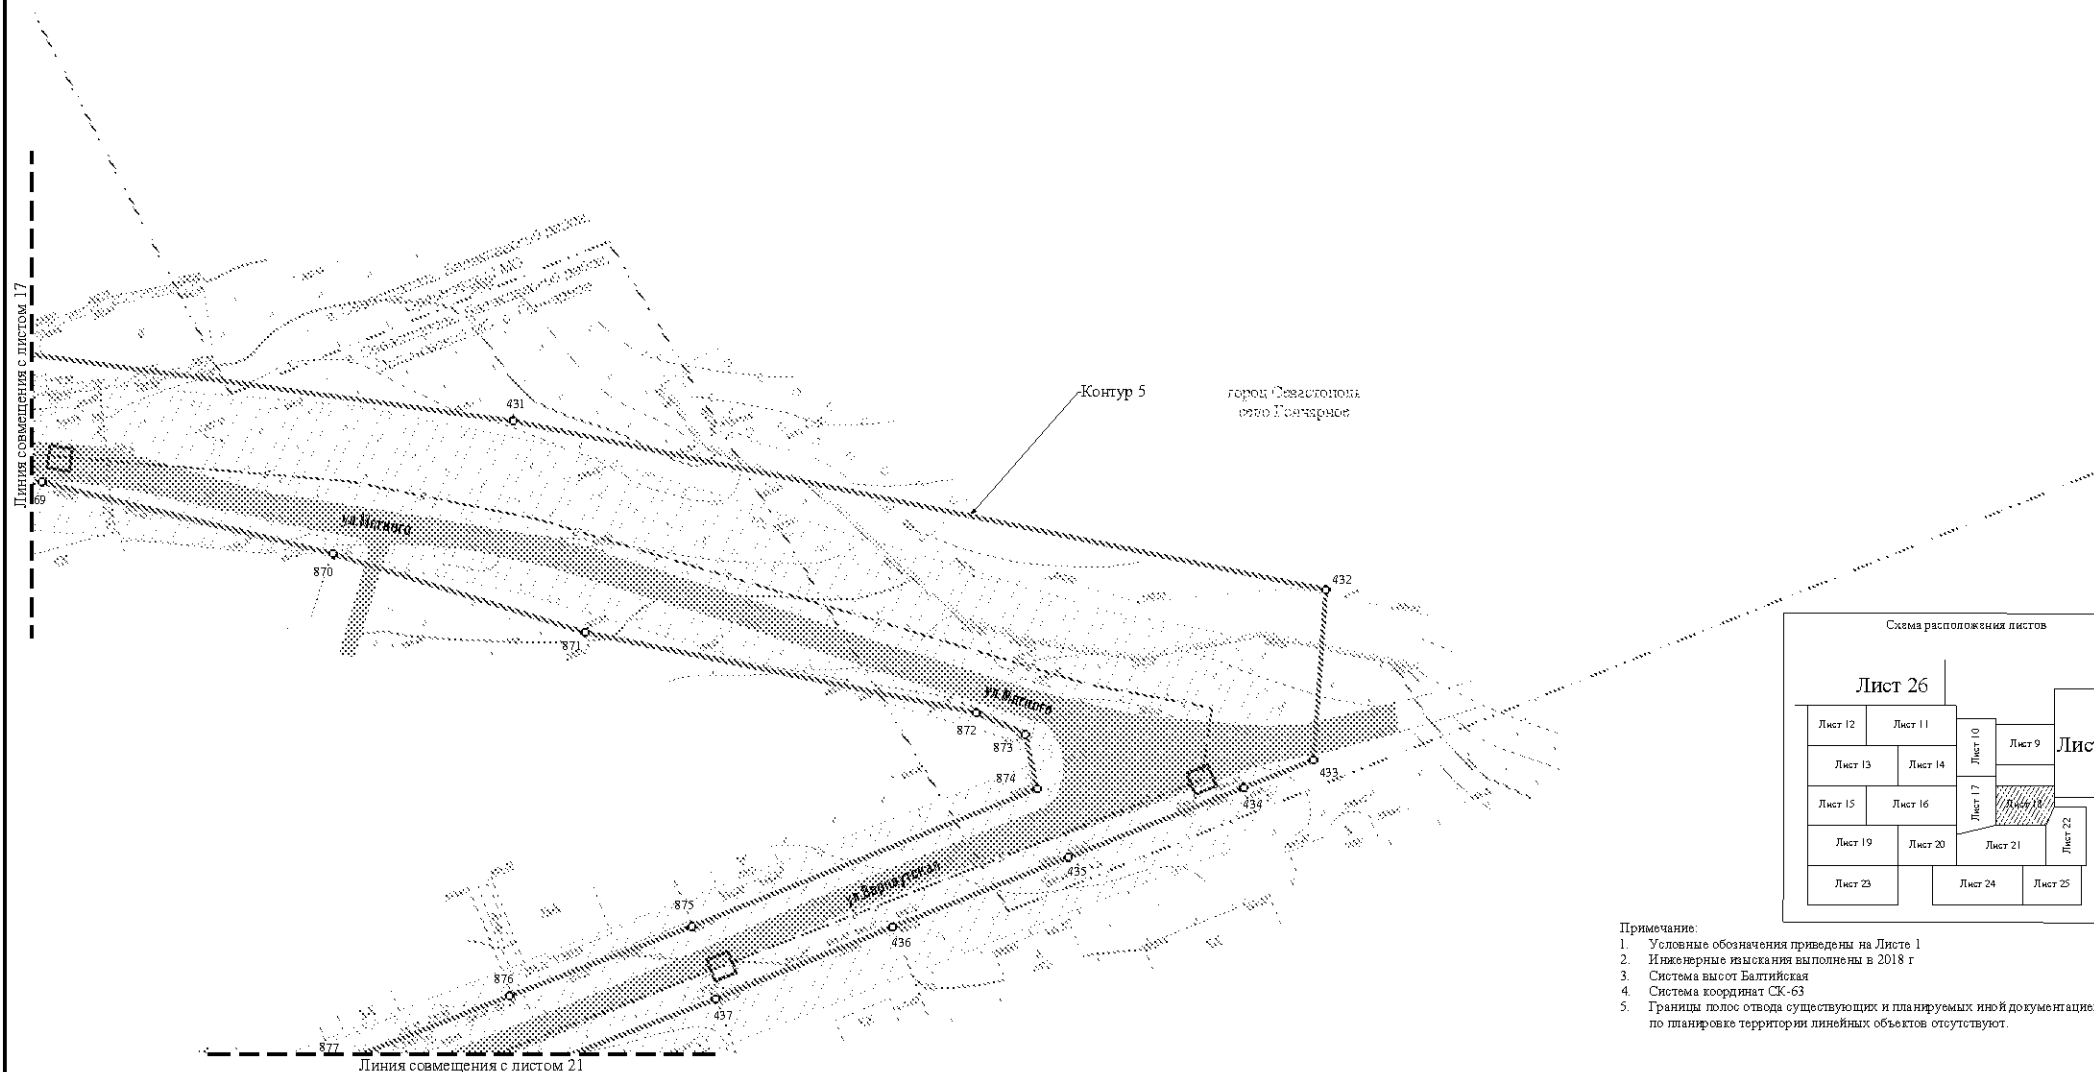

- Примечание:
1. Условные обозначения приведены на Листе 1
 2. Инженерные изыскания выполнены в 2018 г
 3. Система высот Балтийская
 4. Система координат СК-63
 5. Границы полос отвода существующих и планируемых инд. документацией по планировке территории линейных объектов отсутствуют.

Изм.	Колуч.	Лист	№ док.	Подп.	Дата

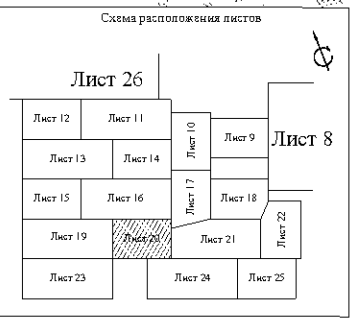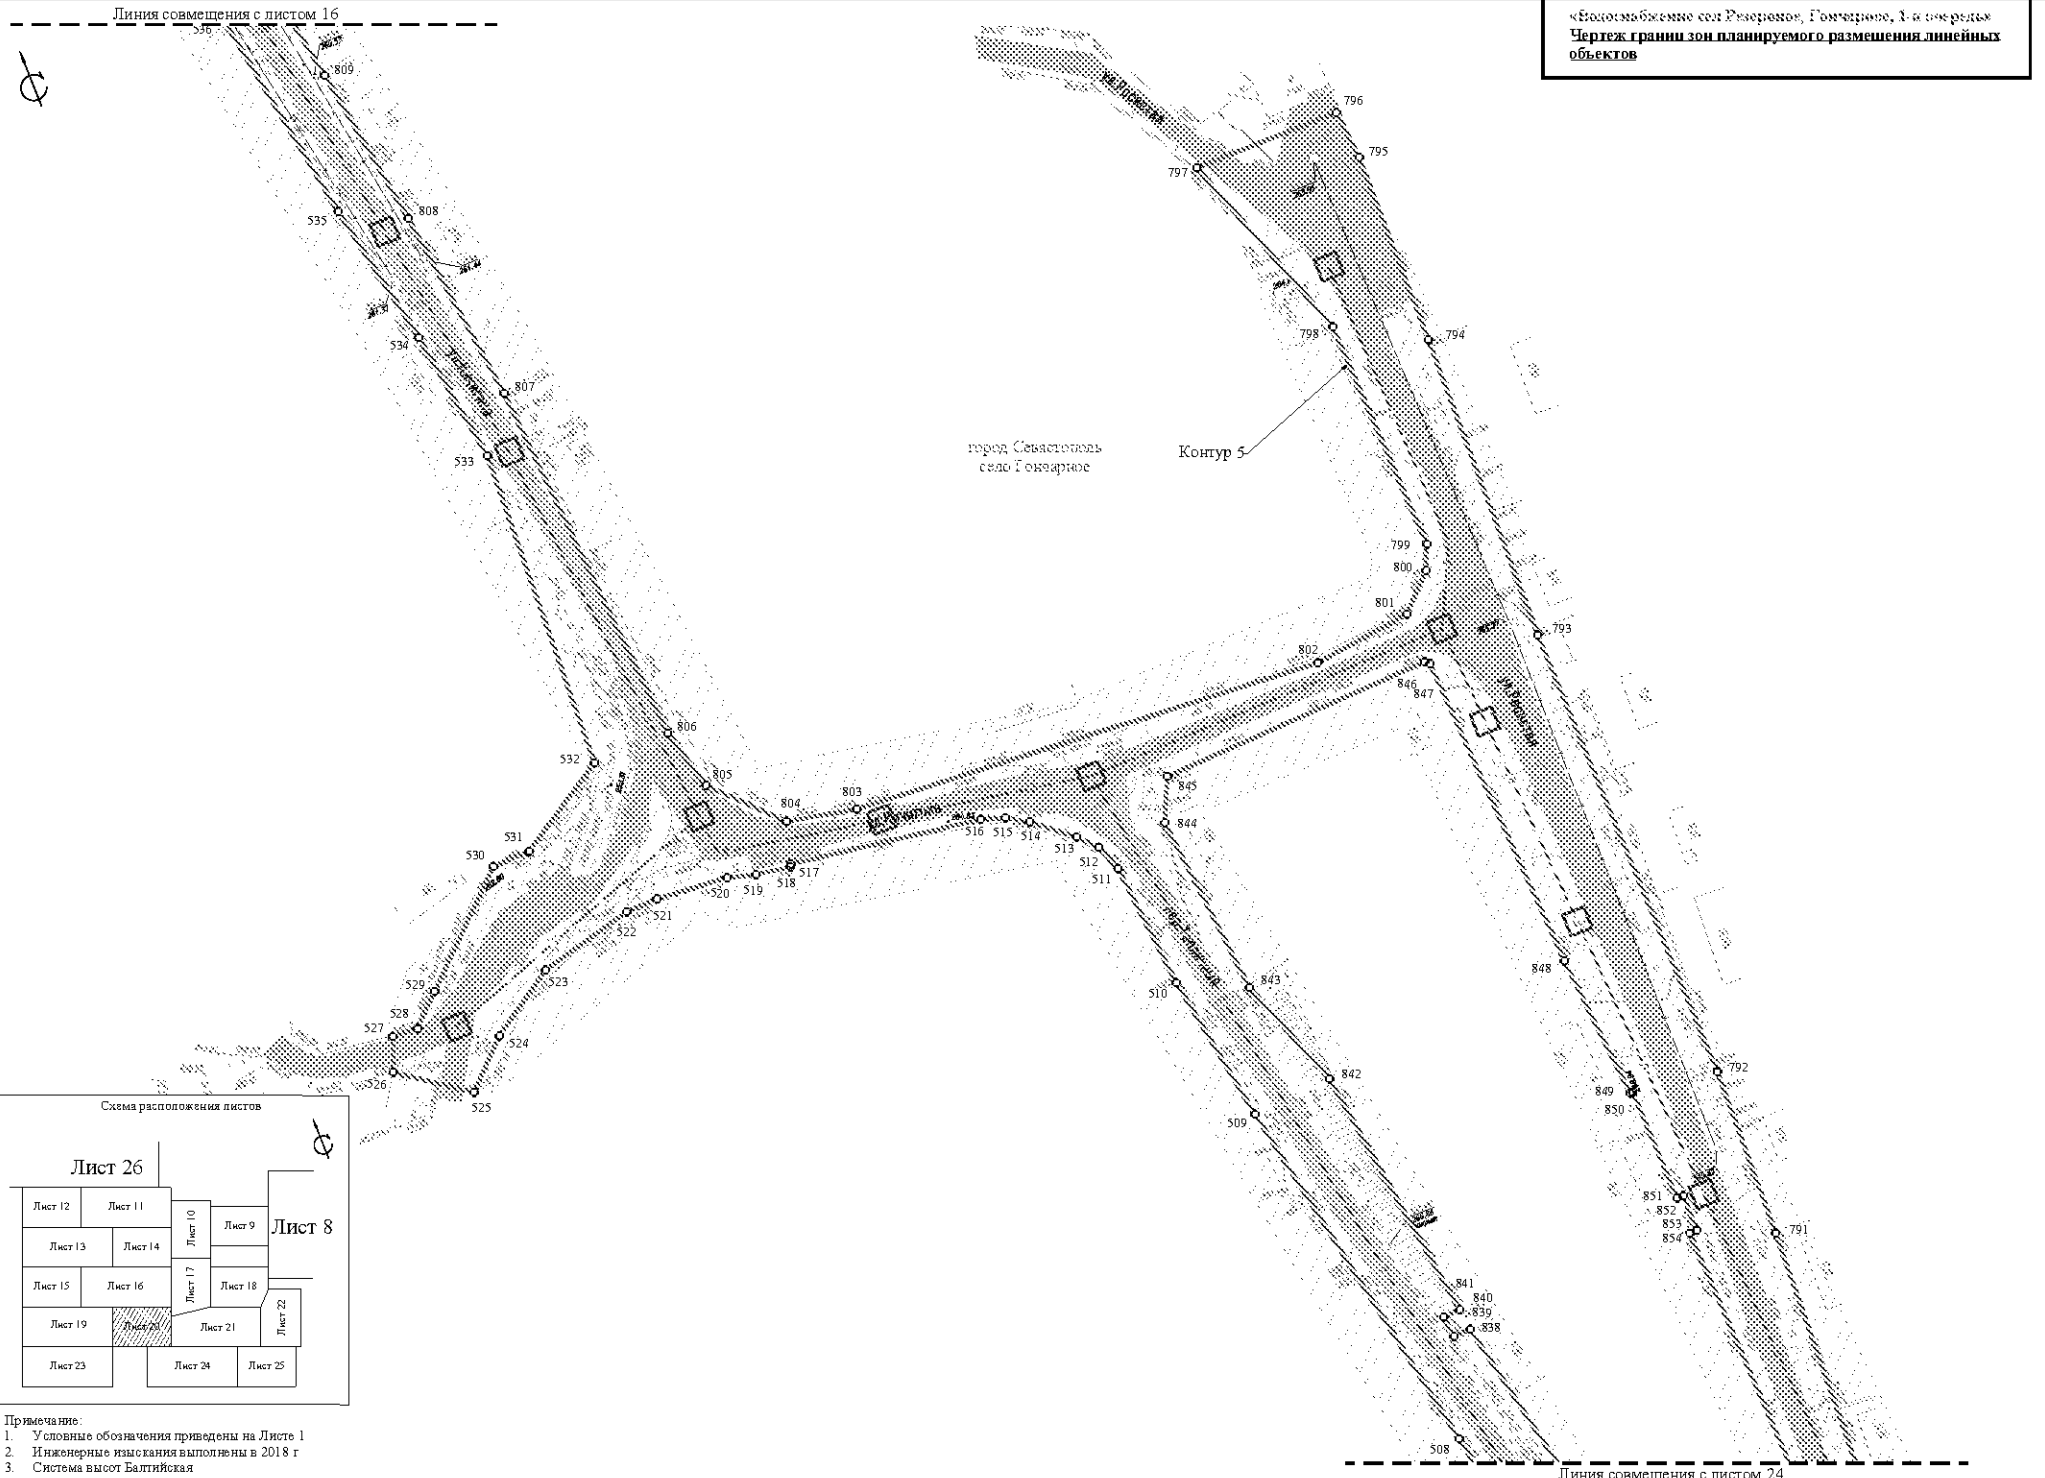


Примечание:
 1. Условные обозначения приведены на Листе 1
 2. Инженерные изыскания выполнены в 2018 г
 3. Система высот Балтийская
 4. Система координат СК-63
 5. Границы полос отвода существующих и планируемых иной документацией по планировке территории линейных объектов отсутствуют.

8

Схема расположения листов

Лист 26				Лист 8
Лист 12	Лист 11	Лист 10	Лист 9	
Лист 13	Лист 14	Лист 15	Лист 16	
Лист 17	Лист 18	Лист 19	Лист 20	
Лист 21	Лист 22	Лист 23	Лист 24	

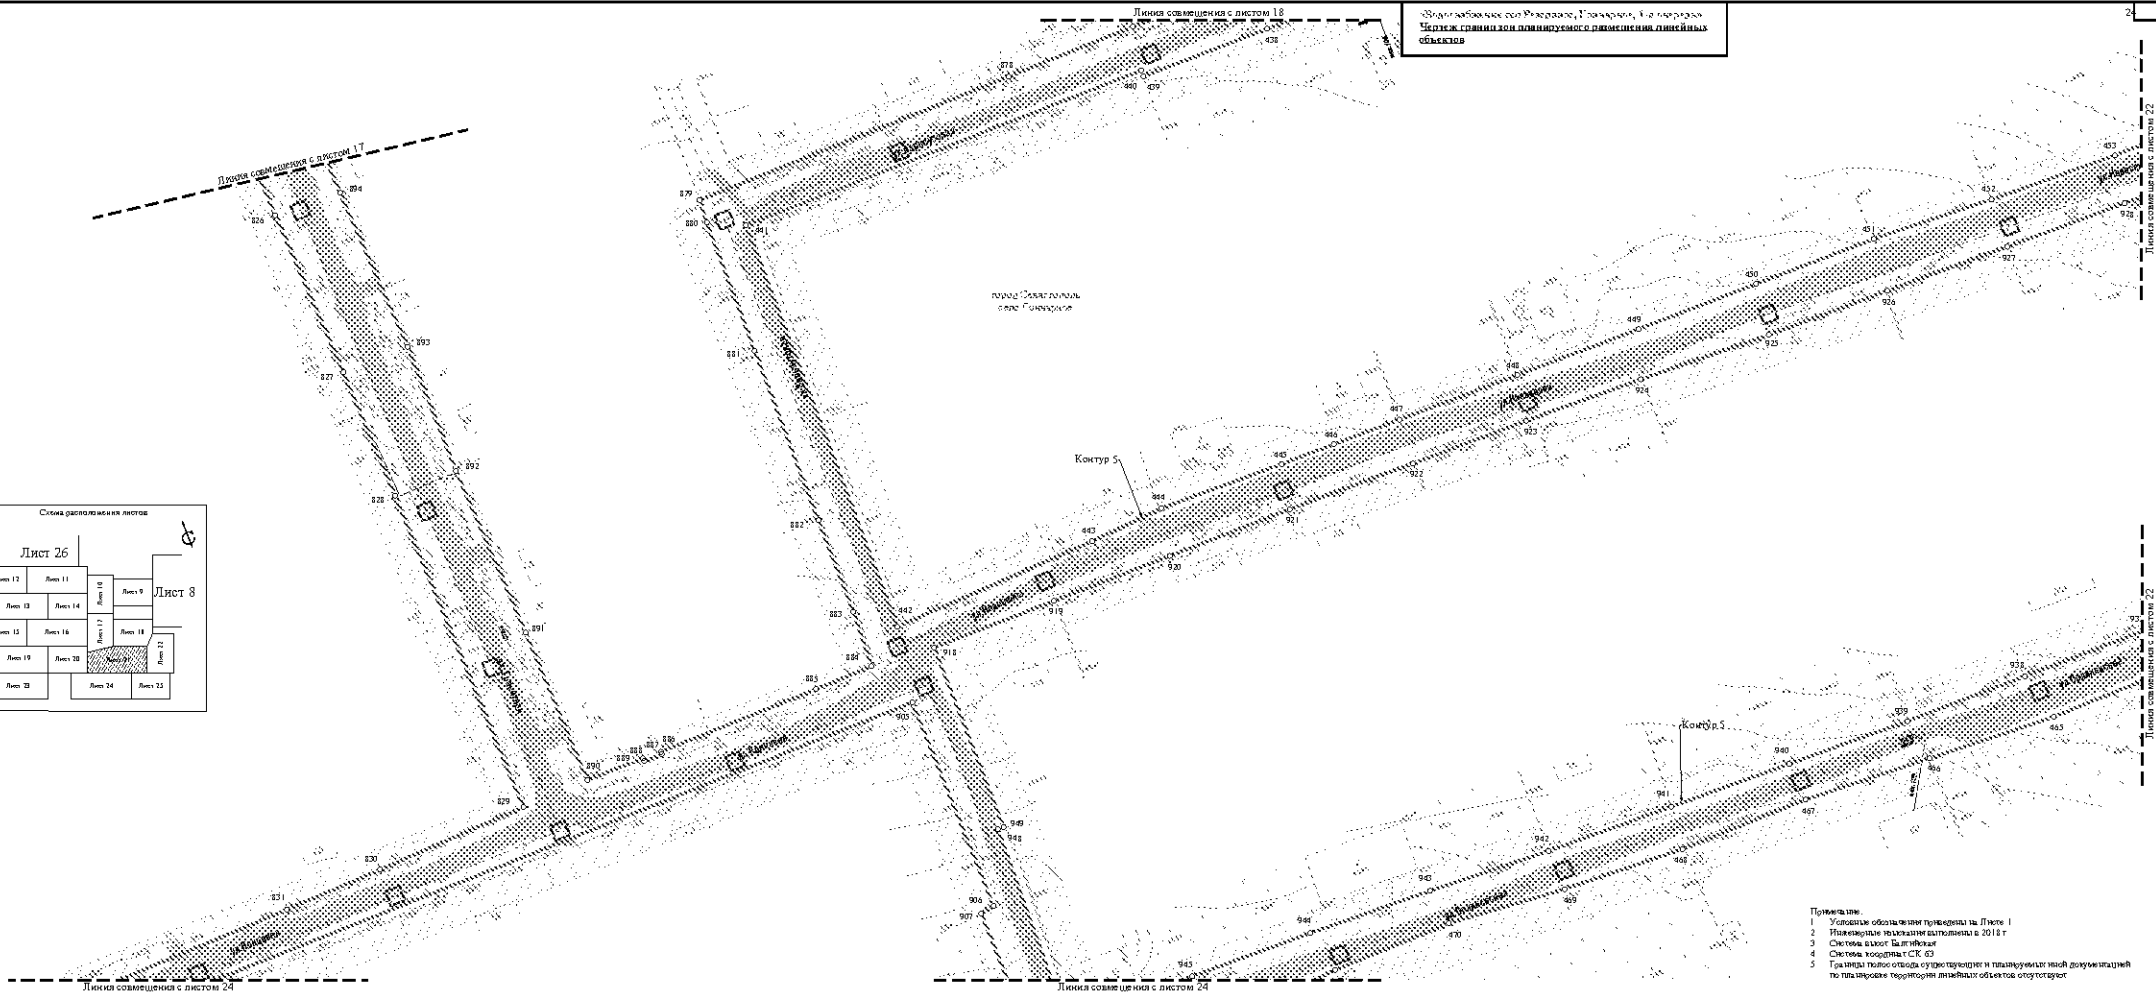

- Примечания:
1. Условные обозначения приведены по Листу 1
 2. Высотные показатели даны в 2018 г.
 3. Система высот Балтийская
 4. Система координат СК-63
 5. Границы территории, подлежащей изъятию для государственных нужд, документально подтверждены.

Имя	Фамилия	Лист	Дата	Лист
		21		21

Формат: A3 (Landscape)


Линия совмещения с листом 21

Линия совмещения с листом 21

Контур 5
 село Гонимарное

Схема расположения листов

Лист 26

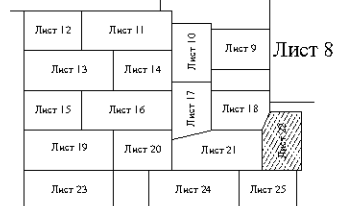

Примечание:

1. Условные обозначения приведены на Листе 1
2. Инженерные изыскания выполнены в 2018 г
3. Система высот Балтийская
4. Система координат СК-63
5. Границы полос отвода существующих и планируемых иной документацией по планировке территории линейных объектов отсутствуют.


Изм.	Коп.уч.	Лист	№ док.	Подп.	Дата

Чертеж границ зон планируемого размещения линейных объектов М 1:500

Лист

22

Формат А2

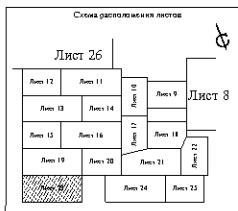

- Примечание:
- 1 Условные обозначения приведены в Листе 1
 - 2 Условные обозначения приняты в 2018 г.
 - 3 Система координат: Балтийская
 - 4 Система координат: СК 63
 - 5 Границы объектов, расположенные в границах территории, не показаны

Линия совмещения с листом 19

«Водоканал» г.о. Рязань, Т.о. «Водоканал» г.о. Рязань
Чертеж границ зон планируемого размещения линейных объектов

Линия совмещения с листом 19

Контур 5

Граница территории
планируемого размещения

Имя	Код	Имя	Имя	Имя	Имя
Имя	Код	Имя	Имя	Имя	Имя

Чертеж границ зон планируемого размещения линейных объектов № 1.00

Формат: A3 (Landscape)


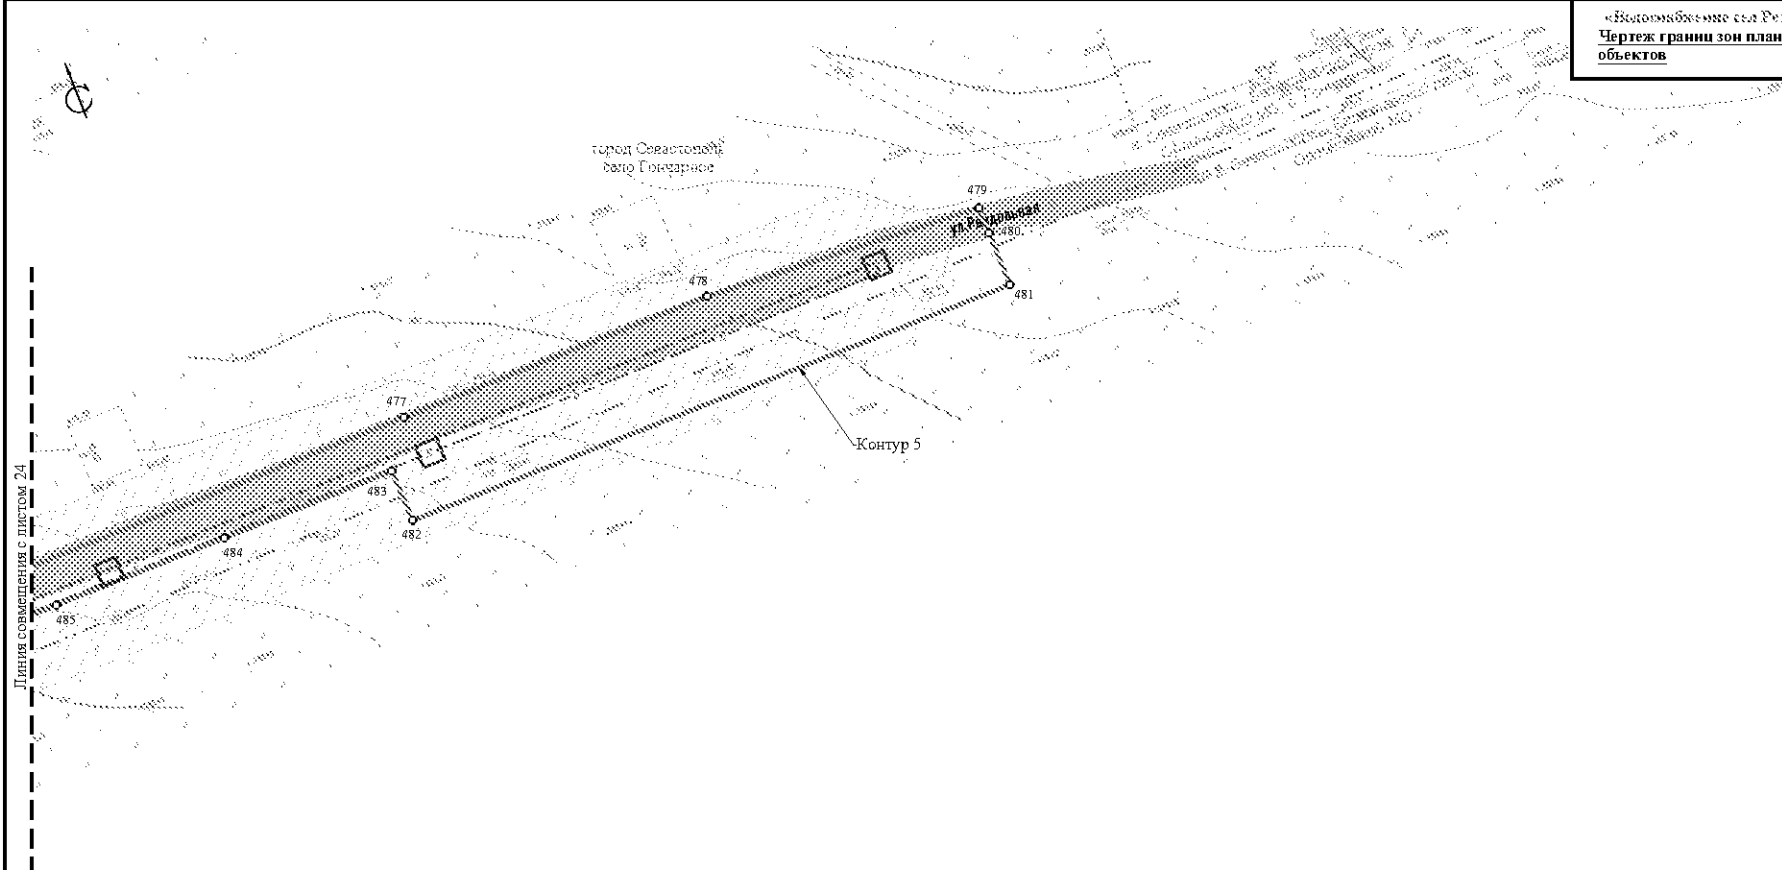


Схема расположения листов

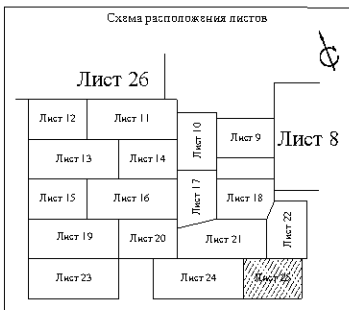

Примечание:


1. Условные обозначения приведены на Листе 1
2. Инженерные изыскания выполнены в 2018 г
3. Система высот Балтийская
4. Система координат СК-63
5. Границы полос отвода существующих и планируемых иной документацией по планировке территории линейных объектов отсутствуют.

Изм.	Колуч	Лист	№ док.	Подп.	Дата

Чертеж границ зон планируемого размещения линейных объектов М 1:300

«Водоснабжение сел Резервное, Гончарное, 1-я очередь»
Чертеж границ зон планируемого размещения линейных объектов

Линия совмещения с листом 27

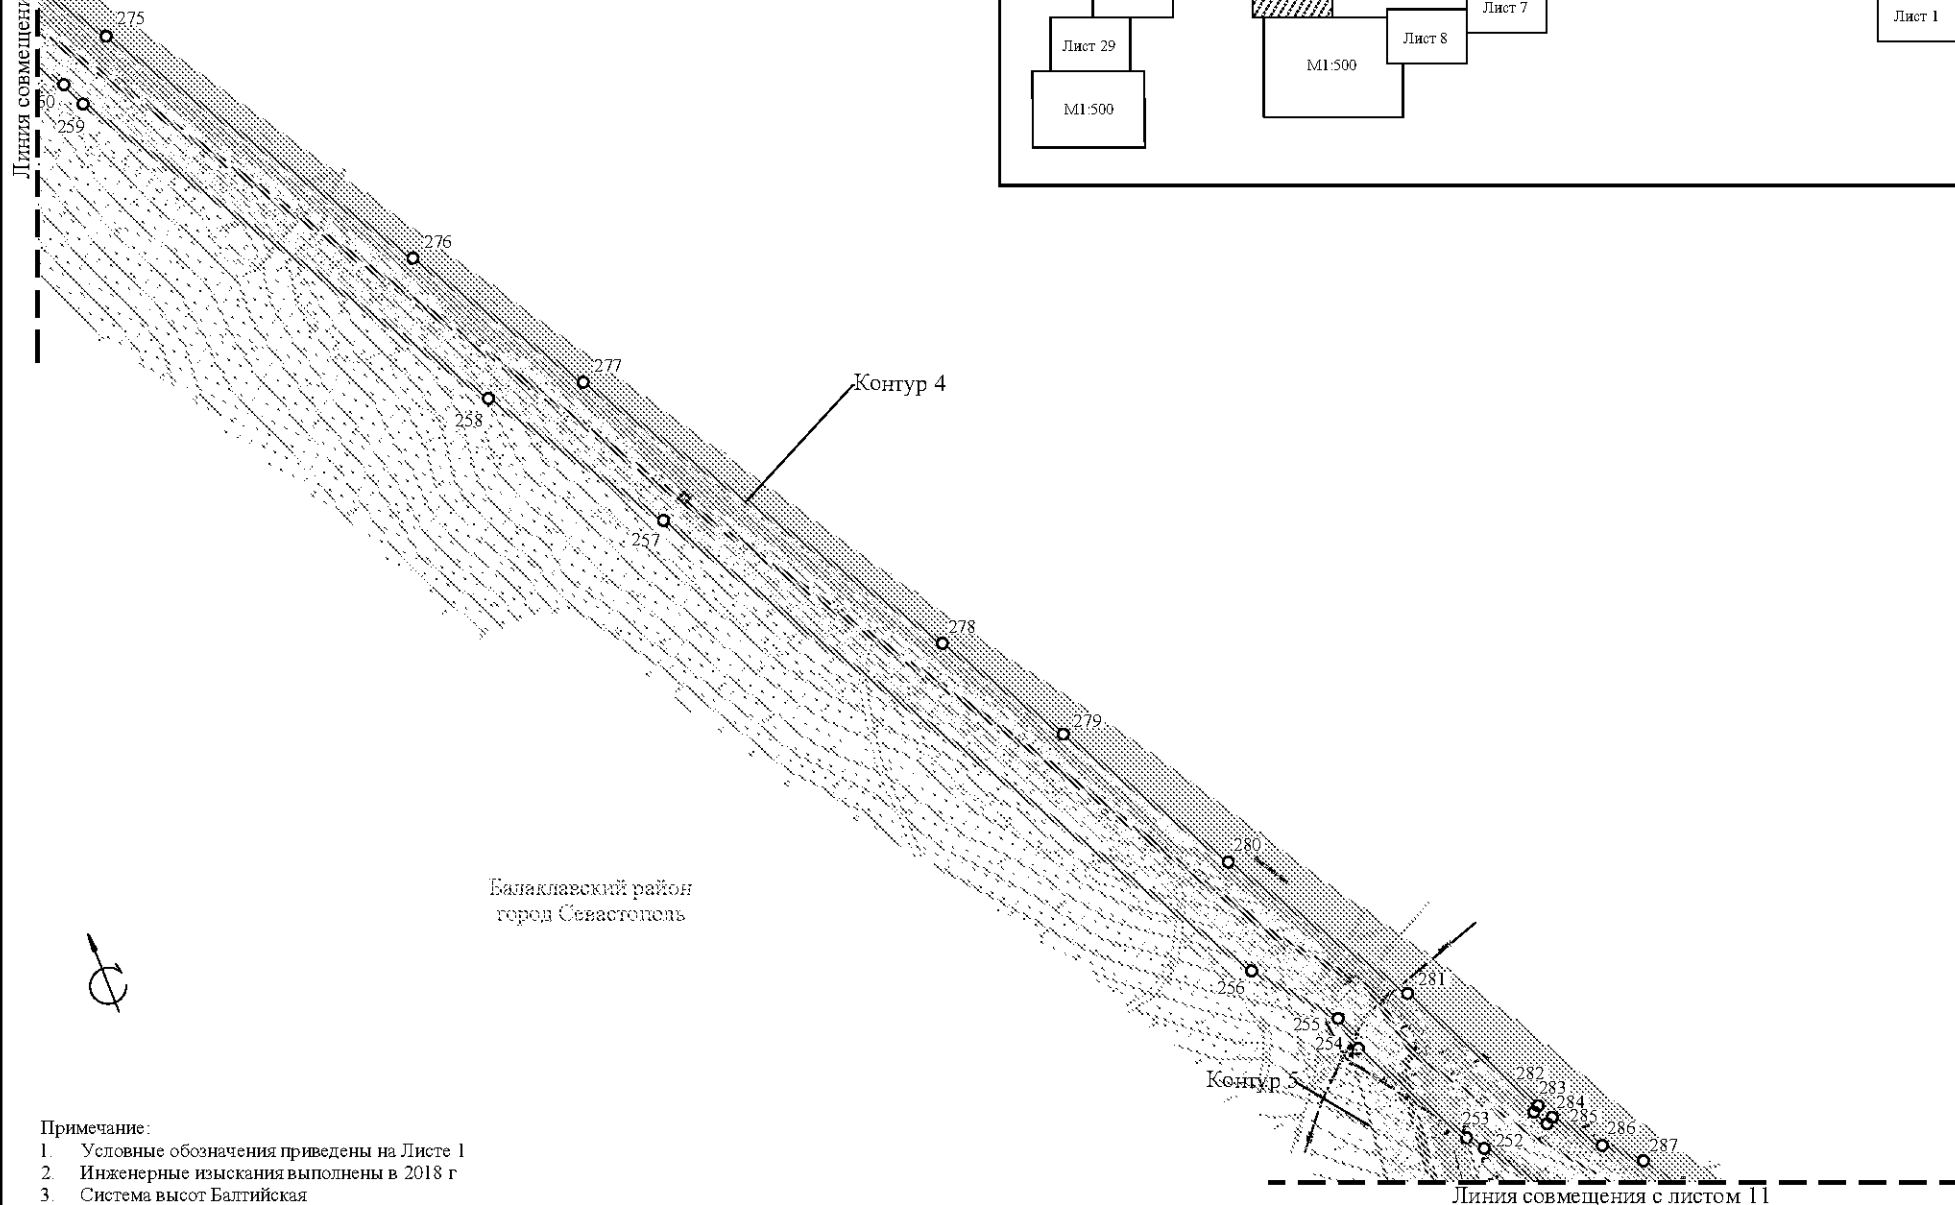


Балаклавский район
 город Севастополь

Примечание:

1. Условные обозначения приведены на Листе 1
2. Инженерные изыскания выполнены в 2018 г
3. Система высот Балтийская
4. Система координат СК-63
5. Границы полос отвода существующих и планируемых иной документацией по планировке территории линейных объектов отсутствуют.

Схема расположения листов

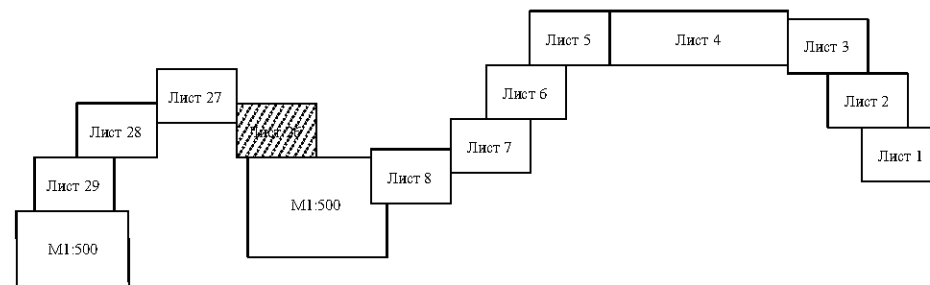

29

Лист 38


Изм.	Кол.уч.	Лист	№ док.	Подп.	Дата

Чертеж границ зон планируемого размещения линейных объектов М 1:2000

Лист

26

Формат А3

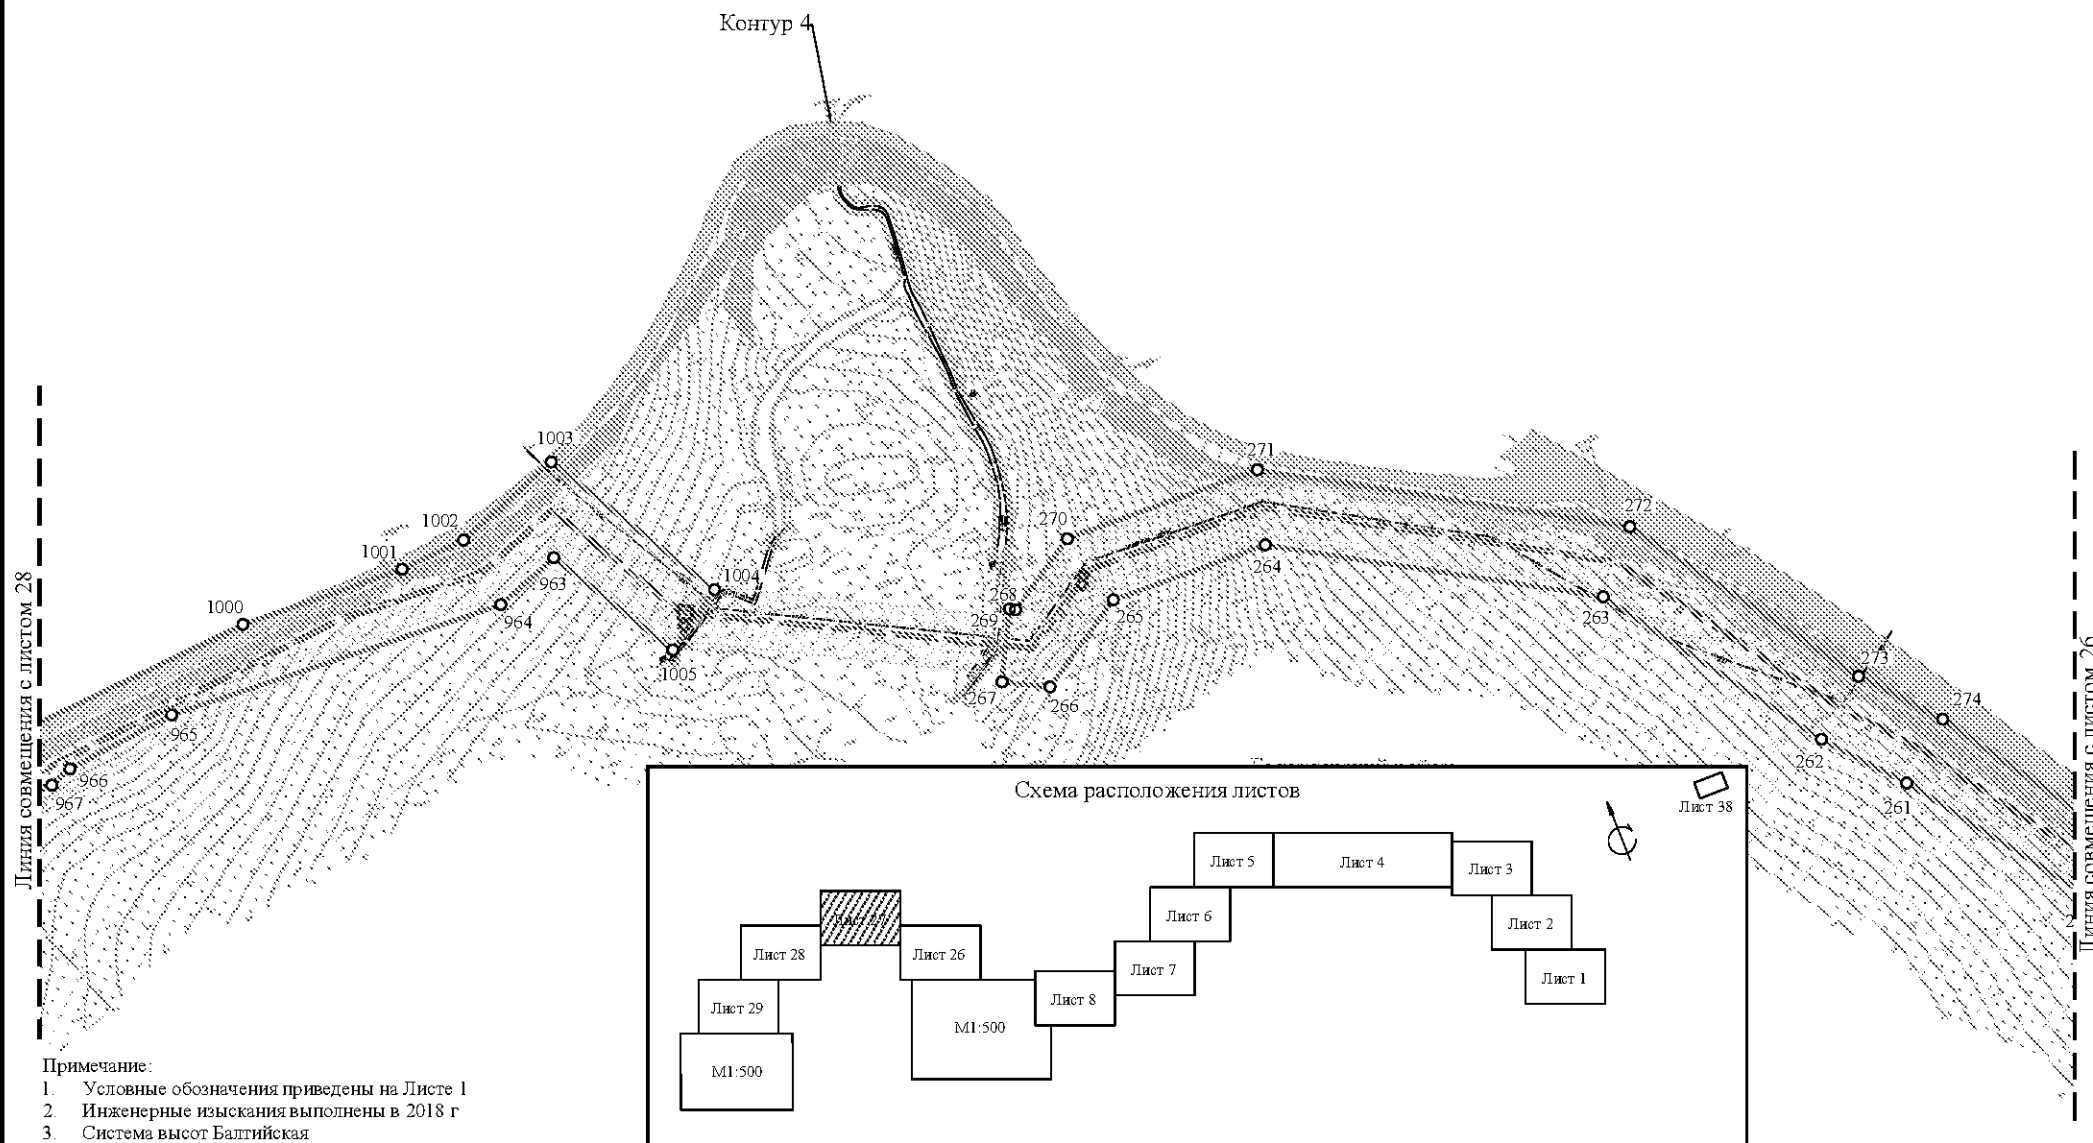

Примечание:

1. Условные обозначения приведены на Листе 1
2. Инженерные изыскания выполнены в 2018 г
3. Система высот Балтийская
4. Система координат СК-63
5. Границы полос отвода существующих и планируемых иной документацией по планировке территории линейных объектов отсутствуют.


Изм.	Кол.уч.	Лист	№ док.	Подп.	Дата

Чертеж границ зон планируемого размещения линейных объектов М 1:2000

Лист

27

Схема расположения листов

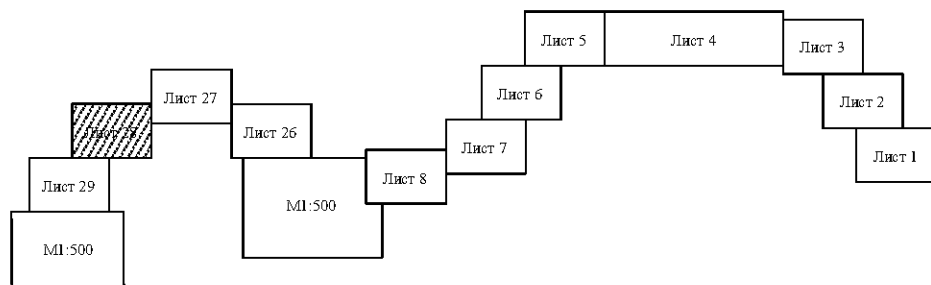

Лист 38

«Водоснабжение сел Резервное, Гончарное, 1-я очередь» Чертеж границ зон планируемого размещения линейных объектов

31

Линия совмещения с листом 27

Балаклавский район
город Севастополь

990

977

991

992

975

974

993

972

973

994

Контур 6

995

996

997

998

999

969

968

Линия совмещения с листом 29

Примечание:

1. Условные обозначения приведены на Листе 1
2. Инженерные изыскания выполнены в 2018 г
3. Система высот Балтийская
4. Система координат СК-63
5. Границы полос отвода существующих и планируемых иной документацией по планировке территории линейных объектов отсутствуют.

Изм.	Кол.уч.	Лист	№ док.	Подп.	Дата

Чертеж границ зон планируемого размещения линейных объектов М 1:2000

Лист

28


Формат А3

«Водоснабжение сел Резервное, Гончарное, 1-я очередь»
Чертеж границ зон планируемого размещения линейных объектов



32


Линия совмещения с листом 28

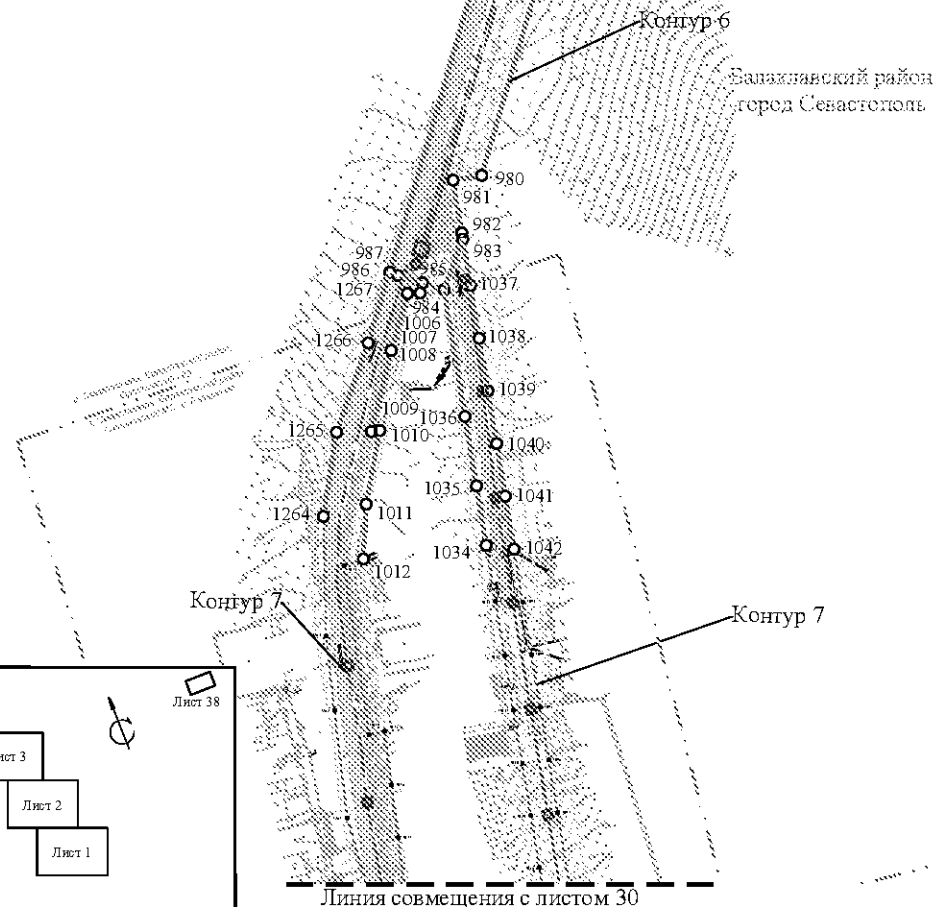

Примечание:

1. Условные обозначения приведены на Листе 1
2. Инженерные изыскания выполнены в 2018 г
3. Система высот Балтийская
4. Система координат СК-63
5. Границы полос отвода существующих и планируемых иной документацией по планировке территории линейных объектов отсутствуют.

Схема расположения листов

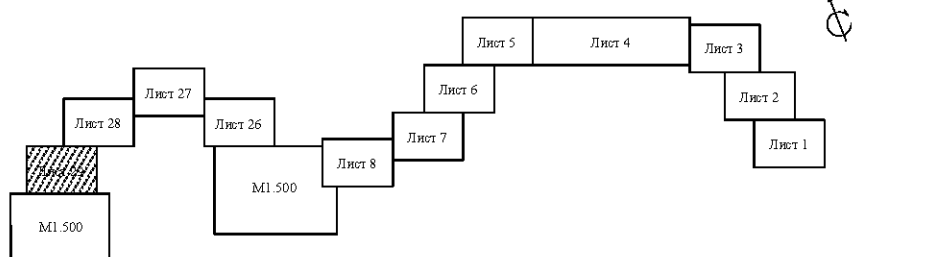


Линия совмещения с листом 30

Изм.	Кол. уч.	Лист	№ док.	Подп.	Дата


Чертеж границ зон планируемого размещения линейных объектов М 1:2000

Лист

29

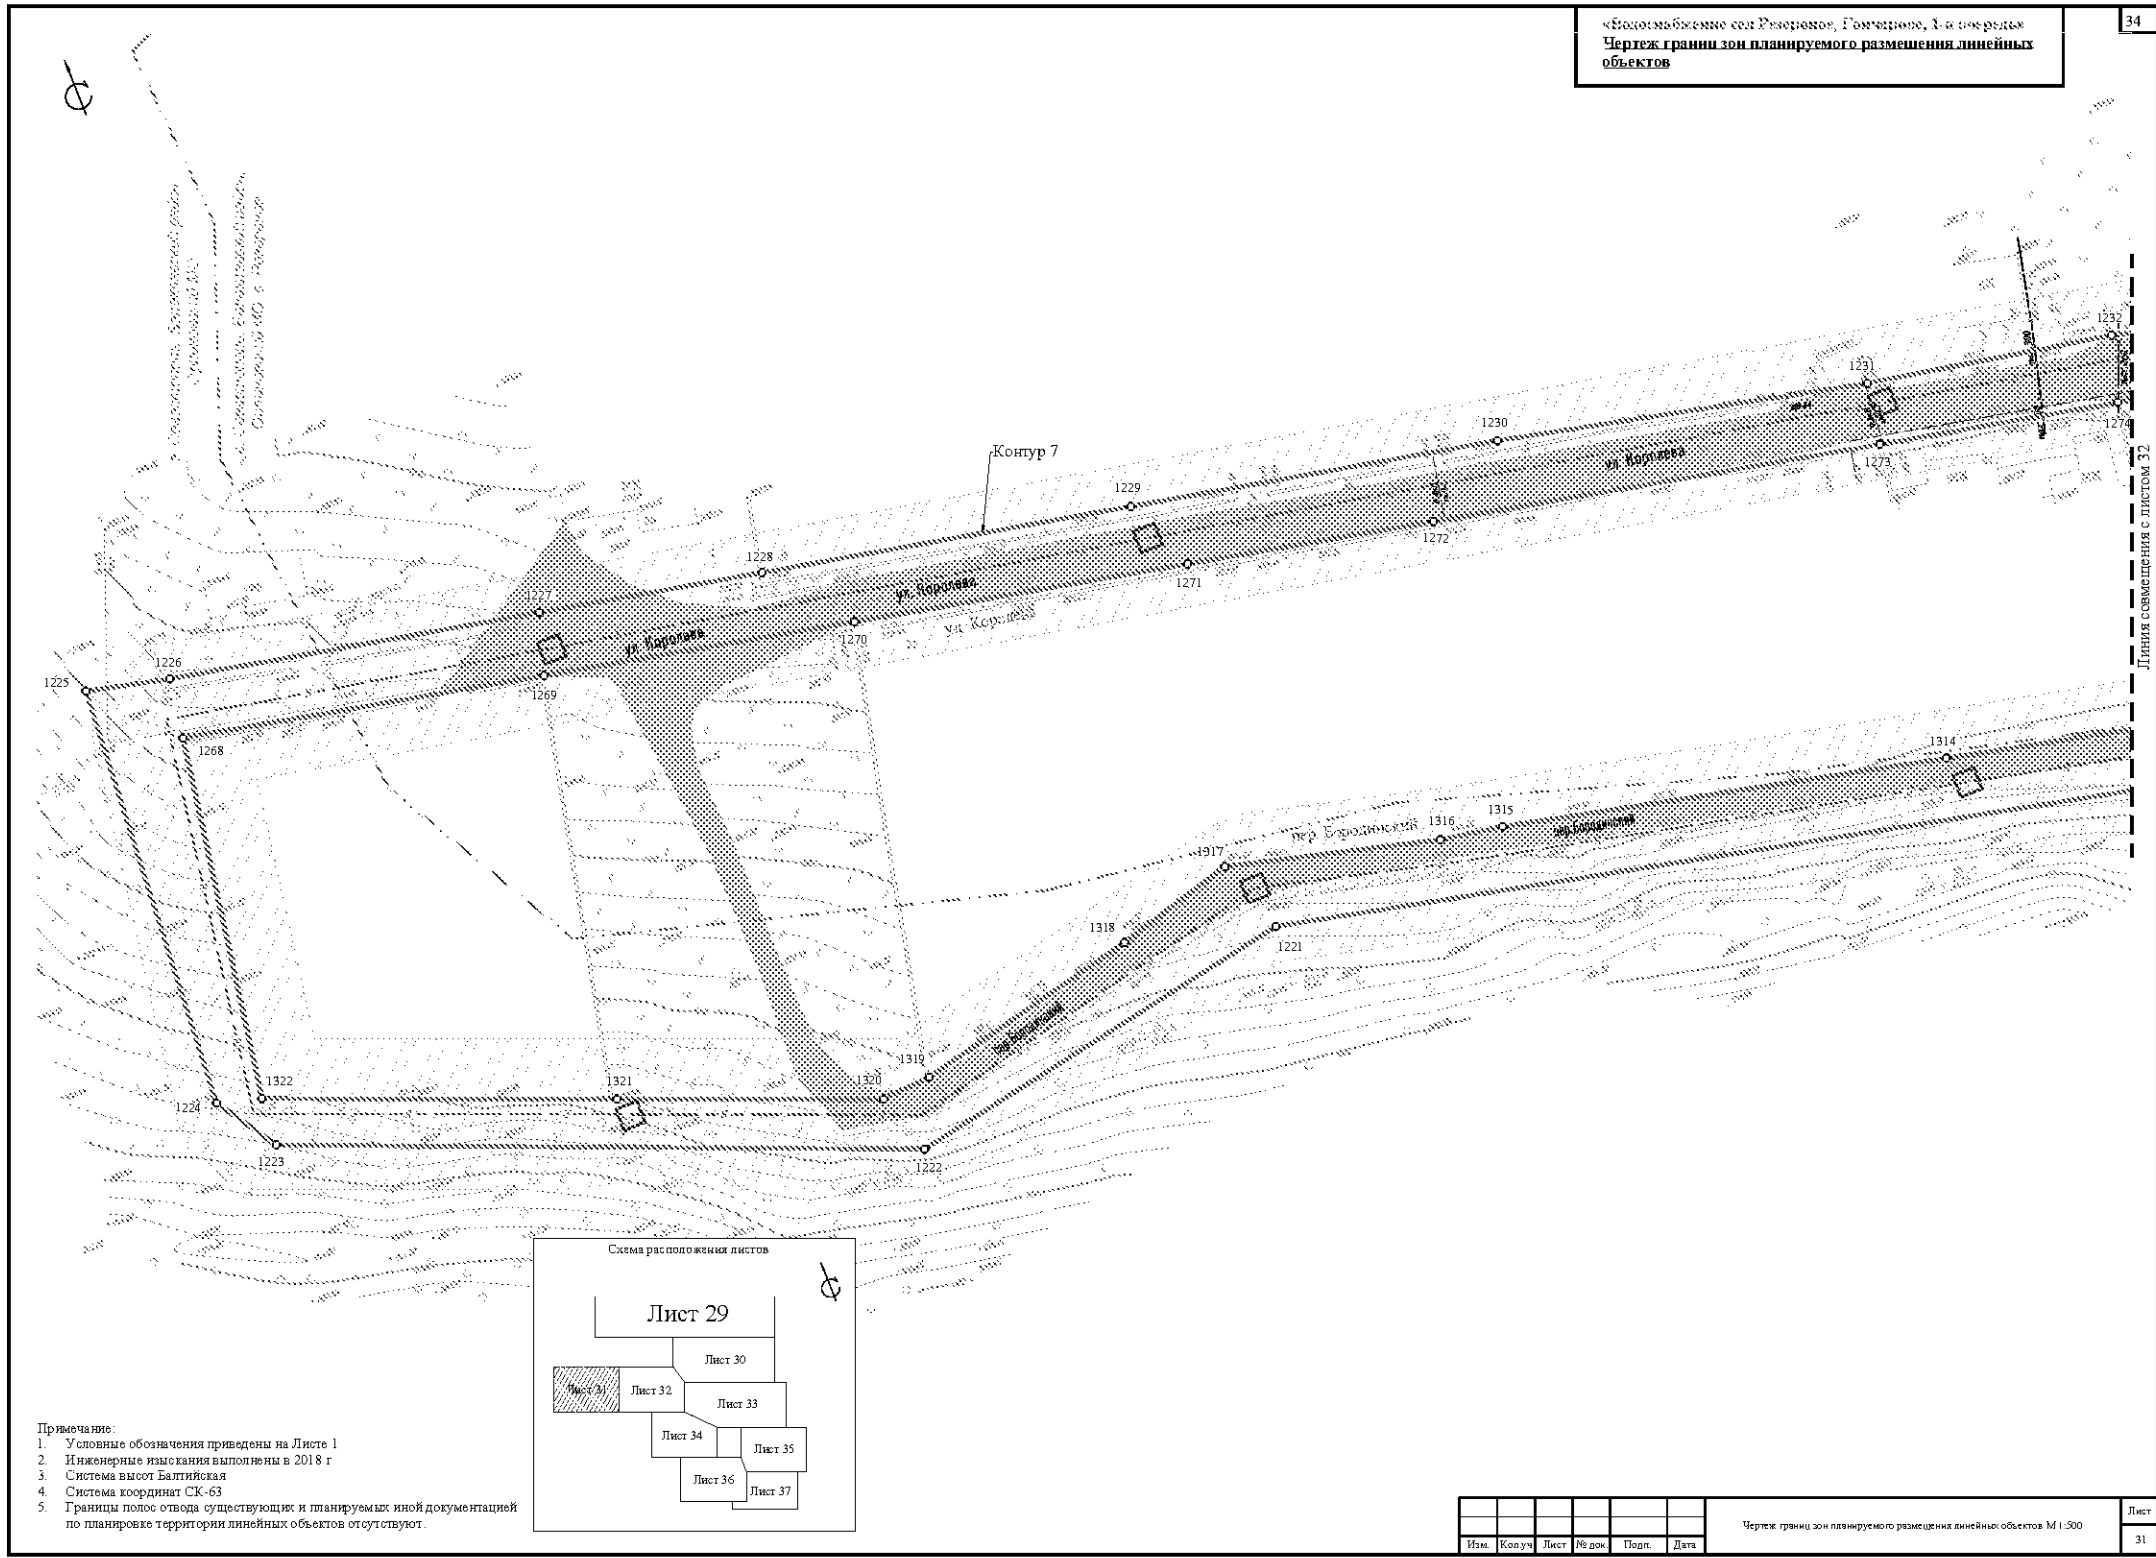

Линия совмещена с листом 32

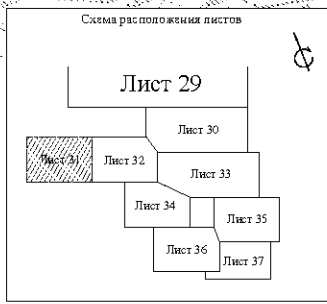

Примечание:
1. Условные обозначения приведены на Листе 1
2. Инженерные изыскания выполнены в 2018 г
3. Система высот Балтийская
4. Система координат СК-63
5. Границы полос отвода существующих и планируемых иной документацией по планировке территории линейных объектов отсутствуют.



Схема расположения листов

Лист 29

Лист 30

Лист 31

Лист 32

Лист 33



Лист 34

Лист 35

Лист 36

Лист 37

Q. 9655 A2

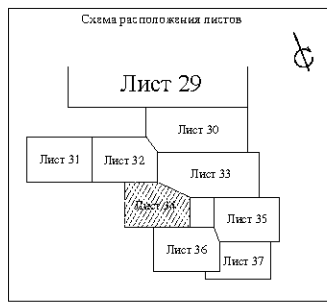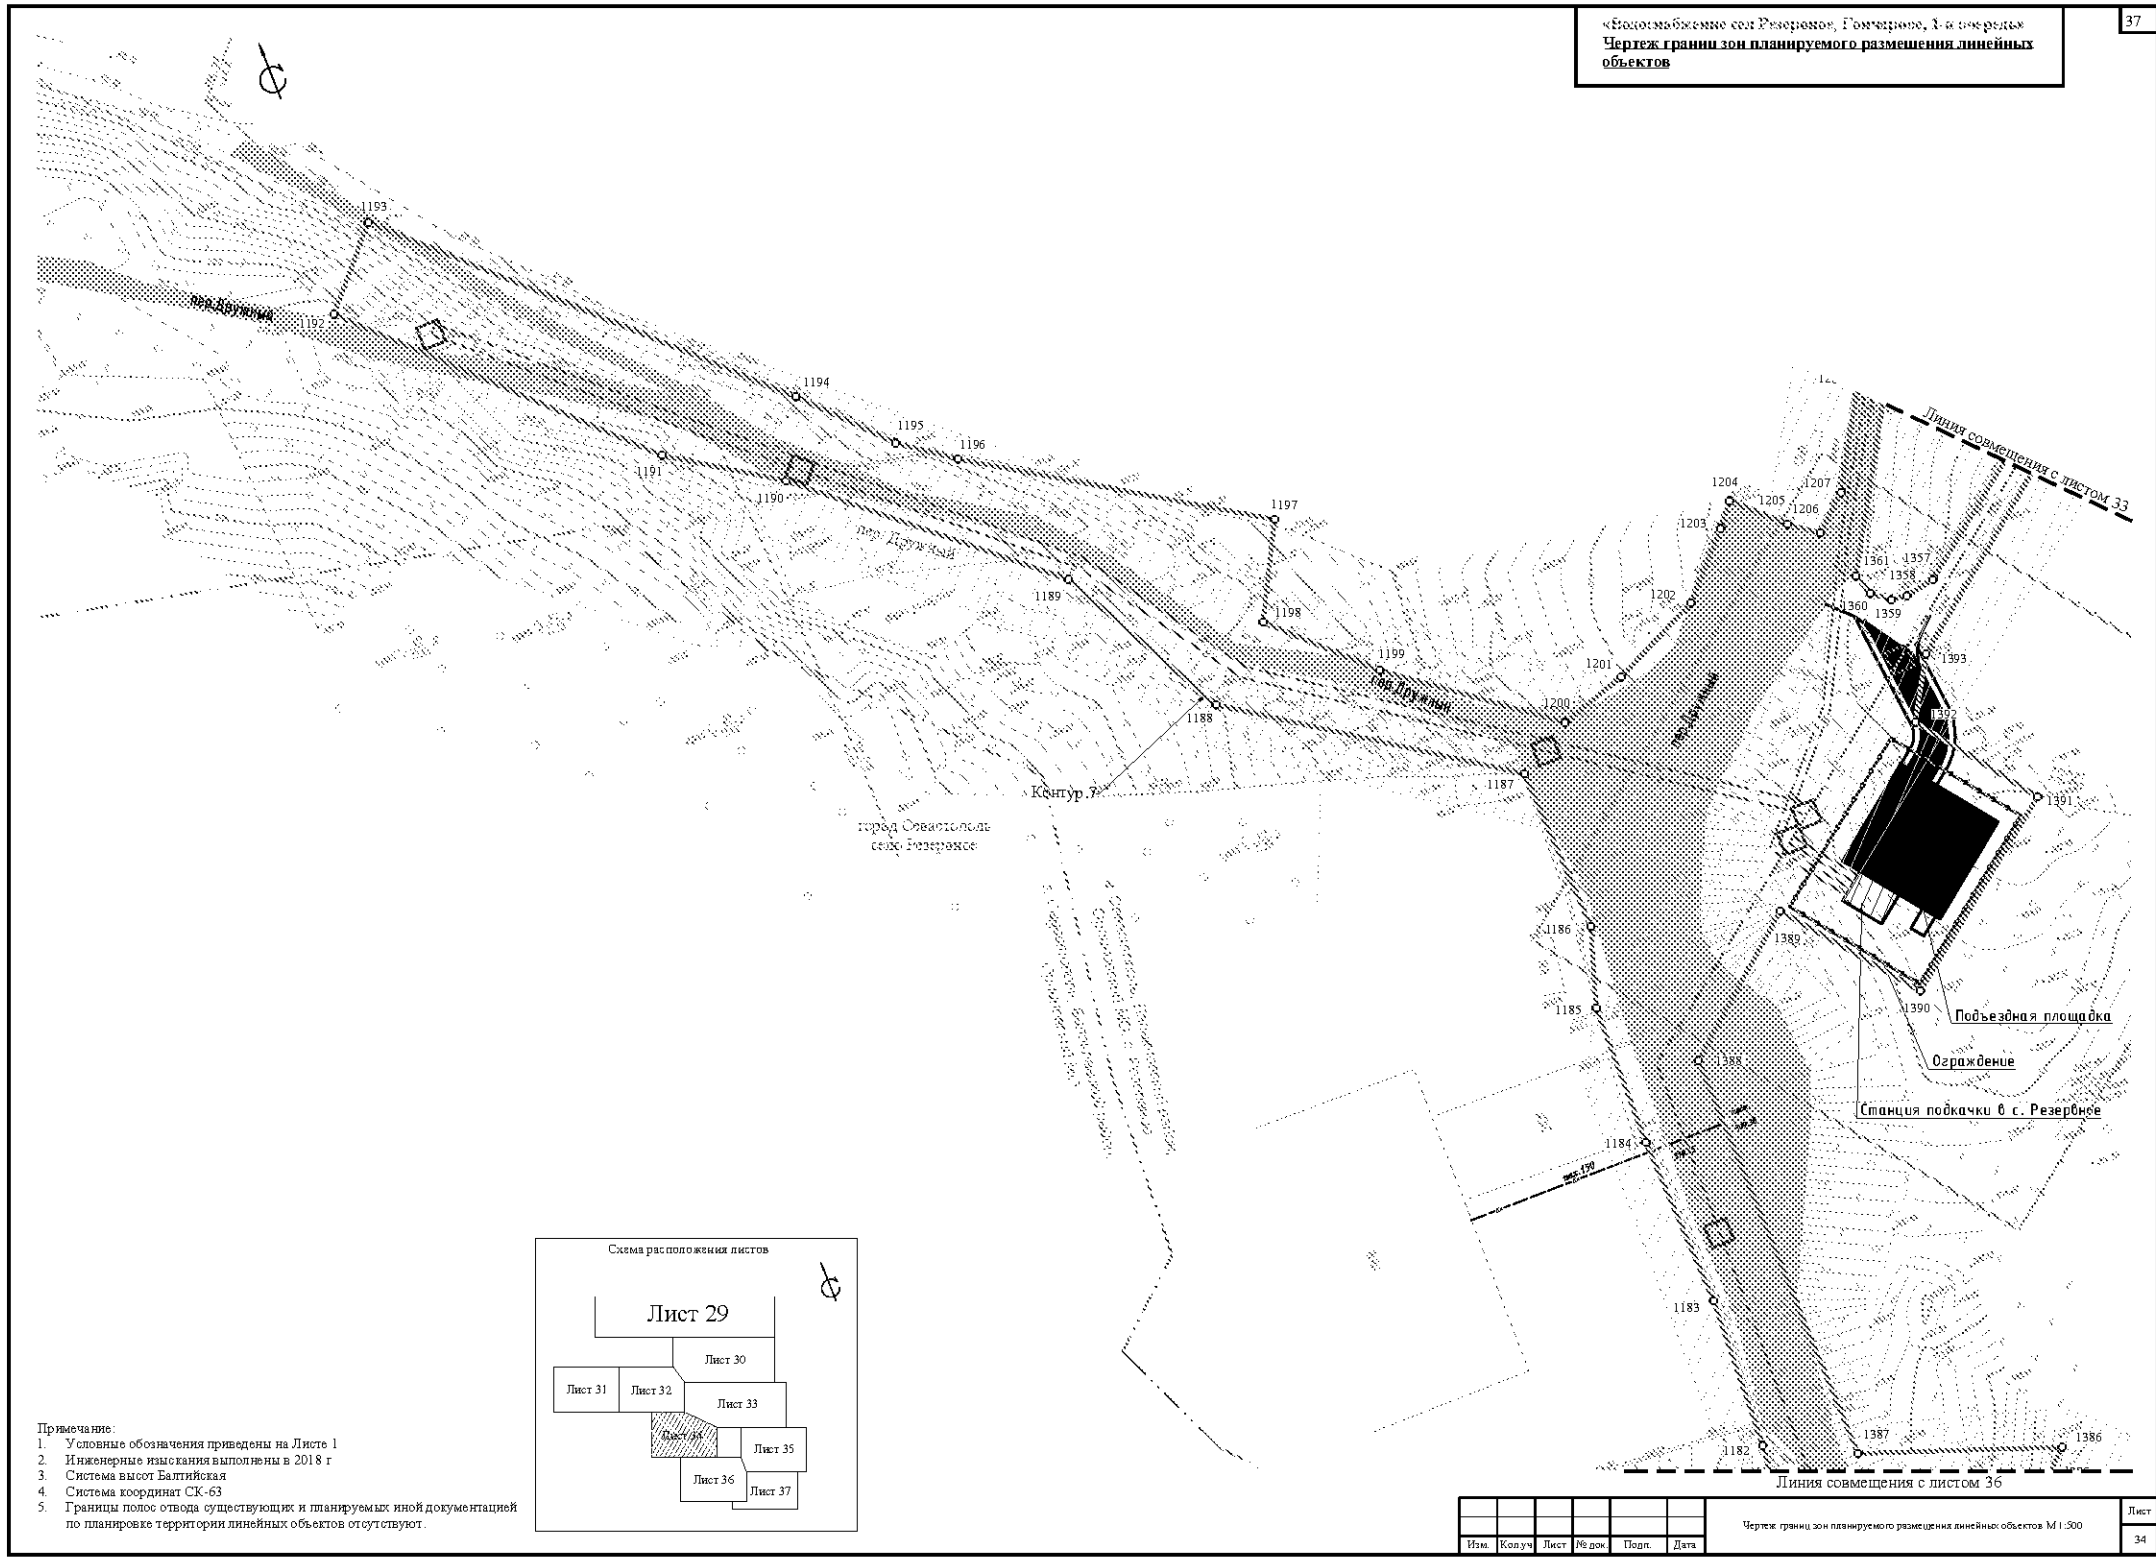

Примечание:

1. Условные обозначения приведены на Листе 1
2. Инженерные изыскания выполнены в 2018 г
3. Система высот Балтийская
4. Система координат СК-63
5. Границы полос отвода существующих и планируемых иной документацией по планировке территории линейных объектов отсутствуют.





г. Севастополь, Балаклавский район,
 Судненский МО
 г. Севастополь, Балаклавский район,
 Судненский МО, с. Петровское

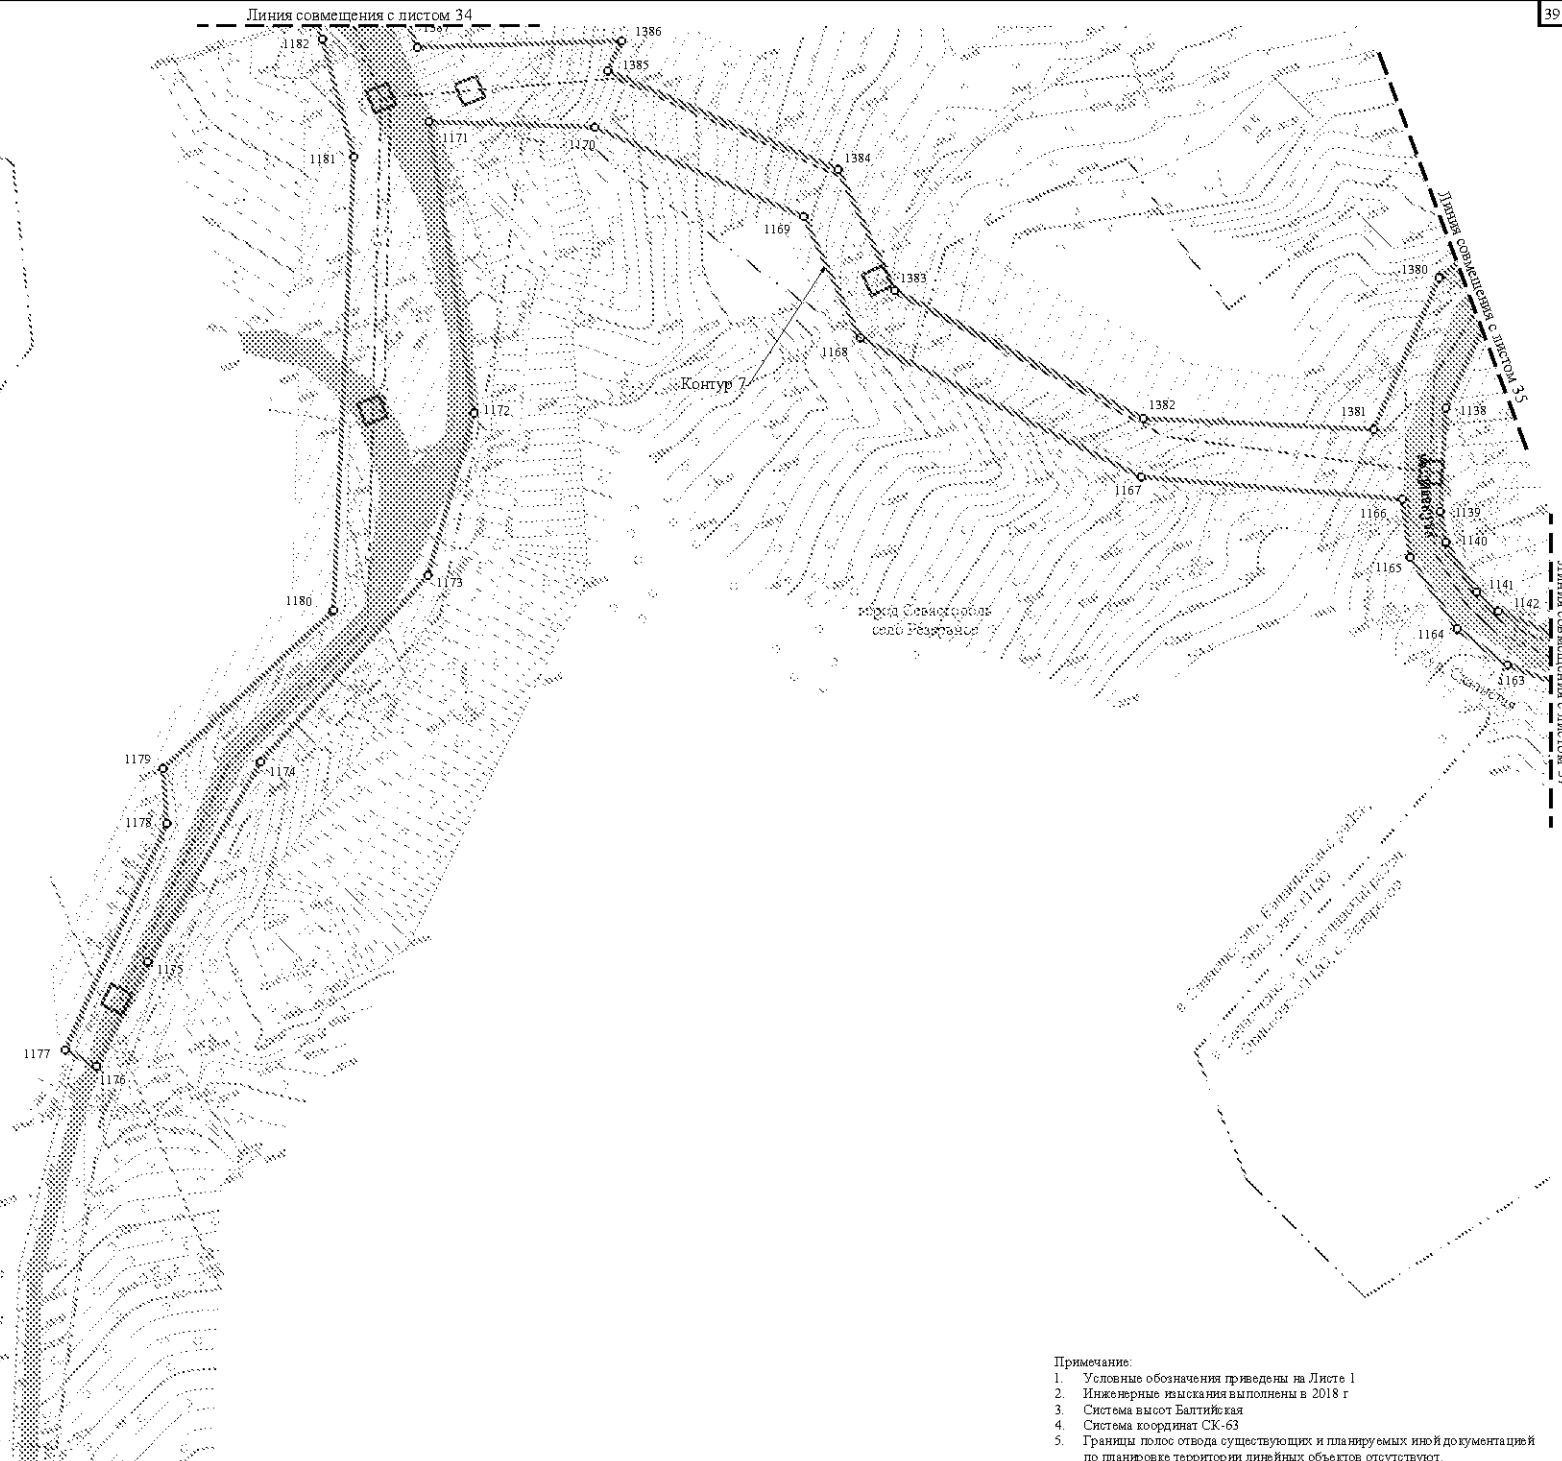


Схема расположения листов

Лист 29

Лист 30

Лист 31

Лист 32

Лист 33

Лист 34

Лист 35

Лист 36

Лист 37


- Примечание:
1. Условные обозначения приведены на Листе 1
 2. Инженерные изыскания выполнены в 2018 г
 3. Система высот Балтийская
 4. Система координат СК-63
 5. Границы полос отвода существующих и планируемых иных документаций по планировке территории линейных объектов отсутствуют.

Изм.	Колуч	Лист	№ док.	Подп.	Дата

Чертеж границ зон планируемого размещения линейных объектов М 1:500

Лист


36

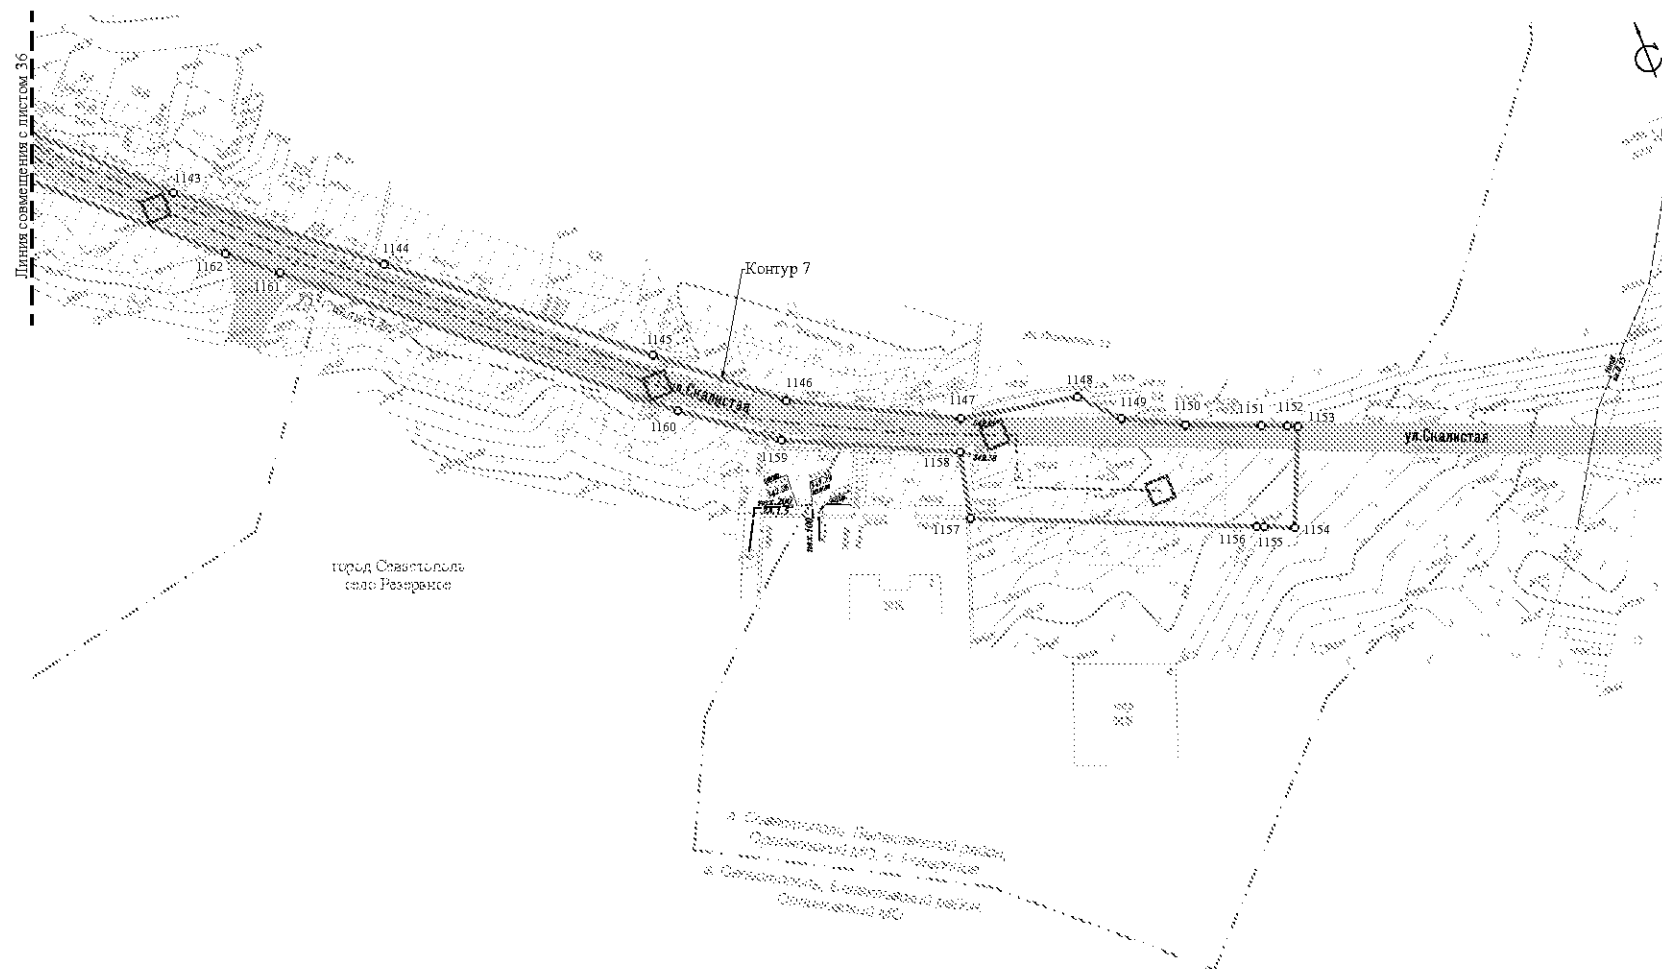

город Советский
 село Резервное

д. Советский, Псковский район,
 Псковская обл., Псковская
 д. Советский, Псковский район,
 Псковская обл.

Схема расположения листов

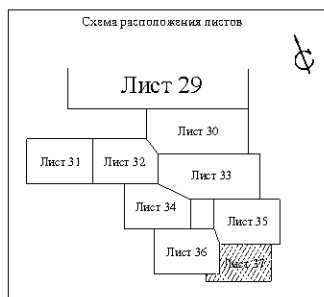

- Примечание:
1. Условные обозначения приведены на Листе 1
 2. Инженерные изыскания выполнены в 2018 г
 3. Система высот Балтийская
 4. Система координат СК-63
 5. Границы полос отвода существующих и планируемых иной документацией по планировке территории линейных объектов отсутствуют.


Изм.	Колуч	Лист	№ док.	Подп.	Дата

Чертеж границ зон планируемого размещения линейных объектов М 1:300

Лист
 37



Лист 38

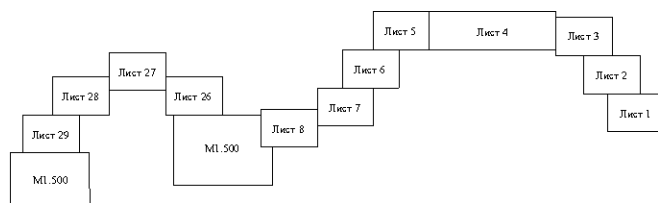

1. Условные обозначения приведены на Листе 1
2. Инженерные изыскания выполнены в 2018 г
3. Система высот Балтийская
4. Система координат СК-63
5. Границы полос отвода существующих и планируемых территории линейных объектов

Лист

Чертеж красных линий


УСЛОВНЫЕ ОБОЗНАЧЕНИЯ:

- | | | | |
|--|---|--|--|
| | - Границы зоны планируемого размещения линейного объекта (границы проектирования) | | - Существующие здания и сооружения |
| | - Границы зоны планируемого размещения линейного объекта (постоянный отвод) | | - Существующая проезжая часть с капитальным покрытием |
| | - Границы административно-территориального деления | | - Грунтовые проезды |
| | - Существующие красные линии | | - Существующая теплосеть |
| | - Отменяемые красные линии | | - Существующий газопровод |
| | - Устанавливаемые красные линии с поворотными точками | | - Существующие водопроводы |
| | - Ось проектируемого объекта (добавов) | | - Существующие кабели связи |
| | - Ось проектируемого объекта (распределительные сети) | | - Существующая канализация |
| | | | - Существующие объекты электропередачи (линии ВЛ, кабельные линии) |


Примечание:

1. Инженерные изыскания выполнены в 2018 г.;
2. Система высот Балтийская;
3. Система координат СК-63;
4. Границы полос отвода существующих и планируемых иной документацией по планировке территории линейных объектов отсутствуют.

Схема расположения листов

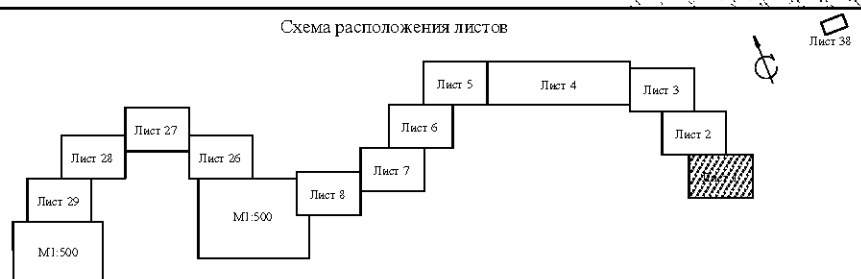


						ДПТ-ПМТ-1			
						«Водоснабжение сел Резервное, Гончарное , 1-я очередь»			
Изм.	Коп.уч.	Лист	№ док.	Подпись	Дата				
						Том 1 Проект планировки территории. Графическая часть	Стадия	Лист	Листов
							П	1	38
Директор	Харламов					Чертеж красных линий М 1:2000	ООО «Проспект»		
Разработал	Макарова								
Нач. отд.	Соболев								

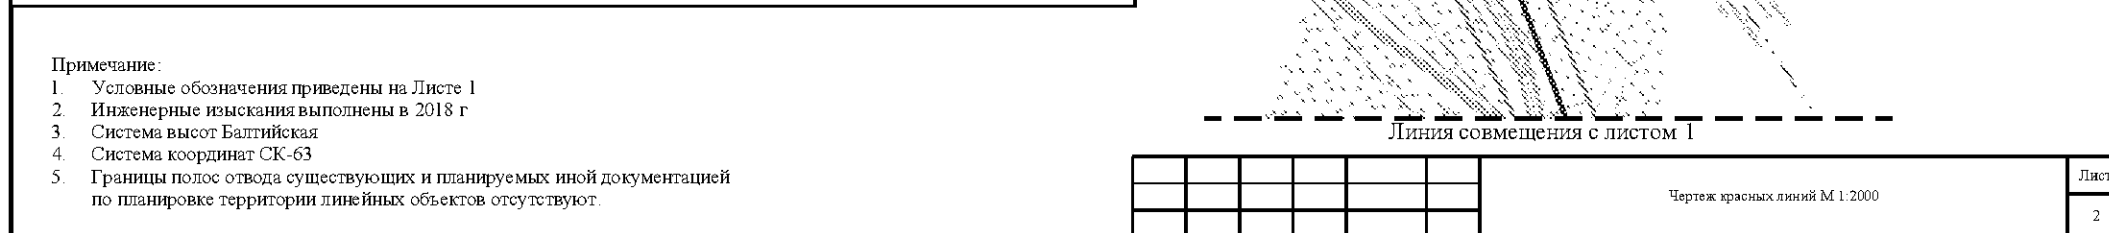

Линия совмещения с листом 4

Схема расположения листов

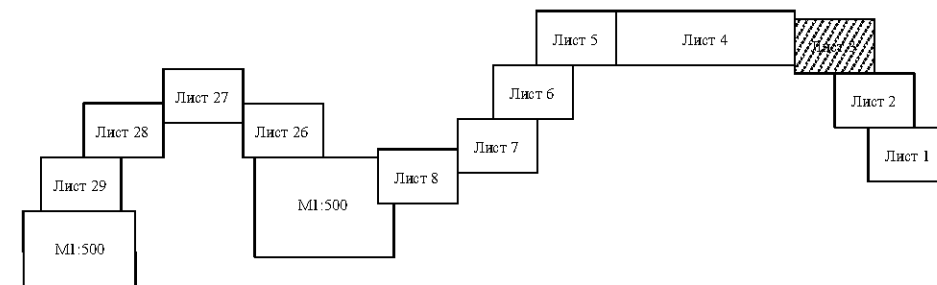

Лист 38

Примечание:

1. Условные обозначения приведены на Листе 1
2. Инженерные изыскания выполнены в 2018 г
3. Система высот Балтийская
4. Система координат СК-63
5. Границы полос отвода существующих и планируемых иной документацией по планировке территории линейных объектов отсутствуют.



Линия совмещения с листом 2

Изм.	Кол. уч.	Лист	№ док.	Подп.	Дата

Чертеж красных линий М 1:2000

Лист

3

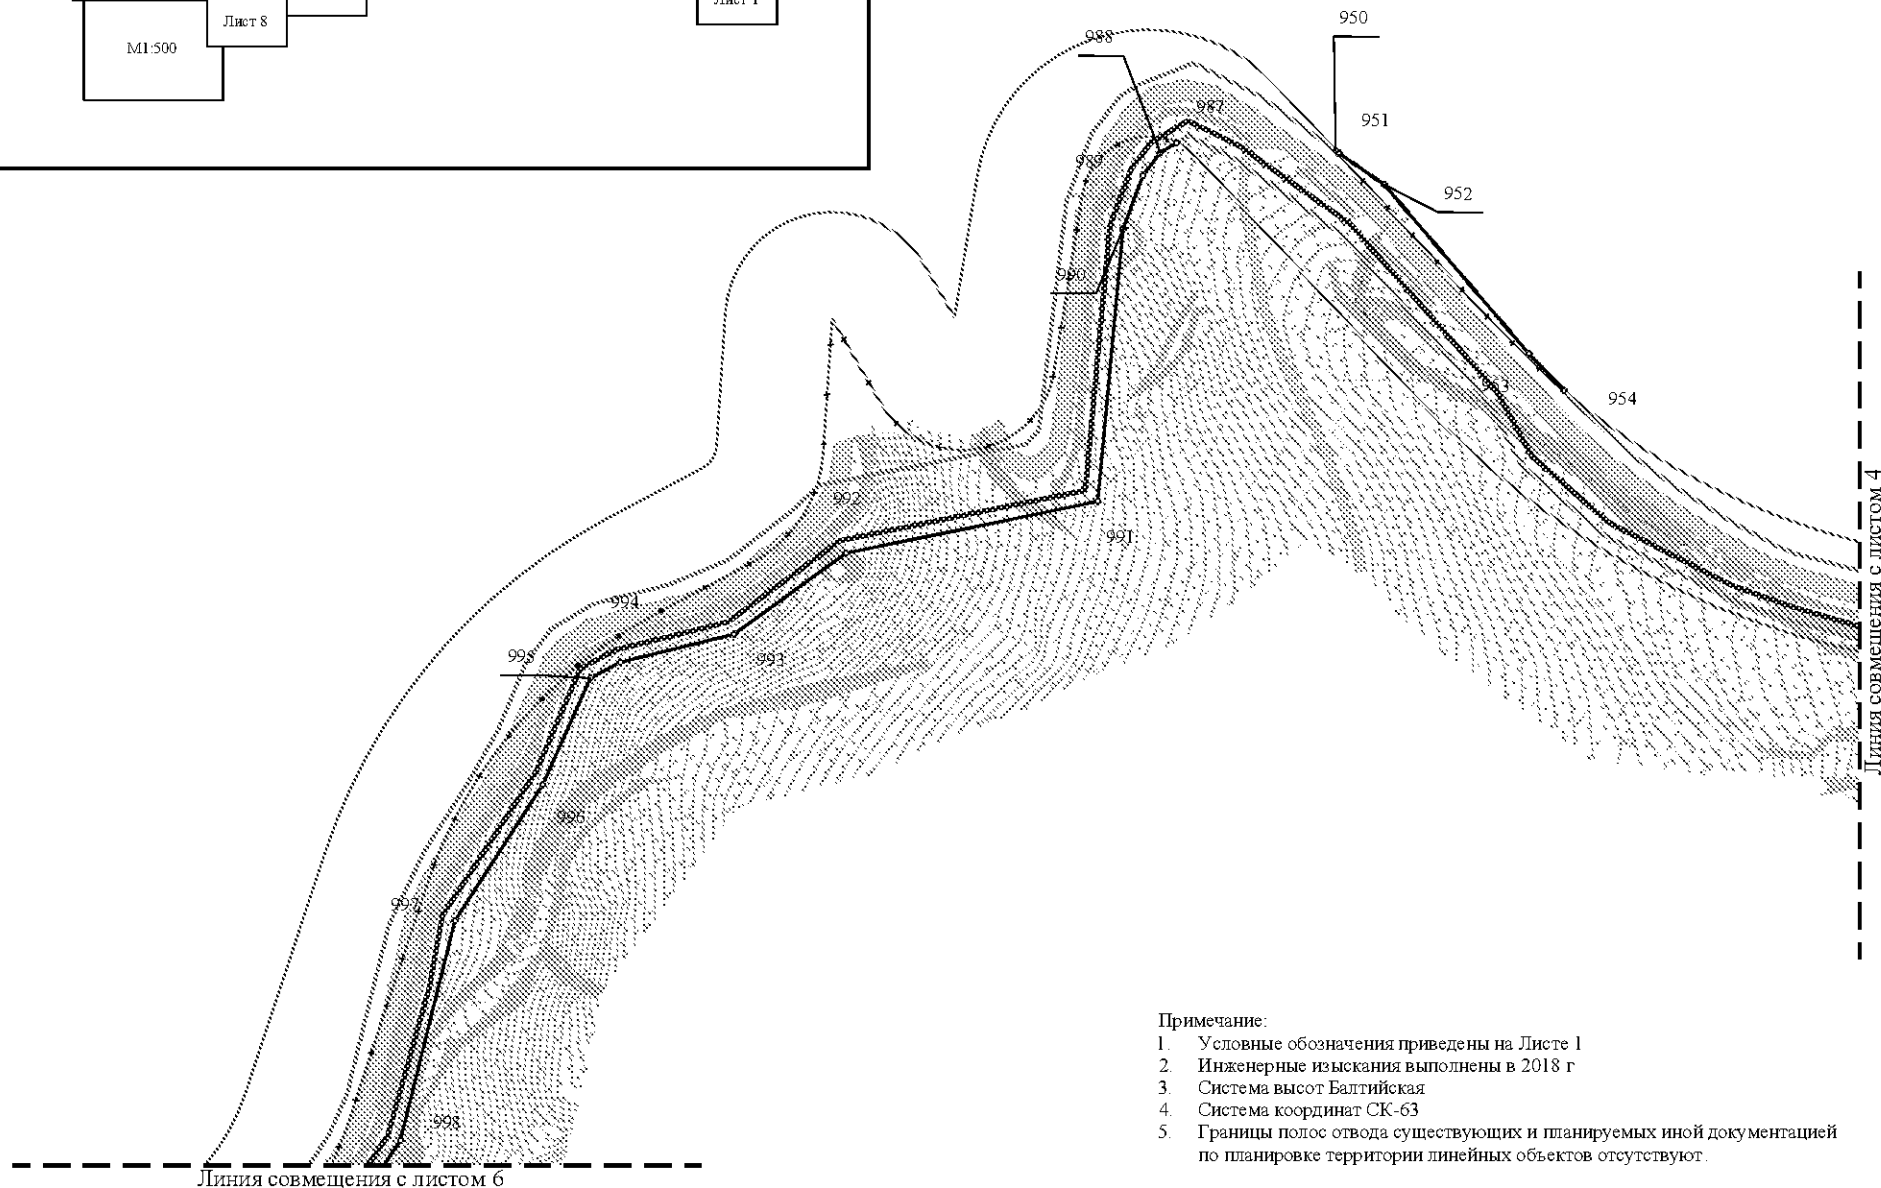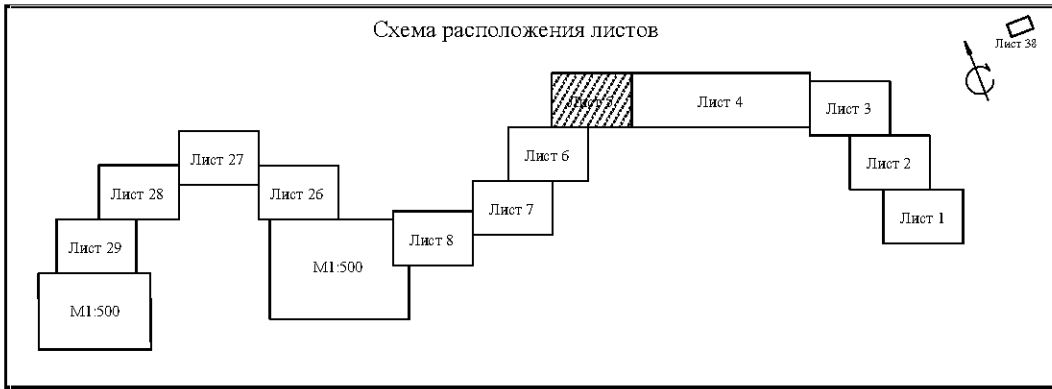


Примечание:

1. Условные обозначения приведены на Листе 1
2. Инженерные изыскания выполнены в 2018 г
3. Система высот Балтийская
4. Система координат СК-63
5. Границы полос отвода существующих и планируемых иной документацией по планировке территории линейных объектов отсутствуют.

Изм.	Кол.уч.	Лист	№ док.	Подп.	Дата

Чертеж красных линий М 1:2000

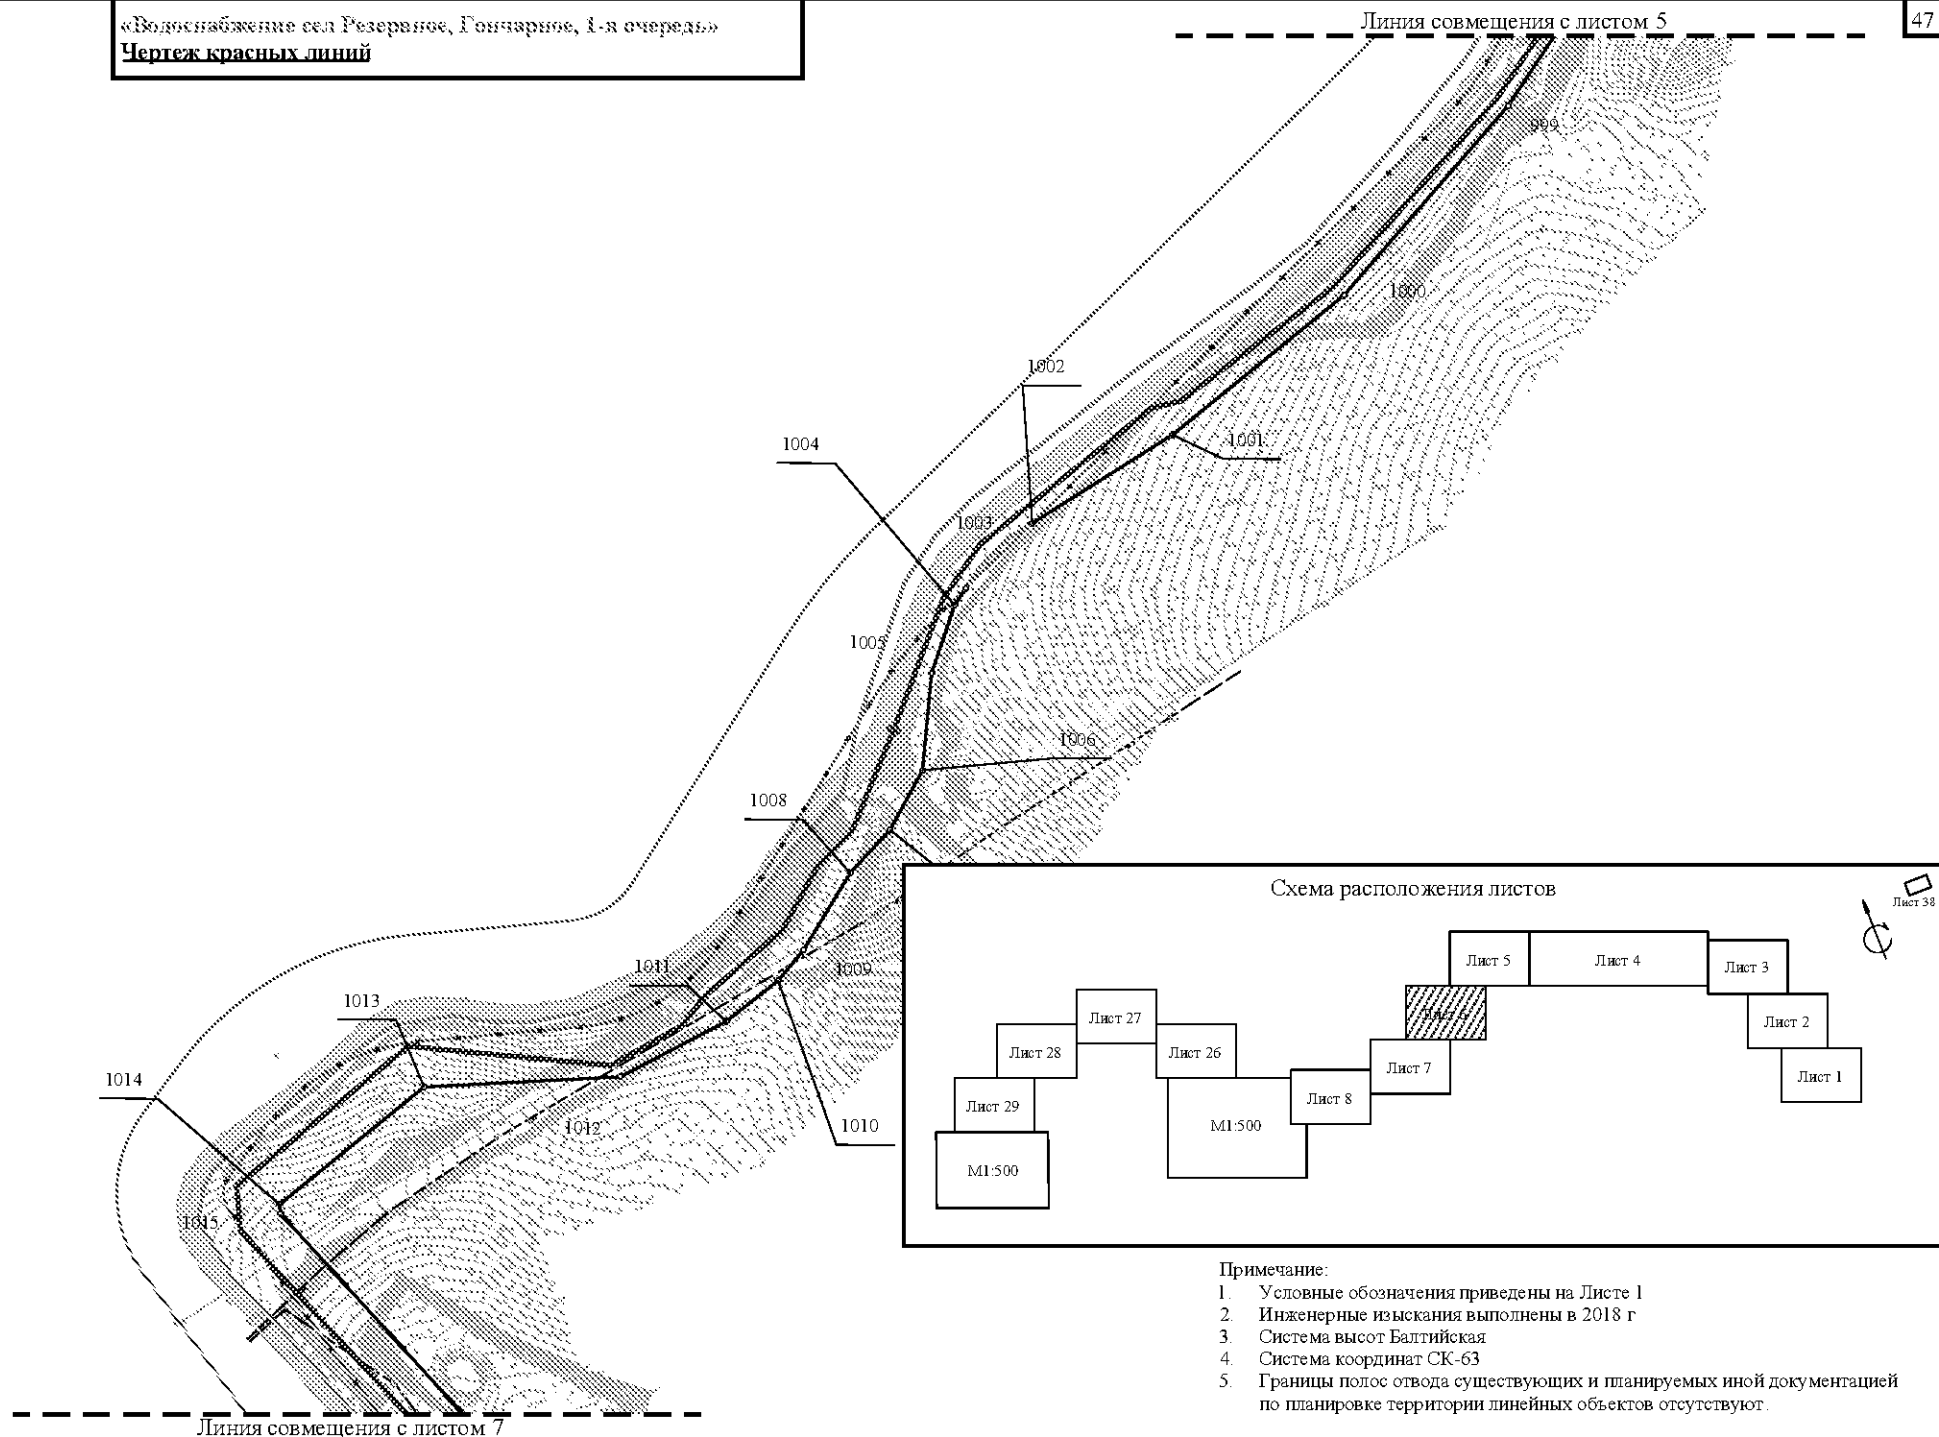

Примечание:


1. Условные обозначения приведены на Листе 1
2. Инженерные изыскания выполнены в 2018 г
3. Система высот Балтийская
4. Система координат СК-63
5. Границы полос отвода существующих и планируемых иной документацией по планировке территории линейных объектов отсутствуют.

Изм.	Кол.уч.	Лист	№ док.	Подп.	Дата

Чертеж красных линий М 1:2000

Лист

1

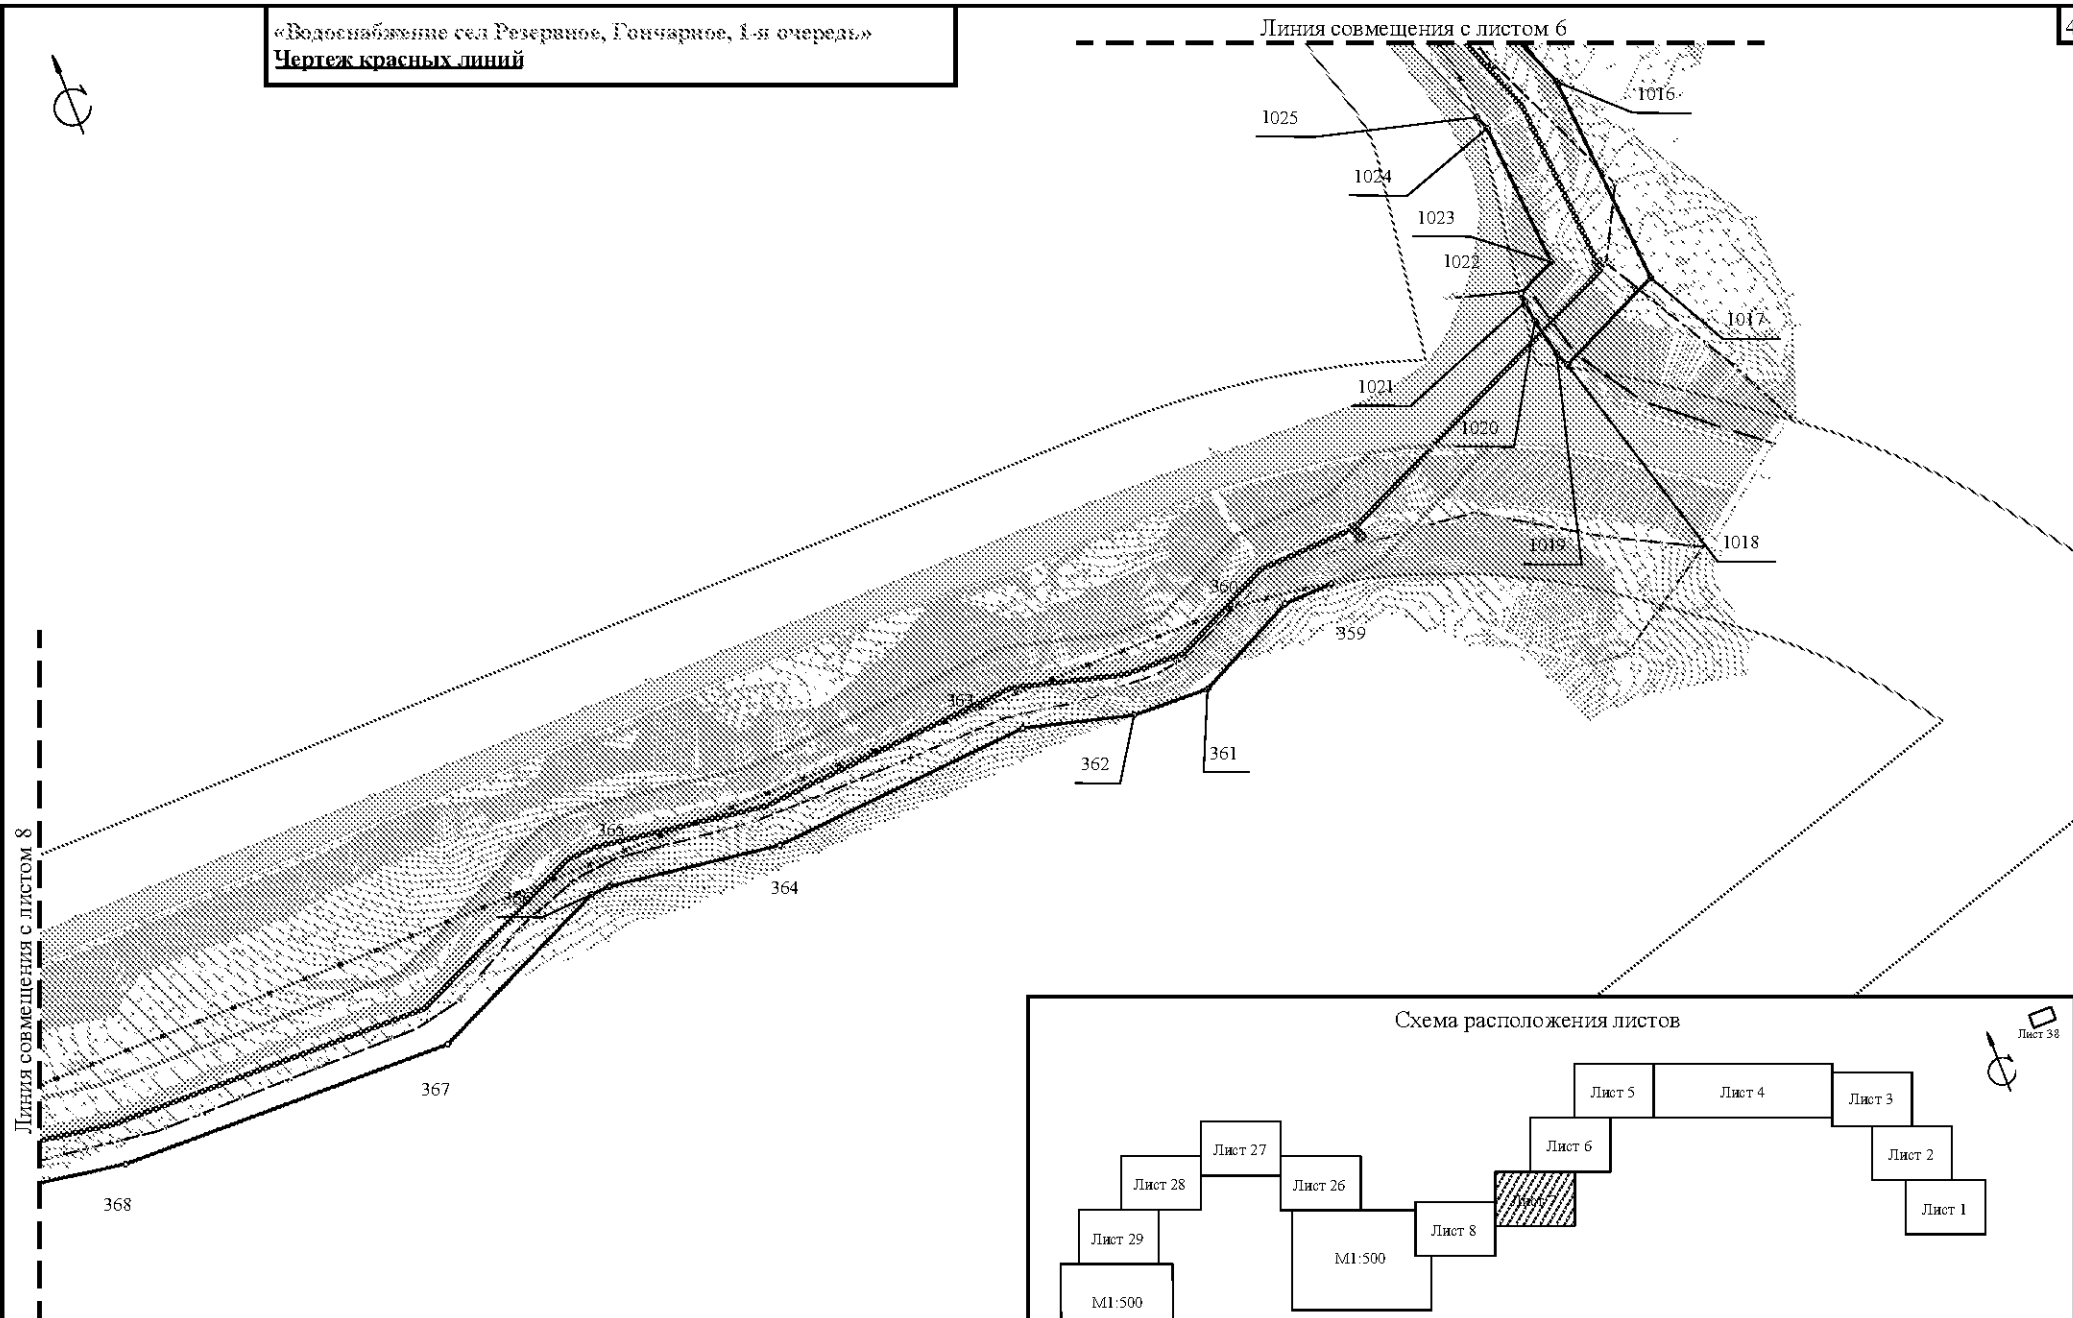

Примечание:

1. Условные обозначения приведены на Листе 1
2. Инженерные изыскания выполнены в 2018 г
3. Система высот Балтийская
4. Система координат СК-63
5. Границы полос отвода существующих и планируемых иной документацией по планировке территории линейных объектов отсутствуют.

Схема расположения листов




Изм.	Кол.уч.	Лист	№ док.	Подп.	Дата

Чертеж красных линий М 1:2000

Лист


7

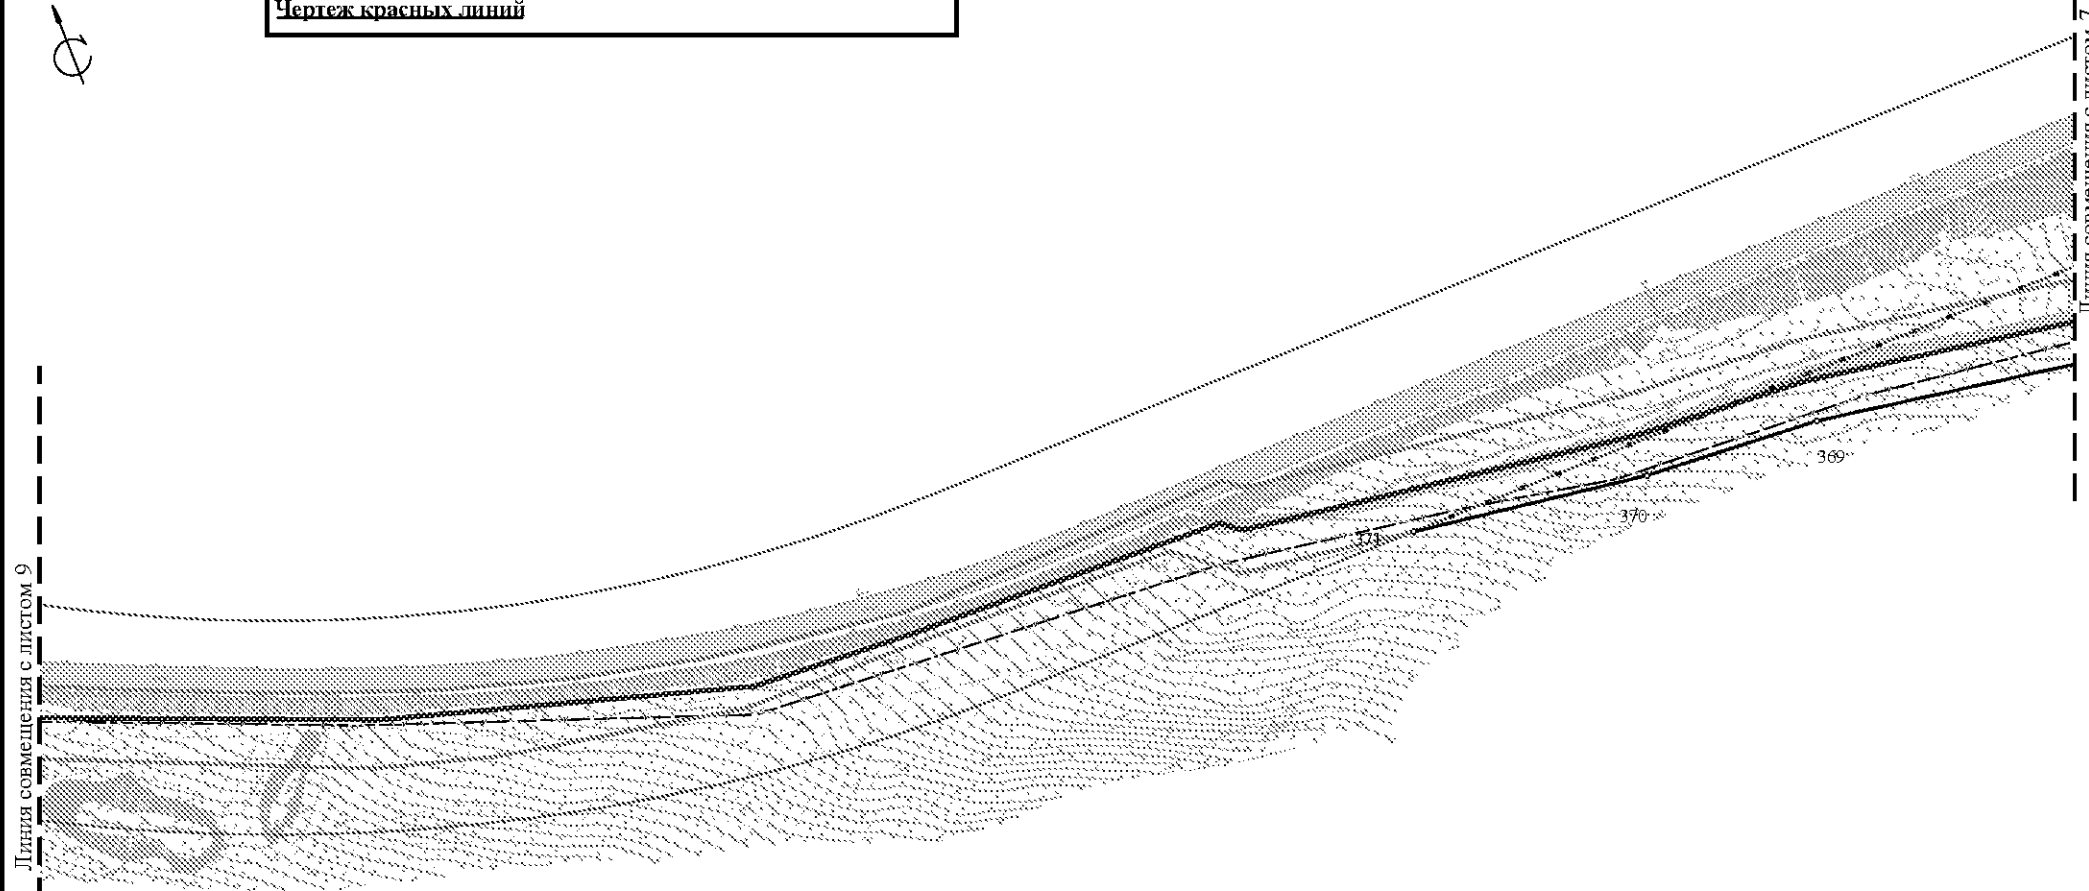

Примечание:

1. Условные обозначения приведены на Листе 1
2. Инженерные изыскания выполнены в 2018 г
3. Система высот Балтийская
4. Система координат СК-63
5. Границы полос отвода существующих и планируемых иной документацией по планировке территории линейных объектов отсутствуют.

Схема расположения листов

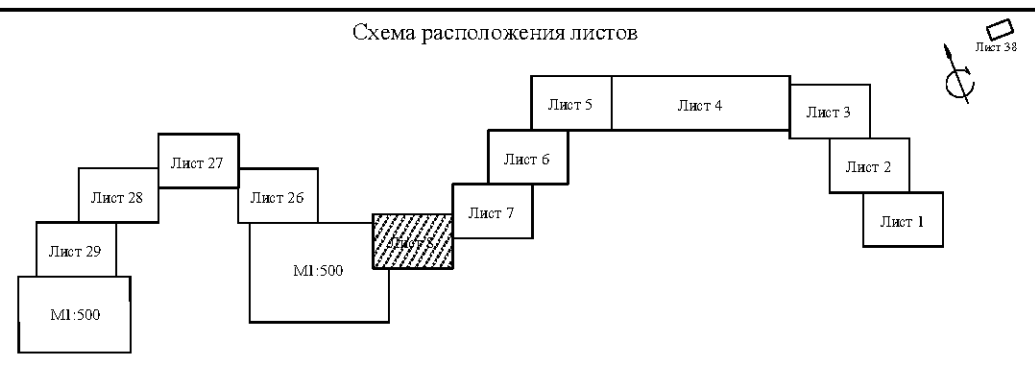

Изм.	Кол. уч.	Лист	№ док.	Подп.	Дата

Чертеж красных линий М 1:2000

Лист

8


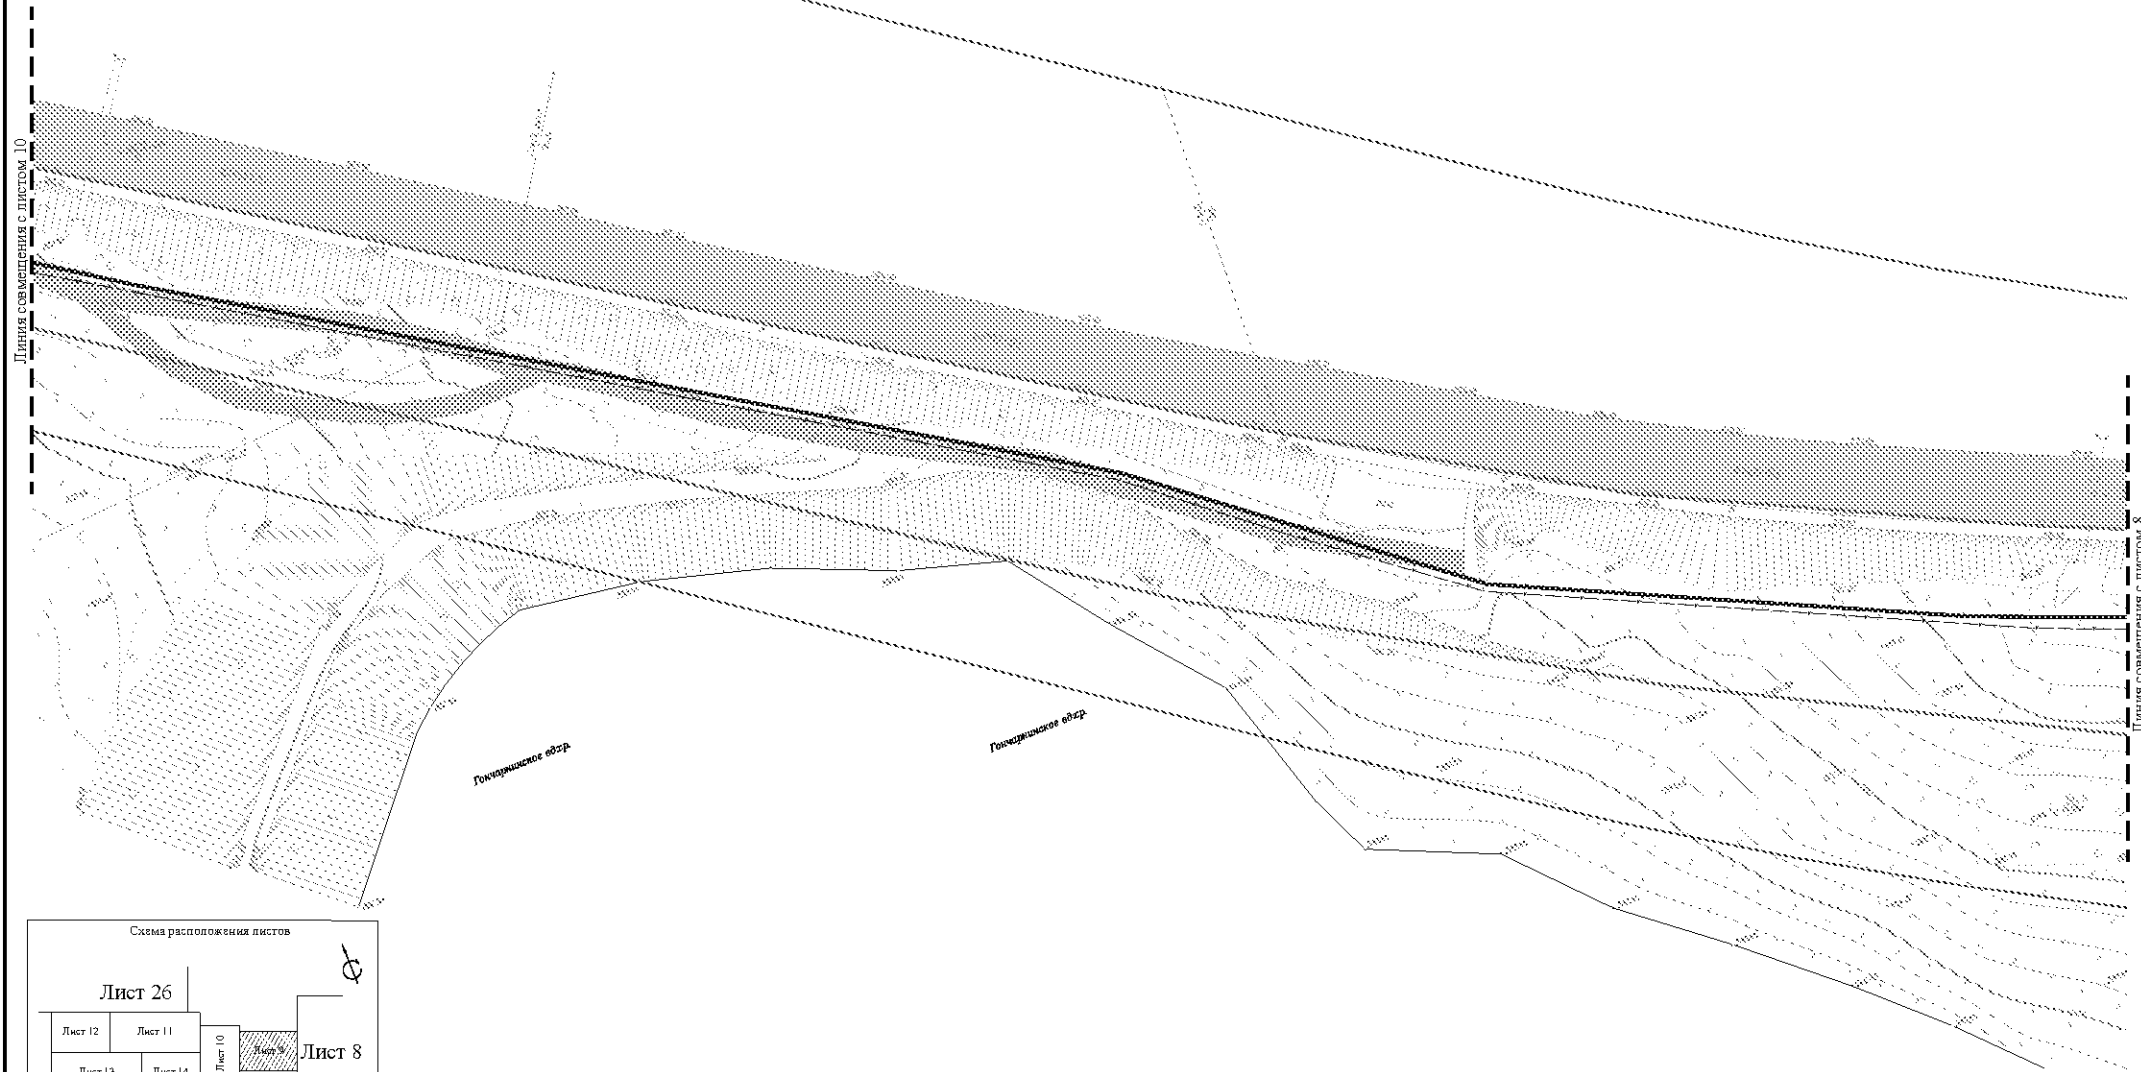


Схема расположения листов

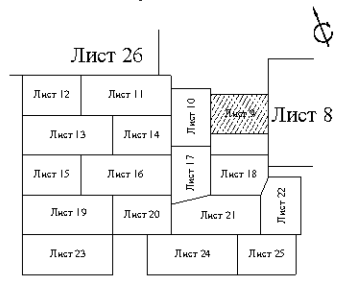

Примечание:

1. Условные обозначения приведены на Листе 1
2. Инженерные изыскания выполнены в 2018 г
3. Система высот Балтийская
4. Система координат СК-63
5. Границы полос отвода существующих и планируемых иной документацией по планировке территории линейных объектов отсутствуют.

Изм.	Колуч	Лист	№ док.	Подп.	Дата


Чертеж красных линий М 1:500

Лист


9

Линия совмещения с листом 11

Линия совмещения с листом 9

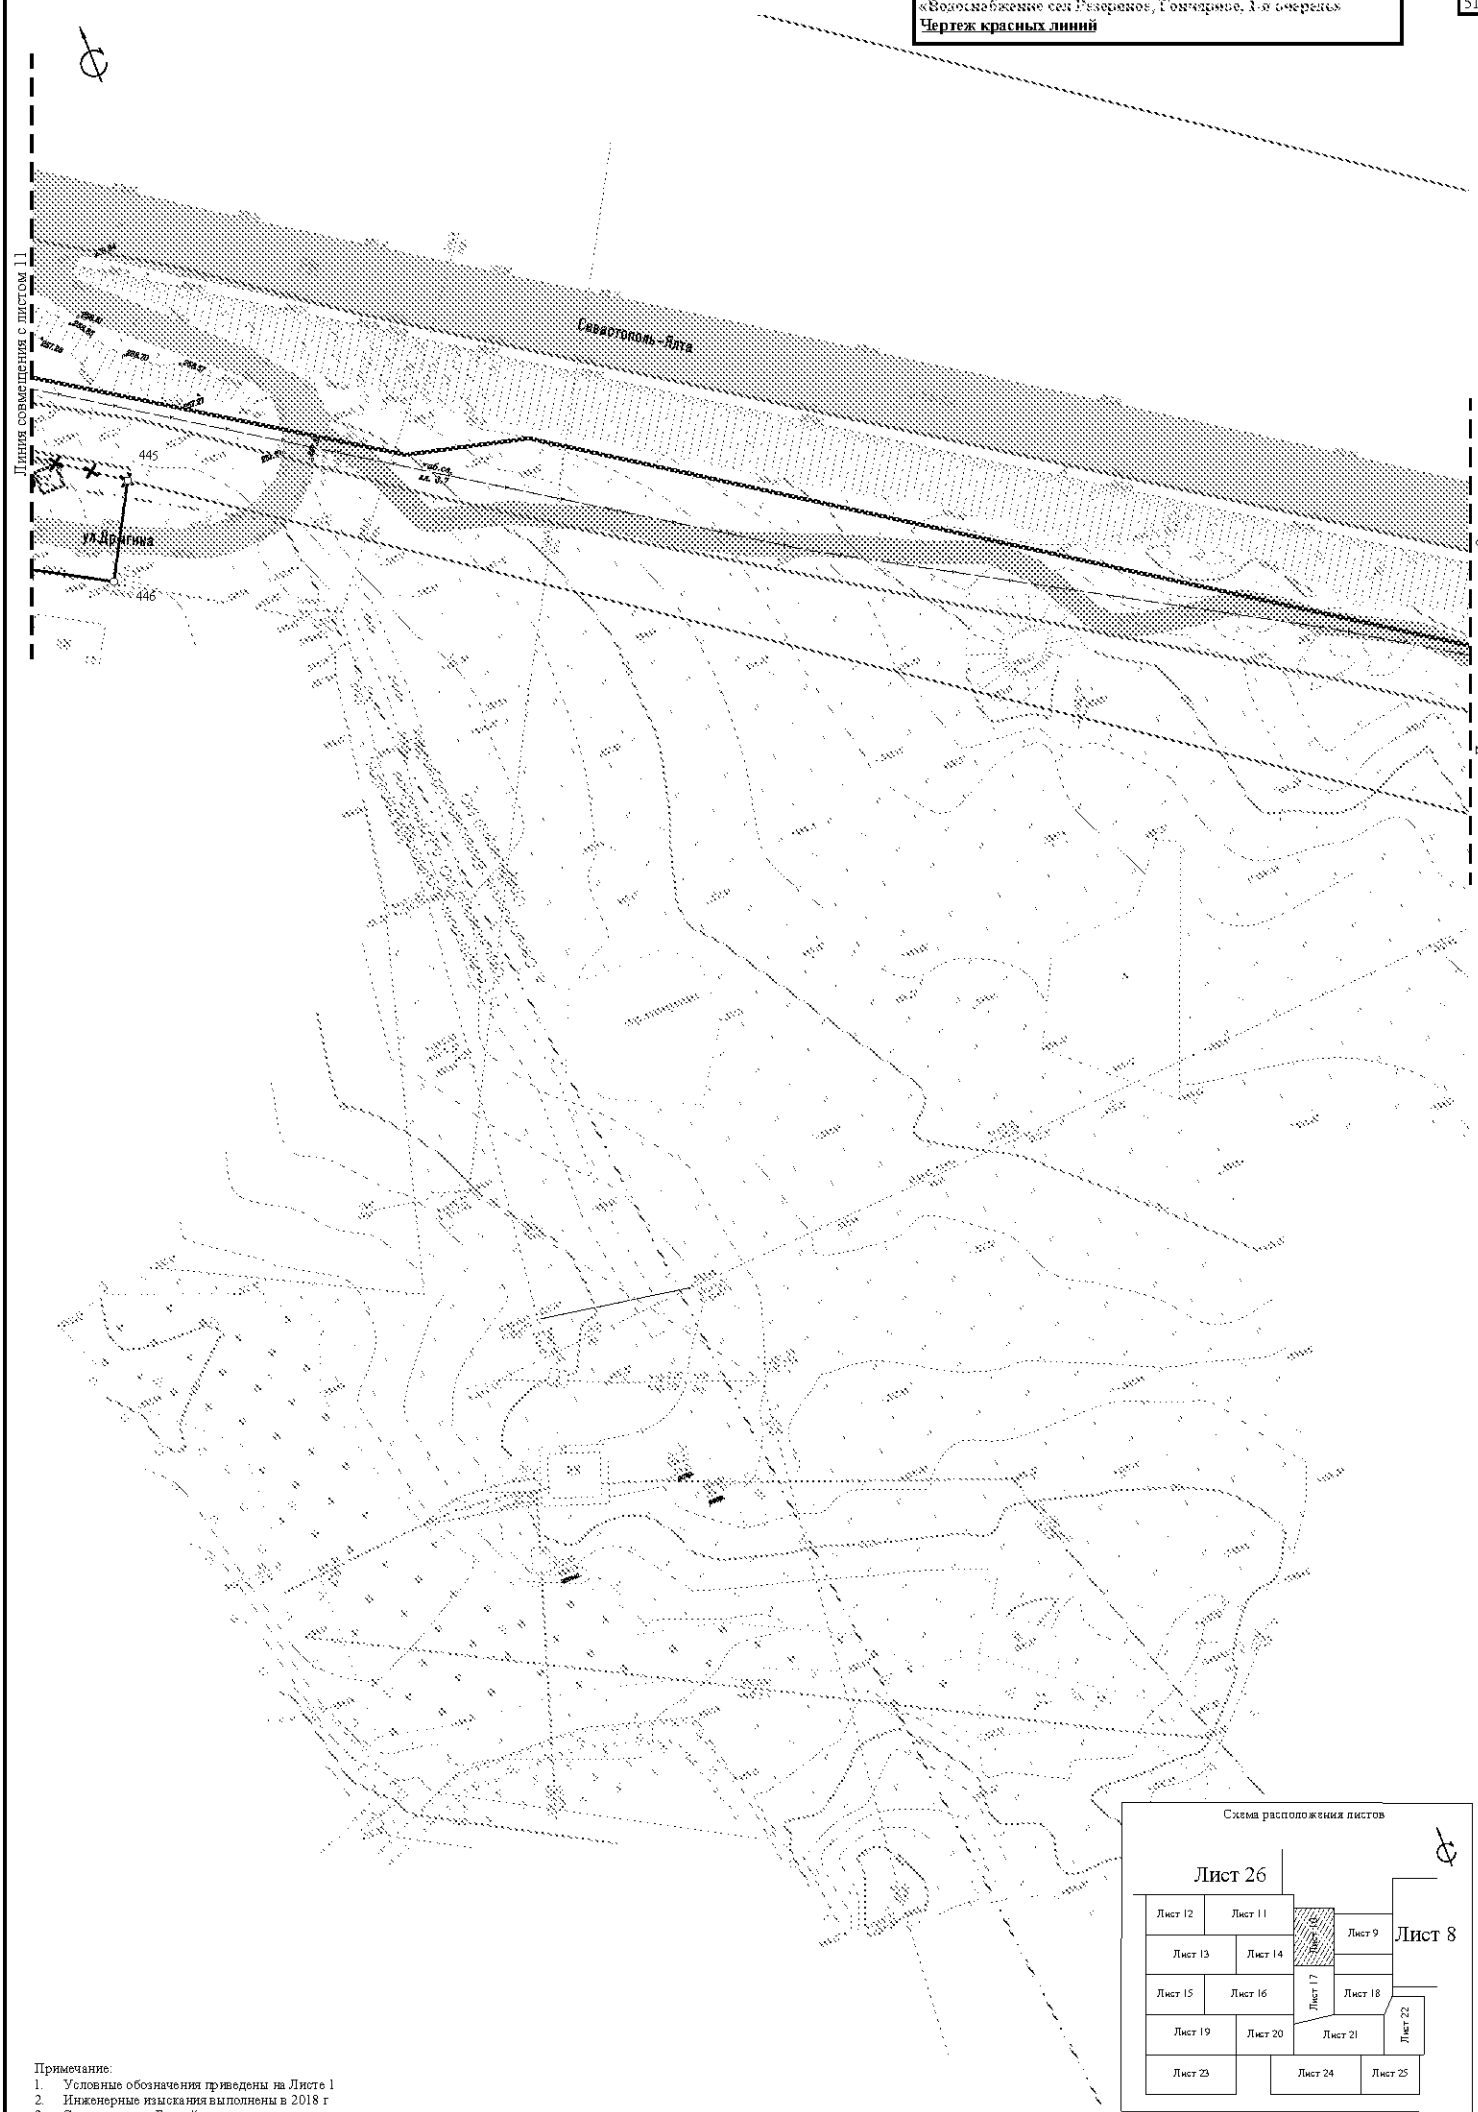

- Примечание:
1. Условные обозначения приведены на Листе 1
 2. Инженерные изыскания выполнены в 2018 г
 3. Система высот Балтийская
 4. Система координат СК-63
 5. Границы полос отвода существующих и планируемых иной документацией по планировке территории линейных объектов отсутствуют.

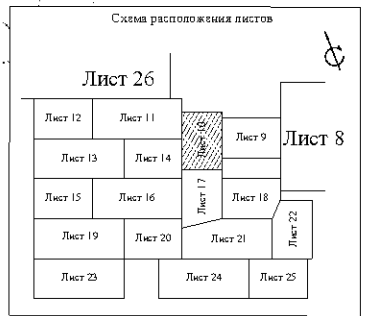


Изм.	Коп.уч.	Лист	№ док.	Подп.	Дата

Чертеж красных линий М 1:500

[illegible]

Donnerstag, 9. März 2017


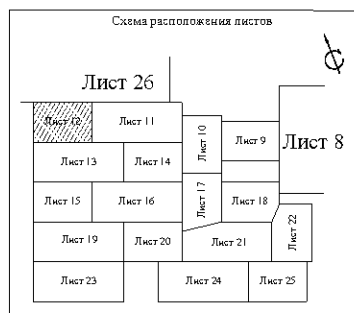


Примечание:


1. Условные обозначения приведены на Листе 1
2. Инженерные изыскания выполнены в 2018 г
3. Система высот Балтийская
4. Система координат СК-63
5. Границы полос отвода существующих и планируемых иной документацией по планировке территории линейных объектов отсутствуют.



						Чертеж красными линиями М 1:500	Лист
							12
Изм.	Колуч	Лист	№ док.	Подп.	Дата		

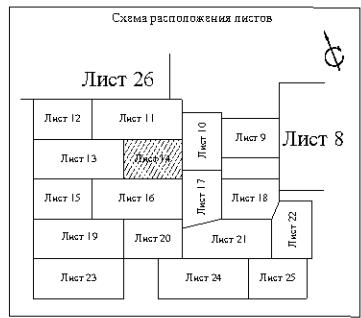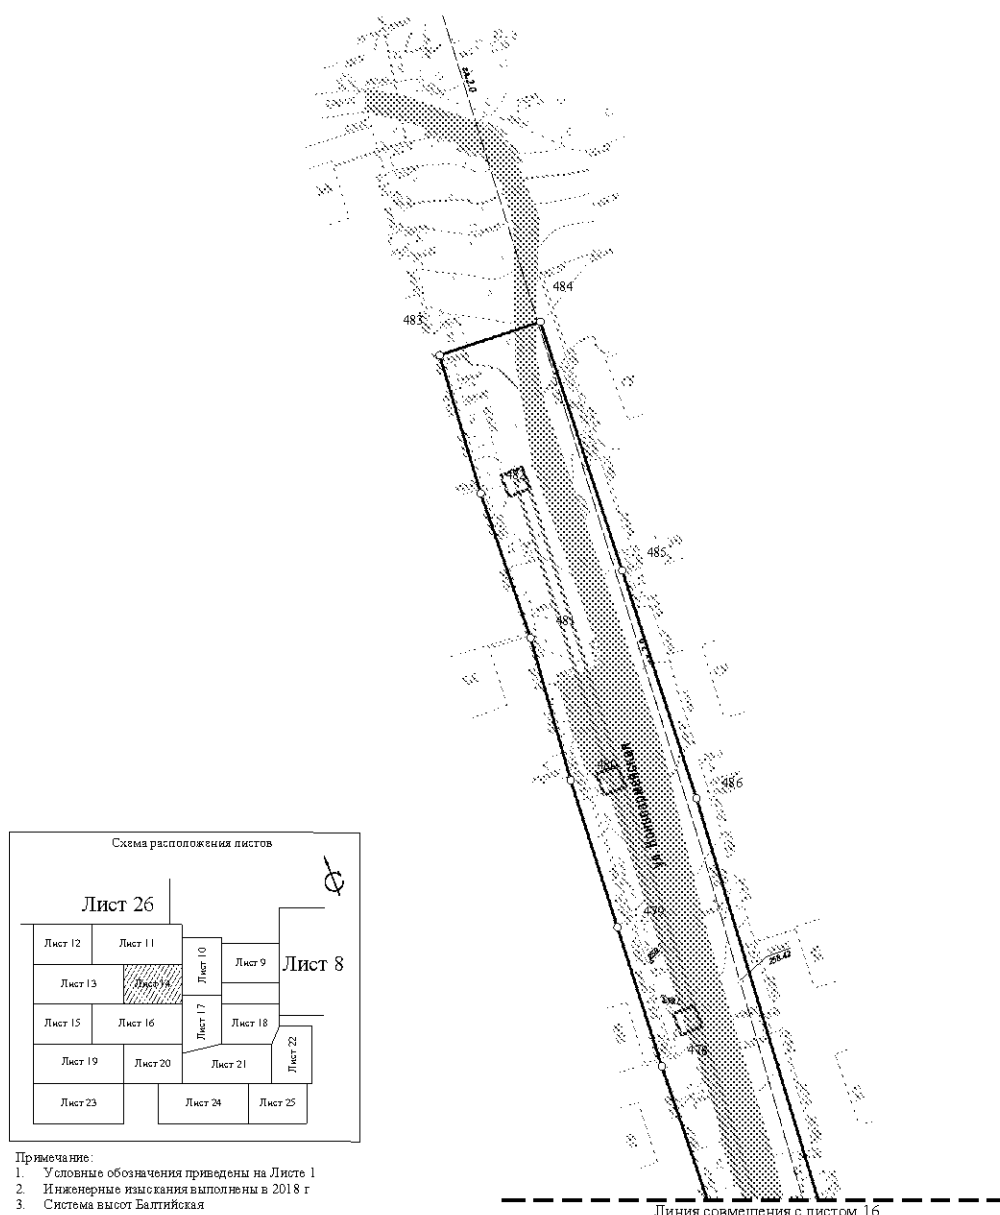

Примечание:
1. Условные обозначения приведены на Листе 1
2. Инженерные изыскания выполнены в 2018 г
3. Система высот Балтийская
4. Система координат СК-63
5. Границы полос отвода существующих и планируемых иной документацией по планировке территории линейных объектов отсутствуют.

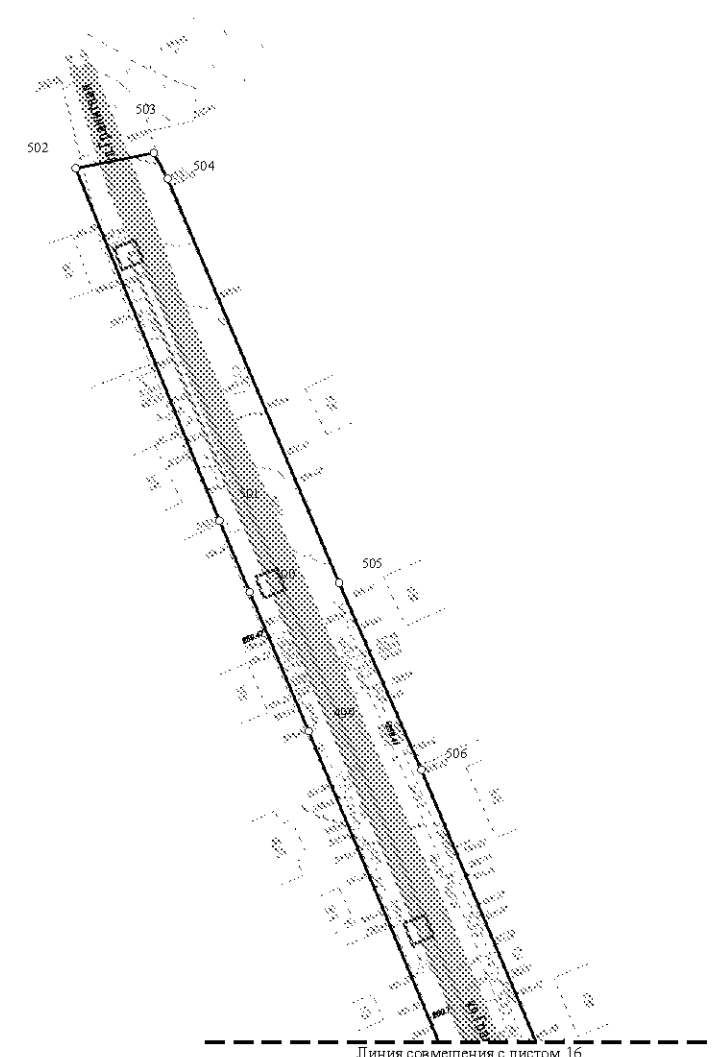


Изм.	Колуч	Лист	№ док.	Подп.	Дата	Чертеж красных линий М 1:500	Лист
							14

Линия совмещения с листом 16

Линия совмещения с листом 18

Линия совмещения с листом 21

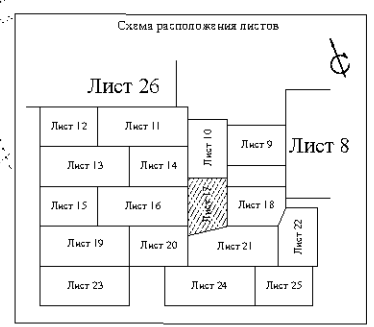

- Примечание:
1. Условные обозначения приведены на Листе 1
 2. Инженерные изыскания выполнены в 2018 г
 3. Система высот Балтийская
 4. Система координат СК-63
 5. Границы полос отвода существующих и планируемых иной документацией по планировке территории линейных объектов отсутствуют.

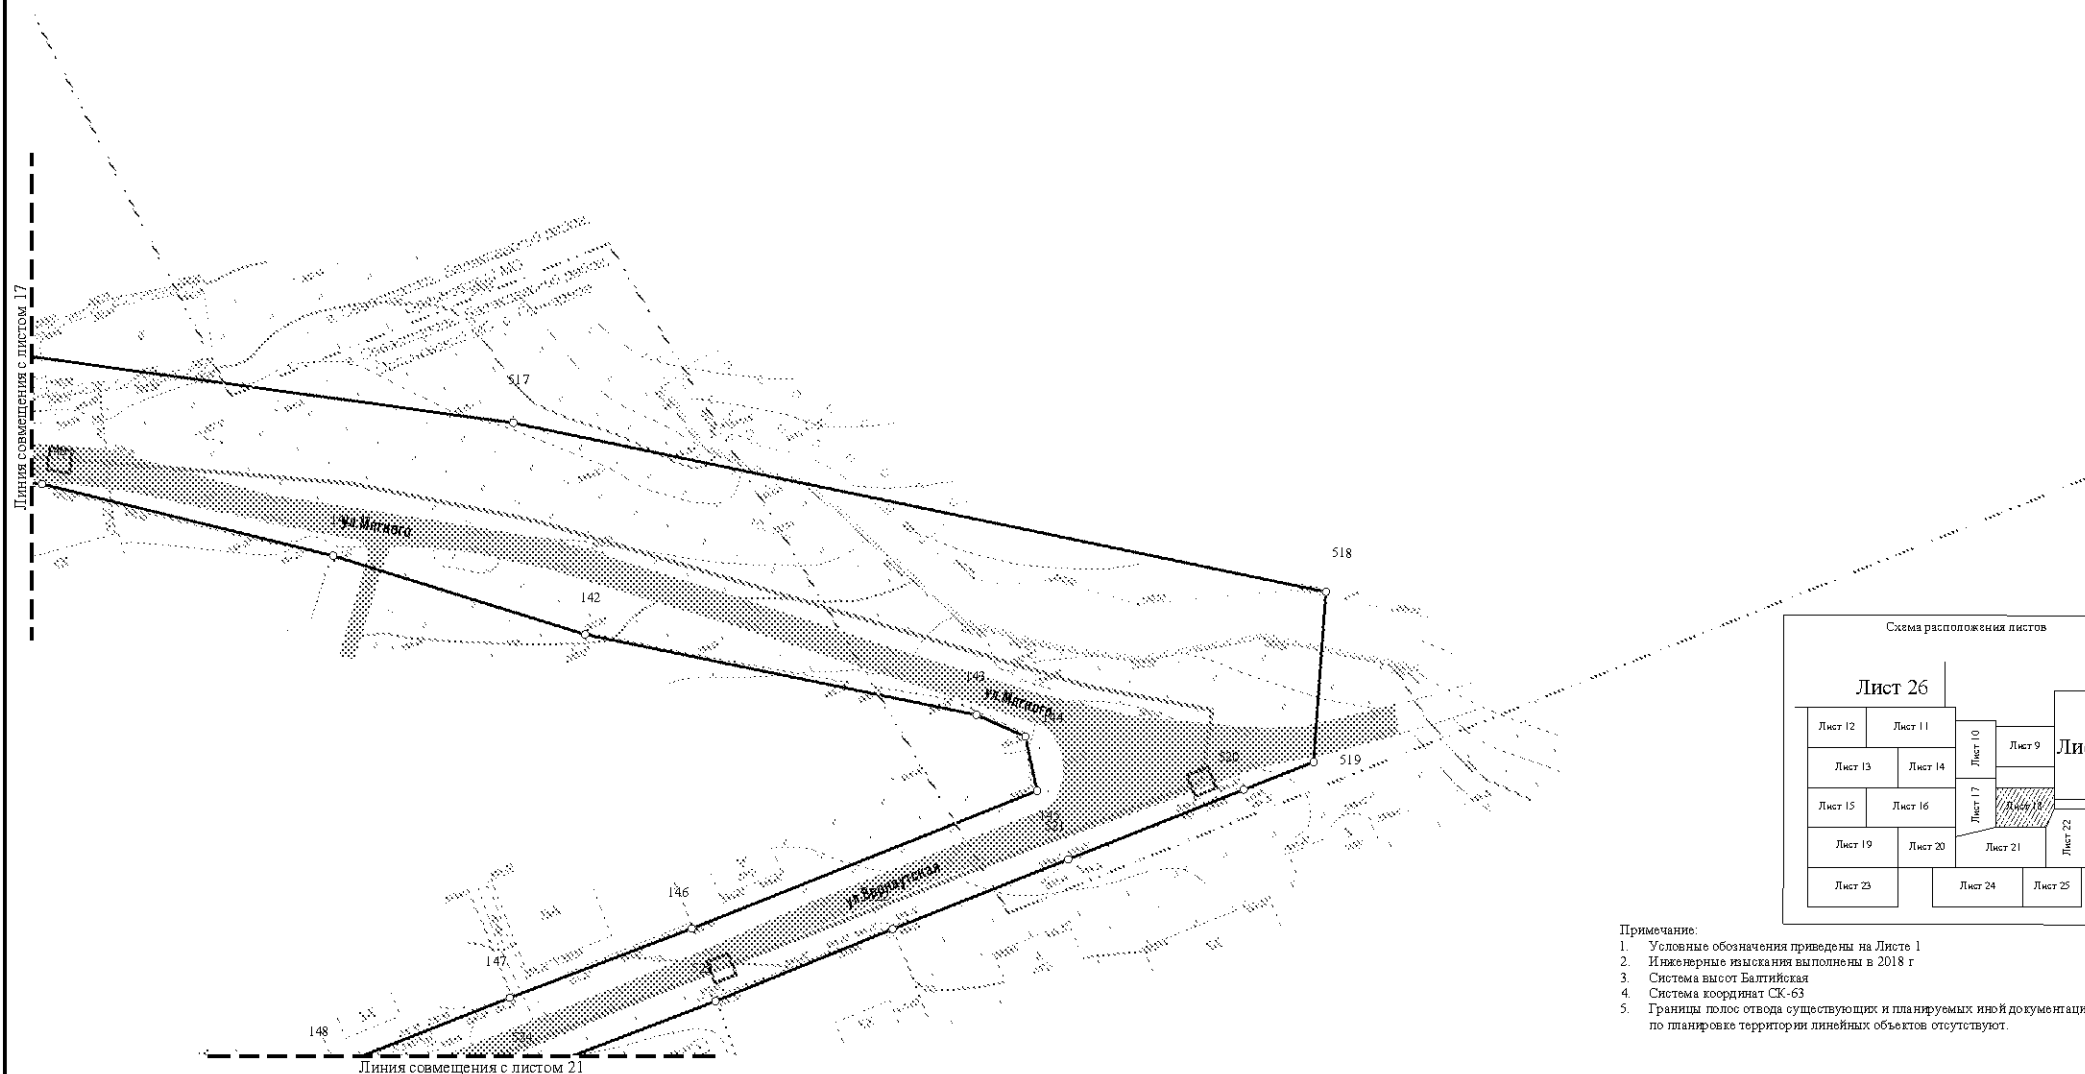


Схема расположения листов

Лист 26

Лист 12	Лист 11	Лист 10	Лист 9	Лист 8
Лист 13	Лист 14			
Лист 15	Лист 16	Лист 17	Лист 18	
Лист 19	Лист 20	Лист 21	Лист 22	
Лист 23	Лист 24	Лист 25		

Примечание:


1. Условные обозначения приведены на Листе 1
2. Инженерные изыскания выполнены в 2018 г
3. Система высот Балтийская
4. Система координат СК-63
5. Границы полос отвода существующих и планируемых иной документацией по планировке территорий линейных объектов отсутствуют.

Изм.	Кол.уч	Лист	№ док.	Подп.	Дат.


Чертеж красных линий М 1:500

Лист

18

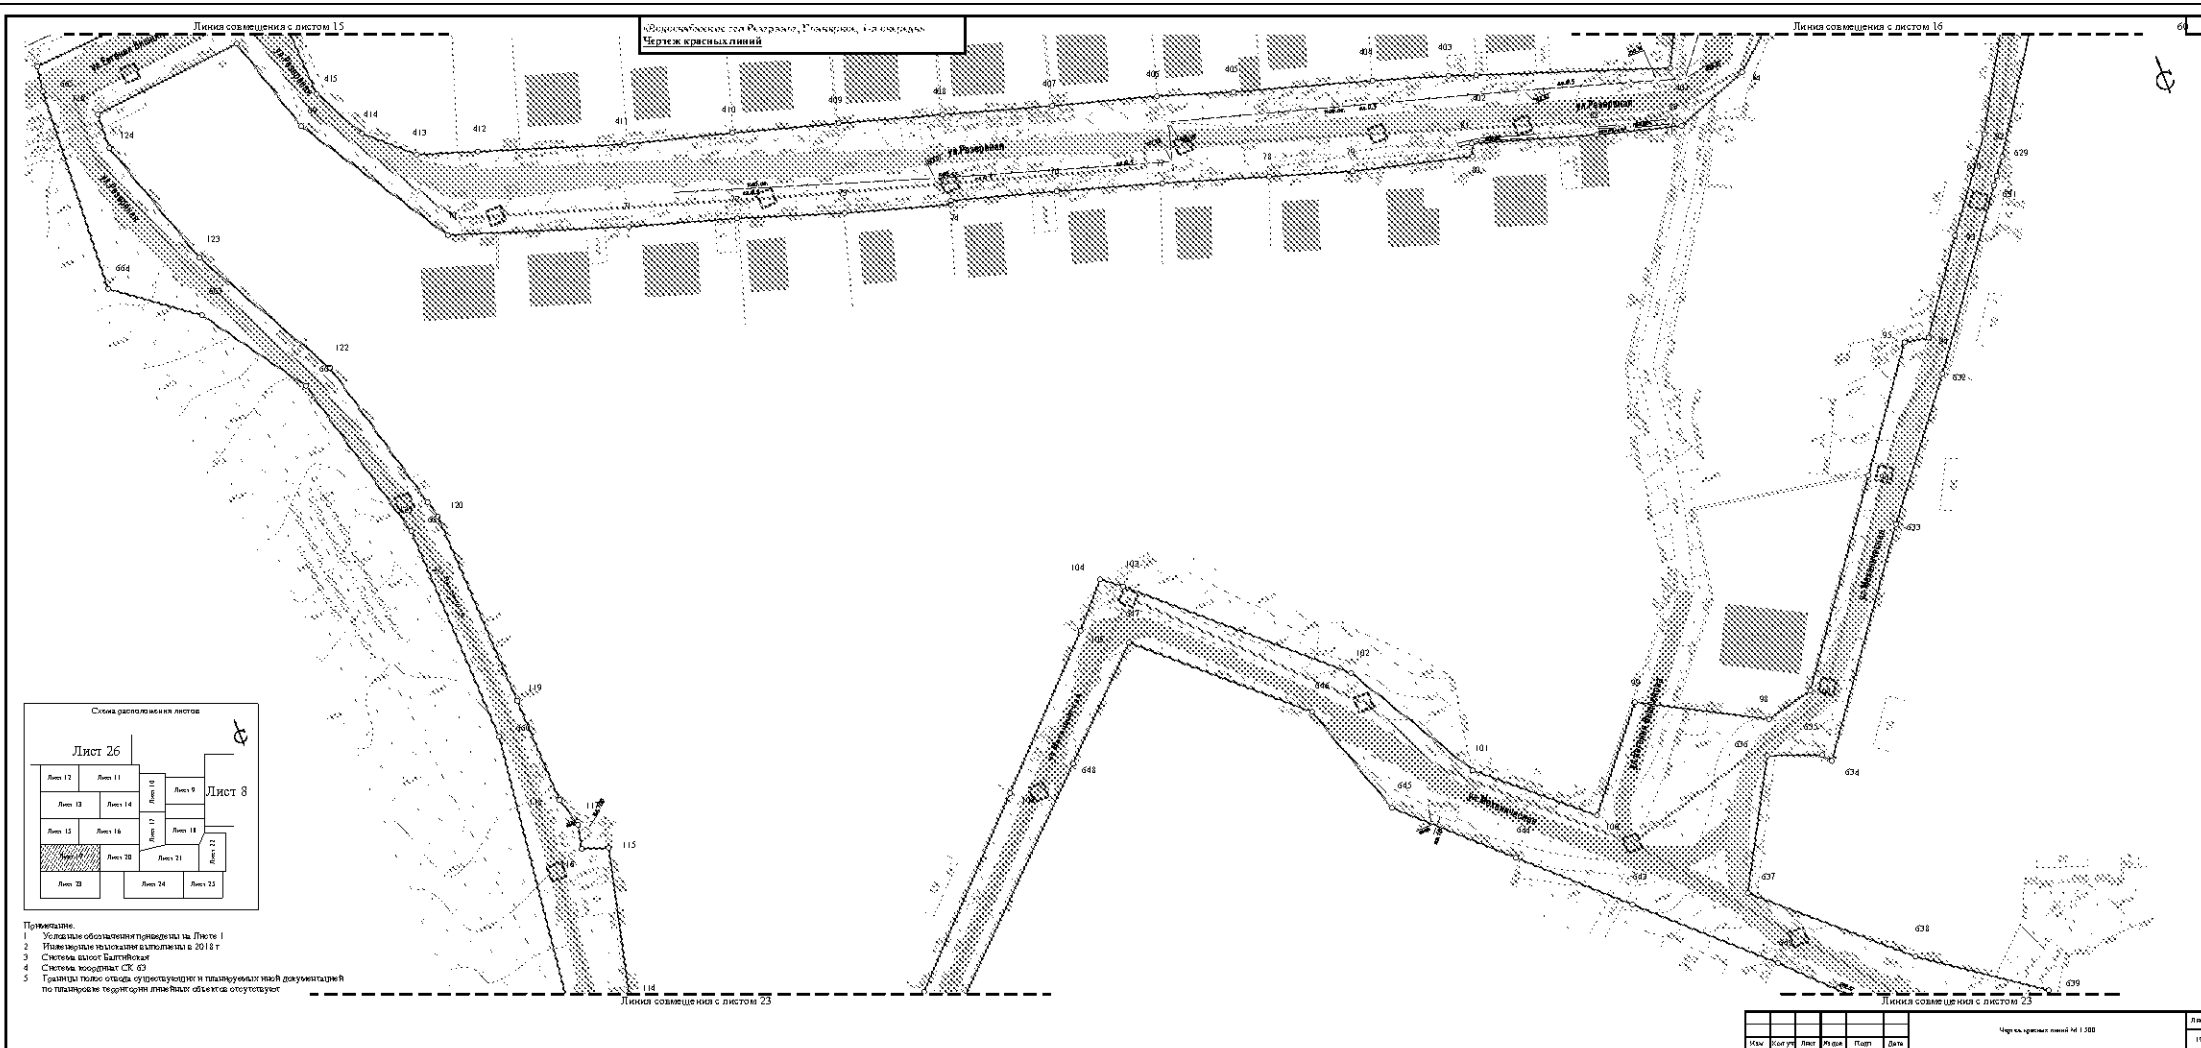

Оборудованные территории: Рязанская, 1-я очередь
Чертеж красными линиями

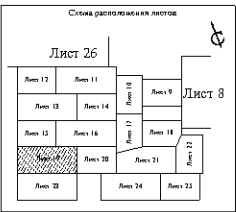


- Примечание:
1. Условные обозначения приведены на Листе 1
 2. Плановые результаты измерений в 2018 г.
 3. Система координат: Восточная
 4. Система высот: СК 63
 5. Границы объектов собственности и территории, не имеющие документально подтвержденных границ, обозначены пунктирными линиями

					Чертеж составлен в 2018 г.	Лист
Мас	Сод	Уч	Лит	И	Дат	19

Формат: A3 (300x450)

Линия совмещения с листом 16

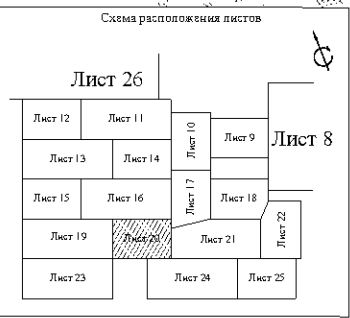

Примечание:
1. Условные обозначения приведены на Листе 1
2. Инженерные изыскания выполнены в 2018 г
3. Система высот Балтийская
4. Система координат СК-63
5. Границы полос отвода существующих и планируемых иной документацией по планировке территории линейных объектов отсутствуют.


Изм.	Колуч	Лист	№ док	Подп.	Дата

Чертеж красных линий М 1:500

4

Схема расположения листов

Лист 26				Лист 8
Лист 12	Лист 11	Лист 10		
Лист 13	Лист 14	Лист 9		
Лист 15	Лист 16	Лист 18		
Лист 19	Лист 20	Лист 17		
Лист 23		Лист 24	Лист 22	

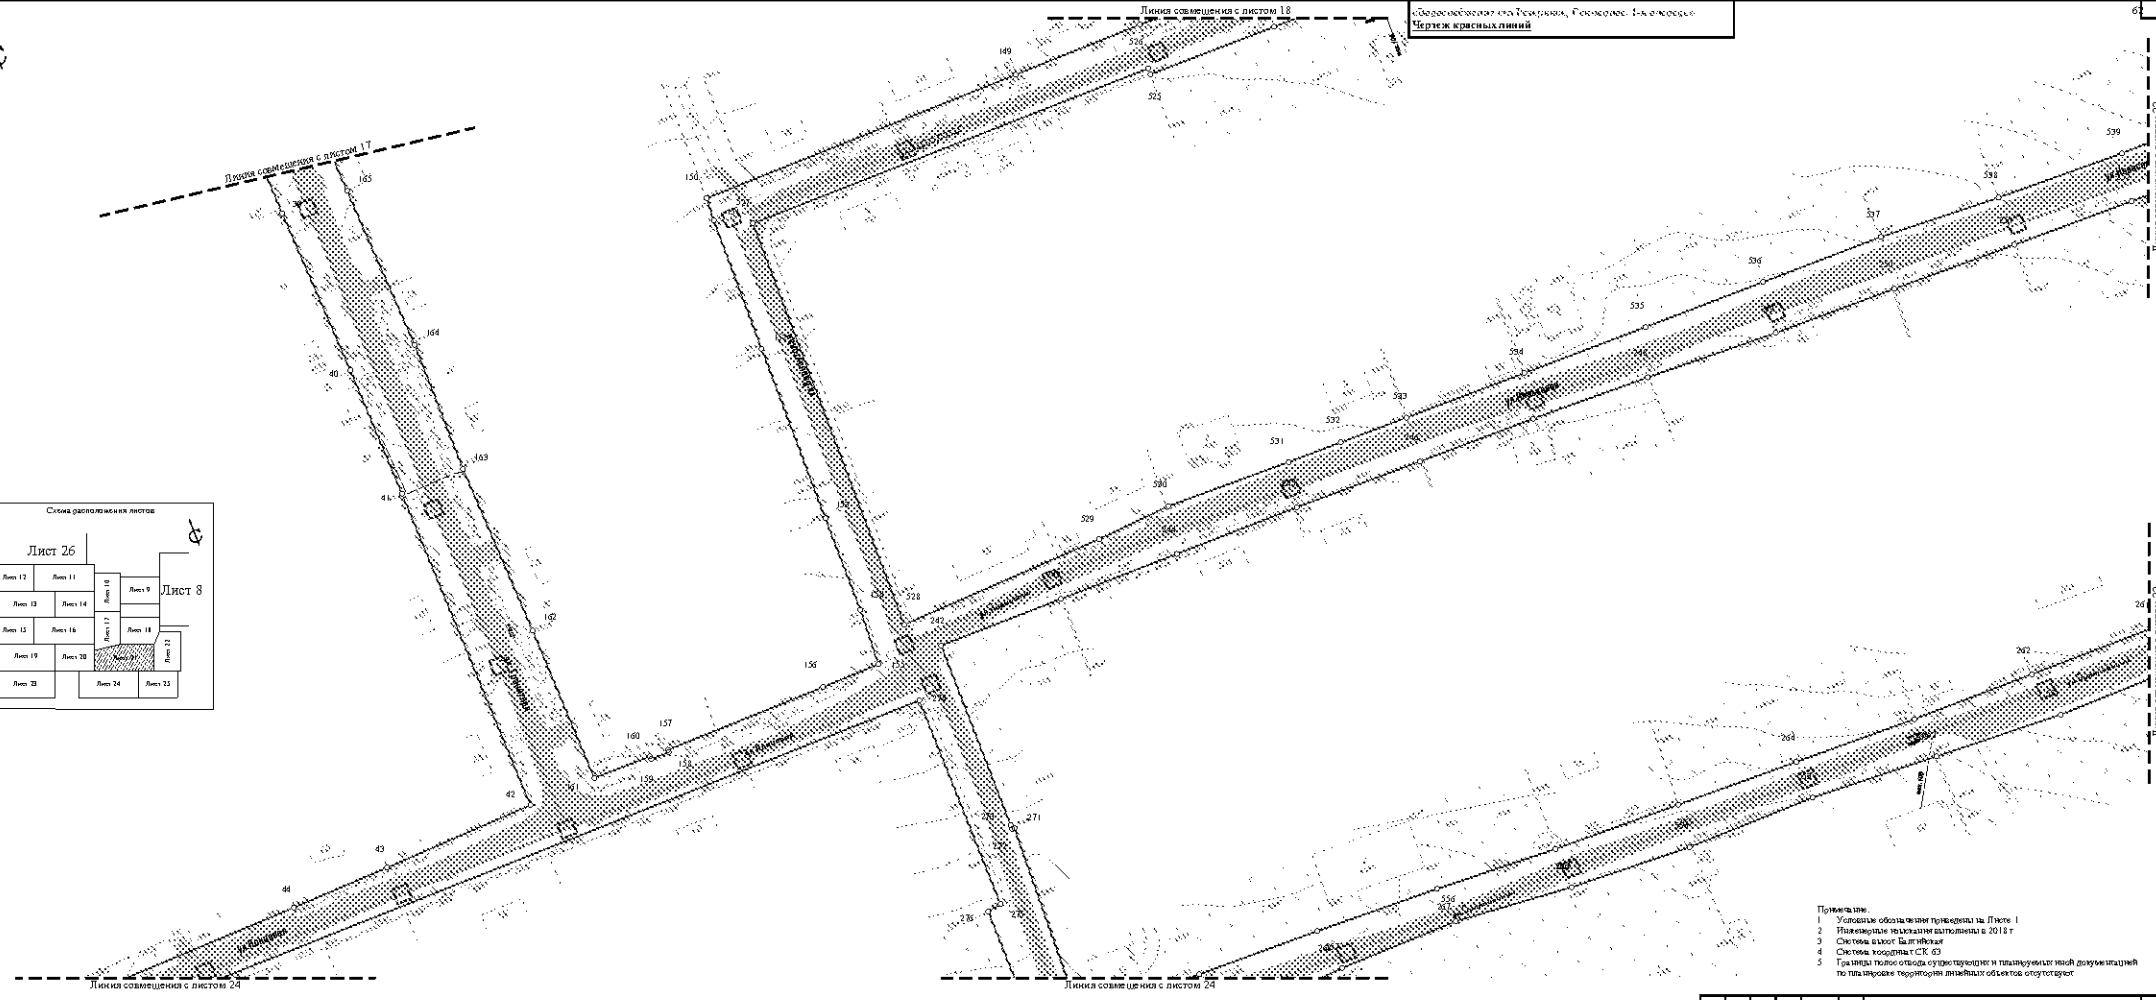



«Базисная точка геодезической сети, ГСК-63»
Чертеж красных линий

- Примечание:
- 1 Условные обозначения приведены на Листе 1
 - 2 Натурные показатели выполнены в 2018 г
 - 3 Система координат Базисная
 - 4 Система координат СК 63
 - 5 Границы полигона существующего и проектируемого документацией по территории территории являются объектом спортивной

Имя	Фамилия	Имя	Фамилия	Дата	Лист
					8


Чертеж красных линий № 1.000

Формат А3 (210x297)

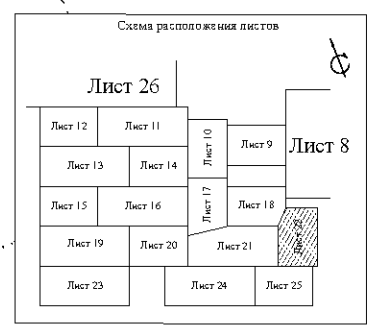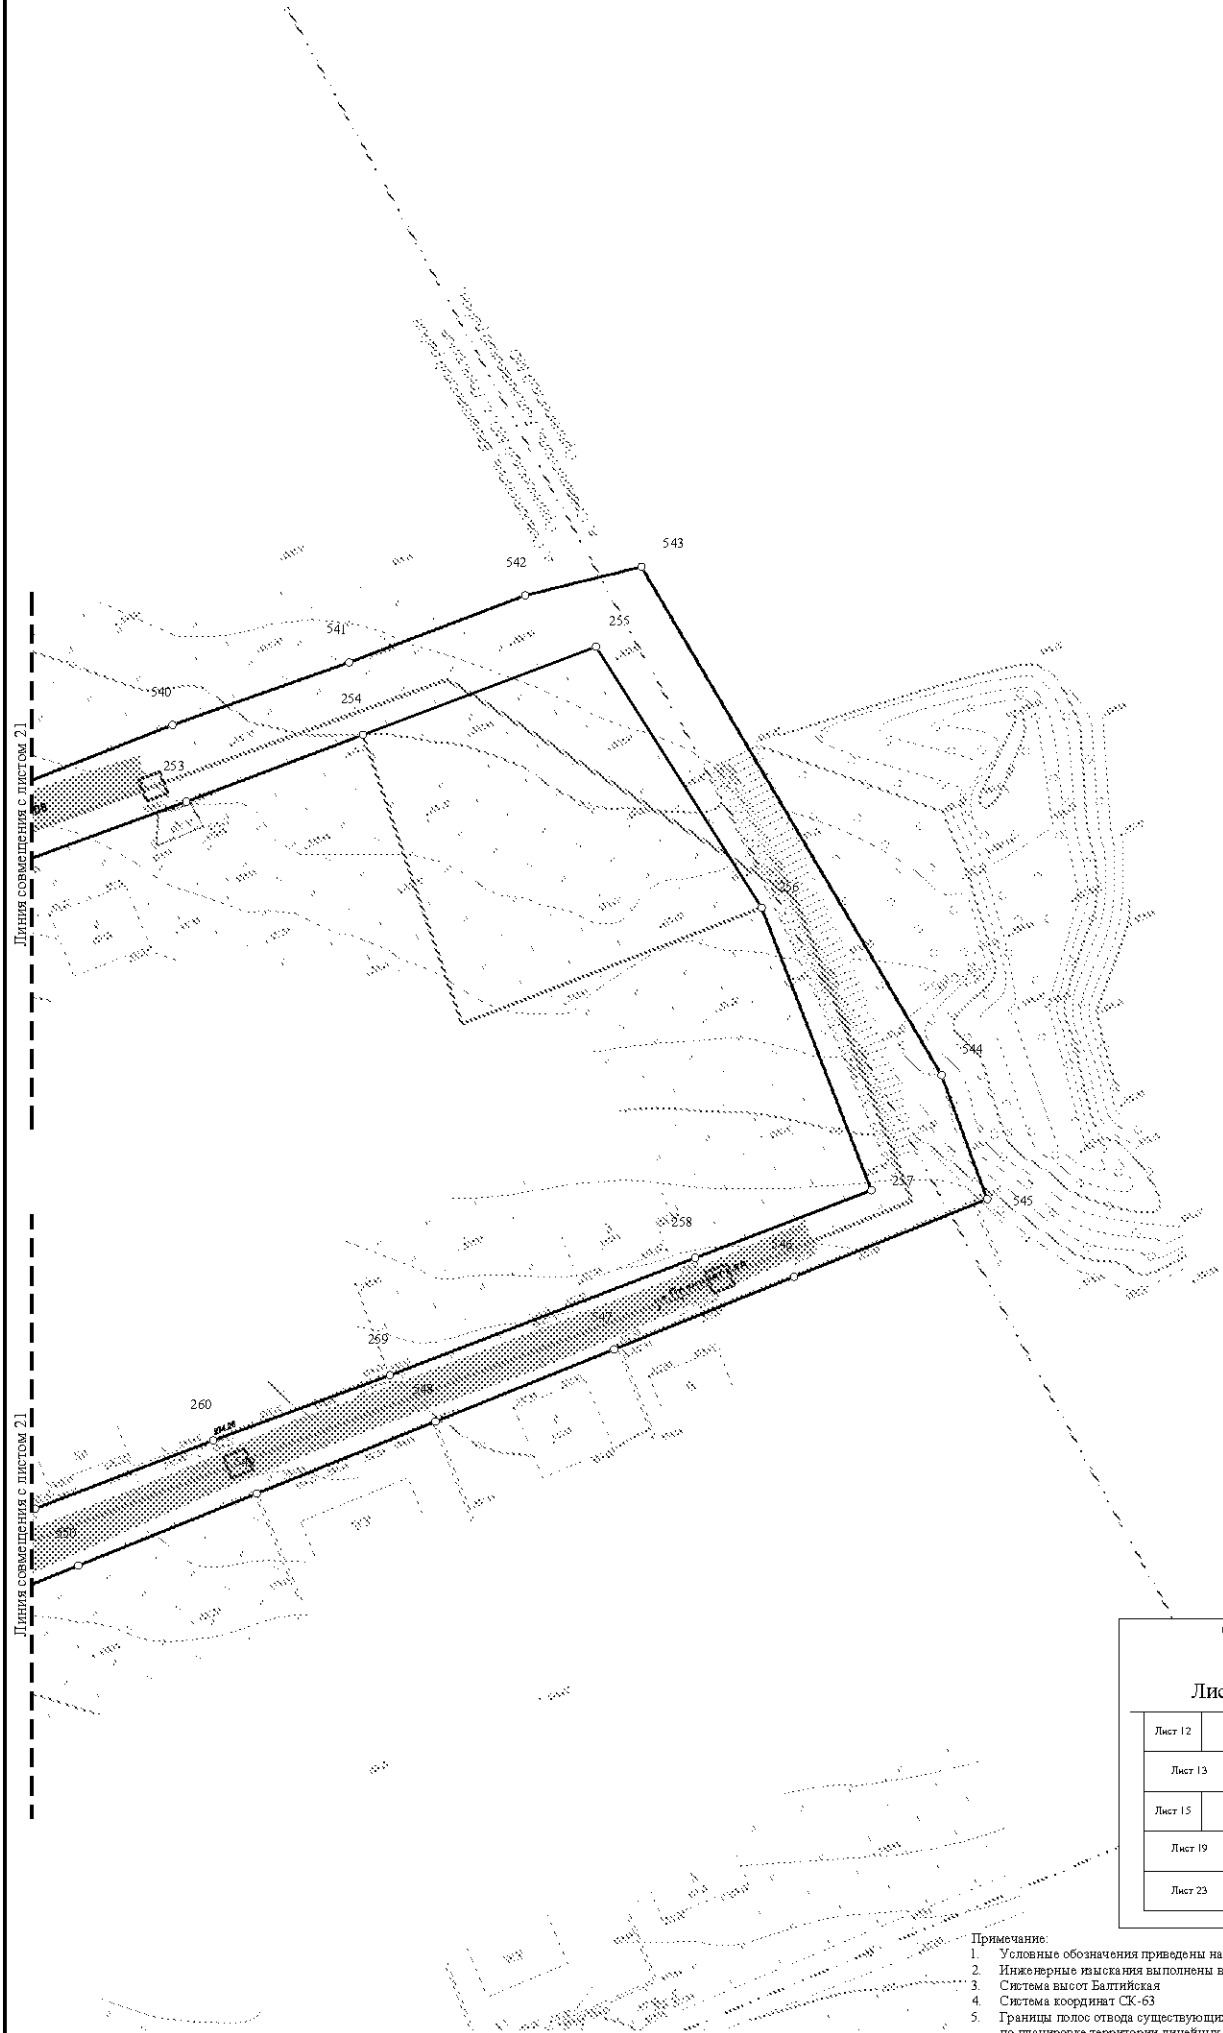

- Примечание:
1. Условные обозначения приведены на Листе 1
 2. Инженерные изыскания выполнены в 2018 г
 3. Система высот Балтийская
 4. Система координат СК-63
 5. Границы полос отвода существующих и планируемых иной документацией по планировке территории линейных объектов отсутствуют.

Изм.	Коп.уч.	Лист	№ док.	Подп.	Дата

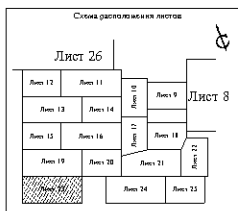

- Примечание:
- 1 Условные обозначения приведены на Листе 1
 - 2 Условные обозначения приняты в 2018 г
 - 3 Система координат: Балтийская
 - 4 Система координат СК 63
 - 5 Границы полигонов, описанные в текстовой части документа, по территории территории, на которой отсутствуют



Содержание: 1. Технические условия
2. Технические условия

Имя	Фамилия	Имя	Фамилия	Дата

Чертеж: 1:100

Формат: A3

Лист
13

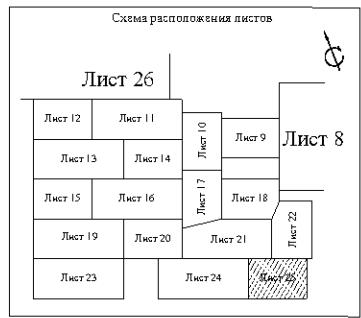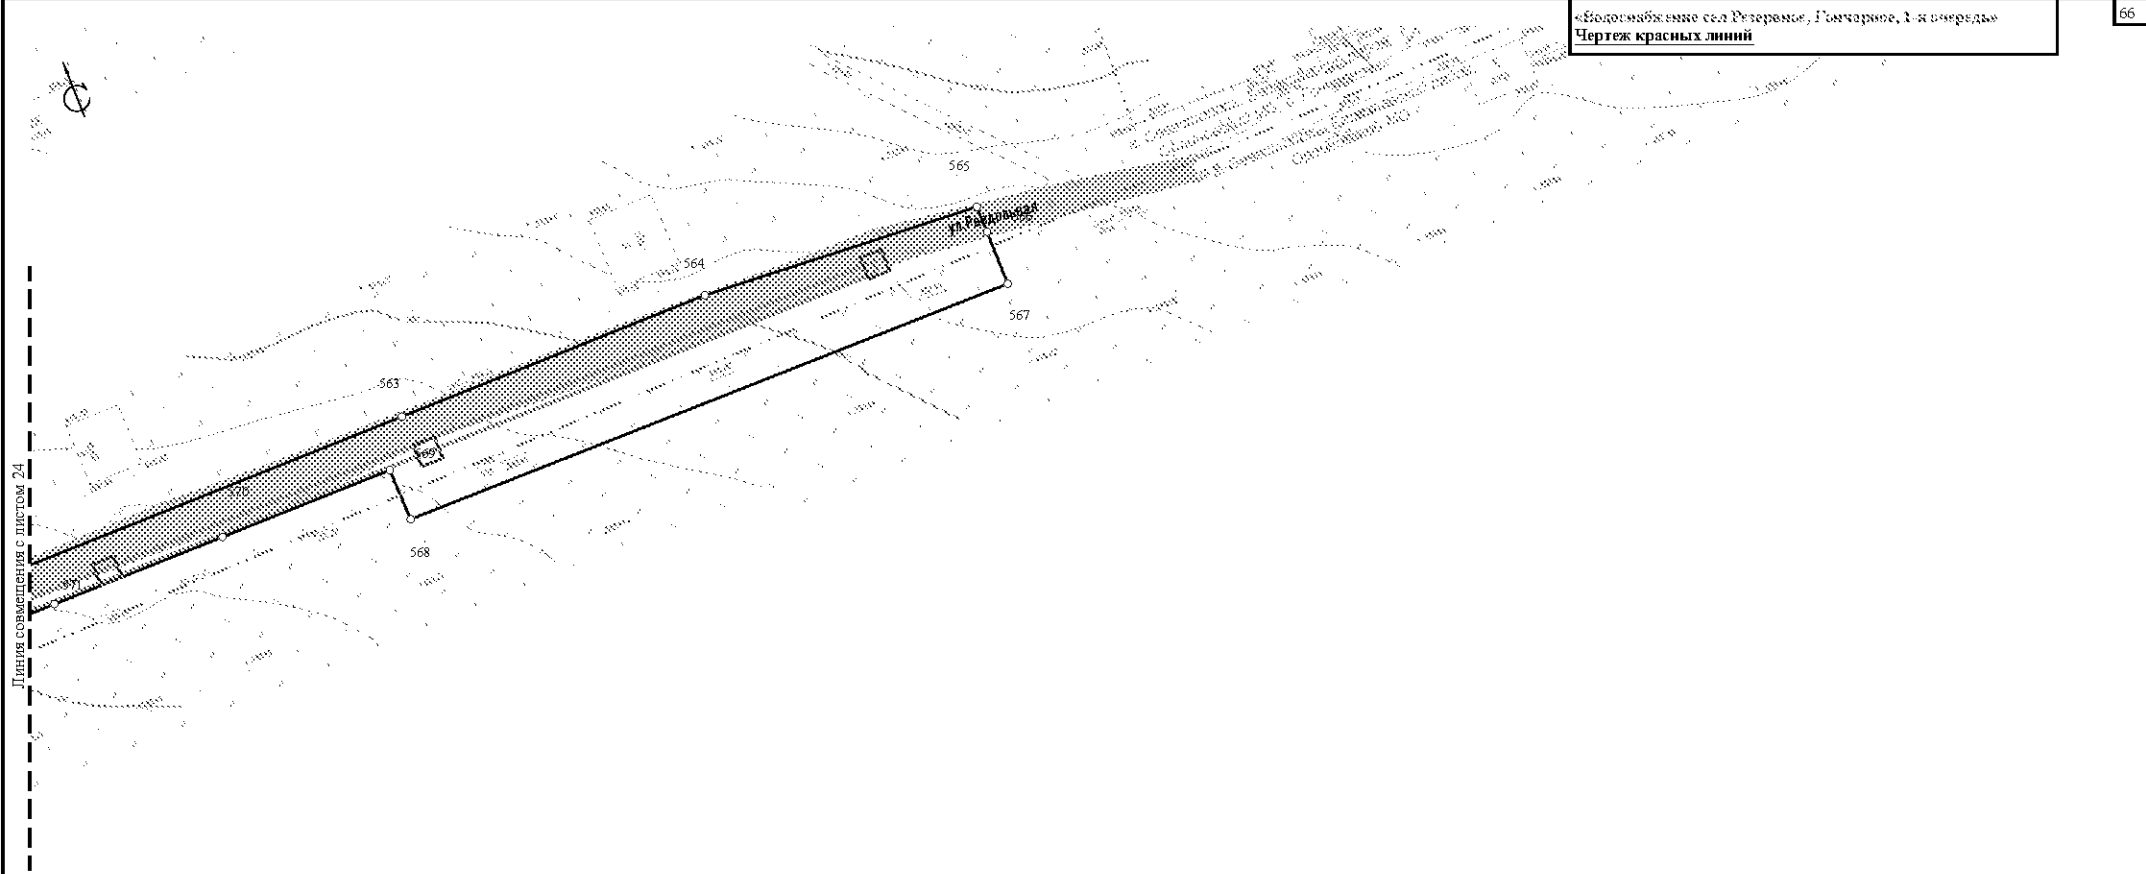

Примечание:
1. Условные обозначения приведены на Листе 1
2. Инженерные изыскания выполнены в 2018 г
3. Система высот Балтийская
4. Система координат СК-63
5. Границы полос отвода существующих и планируемых иной документацией по планировке территории линейных объектов отсутствуют.

Линия совмещения с листом 27



Примечание:

1. Условные обозначения приведены на Листе 1
2. Инженерные изыскания выполнены в 2018 г
3. Система высот Балтийская
4. Система координат СК-63
5. Границы полос отвода существующих и планируемых иной документацией по планировке территории линейных объектов отсутствуют.

Линия совмещения с листом 11

Изм.	Кол. уч.	Лист	№ док.	Подп.	Дата

Чертеж красных линий М 1:2000

Лист

26



Линия совмещения с листом 28

Линия совмещения с листом 26



Примечание:


1. Условные обозначения приведены на Листе 1
2. Инженерные изыскания выполнены в 2018 г
3. Система высот Балтийская
4. Система координат СК-63
5. Границы полос отвода существующих и планируемых иной документацией по планировке территории линейных объектов отсутствуют.

Изм.	Кол.уч.	Лист	№ док.	Подп.	Дата

Чертеж красных линий М 1:2000

Лист

27

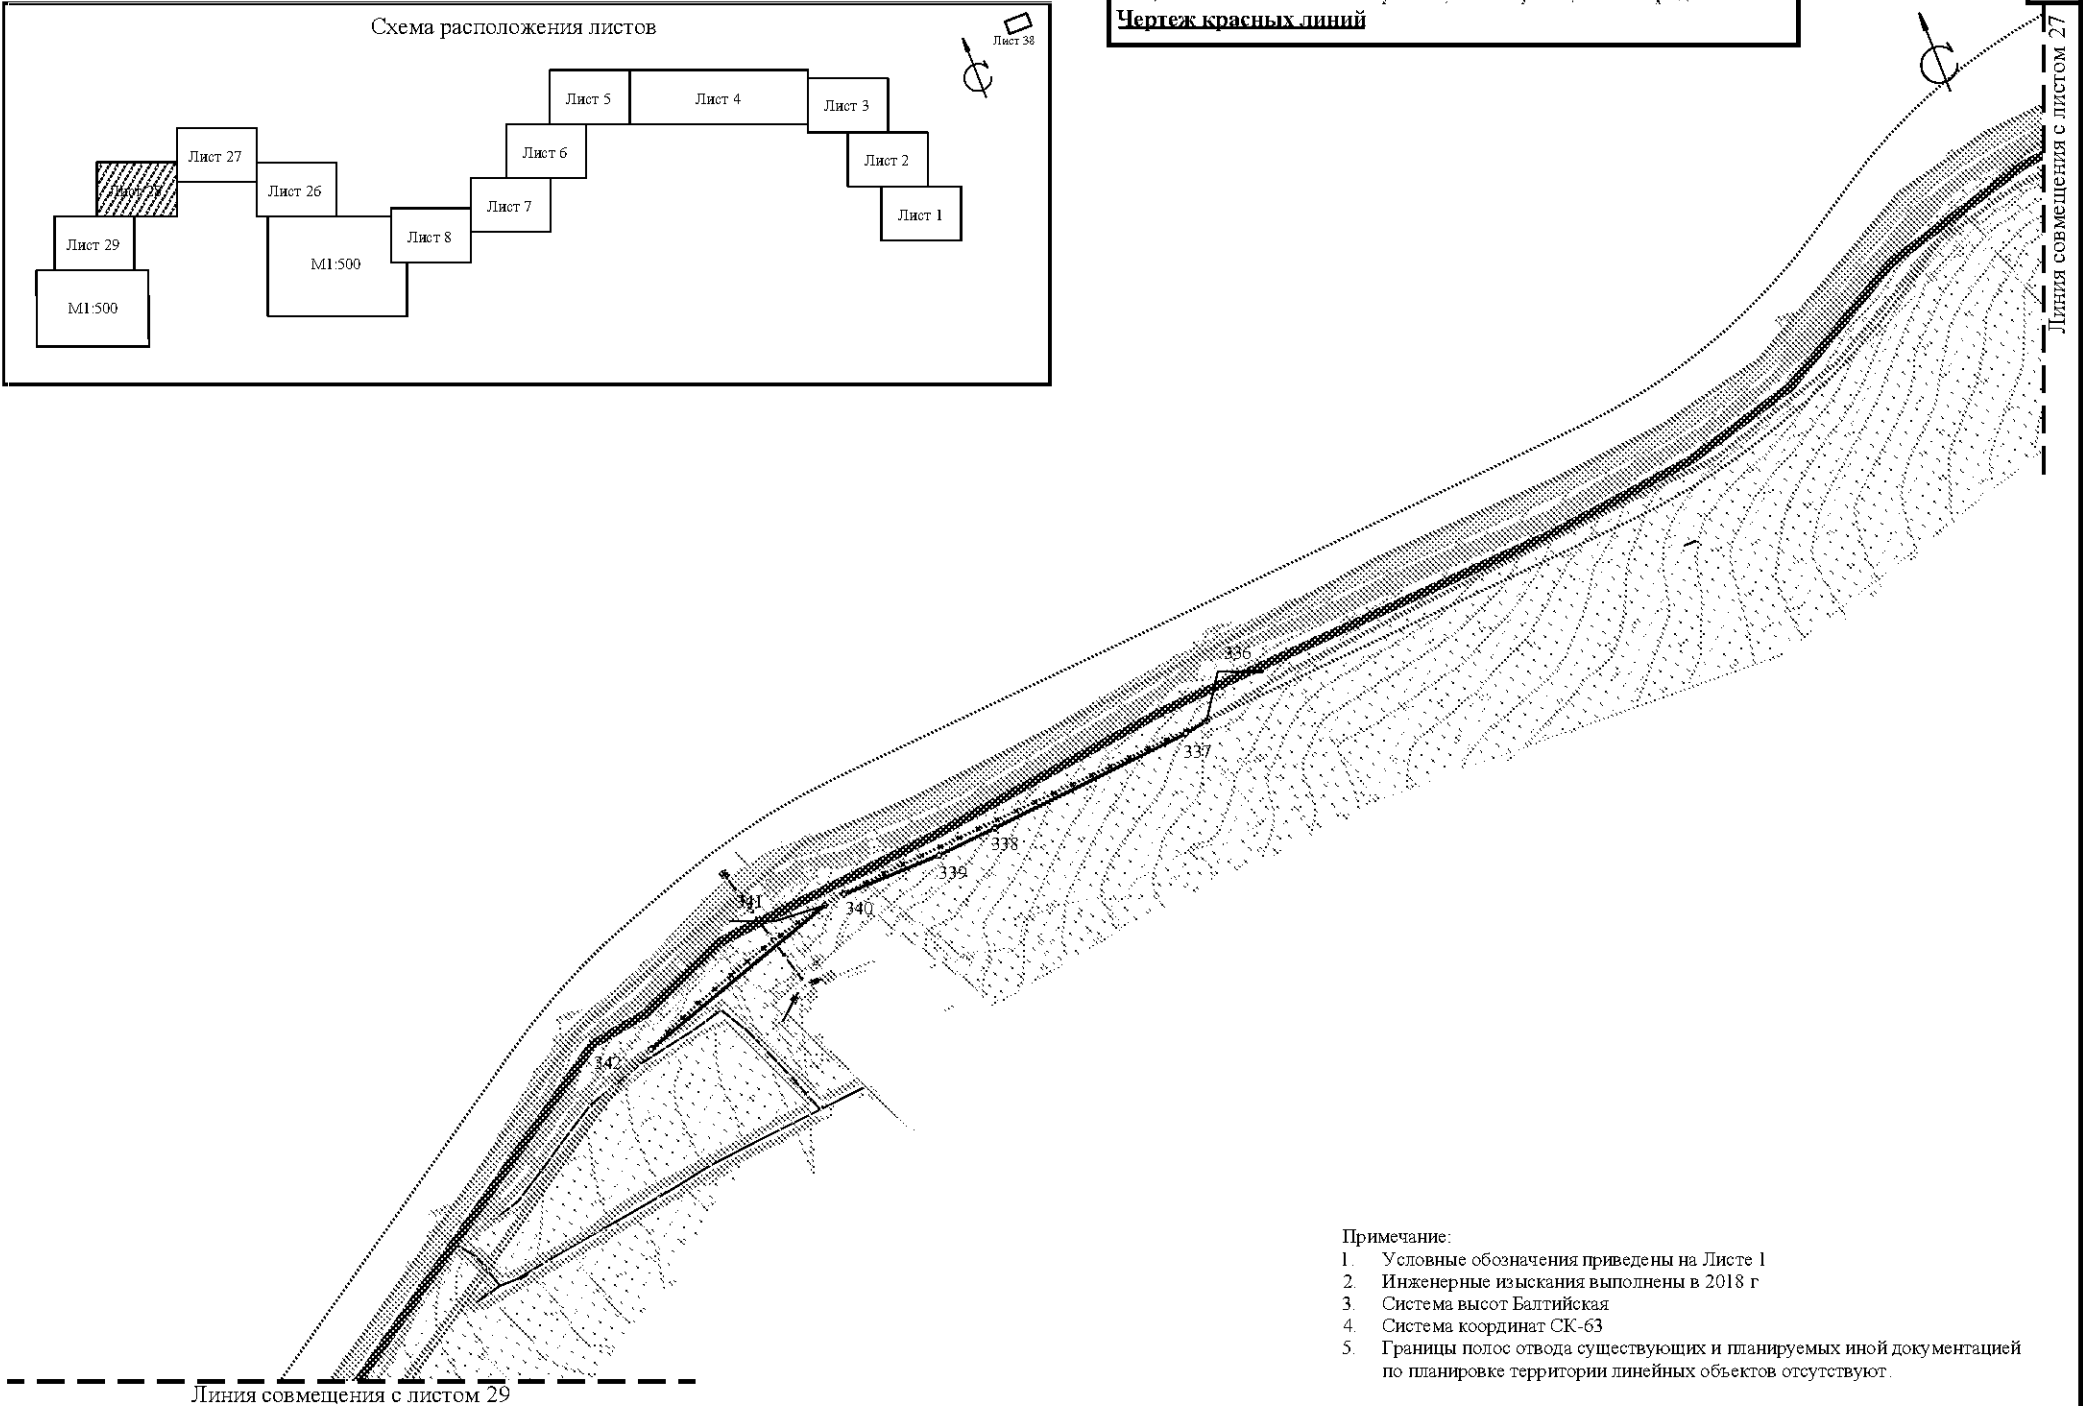


Примечание:
1. Условные обозначения приведены на Листе 1
2. Инженерные изыскания выполнены в 2018 г
3. Система высот Балтийская
4. Система координат СК-63
5. Границы полос отвода существующих и планируемых иной документацией по планировке территории линейных объектов отсутствуют.

						Чертеж красных линий М 1:2000	Лист 28
Изм.	Кол.уч.	Лист	№ док.	Подп.	Дата		




Линия совмещения с листом 28

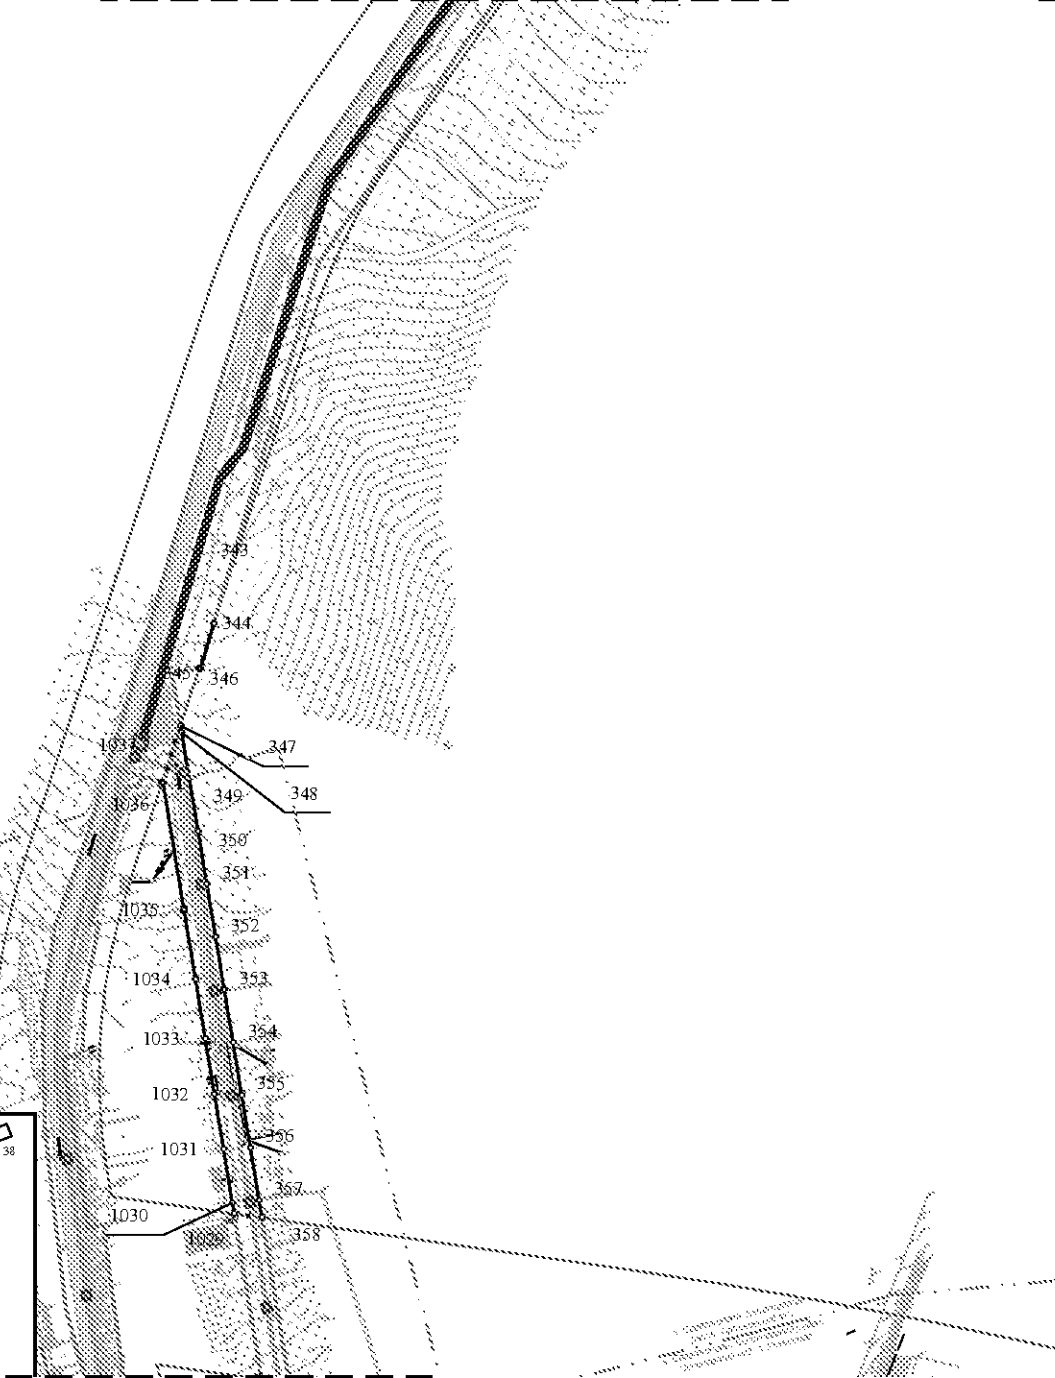

Примечание:

1. Условные обозначения приведены на Листе 1
2. Инженерные изыскания выполнены в 2018 г
3. Система высот Балтийская
4. Система координат СК-63
5. Границы полос отвода существующих и планируемых иной документацией по планировке территории линейных объектов отсутствуют.

Схема расположения листов

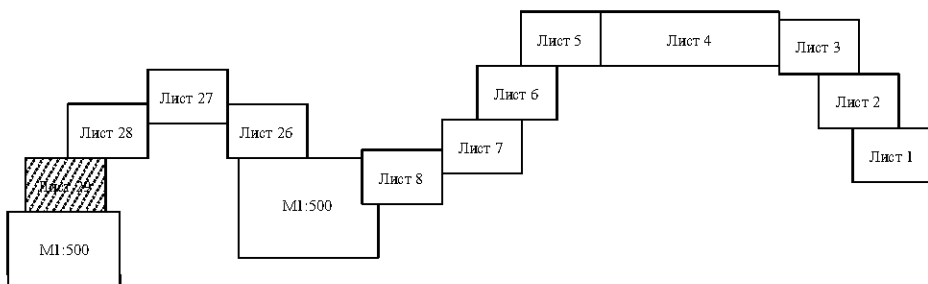


Линия совмещения с листом 30

Изм.	Кол.уч.	Лист	№ док.	Подп.	Дата


Чертеж красных линий М 1:2000

Лист

29

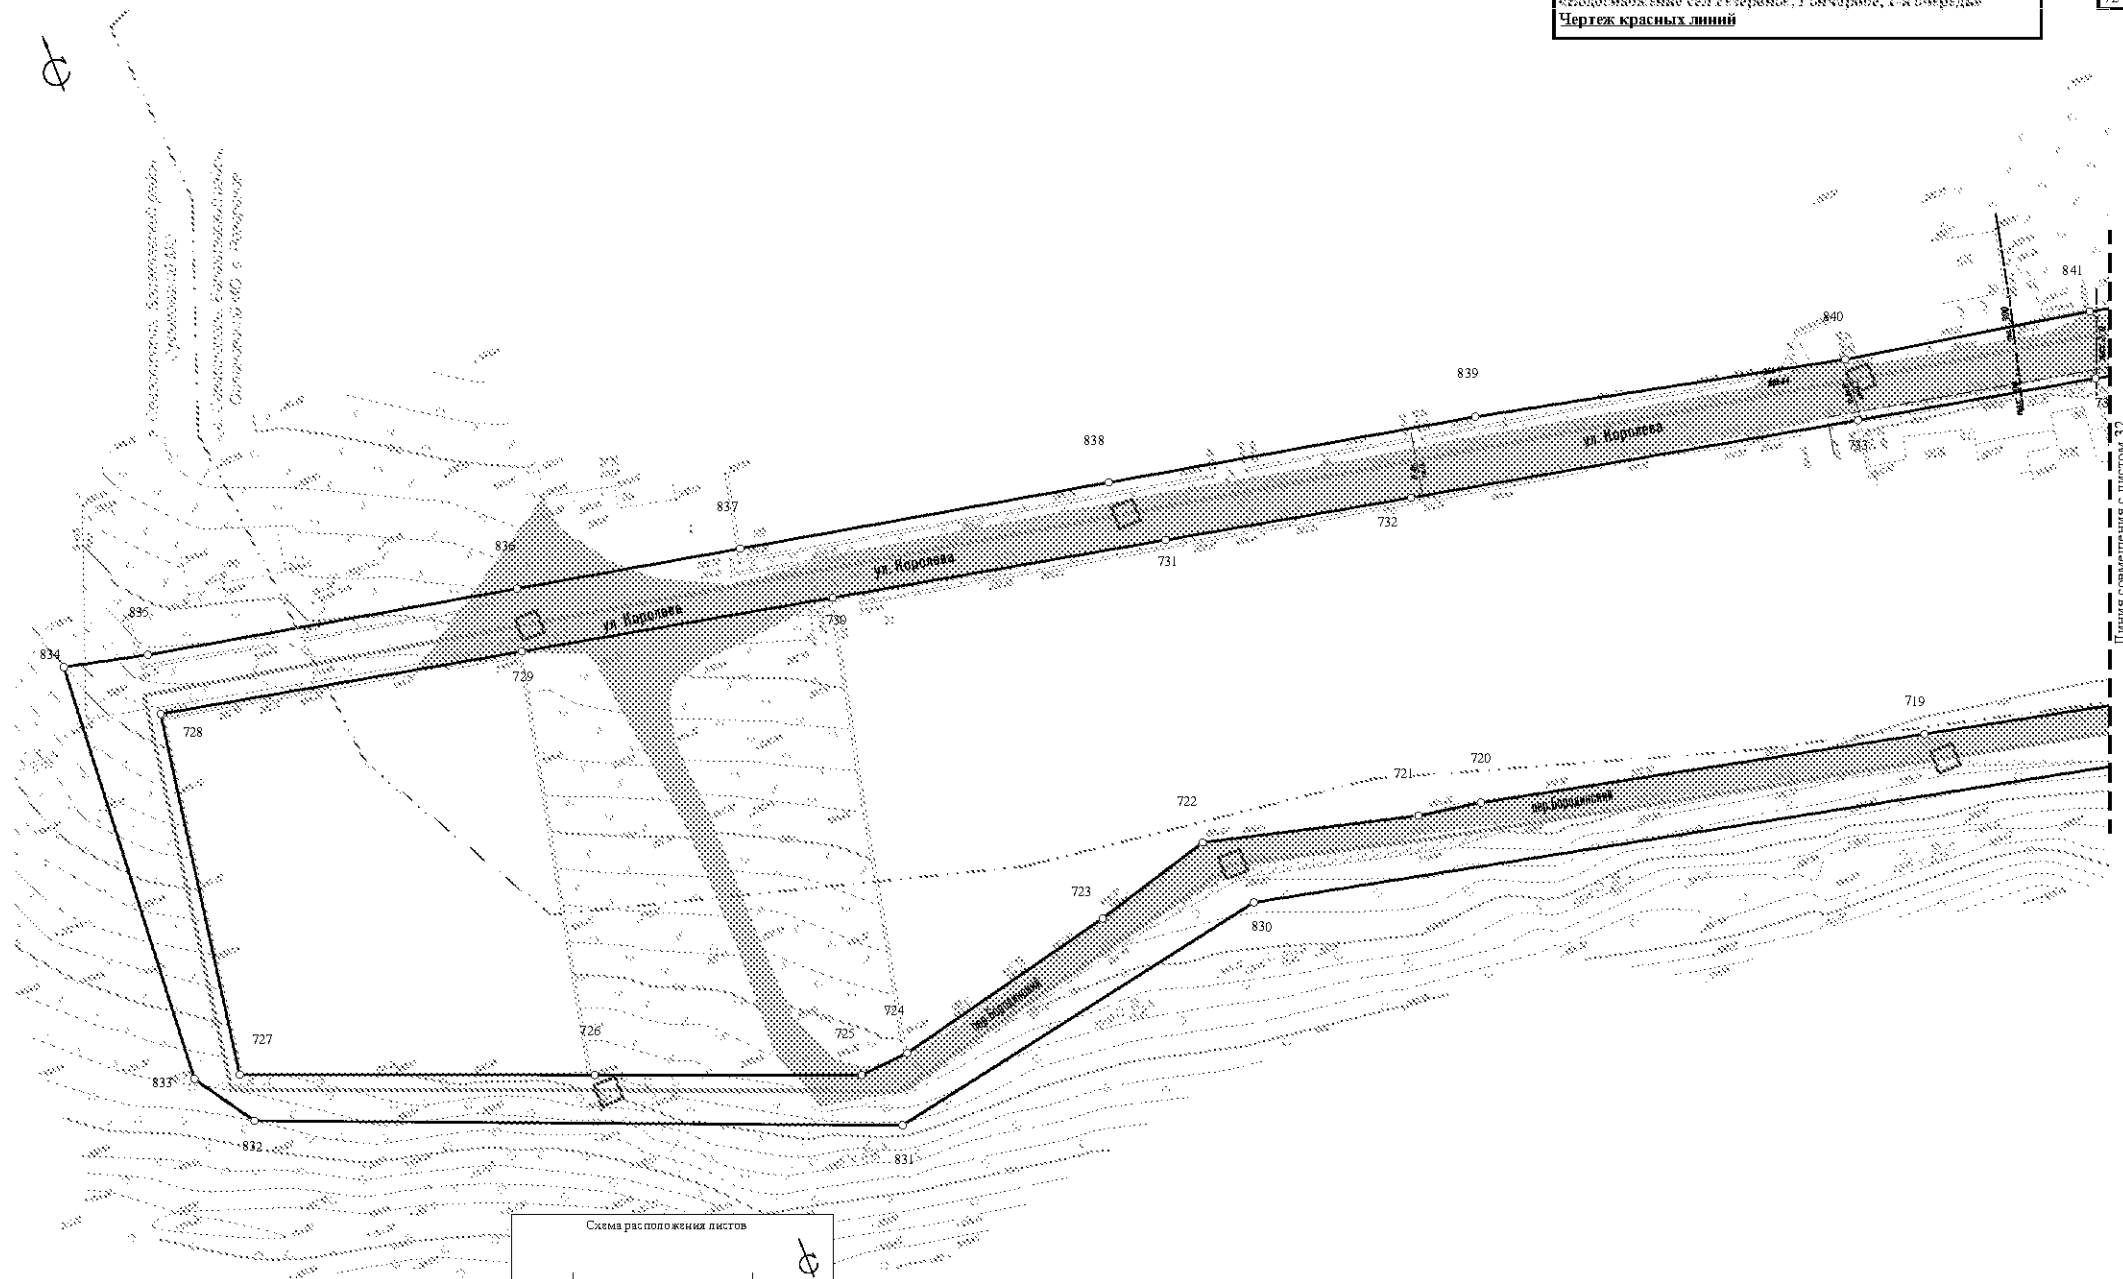


Линия совмещена с листом 32

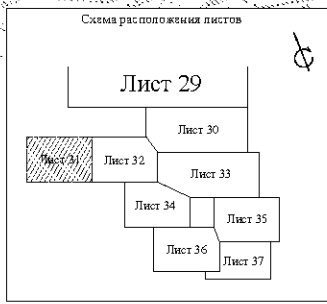


Примечание:
1. Условные обозначения приведены на Листе 1
2. Инженерные изыскания выполнены в 2018 г
3. Система высот Балтийская
4. Система координат СК-63
5. Границы полос отвода существующих и планируемых иной документацией по планировке территории линейных объектов отсутствуют.

Линия совмещения с листом 31

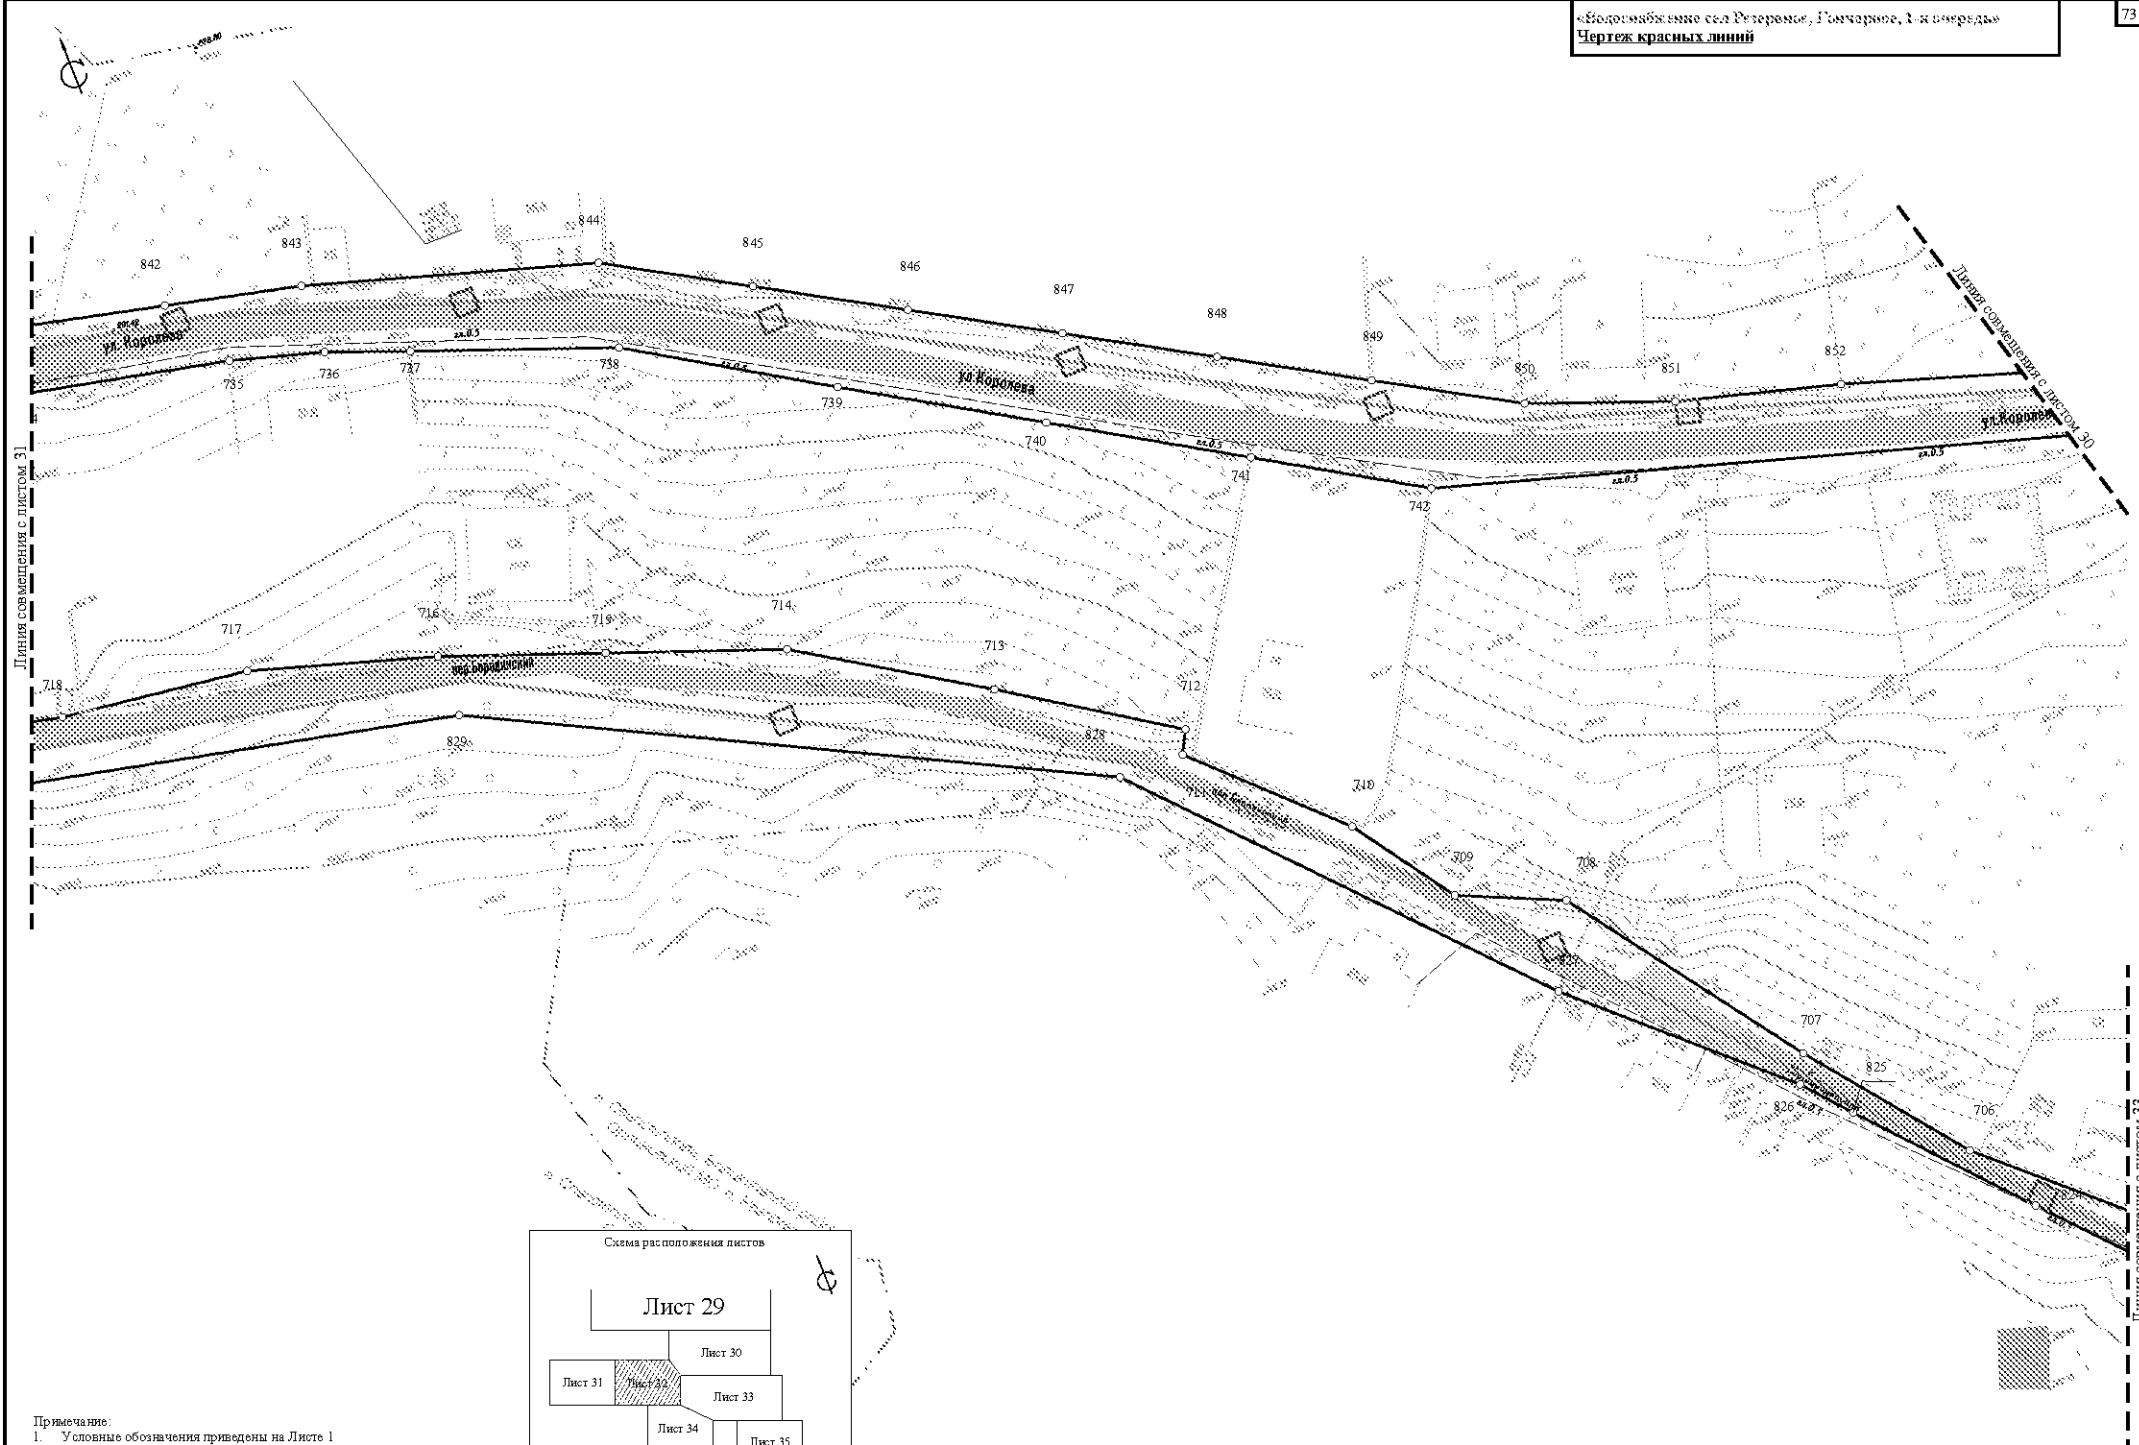

Линия совмещения с листом 33

Схема расположения листов

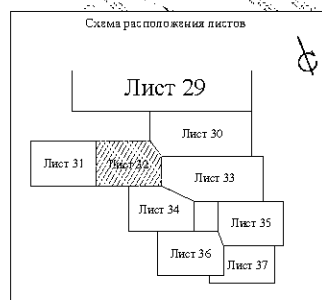

Примечание:



1. Условные обозначения приведены на Листе 1
2. Инженерные изыскания выполнены в 2018 г
3. Система высот Балтийская
4. Система координат СК-63
5. Границы полос отвода существующих и планируемых иной документацией по планировке территории линейных объектов отсутствуют.

Изм.	Колуч	Лист	№ док.	Подп.	Дата

Чертеж красных линий М 1:500

Лист



32

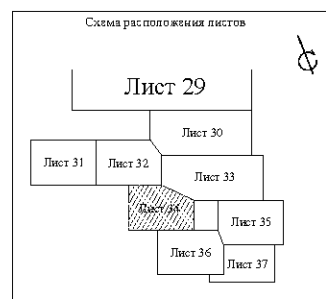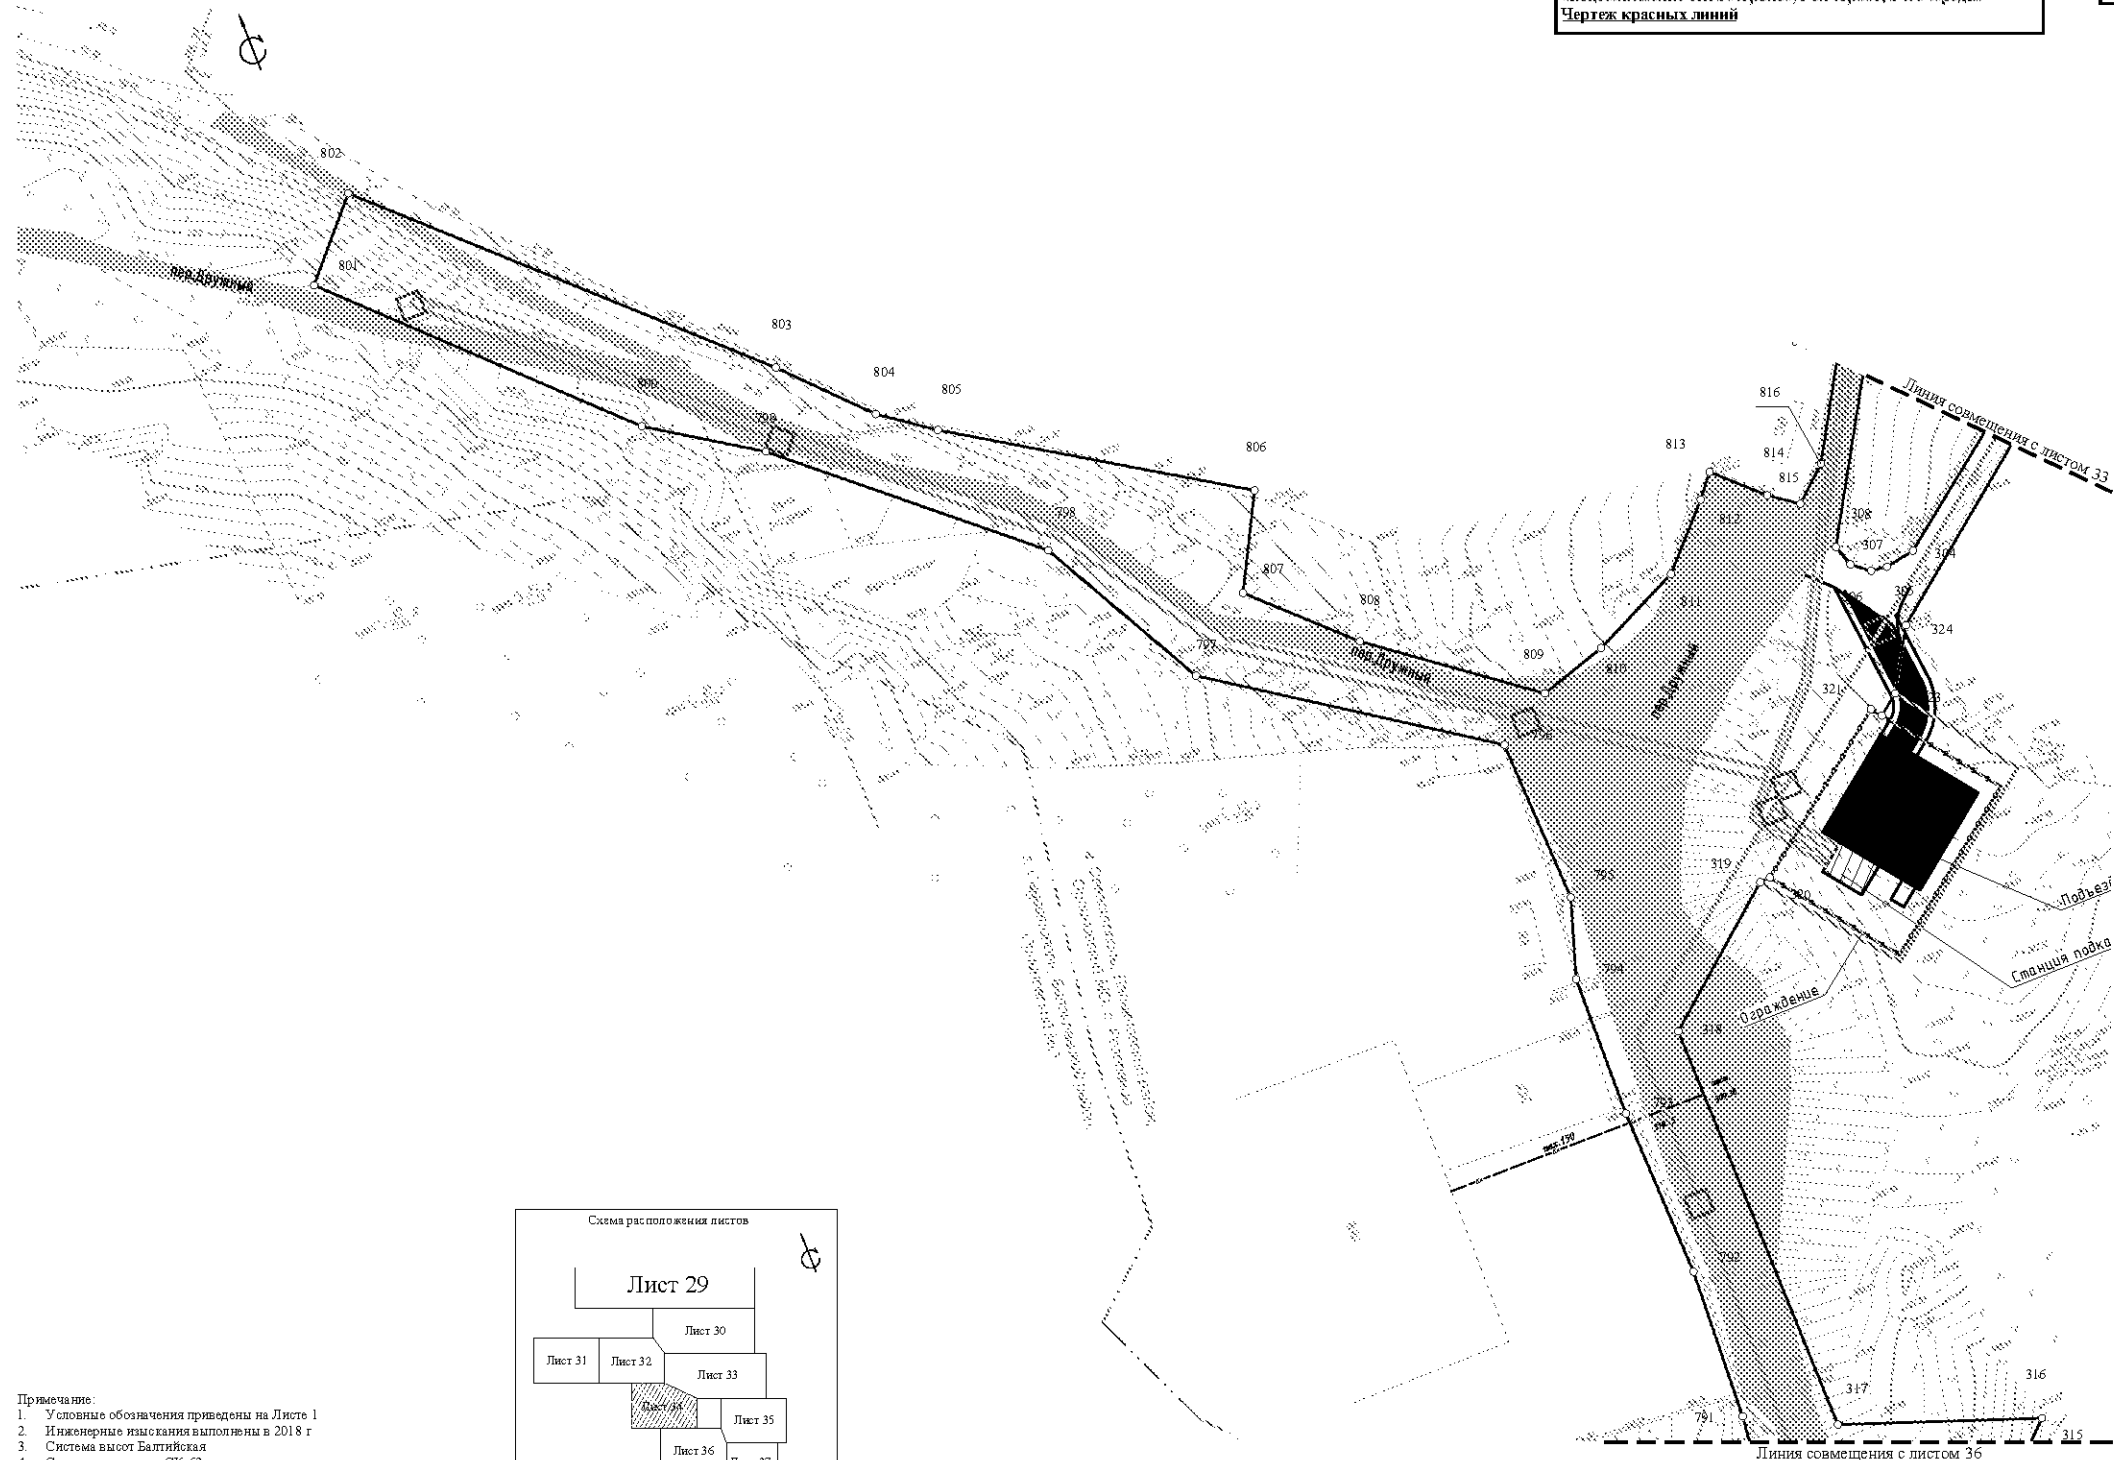

Примечание:
1. Условные обозначения приведены на Листе 1
2. Инженерные изыскания выполнены в 2018 г
3. Система высот Балтийская
4. Система координат СК-63
5. Границы полос отвода существующих и планируемых иной документацией по планировке территории линейных объектов отсутствуют.

Изм.	Колуч	Лист	№ док	Подп.	Дата

Чертеж красных линий М 1:500

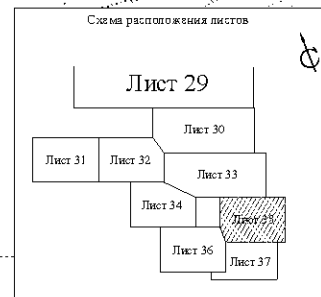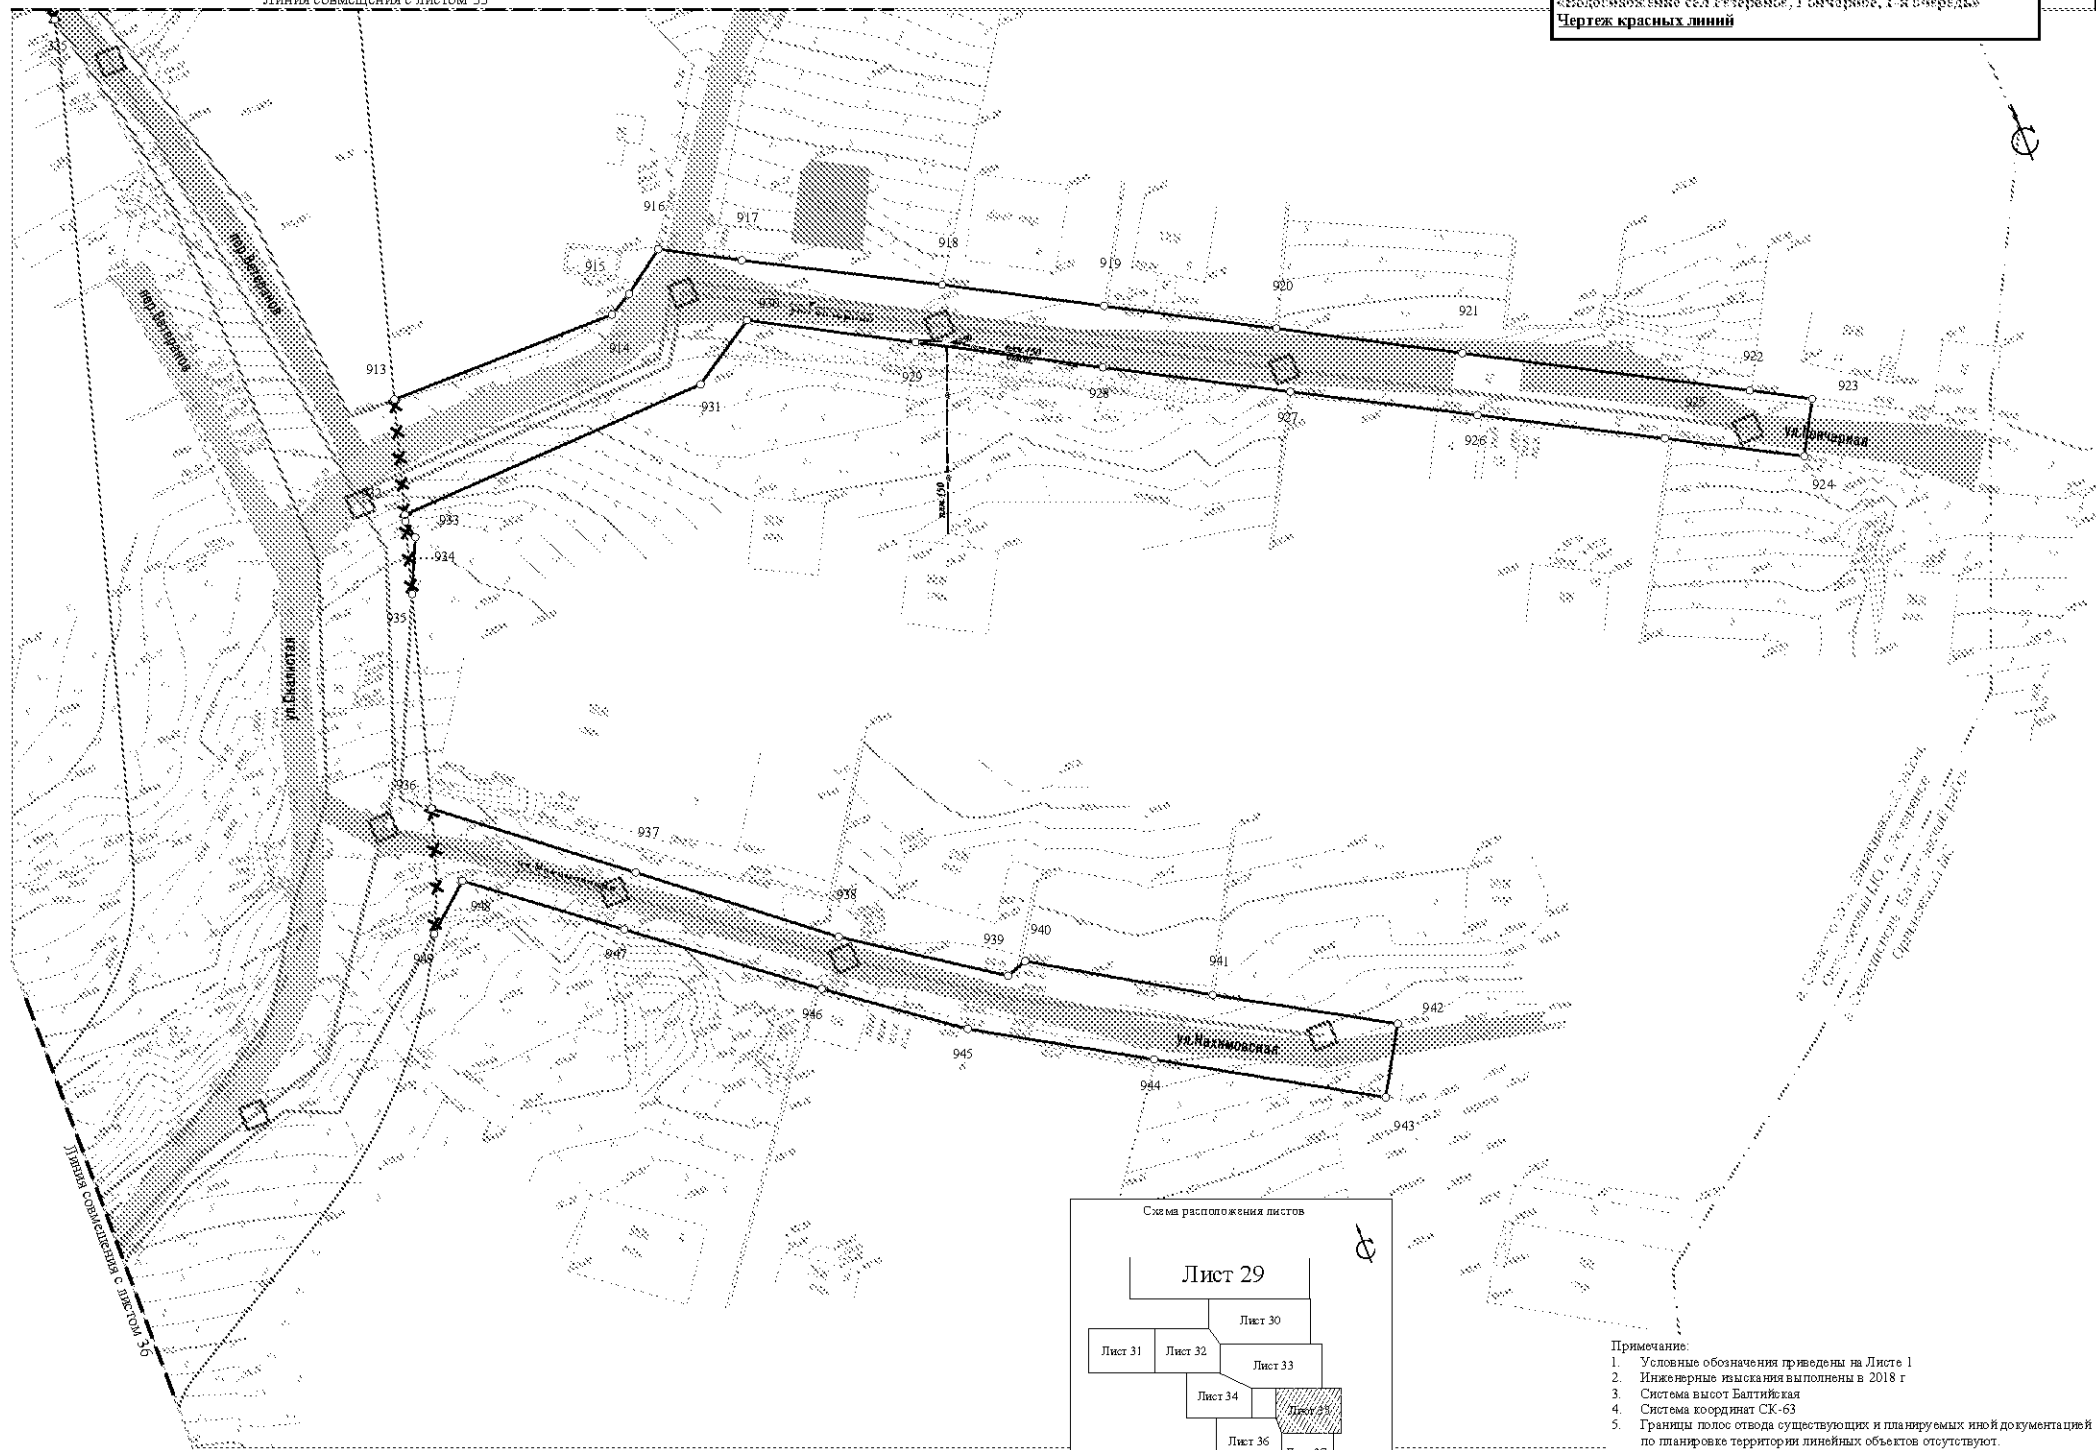

- Примечание:
1. Условные обозначения приведены на Листе 1
 2. Инженерные изыскания выполнены в 2018 г
 3. Система высот Балтийская
 4. Система координат СК-63
 5. Границы полос отвода существующих и планируемых иных документаций по планировке территории линейных объектов отсутствуют.

Изм.	Колуч.	Лист	№ док.	Подп.	Дата



а. Селаватинский, Елановский районы
Саратовской МО
а. Петеранье, Гоммарине, 3-я очередь
Саратовской МО, с. Петеранье

Линия совмещения с листом 34

Линия совмещения с листом 35

Линия совмещения с листом 37

- Примечание:
1. Условные обозначения приведены на Листе 1
 2. Инженерные изыскания выполнены в 2018 г
 3. Система высот Балтийская
 4. Система координат СК-63
 5. Границы полос отвода существующих и планируемых линейных объектов отсутствуют.

Схема расположения листов

Лист 29

Лист 30

Лист 31

Лист 32

Лист 33

Лист 34

Лист 35

Лист 36


Лист 37

Изм.	Колуч	Лист	№ док.	Подп.	Дата

Чертеж красных линий М 1:500


Лист

36

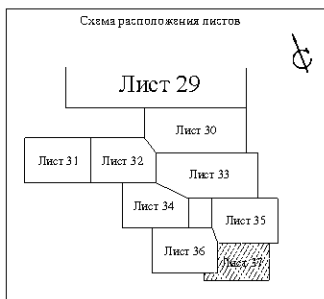

1. Условные обозначения приведены на Листе 1
2. Инженерные изыскания выполнены в 2018 г
3. Система высот Балтийская
4. Система координат СК-63
5. Границы полос отвода существующих и планируемых иной документацией
на планировке территории линейных объектов отсутствуют.

Л ИСТ
37

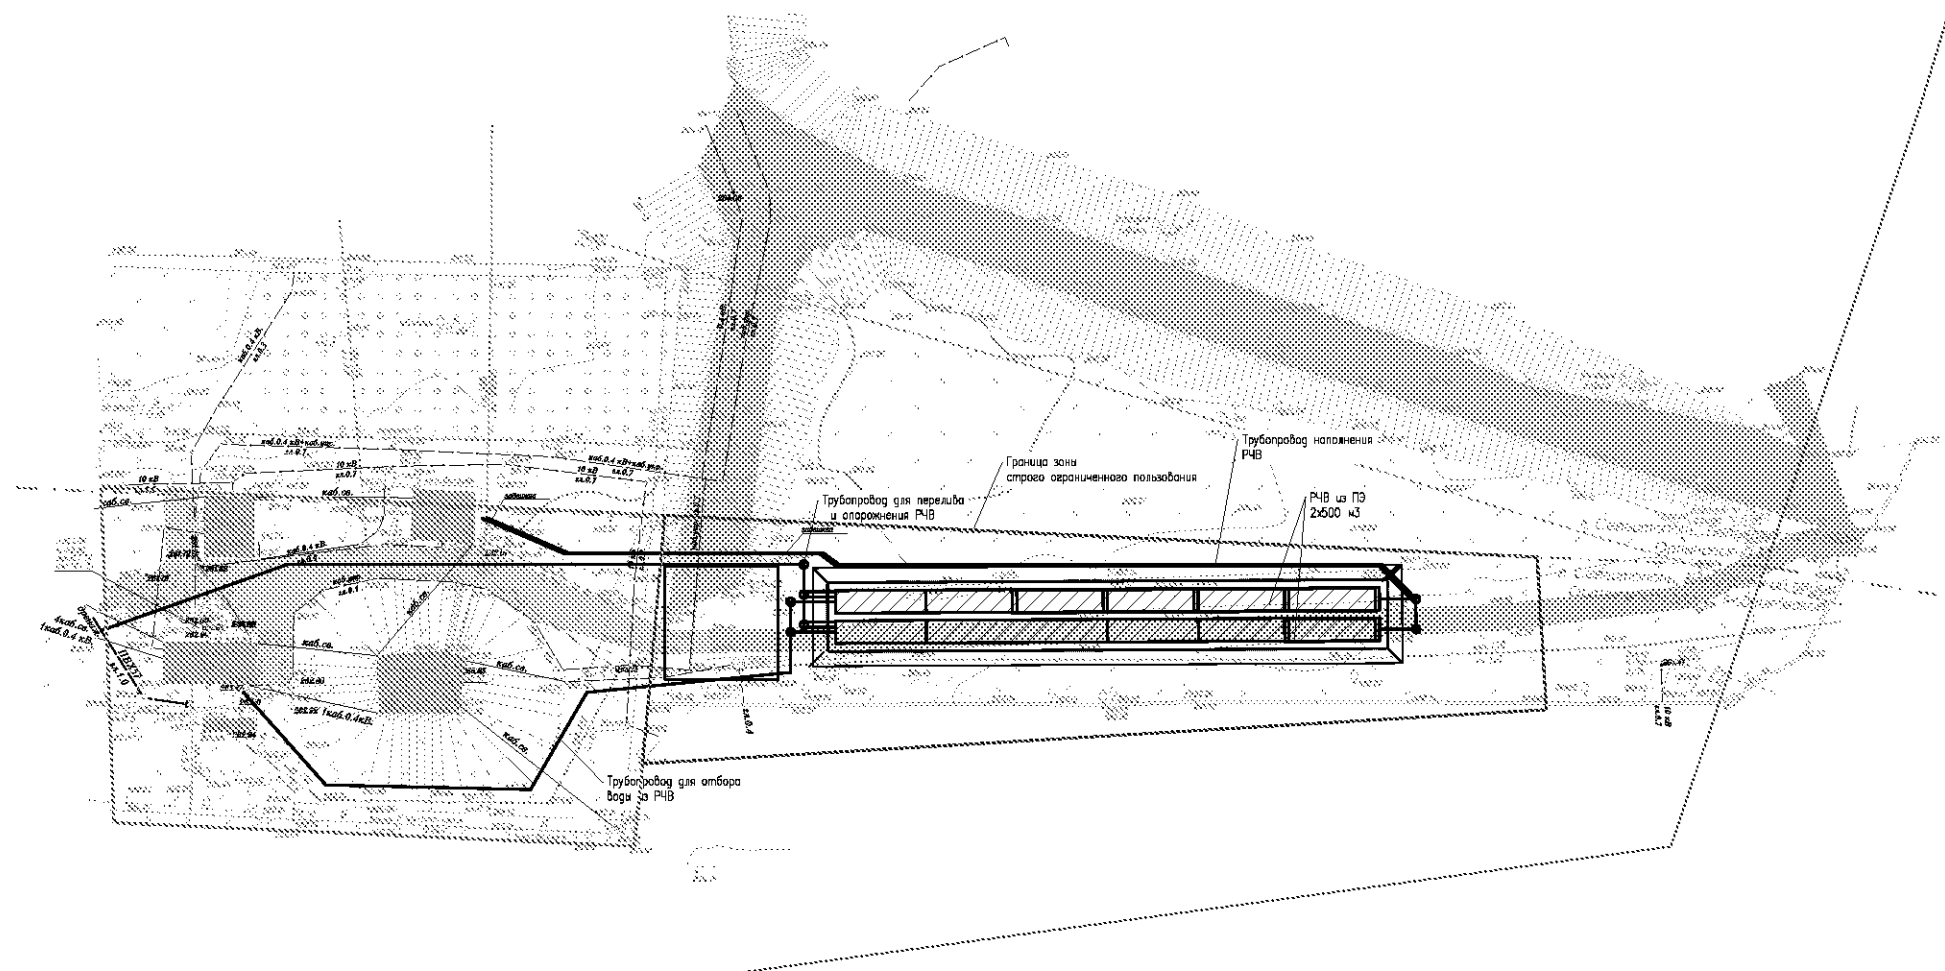

Примечание:

1. Условные обозначения приведены на Листе 1
2. Инженерные изыскания выполнены в 2018 г
3. Система высот Балтийская
4. Система координат СК-63
5. Границы полос отвода существующих и планируемых иной документацией по планировке территории линейных объектов отсутствуют.

Схема расположения листов




Изм.	Колуч	Лист	№ док.	Подп.	Дата

Чертеж красных линий М 1:500

Лист

38

ОБЩЕСТВО С ОГРАНИЧЕННОЙ ОТВЕТСТВЕННОСТЬЮ
«ПРОСПЕКТ»

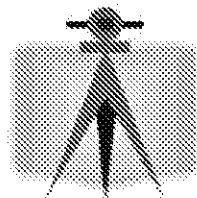

ИНН 2349025272 КПП 232001001
ОГРН 1052327420177

Документация по планировке территории
(проект планировки территории и проект межевания
территории) линейного объекта:

**«Водоснабжение сел Резервное,
Гончарное, 1-я очередь»**

Основная (утверждаемая) часть проекта
планировки территории

Раздел 2 «Положение о размещении линейных объектов»

ДПТ-ППТ-2
ТОМ 2

Изм.	№ док.	Подп.	Дата
1			06.07.2020

ОБЩЕСТВО С ОГРАНИЧЕННОЙ ОТВЕТСТВЕННОСТЬЮ
«ПРОСПЕКТ»



ИНН 2349025272 КПП 232001001
ОГРН 1052327420177

Документация по планировке территории
(проект планировки территории и проект межевания
территории) линейного объекта:

**«Водоснабжение сел Резервное,
Гончарное, 1-я очередь»**

Основная (утверждаемая) часть проекта
планировки территории

Раздел 2 «Положение о размещении линейных объектов»

ДПТ-ППТ-2
ТОМ 2

Директор

Е.И. Харламов

СОСТАВ ПРОЕКТА

Номер тома	Обозначение	Наименование	Примечание
Основная (утверждаемая) часть проекта планировки территории			
Том 1	ДПТ-ППТ-1	Раздел 1 «Проект планировки территории. Графическая часть»	
Том 2	ДПТ-ППТ-2	Раздел 2 «Положение о размещении линейных объектов»	
Материалы по обоснованию проекта планировки территории			
Том 3	ДПТ-ППТ-3	Раздел 3 «Материалы по обоснованию проекта планировки территории. Графическая часть»	
Том 4	ДПТ-ППТ-4	Раздел 4 «Материалы по обоснованию проекта планировки территории. Пояснительная записка»	
Основная (утверждаемая) часть проекта межевания территории			
Том 5	ДПТ-ПМТ-1	Текстовая часть и чертежи межевания территории	
Материалы по обоснованию проекта межевания территории			
Том 6	ДПТ-ПМТ-2	Графическая часть	

					Документация по планировке территории (проект планировки территории и проект межевания территории) линейного объекта			
Изм.	Лист	№ док.	Подпись	Дата				
					Состав проекта			
Нач. отд.		Соболев						
					Стадия	Лист	Листов	
					П	1	1	
					ООО «Проспект»			

СОДЕРЖАНИЕ ТОМА

№ п/п	Наименование	Примечание	
		лист	стр.
1	Титульный лист	1	1
2	Состав проекта	1	2
3	Содержание тома	1	3
4	Положение о размещении линейного объекта	51	4-68

					Раздел 2 «Положение о размещении линейных объектов»			
Изм.	Лист	№ док.	Подпись	Дата				
					Содержание тома	Стадия	Лист	Листов
						П	1	1
Нач. отд.		Соболев				ООО «Проспект»		

Оглавление

1	Введение	2
2	Сведения о размещении объекта на территории	4
3	Сведения об объекте и его краткая характеристика.....	5
4	Предельные параметры разрешенного строительства, реконструкции объектов капитального строительства, входящих в состав линейных объектов в границах зон их планируемого размещения	5
5	Мероприятия по обеспечению сохранности объектов культурного наследия от возможного негативного воздействия в связи с размещением линейного объекта.....	6
6	Мероприятия по охране окружающей среды.....	7
7	Мероприятия по обеспечению пожарной безопасности объекта	12
8	Сведения об очередности и этапах строительства, реконструкции объекта	12
9	Основные технико-экономические показатели проекта планировки территории.....	13
10	Устанавливаемые красные линии	14
11	Зоны с особыми условиями использования территории, подлежащие установлению в связи с размещением линейного объекта.....	14
12	Перечень координат характерных точек границы зоны планируемого размещения линейного объекта	18
13	Перечень координат характерных точек красных линий	49

Согласовано							Положение о размещении линейного объекта Пояснительная записка Стадия Лист Листов
Взам. инв. №							П 1 50
Подпись							ООО «ПРОСПЕКТ»
Инв. № подл.							Выполнил Соболев

1 Введение

Документация по планировке территории (проект планировки территории) для размещения линейного объекта: «Водоснабжение сел Резервное, Гончарное, 1-я очередь» разработана на основании:

- **Распоряжения Департамента Архитектуры и Градостроительства города Севастополя № 37 от 10 апреля 2018 года.**

Разработка проекта планировки территории выполнена в соответствии с требованиями Градостроительного кодекса РФ, заданием на подготовку документации по планировке территории линейного объекта.

В процессе разработки проекта использовались следующие материалы и нормативно-правовые документы:

- Градостроительный кодекс РФ от 29.12.2004 г. №190-ФЗ;
- Земельный кодекс РФ от 25.10.2001 г. №136-ФЗ;
- Водный кодекс РФ от 03.06.2006 г. №74-ФЗ;
- Лесной кодекс РФ от 04.12.2006 г. №200-ФЗ;
- СП 42.13330.2011. Свод правил. Градостроительство. Планировка и застройка городских и сельских поселений. Актуализированная редакция СНиП 2.07.01.-89*;
- СНиП 11-04-2003 «Инструкция о порядке разработки, согласования, экспертизы и утверждения градостроительной документации»;
- СанПиН 2.2.1/2.1.1.1200-03 «Санитарно-защитные зоны и санитарная классификация предприятий, сооружений и иных объектов»;
- СанПиН 2.1.4.1110-02 «Зоны санитарной охраны источников водоснабжения и водопроводов питьевого назначения»;
- Федеральный закон от 13.06.2015 № 218-ФЗ «О государственной регистрации недвижимости»;
- РДС 30-201-98. Система нормативных документов в строительстве. Руководящий документ системы. Инструкция о порядке проектирования и установления красных линий в городах и других поселениях РФ;
- Постановление Правительства РФ от 07.03.2017 N 269 «Об утверждении перечня случаев, при которых для строительства, реконструкции линейного объекта не требуется подготовка документации по планировке территории»;
- Постановление правительства РФ от 31.03.2017 № 402 «Об утверждении правил выполнения инженерных изысканий, необходимых для подготовки документации по планировке территории, перечня видов инженерных изысканий, необходимых для подготовки документации по планировке территории, и о внесении изменений в постановление правительства российской федерации от 19 января 2006 г. № 20»;
- Постановление Правительства РФ от 31 марта 2017 г. № 403 «Об установлении требований к составу и порядку работы согласительных комиссий по рассмотрению разногласий органов исполнительной власти субъектов Российской Федерации, органов местного самоуправления муниципальных районов, городских округов, поселений в отношении документации по планировке территории,

Взам. инв. №							не требуется подготовка документации по планировке территории»,	
Подпись							– Постановление правительства РФ от 31.03.2017 № 402 «Об утверждении правил выполнения инженерных изысканий, необходимых для подготовки документации по планировке территории, перечня видов инженерных изысканий, необходимых для подготовки документации по планировке территории, и о внесении изменений в постановление правительства российской федерации от 19 января 2006 г. № 20»; – Постановление Правительства РФ от 31 марта 2017 г. № 403 «Об установлении требований к составу и порядку работы согласительных комиссий по рассмотрению разногласий органов исполнительной власти субъектов Российской Федерации, органов местного самоуправления муниципальных районов, городских округов, поселений в отношении документации по планировке территории,	
							Положение о размещении линейного объекта	Лист
Изм.	Кол. уч	Лист	№ док.	Подп.	Дата	2		

предусматривающей размещение объекта регионального значения или объекта местного значения муниципального района, городского округа, поселения);

- Постановление Правительства РФ от 22.04.2017 N 485 «О составе материалов и результатов инженерных изысканий, подлежащих размещению в информационных системах обеспечения градостроительной деятельности, федеральной государственной информационной системе территориального планирования, государственном фонде материалов и данных инженерных изысканий, Едином государственном фонде данных о состоянии окружающей среды, ее загрязнении, а также о форме и порядке их представления»;
- Постановление Правительства РФ от 12 мая 2017 г. № 564 «Об утверждении Положения о составе и содержании проектов планировки территории, предусматривающих размещение одного или нескольких линейных объектов»;
- Постановление Правительства РФ от 17.05.2017 N 577 «Об утверждении Положения о признании объектов капитального строительства, за исключением многоквартирных домов, аварийными и подлежащими сносу в целях принятия решения о комплексном развитии территории по инициативе органа местного самоуправления»;
- Постановление Правительства РФ от 17 мая 2017 г. N 578 «Об утверждении Правил согласования включения в границы застроенной территории, в отношении которой органом местного самоуправления городского округа, поселения принимается решение о развитии, земельных участков и расположенных на них объектов коммунальной, социальной, транспортной инфраструктур, находящихся в собственности Российской Федерации, субъектов Российской Федерации, муниципальных районов»;
- Постановление Правительства РФ от 17 мая 2017 г. № 579 «Об утверждении Правил согласования включения в границы территории, в отношении которой принимается решение о ее комплексном развитии по инициативе органа местного самоуправления, земельных участков и (или) расположенных на них объектов недвижимого имущества, находящихся в собственности Российской Федерации, субъектов Российской Федерации, муниципальных районов»;
- Постановление Правительства РФ от 18 мая 2017 г. № 594 «Об утверждении Правил согласования изъятия для муниципальных нужд в целях комплексного развития территории земельных участков и (или) расположенных на них объектов недвижимого имущества, находящихся в собственности Российской Федерации, субъекта Российской Федерации, в границах территории, в отношении которой принято решение о комплексном развитии территории по инициативе органа местного самоуправления»;
- Приказ Министерства строительства и жилищно-коммунального хозяйства РФ от 25 апреля 2017 г. № 738/ПР «Об утверждении видов элементов планировочной структуры»;
- Приказ Минстроя России от 25.04.2017 N 739/пр «Об утверждении требований к цифровым топографическим картам и цифровым топографическим планам, используемым при подготовке графической части документации по планировке территории»;

Взам. инв. №							Подпись	
--------------	--	--	--	--	--	--	---------	--	--	

- Приказ Минстроя России от 25.04.2017 N 740/пр «Об установлении случаев подготовки и требований к подготовке, входящей в состав материалов по обоснованию проекта планировки территории схемы вертикальной планировки, инженерной подготовки и инженерной защиты территории»;
- Приказ Минстроя России от 25.04.2017 N 741/пр «Об утверждении формы градостроительного плана земельного участка и порядка ее заполнения»;
- Приказ Минстроя России от 25.04.2017 N 742/пр «О Порядке установления и отображения красных линий, обозначающих границы территорий, занятых линейными объектами и (или) предназначенных для размещения линейных объектов»;
- Генеральный план г. Севастополя, утвержденный решением сессии Севастопольского городского совета от 13.12.2005 г. № 4114;
- другие законодательные и нормативные документы.

При разработке документация по планировке территории, в соответствии с техническим заданием, были выполнены инженерно-геодезические изыскания.

Используемая система координат – СК-63.

В соответствии с п.11 Постановления Правительства РФ от 12 мая 2017 г. № 564, Объединение нескольких чертежей в один допускается при условии обеспечения читаемости линий и условных обозначений графических материалов. В данном проекте следующие чертежи были объединены в один:

- чертеж красных линий;
- чертеж границ зон планируемого размещения линейного объекта.

2 Сведения о размещении объекта на территории

В административном отношении проектируемый объект расположен на территории Балаклавского района города Севастополь.

Элемент планировочной структуры расположен в границах кадастровых кварталов 91:01:036001, 91:01:031001, 91:01:055001, 91:01:056001, 91:01:054002, 91:01:033001, 91:01:045001, 91:01:037001.

Взам. инв. №	Подпись								
								Положение о размещении линейного объекта	Лист
Изм.	Кол. уч	Лист	№ док.	Подп.	Дата				4

3 Сведения об объекте и его краткая характеристика

Данным проектом предусматривается строительство магистрального водовода с заходом в села Гончарное и Резервное. Проектируемый водовод берет свое начало от точки врезки в существующий водовод в северо-западной части села Орлиное. Также проектом предусмотрено строительство камер переключения, смотровых колодцев, насосных станций подкачки и резервуара чистой воды.

Все работы по строительству сетей канализации на пересечениях с инженерными коммуникациями производить только на основании письменных разрешений организаций, эксплуатирующих эти коммуникации, под непосредственным надзором назначенных ими лиц. До начала производства работ, необходимо уточнить местоположение всех подземных коммуникаций с помощью трассоискателя и шурфовкой.

4 Предельные параметры разрешенного строительства, реконструкции объектов капитального строительства, входящих в состав линейных объектов в границах зон их планируемого размещения

В рамках реализации данного проекта предусмотрено строительство объектов капитального строительства, входящих в состав линейных объектов в границах зон их планируемого размещения, таких как камеры переключения, насосные станции подкачки и резервуар чистой воды. Под данные объекты проектом предусмотрено формирование земельных участков под постоянный отвод, на Чертеже границ зон планируемого размещения линейных объектов они отражены сплошной линией синего цвета.

Взам. инв. №	Подпись							Лист
Изм.	Кол. уч	Лист	№ док.	Подп.	Дата	Положение о размещении линейного объекта		5

В соответствии с п. 3 ст. 36 Федерального закона от 25.06.2002 № 73-ФЗ «Об объектах культурного наследия (памятниках истории и культуры) народов Российской Федерации» в случае обнаружения на территории, подлежащей хозяйственному освоению, объектов, обладающих признаками объекта культурного наследия в проекты проведения землеустроительных, земляных, строительных, мелиоративных, хозяйственных и иных работ должны быть внесены разделы об обеспечении сохранности обнаруженных объектов до включения данных объектов в реестр.

Согласно п. 2 ст. 40 Федерального закона от 25.06.2002 № 73-ФЗ в случае невозможности обеспечить физическую сохранность объекта археологического наследия под сохранением этого объекта археологического наследия понимаются спасательные археологические полевые работы.

В соответствии с п. 1 ст. 36 Федерального закона от 25.06.2002 № 73-ФЗ «Об объектах культурного наследия (памятниках истории и культуры) народов Российской Федерации» проектирование и проведение земляных, строительных, мелиоративных, хозяйственных работ, работ по использованию лесов и иных работ осуществляются при отсутствии на данной территории объектов культурного наследия, включенных в реестр, выявленных объектов культурного наследия или объектов, обладающих признаками объекта культурного наследия, либо при условии соблюдения техническим заказчиком (застройщиком) объекта капитального строительства, заказчиками других видов работ, лицом, проводящим указанные работы, требований по обеспечению сохранности указанных объектов.

						Положение о размещении линейного объекта	Лист
Изм.	Кол. уч.	Лист	№ док.	Подп.	Дата		6

6 Мероприятия по охране окружающей среды

Мероприятия по охране атмосферного воздуха

При проведении работ по объекту: «Водоснабжение сел Резервное, Гончарное, 1-я очередь» необходимо получить разрешение для строящихся, вводимых в эксплуатацию новых и (или) реконструируемых объектов в соответствии с Административным регламентом Росприроднадзора по предоставлению государственной услуги по выдаче разрешения на выбросы вредных (загрязняющих) веществ в атмосферный воздух, утвержденным Приказом Минприроды России от 25.07.2011 № 650».

При эксплуатации линейного объекта (сетей канализации), стационарные источники выбросов загрязняющих веществ в атмосферу не образуются.

Загрязнение возможно только при проведении работ по строительству.

Доставка рабочих на объект строительства осуществляется автотранспортом ежедневно.

В период строительства основными источниками загрязнения атмосферного воздуха будут являться:

- работа строительной техники 1 (ист. 6001),
- работа автотранспорта 1 (ист. 6002);
- работа строительной техники 2 (ист. 6003),
- работа автотранспорта 2 (ист. 6004);
- сварочный пост (ист. 6005),
- сварка п/э труб (ист. 6006),
- разработка и хранение грунта (ист. 6007). Все источники выбросов неорганизованные.

В соответствии с физическими объемами строительно-монтажных работ, весом строительных материалов, принятыми методами организации работ определена потребность реконструкции в основных машинах, механизмах и транспортных средствах и сведена в таблицу 1.

Таблица 1

№ строки	Наименование машин и механизмов	Марка машин и механизмов	Потребность реконструкции, шт.
1	2	3	4
1	Экскаватор с ковшом емк. 0,25 м ³	ЭО-2621	1
2	Погрузчик с навесным оборудованием «ковш»	Bobcat S175	1
3	Кран-манипулятор на базе КамАЗ-65117	ИМ-150	1
4	Автогидроподъемник на базе ГАЗ-3309	АГП-18-10	1
5	Вибротрамбовка бензиновая	TSS HCR 80 K	1
6	Прокалывающая установка	ПУ-2	1
7	Машина для стыковой сварки	Ritmo DELTA 250 Basic	1
8	Автомобили бортовые	ЗИЛ-133	1
9	Грязевой насос	ГНОМ 6х10	1
10	ДЭС в колесном исполнении	АД-30	1

Взам. инв. №

Подпись

Типы и количество машин и механизмов, указанные в таблице, могут заменяться на другие, с аналогичными характеристиками. Строительная техника должна уточняться при разработке проекта производства работ, в зависимости от парка машин и механизмов подрядной строительной организации, осуществляющей реконструкцию.

По результатам проведенного расчета рассеивания загрязняющих веществ в атмосферном воздухе концентраций более ПДК на ближайшей застройке не возникает. На жилой застройке максимальные значения в расчетных точках наблюдаются по пыли неорганической (до 20% SiO₂) 0,42 ПДК и углерода оксида 0,48 ПДК. По характеру технологических процессов выбросы загрязняющих веществ в атмосферу не имеют залпового характера.

Используемое при реконструкции объекта оборудование исключает аварийные ситуации с большим выбросом высокотоксичных загрязняющих веществ.

Существенного влияния на здоровье населения данные концентрации не окажут, так как воздействие является допустимым и кратковременным.

Расчетные максимальные приземные концентрации всех загрязняющих веществ и групп суммаций в точках на границе жилой зоны при худших условиях рассеивания не превышают гигиенических критериев качества атмосферного воздуха населенных мест и на период реконструкции могут быть рекомендованы в качестве ПДВ.

Вывод: Проведение работ на объекте «Водоснабжение сел Резервное и Гончарное, 1-я очередь» не окажет существенного влияния на экологическую обстановку в районе размещения территории строительства. Загрязнение воздуха в период проведения работ по реконструкции будет допустимым и кратковременным.

Охрана поверхностных и подземных вод от истощения и загрязнения

Потребность в воде для хозяйственно-бытовых нужд в период строительства линейного объекта удовлетворяется за счет привозной воды, доставка которой осуществляется в автоцистернах или передвижных емкостях.

Поверхностные воды.

Зона планируемого размещения объекта попадает в границы Прибрежной защитной полосы и водоохранных зон рек Сухая речка и Байдарка.

В соответствии со ст. 65 ФЗ №74 «Водный кодекс Российской Федерации», в водоохранных зонах устанавливается специальный режим использования и охраны природных ресурсов и осуществления иной хозяйственной деятельности. В пределах водоохранных зон применительно для рассматриваемого вида деятельности запрещается захоронение отходов производства и потребления, движение и стоянка транспортных средств в необорудованных местах.

В границах прибрежных защитных полос наряду с вышеперечисленными ограничениями запрещаются распашка земель, размещение отвалов размываемых грунтов.

Допускаются проектирование, размещение, строительство, реконструкция, ввод в эксплуатацию, эксплуатация хозяйственных и иных объектов при условии оборудования таких объектов сооружениями, обеспечивающими охрану водных объектов от загрязнения, засорения и истощения вод в соответствии с водным законодательством и законодательством в области охраны окружающей среды.

Мероприятия по сохранению водной среды, пересекаемых водотоков:

– соблюдение регламента деятельности в водоохранной зоне в соответствии с Водным Кодексом РФ;

Взам. инв. №						
Подпись						
ходов производства и потребления, движение и стоянка транспортных средств в необорудованных местах. В границах прибрежных защитных полос наряду с вышеперечисленными ограничениями запрещаются распашка земель, размещение отвалов размываемых грунтов. Допускаются проектирование, размещение, строительство, реконструкция, ввод в эксплуатацию, эксплуатация хозяйственных и иных объектов при условии оборудования таких объектов сооружениями, обеспечивающими охрану водных объектов от загрязнения, засорения и истощения вод в соответствии с водным законодательством и законодательством в области охраны окружающей среды. Мероприятия по сохранению водной среды, пересекаемых водотоков: – соблюдение регламента деятельности в водоохранной зоне в соответствии с Водным Кодексом РФ;						
						Положение о размещении линейного объекта
Изм.	Кол. уч.	Лист	№ док.	Подп.	Дата	Лист
						8

- число временных подъездных дорог к объекту минимально;
 - строительные материалы поставляются по мере необходимости, строительный мусор вывозится без временного хранения, по мере образования;
 - строительная техника доставляется к месту производства работ на основании календарного плана работ;
 - места длительного стояния строительной техники предусматриваются с твердым водонепроницаемым покрытием и обвалованием;
 - заправка самоходной техники топливом производится на городских АЗС;
 - ремонт и техническое обслуживание машин и механизмов осуществляется на производственных базах подрядчика и субподрядных организаций;
 - применение технически исправных машин и механизмов с отрегулированной топливной арматурой, исключающей потери ГСМ;
 - передвижение транспортных средств и строительной техники строго в пределах строительной полосы;
 - строгое соблюдение технологии и сроков проведения работ;
 - максимальное использование сборных, завозимых на объект в готовом виде, железобетонных и металлических конструкций.
 - производить работы в строгом соответствии с проектом;
 - выполнять требования специального режима использования водоохранных зон водных объектов и их прибрежных защитных полос, предусмотренные ст. 65 Водного Кодекса РФ;
 - исключить сброс в водные объекты сточных вод, не подвергшихся санитарной очистке, обезвреживанию (исходя из недопустимости превышения нормативов допустимого воздействия на водные объекты и нормативов предельно допустимых концентраций вредных веществ в водных объектах) (ч.6 ст. 60 Водного кодекса РФ);
 - в случае аварийной ситуации, связанной с загрязнением водного объекта принять меры по локализации, устранению загрязнения водного объекта и его последствий с проведением мероприятия по восстановлению нарушенного состояния водных биоресурсов и среды их обитания. Обеспечить своевременное информирование всех заинтересованных природоохранных органов обо всех случаях аварийных ситуаций, связанных с загрязнением акватории;
- Для предотвращения загрязнения грунтовых вод и окружающей местности предусмотрены следующие мероприятия:
- сохранение гидрологического режима водотока и природного уровня грунтовых вод;
 - обеспечение сохранности дернового слоя и растительности;
 - движение транспортных средств по дорогам с твердым покрытием и стоянка транспортных средств в специально оборудованных местах, имеющих твердое покрытие,
 - на площадке территории строительства отсутствуют склады ГСМ,
 - полностью исключено подземное складирование твердых отходов и закачки отработанных вод в подземные горизонты,
 - отсутствие на площадке мест захоронения отходов производства и потребления
 - размещение отвалов размываемых грунтов.

Взам. инв. №							Лист
Подпись							Положение о размещении линейного объекта

вод;

- обеспечение сохранности дернового слоя и растительности;
- движение транспортных средств по дорогам с твердым покрытием и стоянка транспортных средств в специально оборудованных местах, имеющих твердое покрытие,
- на площадке территории строительства отсутствуют склады ГСМ,
- полностью исключено подземное складирование твердых отходов и закачки отработанных вод в подземные горизонты,
- отсутствие на площадке мест захоронения отходов производства и потребления
- размещение отвалов размываемых грунтов.

- движение и стоянка транспортных средств осуществляется по дорогам, стоянка предусмотрена на дорогах и в специально оборудованных местах, имеющих твердое покрытие.

В качестве организационных мероприятий с целью снижения загрязнения дождевых стоков на участке предусматривается регулярная уборка территории. Складирование строительных материалов и отходов производства и потребления при проведении строительных работ ведется с учетом природоохранных требований, что также исключает возможность загрязнения дождевых стоков.

Мероприятия по охране растительного и животного мира и среды их обитания

В случае произрастания на территории объекта: «Водоснабжение сел Резервное, Гончарное, 1-я очередь» объектов растительного мира, занесенных в Красную книгу Российской Федерации (приказ Министерства природных ресурсов и экологии Российской Федерации от 25.10.2005 № 289 «Об утверждении перечней (списков) объектов растительного мира, занесенных в Красную книгу Российской Федерации и исключенных из Красной книги Российской Федерации») и Красную книгу города Севастополя (приказ Севприроднадзора от 11.05.2016 № 66 «Об утверждении Перечней (списков) объектов животного и растительного мира, грибов, занесенных в Красную книгу города Севастополя»), необходимо получить соответствующее разрешение на добывание (сбор, изъятие) объектов растительного мира.

Выдача разрешений на добывание (сбор, изъятие) объектов животного и растительного мира, занесенных в Красную книгу Российской Федерации, производится Федеральной службой по надзору в сфере природопользования (Росприроднадзором) на основании Административного регламента Росприроднадзора предоставления государственной услуги по выдаче разрешений на добывание объектов животного и растительного мира, занесенных в Красную книгу Российской Федерации, утвержденного приказом Минприроды России от 18.02.2015 № 60.

Выдача разрешений на добывание (изъятие) объектов животного и растительного мира, занесенных в Красную книгу города Севастополя за исключением видов, занесенных в Красную книгу Российской Федерации, осуществляется Севприроднадзором на основании Административного регламента Главного управления природных ресурсов и экологии города Севастополя (Севприроднадзора) по предоставлению государственной услуги по выдаче разрешений на добывание (изъятие) объектов животного и растительного мира, занесенных в Красную книгу города Севастополя за исключением видов, занесенных в Красную книгу Российской Федерации, утвержденного приказом Севприроднадзора от 22.03.2017 № 66.

Перед началом строительных работ необходимо проведение обследования зеленых насаждений проектируемой территории. Для вырубki зеленых насаждений, необходимо получение порубочных билетов на снос зеленых насаждений. Обследованием проектируемой территории на наличие/отсутствие зеленых насаждений, а также выдачей порубочных билетов занимается Департамент городского хозяйства города Севастополя, в соответствии с постановлением Правительства Севастополя от 14.11.2014 № 480 «О создании комиссии по обследованию зеленых насаждений»

В ходе проведения обследования проектируемой территории, вырубka зеленых насаждений не требуется.

Взам. инв. №	
Подпись	

						Положение о размещении линейного объекта	Лист
Изм.	Кол. уч.	Лист	№ док.	Подп.	Дата		
							10

Территория проектирования расположена вне границ особо охраняемых природных территорий.

Рекультивация земель, нарушенных в результате проведения работ, связанных с нарушением почвенного покрова

В случае снятия плодородного слоя почвы необходимо оформить соответствующее разрешение.

В соответствии с пунктом 5 Основных положений о рекультивации земель, снятии, сохранении и рациональном использовании плодородного слоя почвы, утвержденных приказом Минприроды России № 525 и Роскомзема № 67 от 22.12.1995 (далее - Основные положения), рекультивации подлежат земли, нарушенные, в том числе, при прокладке трубопроводов, проведении строительных, мелиоративных, лесозаготовительных, геолого-разведочных, испытательных, эксплуатационных, проектно-изыскательских и иных работ, связанных с нарушением почвенного покрова.

В соответствии с пунктом 6 Основных положений, условия приведения нарушенных земель в состояние, пригодное для последующего использования, а также порядок снятия, хранения и дальнейшего применения плодородного слоя почвы, устанавливаются органами, предоставляющими земельные участки в пользование и дающими разрешение на проведение работ, связанных с нарушением почвенного покрова, на основе проектов рекультивации.

Разработка проектов рекультивации осуществляется на основе действующих экологических, санитарно-гигиенических, строительных, водохозяйственных, лесохозяйственных нормативов и стандартов с учетом региональных природно-климатических условий, и месторасположения нарушенного участка.

На территории города Севастополя оформление вышеуказанного разрешения осуществляет Департамент сельского хозяйства города Севастополя в соответствии с Порядком выдачи разрешений на проведение внутрихозяйственных работ, связанных с нарушением почвенного покрова, а также аннулирования данных решений, утвержденным постановлением Правительства Севастополя от 26.10.2017 № 800-ПП.

Мероприятия по утилизации отходов, образованных в ходе реализации проекта

На образованные отходы в ходе реализации проекта необходимо оформить документацию согласно Федеральному закону от 24.06.1998 № 89-ФЗ «Об отходах производства и потребления».

Также необходимо организовать места накопления отходов в соответствии с Сан-Пин 2.1.7.1322-03 «Гигиенические требования к размещению и обезвреживанию отходов производства и потребления».

Передача отходов, образованных в ходе реализации строительства объекта, должна осуществляться предприятиям, которые осуществляют деятельность по сбору, транспортировке, обработке, утилизации, обезвреживанию, размещению отходов I-IV классов опасности на основании лицензии, в соответствии с требованиями статьи 9, 12 Федерального закона от 24.06.1998 № 89-ФЗ «Об отходах производства и потребления», а также статьи 12 Федерального закона от 04.05.2011 № 99-ФЗ «О лицензировании отдельных видов деятельности».

Взам. инв. №	Подпись	Пин 2.1.7.1522-03 «Технические требования к размещению и обезвреживанию отходов производства и потребления». Передача отходов, образованных в ходе реализации строительства объекта, должна осуществляться предприятиям, которые осуществляют деятельность по сбору, транспортировке, обработке, утилизации, обезвреживанию, размещению отходов I-IV классов опасности на основании лицензии, в соответствии с требованиями статьи 9, 12 Федерального закона от 24.06.1998 № 89-ФЗ «Об отходах производства и потребления», а также статьи 12 Федерального закона от 04.05.2011 № 99-ФЗ «О лицензировании отдельных видов деятельности».							
								Положение о размещении линейного объекта	Лист
									11

9 Основные технико-экономические показатели проекта планировки территории

Таблица 1

№ п/п	Наименование показателя	Единица измерения	Значение
1	Наименование субъекта Российской Федерации (субъектов Российской Федерации), на территории которого планируется размещение проектируемого объекта (объектов)	-	Город Севастополь
2	Наименование (титул) проектируемого объекта (объектов)		«Водоснабжение сел Резервное и Гончарное, 1-я очередь»
3	Общая площадь зоны планируемого размещения линейного объекта (кв.м.)	кв.м.	432091
	в том числе:		
	площадь, необходимая на период строительства	кв.м.	421432
	- из состава неразграниченных земель		219939
	- из состава земель, находящихся в собственности/аренде третьих лиц		201493
	площадь, необходимая для размещения объекта	кв.м.	10659
4	Протяженность линейного объекта	м.	24300

Взам. инв. №

Подпись

Изм.	Кол. уч	Лист	№ док.	Подп.	Дата

Положение о размещении линейного объекта

Лист

13

10 Устанавливаемые красные линии

В связи с вступлением в силу Федерального закона от 02.08.2019 №283-ФЗ «О внесении изменений в Градостроительный кодекс Российской Федерации и отдельные законодательные акты Российской Федерации», согласно которому границы красных линий обозначают границы территорий общего пользования и подлежат установлению, изменению или отмене в документации по планировке территории.

Под территорией общего пользования подразумевается территория, которой беспрепятственно пользуется неограниченный круг лиц (в том числе площади, улицы, проезды, набережные, береговые полосы водных объектов общего пользования, скверы, бульвары).

Красные линии – линии, которые обозначают существующие, планируемые (изменяемые, вновь образуемые) границы территорий общего пользования и (или) границы территорий, занятых линейными объектами и (или) предназначенных для размещения линейных объектов.

Красные линии, обозначающие границы территорий, предназначенных для строительства, реконструкции линейных объектов, устанавливаются по границам зон планируемого размещения линейных объектов, а именно в соответствии с нормами отвода земельных участков для размещения конкретных видов линейных объектов.

На территории подготовки документации имеются существующие красные линии согласно «Проекту планировки территории и проекту межевания территории улично-дорожной сети и территории общественного пользования», утвержденному Постановлением Правительства Севастополя от 23.04.2018 № 248-ПП.

Проект плана красных линий территории сложившейся застройки имеет переменную ширину в красных линиях, что вызвано необходимостью максимального учета интересов владельцев земельных участков.

Решения отражены на Чертеже красных линий Том 1. "Проект планировки территории. Графическая часть."

Значения координат поворотных точек предлагаемых к установлению красных линий представлены в Таблице 3.

11 Зоны с особыми условиями использования территории, подлежащие установлению в связи с размещением линейного объекта

В соответствии с СанПиН 2.1.4.1110-02 «Зоны санитарной охраны источников водоснабжения и водопроводов питьевого назначения» вдоль линий водопроводов устанавливаются санитарно-защитные полосы на расстоянии 10 метров по обе стороны от крайних линий водопровода (при отсутствии грунтовых вод и диаметре водоводов до 1000 мм).

Границы первого пояса ЗСО водопроводных сооружений следует принимать на расстоянии:

- от стен запасных и регулирующих емкостей, фильтров и контактных осветлителей - не менее 30 м;
- от водонапорных башен - не менее 10 м;
- от остальных помещений (отстойники, реагентное хозяйство, склад хлора, насосные станции и др.) - не менее 15м.

Взам. инв. №	ников водоснабжения и водопроводов питьевого назначения» вдоль линий водопроводов устанавливаются санитарно-защитные полосы на расстоянии 10 метров по обе стороны от крайних линий водопровода (при отсутствии грунтовых вод и диаметре водоводов до 1000 мм).						
	Границы первого пояса ЗСО водопроводных сооружений следует принимать на расстоянии:						
Подпись	– от стен запасных и регулирующих емкостей, фильтров и контактных осветлителей - не менее 30 м; – от водонапорных башен - не менее 10 м; – от остальных помещений (отстойники, реагентное хозяйство, склад хлора, насосные станции и др.) - не менее 15м.						
						Положение о размещении линейного объекта	Лист
Изм.	Кол. уч	Лист	№ док.	Подп.	Дата		14

12 Перечень координат характерных точек
границы зоны планируемого размещения линейного объекта
Таблица 2

Имя точки	X, м	Y, м	Дирекцион. угол	S, м
Контур 1				
1	4 915 237,64	4 401 201,13	154° 9,1'	16,08
2	4 915 223,17	4 401 208,14	244° 8,7'	31,00
3	4 915 209,65	4 401 180,24	334° 9,6'	16,96
4	4 915 224,91	4 401 172,85	65° 45,9'	31,01
1	4 915 237,64	4 401 201,13		
Контур 2				
5	4 915 759,05	4 401 028,20	152° 8,1'	266,08
6	4 915 523,82	4 401 152,56	150° 51,5'	74,13
7	4 915 459,07	4 401 188,66	220° 58,7'	10,38
8	4 915 451,23	4 401 181,85	197° 41,9'	18,45
9	4 915 433,65	4 401 176,24	170° 42,6'	10,35
10	4 915 423,44	4 401 177,91	196° 22,0'	50,04
11	4 915 375,43	4 401 163,81	180° 18,3'	1,88
12	4 915 373,55	4 401 163,80	153° 14,4'	13,19
13	4 915 361,77	4 401 169,74	165° 6,3'	92,55
14	4 915 272,33	4 401 193,53	176° 38,3'	21,66
15	4 915 250,71	4 401 194,80	154° 14,5'	1,59
16	4 915 249,28	4 401 195,49	247° 1,8'	31,03
17	4 915 237,17	4 401 166,92	334° 8,3'	6,19
18	4 915 242,74	4 401 164,22	356° 38,2'	24,71
19	4 915 267,41	4 401 162,77	345° 11,8'	112,25
20	4 915 375,93	4 401 134,09	14° 56,8'	82,81
21	4 915 455,94	4 401 155,45	331° 49,7'	318,99
22	4 915 737,14	4 401 004,85	46° 49,3'	32,02
5	4 915 759,05	4 401 028,20		
Контур 3				
23	4 917 819,35	4 398 686,39	138° 8,5'	28,25
24	4 917 798,31	4 398 705,24	147° 34,1'	36,01
25	4 917 767,92	4 398 724,55	146° 30,6'	20,66
26	4 917 750,69	4 398 735,95	161° 3,5'	83,30
27	4 917 671,90	4 398 762,99	158° 3,7'	27,94
28	4 917 645,98	4 398 773,43	153° 30,3'	29,07
29	4 917 619,96	4 398 786,40	147° 39,1'	17,89
30	4 917 604,85	4 398 795,97	143° 25,2'	24,10
31	4 917 585,50	4 398 810,33	139° 50,2'	19,04
32	4 917 570,95	4 398 822,61	133° 37,8'	7,99
33	4 917 565,44	4 398 828,39	126° 22,7'	29,15
34	4 917 548,15	4 398 851,86	123° 12,7'	19,63
35	4 917 537,40	4 398 868,28	119° 18,5'	35,32
36	4 917 520,11	4 398 899,08	126° 1,9'	22,27
37	4 917 507,01	4 398 917,09	131° 3,5'	28,39
38	4 917 488,36	4 398 938,50	115° 8,9'	11,39
39	4 917 483,52	4 398 948,81		

Изн. № подл.	Подпись и дата	Взам. инв. №	

Изм.	Колуч.	Лист	№док.	Подп.	Дата

Имя точки	X, м	Y, м	Дирекцион. угол	S, м
40	4 917 475,24	4 398 983,24	103° 31,3'	35,41
41	4 917 460,80	4 399 028,04	107° 51,9'	47,07
42	4 917 438,52	4 399 071,98	116° 53,3'	49,27
43	4 917 417,99	4 399 107,02	120° 22,0'	40,61
44	4 917 410,75	4 399 131,45	106° 30,5'	25,48
45	4 917 403,84	4 399 163,89	102° 1,5'	33,17
46	4 917 398,88	4 399 211,62	95° 56,0'	47,99
47	4 917 400,34	4 399 239,81	87° 2,1'	28,23
48	4 917 406,82	4 399 268,85	77° 25,3'	29,75
49	4 917 422,39	4 399 324,68	74° 25,0'	57,96
50	4 917 424,81	4 399 339,74	80° 52,3'	15,25
51	4 917 428,85	4 399 369,99	82° 23,6'	30,52
52	4 917 426,36	4 399 393,07	96° 9,5'	23,21
53	4 917 413,82	4 399 429,53	108° 58,8'	38,56
54	4 917 393,33	4 399 462,91	121° 32,6'	39,17
55	4 917 373,76	4 399 495,43	121° 2,3'	37,95
56	4 917 334,62	4 399 576,65	115° 43,8'	90,16
57	4 917 315,92	4 399 646,22	105° 2,7'	72,04
58	4 917 296,58	4 399 697,91	110° 30,8'	55,19
59	4 917 278,31	4 399 780,96	102° 24,4'	85,04
60	4 917 280,97	4 399 825,74	86° 36,0'	44,86
61	4 917 280,97	4 399 840,67	90° 0,0'	14,93
62	4 917 294,18	4 399 962,36	83° 48,3'	122,40
63	4 917 295,48	4 399 993,49	87° 36,5'	31,16
64	4 917 295,55	4 400 020,59	89° 51,1'	27,10
65	4 917 291,55	4 400 035,31	105° 12,1'	15,25
66	4 917 272,06	4 400 091,69	109° 4,2'	59,65
67	4 917 260,95	4 400 090,90	184° 4,0'	11,14
68	4 917 254,81	4 400 110,40	107° 28,7'	20,44
69	4 917 234,49	4 400 160,05	112° 15,5'	53,65
70	4 917 192,54	4 400 266,01	111° 35,9'	113,96
71	4 917 153,00	4 400 351,22	114° 53,6'	93,94
72	4 917 119,56	4 400 440,27	110° 34,9'	95,12
73	4 917 101,40	4 400 485,23	111° 59,7'	48,49
74	4 917 059,92	4 400 516,00	143° 25,9'	51,65
75	4 916 858,30	4 400 622,84	152° 4,8'	228,18
76	4 916 829,40	4 400 639,36	150° 14,8'	33,29
77	4 916 611,58	4 400 756,05	151° 49,3'	247,11
78	4 916 581,63	4 400 769,50	155° 49,0'	32,83
79	4 916 504,52	4 400 788,14	166° 24,6'	79,33
80	4 916 298,02	4 400 937,74	144° 4,7'	254,99
81	4 916 085,01	4 400 982,24	168° 12,0'	217,61
82	4 915 901,21	4 401 022,75	167° 34,2'	188,21
83	4 915 767,66	4 401 023,59	179° 38,4'	133,55
84	4 915 763,60	4 401 025,78	151° 39,4'	4,61
85	4 915 742,50	4 401 001,95	228° 28,6'	31,83
86	4 915 759,92	4 400 992,54	331° 37,4'	19,80
87	4 915 781,06	4 400 990,98	355° 46,8'	21,20

Инв. № подл.	Подпись и дата	Взам. инв. №

Изм.	Колуч.	Лист	№док.	Подп.	Дата

Имя точки	X, м	Y, м	Дирекцион. угол	S, м
88	4 915 787,71	4 400 997,66		
89	4 915 790,36	4 400 997,45	355° 28,1'	2,66
90	4 915 908,82	4 400 988,35	355° 36,4'	118,81
91	4 915 980,53	4 400 972,40	347° 27,6'	73,46
92	4 916 078,59	4 400 951,91	348° 11,9'	100,18
93	4 916 285,20	4 400 908,75	348° 12,0'	211,07
94	4 916 491,28	4 400 759,44	324° 4,5'	254,48
95	4 916 615,19	4 400 729,49	346° 24,7'	127,48
96	4 917 049,02	4 400 502,88	332° 25,2'	489,45
97	4 917 081,90	4 400 461,63	308° 33,5'	52,75
98	4 917 164,77	4 400 267,64	293° 7,9'	210,95
99	4 917 183,52	4 400 261,82	342° 45,3'	19,63
100	4 917 196,05	4 400 213,12	284° 25,7'	50,29
101	4 917 186,13	4 400 211,12	191° 23,9'	10,12
102	4 917 225,14	4 400 118,43	292° 49,5'	100,56
103	4 917 191,16	4 400 102,36	205° 18,6'	37,59
104	4 917 139,81	4 400 101,80	180° 37,5'	51,35
105	4 917 139,02	4 400 117,48	92° 53,1'	15,70
106	4 917 103,26	4 400 115,69	182° 51,9'	35,80
107	4 917 105,51	4 400 058,47	272° 15,1'	57,26
108	4 917 200,72	4 400 059,31	0° 30,3'	95,21
109	4 917 243,45	4 400 079,52	25° 18,8'	47,27
110	4 917 252,36	4 400 085,92	35° 41,4'	10,97
111	4 917 268,71	4 400 038,00	288° 50,4'	50,63
112	4 917 271,38	4 400 038,72	15° 5,5'	2,77
113	4 917 275,71	4 400 023,22	285° 36,5'	16,09
114	4 917 261,90	4 400 018,88	197° 26,8'	14,48
115	4 917 255,07	4 399 907,93	266° 28,6'	111,16
116	4 917 260,01	4 399 908,43	5° 46,8'	4,97
117	4 917 262,43	4 399 877,87	274° 31,7'	30,66
118	4 917 257,42	4 399 849,69	259° 55,1'	28,62
119	4 917 251,49	4 399 849,81	178° 50,4'	5,93
120	4 917 248,80	4 399 793,56	267° 15,7'	56,31
121	4 917 252,10	4 399 757,80	275° 16,3'	35,91
122	4 917 265,54	4 399 698,83	282° 50,3'	60,48
123	4 917 292,09	4 399 618,45	288° 16,7'	84,65
124	4 917 295,30	4 399 623,57	57° 54,9'	6,04
125	4 917 311,83	4 399 567,51	286° 25,7'	58,45
126	4 917 349,41	4 399 482,71	293° 54,1'	92,75
127	4 917 390,91	4 399 420,46	303° 41,4'	74,82
128	4 917 402,55	4 399 383,29	287° 23,3'	38,95
129	4 917 388,48	4 399 313,85	258° 32,7'	70,85
130	4 917 369,38	4 399 204,96	260° 3,1'	110,55
131	4 917 385,25	4 399 125,27	281° 15,8'	81,25
132	4 917 396,03	4 399 096,50	290° 32,4'	30,72
133	4 917 443,06	4 399 010,66	298° 43,0'	97,88
134	4 917 462,29	4 398 937,01	284° 38,0'	76,12
135	4 917 496,46	4 398 890,51	306° 18,6'	57,70
136	4 917 528,28	4 398 836,28	300° 26,9'	62,79

Изн. № подл.	Подпись и дата	Взам. инв. №

Изм.	Колуч.	Лист	№ док.	Подп.	Дата

Положение о размещении линейного объекта

Лист

17

Имя точки	X, м	Y, м	Дирекцион. угол	S, м
184	4 917 266,85	4 397 633,66	340° 43,3'	16,75
185	4 917 285,71	4 397 626,36	338° 50,4'	20,22
186	4 917 297,60	4 397 621,50	337° 46,1'	12,84
187	4 917 321,80	4 397 617,60	350° 50,7'	24,51
188	4 917 332,52	4 397 623,82	30° 7,4'	12,39
189	4 917 337,45	4 397 629,90	50° 57,8'	7,83
190	4 917 343,50	4 397 646,09	69° 30,6'	17,28
191	4 917 351,67	4 397 676,57	74° 59,7'	31,56
192	4 917 359,28	4 397 696,89	69° 28,1'	21,70
193	4 917 362,00	4 397 707,38	75° 27,8'	10,84
194	4 917 362,66	4 397 713,25	83° 35,1'	5,91
195	4 917 357,94	4 397 734,03	102° 47,8'	21,31
196	4 917 350,94	4 397 746,09	120° 7,9'	13,94
197	4 917 345,13	4 397 759,97	112° 42,8'	15,05
198	4 917 341,19	4 397 779,96	101° 9,0'	20,37
199	4 917 340,87	4 397 798,17	91° 0,4'	18,21
200	4 917 342,05	4 397 814,61	85° 53,7'	16,48
201	4 917 345,55	4 397 829,51	76° 46,9'	15,31
202	4 917 349,17	4 397 841,24	72° 51,0'	12,28
203	4 917 354,70	4 397 853,66	65° 59,9'	13,60
204	4 917 368,76	4 397 874,53	56° 1,9'	25,16
205	4 917 381,87	4 397 900,38	63° 6,5'	28,98
206	4 917 404,51	4 397 915,99	34° 35,1'	27,50
207	4 917 446,63	4 397 951,21	39° 54,1'	54,90
208	4 917 458,40	4 397 968,10	55° 7,7'	20,59
209	4 917 466,18	4 397 985,68	66° 7,7'	19,22
210	4 917 487,37	4 398 056,36	73° 18,7'	73,79
211	4 917 502,34	4 398 115,16	75° 43,0'	60,68
212	4 917 509,27	4 398 137,84	73° 0,6'	23,72
213	4 917 529,50	4 398 178,62	63° 36,9'	45,52
214	4 917 551,26	4 398 217,95	61° 2,7'	44,95
215	4 917 565,62	4 398 237,87	54° 12,8'	24,56
216	4 917 576,76	4 398 249,41	46° 0,6'	16,04
217	4 917 602,66	4 398 267,74	35° 17,3'	31,73
218	4 917 630,31	4 398 287,62	35° 42,9'	34,05
219	4 917 651,10	4 398 310,18	47° 20,3'	30,68
220	4 917 668,89	4 398 334,66	53° 59,6'	30,26
221	4 917 682,79	4 398 352,09	51° 25,7'	22,29
222	4 917 702,24	4 398 371,05	44° 16,1'	27,16
223	4 917 710,84	4 398 384,58	57° 33,5'	16,03
224	4 917 713,76	4 398 402,75	80° 52,2'	18,40
225	4 917 710,07	4 398 431,88	97° 13,2'	29,36
226	4 917 710,48	4 398 456,00	89° 1,6'	24,12
227	4 917 718,82	4 398 484,77	73° 50,0'	29,95
228	4 917 724,06	4 398 497,76	68° 1,9'	14,01
229	4 917 709,66	4 398 575,16	100° 32,4'	78,73
230	4 917 712,92	4 398 581,92	64° 15,3'	7,51
231	4 917 788,72	4 398 623,12	28° 31,5'	86,27
232	4 917 808,76	4 398 641,14	41° 57,7'	26,95

Изн. № подл.	Подпись и дата	Взам. инв. №

Изм.	Колуч.	Лист	№ док.	Подп.	Дата

Положение о размещении линейного объекта

Лист

19

Имя точки	X, м	Y, м	Дирекцион. угол	S, м
233	4 917 818,00	4 398 656,31	58° 39,3'	17,76
234	4 917 819,34	4 398 664,77	80° 60,0'	8,57
23	4 917 819,35	4 398 686,39	89° 58,4'	21,62
Контур 4				
235	4 917 168,54	4 396 246,79	293° 11,9'	0,61
236	4 917 168,78	4 396 246,23	297° 44,8'	61,60
237	4 917 197,46	4 396 191,71	301° 32,2'	63,53
238	4 917 230,69	4 396 137,56	304° 55,8'	176,36
239	4 917 331,67	4 395 992,97	302° 44,7'	55,00
240	4 917 361,42	4 395 946,71	302° 44,3'	38,22
241	4 917 382,09	4 395 914,56	304° 8,4'	27,89
242	4 917 397,74	4 395 891,48	306° 9,8'	40,37
243	4 917 421,56	4 395 858,89	300° 13,6'	88,24
244	4 917 465,98	4 395 782,65	317° 9,4'	19,74
245	4 917 480,45	4 395 769,23	39° 48,7'	12,28
246	4 917 489,88	4 395 777,09	318° 23,4'	43,41
247	4 917 522,34	4 395 748,26	318° 21,4'	31,41
248	4 917 545,81	4 395 727,39	219° 57,8'	13,93
249	4 917 535,13	4 395 718,44	323° 53,1'	114,91
250	4 917 627,96	4 395 650,71	323° 53,1'	23,67
251	4 917 647,08	4 395 636,76	322° 50,4'	7,88
672	4 917 653,36	4 395 632,00	331° 7,2'	52,38
671	4 917 699,23	4 395 606,70	347° 44,8'	13,57
254	4 917 712,49	4 395 603,82	320° 21,3'	36,97
255	4 917 740,96	4 395 580,23	329° 3,5'	277,32
256	4 917 978,81	4 395 437,64	326° 25,9'	79,85
257	4 918 045,34	4 395 393,49	327° 36,8'	187,52
258	4 918 203,69	4 395 293,05	336° 50,7'	10,22
259	4 918 213,09	4 395 289,03	323° 25,6'	86,13
260	4 918 282,26	4 395 237,71	318° 43,1'	35,77
261	4 918 309,14	4 395 214,11	324° 44,8'	97,65
262	4 918 388,88	4 395 157,75	300° 19,6'	127,96
263	4 918 453,49	4 395 047,30	271° 42,4'	60,47
264	4 918 455,29	4 394 986,86	237° 42,9'	40,29
265	4 918 433,77	4 394 952,80	297° 30,2'	18,04
266	4 918 442,10	4 394 936,80	27° 31,1'	27,40
267	4 918 466,40	4 394 949,46	117° 27,9'	2,28
268	4 918 465,35	4 394 951,48	57° 42,1'	32,90
269	4 918 482,93	4 394 979,29	91° 38,6'	75,69
270	4 918 480,76	4 395 054,95	120° 19,6'	140,97
271	4 918 409,58	4 395 176,63	144° 43,2'	102,31
272	4 918 326,06	4 395 235,72	138° 42,9'	35,36
273	4 918 299,49	4 395 259,05	145° 43,3'	91,19
274	4 918 224,14	4 395 310,41	147° 30,3'	141,73
275	4 918 104,60	4 395 386,55	147° 41,2'	78,89
276	4 918 037,93	4 395 428,72	147° 36,0'	166,16
277	4 917 897,64	4 395 517,75	148° 34,2'	56,69
278	4 917 849,27	4 395 547,31	148° 25,5'	78,15

Изн. № подл.	Подпись и дата	Взам. инв. №

Изм.	Колуч.	Лист	№ док.	Подп.	Дата

Положение о размещении линейного объекта

Лист

20

Имя точки	X, м	Y, м	Дирекцион. угол	S, м
279	4 917 781,99	4 395 587,06		
280	4 917 711,61	4 395 631,38	147° 48,0'	83,17
281	4 917 654,58	4 395 661,38	152° 15,2'	64,44
282	4 917 652,93	4 395 658,95	235° 49,4'	2,94
283	4 917 647,07	4 395 661,95	152° 53,4'	6,58
284	4 917 648,56	4 395 664,66	61° 11,8'	3,09
285	4 917 631,87	4 395 678,24	140° 52,0'	21,52
286	4 917 620,85	4 395 690,35	132° 18,1'	16,37
287	4 917 608,72	4 395 699,29	143° 36,6'	15,07
288	4 917 575,98	4 395 723,44	143° 35,2'	40,68
289	4 917 547,40	4 395 746,04	141° 39,9'	36,44
290	4 917 526,10	4 395 764,41	139° 13,4'	28,13
291	4 917 506,13	4 395 783,47	136° 20,1'	27,61
292	4 917 487,90	4 395 803,08	132° 54,7'	26,77
293	4 917 472,19	4 395 822,23	129° 21,9'	24,77
294	4 917 455,27	4 395 844,54	127° 10,6'	28,00
295	4 917 438,15	4 395 871,57	122° 20,9'	32,00
296	4 917 424,19	4 395 890,67	126° 9,8'	23,66
297	4 917 300,39	4 396 076,69	123° 38,7'	223,45
298	4 917 270,37	4 396 121,78	123° 39,3'	54,17
299	4 917 247,81	4 396 155,74	123° 35,8'	40,77
300	4 917 222,15	4 396 197,82	121° 22,5'	49,29
301	4 917 198,76	4 396 245,55	116° 6,4'	53,15
302	4 917 193,81	4 396 256,80	113° 45,0'	12,29
303	4 917 176,32	4 396 296,53	113° 45,6'	43,41
304	4 917 156,31	4 396 344,37	112° 41,9'	51,86
305	4 917 137,86	4 396 394,10	110° 21,3'	53,04
306	4 917 123,35	4 396 442,34	106° 44,4'	50,37
307	4 917 112,00	4 396 491,29	103° 3,3'	50,25
308	4 917 100,33	4 396 567,83	98° 40,1'	77,42
309	4 917 102,18	4 396 697,18	89° 10,8'	129,36
310	4 917 097,02	4 396 703,61	128° 44,8'	8,24
311	4 917 076,52	4 396 848,70	98° 2,5'	146,53
312	4 917 072,10	4 396 915,53	93° 47,0'	66,98
313	4 917 051,08	4 397 045,26	99° 12,2'	131,42
314	4 917 048,62	4 397 164,74	91° 10,8'	119,51
315	4 917 080,44	4 397 234,39	65° 26,8'	76,57
316	4 917 081,23	4 397 250,54	87° 12,0'	16,17
317	4 917 072,11	4 397 315,17	98° 1,9'	65,27
318	4 917 079,51	4 397 417,85	85° 52,7'	102,95
319	4 917 068,25	4 397 459,89	104° 59,7'	43,52
320	4 917 067,67	4 397 477,85	91° 51,0'	17,97
321	4 917 086,03	4 397 515,45	63° 58,4'	41,84
322	4 917 087,56	4 397 554,36	87° 44,9'	38,94
323	4 917 096,33	4 397 573,36	65° 13,4'	20,93
324	4 917 093,14	4 397 586,53	103° 36,9'	13,55
325	4 917 088,41	4 397 600,23	109° 2,9'	14,49
326	4 917 083,38	4 397 616,87	110° 13,4'	17,73

Изн. № подл.	Подпись и дата	Взам. инв. №

Изм.	Колуч.	Лист	№ док.	Подп.	Дата

Положение о размещении линейного объекта

Лист

21

Имя точки	X, м	Y, м	Дирекцион. угол	S, м
327	4 917 056,82	4 397 561,75	245° 12,5'	60,72
328	4 917 055,31	4 397 523,18	267° 45,5'	38,60
329	4 917 036,44	4 397 484,53	243° 58,6'	43,01
330	4 917 037,39	4 397 455,32	271° 51,8'	29,23
331	4 917 048,22	4 397 414,87	284° 59,3'	41,87
332	4 917 040,95	4 397 314,11	265° 52,4'	101,02
333	4 917 050,13	4 397 249,11	278° 2,3'	65,65
334	4 917 049,77	4 397 241,85	267° 9,7'	7,27
335	4 917 017,48	4 397 171,18	245° 26,6'	77,70
336	4 917 020,13	4 397 042,45	271° 10,8'	128,76
337	4 917 041,27	4 396 912,02	279° 12,4'	132,13
338	4 917 045,66	4 396 845,51	273° 46,6'	66,65
339	4 917 067,52	4 396 690,83	278° 2,6'	156,22
340	4 917 084,89	4 396 669,21	308° 46,8'	27,73
341	4 917 087,85	4 396 574,66	271° 47,6'	94,60
342	4 917 087,93	4 396 568,26	270° 43,0'	6,40
343	4 917 088,81	4 396 499,62	270° 44,1'	68,65
344	4 917 106,11	4 396 407,25	280° 36,5'	93,98
345	4 917 118,93	4 396 362,35	285° 56,1'	46,69
235	4 917 168,54	4 396 246,79	293° 14,0'	125,76
Контур 5				
346	4 918 547,09	4 394 797,99		
347	4 918 537,98	4 394 773,04	249° 56,5'	26,56
348	4 918 545,05	4 394 643,33	273° 7,2'	129,90
349	4 918 540,27	4 394 600,44	263° 38,4'	43,16
350	4 918 537,08	4 394 591,95	249° 24,4'	9,07
351	4 918 535,62	4 394 574,16	265° 18,5'	17,85
352	4 918 527,70	4 394 540,91	256° 36,1'	34,18
353	4 918 499,27	4 394 488,27	241° 37,6'	59,83
354	4 918 483,22	4 394 434,20	253° 28,0'	56,40
355	4 918 467,52	4 394 254,54	265° 0,3'	180,34
356	4 918 460,05	4 394 210,83	260° 18,1'	44,34
357	4 918 453,53	4 394 131,61	265° 17,7'	79,49
358	4 918 451,76	4 394 108,35	265° 38,9'	23,33
359	4 918 451,19	4 394 065,26	269° 14,5'	43,09
360	4 918 419,42	4 393 967,64	251° 58,4'	102,66
361	4 918 330,62	4 393 831,13	236° 57,4'	162,85
362	4 918 275,19	4 393 751,13	235° 17,0'	97,33
363	4 918 150,29	4 393 654,18	217° 49,2'	158,11
364	4 918 152,60	4 393 643,52	282° 13,6'	10,91
365	4 918 133,05	4 393 639,29	192° 12,5'	20,00
1070	4 918 130,71	4 393 638,78	192° 17,7'	2,39
1069	4 918 115,61	4 393 625,27	221° 49,1'	20,26
1038	4 918 121,06	4 393 618,71	309° 43,2'	8,53
1037	4 918 126,96	4 393 611,20	308° 9,2'	9,55
370	4 918 129,30	4 393 608,84	314° 45,4'	3,32
371	4 918 292,15	4 393 735,50	37° 52,5'	206,31
372	4 918 348,90	4 393 818,69	55° 42,0'	100,70

Изн. № подл.	Подпись и дата	Взам. инв. №

Изм.	Колуч.	Лист	№ док.	Подп.	Дата

Положение о размещении линейного объекта

Лист

22

Имя точки	X, м	Y, м	Дирекцион. угол	S, м
373	4 918 440,75	4 393 958,51		
374	4 918 474,64	4 394 062,62	71° 58,1'	109,49
375	4 918 475,25	4 394 108,61	89° 14,4'	45,99
376	4 918 486,15	4 394 233,04	84° 59,6'	124,91
377	4 918 494,65	4 394 300,84	82° 51,3'	68,33
378	4 918 497,93	4 394 376,26	87° 30,6'	75,49
379	4 918 501,65	4 394 418,95	85° 1,2'	42,85
380	4 918 511,25	4 394 462,24	77° 29,8'	44,34
381	4 918 549,81	4 394 533,64	61° 37,7'	81,15
382	4 918 558,89	4 394 571,74	76° 35,7'	39,17
383	4 918 566,70	4 394 680,63	85° 53,9'	109,17
384	4 918 563,90	4 394 743,64	92° 32,7'	63,07
385	4 918 565,66	4 394 768,96	86° 1,4'	25,38
386	4 918 580,74	4 394 810,26	69° 56,5'	43,97
387	4 918 513,79	4 394 849,52	149° 36,7'	77,61
388	4 918 498,54	4 394 826,68	236° 16,2'	27,46
346	4 918 547,09	4 394 797,99	329° 25,2'	56,39
Контур 6				
389	4 917 384,79	4 407 638,00		
390	4 917 381,06	4 407 712,66	92° 51,6'	74,75
391	4 917 375,54	4 407 828,14	92° 44,2'	115,61
392	4 917 355,36	4 407 829,35	176° 34,1'	20,22
393	4 917 348,21	4 407 709,75	266° 34,7'	119,81
394	4 917 337,30	4 407 708,65	185° 45,4'	10,97
395	4 917 340,39	4 407 639,78	272° 34,1'	68,94
389	4 917 384,79	4 407 638,00	357° 42,3'	44,44
Контур 7				
396	4 917 636,05	4 395 630,27		
397	4 917 624,49	4 395 629,12	185° 40,9'	11,62
398	4 917 595,87	4 395 618,05	201° 8,8'	30,69
399	4 917 591,62	4 395 608,44	246° 8,6'	10,51
400	4 917 583,61	4 395 623,58	117° 52,9'	17,13
401	4 917 580,96	4 395 622,90	194° 23,5'	2,74
402	4 917 564,01	4 395 612,30	212° 1,2'	19,99
403	4 917 537,49	4 395 654,69	122° 1,9'	50,00
404	4 917 526,72	4 395 674,39	118° 39,9'	22,45
405	4 917 512,83	4 395 699,74	118° 43,2'	28,91
406	4 917 496,16	4 395 726,37	122° 2,8'	31,42
407	4 917 473,16	4 395 763,14	122° 1,6'	43,37
408	4 917 416,02	4 395 855,33	121° 47,5'	108,46
409	4 917 402,86	4 395 847,89	209° 28,9'	15,12
410	4 917 417,25	4 395 822,89	299° 55,5'	28,85
411	4 917 426,52	4 395 807,26	300° 40,3'	18,17
412	4 917 435,13	4 395 792,49	300° 14,4'	17,10
413	4 917 445,00	4 395 776,62	301° 52,7'	18,69
414	4 917 454,36	4 395 761,55	301° 50,7'	17,74
415	4 917 463,15	4 395 746,38	300° 5,4'	17,53
416	4 917 472,27	4 395 731,07	300° 46,9'	17,82
			301° 20,4'	17,52

Инв. № подл.	Подпись и дата	Взам. инв. №

Изм.	Колуч.	Лист	№док.	Подп.	Дата

Инв. № подл.	Подпись и дата	Взам. инв. №

Изм.	Колуч	Лист	№ док.	Подп.	Дата

Положение о размещении линейного объекта

Инв. № подл.	Подпись и дата	Взам. инв. №

Положение о размещении линейного объекта

Инв. № подл.	Подпись и дата	Взам. инв. №

Положение о размещении линейного объекта

Имя точки	X, м	Y, м	Дирекцион. угол	S, м
701	4 917 515,76	4 395 288,21		
702	4 917 512,36	4 395 288,27	178° 59,3'	3,40
703	4 917 480,99	4 395 287,59	181° 14,5'	31,38
704	4 917 465,46	4 395 287,95	178° 40,3'	15,53
705	4 917 442,15	4 395 287,16	181° 56,5'	23,32
706	4 917 415,95	4 395 286,82	180° 44,6'	26,20
707	4 917 398,81	4 395 286,47	181° 10,2'	17,14
708	4 917 381,61	4 395 284,99	184° 55,1'	17,26
709	4 917 365,46	4 395 286,04	176° 16,8'	16,18
710	4 917 347,81	4 395 285,90	180° 27,3'	17,65
711	4 917 312,01	4 395 285,65	180° 24,0'	35,80
712	4 917 297,96	4 395 285,36	181° 10,9'	14,05
713	4 917 297,97	4 395 284,97	271° 28,1'	0,39
714	4 917 294,40	4 395 284,93	180° 38,5'	3,57
715	4 917 269,65	4 395 284,39	181° 15,0'	24,76
716	4 917 208,66	4 395 283,69	180° 39,5'	60,99
717	4 917 194,07	4 395 280,00	194° 11,6'	15,05
718	4 917 188,59	4 395 297,44	107° 26,6'	18,28
719	4 917 182,19	4 395 295,01	200° 47,5'	6,85
720	4 917 166,87	4 395 343,84	107° 25,1'	51,18
721	4 917 147,70	4 395 326,44	222° 13,7'	25,89
722	4 917 136,70	4 395 320,65	207° 45,6'	12,43
723	4 917 149,53	4 395 284,37	289° 28,5'	38,48
724	4 917 151,43	4 395 279,25	290° 21,6'	5,46
725	4 917 156,11	4 395 264,83	287° 58,8'	15,16
726	4 917 164,18	4 395 238,37	286° 57,7'	27,66
727	4 917 168,99	4 395 223,97	288° 28,2'	15,18
728	4 917 174,83	4 395 203,90	286° 13,4'	20,90
729	4 917 181,25	4 395 183,02	287° 5,5'	21,84
730	4 917 187,22	4 395 163,22	286° 46,7'	20,68
731	4 917 193,24	4 395 142,91	286° 30,6'	21,18
732	4 917 198,99	4 395 122,24	285° 32,7'	21,45
733	4 917 208,39	4 395 094,58	288° 46,2'	29,21
734	4 917 212,27	4 395 083,17	288° 46,8'	12,05
735	4 917 220,18	4 395 074,61	312° 44,4'	11,66
736	4 917 230,78	4 395 069,10	332° 32,0'	11,95
737	4 917 244,76	4 395 068,59	357° 54,6'	13,99
738	4 917 246,67	4 395 069,19	17° 26,4'	2,00
739	4 917 250,53	4 395 086,74	77° 35,7'	17,97
740	4 917 249,90	4 395 107,38	91° 44,9'	20,65
741	4 917 249,35	4 395 112,51	96° 7,2'	5,16
742	4 917 244,96	4 395 136,75	100° 15,9'	24,63
743	4 917 239,52	4 395 156,35	105° 30,7'	20,34
744	4 917 226,32	4 395 192,10	110° 15,9'	38,11
745	4 917 238,10	4 395 197,45	24° 25,5'	12,94
746	4 917 334,71	4 395 200,77	1° 58,1'	96,67
747	4 917 386,24	4 395 201,57	0° 53,4'	51,54
748	4 917 446,15	4 395 203,85	2° 10,8'	59,95
			1° 41,8'	45,23

Изн. № подл.	Подпись и дата	Взам. инв. №

Изм.	Колуч.	Лист	№ док.	Подп.	Дата

Положение о размещении линейного объекта

Лист

30

Инв. № подл.	Подпись и дата	Взам. инв. №

Положение о размещении линейного объекта

Инв. № подл.	Подпись и дата	Взам инв. №

Изм.	Копуч	Лист	№ док.	Подп.	Дата

Положение о размещении линейного объекта

Имя точки	X, м	Y, м	Дирекцион. угол	S, м
887	4 917 120,75	4 395 715,84	178° 30,9'	30,47
888	4 917 090,29	4 395 716,63	178° 32,7'	28,36
889	4 917 061,94	4 395 717,35	179° 9,0'	28,30
890	4 917 033,64	4 395 717,77	178° 53,2'	29,35
891	4 917 004,30	4 395 718,34	178° 57,3'	30,70
892	4 916 973,61	4 395 718,90	178° 50,9'	29,35
893	4 916 944,27	4 395 719,49	178° 8,5'	33,92
894	4 916 910,37	4 395 720,59	178° 55,3'	26,55
895	4 916 883,82	4 395 721,09	179° 4,5'	34,09
896	4 916 849,73	4 395 721,64	177° 15,4'	32,81
897	4 916 816,96	4 395 723,21	267° 42,2'	32,20
898	4 916 815,67	4 395 691,04	0° 0,0'	0,24
899	4 916 815,91	4 395 691,04	268° 24,4'	20,14
900	4 916 815,35	4 395 670,91	268° 48,6'	51,49
901	4 916 814,28	4 395 619,43	184° 12,4'	13,77
902	4 916 800,55	4 395 618,42	267° 43,2'	48,03
903	4 916 798,64	4 395 570,43	267° 23,0'	15,34
904	4 916 797,94	4 395 555,11	354° 53,7'	10,45
905	4 916 808,35	4 395 554,18	262° 10,2'	4,33
906	4 916 807,76	4 395 549,89	348° 32,7'	36,20
907	4 916 843,24	4 395 542,70	348° 32,2'	29,99
908	4 916 872,63	4 395 536,74	268° 3,0'	2,35
909	4 916 872,55	4 395 534,39	353° 38,3'	2,89
910	4 916 875,42	4 395 534,07	87° 2,3'	2,32
911	4 916 875,54	4 395 536,39	352° 3,3'	15,70
912	4 916 891,09	4 395 534,22	352° 17,0'	19,37
913	4 916 910,28	4 395 531,62	340° 26,4'	16,10
914	4 916 925,45	4 395 526,23	354° 21,5'	24,52
915	4 916 949,85	4 395 523,82	24° 56,6'	6,17
916	4 916 955,44	4 395 526,42	87° 37,0'	37,28
917	4 916 956,99	4 395 563,67	130° 30,9'	0,72
918	4 916 956,52	4 395 564,22	177° 16,8'	43,21
919	4 916 913,36	4 395 566,27	175° 9,4'	19,54
920	4 916 893,89	4 395 567,92	91° 30,4'	0,38
921	4 916 893,88	4 395 568,30	178° 52,2'	15,20
922	4 916 878,68	4 395 568,60	89° 20,0'	0,86
923	4 916 878,69	4 395 569,46	179° 46,1'	4,94
924	4 916 873,75	4 395 569,48	267° 47,8'	1,04
925	4 916 873,71	4 395 568,44	178° 10,0'	40,00
854	4 916 833,73	4 395 569,72		
926	4 917 140,17	4 395 727,96	91° 56,7'	20,33
927	4 917 139,48	4 395 748,28	95° 4,8'	26,65
928	4 917 137,12	4 395 774,83	90° 49,4'	20,20
929	4 917 136,83	4 395 795,03	89° 42,4'	21,44
930	4 917 136,94	4 395 816,47	155° 15,4'	22,08
931	4 917 116,89	4 395 825,71	177° 11,8'	36,81
932	4 917 080,12	4 395 827,51	182° 27,6'	21,18

Взам. инв. №

Подпись и дата

Инв. № подл.

Положение о размещении линейного объекта

Лист

34

Изм. Колуч. Лист №док. Подп. Дата

Инв. № подл.	Подпись и дата	Взам. инв. №

Положение о размещении линейного объекта

Имя точки	X, м	Y, м	Дирекцион. угол	S, м
980	4 916 718,72	4 395 798,76	179° 56,2'	45,20
981	4 916 717,82	4 395 776,73	267° 39,6'	22,05
982	4 916 716,92	4 395 754,70	267° 39,6'	22,05
983	4 916 716,03	4 395 732,81	267° 40,3'	21,91
984	4 916 713,80	4 395 711,03	264° 9,2'	21,89
985	4 916 714,30	4 395 690,29	271° 22,9'	20,75
986	4 916 714,80	4 395 669,30	271° 21,9'	21,00
987	4 916 715,84	4 395 626,06	271° 22,7'	43,25
988	4 916 727,65	4 395 626,64	2° 48,7'	11,82
989	4 916 807,59	4 395 628,38	1° 14,8'	79,96
977	4 916 807,89	4 395 801,43	89° 54,0'	173,05
990	4 916 707,61	4 395 765,69	89° 24,9'	33,27
991	4 916 707,95	4 395 798,96	180° 2,4'	28,37
992	4 916 679,58	4 395 798,94	188° 15,2'	1,32
993	4 916 678,27	4 395 798,75	180° 11,4'	33,28
994	4 916 644,99	4 395 798,64	271° 40,9'	30,65
995	4 916 645,89	4 395 768,00	271° 43,1'	33,00
996	4 916 646,88	4 395 735,01	269° 44,5'	20,00
997	4 916 646,79	4 395 715,01	271° 46,3'	42,39
998	4 916 648,10	4 395 672,64	272° 56,0'	26,38
999	4 916 649,45	4 395 646,29	281° 54,3'	17,55
1000	4 916 653,07	4 395 629,12	356° 39,6'	54,06
1001	4 916 707,04	4 395 625,97	89° 45,1'	43,87
1002	4 916 707,23	4 395 669,84	91° 58,3'	42,45
1003	4 916 705,77	4 395 712,26	88° 2,3'	20,45
1004	4 916 706,47	4 395 732,70	88° 1,3'	33,01
990	4 916 707,61	4 395 765,69		
1005	4 916 816,43	4 395 809,47	90° 21,6'	25,49
1006	4 916 816,27	4 395 834,96	90° 20,9'	24,64
1007	4 916 816,12	4 395 859,60	90° 21,5'	25,53
1008	4 916 815,96	4 395 885,13	91° 12,5'	26,10
1009	4 916 815,41	4 395 911,22	90° 51,6'	23,97
1010	4 916 815,05	4 395 935,19	91° 50,6'	24,24
1011	4 916 814,27	4 395 959,42	92° 26,0'	26,84
1012	4 916 813,13	4 395 986,24	91° 10,0'	25,06
1013	4 916 812,62	4 396 011,29	91° 30,6'	25,44
1014	4 916 811,95	4 396 036,72	91° 9,4'	24,78
1015	4 916 811,45	4 396 061,49	91° 29,4'	25,38
1016	4 916 810,79	4 396 086,86	90° 53,6'	24,99
1017	4 916 810,40	4 396 111,85	182° 40,7'	40,43
1018	4 916 770,01	4 396 109,96	90° 33,3'	17,55
1019	4 916 769,84	4 396 127,51	90° 20,6'	24,99
1020	4 916 769,69	4 396 152,50	180° 22,3'	40,11
1021	4 916 729,58	4 396 152,24	270° 35,8'	25,00
1022	4 916 729,84	4 396 127,24	270° 34,2'	43,28
1023	4 916 730,37	4 396 082,06		

Изм. № подл.	Подпись и дата	Взам. инв. №

Изм.	Колуч.	Лист	№ док.	Подп.	Дата

Положение о размещении линейного объекта

Лист

36

Имя точки	X, м	Y, м	Дирекцион. угол	S, м
1024	4 916 730,85	4 396 059,02	271° 19,9'	24,95
1025	4 916 731,16	4 396 033,79	270° 42,2'	25,23
1026	4 916 731,47	4 396 008,55	270° 42,2'	25,24
1027	4 916 731,77	4 395 983,56	270° 41,3'	24,99
1028	4 916 732,50	4 395 958,70	271° 40,9'	24,87
1029	4 916 733,23	4 395 933,81	271° 40,8'	24,90
1030	4 916 734,01	4 395 907,92	271° 43,5'	25,90
1031	4 916 735,32	4 395 883,11	273° 1,3'	24,84
1032	4 916 736,28	4 395 858,01	272° 11,4'	25,12
1033	4 916 736,93	4 395 833,02	271° 29,4'	25,00
1034	4 916 737,38	4 395 808,03	271° 1,9'	24,99
1035	4 916 777,35	4 395 809,64	2° 18,4'	40,00
1036	4 916 777,36	4 395 809,15	271° 10,1'	0,49
1005	4 916 816,43	4 395 809,47	0° 28,2'	39,07
Контур 8				
1037	4 918 126,96	4 393 611,20	128° 9,2'	9,55
1038	4 918 121,06	4 393 618,71	214° 23,2'	3,88
1039	4 918 117,86	4 393 616,52	289° 21,2'	4,74
1040	4 918 119,43	4 393 612,05	217° 24,1'	22,19
1041	4 918 101,80	4 393 598,57	215° 27,3'	31,26
1042	4 918 076,34	4 393 580,44	104° 32,8'	3,26
1043	4 918 075,52	4 393 583,60	212° 15,9'	28,10
1044	4 918 051,76	4 393 568,60	204° 20,4'	20,50
1045	4 918 033,08	4 393 560,15	273° 2,9'	7,71
1046	4 918 033,49	4 393 552,45	193° 8,2'	64,07
1047	4 917 971,10	4 393 537,89	98° 49,6'	5,93
1048	4 917 970,19	4 393 543,75	194° 12,9'	20,20
1049	4 917 950,61	4 393 538,79	194° 12,6'	20,00
1050	4 917 931,22	4 393 533,88	194° 13,6'	19,69
1051	4 917 912,13	4 393 529,04	187° 26,6'	19,84
1052	4 917 892,46	4 393 526,47	187° 27,3'	22,81
1053	4 917 869,84	4 393 523,51	164° 13,2'	23,76
1054	4 917 846,98	4 393 529,97	164° 14,6'	42,24
1055	4 917 806,33	4 393 541,44	102° 11,8'	16,47
1056	4 917 802,85	4 393 557,54	12° 12,8'	37,29
1057	4 917 839,30	4 393 565,43	12° 13,2'	23,20
1058	4 917 861,97	4 393 570,34	12° 14,8'	20,51
1059	4 917 882,01	4 393 574,69	12° 12,7'	19,81
1060	4 917 901,37	4 393 578,88	12° 11,7'	19,69
1061	4 917 920,62	4 393 583,04	12° 12,9'	19,99
1062	4 917 940,16	4 393 587,27	12° 13,6'	20,21
1063	4 917 959,91	4 393 591,55	12° 13,2'	20,50
1064	4 917 979,95	4 393 595,89	12° 14,3'	20,80
1065	4 918 000,28	4 393 600,30	12° 11,9'	21,11
1066	4 918 020,91	4 393 604,76	12° 14,3'	22,50
1067	4 918 042,90	4 393 609,53	12° 13,8'	26,39
1068	4 918 068,69	4 393 615,12	12° 12,4'	48,91

Изм.	Колуч.	Лист	№ док.	Подп.	Дата
Изм. № подл.	Подпись и дата	Взам. инв. №			

Положение о размещении линейного объекта

Лист

37

Инв. № подл.	Подпись и дата	Взам. инв. №

Положение о размещении линейного объекта

Имя точки	X, м	Y, м	Дирекцион. угол	S, м
1117	4 917 520,26	4 393 729,70		
1118	4 917 543,28	4 393 708,19	316° 56,5'	31,51
1119	4 917 556,74	4 393 684,02	299° 6,8'	27,67
1120	4 917 566,98	4 393 655,47	289° 43,9'	30,33
1121	4 917 567,70	4 393 639,04	272° 30,6'	16,45
1122	4 917 567,30	4 393 636,97	259° 3,8'	2,11
1123	4 917 562,17	4 393 599,88	262° 7,5'	37,44
1124	4 917 551,91	4 393 573,37	248° 50,5'	28,43
1125	4 917 548,87	4 393 569,58	231° 16,0'	4,86
1126	4 917 519,63	4 393 580,43	159° 38,5'	31,19
1127	4 917 504,19	4 393 586,06	159° 58,0'	16,43
1128	4 917 503,07	4 393 585,27	215° 11,9'	1,37
1129	4 917 488,72	4 393 587,60	170° 46,6'	14,54
1130	4 917 486,55	4 393 590,21	129° 44,4'	3,39
1131	4 917 446,25	4 393 600,83	165° 14,2'	41,68
1132	4 917 417,33	4 393 603,07	175° 34,3'	29,01
1133	4 917 417,28	4 393 606,00	90° 58,7'	2,93
1134	4 917 417,12	4 393 640,30	90° 16,0'	34,30
1135	4 917 418,82	4 393 643,40	61° 15,6'	3,54
1136	4 917 422,90	4 393 649,19	54° 49,7'	7,08
1137	4 917 417,49	4 393 658,92	119° 4,5'	11,13
1138	4 917 404,70	4 393 682,39	118° 35,3'	26,73
1139	4 917 394,20	4 393 701,28	119° 4,0'	21,61
1140	4 917 383,03	4 393 721,39	119° 3,0'	23,00
1141	4 917 370,94	4 393 743,07	119° 8,8'	24,82
1142	4 917 352,34	4 393 776,64	118° 59,4'	38,38
1143	4 917 348,26	4 393 783,90	119° 20,1'	8,33
1144	4 917 341,57	4 393 780,14	209° 20,2'	7,67
1145	4 917 350,58	4 393 763,86	298° 57,7'	18,61
1146	4 917 362,58	4 393 741,93	298° 41,2'	25,00
1147	4 917 374,58	4 393 720,02	298° 42,6'	24,98
1148	4 917 386,71	4 393 698,13	298° 59,5'	25,03
1149	4 917 398,93	4 393 676,31	299° 15,0'	25,01
1150	4 917 409,84	4 393 656,65	299° 1,6'	22,48
1151	4 917 404,22	4 393 647,81	237° 33,2'	10,48
1152	4 917 402,57	4 393 604,66	267° 48,6'	43,18
1153	4 917 399,29	4 393 605,23	170° 8,5'	3,33
1154	4 917 367,82	4 393 590,69	204° 47,9'	34,67
1155	4 917 366,81	4 393 591,92	129° 23,4'	1,59
1156	4 917 347,32	4 393 616,02	128° 57,8'	30,99
1157	4 917 329,48	4 393 637,87	129° 13,8'	28,21
1158	4 917 316,46	4 393 656,82	124° 29,5'	22,99
1159	4 917 317,41	4 393 659,64	71° 22,9'	2,98
1160	4 917 304,12	4 393 681,08	121° 47,6'	25,22
1161	4 917 291,55	4 393 702,45	120° 27,9'	24,79
1162	4 917 283,06	4 393 697,37	210° 53,7'	9,89
1163	4 917 299,01	4 393 670,72	300° 54,0'	31,06
1164	4 917 311,87	4 393 649,26	300° 55,9'	25,02
			306° 57,7'	20,02

Изн. № подл.	Подпись и дата	Взам. инв. №

Изм.	Колуч.	Лист	№док.	Подп.	Дата

Положение о размещении линейного объекта

Лист

39

Имя точки	X, м	Y, м	Дирекцион. угол	S, м
1165	4 917 323,91	4 393 633,26	308° 19,3'	27,30
1166	4 917 340,84	4 393 611,84	308° 20,1'	22,36
1167	4 917 354,71	4 393 594,30	229° 36,4'	34,78
1168	4 917 332,17	4 393 567,81	293° 24,5'	7,15
1169	4 917 335,01	4 393 561,25	253° 52,5'	16,17
1170	4 917 330,52	4 393 545,72	242° 29,9'	12,04
1171	4 917 324,96	4 393 535,04	226° 24,8'	12,89
1172	4 917 316,07	4 393 525,70	204° 37,4'	13,73
1173	4 917 303,59	4 393 519,98	191° 10,4'	4,13
1174	4 917 299,54	4 393 519,18	170° 6,7'	7,75
1175	4 917 291,91	4 393 520,51	152° 33,8'	3,82
1176	4 917 288,52	4 393 522,27	134° 23,3'	27,81
1177	4 917 269,07	4 393 542,14	130° 22,0'	29,50
1178	4 917 249,96	4 393 564,62	130° 15,6'	37,57
1179	4 917 225,68	4 393 593,29	130° 33,3'	18,61
1180	4 917 213,58	4 393 607,43	117° 22,8'	23,24
1181	4 917 202,89	4 393 628,07	101° 6,2'	15,73
1182	4 917 199,86	4 393 643,51	138° 5,1'	6,44
1183	4 917 195,07	4 393 647,81	117° 27,9'	8,54
1184	4 917 191,13	4 393 655,39	111° 50,6'	10,05
1185	4 917 187,39	4 393 664,72	112° 23,4'	3,44
1186	4 917 186,08	4 393 667,90	115° 6,9'	1,41
1187	4 917 185,48	4 393 669,18	203° 25,4'	13,38
1188	4 917 173,20	4 393 663,86	293° 13,0'	4,06
1189	4 917 174,80	4 393 660,13	293° 11,9'	0,99
1190	4 917 175,19	4 393 659,22	293° 13,8'	37,90
1191	4 917 190,14	4 393 624,39	12° 58,5'	8,91
1192	4 917 198,82	4 393 626,39	295° 17,4'	23,71
1193	4 917 208,95	4 393 604,95	307° 36,0'	14,28
1194	4 917 217,66	4 393 593,64	310° 43,4'	55,75
1195	4 917 254,03	4 393 551,39	310° 50,8'	7,61
1196	4 917 259,01	4 393 545,63	312° 2,1'	33,48
1197	4 917 281,43	4 393 520,76	327° 29,8'	8,17
1198	4 917 288,32	4 393 516,37	348° 9,3'	11,35
1199	4 917 299,43	4 393 514,04	13° 48,2'	7,75
1200	4 917 306,96	4 393 515,89	296° 30,8'	34,68
1201	4 917 322,44	4 393 484,86	317° 57,5'	41,51
1202	4 917 353,27	4 393 457,06	356° 39,6'	17,68
1203	4 917 370,92	4 393 456,03	314° 43,9'	30,12
1204	4 917 392,12	4 393 434,63	293° 30,2'	21,94
1205	4 917 400,87	4 393 414,51	192° 48,9'	39,04
1206	4 917 362,80	4 393 405,85	217° 26,7'	22,32
1207	4 917 345,08	4 393 392,28	243° 30,7'	33,16
1208	4 917 330,29	4 393 362,60	231° 1,2'	30,41
1209	4 917 311,16	4 393 338,96	227° 47,2'	15,42
1210	4 917 300,80	4 393 327,54	319° 27,1'	4,65
1211	4 917 304,33	4 393 324,52	45° 45,9'	32,86
1212	4 917 327,25	4 393 348,06	178° 28,6'	7,22

Изн. № подл.	Подпись и дата	Взам. инв. №

Изм.	Колуч.	Лист	№ док.	Подп.	Дата

Положение о размещении линейного объекта

Лист

40

Имя точки	X, м	Y, м	Дирекцион. угол	S, м
1213	4 917 334,23	4 393 350,26		
1214	4 917 345,37	4 393 378,96	68° 47,2'	30,79
1215	4 917 400,20	4 393 403,56	24° 9,8'	60,10
1216	4 917 416,21	4 393 405,43	6° 39,7'	16,12
1217	4 917 436,43	4 393 406,42	2° 48,2'	20,24
1218	4 917 459,21	4 393 405,81	358° 28,0'	22,79
1219	4 917 478,17	4 393 406,23	1° 16,1'	18,96
1220	4 917 488,48	4 393 409,57	17° 57,0'	10,84
1221	4 917 510,51	4 393 408,83	358° 4,6'	22,04
1222	4 917 534,04	4 393 374,24	304° 13,5'	41,83
1223	4 917 556,65	4 393 362,17	331° 54,3'	25,63
1224	4 917 582,59	4 393 332,20	310° 52,6'	39,64
1225	4 917 591,74	4 393 318,18	303° 7,8'	16,74
1226	4 917 625,07	4 393 284,71	314° 52,8'	47,23
1227	4 917 634,72	4 393 293,42	42° 4,1'	13,00
1228	4 917 592,44	4 393 337,55	133° 46,4'	61,12
1229	4 917 581,84	4 393 347,57	136° 36,7'	14,59
1230	4 917 576,86	4 393 354,44	125° 56,3'	8,49
1231	4 917 553,98	4 393 390,47	122° 25,0'	42,68
1232	4 917 541,91	4 393 384,05	208° 0,5'	13,67
1233	4 917 530,28	4 393 396,06	134° 4,7'	16,72
1234	4 917 514,84	4 393 416,32	127° 18,6'	25,47
1235	4 917 517,70	4 393 425,44	72° 35,3'	9,56
1236	4 917 523,40	4 393 437,64	64° 57,4'	13,47
1237	4 917 531,11	4 393 444,93	43° 23,8'	10,61
1238	4 917 534,11	4 393 447,37	39° 7,4'	3,87
1239	4 917 528,39	4 393 453,33	133° 49,4'	8,26
1240	4 917 525,73	4 393 457,00	125° 56,1'	4,53
1241	4 917 529,65	4 393 461,47	48° 45,0'	5,95
1242	4 917 542,70	4 393 469,13	30° 24,7'	15,13
1243	4 917 561,04	4 393 478,22	26° 21,9'	20,47
1244	4 917 591,98	4 393 493,36	26° 4,4'	34,45
1245	4 917 618,00	4 393 441,77	296° 45,9'	57,78
1246	4 917 637,97	4 393 416,77	308° 37,1'	32,00
1247	4 917 646,73	4 393 406,78	311° 14,8'	13,29
1248	4 917 654,73	4 393 397,06	309° 27,4'	12,59
1249	4 917 667,98	4 393 385,04	317° 47,2'	17,89
1250	4 917 688,32	4 393 367,13	318° 38,1'	27,10
1251	4 917 694,37	4 393 362,00	319° 42,3'	7,93
1252	4 917 717,60	4 393 336,77	312° 38,2'	34,30
1253	4 917 765,34	4 393 293,25	317° 38,9'	64,60
1254	4 917 805,18	4 393 214,95	296° 58,1'	87,85
1255	4 917 842,64	4 393 047,03	282° 34,5'	172,05
1256	4 917 832,34	4 392 992,94	259° 13,1'	55,06
1257	4 917 864,46	4 392 913,39	291° 59,2'	85,79
1258	4 917 872,54	4 392 908,04	326° 29,4'	9,69
1259	4 917 929,60	4 392 912,05	4° 1,2'	57,20
1260	4 917 927,02	4 392 922,97	103° 17,6'	11,22
1261	4 917 917,18	4 393 921,65	101° 25,7'	49,66

Изн. № подл.	Подпись и дата	Взам. инв. №

Изм.	Колуч.	Лист	№ док.	Подп.	Дата

Положение о размещении линейного объекта

Лист

41

Имя точки	X, м	Y, м	Дирекцион. угол	S, м
1262	4 917 911,23	4 393 001,06	101° 26,2'	30,01
1263	4 917 901,41	4 393 049,64	101° 25,7'	49,56
1264	4 917 891,64	4 393 097,96	101° 25,8'	49,30
1265	4 917 880,67	4 393 146,29	102° 47,3'	49,56
1266	4 917 874,65	4 393 178,72	100° 31,0'	32,98
1267	4 917 869,92	4 393 198,68	103° 19,9'	20,51
1268	4 917 865,71	4 393 216,46	103° 19,3'	18,27
1269	4 917 859,62	4 393 234,87	108° 18,2'	19,39
1270	4 917 854,06	4 393 254,13	106° 6,1'	20,05
1271	4 917 843,63	4 393 272,01	120° 15,4'	20,70
1272	4 917 833,20	4 393 289,90	120° 14,5'	20,71
1273	4 917 822,78	4 393 307,78	120° 14,0'	20,69
1274	4 917 812,35	4 393 325,67	120° 14,5'	20,71
1275	4 917 801,93	4 393 343,54	120° 14,8'	20,69
1276	4 917 791,61	4 393 361,26	120° 13,0'	20,51
1277	4 917 784,51	4 393 379,96	110° 47,4'	20,00
1278	4 917 778,58	4 393 401,15	105° 38,1'	22,00
1279	4 917 762,72	4 393 449,93	108° 0,7'	51,29
1280	4 917 762,40	4 393 457,43	92° 26,6'	7,51
1281	4 917 765,23	4 393 490,24	85° 4,2'	32,93
1282	4 917 766,42	4 393 490,10	353° 17,4'	1,20
1283	4 917 769,27	4 393 514,39	83° 18,5'	24,46
1284	4 917 770,52	4 393 533,58	86° 16,4'	19,23
1285	4 917 793,76	4 393 527,51	345° 21,7'	24,02
1286	4 917 793,55	4 393 531,25	93° 12,8'	3,75
1287	4 917 795,42	4 393 531,36	3° 22,0'	1,87
1288	4 917 795,68	4 393 527,01	273° 25,2'	4,36
1289	4 917 798,10	4 393 526,38	345° 24,5'	2,50
1290	4 917 816,65	4 393 520,09	341° 16,1'	19,59
1291	4 917 838,26	4 393 514,01	344° 17,2'	22,45
1292	4 917 852,47	4 393 511,17	348° 41,9'	14,49
1293	4 917 874,15	4 393 508,82	353° 48,8'	21,81
1294	4 917 898,20	4 393 511,15	5° 32,0'	24,16
1295	4 917 917,74	4 393 516,14	14° 19,5'	20,17
1296	4 917 945,16	4 393 518,84	5° 37,4'	27,55
1297	4 917 984,44	4 393 529,22	14° 48,1'	40,63
1298	4 918 011,38	4 393 536,55	15° 13,3'	27,92
1299	4 918 053,42	4 393 552,07	20° 15,8'	44,81
1300	4 918 080,90	4 393 568,23	30° 27,5'	31,88
1301	4 918 107,60	4 393 591,52	41° 5,9'	35,43
1302	4 918 129,42	4 393 608,68	38° 11,0'	27,76
1037	4 918 126,96	4 393 611,20	134° 18,6'	3,52
1303	4 917 782,88	4 393 575,37		
1304	4 917 779,71	4 393 608,77	95° 25,3'	33,55
1305	4 917 774,67	4 393 625,19	107° 3,8'	17,18
1306	4 917 726,08	4 393 694,07	125° 12,0'	84,29
1307	4 917 711,44	4 393 720,20	107° 56,1'	47,54

Инв. № подл.	Подпись и дата	Взам инв. №

Изм.	Колуч	Лист	№ док.	Подп.	Дата

Положение о размещении линейного объекта

Имя точки	X, м	Y, м	Дирекцион. угол	S, м
1308	4 917 704,53	4 393 760,73	107° 52,3'	22,52
1309	4 917 671,60	4 393 753,09	193° 3,7'	33,80
1310	4 917 611,58	4 393 737,47	194° 35,2'	62,02
1311	4 917 597,69	4 393 727,94	214° 27,3'	16,84
1312	4 917 598,22	4 393 716,64	272° 41,1'	11,31
1313	4 917 590,62	4 393 714,15	198° 8,4'	8,00
1314	4 917 586,34	4 393 707,72	236° 21,1'	7,72
1315	4 917 578,72	4 393 699,78	226° 10,7'	11,00
1316	4 917 577,98	4 393 699,11	222° 9,5'	1,00
1317	4 917 578,81	4 393 692,56	277° 13,3'	6,60
1318	4 917 569,54	4 393 674,75	242° 30,2'	20,08
1319	4 917 574,27	4 393 658,08	285° 50,5'	17,33
1320	4 917 576,03	4 393 640,42	275° 41,5'	17,75
1321	4 917 571,74	4 393 609,73	262° 2,5'	30,99
1322	4 917 565,71	4 393 578,36	259° 7,2'	31,94
1323	4 917 565,45	4 393 575,15	265° 22,2'	3,22
1324	4 917 567,66	4 393 567,60	286° 18,9'	7,87
1325	4 917 577,58	4 393 533,82	286° 21,9'	35,21
1326	4 917 585,99	4 393 525,20	314° 17,6'	12,04
1327	4 917 594,78	4 393 503,65	292° 11,4'	23,27
1328	4 917 629,99	4 393 544,29	49° 5,7'	53,77
1329	4 917 670,88	4 393 551,57	10° 5,7'	41,53
1330	4 917 688,64	4 393 552,18	1° 58,0'	17,77
1331	4 917 722,73	4 393 548,73	354° 13,3'	34,26
1332	4 917 772,95	4 393 540,36	350° 32,3'	50,91
1333	4 917 780,50	4 393 539,67	354° 46,7'	7,58
1303	4 917 782,88	4 393 575,37	86° 11,2'	35,78
1334	4 917 919,12	4 392 921,69		
1335	4 917 909,21	4 392 969,18	101° 47,2'	48,51
1336	4 917 900,68	4 393 010,05	101° 47,3'	41,75
1337	4 917 891,56	4 393 053,82	101° 46,2'	44,71
1338	4 917 884,80	4 393 086,12	101° 49,2'	33,00
1339	4 917 872,54	4 393 144,88	101° 47,1'	60,03
1340	4 917 866,12	4 393 176,17	101° 35,7'	31,94
1341	4 917 860,02	4 393 203,92	102° 23,9'	28,41
1342	4 917 856,43	4 393 216,08	106° 26,9'	12,68
1343	4 917 852,35	4 393 226,68	111° 3,1'	11,36
1344	4 917 842,64	4 393 252,53	110° 35,3'	27,61
1345	4 917 827,12	4 393 277,50	121° 51,8'	29,40
1346	4 917 812,58	4 393 301,45	121° 15,7'	28,02
1347	4 917 798,31	4 393 324,95	121° 16,1'	27,49
1348	4 917 785,73	4 393 345,65	121° 17,3'	24,22
1349	4 917 753,73	4 393 451,11	106° 52,8'	110,21
1350	4 917 756,06	4 393 467,78	82° 2,6'	16,83
1351	4 917 758,03	4 393 467,62	355° 21,4'	1,98
1352	4 917 759,91	4 393 491,08	85° 25,1'	23,54
1353	4 917 762,63	4 393 501,11	74° 49,6'	10,39

Изн. № подл.	Подпись и дата	Взам. инв. №

Изм.	Колуч.	Лист	№док.	Подп.	Дата

Положение о размещении линейного объекта

Лист

43

Имя точки	X, м	Y, м	Дирекцион. угол	S, м
1354	4 917 763,69	4 393 526,04	87° 33,9'	24,95
1355	4 917 763,54	4 393 532,59	91° 18,7'	6,55
1356	4 917 731,09	4 393 538,00	170° 32,1'	32,90
1357	4 917 694,00	4 393 543,59	171° 25,8'	37,51
1358	4 917 685,21	4 393 543,83	178° 26,2'	8,79
1359	4 917 642,24	4 393 536,55	189° 36,9'	43,58
1360	4 917 633,02	4 393 534,44	192° 53,4'	9,46
1361	4 917 599,20	4 393 494,99	229° 23,6'	51,96
1362	4 917 626,42	4 393 440,26	296° 26,6'	61,13
1363	4 917 638,00	4 393 424,01	305° 28,5'	19,95
1364	4 917 643,65	4 393 416,63	307° 26,2'	9,29
1365	4 917 657,77	4 393 401,28	312° 36,6'	20,86
1366	4 917 658,71	4 393 400,79	332° 28,1'	1,06
1367	4 917 677,97	4 393 379,66	312° 21,0'	28,59
1368	4 917 698,06	4 393 363,89	321° 52,2'	25,54
1369	4 917 728,44	4 393 342,19	324° 27,7'	37,33
1370	4 917 734,49	4 393 328,69	294° 8,4'	14,79
1371	4 917 747,93	4 393 319,44	325° 27,8'	16,32
1372	4 917 765,06	4 393 302,07	314° 36,1'	24,40
1373	4 917 768,04	4 393 303,64	27° 46,9'	3,37
1374	4 917 782,25	4 393 282,10	303° 24,8'	25,80
1375	4 917 797,31	4 393 258,50	302° 32,6'	28,00
1376	4 917 805,69	4 393 236,00	290° 25,7'	24,01
1377	4 917 813,44	4 393 215,20	290° 26,1'	22,20
1378	4 917 820,95	4 393 191,01	287° 14,8'	25,33
1379	4 917 824,25	4 393 166,03	277° 31,5'	25,20
1380	4 917 830,68	4 393 137,77	282° 49,1'	28,98
1381	4 917 843,86	4 393 079,82	282° 48,8'	59,43
1382	4 917 845,31	4 393 071,51	279° 53,9'	8,44
1383	4 917 852,52	4 393 043,66	284° 30,9'	28,77
1384	4 917 848,04	4 393 027,64	254° 22,6'	16,63
1385	4 917 840,97	4 392 997,02	256° 59,9'	31,43
1386	4 917 840,52	4 392 990,34	266° 8,8'	6,70
1387	4 917 853,54	4 392 957,51	291° 38,0'	35,32
1388	4 917 870,87	4 392 913,84	291° 38,7'	46,98
1334	4 917 919,12	4 392 921,69	9° 14,4'	48,88
1389	4 917 587,60	4 393 499,64		
1390	4 917 569,39	4 393 523,65	127° 10,7'	30,13
1391	4 917 570,23	4 393 524,60	48° 31,0'	1,27
1392	4 917 566,41	4 393 527,99	138° 24,8'	5,11
1393	4 917 563,25	4 393 528,65	168° 12,2'	3,23
1394	4 917 560,10	4 393 528,43	183° 59,7'	3,16
1395	4 917 552,53	4 393 520,03	227° 58,5'	11,31
1396	4 917 550,50	4 393 517,03	235° 54,9'	3,62
1397	4 917 550,96	4 393 516,58	315° 37,8'	0,64
1398	4 917 514,49	4 393 468,57	232° 46,7'	60,29
1399	4 917 513,76	4 393 464,59	259° 36,4'	4,05
1400	4 917 514,04	4 393 462,45	277° 27,3'	2,16

Изн. № подл.	Подпись и дата	Взам. инв. №

Изм.	Колуч.	Лист	№док.	Подп.	Дата

Положение о размещении линейного объекта

Лист

44

Имя точки	X, м	Y, м	Дирекцион. угол	S, м
1401	4 917 515,84	4 393 460,20	308° 39,6'	2,88
1402	4 917 518,68	4 393 459,26	341° 41,2'	2,99
1403	4 917 542,27	4 393 473,17	30° 31,6'	27,39
1404	4 917 556,19	4 393 480,43	27° 32,7'	15,70
1389	4 917 587,60	4 393 499,64	31° 27,0'	36,82
1405	4 917 548,32	4 393 540,43		
1406	4 917 546,60	4 393 543,69	117° 49,0'	3,69
1407	4 917 535,71	4 393 560,59	122° 47,8'	20,10
1408	4 917 528,84	4 393 568,60	130° 37,1'	10,55
1409	4 917 521,52	4 393 573,81	144° 33,5'	8,98
1410	4 917 513,54	4 393 577,98	152° 24,6'	9,00
1411	4 917 505,13	4 393 580,50	163° 19,2'	8,78
1412	4 917 477,67	4 393 586,76	167° 9,5'	28,16
1413	4 917 464,95	4 393 589,79	166° 36,1'	13,08
1414	4 917 452,50	4 393 591,49	172° 13,5'	12,57
1415	4 917 400,91	4 393 592,06	179° 22,0'	51,59
1416	4 917 371,39	4 393 581,61	199° 29,6'	31,32
1417	4 917 360,43	4 393 572,69	219° 8,5'	14,13
1418	4 917 347,48	4 393 564,27	213° 1,9'	15,45
1419	4 917 339,90	4 393 552,25	237° 45,8'	14,21
1420	4 917 337,14	4 393 546,51	244° 19,2'	6,37
1421	4 917 332,43	4 393 531,26	252° 50,2'	15,96
1422	4 917 316,95	4 393 515,80	224° 57,8'	21,88
1423	4 917 329,52	4 393 487,98	294° 18,9'	30,53
1424	4 917 357,39	4 393 463,63	318° 51,4'	37,01
1425	4 917 375,05	4 393 462,55	356° 30,0'	17,69
1426	4 917 398,39	4 393 438,99	314° 43,9'	33,16
1427	4 917 401,43	4 393 442,16	46° 12,0'	4,39
1428	4 917 410,58	4 393 416,73	289° 47,4'	27,03
1429	4 917 466,74	4 393 416,27	359° 31,8'	56,16
1430	4 917 481,13	4 393 433,62	50° 19,7'	22,54
1431	4 917 464,49	4 393 446,98	141° 14,4'	21,34
1432	4 917 482,65	4 393 470,87	52° 45,6'	30,01
1433	4 917 497,80	4 393 459,43	322° 56,6'	18,98
1434	4 917 505,65	4 393 464,07	30° 35,2'	9,12
1435	4 917 535,08	4 393 501,62	51° 54,7'	47,71
1436	4 917 539,23	4 393 506,59	50° 8,3'	6,47
1437	4 917 543,26	4 393 515,25	65° 2,7'	9,55
1405	4 917 548,32	4 393 540,43	78° 38,3'	25,68

Взам. инв. №

Подпись и дата

Инв. № подл.

Изм.	Колуч.	Лист	№ док.	Подп.	Дата

Положение о размещении линейного объекта

Лист

45

**13 Перечень координат поворотных точек
предлагаемых к установлению красных линий**

Таблица 3

Имя точки	X, м	Y, м	Дирекцион. угол	S, м
Контур 1				
1	4 916 833,73	4 395 569,72		
2	4 916 814,85	4 395 571,79	173° 44,6'	18,99
3	4 916 814,64	4 395 576,68	92° 27,5'	4,89
4	4 916 869,57	4 395 579,01	2° 25,7'	54,98
5	4 916 892,26	4 395 579,71	1° 46,0'	22,70
6	4 916 954,78	4 395 578,89	359° 14,9'	62,53
7	4 916 996,45	4 395 579,82	1° 16,7'	41,68
8	4 917 022,26	4 395 580,21	0° 51,9'	25,81
9	4 917 028,91	4 395 579,57	354° 30,2'	6,68
10	4 917 028,91	4 395 559,71	270° 0,0'	19,86
11	4 917 002,70	4 395 568,69	161° 5,3'	27,71
12	4 916 971,36	4 395 569,67	178° 12,5'	31,36
13	4 916 968,17	4 395 568,28	203° 32,7'	3,48
14	4 916 963,73	4 395 563,79	225° 19,2'	6,31
15	4 916 962,07	4 395 550,46	262° 54,1'	13,43
16	4 916 966,54	4 395 486,58	274° 0,2'	64,04
17	4 916 968,46	4 395 477,32	281° 42,8'	9,46
18	4 916 976,79	4 395 469,20	315° 43,9'	11,63
19	4 916 985,08	4 395 467,00	345° 8,2'	8,58
20	4 917 034,88	4 395 463,45	355° 55,4'	49,93
21	4 917 061,10	4 395 460,18	352° 53,5'	26,42
22	4 917 082,78	4 395 456,84	351° 14,5'	21,94
23	4 917 110,65	4 395 452,16	350° 28,1'	28,26
24	4 917 140,13	4 395 449,22	354° 18,3'	29,63
25	4 917 141,27	4 395 519,06	89° 3,9'	69,85
26	4 917 142,25	4 395 546,67	87° 58,0'	27,63
27	4 917 142,06	4 395 584,01	90° 17,5'	37,34
28	4 917 138,39	4 395 633,00	94° 17,1'	49,13
29	4 917 138,20	4 395 652,42	90° 33,6'	19,42
30	4 917 138,51	4 395 658,49	87° 4,6'	6,08
31	4 917 139,28	4 395 695,53	88° 48,5'	37,05
32	4 917 139,34	4 395 715,96	89° 49,9'	20,43
33	4 917 120,75	4 395 715,84	180° 22,2'	18,59
34	4 917 090,29	4 395 716,63	178° 30,9'	30,47
35	4 917 061,94	4 395 717,35	178° 32,7'	28,36
36	4 917 033,64	4 395 717,77	179° 9,0'	28,30
37	4 917 004,30	4 395 718,34	178° 53,2'	29,35
38	4 916 973,61	4 395 718,90	178° 57,3'	30,70
39	4 916 944,27	4 395 719,49	178° 50,9'	29,35
40	4 916 910,37	4 395 720,59	178° 8,5'	33,92
41	4 916 883,82	4 395 721,09	178° 55,3'	26,55
42	4 916 816,99	4 395 722,04	179° 11,1'	66,84
43	4 916 815,91	4 395 691,04	268° 0,3'	31,02
44	4 916 815,35	4 395 670,91	268° 24,4'	20,14
45	4 916 814,28	4 395 619,43	268° 48,6'	51,49
46	4 916 800,55	4 395 618,42	184° 12,4'	13,77
47	4 916 798,64	4 395 570,43	267° 43,2'	48,03
48	4 916 797,94	4 395 555,11	267° 23,0'	15,34
49	4 916 808,35	4 395 554,18	354° 53,7'	10,45
50	4 916 807,76	4 395 549,89	262° 10,2'	4,33
51	4 916 872,63	4 395 536,74	348° 32,4'	66,19

Взам. инв. №

Подпись и дата

Инв. № подл.

Положение о размещении линейного объекта

Лист

46

Изм. Колуч. Лист № док. Подп. Дата

Имя точки	X, м	Y, м	Дирекцион. угол	S, м
52	4 916 872,55	4 395 534,39	268° 3,0'	2,35
53	4 916 875,42	4 395 534,07	353° 38,5'	2,89
54	4 916 875,54	4 395 536,39	87° 2,3'	2,32
55	4 916 910,28	4 395 531,62	352° 10,9'	35,07
56	4 916 925,45	4 395 526,23	340° 26,4'	16,10
57	4 916 949,85	4 395 523,82	354° 21,5'	24,52
58	4 916 955,44	4 395 526,42	24° 56,6'	6,17
59	4 916 956,99	4 395 563,67	87° 37,0'	37,28
60	4 916 956,52	4 395 564,22	130° 30,9'	0,72
61	4 916 913,36	4 395 566,27	177° 16,8'	43,21
62	4 916 893,89	4 395 567,92	175° 9,4'	19,54
63	4 916 893,88	4 395 568,30	91° 30,4'	0,38
64	4 916 878,68	4 395 568,60	178° 52,2'	15,20
65	4 916 878,69	4 395 569,46	89° 20,0'	0,86
66	4 916 873,75	4 395 569,48	179° 46,0'	4,94
67	4 916 873,71	4 395 568,44	267° 47,9'	1,04
1	4 916 833,73	4 395 569,72	178° 10,0'	40,00
Контур 2				
68	4 917 245,88	4 395 058,06		
69	4 917 225,96	4 395 063,90	163° 39,6'	20,76
70	4 917 195,18	4 395 082,99	148° 11,5'	36,22
71	4 917 183,47	4 395 117,01	108° 59,6'	35,98
72	4 917 177,08	4 395 137,63	107° 13,1'	21,59
73	4 917 170,23	4 395 157,80	108° 45,5'	21,30
74	4 917 164,03	4 395 178,04	107° 1,9'	21,17
75	4 917 164,75	4 395 178,27	17° 42,9'	0,76
76	4 917 158,76	4 395 198,52	106° 28,7'	21,12
77	4 917 152,57	4 395 218,54	107° 10,9'	20,96
78	4 917 145,98	4 395 238,70	108° 6,1'	21,21
79	4 917 140,84	4 395 254,54	107° 58,7'	16,65
80	4 917 134,82	4 395 277,80	104° 30,6'	24,03
81	4 917 137,24	4 395 278,54	17° 0,2'	2,53
82	4 917 129,74	4 395 302,21	107° 34,9'	24,83
83	4 917 125,20	4 395 318,52	105° 33,3'	16,93
84	4 917 130,65	4 395 333,60	70° 7,8'	16,03
85	4 917 166,58	4 395 375,86	49° 37,7'	55,47
86	4 917 165,45	4 395 402,20	92° 27,4'	26,36
87	4 917 161,12	4 395 431,12	98° 30,9'	29,24
88	4 917 153,59	4 395 431,12	180° 0,0'	7,53
89	4 917 152,54	4 395 408,79	267° 18,5'	22,35
90	4 917 140,16	4 395 402,24	207° 52,9'	14,01
91	4 917 119,85	4 395 384,64	220° 54,7'	26,87
92	4 917 101,58	4 395 373,73	210° 50,6'	21,28
93	4 917 084,95	4 395 360,97	217° 29,9'	20,96
94	4 917 068,10	4 395 348,59	216° 18,3'	20,91
95	4 917 068,96	4 395 343,82	280° 13,2'	4,85
96	4 917 047,03	4 395 327,46	216° 43,4'	27,36
97	4 917 011,63	4 395 301,08	216° 41,6'	44,15
98	4 917 009,38	4 395 291,32	257° 1,1'	10,02
99	4 917 022,28	4 395 267,81	298° 45,2'	26,82
100	4 917 004,15	4 395 252,57	220° 3,0'	23,68
101	4 917 021,53	4 395 232,96	311° 33,0'	26,20
102	4 917 048,38	4 395 217,63	330° 16,5'	30,92
103	4 917 081,00	4 395 181,93	312° 25,1'	48,36
104	4 917 083,98	4 395 178,15	308° 15,0'	4,81

Изн. № подл.	Подпись и дата	Взам. инв. №

Изм.	Колуч.	Лист	№док.	Подп.	Дата

Положение о размещении линейного объекта

Лист

47

Имя точки	X, м	Y, м	Дирекцион. угол	S, м
105	4 917 076,00	4 395 170,81		
106	4 917 051,17	4 395 145,96	225° 1,4'	35,13
107	4 917 020,82	4 395 115,58	225° 1,7'	42,94
108	4 916 983,94	4 395 078,68	225° 0,9'	52,17
109	4 916 983,22	4 395 075,65	256° 38,0'	3,11
110	4 916 984,67	4 395 065,75	278° 20,0'	10,01
111	4 916 989,87	4 395 059,21	308° 29,3'	8,36
112	4 917 014,12	4 395 056,31	353° 10,8'	24,42
113	4 917 019,12	4 395 056,04	356° 54,5'	5,01
114	4 917 041,92	4 395 060,99	12° 14,9'	23,33
115	4 917 070,35	4 395 067,93	13° 43,1'	29,26
116	4 917 072,19	4 395 062,92	290° 10,0'	5,34
117	4 917 076,91	4 395 063,94	12° 11,7'	4,83
118	4 917 082,81	4 395 062,33	344° 45,1'	6,12
119	4 917 104,14	4 395 061,77	358° 29,8'	21,34
120	4 917 144,01	4 395 060,63	358° 21,7'	39,89
121	4 917 147,37	4 395 059,77	345° 38,6'	3,47
122	4 917 179,18	4 395 051,61	345° 36,8'	32,84
123	4 917 209,11	4 395 035,55	331° 47,0'	33,97
124	4 917 235,93	4 395 026,90	342° 7,5'	28,18
125	4 917 243,00	4 395 027,30	3° 14,3'	7,08
68	4 917 245,88	4 395 058,06	84° 39,1'	30,89
Контур 3				
126	4 917 140,17	4 395 727,96		
127	4 917 139,48	4 395 748,28	91° 56,7'	20,33
128	4 917 137,12	4 395 774,83	95° 4,8'	26,65
129	4 917 136,83	4 395 795,03	90° 49,4'	20,20
130	4 917 136,94	4 395 816,47	89° 42,4'	21,44
131	4 917 116,89	4 395 825,71	155° 15,4'	22,08
132	4 917 080,12	4 395 827,51	177° 11,8'	36,81
133	4 917 058,98	4 395 826,17	183° 37,6'	21,18
134	4 917 050,23	4 395 831,21	150° 3,5'	10,10
135	4 917 034,28	4 395 839,96	151° 15,1'	18,19
136	4 917 025,20	4 395 840,43	177° 2,2'	9,09
137	4 917 014,47	4 395 852,80	130° 56,3'	16,38
138	4 917 009,65	4 395 863,73	113° 47,8'	11,95
139	4 917 004,96	4 395 879,37	106° 41,6'	16,33
140	4 917 002,45	4 395 884,02	118° 21,6'	5,28
141	4 916 979,43	4 395 916,35	125° 27,1'	39,69
142	4 916 957,47	4 395 943,53	128° 56,2'	34,94
143	4 916 928,51	4 395 987,78	123° 12,2'	52,88
144	4 916 923,44	4 395 992,75	135° 34,2'	7,10
145	4 916 916,20	4 395 991,55	189° 24,7'	7,34
146	4 916 916,07	4 395 942,32	269° 50,9'	49,23
147	4 916 916,42	4 395 916,54	270° 46,7'	25,78
148	4 916 916,44	4 395 891,48	270° 2,7'	25,06
149	4 916 916,30	4 395 864,89	269° 41,9'	26,59
150	4 916 916,08	4 395 798,87	269° 48,5'	66,02
151	4 916 911,42	4 395 798,57	183° 41,0'	4,67
152	4 916 884,30	4 395 798,04	181° 7,2'	27,13
153	4 916 848,36	4 395 797,38	181° 3,1'	35,95
154	4 916 828,92	4 395 797,19	180° 33,6'	19,44
155	4 916 817,57	4 395 796,51	183° 25,7'	11,37
156	4 916 817,36	4 395 784,63	268° 59,2'	11,88
157	4 916 817,15	4 395 751,45	269° 38,2'	33,18

Изн. № подл.	Подпись и дата	Взам. инв. №

Изм.	Колуч.	Лист	№ док.	Подп.	Дата

Положение о размещении линейного объекта

Лист

48

Имя точки	X, м	Y, м	Дирекцион. угол	S, м
158	4 916 816,65	4 395 751,44		
159	4 916 816,65	4 395 747,71	270° 0,0'	3,73
160	4 916 817,25	4 395 747,65	354° 17,4'	0,60
161	4 916 817,30	4 395 735,80	270° 14,5'	11,85
162	4 916 849,03	4 395 735,20	358° 55,0'	31,74
163	4 916 883,94	4 395 734,18	358° 19,6'	34,92
164	4 916 910,34	4 395 734,33	0° 19,5'	26,40
165	4 916 943,67	4 395 733,08	357° 51,1'	33,35
166	4 917 005,76	4 395 731,30	358° 21,5'	62,12
167	4 917 023,10	4 395 731,49	0° 37,7'	17,34
168	4 917 023,16	4 395 731,20	281° 41,3'	0,30
169	4 917 027,80	4 395 731,11	358° 53,3'	4,64
170	4 917 027,81	4 395 731,59	88° 48,4'	0,48
171	4 917 034,30	4 395 731,31	357° 31,8'	6,50
172	4 917 065,92	4 395 730,28	358° 8,1'	31,64
173	4 917 096,57	4 395 729,29	358° 9,0'	30,67
174	4 917 115,95	4 395 729,06	359° 19,2'	19,38
175	4 917 127,85	4 395 728,35	356° 35,1'	11,92
126	4 917 140,17	4 395 727,96	358° 11,2'	12,33
Контур 4				
176	4 917 456,33	4 395 308,70		
177	4 917 448,67	4 395 325,02	115° 8,6'	18,03
178	4 917 429,61	4 395 341,53	139° 6,0'	25,22
179	4 917 422,85	4 395 346,08	146° 3,4'	8,15
180	4 917 416,24	4 395 346,58	175° 40,5'	6,63
181	4 917 411,76	4 395 355,34	117° 5,2'	9,84
182	4 917 411,05	4 395 359,15	100° 33,4'	3,88
183	4 917 403,60	4 395 387,12	104° 54,9'	28,95
184	4 917 403,40	4 395 388,98	96° 8,2'	1,87
185	4 917 402,67	4 395 391,59	105° 37,6'	2,71
186	4 917 402,43	4 395 392,48	105° 5,5'	0,92
187	4 917 393,53	4 395 422,25	106° 38,7'	31,07
188	4 917 385,42	4 395 453,65	104° 28,9'	32,43
189	4 917 353,62	4 395 456,19	175° 26,0'	31,90
190	4 917 320,93	4 395 461,49	170° 47,4'	33,12
191	4 917 309,64	4 395 462,65	174° 8,0'	11,35
192	4 917 291,24	4 395 458,35	193° 9,2'	18,90
193	4 917 271,07	4 395 452,21	196° 55,9'	21,08
194	4 917 270,33	4 395 451,55	221° 43,8'	0,99
195	4 917 250,26	4 395 444,09	200° 23,4'	21,41
196	4 917 250,26	4 395 445,44	90° 0,0'	1,35
197	4 917 238,12	4 395 441,50	197° 58,8'	12,76
198	4 917 201,02	4 395 442,82	177° 57,7'	37,12
199	4 917 182,84	4 395 440,48	187° 20,1'	18,33
200	4 917 175,05	4 395 437,69	199° 42,3'	8,27
201	4 917 171,53	4 395 435,66	209° 58,3'	4,06
202	4 917 168,71	4 395 432,03	232° 9,5'	4,60
203	4 917 168,89	4 395 424,49	271° 22,1'	7,54
204	4 917 175,65	4 395 414,82	304° 57,4'	11,80
205	4 917 173,08	4 395 384,06	265° 13,4'	30,87
206	4 917 173,96	4 395 351,77	271° 33,7'	32,30
207	4 917 193,72	4 395 296,06	289° 31,8'	59,11
208	4 917 197,03	4 395 291,46	305° 44,2'	5,67
209	4 917 272,66	4 395 293,51	1° 33,2'	75,66
210	4 917 317,58	4 395 293,91	0° 30,6'	44,92

Изн. № подл.	Подпись и дата	Взам. инв. №

Изм.	Колуч.	Лист	№ док.	Подп.	Дата

Положение о размещении линейного объекта

Лист

49

Имя точки	X, м	Y, м	Дирекцион. угол	S, м
211	4 917 370,05	4 395 293,41		
212	4 917 416,88	4 395 294,23	1° 0,2'	46,84
213	4 917 417,00	4 395 296,26	86° 37,0'	2,03
214	4 917 453,90	4 395 295,88	359° 24,6'	36,90
176	4 917 456,33	4 395 308,70	79° 16,0'	13,05
Контур 5				
215	4 917 632,75	4 395 428,23		
216	4 917 612,82	4 395 509,76	103° 44,2'	83,93
217	4 917 585,73	4 395 567,56	115° 6,7'	63,83
218	4 917 571,58	4 395 560,53	206° 25,1'	15,80
219	4 917 570,33	4 395 559,95	204° 52,6'	1,38
220	4 917 567,37	4 395 566,34	114° 52,6'	7,05
221	4 917 520,45	4 395 544,39	205° 4,7'	51,80
222	4 917 518,95	4 395 547,70	114° 27,0'	3,63
223	4 917 483,45	4 395 517,65	220° 14,8'	46,51
224	4 917 455,95	4 395 496,92	217° 0,6'	34,44
225	4 917 422,52	4 395 472,88	215° 43,2'	41,18
226	4 917 422,60	4 395 452,04	270° 13,2'	20,84
227	4 917 397,54	4 395 442,63	200° 34,9'	26,77
228	4 917 398,16	4 395 438,12	277° 49,6'	4,55
229	4 917 407,17	4 395 406,37	285° 50,6'	33,00
230	4 917 414,73	4 395 378,37	285° 6,6'	29,00
231	4 917 417,02	4 395 372,43	291° 5,0'	6,37
232	4 917 431,39	4 395 350,19	302° 52,1'	26,48
233	4 917 468,30	4 395 319,53	320° 17,1'	47,98
234	4 917 471,46	4 395 295,80	277° 35,1'	23,94
235	4 917 479,03	4 395 296,04	1° 49,0'	7,57
236	4 917 506,17	4 395 296,71	1° 24,8'	27,15
237	4 917 531,70	4 395 297,34	1° 24,8'	25,54
238	4 917 575,03	4 395 298,59	1° 39,1'	43,35
239	4 917 577,84	4 395 302,28	52° 42,6'	4,64
240	4 917 578,26	4 395 366,73	89° 37,6'	64,45
241	4 917 581,47	4 395 412,09	85° 57,1'	45,47
215	4 917 632,75	4 395 428,23	17° 28,3'	53,76
Контур 6				
242	4 916 816,43	4 395 809,47		
243	4 916 816,27	4 395 834,96	90° 21,6'	25,49
244	4 916 816,12	4 395 859,60	90° 20,9'	24,64
245	4 916 815,96	4 395 885,13	90° 21,5'	25,53
246	4 916 815,41	4 395 911,22	91° 12,5'	26,10
247	4 916 815,05	4 395 935,19	90° 51,6'	23,97
248	4 916 814,27	4 395 959,42	91° 50,6'	24,24
249	4 916 813,13	4 395 986,24	92° 26,0'	26,84
250	4 916 812,62	4 396 011,29	91° 10,0'	25,06
251	4 916 811,95	4 396 036,72	91° 30,6'	25,44
252	4 916 811,45	4 396 061,49	91° 9,4'	24,78
253	4 916 810,79	4 396 086,86	91° 29,4'	25,38
254	4 916 810,40	4 396 111,85	90° 53,6'	24,99
255	4 916 809,89	4 396 144,84	90° 53,6'	33,00
256	4 916 769,69	4 396 152,50	169° 12,9'	40,92
257	4 916 729,58	4 396 152,24	180° 22,3'	40,11
258	4 916 729,84	4 396 127,24	270° 35,8'	25,00
259	4 916 730,27	4 396 083,96	270° 34,2'	43,28
260	4 916 730,85	4 396 059,02	271° 19,9'	24,95
261	4 916 731,16	4 396 033,79	270° 42,2'	25,23

Изн. № подл.	Подпись и дата	Взам. инв. №

Изм.	Колуч.	Лист	№ док.	Подп.	Дата

Положение о размещении линейного объекта

Лист

50

Имя точки	X, м	Y, м	Дирекцион. угол	S, м
262	4 916 731,47	4 396 008,55		
263	4 916 731,77	4 395 983,56	270° 41,3'	24,99
264	4 916 732,50	4 395 958,70	271° 40,9'	24,87
265	4 916 733,23	4 395 933,81	271° 40,8'	24,90
266	4 916 734,01	4 395 907,92	271° 43,5'	25,90
267	4 916 735,32	4 395 883,11	273° 1,3'	24,84
268	4 916 736,28	4 395 858,01	272° 11,4'	25,12
269	4 916 736,93	4 395 833,02	271° 29,4'	25,00
270	4 916 737,38	4 395 808,03	271° 1,9'	24,99
271	4 916 777,34	4 395 809,64	2° 18,4'	39,99
272	4 916 777,36	4 395 809,15	272° 18,4'	0,49
273	4 916 778,25	4 395 809,16	0° 38,6'	0,89
242	4 916 816,43	4 395 809,47	0° 27,9'	38,18
Контур 7				
274	4 916 807,89	4 395 801,43		
275	4 916 764,39	4 395 801,55	179° 50,5'	43,50
276	4 916 763,92	4 395 798,71	260° 36,2'	2,88
277	4 916 718,72	4 395 798,76	179° 56,2'	45,20
278	4 916 717,82	4 395 776,73	267° 39,6'	22,05
279	4 916 716,92	4 395 754,70	267° 39,6'	22,05
280	4 916 716,03	4 395 732,81	267° 40,3'	21,91
281	4 916 713,80	4 395 711,03	264° 9,2'	21,89
282	4 916 714,30	4 395 690,29	271° 22,9'	20,75
283	4 916 714,80	4 395 669,30	271° 21,9'	21,00
284	4 916 715,84	4 395 626,06	271° 22,7'	43,25
285	4 916 727,65	4 395 626,64	2° 48,7'	11,82
286	4 916 807,59	4 395 628,38	1° 14,8'	79,96
274	4 916 807,89	4 395 801,43	89° 54,0'	173,05
Контур 8				
287	4 916 707,61	4 395 765,69		
288	4 916 707,95	4 395 798,96	89° 24,9'	33,27
289	4 916 644,99	4 395 798,64	180° 17,5'	62,96
290	4 916 645,89	4 395 768,00	271° 40,9'	30,65
291	4 916 646,88	4 395 735,01	271° 43,1'	33,00
292	4 916 646,79	4 395 715,01	269° 44,5'	20,00
293	4 916 648,10	4 395 672,64	271° 46,3'	42,39
294	4 916 649,45	4 395 646,29	272° 56,0'	26,38
295	4 916 653,07	4 395 629,12	281° 54,3'	17,55
296	4 916 707,04	4 395 625,97	356° 39,6'	54,06
297	4 916 707,23	4 395 669,84	89° 45,1'	43,87
298	4 916 705,77	4 395 712,26	91° 58,3'	42,45
299	4 916 706,47	4 395 732,70	88° 2,3'	20,45
287	4 916 707,61	4 395 765,69	88° 1,3'	33,01
Контур 9				
300	4 917 587,60	4 393 499,64		
301	4 917 569,24	4 393 523,86	127° 9,8'	30,39
302	4 917 564,42	4 393 528,08	138° 47,8'	6,41
303	4 917 560,09	4 393 528,59	173° 16,9'	4,36
304	4 917 514,49	4 393 468,57	232° 46,5'	75,38
305	4 917 513,76	4 393 464,59	259° 36,4'	4,05
306	4 917 514,04	4 393 462,45	277° 27,3'	2,16
307	4 917 515,84	4 393 460,20	308° 39,6'	2,88
308	4 917 518,68	4 393 459,26	341° 41,2'	2,99
309	4 917 542,27	4 393 473,17	30° 31,6'	27,39
310	4 917 556,19	4 393 480,43	27° 32,7'	15,70

Изн. № подл.	Подпись и дата	Взам. инв. №

Изм.	Колуч.	Лист	№ док.	Подп.	Дата

Положение о размещении линейного объекта

Лист

51

Имя точки	X, м	Y, м	Дирекцион. угол	S, м
300	4 917 587,60	4 393 499,64		
Контур 10				
311	4 917 324,32	4 393 499,49		
312	4 917 329,52	4 393 487,98	294° 18,9'	12,63
313	4 917 357,39	4 393 463,63	318° 51,4'	37,01
314	4 917 375,05	4 393 462,55	356° 30,0'	17,69
315	4 917 398,39	4 393 438,99	314° 43,9'	33,16
316	4 917 401,43	4 393 442,17	46° 17,4'	4,40
317	4 917 410,58	4 393 416,73	289° 46,9'	27,04
318	4 917 466,74	4 393 416,27	359° 31,8'	56,16
319	4 917 481,13	4 393 433,62	50° 19,7'	22,54
320	4 917 481,23	4 393 435,02	86° 2,1'	1,41
321	4 917 497,02	4 393 455,68	52° 36,1'	26,00
322	4 917 495,69	4 393 456,70	142° 23,2'	1,67
323	4 917 497,80	4 393 459,43	52° 23,2'	3,45
324	4 917 505,65	4 393 464,07	30° 35,2'	9,12
325	4 917 535,08	4 393 501,62	51° 54,7'	47,71
326	4 917 539,23	4 393 506,59	50° 8,3'	6,47
327	4 917 543,26	4 393 515,25	65° 2,7'	9,55
328	4 917 548,32	4 393 540,43	78° 38,3'	25,68
329	4 917 546,60	4 393 543,69	117° 49,0'	3,69
330	4 917 535,71	4 393 560,59	122° 47,8'	20,10
331	4 917 528,84	4 393 568,60	130° 37,1'	10,55
332	4 917 521,52	4 393 573,81	144° 33,5'	8,98
333	4 917 513,54	4 393 577,98	152° 24,6'	9,00
334	4 917 505,13	4 393 580,50	163° 19,2'	8,78
335	4 917 480,59	4 393 586,09	167° 9,5'	25,17
Контур 11				
336	4 918 461,62	4 394 220,00		
337	4 918 460,05	4 394 210,83	260° 18,1'	9,30
338	4 918 453,53	4 394 131,61	265° 17,7'	79,49
339	4 918 451,76	4 394 108,35	265° 38,9'	23,33
340	4 918 451,25	4 394 069,87	269° 14,5'	38,48
Контур 12				
341	4 918 450,04	4 394 061,72		
342	4 918 423,91	4 393 981,44	251° 58,4'	84,43
Контур 13				
343	4 918 164,17	4 393 664,95		
344	4 918 150,29	4 393 654,18	217° 49,2'	17,57
345	4 918 150,42	4 393 653,58	282° 13,6'	0,62
Контур 14				
346	4 918 133,19	4 393 639,32		
347	4 918 133,05	4 393 639,29	192° 12,5'	0,14
348	4 918 130,71	4 393 638,78	192° 17,7'	2,39
349	4 918 113,50	4 393 635,05	192° 13,7'	17,61
350	4 918 093,94	4 393 630,82	192° 12,2'	20,01
351	4 918 074,40	4 393 626,58	192° 14,6'	19,99
352	4 918 054,86	4 393 622,35	192° 12,9'	19,99
353	4 918 035,31	4 393 618,11	192° 14,2'	20,00
354	4 918 015,75	4 393 613,89	192° 10,5'	20,01
355	4 917 996,21	4 393 609,65	192° 14,6'	19,99
356	4 917 976,67	4 393 605,41	192° 14,6'	19,99
357	4 917 957,12	4 393 601,18	192° 12,5'	20,00
358	4 917 950,69	4 393 599,79	192° 13,8'	6,58
Контур 15				

Изн. № подл.	Подпись и дата	Взам. инв. №

Изм.	Колуч.	Лист	№ док.	Подп.	Дата

Положение о размещении линейного объекта

Лист

52

Имя точки	X, м	Y, м	Дирекцион. угол	S, м
359	4 917 056,05	4 397 541,98		
360	4 917 055,31	4 397 523,18	267° 45,2'	18,81
361	4 917 036,44	4 397 484,53	243° 58,7'	43,01
362	4 917 037,39	4 397 455,32	271° 51,2'	29,23
363	4 917 048,22	4 397 414,87	284° 59,4'	41,87
364	4 917 040,95	4 397 314,11	265° 52,7'	101,03
365	4 917 050,13	4 397 249,11	278° 1,9'	65,64
366	4 917 049,77	4 397 241,85	267° 12,3'	7,27
367	4 917 017,48	4 397 171,18	245° 26,7'	77,71
368	4 917 020,13	4 397 042,45	271° 10,8'	128,76
369	4 917 041,27	4 396 912,02	279° 12,3'	132,13
370	4 917 045,66	4 396 845,51	273° 46,7'	66,66
371	4 917 058,24	4 396 756,50	278° 2,5'	89,89
Контур 16				
372	4 917 461,30	4 395 790,68		
373	4 917 465,98	4 395 782,65	300° 13,6'	9,29
374	4 917 474,60	4 395 774,65	317° 8,1'	11,77
Контур 17				
375	4 917 549,09	4 395 238,22		
376	4 917 549,45	4 395 244,03	86° 29,4'	5,82
377	4 917 555,80	4 395 248,68	36° 11,0'	7,87
Контур 18				
378	4 917 569,21	4 395 270,19		
379	4 917 574,95	4 395 289,23	73° 13,2'	19,88
380	4 917 515,76	4 395 288,21	180° 59,2'	59,20
381	4 917 512,36	4 395 288,27	178° 59,3'	3,40
382	4 917 480,99	4 395 287,59	181° 14,5'	31,38
383	4 917 465,46	4 395 287,95	178° 40,3'	15,53
384	4 917 442,15	4 395 287,16	181° 56,5'	23,32
385	4 917 415,95	4 395 286,82	180° 44,6'	26,20
386	4 917 398,81	4 395 286,47	181° 10,2'	17,14
387	4 917 381,61	4 395 284,99	184° 55,1'	17,26
388	4 917 365,46	4 395 286,04	176° 16,8'	16,18
389	4 917 347,81	4 395 285,90	180° 27,3'	17,65
390	4 917 312,01	4 395 285,65	180° 24,0'	35,80
391	4 917 297,96	4 395 285,36	181° 10,9'	14,05
392	4 917 297,97	4 395 284,97	271° 28,1'	0,39
393	4 917 294,40	4 395 284,93	180° 38,5'	3,57
394	4 917 269,65	4 395 284,39	181° 15,0'	24,76
395	4 917 208,66	4 395 283,69	180° 39,5'	60,99
396	4 917 194,07	4 395 280,00	194° 11,6'	15,05
397	4 917 188,59	4 395 297,44	107° 26,6'	18,28
398	4 917 182,19	4 395 295,01	200° 47,5'	6,85
399	4 917 166,87	4 395 343,84	107° 25,1'	51,18
400	4 917 147,70	4 395 326,44	222° 13,7'	25,89
401	4 917 136,70	4 395 320,65	207° 45,6'	12,43
402	4 917 149,53	4 395 284,37	289° 28,5'	38,48
403	4 917 151,43	4 395 279,25	290° 21,6'	5,46
404	4 917 156,11	4 395 264,83	287° 58,8'	15,16
405	4 917 164,18	4 395 238,37	286° 57,7'	27,66
406	4 917 168,99	4 395 223,97	288° 28,2'	15,18
407	4 917 174,83	4 395 203,90	286° 13,4'	20,90
408	4 917 181,25	4 395 183,02	287° 5,5'	21,84
409	4 917 187,22	4 395 163,22	286° 46,7'	20,68
410	4 917 193,24	4 395 142,91	286° 30,6'	21,18

Изн. № подл.	Взам. инв. №
Подпись и дата	

Изм.	Колуч.	Лист	№ док.	Подп.	Дата

Положение о размещении линейного объекта

Лист

53

Имя точки	X, м	Y, м	Дирекцион. угол	S, м
411	4 917 198,99	4 395 122,24		
412	4 917 208,39	4 395 094,58	288° 46,2'	29,21
413	4 917 212,27	4 395 083,17	288° 46,8'	12,05
414	4 917 220,18	4 395 074,61	312° 44,4'	11,66
415	4 917 230,78	4 395 069,10	332° 32,0'	11,95
416	4 917 244,76	4 395 068,59	357° 54,6'	13,99
417	4 917 246,67	4 395 069,19	17° 26,4'	2,00
418	4 917 250,53	4 395 086,74	77° 35,7'	17,97
419	4 917 249,90	4 395 107,38	91° 44,9'	20,65
420	4 917 249,35	4 395 112,51	96° 7,2'	5,16
421	4 917 244,96	4 395 136,75	100° 15,9'	24,63
422	4 917 239,52	4 395 156,35	105° 30,7'	20,34
423	4 917 226,32	4 395 192,10	110° 15,9'	38,11
424	4 917 238,10	4 395 197,45	24° 25,5'	12,94
425	4 917 334,71	4 395 200,77	1° 58,1'	96,67
426	4 917 386,24	4 395 201,57	0° 53,4'	51,54
427	4 917 446,15	4 395 203,85	2° 10,8'	59,95
428	4 917 491,36	4 395 205,19	1° 41,9'	45,23
429	4 917 528,00	4 395 207,64	3° 49,5'	36,72
Контур 19				
430	4 917 647,12	4 395 636,73		
431	4 917 653,36	4 395 632,00	322° 50,4'	7,82
432	4 917 636,05	4 395 630,27	185° 41,8'	17,39
433	4 917 624,49	4 395 629,12	185° 41,8'	11,62
434	4 917 595,87	4 395 618,05	201° 8,8'	30,69
435	4 917 591,62	4 395 608,44	246° 8,6'	10,51
436	4 917 583,61	4 395 623,58	117° 52,9'	17,13
437	4 917 580,96	4 395 622,90	194° 23,5'	2,74
438	4 917 564,01	4 395 612,30	212° 1,2'	19,99
439	4 917 537,49	4 395 654,69	122° 1,9'	50,00
440	4 917 526,72	4 395 674,39	118° 39,9'	22,45
441	4 917 512,83	4 395 699,74	118° 43,2'	28,91
442	4 917 496,16	4 395 726,37	122° 2,8'	31,42
443	4 917 473,16	4 395 763,14	122° 1,6'	43,37
444	4 917 428,85	4 395 834,62	121° 47,5'	84,10
Контур 20				
445	4 917 414,62	4 395 854,54		
446	4 917 402,86	4 395 847,89	209° 28,9'	13,51
447	4 917 417,25	4 395 822,89	299° 55,5'	28,85
448	4 917 426,52	4 395 807,26	300° 40,3'	18,17
449	4 917 445,00	4 395 776,62	301° 5,7'	35,78
450	4 917 454,36	4 395 761,55	301° 50,7'	17,74
451	4 917 481,38	4 395 716,11	300° 44,2'	52,87
452	4 917 492,44	4 395 697,43	300° 37,7'	21,71
453	4 917 504,02	4 395 678,60	301° 35,4'	22,11
454	4 917 515,37	4 395 659,73	301° 1,6'	22,02
455	4 917 528,23	4 395 639,91	302° 58,6'	23,63
456	4 917 536,40	4 395 627,31	302° 57,6'	15,02
457	4 917 556,13	4 395 595,75	302° 0,7'	37,22
458	4 917 515,34	4 395 566,22	215° 54,2'	50,36
459	4 917 503,01	4 395 558,62	211° 38,9'	14,48
460	4 917 487,00	4 395 543,83	222° 43,9'	21,80
461	4 917 485,29	4 395 542,18	223° 58,6'	2,38
462	4 917 450,42	4 395 511,81	221° 3,3'	46,24
463	4 917 424,79	4 395 494,64	213° 49,1'	30,85

Изн. № подл.	Взам. инв. №
Подпись и дата	

Изм.	Колуч.	Лист	№ док.	Подп.	Дата

Положение о размещении линейного объекта

Имя точки	X, м	Y, м	Дирекцион. угол	S, м
464	4 917 407,47	4 395 474,67		
465	4 917 393,60	4 395 467,22	208° 14,5'	15,74
466	4 917 385,57	4 395 466,58	184° 33,4'	8,06
467	4 917 326,73	4 395 471,57	175° 9,2'	59,05
468	4 917 288,64	4 395 469,98	182° 23,4'	38,12
469	4 917 265,61	4 395 459,98	203° 28,3'	25,11
470	4 917 241,91	4 395 452,66	197° 9,8'	24,80
471	4 917 211,46	4 395 450,32	184° 23,7'	30,54
472	4 917 152,28	4 395 452,68	177° 43,0'	59,23
473	4 917 153,37	4 395 555,61	89° 23,6'	102,94
474	4 917 152,62	4 395 570,66	92° 51,2'	15,07
475	4 917 171,78	4 395 572,22	4° 39,3'	19,22
476	4 917 216,63	4 395 574,37	2° 44,7'	44,90
477	4 917 243,41	4 395 575,05	1° 27,3'	26,79
478	4 917 266,80	4 395 576,18	2° 46,0'	23,42
479	4 917 286,08	4 395 577,50	3° 55,0'	19,33
480	4 917 306,44	4 395 578,90	3° 56,0'	20,41
481	4 917 325,92	4 395 580,91	5° 53,5'	19,58
482	4 917 346,16	4 395 581,82	2° 34,5'	20,26
483	4 917 365,16	4 395 583,49	5° 1,4'	19,07
484	4 917 364,36	4 395 597,53	93° 15,7'	14,06
485	4 917 329,77	4 395 595,47	183° 24,5'	34,65
486	4 917 298,11	4 395 593,50	183° 33,6'	31,72
487	4 917 202,50	4 395 585,62	184° 42,7'	95,93
488	4 917 202,78	4 395 582,89	275° 51,4'	2,74
489	4 917 178,19	4 395 581,65	182° 53,2'	24,62
490	4 917 150,38	4 395 580,85	181° 38,9'	27,82
491	4 917 150,10	4 395 583,02	97° 21,1'	2,19
492	4 917 148,76	4 395 600,50	94° 23,0'	17,53
493	4 917 148,25	4 395 609,56	93° 13,3'	9,07
494	4 917 147,37	4 395 627,51	92° 48,4'	17,97
495	4 917 147,89	4 395 651,42	88° 45,2'	23,92
496	4 917 147,66	4 395 691,38	90° 19,8'	39,96
497	4 917 147,84	4 395 715,71	89° 34,6'	24,33
498	4 917 179,17	4 395 715,17	359° 0,8'	31,33
499	4 917 237,44	4 395 714,03	358° 52,8'	58,28
500	4 917 257,44	4 395 713,55	358° 37,5'	20,01
501	4 917 267,70	4 395 713,31	358° 39,6'	10,26
502	4 917 318,09	4 395 712,78	359° 23,8'	50,39
503	4 917 316,16	4 395 723,14	100° 33,2'	10,54
504	4 917 312,33	4 395 723,59	173° 17,9'	3,86
505	4 917 254,23	4 395 724,99	178° 37,2'	58,12
506	4 917 227,18	4 395 726,00	177° 51,7'	27,07
507	4 917 170,33	4 395 727,25	178° 44,4'	56,86
508	4 917 148,77	4 395 727,82	178° 29,1'	21,57
509	4 917 149,28	4 395 758,20	89° 2,3'	30,38
510	4 917 148,41	4 395 783,10	92° 0,1'	24,92
511	4 917 146,46	4 395 809,04	94° 17,9'	26,01
512	4 917 144,39	4 395 822,92	98° 28,9'	14,03
513	4 917 123,37	4 395 830,15	161° 1,1'	22,23
514	4 917 123,57	4 395 845,31	89° 14,6'	15,16
515	4 917 062,62	4 395 845,89	179° 27,3'	60,95
516	4 917 035,26	4 395 859,50	153° 33,1'	30,56
517	4 916 987,00	4 395 945,00	119° 26,5'	98,18
518	4 916 926,60	4 396 036,78	123° 20,9'	109,87

Положение о размещении линейного объекта

Лист

55

Взам. инв. №

Подпись и дата

Инв. № подл.

Изм.

Колуч.

Лист

№ док.

Подп.

Дата

Имя точки	X, м	Y, м	Дирекцион. угол	S, м
519	4 916 906,27	4 396 026,98		
520	4 916 906,26	4 396 017,02	269° 56,5'	9,96
521	4 916 906,24	4 395 992,01	269° 57,3'	25,01
522	4 916 906,22	4 395 967,01	269° 57,2'	25,00
523	4 916 905,98	4 395 941,71	269° 27,4'	25,30
524	4 916 906,24	4 395 916,11	270° 34,9'	25,60
525	4 916 906,51	4 395 889,80	270° 35,3'	26,31
526	4 916 907,75	4 395 889,80	0° 0,0'	1,24
527	4 916 908,03	4 395 805,59	270° 11,4'	84,21
528	4 916 822,97	4 395 804,18	180° 57,0'	85,07
529	4 916 824,50	4 395 846,39	87° 55,4'	42,24
530	4 916 825,53	4 395 861,57	86° 7,1'	15,21
531	4 916 824,89	4 395 887,00	91° 26,5'	25,44
532	4 916 824,71	4 395 898,00	90° 56,2'	11,00
533	4 916 824,48	4 395 911,93	90° 56,8'	13,93
534	4 916 824,08	4 395 936,92	90° 55,0'	24,99
535	4 916 823,70	4 395 962,63	90° 50,8'	25,71
536	4 916 823,43	4 395 987,62	90° 37,1'	24,99
537	4 916 823,17	4 396 012,61	90° 35,8'	24,99
538	4 916 821,81	4 396 037,20	93° 9,9'	24,63
539	4 916 820,97	4 396 063,20	91° 51,0'	26,01
540	4 916 820,91	4 396 088,91	90° 8,0'	25,71
541	4 916 819,99	4 396 113,70	92° 7,5'	24,81
542	4 916 819,65	4 396 138,61	90° 46,9'	24,91
543	4 916 817,51	4 396 154,32	97° 45,4'	15,86
544	4 916 740,33	4 396 166,49	171° 2,4'	78,13
545	4 916 722,84	4 396 166,07	181° 22,5'	17,50
546	4 916 722,70	4 396 138,51	269° 42,5'	27,56
547	4 916 722,53	4 396 112,82	269° 37,3'	25,69
548	4 916 722,36	4 396 087,32	269° 37,1'	25,50
549	4 916 722,20	4 396 061,79	269° 38,5'	25,53
550	4 916 722,04	4 396 036,34	269° 38,4'	25,45
551	4 916 721,89	4 396 010,90	269° 39,7'	25,44
552	4 916 723,30	4 395 984,95	273° 6,6'	25,99
553	4 916 724,72	4 395 959,03	273° 8,1'	25,96
554	4 916 724,57	4 395 932,78	269° 40,4'	26,25
555	4 916 725,80	4 395 908,09	272° 51,1'	24,72
556	4 916 727,98	4 395 884,24	275° 13,4'	23,95
557	4 916 727,66	4 395 859,85	269° 14,9'	24,39
558	4 916 725,40	4 395 834,01	265° 0,1'	25,94
559	4 916 725,95	4 395 808,70	271° 14,7'	25,32
560	4 916 684,47	4 395 808,44	180° 21,5'	41,48
561	4 916 682,72	4 395 807,71	202° 38,6'	1,90
562	4 916 641,01	4 395 808,96	178° 17,0'	41,73
563	4 916 641,40	4 395 931,42	89° 49,1'	122,46
564	4 916 641,56	4 395 974,63	89° 47,3'	43,21
565	4 916 639,20	4 396 012,40	93° 34,1'	37,85
566	4 916 635,64	4 396 012,45	179° 15,8'	3,57
567	4 916 628,23	4 396 012,47	179° 48,5'	7,41
568	4 916 628,33	4 395 927,51	270° 4,0'	84,96
569	4 916 635,41	4 395 927,33	358° 32,6'	7,08
570	4 916 635,33	4 395 903,48	269° 48,5'	23,85
571	4 916 635,25	4 395 879,51	269° 48,5'	23,97
572	4 916 635,18	4 395 855,55	269° 50,0'	23,96
573	4 916 635,10	4 395 831,60	269° 48,5'	23,95

Взам. инв. №

Подпись и дата

Инв. № подл.

Изм.	Колуч.	Лист	№ док.	Подп.	Дата

Положение о размещении линейного объекта

Лист

56

Инв. № подл.	Подпись и дата	Взам. инв. №

Положение о размещении линейного объекта

Имя точки	X, м	Y, м	Дирекцион. угол	S, м
629	4 917 096,04	4 395 375,41		
630	4 917 092,98	4 395 373,02	217° 59,5'	3,88
631	4 917 091,39	4 395 371,81	217° 16,3'	2,00
632	4 917 060,42	4 395 348,58	216° 52,4'	38,71
633	4 917 036,09	4 395 329,02	218° 47,8'	31,22
634	4 916 997,04	4 395 299,87	216° 44,4'	48,73
635	4 916 998,83	4 395 298,54	323° 23,2'	2,23
636	4 917 002,73	4 395 288,32	290° 53,2'	10,94
637	4 916 978,82	4 395 274,69	209° 41,1'	27,52
638	4 916 954,84	4 395 301,03	132° 18,9'	35,62
639	4 916 938,94	4 395 323,12	125° 44,7'	27,22
640	4 916 926,70	4 395 311,09	224° 30,3'	17,16
641	4 916 943,53	4 395 294,84	316° 0,3'	23,39
642	4 916 963,71	4 395 275,17	315° 44,0'	28,18
643	4 916 985,12	4 395 252,61	313° 30,1'	31,10
644	4 917 002,29	4 395 234,52	313° 30,3'	24,94
645	4 917 020,52	4 395 215,28	313° 27,4'	26,50
646	4 917 044,07	4 395 207,54	341° 48,4'	24,79
647	4 917 070,23	4 395 178,89	312° 23,9'	38,80
648	4 917 051,98	4 395 159,67	226° 29,0'	26,50
649	4 917 011,53	4 395 117,05	226° 29,8'	58,76
650	4 916 972,92	4 395 081,48	222° 39,2'	52,50
651	4 916 969,13	4 395 081,14	185° 7,6'	3,81
652	4 916 963,05	4 395 080,60	185° 4,5'	6,10
653	4 916 934,63	4 395 077,82	185° 35,2'	28,56
654	4 916 915,94	4 395 075,49	187° 6,4'	18,83
655	4 916 917,85	4 395 066,86	282° 28,8'	8,84
656	4 916 922,28	4 395 067,32	5° 55,7'	4,45
657	4 916 963,96	4 395 071,41	5° 36,3'	41,88
658	4 916 968,21	4 395 052,96	282° 58,3'	18,93
659	4 916 978,57	4 395 040,66	310° 6,4'	16,08
660	4 917 098,88	4 395 055,83	7° 11,2'	121,26
661	4 917 143,19	4 395 054,64	358° 27,7'	44,33
662	4 917 177,72	4 395 045,78	345° 36,5'	35,65
663	4 917 198,31	4 395 031,80	325° 49,5'	24,89
664	4 917 210,05	4 395 016,42	307° 21,3'	19,35
665	4 917 251,19	4 395 018,75	3° 14,5'	41,21
666	4 917 256,24	4 395 019,59	9° 26,6'	5,12
667	4 917 262,11	4 395 106,41	86° 7,9'	87,02
668	4 917 252,16	4 395 147,28	103° 41,0'	42,06
669	4 917 250,79	4 395 187,26	91° 57,8'	40,00
670	4 917 280,78	4 395 188,29	1° 58,0'	30,01
671	4 917 310,76	4 395 189,31	1° 56,9'	30,00
672	4 917 340,75	4 395 190,32	1° 55,7'	30,01
673	4 917 370,74	4 395 191,35	1° 58,0'	30,01
674	4 917 400,72	4 395 192,38	1° 58,1'	30,00
675	4 917 425,70	4 395 193,24	1° 58,3'	24,99
676	4 917 436,88	4 395 187,86	334° 18,1'	12,41
677	4 917 515,91	4 395 191,05	2° 18,7'	79,10
Контур 21				
678	4 917 589,96	4 395 306,06		
679	4 917 587,72	4 395 315,61	103° 11,5'	9,81
680	4 917 589,45	4 395 357,08	87° 36,7'	41,51
681	4 917 585,84	4 395 371,80	103° 46,8'	15,16
682	4 917 590,30	4 395 396,73	79° 51,4'	25,33

Положение о размещении линейного объекта

Лист

58

Взам. инв. №

Подпись и дата

Инв. № подл.

Изм. Колуч. Лист №док. Подп. Дата

Имя точки	X, м	Y, м	Дирекцион. угол	S, м
683	4 917 594,22	4 395 404,99		
684	4 917 598,63	4 395 408,37	37° 28,1'	5,56
685	4 917 635,55	4 395 419,52	16° 48,3'	38,57
686	4 917 650,75	4 395 424,17	17° 0,4'	15,90
Контур 22				
687	4 917 653,79	4 395 430,12		
688	4 917 648,45	4 395 445,91	108° 41,3'	16,67
689	4 917 635,79	4 395 485,07	107° 54,9'	41,16
690	4 917 619,92	4 395 530,85	109° 7,2'	48,45
691	4 917 611,89	4 395 577,03	99° 51,9'	46,87
692	4 917 620,37	4 395 592,36	61° 3,0'	17,52
693	4 917 632,17	4 395 596,92	21° 7,7'	12,65
694	4 917 648,63	4 395 598,52	5° 33,2'	16,54
695	4 917 697,89	4 395 603,31	5° 33,2'	49,49
696	4 917 697,98	4 395 603,54	68° 25,9'	0,25
Контур 23				
697	4 917 685,15	4 393 543,82		
698	4 917 642,24	4 393 536,55	189° 36,9'	43,52
699	4 917 633,43	4 393 534,55	192° 47,4'	9,03
700	4 917 599,20	4 393 494,99	229° 7,9'	52,31
701	4 917 626,42	4 393 440,26	296° 26,6'	61,13
702	4 917 638,00	4 393 424,01	305° 28,5'	19,95
703	4 917 643,65	4 393 416,63	307° 26,2'	9,29
704	4 917 657,77	4 393 401,28	312° 36,6'	20,86
705	4 917 658,71	4 393 400,79	332° 28,1'	1,06
706	4 917 677,97	4 393 379,66	312° 21,0'	28,59
707	4 917 698,06	4 393 363,89	321° 52,2'	25,54
708	4 917 728,44	4 393 342,19	324° 27,7'	37,33
709	4 917 734,49	4 393 328,69	294° 8,4'	14,79
710	4 917 747,93	4 393 319,44	325° 27,8'	16,32
711	4 917 765,06	4 393 302,07	314° 36,1'	24,40
712	4 917 768,04	4 393 303,64	27° 46,9'	3,37
713	4 917 782,25	4 393 282,10	303° 24,8'	25,80
714	4 917 797,31	4 393 258,50	302° 32,6'	28,00
715	4 917 805,69	4 393 236,00	290° 25,7'	24,01
716	4 917 813,44	4 393 215,20	290° 26,1'	22,20
717	4 917 820,95	4 393 191,01	287° 14,8'	25,33
718	4 917 824,25	4 393 166,03	277° 31,5'	25,20
719	4 917 830,68	4 393 137,77	282° 49,1'	28,98
720	4 917 843,86	4 393 079,82	282° 48,8'	59,43
721	4 917 845,31	4 393 071,51	279° 53,9'	8,44
722	4 917 852,52	4 393 043,66	284° 30,9'	28,77
723	4 917 848,04	4 393 027,64	254° 22,6'	16,63
724	4 917 840,97	4 392 997,02	256° 59,9'	31,43
725	4 917 840,52	4 392 990,34	266° 8,8'	6,70
726	4 917 853,54	4 392 957,51	291° 38,0'	35,32
727	4 917 870,87	4 392 913,84	291° 38,7'	46,98
728	4 917 919,12	4 392 921,69	9° 14,4'	48,88
729	4 917 909,21	4 392 969,18	101° 47,2'	48,51
730	4 917 900,68	4 393 010,05	101° 47,3'	41,75
731	4 917 891,56	4 393 053,82	101° 46,2'	44,71
732	4 917 884,80	4 393 086,12	101° 49,2'	33,00
733	4 917 872,54	4 393 144,88	101° 47,1'	60,03
734	4 917 866,12	4 393 176,17	101° 35,7'	31,94
735	4 917 860,02	4 393 203,92	102° 23,9'	28,41

Изн. № подл.	Подпись и дата	Взам. инв. №

Изм.	Колуч.	Лист	№ док.	Подп.	Дата

Положение о размещении линейного объекта

Лист

59

Имя точки	X, м	Y, м	Дирекцион. угол	S, м
736	4 917 856,43	4 393 216,08		
737	4 917 852,35	4 393 226,68	111° 3,1'	11,36
738	4 917 842,64	4 393 252,53	110° 35,3'	27,61
739	4 917 827,12	4 393 277,50	121° 51,8'	29,40
740	4 917 812,58	4 393 301,45	121° 15,7'	28,02
741	4 917 798,31	4 393 324,95	121° 16,1'	27,49
742	4 917 785,73	4 393 345,65	121° 17,3'	24,22
743	4 917 753,73	4 393 451,11	106° 52,8'	110,21
744	4 917 756,06	4 393 467,78	82° 2,6'	16,83
745	4 917 758,03	4 393 467,62	355° 21,4'	1,98
746	4 917 759,91	4 393 491,08	85° 25,1'	23,54
747	4 917 762,63	4 393 501,11	74° 49,6'	10,39
748	4 917 763,61	4 393 524,22	87° 33,9'	23,13
Контур 24				
749	4 917 565,91	4 393 573,60		
750	4 917 577,58	4 393 533,82	286° 21,4'	41,45
751	4 917 585,99	4 393 525,20	314° 17,6'	12,04
752	4 917 594,78	4 393 503,65	292° 11,4'	23,27
753	4 917 629,99	4 393 544,29	49° 5,7'	53,77
754	4 917 661,09	4 393 549,83	10° 5,7'	31,59
Контур 25				
755	4 917 781,91	4 393 560,89		
756	4 917 782,88	4 393 575,37	86° 11,2'	14,52
757	4 917 779,71	4 393 608,77	95° 25,3'	33,55
758	4 917 774,67	4 393 625,19	107° 3,8'	17,18
759	4 917 726,08	4 393 694,07	125° 12,0'	84,29
760	4 917 711,44	4 393 739,30	107° 56,1'	47,54
761	4 917 704,53	4 393 760,73	107° 52,3'	22,52
762	4 917 671,60	4 393 753,09	193° 3,7'	33,80
763	4 917 611,58	4 393 737,47	194° 35,2'	62,02
764	4 917 597,69	4 393 727,94	214° 27,3'	16,84
765	4 917 598,22	4 393 716,64	272° 41,1'	11,31
766	4 917 590,62	4 393 714,15	198° 8,4'	8,00
767	4 917 586,34	4 393 707,72	236° 21,1'	7,72
768	4 917 578,72	4 393 699,78	226° 10,7'	11,00
769	4 917 577,98	4 393 699,11	222° 9,5'	1,00
770	4 917 578,81	4 393 692,56	277° 13,3'	6,60
771	4 917 569,54	4 393 674,75	242° 30,2'	20,08
772	4 917 574,27	4 393 658,08	285° 50,5'	17,33
773	4 917 576,03	4 393 640,42	275° 41,5'	17,75
774	4 917 572,23	4 393 613,25	262° 2,5'	27,43
Контур 26				
775	4 917 316,99	4 393 495,78		
776	4 917 322,44	4 393 484,86	296° 30,8'	12,20
777	4 917 353,27	4 393 457,06	317° 57,5'	41,51
778	4 917 370,92	4 393 456,03	356° 39,6'	17,68
779	4 917 392,12	4 393 434,63	314° 43,9'	30,12
780	4 917 400,87	4 393 414,51	293° 30,2'	21,94
781	4 917 362,80	4 393 405,85	192° 48,9'	39,04
782	4 917 345,08	4 393 392,28	217° 26,7'	22,32
783	4 917 330,29	4 393 362,60	243° 30,7'	33,16
784	4 917 311,16	4 393 338,96	231° 1,2'	30,41
785	4 917 300,80	4 393 327,54	227° 47,2'	15,42
786	4 917 304,33	4 393 324,52	319° 27,1'	4,65
787	4 917 327,25	4 393 348,06	45° 45,9'	32,86

Изн. № подл.	Взам. инв. №
Подпись и дата	

Изм.	Колуч.	Лист	№ док.	Подп.	Дата

Положение о размещении линейного объекта

Лист

60

Имя точки	X, м	Y, м	Дирекцион. угол	S, м
788	4 917 334,23	4 393 350,26		
789	4 917 345,37	4 393 378,96	68° 47,2'	30,79
790	4 917 400,20	4 393 403,56	24° 9,8'	60,10
791	4 917 416,21	4 393 405,43	6° 39,7'	16,12
792	4 917 436,43	4 393 406,42	2° 48,2'	20,24
793	4 917 459,21	4 393 405,81	358° 28,0'	22,79
794	4 917 478,17	4 393 406,23	1° 16,1'	18,96
795	4 917 488,48	4 393 409,57	17° 57,0'	10,84
796	4 917 510,51	4 393 408,83	358° 4,6'	22,04
797	4 917 534,04	4 393 374,24	304° 13,5'	41,83
798	4 917 556,65	4 393 362,17	331° 54,3'	25,63
799	4 917 582,59	4 393 332,20	310° 52,6'	39,64
800	4 917 591,74	4 393 318,18	303° 7,8'	16,74
801	4 917 625,07	4 393 284,71	314° 52,8'	47,23
802	4 917 634,72	4 393 293,42	42° 4,1'	13,00
803	4 917 592,44	4 393 337,55	133° 46,4'	61,12
804	4 917 581,84	4 393 347,57	136° 36,7'	14,59
805	4 917 576,86	4 393 354,44	125° 56,3'	8,49
806	4 917 553,98	4 393 390,47	122° 25,0'	42,68
807	4 917 541,91	4 393 384,05	208° 0,5'	13,67
808	4 917 530,28	4 393 396,06	134° 4,7'	16,72
809	4 917 514,84	4 393 416,32	127° 18,6'	25,47
810	4 917 517,70	4 393 425,44	72° 35,3'	9,56
811	4 917 523,40	4 393 437,64	64° 57,4'	13,47
812	4 917 531,11	4 393 444,93	43° 23,8'	10,61
813	4 917 534,11	4 393 447,37	39° 7,4'	3,87
814	4 917 528,39	4 393 453,33	133° 49,4'	8,26
815	4 917 525,73	4 393 457,00	125° 56,1'	4,53
816	4 917 529,65	4 393 461,47	48° 45,0'	5,95
817	4 917 542,70	4 393 469,13	30° 24,7'	15,13
818	4 917 561,04	4 393 478,22	26° 21,9'	20,47
819	4 917 591,98	4 393 493,36	26° 4,4'	34,45
820	4 917 618,00	4 393 441,77	296° 45,9'	57,78
821	4 917 637,97	4 393 416,77	308° 37,1'	32,00
822	4 917 646,73	4 393 406,78	311° 14,8'	13,29
823	4 917 654,73	4 393 397,06	309° 27,4'	12,59
824	4 917 667,98	4 393 385,04	317° 47,2'	17,89
825	4 917 688,32	4 393 367,13	318° 38,1'	27,10
826	4 917 694,37	4 393 362,00	319° 42,3'	7,93
827	4 917 717,60	4 393 336,77	312° 38,2'	34,30
828	4 917 765,34	4 393 293,25	317° 38,9'	64,60
829	4 917 805,18	4 393 214,95	296° 58,1'	87,85
830	4 917 842,64	4 393 047,03	282° 34,5'	172,05
831	4 917 832,34	4 392 992,94	259° 13,1'	55,06
832	4 917 864,46	4 392 913,39	291° 59,2'	85,79
833	4 917 872,54	4 392 908,04	326° 29,4'	9,69
834	4 917 929,60	4 392 912,05	4° 1,2'	57,20
835	4 917 927,02	4 392 922,97	103° 17,6'	11,22
836	4 917 917,18	4 392 971,65	101° 25,7'	49,66
837	4 917 911,23	4 393 001,06	101° 26,2'	30,01
838	4 917 901,41	4 393 049,64	101° 25,7'	49,56
839	4 917 891,64	4 393 097,96	101° 25,8'	49,30
840	4 917 880,67	4 393 146,29	102° 47,3'	49,56
841	4 917 874,65	4 393 178,72	100° 31,0'	32,98
842	4 917 869,92	4 393 198,68	103° 19,9'	20,51

Изн. № подл.	Подпись и дата	Взам. инв. №

Изм.	Колуч.	Лист	№ док.	Подп.	Дата

Положение о размещении линейного объекта

Лист

61

Имя точки	X, м	Y, м	Дирекцион. угол	S, м
843	4 917 865,71	4 393 216,46		
844	4 917 854,06	4 393 254,13	107° 11,1'	39,43
845	4 917 843,63	4 393 272,01	120° 15,4'	20,70
846	4 917 833,20	4 393 289,90	120° 14,6'	20,71
847	4 917 822,78	4 393 307,78	120° 14,0'	20,69
848	4 917 812,35	4 393 325,67	120° 14,5'	20,71
849	4 917 801,93	4 393 343,54	120° 14,8'	20,69
850	4 917 791,61	4 393 361,26	120° 13,0'	20,51
851	4 917 784,53	4 393 379,92	110° 46,7'	19,96
852	4 917 778,58	4 393 401,15	105° 39,4'	22,05
853	4 917 762,72	4 393 449,93	108° 0,7'	51,29
854	4 917 762,40	4 393 457,43	92° 26,6'	7,51
855	4 917 765,23	4 393 490,24	85° 4,2'	32,93
856	4 917 766,42	4 393 490,10	353° 17,4'	1,20
857	4 917 769,27	4 393 514,39	83° 18,5'	24,46
858	4 917 769,81	4 393 522,68	86° 16,4'	8,30
Контур 27				
859	4 917 803,28	4 393 555,55		
860	4 917 802,85	4 393 557,54	102° 11,8'	2,04
861	4 917 839,30	4 393 565,43	12° 12,8'	37,29
862	4 917 861,97	4 393 570,34	12° 13,2'	23,20
863	4 917 882,01	4 393 574,69	12° 14,8'	20,51
864	4 917 894,40	4 393 577,37	12° 12,7'	12,68
Контур 28				
865	4 917 889,21	4 393 586,48		
866	4 917 878,93	4 393 584,25	192° 13,5'	10,52
867	4 917 859,36	4 393 580,00	192° 15,2'	20,03
868	4 917 839,82	4 393 575,77	192° 12,9'	19,99
869	4 917 820,28	4 393 571,54	192° 12,9'	19,99
870	4 917 800,73	4 393 567,31	192° 12,5'	20,00
871	4 917 790,15	4 393 616,18	102° 12,9'	50,00
872	4 917 782,64	4 393 645,71	104° 16,1'	30,47
873	4 917 723,32	4 393 759,27	117° 34,9'	128,12
874	4 917 749,91	4 393 760,97	3° 39,5'	26,64
875	4 917 780,75	4 393 768,29	13° 21,1'	31,70
876	4 917 782,43	4 393 769,10	25° 46,9'	1,87
Контур 29				
877	4 917 773,74	4 393 782,82		
878	4 917 747,84	4 393 776,43	193° 51,8'	26,67
879	4 917 717,15	4 393 773,07	186° 14,9'	30,87
880	4 917 691,58	4 393 768,43	190° 17,1'	25,99
881	4 917 669,97	4 393 764,51	190° 16,9'	21,96
882	4 917 657,45	4 393 762,30	190° 0,6'	12,71
883	4 917 622,75	4 393 750,48	198° 48,6'	36,66
884	4 917 621,68	4 393 753,06	112° 31,5'	2,79
885	4 917 602,02	4 393 745,08	202° 5,5'	21,22
886	4 917 585,69	4 393 720,21	236° 42,6'	29,75
887	4 917 566,34	4 393 696,82	230° 24,0'	30,36
888	4 917 561,96	4 393 694,15	211° 22,0'	5,13
889	4 917 540,20	4 393 722,83	127° 11,3'	36,00
890	4 917 519,22	4 393 741,61	138° 10,0'	28,16
891	4 917 507,60	4 393 751,16	140° 35,1'	15,04
892	4 917 492,16	4 393 763,04	142° 25,5'	19,48
893	4 917 488,53	4 393 766,76	134° 17,9'	5,20
894	4 917 468,91	4 393 782,43	141° 23,2'	25,11

Изн. № подл.	Подпись и дата	Взам. инв. №

Изм.	Колуч.	Лист	№ док.	Подп.	Дата

Положение о размещении линейного объекта

Лист

62

Имя точки	X, м	Y, м	Дирекцион. угол	S, м
895	4 917 464,87	4 393 778,21		
896	4 917 455,91	4 393 771,80	215° 34,8'	11,02
897	4 917 493,26	4 393 741,50	320° 57,0'	48,09
898	4 917 514,21	4 393 730,96	333° 17,6'	23,45
899	4 917 520,26	4 393 729,70	348° 14,1'	6,18
900	4 917 543,28	4 393 708,19	316° 56,5'	31,51
901	4 917 556,74	4 393 684,02	299° 6,8'	27,67
902	4 917 566,98	4 393 655,47	289° 43,9'	30,33
903	4 917 567,70	4 393 639,04	272° 30,6'	16,45
904	4 917 567,30	4 393 636,97	259° 3,8'	2,11
905	4 917 564,29	4 393 615,23	262° 7,5'	21,94
Контур 30				
906	4 917 553,22	4 393 576,76		
907	4 917 551,91	4 393 573,37	248° 50,5'	3,64
908	4 917 548,87	4 393 569,58	231° 16,0'	4,86
909	4 917 519,63	4 393 580,43	159° 38,5'	31,19
910	4 917 504,19	4 393 586,06	159° 58,0'	16,43
911	4 917 503,07	4 393 585,27	215° 11,9'	1,37
912	4 917 489,00	4 393 587,55	170° 46,6'	14,26
Контур 31				
913	4 917 417,26	4 393 609,38		
914	4 917 417,12	4 393 640,30	90° 16,0'	30,92
915	4 917 418,82	4 393 643,40	61° 15,6'	3,54
916	4 917 422,90	4 393 649,19	54° 49,7'	7,08
917	4 917 417,49	4 393 658,92	119° 4,5'	11,13
918	4 917 404,70	4 393 682,39	118° 35,3'	26,73
919	4 917 394,20	4 393 701,28	119° 4,0'	21,61
920	4 917 383,03	4 393 721,39	119° 3,0'	23,00
921	4 917 370,94	4 393 743,07	119° 8,8'	24,82
922	4 917 352,34	4 393 776,64	118° 59,4'	38,38
923	4 917 348,26	4 393 783,90	119° 20,1'	8,33
924	4 917 341,57	4 393 780,14	209° 20,2'	7,67
925	4 917 350,58	4 393 763,86	298° 57,7'	18,61
926	4 917 362,58	4 393 741,93	298° 41,2'	25,00
927	4 917 374,58	4 393 720,02	298° 42,6'	24,98
928	4 917 386,71	4 393 698,13	298° 59,5'	25,03
929	4 917 398,93	4 393 676,31	299° 15,0'	25,01
930	4 917 409,84	4 393 656,65	299° 1,6'	22,48
931	4 917 404,22	4 393 647,81	237° 33,2'	10,48
932	4 917 402,59	4 393 605,06	267° 48,6'	42,78
Контур 32				
933	4 917 401,73	4 393 604,81		
934	4 917 399,29	4 393 605,23	170° 8,5'	2,48
935	4 917 392,46	4 393 602,08	204° 47,9'	7,52
Контур 33				
936	4 917 365,11	4 393 594,02		
937	4 917 347,32	4 393 616,02	128° 57,8'	28,30
938	4 917 329,48	4 393 637,87	129° 13,8'	28,21
939	4 917 316,46	4 393 656,82	124° 29,5'	22,99
940	4 917 317,41	4 393 659,64	71° 22,9'	2,98
941	4 917 304,12	4 393 681,08	121° 47,6'	25,22
942	4 917 291,55	4 393 702,45	120° 27,9'	24,79
943	4 917 283,06	4 393 697,37	210° 53,7'	9,89
944	4 917 299,01	4 393 670,72	300° 54,0'	31,06
945	4 917 311,87	4 393 649,26	300° 55,9'	25,02

Взам. инв. №

Подпись и дата

Инв. № подл.

Изм.	Колуч.	Лист	№ док.	Подп.	Дата

Положение о размещении линейного объекта

Лист

63

Имя точки	X, м	Y, м	Дирекцион. угол	S, м
946	4 917 323,91	4 393 633,26		
947	4 917 340,84	4 393 611,84	308° 19,3'	27,30
948	4 917 354,71	4 393 594,30	308° 20,1'	22,36
949	4 917 349,57	4 393 588,26	229° 36,4'	7,94
Контур 34				
950	4 917 769,21	4 398 723,73		
951	4 917 767,92	4 398 724,55	147° 34,1'	1,53
952	4 917 750,69	4 398 735,95	146° 30,6'	20,66
953	4 917 671,90	4 398 762,99	161° 3,5'	83,30
954	4 917 654,32	4 398 770,07	158° 3,7'	18,95
Контур 35				
955	4 917 294,74	4 399 706,29		
956	4 917 278,31	4 399 780,96	102° 24,4'	76,46
957	4 917 280,97	4 399 825,74	86° 36,0'	44,86
958	4 917 280,97	4 399 840,67	90° 0,0'	14,93
959	4 917 294,18	4 399 962,36	83° 48,3'	122,40
960	4 917 294,92	4 399 980,10	87° 36,5'	17,75
Контур 36				
961	4 917 193,01	4 400 212,51		
962	4 917 186,13	4 400 211,12	191° 23,9'	7,02
963	4 917 225,14	4 400 118,43	292° 49,5'	100,56
964	4 917 191,16	4 400 102,36	205° 18,6'	37,59
965	4 917 139,81	4 400 101,80	180° 37,5'	51,35
966	4 917 129,81	4 400 101,69	180° 37,5'	10,00
967	4 917 131,96	4 400 058,70	272° 51,9'	43,04
968	4 917 200,72	4 400 059,31	0° 30,3'	68,76
969	4 917 243,45	4 400 079,52	25° 18,8'	47,27
970	4 917 244,62	4 400 080,36	35° 41,4'	1,44
Контур 37				
971	4 917 289,10	4 399 627,74		
972	4 917 291,42	4 399 620,02	286° 43,9'	8,06
973	4 917 292,47	4 399 620,97	42° 27,5'	1,41
Контур 38				
974	4 917 301,32	4 399 603,16		
975	4 917 311,83	4 399 567,51	286° 25,3'	37,17
976	4 917 349,41	4 399 482,71	293° 54,3'	92,75
977	4 917 390,91	4 399 420,46	303° 41,4'	74,81
978	4 917 402,55	4 399 383,29	287° 23,2'	38,96
979	4 917 388,48	4 399 313,85	258° 32,8'	70,85
980	4 917 369,38	4 399 204,96	260° 3,1'	110,55
981	4 917 385,25	4 399 125,27	281° 15,9'	81,25
982	4 917 396,03	4 399 096,50	290° 32,0'	30,73
983	4 917 424,03	4 399 045,39	298° 43,0'	58,28
Контур 39				
984	4 917 447,89	4 398 992,14		
985	4 917 462,29	4 398 937,01	284° 37,9'	56,98
986	4 917 488,71	4 398 901,05	306° 18,8'	44,62
Контур 40				
987	4 917 793,89	4 398 669,39		
988	4 917 792,78	4 398 662,43	260° 59,3'	7,05
989	4 917 787,21	4 398 653,29	238° 39,4'	10,71
990	4 917 771,26	4 398 638,94	221° 57,7'	21,46
991	4 917 679,96	4 398 592,59	206° 54,9'	102,39
992	4 917 696,68	4 398 497,73	279° 59,5'	96,33
993	4 917 683,87	4 398 447,68	255° 38,5'	51,66

Изн. № подл.	Подпись и дата	Взам. инв. №

Изм.	Колуч.	Лист	№ док.	Подп.	Дата

Положение о размещении линейного объекта

Лист

64

Имя точки	X, м	Y, м	Дирекцион. угол	S, м
994	4 917 689,75	4 398 404,23		
995	4 917 688,34	4 398 391,70	263° 33,7'	12,61
996	4 917 657,77	4 398 360,37	225° 42,3'	43,77
997	4 917 622,55	4 398 311,07	234° 27,7'	60,58
998	4 917 553,67	4 398 261,84	215° 33,4'	84,66
999	4 917 529,30	4 398 226,97	235° 2,6'	42,54
1000	4 917 485,91	4 398 143,55	242° 31,2'	94,04
1001	4 917 460,99	4 398 064,77	252° 26,6'	82,62
1002	4 917 449,58	4 398 003,76	259° 24,8'	62,07
Контур 41				
1003	4 917 436,04	4 397 971,62		
1004	4 917 431,79	4 397 965,52	235° 9,4'	7,44
1005	4 917 411,22	4 397 948,10	220° 15,5'	26,95
1006	4 917 378,69	4 397 931,57	206° 56,4'	36,49
1007	4 917 362,38	4 397 912,02	230° 10,1'	25,45
1008	4 917 352,91	4 397 892,19	244° 27,4'	21,98
1009	4 917 332,58	4 397 865,39	232° 49,1'	33,64
1010	4 917 325,34	4 397 852,22	241° 11,7'	15,03
1011	4 917 318,37	4 397 828,60	253° 33,7'	24,63
1012	4 917 313,64	4 397 784,19	263° 55,2'	44,66
1013	4 917 337,16	4 397 714,41	288° 37,8'	73,64
1014	4 917 316,17	4 397 647,97	252° 28,1'	69,68
1015	4 917 312,94	4 397 647,00	196° 40,7'	3,38
1016	4 917 199,69	4 397 689,65	159° 21,8'	121,02
1017	4 917 118,53	4 397 695,36	175° 58,6'	81,36
1018	4 917 099,60	4 397 654,38	245° 12,7'	45,14
1019	4 917 105,06	4 397 652,17	337° 57,9'	5,89
1020	4 917 119,28	4 397 649,05	347° 37,6'	14,55
1021	4 917 127,22	4 397 648,18	353° 42,5'	7,99
1022	4 917 130,91	4 397 648,23	0° 53,9'	3,69
1023	4 917 137,70	4 397 662,93	65° 12,7'	16,19
1024	4 917 193,00	4 397 659,04	355° 58,6'	55,44
1025	4 917 198,24	4 397 657,07	339° 21,8'	5,60
Контур 42				
1026	4 915 215,12	4 401 191,53		
1027	4 915 209,65	4 401 180,24	244° 8,7'	12,55
1028	4 915 209,94	4 401 180,10	334° 9,6'	0,32
Контур 43				
1029	4 917 955,88	4 393 590,68		
1030	4 917 959,91	4 393 591,55	12° 13,6'	4,13
1031	4 917 979,95	4 393 595,89	12° 13,2'	20,50
1032	4 918 000,28	4 393 600,30	12° 14,3'	20,80
1033	4 918 020,91	4 393 604,76	12° 11,9'	21,11
1034	4 918 042,90	4 393 609,53	12° 14,3'	22,50
1035	4 918 068,69	4 393 615,12	12° 13,8'	26,39
1036	4 918 115,61	4 393 625,27	12° 12,4'	48,01
1037	4 918 115,85	4 393 624,98	309° 43,2'	0,38
Контур 44				
1038	4 916 579,04	4 400 770,13		
1039	4 916 615,19	4 400 729,49	311° 39,4'	54,39
1040	4 917 049,02	4 400 502,88	332° 25,2'	489,45
1041	4 917 081,90	4 400 461,63	308° 33,5'	52,75
1042	4 917 164,77	4 400 267,64	293° 7,9'	210,95
1043	4 917 172,41	4 400 265,27	342° 45,3'	8,00

Изн. № подл.	Подпись и дата	Взам. инв. №

Изм.	Колуч.	Лист	№ док.	Подп.	Дата

Положение о размещении линейного объекта

Лист

65

ОБЩЕСТВО С ОГРАНИЧЕННОЙ ОТВЕТСТВЕННОСТЬЮ
«ПРОСПЕКТ»



ИНН 2349025272 КПП 232001001
ОГРН 1052327420177

Документация по планировке территории
(проект планировки территории и проект межевания
территории) линейного объекта:

**«Водоснабжение сел Резервное,
Гончарное, 1-я очередь»**

Основная (утверждаемая) часть проекта
межевания территории

Текстовая часть и чертежи межевания территории

ДПТ-ПМТ-1
ТОМ 5

Изм.	№ док.	Подп.	Дата
1			08.07.2020

ОБЩЕСТВО С ОГРАНИЧЕННОЙ ОТВЕТСТВЕННОСТЬЮ
«ПРОСПЕКТ»



ИНН 2349025272 КПП 232001001
ОГРН 1052327420177

Документация по планировке территории
(проект планировки территории и проект межевания
территории) линейного объекта:

**«Водоснабжение сел Резервное,
Гончарное, 1-я очередь»**

Основная (утверждаемая) часть проекта
межевания территории

Текстовая часть и чертежи межевания территории

ДПТ-ПМТ-1
ТОМ 5

Директор

Е.И. Харламов

СОСТАВ ПРОЕКТА

Номер тома	Обозначение	Наименование	Примечание
Основная (утверждаемая) часть проекта планировки территории			
Том 1	ДПТ-ППТ-1	Раздел 1 «Проект планировки территории. Графическая часть»	
Том 2	ДПТ-ППТ-2	Раздел 2 «Положение о размещении линейных объектов»	
Материалы по обоснованию проекта планировки территории			
Том 3	ДПТ-ППТ-3	Раздел 3 «Материалы по обоснованию проекта планировки территории. Графическая часть»	
Том 4	ДПТ-ППТ-4	Раздел 4 «Материалы по обоснованию проекта планировки территории. Пояснительная записка»	
Основная (утверждаемая) часть проекта межевания территории			
Том 5	ДПТ-ПМТ-1	Текстовая часть и чертежи межевания территории	
Материалы по обоснованию проекта межевания территории			
Том 6	ДПТ-ПМТ-2	Графическая часть	

					Документация по планировке территории (проект планировки территории и проект межевания территории) линейного объекта			
Изм.	Лист	№ док.	Подпись	Дата	Состав проекта	Стадия	Лист	Листов
						П	1	1
Нач. отд.		Соболев				ООО «Проспект»		

СОДЕРЖАНИЕ ТОМА

№ п/п	Наименование	Примечание	
		лист	стр.
1	Титульный лист	1	1
2	Состав проекта	1	2
3	Содержание тома	1	3
Текстовая часть			
4	Пояснительная записка	101	4-104
Графическая часть			
5	Чертеж межевания территории М 1:2000\М 1:500	38	105-143

					Текстовая часть и чертежи межевания территории			
Изм.	Лист	№ док.	Подпись	Дата				
					Содержание тома ООО «Проспект»			
Нач. отд.		Соболев						

1 Введение

Документация по планировке территории (проект межевания территории) для размещения линейного объекта: «Водоснабжение сел Резервное, Гончарное, 1-я очередь» разработана на основании:

- Распоряжения Департамента Архитектуры и Градостроительства города Севастополя № 37 от 10 апреля 2018 года.

Разработка проекта межевания территории выполнена в соответствии с требованиями Градостроительного кодекса РФ, заданием на подготовку документации по планировке территории линейного объекта. Проект межевания территории подготовлен в составе проекта планировки территории.

Целью проекта межевания территории является определения местоположения границ образуемых и изменяемых земельных участков.

Используемая система координат – СК-63.

2 Информация о местоположении и краткая характеристика объекта проектирования

В административном отношении проектируемый объект расположен на территории Балаклавского района города Севастополь.

Элемент планировочной структуры расположен в границах кадастровых кварталов 91:01:036001, 91:01:031001, 91:01:055001, 91:01:056001, 91:01:054002, 91:01:033001, 91:01:045001, 91:01:037001.

Взам. инв. №	Подпись						
						Основная (утверждаемая) часть проекта межевания территории	Лист
							2
Изм.	Кол. уч	Лист	№ док.	Подп.	Дата		

3 Сведения об образуемых земельных участках

В рамках проведения работ по объекту: «Водоснабжение сел Резервное, Гончарное, 1-я очередь» планируются к образованию земельные участки/части земельных участков, необходимые на период строительства объекта, а также для размещения камер переключения, насосных станций и резервуара чистой воды.

Участки необходимые на период строительства объекта представляют собой территории вдоль запроектированных трасс трубопроводов, необходимые для выполнения всего комплекса подготовительных, земляных и строительно-монтажных работ, ограниченные условными линиями, проведенными параллельно осям трубопроводов, по которым на местности устраивается ограждение строительной площадки.

Расчет временной полосы отвода линейного объекта, планируемой для предоставления под строительство, был произведен с учетом существующей застройки.

Общая площадь зоны планируемого размещения объекта, необходимой для строительства, составила **432091** кв. м, в том числе:

Общая площадь публичного сервитута на период строительства линейного объекта составляет 421432 кв.м, на период эксплуатации - 10659 кв.м. в том числе:

Ведомость образуемых земельных участков представлена в таблице 2.

С собственниками или арендаторами (субарендаторами) земельных участков, попадающих в зону строительства объекта, будут заключаться договора аренды, либо сервитутные соглашения на весь срок проведения строительных работ.

Использование земельных участков над проложенными трубопроводами наружных сетей водопровода по назначению должно осуществляться землепользователями этих участков с соблюдением мер по обеспечению сохранности трубопроводов.

Образуемым земельным участкам из состава неразграниченных земель государственной собственности, находящимся в границах населенных пунктов, следует присвоить категорию земель -земли населенных пунктов, с видом разрешенного использования: «Коммунальное обслуживание» (код 3.1) (в соответствии с приказом Министерства экономического развития РФ от 1.09.2014 г. № 540 «Об утверждении классификатора видов разрешенного использования земельных участков»).

Ведомость образуемых земельных сервитутов на период строительства представлена в таблице №2.

Взам. инв. №	Подпись							
							Основная (утверждаемая) часть проекта межевания территории	Лист
Изм.	Кол. уч	Лист	№ док.	Подп.	Дата	3		

**4 Каталог координат образуемых
земельных участков и частей земельных
участков**

Таблица 1

№	X, м	Y, м
Публичный сервитут на период строительства и эксплуатации линейного объекта		
Площадь – 432 091 кв.м		
Контур 1		
1	4915237,64	4401201,13
2	4915223,17	4401208,14
3	4915209,65	4401180,24
4	4915224,91	4401172,85
1	4915237,64	4401201,13
Контур 2		
5	4915759,05	4401028,2
6	4915523,82	4401152,56
7	4915459,07	4401188,66
8	4915451,23	4401181,85
9	4915433,65	4401176,24
10	4915423,44	4401177,91
11	4915375,43	4401163,81
12	4915373,55	4401163,8
13	4915361,77	4401169,74
14	4915272,33	4401193,53
15	4915250,71	4401194,8
16	4915249,28	4401195,49
17	4915237,17	4401166,92
18	4915242,74	4401164,22
19	4915267,41	4401162,77
20	4915375,93	4401134,09
21	4915455,94	4401155,45
22	4915737,14	4401004,85

№	X, м	Y, м
5	4915759,05	4401028,2
Контур 3		
23	4917819,35	4398686,39
24	4917798,31	4398705,24
25	4917767,92	4398724,55
26	4917750,69	4398735,95
27	4917671,9	4398762,99
28	4917645,98	4398773,43
29	4917619,96	4398786,4
30	4917604,85	4398795,97
31	4917585,5	4398810,33
32	4917570,95	4398822,61
33	4917565,44	4398828,39
34	4917548,15	4398851,86
35	4917537,4	4398868,28
36	4917520,11	4398899,08
37	4917507,01	4398917,09
38	4917488,36	4398938,5
39	4917483,52	4398948,81
40	4917475,24	4398983,24
41	4917460,8	4399028,04
42	4917438,52	4399071,98
43	4917417,99	4399107,02
44	4917410,75	4399131,45
45	4917403,84	4399163,89
46	4917398,88	4399211,62
47	4917400,34	4399239,81
48	4917406,82	4399268,85
49	4917422,39	4399324,68
50	4917424,81	4399339,74
51	4917428,85	4399369,99

Изн. № подл.	Взам. инв. №
Подпись и дата	

Изм.	Колуч.	Лист	№ док.	Подп.	Дата

Основная (утверждаемая) часть проекта межевания
территории

Лист

4

№	X, м	Y, м
52	4917426,36	4399393,07
53	4917413,82	4399429,53
54	4917393,33	4399462,91
54	4917393,33	4399462,91
55	4917373,76	4399495,43
56	4917334,62	4399576,65
57	4917315,92	4399646,22
58	4917296,58	4399697,91
59	4917278,31	4399780,96
60	4917280,97	4399825,74
61	4917280,97	4399840,67
62	4917294,18	4399962,36
63	4917295,48	4399993,49
64	4917295,55	4400020,59
65	4917291,55	4400035,31
66	4917272,06	4400091,69
67	4917260,95	4400090,9
68	4917254,81	4400110,4
69	4917234,49	4400160,05
70	4917192,54	4400266,01
71	4917153	4400351,22
72	4917119,56	4400440,27
73	4917101,4	4400485,23
74	4917059,92	4400516
75	4916858,3	4400622,84
76	4916829,4	4400639,36
77	4916611,58	4400756,05
78	4916581,63	4400769,5
79	4916504,52	4400788,14
80	4916298,02	4400937,74
81	4916085,01	4400982,24

№	X, м	Y, м
82	4915901,21	4401022,75
83	4915767,66	4401023,59
84	4915763,6	4401025,78
85	4915742,5	4401001,95
86	4915759,92	4400992,54
87	4915781,06	4400990,98
88	4915787,71	4400997,66
89	4915790,36	4400997,45
90	4915908,82	4400988,35
91	4915980,53	4400972,4
92	4916078,59	4400951,91
93	4916285,2	4400908,75
94	4916491,28	4400759,44
95	4916615,19	4400729,49
96	4917049,02	4400502,88
97	4917081,9	4400461,63
98	4917164,77	4400267,64
99	4917183,52	4400261,82
100	4917196,05	4400213,12
101	4917186,13	4400211,12
102	4917225,14	4400118,43
103	4917191,16	4400102,36
104	4917139,81	4400101,8
105	4917139,02	4400117,48
106	4917103,26	4400115,69
107	4917105,51	4400058,47
108	4917200,72	4400059,31
109	4917243,45	4400079,52
110	4917252,36	4400085,92
111	4917268,71	4400038
112	4917271,38	4400038,72

Изн. № подл.	Подпись и дата	Взам. инв. №

Изм.	Колуч.	Лист	№док.	Подп.	Дата

Основная (утверждаемая) часть проекта межевания территории

Лист

5

№	X, м	Y, м
113	4917275,71	4400023,22
114	4917261,9	4400018,88
115	4917255,07	4399907,93
116	4917260,01	4399908,43
116	4917260,01	4399908,43
117	4917262,43	4399877,87
118	4917257,42	4399849,69
119	4917251,49	4399849,81
120	4917248,8	4399793,56
121	4917252,1	4399757,8
122	4917270,92	4399679,88
123	4917286,47	4399636,51
124	4917291,42	4399620,02
125	4917295,3	4399623,57
126	4917311,83	4399567,51
127	4917349,41	4399482,71
128	4917390,91	4399420,46
129	4917402,55	4399383,29
130	4917388,48	4399313,85
131	4917369,38	4399204,96
132	4917385,25	4399125,27
133	4917396,03	4399096,5
134	4917443,06	4399010,66
135	4917462,29	4398937,01
136	4917496,46	4398890,51
137	4917528,28	4398836,38
138	4917543,48	4398816,87
139	4917559,6	4398798,31
140	4917598,35	4398764,25
141	4917634,42	4398744,98
142	4917661,64	4398741,79

№	X, м	Y, м
143	4917739,33	4398714,24
144	4917780,58	4398687,29
145	4917794,7	4398674,54
146	4917792,78	4398662,43
147	4917787,21	4398653,29
148	4917771,26	4398638,94
149	4917679,96	4398592,59
150	4917696,68	4398497,73
151	4917683,87	4398447,68
152	4917689,75	4398404,23
153	4917688,34	4398391,7
154	4917657,77	4398360,37
155	4917622,55	4398311,07
156	4917553,67	4398261,84
157	4917529,3	4398226,97
158	4917485,91	4398143,55
159	4917460,99	4398064,77
160	4917447,72	4397993,78
161	4917441,16	4397978,98
162	4917431,79	4397965,52
163	4917411,22	4397948,1
164	4917378,69	4397931,57
165	4917362,38	4397912,02
166	4917352,91	4397892,19
167	4917332,58	4397865,39
168	4917325,34	4397852,22
169	4917318,37	4397828,6
170	4917313,64	4397784,19
171	4917337,16	4397714,41
172	4917316,17	4397647,97
173	4917312,94	4397647

Изн. № подл.	Взам. инв. №
Подпись и дата	

Изм.	Колуч.	Лист	№док.	Подп.	Дата

Основная (утверждаемая) часть проекта межевания территории

Лист

6

№	X, м	Y, м
174	4917199,69	4397689,65
175	4917118,53	4397695,36
176	4917099,6	4397654,38
177	4917105,06	4397652,17
178	4917119,28	4397649,05
178	4917119,28	4397649,05
179	4917127,22	4397648,18
180	4917130,91	4397648,23
181	4917137,7	4397662,93
182	4917193	4397659,04
183	4917225,4	4397646,84
184	4917251,04	4397639,19
185	4917266,85	4397633,66
186	4917285,71	4397626,36
187	4917297,6	4397621,5
188	4917321,8	4397617,6
189	4917332,52	4397623,82
190	4917337,45	4397629,9
191	4917343,5	4397646,09
192	4917351,67	4397676,57
193	4917359,28	4397696,89
194	4917362	4397707,38
195	4917362,66	4397713,25
196	4917357,94	4397734,03
197	4917350,94	4397746,09
198	4917345,13	4397759,97
199	4917341,19	4397779,96
200	4917340,87	4397798,17
201	4917342,05	4397814,61
202	4917345,55	4397829,51
203	4917349,17	4397841,24

№	X, м	Y, м
204	4917354,7	4397853,66
205	4917368,76	4397874,53
206	4917381,87	4397900,38
207	4917404,51	4397915,99
208	4917446,63	4397951,21
209	4917458,4	4397968,1
210	4917466,18	4397985,68
211	4917487,37	4398056,36
212	4917502,34	4398115,16
213	4917509,27	4398137,84
214	4917529,5	4398178,62
215	4917551,26	4398217,95
216	4917565,62	4398237,87
217	4917576,76	4398249,41
218	4917602,66	4398267,74
219	4917630,31	4398287,62
220	4917651,1	4398310,18
221	4917668,89	4398334,66
222	4917682,79	4398352,09
223	4917702,24	4398371,05
224	4917710,84	4398384,58
225	4917713,76	4398402,75
226	4917710,07	4398431,88
227	4917710,48	4398456
228	4917718,82	4398484,77
229	4917724,06	4398497,76
230	4917709,66	4398575,16
231	4917712,92	4398581,92
232	4917788,72	4398623,12
233	4917808,76	4398641,14
234	4917818	4398656,31

Взам. инв. №

Подпись и дата

Инв. № подл.

Основная (утверждаемая) часть проекта межевания территории

Лист

7

Изм. Колуч. Лист №док. Подп. Дата

№	X, м	Y, м
235	4917819,34	4398664,77
23	4917819,35	4398686,39
Контур 4		
236	4917168,54	4396246,79
237	4917168,78	4396246,23
238	4917197,46	4396191,71
238	4917197,46	4396191,71
239	4917230,69	4396137,56
240	4917331,67	4395992,97
241	4917361,42	4395946,71
242	4917382,09	4395914,56
243	4917397,74	4395891,48
244	4917421,56	4395858,89
245	4917465,98	4395782,65
246	4917480,45	4395769,22
247	4917489,88	4395777,09
248	4917522,34	4395748,26
249	4917545,81	4395727,39
250	4917535,13	4395718,44
251	4917627,96	4395650,71
252	4917647,08	4395636,76
253	4917653,36	4395632
254	4917699,23	4395606,7
255	4917712,49	4395603,82
256	4917740,96	4395580,23
257	4917978,81	4395437,64
258	4918045,34	4395393,49
259	4918203,69	4395293,05
260	4918213,09	4395289,03
261	4918282,26	4395237,71
262	4918309,14	4395214,11

№	X, м	Y, м
263	4918388,88	4395157,75
264	4918453,49	4395047,3
265	4918455,29	4394986,86
266	4918433,77	4394952,8
267	4918442,1	4394936,8
268	4918466,4	4394949,46
269	4918465,35	4394951,48
270	4918482,93	4394979,29
271	4918480,76	4395054,95
272	4918409,58	4395176,63
273	4918326,06	4395235,72
274	4918299,49	4395259,05
275	4918224,14	4395310,41
276	4918104,6	4395386,55
277	4918037,93	4395428,72
278	4917897,64	4395517,75
279	4917849,27	4395547,31
280	4917781,99	4395587,06
281	4917711,61	4395631,38
282	4917654,58	4395661,38
283	4917652,93	4395658,95
284	4917647,07	4395661,95
285	4917648,56	4395664,66
286	4917631,87	4395678,24
287	4917620,85	4395690,35
288	4917608,72	4395699,29
289	4917575,98	4395723,44
290	4917547,4	4395746,04
291	4917526,1	4395764,41
292	4917506,13	4395783,47
293	4917487,9	4395803,08

Изн. № подл.	Взам. инв. №
Подпись и дата	

Изм.	Колуч.	Лист	№док.	Подп.	Дата

Основная (утверждаемая) часть проекта межевания территории

Лист

8

№	X, м	Y, м
294	4917472,19	4395822,23
295	4917455,27	4395844,54
296	4917438,15	4395871,57
297	4917424,19	4395890,67
298	4917300,39	4396076,69
299	4917270,37	4396121,78
300	4917247,81	4396155,74
300	4917247,81	4396155,74
301	4917222,15	4396197,82
302	4917198,76	4396245,55
303	4917193,81	4396256,8
304	4917176,32	4396296,53
305	4917156,31	4396344,37
306	4917137,86	4396394,1
307	4917123,35	4396442,34
308	4917112	4396491,29
309	4917100,33	4396567,83
310	4917102,18	4396697,18
311	4917097,02	4396703,61
312	4917076,52	4396848,7
313	4917072,1	4396915,53
314	4917051,08	4397045,26
315	4917048,62	4397164,74
316	4917080,44	4397234,39
317	4917081,23	4397250,54
318	4917072,11	4397315,17
319	4917079,51	4397417,85
320	4917068,25	4397459,89
321	4917067,67	4397477,85
322	4917086,03	4397515,45
323	4917087,56	4397554,36

№	X, м	Y, м
324	4917096,33	4397573,36
325	4917093,14	4397586,53
326	4917088,41	4397600,23
327	4917082,28	4397616,87
328	4917056,82	4397561,75
329	4917055,31	4397523,18
330	4917036,44	4397484,53
331	4917037,39	4397455,32
332	4917048,22	4397414,87
333	4917040,95	4397314,11
334	4917050,13	4397249,11
335	4917049,77	4397241,85
336	4917017,48	4397171,18
337	4917020,13	4397042,45
338	4917041,27	4396912,02
339	4917045,66	4396845,51
340	4917067,52	4396690,83
341	4917084,89	4396669,21
342	4917087,85	4396574,66
343	4917087,93	4396568,26
344	4917088,81	4396499,62
345	4917106,11	4396407,25
346	4917118,93	4396362,35
236	4917168,54	4396246,79
Контур 5		
347	4917636,05	4395630,27
348	4917624,49	4395629,12
349	4917595,87	4395618,05
350	4917591,62	4395608,44
351	4917583,61	4395623,58
352	4917580,96	4395622,9

Изн. № подл.	Взам. инв. №
Подпись и дата	

Изм.	Колуч.	Лист	№док.	Подп.	Дата

Основная (утверждаемая) часть проекта межевания территории

Лист

9

№	X, м	Y, м
353	4917564,01	4395612,3
354	4917537,49	4395654,69
355	4917526,72	4395674,39
356	4917512,83	4395699,74
357	4917496,16	4395726,37
358	4917473,16	4395763,14
359	4917416,02	4395855,33
360	4917402,86	4395847,89
360	4917402,86	4395847,89
361	4917417,25	4395822,89
362	4917426,52	4395807,26
363	4917445	4395776,62
364	4917454,36	4395761,55
365	4917481,38	4395716,11
366	4917492,44	4395697,43
367	4917504,02	4395678,6
368	4917515,37	4395659,73
369	4917528,23	4395639,91
370	4917536,4	4395627,31
371	4917556,13	4395595,75
372	4917515,34	4395566,22
373	4917503,01	4395558,62
374	4917487	4395543,83
375	4917485,29	4395542,18
376	4917450,42	4395511,81
377	4917424,79	4395494,64
378	4917407,47	4395474,67
379	4917393,6	4395467,22
380	4917385,57	4395466,58
381	4917326,73	4395471,57
382	4917288,64	4395469,98

№	X, м	Y, м
383	4917265,61	4395459,98
384	4917241,91	4395452,66
385	4917211,46	4395450,32
386	4917152,28	4395452,68
387	4917153,37	4395555,61
388	4917152,62	4395570,66
389	4917171,78	4395572,22
390	4917216,63	4395574,37
391	4917243,41	4395575,05
392	4917266,8	4395576,18
393	4917286,08	4395577,5
394	4917306,44	4395578,9
395	4917325,92	4395580,91
396	4917346,16	4395581,82
397	4917365,16	4395583,49
398	4917364,36	4395597,53
399	4917329,77	4395595,47
400	4917298,11	4395593,5
401	4917202,5	4395585,62
402	4917202,78	4395582,89
403	4917178,19	4395581,65
404	4917150,38	4395580,85
405	4917150,1	4395583,02
406	4917148,76	4395600,5
407	4917148,25	4395609,56
408	4917147,37	4395627,51
409	4917147,89	4395651,42
410	4917147,66	4395691,38
411	4917147,84	4395715,71
412	4917179,17	4395715,17
413	4917237,44	4395714,03

Изн. № подл.	Взам. инв. №
Подпись и дата	

Изм.	Колуч.	Лист	№док.	Подп.	Дата

Основная (утверждаемая) часть проекта межевания
территории

Лист

10

№	X, м	Y, м
414	4917257,44	4395713,55
415	4917267,7	4395713,31
416	4917318,09	4395712,78
417	4917316,16	4395723,14
418	4917312,33	4395723,59
419	4917254,23	4395724,99
420	4917227,18	4395726
421	4917170,33	4395727,25
422	4917148,77	4395727,82
422	4917148,77	4395727,82
423	4917149,28	4395758,2
424	4917148,41	4395783,1
425	4917146,46	4395809,04
426	4917144,39	4395822,92
427	4917123,37	4395830,15
428	4917123,57	4395845,31
429	4917062,62	4395845,89
430	4917035,26	4395859,5
431	4916987	4395945
432	4916926,6	4396036,78
433	4916906,27	4396026,98
434	4916906,26	4396017,02
435	4916906,24	4395992,01
436	4916906,22	4395967,01
437	4916905,98	4395941,71
438	4916906,24	4395916,11
439	4916906,51	4395889,8
440	4916907,75	4395889,8
441	4916908,03	4395805,59
442	4916822,97	4395804,18
443	4916824,5	4395846,39

№	X, м	Y, м
444	4916825,53	4395861,57
445	4916824,89	4395887
446	4916824,71	4395898
447	4916824,48	4395911,93
448	4916824,08	4395936,92
449	4916823,7	4395962,63
450	4916823,43	4395987,62
451	4916823,17	4396012,61
452	4916821,81	4396037,2
453	4916820,97	4396063,2
454	4916820,91	4396088,91
455	4916819,99	4396113,7
456	4916819,65	4396138,61
457	4916817,51	4396154,32
458	4916740,33	4396166,49
459	4916722,84	4396166,07
460	4916722,7	4396138,51
461	4916722,53	4396112,82
462	4916722,36	4396087,32
463	4916722,2	4396061,79
464	4916722,04	4396036,34
465	4916721,89	4396010,9
466	4916723,3	4395984,95
467	4916724,72	4395959,03
468	4916724,57	4395932,78
469	4916725,8	4395908,09
470	4916727,98	4395884,24
471	4916727,66	4395859,85
472	4916725,4	4395834,01
473	4916725,66	4395809,02
474	4916684,42	4395808,54

Взам. инв. №

Подпись и дата

Инв. № подл.

Основная (утверждаемая) часть проекта межевания территории

Лист

11

Изм. Колуч. Лист №док. Подп. Дата

№	X, м	Y, м
475	4916682,72	4395807,71
476	4916641,01	4395808,96
477	4916641,4	4395931,42
478	4916641,56	4395974,63
479	4916639,2	4396012,4
480	4916635,64	4396012,45
481	4916628,23	4396012,47
482	4916628,33	4395927,51
483	4916635,41	4395927,33
484	4916635,33	4395903,48
484	4916635,33	4395903,48
485	4916635,25	4395879,51
486	4916635,18	4395855,55
487	4916635,1	4395831,6
488	4916635,02	4395807,65
489	4916634,94	4395783,72
490	4916634,87	4395759,8
491	4916634,79	4395735,89
492	4916634,71	4395711,99
493	4916634,63	4395688,09
494	4916634,56	4395664,42
495	4916634,55	4395641,74
496	4916640,26	4395639,86
497	4916645,83	4395628,54
498	4916655,13	4395604,32
499	4916753,6	4395615,14
500	4916789,48	4395617,74
501	4916786,45	4395533,58
502	4916797,58	4395529,72
503	4916799,97	4395529,35
504	4916801,33	4395538,25

№	X, м	Y, м
505	4916831,19	4395532,71
506	4916837,76	4395531,25
507	4916840,68	4395533,31
508	4916859,67	4395530,05
509	4916909,58	4395520,74
510	4916929,62	4395517,45
511	4916946,49	4395515,84
512	4916950,05	4395514,51
513	4916952,4	4395512,28
514	4916956,54	4395507,23
515	4916958,23	4395504,44
516	4916959,25	4395501,35
517	4916962,97	4395475,81
518	4916962,66	4395475,6
519	4916963,4	4395470,98
520	4916964,43	4395467,27
521	4916965,25	4395457,61
522	4916965,11	4395453,27
523	4916961,92	4395440,45
524	4916956,06	4395431,56
525	4916950,33	4395425,67
526	4916956,74	4395416,72
527	4916961,18	4395418,38
528	4916960,93	4395421,83
529	4916964,67	4395425,75
530	4916977,19	4395439,06
531	4916977,32	4395444,22
532	4916985,02	4395456,56
533	4917028,04	4395458,34
534	4917045,94	4395455,66
535	4917065,36	4395451,9

Взам. инв. №

Подпись и дата

Инв. № подл.

Основная (утверждаемая) часть проекта межевания территории

Лист

12

Изм. Колуч. Лист №док. Подп. Дата

№	X, м	Y, м
536	4917094,43	4395447,16
537	4917100,95	4395445,73
538	4917127,17	4395441,96
539	4917137,01	4395440,85
540	4917133,72	4395406,26
541	4917129,86	4395401,59
542	4917118,91	4395390,78
543	4917096,04	4395375,41
544	4917092,98	4395373,02
545	4917091,39	4395371,81
546	4917060,42	4395348,58
546	4917060,42	4395348,58
547	4917036,09	4395329,02
548	4916997,04	4395299,87
549	4916998,83	4395298,54
550	4917002,73	4395288,32
551	4916978,82	4395274,69
552	4916954,84	4395301,03
553	4916938,94	4395323,12
554	4916926,7	4395311,09
555	4916943,53	4395294,84
556	4916963,71	4395275,17
557	4916985,12	4395252,61
558	4917002,29	4395234,52
559	4917020,52	4395215,28
560	4917044,07	4395207,54
561	4917070,23	4395178,89
562	4917051,98	4395159,67
563	4917011,53	4395117,05
564	4916972,92	4395081,48
565	4916969,13	4395081,14

№	X, м	Y, м
566	4916963,05	4395080,6
567	4916934,63	4395077,82
568	4916915,94	4395075,49
569	4916917,85	4395066,86
570	4916922,28	4395067,32
571	4916963,96	4395071,41
572	4916968,21	4395052,96
573	4916978,57	4395040,66
574	4917098,88	4395055,83
575	4917143,19	4395054,64
576	4917177,72	4395045,78
577	4917198,31	4395031,8
578	4917210,05	4395016,42
579	4917251,19	4395018,75
580	4917256,24	4395019,59
581	4917262,11	4395106,41
582	4917252,16	4395147,28
583	4917250,79	4395187,26
584	4917280,78	4395188,29
585	4917310,76	4395189,31
586	4917340,75	4395190,32
587	4917370,74	4395191,35
588	4917400,72	4395192,38
589	4917425,7	4395193,24
590	4917436,88	4395187,86
591	4917555,58	4395192,65
592	4917554,47	4395206,55
593	4917584,43	4395295,58
594	4917590,01	4395305,84
595	4917587,72	4395315,61
596	4917589,45	4395357,08

Взам. инв. №

Подпись и дата

Инв. № подл.

Изм.	Колуч.	Лист	№док.	Подп.	Дата

Основная (утверждаемая) часть проекта межевания территории

Лист

13

№	X, м	Y, м
597	4917585,84	4395371,8
598	4917590,3	4395396,73
599	4917594,22	4395404,99
600	4917598,63	4395408,37
601	4917635,55	4395419,52
602	4917655,33	4395425,57
603	4917648,45	4395445,91
604	4917635,79	4395485,07
605	4917619,92	4395530,85
606	4917611,89	4395577,03
607	4917620,37	4395592,36
608	4917632,17	4395596,92
608	4917632,17	4395596,92
609	4917648,63	4395598,52
610	4917697,89	4395603,31
254	4917699,23	4395606,7
253	4917653,36	4395632
347	4917636,05	4395630,27
Внутренняя граница 1		
611	4917632,75	4395428,23
612	4917612,82	4395509,76
613	4917585,73	4395567,56
614	4917571,58	4395560,53
615	4917601,87	4395495,94
616	4917553,02	4395472,77
617	4917518,95	4395547,7
618	4917483,45	4395517,65
619	4917455,95	4395496,92
620	4917422,52	4395472,88
621	4917422,6	4395452,04
622	4917397,54	4395442,63

№	X, м	Y, м
623	4917398,16	4395438,12
624	4917407,17	4395406,37
625	4917414,73	4395378,37
626	4917417,02	4395372,43
627	4917431,39	4395350,19
628	4917468,3	4395319,53
629	4917471,46	4395295,8
630	4917479,03	4395296,04
631	4917506,17	4395296,71
632	4917531,7	4395297,34
633	4917575,03	4395298,59
634	4917577,84	4395302,28
635	4917578,26	4395366,73
636	4917581,47	4395412,09
611	4917632,75	4395428,23
Внутренняя граница 2		
637	4917574,95	4395289,23
638	4917515,76	4395288,21
639	4917512,36	4395288,27
640	4917480,99	4395287,59
641	4917465,46	4395287,95
642	4917442,15	4395287,16
643	4917415,95	4395286,82
644	4917398,81	4395286,47
645	4917381,61	4395284,99
646	4917365,46	4395286,04
647	4917347,81	4395285,9
648	4917312,01	4395285,65
649	4917297,96	4395285,36
650	4917297,97	4395284,97
651	4917294,4	4395284,93

Взам. инв. №

Подпись и дата

Инв. № подл.

Основная (утверждаемая) часть проекта межевания территории

Лист

14

№	X, м	Y, м
652	4917269,65	4395284,39
653	4917208,66	4395283,69
654	4917194,07	4395280
655	4917188,59	4395297,44
656	4917182,19	4395295,01
657	4917166,87	4395343,84
658	4917147,7	4395326,44
659	4917136,7	4395320,65
660	4917149,53	4395284,37
661	4917151,43	4395279,25
662	4917156,11	4395264,83
663	4917164,18	4395238,37
664	4917168,99	4395223,97
664	4917168,99	4395223,97
665	4917174,83	4395203,9
666	4917181,25	4395183,02
667	4917187,22	4395163,22
668	4917193,24	4395142,91
669	4917198,99	4395122,24
670	4917208,39	4395094,58
671	4917212,27	4395083,17
672	4917220,18	4395074,61
673	4917230,78	4395069,1
674	4917244,76	4395068,59
675	4917246,67	4395069,19
676	4917250,53	4395086,74
677	4917249,9	4395107,38
678	4917249,35	4395112,51
679	4917244,96	4395136,75
680	4917239,52	4395156,35
681	4917226,32	4395192,1

№	X, м	Y, м
682	4917238,1	4395197,45
683	4917334,71	4395200,77
684	4917386,24	4395201,57
685	4917446,15	4395203,85
686	4917491,36	4395205,19
687	4917545,66	4395208,82
688	4917547,38	4395210,28
689	4917549,45	4395244,03
690	4917564,68	4395255,17
637	4917574,95	4395289,23
Внутренняя граница 3		
691	4917456,33	4395308,7
692	4917448,67	4395325,02
693	4917429,61	4395341,53
694	4917422,85	4395346,08
695	4917416,24	4395346,58
696	4917411,76	4395355,34
697	4917411,05	4395359,15
698	4917403,6	4395387,12
699	4917403,4	4395388,98
700	4917402,67	4395391,59
701	4917402,43	4395392,48
702	4917393,53	4395422,25
703	4917385,42	4395453,65
704	4917353,62	4395456,19
705	4917320,93	4395461,49
706	4917309,64	4395462,65
707	4917291,24	4395458,35
708	4917271,07	4395452,21
709	4917270,33	4395451,55
710	4917250,26	4395444,09

Взам. инв. №

Подпись и дата

Инв. № подл.

Основная (утверждаемая) часть проекта межевания территории

Лист

15

Изм. Колуч. Лист №док. Подп. Дата

№	X, м	Y, м
711	4917250,26	4395445,44
712	4917238,12	4395441,5
713	4917201,02	4395442,82
714	4917182,84	4395440,48
715	4917175,05	4395437,69
716	4917171,53	4395435,66
717	4917168,71	4395432,03
718	4917168,89	4395424,49
719	4917175,65	4395414,82
720	4917173,08	4395384,06
721	4917173,96	4395351,77
722	4917193,72	4395296,06
723	4917197,03	4395291,46
724	4917272,66	4395293,51
724	4917272,66	4395293,51
725	4917317,58	4395293,91
726	4917370,05	4395293,41
727	4917416,88	4395294,23
728	4917417	4395296,26
729	4917453,9	4395295,88
691	4917456,33	4395308,7
Внутренняя граница 4		
730	4917245,88	4395058,06
731	4917225,96	4395063,9
732	4917195,18	4395082,99
733	4917183,47	4395117,01
734	4917177,08	4395137,63
735	4917170,23	4395157,8
736	4917164,03	4395178,04
737	4917164,75	4395178,27
738	4917158,76	4395198,52

№	X, м	Y, м
739	4917152,57	4395218,54
740	4917145,98	4395238,7
741	4917140,84	4395254,54
742	4917134,82	4395277,8
743	4917137,24	4395278,54
744	4917129,74	4395302,21
745	4917125,2	4395318,52
746	4917130,65	4395333,6
747	4917166,58	4395375,86
748	4917165,45	4395402,2
749	4917161,12	4395431,12
750	4917153,59	4395431,12
751	4917152,54	4395408,79
752	4917140,16	4395402,24
753	4917119,85	4395384,64
754	4917101,58	4395373,73
755	4917084,95	4395360,97
756	4917068,1	4395348,59
757	4917068,96	4395343,82
758	4917047,03	4395327,46
759	4917011,63	4395301,08
760	4917009,38	4395291,32
761	4917022,28	4395267,81
762	4917004,15	4395252,57
763	4917022,58	4395231,53
764	4917048,38	4395217,63
765	4917081	4395181,93
766	4917083,98	4395178,15
767	4917076	4395170,81
768	4917051,17	4395145,96
769	4917020,82	4395115,58

Изн. № подл.	Подпись и дата	Взам. инв. №

Изм.	Колуч.	Лист	№док.	Подп.	Дата

Основная (утверждаемая) часть проекта межевания территории

Лист

16

№	X, м	Y, м
770	4916983,94	4395078,68
771	4916983,22	4395075,65
772	4916984,67	4395065,75
773	4916989,87	4395059,21
774	4917014,12	4395056,31
775	4917019,12	4395056,04
776	4917041,92	4395060,99
777	4917070,62	4395067,19
778	4917072,19	4395062,92
779	4917075,18	4395064,41
780	4917082,81	4395062,33
781	4917104,14	4395061,77
782	4917144,01	4395060,63
783	4917147,37	4395059,77
784	4917179,18	4395051,61
784	4917179,18	4395051,61
785	4917209,11	4395035,55
786	4917235,93	4395026,9
787	4917243	4395027,3
730	4917245,88	4395058,06
Внутренняя граница 5		
788	4916833,73	4395569,72
789	4916814,85	4395571,79
790	4916814,64	4395576,68
791	4916869,57	4395579,01
792	4916892,26	4395579,71
793	4916954,78	4395578,89
794	4916996,45	4395579,82
795	4917022,26	4395580,21
796	4917028,91	4395579,57
797	4917028,91	4395559,71

№	X, м	Y, м
798	4917002,7	4395568,69
799	4916971,36	4395569,67
800	4916968,17	4395568,28
801	4916963,73	4395563,79
802	4916962,07	4395550,46
803	4916966,54	4395486,58
804	4916968,46	4395477,32
805	4916976,79	4395469,2
806	4916985,08	4395467
807	4917034,88	4395463,45
808	4917061,1	4395460,18
809	4917082,78	4395456,84
810	4917110,65	4395452,16
811	4917140,13	4395449,22
812	4917141,27	4395519,06
813	4917142,25	4395546,67
814	4917142,06	4395584,01
815	4917138,39	4395633
816	4917138,2	4395652,42
817	4917138,51	4395658,49
818	4917139,28	4395695,53
819	4917139,34	4395715,96
820	4917120,75	4395715,84
821	4917090,29	4395716,63
822	4917061,94	4395717,35
823	4917033,64	4395717,77
824	4917004,3	4395718,34
825	4916973,61	4395718,9
826	4916944,27	4395719,49
827	4916910,37	4395720,59
828	4916883,82	4395721,09

Изн. № подл.	Подпись и дата	Взам. инв. №

Изм.	Колуч.	Лист	№док.	Подп.	Дата

Основная (утверждаемая) часть проекта межевания территории

Лист

17

№	X, м	Y, м
829	4916816,99	4395722,04
830	4916815,91	4395691,04
831	4916815,35	4395670,91
832	4916814,28	4395619,43
833	4916800,55	4395618,42
834	4916798,64	4395570,43
835	4916797,94	4395555,11
836	4916808,35	4395554,18
837	4916807,76	4395549,89
838	4916872,63	4395536,74
839	4916872,55	4395534,39
840	4916875,42	4395534,07
841	4916875,55	4395536,39
842	4916910,28	4395531,62
843	4916925,45	4395526,23
844	4916949,85	4395523,82
844	4916949,85	4395523,82
845	4916955,44	4395526,42
846	4916956,99	4395563,67
847	4916956,52	4395564,22
848	4916913,36	4395566,27
849	4916893,89	4395567,92
850	4916893,88	4395568,3
851	4916878,68	4395568,6
852	4916878,69	4395569,46
853	4916873,75	4395569,48
854	4916873,71	4395568,44
788	4916833,73	4395569,72
Внутренняя граница б		
855	4917140,17	4395727,96
856	4917139,48	4395748,28

№	X, м	Y, м
857	4917137,12	4395774,83
858	4917136,83	4395795,03
859	4917136,94	4395816,47
860	4917116,89	4395825,71
861	4917080,12	4395827,51
862	4917058,98	4395826,17
863	4917050,23	4395831,21
864	4917034,28	4395839,96
865	4917025,2	4395840,43
866	4917014,47	4395852,8
867	4917009,65	4395863,73
868	4917004,96	4395879,37
869	4917002,45	4395884,02
870	4916979,43	4395916,35
871	4916957,47	4395943,53
872	4916928,51	4395987,78
873	4916923,44	4395992,75
874	4916916,2	4395991,55
875	4916916,07	4395942,32
876	4916916,42	4395916,54
877	4916916,44	4395891,48
878	4916916,3	4395864,89
879	4916916,08	4395798,87
880	4916911,42	4395798,57
881	4916884,3	4395798,04
882	4916848,36	4395797,38
883	4916828,92	4395797,19
884	4916817,57	4395796,51
885	4916817,36	4395784,63
886	4916817,15	4395751,45
887	4916816,65	4395751,44

Взам. инв. №

Подпись и дата

Инв. № подл.

Основная (утверждаемая) часть проекта межевания территории

Лист

18

Изм. Колуч. Лист №док. Подп. Дата

№	X, м	Y, м
888	4916816,65	4395747,71
889	4916817,25	4395747,65
890	4916817,3	4395735,8
891	4916849,03	4395735,2
892	4916883,94	4395734,18
893	4916910,34	4395734,33
894	4916943,67	4395733,08
895	4917005,76	4395731,3
896	4917023,1	4395731,49
897	4917023,16	4395731,2
898	4917027,8	4395731,11
899	4917027,81	4395731,59
900	4917034,3	4395731,31
901	4917065,92	4395730,28
902	4917096,57	4395729,29
903	4917115,95	4395729,06
904	4917127,85	4395728,35
904	4917127,85	4395728,35
855	4917140,17	4395727,96
Внутренняя граница 7		
905	4916807,89	4395801,43
906	4916764,39	4395801,55
907	4916763,92	4395798,71
908	4916718,72	4395798,76
909	4916717,82	4395776,73
910	4916716,92	4395754,7
911	4916716,03	4395732,81
912	4916713,8	4395711,03
913	4916714,3	4395690,29
914	4916714,8	4395669,3
915	4916715,84	4395626,06

№	X, м	Y, м
916	4916727,65	4395626,64
917	4916807,59	4395628,38
905	4916807,89	4395801,43
Внутренняя граница 8		
918	4916816,43	4395809,47
919	4916816,27	4395834,96
920	4916816,12	4395859,6
921	4916815,96	4395885,13
922	4916815,41	4395911,22
923	4916815,05	4395935,19
924	4916814,27	4395959,42
925	4916813,13	4395986,24
926	4916812,62	4396011,29
927	4916811,95	4396036,72
928	4916811,45	4396061,49
929	4916810,79	4396086,86
930	4916810,4	4396111,85
931	4916770,01	4396109,96
932	4916769,69	4396152,5
933	4916729,58	4396152,24
934	4916729,84	4396127,24
935	4916730,27	4396083,96
936	4916730,85	4396059,02
937	4916731,16	4396033,79
938	4916731,47	4396008,55
939	4916731,77	4395983,56
940	4916732,5	4395958,7
941	4916733,23	4395933,81
942	4916734,01	4395907,92
943	4916735,32	4395883,11
944	4916736,28	4395858,01

Изн. № подл.	Подпись и дата	Взам. инв. №

Изм.	Колуч.	Лист	№док.	Подп.	Дата

Основная (утверждаемая) часть проекта межевания территории

Лист

19

№	X, м	Y, м
945	4916736,93	4395833,02
946	4916737,38	4395808,03
947	4916738,42	4395806,56
948	4916778,26	4395807,97
949	4916778,25	4395809,16
918	4916816,43	4395809,47
Внутренняя граница 9		
950	4916707,61	4395765,69
951	4916707,95	4395798,96
952	4916644,99	4395798,64
953	4916645,89	4395768
954	4916646,88	4395735,01
955	4916646,79	4395715,01
956	4916648,1	4395672,64
957	4916649,45	4395646,29
958	4916653,07	4395629,12
959	4916707,04	4395625,97
960	4916707,23	4395669,84
960	4916707,23	4395669,84
961	4916705,77	4395712,26
962	4916706,47	4395732,7
950	4916707,61	4395765,69
Контур 6		
963	4918547,09	4394797,99
964	4918537,98	4394773,04
965	4918545,05	4394643,33
966	4918540,27	4394600,44
967	4918537,08	4394591,95
968	4918535,62	4394574,16
969	4918527,7	4394540,91
970	4918499,27	4394488,27

№	X, м	Y, м
971	4918483,22	4394434,2
972	4918467,52	4394254,54
973	4918460,05	4394210,83
974	4918453,53	4394131,61
975	4918451,76	4394108,35
976	4918451,19	4394065,26
977	4918419,42	4393967,64
978	4918330,62	4393831,13
979	4918275,19	4393751,13
980	4918150,29	4393654,18
981	4918152,6	4393643,52
982	4918133,05	4393639,29
983	4918130,71	4393638,78
984	4918115,61	4393625,27
985	4918121,06	4393618,71
986	4918126,96	4393611,2
987	4918129,3	4393608,84
988	4918292,15	4393735,5
989	4918348,9	4393818,69
990	4918440,75	4393958,51
991	4918474,64	4394062,62
992	4918475,25	4394108,61
993	4918486,15	4394233,04
994	4918494,65	4394300,84
995	4918497,93	4394376,26
996	4918501,65	4394418,95
997	4918511,25	4394462,24
998	4918549,81	4394533,64
999	4918558,89	4394571,74
1000	4918566,7	4394680,63
1001	4918563,9	4394743,64

Взам. инв. №

Подпись и дата

Инв. № подл.

Основная (утверждаемая) часть проекта межевания территории

Лист

20

Изм. Колуч. Лист №док. Подп. Дата

№	X, м	Y, м
1002	4918565,66	4394768,96
1003	4918580,74	4394810,26
1004	4918513,79	4394849,52
1005	4918498,54	4394826,68
963	4918547,09	4394797,99
Контур 7		
986	4918126,96	4393611,2
985	4918121,06	4393618,71
1006	4918117,86	4393616,52
1007	4918119,43	4393612,05
1008	4918101,8	4393598,57
1009	4918076,34	4393580,44
1010	4918075,52	4393583,6
1011	4918051,76	4393568,6
1012	4918033,08	4393560,15
1013	4918033,49	4393552,45
1014	4917971,1	4393537,89
1015	4917970,19	4393543,75
1016	4917950,61	4393538,79
1016	4917950,61	4393538,79
1017	4917931,22	4393533,88
1018	4917912,13	4393529,04
1019	4917892,46	4393526,47
1020	4917869,84	4393523,51
1021	4917846,98	4393529,97
1022	4917806,33	4393541,44
1023	4917802,85	4393557,54
1024	4917839,3	4393565,43
1025	4917861,97	4393570,34
1026	4917882,01	4393574,69
1027	4917895,2	4393577,55

№	X, м	Y, м
1028	4917901,37	4393578,88
1029	4917920,62	4393583,04
1030	4917940,16	4393587,27
1031	4917959,91	4393591,55
1032	4917979,95	4393595,89
1033	4918000,28	4393600,3
1034	4918020,91	4393604,76
1035	4918042,9	4393609,53
1036	4918068,69	4393615,12
984	4918115,61	4393625,27
983	4918130,71	4393638,78
1037	4918113,5	4393635,05
1038	4918093,94	4393630,82
1039	4918074,4	4393626,58
1040	4918054,86	4393622,35
1041	4918035,31	4393618,11
1042	4918015,75	4393613,89
1043	4917996,21	4393609,65
1044	4917976,67	4393605,41
1045	4917957,12	4393601,18
1046	4917937,56	4393596,94
1047	4917918,02	4393592,72
1048	4917891,47	4393586,97
1049	4917878,93	4393584,25
1050	4917859,36	4393580
1051	4917839,82	4393575,77
1052	4917820,28	4393571,54
1053	4917800,73	4393567,31
1054	4917790,15	4393616,18
1055	4917782,64	4393645,71
1056	4917723,32	4393759,27

Изн. № подл.	Взам. инв. №
Подпись и дата	

Изм.	Колуч.	Лист	№док.	Подп.	Дата

Основная (утверждаемая) часть проекта межевания территории

Лист

21

№	X, м	Y, м
1057	4917749,91	4393760,97
1058	4917780,75	4393768,29
1059	4917801,08	4393778,11
1060	4917793,88	4393790,56
1061	4917777,5	4393783,75
1062	4917747,84	4393776,43
1063	4917717,15	4393773,07
1064	4917691,58	4393768,43
1065	4917669,97	4393764,51
1066	4917657,45	4393762,3
1067	4917622,75	4393750,48
1068	4917621,68	4393753,06
1069	4917602,02	4393745,08
1070	4917585,69	4393720,21
1071	4917566,34	4393696,82
1072	4917561,96	4393694,15
1073	4917540,2	4393722,83
1074	4917519,22	4393741,61
1075	4917507,6	4393751,16
1076	4917492,16	4393763,04
1076	4917492,16	4393763,04
1077	4917488,53	4393766,76
1078	4917468,91	4393782,43
1079	4917464,87	4393778,21
1080	4917455,91	4393771,8
1081	4917493,26	4393741,5
1082	4917514,21	4393730,96
1083	4917520,26	4393729,7
1084	4917543,28	4393708,19
1085	4917556,74	4393684,02
1086	4917566,98	4393655,47

№	X, м	Y, м
1087	4917567,7	4393639,04
1088	4917567,3	4393636,97
1089	4917562,17	4393599,88
1090	4917551,91	4393573,37
1091	4917548,87	4393569,58
1092	4917519,63	4393580,43
1093	4917504,19	4393586,06
1094	4917503,07	4393585,27
1095	4917488,72	4393587,6
1096	4917486,55	4393590,21
1097	4917446,25	4393600,83
1098	4917417,33	4393603,07
1099	4917417,28	4393606
1100	4917417,12	4393640,3
1101	4917418,82	4393643,4
1102	4917422,9	4393649,19
1103	4917417,49	4393658,92
1104	4917404,7	4393682,39
1105	4917394,2	4393701,28
1106	4917383,03	4393721,39
1107	4917370,94	4393743,07
1108	4917352,34	4393776,64
1109	4917348,26	4393783,9
1110	4917341,57	4393780,14
1111	4917350,58	4393763,86
1112	4917362,58	4393741,93
1113	4917374,58	4393720,02
1114	4917386,71	4393698,13
1115	4917398,93	4393676,31
1116	4917409,84	4393656,65
1117	4917404,22	4393647,81

Взам. инв. №

Подпись и дата

Инв. № подл.

Основная (утверждаемая) часть проекта межевания территории

Лист

22

Изм. Колуч. Лист №док. Подп. Дата

№	X, м	Y, м
1118	4917402,57	4393604,66
1119	4917399,29	4393605,23
1120	4917367,82	4393590,69
1121	4917366,81	4393591,92
1122	4917347,32	4393616,02
1123	4917329,48	4393637,87
1124	4917316,46	4393656,82
1125	4917317,41	4393659,64
1126	4917304,12	4393681,08
1127	4917291,55	4393702,45
1128	4917283,06	4393697,37
1129	4917299,01	4393670,72
1130	4917311,87	4393649,26
1131	4917323,91	4393633,26
1132	4917340,84	4393611,84
1133	4917354,71	4393594,3
1134	4917332,17	4393567,81
1135	4917335,01	4393561,25
1136	4917330,52	4393545,72
1137	4917324,96	4393535,04
1138	4917316,07	4393525,7
1138	4917316,07	4393525,7
1139	4917303,59	4393519,98
1140	4917299,54	4393519,18
1141	4917291,91	4393520,51
1142	4917288,52	4393522,27
1143	4917269,07	4393542,14
1144	4917249,96	4393564,62
1145	4917225,68	4393593,29
1146	4917213,58	4393607,43
1147	4917202,89	4393628,07

№	X, м	Y, м
1148	4917199,86	4393643,51
1149	4917195,07	4393647,81
1150	4917191,13	4393655,39
1151	4917187,39	4393664,72
1152	4917186,08	4393667,9
1153	4917185,48	4393669,18
1154	4917173,2	4393663,86
1155	4917174,8	4393660,13
1156	4917175,19	4393659,22
1157	4917190,14	4393624,39
1158	4917198,82	4393626,39
1159	4917208,95	4393604,95
1160	4917217,66	4393593,64
1161	4917254,03	4393551,39
1162	4917259,01	4393545,63
1163	4917281,43	4393520,76
1164	4917288,32	4393516,37
1165	4917299,43	4393514,04
1166	4917306,96	4393515,89
1167	4917322,44	4393484,86
1168	4917353,27	4393457,06
1169	4917370,92	4393456,03
1170	4917392,12	4393434,63
1171	4917400,87	4393414,51
1172	4917362,8	4393405,85
1173	4917345,08	4393392,28
1174	4917330,29	4393362,6
1175	4917311,16	4393338,96
1176	4917300,8	4393327,54
1177	4917304,33	4393324,52
1178	4917327,25	4393348,06

Взам. инв. №

Подпись и дата

Инв. № подл.

Изм.	Колуч.	Лист	№док.	Подп.	Дата

Основная (утверждаемая) часть проекта межевания
территории

Лист

23

№	X, м	Y, м
1179	4917334,23	4393350,26
1180	4917345,37	4393378,96
1181	4917400,2	4393403,56
1182	4917416,21	4393405,43
1183	4917436,43	4393406,42
1184	4917459,21	4393405,81
1185	4917478,17	4393406,23
1186	4917488,48	4393409,57
1187	4917510,51	4393408,83
1188	4917534,04	4393374,24
1189	4917556,65	4393362,17
1190	4917582,59	4393332,2
1191	4917591,74	4393318,18
1192	4917625,07	4393284,71
1193	4917634,72	4393293,42
1194	4917592,44	4393337,55
1195	4917581,84	4393347,57
1196	4917576,86	4393354,44
1197	4917553,98	4393390,47
1198	4917541,91	4393384,05
1199	4917530,28	4393396,06
1200	4917514,84	4393416,32
1200	4917514,84	4393416,32
1201	4917517,7	4393425,44
1202	4917523,4	4393437,64
1203	4917531,11	4393444,93
1204	4917534,11	4393447,37
1205	4917528,39	4393453,33
1206	4917525,73	4393457
1207	4917529,65	4393461,47
1208	4917542,7	4393469,13

№	X, м	Y, м
1209	4917561,04	4393478,22
1210	4917591,98	4393493,36
1211	4917618	4393441,77
1212	4917637,97	4393416,77
1213	4917646,73	4393406,78
1214	4917654,73	4393397,06
1215	4917670,84	4393382,52
1216	4917688,32	4393367,13
1217	4917694,37	4393362
1218	4917717,6	4393336,77
1219	4917765,34	4393293,25
1220	4917805,18	4393214,95
1221	4917842,64	4393047,03
1222	4917832,34	4392992,94
1223	4917864,46	4392913,39
1224	4917872,54	4392908,04
1225	4917929,6	4392912,05
1226	4917927,02	4392922,97
1227	4917917,18	4392971,65
1228	4917911,23	4393001,06
1229	4917901,41	4393049,64
1230	4917891,64	4393097,96
1231	4917880,67	4393146,29
1232	4917874,65	4393178,72
1233	4917869,92	4393198,68
1234	4917865,71	4393216,46
1235	4917854,06	4393254,13
1236	4917843,63	4393272,01
1237	4917833,2	4393289,9
1238	4917822,78	4393307,78
1239	4917812,35	4393325,67

Взам. инв. №

Подпись и дата

Инв. № подл.

Основная (утверждаемая) часть проекта межевания территории

Лист

24

Изм. Колуч. Лист №док. Подп. Дата

№	X, м	Y, м
1240	4917801,93	4393343,54
1241	4917791,61	4393361,26
1242	4917784,53	4393379,92
1243	4917778,58	4393401,15
1244	4917762,72	4393449,93
1245	4917762,4	4393457,43
1246	4917765,23	4393490,24
1247	4917766,42	4393490,1
1248	4917769,27	4393514,39
1249	4917770,52	4393533,58
1250	4917793,76	4393527,51
1251	4917793,55	4393531,25
1252	4917795,42	4393531,36
1253	4917795,68	4393527,01
1254	4917798,1	4393526,38
1255	4917816,65	4393520,09
1256	4917838,26	4393514,01
1257	4917852,47	4393511,17
1258	4917874,15	4393508,82
1259	4917898,2	4393511,15
1260	4917917,74	4393516,14
1261	4917945,16	4393518,84
1262	4917984,44	4393529,22
1262	4917984,44	4393529,22
1263	4918011,38	4393536,55
1264	4918053,42	4393552,07
1265	4918080,9	4393568,23
1266	4918107,6	4393591,52
1267	4918129,42	4393608,68
986	4918126,96	4393611,2
Внутренняя граница 1		

№	X, м	Y, м
1268	4917919,12	4392921,69
1269	4917909,21	4392969,18
1270	4917900,68	4393010,05
1271	4917891,56	4393053,82
1272	4917884,8	4393086,12
1273	4917872,54	4393144,88
1274	4917866,12	4393176,17
1275	4917860,02	4393203,92
1276	4917856,43	4393216,08
1277	4917852,35	4393226,68
1278	4917842,64	4393252,53
1279	4917827,12	4393277,5
1280	4917812,58	4393301,45
1281	4917798,31	4393324,95
1282	4917785,73	4393345,65
1283	4917753,73	4393451,11
1284	4917756,06	4393467,78
1285	4917758,03	4393467,62
1286	4917759,91	4393491,08
1287	4917762,63	4393501,11
1288	4917763,69	4393526,04
1289	4917763,54	4393532,59
1290	4917731,09	4393538
1291	4917694	4393543,59
1292	4917685,21	4393543,83
1293	4917642,24	4393536,55
1294	4917633,43	4393534,55
1295	4917599,2	4393494,99
1296	4917626,42	4393440,26
1297	4917638	4393424,01
1298	4917643,65	4393416,63

Взам. инв. №

Подпись и дата

Инв. № подл.

Основная (утверждаемая) часть проекта межевания территории

Лист

25

Изм. Колуч. Лист №док. Подп. Дата

№	X, м	Y, м
1299	4917657,77	4393401,28
1300	4917658,71	4393400,79
1301	4917677,97	4393379,66
1302	4917698,06	4393363,89
1303	4917728,44	4393342,19
1304	4917734,49	4393328,69
1305	4917747,93	4393319,44
1306	4917765,06	4393302,07
1307	4917768,04	4393303,64
1308	4917782,25	4393282,1
1309	4917797,31	4393258,5
1310	4917805,69	4393236
1311	4917813,44	4393215,2
1312	4917820,95	4393191,01
1313	4917824,25	4393166,03
1314	4917830,68	4393137,77
1315	4917843,86	4393079,82
1316	4917845,31	4393071,51
1317	4917852,52	4393043,66
1318	4917848,04	4393027,64
1319	4917840,97	4392997,02
1320	4917840,52	4392990,34
1321	4917853,54	4392957,51
1322	4917870,87	4392913,84
1322	4917870,87	4392913,84
1268	4917919,12	4392921,69
Внутренняя граница 2		
1323	4917782,88	4393575,37
1324	4917779,71	4393608,77
1325	4917774,67	4393625,19
1326	4917726,08	4393694,07

№	X, м	Y, м
1327	4917711,44	4393739,3
1328	4917704,53	4393760,73
1329	4917671,6	4393753,09
1330	4917611,58	4393737,47
1331	4917597,69	4393727,94
1332	4917598,22	4393716,64
1333	4917590,62	4393714,15
1334	4917586,34	4393707,72
1335	4917578,72	4393699,78
1336	4917577,98	4393699,11
1337	4917578,81	4393692,56
1338	4917569,54	4393674,75
1339	4917574,27	4393658,08
1340	4917576,03	4393640,42
1341	4917571,74	4393609,73
1342	4917565,71	4393578,36
1343	4917565,45	4393575,15
1344	4917577,58	4393533,82
1345	4917585,99	4393525,2
1346	4917594,78	4393503,65
1347	4917629,99	4393544,29
1348	4917670,88	4393551,57
1349	4917688,64	4393552,18
1350	4917722,73	4393548,73
1351	4917772,95	4393540,36
1352	4917780,5	4393539,67
1323	4917782,88	4393575,37
Внутренняя граница 3		
1353	4917587,6	4393499,64
1354	4917569,24	4393523,86
1355	4917564,42	4393528,08

Основная (утверждаемая) часть проекта межевания территории

Лист

26

Взам. инв. №

Подпись и дата

Инв. № подл.

Изм.

Колуч.

Лист

№док.

Подп.

Дата

№	X, м	Y, м
1356	4917560,09	4393528,59
1357	4917514,49	4393468,57
1358	4917513,76	4393464,59
1359	4917514,04	4393462,45
1360	4917515,84	4393460,2
1361	4917518,68	4393459,26
1362	4917542,27	4393473,17
1363	4917556,19	4393480,43
1353	4917587,6	4393499,64
Внутренняя граница 4		
1364	4917548,32	4393540,43
1365	4917546,6	4393543,69
1366	4917535,71	4393560,59
1367	4917528,84	4393568,6
1368	4917521,52	4393573,81
1369	4917513,54	4393577,98
1370	4917505,13	4393580,5
1371	4917477,67	4393586,76
1372	4917464,95	4393589,79
1373	4917452,5	4393591,49
1374	4917400,91	4393592,06
1375	4917371,39	4393581,61
1376	4917360,43	4393572,69
1377	4917347,48	4393564,27
1378	4917339,9	4393552,25
1378	4917339,9	4393552,25
1379	4917337,14	4393546,51
1380	4917332,43	4393531,26
1381	4917316,95	4393515,8
1382	4917329,52	4393487,98
1383	4917357,39	4393463,63

№	X, м	Y, м
1384	4917375,05	4393462,55
1385	4917398,39	4393438,99
1386	4917401,43	4393442,17
1387	4917410,58	4393416,73
1388	4917466,74	4393416,27
1389	4917481,13	4393433,62
1390	4917464,49	4393446,98
1391	4917482,65	4393470,87
1392	4917497,8	4393459,43
1393	4917505,65	4393464,07
1394	4917535,08	4393501,62
1395	4917539,23	4393506,59
1396	4917543,26	4393515,25
1364	4917548,32	4393540,43
Контур 8		
1397	4917384,79	4407638
1398	4917381,06	4407712,65
1399	4917375,54	4407828,14
1400	4917355,36	4407829,35
1401	4917348,21	4407709,75
1402	4917337,29	4407708,65
1403	4917340,19	4407639,78
1397	4917384,79	4407638

№	X, м	Y, м
Участки временного отвода и постоянного отвода на период строительства и эксплуатации (сервитуты) из земель муниципальной собственности		
Участок ЗУ1		
Площадь - 395 кв.м		
1	4915235,58	4401201,25
2	4915222,35	4401206,45
3	4915209,65	4401180,24
4	4915222,04	4401174,24
5	4915228,37	4401186,87

Изн. № подл.	Подпись и дата	Взам. инв. №

Изм.	Колуч.	Лист	№док.	Подп.	Дата

Основная (утверждаемая) часть проекта межевания территории

Лист

27

№	X, м	Y, м
6	4915226,18	4401187,86
7	4915228,23	4401192,42
8	4915230,61	4401191,34
1	4915235,58	4401201,25
9	4915224,14	4401196,26
10	4915222,43	4401197,07
11	4915221,63	4401195,37
12	4915223,34	4401194,57
9	4915224,14	4401196,26
13	4915227,16	4401202,67
14	4915225,45	4401203,47
15	4915224,65	4401201,76
16	4915226,36	4401200,96
13	4915227,16	4401202,67
Участок 3У2		
Площадь - 13 кв.м		
1	4915226,18	4401187,86
2	4915228,23	4401192,42
3	4915230,61	4401191,34
4	4915228,37	4401186,87
1	4915226,18	4401187,86
Участок 3У3		
Площадь - 278 кв.м		
1	4915861,30	4401023,00
2	4915856,97	4401023,03
3	4915840,75	4401019,64
4	4915814,07	4401012,07
5	4915787,71	4400997,66
6	4915790,36	4400997,45
1	4915861,30	4401023,00
Участок 3У4		
Площадь - 7 432 кв.м		
1	4917086,21	4396717,01
2	4917079,81	4396734,65
3	4917074,02	4396775,94
4	4917066,39	4396834,29
5	4917061,35	4396909,68
6	4917057,99	4396957,93
7	4917047,87	4396997,04
8	4917039,45	4397055,28
9	4917039,72	4397099,11
10	4917040,13	4397166,06
11	4917051,79	4397184,88
12	4917027,33	4397192,75
13	4917017,48	4397171,18
14	4917018,01	4397145,33
15	4917022,67	4397144,59
16	4917021,47	4397101,74
17	4917022,11	4397052,28
18	4917030,37	4396979,88
19	4917030,28	4396979,81
20	4917041,27	4396912,02

№	X, м	Y, м
21	4917044,43	4396864,14
22	4917056,12	4396898,10
23	4917061,35	4396816,44
24	4917074,70	4396735,69
25	4917080,91	4396696,36
26	4917085,75	4396685,26
1	4917086,21	4396717,01
Участок 3У5		
Площадь - 3 503 кв.м		
1	4917168,54	4396246,79
2	4917168,74	4396246,33
3	4917178,90	4396233,94
4	4917197,45	4396210,38
5	4917212,68	4396184,57
6	4917226,92	4396161,21
7	4917222,24	4396169,48
8	4917227,08	4396172,61
9	4917214,40	4396190,43
10	4917186,84	4396248,04
11	4917154,09	4396314,99
12	4917132,12	4396364,24
13	4917108,64	4396428,03
14	4917088,81	4396499,62
15	4917106,11	4396407,25
16	4917118,93	4396362,35
1	4917168,54	4396246,79
Участок 3У6		
Площадь - 6 кв.м		
1	4917226,92	4396161,21
2	4917233,59	4396160,29
3	4917231,89	4396162,23
1	4917226,92	4396161,21
Участок 3У7		
Площадь - 7 875 кв.м		
1	4917307,78	4396049,76
2	4917299,76	4396038,66
3	4917331,67	4395992,97
4	4917361,42	4395946,71
5	4917382,09	4395914,56
6	4917397,74	4395891,48
7	4917421,56	4395858,89
8	4917465,98	4395782,65
9	4917480,45	4395769,23
10	4917489,88	4395777,09
11	4917522,34	4395748,26
12	4917545,81	4395727,39
13	4917535,13	4395718,44
14	4917627,96	4395650,71
15	4917647,08	4395636,76
16	4917653,36	4395632,00
17	4917699,23	4395606,70
18	4917707,33	4395604,94
19	4917723,66	4395612,56
20	4917668,28	4395646,98

Основная (утверждаемая) часть проекта межевания территории

Лист

28

Взам. инв. №

Подпись и дата

Инв. № подл.

Изм.

Колуч.

Лист

№док.

Подп.

Дата

№	X, м	Y, м
21	4917665,89	4395648,53
22	4917586,37	4395700,83
23	4917552,01	4395727,17
24	4917498,88	4395774,46
25	4917468,21	4395808,80
26	4917398,39	4395908,31
1	4917307,78	4396049,76
27	4917369,85	4395945,58
28	4917370,10	4395943,71
29	4917371,96	4395943,96
30	4917371,71	4395945,83
27	4917369,85	4395945,58
31	4917479,12	4395792,38
32	4917479,12	4395795,38
33	4917476,12	4395795,38
34	4917476,12	4395792,38
31	4917479,12	4395792,38
35	4917472,17	4395787,16
36	4917472,16	4395790,16
37	4917469,16	4395790,16
38	4917469,16	4395787,16
35	4917472,17	4395787,16
Участок ЗУ8		
Площадь - 9 кв.м		
1	4917479,12	4395792,38
2	4917479,12	4395795,38
3	4917476,12	4395795,38
4	4917476,12	4395792,38
1	4917479,12	4395792,38
Участок ЗУ9		
Площадь - 9 кв.м		
1	4917472,17	4395787,16
2	4917472,16	4395790,16
3	4917469,16	4395790,16
4	4917469,16	4395787,16
1	4917472,17	4395787,16
Участок ЗУ10		
Площадь - 973 кв.м		
1	4918466,95	4395042,11
2	4918469,62	4395007,71
3	4918465,74	4394992,07
4	4918453,84	4394980,88
5	4918482,78	4394984,43
6	4918481,23	4395038,52
7	4918474,92	4395045,05
8	4918466,23	4395059,39
1	4918466,95	4395042,11
Участок ЗУ11		
Площадь - 3 108 кв.м		
1	4917381,06	4407712,66
2	4917375,54	4407828,14

№	X, м	Y, м
3	4917355,36	4407829,35
4	4917349,45	4407730,56
5	4917350,72	4407730,57
6	4917350,73	4407725,89
7	4917349,17	4407725,88
8	4917348,21	4407709,75
9	4917357,99	4407710,73
1	4917381,06	4407712,66
Участок ЗУ12		
Площадь - 92 900 кв.м		
1	4917636,05	4395630,27
2	4917624,49	4395629,12
3	4917595,87	4395618,05
4	4917591,62	4395608,44
5	4917583,61	4395623,58
6	4917580,96	4395622,90
7	4917564,01	4395612,30
8	4917537,49	4395654,69
9	4917526,72	4395674,39
10	4917512,83	4395699,74
11	4917496,16	4395726,37
12	4917473,16	4395763,14
13	4917416,02	4395855,33
14	4917402,86	4395847,89
15	4917417,25	4395822,89
16	4917426,52	4395807,26
17	4917435,13	4395792,49
18	4917445,00	4395776,62
19	4917454,36	4395761,55
20	4917463,15	4395746,38
21	4917472,27	4395731,07
22	4917481,38	4395716,11
23	4917492,44	4395697,43
24	4917504,02	4395678,60
25	4917515,37	4395659,73
26	4917528,23	4395639,91
27	4917536,40	4395627,31
28	4917546,77	4395610,71
29	4917556,13	4395595,75
30	4917538,09	4395582,69
31	4917529,47	4395576,45
32	4917515,34	4395566,22
33	4917503,01	4395558,62
34	4917487,00	4395543,83
35	4917485,29	4395542,18
36	4917450,42	4395511,81
37	4917424,79	4395494,64
38	4917407,47	4395474,67
39	4917393,60	4395467,22
40	4917385,57	4395466,58
41	4917326,73	4395471,57
42	4917288,64	4395469,98
43	4917265,61	4395459,98
44	4917241,91	4395452,66

Основная (утверждаемая) часть проекта межевания территории

Лист

29

Взам. инв. №

Подпись и дата

Инв. № подл.

Изм.

Колуч.

Лист

№док.

Подп.

Дата

№	X, м	Y, м
45	4917211,46	4395450,32
46	4917152,28	4395452,68
47	4917153,37	4395555,61
48	4917152,62	4395570,66
49	4917171,78	4395572,22
50	4917216,63	4395574,37
51	4917243,41	4395575,05
52	4917266,80	4395576,18
53	4917286,08	4395577,50
54	4917306,44	4395578,90
55	4917325,92	4395580,91
56	4917346,16	4395581,82
57	4917365,16	4395583,49
58	4917364,36	4395597,53
59	4917329,77	4395595,47
60	4917298,11	4395593,50
61	4917202,50	4395585,62
62	4917202,78	4395582,89
63	4917178,19	4395581,65
64	4917150,38	4395580,85
65	4917150,10	4395583,02
66	4917148,76	4395600,50
67	4917148,25	4395609,56
68	4917147,37	4395627,51
69	4917147,89	4395651,42
70	4917147,66	4395691,38
71	4917147,84	4395715,71
72	4917179,17	4395715,17
73	4917237,44	4395714,03
74	4917257,44	4395713,55
75	4917267,70	4395713,31
76	4917318,09	4395712,78
77	4917316,16	4395723,14
78	4917312,33	4395723,59
79	4917254,23	4395724,99
80	4917227,18	4395726,00
81	4917170,33	4395727,25
82	4917148,77	4395727,82
83	4917149,28	4395758,20
84	4917148,41	4395783,10
85	4917146,46	4395809,04
86	4917144,39	4395822,92
87	4917123,37	4395830,15
88	4917123,57	4395845,31
89	4917062,62	4395845,89
90	4917051,87	4395851,25
91	4917039,50	4395845,59
92	4917017,65	4395867,08
93	4917006,54	4395886,81
94	4917003,93	4395885,34
95	4917002,45	4395887,95
96	4917005,07	4395889,42
97	4917002,89	4395893,29
98	4916985,66	4395929,01

№	X, м	Y, м
99	4916987,00	4395945,00
100	4916926,60	4396036,78
101	4916906,27	4396026,98
102	4916906,26	4396017,02
103	4916906,24	4395992,01
104	4916906,22	4395967,01
105	4916905,98	4395941,71
106	4916906,24	4395916,11
107	4916906,51	4395889,80
108	4916907,75	4395889,80
109	4916908,03	4395805,59
110	4916822,97	4395804,18
111	4916824,50	4395846,39
112	4916825,53	4395861,57
113	4916824,89	4395887,00
114	4916824,71	4395898,00
115	4916824,48	4395911,93
116	4916824,08	4395936,92
117	4916823,70	4395962,63
118	4916823,43	4395987,62
119	4916823,17	4396012,61
120	4916821,81	4396037,20
121	4916820,97	4396063,20
122	4916820,91	4396088,91
123	4916819,99	4396113,70
124	4916819,65	4396138,61
125	4916817,51	4396154,32
126	4916815,41	4396154,77
127	4916740,33	4396166,53
128	4916722,84	4396166,07
129	4916722,86	4396164,27
130	4916722,70	4396138,51
131	4916722,53	4396112,82
132	4916722,36	4396087,32
133	4916722,20	4396061,79
134	4916722,04	4396036,34
135	4916721,89	4396010,90
136	4916723,30	4395984,95
137	4916724,72	4395959,03
138	4916724,57	4395932,78
139	4916725,80	4395908,09
140	4916727,98	4395884,24
141	4916727,66	4395859,85
142	4916725,40	4395834,01
143	4916725,92	4395815,26
144	4916725,95	4395808,70
145	4916684,47	4395808,44
146	4916682,72	4395807,71
147	4916642,17	4395808,93
148	4916641,01	4395808,96
149	4916640,49	4395642,57
150	4916634,55	4395641,74
151	4916640,26	4395639,86
152	4916645,83	4395628,54

Взам. инв. №

Подпись и дата

Инв. № подл.

Основная (утверждаемая) часть проекта межевания
территории

Лист

30

Изм.

Колуч.

Лист

№док.

Подп.

Дата

№	X, м	Y, м
153	4916655,13	4395604,32
154	4916753,60	4395615,14
155	4916789,48	4395617,74
156	4916786,45	4395533,58
157	4916797,58	4395529,72
158	4916799,97	4395529,35
159	4916801,33	4395538,25
160	4916831,19	4395532,71
161	4916837,76	4395531,25
162	4916840,68	4395533,31
163	4916859,67	4395530,05
164	4916909,58	4395520,74
165	4916929,62	4395517,45
166	4916946,49	4395515,84
167	4916950,05	4395514,51
168	4916952,40	4395512,28
169	4916956,54	4395507,23
170	4916958,23	4395504,44
171	4916959,25	4395501,35
172	4916962,97	4395475,81
173	4916962,66	4395475,60
174	4916963,40	4395470,98
175	4916964,43	4395467,27
176	4916965,25	4395457,61
177	4916965,11	4395453,27
178	4916961,92	4395440,45
179	4916956,06	4395431,56
180	4916950,33	4395425,67
181	4916956,74	4395416,72
182	4916961,18	4395418,38
183	4916960,93	4395421,83
184	4916964,67	4395425,75
185	4916977,19	4395439,06
186	4916977,32	4395444,22
187	4916985,02	4395456,56
188	4917028,04	4395458,34
189	4917045,94	4395455,66
190	4917065,36	4395451,90
191	4917094,43	4395447,16
192	4917100,95	4395445,73
193	4917127,17	4395441,96
194	4917137,01	4395440,85
195	4917134,86	4395415,26
196	4917133,72	4395406,26
197	4917129,86	4395401,59
198	4917118,91	4395390,78
199	4917096,04	4395375,41
200	4917092,98	4395373,02
201	4917091,39	4395371,81
202	4917060,42	4395348,58
203	4917036,09	4395329,02
204	4916997,04	4395299,87
205	4916998,83	4395298,54
206	4917002,73	4395288,32

№	X, м	Y, м
207	4916978,82	4395274,69
208	4916954,84	4395301,03
209	4916938,94	4395323,12
210	4916926,70	4395311,09
211	4916943,53	4395294,84
212	4916963,71	4395275,17
213	4916985,12	4395252,61
214	4917002,29	4395234,52
215	4917020,52	4395215,28
216	4917044,07	4395207,54
217	4917070,23	4395178,89
218	4917051,98	4395159,67
219	4917011,53	4395117,05
220	4916972,92	4395081,48
221	4916969,13	4395081,14
222	4916963,05	4395080,60
223	4916934,63	4395077,82
224	4916915,88	4395075,80
225	4916917,85	4395066,86
226	4916922,28	4395067,32
227	4916963,96	4395071,41
228	4916968,21	4395052,96
229	4916978,57	4395040,66
230	4917098,88	4395055,83
231	4917143,19	4395054,64
232	4917177,72	4395045,78
233	4917198,31	4395031,80
234	4917210,05	4395016,42
235	4917251,19	4395018,75
236	4917256,24	4395019,59
237	4917262,11	4395106,41
238	4917252,16	4395147,28
239	4917250,79	4395187,26
240	4917280,78	4395188,29
241	4917310,76	4395189,31
242	4917340,75	4395190,32
243	4917370,74	4395191,35
244	4917400,72	4395192,38
245	4917425,70	4395193,24
246	4917436,88	4395187,86
247	4917436,90	4395198,45
248	4917477,77	4395200,79
249	4917487,85	4395201,36
250	4917550,15	4395204,93
251	4917550,22	4395192,43
252	4917555,58	4395192,65
253	4917554,47	4395206,55
254	4917584,43	4395295,58
255	4917590,01	4395305,84
256	4917587,72	4395315,61
257	4917589,45	4395357,08
258	4917585,84	4395371,80
259	4917590,30	4395396,73
260	4917594,22	4395404,99

Взам. инв. №

Подпись и дата

Инв. № подл.

Основная (утверждаемая) часть проекта межевания территории

Лист

31

Изм.

Колуч.

Лист

№док.

Подп.

Дата

№	X, м	Y, м
261	4917598,63	4395408,37
262	4917635,55	4395419,52
263	4917655,33	4395425,57
264	4917648,45	4395445,91
265	4917635,79	4395485,07
266	4917619,92	4395530,85
267	4917611,89	4395577,03
268	4917620,37	4395592,36
269	4917632,17	4395596,92
270	4917648,63	4395598,52
271	4917697,89	4395603,31
272	4917699,23	4395606,70
273	4917653,36	4395632,00
1	4917636,05	4395630,27
274	4917632,75	4395428,23
275	4917612,82	4395509,76
276	4917585,73	4395567,56
277	4917571,58	4395560,53
278	4917601,87	4395495,94
279	4917553,02	4395472,77
280	4917518,95	4395547,70
281	4917483,45	4395517,65
282	4917455,95	4395496,92
283	4917422,52	4395472,88
284	4917422,60	4395452,04
285	4917397,54	4395442,63
286	4917398,16	4395438,12
287	4917407,17	4395406,37
288	4917414,73	4395378,37
289	4917417,02	4395372,43
290	4917431,39	4395350,19
291	4917468,30	4395319,53
292	4917471,46	4395295,80
293	4917479,03	4395296,04
294	4917506,17	4395296,71
295	4917531,70	4395297,34
296	4917575,03	4395298,59
297	4917577,84	4395302,28
298	4917578,10	4395341,52
299	4917578,26	4395366,73
300	4917581,47	4395412,09
274	4917632,75	4395428,23
301	4917574,95	4395289,23
302	4917515,76	4395288,21
303	4917512,36	4395288,27
304	4917480,99	4395287,59
305	4917465,46	4395287,95
306	4917442,15	4395287,16
307	4917415,95	4395286,82
308	4917398,81	4395286,47
309	4917381,61	4395284,99
310	4917365,46	4395286,04

№	X, м	Y, м
311	4917347,81	4395285,90
312	4917312,01	4395285,65
313	4917297,96	4395285,36
314	4917297,97	4395284,97
315	4917294,40	4395284,93
316	4917269,65	4395284,39
317	4917208,66	4395283,69
318	4917194,07	4395280,00
319	4917188,59	4395297,44
320	4917182,19	4395295,01
321	4917166,87	4395343,84
322	4917147,70	4395326,44
323	4917136,70	4395320,65
324	4917149,53	4395284,37
325	4917151,43	4395279,25
326	4917156,11	4395264,83
327	4917164,18	4395238,37
328	4917168,99	4395223,97
329	4917174,83	4395203,90
330	4917181,25	4395183,02
331	4917187,22	4395163,22
332	4917193,24	4395142,91
333	4917198,99	4395122,24
334	4917208,39	4395094,58
335	4917212,27	4395083,17
336	4917220,18	4395074,61
337	4917230,78	4395069,10
338	4917244,76	4395068,59
339	4917246,67	4395069,19
340	4917250,53	4395086,74
341	4917249,90	4395107,38
342	4917249,35	4395112,51
343	4917244,96	4395136,75
344	4917239,52	4395156,35
345	4917226,32	4395192,10
346	4917238,10	4395197,45
347	4917334,71	4395200,77
348	4917386,24	4395201,57
349	4917446,15	4395203,85
350	4917491,36	4395205,19
351	4917545,66	4395208,82
352	4917547,38	4395210,28
353	4917549,45	4395244,03
354	4917564,68	4395255,17
301	4917574,95	4395289,23
355	4917456,33	4395308,70
356	4917448,67	4395325,02
357	4917429,61	4395341,53
358	4917422,85	4395346,08
359	4917416,24	4395346,58
360	4917411,76	4395355,34
361	4917411,05	4395359,15
362	4917403,60	4395387,12

Взам. инв. №

Подпись и дата

Инв. № подл.

Основная (утверждаемая) часть проекта межевания территории

Лист

32

Изм. Колуч. Лист №док. Подп. Дата

№	X, м	Y, м
363	4917403,40	4395388,98
364	4917402,67	4395391,59
365	4917402,43	4395392,48
366	4917393,92	4395422,41
367	4917393,53	4395422,25
368	4917385,42	4395453,65
369	4917353,62	4395456,19
370	4917320,93	4395461,49
371	4917309,64	4395462,65
372	4917291,24	4395458,35
373	4917271,07	4395452,21
374	4917270,33	4395451,55
375	4917250,26	4395444,09
376	4917250,26	4395445,44
377	4917238,12	4395441,50
378	4917201,02	4395442,82
379	4917182,84	4395440,48
380	4917175,05	4395437,69
381	4917171,53	4395435,66
382	4917168,71	4395432,03
383	4917168,89	4395424,49
384	4917175,65	4395414,82
385	4917173,08	4395384,06
386	4917173,96	4395351,77
387	4917193,72	4395296,06
388	4917197,03	4395291,46
389	4917272,66	4395293,51
390	4917317,58	4395293,91
391	4917370,05	4395293,41
392	4917416,88	4395294,23
393	4917417,00	4395296,26
394	4917453,90	4395295,88
355	4917456,33	4395308,70
395	4917245,88	4395058,06
396	4917225,96	4395063,90
397	4917195,18	4395082,99
398	4917183,47	4395117,01
399	4917177,08	4395137,63
400	4917170,23	4395157,80
401	4917164,03	4395178,04
402	4917164,75	4395178,27
403	4917158,76	4395198,52
404	4917152,57	4395218,54
405	4917145,98	4395238,70
406	4917140,84	4395254,54
407	4917139,66	4395256,80
408	4917137,48	4395267,55
409	4917135,37	4395277,97
410	4917137,24	4395278,54
411	4917129,74	4395302,21
412	4917125,20	4395318,52
413	4917130,65	4395333,60
414	4917166,58	4395375,86

№	X, м	Y, м
415	4917165,45	4395402,20
416	4917161,12	4395431,12
417	4917153,59	4395431,12
418	4917152,54	4395408,79
419	4917140,16	4395402,24
420	4917119,85	4395384,64
421	4917101,58	4395373,73
422	4917084,95	4395360,97
423	4917068,10	4395348,59
424	4917068,96	4395343,82
425	4917047,03	4395327,46
426	4917011,63	4395301,08
427	4917009,38	4395291,32
428	4917022,28	4395267,81
429	4917004,15	4395252,57
430	4917021,53	4395232,96
431	4917048,38	4395217,63
432	4917081,00	4395181,93
433	4917083,98	4395178,15
434	4917076,00	4395170,81
435	4917051,17	4395145,96
436	4917020,82	4395115,58
437	4916983,94	4395078,68
438	4916983,22	4395075,65
439	4916984,67	4395065,75
440	4916989,87	4395059,21
441	4917014,12	4395056,31
442	4917019,12	4395056,04
443	4917041,92	4395060,99
444	4917070,35	4395067,93
445	4917072,19	4395062,92
446	4917076,91	4395063,94
447	4917082,81	4395062,33
448	4917104,14	4395061,77
449	4917144,01	4395060,63
450	4917147,37	4395059,77
451	4917179,18	4395051,61
452	4917209,11	4395035,55
453	4917235,93	4395026,90
454	4917243,00	4395027,30
395	4917245,88	4395058,06
455	4916833,73	4395569,72
456	4916814,85	4395571,79
457	4916814,64	4395576,68
458	4916869,57	4395579,01
459	4916892,26	4395579,71
460	4916955,28	4395579,46
461	4916972,22	4395579,44
462	4916996,45	4395579,82
463	4917022,26	4395580,21
464	4917028,91	4395579,57
465	4917028,91	4395559,71
466	4917002,70	4395568,69

Основная (утверждаемая) часть проекта межевания
территории

Лист

33

Взам. инв. №

Подпись и дата

Инв. № подл.

Изм.

Колуч.

Лист

№док.

Подп.

Дата

№	X, м	Y, м
467	4916971,36	4395569,67
468	4916968,17	4395568,28
469	4916963,73	4395563,79
470	4916962,07	4395550,46
471	4916966,54	4395486,58
472	4916968,46	4395477,32
473	4916976,79	4395469,20
474	4916985,08	4395467,00
475	4917034,88	4395463,45
476	4917061,10	4395460,18
477	4917082,78	4395456,84
478	4917110,65	4395452,16
479	4917140,13	4395449,22
480	4917141,27	4395519,06
481	4917142,25	4395546,67
482	4917142,06	4395584,01
483	4917138,39	4395633,00
484	4917138,20	4395652,42
485	4917138,51	4395658,49
486	4917139,28	4395695,53
487	4917139,34	4395715,96
488	4917120,75	4395715,84
489	4917090,29	4395716,63
490	4917061,94	4395717,35
491	4917033,64	4395717,77
492	4917004,30	4395718,34
493	4916973,61	4395718,90
494	4916944,27	4395719,49
495	4916910,37	4395720,59
496	4916883,82	4395721,09
497	4916849,73	4395721,64
498	4916816,96	4395723,21
499	4916815,67	4395691,04
500	4916815,91	4395691,04
501	4916815,35	4395670,91
502	4916814,28	4395619,43
503	4916800,55	4395618,42
504	4916798,64	4395570,43
505	4916797,94	4395555,11
506	4916808,35	4395554,18
507	4916807,76	4395549,89
508	4916843,24	4395542,70
509	4916872,63	4395536,74
510	4916872,55	4395534,39
511	4916875,42	4395534,07
512	4916875,54	4395536,39
513	4916891,09	4395534,22
514	4916910,28	4395531,62
515	4916925,45	4395526,23
516	4916949,85	4395523,82
517	4916955,44	4395526,42
518	4916956,99	4395563,67
519	4916956,52	4395564,22
520	4916913,36	4395566,27

№	X, м	Y, м
521	4916893,89	4395567,92
522	4916893,88	4395568,30
523	4916878,68	4395568,60
524	4916878,69	4395569,46
525	4916873,75	4395569,48
526	4916873,71	4395568,44
455	4916833,73	4395569,72
527	4917140,17	4395727,96
528	4917139,48	4395748,28
529	4917137,12	4395774,83
530	4917136,83	4395795,03
531	4917136,94	4395816,47
532	4917116,89	4395825,71
533	4917080,12	4395827,51
534	4917058,98	4395826,17
535	4917050,23	4395831,21
536	4917034,28	4395839,96
537	4917025,20	4395840,43
538	4917014,47	4395852,80
539	4917009,65	4395863,73
540	4917004,96	4395879,37
541	4917002,45	4395884,02
542	4916979,43	4395916,35
543	4916957,47	4395943,53
544	4916928,51	4395987,78
545	4916923,44	4395992,75
546	4916916,20	4395991,55
547	4916916,07	4395942,32
548	4916916,42	4395916,54
549	4916916,44	4395891,48
550	4916916,30	4395864,89
551	4916916,08	4395798,87
552	4916911,42	4395798,57
553	4916884,30	4395798,04
554	4916848,36	4395797,38
555	4916828,92	4395797,19
556	4916817,57	4395796,51
557	4916817,36	4395784,63
558	4916817,15	4395751,45
559	4916816,65	4395751,44
560	4916816,65	4395747,71
561	4916817,25	4395747,65
562	4916817,30	4395735,80
563	4916849,03	4395735,20
564	4916883,94	4395734,18
565	4916910,34	4395734,33
566	4916943,67	4395733,08
567	4916974,26	4395732,69
568	4917005,76	4395731,30
569	4917023,10	4395731,49
570	4917023,16	4395731,20
571	4917027,80	4395731,11
572	4917027,81	4395731,59

Основная (утверждаемая) часть проекта межевания
территории

Лист

34

Взам. инв. №

Подпись и дата

Инв. № подл.

Изм.

Колуч.

Лист

№ док.

Подп.

Дата

№	X, м	Y, м
573	4917034,30	4395731,31
574	4917065,92	4395730,28
575	4917096,57	4395729,29
576	4917115,95	4395729,06
577	4917127,85	4395728,35
527	4917140,17	4395727,96
578	4916807,89	4395801,43
579	4916764,39	4395801,55
580	4916763,92	4395798,71
581	4916718,72	4395798,76
582	4916717,82	4395776,73
583	4916716,92	4395754,70
584	4916716,03	4395732,81
585	4916713,80	4395711,03
586	4916714,30	4395690,29
587	4916714,80	4395669,30
588	4916715,84	4395626,06
589	4916727,65	4395626,64
590	4916807,59	4395628,38
578	4916807,89	4395801,43
591	4916707,61	4395765,69
592	4916707,95	4395798,96
593	4916679,58	4395798,94
594	4916678,27	4395798,75
595	4916644,99	4395798,64
596	4916645,89	4395768,00
597	4916646,88	4395735,01
598	4916646,79	4395715,01
599	4916648,10	4395672,64
600	4916649,45	4395646,29
601	4916653,07	4395629,12
602	4916707,04	4395625,97
603	4916707,23	4395669,84
604	4916705,77	4395712,26
605	4916706,47	4395732,70
591	4916707,61	4395765,69
606	4916816,43	4395809,47
607	4916816,27	4395834,96
608	4916816,12	4395859,60
609	4916815,96	4395885,13
610	4916815,41	4395911,22
611	4916815,05	4395935,19
612	4916814,27	4395959,42
613	4916813,13	4395986,24
614	4916812,62	4396011,29
615	4916811,95	4396036,72
616	4916811,45	4396061,49
617	4916810,79	4396086,86
618	4916810,40	4396111,85
619	4916810,01	4396136,85
620	4916769,78	4396134,96

№	X, м	Y, м
621	4916769,69	4396152,50
622	4916729,58	4396152,24
623	4916729,84	4396127,24
624	4916730,27	4396083,96
625	4916730,85	4396059,02
626	4916731,16	4396033,79
627	4916731,47	4396008,55
628	4916731,77	4395983,56
629	4916732,50	4395958,70
630	4916733,23	4395933,81
631	4916734,01	4395907,92
632	4916735,32	4395883,11
633	4916736,28	4395858,01
634	4916736,93	4395833,02
635	4916737,38	4395808,03
636	4916777,35	4395809,64
637	4916777,36	4395809,15
606	4916816,43	4395809,47
638	4917554,22	4395475,85
639	4917599,50	4395497,05
640	4917567,37	4395566,34
641	4917522,08	4395545,15
638	4917554,22	4395475,85
642	4917590,58	4395603,33
643	4917590,58	4395606,33
644	4917587,58	4395606,33
645	4917587,58	4395603,33
642	4917590,58	4395603,33
646	4917575,64	4395566,58
647	4917575,64	4395569,59
648	4917572,64	4395569,59
649	4917572,64	4395566,58
646	4917575,64	4395566,58
650	4917570,76	4395569,63
651	4917575,08	4395572,15
652	4917572,56	4395576,47
653	4917568,24	4395573,95
650	4917570,76	4395569,63
654	4917565,78	4395585,01
655	4917569,76	4395588,03
656	4917566,74	4395592,02
657	4917562,76	4395588,99
654	4917565,78	4395585,01
658	4917540,29	4395628,73
659	4917540,29	4395631,73
660	4917537,29	4395631,73
661	4917537,29	4395628,73
658	4917540,29	4395628,73

Основная (утверждаемая) часть проекта межевания территории

Лист

35

Взам. инв. №

Подпись и дата

Инв. № подл.

Изм.

Колуч.

Лист

№док.

Подп.

Дата

№	X, м	Y, м
662	4917520,57	4395660,02
663	4917520,57	4395663,02
664	4917517,57	4395663,02
665	4917517,57	4395660,02
662	4917520,57	4395660,02
666	4917497,74	4395697,25
667	4917497,74	4395700,25
668	4917494,74	4395700,25
669	4917494,74	4395697,25
666	4917497,74	4395697,25
670	4917476,40	4395752,10
671	4917476,40	4395755,10
672	4917473,40	4395755,10
673	4917473,40	4395752,10
670	4917476,40	4395752,10
674	4917457,77	4395782,35
675	4917457,77	4395785,35
676	4917454,77	4395785,35
677	4917454,77	4395782,35
674	4917457,77	4395782,35
678	4917438,99	4395812,83
679	4917438,99	4395815,83
680	4917435,99	4395815,83
681	4917435,99	4395812,83
678	4917438,99	4395812,83
682	4917420,14	4395843,43
683	4917420,14	4395846,43
684	4917417,14	4395846,43
685	4917417,14	4395843,43
682	4917420,14	4395843,43
686	4917495,29	4395531,78
687	4917495,29	4395534,79
688	4917492,29	4395534,79
689	4917492,29	4395531,78
686	4917495,29	4395531,78
690	4917461,93	4395503,35
691	4917460,14	4395505,76
692	4917457,73	4395503,97
693	4917459,52	4395501,56
690	4917461,93	4395503,35
694	4917445,68	4395490,69
695	4917445,68	4395493,69
696	4917442,68	4395493,69
697	4917442,68	4395490,69
694	4917445,68	4395490,69

№	X, м	Y, м
698	4917388,30	4395457,86
699	4917388,30	4395460,86
700	4917385,30	4395460,86
701	4917385,30	4395457,86
698	4917388,30	4395457,86
702	4917325,81	4395463,70
703	4917325,81	4395466,70
704	4917322,81	4395466,70
705	4917322,81	4395463,70
702	4917325,81	4395463,70
706	4917270,98	4395453,81
707	4917270,98	4395456,81
708	4917267,98	4395456,81
709	4917267,98	4395453,81
706	4917270,98	4395453,81
710	4917236,80	4395443,60
711	4917236,80	4395446,60
712	4917233,80	4395446,60
713	4917233,80	4395443,60
710	4917236,80	4395443,60
714	4917164,11	4395442,33
715	4917164,11	4395445,33
716	4917161,11	4395445,33
717	4917161,11	4395442,33
714	4917164,11	4395442,33
718	4917150,71	4395442,75
719	4917150,71	4395445,75
720	4917147,71	4395445,75
721	4917147,71	4395442,75
718	4917150,71	4395442,75
722	4917150,72	4395482,26
723	4917150,72	4395485,26
724	4917147,72	4395485,26
725	4917147,72	4395482,26
722	4917150,72	4395482,26
726	4917150,01	4395554,03
727	4917150,01	4395557,03
728	4917147,01	4395557,03
729	4917147,01	4395554,03
726	4917150,01	4395554,03
730	4917148,79	4395571,83
731	4917148,79	4395574,83
732	4917145,79	4395574,83
733	4917145,79	4395571,83
730	4917148,79	4395571,83

Взам. инв. №

Подпись и дата

Инв. № подл.

Основная (утверждаемая) часть проекта межевания территории

Лист

36

Изм. Колуч. Лист № док. Подп. Дата

№	X, м	Y, м
734	4917202,81	4395575,45
735	4917202,81	4395578,45
736	4917199,81	4395578,45
737	4917199,81	4395575,45
734	4917202,81	4395575,45
738	4917243,28	4395578,17
739	4917243,28	4395581,17
740	4917240,28	4395581,17
741	4917240,28	4395578,17
738	4917243,28	4395578,17
742	4917272,73	4395580,14
743	4917272,73	4395583,14
744	4917269,73	4395583,14
745	4917269,73	4395580,14
742	4917272,73	4395580,14
746	4917305,99	4395582,37
747	4917305,99	4395585,37
748	4917302,99	4395585,37
749	4917302,99	4395582,37
746	4917305,99	4395582,37
750	4917347,35	4395585,15
751	4917347,35	4395588,15
752	4917344,35	4395588,15
753	4917344,35	4395585,15
750	4917347,35	4395585,15
754	4917146,38	4395608,99
755	4917146,38	4395611,99
756	4917143,38	4395611,99
757	4917143,38	4395608,99
754	4917146,38	4395608,99
758	4917146,05	4395690,90
759	4917146,05	4395693,90
760	4917143,05	4395693,90
761	4917143,05	4395690,90
758	4917146,05	4395690,90
762	4917145,39	4395718,07
763	4917145,39	4395721,07
764	4917142,39	4395721,07
765	4917142,39	4395718,07
762	4917145,39	4395718,07
766	4917171,96	4395717,27
767	4917171,96	4395720,27
768	4917168,96	4395720,27
769	4917168,96	4395717,27
766	4917171,96	4395717,27

№	X, м	Y, м
770	4917209,13	4395716,40
771	4917209,13	4395719,40
772	4917206,13	4395719,40
773	4917206,13	4395716,40
770	4917209,13	4395716,40
774	4917259,01	4395715,02
775	4917259,01	4395718,02
776	4917256,01	4395718,02
777	4917256,01	4395715,02
774	4917259,01	4395715,02
778	4917306,35	4395713,59
779	4917306,35	4395716,59
780	4917303,35	4395716,59
781	4917303,35	4395713,59
778	4917306,35	4395713,59
782	4917143,32	4395774,16
783	4917143,32	4395777,16
784	4917140,32	4395777,16
785	4917140,32	4395774,16
782	4917143,32	4395774,16
786	4917107,15	4395830,06
787	4917107,15	4395833,06
788	4917104,15	4395833,06
789	4917104,15	4395830,06
786	4917107,15	4395830,06
790	4917030,49	4395845,50
791	4917030,49	4395848,50
792	4917027,48	4395848,50
793	4917027,48	4395845,50
790	4917030,49	4395845,50
794	4916910,80	4396010,73
795	4916910,80	4396013,73
796	4916907,80	4396013,73
797	4916907,80	4396010,73
794	4916910,80	4396010,73
798	4916911,23	4395942,56
799	4916911,23	4395945,56
800	4916908,23	4395945,56
801	4916908,23	4395942,56
798	4916911,23	4395942,56
802	4916911,55	4395891,26
803	4916911,55	4395894,26
804	4916908,55	4395894,26
805	4916908,55	4395891,26
802	4916911,55	4395891,26

Основная (утверждаемая) часть проекта межевания территории

Лист

37

Взам. инв. №

Подпись и дата

Инв. № подл.

Изм.

Колуч.

Лист

№док.

Подп.

Дата

№	X, м	Y, м
806	4916911,89	4395837,79
807	4916911,89	4395840,79
808	4916908,89	4395840,79
809	4916908,89	4395837,79
806	4916911,89	4395837,79
810	4916912,12	4395800,55
811	4916912,12	4395803,55
812	4916909,12	4395803,55
813	4916909,12	4395800,55
810	4916912,12	4395800,55
814	4916820,76	4395801,26
815	4916820,76	4395804,26
816	4916817,76	4395804,26
817	4916817,76	4395801,26
814	4916820,76	4395801,26
818	4916822,06	4395833,29
819	4916822,06	4395836,29
820	4916819,06	4395836,29
821	4916819,06	4395833,29
818	4916822,06	4395833,29
822	4916821,42	4395883,93
823	4916821,42	4395886,93
824	4916818,42	4395886,93
825	4916818,42	4395883,93
822	4916821,42	4395883,93
826	4916819,95	4395935,32
827	4916819,95	4395938,32
828	4916816,95	4395938,32
829	4916816,95	4395935,32
826	4916819,95	4395935,32
830	4916818,50	4395986,18
831	4916818,50	4395989,18
832	4916815,50	4395989,18
833	4916815,50	4395986,18
830	4916818,50	4395986,18
834	4916817,05	4396037,06
835	4916817,05	4396040,06
836	4916814,05	4396040,06
837	4916814,05	4396037,06
834	4916817,05	4396037,06
838	4916815,77	4396082,02
839	4916815,77	4396085,02
840	4916812,77	4396085,02
841	4916812,77	4396082,02
838	4916815,77	4396082,02

№	X, м	Y, м
842	4916811,52	4395803,30
843	4916811,52	4395806,30
844	4916808,52	4395806,30
845	4916808,52	4395803,30
842	4916811,52	4395803,30
846	4916732,52	4395802,93
847	4916732,52	4395805,93
848	4916729,52	4395805,93
849	4916729,52	4395802,93
846	4916732,52	4395802,93
850	4916731,59	4395860,33
851	4916731,59	4395863,33
852	4916728,59	4395863,33
853	4916728,59	4395860,33
850	4916731,59	4395860,33
854	4916730,81	4395907,93
855	4916730,81	4395910,93
856	4916727,81	4395910,93
857	4916727,81	4395907,93
854	4916730,81	4395907,93
858	4916729,99	4395958,08
859	4916729,99	4395961,08
860	4916726,99	4395961,08
861	4916726,99	4395958,08
858	4916729,99	4395958,08
862	4916729,16	4396008,64
863	4916729,16	4396011,64
864	4916726,16	4396011,64
865	4916726,16	4396008,64
862	4916729,16	4396008,64
866	4916728,33	4396059,49
867	4916728,33	4396062,49
868	4916725,33	4396062,49
869	4916725,33	4396059,49
866	4916728,33	4396059,49
870	4916727,57	4396127,77
871	4916727,57	4396130,77
872	4916724,57	4396130,77
873	4916724,57	4396127,77
870	4916727,57	4396127,77
874	4916711,57	4395801,97
875	4916711,57	4395804,97
876	4916708,57	4395804,97
877	4916708,57	4395801,97
874	4916711,57	4395801,97

Основная (утверждаемая) часть проекта межевания территории

Лист

38

Взам. инв. №

Подпись и дата

Инв. № подл.

Изм. Колуч. Лист №док. Подп. Дата

№	X, м	Y, м
878	4916711,71	4395757,30
879	4916711,71	4395760,30
880	4916708,71	4395760,30
881	4916708,71	4395757,30
878	4916711,71	4395757,30
882	4916711,85	4395711,65
883	4916711,85	4395714,65
884	4916708,85	4395714,65
885	4916708,85	4395711,65
882	4916711,85	4395711,65
886	4916711,99	4395668,88
887	4916711,99	4395671,88
888	4916708,99	4395671,88
889	4916708,99	4395668,88
886	4916711,99	4395668,88
890	4916712,16	4395614,43
891	4916712,16	4395617,43
892	4916709,16	4395617,43
893	4916709,16	4395614,43
890	4916712,16	4395614,43
894	4916811,50	4395762,96
895	4916811,50	4395765,96
896	4916808,50	4395765,96
897	4916808,50	4395762,96
894	4916811,50	4395762,96
898	4916811,49	4395725,60
899	4916811,49	4395728,60
900	4916808,49	4395728,60
901	4916808,49	4395725,60
898	4916811,49	4395725,60
902	4916811,47	4395690,40
903	4916811,47	4395693,40
904	4916808,47	4395693,40
905	4916808,47	4395690,40
902	4916811,47	4395690,40
906	4916811,46	4395648,55
907	4916811,46	4395651,55
908	4916808,46	4395651,55
909	4916808,46	4395648,55
906	4916811,46	4395648,55
910	4916811,45	4395624,34
911	4916811,45	4395627,34
912	4916808,45	4395627,34
913	4916808,45	4395624,34
910	4916811,45	4395624,34

№	X, м	Y, м
914	4916791,28	4395622,33
915	4916791,28	4395625,33
916	4916788,28	4395625,33
917	4916788,28	4395622,33
914	4916791,28	4395622,33
918	4916846,50	4395724,98
919	4916846,50	4395727,98
920	4916843,50	4395727,98
921	4916843,50	4395724,98
918	4916846,50	4395724,98
922	4916880,16	4395724,33
923	4916880,16	4395727,33
924	4916877,15	4395727,33
925	4916877,15	4395724,33
922	4916880,16	4395724,33
926	4916944,85	4395723,02
927	4916944,85	4395726,02
928	4916941,85	4395726,02
929	4916941,85	4395723,02
926	4916944,85	4395723,02
930	4917004,92	4395721,86
931	4917004,92	4395724,86
932	4917001,92	4395724,86
933	4917001,92	4395721,86
930	4917004,92	4395721,86
934	4917064,05	4395720,65
935	4917064,05	4395723,65
936	4917061,05	4395723,65
937	4917061,05	4395720,65
934	4917064,05	4395720,65
938	4917121,28	4395719,49
939	4917121,28	4395722,49
940	4917118,28	4395722,49
941	4917118,28	4395719,49
938	4917121,28	4395719,49
942	4917095,95	4395449,85
943	4917095,95	4395452,85
944	4917092,95	4395452,85
945	4917092,95	4395449,85
942	4917095,95	4395449,85
946	4917062,13	4395455,16
947	4917062,13	4395458,16
948	4917059,13	4395458,16
949	4917059,13	4395455,16
946	4917062,13	4395455,16

Основная (утверждаемая) часть проекта межевания территории

Лист

39

Взам. инв. №

Подпись и дата

Инв. № подл.

Изм.

Колуч.

Лист

№док.

Подп.

Дата

№	X, м	Y, м
950	4917028,92	4395459,75
951	4917028,92	4395462,75
952	4917025,92	4395462,75
953	4917025,92	4395459,75
950	4917028,92	4395459,75
954	4916974,81	4395465,37
955	4916974,81	4395468,37
956	4916971,81	4395468,37
957	4916971,81	4395465,37
954	4916974,81	4395465,37
958	4916960,74	4395425,28
959	4916960,74	4395428,28
960	4916957,74	4395428,28
961	4916957,74	4395425,28
958	4916960,74	4395425,28
962	4916965,53	4395487,68
963	4916965,53	4395490,68
964	4916962,53	4395490,68
965	4916962,53	4395487,68
962	4916965,53	4395487,68
966	4916960,69	4395515,57
967	4916960,69	4395518,57
968	4916957,69	4395518,57
969	4916957,69	4395515,57
966	4916960,69	4395515,57
970	4916839,00	4395535,78
971	4916839,00	4395538,78
972	4916836,00	4395538,78
973	4916836,00	4395535,78
970	4916839,00	4395535,78
974	4917011,79	4395569,66
975	4917011,79	4395572,66
976	4917008,79	4395572,66
977	4917008,79	4395569,66
974	4917011,79	4395569,66
978	4916961,71	4395565,93
979	4916961,71	4395568,93
980	4916958,71	4395568,93
981	4916958,71	4395565,93
978	4916961,71	4395565,93
982	4916948,21	4395566,69
983	4916948,21	4395569,69
984	4916945,21	4395569,69
985	4916945,21	4395566,69
982	4916948,21	4395566,69

№	X, м	Y, м
986	4916919,10	4395568,33
987	4916919,10	4395571,33
988	4916916,10	4395571,33
989	4916916,10	4395568,33
986	4916919,10	4395568,33
990	4916879,39	4395570,58
991	4916879,39	4395573,58
992	4916876,39	4395573,58
993	4916876,39	4395570,58
990	4916879,39	4395570,58
994	4916833,60	4395573,16
995	4916833,60	4395576,16
996	4916830,60	4395576,16
997	4916830,60	4395573,16
994	4916833,60	4395573,16
998	4917091,78	4395367,48
999	4917090,04	4395369,93
1000	4917087,59	4395368,20
1001	4917089,33	4395365,75
998	4917091,78	4395367,48
1002	4917048,18	4395330,17
1003	4917046,45	4395332,62
1004	4917044,00	4395330,88
1005	4917045,74	4395328,44
1002	4917048,18	4395330,17
1006	4917013,21	4395304,16
1007	4917011,47	4395306,61
1008	4917009,02	4395304,88
1009	4917010,76	4395302,43
1006	4917013,21	4395304,16
1010	4916997,96	4395255,56
1011	4916997,96	4395258,56
1012	4916994,95	4395258,56
1013	4916994,96	4395255,56
1010	4916997,96	4395255,56
1014	4916968,50	4395279,34
1015	4916968,50	4395282,34
1016	4916965,50	4395282,34
1017	4916965,50	4395279,34
1014	4916968,50	4395279,34
1018	4916934,18	4395309,14
1019	4916931,98	4395311,18
1020	4916929,94	4395308,98
1021	4916932,14	4395306,94
1018	4916934,18	4395309,14

Основная (утверждаемая) часть проекта межевания территории

Лист

40

Взам. инв. №

Подпись и дата

Инв. № подл.

Изм.

Колуч.

Лист

№док.

Подп.

Дата

№	X, м	Y, м
1022	4917043,53	4395216,25
1023	4917043,53	4395219,25
1024	4917040,53	4395219,25
1025	4917040,53	4395216,25
1022	4917043,53	4395216,25
1026	4917080,69	4395181,96
1027	4917078,66	4395184,17
1028	4917076,45	4395182,13
1029	4917078,48	4395179,93
1026	4917080,69	4395181,96
1030	4917050,73	4395149,76
1031	4917050,73	4395152,76
1032	4917047,73	4395152,76
1033	4917047,73	4395149,76
1030	4917050,73	4395149,76
1034	4916970,84	4395076,43
1035	4916970,84	4395079,43
1036	4916967,84	4395079,43
1037	4916967,84	4395076,43
1034	4916970,84	4395076,43
1038	4916924,92	4395072,02
1039	4916924,92	4395075,02
1040	4916921,92	4395075,02
1041	4916921,92	4395072,02
1038	4916924,92	4395072,02
1042	4916972,68	4395057,23
1043	4916972,68	4395060,23
1044	4916969,68	4395060,23
1045	4916969,68	4395057,23
1042	4916972,68	4395057,23
1046	4917016,46	4395050,22
1047	4917016,46	4395053,22
1048	4917013,46	4395053,22
1049	4917013,46	4395050,22
1046	4917016,46	4395050,22
1050	4917071,27	4395055,06
1051	4917071,27	4395058,06
1052	4917068,27	4395058,06
1053	4917068,27	4395055,06
1050	4917071,27	4395055,06
1054	4917150,49	4395053,95
1055	4917150,49	4395056,95
1056	4917147,49	4395056,95
1057	4917147,49	4395053,95
1054	4917150,49	4395053,95

№	X, м	Y, м
1058	4917249,72	4395034,70
1059	4917249,72	4395037,70
1060	4917246,72	4395037,70
1061	4917246,72	4395034,70
1058	4917249,72	4395034,70
1062	4917252,06	4395059,41
1063	4917252,06	4395062,41
1064	4917249,06	4395062,41
1065	4917249,06	4395059,41
1062	4917252,06	4395059,41
1066	4917196,67	4395091,78
1067	4917196,67	4395094,78
1068	4917193,67	4395094,78
1069	4917193,67	4395091,78
1066	4917196,67	4395091,78
1070	4917180,16	4395143,02
1071	4917180,16	4395146,02
1072	4917177,16	4395146,02
1073	4917177,16	4395143,02
1070	4917180,16	4395143,02
1074	4917169,53	4395177,83
1075	4917169,53	4395180,83
1076	4917166,53	4395180,83
1077	4917166,53	4395177,83
1074	4917169,53	4395177,83
1078	4917159,57	4395223,73
1079	4917159,57	4395226,73
1080	4917156,57	4395226,73
1081	4917156,57	4395223,73
1078	4917159,57	4395223,73
1082	4917147,47	4395260,41
1083	4917147,47	4395263,42
1084	4917144,47	4395263,42
1085	4917144,47	4395260,42
1082	4917147,47	4395260,41
1086	4917138,40	4395287,78
1087	4917138,40	4395290,78
1088	4917135,40	4395290,78
1089	4917135,40	4395287,78
1086	4917138,40	4395287,78
1090	4917164,31	4395364,81
1091	4917164,30	4395367,81
1092	4917161,30	4395367,81
1093	4917161,30	4395364,81
1090	4917164,31	4395364,81

Основная (утверждаемая) часть проекта межевания территории

Лист

41

Взам. инв. №

Подпись и дата

Инв. № подл.

Изм.

Колуч.

Лист

№док.

Подп.

Дата

№	X, м	Y, м
1094	4917217,03	4395285,25
1095	4917217,03	4395288,25
1096	4917214,03	4395288,25
1097	4917214,03	4395285,25
1094	4917217,03	4395285,25
1098	4917253,16	4395286,30
1099	4917253,16	4395289,30
1100	4917250,16	4395289,30
1101	4917250,16	4395286,30
1098	4917253,16	4395286,30
1102	4917285,21	4395287,07
1103	4917285,21	4395290,07
1104	4917282,21	4395290,07
1105	4917282,21	4395287,07
1102	4917285,21	4395287,07
1106	4917335,52	4395287,77
1107	4917335,52	4395290,77
1108	4917332,52	4395290,77
1109	4917332,52	4395287,77
1106	4917335,52	4395287,77
1110	4917366,76	4395288,03
1111	4917366,76	4395291,03
1112	4917363,76	4395291,03
1113	4917363,76	4395288,03
1110	4917366,76	4395288,03
1114	4917399,52	4395288,31
1115	4917399,52	4395291,31
1116	4917396,52	4395291,31
1117	4917396,52	4395288,31
1114	4917399,52	4395288,31
1118	4917443,43	4395289,78
1119	4917443,43	4395292,78
1120	4917440,43	4395292,78
1121	4917440,43	4395289,78
1118	4917443,43	4395289,78
1122	4917474,49	4395290,83
1123	4917474,49	4395293,83
1124	4917471,49	4395293,83
1125	4917471,49	4395290,83
1122	4917474,49	4395290,83
1126	4917417,19	4395356,53
1127	4917417,19	4395359,53
1128	4917414,19	4395359,53
1129	4917414,19	4395356,53
1126	4917417,19	4395356,53

№	X, м	Y, м
1130	4917398,64	4395421,61
1131	4917398,64	4395424,61
1132	4917395,64	4395424,61
1133	4917395,64	4395421,61
1130	4917398,64	4395421,61
1134	4917501,48	4395291,58
1135	4917501,48	4395294,58
1136	4917498,48	4395294,58
1137	4917498,48	4395291,58
1134	4917501,48	4395291,58
1138	4917533,30	4395292,40
1139	4917533,30	4395295,40
1140	4917530,30	4395295,40
1141	4917530,30	4395292,40
1138	4917533,30	4395292,40
1142	4917579,76	4395293,60
1143	4917579,76	4395296,60
1144	4917576,76	4395296,60
1145	4917576,76	4395293,60
1142	4917579,76	4395293,60
1146	4917401,62	4395194,66
1147	4917401,62	4395197,66
1148	4917398,62	4395197,66
1149	4917398,62	4395194,66
1146	4917401,62	4395194,66
1150	4917341,24	4395192,34
1151	4917341,24	4395195,34
1152	4917338,24	4395195,34
1153	4917338,24	4395192,34
1150	4917341,24	4395192,34
1154	4917281,94	4395190,06
1155	4917281,94	4395193,06
1156	4917278,94	4395193,06
1157	4917278,94	4395190,06
1154	4917281,94	4395190,06
1158	4917248,04	4395142,46
1159	4917248,04	4395145,46
1160	4917245,04	4395145,46
1161	4917245,04	4395142,46
1158	4917248,04	4395142,46
1162	4917582,14	4395341,25
1163	4917582,14	4395344,25
1164	4917579,14	4395344,25
1165	4917579,14	4395341,25
1162	4917582,14	4395341,25

Основная (утверждаемая) часть проекта межевания территории

Лист

42

Взам. инв. №

Подпись и дата

Инв. № подл.

Изм.

Колуч

Лист

№док.

Подп.

Дата

№	X, м	Y, м
1166	4917584,34	4395384,46
1167	4917584,34	4395387,46
1168	4917581,34	4395387,46
1169	4917581,34	4395384,46
1166	4917584,34	4395384,46
1170	4917585,48	4395407,14
1171	4917585,48	4395410,14
1172	4917582,48	4395410,14
1173	4917582,48	4395407,14
1170	4917585,48	4395407,14
1174	4917643,37	4395429,79
1175	4917644,15	4395426,89
1176	4917644,83	4395427,08
1177	4917645,61	4395424,18
1178	4917642,71	4395423,40
1179	4917641,93	4395426,30
1180	4917641,25	4395426,12
1181	4917640,48	4395429,01
1174	4917643,37	4395429,79
1182	4917619,60	4395509,79
1183	4917619,60	4395512,79
1184	4917616,60	4395512,79
1185	4917616,60	4395509,79
1182	4917619,60	4395509,79
Участок ЗУ13		
Площадь - 9 кв.м		
1	4917590,58	4395603,33
2	4917590,58	4395606,33
3	4917587,58	4395606,33
4	4917587,58	4395603,33
1	4917590,58	4395603,33
Участок ЗУ14		
Площадь - 9 кв.м		
1	4917575,64	4395566,58
2	4917575,64	4395569,59
3	4917572,64	4395569,59
4	4917572,64	4395566,58
1	4917575,64	4395566,58
Участок ЗУ15		
Площадь - 25 кв.м		
1	4917570,76	4395569,63
2	4917575,08	4395572,15
3	4917572,56	4395576,47
4	4917568,24	4395573,95
1	4917570,76	4395569,63
Участок ЗУ16		
Площадь - 25 кв.м		
1	4917565,78	4395585,01
2	4917569,76	4395588,03
3	4917566,74	4395592,02

№	X, м	Y, м
4	4917562,76	4395588,99
1	4917565,78	4395585,01
Участок ЗУ17		
Площадь - 9 кв.м		
1	4917540,29	4395628,73
2	4917540,29	4395631,73
3	4917537,29	4395631,73
4	4917537,29	4395628,73
1	4917540,29	4395628,73
Участок ЗУ18		
Площадь - 9 кв.м		
1	4917520,57	4395660,02
2	4917520,57	4395663,02
3	4917517,57	4395663,02
4	4917517,57	4395660,02
1	4917520,57	4395660,02
Участок ЗУ19		
Площадь - 9 кв.м		
1	4917497,74	4395697,25
2	4917497,74	4395700,25
3	4917494,74	4395700,25
4	4917494,74	4395697,25
1	4917497,74	4395697,25
Участок ЗУ20		
Площадь - 9 кв.м		
1	4917476,40	4395752,10
2	4917476,40	4395755,10
3	4917473,40	4395755,10
4	4917473,40	4395752,10
1	4917476,40	4395752,10
Участок ЗУ21		
Площадь - 9 кв.м		
1	4917457,77	4395782,35
2	4917457,77	4395785,35
3	4917454,77	4395785,35
4	4917454,77	4395782,35
1	4917457,77	4395782,35
Участок ЗУ22		
Площадь - 9 кв.м		
1	4917438,99	4395812,83
2	4917438,99	4395815,83
3	4917435,99	4395815,83
4	4917435,99	4395812,83
1	4917438,99	4395812,83
Участок ЗУ23		
Площадь - 9 кв.м		
1	4917420,14	4395843,43
2	4917420,14	4395846,43
3	4917417,14	4395846,43
4	4917417,14	4395843,43
1	4917420,14	4395843,43
Участок ЗУ24		
Площадь - 9 кв.м		
1	4917495,29	4395531,78

Основная (утверждаемая) часть проекта межевания территории

Лист

43

Взам. инв. №

Подпись и дата

Инв. № подл.

Изм. Колуч. Лист №док. Подп. Дата

№	Х, м	У, м
2	4917495,29	4395534,79
3	4917492,29	4395534,79
4	4917492,29	4395531,78
1	4917495,29	4395531,78
Участок ЗУ25		
Площадь - 9 кв.м		
1	4917461,93	4395503,35
2	4917460,14	4395505,76
3	4917457,73	4395503,97
4	4917459,52	4395501,56
1	4917461,93	4395503,35
Участок ЗУ26		
Площадь - 9 кв.м		
1	4917445,68	4395490,69
2	4917445,68	4395493,69
3	4917442,68	4395493,69
4	4917442,68	4395490,69
1	4917445,68	4395490,69
Участок ЗУ27		
Площадь - 9 кв.м		
1	4917388,30	4395457,86
2	4917388,30	4395460,86
3	4917385,30	4395460,86
4	4917385,30	4395457,86
1	4917388,30	4395457,86
Участок ЗУ28		
Площадь - 9 кв.м		
1	4917325,81	4395463,70
2	4917325,81	4395466,70
3	4917322,81	4395466,70
4	4917322,81	4395463,70
1	4917325,81	4395463,70
Участок ЗУ29		
Площадь - 9 кв.м		
1	4917270,98	4395453,81
2	4917270,98	4395456,81
3	4917267,98	4395456,81
4	4917267,98	4395453,81
1	4917270,98	4395453,81
Участок ЗУ30		
Площадь - 9 кв.м		
1	4917236,80	4395443,60
2	4917236,80	4395446,60
3	4917233,80	4395446,60
4	4917233,80	4395443,60
1	4917236,80	4395443,60
Участок ЗУ31		
Площадь - 9 кв.м		
1	4917164,11	4395442,33
2	4917164,11	4395445,33
3	4917161,11	4395445,33
4	4917161,11	4395442,33
1	4917164,11	4395442,33
Участок ЗУ32		

№	Х, м	У, м
Площадь - 9 кв.м		
1	4917150,71	4395442,75
2	4917150,71	4395445,75
3	4917147,71	4395445,75
4	4917147,71	4395442,75
1	4917150,71	4395442,75
Участок ЗУ33		
Площадь - 9 кв.м		
1	4917150,72	4395482,26
2	4917150,72	4395485,26
3	4917147,72	4395485,26
4	4917147,72	4395482,26
1	4917150,72	4395482,26
Участок ЗУ34		
Площадь - 9 кв.м		
1	4917150,01	4395554,03
2	4917150,01	4395557,03
3	4917147,01	4395557,03
4	4917147,01	4395554,03
1	4917150,01	4395554,03
Участок ЗУ35		
Площадь - 9 кв.м		
1	4917148,79	4395571,83
2	4917148,79	4395574,83
3	4917145,79	4395574,83
4	4917145,79	4395571,83
1	4917148,79	4395571,83
Участок ЗУ36		
Площадь - 9 кв.м		
1	4917202,81	4395575,45
2	4917202,81	4395578,45
3	4917199,81	4395578,45
4	4917199,81	4395575,45
1	4917202,81	4395575,45
Участок ЗУ37		
Площадь - 9 кв.м		
1	4917243,28	4395578,17
2	4917243,28	4395581,17
3	4917240,28	4395581,17
4	4917240,28	4395578,17
1	4917243,28	4395578,17
Участок ЗУ38		
Площадь - 9 кв.м		
1	4917272,73	4395580,14
2	4917272,73	4395583,14
3	4917269,73	4395583,14
4	4917269,73	4395580,14
1	4917272,73	4395580,14
Участок ЗУ39		
Площадь - 9 кв.м		
1	4917305,99	4395582,37
2	4917305,99	4395585,37
3	4917302,99	4395585,37
4	4917302,99	4395582,37

Взам. инв. №

Подпись и дата

Инв. № подл.

Основная (утверждаемая) часть проекта межевания территории

Лист

44

№	Х, м	У, м
1	4917305,99	4395582,37
Участок ЗУ40		
Площадь - 9 кв.м		
1	4917347,35	4395585,15
2	4917347,35	4395588,15
3	4917344,35	4395588,15
4	4917344,35	4395585,15
1	4917347,35	4395585,15
Участок ЗУ41		
Площадь - 9 кв.м		
1	4917146,38	4395608,99
2	4917146,38	4395611,99
3	4917143,38	4395611,99
4	4917143,38	4395608,99
1	4917146,38	4395608,99
Участок ЗУ42		
Площадь - 9 кв.м		
1	4917146,05	4395690,90
2	4917146,05	4395693,90
3	4917143,05	4395693,90
4	4917143,05	4395690,90
1	4917146,05	4395690,90
Участок ЗУ43		
Площадь - 9 кв.м		
1	4917145,39	4395718,07
2	4917145,39	4395721,07
3	4917142,39	4395721,07
4	4917142,39	4395718,07
1	4917145,39	4395718,07
Участок ЗУ44		
Площадь - 9 кв.м		
1	4917171,96	4395717,27
2	4917171,96	4395720,27
3	4917168,96	4395720,27
4	4917168,96	4395717,27
1	4917171,96	4395717,27
Участок ЗУ45		
Площадь - 9 кв.м		
1	4917209,13	4395716,40
2	4917209,13	4395719,40
3	4917206,13	4395719,40
4	4917206,13	4395716,40
1	4917209,13	4395716,40
Участок ЗУ46		
Площадь - 9 кв.м		
1	4917259,01	4395715,02
2	4917259,01	4395718,02
3	4917256,01	4395718,02
4	4917256,01	4395715,02
1	4917259,01	4395715,02
Участок ЗУ47		
Площадь - 9 кв.м		
1	4917306,35	4395713,59
2	4917306,35	4395716,59

№	Х, м	У, м
3	4917303,35	4395716,59
4	4917303,35	4395713,59
1	4917306,35	4395713,59
Участок ЗУ48		
Площадь - 9 кв.м		
1	4917143,32	4395774,16
2	4917143,32	4395777,16
3	4917140,32	4395777,16
4	4917140,32	4395774,16
1	4917143,32	4395774,16
Участок ЗУ49		
Площадь - 9 кв.м		
1	4917107,15	4395830,06
2	4917107,15	4395833,06
3	4917104,15	4395833,06
4	4917104,15	4395830,06
1	4917107,15	4395830,06
Участок ЗУ50		
Площадь - 9 кв.м		
1	4917030,49	4395845,50
2	4917030,49	4395848,50
3	4917027,48	4395848,50
4	4917027,48	4395845,50
1	4917030,49	4395845,50
Участок ЗУ51		
Площадь - 9 кв.м		
1	4917003,93	4395885,34
2	4917006,54	4395886,81
3	4917005,07	4395889,42
4	4917002,45	4395887,95
1	4917003,93	4395885,34
Участок ЗУ52		
Площадь - 9 кв.м		
1	4916910,80	4396010,73
2	4916910,80	4396013,73
3	4916907,80	4396013,73
4	4916907,80	4396010,73
1	4916910,80	4396010,73
Участок ЗУ53		
Площадь - 9 кв.м		
1	4916911,23	4395942,56
2	4916911,23	4395945,56
3	4916908,23	4395945,56
4	4916908,23	4395942,56
1	4916911,23	4395942,56
Участок ЗУ54		
Площадь - 9 кв.м		
1	4916911,55	4395891,26
2	4916911,55	4395894,26
3	4916908,55	4395894,26
4	4916908,55	4395891,26
1	4916911,55	4395891,26
Участок ЗУ55		
Площадь - 9 кв.м		

Основная (утверждаемая) часть проекта межевания территории

Лист

45

Взам. инв. №

Подпись и дата

Инв. № подл.

Изм. Колуч. Лист №док. Подп. Дата

№	Х, м	У, м
1	4916911,89	4395837,79
2	4916911,89	4395840,79
3	4916908,89	4395840,79
4	4916908,89	4395837,79
1	4916911,89	4395837,79
Участок ЗУ56		
Площадь - 9 кв.м		
1	4916912,12	4395800,55
2	4916912,12	4395803,55
3	4916909,12	4395803,55
4	4916909,12	4395800,55
1	4916912,12	4395800,55
Участок ЗУ57		
Площадь - 9 кв.м		
1	4916820,76	4395801,26
2	4916820,76	4395804,26
3	4916817,76	4395804,26
4	4916817,76	4395801,26
1	4916820,76	4395801,26
Участок ЗУ58		
Площадь - 9 кв.м		
1	4916822,06	4395833,29
2	4916822,06	4395836,29
3	4916819,06	4395836,29
4	4916819,06	4395833,29
1	4916822,06	4395833,29
Участок ЗУ59		
Площадь - 9 кв.м		
1	4916821,42	4395883,93
2	4916821,42	4395886,93
3	4916818,42	4395886,93
4	4916818,42	4395883,93
1	4916821,42	4395883,93
Участок ЗУ60		
Площадь - 9 кв.м		
1	4916819,95	4395935,32
2	4916819,95	4395938,32
3	4916816,95	4395938,32
4	4916816,95	4395935,32
1	4916819,95	4395935,32
Участок ЗУ61		
Площадь - 9 кв.м		
1	4916818,50	4395986,18
2	4916818,50	4395989,18
3	4916815,50	4395989,18
4	4916815,50	4395986,18
1	4916818,50	4395986,18
Участок ЗУ62		
Площадь - 9 кв.м		
1	4916817,05	4396037,06
2	4916817,05	4396040,06
3	4916814,05	4396040,06
4	4916814,05	4396037,06
1	4916817,05	4396037,06

№	Х, м	У, м
Участок ЗУ63		
Площадь - 9 кв.м		
1	4916815,77	4396082,02
2	4916815,77	4396085,02
3	4916812,77	4396085,02
4	4916812,77	4396082,02
1	4916815,77	4396082,02
Участок ЗУ64		
Площадь - 9 кв.м		
1	4916811,52	4395803,30
2	4916811,52	4395806,30
3	4916808,52	4395806,30
4	4916808,52	4395803,30
1	4916811,52	4395803,30
Участок ЗУ65		
Площадь - 9 кв.м		
1	4916732,52	4395802,93
2	4916732,52	4395805,93
3	4916729,52	4395805,93
4	4916729,52	4395802,93
1	4916732,52	4395802,93
Участок ЗУ66		
Площадь - 9 кв.м		
1	4916731,59	4395860,33
2	4916731,59	4395863,33
3	4916728,59	4395863,33
4	4916728,59	4395860,33
1	4916731,59	4395860,33
Участок ЗУ67		
Площадь - 9 кв.м		
1	4916730,81	4395907,93
2	4916730,81	4395910,93
3	4916727,81	4395910,93
4	4916727,81	4395907,93
1	4916730,81	4395907,93
Участок ЗУ68		
Площадь - 9 кв.м		
1	4916729,99	4395958,08
2	4916729,99	4395961,08
3	4916726,99	4395961,08
4	4916726,99	4395958,08
1	4916729,99	4395958,08
Участок ЗУ69		
Площадь - 9 кв.м		
1	4916729,16	4396008,64
2	4916729,16	4396011,64
3	4916726,16	4396011,64
4	4916726,16	4396008,64
1	4916729,16	4396008,64
Участок ЗУ70		
Площадь - 9 кв.м		
1	4916728,33	4396059,49
2	4916728,33	4396062,49
3	4916725,33	4396062,49

Взам. инв. №

Подпись и дата

Инв. № подл.

Основная (утверждаемая) часть проекта межевания территории

Лист

46

Изм.

Колуч.

Лист

№док.

Подп.

Дата

№	Х, м	У, м
4	4916725,33	4396059,49
1	4916728,33	4396059,49
Участок ЗУ71		
Площадь - 9 кв.м		
1	4916727,57	4396127,77
2	4916727,57	4396130,77
3	4916724,57	4396130,77
4	4916724,57	4396127,77
1	4916727,57	4396127,77
Участок ЗУ72		
Площадь - 9 кв.м		
1	4916711,57	4395801,97
2	4916711,57	4395804,97
3	4916708,57	4395804,97
4	4916708,57	4395801,97
1	4916711,57	4395801,97
Участок ЗУ73		
Площадь - 9 кв.м		
1	4916711,71	4395757,30
2	4916711,71	4395760,30
3	4916708,71	4395760,30
4	4916708,71	4395757,30
1	4916711,71	4395757,30
Участок ЗУ74		
Площадь - 9 кв.м		
1	4916711,85	4395711,65
2	4916711,85	4395714,65
3	4916708,85	4395714,65
4	4916708,85	4395711,65
1	4916711,85	4395711,65
Участок ЗУ75		
Площадь - 9 кв.м		
1	4916711,99	4395668,88
2	4916711,99	4395671,88
3	4916708,99	4395671,88
4	4916708,99	4395668,88
1	4916711,99	4395668,88
Участок ЗУ76		
Площадь - 9 кв.м		
1	4916712,16	4395614,43
2	4916712,16	4395617,43
3	4916709,16	4395617,43
4	4916709,16	4395614,43
1	4916712,16	4395614,43
Участок ЗУ77		
Площадь - 9 кв.м		
1	4916811,50	4395762,96
2	4916811,50	4395765,96
3	4916808,50	4395765,96
4	4916808,50	4395762,96
1	4916811,50	4395762,96
Участок ЗУ78		
Площадь - 9 кв.м		
1	4916811,49	4395725,60

№	Х, м	У, м
2	4916811,49	4395728,60
3	4916808,49	4395728,60
4	4916808,49	4395725,60
1	4916811,49	4395725,60
Участок ЗУ79		
Площадь - 9 кв.м		
1	4916811,47	4395690,40
2	4916811,47	4395693,40
3	4916808,47	4395693,40
4	4916808,47	4395690,40
1	4916811,47	4395690,40
Участок ЗУ80		
Площадь - 9 кв.м		
1	4916811,46	4395648,55
2	4916811,46	4395651,55
3	4916808,46	4395651,55
4	4916808,46	4395648,55
1	4916811,46	4395648,55
Участок ЗУ81		
Площадь - 9 кв.м		
1	4916811,45	4395624,34
2	4916811,45	4395627,34
3	4916808,45	4395627,34
4	4916808,45	4395624,34
1	4916811,45	4395624,34
Участок ЗУ82		
Площадь - 9 кв.м		
1	4916791,28	4395622,33
2	4916791,28	4395625,33
3	4916788,28	4395625,33
4	4916788,28	4395622,33
1	4916791,28	4395622,33
Участок ЗУ83		
Площадь - 9 кв.м		
1	4916846,50	4395724,98
2	4916846,50	4395727,98
3	4916843,50	4395727,98
4	4916843,50	4395724,98
1	4916846,50	4395724,98
Участок ЗУ84		
Площадь - 9 кв.м		
1	4916880,16	4395724,33
2	4916880,16	4395727,33
3	4916877,15	4395727,33
4	4916877,15	4395724,33
1	4916880,16	4395724,33
Участок ЗУ85		
Площадь - 9 кв.м		
1	4916944,85	4395723,02
2	4916944,85	4395726,02
3	4916941,85	4395726,02
4	4916941,85	4395723,02
1	4916944,85	4395723,02
Участок ЗУ86		

Взам. инв. №

Подпись и дата

Инв. № подл.

Основная (утверждаемая) часть проекта межевания территории

Лист

47

Изм. Колуч. Лист №док. Подп. Дата

№	Х, м	У, м
Площадь - 9 кв.м		
1	4917004,92	4395721,86
2	4917004,92	4395724,86
3	4917001,92	4395724,86
4	4917001,92	4395721,86
1	4917004,92	4395721,86
Участок ЗУ87		
Площадь - 9 кв.м		
1	4917064,05	4395720,65
2	4917064,05	4395723,65
3	4917061,05	4395723,65
4	4917061,05	4395720,65
1	4917064,05	4395720,65
Участок ЗУ88		
Площадь - 9 кв.м		
1	4917121,28	4395719,49
2	4917121,28	4395722,49
3	4917118,28	4395722,49
4	4917118,28	4395719,49
1	4917121,28	4395719,49
Участок ЗУ89		
Площадь - 9 кв.м		
1	4917095,95	4395449,85
2	4917095,95	4395452,85
3	4917092,95	4395452,85
4	4917092,95	4395449,85
1	4917095,95	4395449,85
Участок ЗУ90		
Площадь - 9 кв.м		
1	4917062,13	4395455,16
2	4917062,13	4395458,16
3	4917059,13	4395458,16
4	4917059,13	4395455,16
1	4917062,13	4395455,16
Участок ЗУ91		
Площадь - 9 кв.м		
1	4917028,92	4395459,75
2	4917028,92	4395462,75
3	4917025,92	4395462,75
4	4917025,92	4395459,75
1	4917028,92	4395459,75
Участок ЗУ92		
Площадь - 9 кв.м		
1	4916974,81	4395465,37
2	4916974,81	4395468,37
3	4916971,81	4395468,37
4	4916971,81	4395465,37
1	4916974,81	4395465,37
Участок ЗУ93		
Площадь - 9 кв.м		
1	4916960,74	4395425,28
2	4916960,74	4395428,28
3	4916957,74	4395428,28
4	4916957,74	4395425,28

№	Х, м	У, м
1	4916960,74	4395425,28
Участок ЗУ94		
Площадь - 9 кв.м		
1	4916965,53	4395487,68
2	4916965,53	4395490,68
3	4916962,53	4395490,68
4	4916962,53	4395487,68
1	4916965,53	4395487,68
Участок ЗУ95		
Площадь - 9 кв.м		
1	4916960,69	4395515,57
2	4916960,69	4395518,57
3	4916957,69	4395518,57
4	4916957,69	4395515,57
1	4916960,69	4395515,57
Участок ЗУ96		
Площадь - 9 кв.м		
1	4916839,00	4395535,78
2	4916839,00	4395538,78
3	4916836,00	4395538,78
4	4916836,00	4395535,78
1	4916839,00	4395535,78
Участок ЗУ97		
Площадь - 9 кв.м		
1	4917011,79	4395569,66
2	4917011,79	4395572,66
3	4917008,79	4395572,66
4	4917008,79	4395569,66
1	4917011,79	4395569,66
Участок ЗУ98		
Площадь - 9 кв.м		
1	4916961,71	4395565,93
2	4916961,71	4395568,93
3	4916958,71	4395568,93
4	4916958,71	4395565,93
1	4916961,71	4395565,93
Участок ЗУ99		
Площадь - 9 кв.м		
1	4916948,21	4395566,69
2	4916948,21	4395569,69
3	4916945,21	4395569,69
4	4916945,21	4395566,69
1	4916948,21	4395566,69
Участок ЗУ100		
Площадь - 9 кв.м		
1	4916919,10	4395568,33
2	4916919,10	4395571,33
3	4916916,10	4395571,33
4	4916916,10	4395568,33
1	4916919,10	4395568,33
Участок ЗУ101		
Площадь - 9 кв.м		
1	4916879,39	4395570,58
2	4916879,39	4395573,58

Основная (утверждаемая) часть проекта межевания территории

Лист

48

Взам. инв. №

Подпись и дата

Инв. № подл.

Изм. Колуч. Лист №док. Подп. Дата

№	Х, м	У, м
3	4916876,39	4395573,58
4	4916876,39	4395570,58
1	4916879,39	4395570,58
Участок ЗУ102		
Площадь - 9 кв.м		
1	4916833,60	4395573,16
2	4916833,60	4395576,16
3	4916830,60	4395576,16
4	4916830,60	4395573,16
1	4916833,60	4395573,16
Участок ЗУ103		
Площадь - 9 кв.м		
1	4917091,78	4395367,48
2	4917090,04	4395369,93
3	4917087,59	4395368,20
4	4917089,33	4395365,75
1	4917091,78	4395367,48
Участок ЗУ104		
Площадь - 9 кв.м		
1	4917048,18	4395330,17
2	4917046,45	4395332,62
3	4917044,00	4395330,88
4	4917045,74	4395328,44
1	4917048,18	4395330,17
Участок ЗУ105		
Площадь - 9 кв.м		
1	4917013,21	4395304,16
2	4917011,47	4395306,61
3	4917009,02	4395304,88
4	4917010,76	4395302,43
1	4917013,21	4395304,16
Участок ЗУ106		
Площадь - 9 кв.м		
1	4916997,96	4395255,56
2	4916997,96	4395258,56
3	4916994,95	4395258,56
4	4916994,96	4395255,56
1	4916997,96	4395255,56
Участок ЗУ107		
Площадь - 9 кв.м		
1	4916968,50	4395279,34
2	4916968,50	4395282,34
3	4916965,50	4395282,34
4	4916965,50	4395279,34
1	4916968,50	4395279,34
Участок ЗУ108		
Площадь - 9 кв.м		
1	4916934,18	4395309,14
2	4916931,98	4395311,18
3	4916929,94	4395308,98
4	4916932,14	4395306,94
1	4916934,18	4395309,14
Участок ЗУ109		
Площадь - 9 кв.м		

№	Х, м	У, м
1	4917043,53	4395216,25
2	4917043,53	4395219,25
3	4917040,53	4395219,25
4	4917040,53	4395216,25
1	4917043,53	4395216,25
Участок ЗУ110		
Площадь - 9 кв.м		
1	4917080,69	4395181,96
2	4917078,66	4395184,17
3	4917076,45	4395182,13
4	4917078,48	4395179,93
1	4917080,69	4395181,96
Участок ЗУ111		
Площадь - 9 кв.м		
1	4917050,73	4395149,76
2	4917050,73	4395152,76
3	4917047,73	4395152,76
4	4917047,73	4395149,76
1	4917050,73	4395149,76
Участок ЗУ112		
Площадь - 9 кв.м		
1	4916970,84	4395076,43
2	4916970,84	4395079,43
3	4916967,84	4395079,43
4	4916967,84	4395076,43
1	4916970,84	4395076,43
Участок ЗУ113		
Площадь - 9 кв.м		
1	4916924,92	4395072,02
2	4916924,92	4395075,02
3	4916921,92	4395075,02
4	4916921,92	4395072,02
1	4916924,92	4395072,02
Участок ЗУ114		
Площадь - 9 кв.м		
1	4916972,68	4395057,23
2	4916972,68	4395060,23
3	4916969,68	4395060,23
4	4916969,68	4395057,23
1	4916972,68	4395057,23
Участок ЗУ115		
Площадь - 9 кв.м		
1	4917016,46	4395050,22
2	4917016,46	4395053,22
3	4917013,46	4395053,22
4	4917013,46	4395050,22
1	4917016,46	4395050,22
Участок ЗУ116		
Площадь - 9 кв.м		
1	4917071,27	4395055,06
2	4917071,27	4395058,06
3	4917068,27	4395058,06
4	4917068,27	4395055,06
1	4917071,27	4395055,06

Основная (утверждаемая) часть проекта межевания территории

Лист

49

Взам. инв. №

Подпись и дата

Инв. № подл.

Изм.

Колуч.

Лист

№док.

Подп.

Дата

№	Х, м	У, м
Участок ЗУ117		
Площадь - 9 кв.м		
1	4917150,49	4395053,95
2	4917150,49	4395056,95
3	4917147,49	4395056,95
4	4917147,49	4395053,95
1	4917150,49	4395053,95
Участок ЗУ118		
Площадь - 9 кв.м		
1	4917249,72	4395034,70
2	4917249,72	4395037,70
3	4917246,72	4395037,70
4	4917246,72	4395034,70
1	4917249,72	4395034,70
Участок ЗУ119		
Площадь - 9 кв.м		
1	4917252,06	4395059,41
2	4917252,06	4395062,41
3	4917249,06	4395062,41
4	4917249,06	4395059,41
1	4917252,06	4395059,41
Участок ЗУ120		
Площадь - 9 кв.м		
1	4917196,67	4395091,78
2	4917196,67	4395094,78
3	4917193,67	4395094,78
4	4917193,67	4395091,78
1	4917196,67	4395091,78
Участок ЗУ121		
Площадь - 9 кв.м		
1	4917180,16	4395143,02
2	4917180,16	4395146,02
3	4917177,16	4395146,02
4	4917177,16	4395143,02
1	4917180,16	4395143,02
Участок ЗУ122		
Площадь - 9 кв.м		
1	4917169,53	4395177,83
2	4917169,53	4395180,83
3	4917166,53	4395180,83
4	4917166,53	4395177,83
1	4917169,53	4395177,83
Участок ЗУ123		
Площадь - 9 кв.м		
1	4917159,57	4395223,73
2	4917159,57	4395226,73
3	4917156,57	4395226,73
4	4917156,57	4395223,73
1	4917159,57	4395223,73
Участок ЗУ124		
Площадь - 9 кв.м		
1	4917147,47	4395260,41
2	4917147,47	4395263,42
3	4917144,47	4395263,42

№	Х, м	У, м
4	4917144,47	4395260,42
1	4917147,47	4395260,41
Участок ЗУ125		
Площадь - 9 кв.м		
1	4917138,40	4395287,78
2	4917138,40	4395290,78
3	4917135,40	4395290,78
4	4917135,40	4395287,78
1	4917138,40	4395287,78
Участок ЗУ126		
Площадь - 9 кв.м		
1	4917164,31	4395364,81
2	4917164,30	4395367,81
3	4917161,30	4395367,81
4	4917161,30	4395364,81
1	4917164,31	4395364,81
Участок ЗУ127		
Площадь - 9 кв.м		
1	4917217,03	4395285,25
2	4917217,03	4395288,25
3	4917214,03	4395288,25
4	4917214,03	4395285,25
1	4917217,03	4395285,25
Участок ЗУ128		
Площадь - 9 кв.м		
1	4917253,16	4395286,30
2	4917253,16	4395289,30
3	4917250,16	4395289,30
4	4917250,16	4395286,30
1	4917253,16	4395286,30
Участок ЗУ129		
Площадь - 9 кв.м		
1	4917285,21	4395287,07
2	4917285,21	4395290,07
3	4917282,21	4395290,07
4	4917282,21	4395287,07
1	4917285,21	4395287,07
Участок ЗУ130		
Площадь - 9 кв.м		
1	4917335,52	4395287,77
2	4917335,52	4395290,77
3	4917332,52	4395290,77
4	4917332,52	4395287,77
1	4917335,52	4395287,77
Участок ЗУ131		
Площадь - 9 кв.м		
1	4917366,76	4395288,03
2	4917366,76	4395291,03
3	4917363,76	4395291,03
4	4917363,76	4395288,03
1	4917366,76	4395288,03
Участок ЗУ132		
Площадь - 9 кв.м		
1	4917399,52	4395288,31

Взам. инв. №

Подпись и дата

Инв. № подл.

Основная (утверждаемая) часть проекта межевания территории

Лист

50

Изм. Колуч. Лист №док. Подп. Дата

№	Х, м	У, м
2	4917399,52	4395291,31
3	4917396,52	4395291,31
4	4917396,52	4395288,31
1	4917399,52	4395288,31
Участок 3У133		
Площадь - 9 кв.м		
1	4917443,43	4395289,78
2	4917443,43	4395292,78
3	4917440,43	4395292,78
4	4917440,43	4395289,78
1	4917443,43	4395289,78
Участок 3У134		
Площадь - 9 кв.м		
1	4917474,49	4395290,83
2	4917474,49	4395293,83
3	4917471,49	4395293,83
4	4917471,49	4395290,83
1	4917474,49	4395290,83
Участок 3У135		
Площадь - 9 кв.м		
1	4917417,19	4395356,53
2	4917417,19	4395359,53
3	4917414,19	4395359,53
4	4917414,19	4395356,53
1	4917417,19	4395356,53
Участок 3У136		
Площадь - 9 кв.м		
1	4917398,64	4395421,61
2	4917398,64	4395424,61
3	4917395,64	4395424,61
4	4917395,64	4395421,61
1	4917398,64	4395421,61
Участок 3У137		
Площадь - 9 кв.м		
1	4917501,48	4395291,58
2	4917501,48	4395294,58
3	4917498,48	4395294,58
4	4917498,48	4395291,58
1	4917501,48	4395291,58
Участок 3У138		
Площадь - 9 кв.м		
1	4917533,30	4395292,40
2	4917533,30	4395295,40
3	4917530,30	4395295,40
4	4917530,30	4395292,40
1	4917533,30	4395292,40
Участок 3У139		
Площадь - 9 кв.м		
1	4917579,76	4395293,60
2	4917579,76	4395296,60
3	4917576,76	4395296,60
4	4917576,76	4395293,60
1	4917579,76	4395293,60
Участок 3У140		

№	Х, м	У, м
Площадь - 9 кв.м		
1	4917401,62	4395194,66
2	4917401,62	4395197,66
3	4917398,62	4395197,66
4	4917398,62	4395194,66
1	4917401,62	4395194,66
Участок 3У141		
Площадь - 9 кв.м		
1	4917341,24	4395192,34
2	4917341,24	4395195,34
3	4917338,24	4395195,34
4	4917338,24	4395192,34
1	4917341,24	4395192,34
Участок 3У142		
Площадь - 9 кв.м		
1	4917281,94	4395190,06
2	4917281,94	4395193,06
3	4917278,94	4395193,06
4	4917278,94	4395190,06
1	4917281,94	4395190,06
Участок 3У143		
Площадь - 9 кв.м		
1	4917248,04	4395142,46
2	4917248,04	4395145,46
3	4917245,04	4395145,46
4	4917245,04	4395142,46
1	4917248,04	4395142,46
Участок 3У144		
Площадь - 9 кв.м		
1	4917582,14	4395341,25
2	4917582,14	4395344,25
3	4917579,14	4395344,25
4	4917579,14	4395341,25
1	4917582,14	4395341,25
Участок 3У145		
Площадь - 9 кв.м		
1	4917584,34	4395384,46
2	4917584,34	4395387,46
3	4917581,34	4395387,46
4	4917581,34	4395384,46
1	4917584,34	4395384,46
Участок 3У146		
Площадь - 9 кв.м		
1	4917585,48	4395407,14
2	4917585,48	4395410,14
3	4917582,48	4395410,14
4	4917582,48	4395407,14
1	4917585,48	4395407,14
Участок 3У147		
Площадь - 18 кв.м		
1	4917643,37	4395429,79
2	4917644,15	4395426,89
3	4917644,83	4395427,08
4	4917645,61	4395424,18

Взам. инв. №

Подпись и дата

Инв. № подл.

Основная (утверждаемая) часть проекта межевания территории

Лист

51

Изм. Колуч. Лист №док. Подп. Дата

№	X, м	Y, м
5	4917642,71	4395423,40
6	4917641,93	4395426,30
7	4917641,25	4395426,12
8	4917640,48	4395429,01
1	4917643,37	4395429,79
Участок 3У148		
Площадь - 9 кв.м		
1	4917619,60	4395509,79
2	4917619,60	4395512,79
3	4917616,60	4395512,79
4	4917616,60	4395509,79
1	4917619,60	4395509,79
Участок 3У149		
Площадь - 1667 кв.м		
1	4918126,96	4393611,20
2	4918079,31	4393573,57
3	4918053,15	4393557,46
4	4918029,64	4393546,95
5	4917984,98	4393535,23
6	4917921,52	4393520,38
7	4917898,73	4393515,85
8	4917878,33	4393513,91
9	4917857,77	4393514,64
10	4917843,15	4393517,07
11	4917808,44	4393527,58
12	4917798,10	4393526,38
13	4917795,68	4393527,01
14	4917816,65	4393520,09
15	4917838,26	4393514,01
16	4917852,47	4393511,17
17	4917874,15	4393508,82
18	4917898,20	4393511,15
19	4917917,74	4393516,14
20	4917945,16	4393518,84
21	4917984,44	4393529,22
22	4918011,38	4393536,55
23	4918053,42	4393552,07
24	4918080,90	4393568,23
25	4918107,60	4393591,52
26	4918129,42	4393608,68
1	4918126,96	4393611,20
Участок 3У150		
Площадь - 4 кв.м		
1	4917743,95	4393700,31
2	4917743,36	4393702,10
3	4917741,57	4393701,51
4	4917742,16	4393699,72
1	4917743,95	4393700,31
Публичный сервитут на период строительства и эксплуатации на территории земельных участков (ЧЗУ), состоящих на учете в ЕГРН		
ЧЗУ1 (91:01:036002:255)		
Площадь - 4 кв.м		

№	X, м	Y, м
1	4915224,14	4401196,26
2	4915222,43	4401197,07
3	4915221,63	4401195,37
4	4915223,34	4401194,57
1	4915224,14	4401196,26
ЧЗУ2 (91:01:036002:263)		
Площадь - 4 кв.м		
1	4915227,16	4401202,67
2	4915225,45	4401203,47
3	4915224,65	4401201,76
4	4915226,36	4401200,96
1	4915227,16	4401202,67
ЧЗУ3 (91:01:000000:468)		
Площадь - 41 кв.м		
1	4915230,73	4401185,80
2	4915228,37	4401186,87
3	4915222,04	4401174,24
4	4915224,91	4401172,85
1	4915230,73	4401185,80
ЧЗУ4 (91:01:000000:468)		
Площадь - 44 кв.м		
1	4915237,64	4401201,13
2	4915223,17	4401208,14
3	4915222,35	4401206,45
4	4915235,58	4401201,25
5	4915230,61	4401191,34
6	4915232,79	4401190,36
1	4915237,64	4401201,13
ЧЗУ5 (91:01:000000:468)		
Площадь - 12 кв.м		
1	4915232,79	4401190,36
2	4915230,61	4401191,34
3	4915228,37	4401186,87
4	4915230,73	4401185,80
1	4915232,79	4401190,36
ЧЗУ6 (91:01:000000:524)		
Площадь - 13 677 кв.м		
1	4915745,67	4401035,27
2	4915523,82	4401152,56
3	4915459,07	4401188,66
4	4915451,23	4401181,85
5	4915433,65	4401176,24
6	4915423,44	4401177,91
7	4915375,43	4401163,81
8	4915373,55	4401163,80
9	4915361,77	4401169,74
10	4915272,33	4401193,53
11	4915250,71	4401194,80
12	4915249,28	4401195,49
13	4915237,17	4401166,92
14	4915242,74	4401164,22
15	4915264,85	4401162,92
16	4915282,09	4401174,19
17	4915390,91	4401138,67

Основная (утверждаемая) часть проекта межевания территории

Лист

52

Взам. инв. №

Подпись и дата

Инв. № подл.

Изм. Колуч. Лист №док. Подп. Дата

№	X, м	Y, м
18	4915391,11	4401138,14
19	4915455,94	4401155,45
20	4915542,20	4401109,25
21	4915551,55	4401127,18
22	4915573,25	4401116,00
23	4915563,75	4401097,71
24	4915606,73	4401074,69
25	4915616,21	4401093,86
26	4915638,01	4401083,01
27	4915628,76	4401062,89
28	4915724,99	4401011,37
1	4915745,67	4401035,27
29	4915247,35	4401179,74
30	4915247,35	4401182,74
31	4915244,35	4401182,74
32	4915244,35	4401179,74
29	4915247,35	4401179,74
33	4915493,52	4401153,92
34	4915493,52	4401156,92
35	4915490,52	4401156,92
36	4915490,52	4401153,92
33	4915493,52	4401153,92
37	4915698,67	4401046,40
38	4915698,67	4401049,40
39	4915695,67	4401049,40
40	4915695,67	4401046,40
37	4915698,67	4401046,40
41	4915695,70	4401041,21
42	4915695,70	4401044,21
43	4915692,70	4401044,21
44	4915692,70	4401041,21
41	4915695,70	4401041,21
ЧЗУ7 (91:01:000000:524)		
Площадь - 9 кв.м		
1	4915247,35	4401179,74
2	4915247,35	4401182,74
3	4915244,35	4401182,74
4	4915244,35	4401179,74
1	4915247,35	4401179,74
ЧЗУ8 (91:01:000000:524)		
Площадь - 9 кв.м		
1	4915493,52	4401153,92
2	4915493,52	4401156,92
3	4915490,52	4401156,92
4	4915490,52	4401153,92
1	4915493,52	4401153,92
ЧЗУ9 (91:01:000000:524)		
Площадь - 9 кв.м		
1	4915698,67	4401046,40
2	4915698,67	4401049,40

№	X, м	Y, м
3	4915695,67	4401049,40
4	4915695,67	4401046,40
1	4915698,67	4401046,40
ЧЗУ10 (91:01:000000:524)		
Площадь - 9 кв.м		
1	4915695,70	4401041,21
2	4915695,70	4401044,21
3	4915692,70	4401044,21
4	4915692,70	4401041,21
1	4915695,70	4401041,21
ЧЗУ11(91:01:031001:147)		
Площадь - 1 366 кв.м		
1	4915391,11	4401138,14
2	4915390,91	4401138,67
3	4915282,09	4401174,19
4	4915264,85	4401162,92
5	4915267,41	4401162,77
6	4915375,93	4401134,09
1	4915391,11	4401138,14
ЧЗУ12 (91:01:000000:499)		
Площадь - 499 кв.м		
1	4915573,25	4401116,00
2	4915551,55	4401127,18
3	4915542,20	4401109,25
4	4915563,75	4401097,71
1	4915573,25	4401116,00
ЧЗУ13 (91:01:000000:447)		
Площадь - 537 кв.м		
1	4915638,01	4401083,01
2	4915616,21	4401093,86
3	4915606,73	4401074,69
4	4915628,76	4401062,89
1	4915638,01	4401083,01
ЧЗУ14 (91:01:036001:397)		
Площадь - 437 кв.м		
1	4915759,05	4401028,20
2	4915745,67	4401035,27
3	4915738,03	4401026,42
4	4915740,29	4401024,45
5	4915738,32	4401022,19
6	4915736,06	4401024,16
7	4915724,99	4401011,37
8	4915737,14	4401004,85
1	4915759,05	4401028,20
ЧЗУ15 (91:01:036001:397)		
Площадь - 9 кв.м		
1	4915738,32	4401022,19
2	4915740,29	4401024,45
3	4915738,03	4401026,42
4	4915736,06	4401024,16
1	4915738,32	4401022,19
ЧЗУ16 (91:01:036001:397)		
Площадь - 1 828 кв.м		
1	4915856,97	4401023,03

Основная (утверждаемая) часть проекта межевания территории

Лист

53

Взам. инв. №

Подпись и дата

Инв. № подл.

Изм. Колуч. Лист №док. Подп. Дата

№	X, м	Y, м
2	4915767,66	4401023,59
3	4915763,60	4401025,78
4	4915742,50	4401001,95
5	4915759,92	4400992,54
6	4915781,06	4400990,98
7	4915787,71	4400997,66
8	4915814,07	4401012,07
9	4915840,75	4401019,64
1	4915856,97	4401023,03
10	4915761,10	4401010,35
11	4915761,10	4401013,35
12	4915758,10	4401013,35
13	4915758,10	4401010,35
10	4915761,10	4401010,35
ЧЗУ17 (91:01:036001:397)		
Площадь - 9 кв.м		
1	4915761,10	4401010,35
2	4915761,10	4401013,35
3	4915758,10	4401013,35
4	4915758,10	4401010,35
1	4915761,10	4401010,35
ЧЗУ18 (н20)		
Площадь - 8 642 кв.м		
1	4916124,40	4400970,42
2	4916126,55	4400973,56
3	4916085,01	4400982,24
4	4915901,21	4401022,75
5	4915861,30	4401023,00
6	4915790,36	4400997,45
7	4915908,83	4400988,35
8	4915980,54	4400972,40
9	4916013,70	4400965,47
10	4916083,17	4400958,18
1	4916124,40	4400970,42
ЧЗУ19 (91:01:031001:175)		
Площадь - 2 513 кв.м		
1	4916179,70	4400930,79
2	4916166,20	4400965,28
3	4916126,55	4400973,56
4	4916124,40	4400970,42
5	4916083,17	4400958,18
6	4916013,70	4400965,47
7	4916078,59	4400951,91
1	4916179,70	4400930,79
ЧЗУ20 (н22)		
Площадь - 9 367 кв.м		
1	4916553,96	4400744,29
2	4916546,12	4400752,31
3	4916461,86	4400813,92
4	4916379,74	4400862,79
5	4916319,95	4400893,94
6	4916272,54	4400943,06
7	4916166,20	4400965,28

№	X, м	Y, м
8	4916179,70	4400930,79
9	4916285,20	4400908,75
10	4916491,28	4400759,44
1	4916553,96	4400744,29
11	4916498,67	4400773,94
12	4916498,67	4400776,94
13	4916495,67	4400776,94
14	4916495,67	4400773,94
11	4916498,67	4400773,94
ЧЗУ21 (н22)		
Площадь - 9 кв.м		
1	4916498,67	4400773,94
2	4916498,67	4400776,94
3	4916495,67	4400776,94
4	4916495,67	4400773,94
1	4916498,67	4400773,94
ЧЗУ22 (91:01:031001:188)		
Площадь - 10 894 кв.м		
1	4917203,54	4400215,37
2	4917200,67	4400222,62
3	4917196,98	4400231,92
4	4917193,30	4400241,21
5	4917189,61	4400250,51
6	4917185,93	4400259,81
7	4917182,24	4400269,10
8	4917178,56	4400278,40
9	4917177,54	4400280,97
10	4917169,97	4400299,22
11	4917153,08	4400335,19
12	4917130,85	4400386,00
13	4917117,13	4400424,64
14	4917111,04	4400448,72
15	4917108,54	4400455,03
16	4917104,86	4400464,32
17	4917103,38	4400468,05
18	4917096,66	4400475,46
19	4917089,95	4400482,87
20	4917083,23	4400490,28
21	4917076,52	4400497,69
22	4917069,80	4400505,10
23	4917063,09	4400512,51
24	4917059,92	4400516,00
25	4916858,30	4400622,84
26	4916614,62	4400749,82
27	4916598,39	4400757,58
28	4916565,57	4400771,66
29	4916559,64	4400774,82
30	4916504,52	4400788,14
31	4916298,02	4400937,74
32	4916272,54	4400943,06
33	4916319,95	4400893,94
34	4916379,74	4400862,79
35	4916461,86	4400813,92

Основная (утверждаемая) часть проекта межевания территории

Лист

54

Взам. инв. №

Подпись и дата

Инв. № подл.

Изм. Колуч. Лист №док. Подп. Дата

№	X, м	Y, м
36	4916546,12	4400752,31
37	4916553,96	4400744,29
38	4916569,81	4400740,46
39	4916553,49	4400758,14
40	4916546,97	4400773,82
41	4916630,92	4400728,03
42	4916688,04	4400696,79
43	4916700,56	4400699,67
44	4916739,32	4400679,60
45	4916846,05	4400624,32
46	4916956,19	4400567,27
47	4917058,62	4400514,23
48	4917085,02	4400477,04
49	4917136,41	4400348,06
50	4917131,04	4400346,59
51	4917164,77	4400267,64
52	4917183,52	4400261,82
53	4917195,75	4400214,30
1	4917203,54	4400215,37
54	4916609,77	4400747,08
55	4916609,77	4400750,08
56	4916606,77	4400750,08
57	4916606,77	4400747,08
54	4916609,77	4400747,08
ЧЗУ23 (91:01:031001:188)		
Площадь - 9 кв.м		
1	4916609,77	4400747,08
2	4916609,77	4400750,08
3	4916606,77	4400750,08
4	4916606,77	4400747,08
1	4916609,77	4400747,08
ЧЗУ24 (и23)		
Площадь - 2 066 кв.м		
1	4916734,53	4400667,15
2	4916739,32	4400679,60
3	4916700,56	4400699,67
4	4916688,04	4400696,79
5	4916630,92	4400728,03
6	4916546,97	4400773,82
7	4916553,49	4400758,14
8	4916569,81	4400740,46
9	4916615,19	4400729,49
1	4916734,53	4400667,15
ЧЗУ25 (и24)		
Площадь - 880 кв.м		
1	4916858,30	4400622,84
2	4916829,40	4400639,36
3	4916611,58	4400756,05
4	4916581,63	4400769,50
5	4916559,64	4400774,82
6	4916565,57	4400771,66
7	4916598,39	4400757,58
8	4916614,62	4400749,82

№	X, м	Y, м
1	4916858,30	4400622,84
ЧЗУ26 (91:01:031001:17)		
Площадь - 1 619 кв.м		
1	4916841,11	4400611,48
2	4916846,05	4400624,32
3	4916739,32	4400679,60
4	4916734,53	4400667,15
1	4916841,11	4400611,48
ЧЗУ27 (91:01:031001:69)		
Площадь - 1 722 кв.м		
1	4916951,10	4400554,03
2	4916956,19	4400567,27
3	4916846,05	4400624,32
4	4916841,11	4400611,48
1	4916951,10	4400554,03
ЧЗУ28 (91:01:031001:160)		
Площадь - 3 202 кв.м		
1	4917136,41	4400348,06
2	4917085,02	4400477,04
3	4917058,62	4400514,23
4	4916956,19	4400567,27
5	4916951,10	4400554,03
6	4917049,02	4400502,88
7	4917081,90	4400461,63
8	4917131,04	4400346,59
1	4917136,41	4400348,06
ЧЗУ29 (91:01:000000:3)		
Площадь - 896 кв.м		
1	4917246,57	4400112,50
2	4917251,08	4400115,25
3	4917252,48	4400116,10
4	4917251,71	4400117,97
5	4917247,52	4400115,42
6	4917244,82	4400121,83
7	4917237,06	4400140,27
8	4917233,18	4400149,48
9	4917229,29	4400158,70
10	4917225,41	4400167,92
11	4917221,53	4400177,13
12	4917217,65	4400186,35
13	4917213,77	4400195,56
14	4917209,89	4400204,78
15	4917208,29	4400208,82
16	4917204,60	4400218,12
17	4917200,92	4400227,42
18	4917197,23	4400236,71
19	4917193,55	4400246,01
20	4917189,86	4400255,30
21	4917186,18	4400264,60
22	4917182,49	4400273,90
23	4917178,81	4400283,19
24	4917175,12	4400292,49
25	4917171,44	4400301,79
26	4917167,75	4400311,08

Основная (утверждаемая) часть проекта межевания территории

Лист

55

Взам. инв. №

Подпись и дата

Инв. № подл.

Изм. Колуч. Лист №док. Подп. Дата

№	X, м	Y, м
27	4917164,07	4400320,38
28	4917160,38	4400329,68
29	4917156,70	4400338,97
30	4917153,01	4400348,27
31	4917149,33	4400357,56
32	4917145,64	4400366,86
33	4917141,96	4400376,16
34	4917138,27	4400385,45
35	4917134,59	4400394,75
36	4917130,90	4400404,05
37	4917127,22	4400413,34
38	4917123,53	4400422,64
39	4917119,85	4400431,93
40	4917116,16	4400441,23
41	4917112,48	4400450,53
42	4917108,79	4400459,82
43	4917105,11	4400469,12
44	4917099,15	4400475,70
45	4917092,43	4400483,11
46	4917085,72	4400490,52
47	4917079,00	4400497,93
48	4917072,29	4400505,34
49	4917068,18	4400509,87
50	4917059,92	4400516,00
51	4917063,09	4400512,51
52	4917069,80	4400505,10
53	4917076,52	4400497,69
54	4917083,23	4400490,28
55	4917089,95	4400482,87
56	4917096,66	4400475,46
57	4917103,38	4400468,05
58	4917104,86	4400464,32
59	4917108,54	4400455,03
60	4917112,23	4400445,73
61	4917115,91	4400436,44
62	4917119,60	4400427,14
63	4917123,28	4400417,84
64	4917126,97	4400408,55
65	4917130,65	4400399,25
66	4917134,34	4400389,95
67	4917138,02	4400380,66
68	4917141,71	4400371,36
69	4917145,39	4400362,07
70	4917149,08	4400352,77
71	4917152,76	4400343,47
72	4917156,45	4400334,18
73	4917160,13	4400324,88
74	4917163,82	4400315,58
75	4917167,50	4400306,29
76	4917171,19	4400296,99
77	4917174,87	4400287,70
78	4917178,56	4400278,40
79	4917182,24	4400269,10
80	4917185,93	4400259,81

№	X, м	Y, м
81	4917189,61	4400250,51
82	4917193,30	4400241,21
83	4917196,98	4400231,92
84	4917200,67	4400222,62
85	4917204,35	4400213,33
86	4917208,04	4400204,03
87	4917211,65	4400195,45
88	4917215,53	4400186,23
89	4917219,41	4400177,02
90	4917227,17	4400158,58
91	4917231,05	4400149,37
92	4917238,81	4400130,93
93	4917242,69	4400121,72
1	4917246,57	4400112,50
ЧЗУ30 (91:01:031001:189)		
Площадь - 91 кв.м		
1	4917101,34	4400473,29
2	4917097,11	4400482,00
3	4917078,97	4400501,21
4	4917068,73	4400509,27
5	4917072,29	4400505,34
6	4917079,00	4400497,93
7	4917085,72	4400490,52
8	4917092,43	4400483,11
9	4917099,15	4400475,70
1	4917101,34	4400473,29
ЧЗУ31 (п25)		
Площадь - 1 712 кв.м		
1	4917247,52	4400115,42
2	4917251,71	4400117,97
3	4917234,49	4400160,05
4	4917192,54	4400266,01
5	4917153,00	4400351,22
6	4917119,56	4400440,27
7	4917101,40	4400485,23
8	4917068,18	4400509,87
9	4917068,73	4400509,27
10	4917078,97	4400501,21
11	4917097,11	4400482,00
12	4917101,34	4400473,29
13	4917099,15	4400475,70
14	4917105,11	4400469,12
15	4917108,79	4400459,82
16	4917112,48	4400450,53
17	4917116,16	4400441,23
18	4917119,85	4400431,93
19	4917123,53	4400422,64
20	4917127,22	4400413,34
21	4917130,90	4400404,05
22	4917134,59	4400394,75
23	4917138,27	4400385,45
24	4917141,96	4400376,16
25	4917145,64	4400366,86
26	4917149,33	4400357,56

Взам. инв. №

Подпись и дата

Инв. № подл.

Основная (утверждаемая) часть проекта межевания территории

Лист

56

Изм. Колуч. Лист №док. Подп. Дата

№	X, м	Y, м
27	4917153,01	4400348,27
28	4917156,70	4400338,97
29	4917160,38	4400329,68
30	4917164,07	4400320,38
31	4917167,75	4400311,08
32	4917171,44	4400301,79
33	4917175,12	4400292,49
34	4917178,81	4400283,19
35	4917182,49	4400273,90
36	4917186,18	4400264,60
37	4917189,86	4400255,30
38	4917193,55	4400246,01
39	4917197,23	4400236,71
40	4917200,92	4400227,42
41	4917204,60	4400218,12
42	4917208,29	4400208,82
43	4917209,89	4400204,78
44	4917213,77	4400195,56
45	4917217,65	4400186,35
46	4917221,53	4400177,13
47	4917225,41	4400167,92
48	4917229,29	4400158,70
49	4917233,18	4400149,48
50	4917237,06	4400140,27
51	4917244,82	4400121,83
1	4917247,52	4400115,42
ЧЗУ32 (п25)		
Площадь - 472 кв.м		
1	4917174,87	4400287,70
2	4917171,19	4400296,99
3	4917167,50	4400306,29
4	4917163,82	4400315,58
5	4917160,13	4400324,88
6	4917156,45	4400334,18
7	4917152,76	4400343,47
8	4917149,08	4400352,77
9	4917145,39	4400362,07
10	4917141,71	4400371,36
11	4917138,02	4400380,66
12	4917134,34	4400389,95
13	4917130,65	4400399,25
14	4917126,97	4400408,55
15	4917123,28	4400417,84
16	4917119,60	4400427,14
17	4917115,91	4400436,44
18	4917112,23	4400445,73
19	4917111,04	4400448,72
20	4917117,13	4400424,64
21	4917130,85	4400386,00
22	4917153,08	4400335,19
23	4917169,97	4400299,22
24	4917177,54	4400280,97
1	4917174,87	4400287,70
ЧЗУ33 (91:01:031001:18)		

№	X, м	Y, м
Площадь - 7 909 кв.м		
1	4917200,72	4400059,31
2	4917243,45	4400079,52
3	4917252,36	4400085,92
4	4917252,94	4400084,23
5	4917254,52	4400085,68
6	4917256,06	4400085,76
7	4917258,24	4400086,68
8	4917253,32	4400099,33
9	4917252,23	4400101,93
10	4917245,31	4400099,03
11	4917241,45	4400108,25
12	4917248,37	4400111,15
13	4917247,55	4400113,10
14	4917246,57	4400112,50
15	4917242,69	4400121,72
16	4917238,81	4400130,93
17	4917231,05	4400149,37
18	4917227,17	4400158,58
19	4917219,41	4400177,02
20	4917215,53	4400186,23
21	4917211,65	4400195,45
22	4917208,04	4400204,03
23	4917204,35	4400213,33
24	4917203,55	4400215,35
25	4917197,32	4400214,52
26	4917195,75	4400214,30
27	4917196,05	4400213,12
28	4917186,13	4400211,12
29	4917225,14	4400118,43
30	4917191,16	4400102,36
31	4917139,81	4400101,80
32	4917139,02	4400117,48
33	4917103,26	4400115,69
34	4917105,51	4400058,47
1	4917200,72	4400059,31
ЧЗУ34 (91:01:031001:18)		
Площадь - 75 кв.м		
1	4917252,23	4400101,93
2	4917248,37	4400111,15
3	4917241,45	4400108,25
4	4917245,31	4400099,03

Взам. инв. №

Подпись и дата

Инв. № подл.

Основная (утверждаемая) часть проекта межевания территории

Лист

57

Изм. Колуч. Лист №док. Подп. Дата

№	X, м	Y, м
1	4917252,23	4400101,93
ЧЗУ35 (91:01:031001:18)		
Площадь - 9 кв.м		
1	4917250,00	4400095,78
2	4917250,00	4400098,78
3	4917247,00	4400098,78
4	4917247,00	4400095,78
1	4917250,00	4400095,78
ЧЗУ36 (91:01:031001:18)		
Площадь - 755 кв.м		
1	4917106,80	4400074,64
2	4917131,10	4400075,86
3	4917129,55	4400106,83
4	4917105,24	4400105,61
1	4917106,80	4400074,64
ЧЗУ37 (и25)		
Площадь - 50 322 кв.м		
1	4917819,35	4398686,39
2	4917798,31	4398705,24
3	4917767,92	4398724,55
4	4917750,69	4398735,95
5	4917671,90	4398762,99
6	4917645,98	4398773,43
7	4917619,96	4398786,40
8	4917604,85	4398795,97
9	4917585,50	4398810,33
10	4917570,95	4398822,61
11	4917565,44	4398828,39
12	4917548,15	4398851,86
13	4917537,40	4398868,28
14	4917520,11	4398899,08
15	4917507,01	4398917,09
16	4917488,36	4398938,50
17	4917483,52	4398948,81
18	4917475,24	4398983,24
19	4917460,80	4399028,04
20	4917438,52	4399071,98
21	4917417,99	4399107,02
22	4917410,75	4399131,45
23	4917403,84	4399163,89
24	4917398,88	4399211,62
25	4917400,34	4399239,81
26	4917406,82	4399268,85
27	4917422,39	4399324,68
28	4917424,81	4399339,74
29	4917428,85	4399369,99
30	4917426,36	4399393,07
31	4917413,82	4399429,53
32	4917393,33	4399462,91
33	4917373,76	4399495,43
34	4917334,62	4399576,65
35	4917315,92	4399646,22
36	4917296,58	4399697,91
37	4917278,31	4399780,96

№	X, м	Y, м
38	4917280,97	4399825,74
39	4917280,97	4399840,67
40	4917294,18	4399962,36
41	4917295,48	4399993,49
42	4917295,55	4400020,59
43	4917291,55	4400035,31
44	4917272,06	4400091,69
45	4917260,95	4400090,90
46	4917254,81	4400110,40
47	4917252,48	4400116,10
48	4917251,08	4400115,25
49	4917247,55	4400113,10
50	4917253,32	4400099,33
51	4917258,24	4400086,68
52	4917259,22	4400086,92
53	4917272,45	4400048,36
54	4917277,38	4400030,28
55	4917278,37	4400028,39
56	4917281,52	4400017,98
57	4917281,46	4399992,26
58	4917276,41	4399992,12
59	4917275,21	4399963,61
60	4917273,72	4399946,97
61	4917271,27	4399919,75
62	4917266,36	4399872,20
63	4917262,65	4399840,18
64	4917262,62	4399793,84
65	4917274,59	4399711,60
66	4917278,78	4399692,92
67	4917286,06	4399673,84
68	4917299,21	4399644,23
69	4917302,36	4399634,81
70	4917305,88	4399624,37
71	4917312,20	4399593,13
72	4917317,37	4399570,81
73	4917334,56	4399534,41
74	4917357,61	4399488,12
75	4917373,64	4399461,08
76	4917394,78	4399427,65
77	4917404,30	4399406,01
78	4917409,11	4399389,51
79	4917411,67	4399371,71
80	4917407,44	4399336,58
81	4917389,00	4399271,82
82	4917383,65	4399246,10
83	4917381,07	4399220,64
84	4917381,03	4399208,30
85	4917386,06	4399161,10
86	4917393,03	4399128,14
87	4917403,79	4399096,10
88	4917420,56	4399068,34
89	4917443,36	4399023,73
90	4917453,63	4398995,60
91	4917459,34	4398970,59

Основная (утверждаемая) часть проекта межевания
территории

Лист

58

Взам. инв. №

Подпись и дата

Инв. № подл.

Изм. Колуч. Лист №док. Подп. Дата

№	X, м	Y, м
92	4917466,42	4398943,27
93	4917475,25	4398927,81
94	4917493,58	4398906,34
95	4917504,53	4398889,88
96	4917516,85	4398867,48
97	4917521,78	4398858,54
98	4917539,77	4398831,66
99	4917551,42	4398816,59
100	4917558,27	4398809,50
101	4917579,46	4398792,01
102	4917605,45	4398774,01
103	4917635,32	4398758,48
104	4917659,70	4398748,06
105	4917684,25	4398739,84
106	4917731,52	4398724,04
107	4917745,90	4398718,17
108	4917756,64	4398711,38
109	4917774,47	4398698,52
110	4917786,56	4398690,26
111	4917800,57	4398677,70
112	4917800,86	4398666,37
113	4917788,24	4398647,42
114	4917780,19	4398639,34
115	4917767,08	4398631,07
116	4917758,91	4398627,01
117	4917730,40	4398612,32
118	4917725,14	4398610,33
119	4917702,87	4398598,16
120	4917685,95	4398575,54
121	4917701,40	4398492,96
122	4917691,51	4398458,86
123	4917691,03	4398430,84
124	4917694,55	4398403,07
125	4917692,69	4398391,45
126	4917687,38	4398383,09
127	4917668,69	4398364,87
128	4917653,76	4398346,18
129	4917636,38	4398322,24
130	4917617,65	4398301,92
131	4917591,64	4398283,22
132	4917564,31	4398263,90
133	4917550,98	4398250,09
134	4917535,19	4398228,14
135	4917512,67	4398187,44
136	4917491,55	4398144,89
137	4917484,05	4398120,27
138	4917469,07	4398061,42
139	4917448,34	4397992,25
140	4917441,78	4397977,45
141	4917432,41	4397963,99
142	4917414,35	4397948,30
143	4917393,69	4397931,20
144	4917379,29	4397910,80
145	4917375,19	4397902,25

№	X, м	Y, м
146	4917363,11	4397878,76
147	4917356,95	4397870,09
148	4917350,57	4397861,93
149	4917342,39	4397844,34
150	4917339,48	4397832,82
151	4917335,99	4397819,00
152	4917333,87	4397794,35
153	4917335,86	4397767,13
154	4917343,58	4397746,04
155	4917353,17	4397729,75
156	4917356,05	4397718,21
157	4917355,55	4397708,77
158	4917351,19	4397696,17
159	4917345,65	4397679,97
160	4917337,62	4397650,57
161	4917330,86	4397631,61
162	4917326,05	4397627,26
163	4917306,67	4397625,25
164	4917278,06	4397637,03
165	4917270,82	4397639,14
166	4917228,47	4397655,78
167	4917190,28	4397667,52
168	4917160,84	4397664,30
169	4917154,45	4397661,75
170	4917193,00	4397659,04
171	4917225,40	4397646,84
172	4917251,04	4397639,19
173	4917266,85	4397633,66
174	4917285,71	4397626,36
175	4917297,60	4397621,50
176	4917321,80	4397617,60
177	4917332,52	4397623,82
178	4917337,45	4397629,90
179	4917343,50	4397646,09
180	4917351,67	4397676,57
181	4917359,28	4397696,89
182	4917362,00	4397707,38
183	4917362,66	4397713,25
184	4917357,94	4397734,03
185	4917350,94	4397746,09
186	4917345,13	4397759,97
187	4917341,19	4397779,96
188	4917340,87	4397798,17
189	4917342,05	4397814,61
190	4917345,55	4397829,51
191	4917349,17	4397841,24
192	4917354,70	4397853,66
193	4917368,76	4397874,53
194	4917381,87	4397900,38
195	4917404,51	4397915,99
196	4917446,63	4397951,21
197	4917458,40	4397968,10
198	4917466,18	4397985,68
199	4917487,37	4398056,36

Взам. инв. №

Подпись и дата

Инв. № подл.

Основная (утверждаемая) часть проекта межевания территории

Лист

59

Изм. Колуч. Лист № док. Подп. Дата

№	X, м	Y, м
200	4917502,34	4398115,16
201	4917509,27	4398137,84
202	4917529,50	4398178,62
203	4917551,26	4398217,95
204	4917565,62	4398237,87
205	4917576,76	4398249,41
206	4917602,66	4398267,74
207	4917630,31	4398287,62
208	4917651,10	4398310,18
209	4917668,89	4398334,66
210	4917682,79	4398352,09
211	4917702,24	4398371,05
212	4917710,84	4398384,58
213	4917713,76	4398402,75
214	4917710,07	4398431,88
215	4917710,48	4398456,00
216	4917718,82	4398484,77
217	4917724,06	4398497,76
218	4917709,66	4398575,16
219	4917712,92	4398581,92
220	4917788,72	4398623,12
221	4917808,76	4398641,14
222	4917818,00	4398656,31
223	4917819,34	4398664,77
1	4917819,35	4398686,39
224	4917268,87	4399832,61
225	4917268,87	4399835,61
226	4917265,87	4399835,61
227	4917265,87	4399832,61
224	4917268,87	4399832,61
228	4917398,11	4397925,54
229	4917398,11	4397928,54
230	4917395,11	4397928,54
231	4917395,11	4397925,54
228	4917398,11	4397925,54
ЧЗУ38 (91:01:031001:19)		
Площадь - 276 кв.м		
1	4917272,45	4400048,36
2	4917259,22	4400086,92
3	4917258,24	4400086,68
4	4917256,06	4400085,76
5	4917254,52	4400085,68
6	4917252,94	4400084,23
7	4917265,64	4400047,00
8	4917270,99	4400048,02
1	4917272,45	4400048,36
ЧЗУ39 (91:01:000000:533)		
Площадь - 716 кв.м		
1	4917281,46	4399992,26
2	4917281,52	4400017,98
3	4917278,37	4400028,39
4	4917277,38	4400030,28

№	X, м	Y, м
5	4917272,45	4400048,36
6	4917270,99	4400048,02
7	4917265,64	4400047,00
8	4917268,71	4400038,00
9	4917271,38	4400038,72
10	4917275,71	4400023,22
11	4917261,90	4400018,88
12	4917260,28	4399992,56
13	4917276,41	4399992,12
1	4917281,46	4399992,26
ЧЗУ40 (91:01:031001:191)		
Площадь - 11 кв.м		
1	4917273,72	4399946,97
2	4917275,21	4399963,61
3	4917276,41	4399992,12
1	4917273,72	4399946,97
ЧЗУ41 (91:01:031001:18)		
Площадь - 783 кв.м		
1	4917276,41	4399992,12
2	4917260,28	4399992,56
3	4917256,93	4399938,07
4	4917261,16	4399943,25
5	4917273,72	4399946,97
1	4917276,41	4399992,12
ЧЗУ42 (91:01:031001:190)		
Площадь - 3 937 кв.м		
1	4917292,09	4399618,45
2	4917295,30	4399623,57
3	4917302,36	4399634,81
4	4917299,21	4399644,23
5	4917286,06	4399673,84
6	4917278,78	4399692,92
7	4917274,59	4399711,60
8	4917262,62	4399793,84
9	4917262,65	4399840,18
10	4917266,36	4399872,20
11	4917271,27	4399919,75
12	4917273,72	4399946,97
13	4917261,16	4399943,25
14	4917256,93	4399938,07
15	4917255,07	4399907,93
16	4917260,01	4399908,43
17	4917262,43	4399877,87
18	4917257,42	4399849,69
19	4917251,49	4399849,81
20	4917248,80	4399793,56
21	4917252,10	4399757,80
22	4917265,54	4399698,83
1	4917292,09	4399618,45
23	4917267,70	4399737,05
24	4917267,70	4399740,05
25	4917264,70	4399740,05
26	4917264,70	4399737,05

Основная (утверждаемая) часть проекта межевания территории

Лист

60

Взам. инв. №

Подпись и дата

Инв. № подл.

Изм.

Колуч.

Лист

№док.

Подп.

Дата

№	X, м	Y, м
23	4917267,70	4399737,05
ЧЗУ43 (п25)		
Площадь - 9 кв.м		
1	4917268,87	4399832,61
2	4917268,87	4399835,61
3	4917265,87	4399835,61
4	4917265,87	4399832,61
1	4917268,87	4399832,61
ЧЗУ44 (п25)		
Площадь - 9 кв.м		
1	4917398,11	4397925,54
2	4917398,11	4397928,54
3	4917395,11	4397928,54
4	4917395,11	4397925,54
1	4917398,11	4397925,54
ЧЗУ45 (91:01:031001:190)		
Площадь - 9 кв.м		
1	4917267,70	4399737,05
2	4917267,70	4399740,05
3	4917264,70	4399740,05
4	4917264,70	4399737,05
1	4917267,70	4399737,05
ЧЗУ46 (91:01:000000:112)		
Площадь - 8 440 кв.м		
1	4917681,97	4398734,58
2	4917679,96	4398740,64
3	4917659,70	4398748,06
4	4917635,32	4398758,48
5	4917605,45	4398774,01
6	4917579,46	4398792,01
7	4917558,27	4398809,50
8	4917551,42	4398816,59
9	4917539,77	4398831,66
10	4917521,78	4398858,54
11	4917516,85	4398867,48
12	4917504,53	4398889,88
13	4917493,58	4398906,34
14	4917475,25	4398927,81
15	4917466,42	4398943,27
16	4917459,34	4398970,59
17	4917453,63	4398995,60
18	4917443,36	4399023,73
19	4917420,56	4399068,34
20	4917403,79	4399096,10
21	4917393,03	4399128,14
22	4917386,06	4399161,10
23	4917381,03	4399208,30
24	4917381,07	4399220,64
25	4917383,65	4399246,10
26	4917389,00	4399271,82
27	4917407,44	4399336,58
28	4917411,67	4399371,71
29	4917409,11	4399389,51
30	4917404,30	4399406,01

№	X, м	Y, м
31	4917394,78	4399427,65
32	4917373,64	4399461,08
33	4917357,61	4399488,12
34	4917334,56	4399534,41
35	4917317,37	4399570,81
36	4917312,20	4399593,13
37	4917305,88	4399624,37
38	4917302,36	4399634,81
39	4917295,30	4399623,57
40	4917311,83	4399567,51
41	4917349,41	4399482,71
42	4917390,91	4399420,46
43	4917402,55	4399383,29
44	4917388,48	4399313,85
45	4917369,38	4399204,96
46	4917385,25	4399125,27
47	4917396,03	4399096,50
48	4917443,06	4399010,66
49	4917462,29	4398937,01
50	4917496,46	4398890,51
51	4917528,28	4398836,38
52	4917543,48	4398816,87
53	4917559,60	4398798,31
54	4917598,35	4398764,25
55	4917634,42	4398744,98
56	4917661,64	4398741,79
1	4917681,97	4398734,58
57	4917355,99	4399482,29
58	4917355,99	4399485,29
59	4917352,99	4399485,29
60	4917352,99	4399482,29
57	4917355,99	4399482,29
61	4917380,20	4399236,87
62	4917380,20	4399239,87
63	4917377,20	4399239,87
64	4917377,20	4399236,87
61	4917380,20	4399236,87
ЧЗУ47 (91:01:000000:112)		
Площадь - 9 кв.м		
1	4917355,99	4399482,29
2	4917355,99	4399485,29
3	4917352,99	4399485,29
4	4917352,99	4399482,29
1	4917355,99	4399482,29
ЧЗУ48 (91:01:000000:112)		
Площадь - 9 кв.м		
1	4917380,20	4399236,87
2	4917380,20	4399239,87
3	4917377,20	4399239,87
4	4917377,20	4399236,87
1	4917380,20	4399236,87
ЧЗУ49 (91:01:031001:192)		

Основная (утверждаемая) часть проекта межевания территории

Лист

61

Взам. инв. №

Подпись и дата

Инв. № подл.

Изм.

Колуч.

Лист

№док.

Подп.

Дата

№	Х, м	У, м
Площадь - 8 кв.м		
1	4917684,25	4398739,84
2	4917659,70	4398748,06
3	4917679,96	4398740,64
1	4917684,25	4398739,84
ЧЗУ50 (91:01:031001:127)		
Площадь - 1 374 кв.м		
1	4917800,57	4398677,70
2	4917786,56	4398690,26
3	4917774,47	4398698,52
4	4917756,64	4398711,38
5	4917745,90	4398718,17
6	4917731,52	4398724,04
7	4917684,25	4398739,84
8	4917679,96	4398740,64
9	4917681,97	4398734,58
10	4917739,33	4398714,24
11	4917780,58	4398687,29
12	4917794,70	4398674,54
13	4917792,78	4398662,43
14	4917787,21	4398653,29
15	4917771,26	4398638,94
16	4917723,52	4398614,70
17	4917725,14	4398610,33
18	4917730,40	4398612,32
19	4917758,91	4398627,01
20	4917767,08	4398631,07
21	4917780,19	4398639,34
22	4917788,24	4398647,42
23	4917800,86	4398666,37
1	4917800,57	4398677,70
ЧЗУ51 (91:01:000000:112)		
Площадь - 2 837 кв.м		
1	4917723,52	4398614,70
2	4917679,96	4398592,59
3	4917696,68	4398497,73
4	4917683,87	4398447,68
5	4917689,75	4398404,23
6	4917688,34	4398391,70
7	4917657,77	4398360,37
8	4917622,55	4398311,07
9	4917553,67	4398261,84
10	4917529,30	4398226,97
11	4917485,91	4398143,55
12	4917478,48	4398120,05
13	4917484,05	4398120,27
14	4917491,55	4398144,89
15	4917512,67	4398187,44
16	4917535,19	4398228,14
17	4917550,98	4398250,09
18	4917564,31	4398263,90
19	4917591,64	4398283,22
20	4917617,65	4398301,92
21	4917636,38	4398322,24

№	Х, м	У, м
22	4917653,76	4398346,18
23	4917668,69	4398364,87
24	4917687,38	4398383,09
25	4917692,69	4398391,45
26	4917694,55	4398403,07
27	4917691,03	4398430,84
28	4917691,51	4398458,86
29	4917701,40	4398492,96
30	4917685,95	4398575,54
31	4917702,87	4398598,16
32	4917725,14	4398610,33
1	4917723,52	4398614,70
ЧЗУ52 (91:01:000000:68)		
Площадь - 11 999 кв.м		
1	4917484,05	4398120,27
2	4917478,48	4398120,05
3	4917460,99	4398064,77
4	4917447,72	4397993,78
5	4917441,16	4397978,98
6	4917431,79	4397965,52
7	4917411,22	4397948,10
8	4917378,69	4397931,57
9	4917362,38	4397912,02
10	4917352,91	4397892,19
11	4917332,58	4397865,39
12	4917325,34	4397852,22
13	4917318,37	4397828,60
14	4917313,64	4397784,19
15	4917337,16	4397714,41
16	4917316,17	4397647,97
17	4917312,94	4397647,00
18	4917199,69	4397689,65
19	4917118,53	4397695,36
20	4917110,90	4397678,83
21	4917127,85	4397651,14
22	4917133,25	4397653,30
23	4917137,70	4397662,93
24	4917154,45	4397661,75
25	4917160,84	4397664,30
26	4917190,28	4397667,52
27	4917228,47	4397655,78
28	4917270,82	4397639,14
29	4917278,06	4397637,03
30	4917306,67	4397625,25
31	4917326,05	4397627,26
32	4917330,86	4397631,61
33	4917337,62	4397650,57
34	4917345,65	4397679,97
35	4917351,19	4397696,17
36	4917355,55	4397708,77
37	4917356,05	4397718,21
38	4917353,17	4397729,75
39	4917343,58	4397746,04
40	4917335,86	4397767,13

Основная (утверждаемая) часть проекта межевания территории

Лист

62

Взам. инв. №

Подпись и дата

Инв. № подл.

Изм.

Колуч.

Лист

№док.

Подп.

Дата

№	X, м	Y, м
41	4917333,87	4397794,35
42	4917335,99	4397819,00
43	4917339,48	4397832,82
44	4917342,39	4397844,34
45	4917350,57	4397861,93
46	4917356,95	4397870,09
47	4917363,11	4397878,76
48	4917375,19	4397902,25
49	4917379,29	4397910,80
50	4917393,69	4397931,20
51	4917414,35	4397948,30
52	4917432,41	4397963,99
53	4917441,78	4397977,45
54	4917448,34	4397992,25
55	4917469,07	4398061,42
1	4917484,05	4398120,27
56	4917132,13	4397677,48
57	4917132,13	4397680,48
58	4917129,13	4397680,48
59	4917129,13	4397677,48
56	4917132,13	4397677,48
ЧЗУ53 (91:01:000000:68)		
Площадь - 9 кв.м		
1	4917132,13	4397677,48
2	4917132,13	4397680,48
3	4917129,13	4397680,48
4	4917129,13	4397677,48
1	4917132,13	4397677,48
ЧЗУ54 (и30)		
Площадь - 443 кв.м		
1	4917110,90	4397678,83
2	4917099,60	4397654,38
3	4917105,06	4397652,17
4	4917119,28	4397649,05
5	4917127,22	4397648,18
6	4917130,91	4397648,23
7	4917133,25	4397653,30
8	4917127,85	4397651,14
1	4917110,90	4397678,83
ЧЗУ55 (и30)		
Площадь - 1 389 кв.м		
1	4917082,56	4397508,35
2	4917086,03	4397515,45
3	4917087,56	4397554,36
4	4917096,33	4397573,36
5	4917093,14	4397586,53
6	4917088,41	4397600,23
7	4917082,28	4397616,87
8	4917068,42	4397586,87
9	4917083,16	4397513,16
1	4917082,56	4397508,35
ЧЗУ56 (91:01:000000:37)		
Площадь - 10 659 кв.м		

№	X, м	Y, м
1	4917057,05	4397183,18
2	4917080,44	4397234,39
3	4917081,23	4397250,54
4	4917072,80	4397310,30
5	4917061,54	4397340,35
6	4917073,87	4397438,89
7	4917068,25	4397459,89
8	4917067,67	4397477,85
9	4917082,56	4397508,35
10	4917083,16	4397513,16
11	4917068,42	4397586,87
12	4917056,82	4397561,75
13	4917055,31	4397523,18
14	4917036,44	4397484,53
15	4917037,39	4397455,32
16	4917048,22	4397414,87
17	4917040,95	4397314,11
18	4917050,13	4397249,11
19	4917049,77	4397241,85
20	4917027,33	4397192,75
1	4917057,05	4397183,18
21	4917073,68	4397556,53
22	4917073,68	4397559,53
23	4917070,68	4397559,53
24	4917070,68	4397556,53
21	4917073,68	4397556,53
25	4917070,04	4397557,07
26	4917070,04	4397560,07
27	4917067,04	4397560,07
28	4917067,04	4397557,07
25	4917070,04	4397557,07
ЧЗУ57 (91:01:000000:37)		
Площадь - 9 кв.м		
1	4917073,68	4397556,53
2	4917073,68	4397559,53
3	4917070,68	4397559,53
4	4917070,68	4397556,53
1	4917073,68	4397556,53
ЧЗУ58 (91:01:000000:37)		
Площадь - 9 кв.м		
1	4917070,04	4397557,07
2	4917070,04	4397560,07
3	4917067,04	4397560,07
4	4917067,04	4397557,07
1	4917070,04	4397557,07
ЧЗУ59 (и31)		
Площадь - 1 060 кв.м		
1	4917072,80	4397310,30
2	4917072,11	4397315,17
3	4917079,51	4397417,85
4	4917073,87	4397438,89
5	4917061,54	4397340,35

Основная (утверждаемая) часть проекта межевания территории

Лист

63

Взам. инв. №

Подпись и дата

Инв. № подл.

Изм.

Колуч.

Лист

№док.

Подп.

Дата

№	X, м	Y, м
1	4917072,80	4397310,30
ЧЗУ60 (91:01:033001:65)		
Площадь - 400 кв.м		
1	4917030,28	4396979,81
2	4917030,37	4396979,88
3	4917022,11	4397052,28
4	4917021,47	4397101,74
5	4917022,67	4397144,59
6	4917018,01	4397145,33
7	4917020,13	4397042,45
1	4917030,28	4396979,81
ЧЗУ61 (91:01:033001:220)		
Площадь - 4 709 кв.м		
1	4917086,21	4396717,01
2	4917087,02	4396774,39
3	4917076,52	4396848,70
4	4917072,10	4396915,53
5	4917051,08	4397045,26
6	4917048,62	4397164,74
7	4917057,05	4397183,18
8	4917051,79	4397184,88
9	4917040,13	4397166,06
10	4917039,72	4397099,11
11	4917039,45	4397055,28
12	4917047,87	4396997,04
13	4917057,99	4396957,93
14	4917061,35	4396909,68
15	4917066,39	4396834,29
16	4917074,02	4396775,94
17	4917079,81	4396734,65
1	4917086,21	4396717,01
ЧЗУ62 (91:01:033001:226)		
Площадь - 2 705 кв.м		
1	4917085,35	4396656,46
2	4917085,75	4396685,26
3	4917080,91	4396696,36
4	4917074,70	4396735,69
5	4917061,35	4396816,44
6	4917056,12	4396898,10
7	4917044,43	4396864,14
8	4917045,66	4396845,51
9	4917067,52	4396690,83
10	4917084,89	4396669,21
1	4917085,35	4396656,46
ЧЗУ63 (п31)		
Площадь - 15 268 кв.м		
1	4917186,84	4396248,04
2	4917214,40	4396190,43
3	4917227,08	4396172,61
4	4917222,24	4396169,48
5	4917226,92	4396161,21
6	4917231,89	4396162,23
7	4917233,59	4396160,29
8	4917237,31	4396159,78

№	X, м	Y, м
9	4917398,39	4395908,31
10	4917468,21	4395808,80
11	4917498,88	4395774,46
12	4917552,01	4395727,17
13	4917586,37	4395700,83
14	4917665,89	4395648,53
15	4917669,26	4395653,66
16	4917654,58	4395661,38
17	4917652,93	4395658,95
18	4917647,07	4395661,95
19	4917648,56	4395664,66
20	4917631,87	4395678,24
21	4917620,85	4395690,35
22	4917608,72	4395699,29
23	4917575,98	4395723,44
24	4917547,40	4395746,04
25	4917526,10	4395764,41
26	4917506,13	4395783,47
27	4917487,90	4395803,08
28	4917472,19	4395822,23
29	4917455,27	4395844,54
30	4917438,15	4395871,57
31	4917424,19	4395890,67
32	4917300,39	4396076,69
33	4917270,37	4396121,78
34	4917247,81	4396155,74
35	4917222,15	4396197,82
36	4917198,76	4396245,55
37	4917193,81	4396256,80
38	4917176,32	4396296,53
39	4917156,31	4396344,37
40	4917137,86	4396394,10
41	4917123,35	4396442,34
42	4917112,00	4396491,29
43	4917100,33	4396567,83
44	4917102,18	4396697,18
45	4917097,02	4396703,61
46	4917087,02	4396774,39
47	4917086,21	4396717,01
48	4917086,21	4396717,01
49	4917085,35	4396656,46
50	4917087,85	4396574,66
51	4917087,93	4396568,26
52	4917088,79	4396501,53
53	4917088,81	4396499,62
54	4917108,64	4396428,03
55	4917132,12	4396364,24
56	4917154,09	4396314,99
1	4917186,84	4396248,04
ЧЗУ64 (91:01:036001:397)		
Площадь - 2 880 кв.м		
1	4917168,74	4396246,33
2	4917168,78	4396246,23
3	4917197,46	4396191,71

Взам. инв. №

Подпись и дата

Инв. № подл.

Основная (утверждаемая) часть проекта межевания территории

Лист

64

Изм. Колуч. Лист №док. Подп. Дата

№	X, м	Y, м
4	4917230,69	4396137,56
5	4917299,76	4396038,66
6	4917307,78	4396049,76
7	4917237,31	4396159,78
8	4917226,92	4396161,21
9	4917212,68	4396184,57
10	4917197,45	4396210,38
11	4917178,90	4396233,94
1	4917168,74	4396246,33
ЧЗУ65 (91:01:037001:424)		
Площадь - 4 кв.м		
1	4917369,85	4395945,58
2	4917370,10	4395943,71
3	4917371,96	4395943,96
4	4917371,71	4395945,83
1	4917369,85	4395945,58
ЧЗУ66 (и34)		
Площадь - 11 110 кв.м		
1	4917669,26	4395653,66
2	4917665,89	4395648,53
3	4917668,28	4395646,98
4	4917723,66	4395612,56
5	4917748,40	4395590,27
6	4917883,08	4395507,97
7	4917952,60	4395465,50
8	4917974,93	4395451,85
9	4917981,81	4395447,64
10	4917983,37	4395450,20
11	4917985,93	4395448,64
12	4917984,37	4395446,08
13	4918060,33	4395399,63
14	4918184,03	4395320,87
15	4918324,65	4395229,38
16	4918372,42	4395193,54
17	4918377,03	4395190,08
18	4918385,06	4395183,25
19	4918426,11	4395148,37
20	4918409,58	4395176,63
21	4918326,06	4395235,72
22	4918299,49	4395259,05
23	4918224,14	4395310,41
24	4918104,60	4395386,55
25	4918037,93	4395428,72
26	4917897,64	4395517,75
27	4917849,27	4395547,31
28	4917781,99	4395587,06
29	4917711,61	4395631,38
1	4917669,26	4395653,66
ЧЗУ67 (и34)		
Площадь - 9 кв.м		
1	4917984,37	4395446,08
2	4917985,93	4395448,64
3	4917983,37	4395450,20
4	4917981,81	4395447,64

№	X, м	Y, м
1	4917984,37	4395446,08
ЧЗУ68 (91:01:033001:61)		
Площадь - 2 351 кв.м		
1	4917707,33	4395604,94
2	4917712,49	4395603,82
3	4917740,96	4395580,23
4	4917876,55	4395498,95
5	4917883,08	4395507,97
6	4917748,40	4395590,27
7	4917723,66	4395612,56
1	4917707,33	4395604,94
ЧЗУ69 (91:01:033001:85)		
Площадь - 1 159 кв.м		
1	4917883,08	4395507,97
2	4917876,55	4395498,95
3	4917971,09	4395442,27
4	4917974,93	4395451,85
5	4917952,60	4395465,50
1	4917883,08	4395507,97
ЧЗУ70 (91:01:033001:86)		
Площадь - 2 116 кв.м		
1	4917974,93	4395451,85
2	4917971,09	4395442,27
3	4917978,81	4395437,64
4	4918045,34	4395393,49
5	4918114,99	4395349,31
6	4918122,69	4395359,94
7	4918060,33	4395399,63
1	4917974,93	4395451,85
ЧЗУ71 (91:01:033001:152)		
Площадь - 1 350 кв.м		
1	4918122,69	4395359,94
2	4918114,99	4395349,31
3	4918203,02	4395293,48
4	4918210,42	4395303,70
5	4918184,03	4395320,87
1	4918122,69	4395359,94
ЧЗУ72 (91:01:033001:176)		
Площадь - 1 323 кв.м		
1	4918210,42	4395303,70
2	4918203,02	4395293,48
3	4918203,69	4395293,05
4	4918213,09	4395289,03
5	4918282,26	4395237,71
6	4918283,81	4395236,35
7	4918293,46	4395249,67
1	4918210,42	4395303,70
ЧЗУ73 (91:01:033001:141)		
Площадь - 1 939 кв.м		
1	4918293,46	4395249,67
2	4918283,81	4395236,35
3	4918309,14	4395214,11
4	4918360,85	4395177,56
5	4918372,42	4395193,54

Основная (утверждаемая) часть проекта межевания территории

Лист

65

Взам. инв. №

Подпись и дата

Инв. № подл.

Изм.

Колуч.

Лист

№док.

Подп.

Дата

№	X, м	Y, м
6	4918324,65	4395229,38
1	4918293,46	4395249,67
ЧЗУ74 (91:01:033001:97)		
Площадь - 4 677 кв.м		
1	4918372,42	4395193,54
2	4918360,85	4395177,56
3	4918388,88	4395157,75
4	4918453,49	4395047,30
5	4918455,29	4394986,86
6	4918433,77	4394952,80
7	4918434,87	4394950,68
8	4918435,09	4394950,87
9	4918453,84	4394980,88
10	4918465,74	4394992,07
11	4918469,62	4395007,71
12	4918466,95	4395042,11
13	4918465,84	4395068,73
14	4918449,45	4395100,12
15	4918442,28	4395120,73
16	4918426,11	4395148,37
17	4918377,03	4395190,08
1	4918372,42	4395193,54
ЧЗУ75 (91:01:000000:531)		
Площадь - 484 кв.м		
1	4918442,28	4395120,73
2	4918449,45	4395100,12
3	4918465,84	4395068,73
4	4918466,23	4395059,39
5	4918474,92	4395045,05
6	4918481,23	4395038,52
7	4918480,76	4395054,95
1	4918442,28	4395120,73
ЧЗУ76 (91:01:036001:397)		
Площадь - 1 172 кв.м		
1	4918482,78	4394984,43
2	4918453,84	4394980,88
3	4918435,09	4394950,87
4	4918434,87	4394950,68
5	4918442,10	4394936,80
6	4918466,40	4394949,46
7	4918465,35	4394951,48
8	4918482,93	4394979,29
1	4918482,78	4394984,43
9	4918462,86	4394977,50
10	4918464,44	4394980,05
11	4918465,75	4394979,23
12	4918467,33	4394981,78
13	4918469,88	4394980,20
14	4918468,29	4394977,65
15	4918466,99	4394978,46
16	4918465,40	4394975,91
9	4918462,86	4394977,50
ЧЗУ77 (91:01:036001:397)		

№	X, м	Y, м
Площадь - 18 кв.м		
1	4918462,86	4394977,50
2	4918464,44	4394980,05
3	4918465,75	4394979,23
4	4918467,33	4394981,78
5	4918469,88	4394980,20
6	4918468,29	4394977,65
7	4918466,99	4394978,46
8	4918465,40	4394975,91
1	4918462,86	4394977,50
ЧЗУ78 (н38)		
Площадь - 74 кв.м		
1	4918505,28	4394822,70
2	4918507,83	4394834,70
3	4918506,58	4394837,39
4	4918508,61	4394838,33
5	4918509,60	4394842,99
6	4918515,50	4394848,52
7	4918513,79	4394849,52
8	4918498,54	4394826,68
1	4918505,28	4394822,70
9	4918507,47	4394834,36
10	4918504,92	4394835,95
11	4918503,33	4394833,40
12	4918505,88	4394831,81
9	4918507,47	4394834,36
ЧЗУ79 (н38)		
Площадь - 9 кв.м		
1	4918507,47	4394834,36
2	4918504,92	4394835,95
3	4918503,33	4394833,40
4	4918505,88	4394831,81
1	4918507,47	4394834,36
ЧЗУ80 (н38)		
Площадь - 3 кв.м		
1	4918506,58	4394837,39
2	4918507,83	4394834,70
3	4918508,61	4394838,33
1	4918506,58	4394837,39
ЧЗУ81 (91:01:033001:182)		
Площадь - 3 193 кв.м		
1	4918505,28	4394822,70
2	4918547,09	4394797,99
3	4918537,98	4394773,04
4	4918545,05	4394643,33
5	4918552,35	4394708,76
6	4918554,60	4394776,07
7	4918560,05	4394806,12
8	4918566,91	4394818,37
9	4918515,50	4394848,52
10	4918509,60	4394842,99
11	4918508,61	4394838,33
12	4918511,12	4394839,49

Взам. инв. №

Подпись и дата

Инв. № подл.

Основная (утверждаемая) часть проекта межевания территории

Лист

66

№	X, м	Y, м
13	4918513,22	4394834,95
14	4918508,69	4394832,85
15	4918507,83	4394834,70
1	4918505,28	4394822,70
ЧЗУ82 (91:01:033001:182)		
Площадь - 22 кв.м		
1	4918508,61	4394838,33
2	4918507,83	4394834,70
3	4918508,69	4394832,85
4	4918513,22	4394834,95
5	4918511,12	4394839,49
1	4918508,61	4394838,33
ЧЗУ83 (н38)		
Площадь - 1 093 кв.м		
1	4918560,05	4394806,12
2	4918554,60	4394776,07
3	4918552,35	4394708,76
4	4918556,40	4394714,22
5	4918564,86	4394757,41
6	4918565,66	4394768,96
7	4918568,81	4394777,58
8	4918575,78	4394813,17
9	4918566,91	4394818,37
1	4918560,05	4394806,12
ЧЗУ84 (91:01:000000:531)		
Площадь - 98 кв.м		
1	4918575,78	4394813,17
2	4918568,81	4394777,58
3	4918580,74	4394810,26
1	4918575,78	4394813,17
ЧЗУ85 (91:01:000000:531)		
Площадь - 21 201 кв.м		
1	4918564,86	4394757,41
2	4918556,40	4394714,22
3	4918552,35	4394708,76
4	4918540,27	4394600,44
5	4918537,08	4394591,95
6	4918535,62	4394574,16
7	4918527,70	4394540,91
8	4918499,27	4394488,26
9	4918483,22	4394434,20
10	4918467,52	4394254,54
11	4918462,51	4394225,22
12	4918472,94	4394219,79
13	4918462,98	4394060,97
14	4918434,43	4393968,71
15	4918377,43	4393879,12
16	4918372,05	4393894,82
17	4918366,80	4393886,74
18	4918371,88	4393871,17
19	4918310,39	4393784,61
20	4918280,74	4393755,30
21	4918279,71	4393757,66
22	4918275,19	4393751,13

№	X, м	Y, м
23	4918150,29	4393654,18
24	4918152,60	4393643,52
25	4918133,05	4393639,29
26	4918130,71	4393638,78
27	4918115,61	4393625,27
28	4918121,06	4393618,71
29	4918126,96	4393611,20
30	4918129,30	4393608,84
31	4918292,15	4393735,50
32	4918348,90	4393818,69
33	4918440,75	4393958,51
34	4918474,64	4394062,62
35	4918475,25	4394108,61
36	4918486,15	4394233,04
37	4918494,65	4394300,84
38	4918497,93	4394376,26
39	4918501,65	4394418,95
40	4918511,25	4394462,24
41	4918549,81	4394533,64
42	4918558,89	4394571,74
43	4918566,70	4394680,63
44	4918563,90	4394743,64
1	4918564,86	4394757,41
ЧЗУ86 (91:01:000000:531)		
Площадь - 25 кв.м		
45	4918132,48	4393619,56
46	4918136,42	4393622,65
47	4918133,32	4393626,58
48	4918129,39	4393623,49
45	4918132,48	4393619,56
ЧЗУ87 (91:01:000000:531)		
Площадь - 9 кв.м		
49	4918129,95	4393617,48
50	4918129,95	4393620,48
51	4918126,95	4393620,48
52	4918126,95	4393617,48
49	4918129,95	4393617,48
ЧЗУ88 (91:01:033001:222)		
Площадь - 4 623 кв.м		
1	4918460,05	4394210,83
2	4918453,53	4394131,61
3	4918451,76	4394108,35

Взам. инв. №

Подпись и дата

Инв. № подл.

Основная (утверждаемая) часть проекта межевания территории

Лист

67

Изм. Колуч. Лист №док. Подп. Дата

№	X, м	Y, м
4	4918451,19	4394065,26
5	4918419,42	4393967,64
6	4918372,05	4393894,82
7	4918377,43	4393879,12
8	4918434,43	4393968,71
9	4918462,98	4394060,97
10	4918472,94	4394219,79
11	4918462,51	4394225,22
1	4918460,05	4394210,83
ЧЗУ89 (91:01:033001:217)		
Площадь - 1 469 кв.м		
1	4918366,80	4393886,74
2	4918330,62	4393831,13
3	4918279,71	4393757,66
4	4918280,74	4393755,30
5	4918310,39	4393784,61
6	4918371,88	4393871,17
1	4918366,80	4393886,74
ЧЗУ90 (91:01:000000:294)		
Площадь - 3 171 кв.м		
1	4917384,79	4407638,00
2	4917381,06	4407712,66
3	4917357,99	4407710,73
4	4917337,30	4407708,65
5	4917340,39	4407639,78
1	4917384,79	4407638,00
ЧЗУ91 (91:01:046001:441)		
Площадь - 7 кв.м		
1	4917350,73	4407725,89
2	4917350,72	4407730,57
3	4917349,45	4407730,56
4	4917349,17	4407725,88
1	4917350,73	4407725,89
ЧЗУ92 (91:01:036001:397)		
Площадь - 1 109 кв.м		
1	4917051,87	4395851,25
2	4917039,50	4395845,59
3	4917017,65	4395867,08
4	4917002,89	4395893,29
5	4916985,66	4395929,01
6	4916987,00	4395945,00
7	4917035,26	4395859,50
1	4917051,87	4395851,25
ЧЗУ93 (и32)		
Площадь - 1 008 кв.м		
1	4916810,40	4396111,85
2	4916810,01	4396136,85
3	4916769,78	4396134,96
4	4916769,84	4396127,51
5	4916770,01	4396109,96
1	4916810,40	4396111,85
ЧЗУ94 (91:01:000000:140)		
Площадь - 1 707 кв.м		
1	4916640,49	4395642,57

№	X, м	Y, м
2	4916640,58	4395671,88
3	4916637,58	4395671,89
4	4916637,59	4395674,89
5	4916640,59	4395674,88
6	4916641,01	4395808,96
7	4916641,40	4395931,42
8	4916628,33	4395931,46
9	4916628,33	4395927,33
10	4916635,41	4395927,29
11	4916635,33	4395903,48
12	4916635,29	4395889,18
13	4916638,29	4395889,17
14	4916638,28	4395886,17
15	4916635,28	4395886,18
16	4916635,25	4395879,51
17	4916635,18	4395855,55
18	4916635,12	4395837,15
19	4916638,12	4395837,14
20	4916638,11	4395834,14
21	4916635,11	4395834,15
22	4916635,10	4395831,60
23	4916635,02	4395807,65
24	4916634,94	4395783,72
25	4916634,87	4395759,80
26	4916634,79	4395735,89
27	4916634,71	4395711,99
28	4916634,63	4395688,09
29	4916634,56	4395664,42
30	4916634,55	4395641,74
1	4916640,49	4395642,57
31	4916638,94	4395798,66
32	4916638,94	4395801,66
33	4916635,94	4395801,66
34	4916635,94	4395798,66
31	4916638,94	4395798,66
35	4916639,52	4395759,47
36	4916639,52	4395762,47
37	4916636,52	4395762,47
38	4916636,52	4395759,47
35	4916639,52	4395759,47
39	4916640,18	4395714,82
40	4916640,18	4395717,82
41	4916637,18	4395717,82
42	4916637,18	4395714,82
39	4916640,18	4395714,82
ЧЗУ95 (91:01:000000:338)		
Площадь - 466 кв.м		
1	4916634,28	4395931,45
2	4916634,29	4395934,45
3	4916637,29	4395934,44
4	4916637,28	4395931,44

Взам. инв. №

Подпись и дата

Инв. № подл.

Основная (утверждаемая) часть проекта межевания территории

Лист

68

Изм. Колуч. Лист №док. Подп. Дата

№	X, м	Y, м
5	4916641,40	4395931,42
6	4916641,56	4395974,63
7	4916639,22	4396012,40
8	4916635,64	4396012,45
9	4916635,61	4395998,58
10	4916638,61	4395998,57
11	4916638,60	4395995,57
12	4916635,60	4395995,58
13	4916635,57	4395987,44
14	4916635,49	4395962,44
15	4916635,41	4395937,44
16	4916628,32	4395937,47
17	4916628,33	4395931,46
1	4916634,28	4395931,45
ЧЗУ96 (91:01:000000:351)		
Площадь - 179 кв.м		
1	4916635,41	4395937,44
2	4916635,49	4395962,44
3	4916628,29	4395962,47
4	4916628,32	4395937,47
1	4916635,41	4395937,44
ЧЗУ97 (91:01:000000:339)		
Площадь - 181 кв.м		
1	4916635,49	4395962,44
2	4916635,57	4395987,44
3	4916628,26	4395987,46
4	4916628,29	4395962,47
1	4916635,49	4395962,44
ЧЗУ98 (91:01:000000:340)		
Площадь - 184 кв.м		
1	4916635,57	4395987,44
2	4916635,64	4396012,45
3	4916628,23	4396012,47
4	4916628,26	4395987,46
1	4916635,57	4395987,44
ЧЗУ99 (91:01:037001:88)		
Площадь - 1 299 кв.м		
1	4917550,15	4395204,93
2	4917487,85	4395201,36
3	4917477,77	4395200,79
4	4917436,90	4395198,45
5	4917436,88	4395187,86
6	4917550,22	4395192,43
1	4917550,15	4395204,93
7	4917520,91	4395199,25
8	4917520,91	4395202,25
9	4917517,91	4395202,25
10	4917517,91	4395199,25
7	4917520,91	4395199,25
ЧЗУ100 (91:01:033001:367)		
Площадь - 3 819 кв.м		
1	4917554,22	4395475,85
2	4917599,50	4395497,05

№	X, м	Y, м
3	4917567,37	4395566,34
4	4917522,08	4395545,15
1	4917554,22	4395475,85
ЧЗУ101 (91:01:000000:140)		
Площадь - 9 кв.м		
1	4916638,94	4395798,66
2	4916638,94	4395801,66
3	4916635,94	4395801,66
4	4916635,94	4395798,66
1	4916638,94	4395798,66
ЧЗУ102 (91:01:000000:140)		
Площадь - 9 кв.м		
1	4916638,11	4395834,14
2	4916638,12	4395837,14
3	4916635,12	4395837,15
4	4916635,11	4395834,15
1	4916638,11	4395834,14
ЧЗУ103 (91:01:000000:140)		
Площадь - 9 кв.м		
1	4916638,28	4395886,17
2	4916638,29	4395889,17
3	4916635,29	4395889,18
4	4916635,28	4395886,18
1	4916638,28	4395886,17
ЧЗУ104 (91:01:000000:140)		
Площадь - 9 кв.м		
1	4916639,52	4395759,47
2	4916639,52	4395762,47
3	4916636,52	4395762,47
4	4916636,52	4395759,47
1	4916639,52	4395759,47
ЧЗУ105 (91:01:000000:140)		
Площадь - 9 кв.м		
1	4916640,18	4395714,82
2	4916640,18	4395717,82
3	4916637,18	4395717,82
4	4916637,18	4395714,82
1	4916640,18	4395714,82
ЧЗУ106 (91:01:000000:140)		
Площадь - 9 кв.м		
1	4916640,58	4395671,88
2	4916640,59	4395674,88
3	4916637,59	4395674,89
4	4916637,58	4395671,89
1	4916640,58	4395671,88
ЧЗУ107 (91:01:000000:338)		
Площадь - 9 кв.м		
1	4916637,28	4395931,44
2	4916637,29	4395934,44
3	4916634,29	4395934,45
4	4916634,28	4395931,45
1	4916637,28	4395931,44
ЧЗУ108 (91:01:000000:338)		
Площадь - 9 кв.м		

Основная (утверждаемая) часть проекта межевания
территории

Лист

69

Взам. инв. №

Подпись и дата

Инв. № подл.

Изм. Колуч. Лист №док. Подп. Дата

№	X, м	Y, м
1	4916638,60	4395995,57
2	4916638,61	4395998,57
3	4916635,61	4395998,58
4	4916635,60	4395995,58
1	4916638,60	4395995,57
ЧЗУ109 (91:01:037001:88)		
Площадь - 9 кв.м		
1	4917520,91	4395199,25
2	4917520,91	4395202,25
3	4917517,91	4395202,25
4	4917517,91	4395199,25
1	4917520,91	4395199,25
ЧЗУ110 (91:01:000000:523)		
Площадь - 44 362 кв.м		
1	4918126,96	4393611,20
2	4918121,06	4393618,71
3	4918117,86	4393616,52
4	4918119,43	4393612,05
5	4918101,80	4393598,57
6	4918076,34	4393580,44
7	4918075,52	4393583,60
8	4918054,86	4393570,56
9	4918051,76	4393568,60
10	4918033,09	4393560,15
11	4918033,49	4393552,45
12	4917971,10	4393537,89
13	4917970,19	4393543,75
14	4917950,62	4393538,79
15	4917931,23	4393533,88
16	4917912,13	4393529,04
17	4917892,46	4393526,47
18	4917872,06	4393523,80
19	4917869,84	4393523,51
20	4917846,98	4393529,97
21	4917806,33	4393541,44
22	4917802,85	4393557,54
23	4917839,30	4393565,43
24	4917859,36	4393569,77
25	4917861,97	4393570,34
26	4917882,01	4393574,69
27	4917901,37	4393578,88
28	4917920,62	4393583,04
29	4917940,17	4393587,28
30	4917959,91	4393591,55
31	4917979,95	4393595,89
32	4918000,28	4393600,30
33	4918020,91	4393604,76
34	4918042,90	4393609,53
35	4918068,69	4393615,12
36	4918093,94	4393620,58
37	4918115,61	4393625,27
38	4918130,71	4393638,78
39	4918117,46	4393635,90
40	4918118,10	4393632,97

№	X, м	Y, м
41	4918115,16	4393632,34
42	4918114,53	4393635,27
43	4918113,50	4393635,05
44	4918093,94	4393630,82
45	4918074,40	4393626,58
46	4918054,86	4393622,35
47	4918035,31	4393618,11
48	4918015,75	4393613,88
49	4917996,21	4393609,65
50	4917976,67	4393605,41
51	4917957,12	4393601,18
52	4917937,56	4393596,94
53	4917918,02	4393592,72
54	4917898,48	4393588,48
55	4917891,64	4393587,00
56	4917878,93	4393584,25
57	4917859,36	4393580,00
58	4917839,82	4393575,77
59	4917827,12	4393573,02
60	4917820,28	4393571,54
61	4917800,73	4393567,31
62	4917790,15	4393616,18
63	4917790,15	4393616,20
64	4917782,64	4393645,71
65	4917723,32	4393759,27
66	4917749,91	4393760,97
67	4917780,75	4393768,29
68	4917801,08	4393778,11
69	4917793,88	4393790,56
70	4917793,01	4393790,20
71	4917777,50	4393783,75
72	4917747,84	4393776,43
73	4917717,15	4393773,07
74	4917691,58	4393768,43
75	4917669,97	4393764,51
76	4917657,45	4393762,30
77	4917622,75	4393750,48
78	4917621,68	4393753,06
79	4917611,58	4393748,96
80	4917602,02	4393745,08
81	4917585,69	4393720,21
82	4917566,34	4393696,82
83	4917561,96	4393694,15
84	4917540,20	4393722,83
85	4917539,23	4393723,70
86	4917519,22	4393741,61
87	4917507,60	4393751,16
88	4917492,16	4393763,04
89	4917488,53	4393766,76
90	4917468,91	4393782,43
91	4917464,87	4393778,21
92	4917455,91	4393771,80
93	4917493,26	4393741,50
94	4917514,21	4393730,96

Основная (утверждаемая) часть проекта межевания территории

Лист

70

Взам. инв. №

Подпись и дата

Инв. № подл.

Изм.

Колуч.

Лист

№док.

Подп.

Дата

№	X, м	Y, м
95	4917520,26	4393729,70
96	4917535,08	4393715,85
97	4917543,28	4393708,19
98	4917556,74	4393684,02
99	4917566,98	4393655,47
100	4917567,70	4393639,04
101	4917567,30	4393636,97
102	4917562,17	4393599,88
103	4917551,91	4393573,37
104	4917548,87	4393569,58
105	4917519,63	4393580,43
106	4917504,19	4393586,06
107	4917503,07	4393585,27
108	4917488,72	4393587,60
109	4917488,48	4393587,89
110	4917486,55	4393590,21
111	4917446,25	4393600,83
112	4917417,33	4393603,07
113	4917417,28	4393606,00
114	4917417,12	4393640,30
115	4917418,82	4393643,40
116	4917422,90	4393649,19
117	4917417,49	4393658,92
118	4917404,70	4393682,39
119	4917394,20	4393701,28
120	4917383,03	4393721,39
121	4917370,94	4393743,07
122	4917352,34	4393776,64
123	4917348,26	4393783,90
124	4917341,57	4393780,14
125	4917350,58	4393763,86
126	4917362,57	4393741,95
127	4917374,58	4393720,02
128	4917386,71	4393698,13
129	4917398,93	4393676,31
130	4917409,84	4393656,65
131	4917408,20	4393646,18
132	4917403,84	4393637,81
133	4917402,57	4393604,66
134	4917399,29	4393605,23
135	4917367,82	4393590,69
136	4917366,81	4393591,92
137	4917347,32	4393616,02
138	4917329,48	4393637,87
139	4917316,46	4393656,82
140	4917317,41	4393659,64
141	4917304,12	4393681,08
142	4917300,80	4393686,72
143	4917291,55	4393702,45
144	4917283,06	4393697,37
145	4917299,01	4393670,72
146	4917311,87	4393649,26
147	4917323,91	4393633,26
148	4917334,23	4393620,20

№	X, м	Y, м
149	4917340,84	4393611,84
150	4917354,71	4393594,30
151	4917332,17	4393567,81
152	4917335,01	4393561,25
153	4917330,52	4393545,72
154	4917324,96	4393535,04
155	4917316,07	4393525,70
156	4917309,62	4393522,74
157	4917310,87	4393520,02
158	4917308,15	4393518,76
159	4917306,89	4393521,49
160	4917303,59	4393519,98
161	4917299,54	4393519,18
162	4917291,91	4393520,51
163	4917288,52	4393522,27
164	4917269,07	4393542,14
165	4917249,96	4393564,62
166	4917225,68	4393593,29
167	4917213,58	4393607,43
168	4917202,89	4393628,07
169	4917199,86	4393643,51
170	4917195,07	4393647,81
171	4917191,13	4393655,39
172	4917187,39	4393664,72
173	4917186,08	4393667,90
174	4917185,48	4393669,18
175	4917173,20	4393663,86
176	4917174,80	4393660,13
177	4917175,19	4393659,22
178	4917190,14	4393624,39
179	4917198,82	4393626,39
180	4917208,95	4393604,95
181	4917217,66	4393593,64
182	4917254,03	4393551,39
183	4917259,01	4393545,63
184	4917281,43	4393520,76
185	4917288,32	4393516,37
186	4917299,43	4393514,04
187	4917306,96	4393515,89
188	4917313,29	4393518,66
189	4917319,08	4393522,76
190	4917324,93	4393527,29
191	4917331,01	4393534,27
192	4917339,90	4393552,25
193	4917347,48	4393564,27
194	4917360,43	4393572,69
195	4917371,39	4393581,61
196	4917400,91	4393592,06
197	4917452,50	4393591,49
198	4917464,95	4393589,79
199	4917477,67	4393586,76
200	4917505,13	4393580,50
201	4917513,54	4393577,98
202	4917515,99	4393576,70

Взам. инв. №

Подпись и дата

Инв. № подл.

Основная (утверждаемая) часть проекта межевания территории

Лист

71

Изм. Колуч. Лист № док. Подп. Дата

№	X, м	Y, м
203	4917517,38	4393579,36
204	4917520,04	4393577,97
205	4917518,65	4393575,31
206	4917521,52	4393573,81
207	4917528,84	4393568,60
208	4917535,71	4393560,59
209	4917546,60	4393543,69
210	4917548,32	4393540,43
211	4917543,26	4393515,25
212	4917539,23	4393506,59
213	4917535,08	4393501,62
214	4917505,65	4393464,07
215	4917497,80	4393459,43
216	4917482,65	4393470,87
217	4917464,49	4393446,98
218	4917481,13	4393433,62
219	4917466,74	4393416,27
220	4917410,61	4393416,73
221	4917400,87	4393414,51
222	4917362,80	4393405,85
223	4917345,08	4393392,28
224	4917330,29	4393362,60
225	4917311,16	4393338,96
226	4917307,98	4393335,45
227	4917310,20	4393333,43
228	4917308,19	4393331,21
229	4917305,97	4393333,23
230	4917300,80	4393327,54
231	4917304,33	4393324,52
232	4917327,25	4393348,06
233	4917334,23	4393350,26
234	4917345,37	4393378,96
235	4917345,50	4393379,02
236	4917382,08	4393395,43
237	4917381,28	4393403,65
238	4917400,20	4393403,56
239	4917416,21	4393405,43
240	4917436,43	4393406,42
241	4917452,50	4393405,99
242	4917459,21	4393405,81
243	4917478,17	4393406,23
244	4917488,48	4393409,57
245	4917510,51	4393408,83
246	4917534,04	4393374,24
247	4917556,65	4393362,17
248	4917582,59	4393332,20
249	4917591,74	4393318,18
250	4917625,07	4393284,71
251	4917634,72	4393293,42
252	4917592,44	4393337,55
253	4917581,84	4393347,57
254	4917576,86	4393354,44
255	4917553,98	4393390,47
256	4917541,91	4393384,05

№	X, м	Y, м
257	4917530,28	4393396,06
258	4917514,84	4393416,32
259	4917517,70	4393425,44
260	4917523,40	4393437,64
261	4917531,10	4393444,93
262	4917534,11	4393447,37
263	4917528,39	4393453,33
264	4917525,73	4393457,00
265	4917529,65	4393461,47
266	4917542,70	4393469,13
267	4917561,04	4393478,22
268	4917591,98	4393493,36
269	4917618,00	4393441,77
270	4917637,97	4393416,77
271	4917646,73	4393406,78
272	4917654,73	4393397,06
273	4917667,98	4393385,04
274	4917688,32	4393367,13
275	4917694,37	4393362,00
276	4917717,60	4393336,77
277	4917765,34	4393293,25
278	4917805,18	4393214,95
279	4917842,64	4393047,03
280	4917832,34	4392992,94
281	4917864,46	4392913,39
282	4917872,54	4392908,04
283	4917929,60	4392912,06
284	4917927,02	4392922,97
285	4917917,18	4392971,65
286	4917911,23	4393001,06
287	4917901,41	4393049,64
288	4917891,64	4393097,96
289	4917880,67	4393146,29
290	4917874,65	4393178,72
291	4917869,92	4393198,68
292	4917865,71	4393216,45
293	4917859,62	4393234,87
294	4917859,36	4393235,77
295	4917854,06	4393254,13
296	4917843,63	4393272,01
297	4917833,20	4393289,90
298	4917822,78	4393307,78
299	4917812,35	4393325,67
300	4917801,93	4393343,54
301	4917791,61	4393361,26
302	4917784,51	4393379,96
303	4917781,62	4393379,15
304	4917780,81	4393382,04
305	4917783,70	4393382,85
306	4917778,58	4393401,15
307	4917762,72	4393449,93
308	4917762,40	4393457,43
309	4917765,23	4393490,24
310	4917766,42	4393490,10

Взам. инв. №

Подпись и дата

Инв. № подл.

Основная (утверждаемая) часть проекта межевания территории

Лист

72

Изм.

Колуч.

Лист

№док.

Подп.

Дата

№	X, м	Y, м
311	4917769,27	4393514,39
312	4917770,52	4393533,58
313	4917793,76	4393527,51
314	4917793,55	4393531,25
315	4917795,42	4393531,36
316	4917795,68	4393527,01
317	4917798,10	4393526,38
318	4917808,44	4393527,58
319	4917843,15	4393517,07
320	4917848,69	4393516,15
321	4917849,18	4393519,11
322	4917852,14	4393518,62
323	4917851,65	4393515,66
324	4917857,77	4393514,64
325	4917878,33	4393513,91
326	4917898,73	4393515,85
327	4917921,52	4393520,38
328	4917946,71	4393526,28
329	4917946,03	4393529,21
330	4917948,95	4393529,88
331	4917949,63	4393526,96
332	4917984,98	4393535,23
333	4917996,86	4393538,35
334	4917996,10	4393541,26
335	4917999,00	4393542,01
336	4917999,76	4393539,11
337	4918029,64	4393546,95
338	4918053,15	4393557,46
339	4918079,31	4393573,57
1	4918126,96	4393611,20
340	4917919,12	4392921,69
341	4917909,21	4392969,18
342	4917900,68	4393010,05
343	4917891,56	4393053,82
344	4917884,80	4393086,12
345	4917872,54	4393144,88
346	4917866,12	4393176,17
347	4917860,02	4393203,92
348	4917856,43	4393216,08
349	4917852,35	4393226,68
350	4917842,64	4393252,53
351	4917827,12	4393277,50
352	4917812,58	4393301,45
353	4917798,31	4393324,95
354	4917785,73	4393345,65
355	4917753,73	4393451,11
356	4917756,06	4393467,78
357	4917758,03	4393467,62
358	4917759,91	4393491,08
359	4917762,63	4393501,11
360	4917763,69	4393526,04
361	4917763,54	4393532,59
362	4917731,09	4393538,00

№	X, м	Y, м
363	4917694,00	4393543,59
364	4917685,21	4393543,83
365	4917642,24	4393536,55
366	4917633,02	4393534,44
367	4917599,20	4393494,99
368	4917626,42	4393440,26
369	4917638,00	4393424,01
370	4917643,65	4393416,63
371	4917657,77	4393401,28
372	4917658,71	4393400,79
373	4917677,97	4393379,66
374	4917698,06	4393363,89
375	4917728,44	4393342,19
376	4917734,49	4393328,69
377	4917747,93	4393319,44
378	4917765,06	4393302,07
379	4917768,04	4393303,64
380	4917782,25	4393282,10
381	4917797,31	4393258,50
382	4917805,69	4393236,00
383	4917813,44	4393215,20
384	4917820,95	4393191,01
385	4917824,25	4393166,03
386	4917830,68	4393137,77
387	4917843,86	4393079,82
388	4917842,60	4393043,70
389	4917840,97	4392997,02
390	4917840,52	4392990,34
391	4917853,54	4392957,51
392	4917870,87	4392913,84
340	4917919,12	4392921,69
393	4917780,51	4393539,95
394	4917793,01	4393536,91
395	4917790,38	4393560,13
396	4917793,36	4393560,47
397	4917793,02	4393563,45
398	4917790,04	4393563,11
399	4917788,14	4393579,81
400	4917782,40	4393580,42
401	4917779,71	4393608,77
402	4917774,67	4393625,19
403	4917745,67	4393666,31
404	4917735,97	4393695,82
405	4917726,48	4393693,50
406	4917726,08	4393694,07
407	4917723,20	4393702,97
408	4917732,85	4393705,32
409	4917720,72	4393742,13
410	4917711,44	4393739,30
411	4917704,53	4393760,73
412	4917671,60	4393753,09
413	4917611,58	4393737,47
414	4917597,69	4393727,94

Основная (утверждаемая) часть проекта межевания территории

Лист

73

Взам. инв. №

Подпись и дата

Инв. № подл.

Изм.

Колуч.

Лист

№ док.

Подп.

Дата

№	X, м	Y, м
415	4917598,22	4393716,64
416	4917590,62	4393714,15
417	4917586,34	4393707,72
418	4917578,72	4393699,78
419	4917577,98	4393699,11
420	4917578,81	4393692,56
421	4917569,54	4393674,75
422	4917574,27	4393658,08
423	4917576,03	4393640,42
424	4917571,74	4393609,73
425	4917565,71	4393578,36
426	4917565,45	4393575,15
427	4917567,66	4393567,60
428	4917577,58	4393533,82
429	4917585,99	4393525,20
430	4917594,78	4393503,65
431	4917629,99	4393544,29
432	4917670,88	4393551,57
433	4917688,64	4393552,18
434	4917722,73	4393548,73
435	4917772,95	4393540,36
436	4917780,50	4393539,67
393	4917780,51	4393539,95
437	4917587,60	4393499,64
438	4917569,39	4393523,65
439	4917570,23	4393524,60
440	4917566,41	4393527,99
441	4917563,25	4393528,65
442	4917560,10	4393528,43
443	4917552,53	4393520,03
444	4917550,50	4393517,03
445	4917550,96	4393516,58
446	4917514,49	4393468,57
447	4917513,76	4393464,59
448	4917514,04	4393462,45
449	4917515,84	4393460,20
450	4917518,68	4393459,26
451	4917542,27	4393473,17
452	4917556,19	4393480,43
437	4917587,60	4393499,64
453	4918076,77	4393623,76
454	4918076,09	4393626,68
455	4918073,17	4393626,01
456	4918073,85	4393623,09
453	4918076,77	4393623,76
457	4918037,65	4393613,08
458	4918037,65	4393616,08
459	4918034,65	4393616,08
460	4918034,65	4393613,08
457	4918037,65	4393613,08

№	X, м	Y, м
461	4917998,74	4393604,65
462	4917998,74	4393607,65
463	4917995,74	4393607,65
464	4917995,74	4393604,65
461	4917998,74	4393604,65
465	4917959,20	4393596,09
466	4917959,20	4393599,09
467	4917956,20	4393599,09
468	4917956,20	4393596,09
465	4917959,20	4393596,09
469	4917920,17	4393587,64
470	4917920,17	4393590,64
471	4917917,17	4393590,64
472	4917917,17	4393587,64
469	4917920,17	4393587,64
473	4917881,73	4393579,31
474	4917881,73	4393582,31
475	4917878,73	4393582,31
476	4917878,73	4393579,31
473	4917881,73	4393579,31
477	4917841,39	4393570,57
478	4917841,39	4393573,57
479	4917838,39	4393573,57
480	4917838,39	4393570,57
477	4917841,39	4393570,57
481	4917779,53	4393627,54
482	4917779,53	4393630,54
483	4917776,53	4393630,54
484	4917776,53	4393627,54
481	4917779,53	4393627,54
485	4917730,12	4393698,65
486	4917730,12	4393701,65
487	4917727,12	4393701,65
488	4917727,12	4393698,65
485	4917730,12	4393698,65
489	4917761,59	4393647,06
490	4917761,00	4393648,84
491	4917759,22	4393648,25
492	4917759,81	4393646,47
489	4917761,59	4393647,06
493	4917706,48	4393761,68
494	4917706,48	4393764,68
495	4917703,48	4393764,68
496	4917703,48	4393761,68
493	4917706,48	4393761,68

Основная (утверждаемая) часть проекта межевания территории

Лист

74

Взам. инв. №

Подпись и дата

Инв. № подл.

Изм.

Колуч.

Лист

№док.

Подп.

Дата

№	X, м	Y, м
497	4917794,43	4393776,30
498	4917794,43	4393779,30
499	4917791,43	4393779,30
500	4917791,43	4393776,30
497	4917794,43	4393776,30
501	4917672,35	4393754,98
502	4917672,35	4393757,98
503	4917669,35	4393757,98
504	4917669,35	4393754,98
501	4917672,35	4393754,98
505	4917613,81	4393740,16
506	4917613,81	4393743,16
507	4917610,81	4393743,16
508	4917610,81	4393740,16
505	4917613,81	4393740,16
509	4917591,43	4393716,57
510	4917591,43	4393719,57
511	4917588,43	4393719,57
512	4917588,43	4393716,57
509	4917591,43	4393716,57
513	4917564,63	4393673,32
514	4917564,63	4393676,32
515	4917561,63	4393676,32
516	4917561,63	4393673,32
513	4917564,63	4393673,32
517	4917546,87	4393709,55
518	4917546,87	4393712,55
519	4917543,87	4393712,55
520	4917543,87	4393709,55
517	4917546,87	4393709,55
521	4917485,98	4393756,50
522	4917485,98	4393759,50
523	4917482,98	4393759,50
524	4917482,98	4393756,50
521	4917485,98	4393756,50
525	4917466,48	4393773,93
526	4917466,48	4393776,93
527	4917463,48	4393776,93
528	4917463,48	4393773,93
525	4917466,48	4393773,93
529	4917572,00	4393643,23
530	4917572,00	4393646,23
531	4917569,00	4393646,23
532	4917569,00	4393643,23
529	4917572,00	4393643,23

№	X, м	Y, м
533	4917555,89	4393555,01
534	4917555,89	4393558,01
535	4917552,89	4393558,01
536	4917552,89	4393555,01
533	4917555,89	4393555,01
537	4917474,22	4393589,44
538	4917474,22	4393592,44
539	4917471,22	4393592,44
540	4917471,22	4393589,44
537	4917474,22	4393589,44
541	4917407,58	4393598,62
542	4917407,58	4393601,62
543	4917404,58	4393601,62
544	4917404,58	4393598,62
541	4917407,58	4393598,62
545	4917417,83	4393648,61
546	4917417,83	4393651,61
547	4917414,83	4393651,61
548	4917414,83	4393648,61
545	4917417,83	4393648,61
549	4917401,33	4393678,59
550	4917401,33	4393681,59
551	4917398,33	4393681,59
552	4917398,33	4393678,59
549	4917401,33	4393678,59
553	4917379,15	4393718,87
554	4917379,15	4393721,87
555	4917376,15	4393721,87
556	4917376,15	4393718,87
553	4917379,15	4393718,87
557	4917349,21	4393773,03
558	4917349,21	4393776,03
559	4917346,21	4393776,03
560	4917346,21	4393773,03
557	4917349,21	4393773,03
561	4917366,66	4393585,70
562	4917366,66	4393588,70
563	4917363,66	4393588,70
564	4917363,66	4393585,70
561	4917366,66	4393585,70
565	4917347,45	4393610,88
566	4917347,45	4393613,88
567	4917344,45	4393613,88
568	4917344,45	4393610,88
565	4917347,45	4393610,88

Основная (утверждаемая) часть проекта межевания территории

Лист

75

Взам. инв. №

Подпись и дата

Инв. № подл.

Изм.

Колуч.

Лист

№док.

Подп.

Дата

№	X, м	Y, м
569	4917328,08	4393636,01
570	4917328,08	4393639,01
571	4917325,08	4393639,01
572	4917325,08	4393636,01
569	4917328,08	4393636,01
573	4917295,24	4393691,08
574	4917295,24	4393694,08
575	4917292,24	4393694,08
576	4917292,24	4393691,08
573	4917295,24	4393691,08
577	4917337,53	4393555,76
578	4917337,53	4393558,76
579	4917334,53	4393558,76
580	4917334,53	4393555,76
577	4917337,53	4393555,76
581	4917269,48	4393537,78
582	4917269,48	4393540,78
583	4917266,48	4393540,78
584	4917266,48	4393537,78
581	4917269,48	4393537,78
585	4917223,27	4393590,87
586	4917223,27	4393593,87
587	4917220,27	4393593,87
588	4917220,27	4393590,87
585	4917223,27	4393590,87
589	4917200,71	4393629,96
590	4917200,71	4393632,96
591	4917197,71	4393632,96
592	4917197,71	4393629,96
589	4917200,71	4393629,96
593	4917185,79	4393647,62
594	4917185,79	4393650,62
595	4917182,79	4393650,62
596	4917182,79	4393647,62
593	4917185,79	4393647,62
597	4917407,62	4393408,28
598	4917407,62	4393411,28
599	4917404,62	4393411,28
600	4917404,62	4393408,28
597	4917407,62	4393408,28
601	4917369,61	4393391,99
602	4917369,61	4393394,99
603	4917366,61	4393394,99
604	4917366,61	4393391,99
601	4917369,61	4393391,99

№	X, м	Y, м
605	4917446,00	4393408,92
606	4917446,00	4393411,92
607	4917443,00	4393411,92
608	4917443,00	4393408,92
605	4917446,00	4393408,92
609	4917487,84	4393437,04
610	4917487,84	4393440,04
611	4917490,24	4393440,04
612	4917490,24	4393443,04
613	4917493,24	4393443,04
614	4917493,24	4393440,04
615	4917490,84	4393440,04
616	4917490,84	4393437,04
609	4917487,84	4393437,04
617	4917507,76	4393459,10
618	4917507,76	4393462,10
619	4917504,76	4393462,10
620	4917504,76	4393459,10
617	4917507,76	4393459,10
621	4917513,72	4393411,09
622	4917513,72	4393414,09
623	4917510,72	4393414,09
624	4917510,72	4393411,09
621	4917513,72	4393411,09
625	4917585,34	4393334,32
626	4917583,38	4393336,59
627	4917581,11	4393334,63
628	4917583,07	4393332,36
625	4917585,34	4393334,32
629	4917619,34	4393294,20
630	4917619,34	4393297,20
631	4917616,34	4393297,20
632	4917616,34	4393294,20
629	4917619,34	4393294,20
633	4917536,67	4393497,90
634	4917538,48	4393500,29
635	4917536,08	4393502,10
636	4917534,28	4393499,70
633	4917536,67	4393497,90
637	4917551,62	4393533,40
638	4917551,62	4393536,40
639	4917548,62	4393536,40
640	4917548,62	4393533,40
637	4917551,62	4393533,40
641	4917576,41	4393528,59
642	4917576,41	4393531,59

Основная (утверждаемая) часть проекта межевания территории

Лист

76

Взам. инв. №

Подпись и дата

Инв. № подл.

Изм.	Колуч.	Лист	№док.	Подп.	Дата
------	--------	------	-------	-------	------

№	X, м	Y, м
643	4917573,41	4393531,59
644	4917573,41	4393528,59
641	4917576,41	4393528,59
645	4917595,06	4393497,47
646	4917595,06	4393500,47
647	4917592,06	4393500,47
648	4917592,06	4393497,47
645	4917595,06	4393497,47
649	4917620,57	4393446,16
650	4917620,57	4393449,16
651	4917617,57	4393449,16
652	4917617,57	4393446,16
649	4917620,57	4393446,16
653	4917666,74	4393386,32
654	4917668,97	4393384,31
655	4917670,98	4393386,53
656	4917668,76	4393388,54
653	4917666,74	4393386,32
657	4917724,81	4393336,70
658	4917724,81	4393339,70
659	4917721,81	4393339,70
660	4917721,81	4393336,70
657	4917724,81	4393336,70
661	4917790,14	4393253,24
662	4917790,14	4393256,24
663	4917787,14	4393256,24
664	4917787,14	4393253,24
661	4917790,14	4393253,24
665	4917828,19	4393137,68
666	4917828,19	4393140,68
667	4917825,19	4393140,68
668	4917825,19	4393137,68
665	4917828,19	4393137,68
669	4917852,30	4392956,89
670	4917852,30	4392959,89
671	4917849,30	4392959,89
672	4917849,30	4392956,89
669	4917852,30	4392956,89
673	4917913,53	4392969,93
674	4917913,53	4392972,93
675	4917910,53	4392972,93
676	4917910,53	4392969,93
673	4917913,53	4392969,93
677	4917898,20	4393048,74
678	4917898,20	4393051,74

№	X, м	Y, м
679	4917895,20	4393051,74
680	4917895,20	4393048,74
677	4917898,20	4393048,74
681	4917879,08	4393145,80
682	4917879,08	4393148,80
683	4917876,08	4393148,80
684	4917876,08	4393145,80
681	4917879,08	4393145,80
685	4917868,85	4393197,70
686	4917868,85	4393200,70
687	4917865,85	4393200,70
688	4917865,85	4393197,70
685	4917868,85	4393197,70
689	4917857,19	4393234,20
690	4917857,19	4393237,20
691	4917854,19	4393237,20
692	4917854,19	4393234,20
689	4917857,19	4393234,20
693	4917840,19	4393271,27
694	4917840,19	4393274,27
695	4917837,19	4393274,27
696	4917837,19	4393271,27
693	4917840,19	4393271,27
697	4917820,35	4393306,01
698	4917820,35	4393309,01
699	4917817,35	4393309,01
700	4917817,35	4393306,01
697	4917820,35	4393306,01
701	4917799,99	4393341,66
702	4917799,99	4393344,66
703	4917796,99	4393344,66
704	4917796,99	4393341,66
701	4917799,99	4393341,66
705	4917768,38	4393427,79
706	4917768,38	4393430,79
707	4917765,38	4393430,79
708	4917765,38	4393427,79
705	4917768,38	4393427,79
709	4917763,89	4393488,48
710	4917763,89	4393491,48
711	4917760,89	4393491,48
712	4917760,89	4393488,48
709	4917763,89	4393488,48
713	4917768,03	4393537,94
714	4917768,03	4393540,94

Основная (утверждаемая) часть проекта межевания территории

Лист

77

Взам. инв. №

Подпись и дата

Инв. № подл.

Изм. Колуч. Лист №док. Подп. Дата

№	X, м	Y, м
715	4917765,03	4393540,94
716	4917765,03	4393537,94
713	4917768,03	4393537,94
717	4917726,28	4393544,90
718	4917726,28	4393547,90
719	4917723,28	4393547,90
720	4917723,28	4393544,90
717	4917726,28	4393544,90
721	4917633,07	4393539,95
722	4917633,07	4393542,95
723	4917630,07	4393542,95
724	4917630,07	4393539,95
721	4917633,07	4393539,95
725	4917797,57	4393538,35
726	4917797,57	4393541,35
727	4917794,57	4393541,35
728	4917794,57	4393538,35
725	4917797,57	4393538,35
729	4917809,38	4393528,11
730	4917809,38	4393531,11
731	4917806,38	4393531,11
732	4917806,38	4393528,11
729	4917809,38	4393528,11
733	4917894,76	4393516,11
734	4917894,76	4393519,11
735	4917891,76	4393519,11
736	4917891,76	4393516,11
733	4917894,76	4393516,11
737	4917481,23	4393435,02
738	4917497,02	4393455,68
739	4917481,17	4393467,88
740	4917465,38	4393447,23
737	4917481,23	4393435,02
741	4917743,95	4393700,31
742	4917743,36	4393702,10
743	4917741,57	4393701,51
744	4917742,16	4393699,72
741	4917743,95	4393700,31
ЧЗУ111 (91:01:045001:329)		
Площадь - 363 кв.м		
1	4917788,14	4393579,81
2	4917782,40	4393580,42
3	4917782,88	4393575,37
4	4917780,51	4393539,95
5	4917793,01	4393536,91
1	4917788,14	4393579,81
ЧЗУ112 (91:01:045001:125)		

№	X, м	Y, м
Площадь - 151 кв.м		
1	4917745,67	4393666,31
2	4917735,97	4393695,82
3	4917726,48	4393693,50
1	4917745,67	4393666,31
ЧЗУ113 (91:01:045001:126)		
Площадь - 377 кв.м		
1	4917723,20	4393702,97
2	4917732,85	4393705,32
3	4917720,72	4393742,13
4	4917711,44	4393739,30
1	4917723,20	4393702,97
ЧЗУ114 (91:01:045001:250)		
Площадь - 4 кв.м		
1	4917761,59	4393647,06
2	4917761,00	4393648,84
3	4917759,22	4393648,25
4	4917759,81	4393646,47
1	4917761,59	4393647,06
ЧЗУ115 (91:01:000000:258)		
Площадь - 380 кв.м		
1	4917840,97	4392997,02
2	4917848,04	4393027,64
3	4917852,52	4393043,66
4	4917845,31	4393071,51
5	4917843,86	4393079,82
6	4917842,60	4393043,70
1	4917840,97	4392997,02
7	4917849,87	4393044,84
8	4917849,87	4393047,84
9	4917846,87	4393047,84
10	4917846,87	4393044,84
7	4917849,87	4393044,84
ЧЗУ116 (91:01:045001:342)		
Площадь - 520 кв.м		
1	4917481,23	4393435,02
2	4917497,02	4393455,68
3	4917481,17	4393467,88
4	4917465,38	4393447,23
1	4917481,23	4393435,02
ЧЗУ117 (91:01:045001:122)		
Площадь - 78 кв.м		
1	4917400,20	4393403,56
2	4917381,28	4393403,65
3	4917382,08	4393395,43
1	4917400,20	4393403,56
ЧЗУ118 (91:01:000000:169)		
Площадь - 1263 кв.м		
1	4917410,58	4393416,73
2	4917410,61	4393416,73
3	4917400,87	4393414,51
4	4917392,12	4393434,63
5	4917370,92	4393456,03

Основная (утверждаемая) часть проекта межевания территории

Лист

78

Взам. инв. №

Подпись и дата

Инв. № подл.

Изм.

Колуч.

Лист

№док.

Подп.

Дата

№	X, м	Y, м
6	4917353,27	4393457,06
7	4917322,44	4393484,86
8	4917306,96	4393515,89
9	4917313,29	4393518,66
10	4917319,08	4393522,76
11	4917324,93	4393527,29
12	4917331,01	4393534,27
13	4917339,90	4393552,25
14	4917337,14	4393546,51
15	4917332,43	4393531,26
16	4917316,95	4393515,80
17	4917329,52	4393487,98
18	4917357,39	4393463,63
19	4917358,09	4393463,58
20	4917357,91	4393460,58
21	4917360,92	4393460,58
22	4917361,08	4393463,40
23	4917375,05	4393462,55
24	4917398,39	4393438,99
25	4917401,43	4393442,16
1	4917410,58	4393416,73
26	4917404,20	4393419,57
27	4917404,20	4393422,57
28	4917401,20	4393422,57
29	4917401,20	4393419,57
26	4917404,20	4393419,57
ЧЗУ119 (91:01:045001:330)		
Площадь - 42 кв.м		
1	4917409,84	4393656,65
2	4917404,22	4393647,81
3	4917403,84	4393637,81
4	4917408,20	4393646,18
1	4917409,84	4393656,65
ЧЗУ120 (91:01:000000:258)		
Площадь - 9 кв.м		
1	4917849,87	4393044,84
2	4917849,87	4393047,84
3	4917846,87	4393047,84
4	4917846,87	4393044,84
1	4917849,87	4393044,84
ЧЗУ121 (91:01:000000:169)		
Площадь - 9 кв.м		
1	4917360,91	4393460,41
2	4917361,08	4393463,40
3	4917358,09	4393463,58
4	4917357,91	4393460,58
1	4917360,91	4393460,41
ЧЗУ122 (91:01:000000:169)		
Площадь - 9 кв.м		
1	4917404,20	4393419,57
2	4917404,20	4393422,57
3	4917401,20	4393422,57
4	4917401,20	4393419,57

№	X, м	Y, м
1	4917404,20	4393419,57
ЧЗУ123 (91:01:000000:523)		
Площадь - 9 кв.м		
1	4918118,10	4393632,97
2	4918117,46	4393635,90
3	4918114,53	4393635,27
4	4918115,16	4393632,34
1	4918118,10	4393632,97
ЧЗУ124 (91:01:000000:523)		
Площадь - 9 кв.м		
1	4918076,77	4393623,76
2	4918076,09	4393626,68
3	4918073,17	4393626,01
4	4918073,85	4393623,09
1	4918076,77	4393623,76
ЧЗУ125 (91:01:000000:523)		
Площадь - 9 кв.м		
1	4918037,65	4393613,08
2	4918037,65	4393616,08
3	4918034,65	4393616,08
4	4918034,65	4393613,08
1	4918037,65	4393613,08
ЧЗУ126 (91:01:000000:523)		
Площадь - 9 кв.м		
1	4917998,74	4393604,65
2	4917998,74	4393607,65
3	4917995,74	4393607,65
4	4917995,74	4393604,65
1	4917998,74	4393604,65
ЧЗУ127 (91:01:000000:523)		
Площадь - 9 кв.м		
1	4917959,20	4393596,09
2	4917959,20	4393599,09
3	4917956,20	4393599,09
4	4917956,20	4393596,09
1	4917959,20	4393596,09
ЧЗУ128 (91:01:000000:523)		
Площадь - 9 кв.м		
1	4917920,17	4393587,64
2	4917920,17	4393590,64
3	4917917,17	4393590,64
4	4917917,17	4393587,64
1	4917920,17	4393587,64
ЧЗУ129 (91:01:000000:523)		
Площадь - 9 кв.м		
1	4917881,73	4393579,31
2	4917881,73	4393582,31
3	4917878,73	4393582,31
4	4917878,73	4393579,31
1	4917881,73	4393579,31
ЧЗУ130 (91:01:000000:523)		
Площадь - 9 кв.м		
1	4917841,39	4393570,57
2	4917841,39	4393573,57

Основная (утверждаемая) часть проекта межевания территории

Лист

79

Взам. инв. №

Подпись и дата

Инв. № подл.

Изм. Колуч. Лист №док. Подп. Дата

№	X, м	Y, м
3	4917838,39	4393573,57
4	4917838,39	4393570,57
1	4917841,39	4393570,57
ЧЗУ131 (91:01:000000:523)		
Площадь - 9 кв.м		
1	4917793,36	4393560,47
2	4917793,02	4393563,45
3	4917790,04	4393563,11
4	4917790,38	4393560,13
1	4917793,36	4393560,47
ЧЗУ132 (91:01:000000:523)		
Площадь - 9 кв.м		
1	4917779,53	4393627,54
2	4917779,53	4393630,54
3	4917776,53	4393630,54
4	4917776,53	4393627,54
1	4917779,53	4393627,54
ЧЗУ133 (91:01:000000:523)		
Площадь - 9 кв.м		
1	4917730,12	4393698,65
2	4917730,12	4393701,65
3	4917727,12	4393701,65
4	4917727,12	4393698,65
1	4917730,12	4393698,65
ЧЗУ134 (91:01:000000:523)		
Площадь - 9 кв.м		
1	4917706,48	4393761,68
2	4917706,48	4393764,68
3	4917703,48	4393764,68
4	4917703,48	4393761,68
1	4917706,48	4393761,68
ЧЗУ135 (91:01:000000:523)		
Площадь - 9 кв.м		
1	4917794,43	4393776,30
2	4917794,43	4393779,30
3	4917791,43	4393779,30
4	4917791,43	4393776,30
1	4917794,43	4393776,30
ЧЗУ136 (91:01:000000:523)		
Площадь - 9 кв.м		
1	4917672,35	4393754,98
2	4917672,35	4393757,98
3	4917669,35	4393757,98
4	4917669,35	4393754,98
1	4917672,35	4393754,98
ЧЗУ137 (91:01:000000:523)		
Площадь - 9 кв.м		
1	4917613,81	4393740,16
2	4917613,81	4393743,16
3	4917610,81	4393743,16
4	4917610,81	4393740,16
1	4917613,81	4393740,16
ЧЗУ138 (91:01:000000:523)		
Площадь - 9 кв.м		

№	X, м	Y, м
1	4917591,43	4393716,57
2	4917591,43	4393719,57
3	4917588,43	4393719,57
4	4917588,43	4393716,57
1	4917591,43	4393716,57
ЧЗУ139 (91:01:000000:523)		
Площадь - 9 кв.м		
1	4917564,63	4393673,32
2	4917564,63	4393676,32
3	4917561,63	4393676,32
4	4917561,63	4393673,32
1	4917564,63	4393673,32
ЧЗУ140 (91:01:000000:523)		
Площадь - 9 кв.м		
1	4917546,87	4393709,55
2	4917546,87	4393712,55
3	4917543,87	4393712,55
4	4917543,87	4393709,55
1	4917546,87	4393709,55
ЧЗУ141 (91:01:000000:523)		
Площадь - 9 кв.м		
1	4917485,98	4393756,50
2	4917485,98	4393759,50
3	4917482,98	4393759,50
4	4917482,98	4393756,50
1	4917485,98	4393756,50
ЧЗУ142 (91:01:000000:523)		
Площадь - 9 кв.м		
1	4917466,48	4393773,93
2	4917466,48	4393776,93
3	4917463,48	4393776,93
4	4917463,48	4393773,93
1	4917466,48	4393773,93
ЧЗУ143 (91:01:000000:523)		
Площадь - 9 кв.м		
1	4917572,00	4393643,23
2	4917572,00	4393646,23
3	4917569,00	4393646,23
4	4917569,00	4393643,23
1	4917572,00	4393643,23
ЧЗУ144 (91:01:000000:523)		
Площадь - 9 кв.м		
1	4917555,89	4393555,01
2	4917555,89	4393558,01
3	4917552,89	4393558,01
4	4917552,89	4393555,01
1	4917555,89	4393555,01
ЧЗУ145 (91:01:000000:523)		
Площадь - 9 кв.м		
1	4917518,65	4393575,31
2	4917520,04	4393577,97
3	4917517,38	4393579,36
4	4917515,99	4393576,70
1	4917518,65	4393575,31

Основная (утверждаемая) часть проекта межевания территории

Лист

80

Взам. инв. №

Подпись и дата

Инв. № подл.

Изм.

Колуч.

Лист

№док.

Подп.

Дата

№	X, м	Y, м
ЧЗУ146 (91:01:000000:523)		
Площадь - 9 кв.м		
1	4917474,22	4393589,44
2	4917474,22	4393592,44
3	4917471,22	4393592,44
4	4917471,22	4393589,44
1	4917474,22	4393589,44
ЧЗУ147 (91:01:000000:523)		
Площадь - 9 кв.м		
1	4917407,58	4393598,62
2	4917407,58	4393601,62
3	4917404,58	4393601,62
4	4917404,58	4393598,62
1	4917407,58	4393598,62
ЧЗУ148 (91:01:000000:523)		
Площадь - 9 кв.м		
1	4917417,83	4393648,61
2	4917417,83	4393651,61
3	4917414,83	4393651,61
4	4917414,83	4393648,61
1	4917417,83	4393648,61
ЧЗУ149 (91:01:000000:523)		
Площадь - 9 кв.м		
1	4917401,33	4393678,59
2	4917401,33	4393681,59
3	4917398,33	4393681,59
4	4917398,33	4393678,59
1	4917401,33	4393678,59
ЧЗУ150 (91:01:000000:523)		
Площадь - 9 кв.м		
1	4917379,15	4393718,87
2	4917379,15	4393721,87
3	4917376,15	4393721,87
4	4917376,15	4393718,87
1	4917379,15	4393718,87
ЧЗУ151 (91:01:000000:523)		
Площадь - 9 кв.м		
1	4917349,21	4393773,03
2	4917349,21	4393776,03
3	4917346,21	4393776,03
4	4917346,21	4393773,03
1	4917349,21	4393773,03
ЧЗУ152 (91:01:000000:523)		
Площадь - 9 кв.м		
1	4917366,66	4393585,70
2	4917366,66	4393588,70
3	4917363,66	4393588,70
4	4917363,66	4393585,70
1	4917366,66	4393585,70
ЧЗУ153 (91:01:000000:523)		
Площадь - 9 кв.м		
1	4917347,45	4393610,88
2	4917347,45	4393613,88
3	4917344,45	4393613,88

№	X, м	Y, м
4	4917344,45	4393610,88
1	4917347,45	4393610,88
ЧЗУ154 (91:01:000000:523)		
Площадь - 9 кв.м		
1	4917328,08	4393636,01
2	4917328,08	4393639,01
3	4917325,08	4393639,01
4	4917325,08	4393636,01
1	4917328,08	4393636,01
ЧЗУ155 (91:01:000000:523)		
Площадь - 9 кв.м		
1	4917295,24	4393691,08
2	4917295,24	4393694,08
3	4917292,24	4393694,08
4	4917292,24	4393691,08
1	4917295,24	4393691,08
ЧЗУ156 (91:01:000000:523)		
Площадь - 9 кв.м		
1	4917337,53	4393555,76
2	4917337,53	4393558,76
3	4917334,53	4393558,76
4	4917334,53	4393555,76
1	4917337,53	4393555,76
ЧЗУ157 (91:01:000000:523)		
Площадь - 9 кв.м		
1	4917310,87	4393520,02
2	4917309,62	4393522,74
3	4917306,89	4393521,49
4	4917308,15	4393518,76
1	4917310,87	4393520,02
ЧЗУ158 (91:01:000000:523)		
Площадь - 9 кв.м		
1	4917269,48	4393537,78
2	4917269,48	4393540,78
3	4917266,48	4393540,78
4	4917266,48	4393537,78
1	4917269,48	4393537,78
ЧЗУ159 (91:01:000000:523)		
Площадь - 9 кв.м		
1	4917223,27	4393590,87
2	4917223,27	4393593,87
3	4917220,27	4393593,87
4	4917220,27	4393590,87
1	4917223,27	4393590,87
ЧЗУ160 (91:01:000000:523)		
Площадь - 9 кв.м		
1	4917200,71	4393629,96
2	4917200,71	4393632,96
3	4917197,71	4393632,96
4	4917197,71	4393629,96
1	4917200,71	4393629,96
ЧЗУ161 (91:01:000000:523)		
Площадь - 9 кв.м		
1	4917185,79	4393647,62

Основная (утверждаемая) часть проекта межевания территории

Лист

81

Взам. инв. №

Подпись и дата

Инв. № подл.

Изм. Колуч. Лист №док. Подп. Дата

№	X, м	Y, м
2	4917185,79	4393650,62
3	4917182,79	4393650,62
4	4917182,79	4393647,62
1	4917185,79	4393647,62
ЧЗУ162 (91:01:000000:523)		
Площадь - 9 кв.м		
1	4917407,62	4393408,28
2	4917407,62	4393411,28
3	4917404,62	4393411,28
4	4917404,62	4393408,28
1	4917407,62	4393408,28
ЧЗУ163 (91:01:000000:523)		
Площадь - 9 кв.м		
1	4917369,61	4393391,99
2	4917369,61	4393394,99
3	4917366,61	4393394,99
4	4917366,61	4393391,99
1	4917369,61	4393391,99
ЧЗУ164 (91:01:000000:523)		
Площадь - 9 кв.м		
1	4917308,19	4393331,21
2	4917310,20	4393333,43
3	4917307,98	4393335,45
4	4917305,97	4393333,23
1	4917308,19	4393331,21
ЧЗУ165 (91:01:000000:523)		
Площадь - 9 кв.м		
1	4917446,00	4393408,92
2	4917446,00	4393411,92
3	4917443,00	4393411,92
4	4917443,00	4393408,92
1	4917446,00	4393408,92
ЧЗУ166 (91:01:000000:523)		
Площадь - 18 кв.м		
1	4917487,84	4393437,04
2	4917487,84	4393440,04
3	4917490,24	4393440,04
4	4917490,24	4393443,04
5	4917493,24	4393443,04
6	4917493,24	4393440,04
7	4917490,84	4393440,04
8	4917490,84	4393437,04
1	4917487,84	4393437,04
ЧЗУ167 (91:01:000000:523)		
Площадь - 9 кв.м		
1	4917507,76	4393459,10
2	4917507,76	4393462,10
3	4917504,76	4393462,10
4	4917504,76	4393459,10
1	4917507,76	4393459,10
ЧЗУ168 (91:01:000000:523)		
Площадь - 9 кв.м		
1	4917513,72	4393411,09
2	4917513,72	4393414,09

№	X, м	Y, м
3	4917510,72	4393414,09
4	4917510,72	4393411,09
1	4917513,72	4393411,09
ЧЗУ169 (91:01:000000:523)		
Площадь - 9 кв.м		
1	4917585,34	4393334,32
2	4917583,38	4393336,59
3	4917581,11	4393334,63
4	4917583,07	4393332,36
1	4917585,34	4393334,32
ЧЗУ170 (91:01:000000:523)		
Площадь - 9 кв.м		
1	4917619,34	4393294,20
2	4917619,34	4393297,20
3	4917616,34	4393297,20
4	4917616,34	4393294,20
1	4917619,34	4393294,20
ЧЗУ171 (91:01:000000:523)		
Площадь - 9 кв.м		
1	4917536,67	4393497,90
2	4917538,48	4393500,29
3	4917536,08	4393502,10
4	4917534,28	4393499,70
1	4917536,67	4393497,90
ЧЗУ172 (91:01:000000:523)		
Площадь - 9 кв.м		
1	4917551,62	4393533,40
2	4917551,62	4393536,40
3	4917548,62	4393536,40
4	4917548,62	4393533,40
1	4917551,62	4393533,40
ЧЗУ173 (91:01:000000:523)		
Площадь - 9 кв.м		
1	4917576,41	4393528,59
2	4917576,41	4393531,59
3	4917573,41	4393531,59
4	4917573,41	4393528,59
1	4917576,41	4393528,59
ЧЗУ174 (91:01:000000:523)		
Площадь - 9 кв.м		
1	4917595,06	4393497,47
2	4917595,06	4393500,47
3	4917592,06	4393500,47
4	4917592,06	4393497,47
1	4917595,06	4393497,47
ЧЗУ175 (91:01:000000:523)		
Площадь - 9 кв.м		
1	4917620,57	4393446,16
2	4917620,57	4393449,16
3	4917617,57	4393449,16
4	4917617,57	4393446,16
1	4917620,57	4393446,16
ЧЗУ176 (91:01:000000:523)		
Площадь - 9 кв.м		

Основная (утверждаемая) часть проекта межевания территории

Лист

82

Взам. инв. №

Подпись и дата

Инв. № подл.

Изм. Колуч. Лист №док. Подп. Дата

№	X, м	Y, м
1	4917666,74	4393386,32
2	4917668,97	4393384,31
3	4917670,98	4393386,53
4	4917668,76	4393388,54
1	4917666,74	4393386,32
ЧЗУ177 (91:01:000000:523)		
Площадь - 9 кв.м		
1	4917724,81	4393336,70
2	4917724,81	4393339,70
3	4917721,81	4393339,70
4	4917721,81	4393336,70
1	4917724,81	4393336,70
ЧЗУ178 (91:01:000000:523)		
Площадь - 9 кв.м		
1	4917790,14	4393253,24
2	4917790,14	4393256,24
3	4917787,14	4393256,24
4	4917787,14	4393253,24
1	4917790,14	4393253,24
ЧЗУ179 (91:01:000000:523)		
Площадь - 9 кв.м		
1	4917828,19	4393137,68
2	4917828,19	4393140,68
3	4917825,19	4393140,68
4	4917825,19	4393137,68
1	4917828,19	4393137,68
ЧЗУ180 (91:01:000000:523)		
Площадь - 9 кв.м		
1	4917852,30	4392956,89
2	4917852,30	4392959,89
3	4917849,30	4392959,89
4	4917849,30	4392956,89
1	4917852,30	4392956,89
ЧЗУ181 (91:01:000000:523)		
Площадь - 9 кв.м		
1	4917913,53	4392969,93
2	4917913,53	4392972,93
3	4917910,53	4392972,93
4	4917910,53	4392969,93
1	4917913,53	4392969,93
ЧЗУ182 (91:01:000000:523)		
Площадь - 9 кв.м		
1	4917898,20	4393048,74
2	4917898,20	4393051,74
3	4917895,20	4393051,74
4	4917895,20	4393048,74
1	4917898,20	4393048,74
ЧЗУ183 (91:01:000000:523)		
Площадь - 9 кв.м		
1	4917879,08	4393145,80
2	4917879,08	4393148,80
3	4917876,08	4393148,80
4	4917876,08	4393145,80
1	4917879,08	4393145,80

№	X, м	Y, м
ЧЗУ184 (91:01:000000:523)		
Площадь - 9 кв.м		
1	4917868,85	4393197,70
2	4917868,85	4393200,70
3	4917865,85	4393200,70
4	4917865,85	4393197,70
1	4917868,85	4393197,70
ЧЗУ185 (91:01:000000:523)		
Площадь - 9 кв.м		
1	4917857,19	4393234,20
2	4917857,19	4393237,20
3	4917854,19	4393237,20
4	4917854,19	4393234,20
1	4917857,19	4393234,20
ЧЗУ186 (91:01:000000:523)		
Площадь - 9 кв.м		
1	4917840,19	4393271,27
2	4917840,19	4393274,27
3	4917837,19	4393274,27
4	4917837,19	4393271,27
1	4917840,19	4393271,27
ЧЗУ187 (91:01:000000:523)		
Площадь - 9 кв.м		
1	4917820,35	4393306,01
2	4917820,35	4393309,01
3	4917817,35	4393309,01
4	4917817,35	4393306,01
1	4917820,35	4393306,01
ЧЗУ188 (91:01:000000:523)		
Площадь - 9 кв.м		
1	4917799,99	4393341,66
2	4917799,99	4393344,66
3	4917796,99	4393344,66
4	4917796,99	4393341,66
1	4917799,99	4393341,66
ЧЗУ189 (91:01:000000:523)		
Площадь - 9 кв.м		
1	4917784,51	4393379,96
2	4917783,70	4393382,85
3	4917780,81	4393382,04
4	4917781,62	4393379,15
1	4917784,51	4393379,96
ЧЗУ190 (91:01:000000:523)		
Площадь - 9 кв.м		
1	4917768,38	4393427,79
2	4917768,38	4393430,79
3	4917765,38	4393430,79
4	4917765,38	4393427,79
1	4917768,38	4393427,79
ЧЗУ191 (91:01:000000:523)		
Площадь - 9 кв.м		
1	4917763,89	4393488,48
2	4917763,89	4393491,48
3	4917760,89	4393491,48

Основная (утверждаемая) часть проекта межевания территории

Лист

83

Взам. инв. №

Подпись и дата

Инв. № подл.

Изм.

Колуч.

Лист

№док.

Подп.

Дата

№	X, м	Y, м
4	4917760,89	4393488,48
1	4917763,89	4393488,48
ЧЗУ192 (91:01:000000:523)		
Площадь - 9 кв.м		
1	4917768,03	4393537,94
2	4917768,03	4393540,94
3	4917765,03	4393540,94
4	4917765,03	4393537,94
1	4917768,03	4393537,94
ЧЗУ193 (91:01:000000:523)		
Площадь - 9 кв.м		
1	4917726,28	4393544,90
2	4917726,28	4393547,90
3	4917723,28	4393547,90
4	4917723,28	4393544,90
1	4917726,28	4393544,90
ЧЗУ194 (91:01:000000:523)		
Площадь - 9 кв.м		
1	4917633,07	4393539,95
2	4917633,07	4393542,95
3	4917630,07	4393542,95
4	4917630,07	4393539,95
1	4917633,07	4393539,95
ЧЗУ195 (91:01:000000:523)		
Площадь - 9 кв.м		
1	4917797,57	4393538,35
2	4917797,57	4393541,35
3	4917794,57	4393541,35
4	4917794,57	4393538,35
1	4917797,57	4393538,35
ЧЗУ196 (91:01:000000:523)		
Площадь - 9 кв.м		
1	4917809,38	4393528,11
2	4917809,38	4393531,11
3	4917806,38	4393531,11
4	4917806,38	4393528,11
1	4917809,38	4393528,11
ЧЗУ197 (91:01:000000:523)		
Площадь - 9 кв.м		
1	4917851,65	4393515,66
2	4917852,14	4393518,62
3	4917849,18	4393519,11
4	4917848,69	4393516,15
1	4917851,65	4393515,66
ЧЗУ198 (91:01:000000:523)		
Площадь - 9 кв.м		
1	4917894,76	4393516,11
2	4917894,76	4393519,11
3	4917891,76	4393519,11
4	4917891,76	4393516,11
1	4917894,76	4393516,11
ЧЗУ199 (91:01:000000:523)		
Площадь - 9 кв.м		
1	4917949,63	4393526,96

№	X, м	Y, м
2	4917948,95	4393529,88
3	4917946,03	4393529,21
4	4917946,71	4393526,28
1	4917949,63	4393526,96
ЧЗУ200 (91:01:000000:523)		
Площадь - 9 кв.м		
1	4917999,76	4393539,11
2	4917999,00	4393542,01
3	4917996,10	4393541,26
4	4917996,86	4393538,35
1	4917999,76	4393539,11

Изн. № подл.	Взам. инв. №
Подпись и дата	

Изм.	Колуч.	Лист	№док.	Подп.	Дата

Основная (утверждаемая) часть проекта межевания
территории

Лист

84

Инв. № подл.	Подп. и дата	Взам. Инв. №

Изм.	
Кол.уп.	
Лист	
Мелок	
Подп.	
Дата	
Основная (утверждаемая) часть проекта межевания территории	
85	Лист

5 Ведомость образуемых земельных участков и частей земельных участков, на период строительства и эксплуатации Объекта

Таблица 2

№ по порядку	Кадастровый номер	Местоположение земельного участка	Площадь исходного земельного участка, кв.м	Категория	Вид разрешенного использования исходного ЗУ	Образуемые земельные участки, части земельных участков			
						Обозначение образуемого земельного участка, части земельного участка	Площадь образуемого ЗУ (чзу) на период строительства объекта, кв.м	Площадь образуемого ЗУ (чзу) на период эксплуатации объекта, кв.м	Устанавливаемый вид разрешенного использования образуемого ЗУ/характеристика чзу
1	2	3		4	5	6	7	8	9
1	91:01:036002	Российская Федерация, г.Севастополь, Балаклавский район	-	Категория не установлена	Неразграниченная государственная собственность	91:01:036002:ЗУ1	395	-	«Трубопроводный транспорт (код 7.5)»
2	91:01:036002	Российская Федерация, г.Севастополь, Балаклавский район	-	Категория не установлена	Неразграниченная государственная собственность	91:01:036002:ЗУ2	-	13	«Трубопроводный транспорт (код 7.5)»
3	91:01:036002:255	Севастополь, р-н Балаклавский, с Орлиное, с Орлиное, ВЛ-6 кВ ПС 10 л. 6-ТП 636-ТП 608, П-10 № 217	4	Земли промышленности, энергетики, транспорта, связи, радиовещания, телевидения, информатики, земли для обеспечения космической деятельности, земли обороны, безопасности и земли иного специального назначения	Для реконструкции и обслуживания производственной базы (Для размещения производственных и административных зданий, строений, сооружений и обслуживающих их объектов)	91:01:036002:255/чзу1	4	-	Часть формируется в целях строительства объекта
4	91:01:036002:263	г Севастополь, Балаклавский р-н, с Орлиное, ВЛ-6 кВ ПС 10 л. 6-ТП 636-ТП 608, П-10 № 218	4	Земли промышленности, энергетики, транспорта, связи, радиовещания, телевидения, информатики, земли для обеспечения космической деятельности, земли обороны, безопасности и земли иного специального назначения	Для реконструкции и обслуживания производственной базы (Для размещения производственных и административных зданий, строений, сооружений и обслуживающих их объектов)	91:01:036002:263/чзу2	4	-	Часть формируется в целях строительства объекта
5	91:01:000000:468	Российская Федерация, г. Севастополь, Балаклавский р-н, с. Орлиное	97923	Земли населенных пунктов	Коммунальное обслуживание	91:01:000000:468/чзу3	41	-	Часть формируется в целях строительства объекта

Инв. № подл.	Подп. и дата	Взам. Инв. №

Изм.		
Кол. упр.		
Лист		
Масш.		
Подп.		
Дата		
Основная (утверждаемая) часть проекта межевания территории		
86	Лист	

№ по порядку	Кадастровый номер	Местоположение земельного участка	Площадь исходного земельного участка, кв.м	Категория	Вид разрешенного использования исходного ЗУ	Образующие земельные участки, части земельных участков			
						Обозначение образуемого земельного участка, части земельного участка	Площадь образуемого ЗУ (чзу) на период строительства объекта, кв.м	Площадь образуемого ЗУ (чзу) на период эксплуатации объекта, кв.м	Устанавливаемый вид разрешенного использования образуемого ЗУ/характеристика чзу
1	2	3		4	5	6	7	8	9
6	91:01:000000:468	Российская Федерация, г. Севастополь, Балаклавский р-н, с. Орлиное	97923	Земли населенных пунктов	Коммунальное обслуживание	91:01:000000:468/чзу4	44	-	Часть формируется в целях строительства объекта
7						91:01:000000:468/чзу5	-	12	Часть формируется в целях эксплуатации объекта
8	91:01:000000:524	Российская Федерация, г. Севастополь, Балаклавский р-н	13713	Категория не установлена	Трубопроводный транспорт	91:01:000000:524/чзу6	13677	-	Часть формируется в целях строительства объекта
9						91:01:000000:524/чзу7	-	9	Часть формируется в целях эксплуатации объекта
10						91:01:000000:524/чзу8	-	9	
11						91:01:000000:524/чзу9	-	9	
12						91:01:000000:524/чзу10	-	9	
13	91:01:031001:147	г. Севастополь, за границами населенных пунктов Орлиновского сельского Совета, под № 539 в соответствии со схемой раздела земель КСП "Красный Октябрь"	29854	Земли населенных пунктов	1.0 "Сельскохозяйственное использование" (Для иных видов сельскохозяйственного использования)	91:01:031001:147/чзу11	1366	-	Часть формируется в целях строительства объекта
14	91:01:000000:499	Российская Федерация, г. Севастополь, с. Орлиное, пер. Западный, 30	1000	Земли населенных пунктов	Для индивидуального жилищного строительства (код 2.1) (Для индивидуальной жилой застройки)	91:01:000000:499/чзу12	499	-	Часть формируется в целях строительства объекта
15	91:01:000000:447	Российская Федерация, г. Севастополь, с. Орлиное, пер. Западный, 24	1000	Земли населенных пунктов	Для индивидуального жилищного строительства (код 2.1) (Для индивидуальной жилой застройки)	91:01:000000:447/чзу13	537	-	Часть формируется в целях строительства объекта
16	91:01:036001:397	г. Севастополь	2000700	Земли сельскохозяйственного назначения	Для товарного сельскохозяйственного производства (Для сельскохозяйственного производства)	91:01:036001:397/чзу14	437	-	Часть формируется в целях строительства объекта

Инв. № подл.	Подп. и дата	Взам. Инв. №

Изм.		
Кол. упр.		
Лист		
Масш.		
Подп.		
Дата		

Основная (утверждаемая) часть проекта межевания территории

№ по порядку	Кадастровый номер	Местоположение земельного участка	Площадь исходного земельного участка, кв.м	Категория	Вид разрешенного использования исходного ЗУ	Образующие земельные участки, части земельных участков			
						Обозначение образуемого земельного участка, части земельного участка	Площадь образуемого ЗУ (чзу) на период строительства объекта, кв.м	Площадь образуемого ЗУ (чзу) на период эксплуатации объекта, кв.м	Устанавливаемый вид разрешенного использования образуемого ЗУ/характеристика чзу
1	2	3		4	5	6	7	8	9
17	91:01:036001:397	г. Севастополь	2000700	Земли сельскохозяйственного назначения	Для товарного сельскохозяйственного производства (Для сельскохозяйственного производства)	91:01:036001:397/чзу15	-	9	Часть формируется в целях эксплуатации объекта
18						91:01:036001:397/чзу16	1828	-	Часть формируется в целях строительства объекта
19						91:01:036001:397/чзу17	-	9	Часть формируется в целях эксплуатации объекта
20	91:01:031001	Российская Федерация, г. Севастополь, Балаклавский район	-	Категория не установлена	Неразграниченная государственная собственность	91:01:031001:3УЗ	278	-	«Трубопроводный транспорт (код 7.5)»
21	и20	Российская Федерация, г. Севастополь, Балаклавский район	-	Категория не установлена	Неразграниченная государственная собственность	и20/чзу18	8642	-	Часть формируется в целях строительства объекта
22	91:01:031001:175	г. Севастополь, за границами населенных пунктов Орлиновского сельского совета, за № 523, в соответствии со схемой раздела земель КСП "Красный Октябрь"	19684	Земли сельскохозяйственного назначения	Для ведения личного крестьянского хозяйства (Для ведения личного подсобного хозяйства)	91:01:031001:175/чзу19	2513	-	Часть формируется в целях строительства объекта
23	и22	Российская Федерация, г. Севастополь, Балаклавский район	-	Категория не установлена	Неразграниченная государственная собственность	и22/чзу20	9367	-	Часть формируется в целях строительства объекта
24						и22/чзу21	-	9	Часть формируется в целях эксплуатации объекта
25	91:01:031001:188	Российская Федерация, г. Севастополь, Балаклавский р-н	10903	Категория не установлена	Трубопроводный транспорт	91:01:031001:188/чзу22	10894	-	Часть формируется в целях строительства объекта
26						91:01:031001:188/чзу23	-	9	Часть формируется в целях эксплуатации объекта
27	и23	Российская Федерация, г. Севастополь, Балаклавский район	-	Категория не установлена	Неразграниченная государственная собственность	и23/чзу24	2066	-	Часть формируется в целях строительства объекта
28	и24	Российская Федерация, г. Севастополь, Балаклавский район	-	Категория не установлена	Неразграниченная государственная собственность	и24/чзу25	880	-	Часть формируется в целях строительства объекта
29	91:01:031001:17	Севастополь, с Орлиное, тер С/Х Красный Октябрь, уч 506, за границами	19500	Земли сельскохозяйственного назначения	Для ведения товарного сельскохозяйственного производства (Для иных	91:01:031001:17/чзу26	1619	-	Часть формируется в целях строительства объекта

Инв. № подл.	Подп. и дата	Взам. Инв. №

Изм.			
Кол. упр.			
Лист			
Масш.			
Подп.			
Дата			
Основная (утверждаемая) часть проекта межевания территории			
88	Лист		

№ по порядку	Кадастровый номер	Местоположение земельного участка	Площадь исходного земельного участка, кв.м	Категория	Вид разрешенного использования исходного ЗУ	Образуемые земельные участки, части земельных участков			
						Обозначение образуемого земельного участка, части земельного участка	Площадь образуемого ЗУ (чзу) на период строительства объекта, кв.м	Площадь образуемого ЗУ (чзу) на период эксплуатации объекта, кв.м	Устанавливаемый вид разрешенного использования образуемого ЗУ/характеристика чзу
1	2	3		4	5	6	7	8	9
		населенных пунктов Орлиновского сельского Совета, под № 506 в соответствии со схемой раздела земель КСП "Красный Октябрь"			видов сельскохозяйственного использования)				
30	91:01:031001:69	Севастополь, с Орлиное, тер С/Х Красный Октябрь, за границами населенных пунктов Орлиновского сельского Совета, под № 505 в соответствии со схемой раздела земель КСП "Красный Октябрь"	21243	Земли сельскохозяйственного назначения	Для ведения товарного сельскохозяйственного производства (Для иных видов сельскохозяйственного использования)	91:01:031001:69/чзу27	1722	-	Часть формируется в целях строительства объекта
31	91:01:031001:160	г Севастополь, уч 504, за пределами населенных пунктов, в соответствии со схемой раздела земель КСП "Красный Октябрь"	31391	Земли сельскохозяйственного назначения	Для ведения товарного сельскохозяйственного производства (Для сельскохозяйственного производства)	91:01:031001:160/чзу28	3202	-	Часть формируется в целях строительства объекта
32	91:01:000000:3	г. Севастополь, Байдарская долина	70848	Земли населенных пунктов	Земельные участки, предназначенные для разработки полезных ископаемых, размещения железнодорожных путей, автомобильных дорог, искусственно созданных внутренних водных путей, причалов, пристаней, полос отвода железных и автомобильных дорог, водных путей, трубопроводов, кабельных, радиорелейных и воздушных линий связи и линий радиотелефонии, воздушных линий электропередачи конструктивных элементов и сооружений, объектов, необходимых для эксплуатации, содержания, строительства, реконструкции, ремонта, развития наземных и	91:01:000000:3/чзу29	896	-	Часть формируется в целях строительства объекта

Инв. № подл.	Подп. и дата	Взам. Инв. №

Изм.	
Кол. упр.	
Лист	
Масш.	
Подп.	
Дата	
Основная (утверждаемая) часть проекта межевания территории	
89	Лист

№ по порядку	Кадастровый номер	Местоположение земельного участка	Площадь исходного земельного участка, кв.м	Категория	Вид разрешенного использования исходного ЗУ	Образующие земельные участки, части земельных участков			
						Обозначение образуемого земельного участка, части земельного участка	Площадь образуемого ЗУ (чзу) на период строительства объекта, кв.м	Площадь образуемого ЗУ (чзу) на период эксплуатации объекта, кв.м	Устанавливаемый вид разрешенного использования образуемого ЗУ/характеристика чзу
1	2	3		4	5	6	7	8	9
					подземных зданий, строений, сооружений, устройств транспорта, энергетики и связи; размещения наземных сооружений и инфраструктуры спутниковой связи, объектов космической деятельности, военных объектов (Для размещения иных объектов промышленности, энергетики, транспорта, связи, радиовещания, телевидения, информатики, обеспечения космической деятельности, обороны, безопасности и иного специального назначения)				
33	91:01:031001:189	Российская Федерация, г. Севастополь, Балаклавский р-н	91	Категория не установлена	Трубопроводный транспорт	91:01:031001:189/чзу30	91	-	Часть формируется в целях строительства объекта
34	и25	Российская Федерация, г.Севастополь, Балаклавский район	-	Категория не установлена	Неразграниченная государственная собственность	и25/чзу31	1712	-	Часть формируется в целях строительства объекта
35						и25/чзу32	472	-	Часть формируется в целях строительства объекта
36	91:01:031001:18	Российская Федерация, г.Севастополь, Балаклавский район, на территории Орлиновского сельского Совета	68732	Земли сельскохозяйственного назначения	Для ведения сельскохозяйственного производства	91:01:031001:18/чзу33	7909	-	Часть формируется в целях строительства объекта
37						91:01:031001:18/чзу34	-	75	Часть формируется в целях эксплуатации объекта
38						91:01:031001:18/чзу35	-	9	Часть формируется в целях эксплуатации объекта
39						91:01:031001:18/чзу36	-	755	«Коммунальное обслуживание (код 3.1)»

Инв. № подл.	Подп. и дата	Взам. Инв. №

Изм.		
Кол. упр.		
Лист		
Масш.		
Подп.		
Дата		

Основная (утверждаемая) часть проекта межевания территории

№ по порядку	Кадастровый номер	Местоположение земельного участка	Площадь исходного земельного участка, кв.м	Категория	Вид разрешенного использования исходного ЗУ	Образующие земельные участки, части земельных участков			
						Обозначение образуемого земельного участка, части земельного участка	Площадь образуемого ЗУ (чзу) на период строительства объекта, кв.м	Площадь образуемого ЗУ (чзу) на период эксплуатации объекта, кв.м	Устанавливаемый вид разрешенного использования образуемого ЗУ/характеристика чзу
1	2	3		4	5	6	7	8	9
40	и25	Российская Федерация, г.Севастополь, Балаклавский район	-	Категория не установлена	Неразграниченная государственная собственность	и25/чзу37	50322	-	Часть формируется в целях строительства объекта
41	91:01:031001:19	г. Севастополь, 3-км. Автодороги Ялта-Гончарное, №2	1000	Земли сельскохозяйственного назначения	Для строительства и обслуживания жилого дома, хозяйственных построек и сооружений (приусадебный участок) (Для индивидуальной жилой застройки)	91:01:031001:19/чзу38	276	-	Часть формируется в целях строительства объекта
42	91:01:000000:533	Севастополь, с Гончарное, км 3 автодороги Гончарное-Ялта, уч 1, 3 км Автодороги Гончарное-Ялта	1831	Земли населенных пунктов	Для индивидуального жилищного строительства (код 2.1) (Для индивидуальной жилой застройки)	91:01:000000:533/чзу39	716	-	Часть формируется в целях строительства объекта
43	91:01:031001:191	Российская Федерация, г. Севастополь, Балаклавский р-н	11	Категория не установлена	Трубопроводный транспорт	91:01:031001:191/чзу40	11	-	Часть формируется в целях строительства объекта
44	91:01:031001:18	Российская Федерация, г.Севастополь, Балаклавский район, на территории Орлиновского сельского Совета	68732	Земли сельскохозяйственного назначения	Для ведения сельскохозяйственного производства	91:01:031001:18/чзу41	783	-	Часть формируется в целях строительства объекта
45	91:01:031001:190	Российская Федерация, г. Севастополь, Балаклавский р-н	3946	Категория не установлена	Трубопроводный транспорт	91:01:031001:190/чзу42	3937	-	Часть формируется в целях строительства объекта
46	и25	Российская Федерация, г.Севастополь, Балаклавский район	-	Категория не установлена	Неразграниченная государственная собственность	и25/чзу43	-	9	Часть формируется в целях эксплуатации объекта
47	и25	Российская Федерация, г.Севастополь, Балаклавский район	-	Категория не установлена	Неразграниченная государственная собственность	и25/чзу44	-	9	Часть формируется в целях эксплуатации объекта
48	91:01:031001:190	Российская Федерация, г. Севастополь, Балаклавский р-н	3946	Категория не установлена	Трубопроводный транспорт	91:01:031001:190/чзу45	-	9	Часть формируется в целях эксплуатации объекта
49	91:01:000000:112	Российская Федерация, г. Севастополь, Балаклавский район, участок № 45, примыкающий к территории Орлиновского и Чернореченского участков лесничеств	157869	Земли населенных пунктов	Использование лесов (код 10.0) (Для размещения объектов лесного фонда)	91:01:000000:112/чзу46	8440	-	Часть формируется в целях строительства объекта
50						91:01:000000:112/чзу47	-	9	Часть формируется в целях эксплуатации объекта
51						91:01:000000:112/чзу48	-	9	Часть формируется в целях эксплуатации объекта

Инв. № подл.	Подп. и дата	Взам. Инв. №

Изм.		
Кол. упр.		
Лист		
Масш.		
Подп.		
Дата		
Основная (утверждаемая) часть проекта межевания территории		
91	Лист	

№ по порядку	Кадастровый номер	Местоположение земельного участка	Площадь исходного земельного участка, кв.м	Категория	Вид разрешенного использования исходного ЗУ	Образуемые земельные участки, части земельных участков			
						Обозначение образуемого земельного участка, части земельного участка	Площадь образуемого ЗУ (чзу) на период строительства объекта, кв.м	Площадь образуемого ЗУ (чзу) на период эксплуатации объекта, кв.м	Устанавливаемый вид разрешенного использования образуемого ЗУ/характеристика чзу
1	2	3		4	5	6	7	8	9
52	91:01:031001:192	Российская Федерация, г. Севастополь, Балаклавский р-н	8	Категория не установлена	Трубопроводный транспорт	91:01:031001:192/чзу49	8	-	Часть формируется в целях строительства объекта
53	91:01:031001:127	Российская Федерация, г. Севастополь, Балаклавский район, квартал 65, выдел 44 Чернореченского участкового лесничества	8306	Земли населенных пунктов	"Отдых (рекреация)" (код 5.0); "Использование лесов" (код 10.0) (Для иных видов использования, характерных для населенных пунктов)	91:01:031001:127/чзу50	1374	-	Часть формируется в целях строительства объекта
54	91:01:000000:112	Российская Федерация, г. Севастополь, Балаклавский район, участок № 45, примыкающий к территории Орлиновского и Чернореченского участковых лесничеств	157869	Земли населенных пунктов	Использование лесов (код 10.0) (Для размещения объектов лесного фонда)	91:01:000000:112/чзу51	2837	-	Часть формируется в целях строительства объекта
55	91:01:000000:68	Российская Федерация, г. Севастополь, Балаклавский район, квартал 1, квартал 2, квартал 3, выдел 1-4, 8-59, квартал 4, выдел 5-15, 18-23, 29-38, 44, квартал 5 Орлиновского участкового лесничества	3815370	Земли населенных пунктов	"Отдых (рекреация)" (код 5.0); "Использование лесов" (код 10.0); (Для иных видов использования, характерных для населенных пунктов)	91:01:000000:68/чзу52	11999	-	Часть формируется в целях строительства объекта
56						91:01:000000:68/чзу53	-	9	Часть формируется в целях эксплуатации объекта
57	иЗО	Российская Федерация, г. Севастополь, Балаклавский район	-	Категория не установлена	Неразграниченная государственная собственность	иЗО/чзу54	443	-	Часть формируется в целях строительства объекта
58						иЗО/чзу55	1389	-	Часть формируется в целях строительства объекта
59	91:01:000000:37	Российская Федерация, г. Севастополь, Балаклавский район, квартал 1, квартал 6, выдел 3-5, 11-25, 33-38, 40-48, 50-63, квартал 17, квартал 18, выдел 1-5, 9-29, 31, 33-48, квартал 37, квартал 38, квартал 39, квартал 40, квартал 41, квартал 54, выдел 1-23, 25-31, квартал 55, квартал 56, квартал 66, квартал 67, квартал 68, квартал 69,	36580567	Земли населенных пунктов	"Отдых (рекреация)" (код 5.0); "Использование лесов" (код 10.0); (Для иных видов использования, характерных для населенных пунктов)	91:01:000000:37/чзу56	10659	-	Часть формируется в целях строительства объекта

Инв. № подл.	Подп. и дата	Взам. Инв. №

Изм.		
Кол. упр.		
Лист		
Масш.		
Подп.		
Дата		

Основная (утверждаемая) часть проекта межевания территории

№ по порядку	Кадастровый номер	Местоположение земельного участка	Площадь исходного земельного участка, кв.м	Категория	Вид разрешенного использования исходного ЗУ	Образующие земельные участки, части земельных участков			
						Обозначение образуемого земельного участка, части земельного участка	Площадь образуемого ЗУ (чзу) на период строительства объекта, кв.м	Площадь образуемого ЗУ (чзу) на период эксплуатации объекта, кв.м	Устанавливаемый вид разрешенного использования образуемого ЗУ/характеристика чзу
1	2	3		4	5	6	7	8	9
		квартал 70, квартал 71, квартал 72, квартал 73, квартал 74, квартал 75, квартал 76, квартал 77, квартал 78, квартал 79, квартал 80, квартал 81, квартал 82, квартал 83, квартал 84 Чернореченского участкового лесничества							
60						91:01:000000:37/чзу57	-	9	Часть формируется в целях эксплуатации объекта
61						91:01:000000:37/чзу58	-	9	Часть формируется в целях эксплуатации объекта
62	и31	Российская Федерация, г.Севастополь, Балаклавский район	-	Категория не установлена	Неограниченная государственная собственность	и31/чзу59	1060	-	Часть формируется в целях строительства объекта
63	91:01:054002 91:01:033001	Российская Федерация, г.Севастополь, Балаклавский район	-	Категория не установлена	Неограниченная государственная собственность	91:01:000000:ЗУ4	7432	-	«Трубопроводный транспорт (код 7.5)»
64	91:01:033001:65	Севастополь, с Орлиное, тер С/Х Красный Октябрь, за границами населенных пунктов Орлинковского сельского Совета, под № 805 в соответствии со схемой раздела земель КСП "Красный Октябрь"	24326	Земли сельскохозяйственного назначения	Для ведения личного крестьянского хозяйства (Для ведения крестьянского (фермерского) хозяйства)	91:01:033001:65/чзу60	400	-	Часть формируется в целях строительства объекта
65	91:01:033001:220	г Севастополь, с Гончарное, ул Варнаутская, д 1в	15223	Земли населенных пунктов	Для строительства и обслуживания здания жилищного и общественного назначения (Для размещения производственных и административных зданий, строений, сооружений и обслуживающих их объектов)	91:01:033001:220/чзу61	4709	-	Часть формируется в целях строительства объекта
66	91:01:033001:226	г Севастополь, с Гончарное, ул Варнаутская, д 1б	9732	Земли населенных пунктов	Для строительства и обслуживания здания жилищного и общественного	91:01:033001:226/чзу62	2705	-	Часть формируется в целях строительства объекта

Инв. № подл.	Подп. и дата	Взам. Инв. №

Изм.		
Кол. упр.		
Лист		
Масш.		
Подп.		
Дата		

Основная (утверждаемая) часть проекта межевания территории

№ по порядку	Кадастровый номер	Местоположение земельного участка	Площадь исходного земельного участка, кв.м	Категория	Вид разрешенного использования исходного ЗУ	Образующие земельные участки, части земельных участков			
						Обозначение образуемого земельного участка, части земельного участка	Площадь образуемого ЗУ (чзу) на период строительства объекта, кв.м	Площадь образуемого ЗУ (чзу) на период эксплуатации объекта, кв.м	Устанавливаемый вид разрешенного использования образуемого ЗУ/характеристика чзу
1	2	3		4	5	6	7	8	9
					назначения (Для размещения производственных и административных зданий, строений, сооружений и обслуживающих их объектов)				
67	и31	Российская Федерация, г.Севастополь, Балаклавский район	-	Категория не установлена	Неограниченная государственная собственность	и31/чзу63	15268	-	Часть формируется в целях строительства объекта
68	91:01:033001	Российская Федерация, г.Севастополь, Балаклавский район	-	Категория не установлена	Неограниченная государственная собственность	91:01:033001:ЗУ5	3503	-	«Трубопроводный транспорт (код 7.5)»
69	91:01:033001	Российская Федерация, г.Севастополь, Балаклавский район	-	Категория не установлена	Неограниченная государственная собственность	91:01:033001:ЗУ6	6	-	«Трубопроводный транспорт (код 7.5)»
70	91:01:036001:397	г. Севастополь	2000700	Земли сельскохозяйственного назначения	Для товарного сельскохозяйственного производства (Для сельскохозяйственного производства)	91:01:036001:397/чзу64	2880	-	Часть формируется в целях строительства объекта
71	91:01:037001 91:01:033001	Российская Федерация, г.Севастополь, Балаклавский район	-	Категория не установлена	Неограниченная государственная собственность	91:01:000000:ЗУ7	7875	-	«Трубопроводный транспорт (код 7.5)»
72	91:01:037001:424	г. Севастополь, Балаклавский р-н, с Гончарное, ВЛ-6 кв ПС 10 л. 13-ТП 603 - Г 66, П-10 № 76	4	Земли промышленности, энергетики, транспорта, связи, радиовещания, телевидения, информатики, земли для обеспечения космической деятельности, земли обороны, безопасности и земли иного специального назначения	Для реконструкции и обслуживания производственной базы (Для размещения производственных и административных зданий, строений, сооружений и обслуживающих их объектов)	91:01:037001:424/чзу65	4	-	Часть формируется в целях строительства объекта
73	91:01:037001	Российская Федерация, г.Севастополь, Балаклавский район	-	Категория не установлена	Неограниченная государственная собственность	91:01:037001:ЗУ8	-	9	«Трубопроводный транспорт (код 7.5)»
74	91:01:037001	Российская Федерация, г.Севастополь, Балаклавский район	-	Категория не установлена	Неограниченная государственная собственность	91:01:037001:ЗУ9	-	9	«Трубопроводный транспорт (код 7.5)»
75	и34	Российская Федерация, г.Севастополь, Балаклавский район	-	Категория не установлена	Неограниченная государственная собственность	и34/чзу66	11110	-	Часть формируется в целях строительства объекта

Инв. № подл.	Подп. и дата	Взам. Инв. №

Изм.			
Кол. упр.			
Лист			
Масш.			
Подп.			
Дата			
Основная (утверждаемая) часть проекта межевания территории			
94	Лист		

№ по порядку	Кадастровый номер	Местоположение земельного участка	Площадь исходного земельного участка, кв.м	Категория	Вид разрешенного использования исходного ЗУ	Образуемые земельные участки, части земельных участков			
						Обозначение образуемого земельного участка, части земельного участка	Площадь образуемого ЗУ (чзу) на период строительства объекта, кв.м	Площадь образуемого ЗУ (чзу) на период эксплуатации объекта, кв.м	Устанавливаемый вид разрешенного использования образуемого ЗУ/характеристика чзу
1	2	3		4	5	6	7	8	9
76						и34/чзу67	-	9	Часть формируется в целях эксплуатации объекта
77	91:01:033001:61	Севастополь, с Орлиное, тер С/Х Красный Октябрь, уч 816, за границами населенных пунктов Орлиновского сельского Совета по № 816 согласно схеме раздела земель КСП "Красный Октябрь" (с. Гончарное, ул. Дружная, № 42)	43843	Земли сельскохозяйственного назначения	Для ведения личного крестьянского хозяйства (Для ведения крестьянского (фермерского) хозяйства)	91:01:033001:61/чзу68	2351	-	Часть формируется в целях строительства объекта
78	91:01:033001:85	Севастополь, с Орлиное, тер С/Х Красный Октябрь, уч 817, за границами населенных пунктов Орлиновского сельского Совета, под № 817 в соответствии со схемой раздела земель КСП "Красный Октябрь"	35130	Земли сельскохозяйственного назначения	Для ведения товарного сельскохозяйственного производства (Для иных видов сельскохозяйственного использования)	91:01:033001:85/чзу69	1159	-	Часть формируется в целях строительства объекта
79	91:01:033001:86	Севастополь, с Орлиное, тер С/Х Красный Октябрь, уч 818, за границами населенных пунктов Орлиновского сельского Совета, под № 818 в соответствии со схемой раздела земель КСП "Красный Октябрь"	32771	Земли сельскохозяйственного назначения	Для ведения товарного сельскохозяйственного производства (Для иных видов сельскохозяйственного использования)	91:01:033001:86/чзу70	2116	-	Часть формируется в целях строительства объекта
80	91:01:033001:152	Севастополь, с Орлиное, тер С/Х Красный Октябрь, уч 819, за границами населенных пунктов Орлиновского сельского Совета, под № 819 в соответствии со схемой раздела земель КСП "Красный Октябрь"	23458	Земли населенных пунктов	Сельскохозяйственное использование	91:01:033001:152/чзу71	1350	-	Часть формируется в целях строительства объекта
81	91:01:033001:176	Севастополь, с Орлиное, тер С/Х Красный Октябрь, уч 820, за границами населенных пунктов Орлиновского сельского Совета, под № 820 в соответствии со схемой	18167	Земли населенных пунктов	1.0 "Сельскохозяйственное использование" (Для иных видов сельскохозяйственного использования)	91:01:033001:176/чзу72	1323	-	Часть формируется в целях строительства объекта

Инв. № подл.	Подп. и дата	Взам. Инв. №

Изм.		
Кол. упр.		
Лист		
Масш.		
Подп.		
Дата		
Основная (утверждаемая) часть проекта межевания территории		
95	Лист	

№ по порядку	Кадастровый номер	Местоположение земельного участка	Площадь исходного земельного участка, кв.м	Категория	Вид разрешенного использования исходного ЗУ	Образуемые земельные участки, части земельных участков			
						Обозначение образуемого земельного участка, части земельного участка	Площадь образуемого ЗУ (чзу) на период строительства объекта, кв.м	Площадь образуемого ЗУ (чзу) на период эксплуатации объекта, кв.м	Устанавливаемый вид разрешенного использования образуемого ЗУ/характеристика чзу
1	2	3		4	5	6	7	8	9
		раздела земель КСП "Красный Октябрь"							
82	91:01:033001:141	Севастополь, с Орлиное, тер С/Х Красный Октябрь, за границами населенных пунктов Орлиновского сельского Совета, под № 821 в соответствии со схемой раздела земель КСП "Красный Октябрь"	19551	Земли сельскохозяйственного назначения	Для ведения личного крестьянского хозяйства (Для ведения крестьянского (фермерского) хозяйства)	91:01:033001:141/чзу73	1939	-	Часть формируется в целях строительства объекта
83	91:01:033001:97	Севастополь, с Орлиное, тер С/Х Красный Октябрь, уч 822, за границами населенных пунктов Орлиновского сельского Совета, под № 822 в соответствии со схемой раздела земель КСП "Красный Октябрь"	35920	Земли населенных пунктов	Для ведения товарного сельскохозяйственного производства (Для иных видов сельскохозяйственного использования)	91:01:033001:97/чзу74	4677	-	Часть формируется в целях строительства объекта
84	91:01:000000:531	Российская Федерация, г. Севастополь, Балаклавский р-н	28005	Категория не установлена	Трубопроводный транспорт	91:01:000000:531/чзу75	484	-	Часть формируется в целях строительства объекта
85	91:01:033001	Российская Федерация, г.Севастополь, Балаклавский район	-	Категория не установлена	Неразграниченная государственная собственность	91:01:033001:ЗУ10	973	-	«Трубопроводный транспорт (код 7.5)»
86	91:01:036001:397	г. Севастополь	2000700	Земли сельскохозяйственного назначения	Для товарного сельскохозяйственного производства (Для сельскохозяйственного производства)	91:01:036001:397/чзу76	1172	-	Часть формируется в целях строительства объекта
87						91:01:036001:397/чзу77	-	18	Часть формируется в целях эксплуатации объекта
88	и38	Российская Федерация, г.Севастополь, Балаклавский район	-	Категория не установлена	Неразграниченная государственная собственность	и38/чзу78	74	-	Часть формируется в целях строительства объекта
89						и38/чзу79	-	9	Часть формируется в целях эксплуатации объекта
90						и38/чзу80	-	3	Часть формируется в целях эксплуатации объекта
91	91:01:033001:182	г.Севастополь, уч 873, за пределами населенных пунктов, в соответствии со	25529	Земли сельскохозяйственного назначения	Для ведения товарного сельскохозяйственного производства (Для	91:01:033001:182/чзу81	3193	-	Часть формируется в целях строительства объекта

Инв. № подл.	Подп. и дата	Взам. Инв. №

Изм.		
Кол. упр.		
Лист		
Масш.		
Подп.		
Дата		
Основная (утверждаемая) часть проекта межевания территории		
96	Лист	

№ по порядку	Кадастровый номер	Местоположение земельного участка	Площадь исходного земельного участка, кв.м	Категория	Вид разрешенного использования исходного ЗУ	Образующие земельные участки, части земельных участков			
						Обозначение образуемого земельного участка, части земельного участка	Площадь образуемого ЗУ (чзу) на период строительства объекта, кв.м	Площадь образуемого ЗУ (чзу) на период эксплуатации объекта, кв.м	Устанавливаемый вид разрешенного использования образуемого ЗУ/характеристика чзу
1	2	3		4	5	6	7	8	9
92		схемой раздела земель КСП "Красный Октябрь"			сельскохозяйственного производства)	91:01:033001:182/чзу82	-	22	Часть формируется в целях эксплуатации объекта
93	и38	Российская Федерация, г. Севастополь, Балаклавский район	-	Категория не установлена	Неразграниченная государственная собственность	и38/чзу83	1093	-	Часть формируется в целях строительства объекта
94	91:01:000000:531	Российская Федерация, г. Севастополь, Балаклавский р-н	28005	Категория не установлена	Трубопроводный транспорт	91:01:000000:531/чзу84	98	-	Часть формируется в целях строительства объекта
95						91:01:000000:531/чзу85	21201	-	Часть формируется в целях строительства объекта
96						91:01:000000:531/чзу86	-	25	Часть формируется в целях эксплуатации объекта
97						91:01:000000:531/чзу87	-	9	Часть формируется в целях эксплуатации объекта
98	91:01:033001:222	г Севастополь, с Резервное, ул Виноградная, д 2б	26930	Земли населенных пунктов	Здания жилищного и общественного назначения (Для размещения производственных и административных зданий, строений, сооружений и обслуживающих их объектов)	91:01:033001:222/чзу88	4623	-	Часть формируется в целях строительства объекта
99	91:01:033001:217	г Севастополь, с Резервное, ул Виноградная, д 2а	25938	Земли населенных пунктов	Для строительства и обслуживания здания жилищного и общественного назначения (Для размещения производственных и административных зданий, строений, сооружений и обслуживающих их объектов)	91:01:033001:217/чзу89	1469	-	Часть формируется в целях строительства объекта
100	91:01:000000:294	Севастополь, Российская Федерация, г. Севастополь, с. Родниковое, ул. Куликова, 28 (НС Родниковое-1)	7034	Земли населенных пунктов	Коммунальное обслуживание (код 3.1) (Для размещения объектов социального и	91:01:000000:294/чзу90	3171	-	Часть формируется в целях строительства объекта

Инв. № подл.	Подп. и дата	Взам. Инв. №

Изм.	
Кол. упр.	
Лист	
Масш.	
Подп.	
Дата	

Основная (утверждаемая) часть проекта межевания территории

№ по порядку	Кадастровый номер	Местоположение земельного участка	Площадь исходного земельного участка, кв.м	Категория	Вид разрешенного использования исходного ЗУ	Образуемые земельные участки, части земельных участков			
						Обозначение образуемого земельного участка, части земельного участка	Площадь образуемого ЗУ (чзу) на период строительства объекта, кв.м	Площадь образуемого ЗУ (чзу) на период эксплуатации объекта, кв.м	Устанавливаемый вид разрешенного использования образуемого ЗУ/характеристика чзу
1	2	3		4	5	6	7	8	9
					коммунально-бытового назначения)				
101	91:01:046001:441	г. Севастополь, Балаклавский район, с. Родниковое, ВЛ-6 кВ ТП 657-ТП 623, УП-10 № 91	9	Земли промышленности, энергетики, транспорта, связи, радиовещания, телевидения, информатики, земли для обеспечения космической деятельности, земли обороны, безопасности и земли иного специального назначения	Для реконструкции и обслуживания производственной базы (Для размещения производственных и административных зданий, строений, сооружений и обслуживающих их объектов)	91:01:046001:441/чзу91	-	7	Часть формируется в целях эксплуатации объекта
102	91:01:050001	Российская Федерация, г. Севастополь, Балаклавский район, село Родниковое	-	Земли населенных пунктов	Неразграниченная государственная собственность	91:01:050001:3У11	-	3108	«Коммунальное обслуживание (код 3.1)»
103	91:01:033001 91:01:037001	Российская Федерация, г. Севастополь, Балаклавский район, село Гончарное	-	Земли населенных пунктов	Неразграниченная государственная собственность	91:01:000000:3У12	92900	-	«Трубопроводный транспорт (код 7.5)»
104	91:01:036001:397	г. Севастополь	2000700	Земли сельскохозяйственного назначения	Для товарного сельскохозяйственного производства (Для сельскохозяйственного производства)	91:01:036001:397/чзу92	1109	-	Часть формируется в целях строительства объекта
105	и32	Российская Федерация, г. Севастополь, Балаклавский район, село Гончарное	-	Земли населенных пунктов	Неразграниченная государственная собственность	и32/чзу93	1008	-	Часть формируется в целях строительства объекта
106	91:01:000000:140	Севастополь, с Орлиное, тер С/Х Красный Октябрь, уч 791, за границами населенных пунктов Орлиновского сельского Совета, в границах контура № 791, в соответствии со схемой раздела земель КСП "Красный Октябрь"	2045	Земли населенных пунктов	Для ведения товарного сельскохозяйственного производства (Для иных видов сельскохозяйственного использования)	91:01:000000:140/чзу94	1707	-	Часть формируется в целях строительства объекта
107	91:01:000000:338	Российская Федерация, г. Севастополь, за границами населенных пунктов Орлиновского сельского Совета, в соответствии со схемой раздела земель КСП "Красный Октябрь"	1001	Земли населенных пунктов	1.0 "Сельскохозяйственное использование" (Для иных видов сельскохозяйственного использования)	91:01:000000:338/чзу95	466	-	Часть формируется в целях строительства объекта

Инв. № подл.	Подп. и дата	Взам. Инв. №

Изм.		
Кол. упр.		
Лист		
Масш.		
Подп.		
Дата		

Основная (утверждаемая) часть проекта межевания территории

№ по порядку	Кадастровый номер	Местоположение земельного участка	Площадь исходного земельного участка, кв.м	Категория	Вид разрешенного использования исходного ЗУ	Образуемые земельные участки, части земельных участков			
						Обозначение образуемого земельного участка, части земельного участка	Площадь образуемого ЗУ (чзу) на период строительства объекта, кв.м	Площадь образуемого ЗУ (чзу) на период эксплуатации объекта, кв.м	Устанавливаемый вид разрешенного использования образуемого ЗУ/характеристика чзу
1	2	3		4	5	6	7	8	9
108	91:01:000000:351	Российская Федерация, г. Севастополь, за границами населенных пунктов Орлиновского сельского Совета, в соответствии со схемой раздела земель КСП "Красный Октябрь"	946	Земли населенных пунктов	1.0 "Сельскохозяйственное использование" (Для иных видов сельскохозяйственного использования)	91:01:000000:351/чзу96	179	-	Часть формируется в целях строительства объекта
109	91:01:000000:339	Российская Федерация, г. Севастополь, за границами населенных пунктов Орлиновского сельского Совета, в соответствии со схемой раздела земель КСП "Красный Октябрь"	925	Земли населенных пунктов	1.0 "Сельскохозяйственное использование" (Для иных видов сельскохозяйственного использования)	91:01:000000:339/чзу97	181	-	Часть формируется в целях строительства объекта
110	91:01:000000:340	Российская Федерация, г. Севастополь, за границами населенных пунктов Орлиновского сельского Совета, в соответствии со схемой раздела земель КСП "Красный Октябрь"	907	Земли населенных пунктов	1.0 "Сельскохозяйственное использование" (Для иных видов сельскохозяйственного использования)	91:01:000000:340/чзу98	184	-	Часть формируется в целях строительства объекта
111	91:01:037001:88	г. Севастополь, с. Гончарное	49838	Земли населенных пунктов	для строительства индивидуальных домов (Для индивидуальной жилой застройки)	91:01:037001:88/чзу99	1299	-	Часть формируется в целях строительства объекта
112	91:01:033001:367	Российская Федерация, г. Севастополь, Балаклавский р-н	3819	Категория не установлена	Коммунальное обслуживание	91:01:033001:367/чзу100	-	3819	«Коммунальное обслуживание (код 3.1)»
113 - 248	91:01:033001 91:01:037001	Российская Федерация, г. Севастополь, Балаклавский район, село Гончарное	-	Земли населенных пунктов	Неограниченная государственная собственность	91:01:000000:ЗУ13 - ЗУ148	-	1265	«Трубопроводный транспорт (код 7.5)»
249	91:01:000000:140	Севастополь, с Орлиное, тер С/Х Красный Октябрь, уч 791, за границами населенных пунктов Орлиновского сельского Совета, в границах контура № 791, в соответствии со схемой раздела земель КСП "Красный Октябрь"	2045	Земли населенных пунктов	Для ведения товарного сельскохозяйственного производства (Для иных видов сельскохозяйственного использования)	91:01:000000:140/чзу101	-	9	Часть формируется в целях эксплуатации объекта
250						91:01:000000:140/чзу102	-	9	Часть формируется в целях эксплуатации объекта
251						91:01:000000:140/чзу103	-	9	Часть формируется в целях эксплуатации объекта
252						91:01:000000:140/чзу104	-	9	Часть формируется в целях эксплуатации объекта

Инв. № подл.	Подп. и дата	Взам. Инв. №

Изм.		
Кол. упр.		
Лист		
Масш.		
Подп.		
Дата		

Основная (утверждаемая) часть проекта межевания территории

№ по порядку	Кадастровый номер	Местоположение земельного участка	Площадь исходного земельного участка, кв.м	Категория	Вид разрешенного использования исходного ЗУ	Образующие земельные участки, части земельных участков			
						Обозначение образуемого земельного участка, части земельного участка	Площадь образуемого ЗУ (чзу) на период строительства объекта, кв.м	Площадь образуемого ЗУ (чзу) на период эксплуатации объекта, кв.м	Устанавливаемый вид разрешенного использования образуемого ЗУ/характеристика чзу
1	2	3		4	5	6	7	8	9
253	91:01:000000:338	Российская Федерация, г. Севастополь, за границами населенных пунктов Орлиновского сельского Совета, в соответствии со схемой раздела земель КСП "Красный Октябрь"	1001	Земли населенных пунктов	1.0 "Сельскохозяйственное использование" (Для иных видов сельскохозяйственного использования)	91:01:000000:140/чзу105	-	9	Часть формируется в целях эксплуатации объекта
254						91:01:000000:140/чзу106	-	9	Часть формируется в целях эксплуатации объекта
255	91:01:000000:338	Российская Федерация, г. Севастополь, за границами населенных пунктов Орлиновского сельского Совета, в соответствии со схемой раздела земель КСП "Красный Октябрь"	1001	Земли населенных пунктов	1.0 "Сельскохозяйственное использование" (Для иных видов сельскохозяйственного использования)	91:01:000000:338/чзу107	-	9	Часть формируется в целях эксплуатации объекта
256						91:01:000000:338/чзу108	-	9	Часть формируется в целях эксплуатации объекта
257	91:01:037001:88	г. Севастополь, с. Гончарное	49838	Земли населенных пунктов	Для строительства индивидуальных домов (Для индивидуальной жилой застройки)	91:01:037001:88/чзу109	-	9	Часть формируется в целях эксплуатации объекта
258	91:01:000000:523	Российская Федерация, г. Севастополь, Балаклавский р-н	45076	Категория не установлена	Трубопроводный транспорт	91:01:000000:523/чзу110	44362	-	Часть формируется в целях строительства объекта
259	91:01:045001 91:01:033001	Российская Федерация, г. Севастополь, Балаклавский район, село Резервное	-	Земли населенных пунктов	Неразграниченная государственная собственность	91:01:000000:ЗУ149	1667	-	«Трубопроводный транспорт (код 7.5)»
260	91:01:045001	Российская Федерация, г. Севастополь, Балаклавский район, село Резервное	-	Земли населенных пунктов	Неразграниченная государственная собственность	91:01:000000:ЗУ150	4	-	«Трубопроводный транспорт (код 7.5)»
261	91:01:045001:329	Российская Федерация, г. Севастополь, с. Резервное, ул. Ж. Вишнякова, 1	1500	Земли населенных пунктов	Для индивидуального жилищного строительства (код 2.1) (Для индивидуальной жилой застройки)	91:01:045001:329/чзу111	363	-	Часть формируется в целях строительства объекта
262	91:01:045001:125	299811, Севастополь, с Резервное, пер Арсланова, уч 8	2145	Земли населенных пунктов	Для строительства и обслуживания жилого дома, хозяйственных построек и сооружений (приусадебный участок) (Для индивидуальной жилой застройки)	91:01:045001:125/чзу112	151	-	Часть формируется в целях строительства объекта
263	91:01:045001:126	299811, Севастополь, с Резервное, пер Арсланова, уч 6	2013	Земли населенных пунктов	Для строительства и обслуживания жилого дома, хозяйственных построек и сооружений (приусадебный участок) (Для индивидуальной жилой застройки)	91:01:045001:126/чзу113	377	-	Часть формируется в целях строительства объекта

Инв. № подл.	Подп. и дата	Взам. Инв. №

Изм.		
Кол. упр.		
Лист		
Масш.		
Подп.		
Дата		
Основная (утверждаемая) часть проекта межевания территории		
100	Лист	

№ по порядку	Кадастровый номер	Местоположение земельного участка	Площадь исходного земельного участка, кв.м	Категория	Вид разрешенного использования исходного ЗУ	Образуемые земельные участки, части земельных участков			
						Обозначение образуемого земельного участка, части земельного участка	Площадь образуемого ЗУ (чзу) на период строительства объекта, кв.м	Площадь образуемого ЗУ (чзу) на период эксплуатации объекта, кв.м	Устанавливаемый вид разрешенного использования образуемого ЗУ/характеристика чзу
1	2	3		4	5	6	7	8	9
264	91:01:045001:250	г Севастополь, Балаклавский р-н, с Резервное, ВЛ-6 кв ПС 10 л. 13-ТП 603 - Г 66, П-10 № 118	4	Земли промышленности, энергетики, транспорта, связи, радиовещания, телевидения, информатики, земли для обеспечения космической деятельности, земли обороны, безопасности и земли иного специального назначения	Для реконструкции и обслуживания производственной базы (Для размещения производственных и административных зданий, строений, сооружений и обслуживающих их объектов)	91:01:045001:250/чзу114	4	-	Часть формируется в целях строительства объекта
265	91:01:000000:258	299811, Севастополь, с Резервное, ул Академика Королева, Российская Федерация	6562	Земли населенных пунктов	Для строительства и обслуживания жилого дома, хозяйственных построек и сооружений (приусадебный участок) (Для индивидуальной жилой застройки)	91:01:000000:258/чзу115	380	-	Часть формируется в целях строительства объекта
266	91:01:045001:342	Российская Федерация, г. Севастополь, Балаклавский р-н	520	Категория не установлена	Коммунальное обслуживание	91:01:045001:342/чзу116	-	520	«Коммунальное обслуживание (код 3.1)»
267	91:01:045001:122	299805, Севастополь, с Резервное, пер Дружный, уч 13	1212	Категория не установлена	Для строительства и обслуживания жилого дома, хозяйственных построек и сооружений (приусадебный участок) (Для индивидуальной жилой застройки)	91:01:045001:122/чзу117	78	-	Часть формируется в целях строительства объекта
268	91:01:000000:169	Российская Федерация, г. Севастополь, Балаклавский район, участок № 77, примыкающий к территории Орлиновского и Чернореченского участков лесничеств	58990	Земли населенных пунктов	Использование лесов (код 10.0) (Для размещения объектов лесного фонда)	91:01:000000:169/чзу118	1263	-	Часть формируется в целях строительства объекта
269	91:01:045001:330	Российская Федерация, г. Севастополь, Балаклавский р-н, с. Резервное, ул. Гончарная, уч. 2	1398	Земли населенных пунктов	"для индивидуального жилищного строительства" (код 2.1) (Для индивидуальной жилой застройки)	91:01:045001:330/чзу119	42	-	Часть формируется в целях строительства объекта
270	91:01:000000:258	299811, Севастополь, с Резервное, ул Академика Королева, Российская Федерация	6562	Земли населенных пунктов	Для строительства и обслуживания жилого дома, хозяйственных построек и сооружений (приусадебный участок) (Для индивидуальной жилой застройки)	91:01:000000:258/чзу120	-	9	Часть формируется в целях эксплуатации объекта


Инв. № подл.	Подп. и дата	Взам. Инв. №

Изм.		
Кол. упр.		
Лист		
Масш.		
Подп.		
Дата		

Основная (утверждаемая) часть проекта межевания территории

№ по порядку	Кадастровый номер	Местоположение земельного участка	Площадь исходного земельного участка, кв.м	Категория	Вид разрешенного использования исходного ЗУ	Образующие земельные участки, части земельных участков			
						Обозначение образуемого земельного участка, части земельного участка	Площадь образуемого ЗУ (чзу) на период строительства объекта, кв.м	Площадь образуемого ЗУ (чзу) на период эксплуатации объекта, кв.м	Устанавливаемый вид разрешенного использования образуемого ЗУ/характеристика чзу
1	2	3		4	5	6	7	8	9
271	91:01:000000:169	Российская Федерация, г. Севастополь, Балаклавский район, участок № 77, примыкающий к территории Орлиновского и Чернореченского участковых лесничеств	58990	Земли населенных пунктов	использование лесов (код 10.0) (Для размещения объектов лесного фонда)	91:01:000000:169/чзу121	-	9	Часть формируется в целях эксплуатации объекта
272						91:01:000000:169/чзу122	-	9	Часть формируется в целях эксплуатации объекта
273-350	91:01:000000:523	Российская Федерация, г. Севастополь, Балаклавский р-н	45076	Категория не установлена	Трубопроводный транспорт	91:01:000000:523/чзу123-чзу200	-	711	«Трубопроводный транспорт (код 7.5)»
Итого							421432	10659	

Чертеж межевания территории

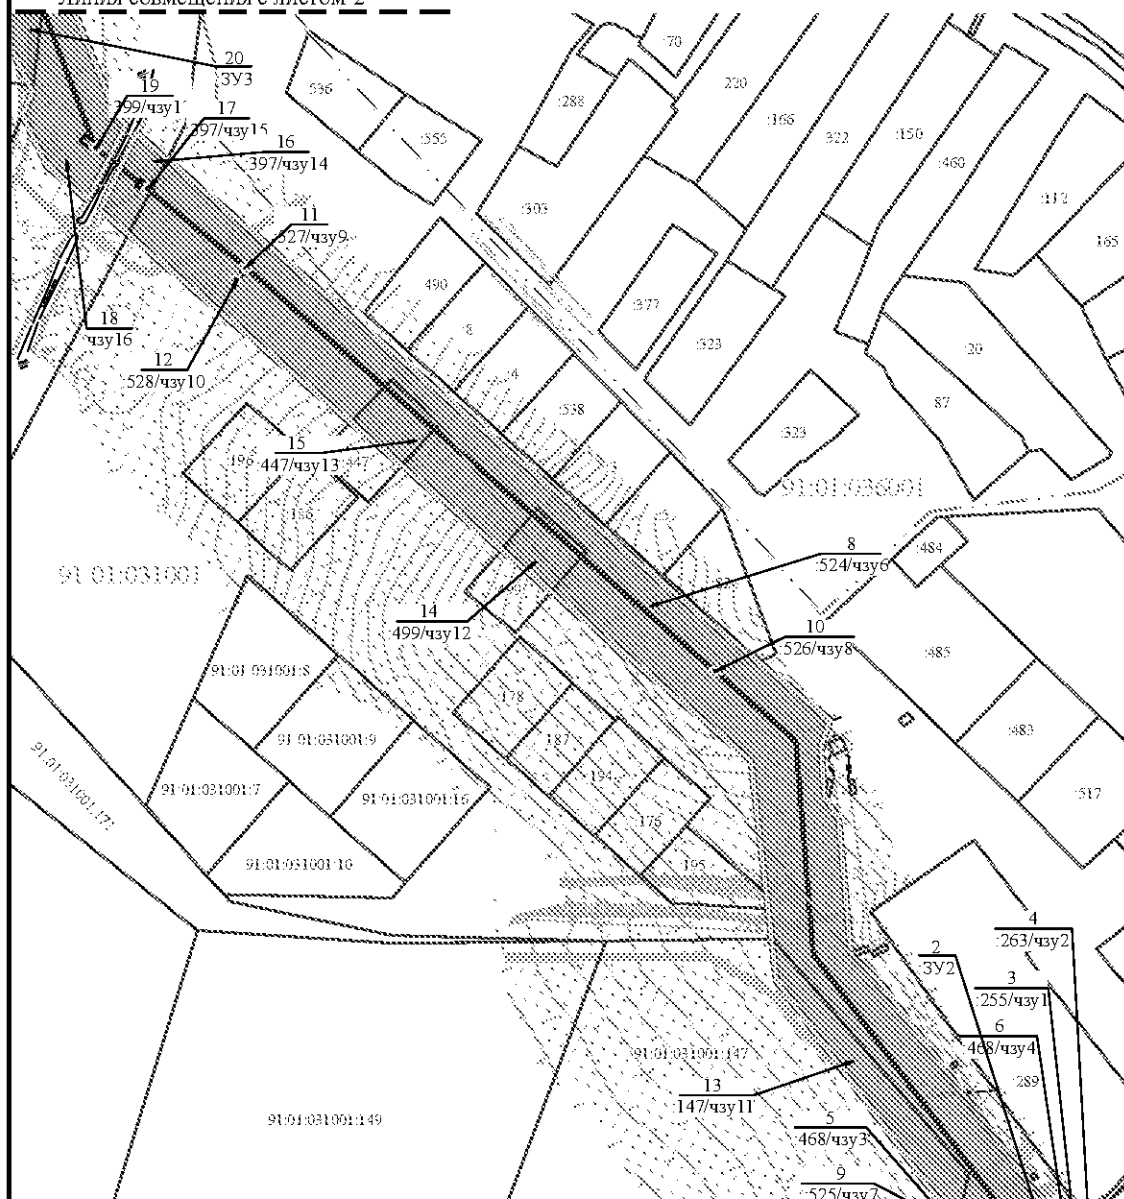


УСЛОВНЫЕ ОБОЗНАЧЕНИЯ:

- Границы зоны планируемого размещения линейного объекта (границы проектирования)
- Границы публичного сервитута на период строительства и эксплуатации объекта
- Границы административно-территориального деления
- Красные линии планируемые к размещению линейного объекта, утвержденные в составе проекта планировки территории
- Ось проектируемого объекта (водопровод)
- Ось проектируемого объекта (распределительные сети)
- Публичный сервитут на период строительства объекта на муниципальных землях (образуемый земельный участок, его порядковый номер и условный номер)
- Публичный сервитут на период эксплуатации объекта на муниципальных землях (образуемый земельный участок, его порядковый номер и условный номер)
- Публичный сервитут на период эксплуатации объекта на территории земельных участков, учтенных в ЕГРН (часть земельного участка, ее порядковый номер и условный номер)
- Границы/номера участков, стоящих на учете
- Границы/номера кадастровых кварталов
- Существующие здания и сооружения
- Существующая проезжая часть с капитальным покрытием
- Грунтовые проезды
- Существующая теплосеть
- Существующий газопровод
- Существующие водопроводы
- Существующие кабели связи
- Существующие объекты электропередачи (линии В/Л, кабельные линии)


Примечание:

1. Инженерные изыскания выполнены в 2018 г.
2. Система высот Балтийская.
3. Система координат СК-63;
4. Границы полос отвода существующих и планируемых иной документацией по планировке территории линейных объектов отсутствуют.

Схема расположения листов

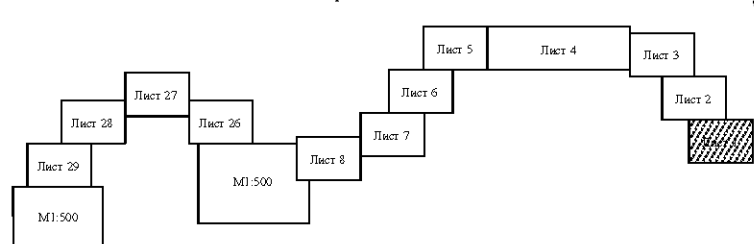

						ДПТ-ПМТ-1			
						«Водоснабжение сел Резервное, Гончарное , 1-я очередь»			
Изм.	Кол.уч.	Лист	№ док.	Подпись	Дата	Том 5 Текстовая часть и чертежи межевания территории	Стадия	Лист	Листов
							П	1	38
Директор	Харламов					Чертеж межевания территории М 1:2000	ООО «Проспект»		
Разработал	Макарова								
Нач. отд.	Соболев								

 


«Водоснабжение сел Резервное, Гончарное, 1-я очередь»
Чертеж межевания территории


107

Лист 38

Схема расположения листов

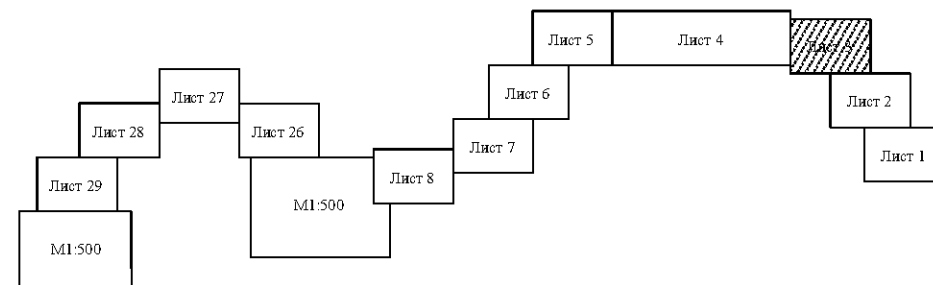

Линия совмещения с листом 4

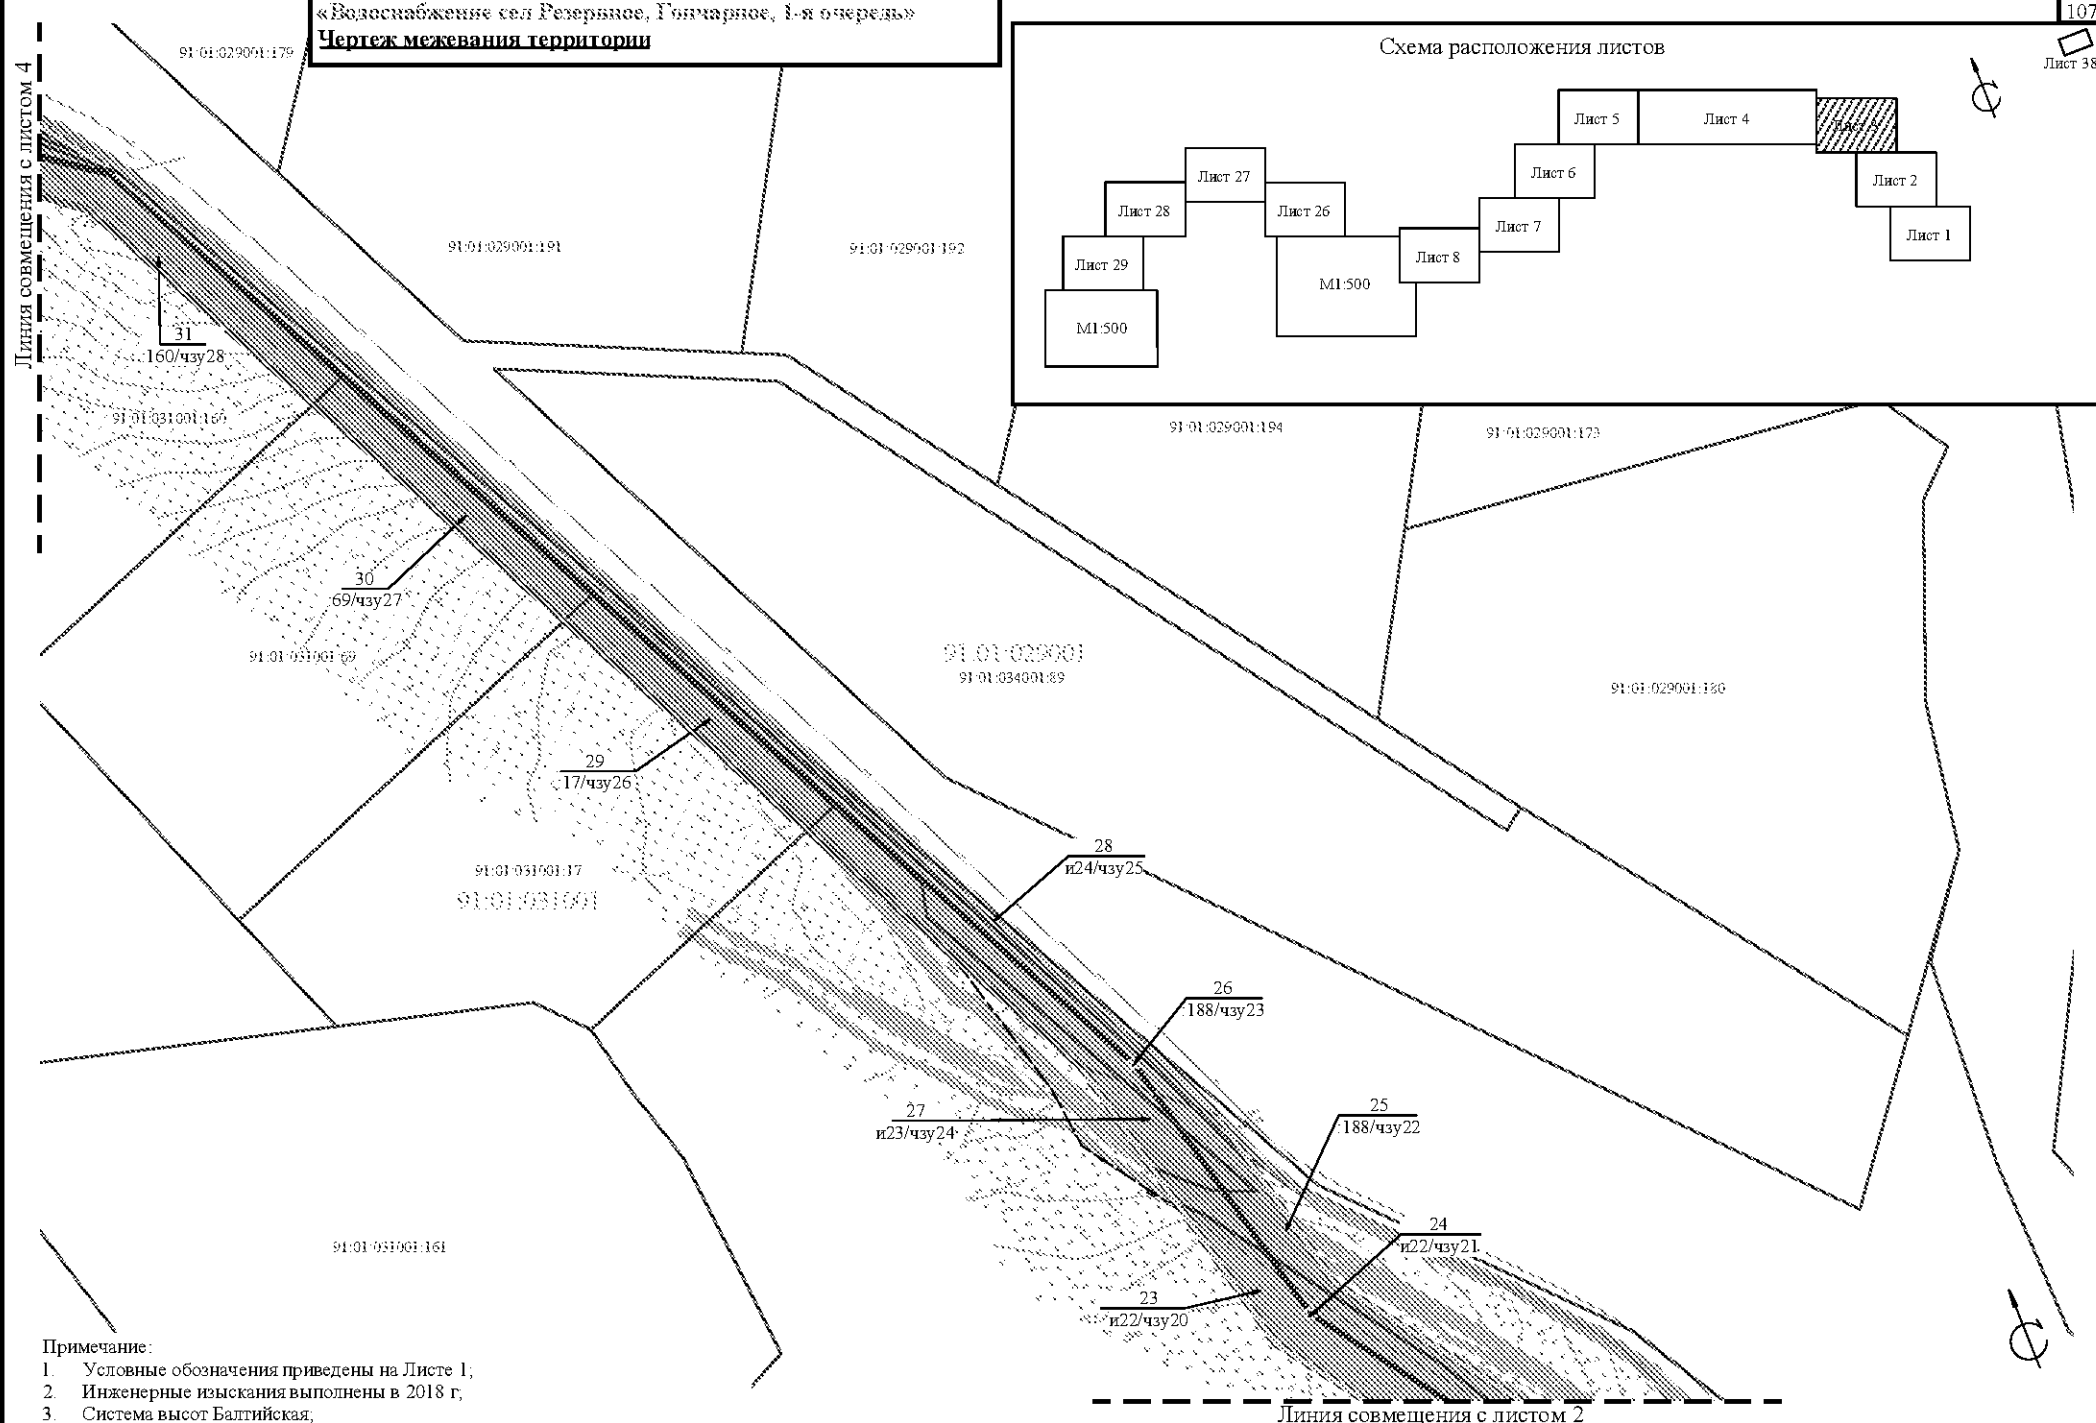

Примечание:

1. Условные обозначения приведены на Листе 1;
2. Инженерные изыскания выполнены в 2018 г.
3. Система высот Балтийская.
4. Система координат СК-63.
5. Границы полос отвода существующих и планируемых иной документацией по планировке территории линейных объектов отсутствуют.


Линия совмещения с листом 2

Изм.	Кол.уч.	Лист	№ док.	Подп.	Дата

Чертеж межевания территории М 1:2000


Лист

3

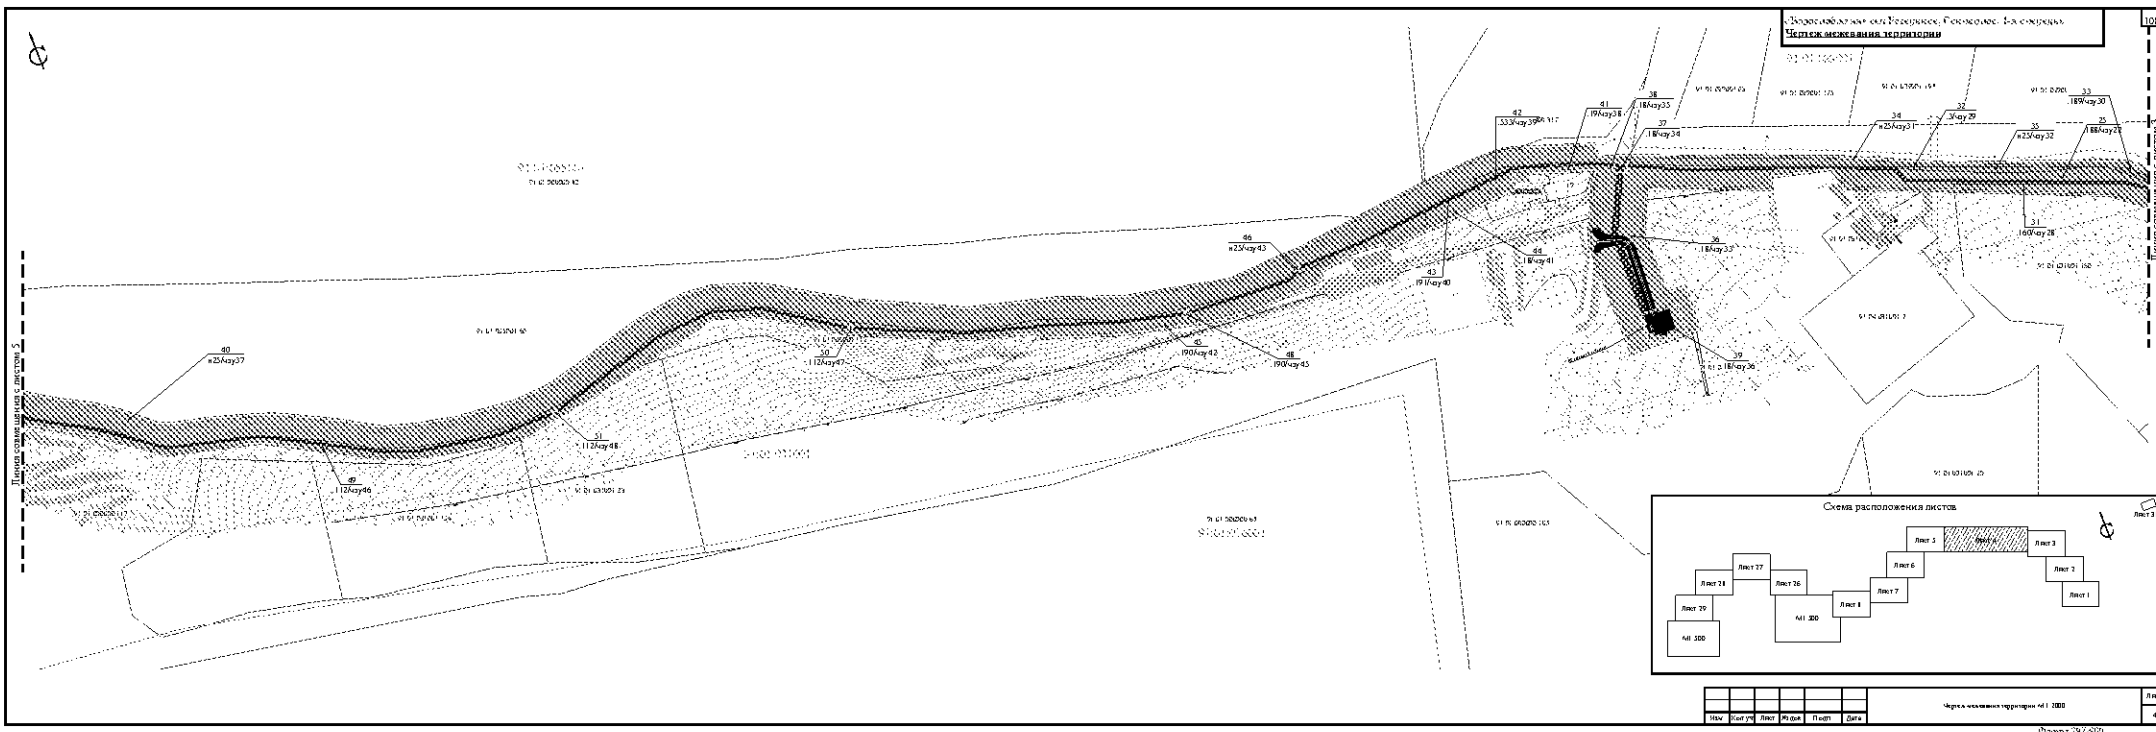

Дорожно-строительное предприятие, Гомельская область
Участок № 100/000/000

Схема расположения листов

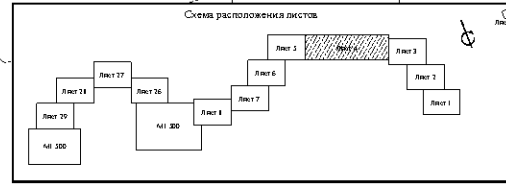

Лист	Конт	Лин	Пункт	Дата
1	1	1	1	1
2	2	2	2	2
3	3	3	3	3
4	4	4	4	4
5	5	5	5	5
6	6	6	6	6
7	7	7	7	7
8	8	8	8	8
9	9	9	9	9
10	10	10	10	10


Масштаб: 1:1000

Лист 10

Чертеж межевания территории

Схема расположения листов

Лист 38

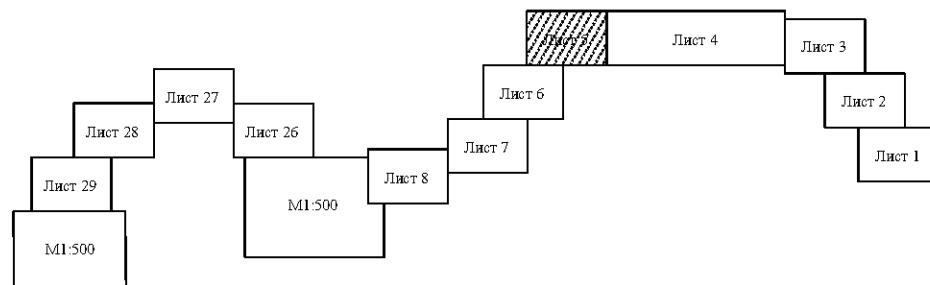

91:01:055001
91:01:060600:83

91:01:055001:66

91:01:031001
91:01:031001:24

91:01:060600:112

91:01:031001:23

91:01:060600:112

91:01:055001:60

91:01:031001:127
53
127/чзу50

52
192/чзу49

91:01:031001:25

54
112/чзу51

40
125/чзу37

Примечание:

1. Условные обозначения приведены на Листе 1;
2. Инженерные изыскания выполнены в 2018 г;
3. Система высот Балтийская;
4. Система координат СК-63;
5. Границы полос отвода существующих и планируемых иной документацией по планировке территории линейных объектов отсутствуют.

Линия совмещения с листом 6


Линия совмещения с листом 4

Изм.	Кол.уч.	Лист	№ док.	Подп.	Дата

Чертеж межевания территории М 1:2000

Лист

5

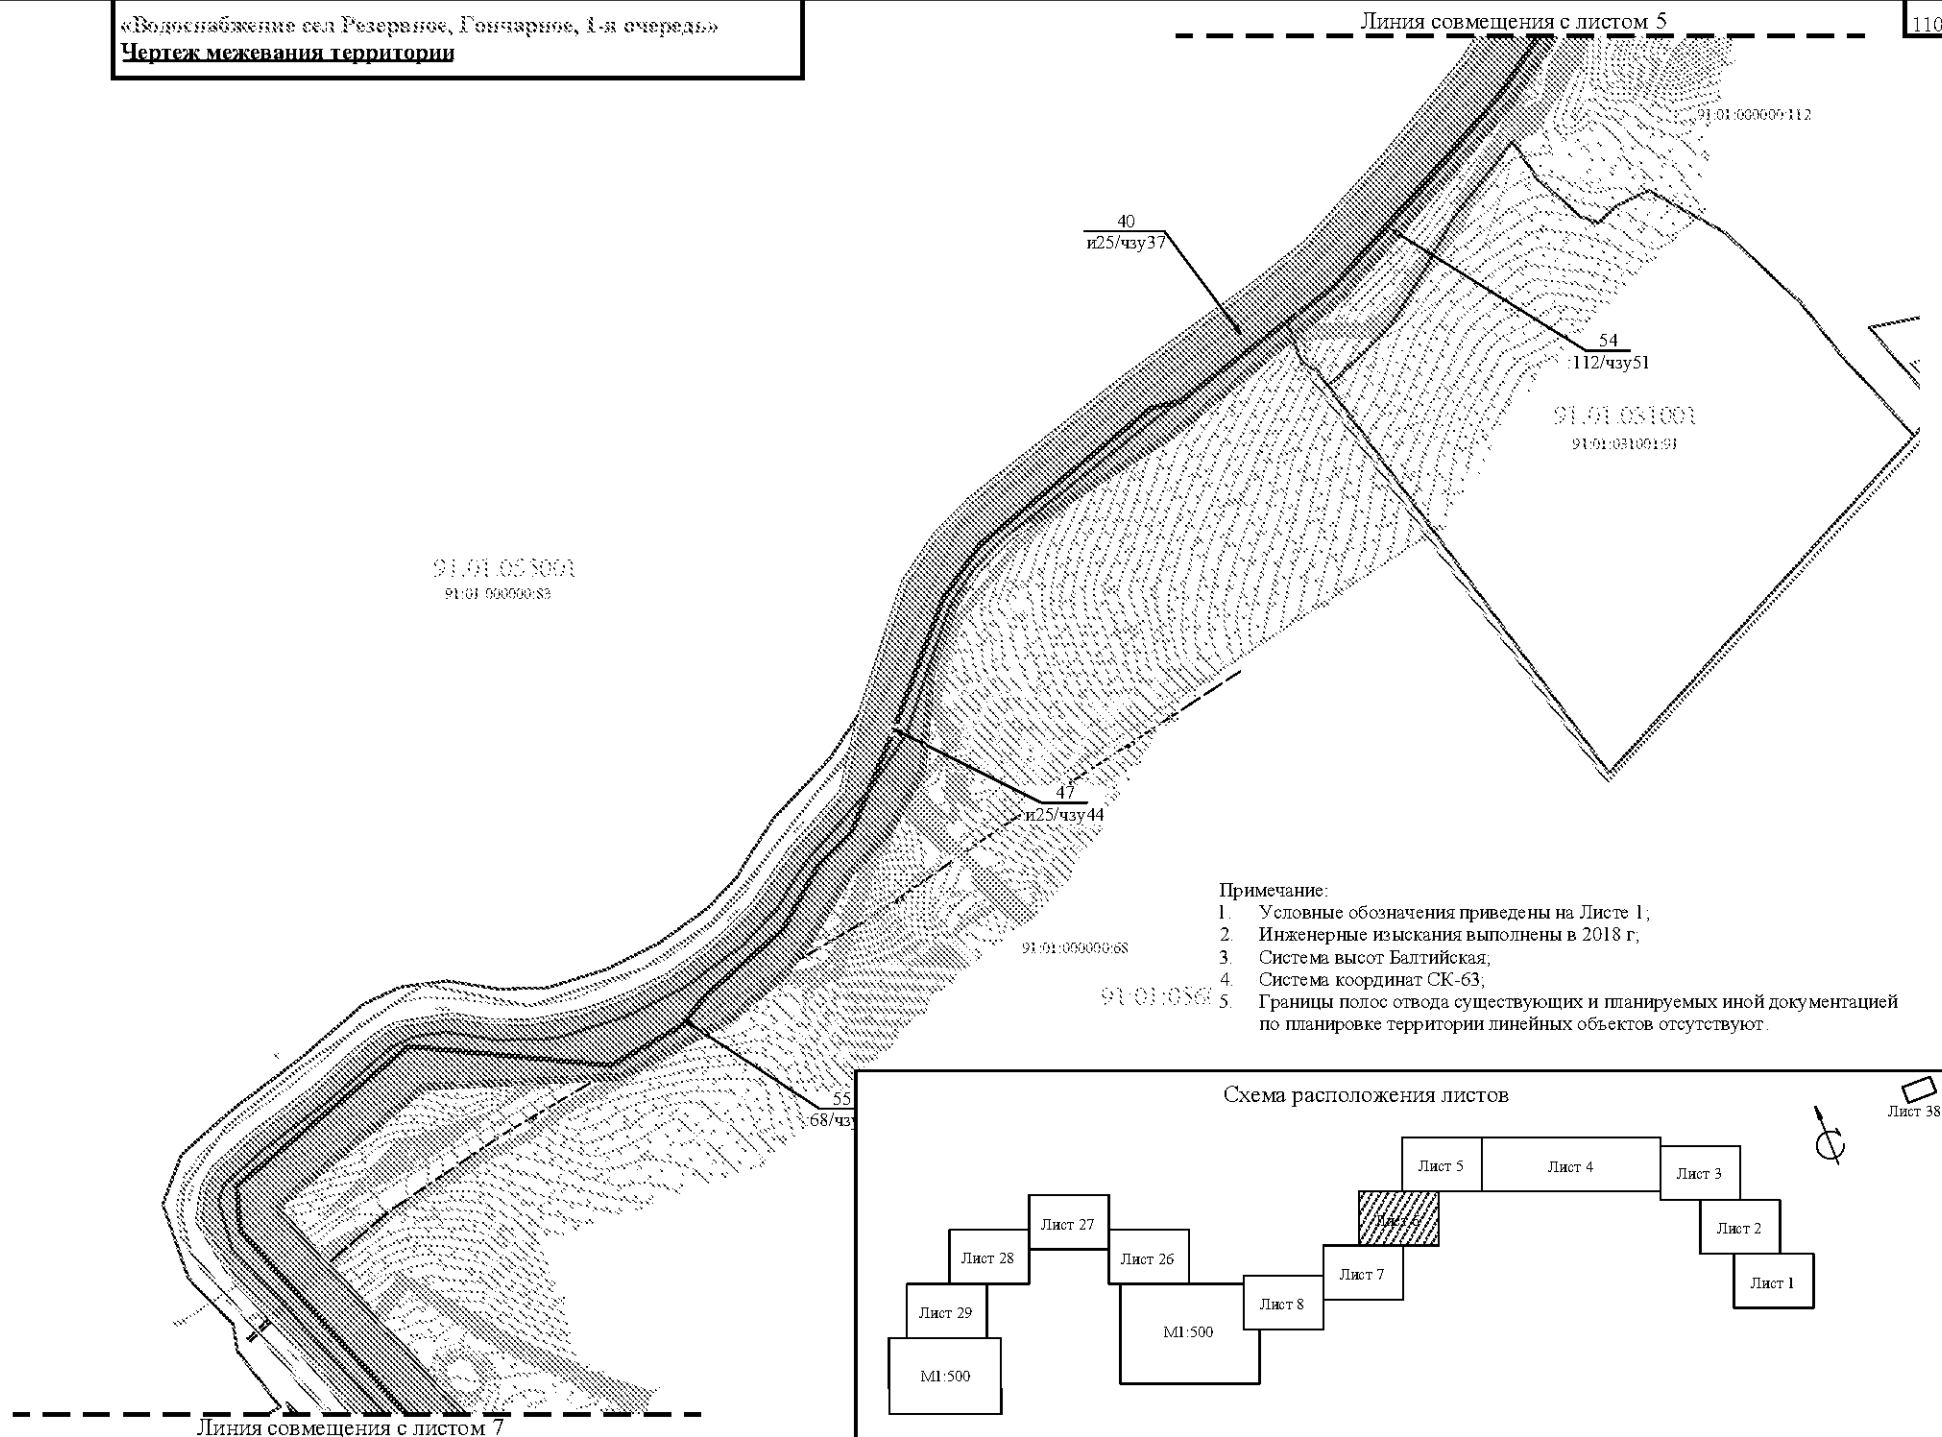


Примечание:

1. Условные обозначения приведены на Листе 1;
2. Инженерные изыскания выполнены в 2018 г;
3. Система высот Балтийская;
4. Система координат СК-63;
5. Границы полос отвода существующих и планируемых иной документацией по планировке территории линейных объектов отсутствуют.

Схема расположения листов




Изм.	Кол.уч.	Лист	№ док.	Подп.	Дата

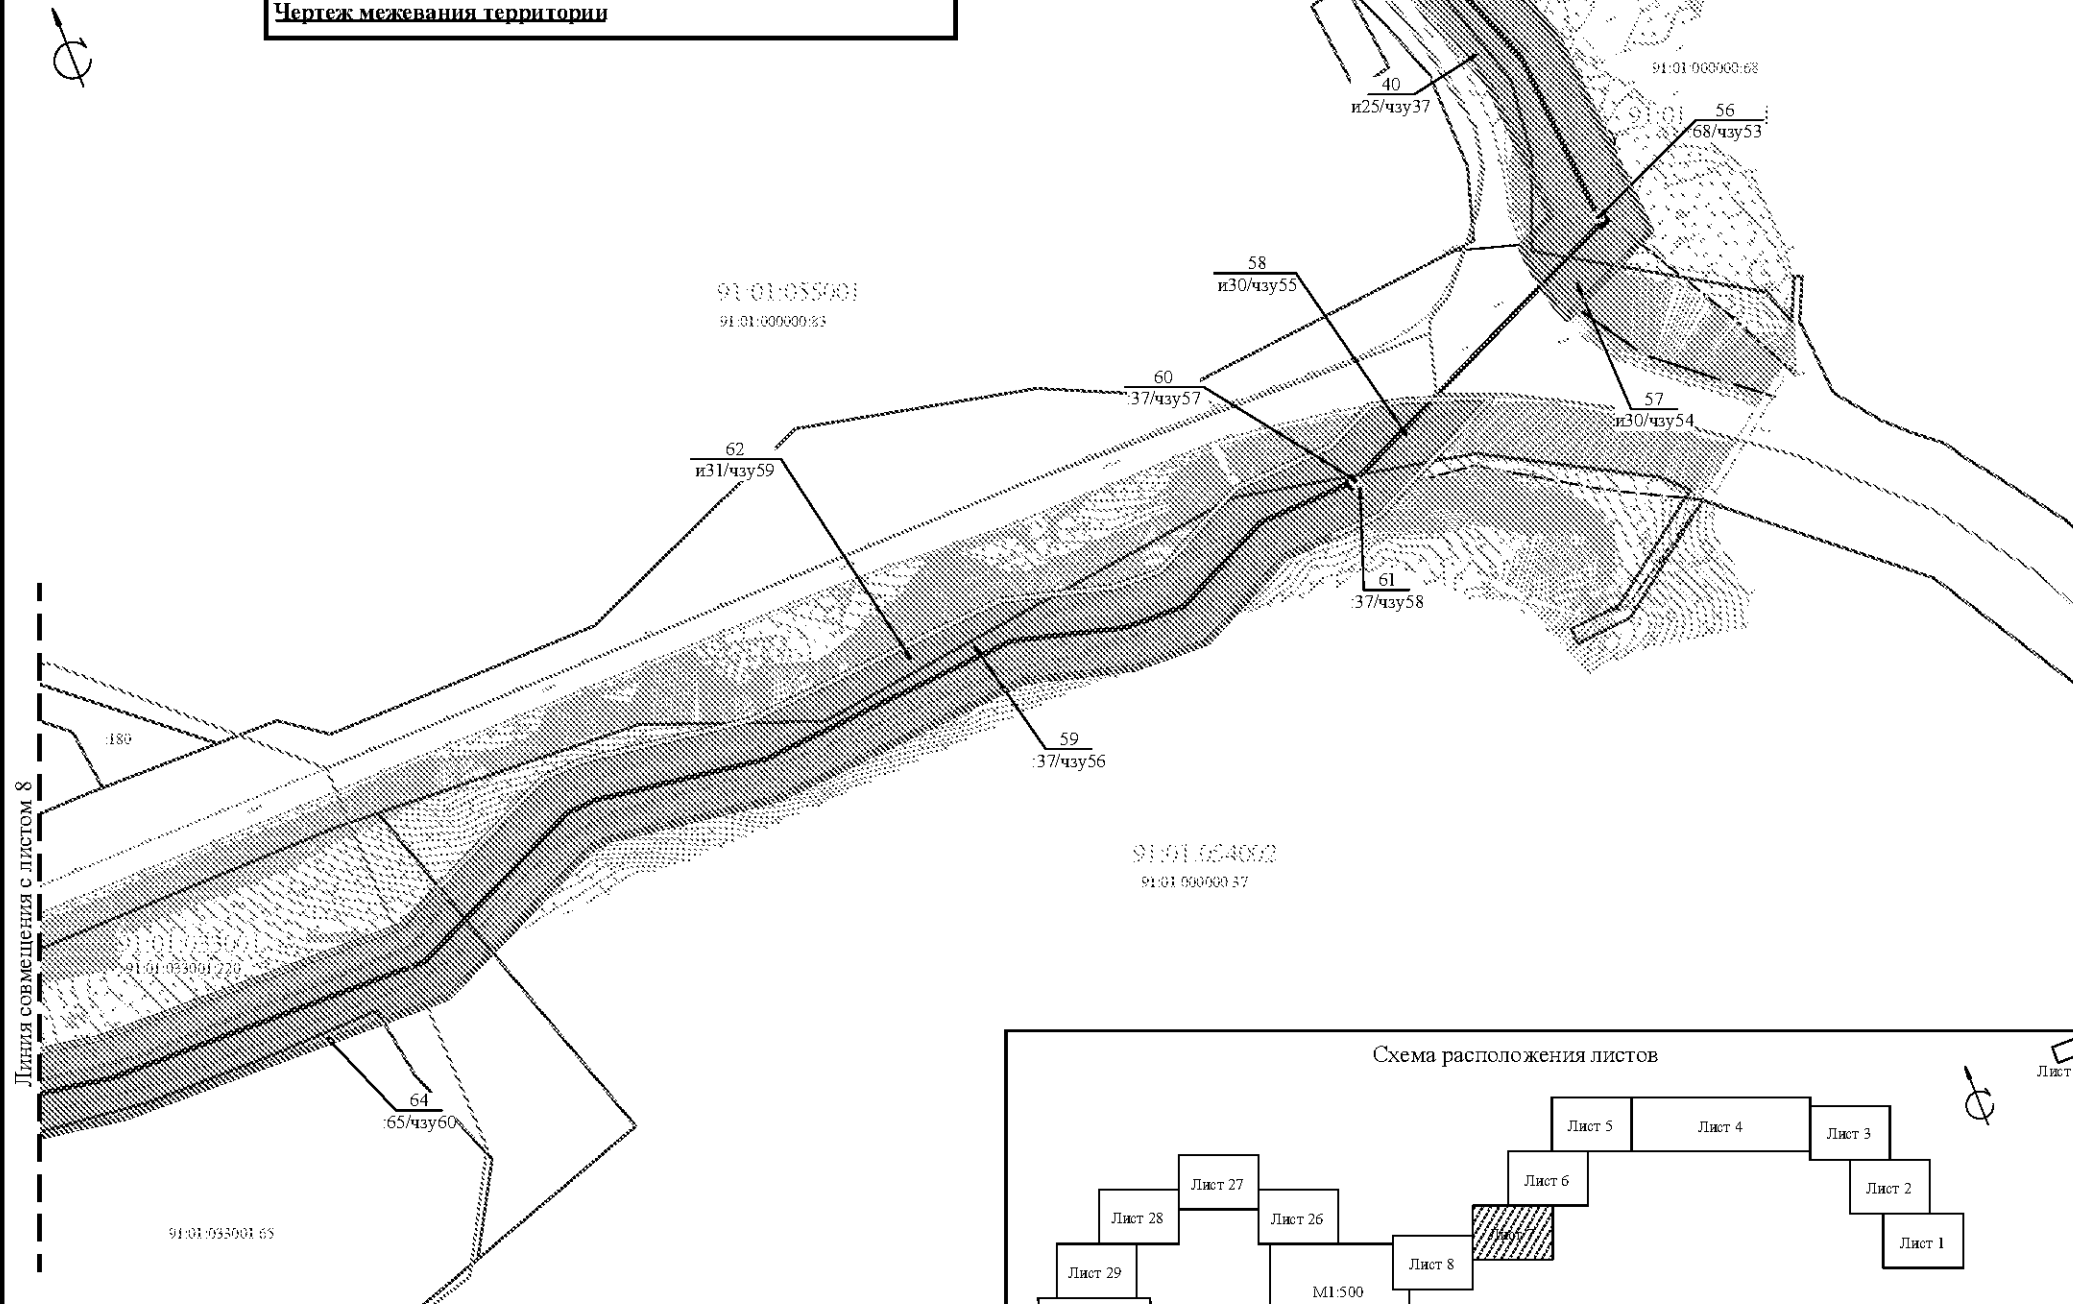

Примечание:

1. Условные обозначения приведены на Листе 1;
2. Инженерные изыскания выполнены в 2018 г.
3. Система высот Балтийская;
4. Система координат СК-63;
5. Границы полос отвода существующих и планируемых иной документацией по планировке территории линейных объектов отсутствуют.

Схема расположения листов

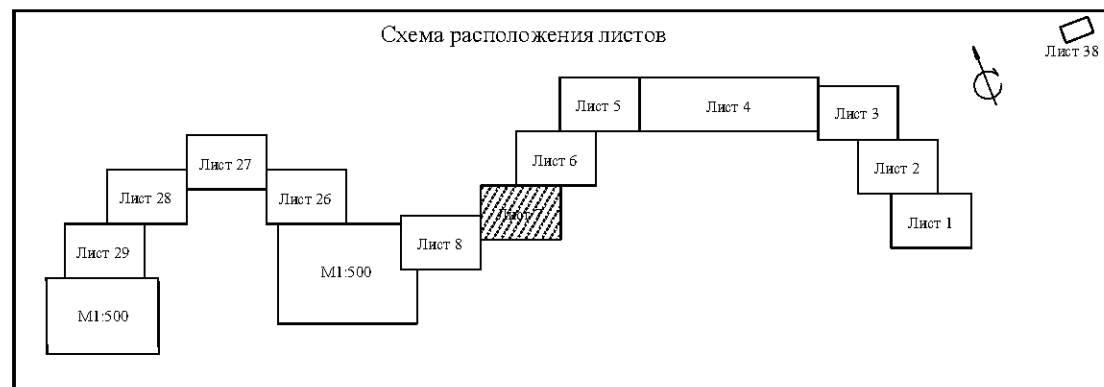

Изм.	Кол. уч.	Лист	№ док.	Подп.	Дата

Чертеж межевания территории М 1:2000

Лист


7

«Водоснабжение сел Резервное, Гончарное, 1-я очередь»
Чертеж межевания территории

112


7

Линия совмещения с листом 7

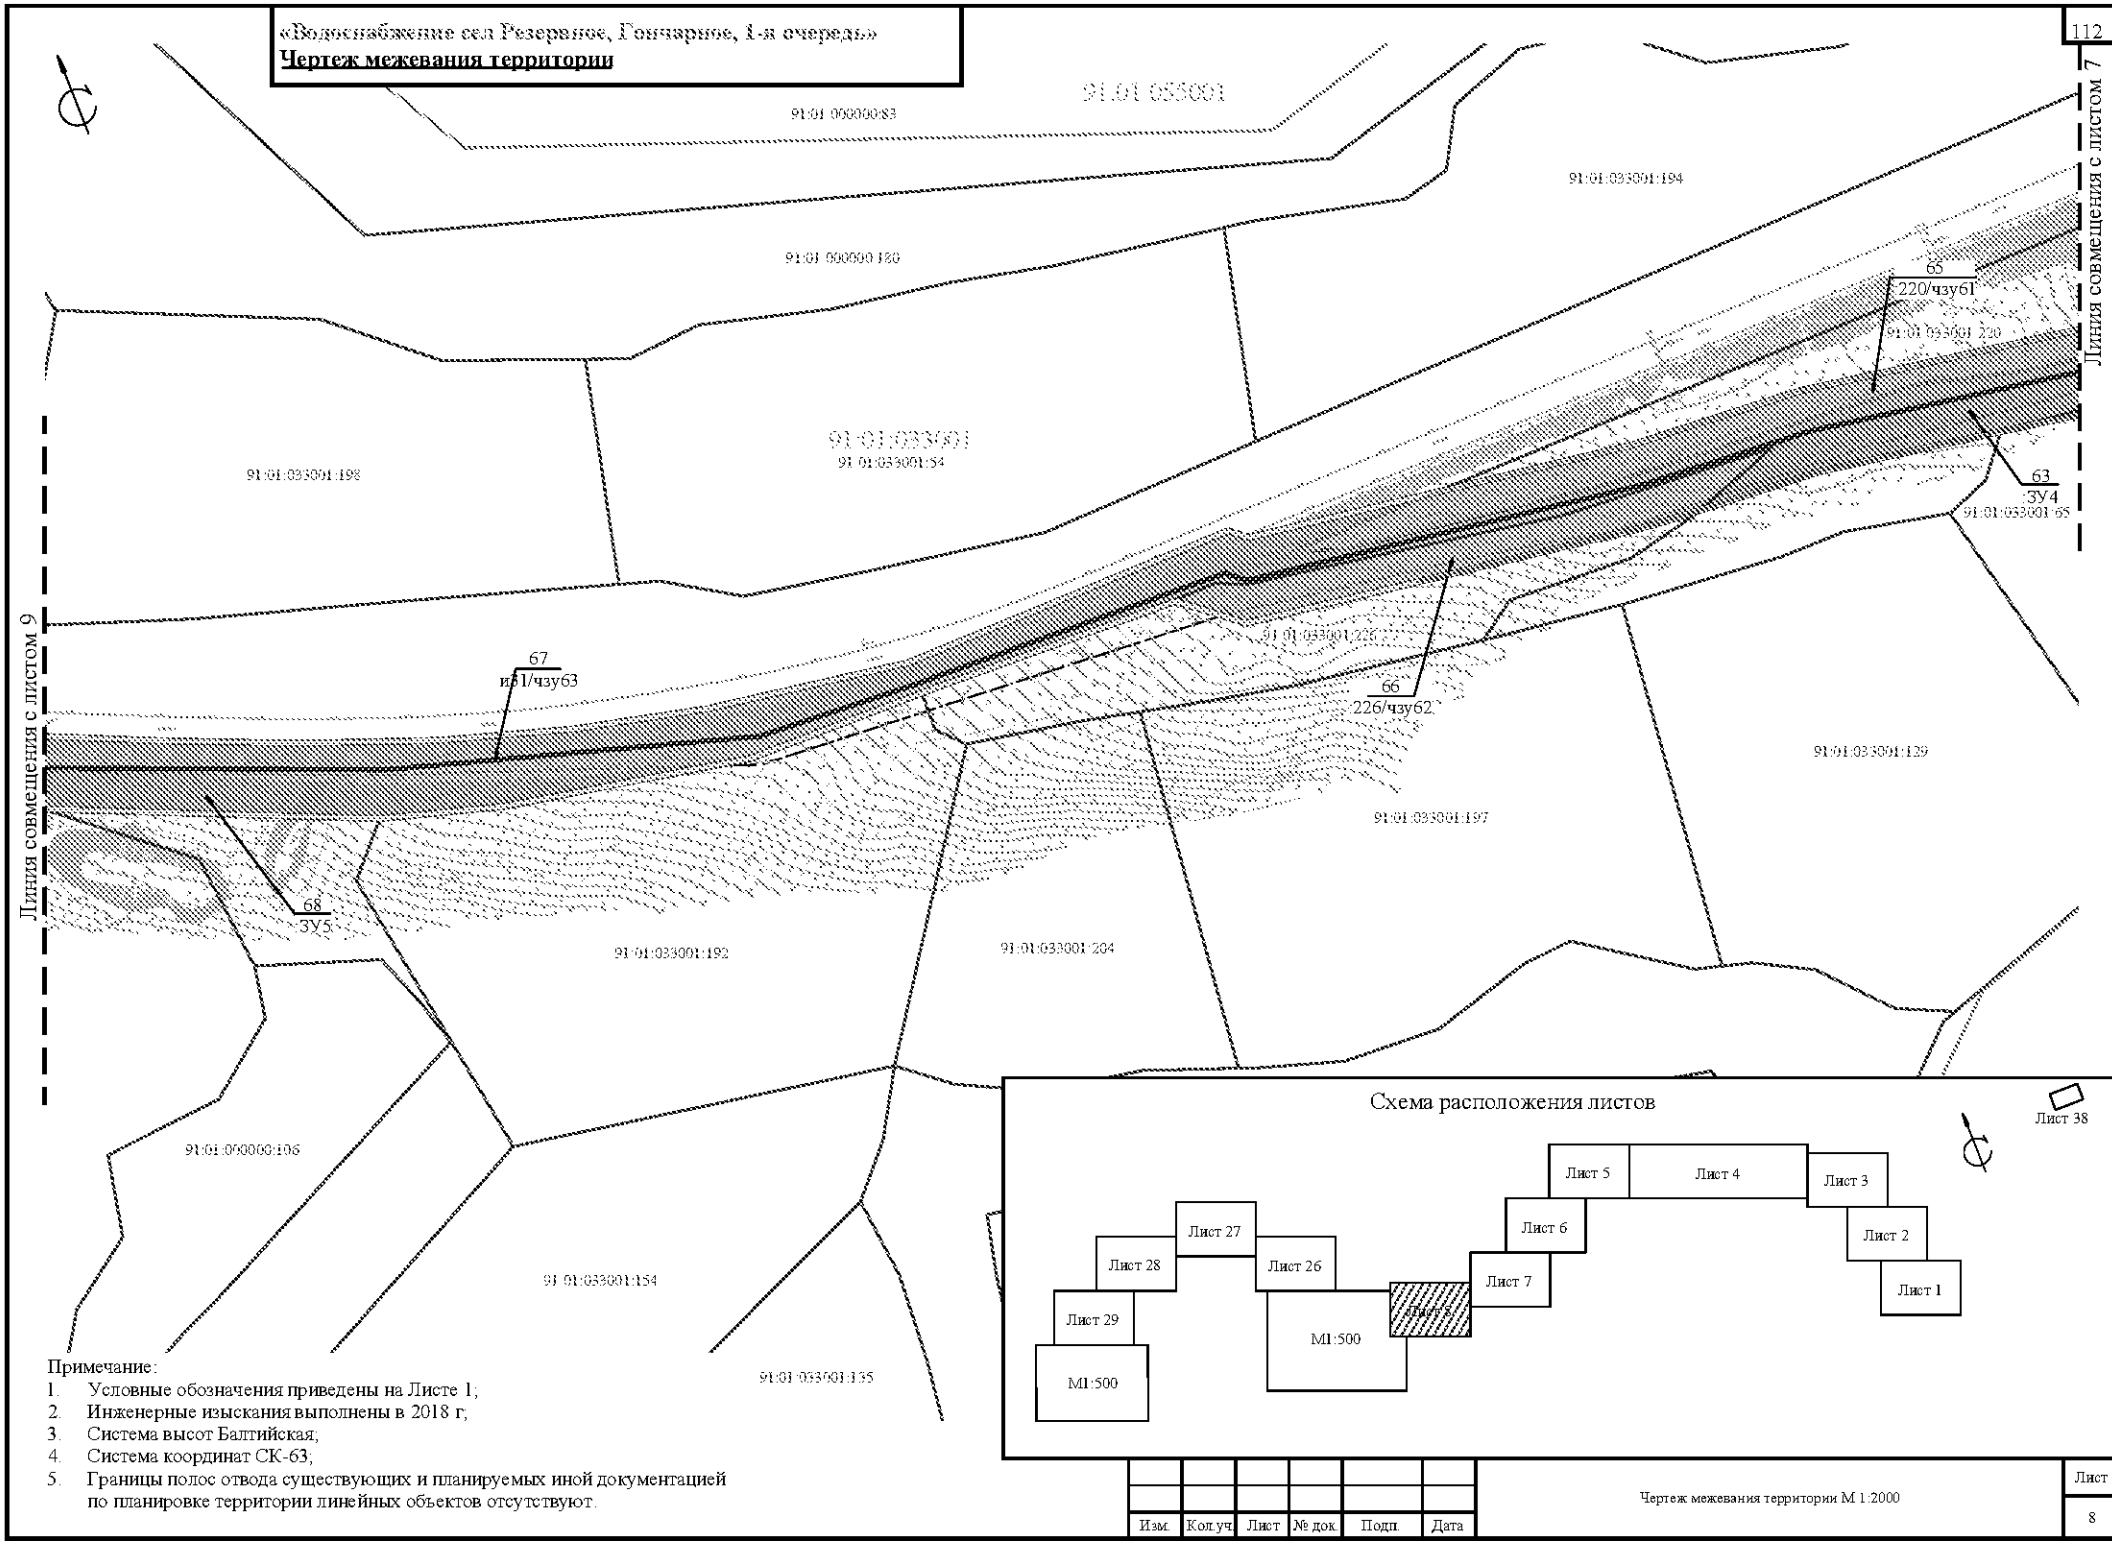

Линия совмещения с листом 9

Схема расположения листов

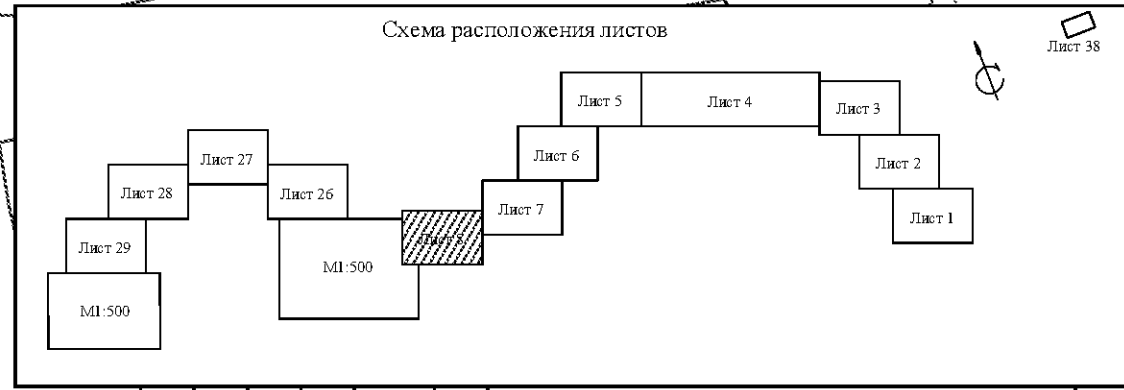

Примечание:


1. Условные обозначения приведены на Листе 1;
2. Инженерные изыскания выполнены в 2018 г.
3. Система высот Балтийская.
4. Система координат СК-63;
5. Границы полос отвода существующих и планируемых иной документацией по планировке территории линейных объектов отсутствуют.

Изм.	Кол.уч.	Лист	№ док.	Подп.	Дата

Чертеж межевания территории М 1:2000

Лист


8

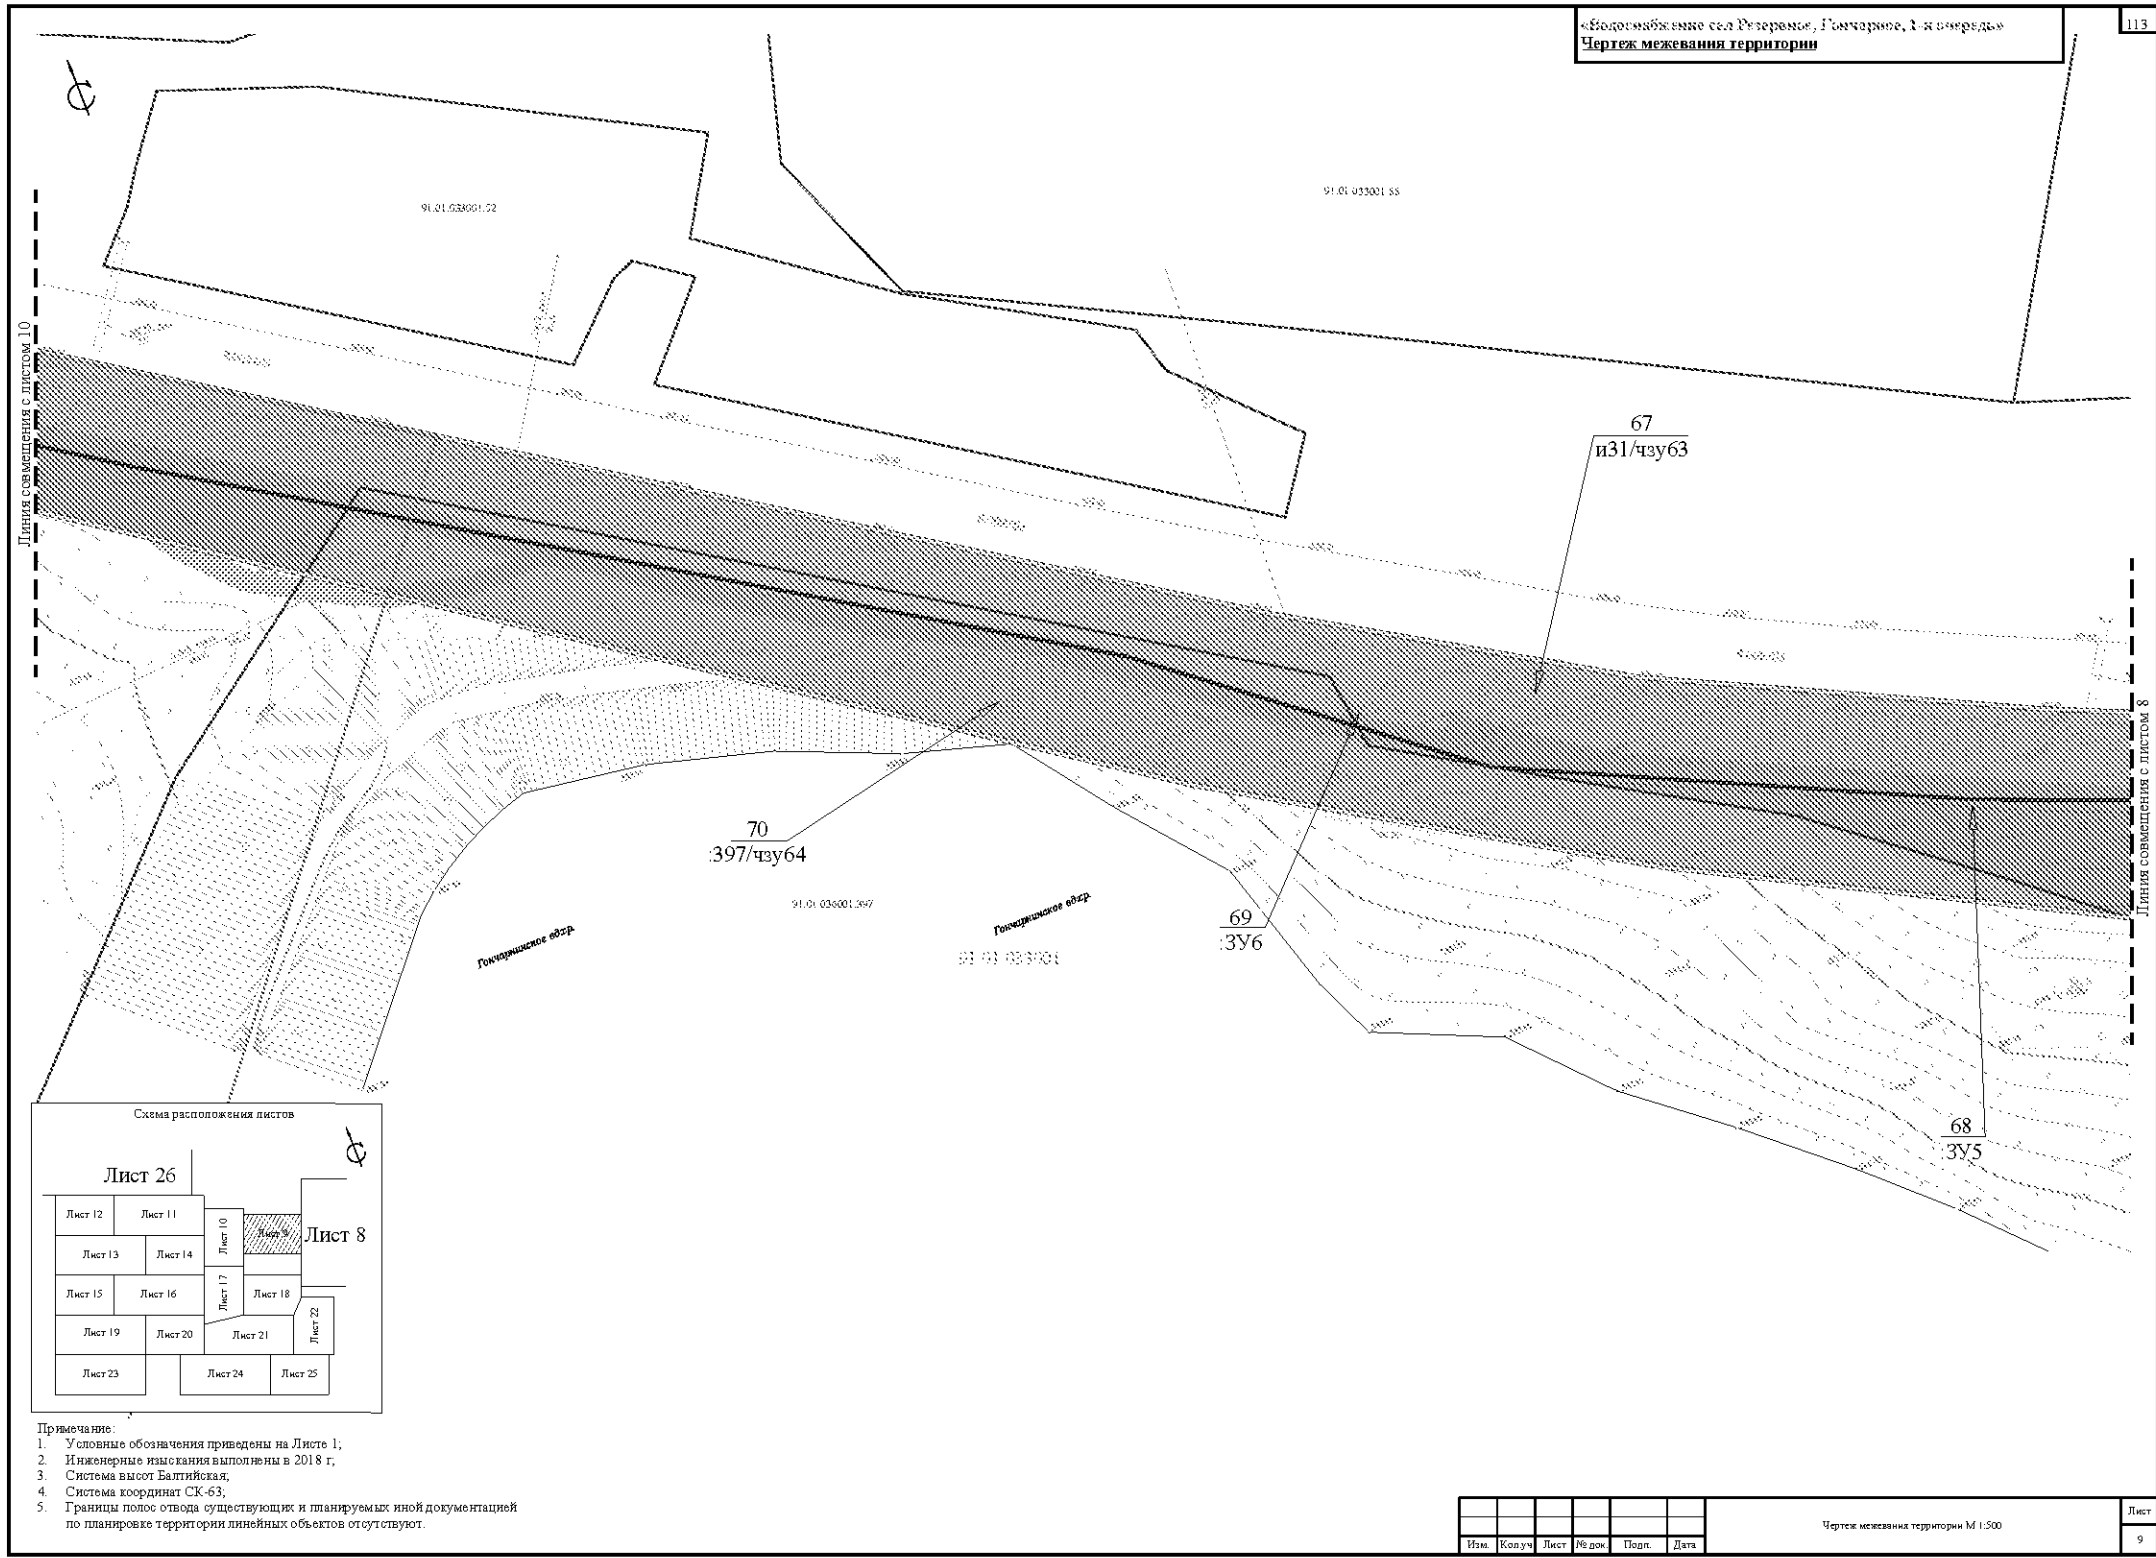

Линия совмещения с листом 10

Линия совмещения с листом 8


Схема расположения листов

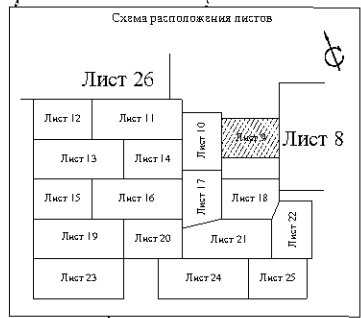


Примечание:
1. Условные обозначения приведены на Листе 1;
2. Инженерные изыскания выполнены в 2018 г;
3. Система высот Балтийская;
4. Система координат СК-63;
5. Границы полос отвода существующих и планируемых иной документацией по планировке территории линейных объектов отсутствуют.

Изм.	Колуч.	Лист	№ док.	Подп.	Дата

Чертеж межевания территории М 1:500

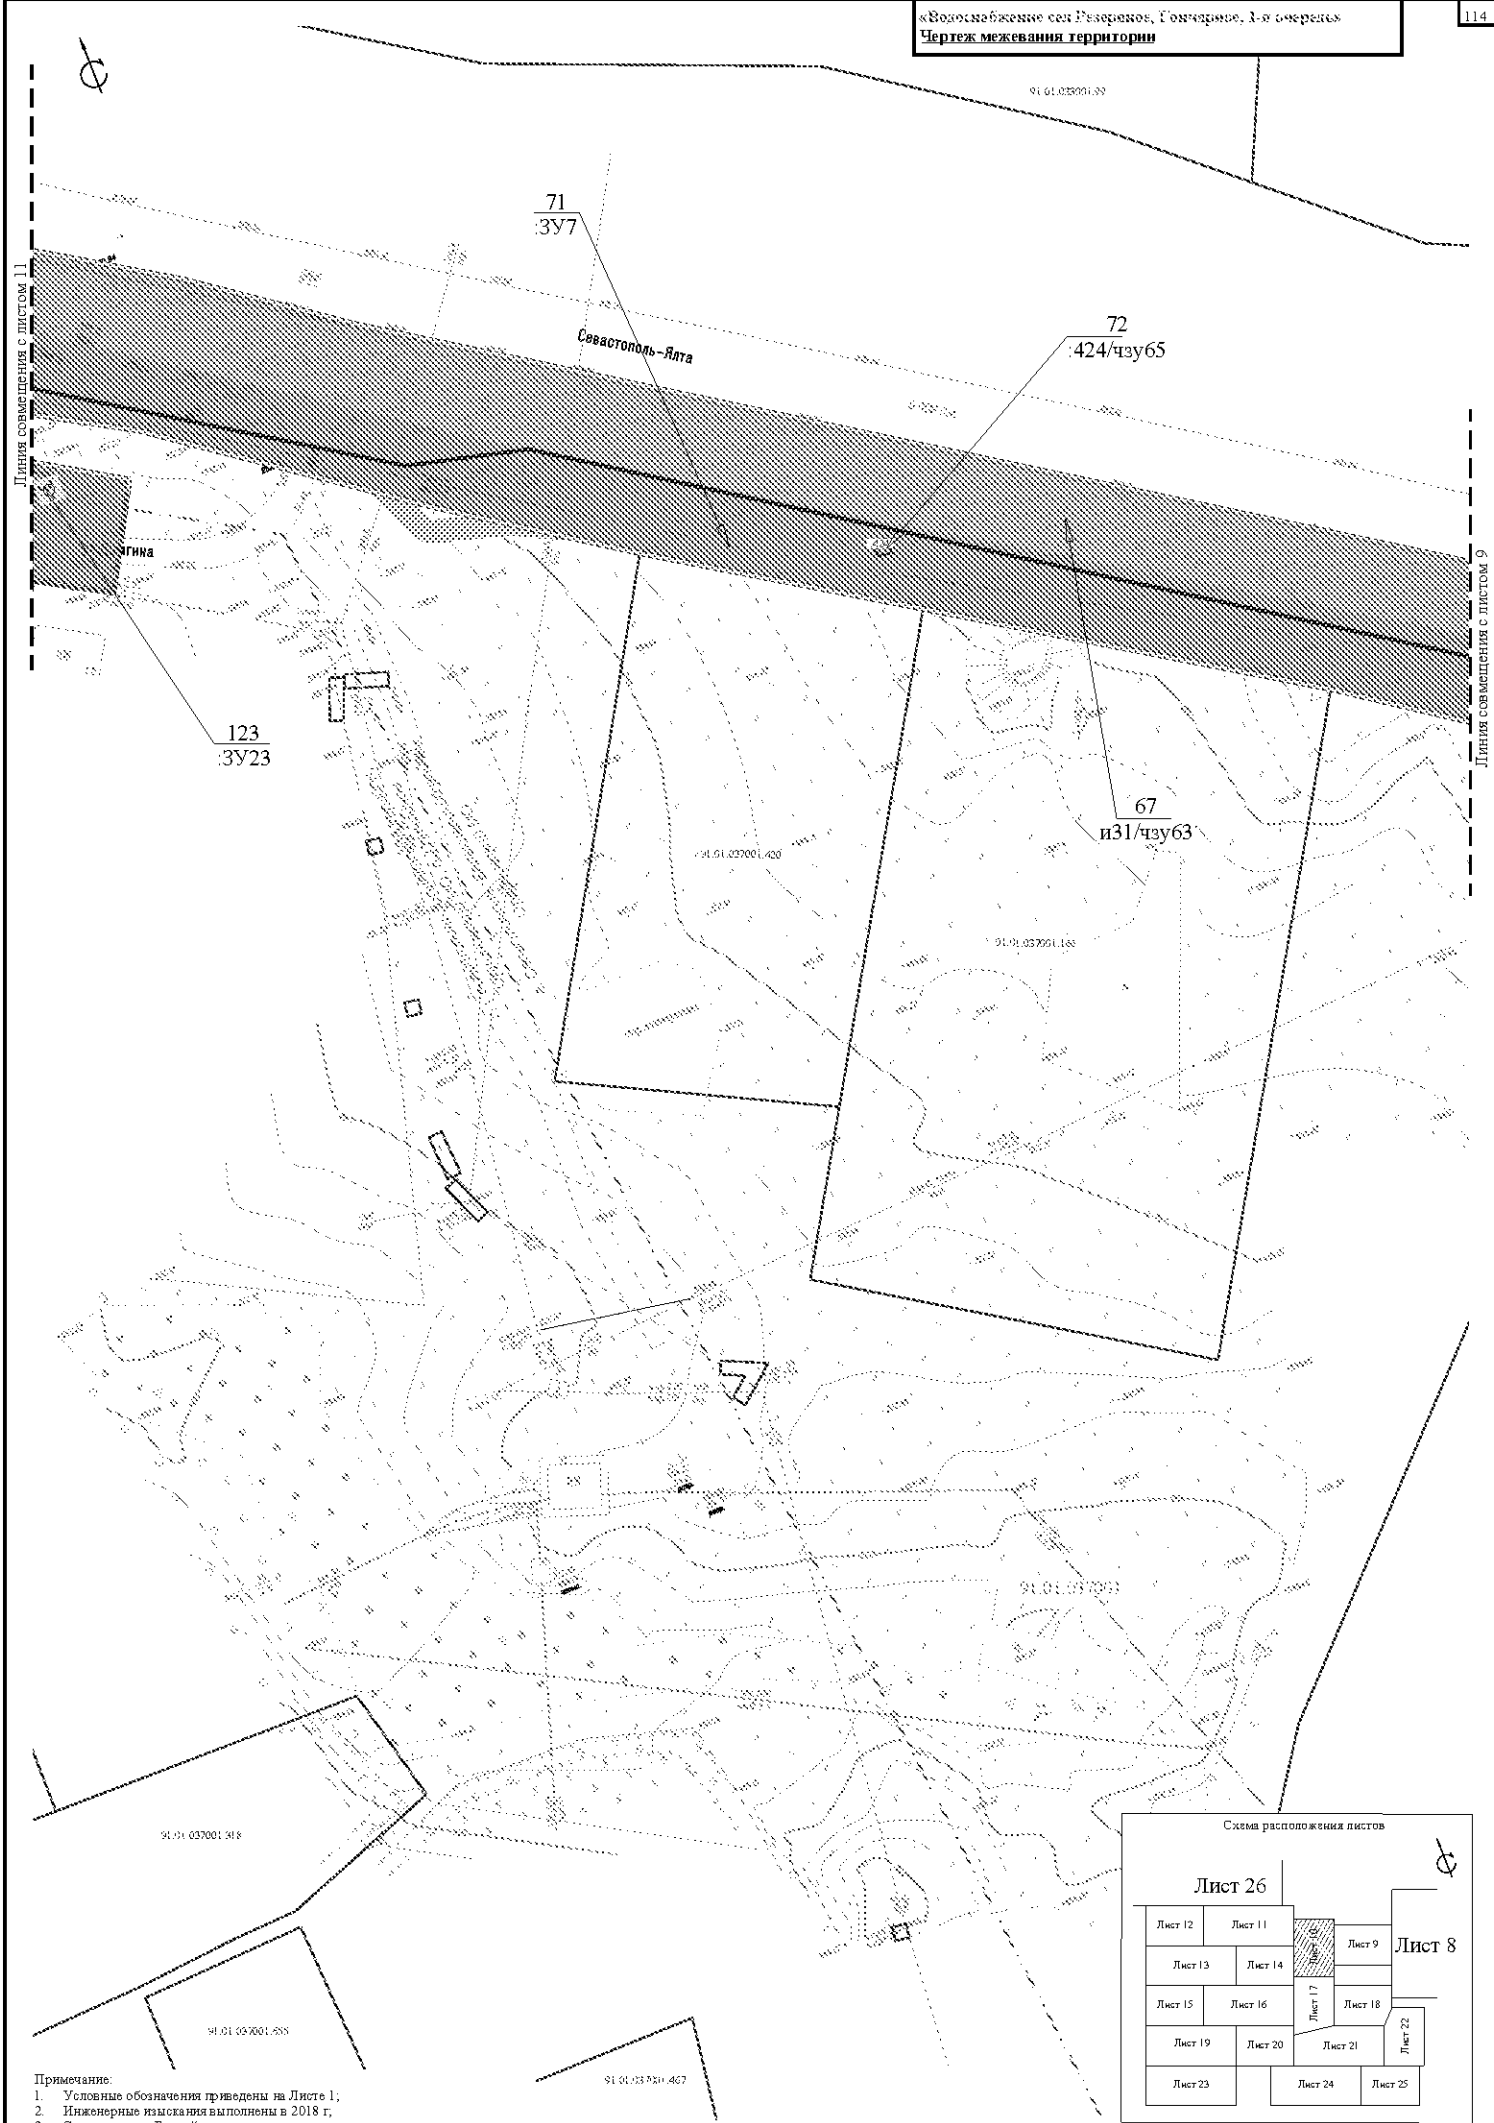

Примечание:
1. Условные обозначения приведены на Листе 1;
2. Инженерные изыскания выполнены в 2018 г.;
3. Система высот Балтийская;
4. Система координат СК-63;
5. Границы полос отвода существующих и планируемых иной документацией по планировке территории линейных объектов отсутствуют.


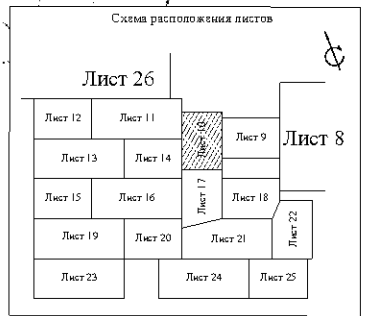




Примечание:

1. Условные обозначения приведены на Листе 1;
2. Инженерные изыскания выполнены в 2018 г.
3. Система высот Балтийская.
4. Система координат СК-63;
5. Границы полос отвода существующих и планируемых иной документацией по планировке территории линейных объектов отсутствуют.


Чертеж межевания территории М 1:500

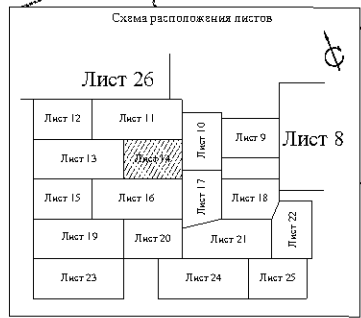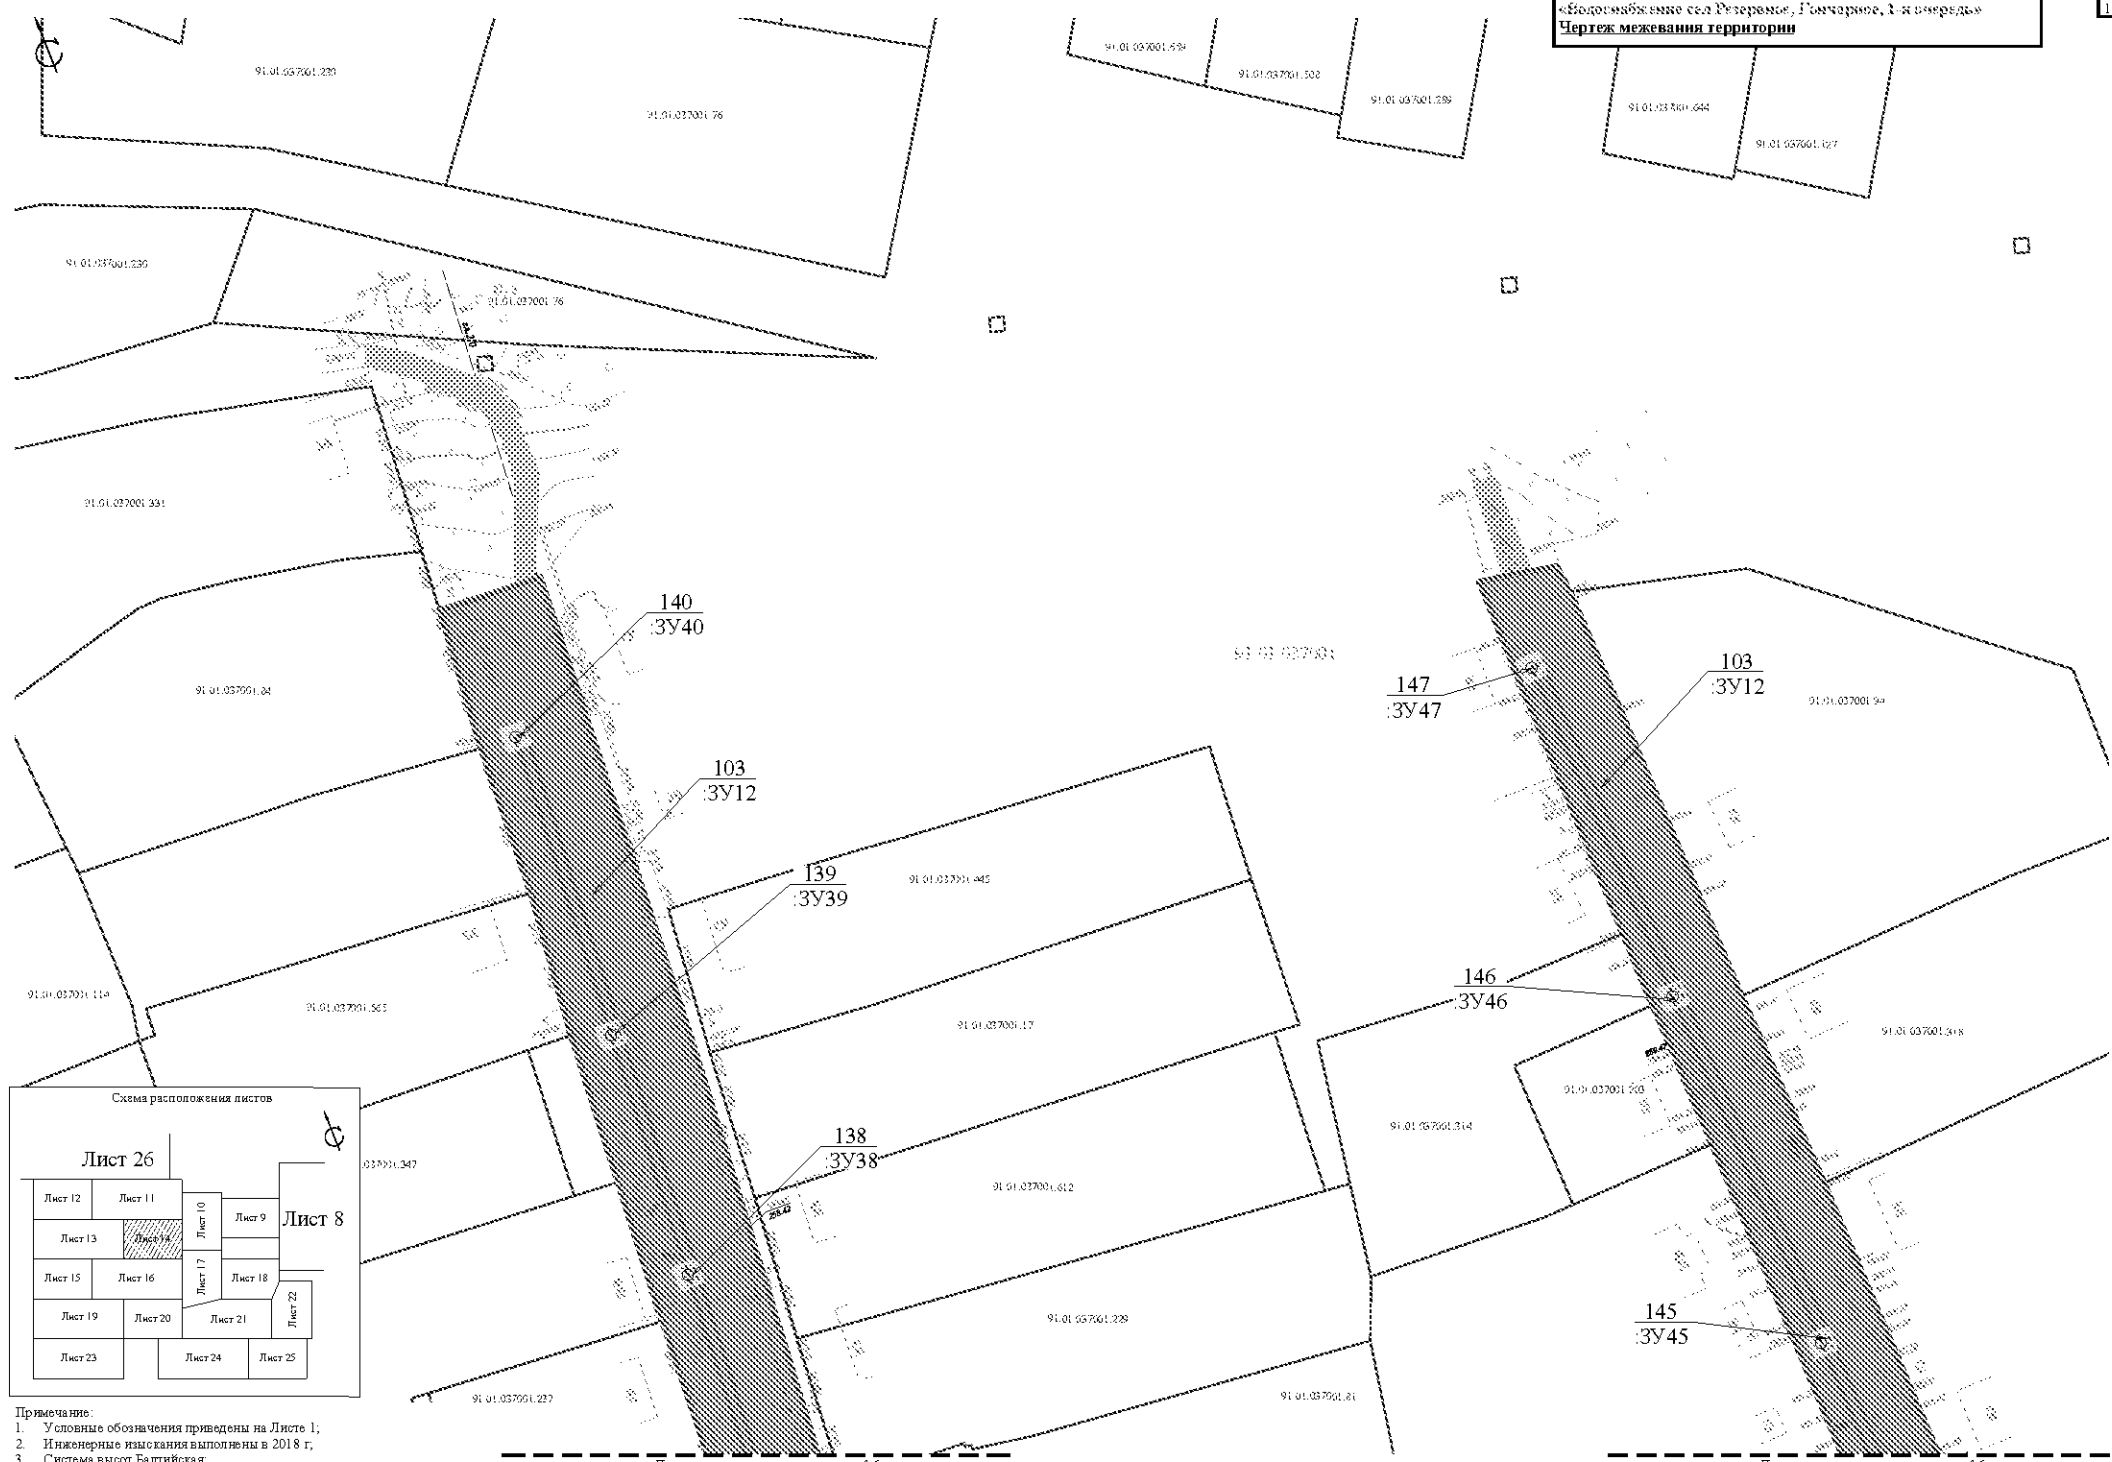

Примечание:
1. Условные обозначения приведены на Листе 1;
2. Инженерные изыскания выполнены в 2018 г;
3. Система высот Балтийская;
4. Система координат СК-63;
5. Границы полос отвода существующих и планируемых иной документацией по планировке территории линейных объектов отсутствуют.

Линия совмещения с листом 16

Линия совмещения с листом 16

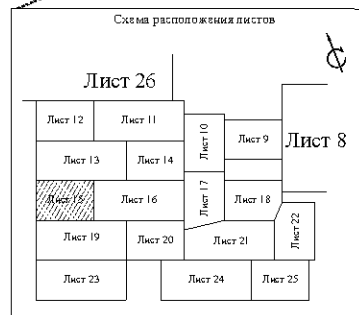


Примечание:

1. Условные обозначения приведены на Листе 1;
2. Инженерные изыскания выполнены в 2018 г.
3. Система высот Балтийская;
4. Система координат СК-63;
5. Границы полос отвода существующих и планируемых иных объектов документации по планировке территории линейных объектов отсутствуют.


Изм.	Кол.уч	Лист	№ док.	Подп.	Дат.

Чертеж межевания территории М 1:500

Лист

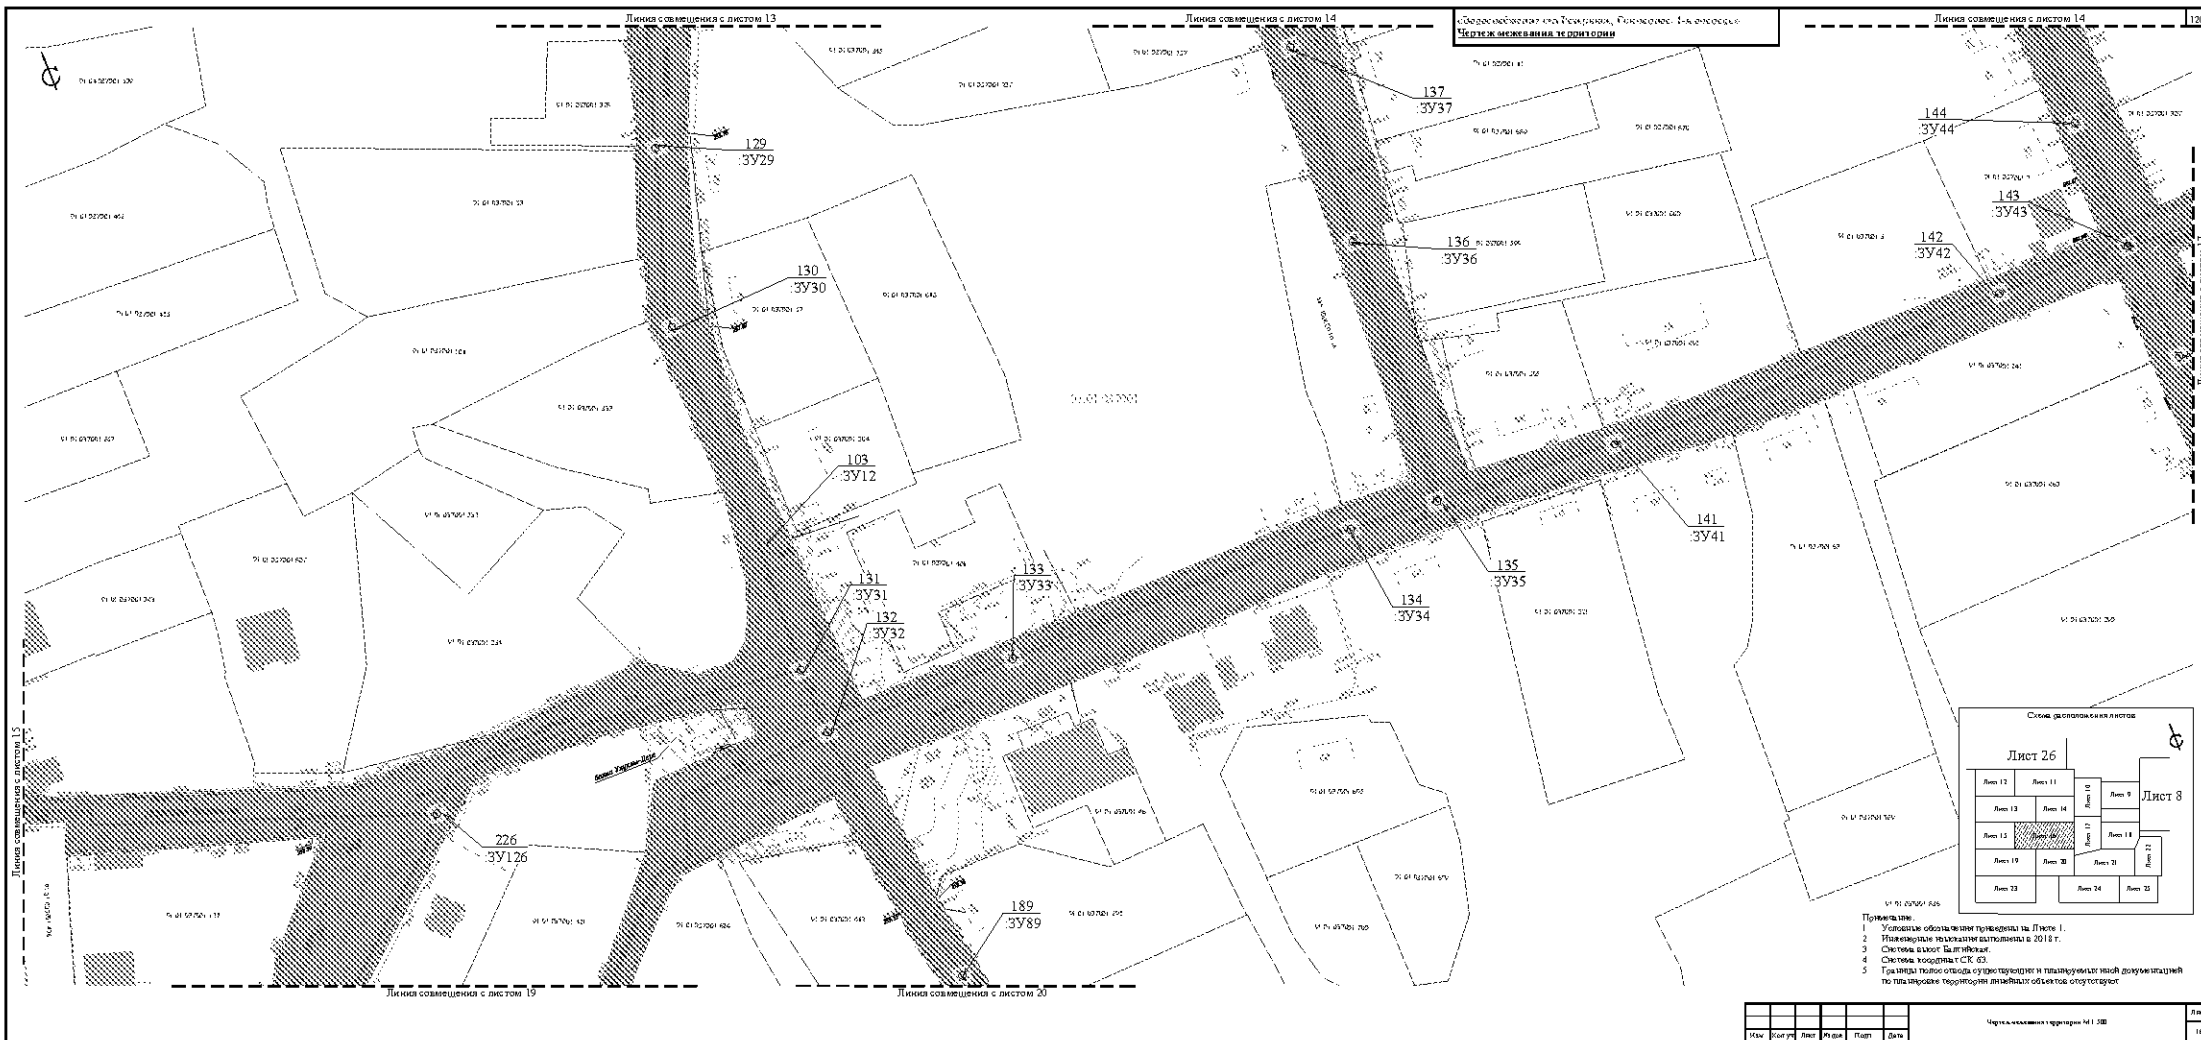

«Общество с ограниченной ответственностью «Техносерв»
Получил извещение из Единого государственного реестра недвижимости


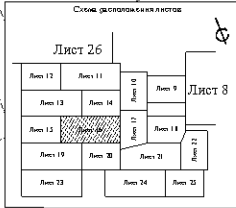


- Примечание:**
1. Условные обозначения приведены на Листе 1.
 2. Наименование объектов недвижимости в 2018 г.
 3. Система координат: Валуевская.
 4. Система высотности: СК 63.
 5. Границы листов отсюда сдвигаются по мере изменения границ объектов недвижимости.


Мас	Шкала	Лист	Мас	Шкала	Лист
1:500	1:500	1:500	1:500	1:500	1:500

Число листов: 14 из 14


Формат: A4 (Landscape)

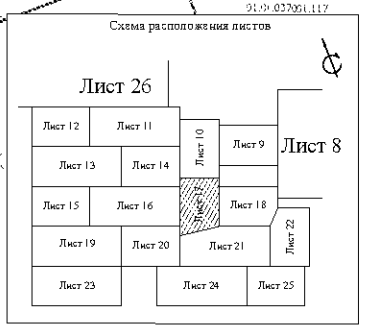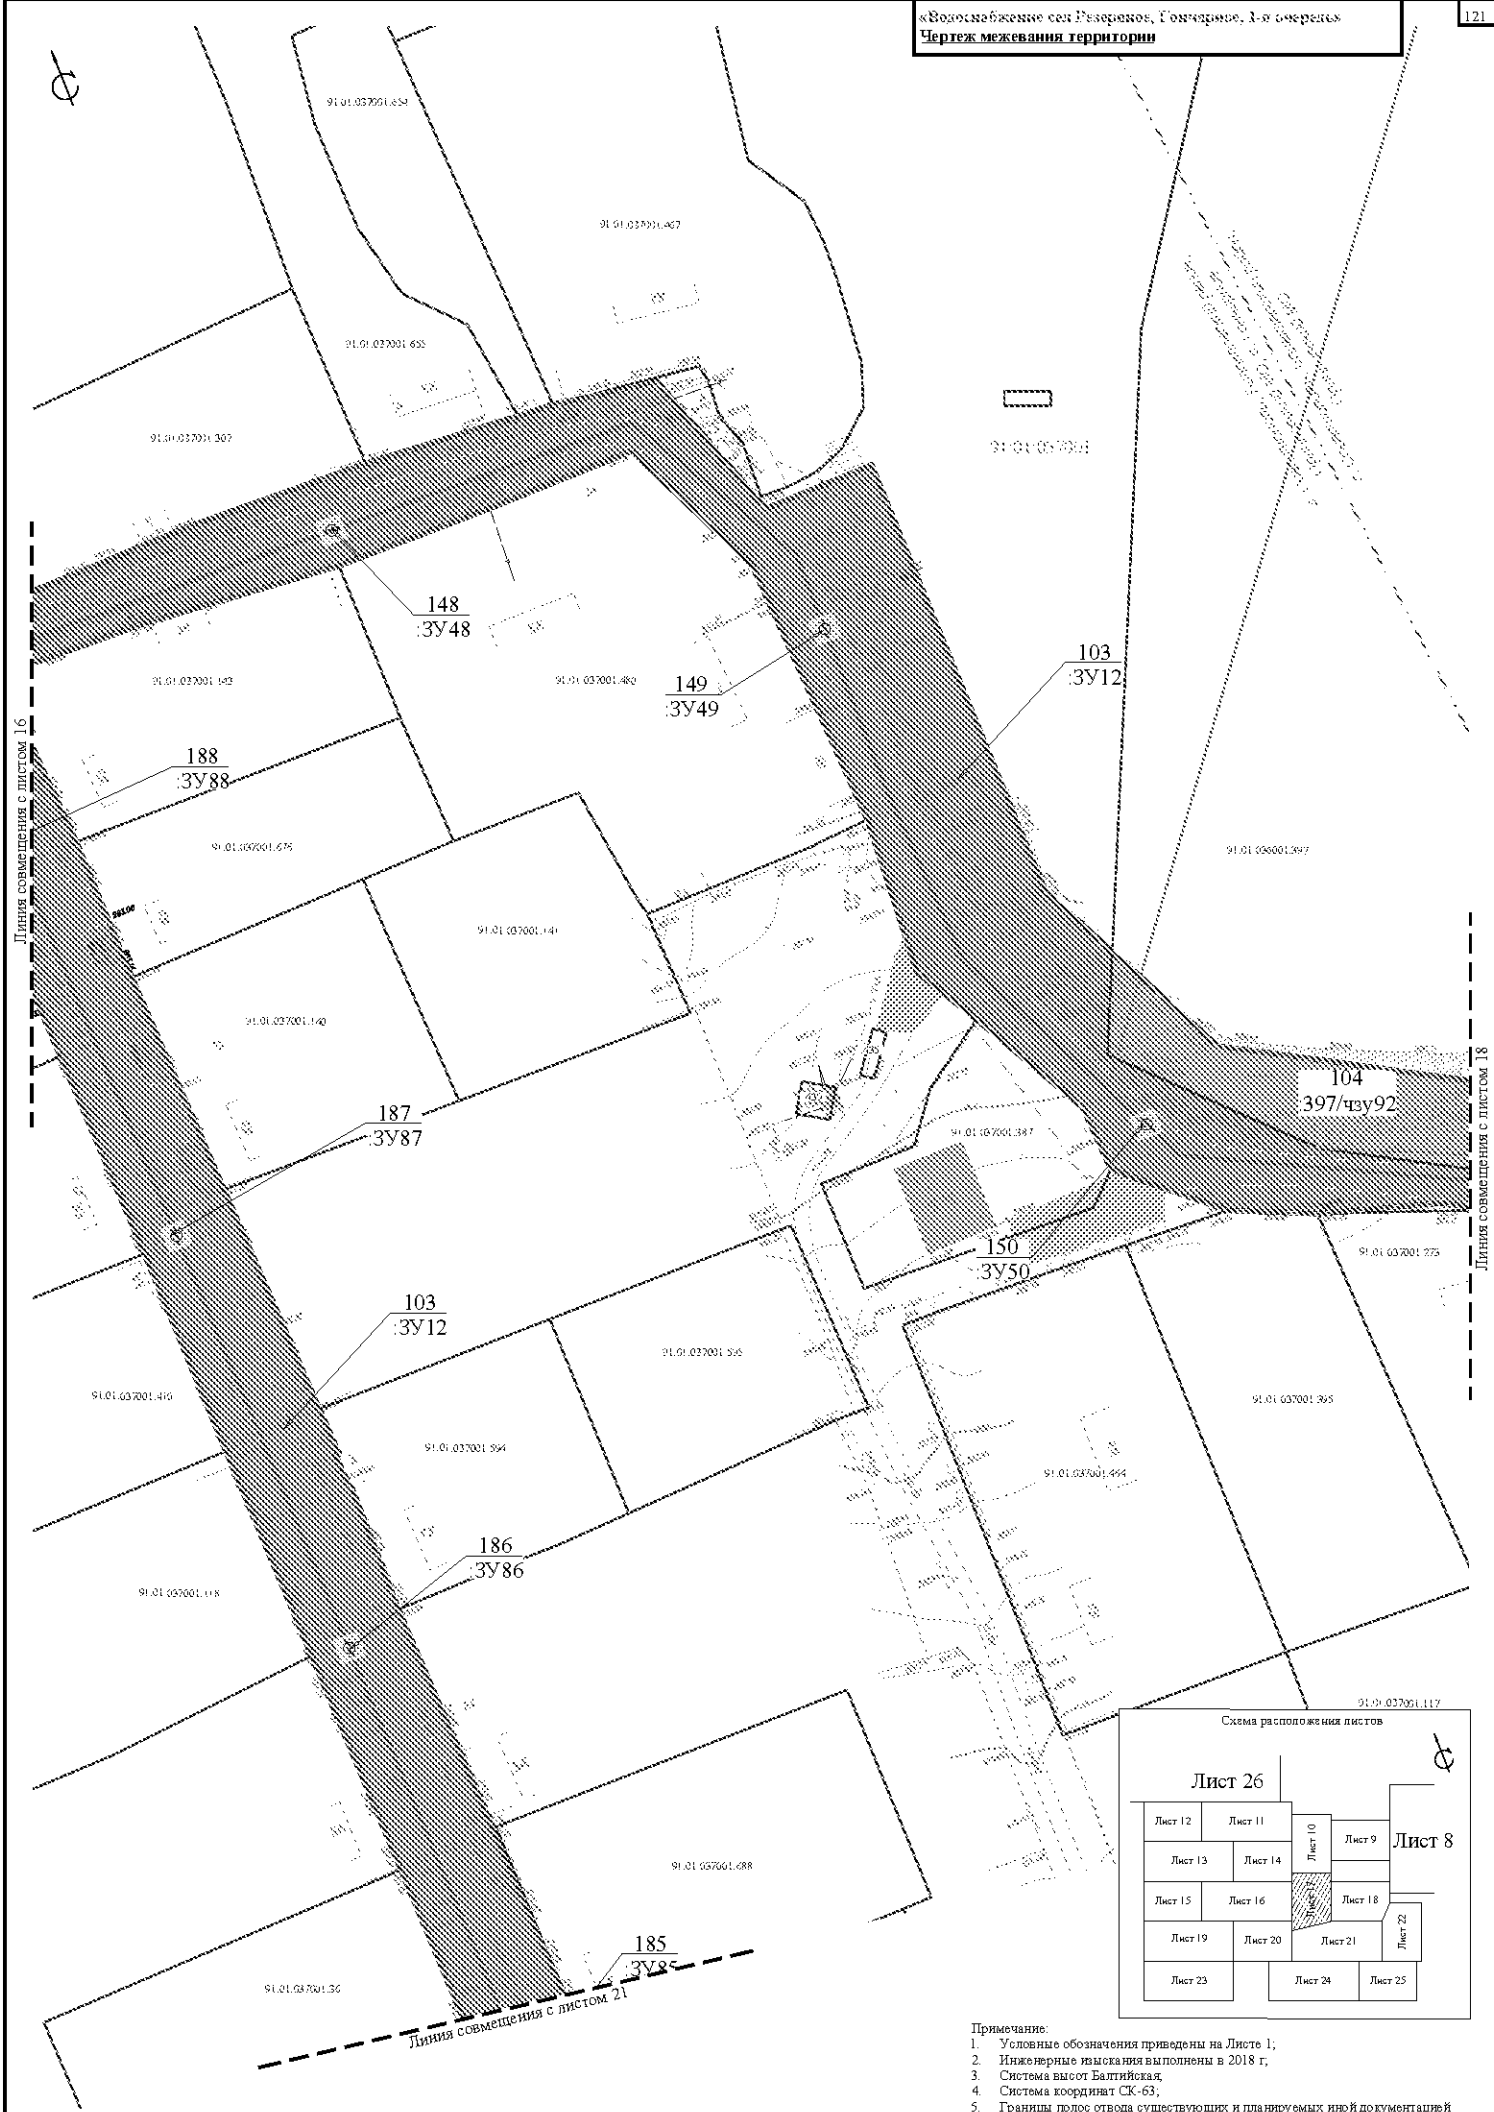


Примечание:
1. Условные обозначения приведены на Листе 1;
2. Инженерные изыскания выполнены в 2018 г.;
3. Система высот Балтийская;
4. Система координат СК-63;
5. Границы полос отвода существующих и планируемых иной документацией по планировке территории линейных объектов отсутствуют.

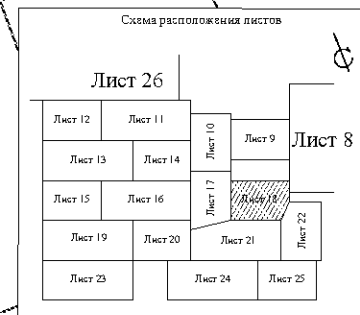


- Примечание:
1. Условные обозначения приведены на Листе 1;
 2. Инженерные изыскания выполнены в 2018 г.
 3. Система высот Балтийская;
 4. Система координат СК-63;
 5. Граница полос отвода существующих и планируемых иных документацией по планировке территории линейных объектов отсутствуют.

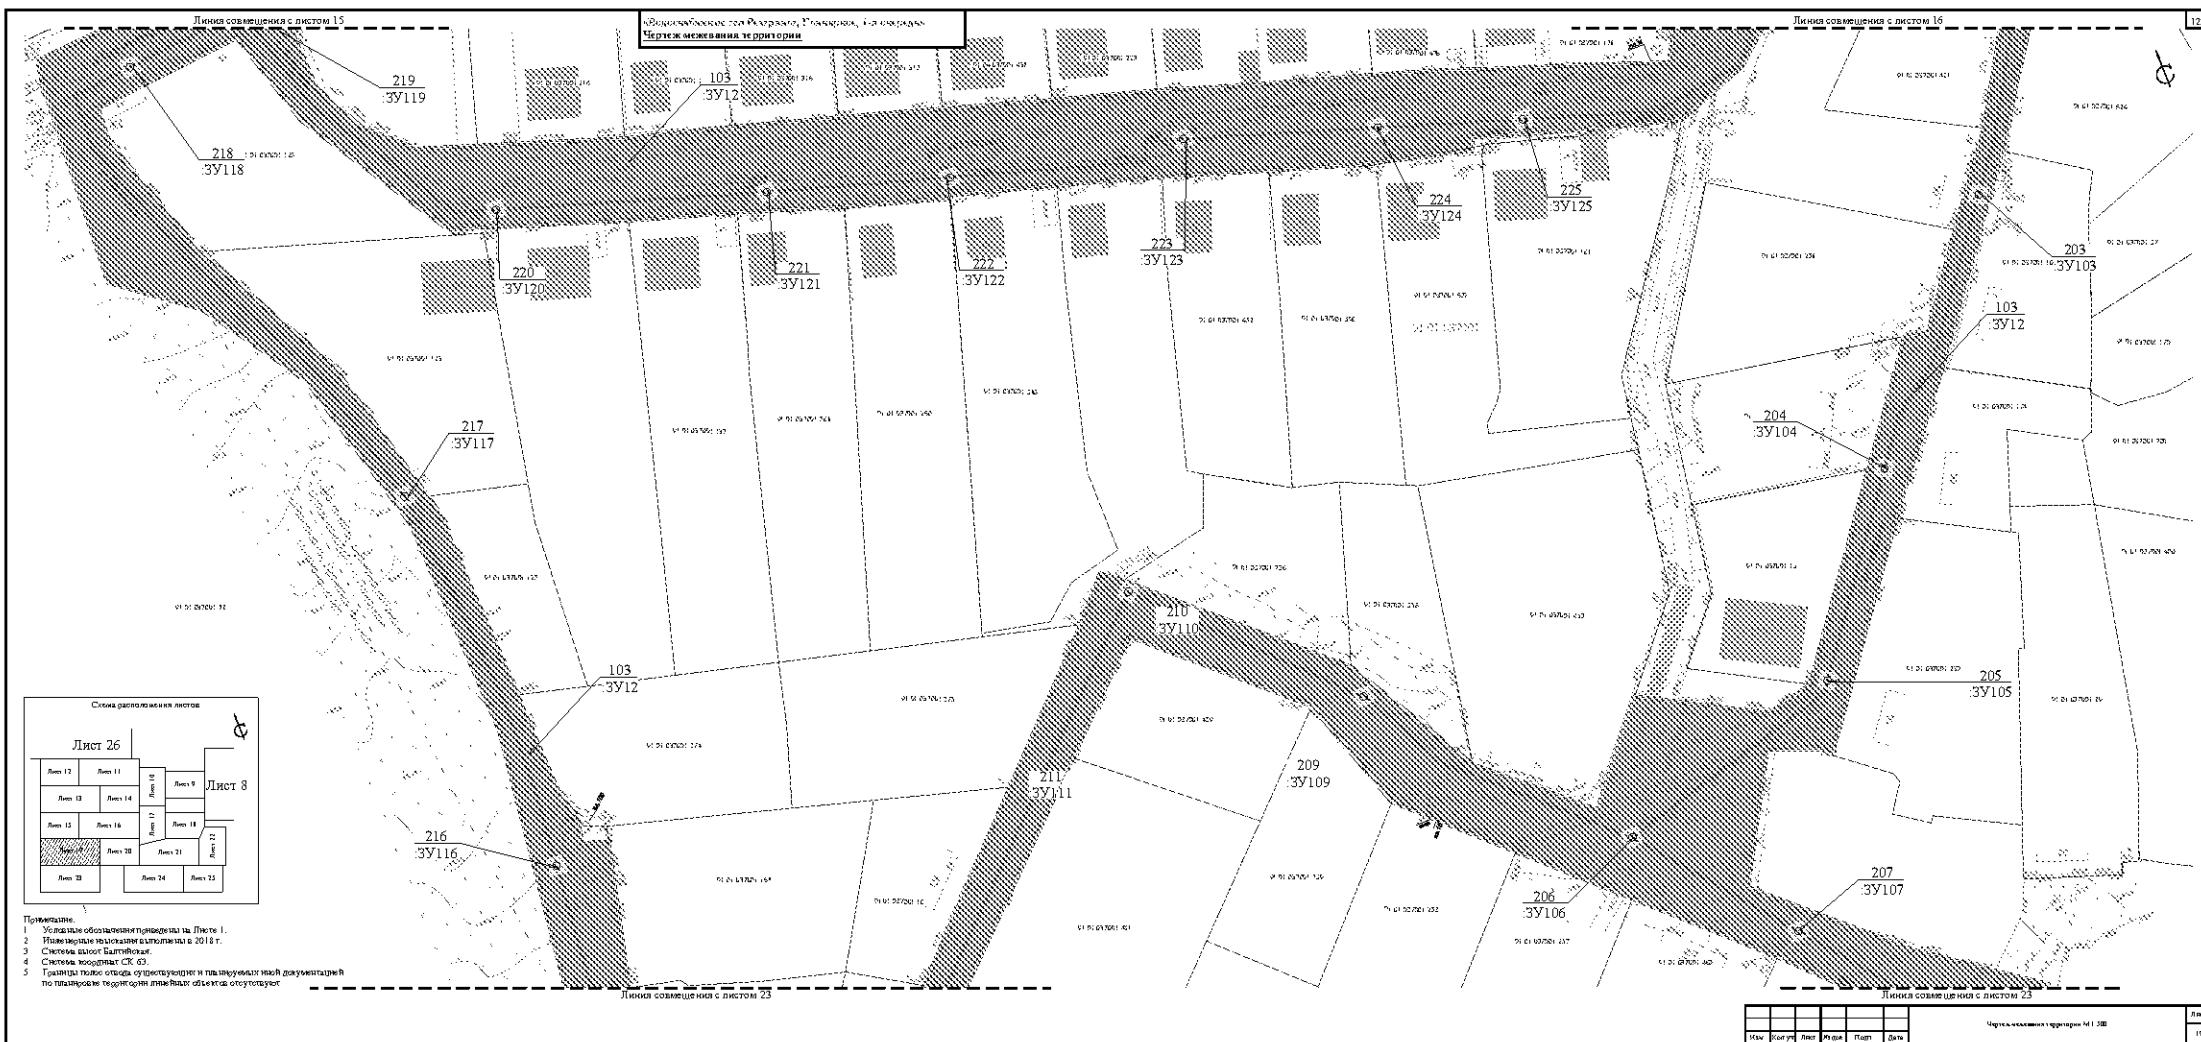

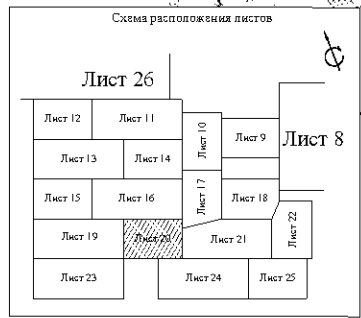

Примечание:
1. Условные обозначения приведены на Листе 1;
2. Инженерные изыскания выполнены в 2018 г;
3. Система высот Балтийская;
4. Система координат СК-63;
5. Границы полос отвода существующих и планируемых иной документацией по планировке территории линейных объектов отсутствуют.

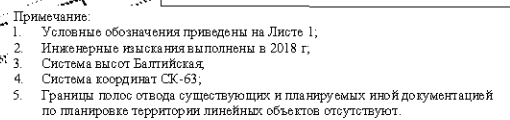



Примечание:

1. Условные обозначения приведены на Листе 1

2. Инженерные изыскания в
3. Система рулет Баттиско

3. Система высот Балтийская
4. Система координат СК-63:

5. Границы полос отвода существующих и планируемых иной документацией

по планировке территории линейных объектов отсутствуют

Чертеж межевания территории М 1:500

Схема расположения листов

91 01:033001:189

91:01:033061:191

91:01 035001 183

91.01.083001
91 01:083001:190

91:01:083001:32

91:01:000000:120

91 01:033001:00

1. Условные обозначения приведены на Листе 1;
2. Инженерные изыскания выполнены в 2018 г,

3. Система высот Балтийская;

4. Система координат СК-63;

5. Границы полос отвода существующих и планируемых иной документацией по планировке территории линейных объектов отсутствуют.

Линия совмещения с листом 11

Изм.	Кол.уч.	Лист	№ док.	Подп.	Дат.

Чертеж межевания территории М 1:2000

Лист


26



- Примечание:
1. Условные обозначения приведены на Листе 1,
 2. Инженерные изыскания выполнены в 2018 г,
 3. Система высот Балтийская,
 4. Система координат СК-63,
 5. Границы полос отвода существующих и планируемых иной документацией по планировке территории линейных объектов отсутствуют.

						Чертеж межевания территории М 1:2000	Лис
Изм.	Кол.уч.	Лист	№ док.	Подп.	Дата		27

Схема расположения листов

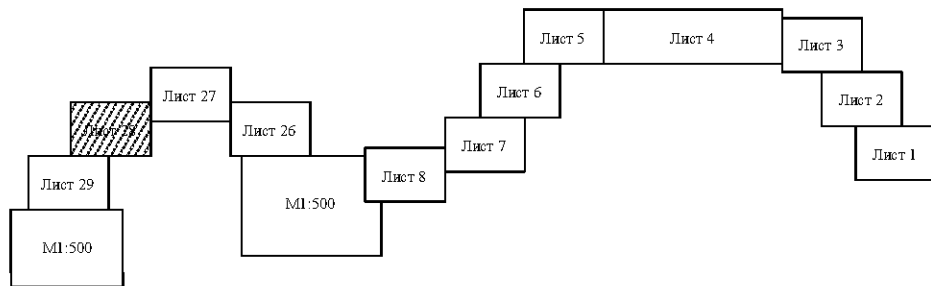

Лист 38

«Водоснабжение сел Резервное, Гончарное, 1-я очередь»
Чертеж межевания территории

132

Линия совмещения с листом 27

91-01-033001:196
91-01-033001

95
531/чзу85

91-01-033001:147

91-01-033001:33

91-01-033001:341

91-01-033001:222

98
222/чзу88

91-01-033001:169

91-01-033001:217

91-01-033001:89

91-01-033001:169

91-01-033001:95

- Примечание:
1. Условные обозначения приведены на Листе 1;
 2. Инженерные изыскания выполнены в 2018 г;
 3. Система высот Балтийская;
 4. Система координат СК-63;
 5. Границы полос отвода существующих и планируемых иной документацией по планировке территории линейных объектов отсутствуют.


Линия совмещения с листом 29

Изм.	Кол.уч.	Лист	№ док.	Подп.	Дата

Чертеж межевания территории М 1:2000


Лист

28

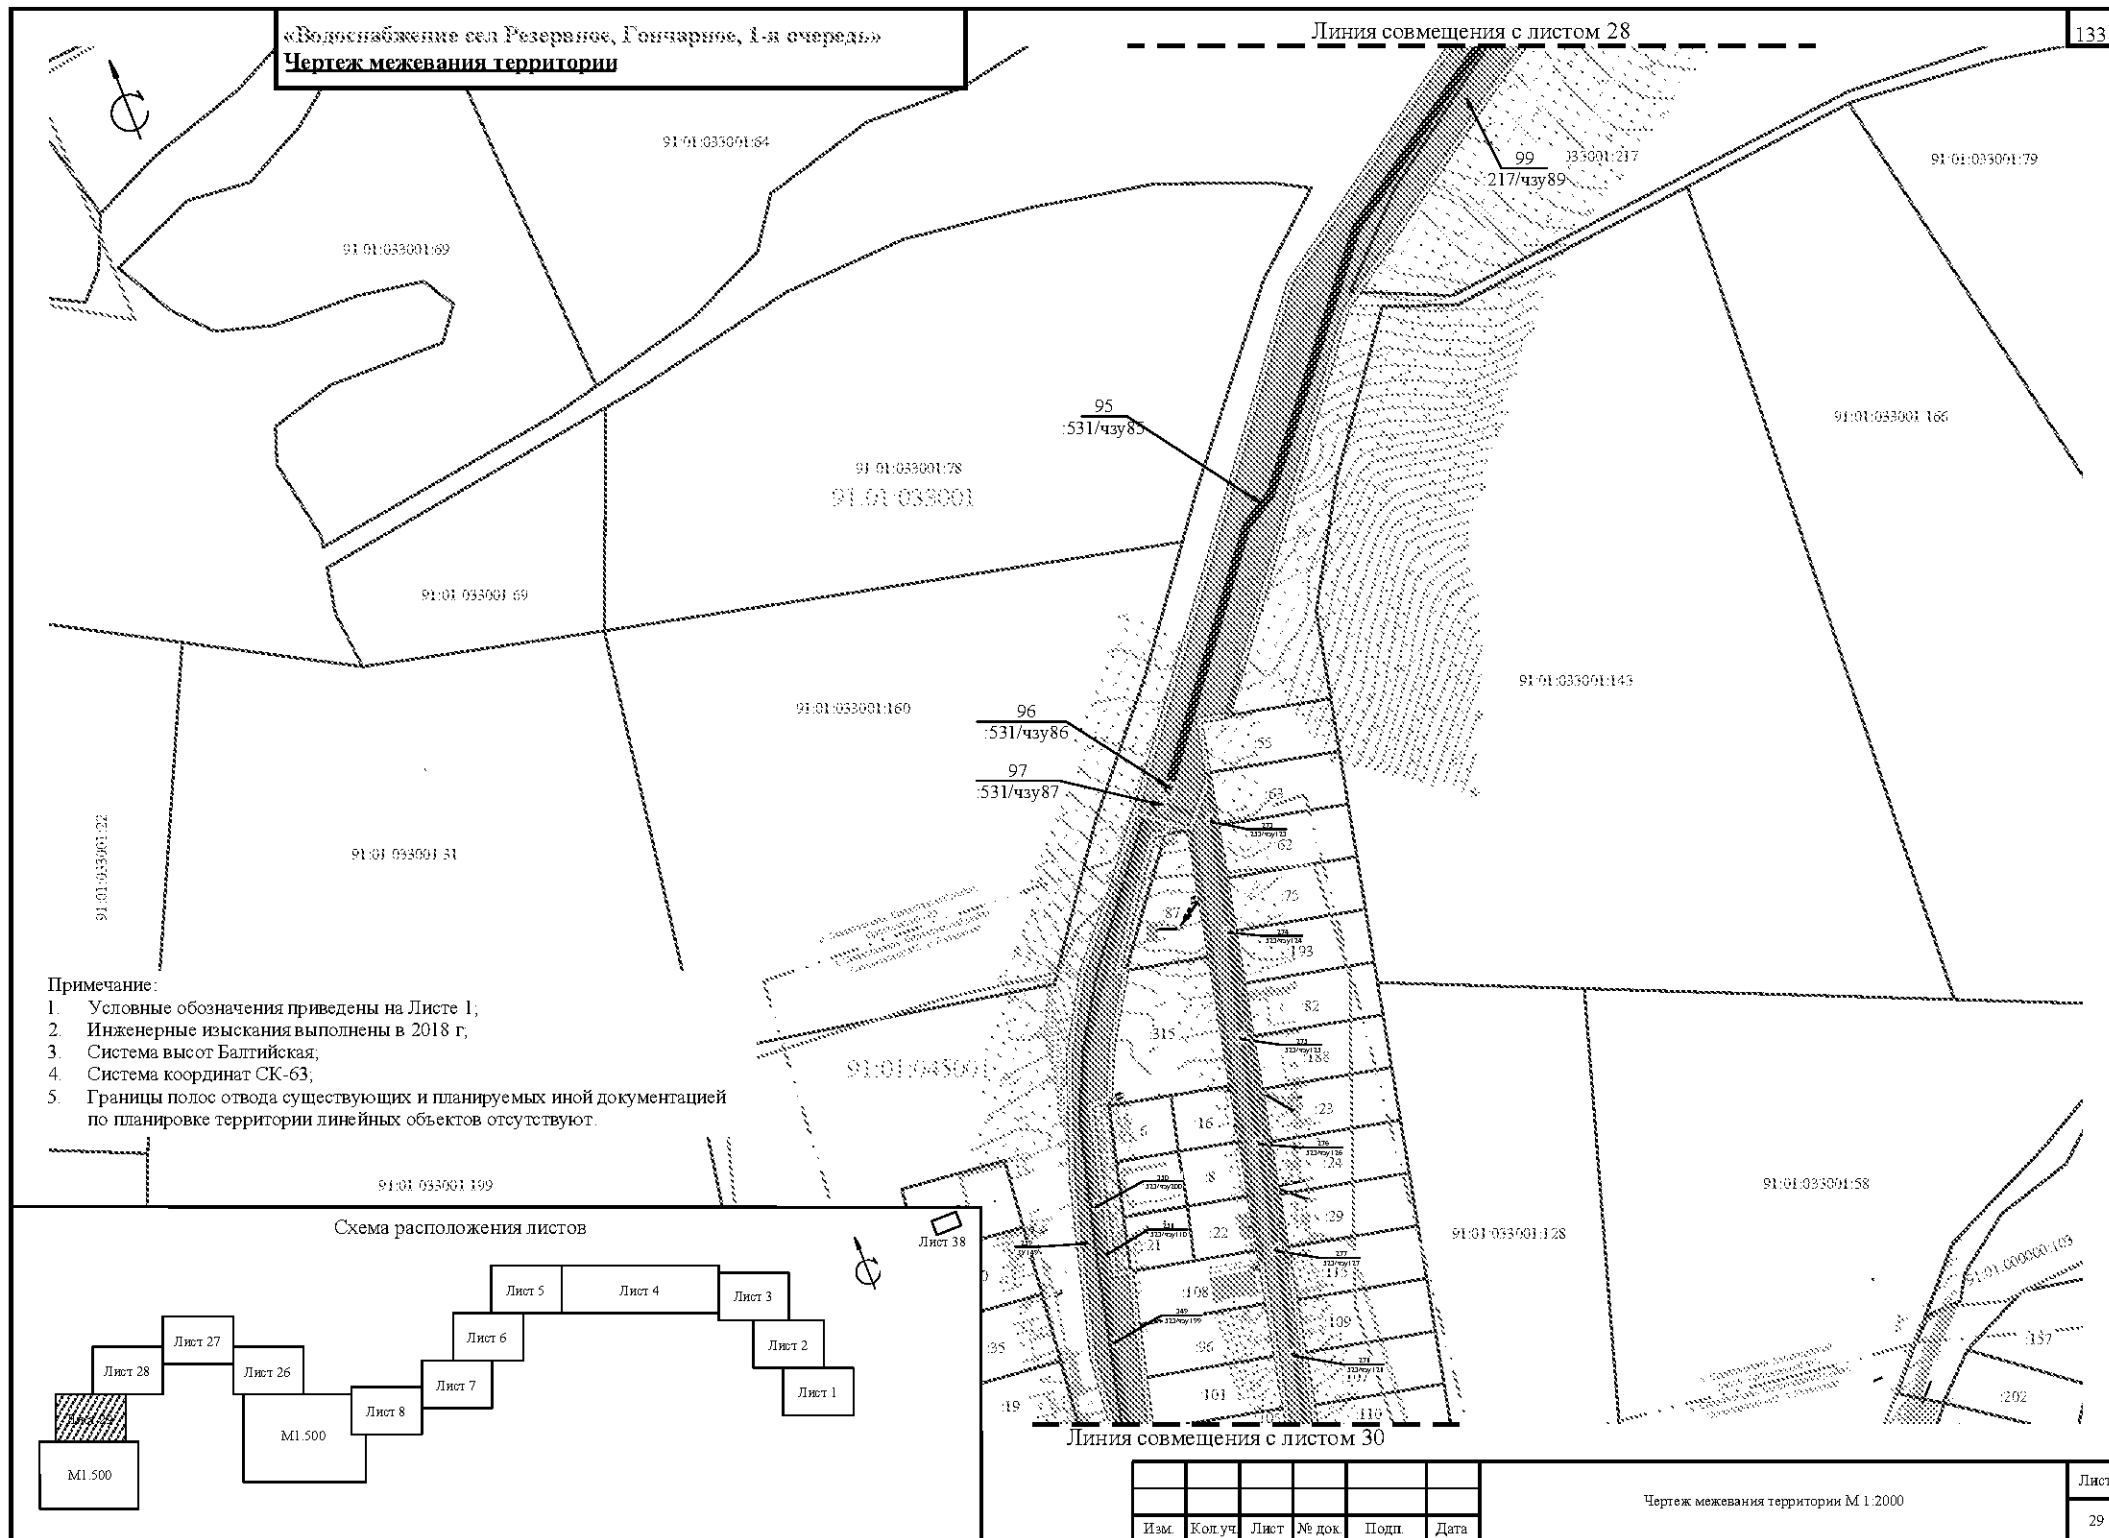





1. Условные обозначения приведены на Листе 1;
2. Инженерные изыскания выполнены в 2018 г.
3. Система высот Балтийская;
4. Система координат СК-63;
5. Границы полос отвода существующих и планируемых иной документацией по планировке территории линейных объектов отсутствуют.

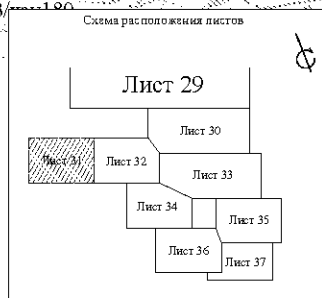

Чертеж межевания территории М 1:500

Линия совмещения с листом 31



Линия совмещения с листом 33

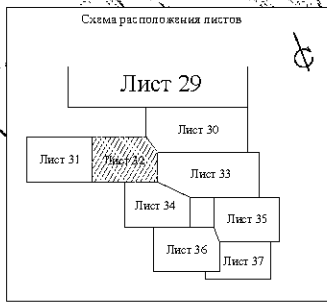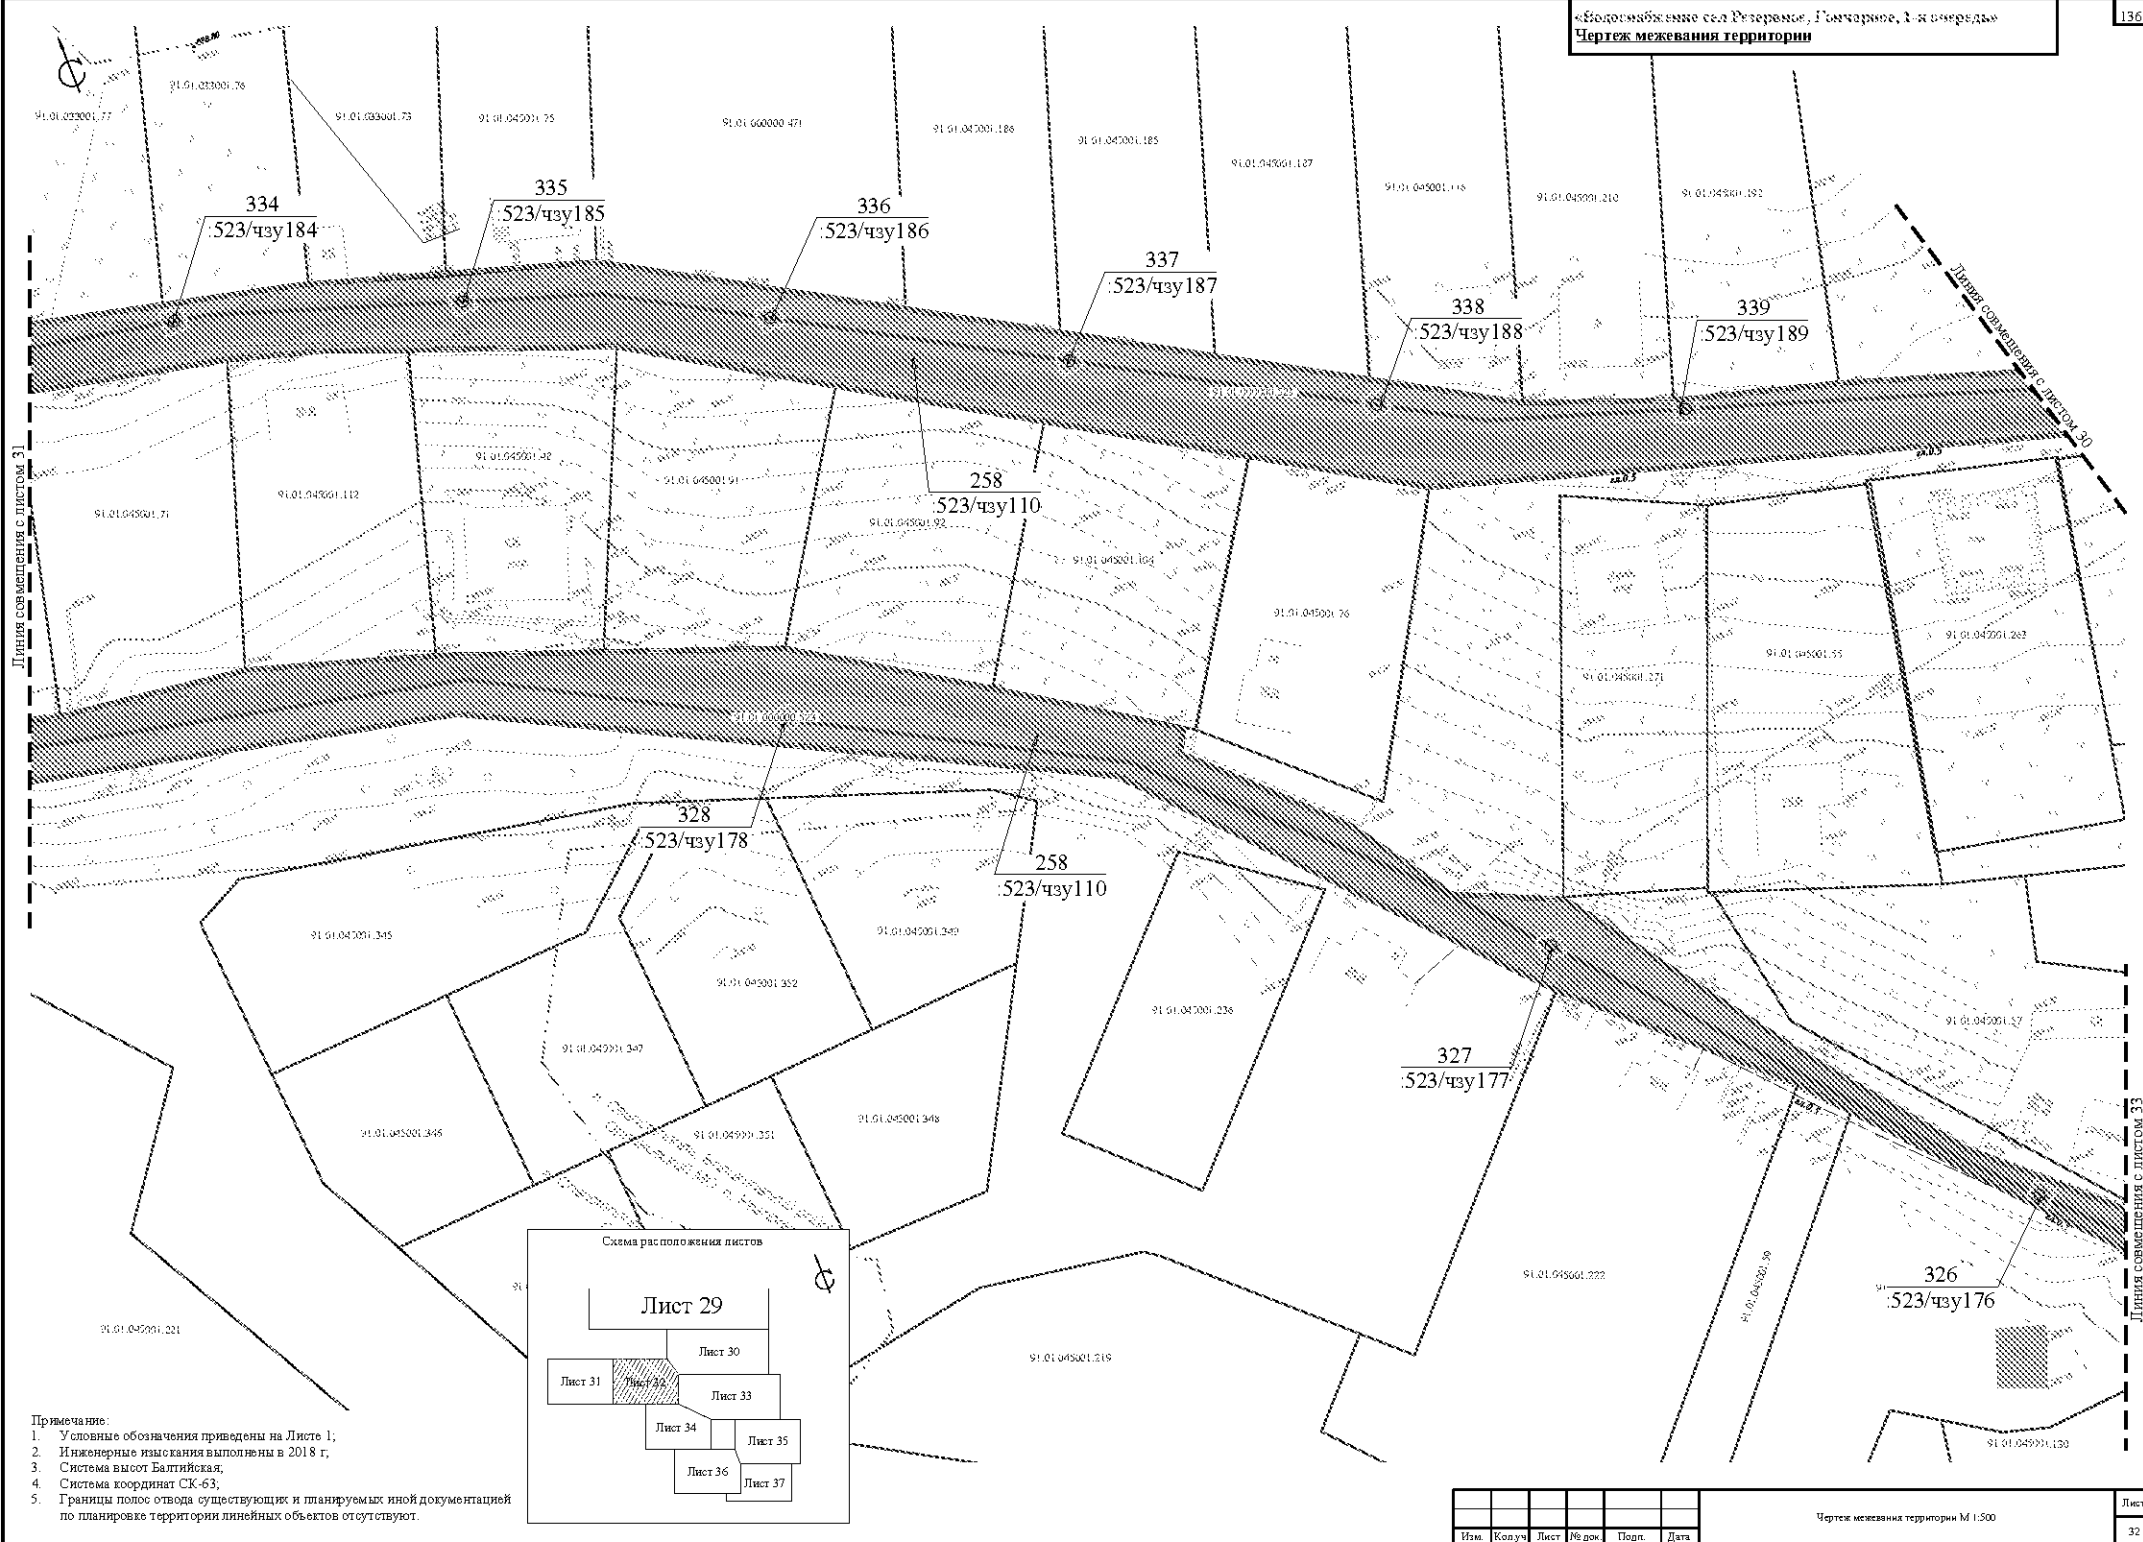



Примечание:
1. Условные обозначения приведены на Листе 1;
2. Инженерные изыскания выполнены в 2018 г;
3. Система высот Балтийская;
4. Система координат СК-63;
5. Границы полос отвода существующих и планируемых иной документацией по планировке территории линейных объектов отсутствуют.

Изм.	Колуч.	Лист	№ док.	Подп.	Дата

Чертеж межевания территории М 1:500

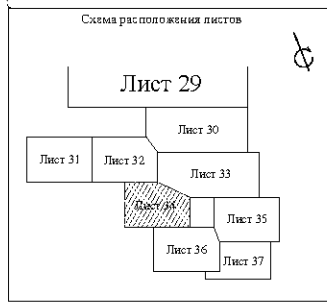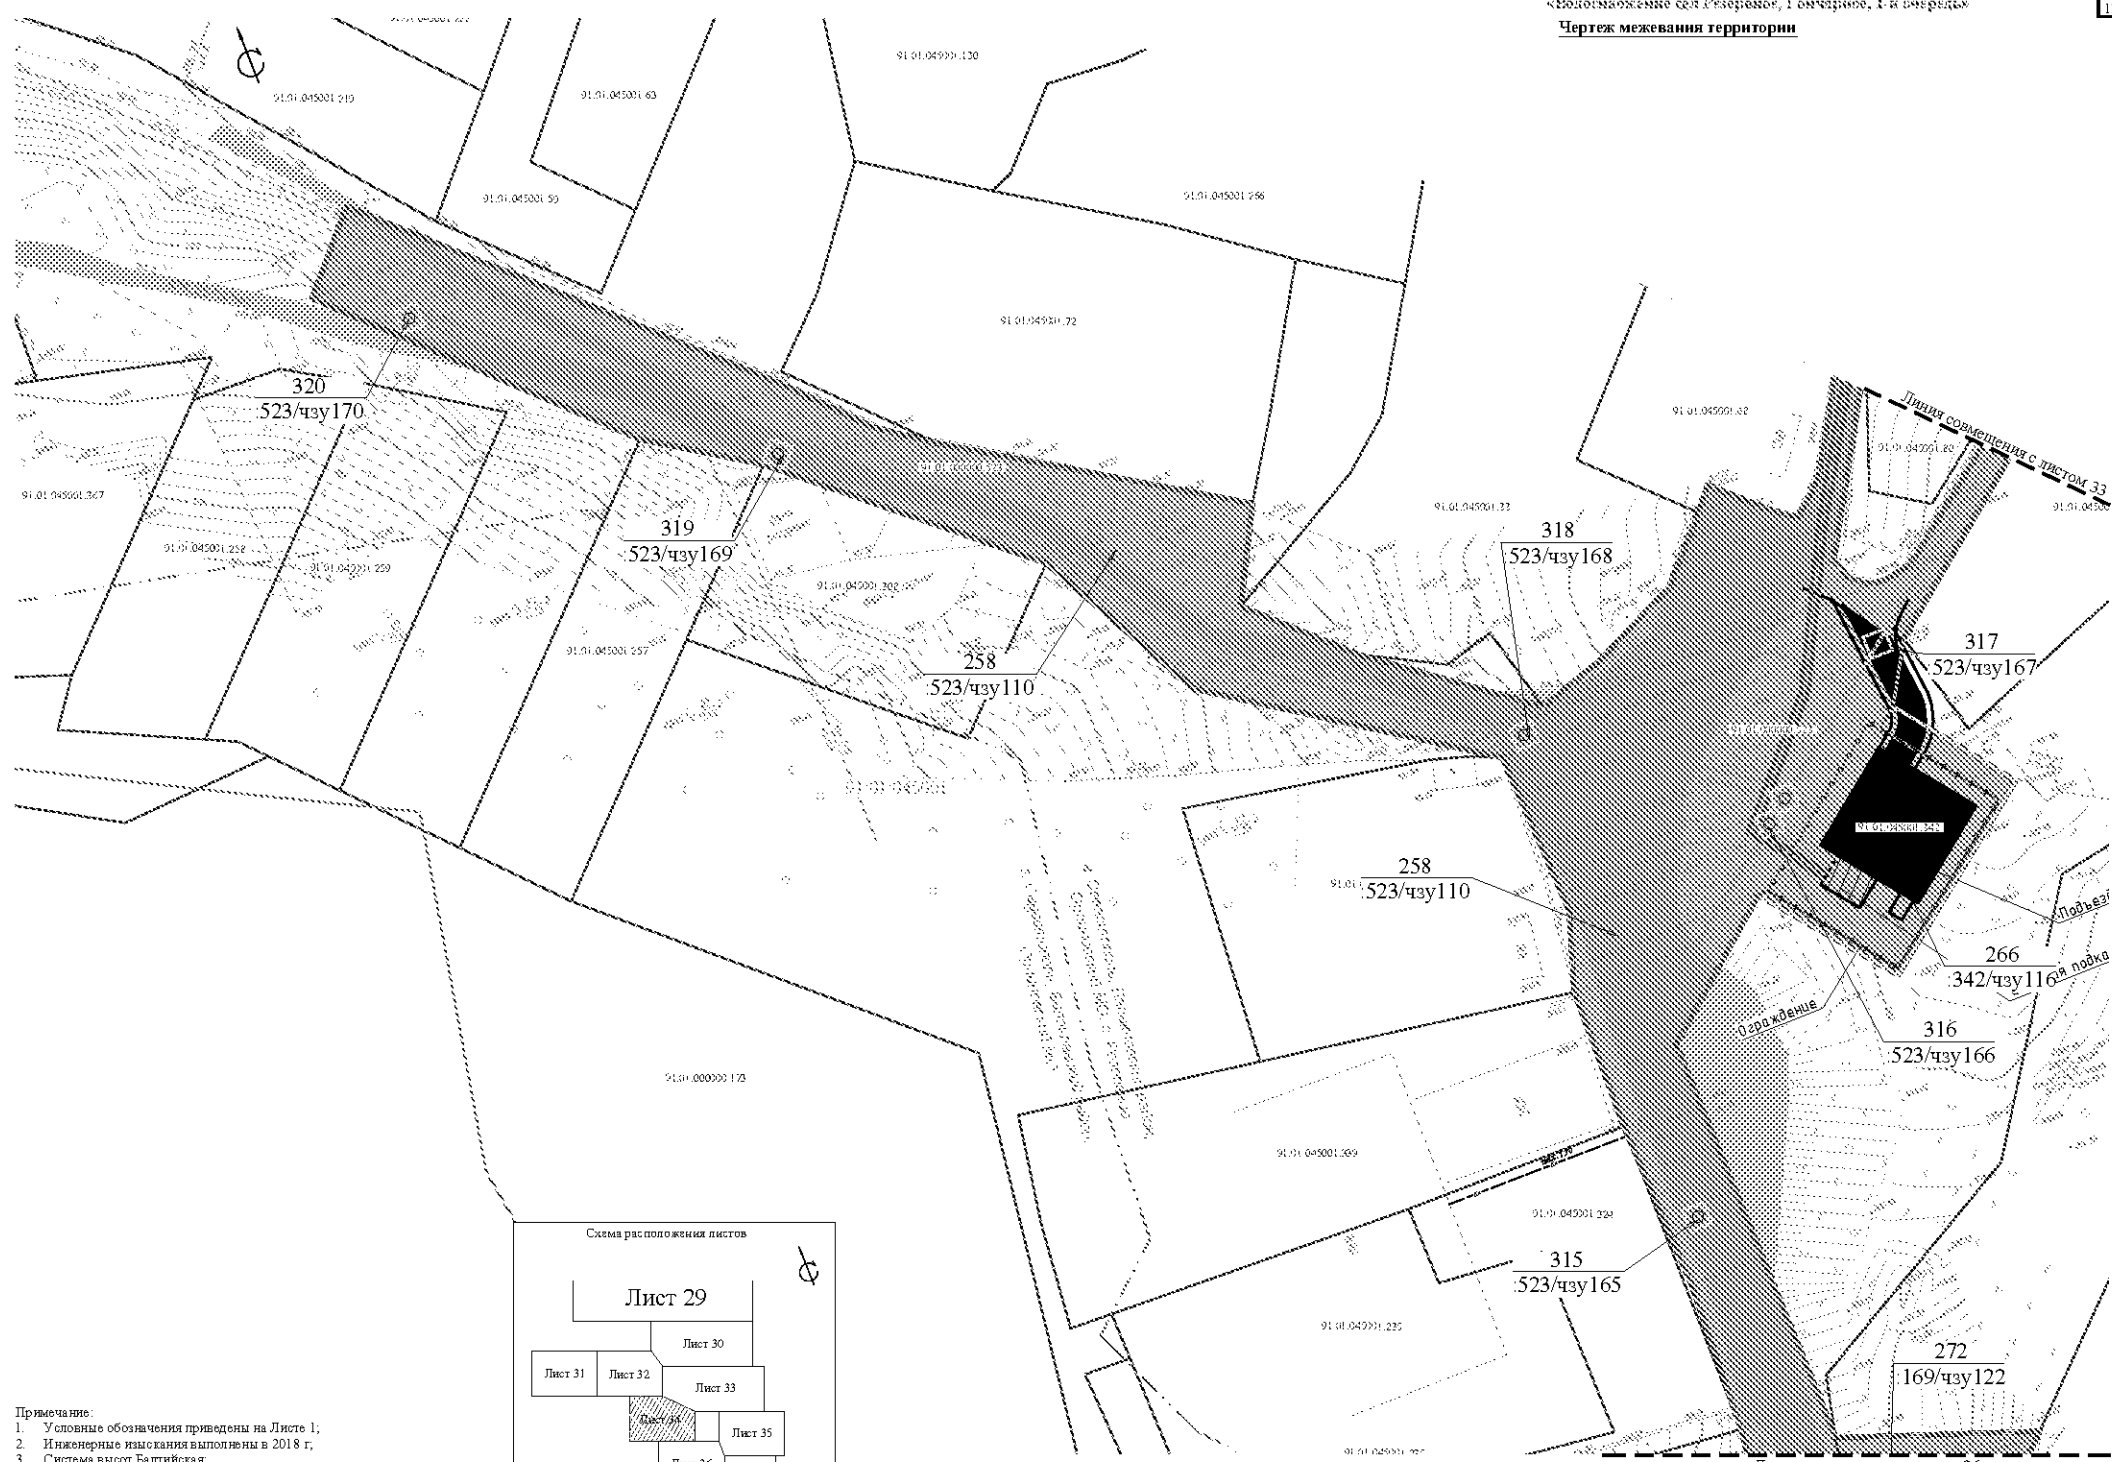

Примечание:
1. Условные обозначения приведены на Листе 1;
2. Инженерные изыскания выполнены в 2018 г;
3. Система высот Балтийская;
4. Система координат СК-63;
5. Границы полос отвода существующих и планируемых иной документацией по планировке территории линейных объектов отсутствуют.

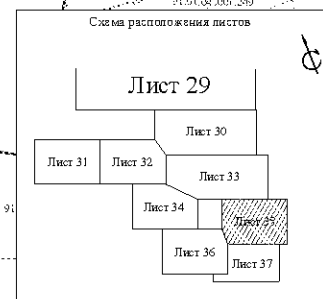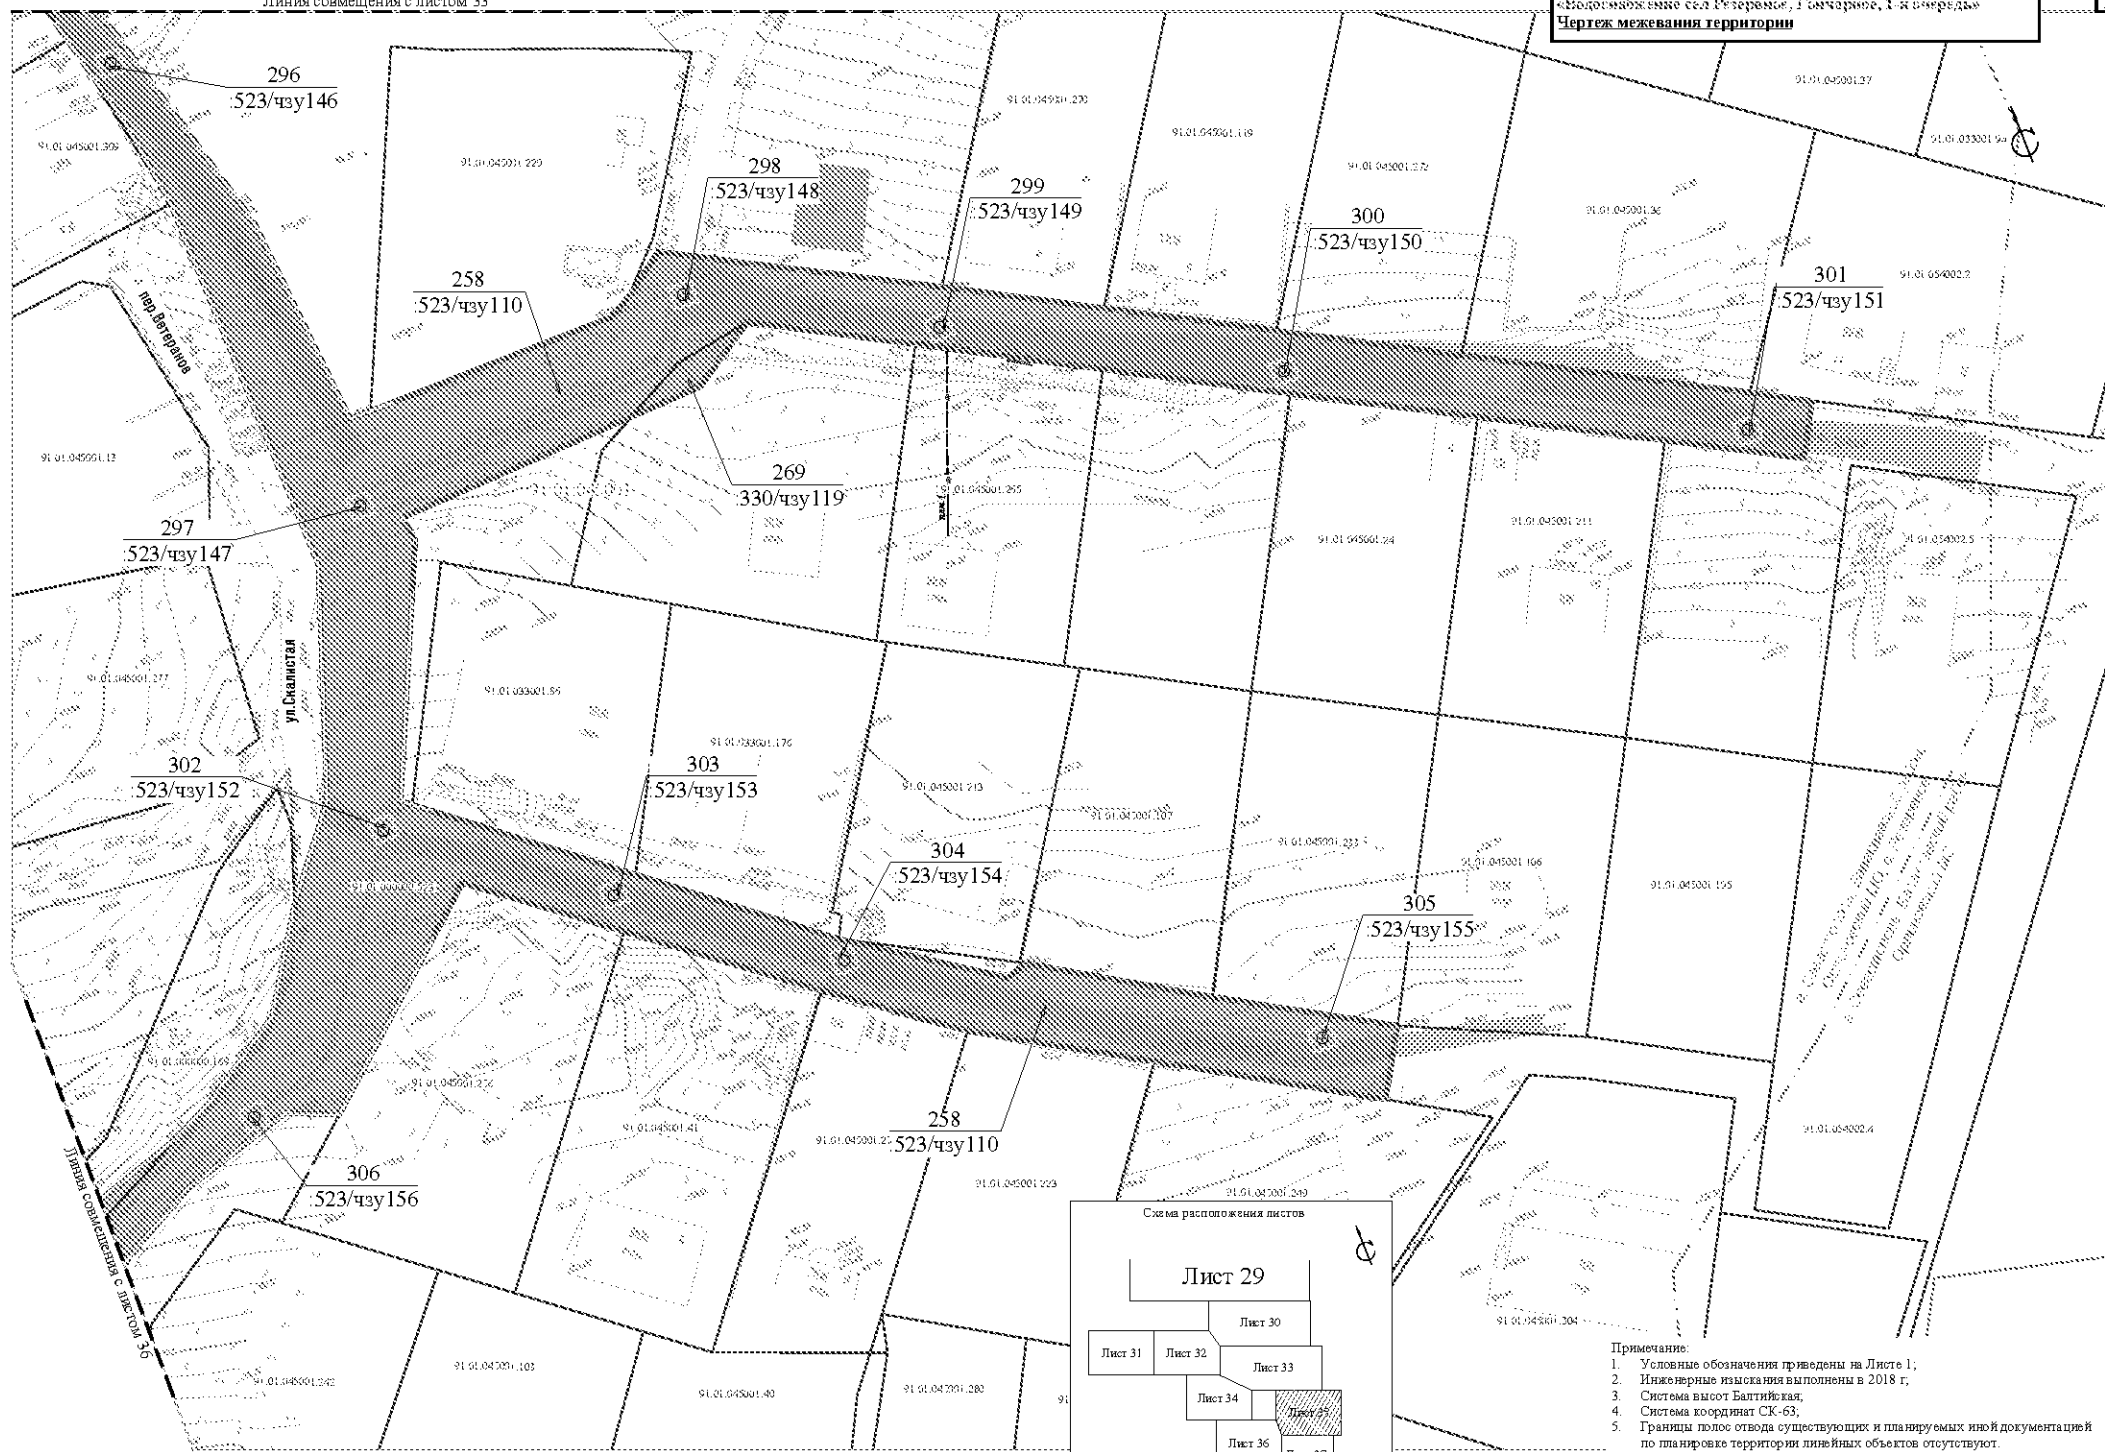

- Примечание:
1. Условные обозначения приведены на Листе 1;
 2. Инженерные изыскания выполнены в 2018 г.
 3. Система высот Балтийская;
 4. Система координат СК-63;
 5. Границы полос отвода существующих и планируемых иных объектов отсутствуют.

Изм.	Колуч.	Лист	№ док.	Подп.	Дата



Чертеж межевания территории М 1:500



QUESTIONS


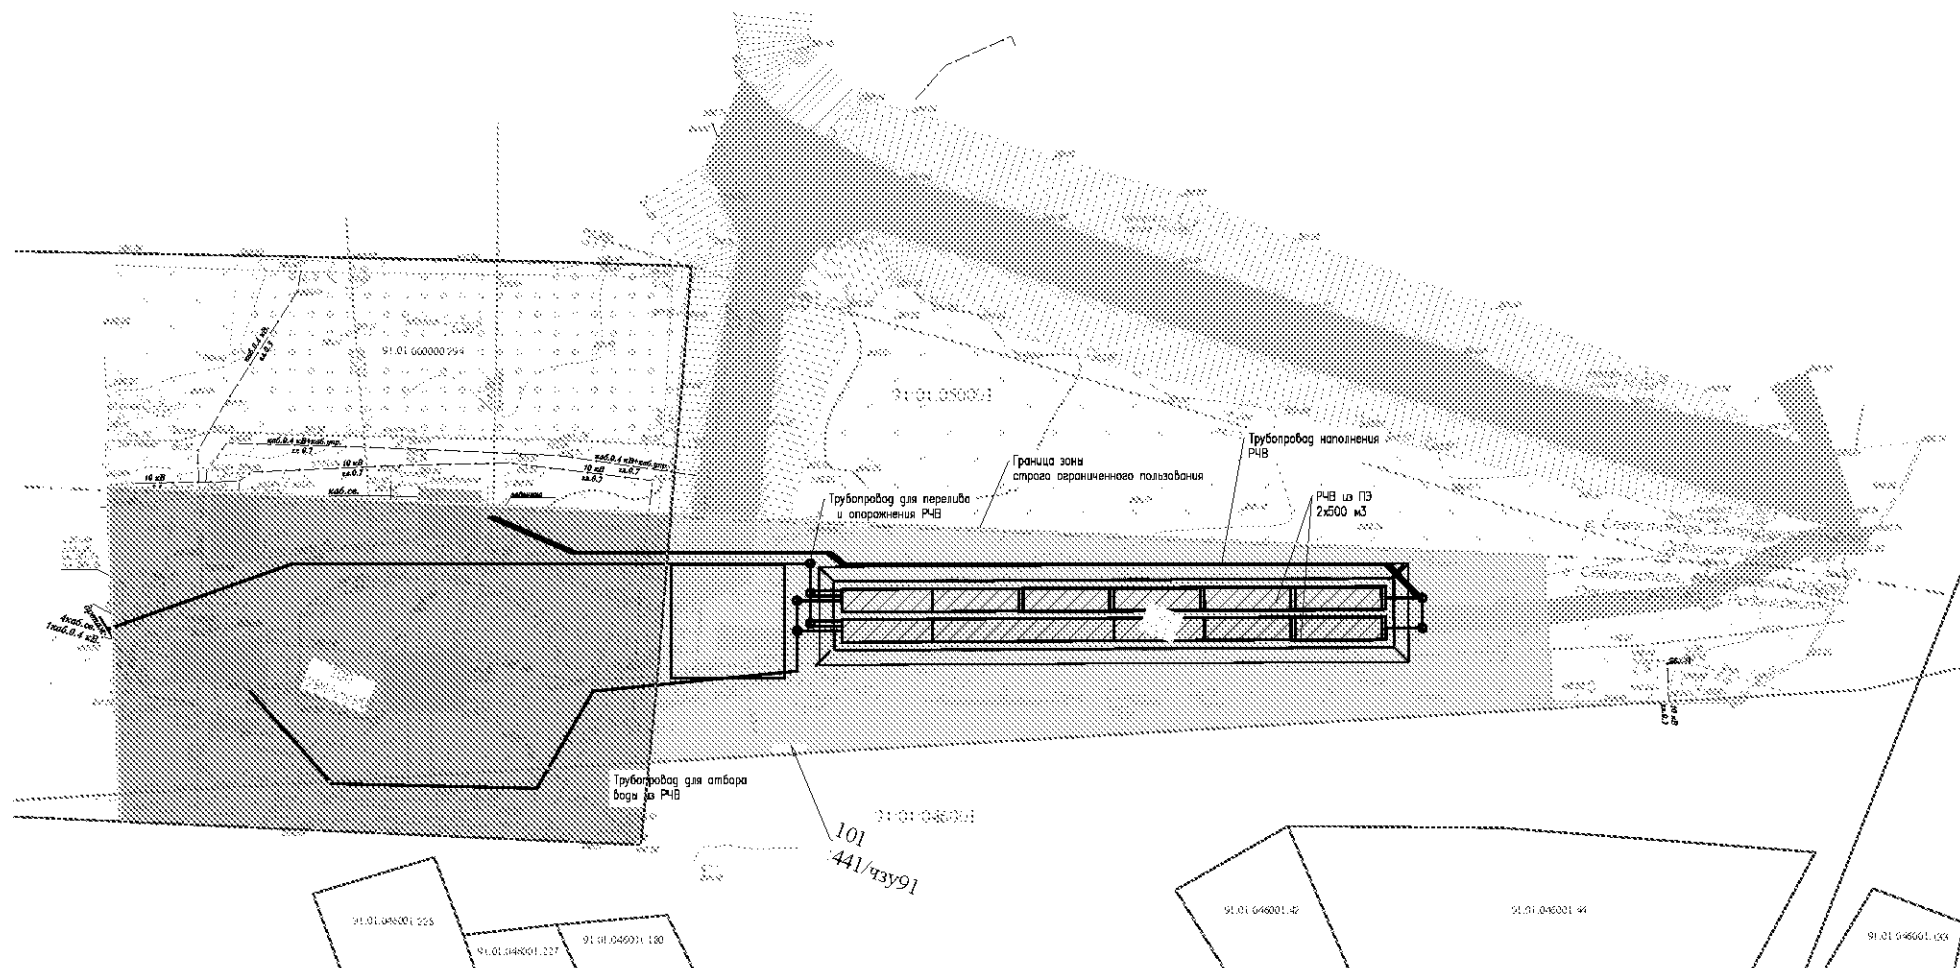


Схема расположения листов

Лист 38

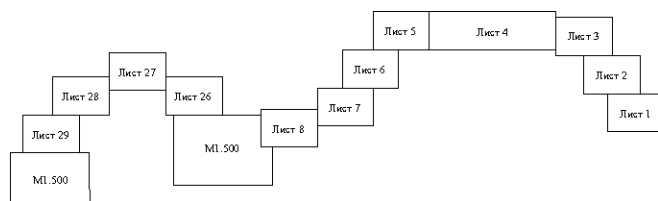

Примечание:

1. Условные обозначения приведены на Листе 1;
2. Инженерные изыскания выполнены в 2018 г.
3. Система высот Балтийская;
4. Система координат СК-63;
5. Границы полос отвода существующих и планируемых иной документацией по планировке территории линейных объектов отсутствуют.

Изм.	Колуч.	Лист	№ док.	Подп.	Дата

Чертеж межевания территории М 1:500

Лист

38