



**ПРАВИТЕЛЬСТВО  
ХАНТЫ-МАНСИЙСКОГО АВТОНОМНОГО ОКРУГА - ЮГРЫ**

**ПОСТАНОВЛЕНИЕ**

от 20 марта 2015 года № 69-п

Ханты-Мансийск

**Об утверждении документации по планировке территории для  
размещения линейных объектов регионального значения  
Ханты-Мансийского автономного округа – Югры**

В соответствии с Градостроительным кодексом Российской Федерации, Законом Ханты-Мансийского автономного округа – Югры от 18 апреля 2007 года № 39-оз «О градостроительной деятельности на территории Ханты-Мансийского автономного округа – Югры» Правительство Ханты-Мансийского автономного округа – Югры **п о с т а н о в л я е т:**

Утвердить основные части проектов планировки территории и проекты межевания территории для размещения линейных объектов регионального значения Ханты-Мансийского автономного округа – Югры:

«Обустройство кустов скважин № 68, 72 Фаинского месторождения» (приложения 1- 4);

«Обустройство куста скважин № 9 Энтельской площади» (приложения 5-8).


Временно исполняющая обязанности  
Губернатора Ханты-Мансийского  
автономного округа – Югры



Н.В.Комарова

Основная часть проекта планировки территории для размещения линейного объекта регионального значения Ханты-Мансийского автономного округа-Югры "Обустройство кустов скважин № 68, 72 Фаинского месторождения" Землепользователь ОАО "НК "Роснефть" Масштаб 1:5000

Приложение 1 к постановлению Правительства Ханты-Мансийского автономного округа – Югры от 20 марта 2015 года № 69-п

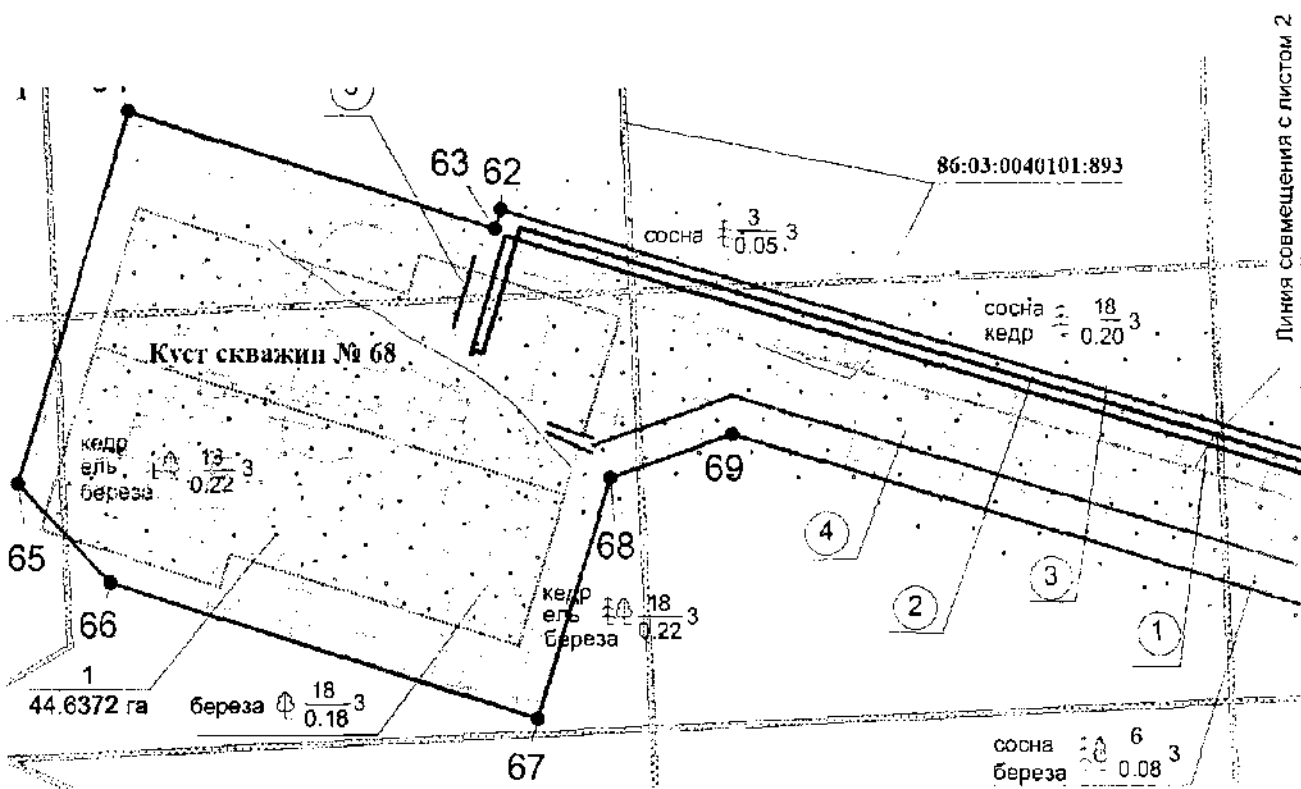


Экспликация зон планируемого размещения линейных объектов

Номер	Наименование
1	Обустройство куста скважин № 68 Фаинского месторождения

Экспликация проектируемых линейных объектов

Номер	Наименование
1	Автомобильная дорога к кусту скважин № 68
2	Высоконапорный водовод. Т. вр. куст № 19 - куст № 68
3	Нефтегазосборные сети. Куст № 68 - т. вр. куст № 19
4	ВЛ-6 кВ на куст 68
5	Съезд к кусту скважин № 68


Схема расположения объекта на листе

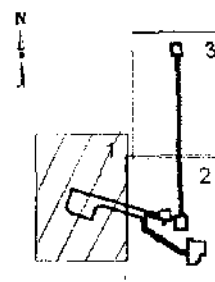

УСЛОВНЫЕ ОБОЗНАЧЕНИЯ

- граница зоны размещения линейных объектов (красные линии)
- 15 точки поворота границы зоны планируемого размещения линейных объектов
- зона планируемого размещения линейных объектов
- земельные участки, предоставленные в аренду ОАО "НК "Роснефть"
- земельные участки, согласно сведениям государственного кадастра недвижимости
- 1 номер линейного объекта
- 1 ось проектируемой автомобильной дороги
- 21.7779 га ось проектируемого съезда
- ось проектируемого высоконапорного водовода
- ось проектируемых нефтегазосборных сетей
- ось проектируемой ВЛ-6 кВ
- ось проектируемой ВЛ-35 кВ
- ось проектируемого перезавода существующих ВЛ-6 кВ
- 86:03:0040101:116 кадастровый номер земельного участка

Основная часть проекта планировки территории для размещения линейного объекта регионального значения Ханты-Мансийского автономного округа - Югры "Обустройство кустов скважин №№ 68, 72 Фаинского месторождения" Землепользователь ОАО "НК "Роснефть" Масштаб 1:5000

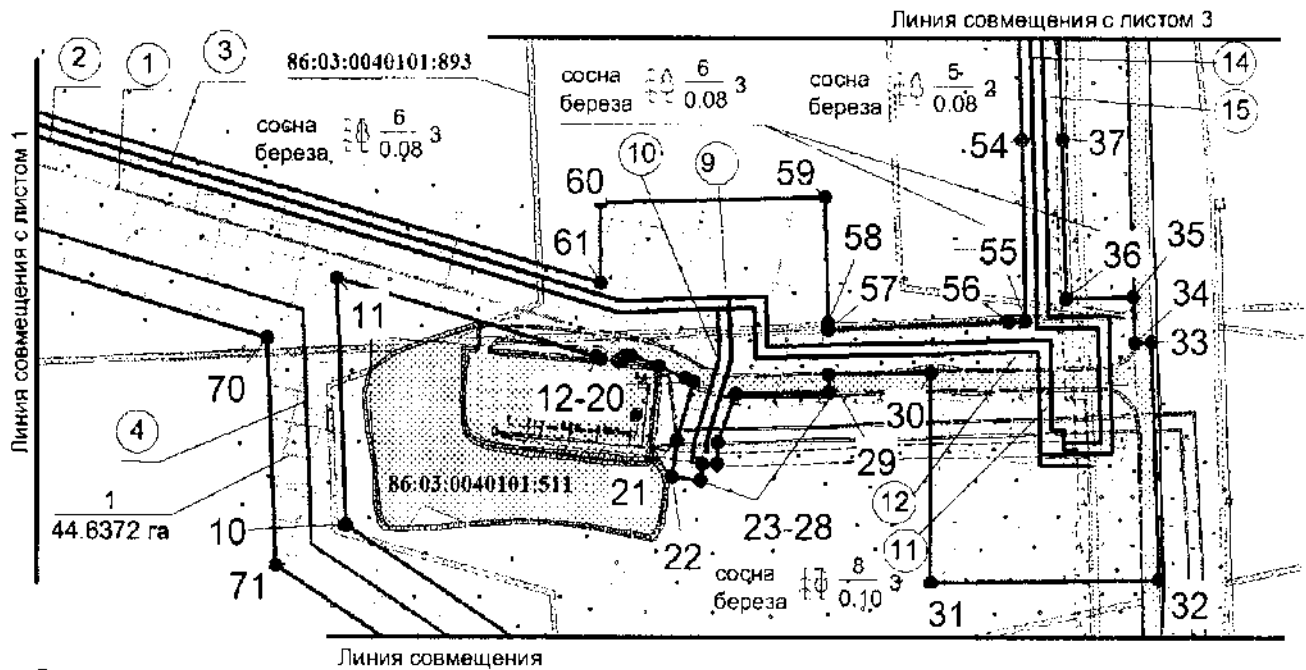

Линия совмещения

Линия совмещения

86:03:0040101:893

44.6372 га

сосна береза  $\frac{8}{0.10}$  3сосна береза  $\frac{3}{0.06}$  3сосна береза  $\frac{3}{0.06}$  3сосна береза  $\frac{17}{0.25}$  3


Экспликация зон планируемого размещения линейных объектов

Номер	Наименование
1	Обустройство куста скважин № 68 Фаинского месторождения


Экспликация проектируемых линейных объектов

Номер	Наименование
1	Автомобильная дорога к кусту скважин № 68
2	Высоконапорный водовод. Т. вр. куст № 19 - куст № 68
3	Нефтегазосборные сети. Куст № 68 - т. вр. куст № 19
4	ВЛ-6 кВ на куст 68
6	Автомобильная дорога к ПС 35/6 кВ в районе ПС 35/6 кВ №144
7	ВЛ-35 кВ на ПС 35/6 кВ в районе ПС 35/6 кВ № 144
8	Перезавод ВЛ-6 кВ
9	Нефтегазосборные сети. Куст № 19 - т. вр. куст № 19
10	Высоконапорный водовод. Т. вр. куст № 19 - куст № 19
11	Нефтегазосборные сети. Т. вр. куст № 19 - т. 14
12	Высоконапорный водовод. Т. 15 - т. вр. куст № 19
13	Эстакада
14	Нефтегазосборные сети. Т. 14 - т. вр. куст № 63
15	Высоконапорный водовод. Т. вр. куст № 63 - т. 15

Схема расположения объекта на листах

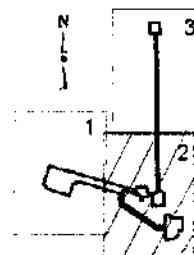

Основная часть проекта планировки территории для размещения линейного объекта  
 регионального значения Ханты-Мансийского автономного округа - Югры  
 "Обустройство кустов скважин №№ 68, 72 Фаинского месторождения"  
 Землепользователь ОАО "НК "Роснефть"  
 Масштаб 1:5000

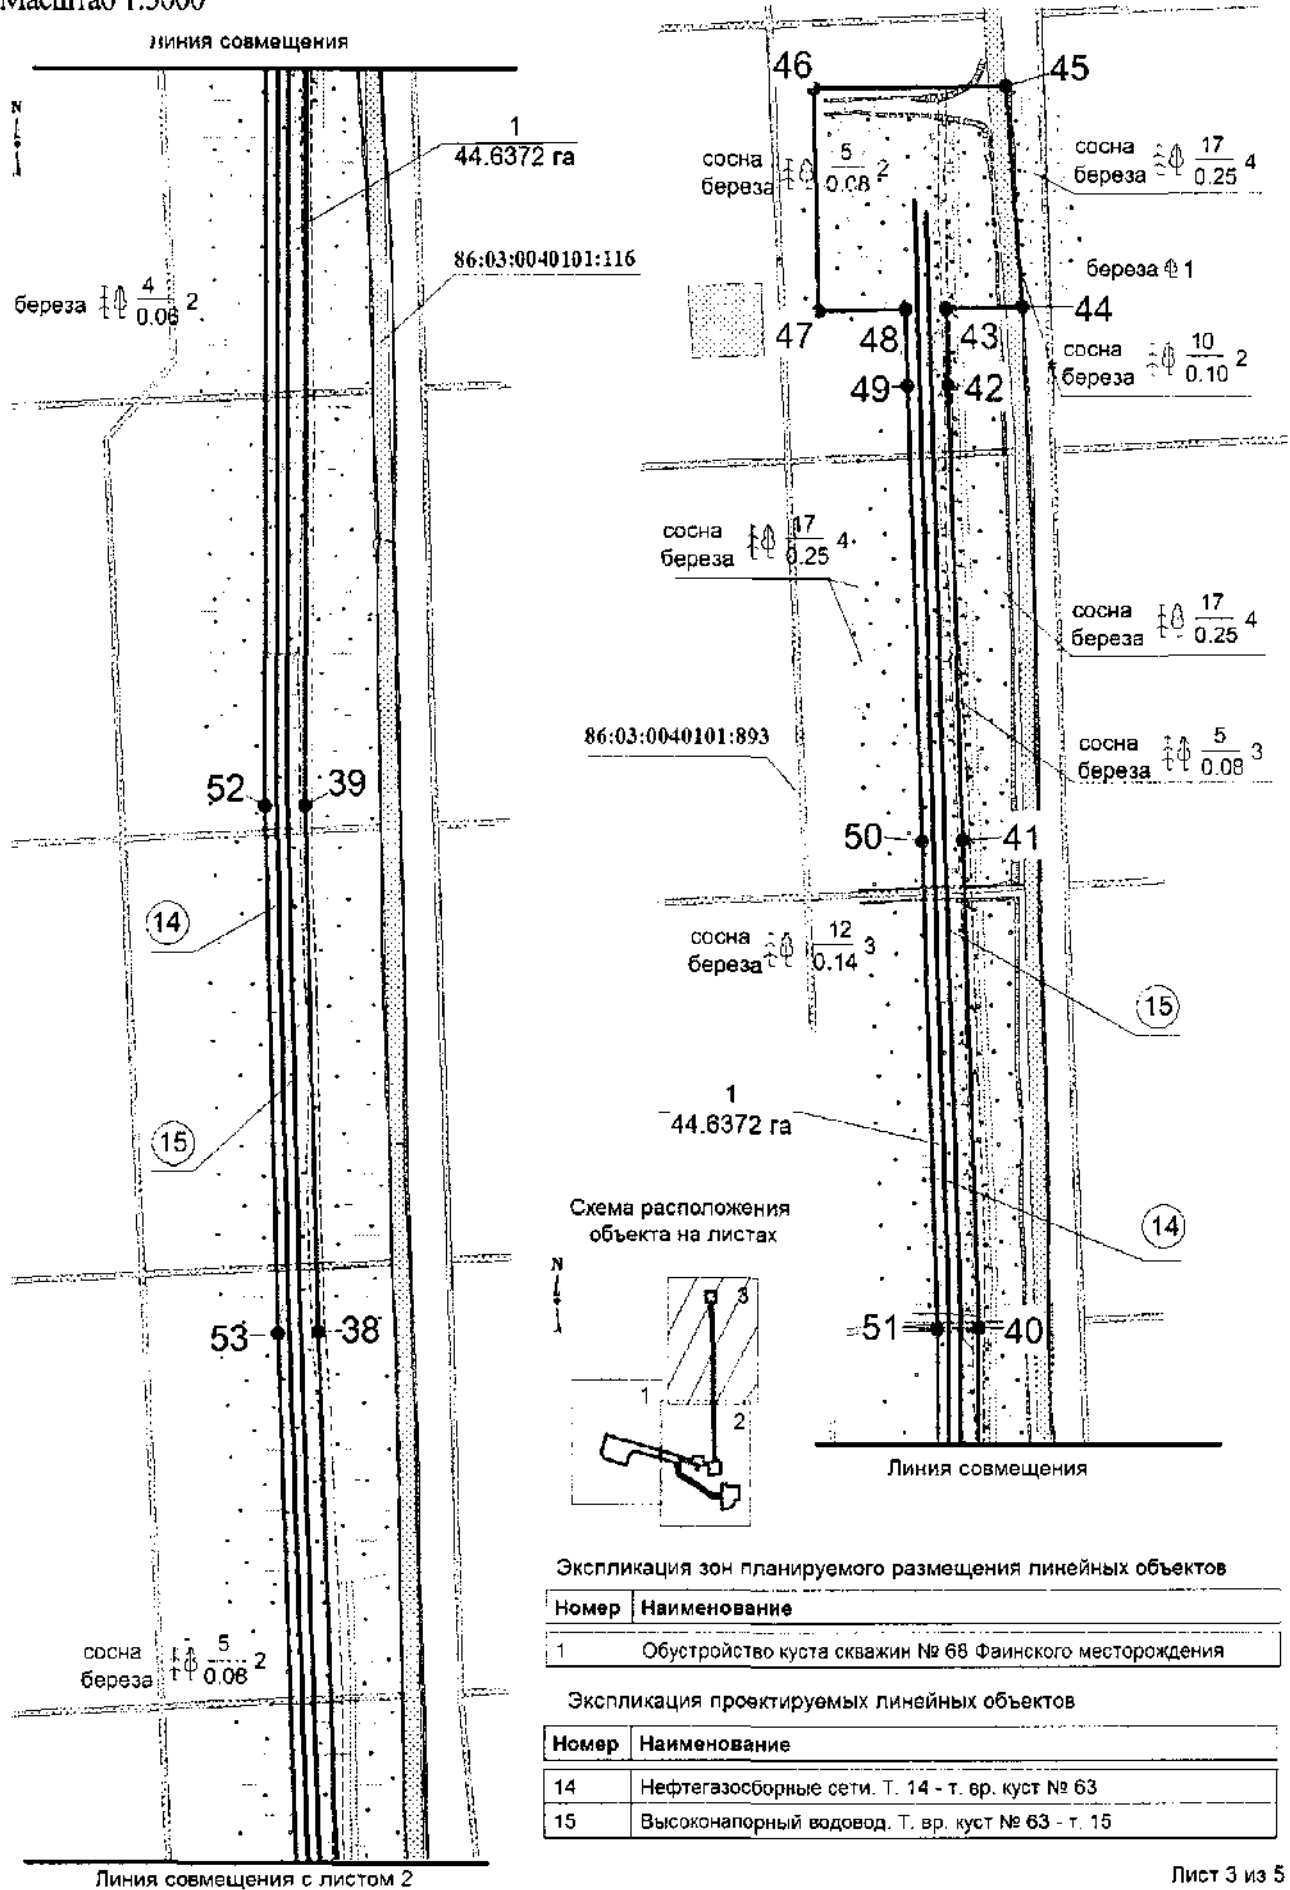

Основная часть проекта планировки территории  
для размещения линейного объекта регионального  
значения Ханты-Мансийского автономного округа-Югры  
"Обустройство кустов скважин №№ 68, 72 Фаинского  
месторождения"  
Землепользователь ОАО "НК "Роснефть"  
Масштаб 1:5000

Каталог координат границы  
зоны планируемого размещения линейных объектов

Номер	X	Y	Номер	X	Y
1	945 777.46	3 599 857.79	42	948 276.00	3 599 666.67
2	945 809.68	3 599 855.31	43	948 328.87	3 599 665.24
3	945 807.36	3 599 785.00	44	948 330.13	3 599 717.83
4	945 730.48	3 599 788.00	45	948 482.31	3 599 706.06
5	945 703.90	3 599 789.03	46	948 480.25	3 599 573.39
6	945 703.72	3 599 784.87	47	948 326.77	3 599 577.05
7	945 670.02	3 599 786.27	48	948 328.21	3 599 637.24
8	945 670.02	3 599 778.34	49	948 275.15	3 599 638.68
9	945 670.08	3 599 689.74	50	947 962.67	3 599 649.10
10	945 984.30	3 599 214.56	51	947 626.34	3 599 659.68
11	946 154.23	3 599 207.98	52	947 045.29	3 599 659.76
12	946 100.56	3 599 388.91	53	946 681.90	3 599 668.32
13	946 098.86	3 599 392.01	54	946 250.01	3 599 683.86
14	946 097.72	3 599 403.82	55	946 125.20	3 599 686.78
15	946 097.86	3 599 404.73	56	946 124.67	3 599 674.94
16	946 100.79	3 599 408.64	57	946 119.03	3 599 549.82
17	946 101.20	3 599 413.02	58	946 123.71	3 599 549.71
18	946 094.51	3 599 432.58	59	946 210.35	3 599 547.64
19	946 086.03	3 599 450.56	60	946 206.64	3 599 392.01
20	946 083.72	3 599 457.07	61	946 151.23	3 599 392.01
21	946 043.68	3 599 445.15	62	946 431.60	3 598 447.73
22	948 017.95	3 599 441.62	63	946 418.28	3 598 443.77
23	946 015.24	3 599 461.44	64	946 498.47	3 598 190.41
24	946 026.94	3 599 462.93	65	946 244.20	3 598 112.09
25	946 026.55	3 599 473.28	66	946 176.16	3 598 177.00
26	946 041.98	3 599 473.85	67	946 083.43	3 598 472.73
27	946 075.32	3 599 485.82	68	946 247.47	3 598 523.26
28	946 076.59	3 599 550.84	69	946 277.59	3 598 607.58
29	946 088.58	3 599 550.55	70	946 112.98	3 599 159.58
30	946 089.93	3 599 620.84	71	945 956.74	3 599 165.58
31	945 944.60	3 599 620.84	72	945 620.10	3 599 674.68
32	945 947.12	3 599 780.14	73	945 620.02	3 599 780.30
33	946 110.87	3 599 774.71	74	945 619.97	3 599 794.64
34	946 110.58	3 599 762.72	75	945 610.31	3 599 795.72
35	946 141.80	3 599 761.67	76	945 610.22	3 599 792.62
36	946 140.68	3 599 714.42	77	945 463.87	3 599 796.68
37	946 250.84	3 599 711.84	78	945 471.48	3 599 888.84
38	946 682.73	3 599 696.31	79	945 527.88	3 599 968.97
39	947 045.62	3 599 687.76	80	945 595.89	3 599 969.00
40	947 626.88	3 599 687.68	81	945 595.89	3 600 034.92
41	947 963.58	3 599 677.09	82	945 777.46	3 600 034.92

Основная часть проекта планировки территории  
для размещения линейного объекта регионального значения Ханты-Мансийского автономного округа-Югры "Обустройство кустов скважин №№ 68, 72 Фаинского месторождения"  
Землепользователь  
ОАО "НК "Роснефть"  
Масштаб 1:5000

**Экспликация зон планируемого размещения линейных объектов**


Номер	Наименование
2	Обустройство куста скважин № 72 Фаинского месторождения

**Экспликация проектируемых линейных объектов**

Номер	Наименование
16	Нефтегазосборные сети. Куст № 72 - т. вр. куст № 72
17	Автомобильная дорога к кусту скважин № 72
18	Съезд к кусту скважин № 72
19	ВЛ-6 кВ на куст 72


**Каталог координат границы зоны планируемого размещения линейных объектов**

Номер	X	Y
1	952 345.95	3 617 451.60
2	952 144.51	3 617 213.12
3	951 880.32	3 617 445.72
4	951 969.87	3 617 551.51
5	951 340.87	3 617 300.91
6	951 127.66	3 617 351.90
7	951 150.64	3 617 419.58
8	951 194.89	3 617 409.66
9	951 219.65	3 617 464.32
10	951 237.00	3 617 456.46
11	951 240.31	3 617 450.53
12	951 271.16	3 617 519.31
13	951 268.58	3 617 526.08
14	951 243.06	3 617 537.45
15	951 207.75	3 617 553.95
16	951 195.42	3 617 524.04
17	951 097.43	3 617 564.45
18	951 129.45	3 617 642.10
19	951 227.44	3 617 601.70
20	951 215.39	3 617 572.47
21	951 251.37	3 617 555.84
22	951 284.26	3 617 540.99
23	951 292.79	3 617 518.69
24	951 259.81	3 617 444.89
25	951 308.85	3 617 422.63
26	951 405.66	3 617 433.22
27	952 001.07	3 617 672.70
28	952 069.97	3 617 643.70

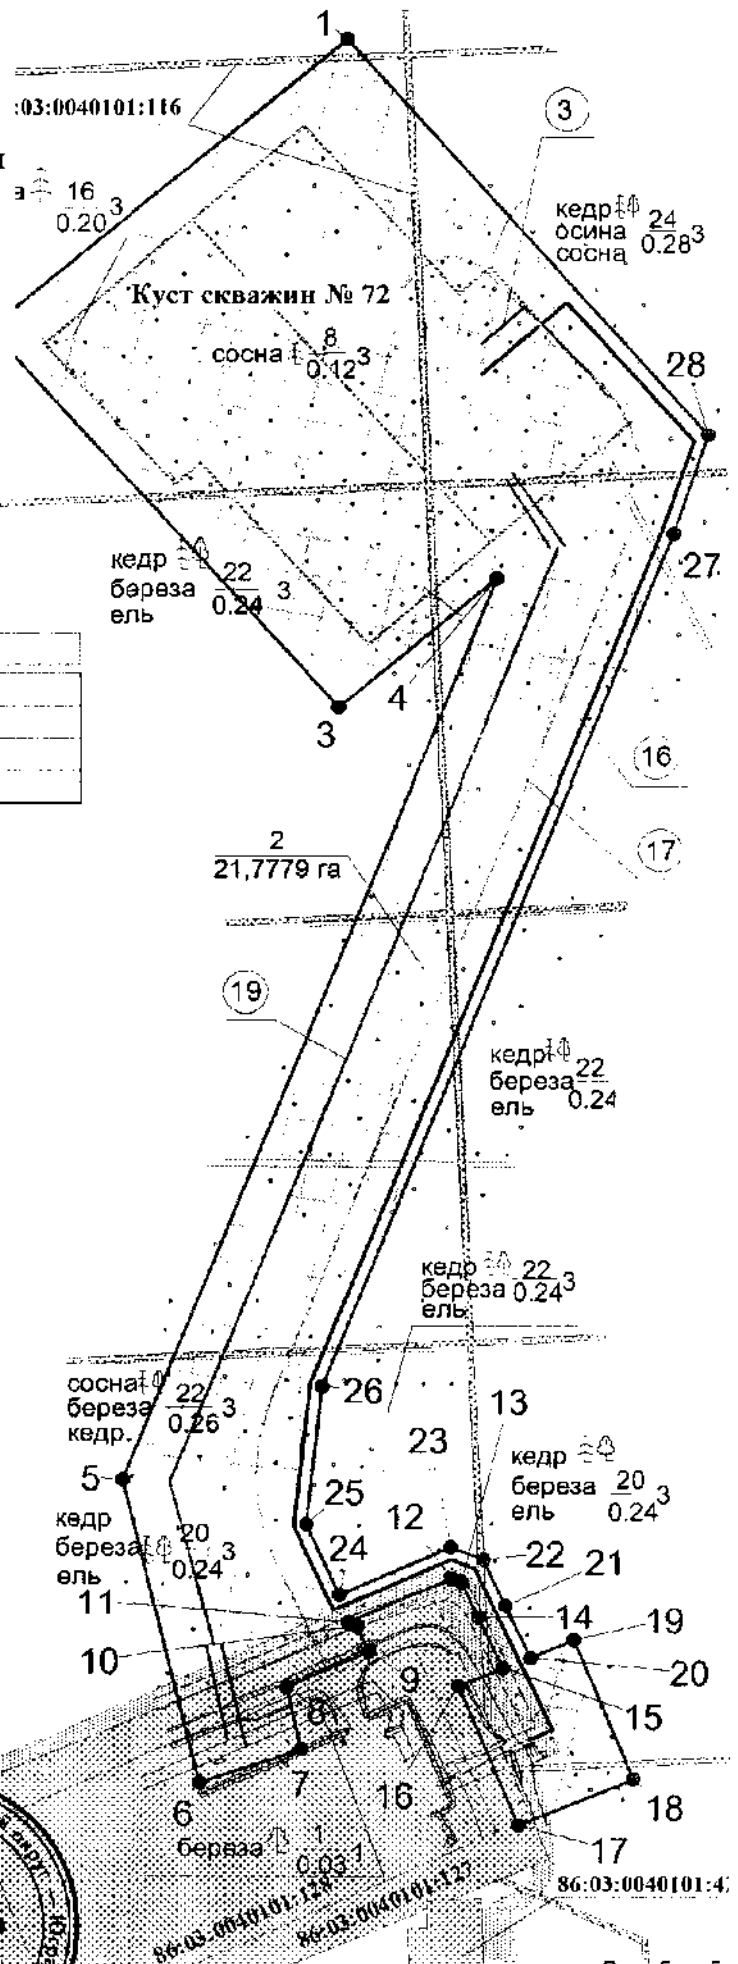

Проект межевания территории для размещения  
линейного объекта регионального значения  
Ханты-Мансийского автономного округа-Югры  
"Обустройство кустов скважин №№ 68, 72 Фаинского  
месторождения" Землепользователь ОАО "НК "Роснефть"  
Масштаб 1:5000


Приложение 2  
к постановлению Правительства  
Ханты-Мансийского  
автономного округа – Югры  
от 20 марта 2015 года № 69-п

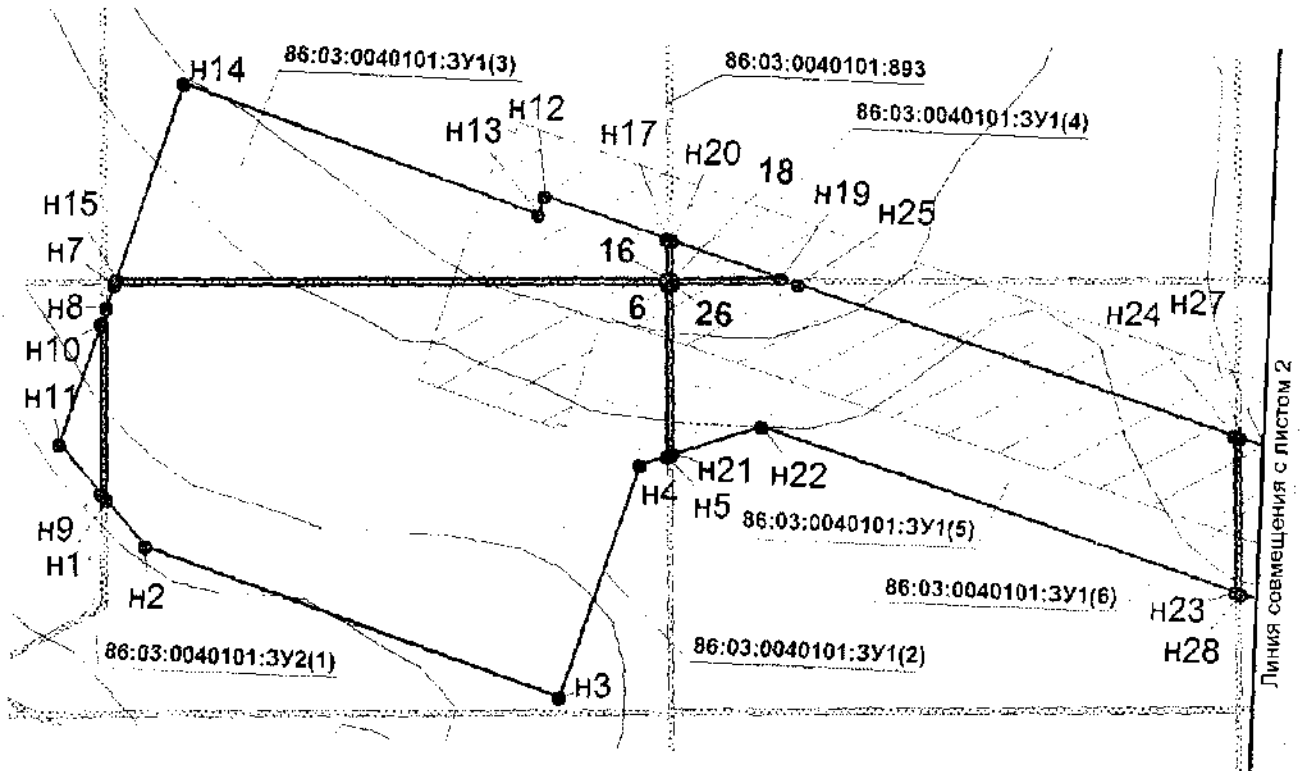

УСЛОВНЫЕ ОБОЗНАЧЕНИЯ

- |  |   |
|--|---|
| граница земельного участка   | охранная зона проектируемой ВЛ                                  |
| земельный участок на ранее сформированных участках   | охранная зона проектируемых трубопроводов                       |
| точка поворота границы земельного участка устанавливаемой при проведении кадастровых работ     | малоперспективная зона историко-культурного наследия            |
| точка поворота границы земельного участка ранее установленная при проведении кадастровых работ | перспективная зона историко-культурного наследия                |
| земельные участки, предоставленные в аренду ОАО "НК "Роснефть"                                 | <b>86:03:0040101:3У1</b> номер формируемого земельного участка  |
| земельные участки, согласно сведениям государственного кадастра недвижимости                   | <b>86:03:0040101:116</b> номер существующего земельного участка |

Схема расположения объекта на листах

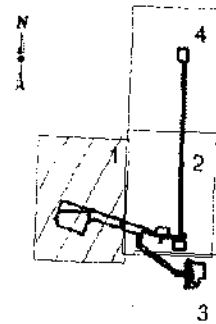

Проект межевания территории для размещения  
 линейного объекта регионального значения  
 Ханты-Мансийского автономного округа-Югры  
 "Обустройство кустов скважин №№ 68, 72 Фаинского месторождения"  
 Землепользователь ОАО "НК "Роснефть"  
 Масштаб 1:5000


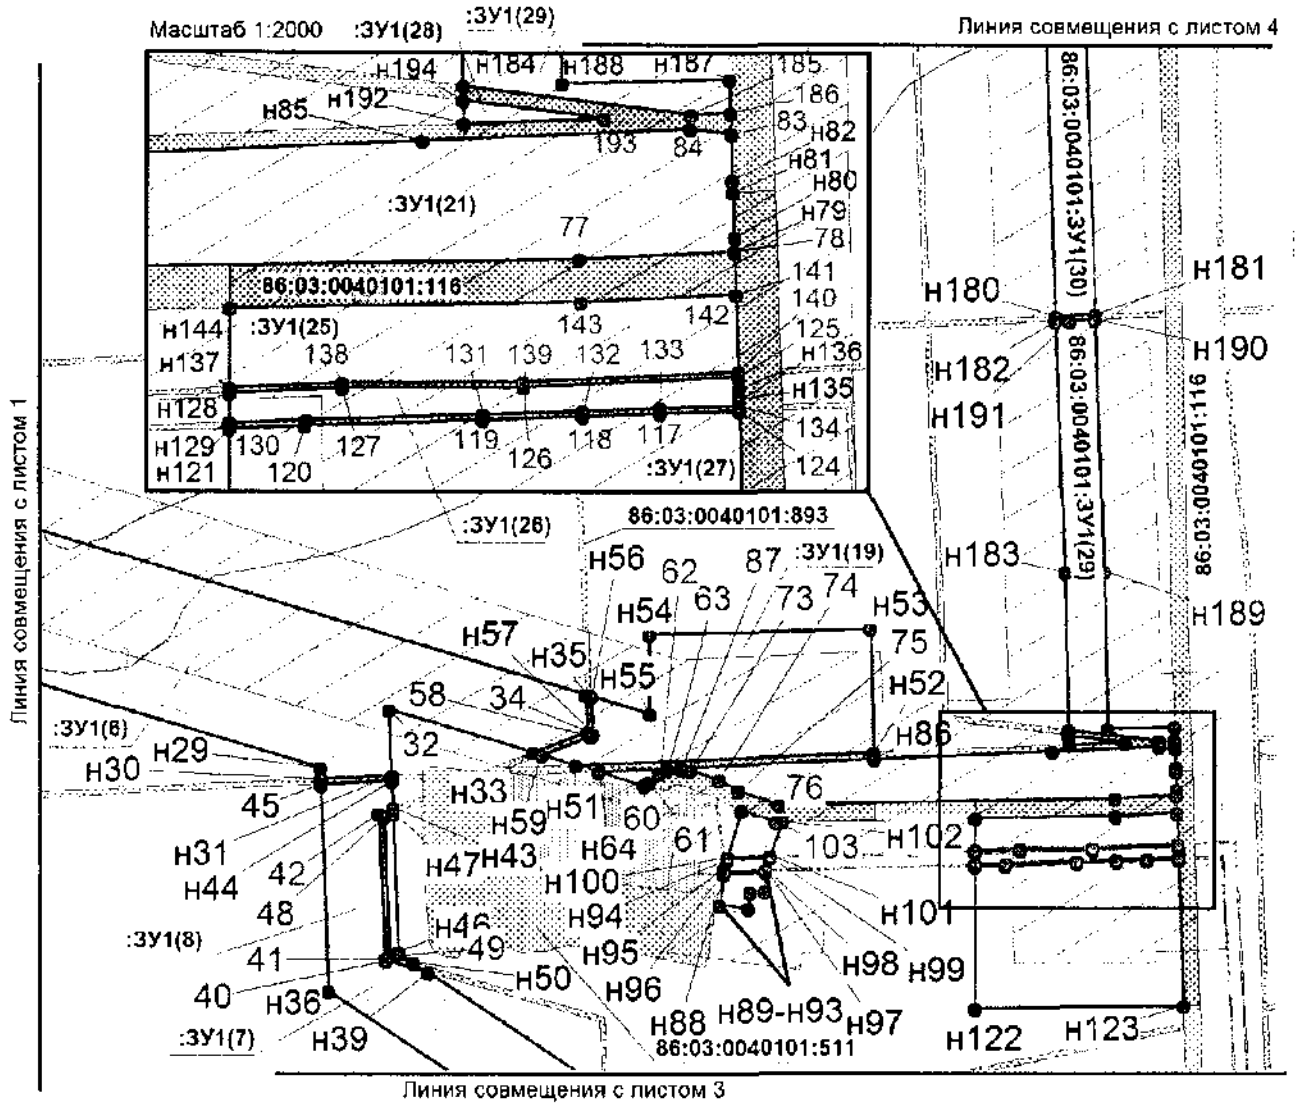


Схема расположения объекта на листах



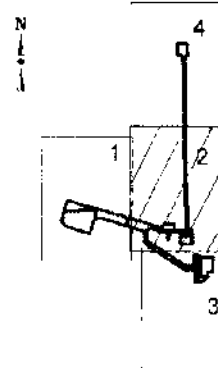

Проект межевания территории для размещения линейного объекта регионального значения  
 Ханты-Мансийского автономного округа-Югры  
 "Обустройство кустов скважин № 68, 72 Фаинского месторождения"  
 Землепользователь ОАО "НК "Роснефть" Масштаб 1:5000




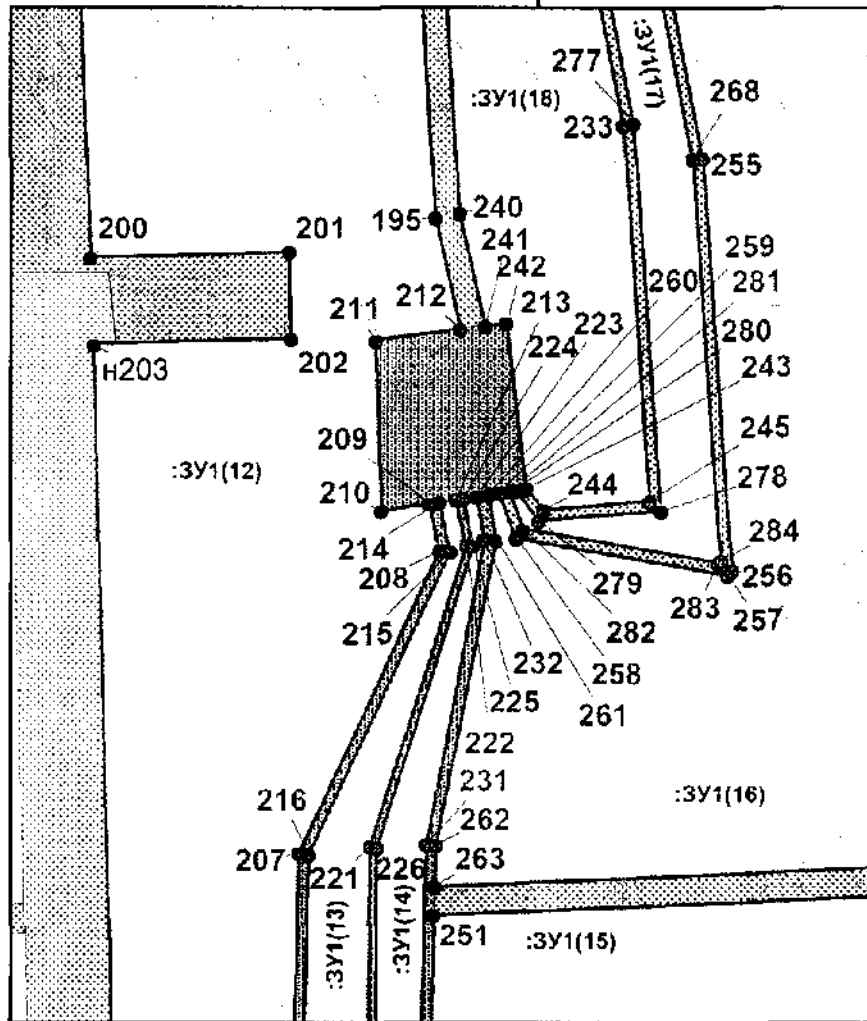


Схема расположения объекта на листах

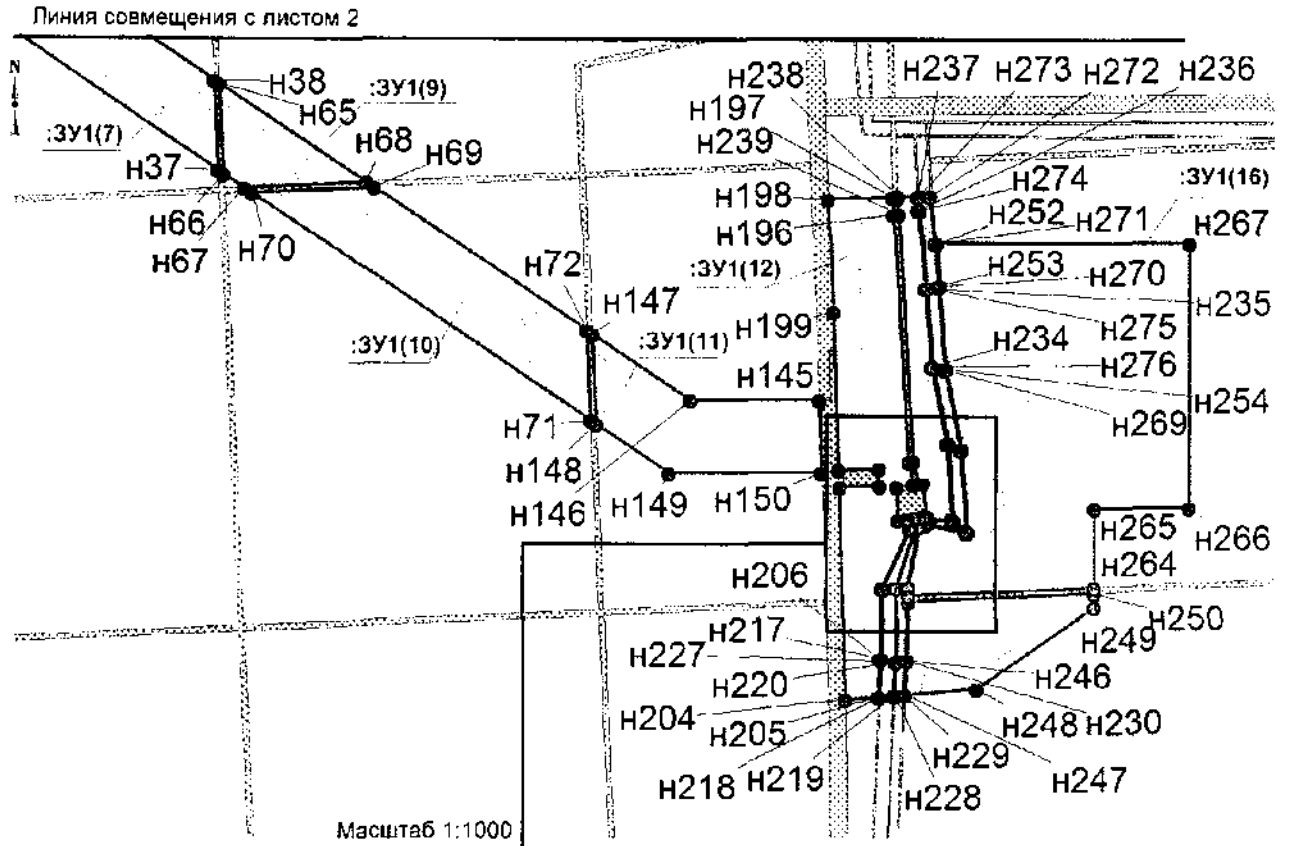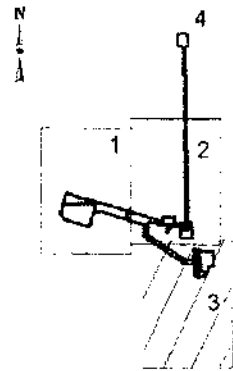

Проект межевания территории для размещения линейного объекта  
 регионального значения Ханты-Мансийского автономного округа-Югры  
 "Обустройство кустов скважин №№ 68, 72 Фаинского месторождения"  
 Землепользователь ОАО "НК "Роснефть"  
 Масштаб 1:5000

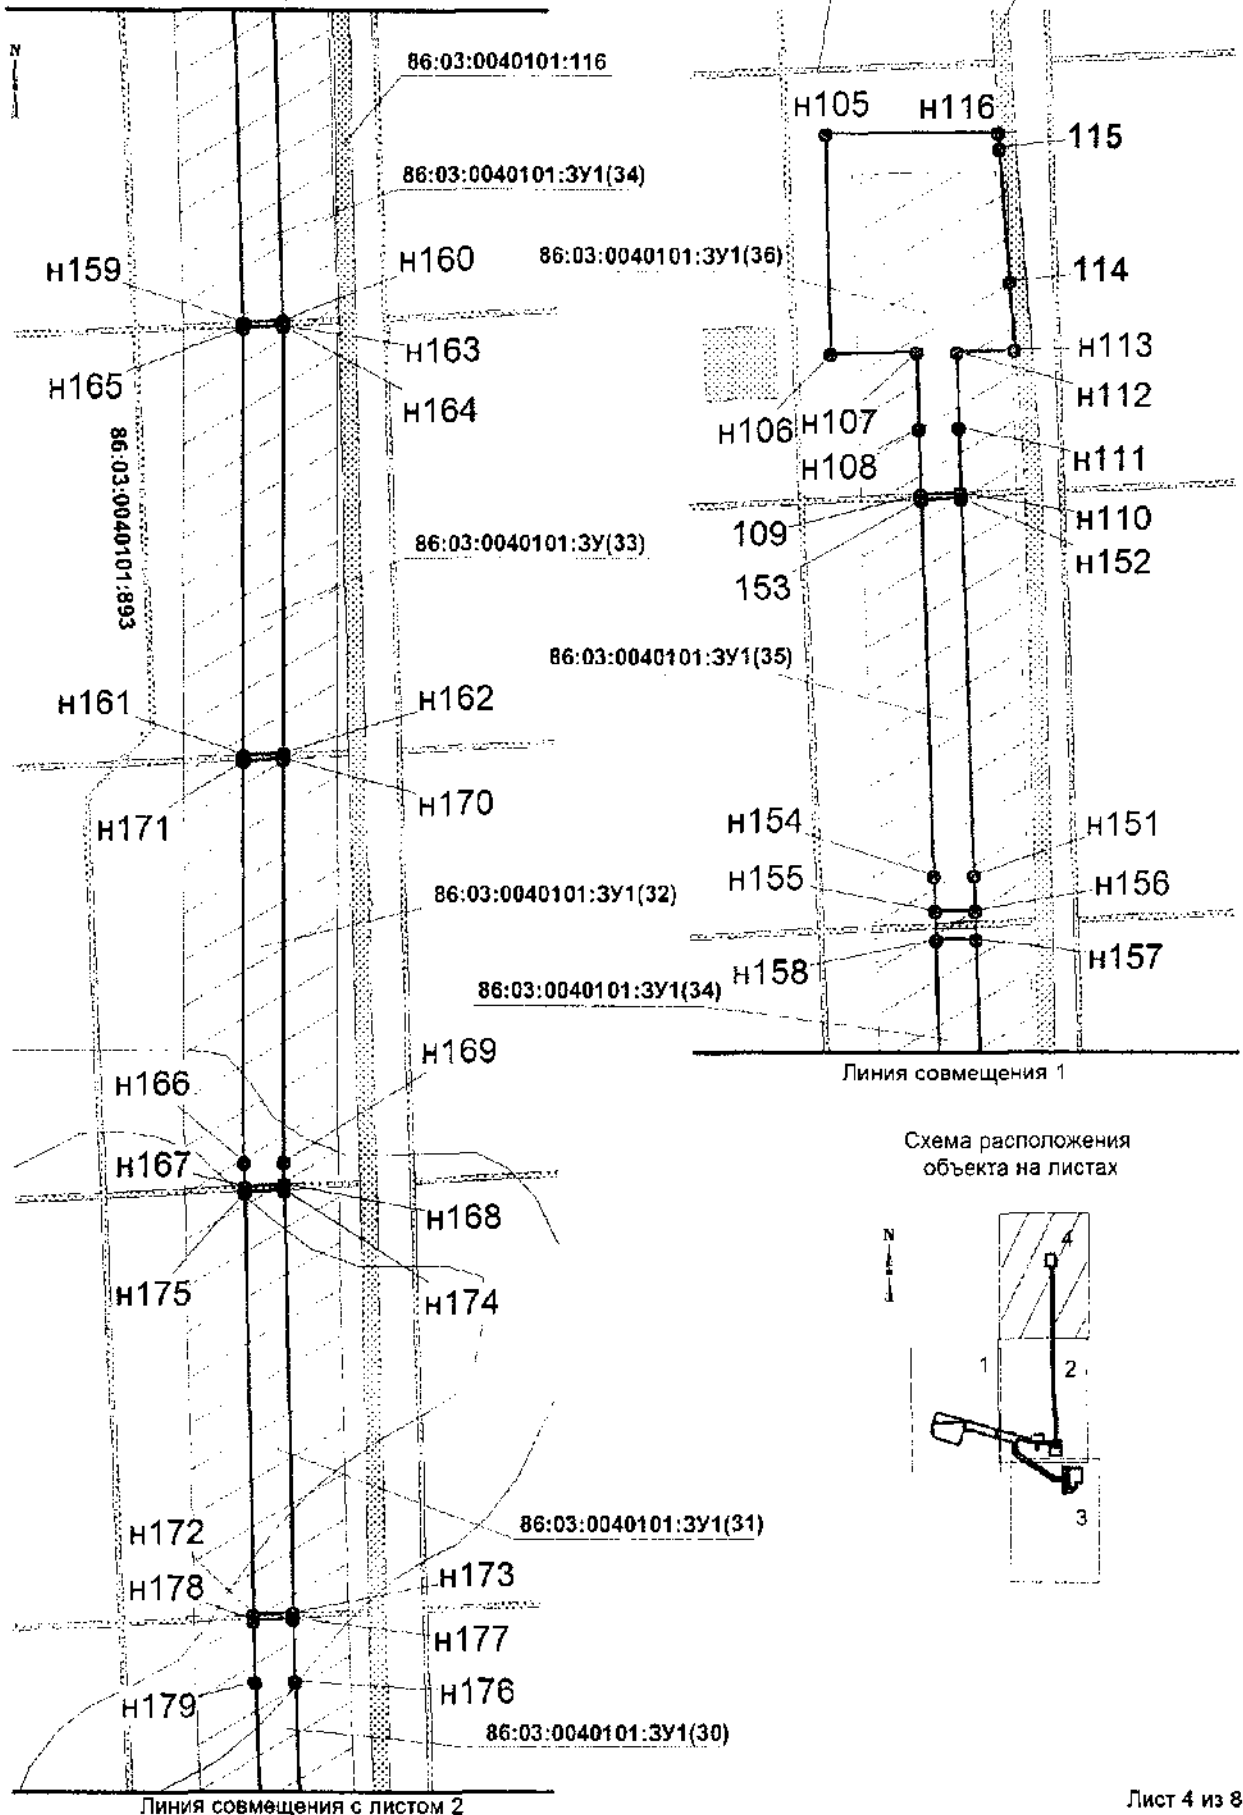

Проект межевания территории для размещения  
линейного объекта регионального значения  
Ханты-Мансийского автономного округа-Югры  
"Обустройство кустов скважин №№ 68, 72 Фаинского месторождения"  
Землепользователь ОАО "НК "Роснефть"

Каталог координат границ земельного участка 86.03:0040101:3У2

Номер	X	Y	Номер	X	Y	Номер	X	Y
н1	946 207.01	3 598 147.58	48	946 079.02	3 599 204.53	н95	946 043.68	3 599 445.15
н2	946 176.16	3 598 177.00	49	945 981.99	3 599 208.90	н96	946 040.74	3 599 444.74
н3	946 083.43	3 598 472.73	н50	945 977.39	3 599 225.01	н97	946 041.82	3 599 473.85
н4	946 247.47	3 598 523.26	н51	946 115.08	3 599 339.98	н98	946 041.98	3 599 473.85
н5	946 254.15	3 598 541.93	н52	946 123.71	3 599 549.71	н99	946 050.24	3 599 476.82
6	946 373.73	3 598 538.55	н53	946 210.35	3 599 547.64	н100	946 050.95	3 599 447.31
н7	946 356.17	3 598 146.58	н54	946 206.64	3 599 392.01	н101	946 051.72	3 599 477.35
н8	946 340.16	3 598 141.64	н55	946 151.23	3 599 392.01	н102	946 075.32	3 599 485.82
н9	946 211.35	3 598 143.43	н56	946 163.46	3 599 350.85	103	946 075.23	3 599 481.06
н10	946 328.78	3 598 138.14	57	946 136.68	3 599 352.05	н104	946 083.72	3 599 457.07
н11	946 244.20	3 598 112.09	58	946 135.20	3 599 350.81	н105	946 480.25	3 599 573.39
н12	946 431.60	3 598 447.73	н59	946 122.20	3 599 316.00	н106	946 326.77	3 599 577.05
н13	946 418.28	3 598 443.77	60	946 100.68	3 599 388.49	н107	946 328.21	3 599 637.24
н14	946 498.47	3 598 190.41	61	946 103.62	3 599 391.62	н108	946 275.15	3 599 638.68
н15	946 360.26	3 598 147.83	62	946 109.29	3 599 399.33	н109	946 229.39	3 599 640.21
16	946 377.75	3 598 536.38	63	946 112.50	3 599 404.87	н110	946 230.65	3 599 668.18
н17	946 405.66	3 598 535.13	н64	946 110.30	3 599 356.06	н111	946 276.00	3 599 668.67
18	946 377.93	3 598 540.37	н65	945 886.10	3 599 363.07	н112	946 328.87	3 599 665.24
н19	946 381.37	3 598 616.86	н66	945 824.12	3 599 366.14	н113	946 329.84	3 599 705.82
н20	946 404.45	3 598 539.18	н67	945 815.05	3 599 379.86	114	946 377.72	3 599 702.14
н21	946 255.56	3 598 545.89	н68	945 818.87	3 599 464.73	115	946 471.02	3 599 694.76
н22	946 277.59	3 598 607.58	н69	945 815.13	3 599 470.38	н116	946 482.12	3 599 694.06
н23	946 176.71	3 598 945.87	н70	945 811.31	3 599 385.51	117	946 048.64	3 599 742.45
н24	946 285.15	3 598 940.98	н71	945 656.25	3 599 620.01	118	946 047.88	3 599 720.61
н25	946 377.88	3 598 628.69	н72	945 718.03	3 599 617.23	119	946 046.88	3 599 692.35
26	946 373.91	3 598 540.56	73	946 111.57	3 599 420.79	120	946 045.12	3 599 642.00
н27	946 283.94	3 598 945.04	74	946 104.50	3 599 441.24	н121	946 044.35	3 599 620.84
н28	946 175.50	3 598 949.93	75	946 097.17	3 599 454.86	н122	945 944.60	3 599 620.84
н29	946 112.98	3 599 159.58	76	946 087.29	3 599 483.23	н123	945 946.93	3 599 767.98
н30	946 105.47	3 599 159.87	77	946 091.83	3 599 719.53	124	946 048.34	3 599 764.72
н31	946 107.72	3 599 209.78	н78	946 093.98	3 599 763.27	125	946 058.82	3 599 764.41
н32	946 154.23	3 599 207.98	н79	946 093.98	3 599 763.28	126	946 056.03	3 599 703.74
н33	946 124.01	3 599 309.88	н80	946 097.99	3 599 763.15	127	946 055.72	3 599 652.47
н34	946 138.42	3 599 348.02	н81	946 110.58	3 599 762.72	н128	946 054.30	3 599 620.84
н35	946 164.65	3 599 346.84	н82	946 113.76	3 599 762.61	н129	946 046.06	3 599 620.84
н36	945 956.74	3 599 165.58	83	946 126.71	3 599 762.17	130	946 046.82	3 599 642.47
37	945 826.82	3 599 362.05	84	946 128.08	3 599 750.75	131	946 048.46	3 599 692.26
н38	945 888.61	3 599 359.27	н85	946 124.67	3 599 674.94	132	946 049.45	3 599 720.52
н39	945 970.13	3 599 235.99	н86	946 119.03	3 599 549.82	133	946 050.22	3 599 742.38
40	945 978.54	3 599 206.41	н87	946 112.94	3 599 414.48	134	946 050.92	3 599 764.67
41	945 979.72	3 599 205.13	н88	946 039.25	3 599 444.54	н135	946 052.70	3 599 764.61
42	946 081.25	3 599 200.68	н89	946 017.95	3 599 441.62	н136	946 055.41	3 599 764.52
н43	946 085.17	3 599 210.65	н90	946 015.24	3 599 461.44	н137	946 055.76	3 599 620.84
н44	946 103.72	3 599 209.93	н91	946 026.94	3 599 462.93	138	946 057.18	3 599 652.43
н45	946 101.48	3 599 160.02	н92	946 026.55	3 599 473.28	139	946 057.51	3 599 703.69
н46	945 984.30	3 599 214.56	н93	946 040.28	3 599 473.79	140	946 060.28	3 599 764.37
н47	946 081.42	3 599 210.80	н94	946 049.50	3 599 446.88	141	946 082.00	3 599 763.68


Проект межевания территории для размещения  
линейного объекта регионального значения  
Ханты-Мансийского автономного округа-Югры  
"Обустройство кустов скважин №№ 68, 72 Фаинского месторождения"  
Землепользователь ОАО "НК "Роснефть"

Номер	X	Y
142	946 082.00	3 599 763.66
143	946 079.87	3 599 719.89
н144	946 077.95	3 599 620.84
н145	945 670.02	3 599 778.34
н146	945 670.08	3 599 689.74
н147	945 715.30	3 599 621.36
н148	945 653.52	3 599 624.14
н149	945 620.10	3 599 674.68
н150	945 620.02	3 599 780.30
н151	947 963.58	3 599 677.09
н152	948 226.65	3 599 668.31
н153	948 225.39	3 599 640.34
н154	947 962.67	3 599 649.10
н155	947 938.59	3 599 649.86
н156	947 939.01	3 599 677.87
н157	947 919.00	3 599 678.49
н158	947 918.59	3 599 650.49
н159	947 629.61	3 599 659.58
н160	947 630.87	3 599 687.55
н161	947 329.28	3 599 659.72
н162	947 330.55	3 599 687.73
н163	947 626.78	3 599 687.68
н164	947 626.88	3 599 687.68
н165	947 625.62	3 599 659.68
н166	947 045.29	3 599 659.76
н167	947 028.99	3 599 660.15
н168	947 030.25	3 599 688.12
н169	947 045.62	3 599 687.76
н170	947 326.54	3 599 687.73
н171	947 325.28	3 599 659.72
н172	946 728.97	3 599 667.22
н173	946 730.23	3 599 695.19
н174	947 026.25	3 599 688.21
н175	947 024.99	3 599 660.24
н176	946 682.73	3 599 696.31
н177	946 726.23	3 599 695.29
н178	946 724.97	3 599 667.31
н179	946 681.90	3 599 668.32
н180	946 429.13	3 599 677.41
н181	946 430.39	3 599 705.39
н182	946 425.11	3 599 677.56
н183	946 250.01	3 599 683.86
н184	946 139.88	3 599 686.43
185	946 132.09	3 599 750.88
186	946 132.59	3 599 761.98
н187	946 141.80	3 599 761.67
н188	946 140.68	3 599 714.42

Номер	X	Y
н189	946 250.84	3 599 711.84
н190	946 426.37	3 599 705.53
н191	946 425.56	3 599 687.58
н192	946 129.35	3 599 686.68
193	946 130.99	3 599 726.59
н194	946 135.83	3 599 686.53
195	945 627.73	3 599 840.03
н196	945 797.07	3 599 829.82
н197	945 808.84	3 599 829.38
н198	945 807.36	3 599 785.00
н199	945 730.48	3 599 788.00
200	945 622.20	3 599 792.21
201	945 622.98	3 599 819.83
202	945 611.00	3 599 820.16
н203	945 610.22	3 599 792.62
н204	945 463.87	3 599 796.68
н205	945 465.78	3 599 819.14
н206	945 491.94	3 599 820.07
207	945 540.18	3 599 821.49
208	945 581.85	3 599 840.65
209	945 588.27	3 599 839.36
210	945 587.24	3 599 832.76
211	945 610.76	3 599 831.82
212	945 612.35	3 599 843.59
н213	945 588.84	3 599 843.04
214	945 588.49	3 599 840.80
215	945 581.65	3 599 842.12
216	945 539.88	3 599 822.90
н217	945 491.91	3 599 821.48
н218	945 465.90	3 599 820.57
н219	945 466.66	3 599 829.60
н220	945 489.90	3 599 830.72
221	945 541.06	3 599 831.24
222	945 582.61	3 599 844.32
н223	945 589.30	3 599 845.98
н224	945 589.00	3 599 844.07
225	945 582.56	3 599 845.41
226	945 540.88	3 599 832.29
н227	945 489.89	3 599 831.76
н228	945 466.75	3 599 830.65
н229	945 467.24	3 599 836.46
н230	945 490.73	3 599 837.61
231	945 541.43	3 599 839.07
232	945 583.31	3 599 846.89
233	945 640.42	3 599 866.17
н234	945 693.21	3 599 855.62
н235	945 746.54	3 599 851.32

Номер	X	Y
н236	945 799.91	3 599 846.67
н237	945 809.40	3 599 846.05
н238	945 808.96	3 599 832.88
н239	945 797.25	3 599 833.32
240	945 628.26	3 599 843.46
241	945 612.83	3 599 847.04
242	945 613.22	3 599 849.99
243	945 590.36	3 599 852.82
244	945 587.45	3 599 855.25
245	945 588.67	3 599 869.92
н246	945 490.67	3 599 839.01
н247	945 467.36	3 599 837.89
н248	945 471.48	3 599 886.84
н249	945 527.88	3 599 968.97
н250	945 537.25	3 599 968.98
251	945 531.45	3 599 840.20
н252	945 777.46	3 599 859.25
н253	945 748.06	3 599 861.51
н254	945 691.26	3 599 866.26
255	945 635.95	3 599 877.20
256	945 579.27	3 599 881.31
257	945 578.54	3 599 880.64
258	945 583.53	3 599 851.32
259	945 589.77	3 599 849.02
260	945 589.56	3 599 847.65
261	945 583.30	3 599 848.59
262	945 541.25	3 599 840.48
263	945 535.46	3 599 840.31
н264	945 541.25	3 599 968.98
н265	945 595.89	3 599 969.00
н266	945 595.89	3 600 034.92
н267	945 777.46	3 600 034.92
268	945 635.76	3 599 875.75
н269	945 691.05	3 599 864.81
н270	945 747.94	3 599 860.06
н271	945 777.46	3 599 857.79
н272	945 809.68	3 599 855.31
н273	945 809.45	3 599 847.51
н274	945 800.02	3 599 848.14
н275	945 746.67	3 599 852.75
н276	945 693.34	3 599 857.12
277	945 640.60	3 599 867.66
278	945 587.28	3 599 871.56
279	945 585.94	3 599 854.60
280	945 590.11	3 599 851.21
281	945 590.00	3 599 850.52
282	945 584.82	3 599 852.41
283	945 580.26	3 599 879.33
284	945 580.62	3 599 879.74

Проект межевания  
территории для  
размещения  
линейного объекта  
регионального  
значения  
Ханты-Мансийского  
автономного округа-  
Югры  
"Обустройство  
кустов скважин №№  
68, 72 Фаинского  
месторождения"  
Землепользователь  
ОАО "НК "Роснефть"  
Масштаб 1:5000

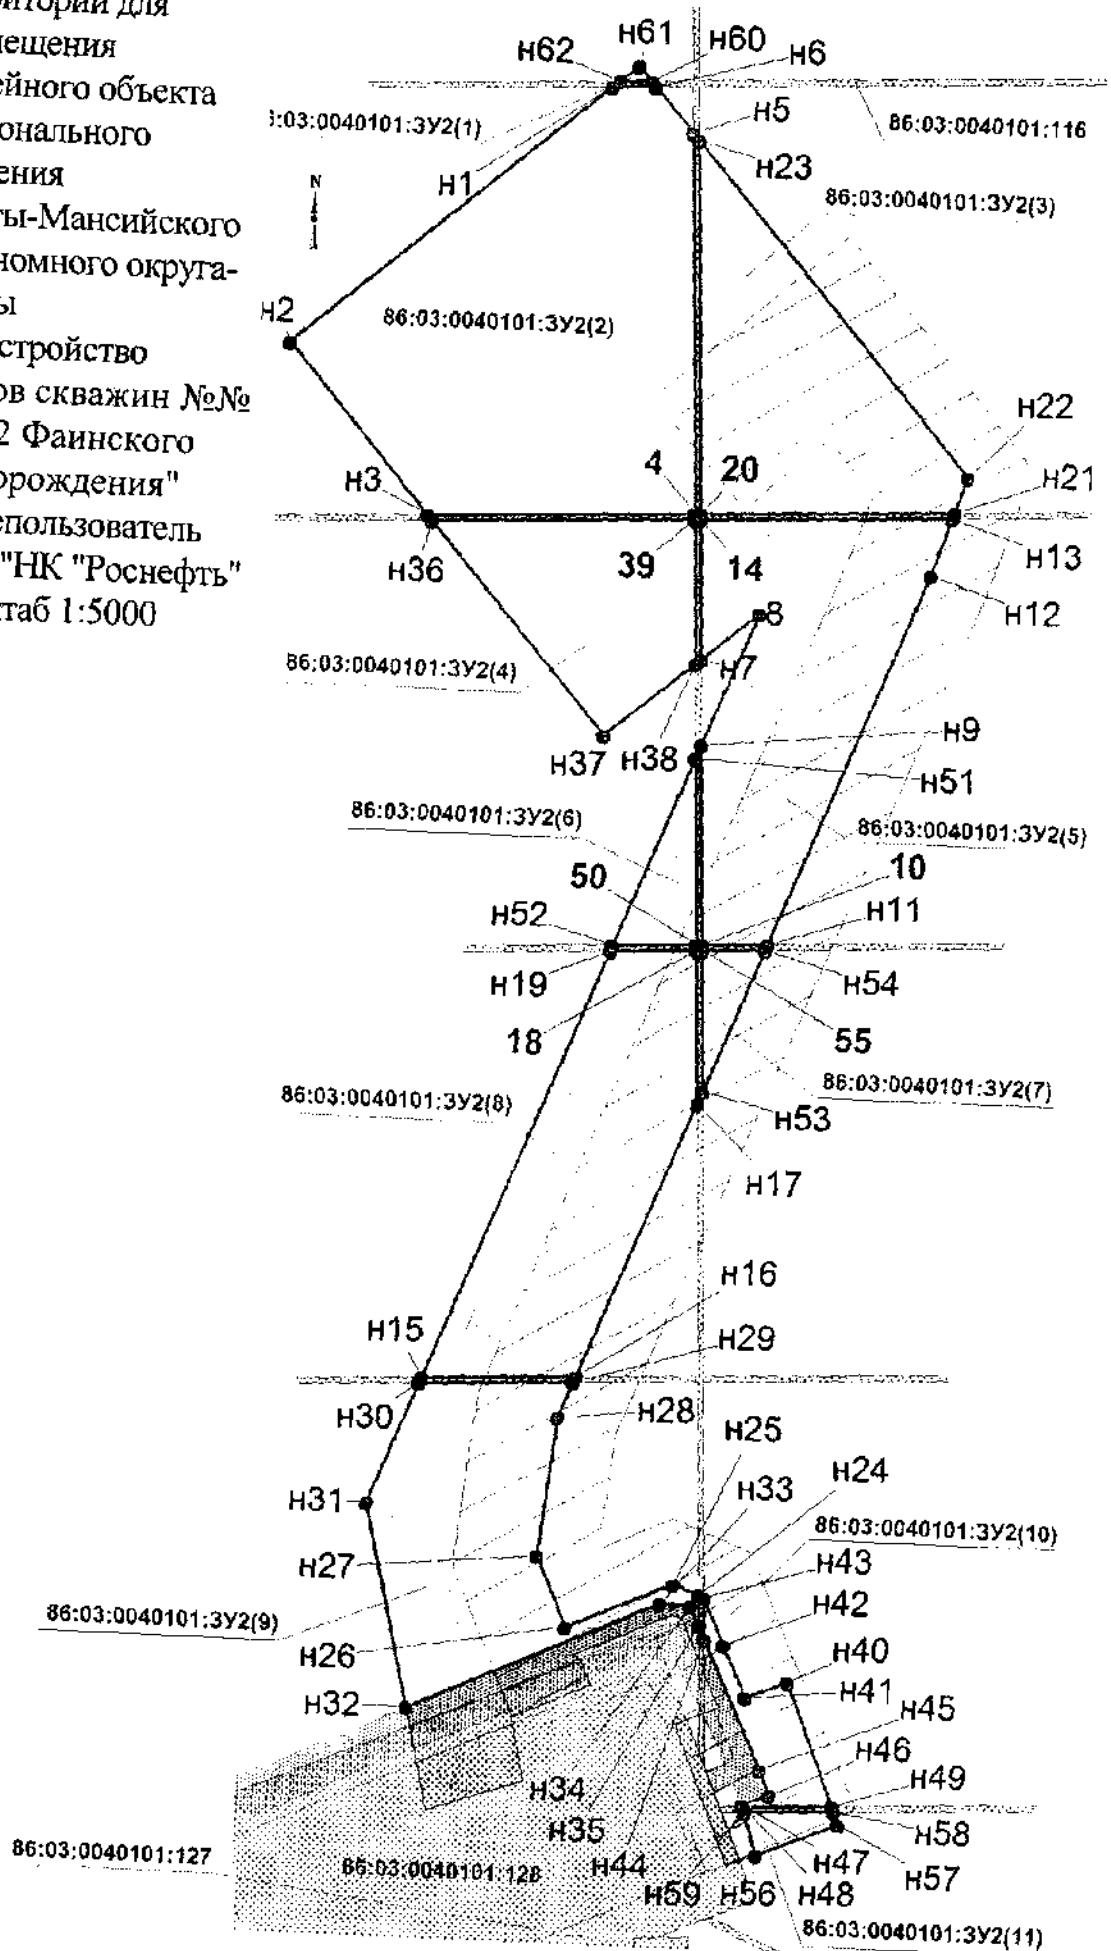

Проект межевания территории для размещения  
линейного объекта регионального значения  
Ханты-Мансийского автономного округа-Югры  
"Обустройство кустов скважин №№ 68, 72 Фаинского  
месторождения"  
Землепользователь ОАО "НК "Роснефть"

Каталог координат границ земельного участка 86:03:0040101:3У1

Номер	X	Y	Номер	X	Y
н1	952 330.55	3 617 433.38	н32	951 198.85	3 617 334.87
н2	952 144.51	3 617 213.12	н33	951 278.52	3 617 509.77
н3	952 028.87	3 617 314.94	н34	951 277.80	3 617 531.61
4	952 037.34	3 617 503.08	н35	951 264.60	3 617 537.86
н5	952 300.80	3 617 491.21	н36	952 025.02	3 617 318.32
н6	952 331.93	3 617 463.90	н37	951 880.32	3 617 445.72
н7	951 935.98	3 617 511.63	н38	951 932.74	3 617 507.79
н8	951 969.67	3 617 551.51	39	952 033.35	3 617 503.26
н9	951 876.33	3 617 514.31	н40	951 227.44	3 617 601.70
10	951 737.78	3 617 520.55	н41	951 215.39	3 617 572.47
н11	951 739.85	3 617 566.43	н42	951 251.37	3 617 555.64
н12	952 001.07	3 617 670.49	н43	951 284.25	3 617 540.99
н13	952 041.50	3 617 684.13	н44	951 255.32	3 617 542.29
14	952 033.53	3 617 507.23	н45	951 166.00	3 617 584.70
н15	951 429.12	3 617 336.09	н46	951 148.36	3 617 592.45
н16	951 434.01	3 617 444.62	н47	951 140.52	3 617 573.74
н17	951 627.15	3 617 521.55	н48	951 139.50	3 617 574.07
18	951 733.62	3 617 518.76	н49	951 142.32	3 617 636.80
н19	951 730.90	3 617 456.36	50	951 737.60	3 617 516.58
20	952 037.52	3 617 507.05	н51	951 867.36	3 617 510.74
н21	952 045.56	3 617 685.50	н52	951 734.96	3 617 457.97
н22	952 069.97	3 617 693.73	н53	951 636.16	3 617 525.14
н23	952 296.02	3 617 495.41	н54	951 735.79	3 617 564.82
н24	951 285.85	3 617 536.93	55	951 733.80	3 617 520.73
н25	951 292.79	3 617 518.69	н56	951 105.87	3 617 584.91
н26	951 259.61	3 617 444.69	н57	951 129.45	3 617 642.10
н27	951 308.85	3 617 422.63	н58	951 138.39	3 617 638.42
н28	951 405.66	3 617 433.32	н59	951 135.55	3 617 575.34
н29	951 429.94	3 617 443.00	н60	952 335.77	3 617 460.53
н30	951 425.05	3 617 334.46	н61	952 345.95	3 617 451.60
н31	951 340.87	3 617 300.91	н62	952 334.77	3 617 438.39
н32	951 198.85	3 617 334.87			



Приложение 3  
к постановлению Правительства  
Ханты-Мансийского  
автономного округа – Югры  
от 20 марта 2015 года № 69-п

Градостроительный план земельного участка

N

--	--	--	--	--	--	--	--	--	--	--	--	--	--

Градостроительный план земельного участка подготовлен на основании

Приказа Департамента строительства Ханты-Мансийского автономного округа – Югры от 27 ноября 2014 года № 300-П «О подготовке документации по планировке территории, на которой предусматривается размещение объектов регионального значения»

(реквизиты решения уполномоченного федерального органа исполнительной власти, или органа исполнительной власти субъекта Российской Федерации, или органа местного самоуправления о подготовке документации по планировке территории, либо реквизиты обращения и ф.и.о. заявителя - физического лица, либо реквизиты обращения и наименование заявителя - юридического лица о выдаче градостроительного плана земельного участка)

Местонахождение земельного участка

Ханты-Мансийский автономный округ – Югра

(субъект Российской Федерации)

Сургутский район

(муниципальный район или городской округ)

Межселенная территория

(поселение)

Кадастровый номер земельного участка

Кадастровый номер отсутствует

Описание местоположения границ земельного участка Локосовское участковое лесничество

ТО-Юганское лесничество, Фаинское урочище,  
квартал 155 (выделы 22,23,24,26,27,28,30,38,40)

Площадь земельного участка

10,8131 га

Описание местоположения проектируемого объекта на земельном участке (объекта капитального строительства)



План подготовлен

Григорьев Ю.С., инженер I кат. ОАО «ТомскНИПИнефть»

(ф.и.о., должность уполномоченного лица, наименование органа или организации)

Григорьев Ю.С.  
(подпись)

Григорьев Ю.С.  
(расшифровка подписи)

Представитель

Правительство Ханты-Мансийского автономного округа – Югры

(наименование уполномоченного федерального органа исполнительной власти, или органа исполнительной власти субъекта Российской Федерации, или органа местного самоуправления)

(дата)

Утвержден

(реквизиты акта Правительства Российской Федерации, или высшего исполнительного органа государственной власти субъекта Российской Федерации, или главы местной администрации об утверждении)

Чертеж градостроительного плана земельного участка и линий градостроительного регулирования




УСЛОВНЫЕ ОБОЗНАЧЕНИЯ

- граница земельного участка
- место допустимого размещения зданий, строений, сооружений
- земельные участки, согласно сведениям государственного кадастра недвижимости
- водоохранные зоны
- зоны историко-культурного наследия:
  - перспективная
  - малоперспективная

ЭКСПЛИКАЦИЯ ОБЪЕКТОВ

№	Наименование объекта
1	Куст скважин № 68

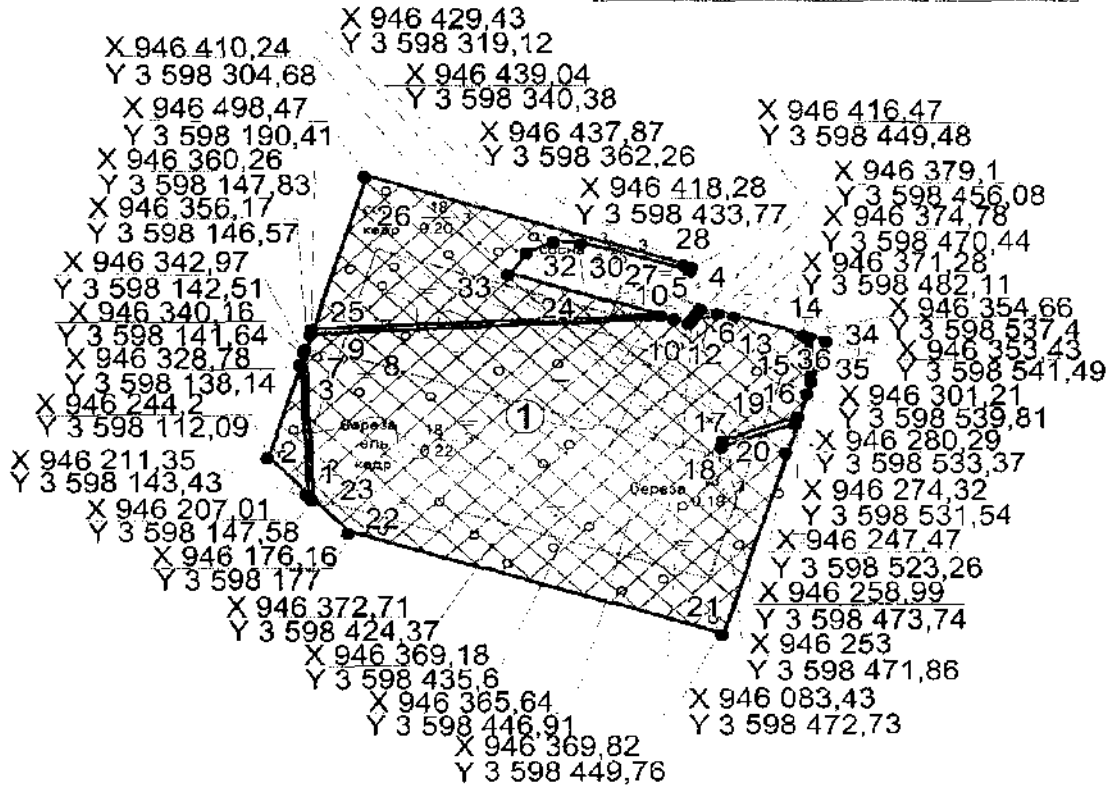

Чертеж градостроительного плана земельного участка разработан на топографической основе в масштабе (1:2000), выполненной 09.2014 г. ОАО «ТомскНИПнефть».

Площадь земельного участка -10,8131га

Изм.	Колуч.	Лист	№ док.	Подпись	Дата			
Составил	Тихонова	<i>[Signature]</i>	12.14	Проект планировки и межевания территории	Стадия	Лист	Листов	
Проверил	Блом	<i>[Signature]</i>	12.14		П			
Гл. спец.	Вертинская	<i>[Signature]</i>	12.14	Чертеж градостроительного плана земельного участка и линий градостроительного регулирования Масштаб 1:5000	ОАО «ТомскНИПнефть»			



## 2. Информация о разрешенном использовании земельного участка, требованиях к назначению, параметрам и размещению объекта капитального строительства<sup>1, 2, 3, 4</sup>

*Градостроительный регламент не установлен*

*(наименование представительного органа местного самоуправления, реквизиты акта об утверждении правил землепользования и застройки, информация обо всех предусмотренных градостроительным регламентом видах разрешенного использования земельного участка (за исключением случаев предоставления земельного участка для государственных или муниципальных нужд))*

### 2.1. Информация о разрешенном использовании земельного участка<sup>2, 3, 4</sup>

основные виды разрешенного использования земельного участка:

*Градостроительным регламентом не установлены*

условно разрешенные виды использования земельного участка:

*Градостроительным регламентом не установлены*

вспомогательные виды использования земельного участка:

*Градостроительным регламентом не установлены*

### 2.2. Требования к назначению, параметрам и размещению объекта капитального строительства

на указанном земельном участке. Назначение объекта капитального строительства<sup>2</sup>

Назначение объекта капитального строительства

N Не имеется, \_\_\_\_\_  
*(согласно чертежу)* *(назначение объекта капитального строительства)*

#### 2.2.1. Предельные (минимальные и (или) максимальные) размеры земельных участков и объектов капитального строительства, в том числе площадь<sup>2</sup>:

Кадастровый номер земельного участка согласно чертежу градостр. плана	1.	2.	3.	4.	5.	6. Номер объекта кап. стро-ва согласно чертежу градостр. плана	7. Размер (м)		8. Площадь объекта кап. стро-ва (га)
	Длина (метров)	Ширина (метров)	Полоса отчуждения	Охранные зоны	Площадь земельного участка (га)		макс	мин.	

2.2.2. Предельное количество \_\_\_\_\_ или предельная высота зданий, строений, этажей \_\_\_\_\_ сооружений \_\_\_\_\_ м.<sup>2</sup>

2.2.3. Максимальный процент застройки в границах земельного участка \_\_\_\_\_ %<sup>2</sup>.

2.2.4. Иные показатели<sup>2</sup>:

*Рекультивация земель после завершения строительства объекта, вывоз всех отходов в места, согласованные с соответствующими муниципальными органами*

#### 2.2.5. Требования к назначению, параметрам и размещению объекта капитального строительства

на указанном земельном участке<sup>3, 4</sup>

Назначение объекта капитального строительства

N 1, \_\_\_\_\_  
*(согласно чертежу)* *(назначение объекта капитального строительства)*  
 Куст скважин № 68

Предельные (минимальные и (или) максимальные) размеры земельных участков:

Номер участка согласно чертежу градостроительного плана	Длина (м)	Ширина (м)	Площадь (га)	Полоса отчуждения	Охранные зоны
I	(сложная конфигурация)		10,8131	-	-

### 3. Информация о расположенных в границах земельного участка объектах капитального строительства и объектах культурного наследия<sup>1, 2, 3, 4</sup>

#### 3.1. Объекты капитального строительства

N Не имеются, \_\_\_\_\_,  
 (согласно чертежу градостроительного плана) (назначение объекта капитального строительства)

инвентаризационный или кадастровый номер \_\_\_\_\_, \_\_\_\_\_,  
 технический или кадастровый паспорт объекта \_\_\_\_\_,  
 подготовлен \_\_\_\_\_ (дата)

(наименование организации (органа) государственного кадастрового учета объектов недвижимости или государственного технического учета и технической инвентаризации объектов капитального строительства)

#### 3.2. Объекты, включенные в единый государственный реестр объектов культурного наследия (памятников истории и культуры) народов Российской Федерации

N Не имеются, \_\_\_\_\_,  
 (согласно чертежу градостроительного плана) (назначение объекта культурного наследия)

(наименование органа государственной власти, принявшего решение о включении выявленного объекта культурного наследия в реестр, реквизиты этого решения)

регистрационный номер в \_\_\_\_\_ от \_\_\_\_\_ (дата)  
 реестре

### 4. Информация о разделении земельного участка<sup>2, 3, 4</sup>

Пункт 4 статьи 41 Градостроительного кодекса РФ

(наименование и реквизиты документа, определяющего возможность или невозможность разделения)

## Градостроительный план земельного участка

N

Градостроительный план земельного участка подготовлен на основании

Приказ Департамента строительства Ханты-Мансийского автономного округа – Югры от 27 ноября 2014 года № 300-П «О подготовке документации по планировке территории, на которой предусматривается размещение объектов регионального значения»

(реквизиты решения уполномоченного федерального органа исполнительной власти, или органа исполнительной власти субъекта Российской Федерации, или органа местного самоуправления о подготовке документации по планировке территории, либо реквизиты обращения и ф.и.о. заявителя - физического лица, либо реквизиты обращения и наименование заявителя - юридического лица о выдаче градостроительного плана земельного участка)

Местонахождение земельного участка

Ханты-Мансийский автономный округ – Югра

(субъект Российской Федерации)

Сургутский район

(муниципальный район или городской округ)

Межселенная территория

(поселение)

Кадастровый номер земельного участка

Кадастровый номер отсутствует

Описание местоположения границ земельного участка Локосовское участковое лесничество


ТО-Юганское лесничество. Фаинское урочище, квартал 138 (выделы 2,8,14,74,77),

квартал 137 (выделы 7,13,19,28)

Площадь земельного участка

9,8421 га

Описание местоположения проектируемого объекта на земельном участке (объекта капитального строительства)

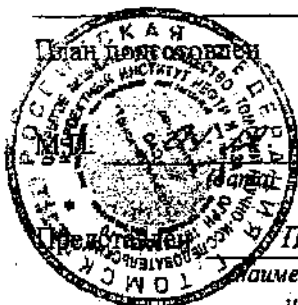

Григорьев Ю.С., инженер 1 кат. ОАО «ТомскНИПИнефть»

(ф.и.о., должность уполномоченного лица, наименование органа или организации)

2014

(подпись)

Григорьев Ю.С.

(расшифровка подписи)

Правительство Ханты-Мансийского автономного округа – Югры

(наименование уполномоченного федерального органа исполнительной власти, или органа исполнительной власти субъекта Российской Федерации, или органа местного самоуправления)


(дата)

Утвержден

(реквизиты акта Правительства Российской Федерации, или высшего исполнительного органа государственной власти субъекта Российской Федерации, или главы местной администрации об утверждении)

Чертеж градостроительного плана земельного участка и линий градостроительного регулирования

СИТУАЦИОННЫЙ ПЛАН

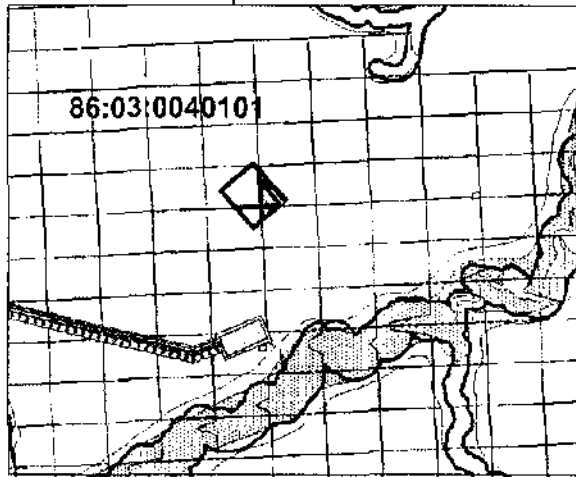


УСЛОВНЫЕ ОБОЗНАЧЕНИЯ

- граница земельного участка
- место допустимого размещения зданий, строений, сооружений
- земельные участки, согласно сведениям государственного кадастра недвижимости
- водоохранные зоны
- зоны историко-культурного наследия:
  - перспективная
  - малоперспективная

ЭКСПЛИКАЦИЯ ОБЪЕКТОВ

№	Наименование объекта
1	Куст скважин № 72

Чертеж градостроительного плана земельного участка разработан на топографической основе в масштабе (1:2000), выполненной 09.2014 г. ОАО «ТомскНИПИнефть».

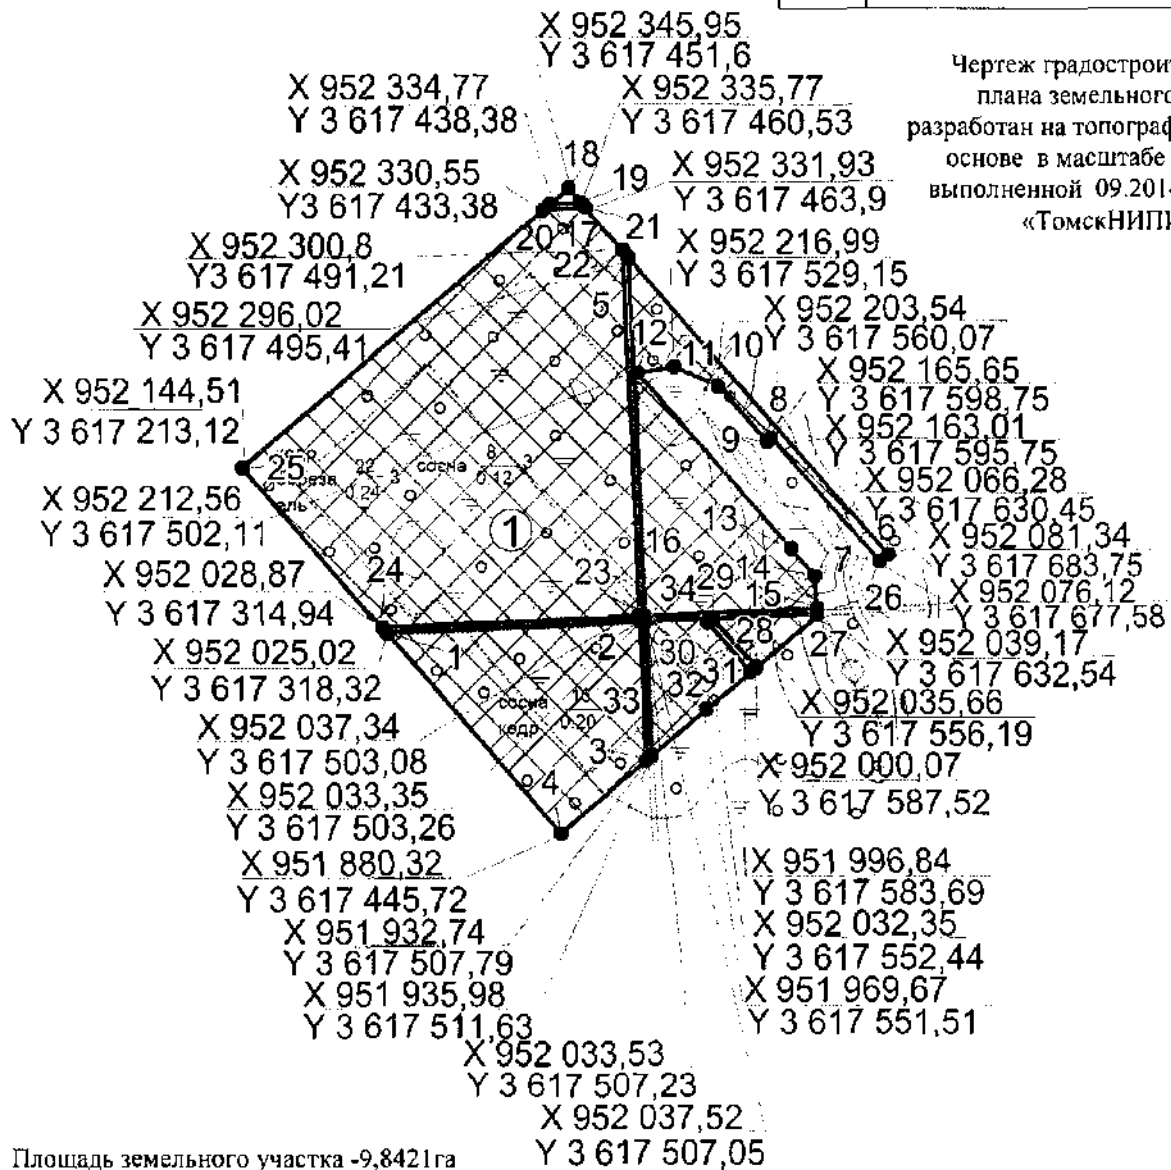

Изм.	Колуч.	Лист	№ док.	Подпись	Дата				
Составил		Тихонова		<i>[Signature]</i>	12.14	Проект планировки и межевания территории	Стадия	Лист	Листов
Проверил		Блюм		<i>[Signature]</i>	12.14		П		
Гл. спец.		Вертинская		<i>[Signature]</i>	12.14	Чертеж градостроительного плана земельного участка и линий градостроительного регулирования Масштаб 1:5000	ОАО «ТомскНИПИнефть» Лист 5 из 12 Лист 6 из 12		

**2. Информация о разрешенном использовании земельного участка, требованиях к назначению, параметрам и размещению объекта капитального строительства<sup>1, 2, 3, 4</sup>**

*Градостроительный регламент не установлен*

*(наименование представительного органа местного самоуправления, реквизиты акта об утверждении правил землепользования и застройки, информация обо всех предусмотренных градостроительным регламентом видах разрешенного использования земельного участка (за исключением случаев предоставления земельного участка для государственных или муниципальных нужд))*

**2.1. Информация о разрешенном использовании земельного участка<sup>2, 3, 4</sup>**

основные виды разрешенного использования земельного участка:

*Градостроительным регламентом не установлены*

условно разрешенные виды использования земельного участка:

*Градостроительным регламентом не установлены*

вспомогательные виды использования земельного участка:

*Градостроительным регламентом не установлены*

**2.2. Требования к назначению, параметрам и размещению объекта капитального строительства**

на указанном земельном участке. Назначение объекта капитального строительства<sup>2</sup>

Назначение объекта капитального строительства

N Не имеется, \_\_\_\_\_  
*(согласно чертежу)* *(назначение объекта капитального строительства)*

**2.2.1. Предельные (минимальные и (или) максимальные) размеры земельных участков и объектов капитального строительства, в том числе площадь<sup>2</sup>:**

Кадастровый номер земельного участка согласно чертежу градостр. плана	1. Длина (метров)	2. Ширина (метров)	3. Полоса отчуждения	4. Охранные зоны	5. Площадь земельного участка (га)	6. Номер объекта кап. стр-ва согласно чертежу градостр. плана	7. Размер (м) макс/мин.	8. Площадь объекта кап. стр-ва (га)

2.2.2. Предельное количество \_\_\_\_\_ или предельная высота зданий, строений, сооружений \_\_\_\_\_ м.<sup>2</sup>

2.2.3. Максимальный процент застройки в границах земельного участка \_\_\_\_\_ %<sup>2</sup>.

2.2.4. Другие показатели<sup>2</sup>:

*Рекультивация земель после завершения строительства объекта, вывоз всех отходов в места, согласованные с соответствующими муниципальными органами*

**2.2.5. Требования к назначению, параметрам и размещению объекта капитального строительства**

на указанном земельном участке<sup>3, 4</sup>

Назначение объекта капитального строительства

N 1, \_\_\_\_\_  
*(согласно чертежу)* *(назначение объекта капитального строительства)*

Предельные (минимальные и (или) максимальные) размеры земельных участков:

Номер участка согласно чертежу градостроительного плана	Длина (м)	Ширина (м)	Площадь (га)	Полоса отчуждения	Охранные зоны
1	(сложная конфигурация)		9,8421	-	-

### 3. Информация о расположенных в границах земельного участка объектах капитального строительства и объектах культурного наследия<sup>1, 2, 3, 4</sup>

#### 3.1. Объекты капитального строительства

N Не имеются, \_\_\_\_\_,  
 (согласно чертежу градостроительного плана) (назначение объекта капитального строительства)

инвентаризационный или кадастровый номер \_\_\_\_\_,  
 технический или кадастровый паспорт объекта подготовлен \_\_\_\_\_  
 (дата)

(наименование организации (органа) государственного кадастрового учета объектов недвижимости или государственного технического учета и технической инвентаризации объектов капитального строительства)

#### 3.2. Объекты, включенные в единый государственный реестр объектов культурного наследия (памятников истории и культуры) народов Российской Федерации

N Не имеются, \_\_\_\_\_,  
 (согласно чертежу градостроительного плана) (назначение объекта культурного наследия)

(наименование органа государственной власти, принявшего решение о включении выявленного объекта культурного наследия в реестр, реквизиты этого решения)

регистрационный номер в \_\_\_\_\_ от \_\_\_\_\_  
 реестре \_\_\_\_\_  
 (дата)

### 4. Информация о разделении земельного участка<sup>2, 3, 4</sup>

Пункт 4 статьи 41 Градостроительного кодекса РФ

(наименование и реквизиты документа, определяющего возможность или невозможность разделения)

## Градостроительный план земельного участка

N

Градостроительный план земельного участка подготовлен на основании

Приказ Департамента строительства Ханты-Мансийского автономного округа – Югры от 27 ноября 2014 года № 300-П «О подготовке документации по планировке территории, на которой предусматривается размещение объектов регионального значения»

(реквизиты решения уполномоченного федерального органа исполнительной власти, или органа исполнительной власти субъекта Российской Федерации, или органа местного самоуправления о подготовке документации по планировке территории, либо реквизиты обращения и ф.и.о. заявителя - физического лица, либо реквизиты обращения и наименование заявителя - юридического лица о выдаче градостроительного плана земельного участка)

Местонахождение земельного участка

Ханты-Мансийский автономный округ – Югра

(субъект Российской Федерации)

Сургутский район

(муниципальный район или городской округ)

Межселенная территория

(поселение)

Кадастровый номер земельного участка

Кадастровый номер отсутствует

Описание местоположения границ земельного участка Локосовское участковое лесничество

ТО-Юганское лесничество, Фанское урочище, квартал 160 (выделы 1,2,47,49)

Площадь земельного участка

2,8140 га

Описание местоположения проектируемого объекта на земельном участке (объекта капитального строительства)

План подготовлен

Григорьев Ю.С., инженер 1 кат. ОАО «ТомскНИПИнефть»

(ф.и.о., должность уполномоченного лица, наименование органа или организации)



*(подпись)*

Григорьев Ю.С.  
(расшифровка подписи)

Представлено

Правительство Ханты-Мансийского автономного округа – Югры

(наименование уполномоченного федерального органа исполнительной власти, или органа исполнительной власти субъекта Российской Федерации, или органа местного самоуправления)

(дата)


Утвержден

(реквизиты акта Правительства Российской Федерации, или высшего исполнительного органа государственной власти субъекта Российской Федерации, или главы местной администрации об утверждении)

Чертеж градостроительного плана земельного участка и линий градостроительного регулирования

СИТУАЦИОННЫЙ ПЛАН

УСЛОВНЫЕ ОБОЗНАЧЕНИЯ

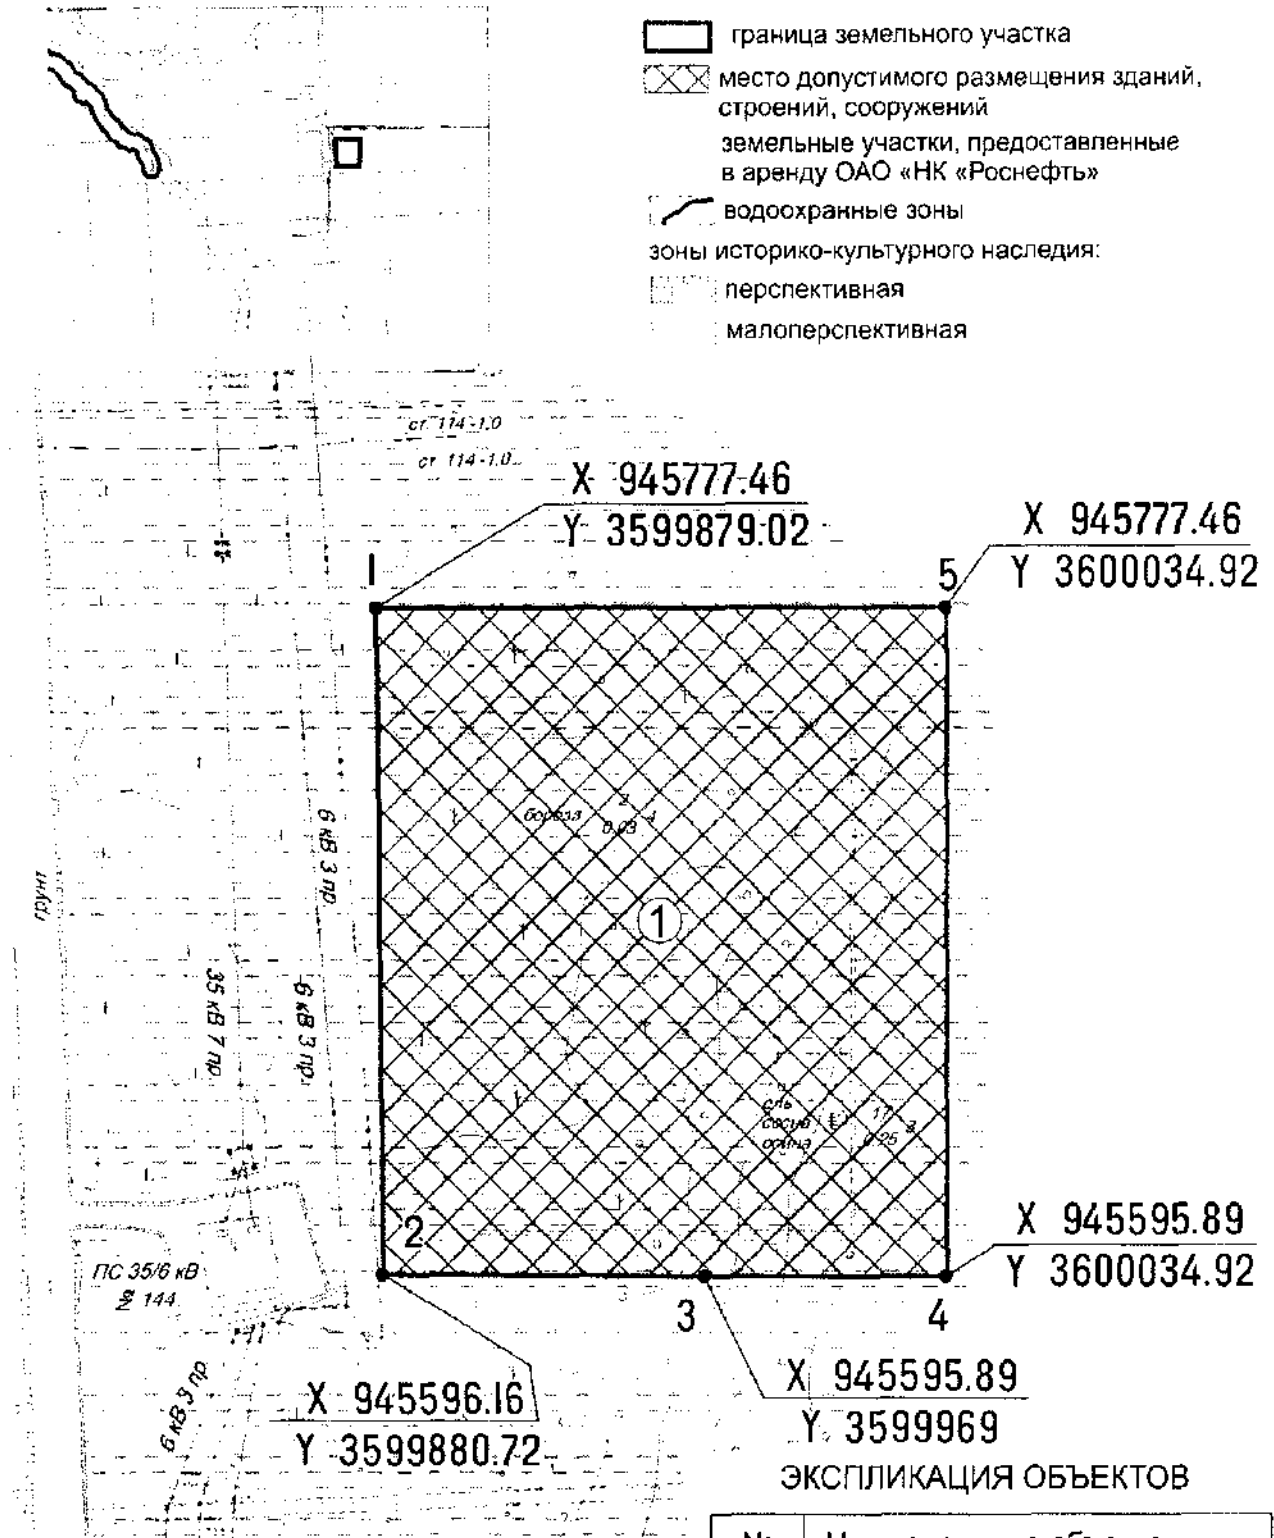

ЭКСПЛИКАЦИЯ ОБЪЕКТОВ

№	Наименование объекта
1	ПС 35/6 кв в районе ПС 35/6 кв №144

Чертеж градостроительного плана земельного участка разработан на топографической основе в масштабе 1:2000, выполненной 09.2014 г. ОАО «ТомскНИПИнефть».

Площадь земельного участка -2,8140га

Изм.	Кол.уч.	Лист	№ док.	Подпись	Дата				
Составил		Тихонова		<i>Тихонова</i>	12.14	Проект планировки и межевания территории	Стадия	Лист	Листов
Проверил		Блюм		<i>Блюм</i>	12.14		П		
Гл. спец.		Вергинская		<i>Вергинская</i>	12.14	Чертеж градостроительного плана земельного участка и линий градостроительного регулирования Масштаб 1:2000	ОАО "ТомскНИПИнефть"		
							Лист 10 из 12		



## 2. Информация о разрешенном использовании земельного участка, требованиях к назначению, параметрам и размещению объекта капитального строительства<sup>1, 2, 3, 4</sup>

*Градостроительный регламент не установлен*

*(наименование представительного органа местного самоуправления, реквизиты акта об утверждении правил землепользования и застройки, информация обо всех предусмотренных градостроительным регламентом видах разрешенного использования земельного участка (за исключением случаев предоставления земельного участка для государственных или муниципальных нужд))*

### 2.1. Информация о разрешенном использовании земельного участка<sup>2, 3, 4</sup>

основные виды разрешенного использования земельного участка:

*Градостроительным регламентом не установлены*

условно разрешенные виды использования земельного участка:

*Градостроительным регламентом не установлены*

вспомогательные виды использования земельного участка:

*Градостроительным регламентом не установлены*

### 2.2. Требования к назначению, параметрам и размещению объекта капитального строительства

на указанном земельном участке. Назначение объекта капитального строительства<sup>2</sup>

Назначение объекта капитального строительства

N Не имеется, \_\_\_\_\_  
(согласно чертежу) (назначение объекта капитального строительства)

#### 2.2.1. Предельные (минимальные и (или) максимальные) размеры земельных участков и объектов капитального строительства, в том числе площадь<sup>2</sup>:

Кадастровый номер земельного участка согласно чертежу градостр. плана	1.	2.	3.	4.	5.	6. Номер объекта кап. строительства согласно чертежу градостр. плана	7. Размер (м)		8. Площадь объекта кап. строительства (га)
	Длина (метров)	Ширина (метров)	Полоса отчуждения	Охранные зоны	Площадь земельного участка (га)		макс.	мин.	

2.2.2. Предельное количество \_\_\_\_\_ или предельная высота зданий, строений, сооружений \_\_\_\_\_ м.<sup>2</sup>

2.2.3. Максимальный процент застройки в границах земельного участка \_\_\_\_\_ %<sup>2</sup>.

2.2.4. Иные показатели<sup>2</sup>:

*Рекультивация земель после завершения строительства объекта, вывоз всех отходов в места, согласованные с соответствующими муниципальными органами*

#### 2.2.5. Требования к назначению, параметрам и размещению объекта капитального строительства

на указанном земельном участке<sup>3, 4</sup>

Назначение объекта капитального строительства

N 1, \_\_\_\_\_  
(согласно чертежу) (назначение объекта капитального строительства) *ПС 35/6 кВ в районе ПС 35/6 кВ №144*

Предельные (минимальные и (или) максимальные) размеры земельных участков:

Номер участка согласно чертежу градостроительного плана	Длина (м)	Ширина (м)	Площадь (га)	Полоса отчуждения	Охранные зоны
1	(сложная конфигурация)		2,8140	-	-

**3. Информация о расположенных в границах земельного участка объектах капитального строительства и объектах культурного наследия<sup>1, 2, 3, 4</sup>**

**3.1. Объекты капитального строительства**

N Не имеются, \_\_\_\_\_,  
 (согласно чертежу градостроительного плана) \_\_\_\_\_  
 (назначение объекта капитального строительства)  
 инвентаризационный или кадастровый номер \_\_\_\_\_,  
 технический или кадастровый паспорт объекта \_\_\_\_\_  
 подготовлен \_\_\_\_\_  
 \_\_\_\_\_ (дата)

(наименование организации (органа) государственного кадастрового учета объектов недвижимости или государственного технического учета и технической инвентаризации объектов капитального строительства)

**3.2. Объекты, включенные в единый государственный реестр объектов культурного наследия (памятников истории и культуры) народов Российской Федерации**

N Не имеются, \_\_\_\_\_,  
 (согласно чертежу градостроительного плана) \_\_\_\_\_  
 (назначение объекта культурного наследия)

(наименование органа государственной власти, принявшего решение о включении выявленного объекта культурного наследия в реестр, реквизиты этого решения)

регистрационный номер в \_\_\_\_\_ от \_\_\_\_\_  
 реестре \_\_\_\_\_  
 \_\_\_\_\_ (дата)

**4. Информация о разделении земельного участка<sup>2, 3, 4</sup>**

Пункт 4 статьи 41 Градостроительного кодекса РФ

(наименование и реквизиты документа, подтверждающего возможность или невозможность



Приложение 4  
к постановлению Правительства  
Ханты-Мансийского  
автономного округа – Югры  
от 20 марта 2015 года № 69-п

**Положение о размещении линейного объекта регионального  
значения**

**Ханты-Мансийского автономного округа – Югры  
«Обустройство кустов скважин №№ 68, 72 Фаинского  
месторождения»**

**I. Размещение объекта**

В административном отношении линейный объект регионального значения Ханты-Мансийского автономного округа – Югры «Обустройство кустов скважин №№ 68, 72 Фаинского месторождения» (далее – проектируемый объект) расположен на землях межселенной территории Фаинского нефтяного месторождения в Сургутском районе Ханты-Мансийского автономного округа – Югры.

В географическом отношении проектируемый объект расположен в 18 километрах от деревни Угут и в 37 км от города Сургута.

**II. Функциональное зонирование территории**

Проектируемый объект располагается на землях лесного фонда, находящихся в ведении территориального отдела - Юганского лесничества (Локосовское участковое лесничество).

**III. Решение по планировочной организации земельных участков для  
размещения проектируемого объекта**

Расчет полосы отвода земельных участков для выполнения работ по строительству проектируемого объекта производится с учетом действующих норм отвода земель.

Таблица 1

Площади земельных участков, необходимые для  
строительства и эксплуатации проектируемого объекта

Наименование объекта	Площадь вновь испрашиваемых земельных участков, га	Площадь по земельным участкам, арендованным ранее, га	Зона застройки, га
Обустройство куста скважин № 68 Фаинского месторождения	42,6372	1,9917	44,62 89
Обустройство куста скважин № 72 Фаинского месторождения	19,9729	1,8050	21,77 79

Таблица 2

Площади испрашиваемых земельных участков  
под проектируемый объект

№ земельного участка	Площадь земельного участка, га	Категория земель
86:03:0040101:3У1	42,6372	Земли лесного фонда
86:03:0040101:3У2	19,9729	Земли лесного фонда

Границы и координаты земельных участков в графических материалах определены в местной системе координат Ханты-Мансийского автономного округа – Югры МСК-86.

IV. Особо охраняемые природные территории и зоны с особыми условиями использования территории

Проектируемый объект расположен параллельно существующему техническому коридору коммуникаций. Строительство будет носить локальный характер и затрагивать территорию, которая уже подвергалась мощному длительному техногенному воздействию.


В границах участка работ отсутствуют объекты историко-культурного наследия, особо охраняемые природные территории федерального, регионального и местного значения, испрашиваемые земельные участки для осуществления работ не затрагивают территории традиционного природопользования коренных малочисленных народов Севера регионального значения.

Проектируемый объект расположен за пределами водоохранных зон и прибрежных полос водных объектов.



Основная часть проекта планировки территории для размещения линейного объекта регионального значения Ханты-Мансийского автономного округа-Югры «Обустройство куста скважин №9 Энтельской площади»  
Землепользователь ОАО "НК "Роснефть"

Приложение 5 к постановлению Правительства Ханты-Мансийского автономного округа – Югры от 20 марта 2015 года № 69-п

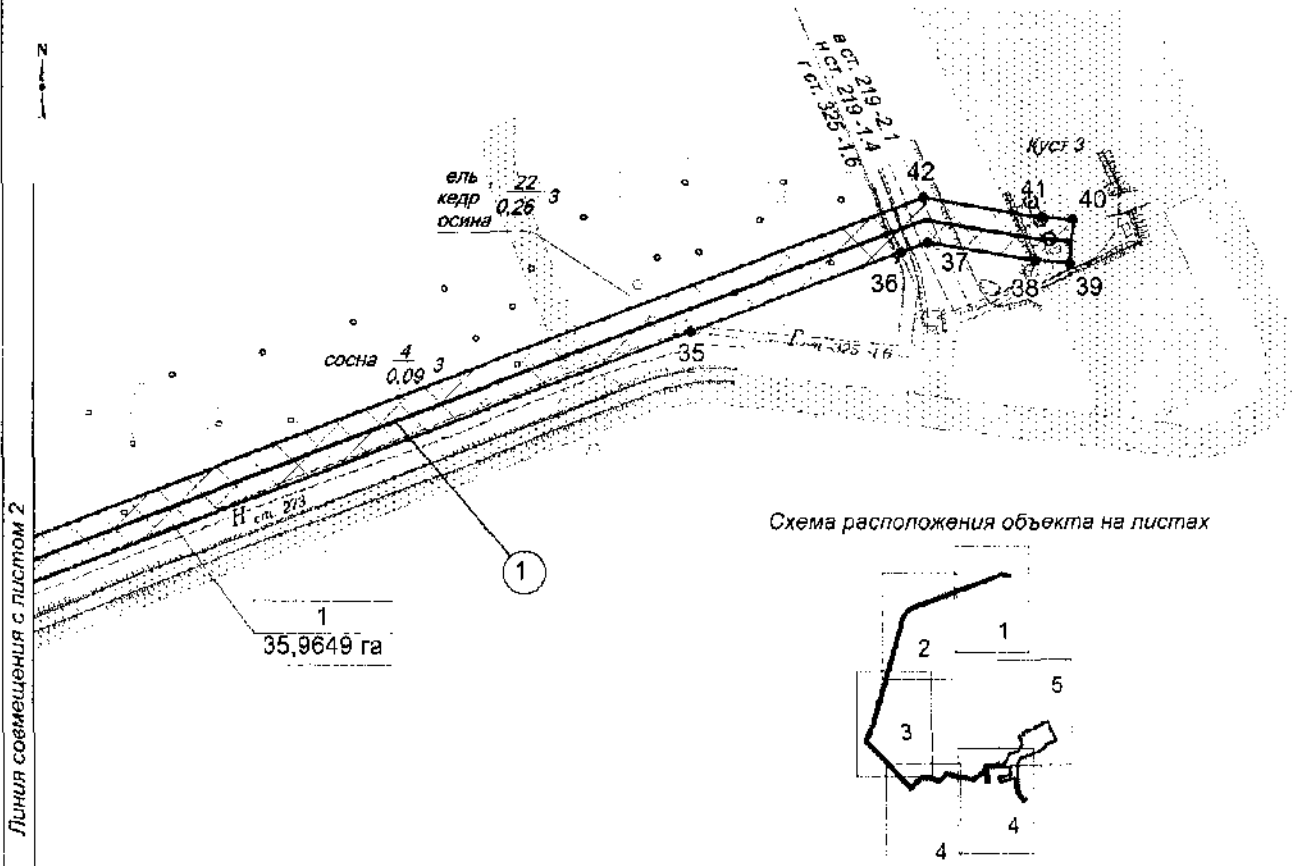

Экспликация проектируемых линейных объектов

Номер	Наименование
1	Высоконапорный водовод. Т.вр.куст 9Э-Куст 9Э

Экспликация зон планируемого размещения линейных объектов

Номер	Наименование
1	Обустройство куста скважин №9 Энтельской площади

УСЛОВНЫЕ ОБОЗНАЧЕНИЯ


- граница зоны размещения линейных объектов (красные линии)
- точки поворота границы зоны планируемого размещения линейных объектов
- зона планируемого размещения линейных объектов
- земельные участки, согласно сведениям государственного кадастра недвижимости
- земельные участки, согласно сведениям государственного лесного реестра
- ось проектируемой автомобильной дороги
- ось проектируемых нефтегазосборных сетей
- ось проектируемого высоконапорного водовода
- ось проектируемой ВЛ
- номер линейного объекта
- номер зоны планируемого размещения объектов  
35,9649 га площадь зоны размещения

Основная часть проекта планировки территории  
для размещения линейного объекта регионального  
значения Ханты-Мансийского автономного округа-Югры  
«Обустройство куста скважин №9 Энтельской площади»  
Землепользователь ОАО "НК "Роснефть"  
Масштаб 1:5000

N

Экспликация проектируемых линейных объектов


Номер	Наименование
1	Высокотемпературный водовод. Т.вр.куст 9Э-Куст 9Э

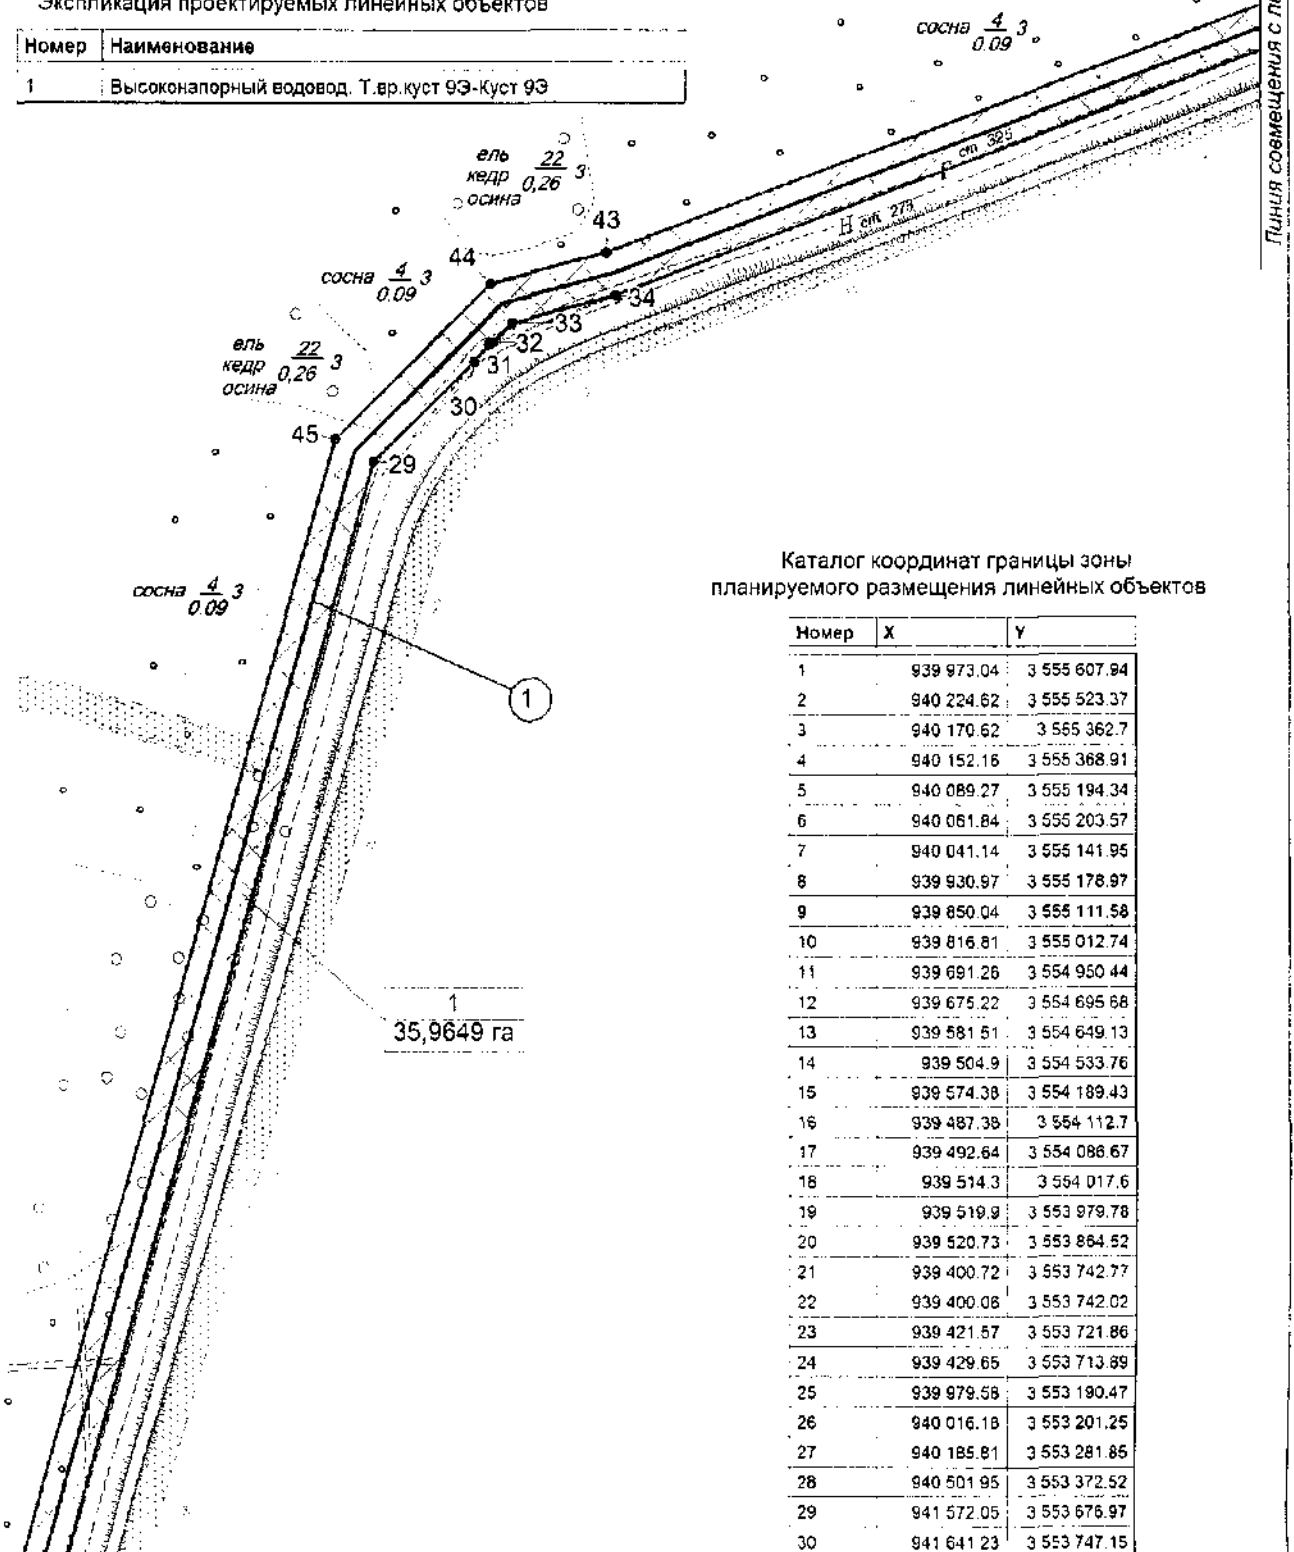


Каталог координат границы зоны  
планируемого размещения линейных объектов

Номер	X	Y
1	939 973.04	3 555 607.94
2	940 224.62	3 555 523.37
3	940 170.62	3 555 362.7
4	940 152.16	3 555 368.91
5	940 089.27	3 555 194.34
6	940 061.84	3 555 203.57
7	940 041.14	3 555 141.95
8	939 930.97	3 555 178.97
9	939 850.04	3 555 111.58
10	939 816.81	3 555 012.74
11	939 691.26	3 554 950.44
12	939 675.22	3 554 695.68
13	939 581.51	3 554 649.13
14	939 504.9	3 554 533.76
15	939 574.38	3 554 189.43
16	939 487.38	3 554 112.7
17	939 492.64	3 554 086.67
18	939 514.3	3 554 017.6
19	939 519.9	3 553 979.78
20	939 520.73	3 553 864.52
21	939 400.72	3 553 742.77
22	939 400.08	3 553 742.02
23	939 421.57	3 553 721.86
24	939 429.65	3 553 713.89
25	939 979.58	3 553 190.47
26	940 016.18	3 553 201.25
27	940 185.81	3 553 281.85
28	940 501.95	3 553 372.52
29	941 572.05	3 553 676.97
30	941 641.23	3 553 747.15

Основная часть проекта планировки территории для размещения линейного объекта регионального значения Ханты-Мансийского автономного округа-Югры «Обустройство куста скважин №9 Энтельской площади»  
Землепользователь ОАО "НК "Роснефть"  
Масштаб 1:5000

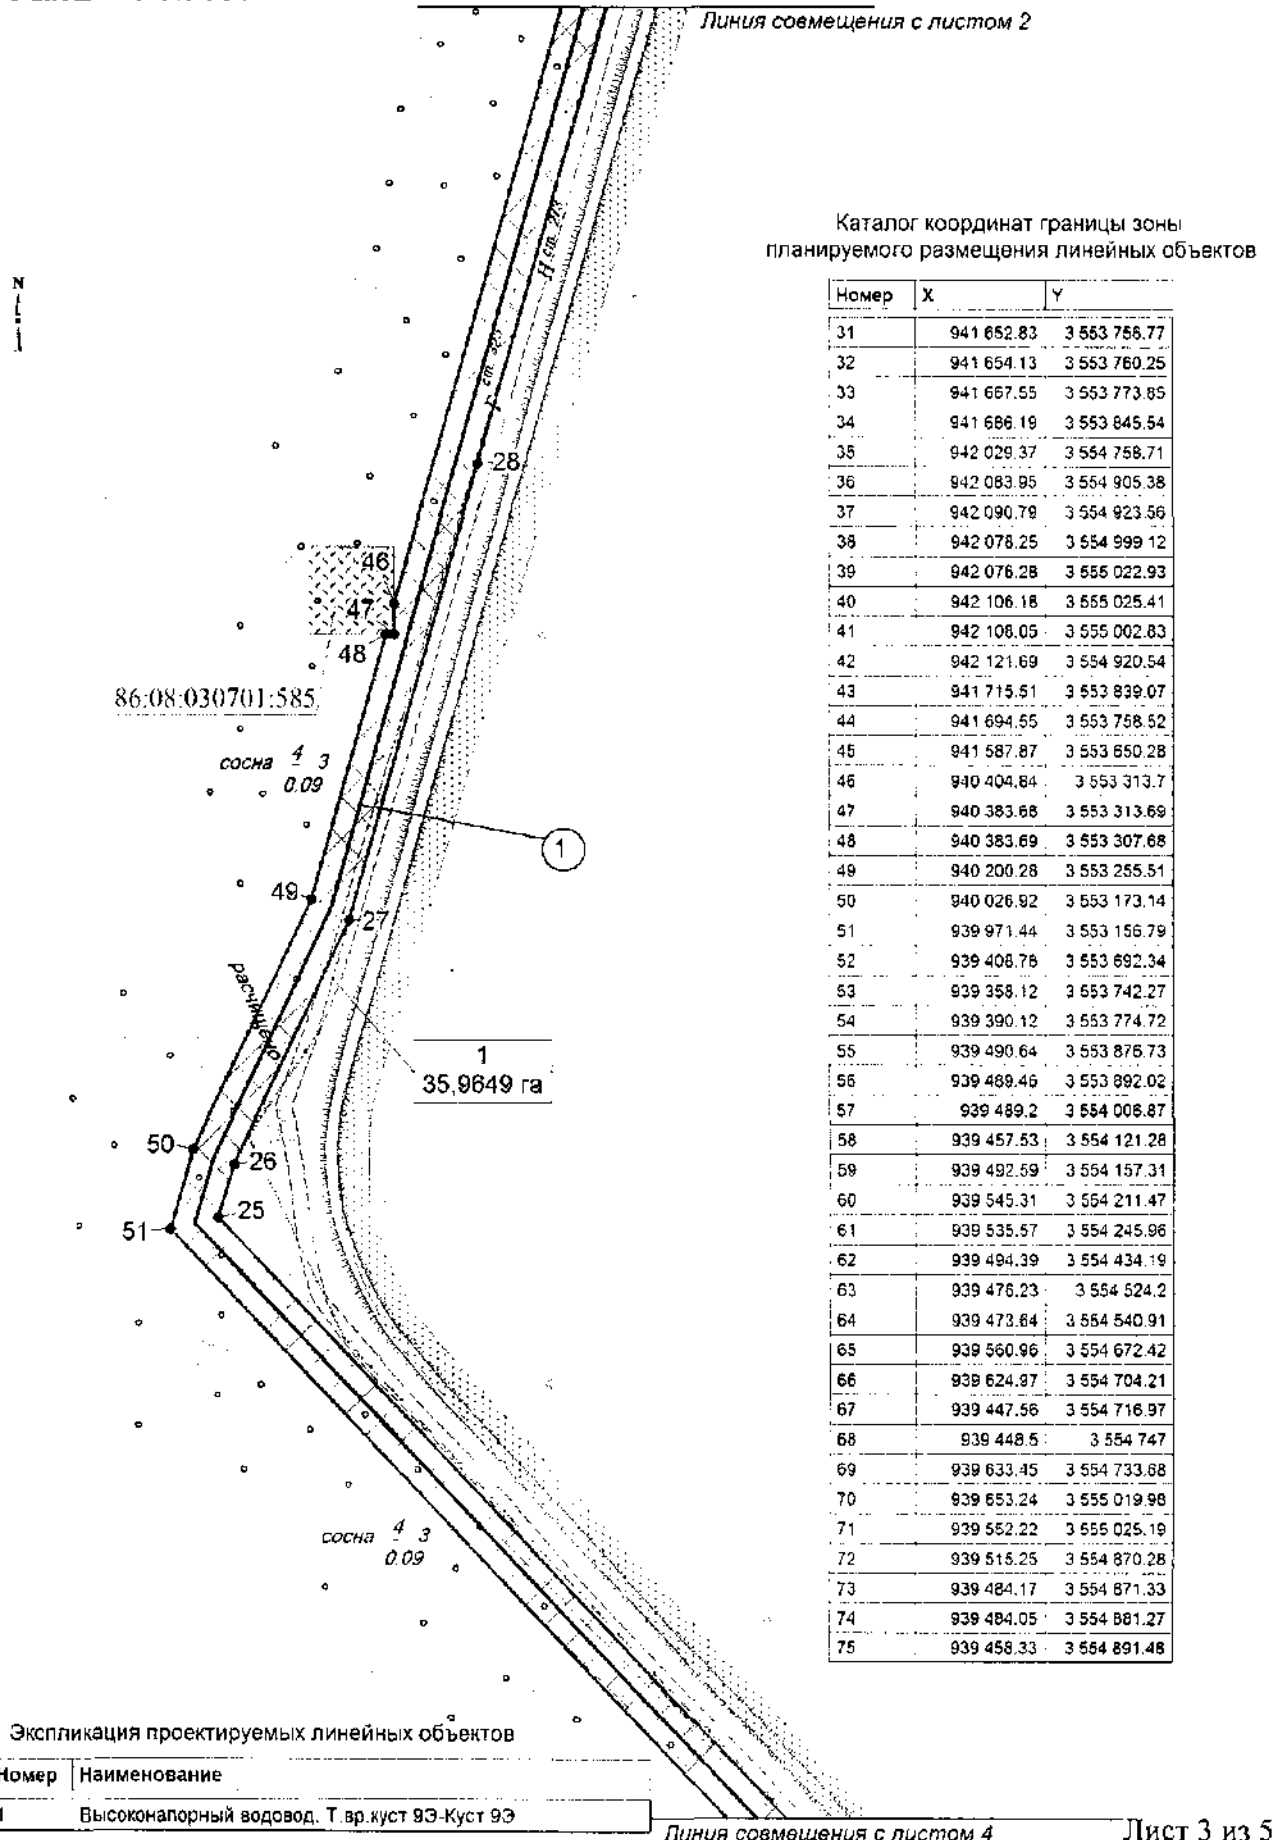

Основная часть проекта планировки территории  
 для размещения линейного объекта регионального  
 значения Ханты-Мансийского автономного округа-Югры  
 «Обустройство куста скважин №9 Энтельской площади»  
 Землепользователь ОАО "НК "Роснефть"  
 Масштаб 1:5000

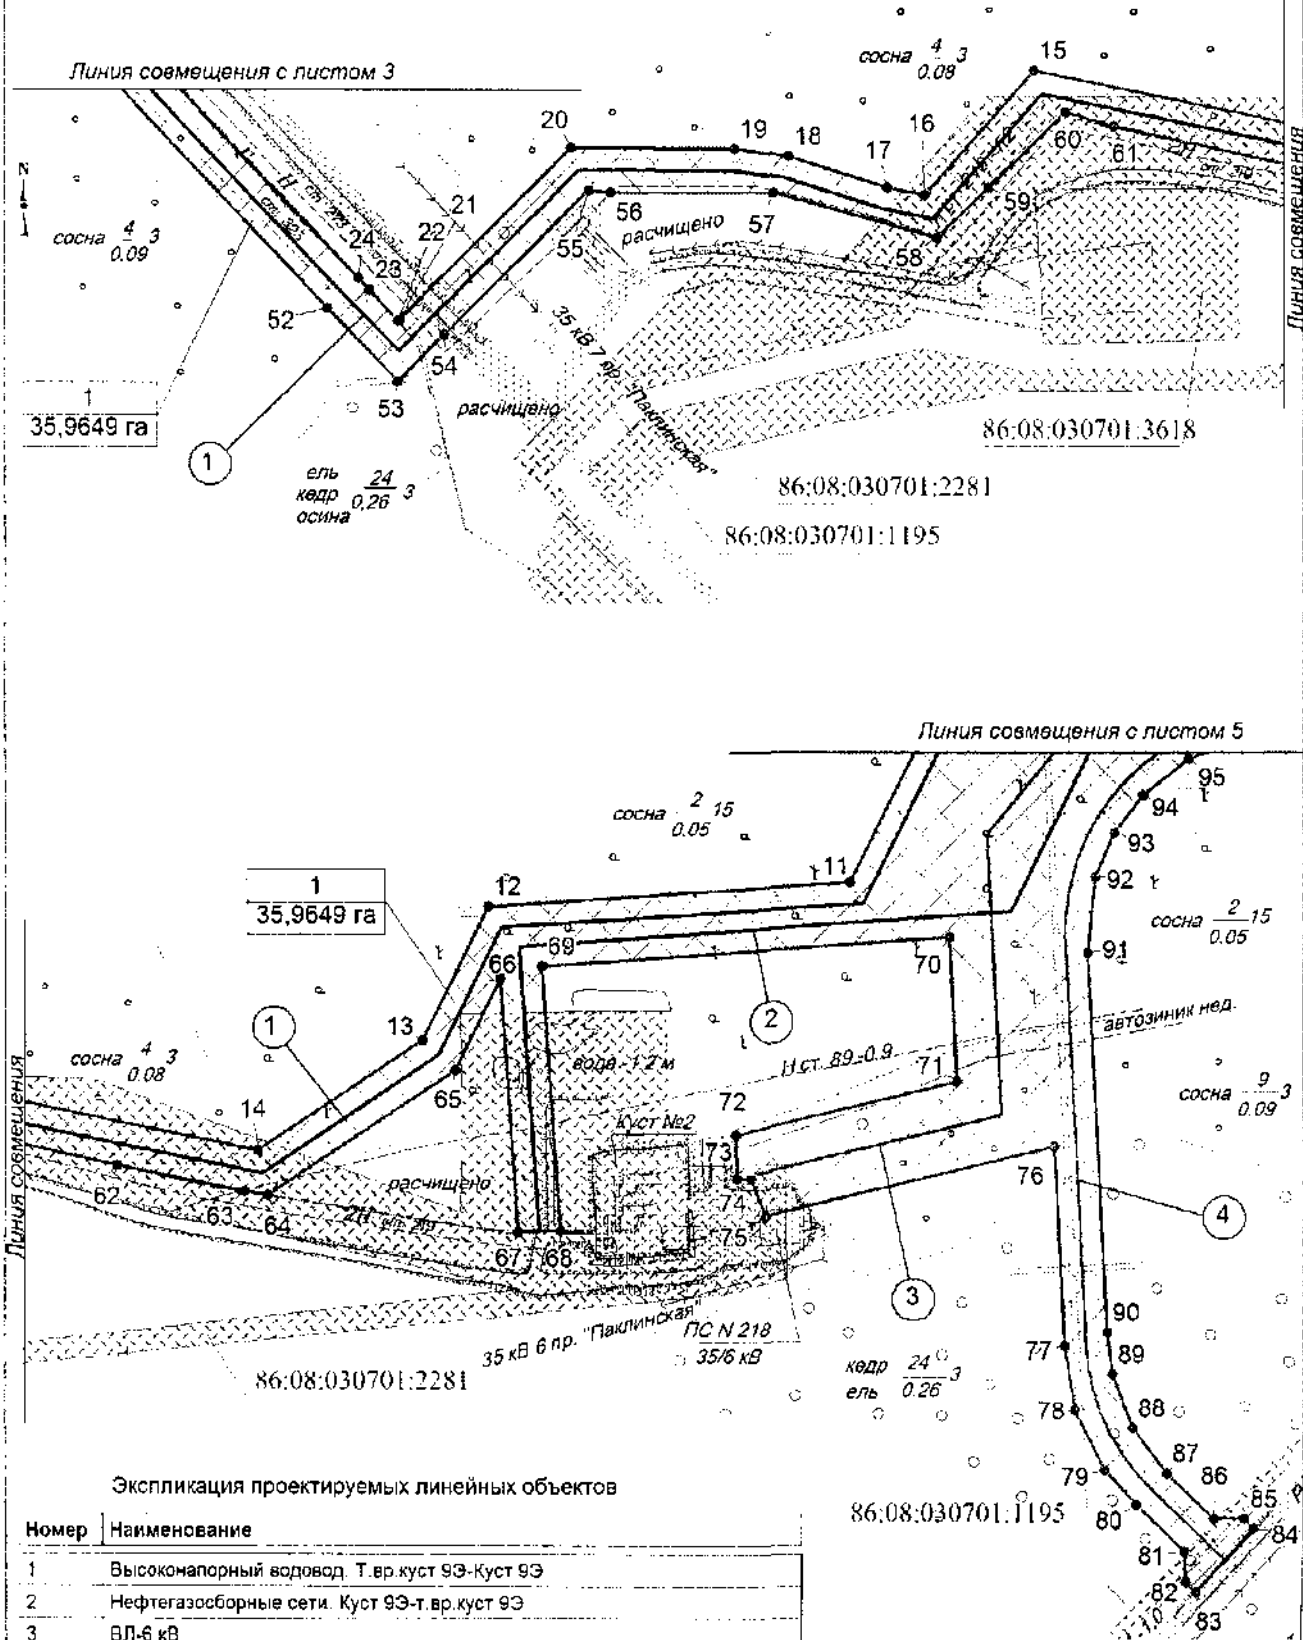


Экспликация проектируемых линейных объектов

Номер	Наименование
1	Высоконапорный водовод. Т.вр.куст 9Э-Куст 9Э
2	Нефтегазосборные сети. Куст 9Э-т.вр.куст 9Э
3	ВЛ-6 кВ
4	Автомобильная дорога к кусту скважин № 9



Основная часть проекта планировки территории  
для размещения линейного объекта регионального  
значения Ханты-Мансийского автономного округа-Югры  
«Обустройство куста скважин №9 Энтельской площади»  
Землепользователь ОАО "НК "Роснефть"  
Масштаб 1:5000

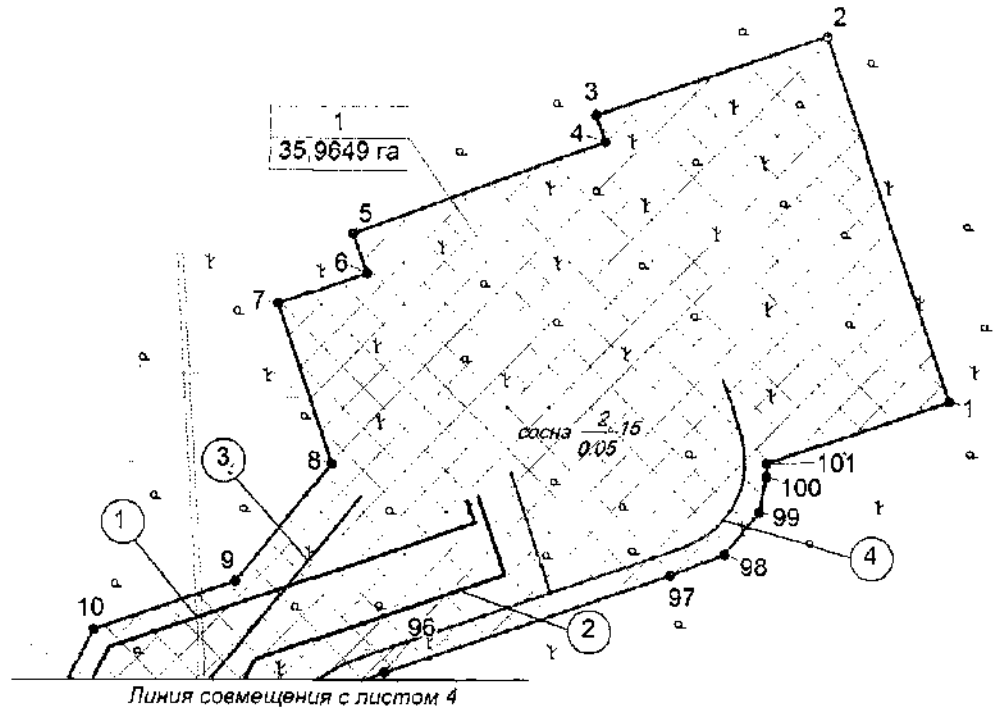

Каталог координат  
границы зоны планируемого  
размещения линейных объектов

Номер	X	Y
76	939 506.96	3 555 093.63
77	939 366.73	3 555 100.86
78	939 322.2	3 555 108.23
79	939 280.28	3 555 129.21
80	939 256.16	3 555 151.98
81	939 224.03	3 555 186.36
82	939 202.24	3 555 187.72
83	939 195.07	3 555 194.8
84	939 239.75	3 555 235.67
85	939 248.52	3 555 228.98
86	939 246.35	3 555 207.15
87	939 277.98	3 555 173.66
88	939 309.52	3 555 149.14
89	939 347.12	3 555 134.71
90	939 376.63	3 555 130.86
91	939 642.57	3 555 117.18
92	939 695.12	3 555 122.63
93	939 724.56	3 555 135.92
94	939 751.84	3 555 156.27
95	939 777.14	3 555 189.07
96	939 787.27	3 555 216.69
97	939 853.7	3 555 413.11
98	939 888.21	3 555 451
99	939 896.83	3 555 474.96
100	939 920.95	3 555 480.28
101	939 930.24	3 555 480.6

Экспликация проектируемых линейных объектов

Номер	Наименование
1	Высоконапорный водовод. Т.вр.куст 9Э-Куст 9Э
2	Нефтегазосборные сети. Куст 9Э-т.вр.куст 9Э
3	ВЛ-6 кВ
4	Автомобильная дорога к кусту скважин № 9



Проект межевания территории для размещения  
линейного объекта регионального значения  
Ханты-Мансийского автономного округа-Югры  
"Обустройство куста скважин №9 Энтельской  
площади "Землепользователь ОАО "НК "Роснефть"  
Масштаб 1:5000

Приложение 6  
к постановлению Правительства  
Ханты-Мансийского  
автономного округа – Югры  
от 20 марта 2015 года № 69-п






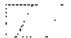



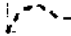
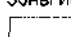
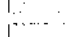



Схема расположения земельного участка  
86:08:030701:ЗУ1 на листах




#### УСЛОВНЫЕ ОБОЗНАЧЕНИЯ

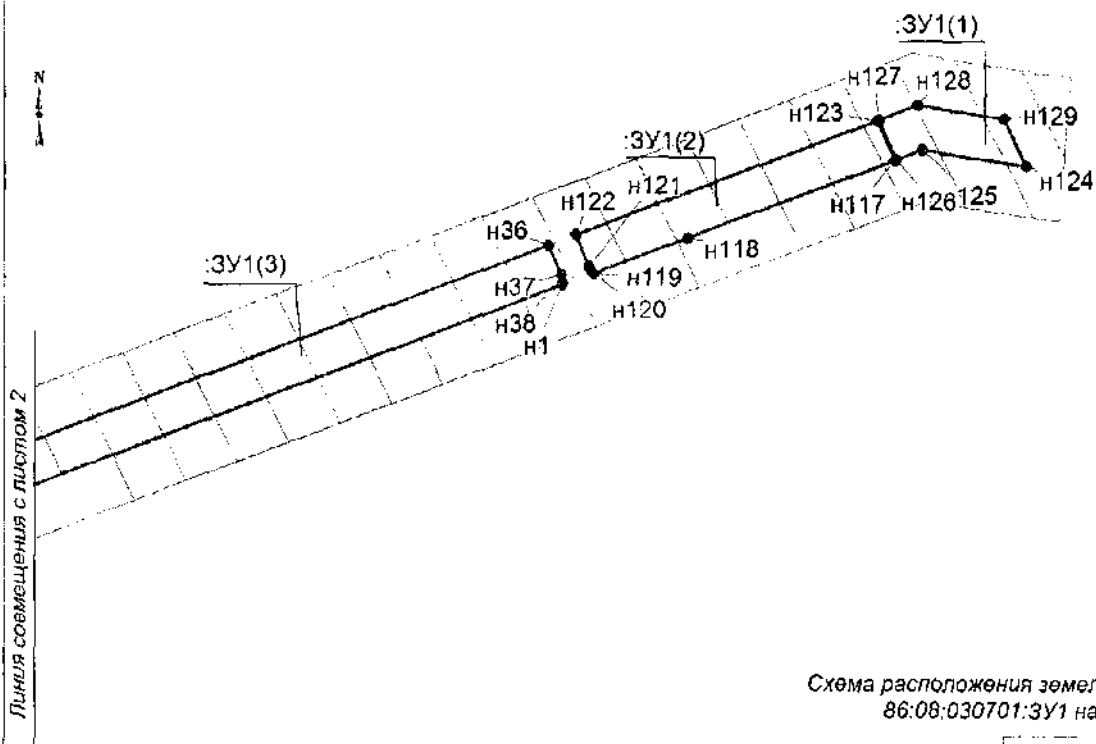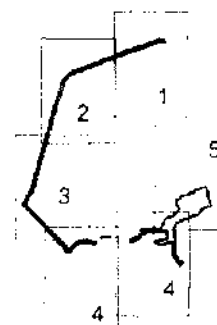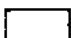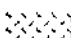	граница земельного участка		земельные участки, согласно сведениям государственного кадастра недвижимости
	земельный участок на ранее арендованных земельных участках		охранная зона проектируемой ВЛ
	точка поворота границы земельного участка устанавливаемой при проведении кадастровых работ		охранная зона проектируемых трубопроводов
	точка поворота границы земельного участка, ранее установленная при проведении кадастровых работ		граница водоохраных зон
86:08:030701:585	кадастровый номер земельного участка	Зоны историко-культурного наследия:	
:ЗУ1	номер формируемого земельного участка		перспективная зона
<u>86:08:030701:2281</u>	номер земельного участка, прекращающего существование		малоперспективная зона


Проект межевания территории для размещения  
линейного объекта регионального значения  
Ханты-Мансийского автономного округа-Югры  
"Обустройство куста скважин №9 Энтельской площади"  
Землепользователь ОАО "НК "Роснефть"  
Масштаб 1:5000

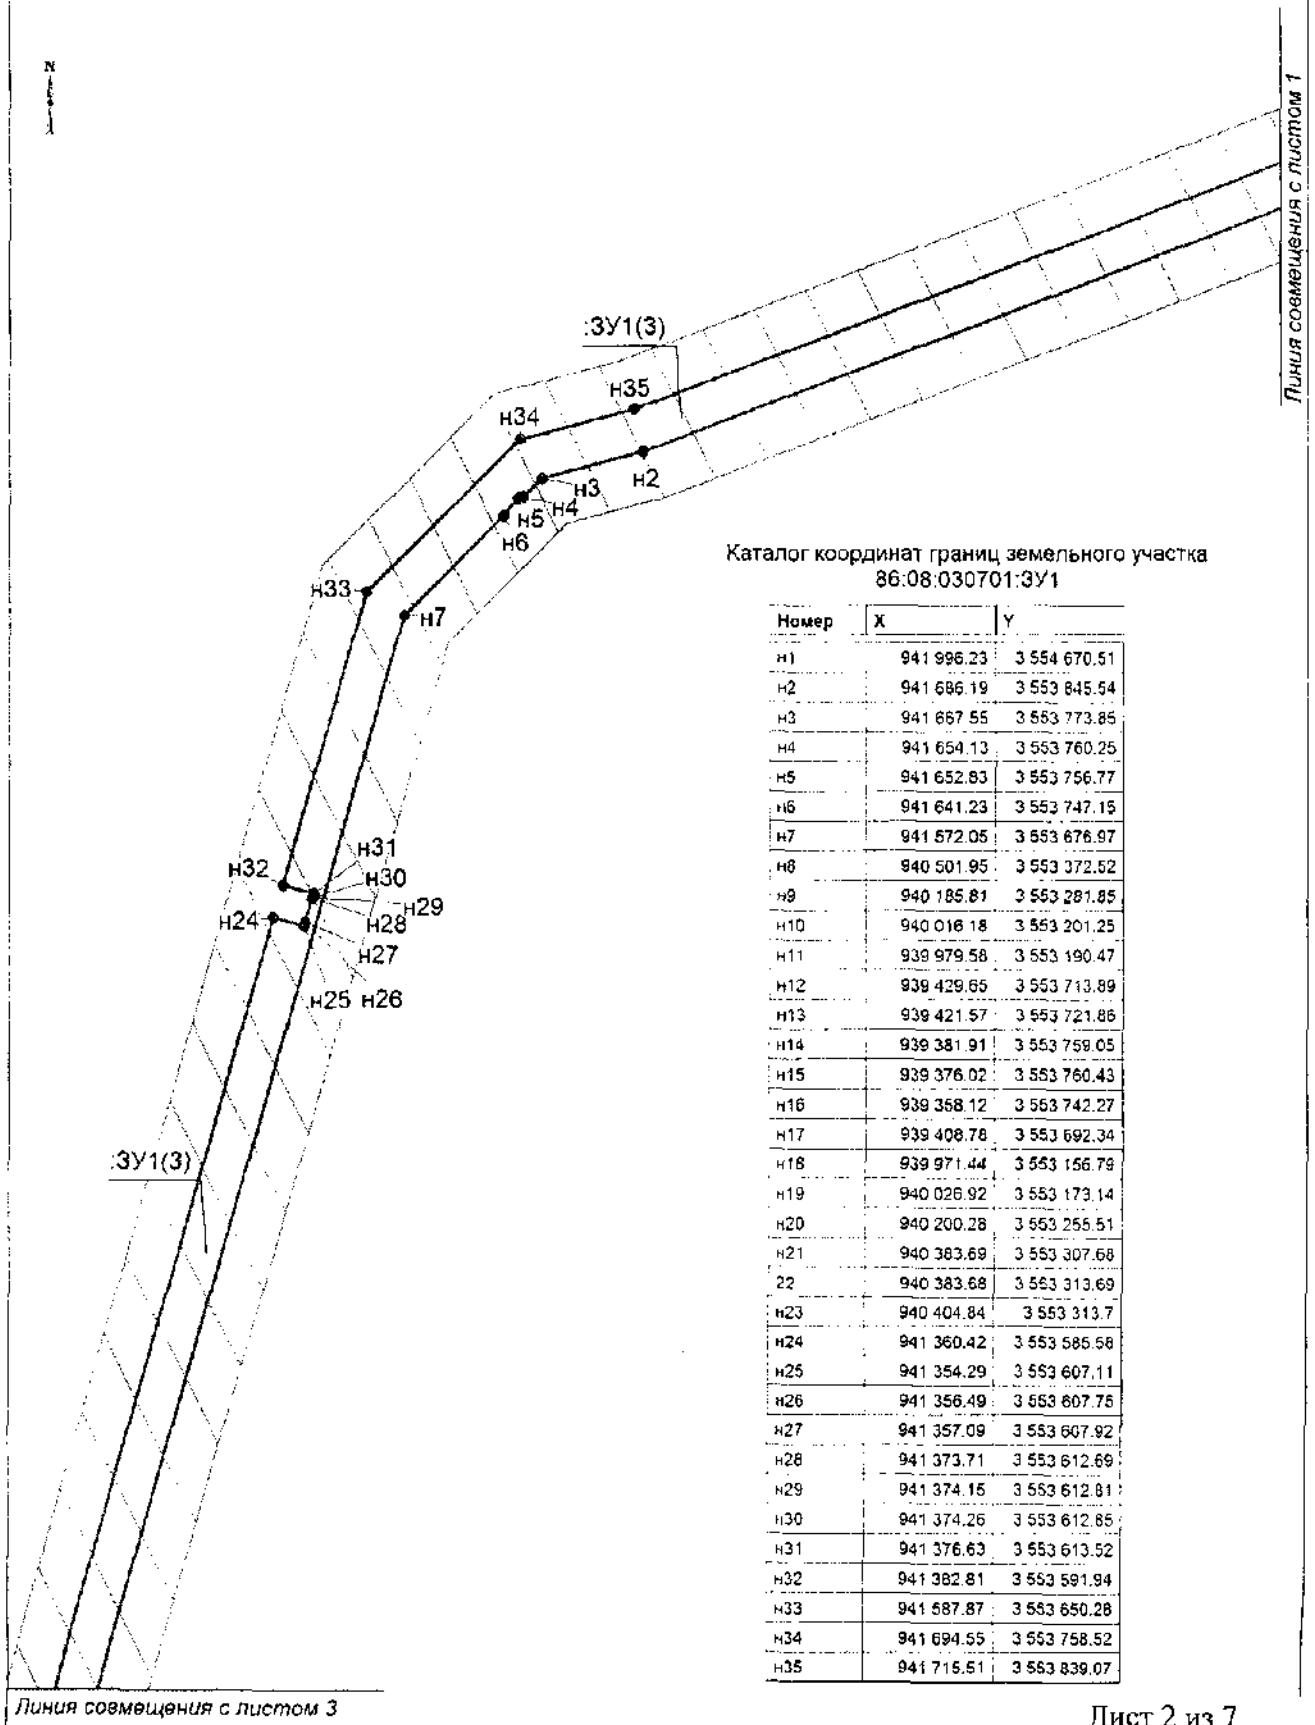


Проект межевания территории для размещения линейного объекта  
 регионального значения Ханты-Мансийского автономного округа-Югры  
 "Обустройство куста скважин №9 Энтельской площади"  
 Землепользователь ОАО "НК "Роснефть"  
 Масштаб 1:5000

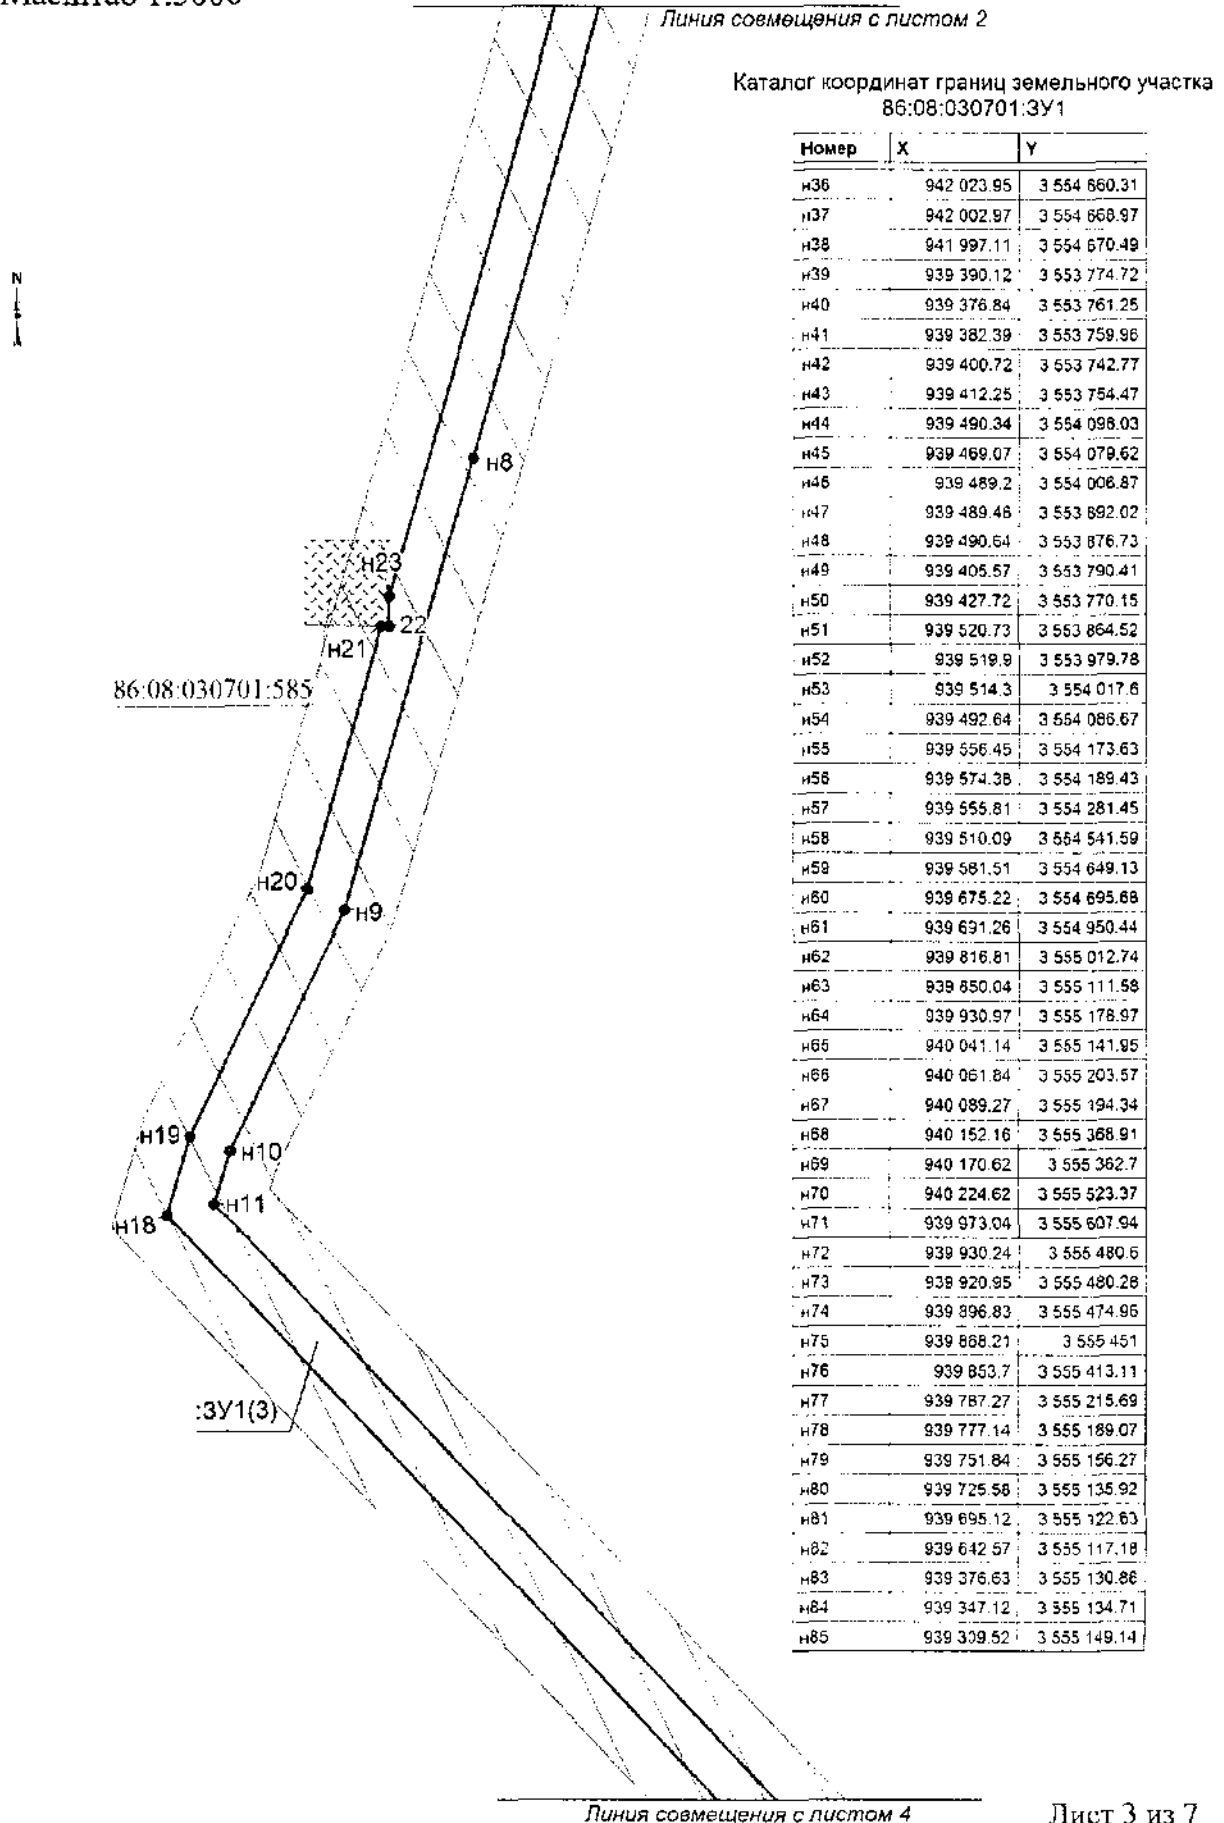

Проект межевания территории для размещения  
линейного объекта регионального значения  
Ханты-Мансийского автономного округа-Югры  
"Обустройство куста скважин №9 Энтельской площади"  
Землепользователь ОАО "НК "Роснефть"  
Масштаб 1:5000

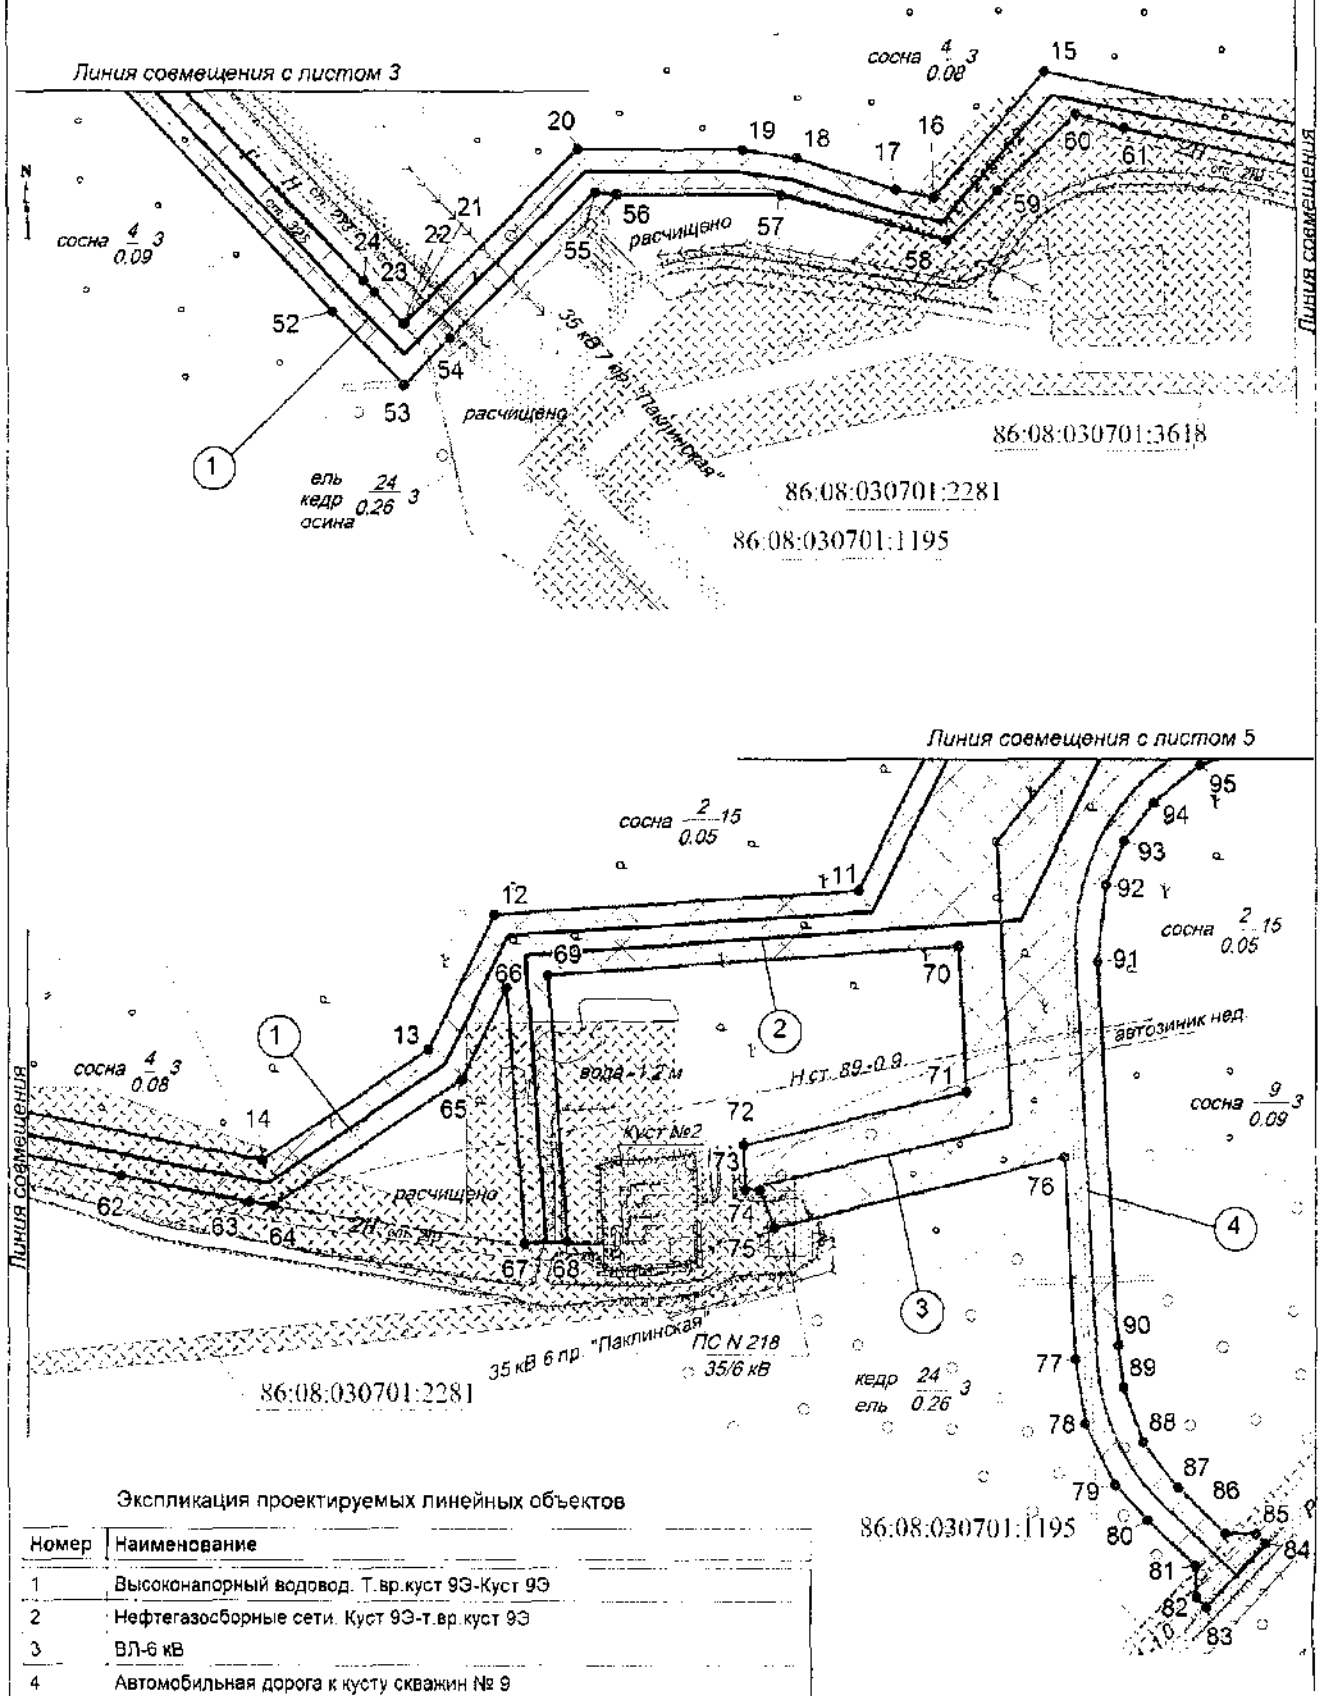

Проект межевания территории для размещения  
линейного объекта регионального значения  
Ханты-Мансийского автономного округа-Югры  
"Обустройство куста скважин №9 Энтельской площади"  
Землепользователь ОАО "НК "Роснефть"  
Масштаб 1:5000

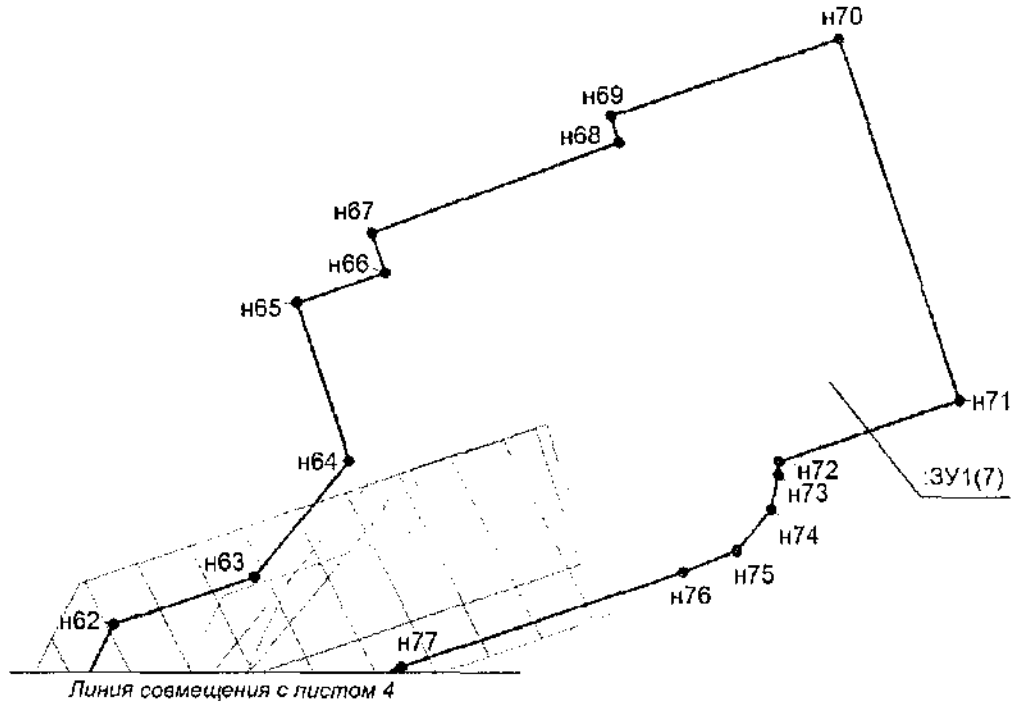


Каталог координат границ земельного участка 86:08:030701.ЗУ1

Номер	X	Y
n86	939 277.98	3 555 173.66
n87	939 246.35	3 555 207.15
n88	939 246.37	3 555 209.46
n89	939 240.21	3 555 203.33
n90	939 222.38	3 555 186.46
n91	939 224.03	3 555 186.36
n92	939 256.16	3 555 151.98
n93	939 280.28	3 555 129.21
n94	939 322.2	3 555 108.23
n95	939 366.73	3 555 100.86
n96	939 506.96	3 555 093.63
n97	939 469.33	3 554 837.18
n98	939 465.79	3 554 922.49
n99	939 466.26	3 554 922.46
n100	939 469.57	3 554 914.94
n101	939 483.69	3 554 912.39
n102	939 483.77	3 554 905.62
n103	939 494.39	3 554 905.45
n104	939 493.88	3 554 871
n105	939 515.25	3 554 870.28
n106	939 552.22	3 555 025.19
n107	939 653.24	3 555 019.98
n108	939 633.45	3 554 733.68
n109	939 601.24	3 554 736
n110	939 600.8	3 554 705.95
n111	939 624.97	3 554 704.21
n112	939 600.6	3 554 892.11

Номер	X	Y
n113	939 600.36	3 554 675.83
n114	939 568.77	3 554 676.3
n115	939 560.96	3 554 672.42
n116	939 497.44	3 554 676.76
n117	942 083.6	3 554 904.44
n118	942 029.37	3 554 758.71
n119	942 004.26	3 554 691.88
n120	942 005.38	3 554 690.91
n121	942 009.49	3 554 688.68
n122	942 031.23	3 554 679.7
n123	942 111.16	3 554 892.48
n124	942 078.65	3 554 996.7
n125	942 090.79	3 554 923.56
n126	942 083.95	3 554 905.38
n127	942 111.51	3 554 893.43
n128	942 121.69	3 554 920.54
n129	942 111.63	3 554 981.21
n130	939 208.72	3 555 187.31
n131	939 233.23	3 555 210.51
n132	939 246.48	3 555 223.68
n133	939 246.52	3 555 228.98
n134	939 239.75	3 555 235.67
n135	939 185.07	3 555 194.8
n136	939 202.24	3 555 187.72


Проект межевания территории для размещения  
 линейного объекта регионального значения  
 Ханты-Мансийского автономного округа-Югры  
 "Обустройство куста скважин №9 Энтельской площади"  
 "Землепользователь ОАО "НК "Роснефть"  
 Масштаб 1:5000

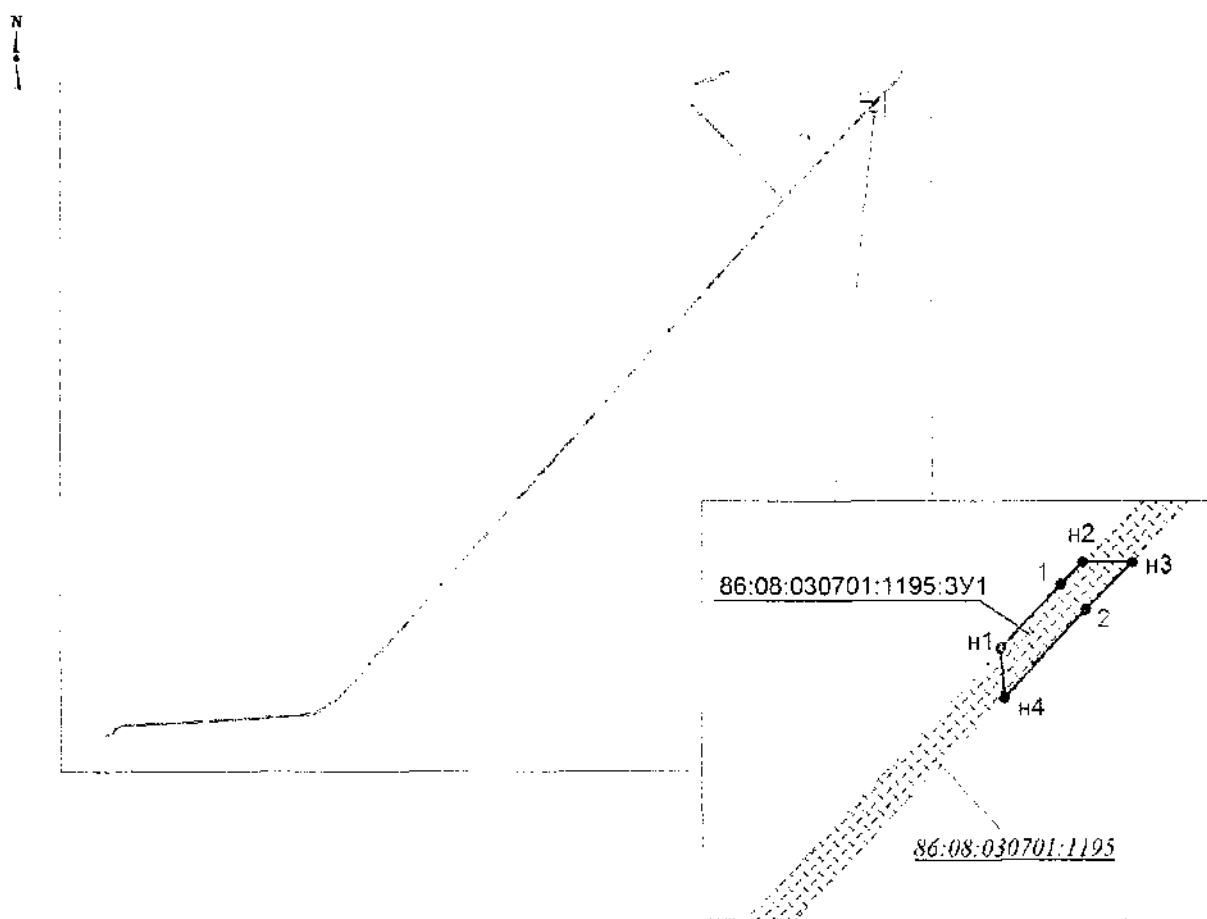

Каталог координат  
 границ земельного участка  
 86:08:030701:1195:3У1

Номер	X	Y
n1	939 222.38	3 555 186.46
1	939 240.21	3 555 203.33
n3	939 246.37	3 555 209.46
n4	939 246.48	3 555 223.68
2	939 233.23	3 555 210.51
n5	939 208.72	3 555 187.31

Проект межевания территории для размещения  
линейного объекта регионального значения  
Ханты-Мансийского автономного округа-Югры  
"Обустройство куста скважин №9 Энтельской площади"  
"Землепользователь ОАО "НК "Роснефть"  
Масштаб 1:5000

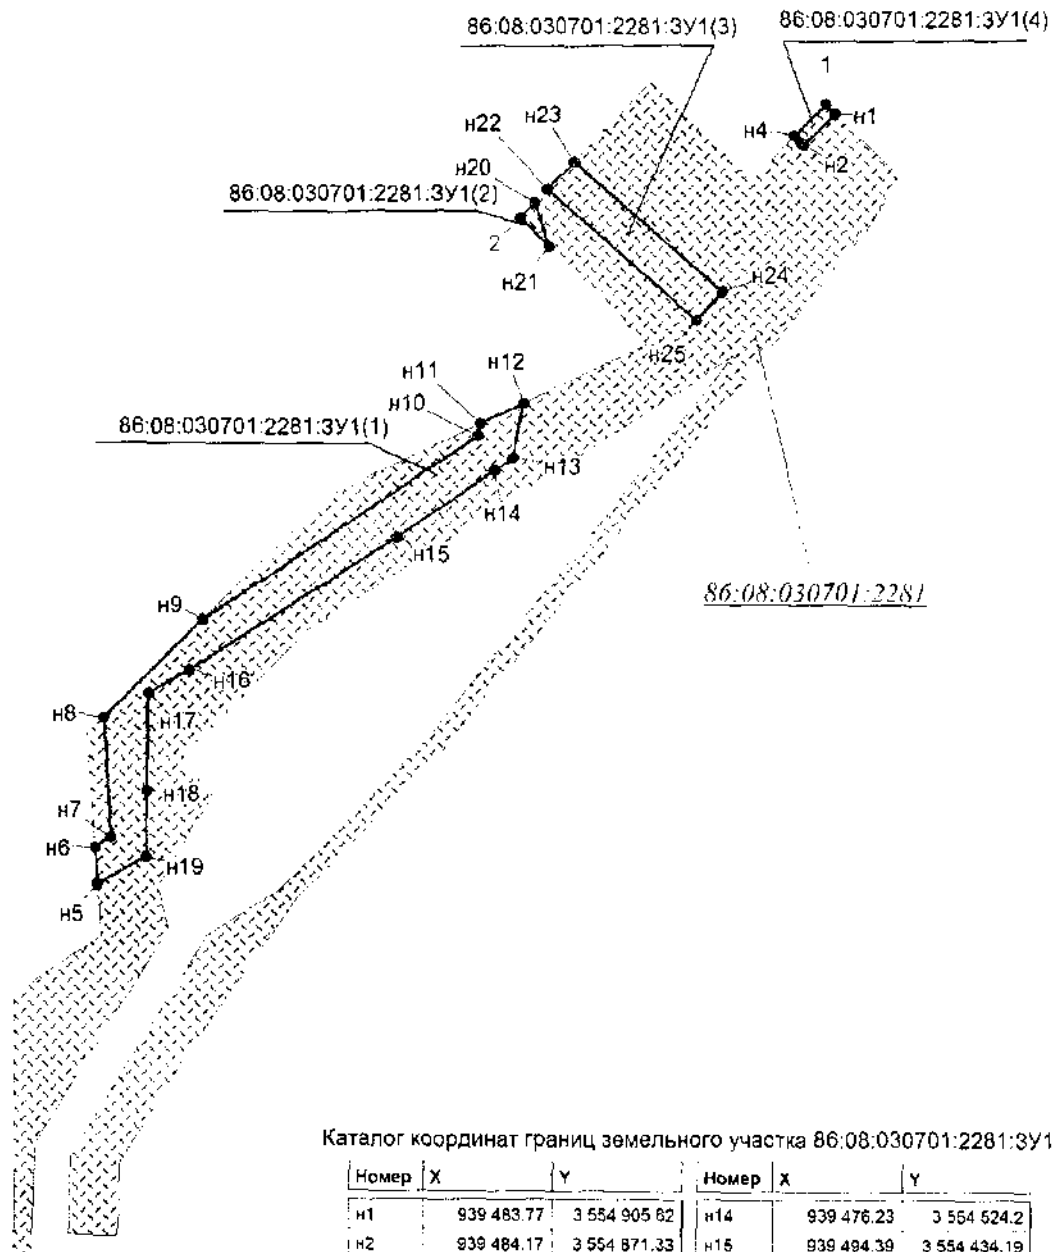

Каталог координат границ земельного участка 86:08:030701:2281:3У1

Номер	X	Y	Номер	X	Y
n1	939 483.77	3 554 905.82	n14	939 476.23	3 554 524.2
n2	939 484.17	3 554 871.33	n15	939 484.39	3 554 434.19
n3	939 487.38	3 554 871.23	n16	939 535.57	3 554 245.96
n4	939 493.88	3 554 871	n17	939 545.31	3 554 211.47
1	939 494.39	3 554 905.45	n18	939 482.59	3 554 157.31
n5	939 469.07	3 554 079.82	n19	939 457.53	3 554 121.28
n6	939 490.34	3 554 098.03	n20	939 600.6	3 554 692.11
n7	939 487.38	3 554 112.7	n21	939 568.77	3 554 676.3
n8	939 558.45	3 554 173.83	2	939 600.36	3 554 675.83
n9	939 555.81	3 554 281.45	n22	939 600.8	3 554 705.95
n10	939 504.9	3 554 533.76	n23	939 601.24	3 554 736
n11	939 510.09	3 554 541.59	n24	939 448.5	3 554 747
n12	939 497.44	3 554 576.76	n25	939 447.56	3 554 718.97
n13	939 473.64	3 554 540.91			





Приложение 7  
к постановлению Правительства  
Ханты-Мансийского  
автономного округа – Югры  
от 20 марта 2015 года № 69-п

Градостроительный план земельного участка

№

Градостроительный план земельного участка подготовлен на основании

*Приказ Департамента строительства Ханты-Мансийского автономного округа – Югры от 10 сентября 2014 года № 212-П «О подготовке документации по планировке территории, на которой предусматривается размещение объектов регионального значения» (реквизиты решения уполномоченного федерального органа исполнительной власти, или органа исполнительной власти субъекта Российской Федерации, или органа местного самоуправления о подготовке документации по планировке территории, либо реквизиты обращения и ф.и.о. заявителя - физического лица, либо реквизиты обращения и наименование заявителя - юридического лица о выдаче градостроительного плана земельного участка)*

Местонахождение земельного участка

*Ханты-Мансийский автономный округ – Югра  
(субъект Российской Федерации)*

*Нефтеюганский район  
(муниципальный район или городской округ)*

*Межселенная территория  
(поселение)*

Кадастровый номер земельного участка

*Кадастровый номер отсутствует*

Описание местоположения границ земельного участка

*ТО- Нефтеюганское, лесничество  
Нефтеюганское участковое лесничество, квартал 27 (выделы 4,25)*

Площадь земельного участка


*10,0648 га*

Описание местоположения проектируемого объекта на земельном участке (объекта капитального строительства)

План подготовлен

*Григорьев Ю.С., инженер I кат. ОАО «ТомскНИПИнефть»*

М.

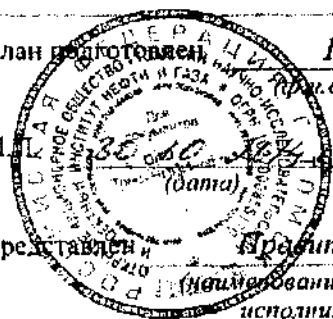

*и.о., должность уполномоченного лица, наименование органа или организации)*

*(подпись)*

*Григорьев Ю.С.  
(расшифровка подписи)*

Представлен

*Правительство Ханты-Мансийского автономного округа – Югры*

*(наименование уполномоченного федерального органа исполнительной власти, или органа исполнительной власти субъекта Российской Федерации, или органа местного самоуправления)*


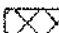



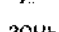
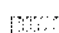
*(дата)*



Утвержден

*(реквизиты акта Правительства Российской Федерации, или высшего исполнительного органа государственной власти субъекта Российской Федерации, или главы местной администрации об утверждении)*

1. Чертеж градостроительного плана земельного участка и линий градостроительного СИТУАЦИОННЫЙ ПЛАН

УСЛОВНЫЕ ОБОЗНАЧЕНИЯ

-  граница земельного участка
-  место допустимого размещения зданий, строений, сооружений
-  земельные участки, согласно сведениям государственного кадастра недвижимости
-  водоохранные зоны
-  зоны историко-культурного наследия:
-  перспективная
-  малоперспективная

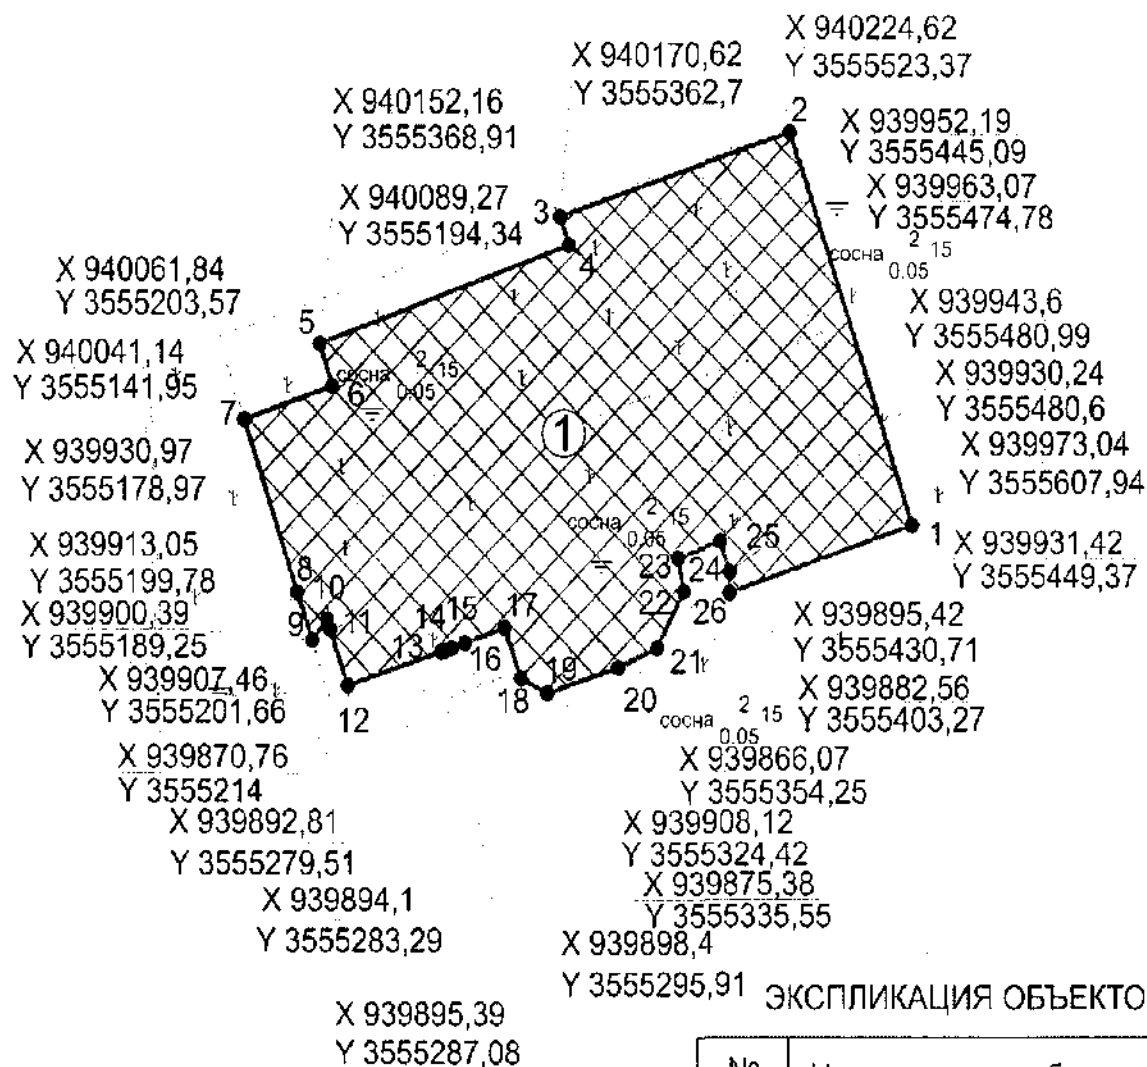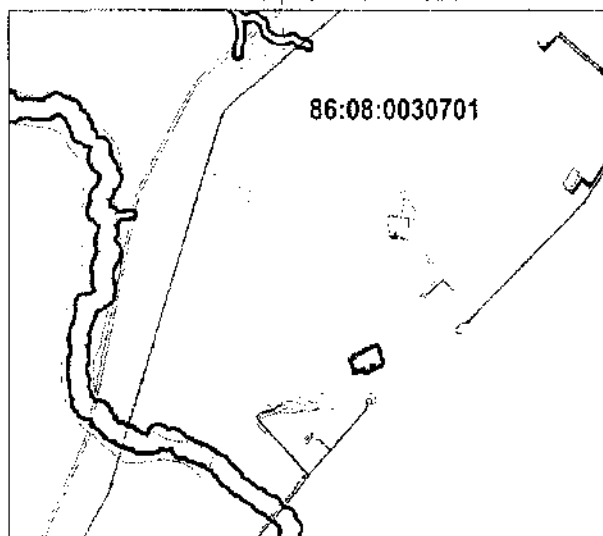

№	Наименование объекта
1	Куст скважин № 9

## 2. Информация о разрешенном использовании земельного участка, требованиях к назначению, параметрам и размещению объекта капитального строительства<sup>1, 2, 3, 4</sup>

*Градостроительный регламент не установлен*

*(наименование представительного органа местного самоуправления, реквизиты акта об утверждении правил землепользования и застройки, информация обо всех предусмотренных градостроительным регламентом видах разрешенного использования земельного участка (за исключением случаев предоставления земельного участка для государственных или муниципальных нужд))*

### 2.1. Информация о разрешенном использовании земельного участка<sup>2, 3, 4</sup>

основные виды разрешенного использования земельного участка:

*Градостроительным регламентом не установлены*

условно разрешенные виды использования земельного участка:

*Градостроительным регламентом не установлены*

вспомогательные виды использования земельного участка:

*Градостроительным регламентом не установлены*

### 2.2. Требования к назначению, параметрам и размещению объекта капитального строительства

на указанном земельном участке. Назначение объекта капитального строительства<sup>2</sup>

Назначение объекта капитального строительства

N Не имеется, \_\_\_\_\_  
*(согласно чертежу)* *(назначение объекта капитального строительства)*

#### 2.2.1. Предельные (минимальные и (или) максимальные) размеры земельных участков и объектов капитального строительства, в том числе площадь<sup>2</sup>:

Кадастровый номер земельного участка согласно чертежу градостр. плана	1. Длина (метро в)	2. Ширина (метров)	3. Полоса отчуждения	4. Охранные зоны	5. Площадь земельного участка (га)	6. Номер объекта кап.стр-ва согласно чертежу градостр. плана	7. Размер (м) макс мин.	8. Площадь объекта кап.стр-ва (га)

2.2.2. Предельное количество \_\_\_\_\_ или предельная высота зданий, строений, этажей \_\_\_\_\_ сооружений \_\_\_\_\_ м.<sup>2</sup>

2.2.3. Максимальный процент застройки в границах земельного участка \_\_\_\_\_ %<sup>2</sup>.

2.2.4. Другие показатели<sup>2</sup>:

*Рекультивация земель после завершения строительства объекта, вывоз всех отходов в места, согласованные с соответствующими муниципальными органами*

2.2.5. Требования к назначению, параметрам и размещению объекта капитального строительства на указанном земельном участке<sup>3, 4</sup>

Назначение объекта капитального строительства

N 1, \_\_\_\_\_  
*(согласно чертежу)* *(назначение объекта капитального строительства)*

Предельные (минимальные и (или) максимальные) размеры земельных участков:

Номер участка согласно чертежу градостроительного плана	Длина (м)	Ширина (м)	Площадь (га)	Полоса отчуждения	Охранные зоны
1	(сложная конфигурация)		10,0648	-	-

### 3. Информация о расположенных в границах земельного участка объектах капитального строительства и объектах культурного наследия<sup>1, 2, 3, 4</sup>

#### 3.1. Объекты капитального строительства

N Не имеются, \_\_\_\_\_,  
 (согласно чертежу градостроительного плана) \_\_\_\_\_  
 (назначение объекта капитального строительства)

инвентаризационный или кадастровый номер \_\_\_\_\_,  
 технический или кадастровый паспорт объекта \_\_\_\_\_  
 подготовлен \_\_\_\_\_  
 \_\_\_\_\_ (дата)

(наименование организации (органа) государственного кадастрового учета объектов недвижимости или государственного технического учета и технической инвентаризации объектов капитального строительства)

#### 3.2. Объекты, включенные в единый государственный реестр объектов культурного наследия (памятников истории и культуры) народов Российской Федерации

N Не имеются, \_\_\_\_\_,  
 (согласно чертежу градостроительного плана) \_\_\_\_\_  
 (назначение объекта культурного наследия)

(наименование органа государственной власти, принявшего решение о включении выявленного объекта культурного наследия в реестр, реквизиты этого решения)

регистрационный номер в реестре \_\_\_\_\_ от \_\_\_\_\_  
 \_\_\_\_\_ (дата)

### 4. Информация о разделении земельного участка<sup>2, 3, 4</sup>

Пункт 4 статьи 41 Градостроительного кодекса РФ

(наименование и реквизиты документа, определяющего возможность или невозможность



Приложение 8  
к постановлению Правительства  
Ханты-Мансийского  
автономного округа – Югры  
от 20 марта 2015 года № 69-п

**Положение о размещении линейного объекта регионального значения  
Ханты-Мансийского автономного округа – Югры  
«Обустройство куста скважин № 9 Энтельской площади»**

**I. Размещение объекта**

В административном отношении линейный объект регионального значения Ханты-Мансийского автономного округа – Югры «Обустройство куста скважин № 9 Энтельской площади» (далее – проектируемый объект) расположен на землях межселенной территории Мамонтовского нефтяного месторождения в Нефтеюганском районе Ханты-Мансийского автономного округа – Югры.

В географическом отношении проектируемый объект расположен в 7,1 километрах от поселка Усть-Юган и в 3,7 километрах от города Нефтеюганска.

**II. Функциональное зонирование территории**

Проектируемый объект располагается на землях лесного фонда, находящихся в ведении территориального отдела - Нефтеюганского лесничества (Нефтеюганское участковое лесничество).

**III. Решения по планировочной организации земельных участков для размещения проектируемого объекта**

Расчет полосы отвода земельных участков для выполнения работ по строительству проектируемого объекта производится с учетом действующих норм отвода земель.

Таблица 1

Площади земельных участков, необходимые для  
строительства и эксплуатации проектируемого объекта

Наименование объекта (кадастровый номер)	Площадь вновь испрашиваемых земельных участков, га	Площадь по земельным участкам, стоящих на кадастровом учете и ранее предоставленных в аренду, га	Зона застройки , га
Обустройство куста скважин № 9 Энтельской площади	35,6058	0,3591	35,9649

Таблица 2

**Площади испрашиваемых земельных участков  
под проектируемый объект регионального значения**

№ земельного участка	Испрашиваемая площадь земельного участка, га	Категория земель
86:08:030701:3У1	33,6272	Земли лесного фонда
86:08:030701:2281:3У1	1,9358	Земли лесного фонда
86:08:030701:1195:3У1	0,0428	Земли лесного фонда

Границы и координаты земельных участков в графических материалах определены в местной системе координат Ханты-Мансийского автономного округа – Югры МСК-86.

**IV. Особо охраняемые природные территории и зоны с особыми  
условиями использования территории**

Проектируемый объект расположен параллельно существующему техническому коридору коммуникаций. Строительство будет носить локальный характер и затрагивать территорию, которая уже подвергалась мощному длительному техногенному воздействию.

В границах участка работ отсутствуют объекты историко-культурного наследия, особо охраняемые природные территории федерального, регионального и местного значения, испрашиваемые земельные участки для осуществления работ не затрагивают территории традиционного природопользования коренных малочисленных народов Севера регионального значения.

Проектируемый объект расположен за пределами водоохранных зон и прибрежных полос водных объектов.

