КОМИТЕТ
РЕСПУБЛИКИ АДЫГЕЯ
ПО ИМУЩЕСТВЕННЫМ ОТНОШЕНИЯМ
Краснооктябрьская ул., д. 12,
г. Майкоп, 385000
тел. 52-51-68, факс 52-42-36
e-mail: komimra@mail.ru

АДЫГЭ РЕСПУБЛИКЭМ
МЫЛЪКУ ЗЭФЫЩЫТЫКІЭХЭМКІЭ
И КОМИТЕТ
Краснооктябрьскэр ур., 12,
къ. Мыекъуапэ, 385000
тел. 52-51-68, факс 52-42-36
e-mail: komimra@mail.ru

ПРИКАЗ

от 25.07.2024 г. № 230-ОД

г. Майкоп

Об установлении публичного сервитута с целью размещения объекта регионального значения

В соответствии со ст. 23, ч. 1 ст. 39.37, ч. 2 ст. 39.38, ч. 1 ст. 39.40 Земельного кодекса Российской Федерации, п. 8.1 ст. 4 Закона Республики Адыгея от 07.06.2007 г. № 86 «О регулировании земельных отношений», Положением о Комитете Республики Адыгея по имущественным отношениям, утвержденным постановлением Кабинета Министров Республики Адыгея от 02.07.2008 г. № 118 «О Положении о Комитете Республики Адыгея по имущественным отношениям» п. 1 ч. 6.1. ст. 17 Закона Республики Адыгея от 24.07.2009 г. № 280 «О градостроительной деятельности», Приказа Комитета Республики Адыгея по архитектуре и градостроительству от 07.03.2024 г. № 20-ДПТУ «Об утверждении документации по планировке территории (основных частей проекта планировке территории и проекта межевания территории) для размещения линейного объекта республиканского значения «Газоснабжение всесезонного горного экокурорта «Лагонаки» и на основании ходатайства АО «Газпром газораспределение Майкоп» (ОГРН 1020100707318, ИНН 0105018196), в лице Грицкевича Дениса Николаевича, действующего на основании доверенности от 19.09.2023 года № 161, юридический адрес: 385003, Республика Адыгея, г. Майкоп, ул. Апшеронская, д. 4, Комитет Республики Адыгея по имущественным отношениям решил:

1. Установить публичный сервитут в целях размещения линейного объекта республиканского значения «Газоснабжение всесезонного горного экокурорта «Лагонаки» в отношении земельных участков, согласно приложению № 1.

2. Утвердить границы публичного сервитута, согласно приложению № 2.

3. Срок публичного сервитута составляет 15 (пятнадцать месяцев).

Администрация Главы Республики Адыгея
и Кабинета Министров Республики Адыгея
ЗАРЕГИСТРИРОВАН
«31» августа 2024 г.
Регистрационный № 24-301

5. Срок, в течение которого использование земельного участка (его части) и (или) расположенного на нем объекта недвижимого имущества в соответствии с их разрешенным использованием будет в соответствии с п.п 4 п.1 ст. 39.41 земельного кодекса РФ невозможно или существенно затруднено в связи с осуществлением деятельности, для обеспечения которой устанавливается публичный сервитут, составляет 15 месяцев.

6. Порядок установления зон с особыми условиями использования территорий и содержание ограничений прав на земельные участки в границах таких зон определяется в соответствии с постановлением Правительства Российской Федерации от 20.11.2000 № 878 «Об утверждении Правил охраны газораспределительных сетей».

7. АО «Газпром газораспределение Майкоп» в установленном законом порядке:

1) заключить с правообладателями земельных участков, указанных в приложении № 1 к настоящему приказу, соглашения об осуществлении публичного сервитута, предусматривающие размер платы за публичный сервитут в соответствии с Федеральным законом от 29.07.1998 г. № 135-ФЗ «Об оценочной деятельности в Российской Федерации» и приказом Минэкономразвития России от 04.06.2019 г. № 321 «Об утверждении методических рекомендаций по определению платы за публичный сервитут в отношении земельных участков, находящихся в частной собственности или находящихся в государственной или муниципальной собственности и предоставленных гражданам или юридическим лицам»;

2) осуществить порядок расчета и внесения платы за публичный сервитут в отношении земель или земельных участков, находящихся в государственной или муниципальной собственности и не предоставленных гражданам или юридическим лицам, осуществляется в соответствии со статьей 39.46 Земельного кодекса Российской Федерации.

3) приступить к осуществлению сервитута со дня заключения соглашений об осуществлении публичного сервитута, но не ранее дня внесения сведений о публичном сервитуте в Единый государственный реестр недвижимости, если иное не предусмотрено пунктами 11, 13 статьи 39.47 Земельного кодекса Российской Федерации;

4) при осуществлении деятельности, для которой устанавливается публичный сервитут в отношении земель или земельных участков, находящихся в государственной или муниципальной собственности и не предоставленных гражданам или юридическим лицам, руководствоваться графиком проведения работ и обеспечить их завершение не позднее окончания срока публичного сервитута, установленного пунктом 5 настоящего приказа;

5) привести земельные участки, указанные в пункте 1 настоящего приказа, в состояние, пригодное для использования в соответствии с видом разрешенного использования, в сроки, предусмотренные пунктом 8 статьи 39.50 Земельного кодекса Российской Федерации.

8. Отделу по управлению и распоряжению земельными ресурсами Комитета Республики Адыгея по имущественным отношениям (Копысовой Н.Ю.) обеспечить в течение пяти рабочих дней со дня принятия настоящего приказа:

1) размещение приказа на официальном сайте исполнительных органов государственной власти Республики Адыгея в информационно-телекоммуникационной сети «Интернет»;

2) направление в Управление Федеральной службы государственной регистрации, кадастра и картографии по Республике Адыгея копии приказа и сведений о границах публичного сервитута для внесения в Единый государственный реестр недвижимости в порядке, предусмотренном Федеральным законом от 13 июля 2015 года № 218-ФЗ «О государственной регистрации недвижимости»;

3) направление в АО «Газпром газораспределение Майкоп» копии настоящего приказа, а также сведений о лицах, являющихся правообладателями земельных участков, в отношении которых установлен публичный сервитут.

9. Контроль за исполнением настоящего приказа возложить на заместителя председателя Комитета Казначевскую О.С.

Председатель Комитета И.П. Бочарникова

Приложение № 1
к приказу Комитета Республики Адыгея по имущественным отношениям
от «25» 07 2024 года № 230-ОД

Перечень земельных участков и земель, в отношении которых устанавливается публичный сервитут

№ п/п	Кадастровый номер земельного участка	Адрес или иное описание местоположения земельного участка (участков)
1.	01:04:0100002	
2.	01:04:0000000:288	Республика Адыгея, р-н Майкопский, Каменномостское лесничество, Даховское лесничество, Ново-Прохладненское лесничество, Усть-Сахрайское лесничество, Хамышкинское лесничество, Гузерипльское лесничество, квартал 1-113, квартал 1-66, квартал 1-99, квартал 1-79, квартал 1-69, квартал 1-65, квартал 1-70; 692493401 кв.м
3.	01:04:5801006:202	Местоположение установлено относительно ориентира, расположенного в границах участка. Почтовый адрес ориентира: Республика Адыгея, Майкопский район, Гузерипльское лесничество, Каменномостское участковое лесничество, квартал 4, части выделов 3,7,8,9,20,79,81.
4.	01:04:0000000:2302	Местоположение установлено относительно ориентира, расположенного в границах участка. Почтовый адрес ориентира: Республика Адыгея, р-н Майкопский, Гузерипльское лесничество, Каменномостское участковое лесничество, квартал 4, часть выделов: 7, 9, 20, 79, 80, 81 .
5.	01:04:5801006	
6.	01:04:0000000:263	Республика Адыгея, р-н Майкопский, Курджипское лесничество, Абадзехское лесничество, Севастопольское лесничество, Даховское лесничество (квартал 1-30, квартал 1- 68, квартал 1- 86;99-102))
7.	01:04:5801006:36	Местоположение установлено относительно ориентира, расположенного в границах участка.Ориентир п. Каменномостский. Почтовый адрес ориентира: Республика Адыгея, р-н Майкопский, п Каменномостский, сад урочище "Кузнецова" участок № 2.
8.	01:04:5801006:378	Республика Адыгея (Адыгея), Майкопский р-н, местоположение установлено относительно ориентира, расположенного за пределами участка. Ориентир административное здание муниципального образования "Каменномостское сельское поселение". Участок находится примерно в 2150 м. от ориентира по направлению на северо-восток. Почтовый адрес ориентира: Республика Адыгея, Майкопский район, п. Каменномостский, ул. Мира, 25
9.	01:04:5801006:26	Местоположение установлено относительно ориентира, расположенного в границах участка. Почтовый

		адрес ориентира: Республика Адыгея, р-н Майкопский, п Каменномостский, в границах плодсовхоза "Каменомостский" секция 1.
10.	01:04:5801006:57	Местоположение установлено относительно ориентира, расположенного в границах участка. Почтовый адрес ориентира: Республика Адыгея, р-н Майкопский, п Каменномостский.
11.	01:04:5801006:369	Местоположение установлено относительно ориентира, расположенного за пределами участка.Ориентир Администрация МО «Каменномостское сельское поселение».Участок находится примерно в 1250 м. по направлению на северо-восток от ориентира. . Почтовый адрес ориентира: Почтовый адрес ориентира: Республика Адыгея, Майкопский район, п. Каменномостский, ул. Мира, д. 25.
12.	01:04:5801006:370	Местоположение установлено относительно ориентира, расположенного за пределами участка.Ориентир Администрация МО «Каменномостское сельское поселение».. Участок находится примерно в 1250 м. по направлению на северо-восток от ориентира. . Почтовый адрес ориентира: Почтовый адрес ориентира: Республика Адыгея, Майкопский район, п. Каменномостский, ул. Мира, д. 25.
13.	01:04:5801007:379	Местоположение установлено относительно ориентира, расположенного в границах участка. Почтовый адрес ориентира: Республика Адыгея, р-н Майкопский, п Каменномостский, Каменномостское городское поселение, урочище "Гуас"
14.	01:04:5801007:377	Местоположение установлено относительно ориентира, расположенного в границах участка. Почтовый адрес ориентира: Республика Адыгея, р-н Майкопский, п Каменномостский, Каменномостское городское поселение, урочище "Гуас".
15.	01:04:5801007	
16.	01:04:5801007:140	Местоположение установлено относительно ориентира, расположенного в границах участка. Почтовый адрес ориентира: Республика Адыгея, р-н Майкопский, п Каменномостский, урочище "Гуас", сад "Рыбачкин"
17.	01:04:5801007:381	Местоположение установлено относительно ориентира, расположенного в границах участка. Почтовый адрес ориентира: Республика Адыгея, р-н Майкопский, п Каменномостский, Каменномостское городское поселение, урочище "Гуас".
18.	01:04:5801007:384	Местоположение установлено относительно ориентира, расположенного в границах участка. Почтовый адрес ориентира: Республика Адыгея, р-н Майкопский, п Каменномостский, Каменномостское городское поселение, урочище "Гуас".
19.	01:04:5801007:369	Местоположение установлено относительно ориентира, расположенного за пределами участка.Ориентир Администрация МО «Каменномостское сельское поселение».Участок находится примерно в 1250 м. по направлению на северо-восток от ориентира. . Почтовый адрес ориентира: Почтовый адрес ориентира: Республика Адыгея, Майкопский район, п. Каменномостский, ул. Мира, д. 25.

20.	01:04:5801007:328	Местоположение установлено относительно ориентира, расположенного в границах участка. Почтовый адрес ориентира: Республика Адыгея, р-н Майкопский, п Каменномостский.
21.	01:04:5801007:366	Местоположение установлено относительно ориентира, расположенного в границах участка. Почтовый адрес ориентира: Республика Адыгея, р-н Майкопский, п Каменномостский, Каменномостское городское поселение, урочище "Гуас".
22.	01:04:5801007:363	Местоположение установлено относительно ориентира, расположенного в границах участка. Почтовый адрес ориентира: Республика Адыгея, р-н Майкопский, п Каменномостский, Каменномостское городское поселение, урочище "Гуас".
23.	01:04:5801006:209	Местоположение установлено относительно ориентира, расположенного за пределами участка.Ориентир административное здание.Участок находится примерно в 6,2 км., по направлению на юго-восток от ориентира. Почтовый адрес ориентира: Республика Адыгея, р-н Майкопский, п Каменномостский, ул Мира, 25
24.	01:04:5801006:124	Местоположение установлено относительно ориентира, расположенного в границах участка. Почтовый адрес ориентира: Республика Адыгея, р-н Майкопский, Гузерипльское лесничество, Каменномосткое участковое лесничество, квартал 48, выдел 22,43.
25.	01:04:5801006:122	Местоположение установлено относительно ориентира, расположенного в границах участка. Почтовый адрес ориентира: Республика Адыгея, р-н Майкопский, Гузерипльское лесничество, Каменномосткое участковое лесничество, квартал 48, выдел 22,43.
26.	01:04:5801006:117	Местоположение установлено относительно ориентира, расположенного в границах участка. Почтовый адрес ориентира: Республика Адыгея, р-н Майкопский, Гузерипльское лесничество Каменномостское участковое лесничество, квартал 48, выдел 49; квартал 49, выдел 30.
27.	01:04:5801006:68	Местоположение установлено относительно ориентира, расположенного за пределами участка.Ориентир административное здание администрации МО "Каменномостское сельское поселение".Участок находится примерно в 13000 м, по направлению на юго-восток от ориентира. Почтовый адрес ориентира: Республика Адыгея, р-н Майкопский, п Каменномостский, ул Мира, 25.
28.	01:04:5802001:182	Местоположение установлено относительно ориентира, расположенного в границах участка. Почтовый адрес ориентира: Республика Адыгея, р-н Майкопский, Гузерипльское лесничество, Каменномостское участковое лесничество, квартал 63, выдел 23.
29.	01:04:0000000:60	Республика Адыгея, Майкопский р-н, ст-ца Даховская, ул Советская, 20
30.	01:04:5801008:50	Местоположение установлено относительно ориентира, расположенного за пределами участка.Ориентир административное здание МО "Даховское сельское поселение".Участок находится примерно в 2400 м, по направлению на юго-запад от ориентира. Почтовый адрес ориентира: Республика Адыгея, р-н Майкопский, ст-ца Даховская, ул Советская, 20 (секция 17, контур 49)
31.	01:04:5802002	
32.	01:04:5802002:280	Местоположение установлено относительно ориентира, расположенного в границах участка. Почтовый

		адрес ориентира: Респ. Адыгея, р-н Майкопский, ст-ца Даховская, В границах АКХ "Даховская", секция 23.
33.	01:04:5802002:718	Местоположение установлено относительно ориентира, расположенного за пределами участка.Ориентир административное здание МО "Даховское сельское поселение".Участок находится примерно в 1640м, по направлению на северо-запад от ориентира. Почтовый адрес ориентира: Республика Адыгея, Майкопский район, местоположение установлено относительно ориентира, расположенного за пределами участка. Ориентир административное здание МО "Даховское сельское поселение". Участок находится примерно в 1640м, по направлению на северо-запад от ориентира.Почтовый адрес ориентира: Республика Адыгея, Майкопский район, ст-ца Даховская, ул. Советская, 20 (секция 18, контур 175).
34.	01:04:5802002:719	Местоположение установлено относительно ориентира, расположенного за пределами участка.Ориентир административное здание МО "Даховское сельское поселение".Участок находится примерно в 1640м, по направлению на северо-запад от ориентира. Почтовый адрес ориентира: Республика Адыгея, Майкопский район, местоположение установлено относительно ориентира, расположенного за пределами участка. Ориентир административное здание МО "Даховское сельское поселение". Участок находится примерно в 1640м, по направлению на северо-запад от ориентира.Почтовый адрес ориентира: Республика Адыгея, Майкопский район, ст-ца Даховская, ул. Советская, 20 (секция 18, контур 175).
35.	01:04:5802002:404	Местоположение установлено относительно ориентира, расположенного за пределами участка.Ориентир административное здание МО "Даховское сельское поселение".Участок находится примерно в 1670м, по направлению на северо-запад от ориентира. Почтовый адрес ориентира: Республика Адыгея, р-н Майкопский, ст-ца Даховская, ул. Советская, 20 (секция 18, контур 183).
36.	01:04:0000000:2543	Местоположение установлено относительно ориентира, расположенного в границах участка. Почтовый адрес ориентира: Республика Адыгея, р-н Майкопский, в границах МО "Даховское сельское поселение"автомобильной дороги Даховская-Новопрохладное на км 2+560-16+380.
37.	01:04:5802002:712	Республика Адыгея, Майкопский р-н, ст-ца Даховская, ул. Советская, д. 20 (секция 18, контур 174), местоположение установлено относительно ориентира, расположенного за пределами участка. Ориентир административное здание МО «Даховское сельское поселение», Участок находится примерно в 1620 м, по направлению на северо-запад от ориентира
38.	01:04:5802002:713	Республика Адыгея, Майкопский р-н, ст-ца Даховская, ул. Советская, д. 20 (секция 18, контур 174) местоположение установлено относительно ориентира, расположенного за пределами участка. Ориентир административное здание МО «Даховское сельское поселение», Участок находится примерно в 1620 м, по направлению на северо-запад от ориентира
39.	01:04:5802002:710	Республика Адыгея, Майкопский р-н, ст-ца Даховская, ул. Советская, д. 20 (секция 18, контур 174). местоположение установлено относительно ориентира, расположенного за пределами участка.

		Ориентир административное здание МО «Даховское сельское поселение», Участок находится примерно в 1620 м, по направлению на северо-запад от ориентира.
40.	01:04:5802002:249	Местоположение установлено относительно ориентира, расположенного в границах участка. Почтовый адрес ориентира: Респ. Адыгея, р-н Майкопский, ст-ца Даховская, В границах АКХ "Даховская", секция 27.
41.	01:04:5802002:704	Республика Адыгея, Майкопский район, п. Меркулаевка
42.	01:04:5802002:127	Местоположение установлено относительно ориентира, расположенного за пределами участка.Ориентир здание МО "Даховское сельское поселение".Участок находится примерно в 2500м, по направлению на югозапад от ориентира. Почтовый адрес ориентира: Республика Адыгея, р-н Майкопский, п. Меркулаевка, ул. Садовая, 3
43.	01:04:5802002:32	Местоположение установлено относительно ориентира, расположенного за пределами участка.Ориентир здание МО "Даховское сельское поселение".Участок находится примерно в 100 м., по направлению на север от ориентира. Почтовый адрес ориентира: Республика Адыгея, р-н Майкопский, п Меркулаевка, ул Садовая, 3.
44.	01:04:5802002:306	Местоположение установлено относительно ориентира, расположенного за пределами участка.Ориентир административное здание МО "Даховское сельское поселение".Участок находится примерно в 5800 м., по направлению на юго-запад от ориентира. Почтовый адрес ориентира: Республика Адыгея, р-н Майкопский, ст-ца Даховская, ул Советская, 20 (секция 21, контур 41, 42)
45.	01:04:5802002:302	Местоположение установлено относительно ориентира, расположенного за пределами участка.Ориентир Административное здание МО "Даховское сельское поселение".Участок находится примерно в 1300 м, по направлению на северо-запад от ориентира. Почтовый адрес ориентира: Республика Адыгея, р-н Майкопский, ст-ца Даховская, ул Советская, 20 (секция 21, контур 41).
46.	01:04:5802002:407	Местоположение установлено относительно ориентира, расположенного за пределами участка.Ориентир административное здание МО "Даховское сельское поселение".Участок находится примерно в 2400м, по направлению на юго-запад от ориентира. Почтовый адрес ориентира: Республика Адыгея, р-н Майкопский, ст-ца Даховская, ул. Советская, 20 (секция 21, контур 42)
47.	01:04:5802002:309	Местоположение установлено относительно ориентира, расположенного за пределами участка.Ориентир административное здание МО "Даховское сельское поселение".Участок находится примерно в 1300 м., по направлению на северо-запад от ориентира. Почтовый адрес ориентира: Республика Адыгея, р-н Майкопский, ст-ца Даховская, ул Советская, 20 (секция 21, контур 41)
48.	01:04:5802002:60	Местоположение установлено относительно ориентира, расположенного за пределами участка.Ориентир здание МО "Даховское сельское поселение".Участок находится примерно в 5000м, по направлению на югозапад от ориентира. Почтовый адрес ориентира: Республика Адыгея, р-н Майкопский, п Меркулаевка, ул. Садовая, 3 (секция 21, контур 42, участок 9 (пашня и кормовые угодья)).

49.	01:04:5802002:311	Местоположение установлено относительно ориентира, расположенного за пределами участка.Ориентир административное здание МО "Даховское сельское поселение".Участок находится примерно в 1800 м., по направлению на юго-запад от ориентира. Почтовый адрес ориентира: Республика Адыгея, р-н Майкопский, ст-ца Даховская, ул Советская, 20 (секция 21, контур 42,45,46,55).
50.	01:04:5802002:349	Местоположение установлено относительно ориентира, расположенного за пределами участка.Ориентир здание МО "Даховское сельское поселение".Участок находится примерно в 1900 м, по направлению на юго-восток от ориентира. Почтовый адрес ориентира: Республика Адыгея, р-н Майкопский, п Меркулаевка, ул Садовая, 3.
51.	01:04:5802002:350	Местоположение установлено относительно ориентира, расположенного за пределами участка.Ориентир здание п. Меркулаевка МО "Даховское сельское поселение".Участок находится примерно в 2300 м, по направлению на юго-восток от ориентира. Почтовый адрес ориентира: Республика Адыгея, р-н Майкопский, п Меркулаевка, ул Садовая, 3.
52.	01:04:5802002:367	Местоположение установлено относительно ориентира, расположенного за пределами участка.Ориентир здание СДК МО «Даховское сельское поселение».Участок находится примерно в 4000 м, по направлению на юго-запад от ориентира. Почтовый адрес ориентира: Республика Адыгея, р-н Майкопский, с Новопрохладное, ул Советская, 20 (секция 22, контур 52,56,57,67).
53.	01:04:5901001:356	Местоположение установлено относительно ориентира, расположенного за пределами участка.Ориентир административное знание МО «Даховское сельское поселение.примерно в 1964 м от ориентира по направлению на юго-восток. Почтовый адрес ориентира: Российская Федерация, Республика Адыгея (Адыгея), муниципальный район Майкопский, сельское поселение Даховское, установлено относительно ориентира, расположенного за пределами участка. Ориентир административное знание МО «Даховское сельское поселение». Участок находится примерно в 1964 м от ориентира по направлению на юго-восток. Почтовый адрес ориентира: Российская Федерация, Республика Адыгея(Адыгея), муниципальный Майкопский район, сельское поселение Даховское, село Хамышки, ул. Совесткая, 11..
54.	01:04:0000000:2977	Российская Федерация, Гузерипльское лесничество, Хамышинское участковое лесничество, квартал 34, выдел 2, части выделов 1, 3, 4, 5, 6, 7, 10, 16, 19, 27, 66
55.	01:04:5901001:312	Местоположение установлено относительно ориентира,.расположенного в границах участка. Почтовый адрес ориентира: Республика Адыгея, р-н Майкопский, Хамышинское участковое лесничество, Гузерипльское лесничество, квартал 34, части выделов 10,15
56.	01:04:5901001:272	Местоположение установлено относительно ориентира, расположенного в границах участка. Почтовый адрес ориентира: Республика Адыгея, р-н Майкопский, Гузерипльское лесничество, Хамышинское участковое лесничество, квартал 34, выдела 14, 16, части выделов 10, 15.
57.	01:04:5901001:314	Местоположение установлено относительно ориентира, расположенного в границах участка. Почтовый

		адрес ориентира: Республика Адыгея, р-н Майкопский, Хамышинское участковое лесничество, Гузерипльское лесничество, квартал 34, части выделов 10, 24, 25, 52.
58.	01:04:5901001	
59.	01:04:5901001:233	Местоположение установлено относительно ориентира, расположенного в границах участка. Почтовый адрес ориентира: Адыгея респ, р-н Майкопский, Майкопский район, Гузерипльское лесничество, Хамышинское участковое лесничество, квартал 34, часть выдела 23.
60.	01:04:5901001:254	Местоположение установлено относительно ориентира, расположенного в границах участка. Почтовый адрес ориентира: Республика Адыгея, р-н Майкопский, Гузерипльское лесничество, Хамышинское участковое лесничество, квартал 34, выдела 29, 32, 33, 34, 35, 36, 37, 38, 39, 63, 64, 65, части выделов 23, 31, 40
61.	01:04:5901001:425	Местоположение установлено относительно ориентира, расположенного в границах участка. Почтовый адрес ориентира: Республика Адыгея, р-н Майкопский, Гузерипльское лесничество, Хамышкинское участковое лесничество, квартал 13, части выделов 1, 6, 17, 25, 26, 36, квартал 14, части выделов 28, 29, квартал 46, части выделов 9, 10, 11, 26, 46, квартал 47, части выделов 5, 8, 13, 14, 15, 18, 20, 22, 23, 25, 28, квартал 48, части выделов 11, 19, 24.
62.	01:04:5801007:94	Местоположение установлено относительно ориентира, расположенного в границах участка. Почтовый адрес ориентира: Респ. Адыгея, р-н Майкопский, пгт. Каменномостский, п. Каменномостский, урочище "Гуас" сад "Слива".
63.	01:04:0000000:263	Республика Адыгея, р-н Майкопский, Курджипское лесничество, Абадзехское лесничество, Севастопольское лесничество, Даховское лесничество (квартал 1-30, квартал 1- 68, квартал 1- 86;99-102))
64.	01:04:5901001:313	Местоположение установлено относительно ориентира, расположенного в границах участка. Почтовый адрес ориентира: Республика Адыгея, р-н Майкопский, Хамышинское участковое лесничество, Гузерипльское лесничество, квартал 34, выдел 42.
65.	01:04:0000000:3	Республика Адыгея, р-н Майкопский, Южнее от г. Майкопа (автодорога Майкоп- Гузерипль)
66.	01:04:5901001:639	Местоположение установлено относительно ориентира, расположенного в границах участка. Почтовый адрес ориентира: Республика Адыгея, Майкопский район, Гузерипльское лесничество, Хамышкинское участковое лесничество, квартал 46, части выделов 45, 47, квартал 48, части выделов 25, 29, 30, 31, 32, 33, 34, 35, 36, 37, 40, 43, 45, 50, квартал 49, части выделов 12, 14, 15, 16, 17, 20, 23.
67.	01:04:5901001:638	Местоположение установлено относительно ориентира, расположенного в границах участка. Почтовый адрес ориентира: Республика Адыгея, Майкопский район, Гузерипльское лесничество, Хамышкинское участковое лесничество, квартал 48, части выделов 19, 24, 26, 27, 28, 30, 31, квартал 49, части выделов 9, 10, 11
68.	01:04:5801006:202	Местоположение установлено относительно ориентира, расположенного в границах участка. Почтовый адрес ориентира: Республика Адыгея, Майкопский район, Гузерипльское лесничество,

		Каменномостское участковое лесничество, квартал 4, части выделов 3,7,8,9,20,79,81.
69.	01:04:0000000:1600	
70.	01:04:5802001	
71.	01:04:5802002:313	Местоположение установлено относительно ориентира, расположенного в границах участка. Почтовый адрес ориентира: Респ. Адыгея, р-н Майкопский, ст-ца Даховская, В границах АКХ "Даховская", секция 21, контур 42.


Приложение №2 к Приказу Комитета Республики Адыгея от 25.07.2024 № 230-ОД
Лист 1, всего листов 73

ОБЗОРНАЯ СХЕМА
расположения границ публичного сервитута для размещения объекта
"Газоснабжение всесезонного горного экокурорта "Лагонаки"

Площадь границ публичного сервитута 1415304 м2.

Каталог координат характерных точек границ публичного сервитута представлен на листах 53-73

Схема расположения листов

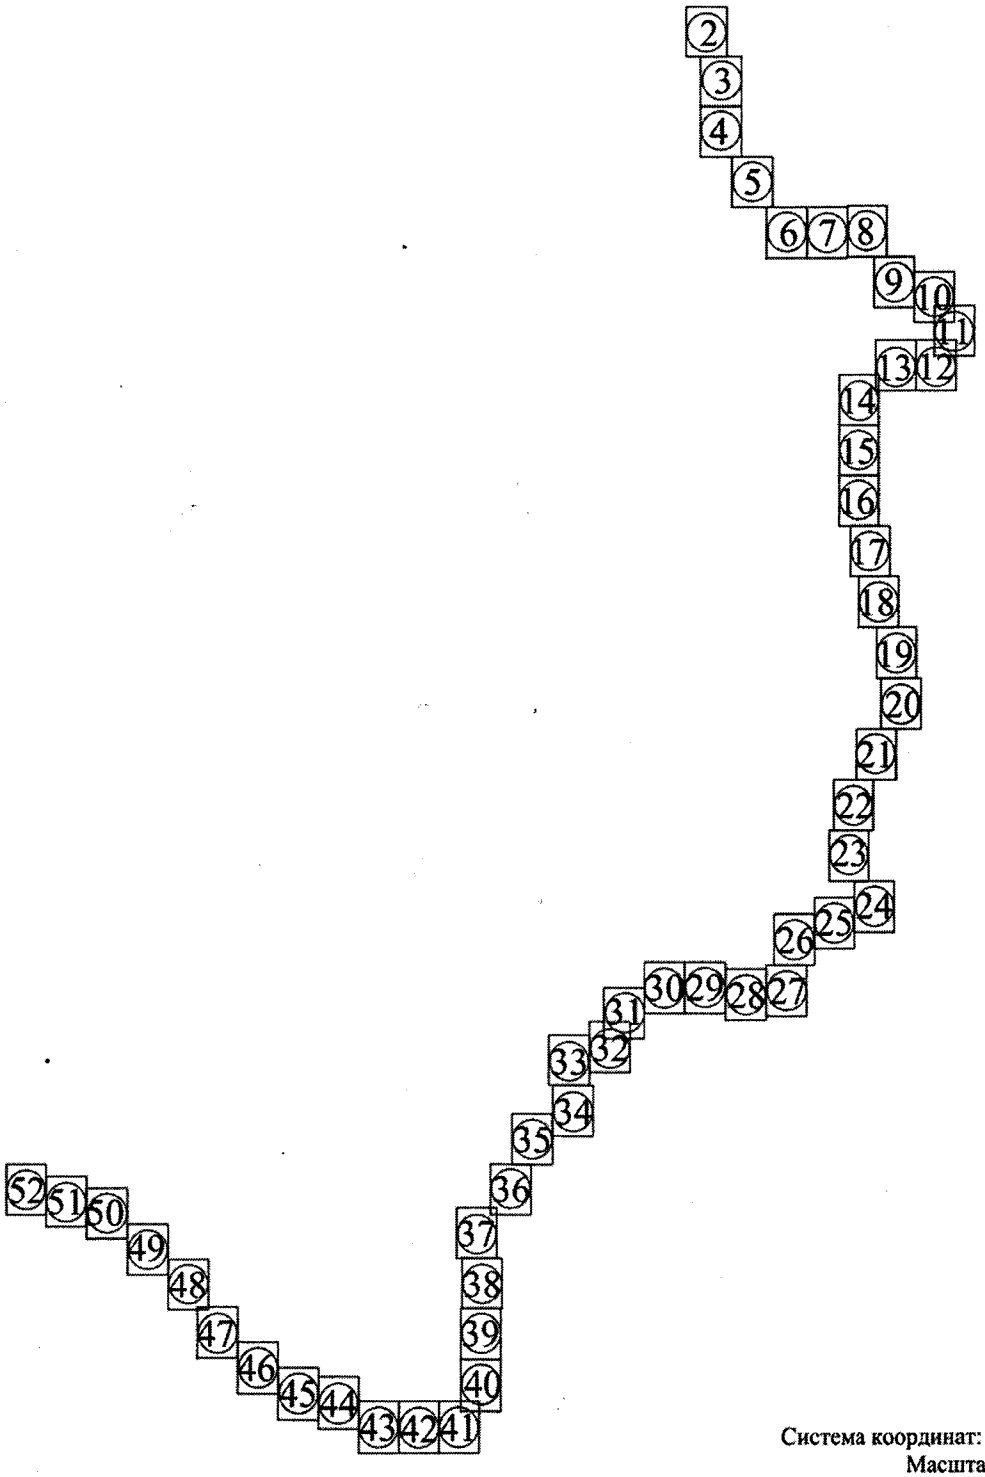

Система координат: МСК-01
Масштаб 1:5000

Условные обозначения представлены на листе 52

Приложение №2 к Приказу Комитета Республики Адыгея от 25.07.2024 № 230-ОД
Лист 2, всего листов 73

ОБЗОРНАЯ СХЕМА
расположения границ публичного сервитута для размещения объекта
"Газоснабжение всесезонного горного экокурорта "Лагонаки"

Площадь границ публичного сервитута 1415304 м2.

Каталог координат характерных точек границ публичного сервитута представлен на листах 53-73



Система координат: МСК-01
Масштаб 1:5000


Условные обозначения представлены на листе 52

Приложение №2 к Приказу Комитета Республики Адыгея от 25.07.2024 № 230 ОД
Лист 3, всего листов 73

ОБЗОРНАЯ СХЕМА
расположения границ публичного сервитута для размещения объекта
"Газоснабжение всесезонного горного экокурорта "Лагонаки"

Площадь границ публичного сервитута 1415304 м2.

Каталог координат характерных точек границ публичного сервитута представлен на листах 53-73

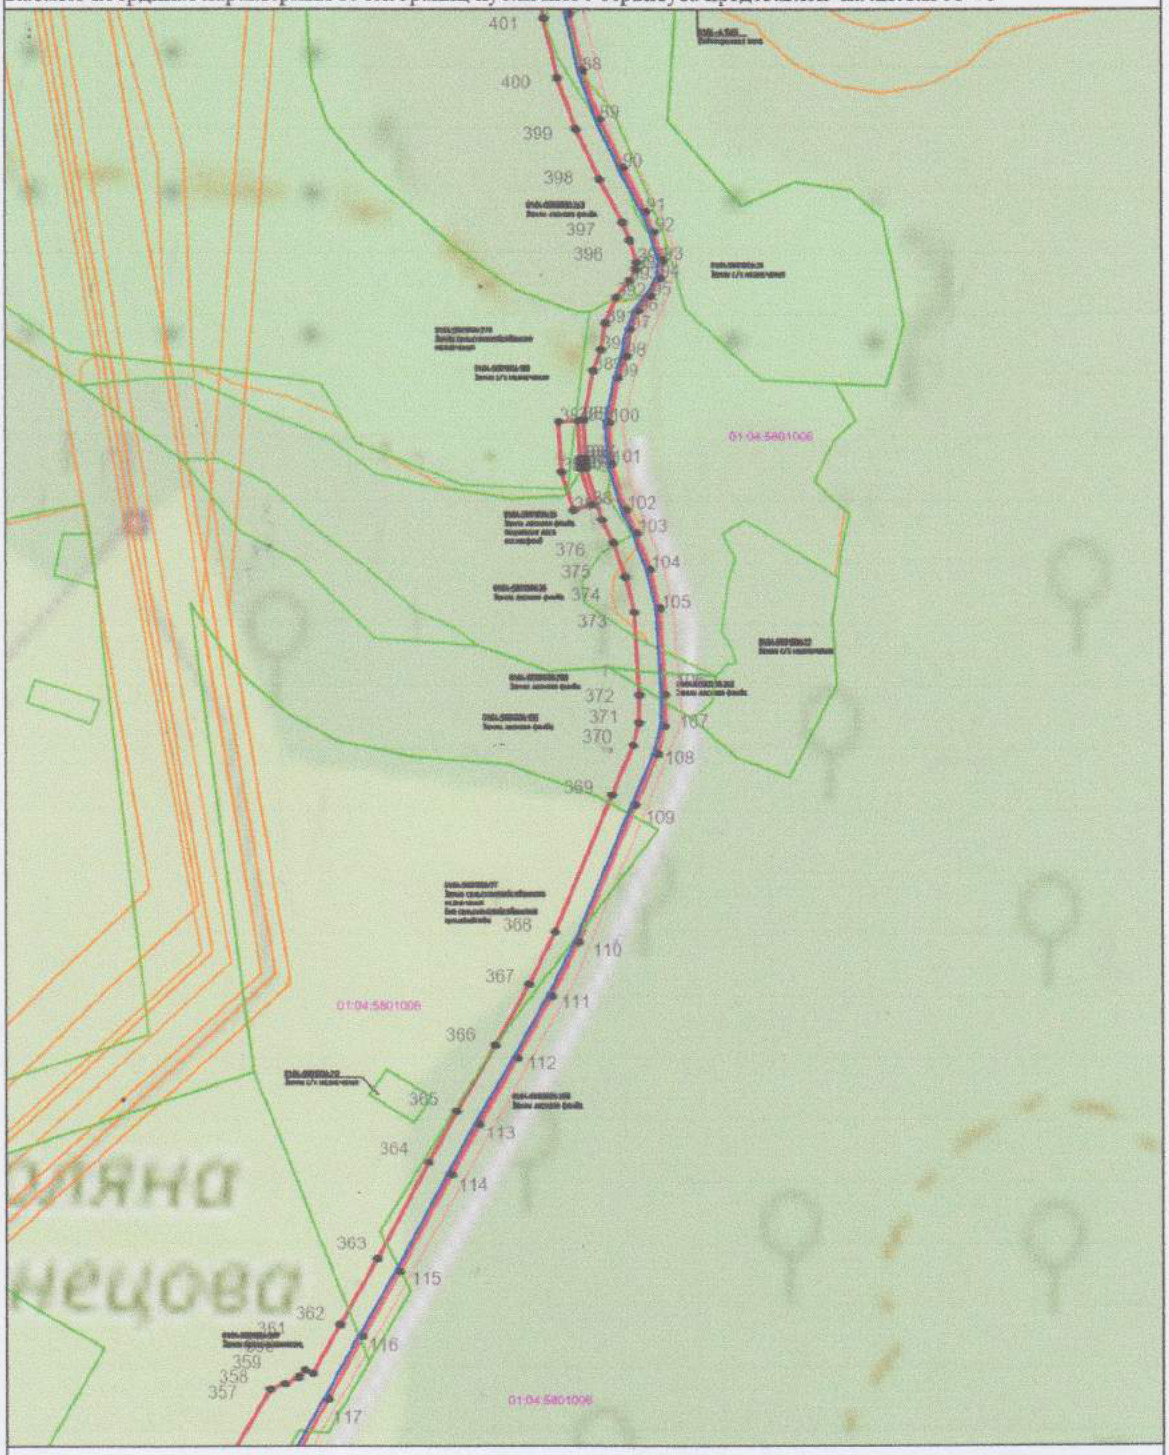

Система координат: МСК-01
Масштаб 1:5000


Условные обозначения представлены на листе 52

Приложение №2 к Приказу Комитета Республики Адыгея от 25.07.2024 № 230-ОД
Лист 4, всего листов 73

ОБЗОРНАЯ СХЕМА
расположения границ публичного сервитута для размещения объекта
"Газоснабжение всесезонного горного экокурорта "Лагонаки"

Площадь границ публичного сервитута 1415304 м2.

Каталог координат характерных точек границ публичного сервитута представлен на листах 53-73

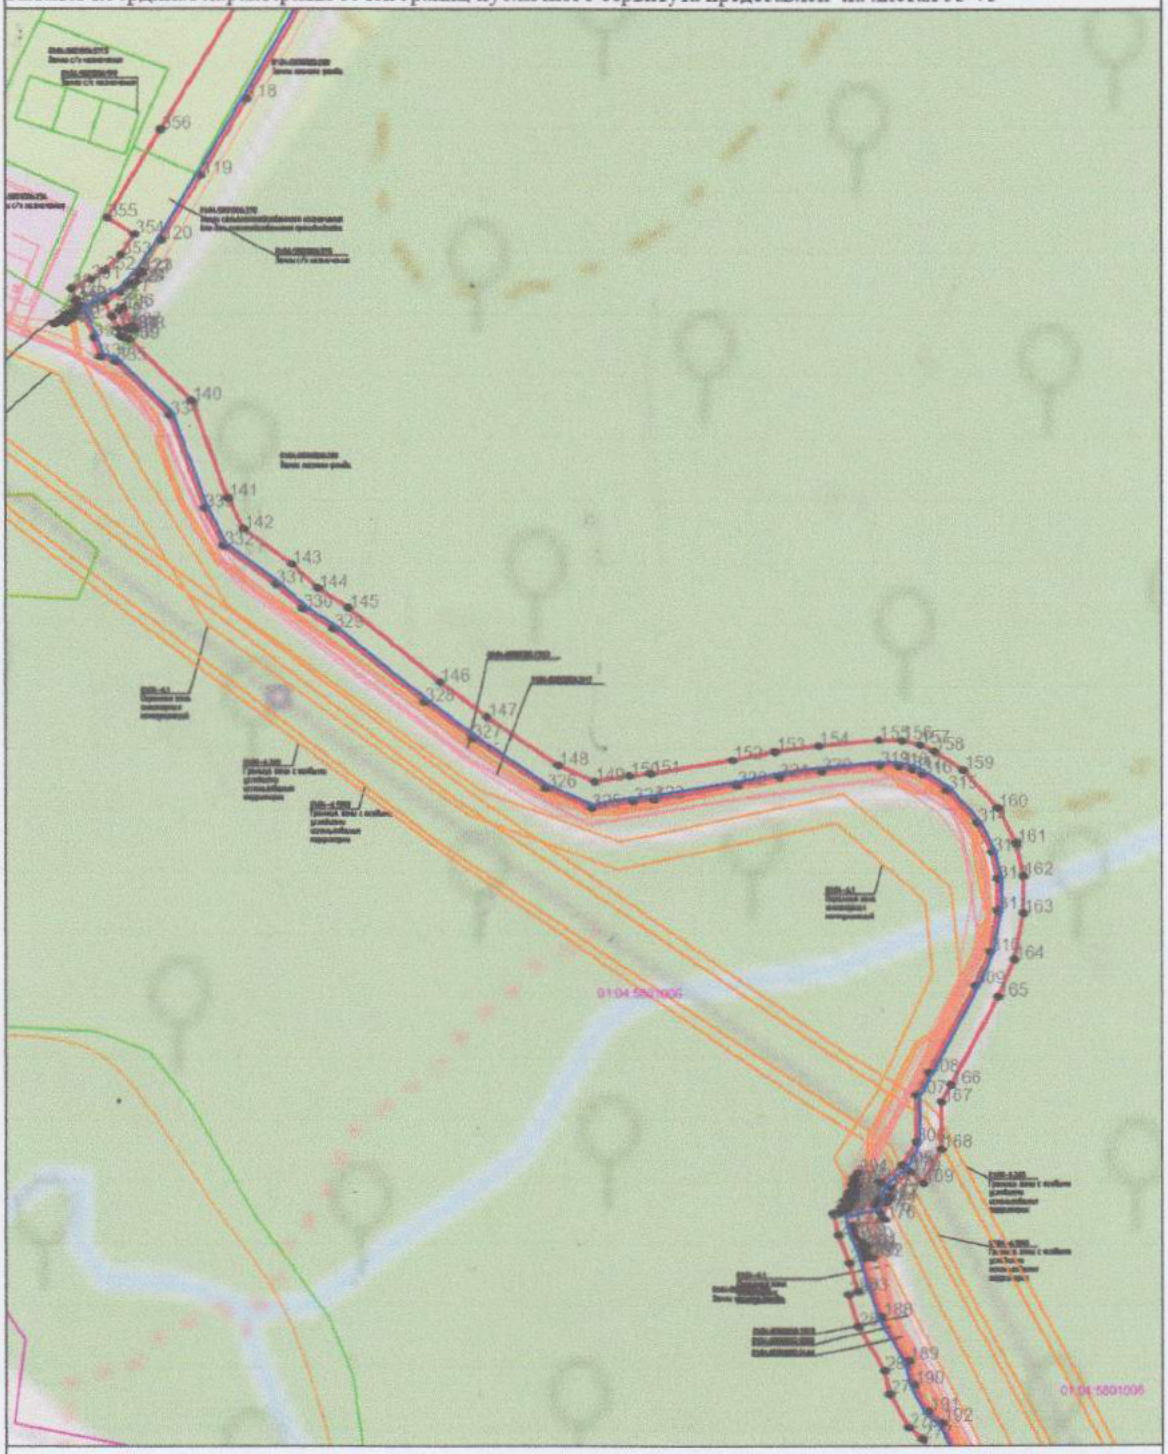

Система координат: МСК-01
Масштаб 1:5000


Условные обозначения представлены на листе 52

Приложение №2 к Приказу Комитета Республики Адыгея от 25.07.2024 № 230-ОД
Лист 5, всего листов 73

ОБЗОРНАЯ СХЕМА
расположения границ публичного сервитута для размещения объекта
"Газоснабжение всесезонного горного экокурорта "Лагонаки"

Площадь границ публичного сервитута 1415304 м2.

Каталог координат характерных точек границ публичного сервитута представлен на листах 53-73

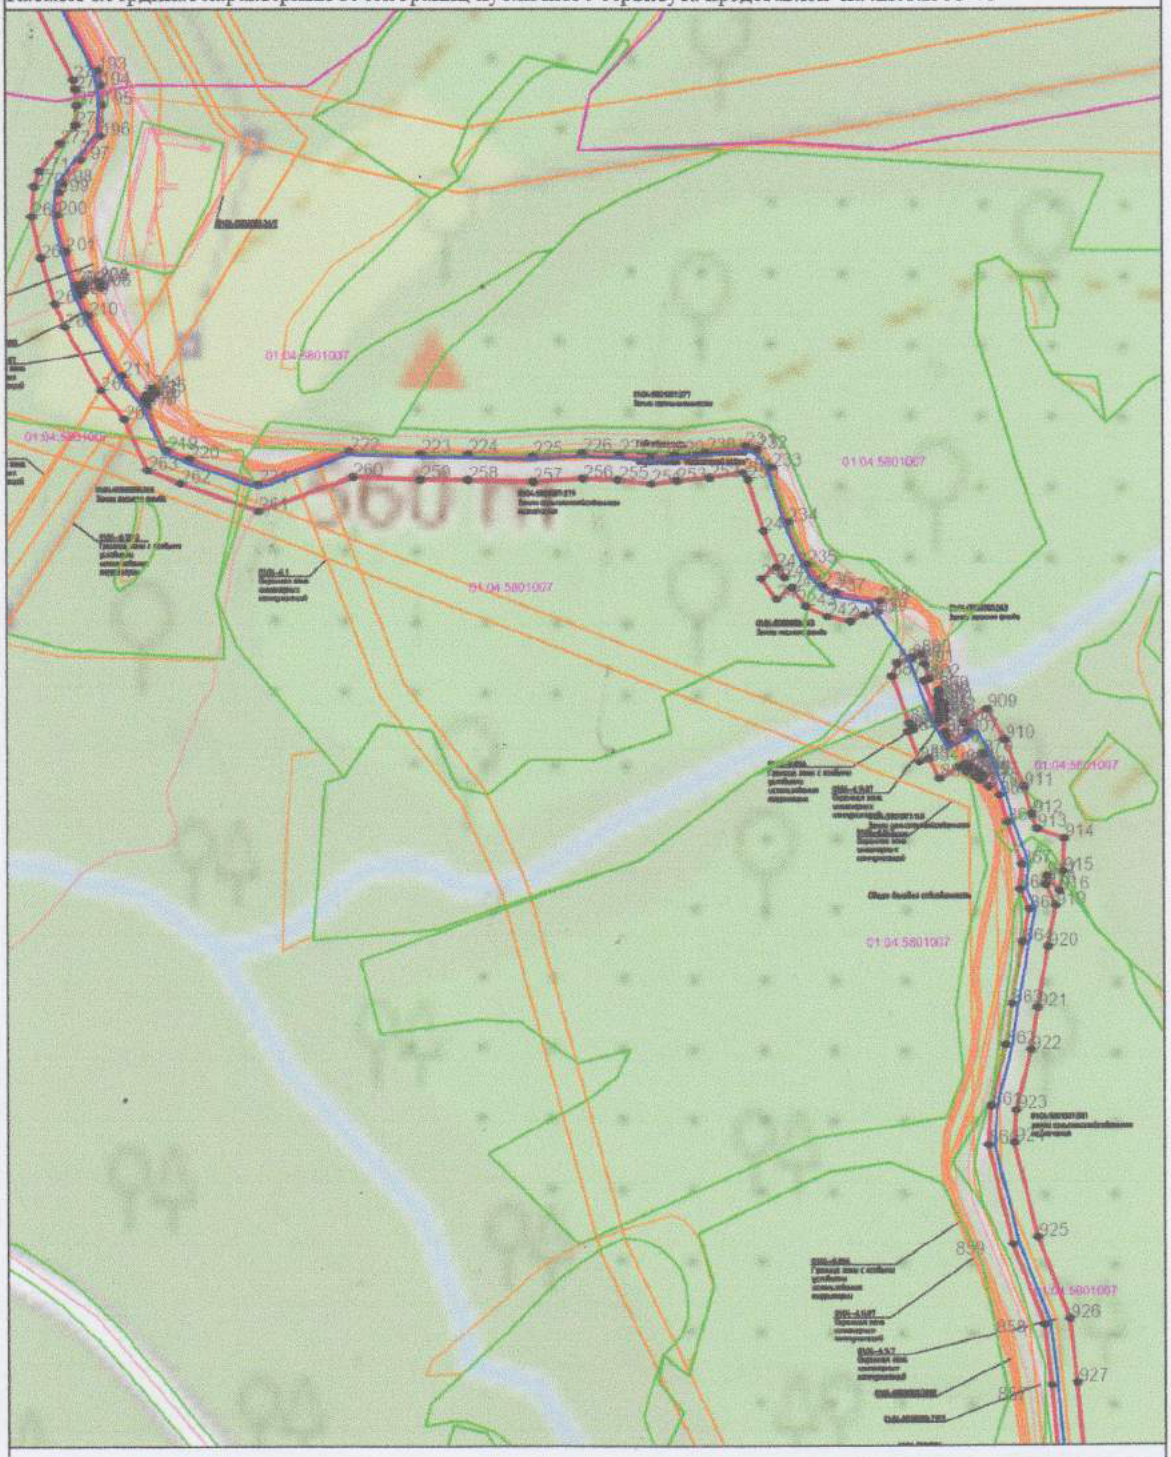

Система координат: МСК-01
Масштаб 1:5000


Условные обозначения представлены на листе 52

Приложение №2 к Приказу Комитета Республики Адыгея от 25.07.2024 № 230-ОД
Лист 6, всего листов 73

ОБЗОРНАЯ СХЕМА
расположения границ публичного сервитута для размещения объекта
"Газоснабжение всесезонного горного экокурорта "Лагонаки"

Площадь границ публичного сервитута 1415304м2.

Каталог координат характерных точек границ публичного сервитута представлен на листах 53-73

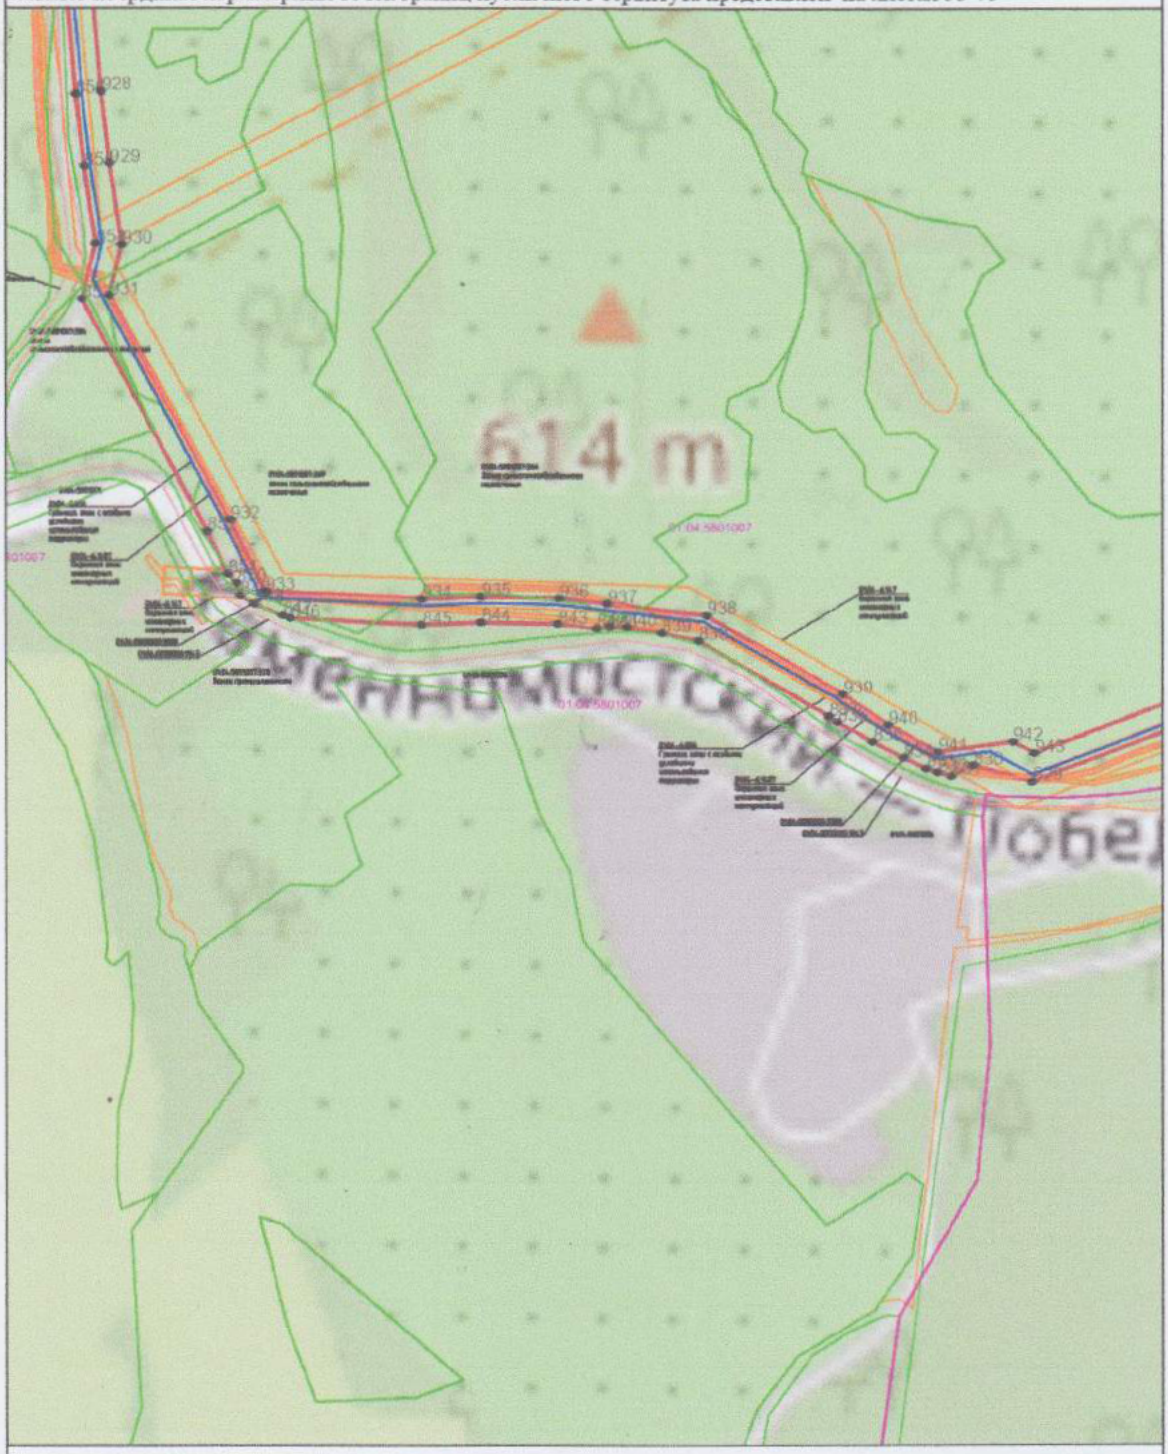

Система координат: МСК-01
Масштаб 1:5000


Условные обозначения представлены на листе 52

Приложение №2 к Приказу Комитета Республики
Адыгея от 25.07.2024 № 230-ОД
Лист 7, всего листов 73

ОБЗОРНАЯ СХЕМА
расположения границ публичного сервитута для размещения объекта
"Газоснабжение всесезонного горного экокурорта "Лагонаки"

Площадь границ публичного сервитута 1415304 м2.

Каталог координат характерных точек границ публичного сервитута представлен на листах 53-73

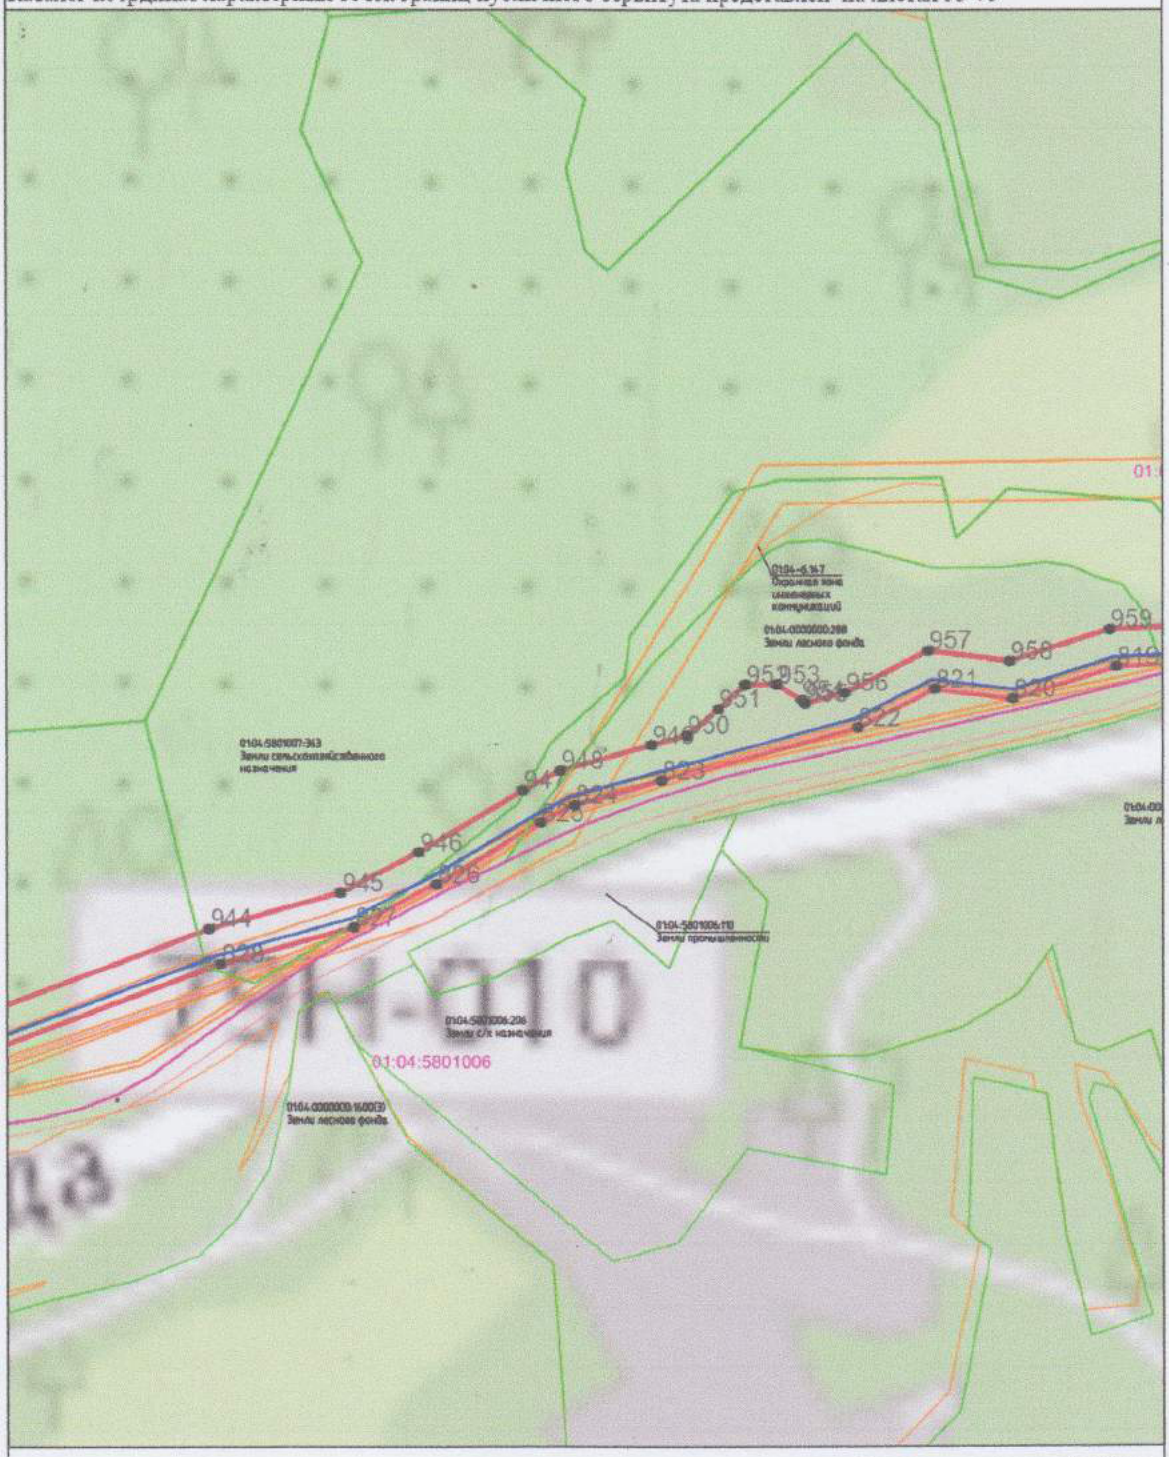

Система координат: МСК-01
Масштаб 1:5000


Условные обозначения представлены на листе 52

Приложение №2 к Приказу Комитета Республики Адыгея от 25.07.2024 № 230-ОД
Лист 8, всего листов 73

ОБЗОРНАЯ СХЕМА
расположения границ публичного сервитута для размещения объекта
"Газоснабжение всесезонного горного экокурорта "Лагонаки"

Площадь границ публичного сервитута 1415304 м2.

Каталог координат характерных точек границ публичного сервитута представлен на листах 53-73

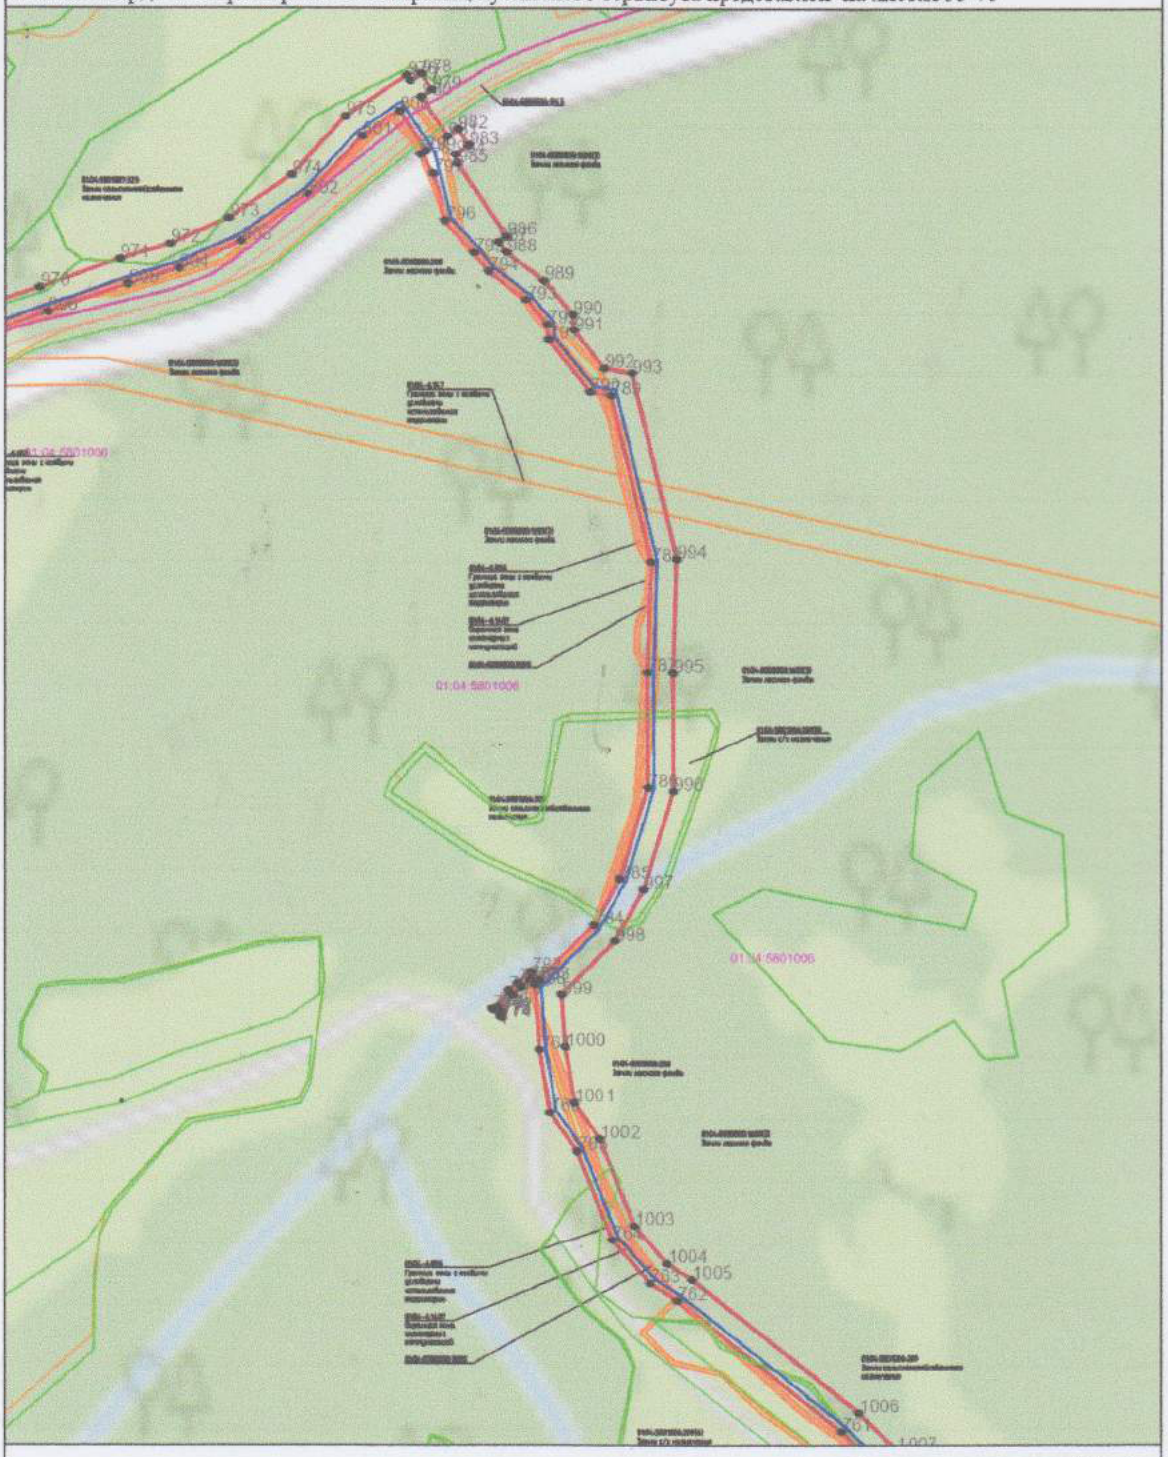

Система координат: МСК-01
Масштаб 1:5000


Условные обозначения представлены на листе 52

Приложение №2 к Приказу Комитета Республики Адыгея от 25.07.2024 № 230-ОД
Лист 9, всего листов 73

ОБЗОРНАЯ СХЕМА
расположения границ публичного сервитута для размещения объекта
"Газоснабжение всесезонного горного экокурорта "Лагонаки"

Площадь границ публичного сервитута 1415304 м2.

Каталог координат характерных точек границ публичного сервитута представлен на листах 53-73

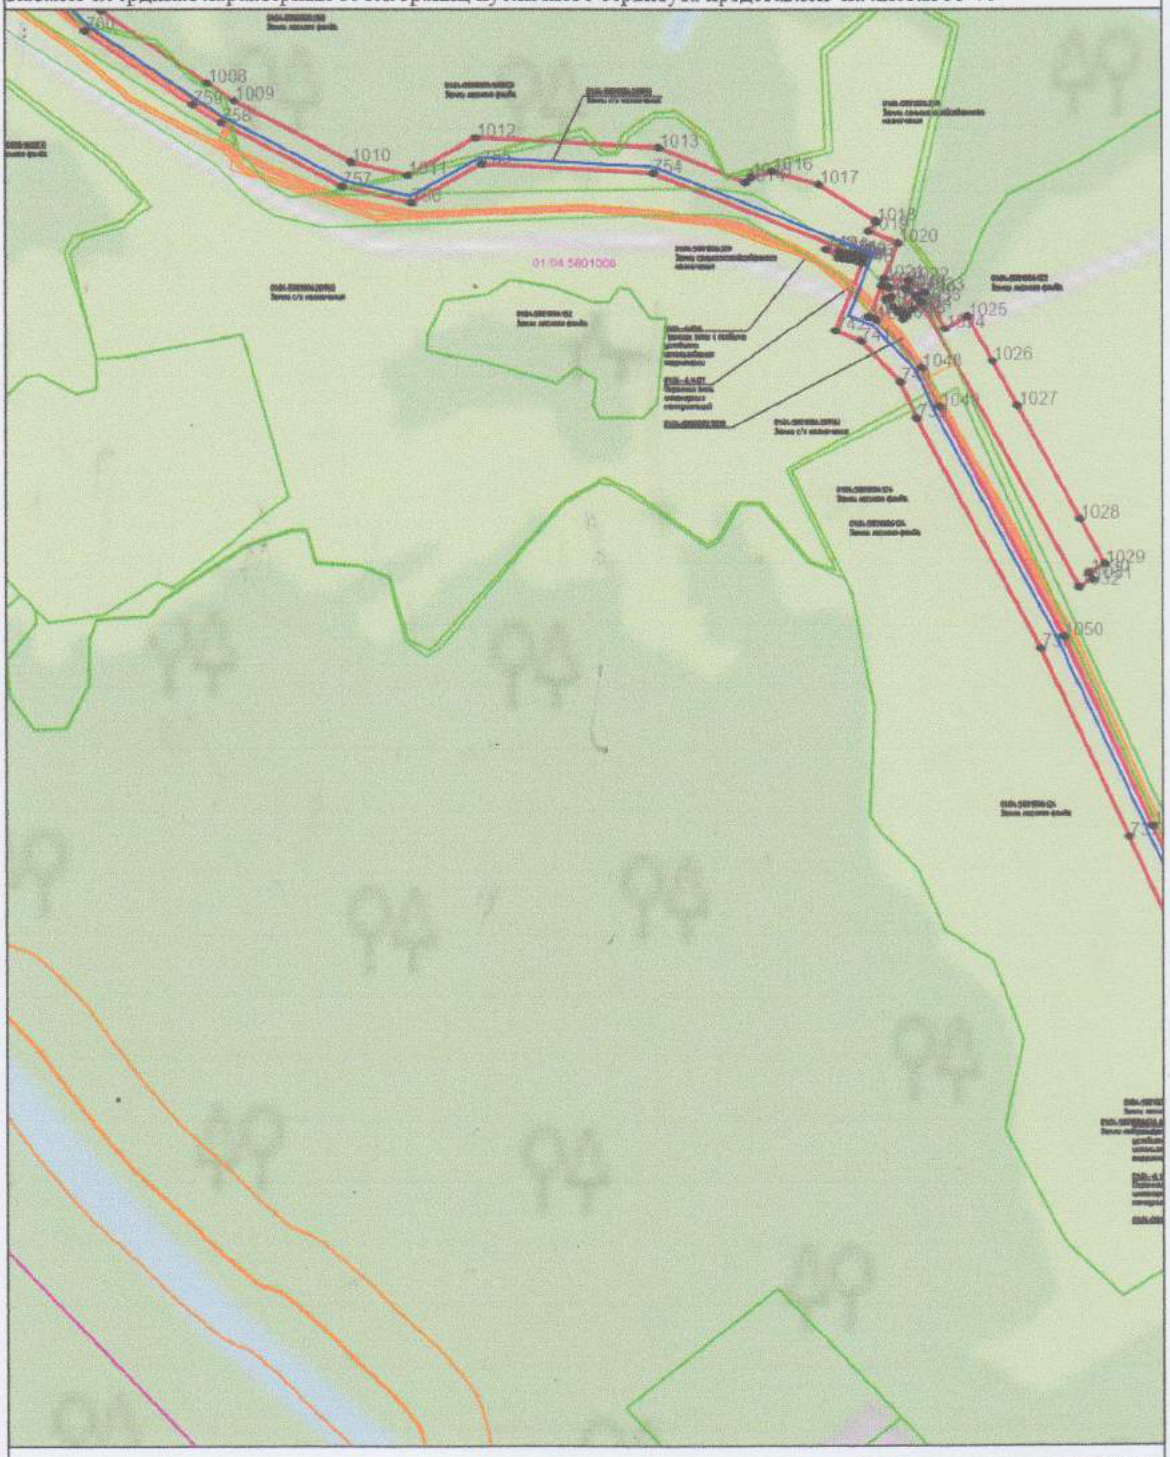

Система координат: МСК-01
Масштаб 1:5000

Условные обозначения представлены на листе 52

Приложение №2 к Приказу Комитета Республики Адыгея от 25.07.2024 № 230 ОД
Лист 10, всего листов 73

ОБЗОРНАЯ СХЕМА
расположения границ публичного сервитута для размещения объекта
"Газоснабжение всесезонного горного экокурорта "Лагонаки"

Площадь границ публичного сервитута 1415304 м2.

Каталог координат характерных точек границ публичного сервитута представлен на листах 53-73



Система координат: МСК-01
Масштаб 1:5000


Условные обозначения представлены на листе 52

Приложение №2 к Приказу Комитета Республики Адыгея от 25.04.2024 № 230-ОД
Лист 11, всего листов 73

ОБЗОРНАЯ СХЕМА
расположения границ публичного сервитута для размещения объекта
"Газоснабжение всесезонного горного экокурорта "Лагонаки"

Площадь границ публичного сервитута 1415304 м2.

Каталог координат характерных точек границ публичного сервитута представлен на листах 53-73

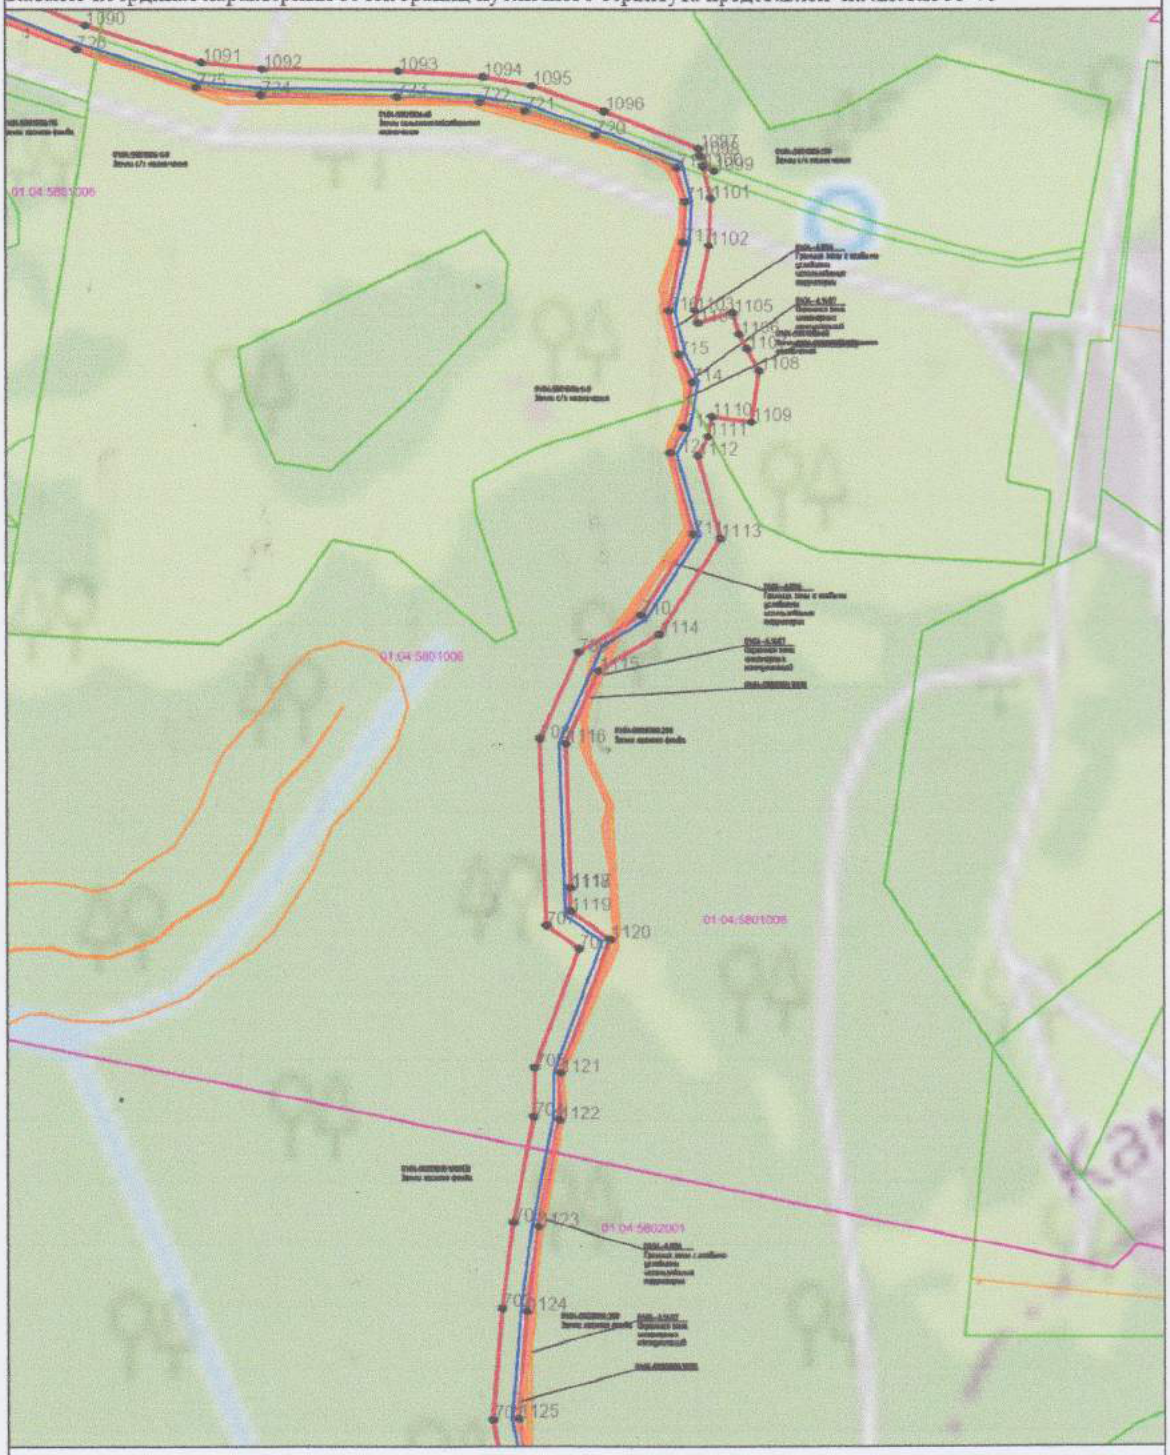

Система координат: МСК-01
Масштаб 1:5000


Условные обозначения представлены на листе 52

Приложение №2 к Приказу Комитета Республики Адыгея от 25.07.2024 № 230-ОД
Лист 12, всего листов 73

ОБЗОРНАЯ СХЕМА
расположения границ публичного сервитута для размещения объекта
"Газоснабжение всесезонного горного экокурорта "Лагонаки"

Площадь границ публичного сервитута 1415304 м2.

Каталог координат характерных точек границ публичного сервитута представлен на листах 53-73

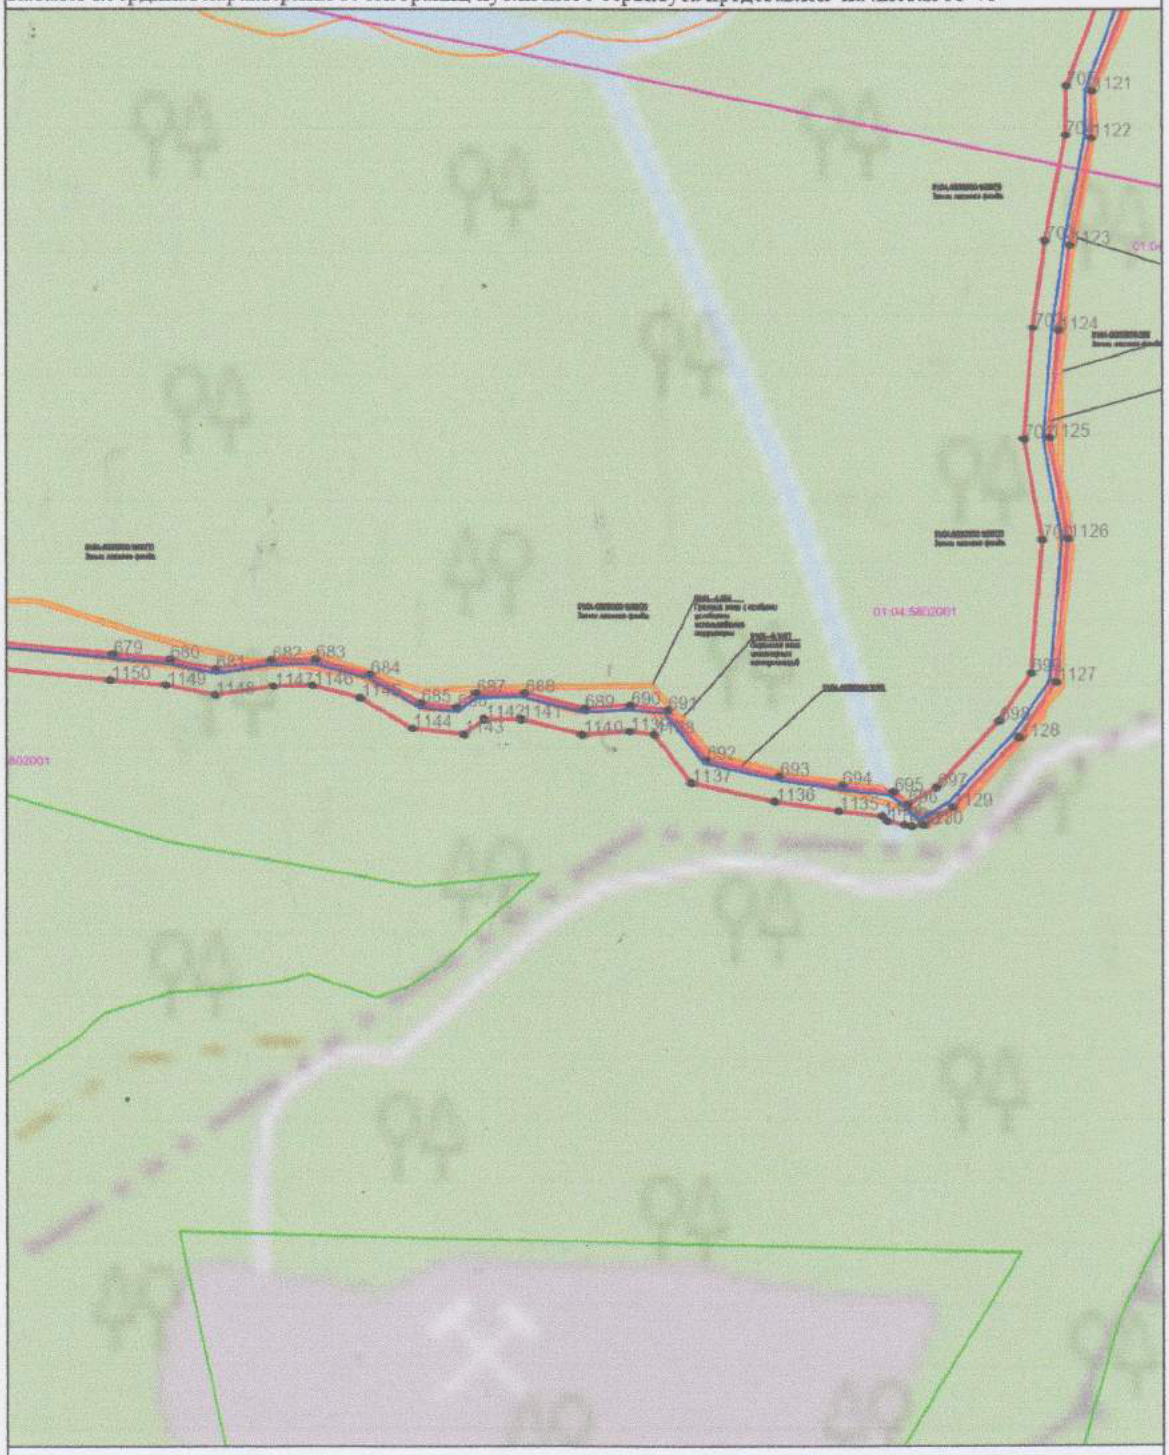

Система координат: МСК-01
Масштаб 1:5000

Условные обозначения представлены на листе 52

Приложение №2 к Приказу Комитета Республики Адыгея от 25.07.2024 № 230-ОД
Лист 13, всего листов 73

ОБЗОРНАЯ СХЕМА
расположения границ публичного сервитута для размещения объекта
"Газоснабжение всесезонного горного экокурорта "Лагонаки"

Площадь границ публичного сервитута 1415304 м2.

Каталог координат характерных точек границ публичного сервитута представлен на листах 53-73



Система координат: МСК-01
Масштаб 1:5000


Условные обозначения представлены на листе 52

Приложение №2 к Приказу Комитета Республики Адыгея от 25.07.2024 № 230-ОД
Лист 14, всего листов 73

ОБЗОРНАЯ СХЕМА
расположения границ публичного сервитута для размещения объекта
"Газоснабжение всесезонного горного экокурорта "Лагонаки"

Площадь границ публичного сервитута 1415304 м2.

Каталог координат характерных точек границ публичного сервитута представлен на листах 53-73

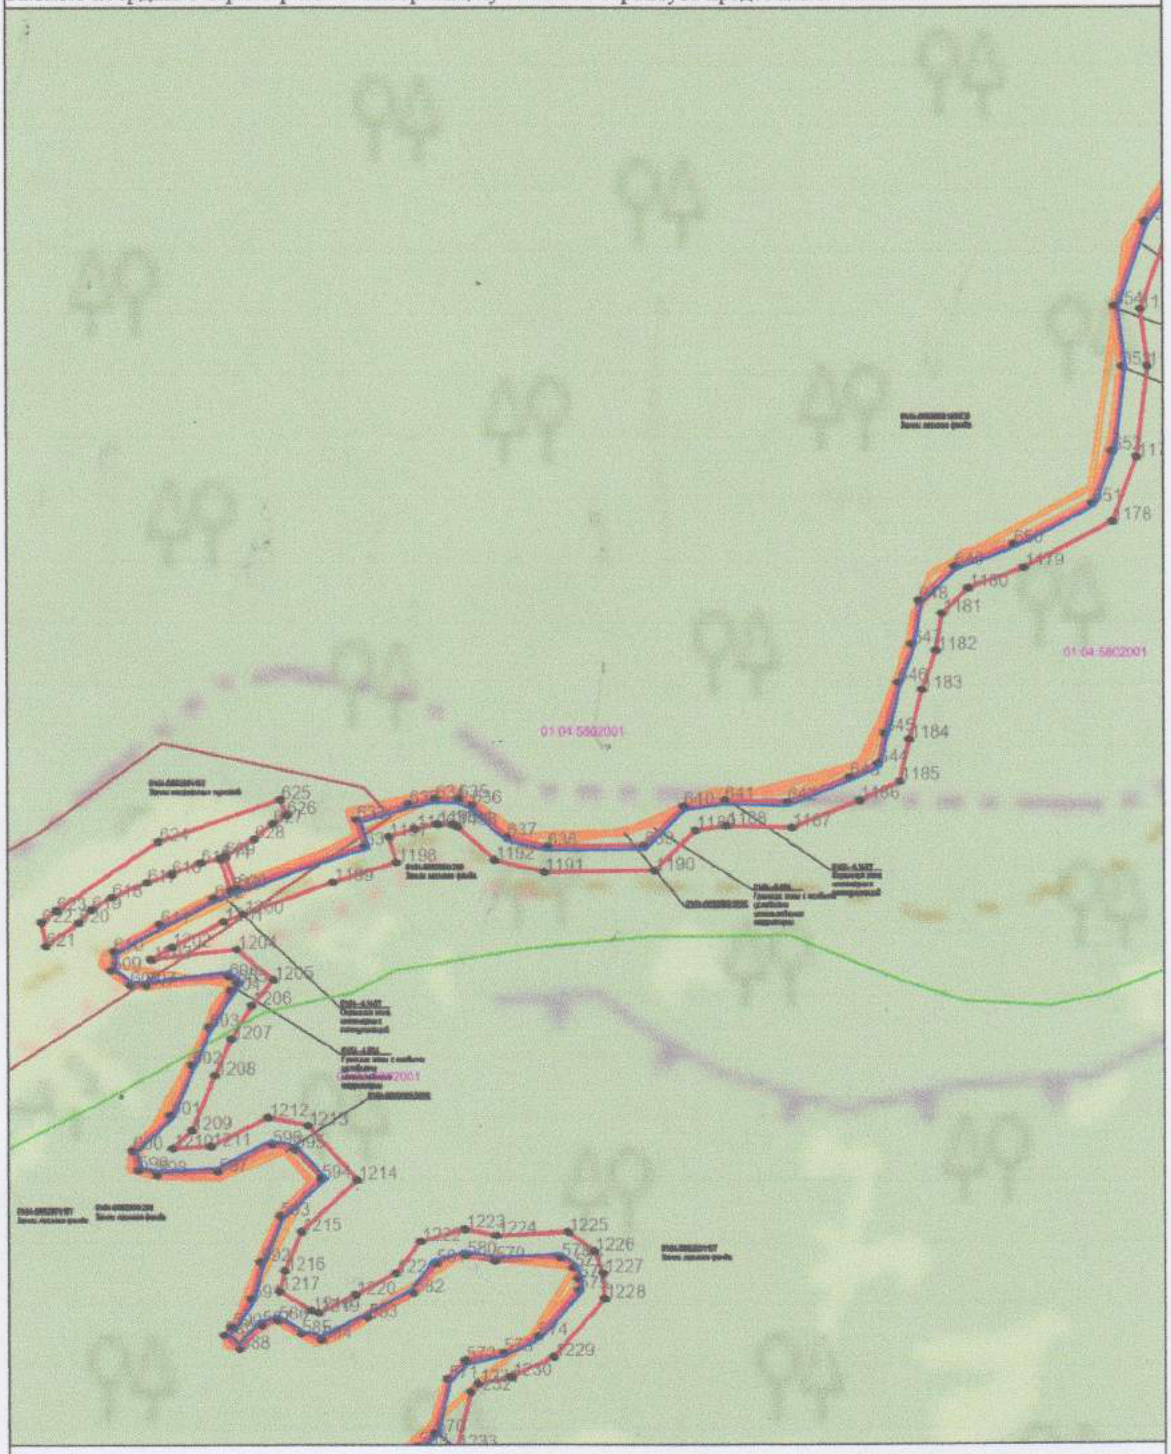

Система координат: МСК-01
Масштаб 1:5000


Условные обозначения представлены на листе 52

Приложение №2 к Приказу Комитета Республики Адыгея от 25.07.2024 № 230-ОД
Лист 15, всего листов 73

ОБЗОРНАЯ СХЕМА
расположения границ публичного сервитута для размещения объекта
"Газоснабжение всесезонного горного экокурорта "Лагонаки"

Площадь границ публичного сервитута 1415304 м2.

Каталог координат характерных точек границ публичного сервитута представлен на листах 53-73

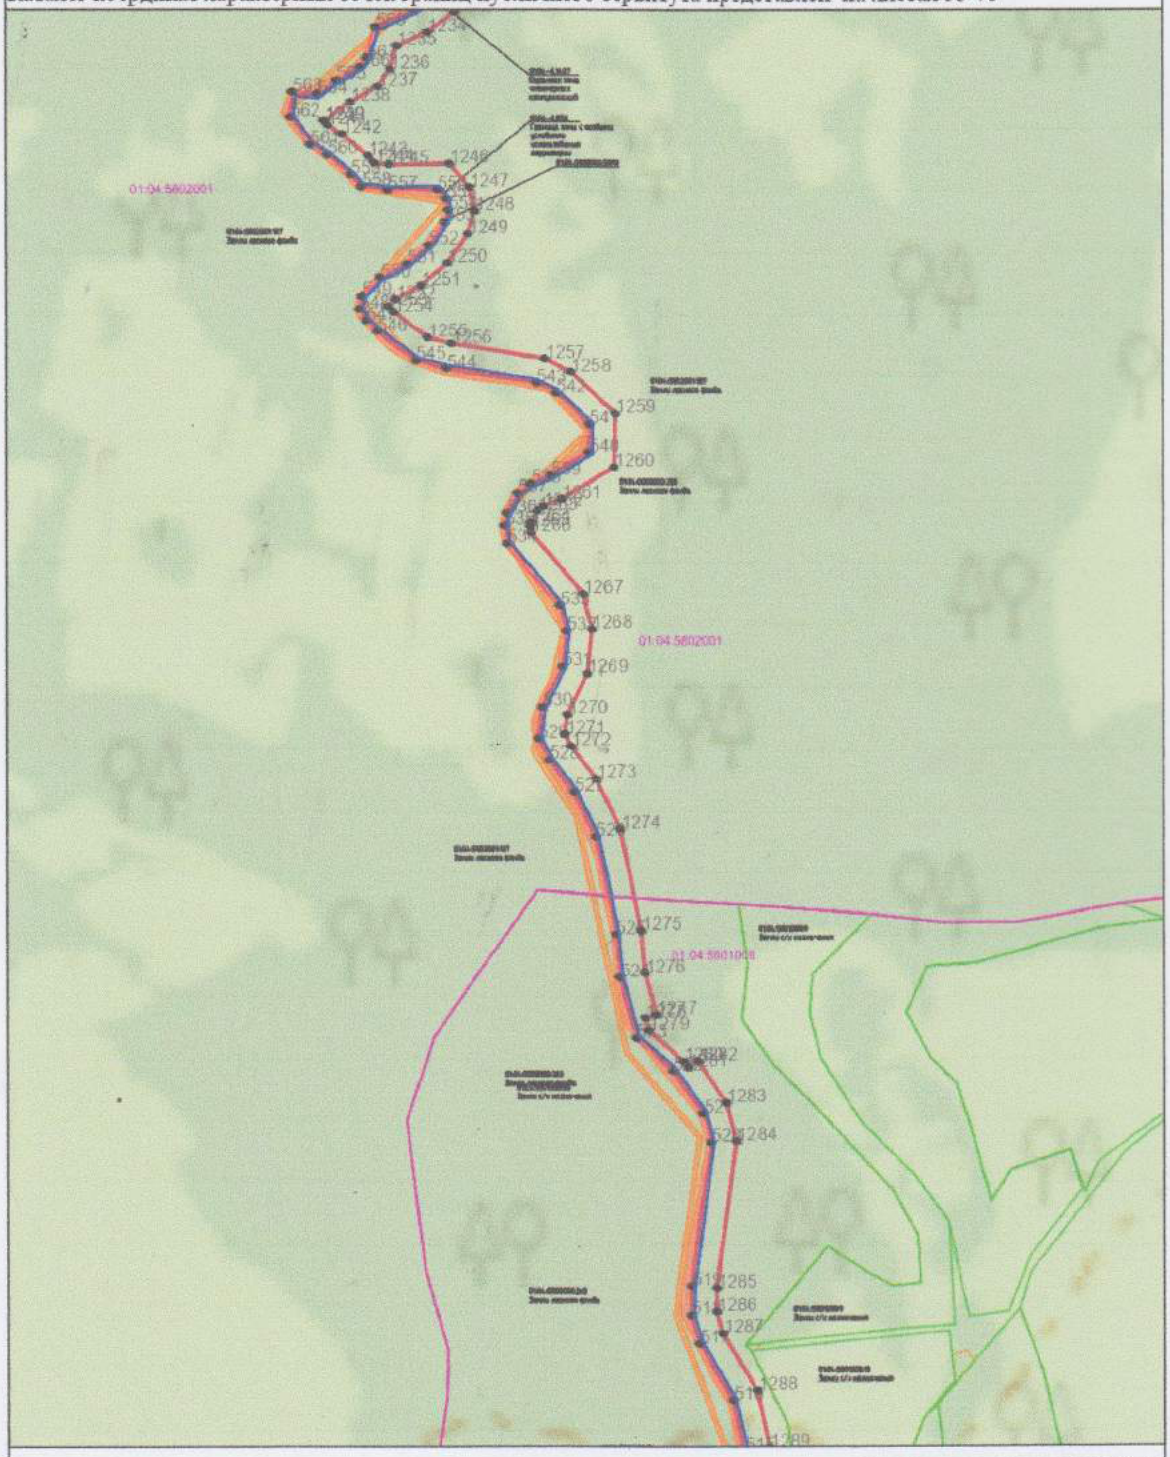

Система координат: МСК-01
Масштаб 1:5000


Условные обозначения представлены на листе 52

Приложение №2 к Приказу Комитета Республики Адыгея от 25.07.2024 № 220-ОД
Лист 16, всего листов 73

ОБЗОРНАЯ СХЕМА
расположения границ публичного сервитута для размещения объекта
"Газоснабжение всесезонного горного экокурорта "Лагонаки"

Площадь границ публичного сервитута 1415304 м2.

Каталог координат характерных точек границ публичного сервитута представлен на листах 53-73

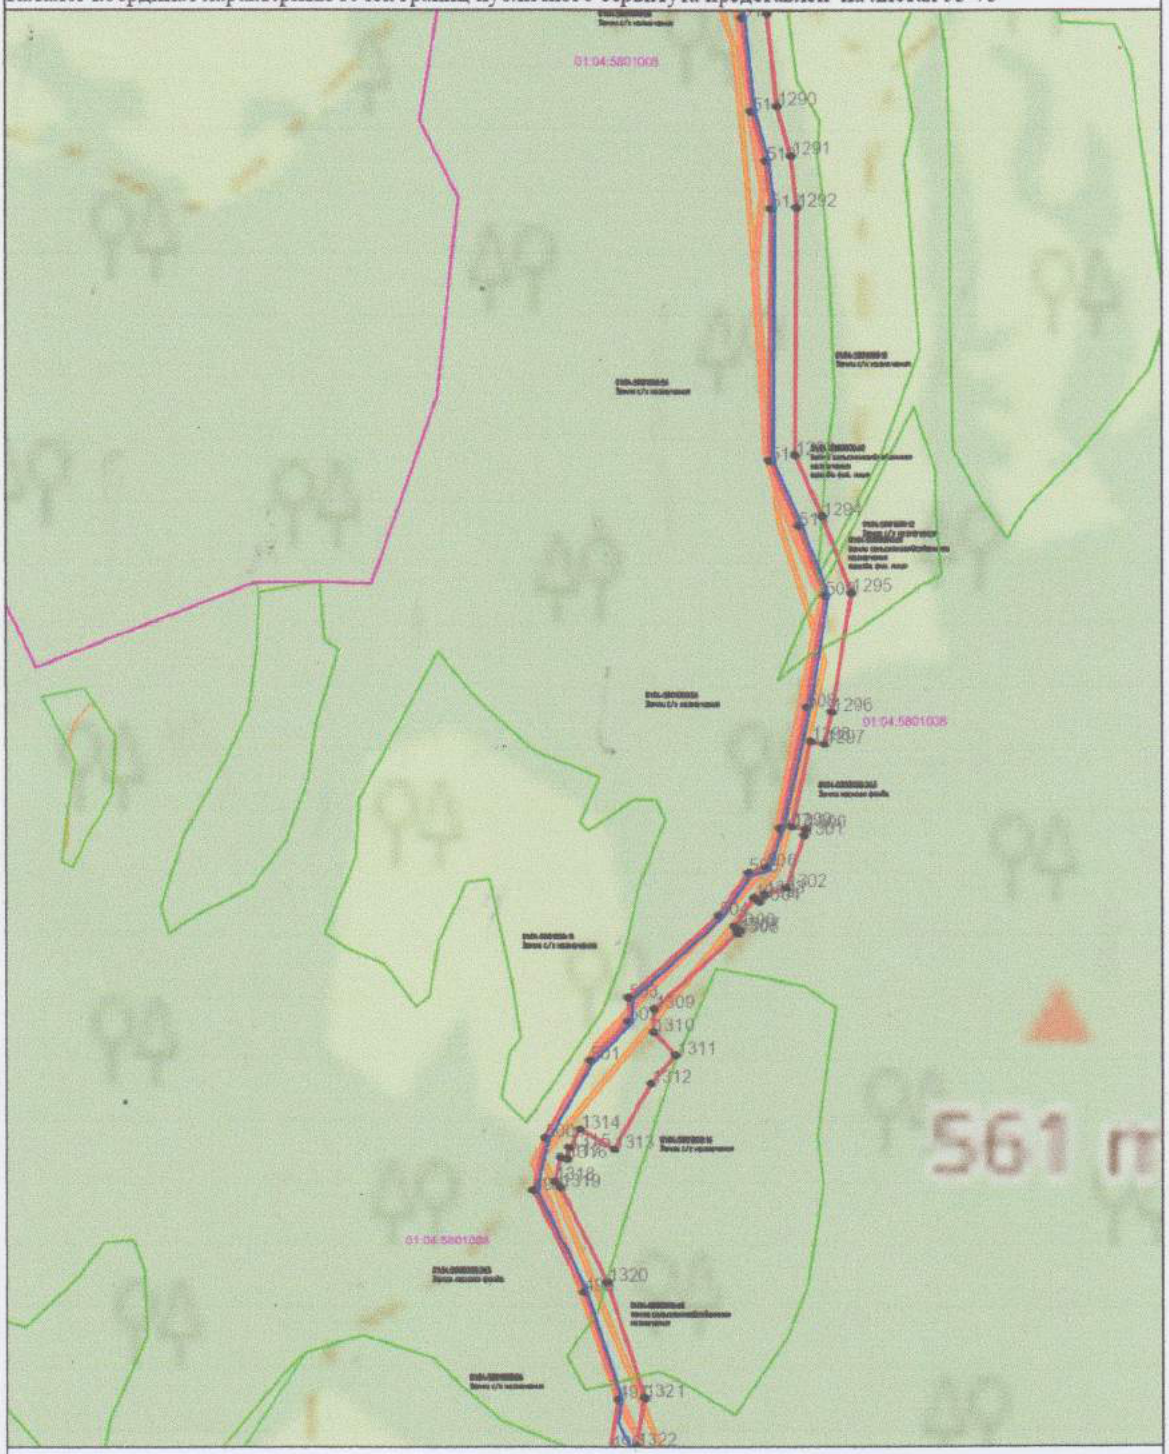

Система координат: МСК-01
Масштаб 1:5000


Условные обозначения представлены на листе 52

Приложение №2 к Приказу Комитета Республики Адыгея от 25.07.2024 № 230-ОД
Лист 17, всего листов 73

ОБЗОРНАЯ СХЕМА
расположения границ публичного сервитута для размещения объекта
"Газоснабжение всесезонного горного экокурорта "Лагонаки"

Площадь границ публичного сервитута 1415304 м2.

Каталог координат характерных точек границ публичного сервитута представлен на листах 53-73

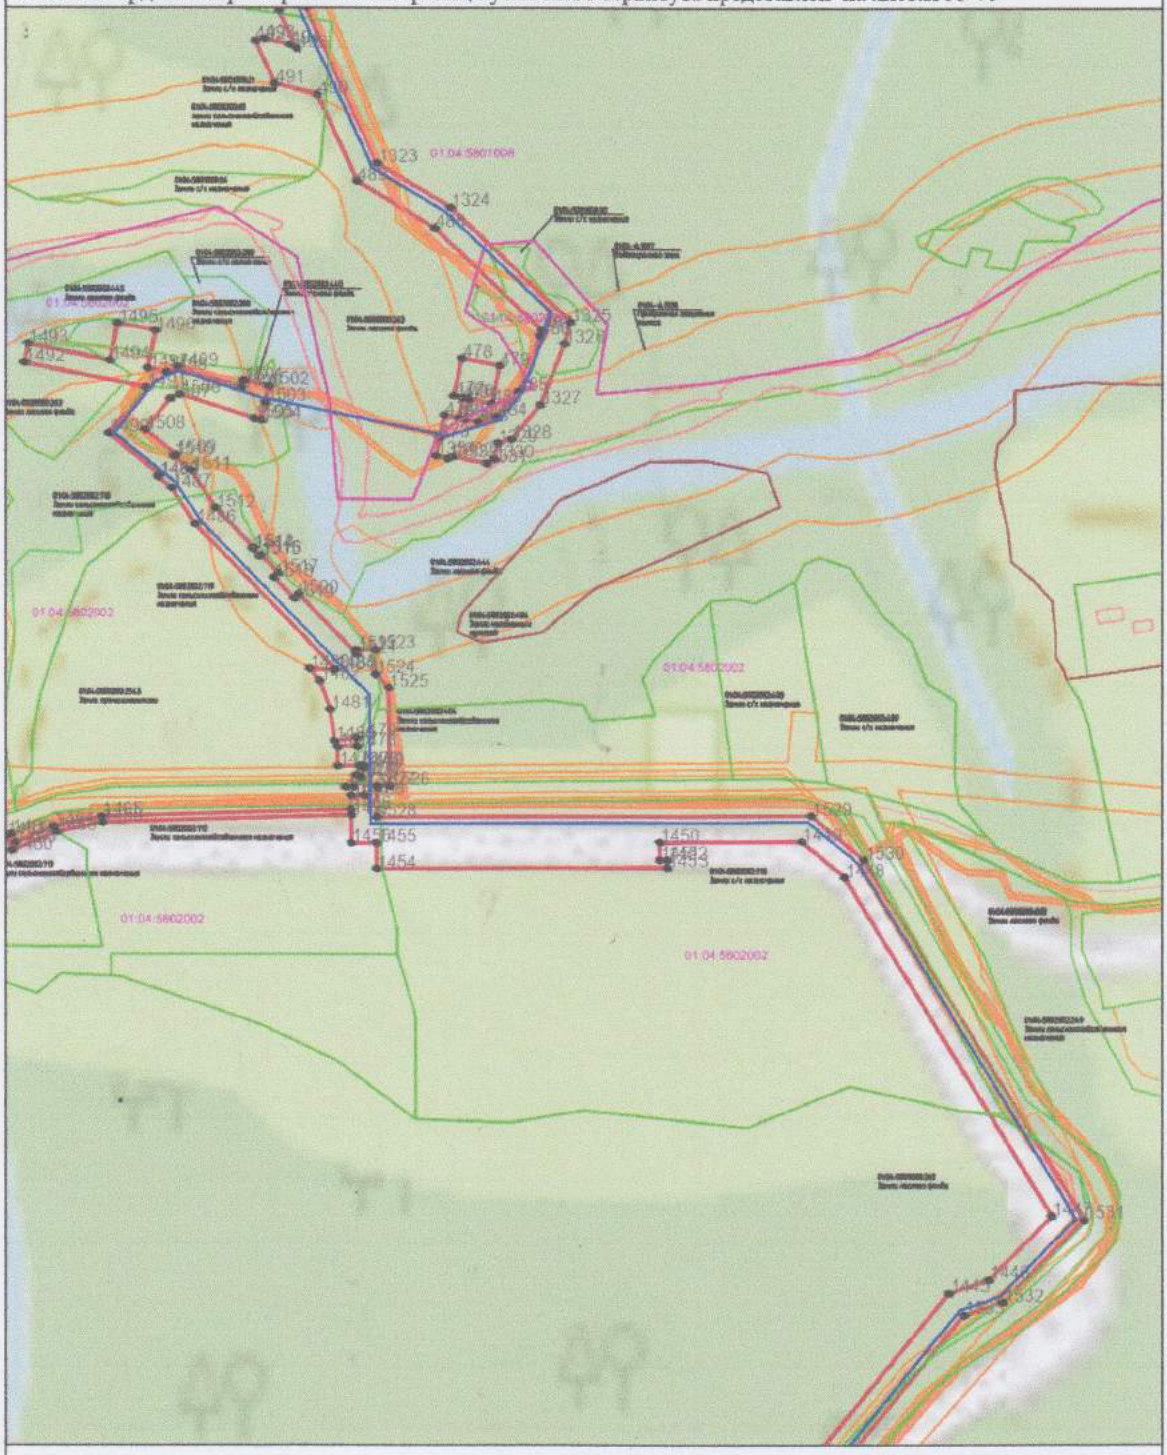

Система координат: МСК-01
Масштаб 1:5000


Условные обозначения представлены на листе 52

Приложение №2 к Приказу Комитета Республики Адыгея от 25.07.2024 № 230-ОД
Лист 18, всего листов 73

ОБЗОРНАЯ СХЕМА
расположения границ публичного сервитута для размещения объекта
"Газоснабжение всесезонного горного экокурорта "Лагонаки"

Площадь границ публичного сервитута 1415304 м2.

Каталог координат характерных точек границ публичного сервитута представлен на листах 53-73

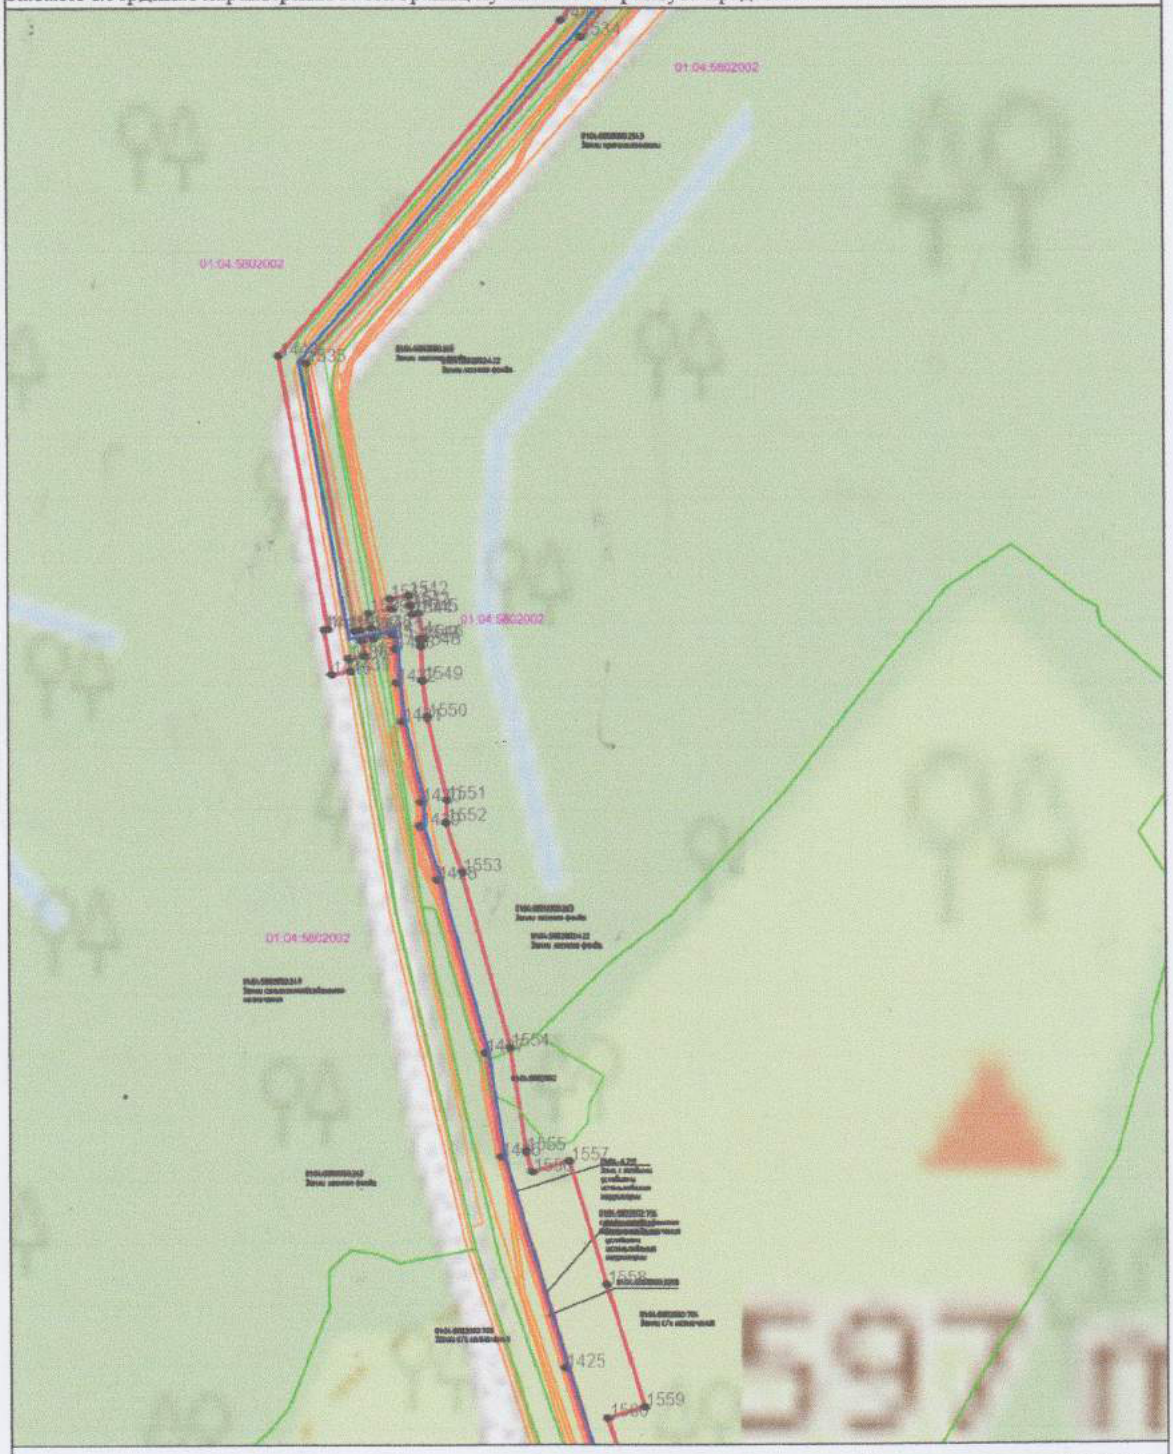

Система координат: МСК-01
Масштаб 1:5000


Условные обозначения представлены на листе 52

Приложение №2 к Приказу Комитета Республики Адыгея от 25.07.2024 № 230-ОД
Лист 19, всего листов 73

ОБЗОРНАЯ СХЕМА
расположения границ публичного сервитута для размещения объекта
"Газоснабжение всесезонного горного экокурорта "Лагонаки"

Площадь границ публичного сервитута 1415304 м2.

Каталог координат характерных точек границ публичного сервитута представлен на листах 53-73

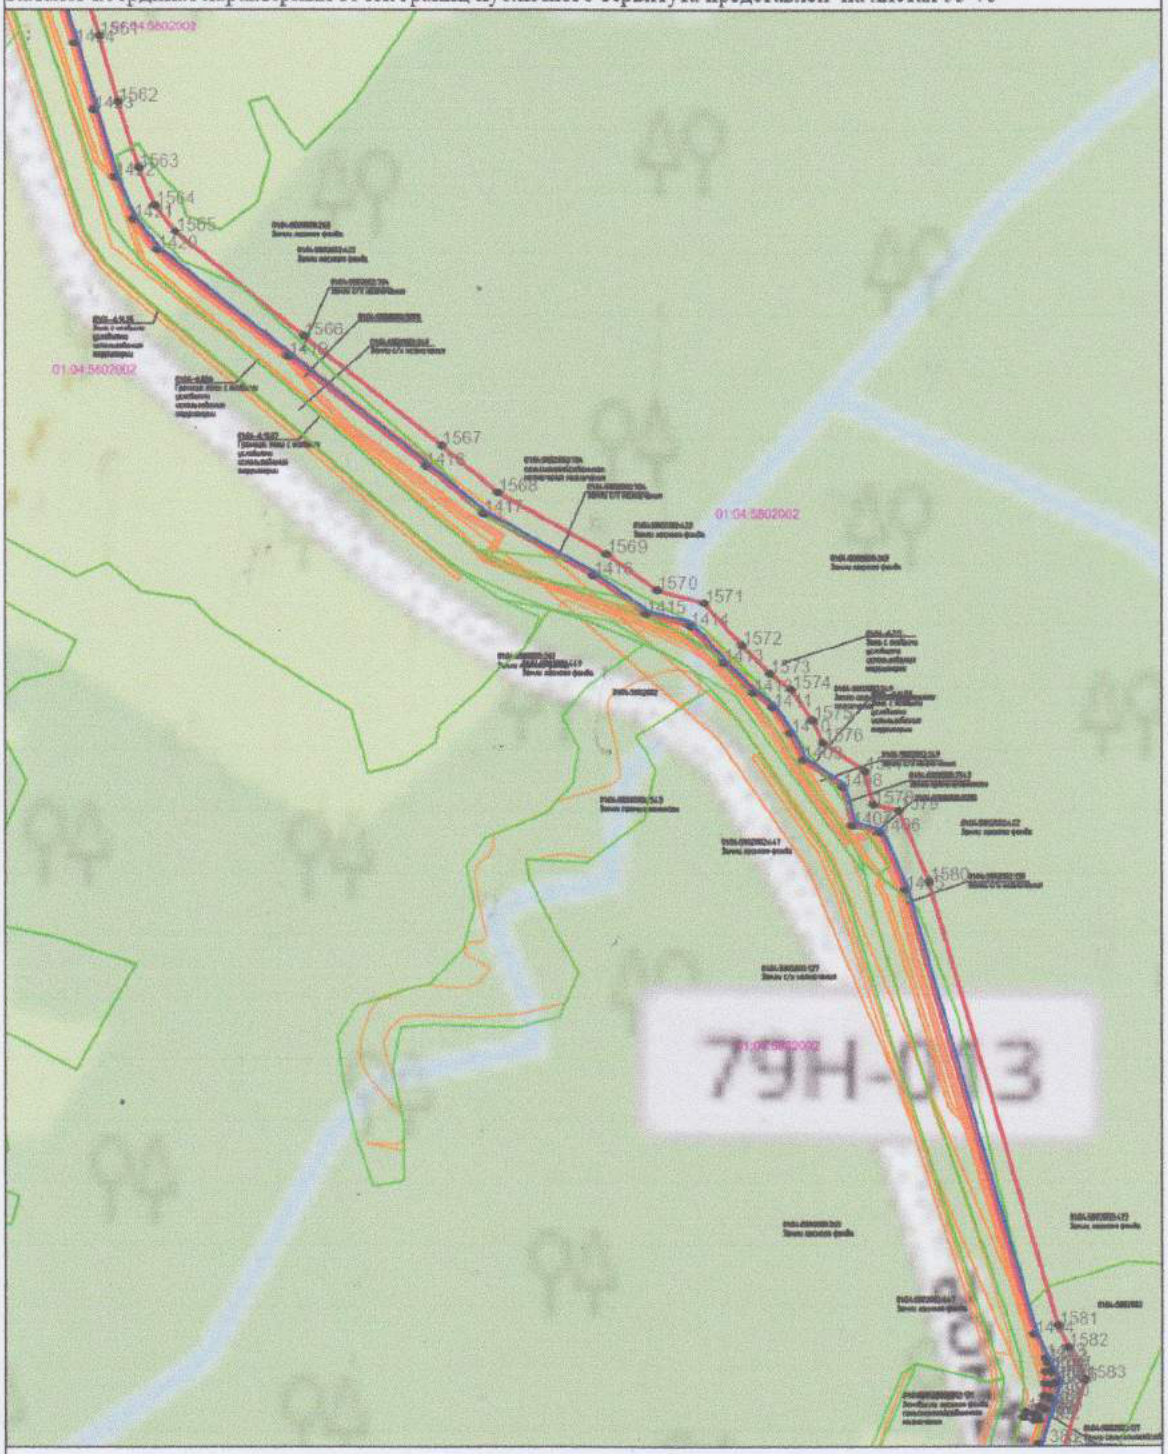

Система координат: МСК-01
Масштаб 1:5000


Условные обозначения представлены на листе 52

Приложение №2 к Приказу Комитета Республики Адыгея от 25.07.2024 № 230-05
Лист 20, всего листов 73

ОБЗОРНАЯ СХЕМА
расположения границ публичного сервитута для размещения объекта
"Газоснабжение всесезонного горного экокурорта "Лагонаки"

Площадь границ публичного сервитута 1415304 м2.

Каталог координат характерных точек границ публичного сервитута представлен на листах 53-73

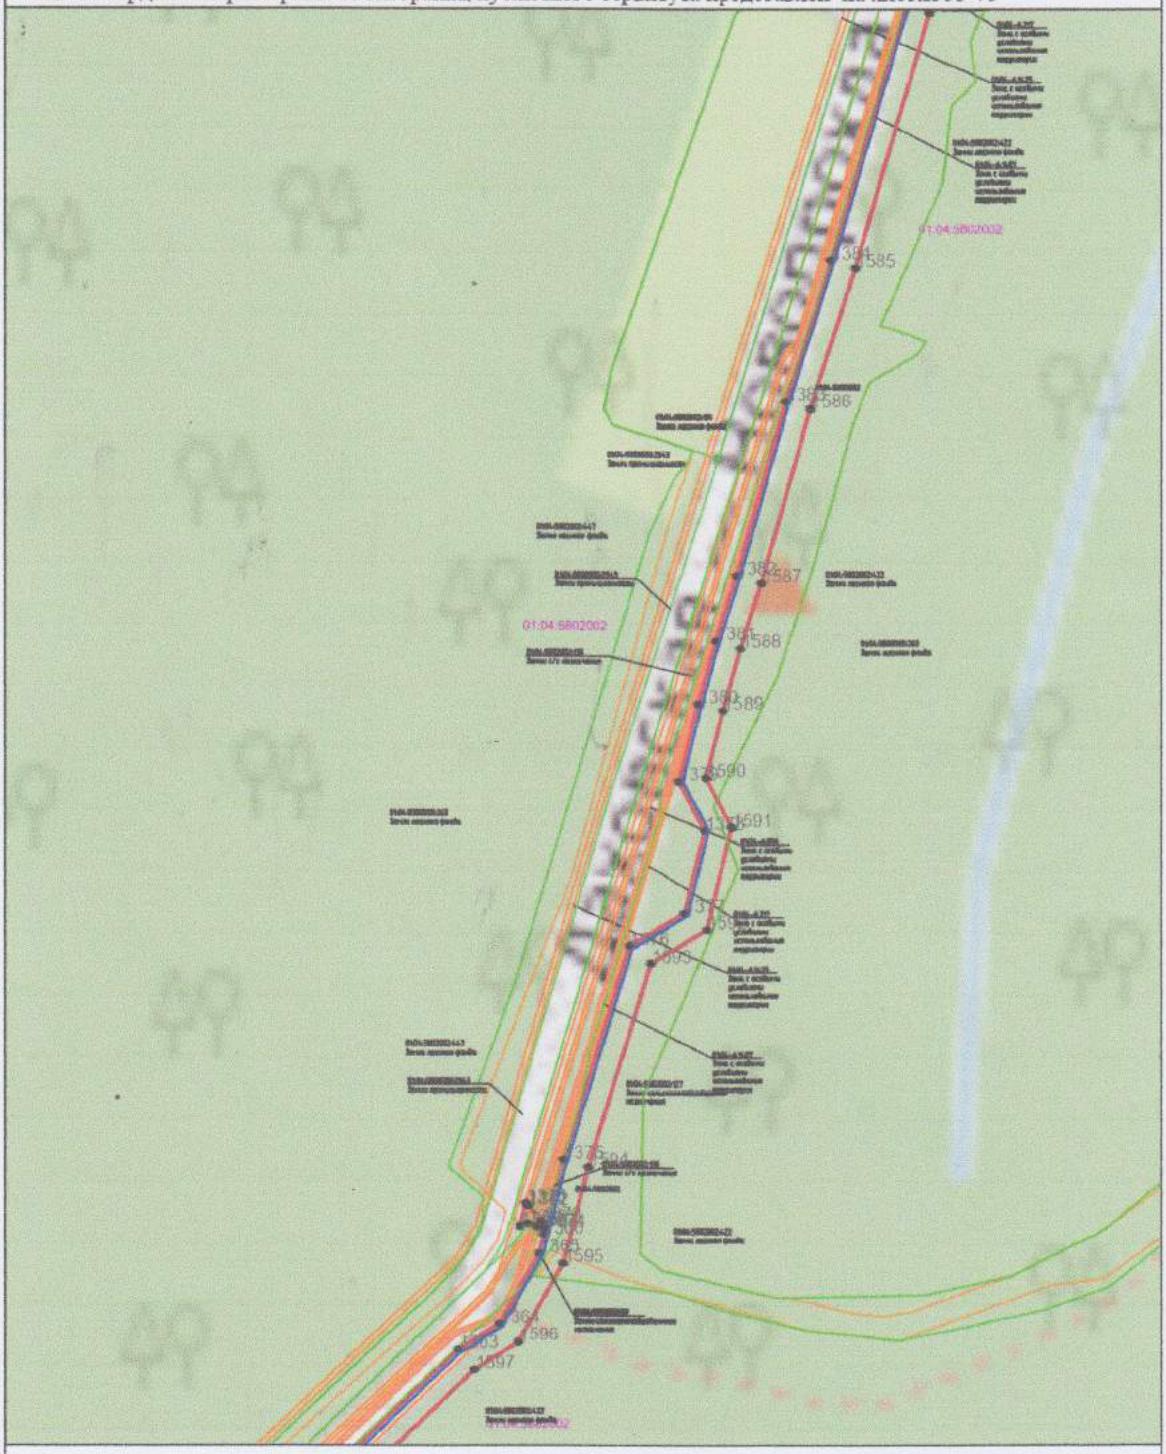

Система координат: МСК-01
Масштаб 1:5000


Условные обозначения представлены на листе 52

Приложение №2 к Приказу Комитета Республики Адыгея от 25.07.2024 № 230-ОП
Лист 21, всего листов 73

ОБЗОРНАЯ СХЕМА
расположения границ публичного сервитута для размещения объекта
"Газоснабжение всесезонного горного экокурорта "Лагонаки"

Площадь границ публичного сервитута 1415304 м2.

Каталог координат характерных точек границ публичного сервитута представлен на листах 53-73

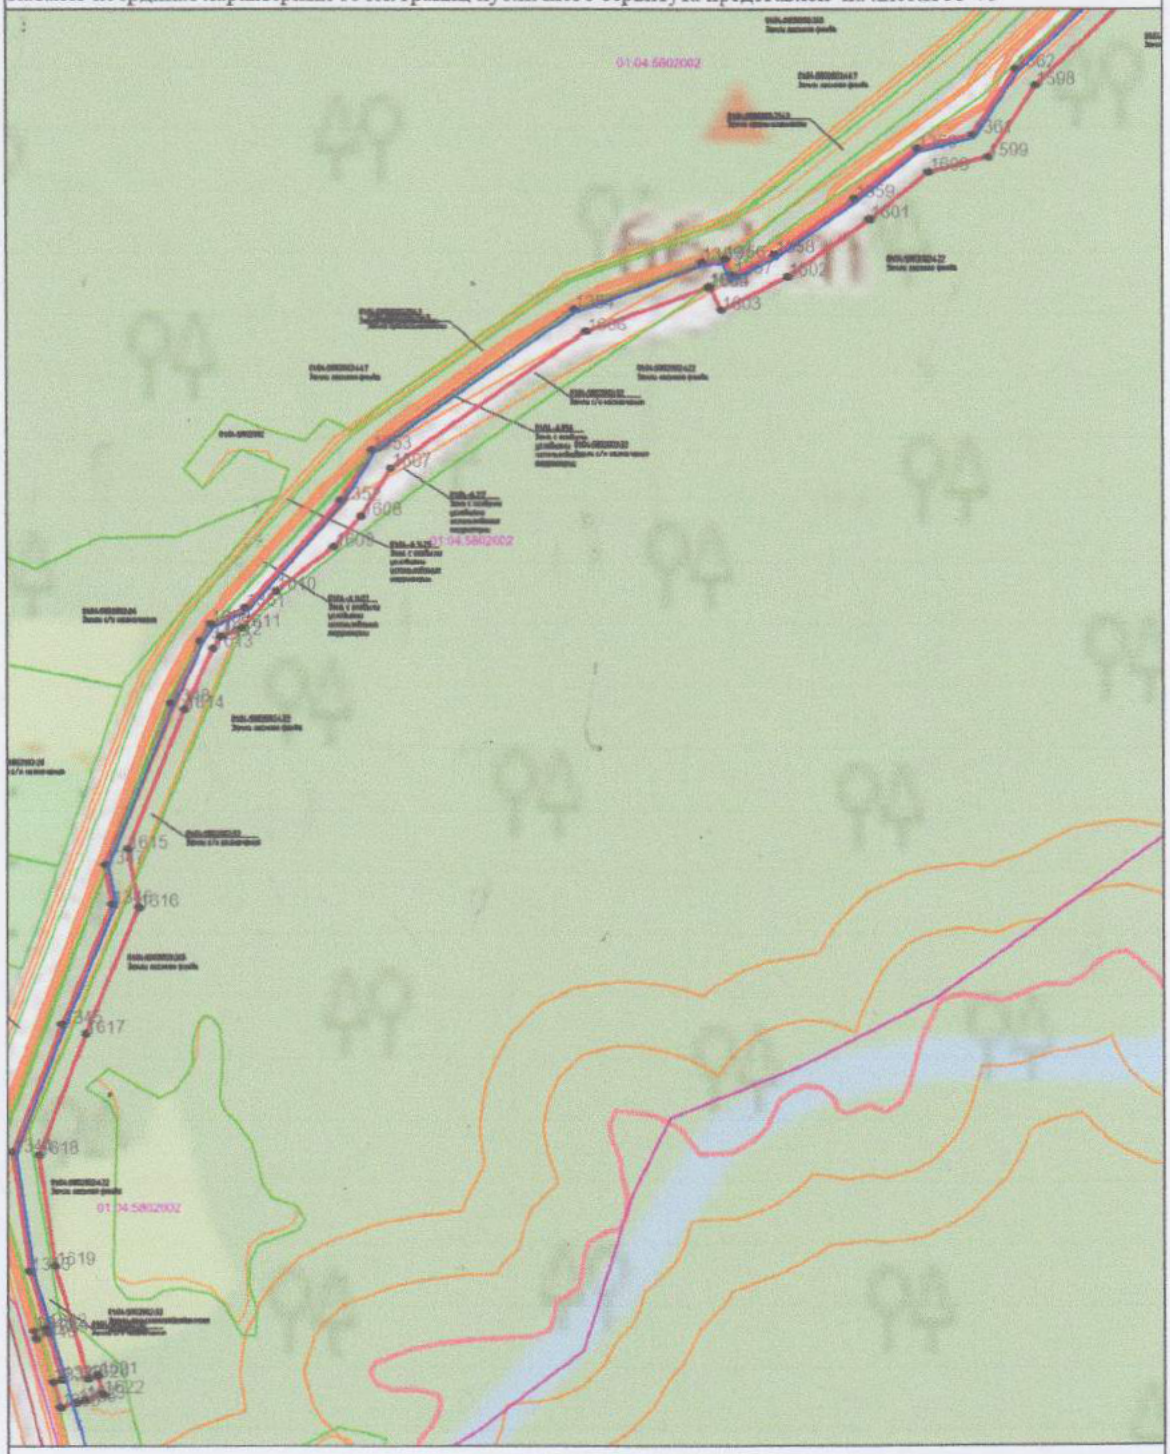

Система координат: МСК-01
Масштаб 1:5000


Условные обозначения представлены на листе 52

Приложение №2 к Приказу Комитета Республики Адыгея от 25.07.2024 № 230-ОД
Лист 22, всего листов 73

ОБЗОРНАЯ СХЕМА
расположения границ публичного сервитута для размещения объекта
"Газоснабжение всесезонного горного экокурорта "Лагонаки"

Площадь границ публичного сервитута 1415304 м2.

Каталог координат характерных точек границ публичного сервитута представлен на листах 53-73

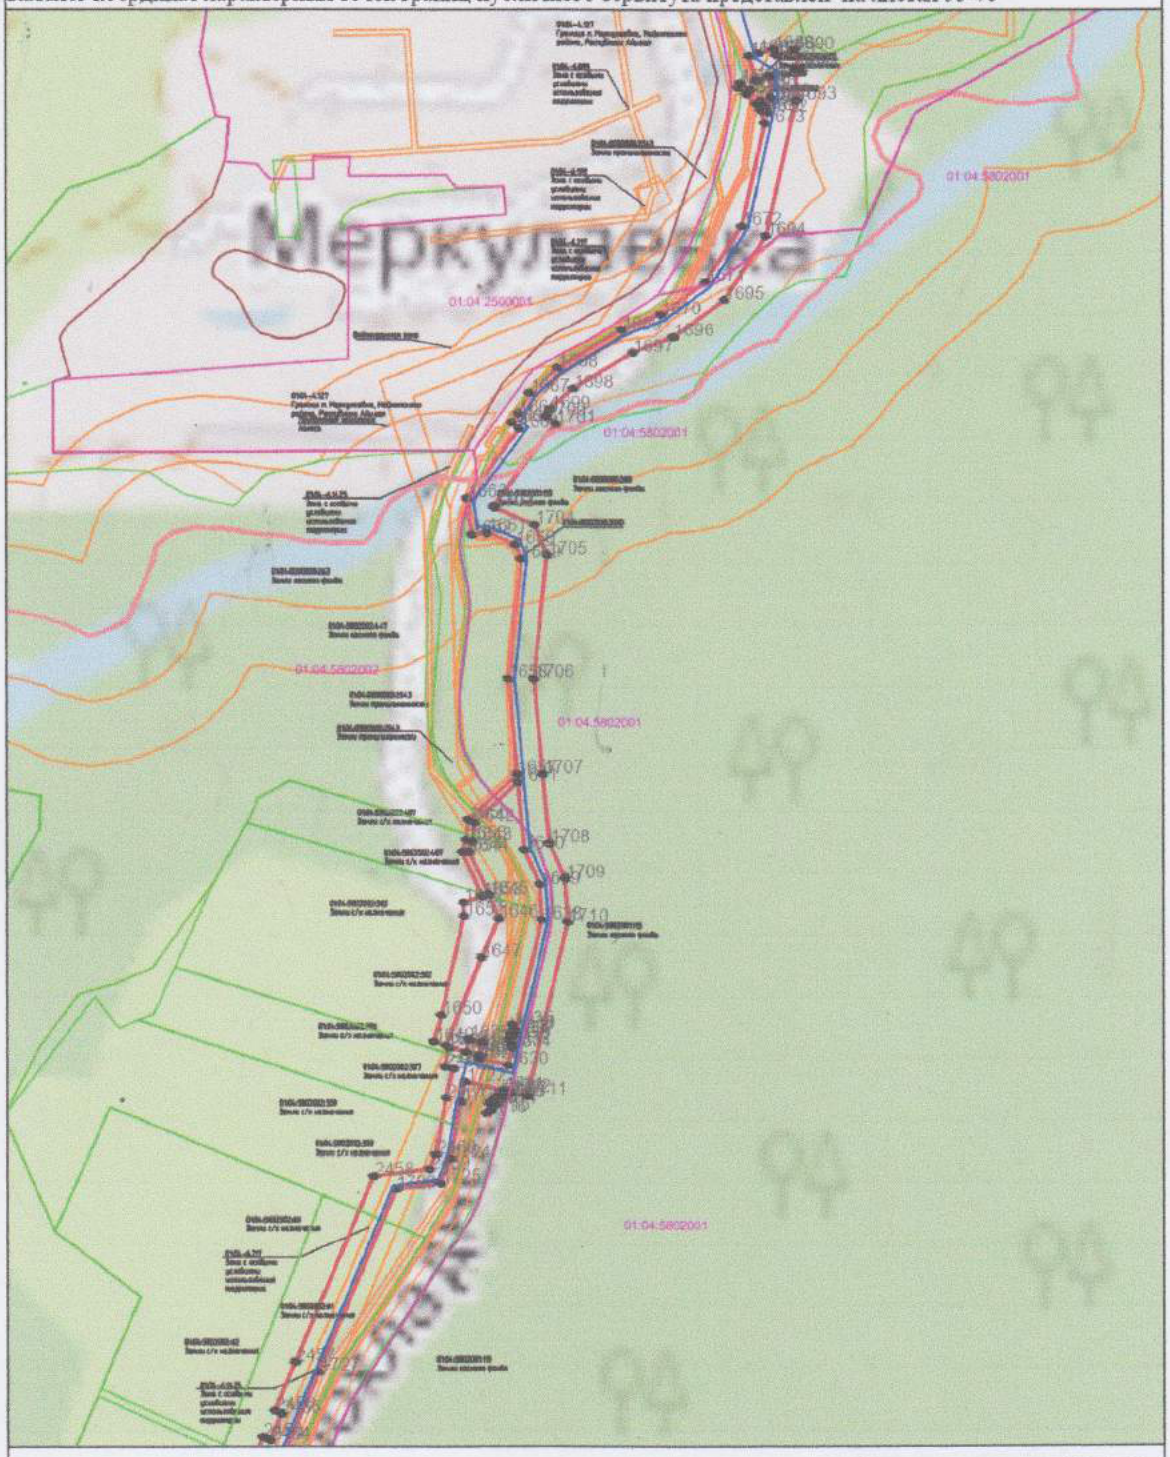

Система координат: МСК-01
Масштаб 1:5000


Условные обозначения представлены на листе 52

Приложение №2 к Приказу Комитета Республики Адыгея от 25.07.2024 № 230-ОД
Лист 23, всего листов 73

ОБЗОРНАЯ СХЕМА
расположения границ публичного сервитута для размещения объекта
"Газоснабжение всесезонного горного экокурорта "Лагонаки"

Площадь границ публичного сервитута 1415304 м2.

Каталог координат характерных точек границ публичного сервитута представлен на листах 53-73

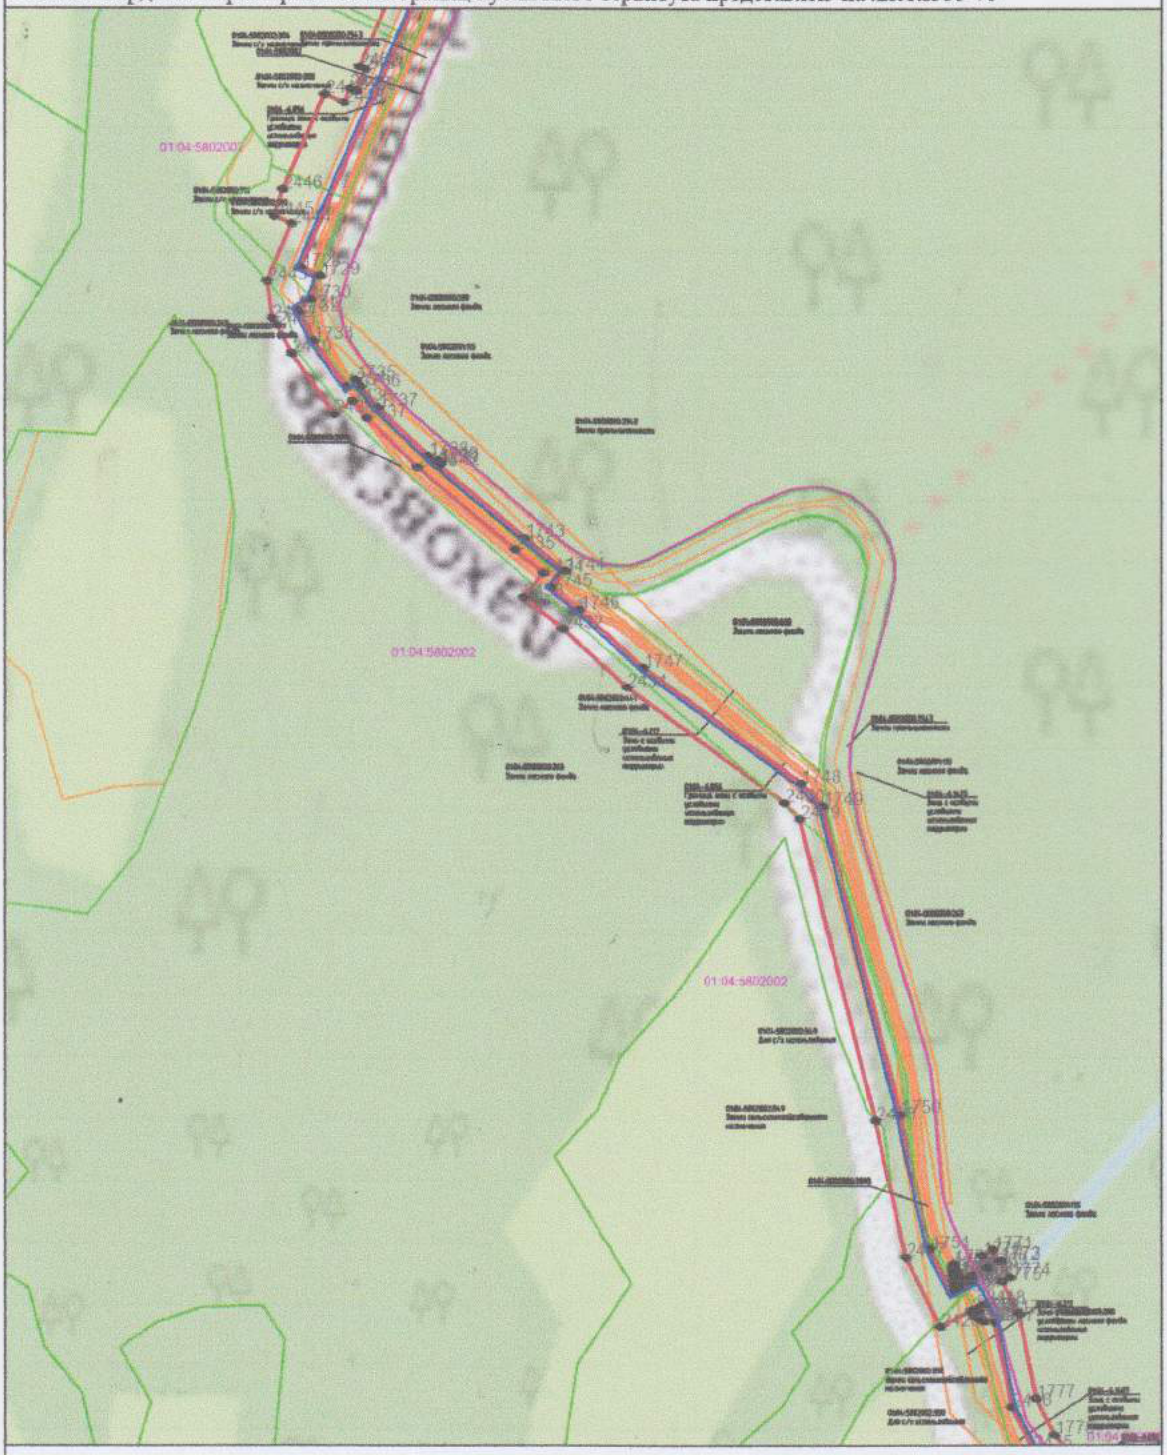

Система координат: МСК-01
Масштаб 1:5000


Условные обозначения представлены на листе 52

Приложение №2 к Приказу Комитета Республики Адыгея от 25.07.2024 № 230-ОП
Лист 24, всего листов 73

ОБЗОРНАЯ СХЕМА
расположения границ публичного сервитута для размещения объекта
"Газоснабжение всесезонного горного экокурорта "Лагонаки"

Площадь границ публичного сервитута 1415304 м2.

Каталог координат характерных точек границ публичного сервитута представлен на листах 53-73

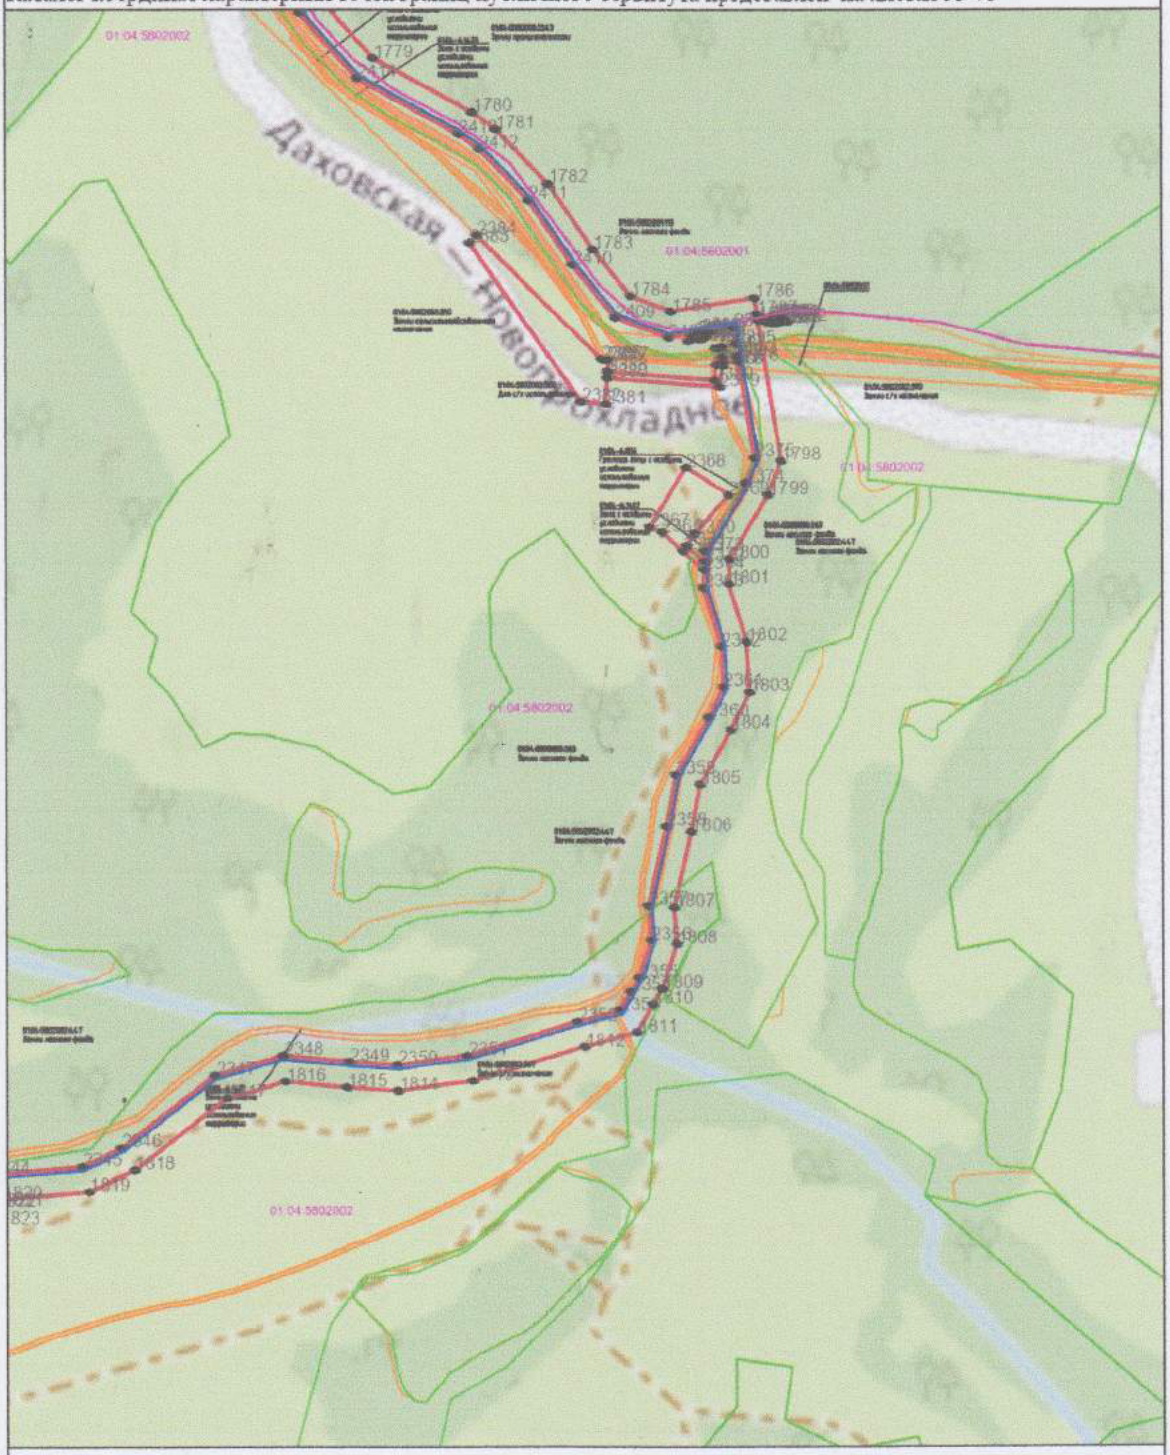

Система координат: МСК-01
Масштаб 1:5000


Условные обозначения представлены на листе 52

Приложение №2 к Приказу Комитета Республики Адыгея от 25.07.2024 № 230-ОД
Лист 25, всего листов 73

ОБЗОРНАЯ СХЕМА
расположения границ публичного сервитута для размещения объекта
"Газоснабжение всесезонного горного экокурорта "Лагонаки"

Площадь границ публичного сервитута 1415304 м2

Каталог координат характерных точек границ публичного сервитута представлен на листах 53-73

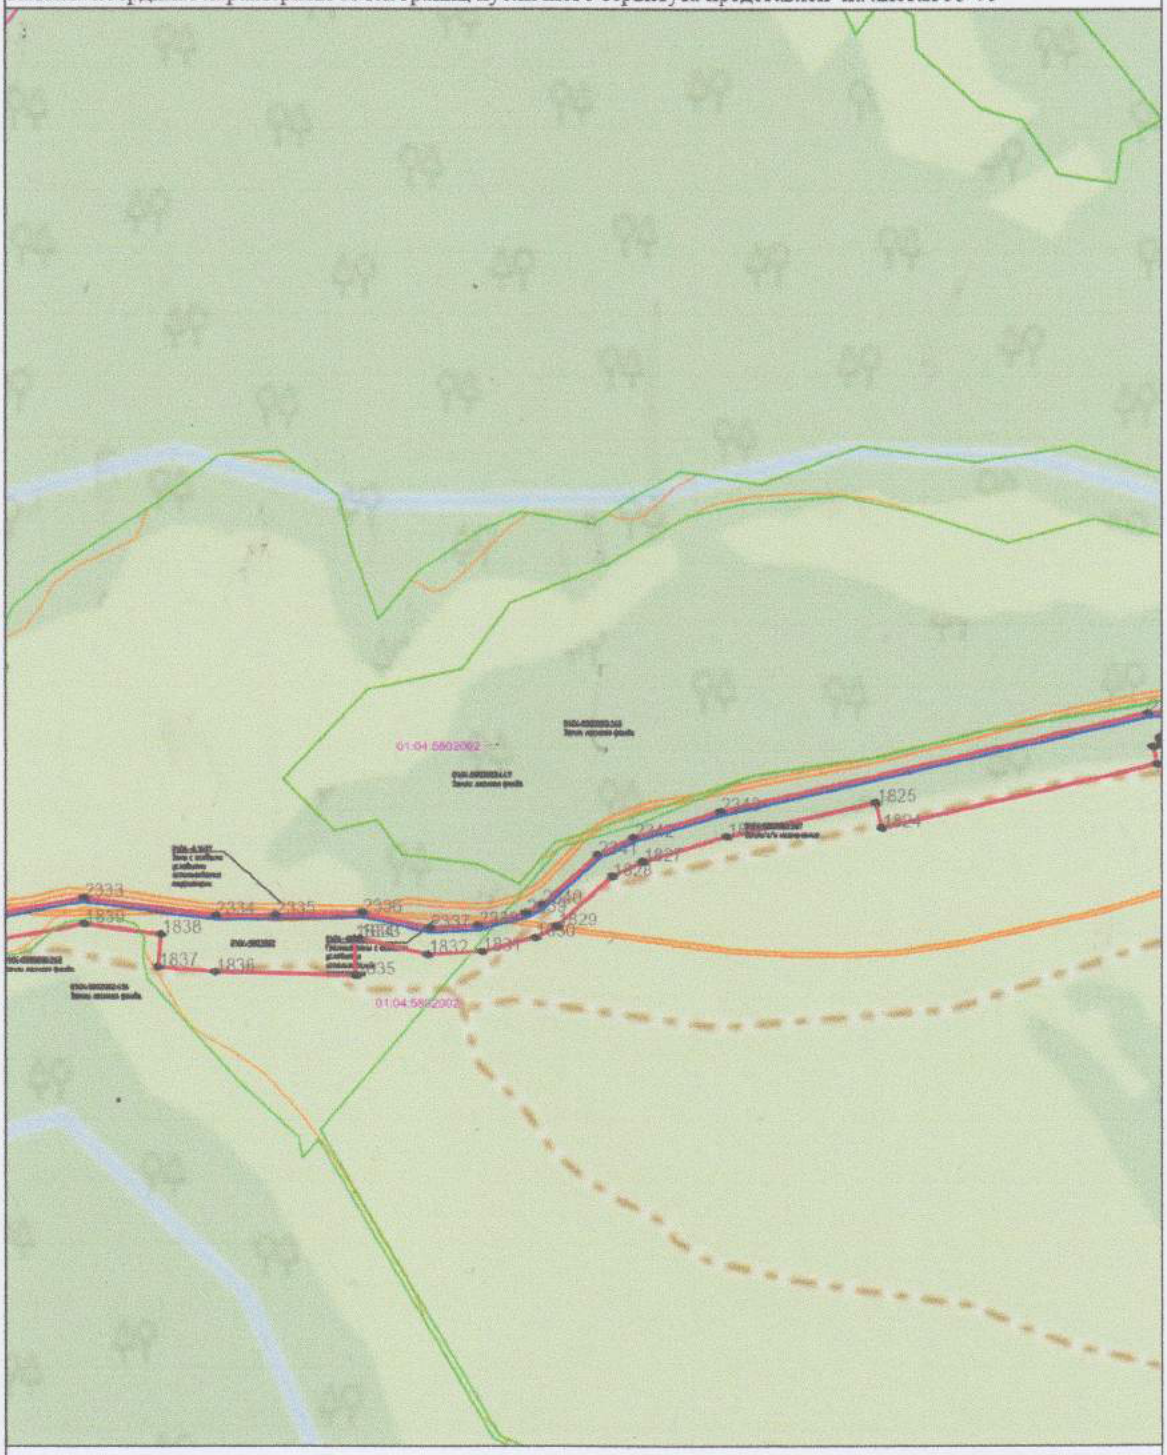

Система координат: МСК-01
Масштаб 1:5000


Условные обозначения представлены на листе 52

Приложение №2 к Приказу Комитета Республики Адыгея от 25.07.2024 № 238-ОД
Лист 26, всего листов 73

ОБЗОРНАЯ СХЕМА
расположения границ публичного сервитута для размещения объекта
"Газоснабжение всесезонного горного экокурорта "Лагонаки"

Площадь границ публичного сервитута 1415304 м2.

Каталог координат характерных точек границ публичного сервитута представлен на листах 53-73

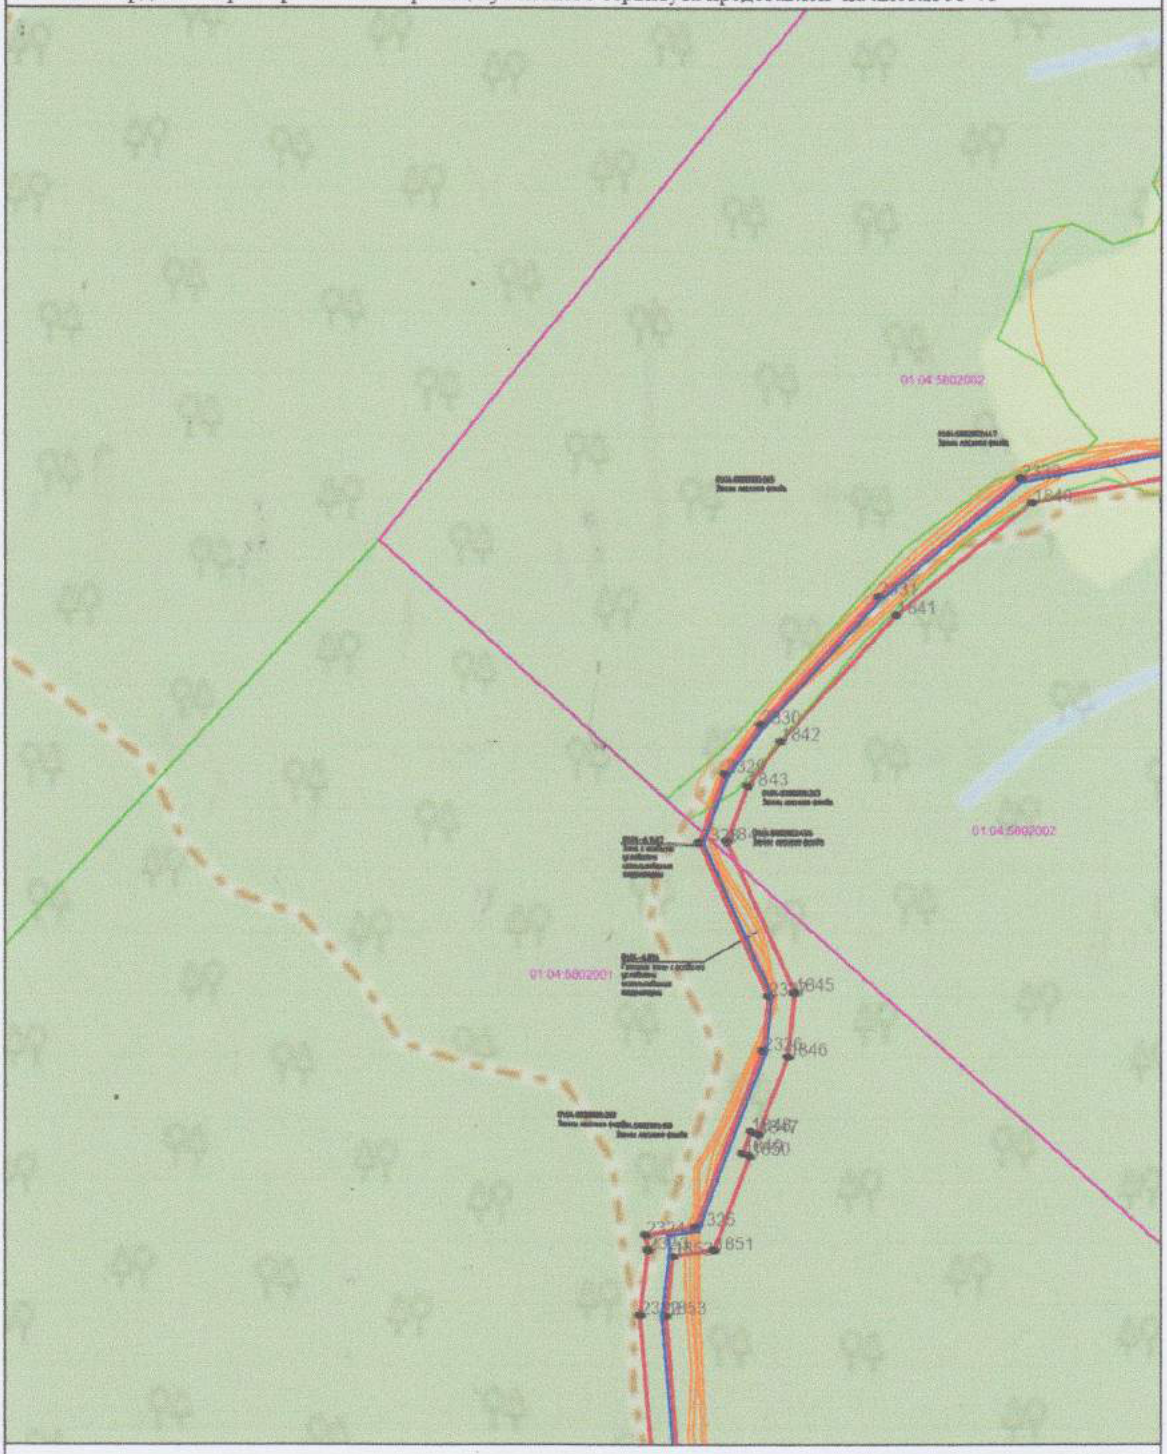

Система координат: МСК-01
Масштаб 1:5000


Условные обозначения представлены на листе 52

Приложение №2 к Приказу Комитета Республики
Адыгея от 25.07.2024 № 230-ОД
Лист 27, всего листов 73

ОБЗОРНАЯ СХЕМА
расположения границ публичного сервитута для размещения объекта
"Газоснабжение всесезонного горного экокурорта "Лагонаки"

Площадь границ публичного сервитута 1415304 м2.

Каталог координат характерных точек границ публичного сервитута представлен на листах 53-73

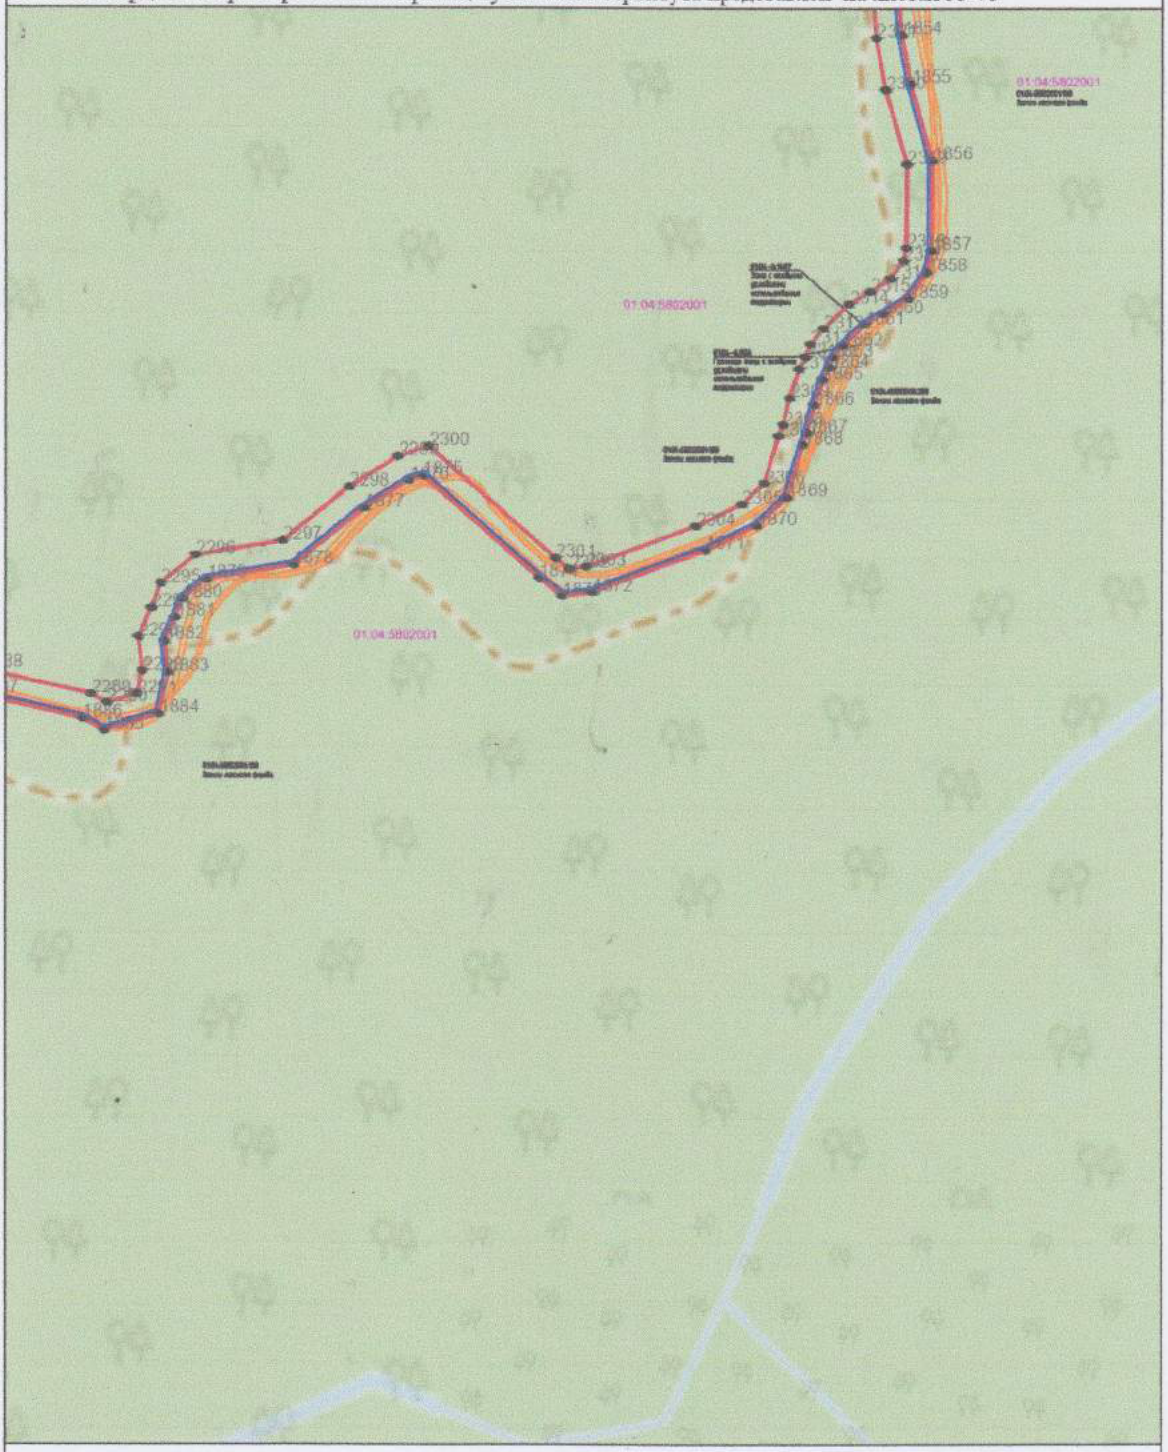

Система координат: МСК-01
Масштаб 1:5000


Условные обозначения представлены на листе 52

Приложение №2 к Приказу Комитета Республики Адыгея от 25.07.2024 № 239-ОД
Лист 28, всего листов 73

ОБЗОРНАЯ СХЕМА
расположения границ публичного сервитута для размещения объекта
"Газоснабжение всесезонного горного экокурорта "Лагонаки"

Площадь границ публичного сервитута 1415304 м2.

Каталог координат характерных точек границ публичного сервитута представлен на листах 53-73

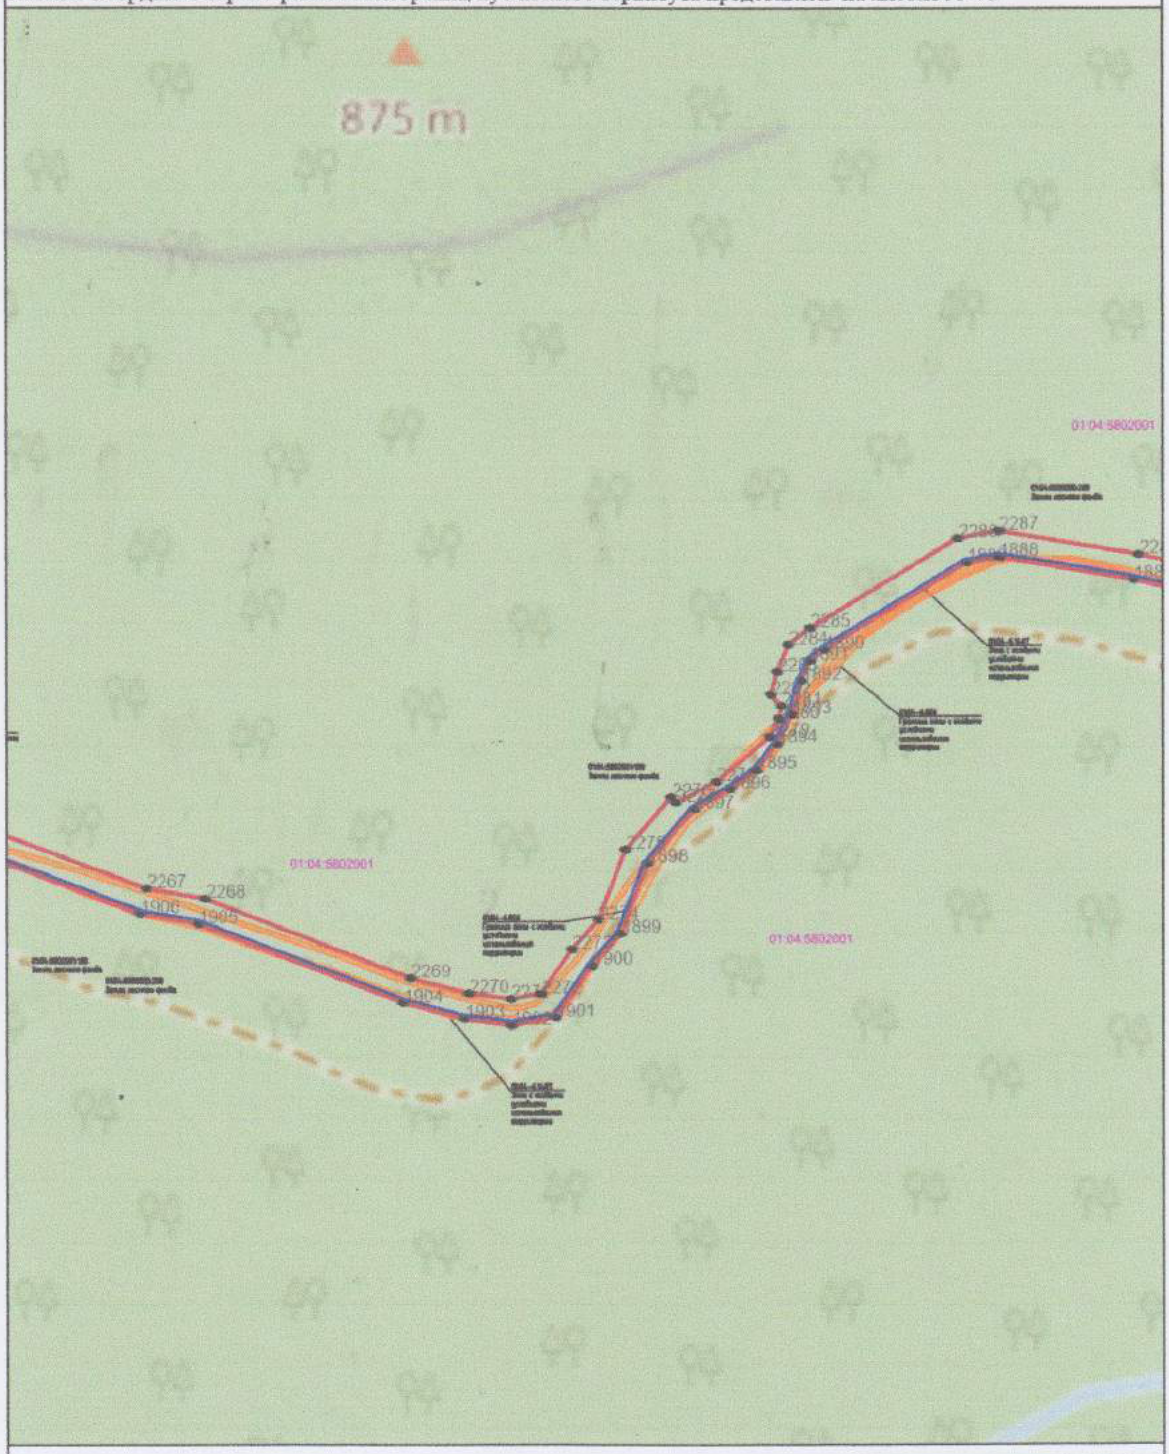

Система координат: МСК-01
Масштаб 1:5000


Условные обозначения представлены на листе 52

Приложение №2 к Приказу Комитета Республики Адыгея от 25.07.2024 № 230-ОД
Лист 29, всего листов 73

ОБЗОРНАЯ СХЕМА
расположения границ публичного сервитута для размещения объекта
"Газоснабжение всесезонного горного экокурорта "Лагонаки"

Площадь границ публичного сервитута 1415304 м2.

Каталог координат характерных точек границ публичного сервитута представлен на листах 53-73

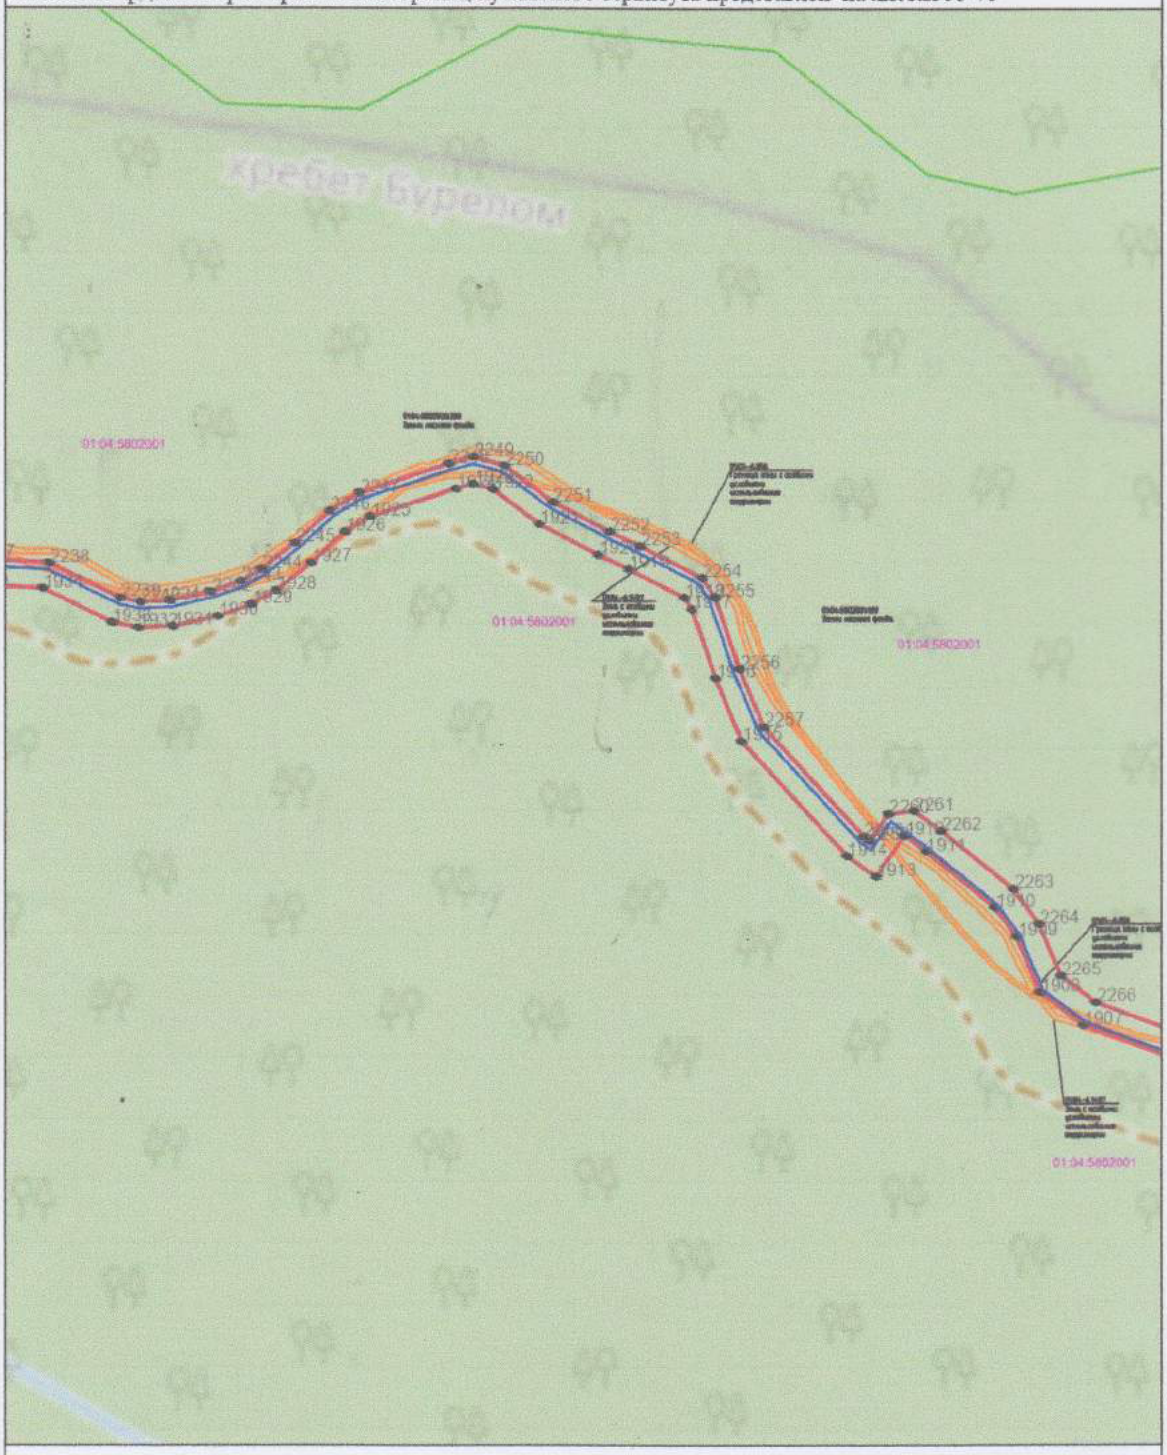

Система координат: МСК-01
Масштаб 1:5000


Условные обозначения представлены на листе 52

Приложение №2 к Приказу Комитета Республики Адыгея от 25.07.2024 № 230-ОД
Лист 30, всего листов 73

ОБЗОРНАЯ СХЕМА
расположения границ публичного сервитута для размещения объекта
"Газоснабжение всесезонного горного экокурорта "Лагонаки"

Площадь границ публичного сервитута 1415304 м2.

Каталог координат характерных точек границ публичного сервитута представлен на листах 53-73

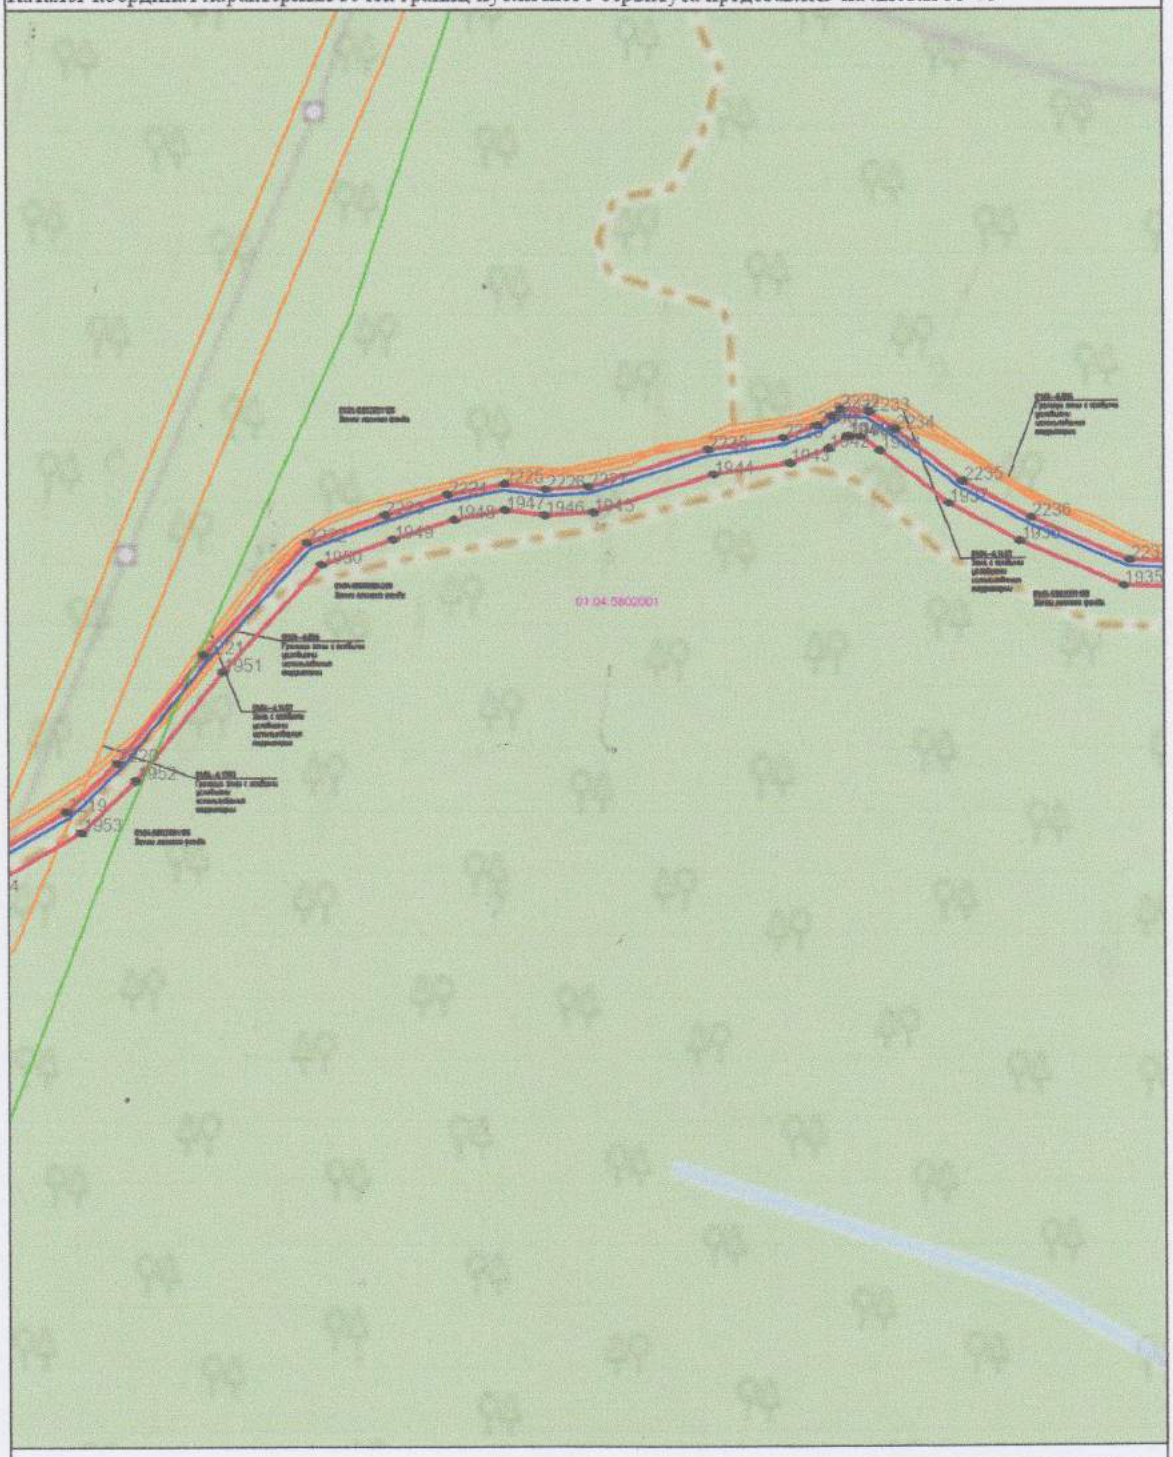

Система координат: МСК-01
Масштаб 1:5000


Условные обозначения представлены на листе 52

Приложение №2 к Приказу Комитета Республики Адыгея от 25.07.2024 № 230-ОД
Лист 31, всего листов 73

ОБЗОРНАЯ СХЕМА
расположения границ публичного сервитута для размещения объекта
"Газоснабжение всесезонного горного экокурорта "Лагонаки"

Площадь границ публичного сервитута 1415304 м2.

Каталог координат характерных точек границ публичного сервитута представлен на листах 53-73

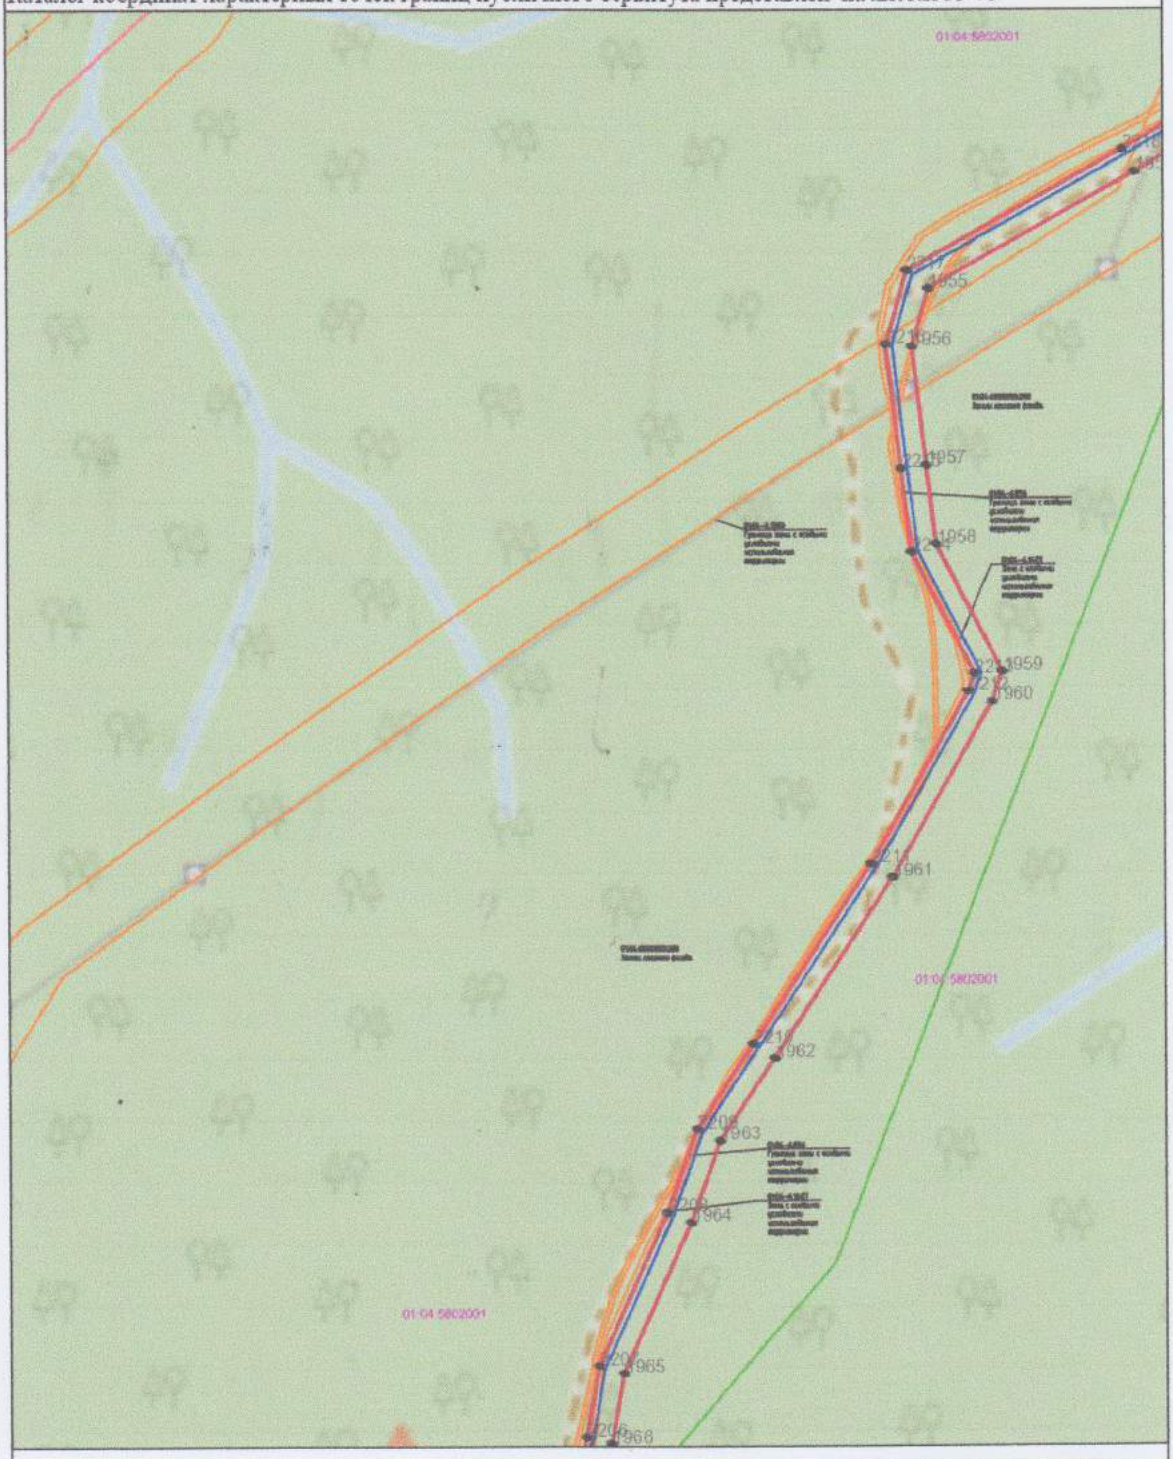

Система координат: МСК-01
Масштаб 1:5000


Условные обозначения представлены на листе 52

Приложение №2 к Приказу Комитета Республики Адыгея от 25.07.2024 № 230-ОД
Лист 32, всего листов 73

ОБЗОРНАЯ СХЕМА
расположения границ публичного сервитута для размещения объекта
"Газоснабжение всесезонного горного экокурорта "Лагонаки"

Площадь границ публичного сервитута 1415304 м2.

Каталог координат характерных точек границ публичного сервитута представлен на листах 53-73

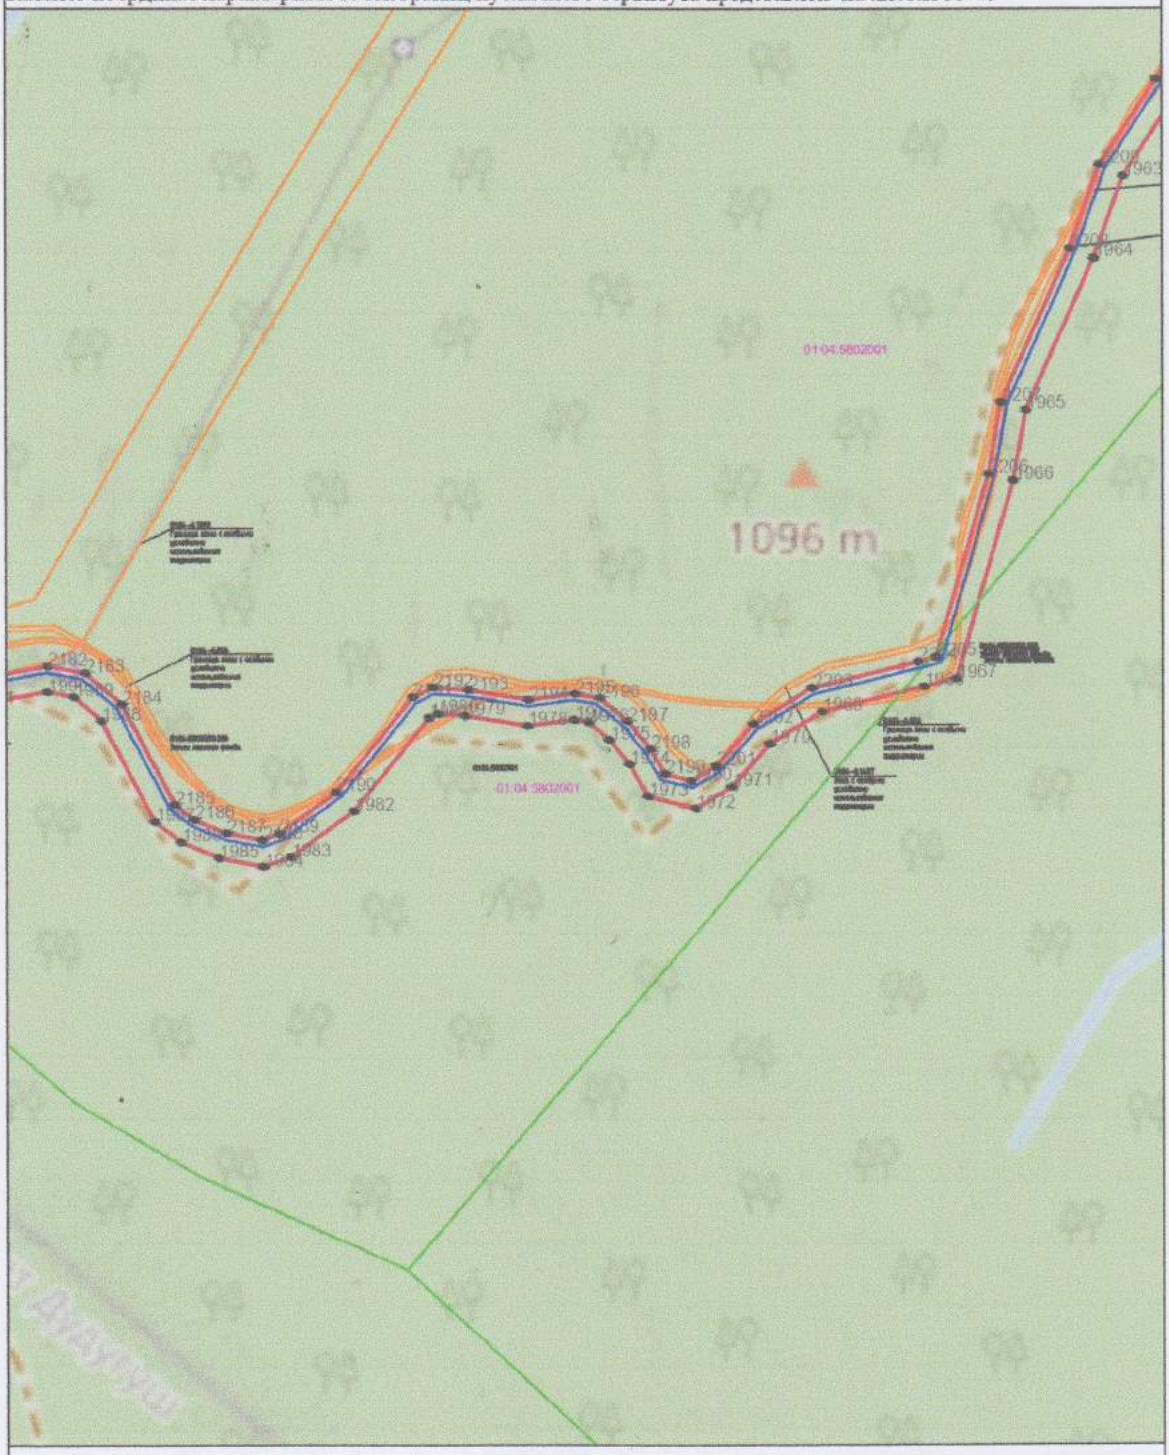

Система координат: МСК-01
Масштаб 1:5000


Условные обозначения представлены на листе 52

Приложение №2 к Приказу Комитета Республики Адыгея от 25.07.2024 № 230-ОД
Лист 33, всего листов 73

ОБЗОРНАЯ СХЕМА
расположения границ публичного сервитута для размещения объекта
"Газоснабжение всесезонного горного экокурорта "Лагонаки"

Площадь границ публичного сервитута 1415304 м2.

Каталог координат характерных точек границ публичного сервитута представлен на листах 53-73

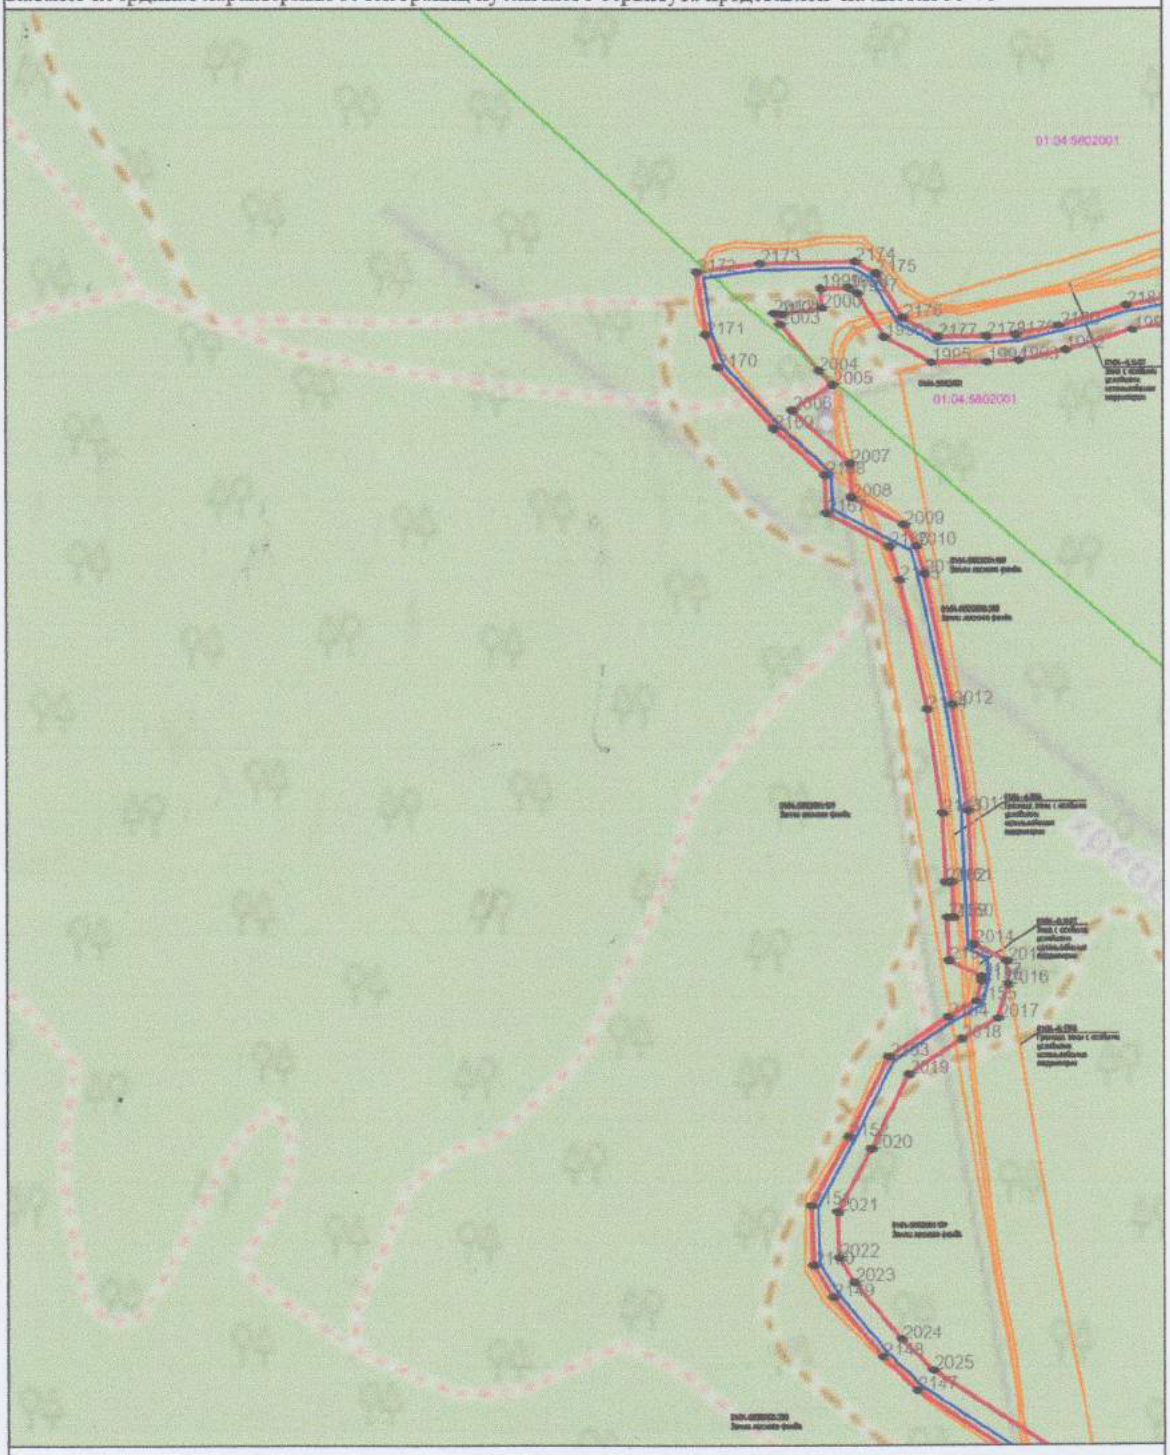

Система координат: МСК-01
Масштаб 1:5000

Условные обозначения представлены на листе 52

Приложение №2 к Приказу Комитета Республики Адыгея от 25.07.2024 № 230-ОД
Лист 34, всего листов 73

ОБЗОРНАЯ СХЕМА
расположения границ публичного сервитута для размещения объекта
"Газоснабжение всесезонного горного экокурорта "Лагонаки"

Площадь границ публичного сервитута 1415304 м2.

Каталог координат характерных точек границ публичного сервитута представлен на листах 53-73



Система координат: МСК-01
Масштаб 1:5000


Условные обозначения представлены на листе 52

Приложение №2 к Приказу Комитета Республики Адыгея от 25.07.2024 № 230-ОД
Лист 35, всего листов 73

ОБЗОРНАЯ СХЕМА
расположения границ публичного сервитута для размещения объекта
"Газоснабжение всесезонного горного экокурорта "Лагонаки"

Площадь границ публичного сервитута 1415304 м2.

Каталог координат характерных точек границ публичного сервитута представлен на листах 53-73

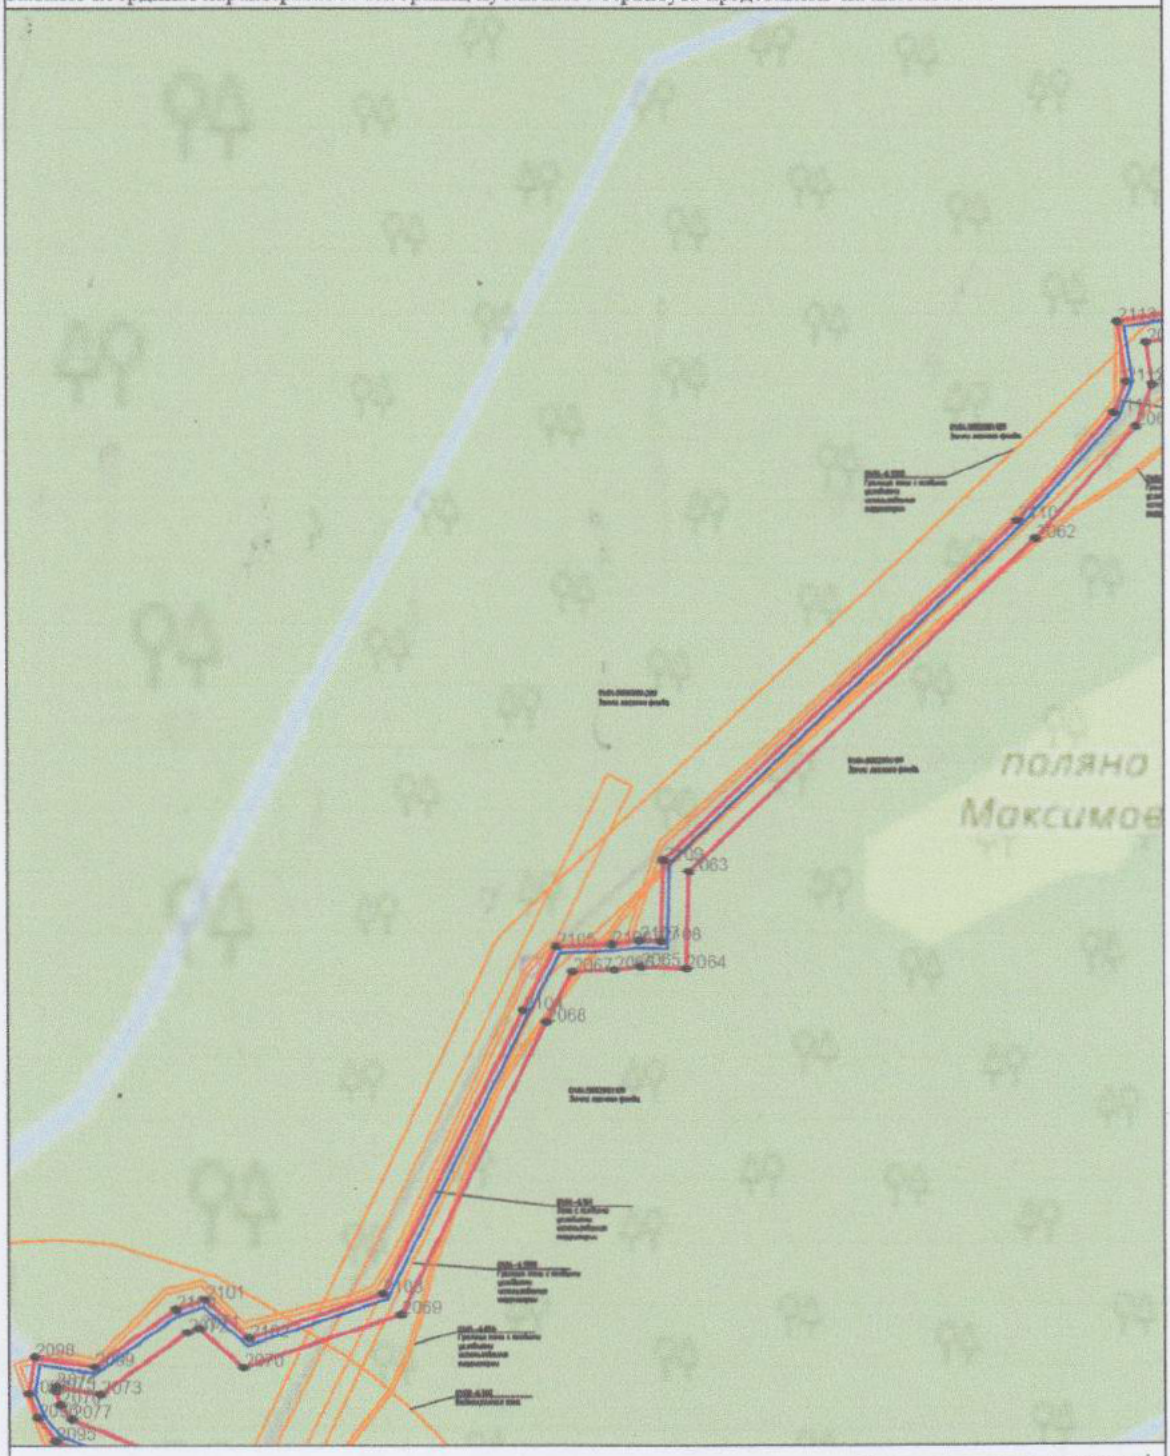

Система координат: МСК-01
Масштаб 1:5000


Условные обозначения представлены на листе 52

Приложение №2 к Приказу Комитета Республики Адыгея от 25.04.2024 № 230-ОД
Лист 36, всего листов 73

ОБЗОРНАЯ СХЕМА
расположения границ публичного сервитута для размещения объекта
"Газоснабжение всесезонного горного экокурорта "Лагонаки"

Площадь границ публичного сервитута 1415304 м2.

Каталог координат характерных точек границ публичного сервитута представлен на листах 53-73

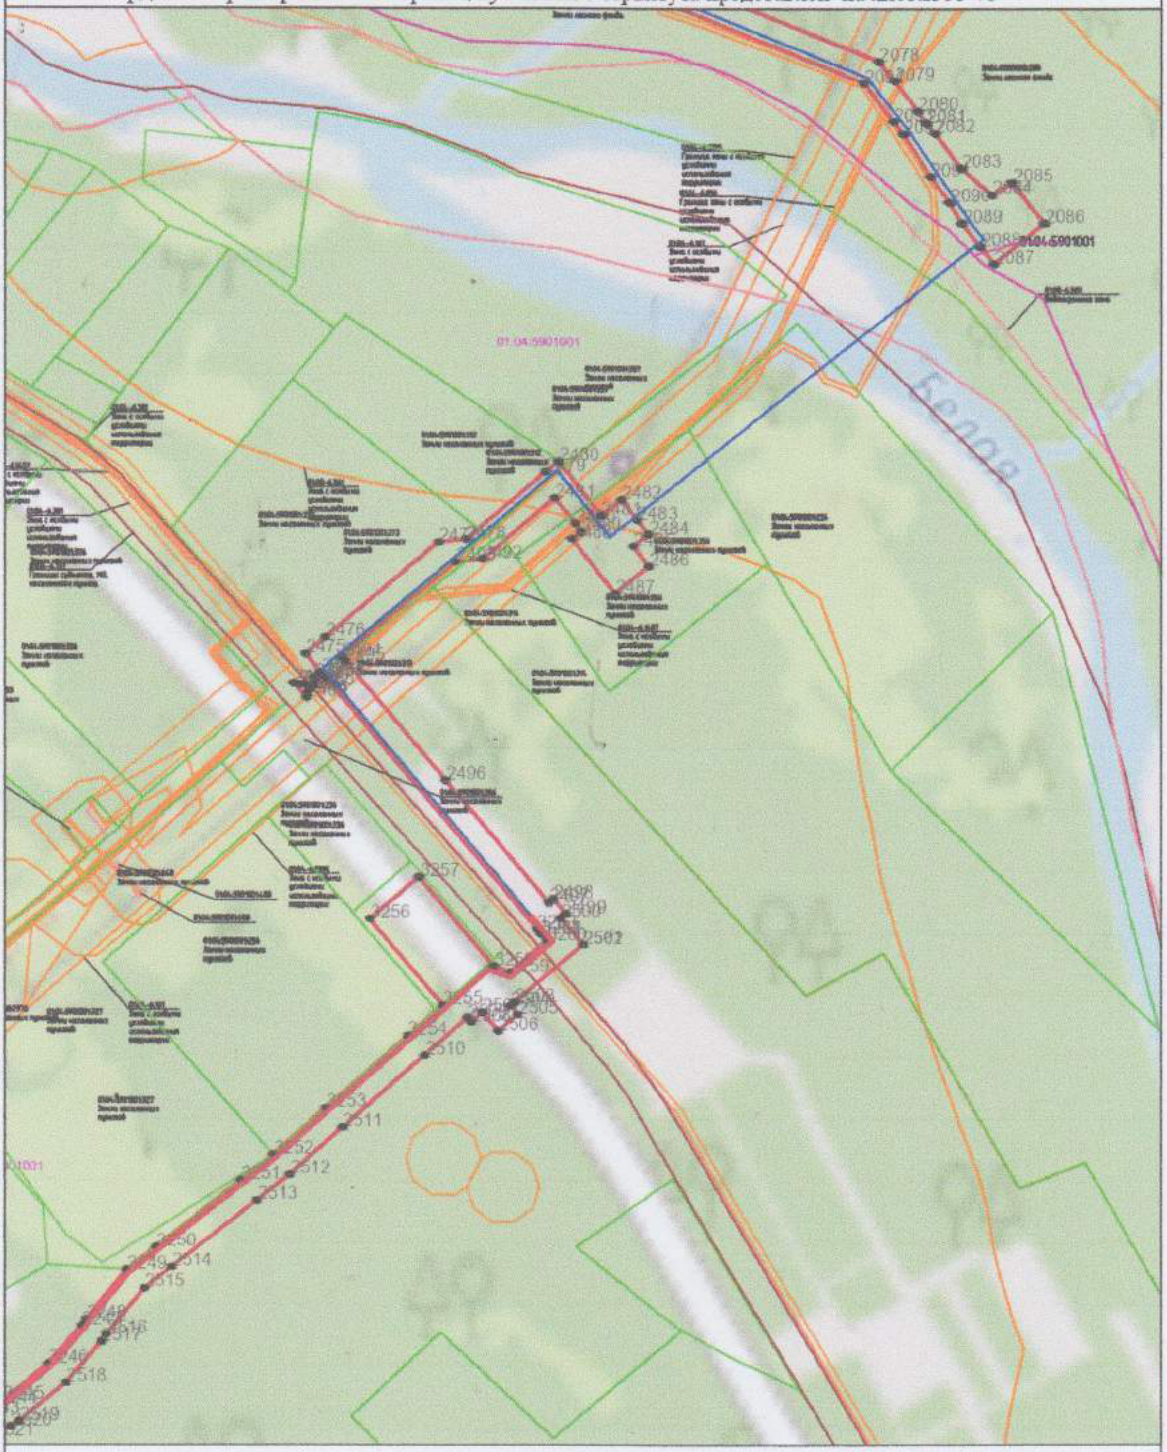

Система координат: МСК-01
Масштаб 1:5000


Условные обозначения представлены на листе 52

Приложение №2 к Приказу Комитета Республики Адыгея от 25.07.2024 № 230-ОД
Лист 37, всего листов 73

ОБЗОРНАЯ СХЕМА
расположения границ публичного сервитута для размещения объекта
"Газоснабжение всесезонного горного экокурорта "Лагонаки"

Площадь границ публичного сервитута 1415304 м2.

Каталог координат характерных точек границ публичного сервитута представлен на листах 53-73

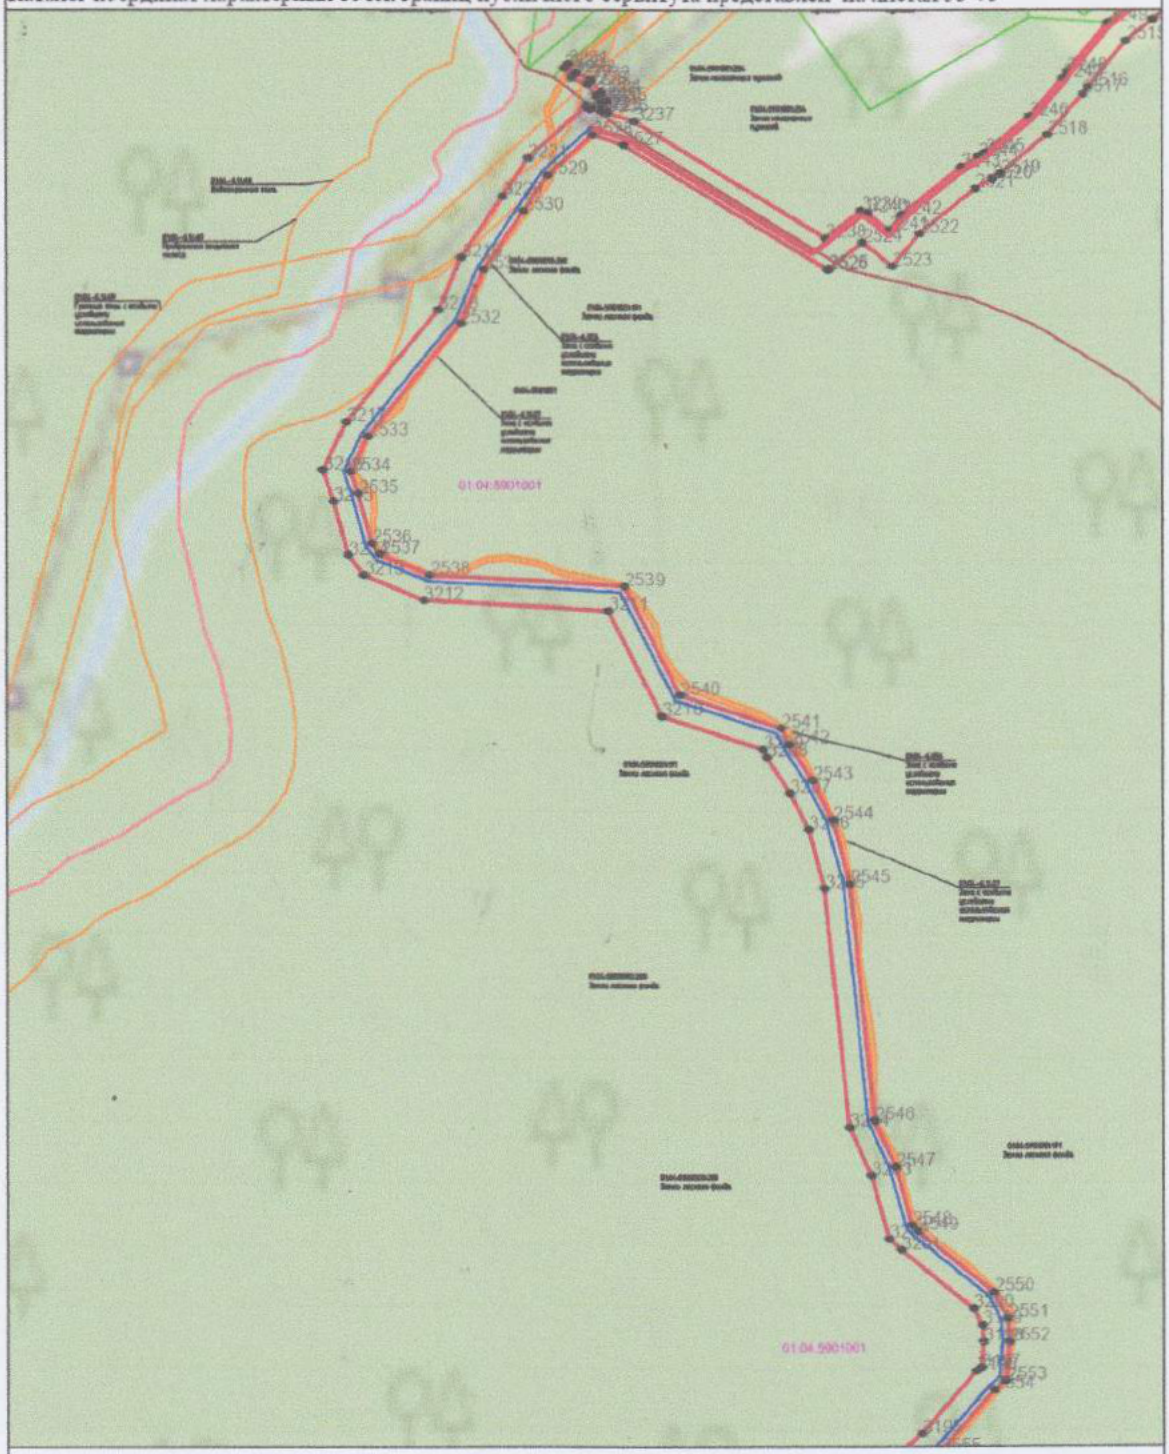

Система координат: МСК-01
Масштаб 1:5000


Условные обозначения представлены на листе 52

Приложение №2 к Приказу Комитета Республики Адыгея от 25.07.2017 № 230-ОД
Лист 38, всего листов 73

ОБЗОРНАЯ СХЕМА
расположения границ публичного сервитута для размещения объекта
"Газоснабжение всесезонного горного экокурорта "Лагонаки"

Площадь границ публичного сервитута 1415304 м2.

Каталог координат характерных точек границ публичного сервитута представлен на листах 53-73

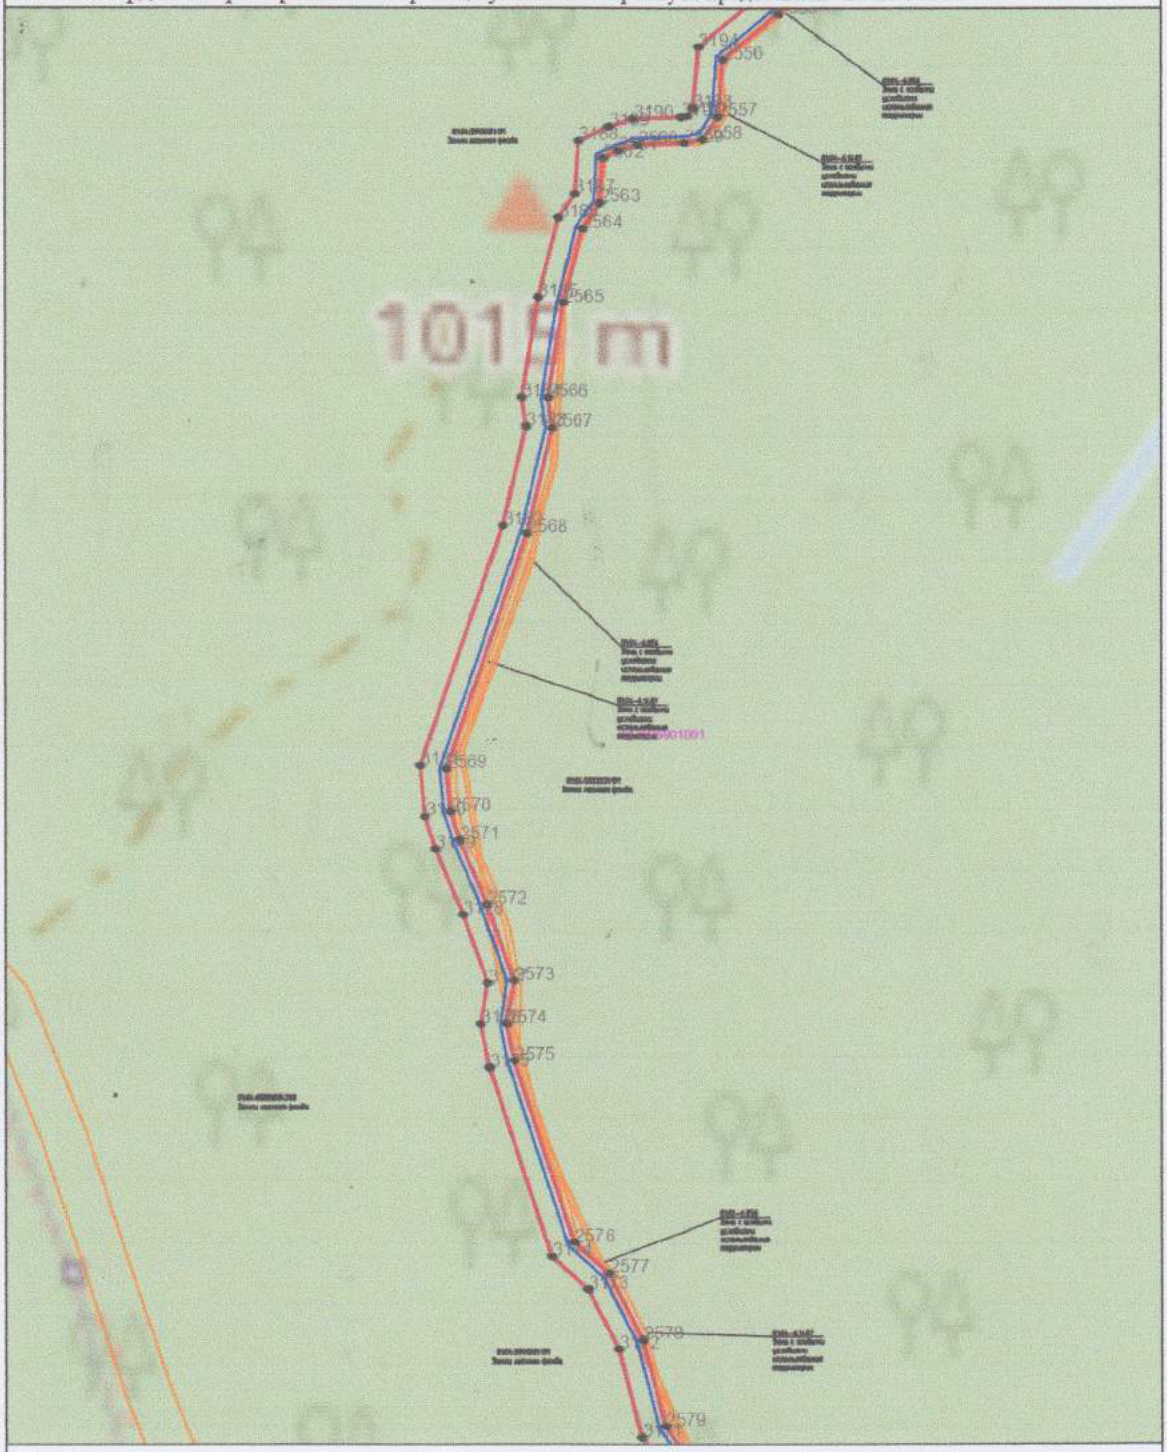

Система координат: МСК-01
Масштаб 1:5000


Условные обозначения представлены на листе 52

Приложение №2 к Приказу Комитета Республики Адыгея от 25.07.2024 № 230-ОД
Лист 39, всего листов 73

ОБЗОРНАЯ СХЕМА
расположения границ публичного сервитута для размещения объекта
"Газоснабжение всесезонного горного экокурорта "Лагонаки"

Площадь границ публичного сервитута 1415304 м2.

Каталог координат характерных точек границ публичного сервитута представлен на листах 53-73

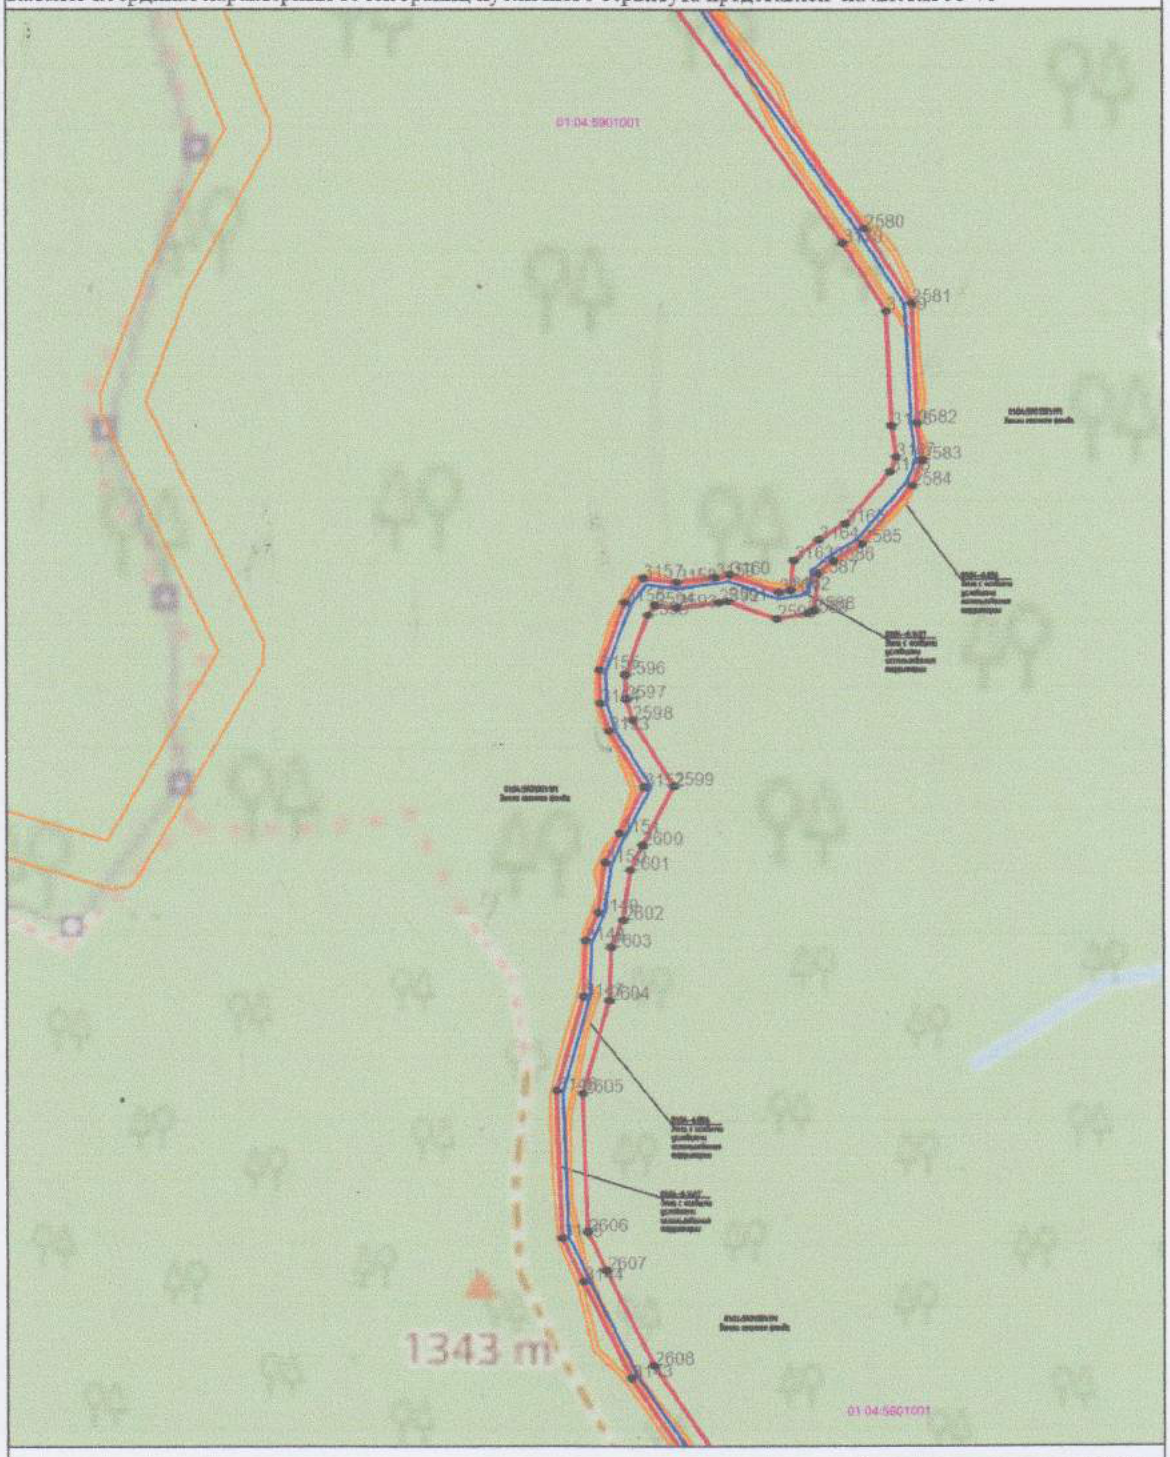

Система координат: МСК-01
Масштаб 1:5000

Условные обозначения представлены на листе 52

Приложение №2 к Приказу Комитета Республики Адыгея от 25.04.2024 № 230-ОД
Лист 40, всего листов 73

ОБЗОРНАЯ СХЕМА
расположения границ публичного сервитута для размещения объекта
"Газоснабжение всесезонного горного экокурорта "Лагонаки"

Площадь границ публичного сервитута 1415304 м2.

Каталог координат характерных точек границ публичного сервитута представлен на листах 53-73



Система координат: МСК-01
Масштаб 1:5000


Условные обозначения представлены на листе 52

Приложение №2 к Приказу Комитета Республики Адыгея от 25.07.2024 № 230 ОП
Лист 41, всего листов 73

ОБЗОРНАЯ СХЕМА
расположения границ публичного сервитута для размещения объекта
"Газоснабжение всесезонного горного экокурорта "Лагонаки"

Площадь границ публичного сервитута 1415304 м2.

Каталог координат характерных точек границ публичного сервитута представлен на листах 53-73

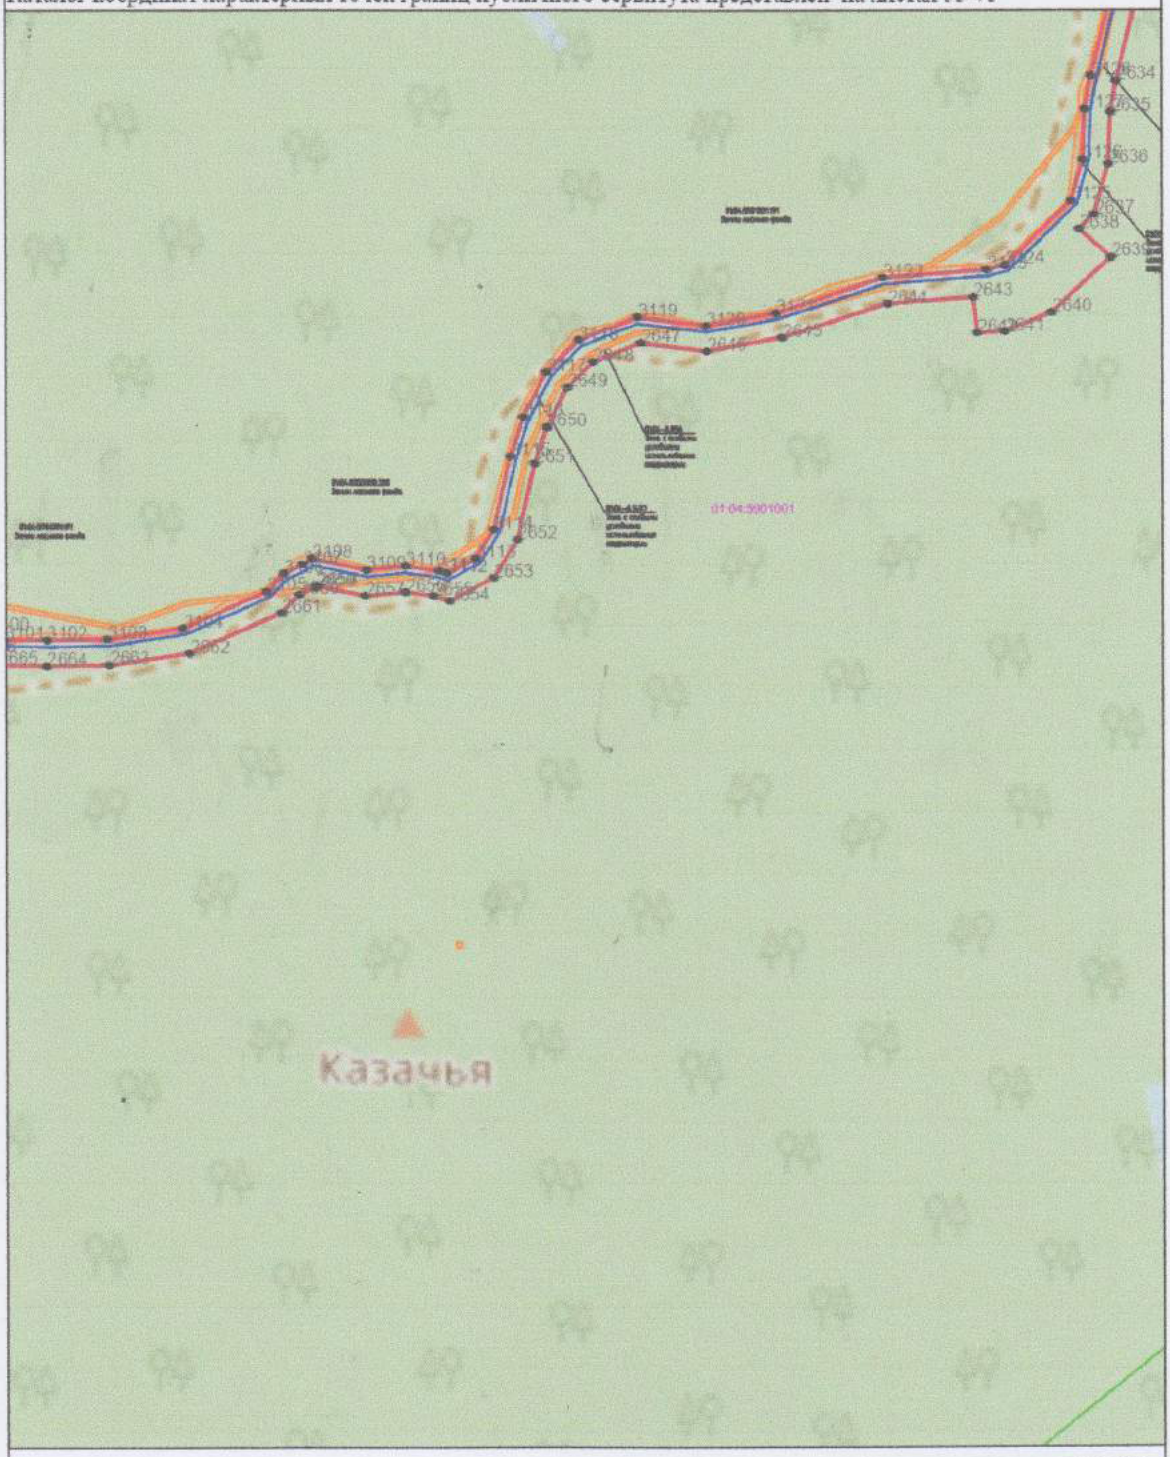

Система координат: МСК-01
Масштаб 1:5000


Условные обозначения представлены на листе 52

Приложение №2 к Приказу Комитета Республики Адыгея от 25.07.2014 № 230-ОД
Лист 42, всего листов 73

ОБЗОРНАЯ СХЕМА
расположения границ публичного сервитута для размещения объекта
"Газоснабжение всесезонного горного экокурорта "Лагонаки"

Площадь границ публичного сервитута 1415304 м2.

Каталог координат характерных точек границ публичного сервитута представлен на листах 53-73

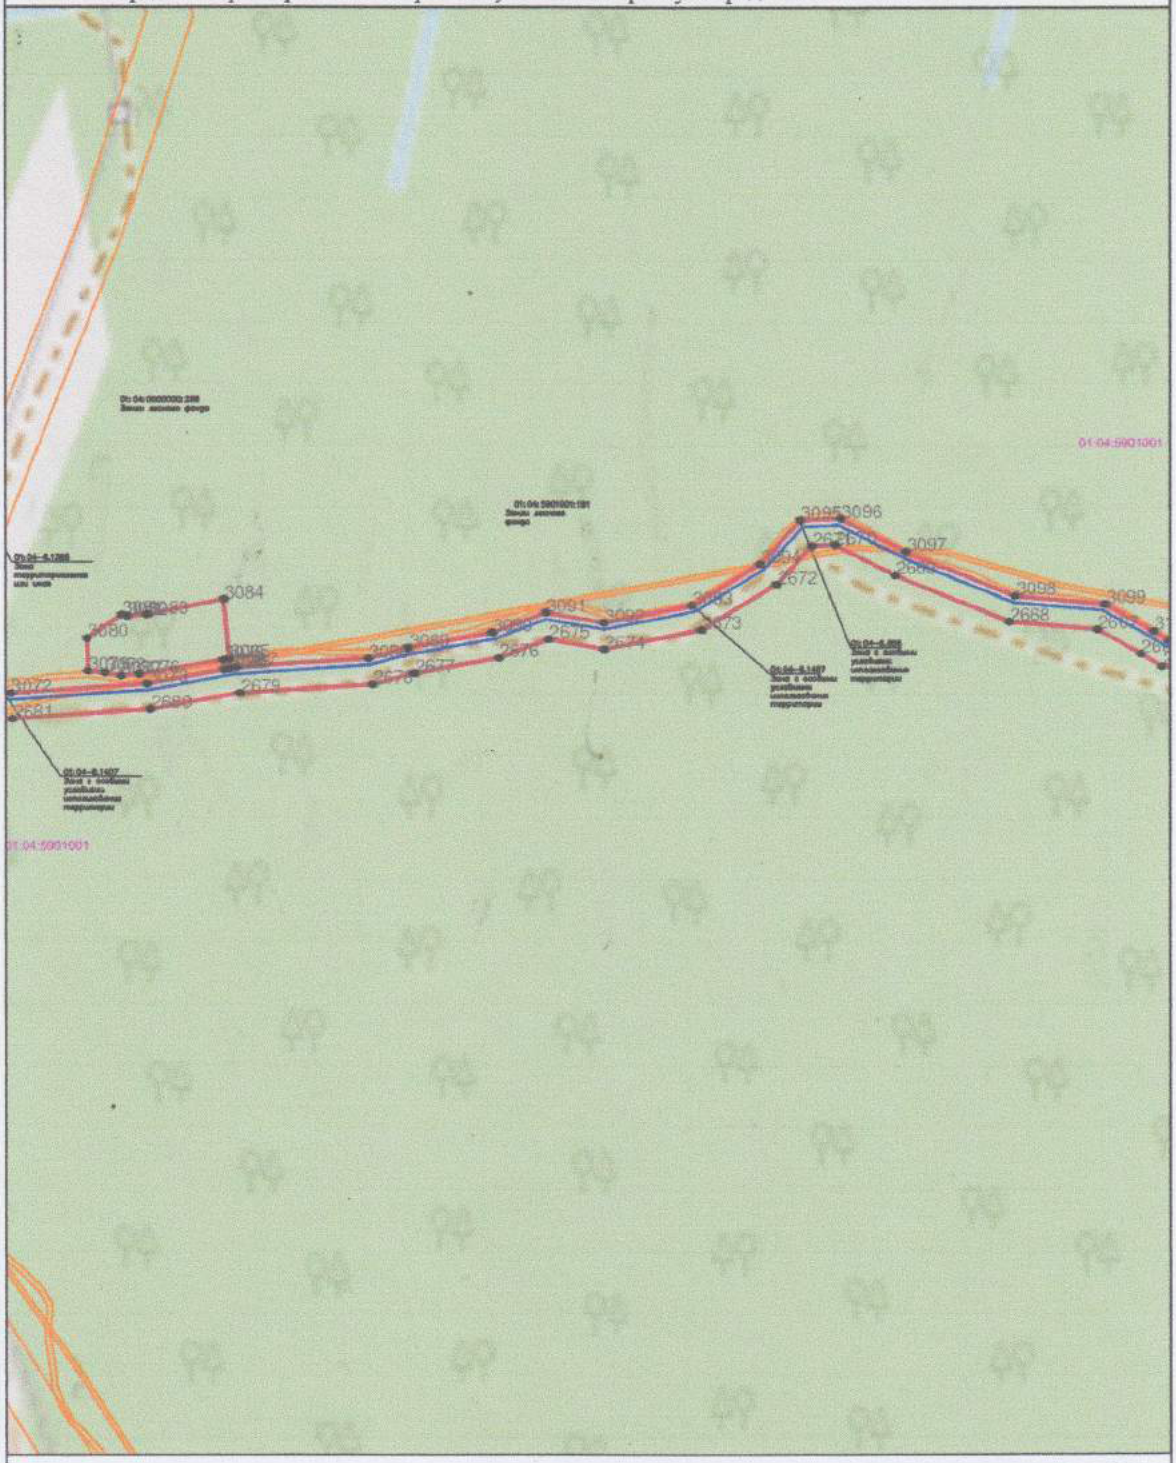

Система координат: МСК-01
Масштаб 1:5000


Условные обозначения представлены на листе 52

Приложение №2 к Приказу Комитета Республики Адыгея от 25.07.2024 № 230-ОД
Лист 43, всего листов 73

ОБЗОРНАЯ СХЕМА
расположения границ публичного сервитута для размещения объекта
"Газоснабжение всесезонного горного экокурорта "Лагонаки"

Площадь границ публичного сервитута 1415304 м2.

Каталог координат характерных точек границ публичного сервитута представлен на листах 53-73

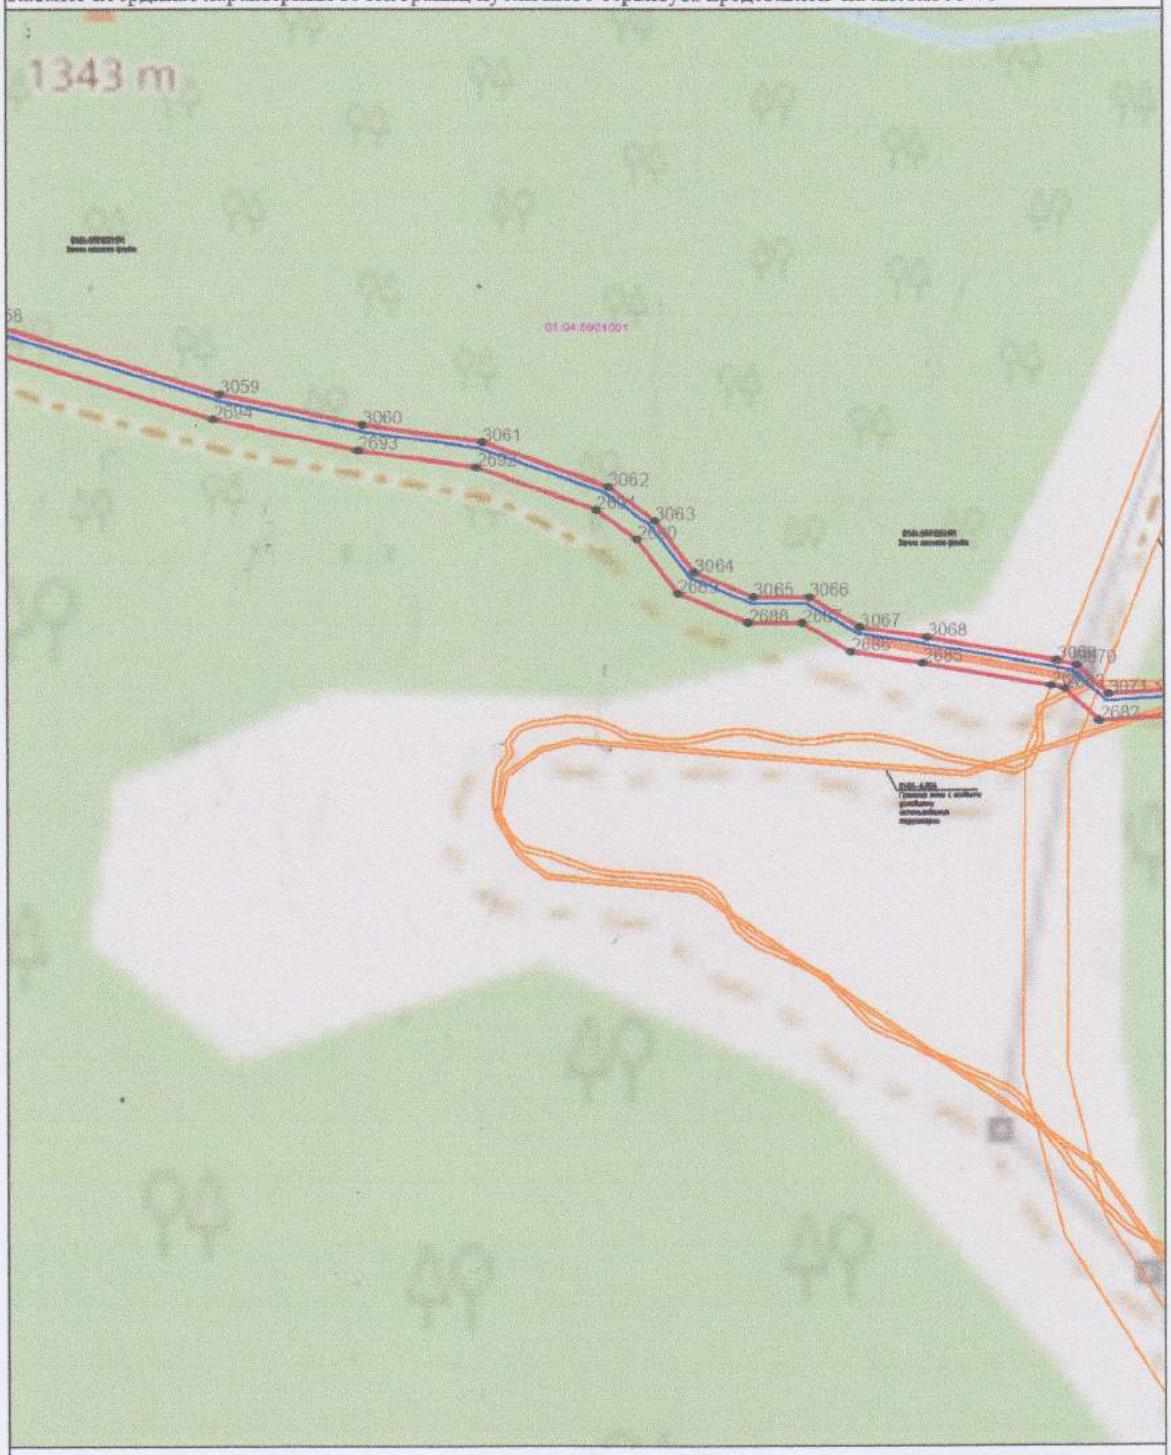

Система координат: МСК-01
Масштаб 1:5000


Условные обозначения представлены на листе 52

Приложение №2 к Приказу Комитета Республики Адыгея от 25.07.2024 № 230-ОД
Лист 44, всего листов 73

ОБЗОРНАЯ СХЕМА
расположения границ публичного сервитута для размещения объекта
"Газоснабжение всесезонного горного экокурорта "Лагонаки"

Площадь границ публичного сервитута 1415304 м2.

Каталог координат характерных точек границ публичного сервитута представлен на листах 53-73

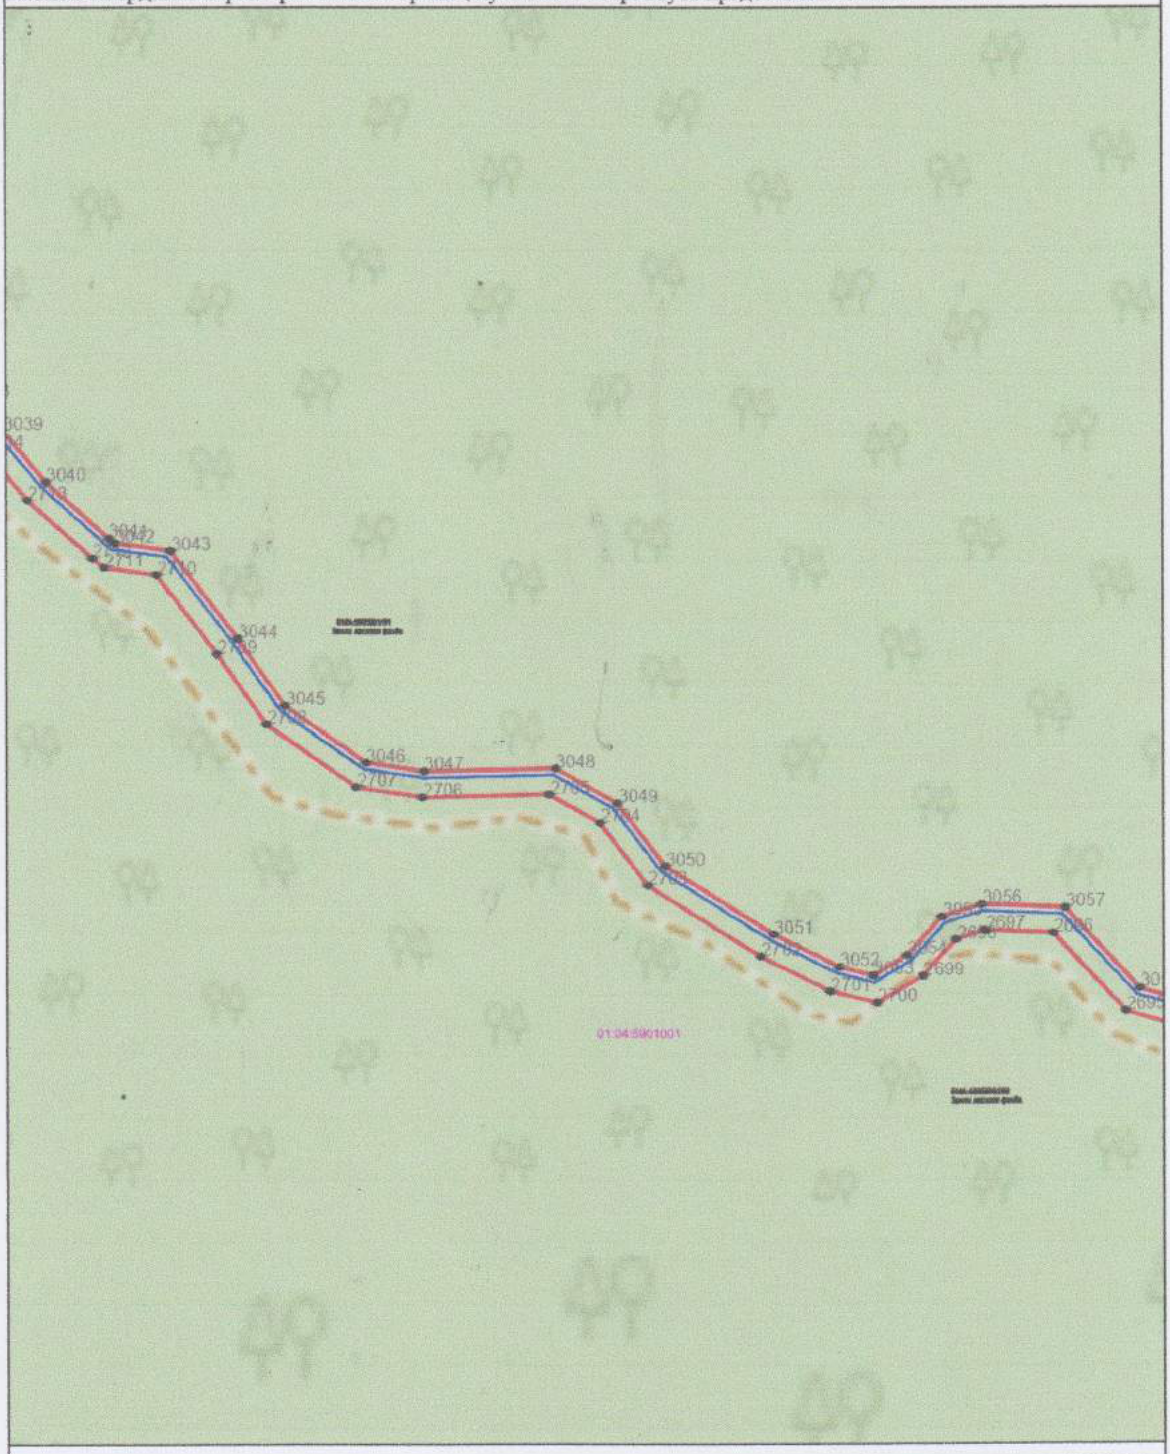

Система координат: МСК-01
Масштаб 1:5000


Условные обозначения представлены на листе 52

Приложение №2 к Приказу Комитета Республики Адыгея от 25.07.2024 № 230-ОД
Лист 45, всего листов 73

ОБЗОРНАЯ СХЕМА
расположения границ публичного сервитута для размещения объекта
"Газоснабжение всесезонного горного экокурорта "Лагонаки"

Площадь границ публичного сервитута 1415304 м2.

Каталог координат характерных точек границ публичного сервитута представлен на листах 53-73

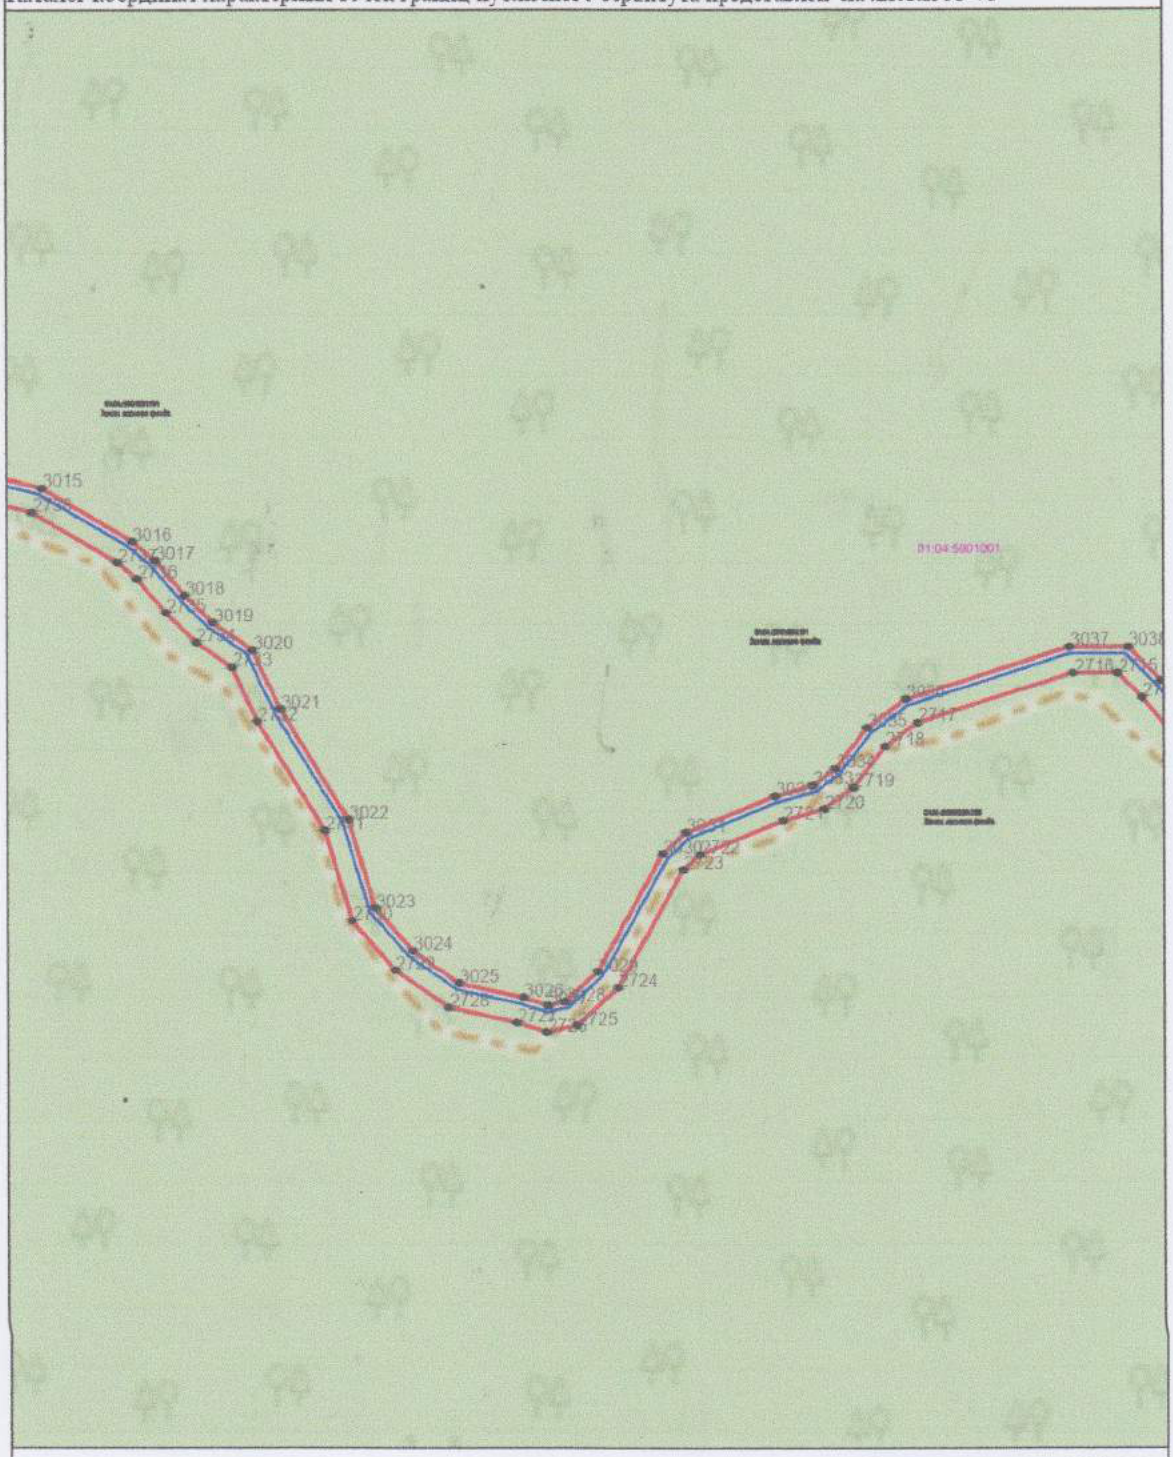

Система координат: МСК-01
Масштаб 1:5000


Условные обозначения представлены на листе 52

Приложение №2 к Приказу Комитета Республики Адыгея от 25.07.2024 № 231-ОД
Лист 46, всего листов 73

ОБЗОРНАЯ СХЕМА
расположения границ публичного сервитута для размещения объекта
"Газоснабжение всесезонного горного экокурорта "Лагонаки"

Площадь границ публичного сервитута 1415304 м2.

Каталог координат характерных точек границ публичного сервитута представлен на листах 53-73

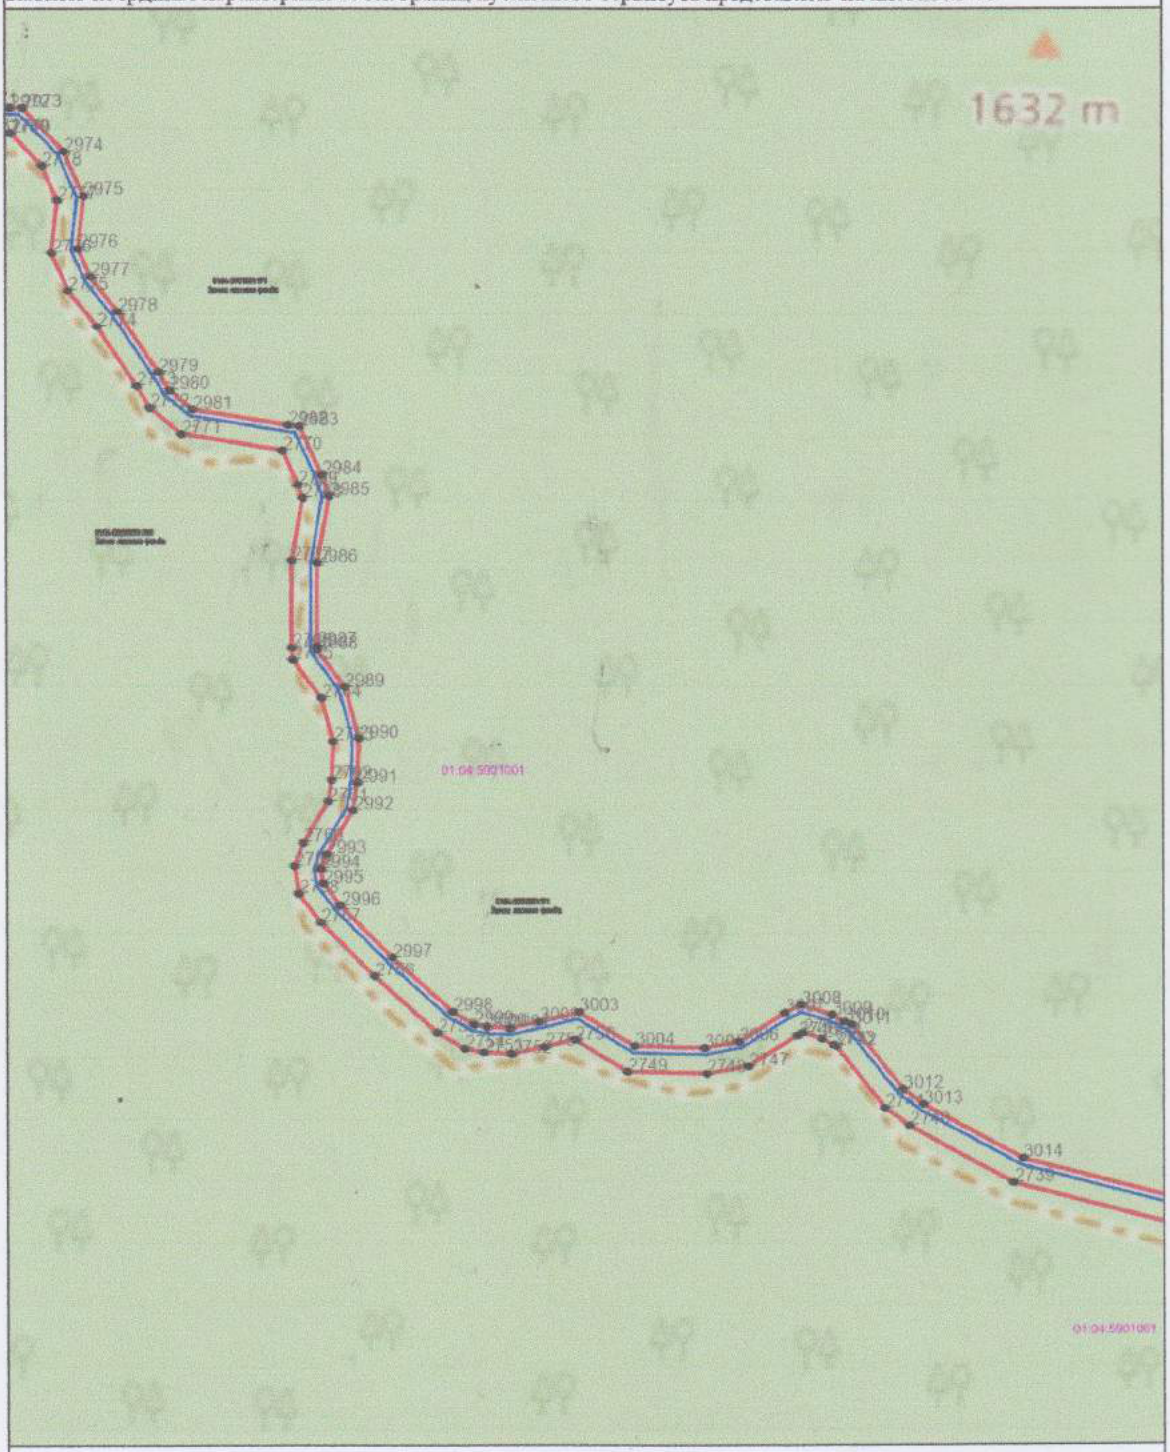

Система координат: МСК-01
Масштаб 1:5000


Условные обозначения представлены на листе 52

Приложение №2 к Приказу Комитета Республики
Адыгея от 25.07.2024 № 230-ОД
Лист 47, всего листов 73

ОБЗОРНАЯ СХЕМА
расположения границ публичного сервитута для размещения объекта
"Газоснабжение всесезонного горного экокурорта "Лагонаки"

Площадь границ публичного сервитута 1415304 м2.

Каталог координат характерных точек границ публичного сервитута представлен на листах 53-73

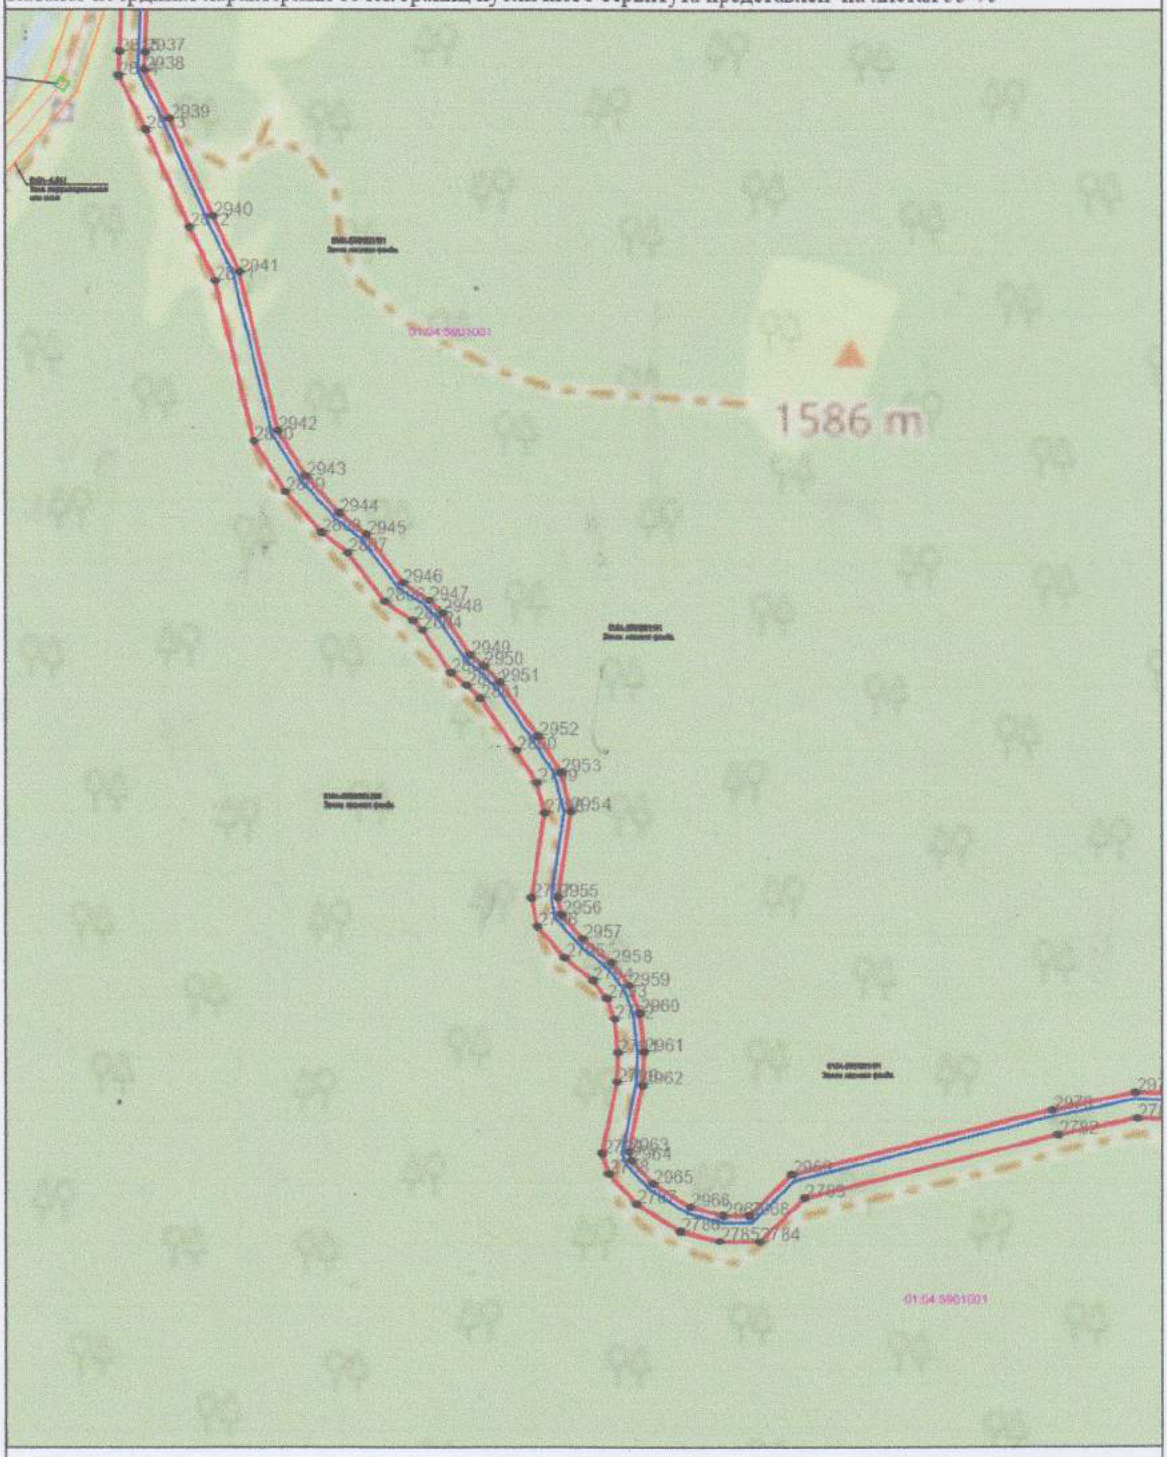

Система координат: МСК-01
Масштаб 1:5000


Условные обозначения представлены на листе 52

Приложение №2 к Приказу Комитета Республики
Адыгея от 25.07.2014 № 230-ОП
Лист 48, всего листов 73

ОБЗОРНАЯ СХЕМА
расположения границ публичного сервитута для размещения объекта
"Газоснабжение всесезонного горного экокурорта "Лагонаки"

Площадь границ публичного сервитута 1415304 м2.

Каталог координат характерных точек границ публичного сервитута представлен на листах 53-73

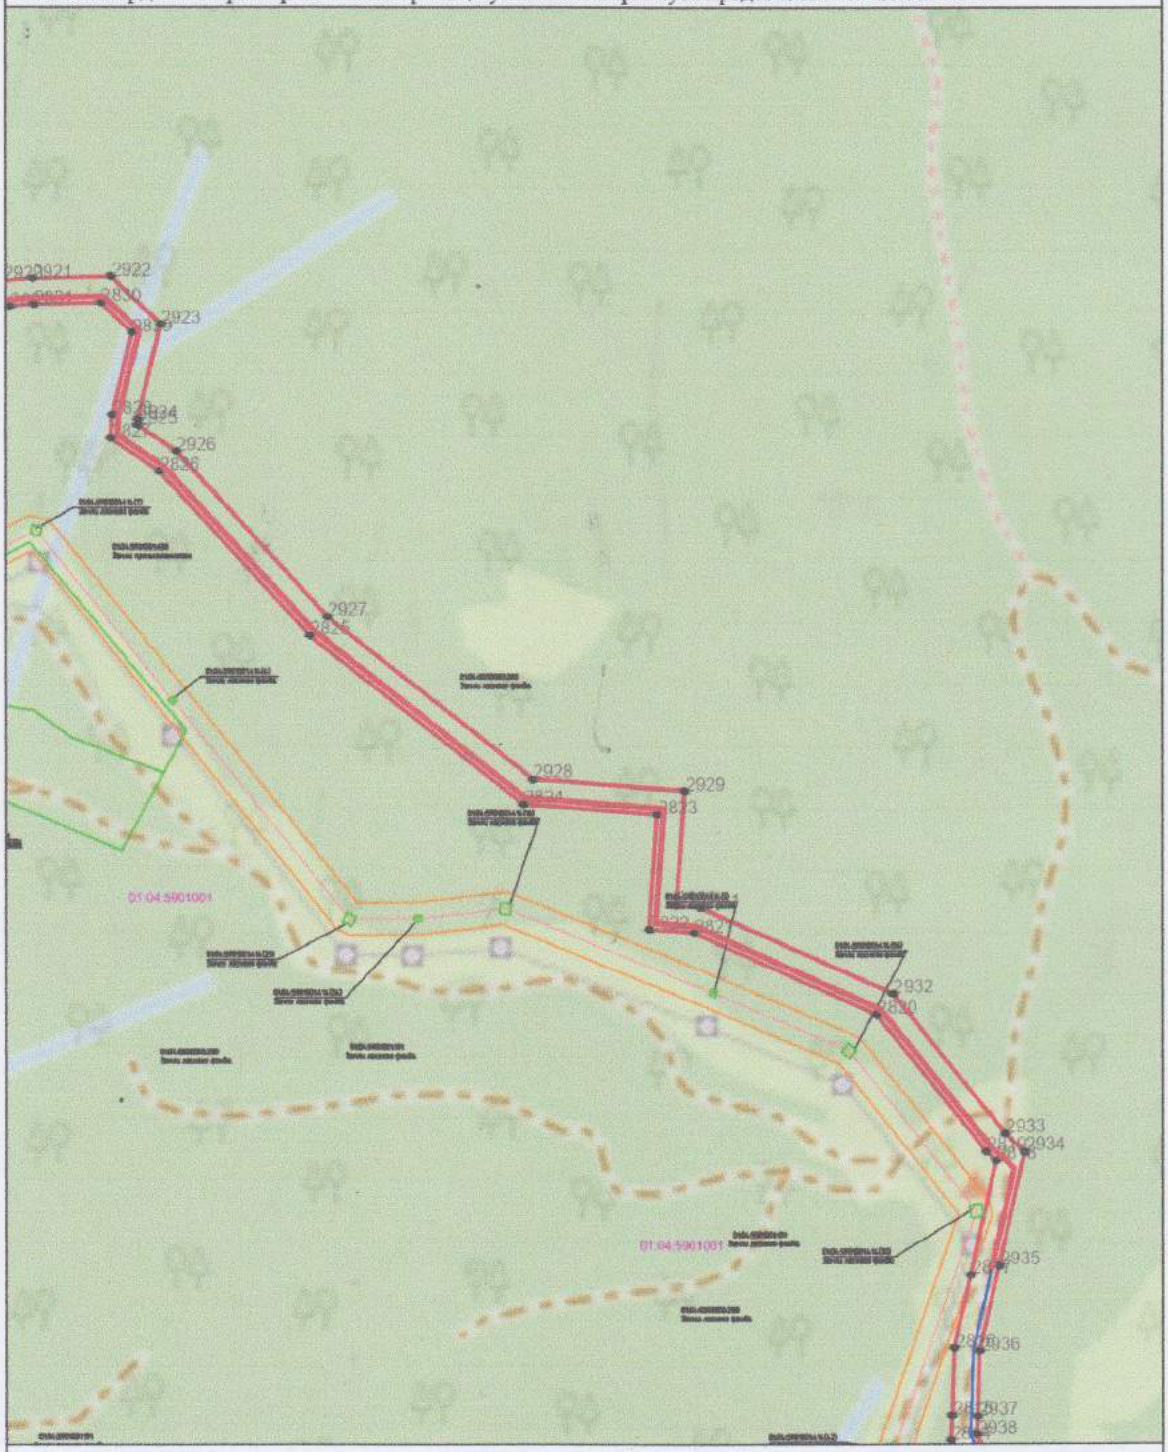

Система координат: МСК-01
Масштаб 1:5000


Условные обозначения представлены на листе 52

Приложение №2 к Приказу Комитета Республики Адыгея от 25.07.2024 № 230-ОД
Лист 49, всего листов 73

ОБЗОРНАЯ СХЕМА
расположения границ публичного сервитута для размещения объекта
"Газоснабжение всесезонного горного экокурорта "Лагонаки"

Площадь границ публичного сервитута 1415304 м2.

Каталог координат характерных точек границ публичного сервитута представлен на листах 53-73

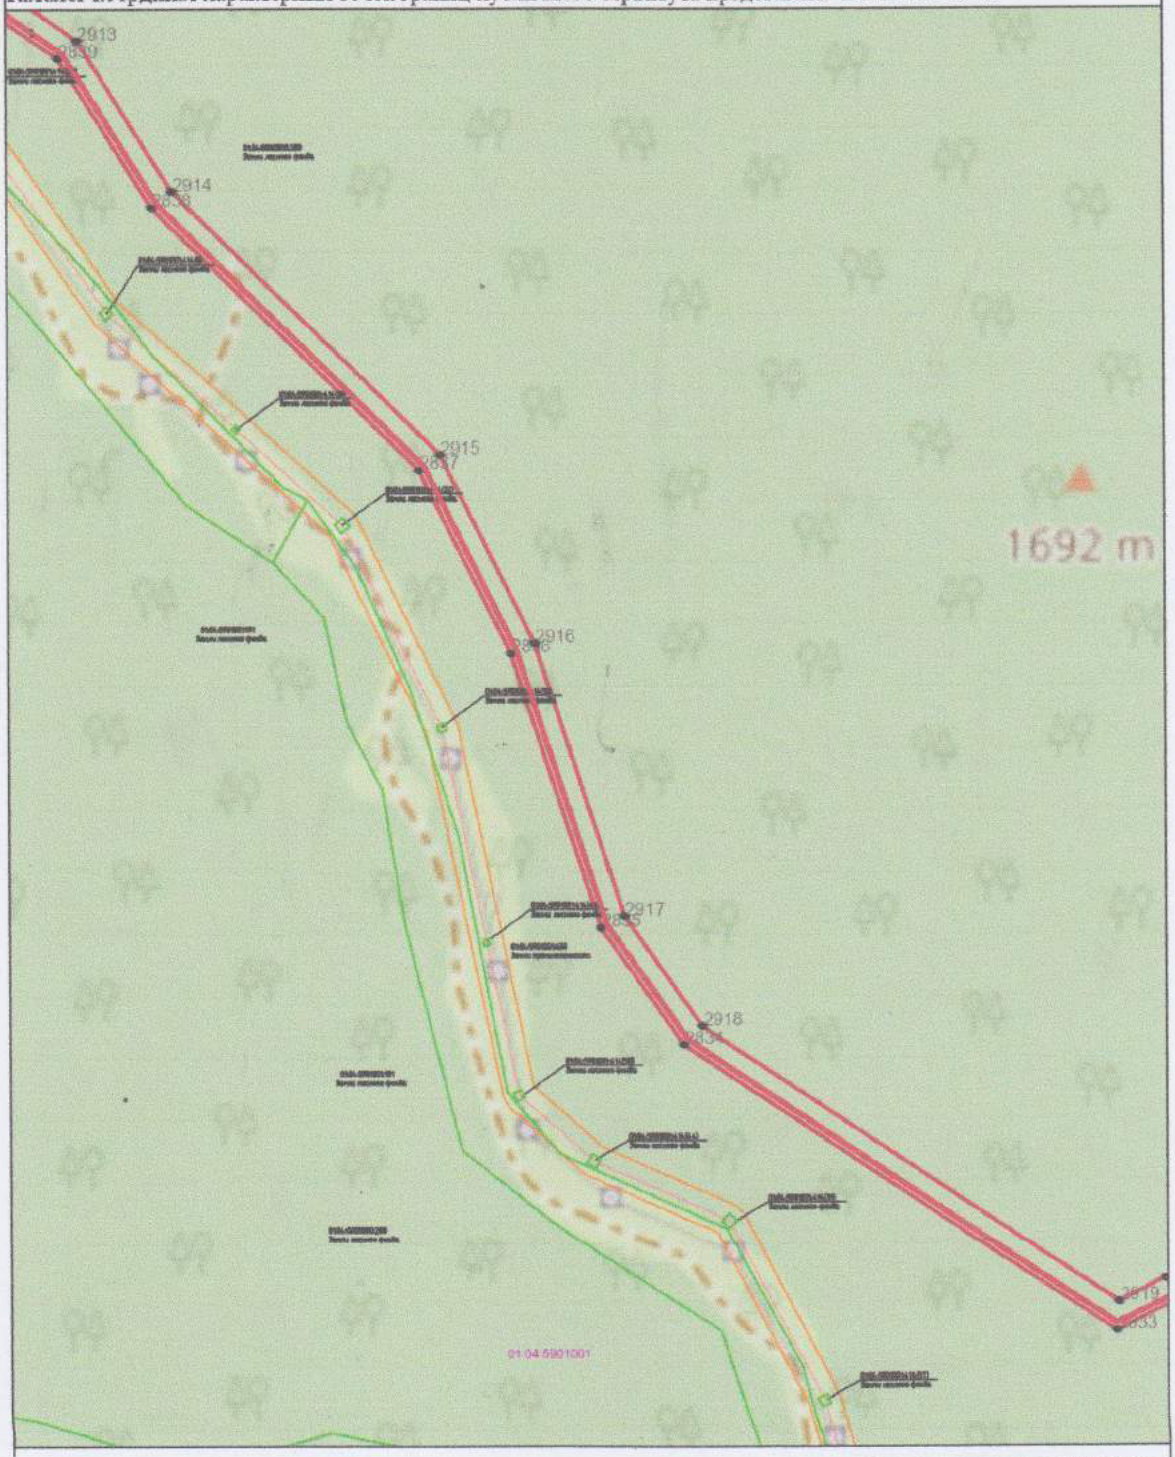

Система координат: МСК-01
Масштаб 1:5000


Условные обозначения представлены на листе 52

Приложение №2 к Приказу Комитета Республики
Адыгея от 25.07.2024 № 230-ОД
Лист 50, всего листов 73

ОБЗОРНАЯ СХЕМА
расположения границ публичного сервитута для размещения объекта
"Газоснабжение всесезонного горного экокурорта "Лагонаки"

Площадь границ публичного сервитута 1415304 м2.

Каталог координат характерных точек границ публичного сервитута представлен на листах 53-73

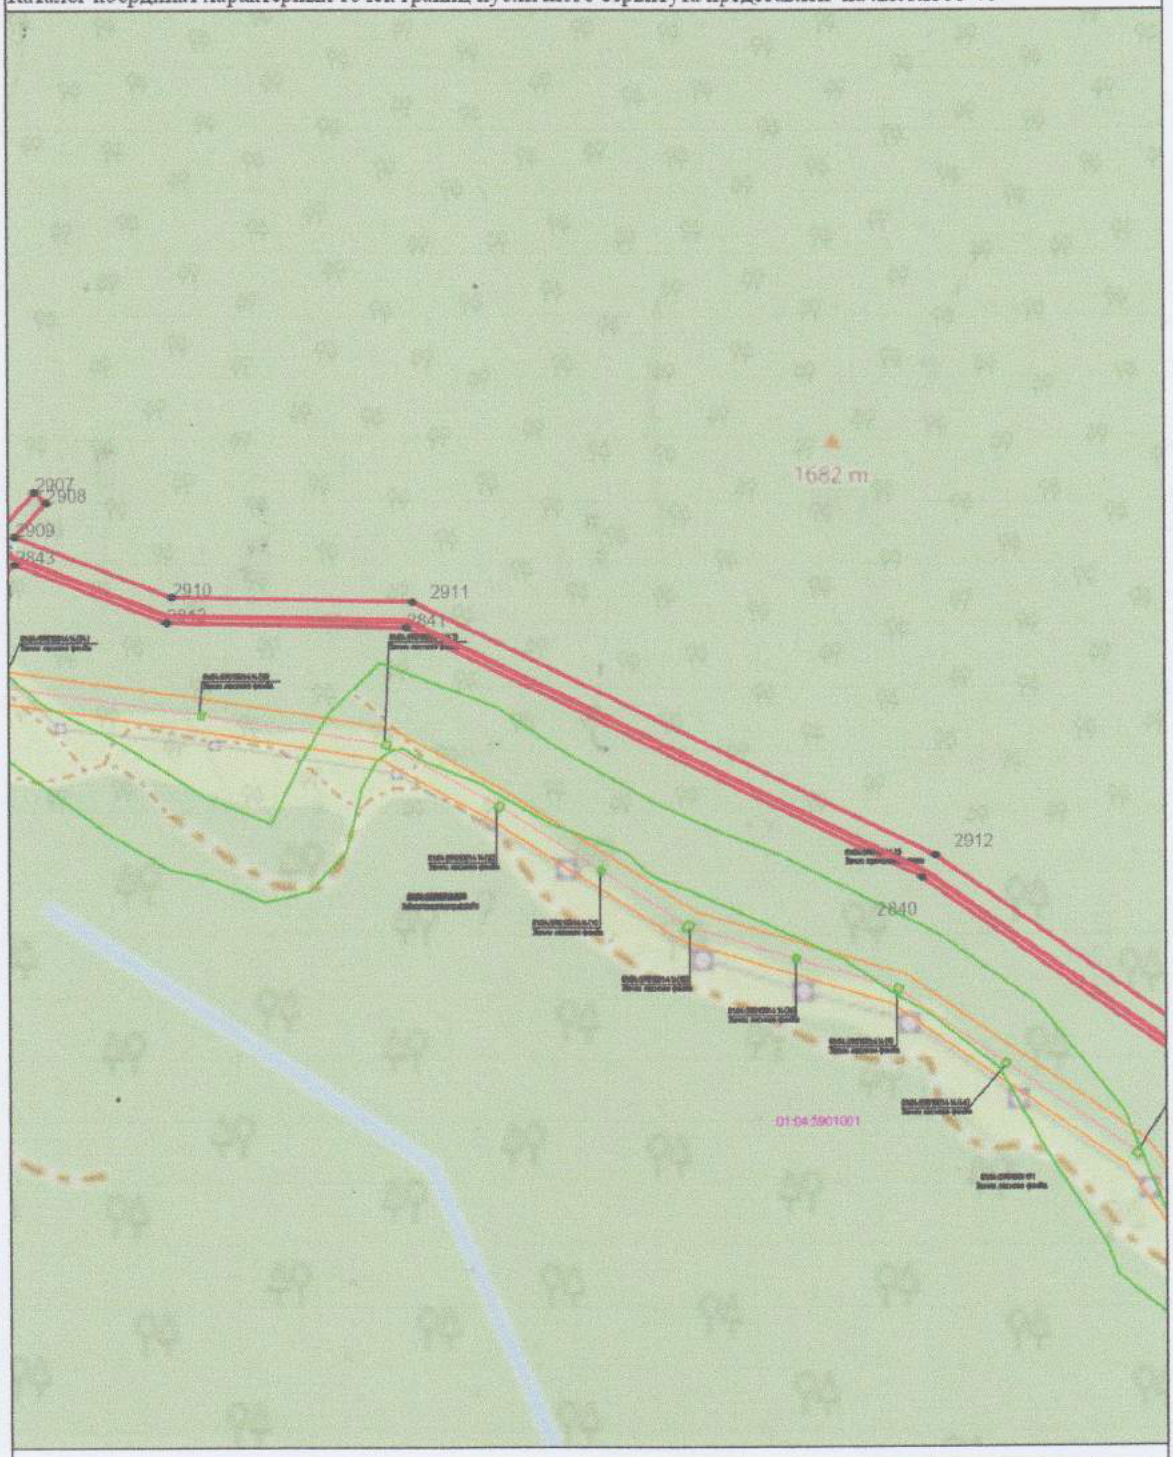

Система координат: МСК-01
Масштаб 1:5000


Условные обозначения представлены на листе 52

Приложение №2 к Приказу Комитета Республики Адыгея от 25.07.2024 № 330-ОД
Лист 51, всего листов 73

ОБЗОРНАЯ СХЕМА
расположения границ публичного сервитута для размещения объекта
"Газоснабжение всесезонного горного экокурорта "Лагонаки"

Площадь границ публичного сервитута 1415304 м2.

Каталог координат характерных точек границ публичного сервитута представлен на листах 53-73

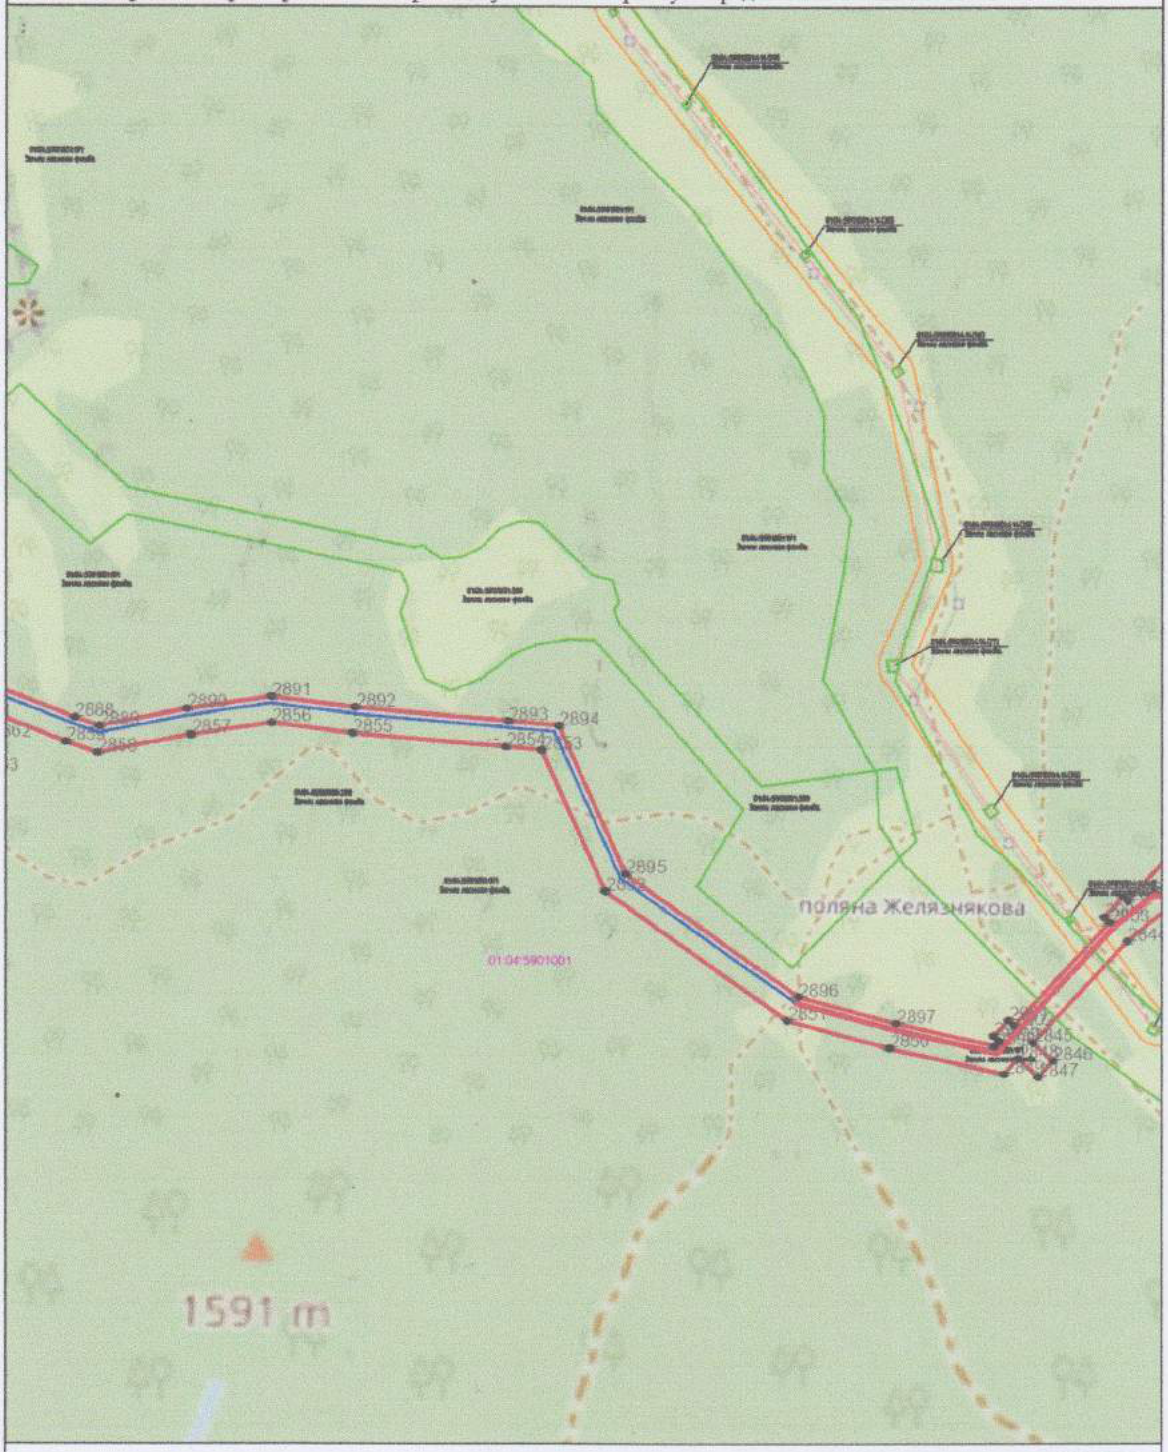

Система координат: МСК-01
Масштаб 1:5000

Условные обозначения представлены на листе 52

Приложение №2 к Приказу Комитета Республики Адыгея от 25.07.2024 № 230-ОД
Лист 52, всего листов 73

ОБЗОРНАЯ СХЕМА
расположения границ публичного сервитута для размещения объекта
"Газоснабжение всесезонного горного экокурорта "Лагонаки"

Площадь границ публичного сервитута 1415304 м2.

Каталог координат характерных точек границ публичного сервитута представлен на листах 53-73



Условные обозначения:

Граница земельного участка согласно сведениям ЕГРН

01:04:5901001:1 Кадастровый номер земельного участка согласно сведениям ЕГРН

Граница проектного публичного сервитута

Граница кадастрового квартала

01:04:5901001 Номер кадастрового квартала согласно сведениям ЕГРН

Граница МО, населенного пункта

1 Номер характерной (поворотной) точки границы публичного сервитута

Граница сооружений согласно сведениям ЕГРН

Проектируемый газопровод

Система координат: МСК-01
Масштаб 1:5000

Условные обозначения представлены на листе 52

Приложение №2 к Приказу Комитета Республики
Адыгея от 25.07.2024 № 230-ОД
Лист 53, всего листов 73

ГРАФИЧЕСКОЕ ОПИСАНИЕ
местоположения границ публичного сервитута для размещения объекта
"Газоснабжение всесезонного горного экокурорта "Лагонаки"

Местоположение объекта: Республика Адыгея, Майкопский район
Площадь границ публичного сервитута: 1415304+/-416 м2.
Иные характеристики объекта: публичный сервитут в интересах АО "ГАЗПРОМ ГАЗОРАСПРЕДЕЛЕНИЕ МАЙКОП" в целях строительства объекта "Газоснабжение всесезонного горного экокурорта "Лагонаки" сроком на 15 месяцев
Метод определения координат характерных точек: Аналитический
Средняя квадратическая погрешность положения характерной точки: 0,10 м
Каталог координат характерных точек границ публичного сервитута представлен на листах 54-73

Приложение №2 к Приказу Комитета Республики Адыгея от 25.07.2024 № 230-ОД
Лист 54, всего листов 73

ГРАФИЧЕСКОЕ ОПИСАНИЕ
местоположения границ публичного сервитута для размещения объекта "Газоснабжение всесезонного горного экокурорта "Лагонаки"

Площадь границ публичного сервитута 1415304 м2.

Каталог координат характерных точек границ публичного сервитута представлен на листах 53-73

Номер точки	X	Y	Номер точки	X	Y	Номер точки	X	Y
1	398547.1	2237377.22	60	397983.37	2238174.5	119	396895.12	2238079.13
2	398553.08	2237376.7	61	397978.37	2238177.24	120	396843.8	2238049.06
3	398554.38	2237391.8	62	397973.66	2238180.52	121	396804.7	2238027.56
4	398564.65	2237393.3	63	397970.59	2238184.72	122	396729.64	2237987.22
5	398564.29	2237394.45	64	397968.15	2238190.21	123	396678.33	2237958.11
6	398561.68	2237403.37	65	397968.2	2238196.01	124	396630.02	2237931.35
7	398563.43	2237403.83	66	397964.35	2238200.03	125	396519.74	2237867.46
8	398550.49	2237437.17	67	397962.32	2238203.13	126	396460.03	2237831.87
9	398547.15	2237467.8	68	397959.57	2238206.28	127	396410.22	2237801.22
10	398556.28	2237468.79	69	397961.75	2238195.3	128	396385.68	2237785.07
11	398567.07	2237470.08	70	397962.73	2238192.12	129	396383.96	2237783.34
12	398591.04	2237472.94	71	397964.99	2238185.98	130	396385.2	2237786.47
13	398585.23	2237522.53	72	397966.57	2238182.68	131	396378.13	2237781.41
14	398550.46	2237518.45	73	397969.32	2238178.6	132	396376.49	2237778.33
15	398555.75	2237473.33	74	397973.3	2238175.04	133	396375.77	2237775.07
16	398546.66	2237472.27	75	397980.83	2238170.77	134	396370.06	2237769.31
17	398544.61	2237491.01	76	397968.94	2238153.29	135	396362.94	2237757.14
18	398535.36	2237563.1	77	397967.51	2238152.44	136	396350.95	2237762.59
19	398523.88	2237564.79	78	397960.77	2238151.36	137	396341.17	2237767.02
20	398529.91	2237592.39	79	397950.5	2238148.19	138	396335.1	2237769.08
21	398574.38	2237582.67	80	397944.49	2238145.37	139	396334.33	2237771.48
22	398582.92	2237621.75	81	397938.63	2238141.81	140	396340.1	2237774.96
23	398534.07	2237632.42	82	397931.74	2238135.53	141	396340.98	2237774.15
24	398525.53	2237593.34	83	397937.05	2238136.34	142	396355.74	2237767.79
25	398519.44	2237565.44	84	397940.85	2238137.91	143	396358.23	2237771.62
26	398483.2	2237570.78	85	397946.75	2238141.47	144	396343.46	2237777.98
27	398419.9	2237582.96	86	397941.48	2238137.21	145	396340.65	2237780.55
28	398404.62	2237591.21	87	397912.47	2238123.13	146	396332.91	2237775.89
29	398384.41	2237594.33	88	397895.09	2238120.47	147	396285.15	2237824.44
30	398375.75	2237593.66	89	397878.89	2238117.25	148	396210.18	2237852.36
31	398322.77	2237602.88	90	397849.29	2238114.86	149	396186.16	2237864.66
32	398260.64	2237606.89	91	397829.66	2238114.66	150	396158.54	2237902.21
33	398257.08	2237627.99	92	397802.08	2238112.91	151	396140.18	2237922.72
34	398265.04	2237628.22	93	397767.52	2238113.82	152	396124.83	2237946.16
35	398254.53	2237670.83	94	397705.33	2238120.59	153	396067.67	2238017.3
36	398254.13	2237674.31	95	397660.87	2238130.48	154	396040.18	2238053.9
37	398246.1	2237674.07	96	397623	2238144.14	155	396002.85	2238109.36
38	398242.84	2237702.11	97	397585.4	2238161.96	156	395990.71	2238137.7
39	398232.43	2237737.32	98	397551.92	2238179.8	157	395995.06	2238164.89
40	398220.44	2237758.5	99	397536.14	2238186.1	158	395996.81	2238180.94
41	398210.86	2237789.76	100	397514.02	2238192.93	159	396007.42	2238245.14
42	398208.86	2237806.96	101	397500.32	2238191.05	160	396013.95	2238278.12
43	398202.05	2237828.53	102	397487.18	2238183.46	161	396018.42	2238312.04
44	398193.27	2237849.05	103	397475.4	2238173.99	162	396022.92	2238358.86
45	398179.17	2237867.3	104	397460.18	2238167.67	163	396022.48	2238376.87
46	398162.54	2237884.29	105	397439.17	2238164.29	164	396019.15	2238390.87
47	398143.51	2237896.21	106	397422.56	2238158.16	165	396014.17	2238402.07
48	398124.7	2237904.91	107	397387.95	2238151.31	166	395999.7	2238424.65
49	398112.86	2237912.52	108	397356.06	2238153.09	167	395970.42	2238451.49
50	398085.07	2237932.09	109	397320.29	2238164.1	168	395942.68	2238465.65
51	398077.99	2237942.81	110	397302.68	2238172.86	169	395917.07	2238471.31
52	398071.64	2237949.89	111	397274.46	2238182.76	170	395888.59	2238471.26
53	398071.74	2237957.18	112	397244.14	2238190.42	171	395852.8	2238464.25
54	398070.77	2237981.82	113	397177.07	2238194.34	172	395823.75	2238451.69
55	398056.52	2238063.47	114	397152.7	2238194.01	173	395755.32	2238414.93
56	398030.68	2238141.89	115	397131.48	2238188.46	174	395742	2238407.4
57	398021.95	2238152.72	116	397091.66	2238171.36	175	395705.53	2238407.59
58	398006.68	2238169.61	117	396985.19	2238126.88	176	395679.12	2238393.25
59	397988.42	2238181.92	118	396943.08	2238106.19	177	395687.72	2238383.13

Приложение №2 к Приказу Комитета Республики Адыгея от 23.04.2024 № 230-ОД
Лист 55, всего листов 73

ГРАФИЧЕСКОЕ ОПИСАНИЕ
местоположения границ публичного сервитута для размещения объекта "Газоснабжение всесезонного горного экокурорта "Лагонаки"

Площадь границ публичного сервитута 1415304 м2.

Каталог координат характерных точек границ публичного сервитута представлен на листах 53-73

Номер точки	X	Y	Номер точки	X	Y	Номер точки	X	Y
178	395675.52	2238367.41	238	395134.77	2238944.48	298	395672.45	2238335.83
179	395667.85	2238366.2	239	395132.28	2238953.15	299	395678.48	2238337.27
180	395668.09	2238364.72	240	395118.51	2238964.2	300	395682.97	2238339.23
181	395664.05	2238364.08	241	395076.4	2238976.78	301	395687.06	2238342.11
182	395656.24	2238359.71	242	395043.34	2238991.55	302	395678.41	2238341.25
183	395651.35	2238363.27	243	395026.57	2239004.04	303	395672.85	2238340.7
184	395646.22	2238337.63	244	395021.62	2239013.96	304	395668.6	2238339.12
185	395642.35	2238338.44	245	395014.66	2239048.08	305	395668.37	2238337.85
186	395637.51	2238340.29	246	395006.14	2239046.21	306	395664.14	2238336.13
187	395633.79	2238345.57	247	395004.03	2239036	307	395661.46	2238334.5
188	395629.99	2238349.29	248	394998.91	2239025.22	308	395657.55	2238333.07
189	395620.98	2238352.86	249	395002.55	2239007.38	309	395662.03	2238355.5
190	395622.27	2238350.78	250	395010.8	2238990.84	310	395666.21	2238357.84
191	395624.45	2238348.14	251	395025.14	2238980.16	311	395679.9	2238360
192	395627.61	2238345.42	252	395016.19	2238968.13	312	395693.01	2238376.89
193	395629.87	2238343.22	253	395032.23	2238956.19	313	395710.56	2238387.56
194	395620.77	2238346.7	254	395041.19	2238968.22	314	395747.21	2238387.37
195	395575.54	2238360.87	255	395033.17	2238974.19	315	395764.96	2238397.4
196	395540.11	2238381.65	256	395069.43	2238957.99	316	395832.47	2238433.67
197	395521.6	2238385.74	257	395109.04	2238946.16	317	395858.76	2238445.04
198	395501.41	2238397.16	258	395114.21	2238942	318	395890.55	2238451.27
199	395492.35	2238408.23	259	395110.47	2238915.83	319	395915	2238451.28
200	395426.29	2238440.91	260	395108.08	2238890.72	320	395935.85	2238446.68
201	395414.73	2238443.65	261	395105.69	2238870.61	321	395958.78	2238434.98
202	395399.19	2238444.75	262	395108.71	2238844.74	322	395984.18	2238411.75
203	395375.67	2238443.64	263	395109.65	2238817.68	323	395996.44	2238392.7
204	395356.95	2238427.44	264	395107.09	2238778.03	324	396000.14	2238384.36
205	395338.56	2238413.43	265	395108.72	2238728.22	325	396002.57	2238374.01
206	395331.9	2238411.11	266	395108.98	2238691.29	326	396002.97	2238359.47
207	395314.17	2238409.62	267	395110.82	2238639.06	327	395998.55	2238314.31
208	395286.12	2238415.81	268	395084.35	2238565.42	328	395994.19	2238281.3
209	395260.18	2238423.82	269	395106.01	2238504.75	329	395987.8	2238248.7
210	395260.72	2238429.32	270	395116.15	2238479.28	330	395976.98	2238183.61
211	395262.78	2238441.57	271	395155.83	2238461.22	331	395975.23	2238167.51
212	395261.76	2238441.92	272	395177.95	2238443.05	332	395970.04	2238135.16
213	395258.51	2238443.29	273	395227.52	2238414.95	333	395965.27	2238099.75
214	395256.26	2238429.89	274	395245.85	2238407.31	334	396023.88	2238042.31
215	395255.85	2238425.16	275	395281.01	2238396.45	335	396051.87	2238005.03
216	395252.66	2238426.14	276	395312.82	2238389.44	336	396108.63	2237934.39
217	395236.33	2238432.95	277	395336.08	2238391.4	337	396124.18	2237910.63
218	395189.31	2238459.6	278	395348.14	2238395.58	338	396142.94	2237889.66
219	395170.45	2238475.09	279	395369.57	2238411.9	339	396172.84	2237849
220	395174.3	2238478.12	280	395383.52	2238423.99	340	396202	2237834.07
221	395179.56	2238482.95	281	395398.95	2238424.71	341	396274.01	2237807.25
222	395175.89	2238485.71	282	395411.7	2238423.81	342	396315.33	2237765.24
223	395171.38	2238481.55	283	395419.46	2238421.97	343	396319.15	2237753.37
224	395166.89	2238478.01	284	395479.61	2238392.22	344	396333.9	2237748.36
225	395166.5	2238478.33	285	395488.31	2238381.59	345	396359.7	2237736.65
226	395131.75	2238494.15	286	395514.37	2238366.86	346	396358.74	2237735.99
227	395124.72	2238511.81	287	395532.71	2238362.8	347	396355.11	2237733.88
228	395105.59	2238565.39	288	395567.38	2238342.47	348	396351.2	2237731.37
229	395130.94	2238635.92	289	395592.32	2238334.65	349	396348.57	2237729.04
230	395128.98	2238691.71	290	395594.71	2238342.29	350	396346.44	2237726.6
231	395128.72	2238728.61	291	395616.82	2238335.36	351	396345.34	2237717.42
232	395127.11	2238778.69	292	395639.04	2238326.87	352	396347.47	2237721.03
233	395129.67	2238817.34	293	395655.62	2238323.42	353	396349.44	2237723.57
234	395128.67	2238846.25	294	395656.59	2238328.3	354	396352.86	2237726.9
235	395125.83	2238870.59	295	395660.75	2238329.33	355	396363.48	2237733.84
236	395127.97	2238888.59	296	395665.88	2238331.84	356	396364.35	2237734.52
237	395130.33	2238901.46	297	395669.62	2238334.56	357	396372.7	2237730.75

Приложение №2 к Приказу Комитета Республики Адыгея от 25.07.2017 № 130-ОД
Лист 56, всего листов 73

ГРАФИЧЕСКОЕ ОПИСАНИЕ
местоположения границ публичного сервитута для размещения объекта "Газоснабжение всесезонного горного экокурорта "Лагонаки"

Площадь границ публичного сервитута 1415304 м2.

Каталог координат характерных точек границ публичного сервитута представлен на листах 53-73

Номер точки	X	Y	Номер точки	X	Y
358	396379.69	2237746.16	418	397966.4	2238128.31
359	396386.05	2237757.03	419	397983.04	2238138.46
360	396398.42	2237769.51	417	397957.2	2238124.09
361	396414.38	2237780.01	420	397985.6	2238142.22
362	396427.13	2237758.95	421	397988.33	2238146.51
363	396495.57	2237800.38	422	397994.45	2238144.6
364	396637.67	2237886.4	423	397996.97	2238143.59
365	396641.74	2237897.49	424	397994.64	2238146.45
366	396647.17	2237908.44	425	397990.28	2238149.5
367	396652.51	2237913.24	426	397993.21	2238153.98
368	396649.64	2237919.36	427	397993.62	2238153.01
369	396688.1	2237940.66	428	397996.69	2238150.59
370	396739.32	2237969.71	429	398000.19	2238146.47
371	396814.25	2238009.99	430	398006.73	2238139.73
372	396853.68	2238031.67	431	398012.82	2238132.17
373	396905.08	2238061.79	432	398037.07	2238058.6
374	396952.42	2238088.49	433	398050.84	2237979.69
375	396993.47	2238108.66	434	398051.74	2237956.92
376	397099.47	2238152.94	435	398051.54	2237942.36
377	397137.99	2238169.49	436	398062.11	2237930.56
378	397155.4	2238174.04	437	398070.46	2237917.92
379	397176.62	2238174.33	438	398101.69	2237895.93
380	397241.08	2238170.57	439	398115.05	2237887.34
381	397268.69	2238163.59	440	398133.96	2237878.59
382	397294.89	2238154.4	441	398149.91	2237868.6
383	397312.85	2238145.47	442	398164.06	2237854.14
384	397352.51	2238133.26	443	398175.89	2237838.84
385	397355.48	2238133.09	444	398183.28	2237821.57
386	397355.24	2238128.88	445	398189.22	2237802.76
387	397352.1	2238129.06	446	398191.21	2237785.64
388	397324.32	2238137.61	447	398201.96	2237750.55
389	397319.91	2238123.27	448	398213.9	2237729.46
390	397349.44	2238114.18	449	398223.17	2237698.09
391	397388.11	2238112.02	450	398226.92	2237665.84
392	397388.95	2238127	451	398237.16	2237624.34
393	397359.74	2238128.63	452	398241.18	2237612.94
394	397359.97	2238132.84	453	398240.43	2237598.1
395	397389.36	2238131.2	454	398252.9	2237587.37
396	397428	2238138.85	455	398320.4	2237582.99
397	397444.27	2238144.86	456	398374.78	2237573.53
398	397465.68	2238148.3	457	398383.64	2237574.21
399	397485.7	2238156.81	458	398398.16	2237571.97
400	397498.51	2238166.91	459	398413.1	2237563.9
401	397506.92	2238171.77	460	398479.85	2237551.06
402	397512.35	2238172.51	461	398509.23	2237548.73
403	397529.48	2238167.23	462	398516.67	2237488.71
404	397543.48	2238161.83	463	398516.8	2237487.71
405	397576.41	2238144.08	464	398521.6	2237443.87
406	397615.3	2238125.66	465	398529.63	2237444.03
407	397655.28	2238111.23	466	398530.9	2237432.39
408	397702.07	2238100.83	467	398537.38	2237415.68
409	397766.17	2238093.85	468	398539.59	2237413.19
410	397802.45	2238092.9	469	398542.02	2237411.4
411	397830.39	2238094.68	470	398548.59	2237404.26
412	397850.2	2238094.87	471	398549.7	2237397.91
413	397881.65	2238097.41	472	398548.59	2237394.51
414	397898.55	2238100.77	1	398547.1	2237377.22
415	397918.49	2238103.81			
416	397952.08	2238120.13			

Приложение №2 к Приказу Комитета Республики Адыгея от 25.07.2024 № 230-ОД
Лист 57, всего листов 73

ГРАФИЧЕСКОЕ ОПИСАНИЕ
местоположения границ публичного сервитута для размещения объекта "Газоснабжение всесезонного горного экокурорта "Лагонаки"

Площадь границ публичного сервитута 1415304 м2.

Каталог координат характерных точек границ публичного сервитута представлен на листах 53-73

Номер точки	X	Y	Номер точки	X	Y	Номер точки	X	Y
473	394966.57	2239061.52	532	393936.47	2240316.66	591	393302.68	2241599.16
474	394970.74	2239073.05	533	393947.34	2240337.27	592	393272.98	2241628.78
475	394973.37	2239080.32	534	393961.31	2240386.69	593	393216.43	2241710.71
476	394965.7	2239083.12	535	393966.5	2240406.01	594	393202.71	2241731.98
477	394954.56	2239087.12	536	393980.69	2240423.38	595	393155.08	2241822.92
478	394952.89	2239082.51	537	393994.08	2240437.94	596	393144.81	2241866.82
479	394920.58	2239094.19	538	393994.3	2240455.22	597	393173.82	2241919.58
480	394924.87	2239094.49	539	393985.61	2240468.8	598	393166.4	2242061.85
481	394929.27	2239094.38	540	393983.83	2240470.55	599	393139.7	2242129.36
482	394934.61	2239093.78	541	393989.66	2240492.25	600	393143.68	2242134.13
483	394939.44	2239093.46	542	394012.44	2240537.91	601	393148.03	2242150.53
484	394945.82	2239094.12	543	394006.71	2240582.29	602	393137.83	2242186.54
485	394942.52	2239094.57	544	394023.76	2240636.74	603	393109.27	2242230.81
486	394935.33	2239098.22	545	394025.29	2240670.64	604	393101.83	2242225.14
487	394929.36	2239098.88	546	394038.68	2240702.62	605	393092.73	2242248.16
488	394923.35	2239098.93	547	394032.22	2240705.33	606	393065.2	2242237.1
489	394913.13	2239099.07	548	394053.56	2240756.28	607	393063.52	2242256.23
490	394908.97	2239099.94	549	394072.23	2240786.45	608	393055.01	2242268.68
491	394904.36	2239102.5	550	394099.53	2240835.33	609	393026.26	2242284.56
492	394912.59	2239117.17	551	394113.93	2240840.81	610	393035.93	2242302.07
493	394920.33	2239113.3	552	394125.76	2240838.76	611	393000.92	2242321.41
494	394930.69	2239131.64	553	394129.29	2240854.52	612	392965.9	2242340.75
495	394907.35	2239145.18	554	394146.5	2240874.42	613	392878.37	2242389.1
496	394870.54	2239160.08	555	394175.43	2240961.27	614	392843.36	2242408.44
497	394849.09	2239166.14	556	394197.44	2241024.03	615	392836.59	2242396.19
498	394837.76	2239170.05	557	394209.2	2241063.09	616	392831.34	2242399.09
499	394830.13	2239191.28	558	394229.12	2241108.62	617	392825.53	2242388.58
500	394804.52	2239190.31	559	394262.75	2241157.48	618	393047.73	2242265.85
501	394789.59	2239187.42	560	394308.17	2241199.32	619	393041.69	2242259.32
502	394800.92	2239177.69	561	394340.26	2241246.88	620	393037.57	2242253.77
503	394794.23	2239177.08	562	394336.06	2241249.68	621	393034.26	2242251.82
504	394778.11	2239184.64	563	394341.6	2241257.95	622	393039.25	2242247.8
505	394746.28	2239178.34	564	394329.14	2241266.3	623	393041.5	2242249.13
506	394698.92	2239170.21	565	394323.57	2241257.99	624	393052.32	2242261.99
507	394666.21	2239165.1	566	394292.69	2241278.52	625	393057.68	2242254.14
508	394619.54	2239153.64	567	394298.28	2241286.83	626	393058.92	2242240.05
509	394594.16	2239151.9	568	394285.6	2241295.18	627	393051.41	2242242.72
510	394521.24	2239169.85	569	394278.74	2241284.65	628	393043.94	2242244.02
511	394457.29	2239194.43	570	394272.15	2241286.27	629	393049.49	2242238.65
512	394406.78	2239200.26	571	394215.14	2241324.48	630	393058.84	2242234.94
513	394295.64	2239209.76	572	394210.97	2241318.25	631	393035.78	2242225.26
514	394240.01	2239216.52	573	394202.92	2241324.53	632	393033.52	2242230.92
515	394176.76	2239225.87	574	394181.37	2241353.66	633	392995.7	2242266.56
516	394137.62	2239216.1	575	394155.16	2241376.13	634	392965.33	2242260.32
517	393963.86	2239309.95	576	394142.84	2241376.94	635	392786.98	2242376.4
518	393908.03	2239337.12	577	394113	2241400.65	636	392640.05	2242445.23
519	393902.01	2239458.84	578	394109.31	2241422.27	637	392455.49	2242529.29
520	393903.86	2239504.72	579	393965.46	2241457.22	638	392401.78	2242551.1
521	393902.74	2239565.79	580	393877.41	2241454.42	639	392356.72	2242575.76
522	393898.8	2239603.14	581	393785.67	2241454.8	640	392357.27	2242576.4
523	393889.73	2239680.57	582	393709.45	2241431.7	641	392360.45	2242577.89
524	393828.93	2239786.23	583	393669.53	2241409.48	642	392364.44	2242577.89
525	393805.1	2239821.53	584	393627.74	2241368.02	643	392368.8	2242576.3
526	393784.15	2239860.55	585	393587.3	2241370.78	644	392360.72	2242583.32
527	393791.85	2239919.04	586	393543.58	2241377.94	645	392350.81	2242594.47
528	393782.95	2239935.5	587	393515.59	2241397.76	646	392352.65	2242590.35
529	393861.2	2240145.4	588	393448.12	2241424.67	647	392353.03	2242585.85
530	393880.81	2240217.18	589	393419.04	2241449.92	648	392352.22	2242581.06
531	393902.72	2240259.81	590	393406.69	2241469.41	649	392350.95	2242578.91

Приложение №2 к Приказу Комитета Республики Адыгея от 25.07.2024 № 230-ОД
Лист 58, всего листов 73

ГРАФИЧЕСКОЕ ОПИСАНИЕ
местоположения границ публичного сервитута для размещения объекта "Газоснабжение всесезонного горного экокурорта "Лагонаки"

Площадь границ публичного сервитута 1415304 м2.

Каталог координат характерных точек границ публичного сервитута представлен на листах 53-73

Номер точки	X	Y	Номер точки	X	Y	Номер точки	X	Y
650	392345.6	2242581.84	709	391187.5	2243312.45	768	390141.22	2241469.34
651	392289.18	2242648.4	710	391103.84	2243305.58	769	390103.12	2241459.23
652	392273.37	2242672.96	711	391025.96	2243319.78	770	390070.48	2241451.96
653	392242.42	2242709.3	712	390915.02	2243310.64	771	390055.81	2241420.61
654	392224.72	2242743.68	713	390872.06	2243281.75	772	390034.76	2241367.72
655	392215.61	2242789.81	714	390817.87	2243229.93	773	390036.19	2241316.82
656	392235.89	2242806.77	715	390804.25	2243206.93	774	390032.77	2241292.77
657	392234.69	2242803.66	716	390803.31	2243197.65	775	390001.11	2241260.61
658	3922.32.95	2242800.82	717	390804.42	2243192.13	776	389999.84	2241175.12
659	392229.8	2242796.84	718	390807.29	2243178.93	777	390009.17	2241136.43
660	392228.56	2242794.29	719	390811.07	2243174.85	778	390035.49	2241107.5
661	392227.86	2242792.16	720	390815.11	2243141.17	779	390037.12	2241104.01
662	392226.82	2242781.75	721	390822.51	2243091.26	780	390037.23	2241091.85
663	392228.54	2242783.8	722	390837	2243028.31	781	390033.72	2241074.52
664	392230.47	2242786.78	723	390874.25	2242997.63	782	390027.4	2241053.91
665	392233.14	2242793.56	724	390876.54	2242978.38	783	390007.54	2241060.13
666	392234.66	2242796.01	725	390873.87	2242941.78	784	389992.08	2241010.6
667	392236.3	2242797.79	726	390885.83	2242894.37	785	389967.44	2240940.59
668	392239.05	2242802.36	727	390885.88	2242865.43	786	389961.63	2240925.65
669	392240.13	2242805.55	728	390874	2242849.53	787	389941.97	2240885.08
670	392240.74	2242807.84	729	390878.65	2242808.69	788	389932.68	2240868.92
671	392241.02	2242810.03	730	390902.09	2242769.03	789	389940.22	2240935.67
672	392240.85	2242810.92	731	390911.89	2242732.13	790	389916.31	2240963.97
673	392241.99	2242811.87	732	390911.35	2242701.61	791	389896.49	2240947.13
674	392237.97	2242837.83	733	390904.2	2242656.02	792	389870.72	2240931.26
675	392185.36	2242970.59	734	390912.23	2242618.04	793	389842.44	2240918.42
676	392156.21	2243061.16	735	390916.18	2242574.85	794	389799.56	2240900.41
677	392150.74	2243108.49	736	390930.28	2242436.25	795	389785.74	2240885.42
678	392149.52	2243214.02	737	390929.86	2242414.51	796	389787.13	2240915.04
679	392144.89	2243280.15	738	390923.39	2242396.08	797	389809.51	2240959.7
680	392137.83	2243317.95	739	390848.74	2242325.45	798	389803.21	2240990.51
681	392118.2	2243374.18	740	390794.93	2242301.86	799	389761.14	2241029.1
682	392089.39	2243447.37	741	390782.2	2242283.22	800	389721.24	2240985.36
683	392083.78	2243448.74	742	390754.64	2242260.39	801	389690.64	2240972.13
684	392072.01	2243459.58	743	390756.77	2242230.88	802	389674.61	2240968.02
685	392075.46	2243450.78	744	390803.9	2242168.51	803	389659.57	2240992.7
686	392050.4	2243456.91	745	390821.12	2242122.64	804	389657.91	2240998.6
687	392014.54	2243455.34	746	390832.95	2242094.53	805	389671.91	2241027.26
688	391964.48	2243444.31	747	390843.6	2242052.16	806	389688.94	2241058.84
689	391954.98	2243446.54	748	390826.79	2241953.74	807	389713.75	2241078.11
690	391962.73	2243474.19	749	390823.43	2241896.79	808	389723.24	2241112.34
691	391945.46	2243479.04	750	390794.67	2241822.6	809	389718.23	2241136.96
692	391934.1	2243485.2	751	390774.69	2241806.23	810	389720.87	2241192.74
693	391917.09	2243494.42	752	390712.9	2241772.58	811	389705.63	2241213.02
694	391877.08	2243488.53	753	390694.28	2241761.46	812	389689.03	2241219.76
695	391881.65	2243457.49	754	390677	2241758.94	813	389668.99	2241221.1
696	391866.1	2243454.57	755	390642.46	2241743.06	814	389623.06	2241181.3
697	391851.19	2243446.39	756	390617.06	2241740.53	815	389607.6	2241148.11
698	391787.41	2243464.22	757	390591.68	2241720.55	816	389602.23	2241122.44
699	391713.02	2243416.3	758	390584.73	2241714.88	817	389596.14	2241116.53
700	391684.63	2243369	759	390493.93	2241660.94	818	389552.72	2241105.91
701	391627.97	2243343.4	760	390436.45	2241639.78	819	389537.16	2241085.07
702	391516.13	2243346.99	761	390391.09	2241645.39	820	389526.46	2241061.14
703	391516.1	2243345.99	762	390320.97	2241636.67	821	389507.95	2241055.84
704	391498.4	2243346.58	763	390271.23	2241617.68	822	389494.44	2241046.17
705	391476.54	2243377.47	764	390235.82	2241548.83	823	389482.33	2241024.75
706	391372.85	2243338.6	765	390219.79	2241505.44	824	389467.92	2241004.93
707	391336.18	2243337.88	766	390200.46	2241485.1	825	389467.95	2241004.53
708	391253.46	2243321.52	767	390171.71	2241480.39	826	389464.16	2241007.2

Приложение №2 к Приказу Комитета Республики Адыгея от 25.07.2024 № 230-ОД
Лист 59, всего листов 73

ГРАФИЧЕСКОЕ ОПИСАНИЕ
местоположения границ публичного сервитута для размещения объекта "Газоснабжение всесезонного горного экокурорта "Лагонаки"

Площадь границ публичного сервитута 1415304 м2.

Каталог координат характерных точек границ публичного сервитута представлен на листах 53-73

Номер точки	X	Y	Номер точки	X	Y	Номер точки	X	Y
827	389457.38	2241018.29	886	387800.86	2241377.3	945	387446.04	2241204.75
828	389440.37	2241038.87	887	387759.77	2241363.19	946	387524.93	2241165.91
829	389435.31	2241043.36	888	387754.7	2241346.2	947	387565.37	2241175.36
830	389433.79	2241054.89	889	387749.31	2241342.41	948	387625.81	2241210.2
831	389434.54	2241101.92	890	387752.19	2241338.32	949	387656.45	2241239.81
832	389416.11	2241117.41	891	387730.23	2241322.87	950	387674.75	2241240.08
833	389398.03	2241121.35	892	387727.03	2241326.74	951	387738.41	2241310.29
834	389380.26	2241116.21	893	387725.08	2241325.37	952	387771.87	2241333.83
835	389357.84	2241100.39	894	387665.77	2241259.95	953	387775.99	2241347.61
836	389340.37	2241079.92	895	387648.25	2241259.68	954	387806.32	2241358.03
837	389329.97	2241059.61	896	387630.19	2241276.98	955	387899.95	2241379.08
838	389324.3	2241053.96	897	387608.18	2241257.58	956	387986.83	2241393.56
839	389319.86	2241058.55	898	387556.93	2241228.86	957	388040.81	2241372.87
840	389300.03	2241084.63	899	387572.19	2241202.38	958	388091.15	2241350.35
841	389295.24	2241103.04	900	387557.94	2241194.16	959	388286.53	2241351.8
842	389283.25	2241175.69	901	387549.45	2241192.18	960	388323.39	2241347.77
843	389273.01	2241195.98	902	387550.59	2241187.31	961	388361.99	2241336.73
844	389240.85	2241230.48	903	387531.81	2241182.92	962	388435.03	2241329.25
845	389199.33	2241229.55	904	387527.34	2241187.01	963	388474.84	2241320.69
846	389174.81	2241188.97	905	387453.55	2241223.35	964	388518.96	2241294.49
847	389169.02	2241174.52	906	387363.51	2241252.15	965	388541.47	2241287.95
848	389185.42	2241169.85	907	387325.92	2241245.96	966	388564.18	2241288.35
849	389156.86	2241164.96	908	387204.53	2241301.85	967	388675.37	2241303.57
850	389153.54	2241164.32	909	387170.34	2241358.77	968	388697.88	2241297.63
851	389148.7	2241165.02	910	387082.17	2241451.99	969	388731.13	2241274.48
852	389101.47	2241205.21	911	387064.8	2241447.47	970	388756.81	2241245.85
853	389073.71	2241212.11	912	387017.1	2241428.95	971	388803.93	2241233
854	389039.38	2241208.66	913	386990.47	2241405.98	972	388837.08	2241230.02
855	389007.15	2241192.85	914	386987.32	2241395.32	973	388912.45	2241214.78
856	388992.37	2241190.99	915	386975.28	2241392.88	974	388947.4	2241197.97
857	388982.99	2241195.77	916	386971.73	2241387.05	975	388972.25	2241178.8
858	388957.95	2241215.09	917	386977.08	2241360.8	976	388988.77	2241170.38
859	388918.87	2241233.89	918	386975.87	2241356.5	977	389012.96	2241173.42
860	388839.97	2241249.84	919	386977.71	2241347.41	978	389044.96	2241189.12
861	388807.48	2241252.76	920	386991.42	2241350.23	979	389072.25	2241191.86
862	388774.84	2241261.68	921	387009.06	2241353.8	980	389092.09	2241186.93
863	388772.47	2241252.98	922	387006.74	2241365.29	981	389140.14	2241146.04
864	388762.83	2241255.61	923	387022.59	2241368.49	982	389154.03	2241144.05
865	388738.47	2241282.77	924	387024	2241361.5	983	389163.9	2241145.95
866	388733.62	2241286.15	925	387053.41	2241367.44	984	389178.82	2241154.47
867	388738.76	2241293.53	926	387047.46	2241396.85	985	389186.55	2241164.51
868	388706.4	2241316.06	927	387018.06	2241390.91	986	389192.77	2241180.02
869	388676.61	2241323.93	928	387021.7	2241372.9	987	389210.76	2241209.8
870	388562.64	2241308.33	929	387005.85	2241369.7	988	389232.42	2241210.28
871	388544.14	2241308	930	387003.72	2241380.22	989	389256.43	2241184.44
872	388526.98	2241312.99	931	387007.98	2241394.68	990	389264.02	2241169.41
873	388482.24	2241339.55	932	387027.56	2241411.55	991	389275.65	2241098.88
874	388438.16	2241349.04	933	387070.96	2241428.4	992	389281.68	2241075.71
875	388365.79	2241358.44	934	387075.77	2241429.66	993	389304.68	2241045.49
876	388327.25	2241367.47	935	387154.32	2241346.61	994	389313.09	2241036.8
877	388287.55	2241371.81	936	387190.56	2241286.27	995	389322.2	2241031.84
878	388095.35	2241370.39	937	387257.98	2241255.22	996	389332.07	2241033.46
879	388048.47	2241391.34	938	387266.57	2241221.73	997	389346.33	2241047.67
880	387988.91	2241414.19	939	387299.97	2241206.84	998	389357.11	2241068.72
881	387896.11	2241398.72	940	387301.56	2241214.21	999	389371.42	2241085.5
882	387871.42	2241393.17	941	387296.7	2241233.63	1000	389389.04	2241097.93
883	387873.84	2241382.43	942	387293.56	2241238.84	1001	389398.72	2241100.73
884	387807.88	2241367.6	943	387323.12	2241225.23	1002	389407.02	2241098.92
885	387805.46	2241378.33	944	387362.01	2241231.63	1003	389414.39	2241092.73

Приложение №2 к Приказу Комитета Республики Адыгея от 25.04.2024 № 239-ОД
Лист 60, всего листов 73

ГРАФИЧЕСКОЕ ОПИСАНИЕ
местоположения границ публичного сервитута для размещения объекта
"Газоснабжение всесезонного горного экокурорта "Лагонаки"

Площадь границ публичного сервитута 1415304 м2.

Каталог координат характерных точек границ публичного сервитута представлен на листах 53-73

Номер точки	X	Y	Номер точки	X	Y	Номер точки	X	Y
1004	389413.77	2241053.73	1063	389998.16	2240885.04	1122	390859.96	2242308.53
1005	389416.47	2241033.36	1064	389991.83	2240865.84	1123	390840.65	2242384.89
1006	389425.93	2241024.94	1065	389980.69	2240838.88	1124	390848.79	2242410.92
1007	389441.06	2241006.64	1066	389971.19	2240822.62	1125	390950.3	2242437.07
1008	389449.25	2240993.25	1067	389960.82	2240812.7	1126	390936.09	2242576.77
1009	389470.75	2240978.06	1068	389942.77	2240786.92	1127	390932.04	2242621.03
1010	389490.13	2240979.59	1069	389961.11	2240783.71	1128	390924.53	2242656.56
1011	389488.47	2240999.19	1070	389970.37	2240795.38	1129	390931.32	2242699.87
1012	389499.17	2241013.92	1071	390023.62	2240874.88	1130	390931.94	2242734.57
1013	389509.67	2241032.48	1072	390056.23	2240969.72	1131	390920.74	2242776.72
1014	389516.78	2241037.57	1073	390044.14	2240974.49	1132	390898.03	2242816.1
1015	389540.91	2241044.48	1074	390037.78	2240963.84	1133	390894.79	2242843.94
1016	389554.51	2241074.88	1075	390025.78	2240949.53	1134	390905.89	2242858.8
1017	389564.45	2241088.19	1076	390012.5	2240926.81	1135	390905.83	2242896.87
1018	389606.16	2241098.39	1077	389986.92	2240935.58	1136	390894.05	2242943.54
1019	389620.55	2241112.34	1078	390020.67	2241035.06	1137	390896.63	2242978.85
1020	389626.71	2241141.76	1079	390040.61	2241028.81	1138	390893.11	2243008.34
1021	389639.39	2241168.99	1080	390053.13	2241069.59	1139	390854.94	2243037.74
1022	389675.87	2241200.6	1081	390057.25	2241089.94	1140	390842.18	2243094.91
1023	389684.48	2241200.02	1082	390057.08	2241108.53	1141	390834.94	2243143.82
1024	389692.97	2241196.57	1083	390052.34	2241118.7	1142	390830.15	2243183.68
1025	389700.55	2241186.49	1084	390027.41	2241146.1	1143	390820.13	2243194.5
1026	389698.14	2241135.42	1085	390019.87	2241177.35	1144	390833.68	2243217.37
1027	389702.68	2241113.06	1086	390020.99	2241252.29	1145	390884.64	2243266.11
1028	389696.25	2241089.84	1087	390051.65	2241283.44	1146	390921.86	2243291.14
1029	389673.34	2241072.04	1088	390056.23	2241315.69	1147	391024.97	2243299.63
1030	389654.12	2241036.4	1089	390054.87	2241364.16	1148	391102.85	2243285.43
1031	389636.6	2241000.53	1090	390074.17	2241412.67	1149	391189.68	2243292.56
1032	389641.06	2240984.64	1091	390084.43	2241434.58	1150	391256.77	2243301.78
1033	389652.12	2240968.5	1092	390107.86	2241439.8	1151	391338.33	2243317.92
1034	389648.24	2240954.05	1093	390147.2	2241450.24	1152	391376.66	2243318.67
1035	389629.08	2240936.98	1094	390176.77	2241460.96	1153	391469.11	2243353.33
1036	389640.01	2240924.75	1095	390210.33	2241466.45	1154	391487.09	2243327.91
1037	389646.54	2240930.63	1096	390237.12	2241494.65	1155	391631.97	2243323.26
1038	389668.92	2240945.93	1097	390254.16	2241540.76	1156	391698.57	2243353.35
1039	389697.13	2240953.14	1098	390285.52	2241601.73	1157	391727.77	2243402.01
1040	389733.12	2240968.71	1099	390325.84	2241617.12	1158	391790.68	2243442.54
1041	389762.4	2241000.8	1100	390391.1	2241625.24	1159	391853.66	2243424.94
1042	389784.92	2240980.15	1101	390438.81	2241619.33	1160	391872.92	2243435.5
1043	389788.53	2240962.47	1102	390503.66	2241643.2	1161	391908.02	2243442.09
1044	389767.35	2240920.21	1103	390573.26	2241696.24	1162	391929.72	2243431.93
1045	389765.13	2240873.03	1104	390600.38	2241701.94	1163	391964.34	2243423.8
1046	389768.48	2240858.66	1105	390624.84	2241721.21	1164	392017.15	2243435.43
1047	389783.96	2240853.98	1106	390647.78	2241723.49	1165	392048.42	2243436.8
1048	389811.31	2240883.66	1107	390682.74	2241739.56	1166	392074.58	2243430.4
1049	389850.45	2240900.09	1108	390701.11	2241742.25	1167	392099.45	2243367.22
1050	389880.13	2240913.57	1109	390722.81	2241755.21	1168	392118.45	2243312.78
1051	389908.28	2240930.9	1110	390785.91	2241789.57	1169	392125.02	2243277.61
1052	389913.98	2240935.74	1111	390811.42	2241810.47	1170	392129.53	2243213.2
1053	389919.38	2240929.35	1112	390843.21	2241892.49	1171	392130.76	2243107.22
1054	389912.11	2240864.98	1113	390846.69	2241951.47	1172	392136.57	2243056.91
1055	389912.27	2240852.47	1114	390864.02	2242052.95	1173	392166.52	2242963.84
1056	389923.8	2240837.92	1115	390851.97	2242100.88	1174	392218.55	2242832.55
1057	389939.03	2240839.83	1116	390839.71	2242130.03	1175	392220.5	2242819.97
1058	389959.67	2240875.73	1117	390821.61	2242178.26	1176	392193.7	2242797.55
1059	389979.97	2240917.66	1118	390776.29	2242238.22	1177	392205.65	2242737.04
1060	389985.25	2240931.39	1119	390775.33	2242251.56	1178	392225.69	2242698.09
1061	390010.18	2240922.85	1120	390797.13	2242269.61	1179	392257.28	2242661.01
1062	390007.27	2240907.86	1121	390808.21	2242285.85	1180	392273.08	2242636.47

Приложение №2 к Приказу Комитета Республики Адыгея от 25.07.2014 № 230-ОД
Лист 61, всего листов 73

ГРАФИЧЕСКОЕ ОПИСАНИЕ
местоположения границ публичного сервитута для размещения объекта
"Газоснабжение всесезонного горного экокурорта "Лагонаки"

Площадь границ публичного сервитута 1415304 м2.

Каталог координат характерных точек границ публичного сервитута представлен на листах 53-73

Номер точки	X	Y	Номер точки	X	Y	Номер точки	X	Y
1181	392332.74	2242566.08	1240	394188.47	2241310.43	1299	394134.94	2239194.82
1182	392393.19	2242533	1241	394202.77	2241298.3	1300	394177.75	2239205.5
1183	392447.58	2242510.92	1242	394227.48	2241276.67	1301	394237.34	2239196.69
1184	392631.67	2242427.08	1243	394263.94	2241267.7	1302	394293.59	2239189.86
1185	392777.99	2242358.52	1244	394278.77	2241257.76	1303	394404.78	2239180.38
1186	392956.45	2242262.39	1245	394281.63	2241262.02	1304	394452.51	2239174.85
1187	392984.41	2242249.72	1246	394312.42	2241241.38	1305	394515.25	2239150.73
1188	393016.59	2242219.39	1247	394292.9	2241212.45	1306	394592.41	2239131.74
1189	393024.65	2242199.25	1248	394247.54	2241170.67	1307	394622.6	2239133.8
1190	393077.39	2242220.44	1249	394211.56	2241118.39	1308	394670.15	2239145.48
1191	393078.76	2242216.93	1250	394190.39	2241070	1309	394702.15	2239150.47
1192	393079.63	2242213.18	1251	394178.42	2241030.23	1310	394749.92	2239158.68
1193	393080.02	2242209.49	1252	394156.51	2240967.74	1311	394775.55	2239163.75
1194	393080.68	2242205.17	1253	394128.78	2240884.5	1312	394790.64	2239156.67
1195	393081.56	2242201.3	1254	394110.87	2240863.8	1313	394810.21	2239158.44
1196	393087.85	2242192.18	1255	394107.06	2240846.76	1314	394843.1	2239147.04
1197	393088.05	2242201.96	1256	394090.31	2240840.38	1315	394864.07	2239141.13
1198	393084.6	2242209.07	1257	394041.97	2240762.25	1316	394895.87	2239128.25
1199	393083.72	2242215.77	1258	394027.6	2240727.94	1317	394868.13	2239114.45
1200	393081.52	2242222.1	1259	394023.88	2240729.5	1318	394885.72	2239118.33
1201	393146.6	2242057.54	1260	394017.82	2240730.04	1319	394883.3	2239122.91
1202	393153.55	2241924.23	1261	394015.76	2240725.69	1320	394880.62	2239126.72
1203	393123.59	2241869.73	1262	394022.73	2240725.09	1321	394878.53	2239129.01
1204	393136.18	2241815.89	1263	394025.76	2240723.75	1322	394870.93	2239132.75
1205	393185.41	2241721.9	1264	394005.47	2240675.09	1323	394875.35	2239125.82
1206	393199.79	2241699.6	1265	394003.9	2240640.23	1324	394878.41	2239122.23
1207	393257.56	2241615.91	1266	393986.31	2240584.07	1325	394882.19	2239115.41
1208	393287.77	2241585.79	1267	393991.82	2240541.39	1326	394885.72	2239110.16
1209	393390.39	2241457.77	1268	393970.87	2240499.38	1327	394877.09	2239094.78
1210	393403.72	2241436.74	1269	393942.03	2240392.01	1328	394892.59	2239086.15
1211	393437.56	2241407.35	1270	393928.67	2240344.74	1329	394889.87	2239078.63
1212	393505.97	2241380.07	1271	393919.02	2240326.44	1330	394913.38	2239070.13
1213	393535.79	2241358.95	1272	393885.21	2240269.5	1331	394914.74	2239073.87
1214	393585	2241350.89	1273	393862.07	2240224.46	1332	394919.78	2239071.07
1215	393635.4	2241347.45	1274	393842.14	2240151.54	1333	394956.49	2239057.72
1216	393639.14	2241343.98	1275	393761.04	22399.33.97	473	394966.57	2239061.52
1217	393632.96	2241336.65	1276	393773.68	2239887.91			
1218	393627.78	2241329.69	1277	393765.35	2239870.94			
1219	393614.69	2241321.04	1278	393768.53	2239860.35			
1220	393613.2	2241320.57	1279	393771.21	2239851.43			
1221	393609.88	2241321.26	1280	393779.6	2239833.49			
1222	393611.05	2241320.21	1281	393792.27	2239809.6			
1223	393616.67	2241313.84	1282	393807.43	2239782.34			
1224	393616.5	2241315.82	1283	393811.95	2239775.63			
1225	393618.24	2241318.61	1284	393870.34	2239674.16			
1226	393631.01	2241326.5	1285	393876.21	2239645.42			
1227	393636.47	2241333.84	1286	393880.43	2239618.47			
1228	393645.35	2241344.36	1287	393880.43	2239604.96			
1229	393638.6	2241350.62	1288	393879.55	2239595			
1230	393681.66	2241393.34	1289	393882.76	2239564.55			
1231	393717.3	2241413.18	1290	393883.85	2239504.94			
1232	393788.59	2241434.79	1291	393881.99	2239458.75			
1233	393877.69	2241434.41	1292	393887.03	2239356.84			
1234	393963.38	2241437.14	1293	393889.21	2239350.61			
1235	394091.81	2241405.94	1294	393898.29	2239328.63			
1236	394094.57	2241389.74	1295	393904.87	2239317.83			
1237	394135.29	2241357.39	1296	393914.52	2239314.98			
1238	394147.2	2241356.61	1297	393921.68	2239308.24			
1239	394166.64	2241339.94	1298	393954.72	2239292.15			

Приложение №2 к Приказу Комитета Республики Адыгея от 25.07.2024 № 230-ОД
Лист 62, всего листов 73

ГРАФИЧЕСКОЕ ОПИСАНИЕ
местоположения границ публичного сервитута для размещения объекта "Газоснабжение всесезонного горного экокурорта "Лагонаки"

Площадь границ публичного сервитута 1415304 м2.

Каталог координат характерных точек границ публичного сервитута представлен на листах 53-73

Номер точки	X	Y	Номер точки	X	Y	Номер точки	X	Y
1335	387035.51	2241197.67	1394	385114.6	2241673.01	1453	381890.27	2241196.12
1336	387031.55	2241217.27	1395	385073.7	2241685.86	1454	381802.43	2241221.67
1337	387018.81	2241214.7	1396	385021.79	2241700.64	1455	381804.66	2241229.36
1338	387005.09	2241211.93	1397	384970.51	2241716.55	1456	381790.26	2241233.55
1339	387006.27	2241206.06	1398	384941.48	2241729.33	1457	381786.07	2241219.14
1340	387025.18	2241148.14	1399	384921.26	2241745.24	1458	381784.11	2241212.42
1341	387021.71	2241140.92	1400	384840.16	2241844.87	1459	381780.48	2241199.94
1342	386997.85	2241121.29	1401	384755.34	2241952.11	1460	381799.69	2241194.35
1343	386978.57	2241145.06	1402	384719.3	2241995.69	1461	381801.64	2241201.07
1344	386977.02	2241143.8	1403	384671.86	2242080.34	1462	381837.86	2241190.27
1345	386966.45	2241156.83	1404	384643.75	2242119.56	1463	381833.34	2241181.31
1346	386937.45	2241175.83	1405	384633.85	2242155.76	1464	381839.6	2241179.28
1347	386906.74	2241205.62	1406	384601.21	2242185.59	1465	381842.33	2241189.3
1348	386905.96	2241204.8	1407	384579.45	2242207.36	1466	381886.04	2241176.52
1349	386900.11	2241210.48	1408	384567.11	2242223.84	1467	381978.56	2241163.29
1350	386900.9	2241211.29	1409	384543.05	2242240.27	1468	382078.21	2241202.04
1351	386886.87	2241224.9	1410	384525.91	2242248.48	1469	382170.91	2241241.41
1352	386883.39	2241221.31	1411	384503.8	2242280.99	1470	382201.46	2241235.65
1353	386867.12	2241237.08	1412	384478	2242287.62	1471	382326.77	2241286.84
1354	386870.61	2241240.67	1413	384473.02	2242307.68	1472	382375.11	2241309.68
1355	386824.36	2241285.53	1414	384417.94	2242331.05	1473	382387.97	2241318.4
1356	386827.37	2241285.51	1415	384072.86	2242431	1474	382400.85	2241345.4
1357	386827.49	2241300.51	1416	384055.61	2242439.12	1475	382484.18	2241419.56
1358	386808.76	2241300.66	1417	384030.27	2242452.2	1476	382523.15	2241443.79
1359	386798.32	2241310.79	1418	383974.73	2242434.76	1477	382633.01	2241601.27
1360	386721.9	2241311.42	1419	383777.05	2242376.99	1478	382669.54	2241700.74
1361	386721.71	2241301.42	1420	383667.43	2242342.25	1479	382671.57	2241718.71
1362	386697.74	2241301.62	1421	383532.27	2242304.07	1480	382659.17	2241724.89
1363	386699.39	2241639.35	1422	383481.66	2242287.94	1481	382675.2	2241757.39
1364	386665.08	2241680.65	1423	383432.89	2242274.17	1482	382718.2	2241819.66
1365	386385.84	2241851.82	1424	383381.1	2242261.01	1483	382756.98	2241868.44
1366	386321.62	2241788.61	1425	383343.03	2242281.09	1484	382767.5	2241911.37
1367	386311.6	2241758.64	1426	383263.38	2242261.73	1485	382818.53	2241944.96
1368	386187.1	2241656.78	1427	383237.5	2242218.2	1486	382938.7	2242068.39
1369	385933.21	2241441.99	1428	383079.04	2242169.53	1487	382956.81	2242100.16
1370	385725.48	2241478.84	1429	383004.14	2242149.88	1488	383011.72	2242131.2
1371	385726.27	2241483.19	1430	382942.6	2242115.1	1489	383026.48	2242135.07
1372	385728.03	2241492.2	1431	382920.87	2242080.77	1490	383032.55	2242129.53
1373	385739.69	2241489.96	1432	382805.64	2241960.43	1491	383035.47	2242122.36
1374	385742.98	2241507.83	1433	382749.94	2241923.76	1492	383033.01	2242116.37
1375	385750.79	2241506.39	1434	382738.59	2241877.46	1493	383051.42	2242121.33
1376	385753.51	2241521.14	1435	382702.13	2241831.58	1494	383049.4	2242122.18
1377	385745.59	2241522.6	1436	382657.91	2241767.55	1495	383048.61	2242122.74
1378	385738.75	2241523.86	1437	382632.42	2241715.86	1496	383036.64	224213J
1379	385739.66	2241528.78	1438	382650.13	2241707.05	1497	383031.6	2242136.41
1380	385719.99	2241532.4	1439	382649.94	2241705.38	1498	383084.51	2242150.29
1381	385719.45	2241529.45	1440	382615.13	2241610.59	1499	383250.75	2242201.35
1382	385713.89	2241530.47	1441	382509.1	2241458.6	1500	383276.27	2242244.28
1383	385687.46	2241531.59	1442	382472.16	2241435.63	1501	383340.4	2242259.87
1384	385659.22	2241535.19	1443	382448.18	2241414.3	1502	383378.58	2242239.73
1385	385595.01	2241550.11	1444	382413.73	2241369.43	1503	383438.08	2242254.85
1386	385577.38	2241549.35	1445	382385.14	2241342.54	1504	383487.41	2242268.78
1387	385538.58	2241561.56	1446	382378.54	2241326.51	1505	383538.03	2242284.92
1388	385402.88	2241598.42	1447	382369.14	2241320.13	1506	383673.17	2242323.09
1389	385322.37	2241610.66	1448	382321.94	2241297.83	1507	383782.88	2242357.85
1390	385306.14	2241615.47	1449	382213.84	2241253.67	1508	383980.53	2242415.62
1391	385314.66	2241644.23	1450	382168.67	2241262.19	1509	384028.4	2242430.65
1392	385218.89	2241672.61	1451	382070.68	2241220.57	1510	384037.48	2242425.97
1393	385123.34	2241701.71	1452	381976.2	2241183.83	1511	384035.75	2242425.51

Приложение №2 к Приказу Комитета Республики Адыгея от 25.07.2024 № 230-ОД
Лист 63, всего листов 73

ГРАФИЧЕСКОЕ ОПИСАНИЕ
местоположения границ публичного сервитута для размещения объекта "Газоснабжение всесезонного горного экокурорта "Лагонаки"

Площадь границ публичного сервитута 1415304 м2.

Каталог координат характерных точек границ публичного сервитута представлен на листах 53-73

Номер точки	X	Y	Номер точки	X	Y
1512	384026.96	2242425.24	1571	386651.81	2241665.32
1513	384016.2	2242424.51	1572	386679.35	2241632.17
1514	384007.35	2242420.18	1573	386678.81	2241521.4
1515	383999.09	2242416.8	1574	386664.81	2241521.47
1516	383998.53	2242412.34	1575	386664.84	2241527.47
1517	384000.97	2242404.58	1576	386658.84	2241527.5
1518	384005.23	2242406.05	1577	386657.74	2241301.5
1519	384003.06	2242412.91	1578	386677.73	2241301.41
1520	384003.23	2242413.63	1579	386677.64	2241281.78
1521	384009.22	2242416.08	1580	386699.28	2241281.6
1522	384017.39	2242420.06	1581	386693.59	2241088.13
1523	384027.31	2242420.75	1582	386686.11	2241052.03
1524	384036.32	2242421.02	1583	386671.56	2241017.73
1525	384043.44	2242422.89	1584	386682.78	2241013.06
1526	384046.76	2242421.18	1585	386684.52	2241017.15
1527	384065.78	2242412.23	1586	386677.48	2241020.14
1528	384411.23	2242312.17	1587	386690.32	2241050.18
1529	384456.01	2242293.17	1588	386698.08	2241087.6
1530	384461.46	2242271.22	1589	386703.78	2241281.52
1531	384491.51	2242263.5	1590	386714.64	2241281.48
1532	384512.4	2242232.78	1591	386714.85	2241291.48
1533	384533.04	2242222.89	1592	386737.41	2241291.29
1534	384553.09	2242209.2	1593	386735.75	2241291.3
1535	384584.29	2242194.24	1594	386728.89	2241289.38
1536	384587.38	2242171.13	1595	386721.39	2241283.59
1537	384616.09	2242144.9	1596	386721.28	2241277.27
1538	384625.41	2242110.82	1597	386730.45	2241285.89
1539	384654.96	2242069.59	1598	386737.38	2241287.93
1540	384702.74	2241984.34	1599	386737.25	2241271.25
1541	384739.79	2241939.53	1600	386752.25	2241271.13
1542	384824.56	2241832.35	1601	386752.37	2241286.13
1543	384907.15	2241730.9	1602	386759.32	2241286.07
1544	384931.1	2241712.05	1603	386756.85	2241268.7
1545	384963.49	2241697.78	1604	386781.19	2241265.23
1546	385016.09	2241681.47	1605	386803.67	2241256.97
1547	385067.96	2241666.7	1606	386812.8	2241249.32
1548	385153.24	2241639.91	1607	386811.61	2241268.59
1549	385318.01	2241591.09	1608	386812.33	2241269.34
1550	385398.74	2241578.82	1609	386924.9	2241160.14
1551	385532.96	2241542.37	1610	386952.88	2241141.81
1552	385574.73	2241529.22	1611	386961.49	2241131.2
1553	385593.14	2241530.02	1612	386963.04	2241132.46
1554	385655.69	2241515.48	1613	386995.01	2241093.04
1555	385685.77	2241511.65	1614	387030.37	2241122.15
1556	385711.64	2241510.55	1615	387049.59	2241027.08
1557	385722.72	2241508.51	1616	387064.29	2241030.05
1558	385720.03	2241493.62	1617	387051.37	2241093.96
1559	385718.38	2241484.5	1618	387080.78	2241099.91
1560	385706.62	2241486.91	1619	387074.84	2241129.31
1561	385704.32	2241474.2	1620	387045.43	2241123.37
1562	385694.5	2241475.76	1621	387042.48	2241137.97
1563	385692.15	2241460.95	1622	387046.68	2241146.71
1564	385726.71	2241455.45	1623	387030.39	2241196.63
1565	385727.15	2241458.23	1335	387035.51	2241197.67
1566	385938.96	2241420.66			
1567	386199.89	2241641.41			
1568	386328.73	2241746.82			
1569	386339.07	2241777.72			
1570	386388.72	2241826.59			

Приложение №2 к Приказу Комитета Республики Адыгея от 25.07.2024 № 250-ОД
Лист 64, всего листов 73

ГРАФИЧЕСКОЕ ОПИСАНИЕ
местоположения границ публичного сервитута для размещения объекта
"Газоснабжение всесезонного горного экокурорта "Лагонаки"

Площадь границ публичного сервитута 1415304 м2.

Каталог координат характерных точек границ публичного сервитута представлен на листах 53-73

Номер точки	X	Y	Номер точки	X	Y	Номер точки	X	Y
1624	381710.59	2241225.94	1683	380183.85	2240973.61	1742	378958.3	2241682.61
1625	381712.7	2241233.2	1684	380166.57	2240995	1743	378916.26	2241658.28
1626	381716.18	2241245.14	1685	380121.83	2241044.67	1744	378879.62	2241651.38
1627	381711.38	2241246.54	1686	380032.32	2241167.49	1745	378820.61	2241637.96
1628	381715.57	2241260.94	1687	380014.54	2241184.5	1746	378792.78	2241640.08
1629	381701.17	2241265.13	1688	379774.96	2241244.54	1747	378757.43	2241628.48
1630	381700.22	2241261.88	1689	379670.83	2241267.55	1748	378745.3	2241621.1
1631	381676.25	2241262.77	1690	379637.07	2241284.43	1749	378723.77	2241608.99
1632	381570.82	2241238.79	1691	379638.55	2241287.33	1750	378712.48	2241567.98
1633	381521.6	2241206.17	1692	379642.27	2241286.18	1751	378685.82	2241480.89
1634	381492.45	2241166.57	1693	379646.33	2241285.36	1752	378678.26	2241423.07
1635	381480.15	2241134.96	1694	379650.23	2241285.25	1753	378680.67	2241383.08
1636	381451.78	2241088.4	1695	379654.03	2241285.02	1754	378685.12	2241335.21
1637	381435.96	2241070.5	1696	379656.53	2241285.3	1755	378672.08	2241289.65
1638	381430.28	2241067.51	1697	379659.18	2241285.99	1758	378616.56	2241217.97
1639	381424.69	2241074.92	1698	379653.27	2241289.1	1757	378599.47	2241182.33
1640	381361.61	2241026.68	1699	379649.94	2241289.76	1758	378593.85	2241114.38
1641	381359.86	2241026.9	1700	379646.55	2241289.88	1759	378588.84	2241115.52
1642	381346.47	2241058.55	1701	379643.19	2241290.59	1760	378587.5	2241109.67
1643	381323.28	2241068.19	1702	379640.61	2241291.38	1761	378573.85	2241112.79
1644	381227.13	2241057.8	1703	379644.71	2241299.4	1762	378524.95	2240898.29
1645	381153.45	2241064.57	1704	379647.73	2241297.81	1763	378544.45	2240893.84
1646	381099.66	2241069.63	1705	379649.5	2241301.17	1764	378518.05	2240778.04
1647	381072.49	2241081.73	1706	379650.42	2241300.69	1765	378498.33	2240712.51
1648	381038.62	2241083.75	1707	379656.62	2241312.48	1766	378486.8	2240688.64
1649	380903.23	2241052.02	1708	379665.47	2241307.82	1767	378448.23	2240645.7
1650	380906.27	2241039.28	1709	379670.13	2241316.67	1768	378439.34	2240629.01
1651	380901.94	2241034.84	1710	379661.28	2241321.33	1769	378428.69	2240587.16
1652	380897.05	2241028.19	1711	379662.04	2241322.76	1770	378426.44	2240545.04
1653	380891.94	2241023.31	1712	379648.79	2241329.8	1771	378438.59	2240492.27
1654	380890.02	2241020.17	1713	379645.53	2241323.6	1772	378438.47	2240488.21
1655	380897.55	2241022.4	1714	379620.49	2241336.79	1773	378409.59	2240489.02
1656	380900.16	2241024.92	1715	379553.54	2241349.99	1774	378412.61	2240379.59
1657	380902.39	2241027.66	1716	379525.47	2241364.24	1775	378416.63	2240335.35
1658	380904.18	2241030.34	1717	379478.96	2241405.08	1776	378441.77	2240337.63
1659	380907.46	2241034.26	1718	379436.68	2241482.03	1777	378449.85	2240277.84
1660	380914.63	2241004.16	1719	379423.52	2241500.38	1778	378420.19	2240115.88
1661	380899.29	2241000.36	1720	379381.12	2241541.07	1779	378332.58	2240010.23
1662	380854.69	2240992.37	1721	379330.75	2241575.51	1780	378235.07	2239920.46
1663	380835.68	2240984.27	1722	379294.86	2241604.73	1781	378200.14	2239895.03
1664	380831.3	2240949.97	1723	379283.14	2241636.14	1782	378157.09	2239878.79
1665	380688.66	2240889.54	1724	379293.51	2241701.23	1783	378040.24	2239931.56
1666	380431.52	2240778.01	1725	379280.99	2241703.27	1784	377990.14	2239926.49
1667	380424.93	2240793.26	1726	379278.35	2241713.76	1785	377929.45	2239903.28
1668	380407.03	2240785.66	1727	379278.21	2241717.76	1786	377931.59	2239897.67
1669	380399.21	2240775.2	1728	379277.64	2241720.83	1787	377914.78	2239891.24
1670	380397.43	2240776.54	1729	379276.75	2241723.59	1788	377912.64	2239896.85
1671	380374.66	2240788.02	1730	379275.2	2241726.77	1789	377839.61	2239868.92
1672	380338.75	2240813.48	1731	379274.65	2241721.99	1790	377834.63	2239836.89
1673	380344	2240820.84	1732	379273.7	2241717.97	1791	377788.48	2239831.32
1674	380338.52	2240824.81	1733	379273.72	2241714.87	1792	377667.92	2239841.28
1675	380322.67	2240838.12	1734	379274.21	2241711.29	1793	377629.41	2239848.24
1676	380285.4	2240876.99	1735	379276.24	2241704.05	1794	377569.73	2239865.5
1677	380278.73	2240883.78	1736	379166.82	2241721.87	1795	377500.28	2239864.85
1678	380281.79	2240884.96	1737	379140.58	2241711.85	1796	377483.87	2239861.29
1679	380280.06	2240886.97	1738	379091	2241681.73	1797	377463.85	2239846.53
1680	380278.03	2240885.78	1739	379071.02	2241681.29	1798	377451.81	2239827.27
1681	380222.22	2240952.35	1740	379026.55	2241694.72	1799	377443.4	2239812.65
1682	380196.44	2240983.87	1741	378987.41	2241696.97	1800	377426.5	2239795.42

Приложение №2 к Приказу Комитета Республики Адыгея от 25.04.2024 № 230-ОД
Лист 65, всего листов 73

ГРАФИЧЕСКОЕ ОПИСАНИЕ
местоположения границ публичного сервитута для размещения объекта "Газоснабжение всесезонного горного экокурорта "Лагонаки"

Площадь границ публичного сервитута 1415304 м2.

Каталог координат характерных точек границ публичного сервитута представлен на листах 53-73

Номер точки	X	Y	Номер точки	X	Y	Номер точки	X	Y
1801	377417.55	2239788.09	1860	377372.32	2237725.05	1919	375890.77	2235557.29
1802	377409.24	2239785.21	1861	377376.47	2237709.77	1920	375818.77	2235498.79
1803	377400.05	2239780.12	1862	377372.78	2237696.24	1921	375783.05	2235449.94
1804	377390.05	2239773.59	1863	377351.12	2237629.53	1922	375775.52	2235428.49
1805	377359.01	2239768.28	1864	377339.49	2237610.34	1923	375782.22	2235393.57
1806	377349.6	2239764.72	1865	377315.16	2237583.69	1924	375794.84	2235364.17
1807	377308.93	2239752.41	1866	377293.69	2237556.34	1925	375810.52	2235343.87
1808	377286.73	2239728.82	1867	377282.66	2237537.33	1926	375888.72	2235302.3
1809	377267.94	2239688.85	1868	377273.4	2237511.23	1927	375907.15	2235280.54
1810	377234.96	2239600.82	1869	377265.73	2237476.22	1928	375910.92	2235260.2
1811	377231.88	2239577.4	1870	377264.67	2237449.16	1929	375900.89	2235204.21
1812	377245.7	2239559.69	1871	377268.56	2237428.91	1930	375885.01	2235152.12
1813	377325.04	2239469.27	1872	377285.16	2237374.73	1931	375877.13	2235115.81
1814	377321.43	2239458.45	1873	377298.33	2237316.94	1932	375875.94	2235091.21
1815	377299.84	2239423.75	1874	377333.38	2237236.19	1933	375875.58	2235047.86
1816	377255.24	2239368.51	1875	377362.87	2237180.77	1934	375895.66	2235011.02
1817	377244.18	2239300.87	1876	377404.2	2237126.98	1935	375930.17	2234990.33
1818	377228.98	2239282.17	1877	377414.52	2237111.94	1936	375933.91	2234983.48
1819	377214.46	2239276.76	1878	377415.28	2237102.84	1937	375933.49	2234961.71
1820	377196.21	2239268.69	1879	377414.11	2237101.47	1938	375918.56	2234962.66
1821	377171.9	2239271.43	1880	377405.34	2237087.24	1939	375913.6	2234931.16
1822	377139.41	2239263.89	1881	377394.03	2237057.07	1940	375914.14	2234925.39
1823	377126.6	2239221.47	1882	377365.33	2236997.34	1941	375905.7	2234930.28
1824	377136.07	2239204.09	1883	377355.97	2236903.37	1942	375869.1	2234960.14
1825	377154.62	2239123.2	1884	377353.71	2236865.56	1943	375858.03	2234970.86
1826	377172.44	2239018.6	1885	377357.72	2236834.57	1944	375838.28	2234939.21
1827	377168.06	2238993.78	1886	377350.46	2236794.9	1945	375797.24	2234984.33
1828	377101.08	2238882.94	1887	377335.08	2236747.22	1946	375771.3	2234985.46
1829	377092.01	2238871.09	1888	377315.33	2236691.42	1947	375749.81	2235025.96
1830	377077.3	2238864.97	1889	377232.18	2236614.16	1948	375733.28	2235035.61
1831	377050.9	2238857.47	1890	377147.61	2236546.02	1949	375712.13	2235041.95
1832	377027.9	2238846.13	1891	377107.34	2236503.3	1950	375610.08	2235063.57
1833	377007.65	2238830.02	1892	377061.08	2236422.87	1951	375527.91	2235075.67
1834	376992.86	2238809.52	1893	376971.92	2236262	1952	375424.44	2235080.04
1835	376977.27	2238781.49	1894	376926.44	2236249.14	1953	375411.51	2235105.29
1836	376935.15	2238745.07	1895	376834.21	2236260.16	1954	375393.53	2235106.2
1837	376880.64	2238723.92	1896	376773.34	2236267.66	1955	375366.7	2235098.43
1838	376855.84	2238701.73	1897	376674.67	2236318.66	1956	375350.88	2235070.23
1839	376815.28	2238673.37	1898	376650.91	2236310.87	1957	375323.47	2235028.85
1840	376809.28	2238638.72	1899	376515.11	2236232.94	1958	375265.67	2234999.97
1841	376814.27	2238601.87	1900	376375	2236140.41	1959	375216.66	2234973.29
1842	376826.63	2238554.34	1901	376310.8	2236097.63	1960	375181	2234974.34
1843	376887.77	2238395.19	1902	376247.76	2236074.77	1961	375161.88	2234986.11
1844	376895.54	2238349.75	1903	376129.45	2236021.95	1962	375116.98	2235022.8
1845	376957.26	2238184.42	1904	376075.35	2236012.25	1963	375092.73	2235047.53
1846	376983.01	2238150.61	1905	375921.83	2235967.93	1964	375012.8	2235168.06
1847	377026.06	2238132.56	1906	375915.45	2235942.61	1965	374971.62	2235194.21
1848	377048.79	2238115.51	1907	375895.88	2235862.97	1966	374885.78	2235206.79
1849	377092.44	2238061.91	1908	375871.24	2235822.61	1967	374834.24	2235236.64
1850	377104.4	2238045.25	1909	375838.22	2235793	1968	374817.42	2235260.51
1851	377072.82	2238023.13	1910	375821.21	2235764.19	1969	374742.05	2235274.01
1852	377088.67	2238000.51	1911	375830.62	2235727.48	1970	374709.57	2235251.2
1853	377177.77	2237918.73	1912	375855.43	2235712.98	1971	374660.47	2235259.88
1854	377226.59	2237898.24	1913	375874.21	2235697.47	1972	374656.75	2235239.07
1855	377280.01	2237879.86	1914	375887.5	2235681.35	1973	374636.8	2235215.08
1856	377288.85	2237873.81	1915	375889.39	2235670.15	1974	374629.89	2235203.11
1857	377310.82	2237830.54	1916	375884.69	2235634.05	1975	374567.64	2235203.19
1858	377321.87	2237806.89	1917	375892.65	2235585.29	1976	374541.32	2235191.96
1859	377345.36	2237761.07	1918	375894.16	2235564.18	1977	374529.24	2235162.06

Приложение №2 к Приказу Комитета Республики Адыгея от 25.07.2024 № 230-ОД
Лист 66, всего листов 73

ГРАФИЧЕСКОЕ ОПИСАНИЕ
местоположения границ публичного сервитута для размещения объекта "Газоснабжение всесезонного горного экокурорта "Лагонаки"

Площадь границ публичного сервитута 1415304 м2.

Каталог координат характерных точек границ публичного сервитута представлен на листах 53-73

Номер точки	X	Y	Номер точки	X	Y	Номер точки	X	Y
1978	374529.7	2235132.52	2037	373355.6	2233586.12	2096	375411.95	2235060.55
1979	374513.29	2235051.87	2038	373400.54	2233649.36	2097	375445.31	2235059.14
1980	374530.36	2234983.55	2039	373408.15	2233672.23	2098	375445.52	2235064.14
1981	374555.52	2234919.25	2040	373377.81	2233706.42	2099	375472.73	2235062.99
1982	374546.5	2234907.78	2041	373412.82	2233810.61	2100	375472.52	2235057.99
1983	374398.48	2234750.5	2042	373633.01	2233920.55	2101	375526.02	2235055.74
1984	374379.94	2234713.05	2043	373682.46	2233946.18	2102	375606.55	2235043.88
1985	374356.7	2234692.71	2044	373684.39	2233989.37	2103	375707.18	2235022.56
1986	374303.44	2234674.35	2045	373687.12	2234010.54	2104	375733.1	2235014.79
1987	374288.88	2234657.57	2046	373686.49	2234027.65	2105	375758.99	2234965.98
1988	374268.5	2234608.79	2047	373749.26	2234029.51	2106	375788.05	2234964.71
1989	374226.14	2234575.91	2048	374012.2	2234305.71	2107	375824.13	2234925.05
1990	374209.77	2234587.25	2049	374095.42	2234381.15	2108	375871.96	2234881.6
1991	374145.75	2234556.82	2050	374119.14	2234390.56	2109	375897.3	2234871.92
1992	374124.33	2234533.25	2051	374166.82	2234383.7	2110	375946.03	2234865.1
1993	374127.3	2234473.83	2052	374174.21	2234433.08	2111	375952.58	2234914.58
1994	374145.11	2234446.57	2053	374171.86	2234445.8	2112	375954.01	2234988.4
1995	374153.15	2234436.99	2054	374161.2	2234458.51	2113	375945.12	2235004.69
1996	374153.93	2234432.74	2055	374147.01	2234480.24	2114	375910.62	2235025.37
1997	374149.98	2234406.33	2056	374144.72	2234525.95	2115	375895.63	2235052.88
1998	374116.72	2234411.12	2057	374155.85	2234538.2	2116	375895.94	2235090.65
1999	374084.67	2234398.4	2058	374216.22	2234548.04	2117	375897.03	2235113.19
2000	373998.23	2234320.03	2059	374237.03	2234559.05	2118	375904.38	2235147.06
2001	373740.45	2234049.26	2060	374284.92	2234596.22	2119	375920.37	2235199.51
2002	373665.76	2234047.05	2061	374306.09	2234646.89	2120	375931.25	2235260.26
2003	373667.08	2234011.46	2062	374315.03	2234657.19	2121	375925.84	2235289.41
2004	373664.44	2233991.1	2063	374366.92	2234675.08	2122	375901.5	2235318.16
2005	373662.99	2233958.62	2064	374396.1	2234700.62	2123	375823.66	2235359.53
2006	373623.94	2233938.38	2065	374415.08	2234738.96	2124	375812.03	2235374.4
2007	373396.49	2233824.81	2066	374561.67	2234894.72	2125	375801.46	2235399.41
2008	373355.17	2233701.81	2067	374578.32	2234915.88	2126	375796.18	2235426.96
2009	373385.53	2233667.59	2068	374549.45	2234989.64	2127	375800.94	2235440.53
2010	373382.51	2233658.51	2069	374533.79	2235052.32	2128	375833.39	2235484.9
2011	373334.49	2233590.94	2070	374549.73	2235130.66	2129	375906.79	2235544.53
2012	373340.42	2233558.03	2071	374549.3	2235158.32	2130	375914.49	2235560.21
2013	373337.1	2233555.47	2072	374556.77	2235176.8	2131	375912.53	2235587.62
2014	373326.56	2233559.45	2073	374571.72	2235183.18	2132	375904.9	2235634.38
2015	373315.35	2233568.17	2074	374641.43	2235183.09	2133	375909.61	2235670.52
2016	373253.56	2233718.95	2075	374653.27	2235203.61	2134	375906.34	2235689.95
2017	373238.49	2233731.19	2076	374675.51	2235230.34	2135	375888.42	2235711.67
2018	373214.93	2233749.53	2077	374676.65	2235236.71	2136	375866.92	2235729.43
2019	373205.47	2233756.26	2078	374714.26	2235230.06	2137	375847.92	2235740.53
2020	373197.57	2233763.06	2079	374746.73	2235252.86	2138	375842.64	2235761.14
2021	373170.51	2233783.15	2080	374805.81	2235242.28	2139	375853.87	2235780.17
2022	373149.83	2233807.27	2081	374820.42	2235221.53	2140	375886.78	2235809.68
2023	373159.26	2233822.94	2082	374879.08	2235187.56	2141	375914.56	2235855.19
2024	373127.95	2233847.82	2083	374964.5	2235175.04	2142	375934.86	2235937.78
2025	373096.84	2233808.68	2084	374998.48	2235153.46	2143	375938.42	2235951.9
2026	373110.16	2233798.09	2085	375077.12	2235034.88	2144	376079.9	2235992.74
2027	373128.16	2233783.79	2086	375103.47	2235008.01	2145	376135.38	2236002.69
2028	373144.24	2233774.24	2087	375150.26	2234969.78	2146	376255.26	2236056.21
2029	373164.09	2233759.55	2088	375175.07	2234954.5	2147	376319.88	2236079.65
2030	373197.12	2233738.03	2089	375221.48	2234953.14	2148	376386.05	2236123.74
2031	373206.92	2233730.41	2090	375274.92	2234982.23	2149	376525.61	2236215.9
2032	373236.67	2233707.44	2091	375337.19	2235013.35	2150	376659.09	2236292.5
2033	373298.86	2233555.65	2092	375367.96	2235069.8	2151	376672.93	2236297.04
2034	373316.67	2233541.81	2093	375380.14	2235081.5	2152	376767.34	2236248.25
2035	373335.08	2233534.86	2094	375395.87	2235086.05	2153	376831.8	2236240.3
2036	373363.49	2233539.6	2095	375398.97	2235085.9	2154	376928.04	2236228.8

Приложение №2 к Приказу Комитета Республики Адыгея от 25.07.2024 № 220-ОД
Лист 67, всего листов 73

ГРАФИЧЕСКОЕ ОПИСАНИЕ
местоположения границ публичного сервитута для размещения объекта "Газоснабжение всесезонного горного экокурорта "Лагонаки"

Площадь границ публичного сервитута 1415304 м2.

Каталог координат характерных точек границ публичного сервитута представлен на листах 53-73

Номер точки	X	Y	Номер точки	X	Y	Номер точки	X	Y
2155	376985.38	2236245.02	2214	376986.59	2238763.11	2273	378456.77	2240426.79
2156	377078.49	2236413.03	2215	376982.16	2238766.76	2274	378458.65	2240494.26
2157	377123.5	2236491.29	2216	376998.51	2238798.52	2275	378446.56	2240546.79
2158	377161.23	2236531.31	2217	377033.2	2238840.4	2276	378448.56	2240584.13
2159	377245.28	2236599.03	2218	377047.46	2238847.62	2277	378458.12	2240621.73
2160	377332.54	2236680.12	2219	377056.98	2238849.26	2278	378464.74	2240634.14
2161	377354.03	2236740.81	2220	377065.74	2238840.9	2279	378503.58	2240677.39
2162	377369.9	2236790.01	2221	377083.9	2238846.05	2280	378517.03	2240705.24
2163	377377.96	2236834.04	2222	377104.63	2238854.68	2281	378537.4	2240772.93
2164	377373.78	2236866.26	2223	377117.63	2238871.66	2282	378613.17	2241105.28
2165	377375.79	2236899.73	2224	377187.1	2238996.63	2283	378619.1	2241177.01
2166	377404.89	2236992.89	2225	377192.74	2239018.54	2284	378633.68	2241207.41
2167	377413.52	2237052.06	2226	377174.24	2239127.12	2285	378690.25	2241280.45
2168	377423.39	2237078.41	2227	377154.95	2239211.25	2286	378705.38	2241333.32
2169	377430.32	2237089.66	2228	377148.16	2239223.7	2287	378700.61	2241384.61
2170	377435.9	2237096.19	2229	377155.21	2239247.02	2288	378698.34	2241422.37
2171	377434.01	2237118.88	2230	377173.07	2239251.17	2289	378705.44	2241476.64
2172	377420.39	2237138.74	2231	377199.36	2239248.21	2290	378731.69	2241562.4
2173	377378.74	2237191.64	2232	377222.01	2239258.23	2291	378740.84	2241595.64
2174	377351.41	2237244.88	2233	377241.07	2239265.33	2292	378755.4	2241603.83
2175	377318.11	2237321.62	2234	377263.06	2239292.39	2293	378765.86	2241610.19
2176	377314.91	2237379.89	2235	377274.13	2239360.06	2294	378795.24	2241619.84
2177	377287.69	2237435.32	2236	377316.18	2239412.14	2295	378822.1	2241617.79
2178	377284.74	2237450.67	2237	377339.65	2239449.89	2296	378883.69	2241631.79
2179	377285.65	2237473.67	2238	377347.65	2239473.82	2297	378923.32	2241639.26
2180	377292.67	2237505.73	2239	377261.12	2239572.45	2298	378967.74	2241664.97
2181	377300.89	2237528.89	2240	377252.8	2239583.1	2299	378991.53	2241676.7
2182	377310.29	2237545.09	2241	377254.49	2239595.94	2300	379023.04	2241674.89
2183	377330.44	2237570.76	2242	377286.38	2239681.08	2301	379068.28	2241661.23
2184	377355.58	2237598.3	2243	377303.48	2239717.43	2302	379082.54	2241661.54
2185	377369.43	2237621.15	2244	377318.84	2239734.82	2303	379096.72	2241645.05
2186	377391.95	2237690.51	2245	377356.04	2239745.77	2304	379111.75	2241629.22
2187	377397.19	2237709.75	2246	377365.01	2239749.16	2305	379115.25	2241619.12
2188	377390.62	2237733.98	2247	377385.61	2239754.36	2306	379161.66	2241647.74
2189	377362.39	2237771.7	2248	377408.08	2239761.7	2307	379140.42	2241681.21
2190	377339.84	2237815.69	2249	377417.41	2239766.88	2308	379110.8	2241654.62
2191	377328.8	2237839.3	2250	377427.47	2239770.35	2309	379100.88	2241647.88
2192	377304.36	2237887.42	2251	377440.01	2239780.64	2310	379089.01	2241661.68
2193	377289.08	2237897.89	2252	377459.47	2239800.46	2311	379096.8	2241661.85
2194	377233.72	2237916.94	2253	377468.97	2239816.98	2312	379149.39	2241693.82
2195	377188.72	2237935.82	2254	377478.79	2239832.7	2313	379168.92	2241701.26
2196	377103.79	2238013.77	2255	377492.29	2239842.65	2314	379243.21	2241689.16
2197	377100.74	2238018.13	2256	377502.51	2239844.87	2315	379242.54	2241676.32
2198	377121.47	2238032.82	2257	377568.99	2239845.47	2316	379240.64	2241676.42
2199	377123.82	2238052.5	2258	377624.84	2239828.74	2317	379223.61	2241674.2
2200	377108.34	2238074.07	2259	377665.32	2239821.43	2318	379230.58	2241598.65
2201	377062.76	2238130.04	2260	377788.86	2239811.22	2319	379210.21	2241585.63
2202	377036.08	2238150.05	2261	377839.56	2239817.34	2320	379212.04	2241566.28
2203	376995.68	2238166.98	2262	377851.54	2239815.47	2321	379335.55	2241479.6
2204	376974.97	2238194.19	2263	377857.59	2239854.38	2322	379341.38	2241485.4
2205	376914.94	2238354.98	2264	377994.8	2239906.86	2323	379245.38	2241581.9
2206	376907.15	2238400.52	2265	378036.9	2239911.12	2324	379244.65	2241583.66
2207	376845.7	2238560.46	2266	378156.4	2239857.16	2325	379244.49	2241587.36
2208	376833.93	2238605.74	2267	378209.73	2239877.28	2326	379235.57	2241586.91
2209	376829.51	2238638.35	2268	378247.77	2239904.97	2327	379228.97	2241669.86
2210	376833.56	2238661.75	2269	378347.12	2239996.42	2328	379240.83	2241671.41
2211	376868.28	2238686.03	2270	378438.93	2240107.15	2329	379253.93	2241670.73
2212	376891.27	2238706.59	2271	378469.88	2240277.35	2330	379254.85	2241675.69
2213	376945.61	2238727.68	2272	378456.36	2240380	2331	379247.04	2241676.09

Приложение №2 к Приказу Комитета Республики Адыгея от 25.07.2024 № 230-ОД
Лист 68, всего листов 73

ГРАФИЧЕСКОЕ ОПИСАНИЕ
местоположения границ публичного сервитута для размещения объекта
"Газоснабжение всесезонного горного экокурорта "Лагонаки"

Площадь границ публичного сервитута 1415304 м2.

Каталог координат характерных точек границ публичного сервитута представлен на листах 53-73

Номер точки	X	Y	Номер точки	X	Y	Номер точки	X	Y
2332	379247.72	2241688.43	2391	380638.32	2240845.91	2450	381535.6	2241191.46
2333	379257.47	2241686.84	2392	380635.94	2240851.41	2451	381578.82	2241220.1
2334	379270.63	2241684.7	2393	380656.43	2240860.3	2452	381657.93	2241238.09
2335	379267.86	2241667.36	2394	380658.82	2240854.8	2453	381668.5	2241234.59
2336	379264.86	2241663.96	2395	380696.54	2240871.16	2454	381673.12	2241231.39
2337	379263.18	2241662.46	2396	380841.16	2240932.43	2455	381680.75	2241223.78
2338	379261.62	2241660.19	2397	380846.71	2240975.92	2456	381685.32	2241217.22
2339	379260.73	2241657.95	2398	380858.15	2240980.79	2457	381689.5	2241218.95
2340	379259.53	2241649.67	2399	380901.79	2240988.62	2458	381684.18	2241226.71
2341	379261.72	2241651.7	2400	380924.78	2240994.32	2459	381675.97	2241234.89
2342	379263.42	2241653.78	2401	380926.37	2240987.66	2460	381670.53	2241238.66
2343	379265.06	2241656.49	2402	380940.96	2240991.13	2461	381666.42	2241240.02
2344	379265.52	2241657.93	2403	380937.78	2241004.49	2462	381678.13	2241242.68
2345	379266.62	2241659.55	2404	380947.51	2241006.81	2463	381694.46	2241242.08
2346	379262.56	2241634.08	2405	380945.19	2241016.54	2464	381691.39	2241231.53
2347	379278.02	2241592.65	2406	380935.46	2241014.22	1624	381710.59	2241225.94
2348	379318.77	2241559.47	2407	380935.17	2241015.45			
2349	379368.46	2241525.5	2408	380932.64	2241014.85			
2350	379408.34	2241487.23	2409	380927.34	2241037.13			
2351	379419.73	2241471.35	2410	380941.12	2241040.36			
2352	379463.13	2241392.37	2411	380943.84	2241039.18			
2353	379514.17	2241347.55	2412	380947.3	2241038.42			
2354	379546.95	2241330.9	2413	380951.54	2241038.47			
2355	379613.75	2241317.73	2414	380959.08	2241040.45			
2356	379627.83	2241310.32	2415	380955.19	2241042.31			
2357	379624.28	2241303.37	2416	380951.95	2241042.89			
2358	379622.14	2241305.24	2417	381040.34	2241063.61			
2359	379614.24	2241309.2	2418	381067.68	2241061.98			
2360	379615.38	2241306.62	2419	381094.52	2241050.03			
2361	379617	2241304.16	2420	381147.22	2241045.07			
2362	379618.62	2241302.38	2421	381115.53	2241011.19			
2363	379622.12	2241299.14	2422	381101.22	2241009.73			
2364	379610.08	2241275.55	2423	381093.12	2241007			
2365	379664.11	2241248.56	2424	381059.86	2241022.5			
2366	379770.37	2241225.07	2425	381041.3	2241029.9			
2367	380004.54	2241166.39	2426	381011.24	2241016.46			
2368	380017.2	2241154.27	2427	380942.94	2240988.82			
2369	380106.28	2241032.05	2428	380945.73	2240979.22			
2370	380151.35	2240982.01	2429	380966.4	2240985.24			
2371	380175.88	2240951.63	2430	381043.61	2241002.96			
2372	380194.73	2240967	2431	381053.87	2241002.37			
2373	380212.98	2240944.69	2432	381058.34	2241017.36			
2374	380276.46	2240868.98	2433	381092.83	2241001.63			
2375	380314.46	2240829.35	2434	381102.28	2241004.81			
2376	380327.51	2240818.38	2435	381117.9	2241006.41			
2377	380317.35	2240804.13	2436	381153.51	2241044.48			
2378	380364.32	2240770.84	2437	381227.29	2241037.7			
2379	380386.83	2240759.48	2438	381320.34	2241047.75			
2380	380392.12	2240755.51	2439	381331.24	2241043.22			
2381	380421.15	2240751.71	2440	381340.54	2241021.24			
2382	380465.29	2240770.86	2441	381339.02	2241009.42			
2383	380470.89	2240757.2	2442	381367.23	2241005.79			
2384	380491.67	2240763.89	2443	381420.84	2241046.8			
2385	380565.76	2240796.73	2444	381425.41	2241040.75			
2386	380559.18	2240811.58	2445	381432.59	2241046.11			
2387	380570.03	2240816.28	2446	381448.52	2241054.52			
2388	380568.04	2240820.87	2447	381467.94	2241076.48			
2389	380584.89	2240828.18	2448	381498.15	2241126.06			
2390	380586.88	2240823.59	2449	381510.12	2241156.85			

Приложение №2 к Приказу Комитета Республики Адыгея от 25.04.2024 № 230-ОД
Лист 69, всего листов 73

ГРАФИЧЕСКОЕ ОПИСАНИЕ
местоположения границ публичного сервитута для размещения объекта
"Газоснабжение всесезонного горного экокурорта "Лагонаки"

Площадь границ публичного сервитута 1415304 м2.

Каталог координат характерных точек границ публичного сервитута представлен на листах 53-73

Номер точки	X	Y	Номер точки	X	Y	Номер точки	X	Y
2465	372913.71	2233518.76	2524	371755.56	2232885.61	2583	369426.9	2232861.52
2466	372898.01	2233531.15	2525	371727.9	2232903.57	2584	369388.38	2232856.03
2467	372887.02	2233539.83	2526	371697.06	2232919.55	2585	369367.51	2232846.54
2468	372877.68	2233528.12	2527	371647.45	2232932.7	2586	369325.87	2232845.15
2469	372862.07	2233540.35	2528	371463.73	2232951.66	2587	369253.32	2232824.37
2470	372840.96	2233513.77	2529	371427.9	2232968.06	2588	369148.58	2232828.08
2471	372883.34	2233480.31	2530	371382.72	2232980.68	2589	369116.33	2232842.68
2472	372889	2233487.47	2531	371378.31	2232985.26	2590	369042.17	2232879.25
2473	372895.4	2233482.86	2532	371330.54	2233044.29	2591	368932.95	2232953.96
2474	372914.75	2233467.14	2533	371310.08	2233055.13	2592	368863.45	2233026.64
2475	372867.52	2233410.98	2534	371291.2	2233056.39	2593	368604.73	2233011.05
2476	372865.34	2233389.74	2535	371260.95	2233053.62	2594	368585.87	2233000.82
2477	372791.21	2233301.59	2536	371253.65	2233044.7	2595	368566.03	2233022.36
2478	372787.97	2233304.34	2537	371205.51	2233002.3	2596	368540.73	2232995.63
2479	372696.11	2233382.04	2538	371169.99	2232959.39	2597	368545.76	2232986.91
2480	372601.01	2233462.49	2539	371124.91	2232955.29	2598	368550.21	2232982.13
2481	372604.09	2233466.17	2540	371107.64	2232943.13	2599	368559.87	2232975.47
2482	372592.57	2233475.79	2541	371105.05	2232928.89	2600	368557.14	2232970.96
2483	372589.37	2233471.85	2542	371103.49	2232892.71	2601	368546.97	2232978.79
2484	372568.77	2233489.21	2543	371098.7	2232877.82	2602	368537.46	2232992.18
2485	372523.93	2233436.2	2544	371093.16	2232866.07	2603	368534.47	2232988.7
2486	372521.08	2233432.77	2545	371058.41	2232863.47	2604	368521.67	2232967.52
2487	372514.29	2233438.47	2546	371038.55	2232849.81	2605	368516.79	2232962.94
2488	372501.44	2233423.14	2547	370981.67	2232835.22	2606	368542.6	2232946.98
2489	372515.96	2233410.96	2548	370907.08	2232823.09	2607	368503.48	2232904.09
2490	372508.47	2233402.09	2549	370883.68	2232826.53	2608	368489.02	2232862.63
2491	372511.87	2233399.22	2550	370802.44	2232808.92	2609	368473.86	2232837.67
2492	372482.73	2233366.06	2551	370619.71	2232743.66	2610	368426.19	2232796.19
2493	372426.49	2233302.4	2552	370586.67	2232746.8	2611	368395.52	2232777.86
2494	372389.67	2233261.01	2553	370564.27	2232754.05	2612	368337.8	2232766.29
2495	372369.71	2233235.48	2554	370514	2232775.32	2613	368223.33	2232765.27
2496	372317.87	2233169.21	2555	370455.51	2232796.33	2614	368195.36	2232769.32
2497	372301.44	2233148.21	2556	370422	2232790.48	2615	368089.21	2232768.94
2498	372264.85	2233118.45	2557	370393.15	2232796.4	2616	368027.5	2232754.71
2499	372259.51	2233114.75	2558	370252.22	2232842.89	2617	368003.32	2232750.48
2500	372227.8	2233086.92	2559	370228.06	2232869.99	2618	367963.01	2232748.75
2501	372198.04	2233050.48	2560	370175.87	2232896.24	2619	367924.02	2232737.5
2502	372193.76	2233044.37	2561	370109.07	2232913.67	2620	367912.92	2232725.96
2503	372186.18	2233031.1	2562	369925.03	2233044.33	2621	367891.09	2232750.66
2504	372151.52	2232987.39	2563	369867.59	2233081.07	2622	367848.94	2232704.54
2505	372126.56	2232966.15	2564	369773.39	2233085.55	2623	367833.8	2232667.94
2506	372144.95	2232943.14	2565	369744.85	2233089.43	2624	367832.52	2232646.74
2507	372124.13	2232916.65	2566	369725.38	2233081.65	2625	367860.86	2232643.59
2508	372123.68	2232915.83	2567	369680.49	2233042.22	2626	367856.06	2232577.01
2509	372220.02	2232757.15	2568	369667.23	2233020.44	2627	367829.15	2232494.65
2510	372227.87	2232733.17	2569	369657.27	2233008.15	2628	367818.45	2232435.91
2511	372196.5	2232698.39	2570	369628.6	2233005	2629	367824.88	2232384.82
2512	372168.86	2232679.47	2571	369626.38	2233000.02	2630	367809.96	2232347.79
2513	372123.44	2232648.38	2572	369622.02	2232975.94	2631	367789.86	2232327.79
2514	372082.22	2232630.42	2573	369635.85	2232937.98	2632	367759.17	2232311.83
2515	371993.82	2232558.19	2574	369634.62	2232930.79	2633	367731.02	2232302.3
2516	371966.6	2232544.74	2575	369630.41	2232897.96	2634	367672.49	2232288.9
2517	371949.64	2232550.65	2576	369632.47	2232881.18	2635	367642.91	2232270.17
2518	371911.21	2232561.14	2577	369624.84	2232875.53	2636	367624.9	2232235.89
2519	371902.85	2232567.52	2578	369578.88	2232858.1	2637	367628.84	2232222.98
2520	371886.81	2232606.01	2579	369559.51	2232858.46	2638	367631.73	2232201.43
2521	371878.19	2232757.49	2580	369543.24	2232863.54	2639	367628.8	2232170.06
2522	371793.72	2232800.57	2581	369492.41	2232895.49	2640	367636.49	2232132.95
2523	371768.11	2232879.1	2582	369446.43	2232871.19	2641	367635.38	2232131.26

Приложение №2 к Приказу Комитета Республики Адыгея от 25.07.2024 № 230-ОД
Лист 70, всего листов 73

ГРАФИЧЕСКОЕ ОПИСАНИЕ
местоположения границ публичного сервитута для размещения объекта
"Газоснабжение всесезонного горного экокурорта "Лагонаки"

Площадь границ публичного сервитута 1415304 м2.

Каталог координат характерных точек границ публичного сервитута представлен на листах 53-73

Номер точки	X	Y	Номер точки	X	Y	Номер точки	X	Y
2642	367629.69	2232118.74	2701	368191.5	2228949.21	2760	369230.32	2227419.23
2643	367615.44	2232105.13	2702	368174.78	2228926.73	2761	369255.65	2227395.21
2644	367584.08	2232033.61	2703	368165.72	2228894.67	2762	369255.69	2227393.57
2645	367574.99	2231971.06	2704	368139.39	2228829.51	2763	369256.8	2227371.26
2646	367574.35	2231922.15	2705	368127.49	2228816.55	2764	369244	2227309.33
2647	367574.89	2231883.75	2706	368036.26	2228765.68	2765	369195.83	2227112.22
2648	367584.64	2231867.47	2707	368007	2228733.67	2766	369161.62	2227077.1
2649	367603.33	2231833.67	2708	368001.96	2228710.09	2767	369161.99	2227046.15
2650	367609.54	2231765.5	2709	368009.27	2228686.84	2768	369169.76	2227015.24
2651	367645.32	2231677.49	2710	368021.22	2228633.77	2769	369190.83	2226981.32
2652	367668.78	2231631.18	2711	368050.16	2228592.73	2770	369213.95	2226959.81
2653	367667.95	2231613.32	2712	368088.29	2228559.13	2771	369229.7	2226954.56
2654	367638.34	2231585.99	2713	368158.6	2228537.97	2772	369285.28	2226966.16
2655	367603.15	2231527.68	2714	368242.91	2228485.64	2773	369308.29	2226967.11
2656	367588.23	2231452.61	2715	368285.02	2228466.03	2774	369334.36	2226964.34
2657	367595.56	2231409.72	2716	368304.24	2228438.31	2775	369350.34	2226958.17
2658	367581.19	2231371.29	2717	368327.47	2228414.83	2776	369364.02	2226947.57
2659	367569.55	2231305.97	2718	368353.68	2228392.43	2777	369381.86	2226925.49
2660	367560.96	2231273.81	2719	368366.67	2228377.07	2778	369405.82	2226904.38
2661	367554.16	2231171.4	2720	368405.45	2228310.66	2779	369428.05	2226900.01
2662	367541.57	2231102.16	2721	368441.43	2228173.5	2780	369494.08	2226909.97
2663	367534.01	2230995.52	2722	368485.57	2228092.34	2781	369517.34	2226904.14
2664	367531.37	2230939.72	2723	368499.73	2228073.34	2782	369542.21	2226888.33
2665	367556.25	2230912.71	2724	368547.92	2228035.45	2783	369582.52	2226859.89
2666	367558.54	2230902.65	2725	368548.69	2228033.49	2784	369593.01	2226849.43
2667	367576.21	2230802.74	2726	368553.71	2228024.39	2785	369602.6	2226837.17
2668	367585.05	2230746.88	2727	368558.37	2228009.86	2786	369635.77	2226815.17
2669	367607.35	2230708.98	2728	368556.2	2228005.54	2787	369642.85	2226807.76
2670	367607.61	2230667	2729	368532.36	2227967.34	2788	369657.33	2226786.04
2671	367630.46	2230612.31	2730	368526.45	2227934.47	2789	369695.45	2226757.07
2672	367672.43	2230580.27	2731	368527.98	2227872.86	2790	369711.54	2226736.69
2673	367694.97	2230549.03	2732	368552.81	2227832.22	2791	369742.85	2226708.5
2674	367727.99	2230455.49	2733	368547.02	2227808.74	2792	369781.68	2226683.96
2675	367740.89	2230383.83	2734	368541.65	2227783.2	2793	369906.19	2226653.91
2676	367764.94	2230251.12	2735	368542.91	2227761.23	2794	369947.83	2226633.9
2677	367823.62	2230060.94	2736	368545.71	2227746.64	2795	370023.24	2226600.31
2678	367884.16	2230004.92	2737	368558.11	2227725.24	2796	370065.27	2226578.86
2679	367886.46	2229951.94	2738	368601.97	2227676.68	2797	370084.15	2226579.73
2680	367879.45	2229929.29	2739	368643.59	2227635.04	2798	370136.88	2226581.46
2681	367851.24	2229903.55	2740	368665.61	2227617.75	2799	370194.22	2226594.38
2682	367830.15	2229867.67	2741	368687.43	2227614.44	2800	370282.78	2226614.33
2683	367839.39	2229831.1	2742	368705.34	2227621.35	2801	370289.9	2226606.61
2684	367866.25	2229777.33	2743	368737.7	2227640.98	2802	370396.26	2226521.25
2685	367921.33	2229689.18	2744	368754.13	2227643.61	2803	370459.84	2226379.24
2686	367969.81	2229652.39	2745	368784.07	2227644.83	2804	370462.36	2226344.11
2687	367991.9	2229612.91	2746	368817.36	2227635.71	2805	370551.42	2226350.47
2688	367989.83	2229514.09	2747	368847.3	2227613.55	2806	370559.15	2226246.45
2689	367997.54	2229462.75	2748	368856.59	2227612.47	2807	370689.54	2226080.63
2690	368046.16	2229393.06	2749	368924.21	2227612.82	2808	370817.26	2225963.65
2691	368100.98	2229354.73	2750	368972.83	2227621.53	2809	370842.45	2225925.89
2692	368162.47	2229307.79	2751	368983.2	2227617.82	2810	370860.38	2225927.05
2693	368168.02	2229267.07	2752	369009.43	2227605.67	2811	370924.83	2225942.58
2694	368175.35	2229257.77	2753	369022.47	2227527.42	2812	370948.05	2225918.13
2695	368220.33	2229207.37	2754	369042.69	2227502.89	2813	370946.71	2225865.9
2696	368260.37	2229173.93	2755	369059.4	2227492.69	2814	370945.38	2225847.35
2697	368279.7	2229154.81	2756	369105.79	2227461.86	2815	370923.77	2225804
2698	368279.81	2229120.59	2757	369134.23	2227439.2	2816	371147.86	2225468.12
2699	368241.52	2228999.13	2758	369162.7	2227426.53	2817	371238.82	2225404.2
2700	368223.1	2228973.84	2759	369203.6	2227431.07	2818	371451.18	2225335.05

Приложение №2 к Приказу Комитета Республики Адыгея от 25.04.2024 № 230-ОД
Лист 71, всего листов 73

ГРАФИЧЕСКОЕ ОПИСАНИЕ
местоположения границ публичного сервитута для размещения объекта "Газоснабжение всесезонного горного экокурорта "Лагонаки"

Площадь границ публичного сервитута 1415304 м2.

Каталог координат характерных точек границ публичного сервитута представлен на листах 53-73

Номер точки	X	Y	Номер точки	X	Y	Номер точки	X	Y
2819	371593.47	2225264.11	2878	372248.89	2223760.92	2937	369428.5	2226920.31
2820	371797.31	2225057.13	2879	372228.41	2223836.59	2938	369414.99	2226922.96
2821	371913.58	2224984.56	2880	372210.73	2223913.98	2939	369396.37	2226939.38
2822	372075.12	2224754.6	2881	372214.32	2223917.31	2940	369378.11	2226961.95
2823	372269.39	2224353.91	2882	372218.39	2223912.9	2941	369360.27	2226975.77
2824	372273.3	2224167.5	2883	372230.84	2223924.47	2942	369339.1	2226983.95
2825	372318.7	2224049.74	2884	372226.77	2223928.87	2943	369308.94	2226987.15
2826	372292.23	2224016.97	2885	372306.7	2224003.11	2944	369282.8	2226986.07
2827	372213.18	2223943.55	2886	372310.79	2223998.72	2945	369230.9	2226975.24
2828	372198.92	2223958.97	2887	372326.91	2224013.69	2946	369224.4	2226977.41
2829	372186.46	2223947.4	2888	372323.5	2224017.35	2947	369206.41	2226994.14
2830	372200.76	2223932.01	2889	372374.79	2224064.99	2948	369188.39	2227023.14
2831	372188.67	2223920.78	2890	372366.63	2224073.78	2949	369181.96	2227048.74
2832	372209	2223931.75	2891	372340.29	2224049.32	2950	369181.72	2227069.1
2833	372230.53	2223752.24	2892	372293.23	2224171.42	2951	369213.76	2227102.19
2834	372330.68	2223610.43	2893	372289.3	2224358.7	2952	369263.51	2227304.92
2835	372439.52	2223560.97	2894	372092.41	2224764.77	2953	369276.9	2227389.7
2836	372442.04	2223533.02	2895	371927.61	2224999.37	2954	369275.68	2227394.34
2837	372452.26	2223413.86	2896	371809.91	2225072.85	2955	369275.41	2227404.04
2838	372459.95	2223350.79	2897	371605.38	2225280.52	2956	369241.58	2227436.12
2839	372450.97	2223288.19	2898	371458.78	2225353.61	2957	369206.77	2227451.54
2840	372436.83	2223215.29	2899	371247.87	2225422.29	2958	369165.89	2227447.01
2841	372445.29	2223190.64	2900	371162.43	2225482.33	2959	369144.7	2227456.44
2842	372475.35	2223113.19	2901	370946.84	2225805.45	2960	369117.58	2227478.04
2843	372463.06	2223117.06	2902	370965.05	2225841.97	2961	369070.15	2227509.56
2844	372448.17	2223131.87	2903	370966.69	2225864.92	2962	369055.98	2227518.21
2845	372421.61	2223122.59	2904	370968.26	2225925.9	2963	369041.31	2227536
2846	372425.82	2223109.6	2905	3709.31.38	2225964.72	2964	369028.92	2227610.36
2847	372432.64	2223100.89	2906	370857.37	2225946.9	2965	369028.09	2227619.06
2848	372447.24	2223086.25	2907	370852.68	2225948.59	2966	368990.78	2227636.35
2849	372456.16	2223095.88	2908	370832.55	2225976.76	2967	368974.55	2227642.15
2850	372455.21	2223105.42	2909	370704.25	2226034.28	2968	368922.38	2227632.81
2851	372458.91	2223107.67	2910	370578.64	2226254.01	2969	368857.7	2227632.47
2852	372460.62	2223111.54	2911	370569.88	2226371.84	2970	368854.92	2227632.8
2853	372478.14	2223106.02	2912	370480.88	2226365.48	2971	368826.25	2227654.01
2854	372544.99	2222933.79	2913	370479.53	2226384.19	2972	368786.36	2227664.94
2855	372550.96	2222919.76	2914	370412.55	2226533.83	2973	368752.14	2227663.54
2856	372578.44	2222899.21	2915	370303.58	2226621.28	2974	368730.68	2227660.1
2857	372585.5	2222852.12	2916	370289.65	2226636.38	2975	368696.49	2227639.37
2858	372647.01	2222828.06	2917	370201.18	2226616.45	2976	368685.19	2227635.01
2859	372698.29	2222709.02	2918	370134.34	2226601.39	2977	368673.81	2227636.74
2860	372733.6	2222666.96	2919	370083.36	2226599.71	2978	368656.88	2227650.03
2861	372728.62	2222653.27	2920	370068.64	2226598.08	2979	368616.47	2227690.46
2862	372744.57	2222638.6	2921	370031.87	2226618.37	2980	368574.36	2227737.09
2863	372756.34	2222670.98	2922	369956.23	2226652.05	2981	368564.71	2227753.74
2864	372715.49	2222719.64	2923	369912.94	2226672.86	2982	368562.8	2227763.7
2865	372662.07	2222843.65	2924	369789.55	2226702.64	2983	368561.77	2227781.69
2866	372603.56	2222866.53	2925	369754.78	2226724.5	2984	368566.52	2227804.28
2867	372597	2222910.3	2926	369726.21	2226750.39	2985	368574.22	2227835.53
2868	372567.25	2222932.55	2927	369709.58	2226771.46	2986	368547.84	2227878.72
2869	372563.52	2222941.32	2928	369672.11	2226799.93	2987	368548.5	2227932.94
2870	372464.08	2223197.51	2929	369658.52	2226820.3	2988	368551.36	2227960.02
2871	372457.48	2223216.72	2930	369648.7	2226830.6	2989	368573.65	2227995.74
2872	372470.7	2223284.87	2931	369616.35	2226852.04	2990	368579.92	2228008.18
2873	372480.13	2223350.58	2932	369608	2226862.72	2991	368572.16	2228032.35
2874	372472.16	2223415.93	2933	369595.44	2226875.25	2992	368566.83	2228042
2875	372461.96	2223534.77	2934	369553.35	2226904.95	2993	368564.56	2228047.81
2876	372458.4	2223574.36	2935	369525.34	2226922.75	2994	368514.18	2228087.42
2877	372343.89	2223626.4	2936	369495.06	2226930.34	2995	368502.45	2228103.15

Приложение №2 к Приказу Комитета Республики Адыгея от 25.07.2014 № 230-ОП
Лист 72, всего листов 73

ГРАФИЧЕСКОЕ ОПИСАНИЕ
местоположения границ публичного сервитута для размещения объекта "Газоснабжение всесезонного горного экокурорта "Лагонаки"

Площадь границ публичного сервитута 1415304 м2.

Каталог координат характерных точек границ публичного сервитута представлен на листах 53-73

Номер точки	X	Y	Номер точки	X	Y	Номер точки	X	Y
2996	368460.16	2228180.92	3055	367561.44	2231099.66	3114	368339.87	2232746.31
2997	368424.1	2228318.38	3056	367572.26	2231159.16	3115	368402.83	2232758.93
2998	368383.06	2228388.66	3057	367579.4	2231158.53	3116	368437.97	2232779.94
2999	368367.91	2228406.58	3058	367568.85	2231093.58	3117	368489.34	2232824.63
3000	368341.1	2228429.49	3059	367567.45	2231079.69	3118	368507.21	2232854.05
3001	368319.68	2228451.14	3060	367569.83	2231067.25	3119	368521.01	2232893.64
3002	368298.37	2228481.87	3061	367571.28	2231053.97	3120	368558.69	2232934.94
3003	368252.45	2228503.27	3062	367596.12	2231053.28	3121	368584.33	2232977.23
3004	368166.9	2228556.36	3063	367614.14	2231079.93	3122	368612.17	2232992.34
3005	368098.23	2228577.02	3064	367613.38	2231084.36	3123	368663.41	2233005.94
3006	368065.15	2228606.18	3065	367614.63	2231099.92	3124	368924.47	2232935.54
3007	368039.86	2228642.05	3066	367626.4	2231158.85	3125	369032.05	2232861.94
3008	368028.6	2228692.05	3067	367580.14	2231162.98	3126	369107.56	2232824.7
3009	368022.62	2228711.06	3068	367573.07	2231163.61	3127	369141.67	2232808.24
3010	368025.42	2228724.19	3069	367574.04	2231168.94	3128	369255.79	2232804.28
3011	368046.83	2228749.79	3070	367580.78	2231270.54	3129	369329	2232825.24
3012	368140.04	2228800.65	3071	367589.09	2231301.62	3130	369372.16	2232826.69
3013	368156.57	2228818.65	3072	367600.56	2231365.98	3131	369394.04	2232836.64
3014	368184.67	2228888.18	3073	367616.18	2231407.77	3132	369432.9	2232842.17
3015	368193.03	2228917.75	3074	367608.56	2231452.34	3133	369455.54	2232853.38
3016	368205.93	2228935.11	3075	367622.08	2231520.32	3134	369491.55	2232872.41
3017	368237.61	2228959.79	3076	367653.99	2231573.22	3135	369534.8	2232845.23
3018	368259.62	2228989.99	3077	367687.55	2231604.19	3136	369536.27	2232838.52
3019	368299.82	2229117.55	3078	367689	2231635.52	3137	369582.36	2232838.03
3020	368299.67	2229163.19	3079	367663.54	2231685.79	3138	369634.52	2232857.81
3021	368273.83	2229188.74	3080	367629.19	2231770.28	3139	369653.74	2232872.05
3022	368234.28	2229221.78	3081	367622.87	2231839.68	3140	369650.56	2232897.91
3023	368190.68	2229270.62	3082	367601.97	2231877.45	3141	369654.41	2232927.83
3024	368187.11	2229275.17	3083	367594.81	2231889.41	3142	369656.46	2232939.84
3025	368181.18	2229318.68	3084	367594.35	2231922.16	3143	369642.66	2232977.7
3026	368112.78	2229370.88	3085	367594.97	2231969.49	3144	369644.27	2232986.6
3027	368060.53	2229407.42	3086	367603.49	2232028.05	3145	369667.64	2232989.17
3028	368016.62	2229470.35	3087	367632.15	2232093.43	3146	369683.61	2233008.89
3029	368008.86	2229515.38	3088	367646.29	2232106.94	3147	369695.98	2233029.21
3030	368012.01	2229617.93	3089	367652.92	2232121.53	3148	369735.99	2233064.35
3031	367985.23	2229665.8	3090	367657.77	2232128.84	3149	369747.38	2233068.9
3032	367936.34	2229702.9	3091	367648.99	2232171.19	3150	369771.56	2233065.61
3033	367883.71	2229787.12	3092	367651.85	2232201.83	3151	369861.31	2233061.35
3034	367858.25	2229838.1	3093	367648.45	2232227.26	3152	369913.85	2233027.74
3035	367851.55	2229864.61	3094	367646.43	2232233.88	3153	370100.48	2232895.24
3036	367866.95	2229890.81	3095	367658.12	2232256.13	3154	370168.78	2232877.42
3037	367896.95	2229918.19	3096	367680.29	2232270.17	3155	370215.67	2232853.63
3038	367906.59	2229949.34	3097	367736.48	2232283.03	3156	370240.86	2232825.58
3039	367903.79	2230014.01	3098	367767.04	2232293.38	3157	370387.99	2232777.04
3040	367841.14	2230071.97	3099	367801.8	2232311.45	3158	370421.7	2232770.12
3041	367784.31	2230256.16	3100	367826.98	2232336.5	3159	370453.73	2232775.72
3042	367760.59	2230367.32	3101	367845.37	2232382.16	3160	370506.72	2232756.68
3043	367747.52	2230460.26	3102	367838.67	2232435.35	3161	370557.28	2232735.29
3044	367712.87	2230558.4	3103	367848.58	2232489.73	3162	370582.6	2232727.1
3045	367686.91	2230594.37	3104	367875.83	2232573.13	3163	370622.15	2232723.34
3046	367646.85	2230624.96	3105	367881.66	2232653.92	3164	370808.07	2232787.71
3047	367627.59	2230671.07	3106	367885.18	2232668.28	3165	370884.61	2232806.18
3048	367627.32	2230714.48	3107	367934.72	2232719.77	3166	370907.23	2232802.85
3049	367604.22	2230753.76	3108	367966.26	2232728.87	3167	370965.76	2232815.62
3050	367595.93	2230806.05	3109	368005.48	2232730.56	3168	371046.96	2232831.32
3051	367578.15	2230906.61	3110	368031.62	2232735.13	3169	371065.29	2232843.93
3052	367574.57	2230922.35	3111	368091.59	2232749.92	3170	371108.27	2232846.99
3053	367551.75	2230947.12	3112	368193.86	2232749.33	3171	371117.35	2232870.45
3054	367553.98	2230994.34	3113	368221.98	2232745.25	3172	371123.36	2232889.16

Приложение №2 к Приказу Комитета Республики Адыгея от 23.07.2021 № 230-ОД
Лист 73, всего листов 73

ГРАФИЧЕСКОЕ ОПИСАНИЕ
местоположения границ публичного сервитута для размещения объекта "Газоснабжение всесезонного горного экокурорта "Лагонаки"

Площадь границ публичного сервитута 1415304 м2.

Каталог координат характерных точек границ публичного сервитута представлен на листах 53-73

Номер точки	X	Y	Номер точки	X	Y
3173	371124.97	2232926.66	3232	372333.63	2233156.89
3174	371125.85	2232931.49	3233	372385.46	2233223.16
3175	371132.05	2232935.85	3234	372405.04	2233248.19
3176	371180.08	2232940.23	3235	372441.45	2233289.13
3177	371219.91	2232988.33	3236	372497.73	2233352.84
3178	371268.1	2233030.77	3237	372521.56	2233379.94
3179	371271.12	2233034.47	3238	372588.34	2233323.45
3180	371291.45	2233036.33	3239	372620.63	2233361.62
3181	371304.49	2233035.46	3240	372551.92	2233419.75
3182	371317.56	2233028.53	3241	372546.65	2233432.09
3183	371363.31	2232972	3242	372571.18	2233461.09
3184	371372.1	2232962.88	3243	372576.55	2233456.6
3185	371421	2232949.22	3244	372576.74	2233456.83
3186	371458.39	2232932.1	3245	372580.56	2233453.6
3187	371643.84	2232912.97	3246	372769.16	2233279.92
3188	371689.81	2232900.78	3247	372775.55	2233288.64
3189	371717.83	2232886.26	3248	372766.74	2233276.58
3190	371745.49	2232868.31	3249	372763.11	2233274.64
3191	371751.64	2232865.11	3250	372759.78	2233273.97
3192	371777.27	2232786.51	3251	372771.04	2233263.87
3193	371858.88	2232744.89	3252	372770.03	2233267.74
3194	371867.03	2232601.47	3253	372770.21	2233271.85
3195	371886.45	2232554.87	3254	372775.28	2233280.38
3196	371902.18	2232542.87	3255	372779.46	2233285.34
3197	371943.71	2232531.54	3256	372793.61	2233273.37
3198	371967.94	2232523.1	3257	372806.48	2233288.68
3199	372004.71	2232541.27	3258	372880.64	2233376.87
3200	372092.74	2232613.19	3259	372882.82	2233398.1
3201	372133.17	2232630.8	3260	372934.91	2233460.05
3202	372180.15	2232662.96	3261	372942.92	2233470.28
3203	372209.76	2232683.23	3262	372901.35	2233503.12
3204	372250.34	2232728.23	2465	372913.71	2233518.76
3205	372247.74	2232730.72			
3206	372249.22	2232732.25			
3207	372246.57	2232740.34			
3208	372252.67	2232740.04			
3209	372258.11	2232736.27			
3210	372267.11	2232728.8			
3211	372272.4	2232716.8			
3212	372279.46	2232711.09			
3213	372282.8	2232714.17			
3214	372276.07	2232719.61			
3215	372270.8	2232731.59			
3216	372260.83	2232739.86			
3217	372254.17	2232744.48			
3218	372245.07	2232744.92			
3219	372238.31	2232765.56			
3220	372147.89	2232914.51			
3221	372169.46	2232941.95			
3222	372167.39	2232947.11			
3223	372154.29	2232963.49			
3224	372165.97	2232973.43			
3225	372202.8	2233019.86			
3226	372210.67	2233033.65			
3227	372213.99	2233038.4			
3228	372242.24	2233072.98			
3229	372271.85	2233098.97			
3230	372276.87	2233102.45			
3231	372315.81	2233134.11			