ЗАКОНОДАТЕЛЬНОЕ СОБРАНИЕ ВОЛОГОДСКОЙ ОБЛАСТИ

П О С Т А Н О В Л Е Н И Е

Об утверждении соглашения об уточнении положения границы между субъектами Российской Федерации – Вологодской областью и Новгородской областью

Законодательное Собрание области **п о с т а н о в л я е т :**

1. Утвердить прилагаемое соглашение об уточнении положения границы между субъектами Российской Федерации – Вологодской областью и Новгородской областью.
2. Настоящее постановление вступает в силу со дня его принятия.

Председатель Законодательного
Собрания области А.Н. Луценко

г. Вологда
26 мая 2021 года
№ 196

p196p

Утверждено постановлением
Законодательного Собрания
Вологодской области
от 26.05.2021 № 196

СОГЛАШЕНИЕ

об уточнении положения границы между субъектами
Российской Федерации - Вологодской областью и Новгородской областью

Вологда, Великий Новгород "_____" _____2021 года

Вологодская область в лице Губернатора Вологодской области Кувшинникова Олега Александровича, действующего на основании Устава Вологодской области, и Новгородская область в лице Губернатора Новгородской области Никитина Андрея Сергеевича, действующего на основании Устава Новгородской области, далее именуемые Сторонами, руководствуясь статьей 67 Конституции Российской Федерации, заключили настоящее Соглашение о нижеследующем.

Статья 1

Настоящим Соглашением уточняется положение границы между субъектами Российской Федерации – Вологодской областью и Новгородской областью (далее – граница) в соответствии с описанием и картографическими материалами, приведенными в приложениях 1 - 2 к настоящему Соглашению.

Статья 2

При возникновении необходимости дополнительного уточнения положения границы вопрос о таком уточнении должен быть рассмотрен межведомственной рабочей группой по вопросу уточнения границы между субъектами Российской Федерации – Новгородской областью и Вологодской областью.

Статья 3

1. Настоящее Соглашение составлено в четырех экземплярах, имеющих одинаковую юридическую силу, по два экземпляра для каждой из Сторон.

2. Настоящее Соглашение подлежит утверждению Законодательным Собранием Вологодской области и Новгородской областной Думой и вступает в силу после его утверждения.

Губернатор Вологодской области	Губернатор Новгородской области
_____ О.А. Кувшинников	_____ А.С. Никитин
(подпись)	(подпись)

ПРИЛОЖЕНИЕ 1
к соглашению между
Губернатором Вологодской области
и Губернатором Новгородской области
от «____»_____20___г.
об уточнении положения границы
между субъектами Российской Федерации
Вологодской областью и Новгородской областью

Экз._____

КАРТА
участка границы между субъектами Российской Федерации –
Вологодской областью и Новгородской областью

.....

(текстовое описание)

Вологда 2021 г.

Пояснительная записка

Работы по уточнению участка границы между субъектами Российской Федерации – Вологодской областью и Новгородской областью выполнялись БУ ВО «Бюро кадастровой оценки и технической инвентаризации» в рамках государственного задания с Департаментом имущественных отношений Вологодской области № 3 от 10.01.2020 г. Протяженность уточняемого участка границы составила 258 350 метров.

При выполнении работ были использованы:

1. Материалы лесоустройства Залесского, Южного, Яковлевского участковых лесничеств Устюженского муниципального района Вологодской области, масштаба 1:25 000, 2000 год составления;
2. Материалы лесоустройства Кобожского, Белокрестского, Смердомльского участковых лесничеств, Чагодощенского муниципального района Вологодской области, масштаба 1:25 000, 2012 год составления;
3. Сведения ЕГРН в виде кадастровых планов территорий и выписок на земельные участки на территорию, прилегающую к уточняемому участку границы между субъектами Российской Федерации – Вологодской областью и Новгородской областью, актуальные на момент выполнения работ.

Описание участка границы между субъектами Российской Федерации – Вологодской областью и Новгородской областью

Обозначение части границы		Описание прохождения части границ
от точки	до точки	
1	2	3
1	4	Точка 1 находится на стыке трех районов: Устюженского района Вологодской области, Пестовского района Новгородской области, Сандовского района Тверской области. В северо-западном направлении по восточной границе квартала 215 Никулкинского участкового лесничества Пестовского лесничества Новгородской области.
4	9	В юго-западном и северо-западном направлениях, по восточной границе квартала 215 Никулкинского участкового лесничества Пестовского лесничества Новгородской области.
9	10	В северо-восточном направлении, до южной границы квартала 212 Никулкинского участкового лесничества Пестовского лесничества Новгородской области.
10	18	В восточном направлении по южной границе квартала 212 Никулкинского участкового лесничества Пестовского лесничества Новгородской области.
18	28	В северном направлении, по восточной границе квартала 212 Никулкинского участкового лесничества Пестовского лесничества Новгородской области.
28	61	В северном направлении по западной границе квартала 21 Южного участкового лесничества совхоза "Красный партизан" Устюженского лесничества Вологодской области и восточной границе кварталов 212, 203 Никулкинского участкового лесничества Пестовского лесничества Новгородской области.
61	67	В юго-восточном направлении по восточной границе квартала 21 Южного участкового лесничества совхоза "Красный партизан" Устюженского лесничества Вологодской области и западной границе квартала 205 Никулкинского участкового лесничества Пестовского лесничества Новгородской области.
67	70	В северо-восточном направлении по северной границе квартала 21 Южного участкового лесничества совхоза "Красный партизан" Устюженского лесничества Вологодской области и южной границе квартала 205 Никулкинского участкового лесничества Пестовского лесничества Новгородской области.
70	74	В юго-восточном направлении по северной границе квартала 21 Южного участкового лесничества совхоза «Красный партизан» Устюженского лесничества Вологодской области и южной границе квартала 205 Никулкинского участкового лесничества Пестовского лесничества Новгородской области.
74	76	В северо-восточном направлении по западной границе квартала 22 Южного участкового лесничества совхоза "Красный партизан" Устюженского лесничества Вологодской области и юго-восточной границе квартала 205 Никулкинского участкового лесничества Пестовского лесничества Новгородской области.
76	87	В северо-западном направлении по западной границе квартала 22 Южного участкового лесничества совхоза "Красный партизан"

		Устюженского лесничества Вологодской области и северо-восточной границе квартала 205 Никулкинского участкового лесничества Пестовского лесничества Новгородской области.
87	166	В северном направлении по западной границе кварталов 19, 18, 14, 11, 10 Южного участкового лесничества совхоза "Красный партизан" Устюженского лесничества Вологодской области и восточной границе кварталов 204, 198, 191, 184, 178 Никулкинского участкового лесничества Пестовского лесничества Новгородской области, по руслу реки Кать.
166	172	В юго-западном направлении по западной границе квартала 27 Южного участкового лесничества, колхоза «Родина» Устюженского лесничества Вологодской области и северо-западной границе квартала 178 Никулкинского участкового лесничества Пестовского лесничества Новгородской области.
172	177	В юго-западном направлении по юго-западной границе кварталов 27, 25 Южного участкового лесничества, колхоза «Родина» Устюженского лесничества Вологодской области и северо-западной границе квартала 178 Никулкинского участкового лесничества Пестовского лесничества Новгородской области.
177	185	В северо-западном направлении по западной границе квартала 25 Южного участкового лесничества, колхоза «Родина» Устюженского лесничества Вологодской области и северо-восточной границе квартала 174 Никулкинского участкового лесничества Пестовского лесничества Новгородской области.
185	198	В западном направлении по южной границе кварталов 25, 24 Южного участкового лесничества, колхоза «Родина» Устюженского лесничества Вологодской области и северной границе кварталов 174, 173 Никулкинского участкового лесничества Пестовского лесничества Новгородской области.
198	206	В юго-западном направлении по южной границе кварталов 24, 22 Южного участкового лесничества, колхоза «Родина» Устюженского лесничества Вологодской области и северо-западной границе квартала 173, северо-восточной границе квартала 172 Никулкинского участкового лесничества Пестовского лесничества Новгородской области.
206	219	В северо-западном направлении по западной границе квартала 22 Южного участкового лесничества, колхоза «Родина» Устюженского лесничества Вологодской области и северной границе квартала 172, восточной границе квартала 169 Никулкинского участкового лесничества Пестовского лесничества Новгородской области.
219	228	В северо-восточном направлении по западной границе квартала 22 Южного участкового лесничества, колхоза «Родина» Устюженского лесничества Вологодской области и юго-восточной границе квартала 166 Никулкинского участкового лесничества Пестовского лесничества Новгородской области.
228	372	В северо-западном направлении по западной границе кварталов 21, 20 Залесского участкового лесничества Устюженского лесничества и восточной границе кварталов 166, 161, 154, 148 Никулкинского участкового лесничества Пестовского лесничества Новгородской области.

372	521	В северном направлении вдоль русла реки Маравруша до места впадения в реку Кать по административно-территориальной границе Устюженского района и восточной границе квартала 147 Никулкинского участкового лесничества Пестовского лесничества Новгородской области
521	612	В северном направлении по руслу реки Кать, и восточной границе кварталов 141, 16 Никулкинского участкового лесничества Пестовского лесничества Новгородской области.
612	620	В северном направлении по западной границе квартала 10 Залесского участкового лесничества Устюженского лесничества и восточной границе квартала 16 Никулкинского участкового лесничества Пестовского лесничества Новгородской области
620	630	В северном направлении по западной границе квартала 8 Южного участкового лесничества, колхоза «Доброволец», Устюженского лесничества, Вологодской области и восточной границе квартала 4 Никулкинского участкового лесничества Пестовского лесничества Новгородской области
630	633	В западном направлении по южной границе квартала 9 Залесского участкового лесничества Устюженского лесничества Вологодской области и северной границе квартала 4 Никулкинского участкового лесничества Пестовского лесничества Новгородской области
633	636	В южном направлении по восточной границе землепользования бывшего СПК «Доброволец» Устюженского района Вологодской области и западной границе квартала 4 Никулкинского участкового лесничества Пестовского лесничества Новгородской области
636	643	В юго-западном и северо-западном направлениях, по административно-территориальной границе Устюженского района Вологодской области и северной границе кварталов 14, 13, Никулкинского участкового лесничества Пестовского лесничества Новгородской области
643	649	В северо-западном и западном направлениях, по границе квартала 12 Южного участкового лесничества, колхоза «Доброволец» Устюженского лесничества Вологодской области и границе квартала 3 Никулкинского участкового лесничества Пестовского лесничества Новгородской области.
649	656	В юго-западном направлении, по границе квартала 8 Залесского участкового лесничества Устюженского лесничества Вологодской области и границе кварталов 3, 11, 23 Никулкинского участкового лесничества Пестовского лесничества Новгородской области.
656	683	В северо-западном и северо-восточном направлениях, по границе квартала 11 Южного участкового лесничества, колхоза «Доброволец» Устюженского лесничества Вологодской области, и границе кварталов 23, 10, 9, 2 Никулкинского участкового лесничества Пестовского лесничества Новгородской области.
683	690	В юго-западном направлении по границе квартала 2 Никулкинского участкового лесничества Пестовского лесничества Новгородской области.
690	729	В северо-западном направлении, по границе квартала 10 Южного участкового лесничества, колхоза «Доброволец» Устюженского лесничества Вологодской области, и по границе кварталов 2, 1 Никулкинского участкового лесничества Пестовского лесничества Новгородской области, до русла реки Молога.

729	752	В юго-восточном и северо-восточном направлениях, по руслу реки Молога
752	757	В северо-западном направлении по границе квартала 26 Яковлевского участкового лесничества Устюженского лесничества Вологодской области и по границе квартала 156 Ленинского участкового лесничества Пестовского лесничества Новгородской области
757	765	В западном направлении по южной границе кварталов 67, 66, 64 Яковлевского участкового лесничества Устюженского лесничества Вологодской области и северной границе квартала 156 Ленинского участкового лесничества Пестовского лесничества Новгородской области.
765	780	В северо-западном направлении по южной границе кварталов 64, 63, 62 Яковлевского участкового лесничества Устюженского лесничества Вологодской области и северной границе квартала 155, 156 Ленинского участкового лесничества Пестовского лесничества Новгородской области.
780	798	В юго-западном направлении по южной границе кварталов 62, 61, 60 Яковлевского участкового лесничества Устюженского лесничества Вологодской области и северной границе кварталов 155, 99, 98 Ленинского участкового лесничества Пестовского лесничества Новгородской области, до реки Кирва
798	994	В северо-западном и юго-западном направлениях по южной границе кварталов 60, 59, 58 Яковлевского участкового лесничества Устюженского лесничества Вологодской области и северной границе кварталов 98, 92, 91, 90 Ленинского участкового лесничества Пестовского лесничества Новгородской области, по руслу реки Кирва
994	1003	В западном направлении по южной границе кварталов 59, 58, 46 Яковлевского участкового лесничества Устюженского лесничества Вологодской области и северной границе кварталов 91, 90, 89 Ленинского участкового лесничества Пестовского лесничества Новгородской области
1003	1016	В северном направлении по западной границе квартала 46 Яковлевского участкового лесничества Устюженского лесничества Вологодской области и восточной границе кварталов 89, 88, 150 Ленинского участкового лесничества Пестовского лесничества Новгородской области.
1016	1021	В северо-западном направлении по западной границе квартала 46 Яковлевского участкового лесничества Устюженского лесничества Вологодской области и северо-восточной границе кварталов 150, 149 Ленинского участкового лесничества Пестовского лесничества Новгородской области.
1021	1033	В северном направлении по западной границе кварталов 29, 16 Яковлевского участкового лесничества Устюженского лесничества Вологодской области и восточной границе кварталов 55, 37 Ленинского участкового лесничества Пестовского лесничества Новгородской области.
1033	1047	В восточном и северо-восточном направлениях по северной границе кварталов 16, 17 Яковлевского участкового лесничества Устюженского лесничества Вологодской области и южной границе

		квартала 141 Ленинского участкового лесничества Пестовского лесничества Новгородской области.
1047	1060	В юго-восточном направлении по северной границе кварталов 17, 18 Яковлевского участкового лесничества Устюженского лесничества Вологодской области и юго-западной границе квартала 142 Ленинского участкового лесничества Пестовского лесничества Новгородской области.
1060	1065	В северо-восточном направлении по северной границе квартала 33 Яковлевского участкового лесничества Устюженского лесничества Вологодской области и юго-восточной границе квартала 142 Ленинского участкового лесничества Пестовского лесничества Новгородской области, пересекая реку Колодня.
1065	1087	В северо-западном направлении по западной границе кварталов 19, 7, 2, 1 Яковлевского участкового лесничества Устюженского лесничества Вологодской области и северной границе кварталов 142, 139 Ленинского участкового лесничества Пестовского лесничества Новгородской области.
1087	1091	В юго-западном направлении по южной границе квартала 232 Яковлевского участкового лесничества Устюженского лесничества Вологодской области и северной границе квартала 139 Ленинского участкового лесничества Пестовского лесничества Новгородской области
1091	1096	В северо-западном направлении по южной границе кварталов 232, 231 Кобожского участкового лесничества Чагодощенского лесничества Вологодской области и северной границе квартала 138 Ленинского участкового лесничества Пестовского лесничества Новгородской области
1096	1102	В юго-западном направлении по восточной границе квартала 231 Кобожского участкового лесничества Чагодощенского лесничества Вологодской области и западной границе квартала 138 Ленинского участкового лесничества Пестовского лесничества Новгородской области
1102	1105	В восточном направлении по северной границе квартала 243 Кобожского участкового лесничества Чагодощенского лесничества Вологодской области и южной границе квартала 138 Ленинского участкового лесничества Пестовского лесничества Новгородской области
1105	1136	В южном направлении по восточной границе кварталов 243, 251 Кобожского участкового лесничества Чагодощенского лесничества Вологодской области и северной границе кварталов 140, 37 Ленинского участкового лесничества Пестовского лесничества Новгородской области
1136	1151	В западном направлении по южной границе кварталов 251, 250, 249, 248, 247, 246, 245, 244 Кобожского участкового лесничества Чагодощенского лесничества Вологодской области и северной границе кварталов 36, 35, 34, 33, 32, 31, 30, 29 Ленинского участкового лесничества Пестовского лесничества Новгородской области
1151	1159	В северо-западном направлении по западной границе кварталов 244, 236 Кобожского участкового лесничества Чагодощенского лесничества Вологодской области и восточной границе кварталов

		24, 23 Ленинского участкового лесничества Пестовского лесничества Новгородской области
1159	1164	В западном направлении по южной границе квартала 233 Кобожского участкового лесничества Чагодощенского лесничества Вологодской области и северной границе квартала 23 Ленинского участкового лесничества Пестовского лесничества Новгородской области
1164	1168	В северном направлении по западной границе кварталов 233, 224 Кобожского участкового лесничества Чагодощенского лесничества Вологодской области и восточной границе кварталов 19, 10 Ленинского участкового лесничества Пестовского лесничества Новгородской области
1168	1174	в западном направлении по южной границе квартала 215 Кобожского участкового лесничества Чагодощенского лесничества Вологодской области и северной границе кварталов 10, 9 Ленинского участкового лесничества Пестовского лесничества Новгородской области
1174	1176	В северном направлении по западной границе квартала 215 Кобожского участкового лесничества Чагодощенского лесничества Вологодской области и восточной границе квартала 8 Ленинского участкового лесничества Пестовского лесничества Новгородской области
1176	1205	В юго-западном и северо-западном направлениях, по южной границе квартала 21 Чагодощенского участкового лесничества, колхоза «Аврора», Чагодощенского лесничества Вологодской области и южной границе кварталов 265, 264, 263, 262 Белокрестского участкового лесничества Чагодощенского лесничества и северной границе кварталов 8, 7, 4, 3, 2 Ленинского участкового лесничества Пестовского лесничества Новгородской области
1205	1222	В юго-западном направлении по южной границе кварталов 36, 35, 43 Чагодощенского участкового лесничества, колхоза «Аврора», Чагодощенского лесничества Вологодской области и северной границе квартала 1, западной границе квартала 143 Ленинского участкового лесничества Пестовского лесничества Новгородской области
1222	1225	В восточном направлении по северной границе кварталов 277, 278 Белокрестского участкового лесничества Чагодощенского лесничества Вологодской области и западной границе квартала 143 Ленинского участкового лесничества Пестовского лесничества Новгородской области
1225	1226	В северном направлении по западной границе квартала 278 Белокрестского участкового лесничества Чагодощенского лесничества Вологодской области и западной границе квартала 143 Ленинского участкового лесничества Пестовского лесничества Новгородской области
1226	1269	В юго-западном направлении по юго-восточной границе кварталов 278, 286, 291, 294, 293 Белокрестского участкового лесничества Чагодощенского лесничества Вологодской области и западной границе кварталов 143, 11 Ленинского участкового лесничества Пестовского лесничества, кварталов 1, 9 Абросовского

		участкового лесничества Пестовского лесничества Новгородской области
1269	1318	В юго-восточном направлении, затем поворачивает на юго-запад по южной границе кварталов 46, 48, 47, 45 Чагодощенского участкового лесничества, колхоза «Аврора», Чагодощенского лесничества Вологодской области и западной границе кварталов 9, 19, 29, 28 Абросовского участкового лесничества Пестовского лесничества, затем в северо-западном направлении по границе кварталов 23, 19, 18, 17, 10, 9, 207, 205, 203, 201, Левочского участкового лесничества Хвойнинского лесничества Новгородской области
1318	1368	В северо-западном направлении по руслу ручья Полятинский
1368	1374	В северо-западном и северо-восточном направлении по границе квартала 40 Чагодощенского участкового лесничества, колхоза «Аврора», Чагодощенского лесничества Вологодской области и границе квартала 199 Левочского участкового лесничества Хвойнинского лесничества Новгородской области
1374	1636	В юго-западном направлении между кварталами 40, 39, 37 Чагодощенского участкового лесничества, колхоза «Аврора», Чагодощенского лесничества Вологодской области и кварталами 199, 200, 8, 7 Левочского участкового лесничества Хвойнинского лесничества Новгородской области, проходя по руслу реки Белая.
1636	2169	В северо-восточном направлении по восточной границе кварталов 287, 279, 270, 268, 266, 258, 252, 242 Белокрестского участкового лесничества Чагодощенского лесничества Вологодской области, по руслу реки Дришенка и восточной границе кварталов 135, 189, 134, 133, 120, 119, 117, 101, 88, 82, Раменского участкового лесничества Хвойнинского лесничества Новгородской области
2169	2235	В восточном направлении по северной границе кварталов 242, 243 Белокрестского участкового лесничества Чагодощенского лесничества Вологодской области, вдоль русла реки Кобожа
2235	2277	В северо-восточном направлении по западной границе кварталов 244, 230 Белокрестского участкового лесничества Чагодощенского лесничества Вологодской области и восточной границе кварталов 60, 41 Раменского участкового лесничества Хвойнинского лесничества Новгородской области, вдоль русла реки Кобожа
2277	2285	В северо-западном направлении по западной границе квартала 225 Белокрестского участкового лесничества Чагодощенского лесничества Вологодской области и восточной границе кварталов 41, 32, 19 Раменского участкового лесничества Хвойнинского лесничества Новгородской области
2285	2286	В северо-восточном направлении по северной границе квартала 225 Белокрестского участкового лесничества Чагодощенского лесничества Вологодской области и восточной границе квартала 19 Раменского участкового лесничества Хвойнинского лесничества Новгородской области.
2286	2289	В северо-западном направлении по западной границе землепользования колхоза «Избоищи» Чагодощенского района Вологодской области и северо-восточной границе квартала 19 Раменского участкового лесничества Хвойнинского лесничества Новгородской области.

2289	2291	В юго-западном направлении по южной границе квартала 220 Белокрестского участкового лесничества Чагодощенского лесничества Вологодской области и северной границе кварталов 19, 18 Раменского участкового лесничества Хвойнинского лесничества Новгородской области.
2291	2293	В северном направлении по западной границе квартала 220 Белокрестского участкового лесничества Чагодощенского лесничества Вологодской области и северо-восточной границе квартала 18 Раменского участкового лесничества Хвойнинского лесничества Новгородской области
2293	2299	В западном направлении по южной границе кварталов 203, 202 Белокрестского участкового лесничества Чагодощенского лесничества Вологодской области и северной границе кварталов 18, 17 Раменского участкового лесничества Хвойнинского лесничества Новгородской области.
2299	2304	В юго-западном и северо-западном направлении по южной границе квартала 201 Белокрестского участкового лесничества Чагодощенского лесничества Вологодской области и северной границе квартала 16 Раменского участкового лесничества Хвойнинского лесничества Новгородской области
2304	2390	В юго-западном направлении по южной границе кварталов 208, 211, 210 Белокрестского участкового лесничества Чагодощенского лесничества Вологодской области и западной границе кварталов 16, 29, 35, 54 Раменского участкового лесничества Хвойнинского лесничества Новгородской области.
2390	2451	В западном, затем в восточном направлении по южной границе кварталов 210, 209 Белокрестского участкового лесничества Чагодощенского лесничества Вологодской области и северной границе кварталов 35, 54, 53, 52, 51, южной границе кварталов 26, 27, 28 Раменского участкового лесничества Хвойнинского лесничества Новгородской области
2451	2454	В северо-восточном, затем в северо-западном направлении по западной границе кварталов 209, 206, 198 Белокрестского участкового лесничества Чагодощенского лесничества и восточной границе кварталов 28, 15 Раменского участкового лесничества Хвойнинского лесничества Новгородской области
2454	2461	В юго-западном направлении по южной границе кварталов 197, 196, 205 Белокрестского участкового лесничества Чагодощенского лесничества Вологодской области и северной границе кварталов 15, 14, 13 Раменского участкового лесничества Хвойнинского лесничества Новгородской области.
2461	2470	В северо-западном направлении по южной границе кварталов 205, 204 и западной границе кварталов 194, 183 Белокрестского участкового лесничества Чагодощенского лесничества Вологодской области и северной границе кварталов 25, 24, восточной границе кварталов 12, 6 Раменского участкового лесничества Хвойнинского лесничества Новгородской области.
2470	2486	В северо-западном направлении по южной границе кварталов 150, 130 Белокрестского участкового лесничества Чагодощенского лесничества Вологодской области и северной границе кварталов 6, 5, 4, 3, 2, 1 Раменского участкового лесничества Хвойнинского

		лесничества, кварталов 5, 1 Хвойнинского участкового лесничества Хвойнинского лесничества Новгородской области.
2486	2494	В северо-восточном направлении по западной границе кварталов 130, 74 Белокрестского участкового лесничества Чагодощенского лесничества Вологодской области и восточной границе квартала 1 Хвойнинского участкового лесничества Хвойнинского лесничества, квартала 297 Жилоборского участкового лесничества Хвойнинского лесничества Новгородской области.
2494	2521	В северо-западном направлении по западной границе квартала 74 Белокрестского участкового лесничества Чагодощенского лесничества Вологодской области и восточной границе кварталов 294, 139 Жилоборского участкового лесничества Хвойнинского лесничества Новгородской области
2521	2525	В северо-восточном направлении по северной границе квартала 74 Белокрестского участкового лесничества Чагодощенского лесничества Вологодской области и восточной границе кварталов 109, 91 Жилоборского участкового лесничества Хвойнинского лесничества Новгородской области
2525	2538	В северо-западном направлении по южной границе кварталов 173, 172, 171, 170, 169, 168, 167, 166, 156 Смердомльского участкового лесничества Чагодощенского лесничества Вологодской области и северной границе кварталов 91, 90, 78 Жилоборского участкового лесничества Хвойнинского лесничества Новгородской области
2538	2547	В северном направлении по западной границе квартала 156 Смердомльского участкового лесничества Чагодощенского лесничества Вологодской области и восточной границе квартала 64 Жилоборского участкового лесничества Хвойнинского лесничества Новгородской области
2547	2559	В северо-восточном направлении по западной границе квартала 156 Смердомльского участкового лесничества Чагодощенского лесничества Вологодской области и восточной границе квартала 64 Жилоборского участкового лесничества Хвойнинского лесничества Новгородской области. Точка 2559 является точкой примыкания Новгородской и Ленинградской областей, Новгородской и Вологодской областей

ПРИЛОЖЕНИЕ 2
к соглашению между
Губернатором Вологодской области
и Губернатором Новгородской области
от «____» _____20___г.
об уточнении положения границы
между субъектами Российской Федерации
Вологодской областью и Новгородской областью

Экз._____


КАРТА
участка границы между субъектами Российской Федерации –
Вологодской областью и Новгородской областью

.....

(графическая часть)

Вологда 2020 г.

Схема расположения листов карты участка границы меж
Вологодской областью и Новгородской областью

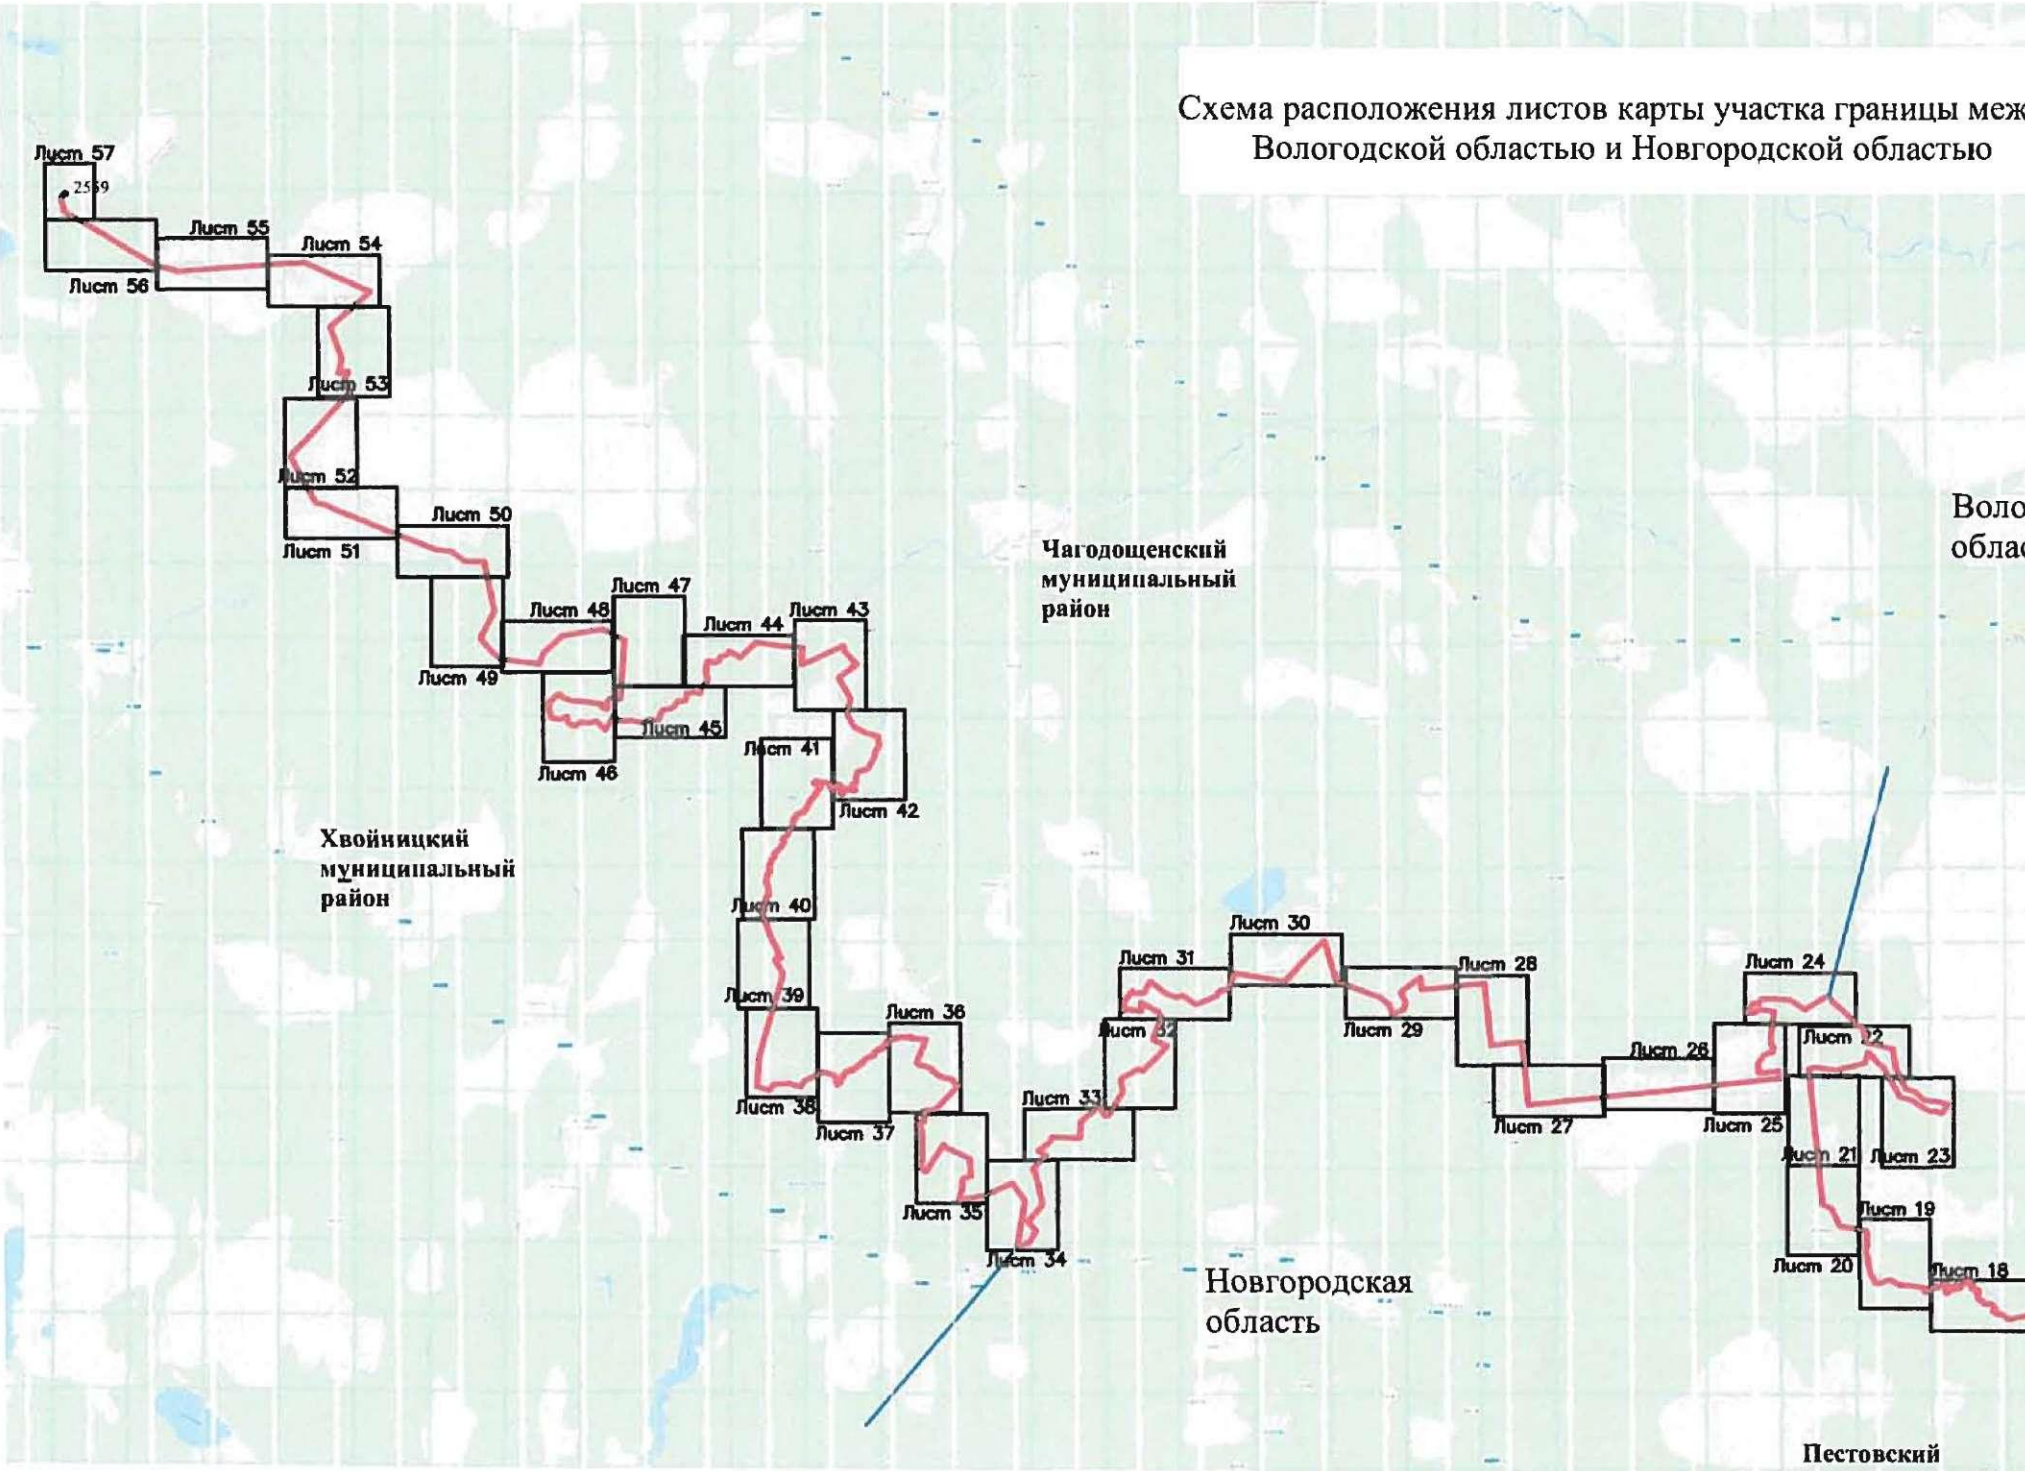

Воло
обла


Условные обозначения:

КАРТА (ПЛАН)

Граница между Вологодской областью и Новгородской областью

(наименование объекта землеустройства)

План границ объекта землеустройства

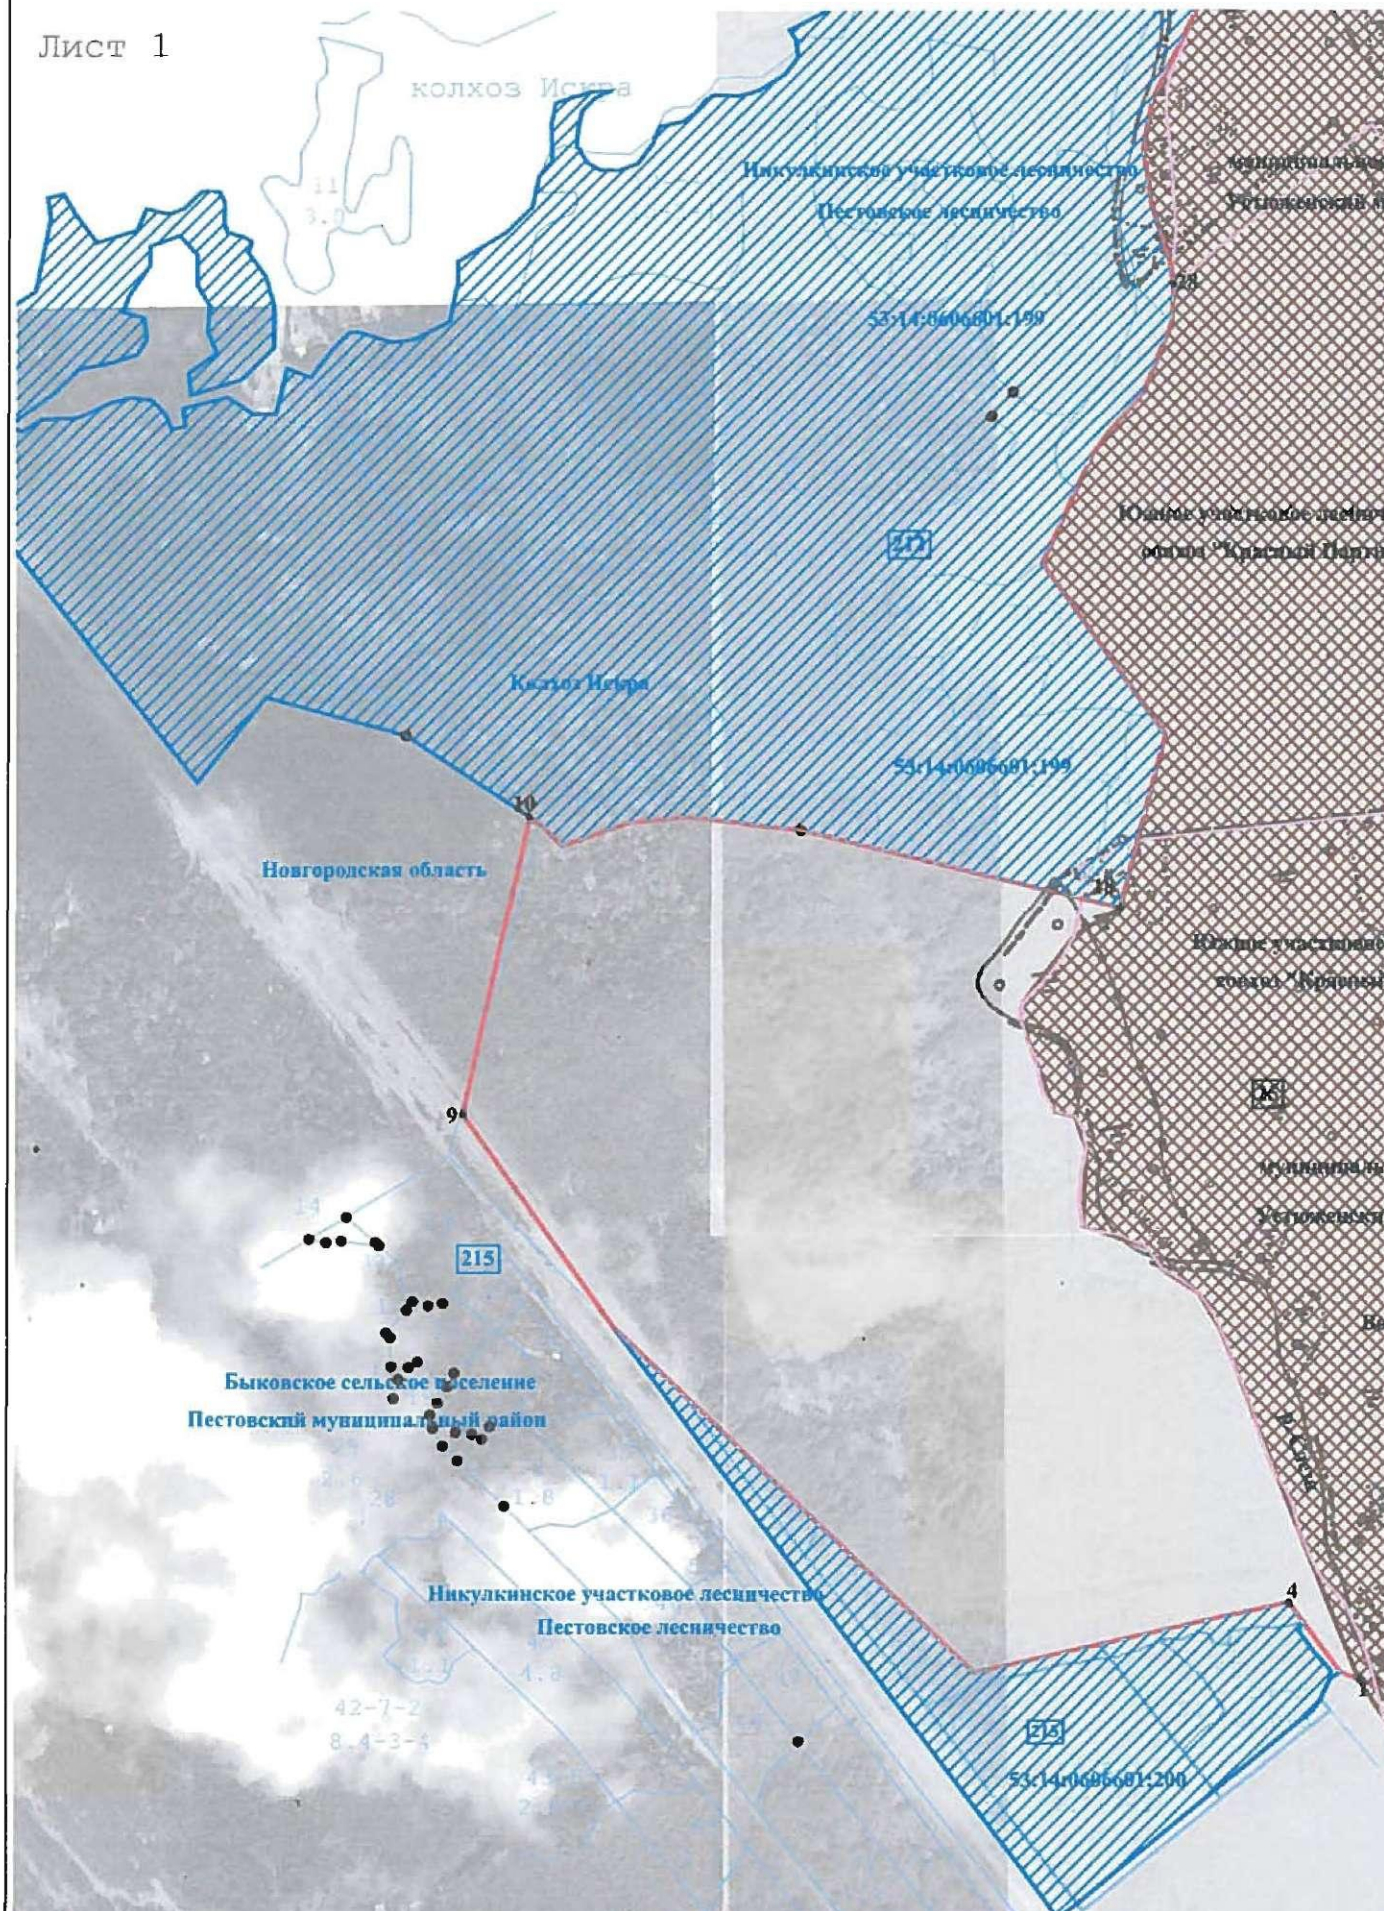


КАРТА (ПЛАН)

Граница между Вологодской областью и Новгородской областью

(наименование объекта землеустройства)

План границ объекта землеустройства

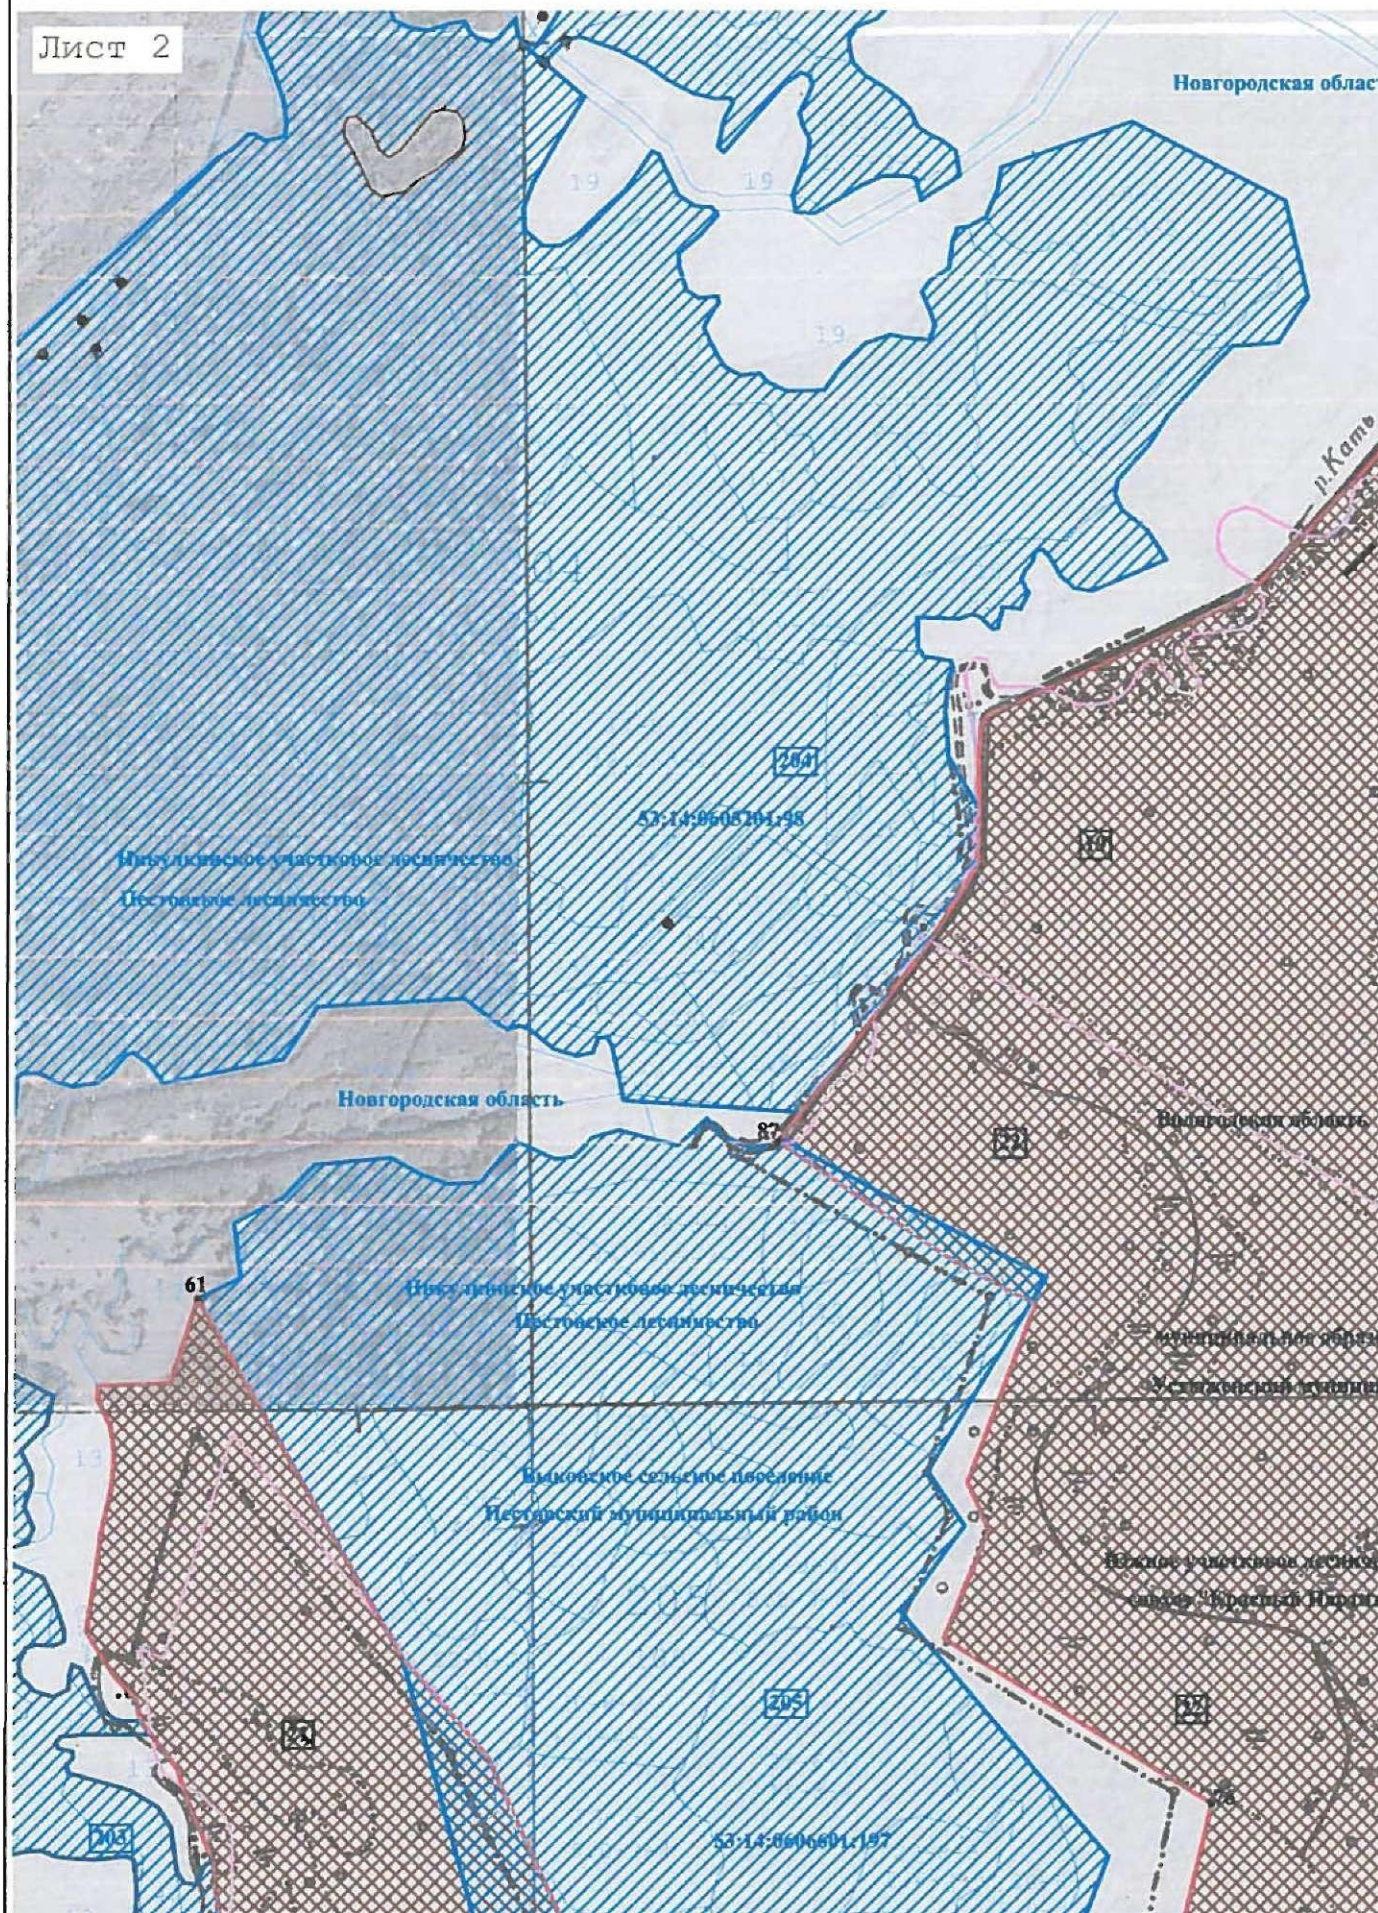


КАРТА (ПЛАН)

Граница между Вологодской областью и Новгородской областью

(наименование объекта землеустройства)

План границ объекта землеустройства

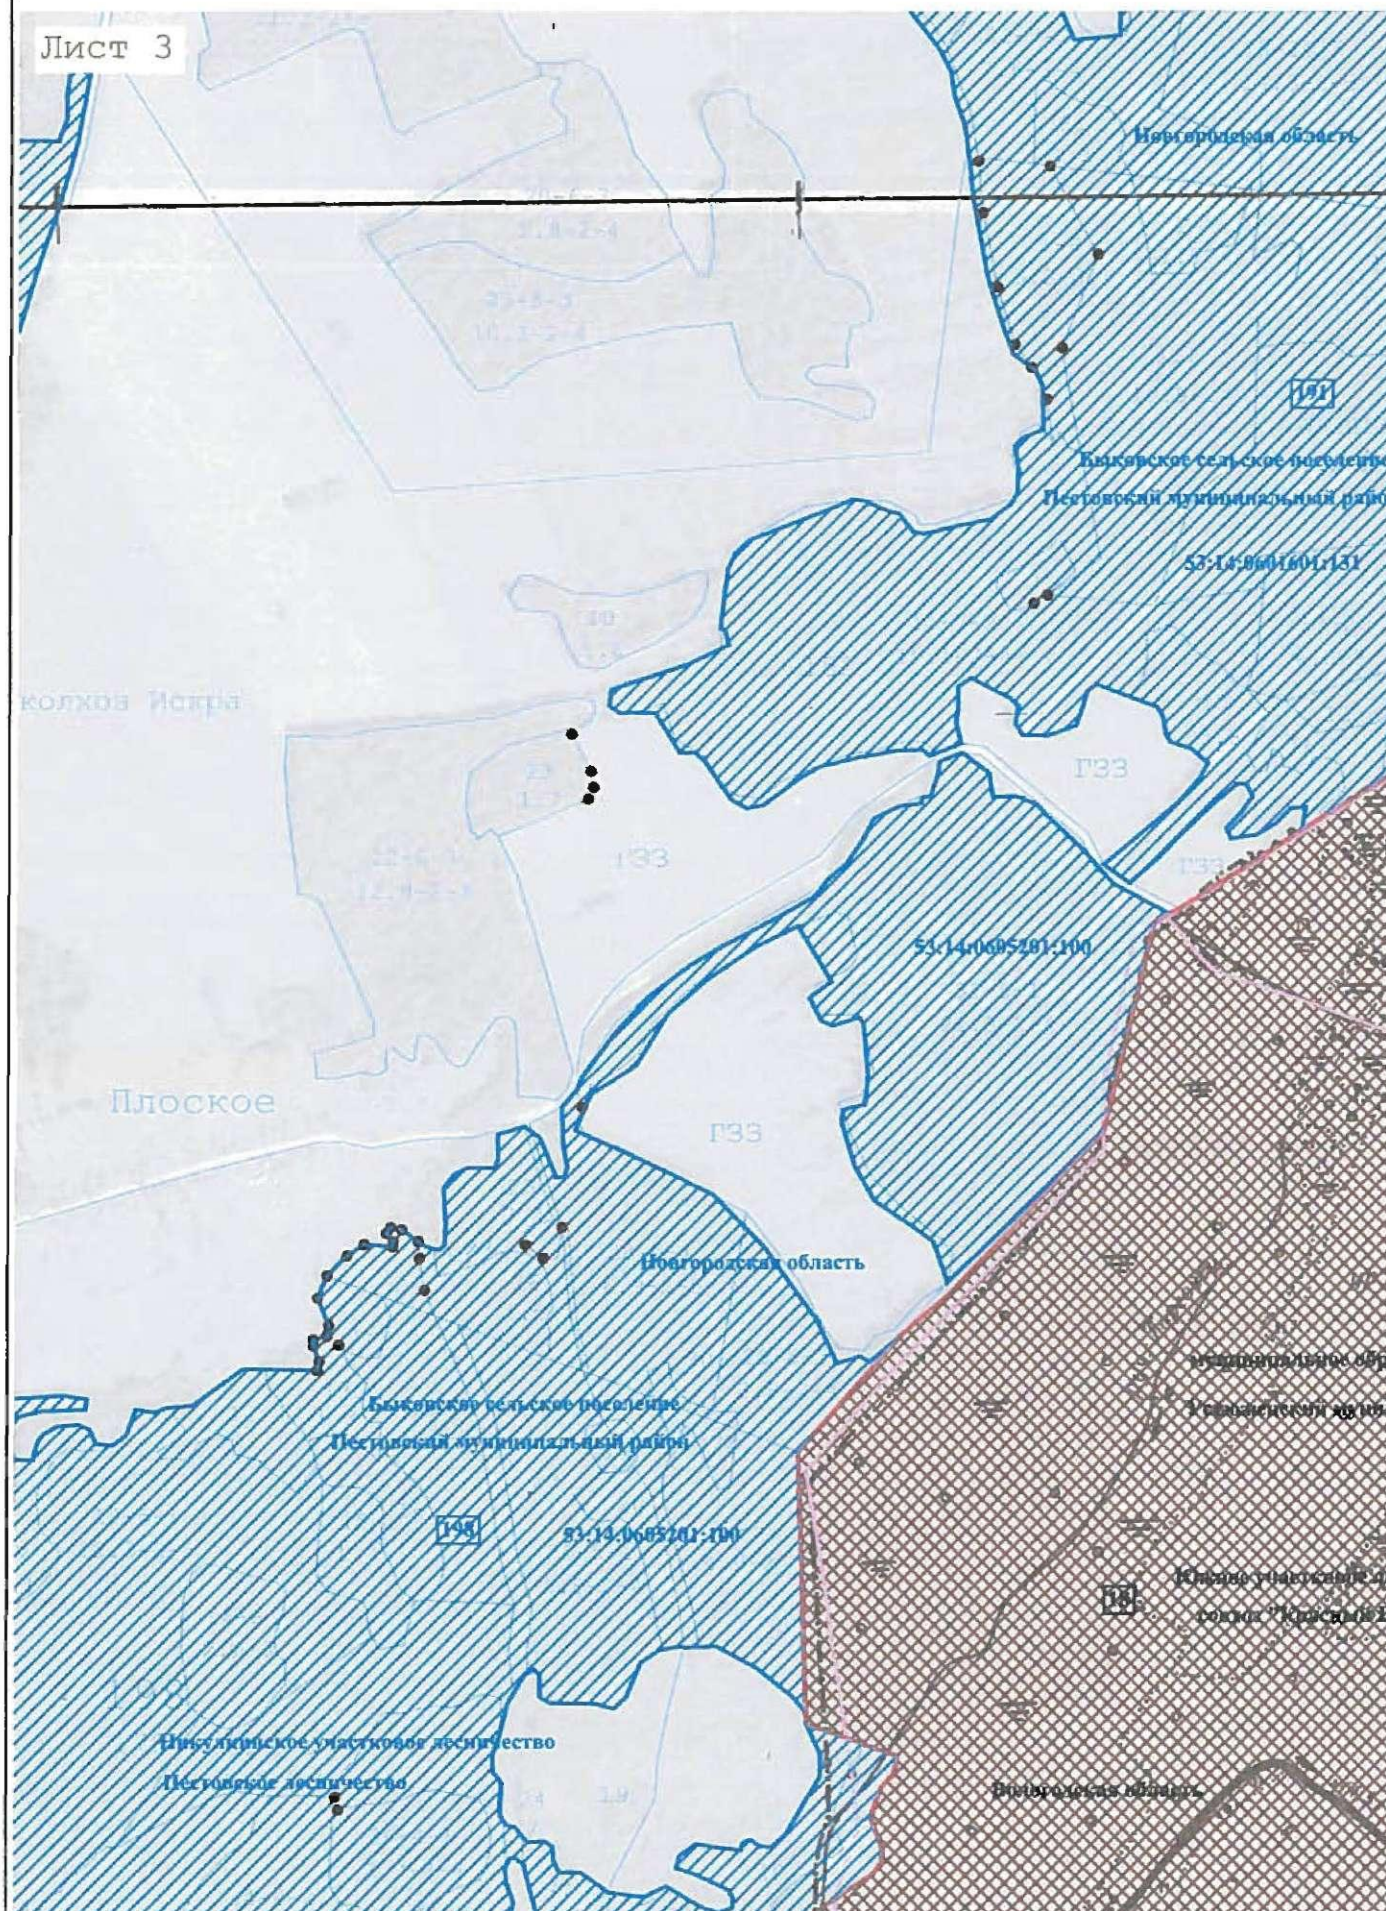


Лист № _____

КАРТА (ПЛАН)

Граница между Вологодской областью и Новгородской областью

наименование объекта землеустройства)

План границ объекта землеустройства

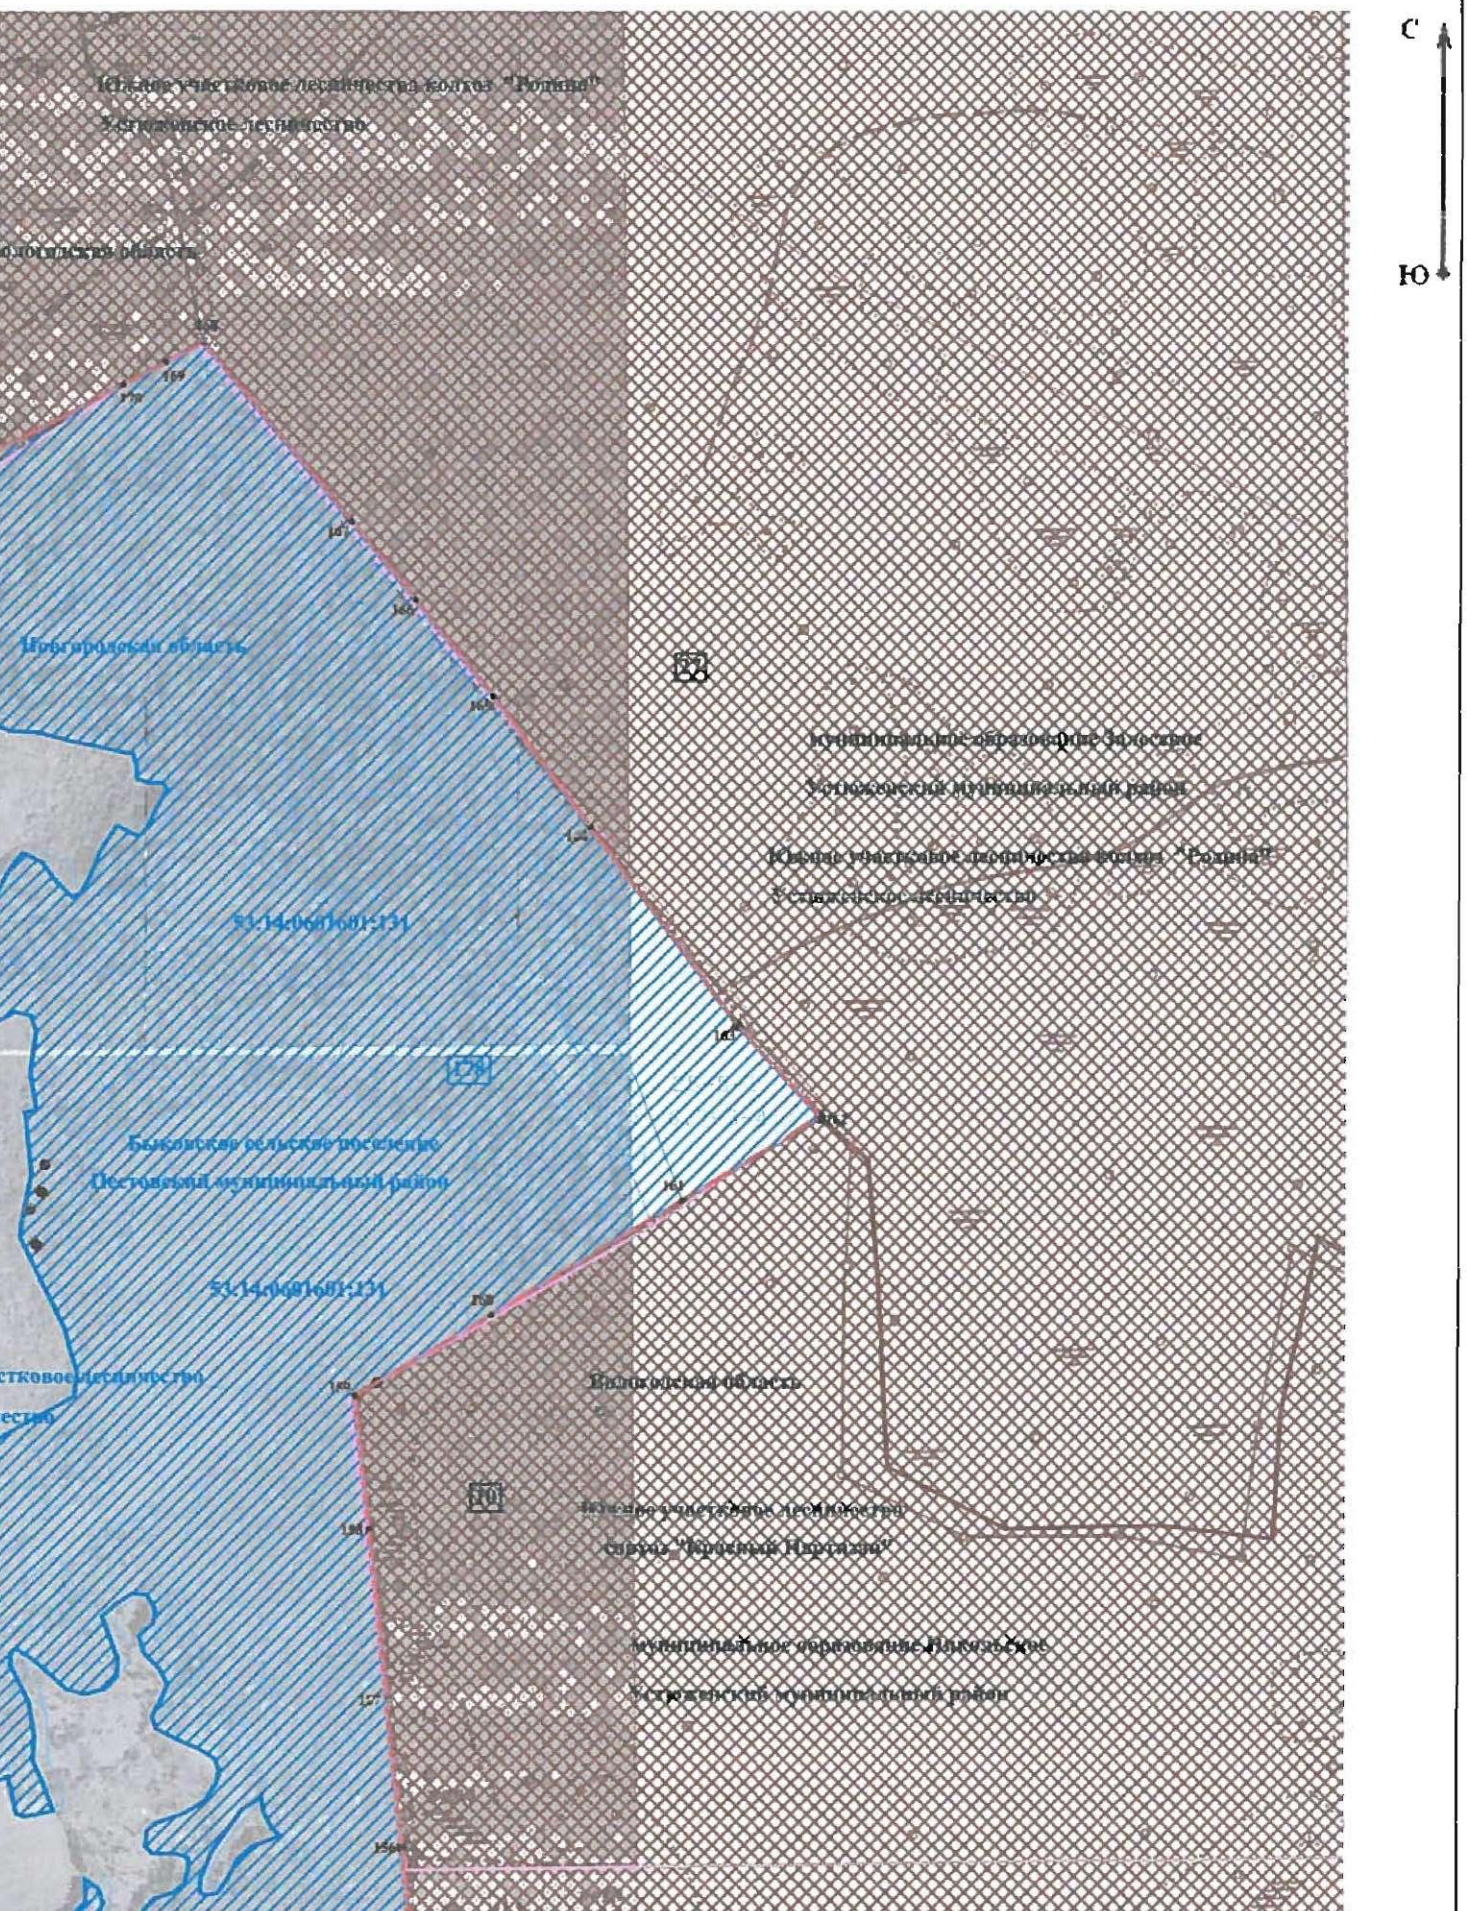


КАРТА (ПЛАН)

Граница между Вологодской областью и Новгородской областью

(наименование объекта землеустройства)

План границ объекта землеустройства

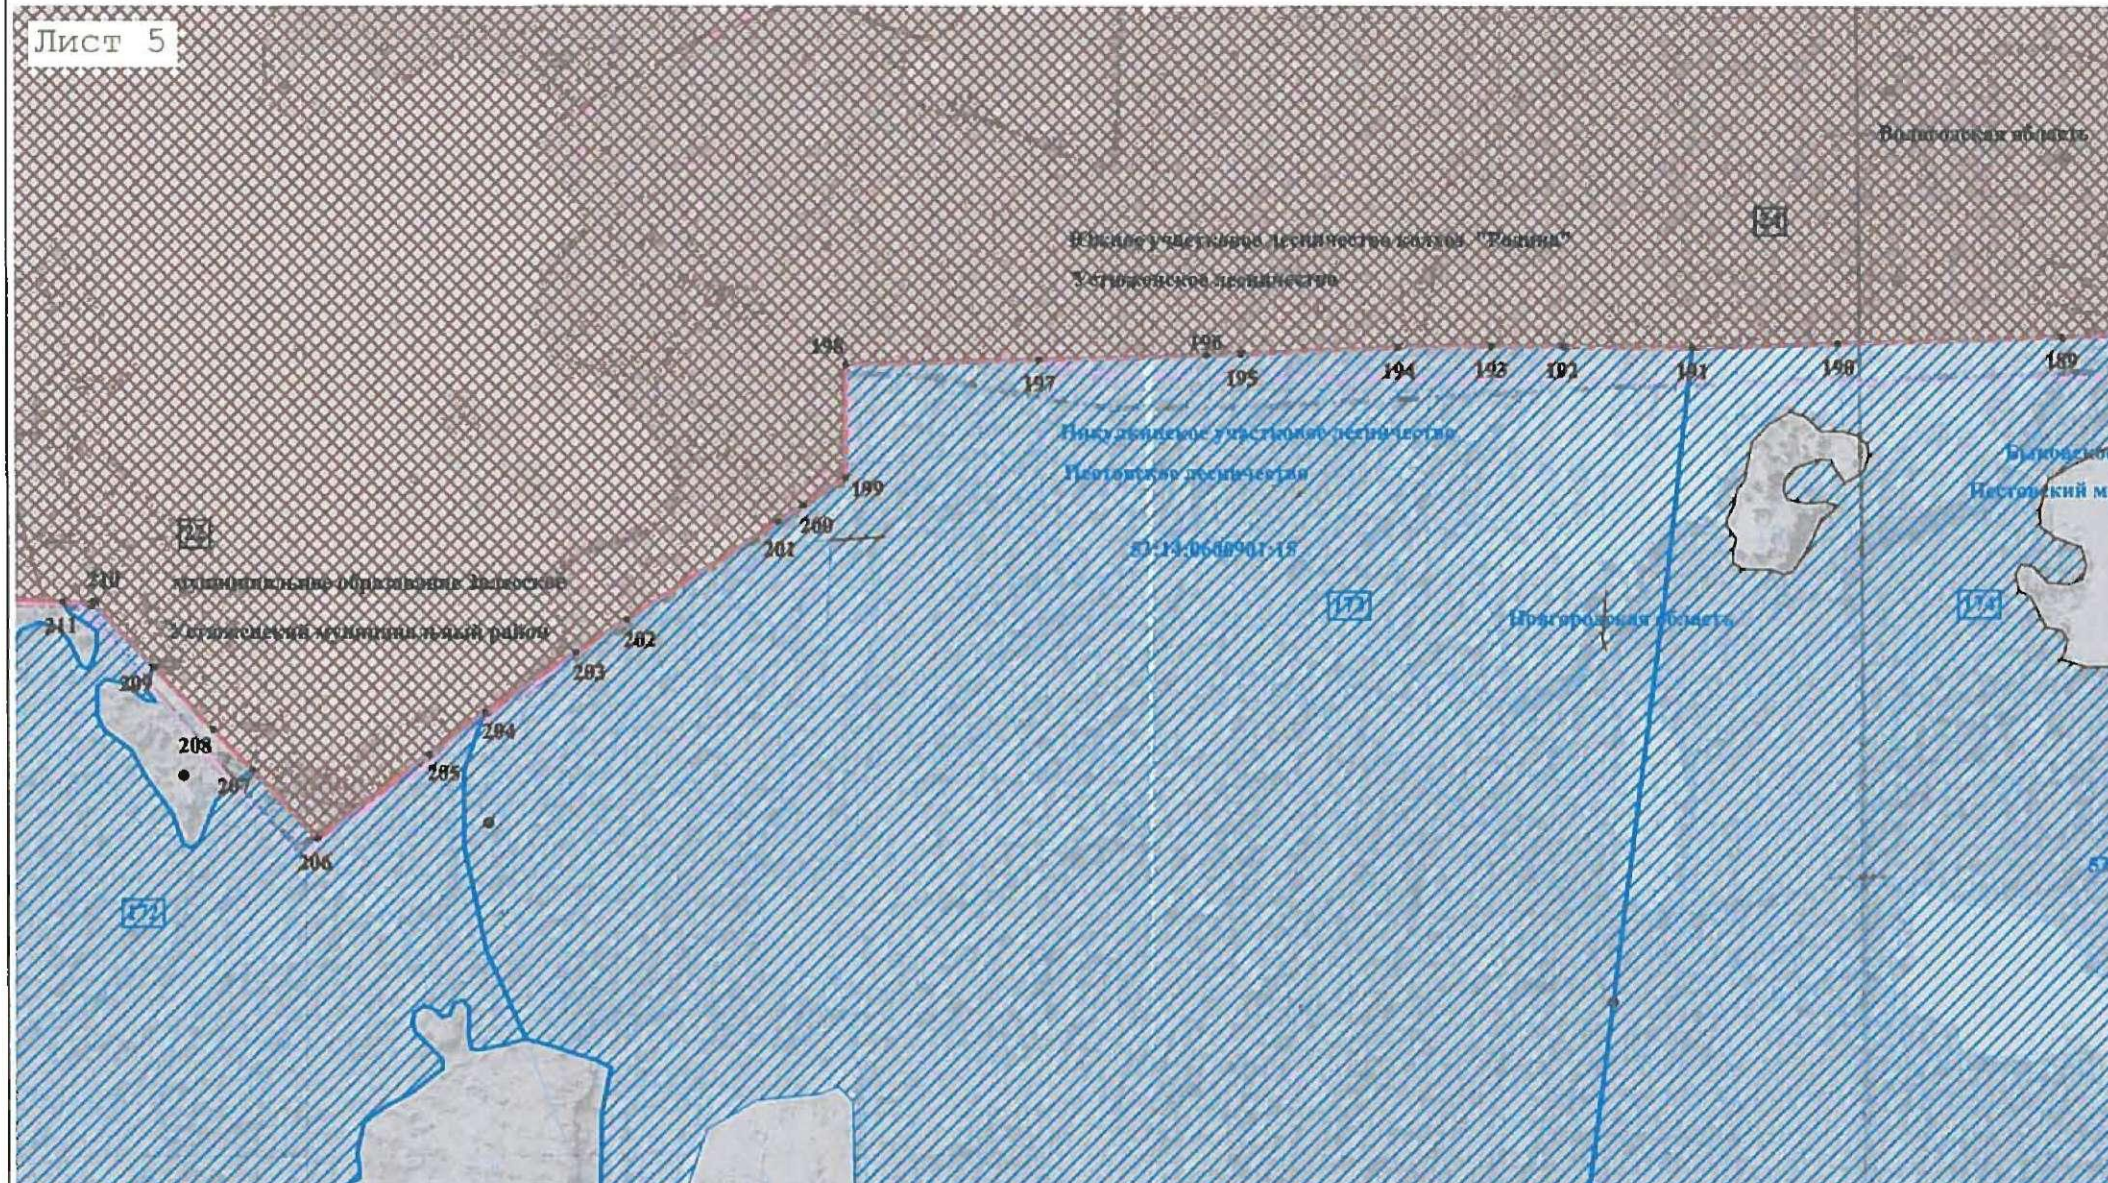


КАРТА (ПЛАН)

Граница между Вологодской областью и Новгородской областью

(наименование объекта землеустройства)

План границ объекта землеустройства

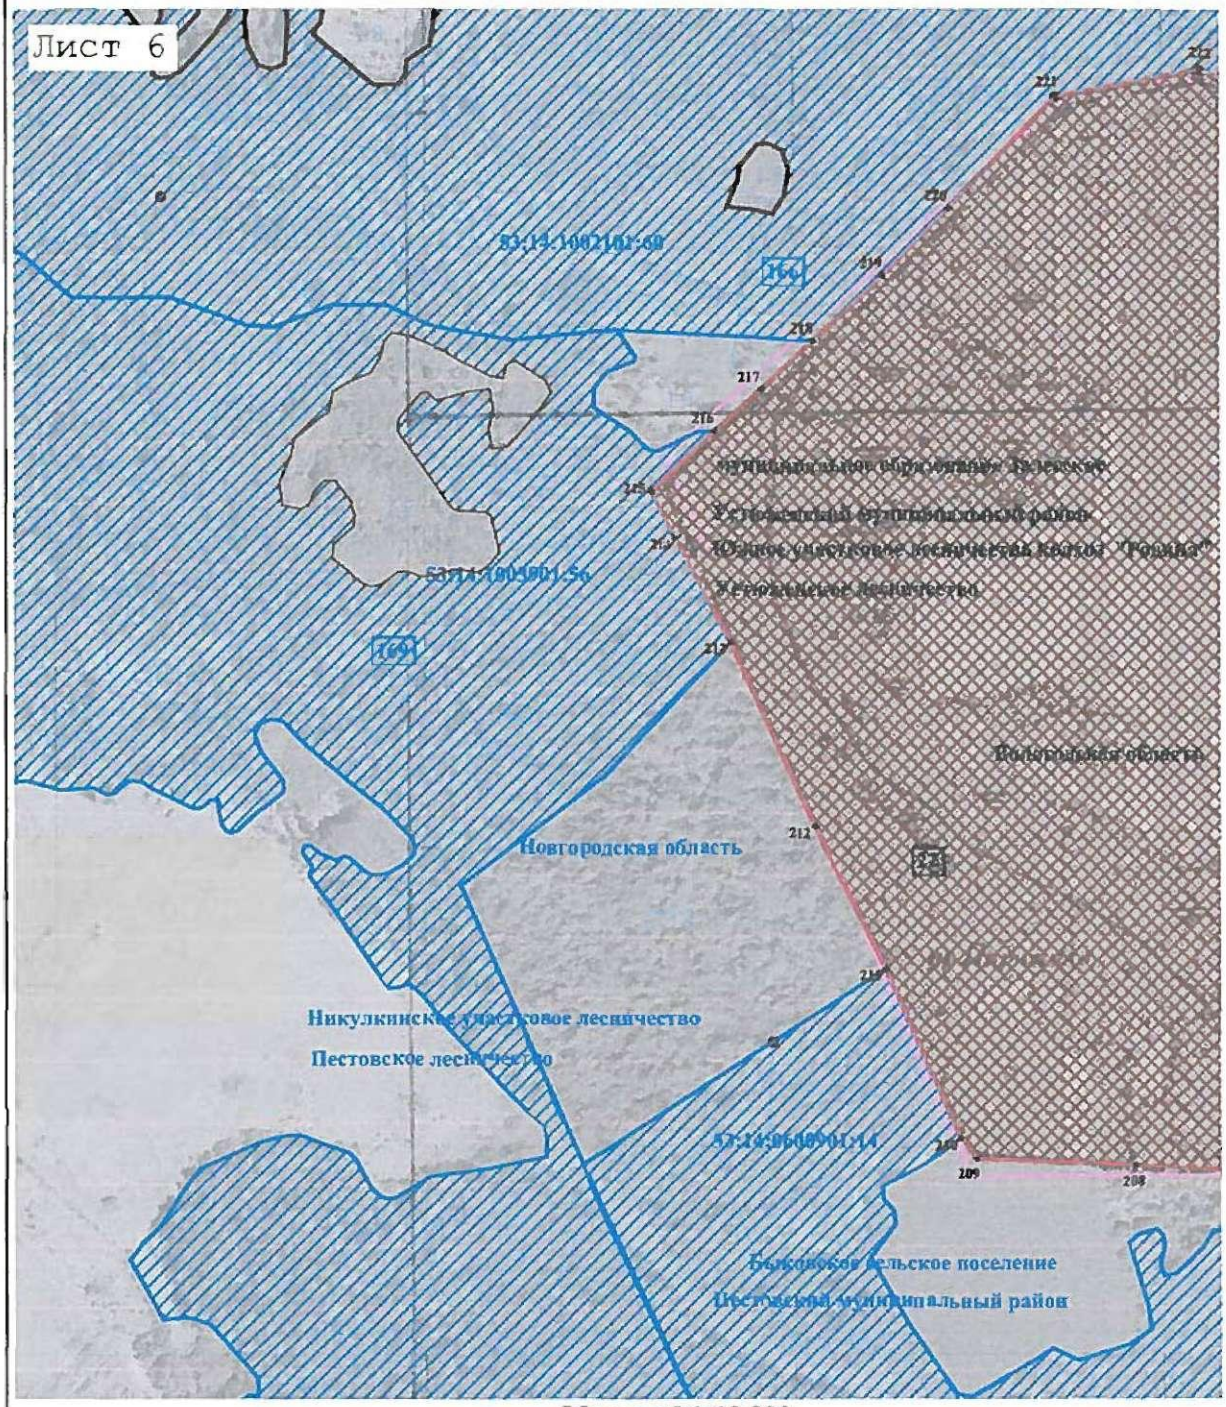

Масштаб 1:10 000

Используемые условные знаки и обозначения:

- *условные обозначения представлены на листе №* _____

Подпись _____ Дата « 28 » мая 20 20 г.

Место для оттиска печати лица, составившего карту (план) объекта землеустройства


Лист № _____

КАРТА (ПЛАН)

Граница между Вологодской областью и Новгородской областью

(наименование объекта землеустройства)

План границ объекта землеустройства

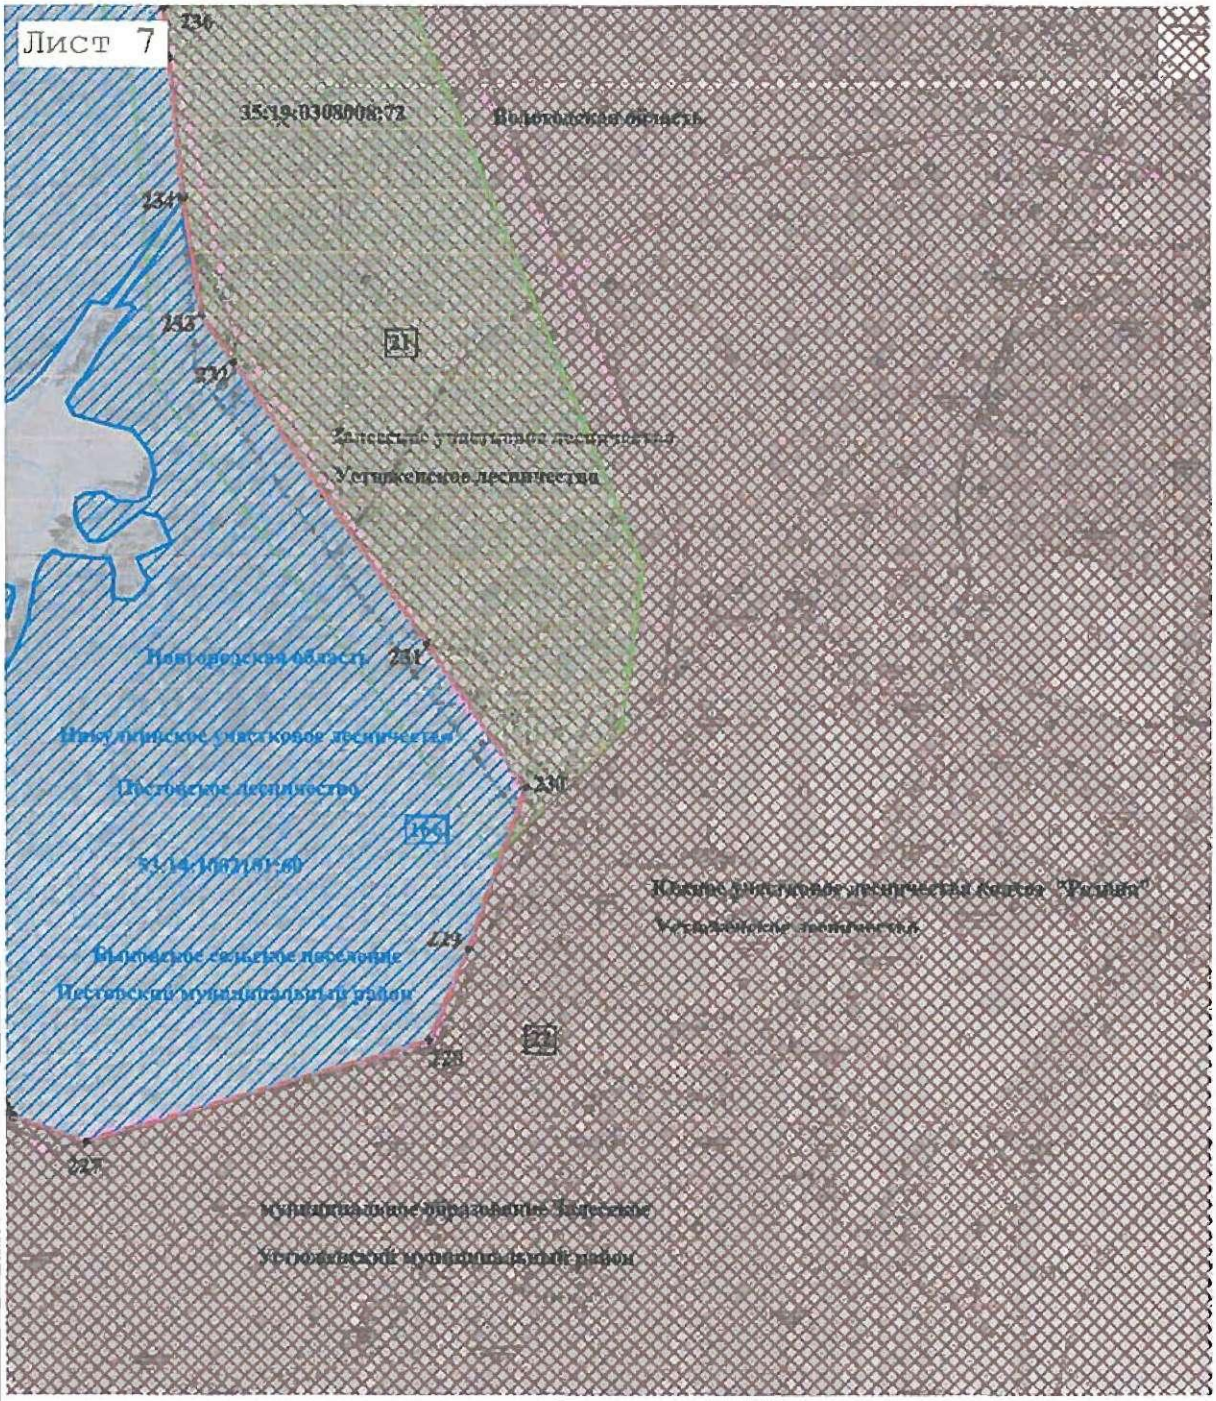

Масштаб 1:10 000

Используемые условные знаки и обозначения:

- условные обозначения представлены на листе № _____

Подпись _____ Дата «_____» _____ 20 ____ г.


Место для оттиска печати лица, составившего карту (план) объекта землеустройства

КАРТА (ПЛАН)

Граница между Вологодской областью и Новгородской областью

(наименование объекта землеустройства)

План границ объекта землеустройства

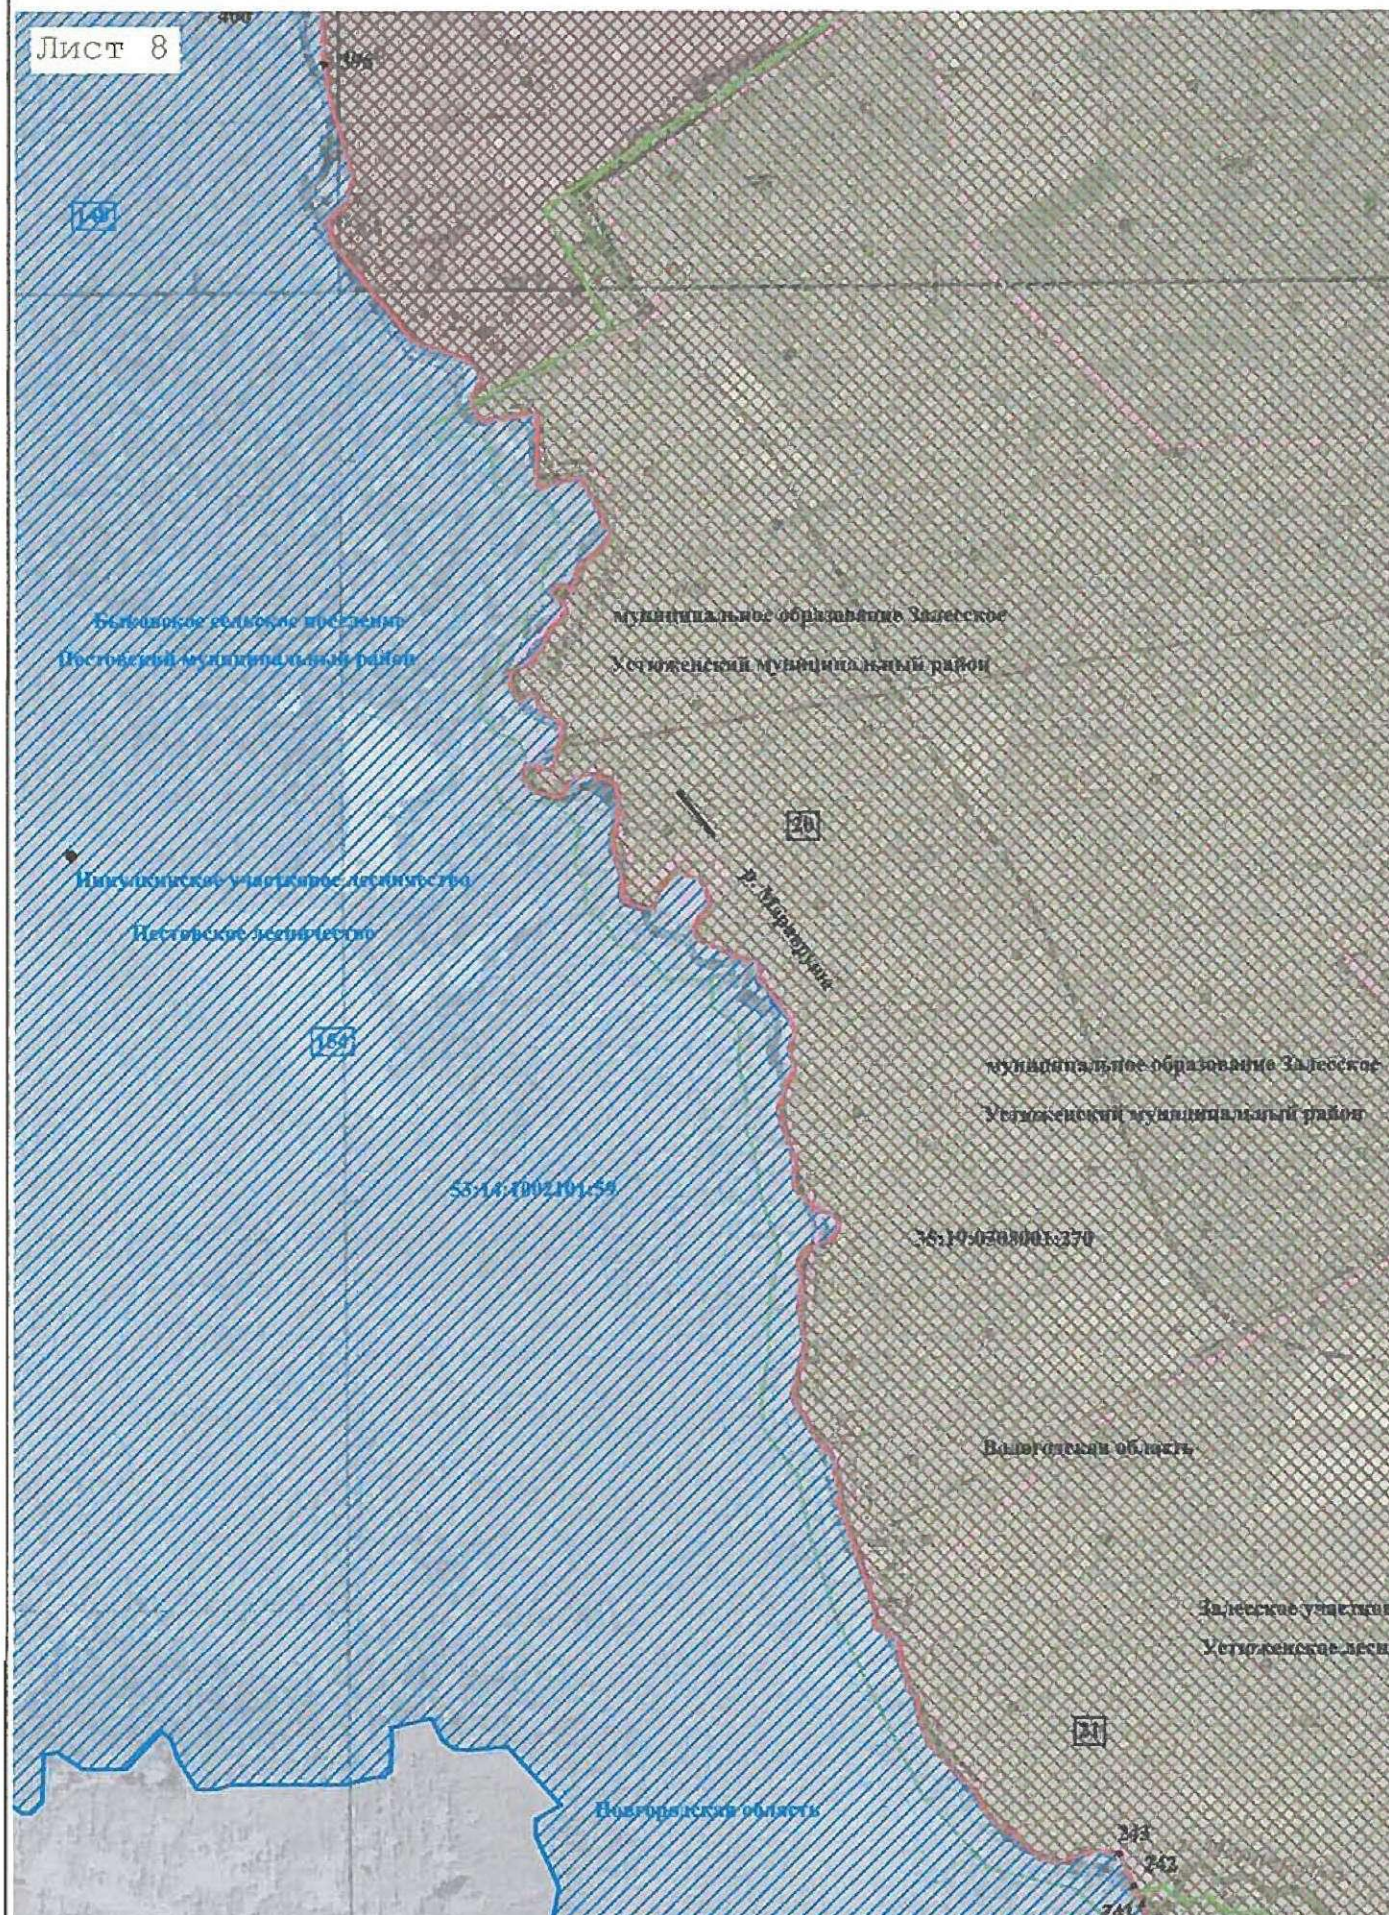

КАРТА (ПЛАН)

Граница между Вологодской областью и Новгородской областью

(наименование объекта землеустройства)

План границ объекта землеустройства




КАРТА (ПЛАН)

Граница между Вологодской областью и Новгородской областью

(наименование объекта землеустройства)

План границ объекта землеустройства

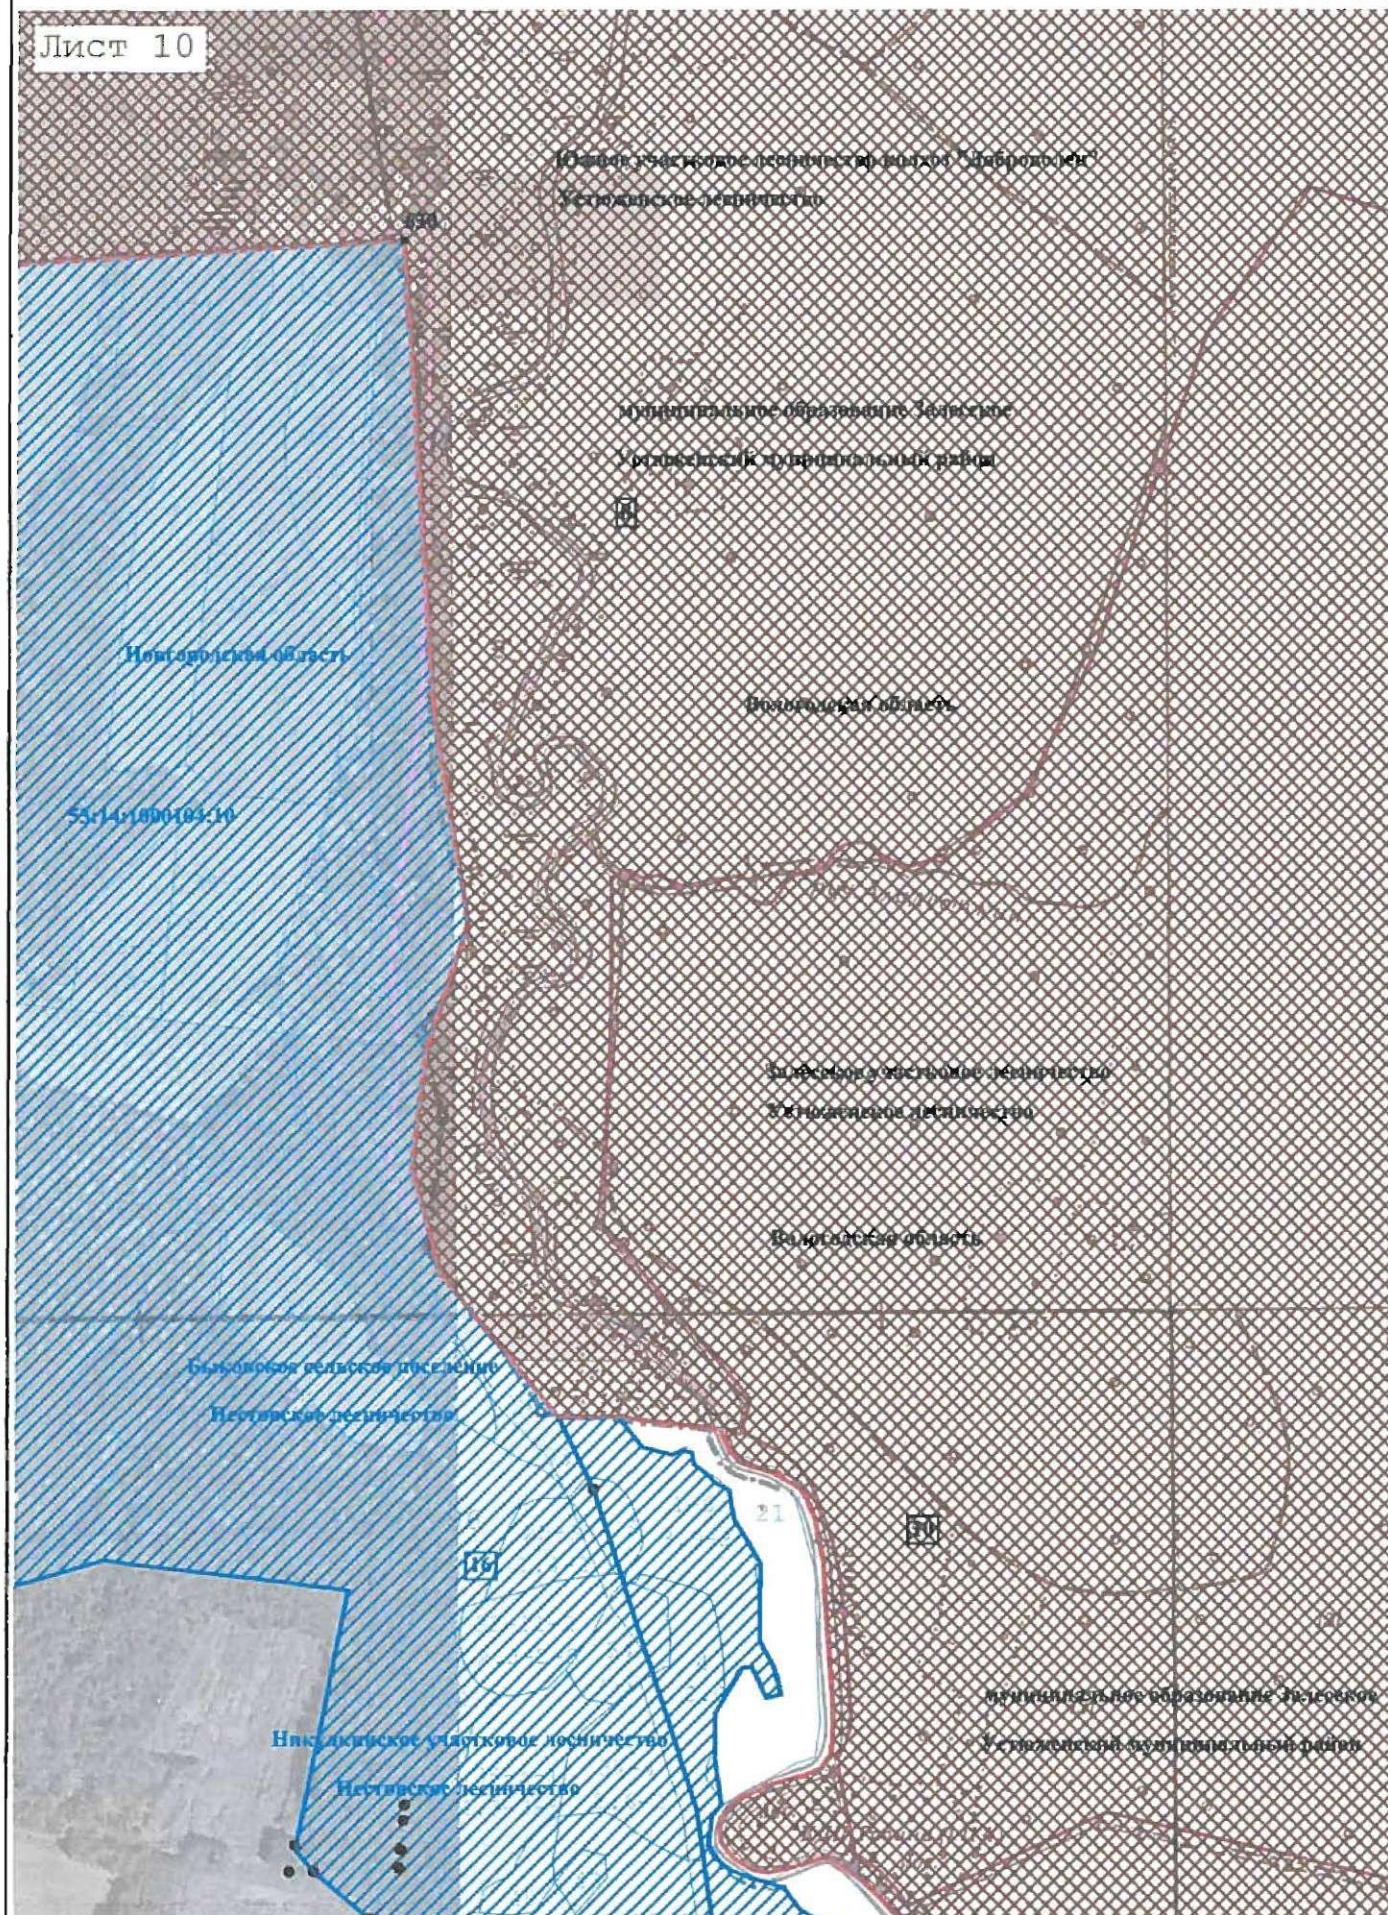

КАРТА (ПЛАН)

Граница между Вологодской областью и Новгородской областью

(наименование объекта землеустройства)

План границ объекта землеустройства



КАРТА (ПЛАН)

Граница между Вологодской областью и Новгородской областью

(наименование объекта землеустройства)

План границ объекта землеустройства




КАРТА (ПЛАН)

Граница между Вологодской областью и Новгородской областью

(наименование объекта землеустройства)

План границ объекта землеустройства

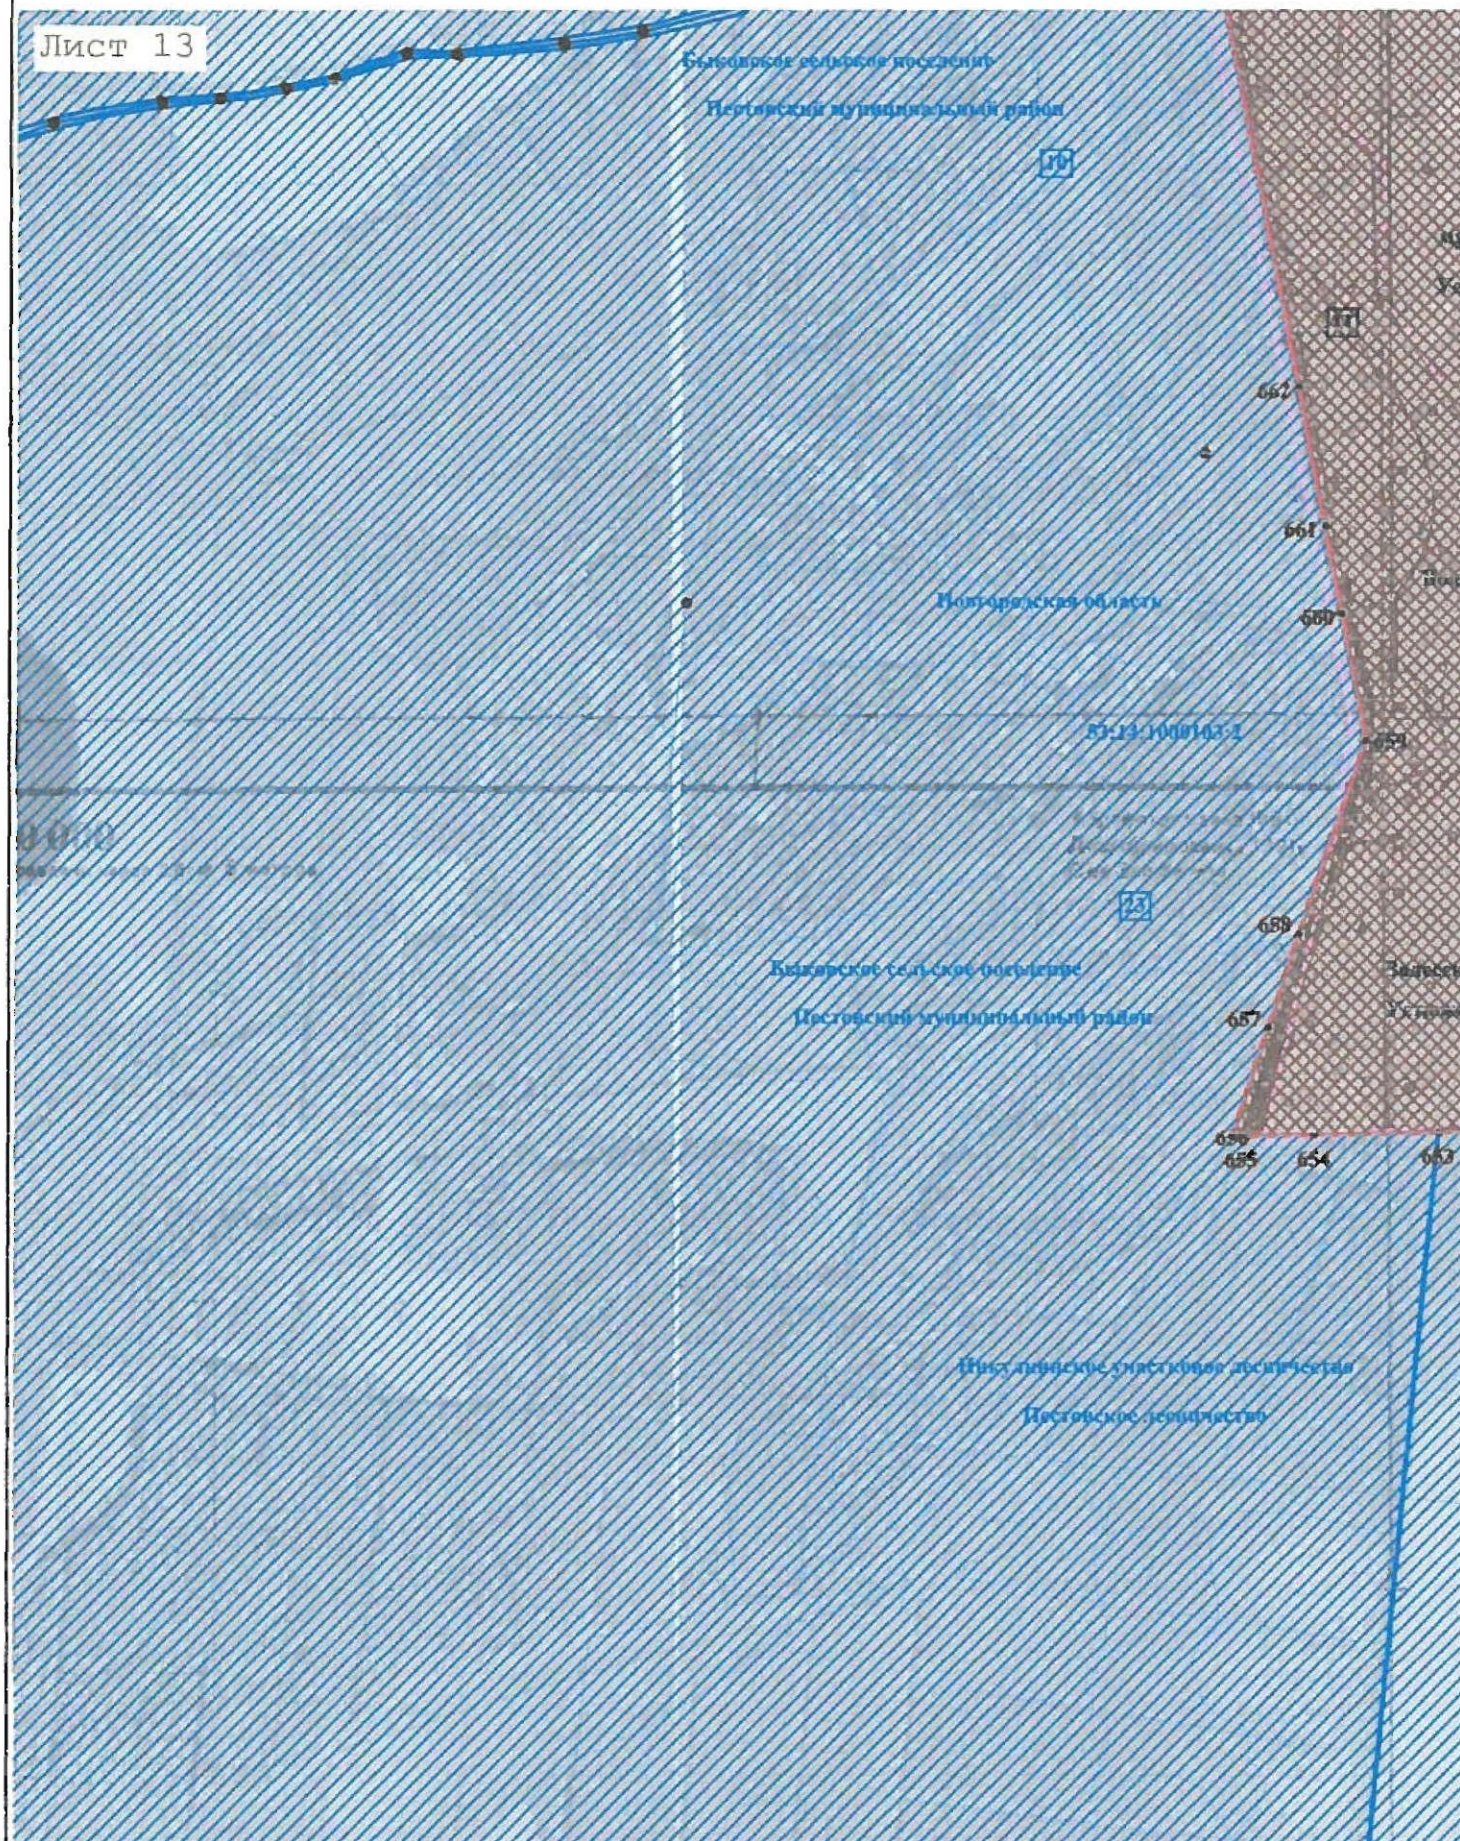


КАРТА (ПЛАН)

Граница между Вологодской областью и Новгородской областью

(наименование объекта землеустройства)

План границ объекта землеустройства

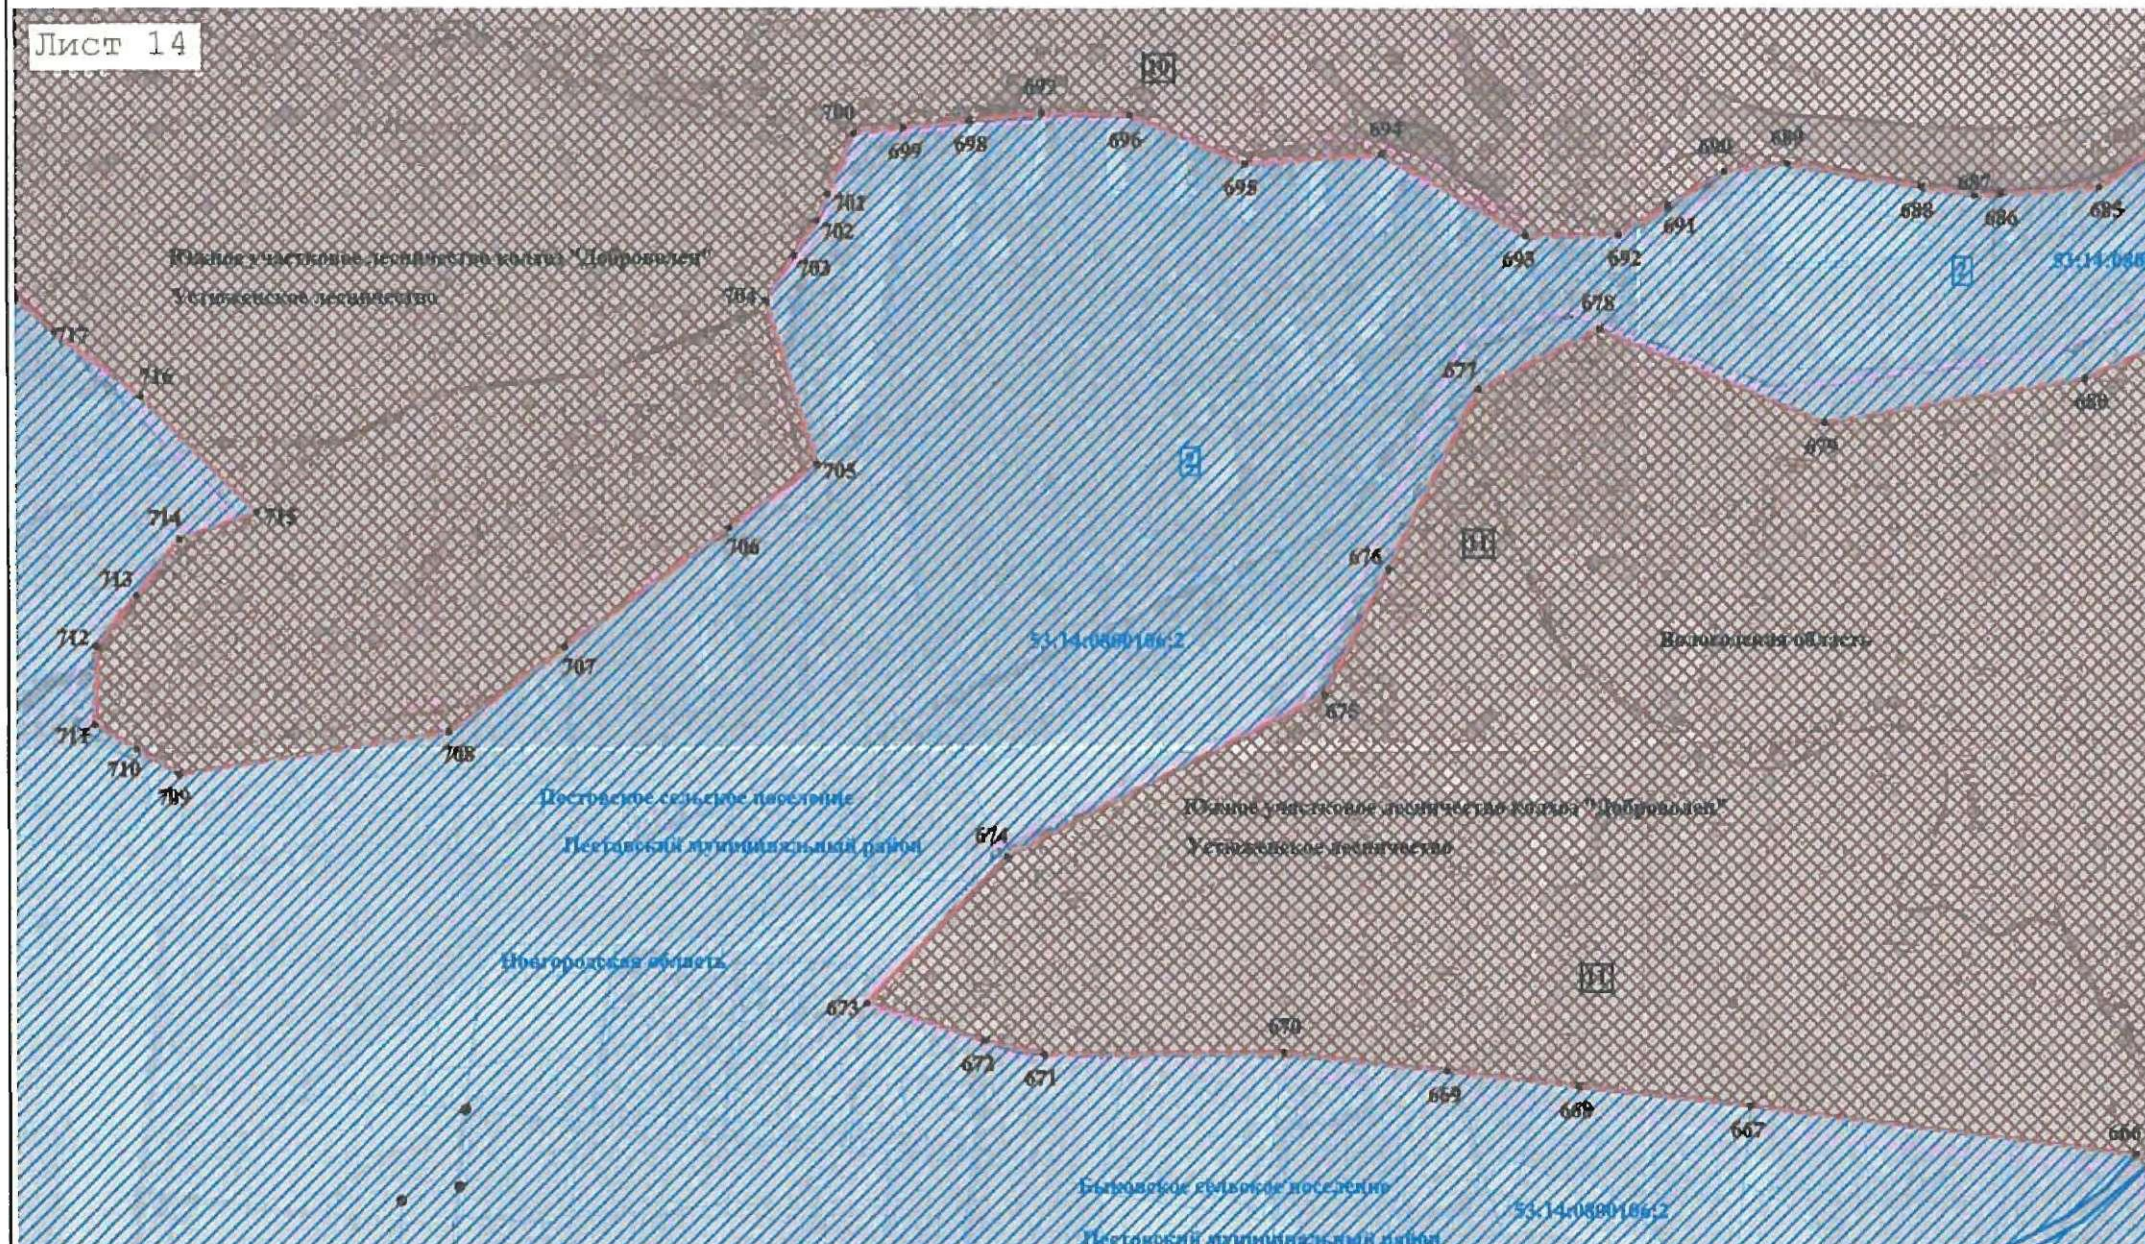


КАРТА (ПЛАН)

Граница между Вологодской областью и Новгородской областью

(наименование объекта землеустройства)

План границ объекта землеустройства

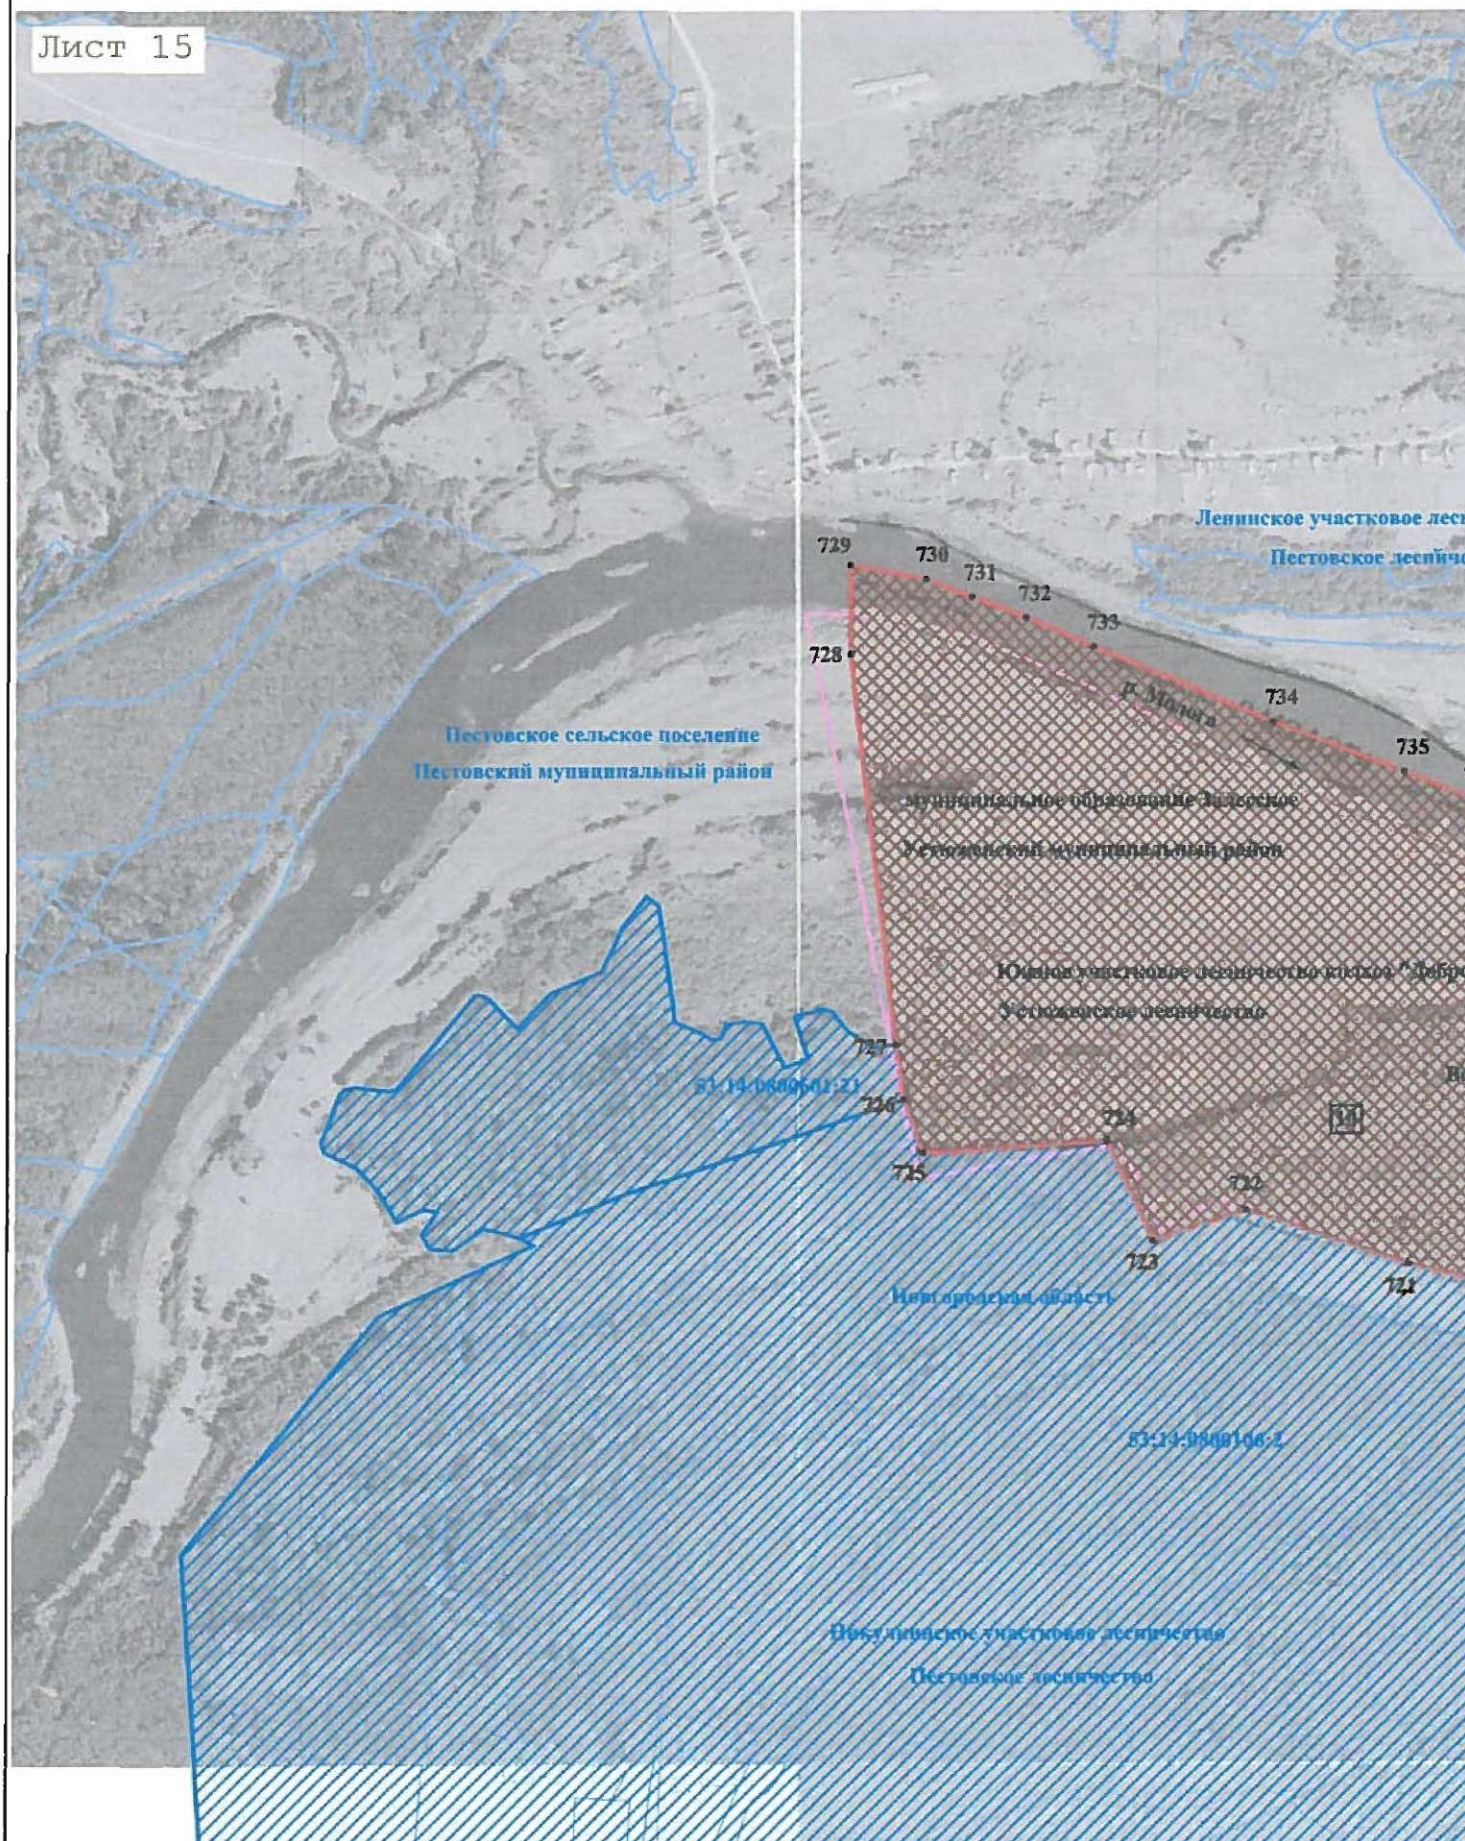


КАРТА (ПЛАН)

Граница между Вологодской областью и Новгородской областью

(наименование объекта землеустройства)

План границ объекта землеустройства

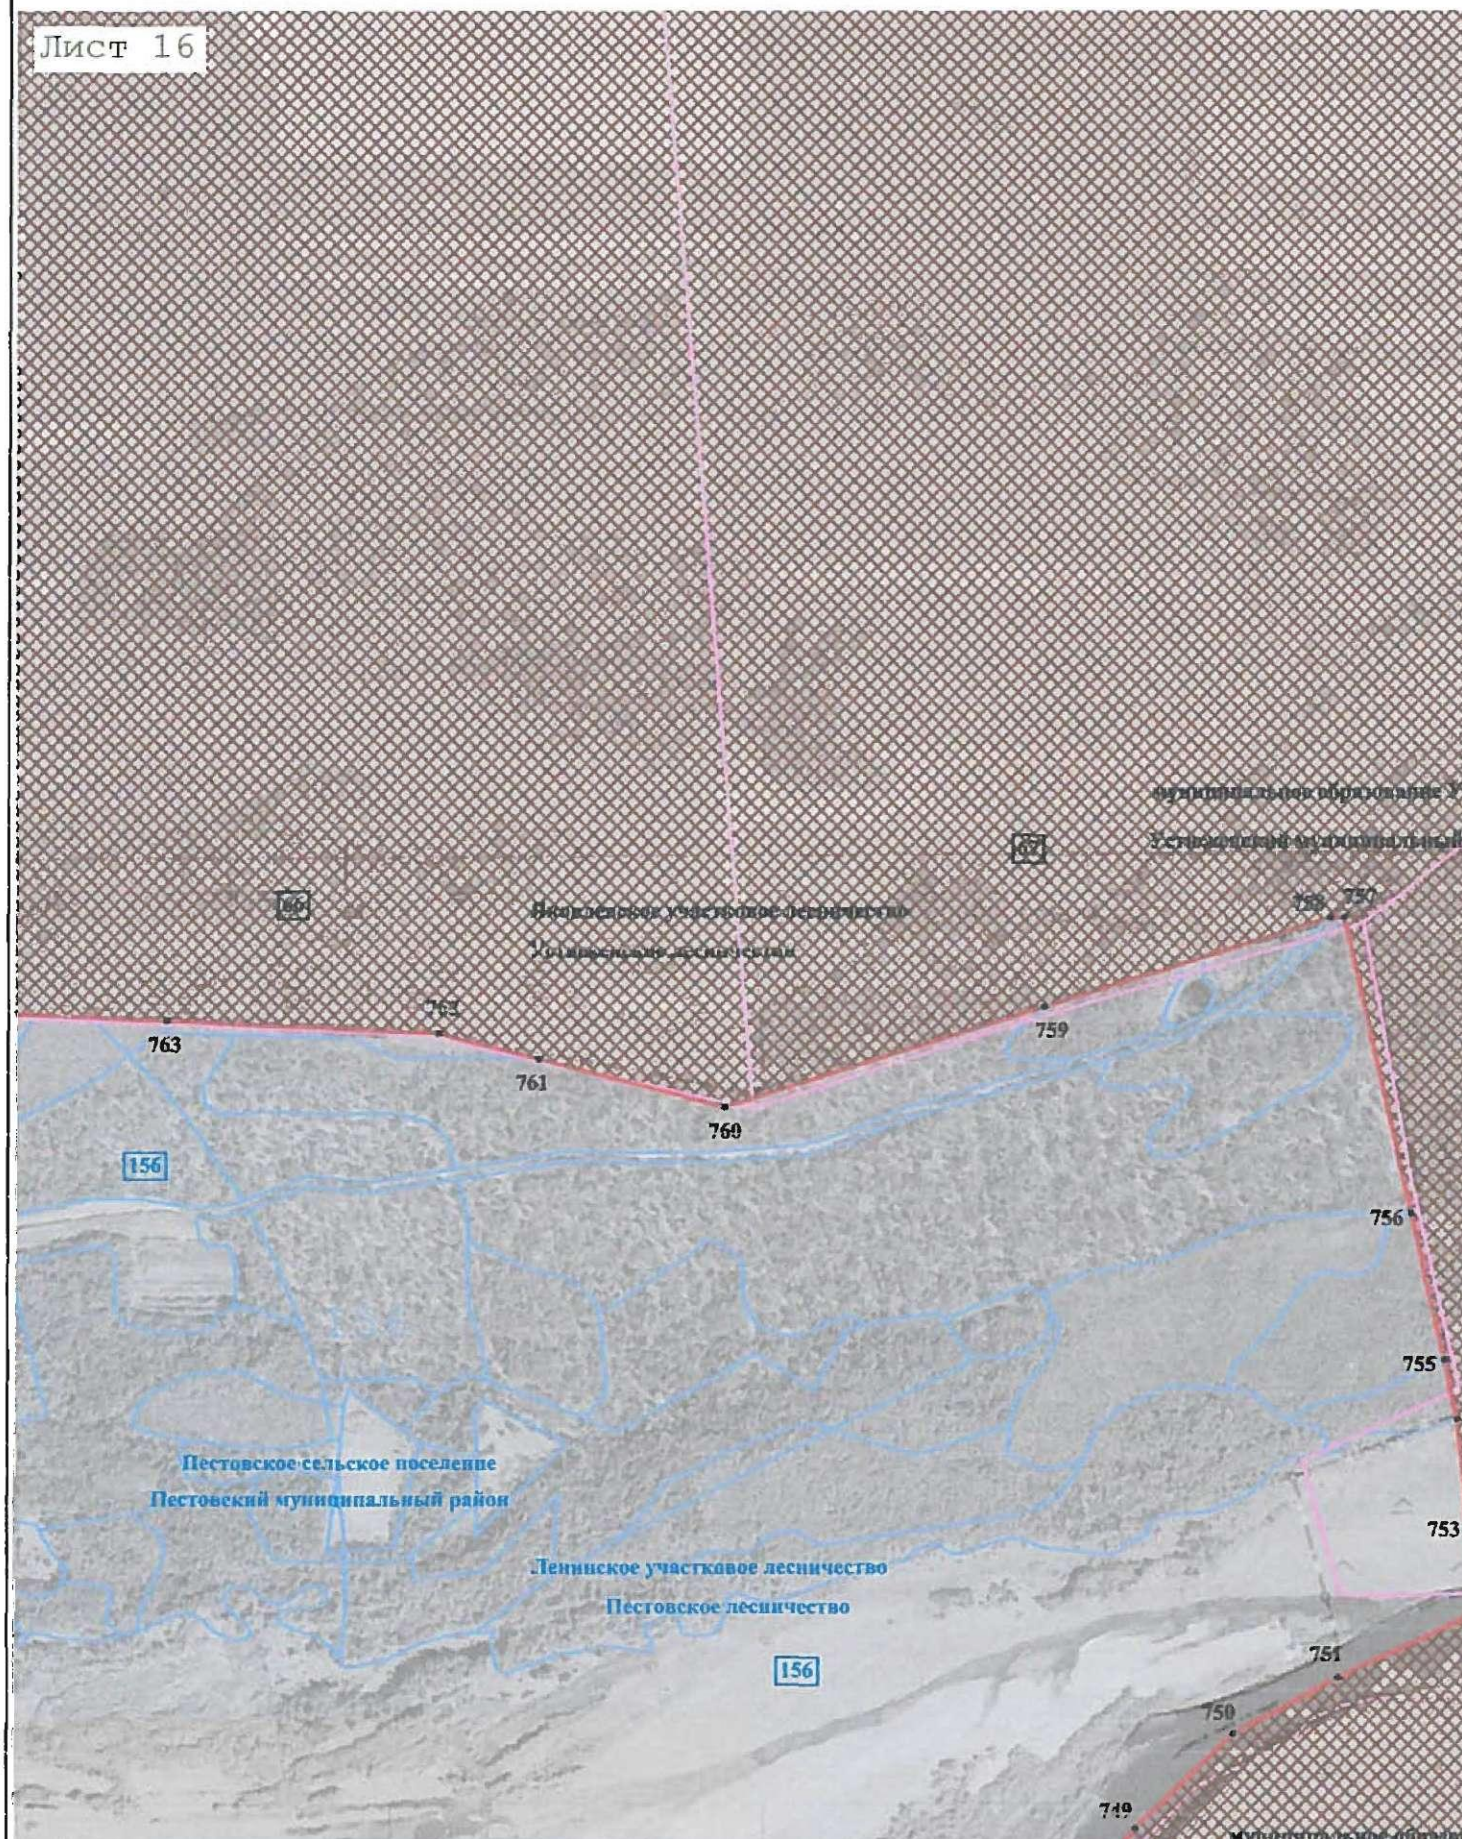


КАРТА (ПЛАН)

Граница между Вологодской областью и Новгородской областью

(наименование объекта землеустройства)

План границ объекта землеустройства

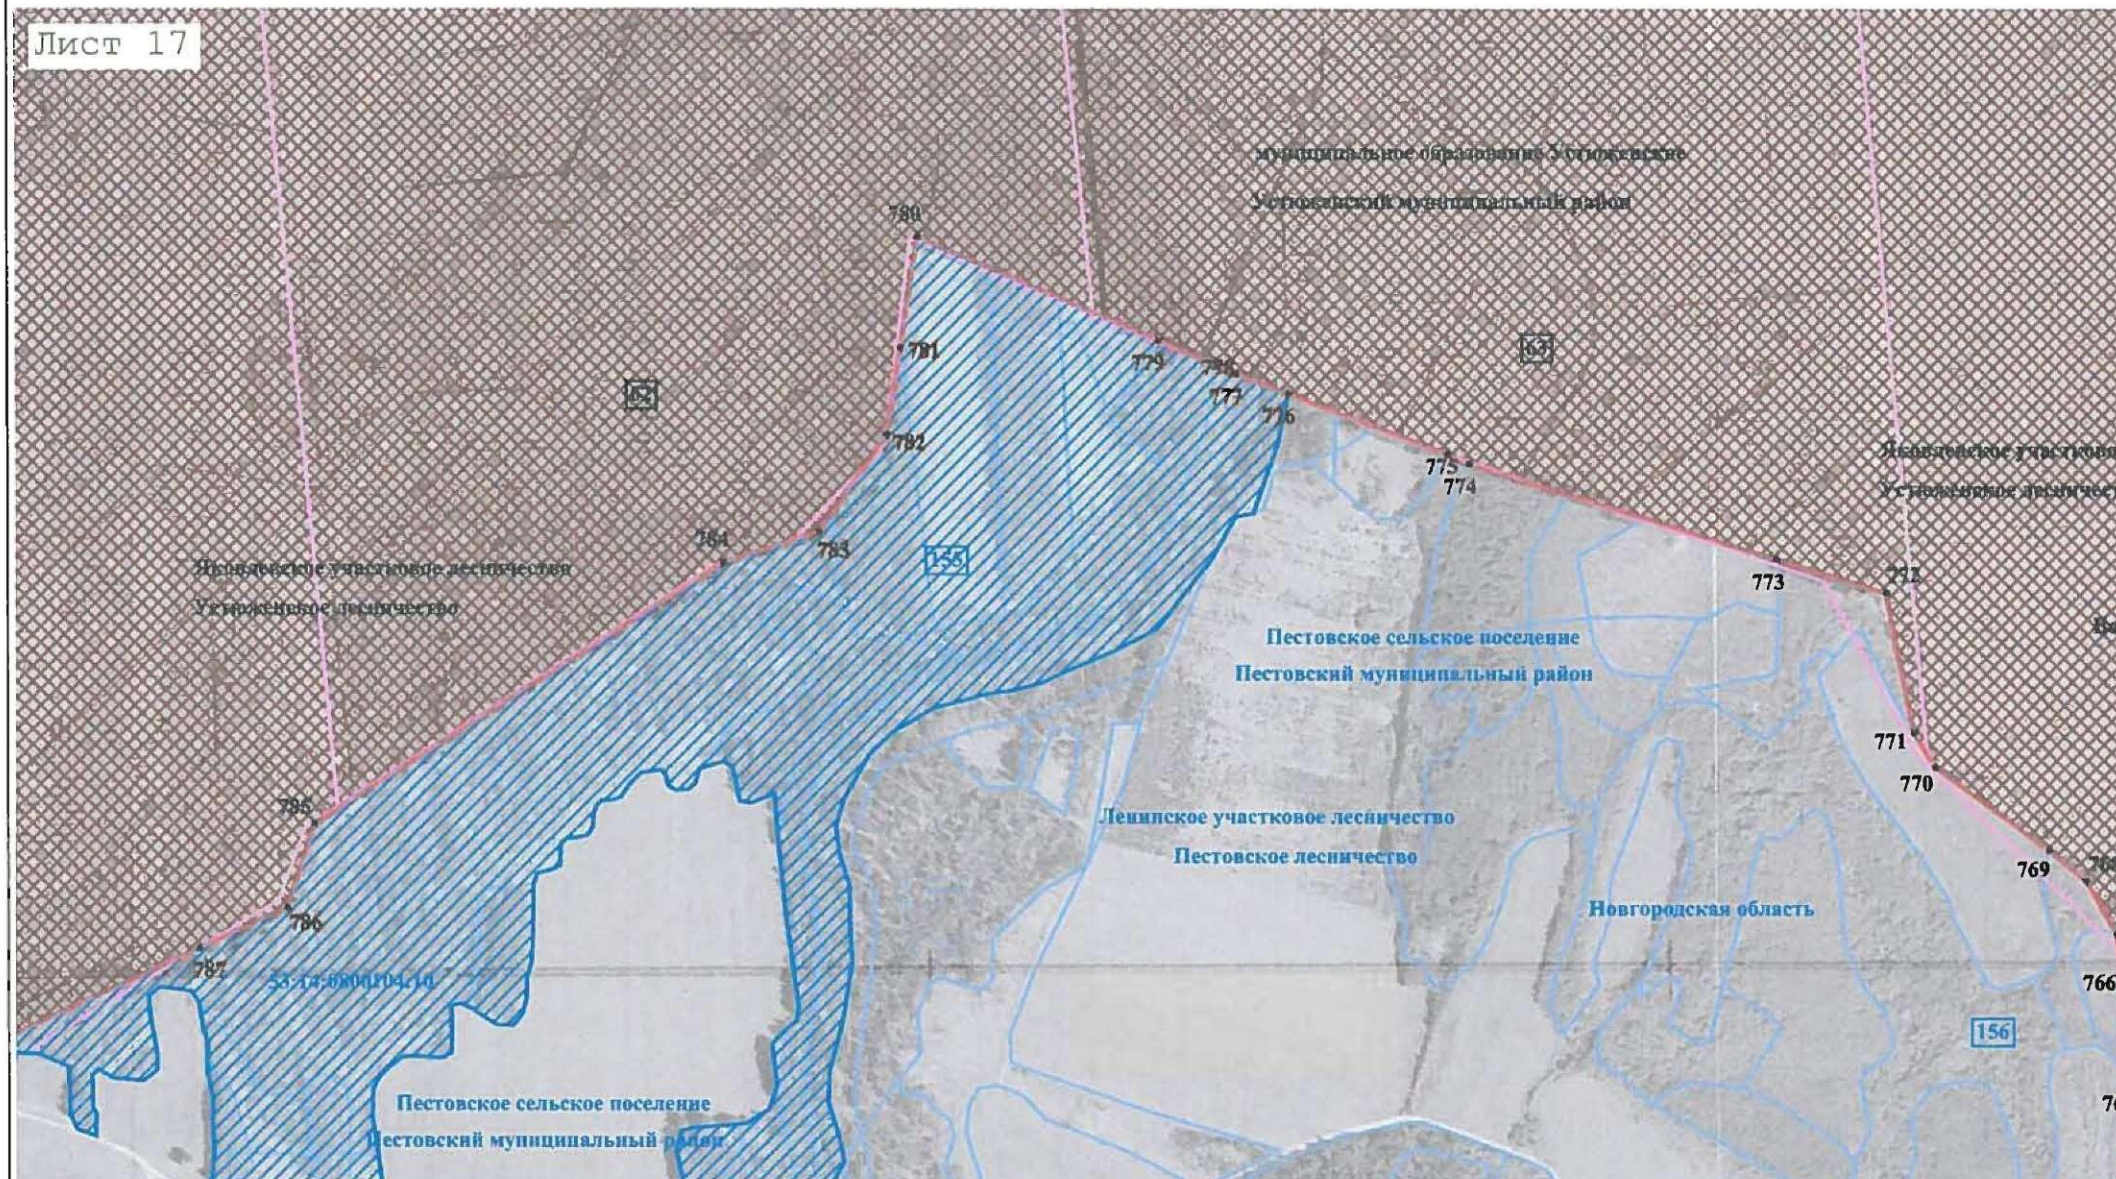


КАРТА (ПЛАН)

Граница между Вологодской областью и Новгородской областью

(наименование объекта землеустройства)

План границ объекта землеустройства

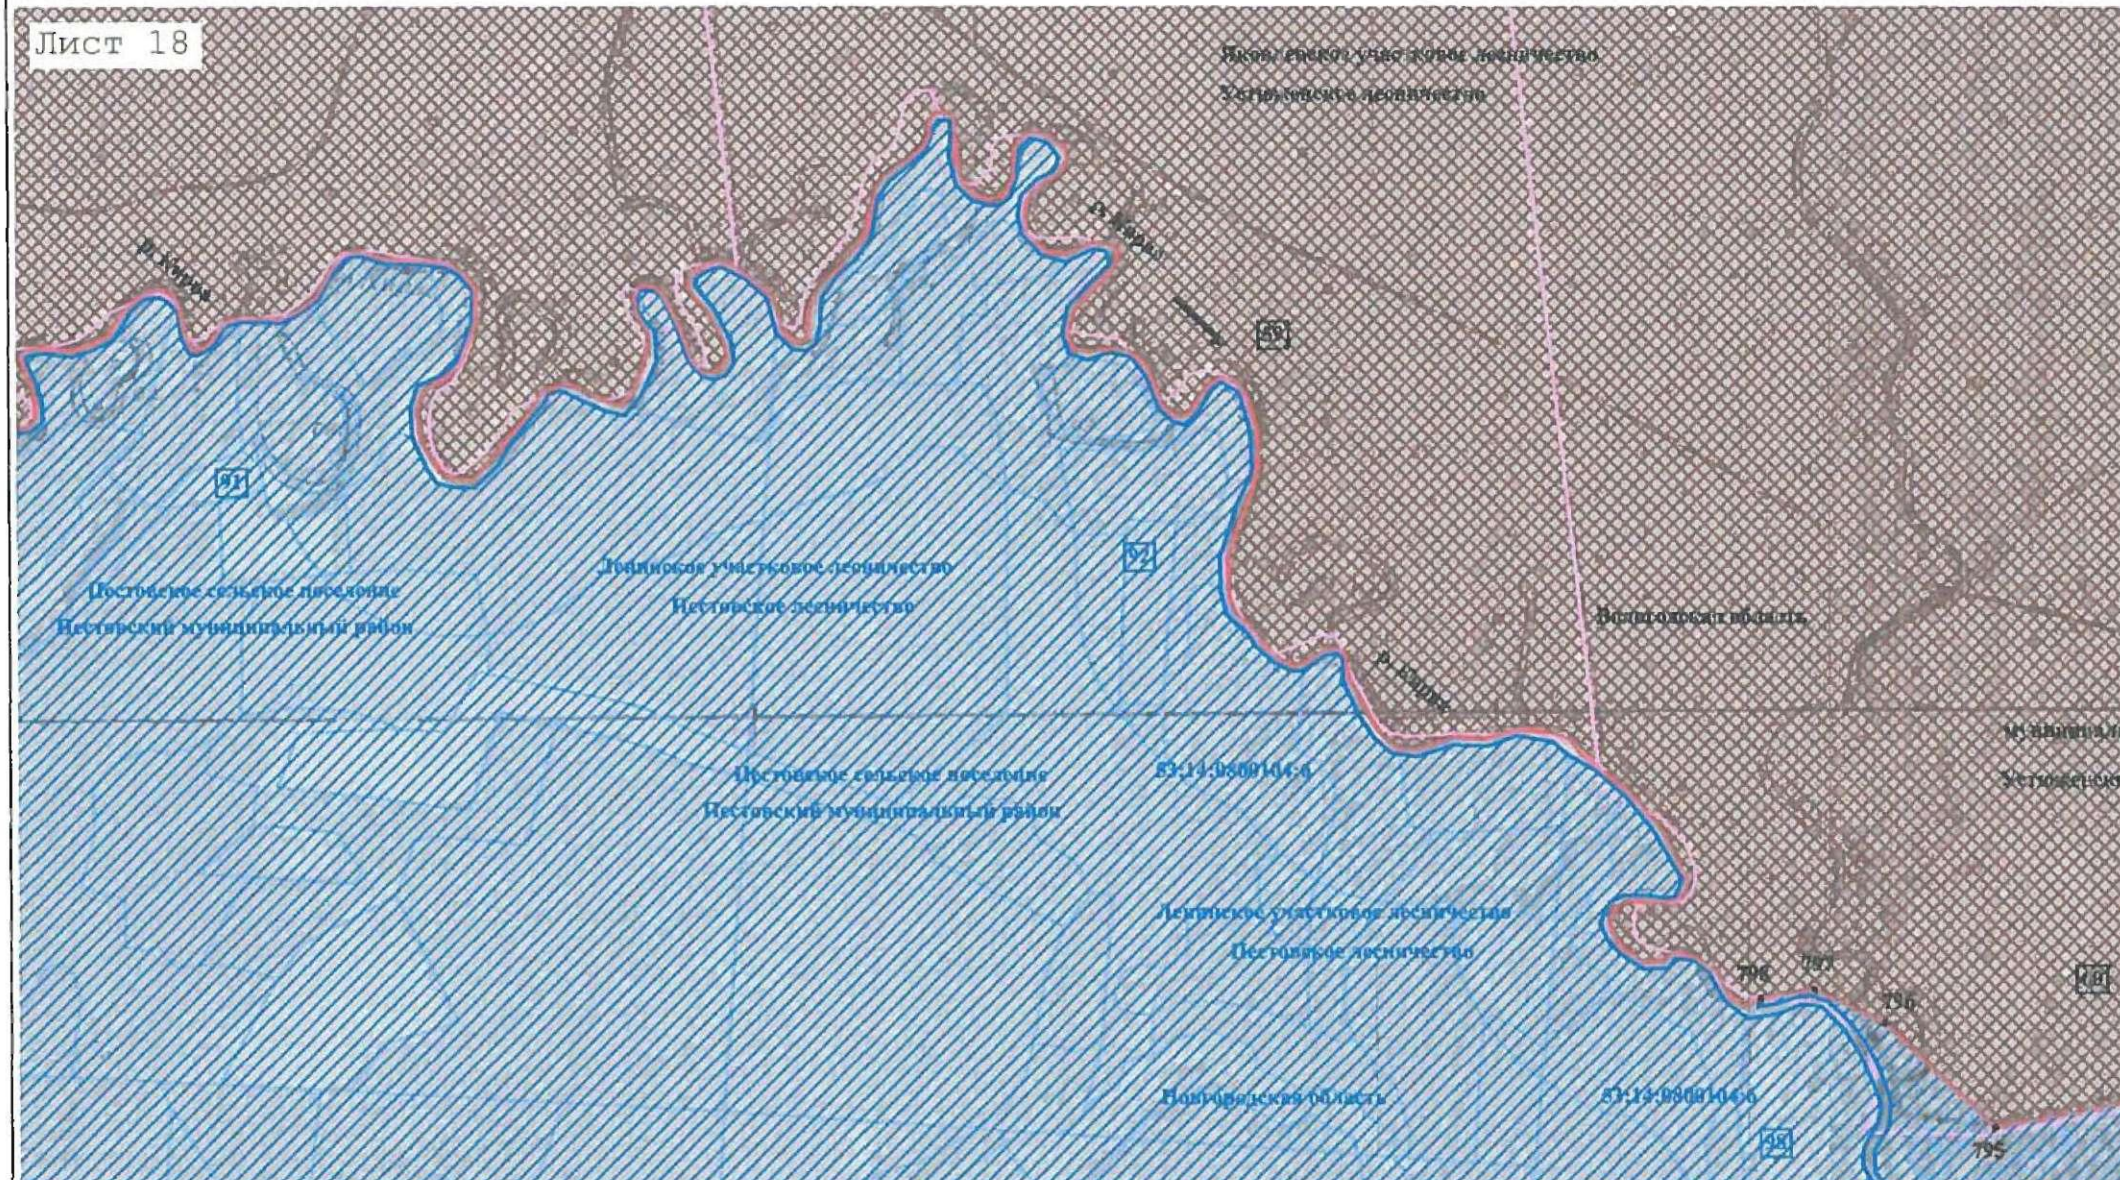


КАРТА (ПЛАН)

Граница между Вологодской областью и Новгородской областью

(наименование объекта землеустройства)

План границ объекта землеустройства

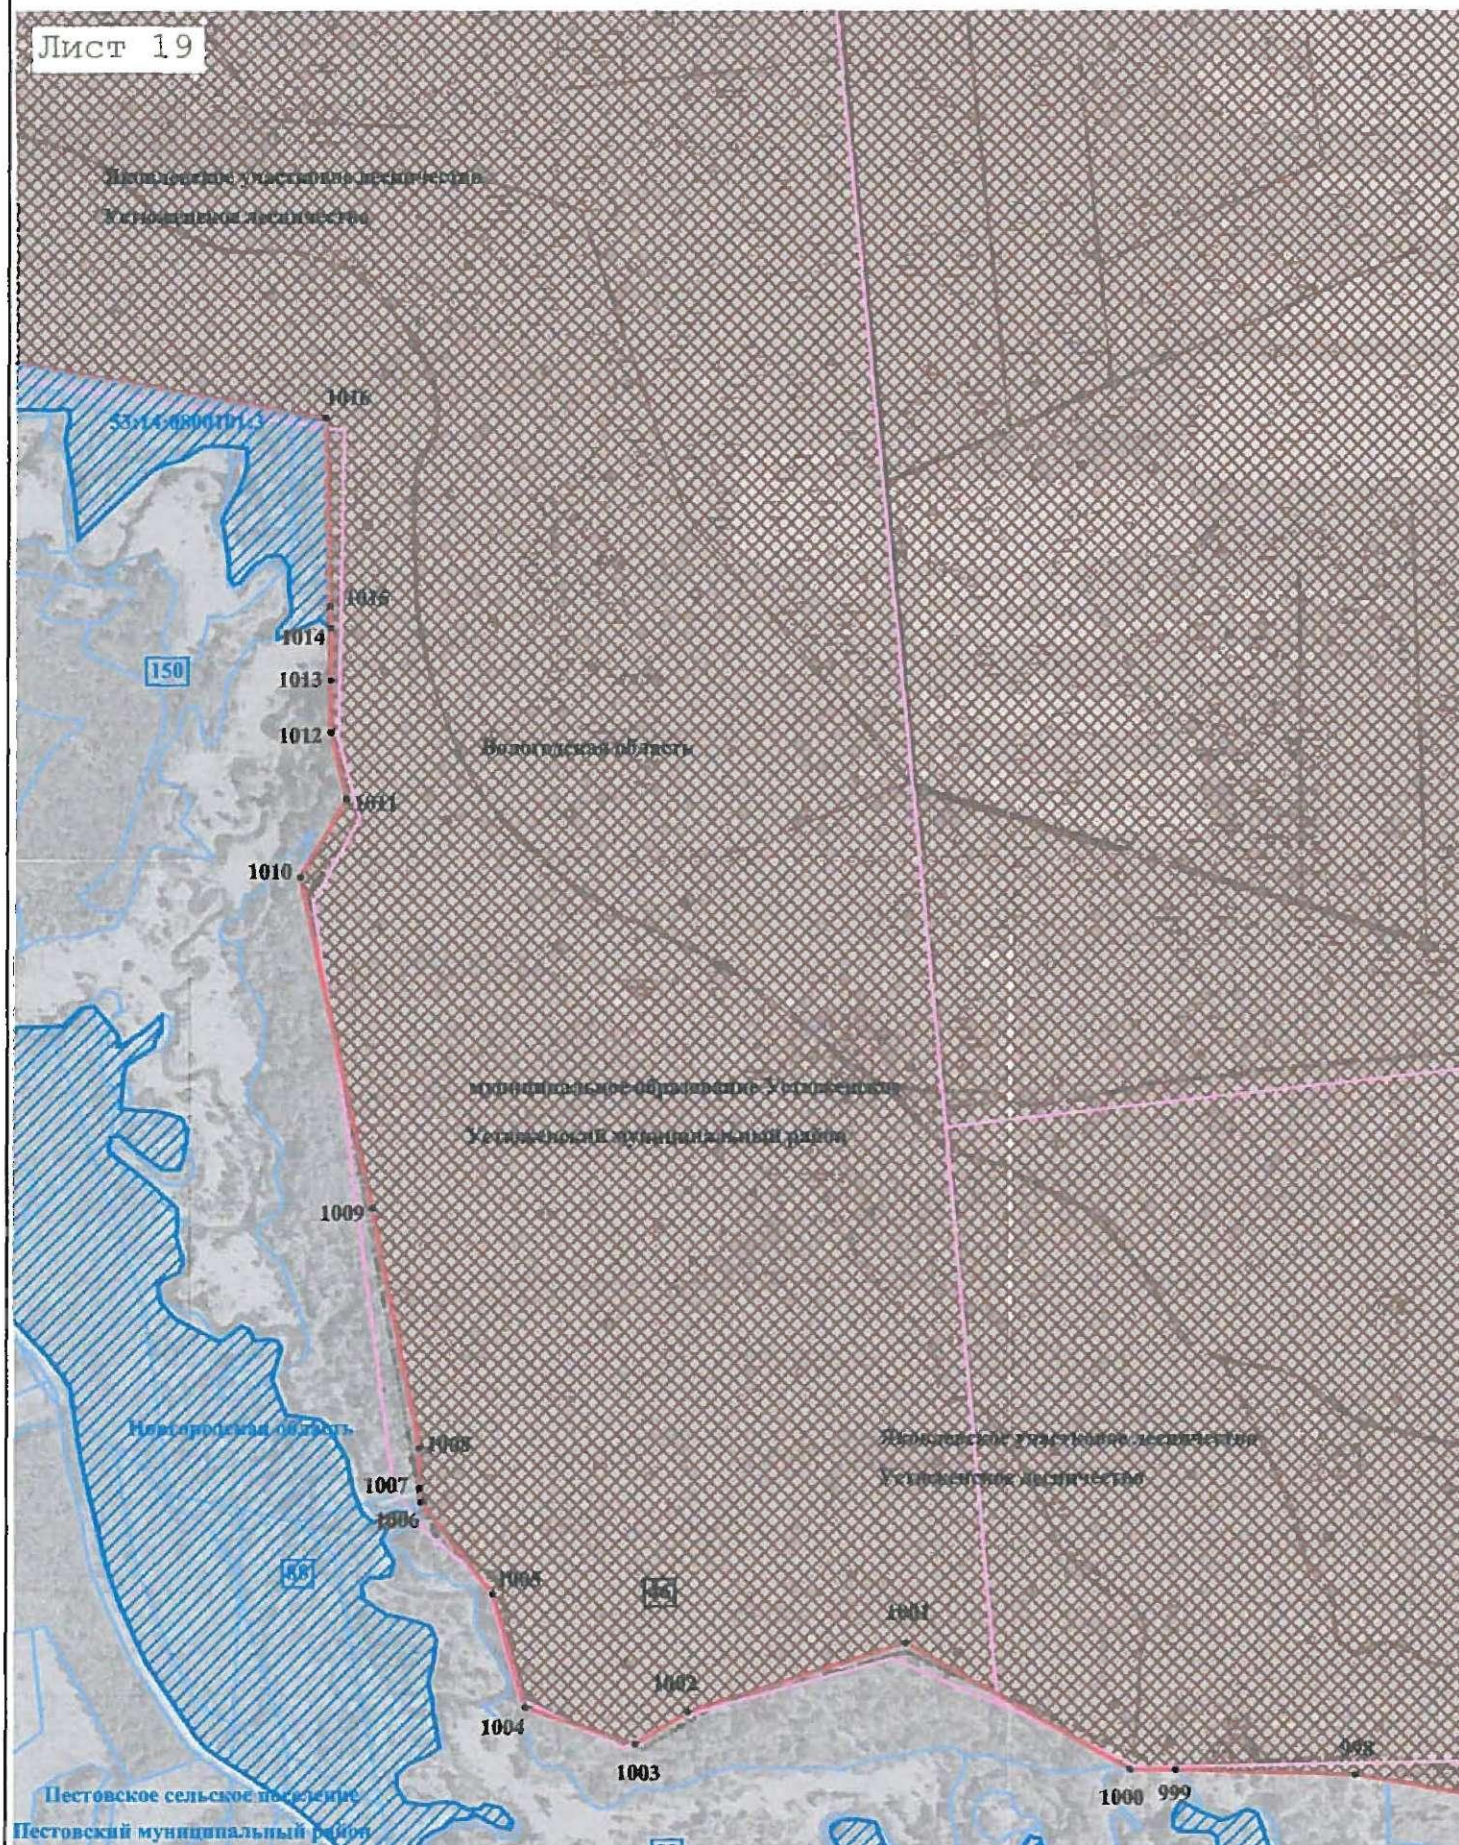


КАРТА (ПЛАН)

Граница между Вологодской областью и Новгородской областью

(наименование объекта землеустройства)

План границ объекта землеустройства

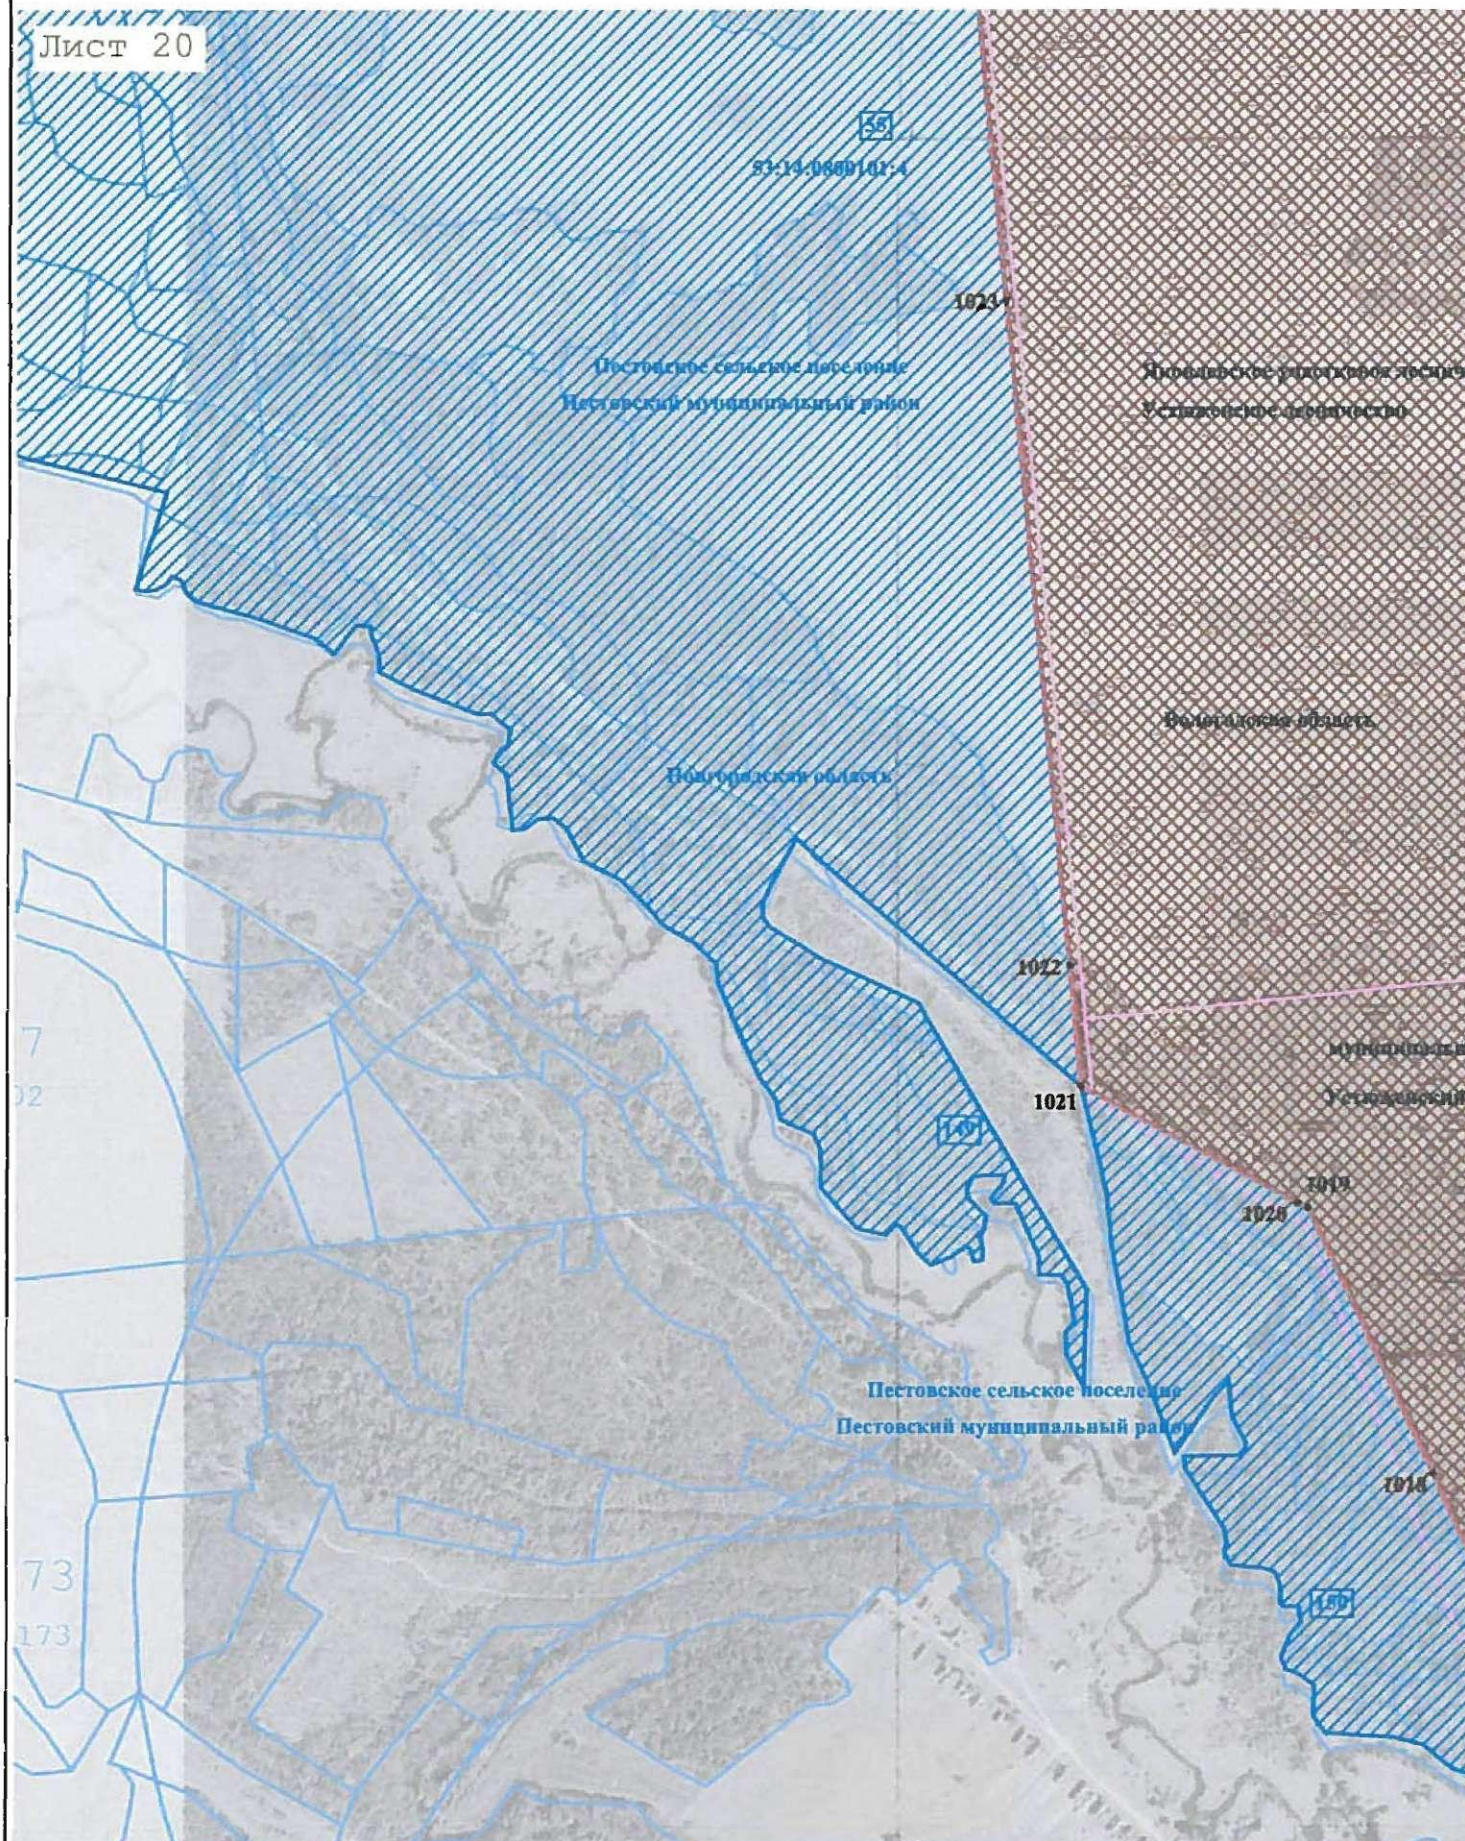


КАРТА (ПЛАН)

Граница между Вологодской областью и Новгородской областью

(наименование объекта землеустройства)

План границ объекта землеустройства

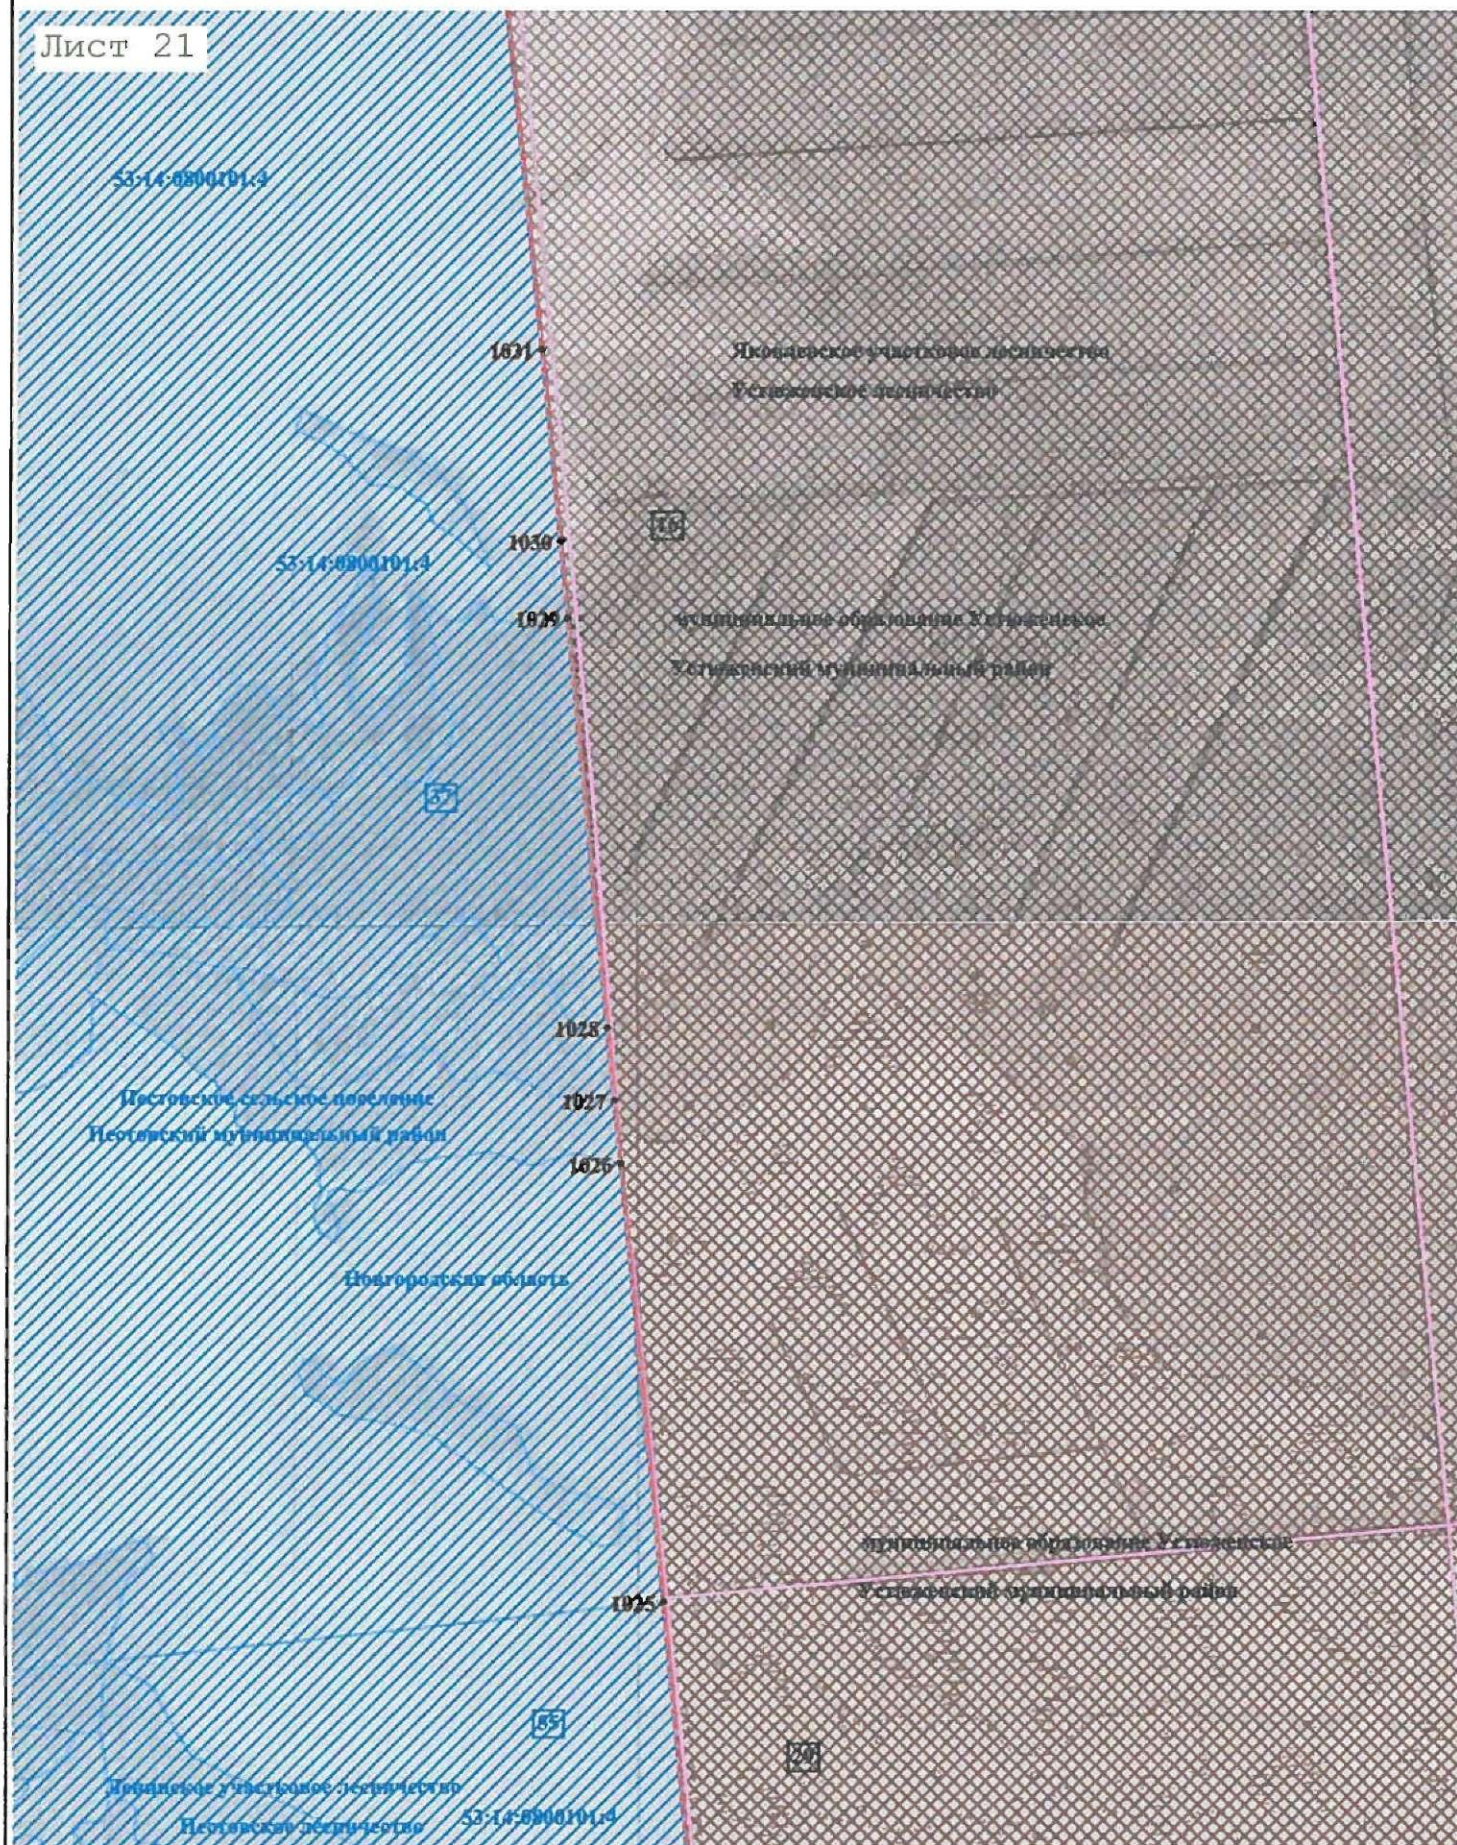


КАРТА (ПЛАН)

Граница между Вологодской областью и Новгородской областью

(наименование объекта землеустройства)

План границ объекта землеустройства

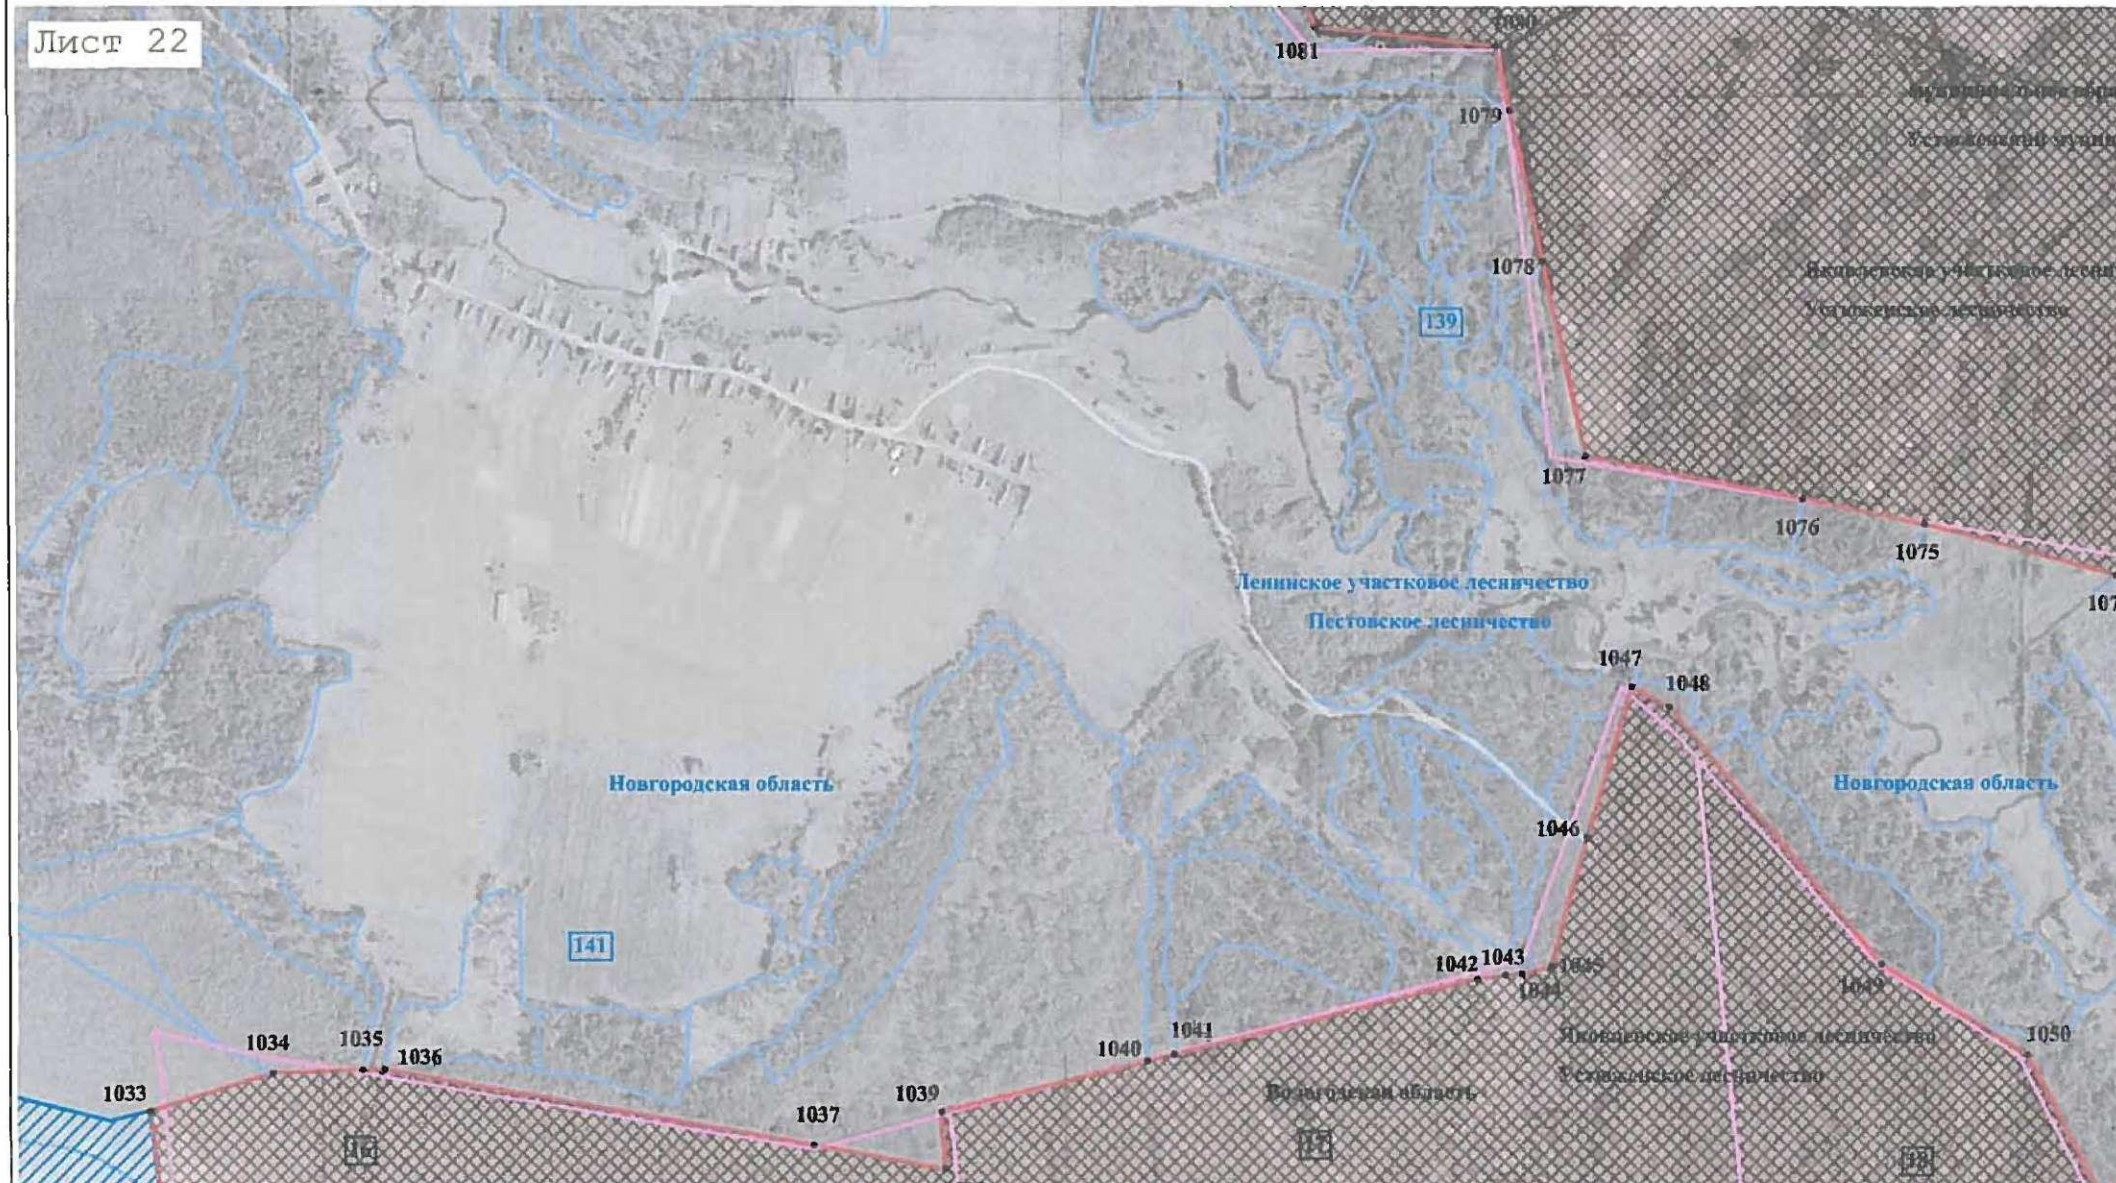


КАРТА (ПЛАН)

Граница между Вологодской областью и Новгородской областью

(наименование объекта землеустройства)

План границ объекта землеустройства

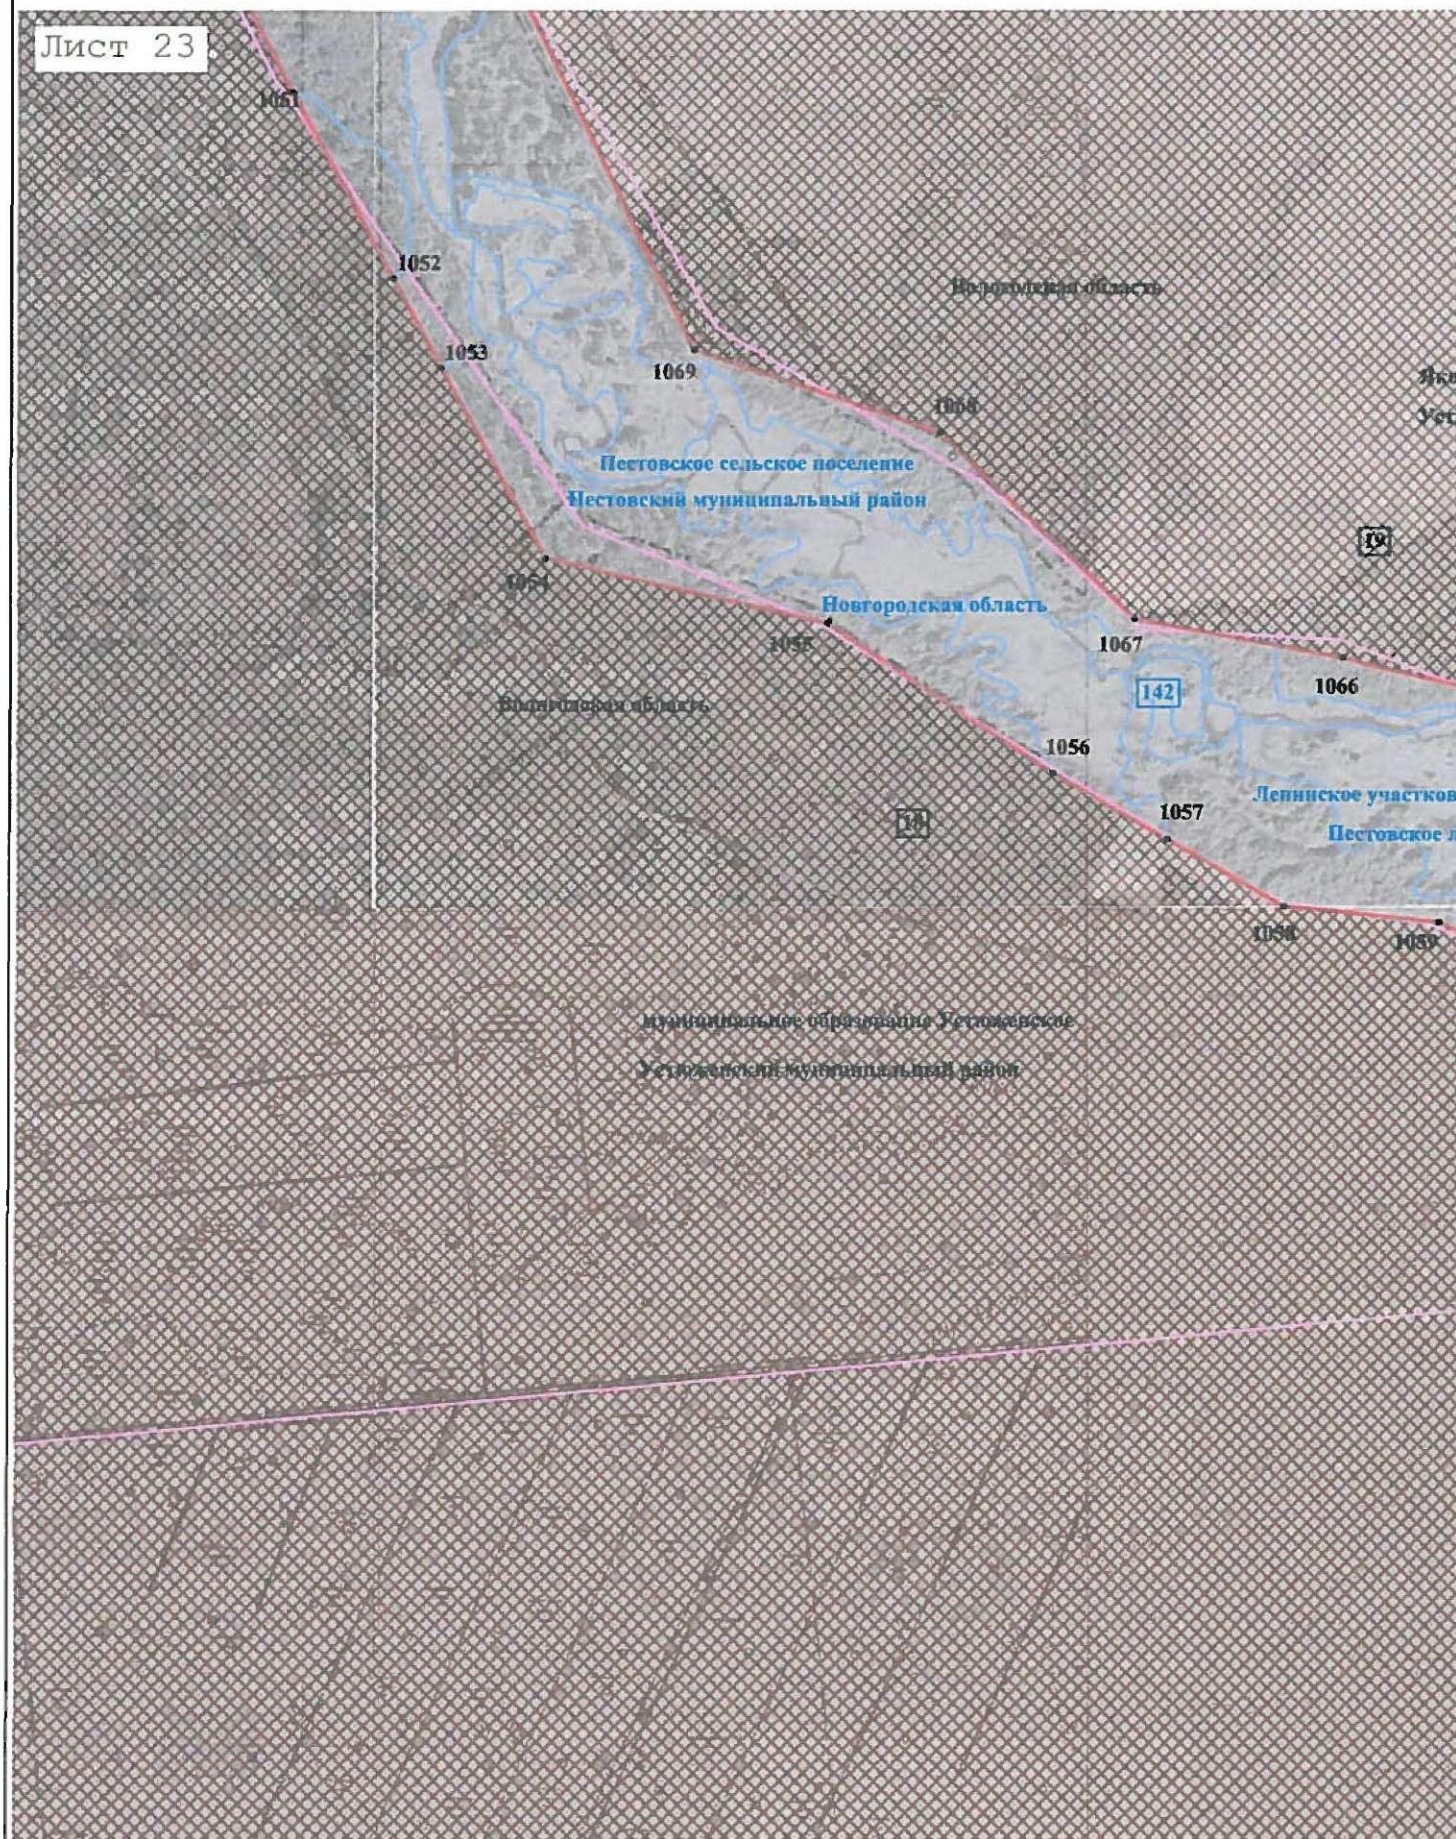


КАРТА (ПЛАН)

Граница между Вологодской областью и Новгородской областью

(наименование объекта землеустройства)

План границ объекта землеустройства

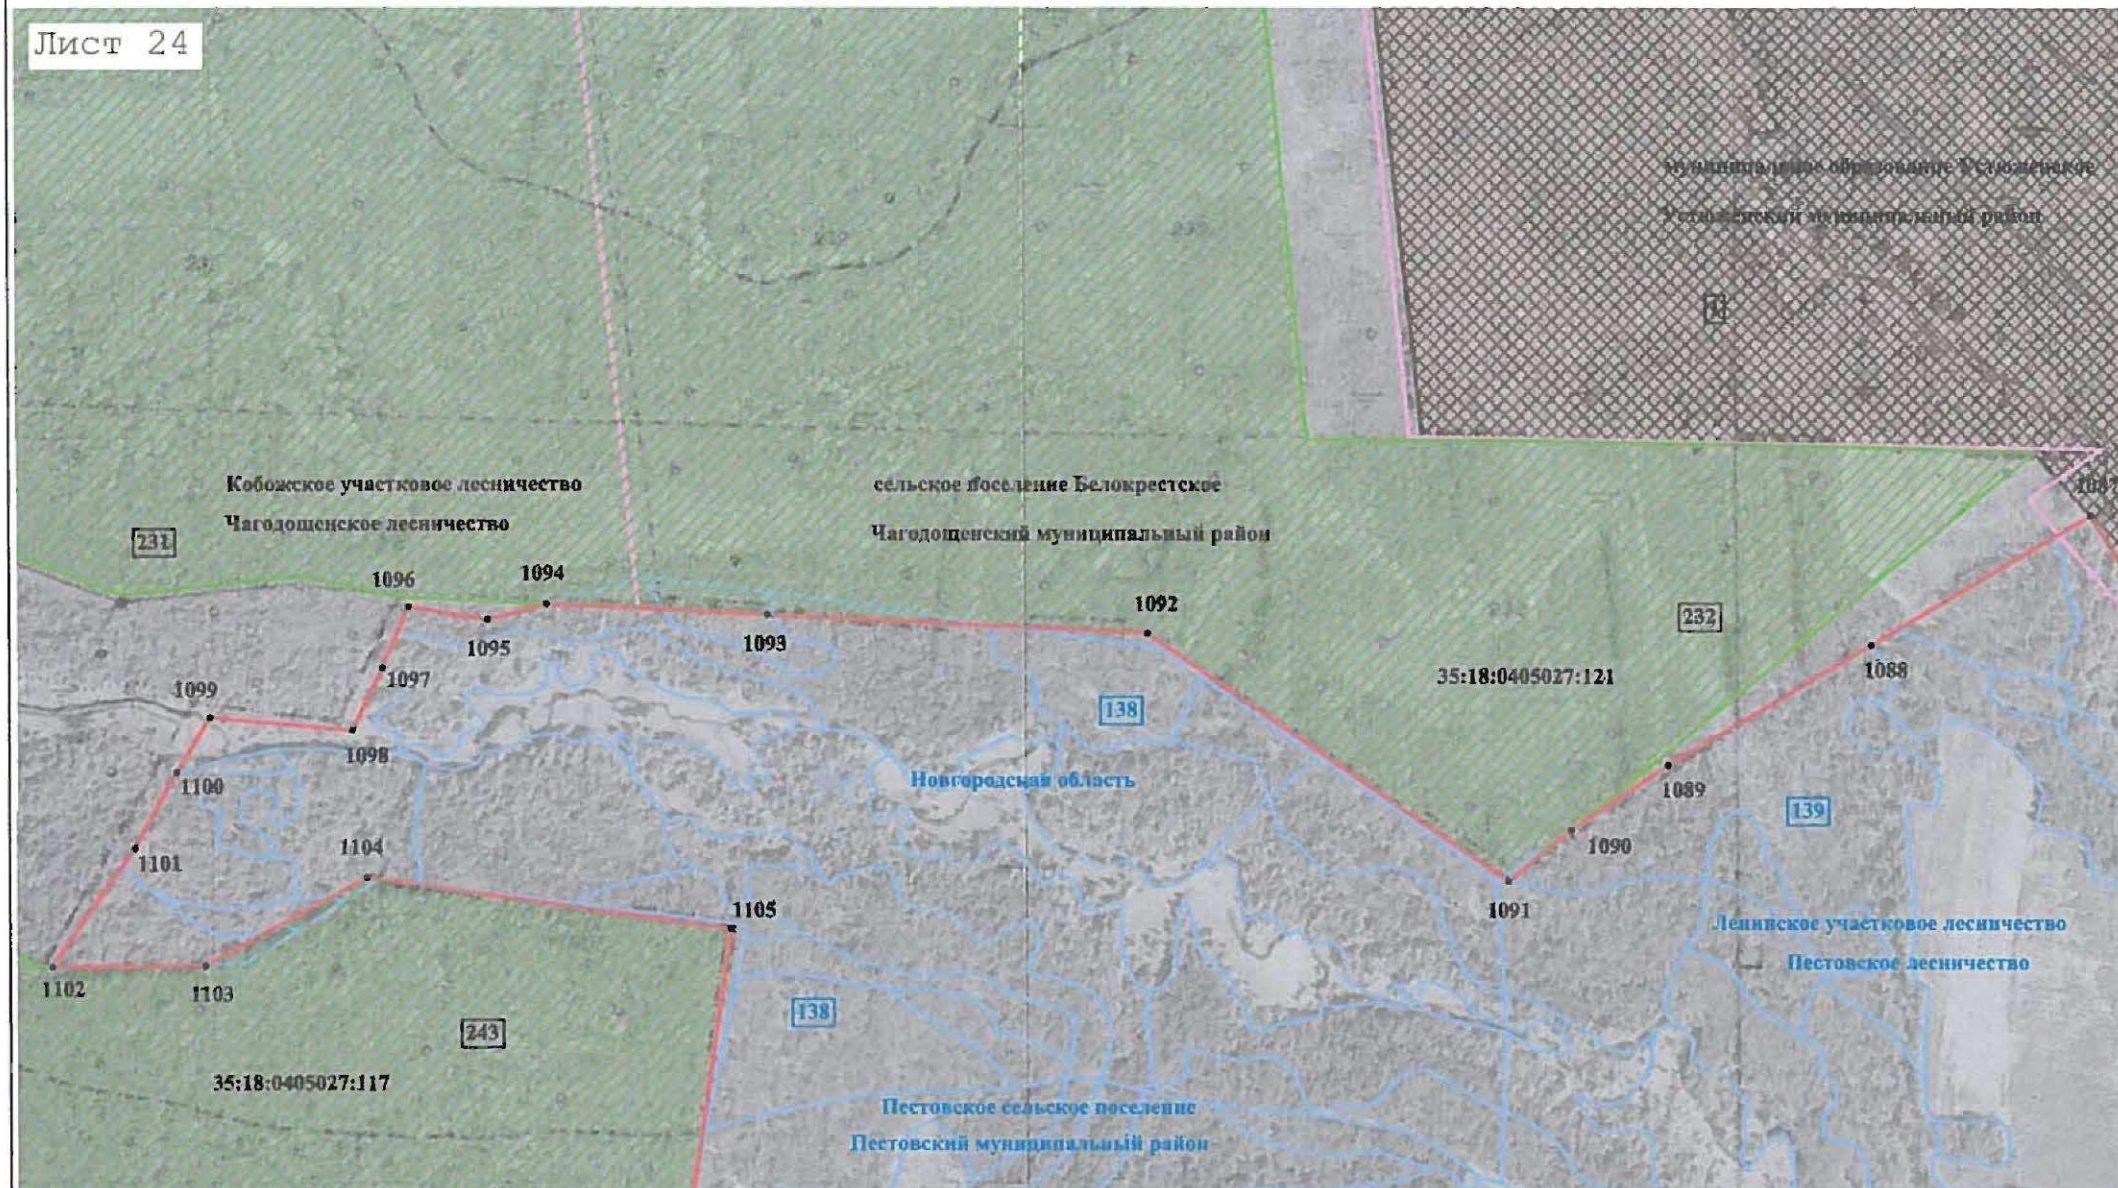


КАРТА (ПЛАН)

Граница между Вологодской областью и Новгородской областью

(наименование объекта землеустройства)

План границ объекта землеустройства

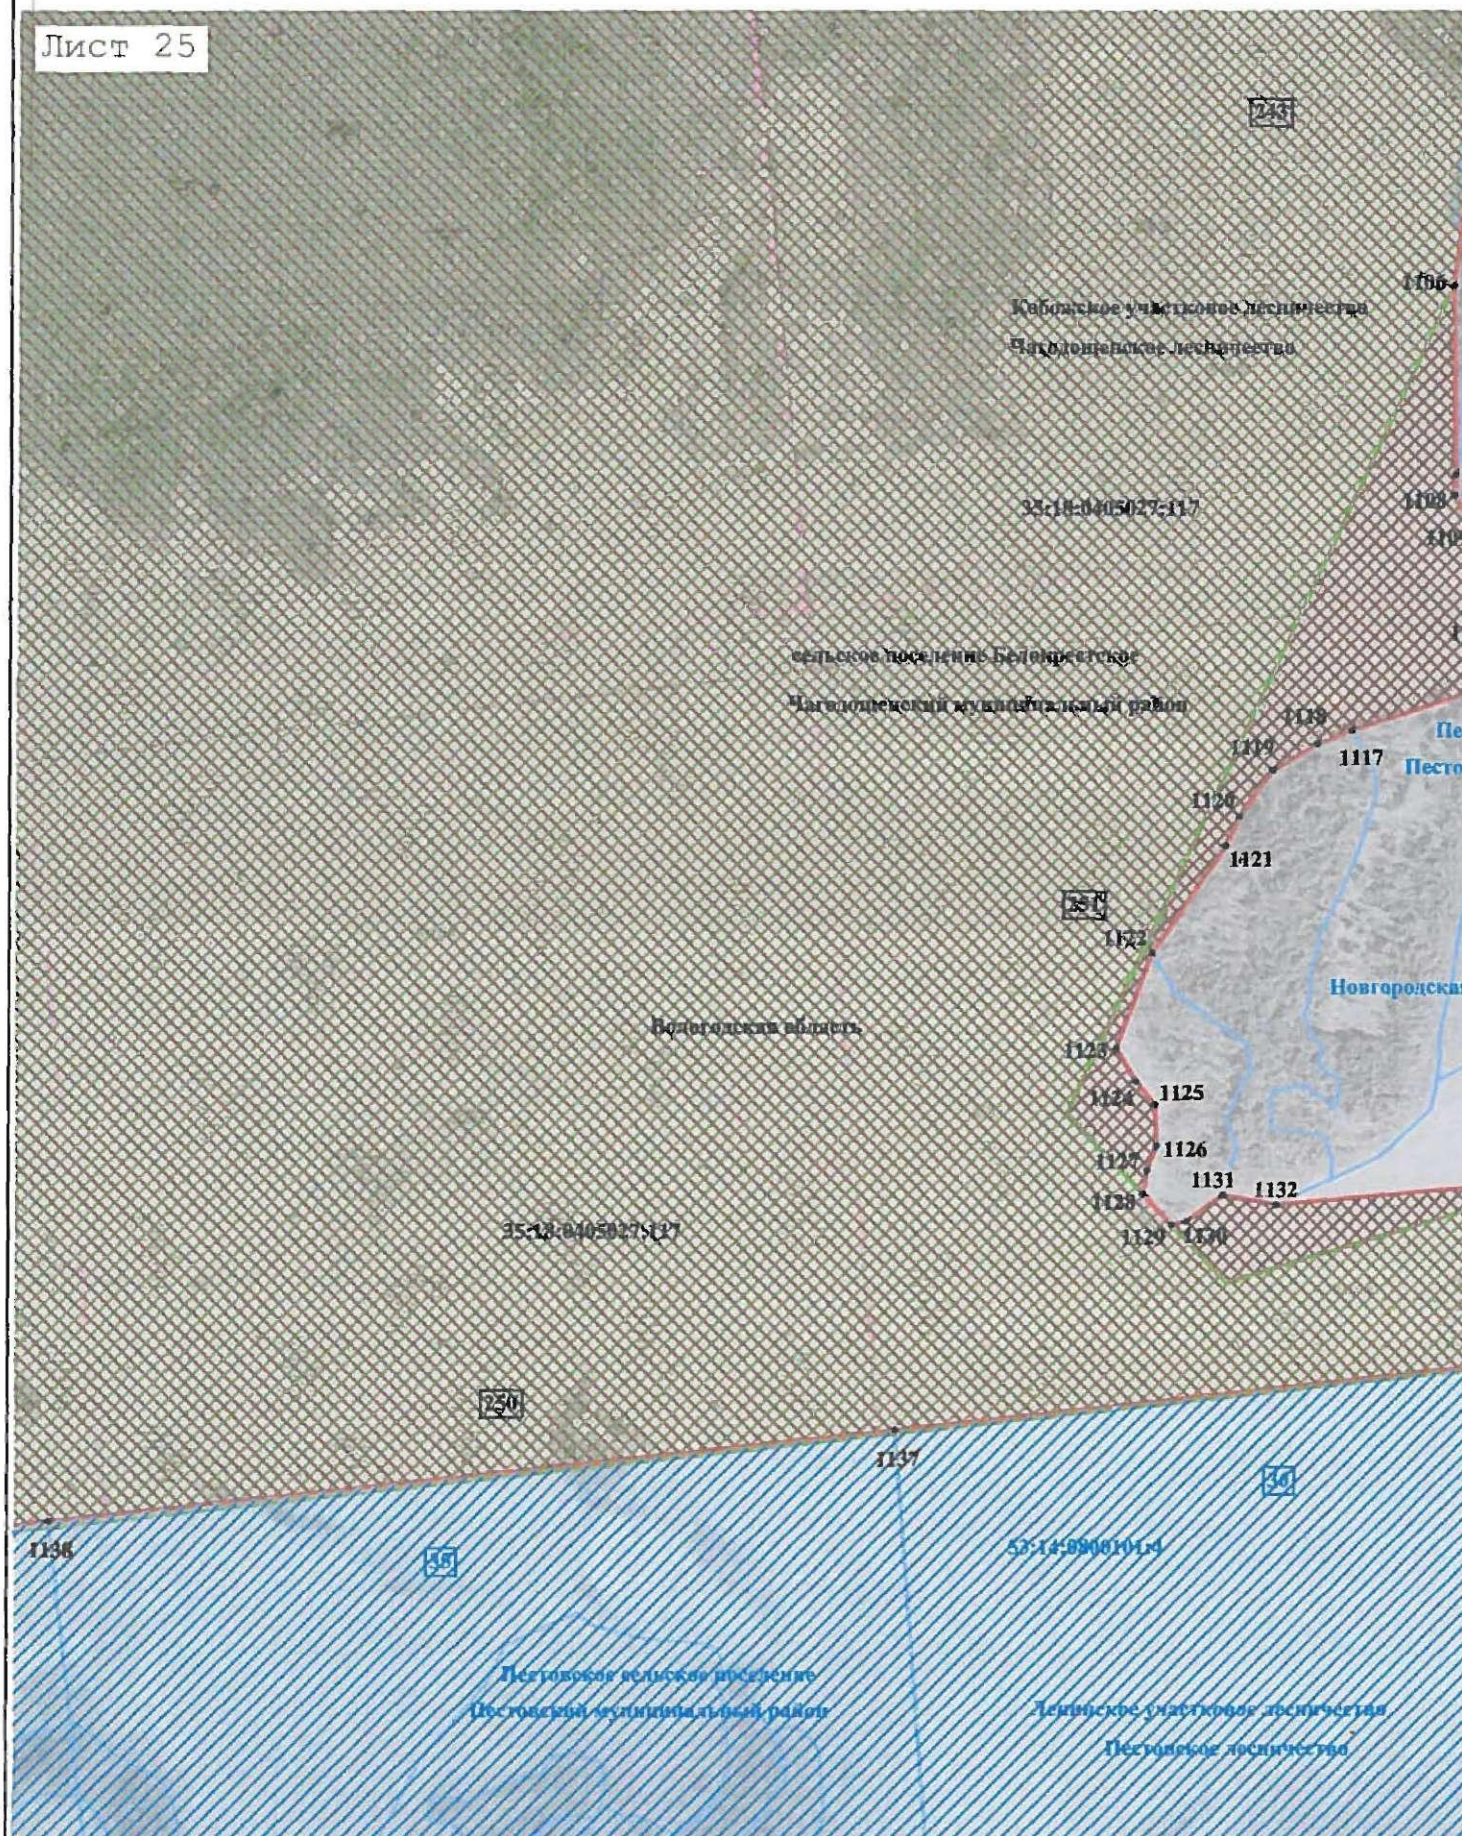


КАРТА (ПЛАН)

Граница между Вологодской областью и Новгородской областью

(наименование объекта землеустройства)

План границ объекта землеустройства

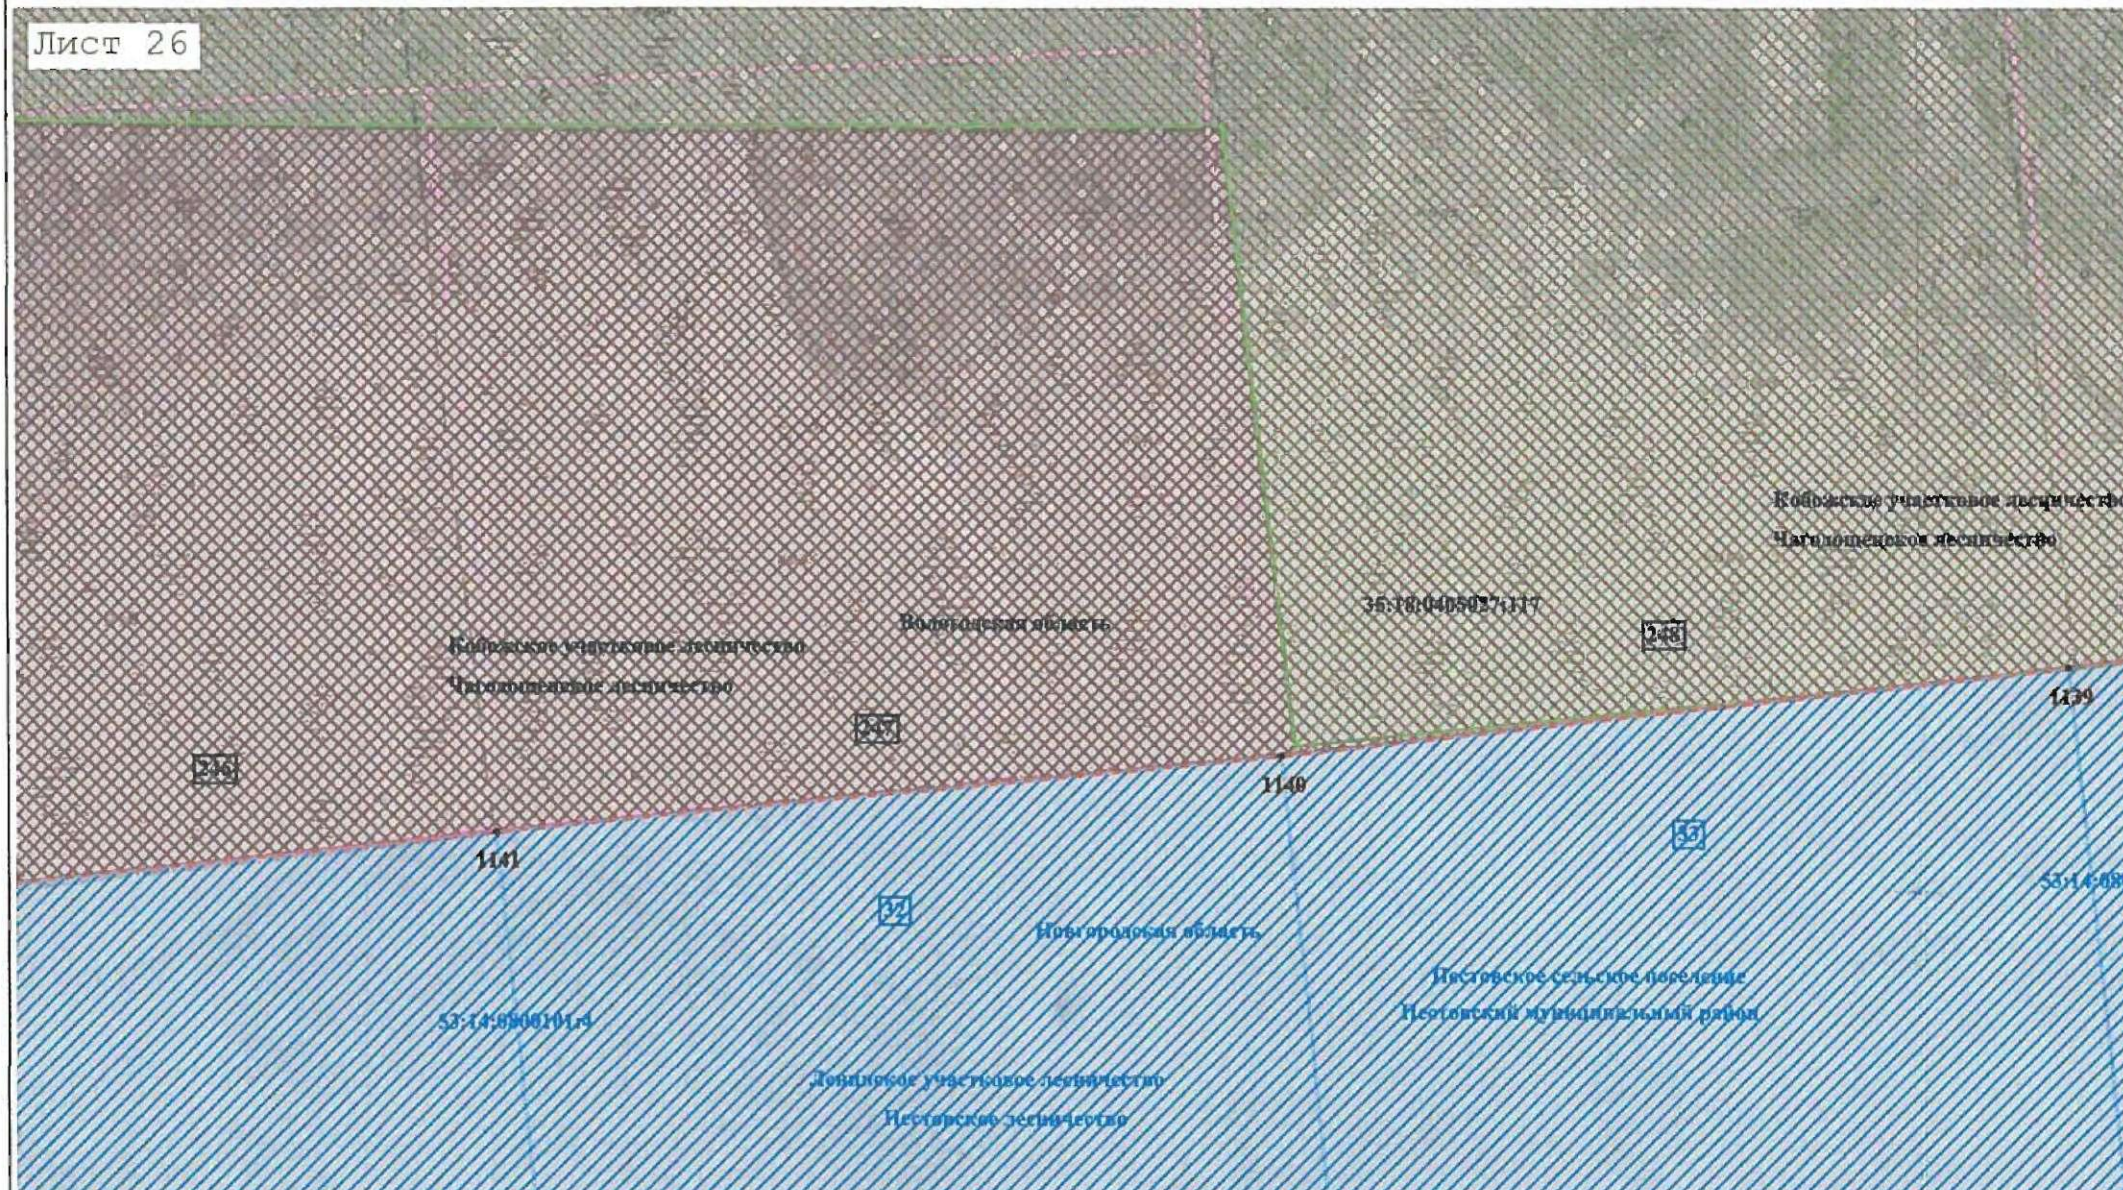


КАРТА (ПЛАН)

Граница между Вологодской областью и Новгородской областью

(наименование объекта землеустройства)

План границ объекта землеустройства

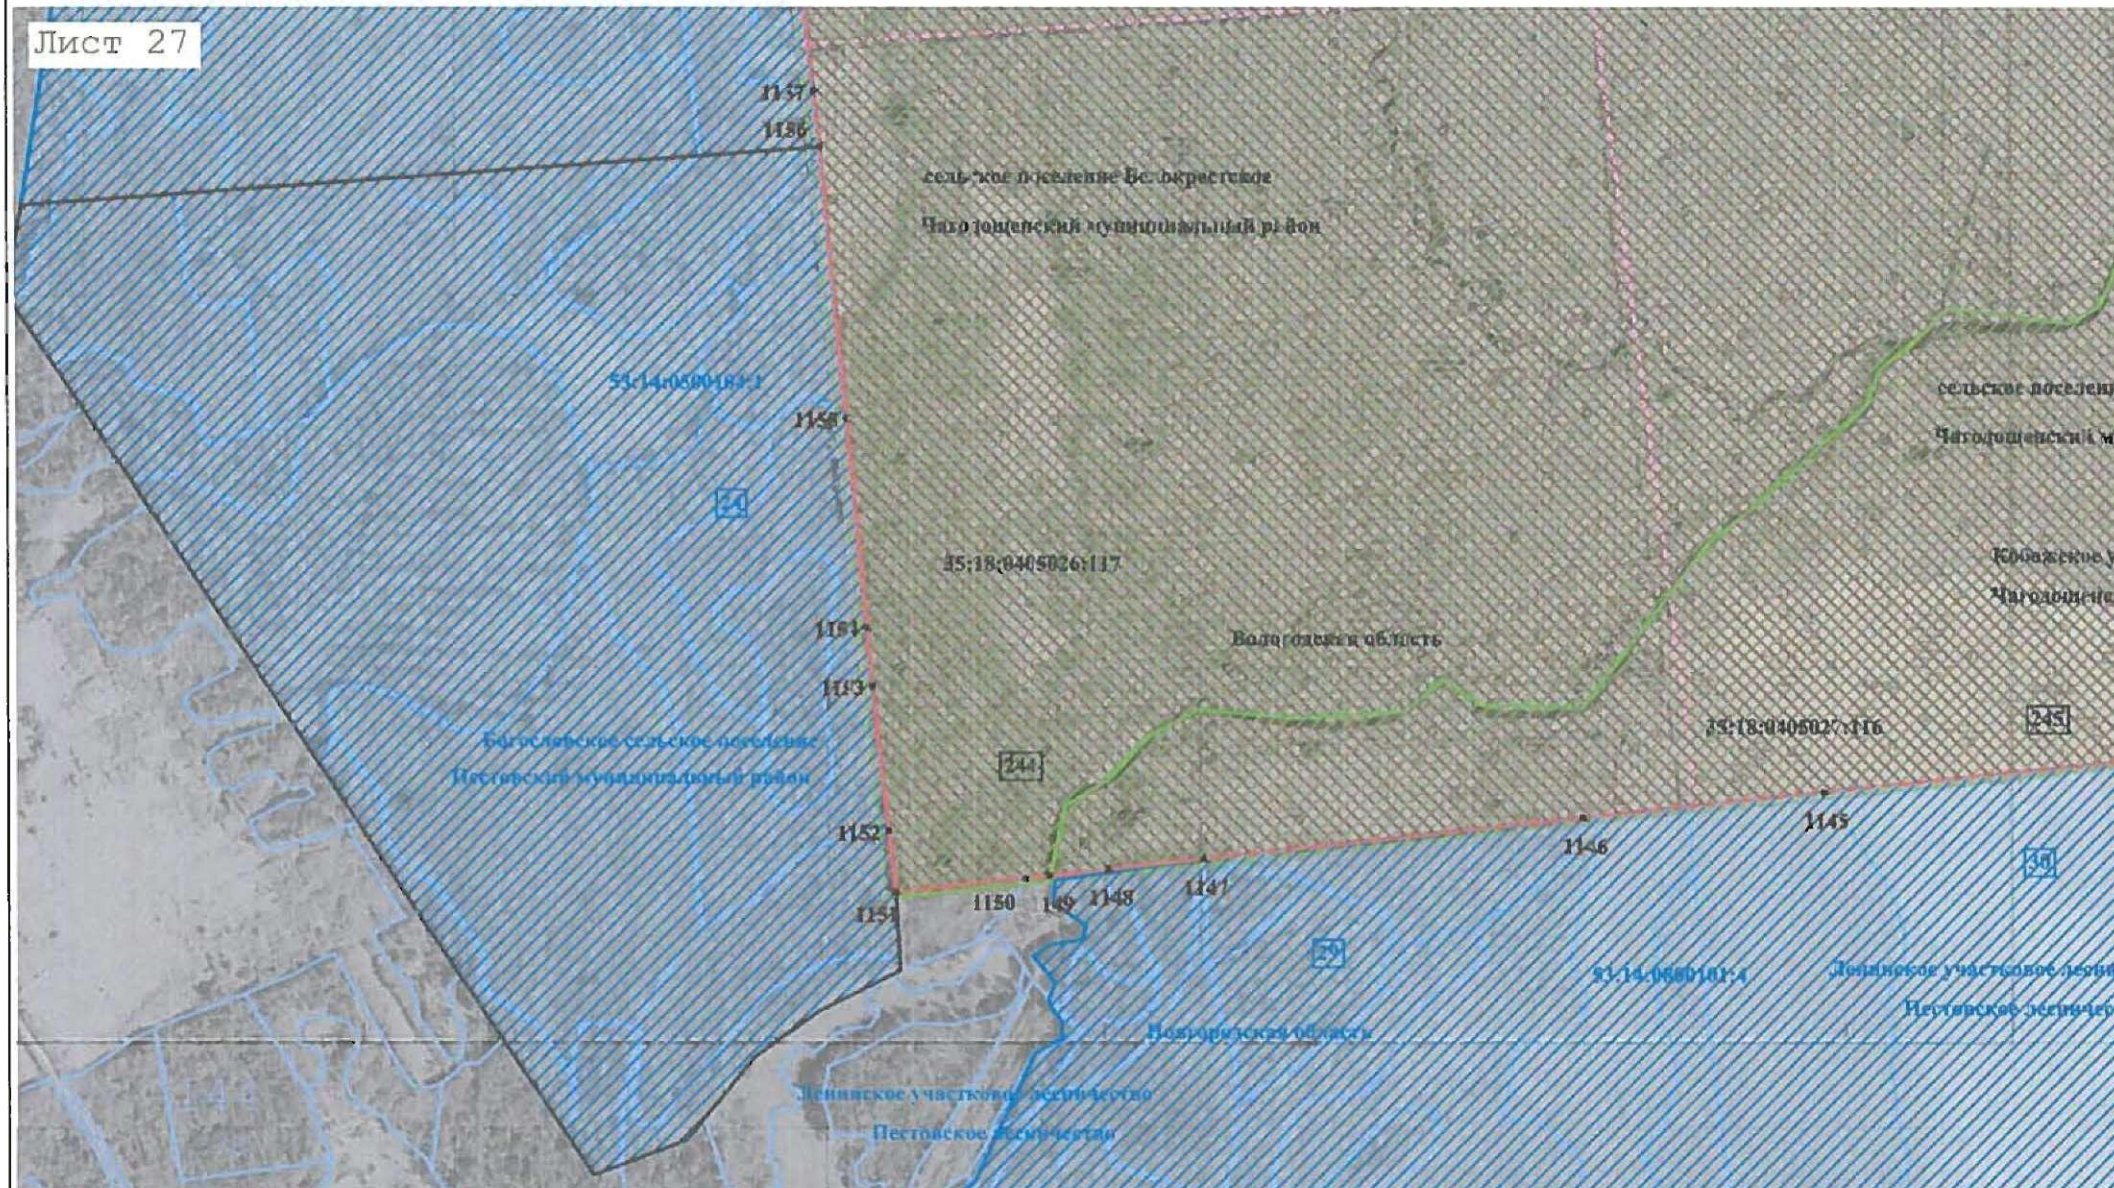

КАРТА (ПЛАН)

Граница между Вологодской областью и Новгородской областью

(наименование объекта землеустройства)

План границ объекта землеустройства




КАРТА (ПЛАН)

Граница между Вологодской областью и Новгородской областью

(наименование объекта землеустройства)

План границ объекта землеустройства

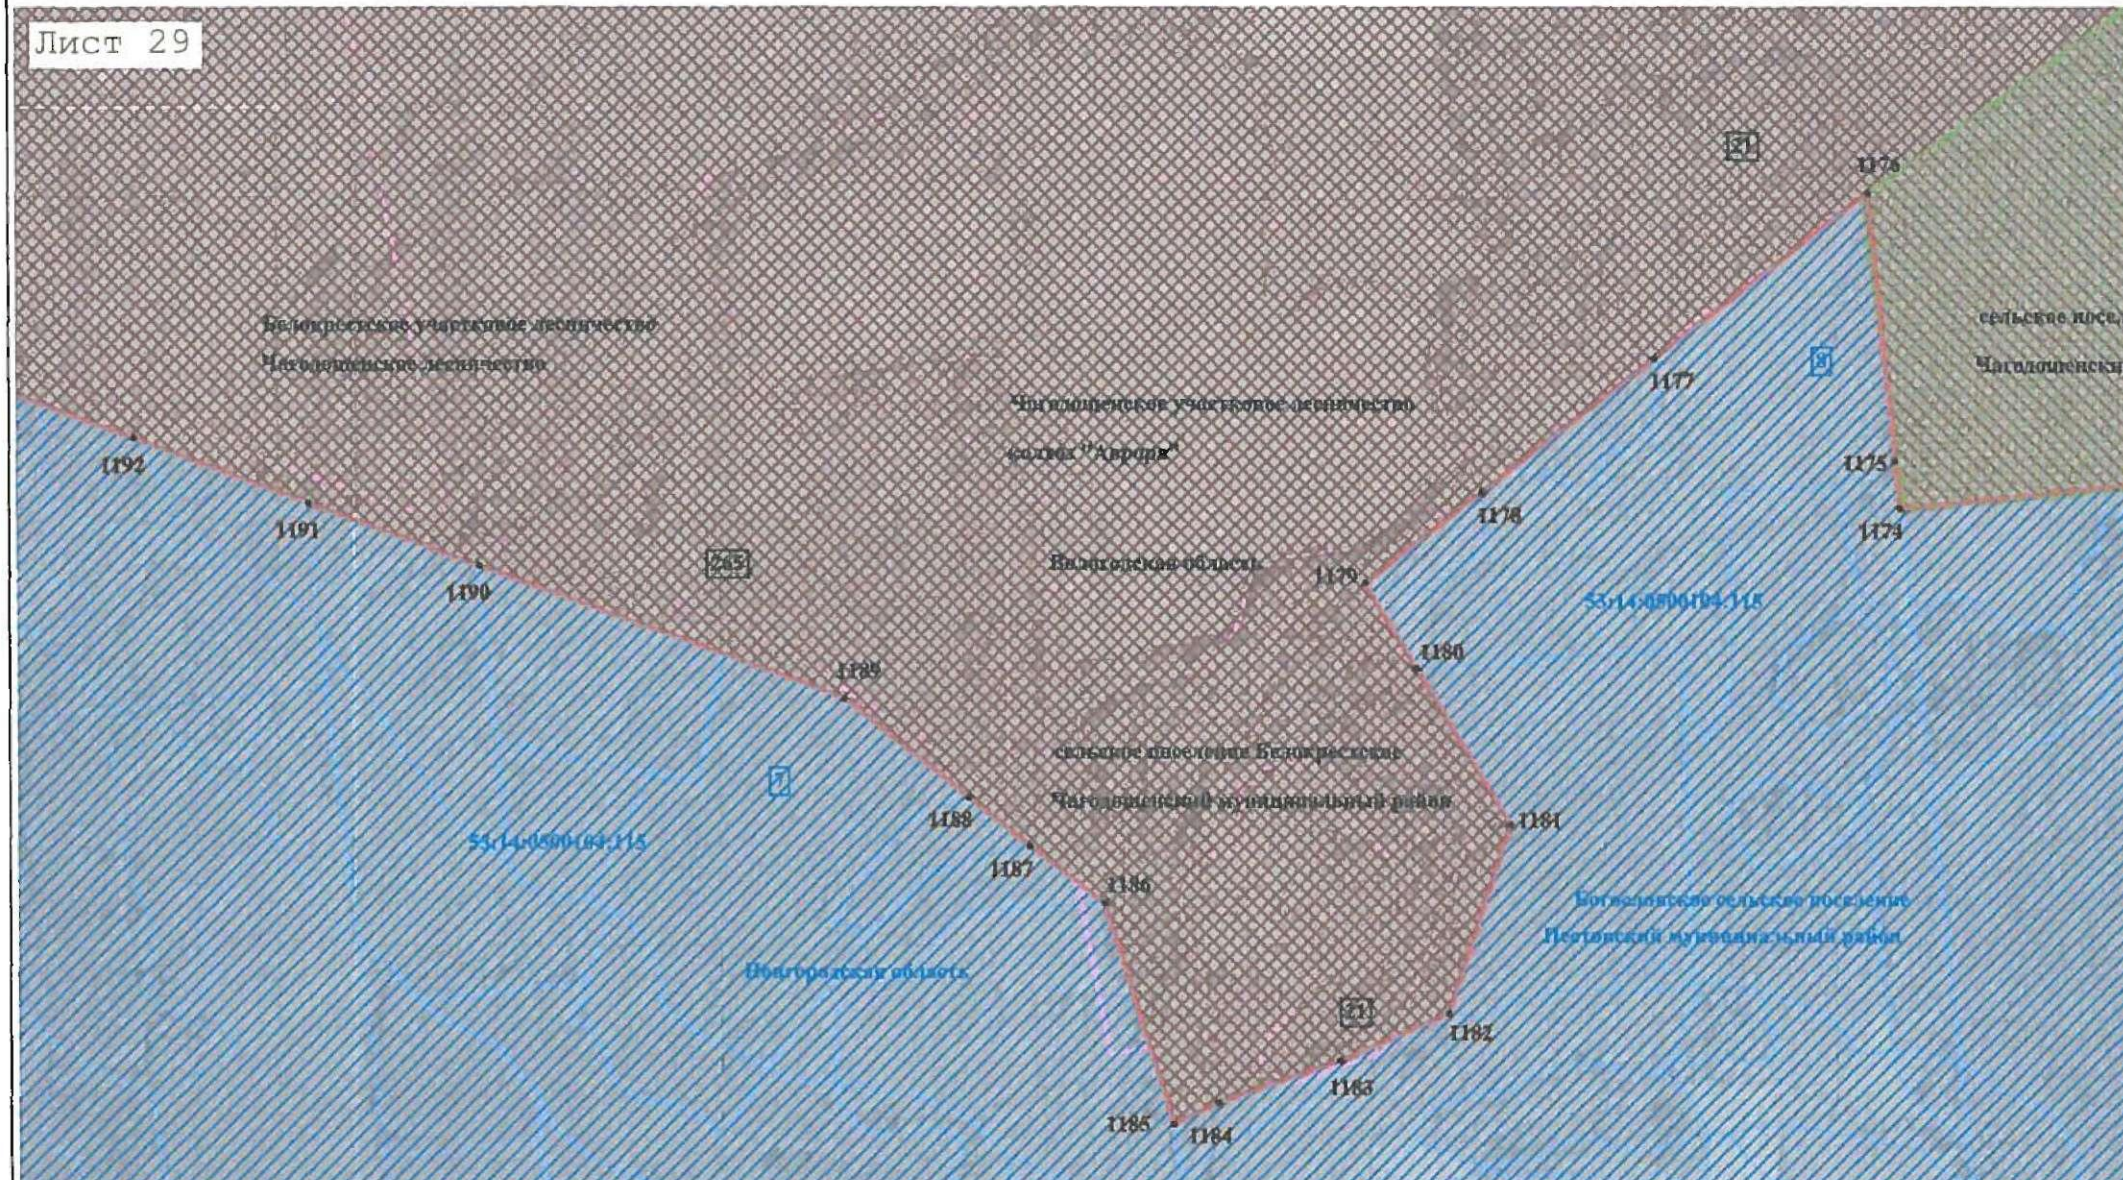


КАРТА (ПЛАН)

Граница между Вологодской областью и Новгородской областью

(наименование объекта землеустройства)

План границ объекта землеустройства

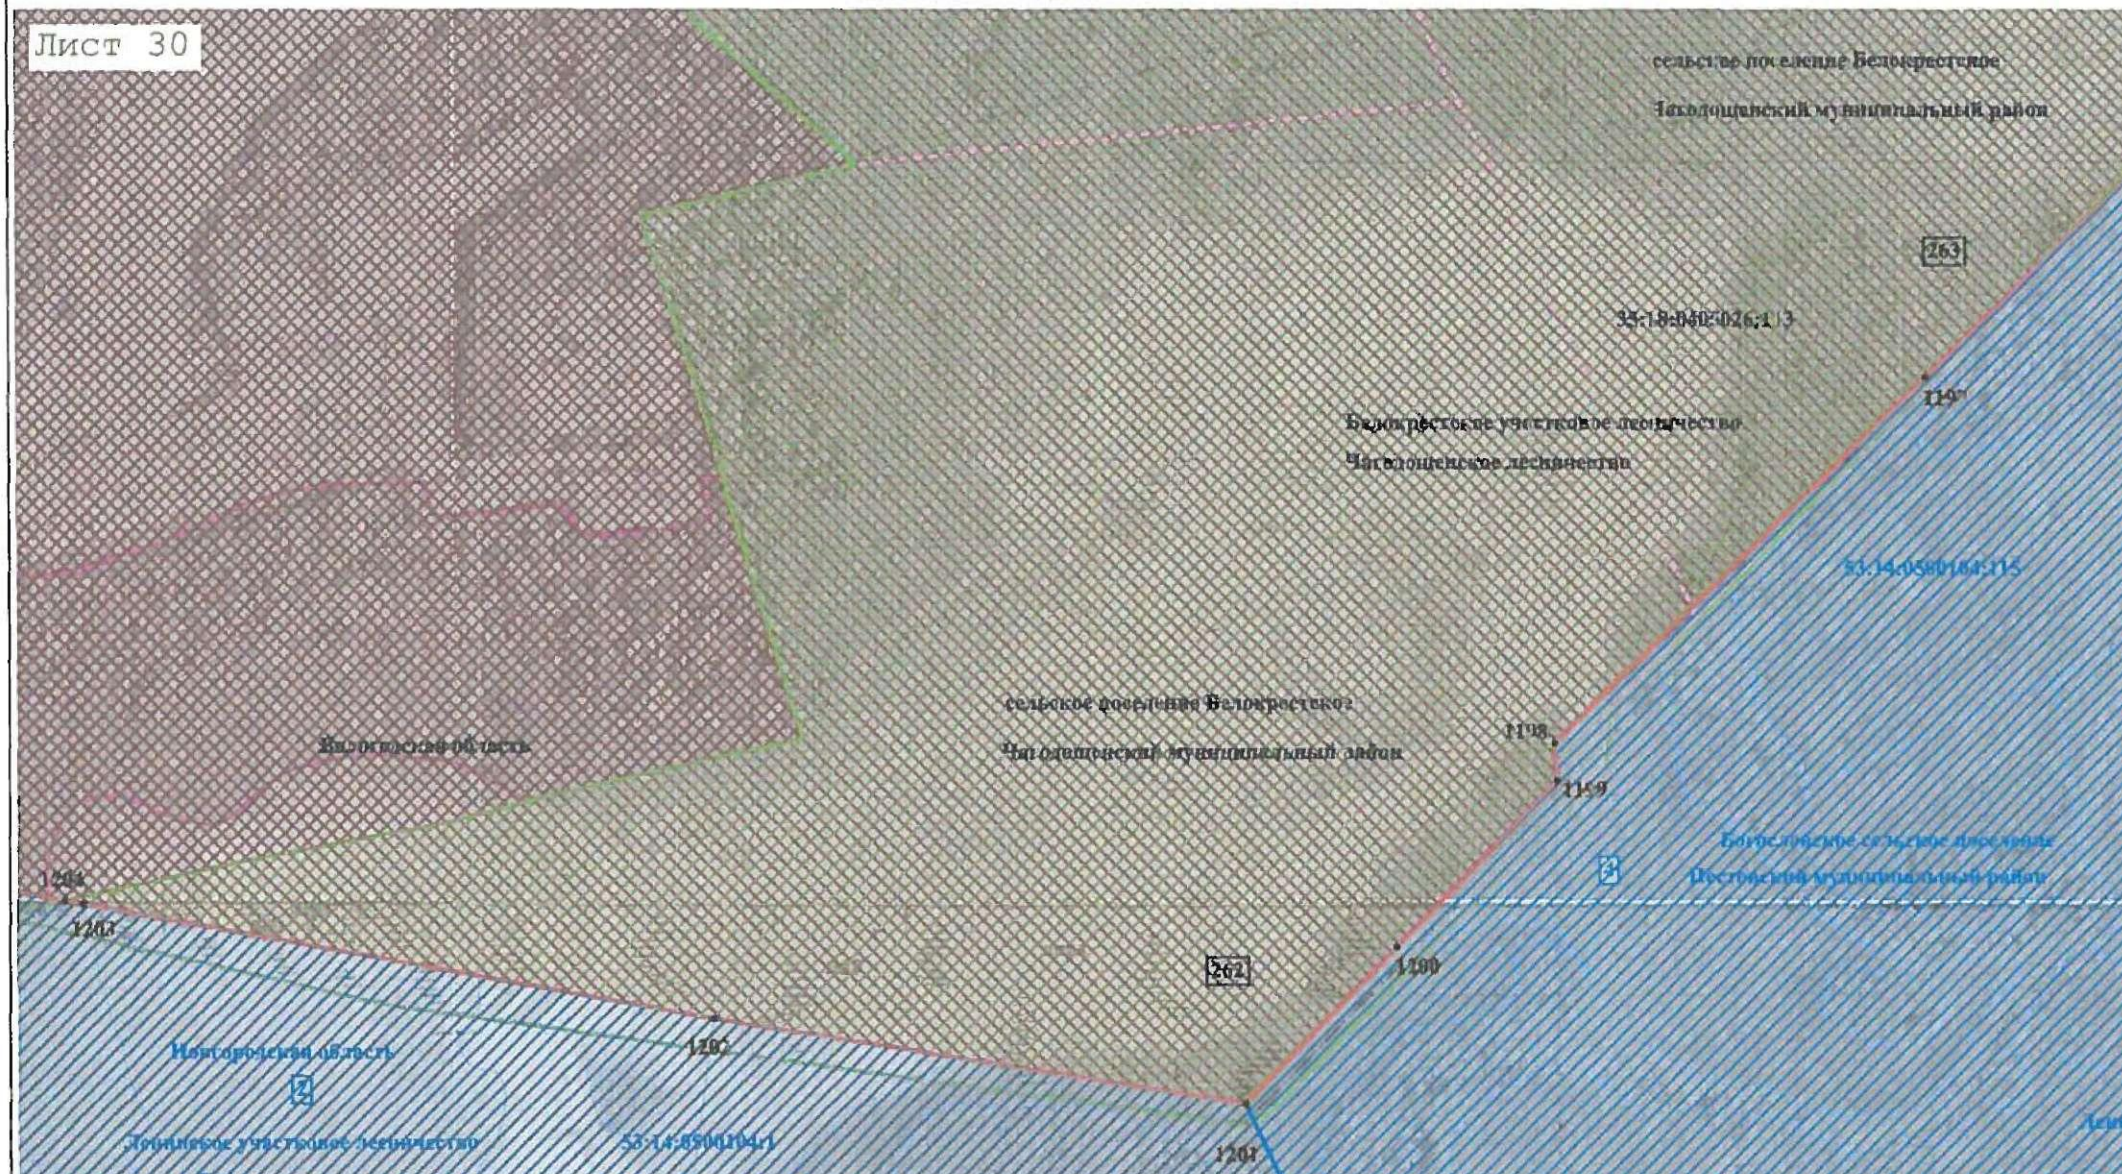


КАРТА (ПЛАН)

Граница между Вологодской областью и Новгородской областью

(наименование объекта землеустройства)

План границ объекта землеустройства

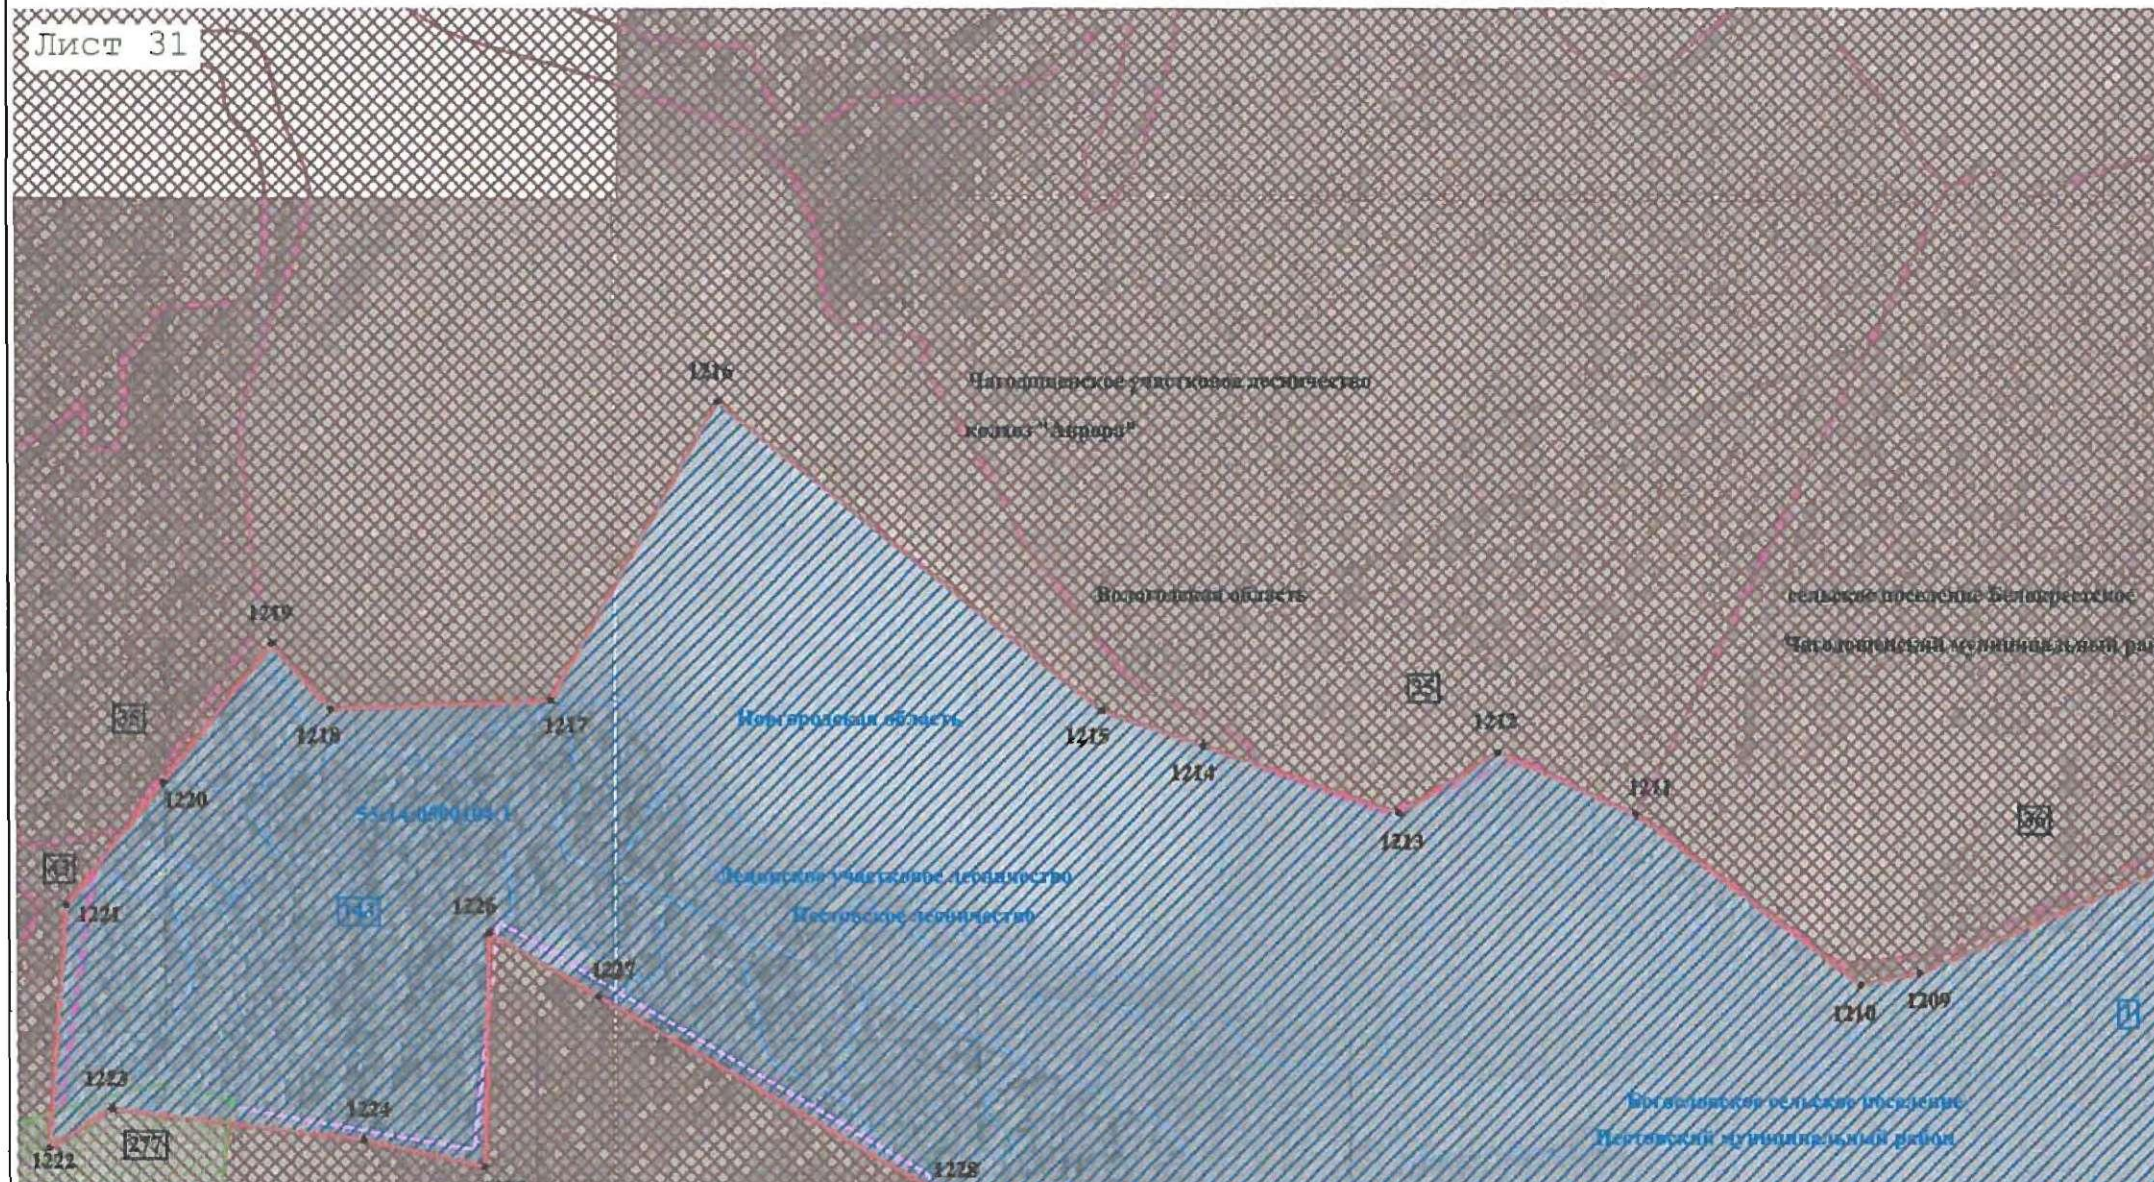


КАРТА (ПЛАН)

Граница между Вологодской областью и Новгородской областью

(наименование объекта землеустройства)

План границ объекта землеустройства

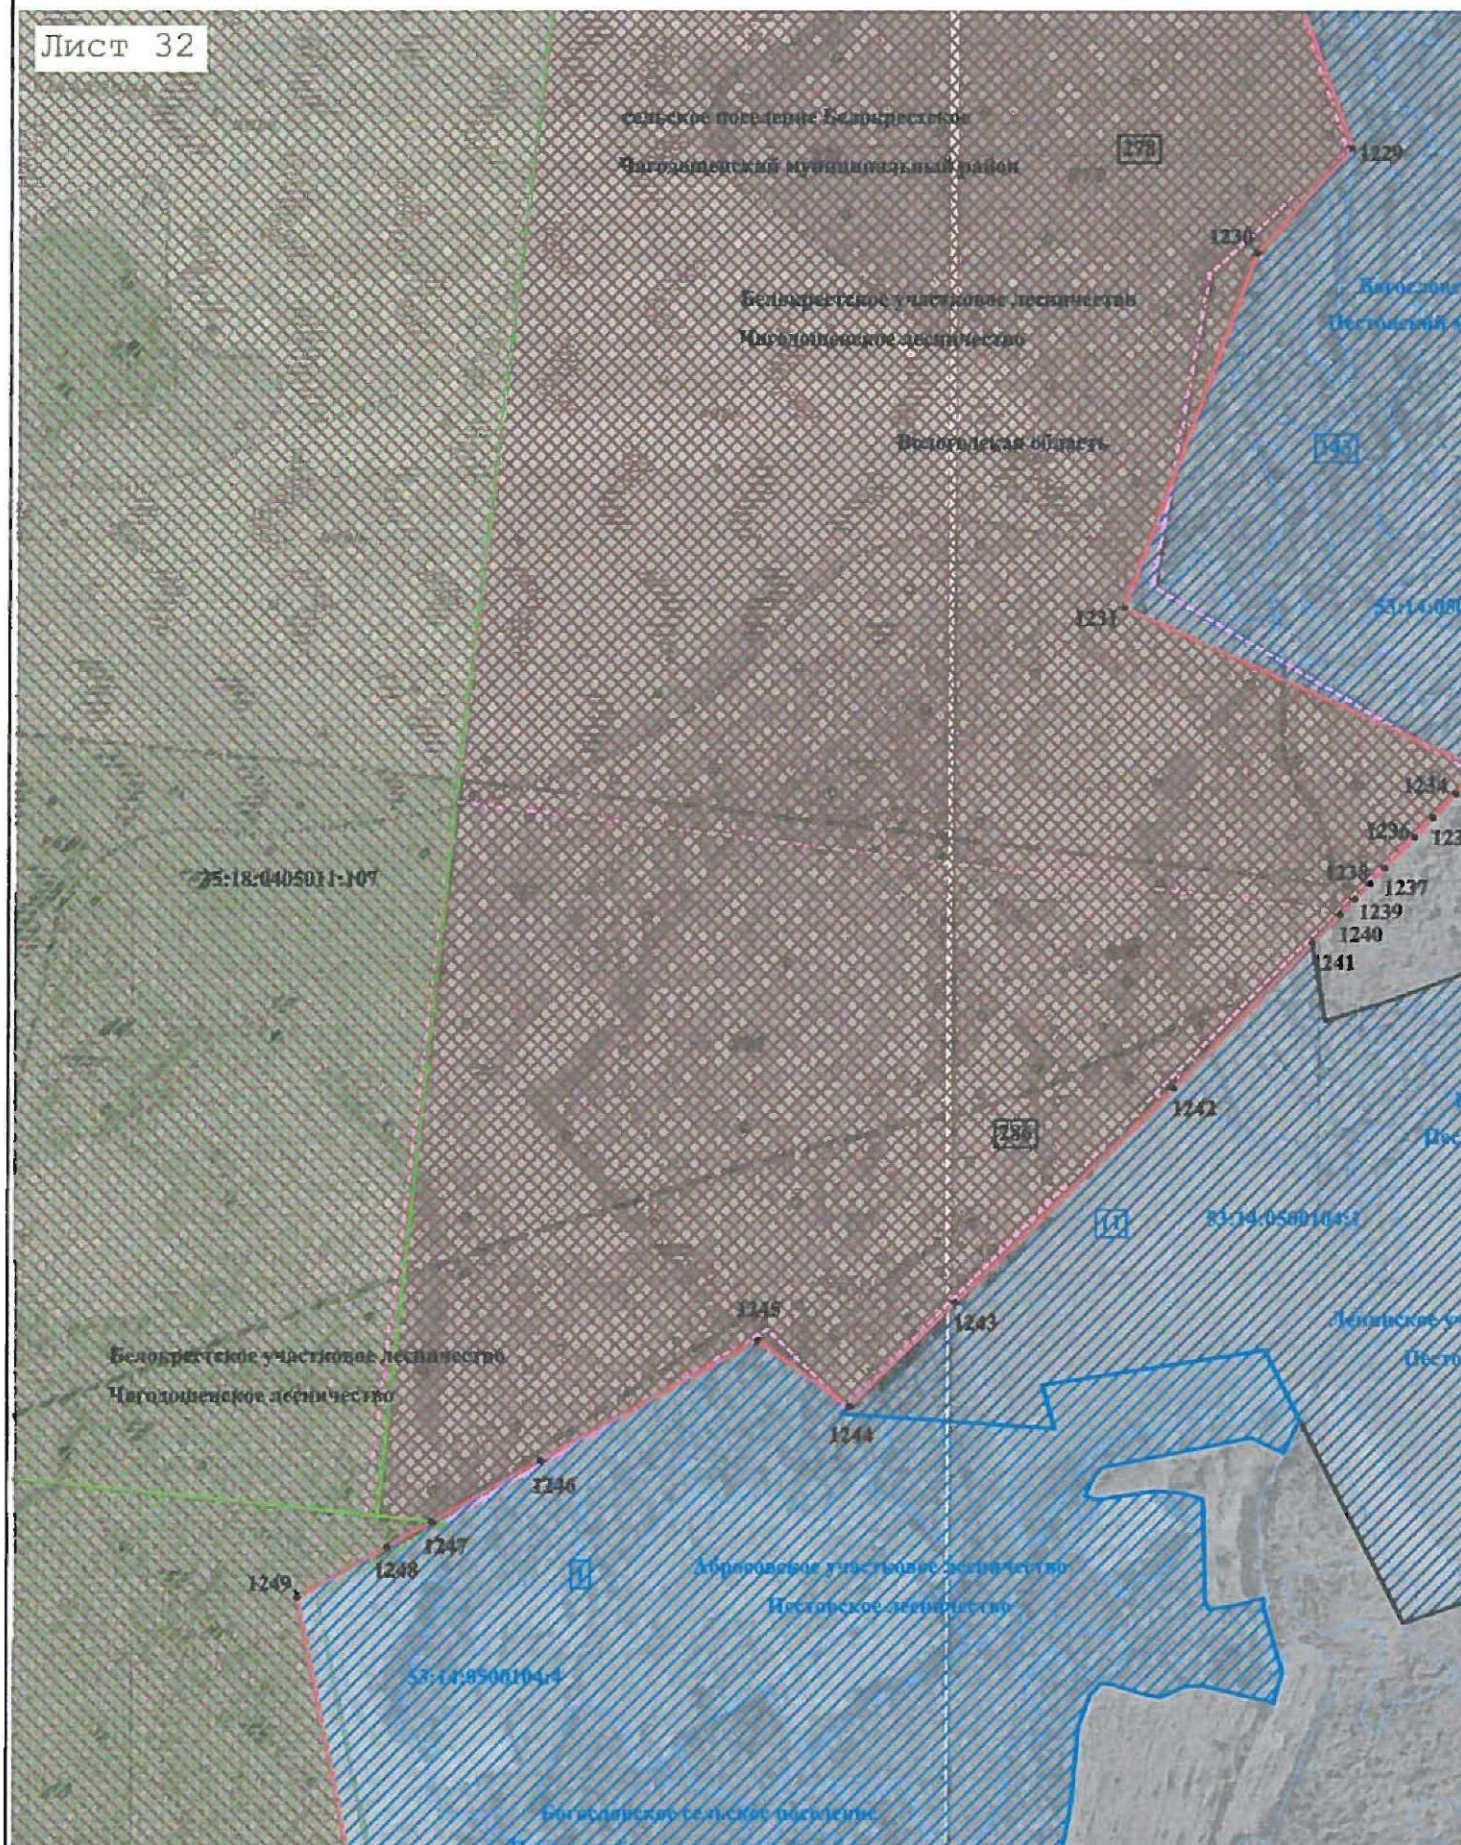


КАРТА (ПЛАН)

Граница между Вологодской областью и Новгородской областью

(наименование объекта землеустройства)

План границ объекта землеустройства

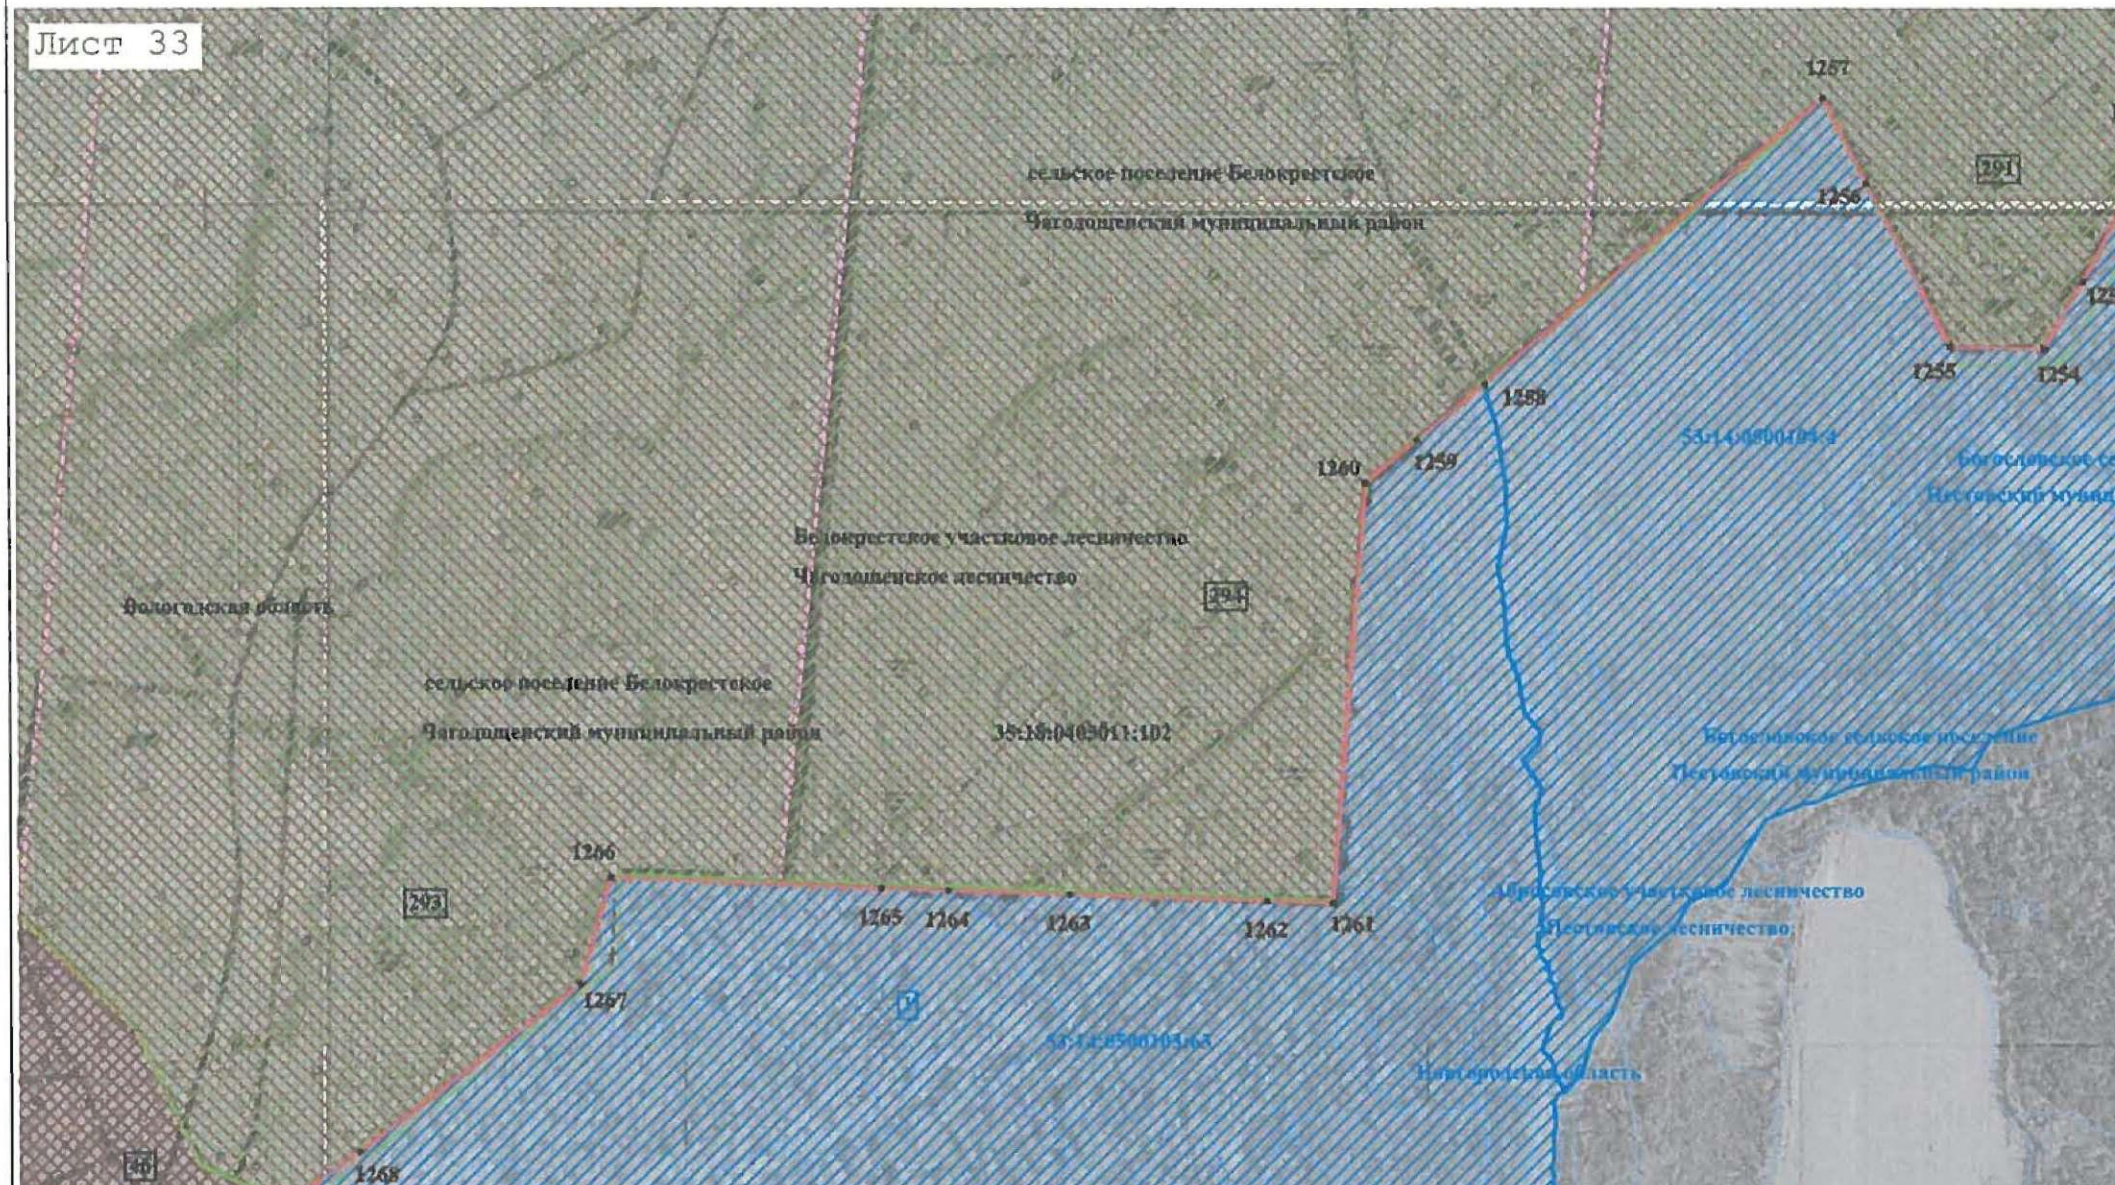


КАРТА (ПЛАН)

Граница между Вологодской областью и Новгородской областью

(наименование объекта землеустройства)

План границ объекта землеустройства

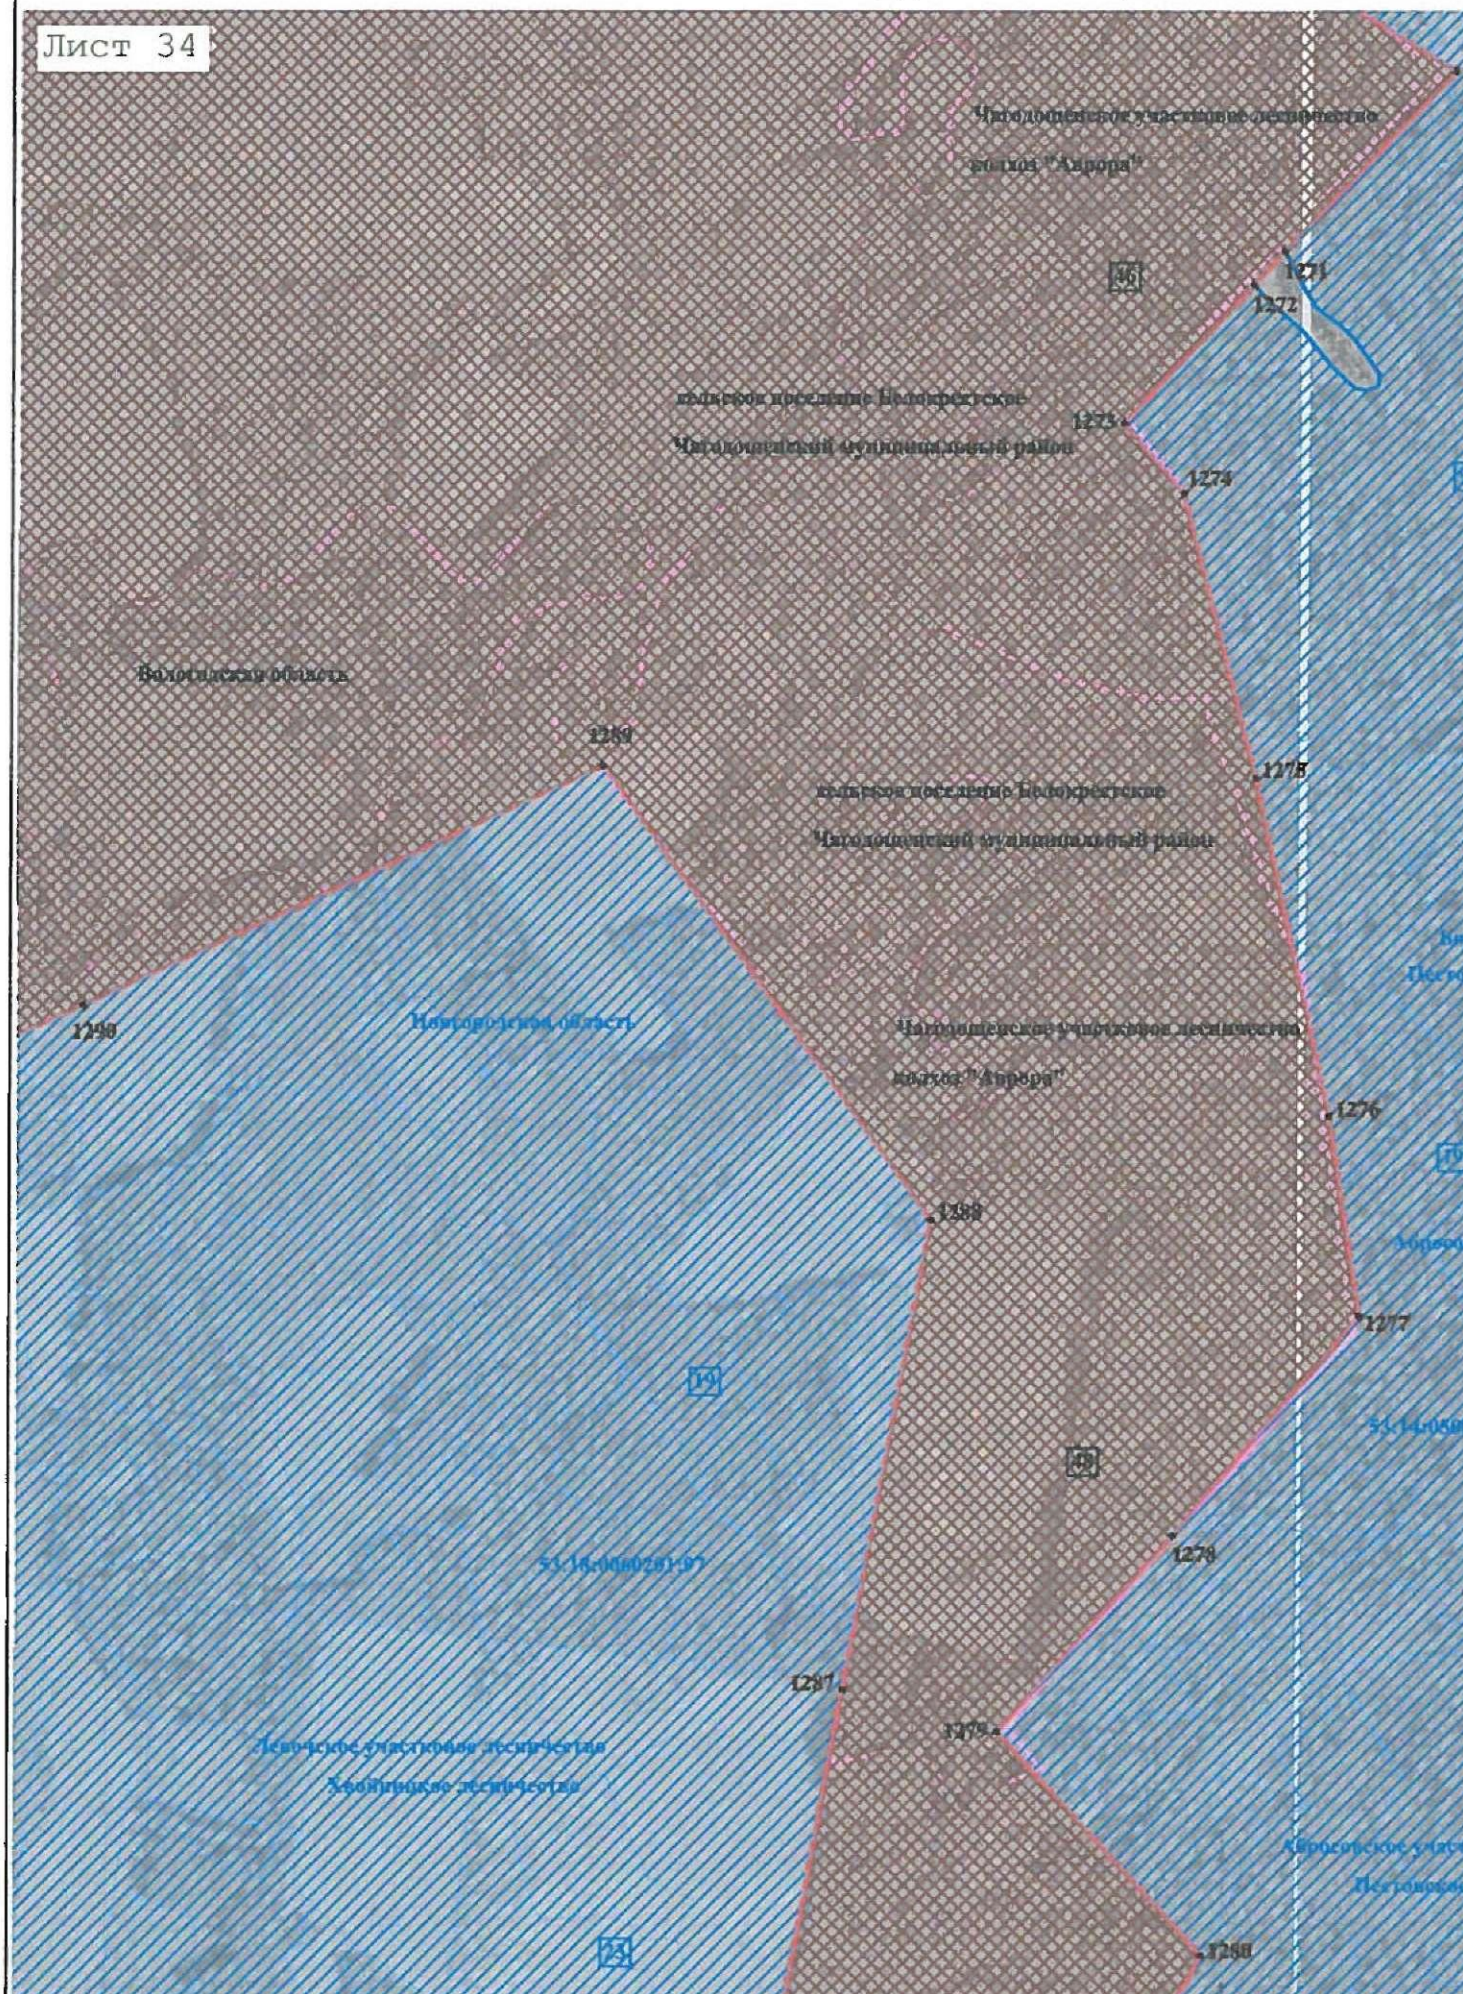


КАРТА (ПЛАН)

Граница между Вологодской областью и Новгородской областью

(наименование объекта землеустройства)

План границ объекта землеустройства

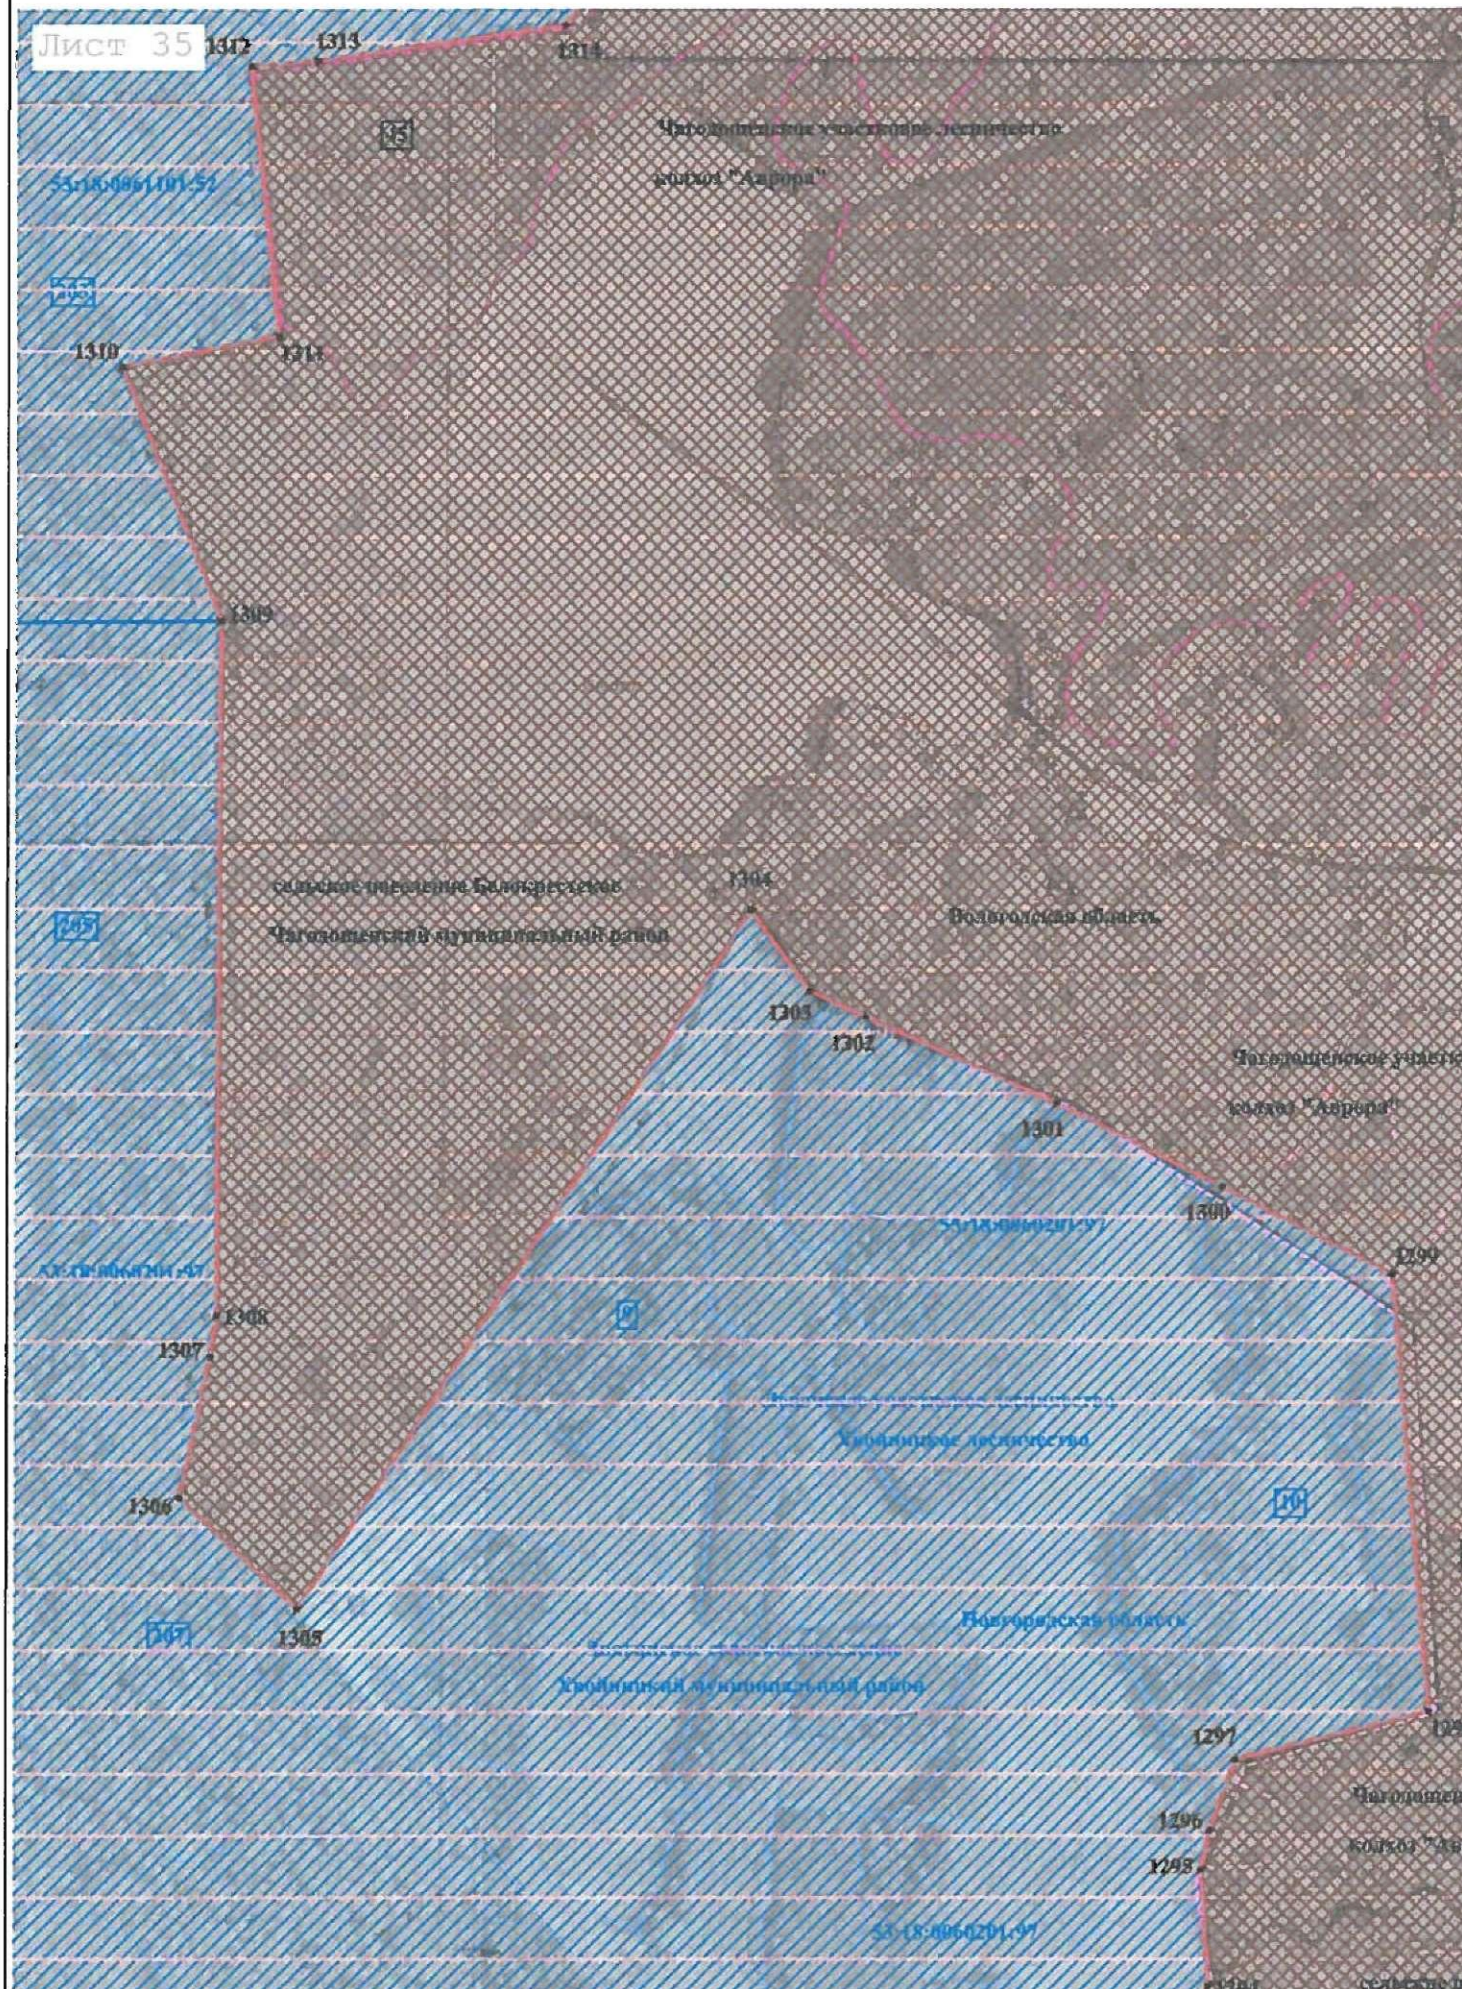


КАРТА (ПЛАН)

Граница между Вологодской областью и Новгородской областью

(наименование объекта землеустройства)

План границ объекта землеустройства

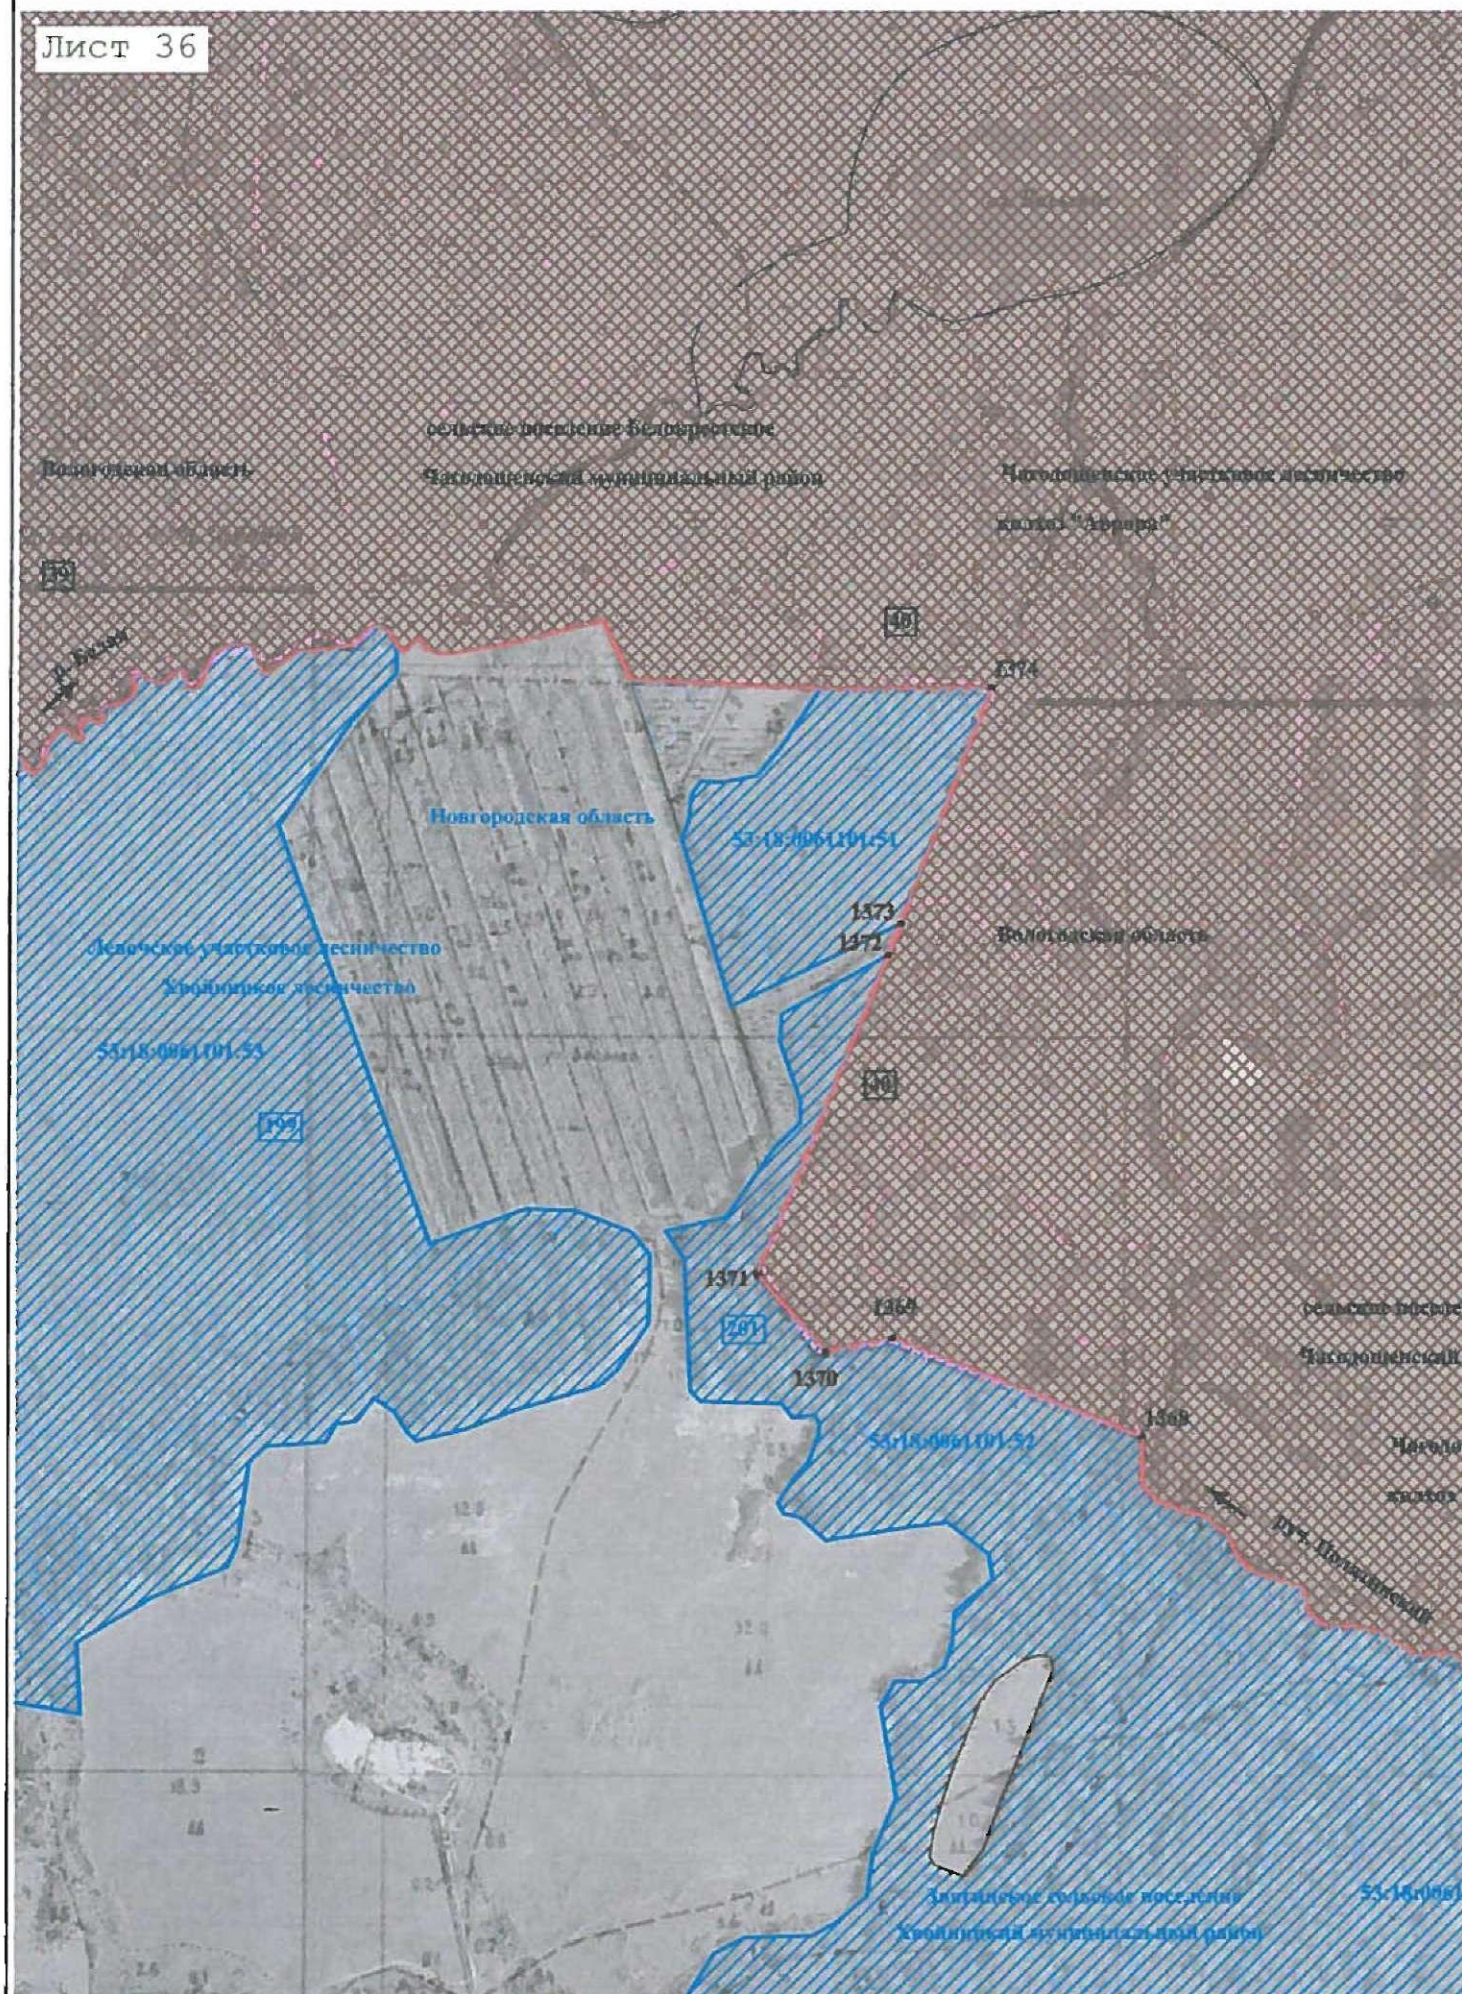

КАРТА (ПЛАН)

Граница между Вологодской областью и Новгородской областью

(наименование объекта землеустройства)

План границ объекта землеустройства




КАРТА (ПЛАН)

Граница между Вологодской областью и Новгородской областью

(наименование объекта землеустройства)

План границ объекта землеустройства

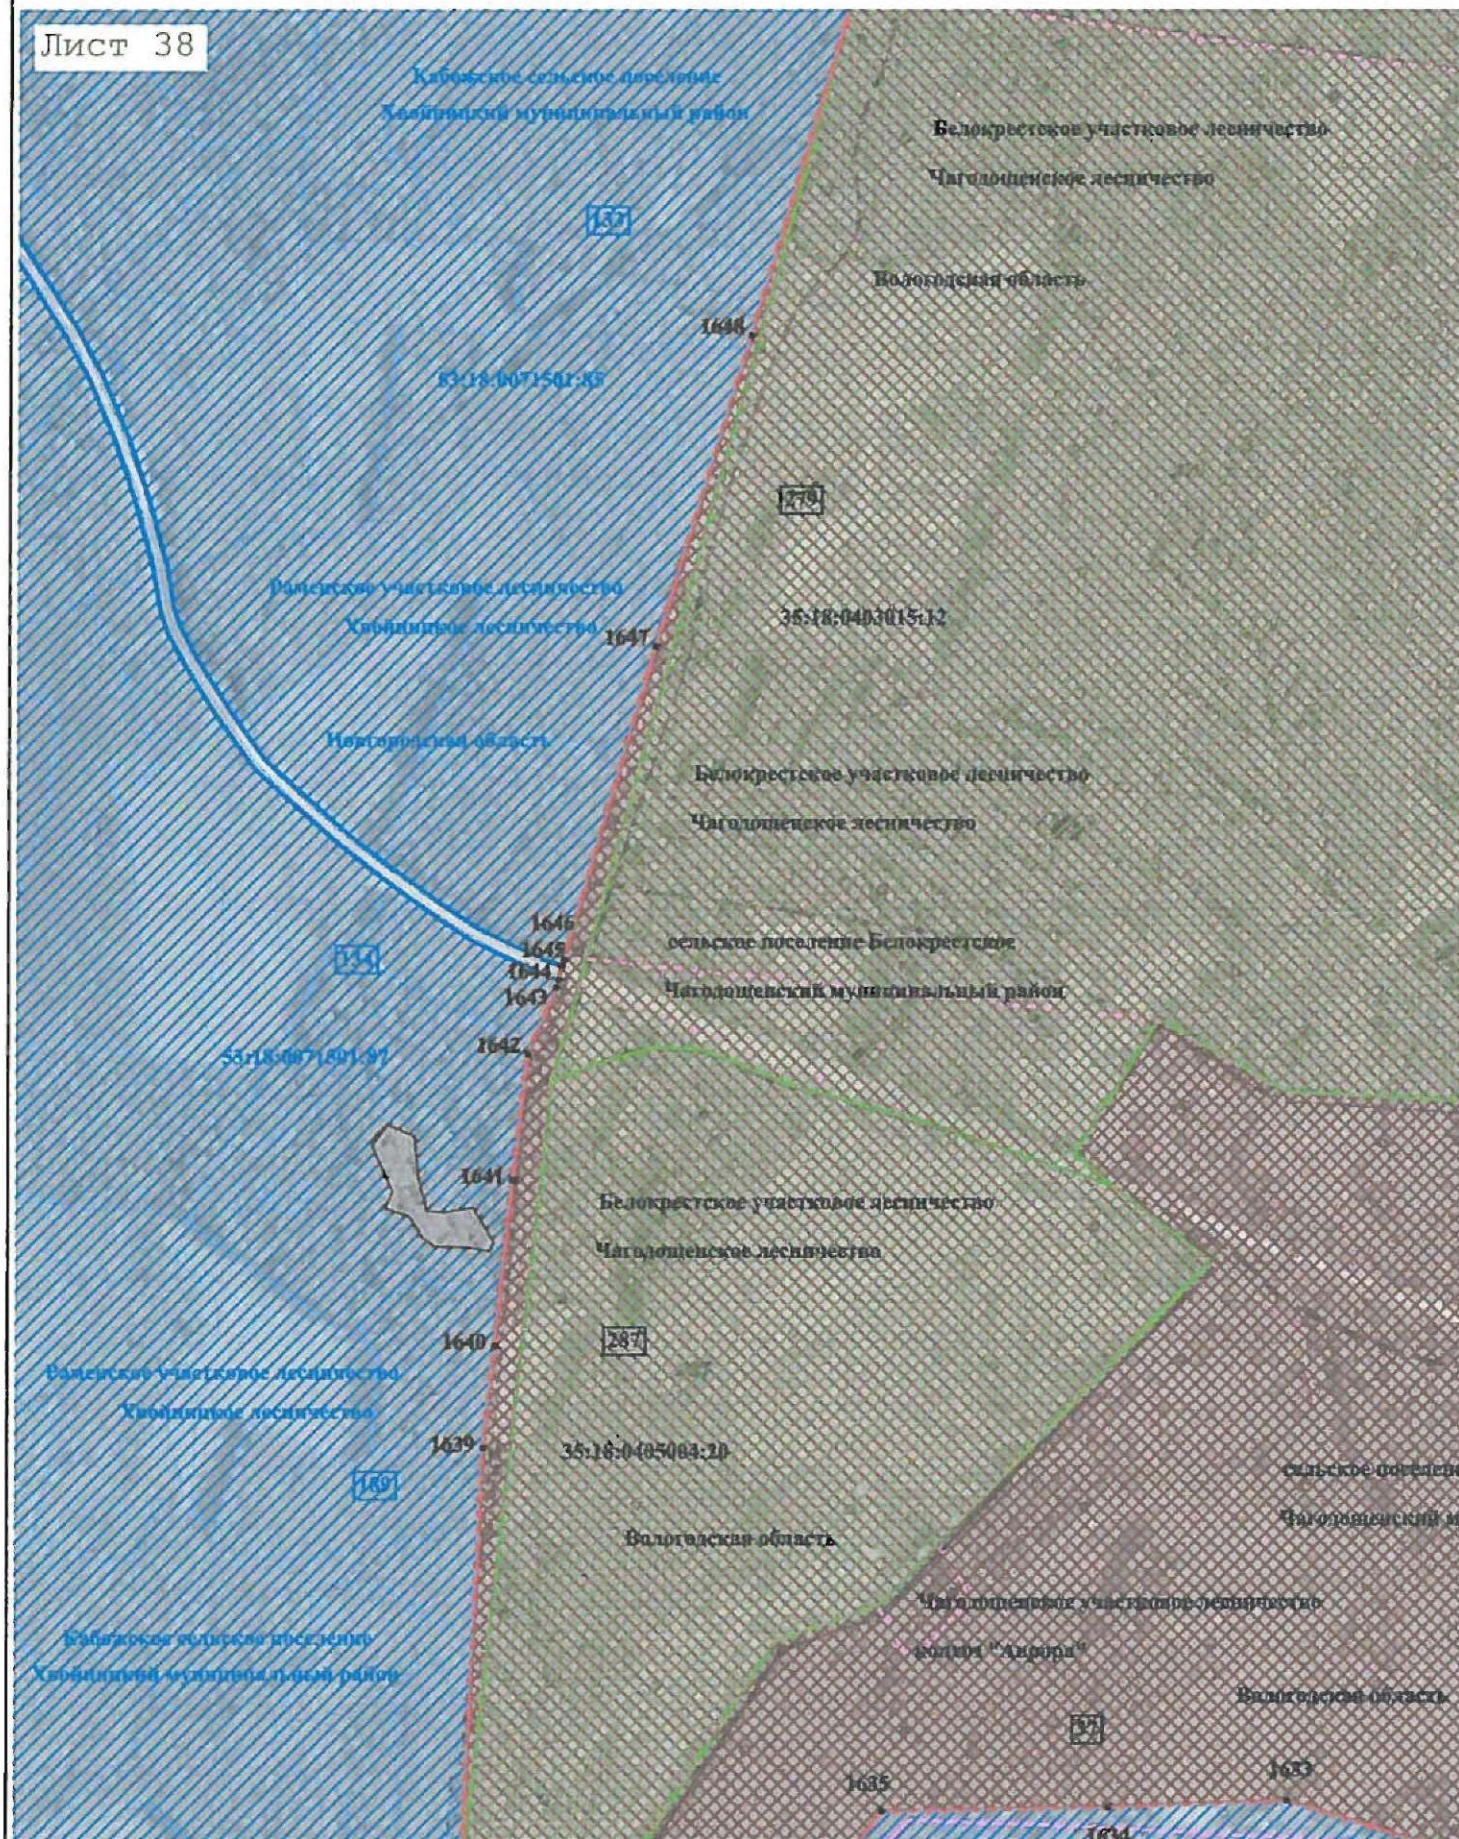


КАРТА (ПЛАН)

Граница между Вологодской областью и Новгородской областью

(наименование объекта землеустройства)

План границ объекта землеустройства

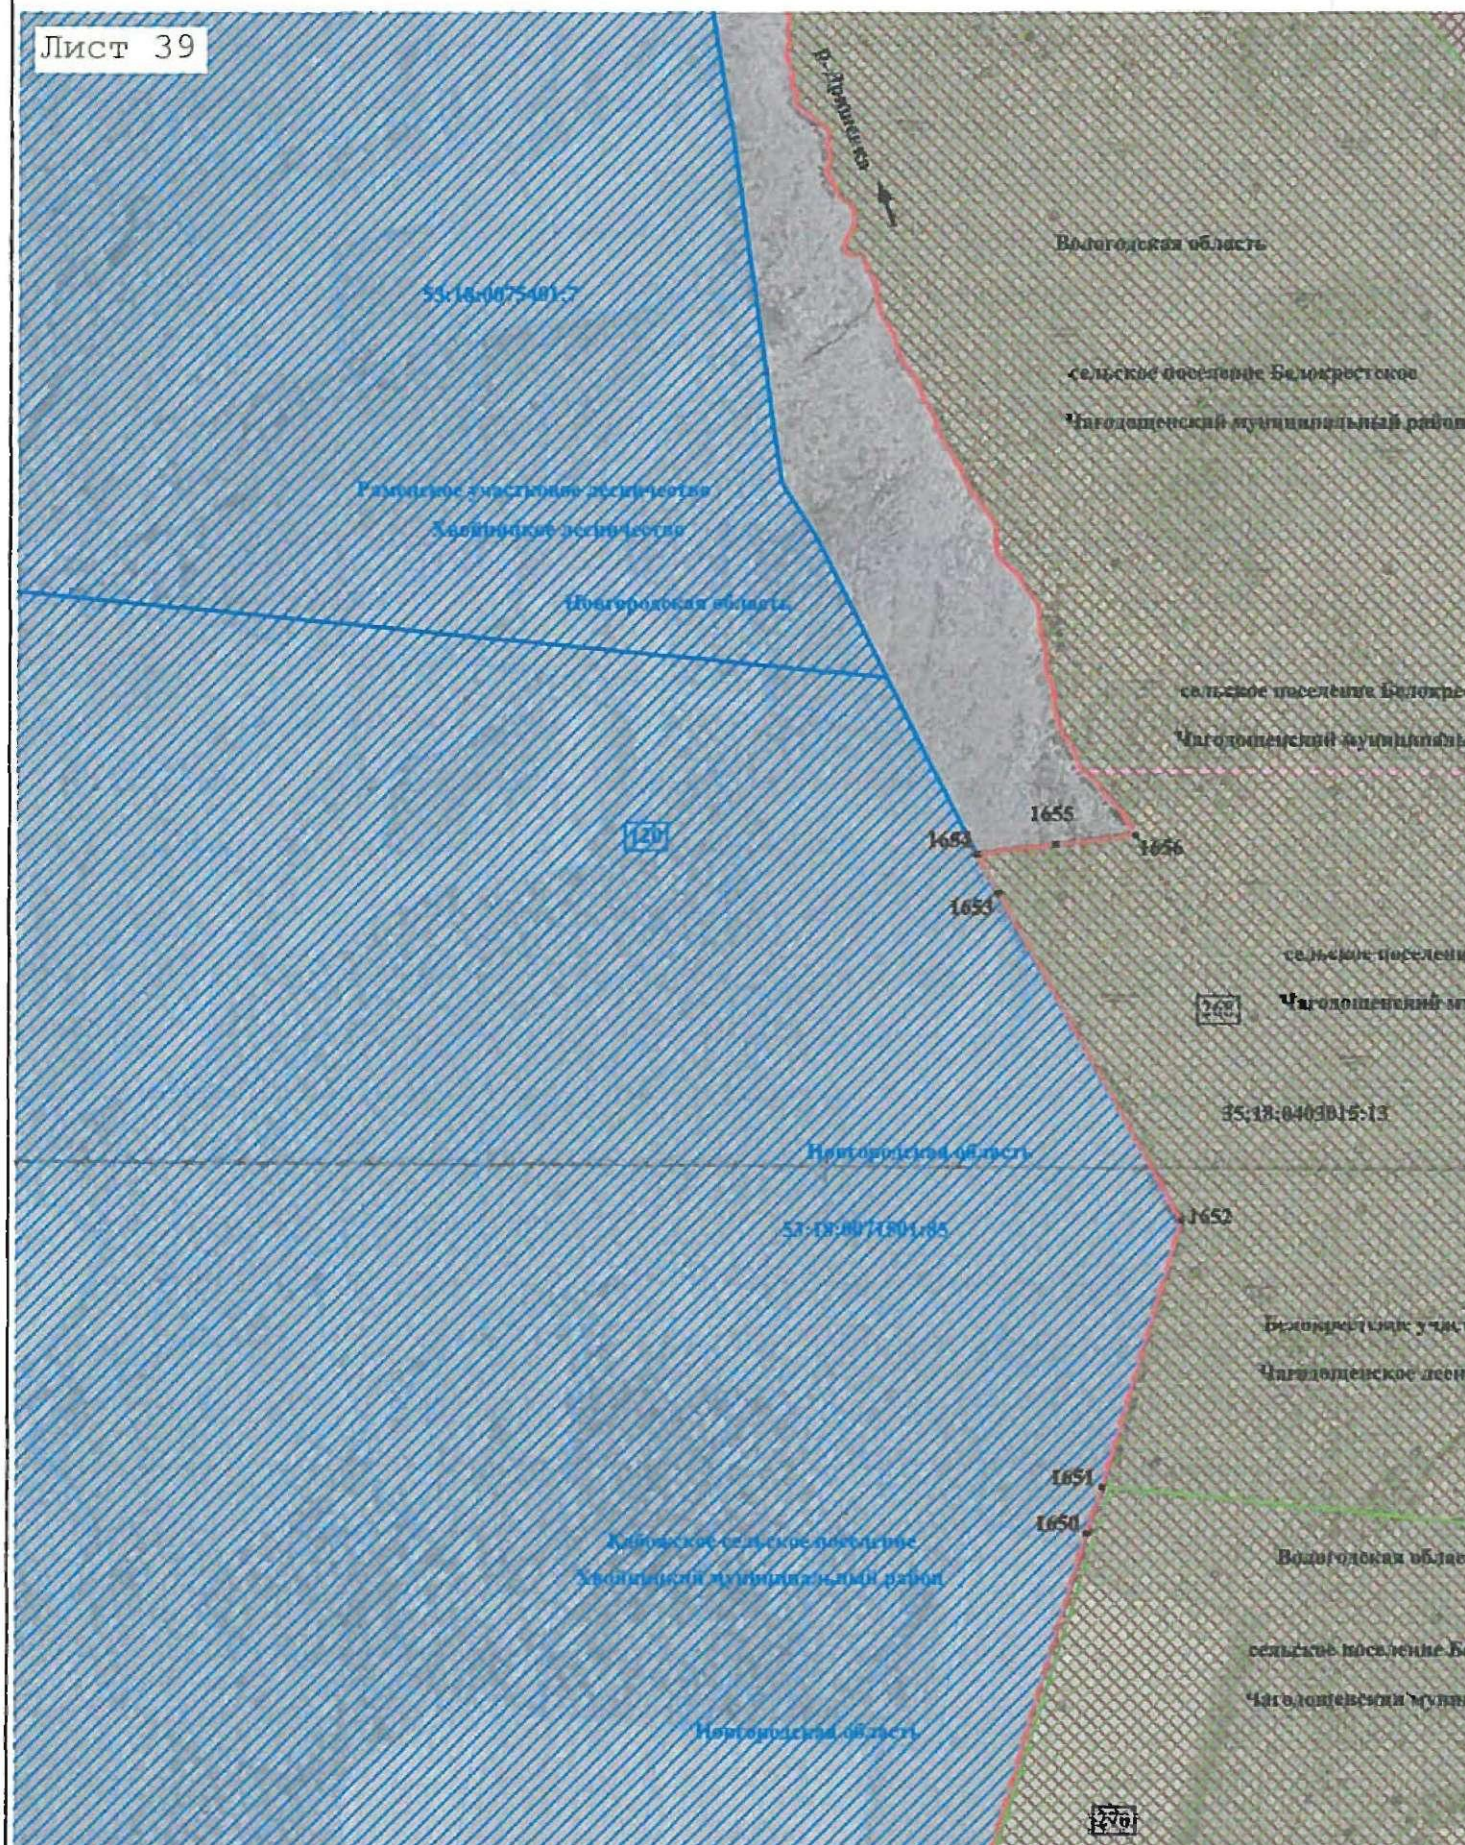


КАРТА (ПЛАН)

Граница между Вологодской областью и Новгородской областью

(наименование объекта землеустройства)

План границ объекта землеустройства

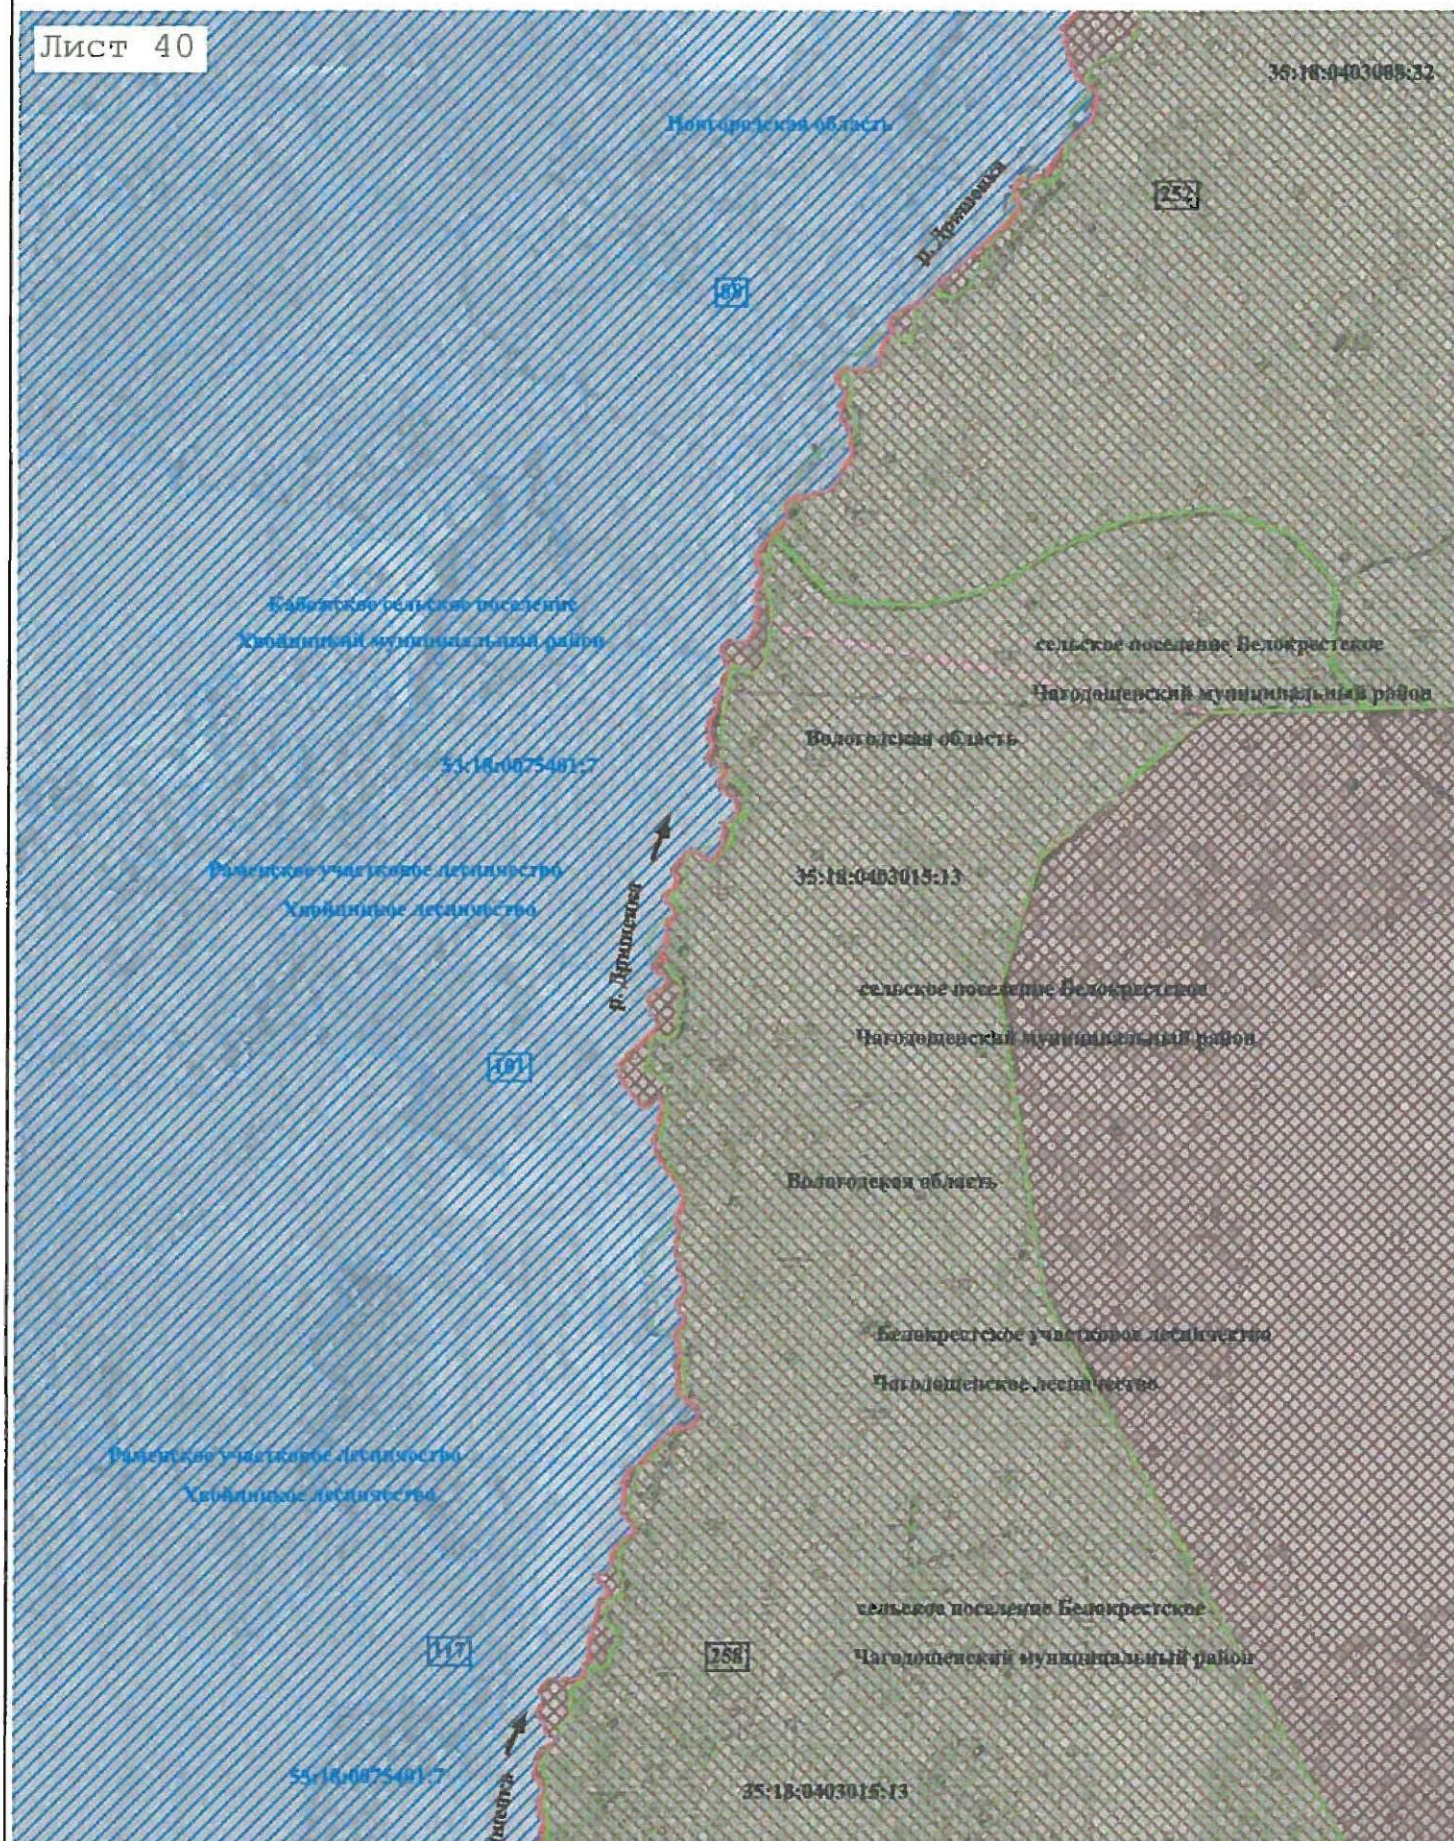


КАРТА (ПЛАН)

Граница между Вологодской областью и Новгородской областью

(наименование объекта землеустройства)

План границ объекта землеустройства

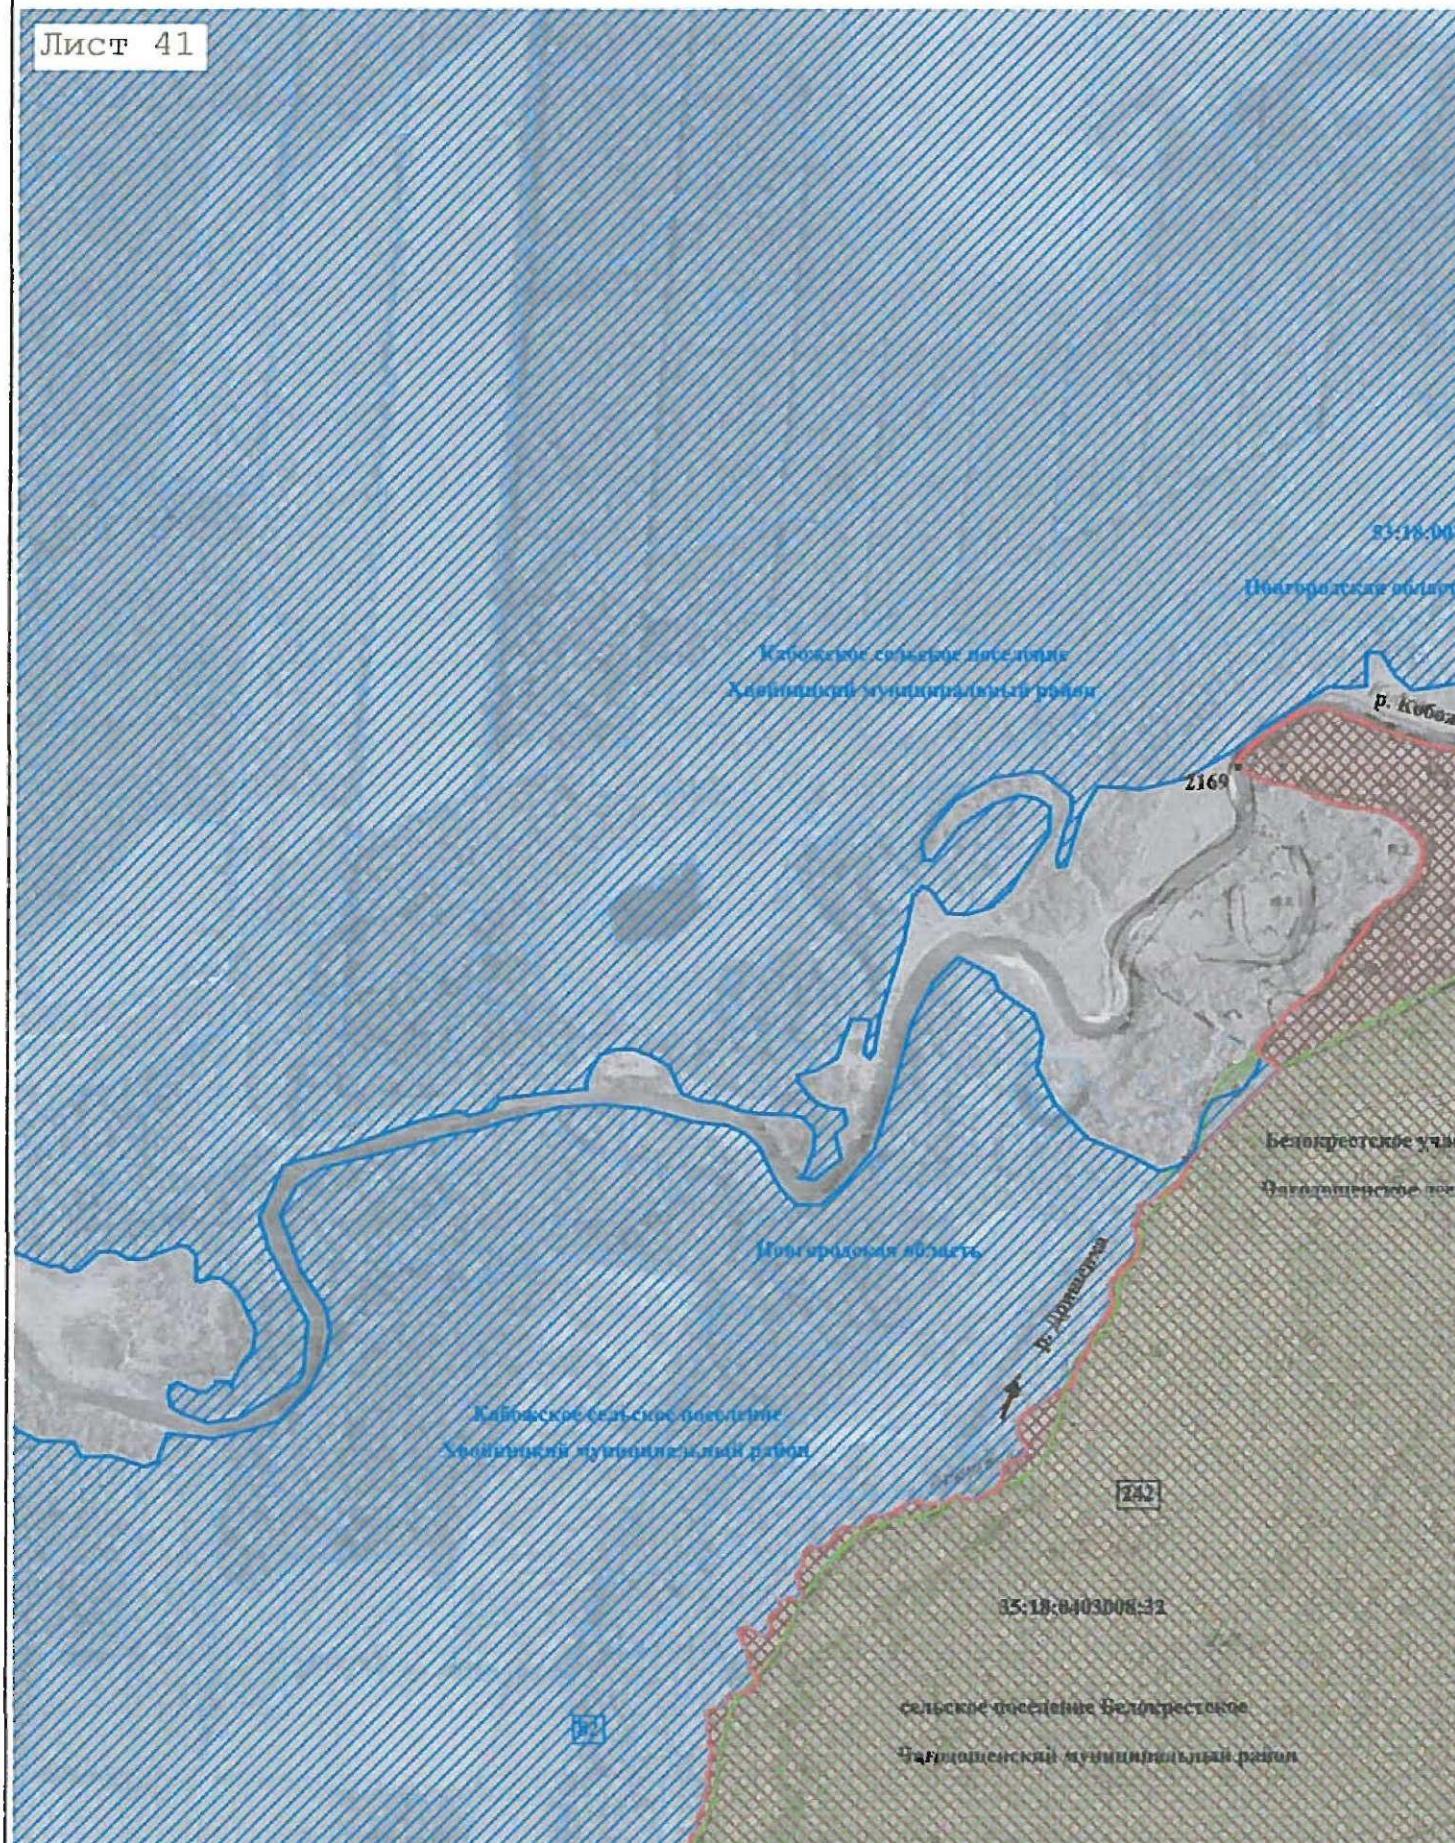


КАРТА (ПЛАН)

Граница между Вологодской областью и Новгородской областью

(наименование объекта землеустройства)

План границ объекта землеустройства

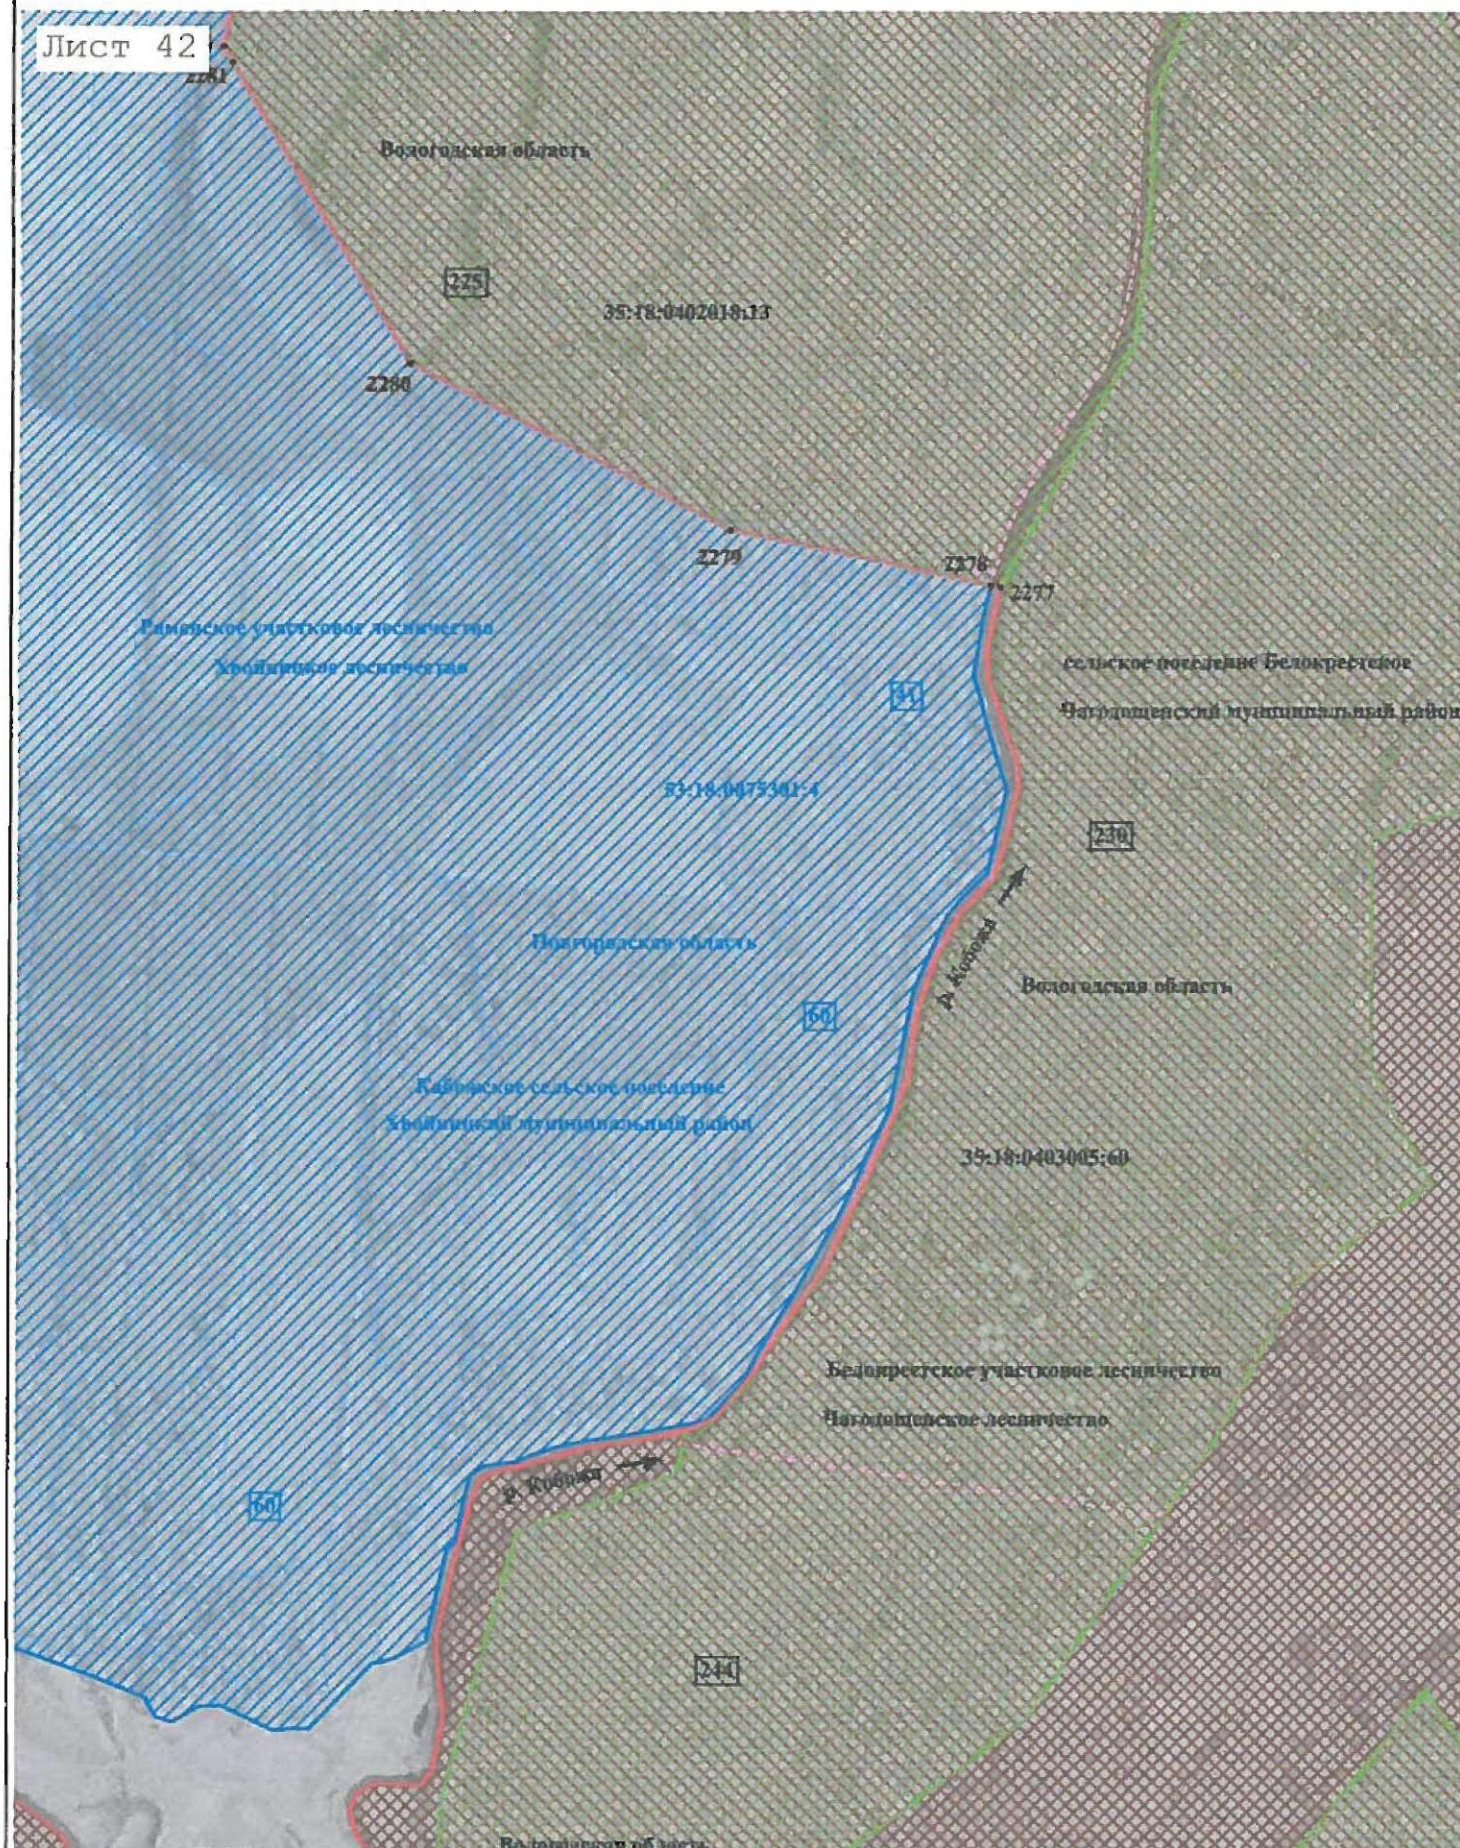


КАРТА (ПЛАН)

Граница между Вологодской областью и Новгородской областью

(наименование объекта землеустройства)

План границ объекта землеустройства

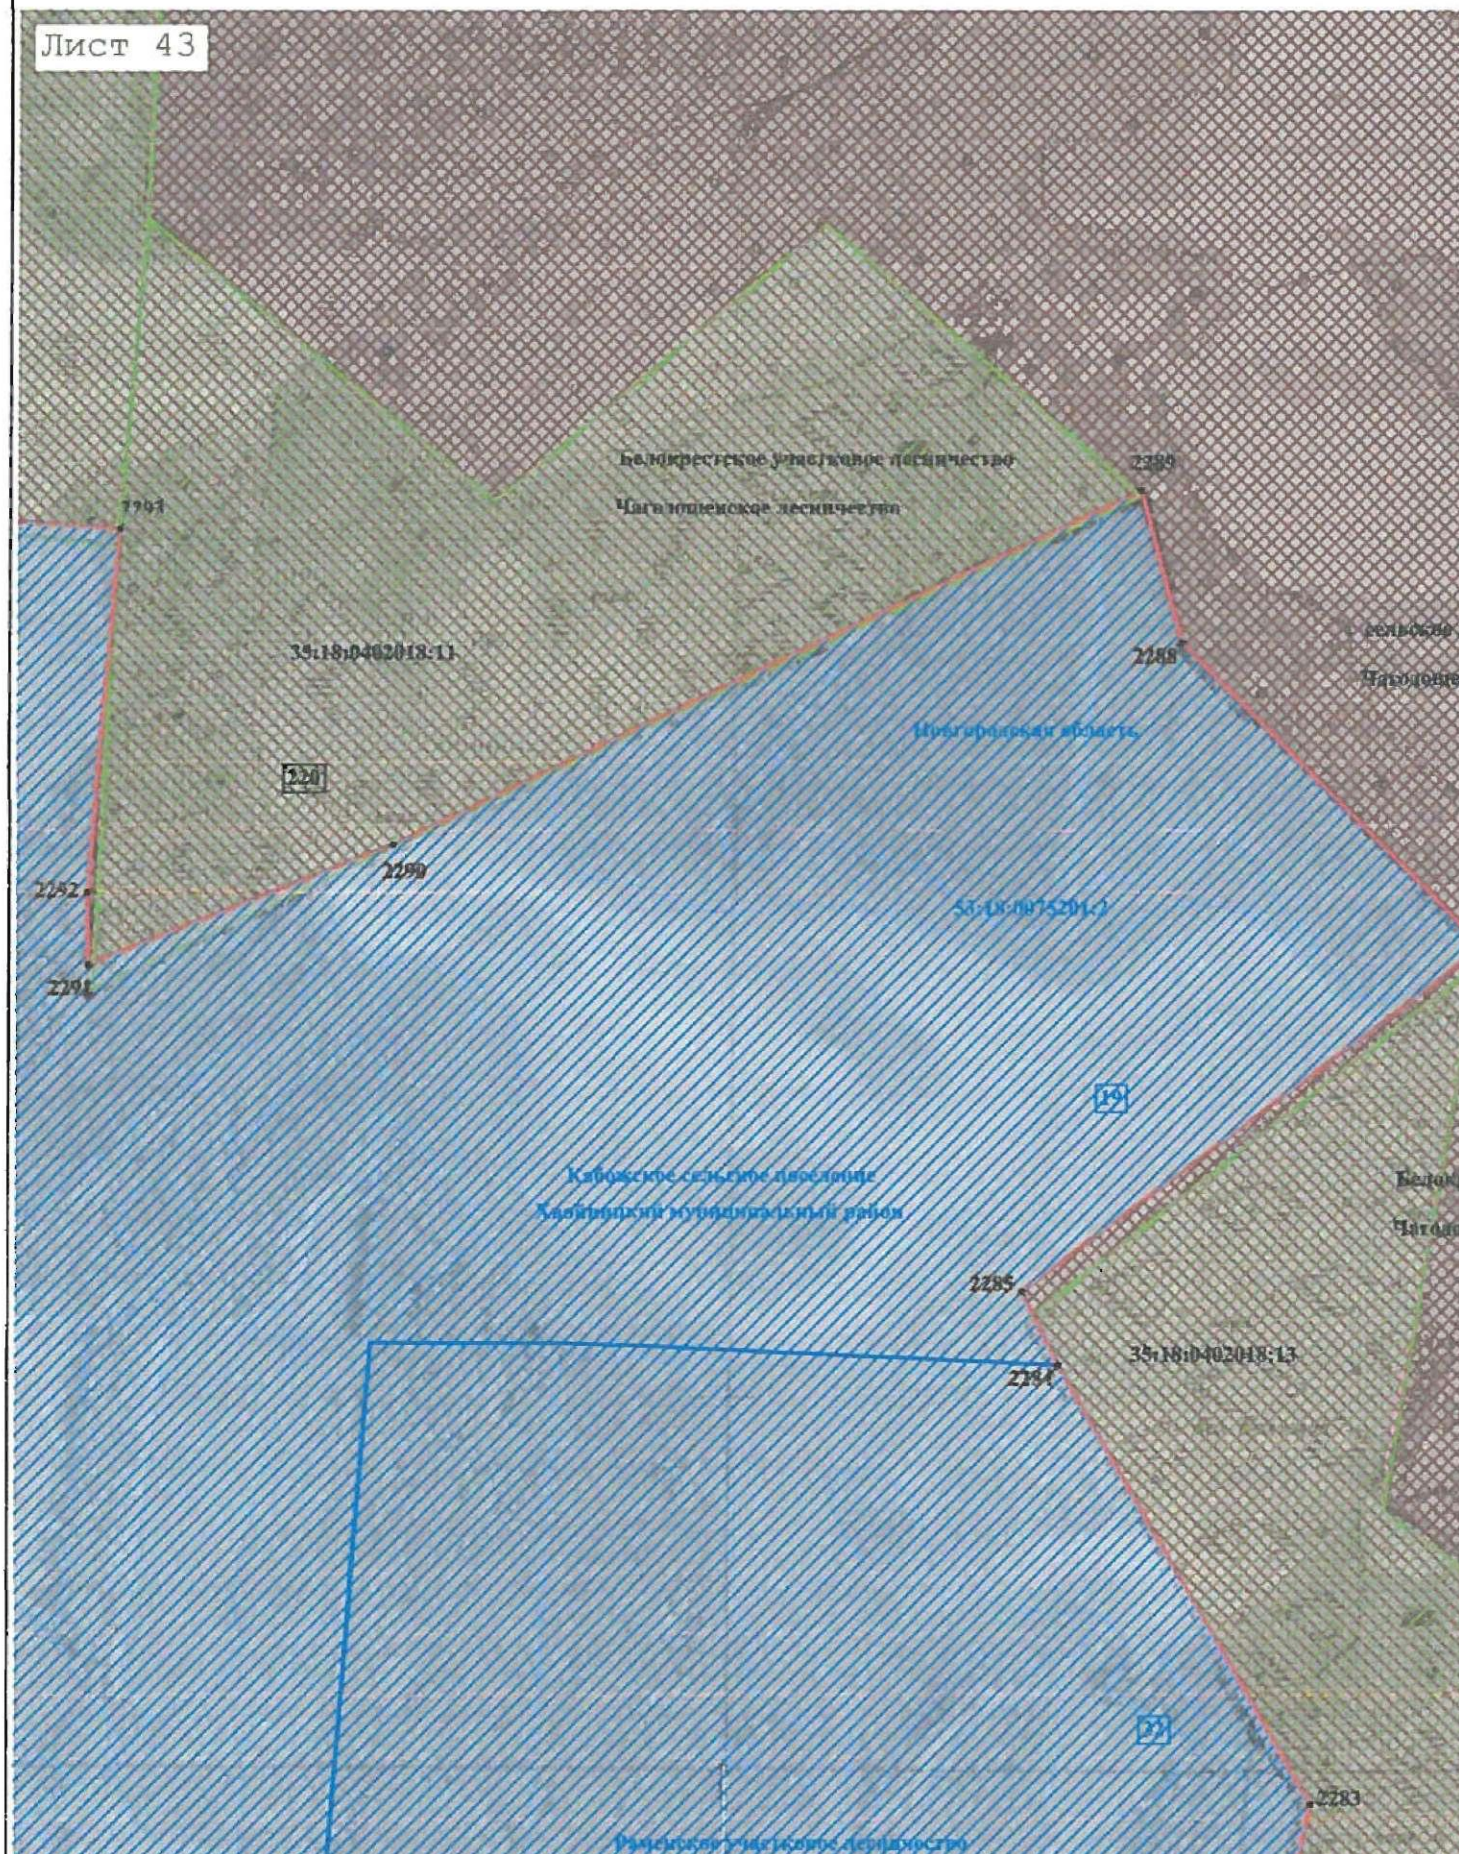


КАРТА (ПЛАН)

Граница между Вологодской областью и Новгородской областью

(наименование объекта землеустройства)

План границ объекта землеустройства

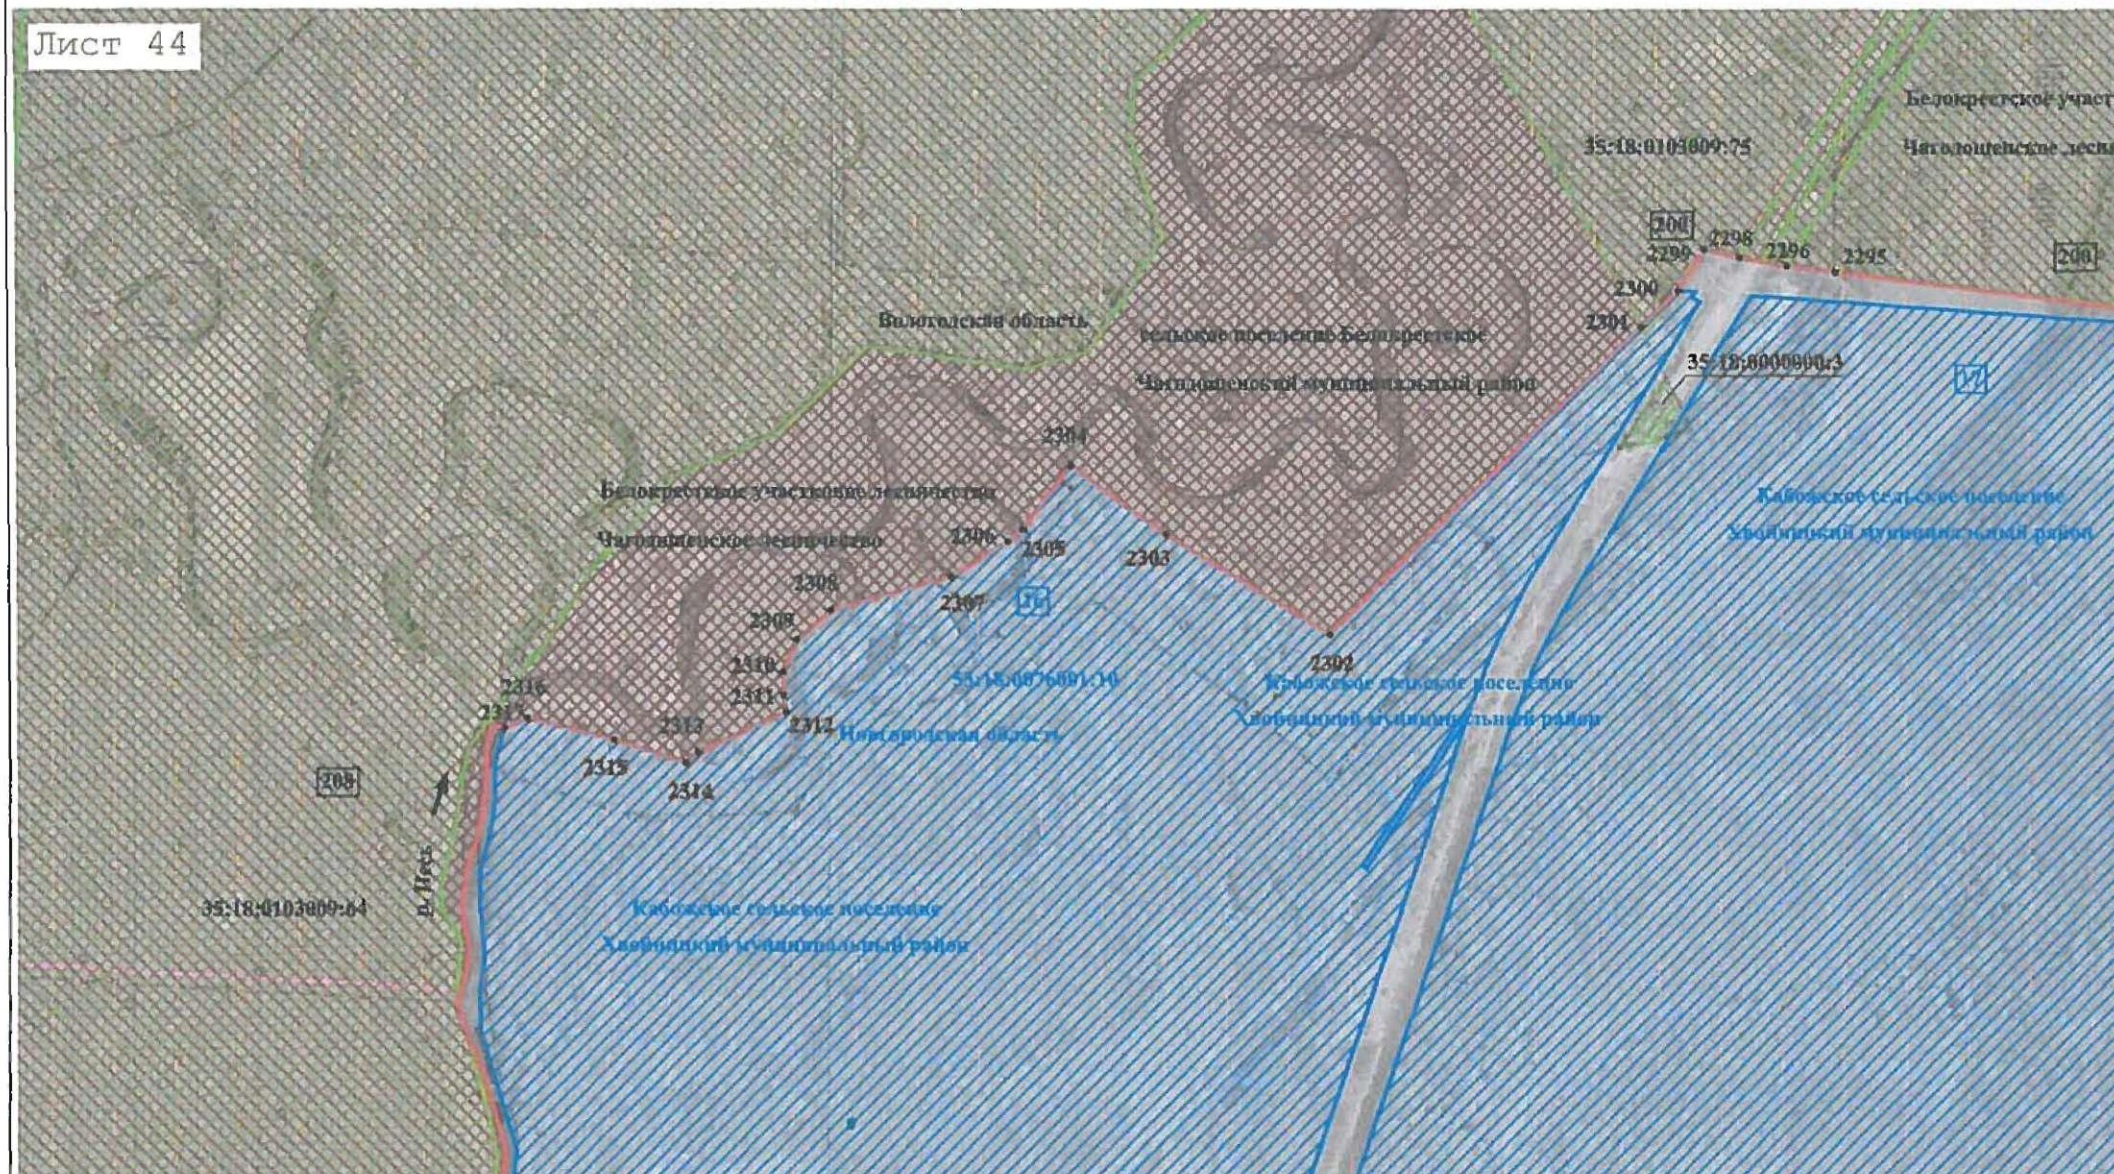


КАРТА (ПЛАН)

Граница между Вологодской областью и Новгородской областью

(наименование объекта землеустройства)

План границ объекта землеустройства

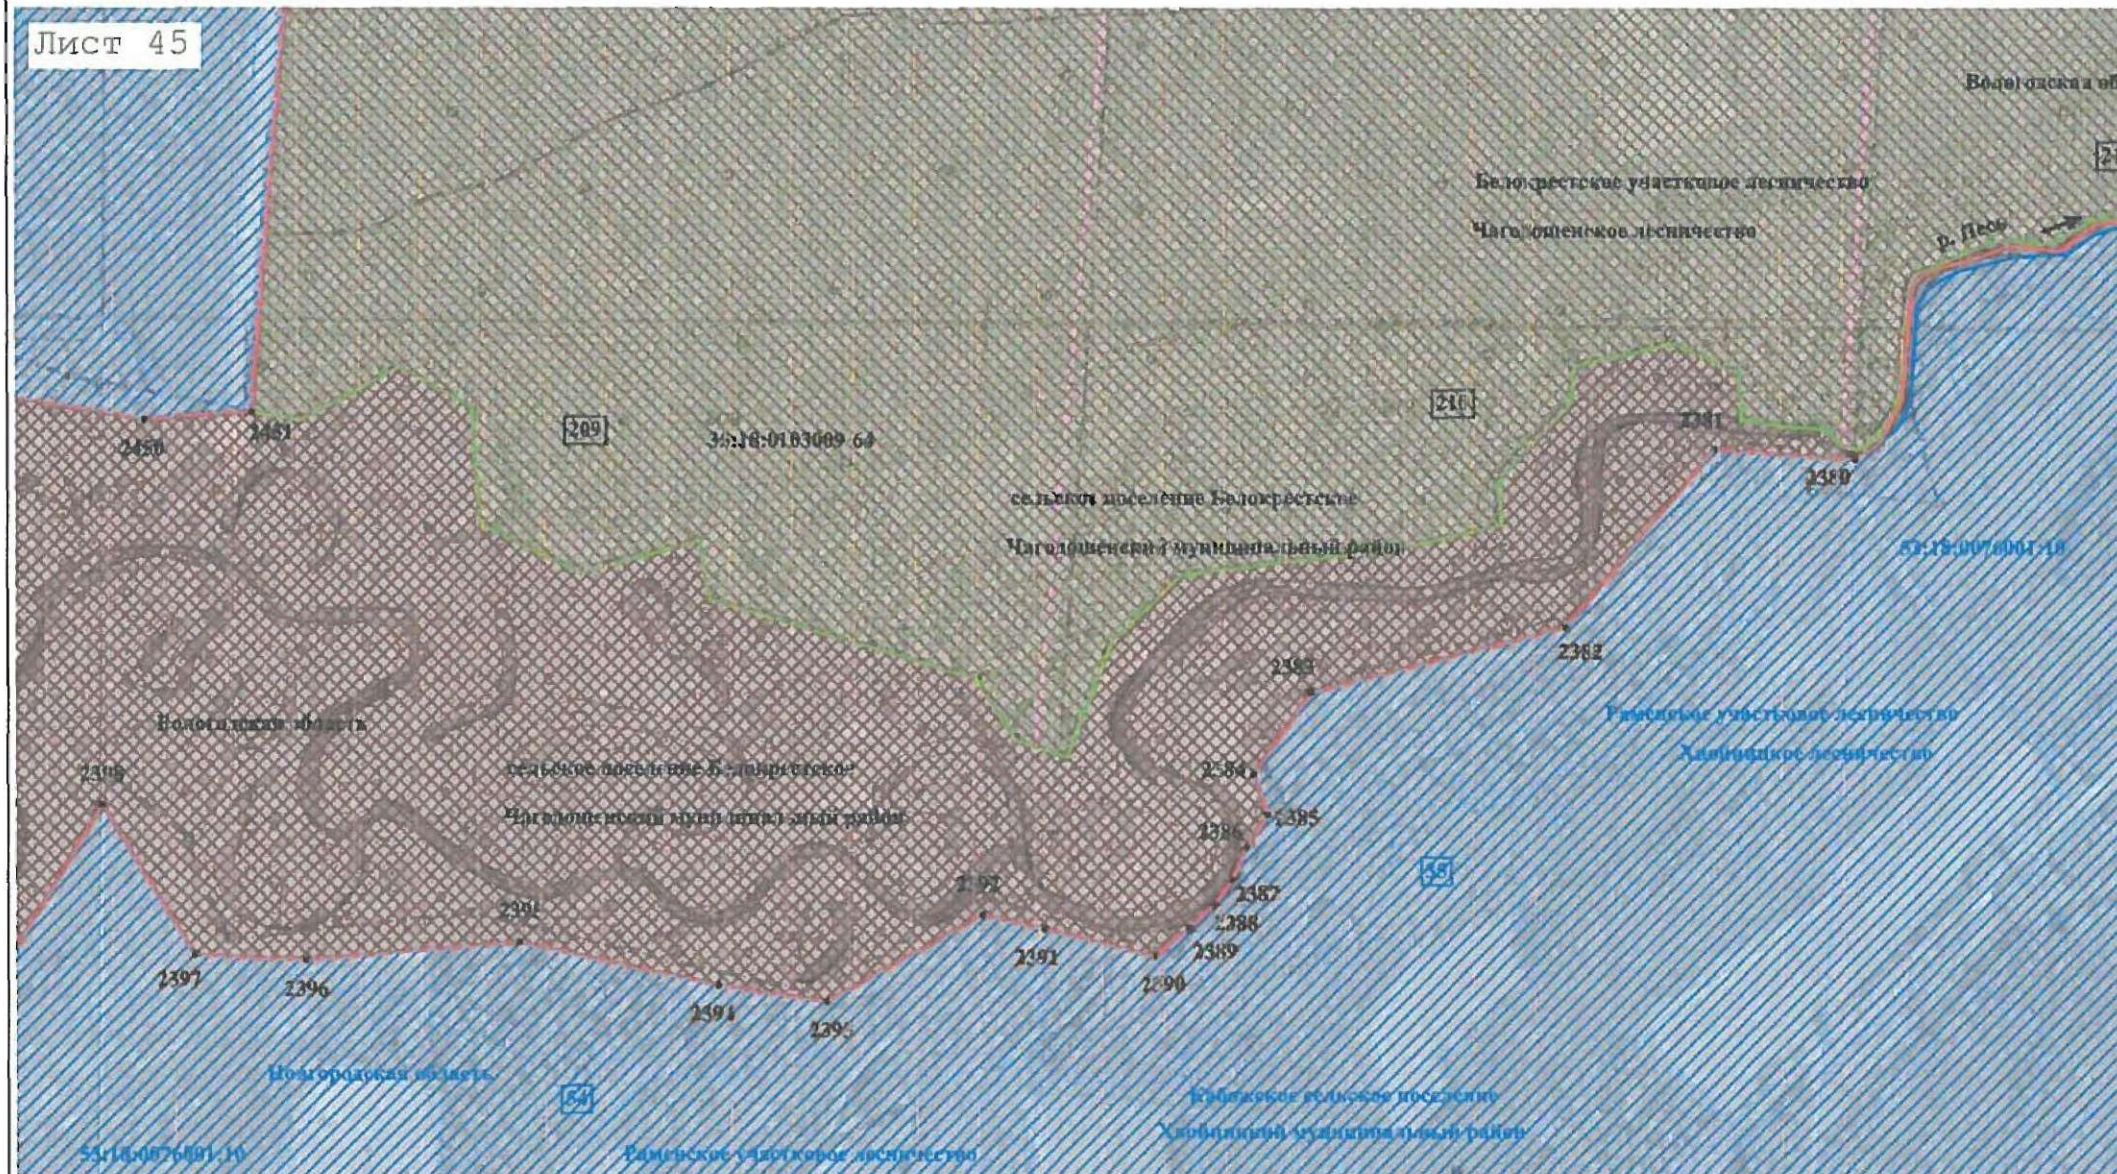


КАРТА (ПЛАН)

Граница между Вологодской областью и Новгородской областью

(наименование объекта землеустройства)

План границ объекта землеустройства

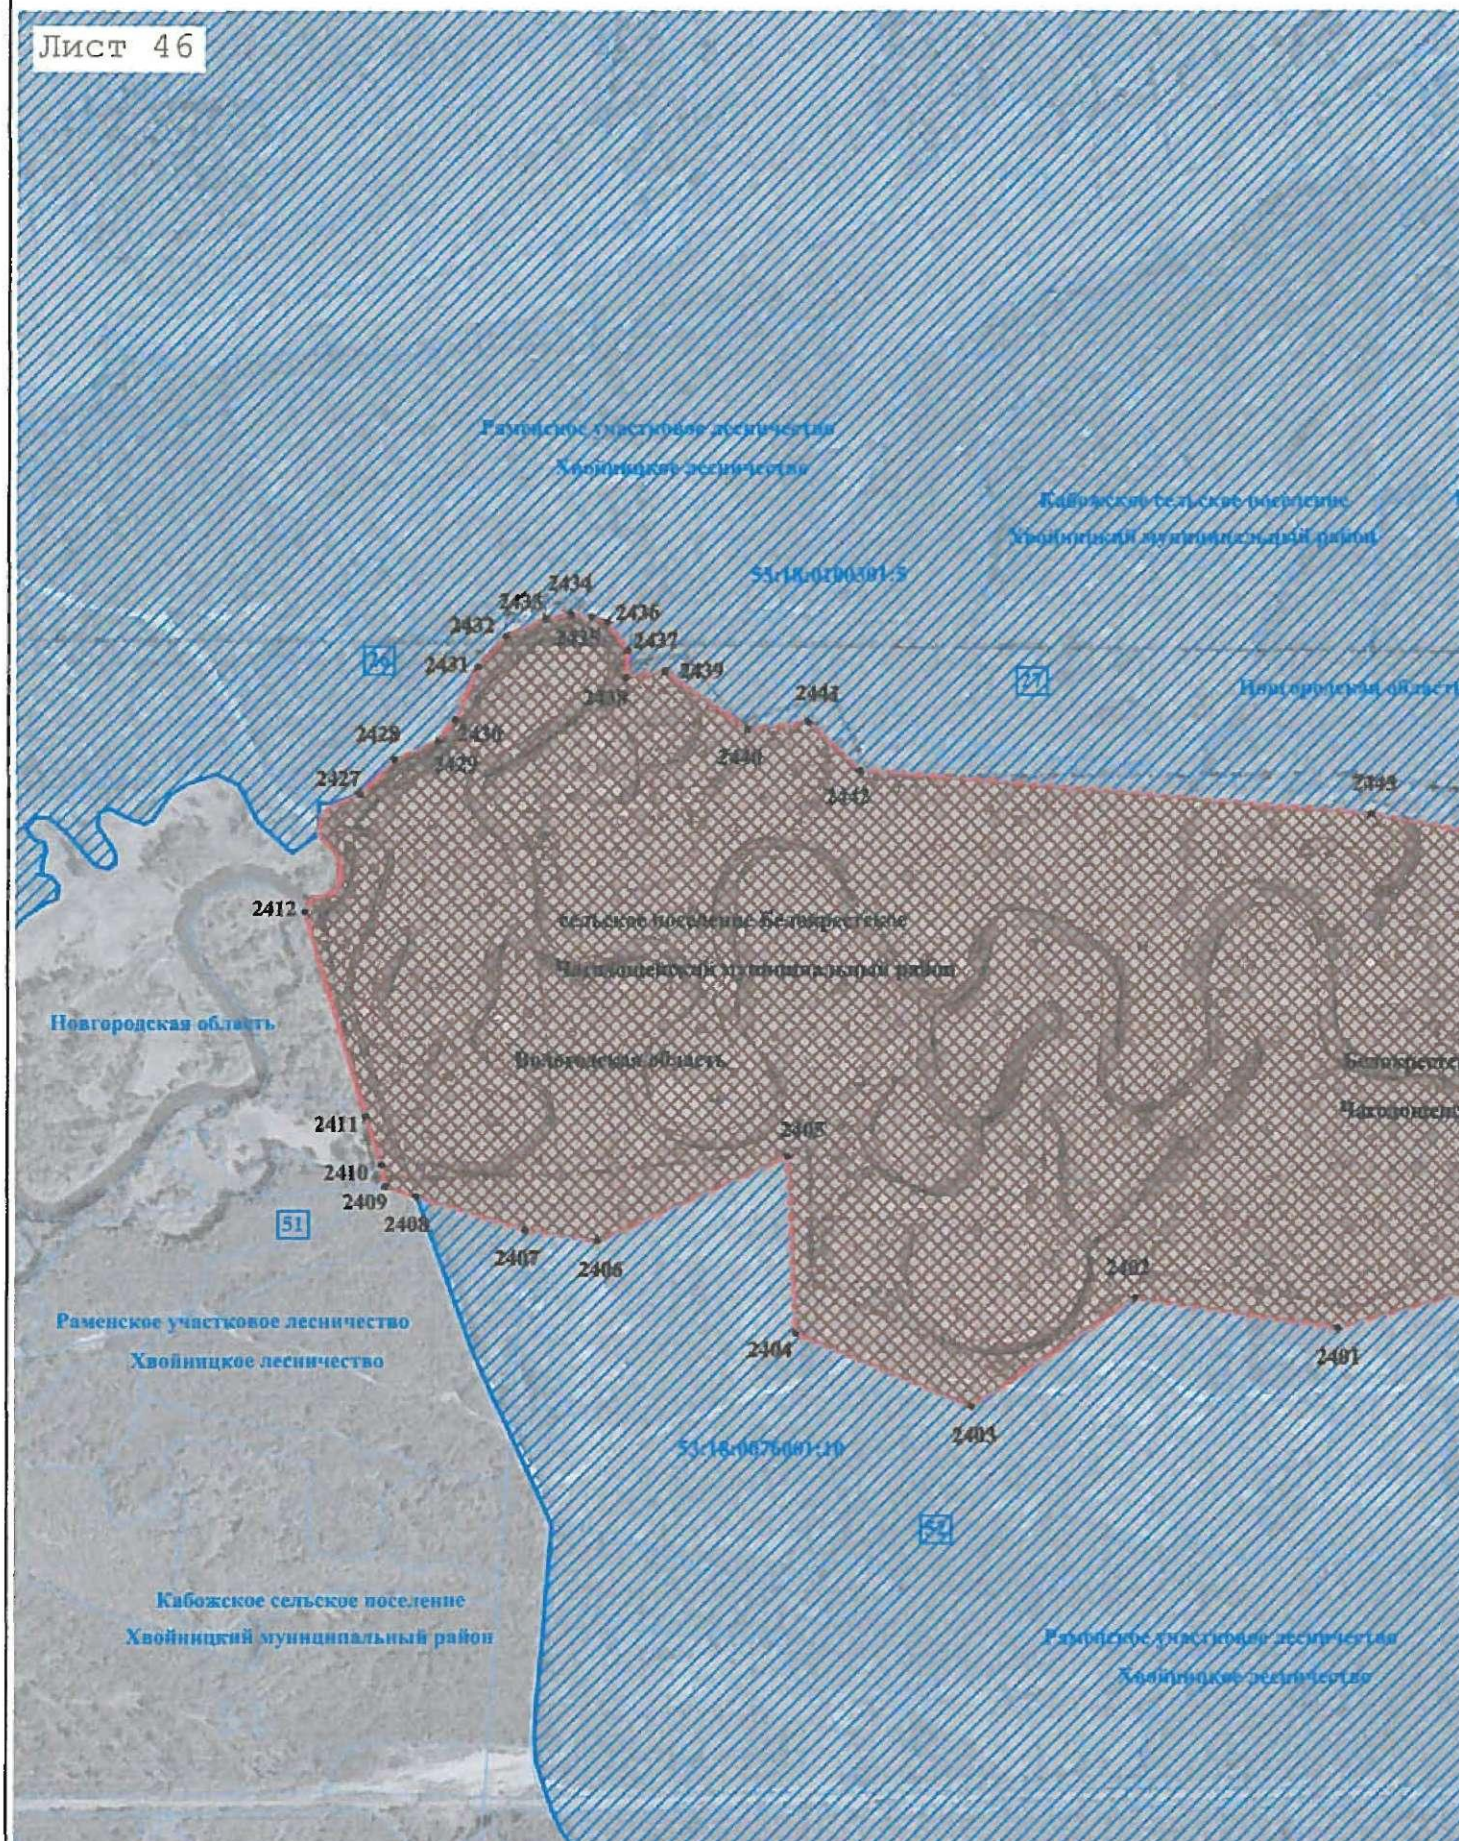


КАРТА (ПЛАН)

Граница между Вологодской областью и Новгородской областью

(наименование объекта землеустройства)

План границ объекта землеустройства

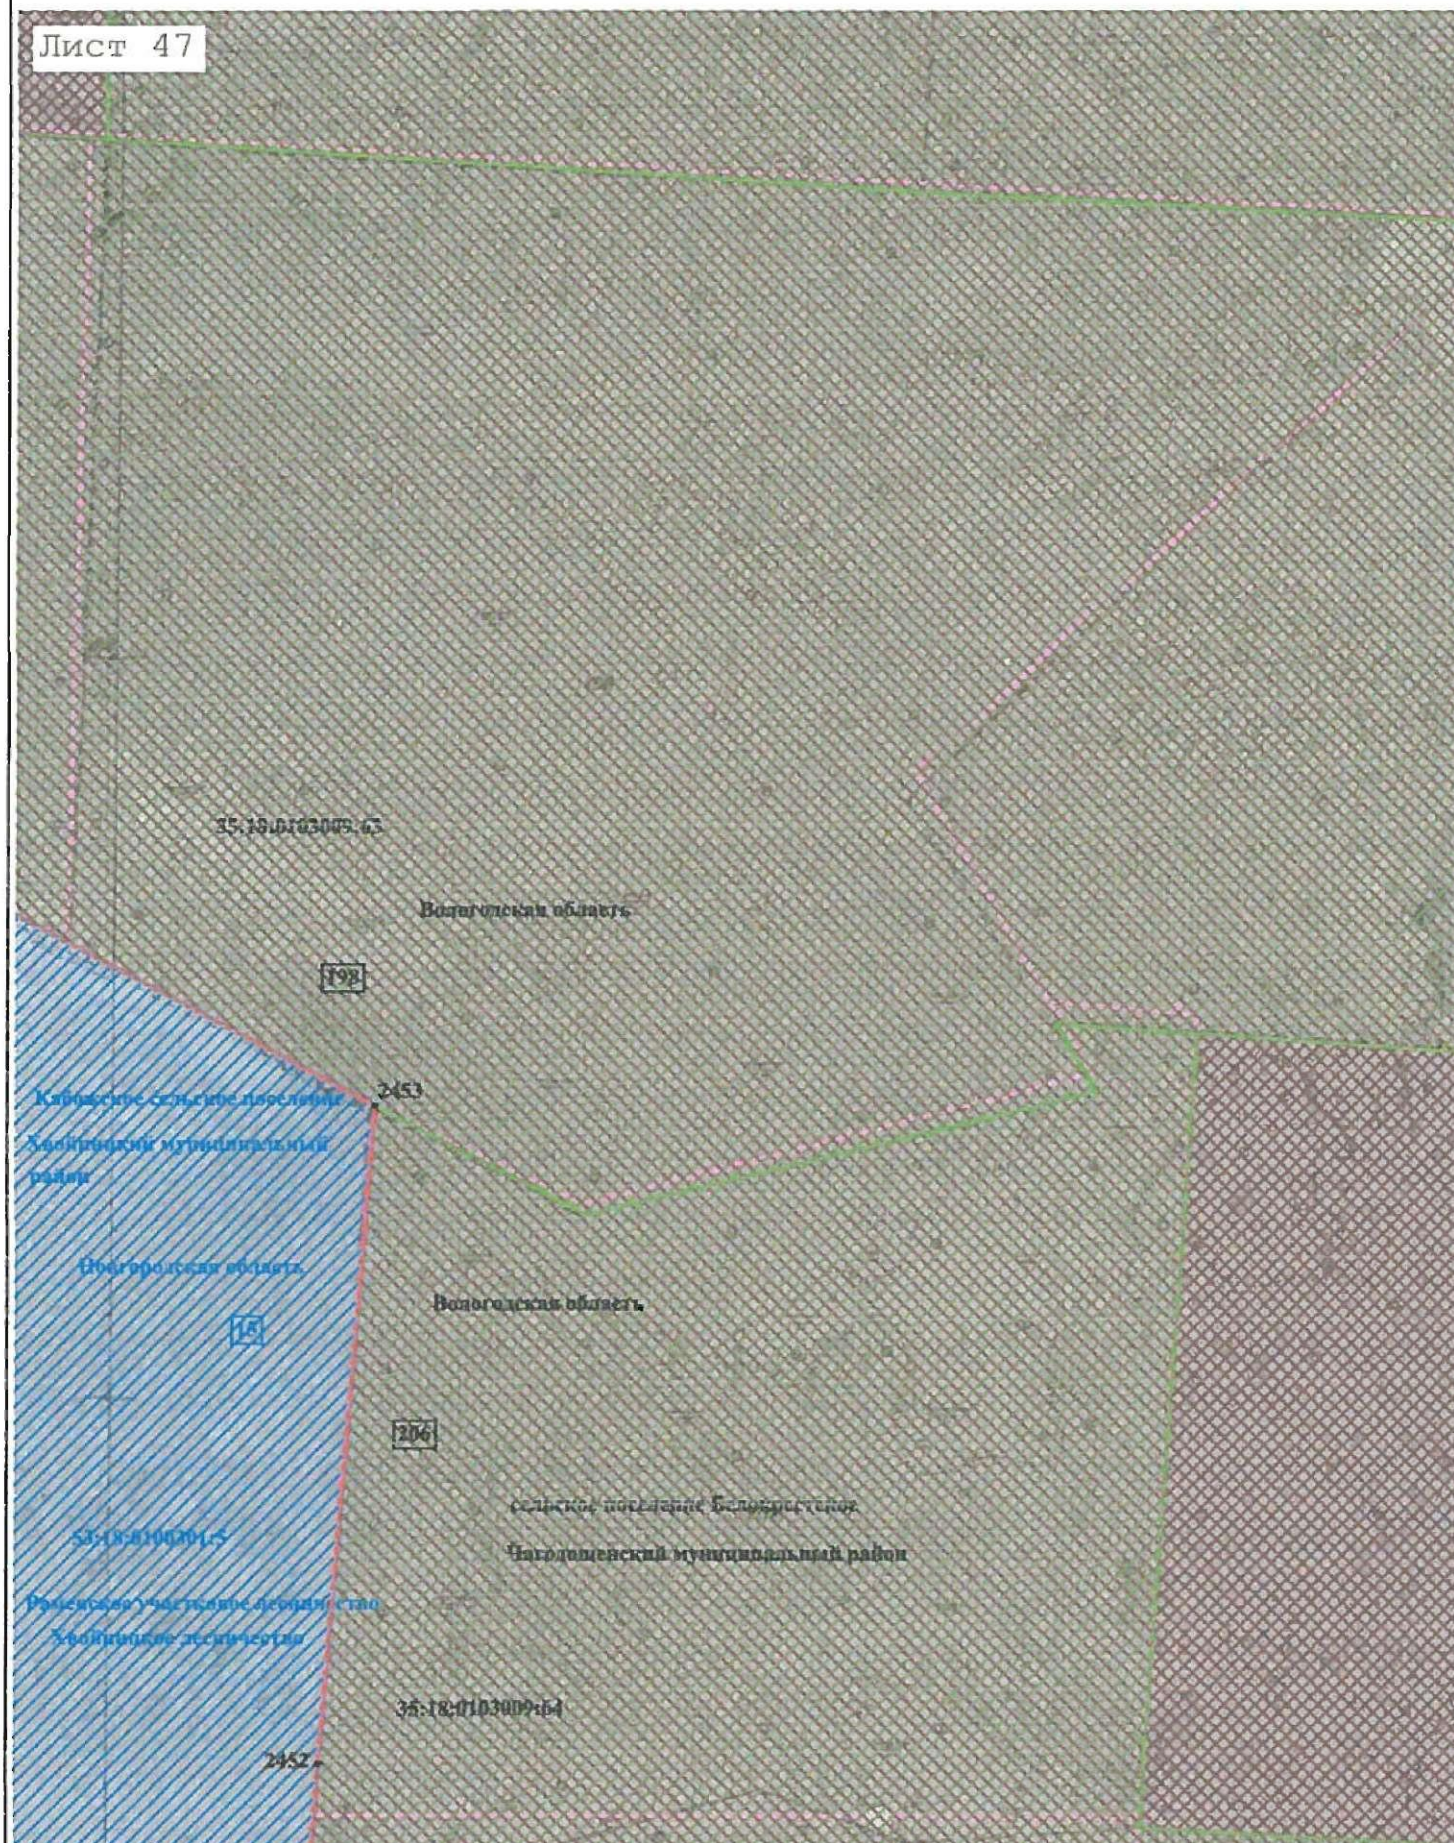


КАРТА (ПЛАН)

Граница между Вологодской областью и Новгородской областью

(наименование объекта землеустройства)

План границ объекта землеустройства

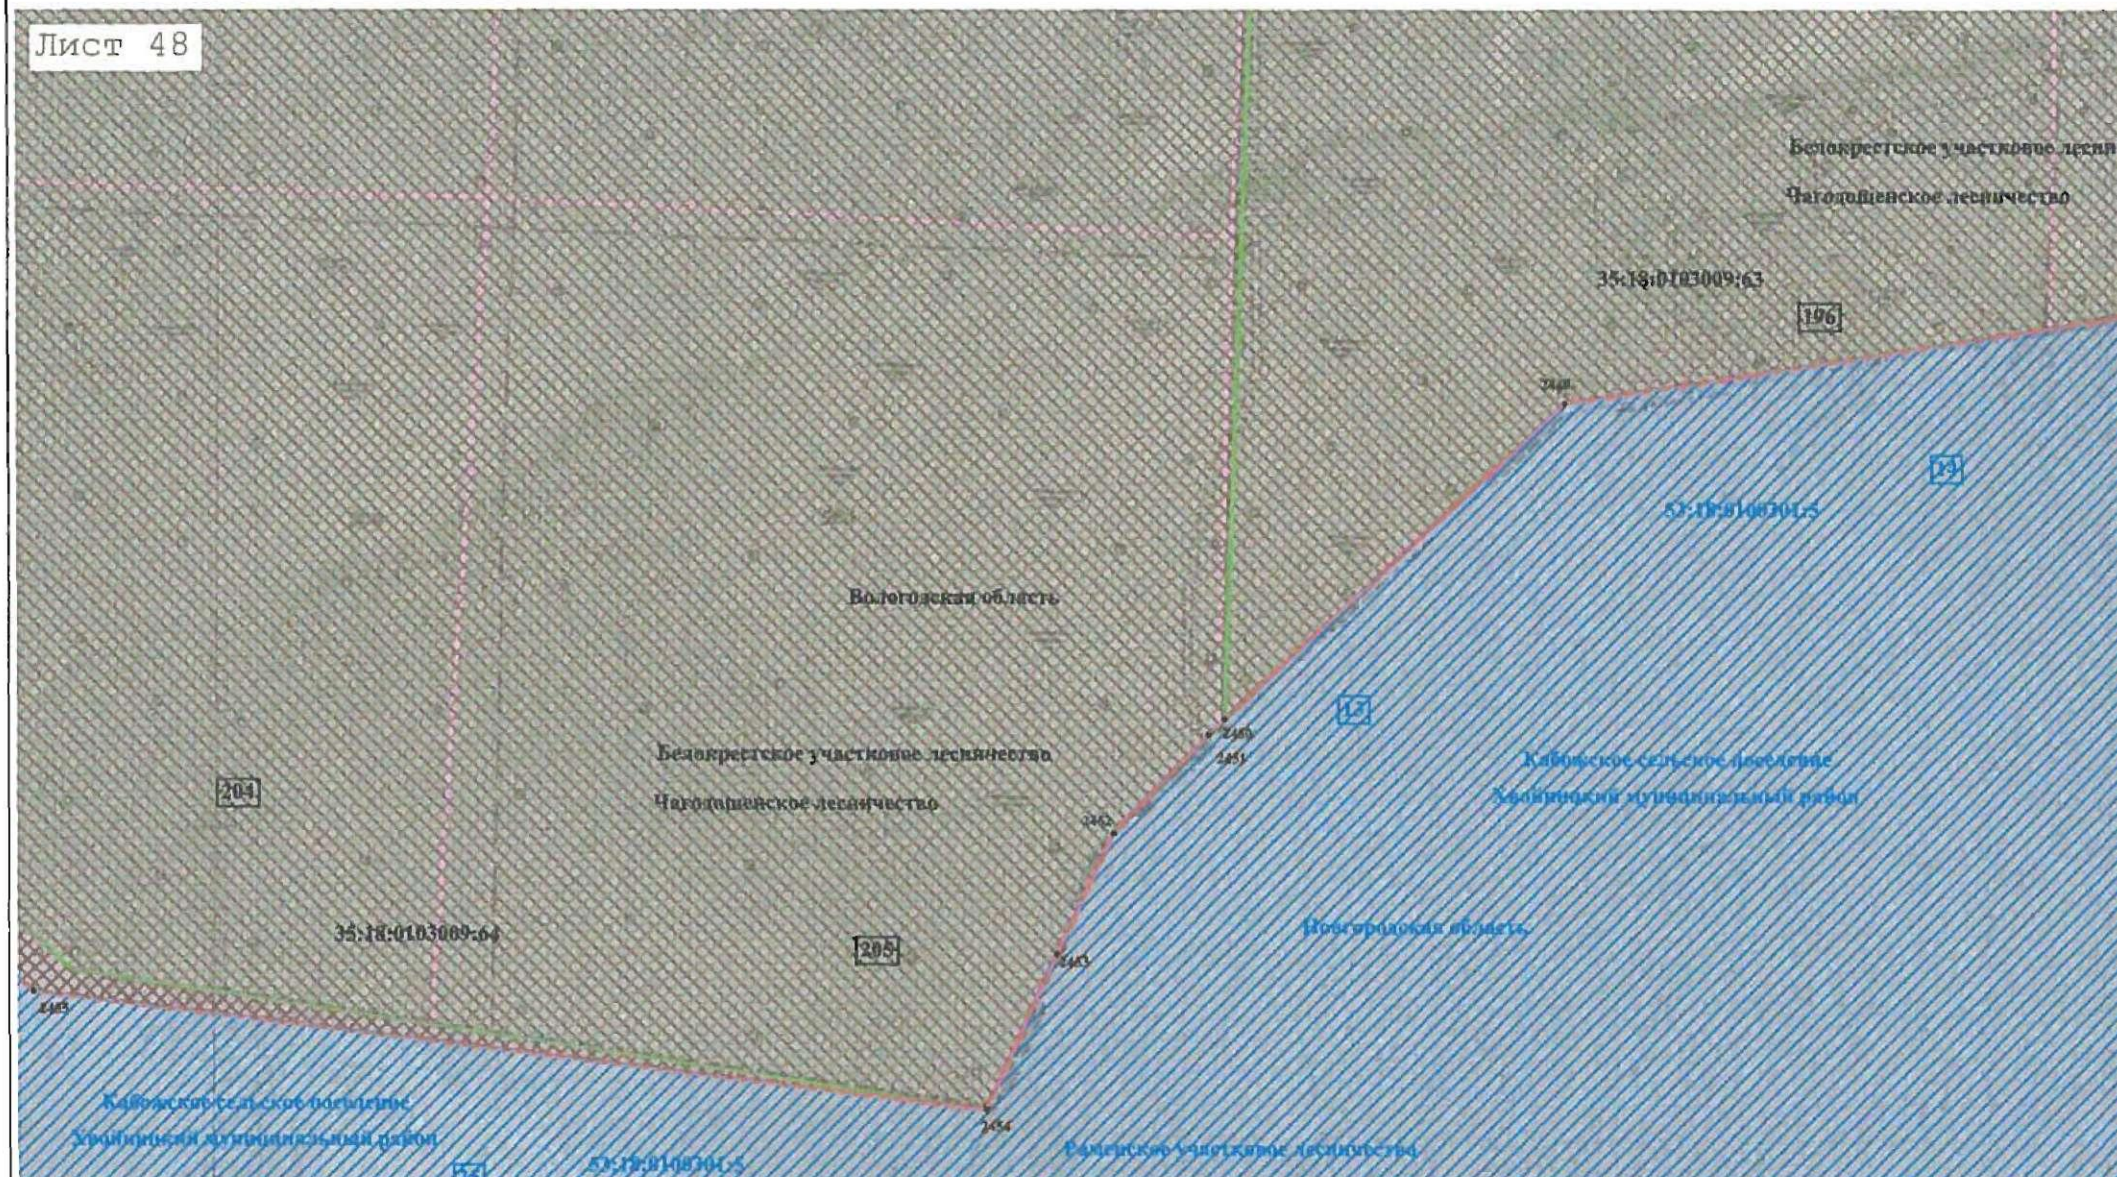

КАРТА (ПЛАН)

Граница между Вологодской областью и Новгородской областью

(наименование объекта землеустройства)

План границ объекта землеустройства




КАРТА (ПЛАН)

Граница между Вологодской областью и Новгородской областью

(наименование объекта землеустройства)

План границ объекта землеустройства

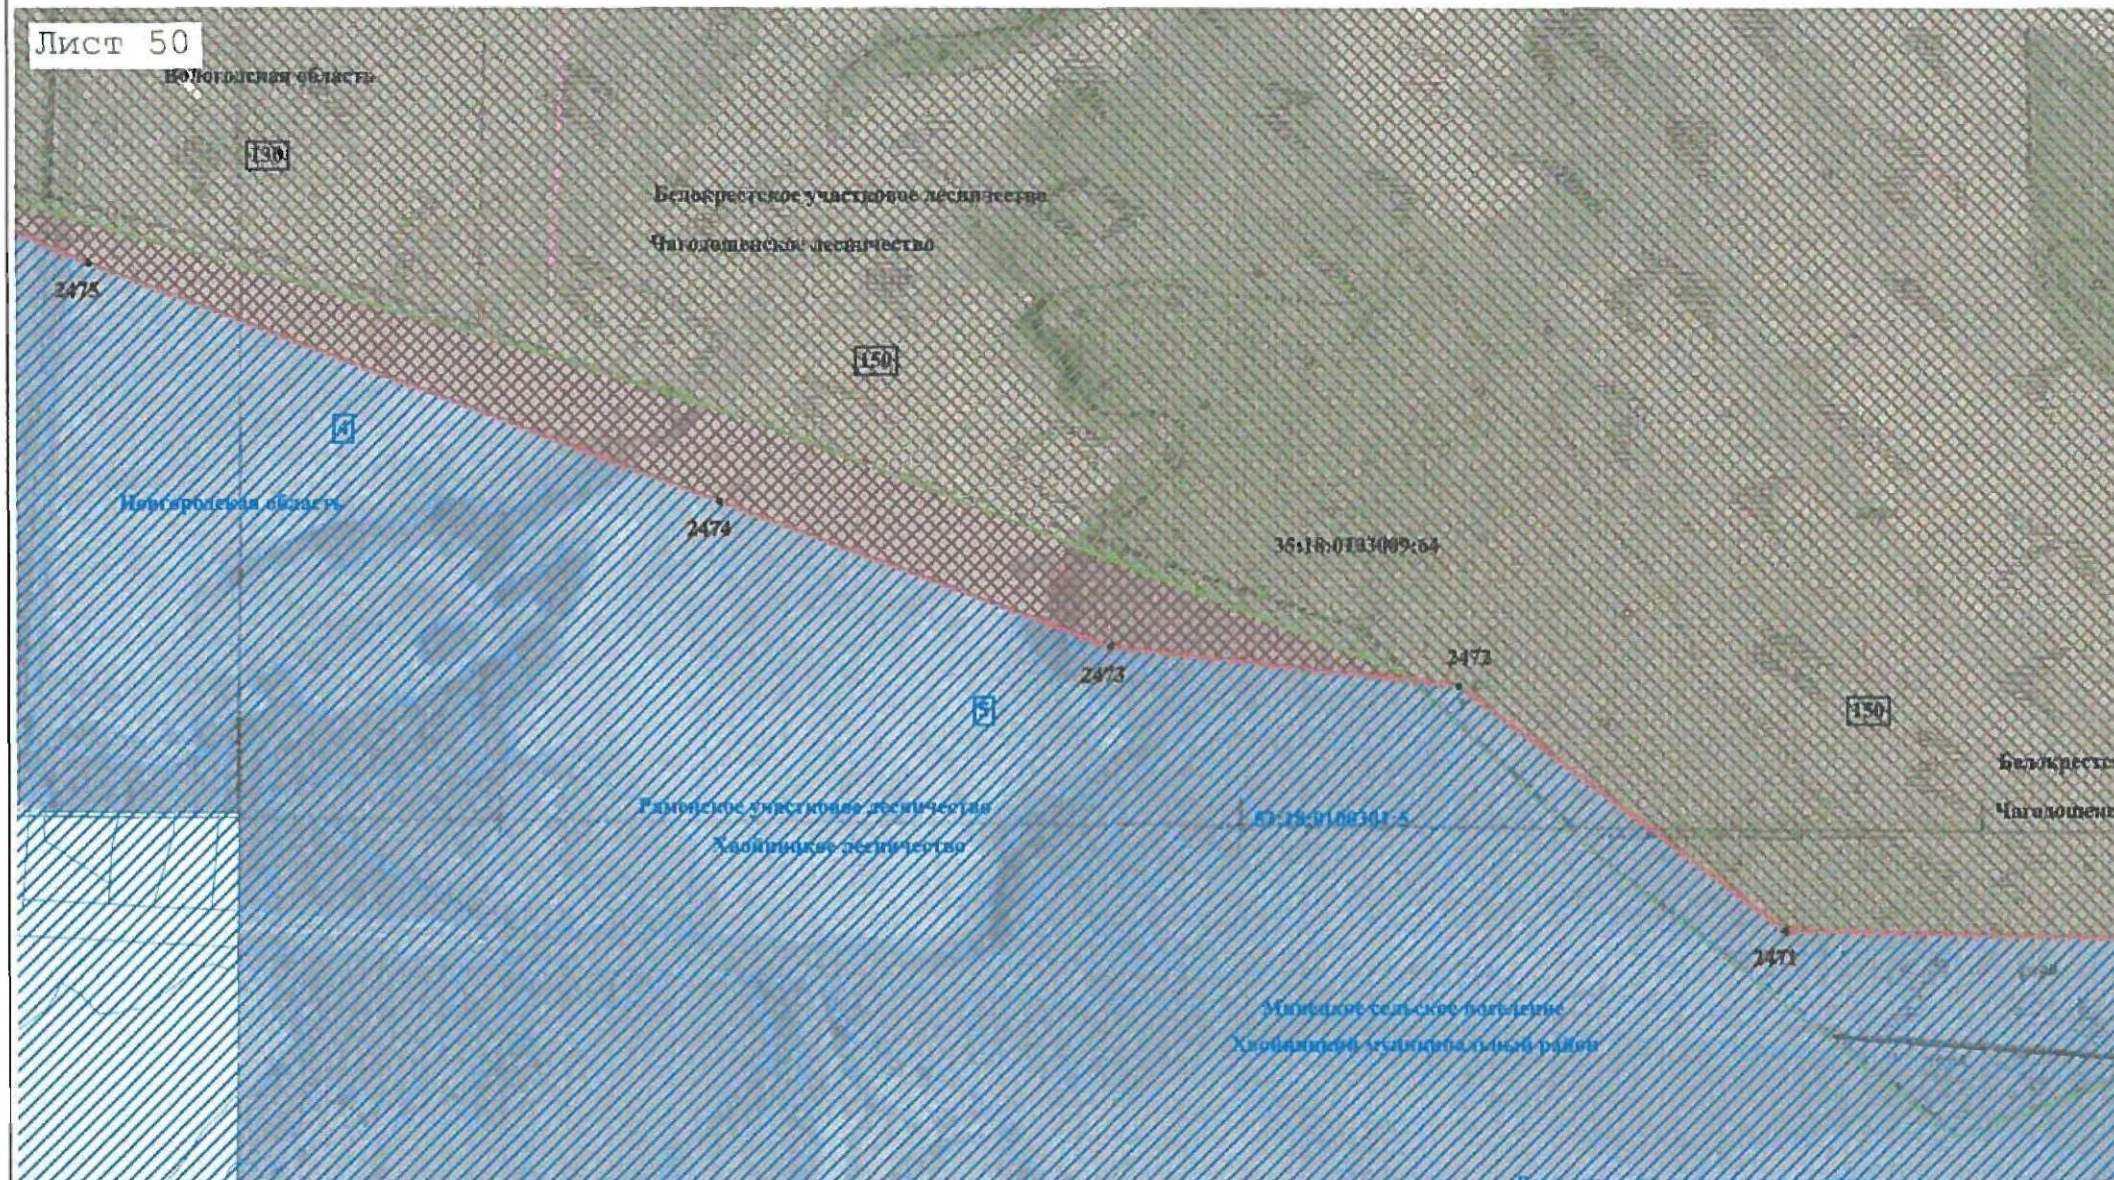


КАРТА (ПЛАН)

Граница между Вологодской областью и Новгородской областью

(наименование объекта землеустройства)

План границ объекта землеустройства

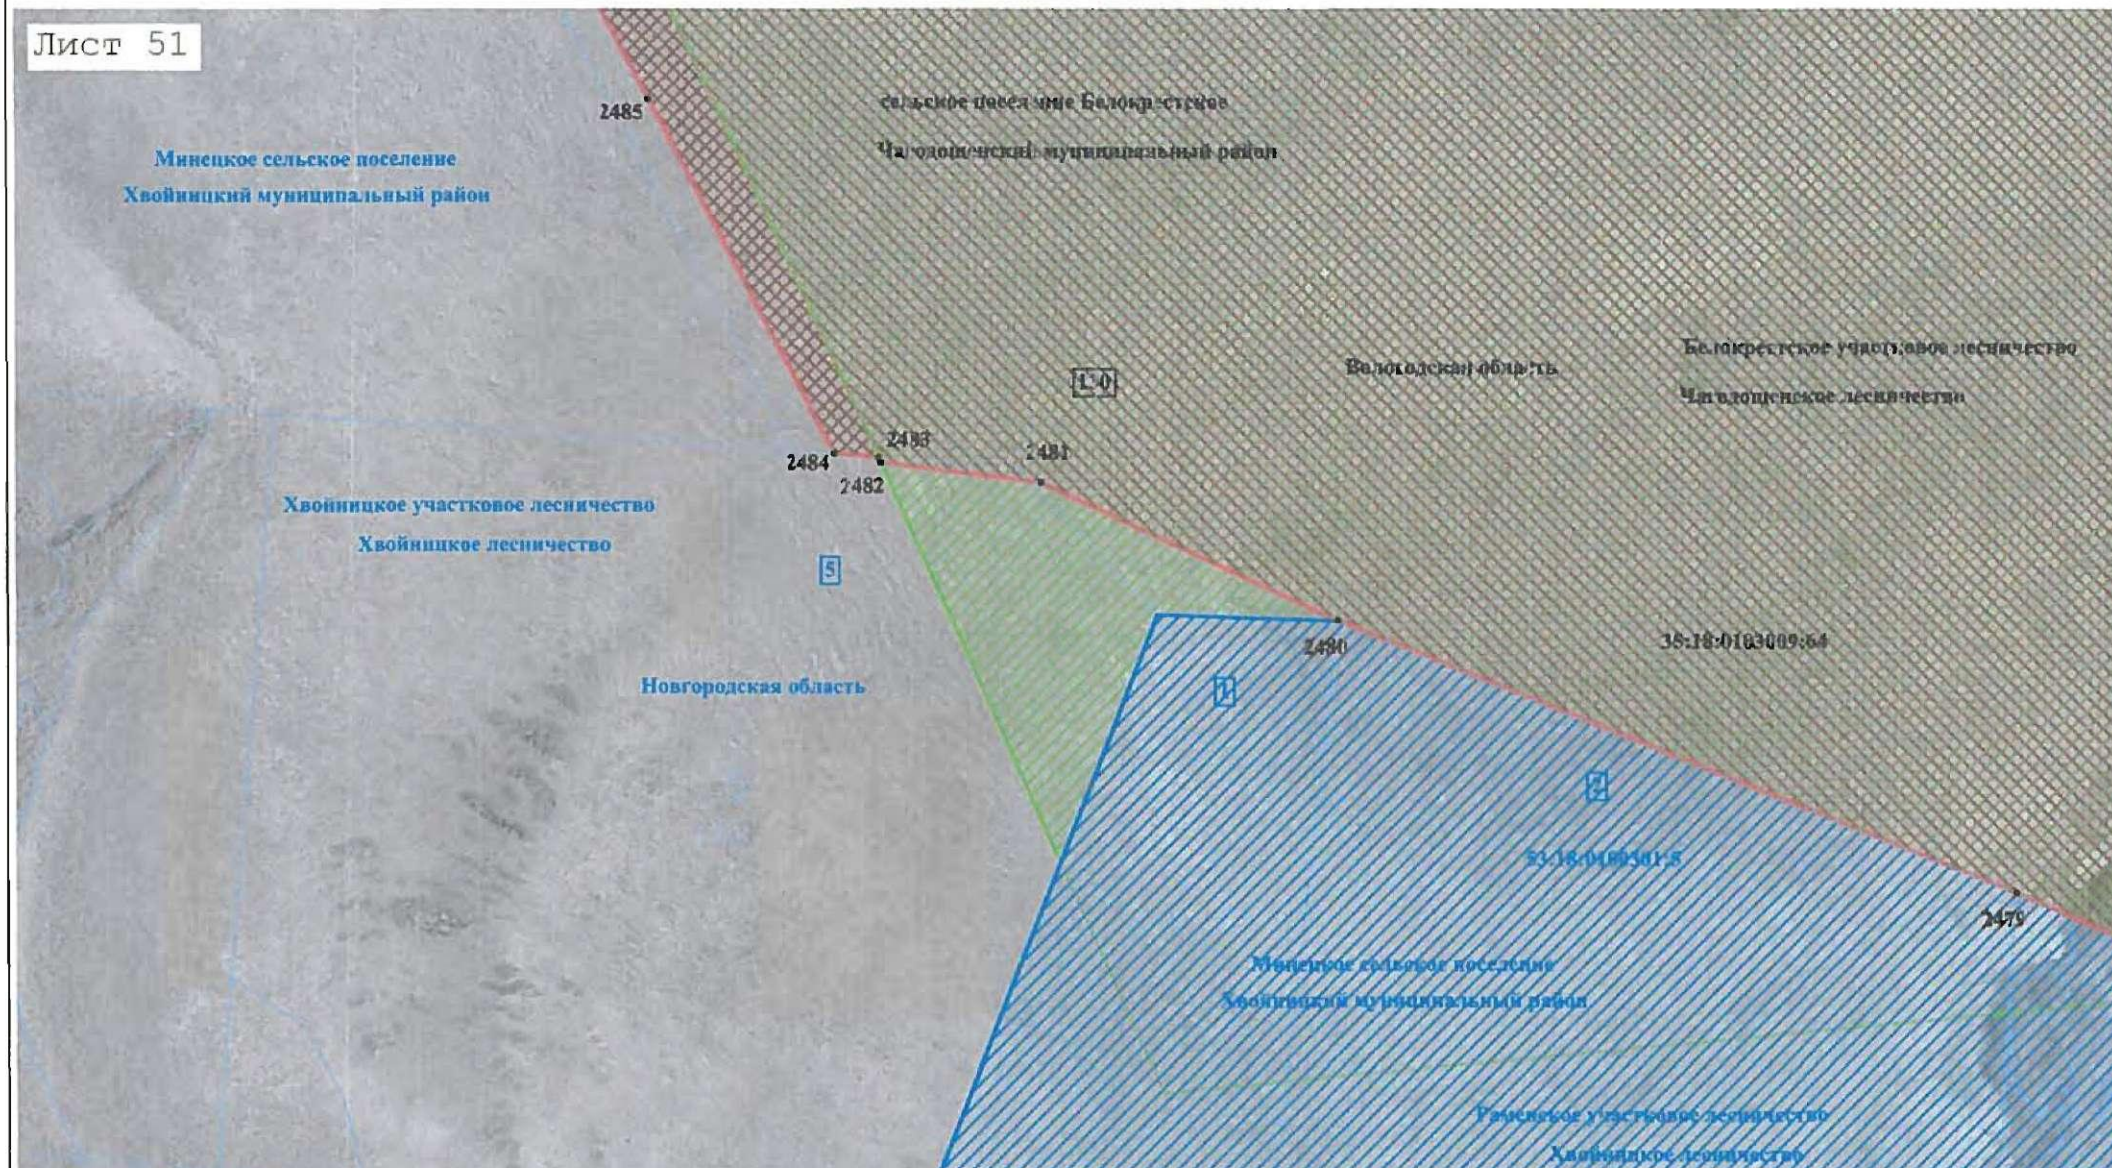


КАРТА (ПЛАН)

Граница между Вологодской областью и Новгородской областью

(наименование объекта землеустройства)

План границ объекта землеустройства

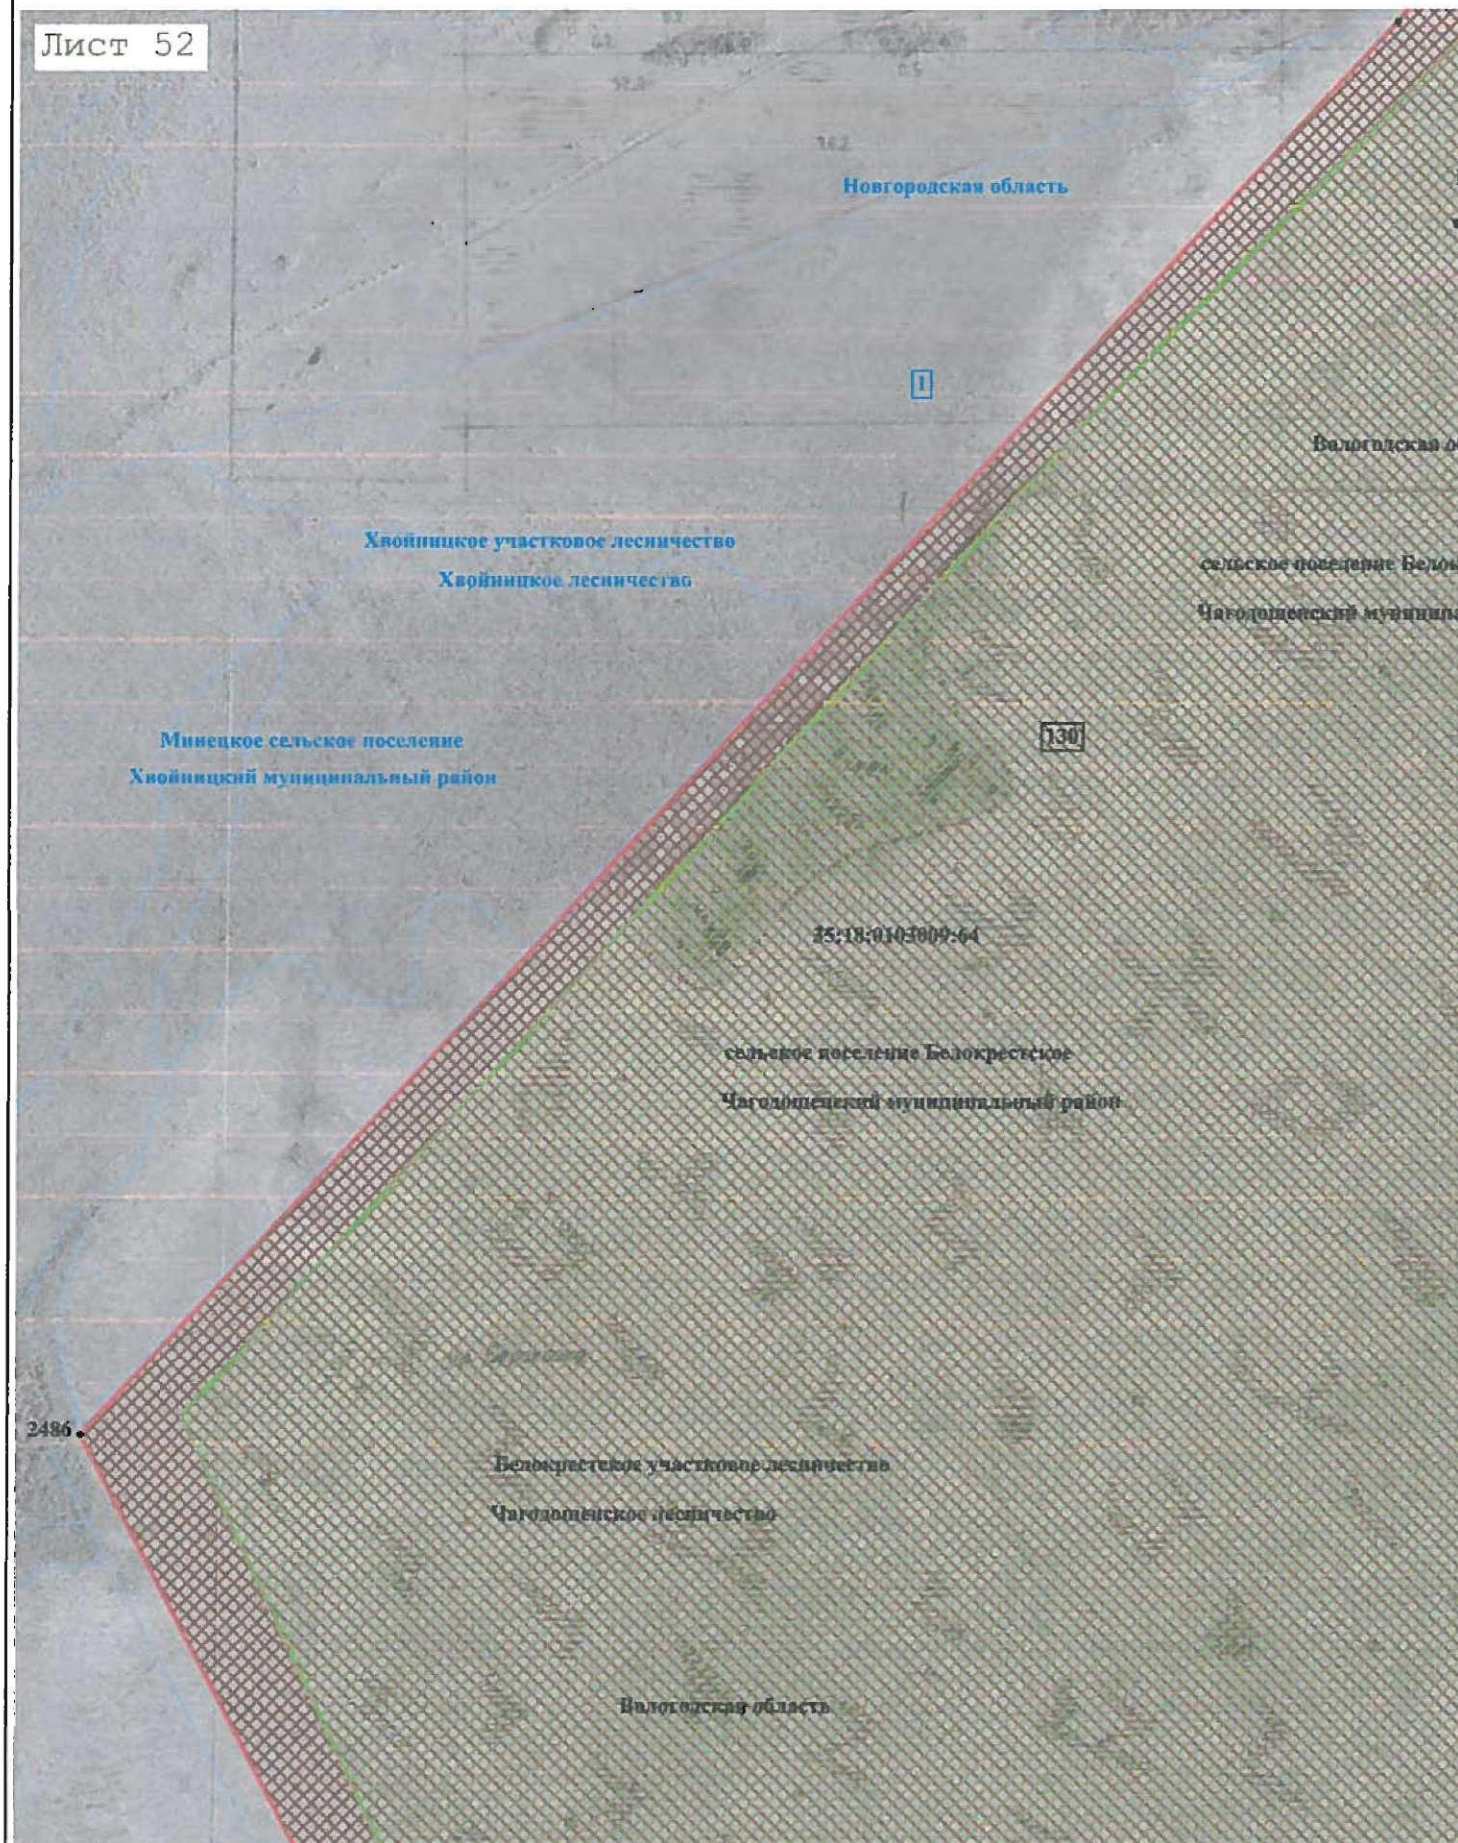


КАРТА (ПЛАН)

Граница между Вологодской областью и Новгородской областью

(наименование объекта землеустройства)

План границ объекта землеустройства

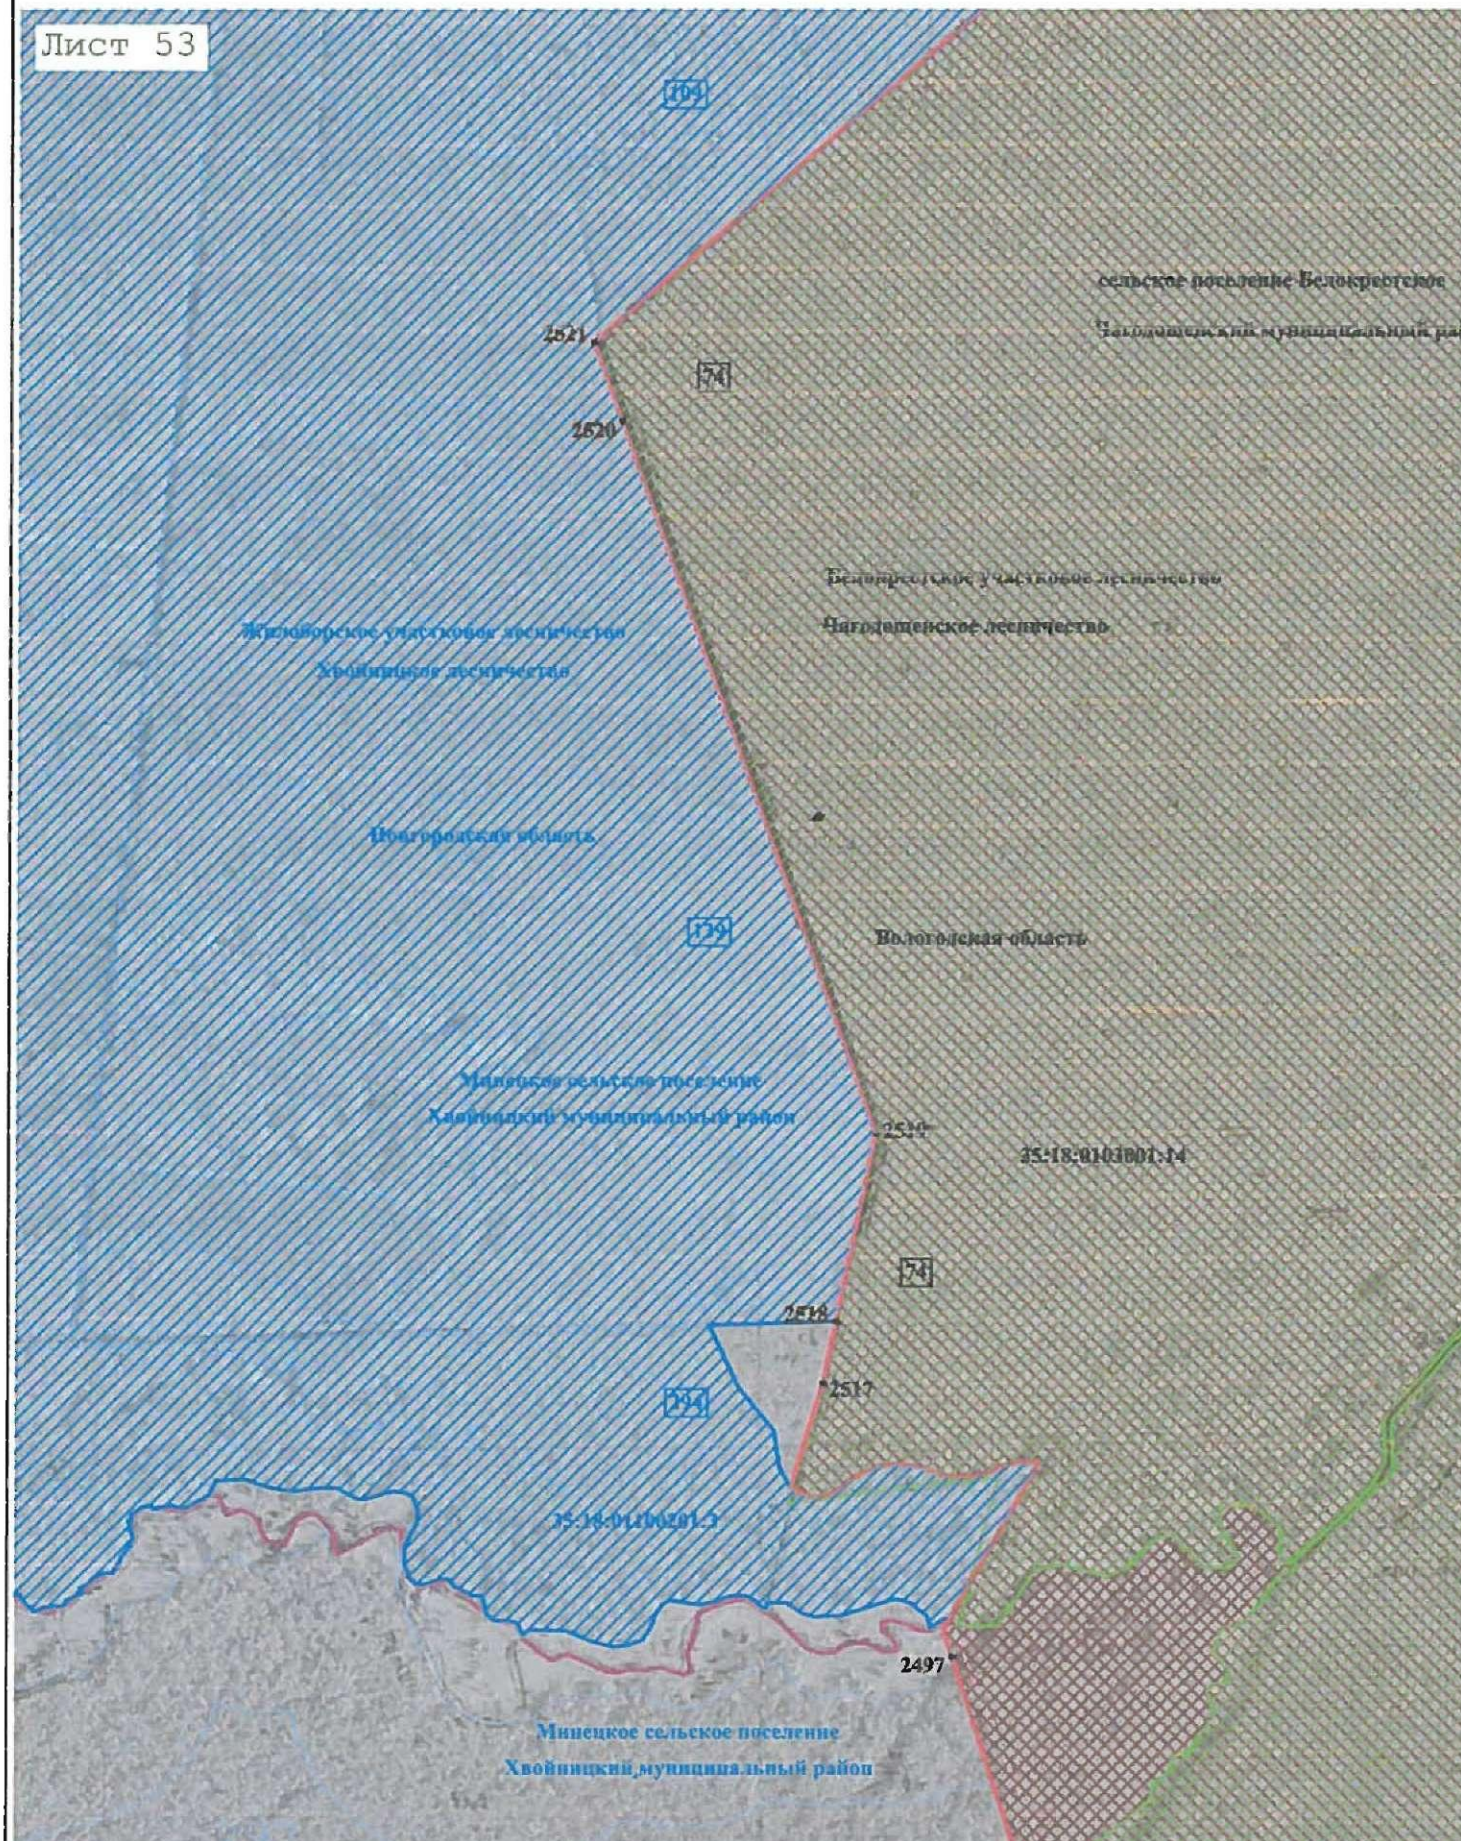


КАРТА (ПЛАН)

Граница между Вологодской областью и Новгородской областью

(наименование объекта землеустройства)

План границ объекта землеустройства

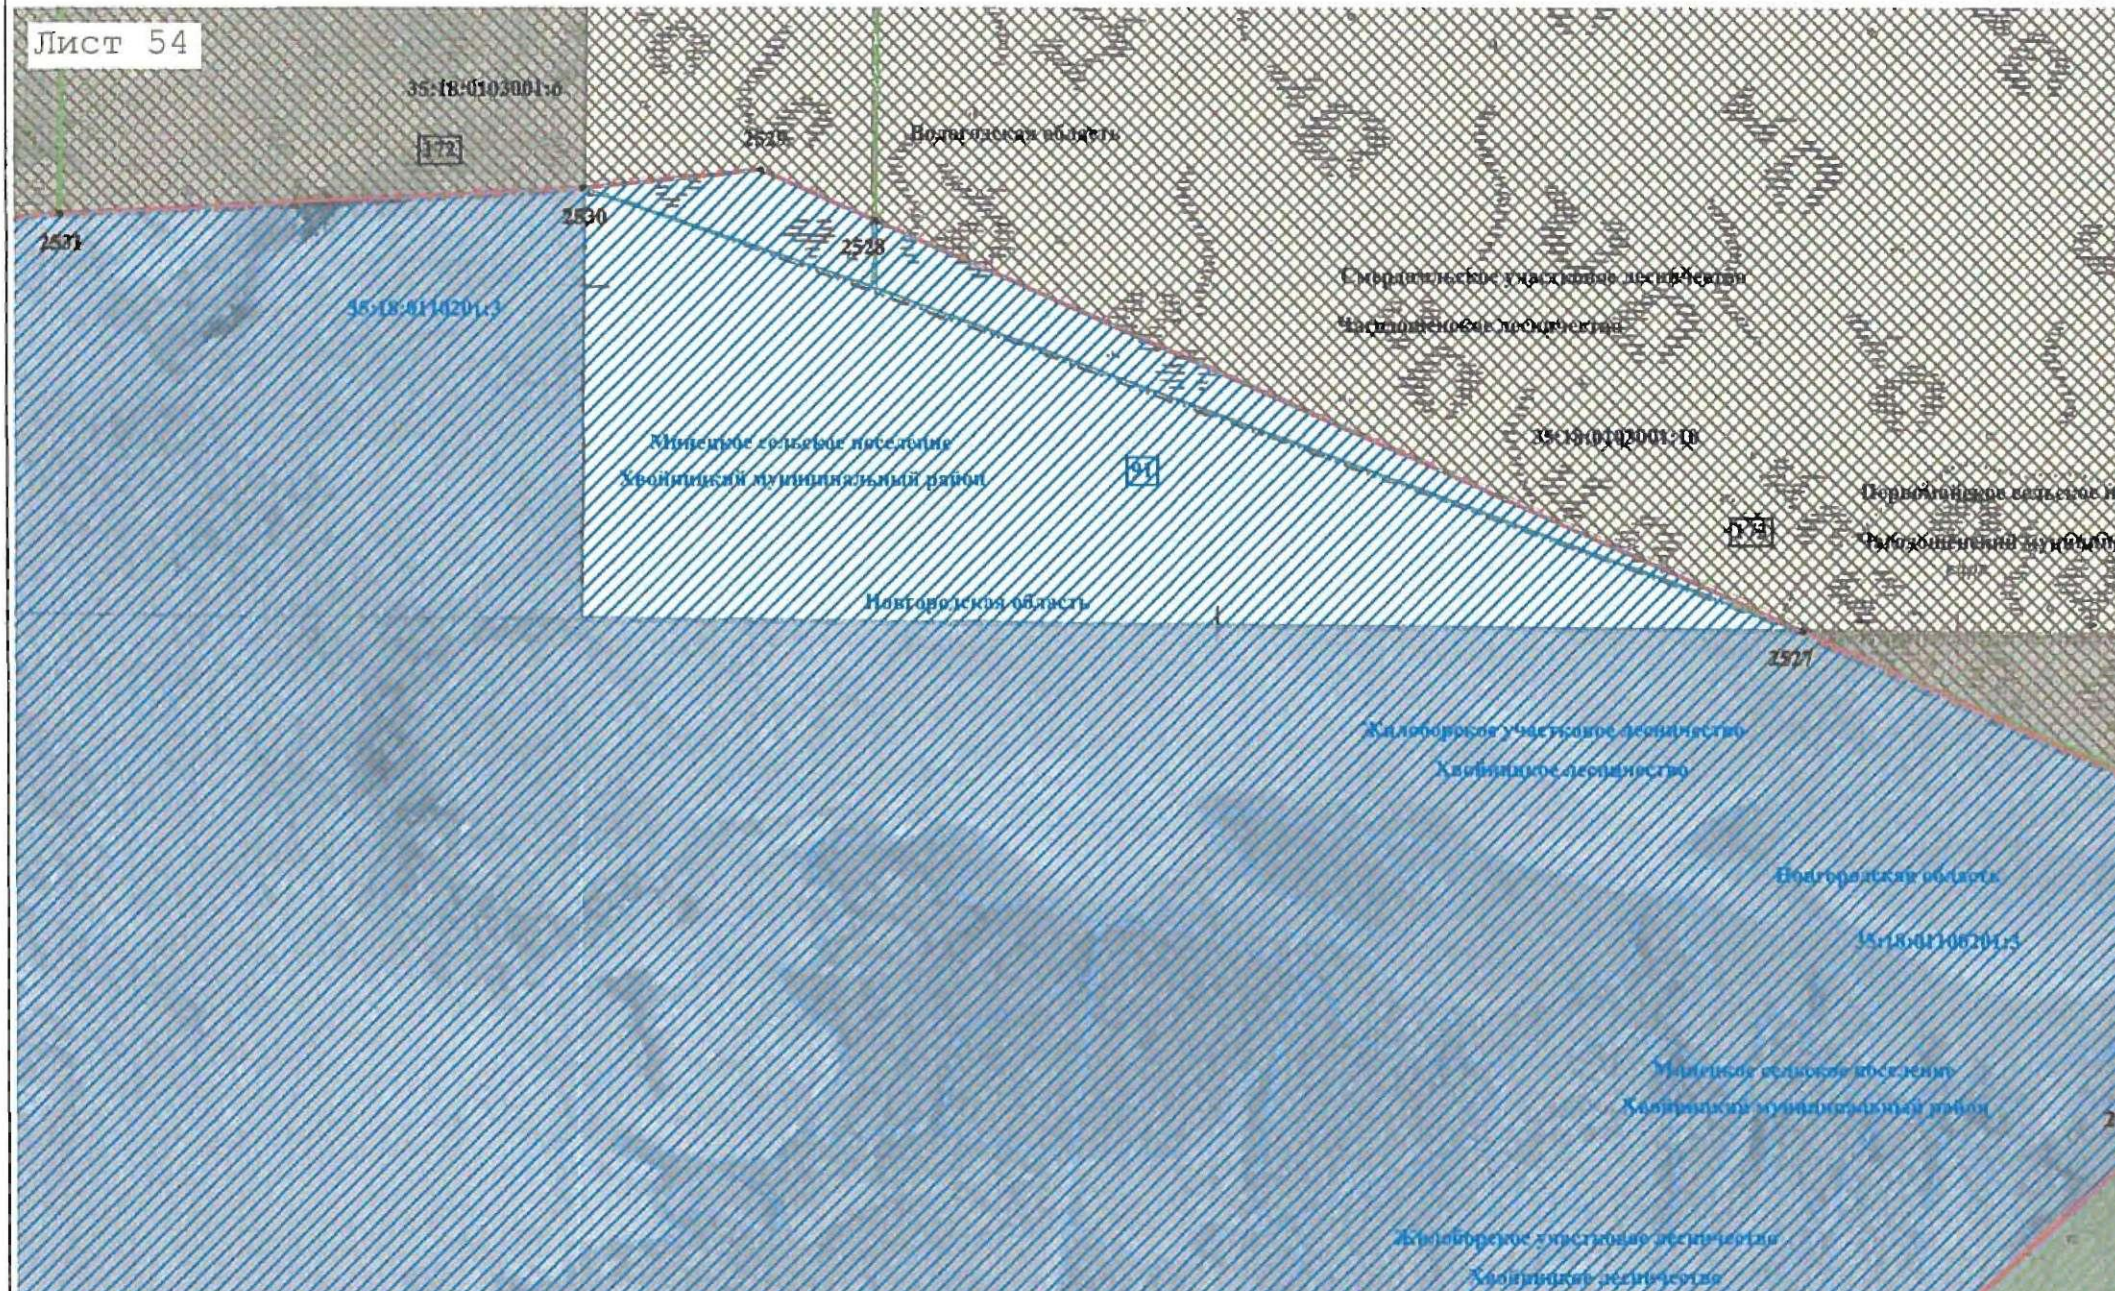


КАРТА (ПЛАН)

Граница между Вологодской областью и Новгородской областью

(наименование объекта землеустройства)

План границ объекта землеустройства

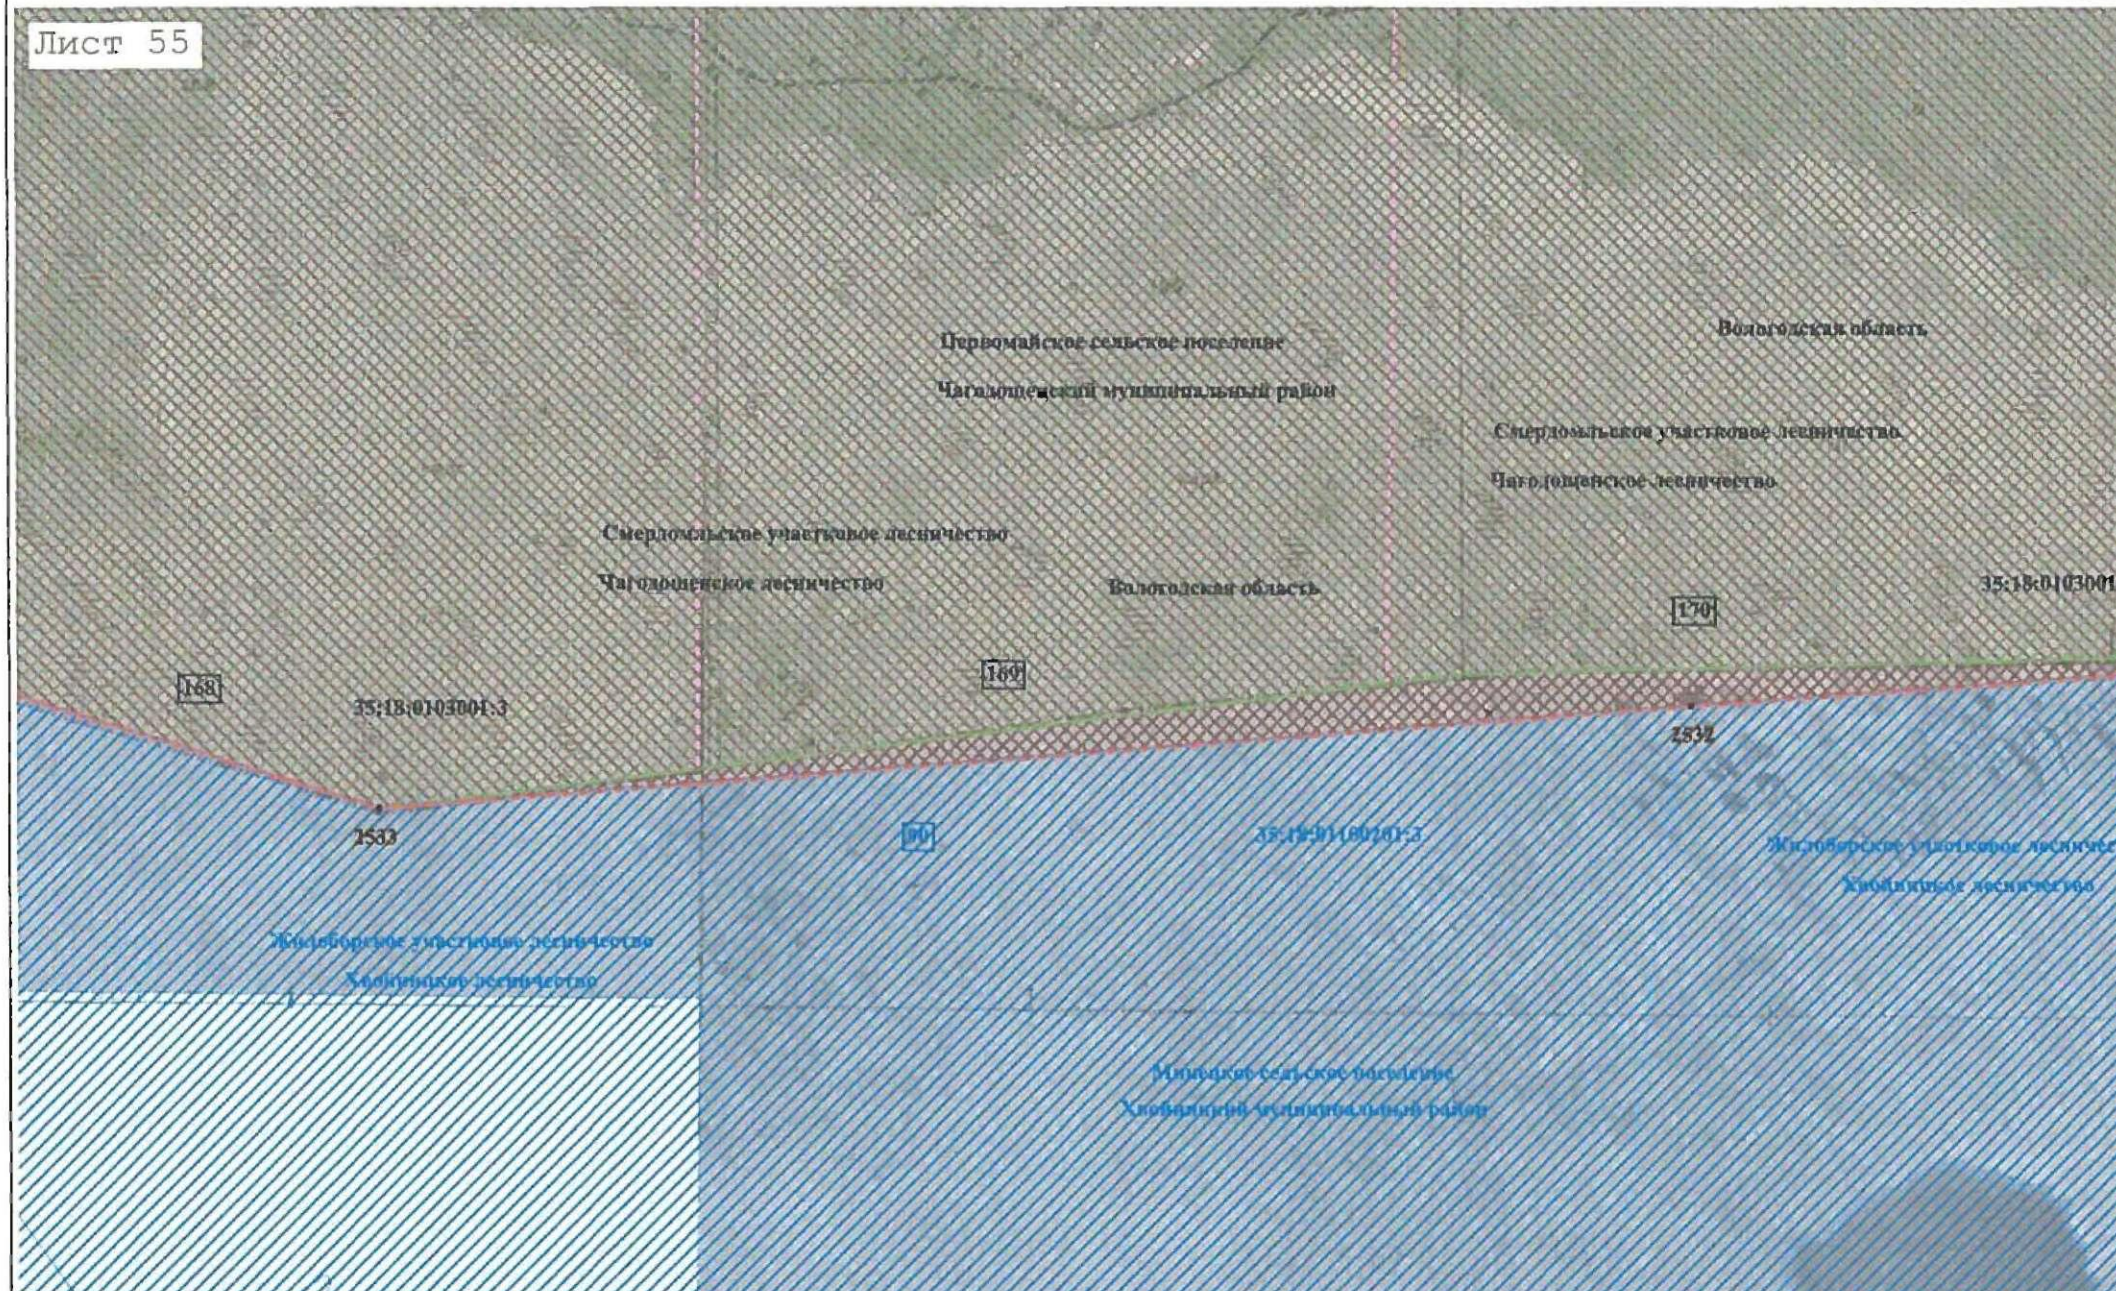


КАРТА (ПЛАН)

Граница между Вологодской областью и Новгородской областью

(наименование объекта землеустройства)

План границ объекта землеустройства

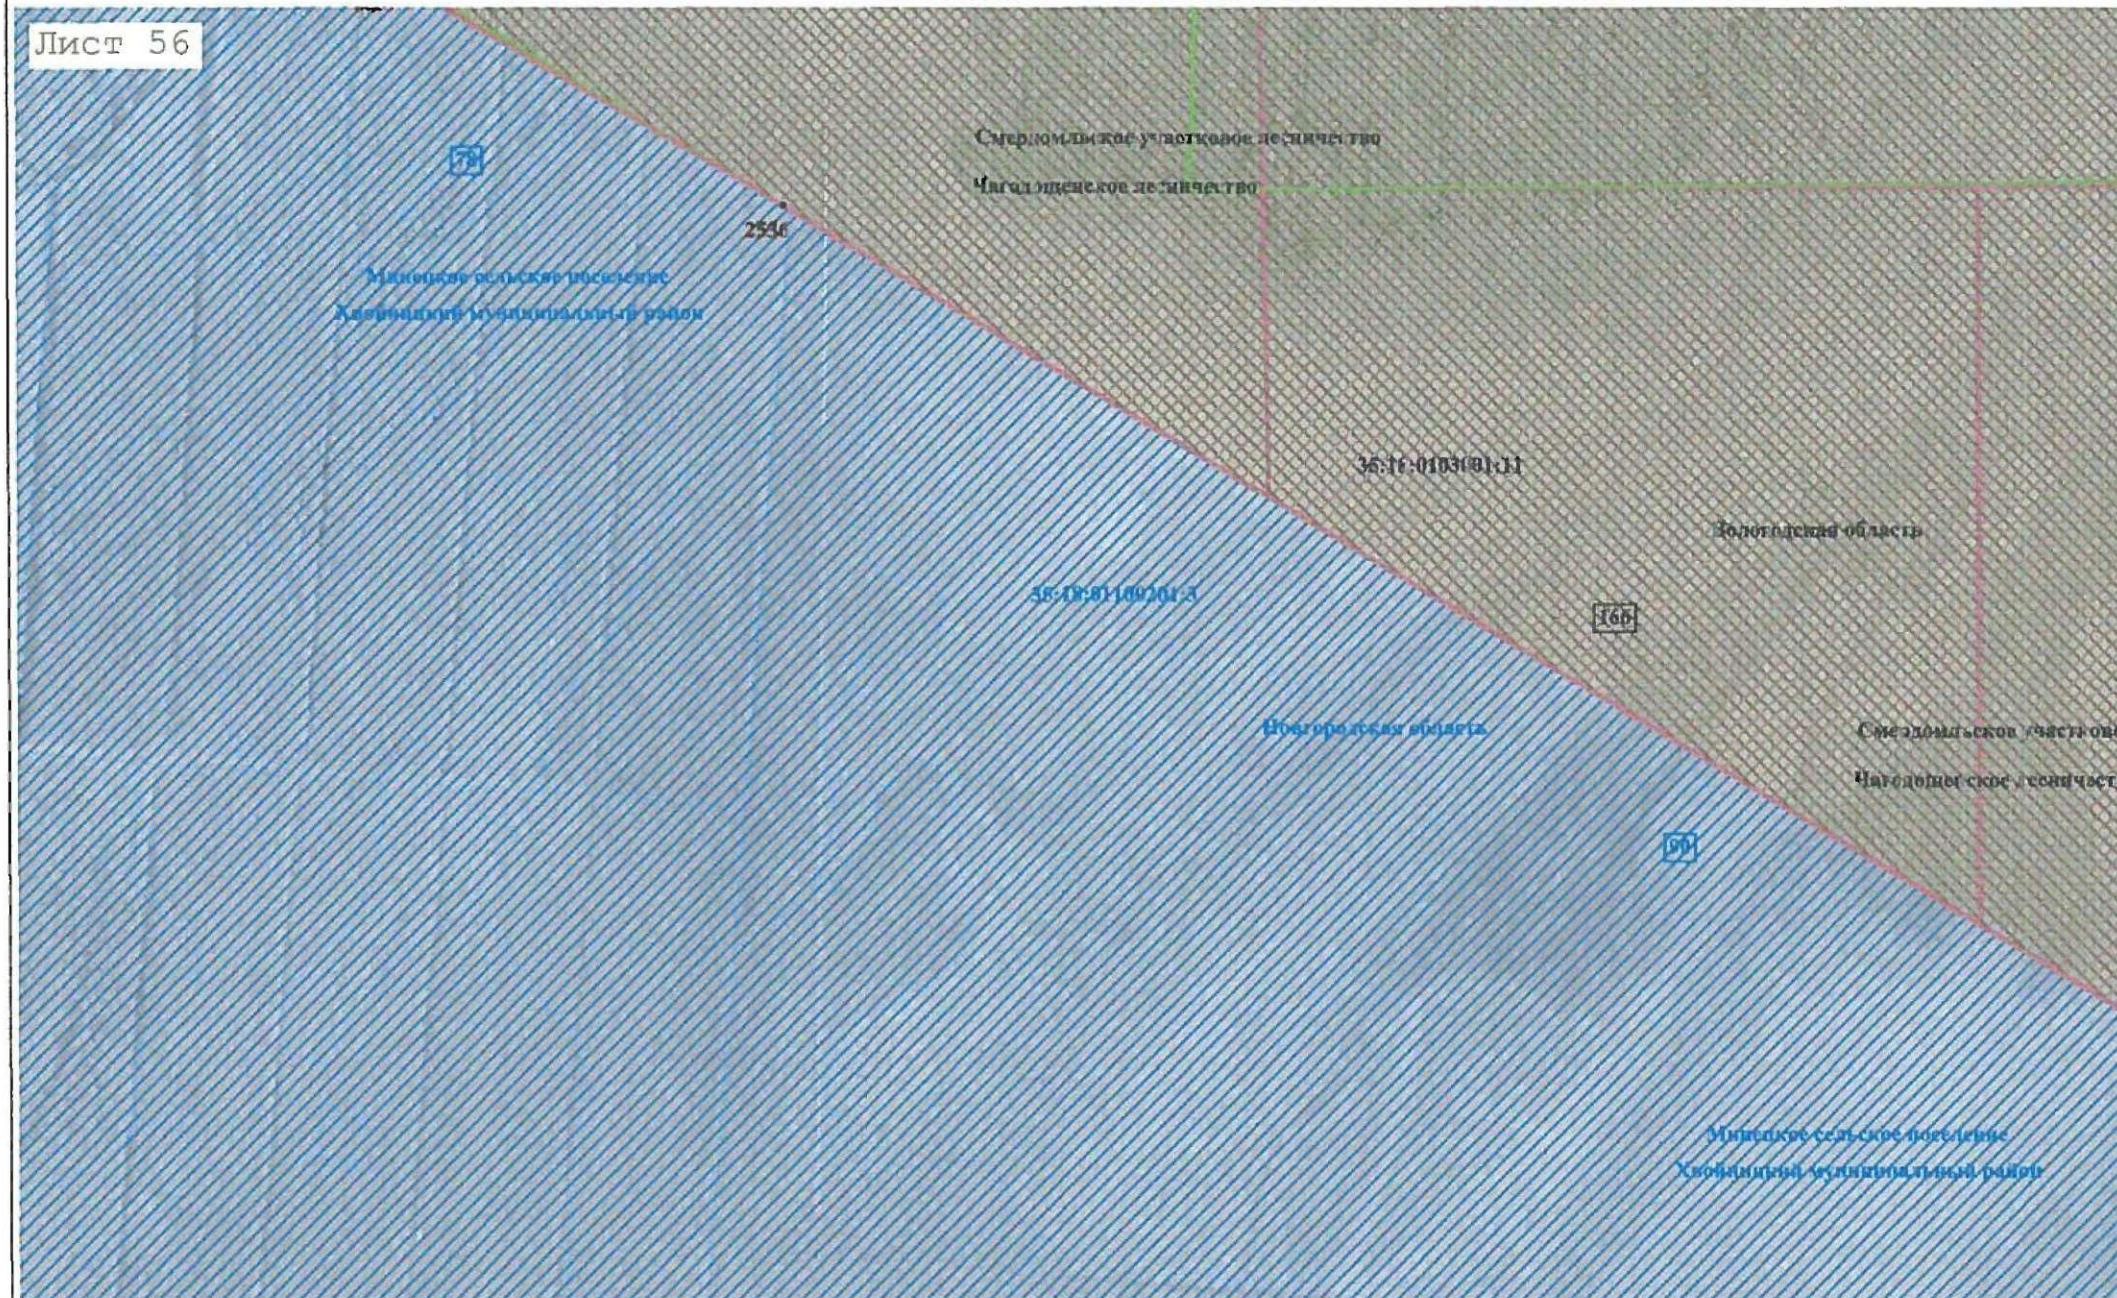


Лист № _____

КАРТА (ПЛАН)

Граница между Вологодской областью и Новгородской областью

(наименование объекта землеустройства)

План границ объекта землеустройства

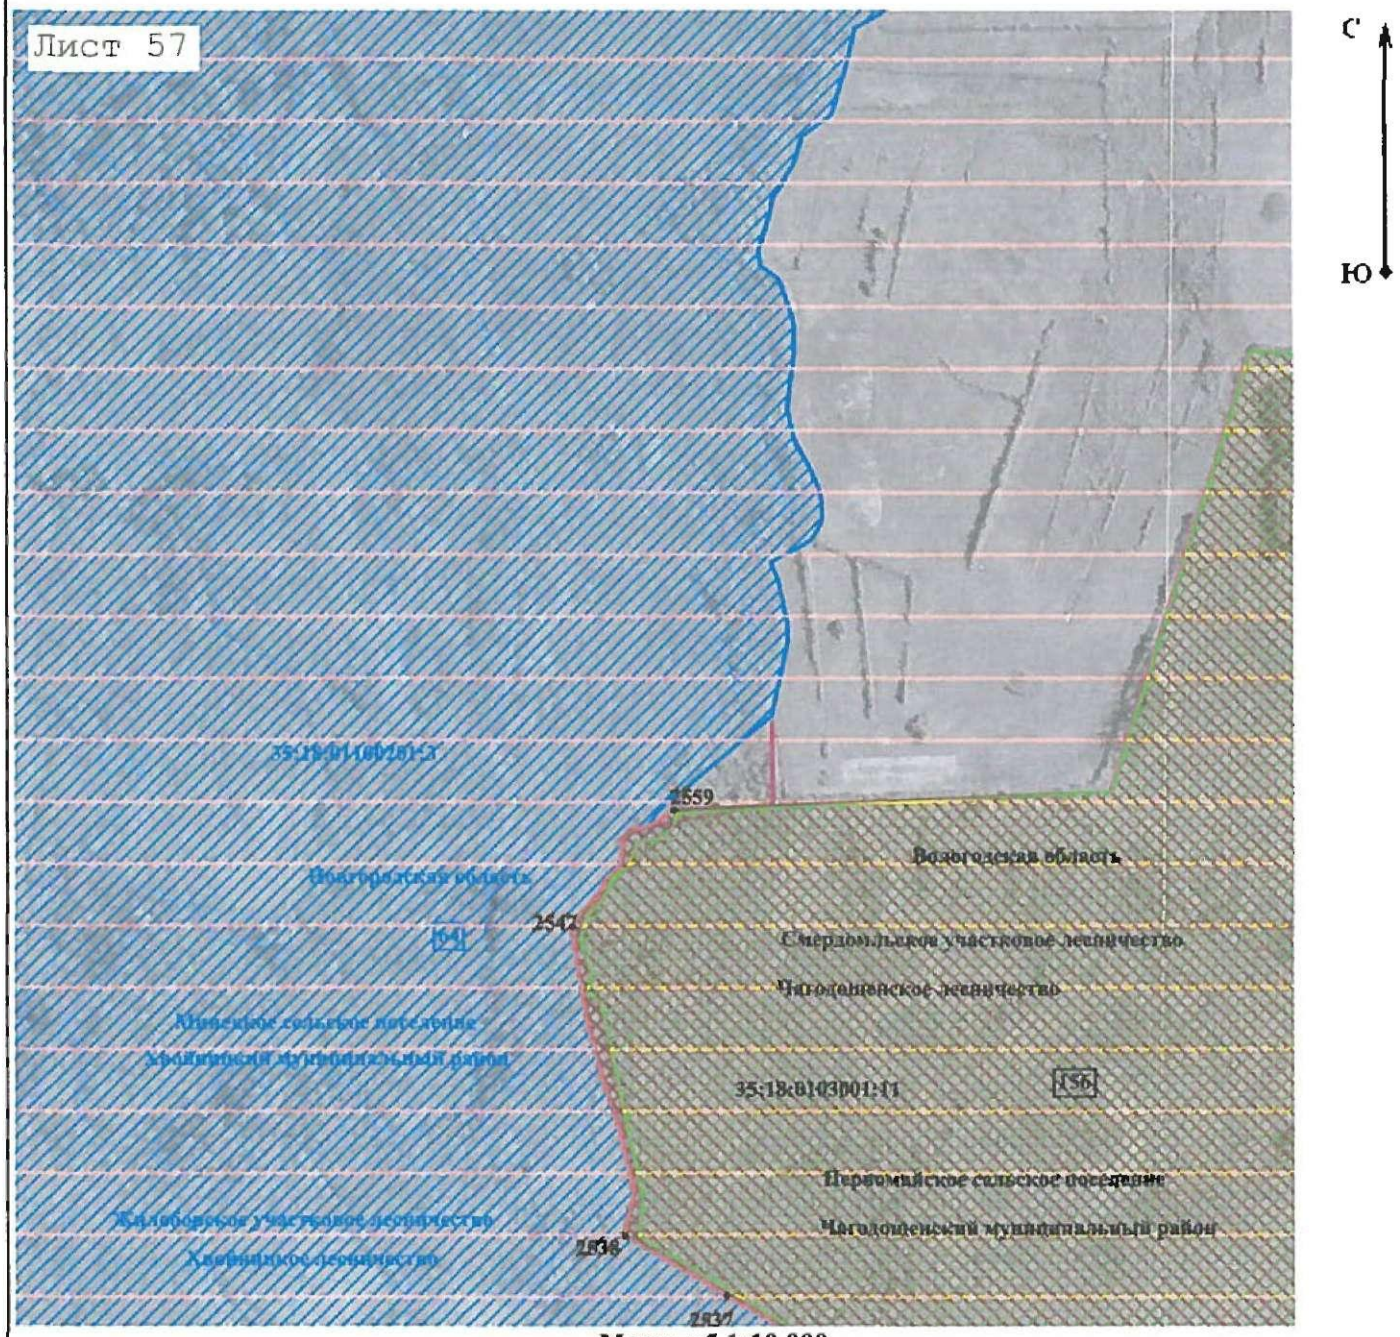

Масштаб 1:10 000

Используемые условные знаки и обозначения:

- условные обозначения представлены на листе № _____

Подпись _____ Дата « _____ » _____ 20 ____ г.

Место для оттиска печати лица, составившего карту (план) объекта землеустройства

Лист №_____

КАРТА (ПЛАН)

Граница между Вологодской областью и Новгородской областью
(наименование объекта землеустройства)

План границ объекта землеустройства

Используемые условные знаки и обозначения:

- граница между Вологодской областью и Новгородской областью
- 1 - точка границы между Вологодской областью и Новгородской областью
- существующая граница земельного участка Новгородской области, сведения о которой имеются в ЕГРН
- существующая граница земельного участка Вологодской области, сведения о которой имеются в ЕГРН

53:14:0606601:199 - обозначение кадастрового номера земельного участка Новгородской области

35:18:0308008:72 - обозначение кадастрового номера земельного участка Вологодской области

:161 - обозначение номера лесных кварталов Новгородской области

:21 - обозначение номера лесных кварталов Вологодской области

- граница лесных кварталов Новгородской области
- граница лесных кварталов Вологодской области
- граница муниципального образования Вологодской области

Подпись _____(Кузнецова Н.Г) Дата «_____» _____ _____ г.

Место для оттиска печати лица, составившего карту (план) объекта землеустройства