


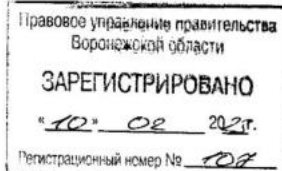

**ДЕПАРТАМЕНТ
АРХИТЕКТУРЫ И ГРАДОСТРОИТЕЛЬСТВА
ВОРОНЕЖСКОЙ ОБЛАСТИ**



ПРИКАЗ

25.01.2023

№ 45-01-04/51

г. Воронеж

**Об утверждении правил землепользования и застройки
Артюшкинского сельского поселения Аннинского муниципального
района Воронежской области**

В соответствии с Градостроительным кодексом Российской Федерации, Федеральным законом от 06.10.2003 № 131-ФЗ «Об общих принципах организации местного самоуправления в Российской Федерации», законами Воронежской области от 07.07.2006 № 61-ОЗ «О регулировании градостроительной деятельности в Воронежской области», от 20.12.2018 № 173-ОЗ «О перераспределении полномочий по утверждению правил землепользования и застройки между органами местного самоуправления поселений Воронежской области, городского округа город Нововоронеж, Борисоглебского городского округа и исполнительными органами государственной власти Воронежской области», постановлением Правительства Воронежской области от 31.12.2014 № 1240 «Об утверждении Положения о департаменте архитектуры и градостроительства Воронежской области», на основании приказа департамента архитектуры и градостроительства Воронежской области от 01.03.2019 № 45-01-04/27 «О подготовке проектов правил землепользования и застройки поселений

Аннинского, Бобровского, Верхнемамонского, Верхнехавского, Воробьевского, Каширского, Лискинского, Новоусманского, Ольховатского, Павловского, Панинского, Подгоренского, Рамонского, Семилукского и Хохольского муниципальных районов и городского округа город Нововоронеж Воронежской области», с учетом заключения о результатах публичных слушаний от 08.12.2022

п р и к а з ы в а ю:

1. Утвердить правила землепользования и застройки Артюшкинского сельского поселения Аннинского муниципального района Воронежской области согласно приложению к настоящему приказу.

2. Признать утратившими силу следующие решения Совета народных депутатов Артюшкинского сельского поселения Аннинского муниципального района Воронежской области:

- от 26.08.2011 № 56 «Об утверждении правил землепользования и застройки Артюшкинского сельского поселения Аннинского муниципального района Воронежской области»;

- от 24.04.2013 № 115 «О внесении изменений в правила землепользования и застройки Артюшкинского сельского поселения, Аннинского муниципального района, Воронежской области, утвержденные решением Совета народных депутатов Артюшкинского сельского поселения, Аннинского муниципального района, Воронежской области № 56 от 26.08.2011 года»;

- от 04.02.2016 № 40 «О внесении изменений в решение Совета народных депутатов Артюшкинского сельского поселения Аннинского муниципального района Воронежской области от 26.08.2011 года № 56 «Об утверждении Правил землепользования и застройки Артюшкинского сельского поселения Аннинского муниципального района Воронежской области»;

- от 14.09.2016 № 68 «О внесении изменений в правила землепользования и застройки Артюшкинского сельского поселения Аннинского муниципального района Воронежской области»;

- от 07.12.2016 № 74 «О внесении изменений в правила землепользования и застройки Артюшкинского сельского поселения Аннинского муниципального района Воронежской области».

3. Контроль исполнения настоящего приказа возложить на заместителя руководителя департамента архитектуры и градостроительства Воронежской области – начальника отдела территориального планирования Беляеву С.М.

Руководитель департамента
архитектуры и градостроительства
Воронежской области



А.А. Еренков

Приложение

УТВЕРЖДЕНЫ
приказом департамента
архитектуры и градостроительства
Воронежской области
от 25.01.2025 № 45-01-04/51

**ПРАВИЛА ЗЕМЛЕПОЛЬЗОВАНИЯ И ЗАСТРОЙКИ
АРТЮШКИНСКОГО СЕЛЬСКОГО ПОСЕЛЕНИЯ
АННИНСКОГО МУНИЦИПАЛЬНОГО РАЙОНА
ВОРОНЕЖСКОЙ ОБЛАСТИ**

**ЧАСТЬ I. ПОРЯДОК ПРИМЕНЕНИЯ ПРАВИЛ
ЗЕМЛЕПОЛЬЗОВАНИЯ И ЗАСТРОЙКИ И ВНЕСЕНИЯ В НИХ
ИЗМЕНЕНИЙ**

Раздел 1. Общие положения

1. Предмет регулирования и цели подготовки правил землепользования и застройки Артюшкинского сельского поселения Аннинского муниципального района Воронежской области

1. Правила землепользования и застройки Артюшкинского сельского поселения Аннинского муниципального района Воронежской области (далее – Правила) являются документом градостроительного зонирования, который утверждается нормативным правовым актом департамента архитектуры и градостроительства Воронежской области и в котором устанавливаются территориальные зоны, градостроительные регламенты, порядок применения такого документа и порядок внесения в него изменений.

2. Правила разработаны в соответствии с Градостроительным кодексом Российской Федерации (далее – ГрК РФ), Земельным кодексом Российской Федерации, Федеральным законом от 06.10.2003 № 131-ФЗ «Об общих принципах организации местного самоуправления в Российской Федерации», иными нормативными правовыми актами Российской Федерации».

Федерации, Воронежской области, муниципальными правовыми актами муниципального образования с учетом положений нормативных актов и документов, определяющих основные направления социально-экономического и градостроительного развития муниципального образования, а также сведений Единого государственного реестра недвижимости, сведений, документов и материалов, содержащихся в государственных информационных системах обеспечения градостроительной деятельности.

3. Правила разработаны в целях:

- создания условий для устойчивого развития территории муниципального образования, сохранения окружающей среды и объектов культурного наследия;
- создания условий для планировки территории муниципального образования;
- обеспечения прав и законных интересов физических и юридических лиц, в том числе правообладателей земельных участков и объектов капитального строительства;
- создания условий для привлечения инвестиций, в том числе путем предоставления возможности выбора наиболее эффективных видов разрешенного использования земельных участков и объектов капитального строительства.

2. Основные понятия, используемые в Правилах

В настоящих Правилах используются основные понятия, установленные законодательством Российской Федерации.

3. Сфера применения Правил

1. Действие настоящих Правил распространяется на всю территорию Арпошкинского сельского поселения Аннинского муниципального района Воронежской области. Правила обязательны для соблюдения органами государственной власти, органами местного самоуправления, физическими и юридическими лицами, при осуществлении

ими градостроительной деятельности на территории Артюшкинского сельского поселения Аннинского муниципального района Воронежской области.

2. Настоящие Правила применяются наряду с:

- техническими регламентами и иными обязательными требованиями, установленными в соответствии с законодательством в целях обеспечения безопасности жизни и здоровья людей, надежности и безопасности зданий, строений и сооружений, сохранения окружающей природной среды и объектов культурного наследия;
- региональными и местными нормативами градостроительного проектирования.

4. Содержание и порядок применения Правил

1. Правила включают в себя:

- 1) порядок их применения и внесения изменений в Правила;
- 2) карту градостроительного зонирования;
- 3) градостроительные регламенты.

Обязательным приложением к настоящим Правилам являются сведения о границах территориальных зон, которые должны содержать графическое описание местоположения границ территориальных зон, перечень координат характерных точек этих границ в системе координат, используемой для ведения Единого государственного реестра недвижимости.

2. Порядок применения Правил и внесения в них изменений включает в себя положения:

- 1) о регулировании землепользования и застройки;
- 2) об изменении видов разрешенного использования земельных участков и объектов капитального строительства физическими и юридическими лицами;
- 3) о подготовке документации по планировке территории органами местного самоуправления;

4) о проведении общественных обсуждений или публичных слушаний по вопросам землепользования и застройки;

5) о внесении изменений в Правила;

6) о регулировании иных вопросов землепользования и застройки.

5. Использование объектов недвижимости, не соответствующих настоящим Правилам

1. Земельные участки или объекты капитального строительства, виды разрешенного использования, предельные (минимальные и (или) максимальные) размеры и предельные параметры которых не соответствуют градостроительному регламенту, могут использоваться без установления срока приведения их в соответствие с градостроительным регламентом, за исключением случаев, если использование таких земельных участков и объектов капитального строительства опасно для жизни или здоровья человека, для окружающей среды, объектов культурного наследия.

2. Реконструкция указанных в подпункте 1 настоящего пункта объектов капитального строительства может осуществляться только путем приведения таких объектов в соответствие с градостроительным регламентом или путем уменьшения их несоответствия предельным параметрам разрешенного строительства, реконструкции. Изменение видов разрешенного использования указанных земельных участков и объектов капитального строительства может осуществляться путем приведения их в соответствие с видами разрешенного использования земельных участков и объектов капитального строительства, установленными градостроительным регламентом.

3. В случае если использование указанных в подпункте 1 настоящего пункта земельных участков и объектов капитального строительства продолжается и опасно для жизни или здоровья человека, для окружающей среды, объектов культурного наследия, в соответствии с федеральными законами может быть наложен запрет на использование таких земельных участков и объектов.

6. Открытость и доступность информации о землепользовании и застройке

1. Настоящие Правила являются открытыми и общедоступными.
2. Настоящие Правила подлежат опубликованию в порядке, установленном для официального опубликования нормативных правовых актов Воронежской области, и размещению в федеральной государственной информационной системе территориального планирования и в государственной информационной системе обеспечения градостроительной деятельности.

Раздел 2. Положения о регулировании землепользования и застройки

7. Перераспределение полномочий между органами местного самоуправления Артюшкинского сельского поселения Аннинского муниципального района Воронежской области и департаментом архитектуры и градостроительства Воронежской области

1. На основании Закона Воронежской области от 20.12.2018 № 173-ОЗ «О перераспределении полномочий по утверждению правил землепользования и застройки между органами местного самоуправления поселений Воронежской области, городского округа город Нововоронеж, Борисоглебского городского округа и исполнительными органами государственной власти Воронежской области» (далее – Закон Воронежской области) и в соответствии со статьей 8.2 ГрК РФ, пунктом 6.1 статьи 26.3 Федерального закона от 06.10.1999 № 184-ФЗ «Об общих принципах организации законодательных (представительных) и исполнительных органов государственной власти субъектов Российской Федерации», частью 1.2 статьи 17 Федерального закона от 06.10.2003 № 131-ФЗ «Об общих принципах организации местного самоуправления в Российской Федерации» полномочия по утверждению Правил перераспределены между органами местного самоуправления Артюшкинского сельского поселения Аннинского муниципального района Воронежской области и департаментом архитектуры

и градостроительства Воронежской области (далее – Уполномоченный орган) на срок, установленный Законом Воронежской области.

2. После истечения срока, указанного в Законе Воронежской области, полномочия Уполномоченного органа, предусмотренные настоящими Правилами, осуществляются органами местного самоуправления Артюшкинского сельского поселения Аннинского муниципального района Воронежской области в соответствии с требованиями ГрК РФ.

8. Полномочия Уполномоченного органа по вопросам землепользования и застройки

1. Полномочия Уполномоченного органа по вопросам землепользования и застройки включают:

1) принятие решений о подготовке проекта Правил, о подготовке проекта о внесении изменений в Правила;

2) утверждение Правил, утверждение внесения изменений в Правила;

3) принятие решений о предоставлении разрешений на условно разрешенный вид использования объектов капитального строительства или земельного участка;

4) принятие решений о предоставлении разрешения на отклонение от предельных параметров разрешенного строительства, реконструкции объектов капитального строительства;

5) иные полномочия в соответствии с действующим законодательством.

9. Комиссия по подготовке проектов Правил

1. Комиссия по подготовке проектов правил землепользования и застройки поселений Воронежской области, городского округа город Нововоронеж, Борисоглебского городского округа (далее – Комиссия) является специально созданным постоянно действующим коллегиальным органом при Уполномоченном органе в целях реализации полномочий,

указанных в пункте 8 настоящих Правил, перераспределенных в соответствии с Законом Воронежской области и обеспечения выполнения задач градостроительного зонирования.

2. Комиссия создается и прекращает свою деятельность приказом Уполномоченного органа.

3. Состав и порядок деятельности Комиссии утверждается приказом Уполномоченного органа.

Раздел 3. Положения об изменении видов разрешенного использования земельных участков и объектов капитального строительства физическими и юридическими лицами

10. Изменение видов разрешенного использования земельных участков и объектов капитального строительства

1. Для каждой из установленных настоящими Правилами территориальных зон могут устанавливаться основные, условно разрешенные и вспомогательные виды разрешенного использования земельных участков и объектов капитального строительства.

2. Изменение одного вида разрешенного использования земельных участков и объектов капитального строительства на другой вид такого использования осуществляется в соответствии с градостроительным регламентом при условии соблюдения требований технических регламентов.

3. Основные и вспомогательные виды разрешенного использования земельных участков и объектов капитального строительства правообладателями земельных участков и объектов капитального строительства, за исключением органов государственной власти, органов местного самоуправления, государственных и муниципальных учреждений, государственных и муниципальных унитарных предприятий, выбираются самостоятельно без дополнительных разрешений и согласования.

4. Решения об изменении одного вида разрешенного использования земельных участков и объектов капитального строительства, расположенных

на землях, на которые действие градостроительных регламентов не распространяется или для которых градостроительные регламенты не устанавливаются, на другой вид такого использования принимаются в соответствии с федеральными законами.

11. Предоставление разрешения на условно разрешенный вид использования земельного участка или объекта капитального строительства

1. Физическое или юридическое лицо, заинтересованное в предоставлении разрешения на условно разрешенный вид использования земельного участка или объекта капитального строительства (далее - разрешение на условно разрешенный вид использования), направляет заявление о предоставлении разрешения на условно разрешенный вид использования в Комиссию. Заявление о предоставлении разрешения на условно разрешенный вид использования может быть направлено в форме электронного документа, подписанного электронной подписью в соответствии с требованиями Федерального закона от 06.04.2011 № 63-ФЗ «Об электронной подписи».

2. Порядок предоставления разрешения на условно разрешенный вид использования земельного участка или объекта капитального строительства определен статьей 39 ГрК РФ.

3. Проект решения о предоставлении разрешения на условно разрешенный вид использования подлежит рассмотрению на общественных обсуждениях или публичных слушаниях, проводимых в порядке, установленном статьей 5.1 ГрК РФ, с учетом положений статьи 39 ГрК РФ.

12. Предоставление разрешения на отклонение от предельных параметров разрешенного строительства, реконструкции объектов капитального строительства

1. Правообладатели земельных участков, размеры которых меньше установленных градостроительным регламентом минимальных размеров земельных участков либо конфигурация, инженерно-геологические или иные характеристики которых неблагоприятны для застройки, вправе обратиться

за разрешениями на отклонение от предельных параметров разрешенного строительства, реконструкции объектов капитального строительства (далее также – разрешение на отклонение от предельных параметров).

2. Правообладатели земельных участков вправе обратиться за разрешениями на отклонение от предельных параметров разрешенного строительства, реконструкции объектов капитального строительства, если такое отклонение необходимо в целях однократного изменения одного или нескольких предельных параметров разрешенного строительства, реконструкции объектов капитального строительства, установленных градостроительным регламентом для конкретной территориальной зоны, не более чем на десять процентов.

3. Порядок предоставления разрешения на отклонение от предельных параметров определен статьей 40 ГрК РФ.

4. Проект решения о предоставлении разрешения на отклонение от предельных параметров подлежит рассмотрению на общественных обсуждениях или публичных слушаниях, проводимых в порядке, установленном статьей 5.1 ГрК РФ, с учетом положений статьи 39 ГрК РФ, за исключением случая, указанного в части 1.1 статьи 40 ГрК РФ.

Раздел 4. Положения о подготовке документации по планировке территории органами местного самоуправления

13. Общие положения о подготовке документации по планировке территории

1. Подготовка документации по планировке территории осуществляется в целях обеспечения устойчивого развития территорий, в том числе выделения элементов планировочной структуры, установления границ земельных участков, установления границ зон планируемого размещения объектов капитального строительства.

2. Подготовка документации по планировке территории осуществляется в соответствии с главой 5 ГрК РФ.

3. Состав и содержание документации по планировке территории определяется ГрК РФ.

Раздел 5. Положения о проведении общественных обсуждений или публичных слушаний по вопросам землепользования и застройки

14. Общие положения о порядке проведения общественных обсуждений или публичных слушаний в сфере градостроительной деятельности

1. В целях соблюдения права человека на благоприятные условия жизнедеятельности, прав и законных интересов правообладателей земельных участков и объектов капитального строительства по проектам правил землепользования и застройки, проектам планировки территории, проектам межевания территории, проектам, предусматривающим внесение изменений в один из указанных утвержденных документов, проектам решений о предоставлении разрешения на условно разрешенный вид использования земельного участка или объекта капитального строительства, проектам решений о предоставлении разрешения на отклонение от предельных параметров разрешенного строительства, реконструкции объектов капитального строительства в соответствии с уставом муниципального образования и (или) нормативным правовым актом представительного органа муниципального образования и с учетом положений ГрК РФ проводятся общественные обсуждения или публичные слушания, за исключением случаев, предусмотренных ГрК РФ и другими федеральными законами.

2. Порядок проведения общественных обсуждений или публичных слушаний определяется ГрК РФ, Уставом Артюшкинского сельского поселения Аннинского муниципального района Воронежской области и (или) нормативным правовым актом представительного органа муниципального образования.

Раздел 6. Положения о внесении изменений в Правила

15. Основания и порядок внесения изменений в Правила

1. Основания для рассмотрения вопроса о внесении изменений в настоящие Правила предусмотрены статьей 33 ГрК РФ.

2. Внесение изменений в Правила осуществляется в порядке, предусмотренном статьями 31 и 32 ГрК РФ, с учетом особенностей, установленных статьей 33 ГрК РФ.

Раздел 7. Положения о регулировании иных вопросов землепользования и застройки

16. Общие принципы регулирования иных вопросов землепользования и застройки на территории Артюшкинского сельского поселения Аннинского муниципального района Воронежской области

Иные вопросы землепользования и застройки на территории Артюшкинского сельского поселения Аннинского муниципального района Воронежской области регулируются законодательством Российской Федерации, Воронежской области, муниципальными правовыми актами Артюшкинского сельского поселения Аннинского муниципального района Воронежской области.



ЧАСТЬ II. КАРТА ГРАДОСТРОИТЕЛЬНОГО ЗОНИРОВАНИЯ

17. Карты градостроительного зонирования

1. Карта градостроительного зонирования территории Артюшкинского сельского поселения Аннинского муниципального района Воронежской области.



ПРАВИЛА ЗЕМЛЕПОЛЬЗОВАНИЯ И ЗАСТРОЙКИ

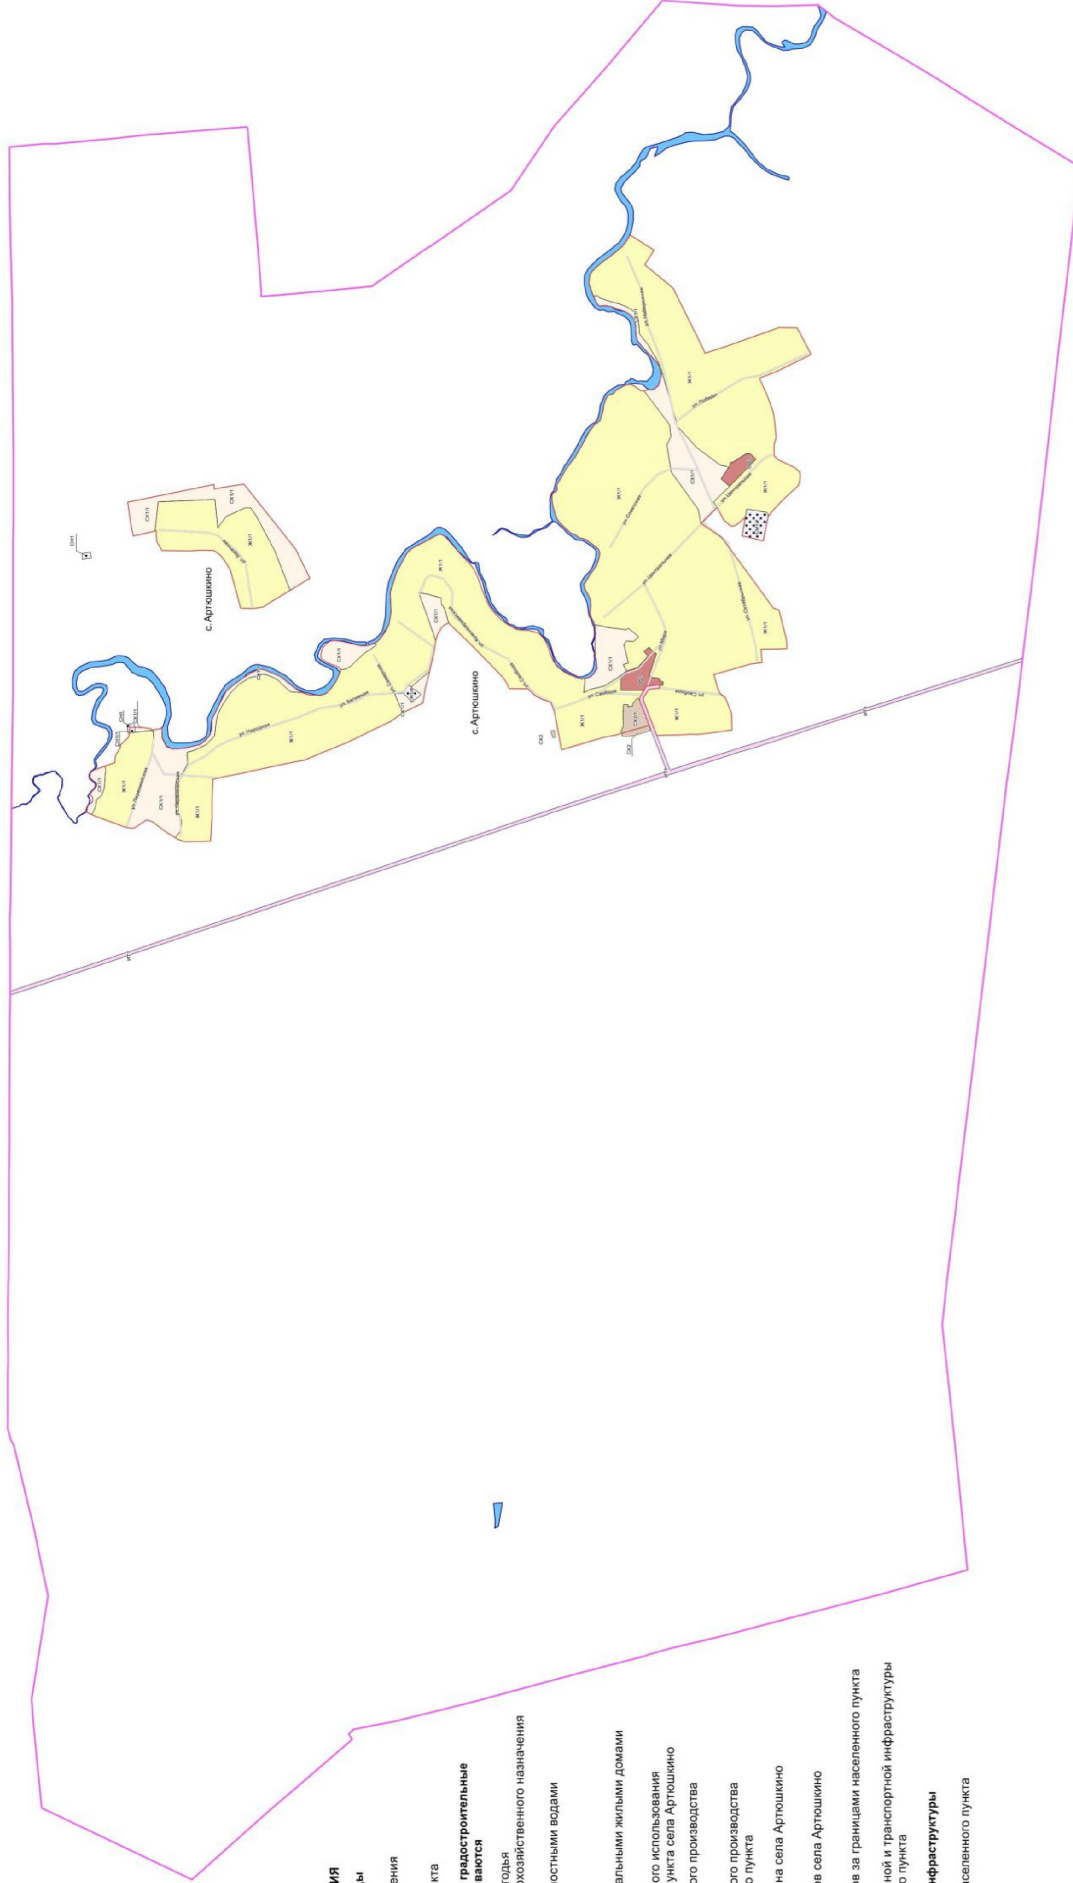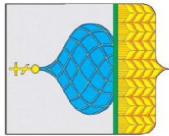Карта градостроительного зонирования территории
Артюшкинского сельского поселения Аннинского муниципального района Воронежской области



УСЛОВНЫЕ ОБОЗНАЧЕНИЯ

Территориальные границы

-  Граница сельского поселения
-  Граница населенного пункта


Территории, для которых градостроительные регламенты не устанавливаются

-  Сельскохозяйственные угодья в составе земель сельскохозяйственного назначения
-  Земли, покрытые поверхностными водами

Территориальные зоны

-  Ж1/1 Зона застройки индивидуальными жилыми домами села Артюшино
-  СХ1/1 Зона сельскохозяйственного использования в границах населенного пункта села Артюшино
-  СХ2/2 Зона сельскохозяйственного производства села Артюшино
-  СХ2/1 Зона сельскохозяйственного производства за границами населенного пункта
-  ОД1/1 Общественно-деловая зона села Артюшино
-  СР1/1 Зона ритуальных объектов села Артюшино
-  СР1/2 Зона ритуальных объектов за границами населенного пункта
-  ИТ1 Зона улиц, дорог, инженерной и транспортной инфраструктуры за границами населенного пункта

Объекты транспортной инфраструктуры

-  Улично-дорожная сеть населенного пункта

МАСШТАБ 1:25000



2. Карта градостроительного зонирования с отображением зон с особыми условиями использования территории Артюшкинского сельского поселения Аннинского муниципального района Воронежской области.

2.2. На территории Артошкинского сельского поселения Аннинского муниципального района Воронежской области располагаются следующие объекты культурного наследия:

№ п/п	Наименование объекта культурного наследия	Сведения о границах территории объекта культурного наследия	Сведения о границах защитной зоны объекта культурного наследия	Сведения о границах зоны охраны объекта культурного наследия
1	2	3	4	5
1	Братская могила № 321 красноармейцев Богучарской дивизии	Не установлена	Установлена приказом управления по охране объектов культурного наследия Воронежской области от 14.10.2019 № 71-01-07/241 «Об утверждении графического описания местоположения границ (с перечнем координат характерных точек этих границ) защитных зон объектов культурного наследия, расположенных на территории Воронежской области»	Не установлена

18. Перечень территориальных зон, установленных на карте градостроительного зонирования

1. Порядок установления территориальных зон определен статьей 34 ГрК РФ. На карте градостроительного зонирования установлены следующие виды территориальных зон:

Наименование территориальной зоны	Кодовое обозначение территориальной зоны
1	2
Жилые зоны	
Зона застройки индивидуальными жилыми домами	Ж1
Общественно-деловые зоны	
Общественно-деловая зона	ОД
Зоны инженерной и транспортной инфраструктуры	
Зона улиц, дорог, инженерной и транспортной инфраструктуры	ИТ1
Зоны сельскохозяйственного использования	
Зона сельскохозяйственного использования в границах населенного пункта	СХ1
Зона сельскохозяйственного производства	СХ2
Зоны специального назначения	
Зона ритуальных объектов	СН1

2. Настоящими Правилами на территории Артюшкинского сельского поселения Аннинского муниципального района Воронежской области установлены следующие территориальные зоны:

Наименование территориальной зоны	Кодовое обозначение территориальной зоны
1	2
Жилые зоны	
Зона застройки индивидуальными жилыми домами села Артюшкино	Ж1/1
Общественно-деловые зоны	
Общественно-деловая зона села Артюшкино	ОД/1
Зоны инженерной и транспортной инфраструктуры	
Зона улиц, дорог, инженерной и транспортной инфраструктуры за границами населенного пункта	ИТ1
Зоны сельскохозяйственного использования	
Зона сельскохозяйственного использования в границах населенного пункта села Артюшкино	CX1/1
Зона сельскохозяйственного производства села Артюшкино	CX2/1
Зона сельскохозяйственного производства за границами населенного пункта	CX2
Зоны специального назначения	
Зона ритуальных объектов села Артюшкино	СН1/1
Зона ритуальных объектов за границами населенного пункта	СН1

3. Сведения о границах территориальных зон, содержащие графическое описание местоположения границ территориальных зон, перечень координат характерных точек границ территориальных зон села Артюшкино, являются приложением № 1 к настоящим Правилам.

4. Сведения о границах территориальных зон, содержащие графическое описание местоположения границ территориальных зон, перечень координат характерных точек границ территориальных зон, расположенных за границами населенного пункта на территории Артюшкинского сельского поселения, являются приложением № 2 к настоящим Правилам.

ЧАСТЬ III. ГРАДОСТРОИТЕЛЬНЫЕ РЕГЛАМЕНТЫ

19. Общие положения о градостроительном регламенте

1. Градостроительным регламентом определяется правовой режим земельных участков, равно как всего, что находится над и под поверхностью земельных участков и используется в процессе их застройки и последующей эксплуатации объектов капитального строительства.

2. Действие градостроительного регламента распространяется в равной мере на все земельные участки и объекты капитального строительства, расположенные в пределах границ территориальной зоны, обозначенной на карте градостроительного зонирования.

3. Земли и земельные участки, на которые действие градостроительных регламентов не распространяется или для которых градостроительные регламенты не устанавливаются, определены статьей 36 ГрК РФ.

20. Виды разрешенного использования

1. Разрешенное использование земельных участков и объектов капитального строительства может быть следующих видов:

- основные виды разрешенного использования;
- условно разрешенные виды использования;
- вспомогательные виды разрешенного использования,

допустимые только в качестве дополнительных по отношению к основным видам разрешенного использования и условно разрешенным видам использования и осуществляемые совместно с ними.

2. Виды разрешенного использования (далее – ВРИ) земельных участков в настоящих Правилах определяются в соответствии с приказом Федеральной службы государственной регистрации, кадастра и картографии от 10.11.2020 № П/0412 «Об утверждении классификатора видов разрешенного использования земельных участков».

21. Градостроительные регламенты территориальных зон

1. Градостроительный регламент территориальной зоны Ж1/1

№ п/п	Код ВРИ	Наименование ВРИ	Предельные (или минимальные) размеры земельных участков, в том числе их площадь, м2		5	6	7	Минимальные отступы от границ земельных участков в целях определения мест допустимого размещения зданий, строений, сооружений, за пределами которых запрещено строительство зданий, строений, сооружений
			min	max				
ОСНОВНЫЕ ВИДЫ РАЗРЕШЕННОГО ИСПОЛЬЗОВАНИЯ ЗЕМЕЛЬНЫХ УЧАСТКОВ И ОБЪЕКТОВ СТРОИТЕЛЬСТВА								
1	2.1	Для индивидуального жилищного строительства	400	5000	50%	3 этажа*	3 метра**	
2	2.3	Блокированная жилая застройка	80	3000	50%	3 этажа*	3 метра**; 0 метров – при примыкании к соседним зданиям	
3	2.2	Для ведения личного подсобного хозяйства (привусадебный земельный участок)	300	5000	30%	3 этажа*	3 метра**	
4	1.19	Сенокосение	600	50000	0%	не подлежат установлению		
5	1.20	Выпас сельскохозяйственных животных	300	50000	0%	не подлежат установлению		
6	2.7.2	Размещение гаражей для собственных нужд	не подлежат установлению					
7	3.1.1	Предоставление коммунальных услуг	не подлежит установлению	5000	не подлежат установлению			
8	3.1.2	Административные здания организаций, обеспечивающих предоставление коммунальных услуг	не подлежат установлению		60%	3 этажа	3 метра	
9	3.2.2	Оказание социальной помощи населению	не подлежат установлению		60%	3 этажа	3 метра	
10	3.2.3	Оказание услуг связи	не подлежат установлению		60%	3 этажа	3 метра	
11	3.4.1	Амбулаторно-поликлиническое	не подлежат установлению			3 этажа	3 метра	

№ п/п	Код ВРИ	Наименование ВРИ	Пределы (или) максимальные размеры земельных участков, в том числе их площадь, м2		6	7	8
			min	max			
1	2	3	4	5	6	7	8
		обслуживание					
12	3.5.1	Дожельное, начальное и среднее общее образование	не подлежат установлению			4 этажа	3 метра
13	3.6.2.	Парки культуры и отдыха	не подлежат установлению				
14	5.1.3	Площадки для занятий спортом	не подлежат установлению				
15	11.1	Общее пользование в одними объектами	не подлежат установлению				
16	12.0	Земельные участки (территории) общего пользования	не подлежат установлению				
17	12.0.1	Улично-дорожная сеть	не подлежат установлению				
18	12.0.2	Благоустройство территории	не подлежат установлению				
УСЛОВНО РАЗРЕШЕННЫЕ ВИДЫ ИСПОЛЬЗОВАНИЯ ЗЕМЕЛЬНЫХ УЧАСТКОВ И ОБЪЕКТОВ КАПИТАЛЬНОГО СТРОИТЕЛЬСТВА							
19	2.1.1	Малозатяжная многоквартирная жилая застройка	600	не подлежат установлению	45%	4 этажа	6 метров
20	2.7.1	Хранение автотранспорта	не подлежат установлению				
21	3.3	Бытовое обслуживание	200	5000	60%	3 этажа	3 метра
22	3.6.1	Объекты культурно-досуговой деятельности	200	5000	60%	3 этажа	3 метра
23	3.7.1	Осуществление религиозных обрядов	не подлежат установлению				3 метра
24	3.10.1	Амбулаторное ветеринарное обслуживание	200	5000	60%	3 этажа	3 метра
25	4.1	Деловое управление	не подлежат установлению			4 этажа	3 метра
26	4.4	Магазины	200	5000	60%	3 этажа	3 метра
27	4.5	Банковская и страховая деятельность	не подлежат установлению			3 этажа	3 метра
28	4.6	Общественное питание	200	5000	50%	3 этажа	3 метра

№ п/п	Код ВРИ	Наименование ВРИ	Пределы (или) максимальные и минимальные размеры земельных участков, в том числе их площадь, м2		Максимальный процент застройки в границах земельного участка	Пределы количество этажей или пределы высоты зданий, строений, сооружений	Минимальные отступы от границ земельных участков в целях определения мест допустимого размещения зданий, строений, сооружений, за пределами которых запрещено строительство зданий, строений, сооружений
			min	max			
1	2	3	4	5	6	7	8
29	4.9	Служебные гаражи	не подлежит установлению	5000	60%	не подлежит установлению	3 метра
30	8.3	Обеспечение в внутреннего двора	не подлежит установлению				3 метра
31	13.1	Ведение огорода	100	4500	0%		
32	13.2	Ведение садоводства	400	2000	30%	не подлежит установлению	3 метра

* для вспомогательных видов – 1 этаж

** от вспомогательных видов – 1 метр.

Не допускается размещать со стороны улицы вспомогательные строения, за исключением гаражей. Допускается блокировка хозяйственных построек на смежных земельных участках по взаимному согласию домовладельцев с учетом требований пожарной безопасности.

Ограничения использования земельных участков и объектов капитального строительства в зонах с особыми условиями использования территории устанавливаются в соответствии с законодательством Российской Федерации. Перечень зон с особыми условиями использования территории и основания установления ограничений приведены в пункте 22 настоящих Правил.

2. Градостроительный регламент территориальной зоны ОД/1

№ п/п	Код ВРИ	Наименование ВРИ	Пределы (минимальные и (или) максимальные) размеры земельных участков, в том числе их площадь, м ²		Максимальный процент застройки в границах земельного участка	Пределное количество этажей или предельная высота зданий, строений, сооружений	Минимальные отступы от границ земельных участков в целях определения мест допустимого размещения зданий, строений, сооружений, за пределами которых запрещено строительство зданий, строений, сооружений
			min	max			
1	2	3	4	5	6	7	8
ОСНОВНЫЕ ВИДЫ РАЗРЕШЕННОГО ИСПОЛЬЗОВАНИЯ ЗЕМЕЛЬНЫХ УЧАСТКОВ И ОБЪЕКТОВ КАПИТАЛЬНОГО СТРОИТЕЛЬСТВА							
1	3.1.1	Предоставление коммунальных услуг	не подлежат установлению	5000		не подлежат установлению	
2	3.1.2	Административные здания организаций, обеспечивающих предоставление коммунальных услуг	не подлежат установлению		60%	не подлежат установлению	3 метра
3	3.2.2	Оказание социальной помощи населению	не подлежат установлению		60%	не подлежат установлению	6 метров
4	3.2.3	Оказание услуг связи	не подлежат установлению		60%	не подлежат установлению	6 метров
5	3.2.4	Общеклассия	600	не подлежат установлению	45%	не подлежат установлению	6 метров
6	3.3	Вызовое обслуживание	200	не подлежат установлению	60%	не подлежат установлению	6 метров
7	3.4.1	Амбулаторно-поликлиническое обслуживание	не подлежат установлению			не подлежат установлению	6 метров
8	3.5.1	Дошкольное, начальное и среднее общее образование	не подлежат установлению			не подлежат установлению	6 метров
9	3.6.1	Объекты культурно-досуговой деятельности	не подлежат установлению		60%	не подлежат установлению	6 метров
10	3.6.2	Парки культуры и отдыха	не подлежат установлению			не подлежат установлению	6 метров
11	3.7.1	Осуществление религиозных обрядов	не подлежат установлению			не подлежат установлению	6 метров
12	3.8.1	Государственное управление	не подлежат установлению		60%	не подлежат установлению	6 метров

№ п/п	Код ВРИ	Наименование ВРИ	Предельные (минимальные и (или) максимальные) размеры земельных участков, в том числе их площадь, м ²		Максимальный процент застройки в границах земельного участка	Предельное количество этажей или предельная высота зданий, строений, сооружений	Минимальные отступы от границ земельных участков в целях определения мест допустимого размещения зданий, строений, сооружений, за пределами которых запрещено строительство зданий, строений, сооружений
			min	max			
1	2	3	4	5	6	7	8
13	3.10.1	Амбулаторное ветеринарное обслуживание	не подлежат установлению		60%	3 этажа	3 метра
14	4.1	Деловое управление	не подлежат установлению		50%	не подлежит установлению	6 метров
15	4.3	Рынки	не подлежат установлению		45%	не подлежит установлению	6 метров
16	4.4	Магазины	200	не подлежит установлению	60%	не подлежит установлению	3 метра
17	4.5	Банковская и страховая деятельность	не подлежат установлению		60%	не подлежит установлению	6 метров
18	4.6	Общественное питание	400	не подлежит установлению	50%	не подлежит установлению	6 метров
19	4.7	Гостиничное обслуживание	600	не подлежит установлению	45%	не подлежит установлению	6 метров
20	4.8.1	Развлекательные мероприятия	не подлежат установлению		45%	не подлежит установлению	6 метров
21	4.9	Службевые гаражи	не подлежат установлению				3 метра
22	5.1.2	Обеспечение занятий спортом в помещениях	не подлежат установлению		45%	не подлежит установлению	6 метров
23	5.1.3	Площадки для занятий спортом	не подлежат установлению				3 метра
24	5.1.4	Оборудованные площадки для занятий спортом	не подлежат установлению				3 метра
25	8.3	Обеспечение внутреннего правопорядка	не подлежат установлению				
26	9.3	Историко-культурная деятельность	не подлежат установлению				
27	12.0	Земельные участки (территории) общего	не подлежат установлению				

№ п/п	Код ВРИ	Наименование ВРИ	Пределы (или) максимальные размеры земельных участков, в том числе их площадь, м ²		Максимальный процент застройки в границах земельного участка	Пределы или предельная высота зданий, строений, сооружений	Минимальные отступы от границ земельных участков в целях определения мест допустимого размещения зданий, строений, сооружений, за пределами которых запрещено строительство зданий, строений, сооружений
			min	max			
1	2	3	4	5	6	7	8
		пользования					
28	12.0.1	Улично-дорожная сеть	не подлежат установлению				
29	12.0.2	Благоустройство территории	не подлежат установлению				
УСЛОВНО РАЗРЕШЕННЫЕ ВИДЫ ИСПОЛЬЗОВАНИЯ ЗЕМЕЛЬНЫХ УЧАСТКОВ И ОБЪЕКТОВ КАПИТАЛЬНОГО СТРОИТЕЛЬСТВА							
30	2.1	Для индивидуального жилищного строительства	300	1000	50%	3 этажа*	3 метра**
31	2.1.1	Малоэтажная многоквартирная жилая застройка	600	не подлежит установлению	45%	4 этажа	6 метров
32	2.2	Для ведения личного подсобного хозяйства (приватный земельный участок)	300	5000	40%	3 этажа*	3 метра**
33	2.3	Блокированная жилая застройка	80	3000	50%	3этажа*	3 метра**; 0 метров – при примыкании к соседним зданиям
34	2.7.1	Хранение автотранспорта	не подлежат установлению				1 метр
35	2.7.2	Размещение гаражей для собственных нужд	не подлежат установлению				
36	4.9.1.3	Автомобильные мойки	не подлежат установлению				
37	6.4	Пищевая промышленность	400	5000	50%	1 этаж 15 метров	3 метра 3 метра

* для вспомогательных видов – 1 этаж;

** от вспомогательных видов – 1 метр.

Не допускается размещать со стороны улицы вспомогательные строения, за исключением гаражей. Допускается блокировка хозяйственных построек на смежных земельных участках по взаимному согласию домовладельцев с учетом требований пожарной безопасности.

Ограничения использования земельных участков и объектов капитального строительства в зонах с особыми условиями использования территории устанавливаются в соответствии с законодательством Российской Федерации. Перечень зон с особыми условиями использования территории и основания установления ограничений приведены в пункте 22 настоящих Правил.

3. Градостроительный регламент территориальной зоны ИТ1

№ п/п	Код ВРИ	Наименование ВРИ	Пределы (минимальные и (или) максимальные) размеры земельных участков, в том числе их площадь, м ²		Максимальный процент застройки в границах земельного участка	Пределное количество этажей или предельная высота зданий, строений, сооружений	Минимальные отступы от границ земельных участков в целях определения мест допустимого размещения зданий, строений, сооружений, за пределами которых запрещено строительство зданий, строений, сооружений	
			min	max				
1	2	3	4	5	6	7	8	
ОСНОВНЫЕ ВИДЫ РАЗРЕШЕННОГО ИСПОЛЬЗОВАНИЯ ЗЕМЕЛЬНЫХ УЧАСТКОВ И ОБЪЕКТОВ КАПИТАЛЬНОГО СТРОИТЕЛЬСТВА								
1	7.2.1	Размещение автомобильных дорог	не подлежат установлению					
2	3.1.1	Предоставление коммунальных услуг	не подлежат установлению					
3	12.0	Земельные участки (территории) общего пользования	не подлежат установлению					
4	12.0.1	Улично-дорожная сеть	не подлежат установлению					
5	12.0.2	Благоустройство территории	не подлежат установлению					
УСЛОВНО РАЗРЕШЕННЫЕ ВИДЫ ИСПОЛЬЗОВАНИЯ ЗЕМЕЛЬНЫХ УЧАСТКОВ И ОБЪЕКТОВ КАПИТАЛЬНОГО СТРОИТЕЛЬСТВА								

№ п/п	Код ВРИ	Наименование ВРИ	Предельные (минимальные и (или) максимальные) размеры земельных участков, в том числе их площадь, м ²		Максимальный процент застройки в границах земельного участка	Предельное количество этажей или предельная высота зданий, строений, сооружений	Минимальные отступы от границ земельных участков в целях определения мест допустимого размещения зданий, строений, сооружений, за пределами которых запрещено строительство зданий, строений, сооружений
			min	max			
1	2	3	4	5	6	7	8
6	4.9.1	Объекты дорожного сервиса	не подлежат установлению				3 метра
7	4.9.1.1	Заправка транспортных средств	не подлежат установлению			1 этаж	3 метра
8	4.9.1.2	Обеспечение дорожного оттока	600	не подлежат установлению	45%	3 этажа	3 метра
9	4.9.1.3	Автомобильные мойки	не подлежат установлению			1 этаж	3 метра
10	4.9.1.4	Ремонт автомобилей	не подлежат установлению			1 этаж	3 метра

Ограничения использования земельных участков и объектов капитального строительства в зонах с особыми условиями использования территории устанавливаются в соответствии с законодательством Российской Федерации. Перечень зон с особыми условиями использования территории и основания установления ограничений приведены в пункте 22 настоящих Правил.

4. Градостроительный регламент территориальной зоны СХ/1

№ п/п	Код ВРИ	Наименование ВРИ	Пределы (минимальные и (или) максимальные) размеры земельных участков, в том числе их площадь, м ²		Максимальный процент застройки в границах земельного участка	Пределное количество этажей или предельная высота зданий, строений, сооружений	Минимальные отступы от границ земельных участков в целях определения мест допустимого размещения зданий, строений, сооружений, за пределами которых запрещено строительство зданий, строений, сооружений
			min	max			
1	2	3	4	5	6	7	8
ОСНОВНЫЕ ВИДЫ РАЗРЕШЕННОГО ИСПОЛЬЗОВАНИЯ ЗЕМЕЛЬНЫХ УЧАСТКОВ И ОБЪЕКТОВ КАПИТАЛЬНОГО СТРОИТЕЛЬСТВА							
1	1.2	Выращивание зерновых и иных сельскохозяйственных культур	не подлежат установлению				
2	1.3	Овощеводство	не подлежат установлению				
3	1.16	Ведение личного подсобного хозяйства на полевых участках	не подлежат установлению				
4	1.19	Сенокосение	не подлежат установлению				
5	1.20	Выпас сельскохозяйственных животных	не подлежат установлению				
6	3.1.1	Предоставление коммунальных услуг	не подлежат установлению				
7	11.0	Водные объекты	не подлежат установлению				
8	11.1	Общее пользование водными объектами	не подлежат установлению				
9	12.0	Земельные участки (территории) общего пользования	не подлежат установлению				
10	12.0.1	Улично-дорожная сеть	не подлежат установлению				
11	12.0.2	Бытоустройство территории	не подлежат установлению				
12	13.1	Ведение огородничества	100	45(00)	0%	не подлежат установлению	
УСЛОВНО РАЗРЕШЕННЫЕ ВИДЫ ИСПОЛЬЗОВАНИЯ ЗЕМЕЛЬНЫХ УЧАСТКОВ И ОБЪЕКТОВ КАПИТАЛЬНОГО СТРОИТЕЛЬСТВА							
13	1.15	Хранение и переработка сельскохозяйственной продукции	не подлежат установлению				3 метра
14	5.4	Причалы для маломерных судов	не подлежат установлению				

№ п/п	Код ВРИ	Наименование ВРИ	Предельные (минимальные и (или) максимальные) размеры земельных участков, в том числе их площадь, м ²		Максимальный процент застройки в границах земельного участка	Предельное количество этажей или предельная высота зданий, строений, сооружений	Предельное количество этажей или предельная высота зданий, строений, сооружений	Минимальные отступы от границ земельных участков в целях определения мест допустимого размещения зданий, строений, сооружений, за пределами которых запрещено строительство зданий, строений, сооружений
			min	max				
1	2	3	4	5	6	7	8	
1.5	6.8	С/Дов Связь	не подлежат установлению				3 метра	

Ограничения использования земельных участков и объектов капитального строительства в зонах с особыми условиями использования территории устанавливаются в соответствии с законодательством Российской Федерации.

Перечень зон с особыми условиями использования территории и основания установления ограничений приведены в пункте 22 настоящих Правил.

5. Градостроительные регламенты территориальных зон СХ2/1, СХ2

№ п/п	Код ВРИ	Наименование ВРИ	Предельные (минимальные и (или) максимальные) размеры земельных участков, в том числе их площадь, м ²		Максимальный процент застройки в границах земельного участка	Предельное количество этажей или предельная высота зданий, строений, сооружений	Предельное количество этажей или предельная высота зданий, строений, сооружений	Минимальные отступы от границ земельных участков в целях определения мест допустимого размещения зданий, строений, сооружений, за пределами которых запрещено строительство зданий, строений, сооружений
			min	max				
1	2	3	4	5	6	7	8	
ОСНОВНЫЕ ВИДЫ РАЗРЕШЕННОГО ИСПОЛЬЗОВАНИЯ ЗЕМЕЛЬНЫХ УЧАСТКОВ И ОБЪЕКТОВ КАПИТАЛЬНОГО СТРОИТЕЛЬСТВА								

№ п/п	Код ВРИ	Наименование ВРИ	Пределы (минимальные и (или) максимальные) размеры земельных участков, в том числе их площадь, м ²		6	7	8
			min	max			
1	2	3	4	5	6	7	8
16	11.2	Специальное пользование водными объектами	не подлежат установлению				
17	11.3	Гидротехнические сооружения	не подлежат установлению				
							Минимальные отступы от границ земельных участков в целях определения мест допустимого размещения зданий, строений, сооружений, за пределами которых запрещено строительство зданий, строений, сооружений

Ограничения использования земельных участков и объектов капитального строительства в зонах с особыми условиями использования территории устанавливаются в соответствии с законодательством Российской Федерации. Перечень зон с особыми условиями использования территории и основания установления ограничений приведены в пункте 22 настоящих Правил.

6. Градостроительные регламенты территориальных зон СН/Л, СНД

№ п/п	Код ВРИ	Наименование ВРИ	Пределы (или минимальные и (или) максимальные) размеры земельных участков, в том числе их площадь, м ²		Максимальный процент застройки в границах земельного участка	Пределное количество этажей или предельная высота зданий, строений, сооружений	Минимальные отступы от границ земельных участков в целях определения мест допустимого размещения зданий, строений, сооружений, за пределами которых запрещено строительство зданий, строений, сооружений
			min	max			
1	2	3	4	5	6	7	8
ОСНОВНЫЕ ВИДЫ РАЗРЕШЕННОГО ИСПОЛЬЗОВАНИЯ ЗЕМЕЛЬНЫХ УЧАСТКОВ И ОБЪЕКТОВ КАПИТАЛЬНОГО СТРОИТЕЛЬСТВА							
1	12.1	Ритуальная деятельность	не подлежат установлению	400000	не подлежат установлению		3 метра
2	12.0	Земельные участки (территории) общего пользования	не подлежат установлению				
3	12.0.1	Улично-дорожная сеть	не подлежат установлению				
4	12.0.2	Благоустройство территории	не подлежат установлению				
5	3.1.1	Предоставление коммунальных услуг	не подлежат установлению				
УСЛОВНО РАЗРЕШЕННЫЕ ВИДЫ ИСПОЛЬЗОВАНИЯ ЗЕМЕЛЬНЫХ УЧАСТКОВ И ОБЪЕКТОВ КАПИТАЛЬНОГО СТРОИТЕЛЬСТВА							
6	3.7.1	Осуществление религиозных обрядов	не подлежат установлению				3 метра

Ограничения использования земельных участков и объектов капитального строительства в зонах с особыми условиями использования территории устанавливаются в соответствии с законодательством Российской Федерации. Перечень зон с особыми условиями использования территории и основания установления ограничений приведены в пункте 22 настоящих Правил.

22. Перечень зон с особыми условиями использования территории и основания установления ограничений использования земельных участков и объектов капитального строительства на территории Артюшкинского сельского поселения Аннинского муниципального района Воронежской области

№ п/п	Вид зоны	Основания установления ограничений использования земельных участков и объектов капитального строительства
1	2 Защитная зона объекта культурного наследия	3 Приказ управления по охране объектов культурного наследия Воронежской области от 14.10.2019 № 71-01-07/241 «Об утверждении графического описания местоположения границ (с перечнем координат характерных точек этих границ) защитных зон объектов культурного наследия, расположенных на территории Воронежской области»
2	Охранная зона объектов электроэнергетики (объектов электросетевого хозяйства и объектов по производству электрической энергии)	160 «О порядке установления охраняемых зон объектов электросетевого хозяйства и особая условий использования земельных участков, расположенных в границах таких зон» 1033 «О порядке установления охраняемых зон объектов по производству электрической энергии и особая условий использования земельных участков, расположенных в границах таких зон»
3	Охранная зона трубопроводов (газопроводов, нефтепроводов и нефтепродуктопроводов)	878 «Об утверждении Правил охраны газораспределительных сетей» 1083 «Об утверждении Правил охраны магистральных газопроводов и о внесении изменений в Положение о уполномоченный Правительством Российской Федерации на осуществление государственного кадастрового учета, государственной регистрации прав, ведение Единого государственного реестра недвижимости и предоставление сведений, содержащихся в Едином государственном реестре недвижимости, федеральными органами исполнительной власти, органами государственной власти субъектов Российской Федерации и органами местного самоуправления дополнительных сведений, воспроизводимых на публичных кадастровых картах»

«Правила охраны магистральных трубопроводов», утвержденные Минтопэнерго России 29.04.1992, постановлением Госгортехнадзора России от 22.04.1992 № 9

		Постановление Гостортехнадзора России от 23.11.1994 № 61 «О распределении аммиака по проводам» Постановление Правительства Российской Федерации от 09.06.1995 № 578 «Об утверждении Правил охраны линий и сооружений связи Российской Федерации» Водный кодекс Российской Федерации
4	Охранная зона линий и сооружений связи	Водный кодекс Российской Федерации
5	Водоохранная зона	Водный кодекс Российской Федерации
6	Прибрежная защитная полоса	Водный кодекс Российской Федерации
7	Зоны санитарной охраны источников питьевого и хозяйственно-бытового водоснабжения, а также устанавливаемые в случаях, предусмотренных Водным кодексом Российской Федерации, в отношении подземных водных объектов зоны специальной охраны	Водный кодекс Российской Федерации СанПиН 2.1.4.1110-02 «Зоны санитарной охраны источников водоснабжения и водопроводов питьевого назначения»
8	Зоны затопления и подтопления	Водный кодекс Российской Федерации
9	Санитарно-защитная зона	Постановление Правительства Российской Федерации от 03.03.2018 № 222 «Об утверждении Правил установления санитарно-защитных зон и использования земельных участков, расположенных в границах санитарно-защитных зон»
10	Охранная зона пунктов государственной геодезической сети, государственной нивелирной сети и государственной гравиметрической сети	Постановление Правительства РФ от 21.08.2019 № 1080 «Об охранных зонах пунктов государственной геодезической сети, государственной нивелирной сети и государственной гравиметрической сети»

Приложение № 1
к правилам землепользования и застройки
Артюшкинского сельского поселения
Аннинского муниципального района
Воронежской области

СВЕДЕНИЯ О ГРАНИЦАХ ТЕРРИТОРИАЛЬНЫХ ЗОН,
СОДЕРЖАЩИЕ ГРАФИЧЕСКОЕ ОПИСАНИЕ МЕСТОПОЛОЖЕНИЯ
ГРАНИЦ ТЕРРИТОРИАЛЬНЫХ ЗОН, ПЕРЕЧЕНЬ КООРДИНАТ
ХАРАКТЕРНЫХ ТОЧЕК ГРАНИЦ ТЕРРИТОРИАЛЬНЫХ ЗОН
СЕЛА АРТЮШКИНО

ОПИСАНИЕ МЕСТОПОЛОЖЕНИЯ ГРАНИЦ

Зона застройки индивидуальными жилыми домами села Артюшкино – Ж1/1

(наименование объекта, местоположение границ которого описано
(далее - объект)

Раздел 1

Сведения об объекте		
№ п/п	Характеристики объекта	Описание характеристик
1	2	3
1	Местоположение объекта	Воронежская область, Аннинский муниципальный район, Артюшкинское сельское поселение, село Артюшкино
2	Площадь объекта \pm величина погрешности определения площади ($P \pm \Delta P$)	-
3	Иные характеристики объекта	-

Раздел 2

Сведения о местоположении границ объекта					
1. Система координат: МСК - 36, зона 2					
2. Сведения о характерных точках границ объекта					
Обозначение характерных точек границ	Координаты, м		Метод определения координат характерной точки	Средняя квадратическая погрешность положения характерной точки (Mt), м	Описание обозначения точки на местности (при наличии)
	X	Y			
1	2	3	4	5	6
1	480745.07	2212432.09	Картометрический	1.00	-
2	480725.98	2212466.10	Картометрический	1.00	-
3	480723.45	2212487.28	Картометрический	1.00	-
4	480720.30	2212509.18	Картометрический	1.00	-
5	480692.17	2212530.89	Картометрический	1.00	-
6	480677.08	2212572.94	Картометрический	1.00	-
7	480671.84	2212665.67	Картометрический	1.00	-
8	480674.54	2212686.49	Картометрический	1.00	-
9	480623.52	2212703.46	Картометрический	1.00	-
10	480621.95	2212737.02	Картометрический	1.00	-
11	480614.12	2212751.81	Картометрический	1.00	-
12	480594.22	2212785.79	Картометрический	1.00	-
13	480594.05	2212798.59	Картометрический	1.00	-
14	480552.16	2212836.58	Картометрический	1.00	-
15	480549.47	2212843.32	Картометрический	1.00	-
16	480547.71	2212861.85	Картометрический	1.00	-
17	480517.92	2212864.65	Картометрический	1.00	-
18	480423.01	2212872.56	Картометрический	1.00	-
19	480418.08	2212837.91	Картометрический	1.00	-
20	480429.53	2212735.99	Картометрический	1.00	-
21	480568.97	2212365.80	Картометрический	1.00	-
22	480725.10	2212423.38	Картометрический	1.00	-
23	480726.15	2212423.84	Картометрический	1.00	-
1	480745.07	2212432.09	Картометрический	1.00	-
24	480305.65	2212310.39	Картометрический	1.00	-
25	480275.24	2212347.32	Картометрический	1.00	-
26	480272.08	2212398.21	Картометрический	1.00	-
27	480278.24	2212424.15	Картометрический	1.00	-
28	480300.71	2212436.38	Картометрический	1.00	-
29	480303.17	2212591.62	Картометрический	1.00	-
30	480293.96	2212627.41	Картометрический	1.00	-
31	480267.00	2212646.64	Картометрический	1.00	-
32	480239.78	2212699.49	Картометрический	1.00	-
33	480242.24	2212759.15	Картометрический	1.00	-

1	2	3	4	5	6
34	480207.29	2212767.10	Картометрический	1.00	-
35	480139.70	2212799.83	Картометрический	1.00	-
36	480099.15	2212845.88	Картометрический	1.00	-
37	480088.91	2212917.63	Картометрический	1.00	-
38	480080.41	2212958.15	Картометрический	1.00	-
39	480058.33	2213004.98	Картометрический	1.00	-
40	480012.17	2213075.74	Картометрический	1.00	-
41	479965.09	2213118.57	Картометрический	1.00	-
42	479914.10	2213150.35	Картометрический	1.00	-
43	479866.33	2213161.17	Картометрический	1.00	-
44	479847.54	2213169.24	Картометрический	1.00	-
45	479838.53	2213170.59	Картометрический	1.00	-
46	479821.20	2213166.09	Картометрический	1.00	-
47	479794.91	2213154.76	Картометрический	1.00	-
48	479763.16	2213137.75	Картометрический	1.00	-
49	479729.93	2213105.53	Картометрический	1.00	-
50	479696.58	2213077.64	Картометрический	1.00	-
51	479635.33	2213072.38	Картометрический	1.00	-
52	479603.53	2213060.83	Картометрический	1.00	-
53	479560.25	2213059.85	Картометрический	1.00	-
54	479542.50	2213057.94	Картометрический	1.00	-
55	479509.57	2213068.60	Картометрический	1.00	-
56	479481.49	2213098.62	Картометрический	1.00	-
57	479456.31	2213136.39	Картометрический	1.00	-
58	479437.59	2213179.26	Картометрический	1.00	-
59	479435.30	2213187.26	Картометрический	1.00	-
60	479435.57	2213194.47	Картометрический	1.00	-
61	479408.57	2213196.61	Картометрический	1.00	-
62	479382.16	2213210.57	Картометрический	1.00	-
63	479354.07	2213239.92	Картометрический	1.00	-
64	479307.24	2213282.87	Картометрический	1.00	-
65	479279.51	2213298.47	Картометрический	1.00	-
66	479247.35	2213323.12	Картометрический	1.00	-
67	479251.97	2213334.14	Картометрический	1.00	-
68	479227.38	2213354.47	Картометрический	1.00	-
69	479179.34	2213431.75	Картометрический	1.00	-
70	479168.42	2213494.68	Картометрический	1.00	-
71	479171.59	2213547.96	Картометрический	1.00	-
72	479172.56	2213599.29	Картометрический	1.00	-
73	479157.07	2213655.46	Картометрический	1.00	-
74	479139.64	2213707.75	Картометрический	1.00	-
75	479086.37	2213805.56	Картометрический	1.00	-
76	479056.35	2213832.68	Картометрический	1.00	-
77	478975.01	2213875.29	Картометрический	1.00	-
78	478939.17	2213896.59	Картометрический	1.00	-
79	478917.77	2213905.18	Картометрический	1.00	-
80	478913.26	2213905.70	Картометрический	1.00	-
81	478900.28	2213903.33	Картометрический	1.00	-

1	2	3	4	5	6
82	478885.26	2213893.25	Картометрический	1.00	-
83	478872.42	2213880.69	Картометрический	1.00	-
84	478806.75	2213805.98	Картометрический	1.00	-
85	478745.93	2213739.35	Картометрический	1.00	-
86	478729.34	2213715.17	Картометрический	1.00	-
87	478711.68	2213678.77	Картометрический	1.00	-
88	478687.04	2213606.81	Картометрический	1.00	-
89	478668.18	2213558.96	Картометрический	1.00	-
90	478656.80	2213537.10	Картометрический	1.00	-
91	478638.79	2213508.75	Картометрический	1.00	-
92	478611.11	2213477.66	Картометрический	1.00	-
93	478585.41	2213452.52	Картометрический	1.00	-
94	478563.62	2213436.30	Картометрический	1.00	-
95	478539.12	2213421.45	Картометрический	1.00	-
96	478513.60	2213408.19	Картометрический	1.00	-
97	478495.10	2213403.14	Картометрический	1.00	-
98	478442.27	2213398.25	Картометрический	1.00	-
99	478410.12	2213389.63	Картометрический	1.00	-
100	478399.33	2213387.36	Картометрический	1.00	-
101	478382.69	2213378.27	Картометрический	1.00	-
102	478370.29	2213364.87	Картометрический	1.00	-
103	478356.32	2213343.30	Картометрический	1.00	-
104	478340.22	2213306.60	Картометрический	1.00	-
105	478330.28	2213276.73	Картометрический	1.00	-
106	478315.35	2213242.94	Картометрический	1.00	-
107	478297.20	2213214.36	Картометрический	1.00	-
108	478284.40	2213201.38	Картометрический	1.00	-
109	478258.18	2213183.18	Картометрический	1.00	-
110	478231.04	2213168.51	Картометрический	1.00	-
111	478208.84	2213159.30	Картометрический	1.00	-
112	478181.68	2213148.01	Картометрический	1.00	-
113	478165.80	2213144.91	Картометрический	1.00	-
114	478146.82	2213147.62	Картометрический	1.00	-
115	478155.67	2213072.50	Картометрический	1.00	-
116	478119.49	2213088.70	Картометрический	1.00	-
117	478066.35	2213101.89	Картометрический	1.00	-
118	478042.60	2213109.43	Картометрический	1.00	-
119	477958.87	2213163.89	Картометрический	1.00	-
120	477958.87	2213085.68	Картометрический	1.00	-
121	477838.16	2213085.42	Картометрический	1.00	-
122	477848.99	2213068.08	Картометрический	1.00	-
123	477853.19	2213059.80	Картометрический	1.00	-
124	477857.89	2213050.52	Картометрический	1.00	-
125	477860.21	2213032.86	Картометрический	1.00	-
126	477866.77	2213041.59	Картометрический	1.00	-
127	477871.94	2213046.28	Картометрический	1.00	-
128	477896.99	2213014.92	Картометрический	1.00	-
129	477896.19	2213002.64	Картометрический	1.00	-

1	2	3	4	5	6
130	477921.40	2212998.76	Картометрический	1.00	-
131	477920.82	2213008.73	Картометрический	1.00	-
132	477944.94	2213009.09	Картометрический	1.00	-
133	477946.82	2212957.39	Картометрический	1.00	-
134	477946.49	2212899.48	Картометрический	1.00	-
135	477958.02	2212869.50	Картометрический	1.00	-
136	477954.60	2212859.16	Картометрический	1.00	-
137	477989.79	2212848.50	Картометрический	1.00	-
138	478048.18	2212838.41	Картометрический	1.00	-
139	478271.20	2212771.66	Картометрический	1.00	-
140	478310.01	2212975.87	Картометрический	1.00	-
141	478329.36	2213021.20	Картометрический	1.00	-
142	478370.05	2213036.91	Картометрический	1.00	-
143	478408.14	2213055.94	Картометрический	1.00	-
144	478446.27	2213092.78	Картометрический	1.00	-
145	478547.24	2213093.65	Картометрический	1.00	-
146	478559.02	2213121.89	Картометрический	1.00	-
147	478579.92	2213153.26	Картометрический	1.00	-
148	478628.76	2213203.88	Картометрический	1.00	-
149	478755.45	2213332.86	Картометрический	1.00	-
150	478865.27	2213439.87	Картометрический	1.00	-
151	478883.24	2213502.96	Картометрический	1.00	-
152	478896.27	2213529.51	Картометрический	1.00	-
153	478904.62	2213535.59	Картометрический	1.00	-
154	478904.43	2213556.15	Картометрический	1.00	-
155	478903.40	2213571.23	Картометрический	1.00	-
156	478950.55	2213583.86	Картометрический	1.00	-
157	478969.00	2213588.80	Картометрический	1.00	-
158	479022.26	2213597.34	Картометрический	1.00	-
159	478969.49	2213451.09	Картометрический	1.00	-
160	478934.96	2213344.76	Картометрический	1.00	-
161	478942.55	2213286.45	Картометрический	1.00	-
162	478964.83	2213185.76	Картометрический	1.00	-
163	479062.99	2213101.42	Картометрический	1.00	-
164	479081.81	2213115.05	Картометрический	1.00	-
165	479103.30	2213071.70	Картометрический	1.00	-
166	479150.41	2213066.24	Картометрический	1.00	-
167	479106.65	2212967.94	Картометрический	1.00	-
168	479169.80	2212922.26	Картометрический	1.00	-
169	479255.14	2212880.88	Аналитический	0.30	-
170	479270.23	2212873.56	Аналитический	0.30	-
171	479395.89	2212811.85	Аналитический	0.30	-
172	479498.73	2212769.56	Аналитический	0.30	-
173	479527.30	2212758.73	Аналитический	0.30	-
174	479626.68	2212718.08	Аналитический	0.30	-
175	479633.50	2212716.85	Картометрический	1.00	-
176	479666.33	2212711.02	Картометрический	1.00	-
177	479788.15	2212684.66	Картометрический	1.00	-

1	2	3	4	5	6
178	479965.45	2212647.35	Картометрический	1.00	-
179	480050.28	2212630.53	Аналитический	0.30	-
180	480106.80	2212618.18	Аналитический	0.30	-
181	480109.89	2212520.86	Картометрический	1.00	-
182	480111.74	2212425.08	Аналитический	0.30	-
183	480118.38	2212291.75	Картометрический	1.00	-
184	480253.78	2212289.56	Аналитический	0.30	-
185	480288.67	2212299.63	Аналитический	0.30	-
24	480305.65	2212310.39	Картометрический	1.00	-
186	480374.40	2213820.92	Картометрический	1.00	-
187	480403.84	2213868.99	Аналитический	0.30	-
188	480405.22	2213923.26	Аналитический	0.30	-
189	480410.59	2213922.02	Картометрический	1.00	-
190	480394.33	2214077.09	Картометрический	1.00	-
191	480095.54	2214089.82	Картометрический	1.00	-
192	480081.32	2213938.90	Картометрический	1.00	-
193	480039.51	2213998.25	Картометрический	1.00	-
194	479937.82	2214044.80	Картометрический	1.00	-
195	479908.54	2214044.37	Картометрический	1.00	-
196	479879.85	2214003.32	Картометрический	1.00	-
197	479782.33	2213821.14	Картометрический	1.00	-
198	479699.14	2213611.02	Картометрический	1.00	-
199	479726.98	2213594.34	Картометрический	1.00	-
200	479804.99	2213546.01	Картометрический	1.00	-
201	479840.03	2213528.96	Картометрический	1.00	-
202	479896.16	2213514.92	Картометрический	1.00	-
203	479960.39	2213517.98	Картометрический	1.00	-
204	479987.94	2213615.18	Картометрический	1.00	-
205	480015.34	2213719.16	Картометрический	1.00	-
206	480039.96	2213760.50	Картометрический	1.00	-
207	480068.68	2213796.56	Картометрический	1.00	-
208	480102.87	2213820.18	Картометрический	1.00	-
209	480166.09	2213823.06	Картометрический	1.00	-
210	480224.49	2213817.92	Картометрический	1.00	-
186	480374.40	2213820.92	Картометрический	1.00	-
211	477769.92	2212846.65	Аналитический	0.30	-
212	477842.26	2213035.07	Картометрический	1.00	-
213	477840.25	2213047.43	Картометрический	1.00	-
214	477832.90	2213061.81	Картометрический	1.00	-
215	477813.17	2213090.71	Картометрический	1.00	-
216	477753.95	2213096.87	Картометрический	1.00	-
217	477756.68	2213114.85	Картометрический	1.00	-
218	477753.24	2213112.14	Картометрический	1.00	-
219	477737.96	2213111.16	Картометрический	1.00	-
220	477736.78	2213130.45	Картометрический	1.00	-
221	477754.18	2213131.80	Картометрический	1.00	-

1	2	3	4	5	6
222	477753.49	2213143.65	Картометрический	1.00	-
223	477760.45	2213148.23	Картометрический	1.00	-
224	477793.07	2213151.66	Картометрический	1.00	-
225	477793.23	2213150.77	Аналитический	0.10	-
226	477797.45	2213151.17	Аналитический	0.10	-
227	477810.44	2213162.73	Картометрический	1.00	-
228	477771.43	2213277.49	Картометрический	1.00	-
229	477792.35	2213290.69	Картометрический	1.00	-
230	477809.68	2213311.33	Картометрический	1.00	-
231	477836.55	2213289.37	Картометрический	1.00	-
232	477815.63	2213264.97	Картометрический	1.00	-
233	477869.61	2213205.32	Картометрический	1.00	-
234	477899.84	2213195.61	Картометрический	1.00	-
235	477929.59	2213186.66	Картометрический	1.00	-
236	477940.67	2213196.90	Аналитический	0.10	-
237	477948.43	2213215.33	Аналитический	0.10	-
238	477921.12	2213227.75	Аналитический	0.10	-
239	477943.10	2213326.52	Картометрический	1.00	-
240	477931.04	2213343.48	Картометрический	1.00	-
241	477891.55	2213340.60	Картометрический	1.00	-
242	477865.84	2213366.09	Картометрический	1.00	-
243	477920.49	2213410.94	Картометрический	1.00	-
244	477930.67	2213402.65	Картометрический	1.00	-
245	478027.90	2213415.84	Картометрический	1.00	-
246	478087.64	2213428.62	Картометрический	1.00	-
247	478099.13	2213431.03	Картометрический	1.00	-
248	478103.04	2213443.95	Картометрический	1.00	-
249	478116.60	2213471.46	Картометрический	1.00	-
250	478121.25	2213490.83	Картометрический	1.00	-
251	478116.60	2213529.56	Картометрический	1.00	-
252	478119.31	2213558.23	Картометрический	1.00	-
253	478130.93	2213588.83	Картометрический	1.00	-
254	478144.80	2213607.60	Картометрический	1.00	-
255	478154.56	2213637.25	Картометрический	1.00	-
256	478122.41	2213691.87	Картометрический	1.00	-
257	478088.71	2213738.35	Картометрический	1.00	-
258	478075.93	2213770.89	Картометрический	1.00	-
259	478069.34	2213803.82	Картометрический	1.00	-
260	478075.54	2213822.02	Картометрический	1.00	-
261	478088.32	2213837.52	Картометрический	1.00	-
262	478141.01	2213874.32	Картометрический	1.00	-
263	478156.89	2213880.90	Картометрический	1.00	-
264	478175.48	2213886.33	Картометрический	1.00	-
265	478190.20	2213895.62	Картометрический	1.00	-
266	478201.43	2213904.53	Картометрический	1.00	-
267	478220.80	2213909.57	Картометрический	1.00	-
268	478278.52	2213961.86	Картометрический	1.00	-
269	478294.40	2213983.94	Картометрический	1.00	-

1	2	3	4	5	6
270	478316.87	2214049.41	Картометрический	1.00	-
271	478322.68	2214083.50	Картометрический	1.00	-
272	478323.07	2214105.58	Картометрический	1.00	-
273	478321.13	2214115.65	Картометрический	1.00	-
274	478312.61	2214124.95	Картометрический	1.00	-
275	478297.50	2214132.31	Картометрический	1.00	-
276	478293.84	2214142.20	Картометрический	1.00	-
277	478294.40	2214150.51	Картометрический	1.00	-
278	478297.89	2214159.42	Картометрический	1.00	-
279	478294.02	2214168.33	Картометрический	1.00	-
280	478287.04	2214182.66	Картометрический	1.00	-
281	478270.77	2214207.45	Картометрический	1.00	-
282	478246.37	2214252.78	Картометрический	1.00	-
283	478202.60	2214308.94	Картометрический	1.00	-
284	478163.86	2214375.18	Картометрический	1.00	-
285	478124.14	2214449.21	Картометрический	1.00	-
286	478113.53	2214462.30	Картометрический	1.00	-
287	478098.39	2214483.26	Картометрический	1.00	-
288	478080.96	2214492.17	Картометрический	1.00	-
289	478067.41	2214504.56	Картометрический	1.00	-
290	478054.24	2214554.15	Картометрический	1.00	-
291	478048.81	2214586.30	Картометрический	1.00	-
292	478037.58	2214616.51	Картометрический	1.00	-
293	478028.67	2214632.78	Картометрический	1.00	-
294	478014.34	2214640.53	Картометрический	1.00	-
295	477999.23	2214643.63	Картометрический	1.00	-
296	477988.00	2214661.06	Картометрический	1.00	-
297	477967.08	2214672.29	Картометрический	1.00	-
298	477935.70	2214690.11	Картометрический	1.00	-
299	477914.05	2214695.00	Картометрический	1.00	-
300	477904.78	2214692.15	Картометрический	1.00	-
301	477885.94	2214683.27	Картометрический	1.00	-
302	477855.13	2214660.14	Картометрический	1.00	-
303	477837.37	2214660.20	Картометрический	1.00	-
304	477702.00	2214481.00	Картометрический	1.00	-
305	477696.00	2214418.00	Картометрический	1.00	-
306	477716.00	2214374.00	Картометрический	1.00	-
307	477693.00	2214233.00	Картометрический	1.00	-
308	477551.00	2214036.00	Картометрический	1.00	-
309	477536.11	2213961.16	Картометрический	1.00	-
310	477428.21	2213888.75	Картометрический	1.00	-
311	477156.90	2213518.12	Картометрический	1.00	-
312	477126.70	2213506.03	Картометрический	5.00	-
313	477102.02	2213413.56	Картометрический	5.00	-
314	477091.00	2213364.58	Картометрический	5.00	-
315	477084.74	2213330.24	Картометрический	5.00	-
316	477085.42	2213302.76	Картометрический	5.00	-
317	477220.94	2213301.73	Картометрический	1.00	-

1	2	3	4	5	6
318	477215.85	2213231.68	Картометрический	1.00	-
319	477276.94	2213222.82	Картометрический	1.00	-
320	477468.86	2213168.46	Картометрический	1.00	-
321	477452.75	2213107.07	Картометрический	1.00	-
322	477439.17	2213069.75	Картометрический	1.00	-
323	477408.30	2213043.26	Картометрический	5.00	-
324	477376.02	2212961.87	Картометрический	5.00	-
325	477374.73	2212876.07	Аналитический	2.50	-
326	477533.58	2212854.90	Аналитический	2.50	-
327	477568.01	2212852.96	Аналитический	2.50	-
328	477589.01	2212854.41	Аналитический	2.50	-
329	477635.92	2212850.01	Аналитический	2.50	-
330	477746.37	2212847.72	Картометрический	1.00	-
211	477769.92	2212846.65	Аналитический	0.30	-
331	478104.98	2215157.28	Картометрический	1.00	-
332	478126.67	2215223.13	Картометрический	1.00	-
333	478126.43	2215244.12	Картометрический	1.00	-
334	478122.41	2215264.58	Картометрический	1.00	-
335	478112.73	2215283.95	Картометрический	1.00	-
336	478080.58	2215316.87	Картометрический	1.00	-
337	478045.33	2215346.31	Картометрический	1.00	-
338	478022.86	2215359.48	Картометрический	1.00	-
339	477951.58	2215418.36	Картометрический	1.00	-
340	477922.14	2215458.65	Картометрический	1.00	-
341	477912.27	2215478.82	Картометрический	5.00	-
342	477904.24	2215473.79	Картометрический	5.00	-
343	477785.31	2215399.29	Картометрический	1.00	-
344	477833.04	2215322.78	Картометрический	1.00	-
345	477807.14	2215301.25	Картометрический	1.00	-
346	477683.70	2215198.24	Картометрический	1.00	-
347	477661.02	2215152.52	Картометрический	1.00	-
348	477541.44	2214911.88	Картометрический	1.00	-
349	477514.76	2214857.94	Картометрический	1.00	-
350	477403.33	2214894.11	Картометрический	1.00	-
351	477123.42	2214991.79	Картометрический	1.00	-
352	477033.11	2214989.88	Картометрический	1.00	-
353	477031.08	2214989.84	Картометрический	1.00	-
354	476956.09	2214849.79	Аналитический	2.50	-
355	477136.01	2214762.54	Картометрический	1.00	-
356	477229.50	2214726.17	Картометрический	1.00	-
357	477191.08	2214644.11	Картометрический	1.00	-
358	477155.34	2214545.76	Картометрический	1.00	-
359	477150.16	2214498.24	Картометрический	1.00	-
360	477149.87	2214498.34	Картометрический	1.00	-
361	477144.42	2214455.37	Картометрический	1.00	-
362	477140.45	2214414.64	Картометрический	1.00	-
363	477151.78	2214375.99	Картометрический	1.00	-


1	2	3	4	5	6
364	477151.78	2214318.41	Аналитический	0.30	-
365	477132.76	2214297.66	Аналитический	0.30	-
366	477043.56	2214255.50	Аналитический	0.30	-
367	477018.66	2214232.93	Аналитический	0.30	-
368	477013.91	2214217.58	Аналитический	0.30	-
369	477016.77	2214189.96	Аналитический	0.30	-
370	477025.68	2214161.05	Аналитический	0.30	-
371	477096.85	2214096.05	Аналитический	0.30	-
372	477151.39	2214037.48	Аналитический	0.30	-
373	477183.47	2214000.45	Аналитический	0.30	-
374	477186.16	2214014.54	Картометрический	1.00	-
375	477192.25	2214020.25	Картометрический	1.00	-
376	477295.40	2214038.82	Картометрический	1.00	-
377	477305.09	2213993.25	Картометрический	1.00	-
378	477354.13	2213951.15	Картометрический	1.00	-
379	477378.33	2213947.01	Картометрический	1.00	-
380	477415.71	2213979.59	Картометрический	1.00	-
381	477452.36	2214046.04	Картометрический	1.00	-
382	477471.28	2214076.46	Картометрический	1.00	-
383	477386.11	2214155.84	Картометрический	1.00	-
384	477247.49	2214300.32	Картометрический	1.00	-
385	477276.67	2214328.37	Картометрический	1.00	-
386	477298.42	2214329.65	Картометрический	1.00	-
387	477374.07	2214281.59	Картометрический	1.00	-
388	477377.00	2214284.84	Картометрический	1.00	-
389	477383.50	2214279.64	Картометрический	1.00	-
390	477379.92	2214274.92	Картометрический	1.00	-
391	477393.11	2214254.52	Картометрический	1.00	-
392	477402.08	2214262.71	Картометрический	1.00	-
393	477436.10	2214269.14	Картометрический	1.00	-
394	477557.23	2214360.68	Картометрический	1.00	-
395	477666.00	2214478.00	Картометрический	1.00	-
396	477671.00	2214511.00	Картометрический	1.00	-
397	477741.42	2214757.90	Картометрический	1.00	-
398	477753.50	2214792.40	Картометрический	1.00	-
399	477761.76	2214812.89	Картометрический	1.00	-
400	477774.36	2214835.21	Картометрический	1.00	-
401	477789.35	2214858.63	Картометрический	1.00	-
402	477811.98	2214897.41	Картометрический	1.00	-
403	477860.00	2214957.81	Картометрический	1.00	-
404	477862.88	2214978.98	Картометрический	1.00	-
405	477865.17	2215010.61	Картометрический	1.00	-
406	477867.67	2215031.87	Картометрический	1.00	-
407	477873.80	2215057.52	Картометрический	1.00	-
408	477887.21	2215071.97	Картометрический	1.00	-
409	477902.47	2215086.62	Картометрический	1.00	-
410	477919.55	2215097.31	Картометрический	1.00	-
411	477942.61	2215107.15	Картометрический	1.00	-

1	2	3	4	5	6
412	477968.76	2215116.61	Картометрический	1.00	-
413	477998.92	2215124.00	Картометрический	1.00	-
414	478037.71	2215136.01	Картометрический	1.00	-
415	478056.55	2215143.73	Картометрический	1.00	-
416	478071.64	2215149.28	Картометрический	1.00	-
417	478080.87	2215159.13	Картометрический	1.00	-
331	478104.98	2215157.28	Картометрический	1.00	-
3. Сведения о характерных точках части (частей) границы объекта					
Обозначение характерных точек части границы	Координаты, м		Метод определения координат характерной точки	Средняя квадратическая погрешность положения характерной точки (Mt), м	Описание обозначения точки на местности (при наличии)
	X	Y			
1	2	3	4	5	6
Часть №					
-	-	-	-	-	-

План границ объекта

Схема расположения листов плана границ объекта

Лист № 1

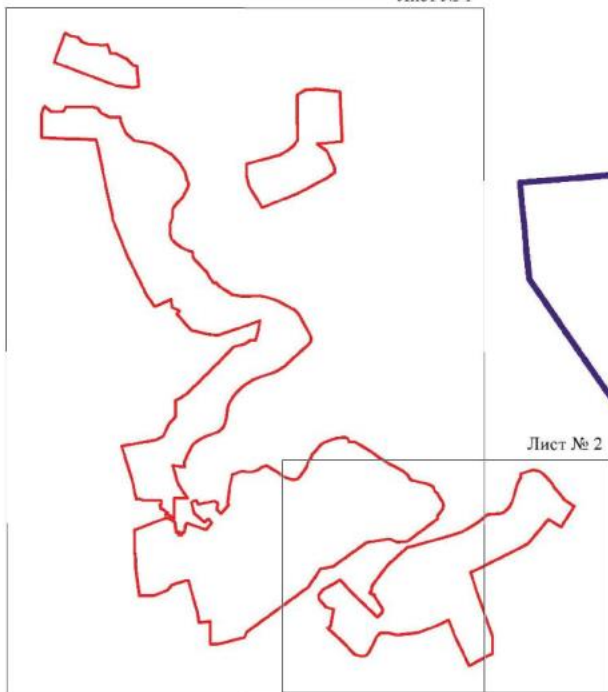

Лист № 2

Масштаб 1:25000

Используемые условные знаки и обозначения:



границы территориальной зоны



границы муниципального образования



область и номер листа плана границ объекта


Руководитель БУВО «Нормативно-проектный центр»

Подпись Ю.В. Шалыгина Ю.В. Шалыгина Дата « 20 » декабря 2022 г.

Место для оттиска печати (при наличии) лица, составившего описание местоположения границ объекта



Нижне-Волжский
Дет №1

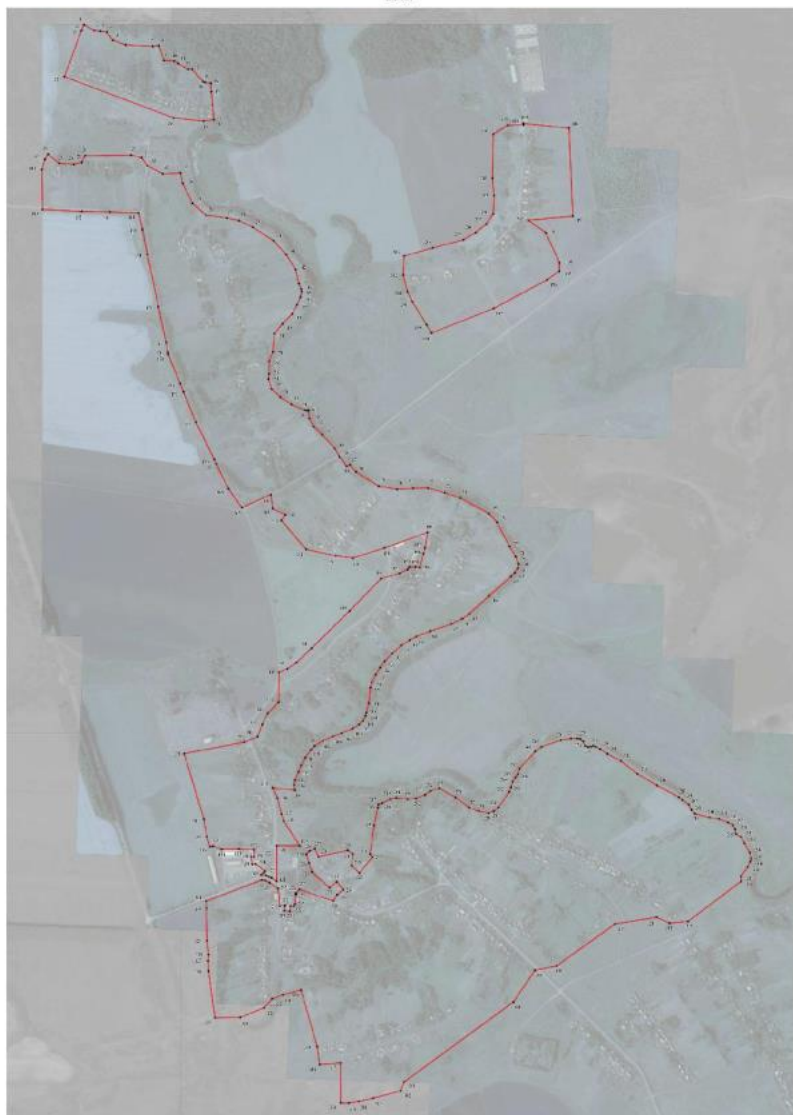

Масштаб 1:1000

Границы земельных участков в соответствии
с кадастровым планом межевания
с кадастровым номером 01/001/001/2018/001/001

Получено в соответствии с кадастровым номером 01/001/001/2018/001/001
Масштаб 1:1000



План граница объекта

Лист № 2



Использованы условные знаки и обозначения:

— граница территориальной зоны

• 31 — характерная точка граница территориальной зоны

Масштаб 1:5000



Руководитель БУ ВО «Нормативно-проектный центр
Полиция» Ю.В. Шалыгина. Дата « 20 » декабря 2022 г.

Место для отсчета точек (через радиальную) составленное описание местоположения граница объекта

ОПИСАНИЕ МЕСТОПОЛОЖЕНИЯ ГРАНИЦ

Общественно-деловая зона села Артюшкино – ОД/1

(наименование объекта, местоположение границ которого описано
(далее - объект)

Раздел 1

Сведения об объекте		
№ п/п	Характеристики объекта	Описание характеристик
1	2	3
1	Местоположение объекта	Воронежская область, Аннинский муниципальный район, Артюшкинское сельское поселение, село Артюшкино
2	Площадь объекта \pm величина погрешности определения площади ($P \pm \Delta P$)	-
3	Иные характеристики объекта	-

Раздел 2


Сведения о местоположении границ объекта					
1. Система координат: МСК - 36, зона 2					
2. Сведения о характерных точках границ объекта					
Обозначение характерных точек границ	Координаты, м		Метод определения координат характерной точки	Средняя квадратическая погрешность положения характерной точки (Мт), м	Описание обозначения точки на местности (при наличии)
	X	Y			
1	2	3	4	5	6
1	477958.87	2213085.68	Картометрический	1.00	-
2	477958.87	2213163.89	Картометрический	1.00	-
3	477929.59	2213186.66	Картометрический	1.00	-
4	477899.84	2213195.61	Картометрический	1.00	-
5	477869.61	2213205.32	Картометрический	1.00	-
6	477815.63	2213264.97	Картометрический	1.00	-
7	477836.55	2213289.37	Картометрический	1.00	-
8	477809.68	2213311.33	Картометрический	1.00	-
9	477792.35	2213290.69	Картометрический	1.00	-
10	477771.43	2213277.49	Картометрический	1.00	-
11	477810.44	2213162.73	Картометрический	1.00	-
12	477797.45	2213151.17	Аналитический	0.10	-
13	477793.23	2213150.77	Аналитический	0.10	-
14	477793.07	2213151.66	Картометрический	1.00	-
15	477760.45	2213148.23	Картометрический	1.00	-
16	477753.49	2213143.65	Картометрический	1.00	-
17	477754.18	2213131.80	Картометрический	1.00	-
18	477736.78	2213130.45	Картометрический	1.00	-
19	477737.96	2213111.16	Картометрический	1.00	-
20	477753.24	2213112.14	Картометрический	1.00	-
21	477756.68	2213114.85	Картометрический	1.00	-
22	477825.02	2213106.43	Картометрический	1.00	-
23	477838.16	2213085.42	Картометрический	1.00	-
1	477958.87	2213085.68	Картометрический	1.00	-
24	477386.11	2214155.84	Картометрический	1.00	-
25	477431.01	2214195.85	Картометрический	1.00	-
26	477393.11	2214254.52	Картометрический	1.00	-
27	477379.92	2214274.92	Картометрический	1.00	-
28	477383.50	2214279.64	Картометрический	1.00	-
29	477377.00	2214284.84	Картометрический	1.00	-
30	477374.07	2214281.59	Картометрический	1.00	-
31	477298.42	2214329.65	Картометрический	1.00	-
32	477276.67	2214328.37	Картометрический	1.00	-
33	477247.49	2214300.32	Картометрический	1.00	-

1	2	3	4	5	6
24	477386.11	2214155.84	Картометрический	1.00	-
3. Сведения о характерных точках части (частей) границы объекта					
Обозначение характерных точек части границы	Координаты, м		Метод определения координат характерной точки	Средняя квадратическая погрешность положения характерной точки (M _t), м	Описание обозначения точки на местности (при наличии)
	X	Y			
1	2	3	4	5	6
Часть №					
-	-	-	-	-	-


План границ объекта

Схема расположения листов плана границ объекта

Лист № 1

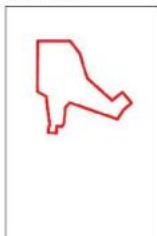

Лист № 2

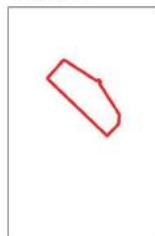

Масштаб 1:10000

Используемые условные знаки и обозначения:




границы территориальной зоны



область и номер листа плана границ объекта

Руководитель БУВО «Нормативно-проектный центр»

Подпись  Ю.В. Шалыгина Дата « 20 » декабря 2022 г.

Место для оттиска печати (при наличии) лица, составившего описание местоположения границ объекта



План границ объекта

Лист № 1



Масштаб 1:2000

Используемые условные знаки и обозначения:



границы территориальной зоны



характерная точка границ территориальной зоны

Руководитель БУВО «Нормативно-проектный центр»

Подпись Шальгина Ю.В. Ю.В. Шальгина Дата « 20 » декабря 2022 г.

Место для оттиска (печати (при наличии)) лица, составившего описание местоположения границ объекта



План границ объекта

Лист № 2



Масштаб 1:2000

Используемые условные знаки и обозначения:



границы территориальной зоны



• 24

характерная точка границ территориальной зоны

Руководитель БУВО «Нормативно-проектный центр»

Подпись Ю.В. Шалыгина Ю.В. Шалыгина Дата « 20 » декабря 2022 г.

Место для оттиска печати (при наличии) лица, составившего описание местоположения границ объекта



ОПИСАНИЕ МЕСТОПОЛОЖЕНИЯ ГРАНИЦ

Зона сельскохозяйственного использования в границах населенного пункта
села Артюшкино – СХ1/1

(наименование объекта, местоположение границ которого описано
(далее - объект)

Раздел 1

Сведения об объекте		
№ п/п	Характеристики объекта	Описание характеристик
1	2	3
1	Местоположение объекта	Воронежская область, Аннинский муниципальный район, Артюшкинское сельское поселение, село Артюшкино
2	Площадь объекта \pm величина погрешности определения площади ($P \pm \Delta P$)	-
3	Иные характеристики объекта	-

Раздел 2

Сведения о местоположении границ объекта					
1. Система координат: МСК - 36, зона 2					
2. Сведения о характерных точках границ объекта					
Обозначение характерных точек границ	Координаты, м		Метод определения координат характерной точки	Средняя квадратическая погрешность положения характерной точки (Мт), м	Описание обозначения точки на местности (при наличии)
	X	Y			
1	2	3	4	5	6
1	480775.64	2212445.40	Картометрический	5.00	-
2	480768.48	2212454.38	Картометрический	5.00	-
3	480769.90	2212464.66	Картометрический	5.00	-
4	480765.53	2212474.90	Картометрический	5.00	-
5	480758.55	2212486.66	Картометрический	5.00	-
6	480744.29	2212495.40	Картометрический	1.00	-
7	480739.47	2212503.35	Картометрический	1.00	-
8	480738.43	2212514.45	Картометрический	1.00	-
9	480741.61	2212522.48	Картометрический	1.00	-
10	480754.79	2212538.85	Картометрический	5.00	-
11	480739.48	2212558.94	Картометрический	1.00	-
12	480726.91	2212571.10	Картометрический	1.00	-
13	480718.27	2212585.52	Картометрический	1.00	-
14	480718.22	2212588.07	Картометрический	1.00	-
15	480719.71	2212598.27	Картометрический	1.00	-
16	480723.83	2212601.01	Картометрический	1.00	-
17	480750.12	2212620.57	Картометрический	5.00	-
18	480754.94	2212631.31	Картометрический	5.00	-
19	480754.78	2212638.84	Картометрический	5.00	-
20	480749.25	2212654.52	Картометрический	5.00	-
21	480733.41	2212666.91	Картометрический	1.00	-
22	480674.54	2212686.49	Картометрический	1.00	-
23	480671.84	2212665.67	Картометрический	1.00	-
24	480677.08	2212572.94	Картометрический	1.00	-
25	480692.17	2212530.89	Картометрический	1.00	-
26	480720.30	2212509.18	Картометрический	1.00	-
27	480723.45	2212487.28	Картометрический	1.00	-
28	480725.98	2212466.10	Картометрический	1.00	-
29	480745.07	2212432.09	Картометрический	1.00	-
1	480775.64	2212445.40	Картометрический	5.00	-
30	480568.97	2212365.80	Картометрический	1.00	-
31	480429.53	2212735.99	Картометрический	1.00	-
32	480418.08	2212837.91	Картометрический	1.00	-
33	480423.01	2212872.56	Картометрический	1.00	-

1	2	3	4	5	6
34	480517.92	2212864.65	Картометрический	1.00	-
35	480517.96	2212890.50	Картометрический	1.00	-
36	480481.68	2212889.70	Картометрический	1.00	-
37	480429.71	2212882.09	Картометрический	1.00	-
38	480421.47	2212873.73	Картометрический	1.00	-
39	480409.91	2212880.41	Картометрический	1.00	-
40	480398.61	2212879.87	Картометрический	1.00	-
41	480381.56	2212884.07	Картометрический	1.00	-
42	480375.09	2212889.86	Картометрический	1.00	-
43	480374.18	2212834.87	Картометрический	1.00	-
44	480348.82	2212787.75	Картометрический	1.00	-
45	480317.23	2212777.10	Картометрический	1.00	-
46	480257.19	2212780.98	Картометрический	1.00	-
47	480174.88	2212799.38	Картометрический	1.00	-
48	480140.98	2212826.49	Картометрический	1.00	-
49	480120.83	2212852.13	Картометрический	1.00	-
50	480113.05	2212881.87	Картометрический	1.00	-
51	480113.25	2212926.33	Картометрический	1.00	-
52	480107.52	2212943.19	Картометрический	1.00	-
53	480074.84	2213008.16	Картометрический	1.00	-
54	480036.51	2213080.22	Картометрический	1.00	-
55	480005.38	2213108.33	Картометрический	1.00	-
56	479943.19	2213152.37	Картометрический	1.00	-
57	479915.76	2213170.55	Картометрический	1.00	-
58	479875.97	2213190.77	Картометрический	1.00	-
59	479861.13	2213195.57	Картометрический	1.00	-
60	479841.74	2213195.46	Картометрический	1.00	-
61	479753.61	2213158.66	Картометрический	1.00	-
62	479666.64	2213088.83	Картометрический	1.00	-
63	479635.33	2213072.38	Картометрический	1.00	-
64	479696.58	2213077.64	Картометрический	1.00	-
65	479729.93	2213105.53	Картометрический	1.00	-
66	479763.16	2213137.75	Картометрический	1.00	-
67	479794.91	2213154.76	Картометрический	1.00	-
68	479821.20	2213166.09	Картометрический	1.00	-
69	479838.53	2213170.59	Картометрический	1.00	-
70	479847.54	2213169.24	Картометрический	1.00	-
71	479866.33	2213161.17	Картометрический	1.00	-
72	479914.10	2213150.35	Картометрический	1.00	-
73	479965.09	2213118.57	Картометрический	1.00	-
74	480012.17	2213075.74	Картометрический	1.00	-
75	480058.33	2213004.98	Картометрический	1.00	-
76	480080.41	2212958.15	Картометрический	1.00	-
77	480088.91	2212917.63	Картометрический	1.00	-
78	480099.15	2212845.88	Картометрический	1.00	-
79	480139.70	2212799.83	Картометрический	1.00	-
80	480207.29	2212767.10	Картометрический	1.00	-
81	480242.24	2212759.15	Картометрический	1.00	-

1	2	3	4	5	6
82	480239.78	2212699.49	Картометрический	1.00	-
83	480267.00	2212646.64	Картометрический	1.00	-
84	480293.96	2212627.41	Картометрический	1.00	-
85	480303.17	2212591.62	Картометрический	1.00	-
86	480300.71	2212436.38	Картометрический	1.00	-
87	480278.24	2212424.15	Картометрический	1.00	-
88	480272.08	2212398.21	Картометрический	1.00	-
89	480275.24	2212347.32	Картометрический	1.00	-
90	480305.65	2212310.39	Картометрический	1.00	-
91	480347.50	2212336.90	Аналитический	0.30	-
92	480424.57	2212392.49	Аналитический	0.30	-
93	480425.01	2212392.80	Аналитический	0.30	-
94	480455.65	2212403.63	Аналитический	0.30	-
95	480519.13	2212362.62	Аналитический	0.30	-
96	480534.41	2212359.98	Аналитический	0.30	-
97	480534.58	2212360.01	Аналитический	0.30	-
30	480568.97	2212365.80	Картометрический	1.00	-
98	480525.94	2213895.34	Аналитический	0.30	-
99	480541.45	2213968.62	Аналитический	0.30	-
100	480555.16	2214073.07	Аналитический	0.30	-
101	480100.57	2214167.57	Аналитический	0.30	-
102	480099.37	2214144.66	Аналитический	0.30	-
103	479943.40	2214168.57	Аналитический	0.30	-
104	479843.50	2214043.43	Картометрический	1.00	-
105	479773.40	2213958.03	Картометрический	1.00	-
106	479670.44	2213827.02	Аналитический	0.30	-
107	479595.88	2213672.88	Картометрический	1.00	-
108	479699.14	2213611.02	Картометрический	1.00	-
109	479782.33	2213821.14	Картометрический	1.00	-
110	479879.85	2214003.32	Картометрический	1.00	-
111	479908.54	2214044.37	Картометрический	1.00	-
112	479937.82	2214044.80	Картометрический	1.00	-
113	480039.51	2213998.25	Картометрический	1.00	-
114	480081.32	2213938.90	Картометрический	1.00	-
115	480095.54	2214089.82	Картометрический	1.00	-
116	480394.33	2214077.09	Картометрический	1.00	-
117	480410.59	2213922.02	Картометрический	1.00	-
98	480525.94	2213895.34	Аналитический	0.30	-
118	479435.57	2213194.47	Картометрический	1.00	-
119	479439.62	2213203.04	Картометрический	1.00	-
120	479497.54	2213226.32	Картометрический	1.00	-
121	479537.15	2213251.31	Картометрический	1.00	-
122	479539.65	2213272.97	Картометрический	1.00	-
123	479528.32	2213307.90	Картометрический	1.00	-
124	479512.64	2213327.93	Картометрический	1.00	-
125	479493.35	2213341.58	Картометрический	1.00	-

1	2	3	4	5	6
126	479475.61	2213347.41	Картометрический	1.00	-
127	479456.45	2213346.60	Картометрический	1.00	-
128	479423.97	2213342.52	Картометрический	1.00	-
129	479334.17	2213319.89	Картометрический	1.00	-
130	479310.67	2213318.07	Картометрический	1.00	-
131	479292.46	2213321.06	Картометрический	1.00	-
132	479251.97	2213334.14	Картометрический	1.00	-
133	479247.35	2213323.12	Картометрический	1.00	-
134	479279.51	2213298.47	Картометрический	1.00	-
135	479307.24	2213282.87	Картометрический	1.00	-
136	479354.07	2213239.92	Картометрический	1.00	-
137	479382.16	2213210.57	Картометрический	1.00	-
138	479408.57	2213196.61	Картометрический	1.00	-
118	479435.57	2213194.47	Картометрический	1.00	-
139	479106.65	2212967.94	Картометрический	1.00	-
140	479150.41	2213066.24	Картометрический	1.00	-
141	479103.30	2213071.70	Картометрический	1.00	-
142	479097.18	2213062.88	Картометрический	1.00	-
143	479064.35	2213029.43	Картометрический	1.00	-
144	479057.12	2213026.10	Картометрический	1.00	-
145	479014.73	2213057.69	Картометрический	1.00	-
146	479013.40	2213065.49	Картометрический	1.00	-
147	479025.28	2213074.09	Картометрический	1.00	-
148	479062.99	2213101.42	Картометрический	1.00	-
149	478964.83	2213185.76	Картометрический	1.00	-
150	478989.49	2213093.26	Картометрический	1.00	-
151	479001.55	2213017.38	Картометрический	1.00	-
139	479106.65	2212967.94	Картометрический	1.00	-
152	478934.96	2213344.76	Картометрический	1.00	-
153	478969.49	2213451.09	Картометрический	1.00	-
154	479022.26	2213597.34	Картометрический	1.00	-
155	478969.00	2213588.80	Картометрический	1.00	-
156	478950.55	2213583.86	Картометрический	1.00	-
157	478903.40	2213571.23	Картометрический	1.00	-
158	478904.43	2213556.15	Картометрический	1.00	-
159	478904.62	2213535.59	Картометрический	1.00	-
160	478896.27	2213529.51	Картометрический	1.00	-
161	478883.24	2213502.96	Картометрический	1.00	-
162	478865.27	2213439.87	Картометрический	1.00	-
163	478885.36	2213430.13	Картометрический	1.00	-
164	478901.29	2213416.92	Картометрический	1.00	-
165	478923.66	2213379.26	Картометрический	1.00	-
152	478934.96	2213344.76	Картометрический	1.00	-
166	478155.67	2213072.50	Картометрический	1.00	-
167	478146.82	2213147.62	Картометрический	1.00	-

1	2	3	4	5	6
168	478125.51	2213154.20	Картометрический	1.00	-
169	478112.34	2213161.56	Картометрический	1.00	-
170	478102.27	2213173.18	Картометрический	1.00	-
171	478090.05	2213194.38	Картометрический	1.00	-
172	478082.90	2213202.24	Картометрический	1.00	-
173	478087.55	2213212.70	Картометрический	1.00	-
174	478087.74	2213226.08	Картометрический	1.00	-
175	478089.87	2213247.56	Картометрический	1.00	-
176	478096.46	2213261.12	Картометрический	1.00	-
177	478093.36	2213278.16	Картометрический	1.00	-
178	478096.52	2213285.21	Картометрический	1.00	-
179	478093.49	2213353.01	Картометрический	1.00	-
180	478094.26	2213371.04	Картометрический	1.00	-
181	478091.81	2213381.98	Картометрический	1.00	-
182	478094.13	2213414.51	Картометрический	1.00	-
183	478099.13	2213431.03	Картометрический	1.00	-
184	478087.64	2213428.62	Картометрический	1.00	-
185	478027.90	2213415.84	Картометрический	1.00	-
186	477930.67	2213402.65	Картометрический	1.00	-
187	477920.49	2213410.94	Картометрический	1.00	-
188	477865.84	2213366.09	Картометрический	1.00	-
189	477891.55	2213340.60	Картометрический	1.00	-
190	477931.04	2213343.48	Картометрический	1.00	-
191	477943.10	2213326.52	Картометрический	1.00	-
192	477921.12	2213227.75	Картометрический	1.00	-
193	477948.43	2213215.33	Аналитический	0.10	-
194	477940.67	2213196.90	Аналитический	0.10	-
195	477929.59	2213186.66	Картометрический	1.00	-
196	477958.87	2213163.89	Картометрический	1.00	-
197	478042.60	2213109.43	Картометрический	1.00	-
198	478066.35	2213101.89	Картометрический	1.00	-
199	478119.49	2213088.70	Картометрический	1.00	-
166	478155.67	2213072.50	Картометрический	1.00	-
200	477536.11	2213961.16	Картометрический	1.00	-
201	477551.00	2214036.00	Картометрический	1.00	-
202	477693.00	2214233.00	Картометрический	1.00	-
203	477716.00	2214374.00	Картометрический	1.00	-
204	477696.00	2214418.00	Картометрический	1.00	-
205	477702.00	2214481.00	Картометрический	1.00	-
206	477837.37	2214660.20	Картометрический	1.00	-
207	477819.44	2214664.50	Картометрический	1.00	-
208	477812.31	2214667.92	Картометрический	1.00	-
209	477806.32	2214664.93	Картометрический	1.00	-
210	477785.40	2214667.65	Картометрический	1.00	-
211	477761.77	2214688.18	Картометрический	1.00	-
212	477753.62	2214712.63	Картометрический	1.00	-
213	477746.67	2214748.61	Картометрический	1.00	-

1	2	3	4	5	6
214	477755.19	2214786.57	Картометрический	1.00	-
215	477768.36	2214806.32	Картометрический	1.00	-
216	477780.37	2214821.82	Картометрический	1.00	-
217	477815.23	2214857.46	Картометрический	1.00	-
218	477853.19	2214898.13	Картометрический	1.00	-
219	477871.79	2214922.53	Картометрический	1.00	-
220	477879.53	2214951.20	Картометрический	1.00	-
221	477881.08	2215004.66	Картометрический	1.00	-
222	477888.83	2215031.77	Картометрический	1.00	-
223	477902.39	2215051.14	Картометрический	1.00	-
224	477914.01	2215061.99	Картометрический	1.00	-
225	477938.80	2215076.32	Картометрический	1.00	-
226	477982.65	2215092.44	Картометрический	1.00	-
227	478006.59	2215099.56	Картометрический	1.00	-
228	478033.32	2215107.31	Картометрический	1.00	-
229	478056.56	2215106.53	Картометрический	1.00	-
230	478068.18	2215104.98	Картометрический	1.00	-
231	478080.58	2215111.96	Картометрический	1.00	-
232	478092.20	2215129.39	Картометрический	1.00	-
233	478104.98	2215157.28	Картометрический	1.00	-
234	478080.87	2215159.13	Картометрический	1.00	-
235	478071.64	2215149.28	Картометрический	1.00	-
236	478056.55	2215143.73	Картометрический	1.00	-
237	478037.71	2215136.01	Картометрический	1.00	-
238	477998.92	2215124.00	Картометрический	1.00	-
239	477968.76	2215116.61	Картометрический	1.00	-
240	477942.61	2215107.15	Картометрический	1.00	-
241	477919.55	2215097.31	Картометрический	1.00	-
242	477902.47	2215086.62	Картометрический	1.00	-
243	477887.21	2215071.97	Картометрический	1.00	-
244	477873.80	2215057.52	Картометрический	1.00	-
245	477867.67	2215031.87	Картометрический	1.00	-
246	477865.17	2215010.61	Картометрический	1.00	-
247	477862.88	2214978.98	Картометрический	1.00	-
248	477860.00	2214957.81	Картометрический	1.00	-
249	477811.98	2214897.41	Картометрический	1.00	-
250	477789.35	2214858.63	Картометрический	1.00	-
251	477774.36	2214835.21	Картометрический	1.00	-
252	477761.76	2214812.89	Картометрический	1.00	-
253	477753.50	2214792.40	Картометрический	1.00	-
254	477741.42	2214757.90	Картометрический	1.00	-
255	477671.00	2214511.00	Картометрический	1.00	-
256	477666.00	2214478.00	Картометрический	1.00	-
257	477557.23	2214360.68	Картометрический	1.00	-
258	477436.10	2214269.14	Картометрический	1.00	-
259	477402.08	2214262.71	Картометрический	1.00	-
260	477393.11	2214254.52	Картометрический	1.00	-
261	477431.01	2214195.85	Картометрический	1.00	-

1	2	3	4	5	6
262	477386.11	2214155.84	Картометрический	1.00	-
263	477471.28	2214076.46	Картометрический	1.00	-
264	477452.36	2214046.04	Картометрический	1.00	-
200	477536.11	2213961.16	Картометрический	1.00	-
3. Сведения о характерных точках части (частей) границы объекта					
Обозначение характерных точек части границы	Координаты, м		Метод определения координат характерной точки	Средняя квадратическая погрешность положения характерной точки (Mf), м	Описание обозначения точки на местности (при наличии)
	X	Y			
1	2	3	4	5	6
Часть №					
-	-	-	-	-	-

Раздел 4



 
План границ объекта

Схема расположения листов плана границ объекта




Масштаб 1:25000

Используемые условные знаки и обозначения:

	границы территориальной зоны
	границы муниципального образования
	область и номер листа плана границ объекта

Руководитель БУ ВО «Нормативно-проектный центр»

Подпись  Ю.В. Шалыгина Дата « 20 » декабря 2022 г.

Место для оттиска печати (при наличии) лица, составившего описание местоположения границ объекта



План границ области

Лист № 1



Масштаб 1:5000

Используемые условные знаки и обозначения:

- границы территории чужой зоны
- 1 характеристика точки границы территориальной зоны

Руководитель ИО Ю.В. Шалыгин, проектный номер
 Плановый № 10/2022-Ю.В. Шалыгин, Дата: 20.12.2022 г.
 Место для отмены: № 10/2022-Ю.В. Шалыгин, государственное задание на выполнение работы по установлению границ области



ОПИСАНИЕ МЕСТОПОЛОЖЕНИЯ ГРАНИЦ

Зона сельскохозяйственного производства села Артюшкино – СХ2/1

(наименование объекта, местоположение границ которого описано
(далее - объект)

Раздел 1

Сведения об объекте		
№ п/п	Характеристики объекта	Описание характеристик
1	2	3
1	Местоположение объекта	Воронежская область, Аннинский муниципальный район, Артюшкинское сельское поселение, село Артюшкино
2	Площадь объекта \pm величина погрешности определения площади ($P \pm \Delta P$)	-
3	Иные характеристики объекта	-

Раздел 2



Сведения о местоположении границ объекта					
1. Система координат: МСК - 36, зона 2					
2. Сведения о характерных точках границ объекта					
Обозначение характерных точек границ	Координаты, м		Метод определения координат характерной точки	Средняя квадратическая погрешность положения характерной точки (M _t), м	Описание обозначения точки на местности (при наличии)
	X	Y			
1	2	3	4	5	6
1	477954.60	2212859.16	Картометрический	1.00	-
2	477958.02	2212869.50	Картометрический	1.00	-
3	477946.49	2212899.48	Картометрический	1.00	-
4	477946.82	2212957.39	Картометрический	1.00	-
5	477944.94	2213009.09	Картометрический	1.00	-
6	477920.82	2213008.73	Картометрический	1.00	-
7	477921.40	2212998.76	Картометрический	1.00	-
8	477896.19	2213002.64	Картометрический	1.00	-
9	477896.99	2213014.92	Картометрический	1.00	-
10	477871.94	2213046.28	Картометрический	1.00	-
11	477866.77	2213041.59	Картометрический	1.00	-
12	477860.21	2213032.86	Картометрический	1.00	-
13	477854.47	2213017.88	Картометрический	1.00	-
14	477810.05	2212901.84	Аналитический	0.30	-
15	477835.57	2212892.01	Картометрический	1.00	-
16	477917.56	2212869.29	Картометрический	1.00	-
17	477925.98	2212868.07	Картометрический	1.00	-
1	477954.60	2212859.16	Картометрический	1.00	-
3. Сведения о характерных точках части (частей) границы объекта					
Обозначение характерных точек части границы	Координаты, м		Метод определения координат характерной точки	Средняя квадратическая погрешность положения характерной точки (M _t), м	Описание обозначения точки на местности (при наличии)
	X	Y			
1	2	3	4	5	6
Часть №					
-	-	-	-	-	-

План границ объекта




Масштаб 1:2000

Используемые условные знаки и обозначения:

	границы территориальной зоны
	характерная точка границ территориальной зоны

Руководитель БУВО «Нормативно-проектный центр»

Подпись  Ю.В.Шалыгина Дата « 20 » декабря 2022 г.

Место для оттиска печати (при наличии) лица, составившего описание местоположения границ объекта



ОПИСАНИЕ МЕСТОПОЛОЖЕНИЯ ГРАНИЦ

Зона ритуальных объектов села Артюшкино – СН1/1

(наименование объекта, местоположение границ которого описано
(далее - объект)

Раздел 1

Сведения об объекте		
№ п/п	Характеристики объекта	Описание характеристик
1	2	3
1	Местоположение объекта	Воронежская область, Аннинский муниципальный район, Артюшкинское сельское поселение, село Артюшкино
2	Площадь объекта \pm величина погрешности определения площади ($P \pm \Delta P$)	-
3	Иные характеристики объекта	-

Раздел 2

Сведения о местоположении границ объекта					
1. Система координат: МСК - 36, зона 2					
2. Сведения о характерных точках границ объекта					
Обозначение характерных точек границ	Координаты, м		Метод определения координат характерной точки	Средняя квадратическая погрешность положения характерной точки (Мт), м	Описание обозначения точки на местности (при наличии)
	X	Y			
1	2	3	4	5	6
1	480547.71	2212861.85	Картометрический	1.00	-
2	480546.23	2212877.59	Картометрический	1.00	-
3	480545.49	2212891.12	Картометрический	1.00	-
4	480517.96	2212890.50	Картометрический	1.00	-
5	480517.92	2212864.65	Картометрический	1.00	-
1	480547.71	2212861.85	Картометрический	1.00	-
6	479103.30	2213071.70	Картометрический	1.00	-
7	479081.81	2213115.05	Картометрический	1.00	-
8	479062.99	2213101.42	Картометрический	1.00	-
9	479025.28	2213074.09	Картометрический	1.00	-
10	479013.40	2213065.49	Картометрический	1.00	-
11	479014.73	2213057.69	Картометрический	1.00	-
12	479057.12	2213026.10	Картометрический	1.00	-
13	479064.35	2213029.43	Картометрический	1.00	-
14	479097.18	2213062.88	Картометрический	1.00	-
6	479103.30	2213071.70	Картометрический	1.00	-
15	477320.07	2213896.11	Картометрический	1.00	-
16	477305.09	2213993.25	Картометрический	1.00	-
17	477295.40	2214038.82	Картометрический	1.00	-
18	477192.25	2214020.25	Картометрический	1.00	-
19	477186.16	2214014.54	Картометрический	1.00	-
20	477183.47	2214000.45	Картометрический	1.00	-
21	477208.04	2213871.29	Картометрический	1.00	-
22	477220.90	2213873.63	Картометрический	1.00	-
23	477286.87	2213889.83	Картометрический	1.00	-
15	477320.07	2213896.11	Картометрический	1.00	-

3. Сведения о характерных точках части (частей) границы объекта					
Обозначение характерных точек части границы	Координаты, м		Метод определения координат характерной точки	Средняя квадратическая погрешность положения характерной точки (M _t), м	Описание обозначения точки на местности (при наличии)
	X	Y			
1	2	3	4	5	6
Часть №					
-	-	-	-	-	-

Раздел 4

План границ объекта

Схема расположения листов плана границ объекта

Лист № 1



Лист № 2






Лист № 3




Масштаб 1:25000

Используемые условные знаки и обозначения:

	границы территориальной зоны
	границы муниципального образования
	Лист № 1 область и номер листа плана границ объекта

Руководитель БУВО «Нормативно-проектный центр»

Подпись  Ю.В.Шалыгина Дата « 20 » декабря 2022 г.

Место для оттиска печати (при наличии) лица, составившего описание местоположения границ объекта



План границ объекта

Лист № 1



Масштаб 1:2000


Используемые условные знаки и обозначения:



границы территориальной зоны

характерная точка границ территориальной зоны

Руководитель БУВО «Нормативно-проектный центр»

Подпись  Ю.В.Шалыгина Дата « 20 » декабря 2022 г.

Место для оттиска печати (при наличии) лица, составившего описание местоположения границ объекта



План границ объекта

Лист № 2



Масштаб 1:2000

Используемые условные знаки и обозначения:



границы территориальной зоны



характерная точка границ территориальной зоны

Руководитель БУВО «Нормативно-проектный центр»

Подпись Ю.В. Шалыгина Ю.В. Шалыгина Дата « 20 » декабря 2022 г.

Место для оттиска печати (при наличии) лица, составившего описание местоположения границ объекта



План границ объекта

Лист № 3



Масштаб 1:2000

Используемые условные знаки и обозначения:



границы территориальной зоны



характерная точка границ территориальной зоны

Руководитель БУВО «Нормативно-проектный центр»

Подпись *Ю.В. Шалыгина* Ю.В. Шалыгина Дата « 20 » декабря 2022 г.

Место для оттиска печати (при наличии) лица, составившего описание местоположения границ объекта



Приложение № 2
к правилам землепользования и застройки
Артюшкинского сельского поселения
Аннинского муниципального района
Воронежской области

СВЕДЕНИЯ О ГРАНИЦАХ ТЕРРИТОРИАЛЬНЫХ ЗОН,
СОДЕРЖАЩИЕ ГРАФИЧЕСКОЕ ОПИСАНИЕ МЕСТОПОЛОЖЕНИЯ
ГРАНИЦ ТЕРРИТОРИАЛЬНЫХ ЗОН, ПЕРЕЧЕНЬ КООРДИНАТ
ХАРАКТЕРНЫХ ТОЧЕК ГРАНИЦ ТЕРРИТОРИАЛЬНЫХ ЗОН,
РАСПОЛОЖЕННЫХ ЗА ГРАНИЦАМИ НАСЕЛЕННОГО ПУНКТА НА
ТЕРРИТОРИИ АРТЮШКИНСКОГО СЕЛЬСКОГО ПОСЕЛЕНИЯ

ОПИСАНИЕ МЕСТОПОЛОЖЕНИЯ ГРАНИЦ
Зона улиц, дорог, инженерной и транспортной инфраструктуры
за границами населенного пункта – ИТГ

(наименование объекта, местоположение границ которого описано
 (далее - объект))

Раздел 1

Сведения об объекте		
№ п/п	Характеристики объекта	Описание характеристик
1	2	3
1	Местоположение объекта	Воронежская область, Аннинский муниципальный район, Артюшкинское сельское поселение
2	Площадь объекта \pm величина погрешности определения площади ($P \pm \Delta P$)	-
3	Иные характеристики объекта	-

Раздел 2

Сведения о местоположении границ объекта					
1. Система координат: МСК - 36, зона 2					
2. Сведения о характерных точках границ объекта					
Обозначение характерных точек границ	Координаты, м		Метод определения координат характерной точки	Средняя квадратическая погрешность положения характерной точки (Mt), м	Описание обозначения точки на местности (при наличии)
	X	Y			
1	2	3	4	5	6
1	481173.32	2211482.29	Аналитический	0.30	-
2	481173.20	2211490.07	Аналитический	0.30	-
3	481174.02	2211503.09	Картометрический	5.00	-
4	481173.89	2211503.13	Аналитический	0.30	-
5	481081.45	2211533.92	Аналитический	0.30	-
6	480810.42	2211624.20	Аналитический	0.30	-
7	480529.85	2211717.66	Аналитический	0.30	-
8	480153.64	2211842.98	Аналитический	0.30	-
9	480145.45	2211845.71	Аналитический	0.30	-
10	480142.89	2211846.57	Аналитический	0.30	-
11	479900.47	2211927.91	Аналитический	0.30	-
12	479675.14	2212003.53	Аналитический	0.30	-
13	479338.86	2212116.37	Аналитический	0.30	-
14	479282.78	2212135.19	Аналитический	0.30	-
15	479194.93	2212164.67	Аналитический	0.30	-
16	479096.32	2212197.86	Аналитический	0.30	-
17	479003.65	2212229.06	Аналитический	0.30	-
18	478901.06	2212263.59	Аналитический	0.30	-
19	478811.08	2212293.88	Аналитический	0.30	-
20	478652.52	2212347.25	Аналитический	0.30	-
21	478597.44	2212365.87	Аналитический	0.30	-
22	478423.60	2212425.62	Аналитический	0.30	-
23	478343.26	2212452.08	Аналитический	0.30	-
24	478248.41	2212483.31	Аналитический	0.30	-
25	478169.38	2212509.34	Аналитический	0.30	-
26	478074.87	2212540.46	Аналитический	0.30	-
27	477961.07	2212578.22	Аналитический	0.30	-
28	477868.50	2212608.93	Аналитический	0.30	-
29	477736.29	2212652.80	Аналитический	0.30	-
30	477723.22	2212657.36	Картометрический	1.00	-
31	477721.02	2212663.05	Аналитический	0.30	-
32	477721.53	2212669.60	Аналитический	0.30	-
33	477727.47	2212686.13	Аналитический	0.30	-
34	477748.71	2212741.61	Аналитический	0.30	-
35	477784.20	2212834.32	Аналитический	0.30	-

1	2	3	4	5	6
36	477810.05	2212901.84	Аналитический	0.30	-
37	477854.47	2213017.88	Картометрический	1.00	-
38	477860.21	2213032.86	Картометрический	1.00	-
39	477857.89	2213050.52	Картометрический	1.00	-
40	477853.19	2213059.80	Картометрический	1.00	-
41	477848.99	2213068.08	Картометрический	1.00	-
42	477825.02	2213106.43	Картометрический	1.00	-
43	477756.68	2213114.85	Картометрический	1.00	-
44	477753.95	2213096.87	Картометрический	1.00	-
45	477813.17	2213090.71	Картометрический	1.00	-
46	477832.90	2213061.81	Картометрический	1.00	-
47	477840.25	2213047.43	Картометрический	1.00	-
48	477842.26	2213035.07	Картометрический	1.00	-
49	477769.92	2212846.65	Аналитический	0.30	-
50	477732.63	2212749.53	Аналитический	0.30	-
51	477710.08	2212690.81	Аналитический	0.30	-
52	477702.97	2212672.98	Аналитический	0.30	-
53	477699.93	2212669.34	Аналитический	0.30	-
54	477695.01	2212667.19	Картометрический	1.00	-
55	477690.71	2212668.68	Аналитический	0.30	-
56	477575.21	2212705.54	Аналитический	0.30	-
57	477437.91	2212749.35	Аналитический	0.30	-
58	477291.21	2212795.20	Аналитический	0.30	-
59	477180.07	2212829.93	Аналитический	0.30	-
60	477175.61	2212830.60	Аналитический	0.30	-
61	477090.36	2212856.13	Аналитический	0.30	-
62	476998.08	2212885.64	Аналитический	0.30	-
63	476902.75	2212916.13	Аналитический	0.30	-
64	476822.30	2212941.86	Аналитический	0.30	-
65	476721.45	2212974.11	Аналитический	0.30	-
66	476626.23	2213004.56	Аналитический	0.30	-
67	476524.97	2213036.94	Аналитический	0.30	-
68	476427.82	2213068.00	Аналитический	0.30	-
69	476343.34	2213095.01	Аналитический	0.30	-
70	476237.43	2213128.87	Аналитический	0.30	-
71	476140.35	2213159.91	Аналитический	0.30	-
72	476055.72	2213186.97	Аналитический	0.30	-
73	475956.63	2213218.65	Аналитический	0.30	-
74	475843.27	2213255.32	Аналитический	0.30	-
75	475844.77	2213242.55	Аналитический	0.05	-
76	475844.77	2213242.54	Аналитический	0.30	-
77	475845.45	2213236.73	Аналитический	0.30	-
78	475932.77	2213208.91	Аналитический	0.30	-
79	476045.48	2213173.00	Аналитический	0.30	-
80	476283.69	2213097.10	Аналитический	0.30	-
81	476712.58	2212960.45	Аналитический	0.30	-
82	476806.27	2212930.60	Аналитический	0.30	-
83	476977.06	2212876.19	Аналитический	0.30	-

1	2	3	4	5	6
84	477169.21	2212810.47	Аналитический	0.30	-
85	477172.35	2212809.54	Аналитический	0.30	-
86	477257.26	2212783.50	Аналитический	0.30	-
87	477338.62	2212758.55	Аналитический	0.30	-
88	477429.13	2212730.79	Аналитический	0.30	-
89	477573.93	2212684.04	Аналитический	0.30	-
90	477685.14	2212648.14	Аналитический	0.30	-
91	477699.74	2212642.84	Аналитический	0.30	-
92	477730.32	2212631.74	Аналитический	0.30	-
93	477846.43	2212594.91	Аналитический	0.30	-
94	477970.98	2212555.41	Аналитический	0.30	-
95	478068.49	2212524.48	Аналитический	0.30	-
96	478136.10	2212502.07	Аналитический	0.30	-
97	478325.56	2212439.28	Аналитический	0.30	-
98	478420.16	2212407.93	Аналитический	0.30	-
99	478436.19	2212402.52	Аналитический	0.30	-
100	478515.97	2212375.60	Аналитический	0.30	-
101	478592.29	2212349.85	Аналитический	0.30	-
102	478649.94	2212330.51	Аналитический	0.30	-
103	478737.57	2212301.16	Аналитический	0.30	-
104	478798.61	2212280.10	Аналитический	0.30	-
105	478898.84	2212246.11	Аналитический	0.30	-
106	478981.73	2212218.00	Аналитический	0.30	-
107	479080.95	2212184.35	Аналитический	0.30	-
108	479189.63	2212147.50	Аналитический	0.30	-
109	479253.78	2212126.05	Аналитический	0.30	-
110	479381.33	2212083.41	Аналитический	0.30	-
111	479460.70	2212056.88	Аналитический	0.30	-
112	479562.08	2212022.99	Аналитический	0.30	-
113	479655.52	2211991.75	Аналитический	0.30	-
114	479752.13	2211959.45	Аналитический	0.30	-
115	479844.76	2211928.48	Аналитический	0.30	-
116	479984.06	2211881.91	Аналитический	0.30	-
117	480107.35	2211841.87	Аналитический	0.30	-
118	480281.94	2211782.06	Аналитический	0.30	-
119	480422.53	2211734.78	Аналитический	0.30	-
120	480511.62	2211704.82	Аналитический	0.30	-
121	480653.28	2211657.18	Аналитический	0.30	-
122	480804.53	2211606.31	Аналитический	0.30	-
123	480865.84	2211585.69	Аналитический	0.30	-
124	480974.84	2211549.04	Аналитический	0.30	-
125	481081.89	2211513.04	Аналитический	0.30	-
1	481173.32	2211482.29	Аналитический	0.30	-

3. Сведения о характерных точках части (частей) границы объекта					
Обозначение характерных точек части границы	Координаты, м		Метод определения координат характерной точки	Средняя квадратическая погрешность положения характерной точки (M _t), м	Описание обозначения точки на местности (при наличии)
	X	Y			
1	2	3	4	5	6
Часть №					
-	-	-	-	-	-



Масштаб 1:10000

 траса аўтамагістраля з шырынёй 30 метраў
 шырыня аўтамагістраля 30 метраў
 граніцы населенага пункта
 лініі адміністрацыйна-тэрытарыяльных адзінак

Рэспубліка Беларусь, Мінская вобласць, Мінскі раён
 Аўтамагістраля ад вуліцы Кірава да вуліцы Савецкай
 Масштаб 1:10000



ОПИСАНИЕ МЕСТОПОЛОЖЕНИЯ ГРАНИЦ

Зона сельскохозяйственного производства за границами населенного пункта – СХ2

(наименование объекта, местоположение границ которого описано
(далее - объект)

Раздел 1

Сведения об объекте		
№ п/п	Характеристики объекта	Описание характеристик
1	2	3
1	Местоположение объекта	Воронежская область, Аннинский муниципальный район, Артюшкинское сельское поселение
2	Площадь объекта \pm величина погрешности определения площади ($P \pm \Delta P$)	-
3	Иные характеристики объекта	-

Раздел 2



Сведения о местоположении границ объекта					
1. Система координат: МСК - 36, зона 2					
2. Сведения о характерных точках границ объекта					
Обозначение характерных точек границ	Координаты, м		Метод определения координат характерной точки	Средняя квадратическая погрешность положения характерной точки (Mt), м	Описание обозначения точки на местности (при наличии)
	X	Y			
1	2	3	4	5	6
1	478318.63	2212835.58	Картометрический	1.00	-
2	478328.21	2212869.91	Картометрический	1.00	-
3	478310.39	2212875.17	Картометрический	1.00	-
4	478300.83	2212840.61	Картометрический	1.00	-
1	478318.63	2212835.58	Картометрический	1.00	-
5	477952.08	2212844.86	Картометрический	1.00	-
6	477954.60	2212859.16	Картометрический	1.00	-
7	477925.98	2212868.07	Картометрический	1.00	-
8	477917.56	2212869.29	Картометрический	1.00	-
9	477835.57	2212892.01	Картометрический	1.00	-
10	477810.05	2212901.84	Аналитический	0.30	-
11	477804.11	2212874.61	Картометрический	1.00	-
12	477830.00	2212866.36	Картометрический	1.00	-
13	477883.37	2212849.26	Картометрический	1.00	-
14	477905.71	2212843.84	Картометрический	1.00	-
15	477930.08	2212842.66	Картометрический	1.00	-
5	477952.08	2212844.86	Картометрический	1.00	-
3. Сведения о характерных точках части (частей) границы объекта					
Обозначение характерных точек части границы	Координаты, м		Метод определения координат характерной точки	Средняя квадратическая погрешность положения характерной точки (Mt), м	Описание обозначения точки на местности (при наличии)
	X	Y			
1	2	3	4	5	6
Часть №					
-	-	-	-	-	-


План границ объекта



Масштаб 1:2000

Используемые условные знаки и обозначения:

- | | |
|---|---|
|  | границы территориальной зоны |
|  | характерная точка границ территориальной зоны |

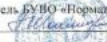Руководитель БУВО – Проектно-проектный центр
 Подпись  Ю.В.Шалыгина Дата « 20 » декабря 2022г.
 Место для оттиска печати (при наличии) лица, составившего описание местоположения границ объекта



ОПИСАНИЕ МЕСТОПОЛОЖЕНИЯ ГРАНИЦ

Зона ритуальных объектов за границами населенного пункта – СНП

(наименование объекта, местоположение границ которого описано
(далее - объект)

Раздел 1

Сведения об объекте		
№ п/п	Характеристики объекта	Описание характеристик
1	2	3
1	Местоположение объекта	Воронежская область, Аннинский муниципальный район, Артюшкинское сельское поселение
2	Площадь объекта \pm величина погрешности определения площади ($P \pm \Delta P$)	-
3	Иные характеристики объекта	-


Раздел 2

Сведения о местоположении границ объекта					
1. Система координат: МСК - 36, зона 2					
2. Сведения о характерных точках границ объекта					
Обозначение характерных точек границ	Координаты, м		Метод определения координат характерной точки	Средняя квадратическая погрешность положения характерной точки (Mt), м	Описание обозначения точки на местности (при наличии)
	X	Y			
1	2	3	4	5	6
1	480795.32	2213773.37	Картометрический	5.00	-
2	480795.50	2213805.44	Картометрический	5.00	-
3	480752.89	2213810.59	Картометрический	5.00	-
4	480744.88	2213779.46	Картометрический	5.00	-
1	480795.32	2213773.37	Картометрический	5.00	-
5	480555.34	2212862.50	Картометрический	1.00	-
6	480560.47	2212905.22	Картометрический	1.00	-
7	480523.57	2212911.90	Картометрический	1.00	-
8	480517.96	2212890.51	Картометрический	1.00	-
9	480545.49	2212891.12	Картометрический	1.00	-
10	480546.23	2212877.59	Картометрический	1.00	-
11	480547.72	2212861.85	Картометрический	1.00	-
5	480555.34	2212862.50	Картометрический	1.00	-
3. Сведения о характерных точках части (частей) границы объекта					
Обозначение характерных точек части границы	Координаты, м		Метод определения координат характерной точки	Средняя квадратическая погрешность положения характерной точки (Mt), м	Описание обозначения точки на местности (при наличии)
	X	Y			
1	2	3	4	5	6
Часть №					
-	-	-	-	-	-

Раздел 4

План границ объекта

Схема расположения листов плана границ объекта

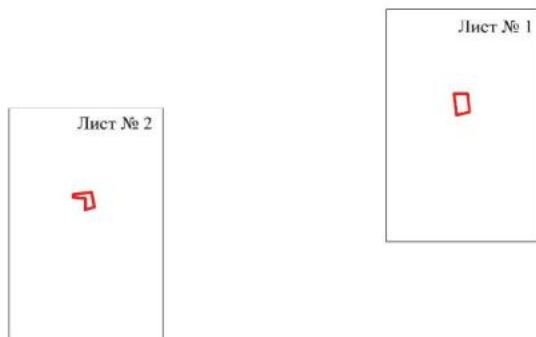


Масштаб 1:10000

Используемые условные знаки и обозначения:

	границы территориальной зоны
	границы муниципального образования
	область и номер листа плана границ объекта

Руководитель БУВО «Нормативно-проектный центр»


Подпись  Ю.В. Шалыгина Дата « 20 » декабря 2022 г.

Место для оттиска печати (при наличии) лица, составившего описание местоположения границ объекта



План границ объекта

Лист № 1

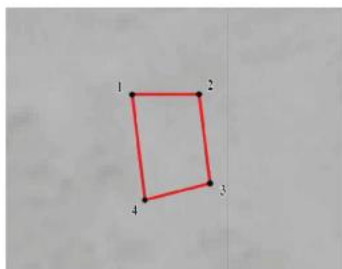

Масштаб 1:2000

Используемые условные знаки и обозначения:



границы территориальной зоны



характерная точка границ территориальной зоны


Руководитель БУВО «Нормативно-проектный центр»

Подпись Ю.В.Шалыгина Дата « 20 » декабря 2022г.

Место для оттиска печати (при наличии) лица, составившего описание местоположения границ объекта

План границ объекта

Лист № 2

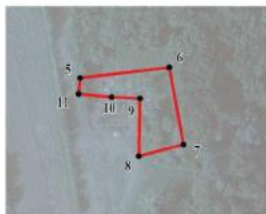

Масштаб 1:2000

Используемые условные знаки и обозначения:



границы территориальной зоны

• 5

характерная точка границ территориальной зоны

Руководитель БУВО «Нормативно-проектный центр»

Подпись Ю.В. Шалыгина Ю.В. Шалыгина Дата « 20 » декабря 2022 г.

Место для оттиска печати (при наличии) лица, составившего описание местоположения границ объекта