КОМИТЕТ
РЕСПУБЛИКИ АДЫГЕЯ
ПО ИМУЩЕСТВЕННЫМ ОТНОШЕНИЯМ
Краснооктябрьская ул., д. 12,
г. Майкоп, 385000
тел. 52-51-68, факс 52-42-36
e-mail: komimra@mail.ru

АДЫГЭ РЕСПУБЛИКЭМ
МЫЛЬКУ ЗЭФЫЩЫТЫКІЭХЭМКІЭ
И КОМИТЕТ
Краснооктябрьскэр ур., 12,
къ. Мыекъуапэ, 385000
тел. 52-51-68, факс 52-42-36
e-mail. komimra@mail.ru

ПРИКАЗ

от 16.05 2024 г. № 118-ОД

г. Майкоп

О внесении изменений в приказ Комитета Республики Адыгея по имущественным отношениям от 24.01.2024 года № 17-ОД «Об установлении публичного сервитута с целью размещения объекта регионального значения»

На основании обращения ГБУ РА «Стройзаказчик» (от 20 марта 2024 года №1023), в целях устранения технической ошибки в местоположении границ публичного сервитута,

п р и к а з ы в а ю:

1. Внести в приказ Комитета Республики Адыгея по имущественным отношениям от 24.01.2024 года № 17-ОД «Об установлении публичного сервитута с целью размещения объекта регионального значения» (далее - Приказ) следующие изменения, изложив приложение №2 в новой редакции согласно приложению.

2. Отделу по управлению и распоряжению земельными ресурсами Комитета Республики Адыгея по имущественным отношениям (Копысовой Н.Ю.) обеспечить в течение пяти рабочих дней со дня принятия настоящего приказа:

1) размещение настоящего приказа на официальном сайте исполнительных органов государственной власти Республики Адыгея в информационно-телекоммуникационной сети «Интернет»;

2) направление копии настоящего приказа в Управление Федеральной службы государственной регистрации, кадастра и картографии по Республике Адыгея для внесения в Единый государственный реестр недвижимости в порядке, предусмотренном Федеральным законом от 13 июля 2015 года № 218-ФЗ «О государственной регистрации недвижимости»;

3) направление в ГБУ РА «Стройзаказчик» копии настоящего приказа.

Администрация Главы Республики Адыгея
и Кабинета Министров Республики Адыгея
ЗАРЕГИСТРИРОВАН
«23» мая 2024 г.
Регистрационный № 24-202


3. Контроль за исполнением настоящего приказа возложить на заместителя председателя Комитета Казначевскую О.С.

Председатель Комитета И.П. Бочарникова

Приложение
к приказу Комитета Республики Адыгея
по имущественным отношениям
от 06.05.2024 № 158-ОД

«Приложение № 2
к приказу Комитета Республики Адыгея
по имущественным отношениям
от 24.01.2024 № 17-ОД

Схема расположения публичного сервитута под строительство объекта регионального значения: "Обеспечение инженерной инфраструктурой экокурорта Лагонаки (водоснабжение и водоотведение)"

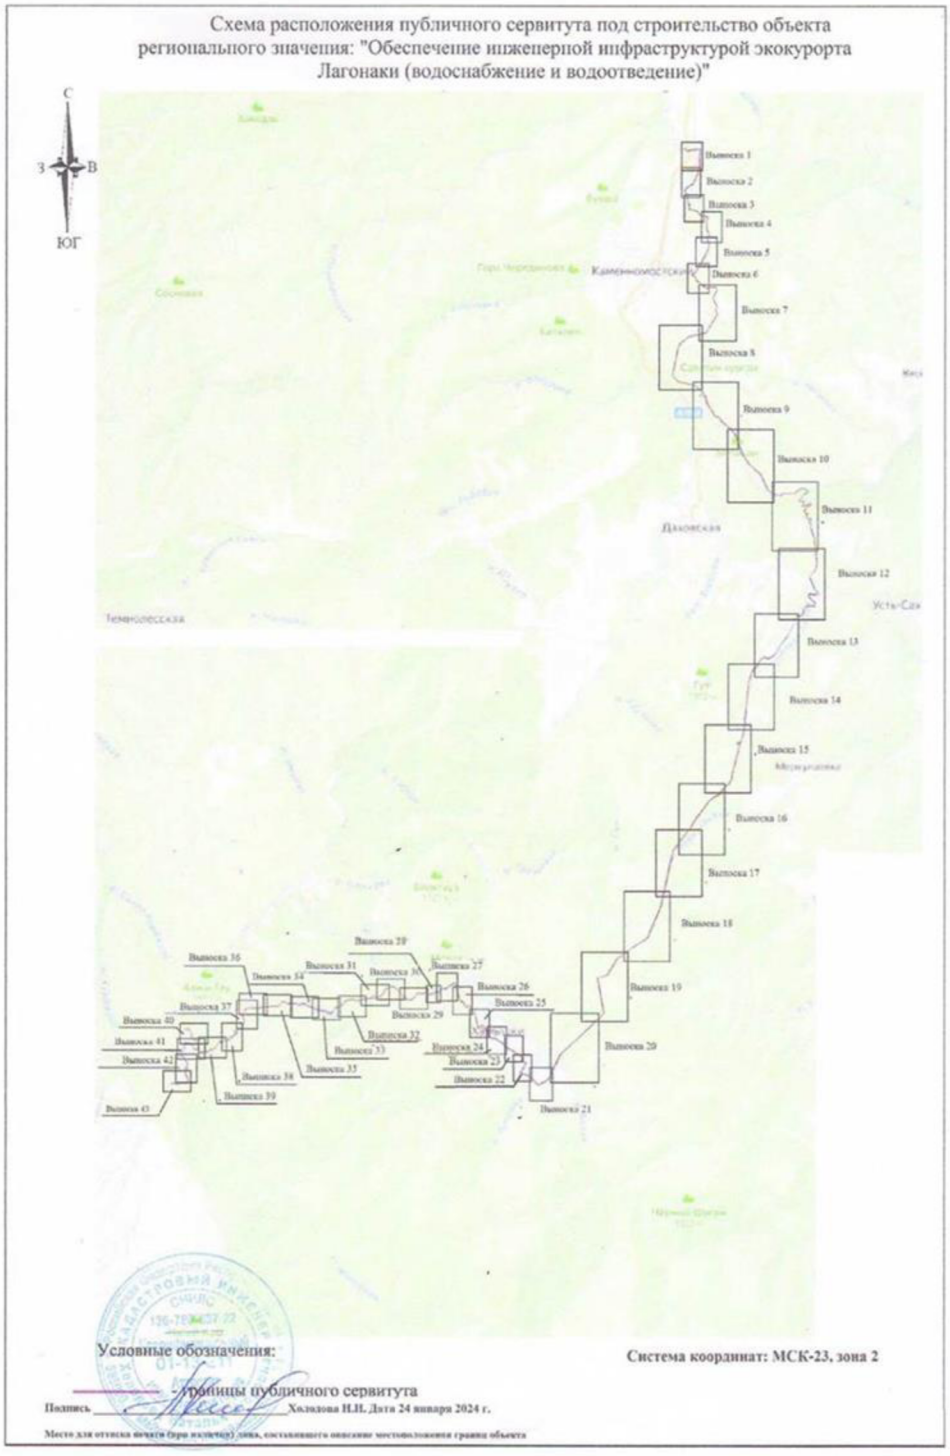

Условные обозначения:

Система координат: МСК-23, зона 2

– границы публичного сервитута

Подпись _____ Холодова Н.Н. Дата 24 января 2024 г.


Место для оттиска печати (при наличии) лица, составившего описание местоположения границ объекта

Схема расположения публичного сервитута под строительство объекта регионального значения: "Обеспечение инженерной инфраструктурой экокурорта Лагонаки (водоснабжение и водоотведение)"

Масштаб 1:2000

Система координат МСК-23 зона 2

Выноска 1

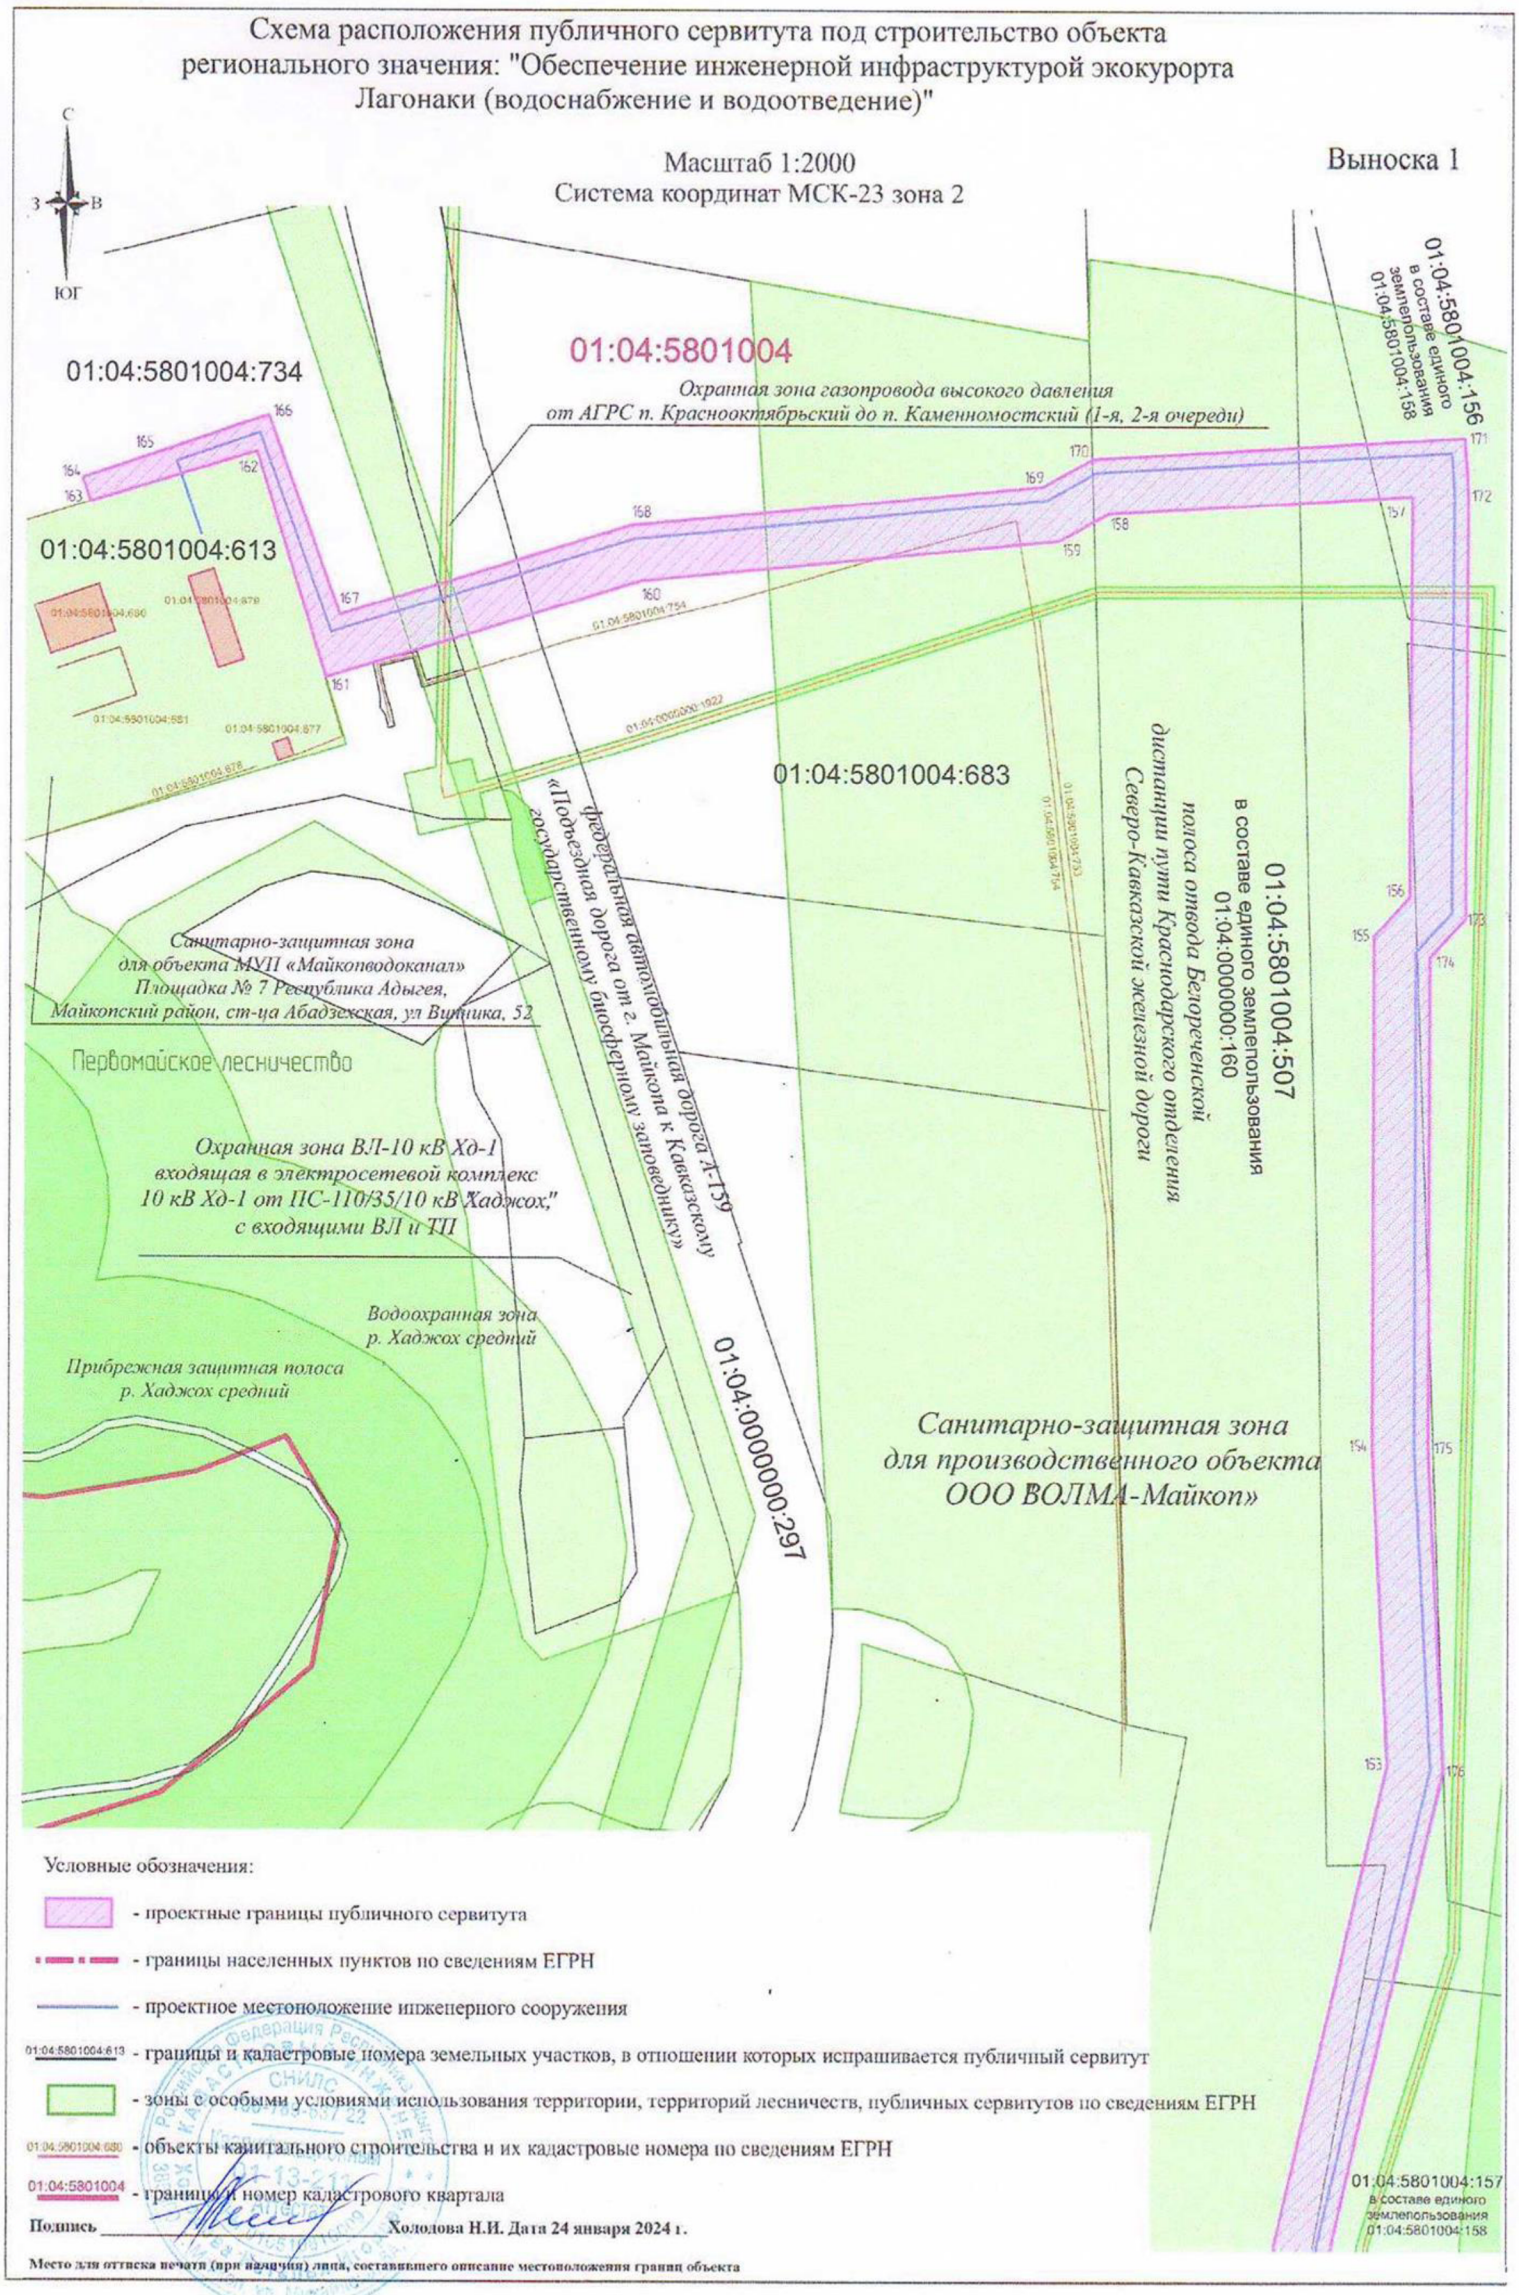

Условные обозначения:

- проектные границы публичного сервитута
- границы населенных пунктов по сведениям ЕГРН
- проектное местоположение инженерного сооружения
- 01:04:5801004:613 - границы и кадастровые номера земельных участков, в отношении которых испрашивается публичный сервитут
- зоны с особыми условиями использования территории, территорий лесничеств, публичных сервитутов по сведениям ЕГРН
- 01:04:5801004:680 - объекты капитального строительства и их кадастровые номера по сведениям ЕГРН
- 01:04:5801004 - границы и номер кадастрового квартала


Подпись _____ **Холодова Н.И. Дата 24 января 2024 г.**

Место для оттиска печати (при наличии) лица, составившего описание местоположения границ объекта

Схема расположения публичного сервитута под строительство объекта регионального значения: "Обеспечение инженерной инфраструктурой экокурорта Лагонаки (водоснабжение и водоотведение)"

Масштаб 1:2000

Система координат МСК-23 зона 2

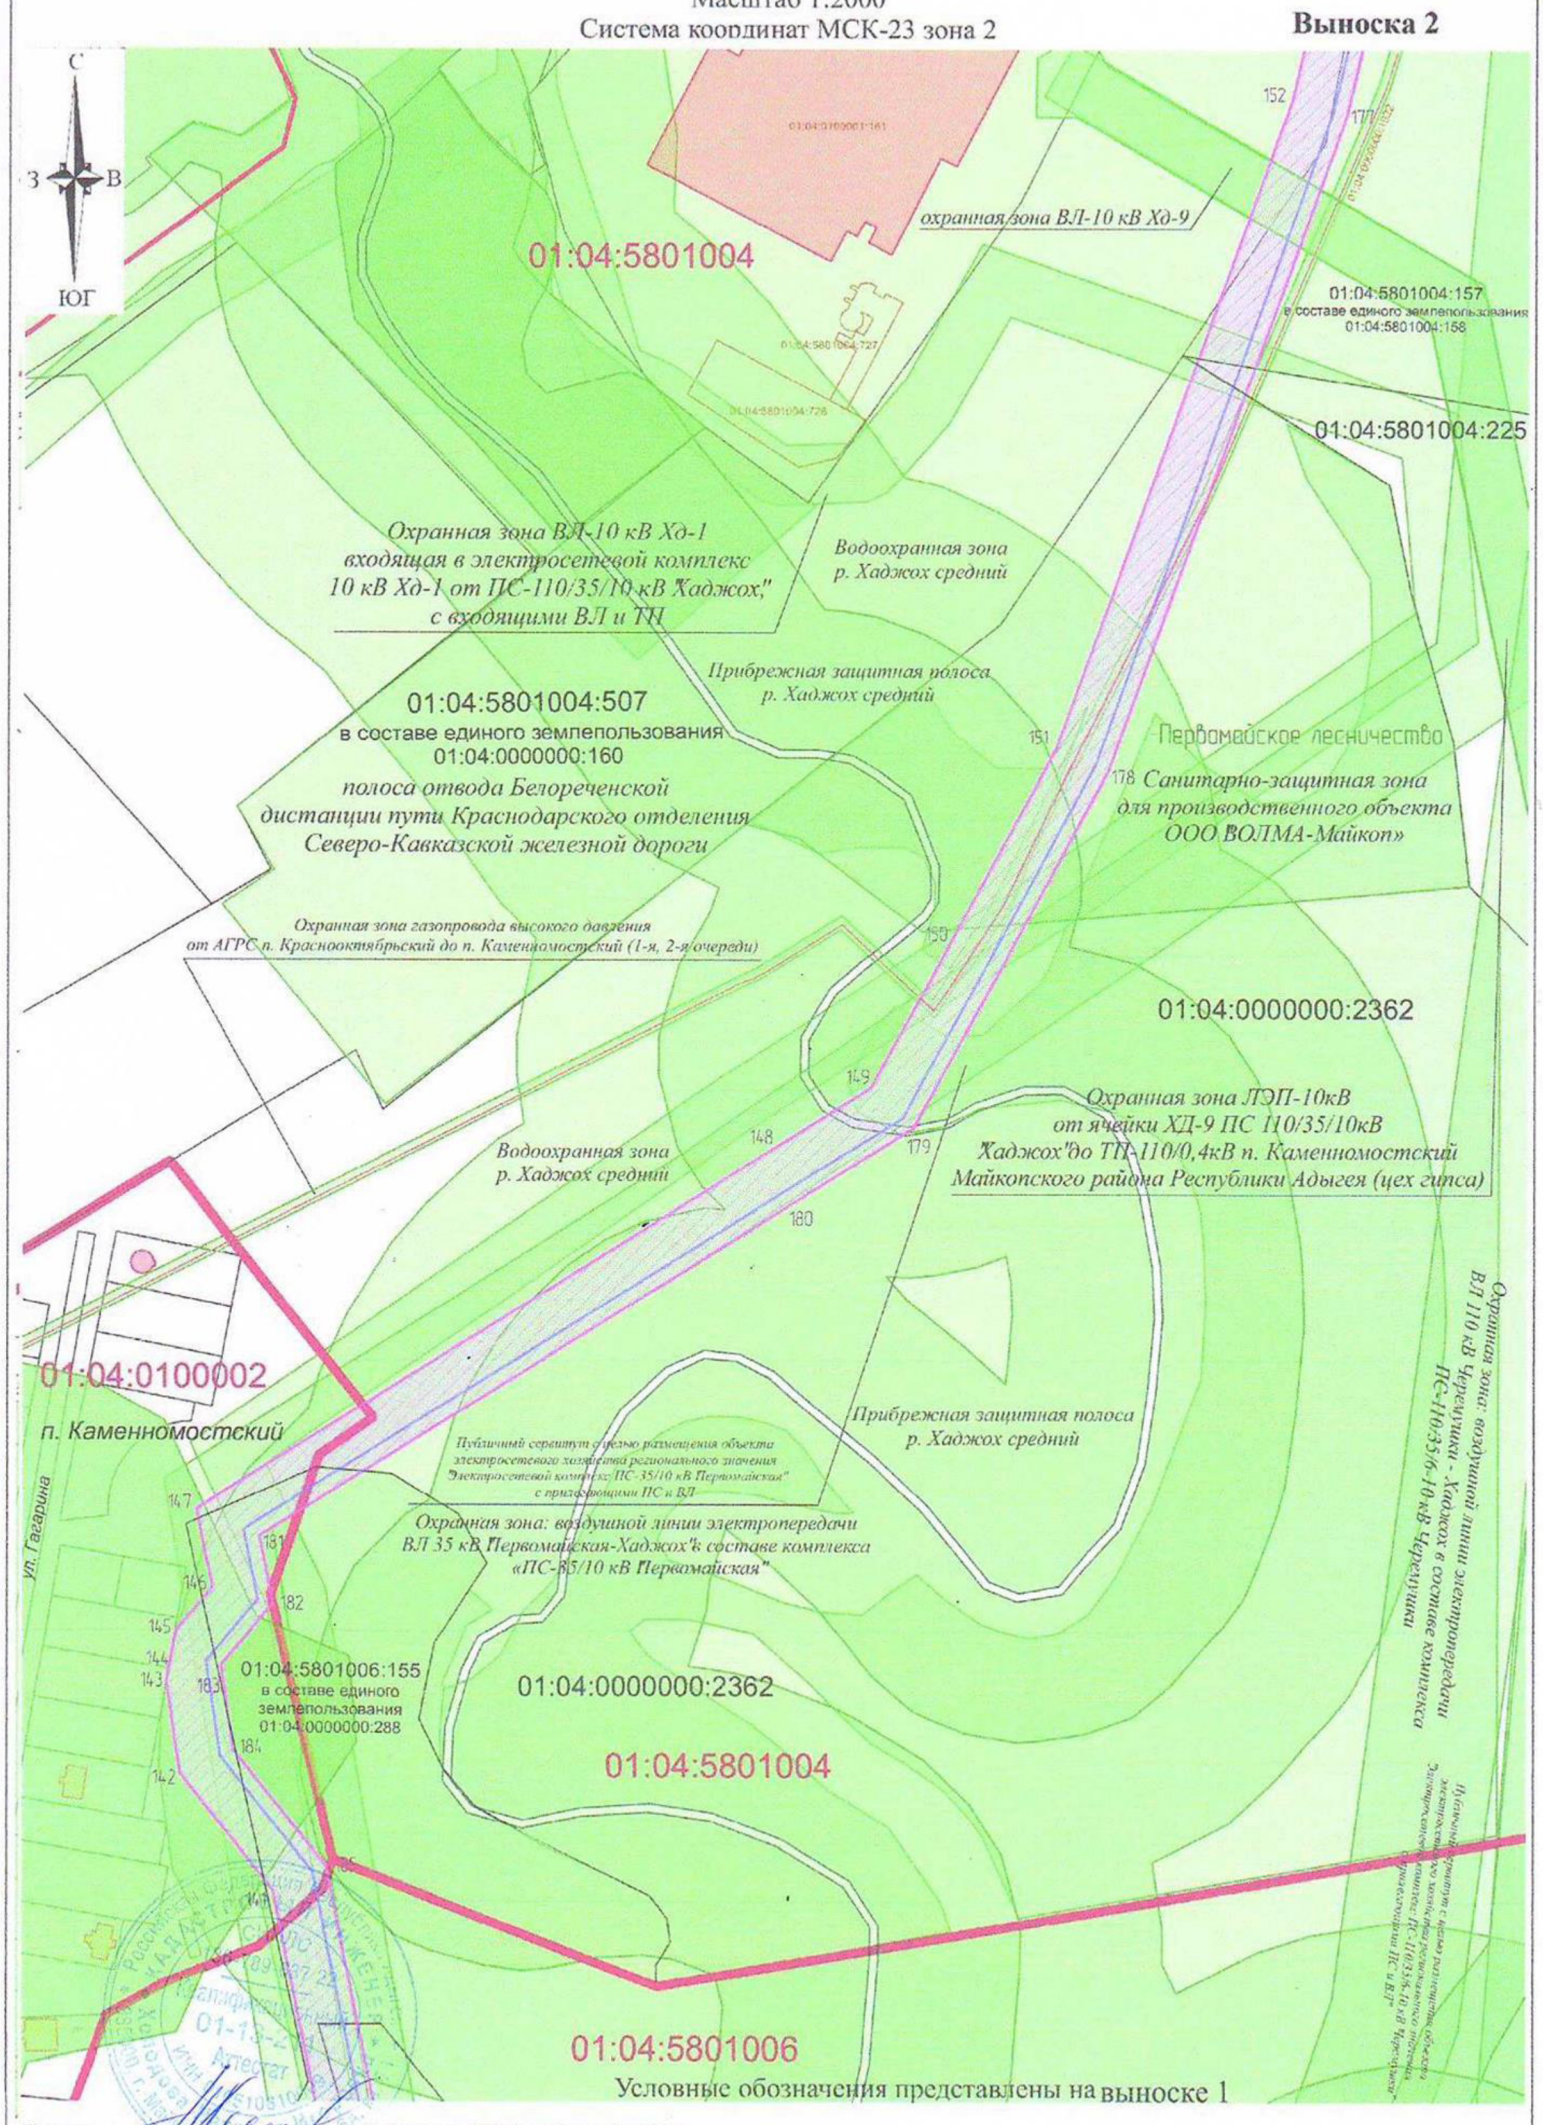

Условные обозначения представлены на выноске 1

Подпись _____ Холодова Н.И. Дата 24 января 2024 г.


Место для оттиска печати (при наличии) лица, составившего описание местоположения границ объекта

Схема расположения публичного сервитута под строительство объекта регионального занчения:
«Обеспечение инженерной инфраструктурой экокурорта Лагонаки (водоснабжение и водоотведение)»

Масштаб 1:2000

Выноска 3

Система координат МСК-23 зона 2

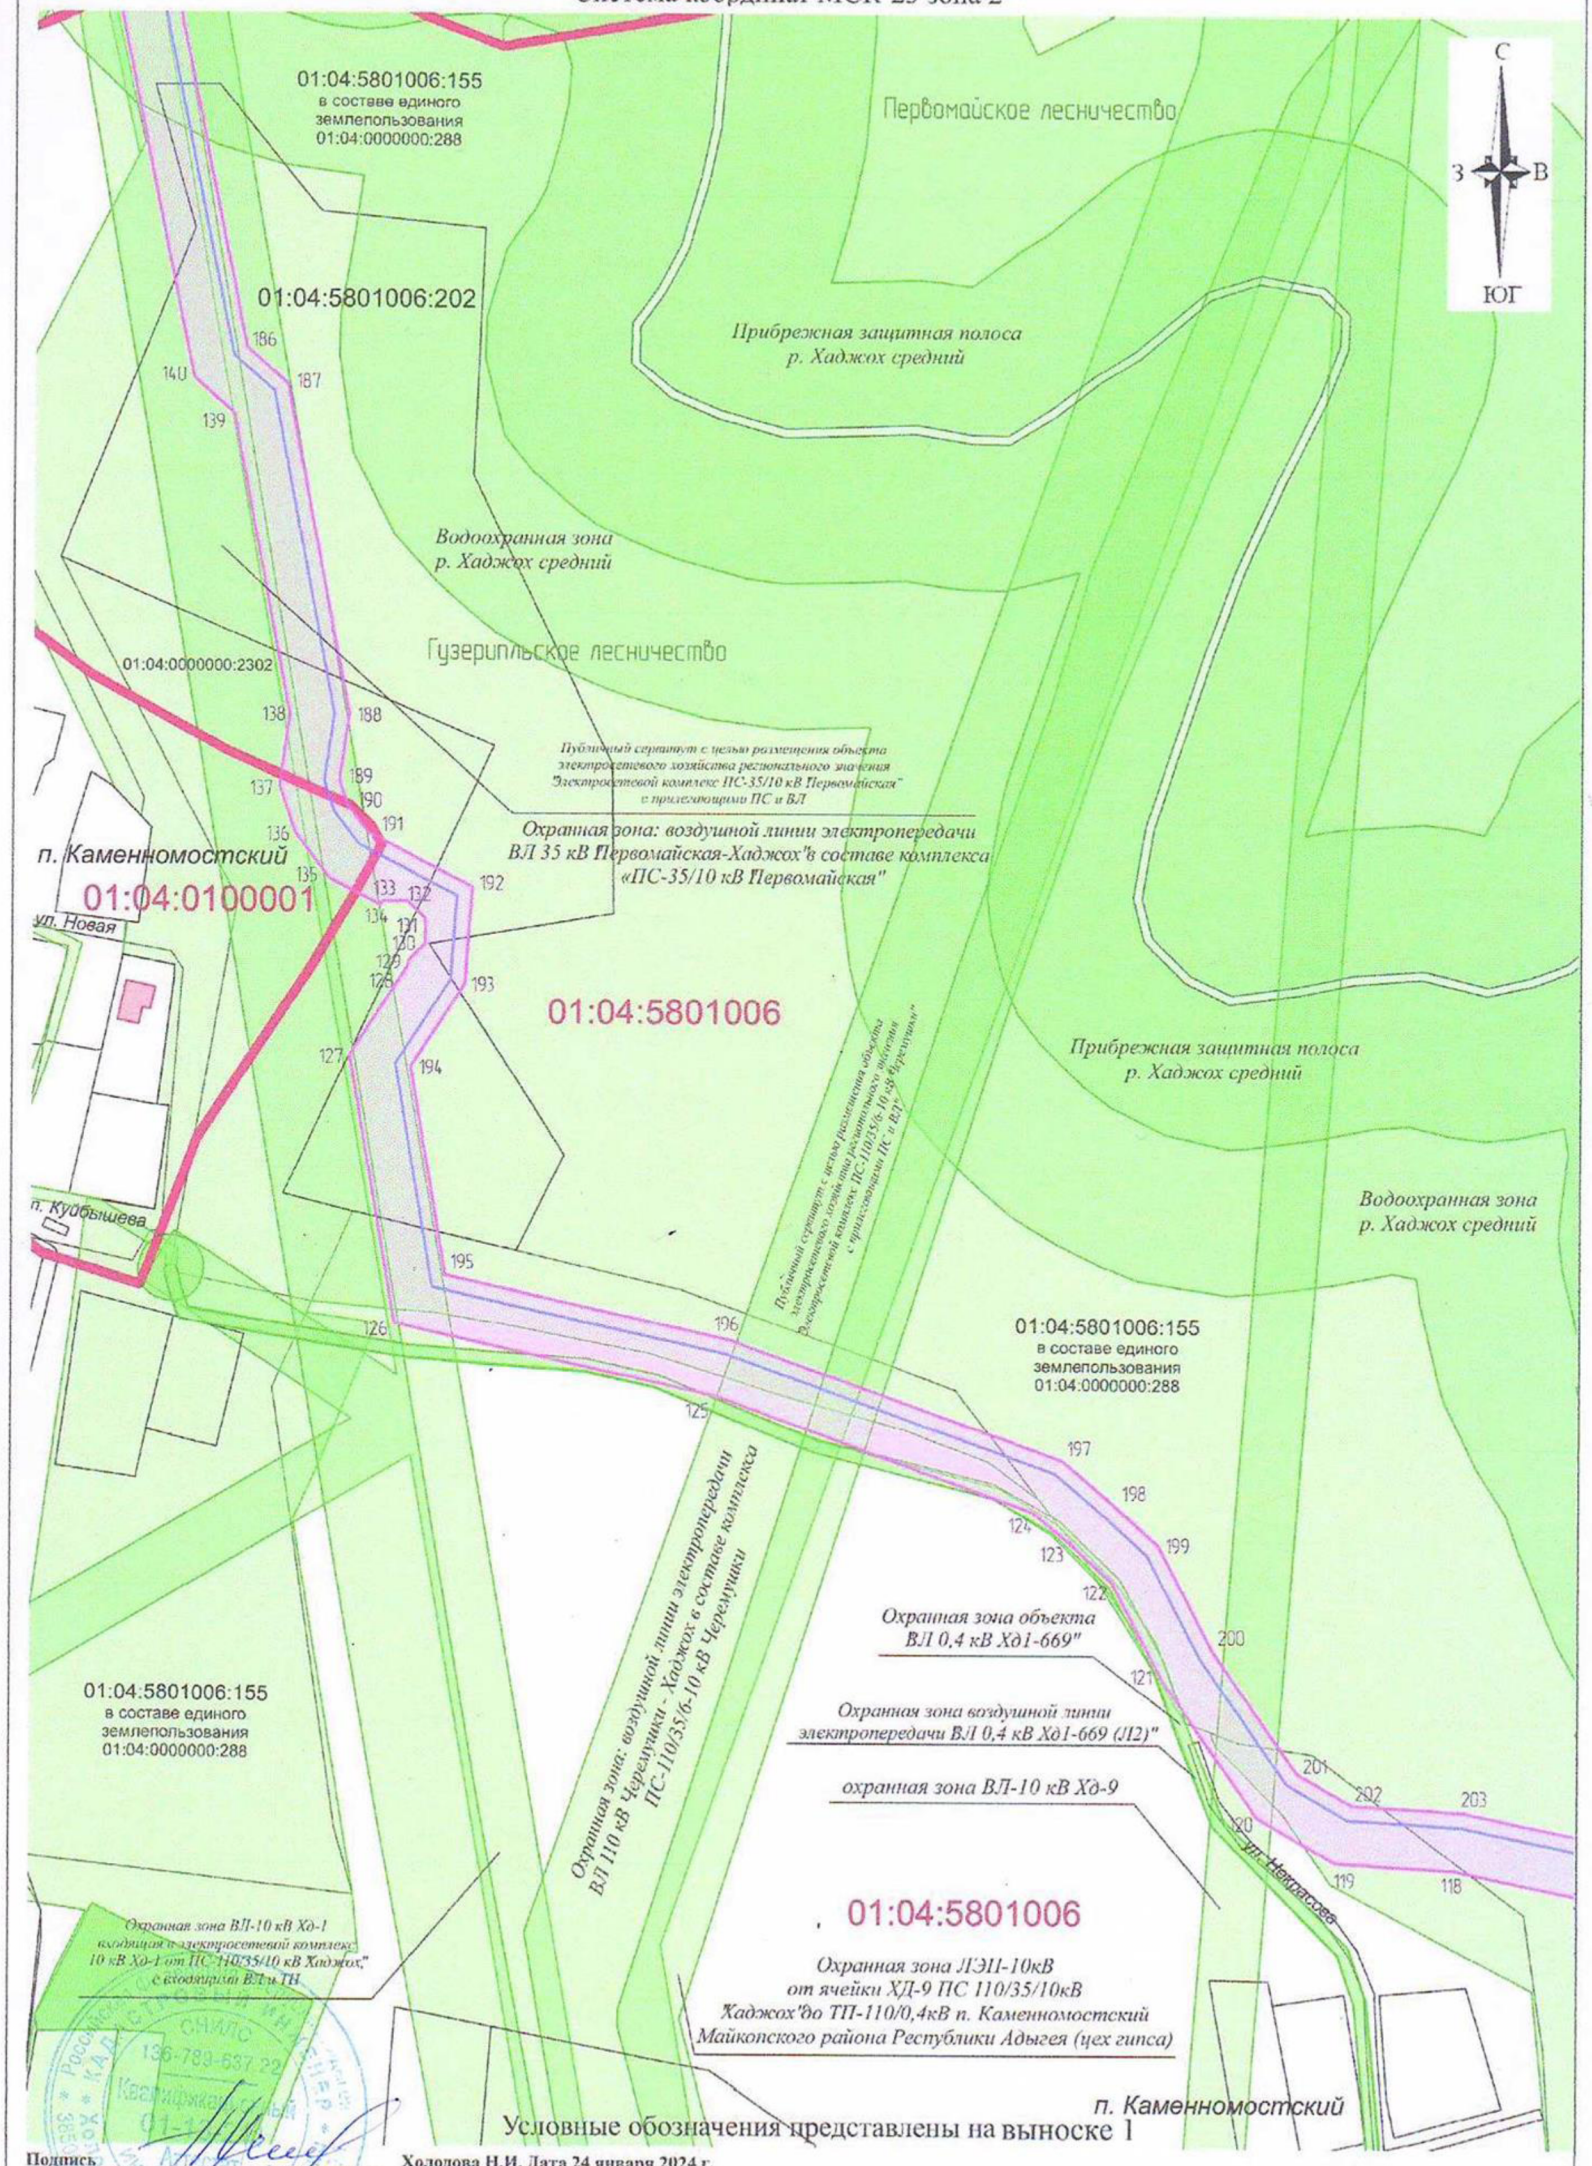

Условные обозначения представлены на выноске 1

Подпись _____ **Холодова Н.И. Дата 24 января 2024 г.**

Место для оттиска печати (при наличии) лица, составившего описание местоположения границ объекта

Схема расположения публичного сервитута под строительство объекта регионального знаячения:

«Обеспечение инженерной инфраструктурой экокурорта Лагонаки (водоснабжение и водоотведение)»

Масштаб 1:2000

Выноска 4

Система координат МСК-23 зона 2



Условные обозначения представлены на выноске 1

Подпись _____ Холодова Н.И. Дата 24 января 2024 г.

Место для оттиска печати (при наличии) лица, составившего описание местоположения границ объекта


Схема расположения публичного сервитута под строительство объекта регионального знаячения:

«Обеспечение инженерной инфраструктурой экокурорта Лагонаки (водоснабжение и водоотведение)»

Масштаб 1:2000

Система координат МСК-23 зона 2

Выноска 5

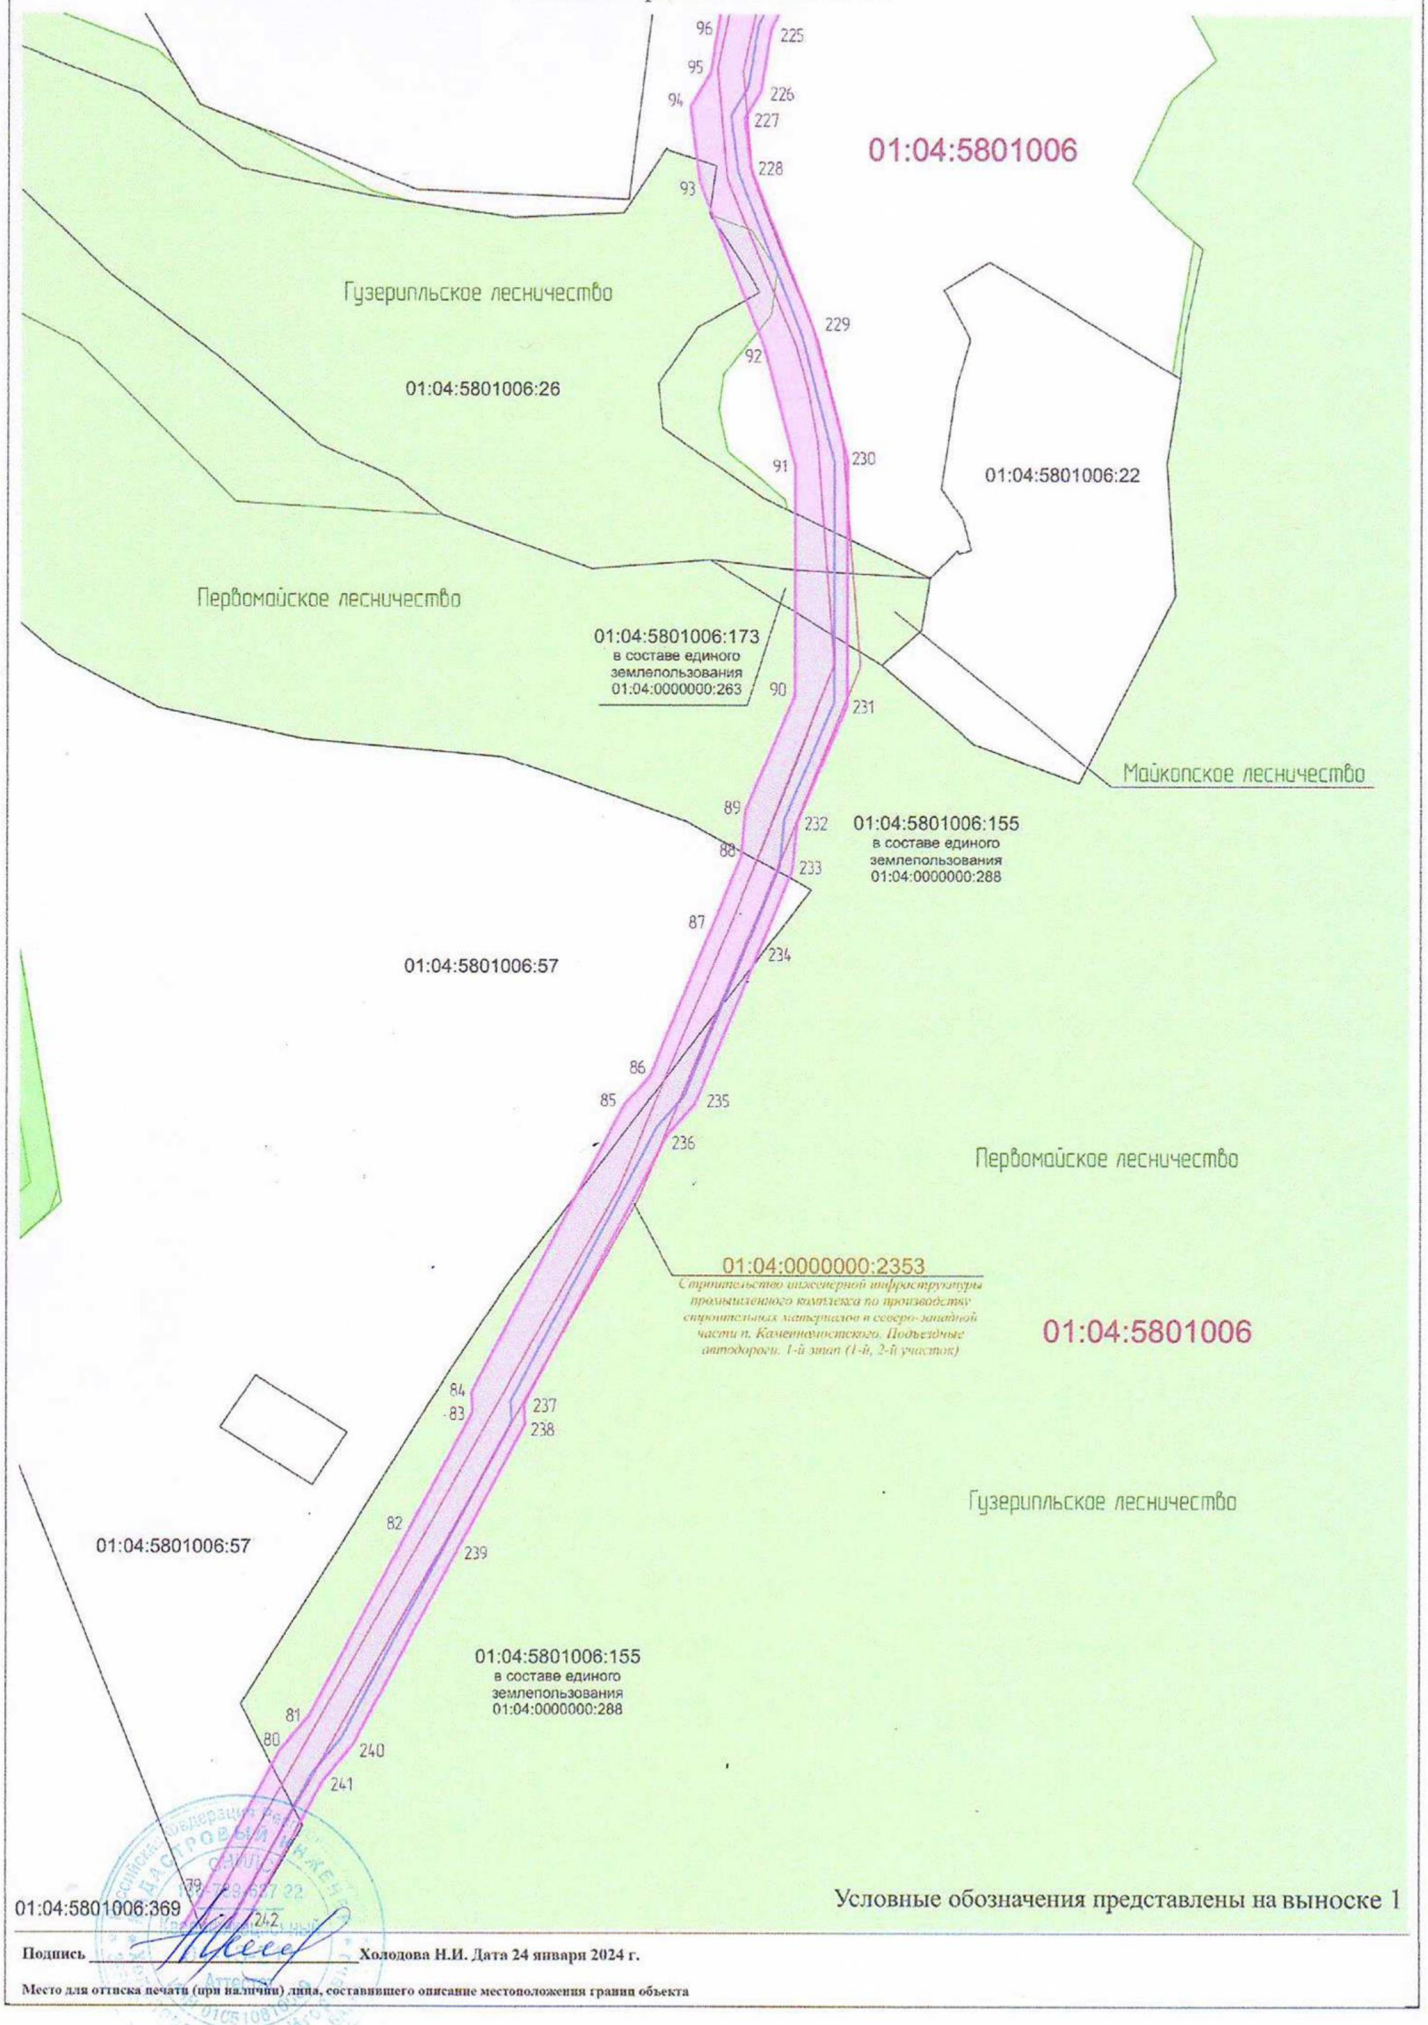

Условные обозначения представлены на выноске 1


Подпись _____ **Холодова Н.И. Дата 24 января 2024 г.**

Место для оттиска печати (при наличии) лица, составившего описание местоположения границ объекта

Схема расположения публичного сервитута под строительство объекта регионального знаячения:
«Обеспечение инженерной инфраструктурой экокурорта Лагонаки (водоснабжение и водоотведение)»

Масштаб 1:2000
Система координат МСК-23 зона 2

Выноска 6

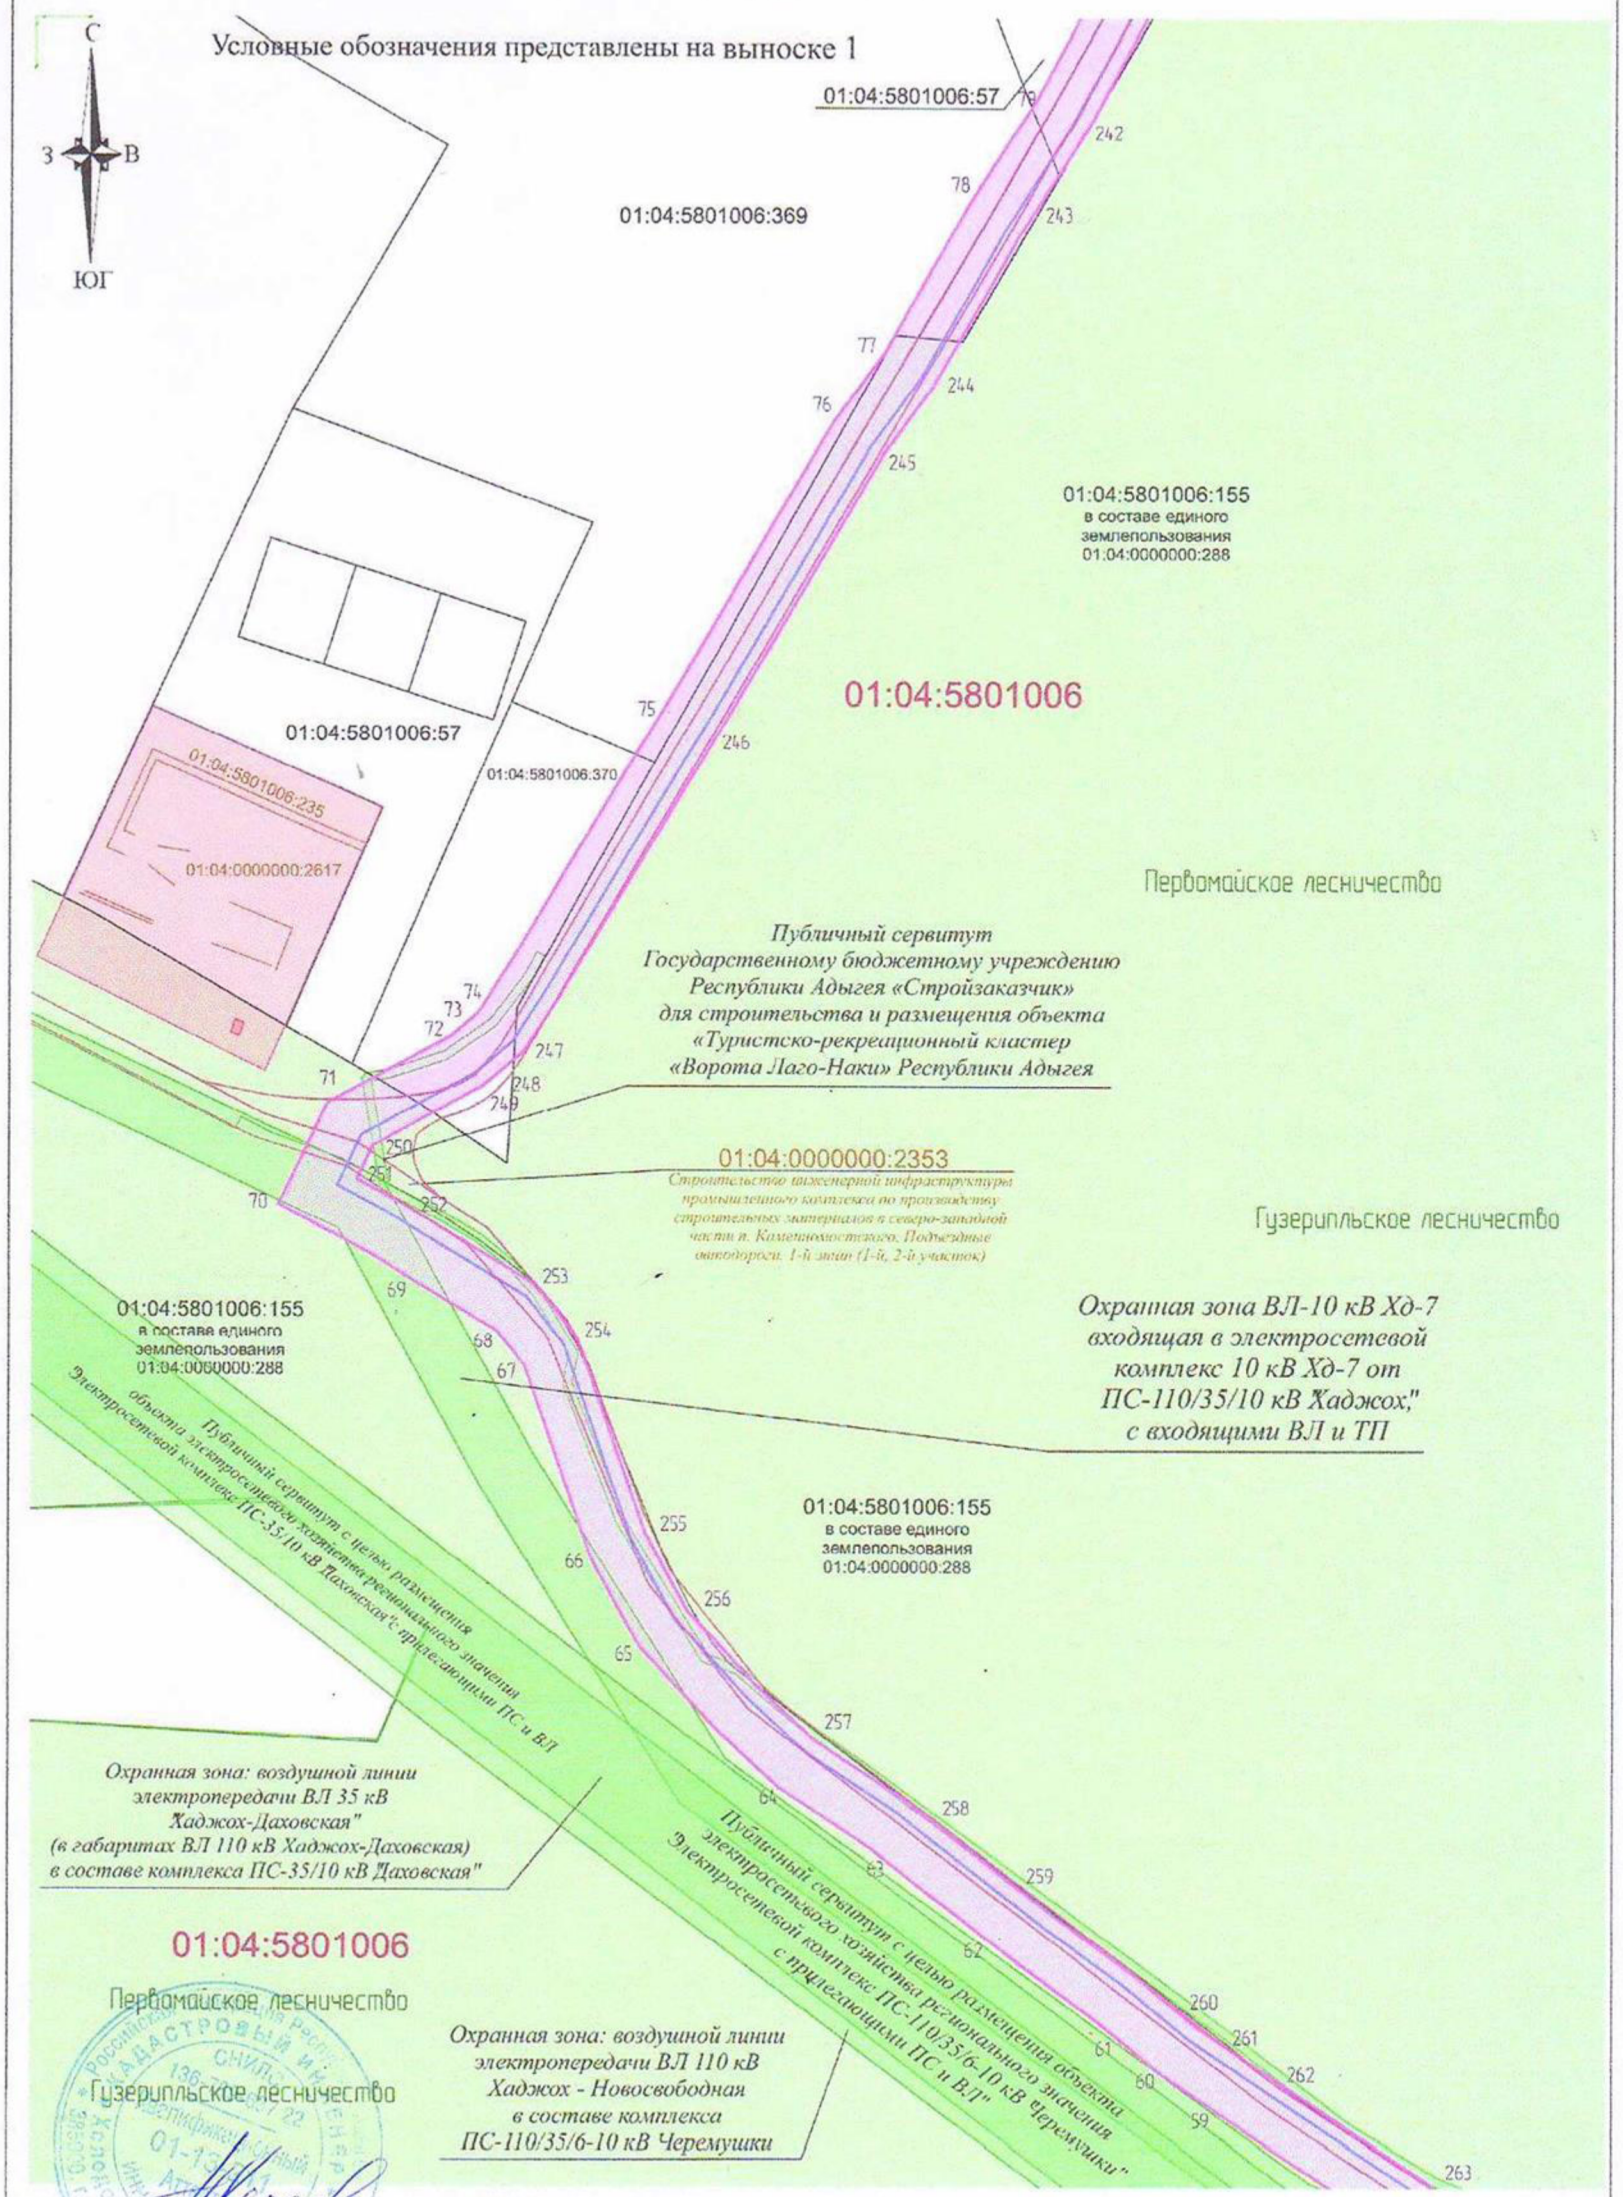


Подпись _____ Холодова Н.И. Дата 24 января 2024 г.

Место для оттиска печати (при наличии) лица, составившего описание местоположения границ объекта

Схема расположения публичного сервитута под строительство объекта регионального знаяения:
«Обеспечение инженерной инфраструктурой экокурорта Лагонаки (водоснабжение и водоотведение)»
Масштаб 1:5000
Система координат МСК-23 зона 2

Выноска 7

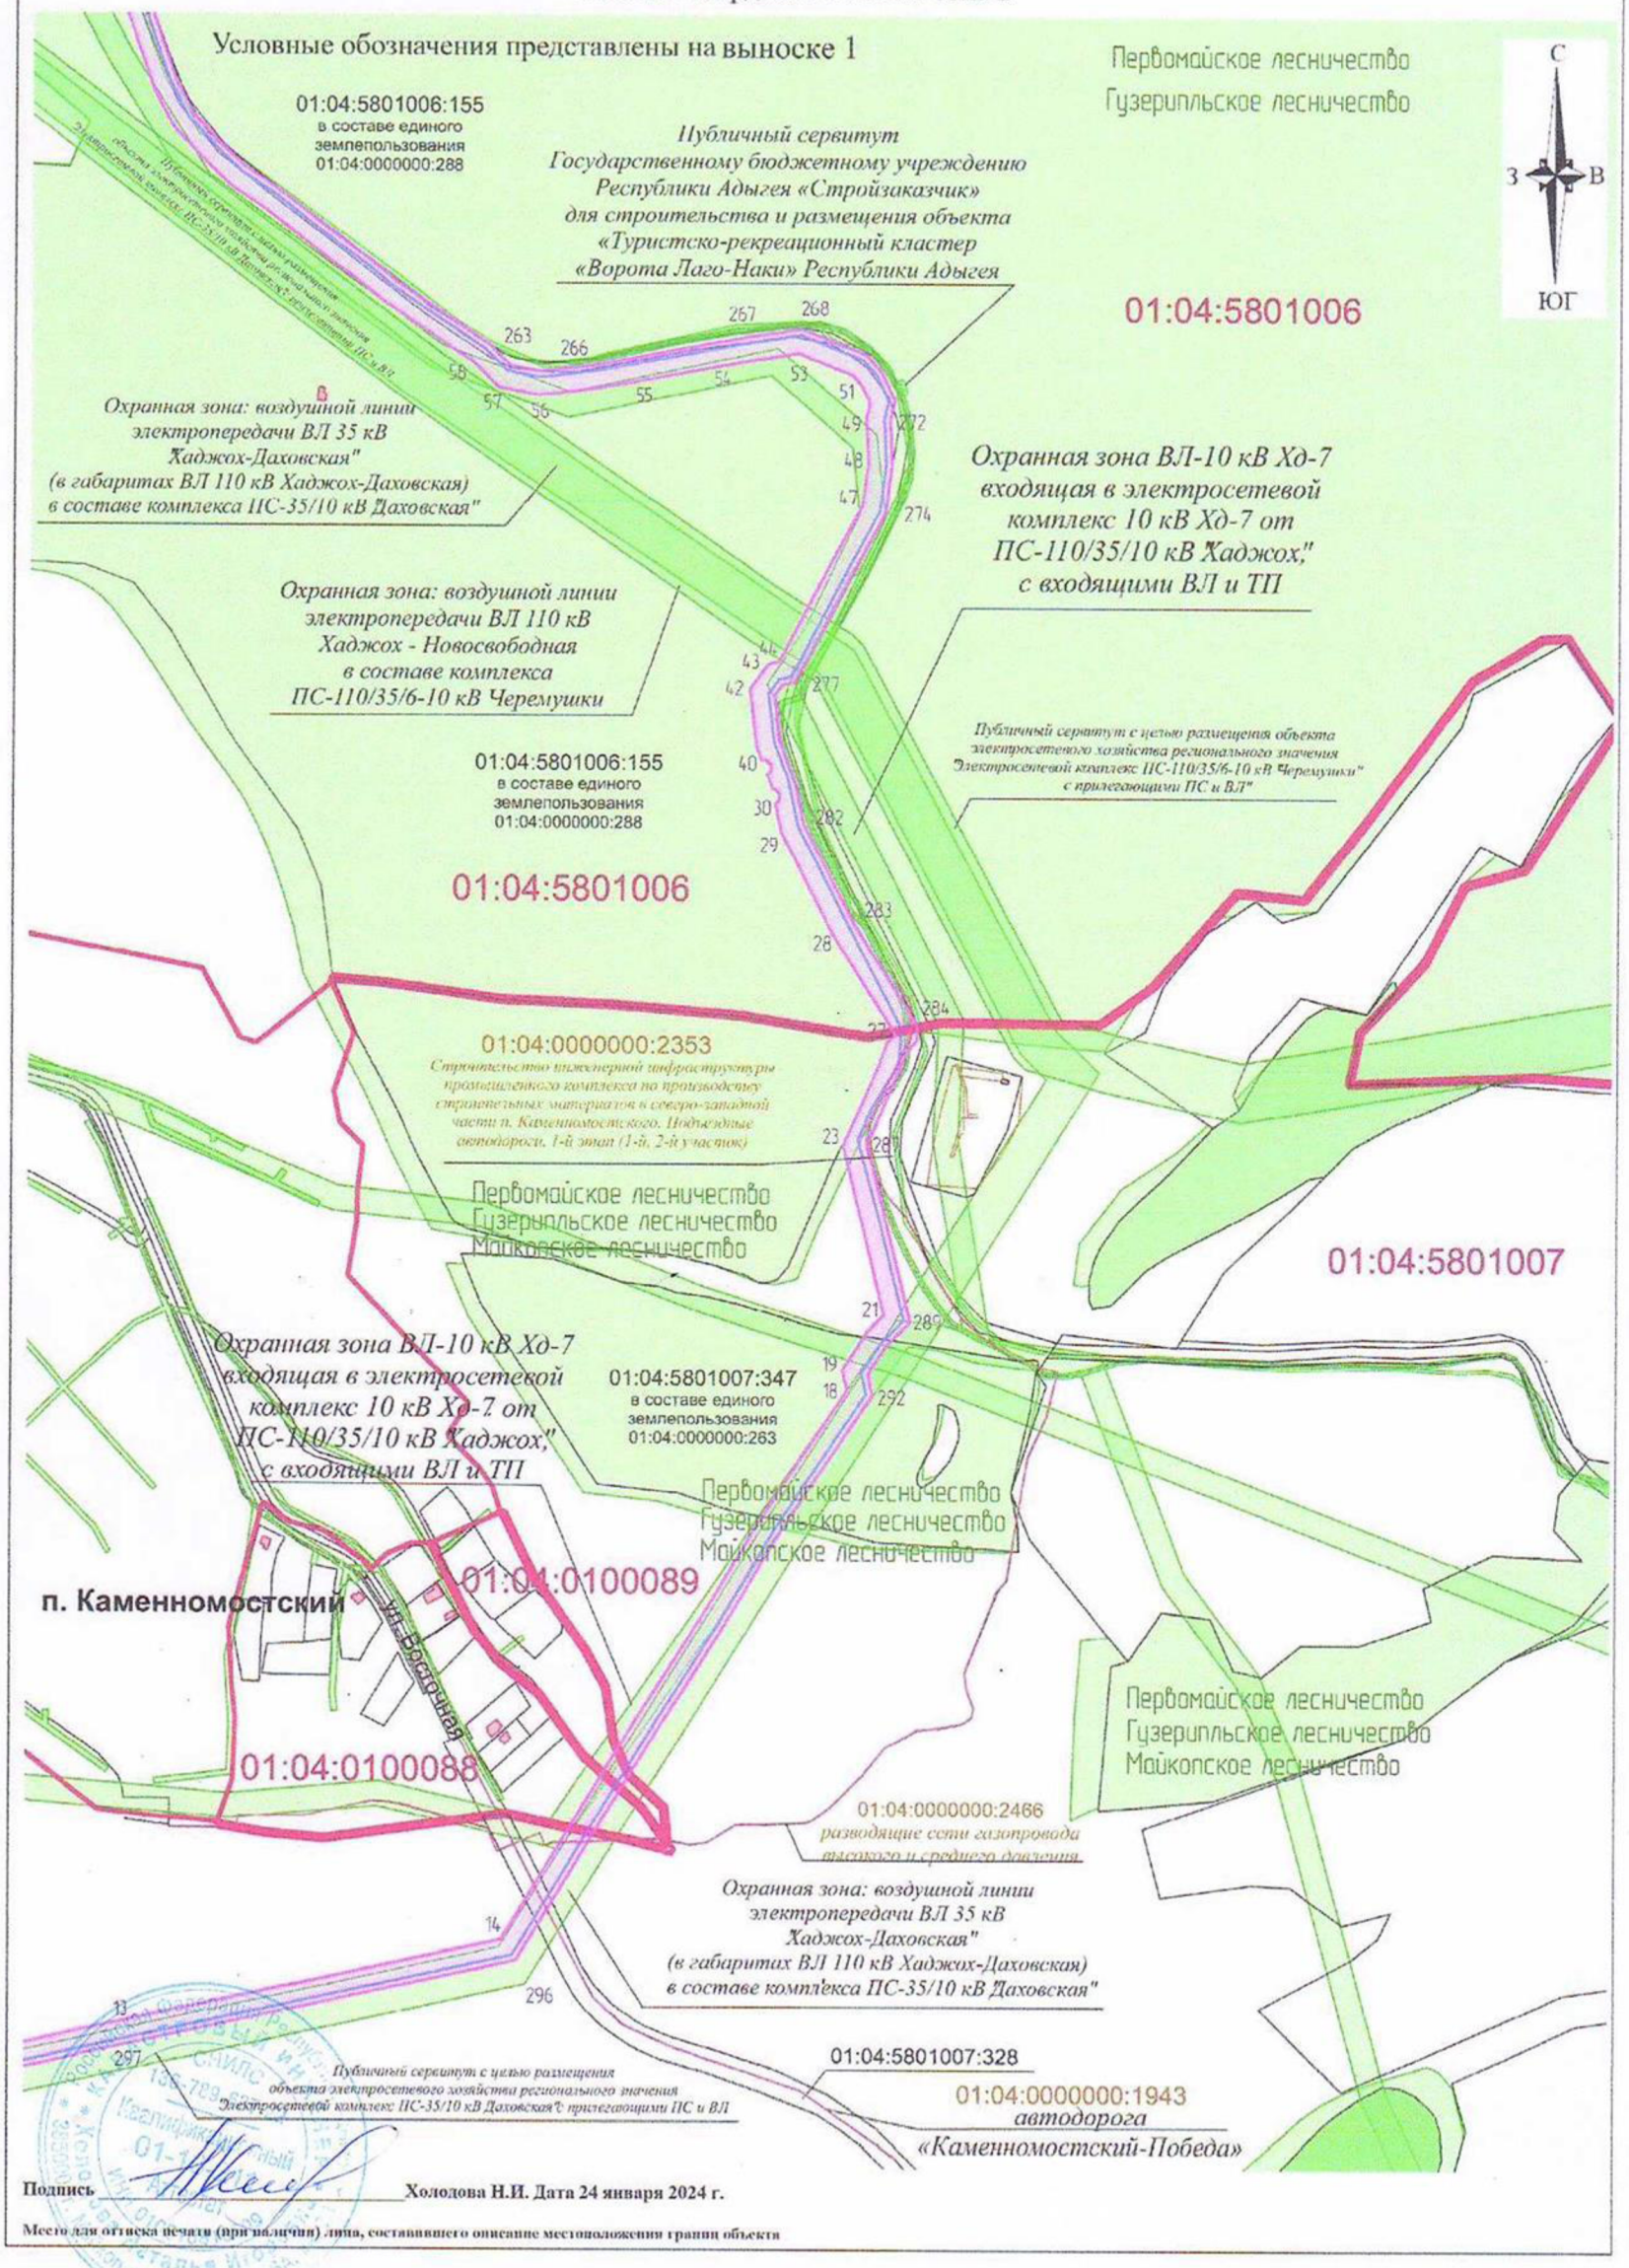


Подпись _____ **Холодова Н.И. Дата 24 января 2024 г.**

Место для оттиска печати (при наличии) лица, составившего описание местоположения границ объекта

Схема расположения публичного сервитута под строительство объекта регионального знаячения:
«Обеспечение инженерной инфраструктурой экокурорта Лагонаки (водоснабжение и водоотведение)»

Масштаб 1:5000 Выноска 8

Система координат МСК-23 зона 2

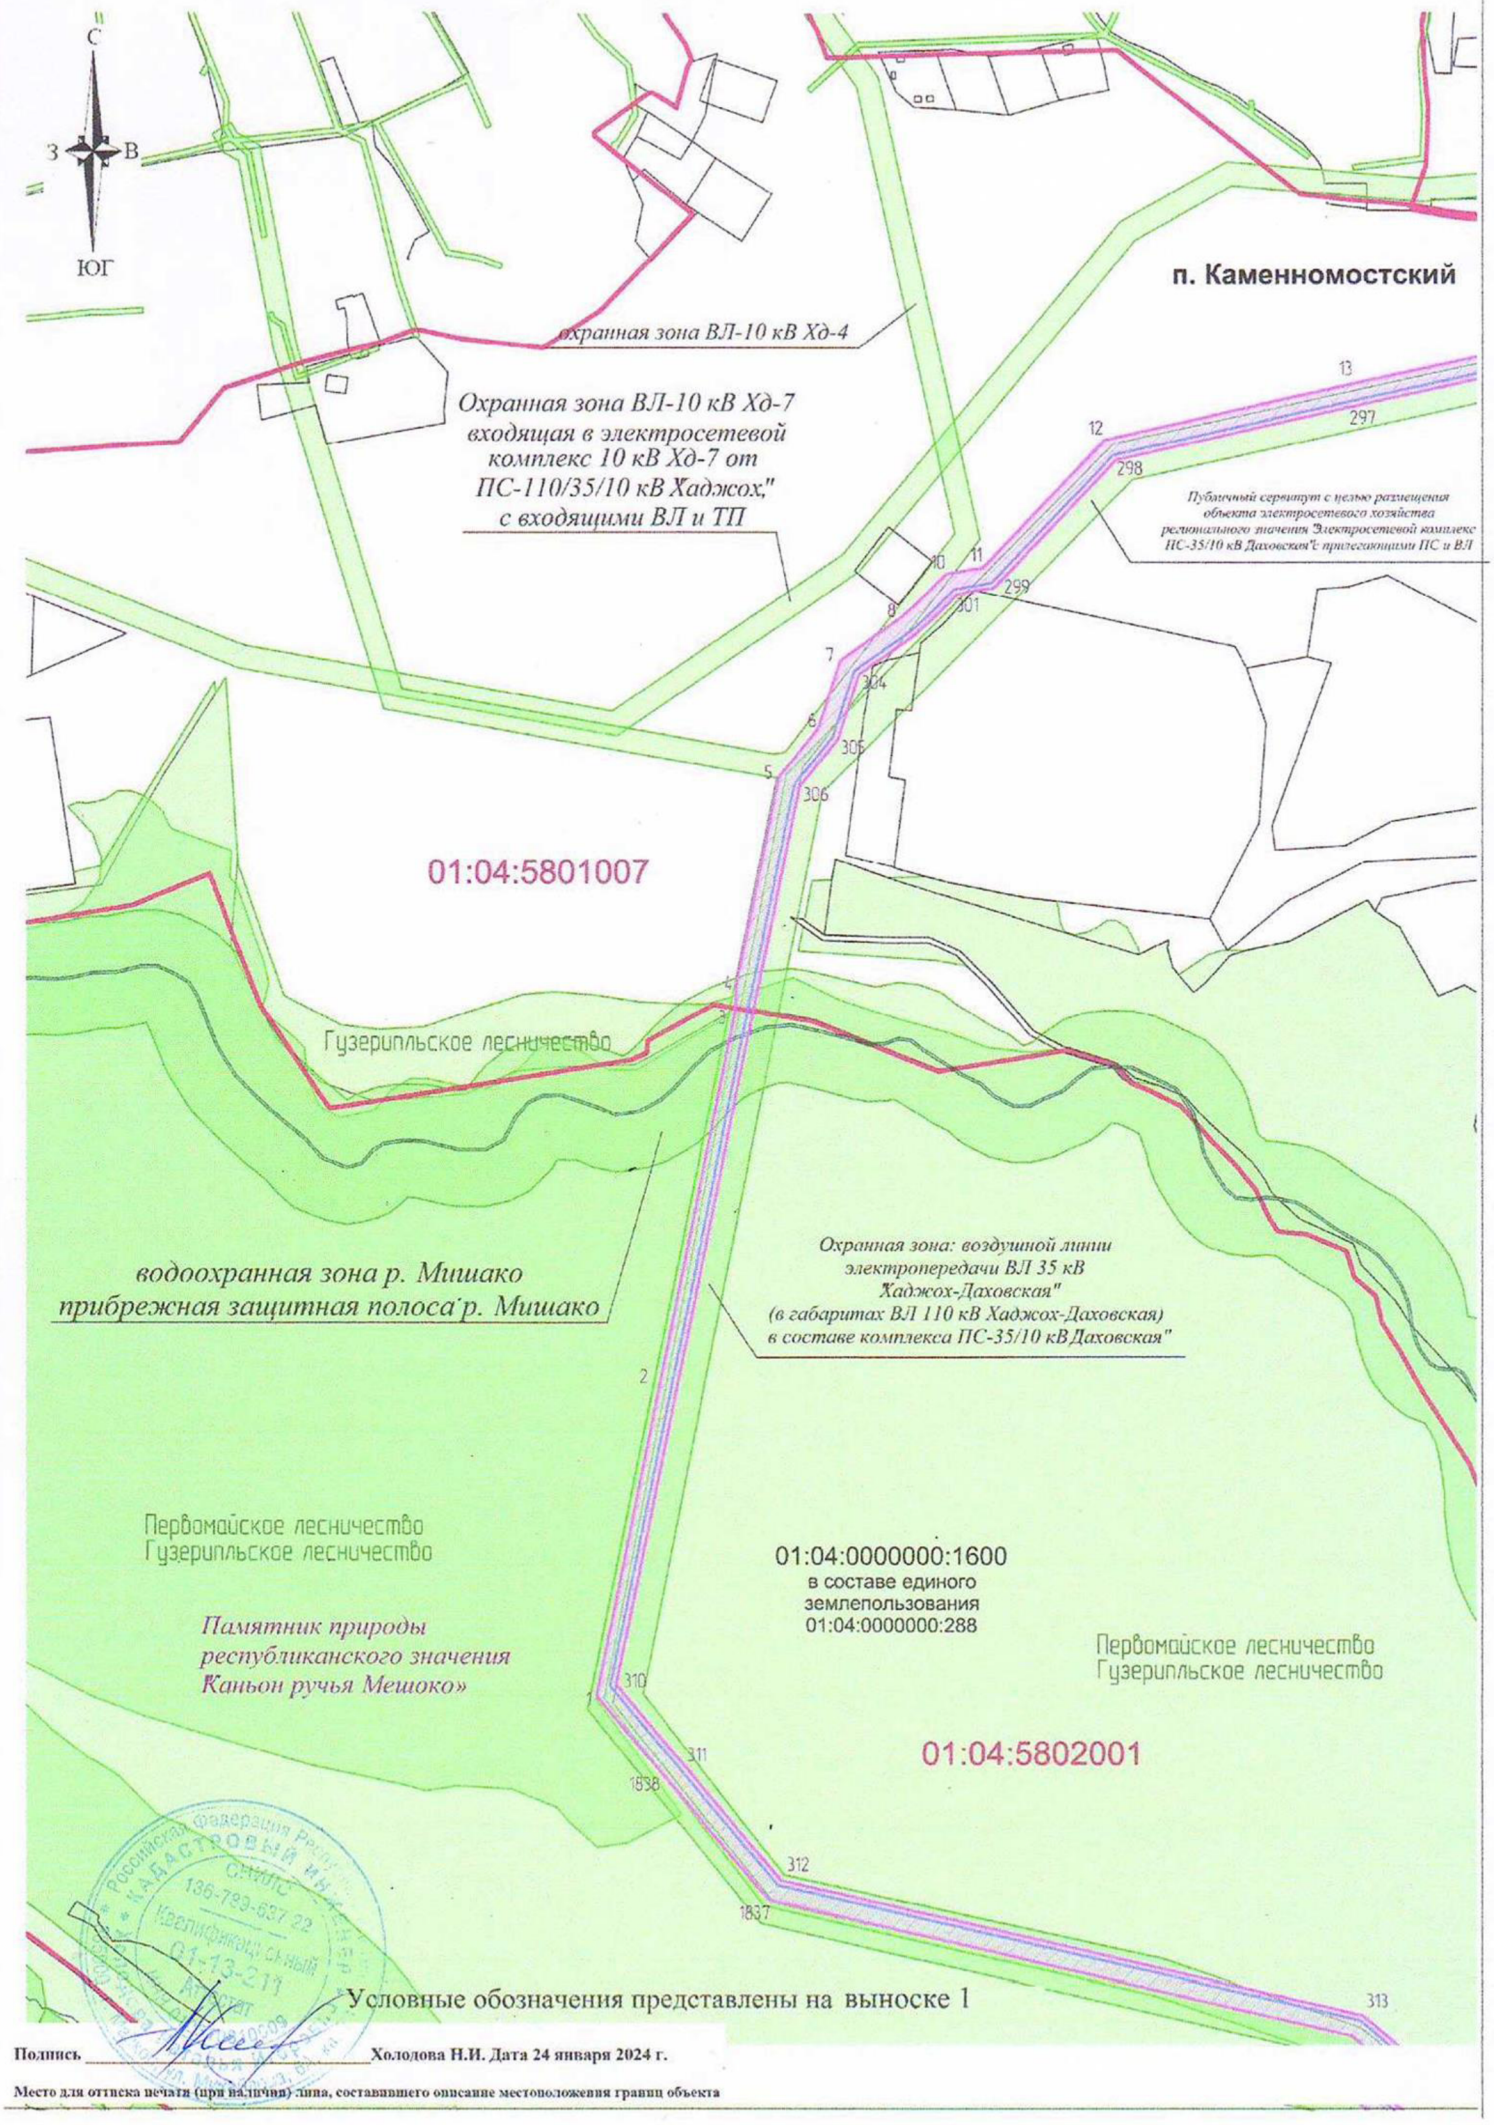


Подпись _____ Холодова Н.И. Дата 24 января 2024 г.

Место для оттиска печати (при наличии) лица, составившего описание местоположения границ объекта

Схема расположения публичного сервитута под строительство объекта регионального знаячения:
«Обеспечение инженерной инфраструктурой экокурорта Лагонаки (водоснабжение и водоотведение)»

Масштаб 1:5000
Система координат МСК-23 зона 2

Выноска 9

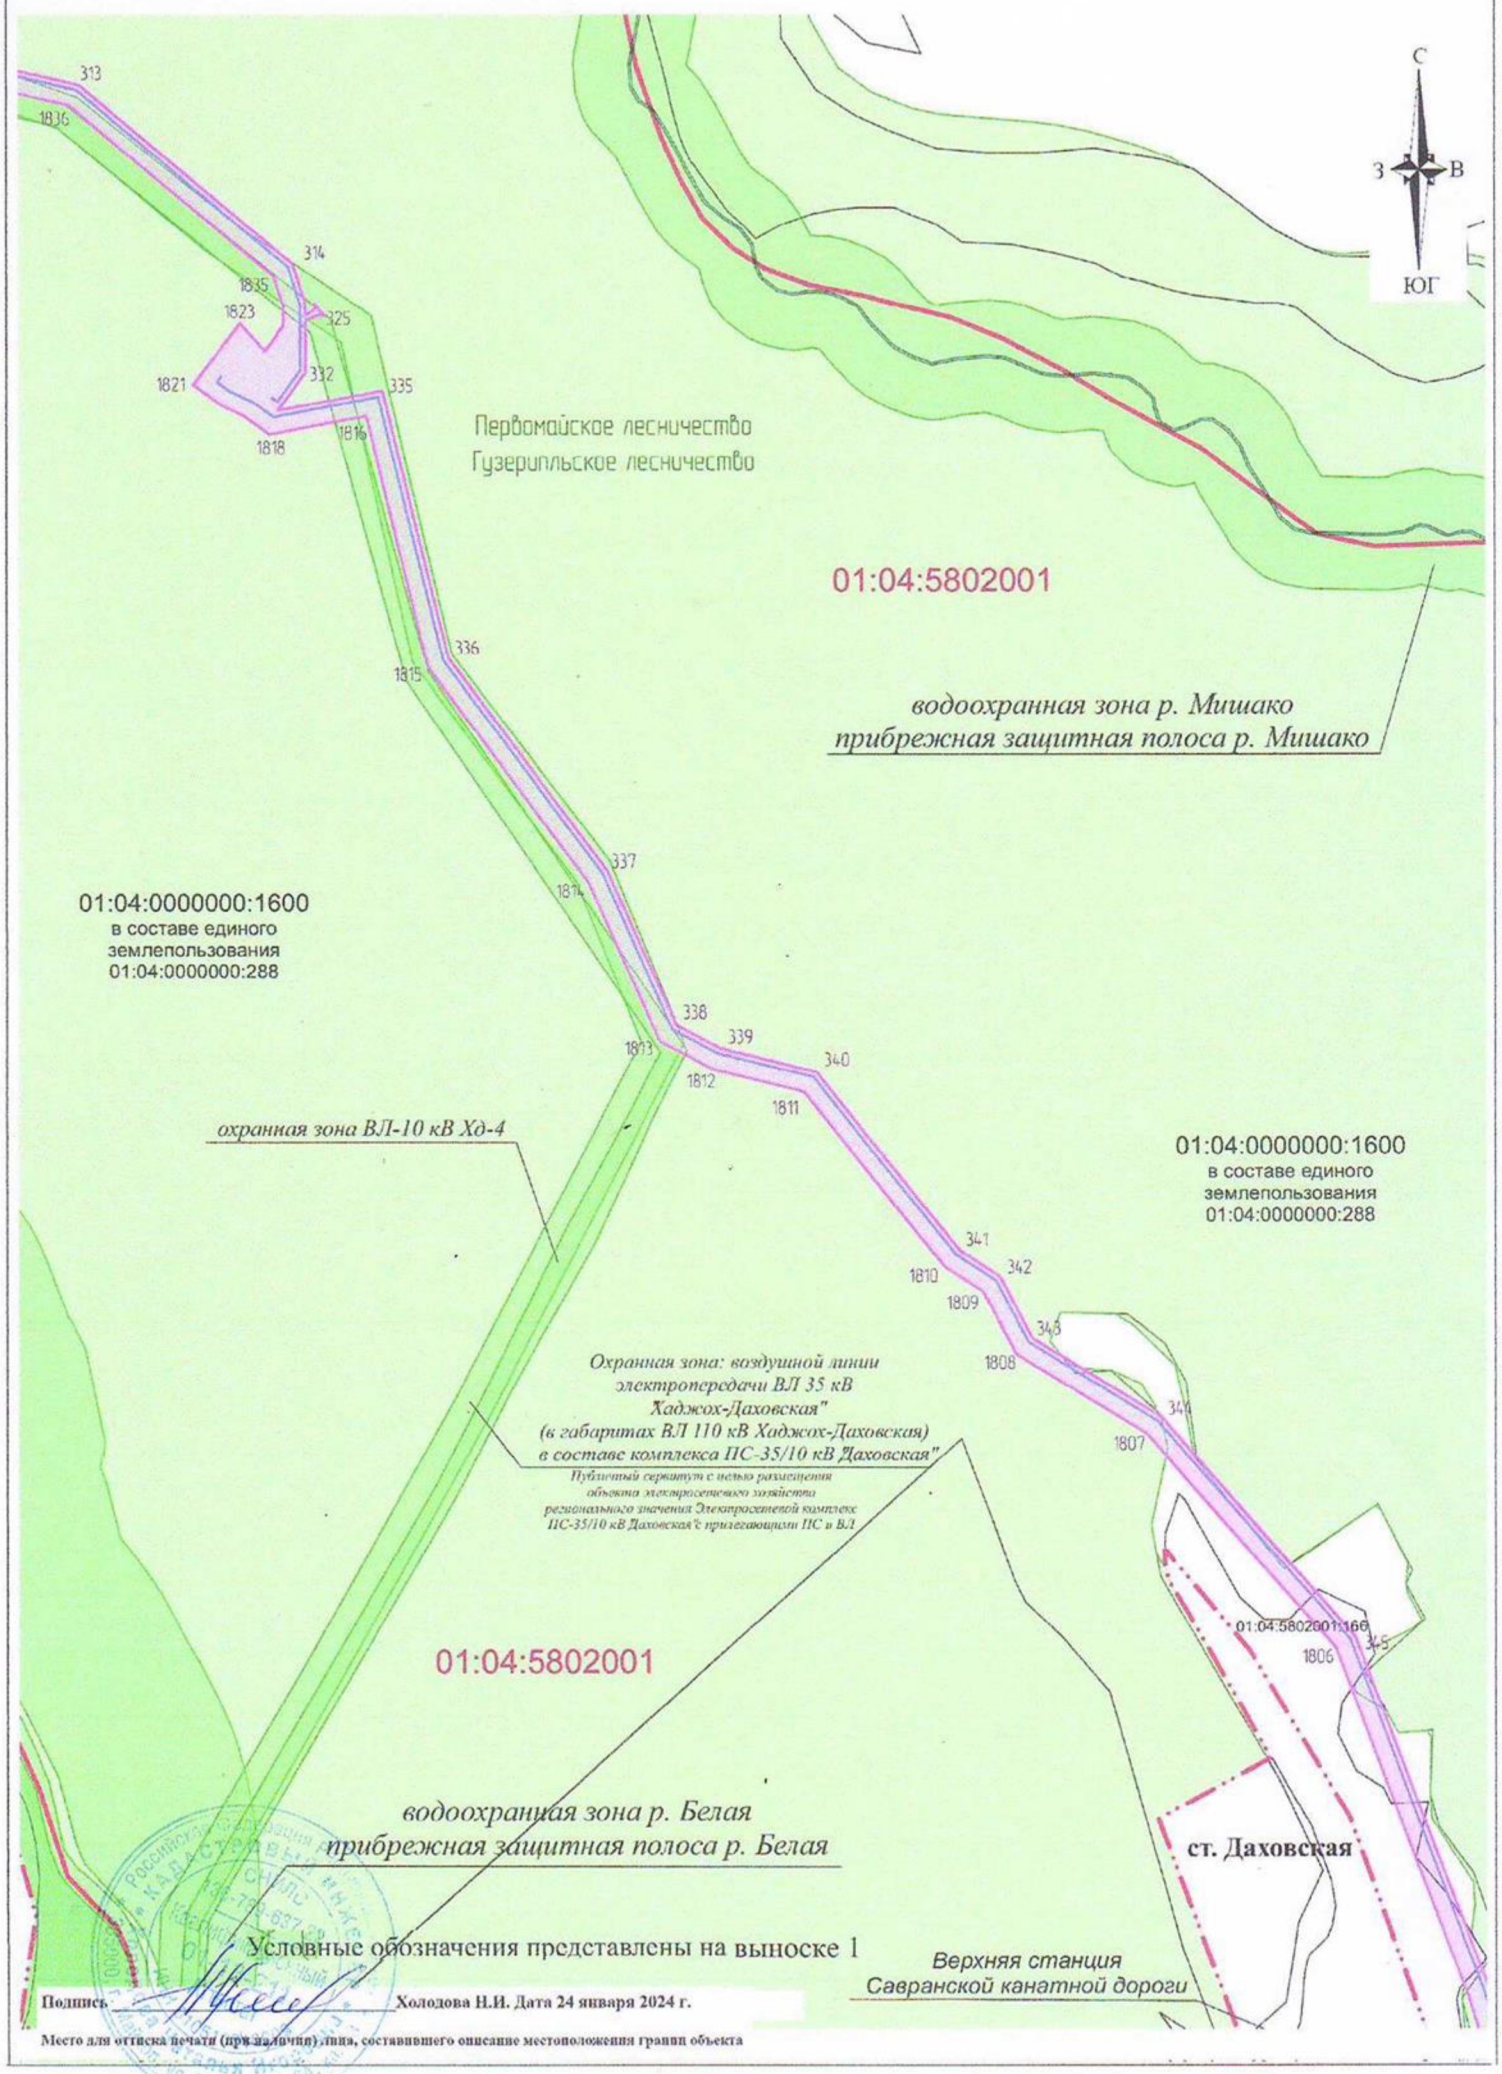

Условные обозначения представлены на выноске 1


Подпись _____ Холодова Н.И. Дата 24 января 2024 г.

Место для оттиска печати (при наличии) лица, составившего описание местоположения границ объекта

Схема расположения публичного сервитута под строительство объекта регионального знаячения:
«Обеспечение инженерной инфраструктурой экокурорта Лагонаки (водоснабжение и водоотведение)»

Масштаб 1:5000
Система координат МСК-23 зона 2

Выноска 10

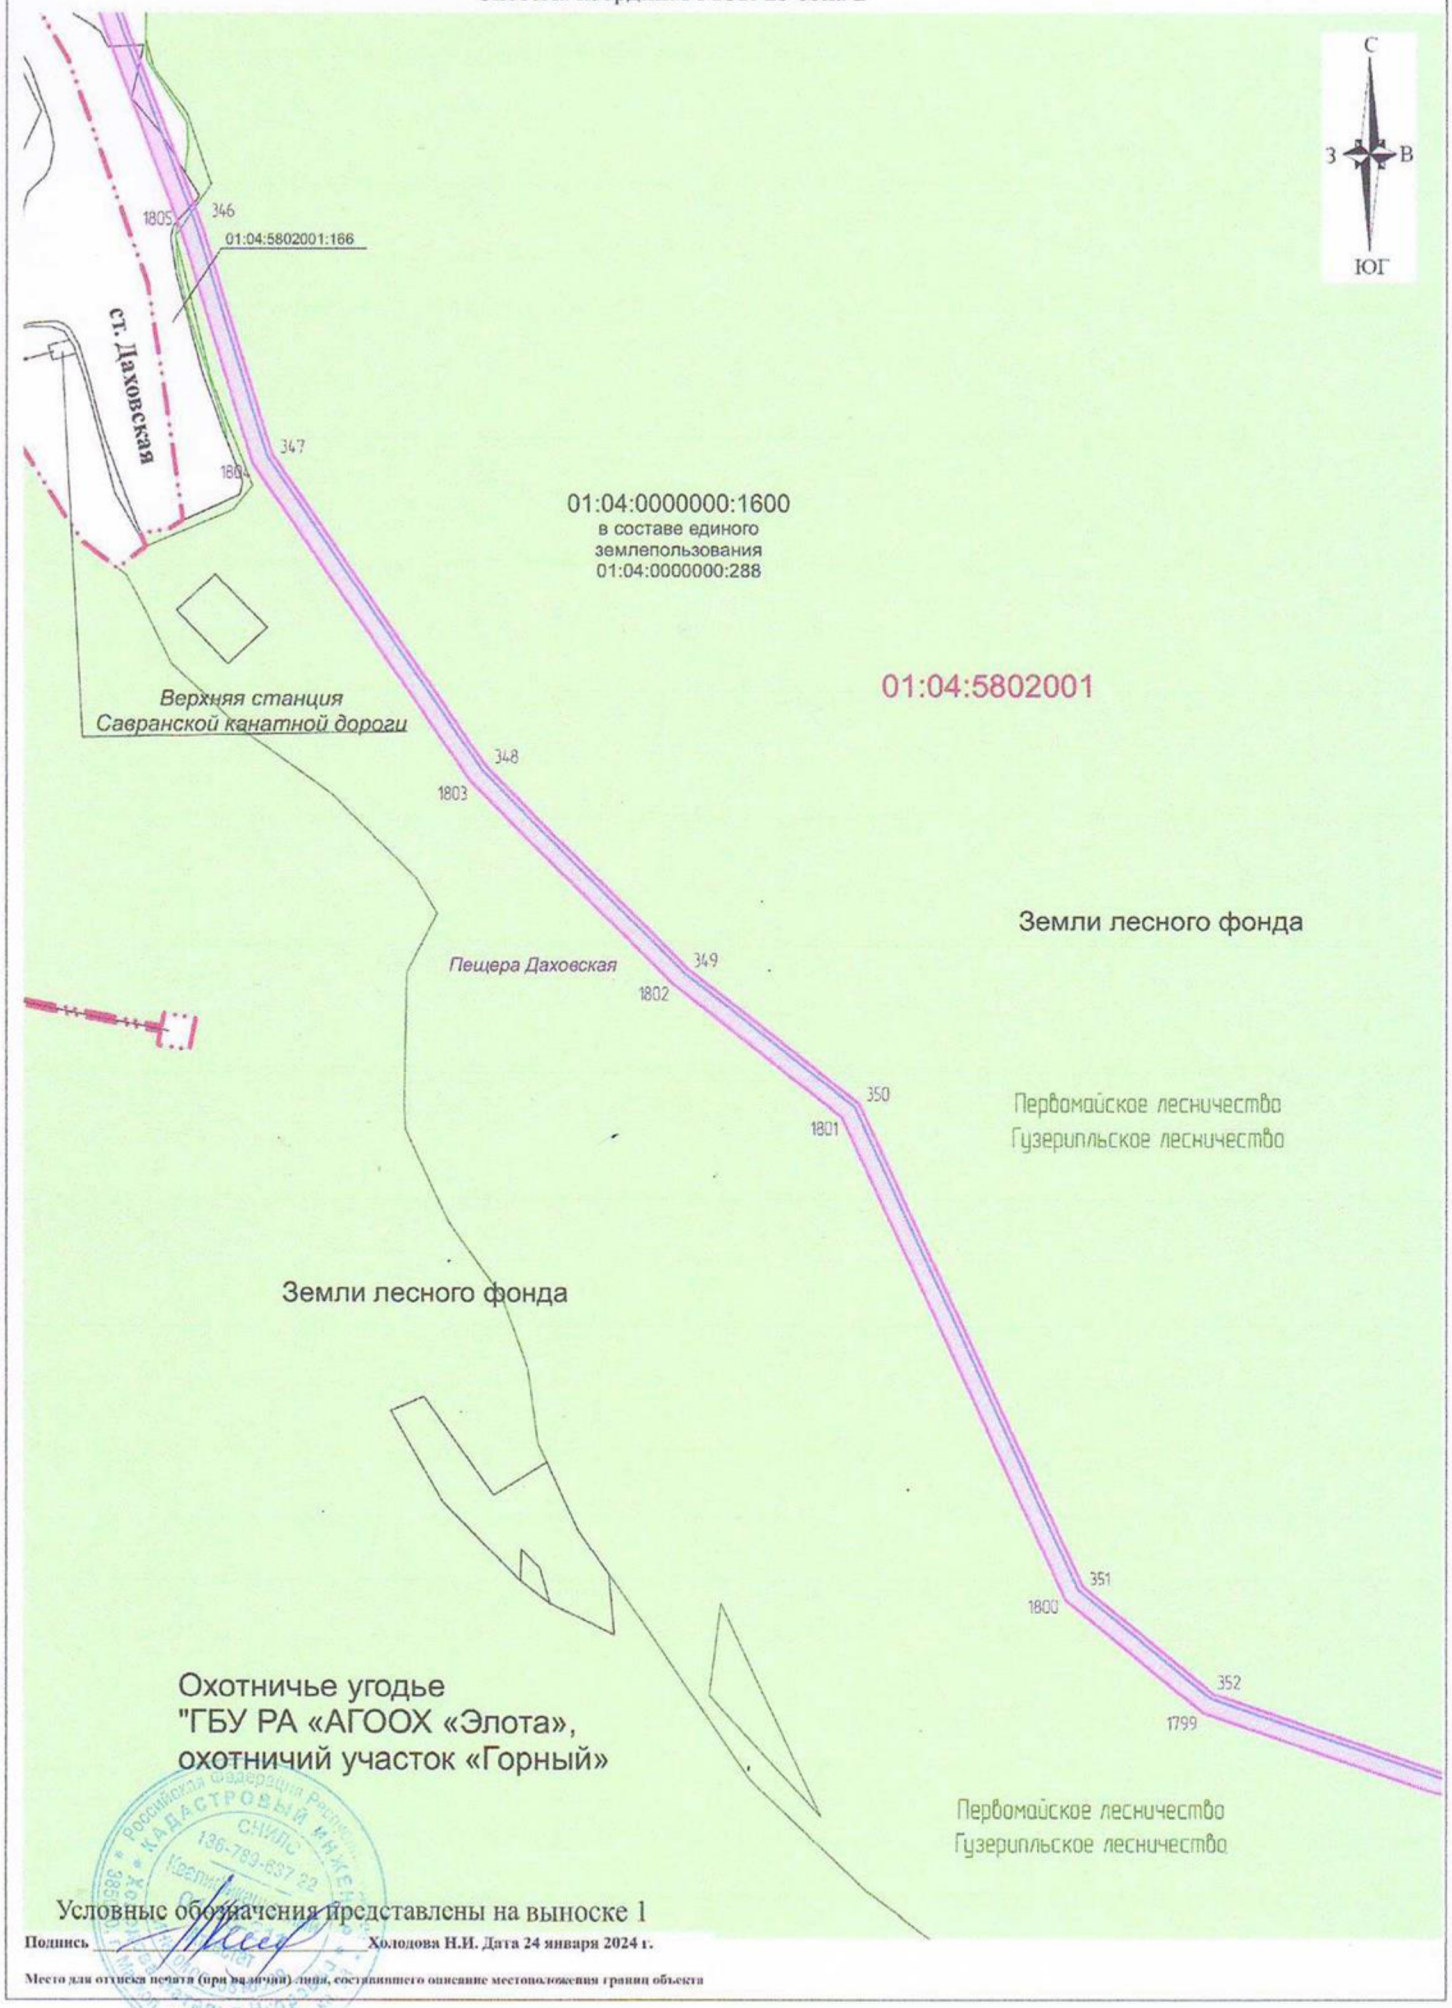


Условные обозначения представлены на выноске 1

Подпись _____ **Холодова Н.И. Дата 24 января 2024 г.**

Место для оттиска печати (при наличии) лица, составившего описание местоположения границ объекта

Схема расположения публичного сервитута под строительство объекта регионального знаячения:
«Обеспечение инженерной инфраструктурой экокурорта Лагонаки (водоснабжение и водоотведение)»
Масштаб 1:5000 выноска 11
Система координат МСК-23 зона 2

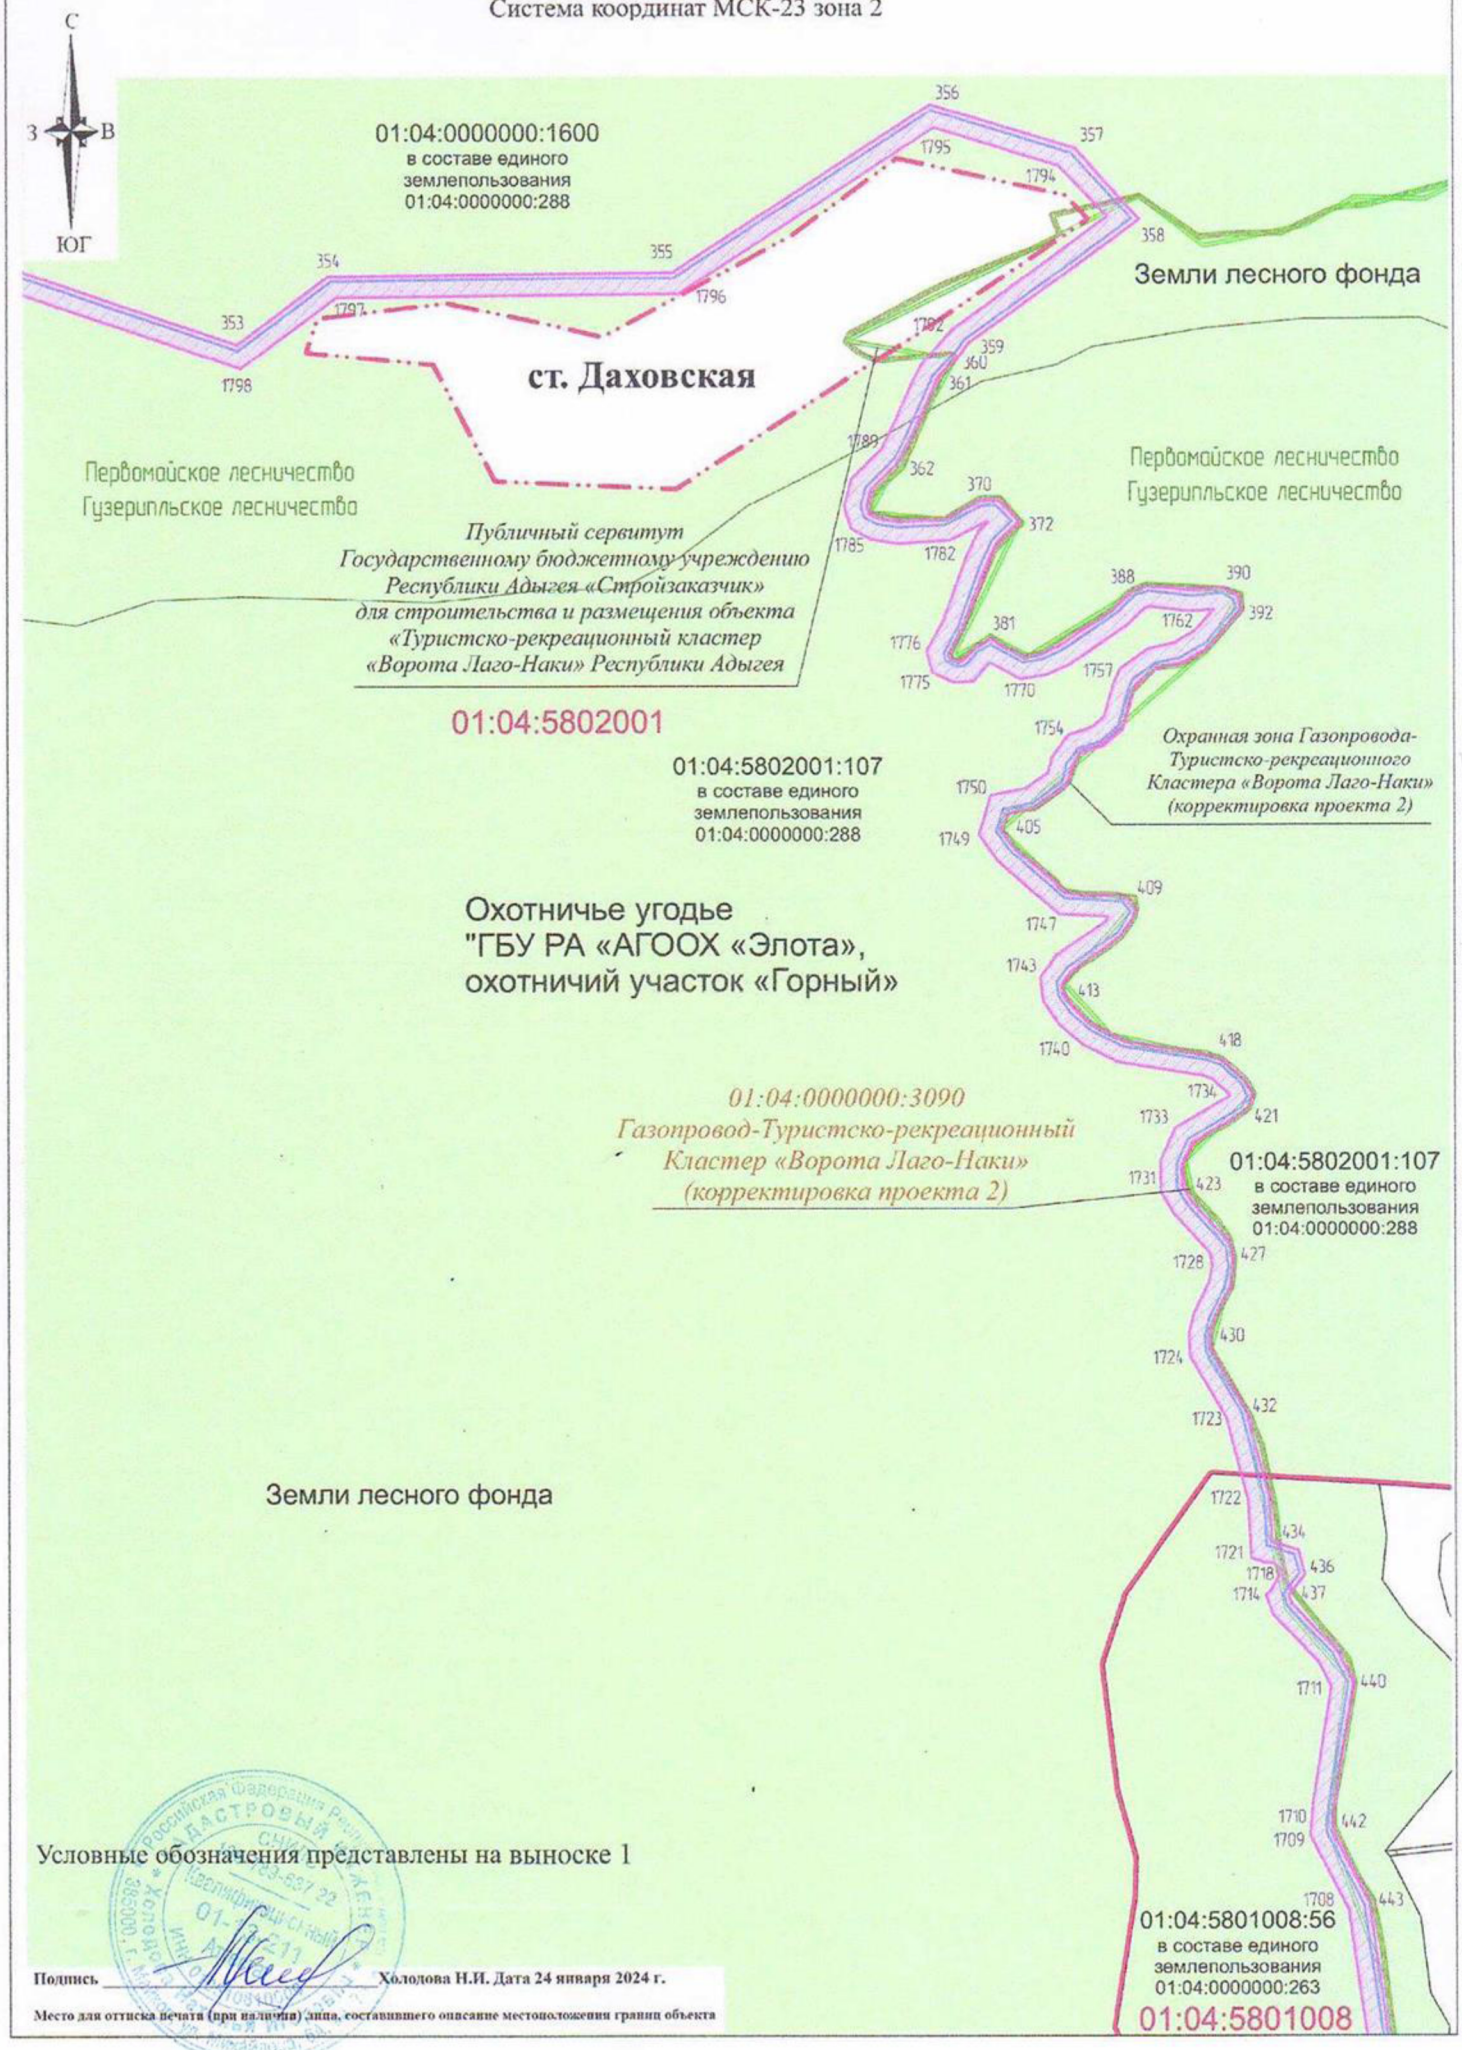


Условные обозначения представлены на выноске 1

Подпись _____ Холодова Н.И. Дата 24 января 2024 г.

Место для оттиска печати (при наличии) лица, составившего описание местоположения границ объекта


Схема расположения публичного сервитута под строительство объекта регионального знаячения:
«Обеспечение инженерной инфраструктурой экокурорта Лагонаки (водоснабжение и водоотведение)»
Масштаб 1:5000
Система координат МСК-23 зона 2
Выноска 12

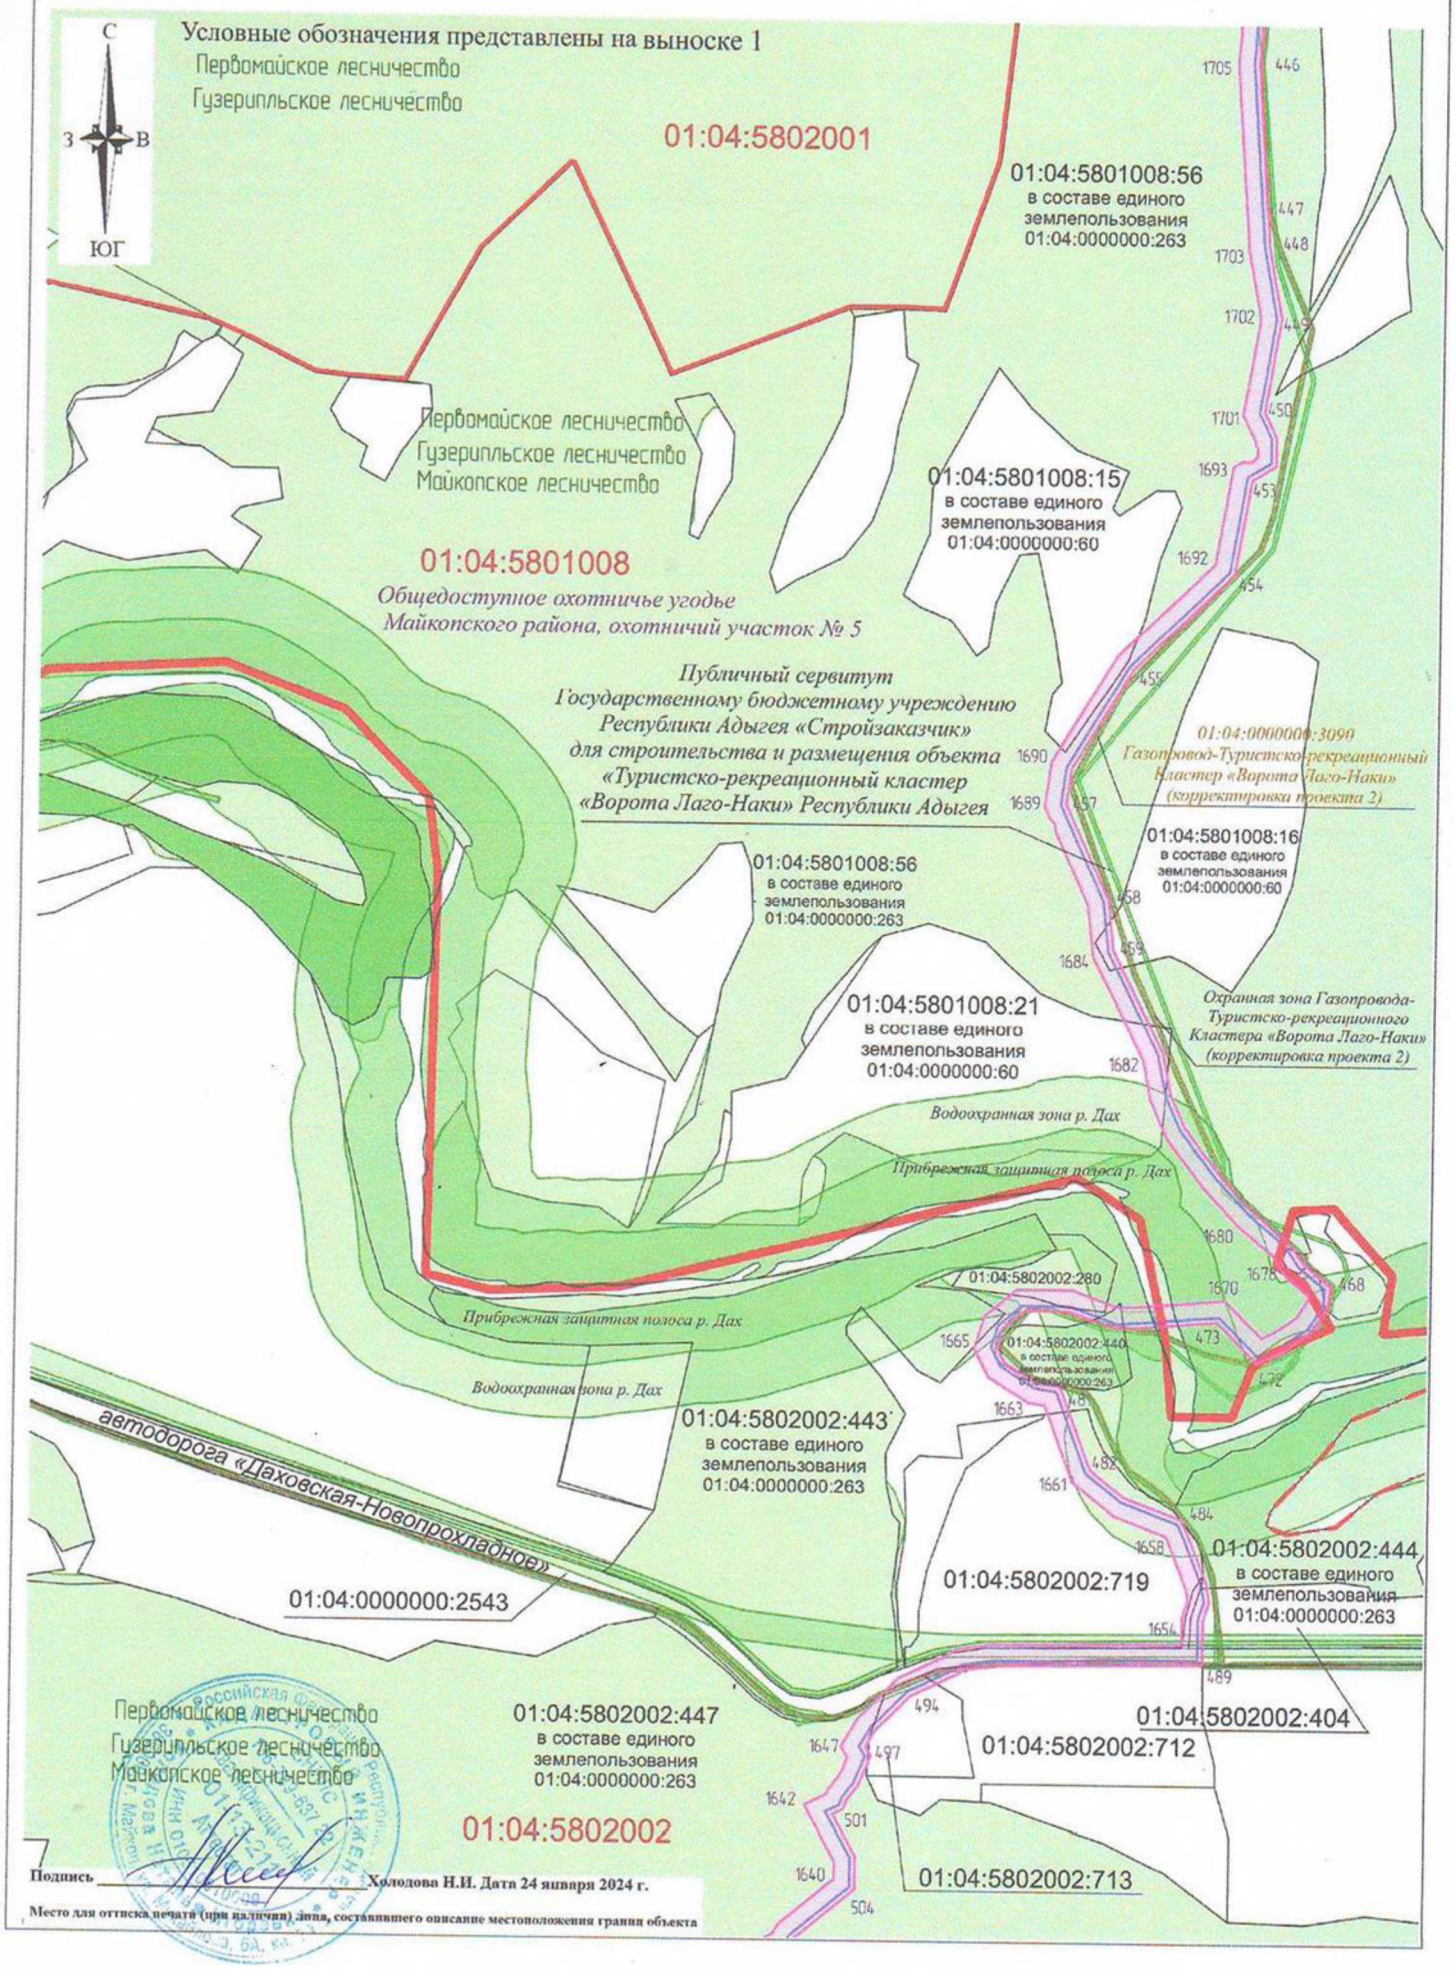

Подпись _____ Холодова Н.И. Дата 24 января 2024 г.

Место для оттиска печати (при наличии) лица, составившего описание местоположения границ объекта

Схема расположения публичного сервитута под строительство объекта регионального знаячения:
«Обеспечение инженерной инфраструктурой экокурорта Лагонаки (водоснабжение и водоотведение)»
Масштаб 1:5000 Выноска 13
Система координат МСК-23 зона 2

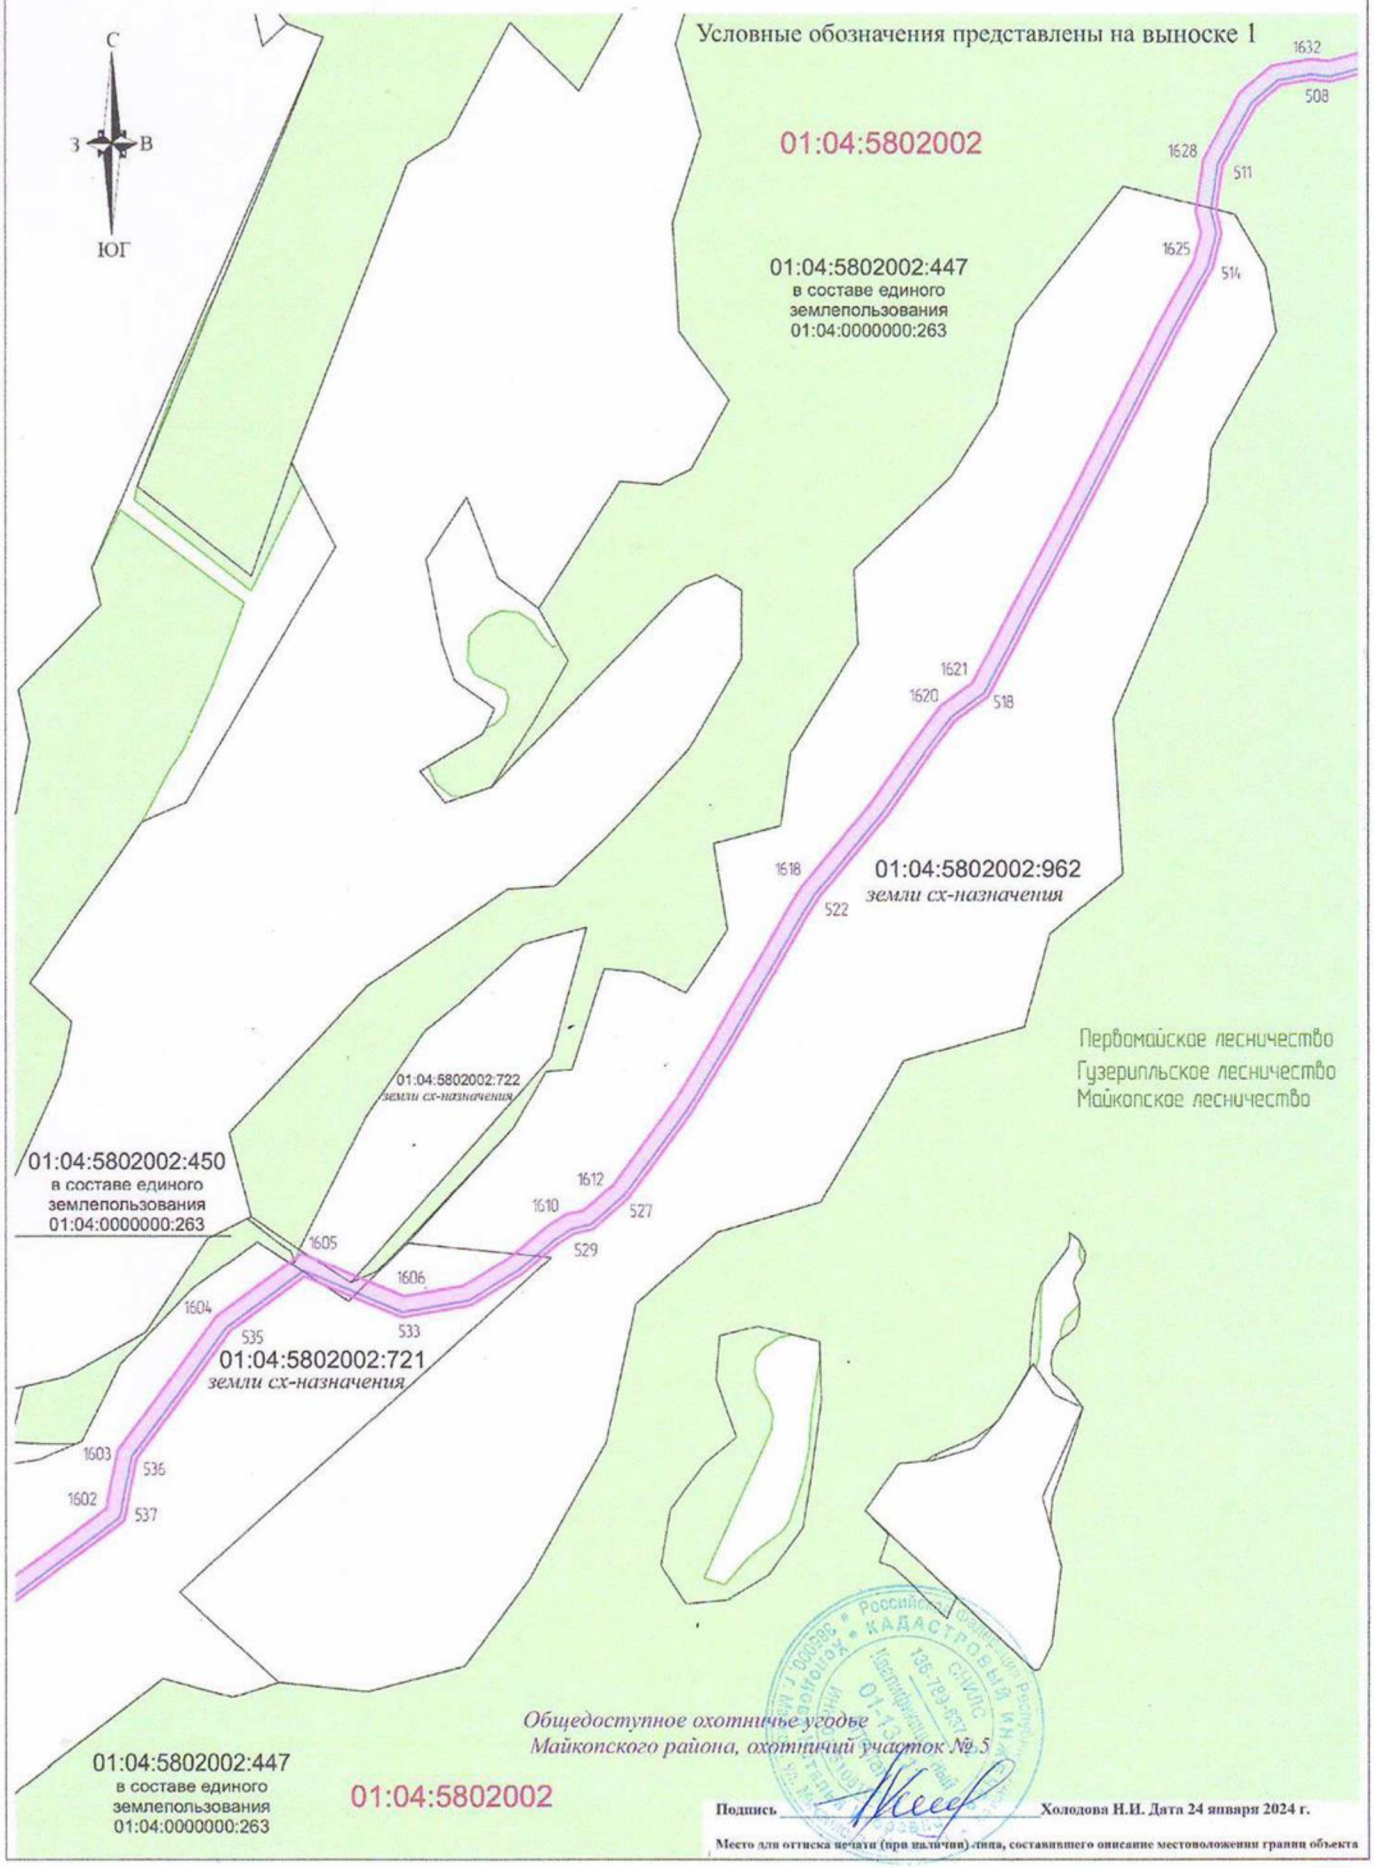

Подпись _____ Холодова Н.И. Дата 24 января 2024 г.

Место для оттиска печати (при наличии) лица, составившего описание местоположения границ объекта

Схема расположения публичного сервитута под строительство объекта регионального знаячения:
«Обеспечение инженерной инфраструктурой экокурорта Лагонаки (водоснабжение и водоотведение)»
Масштаб 1:5000 Выноска 14
Система координат МСК-23 зона 2


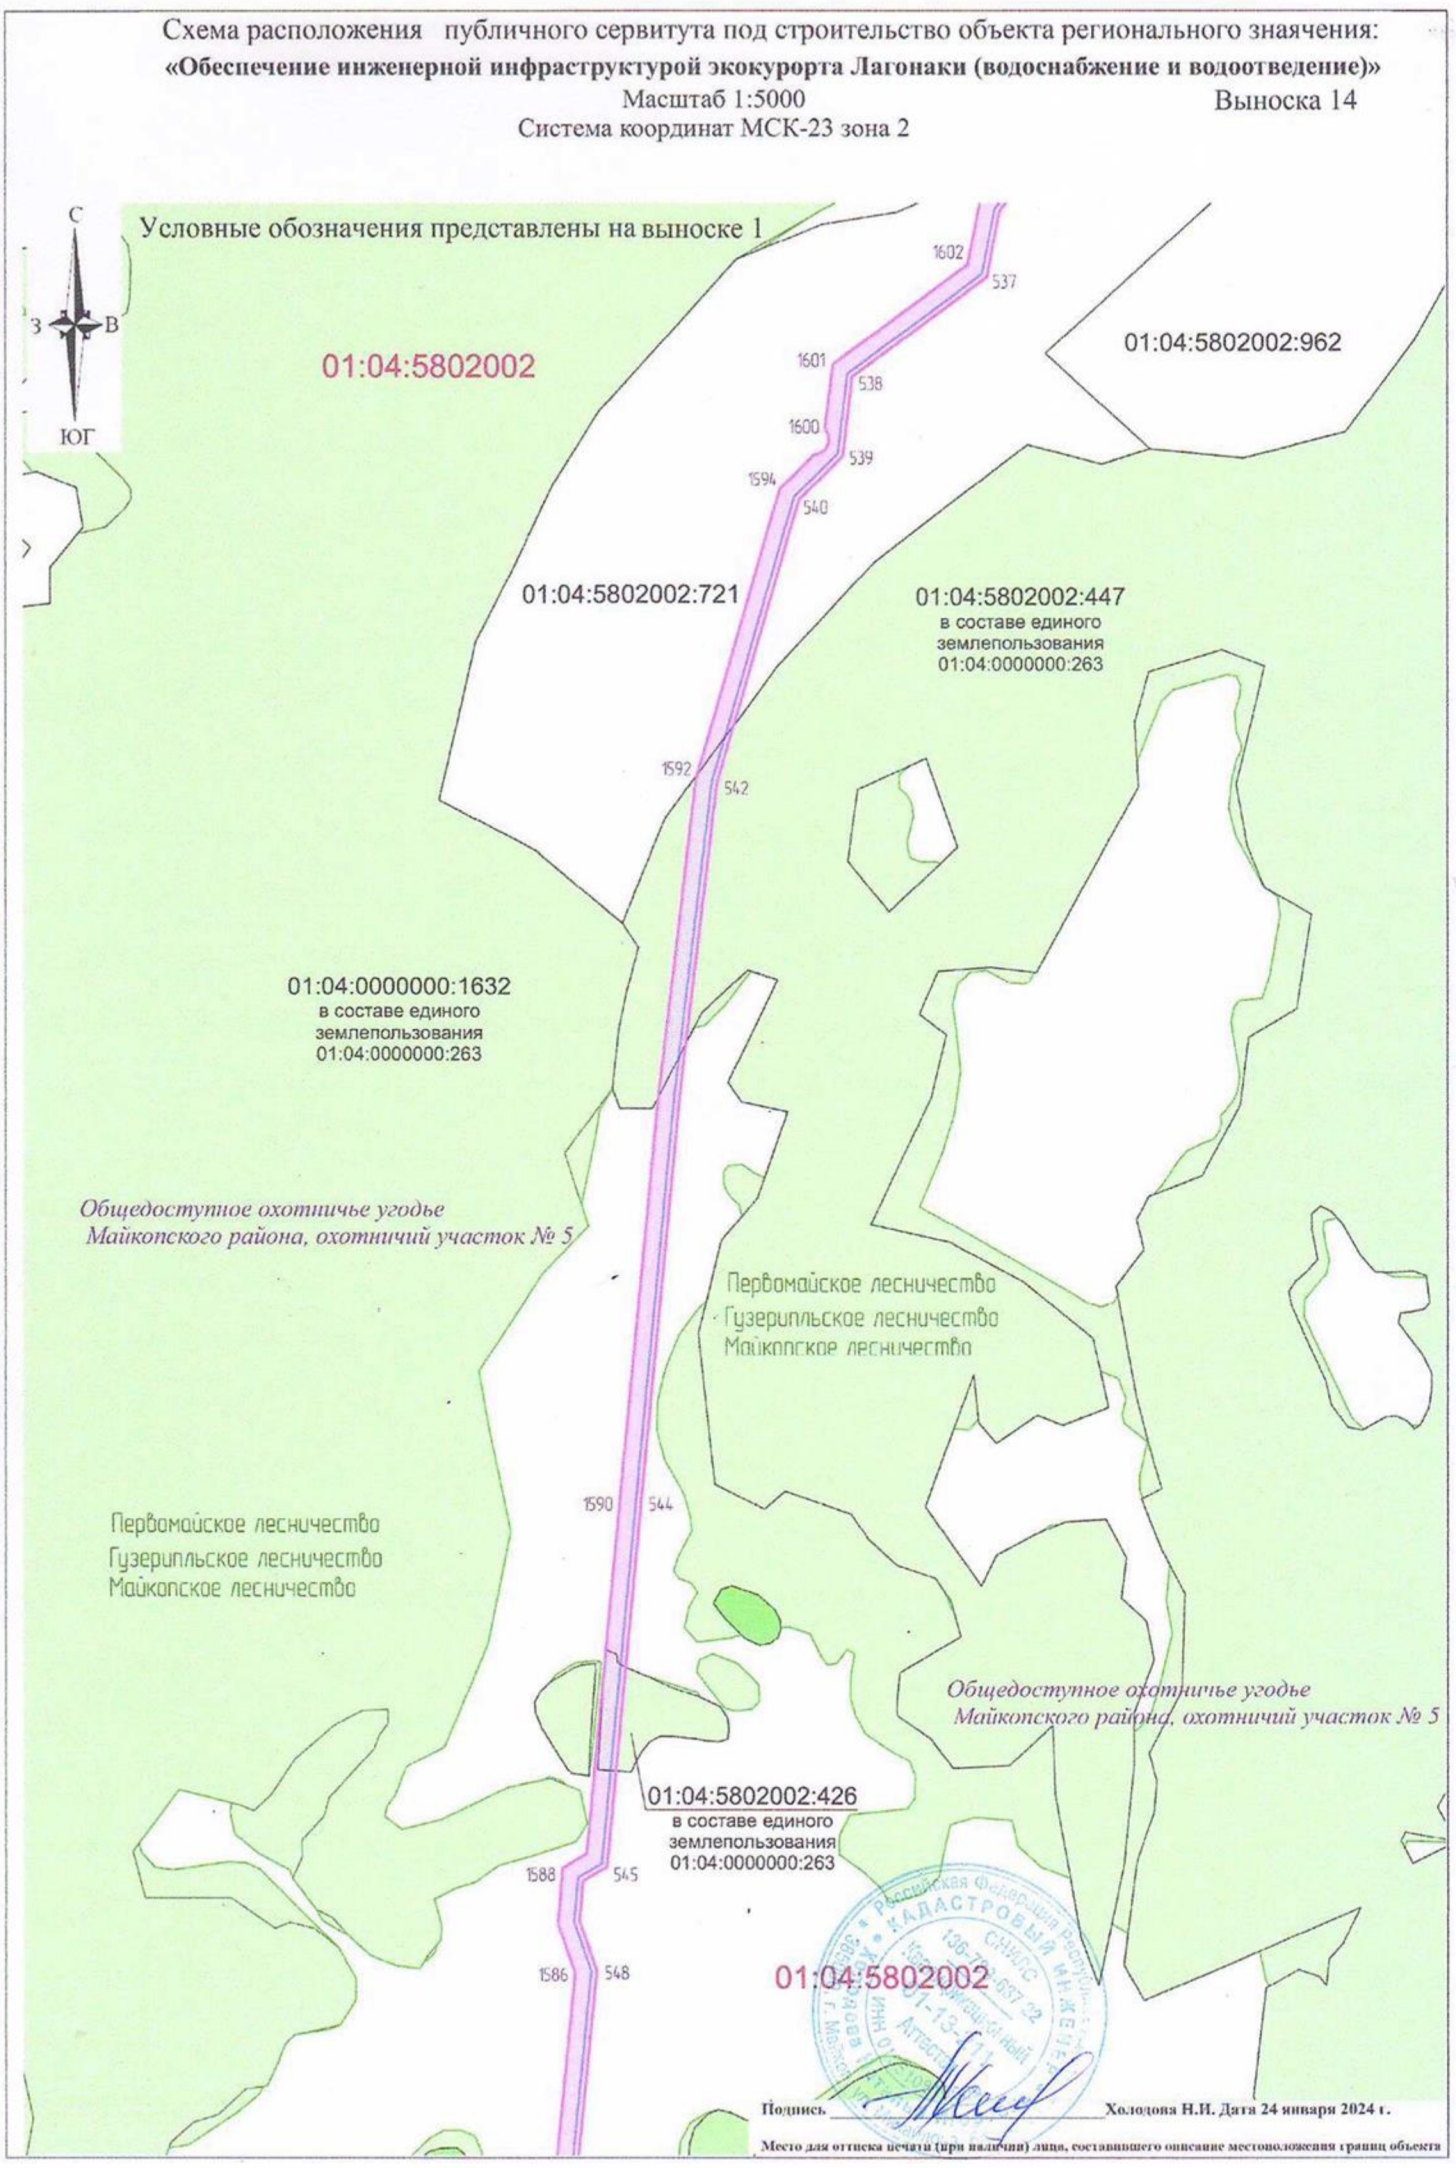


Схема расположения публичного сервитута под строительство объекта регионального знаячения:
«Обеспечение инженерной инфраструктурой экокурорта Лагонаки (водоснабжение и водоотведение)»
Масштаб 1:5000 Выноска 15
Система координат МСК-23 зона 2

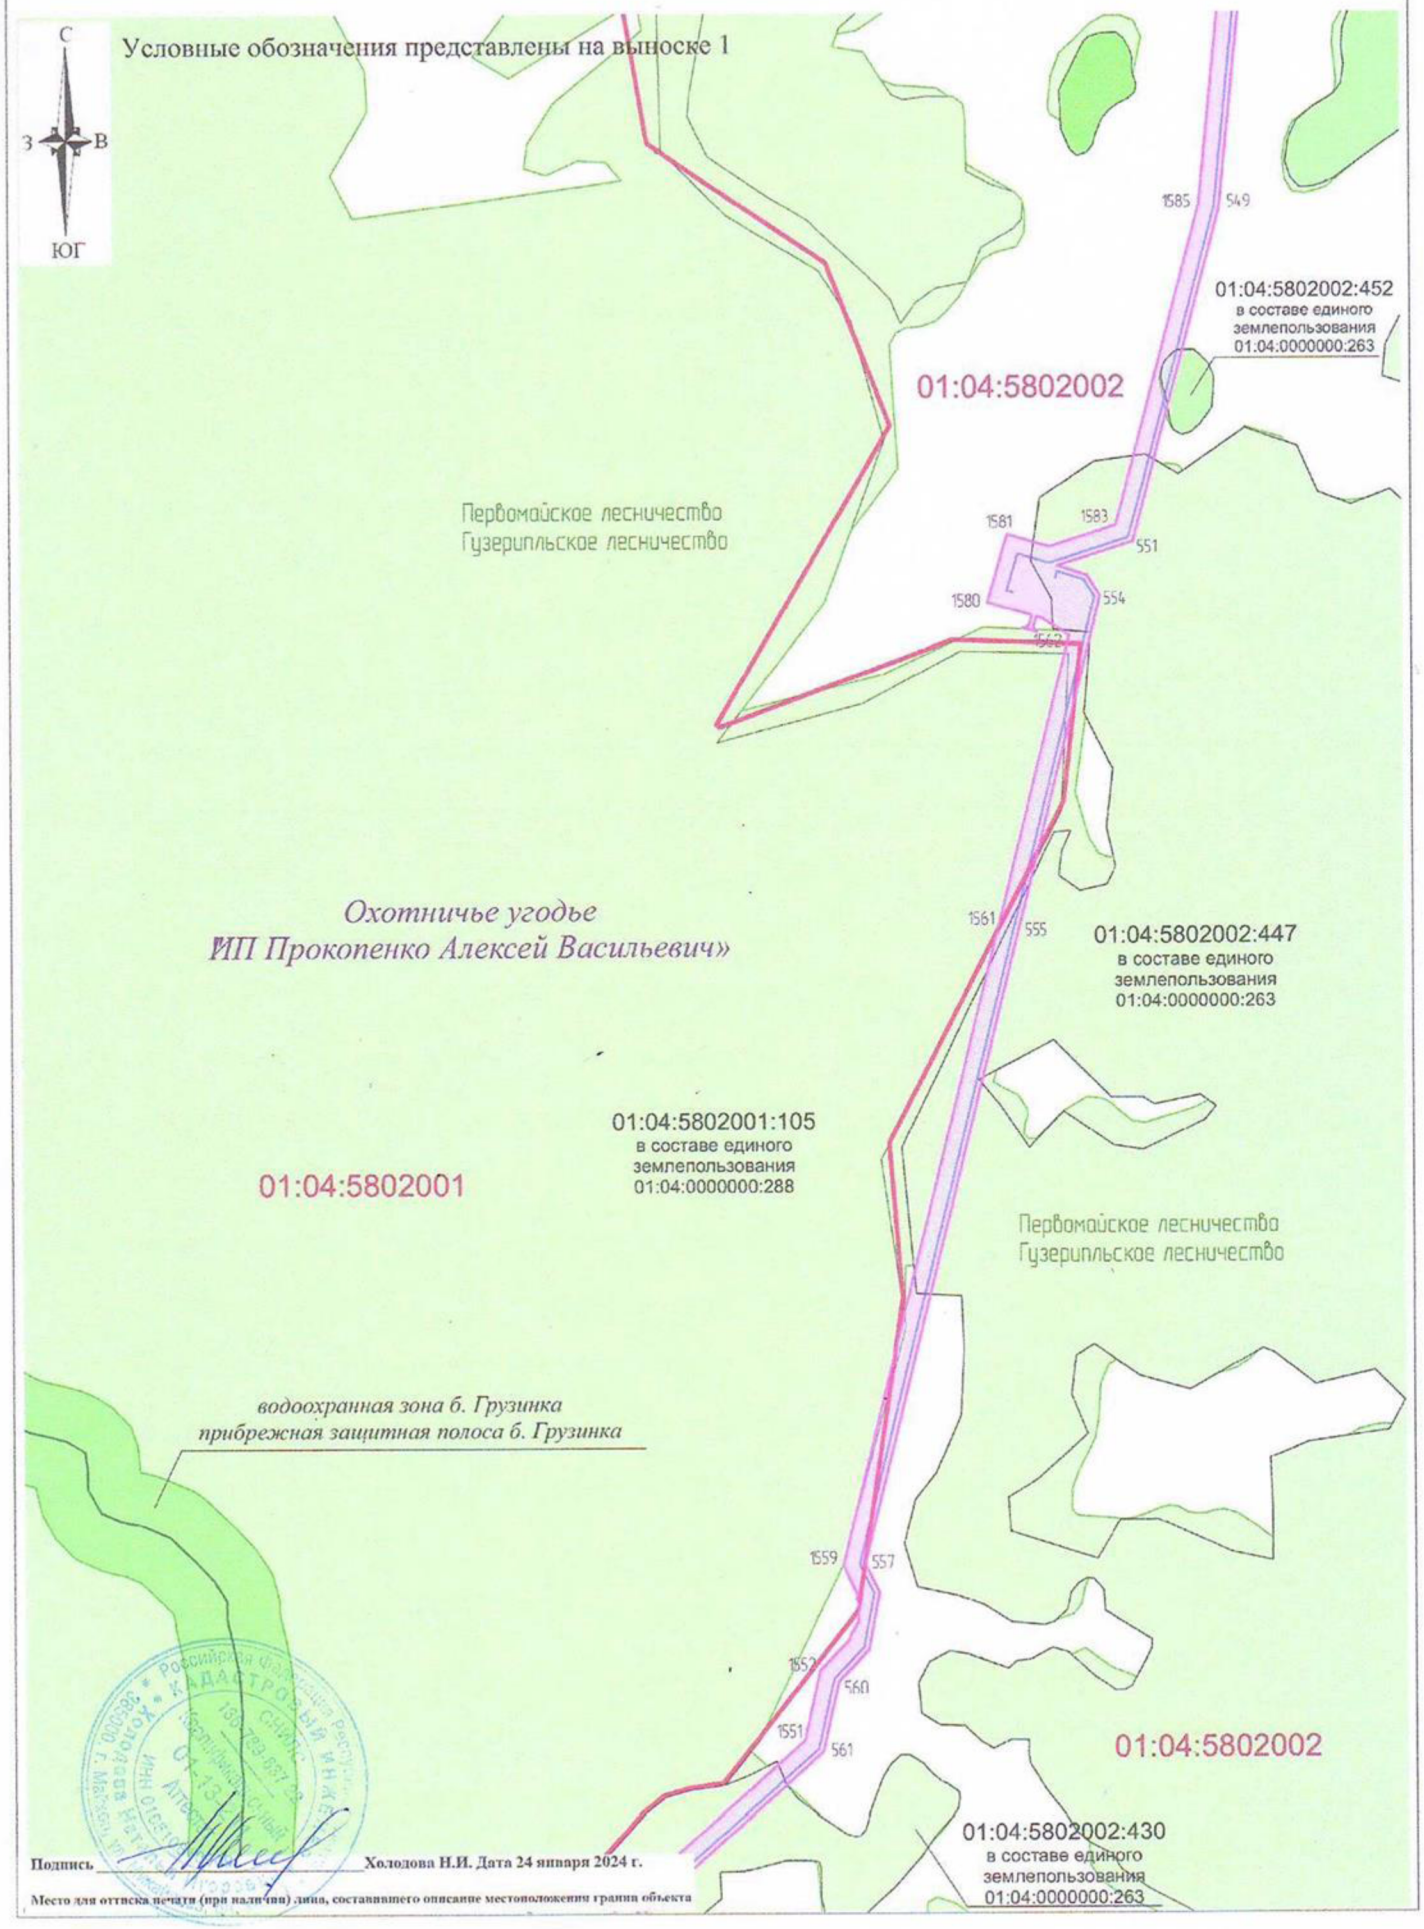


Подпись _____ Холодова Н.И. Дата 24 января 2024 г.

Место для оттиска печати (при наличии) лица, составившего описание местоположения границ объекта

Схема расположения публичного сервитута под строительство объекта регионального знаячения:
«Обеспечение инженерной инфраструктурой экокурорта Лагонаки (водоснабжение и водоотведение)»
Масштаб 1:5000
Система координат МСК-23 зона 2

Выноска 16

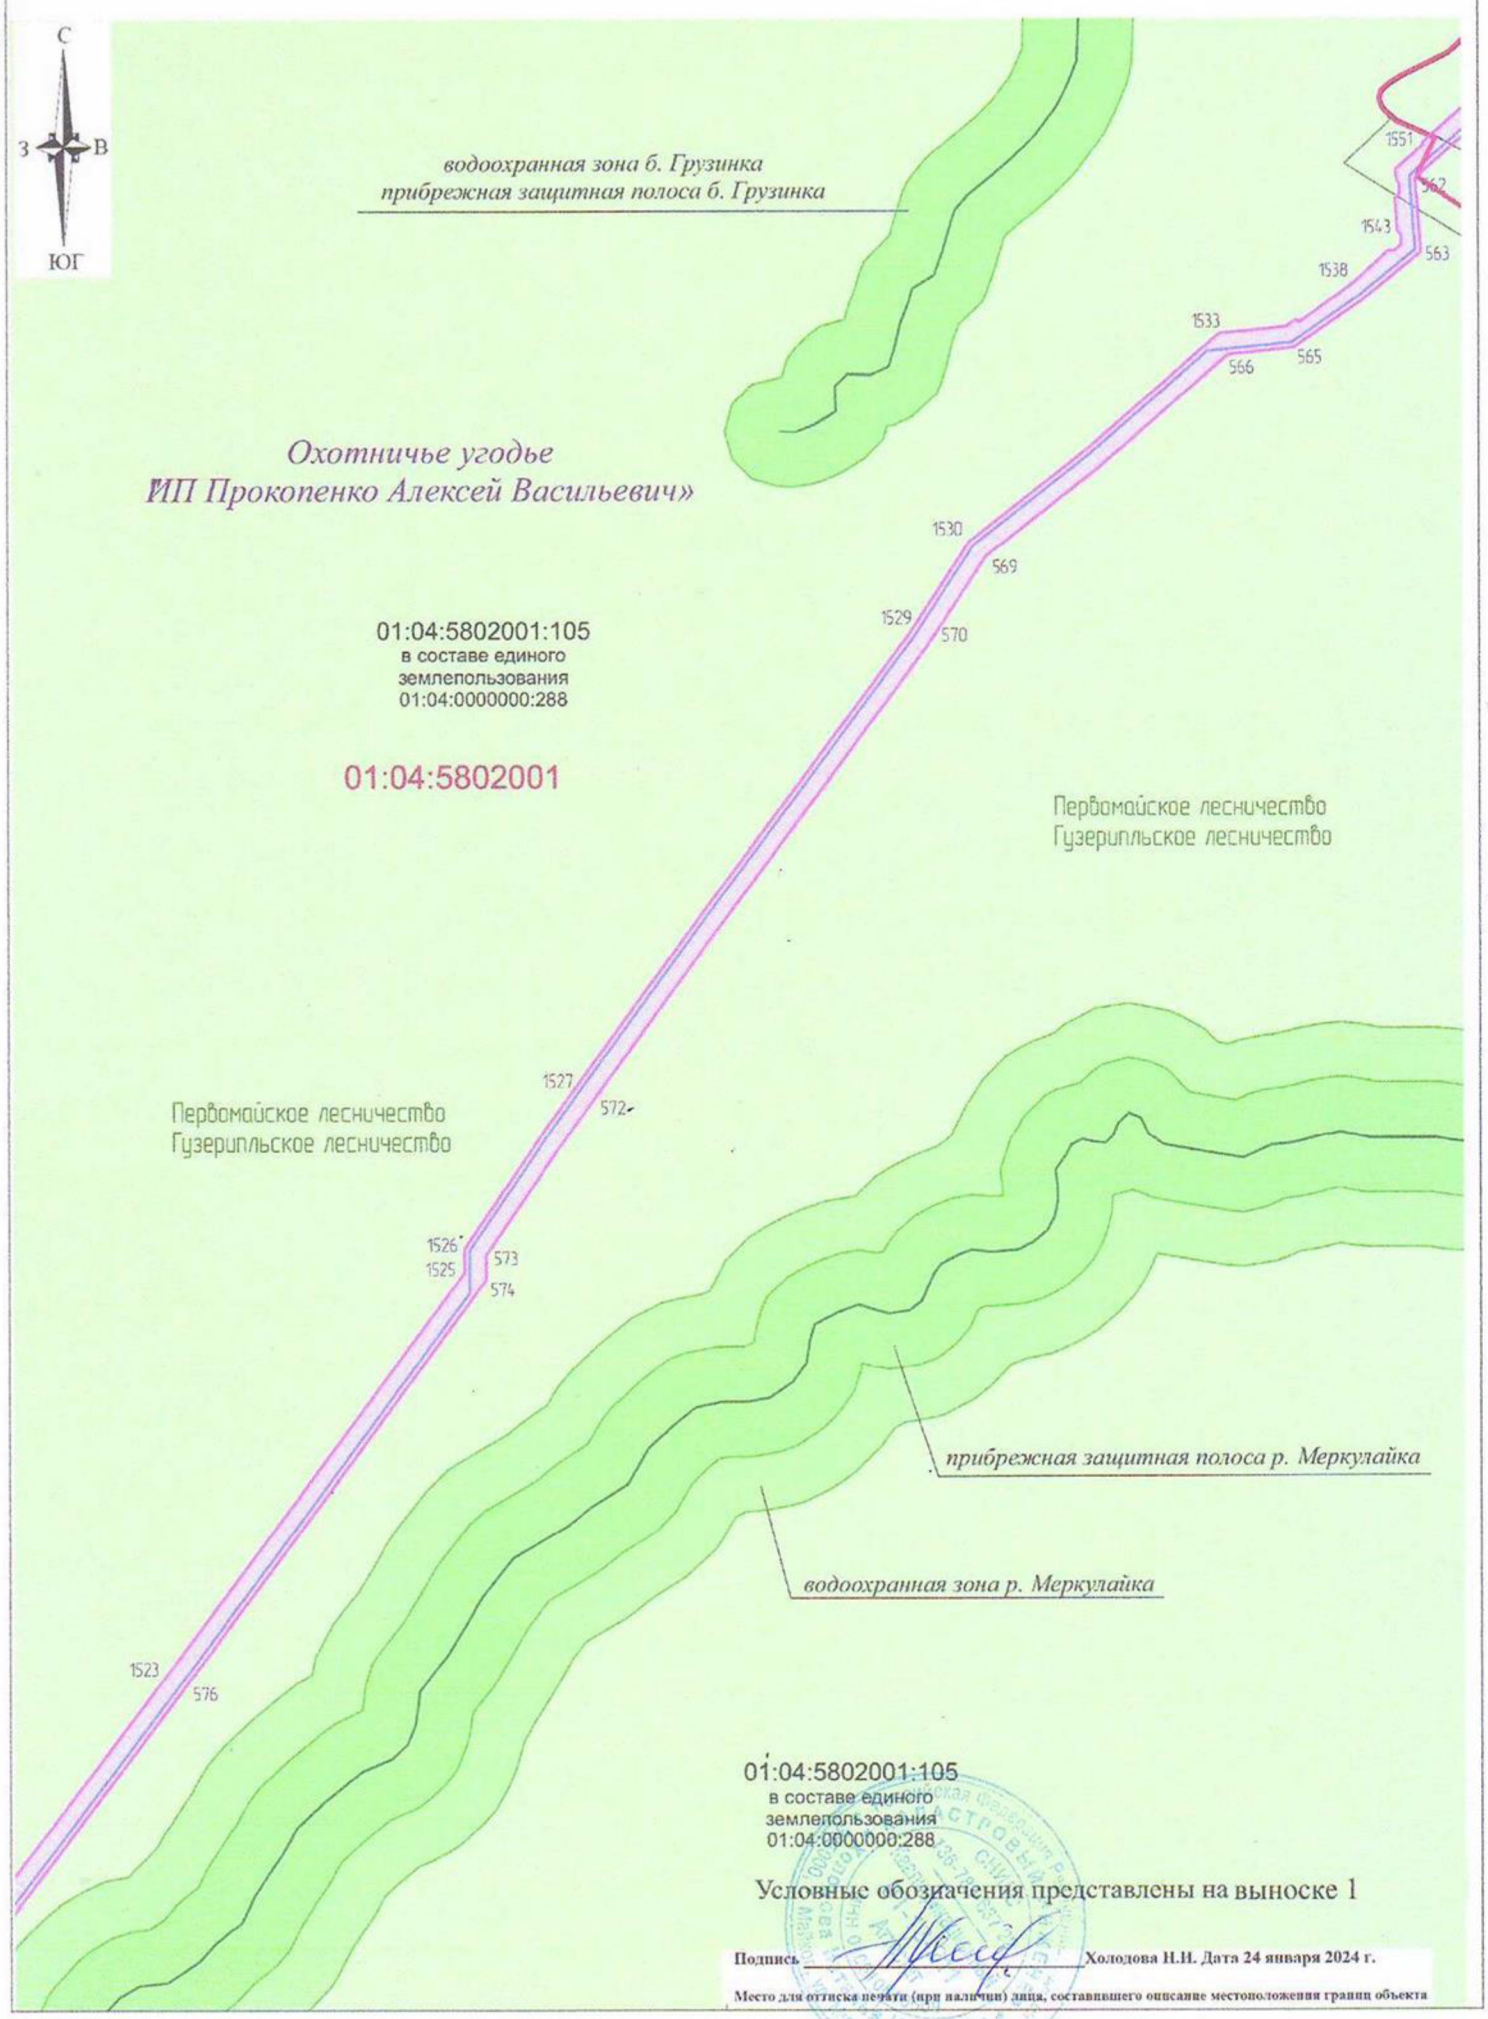


Условные обозначения представлены на выноске 1

Подпись _____ Холодова Н.И. Дата 24 января 2024 г.

Место для оттиска печати (при наличии) лица, составившего описание местоположения границ объекта

Схема расположения публичного сервитута под строительство объекта регионального знаячения:
«Обеспечение инженерной инфраструктурой экокурорта Лагонаки (водоснабжение и водоотведение)»
Масштаб 1:5000
Система координат МСК-23 зона 2

Выноска 17

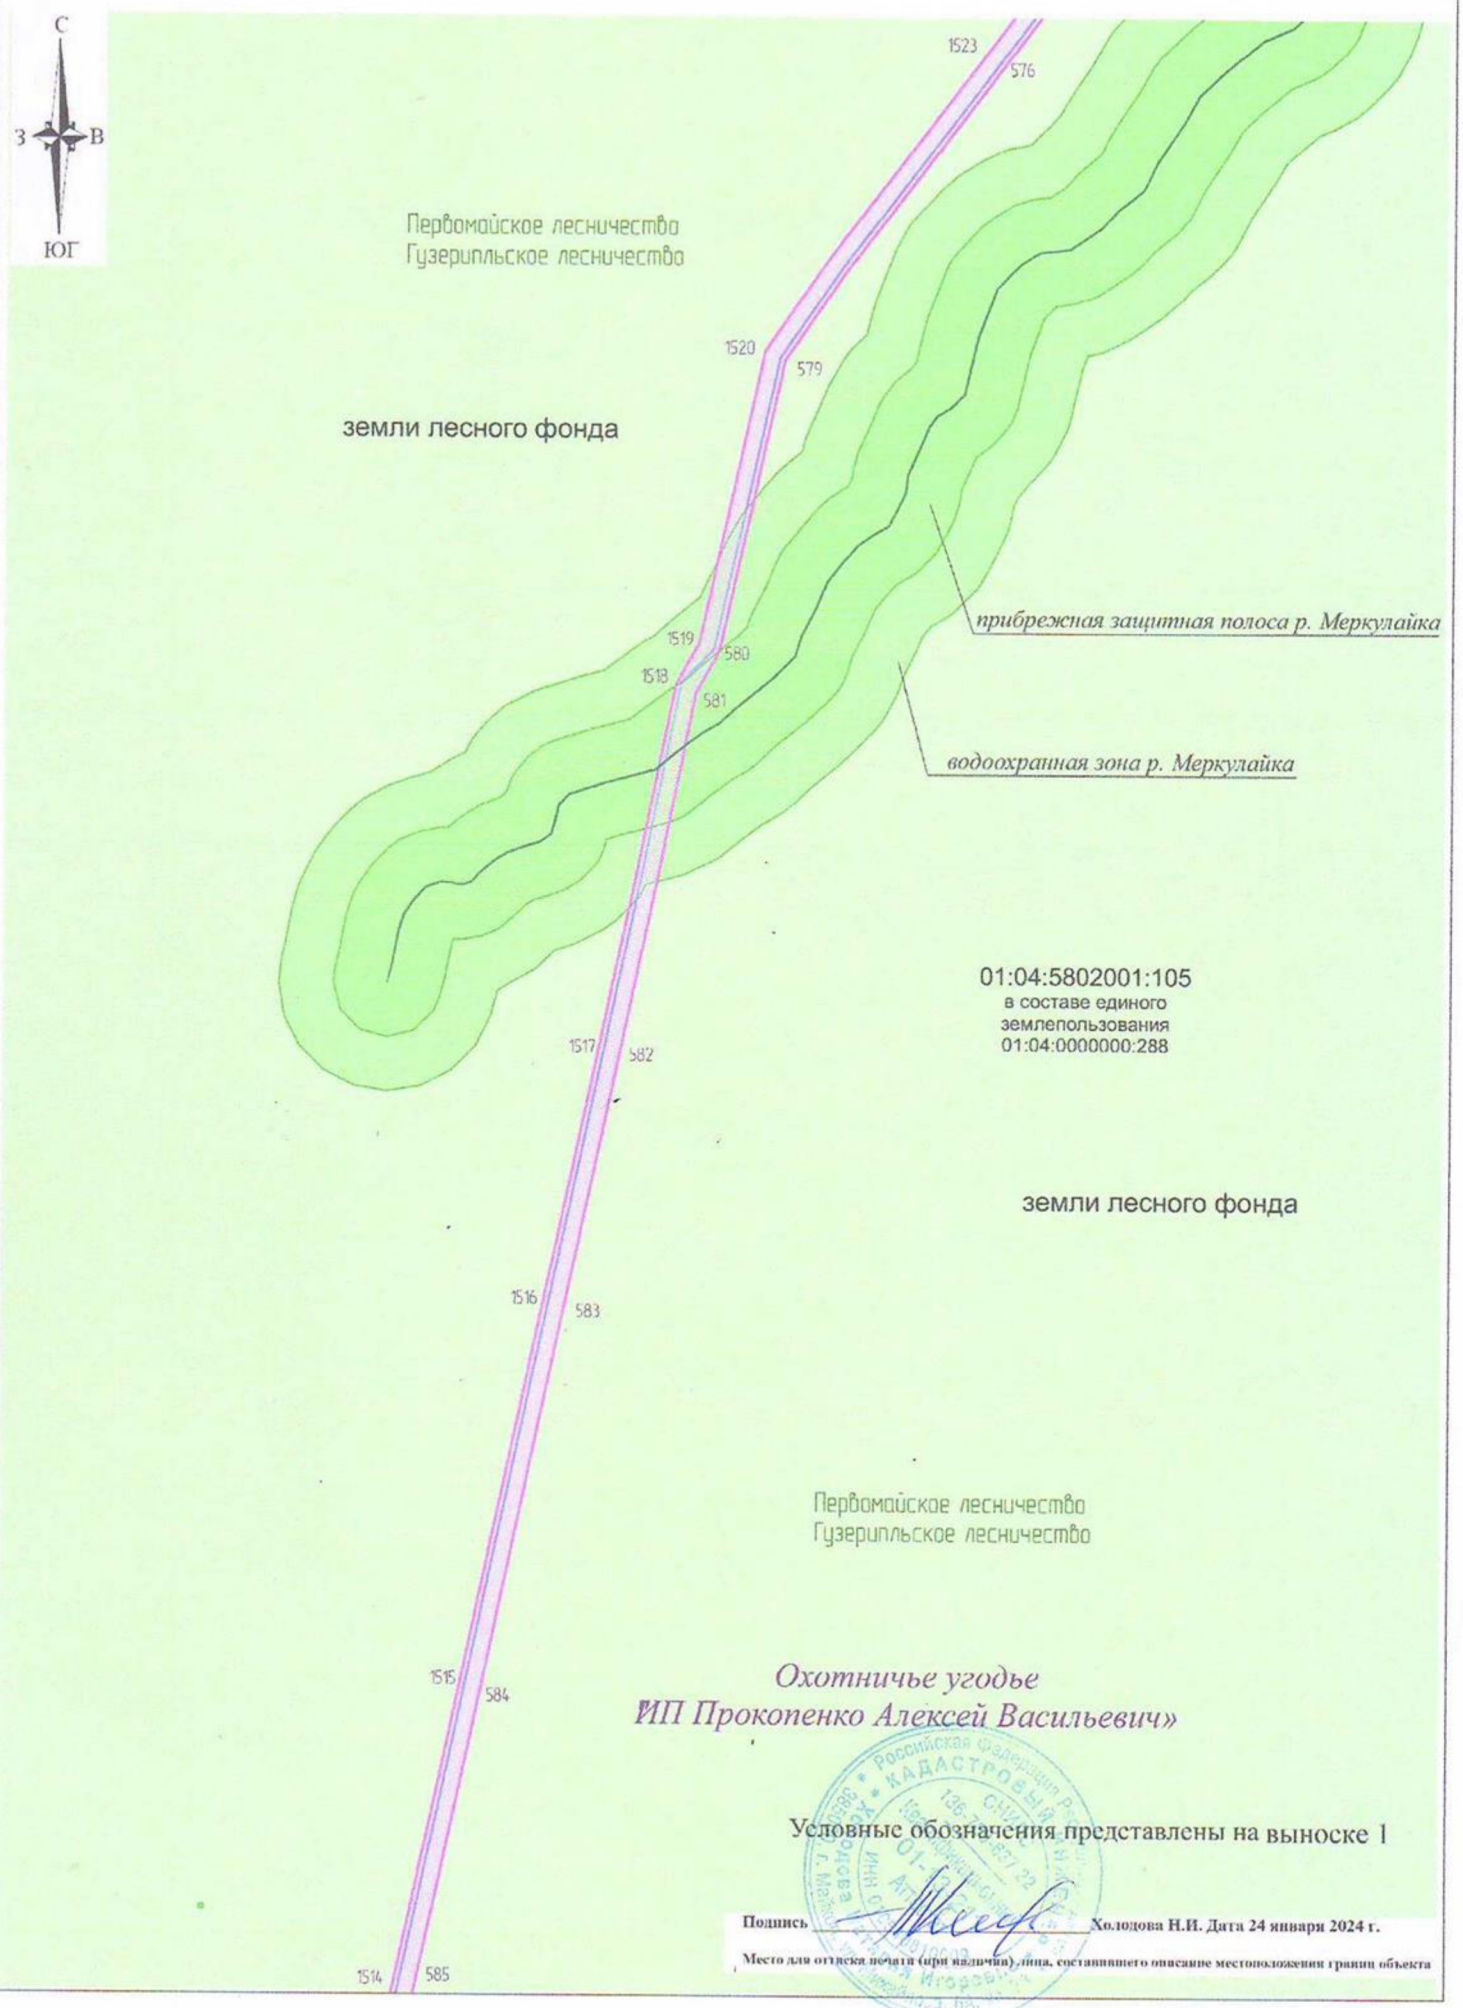


Условные обозначения представлены на выноске 1

Подпись _____ Холодова Н.И. Дата 24 января 2024 г.

Место для оттиска печати (при наличии) лица, составившего описание местоположения границ объекта

Схема расположения публичного сервитута под строительство объекта регионального знаячения:
«Обеспечение инженерной инфраструктурой экокурорта Лагонаки (водоснабжение и водоотведение)»
Масштаб 1:5000 Выноска 18
Система координат МСК-23 зона 2

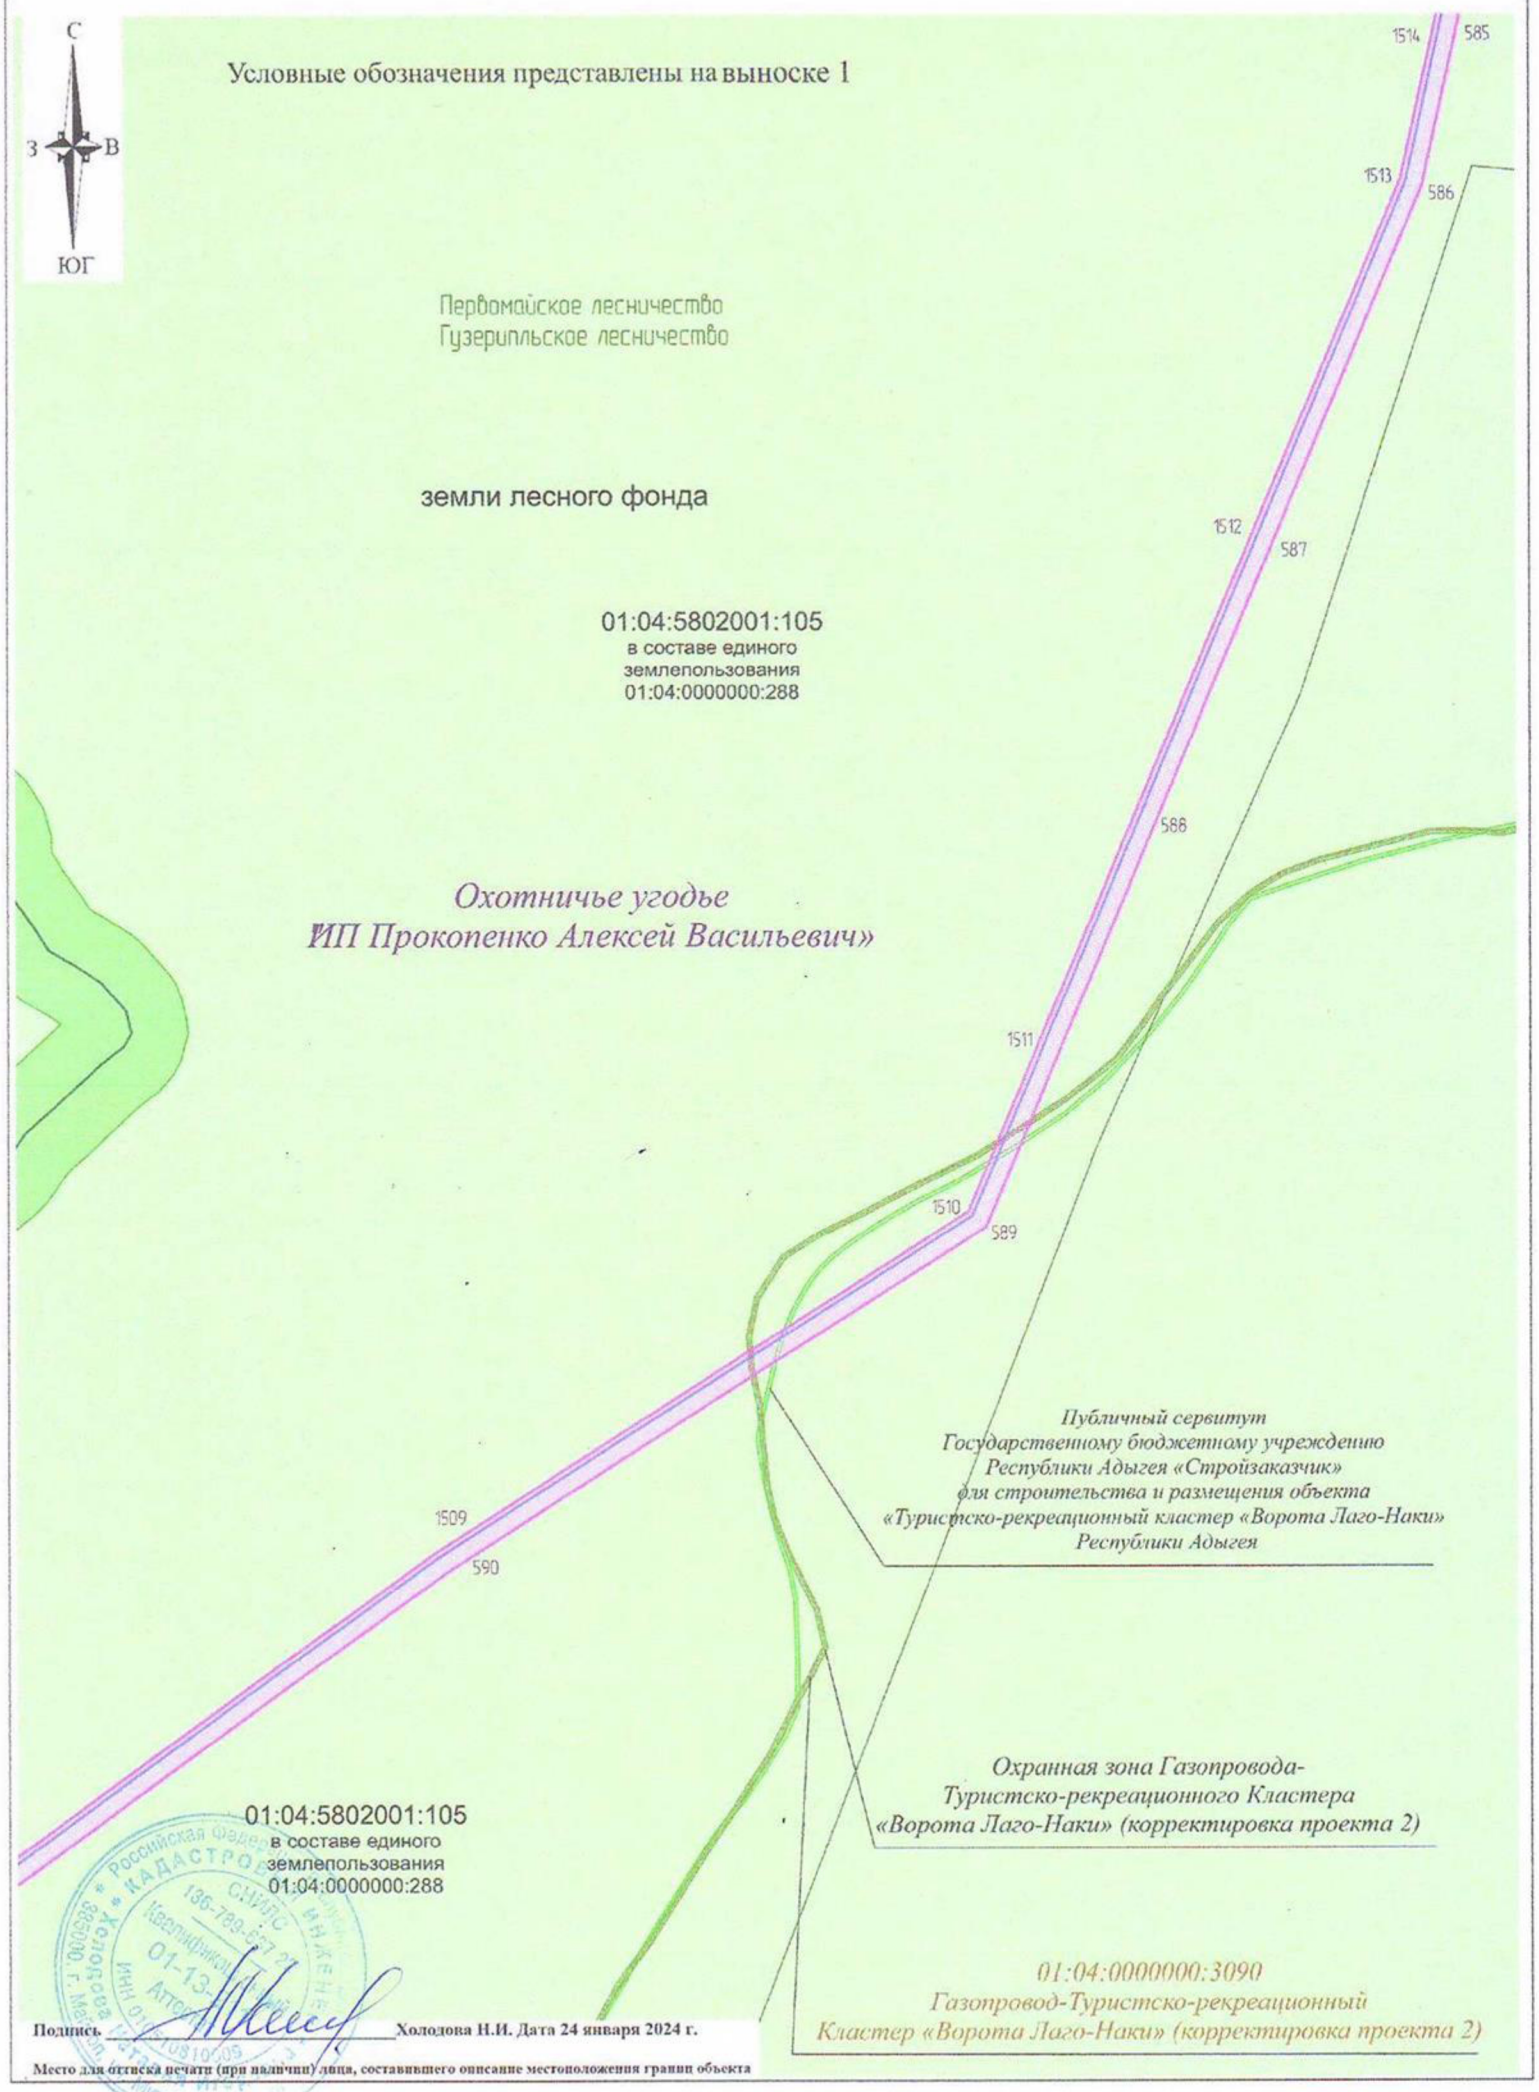


Подпись _____ Холодова Н.И. Дата 24 января 2024 г.

Место для оттиска печати (при наличии) лица, составившего описание местоположения границ объекта

Схема расположения публичного сервитута под строительство объекта регионального знаячения:
«Обеспечение инженерной инфраструктурой экокурорта Лагонаки (водоснабжение и водоотведение)»

Выноска 19

Масштаб 1:5000
Система координат МСК-23 зона 2

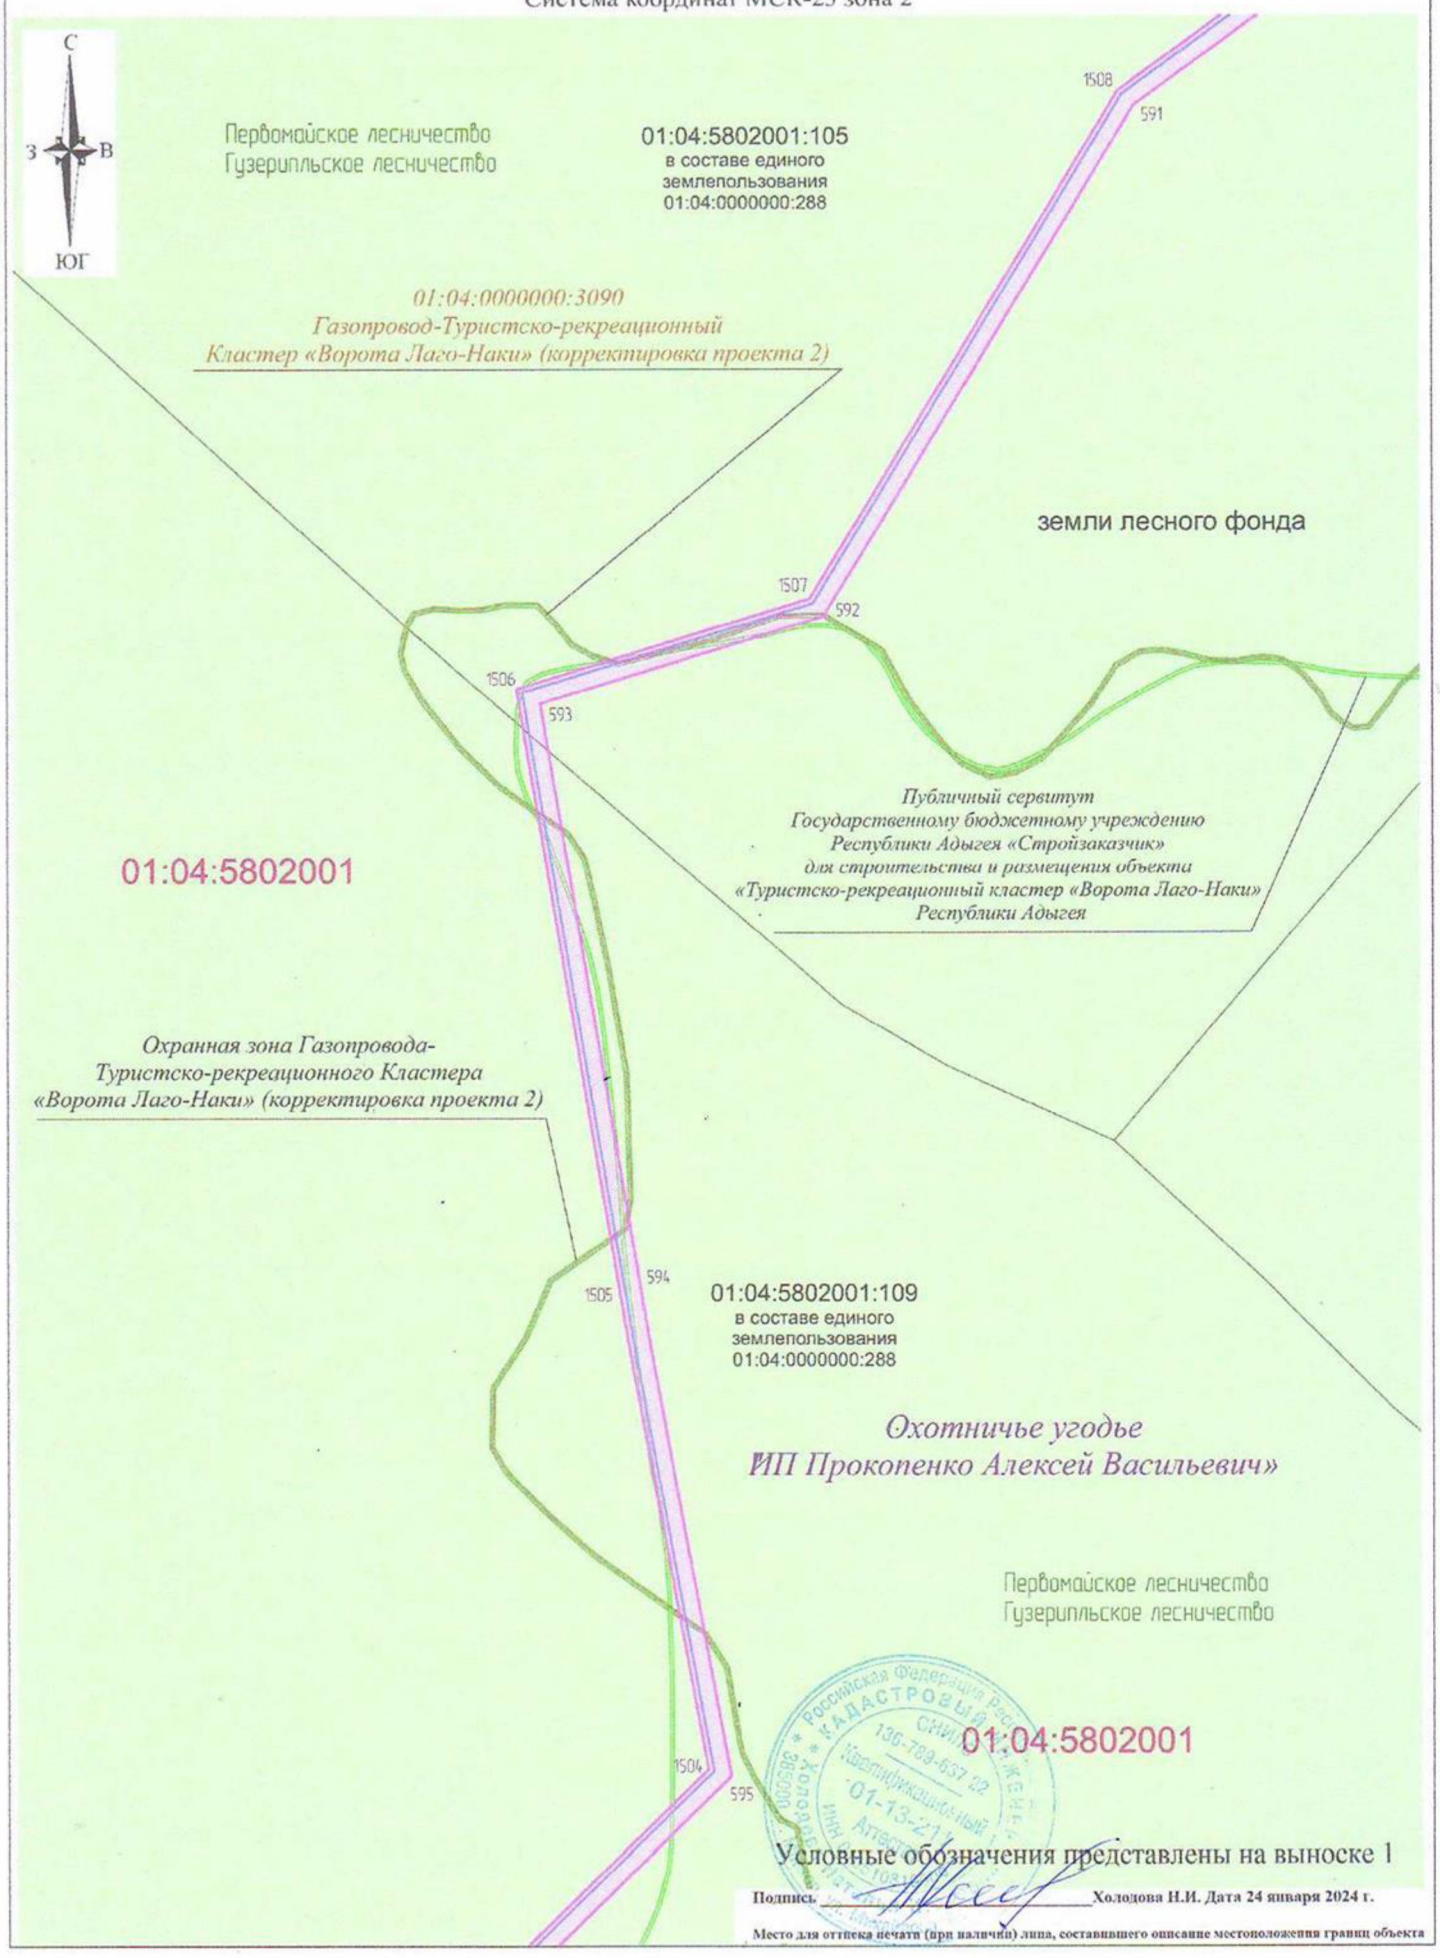

Условные обозначения представлены на выноске 1

Подпись _____ Холодова Н.И. Дата 24 января 2024 г.

Место для оттиска печати (при наличии) лица, составившего описание местоположения границ объекта

Схема расположения публичного сервитута под строительство объекта регионального знаячения:
«Обеспечение инженерной инфраструктурой экокурорта Лагонаки (водоснабжение и водоотведение)»

Масштаб 1:5000
Система координат МСК-23 зона 2

Выноска 20




Подпись _____ Холодова Н.И. Дата 24 января 2024 г.

Место для оттиска печати (при наличии) лица, составившего описание местоположения границ объекта

Схема расположения публичного сервитута под строительство объекта регионального знаячения:
«Обеспечение инженерной инфраструктурой экокурорта Лагонаки (водоснабжение и водоотведение)»

Масштаб 1:2000
Система координат МСК-23 зона 2

Выноска 21

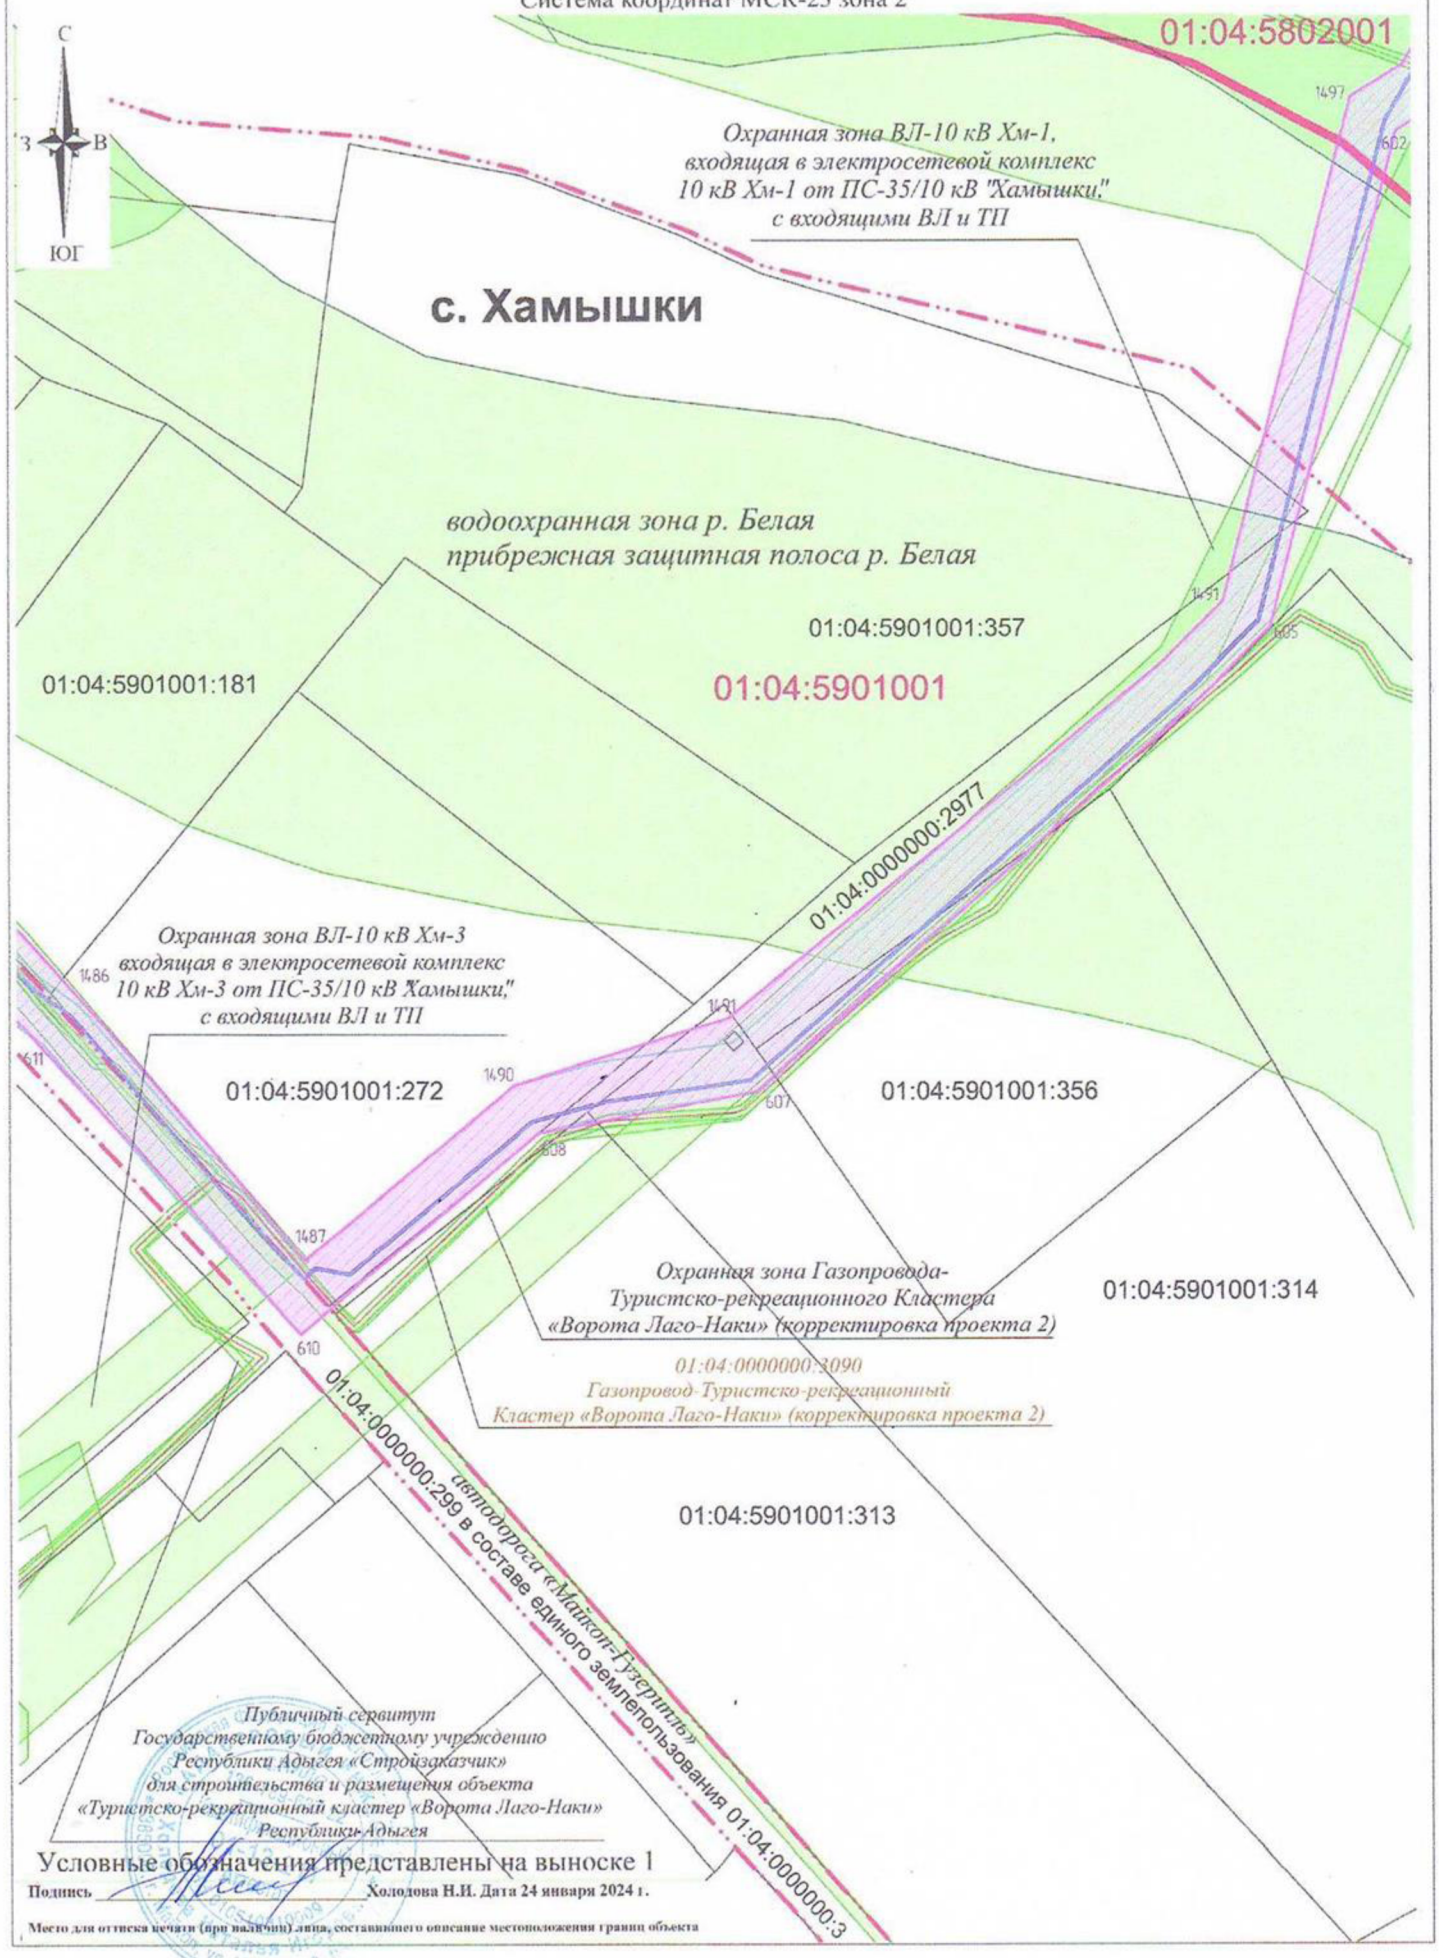

Условные обозначения представлены на выноске 1

Подпись _____ **Холодова Н.И. Дата 24 января 2024 г.**


Место для оттиска печати (при наличии) лица, составившего описание местоположения границ объекта

Схема расположения публичного сервитута под строительство объекта регионального знаячения:
«Обеспечение инженерной инфраструктурой экокурорта Лагонаки (водоснабжение и водоотведение)»

Масштаб 1:2000

Выноска 22

Система координат МСК-23 зона 2

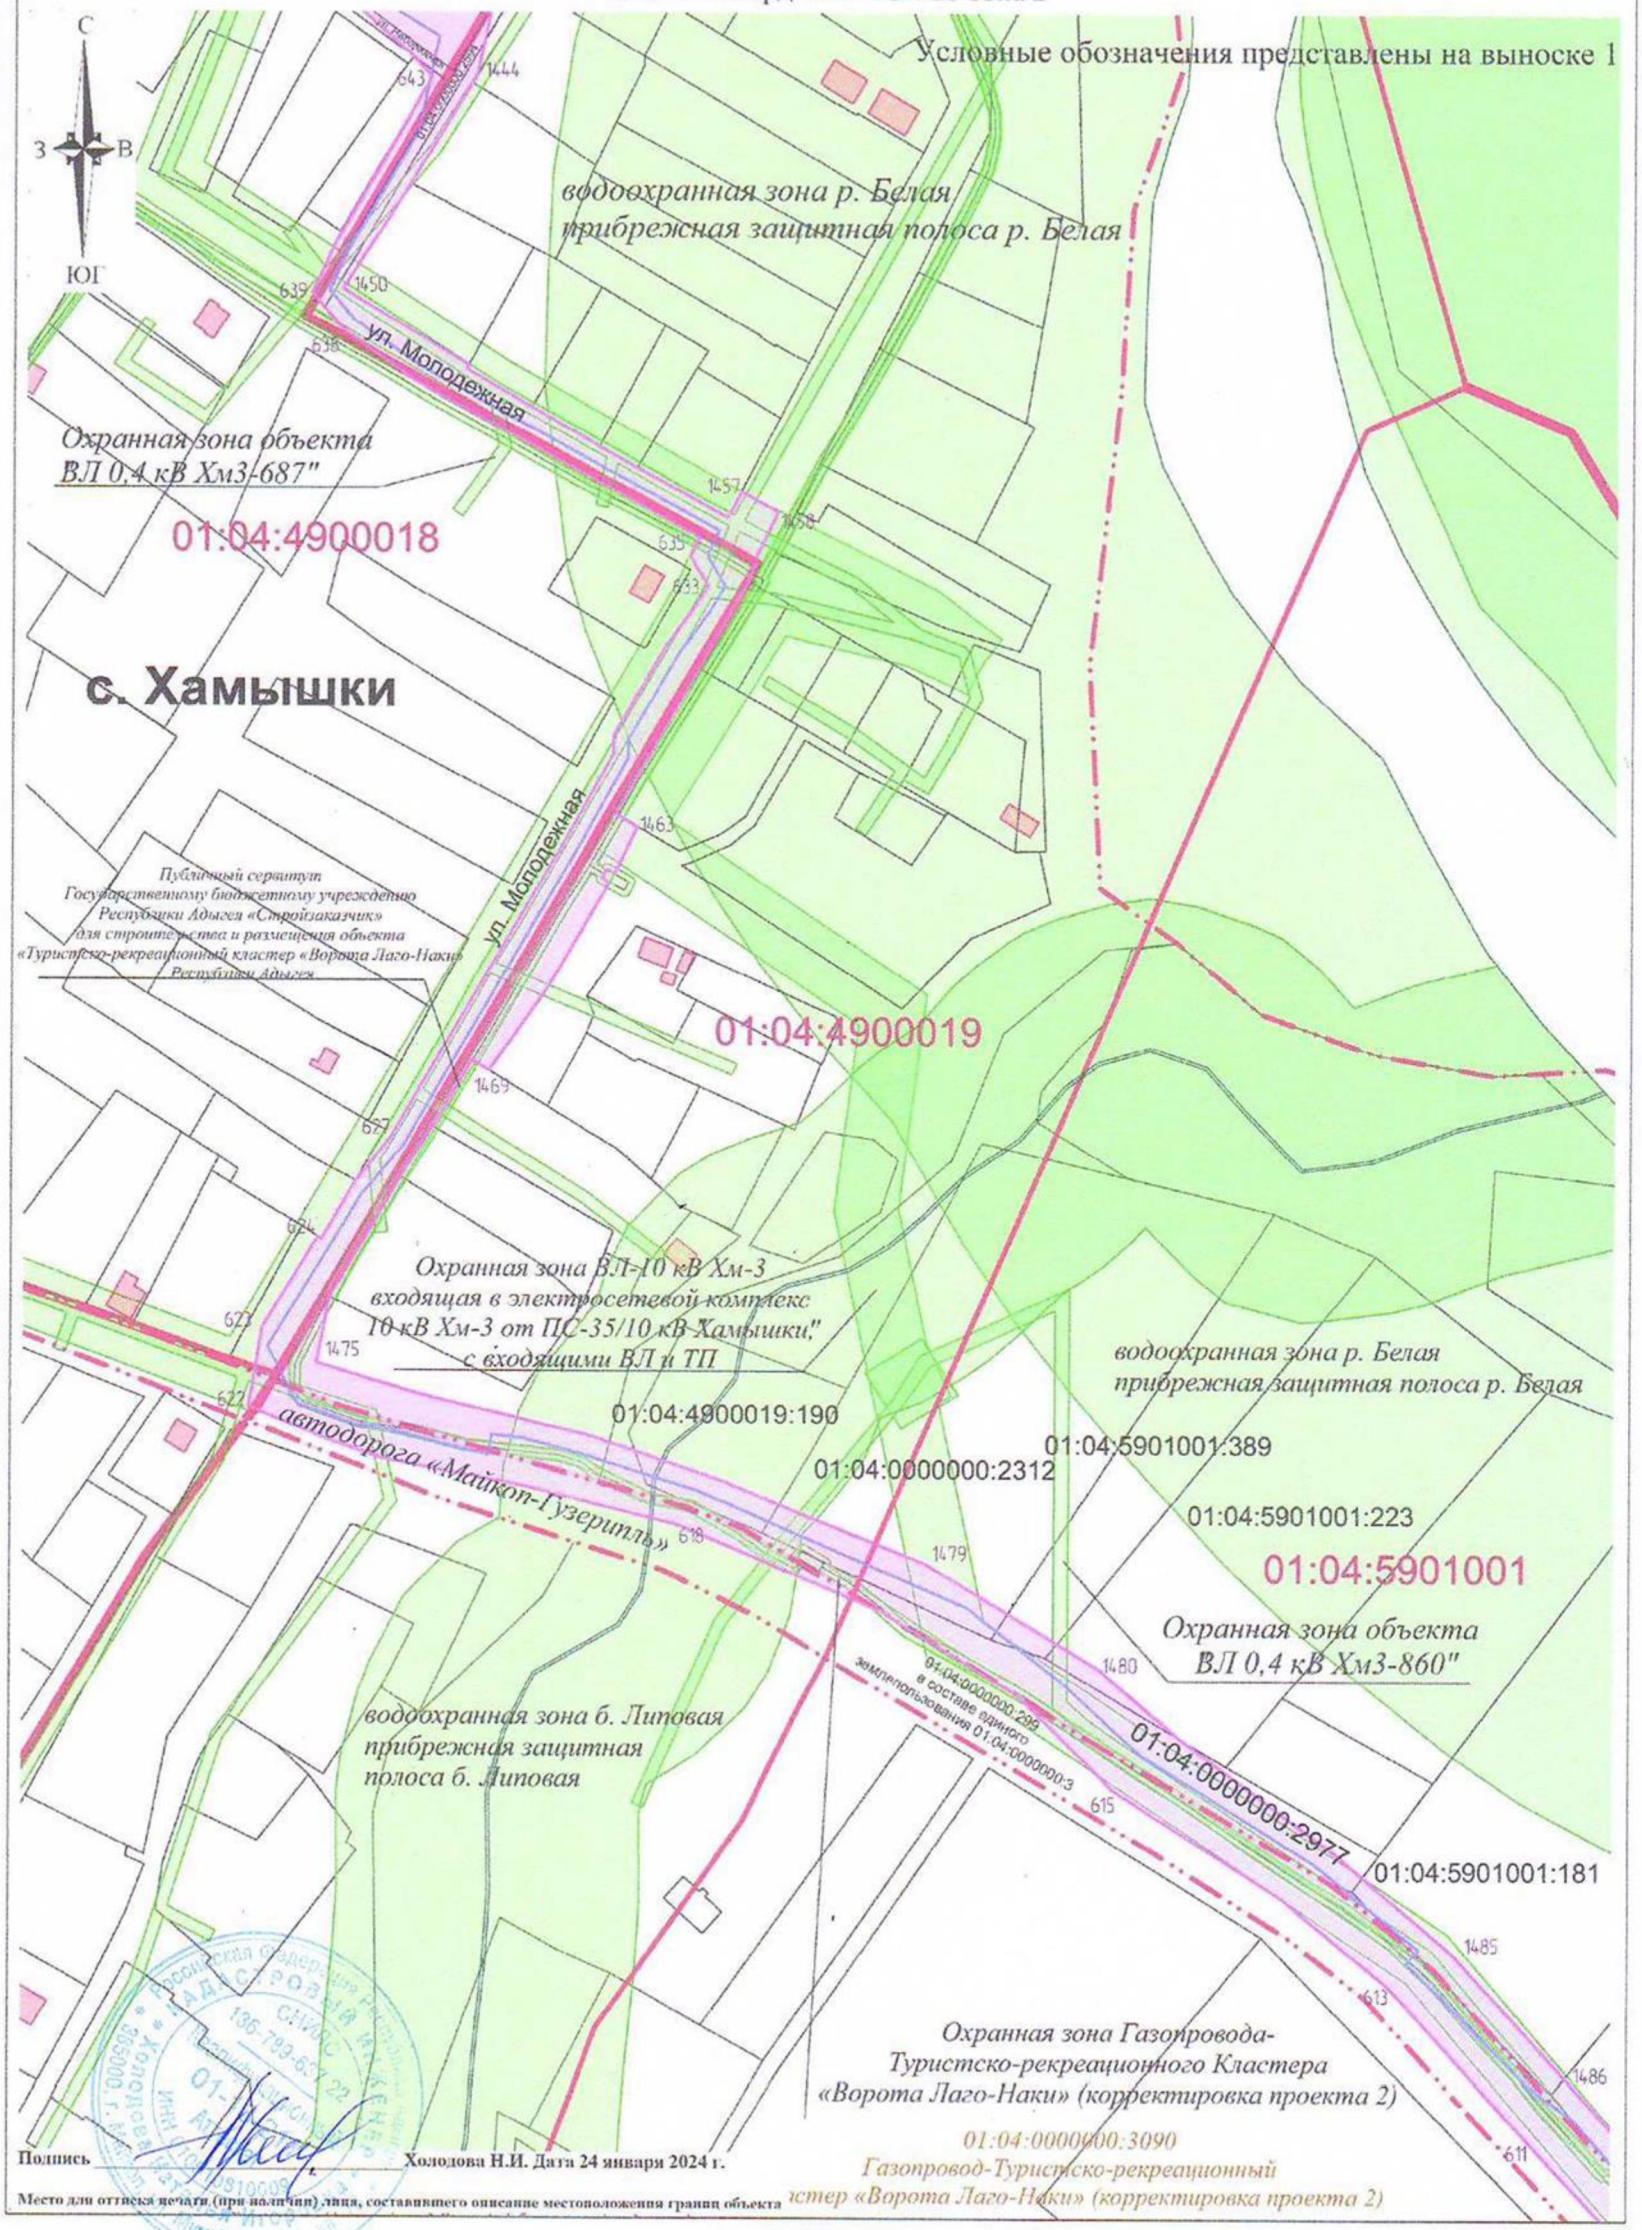

Подпись _____ Холодова Н.И. Дата 24 января 2024 г.

Место для оттиска печати (при наличии) лица, составившего описание местоположения границ объекта

Схема расположения публичного сервитута под строительство объекта регионального знаячения:
«Обеспечение инженерной инфраструктурой экокурорта Лагонаки (водоснабжение и водоотведение)»

Масштаб 1:2000
Система координат МСК-23 зона 2

Выноска 23




Подпись Холодова Н.И. Дата 24 января 2024 г.

Место для оттиска печати (при наличии) лица, составившего описание местоположения границ объекта

Схема расположения публичного сервитута под строительство объекта регионального знаячения:
«Обеспечение инженерной инфраструктурой экокурорта Лагонаки (водоснабжение и водоотведение)»

Масштаб 1:2000
Система координат МСК-23 зона 2

Выноска 24

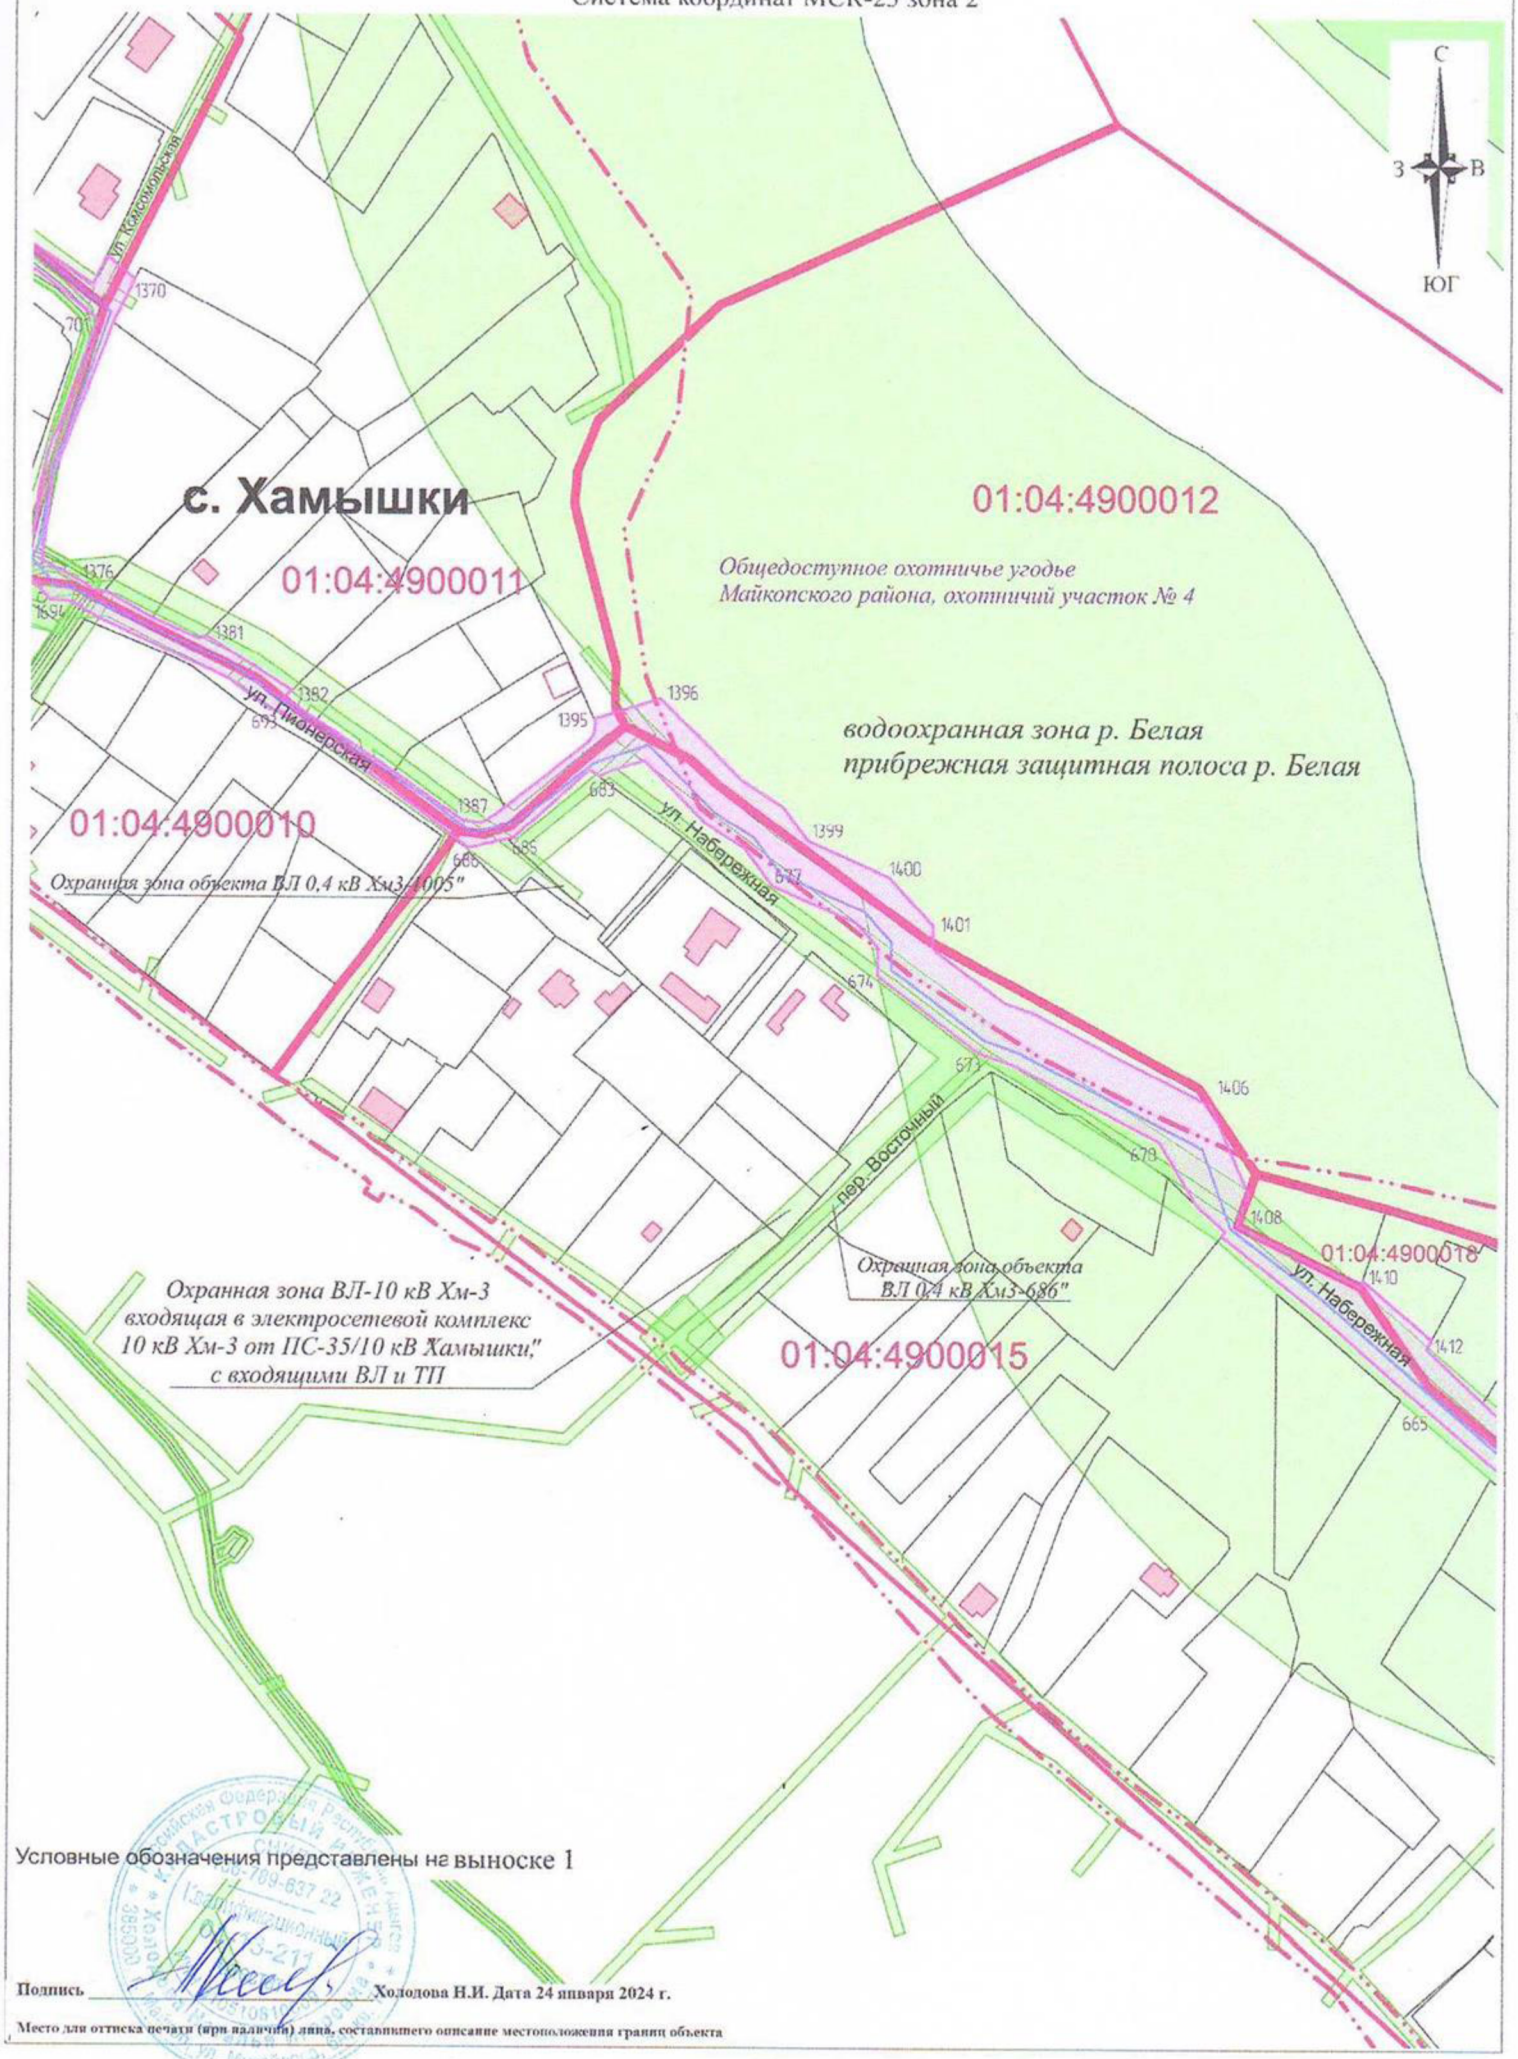

Условные обозначения представлены на выноске 1

Подпись _____ **Холодова Н.И. Дата 24 января 2024 г.**


Место для оттиска печати (при наличии) лица, составившего описание местоположения границ объекта

Схема расположения публичного сервитута под строительство объекта регионального знаячения:
«Обеспечение инженерной инфраструктурой экокурорта Лагонаки (водоснабжение и водоотведение)»

Масштаб 1:2000
Система координат МСК-23 зона 2

Выноска 25

Условные обозначения представлены на выноске 1

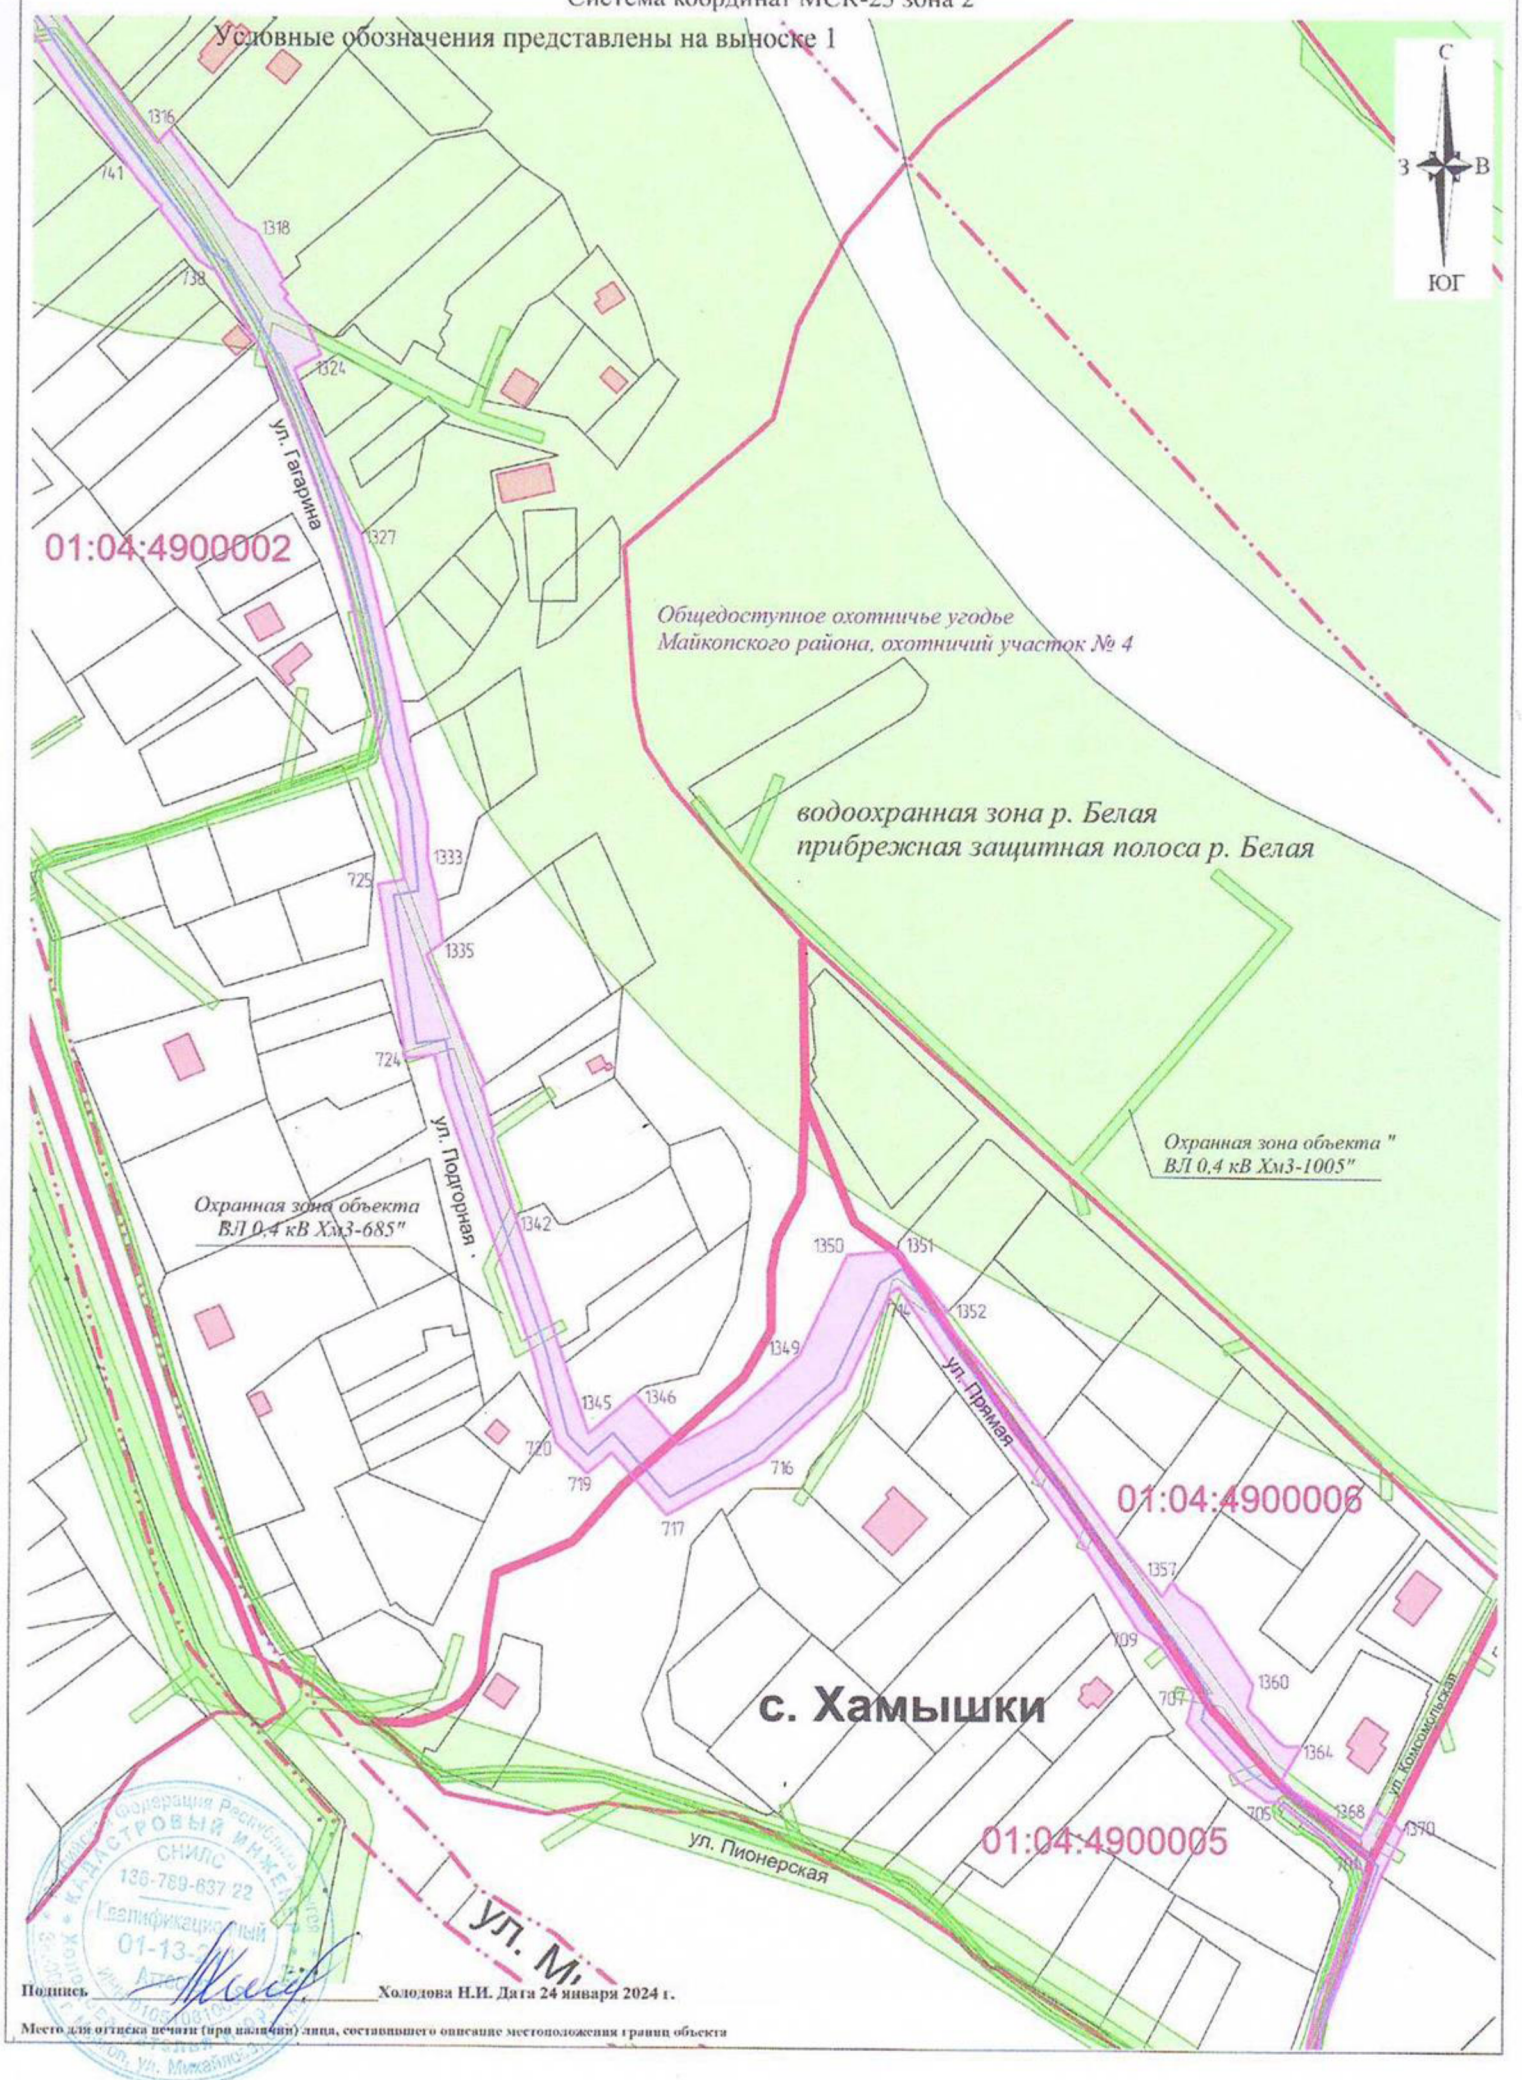


Подпись _____ Холодова Н.И. Дата 24 января 2024 г.

Место для оттиска печати (при наличии) лица, составившего описание местоположения границ объекта

Схема расположения публичного сервитута под строительство объекта регионального знаячения:
«Обеспечение инженерной инфраструктурой экокурорта Лагонаки (водоснабжение и водоотведение)»

Масштаб 1:2000
Система координат МСК-23 зона 2

Выноска 26

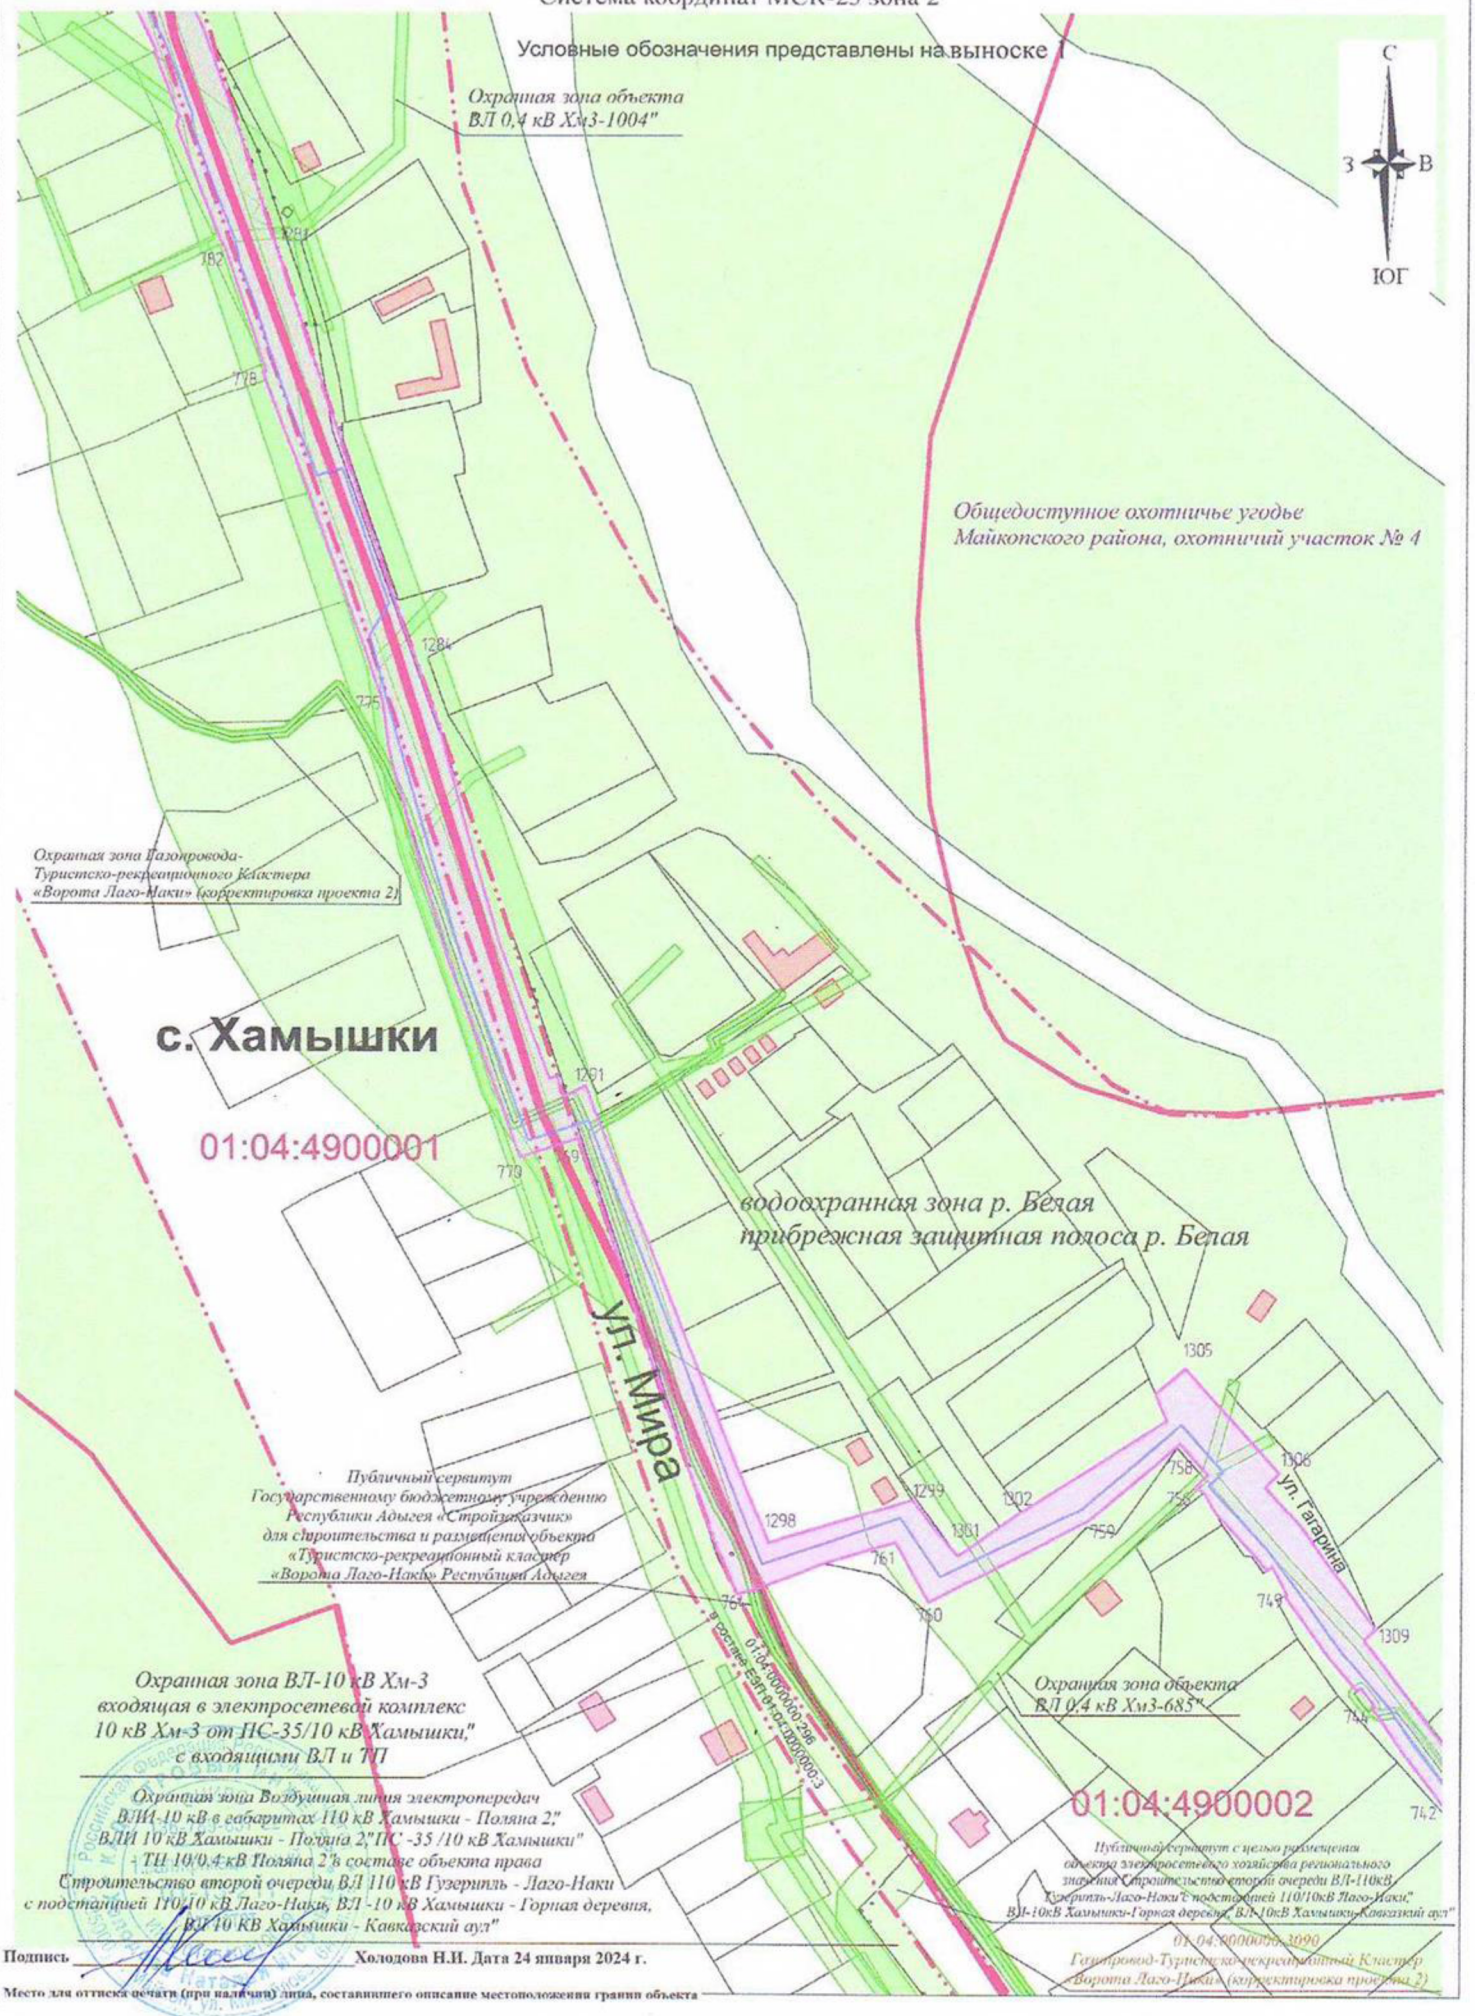


Подпись _____ **Холодова Н.И. Дата 24 января 2024 г.**

Место для оттиска печати (при наличии) лица, составившего описание местоположения границ объекта

Схема расположения публичного сервитута под строительство объекта регионального знаячения:
«Обеспечение инженерной инфраструктурой экокурорта Лагонаки (водоснабжение и водоотведение)»

Масштаб 1:2000
Система координат МСК-23 зона 2

Выноска 27

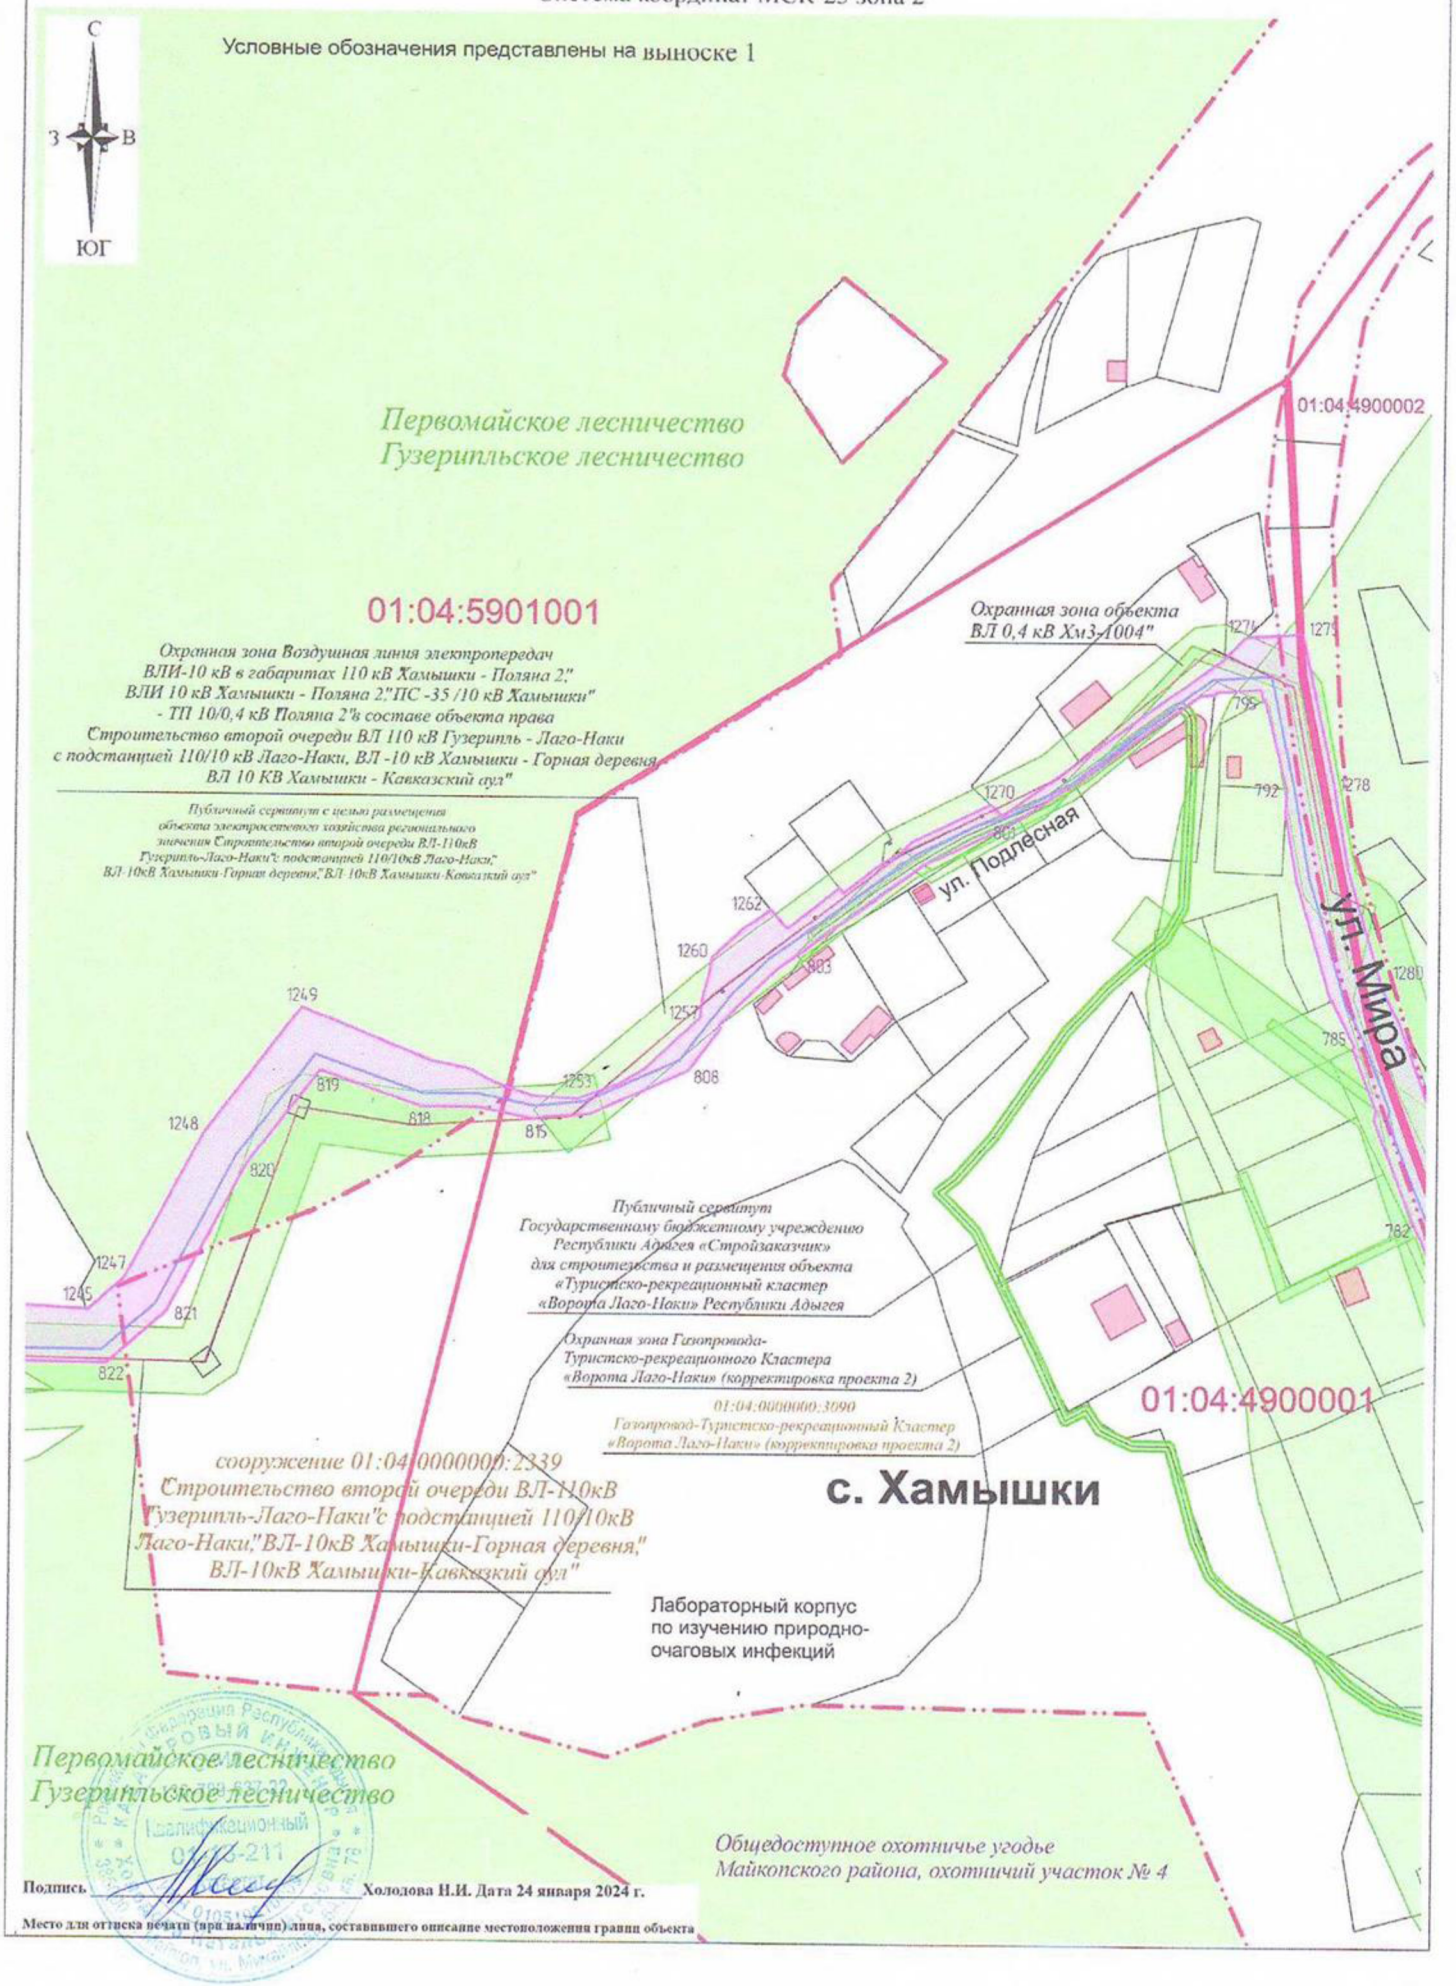


Подпись _____ Холодова И.И. Дата 24 января 2024 г.

Место для оттиска печати (при наличии) лица, составившего описание местоположения границ объекта

Схема расположения публичного сервитута под строительство объекта регионального значения:
Обеспечение инженерной инфраструктурой экокурорта Лагонаки (водоснабжение и водоотведение)"

Масштаб 1:2000
Система координат МСК-23 зона 2

Выноска 28

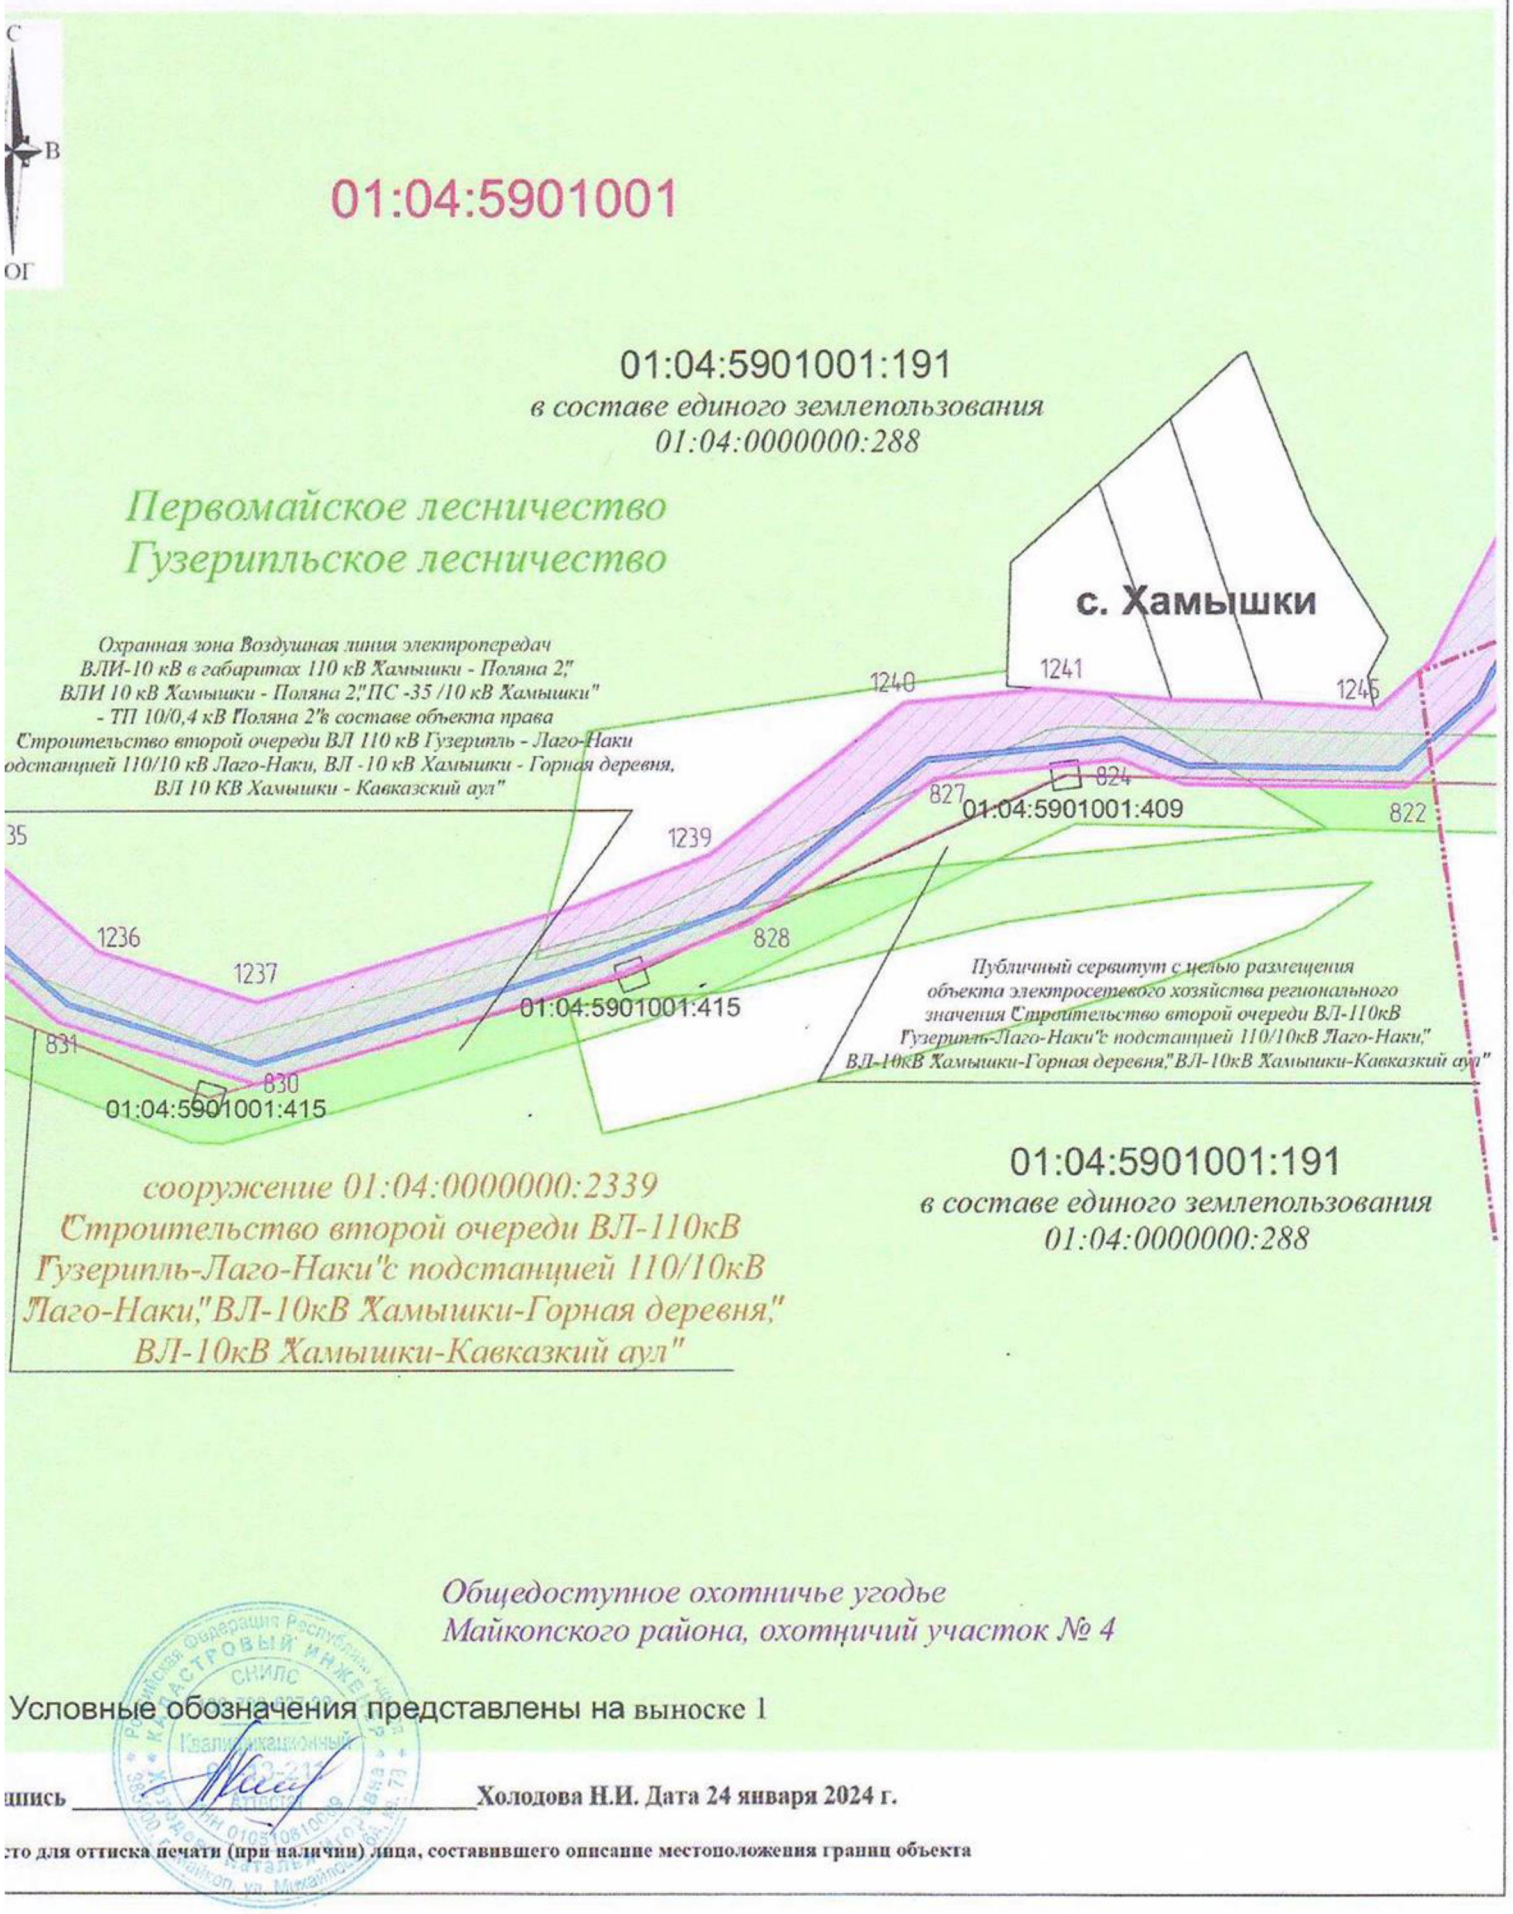

Общедоступное охотничье угодье
Майкопского района, охотничий участок № 4

Условные обозначения представлены на выноске 1

ись _____ **Холодова Н.И. Дата 24 января 2024 г.**

сто для оттиска печати (при наличии) лица, составившего описание местоположения границ объекта


Схема расположения публичного сервитута под строительство объекта регионального знаячения:

«Обеспечение инженерной инфраструктурой экокурорта Лагонаки (водоснабжение и водоотведение)»

Масштаб 1:2000

Система координат МСК-23 зона 2

Выноска 29

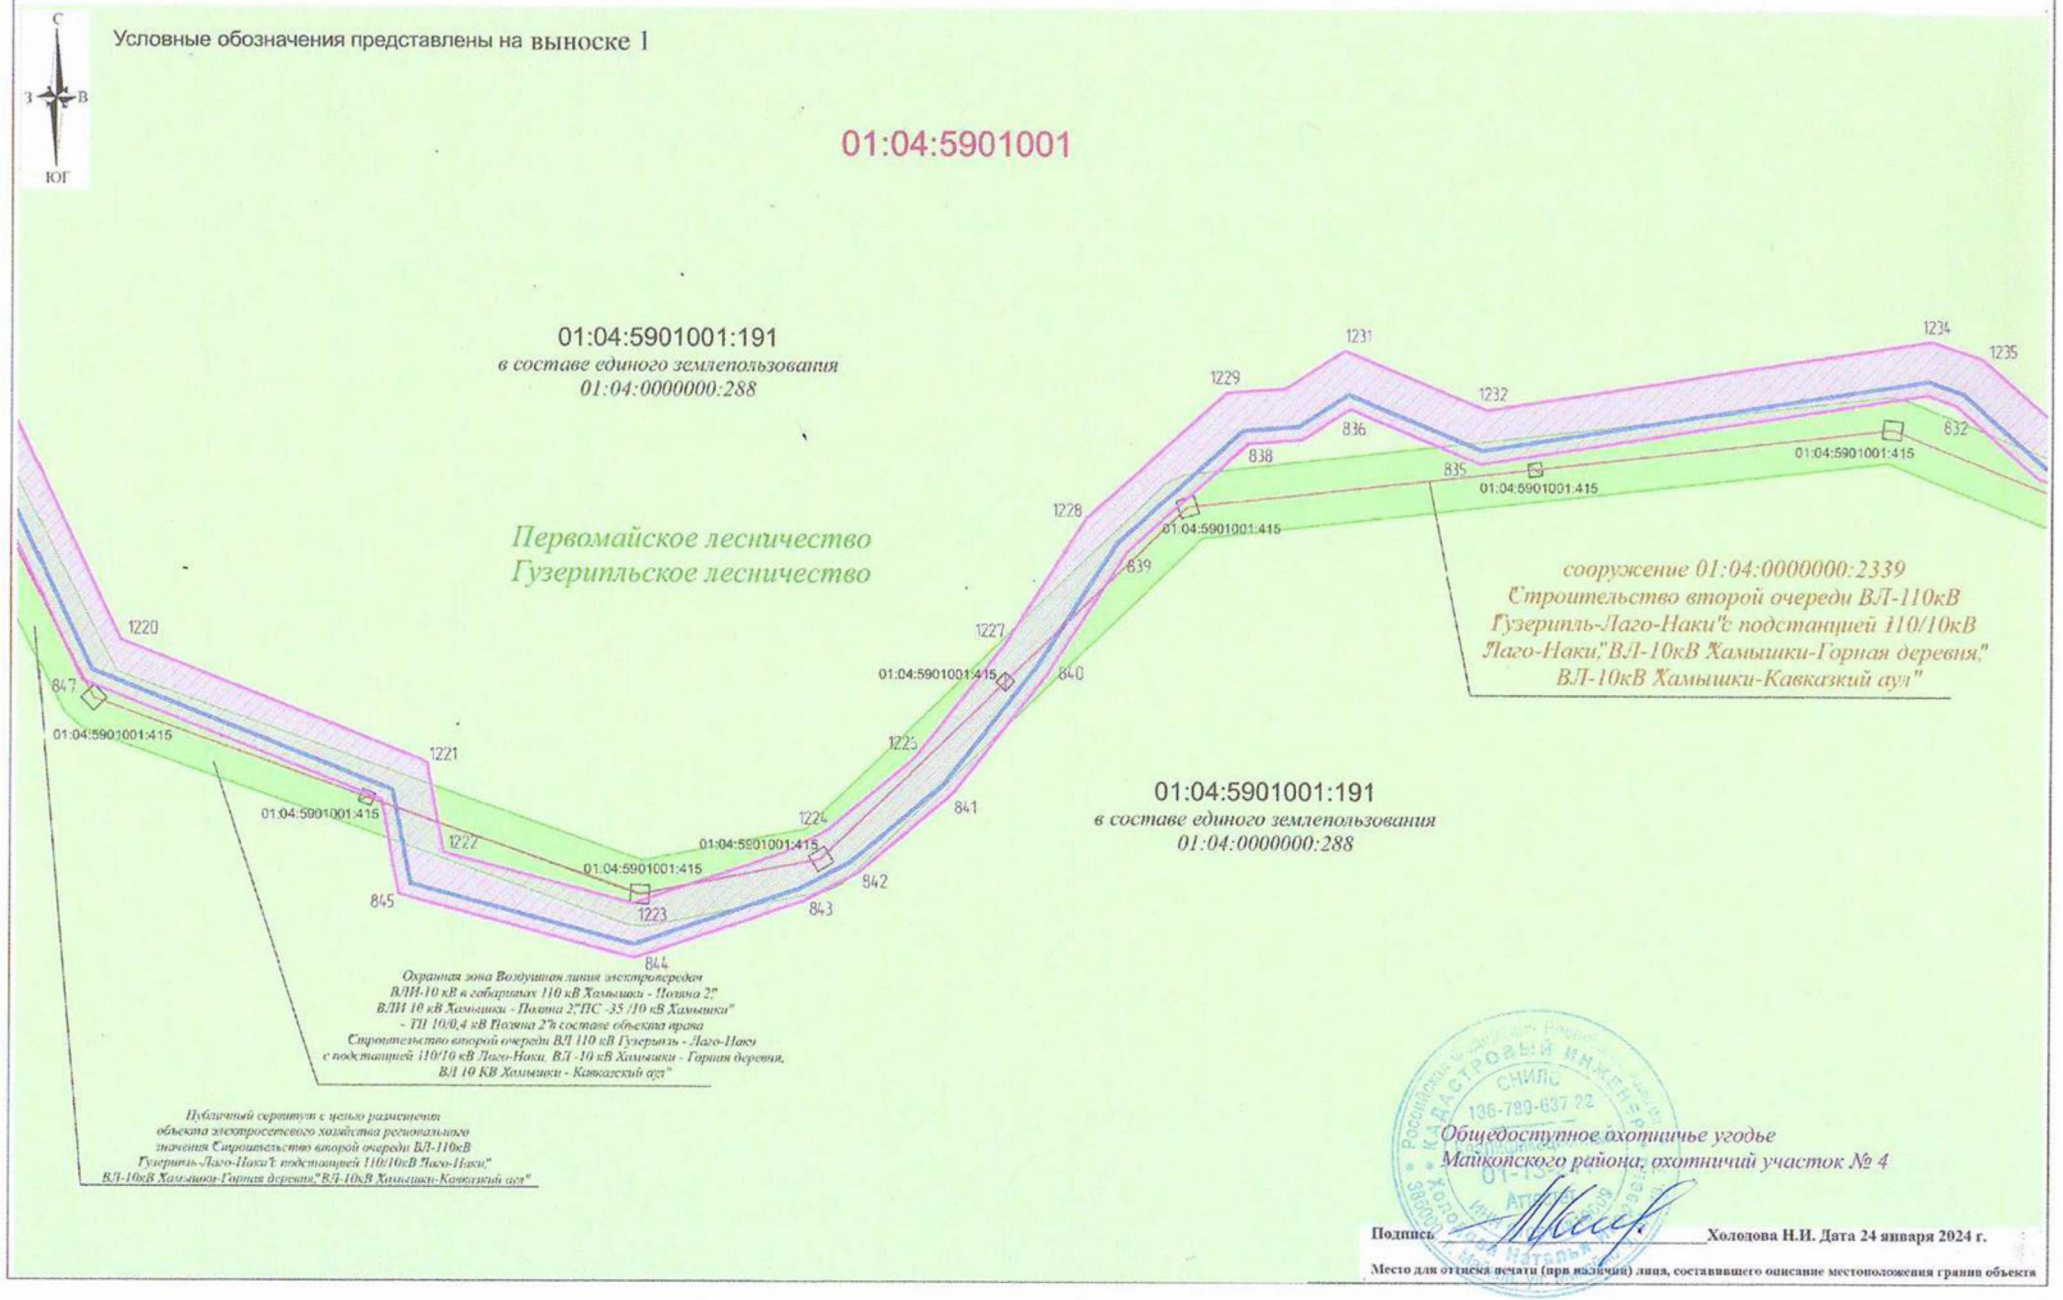

Подпись _____ Холодова Н.И. Дата 24 января 2024 г.

Место для оттиска печати (при наличии) лица, составившего описание местоположения границ объекта


Схема расположения публичного сервитута под строительство объекта регионального знаячения:

«Обеспечение инженерной инфраструктурой экокурорта Лагонаки (водоснабжение и водоотведение)»

Масштаб 1:2000

Система координат МСК-23 зона 2

Выноска 30

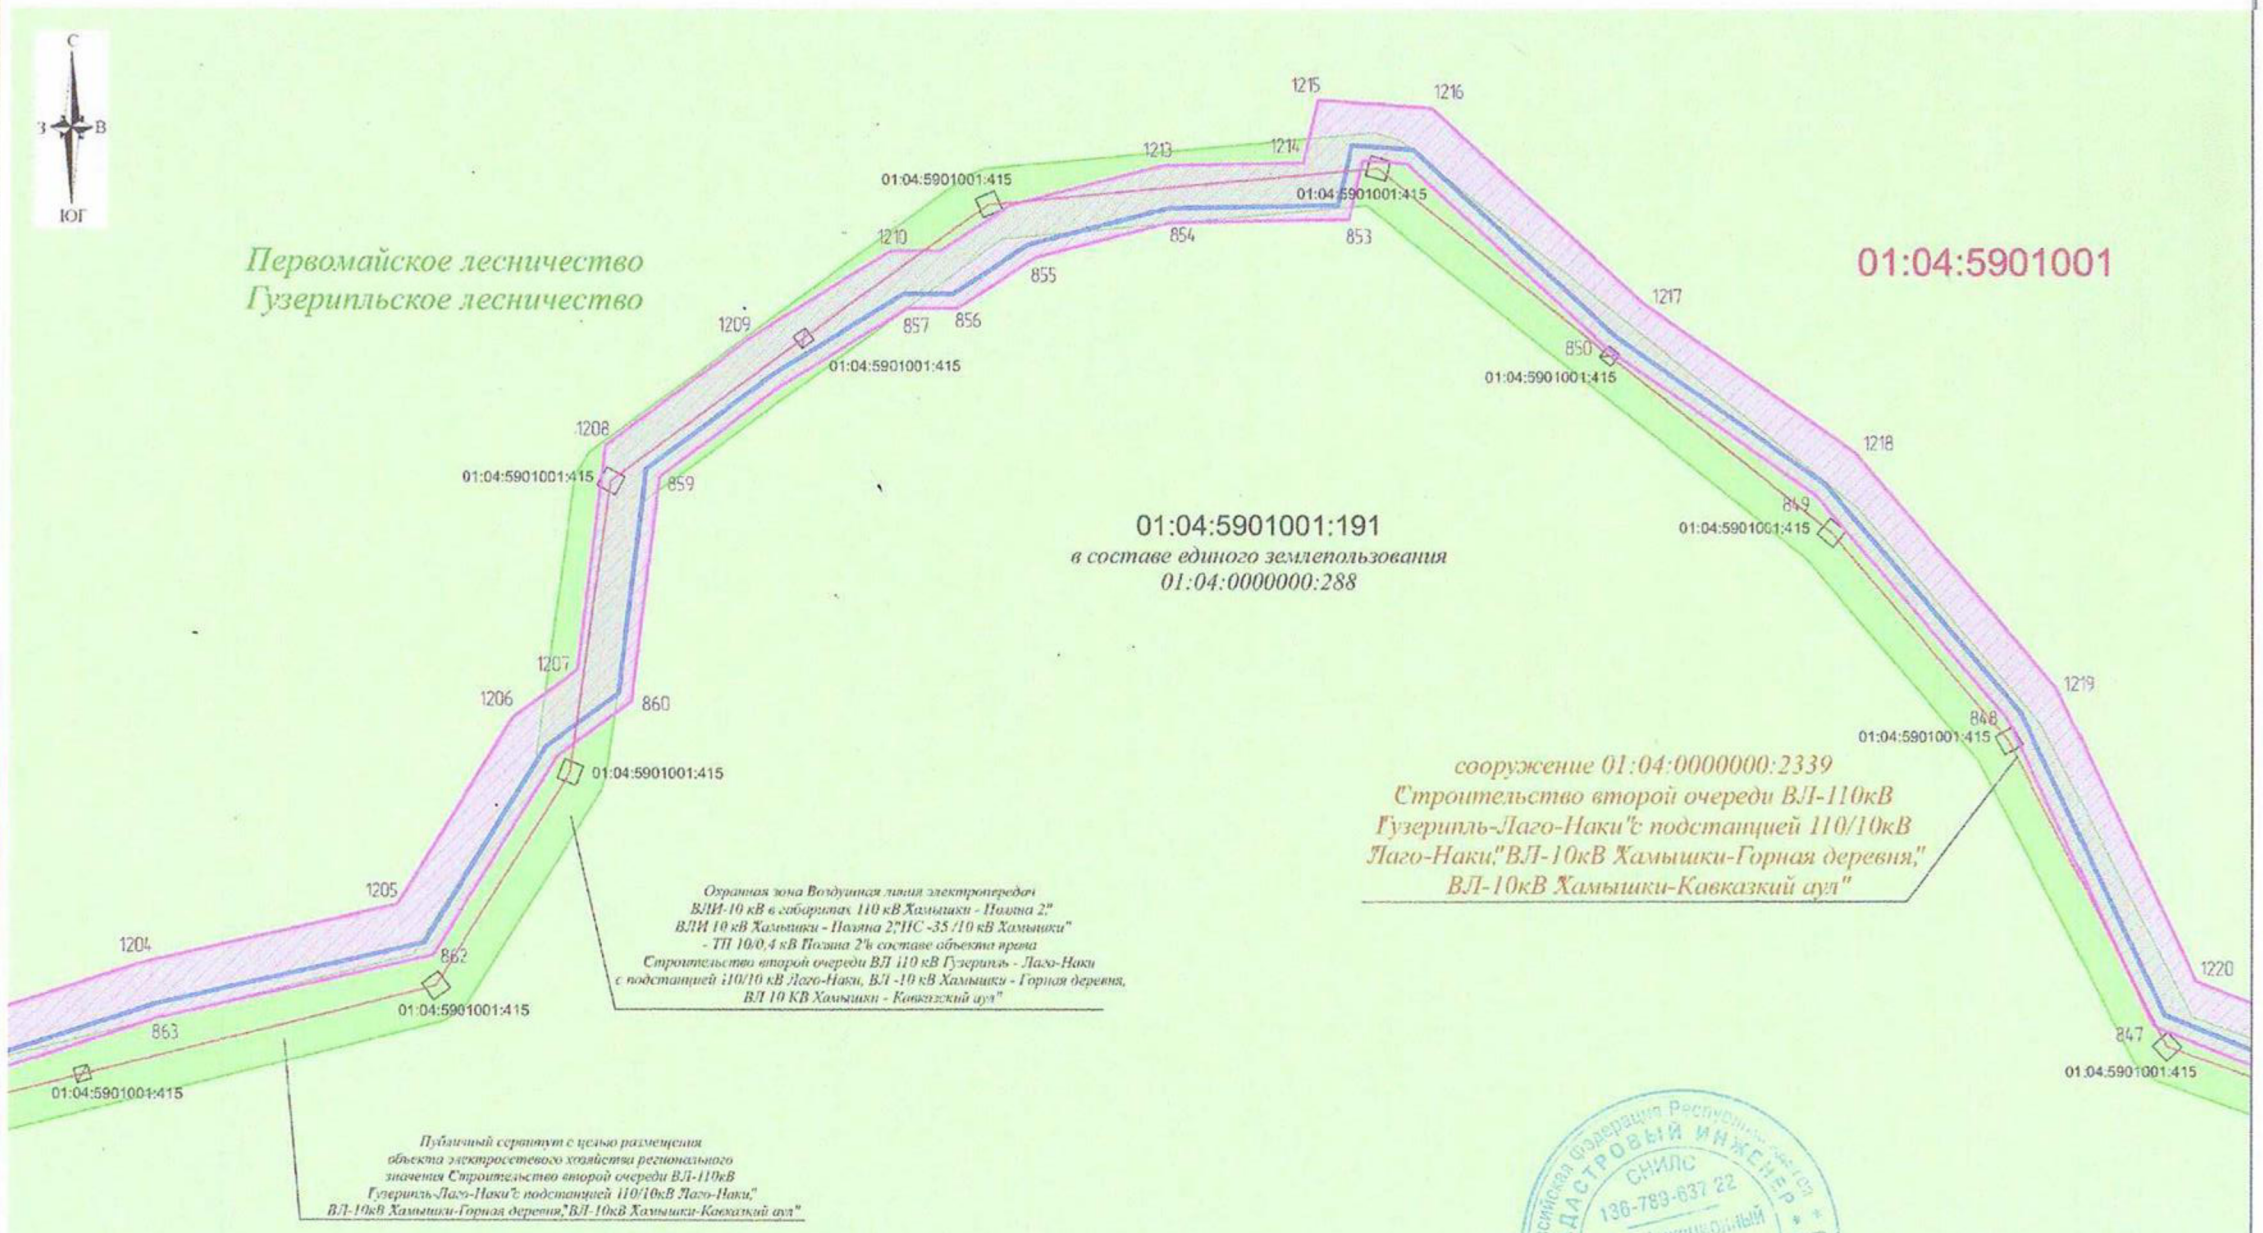

Условные обозначения представлены на выноска 30


Подпись Холодова Н.И. Дата 24 января 2024 г.

Место для оттиска печати (при наличии) лица, составившего описание местоположения границ объекта

Схема расположения публичного сервитута под строительство объекта регионального знаячения:
«Обеспечение инженерной инфраструктурой экокурорта Лагонаки (водоснабжение и водоотведение)»

Масштаб 1:2000
Система координат МСК-23 зона 2

Выноска 31

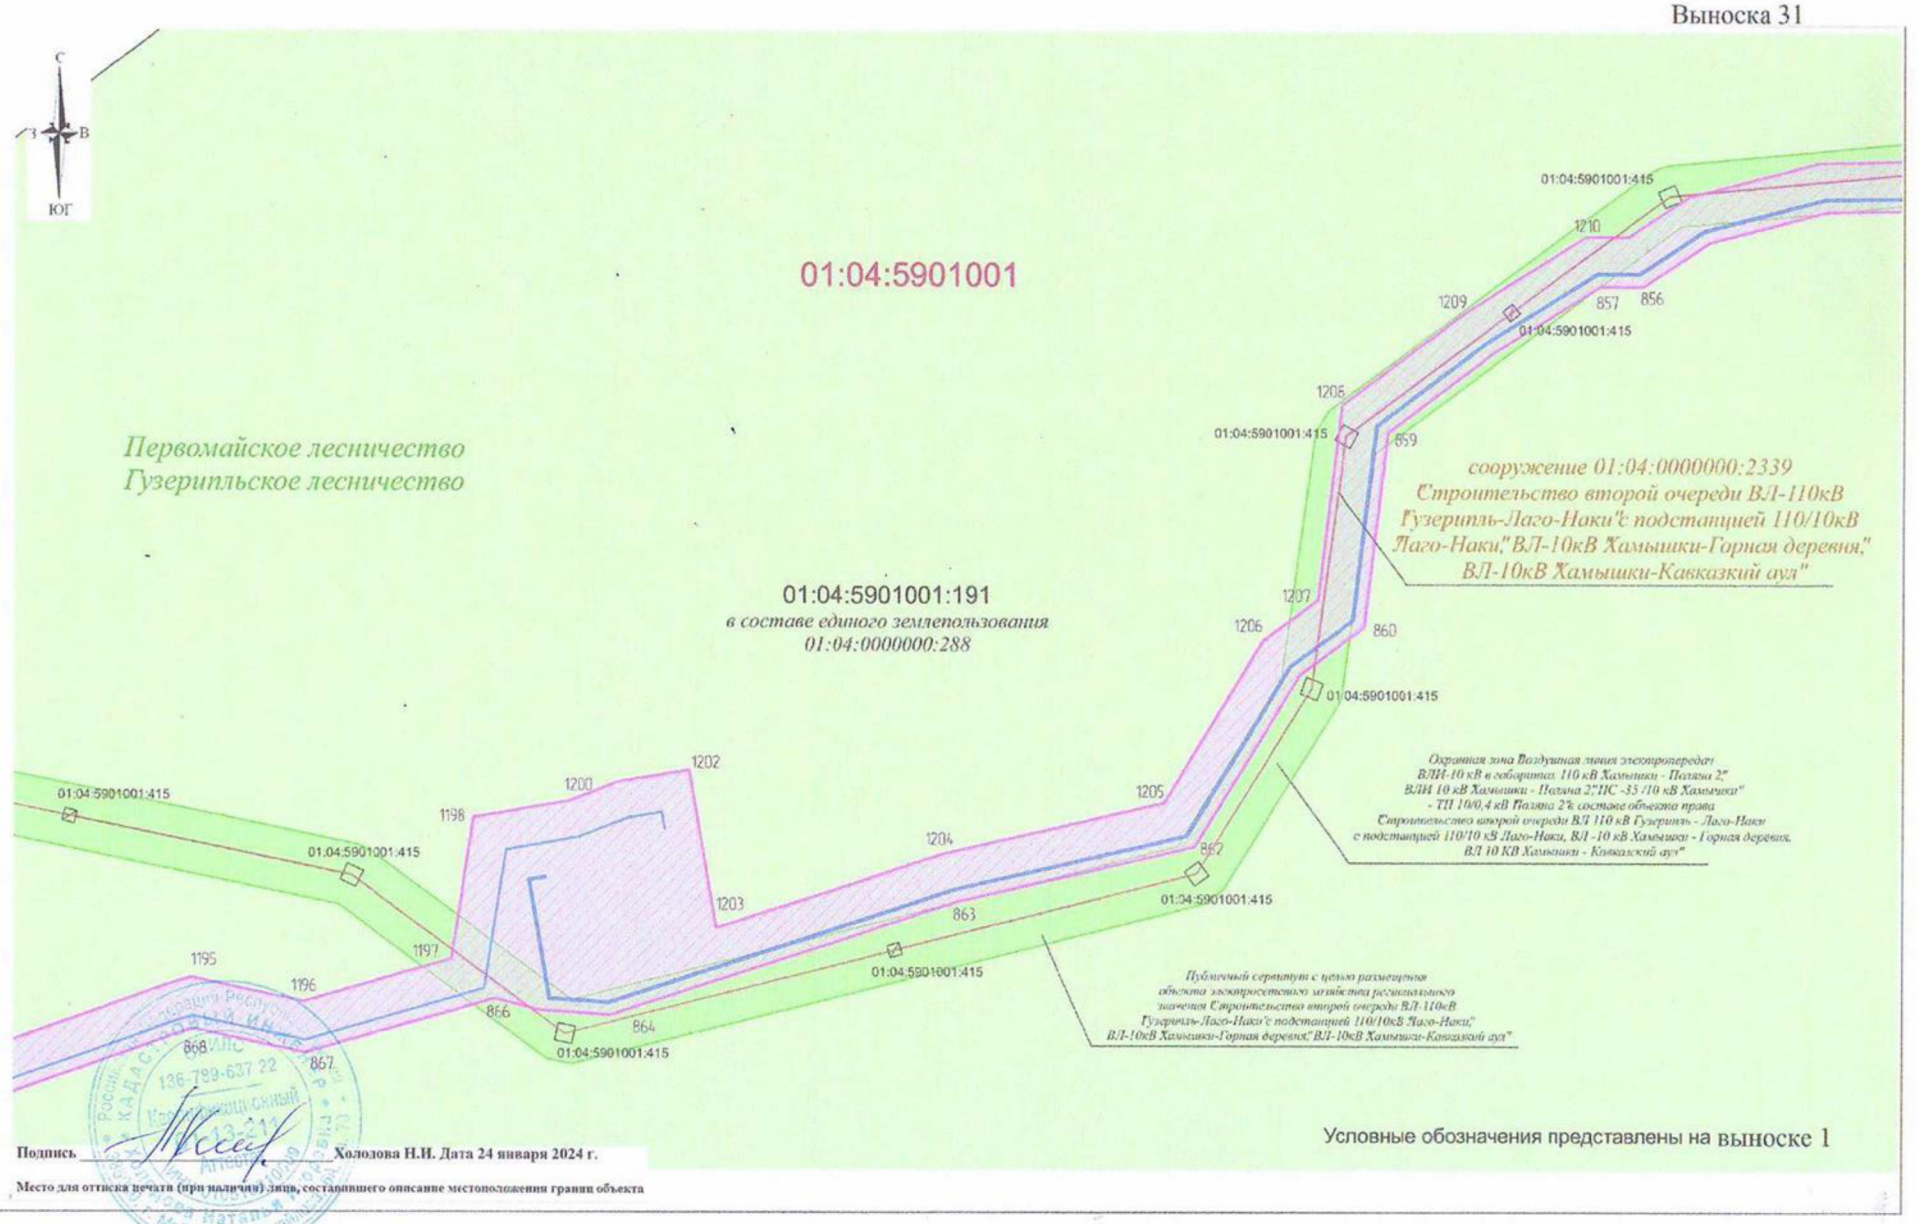

Условные обозначения представлены на выноске 1

Подпись _____ **Холодова Н.И. Дата 24 января 2024 г.**

Место для оттиска печати (при наличии) лица, составившего описание местоположения границ объекта


Схема расположения публичного сервитута под строительство объекта регионального знаячения:

«Обеспечение инженерной инфраструктурой экокурорта Лагонаки (водоснабжение и водоотведение)»

Масштаб 1:2000

Система координат МСК-23 зона 2

Выноска 32

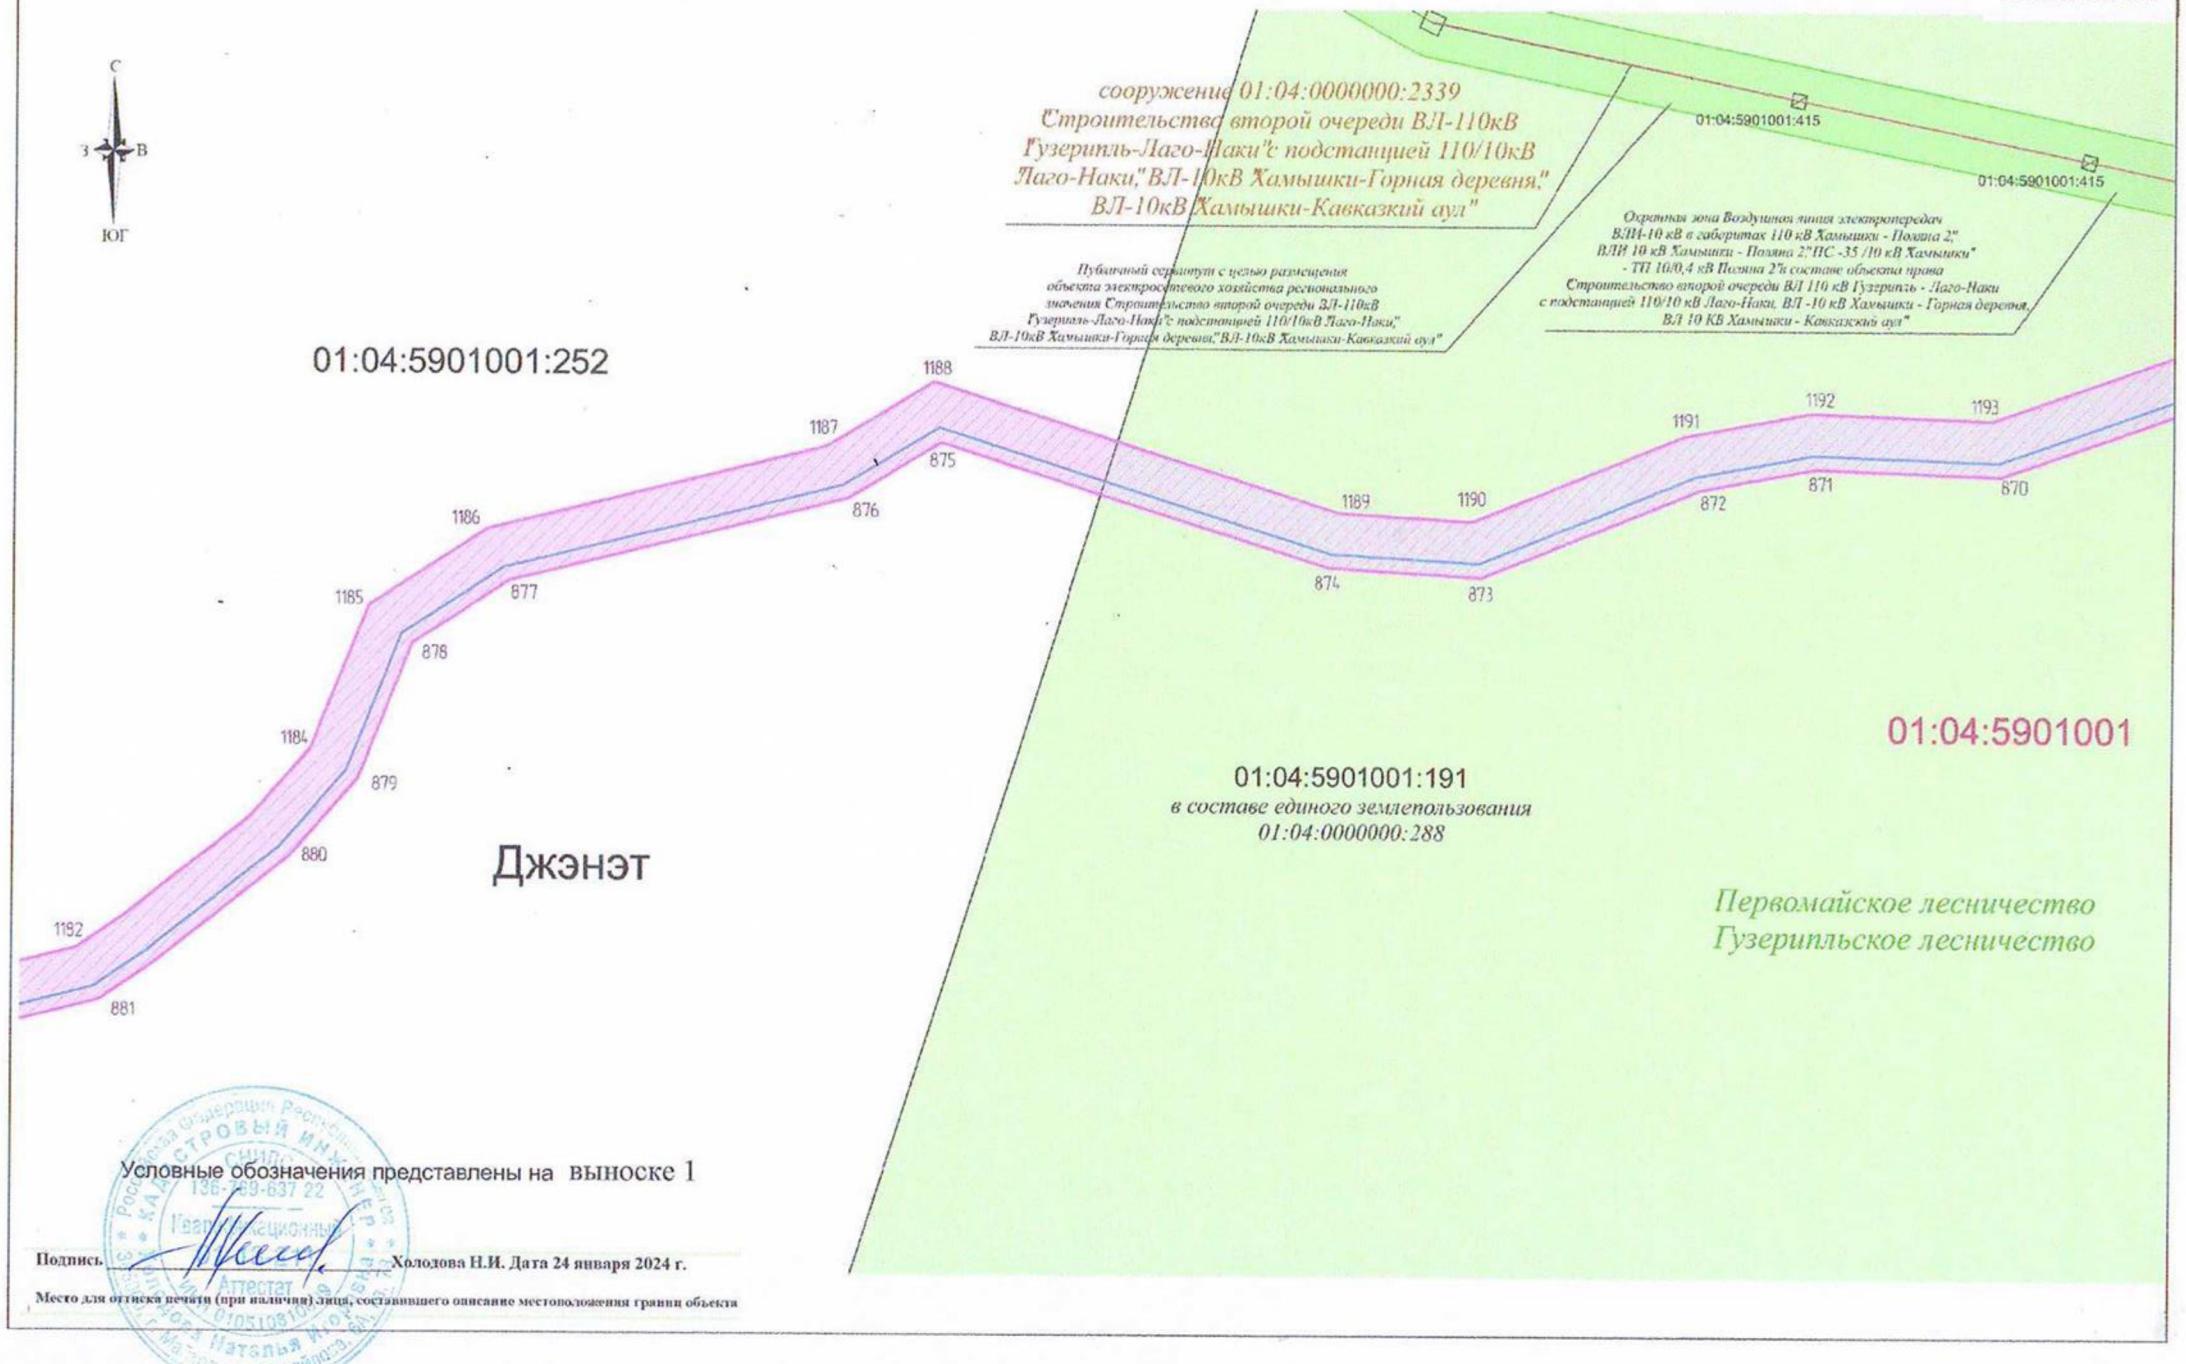

Условные обозначения представлены на выноске 1

Подпись. _____ Холодова Н.И. Дата 24 января 2024 г.


Место для оттиска печати (при наличии) лица, составившего описание местоположения границ объекта

Схема расположения публичного сервитута под строительство объекта регионального знаячения:
«Обеспечение инженерной инфраструктурой экокурорта Лагонаки (водоснабжение и водоотведение)»

Масштаб 1:2000
Система координат МСК-23 зона 2



Выноска 33

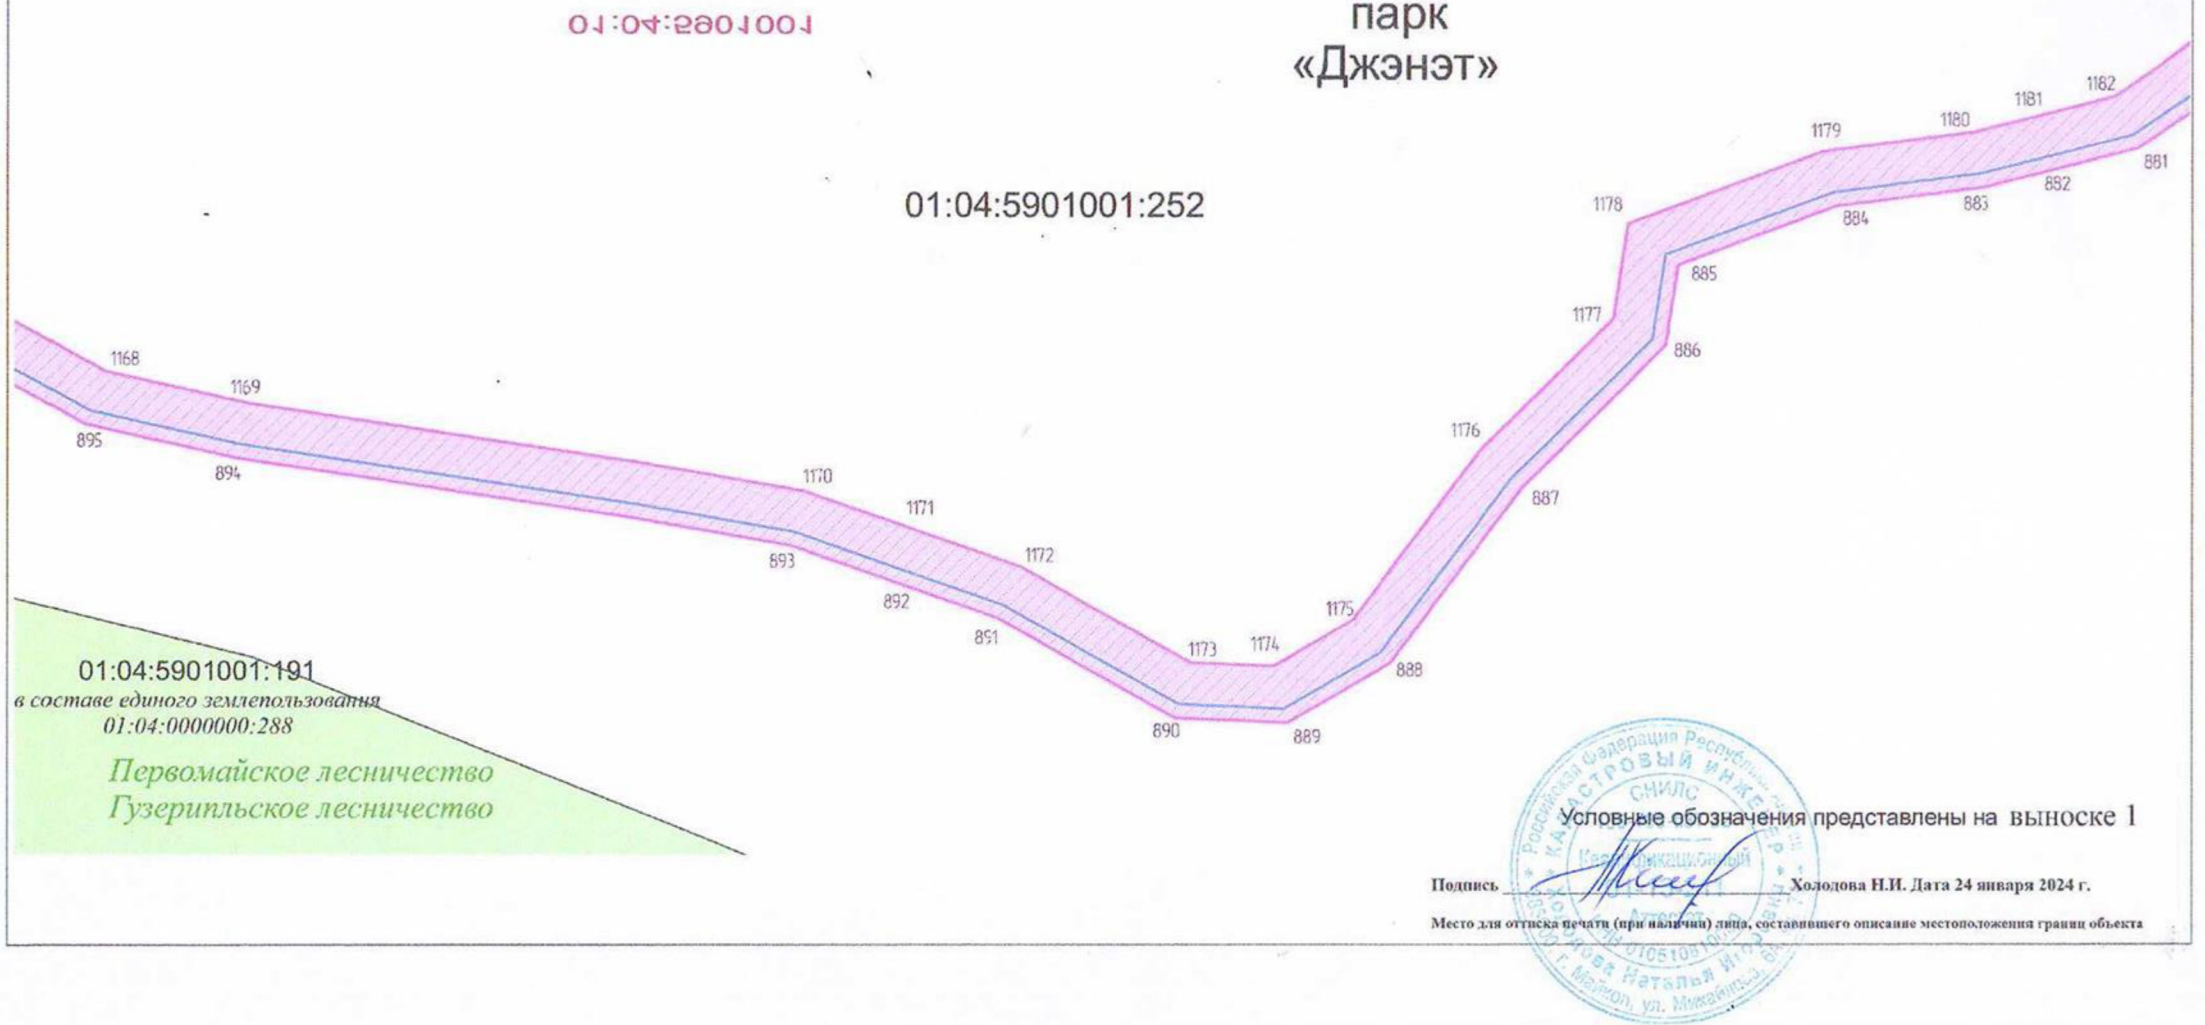

Условные обозначения представлены на выноске 1


Подпись _____ Холодова Н.И. Дата 24 января 2024 г.

Место для оттиска печати (при наличии) лица, составившего описание местоположения границ объекта

Схема расположения публичного сервитута под строительство объекта регионального знаячения:
«Обеспечение инженерной инфраструктурой экокурорта Лагонаки (водоснабжение и водоотведение)»

Масштаб 1:2000
Система координат МСК-23 зона 2

Выноска 34

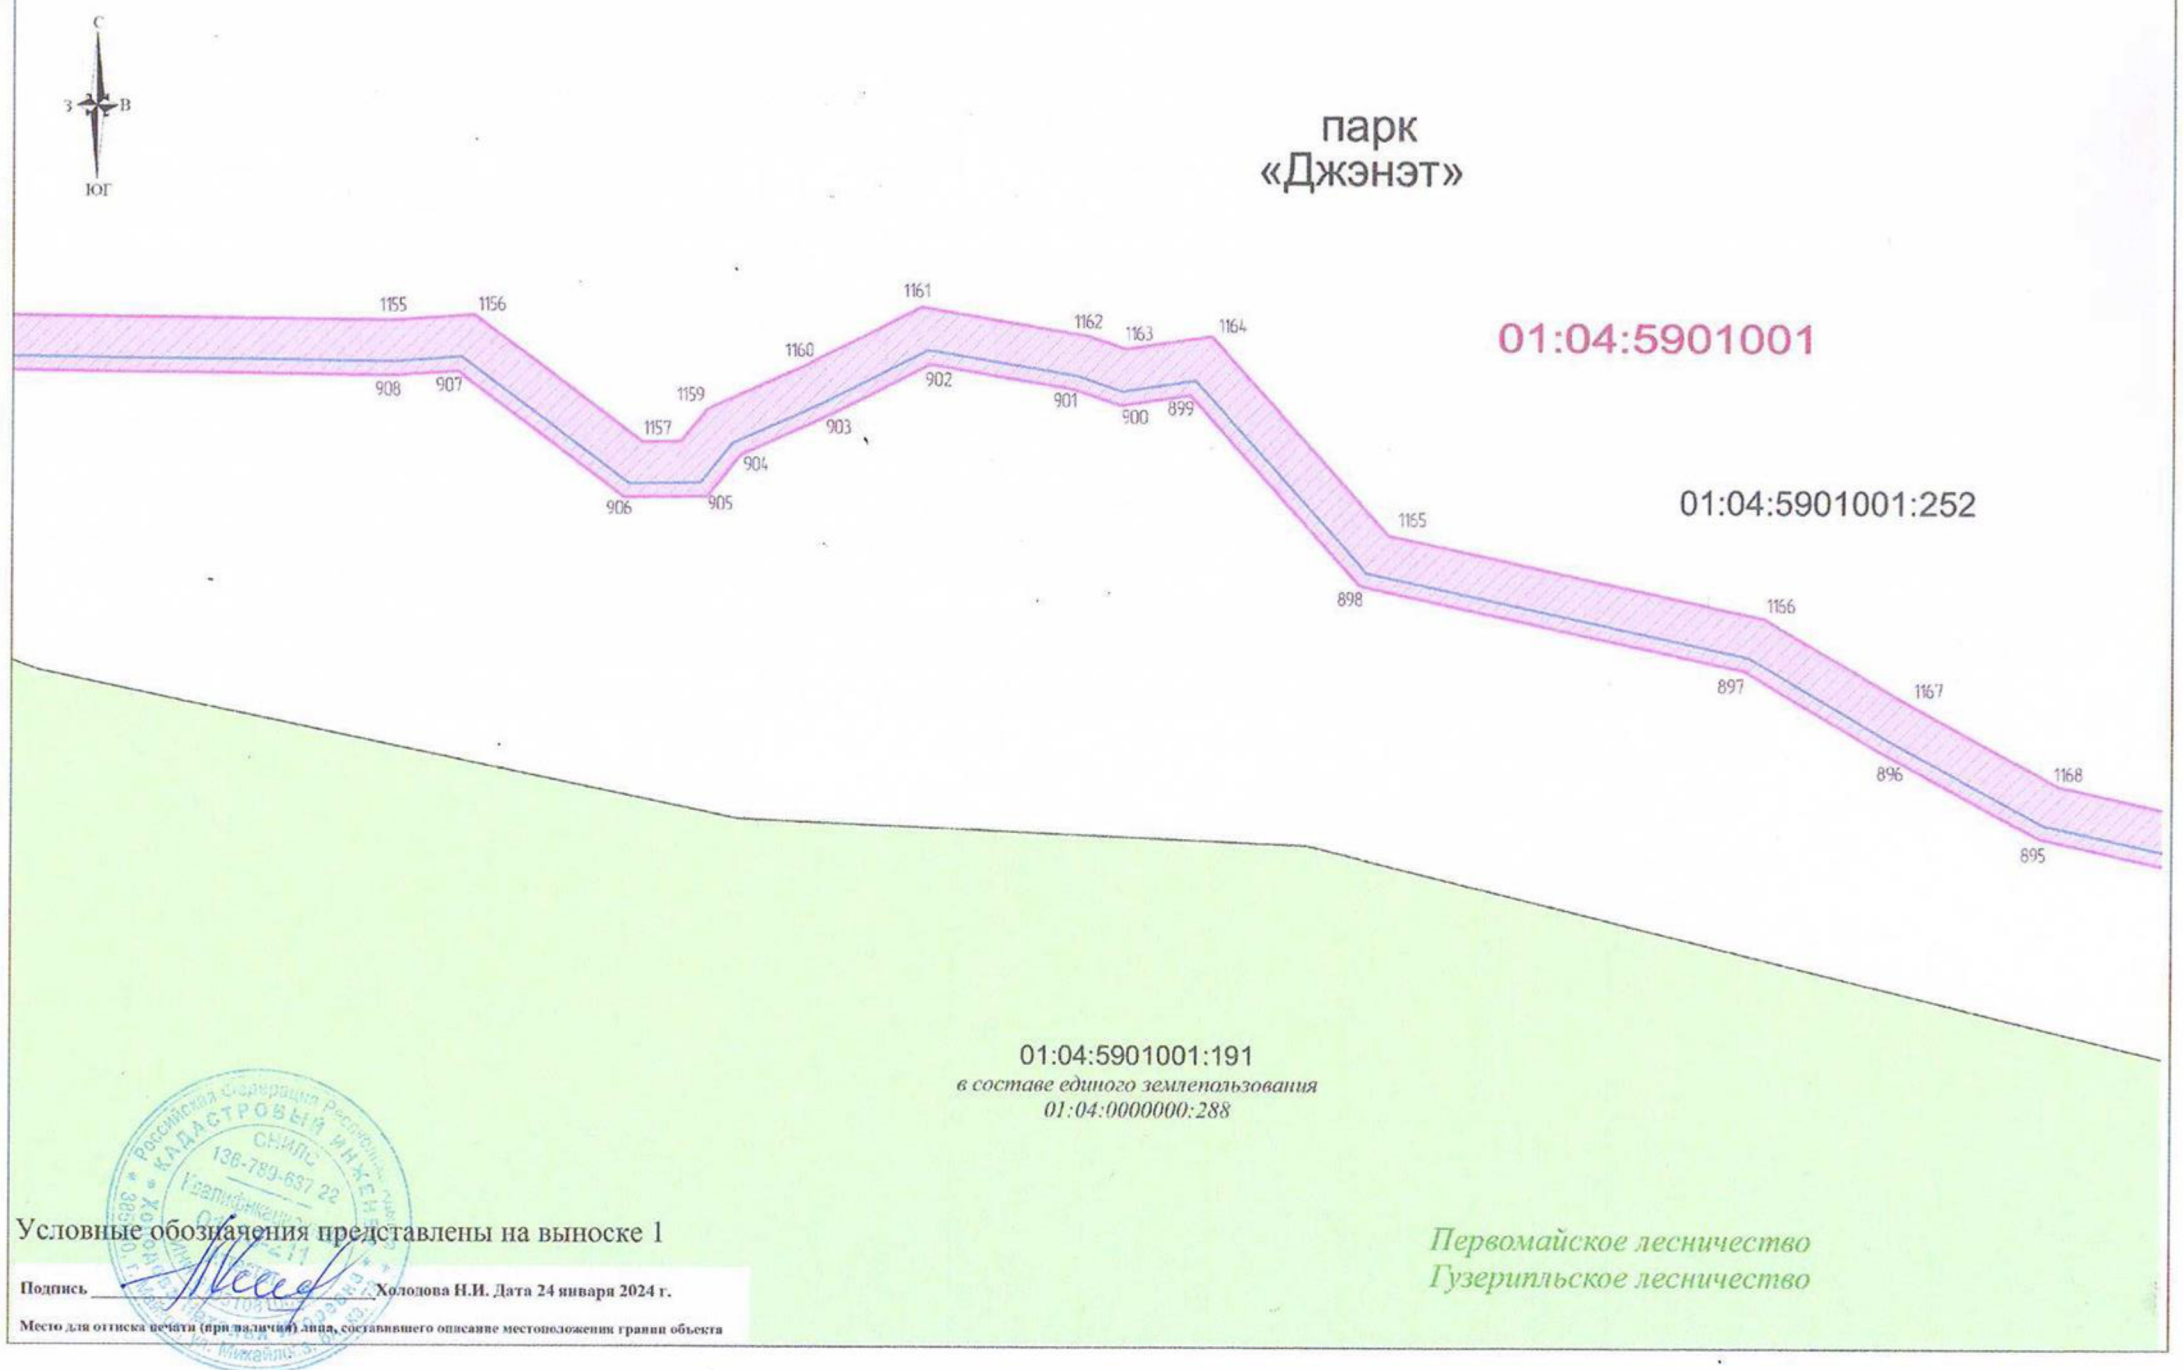

Условные обозначения представлены на выноске 1

Подпись _____ Холодова Н.И. Дата 24 января 2024 г.

Место для оттиска печати (при наличии) лица, составившего описание местоположения границ объекта

Схема расположения публичного сервитута под строительство объекта регионального знаячения:
«Обеспечение инженерной инфраструктурой экокурорта Лагонаки (водоснабжение и водоотведение)»

Масштаб 1:2000
Система координат МСК-23 зона 2



Выноска 35

Условные обозначения представлены на выноске 1



Подпись Холодова Н.И. Дата 24 января 2024 г.

Место для оттиска печати (при наличии) лица, составившего описание местоположения границ объекта

Схема расположения публичного сервитута под строительство объекта регионального знаячения:
«Обеспечение инженерной инфраструктурой экокурорта Лагонаки (водоснабжение и водоотведение)»

Масштаб 1:2000
Система координат МСК-23 зона 2




Выноска 36

01:04:5901001

01:04:5901001:252

парк
«Джэнэт»

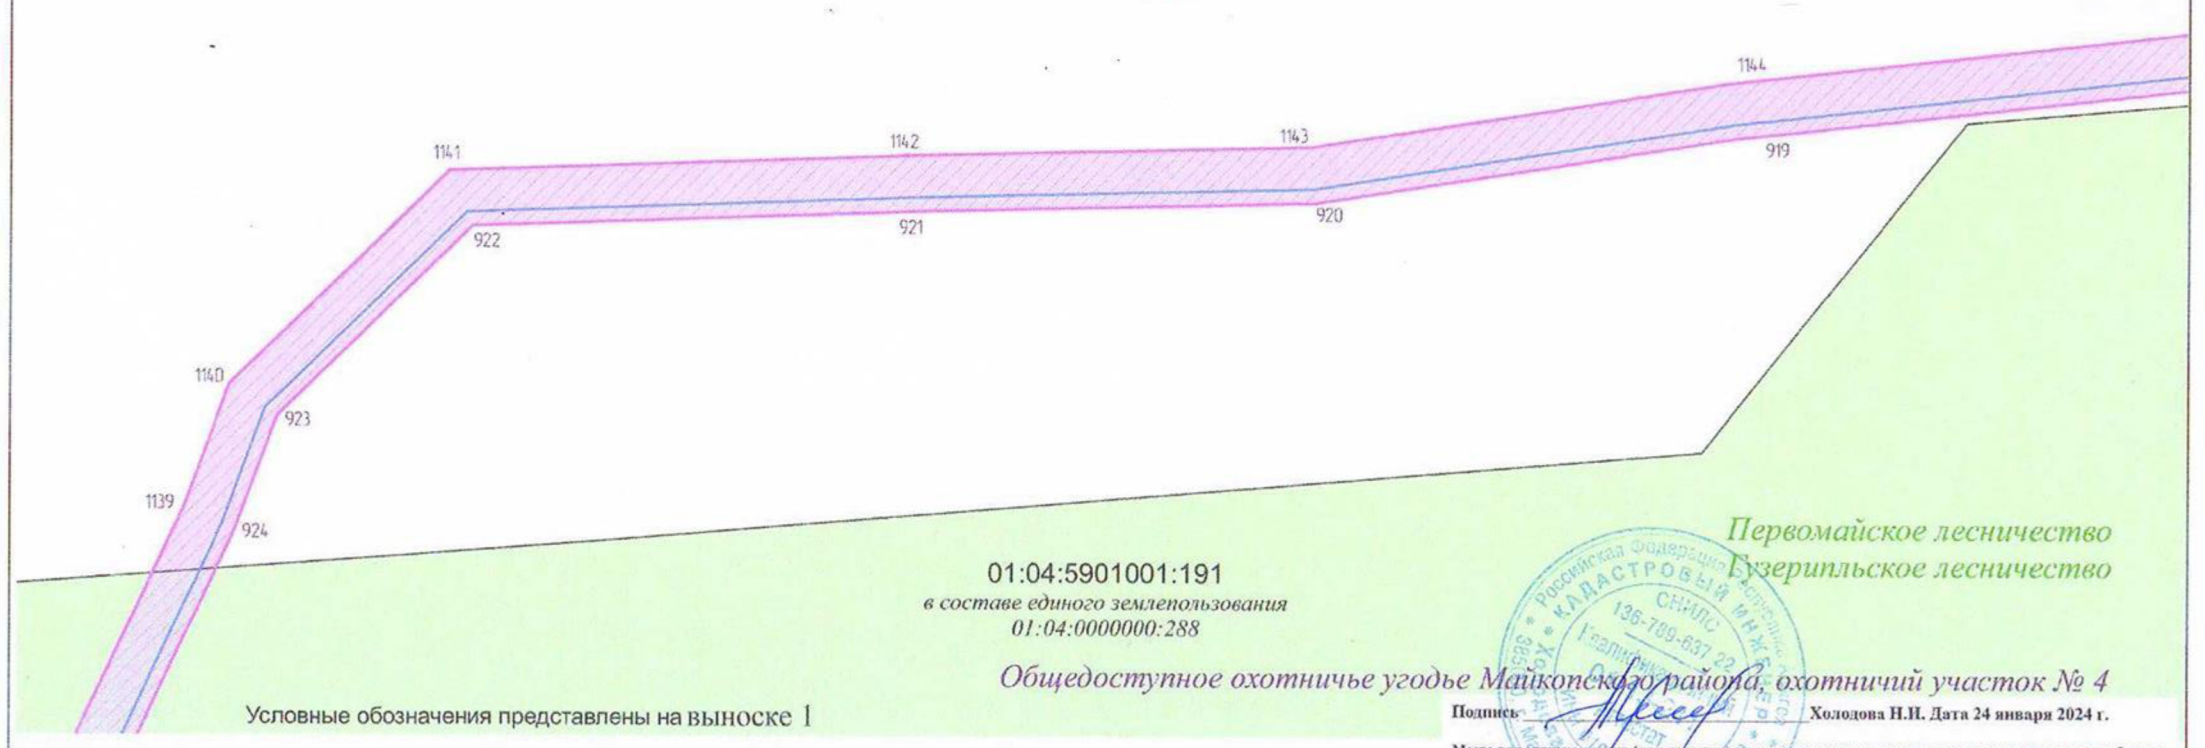

Условные обозначения представлены на выноске 1

Подпись Холодова Н.И. Дата 24 января 2024 г.

Место для оттиска печати (при наличии) лица, составившего описание местоположения границ объекта

Схема расположения публичного сервитута под строительство объекта регионального знаячения:
«Обеспечение инженерной инфраструктурой экокурорта Лагонаки (водоснабжение и водоотведение)»

Масштаб 1:2000
Система координат МСК-23 зона 2



Подпись _____ Холодова Н.И. Дата 24 января 2024 г.

Место для оттиска печати (при наличии) лица, составившего описание местоположения границ объекта

Схема расположения публичного сервитута под строительство объекта регионального знаячения:

«Обеспечение инженерной инфраструктурой экокурорта Лагонаки (водоснабжение и водоотведение)»

Масштаб 1:2000

Система координат МСК-23 зона 2

Выноска 38



Условные обозначения представлены на выноске 1

Подпись _____ Холодова Н.И. Дата 24 января 2024 г.

Место для оттиска печати (при наличии) лица, составившего описание местоположения границ объекта


Схема расположения публичного сервитута под строительство объекта регионального знаяения:

«Обеспечение инженерной инфраструктурой экокурорта Лагонаки (водоснабжение и водоотведение)»

Масштаб 1:2000

Система координат МСК-23 зона 2

Выноска 39

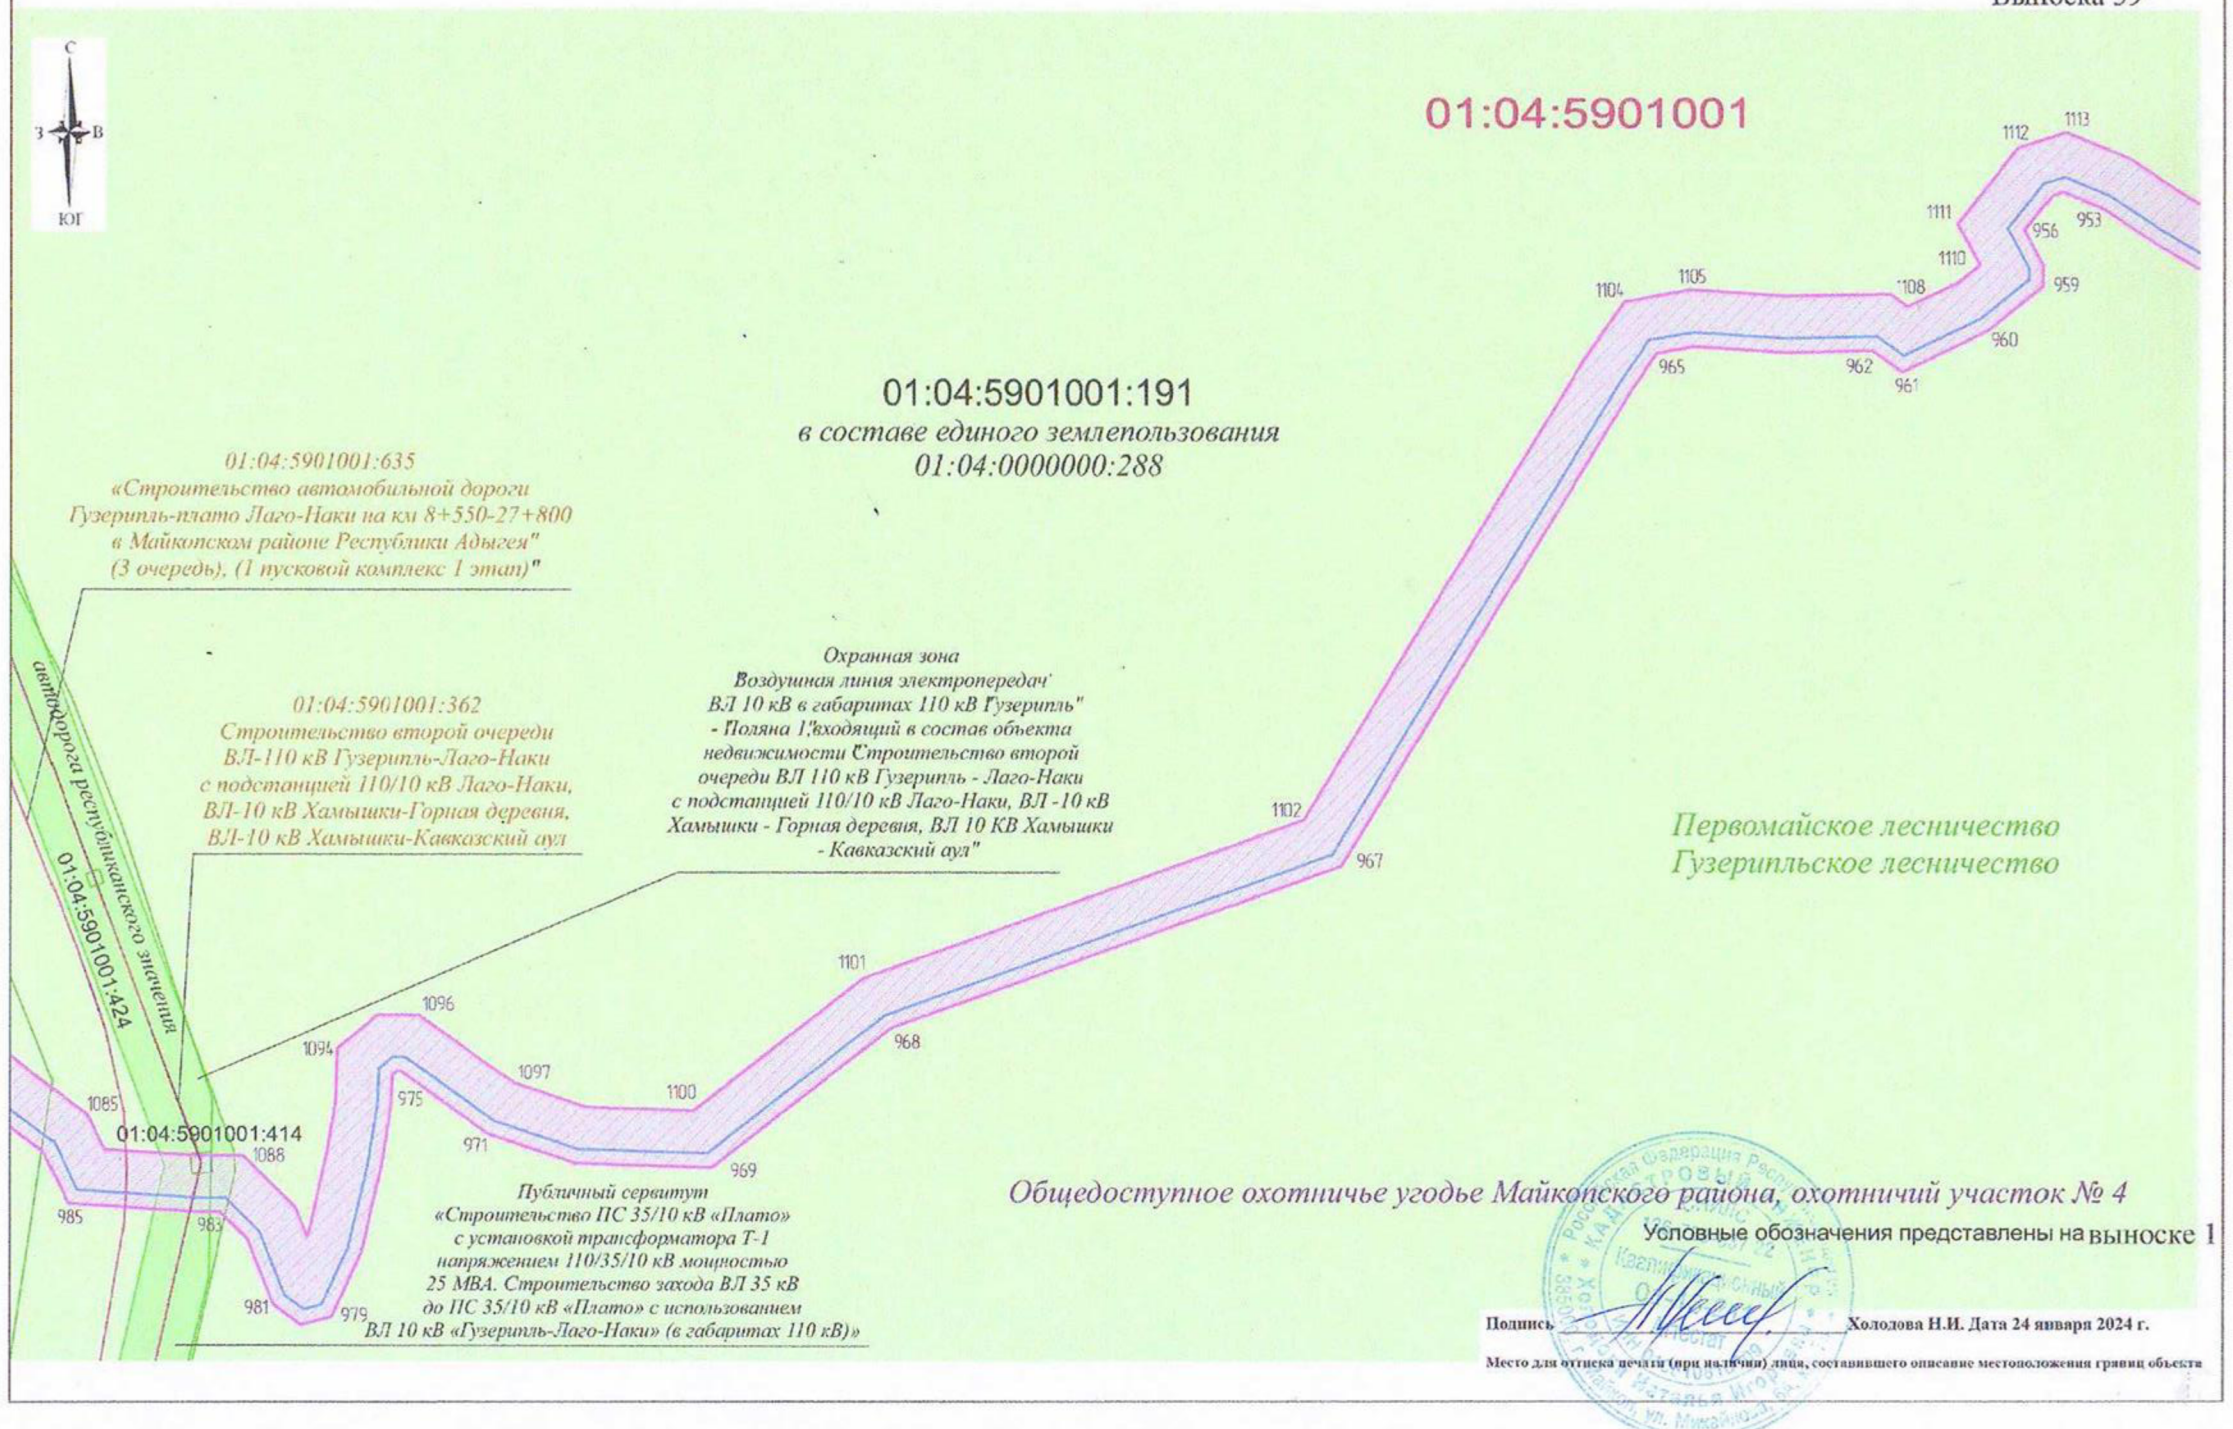

Условные обозначения представлены на выноске 1

Подпись _____ Холодова Н.И. Дата 24 января 2024 г.

Место для оттиска печати (при наличии) лица, составившего описание местоположения границ объекта


Схема расположения публичного сервитута под строительство объекта регионального знаячения:

«Обеспечение инженерной инфраструктурой экокурорта Лагонаки (водоснабжение и водоотведение)»

Масштаб 1:2000

Система координат МСК-23 зона 2

Выноска 40

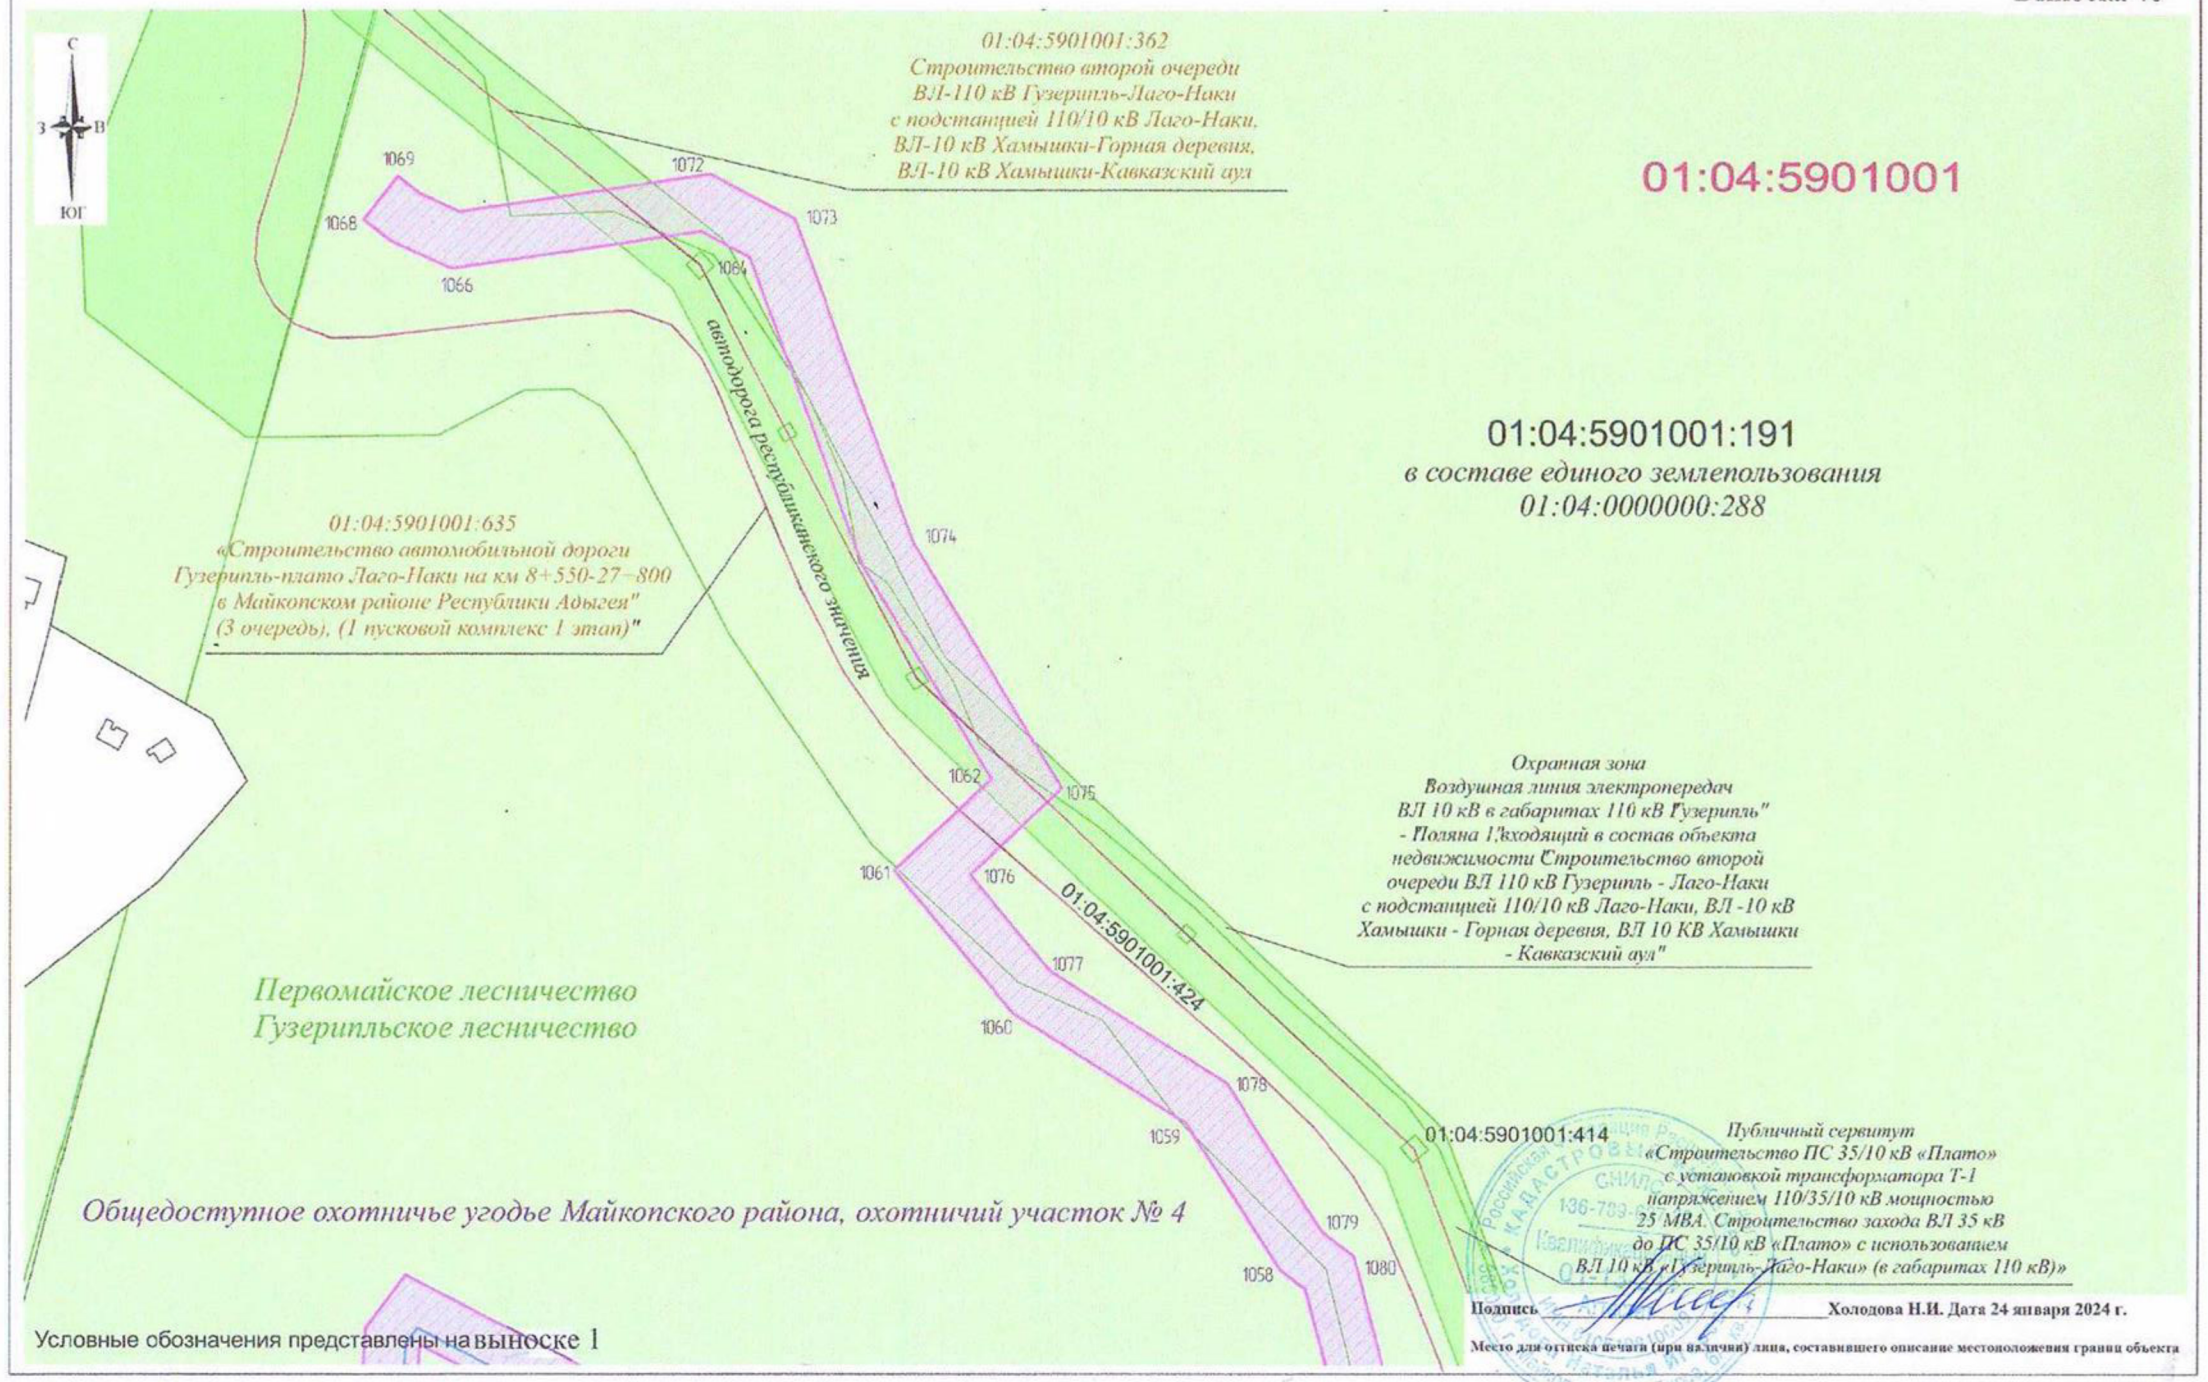

Подпись Холодова Н.И. Дата 24 января 2024 г.

Место для оттиска печати (при наличии) лица, составившего описание местоположения границ объекта


Схема расположения публичного сервитута под строительство объекта регионального знаячения:

«Обеспечение инженерной инфраструктурой экокурорта Лагонаки (водоснабжение и водоотведение)»

Масштаб 1:2000

Система координат МСК-23 зона 2

Выноска 41

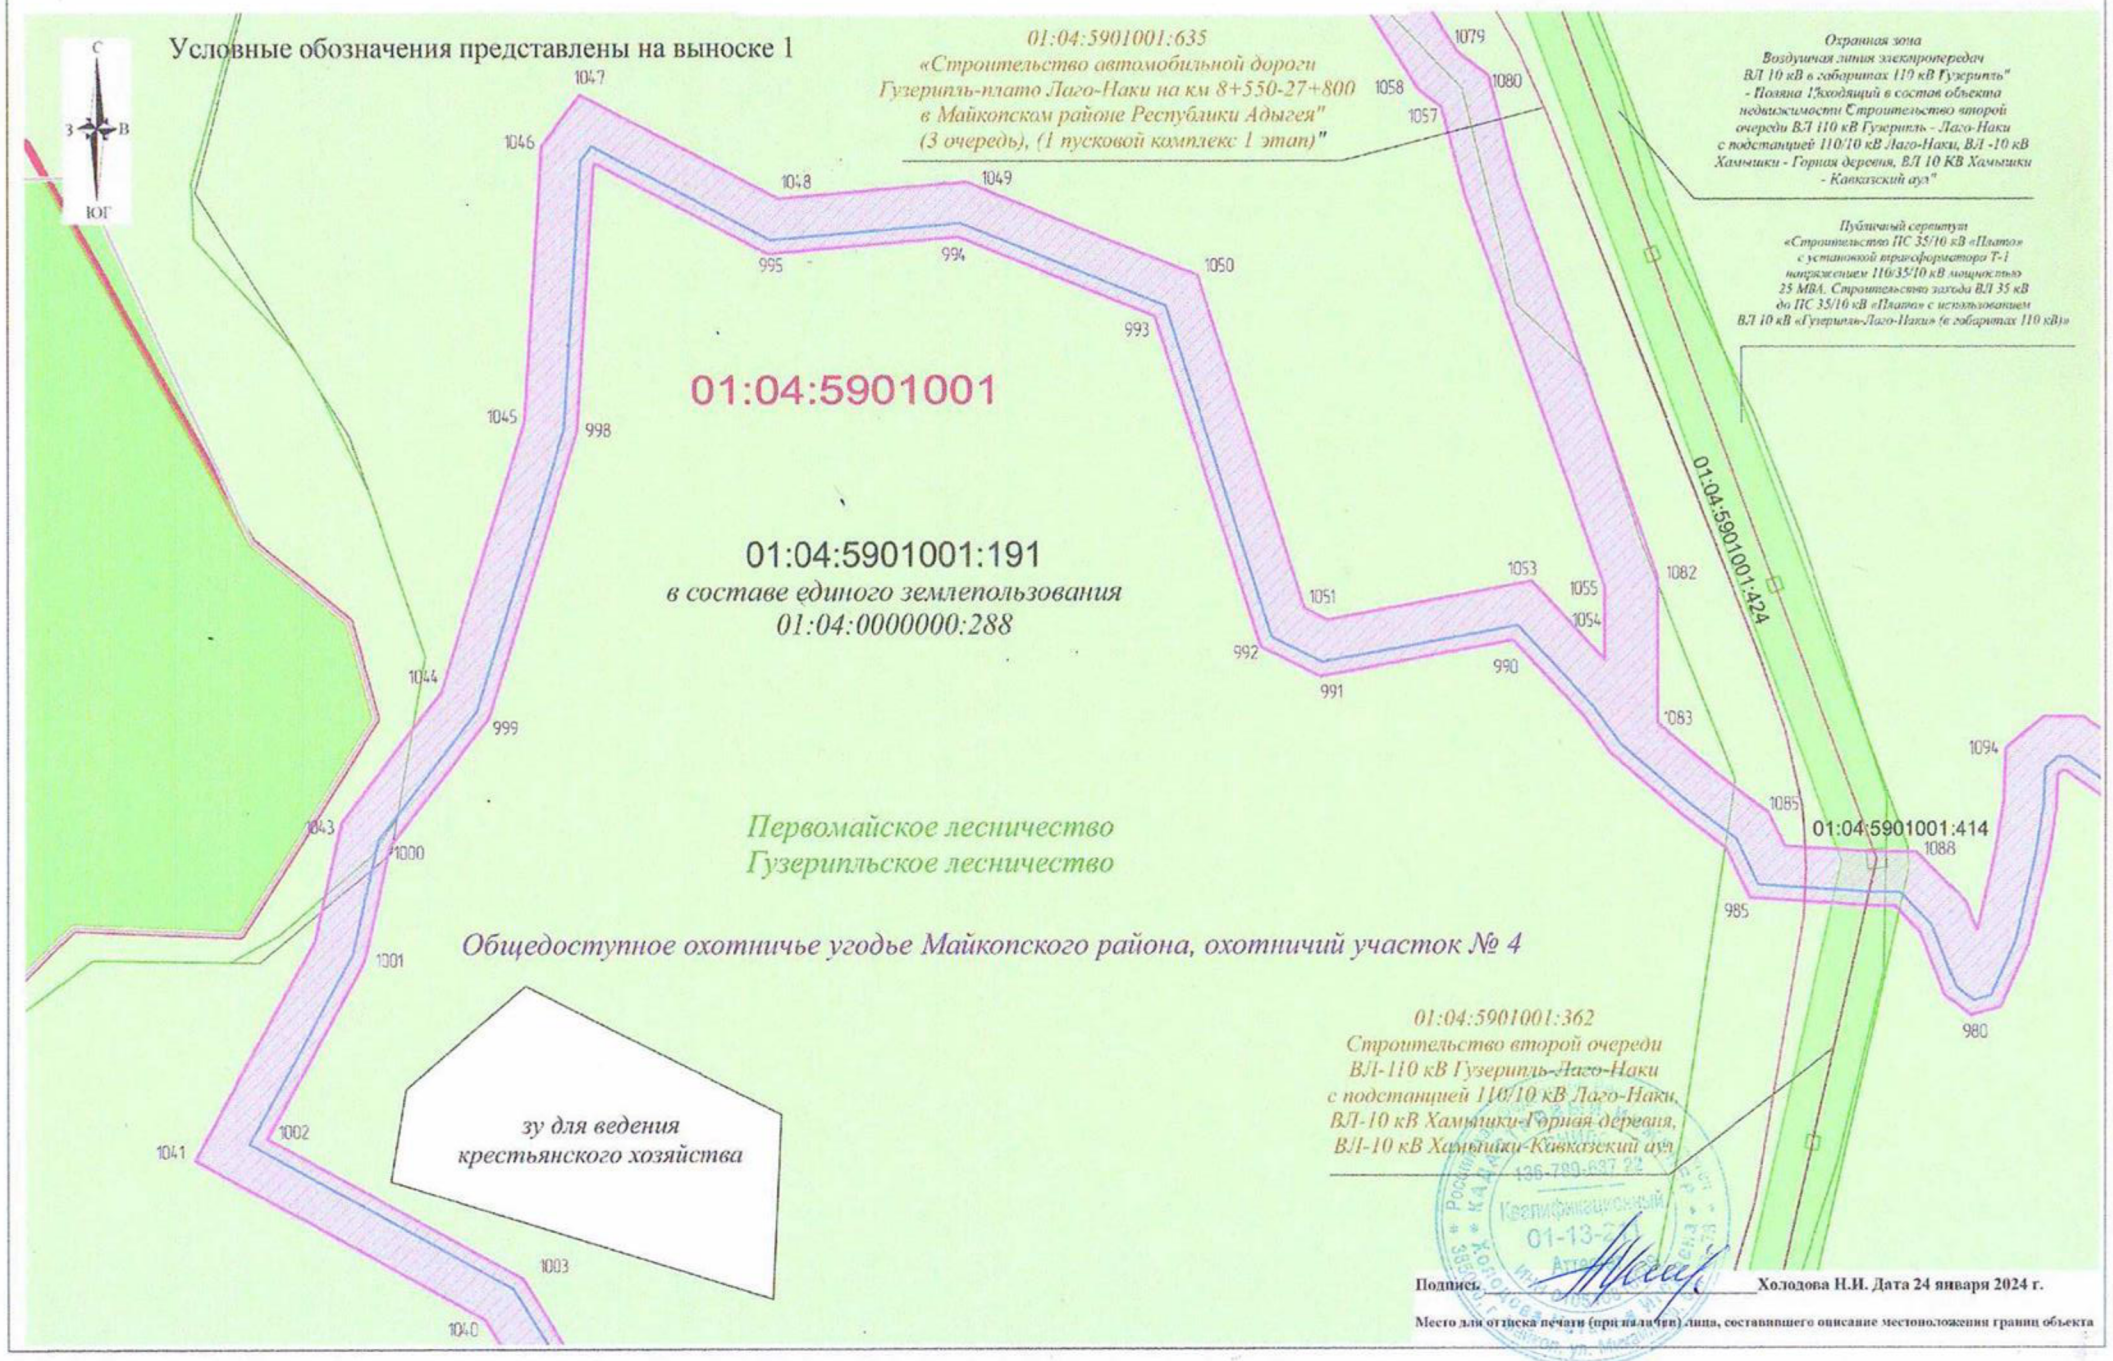

Подпись _____ Холодова Н.И. Дата 24 января 2024 г.

Место для оттиска печати (при наличии) лица, составившего описание местоположения границ объекта

Схема расположения публичного сервитута под строительство объекта регионального знаячения:
«Обеспечение инженерной инфраструктурой экокурорта Лагонаки (водоснабжение и водоотведение)»

Масштаб 1:2000
Система координат МСК-23 зона 2


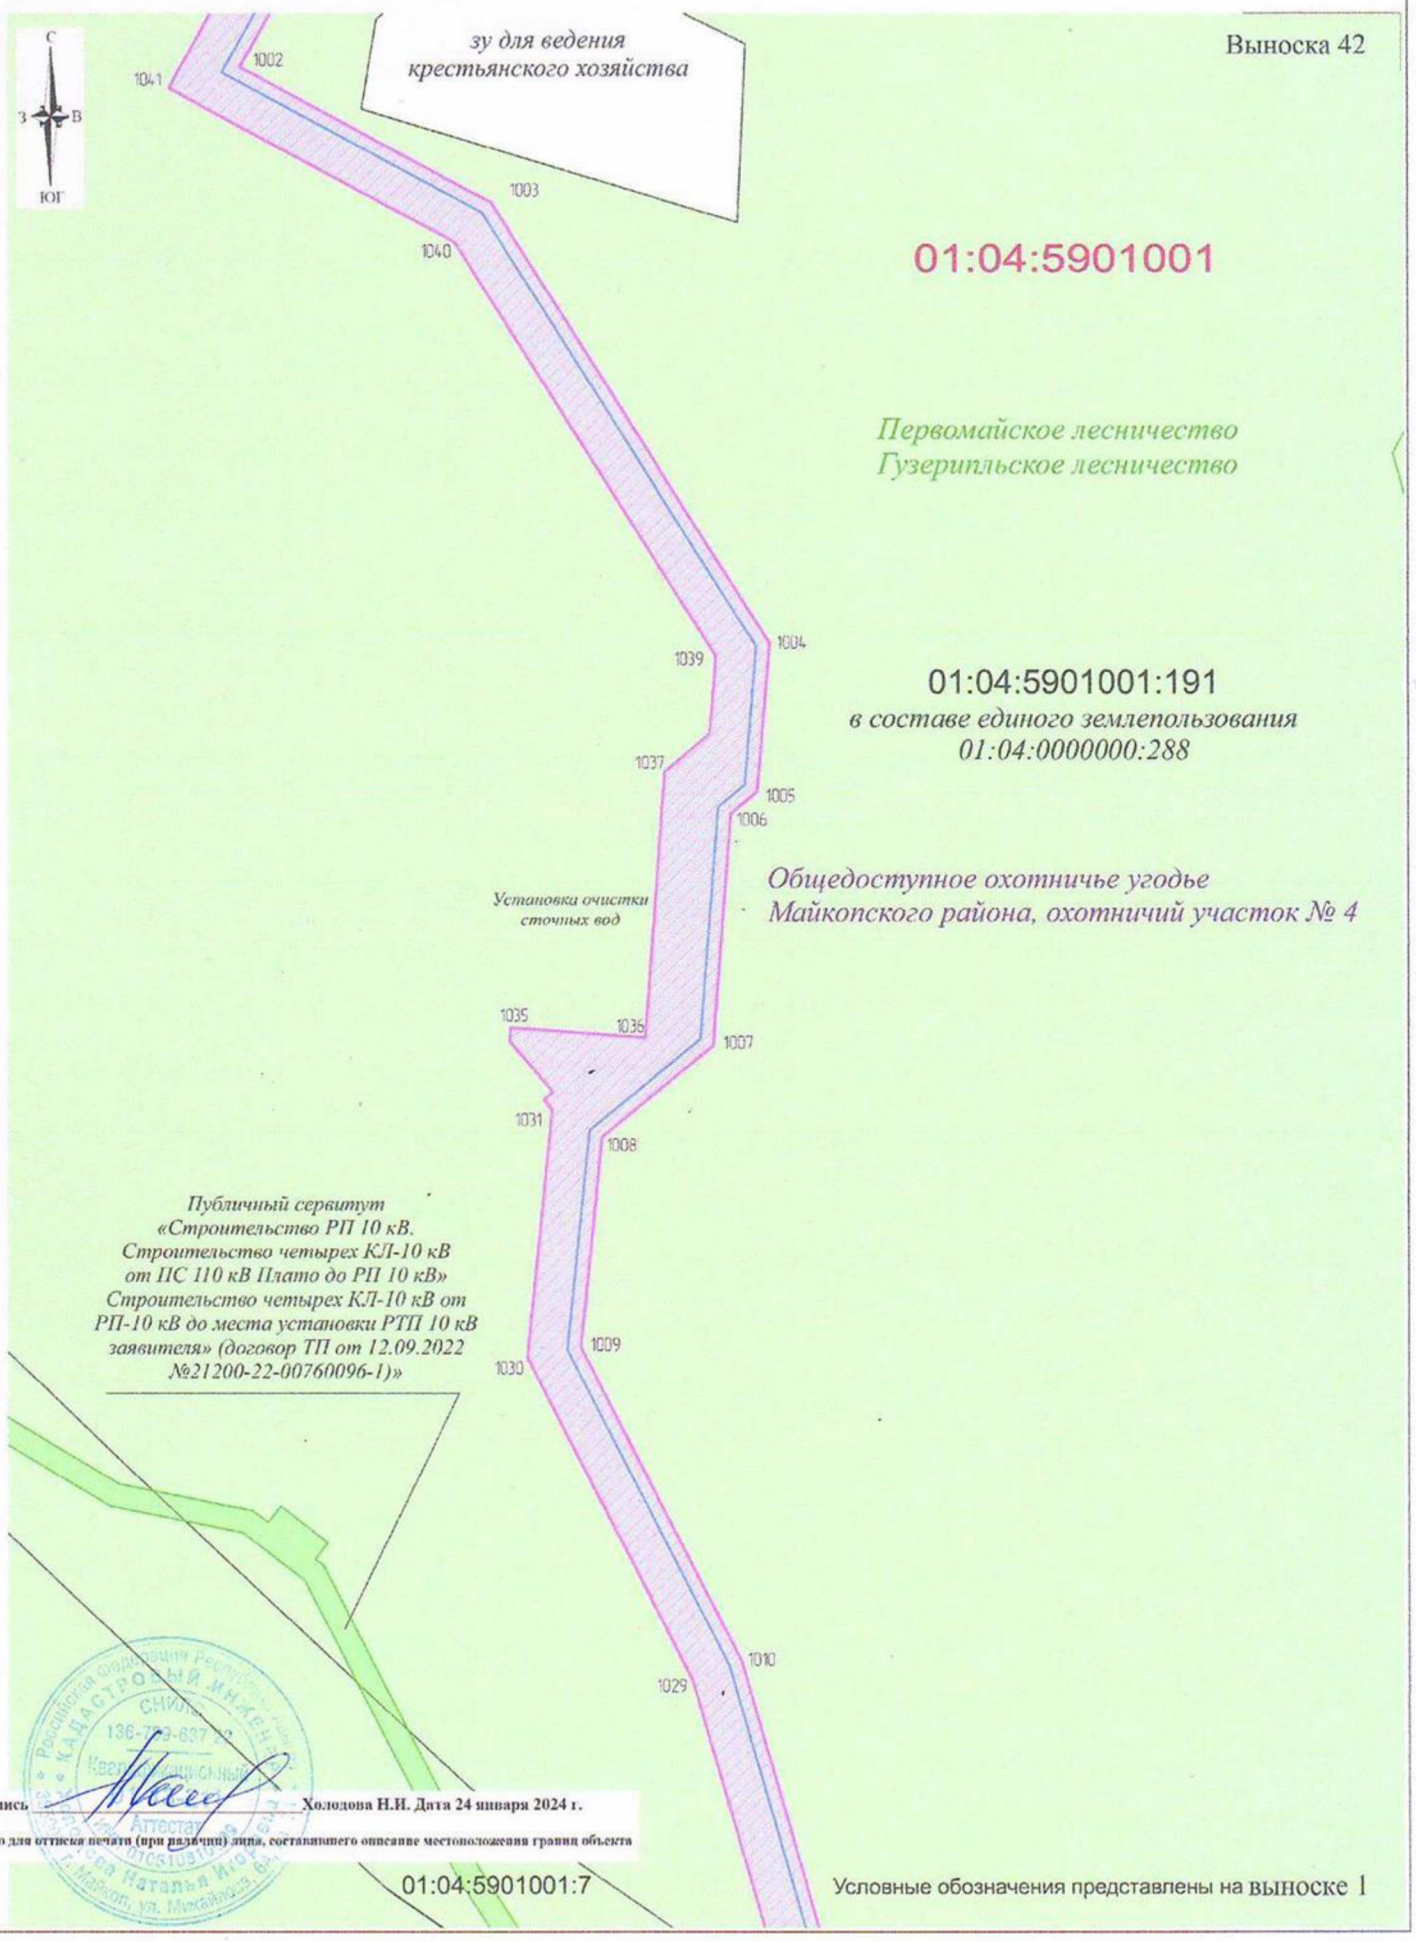


Схема расположения публичного сервитута под строительство объекта регионального знаячения:
«Обеспечение инженерной инфраструктурой экокурорта Лагонаки (водоснабжение и водоотведение)»

Масштаб 1:2000
Система координат МСК-23 зона 2

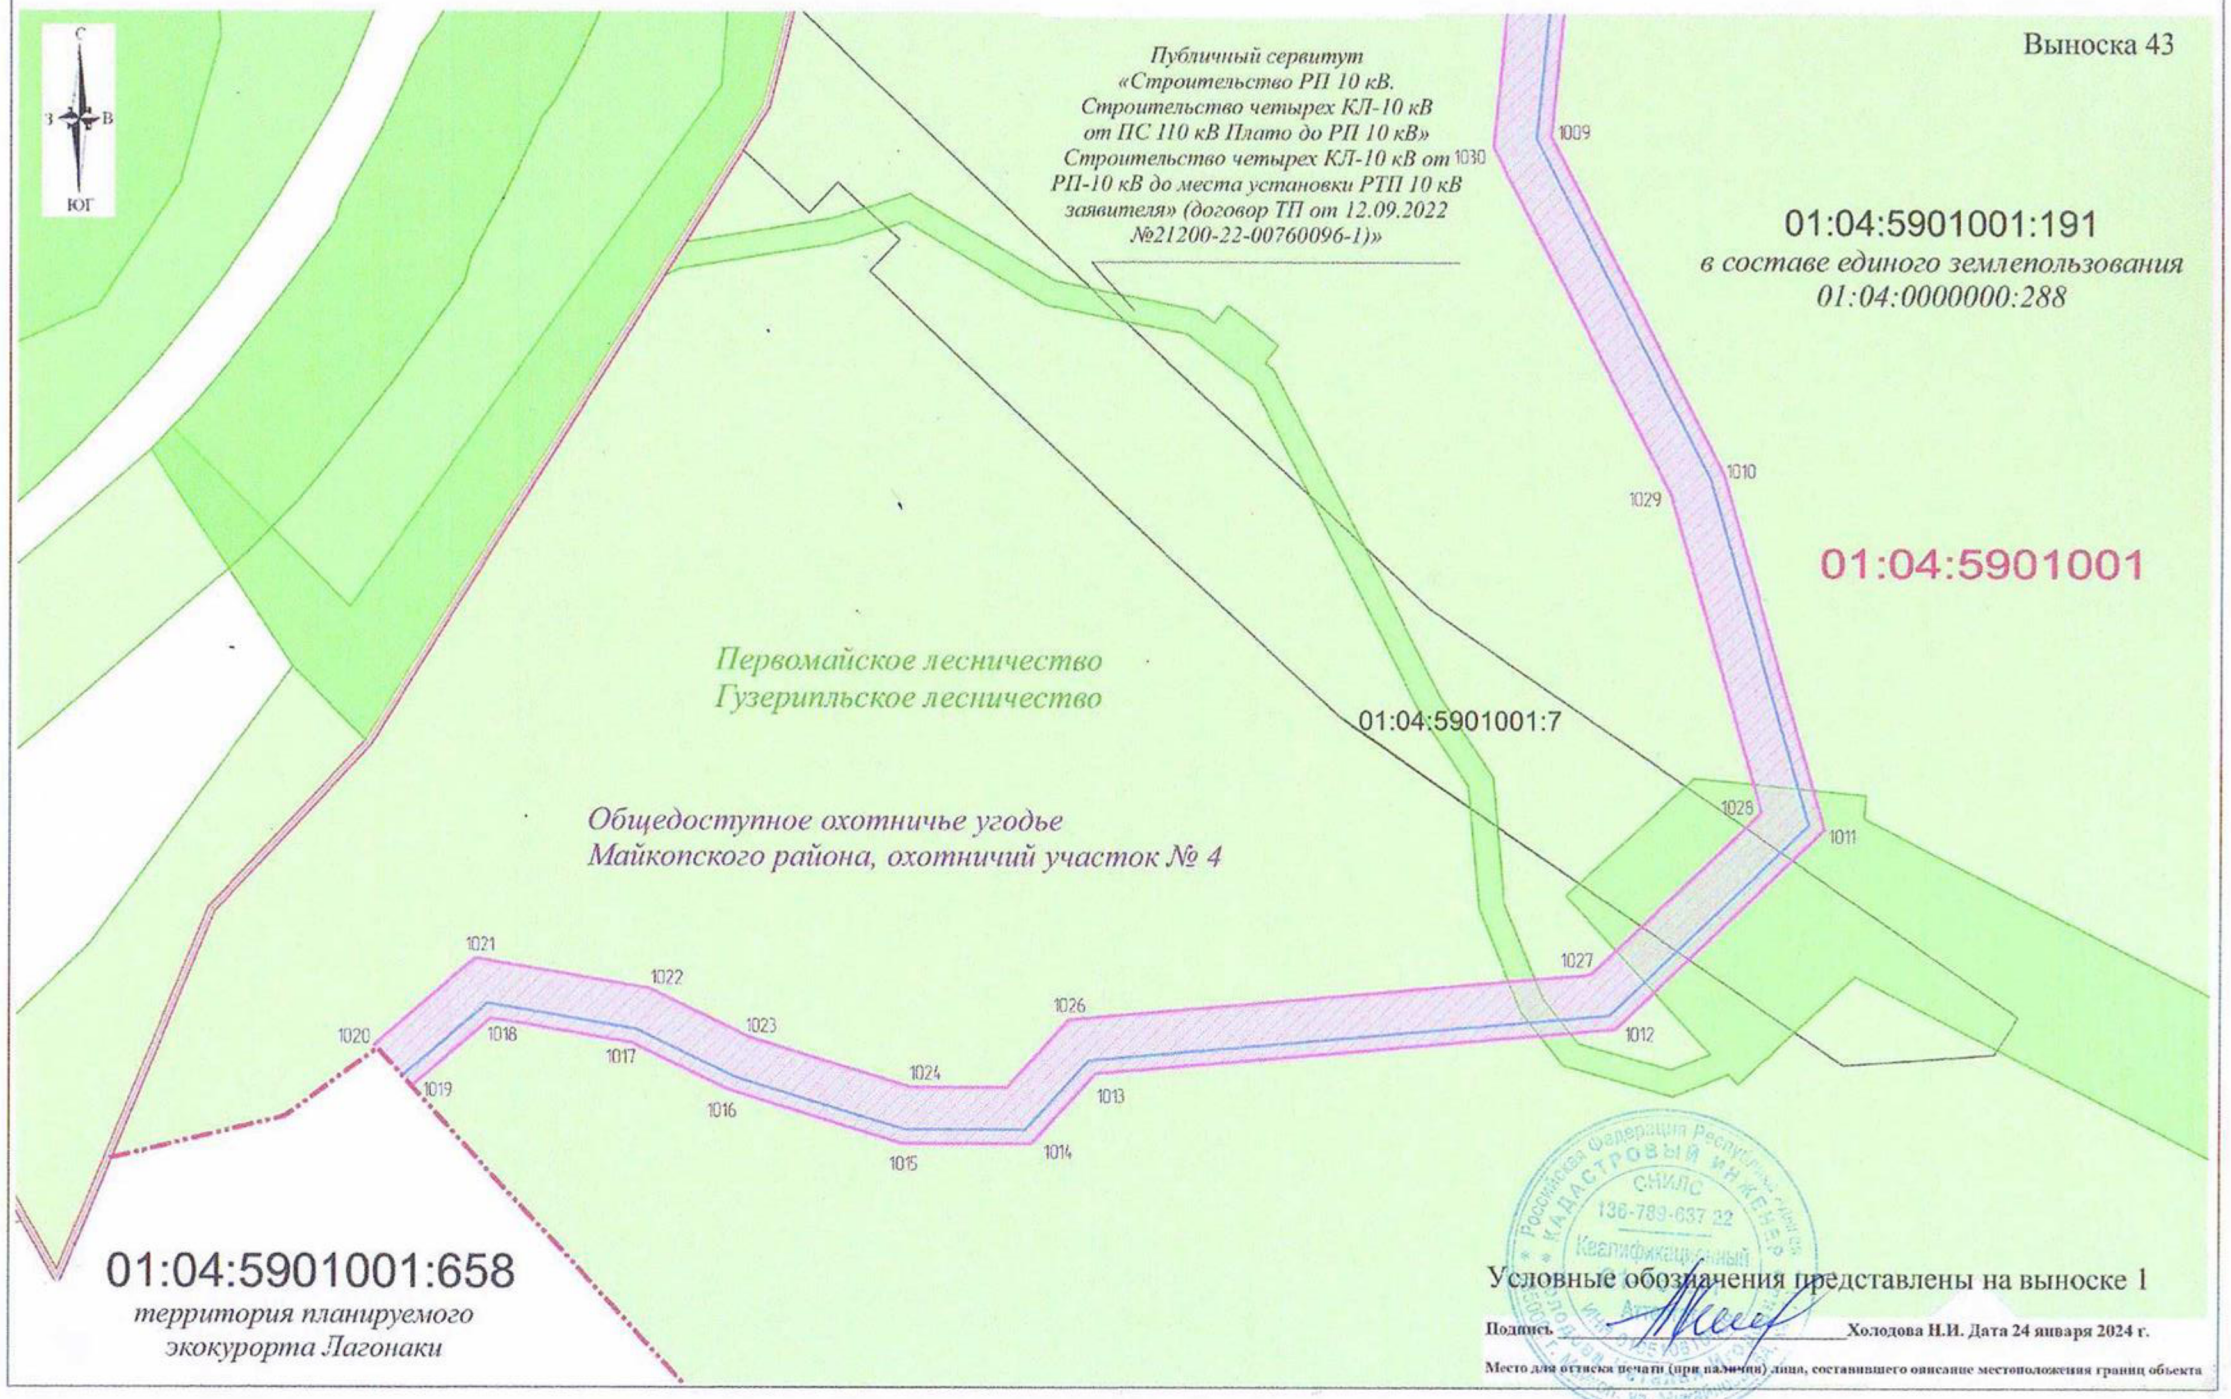

Условные обозначения представлены на выноске 1

Подпись _____ Холодова Н.И. Дата 24 января 2024 г.

Место для оттиска печати (при наличии) лица, составившего описание местоположения границ объекта

ОПИСАНИЕ МЕСТОПОЛОЖЕНИЯ ГРАНИЦ

Публичного сервитута в целях строительства объекта регионального значения "Обеспечение инженерной инфраструктурой экокурорта Лагонаки (водоснабжение и водоотведение)"

(наименование объекта, местоположение границ которого описано (далее - объект))

Сведения об объекте		
№ п/п	Характеристики объекта	Описание характеристик
1	2	3
1	Местоположение объекта	Российская Федерация, Республика Адыгея, Майкопский район
2	Площадь объекта +/- величина погрешности определения площади (Р+/- Дельта Р)	1096570 кв.м ± 217 кв.м
3	Иные характеристики объекта	Публичный сервитут в целях строительства объекта регионального значения "Обеспечение инженерной инфраструктурой экокурорта Лагонаки (водоснабжение и водоотведение)"

Сведения о местоположении измененных (уточненных) границ объекта							
1. Система координат МСК-23, зона 2							
2. Сведения о характерных точках границ объекта							
Обозначение характерных точек границ	Существующие координаты, м		Измененные (уточненные) координаты, м		Метод определения координат характерной точки	Средняя квадратическая погрешность положения характерной точки (Mt), м	Описание обозначения точки на местности (при наличии)
	X	Y	X	Y			
1	2	3	4	5	6	7	8
1	393393.45	2237130.62	393393.45	2237130.62	Аналитический метод	0.10	–
2	393709.13	2237194.37	393709.13	2237194.37	Аналитический метод	0.10	–
3	394010.61	2237255.25	394010.61	2237255.25	Аналитический метод	0.10	–
4	394035.56	2237256.49	394035.56	2237256.49	Аналитический метод	0.10	–
5	394223.41	2237295.00	394223.41	2237295.00	Аналитический метод	0.10	–
6	394266.76	2237330.24	394266.76	2237330.24	Аналитический метод	0.10	–
7	394328.31	2237350.06	394328.31	2237350.06	Аналитический метод	0.10	–
8	394367.38	2237404.71	394367.38	2237404.71	Аналитический метод	0.10	–
9	394380.53	2237419.32	394380.53	2237419.32	Аналитический метод	0.10	–
10	394407.00	2237445.79	394407.00	2237445.79	Аналитический метод	0.10	–
11	394412.64	2237478.59	394412.64	2237478.59	Аналитический метод	0.10	–
12	394527.55	2237588.49	394527.55	2237588.49	Аналитический метод	0.10	–
13	394564.19	2237748.98	394564.19	2237748.98	Аналитический метод	0.10	–
14	394642.51	2238104.79	394642.51	2238104.79	Аналитический метод	0.10	–
15	394835.72	2238222.42	394835.72	2238222.42	Аналитический метод	0.10	–
16	394917.82	2238274.66	394917.82	2238274.66	Аналитический метод	0.10	–
17	394994.48	2238320.27	394994.48	2238320.27	Аналитический метод	0.10	–
18	395105.04	2238393.71	395105.04	2238393.71	Аналитический метод	0.10	–
19	395122.53	2238389.83	395122.53	2238389.83	Аналитический метод	0.10	–
20	395155.36	2238410.55	395155.36	2238410.55	Аналитический метод	0.10	–
21	395169.11	2238424.29	395169.11	2238424.29	Аналитический метод	0.10	–
22	395246.50	2238405.13	395246.50	2238405.13	Аналитический метод	0.10	–
23	395310.41	2238389.46	395310.41	2238389.46	Аналитический метод	0.10	–
24	395325.98	2238396.40	395325.98	2238396.40	Аналитический метод	0.10	–
25	395377.88	2238419.08	395377.88	2238419.08	Аналитический метод	0.10	–
26	395398.15	2238426.09	395398.15	2238426.09	Аналитический	0.10	–

					метод		
27	395404.14	2238433.07	395404.14	2238433.07	Аналитический метод	0.10	–
28	395490.18	2238379.04	395490.18	2238379.04	Аналитический метод	0.10	–
29	395573.96	2238336.26	395573.96	2238336.26	Аналитический метод	0.10	–
30	395597.55	2238331.08	395597.55	2238331.08	Аналитический метод	0.10	–
31	395601.00	2238334.52	395601.00	2238334.52	Аналитический метод	0.10	–
32	395606.42	2238334.52	395606.42	2238334.52	Аналитический метод	0.10	–
33	395610.25	2238330.69	395610.25	2238330.69	Аналитический метод	0.10	–
34	395610.25	2238328.29	395610.25	2238328.29	Аналитический метод	0.10	–
35	395614.75	2238327.30	395614.75	2238327.30	Аналитический метод	0.10	–
36	395622.25	2238324.44	395622.25	2238324.44	Аналитический метод	0.10	–
37	395625.33	2238327.53	395625.33	2238327.53	Аналитический метод	0.10	–
38	395630.75	2238327.53	395630.75	2238327.53	Аналитический метод	0.10	–
39	395634.59	2238323.69	395634.59	2238323.69	Аналитический метод	0.10	–
40	395634.59	2238319.74	395634.59	2238319.74	Аналитический метод	0.10	–
41	395645.58	2238315.54	395645.58	2238315.54	Аналитический метод	0.10	–
42	395694.57	2238309.41	395694.57	2238309.41	Аналитический метод	0.10	–
43	395716.50	2238325.06	395716.50	2238325.06	Аналитический метод	0.10	–
44	395718.23	2238333.70	395718.23	2238333.70	Аналитический метод	0.10	–
45	395741.66	2238345.80	395741.66	2238345.80	Аналитический метод	0.10	–
46	395810.96	2238382.41	395810.96	2238382.41	Аналитический метод	0.10	–
47	395849.26	2238403.19	395849.26	2238403.19	Аналитический метод	0.10	–
48	395885.12	2238407.86	395885.12	2238407.86	Аналитический метод	0.10	–
49	395922.12	2238405.85	395922.12	2238405.85	Аналитический метод	0.10	–
50	395935.22	2238408.81	395935.22	2238408.81	Аналитический метод	0.10	–
51	395950.07	2238401.93	395950.07	2238401.93	Аналитический метод	0.10	–
52	395959.09	2238394.15	395959.09	2238394.15	Аналитический метод	0.10	–
53	395976.90	2238349.11	395976.90	2238349.11	Аналитический метод	0.10	–
54	395970.73	2238308.38	395970.73	2238308.38	Аналитический метод	0.10	–
55	395947.14	2238180.77	395947.14	2238180.77	Аналитический метод	0.10	–
56	395941.01	2238130.61	395941.01	2238130.61	Аналитический метод	0.10	–
57	395947.73	2238096.39	395947.73	2238096.39	Аналитический метод	0.10	–
58	395967.99	2238076.13	395967.99	2238076.13	Аналитический метод	0.10	–
59	396019.72	2237999.14	396019.72	2237999.14	Аналитический метод	0.10	–
60	396037.63	2237977.31	396037.63	2237977.31	Аналитический	0.10	–

					метод		
61	396056.67	2237951.13	396056.67	2237951.13	Аналитический метод	0.10	–
62	396096.17	2237900.57	396096.17	2237900.57	Аналитический метод	0.10	–
63	396116.33	2237870.21	396116.33	2237870.21	Аналитический метод	0.10	–
64	396136.26	2237848.81	396136.26	2237848.81	Аналитический метод	0.10	–
65	396163.82	2237823.02	396163.82	2237823.02	Аналитический метод	0.10	–
66	396193.78	2237806.62	396193.78	2237806.62	Аналитический метод	0.10	–
67	396258.37	2237784.21	396258.37	2237784.21	Аналитический метод	0.10	–
68	396270.27	2237774.83	396270.27	2237774.83	Аналитический метод	0.10	–
69	396296.37	2237731.47	396296.37	2237731.47	Аналитический метод	0.10	–
70	396312.44	2237701.49	396312.44	2237701.49	Аналитический метод	0.10	–
71	396346.64	2237717.77	396346.64	2237717.77	Аналитический метод	0.10	–
72	396369.11	2237758.68	396369.11	2237758.68	Аналитический метод	0.10	–
73	396377.49	2237768.47	396377.49	2237768.47	Аналитический метод	0.10	–
74	396395.68	2237780.16	396395.68	2237780.16	Аналитический метод	0.10	–
75	396485.00	2237833.76	396485.00	2237833.76	Аналитический метод	0.10	–
76	396576.91	2237887.65	396576.91	2237887.65	Аналитический метод	0.10	–
77	396599.43	2237904.22	396599.43	2237904.22	Аналитический метод	0.10	–
78	396649.22	2237932.45	396649.22	2237932.45	Аналитический метод	0.10	–
79	396685.37	2237955.58	396685.37	2237955.58	Аналитический метод	0.10	–
80	396742.78	2237986.25	396742.78	2237986.25	Аналитический метод	0.10	–
81	396756.56	2237997.77	396756.56	2237997.77	Аналитический метод	0.10	–
82	396830.21	2238036.90	396830.21	2238036.90	Аналитический метод	0.10	–
83	396872.50	2238059.84	396872.50	2238059.84	Аналитический метод	0.10	–
84	396880.17	2238059.42	396880.17	2238059.42	Аналитический метод	0.10	–
85	396990.03	2238117.61	396990.03	2238117.61	Аналитический метод	0.10	–
86	397001.12	2238127.50	397001.12	2238127.50	Аналитический метод	0.10	–
87	397042.41	2238144.56	397042.41	2238144.56	Аналитический метод	0.10	–
88	397084.93	2238162.03	397084.93	2238162.03	Аналитический метод	0.10	–
89	397102.87	2238163.73	397102.87	2238163.73	Аналитический метод	0.10	–
90	397146.85	2238182.56	397146.85	2238182.56	Аналитический метод	0.10	–
91	397233.90	2238182.56	397233.90	2238182.56	Аналитический метод	0.10	–
92	397280.07	2238170.48	397280.07	2238170.48	Аналитический метод	0.10	–
93	397342.87	2238145.79	397342.87	2238145.79	Аналитический метод	0.10	–
94	397371.50	2238142.15	397371.50	2238142.15	Аналитический	0.10	–

					метод		
95	397384.52	2238149.88	397384.52	2238149.88	Аналитический метод	0.10	–
96	397407.15	2238153.61	397407.15	2238153.61	Аналитический метод	0.10	–
97	397441.74	2238170.63	397441.74	2238170.63	Аналитический метод	0.10	–
98	397497.45	2238192.74	397497.45	2238192.74	Аналитический метод	0.10	–
99	397516.46	2238181.38	397516.46	2238181.38	Аналитический метод	0.10	–
100	397543.62	2238171.44	397543.62	2238171.44	Аналитический метод	0.10	–
101	397581.20	2238153.98	397581.20	2238153.98	Аналитический метод	0.10	–
102	397607.37	2238140.36	397607.37	2238140.36	Аналитический метод	0.10	–
103	397635.77	2238127.78	397635.77	2238127.78	Аналитический метод	0.10	–
104	397664.03	2238118.19	397664.03	2238118.19	Аналитический метод	0.10	–
105	397693.46	2238112.48	397693.46	2238112.48	Аналитический метод	0.10	–
106	397730.94	2238120.56	397730.94	2238120.56	Аналитический метод	0.10	–
107	397780.35	2238111.00	397780.35	2238111.00	Аналитический метод	0.10	–
108	397833.42	2238114.90	397833.42	2238114.90	Аналитический метод	0.10	–
109	397858.49	2238107.06	397858.49	2238107.06	Аналитический метод	0.10	–
110	397888.03	2238110.06	397888.03	2238110.06	Аналитический метод	0.10	–
111	397913.82	2238113.57	397913.82	2238113.57	Аналитический метод	0.10	–
112	397932.97	2238121.69	397932.97	2238121.69	Аналитический метод	0.10	–
113	397943.57	2238130.66	397943.57	2238130.66	Аналитический метод	0.10	–
114	397958.84	2238146.98	397958.84	2238146.98	Аналитический метод	0.10	–
115	397972.35	2238161.57	397972.35	2238161.57	Аналитический метод	0.10	–
116	398003.38	2238134.52	398003.38	2238134.52	Аналитический метод	0.10	–
117	398029.21	2238057.95	398029.21	2238057.95	Аналитический метод	0.10	–
118	398045.27	2237981.33	398045.27	2237981.33	Аналитический метод	0.10	–
119	398047.78	2237940.22	398047.78	2237940.22	Аналитический метод	0.10	–
120	398063.32	2237913.48	398063.32	2237913.48	Аналитический метод	0.10	–
121	398110.24	2237880.75	398110.24	2237880.75	Аналитический метод	0.10	–
122	398143.93	2237863.22	398143.93	2237863.22	Аналитический метод	0.10	–
123	398157.43	2237848.30	398157.43	2237848.30	Аналитический метод	0.10	–
124	398167.80	2237835.87	398167.80	2237835.87	Аналитический метод	0.10	–
125	398207.13	2237726.73	398207.13	2237726.73	Аналитический метод	0.10	–
126	398231.88	2237616.76	398231.88	2237616.76	Аналитический метод	0.10	–
127	398323.74	2237601.15	398323.74	2237601.15	Аналитический метод	0.10	–
128	398354.60	2237620.98	398354.60	2237620.98	Аналитический	0.10	–

					метод		
129	398356.08	2237621.10	398356.08	2237621.10	Аналитический метод	0.10	–
130	398361.95	2237626.97	398361.95	2237626.97	Аналитический метод	0.10	–
131	398370.44	2237626.97	398370.44	2237626.97	Аналитический метод	0.10	–
132	398376.43	2237620.97	398376.43	2237620.97	Аналитический метод	0.10	–
133	398376.43	2237612.49	398376.43	2237612.49	Аналитический метод	0.10	–
134	398375.21	2237611.27	398375.21	2237611.27	Аналитический метод	0.10	–
135	398384.11	2237593.99	398384.11	2237593.99	Аналитический метод	0.10	–
136	398399.75	2237582.21	398399.75	2237582.21	Аналитический метод	0.10	–
137	398415.95	2237576.83	398415.95	2237576.83	Аналитический метод	0.10	–
138	398440.10	2237580.26	398440.10	2237580.26	Аналитический метод	0.10	–
139	398543.15	2237560.75	398543.15	2237560.75	Аналитический метод	0.10	–
140	398555.54	2237546.78	398555.54	2237546.78	Аналитический метод	0.10	–
141	398703.08	2237516.97	398703.08	2237516.97	Аналитический метод	0.10	–
142	398744.28	2237483.99	398744.28	2237483.99	Аналитический метод	0.10	–
143	398776.82	2237479.22	398776.82	2237479.22	Аналитический метод	0.10	–
144	398781.42	2237480.03	398781.42	2237480.03	Аналитический метод	0.10	–
145	398794.56	2237482.33	398794.56	2237482.33	Аналитический метод	0.10	–
146	398809.90	2237495.39	398809.90	2237495.39	Аналитический метод	0.10	–
147	398837.84	2237489.74	398837.84	2237489.74	Аналитический метод	0.10	–
148	398969.66	2237700.26	398969.66	2237700.26	Аналитический метод	0.10	–
149	398986.40	2237727.03	398986.40	2237727.03	Аналитический метод	0.10	–
150	399030.85	2237751.08	399030.85	2237751.08	Аналитический метод	0.10	–
151	399106.52	2237792.00	399106.52	2237792.00	Аналитический метод	0.10	–
152	399334.70	2237874.64	399334.70	2237874.64	Аналитический метод	0.10	–
153	399519.06	2237917.84	399519.06	2237917.84	Аналитический метод	0.10	–
154	399632.48	2237912.31	399632.48	2237912.31	Аналитический метод	0.10	–
155	399816.81	2237912.31	399816.81	2237912.31	Аналитический метод	0.10	–
156	399830.97	2237925.01	399830.97	2237925.01	Аналитический метод	0.10	–
157	399974.48	2237925.45	399974.48	2237925.45	Аналитический метод	0.10	–
158	399967.97	2237816.31	399967.97	2237816.31	Аналитический метод	0.10	–
159	399958.13	2237798.64	399958.13	2237798.64	Аналитический метод	0.10	–
160	399943.49	2237649.06	399943.49	2237649.06	Аналитический метод	0.10	–
161	399908.64	2237536.02	399908.64	2237536.02	Аналитический метод	0.10	–
162	399989.78	2237511.19	399989.78	2237511.19	Аналитический	0.10	–

					метод		
163	399971.53	2237451.52	399971.53	2237451.52	Аналитический метод	0.10	–
164	399980.03	2237448.63	399980.03	2237448.63	Аналитический метод	0.10	–
165	399989.38	2237476.09	399989.38	2237476.09	Аналитический метод	0.10	–
166	400002.89	2237515.35	400002.89	2237515.35	Аналитический метод	0.10	–
167	399931.12	2237541.00	399931.12	2237541.00	Аналитический метод	0.10	–
168	399963.20	2237645.10	399963.20	2237645.10	Аналитический метод	0.10	–
169	399977.63	2237792.55	399977.63	2237792.55	Аналитический метод	0.10	–
170	399987.66	2237810.56	399987.66	2237810.56	Аналитический метод	0.10	–
171	399995.63	2237944.13	399995.63	2237944.13	Аналитический метод	0.10	–
172	399974.86	2237945.47	399974.86	2237945.47	Аналитический метод	0.10	–
173	399823.29	2237944.99	399823.29	2237944.99	Аналитический метод	0.10	–
174	399809.15	2237932.31	399809.15	2237932.31	Аналитический метод	0.10	–
175	399633.01	2237932.31	399633.01	2237932.31	Аналитический метод	0.10	–
176	399517.24	2237937.97	399517.24	2237937.97	Аналитический метод	0.10	–
177	399328.98	2237893.83	399328.98	2237893.83	Аналитический метод	0.10	–
178	399098.31	2237810.30	399098.31	2237810.30	Аналитический метод	0.10	–
179	398972.24	2237742.11	398972.24	2237742.11	Аналитический метод	0.10	–
180	398955.51	2237715.34	398955.51	2237715.34	Аналитический метод	0.10	–
181	398828.23	2237512.09	398828.23	2237512.09	Аналитический метод	0.10	–
182	398804.34	2237516.92	398804.34	2237516.92	Аналитический метод	0.10	–
183	398782.78	2237498.56	398782.78	2237498.56	Аналитический метод	0.10	–
184	398752.55	2237502.99	398752.55	2237502.99	Аналитический метод	0.10	–
185	398711.79	2237535.62	398711.79	2237535.62	Аналитический метод	0.10	–
186	398566.06	2237565.06	398566.06	2237565.06	Аналитический метод	0.10	–
187	398553.57	2237579.13	398553.57	2237579.13	Аналитический метод	0.10	–
188	398440.57	2237600.53	398440.57	2237600.53	Аналитический метод	0.10	–
189	398417.79	2237597.29	398417.79	2237597.29	Аналитический метод	0.10	–
190	398409.16	2237600.16	398409.16	2237600.16	Аналитический метод	0.10	–
191	398399.79	2237607.21	398399.79	2237607.21	Аналитический метод	0.10	–
192	398381.36	2237643.04	398381.36	2237643.04	Аналитический метод	0.10	–
193	398348.02	2237640.55	398348.02	2237640.55	Аналитический метод	0.10	–
194	398319.63	2237622.13	398319.63	2237622.13	Аналитический метод	0.10	–
195	398248.45	2237634.23	398248.45	2237634.23	Аналитический метод	0.10	–
196	398226.36	2237732.34	398226.36	2237732.34	Аналитический	0.10	–

					метод		
197	398185.41	2237845.97	398185.41	2237845.97	Аналитический метод	0.10	–
198	398172.53	2237861.42	398172.53	2237861.42	Аналитический метод	0.10	–
199	398156.35	2237879.31	398156.35	2237879.31	Аналитический метод	0.10	–
200	398120.62	2237897.89	398120.62	2237897.89	Аналитический метод	0.10	–
201	398078.39	2237927.35	398078.39	2237927.35	Аналитический метод	0.10	–
202	398067.45	2237946.17	398067.45	2237946.17	Аналитический метод	0.10	–
203	398065.14	2237984.00	398065.14	2237984.00	Аналитический метод	0.10	–
204	398048.54	2238063.22	398048.54	2238063.22	Аналитический метод	0.10	–
205	398020.60	2238146.04	398020.60	2238146.04	Аналитический метод	0.10	–
206	397970.87	2238189.40	397970.87	2238189.40	Аналитический метод	0.10	–
207	397944.20	2238160.61	397944.20	2238160.61	Аналитический метод	0.10	–
208	397929.76	2238145.18	397929.76	2238145.18	Аналитический метод	0.10	–
209	397922.36	2238138.92	397922.36	2238138.92	Аналитический метод	0.10	–
210	397908.47	2238133.02	397908.47	2238133.02	Аналитический метод	0.10	–
211	397885.68	2238129.93	397885.68	2238129.93	Аналитический метод	0.10	–
212	397860.54	2238127.37	397860.54	2238127.37	Аналитический метод	0.10	–
213	397835.75	2238135.12	397835.75	2238135.12	Аналитический метод	0.10	–
214	397781.54	2238131.14	397781.54	2238131.14	Аналитический метод	0.10	–
215	397730.72	2238140.97	397730.72	2238140.97	Аналитический метод	0.10	–
216	397693.25	2238132.89	397693.25	2238132.89	Аналитический метод	0.10	–
217	397669.18	2238137.57	397669.18	2238137.57	Аналитический метод	0.10	–
218	397643.05	2238146.43	397643.05	2238146.43	Аналитический метод	0.10	–
219	397616.05	2238158.39	397616.05	2238158.39	Аналитический метод	0.10	–
220	397590.03	2238171.93	397590.03	2238171.93	Аналитический метод	0.10	–
221	397551.27	2238189.94	397551.27	2238189.94	Аналитический метод	0.10	–
222	397524.65	2238199.62	397524.65	2238199.62	Аналитический метод	0.10	–
223	397499.27	2238214.98	397499.27	2238214.98	Аналитический метод	0.10	–
224	397433.63	2238188.92	397433.63	2238188.92	Аналитический метод	0.10	–
225	397400.98	2238172.86	397400.98	2238172.86	Аналитический метод	0.10	–
226	397377.54	2238169.01	397377.54	2238169.01	Аналитический метод	0.10	–
227	397367.20	2238162.86	397367.20	2238162.86	Аналитический метод	0.10	–
228	397347.87	2238165.32	397347.87	2238165.32	Аналитический метод	0.10	–
229	397286.28	2238189.53	397286.28	2238189.53	Аналитический метод	0.10	–
230	397236.48	2238202.56	397236.48	2238202.56	Аналитический	0.10	–

					метод		
231	397142.75	2238202.56	397142.75	2238202.56	Аналитический метод	0.10	–
232	397097.87	2238183.34	397097.87	2238183.34	Аналитический метод	0.10	–
233	397080.09	2238181.66	397080.09	2238181.66	Аналитический метод	0.10	–
234	397034.79	2238163.05	397034.79	2238163.05	Аналитический метод	0.10	–
235	396990.34	2238144.69	396990.34	2238144.69	Аналитический метод	0.10	–
236	396978.53	2238134.15	396978.53	2238134.15	Аналитический метод	0.10	–
237	396875.71	2238079.69	396875.71	2238079.69	Аналитический метод	0.10	–
238	396867.94	2238080.11	396867.94	2238080.11	Аналитический метод	0.10	–
239	396820.75	2238054.53	396820.75	2238054.53	Аналитический метод	0.10	–
240	396745.34	2238014.45	396745.34	2238014.45	Аналитический метод	0.10	–
241	396731.54	2238002.92	396731.54	2238002.92	Аналитический метод	0.10	–
242	396675.25	2237972.85	396675.25	2237972.85	Аналитический метод	0.10	–
243	396638.89	2237949.58	396638.89	2237949.58	Аналитический метод	0.10	–
244	396588.53	2237921.03	396588.53	2237921.03	Аналитический метод	0.10	–
245	396565.89	2237904.38	396565.89	2237904.38	Аналитический метод	0.10	–
246	396474.80	2237850.96	396474.80	2237850.96	Аналитический метод	0.10	–
247	396385.12	2237797.15	396385.12	2237797.15	Аналитический метод	0.10	–
248	396364.21	2237783.71	396364.21	2237783.71	Аналитический метод	0.10	–
249	396352.58	2237770.11	396352.58	2237770.11	Аналитический метод	0.10	–
250	396332.22	2237733.05	396332.22	2237733.05	Аналитический метод	0.10	–
251	396321.06	2237727.74	396321.06	2237727.74	Аналитический метод	0.10	–
252	396313.76	2237741.36	396313.76	2237741.36	Аналитический метод	0.10	–
253	396285.52	2237788.28	396285.52	2237788.28	Аналитический метод	0.10	–
254	396268.10	2237802.00	396268.10	2237802.00	Аналитический метод	0.10	–
255	396201.92	2237824.96	396201.92	2237824.96	Аналитический метод	0.10	–
256	396175.64	2237839.35	396175.64	2237839.35	Аналитический метод	0.10	–
257	396150.43	2237862.95	396150.43	2237862.95	Аналитический метод	0.10	–
258	396132.09	2237882.64	396132.09	2237882.64	Аналитический метод	0.10	–
259	396112.41	2237912.28	396112.41	2237912.28	Аналитический метод	0.10	–
260	396072.65	2237963.17	396072.65	2237963.17	Аналитический метод	0.10	–
261	396053.46	2237989.54	396053.46	2237989.54	Аналитический метод	0.10	–
262	396035.79	2238011.09	396035.79	2238011.09	Аналитический метод	0.10	–
263	395983.50	2238088.90	395983.50	2238088.90	Аналитический метод	0.10	–
264	395966.18	2238106.23	395966.18	2238106.23	Аналитический	0.10	–

					метод		
265	395961.25	2238131.34	395961.25	2238131.34	Аналитический метод	0.10	–
266	395966.92	2238177.73	395966.92	2238177.73	Аналитический метод	0.10	–
267	395990.46	2238305.06	395990.46	2238305.06	Аналитический метод	0.10	–
268	395997.49	2238351.45	395997.49	2238351.45	Аналитический метод	0.10	–
269	395975.88	2238406.08	395975.88	2238406.08	Аналитический метод	0.10	–
270	395961.02	2238418.90	395961.02	2238418.90	Аналитический метод	0.10	–
271	395937.45	2238429.82	395937.45	2238429.82	Аналитический метод	0.10	–
272	395920.43	2238425.98	395920.43	2238425.98	Аналитический метод	0.10	–
273	395884.36	2238427.93	395884.36	2238427.93	Аналитический метод	0.10	–
274	395842.99	2238422.54	395842.99	2238422.54	Аналитический метод	0.10	–
275	395801.52	2238400.05	395801.52	2238400.05	Аналитический метод	0.10	–
276	395732.39	2238363.53	395732.39	2238363.53	Аналитический метод	0.10	–
277	395700.50	2238347.05	395700.50	2238347.05	Аналитический метод	0.10	–
278	395698.44	2238336.74	395698.44	2238336.74	Аналитический метод	0.10	–
279	395689.31	2238330.23	395689.31	2238330.23	Аналитический метод	0.10	–
280	395650.46	2238335.09	395650.46	2238335.09	Аналитический метод	0.10	–
281	395620.50	2238346.52	395620.50	2238346.52	Аналитический метод	0.10	–
282	395580.76	2238355.24	395580.76	2238355.24	Аналитический метод	0.10	–
283	395499.71	2238396.62	395499.71	2238396.62	Аналитический метод	0.10	–
284	395413.11	2238451.06	395413.11	2238451.06	Аналитический метод	0.10	–
285	395398.82	2238450.82	395398.82	2238450.82	Аналитический метод	0.10	–
286	395389.29	2238442.72	395389.29	2238442.72	Аналитический метод	0.10	–
287	395311.65	2238409.86	395311.65	2238409.86	Аналитический метод	0.10	–
288	395251.55	2238424.48	395251.55	2238424.48	Аналитический метод	0.10	–
289	395162.95	2238446.42	395162.95	2238446.42	Аналитический метод	0.10	–
290	395142.80	2238426.27	395142.80	2238426.27	Аналитический метод	0.10	–
291	395118.82	2238411.14	395118.82	2238411.14	Аналитический метод	0.10	–
292	395101.06	2238415.08	395101.06	2238415.08	Аналитический метод	0.10	–
293	394983.83	2238337.20	394983.83	2238337.20	Аналитический метод	0.10	–
294	394907.33	2238291.69	394907.33	2238291.69	Аналитический метод	0.10	–
295	394825.15	2238239.40	394825.15	2238239.40	Аналитический метод	0.10	–
296	394624.81	2238117.43	394624.81	2238117.43	Аналитический метод	0.10	–
297	394544.68	2237753.35	394544.68	2237753.35	Аналитический метод	0.10	–
298	394509.39	2237598.80	394509.39	2237598.80	Аналитический	0.10	–

					метод		
299	394394.04	2237488.48	394394.04	2237488.48	Аналитический метод	0.10	–
300	394392.00	2237472.00	394392.00	2237472.00	Аналитический метод	0.10	–
301	394388.37	2237455.44	394388.37	2237455.44	Аналитический метод	0.10	–
302	394366.02	2237433.09	394366.02	2237433.09	Аналитический метод	0.10	–
303	394351.76	2237417.26	394351.76	2237417.26	Аналитический метод	0.10	–
304	394315.89	2237367.07	394315.89	2237367.07	Аналитический метод	0.10	–
305	394257.06	2237348.13	394257.06	2237348.13	Аналитический метод	0.10	–
306	394214.59	2237313.61	394214.59	2237313.61	Аналитический метод	0.10	–
307	394031.53	2237276.08	394031.53	2237276.08	Аналитический метод	0.10	–
308	393940.79	2237257.38	393940.79	2237257.38	Аналитический метод	0.10	–
309	393790.34	2237227.36	393790.34	2237227.36	Аналитический метод	0.10	–
310	393403.58	2237148.25	393403.58	2237148.25	Аналитический метод	0.10	–
311	393354.52	2237189.67	393354.52	2237189.67	Аналитический метод	0.10	–
312	393227.93	2237297.16	393227.93	2237297.16	Аналитический метод	0.10	–
313	393106.20	2237822.30	393106.20	2237822.30	Аналитический метод	0.10	–
314	392944.11	2238016.23	392944.11	2238016.23	Аналитический метод	0.10	–
315	392907.08	2238027.63	392907.08	2238027.63	Аналитический метод	0.10	–
316	392897.72	2238027.66	392897.72	2238027.66	Аналитический метод	0.10	–
317	392899.17	2238030.83	392899.17	2238030.83	Аналитический метод	0.10	–
318	392900.69	2238033.51	392900.69	2238033.51	Аналитический метод	0.10	–
319	392901.80	2238034.62	392901.80	2238034.62	Аналитический метод	0.10	–
320	392903.23	2238035.40	392903.23	2238035.40	Аналитический метод	0.10	–
321	392905.00	2238035.73	392905.00	2238035.73	Аналитический метод	0.10	–
322	392906.56	2238035.57	392906.56	2238035.57	Аналитический метод	0.10	–
323	392908.21	2238034.95	392908.21	2238034.95	Аналитический метод	0.10	–
324	392895.32	2238045.24	392895.32	2238045.24	Аналитический метод	0.10	–
325	392896.16	2238044.36	392896.16	2238044.36	Аналитический метод	0.10	–
326	392896.80	2238043.31	392896.80	2238043.31	Аналитический метод	0.10	–
327	392897.21	2238042.06	392897.21	2238042.06	Аналитический метод	0.10	–
328	392897.36	2238040.95	392897.36	2238040.95	Аналитический метод	0.10	–
329	392897.27	2238039.74	392897.27	2238039.74	Аналитический метод	0.10	–
330	392896.81	2238038.36	392896.81	2238038.36	Аналитический метод	0.10	–
331	392892.12	2238027.69	392892.12	2238027.69	Аналитический метод	0.10	–
332	392845.54	2238027.86	392845.54	2238027.86	Аналитический	0.10	–

					метод		
333	392810.57	2238002.74	392810.57	2238002.74	Аналитический метод	0.10	–
334	392819.87	2238051.12	392819.87	2238051.12	Аналитический метод	0.10	–
335	392828.67	2238097.24	392828.67	2238097.24	Аналитический метод	0.10	–
336	392585.77	2238156.85	392585.77	2238156.85	Аналитический метод	0.10	–
337	392393.10	2238300.91	392393.10	2238300.91	Аналитический метод	0.10	–
338	392251.95	2238363.42	392251.95	2238363.42	Аналитический метод	0.10	–
339	392231.13	2238403.84	392231.13	2238403.84	Аналитический метод	0.10	–
340	392210.00	2238490.22	392210.00	2238490.22	Аналитический метод	0.10	–
341	392047.96	2238620.22	392047.96	2238620.22	Аналитический метод	0.10	–
342	392024.17	2238656.32	392024.17	2238656.32	Аналитический метод	0.10	–
343	391967.88	2238686.17	391967.88	2238686.17	Аналитический метод	0.10	–
344	391896.88	2238802.79	391896.88	2238802.79	Аналитический метод	0.10	–
345	391697.03	2238979.32	391697.03	2238979.32	Аналитический метод	0.10	–
346	391376.71	2239100.27	391376.71	2239100.27	Аналитический метод	0.10	–
347	391163.30	2239165.86	391163.30	2239165.86	Аналитический метод	0.10	–
348	390869.63	2239366.40	390869.63	2239366.40	Аналитический метод	0.10	–
349	390680.39	2239555.65	390680.39	2239555.65	Аналитический метод	0.10	–
350	390553.52	2239716.46	390553.52	2239716.46	Аналитический метод	0.10	–
351	390100.38	2239926.38	390100.38	2239926.38	Аналитический метод	0.10	–
352	389999.45	2240049.87	389999.45	2240049.87	Аналитический метод	0.10	–
353	389926.89	2240261.86	389926.89	2240261.86	Аналитический метод	0.10	–
354	389991.32	2240346.45	389991.32	2240346.45	Аналитический метод	0.10	–
355	389994.36	2240667.91	389994.36	2240667.91	Аналитический метод	0.10	–
356	390150.26	2240908.67	390150.26	2240908.67	Аналитический метод	0.10	–
357	390108.84	2241044.02	390108.84	2241044.02	Аналитический метод	0.10	–
358	390042.96	2241103.94	390042.96	2241103.94	Аналитический метод	0.10	–
359	389927.44	2240943.90	389927.44	2240943.90	Аналитический метод	0.10	–
360	389917.76	2240937.35	389917.76	2240937.35	Аналитический метод	0.10	–
361	389895.65	2240915.69	389895.65	2240915.69	Аналитический метод	0.10	–
362	389837.40	2240889.62	389837.40	2240889.62	Аналитический метод	0.10	–
363	389816.83	2240879.27	389816.83	2240879.27	Аналитический метод	0.10	–
364	389789.87	2240852.54	389789.87	2240852.54	Аналитический метод	0.10	–
365	389775.42	2240848.90	389775.42	2240848.90	Аналитический метод	0.10	–
366	389768.27	2240851.08	389768.27	2240851.08	Аналитический	0.10	–

					метод		
367	389763.44	2240860.09	389763.44	2240860.09	Аналитический метод	0.10	–
368	389760.43	2240879.51	389760.43	2240879.51	Аналитический метод	0.10	–
369	389763.00	2240920.62	389763.00	2240920.62	Аналитический метод	0.10	–
370	389780.64	2240954.80	389780.64	2240954.80	Аналитический метод	0.10	–
371	389780.64	2240971.72	389780.64	2240971.72	Аналитический метод	0.10	–
372	389761.24	2240991.12	389761.24	2240991.12	Аналитический метод	0.10	–
373	389740.58	2240969.54	389740.58	2240969.54	Аналитический метод	0.10	–
374	389717.73	2240958.72	389717.73	2240958.72	Аналитический метод	0.10	–
375	389660.27	2240938.37	389660.27	2240938.37	Аналитический метод	0.10	–
376	389637.38	2240925.82	389637.38	2240925.82	Аналитический метод	0.10	–
377	389634.26	2240926.63	389634.26	2240926.63	Аналитический метод	0.10	–
378	389630.89	2240933.37	389630.89	2240933.37	Аналитический метод	0.10	–
379	389631.20	2240938.16	389631.20	2240938.16	Аналитический метод	0.10	–
380	389643.88	2240949.29	389643.88	2240949.29	Аналитический метод	0.10	–
381	389651.80	2240963.98	389651.80	2240963.98	Аналитический метод	0.10	–
382	389634.73	2240995.25	389634.73	2240995.25	Аналитический метод	0.10	–
383	389637.04	2241010.59	389637.04	2241010.59	Аналитический метод	0.10	–
384	389644.94	2241028.39	389644.94	2241028.39	Аналитический метод	0.10	–
385	389670.45	2241065.95	389670.45	2241065.95	Аналитический метод	0.10	–
386	389680.51	2241080.19	389680.51	2241080.19	Аналитический метод	0.10	–
387	389697.33	2241097.43	389697.33	2241097.43	Аналитический метод	0.10	–
388	389701.62	2241111.16	389701.62	2241111.16	Аналитический метод	0.10	–
389	389697.03	2241152.12	389697.03	2241152.12	Аналитический метод	0.10	–
390	389699.90	2241182.11	389699.90	2241182.11	Аналитический метод	0.10	–
391	389692.15	2241194.95	389692.15	2241194.95	Аналитический метод	0.10	–
392	389678.34	2241199.38	389678.34	2241199.38	Аналитический метод	0.10	–
393	389642.42	2241166.97	389642.42	2241166.97	Аналитический метод	0.10	–
394	389629.14	2241143.42	389629.14	2241143.42	Аналитический метод	0.10	–
395	389623.51	2241119.65	389623.51	2241119.65	Аналитический метод	0.10	–
396	389609.94	2241100.84	389609.94	2241100.84	Аналитический метод	0.10	–
397	389601.70	2241097.28	389601.70	2241097.28	Аналитический метод	0.10	–
398	389567.08	2241087.79	389567.08	2241087.79	Аналитический метод	0.10	–
399	389551.07	2241069.04	389551.07	2241069.04	Аналитический метод	0.10	–
400	389544.36	2241048.67	389544.36	2241048.67	Аналитический	0.10	–

					метод		
401	389531.80	2241039.31	389531.80	2241039.31	Аналитический метод	0.10	–
402	389514.33	2241035.26	389514.33	2241035.26	Аналитический метод	0.10	–
403	389492.85	2241004.72	389492.85	2241004.72	Аналитический метод	0.10	–
404	389487.84	2240979.24	389487.84	2240979.24	Аналитический метод	0.10	–
405	389472.55	2240974.62	389472.55	2240974.62	Аналитический метод	0.10	–
406	389457.04	2240985.70	389457.04	2240985.70	Аналитический метод	0.10	–
407	389413.84	2241035.28	389413.84	2241035.28	Аналитический метод	0.10	–
408	389411.01	2241089.52	389411.01	2241089.52	Аналитический метод	0.10	–
409	389396.90	2241099.94	389396.90	2241099.94	Аналитический метод	0.10	–
410	389373.32	2241085.80	389373.32	2241085.80	Аналитический метод	0.10	–
411	389340.59	2241038.49	389340.59	2241038.49	Аналитический метод	0.10	–
412	389329.74	2241030.52	389329.74	2241030.52	Аналитический метод	0.10	–
413	389319.60	2241031.61	389319.60	2241031.61	Аналитический метод	0.10	–
414	389304.82	2241041.41	389304.82	2241041.41	Аналитический метод	0.10	–
415	389288.90	2241060.23	389288.90	2241060.23	Аналитический метод	0.10	–
416	389275.13	2241088.34	389275.13	2241088.34	Аналитический метод	0.10	–
417	389262.36	2241167.71	389262.36	2241167.71	Аналитический метод	0.10	–
418	389257.49	2241180.87	389257.49	2241180.87	Аналитический метод	0.10	–
419	389238.61	2241201.69	389238.61	2241201.69	Аналитический метод	0.10	–
420	389223.43	2241208.81	389223.43	2241208.81	Аналитический метод	0.10	–
421	389209.17	2241201.13	389209.17	2241201.13	Аналитический метод	0.10	–
422	389180.08	2241151.28	389180.08	2241151.28	Аналитический метод	0.10	–
423	389160.62	2241142.37	389160.62	2241142.37	Аналитический метод	0.10	–
424	389140.59	2241142.37	389140.59	2241142.37	Аналитический метод	0.10	–
425	389126.57	2241150.71	389126.57	2241150.71	Аналитический метод	0.10	–
426	389085.91	2241187.35	389085.91	2241187.35	Аналитический метод	0.10	–
427	389064.76	2241190.31	389064.76	2241190.31	Аналитический метод	0.10	–
428	389044.37	2241186.41	389044.37	2241186.41	Аналитический метод	0.10	–
429	389014.69	2241171.81	389014.69	2241171.81	Аналитический метод	0.10	–
430	389000.17	2241168.36	389000.17	2241168.36	Аналитический метод	0.10	–
431	388986.57	2241168.81	388986.57	2241168.81	Аналитический метод	0.10	–
432	388931.11	2241201.58	388931.11	2241201.58	Аналитический метод	0.10	–
433	388849.46	2241222.97	388849.46	2241222.97	Аналитический метод	0.10	–
434	388807.84	2241225.45	388807.84	2241225.45	Аналитический	0.10	–

					метод		
435	388800.02	2241250.28	388800.02	2241250.28	Аналитический метод	0.10	–
436	388776.71	2241256.45	388776.71	2241256.45	Аналитический метод	0.10	–
437	388757.54	2241240.93	388757.54	2241240.93	Аналитический метод	0.10	–
438	388750.12	2241243.55	388750.12	2241243.55	Аналитический метод	0.10	–
439	388705.60	2241286.08	388705.60	2241286.08	Аналитический метод	0.10	–
440	388675.18	2241301.14	388675.18	2241301.14	Аналитический метод	0.10	–
441	388558.33	2241282.93	388558.33	2241282.93	Аналитический метод	0.10	–
442	388537.10	2241281.40	388537.10	2241281.40	Аналитический метод	0.10	–
443	388469.39	2241315.87	388469.39	2241315.87	Аналитический метод	0.10	–
444	388345.31	2241333.64	388345.31	2241333.64	Аналитический метод	0.10	–
445	388299.16	2241342.15	388299.16	2241342.15	Аналитический метод	0.10	–
446	388235.70	2241337.14	388235.70	2241337.14	Аналитический метод	0.10	–
447	388091.24	2241347.56	388091.24	2241347.56	Аналитический метод	0.10	–
448	388060.98	2241349.59	388060.98	2241349.59	Аналитический метод	0.10	–
449	387992.58	2241362.21	387992.58	2241362.21	Аналитический метод	0.10	–
450	387903.95	2241347.05	387903.95	2241347.05	Аналитический метод	0.10	–
451	387879.97	2241358.94	387879.97	2241358.94	Аналитический метод	0.10	–
452	387852.64	2241358.94	387852.64	2241358.94	Аналитический метод	0.10	–
453	387838.83	2241335.91	387838.83	2241335.91	Аналитический метод	0.10	–
454	387747.96	2241320.37	387747.96	2241320.37	Аналитический метод	0.10	–
455	387656.16	2241225.31	387656.16	2241225.31	Аналитический метод	0.10	–
456	387561.40	2241167.26	387561.40	2241167.26	Аналитический метод	0.10	–
457	387527.71	2241162.54	387527.71	2241162.54	Аналитический метод	0.10	–
458	387436.32	2241204.23	387436.32	2241204.23	Аналитический метод	0.10	–
459	387387.47	2241209.50	387387.47	2241209.50	Аналитический метод	0.10	–
460	387356.92	2241225.72	387356.92	2241225.72	Аналитический метод	0.10	–
461	387290.24	2241258.85	387290.24	2241258.85	Аналитический метод	0.10	–
462	387252.58	2241266.23	387252.58	2241266.23	Аналитический метод	0.10	–
463	387220.92	2241280.00	387220.92	2241280.00	Аналитический метод	0.10	–
464	387175.86	2241313.97	387175.86	2241313.97	Аналитический метод	0.10	–
465	387141.02	2241346.51	387141.02	2241346.51	Аналитический метод	0.10	–
466	387112.23	2241381.33	387112.23	2241381.33	Аналитический метод	0.10	–
467	387091.79	2241394.85	387091.79	2241394.85	Аналитический метод	0.10	–
468	387069.45	2241421.64	387069.45	2241421.64	Аналитический	0.10	–

					метод		
469	387049.80	2241419.78	387049.80	2241419.78	Аналитический метод	0.10	–
470	387025.59	2241404.10	387025.59	2241404.10	Аналитический метод	0.10	–
471	387007.95	2241378.45	387007.95	2241378.45	Аналитический метод	0.10	–
472	386995.82	2241352.36	386995.82	2241352.36	Аналитический метод	0.10	–
473	387034.48	2241313.70	387034.48	2241313.70	Аналитический метод	0.10	–
474	387026.95	2241217.75	387026.95	2241217.75	Аналитический метод	0.10	–
475	387043.28	2241172.18	387043.28	2241172.18	Аналитический метод	0.10	–
476	387043.28	2241129.28	387043.28	2241129.28	Аналитический метод	0.10	–
477	387026.90	2241109.42	387026.90	2241109.42	Аналитический метод	0.10	–
478	387008.62	2241103.56	387008.62	2241103.56	Аналитический метод	0.10	–
479	386994.09	2241111.13	386994.09	2241111.13	Аналитический метод	0.10	–
480	386974.88	2241141.65	386974.88	2241141.65	Аналитический метод	0.10	–
481	386971.37	2241164.62	386971.37	2241164.62	Аналитический метод	0.10	–
482	386892.90	2241194.19	386892.90	2241194.19	Аналитический метод	0.10	–
483	386866.67	2241226.81	386866.67	2241226.81	Аналитический метод	0.10	–
484	386845.60	2241282.28	386845.60	2241282.28	Аналитический метод	0.10	–
485	386830.08	2241289.46	386830.08	2241289.46	Аналитический метод	0.10	–
486	386785.07	2241307.18	386785.07	2241307.18	Аналитический метод	0.10	–
487	386766.92	2241310.08	386766.92	2241310.08	Аналитический метод	0.10	–
488	386750.26	2241304.52	386750.26	2241304.52	Аналитический метод	0.10	–
489	386707.28	2241304.52	386707.28	2241304.52	Аналитический метод	0.10	–
490	386705.13	2241159.50	386705.13	2241159.50	Аналитический метод	0.10	–
491	386704.38	2241105.14	386704.38	2241105.14	Аналитический метод	0.10	–
492	386700.38	2241076.39	386700.38	2241076.39	Аналитический метод	0.10	–
493	386696.27	2241070.77	386696.27	2241070.77	Аналитический метод	0.10	–
494	386675.33	2241026.68	386675.33	2241026.68	Аналитический метод	0.10	–
495	386641.41	2240992.76	386641.41	2240992.76	Аналитический метод	0.10	–
496	386626.20	2240983.91	386626.20	2240983.91	Аналитический метод	0.10	–
497	386617.46	2240989.29	386617.46	2240989.29	Аналитический метод	0.10	–
498	386588.44	2240977.36	386588.44	2240977.36	Аналитический метод	0.10	–
499	386574.55	2240966.55	386574.55	2240966.55	Аналитический метод	0.10	–
500	386566.25	2240963.75	386566.25	2240963.75	Аналитический метод	0.10	–
501	386561.27	2240953.69	386561.27	2240953.69	Аналитический метод	0.10	–
502	386521.03	2240975.79	386521.03	2240975.79	Аналитический	0.10	–

					метод		
503	386490.13	2240975.79	386490.13	2240975.79	Аналитический метод	0.10	–
504	386443.36	2240918.77	386443.36	2240918.77	Аналитический метод	0.10	–
505	386430.87	2240910.59	386430.87	2240910.59	Аналитический метод	0.10	–
506	386420.28	2240890.46	386420.28	2240890.46	Аналитический метод	0.10	–
507	386404.43	2240830.66	386404.43	2240830.66	Аналитический метод	0.10	–
508	386406.21	2240811.17	386406.21	2240811.17	Аналитический метод	0.10	–
509	386401.12	2240781.16	386401.12	2240781.16	Аналитический метод	0.10	–
510	386380.27	2240756.54	386380.27	2240756.54	Аналитический метод	0.10	–
511	386321.25	2240724.05	386321.25	2240724.05	Аналитический метод	0.10	–
512	386277.07	2240717.22	386277.07	2240717.22	Аналитический метод	0.10	–
513	386254.86	2240722.89	386254.86	2240722.89	Аналитический метод	0.10	–
514	386220.30	2240714.15	386220.30	2240714.15	Аналитический метод	0.10	–
515	386147.99	2240674.46	386147.99	2240674.46	Аналитический метод	0.10	–
516	385984.98	2240590.59	385984.98	2240590.59	Аналитический метод	0.10	–
517	385848.41	2240519.14	385848.41	2240519.14	Аналитический метод	0.10	–
518	385794.69	2240490.67	385794.69	2240490.67	Аналитический метод	0.10	–
519	385770.76	2240457.71	385770.76	2240457.71	Аналитический метод	0.10	–
520	385743.81	2240437.06	385743.81	2240437.06	Аналитический метод	0.10	–
521	385677.77	2240390.84	385677.77	2240390.84	Аналитический метод	0.10	–
522	385594.04	2240322.58	385594.04	2240322.58	Аналитический метод	0.10	–
523	385576.47	2240311.59	385576.47	2240311.59	Аналитический метод	0.10	–
524	385450.84	2240238.31	385450.84	2240238.31	Аналитический метод	0.10	–
525	385380.90	2240196.10	385380.90	2240196.10	Аналитический метод	0.10	–
526	385335.25	2240162.65	385335.25	2240162.65	Аналитический метод	0.10	–
527	385295.82	2240133.54	385295.82	2240133.54	Аналитический метод	0.10	–
528	385265.72	2240099.14	385265.72	2240099.14	Аналитический метод	0.10	–
529	385261.20	2240079.83	385261.20	2240079.83	Аналитический метод	0.10	–
530	385249.26	2240061.85	385249.26	2240061.85	Аналитический метод	0.10	–
531	385221.32	2240028.43	385221.32	2240028.43	Аналитический метод	0.10	–
532	385190.63	2239977.72	385190.63	2239977.72	Аналитический метод	0.10	–
533	385178.78	2239909.54	385178.78	2239909.54	Аналитический метод	0.10	–
534	385218.94	2239813.02	385218.94	2239813.02	Аналитический метод	0.10	–
535	385165.65	2239740.45	385165.65	2239740.45	Аналитический метод	0.10	–
536	385038.45	2239646.95	385038.45	2239646.95	Аналитический	0.10	–

					метод		
537	384977.05	2239634.70	384977.05	2239634.70	Аналитический метод	0.10	–
538	384884.40	2239509.15	384884.40	2239509.15	Аналитический метод	0.10	–
539	384810.07	2239500.47	384810.07	2239500.47	Аналитический метод	0.10	–
540	384768.42	2239459.14	384768.42	2239459.14	Аналитический метод	0.10	–
541	384743.25	2239451.63	384743.25	2239451.63	Аналитический метод	0.10	–
542	384503.09	2239382.54	384503.09	2239382.54	Аналитический метод	0.10	–
543	384210.99	2239347.25	384210.99	2239347.25	Аналитический метод	0.10	–
544	383844.88	2239312.25	383844.88	2239312.25	Аналитический метод	0.10	–
545	383487.10	2239278.69	383487.10	2239278.69	Аналитический метод	0.10	–
546	383474.18	2239256.36	383474.18	2239256.36	Аналитический метод	0.10	–
547	383436.88	2239253.23	383436.88	2239253.23	Аналитический метод	0.10	–
548	383390.57	2239269.26	383390.57	2239269.26	Аналитический метод	0.10	–
549	383056.47	2239236.03	383056.47	2239236.03	Аналитический метод	0.10	–
550	382804.98	2239169.83	382804.98	2239169.83	Аналитический метод	0.10	–
551	382734.34	2239150.85	382734.34	2239150.85	Аналитический метод	0.10	–
552	382710.88	2239077.45	382710.88	2239077.45	Аналитический метод	0.10	–
553	382702.16	2239106.32	382702.16	2239106.32	Аналитический метод	0.10	–
554	382682.30	2239118.92	382682.30	2239118.92	Аналитический метод	0.10	–
555	382404.36	2239049.85	382404.36	2239049.85	Аналитический метод	0.10	–
556	382125.93	2238980.53	382125.93	2238980.53	Аналитический метод	0.10	–
557	381749.69	2238887.52	381749.69	2238887.52	Аналитический метод	0.10	–
558	381722.24	2238901.15	381722.24	2238901.15	Аналитический метод	0.10	–
559	381667.17	2238890.76	381667.17	2238890.76	Аналитический метод	0.10	–
560	381636.77	2238861.86	381636.77	2238861.86	Аналитический метод	0.10	–
561	381569.31	2238846.61	381569.31	2238846.61	Аналитический метод	0.10	–
562	381344.51	2238593.97	381344.51	2238593.97	Аналитический метод	0.10	–
563	381276.80	2238599.03	381276.80	2238599.03	Аналитический метод	0.10	–
564	381230.32	2238542.83	381230.32	2238542.83	Аналитический метод	0.10	–
565	381188.86	2238482.32	381188.86	2238482.32	Аналитический метод	0.10	–
566	381182.83	2238421.73	381182.83	2238421.73	Аналитический метод	0.10	–
567	381171.48	2238408.68	381171.48	2238408.68	Аналитический метод	0.10	–
568	381079.05	2238302.41	381079.05	2238302.41	Аналитический метод	0.10	–
569	380998.42	2238198.33	380998.42	2238198.33	Аналитический метод	0.10	–
570	380913.05	2238143.18	380913.05	2238143.18	Аналитический	0.10	–

					метод		
571	380644.13	2237943.06	380644.13	2237943.06	Аналитический метод	0.10	–
572	380455.42	2237805.91	380455.42	2237805.91	Аналитический метод	0.10	–
573	380356.37	2237738.54	380356.37	2237738.54	Аналитический метод	0.10	–
574	380333.48	2237738.54	380333.48	2237738.54	Аналитический метод	0.10	–
575	380319.97	2237728.54	380319.97	2237728.54	Аналитический метод	0.10	–
576	380159.75	2237609.93	380159.75	2237609.93	Аналитический метод	0.10	–
577	379994.11	2237487.95	379994.11	2237487.95	Аналитический метод	0.10	–
578	379668.96	2237241.08	379668.96	2237241.08	Аналитический метод	0.10	–
579	379584.14	2237182.88	379584.14	2237182.88	Аналитический метод	0.10	–
580	379313.32	2237123.79	379313.32	2237123.79	Аналитический метод	0.10	–
581	379276.32	2237102.55	379276.32	2237102.55	Аналитический метод	0.10	–
582	379083.83	2237063.88	379083.83	2237063.88	Аналитический метод	0.10	–
583	378803.15	2237004.62	378803.15	2237004.62	Аналитический метод	0.10	–
584	378498.30	2236939.77	378498.30	2236939.77	Аналитический метод	0.10	–
585	378252.49	2236888.05	378252.49	2236888.05	Аналитический метод	0.10	–
586	377959.84	2236823.95	377959.84	2236823.95	Аналитический метод	0.10	–
587	377512.93	2236635.27	377512.93	2236635.27	Аналитический метод	0.10	–
588	377169.19	2236490.56	377169.19	2236490.56	Аналитический метод	0.10	–
589	377037.22	2236434.85	377037.22	2236434.85	Аналитический метод	0.10	–
590	376731.18	2235956.04	376731.18	2235956.04	Аналитический метод	0.10	–
591	376443.59	2235559.91	376443.59	2235559.91	Аналитический метод	0.10	–
592	375959.26	2235265.25	375959.26	2235265.25	Аналитический метод	0.10	–
593	375876.93	2234996.98	375876.93	2234996.98	Аналитический метод	0.10	–
594	375267.83	2235099.94	375267.83	2235099.94	Аналитический метод	0.10	–
595	374859.86	2235175.99	374859.86	2235175.99	Аналитический метод	0.10	–
596	374494.04	2234801.07	374494.04	2234801.07	Аналитический метод	0.10	–
597	374225.03	2234518.90	374225.03	2234518.90	Аналитический метод	0.10	–
598	373830.64	2234098.86	373830.64	2234098.86	Аналитический метод	0.10	–
599	373658.60	2233918.00	373658.60	2233918.00	Аналитический метод	0.10	–
600	373341.07	2233763.52	373341.07	2233763.52	Аналитический метод	0.10	–
601	373227.99	2233697.91	373227.99	2233697.91	Аналитический метод	0.10	–
602	373217.84	2233681.05	373217.84	2233681.05	Аналитический метод	0.10	–
603	373118.09	2233655.52	373118.09	2233655.52	Аналитический метод	0.10	–
604	373058.10	2233640.17	373058.10	2233640.17	Аналитический	0.10	–

					метод		
605	373029.23	2233632.78	373029.23	2233632.78	Аналитический метод	0.10	–
606	373002.05	2233605.60	373002.05	2233605.60	Аналитический метод	0.10	–
607	372853.56	2233437.13	372853.56	2233437.13	Аналитический метод	0.10	–
608	372837.67	2233354.20	372837.67	2233354.20	Аналитический метод	0.10	–
609	372778.66	2233283.73	372778.66	2233283.73	Аналитический метод	0.10	–
610	372761.29	2233263.71	372761.29	2233263.71	Аналитический метод	0.10	–
611	372818.20	2233214.10	372818.20	2233214.10	Аналитический метод	0.10	–
612	372871.88	2233164.21	372871.88	2233164.21	Аналитический метод	0.10	–
613	372926.77	2233114.44	372926.77	2233114.44	Аналитический метод	0.10	–
614	372955.75	2233079.06	372955.75	2233079.06	Аналитический метод	0.10	–
615	372991.62	2233022.38	372991.62	2233022.38	Аналитический метод	0.10	–
616	373023.64	2232990.29	373023.64	2232990.29	Аналитический метод	0.10	–
617	373051.51	2232944.50	373051.51	2232944.50	Аналитический метод	0.10	–
618	373079.97	2232876.55	373079.97	2232876.55	Аналитический метод	0.10	–
619	373092.47	2232826.13	373092.47	2232826.13	Аналитический метод	0.10	–
620	373101.58	2232777.89	373101.58	2232777.89	Аналитический метод	0.10	–
621	373107.35	2232761.00	373107.35	2232761.00	Аналитический метод	0.10	–
622	373118.52	2232733.59	373118.52	2232733.59	Аналитический метод	0.10	–
623	373145.47	2232738.10	373145.47	2232738.10	Аналитический метод	0.10	–
624	373175.75	2232756.47	373175.75	2232756.47	Аналитический метод	0.10	–
625	373175.01	2232757.60	373175.01	2232757.60	Аналитический метод	0.10	–
626	373194.28	2232768.87	373194.28	2232768.87	Аналитический метод	0.10	–
627	373209.36	2232780.85	373209.36	2232780.85	Аналитический метод	0.10	–
628	373268.92	2232815.14	373268.92	2232815.14	Аналитический метод	0.10	–
629	373314.55	2232841.78	373314.55	2232841.78	Аналитический метод	0.10	–
630	373337.07	2232854.19	373337.07	2232854.19	Аналитический метод	0.10	–
631	373343.07	2232854.19	373343.07	2232854.19	Аналитический метод	0.10	–
632	373373.62	2232871.85	373373.62	2232871.85	Аналитический метод	0.10	–
633	373387.45	2232881.93	373387.45	2232881.93	Аналитический метод	0.10	–
634	373393.32	2232885.26	373393.32	2232885.26	Аналитический метод	0.10	–
635	373403.36	2232879.47	373403.36	2232879.47	Аналитический метод	0.10	–
636	373409.61	2232882.52	373409.61	2232882.52	Аналитический метод	0.10	–
637	373461.70	2232786.92	373461.70	2232786.92	Аналитический метод	0.10	–
638	373477.84	2232763.64	373477.84	2232763.64	Аналитический	0.10	–

					метод		
639	373490.56	2232753.03	373490.56	2232753.03	Аналитический метод	0.10	–
640	373507.51	2232760.74	373507.51	2232760.74	Аналитический метод	0.10	–
641	373546.33	2232783.55	373546.33	2232783.55	Аналитический метод	0.10	–
642	373562.73	2232792.70	373562.73	2232792.70	Аналитический метод	0.10	–
643	373569.14	2232786.67	373569.14	2232786.67	Аналитический метод	0.10	–
644	373588.21	2232765.31	373588.21	2232765.31	Аналитический метод	0.10	–
645	373611.60	2232730.84	373611.60	2232730.84	Аналитический метод	0.10	–
646	373623.84	2232715.09	373623.84	2232715.09	Аналитический метод	0.10	–
647	373633.11	2232709.69	373633.11	2232709.69	Аналитический метод	0.10	–
648	373672.82	2232645.87	373672.82	2232645.87	Аналитический метод	0.10	–
649	373700.21	2232604.78	373700.21	2232604.78	Аналитический метод	0.10	–
650	373712.31	2232583.09	373712.31	2232583.09	Аналитический метод	0.10	–
651	373722.44	2232576.21	373722.44	2232576.21	Аналитический метод	0.10	–
652	373733.03	2232556.76	373733.03	2232556.76	Аналитический метод	0.10	–
653	373785.97	2232476.85	373785.97	2232476.85	Аналитический метод	0.10	–
654	373815.17	2232427.08	373815.17	2232427.08	Аналитический метод	0.10	–
655	373812.15	2232409.93	373812.15	2232409.93	Аналитический метод	0.10	–
656	373816.15	2232403.66	373816.15	2232403.66	Аналитический метод	0.10	–
657	373815.48	2232403.20	373815.48	2232403.19	Аналитический метод	0.10	–
658	373825.95	2232387.52	373825.95	2232387.52	Аналитический метод	0.10	–
659	373831.40	2232379.30	373831.40	2232379.30	Аналитический метод	0.10	–
660	373834.94	2232381.29	373834.94	2232381.29	Аналитический метод	0.10	–
661	373842.86	2232367.74	373842.86	2232367.73	Аналитический метод	0.10	–
662	373845.25	2232366.53	373845.25	2232366.53	Аналитический метод	0.10	–
663	373855.59	2232350.79	373855.59	2232350.79	Аналитический метод	0.10	–
664	373871.31	2232327.98	373871.31	2232327.98	Аналитический метод	0.10	–
665	373904.16	2232289.56	373904.16	2232289.56	Аналитический метод	0.10	–
666	373946.12	2232241.40	373946.12	2232241.40	Аналитический метод	0.10	–
667	373970.81	2232210.23	373970.81	2232210.23	Аналитический метод	0.10	–
668	373972.40	2232211.50	373972.40	2232211.50	Аналитический метод	0.10	–
669	373982.16	2232201.02	373982.16	2232201.02	Аналитический метод	0.10	–
670	374004.77	2232187.49	374004.77	2232187.49	Аналитический метод	0.10	–
671	374020.35	2232156.81	374020.35	2232156.81	Аналитический метод	0.10	–
672	374031.82	2232134.85	374031.82	2232134.85	Аналитический	0.10	–

					метод		
673	374036.47	2232121.78	374036.47	2232121.78	Аналитический метод	0.10	–
674	374063.84	2232085.58	374063.84	2232085.58	Аналитический метод	0.10	–
675	374074.53	2232085.58	374074.53	2232085.58	Аналитический метод	0.10	–
676	374083.27	2232077.58	374083.27	2232077.58	Аналитический метод	0.10	–
677	374096.54	2232047.38	374096.54	2232047.38	Аналитический метод	0.10	–
678	374109.94	2232037.47	374109.94	2232037.47	Аналитический метод	0.10	–
679	374118.64	2232023.45	374118.64	2232023.45	Аналитический метод	0.10	–
680	374140.96	2232001.14	374140.96	2232001.14	Аналитический метод	0.10	–
681	374137.66	2231989.64	374137.66	2231989.64	Аналитический метод	0.10	–
682	374135.65	2231985.36	374135.65	2231985.36	Аналитический метод	0.10	–
683	374135.28	2231984.88	374135.28	2231984.88	Аналитический метод	0.10	–
684	374137.85	2231981.32	374137.85	2231981.32	Аналитический метод	0.10	–
685	374113.46	2231953.87	374113.46	2231953.87	Аналитический метод	0.10	–
686	374109.54	2231937.53	374109.54	2231937.53	Аналитический метод	0.10	–
687	374123.60	2231919.29	374123.60	2231919.29	Аналитический метод	0.10	–
688	374157.06	2231871.58	374157.06	2231871.58	Аналитический метод	0.10	–
689	374158.50	2231869.03	374158.50	2231869.03	Аналитический метод	0.10	–
690	374159.18	2231865.91	374159.18	2231865.91	Аналитический метод	0.10	–
691	374169.84	2231851.09	374169.84	2231851.09	Аналитический метод	0.10	–
692	374192.00	2231803.34	374192.00	2231803.34	Аналитический метод	0.10	–
693	374197.91	2231793.02	374197.91	2231793.02	Аналитический метод	0.10	–
694	374198.30	2231786.09	374198.30	2231786.09	Аналитический метод	0.10	–
695	374213.38	2231772.83	374213.38	2231772.83	Аналитический метод	0.10	–
696	374222.55	2231780.37	374222.55	2231780.37	Аналитический метод	0.10	–
697	374238.15	2231781.89	374238.15	2231781.89	Аналитический метод	0.10	–
698	374252.48	2231785.13	374252.48	2231785.13	Аналитический метод	0.10	–
699	374266.10	2231790.85	374266.10	2231790.85	Аналитический метод	0.10	–
700	374275.00	2231793.82	374275.00	2231793.82	Аналитический метод	0.10	–
701	374299.13	2231802.93	374299.13	2231802.93	Аналитический метод	0.10	–
702	374308.75	2231791.38	374308.75	2231791.38	Аналитический метод	0.10	–
703	374324.77	2231771.04	374324.77	2231771.04	Аналитический метод	0.10	–
704	374324.81	2231766.95	374324.81	2231766.95	Аналитический метод	0.10	–
705	374331.77	2231757.28	374331.77	2231757.28	Аналитический метод	0.10	–
706	374352.83	2231737.80	374352.83	2231737.80	Аналитический	0.10	–

					метод		
707	374363.05	2231740.25	374363.05	2231740.25	Аналитический метод	0.10	–
708	374380.46	2231728.68	374380.46	2231728.68	Аналитический метод	0.10	–
709	374386.37	2231720.14	374386.37	2231720.14	Аналитический метод	0.10	–
710	374423.55	2231696.00	374423.55	2231696.00	Аналитический метод	0.10	–
711	374448.01	2231677.71	374448.01	2231677.71	Аналитический метод	0.10	–
712	374481.26	2231652.39	374481.26	2231652.39	Аналитический метод	0.10	–
713	374509.74	2231633.22	374509.74	2231633.22	Аналитический метод	0.10	–
714	374507.85	2231630.33	374507.85	2231630.33	Аналитический метод	0.10	–
715	374473.16	2231614.06	374473.16	2231614.06	Аналитический метод	0.10	–
716	374446.76	2231584.60	374446.76	2231584.60	Аналитический метод	0.10	–
717	374427.50	2231549.78	374427.50	2231549.78	Аналитический метод	0.10	–
718	374449.83	2231529.98	374449.83	2231529.98	Аналитический метод	0.10	–
719	374442.18	2231521.12	374442.18	2231521.12	Аналитический метод	0.10	–
720	374453.62	2231509.68	374453.62	2231509.68	Аналитический метод	0.10	–
721	374483.69	2231501.78	374483.69	2231501.78	Аналитический метод	0.10	–
722	374581.02	2231468.18	374581.02	2231468.18	Аналитический метод	0.10	–
723	374592.97	2231465.51	374592.97	2231465.51	Аналитический метод	0.10	–
724	374591.71	2231455.04	374591.71	2231455.04	Аналитический метод	0.10	–
725	374654.62	2231444.80	374654.62	2231444.80	Аналитический метод	0.10	–
726	374656.42	2231453.96	374656.42	2231453.96	Аналитический метод	0.10	–
727	374683.89	2231451.24	374683.89	2231451.24	Аналитический метод	0.10	–
728	374700.90	2231445.81	374700.90	2231445.81	Аналитический метод	0.10	–
729	374723.00	2231442.07	374723.00	2231442.07	Аналитический метод	0.10	–
730	374749.42	2231436.39	374749.42	2231436.39	Аналитический метод	0.10	–
731	374767.32	2231431.87	374767.32	2231431.87	Аналитический метод	0.10	–
732	374784.28	2231426.86	374784.28	2231426.86	Аналитический метод	0.10	–
733	374812.22	2231416.73	374812.22	2231416.73	Аналитический метод	0.10	–
734	374838.39	2231406.03	374838.39	2231406.03	Аналитический метод	0.10	–
735	374849.93	2231400.59	374849.93	2231400.59	Аналитический метод	0.10	–
736	374852.79	2231398.05	374852.79	2231398.05	Аналитический метод	0.10	–
737	374875.42	2231385.52	374875.42	2231385.52	Аналитический метод	0.10	–
738	374879.62	2231378.90	374879.62	2231378.90	Аналитический метод	0.10	–
739	374898.41	2231364.83	374898.41	2231364.83	Аналитический метод	0.10	–
740	374899.12	2231365.63	374899.12	2231365.63	Аналитический	0.10	–

					метод		
741	374908.83	2231357.03	374908.83	2231357.03	Аналитический метод	0.10	–
742	374945.99	2231329.20	374945.99	2231329.20	Аналитический метод	0.10	–
743	374959.68	2231320.26	374959.68	2231320.26	Аналитический метод	0.10	–
744	374962.30	2231318.06	374962.30	2231318.06	Аналитический метод	0.10	–
745	374963.13	2231319.09	374963.13	2231319.09	Аналитический метод	0.10	–
746	374969.93	2231313.97	374969.93	2231313.97	Аналитический метод	0.10	–
747	374968.78	2231312.60	374968.78	2231312.60	Аналитический метод	0.10	–
748	374980.18	2231303.01	374980.18	2231303.01	Аналитический метод	0.10	–
749	375004.12	2231285.88	375004.12	2231285.88	Аналитический метод	0.10	–
750	375004.49	2231286.66	375004.49	2231286.66	Аналитический метод	0.10	–
751	375015.20	2231281.38	375015.20	2231281.38	Аналитический метод	0.10	–
752	375013.68	2231279.36	375013.68	2231279.36	Аналитический метод	0.10	–
753	375017.95	2231275.97	375017.95	2231275.97	Аналитический метод	0.10	–
754	375035.05	2231260.50	375035.05	2231260.50	Аналитический метод	0.10	–
755	375042.91	2231256.25	375042.91	2231256.25	Аналитический метод	0.10	–
756	375044.64	2231252.73	375044.64	2231252.73	Аналитический метод	0.10	–
757	375049.43	2231257.60	375049.43	2231257.60	Аналитический метод	0.10	–
758	375060.88	2231247.41	375060.88	2231247.41	Аналитический метод	0.10	–
759	375032.07	2231213.65	375032.07	2231213.65	Аналитический метод	0.10	–
760	375001.53	2231155.02	375001.53	2231155.02	Аналитический метод	0.10	–
761	375024.02	2231142.96	375024.02	2231142.96	Аналитический метод	0.10	–
762	375016.12	2231116.54	375016.12	2231116.54	Аналитический метод	0.10	–
763	375006.82	2231093.37	375006.82	2231093.37	Аналитический метод	0.10	–
764	375004.61	2231085.02	375004.61	2231085.02	Аналитический метод	0.10	–
765	375010.77	2231082.00	375010.77	2231082.00	Аналитический метод	0.10	–
766	375023.36	2231076.96	375023.36	2231076.96	Аналитический метод	0.10	–
767	375082.27	2231056.09	375082.27	2231056.09	Аналитический метод	0.10	–
768	375153.73	2231033.36	375153.73	2231033.36	Аналитический метод	0.10	–
769	375174.23	2231026.34	375174.23	2231026.34	Аналитический метод	0.10	–
770	375167.26	2231004.87	375167.26	2231004.87	Аналитический метод	0.10	–
771	375186.78	2230998.02	375186.78	2230998.02	Аналитический метод	0.10	–
772	375239.88	2230978.48	375239.88	2230978.48	Аналитический метод	0.10	–
773	375272.97	2230968.93	375272.97	2230968.93	Аналитический метод	0.10	–
774	375319.03	2230956.47	375319.03	2230956.47	Аналитический	0.10	–

					метод		
775	375337.09	2230954.15	375337.09	2230954.15	Аналитический метод	0.10	–
776	375374.37	2230941.13	375374.37	2230941.13	Аналитический метод	0.10	–
777	375414.58	2230927.08	375414.58	2230927.08	Аналитический метод	0.10	–
778	375456.39	2230911.04	375456.39	2230911.04	Аналитический метод	0.10	–
779	375459.52	2230910.09	375459.52	2230910.09	Аналитический метод	0.10	–
780	375459.92	2230911.41	375459.92	2230911.41	Аналитический метод	0.10	–
781	375506.25	2230896.23	375506.25	2230896.23	Аналитический метод	0.10	–
782	375507.32	2230895.23	375507.32	2230895.23	Аналитический метод	0.10	–
783	375525.39	2230888.09	375525.39	2230888.09	Аналитический метод	0.10	–
784	375551.38	2230878.37	375551.38	2230878.37	Аналитический метод	0.10	–
785	375554.93	2230879.12	375554.93	2230879.12	Аналитический метод	0.10	–
786	375578.44	2230870.17	375578.44	2230870.17	Аналитический метод	0.10	–
787	375578.82	2230870.96	375578.82	2230870.96	Аналитический метод	0.10	–
788	375596.82	2230862.24	375596.82	2230862.24	Аналитический метод	0.10	–
789	375596.59	2230861.76	375596.59	2230861.76	Аналитический метод	0.10	–
790	375641.99	2230848.56	375641.99	2230848.56	Аналитический метод	0.10	–
791	375667.80	2230844.23	375667.80	2230844.23	Аналитический метод	0.10	–
792	375677.40	2230844.68	375677.40	2230844.68	Аналитический метод	0.10	–
793	375711.16	2230836.01	375711.16	2230836.01	Аналитический метод	0.10	–
794	375710.81	2230835.37	375710.81	2230835.37	Аналитический метод	0.10	–
795	375714.82	2230834.51	375714.82	2230834.51	Аналитический метод	0.10	–
796	375713.68	2230817.91	375713.68	2230817.91	Аналитический метод	0.10	–
797	375712.67	2230816.83	375712.67	2230816.83	Аналитический метод	0.10	–
798	375712.29	2230811.65	375712.29	2230811.65	Аналитический метод	0.10	–
799	375678.51	2230763.86	375678.51	2230763.86	Аналитический метод	0.10	–
800	375664.95	2230742.86	375664.95	2230742.86	Аналитический метод	0.10	–
801	375662.42	2230738.38	375662.42	2230738.38	Аналитический метод	0.10	–
802	375647.39	2230707.00	375647.39	2230707.00	Аналитический метод	0.10	–
803	375614.93	2230662.61	375614.93	2230662.61	Аналитический метод	0.10	–
804	375607.20	2230651.74	375607.20	2230651.74	Аналитический метод	0.10	–
805	375594.06	2230637.61	375594.06	2230637.61	Аналитический метод	0.10	–
806	375585.60	2230629.75	375585.60	2230629.75	Аналитический метод	0.10	–
807	375584.63	2230630.65	375584.63	2230630.65	Аналитический метод	0.10	–
808	375568.54	2230618.29	375568.54	2230618.29	Аналитический	0.10	–

					метод		
809	375551.87	2230580.57	375551.87	2230580.57	Аналитический метод	0.10	–
810	375551.67	2230578.17	375551.67	2230578.17	Аналитический метод	0.10	–
811	375551.67	2230577.17	375551.67	2230577.17	Аналитический метод	0.10	–
812	375551.20	2230570.04	375551.20	2230570.04	Аналитический метод	0.10	–
813	375551.20	2230569.04	375551.20	2230569.04	Аналитический метод	0.10	–
814	375550.94	2230565.05	375550.94	2230565.05	Аналитический метод	0.10	–
815	375550.94	2230564.05	375550.94	2230564.05	Аналитический метод	0.10	–
816	375549.97	2230559.78	375549.97	2230559.78	Аналитический метод	0.10	–
817	375554.47	2230538.45	375554.47	2230538.45	Аналитический метод	0.10	–
818	375554.47	2230517.13	375554.47	2230517.13	Аналитический метод	0.10	–
819	375567.98	2230478.70	375567.98	2230478.70	Аналитический метод	0.10	–
820	375532.85	2230451.48	375532.85	2230451.48	Аналитический метод	0.10	–
821	375475.91	2230420.95	375475.91	2230420.95	Аналитический метод	0.10	–
822	375456.25	2230398.35	375456.25	2230398.35	Аналитический метод	0.10	–
823	375457.19	2230341.62	375457.19	2230341.62	Аналитический метод	0.10	–
824	375463.85	2230325.38	375463.85	2230325.38	Аналитический метод	0.10	–
825	375463.65	2230314.71	375463.65	2230314.71	Аналитический метод	0.10	–
826	375462.77	2230307.70	375462.77	2230307.70	Аналитический метод	0.10	–
827	375458.90	2230278.30	375458.90	2230278.30	Аналитический метод	0.10	–
828	375421.77	2230231.13	375421.77	2230231.13	Аналитический метод	0.10	–
829	375407.29	2230193.05	375407.29	2230193.05	Аналитический метод	0.10	–
830	375381.00	2230105.36	375381.00	2230105.36	Аналитический метод	0.10	–
831	375397.08	2230054.97	375397.08	2230054.97	Аналитический метод	0.10	–
832	375425.06	2230023.56	375425.06	2230023.56	Аналитический метод	0.10	–
833	375429.01	2230012.29	375429.01	2230012.29	Аналитический метод	0.10	–
834	375419.31	2229950.86	375419.31	2229950.86	Аналитический метод	0.10	–
835	375401.95	2229841.17	375401.95	2229841.17	Аналитический метод	0.10	–
836	375422.72	2229791.30	375422.72	2229791.30	Аналитический метод	0.10	–
837	375411.08	2229773.05	375411.08	2229773.05	Аналитический метод	0.10	–
838	375409.48	2229752.01	375409.48	2229752.01	Аналитический метод	0.10	–
839	375367.73	2229706.06	375367.73	2229706.06	Аналитический метод	0.10	–
840	375320.84	2229675.93	375320.84	2229675.93	Аналитический метод	0.10	–
841	375274.80	2229639.47	375274.80	2229639.47	Аналитический метод	0.10	–
842	375244.04	2229603.13	375244.04	2229603.13	Аналитический	0.10	–

					метод		
843	375233.51	2229582.80	375233.51	2229582.80	Аналитический метод	0.10	–
844	375211.49	2229517.68	375211.49	2229517.68	Аналитический метод	0.10	–
845	375235.67	2229427.40	375235.67	2229427.40	Аналитический метод	0.10	–
846	375271.80	2229420.49	375271.80	2229420.49	Аналитический метод	0.10	–
847	375317.33	2229305.52	375317.33	2229305.52	Аналитический метод	0.10	–
848	375423.59	2229254.85	375423.59	2229254.85	Аналитический метод	0.10	–
849	375501.47	2229188.20	375501.47	2229188.20	Аналитический метод	0.10	–
850	375552.55	2229115.56	375552.55	2229115.56	Аналитический метод	0.10	–
851	375616.34	2229046.60	375616.34	2229046.60	Аналитический метод	0.10	–
852	375617.49	2229030.94	375617.49	2229030.94	Аналитический метод	0.10	–
853	375597.01	2229026.18	375597.01	2229026.18	Аналитический метод	0.10	–
854	375595.86	2228964.32	375595.86	2228964.32	Аналитический метод	0.10	–
855	375583.53	2228916.84	375583.53	2228916.84	Аналитический метод	0.10	–
856	375565.90	2228890.13	375565.90	2228890.13	Аналитический метод	0.10	–
857	375565.90	2228872.71	375565.90	2228872.71	Аналитический метод	0.10	–
858	375538.87	2228828.92	375538.87	2228828.92	Аналитический метод	0.10	–
859	375507.49	2228786.84	375507.49	2228786.84	Аналитический метод	0.10	–
860	375429.66	2228777.45	375429.66	2228777.45	Аналитический метод	0.10	–
861	375410.39	2228751.41	375410.39	2228751.41	Аналитический метод	0.10	–
862	375341.59	2228709.14	375341.59	2228709.14	Аналитический метод	0.10	–
863	375319.48	2228612.93	375319.48	2228612.93	Аналитический метод	0.10	–
864	375273.96	2228472.18	375273.96	2228472.18	Аналитический метод	0.10	–
865	375275.99	2228443.04	375275.99	2228443.04	Аналитический метод	0.10	–
866	375280.63	2228425.33	375280.63	2228425.33	Аналитический метод	0.10	–
867	375258.63	2228348.41	375258.63	2228348.41	Аналитический метод	0.10	–
868	375268.25	2228302.86	375268.25	2228302.86	Аналитический метод	0.10	–
869	375266.94	2228298.56	375266.94	2228298.56	Аналитический метод	0.10	–
870	375239.66	2228221.12	375239.66	2228221.12	Аналитический метод	0.10	–
871	375242.03	2228154.06	375242.03	2228154.06	Аналитический метод	0.10	–
872	375234.25	2228112.09	375234.25	2228112.09	Аналитический метод	0.10	–
873	375202.40	2228033.47	375202.40	2228033.47	Аналитический метод	0.10	–
874	375205.55	2227977.95	375205.55	2227977.95	Аналитический метод	0.10	–
875	375249.83	2227837.10	375249.83	2227837.10	Аналитический метод	0.10	–
876	375229.70	2227803.58	375229.70	2227803.58	Аналитический	0.10	–

					метод		
877	375199.46	2227681.26	375199.46	2227681.26	Аналитический метод	0.10	–
878	375176.68	2227646.05	375176.68	2227646.05	Аналитический метод	0.10	–
879	375128.13	2227626.43	375128.13	2227626.43	Аналитический метод	0.10	–
880	375099.48	2227601.34	375099.48	2227601.34	Аналитический метод	0.10	–
881	375061.85	2227553.56	375061.85	2227553.56	Аналитический метод	0.10	–
882	375048.12	2227533.29	375048.12	2227533.29	Аналитический метод	0.10	–
883	375034.14	2227478.52	375034.14	2227478.52	Аналитический метод	0.10	–
884	375027.25	2227425.38	375027.25	2227425.38	Аналитический метод	0.10	–
885	375006.23	2227368.51	375006.23	2227368.51	Аналитический метод	0.10	–
886	374977.37	2227364.10	374977.37	2227364.10	Аналитический метод	0.10	–
887	374926.42	2227312.84	374926.42	2227312.84	Аналитический метод	0.10	–
888	374863.89	2227265.71	374863.89	2227265.71	Аналитический метод	0.10	–
889	374842.41	2227228.78	374842.41	2227228.78	Аналитический метод	0.10	–
890	374844.15	2227188.65	374844.15	2227188.65	Аналитический метод	0.10	–
891	374879.70	2227125.17	374879.70	2227125.17	Аналитический метод	0.10	–
892	374905.77	2227050.82	374905.77	2227050.82	Аналитический метод	0.10	–
893	374916.00	2226991.56	374916.00	2226991.56	Аналитический метод	0.10	–
894	374936.88	2226853.08	374936.88	2226853.08	Аналитический метод	0.10	–
895	374949.23	2226798.03	374949.23	2226798.03	Аналитический метод	0.10	–
896	374981.15	2226739.53	374981.15	2226739.53	Аналитический метод	0.10	–
897	375009.61	2226691.30	375009.61	2226691.30	Аналитический метод	0.10	–
898	375039.90	2226551.82	375039.90	2226551.82	Аналитический метод	0.10	–
899	375108.64	2226490.19	375108.64	2226490.19	Аналитический метод	0.10	–
900	375104.82	2226465.21	375104.82	2226465.21	Аналитический метод	0.10	–
901	375110.63	2226448.00	375110.63	2226448.00	Аналитический метод	0.10	–
902	375119.39	2226396.03	375119.39	2226396.03	Аналитический метод	0.10	–
903	375101.01	2226359.83	375101.01	2226359.83	Аналитический метод	0.10	–
904	375086.60	2226327.56	375086.60	2226327.56	Аналитический метод	0.10	–
905	375071.44	2226315.13	375071.44	2226315.13	Аналитический метод	0.10	–
906	375070.94	2226285.21	375070.94	2226285.21	Аналитический метод	0.10	–
907	375116.28	2226224.91	375116.28	2226224.91	Аналитический метод	0.10	–
908	375114.68	2226202.03	375114.68	2226202.03	Аналитический метод	0.10	–
909	375116.34	2226030.56	375116.34	2226030.56	Аналитический метод	0.10	–
910	375111.62	2225988.49	375111.62	2225988.49	Аналитический	0.10	–

					метод		
911	375117.78	2225955.97	375117.78	2225955.97	Аналитический метод	0.10	–
912	375153.74	2225899.73	375153.74	2225899.73	Аналитический метод	0.10	–
913	375168.49	2225858.23	375168.49	2225858.23	Аналитический метод	0.10	–
914	375171.97	2225837.53	375171.97	2225837.53	Аналитический метод	0.10	–
915	375134.69	2225790.59	375134.69	2225790.59	Аналитический метод	0.10	–
916	375084.79	2225757.01	375084.79	2225757.01	Аналитический метод	0.10	–
917	375041.06	2225706.50	375041.06	2225706.50	Аналитический метод	0.10	–
918	375038.93	2225524.90	375038.93	2225524.90	Аналитический метод	0.10	–
919	375008.15	2225245.43	375008.15	2225245.43	Аналитический метод	0.10	–
920	374984.62	2225094.70	374984.62	2225094.70	Аналитический метод	0.10	–
921	374981.49	2224957.61	374981.49	2224957.61	Аналитический метод	0.10	–
922	374975.78	2224792.10	374975.78	2224792.10	Аналитический метод	0.10	–
923	374907.66	2224721.84	374907.66	2224721.84	Аналитический метод	0.10	–
924	374867.23	2224707.08	374867.23	2224707.08	Аналитический метод	0.10	–
925	374786.35	2224669.10	374786.35	2224669.10	Аналитический метод	0.10	–
926	374658.22	2224704.09	374658.22	2224704.09	Аналитический метод	0.10	–
927	374554.97	2224718.85	374554.97	2224718.85	Аналитический метод	0.10	–
928	374501.28	2224675.73	374501.28	2224675.73	Аналитический метод	0.10	–
929	374455.72	2224667.40	374455.72	2224667.40	Аналитический метод	0.10	–
930	374383.25	2224565.54	374383.25	2224565.54	Аналитический метод	0.10	–
931	374333.98	2224525.46	374333.98	2224525.46	Аналитический метод	0.10	–
932	374329.76	2224514.36	374329.76	2224514.36	Аналитический метод	0.10	–
933	374278.21	2224517.09	374278.21	2224517.09	Аналитический метод	0.10	–
934	374263.21	2224507.77	374263.21	2224507.77	Аналитический метод	0.10	–
935	374249.06	2224464.33	374249.06	2224464.33	Аналитический метод	0.10	–
936	374232.11	2224455.87	374232.11	2224455.87	Аналитический метод	0.10	–
937	374207.28	2224413.93	374207.28	2224413.93	Аналитический метод	0.10	–
938	374159.72	2224387.69	374159.72	2224387.69	Аналитический метод	0.10	–
939	374153.91	2224333.54	374153.91	2224333.54	Аналитический метод	0.10	–
940	374148.59	2224317.18	374148.59	2224317.18	Аналитический метод	0.10	–
941	374100.29	2224303.28	374100.29	2224303.28	Аналитический метод	0.10	–
942	374077.61	2224289.50	374077.61	2224289.50	Аналитический метод	0.10	–
943	374071.35	2224278.74	374071.35	2224278.74	Аналитический метод	0.10	–
944	374076.33	2224264.04	374076.33	2224264.04	Аналитический	0.10	–

					метод		
945	374105.30	2224240.30	374105.30	2224240.30	Аналитический метод	0.10	–
946	374093.81	2224233.65	374093.81	2224233.65	Аналитический метод	0.10	–
947	374065.11	2224223.53	374065.11	2224223.53	Аналитический метод	0.10	–
948	374044.54	2224220.33	374044.54	2224220.33	Аналитический метод	0.10	–
949	374030.74	2224218.66	374030.74	2224218.66	Аналитический метод	0.10	–
950	374024.16	2224207.91	374024.16	2224207.91	Аналитический метод	0.10	–
951	374030.15	2224196.43	374030.15	2224196.43	Аналитический метод	0.10	–
952	374044.92	2224171.42	374044.92	2224171.42	Аналитический метод	0.10	–
953	374056.76	2224153.66	374056.76	2224153.66	Аналитический метод	0.10	–
954	374062.67	2224139.49	374062.67	2224139.49	Аналитический метод	0.10	–
955	374061.30	2224135.28	374061.30	2224135.28	Аналитический метод	0.10	–
956	374049.27	2224125.61	374049.27	2224125.61	Аналитический метод	0.10	–
957	374044.28	2224128.33	374044.28	2224128.33	Аналитический метод	0.10	–
958	374036.65	2224132.21	374036.65	2224132.21	Аналитический метод	0.10	–
959	374029.16	2224132.21	374029.16	2224132.21	Аналитический метод	0.10	–
960	374013.54	2224112.68	374013.54	2224112.68	Аналитический метод	0.10	–
961	373998.86	2224082.19	373998.86	2224082.19	Аналитический метод	0.10	–
962	374006.32	2224071.61	374006.32	2224071.61	Аналитический метод	0.10	–
963	374005.72	2224039.88	374005.72	2224039.88	Аналитический метод	0.10	–
964	374007.82	2224007.89	374007.82	2224007.89	Аналитический метод	0.10	–
965	374005.49	2223994.77	374005.49	2223994.77	Аналитический метод	0.10	–
966	373992.64	2223985.82	373992.64	2223985.82	Аналитический метод	0.10	–
967	373823.72	2223882.54	373823.72	2223882.54	Аналитический метод	0.10	–
968	373766.22	2223722.44	373766.22	2223722.44	Аналитический метод	0.10	–
969	373716.87	2223658.73	373716.87	2223658.73	Аналитический метод	0.10	–
970	373718.42	2223610.06	373718.42	2223610.06	Аналитический метод	0.10	–
971	373728.84	2223579.21	373728.84	2223579.21	Аналитический метод	0.10	–
972	373745.18	2223556.12	373745.18	2223556.12	Аналитический метод	0.10	–
973	373750.81	2223548.04	373750.81	2223548.04	Аналитический метод	0.10	–
974	373750.81	2223546.65	373750.81	2223546.65	Аналитический метод	0.10	–
975	373749.38	2223544.92	373749.38	2223544.92	Аналитический метод	0.10	–
976	373737.87	2223544.45	373737.87	2223544.45	Аналитический метод	0.10	–
977	373717.96	2223541.16	373717.96	2223541.16	Аналитический метод	0.10	–
978	373686.73	2223533.87	373686.73	2223533.87	Аналитический	0.10	–

					метод		
979	373664.00	2223523.41	373664.00	2223523.41	Аналитический метод	0.10	–
980	373660.93	2223512.32	373660.93	2223512.32	Аналитический метод	0.10	–
981	373668.26	2223502.42	373668.26	2223502.42	Аналитический метод	0.10	–
982	373691.39	2223493.29	373691.39	2223493.29	Аналитический метод	0.10	–
983	373701.03	2223483.65	373701.03	2223483.65	Аналитический метод	0.10	–
984	373701.03	2223475.90	373701.03	2223475.90	Аналитический метод	0.10	–
985	373704.04	2223429.66	373704.04	2223429.66	Аналитический метод	0.10	–
986	373722.37	2223420.70	373722.37	2223420.70	Аналитический метод	0.10	–
987	373734.32	2223404.63	373734.32	2223404.63	Аналитический метод	0.10	–
988	373757.31	2223376.98	373757.31	2223376.98	Аналитический метод	0.10	–
989	373771.20	2223366.88	373771.20	2223366.88	Аналитический метод	0.10	–
990	373799.02	2223340.41	373799.02	2223340.41	Аналитический метод	0.10	–
991	373785.71	2223267.88	373785.71	2223267.88	Аналитический метод	0.10	–
992	373796.65	2223245.48	373796.65	2223245.48	Аналитический метод	0.10	–
993	373918.21	2223205.95	373918.21	2223205.95	Аналитический метод	0.10	–
994	373947.53	2223132.09	373947.53	2223132.09	Аналитический метод	0.10	–
995	373941.35	2223060.58	373941.35	2223060.58	Аналитический метод	0.10	–
996	373974.67	2222995.70	373974.67	2222995.70	Аналитический метод	0.10	–
997	373973.76	2222995.00	373973.76	2222995.00	Аналитический метод	0.10	–
998	373876.27	2222988.77	373876.27	2222988.77	Аналитический метод	0.10	–
999	373770.73	2222955.81	373770.73	2222955.81	Аналитический метод	0.10	–
1000	373723.38	2222918.60	373723.38	2222918.60	Аналитический метод	0.10	–
1001	373681.63	2222909.10	373681.63	2222909.10	Аналитический метод	0.10	–
1002	373615.97	2222872.56	373615.97	2222872.56	Аналитический метод	0.10	–
1003	373564.32	2222968.42	373564.32	2222968.42	Аналитический метод	0.10	–
1004	373395.69	2223074.64	373395.69	2223074.64	Аналитический метод	0.10	–
1005	373339.03	2223070.01	373339.03	2223070.01	Аналитический метод	0.10	–
1006	373330.61	2223059.86	373330.61	2223059.86	Аналитический метод	0.10	–
1007	373241.82	2223053.09	373241.82	2223053.09	Аналитический метод	0.10	–
1008	373207.06	2223010.63	373207.06	2223010.63	Аналитический метод	0.10	–
1009	373126.43	2223002.47	373126.43	2223002.47	Аналитический метод	0.10	–
1010	373006.48	2223063.95	373006.48	2223063.95	Аналитический метод	0.10	–
1011	372880.27	2223100.39	372880.27	2223100.39	Аналитический метод	0.10	–
1012	372809.26	2223026.28	372809.26	2223026.28	Аналитический	0.10	–

					метод		
1013	372792.89	2222841.55	372792.89	2222841.55	Аналитический метод	0.10	–
1014	372768.08	2222818.75	372768.08	2222818.75	Аналитический метод	0.10	–
1015	372768.08	2222773.07	372768.08	2222773.07	Аналитический метод	0.10	–
1016	372787.33	2222710.66	372787.33	2222710.66	Аналитический метод	0.10	–
1017	372803.77	2222676.67	372803.77	2222676.67	Аналитический метод	0.10	–
1018	372812.34	2222627.03	372812.34	2222627.03	Аналитический метод	0.10	–
1019	372788.17	2222598.50	372788.17	2222598.50	Аналитический метод	0.10	–
1020	372802.87	2222584.98	372802.87	2222584.98	Аналитический метод	0.10	–
1021	372833.63	2222621.22	372833.63	2222621.22	Аналитический метод	0.10	–
1022	372823.00	2222682.85	372823.00	2222682.85	Аналитический метод	0.10	–
1023	372806.00	2222718.01	372806.00	2222718.01	Аналитический метод	0.10	–
1024	372788.08	2222776.08	372788.08	2222776.08	Аналитический метод	0.10	–
1025	372788.08	2222809.97	372788.08	2222809.97	Аналитический метод	0.10	–
1026	372812.13	2222832.07	372812.13	2222832.07	Аналитический метод	0.10	–
1027	372828.57	2223017.51	372828.57	2223017.51	Аналитический метод	0.10	–
1028	372886.35	2223077.82	372886.35	2223077.82	Аналитический метод	0.10	–
1029	372999.08	2223045.27	372999.08	2223045.27	Аналитический метод	0.10	–
1030	373122.56	2222981.98	373122.56	2222981.98	Аналитический метод	0.10	–
1031	373217.30	2222991.57	373217.30	2222991.57	Аналитический метод	0.10	–
1032	373221.17	2222988.40	373221.17	2222988.40	Аналитический метод	0.10	–
1033	373224.00	2222991.86	373224.00	2222991.86	Аналитический метод	0.10	–
1034	373243.59	2222975.29	373243.59	2222975.29	Аналитический метод	0.10	–
1035	373248.65	2222975.71	373248.65	2222975.71	Аналитический метод	0.10	–
1036	373244.81	2223027.03	373244.81	2223027.03	Аналитический метод	0.10	–
1037	373346.76	2223034.65	373346.76	2223034.65	Аналитический метод	0.10	–
1038	373360.92	2223051.73	373360.92	2223051.73	Аналитический метод	0.10	–
1039	373390.67	2223054.17	373390.67	2223054.17	Аналитический метод	0.10	–
1040	373549.21	2222954.30	373549.21	2222954.30	Аналитический метод	0.10	–
1041	373607.97	2222845.23	373607.97	2222845.23	Аналитический метод	0.10	–
1042	373688.85	2222890.23	373688.85	2222890.23	Аналитический метод	0.10	–
1043	373732.20	2222900.10	373732.20	2222900.10	Аналитический метод	0.10	–
1044	373780.20	2222937.81	373780.20	2222937.81	Аналитический метод	0.10	–
1045	373879.94	2222968.97	373879.94	2222968.97	Аналитический метод	0.10	–
1046	373981.09	2222975.43	373981.09	2222975.43	Аналитический	0.10	–

					метод		
1047	374000.10	2222989.97	374000.10	2222989.97	Аналитический метод	0.10	–
1048	373961.77	2223064.60	373961.77	2223064.60	Аналитический метод	0.10	–
1049	373967.86	2223135.08	373967.86	2223135.08	Аналитический метод	0.10	–
1050	373933.33	2223222.07	373933.33	2223222.07	Аналитический метод	0.10	–
1051	373810.90	2223261.87	373810.90	2223261.87	Аналитический метод	0.10	–
1052	373806.57	2223270.74	373806.57	2223270.74	Аналитический метод	0.10	–
1053	373820.64	2223347.44	373820.64	2223347.44	Аналитический метод	0.10	–
1054	373791.90	2223374.79	373791.90	2223374.79	Аналитический метод	0.10	–
1055	373818.39	2223374.79	373818.39	2223374.79	Аналитический метод	0.10	–
1056	373961.48	2223322.99	373961.48	2223322.99	Аналитический метод	0.10	–
1057	373995.20	2223313.91	373995.20	2223313.91	Аналитический метод	0.10	–
1058	374002.01	2223304.93	374002.01	2223304.93	Аналитический метод	0.10	–
1059	374055.09	2223271.17	374055.09	2223271.17	Аналитический метод	0.10	–
1060	374094.54	2223208.45	374094.54	2223208.45	Аналитический метод	0.10	–
1061	374146.00	2223165.67	374146.00	2223165.67	Аналитический метод	0.10	–
1062	374178.95	2223200.37	374178.95	2223200.37	Аналитический метод	0.10	–
1063	374255.60	2223154.04	374255.60	2223154.04	Аналитический метод	0.10	–
1064	374366.36	2223113.44	374366.36	2223113.44	Аналитический метод	0.10	–
1065	374375.84	2223095.48	374375.84	2223095.48	Аналитический метод	0.10	–
1066	374362.29	2223005.86	374362.29	2223005.86	Аналитический метод	0.10	–
1067	374372.39	2222983.72	374372.39	2222983.72	Аналитический метод	0.10	–
1068	374380.16	2222974.01	374380.16	2222974.01	Аналитический метод	0.10	–
1069	374395.78	2222986.51	374395.78	2222986.51	Аналитический метод	0.10	–
1070	374389.56	2222994.28	374389.56	2222994.28	Аналитический метод	0.10	–
1071	374382.95	2223008.75	374382.95	2223008.75	Аналитический метод	0.10	–
1072	374396.60	2223099.00	374396.60	2223099.00	Аналитический метод	0.10	–
1073	374380.46	2223129.57	374380.46	2223129.57	Аналитический метод	0.10	–
1074	374264.29	2223172.16	374264.29	2223172.16	Аналитический метод	0.10	–
1075	374175.52	2223225.81	374175.52	2223225.81	Аналитический метод	0.10	–
1076	374144.39	2223193.02	374144.39	2223193.02	Аналитический метод	0.10	–
1077	374109.77	2223221.80	374109.77	2223221.80	Аналитический метод	0.10	–
1078	374069.62	2223285.63	374069.62	2223285.63	Аналитический метод	0.10	–
1079	374015.77	2223319.88	374015.77	2223319.88	Аналитический метод	0.10	–
1080	374007.01	2223331.44	374007.01	2223331.44	Аналитический	0.10	–

					метод		
1081	373967.50	2223342.08	373967.50	2223342.08	Аналитический метод	0.10	–
1082	373821.90	2223394.79	373821.90	2223394.79	Аналитический метод	0.10	–
1083	373768.52	2223394.79	373768.52	2223394.79	Аналитический метод	0.10	–
1084	373750.04	2223417.00	373750.04	2223417.00	Аналитический метод	0.10	–
1085	373735.52	2223436.53	373735.52	2223436.53	Аналитический метод	0.10	–
1086	373723.25	2223442.53	373723.25	2223442.53	Аналитический метод	0.10	–
1087	373721.03	2223476.55	373721.03	2223476.55	Аналитический метод	0.10	–
1088	373721.03	2223491.93	373721.03	2223491.93	Аналитический метод	0.10	–
1089	373702.60	2223510.36	373702.60	2223510.36	Аналитический метод	0.10	–
1090	373692.31	2223514.43	373692.31	2223514.43	Аналитический метод	0.10	–
1091	373693.25	2223514.86	373693.25	2223514.86	Аналитический метод	0.10	–
1092	373721.86	2223521.54	373721.86	2223521.54	Аналитический метод	0.10	–
1093	373739.92	2223524.52	373739.92	2223524.52	Аналитический метод	0.10	–
1094	373759.11	2223525.30	373759.11	2223525.30	Аналитический метод	0.10	–
1095	373770.81	2223539.46	373770.81	2223539.46	Аналитический метод	0.10	–
1096	373770.81	2223554.33	373770.81	2223554.33	Аналитический метод	0.10	–
1097	373761.54	2223567.62	373761.54	2223567.62	Аналитический метод	0.10	–
1098	373746.86	2223588.38	373746.86	2223588.38	Аналитический метод	0.10	–
1099	373738.31	2223613.66	373738.31	2223613.66	Аналитический метод	0.10	–
1100	373737.09	2223652.17	373737.09	2223652.17	Аналитический метод	0.10	–
1101	373783.97	2223712.69	373783.97	2223712.69	Аналитический метод	0.10	–
1102	373840.17	2223869.15	373840.17	2223869.15	Аналитический метод	0.10	–
1103	374003.58	2223969.07	374003.58	2223969.07	Аналитический метод	0.10	–
1104	374023.72	2223983.09	374023.72	2223983.09	Аналитический метод	0.10	–
1105	374027.93	2224006.78	374027.93	2224006.78	Аналитический метод	0.10	–
1106	374025.74	2224040.35	374025.74	2224040.35	Аналитический метод	0.10	–
1107	374026.44	2224077.78	374026.44	2224077.78	Аналитический метод	0.10	–
1108	374021.98	2224084.11	374021.98	2224084.11	Аналитический метод	0.10	–
1109	374030.58	2224101.96	374030.58	2224101.96	Аналитический метод	0.10	–
1110	374036.74	2224109.66	374036.74	2224109.66	Аналитический метод	0.10	–
1111	374051.41	2224101.68	374051.41	2224101.68	Аналитический метод	0.10	–
1112	374078.46	2224123.41	374078.46	2224123.41	Аналитический метод	0.10	–
1113	374083.99	2224140.34	374083.99	2224140.34	Аналитический метод	0.10	–
1114	374074.47	2224163.14	374074.47	2224163.14	Аналитический	0.10	–

					метод		
1115	374061.86	2224182.06	374061.86	2224182.06	Аналитический метод	0.10	–
1116	374050.65	2224201.04	374050.65	2224201.04	Аналитический метод	0.10	–
1117	374070.01	2224204.05	374070.01	2224204.05	Аналитический метод	0.10	–
1118	374102.22	2224215.40	374102.22	2224215.40	Аналитический метод	0.10	–
1119	374119.55	2224225.45	374119.55	2224225.45	Аналитический метод	0.10	–
1120	374131.77	2224244.48	374131.77	2224244.48	Аналитический метод	0.10	–
1121	374093.55	2224275.78	374093.55	2224275.78	Аналитический метод	0.10	–
1122	374108.39	2224284.80	374108.39	2224284.80	Аналитический метод	0.10	–
1123	374164.33	2224300.90	374164.33	2224300.90	Аналитический метод	0.10	–
1124	374173.57	2224329.34	374173.57	2224329.34	Аналитический метод	0.10	–
1125	374178.49	2224375.21	374178.49	2224375.21	Аналитический метод	0.10	–
1126	374221.71	2224399.05	374221.71	2224399.05	Аналитический метод	0.10	–
1127	374246.32	2224440.61	374246.32	2224440.61	Аналитический метод	0.10	–
1128	374264.09	2224449.48	374264.09	2224449.48	Аналитический метод	0.10	–
1129	374262.93	2224426.62	374262.93	2224426.62	Аналитический метод	0.10	–
1130	374332.25	2224423.12	374332.25	2224423.12	Аналитический метод	0.10	–
1131	374334.66	2224470.98	374334.66	2224470.98	Аналитический метод	0.10	–
1132	374350.76	2224513.33	374350.76	2224513.33	Аналитический метод	0.10	–
1133	374397.98	2224551.73	374397.98	2224551.73	Аналитический метод	0.10	–
1134	374467.31	2224649.19	374467.31	2224649.19	Аналитический метод	0.10	–
1135	374509.86	2224656.96	374509.86	2224656.96	Аналитический метод	0.10	–
1136	374560.73	2224697.82	374560.73	2224697.82	Аналитический метод	0.10	–
1137	374654.15	2224684.47	374654.15	2224684.47	Аналитический метод	0.10	–
1138	374788.18	2224647.87	374788.18	2224647.87	Аналитический метод	0.10	–
1139	374874.92	2224688.60	374874.92	2224688.60	Аналитический метод	0.10	–
1140	374918.82	2224704.62	374918.82	2224704.62	Аналитический метод	0.10	–
1141	374995.50	2224783.71	374995.50	2224783.71	Аналитический метод	0.10	–
1142	375001.48	2224957.04	375001.48	2224957.04	Аналитический метод	0.10	–
1143	375004.58	2225092.92	375004.58	2225092.92	Аналитический метод	0.10	–
1144	375027.98	2225242.79	375027.98	2225242.79	Аналитический метод	0.10	–
1145	375058.92	2225523.69	375058.92	2225523.69	Аналитический метод	0.10	–
1146	375060.98	2225698.94	375060.98	2225698.94	Аналитический метод	0.10	–
1147	375098.16	2225741.91	375098.16	2225741.91	Аналитический метод	0.10	–
1148	375148.42	2225775.73	375148.42	2225775.73	Аналитический	0.10	–

					метод		
1149	375193.17	2225832.06	375193.17	2225832.06	Аналитический метод	0.10	–
1150	375187.93	2225863.27	375187.93	2225863.27	Аналитический метод	0.10	–
1151	375171.82	2225908.58	375171.82	2225908.58	Аналитический метод	0.10	–
1152	375136.71	2225963.49	375136.71	2225963.49	Аналитический метод	0.10	–
1153	375131.83	2225989.25	375131.83	2225989.25	Аналитический метод	0.10	–
1154	375136.35	2226029.53	375136.35	2226029.53	Аналитический метод	0.10	–
1155	375134.68	2226201.43	375134.68	2226201.43	Аналитический метод	0.10	–
1156	375136.75	2226230.97	375136.75	2226230.97	Аналитический метод	0.10	–
1157	375091.05	2226291.75	375091.05	2226291.75	Аналитический метод	0.10	–
1158	375091.28	2226305.53	375091.28	2226305.53	Аналитический метод	0.10	–
1159	375102.94	2226315.09	375102.94	2226315.09	Аналитический метод	0.10	–
1160	375119.07	2226351.22	375119.07	2226351.22	Аналитический метод	0.10	–
1161	375140.20	2226392.86	375140.20	2226392.86	Аналитический метод	0.10	–
1162	375130.09	2226452.90	375130.09	2226452.90	Аналитический метод	0.10	–
1163	375125.32	2226467.00	375125.32	2226467.00	Аналитический метод	0.10	–
1164	375130.05	2226497.86	375130.05	2226497.86	Аналитический метод	0.10	–
1165	375058.07	2226562.39	375058.07	2226562.39	Аналитический метод	0.10	–
1166	375028.47	2226698.69	375028.47	2226698.69	Аналитический метод	0.10	–
1167	374998.55	2226749.40	374998.55	2226749.40	Аналитический метод	0.10	–
1168	374968.14	2226805.15	374968.14	2226805.15	Аналитический метод	0.10	–
1169	374956.55	2226856.76	374956.55	2226856.76	Аналитический метод	0.10	–
1170	374935.74	2226994.76	374935.74	2226994.76	Аналитический метод	0.10	–
1171	374925.19	2227055.87	374925.19	2227055.87	Аналитический метод	0.10	–
1172	374898.00	2227133.43	374898.00	2227133.43	Аналитический метод	0.10	–
1173	374863.93	2227194.27	374863.93	2227194.27	Аналитический метод	0.10	–
1174	374862.64	2227223.79	374862.64	2227223.79	Аналитический метод	0.10	–
1175	374879.15	2227252.17	374879.15	2227252.17	Аналитический метод	0.10	–
1176	374939.60	2227297.73	374939.60	2227297.73	Аналитический метод	0.10	–
1177	374986.91	2227345.32	374986.91	2227345.32	Аналитический метод	0.10	–
1178	375020.90	2227350.53	375020.90	2227350.53	Аналитический метод	0.10	–
1179	375046.79	2227420.57	375046.79	2227420.57	Аналитический метод	0.10	–
1180	375053.82	2227474.75	375053.82	2227474.75	Аналитический метод	0.10	–
1181	375066.63	2227524.96	375066.63	2227524.96	Аналитический метод	0.10	–
1182	375078.01	2227541.75	375078.01	2227541.75	Аналитический	0.10	–

					метод		
1183	375114.05	2227587.51	375114.05	2227587.51	Аналитический метод	0.10	–
1184	375138.76	2227609.15	375138.76	2227609.15	Аналитический метод	0.10	–
1185	375190.04	2227629.88	375190.04	2227629.88	Аналитический метод	0.10	–
1186	375218.07	2227673.21	375218.07	2227673.21	Аналитический метод	0.10	–
1187	375248.39	2227795.86	375248.39	2227795.86	Аналитический метод	0.10	–
1188	375271.61	2227834.52	375271.61	2227834.52	Аналитический метод	0.10	–
1189	375225.38	2227981.57	375225.38	2227981.57	Аналитический метод	0.10	–
1190	375222.62	2228030.12	375222.62	2228030.12	Аналитический метод	0.10	–
1191	375253.55	2228106.45	375253.55	2228106.45	Аналитический метод	0.10	–
1192	375262.10	2228152.57	375262.10	2228152.57	Аналитический метод	0.10	–
1193	375259.78	2228218.04	375259.78	2228218.04	Аналитический метод	0.10	–
1194	375285.94	2228292.31	375285.94	2228292.31	Аналитический метод	0.10	–
1195	375288.88	2228301.95	375288.88	2228301.95	Аналитический метод	0.10	–
1196	375279.23	2228347.68	375279.23	2228347.68	Аналитический метод	0.10	–
1197	375296.34	2228407.54	375296.34	2228407.54	Аналитический метод	0.10	–
1198	375352.85	2228416.36	375352.85	2228416.36	Аналитический метод	0.10	–
1199	375359.70	2228455.34	375359.70	2228455.34	Аналитический метод	0.10	–
1200	375367.33	2228475.24	375367.33	2228475.24	Аналитический метод	0.10	–
1201	375367.69	2228477.38	375367.69	2228477.38	Аналитический метод	0.10	–
1202	375372.15	2228504.07	375372.15	2228504.07	Аналитический метод	0.10	–
1203	375308.85	2228515.09	375308.85	2228515.09	Аналитический метод	0.10	–
1204	375338.77	2228607.61	375338.77	2228607.61	Аналитический метод	0.10	–
1205	375359.20	2228696.49	375359.20	2228696.49	Аналитический метод	0.10	–
1206	375424.16	2228736.40	375424.16	2228736.40	Аналитический метод	0.10	–
1207	375440.62	2228758.63	375440.62	2228758.63	Аналитический метод	0.10	–
1208	375518.40	2228768.02	375518.40	2228768.02	Аналитический метод	0.10	–
1209	375555.42	2228817.67	375555.42	2228817.67	Аналитический метод	0.10	–
1210	375585.90	2228867.03	375585.90	2228867.03	Аналитический метод	0.10	–
1211	375585.90	2228884.12	375585.90	2228884.12	Аналитический метод	0.10	–
1212	375602.06	2228908.59	375602.06	2228908.59	Аналитический метод	0.10	–
1213	375615.81	2228961.59	375615.81	2228961.59	Аналитический метод	0.10	–
1214	375616.71	2229010.22	375616.71	2229010.22	Аналитический метод	0.10	–
1215	375638.68	2229015.33	375638.68	2229015.33	Аналитический метод	0.10	–
1216	375635.77	2229055.04	375635.77	2229055.04	Аналитический	0.10	–

					метод		
1217	375568.14	2229128.16	375568.14	2229128.16	Аналитический метод	0.10	–
1218	375516.38	2229201.76	375516.38	2229201.76	Аналитический метод	0.10	–
1219	375434.58	2229271.76	375434.58	2229271.76	Аналитический метод	0.10	–
1220	375333.03	2229320.19	375333.03	2229320.19	Аналитический метод	0.10	–
1221	375286.35	2229438.07	375286.35	2229438.07	Аналитический метод	0.10	–
1222	375251.75	2229444.69	375251.75	2229444.69	Аналитический метод	0.10	–
1223	375232.37	2229517.01	375232.37	2229517.01	Аналитический метод	0.10	–
1224	375251.97	2229574.95	375251.97	2229574.95	Аналитический метод	0.10	–
1225	375260.76	2229591.93	375260.76	2229591.93	Аналитический метод	0.10	–
1226	375288.78	2229625.03	375288.78	2229625.03	Аналитический метод	0.10	–
1227	375332.48	2229659.64	375332.48	2229659.64	Аналитический метод	0.10	–
1228	375380.76	2229690.66	375380.76	2229690.66	Аналитический метод	0.10	–
1229	375428.91	2229743.65	375428.91	2229743.65	Аналитический метод	0.10	–
1230	375430.64	2229766.53	375430.64	2229766.53	Аналитический метод	0.10	–
1231	375445.20	2229789.35	375445.20	2229789.35	Аналитический метод	0.10	–
1232	375422.59	2229843.63	375422.59	2229843.63	Аналитический метод	0.10	–
1233	375439.06	2229947.74	375439.06	2229947.74	Аналитический метод	0.10	–
1234	375449.55	2230014.15	375449.55	2230014.15	Аналитический метод	0.10	–
1235	375442.62	2230033.90	375442.62	2230033.90	Аналитический метод	0.10	–
1236	375414.85	2230065.10	375414.85	2230065.10	Аналитический метод	0.10	–
1237	375401.94	2230105.54	375401.94	2230105.54	Аналитический метод	0.10	–
1238	375426.24	2230186.62	375426.24	2230186.62	Аналитический метод	0.10	–
1239	375439.37	2230221.17	375439.37	2230221.17	Аналитический метод	0.10	–
1240	375478.21	2230270.49	375478.21	2230270.49	Аналитический метод	0.10	–
1241	375481.78	2230305.54	375481.78	2230305.54	Аналитический метод	0.10	–
1242	375480.37	2230322.10	375480.37	2230322.10	Аналитический метод	0.10	–
1243	375478.92	2230338.85	375478.92	2230338.85	Аналитический метод	0.10	–
1244	375478.27	2230362.07	375478.27	2230362.07	Аналитический метод	0.10	–
1245	375476.63	2230390.44	375476.63	2230390.44	Аналитический метод	0.10	–
1246	375476.38	2230391.01	375476.38	2230391.01	Аналитический метод	0.10	–
1247	375488.59	2230405.05	375488.59	2230405.05	Аналитический метод	0.10	–
1248	375543.77	2230434.65	375543.77	2230434.65	Аналитический метод	0.10	–
1249	375591.64	2230471.73	375591.64	2230471.73	Аналитический метод	0.10	–
1250	375571.91	2230520.55	375571.91	2230520.55	Аналитический	0.10	–

					метод		
1251	375568.82	2230535.55	375568.82	2230535.55	Аналитический метод	0.10	–
1252	375563.96	2230544.55	375563.96	2230544.55	Аналитический метод	0.10	–
1253	375558.80	2230559.67	375558.80	2230559.67	Аналитический метод	0.10	–
1254	375557.77	2230576.03	375557.77	2230576.03	Аналитический метод	0.10	–
1255	375563.15	2230591.22	375563.15	2230591.22	Аналитический метод	0.10	–
1256	375568.95	2230601.35	375568.95	2230601.35	Аналитический метод	0.10	–
1257	375588.32	2230622.47	375588.32	2230622.47	Аналитический метод	0.10	–
1258	375596.77	2230623.63	375596.77	2230623.63	Аналитический метод	0.10	–
1259	375605.92	2230626.17	375605.92	2230626.17	Аналитический метод	0.10	–
1260	375611.43	2230627.09	375611.43	2230627.09	Аналитический метод	0.10	–
1261	375622.70	2230639.02	375622.70	2230639.02	Аналитический метод	0.10	–
1262	375629.90	2230649.15	375629.90	2230649.15	Аналитический метод	0.10	–
1263	375622.70	2230655.31	375622.70	2230655.31	Аналитический метод	0.10	–
1264	375638.38	2230675.16	375638.38	2230675.16	Аналитический метод	0.10	–
1265	375636.51	2230676.70	375636.51	2230676.70	Аналитический метод	0.10	–
1266	375647.92	2230691.28	375647.92	2230691.28	Аналитический метод	0.10	–
1267	375651.35	2230696.82	375651.35	2230696.82	Аналитический метод	0.10	–
1268	375651.74	2230697.75	375651.74	2230697.75	Аналитический метод	0.10	–
1269	375656.21	2230702.26	375656.21	2230702.26	Аналитический метод	0.10	–
1270	375670.55	2230732.20	375670.55	2230732.20	Аналитический метод	0.10	–
1271	375666.31	2230736.73	375666.31	2230736.73	Аналитический метод	0.10	–
1272	375687.01	2230765.63	375687.01	2230765.63	Аналитический метод	0.10	–
1273	375726.57	2230820.57	375726.57	2230820.57	Аналитический метод	0.10	–
1274	375734.47	2230828.66	375734.47	2230828.66	Аналитический метод	0.10	–
1275	375735.96	2230850.41	375735.96	2230850.41	Аналитический метод	0.10	–
1276	375680.44	2230862.38	375680.44	2230862.38	Аналитический метод	0.10	–
1277	375646.45	2230868.09	375646.45	2230868.09	Аналитический метод	0.10	–
1278	375601.41	2230881.19	375601.41	2230881.19	Аналитический метод	0.10	–
1279	375587.37	2230888.17	375587.37	2230888.17	Аналитический метод	0.10	–
1280	375547.07	2230902.28	375547.07	2230902.28	Аналитический метод	0.10	–
1281	375504.20	2230915.88	375504.20	2230915.88	Аналитический метод	0.10	–
1282	375457.87	2230931.02	375457.87	2230931.02	Аналитический метод	0.10	–
1283	375371.38	2230959.68	375371.38	2230959.68	Аналитический метод	0.10	–
1284	375326.98	2230975.29	375326.98	2230975.29	Аналитический	0.10	–

					метод		
1285	375325.23	2230975.51	375325.23	2230975.51	Аналитический метод	0.10	–
1286	375279.35	2230987.91	375279.35	2230987.91	Аналитический метод	0.10	–
1287	375246.11	2230997.50	375246.11	2230997.50	Аналитический метод	0.10	–
1288	375196.31	2231015.83	375196.31	2231015.83	Аналитический метод	0.10	–
1289	375197.50	2231018.50	375197.50	2231018.50	Аналитический метод	0.10	–
1290	375189.90	2231020.99	375189.90	2231020.99	Аналитический метод	0.10	–
1291	375194.03	2231029.05	375194.03	2231029.05	Аналитический метод	0.10	–
1292	375182.92	2231033.01	375182.92	2231033.01	Аналитический метод	0.10	–
1293	375135.14	2231052.15	375135.14	2231052.15	Аналитический метод	0.10	–
1294	375102.33	2231064.93	375102.33	2231064.93	Аналитический метод	0.10	–
1295	375072.52	2231077.07	375072.52	2231077.07	Аналитический метод	0.10	–
1296	375069.23	2231078.08	375069.23	2231078.08	Аналитический метод	0.10	–
1297	375049.79	2231085.82	375049.79	2231085.82	Аналитический метод	0.10	–
1298	375023.88	2231096.58	375023.88	2231096.58	Аналитический метод	0.10	–
1299	375039.99	2231149.22	375039.99	2231149.22	Аналитический метод	0.10	–
1300	375029.64	2231156.75	375029.64	2231156.75	Аналитический метод	0.10	–
1301	375018.94	2231165.72	375018.90	2231165.75	Аналитический метод	0.10	–
1302	375035.52	2231189.10	375035.52	2231189.10	Аналитический метод	0.10	–
1303	375069.44	2231242.53	375069.44	2231242.53	Аналитический метод	0.10	–
1304	375079.40	2231238.29	375079.40	2231238.29	Аналитический метод	0.10	–
1305	375088.81	2231249.32	375088.81	2231249.32	Аналитический метод	0.10	–
1306	375049.99	2231283.88	375049.99	2231283.88	Аналитический метод	0.10	–
1307	375044.78	2231278.66	375044.78	2231278.66	Аналитический метод	0.10	–
1308	375030.52	2231291.57	375030.52	2231291.57	Аналитический метод	0.10	–
1309	374992.46	2231318.82	374992.46	2231318.82	Аналитический метод	0.10	–
1310	374991.79	2231319.56	374991.79	2231319.56	Аналитический метод	0.10	–
1311	374987.87	2231315.03	374987.87	2231315.03	Аналитический метод	0.10	–
1312	374956.75	2231338.13	374956.75	2231338.13	Аналитический метод	0.10	–
1313	374940.15	2231350.64	374940.15	2231350.64	Аналитический метод	0.10	–
1314	374935.57	2231354.01	374935.57	2231354.01	Аналитический метод	0.10	–
1315	374921.92	2231364.18	374921.92	2231364.18	Аналитический метод	0.10	–
1316	374926.64	2231368.68	374926.64	2231368.68	Аналитический метод	0.10	–
1317	374894.54	2231392.72	374894.54	2231392.72	Аналитический метод	0.10	–
1318	374889.57	2231400.55	374889.57	2231400.55	Аналитический	0.10	–

					метод		
1319	374872.30	2231410.11	374872.30	2231410.11	Аналитический метод	0.10	–
1320	374870.87	2231408.51	374870.87	2231408.51	Аналитический метод	0.10	–
1321	374867.62	2231411.57	374867.62	2231411.57	Аналитический метод	0.10	–
1322	374865.95	2231410.19	374865.95	2231410.19	Аналитический метод	0.10	–
1323	374856.71	2231418.29	374856.71	2231418.29	Аналитический метод	0.10	–
1324	374845.29	2231423.63	374845.29	2231423.63	Аналитический метод	0.10	–
1325	374840.39	2231414.08	374840.39	2231414.08	Аналитический метод	0.10	–
1326	374786.49	2231434.83	374786.49	2231434.83	Аналитический метод	0.10	–
1327	374780.88	2231438.25	374780.88	2231438.25	Аналитический метод	0.10	–
1328	374746.63	2231446.55	374746.63	2231446.55	Аналитический метод	0.10	–
1329	374720.52	2231452.87	374720.52	2231452.87	Аналитический метод	0.10	–
1330	374704.19	2231456.04	374704.19	2231456.04	Аналитический метод	0.10	–
1331	374676.74	2231462.61	374676.74	2231462.61	Аналитический метод	0.10	–
1332	374664.19	2231462.57	374664.19	2231462.57	Аналитический метод	0.10	–
1333	374649.01	2231466.29	374649.01	2231466.29	Аналитический метод	0.10	–
1334	374638.70	2231467.57	374638.70	2231467.57	Аналитический метод	0.10	–
1335	374633.56	2231468.39	374633.56	2231468.39	Аналитический метод	0.10	–
1336	374629.13	2231462.43	374629.13	2231462.43	Аналитический метод	0.10	–
1337	374582.27	2231483.79	374582.27	2231483.79	Аналитический метод	0.10	–
1338	374581.27	2231482.40	374581.27	2231482.40	Аналитический метод	0.10	–
1339	374571.04	2231485.17	374571.04	2231485.17	Аналитический метод	0.10	–
1340	374564.77	2231486.87	374564.77	2231486.87	Аналитический метод	0.10	–
1341	374563.09	2231486.24	374563.09	2231486.24	Аналитический метод	0.10	–
1342	374535.46	2231494.67	374535.46	2231494.67	Аналитический метод	0.10	–
1343	374487.29	2231511.14	374487.29	2231511.14	Аналитический метод	0.10	–
1344	374481.84	2231513.00	374481.84	2231513.00	Аналитический метод	0.10	–
1345	374456.58	2231521.57	374456.58	2231521.57	Аналитический метод	0.10	–
1346	374470.61	2231538.28	374470.61	2231538.28	Аналитический метод	0.10	–
1347	374452.75	2231554.12	374452.75	2231554.12	Аналитический метод	0.10	–
1348	374463.16	2231572.94	374463.16	2231572.94	Аналитический метод	0.10	–
1349	374485.34	2231597.68	374485.34	2231597.68	Аналитический метод	0.10	–
1350	374521.49	2231614.64	374521.49	2231614.64	Аналитический метод	0.10	–
1351	374523.14	2231632.78	374523.14	2231632.78	Аналитический метод	0.10	–
1352	374501.16	2231650.93	374501.16	2231650.93	Аналитический	0.10	–

					метод		
1353	374498.91	2231648.70	374498.91	2231648.70	Аналитический метод	0.10	–
1354	374455.25	2231685.63	374455.25	2231685.63	Аналитический метод	0.10	–
1355	374419.56	2231712.01	374419.56	2231712.01	Аналитический метод	0.10	–
1356	374398.66	2231728.78	374398.66	2231728.78	Аналитический метод	0.10	–
1357	374404.15	2231732.45	374404.15	2231732.45	Аналитический метод	0.10	–
1358	374400.57	2231734.77	374400.57	2231734.77	Аналитический метод	0.10	–
1359	374394.72	2231743.21	374394.72	2231743.21	Аналитический метод	0.10	–
1360	374366.85	2231761.74	374366.85	2231761.74	Аналитический метод	0.10	–
1361	374358.56	2231759.74	374358.56	2231759.74	Аналитический метод	0.10	–
1362	374346.83	2231770.60	374346.83	2231770.60	Аналитический метод	0.10	–
1363	374344.75	2231773.48	374344.75	2231773.48	Аналитический метод	0.10	–
1364	374344.71	2231778.05	374344.71	2231778.05	Аналитический метод	0.10	–
1365	374343.95	2231779.02	374343.95	2231779.02	Аналитический метод	0.10	–
1366	374332.67	2231772.13	374332.67	2231772.13	Аналитический метод	0.10	–
1367	374328.07	2231777.27	374328.07	2231777.27	Аналитический метод	0.10	–
1368	374312.37	2231801.10	374312.37	2231801.10	Аналитический метод	0.10	–
1369	374322.57	2231806.04	374322.57	2231806.04	Аналитический метод	0.10	–
1370	374314.11	2231816.19	374314.11	2231816.19	Аналитический метод	0.10	–
1371	374298.10	2231808.42	374298.10	2231808.42	Аналитический метод	0.10	–
1372	374242.77	2231787.02	374242.77	2231787.02	Аналитический метод	0.10	–
1373	374212.36	2231783.18	374212.36	2231783.18	Аналитический метод	0.10	–
1374	374205.47	2231796.84	374205.47	2231796.84	Аналитический метод	0.10	–
1375	374200.74	2231803.60	374200.74	2231803.60	Аналитический метод	0.10	–
1376	374201.75	2231804.34	374201.75	2231804.34	Аналитический метод	0.10	–
1377	374201.10	2231805.58	374201.10	2231805.58	Аналитический метод	0.10	–
1378	374201.67	2231806.05	374201.67	2231806.05	Аналитический метод	0.10	–
1379	374191.94	2231823.28	374191.94	2231823.28	Аналитический метод	0.10	–
1380	374184.51	2231840.06	374184.51	2231840.06	Аналитический метод	0.10	–
1381	374185.70	2231842.61	374185.70	2231842.61	Аналитический метод	0.10	–
1382	374165.76	2231873.98	374165.76	2231873.98	Аналитический метод	0.10	–
1383	374163.48	2231870.85	374163.48	2231870.85	Аналитический метод	0.10	–
1384	374155.19	2231882.73	374155.19	2231882.73	Аналитический метод	0.10	–
1385	374136.57	2231910.73	374136.57	2231910.73	Аналитический метод	0.10	–
1386	374119.65	2231935.55	374119.65	2231935.55	Аналитический	0.10	–

					метод		
1387	374118.77	2231942.11	374118.77	2231942.11	Аналитический метод	0.10	–
1388	374121.45	2231946.59	374121.45	2231946.59	Аналитический метод	0.10	–
1389	374124.40	2231950.54	374124.40	2231950.54	Аналитический метод	0.10	–
1390	374133.59	2231962.83	374133.59	2231962.83	Аналитический метод	0.10	–
1391	374147.57	2231980.63	374147.57	2231980.63	Аналитический метод	0.10	–
1392	374149.73	2231982.20	374149.73	2231982.20	Аналитический метод	0.10	–
1393	374152.27	2231982.98	374152.27	2231982.98	Аналитический метод	0.10	–
1394	374155.01	2231983.45	374155.01	2231983.45	Аналитический метод	0.10	–
1395	374156.19	2231982.92	374156.19	2231982.92	Аналитический метод	0.10	–
1396	374163.68	2232006.70	374163.68	2232006.70	Аналитический метод	0.10	–
1397	374134.42	2232035.96	374134.42	2232035.96	Аналитический метод	0.10	–
1398	374124.92	2232051.28	374124.92	2232051.28	Аналитический метод	0.10	–
1399	374112.71	2232060.30	374112.71	2232060.30	Аналитический метод	0.10	–
1400	374099.89	2232089.48	374099.89	2232089.48	Аналитический метод	0.10	–
1401	374082.30	2232105.58	374082.30	2232105.58	Аналитический метод	0.10	–
1402	374073.79	2232105.58	374073.79	2232105.58	Аналитический метод	0.10	–
1403	374054.28	2232131.39	374054.28	2232131.39	Аналитический метод	0.10	–
1404	374050.20	2232142.87	374050.20	2232142.87	Аналитический метод	0.10	–
1405	374038.13	2232165.97	374038.13	2232165.97	Аналитический метод	0.10	–
1406	374017.67	2232206.25	374017.67	2232206.25	Аналитический метод	0.10	–
1407	373986.04	2232220.11	373986.04	2232220.11	Аналитический метод	0.10	–
1408	373974.71	2232216.04	373974.71	2232216.04	Аналитический метод	0.10	–
1409	373952.47	2232260.82	373952.47	2232260.82	Аналитический метод	0.10	–
1410	373955.01	2232261.64	373955.01	2232261.64	Аналитический метод	0.10	–
1411	373933.33	2232286.52	373933.33	2232286.52	Аналитический метод	0.10	–
1412	373930.08	2232284.79	373930.08	2232284.79	Аналитический метод	0.10	–
1413	373910.95	2232305.07	373910.95	2232305.07	Аналитический метод	0.10	–
1414	373894.87	2232322.11	373894.87	2232322.11	Аналитический метод	0.10	–
1415	373871.33	2232351.79	373871.33	2232351.79	Аналитический метод	0.10	–
1416	373854.76	2232374.39	373854.76	2232374.39	Аналитический метод	0.10	–
1417	373860.42	2232378.14	373860.42	2232378.14	Аналитический метод	0.10	–
1418	373850.89	2232386.09	373850.89	2232386.09	Аналитический метод	0.10	–
1419	373842.60	2232398.60	373842.60	2232398.60	Аналитический метод	0.10	–
1420	373832.99	2232412.99	373832.99	2232412.99	Аналитический	0.10	–

					метод		
1421	373835.69	2232430.90	373835.69	2232430.90	Аналитический метод	0.10	–
1422	373802.95	2232487.44	373802.95	2232487.44	Аналитический метод	0.10	–
1423	373768.50	2232539.43	373768.50	2232539.43	Аналитический метод	0.10	–
1424	373743.48	2232566.06	373743.48	2232566.06	Аналитический метод	0.10	–
1425	373748.44	2232570.28	373748.44	2232570.28	Аналитический метод	0.10	–
1426	373737.69	2232590.04	373737.69	2232590.04	Аналитический метод	0.10	–
1427	373727.46	2232596.97	373727.46	2232596.97	Аналитический метод	0.10	–
1428	373717.29	2232615.22	373717.29	2232615.22	Аналитический метод	0.10	–
1429	373689.63	2232656.71	373689.63	2232656.71	Аналитический метод	0.10	–
1430	373675.40	2232678.44	373675.40	2232678.44	Аналитический метод	0.10	–
1431	373654.84	2232705.13	373654.84	2232705.13	Аналитический метод	0.10	–
1432	373653.72	2232704.48	373653.72	2232704.48	Аналитический метод	0.10	–
1433	373645.09	2232718.30	373645.09	2232718.30	Аналитический метод	0.10	–
1434	373646.21	2232719.08	373646.21	2232719.08	Аналитический метод	0.10	–
1435	373649.57	2232721.37	373649.57	2232721.37	Аналитический метод	0.10	–
1436	373647.47	2232724.47	373647.47	2232724.47	Аналитический метод	0.10	–
1437	373637.26	2232730.42	373637.26	2232730.42	Аналитический метод	0.10	–
1438	373627.79	2232742.61	373627.79	2232742.61	Аналитический метод	0.10	–
1439	373625.12	2232746.29	373625.12	2232746.29	Аналитический метод	0.10	–
1440	373617.52	2232755.90	373617.52	2232755.90	Аналитический метод	0.10	–
1441	373585.09	2232792.06	373585.09	2232792.06	Аналитический метод	0.10	–
1442	373592.38	2232797.32	373592.38	2232797.32	Аналитический метод	0.10	–
1443	373583.56	2232812.07	373583.56	2232812.07	Аналитический метод	0.10	–
1444	373562.95	2232807.61	373562.95	2232807.61	Аналитический метод	0.10	–
1445	373560.62	2232806.16	373560.62	2232806.16	Аналитический метод	0.10	–
1446	373527.26	2232785.71	373527.26	2232785.71	Аналитический метод	0.10	–
1447	373508.62	2232773.99	373508.62	2232773.99	Аналитический метод	0.10	–
1448	373501.86	2232769.41	373501.86	2232769.41	Аналитический метод	0.10	–
1449	373499.50	2232768.15	373499.50	2232768.15	Аналитический метод	0.10	–
1450	373491.80	2232763.36	373491.80	2232763.36	Аналитический метод	0.10	–
1451	373466.51	2232805.35	373466.51	2232805.35	Аналитический метод	0.10	–
1452	373465.33	2232804.71	373465.33	2232804.71	Аналитический метод	0.10	–
1453	373452.74	2232826.50	373452.74	2232826.50	Аналитический метод	0.10	–
1454	373439.64	2232849.17	373439.64	2232849.17	Аналитический	0.10	–

					метод		
1455	373432.48	2232861.68	373432.48	2232861.68	Аналитический метод	0.10	–
1456	373416.16	2232891.90	373416.16	2232891.90	Аналитический метод	0.10	–
1457	373424.63	2232896.36	373424.63	2232896.36	Аналитический метод	0.10	–
1458	373418.03	2232908.89	373418.03	2232908.89	Аналитический метод	0.10	–
1459	373404.14	2232902.11	373404.14	2232902.11	Аналитический метод	0.10	–
1460	373394.90	2232899.30	373394.90	2232899.30	Аналитический метод	0.10	–
1461	373365.63	2232882.64	373365.63	2232882.64	Аналитический метод	0.10	–
1462	373316.92	2232855.12	373316.92	2232855.12	Аналитический метод	0.10	–
1463	373312.80	2232862.32	373312.80	2232862.32	Аналитический метод	0.10	–
1464	373297.03	2232854.81	373297.03	2232854.81	Аналитический метод	0.10	–
1465	373298.46	2232852.26	373298.46	2232852.26	Аналитический метод	0.10	–
1466	373295.72	2232850.67	373295.72	2232850.67	Аналитический метод	0.10	–
1467	373294.19	2232853.24	373294.19	2232853.24	Аналитический метод	0.10	–
1468	373258.88	2232832.44	373258.88	2232832.44	Аналитический метод	0.10	–
1469	373231.21	2232813.19	373231.21	2232813.19	Аналитический метод	0.10	–
1470	373234.63	2232807.56	373234.63	2232807.56	Аналитический метод	0.10	–
1471	373212.56	2232794.66	373212.56	2232794.66	Аналитический метод	0.10	–
1472	373212.77	2232794.25	373212.77	2232794.25	Аналитический метод	0.10	–
1473	373195.70	2232783.84	373195.70	2232783.84	Аналитический метод	0.10	–
1474	373155.67	2232760.37	373155.67	2232760.37	Аналитический метод	0.10	–
1475	373138.28	2232757.14	373138.28	2232757.14	Аналитический метод	0.10	–
1476	373133.57	2232756.10	373133.57	2232756.10	Аналитический метод	0.10	–
1477	373123.38	2232789.75	373123.38	2232789.75	Аналитический метод	0.10	–
1478	373109.16	2232848.21	373109.16	2232848.21	Аналитический метод	0.10	–
1479	373095.44	2232888.88	373095.44	2232888.88	Аналитический метод	0.10	–
1480	373066.93	2232960.13	373066.93	2232960.13	Аналитический метод	0.10	–
1481	373032.34	2233017.33	373032.34	2233017.33	Аналитический метод	0.10	–
1482	373009.20	2233044.25	373009.20	2233044.25	Аналитический метод	0.10	–
1483	372970.79	2233096.67	372970.79	2233096.67	Аналитический метод	0.10	–
1484	372937.73	2233136.09	372937.73	2233136.09	Аналитический метод	0.10	–
1485	372886.24	2233182.72	372886.24	2233182.72	Аналитический метод	0.10	–
1486	372828.64	2233232.95	372828.64	2233232.95	Аналитический метод	0.10	–
1487	372789.40	2233265.27	372789.40	2233265.27	Аналитический метод	0.10	–
1488	372791.65	2233267.81	372791.65	2233267.81	Аналитический	0.10	–

					метод		
1489	372802.33	2233280.86	372802.33	2233280.86	Аналитический метод	0.10	–
1490	372855.87	2233344.77	372855.87	2233344.77	Аналитический метод	0.10	–
1491	372881.19	2233426.34	372881.19	2233426.34	Аналитический метод	0.10	–
1492	373016.63	2233591.89	373016.63	2233591.89	Аналитический метод	0.10	–
1493	373039.50	2233614.76	373039.50	2233614.76	Аналитический метод	0.10	–
1494	373073.08	2233623.36	373073.08	2233623.36	Аналитический метод	0.10	–
1495	373132.82	2233638.65	373132.82	2233638.65	Аналитический метод	0.10	–
1496	373226.14	2233662.53	373226.14	2233662.53	Аналитический метод	0.10	–
1497	373230.75	2233663.71	373230.75	2233663.71	Аналитический метод	0.10	–
1498	373242.48	2233683.19	373242.48	2233683.19	Аналитический метод	0.10	–
1499	373350.47	2233745.85	373350.47	2233745.85	Аналитический метод	0.10	–
1500	373670.60	2233901.60	373670.60	2233901.60	Аналитический метод	0.10	–
1501	373845.17	2234085.12	373845.17	2234085.12	Аналитический метод	0.10	–
1502	374239.56	2234505.15	374239.56	2234505.15	Аналитический метод	0.10	–
1503	374508.44	2234787.19	374508.44	2234787.19	Аналитический метод	0.10	–
1504	374866.71	2235154.37	374866.71	2235154.37	Аналитический метод	0.10	–
1505	375264.33	2235080.25	375264.33	2235080.25	Аналитический метод	0.10	–
1506	375890.91	2234974.34	375890.91	2234974.34	Аналитический метод	0.10	–
1507	375976.15	2235252.12	375976.15	2235252.12	Аналитический метод	0.10	–
1508	376457.41	2235544.91	376457.41	2235544.91	Аналитический метод	0.10	–
1509	376747.72	2235944.77	376747.72	2235944.77	Аналитический метод	0.10	–
1510	377050.73	2236418.84	377050.73	2236418.84	Аналитический метод	0.10	–
1511	377176.95	2236472.12	377176.95	2236472.12	Аналитический метод	0.10	–
1512	377520.70	2236616.84	377520.70	2236616.84	Аналитический метод	0.10	–
1513	377965.92	2236804.80	377965.92	2236804.80	Аналитический метод	0.10	–
1514	378256.69	2236868.49	378256.69	2236868.49	Аналитический метод	0.10	–
1515	378502.44	2236920.20	378502.44	2236920.20	Аналитический метод	0.10	–
1516	378807.30	2236985.05	378807.30	2236985.05	Аналитический метод	0.10	–
1517	379087.87	2237044.29	379087.87	2237044.29	Аналитический метод	0.10	–
1518	379283.48	2237083.60	379283.48	2237083.60	Аналитический метод	0.10	–
1519	379320.60	2237104.91	379320.60	2237104.91	Аналитический метод	0.10	–
1520	379592.22	2237164.18	379592.22	2237164.18	Аналитический метод	0.10	–
1521	379680.67	2237224.86	379680.67	2237224.86	Аналитический метод	0.10	–
1522	380006.09	2237471.93	380006.09	2237471.93	Аналитический	0.10	–

					метод		
1523	380171.63	2237593.84	380171.63	2237593.84	Аналитический метод	0.10	–
1524	380326.57	2237708.54	380326.57	2237708.54	Аналитический метод	0.10	–
1525	380340.08	2237718.54	380340.08	2237718.54	Аналитический метод	0.10	–
1526	380362.53	2237718.54	380362.53	2237718.54	Аналитический метод	0.10	–
1527	380466.93	2237789.55	380466.93	2237789.55	Аналитический метод	0.10	–
1528	380655.98	2237926.95	380655.98	2237926.95	Аналитический метод	0.10	–
1529	380924.46	2238126.74	380924.46	2238126.74	Аналитический метод	0.10	–
1530	381012.14	2238183.38	381012.14	2238183.38	Аналитический метод	0.10	–
1531	381094.51	2238289.71	381094.51	2238289.71	Аналитический метод	0.10	–
1532	381190.75	2238400.36	381190.75	2238400.36	Аналитический метод	0.10	–
1533	381202.10	2238413.41	381202.10	2238413.41	Аналитический метод	0.10	–
1534	381202.29	2238415.35	381202.29	2238415.35	Аналитический метод	0.10	–
1535	381208.25	2238475.24	381208.25	2238475.24	Аналитический метод	0.10	–
1536	381214.60	2238484.50	381214.60	2238484.50	Аналитический метод	0.10	–
1537	381211.95	2238487.03	381211.95	2238487.03	Аналитический метод	0.10	–
1538	381246.98	2238535.66	381246.98	2238535.66	Аналитический метод	0.10	–
1539	381278.04	2238569.12	381278.04	2238569.12	Аналитический метод	0.10	–
1540	381278.18	2238575.44	381278.18	2238575.44	Аналитический метод	0.10	–
1541	381283.90	2238581.16	381283.90	2238581.16	Аналитический метод	0.10	–
1542	381292.18	2238581.16	381292.18	2238581.16	Аналитический метод	0.10	–
1543	381295.90	2238577.62	381295.90	2238577.62	Аналитический метод	0.10	–
1544	381326.02	2238575.47	381326.02	2238575.47	Аналитический метод	0.10	–
1545	381330.24	2238579.70	381330.24	2238579.70	Аналитический метод	0.10	–
1546	381337.70	2238579.70	381337.70	2238579.70	Аналитический метод	0.10	–
1547	381346.89	2238576.02	381346.89	2238576.02	Аналитический метод	0.10	–
1548	381352.75	2238576.16	381352.75	2238576.16	Аналитический метод	0.10	–
1549	381375.40	2238601.61	381375.40	2238601.61	Аналитический метод	0.10	–
1550	381376.90	2238600.28	381376.90	2238600.28	Аналитический метод	0.10	–
1551	381579.99	2238828.52	381579.99	2238828.52	Аналитический метод	0.10	–
1552	381647.41	2238843.76	381647.41	2238843.76	Аналитический метод	0.10	–
1553	381676.70	2238872.20	381676.70	2238872.20	Аналитический метод	0.10	–
1554	381680.62	2238872.94	381680.62	2238872.94	Аналитический метод	0.10	–
1555	381694.11	2238880.73	381694.11	2238880.73	Аналитический метод	0.10	–
1556	381712.07	2238880.73	381712.07	2238880.73	Аналитический	0.10	–

					метод		
1557	381714.49	2238879.34	381714.49	2238879.34	Аналитический метод	0.10	–
1558	381719.43	2238880.27	381719.43	2238880.27	Аналитический метод	0.10	–
1559	381748.63	2238866.65	381748.63	2238866.65	Аналитический метод	0.10	–
1560	382130.74	2238961.11	382130.74	2238961.11	Аналитический метод	0.10	–
1561	382409.18	2239030.44	382409.18	2239030.44	Аналитический метод	0.10	–
1562	382643.83	2239088.79	382643.83	2239088.79	Аналитический метод	0.10	–
1563	382660.42	2239062.37	382660.42	2239062.37	Аналитический метод	0.10	–
1564	382661.73	2239057.89	382661.73	2239057.89	Аналитический метод	0.10	–
1565	382654.06	2239055.26	382654.06	2239055.26	Аналитический метод	0.10	–
1566	382652.70	2239054.99	382652.70	2239054.99	Аналитический метод	0.10	–
1567	382651.25	2239055.09	382651.25	2239055.09	Аналитический метод	0.10	–
1568	382649.89	2239055.54	382649.89	2239055.54	Аналитический метод	0.10	–
1569	382648.66	2239056.31	382648.66	2239056.31	Аналитический метод	0.10	–
1570	382647.65	2239057.37	382647.65	2239057.37	Аналитический метод	0.10	–
1571	382646.90	2239058.63	382646.90	2239058.63	Аналитический метод	0.10	–
1572	382650.96	2239043.73	382650.96	2239043.73	Аналитический метод	0.10	–
1573	382650.83	2239045.26	382650.83	2239045.26	Аналитический метод	0.10	–
1574	382651.10	2239046.77	382651.10	2239046.77	Аналитический метод	0.10	–
1575	382651.74	2239048.17	382651.74	2239048.17	Аналитический метод	0.10	–
1576	382652.72	2239049.36	382652.72	2239049.36	Аналитический метод	0.10	–
1577	382653.98	2239050.25	382653.98	2239050.25	Аналитический метод	0.10	–
1578	382655.41	2239050.79	382655.41	2239050.79	Аналитический метод	0.10	–
1579	382663.14	2239053.05	382663.14	2239053.05	Аналитический метод	0.10	–
1580	382675.69	2239010.08	382675.69	2239010.08	Аналитический метод	0.10	–
1581	382741.42	2239029.32	382741.42	2239029.32	Аналитический метод	0.10	–
1582	382729.51	2239070.02	382729.51	2239070.02	Аналитический метод	0.10	–
1583	382750.07	2239134.36	382750.07	2239134.36	Аналитический метод	0.10	–
1584	382810.12	2239150.50	382810.12	2239150.50	Аналитический метод	0.10	–
1585	383060.03	2239216.28	383060.03	2239216.28	Аналитический метод	0.10	–
1586	383388.18	2239248.92	383388.18	2239248.92	Аналитический метод	0.10	–
1587	383434.34	2239232.95	383434.34	2239232.95	Аналитический метод	0.10	–
1588	383486.26	2239237.31	383486.26	2239237.31	Аналитический метод	0.10	–
1589	383499.24	2239259.75	383499.24	2239259.75	Аналитический метод	0.10	–
1590	383846.77	2239292.34	383846.77	2239292.34	Аналитический	0.10	–

					метод		
1591	384213.15	2239327.36	384213.15	2239327.36	Аналитический метод	0.10	–
1592	384507.08	2239362.88	384507.08	2239362.88	Аналитический метод	0.10	–
1593	384748.87	2239432.43	384748.87	2239432.43	Аналитический метод	0.10	–
1594	384778.95	2239441.40	384778.95	2239441.40	Аналитический метод	0.10	–
1595	384811.45	2239473.67	384811.45	2239473.67	Аналитический метод	0.10	–
1596	384811.45	2239476.76	384811.45	2239476.76	Аналитический метод	0.10	–
1597	384815.21	2239483.25	384815.21	2239483.25	Аналитический метод	0.10	–
1598	384821.70	2239487.01	384821.70	2239487.01	Аналитический метод	0.10	–
1599	384829.21	2239487.01	384829.21	2239487.01	Аналитический метод	0.10	–
1600	384835.55	2239483.34	384835.55	2239483.34	Аналитический метод	0.10	–
1601	384895.67	2239490.74	384895.67	2239490.74	Аналитический метод	0.10	–
1602	384988.55	2239616.60	384988.55	2239616.60	Аналитический метод	0.10	–
1603	385046.72	2239628.21	385046.72	2239628.21	Аналитический метод	0.10	–
1604	385179.96	2239726.15	385179.96	2239726.15	Аналитический метод	0.10	–
1605	385241.74	2239810.28	385241.74	2239810.28	Аналитический метод	0.10	–
1606	385199.48	2239911.85	385199.48	2239911.85	Аналитический метод	0.10	–
1607	385209.69	2239970.58	385209.69	2239970.58	Аналитический метод	0.10	–
1608	385237.64	2240016.77	385237.64	2240016.77	Аналитический метод	0.10	–
1609	385266.52	2240051.31	385266.52	2240051.31	Аналитический метод	0.10	–
1610	385279.88	2240071.87	385279.88	2240071.87	Аналитический метод	0.10	–
1611	385284.06	2240089.76	385284.06	2240089.76	Аналитический метод	0.10	–
1612	385309.44	2240118.74	385309.44	2240118.74	Аналитический метод	0.10	–
1613	385347.10	2240146.54	385347.10	2240146.54	Аналитический метод	0.10	–
1614	385392.00	2240179.44	385392.00	2240179.44	Аналитический метод	0.10	–
1615	385461.05	2240221.11	385461.05	2240221.11	Аналитический метод	0.10	–
1616	385586.82	2240294.47	385586.82	2240294.47	Аналитический метод	0.10	–
1617	385605.70	2240306.28	385605.70	2240306.28	Аналитический метод	0.10	–
1618	385689.84	2240374.87	385689.84	2240374.87	Аналитический метод	0.10	–
1619	385755.63	2240420.92	385755.63	2240420.92	Аналитический метод	0.10	–
1620	385785.23	2240443.60	385785.23	2240443.60	Аналитический метод	0.10	–
1621	385808.15	2240475.17	385808.15	2240475.17	Аналитический метод	0.10	–
1622	385857.72	2240501.44	385857.72	2240501.44	Аналитический метод	0.10	–
1623	385994.19	2240572.83	385994.19	2240572.83	Аналитический метод	0.10	–
1624	386157.38	2240656.80	386157.38	2240656.80	Аналитический	0.10	–

					метод		
1625	386227.68	2240695.39	386227.68	2240695.39	Аналитический метод	0.10	–
1626	386254.84	2240702.25	386254.84	2240702.25	Аналитический метод	0.10	–
1627	386276.09	2240696.83	386276.09	2240696.83	Аналитический метод	0.10	–
1628	386327.80	2240704.83	386327.80	2240704.83	Аналитический метод	0.10	–
1629	386393.14	2240740.80	386393.14	2240740.80	Аналитический метод	0.10	–
1630	386419.92	2240772.42	386419.92	2240772.42	Аналитический метод	0.10	–
1631	386426.37	2240810.40	386426.37	2240810.40	Аналитический метод	0.10	–
1632	386424.67	2240828.95	386424.67	2240828.95	Аналитический метод	0.10	–
1633	386437.71	2240878.16	386437.71	2240878.16	Аналитический метод	0.10	–
1634	386437.19	2240878.68	386437.19	2240878.68	Аналитический метод	0.10	–
1635	386437.19	2240885.72	386437.19	2240885.72	Аналитический метод	0.10	–
1636	386442.18	2240890.71	386442.18	2240890.71	Аналитический метод	0.10	–
1637	386443.00	2240890.69	386443.00	2240890.69	Аналитический метод	0.10	–
1638	386446.16	2240896.69	386446.16	2240896.69	Аналитический метод	0.10	–
1639	386456.89	2240903.72	386456.89	2240903.72	Аналитический метод	0.10	–
1640	386499.59	2240955.79	386499.59	2240955.79	Аналитический метод	0.10	–
1641	386515.89	2240955.79	386515.89	2240955.79	Аналитический метод	0.10	–
1642	386569.95	2240926.11	386569.95	2240926.11	Аналитический метод	0.10	–
1643	386580.50	2240947.45	386580.50	2240947.45	Аналитический метод	0.10	–
1644	386584.16	2240948.68	386584.16	2240948.68	Аналитический метод	0.10	–
1645	386598.56	2240959.89	386598.56	2240959.89	Аналитический метод	0.10	–
1646	386615.65	2240966.92	386615.65	2240966.92	Аналитический метод	0.10	–
1647	386625.92	2240960.61	386625.92	2240960.61	Аналитический метод	0.10	–
1648	386653.72	2240976.78	386653.72	2240976.78	Аналитический метод	0.10	–
1649	386691.92	2241014.98	386691.92	2241014.98	Аналитический метод	0.10	–
1650	386713.53	2241060.49	386713.53	2241060.49	Аналитический метод	0.10	–
1651	386719.49	2241068.65	386719.49	2241068.65	Аналитический метод	0.10	–
1652	386724.36	2241103.62	386724.36	2241103.62	Аналитический метод	0.10	–
1653	386725.13	2241159.22	386725.13	2241159.22	Аналитический метод	0.10	–
1654	386726.99	2241284.52	386726.99	2241284.52	Аналитический метод	0.10	–
1655	386753.51	2241284.52	386753.51	2241284.52	Аналитический метод	0.10	–
1656	386768.60	2241289.56	386768.60	2241289.56	Аналитический метод	0.10	–
1657	386779.76	2241287.77	386779.76	2241287.77	Аналитический метод	0.10	–
1658	386822.21	2241271.07	386822.21	2241271.07	Аналитический	0.10	–

					метод		
1659	386829.80	2241267.55	386829.80	2241267.55	Аналитический метод	0.10	–
1660	386849.10	2241216.74	386849.10	2241216.74	Аналитический метод	0.10	–
1661	386880.74	2241177.40	386880.74	2241177.40	Аналитический метод	0.10	–
1662	386953.37	2241150.03	386953.37	2241150.03	Аналитический метод	0.10	–
1663	386955.74	2241134.51	386955.74	2241134.51	Аналитический метод	0.10	–
1664	386980.04	2241095.89	386980.04	2241095.89	Аналитический метод	0.10	–
1665	387006.78	2241081.97	387006.78	2241081.97	Аналитический метод	0.10	–
1666	387038.60	2241092.16	387038.60	2241092.16	Аналитический метод	0.10	–
1667	387063.28	2241122.11	387063.28	2241122.11	Аналитический метод	0.10	–
1668	387063.28	2241175.65	387063.28	2241175.65	Аналитический метод	0.10	–
1669	387047.23	2241220.46	387047.23	2241220.46	Аналитический метод	0.10	–
1670	387055.14	2241321.32	387055.14	2241321.32	Аналитический метод	0.10	–
1671	387019.85	2241356.61	387019.85	2241356.61	Аналитический метод	0.10	–
1672	387025.38	2241368.50	387025.38	2241368.50	Аналитический метод	0.10	–
1673	387039.81	2241389.48	387039.81	2241389.48	Аналитический метод	0.10	–
1674	387056.56	2241400.33	387056.56	2241400.33	Аналитический метод	0.10	–
1675	387060.84	2241400.74	387060.84	2241400.74	Аналитический метод	0.10	–
1676	387078.31	2241379.79	387078.31	2241379.79	Аналитический метод	0.10	–
1677	387098.71	2241366.29	387098.71	2241366.29	Аналитический метод	0.10	–
1678	387126.42	2241332.77	387126.42	2241332.77	Аналитический метод	0.10	–
1679	387162.98	2241298.63	387162.98	2241298.63	Аналитический метод	0.10	–
1680	387210.77	2241262.61	387210.77	2241262.61	Аналитический метод	0.10	–
1681	387246.60	2241247.02	387246.60	2241247.02	Аналитический метод	0.10	–
1682	387283.75	2241239.74	387283.75	2241239.74	Аналитический метод	0.10	–
1683	387347.78	2241207.93	387347.78	2241207.93	Аналитический метод	0.10	–
1684	387381.49	2241190.03	387381.49	2241190.03	Аналитический метод	0.10	–
1685	387430.96	2241184.69	387430.96	2241184.69	Аналитический метод	0.10	–
1686	387502.23	2241152.20	387502.23	2241152.20	Аналитический метод	0.10	–
1687	387508.08	2241152.20	387508.08	2241152.20	Аналитический метод	0.10	–
1688	387513.01	2241147.27	387513.01	2241147.27	Аналитический метод	0.10	–
1689	387524.71	2241141.92	387524.71	2241141.92	Аналитический метод	0.10	–
1690	387568.30	2241148.04	387568.30	2241148.04	Аналитический метод	0.10	–
1691	387668.78	2241209.59	387668.78	2241209.59	Аналитический метод	0.10	–
1692	387757.79	2241301.76	387757.79	2241301.76	Аналитический	0.10	–

					метод		
1693	387851.26	2241317.75	387851.26	2241317.75	Аналитический метод	0.10	–
1694	387856.75	2241326.92	387856.75	2241326.92	Аналитический метод	0.10	–
1695	387856.23	2241327.47	387856.23	2241327.47	Аналитический метод	0.10	–
1696	387856.23	2241335.31	387856.23	2241335.31	Аналитический метод	0.10	–
1697	387861.80	2241340.88	387861.80	2241340.88	Аналитический метод	0.10	–
1698	387869.67	2241340.88	387869.67	2241340.88	Аналитический метод	0.10	–
1699	387871.60	2241338.94	387871.60	2241338.94	Аналитический метод	0.10	–
1700	387875.28	2241338.94	387875.28	2241338.94	Аналитический метод	0.10	–
1701	387900.90	2241326.24	387900.90	2241326.24	Аналитический метод	0.10	–
1702	387992.44	2241341.90	387992.44	2241341.90	Аналитический метод	0.10	–
1703	388058.49	2241329.71	388058.49	2241329.71	Аналитический метод	0.10	–
1704	388089.85	2241327.61	388089.85	2241327.61	Аналитический метод	0.10	–
1705	388235.77	2241317.08	388235.77	2241317.08	Аналитический метод	0.10	–
1706	388298.12	2241322.00	388298.12	2241322.00	Аналитический метод	0.10	–
1707	388342.08	2241313.90	388342.08	2241313.90	Аналитический метод	0.10	–
1708	388463.27	2241296.55	388463.27	2241296.55	Аналитический метод	0.10	–
1709	388532.99	2241261.05	388532.99	2241261.05	Аналитический метод	0.10	–
1710	388560.60	2241263.04	388560.60	2241263.04	Аналитический метод	0.10	–
1711	388671.99	2241280.41	388671.99	2241280.41	Аналитический метод	0.10	–
1712	388693.99	2241269.51	388693.99	2241269.51	Аналитический метод	0.10	–
1713	388739.41	2241226.12	388739.41	2241226.12	Аналитический метод	0.10	–
1714	388758.12	2241219.52	388758.12	2241219.52	Аналитический метод	0.10	–
1715	388758.12	2241220.13	388758.12	2241220.13	Аналитический метод	0.10	–
1716	388763.21	2241225.22	388763.21	2241225.22	Аналитический метод	0.10	–
1717	388775.80	2241231.81	388775.80	2241231.81	Аналитический метод	0.10	–
1718	388783.09	2241231.81	388783.09	2241231.81	Аналитический метод	0.10	–
1719	388788.31	2241226.58	388788.31	2241226.58	Аналитический метод	0.10	–
1720	388788.36	2241219.08	388788.36	2241219.08	Аналитический метод	0.10	–
1721	388792.90	2241206.30	388792.90	2241206.30	Аналитический метод	0.10	–
1722	388846.30	2241203.12	388846.30	2241203.12	Аналитический метод	0.10	–
1723	388923.34	2241182.94	388923.34	2241182.94	Аналитический метод	0.10	–
1724	388980.79	2241148.99	388980.79	2241148.99	Аналитический метод	0.10	–
1725	389002.19	2241148.28	389002.19	2241148.28	Аналитический метод	0.10	–
1726	389021.50	2241152.87	389021.50	2241152.87	Аналитический	0.10	–

					метод		
1727	389050.78	2241167.28	389050.78	2241167.28	Аналитический метод	0.10	–
1728	389065.27	2241170.05	389065.27	2241170.05	Аналитический метод	0.10	–
1729	389077.06	2241168.39	389077.06	2241168.39	Аналитический метод	0.10	–
1730	389114.65	2241134.53	389114.65	2241134.53	Аналитический метод	0.10	–
1731	389135.09	2241122.37	389135.09	2241122.37	Аналитический метод	0.10	–
1732	389164.98	2241122.37	389164.98	2241122.37	Аналитический метод	0.10	–
1733	389194.17	2241135.74	389194.17	2241135.74	Аналитический метод	0.10	–
1734	389223.61	2241186.19	389223.61	2241186.19	Аналитический метод	0.10	–
1735	389224.05	2241186.43	389224.05	2241186.43	Аналитический метод	0.10	–
1736	389226.49	2241185.28	389226.49	2241185.28	Аналитический метод	0.10	–
1737	389240.07	2241170.31	389240.07	2241170.31	Аналитический метод	0.10	–
1738	389242.92	2241162.60	389242.92	2241162.60	Аналитический метод	0.10	–
1739	389255.85	2241082.21	389255.85	2241082.21	Аналитический метод	0.10	–
1740	389272.03	2241049.21	389272.03	2241049.21	Аналитический метод	0.10	–
1741	389291.39	2241026.31	389291.39	2241026.31	Аналитический метод	0.10	–
1742	389312.62	2241012.24	389312.62	2241012.24	Аналитический метод	0.10	–
1743	389335.32	2241009.81	389335.32	2241009.81	Аналитический метод	0.10	–
1744	389355.13	2241024.35	389355.13	2241024.35	Аналитический метод	0.10	–
1745	389387.31	2241070.87	389387.31	2241070.87	Аналитический метод	0.10	–
1746	389391.82	2241073.57	389391.82	2241073.57	Аналитический метод	0.10	–
1747	389394.23	2241027.34	389394.23	2241027.34	Аналитический метод	0.10	–
1748	389443.51	2240970.79	389443.51	2240970.79	Аналитический метод	0.10	–
1749	389468.92	2240952.63	389468.92	2240952.63	Аналитический метод	0.10	–
1750	389505.15	2240963.58	389505.15	2240963.58	Аналитический метод	0.10	–
1751	389511.65	2240996.69	389511.65	2240996.69	Аналитический метод	0.10	–
1752	389526.29	2241017.50	389526.29	2241017.50	Аналитический метод	0.10	–
1753	389540.40	2241020.77	389540.40	2241020.77	Аналитический метод	0.10	–
1754	389561.38	2241036.41	389561.38	2241036.41	Аналитический метод	0.10	–
1755	389568.83	2241059.05	389568.83	2241059.05	Аналитический метод	0.10	–
1756	389578.30	2241070.13	389578.30	2241070.13	Аналитический метод	0.10	–
1757	389608.34	2241078.37	389608.34	2241078.37	Аналитический метод	0.10	–
1758	389622.93	2241084.67	389622.93	2241084.67	Аналитический метод	0.10	–
1759	389642.06	2241111.17	389642.06	2241111.17	Аналитический метод	0.10	–
1760	389647.95	2241136.06	389647.95	2241136.06	Аналитический	0.10	–

					метод		
1761	389658.24	2241154.30	389658.24	2241154.30	Аналитический метод	0.10	–
1762	389678.94	2241172.98	389678.94	2241172.98	Аналитический метод	0.10	–
1763	389676.92	2241151.96	389676.92	2241151.96	Аналитический метод	0.10	–
1764	389681.28	2241113.11	389681.28	2241113.11	Аналитический метод	0.10	–
1765	389679.67	2241107.96	389679.67	2241107.96	Аналитический метод	0.10	–
1766	389665.10	2241093.03	389665.10	2241093.03	Аналитический метод	0.10	–
1767	389654.01	2241077.34	389654.01	2241077.34	Аналитический метод	0.10	–
1768	389627.39	2241038.14	389627.39	2241038.14	Аналитический метод	0.10	–
1769	389617.66	2241016.23	389617.66	2241016.23	Аналитический метод	0.10	–
1770	389613.96	2240991.57	389613.96	2240991.57	Аналитический метод	0.10	–
1771	389629.05	2240963.92	389629.05	2240963.92	Аналитический метод	0.10	–
1772	389627.99	2240961.94	389627.99	2240961.94	Аналитический метод	0.10	–
1773	389611.79	2240947.73	389611.79	2240947.73	Аналитический метод	0.10	–
1774	389610.58	2240929.28	389610.58	2240929.28	Аналитический метод	0.10	–
1775	389620.42	2240909.58	389620.42	2240909.58	Аналитический метод	0.10	–
1776	389640.02	2240904.46	389640.02	2240904.46	Аналитический метод	0.10	–
1777	389668.47	2240920.06	389668.47	2240920.06	Аналитический метод	0.10	–
1778	389725.37	2240940.20	389725.37	2240940.20	Аналитический метод	0.10	–
1779	389752.47	2240953.05	389752.47	2240953.05	Аналитический метод	0.10	–
1780	389760.64	2240961.58	389760.64	2240961.58	Аналитический метод	0.10	–
1781	389760.64	2240959.66	389760.64	2240959.66	Аналитический метод	0.10	–
1782	389743.31	2240926.05	389743.31	2240926.05	Аналитический метод	0.10	–
1783	389740.34	2240878.60	389740.34	2240878.60	Аналитический метод	0.10	–
1784	389744.20	2240853.66	389744.20	2240853.66	Аналитический метод	0.10	–
1785	389754.53	2240834.36	389754.53	2240834.36	Аналитический метод	0.10	–
1786	389774.92	2240828.14	389774.92	2240828.14	Аналитический метод	0.10	–
1787	389800.06	2240834.48	389800.06	2240834.48	Аналитический метод	0.10	–
1788	389828.66	2240862.83	389828.66	2240862.83	Аналитический метод	0.10	–
1789	389845.98	2240871.55	389845.98	2240871.55	Аналитический метод	0.10	–
1790	389890.07	2240891.28	389890.07	2240891.28	Аналитический метод	0.10	–
1791	389906.86	2240899.69	389906.86	2240899.69	Аналитический метод	0.10	–
1792	389940.11	2240928.32	389940.11	2240928.32	Аналитический метод	0.10	–
1793	390045.97	2241073.97	390045.97	2241073.97	Аналитический метод	0.10	–
1794	390092.67	2241028.52	390092.67	2241028.52	Аналитический	0.10	–

					метод		
1795	390128.34	2240911.93	390128.34	2240911.93	Аналитический метод	0.10	–
1796	389974.38	2240673.85	389974.38	2240673.85	Аналитический метод	0.10	–
1797	389971.39	2240354.54	389971.39	2240354.54	Аналитический метод	0.10	–
1798	389904.54	2240265.40	389904.54	2240265.40	Аналитический метод	0.10	–
1799	389981.69	2240040.00	389981.69	2240040.00	Аналитический метод	0.10	–
1800	390087.80	2239910.16	390087.80	2239910.16	Аналитический метод	0.10	–
1801	390540.78	2239700.32	390540.78	2239700.32	Аналитический метод	0.10	–
1802	390665.41	2239542.34	390665.41	2239542.34	Аналитический метод	0.10	–
1803	390856.81	2239350.94	390856.81	2239350.94	Аналитический метод	0.10	–
1804	391154.53	2239147.63	391154.53	2239147.63	Аналитический метод	0.10	–
1805	391370.23	2239081.34	391370.23	2239081.34	Аналитический метод	0.10	–
1806	391686.54	2238961.91	391686.54	2238961.91	Аналитический метод	0.10	–
1807	391881.37	2238789.81	391881.37	2238789.81	Аналитический метод	0.10	–
1808	391953.65	2238671.08	391953.65	2238671.08	Аналитический метод	0.10	–
1809	392010.28	2238641.04	392010.28	2238641.04	Аналитический метод	0.10	–
1810	392032.99	2238606.59	392032.99	2238606.59	Аналитический метод	0.10	–
1811	392192.19	2238478.87	392192.19	2238478.87	Аналитический метод	0.10	–
1812	392212.26	2238396.78	392212.26	2238396.78	Аналитический метод	0.10	–
1813	392237.40	2238347.99	392237.40	2238347.99	Аналитический метод	0.10	–
1814	392382.93	2238283.53	392382.93	2238283.53	Аналитический метод	0.10	–
1815	392577.05	2238138.40	392577.05	2238138.40	Аналитический метод	0.10	–
1816	392805.46	2238082.34	392805.46	2238082.34	Аналитический метод	0.10	–
1817	392800.23	2238054.88	392800.23	2238054.88	Аналитический метод	0.10	–
1818	392788.76	2237995.21	392788.76	2237995.21	Аналитический метод	0.10	–
1819	392805.32	2237972.18	392805.32	2237972.18	Аналитический метод	0.10	–
1820	392815.74	2237950.63	392815.74	2237950.63	Аналитический метод	0.10	–
1821	392833.99	2237925.71	392833.99	2237925.71	Аналитический метод	0.10	–
1822	392845.36	2237934.44	392845.36	2237934.44	Аналитический метод	0.10	–
1823	392889.83	2237968.62	392889.83	2237968.62	Аналитический метод	0.10	–
1824	392864.22	2237990.91	392864.22	2237990.91	Аналитический метод	0.10	–
1825	392871.83	2237996.77	392871.83	2237996.77	Аналитический метод	0.10	–
1826	392878.13	2238001.36	392878.13	2238001.36	Аналитический метод	0.10	–
1827	392879.14	2238001.68	392879.14	2238001.68	Аналитический метод	0.10	–
1828	392880.00	2238001.68	392880.00	2238001.68	Аналитический	0.10	–

					метод		
1829	392882.09	2238003.03	392882.09	2238003.03	Аналитический метод	0.10	–
1830	392882.73	2238003.51	392882.73	2238003.51	Аналитический метод	0.10	–
1831	392884.67	2238005.33	392884.67	2238005.33	Аналитический метод	0.10	–
1832	392885.27	2238005.72	392885.27	2238005.72	Аналитический метод	0.10	–
1833	392887.81	2238007.70	392887.81	2238007.70	Аналитический метод	0.10	–
1834	392904.04	2238007.64	392904.04	2238007.64	Аналитический метод	0.10	–
1835	392932.56	2237998.86	392932.56	2237998.86	Аналитический метод	0.10	–
1836	393087.80	2237813.14	393087.80	2237813.14	Аналитический метод	0.10	–
1837	393209.94	2237286.20	393209.94	2237286.20	Аналитический метод	0.10	–
1838	393341.60	2237174.40	393341.60	2237174.40	Аналитический метод	0.10	–
1	393393.45	2237130.62	393393.45	2237130.62	Аналитический метод	0.10	–
3. Сведения о характерных точках части (частей) границы объекта							
–	–	–	–	–	–	–	–