РЕСПУБЛИКÆ ЦÆГАТ ИРЫСТОН-АЛАНИЙЫ ХИЦАУАД

У Ы Н А Ф Ф Æ

ПРАВИТЕЛЬСТВО РЕСПУБЛИКИ СЕВЕРНАЯ ОСЕТИЯ-АЛАНИЯ

П О С Т А Н О В Л Е Н И Е

от 11 декабря 2023 г. № 557

г. Владикавказ

О внесении изменений в постановление Правительства Республики Северная Осетия-Алания от 2 декабря 2019 года № 406 «Об утверждении проекта планировки и проекта межевания территории всесезонного туристско-рекреационного комплекса «Мамисон»

Правительство Республики Северная Осетия-Алания **постановляет**:

Внести в проект планировки и проект межевания территории всесезонного туристско-рекреационного комплекса «Мамисон», утвержденный постановлением Правительства Республики Северная Осетия-Алания от 2 декабря 2019 года № 406 «Об утверждении проекта планировки и проекта межевания территории всесезонного туристско-рекреационного комплекса «Мамисон», изменения, изложив тома с № 2 по № 11 в редакции приложения к настоящему постановлению.

Председатель Правительства
Республики Северная Осетия-Алания Р. Джанаев

ПРОЕКТ ПЛАНИРОВКИ ТЕРРИТОРИИ
особой экономической зоны туристско-рекреационного типа в границах муниципального образования Алагирский район Республики Северная Осетия-Алания (ВТРК «Мамисон») и прилегающей к ней территории

Положение о характеристиках и очередности планируемого развития территории

Содержание

1 Положение о характеристиках планируемого развития территории 3
1.1 Параметры зон планируемого размещения объектов капитального строительства 3
1.2 Характеристика объектов капитального строительства 37
1.2.1 Характеристика объектов коммерческой инфраструктуры и сопутствующих объектов обслуживания 37
1.2.2 Характеристика объектов горнолыжной инфраструктуры 43
1.2.3 Характеристика объектов транспортной инфраструктуры 46
1.2.4 Характеристика объектов инженерной (коммунальной) инфраструктуры 49
1.2.5 Инженерная защита территории от опасных природных процессов 52
2 Положение об очередности планируемого развития территории 53

1 Положение о характеристиках планируемого развития территории

1.1 Параметры зон планируемого размещения объектов капитального строительства

№ зоны планируемого размещения объектов капитального строительства на чертеже	Наименование зоны планируемого размещения объектов капитального строительства	Площадь зоны планируемого размещения объектов капитального строительства, кв. м	Коды видов разрешенного использования земельных участков	Предельные параметры разрешенного строительства, реконструкции объектов капитального строительства			Наименование объекта капитального строительства, размещаемого в зоне	Характеристики объекта капитального строительства, размещаемого в зоне		
				Максимальная плотность застройки, тыс.кв.м/га	Максимальная этажность, эт.	Максимальный процент застройки, %		Суммарная поэтажная площадь наземной части в габаритах наружных стен, тыс.кв.м	Емкость/мощность	Единица измерения емкости/мощности
МН-1	Много-функционального назначения	17 614	3.1.1, 3.2.4, 3.3, 3.6.1, 4.0, 5.0, 8.3, 9.2.1, 12.0.1, 12.0.2	9,50	6	-	Парк-отель 3*	16,72	382	Койко-мест
МН-2	Много-функционального назначения	17 912	3.1.1, 3.3, 3.6.1, 4.0, 5.0, 8.3, 12.0.2	20,51	6	-	Многоуровневая автостоянка торговыми помещениями	36,71	700	Машино мест
МН-3	Много-функционального назначения	24 350	3.1.1, 3.3, 3.6.1, 4.0, 5.0, 7.2.3, 9.2.1, 12.0.1, 12.0.2	6,91	3	-	Плоскостная автостоянка № 1 с отстойно-разворотной площадкой общественного транспорта	-	450	Машино мест
							Общественный центр с киноконцертным залом	16,80	-	-

№ зоны планируемого размещения объектов капитального строительства на чертеже	Наименование зоны планируемого размещения объектов капитального строительства	Площадь зоны планируемого размещения объектов капитального строительства, кв. м	Коды видов разрешенного использования земельных участков	Предельные параметры разрешенного строительства, реконструкции объектов капитального строительства			Наименование объекта капитального строительства, размещаемого в зоне	Характеристики объекта капитального строительства, размещаемого в зоне		
				Максимальная плотность застройки, тыс.кв.м/га	Максимальная этажность, эт.	Максимальный процент застройки, %		Суммарная поэтажная площадь наземной части в габаритах наружных стен, тыс.кв.м	Емкость/мощность	Единица измерения емкости/мощности
МН-4	Много-функционального назначения	5 492	3.1.1, 3.3, 3.6.1, 4.0, 5.0, 12.0.2	1,55	3	-	Объект общественного питания	0,85	150	Посадоч-ных мест
МН-5	Много-функционального назначения	1 952	3.1.1, 3.3, 3.6.1, 4.0, 5.0, 12.0.2	2,80	3	-	Объект общественного питания	0,56	100	Посадоч-ных мест
МН-6	Много-функционального назначения	11 226	3.1.1, 3.2.4, 3.3, 3.6.1, 4.0, 5.0, 9.2.1, 12.0.1, 12.0.2	17,75	6	-	Гостиничный комплекс 3*	18,75	500	Койко-мест
							Объект общественного питания	1,13	200	Посадоч-ных мест
МН-7	Много-функционального назначения	4 108	3.1.1, 3.2.4, 3.3, 3.6.1, 3.9, 4.0, 5.0, 12.0.2	19,34	3	-	Многофункциональный центр № 1 (административное здание, торговля, общественное питание, медпункт)	7,93	-	-
МН-8	Много-функционального назначения	8 886	3.1.1, 3.2.4, 3.3, 3.6.1, 4.0, 5.0, 8.3, 9.2.1, 12.0.1, 12.0.2	10,44	6	-	Гостиничный комплекс 4*	8,44	150	Койко-мест
							Объект общественного питания	0,85	150	Посадоч-ных мест

№ зоны планируемого размещения объектов капитального строительства на чертеже	Наименование зоны планируемого размещения объектов капитального строительства	Площадь зоны планируемого размещения объектов капитального строительства, кв. м	Коды видов разрешенного использования земельных участков	Предельные параметры разрешенного строительства, реконструкции объектов капитального строительства			Наименование объекта капитального строительства, размещаемого в зоне	Характеристики объекта капитального строительства, размещаемого в зоне		
				Максимальная плотность застройки, тыс.кв.м/га	Максимальная этажность, эт.	Максимальный процент застройки, %		Суммарная поэтажная площадь наземной части в габаритах наружных стен, тыс.кв.м	Емкость/мощность	Единица измерения емкости/мощности
МН-9	Много-функционального назначения	25 016	3.1.1, 3.2.4, 3.3, 3.9, 3.6.1, 4.0, 5.0, 9.2.1, 12.0.1, 12.0.2	9,08	6	-	Гостиничный комплекс 3*	18,90	432	Койко-мест
							Объект общественного питания	1,06	190	Посадоч-ных мест
							Многофункциональный центр № 2 (административное здание, школа инструкторов, детский центр)	2,75	-	-
МН-10	Много-функционального назначения	93 487	3.1.1, 3.2.4, 3.3, 3.6.1, 4.0, 5.0, 8.3, 9.2.1, 12.0.1, 12.0.2	2,95	6	-	Гостиничный комплекс 4*	25,00	500	Койко-мест
							Объект общественного питания	1,46	260	Посадоч-ных мест
							Комплекс водных активностей (бассейны, спорт, бани)	1,13	-	-
МН-11	Много-функционального назначения	47 837	3.1.1, 3.2.4, 3.3, 3.6.1, 4.0, 5.0, 9.2.1, 12.0.1, 12.0.2	3,14	6	-	Гостиничный комплекс 5*	15,00	240	Койко-мест

№ зоны планируемого размещения объектов капитального строительства на чертеже	Наименование зоны планируемого размещения объектов капитального строительства	Площадь зоны планируемого размещения объектов капитального строительства, кв. м	Коды видов разрешенного использования земельных участков	Предельные параметры разрешенного строительства, реконструкции объектов капитального строительства			Наименование объекта капитального строительства, размещаемого в зоне	Характеристики объекта капитального строительства, размещаемого в зоне		
				Максимальная плотность застройки, тыс.кв.м/га	Максимальная этажность, эт.	Максимальный процент застройки, %		Суммарная поэтажная площадь наземной части в габаритах наружных стен, тыс.кв.м	Емкость/мощность	Единица измерения емкости/мощности
МН-12	Много-функционального назначения	138 819	3.1.1, 3.2.4, 3.3, 3.6.1, 4.0, 5.0, 8.3, 9.2.1, 12.0.1, 12.0.2	8,07	6	-	Гостиница 4*	15,60	312	Койко-мест
							Гостиница 3*	54,68	1458	Койко-мест
							Апарт-отель	21,04	750	Койко-мест
							Гостевые дома коттеджного типа	8,20	160	Койко-мест
							Общежитие для персонала	12,56	500	Койко-мест
МН-13	Много-функционального назначения	39 212	3.1.1, 3.3, 3.6.1, 4.0, 5.0, 9.2.1, 12.0.2	2,91	3	-	Центр бальнеологии (бассейны, спорт, бани)	11,39	-	-
МН-14		38 707	3.1.1, 3.3, 3.6.1, 3.9, 4.0,	3,08	3	-	Объект общественного питания	0,90	160	Посадоч-ных мест

№ зоны планируемого размещения объектов капитального строительства на чертеже	Наименование зоны планируемого размещения объектов капитального строительства	Площадь зоны планируемого размещения объектов капитального строительства, кв. м	Коды видов разрешенного использования земельных участков	Предельные параметры разрешенного строительства, реконструкции объектов капитального строительства			Наименование объекта капитального строительства, размещаемого в зоне	Характеристики объекта капитального строительства, размещаемого в зоне		
				Максимальная плотность застройки, тыс.кв.м/га	Максимальная этажность, эт.	Максимальный процент застройки, %		Суммарная поэтажная площадь наземной части в габаритах наружных стен, тыс.кв.м	Емкость/мощность	Единица измерения емкости/мощности
	Много-функционального назначения		5.0, 8.3, 12.0.1, 12.0.2				Детский развлекательный комплекс	0,83	-	-
							Торговый объект	1,58	-	-
							Многофункциональный центр № 3 (административное здание, торговля, общественное питание)	8,62	-	-
МН-15	Много-функционального назначения	4 901	3.1.1, 3.3, 3.6.1, 4.0, 5.0, 12.0.2	1,71	3	-	Объект общественного питания	0,84	150	Посадоч-ных мест
МН-16	Много-функционального назначения	32 105	3.1.1, 3.3, 3.6.1, 3.9, 4.0,	2,72	3	-	Объект общественного питания	0,84	150	Посадоч-ных мест
							Торговый объект	0,53	-	-

№ зоны планируемого размещения объектов капитального строительства на чертеже	Наименование зоны планируемого размещения объектов капитального строительства	Площадь зоны планируемого размещения объектов капитального строительства, кв. м	Коды видов разрешенного использования земельных участков	Предельные параметры разрешенного строительства, реконструкции объектов капитального строительства			Наименование объекта капитального строительства, размещаемого в зоне	Характеристики объекта капитального строительства, размещаемого в зоне		
				Максимальная плотность застройки, тыс.кв.м/га	Максимальная этажность, эт.	Максимальный процент застройки, %		Суммарная поэтажная площадь наземной части в габаритах наружных стен, тыс.кв.м	Емкость/мощность	Единица измерения емкости/мощности
			5.0, 8.3, 12.0.1, 12.0.2				Многофункциональный центр № 4 (административное здание, торговля, общественное питание, медпункт, детский развлекательный комплекс)	7,35	-	-
МН-17	Много-функционального назначения	1 698	3.1.1, 3.3, 3.6.1, 4.0, 5.0, 9.2.1, 12.0.2	6,65	3	-	Комплекс водных активностей (бассейны, спорт, бани)	1,13	-	-
МН-18	Много-функционального назначения	6 749	3.1.1, 3.3, 3.6.1, 4.0, 5.0, 12.0.2	0,42	3	-	Объект общественного питания	0,28	50	Посадоч-ных мест
МН-19	Много-функционального назначения	35 280	3.1.1, 3.3, 3.6.1, 4.0, 5.0, 12.0.2	0,08	3	-	Объект общественного питания	0,28	50	Посадоч-ных мест
МН-20	Много-функционального назначения	9 472	3.1.1, 3.3, 3.6.1, 4.0, 5.0, 12.0.2	0,31	3	-	Объект общественного питания	0,29	50	Посадоч-ных мест
МН-21	Много-функционального назначения	9 847	3.1.1, 3.3, 3.6.1, 4.0, 5.0, 12.0.2	0,46	3	-	Объект общественного питания	0,45	80	Посадоч-ных мест

№ зоны планируемого размещения объектов капитального строительства на чертеже	Наименование зоны планируемого размещения объектов капитального строительства	Площадь зоны планируемого размещения объектов капитального строительства, кв. м	Коды видов разрешенного использования земельных участков	Предельные параметры разрешенного строительства, реконструкции объектов капитального строительства			Наименование объекта капитального строительства, размещаемого в зоне	Характеристики объекта капитального строительства, размещаемого в зоне		
				Максимальная плотность застройки, тыс.кв.м/га	Максимальная этажность, эт.	Максимальный процент застройки, %		Суммарная поэтажная площадь наземной части в габаритах наружных стен, тыс.кв.м	Емкость/мощность	Единица измерения емкости/мощности
МН-22	Много-функционального назначения	9 751	3.1.1, 3.3, 3.6.1, 4.0, 5.0, 12.0.2	0,30	3	-	Объект общественного питания	0,29	50	Посадоч-ных мест
МН-23	Много-функционального назначения	11 661	3.1.1, 3.3, 3.6.1, 4.0, 5.0, 12.0.2	0,25	3	-	Объект общественного питания	0,29	50	Посадоч-ных мест
МН-24	Много-функционального назначения	30 090	3.1.1, 3.2.4, 3.3, 3.6.1, 4.0, 5.0, 9.2.1, 12.0.1, 12.0.2	5,51	3	-	Глэмпинг[1]	16,60	-	-
МН-25	Много-функционального назначения	2 587	3.1.1, 3.3, 3.6.1, 4.0, 5.0, 12.0.2	4,08	3	-	Объект общественного питания	1,06	190	Посадоч-ных мест
МН-26	Много-функционального назначения	2 402	3.1.1, 3.3, 3.6.1, 4.0, 5.0, 12.0.2	8,88	3	-	Торговый объект	2,13	-	-
ГО-1	Гостиничного обслуживания	7 064	3.1.1, 3.2.4, 3.3, 3.6.1, 4.0,	15,85	6	-	Хостел	11,25	600	Койко-мест

[1] Количество, ширина, виды и другие параметры модулей глэмпинга уточняются на следующих стадиях проектирования

№ зоны планируемого размещения объектов капитального строительства на чертеже	Наименование зоны планируемого размещения объектов капитального строительства	Площадь зоны планируемого размещения объектов капитального строительства, кв. м	Коды видов разрешенного использования земельных участков	Предельные параметры разрешенного строительства, реконструкции объектов капитального строительства			Наименование объекта капитального строительства, размещаемого в зоне	Характеристики объекта капитального строительства, размещаемого в зоне		
				Максимальная плотность застройки, тыс.кв.м/га	Максимальная этажность, эт.	Максимальный процент застройки, %		Суммарная поэтажная площадь наземной части в габаритах наружных стен, тыс.кв.м	Емкость/мощность	Единица измерения емкости/мощности
			5.0, 9.2.1, 12.0.2							
ГО-2	Гостиничного обслуживания	6 651	3.1.1, 3.2.4, 3.3, 3.6.1, 4.0, 5.0, 9.2.1, 12.0.2	26,87	6	-	Гостиница 4*	18,00	360	Койко-мест
ГО-3	Гостиничного обслуживания	7 625	3.1.1, 3.2.4, 3.3, 3.6.1, 4.0, 5.0, 9.2.1, 12.0.2	25,53	6	-	Гостиница 4*	19,40	345	Койко-мест
ГО-4	Гостиничного обслуживания	6 422	3.1.1, 3.2.4, 3.3, 3.6.1, 4.0, 5.0, 9.2.1, 12.0.2	18,02	6	-	Гостиница 4*	11,53	205	Койко-мест
ГО-5	Гостиничного обслуживания	11 640	3.1.1, 3.2.4, 3.3, 3.6.1, 4.0, 5.0, 9.2.1, 12.0.2	8,62	6	-	Гостиница 4*	10,00	268	Койко-мест

№ зоны планируемого размещения объектов капитального строительства на чертеже	Наименование зоны планируемого размещения объектов капитального строительства	Площадь зоны планируемого размещения объектов капитального строительства, кв. м	Коды видов разрешенного использования земельных участков	Предельные параметры разрешенного строительства, реконструкции объектов капитального строительства			Наименование объекта капитального строительства, размещаемого в зоне	Характеристики объекта капитального строительства, размещаемого в зоне		
				Максимальная плотность застройки, тыс.кв.м/га	Максимальная этажность, эт.	Максимальный процент застройки, %		Суммарная поэтажная площадь наземной части в габаритах наружных стен, тыс.кв.м	Емкость/мощность	Единица измерения емкости/мощности
ГО-6	Гостиничного обслуживания	13 442	3.1.1, 3.2.4, 3.3, 3.6.1, 4.0, 5.0, 9.2.1, 12.0.1, 12.0.2	9,53	6	-	Апарт-отель	8,26	220	Койко-мест
							Гостевые дома коттеджного типа	4,51	55	Койко-мест
ГО-7	Гостиничного обслуживания	8 351	3.1.1, 3.2.4, 3.3, 3.6.1, 4.0, 5.0, 9.2.1, 12.0.2	4,88	3	-	Гостевые дома коттеджного типа	4,10	50	Койко-мест
ГО-8	Гостиничного обслуживания	58 659	3.1.1, 3.2.4, 3.3, 3.6.1, 4.0, 5.0, 9.2.1, 12.0.2	3,19	6	-	Гостиница 5*	18,75	300	Койко-мест
ГО-9	Гостиничного обслуживания	35 075	3.1.1, 3.2.4, 3.3, 3.6.1, 4.0, 5.0, 9.2.1, 12.0.2	5,34	6	-	Гостиница 5*	18,75	300	Койко-мест
ГО-10	Гостиничного обслуживания	20 053	3.1.1, 3.2.4, 3.3, 3.6.1, 4.0, 5.0, 9.2.1, 12.0.2	1,84	3	-	Гостевые дома коттеджного типа	3,69	72	Койко-мест

№ зоны планируемого размещения объектов капитального строительства на чертеже	Наименование зоны планируемого размещения объектов капитального строительства	Площадь зоны планируемого размещения объектов капитального строительства, кв. м	Коды видов разрешенного использования земельных участков	Предельные параметры разрешенного строительства, реконструкции объектов капитального строительства			Наименование объекта капитального строительства, размещаемого в зоне	Характеристики объекта капитального строительства, размещаемого в зоне		
				Максимальная плотность застройки, тыс.кв.м/га	Максимальная этажность, эт.	Максимальный процент застройки, %		Суммарная поэтажная площадь наземной части в габаритах наружных стен, тыс.кв.м	Емкость/мощность	Единица измерения емкости/мощности
ГО-11	Гостиничного обслуживания	25 050	3.1.1, 3.2.4, 3.3, 3.6.1, 4.0, 5.0, 8.3, 9.2.1, 12.0.2	6,55	6	-	Гостевые дома коттеджного типа	0,83	16	Койко-мест
							Гостиница 4*	15,60	312	Койко-мест
ГО-12	Гостиничного обслуживания	35 462	3.1.1, 3.2.4, 3.3, 3.6.1, 4.0, 5.0, 9.2.1, 12.0.2	9,88	6	-	Гостиница 4*	15,60	312	Койко-мест
							Гостиница 3*	18,23	486	Койко-мест
							Гостевые дома коттеджного типа	1,23	24	Койко-мест
ГО-13	Гостиничного обслуживания	10 869	3.1.1, 3.2.4, 3.3, 3.6.1, 4.0, 5.0, 9.2.1, 12.0.2	2,26	3	-	Гостевые дома коттеджного типа	2,46	48	Койко-мест
ГО-14	Гостиничного обслуживания	24 383	3.1.1, 3.2.4, 3.3, 3.6.1, 4.0, 5.0, 9.2.1, 12.0.2	7,23	6	-	Гостиница 4*	15,60	312	Койко-мест
							Гостевые дома коттеджного типа	2,05	40	Койко-мест

№ зоны планируемого размещения объектов капитального строительства на чертеже	Наименование зоны планируемого размещения объектов капитального строительства	Площадь зоны планируемого размещения объектов капитального строительства, кв. м	Коды видов разрешенного использования земельных участков	Предельные параметры разрешенного строительства, реконструкции объектов капитального строительства			Наименование объекта капитального строительства, размещаемого в зоне	Характеристики объекта капитального строительства, размещаемого в зоне		
				Максимальная плотность застройки, тыс.кв.м/га	Максимальная этажность, эт.	Максимальный процент застройки, %		Суммарная поэтажная площадь наземной части в габаритах наружных стен, тыс.кв.м	Емкость/мощность	Единица измерения емкости/мощности
ГО-15	Гостиничного обслуживания	26 759	3.1.1, 3.2.4, 3.3, 3.6.1, 4.0, 5.0, 8.3, 9.2.1, 12.0.2	15,76	6	-	Гостиница 4*	15,60	312	Койко-мест
							Гостиница 3*	18,23	486	Койко-мест
							Апарт-отель	8,41	300	Койко-мест
ГО-16	Гостиничного обслуживания	16 246	3.1.1, 3.2.4, 3.3, 3.6.1, 4.0, 5.0, 9.2.1, 12.0.2	16,88	6	-	Гостиница 3*	27,34	729	Койко-мест
ГО-17	Гостиничного обслуживания	35 340	3.1.1, 3.2.4, 3.3, 3.6.1, 4.0, 5.0, 9.2.1, 12.0.2	5,32	6	-	Апарт-отель	12,63	450	Койко-мест
							Гостевые дома коттеджного типа	6,15	120	Койко-мест
ГО-18	Гостиничного обслуживания	7 132	3.1.1, 3.2.4, 3.3, 3.6.1, 4.0, 5.0, 9.2.1, 12.0.2	17,79	6	-	Апарт-отель	12,63	450	Койко-мест

№ зоны планируемого размещения объектов капитального строительства на чертеже	Наименование зоны планируемого размещения объектов капитального строительства	Площадь зоны планируемого размещения объектов капитального строительства, кв. м	Коды видов разрешенного использования земельных участков	Предельные параметры разрешенного строительства, реконструкции объектов капитального строительства			Наименование объекта капитального строительства, размещаемого в зоне	Характеристики объекта капитального строительства, размещаемого в зоне		
				Максимальная плотность застройки, тыс.кв.м/га	Максимальная этажность, эт.	Максимальный процент застройки, %		Суммарная поэтажная площадь наземной части в габаритах наружных стен, тыс.кв.м	Емкость/мощность	Единица измерения емкости/мощности
ГО-19	Гостиничного обслуживания	13 181	3.1.1, 3.2.4, 3.3, 3.6.1, 4.0, 5.0, 9.2.1, 12.0.2	2,48	3	-	Гостевые дома коттеджного типа	3,28	64	Койко-мест
ГО-20	Гостиничного обслуживания	5 301	3.1.1, 3.2.4, 3.3, 3.6.1, 4.0, 5.0, 9.2.1, 12.0.2	12,40	6		Гостиница 3*	6,57	150	Койко-мест
СО-1	Социального обслуживания	11 511	3.1.1, 3.2.4, 3.3, 4.9, 5.1.3, 12.0.2	8,16	6	-	Общежитие для персонала	9,38	500	Койко-мест
СО-2	Социального обслуживания	15 473	3.1.1, 3.2.4, 3.3, 4.9, 5.1.3, 12.0.2	6,05	4	-	Общежитие для персонала	9,38	500	Койко-мест
СО-3	Социального обслуживания	41 577	3.1.1, 3.2.4, 3.3, 4.9, 5.1.3, 12.0.2	9,06	6	-	Общежитие для персонала	37,69	1500	Койко-мест
СП-1	Физической культуры и массового спорта	16 934	3.1.1, 5.0, 12.0.2	3,07	3	-	Спортивный комплекс с центром скалолазания	5,19	-	-

№ зоны планируемого размещения объектов капитального строительства на чертеже	Наименование зоны планируемого размещения объектов капитального строительства	Площадь зоны планируемого размещения объектов капитального строительства, кв. м	Коды видов разрешенного использования земельных участков	Предельные параметры разрешенного строительства, реконструкции объектов капитального строительства			Наименование объекта капитального строительства, размещаемого в зоне	Характеристики объекта капитального строительства, размещаемого в зоне		
				Максимальная плотность застройки, тыс.кв.м/га	Максимальная этажность, эт.	Максимальный процент застройки, %		Суммарная поэтажная площадь наземной части в габаритах наружных стен, тыс.кв.м	Емкость/мощность	Единица измерения емкости/мощности
ТО-1	Туризма и отдыха	39 410	3.1.1, 3.6, 4.3, 4.4, 4.6, 4.8.1, 4.9.2, 5.1, 5.2, 5.2.1, 12.0.2	-	1	-	-	-	-	-
ТО-2	Туризма и отдыха	11 227	3.1.1, 3.6, 3.9, 4.6, 4.9, 4.9.2, 5.1, 5.2, 5.5, 8.3, 12.0.2	1,34	2	-	Конюшня	1,50	-	-
ТО-3	Туризма и отдыха	22 733	3.1.1, 3.6, 4.3, 4.4, 4.6, 4.8.1, 4.9.2, 5.1, 5.2, 5.2.1, 12.0.2	-	1	-	-	-	-	-
ТО-4	Туризма и отдыха	6 850	3.1.1, 3.6, 4.4, 4.6, 4.8.1, 5.2, 12.0.2	-	1	-	-	-	-	-
ТО-5	Туризма и отдыха	19 924	3.1.1, 3.6, 4.4, 4.6, 4.8.1, 5.2, 12.0.2	-	1	-	-	-	-	-
ТО-6	Туризма и отдыха	242 410	3.1.1, 3.6, 4.3, 4.4, 4.6, 4.8.1,	-	1	-	-	-	-	-

№ зоны планируемого размещения объектов капитального строительства на чертеже	Наименование зоны планируемого размещения объектов капитального строительства	Площадь зоны планируемого размещения объектов капитального строительства, кв. м	Коды видов разрешенного использования земельных участков	Предельные параметры разрешенного строительства, реконструкции объектов капитального строительства			Наименование объекта капитального строительства, размещаемого в зоне	Характеристики объекта капитального строительства, размещаемого в зоне		
				Максимальная плотность застройки, тыс.кв.м/га	Максимальная этажность, эт.	Максимальный процент застройки, %		Суммарная поэтажная площадь наземной части в габаритах наружных стен, тыс.кв.м	Емкость/мощность	Единица измерения емкости/мощности
			4.9.2, 5.1, 5.2, 5.2.1, 12.0.2							
ОБ-1	Объектов безопасности	3 900	3.1.1, 3.9, 4.9, 8.3, 12.0.2	4,85	3	-	Центр экстренных служб (Пожарное депо, опорный пункт полиции, оперативно-дежурная служба охраны курорта) и городок для отдыхающей смены охраны	1,89	-	-
ОБ-2	Объектов безопасности	3 813	3.1.1, 3.9, 4.9, 8.3, 12.0.2	0,79	2	-	Профессиональная аварийно-спасательная служба № 1, служба активной противолавинной защиты	0,30	-	-
ОБ-3	Объектов безопасности	4 162	3.1.1, 3.9, 4.9, 8.3, 12.0.2	0,71	2	-	Профессиональная аварийно-спасательная служба № 2, поисковая кинологическая служба	0,30	-	-
ОБ-4	Объектов безопасности	2 393	3.1.1, 3.9, 4.9, 8.3, 12.0.2	1,25	2	-	Профессиональная аварийно-спасательная служба № 3, ситуационный центр	0,30	-	-

№ зоны планируемого размещения объектов капитального строительства на чертеже	Наименование зоны планируемого размещения объектов капитального строительства	Площадь зоны планируемого размещения объектов капитального строительства, кв. м	Коды видов разрешенного использования земельных участков	Предельные параметры разрешенного строительства, реконструкции объектов капитального строительства			Наименование объекта капитального строительства, размещаемого в зоне	Характеристики объекта капитального строительства, размещаемого в зоне		
				Максимальная плотность застройки, тыс.кв.м/га	Максимальная этажность, эт.	Максимальный процент застройки, %		Суммарная поэтажная площадь наземной части в габаритах наружных стен, тыс.кв.м	Емкость/мощность	Единица измерения емкости/мощности
ГИ-1	Горнолыжной инфраструктуры	21 370 457	3.1.1, 3.3, 4.6, 4.8.1, 5.1, 5.2, 6.8, 7.4, 7.6, 8.2, 12.0.2	-	1	-	Распределительная трансформаторная подстанция № 1-2	0,08	-	-
ГИ-2	Горнолыжной инфраструктуры	129 641	3.1.1, 3.3, 4.6, 4.8.1, 5.1, 5.2, 6.8, 7.4, 7.6, 12.0.2	-	1	-	-	-	-	-
ГИ-3	Горнолыжной инфраструктуры	566 570	3.1.1, 3.3, 4.6, 4.8.1, 5.1, 5.2, 6.8, 7.4, 7.6, 8.2, 12.0.2	-	1	-	Распределительная трансформаторная подстанция № 1-1 СИС	0,08	-	-
ГИ-4	Горнолыжной инфраструктуры	126 207	3.1.1, 3.3, 4.6, 4.8.1, 5.1, 5.2, 6.8, 7.4, 7.6, 8.2, 12.0.2	-	1	-	-	-	-	-
ГИ-5	Горнолыжной инфраструктуры	95 209	3.1.1, 3.3, 4.6, 4.8.1, 5.1, 5.2, 6.8, 7.4, 7.6, 8.2, 12.0.2	-	1	-	-	-	-	-

№ зоны планируемого размещения объектов капитального строительства на чертеже	Наименование зоны планируемого размещения объектов капитального строительства	Площадь зоны планируемого размещения объектов капитального строительства, кв. м	Коды видов разрешенного использования земельных участков	Предельные параметры разрешенного строительства, реконструкции объектов капитального строительства			Наименование объекта капитального строительства, размещаемого в зоне	Характеристики объекта капитального строительства, размещаемого в зоне		
				Максимальная плотность застройки, тыс.кв.м/га	Максимальная этажность, эт.	Максимальный процент застройки, %		Суммарная поэтажная площадь наземной части в габаритах наружных стен, тыс.кв.м	Емкость/мощность	Единица измерения емкости/мощности
ГИ-6	Горнолыжной инфраструктуры	15 288 973	3.1.1, 3.3, 4.6, 4.8.1, 5.1, 5.2, 6.8, 7.4, 7.6, 8.2, 12.0.2	-	1	-	Распределительная трансформаторная подстанция № 1(2)-1 СИС	0,08	-	-
ГИ-7	Горнолыжной инфраструктуры	31 469	3.1.1, 3.3, 4.6, 4.8.1, 5.1, 5.2, 6.8, 7.4, 7.6, 8.2, 12.0.2	-	1	-	-	-	-	-
ГИ-8	Горнолыжной инфраструктуры	1 479	3.1.1, 3.3, 4.6, 4.8.1, 5.1, 5.2, 6.8, 7.4, 7.6, 8.2, 12.0.2	-	1	-	-	-	-	-
ГИ-9	Горнолыжной инфраструктуры	22	3.1.1, 3.3, 4.6, 4.8.1, 5.1, 5.2, 6.8, 7.4, 7.6, 8.2, 12.0.2	-	1	-	-	-	-	-

№ зоны планируемого размещения объектов капитального строительства на чертеже	Наименование зоны планируемого размещения объектов капитального строительства	Площадь зоны планируемого размещения объектов капитального строительства, кв. м	Коды видов разрешенного использования земельных участков	Предельные параметры разрешенного строительства, реконструкции объектов капитального строительства			Наименование объекта капитального строительства, размещаемого в зоне	Характеристики объекта капитального строительства, размещаемого в зоне		
				Максимальная плотность застройки, тыс.кв.м/га	Максимальная этажность, эт.	Максимальный процент застройки, %		Суммарная поэтажная площадь наземной части в габаритах наружных стен, тыс.кв.м	Емкость/мощность	Единица измерения емкости/мощности
КО-1	Объектов инженерной и коммунальной инфраструктур	2 359	3.1.1, 12.0.2	-	1	-	Ливневые очистные сооружения № 1	-	-	-
КО-2	Объектов инженерной и коммунальной инфраструктур	3 499	3.1.1, 12.0.2	-	1	-	Ливневые очистные сооружения № 2	-	-	-
КО-3	Объектов инженерной и коммунальной инфраструктур	849	3.1.1, 12.0.2	-	1	-	Ливневые очистные сооружения № 3	-	-	-

№ зоны планируемого размещения объектов капитального строительства на чертеже	Наименование зоны планируемого размещения объектов капитального строительства	Площадь зоны планируемого размещения объектов капитального строительства, кв. м	Коды видов разрешенного использования земельных участков	Предельные параметры разрешенного строительства, реконструкции объектов капитального строительства			Наименование объекта капитального строительства, размещаемого в зоне	Характеристики объекта капитального строительства, размещаемого в зоне		
				Максимальная плотность застройки, тыс.кв.м/га	Максимальная этажность, эт.	Максимальный процент застройки, %		Суммарная поэтажная площадь наземной части в габаритах наружных стен, тыс.кв.м	Емкость/мощность	Единица измерения емкости/мощности
КО-4	Объектов инженерной и коммунальной инфраструктур	13 256	3.1.1, 12.0.2	-	1	-	Ливневые очистные сооружения № 4	-	-	-
							Локальные очистные сооружения № 1 (блок 1)	-	-	-
							Локальные очистные сооружения № 1 (блок 2)	-	-	-
							Локальные очистные сооружения № 1 (блок 3)	-	-	-
КО-5	Объектов инженерной и коммунальной инфраструктур	736	3.1.1, 12.0.2	-	1	-	Ливневые очистные сооружения № 5	-	-	-
КО-6	Объектов инженерной и коммунальной инфраструктур	607	3.1.1, 12.0.2	-	1	-	Распределительная трансформаторная подстанция № 1-1	-	-	-

№ зоны планируемого размещения объектов капитального строительства на чертеже	Наименование зоны планируемого размещения объектов капитального строительства	Площадь зоны планируемого размещения объектов капитального строительства, кв. м	Коды видов разрешенного использования земельных участков	Предельные параметры разрешенного строительства, реконструкции объектов капитального строительства			Наименование объекта капитального строительства, размещаемого в зоне	Характеристики объекта капитального строительства, размещаемого в зоне		
				Максимальная плотность застройки, тыс.кв.м/га	Максимальная этажность, эт.	Максимальный процент застройки, %		Суммарная поэтажная площадь наземной части в габаритах наружных стен, тыс.кв.м	Емкость/мощность	Единица измерения емкости/мощности
КО-7	Объектов инженерной и коммунальной инфраструктур	1 240	3.1.1, 12.0.2	-	1	-	Водозабор системы искусственного снегообразования № 1 «Калак»	-	-	-
КО-8	Объектов инженерной и коммунальной инфраструктур	1 089	3.1.1, 12.0.2	-	1	-	Ливневые очистные сооружения № 6	-	-	-
КО-9	Объектов инженерной и коммунальной инфраструктур	2 613	3.1.1, 12.0.2	-	1	-	Ливневые очистные сооружения № 7	-	-	-
КО-10	Объектов инженерной и коммунальной инфраструктур	2 152	3.1.1, 12.0.2	-	1	-	Ливневые очистные сооружения № 8	-	-	-
КО-11	Объектов инженерной и коммунальной инфраструктур	2 432	3.1.1, 12.0.2	-	1	-	Резервуары чистой воды № 1	-	-	-

№ зоны планируемого размещения объектов капитального строительства на чертеже	Наименование зоны планируемого размещения объектов капитального строительства	Площадь зоны планируемого размещения объектов капитального строительства, кв. м	Коды видов разрешенного использования земельных участков	Предельные параметры разрешенного строительства, реконструкции объектов капитального строительства			Наименование объекта капитального строительства, размещаемого в зоне	Характеристики объекта капитального строительства, размещаемого в зоне		
				Максимальная плотность застройки, тыс.кв.м/га	Максимальная этажность, эт.	Максимальный процент застройки, %		Суммарная поэтажная площадь наземной части в габаритах наружных стен, тыс.кв.м	Емкость/мощность	Единица измерения емкости/мощности
КО-12	Объектов инженерной и коммунальной инфраструктур	3 222	3.1.1, 12.0.2	-	1	-	Ливневые очистные сооружения № 9	-	-	-
КО-13	Объектов инженерной и коммунальной инфраструктур	1 103	3.1.1, 12.0.2	-	1	-	Распределительная трансформаторная подстанция № 1(2)-1	-	-	-
КО-14	Объектов инженерной и коммунальной инфраструктур	4 035	3.1.1, 12.0.2	-	1	-	Ливневые очистные сооружения № 10	-	-	-
КО-15	Объектов инженерной и коммунальной инфраструктур	2 056	3.1.1, 12.0.2	-	1	-	Ливневые очистные сооружения № 11	-	-	-
КО-16	Объектов инженерной и коммунальной инфраструктур	4 027	3.1.1, 12.0.2	-	1	-	Распределительная трансформаторная подстанция № 2(2)-1	-	-	-
							Резервуары чистой воды № 2	-	-	-

№ зоны планируемого размещения объектов капитального строительства на чертеже	Наименование зоны планируемого размещения объектов капитального строительства	Площадь зоны планируемого размещения объектов капитального строительства, кв. м	Коды видов разрешенного использования земельных участков	Предельные параметры разрешенного строительства, реконструкции объектов капитального строительства			Наименование объекта капитального строительства, размещаемого в зоне	Характеристики объекта капитального строительства, размещаемого в зоне		
				Максимальная плотность застройки, тыс.кв.м/га	Максимальная этажность, эт.	Максимальный процент застройки, %		Суммарная поэтажная площадь наземной части в габаритах наружных стен, тыс.кв.м	Емкость/мощность	Единица измерения емкости/мощности
КО-17	Объектов инженерной и коммунальной инфраструктур	5 542	3.1.1, 12.0.1, 12.0.2	-	1	-	Ливневые очистные сооружения № 12	-	-	-
КО-18	Объектов инженерной и коммунальной инфраструктур	842	3.1.1, 12.0.2	-	1	-	Водозабор системы искусственного снегообразования № 2 «Козыком»	-	-	-
КО-19	Объектов инженерной и коммунальной инфраструктур	5 136	3.1.1, 3.3, 4.9.2, 12.0.2	4,90	2	-	Комбинат коммунально-бытового обслуживания (прачечная)	2,50	-	-
КО-20	Объектов инженерной и коммунальной инфраструктур	100	3.1.1, 6.8, 12.0.2	-	1	-	-	-	-	-
КО-21	Объектов инженерной и коммунальной инфраструктур	54 582	Фактическое использование	Ф	Ф	Ф	Инженерный объект	-	-	-

№ зоны планируемого размещения объектов капитального строительства на чертеже	Наименование зоны планируемого размещения объектов капитального строительства	Площадь зоны планируемого размещения объектов капитального строительства, кв. м	Коды видов разрешенного использования земельных участков	Предельные параметры разрешенного строительства, реконструкции объектов капитального строительства			Наименование объекта капитального строительства, размещаемого в зоне	Характеристики объекта капитального строительства, размещаемого в зоне		
				Максимальная плотность застройки, тыс.кв.м/га	Максимальная этажность, эт.	Максимальный процент застройки, %		Суммарная поэтажная площадь наземной части в габаритах наружных стен, тыс.кв.м	Емкость/мощность	Единица измерения емкости/мощности
КО-22	Объектов инженерной и коммунальной инфраструктур	11 144	Фактическое использование	Ф	Ф	Ф	Инженерный объект	-	-	-
ТИ-1	Объектов транспортной инфраструктуры	15 780	4.9, 4.9.1, 4.9.2, 7.2.3, 7.4, 8.3, 12.0.1, 12.0.2	-	1	-	Плоскостная автостоянка № 2 с отстойно-разворотной площадкой общественного транспорта	-	240	Машино мест
ТИ-2	Объектов транспортной инфраструктуры	8 869	4.9, 4.9.1, 12.0.2	1,55	3	-	Гараж для ратраков № 1	1,38	-	-
ТИ-3	Объектов транспортной инфраструктуры	22 583	4.9, 4.9.1, 4.9.2, 7.2.3, 8.3, 12.0.1, 12.0.2	-	1	-	Плоскостная автостоянка № 3 с отстойно-разворотной площадкой общественного транспорта	-	680	Машино мест
ТИ-4	Объектов транспортной инфраструктуры	3 877	4.9, 4.9.1, 4.9.2, 7.2.3, 8.3, 12.0.1, 12.0.2	-	1	-	Отстойно-разворотная площадка общественного транспорта	-	-	-
ТИ-5	Объектов транспортной инфраструктуры	7 729	4.9, 4.9.1, 12.0.2	1,79	3	-	Гараж для ратраков № 3	1,38	-	-

№ зоны планируемого размещения объектов капитального строительства на чертеже	Наименование зоны планируемого размещения объектов капитального строительства	Площадь зоны планируемого размещения объектов капитального строительства, кв. м	Коды видов разрешенного использования земельных участков	Предельные параметры разрешенного строительства, реконструкции объектов капитального строительства			Наименование объекта капитального строительства, размещаемого в зоне	Характеристики объекта капитального строительства, размещаемого в зоне		
				Максимальная плотность застройки, тыс.кв.м/га	Максимальная этажность, эт.	Максимальный процент застройки, %		Суммарная поэтажная площадь наземной части в габаритах наружных стен, тыс.кв.м	Емкость/мощность	Единица измерения емкости/мощности
ТИ-6	Объектов транспортной инфраструктуры	3 388	4.9, 4.9.1, 4.9.2, 8.3, 12.0.1, 12.0.2	-	1	-	Плоскостная автостоянка № 4	-	60	Машино мест
ТИ-7	Объектов транспортной инфраструктуры	13 865	4.9, 4.9.1, 4.9.2, 7.2.3, 8.3, 12.0.1, 12.0.2	-	1	-	Плоскостная автостоянка № 5	-	240	Машино мест
ТИ-8	Объектов транспортной инфраструктуры	10 100	4.9, 4.9.1, 12.0.2	1,37	3	-	Гараж для ратраков № 2	1,38	-	-
ТИ-9	Объектов транспортной инфраструктуры	4 180	4.9.1, 4.9.2, 8.3, 12.0.2	1,43	1	-	Автозаправочная станция	0,60	-	-
ТИ-10	Объектов транспортной инфраструктуры	3 056	4.9, 4.9.1, 4.9.2, 8.3, 12.0.2	-	1	-	Плоскостная автостоянка № 6	-	-	Машино мест
ТИ-11	Объектов транспортной инфраструктуры	1 522	4.9, 4.9.1, 4.9.2, 8.3, 12.0.2	-	1	-	Плоскостная автостоянка № 7	-	-	
АД-1	Автомобильных дорог и	17 723	7.2.1, 7.2.3, 12.0.1, 12.0.2	0	0	0	Улично-дорожная сеть	-	-	-

№ зоны планируемого размещения объектов капитального строительства на чертеже	Наименование зоны планируемого размещения объектов капитального строительства	Площадь зоны планируемого размещения объектов капитального строительства, кв. м	Коды видов разрешенного использования земельных участков	Предельные параметры разрешенного строительства, реконструкции объектов капитального строительства			Наименование объекта капитального строительства, размещаемого в зоне	Характеристики объекта капитального строительства, размещаемого в зоне		
				Максимальная плотность застройки, тыс.кв.м/га	Максимальная этажность, эт.	Максимальный процент застройки, %		Суммарная поэтажная площадь наземной части в габаритах наружных стен, тыс.кв.м	Емкость/мощность	Единица измерения емкости/мощности
	технических сооружений									
АД-2	Автомобильных дорог и технических сооружений	13 673	7.2.1, 7.2.3, 12.0.1, 12.0.2	0	0	0	Улично-дорожная сеть	-	-	-
АД-3	Автомобильных дорог и технических сооружений	164 646	7.2.1, 7.2.3, 12.0.1, 12.0.2	0	0	0	Улично-дорожная сеть	-	-	-
АД-4	Автомобильных дорог и технических сооружений	23 715	7.2.1, 7.2.3, 12.0.1, 12.0.2	0	0	0	Улично-дорожная сеть	-	-	-
АД-5	Автомобильных дорог и технических сооружений	175 475	7.2.1, 7.2.3, 12.0.1, 12.0.2	0	0	0	Улично-дорожная сеть	-	-	-
АД-6	Автомобильных дорог и	349	7.2.1, 7.2.3, 12.0.1, 12.0.2	0	0	0	Улично-дорожная сеть	-	-	-

№ зоны планируемого размещения объектов капитального строительства на чертеже	Наименование зоны планируемого размещения объектов капитального строительства	Площадь зоны планируемого размещения объектов капитального строительства, кв. м	Коды видов разрешенного использования земельных участков	Предельные параметры разрешенного строительства, реконструкции объектов капитального строительства			Наименование объекта капитального строительства, размещаемого в зоне	Характеристики объекта капитального строительства, размещаемого в зоне		
				Максимальная плотность застройки, тыс.кв.м/га	Максимальная этажность, эт.	Максимальный процент застройки, %		Суммарная поэтажная площадь наземной части в габаритах наружных стен, тыс.кв.м	Емкость/мощность	Единица измерения емкости/мощности
	технических сооружений									
АД-7	Автомобильных дорог и технических сооружений	136	7.2.1, 7.2.3, 12.0.1, 12.0.2	0	0	0	Улично-дорожная сеть	-	-	-
АД-8	Автомобильных дорог и технических сооружений	6 598	Фактическое использование	Ф	Ф	Ф	-	-	-	-
АД-9	Автомобильных дорог и технических сооружений	20 136	Фактическое использование	Ф	Ф	Ф	-	-	-	-
АД-10	Автомобильных дорог и технических сооружений	1 250	Фактическое использование	Ф	Ф	Ф	-	-	-	-
АД-11	Автомобильных дорог и	129 517	Фактическое использование	Ф	Ф	Ф	-	-	-	-

№ зоны планируемого размещения объектов капитального строительства на чертеже	Наименование зоны планируемого размещения объектов капитального строительства	Площадь зоны планируемого размещения объектов капитального строительства, кв. м	Коды видов разрешенного использования земельных участков	Предельные параметры разрешенного строительства, реконструкции объектов капитального строительства			Наименование объекта капитального строительства, размещаемого в зоне	Характеристики объекта капитального строительства, размещаемого в зоне		
				Максимальная плотность застройки, тыс.кв.м/га	Максимальная этажность, эт.	Максимальный процент застройки, %		Суммарная поэтажная площадь наземной части в габаритах наружных стен, тыс.кв.м	Емкость/мощность	Единица измерения емкости/мощности
	технических сооружений									
АД-12	Автомобильных дорог и технических сооружений	117 886	Фактическое использование	Ф	Ф	Ф	-	-	-	-
АД-13	Автомобильных дорог и технических сооружений	17 882	Фактическое использование	Ф	Ф	Ф	-	-	-	-
АД-14	Автомобильных дорог и технических сооружений	157 059	Фактическое использование	Ф	Ф	Ф	-	-	-	-
АД-15	Автомобильных дорог и технических сооружений	298	7.2.1, 7.2.3, 12.0.1, 12.0.2	0	0	0	Улично-дорожная сеть	-	-	-
АД-16	Автомобильных дорог и	24	7.2.1, 7.2.3, 12.0.1, 12.0.2	0	0	0	Улично-дорожная сеть	-	-	-

№ зоны планируемого размещения объектов капитального строительства на чертеже	Наименование зоны планируемого размещения объектов капитального строительства	Площадь зоны планируемого размещения объектов капитального строительства, кв. м	Коды видов разрешенного использования земельных участков	Предельные параметры разрешенного строительства, реконструкции объектов капитального строительства			Наименование объекта капитального строительства, размещаемого в зоне	Характеристики объекта капитального строительства, размещаемого в зоне		
				Максимальная плотность застройки, тыс.кв.м/га	Максимальная этажность, эт.	Максимальный процент застройки, %		Суммарная поэтажная площадь наземной части в габаритах наружных стен, тыс.кв.м	Емкость/мощность	Единица измерения емкости/мощности
	технических сооружений									
ОТ-1	Общественных территорий	6 835	3.1.1, 12.0.1, 12.0.2	-	1	-	-	-	-	-
ОТ-2	Общественных территорий	21 903	3.1.1, 12.0.1, 12.0.2	-	1	-	-	-	-	-
ОТ-3	Общественных территорий	4 511	3.1.1, 12.0.1, 12.0.2	-	1	-	-	-	-	-
ОТ-4	Общественных территорий	900	3.1.1, 12.0.1, 12.0.2	-	1	-	-	-	-	-
ОТ-5	Общественных территорий	7 532	3.1.1, 12.0.1, 12.0.2	-	1	-	-	-	-	-
ОТ-6	Общественных территорий	11 799	3.1.1, 12.0.1, 12.0.2	-	1	-	-	-	-	-
ОТ-7	Общественных территорий	9 495	3.1.1, 12.0.1, 12.0.2	-	1	-	-	-	-	-
ОТ-8	Общественных территорий	872	3.1.1, 12.0.1, 12.0.2	-	1	-	-	-	-	-
ОТ-9	Общественных территорий	239	3.1.1, 12.0.1, 12.0.2	-	1	-	-	-	-	-

№ зоны планируемого размещения объектов капитального строительства на чертеже	Наименование зоны планируемого размещения объектов капитального строительства	Площадь зоны планируемого размещения объектов капитального строительства, кв. м	Коды видов разрешенного использования земельных участков	Предельные параметры разрешенного строительства, реконструкции объектов капитального строительства			Наименование объекта капитального строительства, размещаемого в зоне	Характеристики объекта капитального строительства, размещаемого в зоне		
				Максимальная плотность застройки, тыс.кв.м/га	Максимальная этажность, эт.	Максимальный процент застройки, %		Суммарная поэтажная площадь наземной части в габаритах наружных стен, тыс.кв.м	Емкость/мощность	Единица измерения емкости/мощности
ОТ-10	Общественных территорий	300	3.1.1, 12.0.1, 12.0.2	-	1	-	-	-	-	-
ОТ-11	Общественных территорий	1 052	3.1.1, 3.6.2, 4.8.1, 5.1.3, 5.1.4, 5.2, 12.0.1, 12.0.2	-	1	-	-	-	-	-
ОТ-12	Общественных территорий	2 931	3.1.1, 3.6.2, 4.8.1, 5.1.3, 5.1.4, 5.2, 12.0.1, 12.0.2	-	1	-	-	-	-	-
ОТ-13	Общественных территорий	37 041	3.1.1, 3.6.2, 4.8.1, 5.1.3, 5.1.4, 5.2, 12.0.1, 12.0.2	-	1	-	-	-	-	-
ОТ-14	Общественных территорий	714	3.1.1, 12.0.1, 12.0.2	-	1	-	-	-	-	-
ОТ-15	Общественных территорий	119	3.1.1, 12.0.1, 12.0.2	-	1	-	-	-	-	-
ОТ-16	Общественных территорий	330	3.1.1, 12.0.1, 12.0.2	-	1	-	-	-	-	-

№ зоны планируемого размещения объектов капитального строительства на чертеже	Наименование зоны планируемого размещения объектов капитального строительства	Площадь зоны планируемого размещения объектов капитального строительства, кв. м	Коды видов разрешенного использования земельных участков	Предельные параметры разрешенного строительства, реконструкции объектов капитального строительства			Наименование объекта капитального строительства, размещаемого в зоне	Характеристики объекта капитального строительства, размещаемого в зоне		
				Максимальная плотность застройки, тыс.кв.м/га	Максимальная этажность, эт.	Максимальный процент застройки, %		Суммарная поэтажная площадь наземной части в габаритах наружных стен, тыс.кв.м	Емкость/мощность	Единица измерения емкости/мощности
ОТ-17	Общественных территорий	26 585	Фактическое использование	Ф	Ф	Ф	-	-	-	-
ОТ-18	Общественных территорий	2 776	3.1.1, 12.0.1, 12.0.2	-	1	-	-	-	-	-
ОТ-19	Общественных территорий	544	3.1.1, 12.0.1, 12.0.2	-	1	-	-	-	-	-
ЗН-1	Озелененных территорий общего пользования	9 855	3.1.1, 12.0.2	-	1	-	-	-	-	-
ЗН-2	Озелененных территорий общего пользования	4 764	3.1.1, 12.0.2	-	1	-	-	-	-	-
ЗН-3	Озелененных территорий общего пользования	4 883	3.1.1, 12.0.2	-	1	-	-	-	-	-
ЗН-4	Озелененных территорий общего пользования	19 161	3.1.1, 12.0.2	-	1	-	-	-	-	-

№ зоны планируемого размещения объектов капитального строительства на чертеже	Наименование зоны планируемого размещения объектов капитального строительства	Площадь зоны планируемого размещения объектов капитального строительства, кв. м	Коды видов разрешенного использования земельных участков	Предельные параметры разрешенного строительства, реконструкции объектов капитального строительства			Наименование объекта капитального строительства, размещаемого в зоне	Характеристики объекта капитального строительства, размещаемого в зоне		
				Максимальная плотность застройки, тыс.кв.м/га	Максимальная этажность, эт.	Максимальный процент застройки, %		Суммарная поэтажная площадь наземной части в габаритах наружных стен, тыс.кв.м	Емкость/мощность	Единица измерения емкости/мощности
ЗН-5	Озелененных территорий общего пользования	2 211	3.1.1, 12.0.2	-	1	-	-	-	-	-
ЗН-6	Озелененных территорий общего пользования	452 226	3.1.1, 3.6.2, 4.8.1, 5.1, 5.2, 5.2.1, 12.0.2	-	1	-	-	-	-	-
ЗН-7	Озелененных территорий общего пользования	49 191	3.1.1, 3.6.2, 4.8.1, 5.1, 5.2, 5.2.1, 12.0.2	-	1	-	-	-	-	-
ПР-1	Природно-рекреационного назначения	15 925 450	Фактическое использование	Ф	Ф	Ф	-	-	-	-
ПР-2	Природно-рекреационного назначения	157 044	Фактическое использование	Ф	Ф	Ф	-	-	-	-
ПР-3	Природно-рекреационного назначения	927 948	Фактическое использование	Ф	Ф	Ф	-	-	-	-

№ зоны планируемого размещения объектов капитального строительства на чертеже	Наименование зоны планируемого размещения объектов капитального строительства	Площадь зоны планируемого размещения объектов капитального строительства, кв. м	Коды видов разрешенного использования земельных участков	Предельные параметры разрешенного строительства, реконструкции объектов капитального строительства			Наименование объекта капитального строительства, размещаемого в зоне	Характеристики объекта капитального строительства, размещаемого в зоне		
				Максимальная плотность застройки, тыс.кв.м/га	Максимальная этажность, эт.	Максимальный процент застройки, %		Суммарная поэтажная площадь наземной части в габаритах наружных стен, тыс.кв.м	Емкость/мощность	Единица измерения емкости/мощности
ПР-4	Природно-рекреационного назначения	66 415	Фактическое использование	Ф	Ф	Ф	-	-	-	-
ПР-5	Природно-рекреационного назначения	9 918	Фактическое использование	Ф	Ф	Ф	-	-	-	-
ПР-6	Природно-рекреационного назначения	31 553	Фактическое использование	Ф	Ф	Ф	-	-	-	-
ПР-7	Природно-рекреационного назначения	20 478	Фактическое использование	Ф	Ф	Ф	-	-	-	-
ПР-8	Природно-рекреационного назначения	62 673	Фактическое использование	Ф	Ф	Ф	-	-	-	-
ПР-9	Природно-рекреационного назначения	3 827 426	Фактическое использование	Ф	Ф	Ф	-	-	-	-

№ зоны планируемого размещения объектов капитального строительства на чертеже	Наименование зоны планируемого размещения объектов капитального строительства	Площадь зоны планируемого размещения объектов капитального строительства, кв. м	Коды видов разрешенного использования земельных участков	Предельные параметры разрешенного строительства, реконструкции объектов капитального строительства			Наименование объекта капитального строительства, размещаемого в зоне	Характеристики объекта капитального строительства, размещаемого в зоне		
				Максимальная плотность застройки, тыс.кв.м/га	Максимальная этажность, эт.	Максимальный процент застройки, %		Суммарная поэтажная площадь наземной части в габаритах наружных стен, тыс.кв.м	Емкость/мощность	Единица измерения емкости/мощности
ПР-10	Природно-рекреационного назначения	164 876	Фактическое использование	Ф	Ф	Ф	-	-	-	-
ПР-11	Природно-рекреационного назначения	85 150	Фактическое использование	Ф	Ф	Ф	-	-	-	-
ПР-12	Природно-рекреационного назначения	109 197	Фактическое использование	Ф	Ф	Ф	-	-	-	-
ПР-13	Природно-рекреационного назначения	1 778	Фактическое использование	Ф	Ф	Ф	-	-	-	-
ПР-14	Природно-рекреационного назначения	14 039	Фактическое использование	Ф	Ф	Ф	-	-	-	-
ПР-15	Природно-рекреационного назначения	64 948	Фактическое использование	Ф	Ф	Ф	-	-	-	-

№ зоны планируемого размещения объектов капитального строительства на чертеже	Наименование зоны планируемого размещения объектов капитального строительства	Площадь зоны планируемого размещения объектов капитального строительства, кв. м	Коды видов разрешенного использования земельных участков	Предельные параметры разрешенного строительства, реконструкции объектов капитального строительства			Наименование объекта капитального строительства, размещаемого в зоне	Характеристики объекта капитального строительства, размещаемого в зоне		
				Максимальная плотность застройки, тыс.кв.м/га	Максимальная этажность, эт.	Максимальный процент застройки, %		Суммарная поэтажная площадь наземной части в габаритах наружных стен, тыс.кв.м	Емкость/мощность	Единица измерения емкости/мощности
ПР-16	Природно-рекреационного назначения	132 063	Фактическое использование	Ф	Ф	Ф	-	-	-	-
ПР-17	Природно-рекреационного назначения	6 837 567	Фактическое использование	Ф	Ф	Ф	-	-	-	-
ПР-18	Природно-рекреационного назначения	1 789 083	Фактическое использование	Ф	Ф	Ф	-	-	-	-
ПР-19	Природно-рекреационного назначения	144	Фактическое использование	Ф	Ф	Ф	-	-	-	-
СН-1	Специального назначения	889	Фактическое использование	Ф	Ф	Ф	-	-	-	-
СН-2	Специального назначения	4 627	Фактическое использование	Ф	Ф	Ф	-	-	-	-
СН-3	Специального назначения	442	Фактическое использование	Ф	Ф	Ф	-	-	-	-
СН-4	Специального назначения	972	Фактическое использование	Ф	Ф	Ф	-	-	-	-

№ зоны планируемого размещения объектов капитального строительства на чертеже	Наименование зоны планируемого размещения объектов капитального строительства	Площадь зоны планируемого размещения объектов капитального строительства, кв. м	Коды видов разрешенного использования земельных участков	Предельные параметры разрешенного строительства, реконструкции объектов капитального строительства			Наименование объекта капитального строительства, размещаемого в зоне	Характеристики объекта капитального строительства, размещаемого в зоне		
				Максимальная плотность застройки, тыс.кв.м/га	Максимальная этажность, эт.	Максимальный процент застройки, %		Суммарная поэтажная площадь наземной части в габаритах наружных стен, тыс.кв.м	Емкость/мощность	Единица измерения емкости/мощности
СН-5	Специального назначения	1 474	Фактическое использование	Ф	Ф	Ф	-	-	-	-

Примечание 1 – Параметры объектов капитального строительства (ширина, длинна, наименование) уточняются на последующих стадиях проектирования.

Примечание 2 – В случае, если орган охраны объектов культурного наследия не имеет данных об отсутствии на земельных участках, либо водных объектах или их частях, подлежащих воздействию земляных, строительных, мелиоративных, хозяйственных и иных работ, объектов археологического наследия, включенных в реестр, выявленных объектов археологического наследия, либо объектов, обладающих признаками объекта археологического наследия, в соответствии со ст. 28, ст. 30 и пунктом 3 ст. 31 Федерального закона от 25.06.2002 № 73-ФЗ «Об объектах культурного наследия (памятниках истории и культуры) народов Российской Федерации» для определения их наличия или отсутствия на земельных участках, либо в границах водных объектов или их частей назначается государственная историко-культурная экспертиза, которая проводится путём археологической разведки с оформлением научного отчёта о проведённых археологических работах и представляется на согласование в орган, уполномоченный в области охраны объектов культурного наследия в установленном порядке (Комитет по охране и использованию объектов культурного наследия Республики Северная Осетия-Алания).

1.2 Характеристика объектов капитального строительства

1.2.1 Характеристика объектов коммерческой инфраструктуры и сопутствующих объектов обслуживания

Таблица 1.2.1.1 – Характеристика объектов коммерческой инфраструктуры и сопутствующих объектов обслуживания

№ объекта на плане	Наименование объекта	Суммарная поэтажная площадь наземной части в габаритах наружных стен, тыс.кв.м	Емкость/ мощность	Единица измерения емкости/ мощности	№ зоны планируемого размещения объекта капитального строительства на чертеже планировки территории
1	Гостиничный комплекс 4*	25,00	500	Койко-мест	МН-10
2	Гостиничный комплекс 5*	15,00	240	Койко-мест	МН-11
3	Парк-отель 3*	16,72	382	Койко-мест	МН-1
4	Гостиница 3*	6,57	150	Койко-мест	ГО-20
5	Хостел	11,25	600	Койко-мест	ГО-1
6	Гостиничный комплекс 3*	18,75	500	Койко-мест	МН-6
7	Гостиница 4*	18,00	360	Койко-мест	ГО-2
8	Гостиница 4*	11,53	205	Койко-мест	ГО-4
9	Гостиница 4*	19,40	345	Койко-мест	ГО-3
10	Гостиничный комплекс 4*	8,44	150	Койко-мест	МН-8
11	Гостиница 4*	10,00	268	Койко-мест	ГО-5
12	Гостиничный комплекс 3*	18,90	432	Койко-мест	МН-9
13	Апарт-отель	8,26	220	Койко-мест	ГО-6
14	Гостевые дома коттеджного типа	4,10	50	Койко-мест	ГО-7
15	Гостевые дома коттеджного типа	4,51	55	Койко-мест	ГО-6
16	Глэмпинг[2]	16,60	-	-	МН-24
17	Гостиница 4*	15,60	312	Койко-мест	МН-12
18	Гостиница 3*	54,68	1458	Койко-мест	МН-12
19	Апарт-отель	21,04	750	Койко-мест	МН-12

[2] Количество, ширина, виды и другие параметры модулей глэмпинга уточняются на следующих стадиях проектирования

№ объекта на плане	Наименование объекта	Суммарная поэтажная площадь наземной части в габаритах наружных стен, тыс.кв.м	Емкость/ мощность	Единица измерения емкости/ мощности	№ зоны планируемого размещения объекта капитального строительства на чертеже планировки территории
20	Гостевые дома коттеджного типа	8,20	160	Койко-мест	МН-12
21	Гостиница 5*	18,75	300	Койко-мест	ГО-8
22	Гостиница 5*	18,75	300	Койко-мест	ГО-9
23	Гостевые дома коттеджного типа	3,69	72	Койко-мест	ГО-10
24	Гостевые дома коттеджного типа	0,83	16	Койко-мест	ГО-11
25	Гостиница 4*	15,60	312	Койко-мест	ГО-11
26	Гостиница 4*	15,60	312	Койко-мест	ГО-12
27	Гостиница 3*	18,23	486	Койко-мест	ГО-12
28	Гостевые дома коттеджного типа	1,23	24	Койко-мест	ГО-12
29	Гостиница 3*	27,34	729	Койко-мест	ГО-16
30	Гостевые дома коттеджного типа	2,46	48	Койко-мест	ГО-13
31	Гостиница 4*	15,60	312	Койко-мест	ГО-14
32	Гостевые дома коттеджного типа	2,05	40	Койко-мест	ГО-14
33	Гостиница 4*	15,60	312	Койко-мест	ГО-15
34	Гостиница 3*	18,23	486	Койко-мест	ГО-15
35	Апарт-отель	8,41	300	Койко-мест	ГО-15
36	Апарт-отель	12,63	450	Койко-мест	ГО-17
37	Гостевые дома коттеджного типа	6,15	120	Койко-мест	ГО-17
38	Апарт-отель	12,63	450	Койко-мест	ГО-18
39	Гостевые дома коттеджного типа	3,28	64	Койко-мест	ГО-19
40	Объект общественного питания	1,46	260	Посадочных мест	МН-10
41	Объект общественного питания	1,13	200	Посадочных мест	МН-6
42	Объект общественного питания	0,85	150	Посадочных мест	МН-4

№ объекта на плане	Наименование объекта	Суммарная поэтажная площадь наземной части в габаритах наружных стен, тыс.кв.м	Емкость/ мощность	Единица измерения емкости/ мощности	№ зоны планируемого размещения объекта капитального строительства на чертеже планировки территории
43	Объект общественного питания	0,56	100	Посадочных мест	МН-5
44	Объект общественного питания	0,85	150	Посадочных мест	МН-8
45	Объект общественного питания	0,29	50	Посадочных мест	МН-22
46	Объект общественного питания	0,29	50	Посадочных мест	МН-23
47	Объект общественного питания	0,45	80	Посадочных мест	МН-21
48	Объект общественного питания	0,29	50	Посадочных мест	МН-20
49	Объект общественного питания	1,06	190	Посадочных мест	МН-25
50	Объект общественного питания	1,06	190	Посадочных мест	МН-9
51	Объект общественного питания	0,90	160	Посадочных мест	МН-14
52	Объект общественного питания	0,84	150	Посадочных мест	МН-16
53	Объект общественного питания	0,84	150	Посадочных мест	МН-15
54	Объект общественного питания	0,28	50	Посадочных мест	МН-18
55	Объект общественного питания	0,28	50	Посадочных мест	МН-19
56	Общественный центр с киноконцертным залом	16,80	-	-	МН-3
57	Торговый объект	2,13	-	-	МН-26
58	Детский развлекательный комплекс	0,83	-	-	МН-14
59	Торговый объект	1,58	-	-	МН-14
60	Торговый объект	0,53	-	-	МН-16
61	Комплекс водных активностей (бассейны, спорт, бани)	1,13	-	-	МН-10
62	Спортивный комплекс с центром скалолазания	5,19	-	-	СП-1

№ объекта на плане	Наименование объекта	Суммарная поэтажная площадь наземной части в габаритах наружных стен, тыс.кв.м	Емкость/ мощность	Единица измерения емкости/ мощности	№ зоны планируемого размещения объекта капитального строительства на чертеже планировки территории
63	Центр бальнеологии (бассейны, спорт, бани)	11,39	-	-	МН-13
64	Комплекс водных активностей (бассейны, спорт, бани)	1,13	-	-	МН-17
65	Многофункциональный центр № 1 (административное здание, торговля, общественное питание, медпункт)	7,93	-	-	МН-7
66	Многофункциональный центр № 2 (административное здание, школа инструкторов, детский центр)	2,75	-	-	МН-9
67	Многофункциональный центр № 3 (административное здание, торговля, общественное питание)	8,62	-	-	МН-14
68	Многофункциональный центр № 4 (административное здание, торговля, общественное питание, медпункт, детский развлекательный комплекс)	7,35	-	-	МН-16
69	Общежитие для персонала	9,38	500	Койко-мест	СО-1
70	Общежитие для персонала	9,38	500	Койко-мест	СО-2
71	Комбинат коммунально-бытового обслуживания (прачечная)	2,50	-	-	КО-19
72	Общежитие для персонала	12,56	500	Койко-мест	МН-12
73	Общежитие для персонала	37,69	1500	Койко-мест	СО-3
74	Центр экстренных служб (Пожарное депо, опорный пункт полиции, оперативно-дежурная служба охраны курорта) и городок для отдыхающей смены охраны	1,89	-	-	ОБ-1

№ объекта на плане	Наименование объекта	Суммарная поэтажная площадь наземной части в габаритах наружных стен, тыс.кв.м	Емкость/ мощность	Единица измерения емкости/ мощности	№ зоны планируемого размещения объекта капитального строительства на чертеже планировки территории
75	Профессиональная аварийно-спасательная служба № 1, служба активной противолавинной защиты	0,30	-	-	ОБ-2
76	Профессиональная аварийно-спасательная служба № 2, поисковая кинологическая служба	0,30	-	-	ОБ-3
77	Профессиональная аварийно-спасательная служба № 3, ситуационный центр	0,30	-	-	ОБ-4
78	Гараж для ратраков № 1	1,38	-	-	ТИ-2
79	Гараж для ратраков № 2	1,38	-	-	ТИ-8
80	Многоуровневая автостоянка с торговыми помещениями	36,71	700	Машино мест	МН-2
81	Гараж для ратраков № 3	1,38	-	-	ТИ-5
82	Автозаправочная станция	0,60	-	-	ТИ-9
83	Плоскостная автостоянка № 1 с отстойно-разворотной площадкой общественного транспорта	-	450	Машино мест	МН-3
84	Плоскостная автостоянка № 2 с отстойно-разворотной площадкой общественного транспорта	-	240	Машино мест	ТИ-1
85	Плоскостная автостоянка № 3 с отстойно-разворотной площадкой общественного транспорта	-	680	Машино мест	ТИ-3
86	Плоскостная автостоянка № 4	-	60	Машино мест	ТИ-6
87	Плоскостная автостоянка № 5	-	240	Машино мест	ТИ-7
88	Плоскостная автостоянка № 6	-	-	-	ТИ-10
89	Плоскостная автостоянка № 7	-	-	-	ТИ-11

№ объекта на плане	Наименование объекта	Суммарная поэтажная площадь наземной части в габаритах наружных стен, тыс.кв.м	Емкость/ мощность	Единица измерения емкости/ мощности	№ зоны планируемого размещения объекта капитального строительства на чертеже планировки территории
90	Отстойно-разворотная площадка общественного транспорта	-	-	-	ТИ-4
116	Конюшня	1,50			ТО-2

Примечание – Параметры объектов капитального строительства (ширина, длинна, наименование) уточняются на последующих стадиях проектирования.

1.2.2 Характеристика объектов горнолыжной инфраструктуры

Таблица 1.2.2.1 – Перечень горнолыжных трасс, предлагаемых к размещению на проектируемой территории

№ п/п	Наименование горнолыжной трассы	Протяженность, м	Категория трассы
1	Трасса №2g	4 138	Зелёная
2	Трасса учебная № Тр1а	140	Зелёная учебная
3	Трасса учебная № Тр10а	150	Зелёная учебная
4	Проезд № Пр10f	165	Зелёная
5	Трасса № 8a	1 460	Зелёная
6	Трасса учебная № Тр9а	90	Зелёная учебная
7	Трасса № 10b	3 470	Зелёная
8	Трасса № 2a	2 902	Синяя
9	Трасса № 2ff	625	Синяя
10	Трасса № 2i	675	Синяя
11	Трасса № 10f	350	Синяя
12	Трасса № 9gg	2 055	Синяя
13	Трасса № 10d	1 850	Синяя
14	Трасса № 1a	3 820	Красная
15	Трасса № 2c	985	Красная
16	Трасса № 2b	1 950	Красная
17	Трасса № 2d	1 240	Красная
18	Трасса № 9m	660	Красная
19	Трасса № 10a	442	Красная
20	Трасса № 10c	1 131	Красная
21	Трасса № 10e	310	Красная
22	Трасса № 1e	1 320	Чёрная
23	Трасса № 2e	835	Чёрная
24	Трасса № Тр7а (Сноупарк 1)	120	Фристайл
25	Трасса № Тр8а (Сноупарк 1)	70	Фристайл
26	Трасса № Тр6а (Сноупарк 3)	180	Фристайл
27	Трасса № Бк5а (Сноупарк 3)	300	Фристайл
28	Трасса № 2h	4 050	Зелёная
29	Трасса учебная № Тр2а	175	Зелёная учебная
30	Проезд № Пр4b	735	Зелёная

№ п/п	Наименование горнолыжной трассы	Протяженность, м	Категория трассы
31	Проезд № Бк2а	140	Зелёная
32	Трасса № Бк4а	310	Зелёная
33	Трасса № Бк4с	470	Зелёная
34	Трасса учебная № Тр5а	250	Зелёная учебная
35	Трасса учебная № Тр4а	215	Зелёная учебная
36	Трасса учебная № Тр3а	110	Зелёная учебная
37	Трасса № 5а	3 710	Зелёная
38	Трасса № 1d	3 215	Синяя
39	Проезд № Пр1с	1 125	Синяя
40	Трасса № 1f	5 240	Синяя
41	Трасса № 2f	1 081	Синяя
42	Проезд № Пр1е	570	Синяя
43	Трасса № 4аа	1 120	Синяя
44	Трасса № 4b	3 453	Синяя
45	Трасса № 4d	1 460	Синяя
46	Проезд № Пр4f	391	Синяя
47	Проезд № Пр1f	375	Синяя
48	Трасса № 9b	1 720	Синяя
49	Трасса № Бк4b	430	Синяя
50	Трасса № 9е	770	Синяя
51	Трасса № 9с	1 160	Синяя
52	Трасса № 9g	1 635	Синяя
53	Трасса № 9k	840	Синяя
54	Трасса № 12а	2 390	Синяя
55	Трасса № 12b	1 790	Синяя
56	Трасса № 5b	2 010	Синяя
57	Трасса № 6а	5 038	Синяя
58	Трасса № 1h	1 870	Красная
59	Трасса № 4а	1 920	Красная
60	Трасса № 4с	710	Красная
61	Трасса № 9h	1 030	Красная
62	Трасса № 9l	500	Красная
63	Трасса № 9q	680	Красная

№ п/п	Наименование горнолыжной трассы	Протяженность, м	Категория трассы
64	Трасса №7a	2 772	Красная
65	Трасса №7b	1 809	Красная
66	Трасса № 1b	1 287	Чёрная
67	Трасса № 1g	950	Чёрная
68	Трасса № 4e	940	Чёрная
69	Трасса № 4f	700	Чёрная
70	Трасса № 9j	705	Чёрная
71	Трасса № 7c	1 640	Чёрная
72	Трасса № Бк1а (Сноупарк 2)	180	Фристайл

Примечание – Площади, протяженности и иные параметры объектов горнолыжной инфраструктуры уточняются на следующих стадиях проектирования.

Таблица 1.2.2.2 – Перечень подъёмников, предлагаемых к размещению на проектируемой территории, очередности планируемого развития

№ п/п	Наименование подъёмника	Протяженность, м	Тип	Пропускная способность чел/час
1	Подъёмник № 1	3 327	ГКД (8х)	2 000
2	Подъёмник № 10.1	900	ГКД (6х)	2 340
3	Подъёмник № 10.2	840	ГКД (6х)	2 340
4	Подъёмник № 14	2 245	ГКД (6х)	2 340
5	Подъёмник № 2	1 736	ККД (6х)	2 000
6	Подъёмник № 11	1 000	ККД (4х фикс)	1 620
7	Подъёмник № Бк5 (Сноупарк 3)	300	БКД (2х)	630
8	Траволатор № Тр7 (Сноупарк 1)	150	Траволатор	630
9	Траволатор № Тр8 (Сноупарк 1)	100	Траволатор	630
10	Траволатор № Тр1 (Учебный)	140	Траволатор	720
11	Траволатор № Тр10 (Учебный)	170	Траволатор	631
12	Траволатор № Тр6 (Фанпарк)	150	Траволатор	630
13	Траволатор № Тр9 (Учебный)	100	Траволатор	630
14	Подъёмник № 3.1	2 393	ГКД (6х)	2 520
15	Подъёмник № 3.2	1 787	ГКД (6х)	2 520
16	Подъёмник № 6	2 410	ГКД (6х)	2 520
17	Подъёмник № 4	2 840	ККД (6х)	2 160

№ п/п	Наименование подъёмника	Протяженность, м	Тип	Пропускная способность чел/час
18	Подъемник № 15 (Транспортировочный)	360	ККД (2х)	630
19	Подъёмник № 8	1 270	ККД (6х)	2 160
20	Подъёмник № 9.1	750	ККД (6х)	2 520
21	Подъёмник № 9.2	1 360	ККД (6х)	2 520
22	Подъемник № 16 (Транспортировочный)	330	ККД (2х)	630
23	Подъёмник № 12	1 595	ККД (6х)	1 800
24	Подъёмник № 13	1 635	ККД (6х)	1 800
25	Подъёмник № 5	3 330	ККД (6х)	1 800
26	Подъёмник № 7	2 670	ККД (6х)	1 800
27	Подъёмник № Бк1 (Сноупарк 2)	240	БКД (2х)	630
28	Подъёмник № Бк2 (Подброс)	140	БКД (2х)	630
29	Подъёмник № Бк3	520	БКД (2х)	720
30	Подъёмник № Бк4	400	БКД (2х)	720
31	Подъёмник № Бк6 (Спортивный)	700	БКД (2х)	720
32	Траволатор № Тр2 (Учебный)	150	Траволатор	630
33	Траволатор № Тр3 (Учебный)	110	Траволатор	630
34	Траволатор № Тр4 (Учебный)	170	Траволатор	720
35	Траволатор № Тр5 (Учебный)	230	Траволатор	720

Примечание – Площади, протяженности и иные параметры объектов горнолыжной инфраструктуры уточняются на следующих стадиях проектирования.

1.2.3 Характеристика объектов транспортной инфраструктуры

Таблица 1.2.3.1 – Перечень мероприятий по развитию улично-дорожной сети

№ п/п	Категория улично-дорожной сети*	Наименование автодороги	Ширина в красных линиях, м	Протяженность, м	Ширина проезжей части, м	Ширина тротуара, м
1	Автомобильная дорога третьей технической категории	Автомобильная дорога А-164 «Транскам» - ВТРК «Мамисон»	20,0-75,0	6 611	8,0	2,0-3,0
2	Автомобильная дорога пятой технической категории с низкой интенсивностью движения	Автомобильная дорога № 2	14,0-17,0	852	6,0	2,5
3	Автомобильная дорога пятой технической категории с низкой интенсивностью движения	Автомобильная дорога № 3	19,3	287	6,0	1,5-2,0
4	Автомобильная дорога пятой технической категории с низкой интенсивностью движения	Автомобильная дорога № 4	16,5	218	6,0	2,5
5	Автомобильная дорога пятой технической категории с низкой интенсивностью движения	Автомобильная дорога № 5	20,5	1 590	6,0	3,0
6	Автомобильная дорога пятой технической категории с низкой интенсивностью движения	Автомобильная дорога № 6	18,0	844	6,0	2,5
7	Автомобильная дорога пятой технической категории с низкой интенсивностью движения	Автомобильная дорога № 7	19,0	767	4,5	-

№ п/п	Категория улично-дорожной сети*	Наименование автодороги	Ширина в красных линиях, м	Протяженность, м	Ширина проезжей части, м	Ширина тротуара, м
8	Автомобильная дорога пятой технической категории с низкой интенсивностью движения	Автомобильная дорога № 8	17,5-23,5	2 500	6,0	3,0
9	Автомобильная дорога пятой технической категории с низкой интенсивностью движения	Автомобильная дорога № 9	18,0	771	6,0	3,0
10	Автомобильная дорога пятой технической категории с низкой интенсивностью движения	Автомобильная дорога № 10	18,0	255	6,0	2,5
11	Автомобильная дорога пятой технической категории с низкой интенсивностью движения	Автомобильная дорога № 11	16,5	568	6,0	2,5
12	Автомобильная дорога пятой технической категории с низкой интенсивностью движения	Автомобильная дорога № 12	18,5	196	6,0	2,5
13	Автомобильная дорога пятой технической категории с низкой интенсивностью движения	Автомобильная дорога № 13	15,0 -18,0	3 310	6,0	2,0

Примечание – Автомобильные дороги с низкой интенсивностью движения запроектированы по параметрам VБп, VБ технической категории.

1.2.4 Характеристика объектов инженерной (коммунальной) инфраструктуры

Таблица 1.2.4.1 – Перечень мероприятий по развитию инженерной инфраструктуры

№ п/п	Наименование мероприятия	Ед.изм	Всего	№ зоны планируемого размещения объекта капитального строительства на чертеже планировки территории
1	Водоснабжение			
1.1	Прокладка водопроводных сетей 2Д=300мм	км	5,7	-
1.2	Прокладка водопроводных сетей 2Д=200мм	км	12,5	-
1.3	Прокладка водопроводных сетей Д=200мм	км	4,2	-
1.4	Реконструкция водозабора, производительность 6200 м3/сутки, строительство резервуаров чистой воды объемом 3000 м^3	объект	1	КО-21
1.5	Строительство резервуаров чистой воды объемом 3000 м^3	объект	2	КО-11, КО-16
2	Система искусственного снегообразования			
2.1	Строительство водозабора «Калак» производительностью 1184,7 м^3/час	объект	1	КО-7
2.2	Строительство водозабора «Козыком» производительностью 543 м^3/час	объект	1	КО-18
2.3	Строительство насосных станций	объект	9	ГИ-1, ГИ-3, ГИ-6, МН-18, КО-7
2.4	Строительство трубопроводов системы искусственного снегообразования	км	41,9	-
3	Хозяйственно-бытовая канализация			
3.1	Строительство локальных очистных сооружений № 1	объект	1	КО-4
3.2	Строительство локальных очистных сооружений № 2, 3, 4, 5, 6	объект	5	МН-20, ГИ-6, МН-22, МН-23, ГИ-1
3.3	Строительство сетей водоотведения Д=200-400 мм	км	23,5	-

№ п/п	Наименование мероприятия	Ед.изм	Всего	№ зоны планируемого размещения объекта капитального строительства на чертеже планировки территории
4	Дождевая канализация			
4.1	Строительство закрытой сети дождевой канализации Д=400-600 мм	км	15,15	-
4.2	Строительство перепускных труб Д=1000-1500 мм	км	0,83	-
4.3	Заключение открытого русла ручья в коллектор Д=1000 мм	км	0,27	
4.4	Строительство сбросных коллекторов очищенной воды Д=1000 мм	км	0,57	-
4.5	Строительство очистных сооружений поверхностного стока	объект	12	КО-5, КО-8, КО-9, КО-12, КО-14, КО-15, КО-17, КО-4, КО-3, КО-2, КО-1, КО-10
4.6	Строительство локального очистного сооружения	объект	1	ТО-2
4.7	Строительство напорных сбросных коллекторов очищенной воды 2Д=400 мм[3]	км	3,28	-
4.8	Строительство насосных станций для перекачки очищенного стока[3]	объект	4	-
5	Газоснабжение			
5.1	Прокладка газопровода среднего давления Ду200-100мм Р≤0,3МПа	км	12,2	-
5.2	Прокладка газопровода высокого давления Ду100мм Р≤0,6МПа	км	1,06	-
5.3	Прокладка газопровода высокого давления Ду225мм Р≤0,6 МПа (в границах ППТ), в т.ч. по проекту ООО «ОСК-Центр» 9,2 км	км	12,6	-
5.4	Строительство ГРПШ	объект	6	ГИ-3, МН-10, ОТ-4, ОТ-18, ЗН-6

[3] Мероприятия потребуются в случае отказа от принятия изменений в ВК РФ в части сброса сточных вод в границах ЗСО источников питьевого и хозяйственно-бытового водоснабжения.

№ п/п	Наименование мероприятия	Ед.изм	Всего	№ зоны планируемого размещения объекта капитального строительства на чертеже планировки территории
6	Электроснабжение			
6.1	Строительство распределительно-трансформаторных подстанций 10/0,4 кВ	шт.	6	ГИ-1, ГИ-3, ГИ-6, КО-13, КО-16, КО-6
6.2	Строительство трансформаторных подстанций 10/0,4 кВ	шт.	61	-
6.3	Прокладка питающих кабельных линий 10 кВ (двухлучевое исполнение)	км	31,8	-
6.4	Прокладка распределительных кабельных линий 10 кВ (двухлучевое исполнение)	км	105,3	-
6.5	Прокладка распределительных кабельных линий 10 кВ (однолучевое исполнение)	км	21,6	-
7	Средства связи			
7.1	Строительство 2-4-х-отверстной телефонной канализации	км	15,5	-
7.2	Создание антенно-мачтовых сооружений/базовых станций	шт.	3	КО-20, ГИ-3, ГИ-6
7.3	Создание узла связи	шт.	2	МН-7, ГО-18

1.2.5 Характеристики объектов инженерной защиты территории от опасных природных процессов

Таблица 1.2.5.1 – Перечень мероприятий по инженерной защите от опасных природных процессов

№ п/п	Наименование мероприятия	Ед. изм.	Всего
1	Нагорный канал	км	8,90
2	Водоотводящий коллектор	м	510
3	Регулирование русел малых водотоков	км	1,28
4	Трубы-переезды	шт. м	6 90
5	Снегоудерживающий барьер	п.м. лавиноопасного склона	800
6	Лавиноостанавливающая стенка	км	2,88
7	Лавинозащита горнолыжной инфраструктуры: - лавинорез для защиты опор; - лавинозащитная грунтовая дамба	 шт. м	 33 200
8	Мероприятия по стабилизации обвально-осыпных склонов	тыс.кв.м	2,00
9	Противооползневое сооружение	м	170
10	Селепропускное сооружение: - железобетонная труба диаметром 1,2 м (ручей) - сооружение из железобетонной конструкции высотой 2-3 м, (р.р. Мамихдон, Гибитандон)	 м м	 200 1020
11	Берегоукрепительное сооружение	км	6,52
12	Подпорные стенки (у гаража ратраков)	м	258
13	Направляющая стенка для защиты подъездной дороги	м	209

2 Положение об очередности планируемого развития территории

Реализация всех предусмотренных проектом планировки территории мероприятий по строительству и реконструкции объектов комплекса ВТРК «Мамисон» предусматривается в два этапа[4]. Проектом планировки предусматривается поэтапное развитие территории с синхронизированным вводом в эксплуатацию групп объектов капитального строительства.

Срок реализации мероприятий первого этапа – 2027 год, срок реализации мероприятий второго этапа – 2040 год.

Коммерческая инфраструктура и сопутствующие объекты обслуживания

Первый этап реализации проекта планировки территории

Коллективные средства размещения:

- строительство парк-отеля на 382 мест, номер объекта на плане – 3;
- строительство гостиницы 3* на 150 мест, номер объекта на плане – 4;
- строительство хостела на 600 мест, номер объекта на плане – 5;
- строительство гостиничного комплекса 3* на 500 мест, номер объекта на плане – 6;
- строительство гостиницы 4* на 360 мест, номер объекта на плане – 7;
- строительство гостиницы 4* на 205 мест, номер объекта на плане – 8;
- строительство гостиницы 4* на 345 мест, номер объекта на плане – 9;
- строительство гостиничного комплекса 4* на 150 мест, номер объекта на плане – 10;
- строительство гостиницы 4* на 268 мест, номер объекта на плане – 11;
- строительство гостиничного комплекса 3* на 432 места, номер объекта на плане – 12;
- строительство апарт-отеля на 220 мест, номер объекта на плане – 13;
- строительство гостевых домов коттеджного типа на 50 мест, номер объектов на плане – 14;
- строительство гостевых домов коттеджного типа на 55 мест, номер объектов на плане – 15;
- строительство глэмпинга, номер объекта на плане – 16;
- строительство гостиницы 5* на 300 мест, номер объекта на плане – 21;
- строительство гостиницы 5* на 300 мест, номер объекта на плане – 22;
- строительство гостевых домов коттеджного типа на 16 мест, номер объектов на плане – 24;
- строительство гостиницы 4* на 312 мест, номер объекта на плане – 25;
- строительство гостиницы 4* на 312 мест, номер объекта на плане – 26;
- строительство гостиницы 3*на 486 мест, номер объекта на плане – 27;
- строительство гостевых домов коттеджного типа на 24 места, номер объектов на плане – 28.

Предприятия общественного питания:

- строительство объекта общественного питания на 200 посадочных мест, номер объекта на плане – 41;
- строительство объекта общественного питания на 150 посадочных мест, номер объекта на плане – 42;

[4] Этап реализации – проектирование, строительство, реконструкция объектов капитального строительства пп.3 п.3 ст. 42 Градостроительного кодекса Российской Федерации от 29.12.2004 № 190-ФЗ (ред. от 13.06.2023)

- строительство объекта общественного питания на 100 посадочных мест, номер объекта на плане – 43;
- строительство объекта общественного питания на 150 посадочных мест, номер объекта на плане – 44;
- строительство объекта общественного питания на 50 посадочных мест, номер объекта на плане – 45;
- строительство объекта общественного питания на 50 посадочных мест, номер объекта на плане – 48;
- строительство объекта общественного питания на 190 посадочных мест, номер объекта на плане – 49;
- строительство объекта общественного питания на 190 посадочных мест, номер объекта на плане – 50;
- строительство объекта общественного питания на 160 посадочных мест, номер объекта на плане – 51;
- строительство объекта общественного питания на 150 посадочных мест, номер объекта на плане – 53.

Туристические объекты и объекты обслуживания:

- строительство торгового объекта, номер объекта на плане – 57;
- строительство детского развлекательного комплекса, номер объекта на плане – 58;
- строительство торгового объекта, номер объекта на плане – 59;
- строительство центра бальнеологии (бассейны, спорт, бани), номер объекта на плане – 63;
- строительство многофункционального центра № 1 (административное здание, торговля, общественное питание, медпункт), номер объекта на плане – 65;
- строительство многофункционального центра № 2 (административное здание, школа инструкторов, детский центр), номер объекта на плане – 66;
- строительство многофункционального центра № 3 (административное здание, торговля, общественное питание), номер объекта на плане – 67;
- строительство общежития для персонала на 500 мест, номер объекта на плане – 69;
- строительство общежития для персонала на 500 мест, номер объекта на плане – 70;
- строительство комбината коммунально-бытового обслуживания, номер объекта на плане – 71;
- строительство общежития для персонала на 500 мест, номер объекта на плане – 72;
- строительство центра экстренных служб (пожарное депо, опорный пункт полиции, оперативно-дежурная служба охраны курорта) и городок для отдыхающей смены охраны, номер объекта на плане – 74;
- размещение профессиональной аварийно-спасательной службы № 1, служба активной противолавинной защиты, номер объекта на плане – 75.
- строительство конюшни, номер объекта на плане – 116.

Объекты транспортной инфраструктуры:

- строительство гаража для ратраков № 1, номер объекта на плане – 78;
- строительство многоуровневой автостоянки на 700 машиномест с торговыми помещениями, номер объекта на плане – 80;
- строительство гаража для ратраков № 3, номер объекта на плане – 81;

- строительство плоскостной автостоянки № 1 на 450 машино мест с отстойно-разворотной площадкой общественного транспорта, номер объекта на плане – 83;
- строительство плоскостной автостоянки № 2 на 240 машино мест с отстойно-разворотной площадкой общественного транспорта, номер объекта на плане – 84;
- строительство плоскостной автостоянки № 3 на 680 машино мест с отстойно-разворотной площадкой общественного транспорта, номер объекта на плане – 85;
- строительство плоскостной автостоянки № 6, номер объекта на плане – 88;
- строительство плоскостной автостоянки № 7, номер объекта на плане – 89;
- строительство отстойно-разворотной площадки общественного транспорта, номер объекта на плане – 90.

Второй этап реализации проекта планировки территории

Коллективные средства размещения:

- строительство гостиничного комплекса 4* на 500 мест, номер объекта на плане – 1;
- строительство гостиничного комплекса 5* на 240 мест, номер объекта на плане – 2;
- строительство гостиницы 4* на 312 мест, номер объекта на плане – 17;
- строительство гостиницы 3* на 1458 мест, номер объекта на плане – 18;
- строительство апарт-отеля на 750 мест, номер объекта на плане – 19;
- строительство гостевых домов коттеджного типа на 160 мест, номер объектов на плане – 20;
- строительство гостевых домов коттеджного типа на 72 места, номер объектов на плане – 23;
- строительство гостиницы 3* на 729 мест, номер объекта на плане – 29;
- строительство гостевых домов коттеджного типа на 48 мест, номер объектов на плане – 30;
- строительство гостиницы 4* на 312 мест, номер объекта на плане – 31;
- строительство гостевых домов коттеджного типа на 40 мест, номер объектов на плане – 32;
- строительство гостиницы 4* на 312 мест, номер объекта на плане – 33;
- строительство гостиницы 3* на 486 мест, номер объекта на плане – 34;
- строительство апарт-отеля на 300 мест, номер объекта на плане – 35;
- строительство апарт-отеля на 450 мест, номер объекта на плане – 36;
- строительство гостевых домов коттеджного типа на 120 мест, номер объектов на плане – 37;
- строительство апарт-отеля на 450 мест, номер объекта на плане – 38;
- строительство гостевых домов коттеджного типа на 64 мест, номер объектов на плане – 39.

Предприятия общественного питания:

- строительство объекта общественного питания на 260 посадочных мест, номер объекта на плане – 40;
- строительство объекта общественного питания на 50 посадочных мест, номер объекта на плане – 46;
- строительство объекта общественного питания на 80 посадочных мест, номер объекта на плане – 47;
- строительство объекта общественного питания на 150 посадочных мест, номер объекта на плане – 52;

- строительство объекта общественного питания на 50 посадочных мест, номер объекта на плане – 54;
- строительство объекта общественного питания (ресторан) на 50 посадочных мест, номер объекта на плане – 55.

Туристические объекты и объекты обслуживания:

- строительство общественного центра с киноконцертным залом, номер объекта на плане – 56;
- строительство торгового объекта, номер объекта на плане – 60;
- строительство комплекса водных активностей (бассейны, спорт, бани), номер объекта на плане – 61;
- строительство спортивного комплекса с центром скалолазания, номер объекта на плане – 62;
- строительство комплекса водных активностей (бассейны, спорт, бани), номер объекта на плане – 64;
- строительство многофункционального центра № 4 (административное здание, торговля, общественное питание, медпункт, детский развлекательный комплекс), номер объекта на плане – 68;
- строительство общежития для персонала на 1500 мест, номер объекта на плане – 73;
- строительство профессиональной аварийно-спасательной службы № 2, поисковая кинологическая служба, номер объекта на плане – 76;
- строительство профессиональной аварийно-спасательной службы № 3, ситуационный центр, номер объекта на плане – 77.

Объекты транспортной инфраструктуры:

- строительство гаража для ратраков № 2, номер объекта на плане – 79;
- строительство автозаправочной станции, номер объекта на плане – 82;
- строительство плоскостной автостоянки № 4 на 60 машино мест, номер объекта на плане – 86;
- строительство плоскостной автостоянки № 5 на 240 машино мест, номер объекта на плане – 87.

Горнолыжная инфраструктура

Проектом планировки предусматривается поэтапное развитие территории с синхронизированным вводом в эксплуатацию объектов горнолыжной инфраструктуры.

Реализация всех предусмотренных проектом планировки территории мероприятий по развитию объектов горнолыжной инфраструктуры предполагается в три очереди проектирования.

Первый этап реализации проекта планировки территории

Трассы:

- строительство трассы № 2g, протяженностью 4 138 м, категория трассы зелёная;
- строительство учебной трассы № Тр1а, протяженностью 140 м, категория трассы зелёная учебная;
- строительство учебной трассы № Тр10а, протяженностью 150 м, категория трассы зелёная учебная;
- строительство проезда № Пр10f, протяженностью 165 м, категория трассы зелёная;
- строительство трассы № 8а, протяженностью 1 460 м, категория трассы зелёная;
- строительство учебной трассы № Тр9а, протяженностью 90 м, категория трассы зелёная учебная;
- строительство трассы № 10b, протяженностью 3 470 м, категория трассы зелёная;
- строительство трассы № 2а, протяженностью 2 902 м, категория трассы синяя;
- строительство трассы № 2ff, протяженностью 625 м, категория трассы синяя;
- строительство трассы № 2i, протяженностью 675 м, категория трассы синяя;
- строительство трассы № 10f, протяженностью 350 м, категория трассы синяя;
- строительство трассы № 9gg, протяженностью 2 055 м, категория трассы синяя;
- строительство трассы № 10d, протяженностью 1 850 м, категория трассы синяя;
- строительство трассы № 1а, протяженностью 3 820 м, категория трассы красная;
- строительство трассы № 2c, протяженностью 985 м, категория трассы красная;
- строительство трассы № 2b, протяженностью 1 950 м, категория трассы красная;
- строительство трассы № 2d, протяженностью 1 240 м, категория трассы красная;
- строительство трассы № 9m, протяженностью 660 м, категория трассы красная;
- строительство трассы № 10а, протяженностью 442 м, категория трассы красная;
- строительство трассы № 10c, протяженностью 1 131 м, категория трассы красная;
- строительство трассы № 10e, протяженностью 310 м, категория трассы красная;
- строительство трассы № 1e, протяженностью 1 320 м, категория трассы черная;
- строительство трассы № 2e, протяженностью 835 м, категория трассы чёрная;
- строительство трассы № Тр7а (Сноупарк 1), протяженностью 120 м, категория трассы фристайл;
- строительство трассы № Тр8а (Сноупарк 1), протяженностью 70 м, категория трассы фристайл.
- строительство трассы № Тр6а (Сноупарк 3), протяженностью 180 м, категория трассы, фристайл;
- строительство трассы № Бк5а (Сноупарк 3), протяженностью 300 м, категория трассы, фристайл.

Подъемники:

- строительство горнолыжного подъёмника № 1, протяженностью 3 327 м, пропускной способностью 2 000 чел/час, тип - ГКД (8х);
- строительство горнолыжного подъёмника № 10.1, протяженностью 900 м, пропускной способностью 2 340 чел/час, тип - ГКД (6х);
- строительство горнолыжного подъёмника № 10.2, протяженностью 840 м, пропускной способностью 1 620 чел/час, тип - ККД (4х фикс);
- строительство горнолыжного подъёмника № 14, протяженностью 2 245 м, пропускной способностью 2 340 чел/час, тип - ГКД (6х);
- строительство горнолыжного подъёмника № 2, протяженностью 1 736 м, пропускной способностью 2 000чел/час, тип ККД (6х);
- строительство горнолыжного подъёмника № 11, протяженностью 1 000 м, пропускной способностью 1 620 чел/час тип - ККД (2х);
- строительство горнолыжного подъёмника № Бк5 (Сноупарк 3), протяженностью 300 м, пропускной способностью 630 чел/час тип - БКД (2х);
- строительство траволатора № Тр7 (Учебный), протяженностью 150 м, пропускной способностью 630 чел/час тип - траволатор;
- строительство траволатора № Тр8 (Учебный), протяженностью 100 м, пропускной способностью 630 чел/час тип - траволатор;
- строительство траволатора № Тр1 (Учебный), протяженностью 140м, пропускной способностью 720 чел/час, тип - траволатор;
- строительство траволатора № Тр10 (Учебный), протяженностью 170 м, пропускной способностью 631 чел/час тип – траволатор;
- строительство траволатора № Тр6 (Фанпарк), протяженностью 150 м, пропускной способностью 630 чел/час тип - траволатор;
- строительство траволатора № Тр9 (Учебный), протяженностью 100 м, пропускной способностью 630 чел/час, тип – траволатор.

Второй этап реализации проекта планировки территории

Трассы:

- строительство трассы № 2h, протяженностью 4 050 м, категория трассы зелёная;
- строительство трассы учебная № Тр2а, протяженностью 175м, категория трассы зелёная учебная;
- строительство трассы № Пр4b, протяженностью 735 м, категория трассы зелёная;
- строительство трассы № Бк2а, протяженностью 140 м, категория трассы зелёная;
- строительство трассы № Бк4а, протяженностью 310 м, категория трассы зелёная;
- строительство трассы № Бк4с, протяженностью 470 м, категория трассы зелёная;
- строительство учебной трассы № Тр5а, протяженностью 250 м, категория трассы зелёная учебная;
- строительство учебной трассы № Тр4а, протяженностью 215 м, категория трассы зелёная учебная;
- строительство учебной трассы № Тр3а, протяженностью 110 м, категория трассы зелёная учебная;
- строительство трассы № 5а, протяженностью 3 710 м, категория трассы зелёная;

- строительство трассы № 1d, протяженностью 3 215 м, категория трассы синяя;
- строительство трассы № Пр1c, протяженностью 1 125 м, категория трассы синяя;
- строительство трассы № 1f, протяженностью 5 240 м, категория трассы синяя;
- строительство трассы № 2f, протяженностью 1 081 м, категория трассы синяя;
- строительство трассы № Пр1e, протяженностью 570 м, категория трассы синяя;
- строительство трассы № 4aa, протяженностью 1 120 м, категория трассы синяя;
- строительство трассы № 4b, протяженностью 3 453 м, категория трассы синяя;
- строительство трассы № 4d, протяженностью 1 460 м, категория трассы синяя;
- строительство проезда № Пр4f, протяженностью 391 м, категория трассы, синяя;
- строительство проезда № Пр1f, протяженностью 375 м, категория трассы синяя;
- строительство трассы № 9b, протяженностью 1 720 м, категория трассы синяя;
- строительство трассы № Бк4b, протяженностью 430 м, категория трассы синяя;
- строительство трассы № 9e, протяженностью 770 м, категория трассы синяя;
- строительство трассы № 9c, протяженностью 1 160 м, категория трассы синяя;
- строительство трассы № 9g, протяженностью 1 635 м, категория трассы синяя;
- строительство трассы № 9k, протяженностью 840 м, категория трассы синяя;
- строительство трассы № 12a, протяженностью 2 390 м, категория трассы синяя;
- строительство трассы № 12b, протяженностью1 790 м, категория трассы синяя;
- строительство трассы № 5b, протяженностью 2 010 м, категория трассы синяя;
- строительство трассы № 6a, протяженностью 5 038м категория трассы синяя;
- строительство трассы № 1h, протяженностью 1 870 м, категория трассы красная;
- строительство трассы № 4a, протяженностью 1 920 м, категория трассы красная;
- строительство трассы № 4c, протяженностью 710 м, категория трассы красная;
- строительство трассы № 9h, протяженностью 1 030 м, категория трассы красная;
- строительство трассы № 9l, протяженностью 500 м, категория трассы красная;
- строительство трассы № 9q, протяженностью 680 м, категория трассы красная;
- строительство трассы №7a, протяженностью 2 772 м, категория трассы красная;
- строительство трассы №7b, протяженностью 1 809 м, категория трассы красная;
- строительство трассы № 1b, протяженностью 1 287 м, категория трассы чёрная;
- строительство трассы № 1g, протяженностью 950 м, категория трассы чёрная;
- строительство трассы № 4e, протяженностью 940 м, категория трассы чёрная;
- строительство трассы № 4f, протяженностью 700 м, категория трассы чёрная;
- строительство трассы № 9j, протяженностью 705 м, категория трассы чёрная;
- строительство трассы № 7c, протяженностью 1 640 м, категория трассы чёрная;
- строительство трассы № Бк1a (Сноупарк 2), протяженностью 180 м, категория трассы фристайл;

Подъемники:

- строительство горнолыжного подъёмника № 3.1, протяженностью 2 393 м, пропускной способностью 2 520 чел/час, тип - ГКД (6х);
- строительство горнолыжного подъёмника № 3.2, протяженностью 1 787 м, пропускной способностью 2 520 чел/час, тип - ГКД (6х);
- строительство горнолыжного подъёмника № 6, протяженностью 2 410 м, пропускной способностью 2 520 чел/час, тип - ГКД (6х);

- строительство горнолыжного подъёмника № 4, протяженностью 2 840 м, пропускной способностью 2 160 чел/час, тип - ККД (6х);
- строительство горнолыжного подъемника № 15 (Транспортировочный), протяженностью 360 м, пропускной способностью 630 чел/час, тип - ККД (2х);
- строительство горнолыжного подъёмника № 8, протяженностью 1 270 м, пропускной способностью 2 160 чел/час, тип - ККД (6х);
- строительство горнолыжного подъёмника № 9.1, протяженностью 750 м, пропускной способностью 2 520 чел/час, тип - ККД (6х);
- строительство горнолыжного подъёмника № 9.2, протяженностью 1 360 м, пропускной способностью 2 520 чел/час, тип - ККД (6х);
- строительство горнолыжного подъемника № 16 (Транспортировочный), протяженностью 330 м, пропускной способностью 630 чел/час, тип - ККД (2х);
- строительство горнолыжного подъёмника № 12, протяженностью 1 595 м, пропускной способностью 1 800 чел/час, тип - ККД (6х);
- строительство горнолыжного подъёмника № 13, протяженностью 1 635 м, пропускной способностью 1 800 чел/час, тип - ККД (6х);
- строительство горнолыжного подъёмника № 5, протяженностью 3 330 м, пропускной способностью 1 800 чел/час, тип - ККД (6х);
- строительство горнолыжного подъёмника № 7, протяженностью 2 670 м, пропускной способностью 1 800 чел/час, тип - ККД (6х);
- строительство горнолыжного подъёмника № Бк1 (Сноупарк 2), протяженностью 240 м, пропускной способностью 630 чел/час, тип - БКД (2х);
- строительство горнолыжного подъёмника № Бк2 (Подброс), протяженностью 140 м, пропускной способностью 630 чел/час, тип - БКД (2х);
- строительство горнолыжного подъёмника № Бк3, протяженностью 520 м, пропускной способностью 720чел/час, тип - БКД (2х);
- строительство горнолыжного подъёмника № Бк4, протяженностью 400, м, пропускной способностью, 720, чел/час, тип - БКД (2х);
- строительство горнолыжного подъёмника № Бк6 (Спортивный), протяженностью 700 м, пропускной способностью 720 чел/час, тип - БКД (2х);
- строительство траволатора № Тр2 (Учебный), протяженностью 150 м, пропускной способностью 630 чел/час, тип – траволатор.
- строительство траволатора № Тр3 (Учебный), протяженностью 110 м, пропускной способностью 630 чел/час, тип - траволатор;
- строительство траволатора № Тр4 (Учебный), протяженностью 170 м, пропускной способностью 720 чел/час, тип - траволатор;
- строительство траволатора № Тр5 (Учебный), протяженностью 230 м, пропускной способностью 720 чел/час, тип – траволатор.

Транспортная инфраструктура

Первый этап реализации проекта планировки территории

- строительство автомобильной дороги третьей технической категории – А-164 «Транскам» - ВТРК «Мамисон» протяженностью 6 611 м;
- строительство автомобильной дороги с низкой интенсивностью движения (далее НИД) VБп технической категории – автодорога № 2 протяженностью 852 м;
- строительство автомобильной дороги с НИД VБп технической категории – автодорога № 3 протяженностью 287 м;
- строительство автомобильной дороги с НИД VБп технической категории – автодорога № 4 протяженностью 218 м;
- строительство автомобильной дороги с НИД VБп технической категории – автодорога № 5 протяженностью 1 590 м;
- строительство автомобильной дороги с НИД VБп технической категории – автодорога № 6 протяженностью 844 м;
- строительство автомобильной дороги с НИД VБ технической категории – автодорога № 7 протяженностью 767 м;
- строительство автомобильной дороги с НИД VБп технической категории – автодорога № 11 протяженностью 568 м.

Второй этап реализации проекта планировки территории

- строительство автомобильной дороги с НИД VБп технической категории – автодорога № 8 протяженностью 2 500 м;
- строительство автомобильной дороги с НИД VБп технической категории – автодорога № 9 протяженностью 771 м;
- строительство автомобильной дороги с НИД VБп технической категории – автодорога № 10 протяженностью 255 м;
- строительство автомобильной дороги с НИД VБп технической категории – автодорога № 12 протяженностью 196 м;
- строительство автомобильной дороги с НИД VБп технической категории – автодорога № 13 протяженностью 3 310 м.

Инженерная инфраструктура

Первый этап реализации проекта планировки территории

Водоснабжение:
- прокладка магистрального водопровода 2Д=300 мм – 5,7 км;
- прокладка водопроводных сетей 2Д=200 мм – 5,8 км;
- прокладка водопроводных сетей 200 мм – 2,8 км;
- реконструкция водозабора (строительство резервуара чистой воды) объемом 3000 м3.

Система искусственного снегообразования:
- строительство водозабора – 2 объекта;
- строительство насосных станций производительностью 160-180 л/с – 5 объектов;
- строительство трубопроводов системы искусственного снегообразования – 23,42 км.

Водоотведение:
- строительство ЛОС № 1 – блоки № 1, 2;
- строительство ЛОС № 2, 4;
- прокладка сетей водоотведения – 15,0 км.

Дождевая канализация:
- прокладка закрытой сети дождевой канализации – 9,32 км;
- прокладка перепускных труб – 0,41 км;
- заключение открытого русла ручья в коллектор – 0,27 км;
- прокладка сбросных коллекторов очищенной воды – 0,45 км;
- строительство 10-ти очистных сооружений поверхностного стока;
- строительство одного локального очистного сооружения;
- прокладка напорных сбросных коллекторов очищенной воды* – 2,08 км;
- строительство 3-х насосных станций для перекачки очищенного стока*.

Электроснабжение:
- строительство распределительно-трансформаторных подстанций 10/0,4 кВ – 5 шт.;
- строительство трансформаторных подстанций 10/0,4 кВ – 29 шт.;
- прокладка питающих кабельных линий 10 кВ (двухлучевое исполнение) – 23,9 км;
- прокладка распределительных кабельных линий 10 кВ (двухлучевое исполнение) – 43,7 км;
- прокладка распределительных кабельных линий 10 кВ (однолучевое исполнение) – 12,0 км.

Газоснабжение:
- прокладка газопровода высокого давления Ду100мм Р≤0,6 МПа – 0,06 км;
- прокладка газопровода среднего давления Ду200-100мм Р≤0,3 МПа – 7,6 км;
- прокладка газопровода высокого давления Ду225мм Р≤0,6 МПа (в границах ППТ) – 12,6 км, в т.ч. по проекту ООО «ОСК-Центр» 9,2 км;
- строительство ГРПШ – 5 объектов.

Связь:
- строительство 2-4-х-отверстной телефонной канализации – 11,3 км;
- создание антенно-мачтовых сооружений/базовых станций – 2 ед;
- создание узла связи – 1 ед.

Второй этап реализации проекта планировки территории

Водоснабжение:
- прокладка водопроводных сетей 2Д=200 мм – 6,7 км;
- прокладка водопроводных сетей 200 мм – 1,4 км;
- строительство резервуара чистой воды объемом 3000 м3 – 2 объекта.

Система снегообразования:
- строительство насосных станций производительностью 160-180л/с – 4 объекта;
- строительство трубопроводов СИС – 18,47 км.

Водоотведение:
- строительство ЛОС № 1 – блок № 3;
- строительство ЛОС № 3, 5, 6;
- прокладка сетей водоотведения – 8,5 км.

Дождевая канализация:
- прокладка закрытой сети дождевой канализации – 5,83 км;
- прокладка перепускных труб – 0,42 км;
- прокладка сбросных коллекторов очищенной воды – 0,12 км;
- строительство 2-х очистных сооружений поверхностного стока;
- прокладка напорных сбросных коллекторов очищенной воды[5] – 1,2 км,
- строительство 1 насосной станции для перекачки очищенного стока[4].

Электроснабжение:
- строительство распределительно-трансформаторных подстанций 10/0,4 кВ – 1 шт.;
- строительство трансформаторных подстанций 10/0,4 кВ – 32 шт.;
- прокладка питающих кабельных линий 10 кВ (двухлучевое исполнение) – 7,9 км;
- прокладка распределительных кабельных линий 10 кВ (двухлучевое исполнение) – 61,6 км;
- прокладка распределительных кабельных линий 10 кВ (однолучевое исполнение) – 9,6 км.

Газоснабжение:
- прокладка газопровода высокого давления Ду100мм Р≤0,6МПа – 1,0 км;
- прокладка газопровода среднего давления Ду200-100мм Р≤0,3МПа – 4,6 км;
- строительство ГРПШ – 1 объект.

Связь:
- строительство 2-4-х-отверстной телефонной канализации – 4,2 км;

[5] Мероприятия потребуются в случае отказа от принятия изменений в ВК РФ в части сброса сточных вод в границах ЗСО источников питьевого и хозяйственно-бытового водоснабжения.

- создание антенно-мачтовых сооружений/базовых станций – 1 ед;
- создание узла связи – 1 ед.

Инженерная защита территории от опасных природных процессов

Первый этап реализации проекта планировки территории

- строительство нагорного канала – 7,63 км;
- строительство водоотводящего коллектора – 510 м;
- регулирование русел малых водотоков – 1,28 км;
- строительство труб-переездов – 90 м; 6 шт;
- строительство лавиноостанавливающей стенки – 1,52 км;
- проведение мероприятий по стабилизации обвально-осыпных склонов – 2 тыс.кв.м;
- строительство противооползневого сооружения – 170 м;
- строительство селепропускного сооружения из железобетонной трубы диаметром 1,2 м (ручей) – 200 м;
- строительство селепропускного сооружения из железобетонной конструкции высотой 2- 3 м (р. Мамихдон, р. Гибитандон) – 1020 м;
- строительство снегоудерживающего барьера – 800 п.м;
- строительство берегоукрепительного сооружения – 5,36 км;
- строительство подпорных стенок (у гаража ратраков) – 258 м;
- строительство направляющей стенки для защиты подъездной дороги – 209 м;
- строительство лавинозащитной грунтовой дамбы – 200 м;
- строительство лавинореза для защиты опор – 33 шт.

Второй этап реализации проекта планировки территории

- строительство нагорного канала – 1,27 км;
- строительство лавиноостанавливающей стенки – 1,36 км;
- строительство берегоукрепительного сооружения – 1,16 км.

Чертеж планировки территории



УСЛОВНЫЕ ОБОЗНАЧЕНИЯ

ГРАНИЦЫ

- ОЭЗ ВТРК "Мамисон"
- подготовки проекта планировки территории
- Зарамагского сельского поселения
- населенных пунктов

ЛИНИИ ГРАДОСТРОИТЕЛЬНОГО РЕГУЛИРОВАНИЯ

- действующие красные линии
- отменяемые красные линии
- устанавливаемые красные линии

ЗОНЫ ПЛАНИРУЕМОГО РАЗМЕЩЕНИЯ ОБЪЕКТОВ КАПИТАЛЬНОГО СТРОИТЕЛЬСТВА

- многофункционального назначения
- гостиничного обслуживания
- социального обслуживания
- для занятий спортом в помещениях
- туризма и отдыха
- объектов безопасности горнолыжной инфраструктуры
- объектов инженерной и коммунальной инфраструктур
- объектов транспортной инфраструктуры
- автомобильных дорог
- общественных территорий
- озелененных территорий общего пользования
- природно-рекреационного назначения
- специального назначения

ПРИРОДНЫЕ ЛАНДШАФТЫ

- водотоки и водоемы (реки, пруды, озера)

Согласовано:		
Ген.Проект		
Взам. инв. №		
Подпись и дата		
Инв. № подл.		

Договор № Д-ДЗИО-22-001-7919 (3-22/526)	Лист
Чертеж планировки территории Масштаб 1:5000	1
Согласовано | Ген. проект. | Котенков А.А.	

Чертеж планировки территории



УСЛОВНЫЕ ОБОЗНАЧЕНИЯ

ГРАНИЦЫ:
- ОЭЗ ВТРК "Мамисон"
- подготовки проекта планировки территории
- Зарамагского сельского поселения
- населенных пунктов

ЛИНИИ ГРАДОСТРОИТЕЛЬНОГО РЕГУЛИРОВАНИЯ:
- действующие красные линии
- отменяемые красные линии
- устанавливаемые красные линии

ЗОНЫ ПЛАНИРУЕМОГО РАЗМЕЩЕНИЯ ОБЪЕКТОВ КАПИТАЛЬНОГО СТРОИТЕЛЬСТВА:
- многофункционального назначения
- гостиничного обслуживания
- социального обслуживания
- для занятий спортом в помещениях
- туризма и отдыха
- объектов безопасности
- горнолыжной инфраструктуры
- объектов инженерной и коммунальной инфраструктур
- объектов транспортной инфраструктуры
- автомобильных дорог
- общественных территорий
- озелененных территорий общего пользования
- природно-рекреационного назначения
- специального назначения

ПРИРОДНЫЕ ЛАНДШАФТЫ:
- водотоки и водоемы (реки, пруды, озера)

Договор № Д-ДЗИО-22-001-7919 (3-22/526)			Лист
Чертеж планировки территории		Масштаб 1:5000	2
Согласовано:	Ген. проект.	Котенков А.А.	

Согласовано:	
Ген.Проект.	
Взам. инв. №	
Подпись и дата	
Инв. № подл.	

Чертеж планировки территории




УСЛОВНЫЕ ОБОЗНАЧЕНИЯ

ГРАНИЦЫ
- ОЭЗ ВТРК "Мамисон"
- подготовки проекта планировки территории
- Зарамагского сельского поселения
- населенных пунктов

ЛИНИИ ГРАДОСТРОИТЕЛЬНОГО РЕГУЛИРОВАНИЯ
- действующие красные линии
- отменяемые красные линии
- устанавливаемые красные линии

ЗОНЫ ПЛАНИРУЕМОГО РАЗМЕЩЕНИЯ ОБЪЕКТОВ КАПИТАЛЬНОГО СТРОИТЕЛЬСТВА
- многофункционального назначения
- гостиничного обслуживания
- социального обслуживания
- для занятий спортом в помещениях
- туризма и отдыха
- объектов безопасности
- горнолыжной инфраструктуры
- объектов инженерной и коммунальной инфраструктур
- объектов транспортной инфраструктуры
- автомобильных дорог
- общественных территорий
- озелененных территорий общего пользования
- природно-рекреационного назначения
- специального назначения

ПРИРОДНЫЕ ЛАНДШАФТЫ
- водотоки и водоемы (реки, пруды, озера)

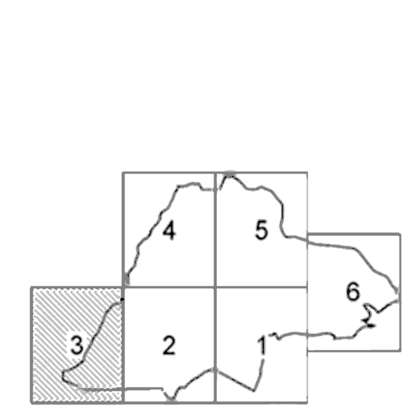

Договор № Д-ДЗИО-22-001-7919 (3-22/526)			Лист
Чертеж планировки территории		Масштаб 1:8000	3
Согласовано	Ген. проект	Котенева А.А.	

Согласовано: | Ген.Проект | Взам. инв. № | Подпись и дата | Инв. № подл.

Чертеж планировки территории



УСЛОВНЫЕ ОБОЗНАЧЕНИЯ

ГРАНИЦЫ

- ОЭЗ ВТРК "Мамисон"
- подготовки проекта планировки территории
- Зарамагского сельского поселения
- населенных пунктов

ЛИНИИ ГРАДОСТРОИТЕЛЬНОГО РЕГУЛИРОВАНИЯ


- действующие красные линии
- отменяемые красные линии
- устанавливаемые красные линии

ЗОНЫ ПЛАНИРУЕМОГО РАЗМЕЩЕНИЯ ОБЪЕКТОВ КАПИТАЛЬНОГО СТРОИТЕЛЬСТВА

- многофункционального назначения
- гостиничного обслуживания
- социального обслуживания
- для занятий спортом в помещениях
- туризма и отдыха
- объектов безопасности
- горнолыжной инфраструктуры
- объектов инженерной и коммунальной инфраструктур
- объектов транспортной инфраструктуры
- автомобильных дорог
- общественных территорий
- озелененных территорий общего пользования
- природно-рекреационного назначения
- специального назначения

ПРИРОДНЫЕ ЛАНДШАФТЫ

- водотоки и водоемы (реки, пруды, озера)

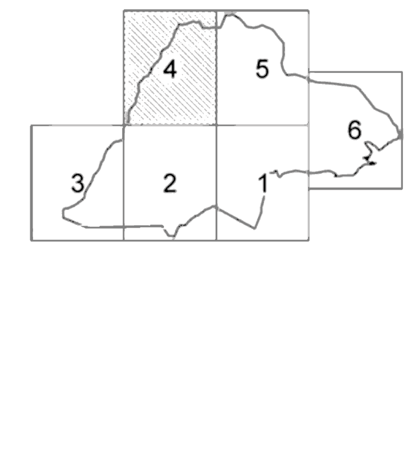

Договор № Д-ДЗИО-22-001-7919 (3-22/526)			Лист
Чертеж планировки территории		Масштаб 1:5000	4
Согласовано	Ген. проект	Котенков А.А.	

Согласовано:	
Ген.Проект.	
Взам. инв. №	
Подпись и дата	
Инв. № подл.	

Чертеж планировки территории



УСЛОВНЫЕ ОБОЗНАЧЕНИЯ

ГРАНИЦЫ

- ОЭЗ ВТРК "Мамисон"
- подготовки проекта планировки территории
- Зарамагского сельского поселения
- населенных пунктов

ЛИНИИ ГРАДОСТРОИТЕЛЬНОГО РЕГУЛИРОВАНИЯ


- действующие красные линии
- отменяемые красные линии
- устанавливаемые красные линии

ЗОНЫ ПЛАНИРУЕМОГО РАЗМЕЩЕНИЯ ОБЪЕКТОВ КАПИТАЛЬНОГО СТРОИТЕЛЬСТВА

- многофункционального назначения
- гостиничного обслуживания
- социального обслуживания
- для занятий спортом в помещениях
- туризма и отдыха
- объектов безопасности
- горнолыжной инфраструктуры
- объектов инженерной и коммунальной инфраструктур
- объектов транспортной инфраструктуры
- автомобильных дорог
- общественных территорий
- озелененных территорий общего пользования
- природно-рекреационного назначения
- специального назначения

ПРИРОДНЫЕ ЛАНДШАФТЫ

- водотоки и водоемы (реки, пруды, озера)

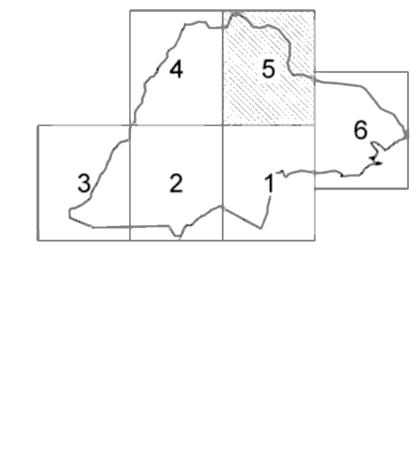

Согласовано:	
Ген.Проект.	
Взам. инв. №	
Подпись и дата	
Инв. № подл.	

Договор № Д-ДЗИО-22-001-7919 (3-22/526)			Лист
Чертеж планировки территории		Масштаб 1:5000	5
Согласовано	Ген. проект	Костенков А.А.	

Чертеж планировки территории



	Бахарев И.А.		Заказчик: АО «КАВКАЗ.РФ» — Договор № Д-ДЗИО-23-001-7010 (3-22/030)
	Иванова А.А.		
	Котенков А.А.		
	Вуец В.Р.		
ГАП	Благодетелева О.М.		
	Ванорская Е.В.		Раздел: Проект планировки территории
	Галактионов А.М.		Чертеж: Чертеж планировки территории

Стадия	Лист	Листов
	6	6

ИНСТИТУТ ГЕНПЛАНА МОСКВЫ

ГАУ "Институт Генплана Москвы"
Генпроектировщик: АПО 1Р
Проектировщик: УПП

Согласовано:
Ген.Проект
Взам. инв. №
Подпись и дата
Инв. № подл.

Чертеж планировки территории. Туристическая деревня



УСЛОВНЫЕ ОБОЗНАЧЕНИЯ

ГРАНИЦЫ

- ОЗЗ ВТРК "Намысон"
- подготовки проекта планировки территории
- Зарамагского сельского поселения
- населенных пунктов

ЛИНИИ ГРАДОСТРОИТЕЛЬНОГО РЕГУЛИРОВАНИЯ


- действующие красные линии
- отмененные красные линии
- установленные красные линии

ЗОНЫ ПЛАНИРУЕМОГО РАЗМЕЩЕНИЯ ОБЪЕКТОВ КАПИТАЛЬНОГО СТРОИТЕЛЬСТВА

- многофункционального назначения
- гостиничного обслуживания
- социального обслуживания
- для занятий спортом в помещениях
- туризма и отдыха
- объектов безопасности
- горнолыжной инфраструктуры
- объектов инженерной и коммунальной инфраструктур
- объектов транспортной инфраструктуры
- автомобильных дорог
- общественных территорий
- озелененных территорий общего пользования
- природно-рекреационного назначения
- специального назначения

ПРИРОДНЫЕ ЛАНДШАФТЫ

- водотоки и водоемы (реки, пруды, озера)

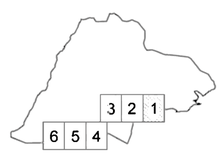

Согласовано

Инв. № подл. | Подпись и дата | Взам. инв. № | Гип. Проект

Договор № Д-ДЗИО-22-001-7819 (3-22/526)

Чертеж планировки территории. Туристическая деревня

Масштаб 1:2000

Согласовано	Ген. проект	Котенков А.А.	

Лист 1

Чертеж планировки территории. Туристическая деревня

С
З
В
Ю

ОСОБАЯ ЭКОНОМИЧЕСКАЯ ЗОНА
ВТРК "МАМИСОН"

с. Лисри

р. Мамисон

ГИ-1
ГИ-2
ГИ-3
ГИ-9
АД-11
АД-15
АД-16
ТО-6
ПР-10
АД-8
КО-22
ОТ-19
ПР-19
МН-25
ГО-20
МН-1
ОТ-1
КО-2
АД-2
СО-1
АД-3
ПР-11
АД-6
МН-2
КО-3
ОБ-1
МН-4
ОТ-14
МН-26
КО-4
ГО-1
СН-1
МН-3
МН-6
ЗН-1
АД-7
ПР-12
КО-5
ПР-9

УСЛОВНЫЕ ОБОЗНАЧЕНИЯ

ГРАНИЦЫ

- ОЭЗ ВТРК "Мамисон"
- подготовки проекта планировки территории
- Зарамагского сельского поселения
- населенных пунктов

ЛИНИИ ГРАДОСТРОИТЕЛЬНОГО РЕГУЛИРОВАНИЯ

- действующие красные линии
- отмененные красные линии
- установливаемые красные линии

ЗОНЫ ПЛАНИРУЕМОГО РАЗМЕЩЕНИЯ ОБЪЕКТОВ КАПИТАЛЬНОГО СТРОИТЕЛЬСТВА

- многофункционального назначения
- гостиничного обслуживания
- социального обслуживания
- для занятий спортом в помещениях
- туризма и отдыха
- объектов безопасности
- гарональной инфраструктуры
- объектов инженерной и коммунальной инфраструктур
- объектов транспортной инфраструктуры
- автомобильных дорог
- общественных территорий
- озелененных территорий общего пользования
- природно-рекреационного назначения
- специального назначения

ПРИРОДНЫЕ ЛАНШАФТЫ

- водотоки и водоемы (реки, пруды, озера)

3 2 1
6 5 4

Договор № Д-ДПИО-22-001-7919 (3-22ФЗ8)			Лист 2
Чертеж планировки территории. Туристическая деревня			Масштаб 1:2000
Согласовано	Ген. проект	Котенков А А	

Согласовано
Ген. Проект
Взам. инв. №
Подпись и дата
Инв. № подл.

Чертеж планировки территории. Туристическая деревня



УСЛОВНЫЕ ОБОЗНАЧЕНИЯ

ГРАНИЦЫ

- ОЭЗ ВТРК "Мамисон"
- подготовки проекта планировки территории
- Зарамагского сельского поселения
- населенных пунктов

ЛИНИИ ГРАДОСТРОИТЕЛЬНОГО РЕГУЛИРОВАНИЯ

- действующие красные линии
- отмененные красные линии
- устанавливаемые красные линии

ЗОНЫ ПЛАНИРУЕМОГО РАЗМЕЩЕНИЯ ОБЪЕКТОВ КАПИТАЛЬНОГО СТРОИТЕЛЬСТВА

- многофункционального назначения
- гостиничного обслуживания
- социального обслуживания
- для занятий спортом в помещениях
- туризма и отдыха
- объектов безопасности
- горнолыжной инфраструктуры
- объектов инженерной и коммунальной инфраструктур
- объектов транспортной инфраструктуры
- автомобильных дорог
- общественных территорий
- озелененных территорий общего пользования
- природно-рекреационного назначения
- специального назначения

ПРИРОДНЫЕ ЛАНДШАФТЫ

- водотоки и водоемы (реки, пруды, озера)



Договор № Д-ДЗИО-22-001-7919 (3-22/526)			Лист 3
Чертеж планировки территории. Туристическая деревня			Масштаб 1:2000
Согласовано	Ген. проект	Котенков А.А	

Согласовано:
Ген. Проект
Взам. инв. №
Подпись и дата
Инв. № подл.

Чертеж планировки территории. Туристическая деревня



УСЛОВНЫЕ ОБОЗНАЧЕНИЯ

ГРАНИЦЫ

- ОЭЗ ВТРК "Мамисон"
- подготовки проекта планировки территории
- Зарамагского сельского поселения
- населенных пунктов

ЛИНИИ ГРАДОСТРОИТЕЛЬНОГО РЕГУЛИРОВАНИЯ

- действующие красные линии
- отмененные красные линии
- устанавливаемые красные линии

ЗОНЫ ПЛАНИРУЕМОГО РАЗМЕЩЕНИЯ ОБЪЕКТОВ КАПИТАЛЬНОГО СТРОИТЕЛЬСТВА

- многофункционального назначения
- гостиничного обслуживания
- социального обслуживания
- для занятий спортом в помещениях
- туризма и отдыха
- объектов безопасности
- горнолыжной инфраструктуры
- объектов инженерной и коммунальной инфраструктур
- объектов транспортной инфраструктуры
- автомобильных дорог
- общественных территорий
- озелененных территорий общего пользования
- природно-рекреационного назначения
- специального назначения

ПРИРОДНЫЕ ЛАНДШАФТЫ

- водотоки и водоемы (реки, пруды, озера)



Договор № Д-ДЗИО-22-001-7919 (3-22/526)

Чертеж планировки территории. Туристическая деревня


Масштаб 1:2000

Лист 4

Согласовано | Ген. проект. | Котенков А.А

Согласовано | Ген. Проект | Взам. инв. № | Подпись и дата | Инв. № подл.

Чертеж планировки территории. Туристическая деревня

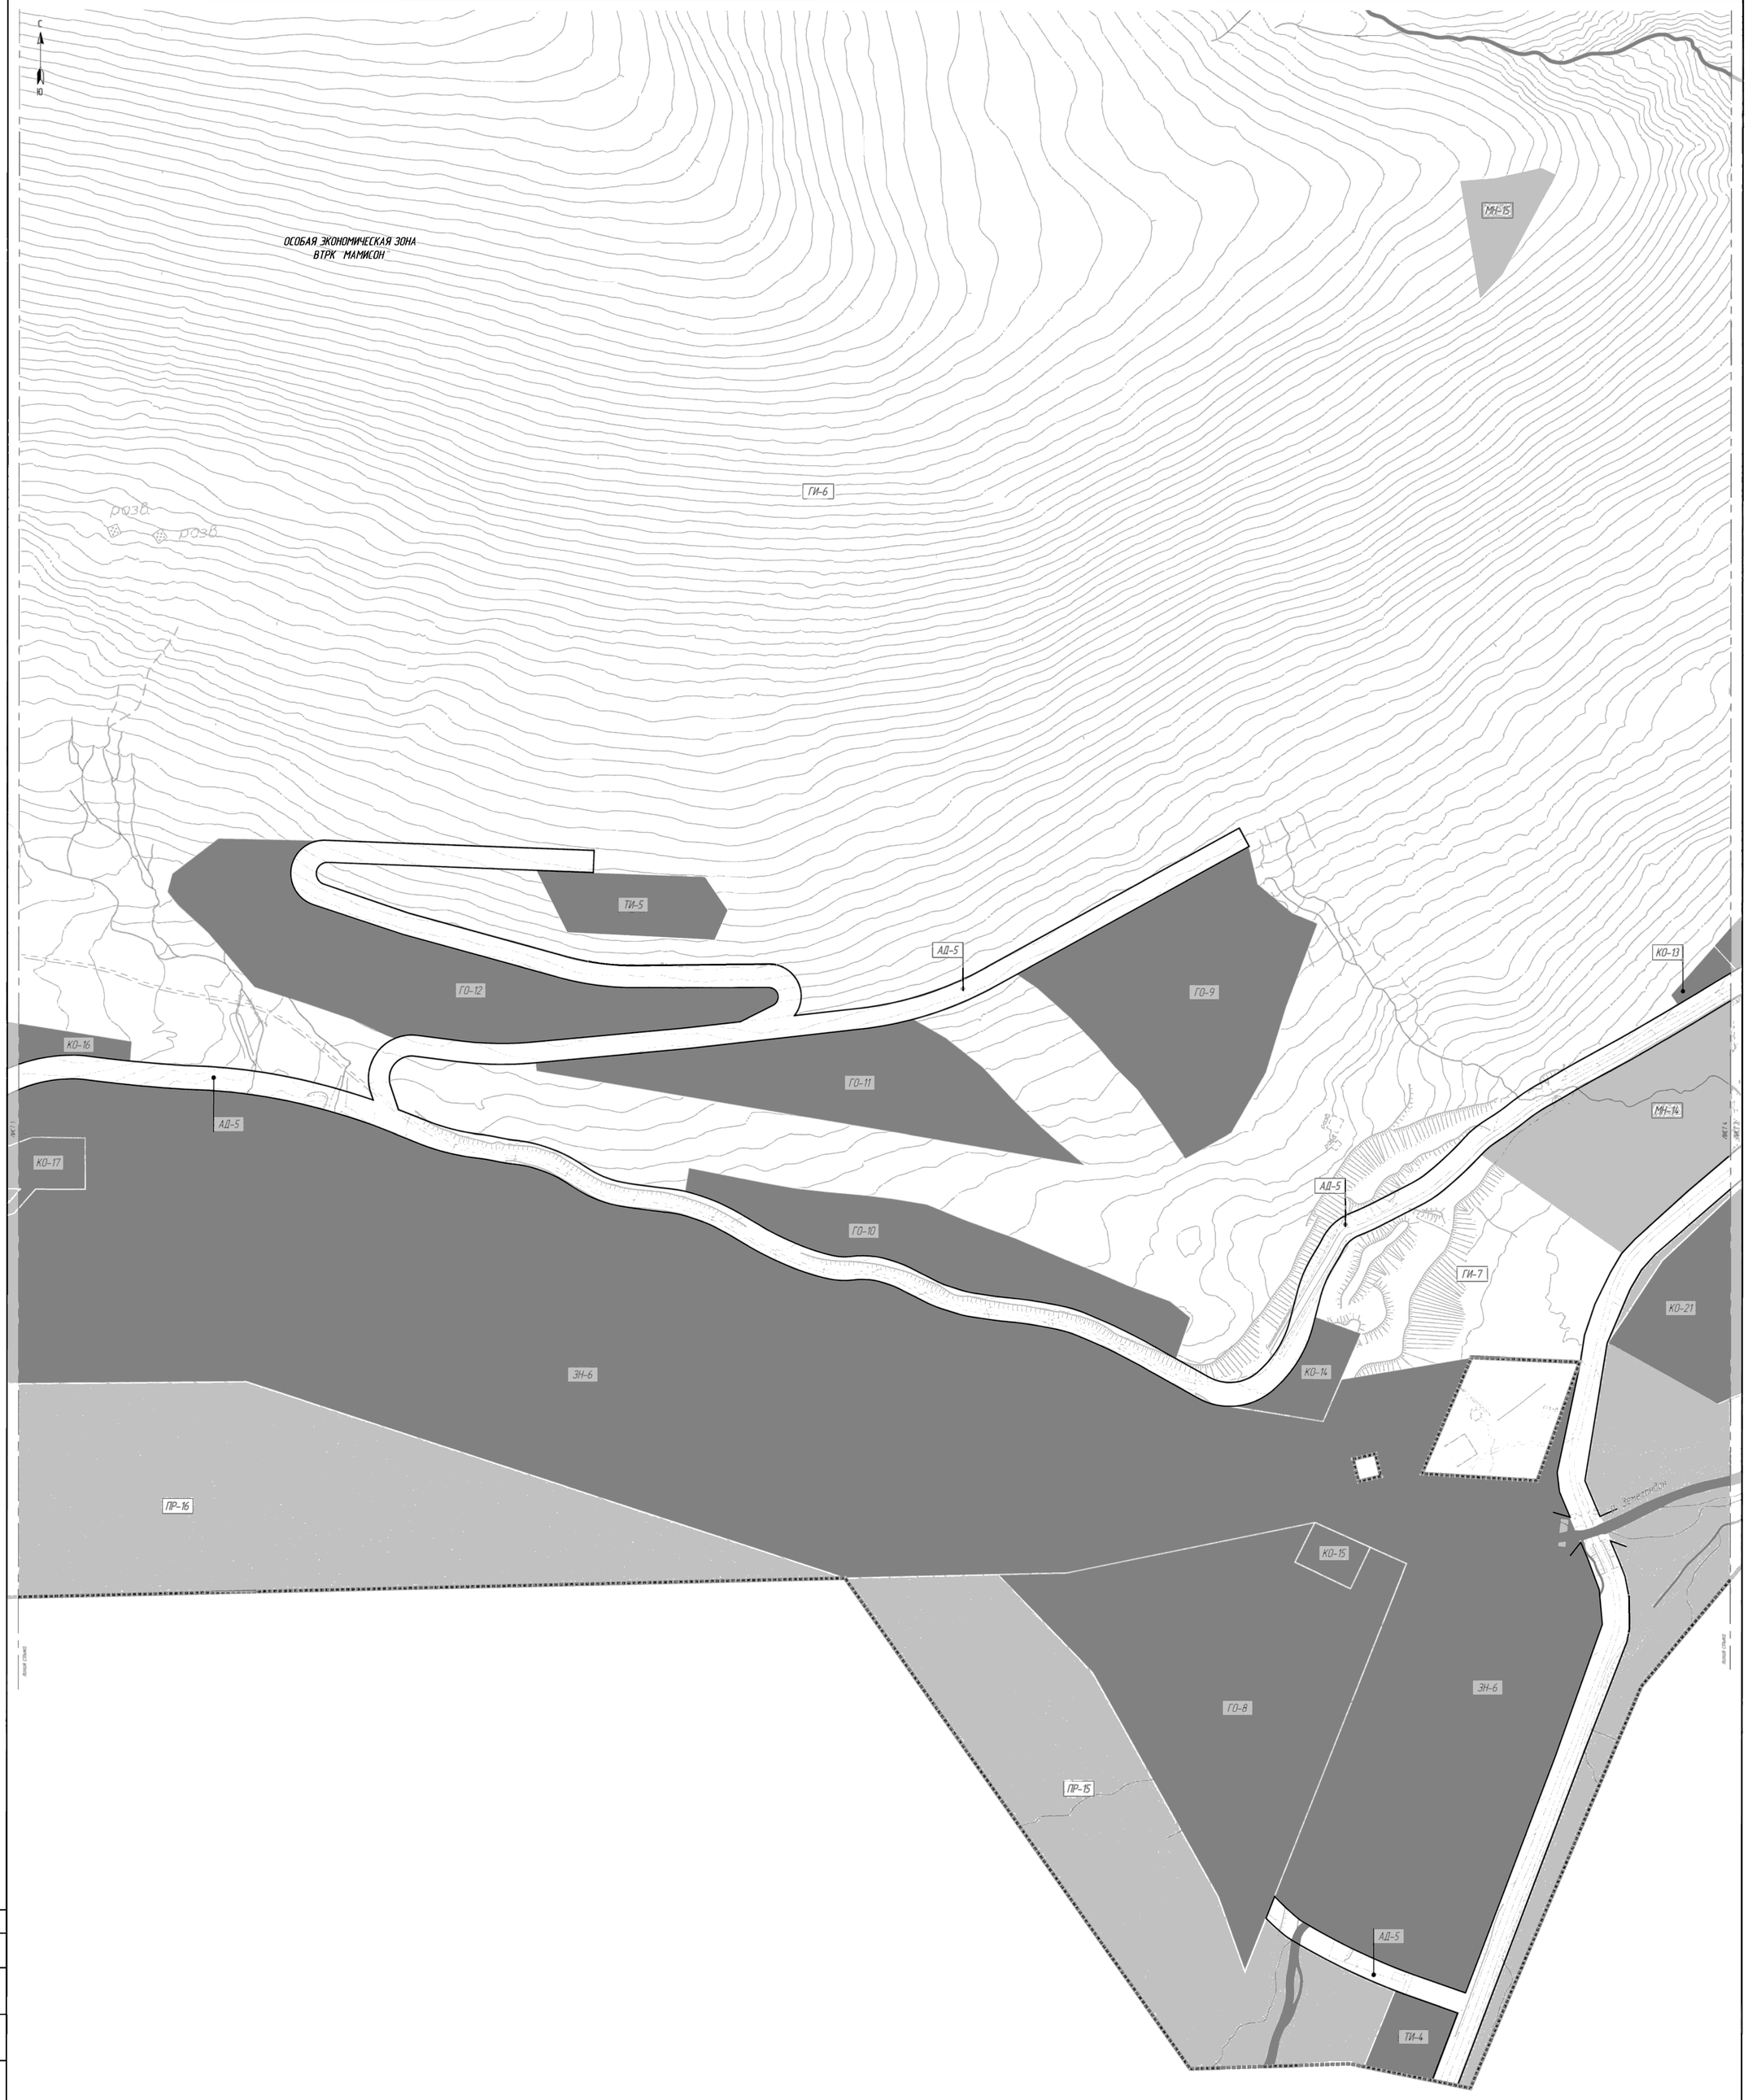

УСЛОВНЫЕ ОБОЗНАЧЕНИЯ

ГРАНИЦЫ

- ОЗЗ ВТРК "Мамисон"
- подготовки проекта планировки территории
- Зарамагского сельского поселения
- населенных пунктов

ЛИНИИ ГРАДОСТРОИТЕЛЬНОГО РЕГУЛИРОВАНИЯ

- действующие красные линии
- отмененные красные линии
- устанавливаемые красные линии

ЗОНЫ ПЛАНИРУЕМОГО РАЗМЕЩЕНИЯ ОБЪЕКТОВ КАПИТАЛЬНОГО СТРОИТЕЛЬСТВА

- многофункционального назначения
- гостиничного обслуживания
- социального обслуживания
- для занятий спортом в помещениях
- туризма и отдыха
- объектов безопасности
- гаражной инфраструктуры
- объектов инженерной и коммунальной инфраструктур
- объектов транспортной инфраструктуры
- автомобильных дорог
- общественных территорий
- озелененных территорий общего пользования
- природно-рекреационного назначения
- специального назначения

ПРИРОДНЫЕ ЛАНДШАФТЫ

- водотоки и водоемы (реки, пруды, озера)



Согласовано:

Инв. № подл.	Подпись и дата	Взам. инв. №	Ген. Проект

Договор № Д ДВИО-22-001-7818 (3-22528)

Чертеж планировки территории. Туристическая деревня

Масштаб 1: 2000

Лист 5

Согласовано	Ген. проект	Кстенов А.А.	

Чертеж планировки территории. Туристическая деревня

С
З
В
Ю

ОСОБАЯ ЭКОНОМИЧЕСКАЯ ЗОНА
ВТРК "МАМИСОН"

ОБ-4
МН-18
ГИ-6
ТО-3
ТИ-6
ТИ-7
МН-16
ЗН-5
КО-16
ОТ-10
МН-17
КО-18
ОТ-9
ЗН-6
ГО-13
КО-17
ОТ-6
ГО-16
ГО-14
ЗН-6
АД-5
ЗН-7
ГО-17
ГО-15
ОТ-7
ОТ-8
ГО-19
ГО-18
ПР-16
СО-3

УСЛОВНЫЕ ОБОЗНАЧЕНИЯ

ГРАНИЦЫ
- ОЭЗ ВТРК "Мамисон"
- подготовки проекта планировки территории
- Зарагижского сельского поселения
- населенных пунктов

ЛИНИИ ГРАДОСТРОИТЕЛЬНОГО РЕГУЛИРОВАНИЯ
- действующие красные линии
- отмененные красные линии
- установленные красные линии

ЗОНЫ ПЛАНИРУЕМОГО РАЗМЕЩЕНИЯ ОБЪЕКТОВ КАПИТАЛЬНОГО СТРОИТЕЛЬСТВА
- многофункционального назначения
- гостиничного обслуживания
- социального обслуживания
- для занятий спортом в помещениях
- туризма и отдыха
- объектов безопасности

гаражной инфраструктуры
- объектов инженерной и коммунальной инфраструктур
- объектов транспортной инфраструктуры
- автомобильных дорог
- общественных территорий
- озелененных территорий общего пользования
- природно-рекреационного назначения
- специального назначения

ПРИРОДНЫЕ ЛАНДШАФТЫ
- водотоки и водоемы (реки, пруды озера)

3 2 1
6 5 4

Первый зам. директора	Безирев И.А.		
Зам. директора	Иванова А.А.		
Гл. проект	Котенков А.А.		
Нач. УПП	Лутц В.Р.		
ГАП	Благодателева О.М.		
Арх. 1 кат.	Венорская Е.В.		

ИНСТИТУТ ГЕНПЛАНА МОСКВЫ

Заказчик: АО «КАВКАЗ РФ» Договор № Д-ДЗИО-22-001-7918 (3-22/528)

Корректировка проекта планировки территории, проекта межевания территории, разработка плана обустройства и соответствующего материально-технического оснащения, разработка интерактивной информационной 3D модели особой экономической зоны туристско-рекреационного типа в границах муниципального образования Алагирский район Республики Северная Осетия-Алания (ВТРК «Мамисон») и прилегающей к ней территории

Раздел: Проект планировки территории

Стадия	Лист	Листов
	6	6

Чертеж: Чертеж планировки территории Туристическая деревня

ГАУ "Институт Генплана Москвы"
Генпроектировщик: АПО ТР
Проектировщик: УПП

Масштаб 1:2000

Согласовано:
Ген. Проект
Взам. инв. №
Подпись и дата
Инв. № подл.

ПРОЕКТ МЕЖЕВАНИЯ ТЕРРИТОРИИ
особой экономической зоны туристско-рекреационного типа в границах муниципального образования Алагирский район Республики Северная Осетия-Алания (ВТРК «Мамисон») и прилегающей к ней территории

Основная часть проекта межевания территории

Содержание

1 Общие положения 3

2 Сведения об образуемых земельных участках, в том числе сведения об образуемых земельных участках, которые будут отнесены к территориям общего пользования, в том числе в отношении которых предполагается изъятие для муниципальных нужд 4

2.1 Этап 1 4

2.1 Этап 2 38

3 Сведения о границах территории, содержащие перечень координат характерных точек границ территории разработки проекта межевания 44

1 Общие положения

Площадь проектируемой территории в границах разработки проекта межевания составляет 7 103,16 га.

Проектом межевания территории предусмотрено образование земельных участков в два этапа.

Графическая информация о проектных предложениях по межеванию территории отображена на соответствующих чертежах межевания территории.

Все образуемые земельные участки сформированы с учетом нормативных показателей обеспеченности территорией, сводов правил и иных нормативных актов в сфере технического регулирования.

Основными принципами проекта межевания территории являются:

- соответствие видов разрешенного использования образуемых земельных участков параметрам, заложенным в проектной части проекта планировки территории;
- обеспечение доступа с территории общего пользования к каждому земельному участку, обеспечение подъезда для гражданской и специальной техники (в т.ч. пожарной техники);
- формирование границ земельных участков с максимально эффективной конфигурацией с учетом особенностей рельефа местности и общей планировочной структуры проектируемой территории.

Приведенная в таблицах № 1, 2 последовательность образования земельных участков, предусмотренных настоящим проектом межевания территории, в дальнейшем может уточняться при условии соответствия конфигурации границ земельных участков установленным на одном из чертежей межевания территории (этапы 1, 2), а также соответствия принимаемых решений действующим положениям Земельного кодекса РФ, Федерального закона от 13.07.2015 №218- ФЗ «О государственной регистрации недвижимости» и иных нормативных актов. Код и наименование видов разрешенного использования образуемых земельных участков указаны в соответствии с Приказом Росреестра от 10.11.2020 № П/0412 (ред. от 20.04.2021) «Об утверждении классификатора видов разрешенного использования земельных участков». Вид разрешенного использования части существующего земельного участка, который остался после раздела, сохраняется по фактическому землепользованию.

Этапы описывают внутреннюю процедуру преобразования земельных участков и не привязаны к этапам реализации проекта планировки.

Применяемые сокращения:

ОЗУ – образуемый земельный участок;

ЭЗ – Эскиз застройки территории с 3D визуализацией проектных решений;

ВРИ – вид разрешенного использования;

ОКС – объект капитального строительства.

2 Сведения об образуемых земельных участках, в том числе сведения об образуемых земельных участках, которые будут отнесены к территориям общего пользования, в том числе в отношении которых предполагается изъятие для муниципальных нужд

2.1 Этап 1

Таблица 1 – Сведения об образуемых земельных участках, в том числе сведения об образуемых земельных участках, которые будут отнесены к территориям общего пользования, в том числе в отношении которых предполагается изъятие для муниципальных нужд

№ п/п	Условный номер ОЗУ	Код ВРИ ОЗУ	Код зоны планируемого размещения ОКС	Площадь ОЗУ, кв. м	Возможные способы образования земельного участка	Исходный земельный участок	Условный номер ОЗУ который будет образован на 2 этапе	Предполагаемое изъятие для государственных и муниципальных нужд
1	ОЗУ:3	5.2, 9.0	ПР-7	20478	Раздел земельного участка с образованием нового участка и сохранением исходного участка в измененных границах	15:07:0030201:198	-	-
2	ОЗУ:4	3.1.1, 12.0.2	КО-1	2359	Раздел земельного участка с образованием нового участка и сохранением исходного участка в измененных границах	15:07:0030201:27	-	-
3	ОЗУ:6	3.1.1, 3.6, 4.3, 4.4, 4.6, 4.8.1, 4.9.2, 5.1, 5.2, 5.2.1, 12.0.2	ТО-1	39409	Раздел земельного участка с образованием нового участка и сохранением исходного участка в измененных границах	15:07:0030201:27	-	-
4	ОЗУ:9	4.9, 4.9.1, 4.9.2, 7.2.3, 7.4, 8.3, 12.0.1, 12.0.2	ТИ-1	15779	Раздел земельного участка с образованием нового участка и сохранением исходного участка в измененных границах	15:07:0030201:27	-	-
5	ОЗУ:10	5.2, 9.0	ПР-8	62673	Раздел земельного участка с образованием нового участка и сохранением исходного участка в измененных границах	15:07:0030201:27	-	-
6	ОЗУ:13	3.1.1, 12.0.1, 12.0.2	ОТ-18	2776	Раздел земельного участка с образованием нового участка и сохранением исходного участка в измененных границах	15:07:0030201:198	-	-

№ п/п	Условный номер ОЗУ	Код ВРИ ОЗУ	Код зоны планируемого размещения ОКС	Площадь ОЗУ, кв. м	Возможные способы образования земельного участка	Исходный земельный участок	Условный номер ОЗУ который будет образован на 2 этапе	Предполагаемое изъятие для государственных и муниципальных нужд
7	ОЗУ:14	7.2.1, 7.2.3, 12.0.1, 12.0.2	АД-6	349	Раздел земельного участка	15:07:0030201:270	-	-
8	ОЗУ:17	5.2, 9.0	ПР-19	144	Раздел земельного участка	15:07:0000000:2469	-	-
9	ОЗУ:19	3.1.1, 12.0.2	КО-2	3499	Раздел земельного участка	15:07:0030201:40	-	-
10	ОЗУ:20	3.1.1, 12.0.1, 12.0.2	ОТ-19	544	Раздел земельного участка с образованием нового участка и сохранением исходного участка в измененных границах	15:07:0030201:42	-	-
11	ОЗУ:21	3.1.1, 3.3, 3.6.1, 4.0, 5.0, 12.0.2	МН-25	2587	Раздел земельного участка с образованием нового участка и сохранением исходного участка в измененных границах	15:07:0030201:42	-	-
12	ОЗУ:22	3.1.1, 3.2.4, 3.3, 3.6.1, 4.0, 5.0, 9.2.1, 12.0.2	ГО-20	5301	Раздел земельного участка с образованием нового участка и сохранением исходного участка в измененных границах	15:07:0030201:42	-	-
13	ОЗУ:23	3.1.1, 3.2.4, 3.3, 3.6.1, 4.0, 5.0, 8.3, 9.2.1, 12.0.1, 12.0.2	МН-1	17614	Раздел земельного участка с образованием нового участка и сохранением исходного участка в измененных границах	15:07:0030201:42	-	-
14	ОЗУ:24	3.1.1, 3.6, 4.3, 4.4, 4.6, 4.8.1, 4.9.2, 5.1, 5.2, 5.2.1, 12.0.2	ТО-6	242411	Раздел земельного участка с образованием нового участка и сохранением исходного участка в измененных границах	15:07:0030201:42	-	-
15	ОЗУ:27	3.1.1, 3.2.4, 3.3, 4.9, 5.1.3, 12.0.2	СО-1	11511	Раздел земельного участка	15:07:0030201:333	-	-
16	ОЗУ:30	3.1.1, 3.3, 3.6.1, 4.0, 5.0, 8.3, 12.0.2	МН-2	17913	Раздел земельного участка	15:07:0030201:332	-	-
17	ОЗУ:31	3.1.1, 12.0.1, 12.0.2	ОТ-14	714	Раздел земельного участка	15:07:0000000:2075	-	-
18	ОЗУ:34	7.2.1, 7.2.3, 12.0.1, 12.0.2	АД-7	136	Раздел земельного участка	15:07:0030201:270	-	-

№ п/п	Условный номер ОЗУ	Код ВРИ ОЗУ	Код зоны планируемого размещения ОКС	Площадь ОЗУ, кв. м	Возможные способы образования земельного участка	Исходный земельный участок	Условный номер ОЗУ который будет образован на 2 этапе	Предполагаемое изъятие для государственных и муниципальных нужд
19	ОЗУ:35	3.1.1, 3.6, 4.4, 4.6, 4.8.1, 5.2, 12.0.2	ТО-5	19924	Раздел земельного участка с образованием нового участка и сохранением исходного участка в измененных границах	15:07:0030103:157	-	-
20	ОЗУ:37	12.1	СН-1	889	Раздел земельного участка	15:07:0030201:215	-	-
21	ОЗУ:38	3.1.1, 3.2.4, 3.3, 3.6.1, 4.0, 5.0, 9.2.1, 12.0.2	ГО-1	7064	Раздел земельного участка	15:07:0030201:335	-	-
22	ОЗУ:39	3.1.1, 3.3, 3.6.1, 4.0, 5.0, 12.0.2	МН-4	5492	Раздел земельного участка	15:07:0030201:331	-	-
23	ОЗУ:41	3.1.1, 12.0.2	ЗН-1	9855	Раздел земельного участка	15:07:0030201:40	-	-
24	ОЗУ:42	7.2.1, 7.2.3, 12.0.1, 12.0.2	АД-15	298	Раздел земельного участка с образованием нового участка и сохранением исходного участка в измененных границах	15:07:0030103:157	-	-
25	ОЗУ:43	3.1.1, 3.6, 4.4, 4.6, 4.8.1, 5.2, 12.0.2	ТО-4	6850	Раздел земельного участка с образованием нового участка и сохранением исходного участка в измененных границах	15:07:0030103:157	-	-
26	ОЗУ:44	3.1.1, 12.0.2	КО-5	736	Раздел земельного участка	15:07:0030201:40	-	-
27	ОЗУ:45	7.2.1, 7.2.3, 12.0.1, 12.0.2	АД-16	24	Раздел земельного участка с образованием нового участка и сохранением исходного участка в измененных границах	15:07:0030103:157	-	-
28	ОЗУ:46	3.1.1, 3.3, 3.6.1, 4.0, 5.0, 12.0.2	МН-5	1952	Раздел земельного участка с образованием нового участка и сохранением исходного участка в измененных границах	15:07:0030201:42	-	-
29	ОЗУ:47	3.1.1, 12.0.2	КО-6	607	Раздел земельного участка с образованием нового участка и сохранением исходного участка в измененных границах	15:07:0030201:42	-	-

№ п/п	Условный номер ОЗУ	Код ВРИ ОЗУ	Код зоны планируемого размещения ОКС	Площадь ОЗУ, кв. м	Возможные способы образования земельного участка	Исходный земельный участок	Условный номер ОЗУ который будет образован на 2 этапе	Предполагаемое изъятие для государственных и муниципальных нужд
30	ОЗУ:52	3.1.1, 3.2.4, 3.3, 3.6.1, 4.0, 5.0, 9.2.1, 12.0.2	ГО-2	6651	Раздел земельного участка	15:07:0030201:334	-	-
31	ОЗУ:53	3.1.1, 12.0.2	КО-10	2152	Раздел земельного участка с образованием нового участка и сохранением исходного участка в измененных границах	15:07:0030201:199	-	-
32	ОЗУ:54	3.1.1, 3.2.4, 3.3, 3.6.1, 3.9, 4.0, 5.0, 12.0.2	МН-7	4108	Раздел земельного участка с образованием нового участка и сохранением исходного участка в измененных границах	15:07:0030201:42	-	-
33	ОЗУ:56	3.1.1, 3.2.4, 3.3, 3.6.1, 4.0, 5.0, 9.2.1, 12.0.2	ГО-3	7625	Раздел земельного участка	15:07:0030201:337	-	-
34	ОЗУ:57	3.1.1, 3.2.4, 3.3, 3.6.1, 4.0, 5.0, 9.2.1, 12.0.2	ГО-4	6422	Раздел земельного участка	15:07:0030201:339	-	-
35	ОЗУ:59	3.1.1, 12.0.1, 12.0.2	ОТ-3	4511	Раздел земельного участка с образованием нового участка и сохранением исходного участка в измененных границах	15:07:0030201:42	-	-
36	ОЗУ:62	3.1.1, 12.0.1, 12.0.2	ОТ-4	900	Раздел земельного участка с образованием нового участка и сохранением исходного участка в измененных границах	15:07:0030201:42	-	-
37	ОЗУ:63	3.1.1, 12.0.2	ЗН-3	4884	Раздел земельного участка с образованием нового участка и сохранением исходного участка в измененных границах	15:07:0030201:42	-	-
38	ОЗУ:64	4.9, 4.9.1, 12.0.2	ТИ-2	8868	Раздел земельного участка с образованием нового участка и сохранением исходного участка в измененных границах	15:07:0030201:42	-	-

№ п/п	Условный номер ОЗУ	Код ВРИ ОЗУ	Код зоны планируемого размещения ОКС	Площадь ОЗУ, кв. м	Возможные способы образования земельного участка	Исходный земельный участок	Условный номер ОЗУ который будет образован на 2 этапе	Предполагаемое изъятие для государственных и муниципальных нужд
39	ОЗУ:65	3.1.1, 3.2.4, 3.3, 3.6.1, 4.0, 5.0, 8.3, 9.2.1, 12.0.1, 12.0.2	МН-8	8886	Раздел земельного участка	15:07:0030201:343	-	-
40	ОЗУ:66	3.1.1, 3.2.4, 3.3, 3.6.1, 4.0, 5.0, 9.2.1, 12.0.2	ГО-5	11639	Раздел земельного участка	15:07:0030201:340	-	-
41	ОЗУ:68	4.9, 4.9.1, 4.9.2, 8.3, 12.0.2	ТИ-11	1522	Раздел земельного участка	15:07:0030201:342	-	-
42	ОЗУ:69	3.1.1, 3.3, 3.6.1, 4.0, 5.0, 12.0.2	МН-23	11661	Раздел земельного участка с образованием нового участка и сохранением исходного участка в измененных границах	15:07:0030103:157	-	-
43	ОЗУ:73	3.1.1, 6.8, 12.0.2	КО-20	100	Раздел земельного участка с образованием нового участка и сохранением исходного участка в измененных границах	15:07:0030201:199	-	-
44	ОЗУ:74	12.1	СН-4	972	Раздел земельного участка	15:07:0030201:206	-	-
45	ОЗУ:75	12.1	СН-5	1474	Раздел земельного участка	15:07:0030201:206	-	-
46	ОЗУ:77	3.1.1, 3.2.4, 3.3, 3.6.1, 4.0, 5.0, 9.2.1, 12.0.1, 12.0.2	ГО-6	13442	Раздел земельного участка с образованием нового участка и сохранением исходного участка в измененных границах	15:07:0030201:42	-	-
47	ОЗУ:78	3.1.1, 3.2.4, 3.3, 3.9, 3.6.1, 4.0, 5.0, 9.2.1, 12.0.1, 12.0.2	МН-9	25016	Раздел земельного участка с образованием нового участка и сохранением исходного участка в измененных границах	15:07:0030201:42	-	-
48	ОЗУ:79	4.9, 4.9.1, 4.9.2, 8.3, 12.0.2	ТИ-10	3057	Раздел земельного участка с образованием нового участка и сохранением исходного участка в измененных границах	15:07:0030201:42	-	-

№ п/п	Условный номер ОЗУ	Код ВРИ ОЗУ	Код зоны планируемого размещения ОКС	Площадь ОЗУ, кв. м	Возможные способы образования земельного участка	Исходный земельный участок	Условный номер ОЗУ который будет образован на 2 этапе	Предполагаемое изъятие для государственных и муниципальных нужд
49	ОЗУ:82	3.1.1, 12.0.2	КО-9	2613	Раздел земельного участка с образованием нового участка и сохранением исходного участка в измененных границах	15:07:0030201:42	-	-
50	ОЗУ:83	3.1.1, 3.2.4, 3.3, 3.6.1, 4.0, 5.0, 9.2.1, 12.0.2	ГО-7	8351	Раздел земельного участка с образованием нового участка и сохранением исходного участка в измененных границах	15:07:0030201:42	-	-
51	ОЗУ:85	3.1.1, 12.0.1, 12.0.2	ОТ-16	330	Раздел земельного участка с образованием нового участка и сохранением исходного участка в измененных границах	15:07:0030201:198	-	-
52	ОЗУ:87	3.1.1, 3.3, 3.6.1, 4.0, 5.0, 12.0.2	МН-22	9751	Раздел земельного участка с образованием нового участка и сохранением исходного участка в измененных границах	15:07:0030103:157	-	-
53	ОЗУ:88	3.1.1, 3.3, 4.6, 4.8.1, 5.1, 5.2, 6.8, 7.4, 7.6, 8.2, 12.0.2	ГИ-5	95209	Раздел земельного участка с образованием нового участка и сохранением исходного участка в измененных границах	15:07:0030201:42	-	-
54	ОЗУ:89	5.2, 9.0	ПР-14	1778	Раздел земельного участка	15:07:0030201:40	-	-
55	ОЗУ:90	3.1.1, 5.0, 12.0.2	СП-1	16934	Раздел земельного участка с образованием нового участка и сохранением исходного участка в измененных границах	15:07:0030201:42	-	-
56	ОЗУ:91	3.1.1, 3.9, 4.9, 8.3, 12.0.2	ОБ-2	3813	Раздел земельного участка с образованием нового участка и сохранением исходного участка в измененных границах	15:07:0030103:157	-	-
57	ОЗУ:92	3.1.1, 12.0.1, 12.0.2	ОТ-15	119	Раздел земельного участка с образованием нового участка и сохранением исходного участка в измененных границах	15:07:0030201:198	-	-
58	ОЗУ:93	3.1.1, 3.2.4, 3.3, 3.6.1, 4.0, 5.0, 8.3, 9.2.1, 12.0.1, 12.0.2	МН-12	138819	Раздел земельного участка с образованием нового участка и сохранением исходного участка в измененных границах	15:07:0030201:42	-	-

№ п/п	Условный номер ОЗУ	Код ВРИ ОЗУ	Код зоны планируемого размещения ОКС	Площадь ОЗУ, кв. м	Возможные способы образования земельного участка	Исходный земельный участок	Условный номер ОЗУ который будет образован на 2 этапе	Предполагаемое изъятие для государственных и муниципальных нужд
59	ОЗУ:94	5.2, 9.0	ПР-14	14039	Раздел земельного участка	15:07:0030201:40	-	-
60	ОЗУ:95	3.1.1, 12.0.2	КО-12	3222	Раздел земельного участка с образованием нового участка и сохранением исходного участка в измененных границах	15:07:0030201:42	-	-
61	ОЗУ:96	3.1.1, 12.0.2	ЗН-4	19161	Раздел земельного участка с образованием нового участка и сохранением исходного участка в измененных границах	15:07:0030201:199	-	-
62	ОЗУ:97	3.1.1, 3.3, 3.6.1, 4.0, 5.0, 9.2.1, 12.0.2	МН-13	39213	Раздел земельного участка с образованием нового участка и сохранением исходного участка в измененных границах	15:07:0030201:199	-	-
63	ОЗУ:99	4.9, 4.9.1, 4.9.2, 7.2.3, 8.3, 12.0.1, 12.0.2	ТИ-3	22582	Раздел земельного участка с образованием нового участка и сохранением исходного участка в измененных границах	15:07:0030201:199	-	-
64	ОЗУ:100	3.1.1, 3.3, 3.6.1, 3.9, 4.0, 5.0, 8.3, 12.0.1, 12.0.2	МН-14	38707	Раздел земельного участка с образованием нового участка и сохранением исходного участка в измененных границах	15:07:0030201:199	-	-
65	ОЗУ:101	3.1.1, 12.0.2	КО-13	1103	Раздел земельного участка с образованием нового участка и сохранением исходного участка в измененных границах	15:07:0030201:199	-	-
66	ОЗУ:102	3.1.1, 3.3, 3.6.1, 4.0, 5.0, 12.0.2	МН-15	4901	Раздел земельного участка с образованием нового участка и сохранением исходного участка в измененных границах	15:07:0030201:199	-	-
67	ОЗУ:103	4.9, 4.9.1, 4.9.2, 7.2.3, 8.3, 12.0.1, 12.0.2	ТИ-4	3877	Раздел земельного участка с образованием нового участка и сохранением исходного участка в измененных границах	15:07:0030201:243	-	-
68	ОЗУ:104	3.1.1, 3.3, 3.6.1, 4.0, 5.0, 12.0.2	МН-20	9471	Раздел земельного участка с образованием нового участка и сохранением исходного участка в измененных границах	15:07:0030201:199	-	-

№ п/п	Условный номер ОЗУ	Код ВРИ ОЗУ	Код зоны планируемого размещения ОКС	Площадь ОЗУ, кв. м	Возможные способы образования земельного участка	Исходный земельный участок	Условный номер ОЗУ который будет образован на 2 этапе	Предполагаемое изъятие для государственных и муниципальных нужд
69	ОЗУ:106	3.1.1, 12.0.2	КО-14	4035	Раздел земельного участка с образованием нового участка и сохранением исходного участка в измененных границах	15:07:0030201:199	-	-
70	ОЗУ:107	4.9, 4.9.1, 12.0.2	ТИ-8	10100	Раздел земельного участка с образованием нового участка и сохранением исходного участка в измененных границах	15:07:0030201:199	-	-
71	ОЗУ:109	3.1.1, 3.2.4, 3.3, 3.6.1, 4.0, 5.0, 9.2.1, 12.0.2	ГО-9	35076	Раздел земельного участка с образованием нового участка и сохранением исходного участка в измененных границах	15:07:0030201:199	-	-
72	ОЗУ:110	3.1.1, 3.3, 3.6.1, 4.0, 5.0, 12.0.2	МН-21	9848	Раздел земельного участка с образованием нового участка и сохранением исходного участка в измененных границах	15:07:0030201:199	-	-
73	ОЗУ:111	3.1.1, 3.9, 4.9, 8.3, 12.0.2	ОБ-3	4162	Раздел земельного участка с образованием нового участка и сохранением исходного участка в измененных границах	15:07:0030201:199	-	-
74	ОЗУ:112	3.1.1, 3.2.4, 3.3, 3.6.1, 4.0, 5.0, 9.2.1, 12.0.2	ГО-10	20052	Раздел земельного участка с образованием нового участка и сохранением исходного участка в измененных границах	15:07:0030201:199	-	-
75	ОЗУ:113	3.1.1, 3.2.4, 3.3, 3.6.1, 4.0, 5.0, 8.3, 9.2.1, 12.0.2	ГО-11	25053	Раздел земельного участка с образованием нового участка и сохранением исходного участка в измененных границах	15:07:0030201:199	-	-
76	ОЗУ:114	4.9, 4.9.1, 12.0.2	ТИ-5	7729	Раздел земельного участка с образованием нового участка и сохранением исходного участка в измененных границах	15:07:0030201:199	-	-
77	ОЗУ:115	3.1.1, 3.2.4, 3.3, 3.6.1, 4.0, 5.0, 9.2.1, 12.0.2	ГО-12	35460	Раздел земельного участка с образованием нового участка и сохранением исходного участка в измененных границах	15:07:0030201:199	-	-

№ п/п	Условный номер ОЗУ	Код ВРИ ОЗУ	Код зоны планируемого размещения ОКС	Площадь ОЗУ, кв. м	Возможные способы образования земельного участка	Исходный земельный участок	Условный номер ОЗУ который будет образован на 2 этапе	Предполагаемое изъятие для государственных и муниципальных нужд
78	ОЗУ:116	3.1.1, 12.0.2	КО-16	4028	Раздел земельного участка с образованием нового участка и сохранением исходного участка в измененных границах	15:07:0030201:199	-	-
79	ОЗУ:117	3.1.1, 12.0.1, 12.0.2	КО-17	5542	Раздел земельного участка с образованием нового участка и сохранением исходного участка в измененных границах	15:07:0030201:199	-	-
80	ОЗУ:118	3.1.1, 12.0.2	ЗН-5	2211	Раздел земельного участка с образованием нового участка и сохранением исходного участка в измененных границах	15:07:0030201:199	-	-
81	ОЗУ:119	3.1.1, 3.3, 3.6.1, 3.9, 4.0, 5.0, 8.3, 12.0.1, 12.0.2	МН-16	32105	Раздел земельного участка с образованием нового участка и сохранением исходного участка в измененных границах	15:07:0030201:199	-	-
82	ОЗУ:120	3.1.1, 3.2.4, 3.3, 3.6.1, 4.0, 5.0, 9.2.1, 12.0.2	ГО-13	10869	Раздел земельного участка с образованием нового участка и сохранением исходного участка в измененных границах	15:07:0030201:199	-	-
83	ОЗУ:122	3.1.1, 3.2.4, 3.3, 3.6.1, 4.0, 5.0, 9.2.1, 12.0.2	ГО-14	24382	Раздел земельного участка с образованием нового участка и сохранением исходного участка в измененных границах	15:07:0030201:199	-	-
84	ОЗУ:123	3.1.1, 3.9, 4.9, 8.3, 12.0.2	ОБ-4	2393	Раздел земельного участка с образованием нового участка и сохранением исходного участка в измененных границах	15:07:0030201:199	-	-
85	ОЗУ:124	3.1.1, 12.0.1, 12.0.2	ОТ-6	11799	Раздел земельного участка с образованием нового участка и сохранением исходного участка в измененных границах	15:07:0030201:199	-	-
86	ОЗУ:125	3.1.1, 12.0.2	КО-18	841	Раздел земельного участка с образованием нового участка и сохранением исходного участка в измененных границах	15:07:0030201:199	-	-

№ п/п	Условный номер ОЗУ	Код ВРИ ОЗУ	Код зоны планируемого размещения ОКС	Площадь ОЗУ, кв. м	Возможные способы образования земельного участка	Исходный земельный участок	Условный номер ОЗУ который будет образован на 2 этапе	Предполагаемое изъятие для государственных и муниципальных нужд
87	ОЗУ:126	3.1.1, 3.3, 3.6.1, 4.0, 5.0, 12.0.2	МН-18	6748	Раздел земельного участка с образованием нового участка и сохранением исходного участка в измененных границах	15:07:0030201:199	-	-
88	ОЗУ:127	3.1.1, 12.0.1, 12.0.2	ОТ-9	239	Раздел земельного участка с образованием нового участка и сохранением исходного участка в измененных границах	15:07:0030201:199	-	-
89	ОЗУ:128	3.1.1, 3.2.4, 3.3, 3.6.1, 4.0, 5.0, 8.3, 9.2.1, 12.0.2	ГО-15	26759	Раздел земельного участка с образованием нового участка и сохранением исходного участка в измененных границах	15:07:0030201:199	-	-
90	ОЗУ:129	3.1.1, 3.3, 3.6.1, 4.0, 5.0, 9.2.1, 12.0.2	МН-17	1697	Раздел земельного участка с образованием нового участка и сохранением исходного участка в измененных границах	15:07:0030201:199	-	-
91	ОЗУ:130	4.9, 4.9.1, 4.9.2, 8.3, 12.0.1, 12.0.2	ТИ-6	3389	Раздел земельного участка с образованием нового участка и сохранением исходного участка в измененных границах	15:07:0030201:199	-	-
92	ОЗУ:131	3.1.1, 12.0.1, 12.0.2	ОТ-10	300	Раздел земельного участка с образованием нового участка и сохранением исходного участка в измененных границах	15:07:0030201:199	-	-
93	ОЗУ:132	3.1.1, 3.6, 4.3, 4.4, 4.6, 4.8.1, 4.9.2, 5.1, 5.2, 5.2.1, 12.0.2	ТО-3	22733	Раздел земельного участка с образованием нового участка и сохранением исходного участка в измененных границах	15:07:0030201:199	-	-
94	ОЗУ:133	3.1.1, 3.2.4, 3.3, 3.6.1, 4.0, 5.0, 9.2.1, 12.0.2	ГО-16	16246	Раздел земельного участка с образованием нового участка и сохранением исходного участка в измененных границах	15:07:0030201:199	-	-
95	ОЗУ:135	4.9, 4.9.1, 4.9.2, 7.2.3, 8.3, 12.0.1, 12.0.2	ТИ-7	13866	Раздел земельного участка с образованием нового участка и сохранением исходного участка в измененных границах	15:07:0030201:199	-	-

№ п/п	Условный номер ОЗУ	Код ВРИ ОЗУ	Код зоны планируемого размещения ОКС	Площадь ОЗУ, кв. м	Возможные способы образования земельного участка	Исходный земельный участок	Условный номер ОЗУ который будет образован на 2 этапе	Предполагаемое изъятие для государственных и муниципальных нужд
96	ОЗУ:136	3.1.1, 12.0.1, 12.0.2	ОТ-7	9495	Раздел земельного участка с образованием нового участка и сохранением исходного участка в измененных границах	15:07:0030201:199	-	-
97	ОЗУ:137	3.1.1, 3.2.4, 3.3, 3.6.1, 4.0, 5.0, 9.2.1, 12.0.2	ГО-18	7132	Раздел земельного участка с образованием нового участка и сохранением исходного участка в измененных границах	15:07:0030201:199	-	-
98	ОЗУ:138	3.1.1, 3.2.4, 3.3, 4.9, 5.1.3, 12.0.2	СО-3	41577	Раздел земельного участка с образованием нового участка и сохранением исходного участка в измененных границах	15:07:0030201:199	-	-
99	ОЗУ:139	3.1.1, 12.0.1, 12.0.2	ОТ-8	872	Раздел земельного участка с образованием нового участка и сохранением исходного участка в измененных границах	15:07:0030201:199	-	-
100	ОЗУ:140	3.1.1, 3.2.4, 3.3, 3.6.1, 4.0, 5.0, 9.2.1, 12.0.2	ГО-17	35340	Раздел земельного участка с образованием нового участка и сохранением исходного участка в измененных границах	15:07:0030201:199	-	-
101	ОЗУ:141	3.1.1, 3.2.4, 3.3, 3.6.1, 4.0, 5.0, 9.2.1, 12.0.2	ГО-19	13181	Раздел земельного участка с образованием нового участка и сохранением исходного участка в измененных границах	15:07:0030201:199	-	-
102	ОЗУ:142	3.1.1, 3.6.2, 4.8.1, 5.1, 5.2, 5.2.1, 12.0.2	ЗН-7	49192	Раздел земельного участка с образованием нового участка и сохранением исходного участка в измененных границах	15:07:0030201:199	-	-
103	ОЗУ:143	3.1.1, 3.3, 3.6.1, 4.0, 5.0, 12.0.2	МН-19	35279	Раздел земельного участка с образованием нового участка и сохранением исходного участка в измененных границах	15:07:0030201:199	-	-
104	1:1	7.2.1, 7.2.3, 12.0.1, 12.0.2	АД-12	290	Раздел земельного участка	15:07:0000000:54	ОЗУ:2	-
105	1:2	7.2.1, 7.2.3, 12.0.1, 12.0.2	АД-12	46	Раздел земельного участка	15:07:0030202:333	ОЗУ:2	-

№ п/п	Условный номер ОЗУ	Код ВРИ ОЗУ	Код зоны планируемого размещения ОКС	Площадь ОЗУ, кв. м	Возможные способы образования земельного участка	Исходный земельный участок	Условный номер ОЗУ который будет образован на 2 этапе	Предполагаемое изъятие для государственных и муниципальных нужд
106	1:3	4.9.1, 4.9.2, 8.3, 12.0.2	ТИ-9	2889	Раздел земельного участка с образованием нового участка и сохранением исходного участка в измененных границах	15:07:0030202:68	ОЗУ:1	-
107	1:4	7.2.1, 7.2.3, 12.0.1, 12.0.2	АД-12	915	Раздел земельного участка	15:07:0000000:54	ОЗУ:2	-
108	1:5	4.9.1, 4.9.2, 8.3, 12.0.2	ТИ-9	1291	Раздел земельного участка с образованием нового участка и сохранением исходного участка в измененных границах	15:07:0030202:81	ОЗУ:1	-
109	1:6	7.2.1, 7.2.3, 12.0.1, 12.0.2	АД-12	40	Раздел земельного участка	15:07:0030201:247	ОЗУ:2	-
110	1:7	7.2.1, 7.2.3, 12.0.1, 12.0.2	АД-12	1593	Раздел земельного участка	15:07:0000000:2854	ОЗУ:2	-
111	1:8	7.2.1, 7.2.3, 12.0.1, 12.0.2	АД-12	10494	Раздел земельного участка	15:07:0000000:2865	ОЗУ:2	-
112	1:9	7.2.1, 7.2.3, 12.0.1, 12.0.2	АД-12	91	Раздел земельного участка	15:07:0030201:250	ОЗУ:2	-
113	1:10	7.2.1, 7.2.3, 12.0.1, 12.0.2	АД-12	6315	Раздел земельного участка	15:07:0000000:54	ОЗУ:2	-
114	1:11	7.2.1, 7.2.3, 12.0.1, 12.0.2	АД-12	2711	Раздел земельного участка	15:07:0000000:2864	ОЗУ:2	-
115	1:12	7.2.1, 7.2.3, 12.0.1, 12.0.2	АД-12	449	Раздел земельного участка	15:07:0030201:251	ОЗУ:2	-
116	1:13	7.2.1, 7.2.3, 12.0.1, 12.0.2	АД-12	662	Раздел земельного участка	15:07:0030201:252	ОЗУ:2	-
117	1:14	7.2.1, 7.2.3, 12.0.1, 12.0.2	АД-12	21605	Раздел земельного участка	15:07:0000000:2863	ОЗУ:2	-

№ п/п	Условный номер ОЗУ	Код ВРИ ОЗУ	Код зоны планируемого размещения ОКС	Площадь ОЗУ, кв. м	Возможные способы образования земельного участка	Исходный земельный участок	Условный номер ОЗУ который будет образован на 2 этапе	Предполагаемое изъятие для государственных и муниципальных нужд
118	1:15	7.2.1, 7.2.3, 12.0.1, 12.0.2	АД-12	208	Раздел земельного участка	15:07:0030201:252	ОЗУ:2	-
119	1:16	7.2.1, 7.2.3, 12.0.1, 12.0.2	АД-12	317	Раздел земельного участка	15:07:0030201:249	ОЗУ:2	-
120	1:17	7.2.1, 7.2.3, 12.0.1, 12.0.2	АД-12	1193	Раздел земельного участка	15:07:0000000:2853	ОЗУ:2	-
121	1:18	7.2.1, 7.2.3, 12.0.1, 12.0.2	АД-12	1149	Раздел земельного участка	15:07:0000000:54	ОЗУ:2	-
122	1:19	7.2.1, 7.2.3, 12.0.1, 12.0.2	АД-12	100	Раздел земельного участка	15:07:0030201:252	ОЗУ:2	-
123	1:20	7.2.1, 7.2.3, 12.0.1, 12.0.2	АД-12	52	Раздел земельного участка	15:07:0030201:249	ОЗУ:2	-
124	1:21	7.2.1, 7.2.3, 12.0.1, 12.0.2	АД-12	107	Раздел земельного участка	15:07:0000000:2853	ОЗУ:2	-
125	1:22	7.2.1, 7.2.3, 12.0.1, 12.0.2	АД-12	1267	Раздел земельного участка	15:07:0000000:54	ОЗУ:2	-
126	1:23	7.2.1, 7.2.3, 12.0.1, 12.0.2	АД-12	5537	Раздел земельного участка	15:07:0030201:252	ОЗУ:2	-
127	1:24	7.2.1, 7.2.3, 12.0.1, 12.0.2	АД-12	197	Раздел земельного участка	15:07:0030201:249	ОЗУ:2	-
128	1:25	7.2.1, 7.2.3, 12.0.1, 12.0.2	АД-12	2819	Раздел земельного участка	15:07:0030201:280	ОЗУ:2	-
129	1:26	7.2.1, 7.2.3, 12.0.1, 12.0.2	АД-12	1592	Раздел земельного участка	15:07:0030201:253	ОЗУ:2	-
130	1:27	7.2.1, 7.2.3, 12.0.1, 12.0.2	АД-12	2700	Раздел земельного участка	15:07:0030201:279	ОЗУ:2	-

№ п/п	Условный номер ОЗУ	Код ВРИ ОЗУ	Код зоны планируемого размещения ОКС	Площадь ОЗУ, кв. м	Возможные способы образования земельного участка	Исходный земельный участок	Условный номер ОЗУ который будет образован на 2 этапе	Предполагаемое изъятие для государственных и муниципальных нужд
131	1:28	7.2.1, 7.2.3, 12.0.1, 12.0.2	АД-12	929	Раздел земельного участка	15:07:0000000:54	ОЗУ:2	-
132	1:29	7.2.1, 7.2.3, 12.0.1, 12.0.2	АД-12	184	Раздел земельного участка	15:07:0030201:279	ОЗУ:2	-
133	1:30	7.2.1, 7.2.3, 12.0.1, 12.0.2	АД-12	802	Раздел земельного участка	15:07:0000000:54	ОЗУ:2	-
134	1:31	7.2.1, 7.2.3, 12.0.1, 12.0.2	АД-12	1250	Раздел земельного участка	15:07:0030201:279	ОЗУ:2	-
135	1:32	7.2.1, 7.2.3, 12.0.1, 12.0.2	АД-12	14	Раздел земельного участка	15:07:0030201:248	ОЗУ:2	-
136	1:33	7.2.1, 7.2.3, 12.0.1, 12.0.2	АД-12	9	Раздел земельного участка	15:07:0030201:248	ОЗУ:2	-
137	1:34	7.2.1, 7.2.3, 12.0.1, 12.0.2	АД-12	37576	Раздел земельного участка	15:07:0000000:2859	ОЗУ:2	-
138	1:35	7.2.1, 7.2.3, 12.0.1, 12.0.2	АД-12	11751	Раздел земельного участка	15:07:0000000:2850	ОЗУ:2	-
139	1:36	7.2.1, 7.2.3, 12.0.1, 12.0.2	АД-12	2832	Раздел земельного участка	15:07:0030201:271	ОЗУ:2	-
140	1:37	7.2.1, 7.2.3, 12.0.1, 12.0.2	АД-12	142	Раздел земельного участка	15:07:0000000:2850	ОЗУ:2	-
141	1:38	3.1.1, 3.2.4, 3.3, 3.6.1, 4.0, 5.0, 9.2.1, 12.0.1, 12.0.2	МН-24	2828	Раздел земельного участка с образованием нового участка и сохранением исходного участка в измененных границах	15:07:0030201:198	ОЗУ:5	-
142	1:39	7.2.1, 7.2.3, 12.0.1, 12.0.2	АД-12	35	Раздел земельного участка	15:07:0000000:2850	ОЗУ:2	-
143	1:40	7.2.1, 7.2.3, 12.0.1, 12.0.2	АД-1	241	Раздел земельного участка	15:07:0000000:2851	ОЗУ:7	-

№ п/п	Условный номер ОЗУ	Код ВРИ ОЗУ	Код зоны планируемого размещения ОКС	Площадь ОЗУ, кв. м	Возможные способы образования земельного участка	Исходный земельный участок	Условный номер ОЗУ который будет образован на 2 этапе	Предполагаемое изъятие для государственных и муниципальных нужд
144	1:41	7.2.1, 7.2.3, 12.0.1, 12.0.2	АД-1	76	Раздел земельного участка	15:07:0030201:270	ОЗУ:7	-
145	1:42	3.1.1, 3.2.4, 3.3, 3.6.1, 4.0, 5.0, 9.2.1, 12.0.1, 12.0.2	МН-24	24136	Раздел земельного участка с образованием нового участка и сохранением исходного участка в измененных границах	15:07:0030201:46	ОЗУ:5	-
146	1:43	3.1.1, 3.2.4, 3.3, 3.6.1, 4.0, 5.0, 9.2.1, 12.0.1, 12.0.2	МН-24	3127	Раздел земельного участка с образованием нового участка и сохранением исходного участка в измененных границах	15:07:0030201:198	ОЗУ:5	-
147	1:44	7.2.1, 7.2.3, 12.0.1, 12.0.2	АД-1	15363	Раздел земельного участка	15:07:0000000:2863	ОЗУ:7	-
148	1:45	7.2.1, 7.2.3, 12.0.1, 12.0.2	АД-1	2041	Раздел земельного участка	15:07:0000000:2866	ОЗУ:7	-
149	1:46	3.1.1, 3.2.4, 3.3, 4.9, 5.1.3, 12.0.2	СО-2	13309	Раздел земельного участка с образованием нового участка и сохранением исходного участка в измененных границах	15:07:0030201:46	ОЗУ:8	-
150	1:47	3.1.1, 3.2.4, 3.3, 4.9, 5.1.3, 12.0.2	СО-2	2163	Раздел земельного участка с образованием нового участка и сохранением исходного участка в измененных границах	15:07:0030201:198	ОЗУ:8	-
151	1:48	7.2.1, 7.2.3, 12.0.1, 12.0.2	АД-2	233	Раздел земельного участка	15:07:0000000:2852	ОЗУ:16	-
152	1:49	3.1.1, 3.3, 4.9.2, 12.0.2	КО-19	3943	Раздел земельного участка с образованием нового участка и сохранением исходного участка в измененных границах	15:07:0030201:46	ОЗУ:11	-
153	1:50	3.1.1, 3.6, 4.6, 4.9, 4.9.2, 5.1, 5.2, 5.5, 8.3, 12.0.2	ТО-2	6252	Раздел земельного участка с образованием нового участка и сохранением исходного участка в измененных границах	15:07:0030201:46	ОЗУ:12	-
154	1:51	7.2.1, 7.2.3, 12.0.1, 12.0.2	АД-2	5574	Раздел земельного участка	15:07:0000000:2859	ОЗУ:16	-

№ п/п	Условный номер ОЗУ	Код ВРИ ОЗУ	Код зоны планируемого размещения ОКС	Площадь ОЗУ, кв. м	Возможные способы образования земельного участка	Исходный земельный участок	Условный номер ОЗУ который будет образован на 2 этапе	Предполагаемое изъятие для государственных и муниципальных нужд
155	1:52	3.1.1, 3.3, 4.9.2, 12.0.2	КО-19	1193	Раздел земельного участка с образованием нового участка и сохранением исходного участка в измененных границах	15:07:0030201:198	ОЗУ:11	-
156	1:53	7.2.1, 7.2.3, 12.0.1, 12.0.2	АД-2	543	Раздел земельного участка	15:07:0000000:2852	ОЗУ:16	-
157	1:54	3.1.1, 3.6, 4.6, 4.9, 4.9.2, 5.1, 5.2, 5.5, 8.3, 12.0.2	ТО-2	4975	Раздел земельного участка с образованием нового участка и сохранением исходного участка в измененных границах	15:07:0030201:198	ОЗУ:12	-
158	1:55	7.2.1, 7.2.3, 12.0.1, 12.0.2	АД-13	41	Раздел земельного участка	15:07:0000000:3064	ОЗУ:15	-
159	1:56	7.2.1, 7.2.3, 12.0.1, 12.0.2	АД-13	17841	Раздел земельного участка	15:07:0000083:1	ОЗУ:15	-
160	1:57	7.2.1, 7.2.3, 12.0.1, 12.0.2	АД-2	30	Раздел земельного участка	15:07:0030201:254	ОЗУ:16	-
161	1:58	5.2, 9.0	ПР-11	15	Раздел земельного участка	15:07:0000000:54	ОЗУ:26	-
162	1:59	7.2.1, 7.2.3, 12.0.1, 12.0.2	АД-2	6568	Раздел земельного участка	15:07:0030201:259	ОЗУ:16	-
163	1:60	5.2, 9.0	ПР-11	527	Раздел земельного участка	15:07:0030201:216	ОЗУ:26	-
164	1:61	5.2, 9.0	ПР-11	13778	Раздел земельного участка	15:07:0030201:39	ОЗУ:26	-
165	1:62	7.2.1, 7.2.3, 12.0.1, 12.0.2	АД-2	717	Раздел земельного участка	15:07:0000000:2824	ОЗУ:16	-
166	1:63	5.2, 9.0	ПР-11	1382	Раздел земельного участка	15:07:0000000:2469	ОЗУ:26	-
167	1:64	3.1.1, 12.0.1, 12.0.2	КО-22	885	Раздел земельного участка	15:07:0000000:2955	ОЗУ:18	-
168	1:65	3.1.1, 12.0.1, 12.0.2	КО-22	1197	Раздел земельного участка	15:07:0000000:2957	ОЗУ:18	-

№ п/п	Условный номер ОЗУ	Код ВРИ ОЗУ	Код зоны планируемого размещения ОКС	Площадь ОЗУ, кв. м	Возможные способы образования земельного участка	Исходный земельный участок	Условный номер ОЗУ который будет образован на 2 этапе	Предполагаемое изъятие для государственных и муниципальных нужд
169	1:66	7.2.1, 7.2.3, 12.0.1, 12.0.2	АД-3	68	Раздел земельного участка	15:07:0000000:2469	ОЗУ:76	-
170	1:67	7.2.1, 7.2.3, 12.0.1, 12.0.2	АД-3	217	Раздел земельного участка	15:07:0950101:150	ОЗУ:76	-
171	1:68	3.1.1, 12.0.1, 12.0.2	КО-22	9062	Раздел земельного участка	15:07:0030201:290	ОЗУ:18	-
172	1:69	7.2.1, 7.2.3, 12.0.1, 12.0.2	АД-3	281	Раздел земельного участка	15:07:0000000:2824	ОЗУ:76	-
173	1:70	7.2.1, 7.2.3, 12.0.1, 12.0.2	АД-3	132	Раздел земельного участка	15:07:0000000:2850	ОЗУ:76	-
174	1:71	3.1.1, 12.0.1, 12.0.2	ОТ-1	472	Раздел земельного участка	15:07:0000083:1	ОЗУ:25	-
175	1:72	7.2.1, 7.2.3, 12.0.1, 12.0.2	АД-3	41	Раздел земельного участка	15:07:0030201:268	ОЗУ:76	-
176	1:73	7.2.1, 7.2.3, 12.0.1, 12.0.2	АД-3	219	Раздел земельного участка	15:07:0000000:2075	ОЗУ:76	-
177	1:74	7.2.1, 7.2.3, 12.0.1, 12.0.2	АД-3	645	Раздел земельного участка	15:07:0000000:2859	ОЗУ:76	-
178	1:75	7.2.1, 7.2.3, 12.0.1, 12.0.2	АД-3	307	Раздел земельного участка	15:07:0000000:2850	ОЗУ:76	-
179	1:76	7.2.1, 7.2.3, 12.0.1, 12.0.2	АД-3	52	Раздел земельного участка	15:07:0000000:2075	ОЗУ:76	-
180	1:77	7.2.1, 7.2.3, 12.0.1, 12.0.2	АД-3	155	Раздел земельного участка	15:07:0000000:2859	ОЗУ:76	-
181	1:78	7.2.1, 7.2.3, 12.0.1, 12.0.2	АД-3	216	Раздел земельного участка	15:07:0000000:2850	ОЗУ:76	-
182	1:79	3.1.1, 12.0.1, 12.0.2	ОТ-1	18	Раздел земельного участка	15:07:0030201:289	ОЗУ:25	-

№ п/п	Условный номер ОЗУ	Код ВРИ ОЗУ	Код зоны планируемого размещения ОКС	Площадь ОЗУ, кв. м	Возможные способы образования земельного участка	Исходный земельный участок	Условный номер ОЗУ который будет образован на 2 этапе	Предполагаемое изъятие для государственных и муниципальных нужд
183	1:80	7.2.1, 7.2.3, 12.0.1, 12.0.2	АД-3	678	Раздел земельного участка	15:07:0000000:2850	ОЗУ:76	-
184	1:81	7.2.1, 7.2.3, 12.0.1, 12.0.2	АД-3	42	Раздел земельного участка	15:07:0000000:2075	ОЗУ:76	-
185	1:82	7.2.1, 7.2.3, 12.0.1, 12.0.2	АД-3	49	Раздел земельного участка	15:07:0000000:2850	ОЗУ:76	-
186	1:83	7.2.1, 7.2.3, 12.0.1, 12.0.2	АД-3	5326	Раздел земельного участка	15:07:0000000:2817	ОЗУ:76	-
187	1:84	7.2.1, 7.2.3, 12.0.1, 12.0.2	АД-3	6	Раздел земельного участка	15:07:0000000:2859	ОЗУ:76	-
188	1:85	7.2.1, 7.2.3, 12.0.1, 12.0.2	АД-3	4943	Раздел земельного участка	15:07:0000000:2859	ОЗУ:76	-
189	1:86	7.2.1, 7.2.3, 12.0.1, 12.0.2	АД-3	377	Раздел земельного участка	15:07:0000000:2075	ОЗУ:76	-
190	1:87	3.1.1, 12.0.1, 12.0.2	ОТ-1	4975	Раздел земельного участка с образованием нового участка и сохранением исходного участка в измененных границах	15:07:0030201:42	ОЗУ:25	-
191	1:88	7.2.1, 7.2.3, 12.0.1, 12.0.2	АД-3	1009	Раздел земельного участка	15:07:0000000:2850	ОЗУ:76	-
192	1:89	5.2, 9.0	ПР-11	69405	Раздел земельного участка	15:07:0030201:40	ОЗУ:26	-
193	1:90	7.2.1, 7.2.3, 12.0.1, 12.0.2	АД-3	129	Раздел земельного участка	15:07:0000000:2859	ОЗУ:76	-
194	1:91	3.1.1, 12.0.2	КО-3	106	Раздел земельного участка	15:07:0000000:3034	ОЗУ:28	-
195	1:92	3.1.1, 12.0.2	КО-3	533	Раздел земельного участка	15:07:0030201:40	ОЗУ:28	-
196	1:93	3.1.1, 12.0.2	КО-3	208	Раздел земельного участка	15:07:0000000:2075	ОЗУ:28	-

№ п/п	Условный номер ОЗУ	Код ВРИ ОЗУ	Код зоны планируемого размещения ОКС	Площадь ОЗУ, кв. м	Возможные способы образования земельного участка	Исходный земельный участок	Условный номер ОЗУ который будет образован на 2 этапе	Предполагаемое изъятие для государственных и муниципальных нужд
197	1:94	3.1.1, 3.9, 4.9, 8.3, 12.0.2	ОБ-1	3512	Раздел земельного участка	15:07:0030201:40	ОЗУ:29	-
198	1:95	3.1.1, 3.9, 4.9, 8.3, 12.0.2	ОБ-1	205	Раздел земельного участка	15:07:0000000:3034	ОЗУ:29	-
199	1:96	3.1.1, 3.9, 4.9, 8.3, 12.0.2	ОБ-1	182	Раздел земельного участка	15:07:0000000:2075	ОЗУ:29	-
200	1:97	3.1.1, 12.0.2	КО-4	12699	Раздел земельного участка	15:07:0030201:40	ОЗУ:32	-
201	1:98	3.1.1, 12.0.2	КО-4	312	Раздел земельного участка	15:07:0000000:3034	ОЗУ:32	-
202	1:99	3.1.1, 12.0.1, 12.0.2	ОТ-1	1368	Раздел земельного участка	15:07:0000000:3034	ОЗУ:25	-
203	1:100	3.1.1, 12.0.2	КО-4	240	Раздел земельного участка	15:07:0000000:2075	ОЗУ:32	-
204	1:101	7.2.1, 7.2.3, 12.0.1, 12.0.2	АД-3	2687	Раздел земельного участка	15:07:0000000:3034	ОЗУ:76	-
205	1:102	3.1.1, 3.3, 3.6.1, 4.0, 5.0, 12.0.2	МН-26	1924	Раздел земельного участка	15:07:0030201:40	ОЗУ:33	-
206	1:103	3.1.1, 3.3, 3.6.1, 4.0, 5.0, 12.0.2	МН-26	254	Раздел земельного участка	15:07:0000000:3034	ОЗУ:33	-
207	1:104	3.1.1, 3.3, 3.6.1, 4.0, 5.0, 12.0.2	МН-26	224	Раздел земельного участка	15:07:0000000:2075	ОЗУ:33	-
208	1:105	3.1.1, 3.3, 3.6.1, 4.0, 5.0, 7.2.3, 9.2.1, 12.0.1, 12.0.2	МН-3	109	Раздел земельного участка	15:07:0000000:2075	ОЗУ:36	-
209	1:106	7.2.1, 7.2.3, 12.0.1, 12.0.2	АД-3	89	Раздел земельного участка	15:07:0000000:3034	ОЗУ:40	-
210	1:107	7.2.1, 7.2.3, 12.0.1, 12.0.2	АД-3	4311	Раздел земельного участка	15:07:0000000:2075	ОЗУ:76	-

№ п/п	Условный номер ОЗУ	Код ВРИ ОЗУ	Код зоны планируемого размещения ОКС	Площадь ОЗУ, кв. м	Возможные способы образования земельного участка	Исходный земельный участок	Условный номер ОЗУ который будет образован на 2 этапе	Предполагаемое изъятие для государственных и муниципальных нужд
211	1:108	3.1.1, 3.3, 3.6.1, 4.0, 5.0, 7.2.3, 9.2.1, 12.0.1, 12.0.2	МН-3	22984	Раздел земельного участка	15:07:0030201:40	ОЗУ:36	-
212	1:109	3.1.1, 3.3, 3.6.1, 4.0, 5.0, 7.2.3, 9.2.1, 12.0.1, 12.0.2	МН-3	968	Раздел земельного участка	15:07:0000000:3034	ОЗУ:36	-
213	1:110	7.2.1, 7.2.3, 12.0.1, 12.0.2	АД-3	179	Раздел земельного участка	15:07:0000000:3034	ОЗУ:76	-
214	1:111	3.1.1, 12.0.1, 12.0.2	ОТ-2	440	Раздел земельного участка с образованием нового участка и сохранением исходного участка в измененных границах	15:07:0030201:42	ОЗУ:49	-
215	1:112	3.1.1, 3.3, 3.6.1, 4.0, 5.0, 7.2.3, 9.2.1, 12.0.1, 12.0.2	МН-3	194	Раздел земельного участка	15:07:0000000:2075	ОЗУ:36	-
216	1:113	7.2.1, 7.2.3, 12.0.1, 12.0.2	АД-3	31810	Раздел земельного участка	15:07:0030201:262	ОЗУ:76	-
217	1:114	7.2.1, 7.2.3, 12.0.1, 12.0.2	АД-3	642	Раздел земельного участка	15:07:0000000:3034	ОЗУ:76	-
218	1:115	3.1.1, 3.3, 3.6.1, 4.0, 5.0, 7.2.3, 9.2.1, 12.0.1, 12.0.2	МН-3	94	Раздел земельного участка	15:07:0030201:58	ОЗУ:36	-
219	1:116	3.1.1, 12.0.1, 12.0.2	ОТ-2	1056	Раздел земельного участка	15:07:0000000:3034	ОЗУ:49	-
220	1:117	3.1.1, 3.3, 4.6, 4.8.1, 5.1, 5.2, 6.8, 7.4, 7.6, 8.2, 12.0.2	ГИ-3	247	Раздел земельного участка с образованием нового участка и сохранением исходного участка в измененных границах	15:07:0000000:3042	ОЗУ:71	-
221	1:118	7.2.1, 7.2.3, 12.0.1, 12.0.2	АД-3	301	Раздел земельного участка	15:07:0030201:40	ОЗУ:76	-

№ п/п	Условный номер ОЗУ	Код ВРИ ОЗУ	Код зоны планируемого размещения ОКС	Площадь ОЗУ, кв. м	Возможные способы образования земельного участка	Исходный земельный участок	Условный номер ОЗУ который будет образован на 2 этапе	Предполагаемое изъятие для государственных и муниципальных нужд
222	1:119	3.1.1, 3.3, 4.6, 4.8.1, 5.1, 5.2, 6.8, 7.4, 7.6, 8.2, 12.0.2	ГИ-3	170	Раздел земельного участка	15:07:0000000:3034	ОЗУ:71	-
223	1:120	7.2.1, 7.2.3, 12.0.1, 12.0.2	АД-3	26	Раздел земельного участка с образованием нового участка и сохранением исходного участка в измененных границах	15:07:0030201:42	ОЗУ:40	-
224	1:121	3.1.1, 12.0.1, 12.0.2	ОТ-2	1243	Раздел земельного участка	15:07:0000000:2075	ОЗУ:49	-
225	1:122	7.2.1, 7.2.3, 12.0.1, 12.0.2	АД-3	2779	Раздел земельного участка	15:07:0030201:58	ОЗУ:76	-
226	1:123	3.1.1, 3.3, 4.6, 4.8.1, 5.1, 5.2, 6.8, 7.4, 7.6, 8.2, 12.0.2	ГИ-3	10	Раздел земельного участка	15:07:0030201:222	ОЗУ:71	-
227	1:124	3.1.1, 3.3, 4.6, 4.8.1, 5.1, 5.2, 6.8, 7.4, 7.6, 8.2, 12.0.2	ГИ-3	1795	Раздел земельного участка	15:07:0030201:82	ОЗУ:71	-
228	1:125	3.1.1, 3.3, 4.6, 4.8.1, 5.1, 5.2, 6.8, 7.4, 7.6, 8.2, 12.0.2	ГИ-3	23	Раздел земельного участка с образованием нового участка и сохранением исходного участка в измененных границах	15:07:0000000:3042	ОЗУ:71	-
229	1:126	3.1.1, 12.0.1, 12.0.2	ОТ-2	257	Раздел земельного участка	15:07:0030201:58	ОЗУ:49	-
230	1:127	3.1.1, 3.3, 4.6, 4.8.1, 5.1, 5.2, 6.8, 7.4, 7.6, 8.2, 12.0.2	ГИ-3	58	Раздел земельного участка	15:07:0030201:291	ОЗУ:71	-
231	1:128	3.1.1, 3.2.4, 3.3, 3.6.1, 4.0, 5.0, 9.2.1, 12.0.1, 12.0.2	МН-6	8757	Раздел земельного участка	15:07:0030201:336	ОЗУ:48	-

№ п/п	Условный номер ОЗУ	Код ВРИ ОЗУ	Код зоны планируемого размещения ОКС	Площадь ОЗУ, кв. м	Возможные способы образования земельного участка	Исходный земельный участок	Условный номер ОЗУ который будет образован на 2 этапе	Предполагаемое изъятие для государственных и муниципальных нужд
232	1:129	7.2.1, 7.2.3, 12.0.1, 12.0.2	АД-3	23455	Раздел земельного участка с образованием нового участка и сохранением исходного участка в измененных границах	15:07:0030201:42	ОЗУ:40	-
233	1:130	7.2.1, 7.2.3, 12.0.1, 12.0.2	АД-3	685	Раздел земельного участка	15:07:0030201:38	ОЗУ:76	-
234	1:131	3.1.1, 12.0.1, 12.0.2	ОТ-2	7	Раздел земельного участка	15:07:0030201:58	ОЗУ:49	-
235	1:132	3.1.1, 12.0.1, 12.0.2	ОТ-2	430	Раздел земельного участка	15:07:0030201:38	ОЗУ:49	-
236	1:133	3.1.1, 12.0.1, 12.0.2	ОТ-2	465	Раздел земельного участка	15:07:0030201:38	ОЗУ:49	-
237	1:134	3.1.1, 3.2.4, 3.3, 3.6.1, 4.0, 5.0, 9.2.1, 12.0.1, 12.0.2	МН-6	2366	Раздел земельного участка	15:07:0030201:338	ОЗУ:48	-
238	1:135	3.1.1, 12.0.1, 12.0.2	ОТ-2	242	Раздел земельного участка	15:07:0030201:38	ОЗУ:49	-
239	1:136	3.1.1, 12.0.1, 12.0.2	ОТ-2	3047	Раздел земельного участка	15:07:0000083:1	ОЗУ:49	-
240	1:137	3.1.1, 12.0.1, 12.0.2	ОТ-2	15	Раздел земельного участка	15:07:0030201:222	ОЗУ:49	-
241	1:138	7.2.1, 7.2.3, 12.0.1, 12.0.2	АД-3	5277	Раздел земельного участка с образованием нового участка и сохранением исходного участка в измененных границах	15:07:0000000:3042	ОЗУ:40	-
242	1:139	3.1.1, 3.6.2, 4.8.1, 5.1.3, 5.1.4, 5.2, 12.0.1, 12.0.2	ОТ-11	457	Раздел земельного участка	15:07:0030201:262	ОЗУ:50	-
243	1:140	3.1.1, 12.0.1, 12.0.2	ОТ-2	1177	Раздел земельного участка	15:07:0030201:59	ОЗУ:49	-
244	1:141	3.1.1, 3.6.2, 4.8.1, 5.1.3, 5.1.4, 5.2, 12.0.1, 12.0.2	ОТ-11	594	Раздел земельного участка	15:07:0030201:267	ОЗУ:50	-

№ п/п	Условный номер ОЗУ	Код ВРИ ОЗУ	Код зоны планируемого размещения ОКС	Площадь ОЗУ, кв. м	Возможные способы образования земельного участка	Исходный земельный участок	Условный номер ОЗУ который будет образован на 2 этапе	Предполагаемое изъятие для государственных и муниципальных нужд
245	1:142	7.2.1, 7.2.3, 12.0.1, 12.0.2	АД-3	2308	Раздел земельного участка с образованием нового участка и сохранением исходного участка в измененных границах	15:07:0030201:42	ОЗУ:40	-
246	1:143	3.1.1, 12.0.1, 12.0.2	ОТ-2	836	Раздел земельного участка	15:07:0030201:38	ОЗУ:49	-
247	1:144	3.1.1, 12.0.1, 12.0.2	ОТ-2	1365	Раздел земельного участка	15:07:0030201:41	ОЗУ:49	-
248	1:145	7.2.1, 7.2.3, 12.0.1, 12.0.2	АД-4	150	Раздел земельного участка с образованием нового участка и сохранением исходного участка в измененных границах	15:07:0000000:3042	ОЗУ:61	-
249	1:146	3.1.1, 12.0.1, 12.0.2	ОТ-2	6793	Раздел земельного участка с образованием нового участка и сохранением исходного участка в измененных границах	15:07:0030201:42	ОЗУ:49	-
250	1:147	7.2.1, 7.2.3, 12.0.1, 12.0.2	АД-4	355	Раздел земельного участка с образованием нового участка и сохранением исходного участка в измененных границах	15:07:0000000:3042	ОЗУ:61	-
251	1:148	3.1.1, 12.0.2	КО-7	276	Раздел земельного участка	15:07:0030201:262	ОЗУ:51	-
252	1:149	7.2.1, 7.2.3, 12.0.1, 12.0.2	АД-4	2016	Раздел земельного участка с образованием нового участка и сохранением исходного участка в измененных границах	15:07:0030201:199	ОЗУ:61	-
253	1:150	3.1.1, 12.0.2	КО-7	964	Раздел земельного участка	15:07:0030201:267	ОЗУ:51	-
254	1:151	7.2.1, 7.2.3, 12.0.1, 12.0.2	АД-3	114	Раздел земельного участка	15:07:0030201:262	ОЗУ:76	-
255	1:152	7.2.1, 7.2.3, 12.0.1, 12.0.2	АД-3	591	Раздел земельного участка	15:07:0030201:267	ОЗУ:76	-
256	1:153	7.2.1, 7.2.3, 12.0.1, 12.0.2	АД-4	955	Раздел земельного участка с образованием нового участка и сохранением исходного участка в измененных границах	15:07:0000000:3042	ОЗУ:61	-

№ п/п	Условный номер ОЗУ	Код ВРИ ОЗУ	Код зоны планируемого размещения ОКС	Площадь ОЗУ, кв. м	Возможные способы образования земельного участка	Исходный земельный участок	Условный номер ОЗУ который будет образован на 2 этапе	Предполагаемое изъятие для государственных и муниципальных нужд
257	1:154	7.2.1, 7.2.3, 12.0.1, 12.0.2	АД-3	122	Раздел земельного участка	15:07:0030201:59	ОЗУ:76	-
258	1:155	7.2.1, 7.2.3, 12.0.1, 12.0.2	АД-3	317	Раздел земельного участка	15:07:0030201:41	ОЗУ:76	-
259	1:156	7.2.1, 7.2.3, 12.0.1, 12.0.2	АД-3	291	Раздел земельного участка	15:07:0000083:1	ОЗУ:76	-
260	1:157	3.1.1, 3.6.2, 4.8.1, 5.1.3, 5.1.4, 5.2, 12.0.1, 12.0.2	ОТ-12	527	Раздел земельного участка	15:07:0030201:262	ОЗУ:55	-
261	1:158	3.1.1, 3.6.2, 4.8.1, 5.1.3, 5.1.4, 5.2, 12.0.1, 12.0.2	ОТ-12	2404	Раздел земельного участка	15:07:0030201:267	ОЗУ:55	-
262	1:159	7.2.1, 7.2.3, 12.0.1, 12.0.2	АД-3	4812	Раздел земельного участка с образованием нового участка и сохранением исходного участка в измененных границах	15:07:0030201:42	ОЗУ:76	-
263	1:160	3.1.1, 3.3, 4.6, 4.8.1, 5.1, 5.2, 6.8, 7.4, 7.6, 8.2, 12.0.2	ГИ-3	23	Раздел земельного участка	15:07:0030201:221	ОЗУ:71	-
264	1:161	3.1.1, 3.2.4, 3.3, 3.6.1, 4.0, 5.0, 8.3, 9.2.1, 12.0.1, 12.0.2	МН-10	281	Раздел земельного участка с образованием нового участка и сохранением исходного участка в измененных границах	15:07:0030103:157	ОЗУ:67	-
265	1:162	3.1.1, 12.0.2	ЗН-2	15	Раздел земельного участка	15:07:0030201:59	ОЗУ:58	-
266	1:163	5.2, 9.0	ПР-12	84	Раздел земельного участка	15:07:0030201:262	ОЗУ:72	-
267	1:164	7.2.1, 7.2.3, 12.0.1, 12.0.2	АД-4	4896	Раздел земельного участка с образованием нового участка и сохранением исходного участка в измененных границах	15:07:0030103:157	ОЗУ:61	-
268	1:165	3.1.1, 12.0.2	ЗН-2	94	Раздел земельного участка	15:07:0000083:1	ОЗУ:58	-

№ п/п	Условный номер ОЗУ	Код ВРИ ОЗУ	Код зоны планируемого размещения ОКС	Площадь ОЗУ, кв. м	Возможные способы образования земельного участка	Исходный земельный участок	Условный номер ОЗУ который будет образован на 2 этапе	Предполагаемое изъятие для государственных и муниципальных нужд
269	1:166	3.1.1, 3.2.4, 3.3, 3.6.1, 4.0, 5.0, 8.3, 9.2.1, 12.0.1, 12.0.2	МН-10	3183	Раздел земельного участка с образованием нового участка и сохранением исходного участка в измененных границах	15:07:0000000:3042	ОЗУ:67	-
270	1:167	3.1.1, 12.0.2	ЗН-2	517	Раздел земельного участка	15:07:0000000:2076	ОЗУ:58	-
271	1:168	3.1.1, 12.0.2	ЗН-2	4054	Раздел земельного участка с образованием нового участка и сохранением исходного участка в измененных границах	15:07:0030201:42	ОЗУ:58	-
272	1:169	3.1.1, 12.0.2	ЗН-2	81	Раздел земельного участка	15:07:0000000:2850	ОЗУ:58	-
273	1:170	3.1.1, 12.0.2	КО-8	1039	Раздел земельного участка	15:07:0030201:266	ОЗУ:60	-
274	1:171	5.2, 9.0	ПР-12	67312	Раздел земельного участка	15:07:0030201:40	ОЗУ:72	-
275	1:172	3.1.1, 12.0.2	КО-8	48	Раздел земельного участка	15:07:0030201:258	ОЗУ:60	-
276	1:173	7.2.1, 7.2.3, 12.0.1, 12.0.2	АД-3	220	Раздел земельного участка	15:07:0000000:2850	ОЗУ:76	-
277	1:174	3.1.1, 3.6.2, 4.8.1, 5.1.3, 5.1.4, 5.2, 12.0.1, 12.0.2	ОТ-13	180	Раздел земельного участка	15:07:0030201:266	ОЗУ:86	-
278	1:175	7.2.1, 7.2.3, 12.0.1, 12.0.2	АД-3	262	Раздел земельного участка	15:07:0000000:2859	ОЗУ:76	-
279	1:176	7.2.1, 7.2.3, 12.0.1, 12.0.2	АД-3	204	Раздел земельного участка	15:07:0030201:260	ОЗУ:76	-
280	1:177	3.1.1, 3.6.2, 4.8.1, 5.1.3, 5.1.4, 5.2, 12.0.1, 12.0.2	ОТ-13	640	Раздел земельного участка	15:07:0030201:258	ОЗУ:86	-
281	1:178	7.2.1, 7.2.3, 12.0.1, 12.0.2	АД-4	120	Раздел земельного участка с образованием нового участка и сохранением исходного участка в измененных границах	15:07:0030201:199	ОЗУ:61	-

№ п/п	Условный номер ОЗУ	Код ВРИ ОЗУ	Код зоны планируемого размещения ОКС	Площадь ОЗУ, кв. м	Возможные способы образования земельного участка	Исходный земельный участок	Условный номер ОЗУ который будет образован на 2 этапе	Предполагаемое изъятие для государственных и муниципальных нужд
282	1:179	3.1.1, 3.2.4, 3.3, 3.6.1, 4.0, 5.0, 8.3, 9.2.1, 12.0.1, 12.0.2	МН-10	90016	Раздел земельного участка с образованием нового участка и сохранением исходного участка в измененных границах	15:07:0030201:199	ОЗУ:67	-
283	1:180	3.1.1, 3.6.2, 4.8.1, 5.1.3, 5.1.4, 5.2, 12.0.1, 12.0.2	ОТ-13	388	Раздел земельного участка	15:07:0030201:255	ОЗУ:86	-
284	1:181	7.2.1, 7.2.3, 12.0.1, 12.0.2	АД-3	10089	Раздел земельного участка	15:07:0030201:255	ОЗУ:76	-
285	1:182	7.2.1, 7.2.3, 12.0.1, 12.0.2	АД-4	17	Раздел земельного участка с образованием нового участка и сохранением исходного участка в измененных границах	15:07:0030103:157	ОЗУ:61	-
286	1:183	7.2.1, 7.2.3, 12.0.1, 12.0.2	АД-3	2976	Раздел земельного участка с образованием нового участка и сохранением исходного участка в измененных границах	15:07:0030201:42	ОЗУ:76	-
287	1:184	3.1.1, 12.0.1, 12.0.2	ОТ-17	167	Раздел земельного участка	15:07:0940101:136	ОЗУ:70	-
288	1:185	7.2.1, 7.2.3, 12.0.1, 12.0.2	АД-4	11916	Раздел земельного участка с образованием нового участка и сохранением исходного участка в измененных границах	15:07:0000000:3042	ОЗУ:61	-
289	1:186	3.1.1, 12.0.1, 12.0.2	ОТ-17	25179	Раздел земельного участка	15:07:0000000:2960	ОЗУ:70	-
290	1:187	7.2.1, 7.2.3, 12.0.1, 12.0.2	АД-3	205	Раздел земельного участка	15:07:0000000:2076	ОЗУ:76	-
291	1:188	3.1.1, 3.3, 4.6, 4.8.1, 5.1, 5.2, 6.8, 7.4, 7.6, 8.2, 12.0.2	ГИ-3	531642	Раздел земельного участка с образованием нового участка и сохранением исходного участка в измененных границах	15:07:0030201:42	ОЗУ:71	-
292	1:189	3.1.1, 12.0.1, 12.0.2	ОТ-17	373	Раздел земельного участка	15:07:0940101:20	ОЗУ:70	-
293	1:190	3.1.1, 12.0.1, 12.0.2	ОТ-17	844	Раздел земельного участка	15:07:0940101:5	ОЗУ:70	-

№ п/п	Условный номер ОЗУ	Код ВРИ ОЗУ	Код зоны планируемого размещения ОКС	Площадь ОЗУ, кв. м	Возможные способы образования земельного участка	Исходный земельный участок	Условный номер ОЗУ который будет образован на 2 этапе	Предполагаемое изъятие для государственных и муниципальных нужд
294	1:191	3.1.1, 12.0.1, 12.0.2	ОТ-17	22	Раздел земельного участка	15:07:0940101:137	ОЗУ:70	-
295	1:192	7.2.1, 7.2.3, 12.0.1, 12.0.2	АД-3	537	Раздел земельного участка	15:07:0000000:2850	ОЗУ:76	-
296	1:193	3.1.1, 3.6.2, 4.8.1, 5.1.3, 5.1.4, 5.2, 12.0.1, 12.0.2	ОТ-13	402	Раздел земельного участка	15:07:0030201:257	ОЗУ:86	-
297	1:194	3.1.1, 3.6.2, 4.8.1, 5.1.3, 5.1.4, 5.2, 12.0.1, 12.0.2	ОТ-13	890	Раздел земельного участка	15:07:0030201:265	ОЗУ:86	-
298	1:195	7.2.1, 7.2.3, 12.0.1, 12.0.2	АД-4	1845	Раздел земельного участка с образованием нового участка и сохранением исходного участка в измененных границах	15:07:0030201:199	ОЗУ:61	-
299	1:196	3.1.1, 3.6.2, 4.8.1, 5.1.3, 5.1.4, 5.2, 12.0.1, 12.0.2	ОТ-13	98	Раздел земельного участка	15:07:0030201:255	ОЗУ:86	-
300	1:197	7.2.1, 7.2.3, 12.0.1, 12.0.2	АД-3	18	Раздел земельного участка	15:07:0030201:260	ОЗУ:76	-
301	1:198	3.1.1, 3.3, 4.6, 4.8.1, 5.1, 5.2, 6.8, 7.4, 7.6, 8.2, 12.0.2	ГИ-3	166	Раздел земельного участка	15:07:0030201:292	ОЗУ:71	-
302	1:199	3.1.1, 3.6.2, 4.8.1, 5.1.3, 5.1.4, 5.2, 12.0.1, 12.0.2	ОТ-13	5517	Раздел земельного участка	15:07:0030201:262	ОЗУ:86	-
303	1:200	7.2.1, 7.2.3, 12.0.1, 12.0.2	АД-3	11480	Раздел земельного участка	15:07:0000000:2831	ОЗУ:76	-

№ п/п	Условный номер ОЗУ	Код ВРИ ОЗУ	Код зоны планируемого размещения ОКС	Площадь ОЗУ, кв. м	Возможные способы образования земельного участка	Исходный земельный участок	Условный номер ОЗУ который будет образован на 2 этапе	Предполагаемое изъятие для государственных и муниципальных нужд
304	1:201	3.1.1, 3.6.2, 4.8.1, 5.1.3, 5.1.4, 5.2, 12.0.1, 12.0.2	ОТ-13	1825	Раздел земельного участка	15:07:0030201:256	ОЗУ:86	-
305	1:202	3.1.1, 3.6.2, 4.8.1, 5.1.3, 5.1.4, 5.2, 12.0.1, 12.0.2	ОТ-13	9050	Раздел земельного участка	15:07:0030201:264	ОЗУ:86	-
306	1:203	3.1.1, 12.0.1, 12.0.2	ОТ-5	2610	Раздел земельного участка	15:07:0030201:212	ОЗУ:80	-
307	1:204	7.2.1, 7.2.3, 12.0.1, 12.0.2	АД-3	9694	Раздел земельного участка с образованием нового участка и сохранением исходного участка в измененных границах	15:07:0030201:42	ОЗУ:76	-
308	1:205	3.1.1, 3.2.4, 3.3, 3.6.1, 4.0, 5.0, 9.2.1, 12.0.1, 12.0.2	МН-11	166	Раздел земельного участка с образованием нового участка и сохранением исходного участка в измененных границах	15:07:0000000:3042	ОЗУ:81	-
309	1:206	7.2.1, 7.2.3, 12.0.1, 12.0.2	АД-4	219	Раздел земельного участка с образованием нового участка и сохранением исходного участка в измененных границах	15:07:0030103:157	ОЗУ:61	-
310	1:207	3.1.1, 12.0.1, 12.0.2	ОТ-5	4921	Раздел земельного участка с образованием нового участка и сохранением исходного участка в измененных границах	15:07:0030201:42	ОЗУ:80	-
311	1:208	3.1.1, 3.2.4, 3.3, 3.6.1, 4.0, 5.0, 9.2.1, 12.0.1, 12.0.2	МН-11	47021	Раздел земельного участка с образованием нового участка и сохранением исходного участка в измененных границах	15:07:0030201:199	ОЗУ:81	-
312	1:209	7.2.1, 7.2.3, 12.0.1, 12.0.2	АД-3	2233	Раздел земельного участка	15:07:0000000:2859	ОЗУ:76	-
313	1:210	7.2.1, 7.2.3, 12.0.1, 12.0.2	АД-4	42	Раздел земельного участка с образованием нового участка и сохранением исходного участка в измененных границах	15:07:0030201:199	ОЗУ:61	-

№ п/п	Условный номер ОЗУ	Код ВРИ ОЗУ	Код зоны планируемого размещения ОКС	Площадь ОЗУ, кв. м	Возможные способы образования земельного участка	Исходный земельный участок	Условный номер ОЗУ который будет образован на 2 этапе	Предполагаемое изъятие для государственных и муниципальных нужд
314	1:211	3.1.1, 3.3, 4.6, 4.8.1, 5.1, 5.2, 6.8, 7.4, 7.6, 8.2, 12.0.2	ГИ-3	32335	Раздел земельного участка	15:07:0030201:212	ОЗУ:71	-
315	1:212	7.2.1, 7.2.3, 12.0.1, 12.0.2	АД-3	338	Раздел земельного участка	15:07:0930101:198	ОЗУ:76	-
316	1:213	3.1.1, 3.2.4, 3.3, 3.6.1, 4.0, 5.0, 9.2.1, 12.0.1, 12.0.2	МН-11	650	Раздел земельного участка с образованием нового участка и сохранением исходного участка в измененных границах	15:07:0000000:3042	ОЗУ:81	-
317	1:214	7.2.1, 7.2.3, 12.0.1, 12.0.2	АД-4	1065	Раздел земельного участка с образованием нового участка и сохранением исходного участка в измененных границах	15:07:0030103:157	ОЗУ:61	-
318	1:215	3.1.1, 3.6.2, 4.8.1, 5.1.3, 5.1.4, 5.2, 12.0.1, 12.0.2	ОТ-13	27	Раздел земельного участка	15:07:0000000:2861	ОЗУ:86	-
319	1:216	3.1.1, 3.6.2, 4.8.1, 5.1.3, 5.1.4, 5.2, 12.0.1, 12.0.2	ОТ-13	34	Раздел земельного участка	15:07:0000000:2859	ОЗУ:86	-
320	1:217	7.2.1, 7.2.3, 12.0.1, 12.0.2	АД-3	29	Раздел земельного участка	15:07:0930101:202	ОЗУ:76	-
321	1:218	3.1.1, 3.6.2, 4.8.1, 5.1.3, 5.1.4, 5.2, 12.0.1, 12.0.2	ОТ-13	1308	Раздел земельного участка	15:07:0030201:263	ОЗУ:86	-
322	1:219	5.2, 9.0	ПР-12	41798	Раздел земельного участка с образованием нового участка и сохранением исходного участка в измененных границах	15:07:0030201:198	ОЗУ:72	-
323	1:220	3.1.1, 3.6.2, 4.8.1, 5.1.3, 5.1.4, 5.2, 12.0.1, 12.0.2	ОТ-13	355	Раздел земельного участка	15:07:0000000:2860	ОЗУ:86	-

№ п/п	Условный номер ОЗУ	Код ВРИ ОЗУ	Код зоны планируемого размещения ОКС	Площадь ОЗУ, кв. м	Возможные способы образования земельного участка	Исходный земельный участок	Условный номер ОЗУ который будет образован на 2 этапе	Предполагаемое изъятие для государственных и муниципальных нужд
324	1:221	7.2.1, 7.2.3, 12.0.1, 12.0.2	АД-3	63	Раздел земельного участка	15:07:0930101:199	ОЗУ:76	-
325	1:222	3.1.1, 12.0.2	КО-11	405	Раздел земельного участка с образованием нового участка и сохранением исходного участка в измененных границах	15:07:0000000:3042	ОЗУ:84	-
326	1:223	3.1.1, 12.0.2	КО-11	2027	Раздел земельного участка с образованием нового участка и сохранением исходного участка в измененных границах	15:07:0030201:199	ОЗУ:84	-
327	1:224	3.1.1, 3.6.2, 4.8.1, 5.1.3, 5.1.4, 5.2, 12.0.1, 12.0.2	ОТ-13	114	Раздел земельного участка	15:07:0000000:2859	ОЗУ:86	-
328	1:225	7.2.1, 7.2.3, 12.0.1, 12.0.2	АД-4	119	Раздел земельного участка с образованием нового участка и сохранением исходного участка в измененных границах	15:07:0030201:199	ОЗУ:61	-
329	1:226	7.2.1, 7.2.3, 12.0.1, 12.0.2	АД-3	25	Раздел земельного участка	15:07:0930101:197	ОЗУ:76	-
330	1:227	3.1.1, 3.6.2, 4.8.1, 5.1.3, 5.1.4, 5.2, 12.0.1, 12.0.2	ОТ-13	390	Раздел земельного участка	15:07:0000000:2850	ОЗУ:86	-
331	1:228	7.2.1, 7.2.3, 12.0.1, 12.0.2	АД-3	5488	Раздел земельного участка	15:07:0000000:2859	ОЗУ:76	-
332	1:229	3.1.1, 3.6.2, 4.8.1, 5.1.3, 5.1.4, 5.2, 12.0.1, 12.0.2	ОТ-13	265	Раздел земельного участка с образованием нового участка и сохранением исходного участка в измененных границах	15:07:0030201:198	ОЗУ:86	-
333	1:230	7.2.1, 7.2.3, 12.0.1, 12.0.2	АД-3	524	Раздел земельного участка	15:07:0000000:2825	ОЗУ:76	-
334	1:231	7.2.1, 7.2.3, 12.0.1, 12.0.2	АД-3	498	Раздел земельного участка	15:07:0030201:262	ОЗУ:76	-

№ п/п	Условный номер ОЗУ	Код ВРИ ОЗУ	Код зоны планируемого размещения ОКС	Площадь ОЗУ, кв. м	Возможные способы образования земельного участка	Исходный земельный участок	Условный номер ОЗУ который будет образован на 2 этапе	Предполагаемое изъятие для государственных и муниципальных нужд
335	1:232	7.2.1, 7.2.3, 12.0.1, 12.0.2	АД-3	372	Раздел земельного участка	15:07:0000000:2825	ОЗУ:76	-
336	1:233	3.1.1, 3.6.2, 4.8.1, 5.1.3, 5.1.4, 5.2, 12.0.1, 12.0.2	ОТ-13	15555	Раздел земельного участка	15:07:0030201:40	ОЗУ:86	-
337	1:234	7.2.1, 7.2.3, 12.0.1, 12.0.2	АД-3	133	Раздел земельного участка	15:07:0030201:40	ОЗУ:76	-
338	1:235	7.2.1, 7.2.3, 12.0.1, 12.0.2	АД-3	7448	Раздел земельного участка	15:07:0000000:3033	ОЗУ:76	-
339	1:236	7.2.1, 7.2.3, 12.0.1, 12.0.2	АД-3	9781	Раздел земельного участка	15:07:0000000:3031	ОЗУ:76	-
340	1:237	7.2.1, 7.2.3, 12.0.1, 12.0.2	АД-3	5393	Раздел земельного участка	15:07:0000000:3033	ОЗУ:76	-
341	1:238	7.2.1, 7.2.3, 12.0.1, 12.0.2	АД-5	209	Раздел земельного участка	15:07:0030201:273	ОЗУ:134	-
342	1:239	7.2.1, 7.2.3, 12.0.1, 12.0.2	АД-5	731	Раздел земельного участка	15:07:0000000:2862	ОЗУ:134	-
343	1:240	7.2.1, 7.2.3, 12.0.1, 12.0.2	АД-12	15	Раздел земельного участка	15:07:0000000:54	ОЗУ:2	-
344	1:241	3.1.1, 12.0.1, 12.0.2	КО-21	7	Раздел земельного участка	15:07:0000000:3031	ОЗУ:98	-
345	1:242	3.1.1, 12.0.1, 12.0.2	КО-21	228	Раздел земельного участка	15:07:0000000:3032	ОЗУ:98	-
346	1:243	7.2.1, 7.2.3, 12.0.1, 12.0.2	АД-5	4097	Раздел земельного участка	15:07:0000000:3031	ОЗУ:134	-
347	1:244	3.1.1, 12.0.1, 12.0.2	КО-21	2369	Раздел земельного участка	15:07:0000000:2858	ОЗУ:98	-
348	1:245	7.2.1, 7.2.3, 12.0.1, 12.0.2	АД-5	101	Раздел земельного участка	15:07:0000000:2862	ОЗУ:134	-

№ п/п	Условный номер ОЗУ	Код ВРИ ОЗУ	Код зоны планируемого размещения ОКС	Площадь ОЗУ, кв. м	Возможные способы образования земельного участка	Исходный земельный участок	Условный номер ОЗУ который будет образован на 2 этапе	Предполагаемое изъятие для государственных и муниципальных нужд
349	1:246	7.2.1, 7.2.3, 12.0.1, 12.0.2	АД-5	7972	Раздел земельного участка	15:07:0030201:275	ОЗУ:134	-
350	1:247	3.1.1, 12.0.1, 12.0.2	КО-21	80	Раздел земельного участка	15:07:0000000:2836	ОЗУ:98	-
351	1:248	3.1.1, 12.0.1, 12.0.2	КО-21	49024	Раздел земельного участка	15:07:0030201:274	ОЗУ:98	-
352	1:249	3.1.1, 12.0.1, 12.0.2	КО-21	2760	Раздел земельного участка	15:07:0030201:207	ОЗУ:98	-
353	1:250	7.2.1, 7.2.3, 12.0.1, 12.0.2	АД-5	7487	Раздел земельного участка	15:07:0000000:2835	ОЗУ:134	-
354	1:251	7.2.1, 7.2.3, 12.0.1, 12.0.2	АД-5	4024	Раздел земельного участка	15:07:0030201:273	ОЗУ:134	-
355	1:252	7.2.1, 7.2.3, 12.0.1, 12.0.2	АД-5	1375	Раздел земельного участка	15:07:0030201:276	ОЗУ:134	-
356	1:253	3.1.1, 3.6.2, 4.8.1, 5.1, 5.2, 5.2.1, 12.0.2	ЗН-6	280	Раздел земельного участка с образованием нового участка и сохранением исходного участка в измененных границах	15:07:0030201:198	ОЗУ:121	-
357	1:254	3.1.1, 3.6.2, 4.8.1, 5.1, 5.2, 5.2.1, 12.0.2	ЗН-6	509	Раздел земельного участка	15:07:0000082:1	ОЗУ:121	-
358	1:255	7.2.1, 7.2.3, 12.0.1, 12.0.2	АД-5	10877	Раздел земельного участка	15:07:0030201:269	ОЗУ:134	-
359	1:256	3.1.1, 3.6.2, 4.8.1, 5.1, 5.2, 5.2.1, 12.0.2	ЗН-6	19247	Раздел земельного участка с образованием нового участка и сохранением исходного участка в измененных границах	15:07:0030201:243	ОЗУ:121	-
360	1:257	3.1.1, 3.6.2, 4.8.1, 5.1, 5.2, 5.2.1, 12.0.2	ЗН-6	1059	Раздел земельного участка с образованием нового участка и сохранением исходного участка в измененных границах	15:07:0030201:243	ОЗУ:121	-

№ п/п	Условный номер ОЗУ	Код ВРИ ОЗУ	Код зоны планируемого размещения ОКС	Площадь ОЗУ, кв. м	Возможные способы образования земельного участка	Исходный земельный участок	Условный номер ОЗУ который будет образован на 2 этапе	Предполагаемое изъятие для государственных и муниципальных нужд
361	1:258	3.1.1, 3.6.2, 4.8.1, 5.1, 5.2, 5.2.1, 12.0.2	ЗН-6	4541	Раздел земельного участка с образованием нового участка и сохранением исходного участка в измененных границах	15:07:0030201:244	ОЗУ:121	-
362	1:259	3.1.1, 3.6.2, 4.8.1, 5.1, 5.2, 5.2.1, 12.0.2	ЗН-6	40490	Раздел земельного участка с образованием нового участка и сохранением исходного участка в измененных границах	15:07:0030201:241	ОЗУ:121	-
363	1:260	7.2.1, 7.2.3, 12.0.1, 12.0.2	АД-5	225	Раздел земельного участка с образованием нового участка и сохранением исходного участка в измененных границах	15:07:0030201:244	ОЗУ:134	-
364	1:261	3.1.1, 3.2.4, 3.3, 3.6.1, 4.0, 5.0, 9.2.1, 12.0.2	ГО-8	337	Раздел земельного участка с образованием нового участка и сохранением исходного участка в измененных границах	15:07:0030201:199	ОЗУ:108	-
365	1:262	3.1.1, 12.0.2	КО-15	456	Раздел земельного участка с образованием нового участка и сохранением исходного участка в измененных границах	15:07:0030201:241	ОЗУ:105	-
366	1:263	3.1.1, 12.0.2	КО-15	1600	Раздел земельного участка с образованием нового участка и сохранением исходного участка в измененных границах	15:07:0030201:199	ОЗУ:105	-
367	1:264	7.2.1, 7.2.3, 12.0.1, 12.0.2	АД-5	2166	Раздел земельного участка с образованием нового участка и сохранением исходного участка в измененных границах	15:07:0030201:241	ОЗУ:134	-
368	1:265	3.1.1, 3.2.4, 3.3, 3.6.1, 4.0, 5.0, 9.2.1, 12.0.2	ГО-8	54525	Раздел земельного участка с образованием нового участка и сохранением исходного участка в измененных границах	15:07:0030201:241	ОЗУ:108	-
369	1:266	3.1.1, 3.2.4, 3.3, 3.6.1, 4.0, 5.0, 9.2.1, 12.0.2	ГО-8	3797	Раздел земельного участка с образованием нового участка и сохранением исходного участка в измененных границах	15:07:0030201:199	ОЗУ:108	-

№ п/п	Условный номер ОЗУ	Код ВРИ ОЗУ	Код зоны планируемого размещения ОКС	Площадь ОЗУ, кв. м	Возможные способы образования земельного участка	Исходный земельный участок	Условный номер ОЗУ который будет образован на 2 этапе	Предполагаемое изъятие для государственных и муниципальных нужд
370	1:267	3.1.1, 3.6.2, 4.8.1, 5.1, 5.2, 5.2.1, 12.0.2	ЗН-6	387141	Раздел земельного участка с образованием нового участка и сохранением исходного участка в измененных границах	15:07:0030201:199	ОЗУ:121	-
371	1:268	7.2.1, 7.2.3, 12.0.1, 12.0.2	АД-5	135133	Раздел земельного участка с образованием нового участка и сохранением исходного участка в измененных границах	15:07:0030201:199	ОЗУ:134	-

2.1 Этап 2

Таблица 2 – Сведения об образуемых земельных участках, в том числе сведения об образуемых земельных участках, которые будут отнесены к территориям общего пользования, в том числе в отношении которых предполагается изъятие для муниципальных нужд

№ п/п	Условный номер ОЗУ	Код ВРИ ОЗУ	Код зоны планируемого размещения ОКС	Площадь ОЗУ, кв. м	Возможные способы образования земельного участка	Исходный земельный участок	Предполагаемое изъятие для государственных и муниципальных нужд
1	ОЗУ:1	4.9.1, 4.9.2, 8.3, 12.0.2	ТИ-9	4180	Объединение земельных участков	1:3, 1:5	-
2	ОЗУ:2	7.2.1, 7.2.3, 12.0.1, 12.0.2	АД-12	117992	Объединение земельных участков	1:8, 1:1, 1:2, 1:4, 1:6, 1:7, 1:9, 1:15, 1:10, 1:11, 1:12, 1:13, 1:14, 1:16, 1:17, 1:18, 1:19, 1:20, 1:28, 1:21, 1:22, 1:23, 1:24, 1:25, 1:26, 1:27, 1:29, 1:30, 1:34, 1:31, 1:32, 1:33, 1:35, 1:36, 1:39, 1:37, 1:240	-
3	ОЗУ:5	3.1.1, 3.2.4, 3.3, 3.6.1, 4.0, 5.0, 9.2.1, 12.0.1, 12.0.2	МН-24	30091	Объединение земельных участков	1:38, 1:42, 1:43	-
4	ОЗУ:7	7.2.1, 7.2.3, 12.0.1, 12.0.2	АД-1	17723	Объединение земельных участков	1:40, 1:41, 1:45, 1:44	-
5	ОЗУ:8	3.1.1, 3.2.4, 3.3, 4.9, 5.1.3, 12.0.2	СО-2	15472	Объединение земельных участков	1:46, 1:47	-
6	ОЗУ:11	3.1.1, 3.3, 4.9.2, 12.0.2	КО-19	5136	Объединение земельных участков	1:49, 1:52	-

№ п/п	Условный номер ОЗУ	Код ВРИ ОЗУ	Код зоны планируемого размещения ОКС	Площадь ОЗУ, кв. м	Возможные способы образования земельного участка	Исходный земельный участок	Предполагаемое изъятие для государственных и муниципальных нужд
7	ОЗУ:12	3.1.1, 3.6, 4.6, 4.9, 4.9.2, 5.1, 5.2, 5.5, 8.3, 12.0.2	ТО-2	11227	Объединение земельных участков	1:54, 1:50	-
8	ОЗУ:15	7.2.1, 7.2.3, 12.0.1, 12.0.2	АД-13	17882	Объединение земельных участков	1:55, 1:56	-
9	ОЗУ:16	7.2.1, 7.2.3, 12.0.1, 12.0.2	АД-2	13673	Объединение земельных участков	1:48, 1:62, 1:51, 1:53, 1:57, 1:59	-
10	ОЗУ:18	3.1.1, 12.0.1, 12.0.2	КО-22	11144	Объединение земельных участков	1:64, 1:65, 1:68	-
11	ОЗУ:25	3.1.1, 12.0.1, 12.0.2	ОТ-1	6834	Объединение земельных участков	1:71, 1:78, 1:79, 1:87, 1:99	-
12	ОЗУ:26	5.2, 9.0	ПР-11	85107	Объединение земельных участков	1:61, 1:63, 1:58, 1:60, 1:89	-
13	ОЗУ:28	3.1.1, 12.0.2	КО-3	848	Объединение земельных участков	1:91, 1:92, 1:93	-
14	ОЗУ:29	3.1.1, 3.9, 4.9, 8.3, 12.0.2	ОБ-1	3900	Объединение земельных участков	1:96, 1:94, 1:95	-
15	ОЗУ:32	3.1.1, 12.0.2	КО-4	13256	Объединение земельных участков	1:97, 1:98, 1:100	-
16	ОЗУ:33	3.1.1, 3.3, 3.6.1, 4.0, 5.0, 12.0.2	МН-26	2402	Объединение земельных участков	1:102, 1:103, 1:104	-

№ п/п	Условный номер ОЗУ	Код ВРИ ОЗУ	Код зоны планируемого размещения ОКС	Площадь ОЗУ, кв. м	Возможные способы образования земельного участка	Исходный земельный участок	Предполагаемое изъятие для государственных и муниципальных нужд
17	ОЗУ:36	3.1.1, 3.3, 3.6.1, 4.0, 5.0, 7.2.3, 9.2.1, 12.0.1, 12.0.2	МН-3	24354	Объединение земельных участков	1:112, 1:105, 1:108, 1:109, 1:115	-
18	ОЗУ:40	7.2.1, 7.2.3, 12.0.1, 12.0.2	АД-3	31155	Объединение земельных участков	1:106, 1:129, 1:120, 1:138, 1:142	-
19	ОЗУ:48	3.1.1, 3.2.4, 3.3, 3.6.1, 4.0, 5.0, 9.2.1, 12.0.1, 12.0.2	МН-6	11226	Объединение земельных участков	1:128, 1:134	-
20	ОЗУ:49	3.1.1, 12.0.1, 12.0.2	ОТ-2	21903	Объединение земельных участков	1:111, 1:116, 1:121, 1:126, 1:131, 1:132, 1:133, 1:135, 1:136, 1:137, 1:140, 1:143, 1:144, 1:146	-
21	ОЗУ:50	3.1.1, 3.6.2, 4.8.1, 5.1.3, 5.1.4, 5.2, 12.0.1, 12.0.2	ОТ-11	1052	Объединение земельных участков	1:139, 1:141	-
22	ОЗУ:51	3.1.1, 12.0.2	КО-7	1241	Объединение земельных участков	1:148, 1:150	-
23	ОЗУ:55	3.1.1, 3.6.2, 4.8.1, 5.1.3, 5.1.4, 5.2, 12.0.1, 12.0.2	ОТ-12	2931	Объединение земельных участков	1:158, 1:157	-
24	ОЗУ:58	3.1.1, 12.0.2	ЗН-2	4764	Объединение земельных участков	1:162, 1:165, 1:167, 1:168, 1:169	-
25	ОЗУ:60	3.1.1, 12.0.2	КО-8	1087	Объединение земельных участков	1:172, 1:170	-

№ п/п	Условный номер ОЗУ	Код ВРИ ОЗУ	Код зоны планируемого размещения ОКС	Площадь ОЗУ, кв. м	Возможные способы образования земельного участка	Исходный земельный участок	Предполагаемое изъятие для государственных и муниципальных нужд
26	ОЗУ:61	7.2.1, 7.2.3, 12.0.1, 12.0.2	АД-4	23715	Объединение земельных участков	1:145, 1:147, 1:149, 1:225, 1:195, 1:153, 1:164, 1:178, 1:182, 1:185, 1:206, 1:210, 1:214	-
27	ОЗУ:67	3.1.1, 3.2.4, 3.3, 3.6.1, 4.0, 5.0, 8.3, 9.2.1, 12.0.1, 12.0.2	МН-10	93487	Объединение земельных участков	1:161, 1:166, 1:179	-
28	ОЗУ:70	3.1.1, 12.0.1, 12.0.2	ОТ-17	26585	Объединение земельных участков	1:184, 1:186, 1:191, 1:189, 1:190	-
29	ОЗУ:71	3.1.1, 3.3, 4.6, 4.8.1, 5.1, 5.2, 6.8, 7.4, 7.6, 8.2, 12.0.2	ГИ-3	566469	Объединение земельных участков	1:160, 1:119, 1:123, 1:124, 1:127, 1:117, 1:125, 1:188, 1:211, 1:198	-
30	ОЗУ:72	5.2, 9.0	ПР-12	109196	Объединение земельных участков	1:163, 1:171, 1:219	-

№ п/п	Условный номер ОЗУ	Код ВРИ ОЗУ	Код зоны планируемого размещения ОКС	Площадь ОЗУ, кв. м	Возможные способы образования земельного участка	Исходный земельный участок	Предполагаемое изъятие для государственных и муниципальных нужд
31	ОЗУ:76	7.2.1, 7.2.3, 12.0.1, 12.0.2	АД-3	133491	Объединение земельных участков	1:76, 1:70, 1:66, 1:67, 1:69, 1:72, 1:73, 1:74, 1:75, 1:77, 1:78, 1:81, 1:82, 1:84, 1:85, 1:80, 1:83, 1:86, 1:88, 1:90, 1:101, 1:107, 1:110, 1:114, 1:113, 1:159, 1:118, 1:122, 1:130, 1:152, 1:151, 1:154, 1:155, 1:156, 1:173, 1:217, 1:221, 1:226, 1:175, 1:8181, 1:187, 1:197, 1:192, 1:176, 1:183, 1:200, 1:209, 1:212, 1:204, 1:228, 1:230, 1:231, 1:232, 1:234, 1:235, 1:236, 1:237	-
32	ОЗУ:80	3.1.1, 12.0.1, 12.0.2	ОТ-5	7531	Объединение земельных участков	1:203, 1:207	-
33	ОЗУ:81	3.1.1, 3.2.4, 3.3, 3.6.1, 4.0, 5.0, 9.2.1, 12.0.1, 12.0.2	МН-11	47837	Объединение земельных участков	1:205, 1:208, 1:213	-
34	ОЗУ:84	3.1.1, 12.0.2	КО-11	2432	Объединение земельных участков	1:223, 1:222	-

№ п/п	Условный номер ОЗУ	Код ВРИ ОЗУ	Код зоны планируемого размещения ОКС	Площадь ОЗУ, кв. м	Возможные способы образования земельного участка	Исходный земельный участок	Предполагаемое изъятие для государственных и муниципальных нужд
35	ОЗУ:86	3.1.1, 3.6.2, 4.8.1, 5.1.3, 5.1.4, 5.2, 12.0.1, 12.0.2	ОТ-13	37043	Объединение земельных участков	1:174, 1:218, 1:220, 1:224, 1:193, 1:194, 1:196, 1:216, 1:177, 1:180, 1:199, 1:201, 1:202, 1:215, 1:227, 1:229, 1:233	-
36	ОЗУ:98	3.1.1, 12.0.1, 12.0.2	КО-21	54582	Объединение земельных участков	1:241, 1:242, 1:244, 1:249, 1:247, 1:248	-
37	ОЗУ:105	3.1.1, 12.0.2	КО-15	2056	Объединение земельных участков	1:262, 1:263	-
38	ОЗУ:108	3.1.1, 3.2.4, 3.3, 3.6.1, 4.0, 5.0, 9.2.1, 12.0.2	ГО-8	58661	Объединение земельных участков	1:261, 1:265, 1:266	-
39	ОЗУ:121	3.1.1, 3.6.2, 4.8.1, 5.1, 5.2, 5.2.1, 12.0.2	ЗН-6	452209	Объединение земельных участков	1:259, 1:253, 1:254, 1:256, 1:257, 1:258, 1:267	-
40	ОЗУ:134	7.2.1, 7.2.3, 12.0.1, 12.0.2	АД-5	175460	Объединение земельных участков	1:238, 1:239, 1:243, 1:245, 1:251, 1:250, 1:252, 1:246, 1:255, 1:260, 1:264, 1:268	-

3 Сведения о границах территории, содержащие перечень координат характерных точек границ территории разработки проекта межевания

Территория подготовки проекта межевания совпадает с границами особой экономической зоны туристско-рекреационного типа ВТРК «Мамисон». Территория особой экономической зоны имеет в своем составе территории, не вошедшие в ее состав, представляющие собой территориальные анклавы. Каждый территориальный анклав имеет замкнутый контур, описанный в координатах характерных точек и пронумерованный самостоятельно. Вышеуказанная информация представлена в таблице №3 «Сведения о местоположении границ объекта. Перечень координат характерных точек границ территории разработки проекта межевания» и на схеме в приложении 1 «План границ туристско-рекреационной особой экономической зоны, созданной на территории муниципального образования Алагирский район Республики Северная Осетия-Алания и прилегающей к ней территории (всесезонный туристско-рекреационный комплекс «Мамисон», ВТРК «Мамисон»).

Таблица 3 – Сведения о местоположении границ объекта. Перечень координат характерных точек границ территории разработки проекта межевания.

Площадь проекта межевания 71031566.70 кв.м.<					
Обозначение характерных точек границы	Координаты, м		Метод определения координат характерной точки	Средняя квадратическая погрешность положения характерной точки (Mt), м	Описание обозначения точки на местности (при наличии)
	X	Y			
Контур 1					
1	277434.93	19820.83	картометрический метод	0.4	-
2	277434.99	19801.86	картометрический метод	0.4	-
3	277435.00	19798.83	картометрический метод	0.4	-
4	277433.51	19760.23	картометрический метод	0.4	-
5	277462.05	19729.90	картометрический метод	0.4	-
6	277477.83	19717.95	картометрический метод	0.4	-
7	277505.55	19696.94	картометрический метод	0.4	-
8	277508.41	19694.77	картометрический метод	0.4	-
9	277536.08	19690.16	картометрический метод	0.4	-
10	277563.89	19685.53	картометрический метод	0.4	-
11	277592.20	19680.82	картометрический метод	0.4	-
12	277585.50	19706.94	картометрический метод	0.4	-
13	277616.55	19714.68	картометрический метод	0.4	-
14	277611.23	19736.03	картометрический метод	0.4	-
15	277625.31	19737.83	картометрический метод	0.4	-
16	277647.48	19718.35	картометрический метод	0.4	-

Площадь проекта межевания 71031566.70 кв.м.<					
Обозначение характерных точек границы	Координаты, м		Метод определения координат характерной точки	Средняя квадратическая погрешность положения характерной точки (Mt), м	Описание обозначения точки на местности (при наличии)
	X	Y			
17	277680.10	19696.50	картометрический метод	0.4	-
18	277718.86	19684.84	картометрический метод	0.4	-
19	277765.80	19681.33	картометрический метод	0.4	-
20	277707.75	19638.72	картометрический метод	0.4	-
21	277609.68	19624.71	картометрический метод	0.4	-
22	277497.60	19634.72	картометрический метод	0.4	-
23	277383.53	19634.72	картометрический метод	0.4	-
24	277313.48	19628.72	картометрический метод	0.4	-
25	277264.92	19610.78	картометрический метод	0.4	-
26	277174.67	19532.47	картометрический метод	0.4	-
27	277127.46	19490.82	картометрический метод	0.4	-
28	277035.15	19436.73	картометрический метод	0.4	-
29	276995.03	19381.52	картометрический метод	0.4	-
30	276998.45	19345.54	картометрический метод	0.4	-
31	276963.05	19302.45	картометрический метод	0.4	-
32	276850.12	19194.28	картометрический метод	0.4	-
33	276795.97	19154.56	картометрический метод	0.4	-
34	276770.95	19148.31	картометрический метод	0.4	-
35	276745.93	19148.31	картометрический метод	0.4	-
36	276706.88	19160.06	картометрический метод	0.4	-
37	276669.50	19158.91	картометрический метод	0.4	-
38	276663.84	19156.56	картометрический метод	0.4	-
39	276643.07	19150.38	картометрический метод	0.4	-
40	276622.17	19150.74	картометрический метод	0.4	-
41	276604.94	19156.91	картометрический метод	0.4	-
42	276604.93	19156.91	картометрический метод	0.4	-
43	276374.79	19149.81	картометрический метод	0.4	-
44	276370.88	19146.54	картометрический метод	0.4	-
45	276352.20	19147.42	картометрический метод	0.4	-
46	276350.56	19148.70	картометрический метод	0.4	-
47	276269.39	19139.05	картометрический метод	0.4	-

Площадь проекта межевания 71031566.70 кв.м.<					
Обозначение характерных точек границы	Координаты, м		Метод определения координат характерной точки	Средняя квадратическая погрешность положения характерной точки (Mt), м	Описание обозначения точки на местности (при наличии)
	X	Y			
48	276202.97	19125.18	картометрический метод	0.4	-
49	276163.98	19124.01	картометрический метод	0.4	-
50	276145.64	19130.04	картометрический метод	0.4	-
51	276128.97	19128.39	картометрический метод	0.4	-
52	276097.97	19125.12	картометрический метод	0.4	-
53	276040.66	19119.15	картометрический метод	0.4	-
54	276075.71	19192.25	картометрический метод	0.4	-
55	276074.61	19194.02	картометрический метод	0.4	-
56	276065.91	19214.63	картометрический метод	0.4	-
57	276065.01	19216.77	картометрический метод	0.4	-
58	276064.97	19216.75	картометрический метод	0.4	-
59	276060.90	19225.90	картометрический метод	0.4	-
60	275945.12	19289.46	картометрический метод	0.4	-
61	275911.80	19313.39	картометрический метод	0.4	-
62	275821.20	19342.94	картометрический метод	0.4	-
63	275789.01	19350.37	картометрический метод	0.4	-
64	275760.67	19352.94	картометрический метод	0.4	-
65	275759.49	19337.25	картометрический метод	0.4	-
66	275749.10	19337.01	картометрический метод	0.4	-
67	275748.53	19354.04	картометрический метод	0.4	-
68	275738.94	19354.91	картометрический метод	0.4	-
69	275594.80	19339.41	картометрический метод	0.4	-
70	275413.24	19303.13	картометрический метод	0.4	-
71	275413.61	19298.46	картометрический метод	0.4	-
72	275402.61	19296.00	картометрический метод	0.4	-
73	275402.25	19298.87	картометрический метод	0.4	-
74	275311.41	19282.59	картометрический метод	0.4	-
75	275277.08	19276.70	картометрический метод	0.4	-
76	275220.32	19268.03	картометрический метод	0.4	-
77	275202.98	19264.72	картометрический метод	0.4	-
78	275189.72	19262.09	картометрический метод	0.4	-

Площадь проекта межевания 71031566.70 кв.м.<					
Обозначение характерных точек границы	Координаты, м		Метод определения координат характерной точки	Средняя квадратическая погрешность положения характерной точки (Mt), м	Описание обозначения точки на местности (при наличии)
	X	Y			
79	275174.84	19259.89	картометрический метод	0.4	-
80	275165.33	19258.95	картометрический метод	0.4	-
81	275157.55	19257.63	картометрический метод	0.4	-
82	275146.01	19256.97	картометрический метод	0.4	-
83	275128.45	19256.20	картометрический метод	0.4	-
84	275119.61	19256.28	картометрический метод	0.4	-
85	275119.37	19252.84	картометрический метод	0.4	-
86	275108.79	19253.12	картометрический метод	0.4	-
87	275108.92	19255.17	картометрический метод	0.4	-
88	275059.74	19256.87	картометрический метод	0.4	-
89	275047.52	19257.14	картометрический метод	0.4	-
90	275038.73	19257.58	картометрический метод	0.4	-
91	275025.27	19258.30	картометрический метод	0.4	-
92	274998.10	19258.90	картометрический метод	0.4	-
93	274985.35	19259.45	картометрический метод	0.4	-
94	274970.38	19259.51	картометрический метод	0.4	-
95	274953.52	19260.28	картометрический метод	0.4	-
96	274940.36	19261.49	картометрический метод	0.4	-
97	274912.14	19265.41	картометрический метод	0.4	-
98	274908.15	19265.78	картометрический метод	0.4	-
99	274900.48	19266.87	картометрический метод	0.4	-
100	274895.15	19268.05	картометрический метод	0.4	-
101	274890.10	19269.30	картометрический метод	0.4	-
102	274882.47	19271.95	картометрический метод	0.4	-
103	274877.61	19273.93	картометрический метод	0.4	-
104	274871.51	19276.63	картометрический метод	0.4	-
105	274865.15	19279.95	картометрический метод	0.4	-
106	274851.83	19287.66	картометрический метод	0.4	-
107	274849.58	19288.94	картометрический метод	0.4	-
108	274843.37	19292.72	картометрический метод	0.4	-
109	274842.83	19292.80	картометрический метод	0.4	-

Площадь проекта межевания 71031566.70 кв.м.<					
Обозначение характерных точек границы	Координаты, м		Метод определения координат характерной точки	Средняя квадратическая погрешность положения характерной точки (Mt), м	Описание обозначения точки на местности (при наличии)
	X	Y			
110	274841.59	19290.53	картометрический метод	0.4	-
111	274835.65	19293.86	картометрический метод	0.4	-
112	274362.57	19363.72	картометрический метод	0.4	-
113	274007.35	19293.36	картометрический метод	0.4	-
114	273796.61	19218.99	картометрический метод	0.4	-
115	273692.89	19093.41	картометрический метод	0.4	-
116	273608.05	19134.27	картометрический метод	0.4	-
117	273599.02	19228.15	картометрический метод	0.4	-
118	273569.26	19269.62	картометрический метод	0.4	-
119	273541.71	19283.25	картометрический метод	0.4	-
120	273541.73	19346.14	картометрический метод	0.4	-
121	273457.66	19346.14	картометрический метод	0.4	-
122	273457.64	19289.86	картометрический метод	0.4	-
123	273356.21	19269.99	картометрический метод	0.4	-
124	273182.71	19259.15	картометрический метод	0.4	-
125	272900.78	19156.18	картометрический метод	0.4	-
126	272744.76	19058.66	картометрический метод	0.4	-
127	272950.62	18620.05	картометрический метод	0.4	-
128	273012.07	18250.13	картометрический метод	0.4	-
129	272880.40	17756.49	картометрический метод	0.4	-
130	272893.78	17592.64	картометрический метод	0.4	-
131	272616.23	16886.24	картометрический метод	0.4	-
132	271960.82	17227.32	картометрический метод	0.4	-
133	271275.32	17605.18	картометрический метод	0.4	-
134	270850.90	17847.96	картометрический метод	0.4	-
135	270738.36	17789.17	картометрический метод	0.4	-
136	270720.04	17782.25	картометрический метод	0.4	-
137	270703.91	17767.65	картометрический метод	0.4	-
138	270689.47	17746.40	картометрический метод	0.4	-
139	270673.28	17738.34	картометрический метод	0.4	-
140	270650.58	17744.56	картометрический метод	0.4	-

Площадь проекта межевания 71031566.70 кв.м.<					
Обозначение характерных точек границы	Координаты, м		Метод определения координат характерной точки	Средняя квадратическая погрешность положения характерной точки (Mt), м	Описание обозначения точки на местности (при наличии)
	X	Y			
141	270635.42	17744.84	картометрический метод	0.4	-
142	270620.88	17737.56	картометрический метод	0.4	-
143	270601.29	17721.55	картометрический метод	0.4	-
144	270584.84	17707.95	картометрический метод	0.4	-
145	270567.11	17704.70	картометрический метод	0.4	-
146	270541.85	17704.47	картометрический метод	0.4	-
147	270512.64	17699.82	картометрический метод	0.4	-
148	270489.86	17686.13	картометрический метод	0.4	-
149	270474.21	17669.43	картометрический метод	0.4	-
150	270432.03	17625.95	картометрический метод	0.4	-
151	270398.72	17601.55	картометрический метод	0.4	-
152	270350.79	17571.86	картометрический метод	0.4	-
153	270304.08	17543.40	картометрический метод	0.4	-
154	270266.90	17515.79	картометрический метод	0.4	-
155	270231.66	17483.06	картометрический метод	0.4	-
156	270202.69	17458.73	картометрический метод	0.4	-
157	270184.82	17442.26	картометрический метод	0.4	-
158	270165.67	17432.90	картометрический метод	0.4	-
159	270153.45	17431.96	картометрический метод	0.4	-
160	270129.59	17433.06	картометрический метод	0.4	-
161	270109.07	17430.15	картометрический метод	0.4	-
162	270085.28	17425.59	картометрический метод	0.4	-
163	270071.71	17418.98	картометрический метод	0.4	-
164	270051.87	17400.84	картометрический метод	0.4	-
165	270003.02	17350.29	картометрический метод	0.4	-
166	269984.43	17337.04	картометрический метод	0.4	-
167	269967.92	17332.00	картометрический метод	0.4	-
168	269951.42	17328.85	картометрический метод	0.4	-
169	269930.65	17320.83	картометрический метод	0.4	-
170	269910.16	17306.25	картометрический метод	0.4	-
171	269892.20	17286.78	картометрический метод	0.4	-

Площадь проекта межевания 71031566.70 кв.м.<					
Обозначение характерных точек границы	Координаты, м		Метод определения координат характерной точки	Средняя квадратическая погрешность положения характерной точки (Mt), м	Описание обозначения точки на местности (при наличии)
	X	Y			
172	269880.19	17261.50	картометрический метод	0.4	-
173	269866.39	17234.80	картометрический метод	0.4	-
174	269854.29	17224.62	картометрический метод	0.4	-
175	269833.50	17216.60	картометрический метод	0.4	-
176	269796.15	17206.21	картометрический метод	0.4	-
177	269782.91	17201.60	картометрический метод	0.4	-
178	269754.21	17161.74	картометрический метод	0.4	-
179	269693.39	17077.02	картометрический метод	0.4	-
180	269688.22	17067.69	картометрический метод	0.4	-
181	269649.85	17028.27	картометрический метод	0.4	-
182	269423.65	17022.95	картометрический метод	0.4	-
183	269330.69	16911.64	картометрический метод	0.4	-
184	269183.14	16564.69	картометрический метод	0.4	-
185	269091.49	16583.23	картометрический метод	0.4	-
186	269079.28	16585.70	картометрический метод	0.4	-
187	268941.13	16581.24	картометрический метод	0.4	-
188	268642.38	17004.56	картометрический метод	0.4	-
189	267692.60	16982.22	картометрический метод	0.4	-
190	265475.90	16931.44	картометрический метод	0.4	-
191	264442.03	17345.37	картометрический метод	0.4	-
192	264428.99	17697.12	картометрический метод	0.4	-
193	264451.02	17714.03	картометрический метод	0.4	-
194	264503.30	17739.55	картометрический метод	0.4	-
195	264541.82	17750.91	картометрический метод	0.4	-
196	264565.64	17754.06	картометрический метод	0.4	-
197	264618.33	17755.77	картометрический метод	0.4	-
198	264679.78	17781.28	картометрический метод	0.4	-
199	264744.42	17800.37	картометрический метод	0.4	-
200	264827.89	17836.82	картометрический метод	0.4	-
201	264964.59	17910.25	картометрический метод	0.4	-
202	265055.46	17979.21	картометрический метод	0.4	-

Площадь проекта межевания 71031566.70 кв.м.<					
Обозначение характерных точек границы	Координаты, м		Метод определения координат характерной точки	Средняя квадратическая погрешность положения характерной точки (Mt), м	Описание обозначения точки на местности (при наличии)
	X	Y			
203	265076.56	17987.86	картометрический метод	0.4	-
204	265088.96	17997.91	картометрический метод	0.4	-
205	265099.98	18014.37	картометрический метод	0.4	-
206	265128.46	18042.72	картометрический метод	0.4	-
207	265145.88	18046.79	картометрический метод	0.4	-
208	265205.08	18091.55	картометрический метод	0.4	-
209	265216.10	18098.40	картометрический метод	0.4	-
210	265231.69	18104.77	картометрический метод	0.4	-
211	265293.69	18171.05	картометрический метод	0.4	-
212	265305.17	18179.27	картометрический метод	0.4	-
213	265339.18	18225.00	картометрический метод	0.4	-
214	265345.63	18242.85	картометрический метод	0.4	-
215	265345.71	18274.92	картометрический метод	0.4	-
216	265336.67	18327.17	картометрический метод	0.4	-
217	265336.72	18348.24	картометрический метод	0.4	-
218	265336.81	18348.44	картометрический метод	0.4	-
219	265364.83	18413.23	картометрический метод	0.4	-
220	265388.73	18470.30	картометрический метод	0.4	-
221	265388.79	18470.43	картометрический метод	0.4	-
222	265442.13	18556.89	картометрический метод	0.4	-
223	265487.72	18650.24	картометрический метод	0.4	-
224	265585.17	18789.28	картометрический метод	0.4	-
225	265663.39	18932.48	картометрический метод	0.4	-
226	265695.71	19037.32	картометрический метод	0.4	-
227	265702.21	19069.82	картометрический метод	0.4	-
228	265730.31	19137.10	картометрический метод	0.4	-
229	265780.44	19215.32	картометрический метод	0.4	-
230	265868.13	19296.20	картометрический метод	0.4	-
231	265908.11	19343.74	картометрический метод	0.4	-
232	265954.09	19415.56	картометрический метод	0.4	-
233	265969.29	19448.06	картометрический метод	0.4	-

Площадь проекта межевания 71031566.70 кв.м.<					
Обозначение характерных точек границы	Координаты, м		Метод определения координат характерной точки	Средняя квадратическая погрешность положения характерной точки (Mt), м	Описание обозначения точки на местности (при наличии)
	X	Y			
234	265984.53	19498.41	картометрический метод	0.4	-
235	266005.75	19560.21	картометрический метод	0.4	-
236	266042.60	19646.25	картометрический метод	0.4	-
237	266062.91	19707.59	картометрический метод	0.4	-
238	266081.79	19743.73	картометрический метод	0.4	-
239	266088.70	19761.12	картометрический метод	0.4	-
240	266102.02	19779.42	картометрический метод	0.4	-
241	266124.06	19799.98	картометрический метод	0.4	-
242	266133.27	19816.45	картометрический метод	0.4	-
243	266147.54	19847.11	картометрический метод	0.4	-
244	266158.62	19880.98	картометрический метод	0.4	-
245	266161.44	19911.68	картометрический метод	0.4	-
246	266179.93	19980.35	картометрический метод	0.4	-
247	266212.69	20076.93	картометрический метод	0.4	-
248	266236.63	20129.56	картометрический метод	0.4	-
249	266290.46	20222.43	картометрический метод	0.4	-
250	266299.21	20239.82	картометрический метод	0.4	-
251	266302.46	20260.42	картометрический метод	0.4	-
252	266307.63	20271.52	картометрический метод	0.4	-
253	266319.48	20287.41	картометрический метод	0.4	-
254	266339.22	20303.85	картометрический метод	0.4	-
255	266372.25	20323.02	картометрический метод	0.4	-
256	266391.97	20331.22	картометрический метод	0.4	-
257	266408.03	20343.55	картометрический метод	0.4	-
258	266431.46	20368.23	картометрический метод	0.4	-
259	266435.14	20377.38	картометрический метод	0.4	-
260	266467.36	20437.78	картометрический метод	0.4	-
261	266531.68	20511.39	картометрический метод	0.4	-
262	266560.22	20536.50	картометрический метод	0.4	-
263	266575.29	20549.76	картометрический метод	0.4	-
264	266606.48	20568.93	картометрический метод	0.4	-

Площадь проекта межевания 71031566.70 кв.м.<					
Обозначение характерных точек границы	Координаты, м		Метод определения координат характерной точки	Средняя квадратическая погрешность положения характерной точки (Mt), м	Описание обозначения точки на местности (при наличии)
	X	Y			
265	266701.86	20605.81	картометрический метод	0.4	-
266	266799.02	20616.58	картометрический метод	0.4	-
267	266827.89	20623.83	картометрический метод	0.4	-
268	266852.20	20635.23	картометрический метод	0.4	-
269	266852.24	20635.27	картометрический метод	0.4	-
270	266882.51	20664.02	картометрический метод	0.4	-
271	266903.14	20686.85	картометрический метод	0.4	-
272	266903.17	20686.88	картометрический метод	0.4	-
273	266914.22	20707.92	картометрический метод	0.4	-
274	266914.54	20708.85	картометрический метод	0.4	-
275	266928.06	20748.21	картометрический метод	0.4	-
276	266939.33	20781.30	картометрический метод	0.4	-
277	266939.60	20782.08	картометрический метод	0.4	-
278	266956.62	20809.07	картометрический метод	0.4	-
279	266996.27	20916.17	картометрический метод	0.4	-
280	267000.92	20942.73	картометрический метод	0.4	-
281	267002.49	21029.31	картометрический метод	0.4	-
282	266996.56	21037.12	картометрический метод	0.4	-
283	266993.84	21050.86	картометрический метод	0.4	-
284	266993.91	21082.47	картометрический метод	0.4	-
285	266990.29	21097.60	картометрический метод	0.4	-
286	266989.91	21126.46	картометрический метод	0.4	-
287	266992.23	21138.82	картометрический метод	0.4	-
288	267075.52	21295.76	картометрический метод	0.4	-
289	267111.38	21346.99	картометрический метод	0.4	-
290	267155.01	21393.15	картометрический метод	0.4	-
291	267197.73	21441.62	картометрический метод	0.4	-
292	267220.73	21476.83	картометрический метод	0.4	-
293	267226.76	21511.18	картометрический метод	0.4	-
294	267225.87	21521.26	картометрический метод	0.4	-
295	267219.93	21529.06	картометрический метод	0.4	-

Площадь проекта межевания 71031566.70 кв.м.<					
Обозначение характерных точек границы	Координаты, м		Метод определения координат характерной точки	Средняя квадратическая погрешность положения характерной точки (Mt), м	Описание обозначения точки на местности (при наличии)
	X	Y			
296	267217.36	21605.57	картометрический метод	0.4	-
297	267229.42	21853.39	картометрический метод	0.4	-
298	267235.46	21891.86	картометрический метод	0.4	-
299	267243.30	21913.37	картометрический метод	0.4	-
300	267251.70	21924.84	картометрический метод	0.4	-
301	267332.01	22034.56	картометрический метод	0.4	-
302	267359.57	22062.44	картометрический метод	0.4	-
303	267373.82	22082.56	картометрический метод	0.4	-
304	267393.10	22101.75	картометрический метод	0.4	-
305	267414.71	22132.39	картометрический метод	0.4	-
306	267445.52	22179.06	картометрический метод	0.4	-
307	267461.12	22192.76	картометрический метод	0.4	-
308	267496.92	22215.58	картометрический метод	0.4	-
309	267518.04	22238.89	картометрический метод	0.4	-
310	267527.24	22254.45	картометрический метод	0.4	-
311	267526.40	22283.77	картометрический метод	0.4	-
312	267531.70	22297.04	картометрический метод	0.4	-
313	267527.01	22345.16	картометрический метод	0.4	-
314	267530.78	22392.79	картометрический метод	0.4	-
315	267549.31	22475.21	картометрический метод	0.4	-
316	267592.57	22559.40	картометрический метод	0.4	-
317	267618.44	22647.30	картометрический метод	0.4	-
318	267662.64	22738.82	картометрический метод	0.4	-
319	267671.89	22777.27	картометрический метод	0.4	-
320	267669.72	22787.11	картометрический метод	0.4	-
321	267668.26	22793.77	картометрический метод	0.4	-
322	267647.30	22836.89	картометрический метод	0.4	-
323	267644.61	22861.64	картометрический метод	0.4	-
324	267646.64	22945.93	картометрический метод	0.4	-
325	267643.03	22967.01	картометрический метод	0.4	-
326	267630.28	23000.03	картометрический метод	0.4	-

Площадь проекта межевания 71031566.70 кв.м.<					
Обозначение характерных точек границы	Координаты, м		Метод определения координат характерной точки	Средняя квадратическая погрешность положения характерной точки (Mt), м	Описание обозначения точки на местности (при наличии)
	X	Y			
327	267630.32	23017.44	картометрический метод	0.4	-
328	267638.63	23041.23	картометрический метод	0.4	-
329	267691.08	23136.40	картометрический метод	0.4	-
330	267712.22	23163.84	картометрический метод	0.4	-
331	267713.20	23164.64	картометрический метод	0.4	-
332	267800.02	23235.61	картометрический метод	0.4	-
333	267805.79	23240.52	картометрический метод	0.4	-
334	267805.86	23240.57	картометрический метод	0.4	-
335	267847.03	23309.19	картометрический метод	0.4	-
336	267887.69	23356.74	картометрический метод	0.4	-
337	267919.80	23375.91	картометрический метод	0.4	-
338	267919.98	23375.95	картометрический метод	0.4	-
339	268010.55	23394.93	картометрический метод	0.4	-
340	268030.68	23400.37	картометрический метод	0.4	-
341	268030.73	23400.38	картометрический метод	0.4	-
342	268040.82	23405.86	картометрический метод	0.4	-
343	268040.96	23405.98	картометрический метод	0.4	-
344	268050.02	23413.63	картометрический метод	0.4	-
345	268054.53	23417.67	картометрический метод	0.4	-
346	268054.60	23417.73	картометрический метод	0.4	-
347	268068.39	23441.52	картометрический метод	0.4	-
348	268110.81	23552.29	картометрический метод	0.4	-
349	268119.85	23539.56	картометрический метод	0.4	-
350	268147.87	23528.63	картометрический метод	0.4	-
351	268197.53	23650.82	картометрический метод	0.4	-
352	268202.35	23681.19	картометрический метод	0.4	-
353	268172.35	23692.30	картометрический метод	0.4	-
354	268169.80	23700.57	картометрический метод	0.4	-
355	268252.55	23786.28	картометрический метод	0.4	-
356	268252.01	23789.06	картометрический метод	0.4	-
357	268255.23	23789.69	картометрический метод	0.4	-

Площадь проекта межевания 71031566.70 кв.м.<					
Обозначение характерных точек границы	Координаты, м		Метод определения координат характерной точки	Средняя квадратическая погрешность положения характерной точки (Mt), м	Описание обозначения точки на местности (при наличии)
	X	Y			
358	268264.43	23808.46	картометрический метод	0.4	-
359	268352.71	23939.28	картометрический метод	0.4	-
360	268390.34	23966.68	картометрический метод	0.4	-
361	268454.62	24023.33	картометрический метод	0.4	-
362	268599.85	24219.06	картометрический метод	0.4	-
363	268609.08	24244.69	картометрический метод	0.4	-
364	268607.40	24275.14	картометрический метод	0.4	-
365	268574.45	24327.23	картометрический метод	0.4	-
366	268574.50	24347.39	картометрический метод	0.4	-
367	268582.77	24355.62	картометрический метод	0.4	-
368	268613.06	24374.79	картометрический метод	0.4	-
369	268628.69	24401.32	картометрический метод	0.4	-
370	268628.80	24446.22	картометрический метод	0.4	-
371	268631.59	24462.70	картометрический метод	0.4	-
372	268668.32	24497.43	картометрический метод	0.4	-
373	268775.70	24566.82	картометрический метод	0.4	-
374	268848.17	24604.20	картометрический метод	0.4	-
375	268935.77	24678.81	картометрический метод	0.4	-
376	268943.65	24685.52	картометрический метод	0.4	-
377	269016.39	24836.43	картометрический метод	0.4	-
378	269094.87	24989.88	картометрический метод	0.4	-
379	269133.29	25055.22	картометрический метод	0.4	-
380	269153.57	25104.66	картометрический метод	0.4	-
381	269167.48	25177.93	картометрический метод	0.4	-
382	269215.39	25285.01	картометрический метод	0.4	-
383	269232.01	25340.86	картометрический метод	0.4	-
384	269251.33	25374.72	картометрический метод	0.4	-
385	269300.95	25430.49	картометрический метод	0.4	-
386	269334.98	25486.30	картометрический метод	0.4	-
387	269346.05	25513.76	картометрический метод	0.4	-
388	269364.57	25600.76	картометрический метод	0.4	-

Площадь проекта межевания 71031566.70 кв.м.<					
Обозначение характерных точек границы	Координаты, м		Метод определения координат характерной точки	Средняя квадратическая погрешность положения характерной точки (Mt), м	Описание обозначения точки на местности (при наличии)
	X	Y			
389	269361.20	25614.90	картометрический метод	0.4	-
390	269487.94	25587.99	картометрический метод	0.4	-
391	269672.55	25616.50	картометрический метод	0.4	-
392	269973.15	25724.34	картометрический метод	0.4	-
393	270088.87	25695.12	картометрический метод	0.4	-
394	270229.82	25716.77	картометрический метод	0.4	-
395	270236.70	25717.04	картометрический метод	0.4	-
396	270240.55	25717.19	картометрический метод	0.4	-
397	270402.11	25453.55	картометрический метод	0.4	-
398	271154.98	25474.18	картометрический метод	0.4	-
399	271372.76	26003.24	картометрический метод	0.4	-
400	271417.63	26010.38	картометрический метод	0.4	-
401	271489.95	25984.88	картометрический метод	0.4	-
402	271591.33	26009.96	картометрический метод	0.4	-
403	271667.38	26035.11	картометрический метод	0.4	-
404	271837.20	25933.39	картометрический метод	0.4	-
405	271963.66	25853.48	картометрический метод	0.4	-
406	272154.96	25654.01	картометрический метод	0.4	-
407	272248.75	25530.76	картометрический метод	0.4	-
408	272349.97	25487.10	картометрический метод	0.4	-
409	272469.35	25475.96	картометрический метод	0.4	-
410	272556.16	25461.28	картометрический метод	0.4	-
411	272722.68	25489.84	картометрический метод	0.4	-
412	272925.52	25572.57	картометрический метод	0.4	-
413	273211.10	25452.48	картометрический метод	0.4	-
414	273242.27	25447.66	картометрический метод	0.4	-
415	273242.30	25447.65	картометрический метод	0.4	-
416	273242.34	25447.63	картометрический метод	0.4	-
417	273369.83	25379.14	картометрический метод	0.4	-
418	273440.78	25299.01	картометрический метод	0.4	-
419	273553.96	25156.08	картометрический метод	0.4	-

Площадь проекта межевания 71031566.70 кв.м.<					
Обозначение характерных точек границы	Координаты, м		Метод определения координат характерной точки	Средняя квадратическая погрешность положения характерной точки (Mt), м	Описание обозначения точки на местности (при наличии)
	X	Y			
420	273838.60	24817.81	картометрический метод	0.4	-
421	273832.93	24245.62	картометрический метод	0.4	-
422	273746.24	23955.34	картометрический метод	0.4	-
423	273824.68	23684.58	картометрический метод	0.4	-
424	273974.74	23449.08	картометрический метод	0.4	-
425	274338.79	23479.45	картометрический метод	0.4	-
426	274654.58	23373.17	картометрический метод	0.4	-
427	275212.32	23155.36	картометрический метод	0.4	-
428	275988.08	23085.43	картометрический метод	0.4	-
429	276888.38	22971.91	картометрический метод	0.4	-
430	277065.27	22866.30	картометрический метод	0.4	-
431	277745.27	22015.66	картометрический метод	0.4	-
432	278290.02	21769.98	картометрический метод	0.4	-
433	278431.37	21547.64	картометрический метод	0.4	-
434	278532.26	21367.48	картометрический метод	0.4	-
435	278671.88	21270.98	картометрический метод	0.4	-
436	278698.92	21123.17	картометрический метод	0.4	-
437	278715.08	21105.03	картометрический метод	0.4	-
438	278712.00	21073.34	картометрический метод	0.4	-
439	278723.79	21027.81	картометрический метод	0.4	-
440	278730.67	21017.69	картометрический метод	0.4	-
441	278772.60	20987.90	картометрический метод	0.4	-
442	278794.02	20910.79	картометрический метод	0.4	-
443	278779.51	20867.58	картометрический метод	0.4	-
444	278749.22	20830.16	картометрический метод	0.4	-
445	278747.75	20803.46	картометрический метод	0.4	-
446	278758.44	20757.44	картометрический метод	0.4	-
447	278731.09	20733.70	картометрический метод	0.4	-
448	278698.28	20729.48	картометрический метод	0.4	-
449	278650.21	20703.29	картометрический метод	0.4	-
450	278508.43	20667.73	картометрический метод	0.4	-

Площадь проекта межевания 71031566.70 кв.м.<					
Обозначение характерных точек границы	Координаты, м		Метод определения координат характерной точки	Средняя квадратическая погрешность положения характерной точки (Mt), м	Описание обозначения точки на местности (при наличии)
	X	Y			
451	278413.21	20577.26	картометрический метод	0.4	-
452	278318.07	20556.99	картометрический метод	0.4	-
453	278311.04	20536.71	картометрический метод	0.4	-
454	278289.07	20517.57	картометрический метод	0.4	-
455	278282.17	20489.64	картометрический метод	0.4	-
456	278266.16	20470.18	картометрический метод	0.4	-
457	278233.52	20457.63	картометрический метод	0.4	-
458	278196.18	20432.84	картометрический метод	0.4	-
459	278145.34	20408.67	картометрический метод	0.4	-
460	278114.35	20381.08	картометрический метод	0.4	-
461	278092.15	20342.93	картометрический метод	0.4	-
462	277985.29	20260.55	картометрический метод	0.4	-
463	277959.58	20253.59	картометрический метод	0.4	-
464	277953.49	20251.94	картометрический метод	0.4	-
465	277921.58	20243.29	картометрический метод	0.4	-
466	277912.48	20234.18	картометрический метод	0.4	-
467	277905.36	20263.08	картометрический метод	0.4	-
468	277889.00	20257.92	картометрический метод	0.4	-
469	277842.29	20323.64	картометрический метод	0.4	-
470	277747.76	20423.84	картометрический метод	0.4	-
471	277672.85	20458.38	картометрический метод	0.4	-
472	277599.06	20518.96	картометрический метод	0.4	-
473	277464.91	20597.39	картометрический метод	0.4	-
474	277320.05	20560.23	картометрический метод	0.4	-
475	277383.32	20451.78	картометрический метод	0.4	-
476	277463.25	20344.32	картометрический метод	0.4	-
477	277556.79	20263.91	картометрический метод	0.4	-
478	277571.83	20250.69	картометрический метод	0.4	-
479	277550.96	20237.30	картометрический метод	0.4	-
480	277542.57	20219.07	картометрический метод	0.4	-
481	277543.73	20204.89	картометрический метод	0.4	-

Площадь проекта межевания 71031566.70 кв.м.<					
Обозначение характерных точек границы	Координаты, м		Метод определения координат характерной точки	Средняя квадратическая погрешность положения характерной точки (Mt), м	Описание обозначения точки на местности (при наличии)
	X	Y			
482	277557.04	20198.52	картометрический метод	0.4	-
483	277580.66	20190.20	картометрический метод	0.4	-
484	277579.86	20151.84	картометрический метод	0.4	-
485	277599.90	20136.81	картометрический метод	0.4	-
486	277586.66	20134.84	картометрический метод	0.4	-
487	277572.44	20125.38	картометрический метод	0.4	-
488	277561.70	20066.30	картометрический метод	0.4	-
489	277534.54	20001.17	картометрический метод	0.4	-
490	277499.12	19974.12	картометрический метод	0.4	-
491	277493.44	19969.78	картометрический метод	0.4	-
492	277491.86	19968.57	картометрический метод	0.4	-
493	277459.64	19957.75	картометрический метод	0.4	-
494	277320.59	19939.58	картометрический метод	0.4	-
495	277213.02	19893.85	картометрический метод	0.4	-
496	277213.03	19893.85	картометрический метод	0.4	-
497	277332.78	19900.35	картометрический метод	0.4	-
498	277455.05	19898.05	картометрический метод	0.4	-
499	277417.00	19875.89	картометрический метод	0.4	-
500	277366.37	19846.44	картометрический метод	0.4	-
501	277374.55	19822.05	картометрический метод	0.4	-
502	277406.22	19825.79	картометрический метод	0.4	-
503	277434.92	19825.71	картометрический метод	0.4	-
1	277434.93	19820.83	картометрический метод	0.4	-
Контур 2					
1	277562.00	20154.68	картометрический метод	0.4	-
2	277543.52	20142.35	картометрический метод	0.4	-
3	277518.79	20147.83	картометрический метод	0.4	-
4	277538.40	20177.27	картометрический метод	0.4	-
5	277556.32	20183.83	картометрический метод	0.4	-
6	277574.53	20180.63	картометрический метод	0.4	-
1	277562.00	20154.68	картометрический метод	0.4	-

Площадь проекта межевания 71031566.70 кв.м.<					
Обозначение характерных точек границы	Координаты, м		Метод определения координат характерной точки	Средняя квадратическая погрешность положения характерной точки (Mt), м	Описание обозначения точки на местности (при наличии)
	X	Y			
Контур 3					
1	268556.95	23622.81	картометрический метод	0.4	-
2	268556.63	23522.83	картометрический метод	0.4	-
3	268456.71	23520.28	картометрический метод	0.4	-
4	268456.94	23620.38	картометрический метод	0.4	-
1	268556.95	23622.81	картометрический метод	0.4	-
Контур 4					
1	276183.18	19295.82	картометрический метод	0.4	-
2	276056.43	19385.01	картометрический метод	0.4	-
3	276014.76	19385.01	картометрический метод	0.4	-
4	275937.51	19437.94	картометрический метод	0.4	-
5	275978.55	19561.03	картометрический метод	0.4	-
6	276219.55	19520.20	картометрический метод	0.4	-
7	276252.80	19541.77	картометрический метод	0.4	-
8	276316.61	19544.47	картометрический метод	0.4	-
9	276361.15	19538.71	картометрический метод	0.4	-
10	276448.50	19418.60	картометрический метод	0.4	-
11	276451.85	19378.06	картометрический метод	0.4	-
12	276388.32	19367.65	картометрический метод	0.4	-
13	276373.44	19312.09	картометрический метод	0.4	-
14	276307.95	19267.44	картометрический метод	0.4	-
1	276183.18	19295.82	картометрический метод	0.4	-
Контур 5					
1	269100.80	17112.04	картометрический метод	0.4	-
2	269105.63	17092.62	картометрический метод	0.4	-
3	269086.18	17088.12	картометрический метод	0.4	-
4	269081.32	17107.52	картометрический метод	0.4	-
1	269100.80	17112.04	картометрический метод	0.4	-
Контур 6					
1	275187.28	19546.45	картометрический метод	0.4	-
2	275159.97	19510.45	картометрический метод	0.4	-

Площадь проекта межевания 71031566.70 кв.м.<					
Обозначение характерных точек границы	Координаты, м		Метод определения координат характерной точки	Средняя квадратическая погрешность положения характерной точки (Mt), м	Описание обозначения точки на местности (при наличии)
	X	Y			
3	275143.81	19492.01	картометрический метод	0.4	-
4	275081.71	19507.23	картометрический метод	0.4	-
5	274875.15	19488.26	картометрический метод	0.4	-
6	274866.72	19545.11	картометрический метод	0.4	-
7	274880.41	19596.69	картометрический метод	0.4	-
8	274831.98	19631.44	картометрический метод	0.4	-
9	274770.92	19714.60	картометрический метод	0.4	-
10	274719.44	19741.88	картометрический метод	0.4	-
11	274720.32	19773.87	картометрический метод	0.4	-
12	274688.18	19840.65	картометрический метод	0.4	-
13	274686.00	19851.05	картометрический метод	0.4	-
14	274692.11	19854.04	картометрический метод	0.4	-
15	274720.58	19842.87	картометрический метод	0.4	-
16	274837.23	19780.20	картометрический метод	0.4	-
17	274923.48	19715.59	картометрический метод	0.4	-
18	275124.46	19709.51	картометрический метод	0.4	-
19	275146.13	19640.77	картометрический метод	0.4	-
20	275153.57	19604.04	картометрический метод	0.4	-
21	275166.58	19581.73	картометрический метод	0.4	-
1	275187.28	19546.45	картометрический метод	0.4	-
Контур 7					
1	269183.68	17195.30	картометрический метод	0.4	-
2	269277.17	17191.22	картометрический метод	0.4	-
3	269240.71	17088.83	картометрический метод	0.4	-
4	269140.90	17094.93	картометрический метод	0.4	-
1	269183.68	17195.30	картометрический метод	0.4	-
Контур 8					
1	274667.02	19860.20	картометрический метод	0.4	-
2	274670.87	19835.79	картометрический метод	0.4	-
3	274702.31	19771.82	картометрический метод	0.4	-
4	274702.26	19750.72	картометрический метод	0.4	-

Площадь проекта межевания 71031566.70 кв.м.<					
Обозначение характерных точек границы	Координаты, м		Метод определения координат характерной точки	Средняя квадратическая погрешность положения характерной точки (Mt), м	Описание обозначения точки на местности (при наличии)
	X	Y			
5	274680.23	19735.47	картометрический метод	0.4	-
6	274655.63	19738.33	картометрический метод	0.4	-
7	274528.20	19774.82	картометрический метод	0.4	-
8	274529.84	19953.56	картометрический метод	0.4	-
9	274584.58	19960.95	картометрический метод	0.4	-
1	274667.02	19860.20	картометрический метод	0.4	-
Контур 9					
1	270749.23	18516.45	картометрический метод	0.4	-
2	270937.81	18626.24	картометрический метод	0.4	-
3	271089.26	18542.03	картометрический метод	0.4	-
4	271121.27	18524.23	картометрический метод	0.4	-
5	271119.55	18521.01	картометрический метод	0.4	-
6	271082.50	18501.65	картометрический метод	0.4	-
7	271080.20	18501.38	картометрический метод	0.4	-
8	271062.19	18491.29	картометрический метод	0.4	-
9	271039.82	18496.64	картометрический метод	0.4	-
10	271036.87	18496.29	картометрический метод	0.4	-
11	271035.48	18478.90	картометрический метод	0.4	-
12	271038.81	18478.70	картометрический метод	0.4	-
13	271025.28	18471.24	картометрический метод	0.4	-
14	271010.73	18464.55	картометрический метод	0.4	-
15	271005.54	18461.30	картометрический метод	0.4	-
16	271005.95	18460.41	картометрический метод	0.4	-
17	270999.43	18457.49	картометрический метод	0.4	-
18	270988.61	18450.82	картометрический метод	0.4	-
19	270969.24	18441.00	картометрический метод	0.4	-
20	270968.56	18443.32	картометрический метод	0.4	-
21	270961.29	18439.29	картометрический метод	0.4	-
22	270955.93	18436.15	картометрический метод	0.4	-
23	270956.81	18434.70	картометрический метод	0.4	-
24	270924.60	18418.38	картометрический метод	0.4	-

Площадь проекта межевания 71031566.70 кв.м.<					
Обозначение характерных точек границы	Координаты, м		Метод определения координат характерной точки	Средняя квадратическая погрешность положения характерной точки (Mt), м	Описание обозначения точки на местности (при наличии)
	X	Y			
25	270922.30	18417.60	картометрический метод	0.4	-
26	270920.36	18419.94	картометрический метод	0.4	-
27	270905.33	18412.70	картометрический метод	0.4	-
28	270904.67	18412.29	картометрический метод	0.4	-
29	270905.84	18408.87	картометрический метод	0.4	-
30	270902.80	18407.33	картометрический метод	0.4	-
31	270856.36	18372.36	картометрический метод	0.4	-
32	270855.43	18373.68	картометрический метод	0.4	-
33	270854.61	18374.87	картометрический метод	0.4	-
34	270853.74	18374.31	картометрический метод	0.4	-
35	270854.50	18373.10	картометрический метод	0.4	-
36	270845.14	18367.21	картометрический метод	0.4	-
37	270846.78	18365.21	картометрический метод	0.4	-
38	270839.89	18360.01	картометрический метод	0.4	-
39	270839.19	18359.43	картометрический метод	0.4	-
40	270837.61	18358.24	картометрический метод	0.4	-
41	270837.66	18358.14	картометрический метод	0.4	-
42	270831.82	18353.26	картометрический метод	0.4	-
43	270822.55	18348.63	картометрический метод	0.4	-
44	270807.79	18336.67	картометрический метод	0.4	-
45	270763.59	18307.07	картометрический метод	0.4	-
46	270758.42	18304.14	картометрический метод	0.4	-
47	270695.57	18271.98	картометрический метод	0.4	-
48	270660.73	18256.05	картометрический метод	0.4	-
49	270651.44	18251.72	картометрический метод	0.4	-
50	270642.00	18248.94	картометрический метод	0.4	-
51	270595.36	18229.20	картометрический метод	0.4	-
52	270562.85	18217.56	картометрический метод	0.4	-
53	270599.26	18236.21	картометрический метод	0.4	-
54	270555.23	18318.18	картометрический метод	0.4	-
55	270691.75	18487.89	картометрический метод	0.4	-

Площадь проекта межевания 71031566.70 кв.м.<					
Обозначение характерных точек границы	Координаты, м		Метод определения координат характерной точки	Средняя квадратическая погрешность положения характерной точки (Mt), м	Описание обозначения точки на местности (при наличии)
	X	Y			
1	270749.23	18516.45	картометрический метод	0.4	-
Контур 10					
1	273665.57	19709.41	картометрический метод	0.4	-
2	273695.63	19731.17	картометрический метод	0.4	-
3	273733.32	19769.37	картометрический метод	0.4	-
4	273743.86	19698.44	картометрический метод	0.4	-
5	273747.69	19652.43	картометрический метод	0.4	-
6	273749.61	19625.59	картометрический метод	0.4	-
7	273743.86	19601.63	картометрический метод	0.4	-
8	273802.04	19499.84	картометрический метод	0.4	-
9	273740.41	19481.69	картометрический метод	0.4	-
10	273743.01	19478.54	картометрический метод	0.4	-
11	273705.41	19468.33	картометрический метод	0.4	-
12	273680.65	19462.47	картометрический метод	0.4	-
13	273629.55	19455.17	картометрический метод	0.4	-
14	273592.19	19453.43	картометрический метод	0.4	-
15	273585.56	19453.30	картометрический метод	0.4	-
16	273433.95	19451.09	картометрический метод	0.4	-
17	273399.94	19454.03	картометрический метод	0.4	-
18	273349.54	19479.35	картометрический метод	0.4	-
19	273299.22	19518.04	картометрический метод	0.4	-
20	273299.25	19531.13	картометрический метод	0.4	-
21	273299.21	19535.17	картометрический метод	0.4	-
22	273282.43	19530.62	картометрический метод	0.4	-
23	273228.25	19515.93	картометрический метод	0.4	-
24	273216.55	19530.20	картометрический метод	0.4	-
25	273212.68	19529.25	картометрический метод	0.4	-
26	273185.82	19515.65	картометрический метод	0.4	-
27	273148.71	19544.62	картометрический метод	0.4	-
28	273150.89	19545.70	картометрический метод	0.4	-
29	273158.88	19548.78	картометрический метод	0.4	-

Площадь проекта межевания 71031566.70 кв.м.<					
Обозначение характерных точек границы	Координаты, м		Метод определения координат характерной точки	Средняя квадратическая погрешность положения характерной точки (Mt), м	Описание обозначения точки на местности (при наличии)
	X	Y			
30	273159.86	19546.07	картометрический метод	0.4	-
31	273166.42	19548.83	картометрический метод	0.4	-
32	273165.80	19550.85	картометрический метод	0.4	-
33	273175.86	19553.05	картометрический метод	0.4	-
34	273187.48	19553.75	картометрический метод	0.4	-
35	273196.54	19553.32	картометрический метод	0.4	-
36	273162.48	19559.16	картометрический метод	0.4	-
37	273173.43	19571.76	картометрический метод	0.4	-
38	273174.56	19573.06	картометрический метод	0.4	-
39	273166.24	19578.16	картометрический метод	0.4	-
40	273151.01	19575.93	картометрический метод	0.4	-
41	273169.37	19596.66	картометрический метод	0.4	-
42	273175.47	19590.87	картометрический метод	0.4	-
43	273241.39	19663.42	картометрический метод	0.4	-
44	273234.21	19669.89	картометрический метод	0.4	-
45	273334.95	19783.67	картометрический метод	0.4	-
46	273420.43	19880.33	картометрический метод	0.4	-
47	273595.95	19846.95	картометрический метод	0.4	-
48	273608.62	19852.00	картометрический метод	0.4	-
49	273678.11	19739.37	картометрический метод	0.4	-
50	273659.02	19721.72	картометрический метод	0.4	-
51	273620.56	19669.12	картометрический метод	0.4	-
1	273665.57	19709.41	картометрический метод	0.4	-
Контур 11					
1	271178.95	18839.40	картометрический метод	0.4	-
2	271131.39	18801.98	картометрический метод	0.4	-
3	271098.64	18705.51	картометрический метод	0.4	-
4	271011.48	18738.90	картометрический метод	0.4	-
5	270933.69	18776.48	картометрический метод	0.4	-
6	270926.76	18785.28	картометрический метод	0.4	-
7	270892.60	18828.65	картометрический метод	0.4	-


Площадь проекта межевания 71031566.70 кв.м.<					
Обозначение характерных точек границы	Координаты, м		Метод определения координат характерной точки	Средняя квадратическая погрешность положения характерной точки (Mt), м	Описание обозначения точки на местности (при наличии)
	X	Y			
8	270883.27	19149.65	картометрический метод	0.4	-
9	270928.89	19127.11	картометрический метод	0.4	-
10	270995.86	19055.13	картометрический метод	0.4	-
11	271018.01	19037.56	картометрический метод	0.4	-
12	271098.00	19000.52	картометрический метод	0.4	-
13	271108.19	18995.80	картометрический метод	0.4	-
14	271212.02	18867.06	картометрический метод	0.4	-
1	271178.95	18839.40	картометрический метод	0.4	-
Контур 12					
1	272154.00	19480.36	картометрический метод	0.4	-
2	272159.90	19472.29	картометрический метод	0.4	-
3	272151.80	19466.41	картометрический метод	0.4	-
4	272145.88	19474.53	картометрический метод	0.4	-
1	272154.00	19480.36	картометрический метод	0.4	-
Контур 13					
1	271236.26	18905.28	картометрический метод	0.4	-
2	271172.77	18973.00	картометрический метод	0.4	-
3	271130.19	19022.73	картометрический метод	0.4	-
4	271157.11	19053.70	картометрический метод	0.4	-
5	271195.16	19028.85	картометрический метод	0.4	-
6	271213.82	19008.35	картометрический метод	0.4	-
7	271235.94	18994.76	картометрический метод	0.4	-
8	271265.65	18958.64	картометрический метод	0.4	-
9	271265.62	18956.67	картометрический метод	0.4	-
10	271265.65	18956.64	картометрический метод	0.4	-
11	271265.50	18947.73	картометрический метод	0.4	-
12	271255.19	18929.69	картометрический метод	0.4	-
1	271236.26	18905.28	картометрический метод	0.4	-
Контур 14					
1	272138.47	19118.63	картометрический метод	0.4	-
2	272153.42	19114.49	картометрический метод	0.4	-

Площадь проекта межевания 71031566.70 кв.м.<					
Обозначение характерных точек границы	Координаты, м		Метод определения координат характерной точки	Средняя квадратическая погрешность положения характерной точки (Mt), м	Описание обозначения точки на местности (при наличии)
	X	Y			
3	272157.09	19104.66	картометрический метод	0.4	-
4	272161.71	19092.27	картометрический метод	0.4	-
5	272100.52	19072.78	картометрический метод	0.4	-
6	272086.45	19120.24	картометрический метод	0.4	-
7	272109.43	19128.58	картометрический метод	0.4	-
8	272128.03	19126.32	картометрический метод	0.4	-
1	272138.47	19118.63	картометрический метод	0.4	-
Контур 15					
1	271285.05	18988.47	картометрический метод	0.4	-
2	271342.14	18936.71	картометрический метод	0.4	-
3	271291.14	18906.21	картометрический метод	0.4	-
4	271259.02	18885.75	картометрический метод	0.4	-
5	271250.22	18899.08	картометрический метод	0.4	-
6	271259.45	18912.09	картометрический метод	0.4	-
7	271267.60	18924.67	картометрический метод	0.4	-
8	271279.12	18946.58	картометрический метод	0.4	-
9	271280.54	18953.59	картометрический метод	0.4	-
10	271279.10	18962.00	картометрический метод	0.4	-
11	271275.49	18971.09	картометрический метод	0.4	-
12	271240.76	19010.69	картометрический метод	0.4	-
13	271168.93	19067.32	картометрический метод	0.4	-
14	271189.75	19060.15	картометрический метод	0.4	-
15	271259.68	19026.80	картометрический метод	0.4	-
1	271285.05	18988.47	картометрический метод	0.4	-
Контур 16					
1	272024.69	19036.00	картометрический метод	0.4	-
2	272050.49	19046.58	картометрический метод	0.4	-
3	272051.79	19039.00	картометрический метод	0.4	-
4	272047.67	19033.15	картометрический метод	0.4	-
5	272033.02	19021.80	картометрический метод	0.4	-
6	272022.60	19013.53	картометрический метод	0.4	-

Площадь проекта межевания 71031566.70 кв.м.<					
Обозначение характерных точек границы	Координаты, м		Метод определения координат характерной точки	Средняя квадратическая погрешность положения характерной точки (Mt), м	Описание обозначения точки на местности (при наличии)
	X	Y			
7	272008.46	18989.86	картометрический метод	0.4	-
8	271993.80	18975.48	картометрический метод	0.4	-
9	271949.57	18935.77	картометрический метод	0.4	-
10	271924.64	18925.57	картометрический метод	0.4	-
11	271918.63	18936.14	картометрический метод	0.4	-
12	271916.13	18958.95	картометрический метод	0.4	-
13	271923.31	18963.71	картометрический метод	0.4	-
14	271921.02	18969.93	картометрический метод	0.4	-
15	271938.68	18988.10	картометрический метод	0.4	-
16	271950.08	18995.94	картометрический метод	0.4	-
17	271958.30	19000.93	картометрический метод	0.4	-
18	272005.26	19028.41	картометрический метод	0.4	-
1	272024.69	19036.00	картометрический метод	0.4	-
Контур 17					
1	271328.13	18891.26	картометрический метод	0.4	-
2	271348.60	18937.00	картометрический метод	0.4	-
3	271403.51	18929.33	картометрический метод	0.4	-
4	271391.55	18887.46	картометрический метод	0.4	-
5	271348.62	18891.20	картометрический метод	0.4	-
1	271328.13	18891.26	картометрический метод	0.4	-
Контур 18					
1	271505.70	19000.36	картометрический метод	0.4	-
2	271537.40	19010.90	картометрический метод	0.4	-
3	271589.90	18989.10	картометрический метод	0.4	-
4	271592.72	18985.92	картометрический метод	0.4	-
5	271633.40	18940.00	картометрический метод	0.4	-
6	271610.32	18910.89	картометрический метод	0.4	-
7	271564.38	18950.18	картометрический метод	0.4	-
1	271505.70	19000.36	картометрический метод	0.4	-
Контур 19					
1	271453.10	18892.92	картометрический метод	0.4	-

Площадь проекта межевания 71031566.70 кв.м.<					
Обозначение характерных точек границы	Координаты, м		Метод определения координат характерной точки	Средняя квадратическая погрешность положения характерной точки (Mt), м	Описание обозначения точки на местности (при наличии)
	X	Y			
2	271451.09	18891.46	картометрический метод	0.4	-
3	271449.95	18889.07	картометрический метод	0.4	-
4	271448.75	18886.11	картометрический метод	0.4	-
5	271445.66	18883.87	картометрический метод	0.4	-
6	271441.02	18882.46	картометрический метод	0.4	-
7	271429.92	18884.78	картометрический метод	0.4	-
8	271430.17	18902.66	картометрический метод	0.4	-
9	271447.49	18903.40	картометрический метод	0.4	-
10	271466.65	18903.88	картометрический метод	0.4	-
11	271466.85	18893.21	картометрический метод	0.4	-
1	271453.10	18892.92	картометрический метод	0.4	-
Контур 20					
1	271541.70	18842.50	картометрический метод	0.4	-
2	271487.07	18818.03	картометрический метод	0.4	-
3	271523.32	18902.14	картометрический метод	0.4	-
4	271596.35	18866.95	картометрический метод	0.4	-
1	271541.70	18842.50	картометрический метод	0.4	-

Чертеж межевания территории. Этап 1; М 1:5000

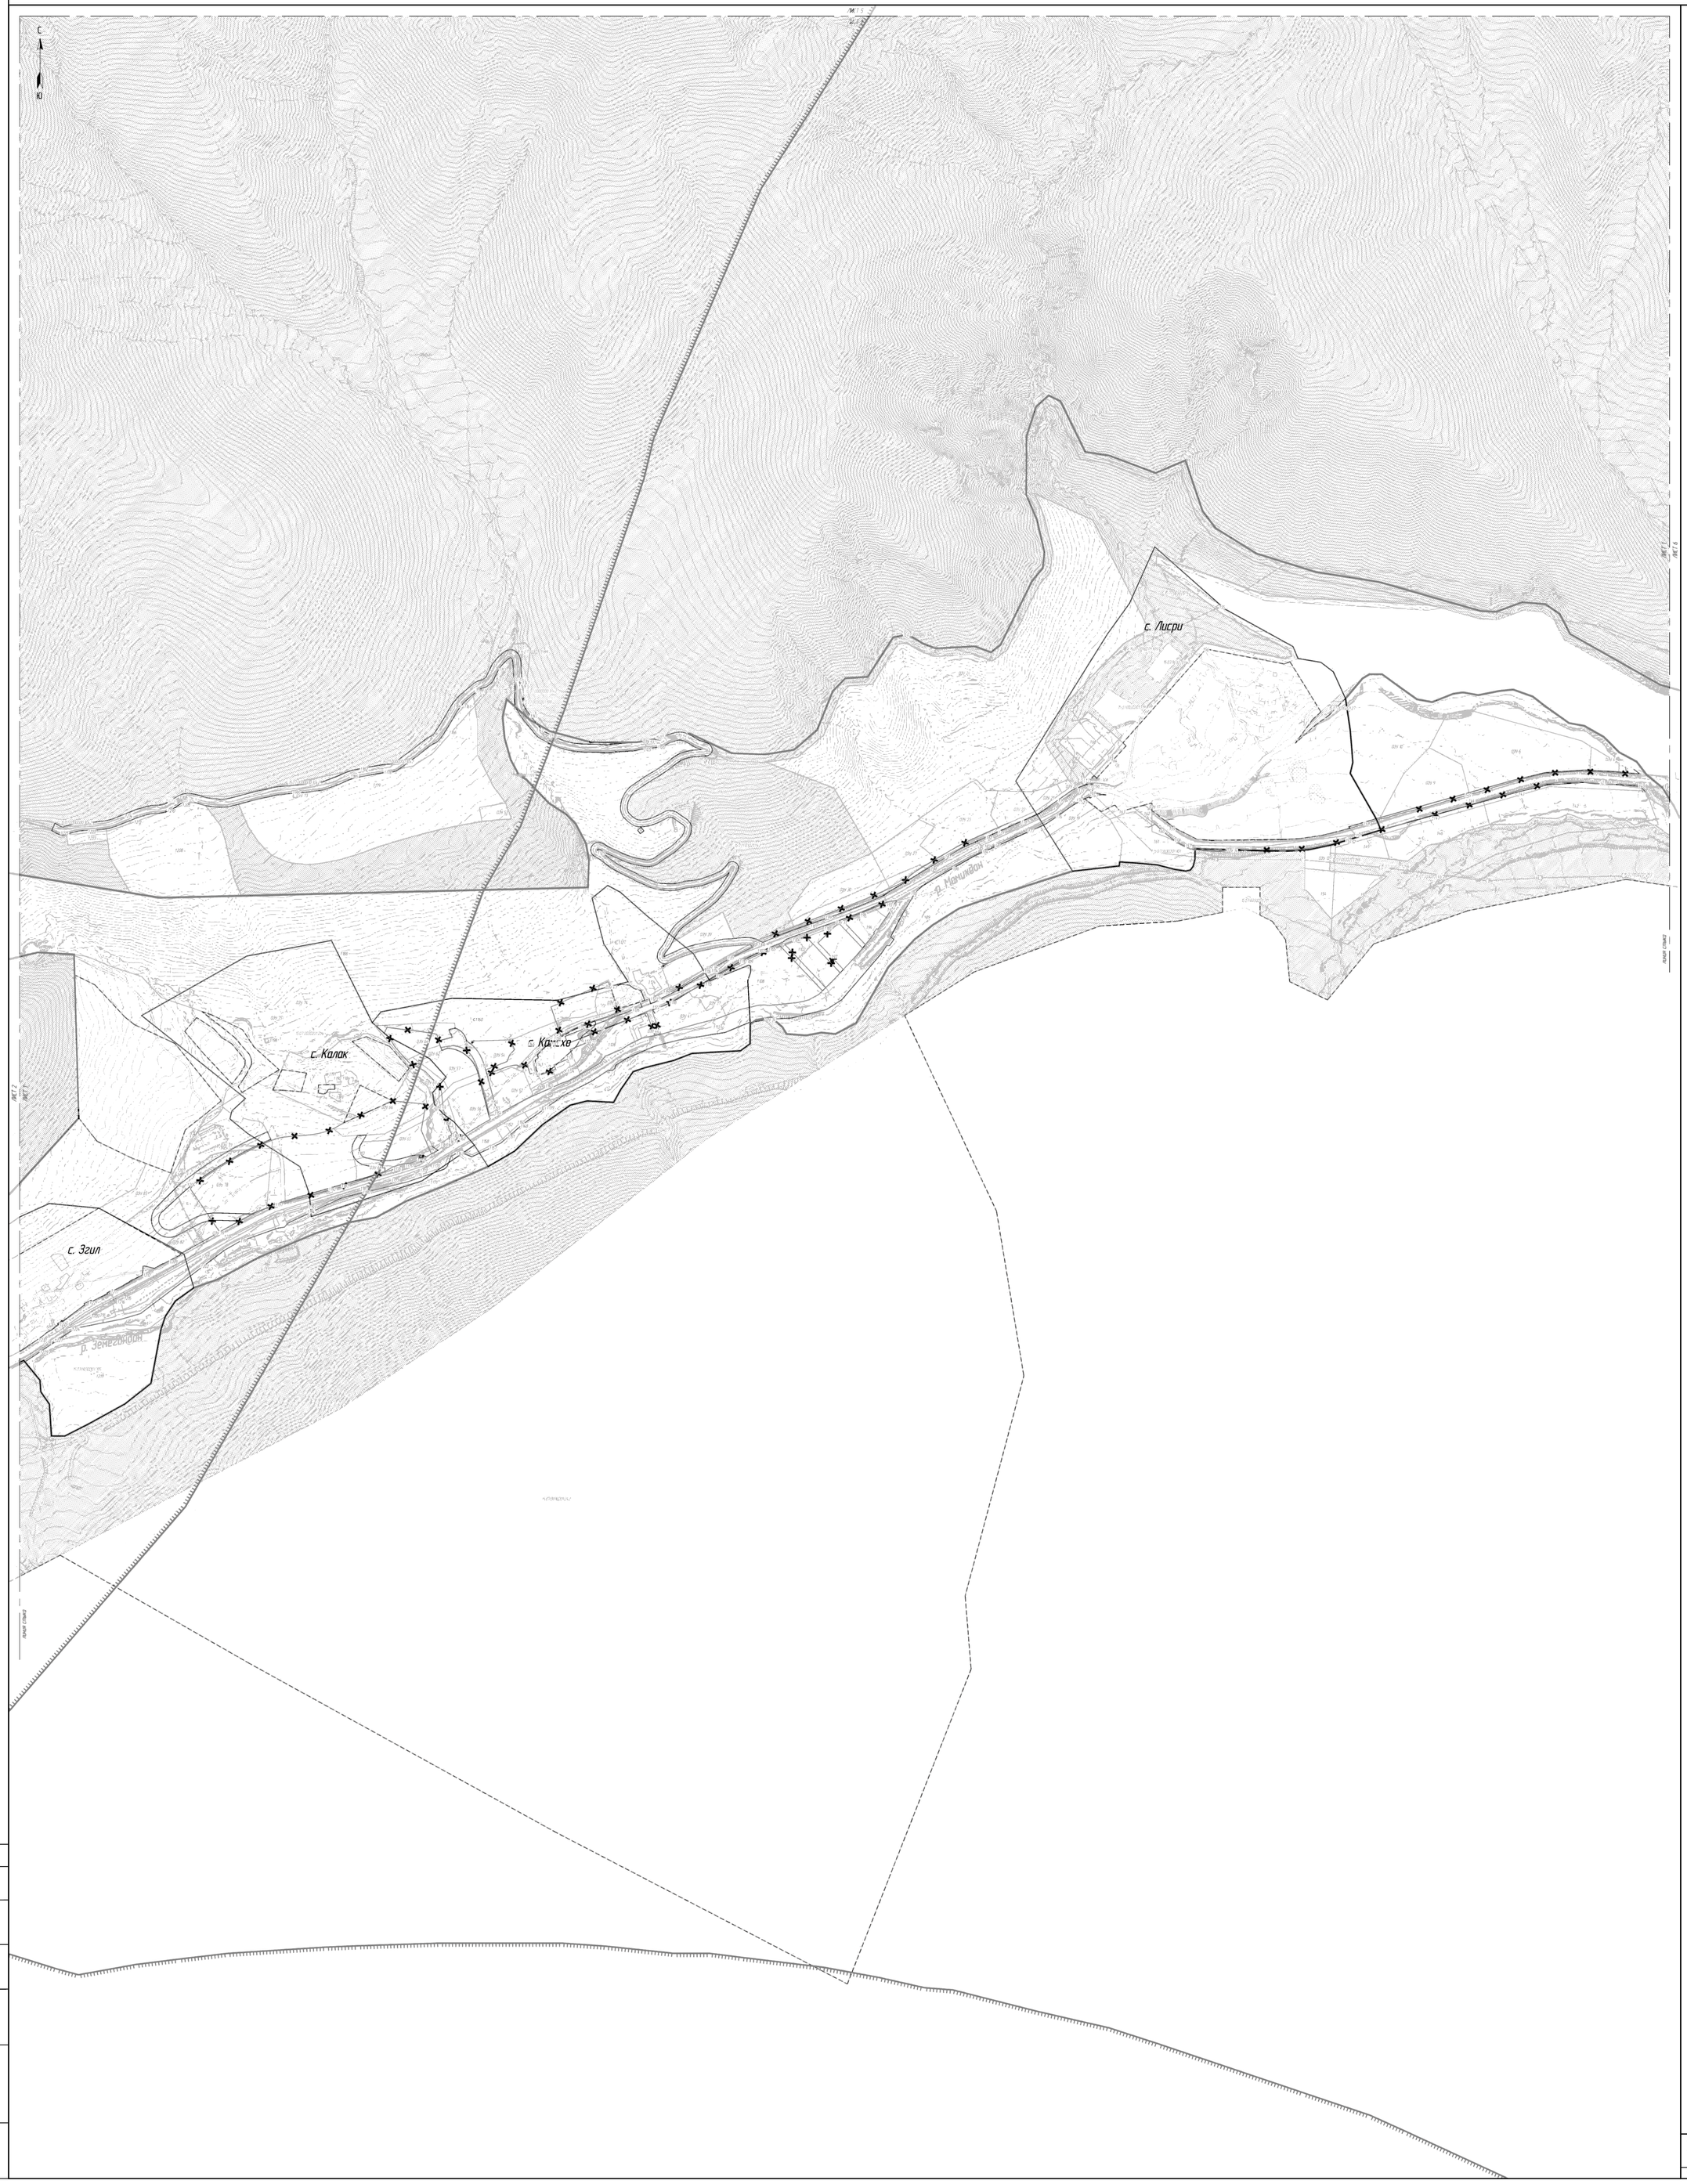

УСЛОВНЫЕ ОБОЗНАЧЕНИЯ

ГРАНИЦЫ

- подготовки проекта межевания территории. ОЗЗ ВТРК "Мамисон"
- сельского поселения
- населенных пунктов
- пятикилометровой полосы местности от государственной границы
- существующих (сохраняемых) земельных участков
- образуемых земельных участков
- образуемых земельных участков, которые после образования будут относиться к территории общего пользования
- сохраняемых в новых границах земельных участков из земель в государственной собственности (изменяемых)

ЛИНИИ ГРАДОСТРОИТЕЛЬНОГО РЕГУЛИРОВАНИЯ

Существующие
- красные линии улично-дорожной сети

Отменяемые
- красные линии улично-дорожной сети


Проектные
- красные линии улично-дорожной сети

Пояснящие надписи

ОЗУ 12 :12 — условный номер образуемого участка

15:07:0030201242 — номер сохраняемого земельного участка

15:07:0030201199 — номер сохраняемого в новых границах земельного участка из земель в государственной собственности (изменяемого)

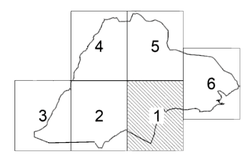

Договор № Д-ДЗИО-22-001-7919			Лист
Чертеж межевания территории. Этап 1			1
		Масштаб 1:5000	
Согласовано:	Ген. проект.	Котенков А.А.	

Согласовано:				
Ген.Проект.				
Взам. инв. №				
Подпись и дата				
Инв. № подл.				

Чертеж межевания территории. Этап 1; М 1:5000



УСЛОВНЫЕ ОБОЗНАЧЕНИЯ

ГРАНИЦЫ

- подготовки проекта межевания территории. ОЗЗ ВТРК "Мамисон"
- сельского поселения
- населенных пунктов
- пятикилометровой полосы местности от государственной границы
- существующих (сохраняемых) земельных участков
- образуемых земельных участков
- образуемых земельных участков, которые после образования будут относиться к территории общего пользования
- сохраняемых в новых границах земельных участков из земель в государственной собственности (изменяемых)

ЛИНИИ ГРАДОСТРОИТЕЛЬНОГО РЕГУЛИРОВАНИЯ

Существующие

- красные линии улично-дорожной сети

Отменяемые


- красные линии улично-дорожной сети

Проектные

- красные линии улично-дорожной сети

Пояснящие надписи

ОЗЗ 12 1:12	условный номер образуемого участка
15:07:003020:124:2	номер сохраняемого земельного участка
15:07:003020:199	номер сохраняемого в новых границах земельного участка из земель в государственной собственности (изменяемого)

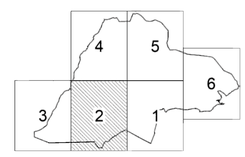

Договор № Д-ДЗИО-22-001-7919

Чертеж межевания территории. Этап 1

Масштаб 1:5000

Лист 2

Согласовано:	Ген. проект.	Котенков А.А.		

Согласовано:	Инв. № подл.	Подпись и дата	Взам. инв. №
Ген.Проект.			

Чертеж межевания территории. Этап 1; М 1:5000

С

Ю

г. Буй

р. Козидон

р. Козидон

Ручей Глухой

УСЛОВНЫЕ ОБОЗНАЧЕНИЯ

ГРАНИЦЫ:

- подготовки проекта межевания территории. ОЗЗ ВТРК "Комиссия"
- сельского поселения
- населенных пунктов
- пятикилометровой полосы местности от государственной границы
- существующих (сохраняемых) земельных участков
- образуемых земельных участков
- образуемых земельных участков, которые после образования будут относиться к территории общего пользования
- сохраняемых в новых границах земельных участков из земель в государственной собственности (изменяемых)

ЛИНИИ ГРАДОСТРОИТЕЛЬНОГО РЕГУЛИРОВАНИЯ

Существующие

- красные линии улично-дорожной сети

Отменяемые


- красные линии улично-дорожной сети

Проектные

- красные линии улично-дорожной сети

Поясняющие надписи:

039:12:112	условный номер образуемого участка
15:07:0030201242	номер сохраняемого земельного участка
15:07:0030201199	номер сохраняемого в новых границах земельного участка из земель в государственной собственности (изменяемого)

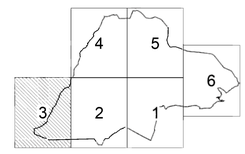

Согласовано:

Ген.Проект.

Взам. инв. №

Подпись и дата

Инв. № подл.

Договор № Д-ДЗИО-22-001-7919

Чертеж межевания территории. Этап 1

Масштаб 1:5000


Лист 3

Согласовано:

Ген. проект.

Котенков А.А.

Чертеж межевания территории. Этап 1; М 1:5000

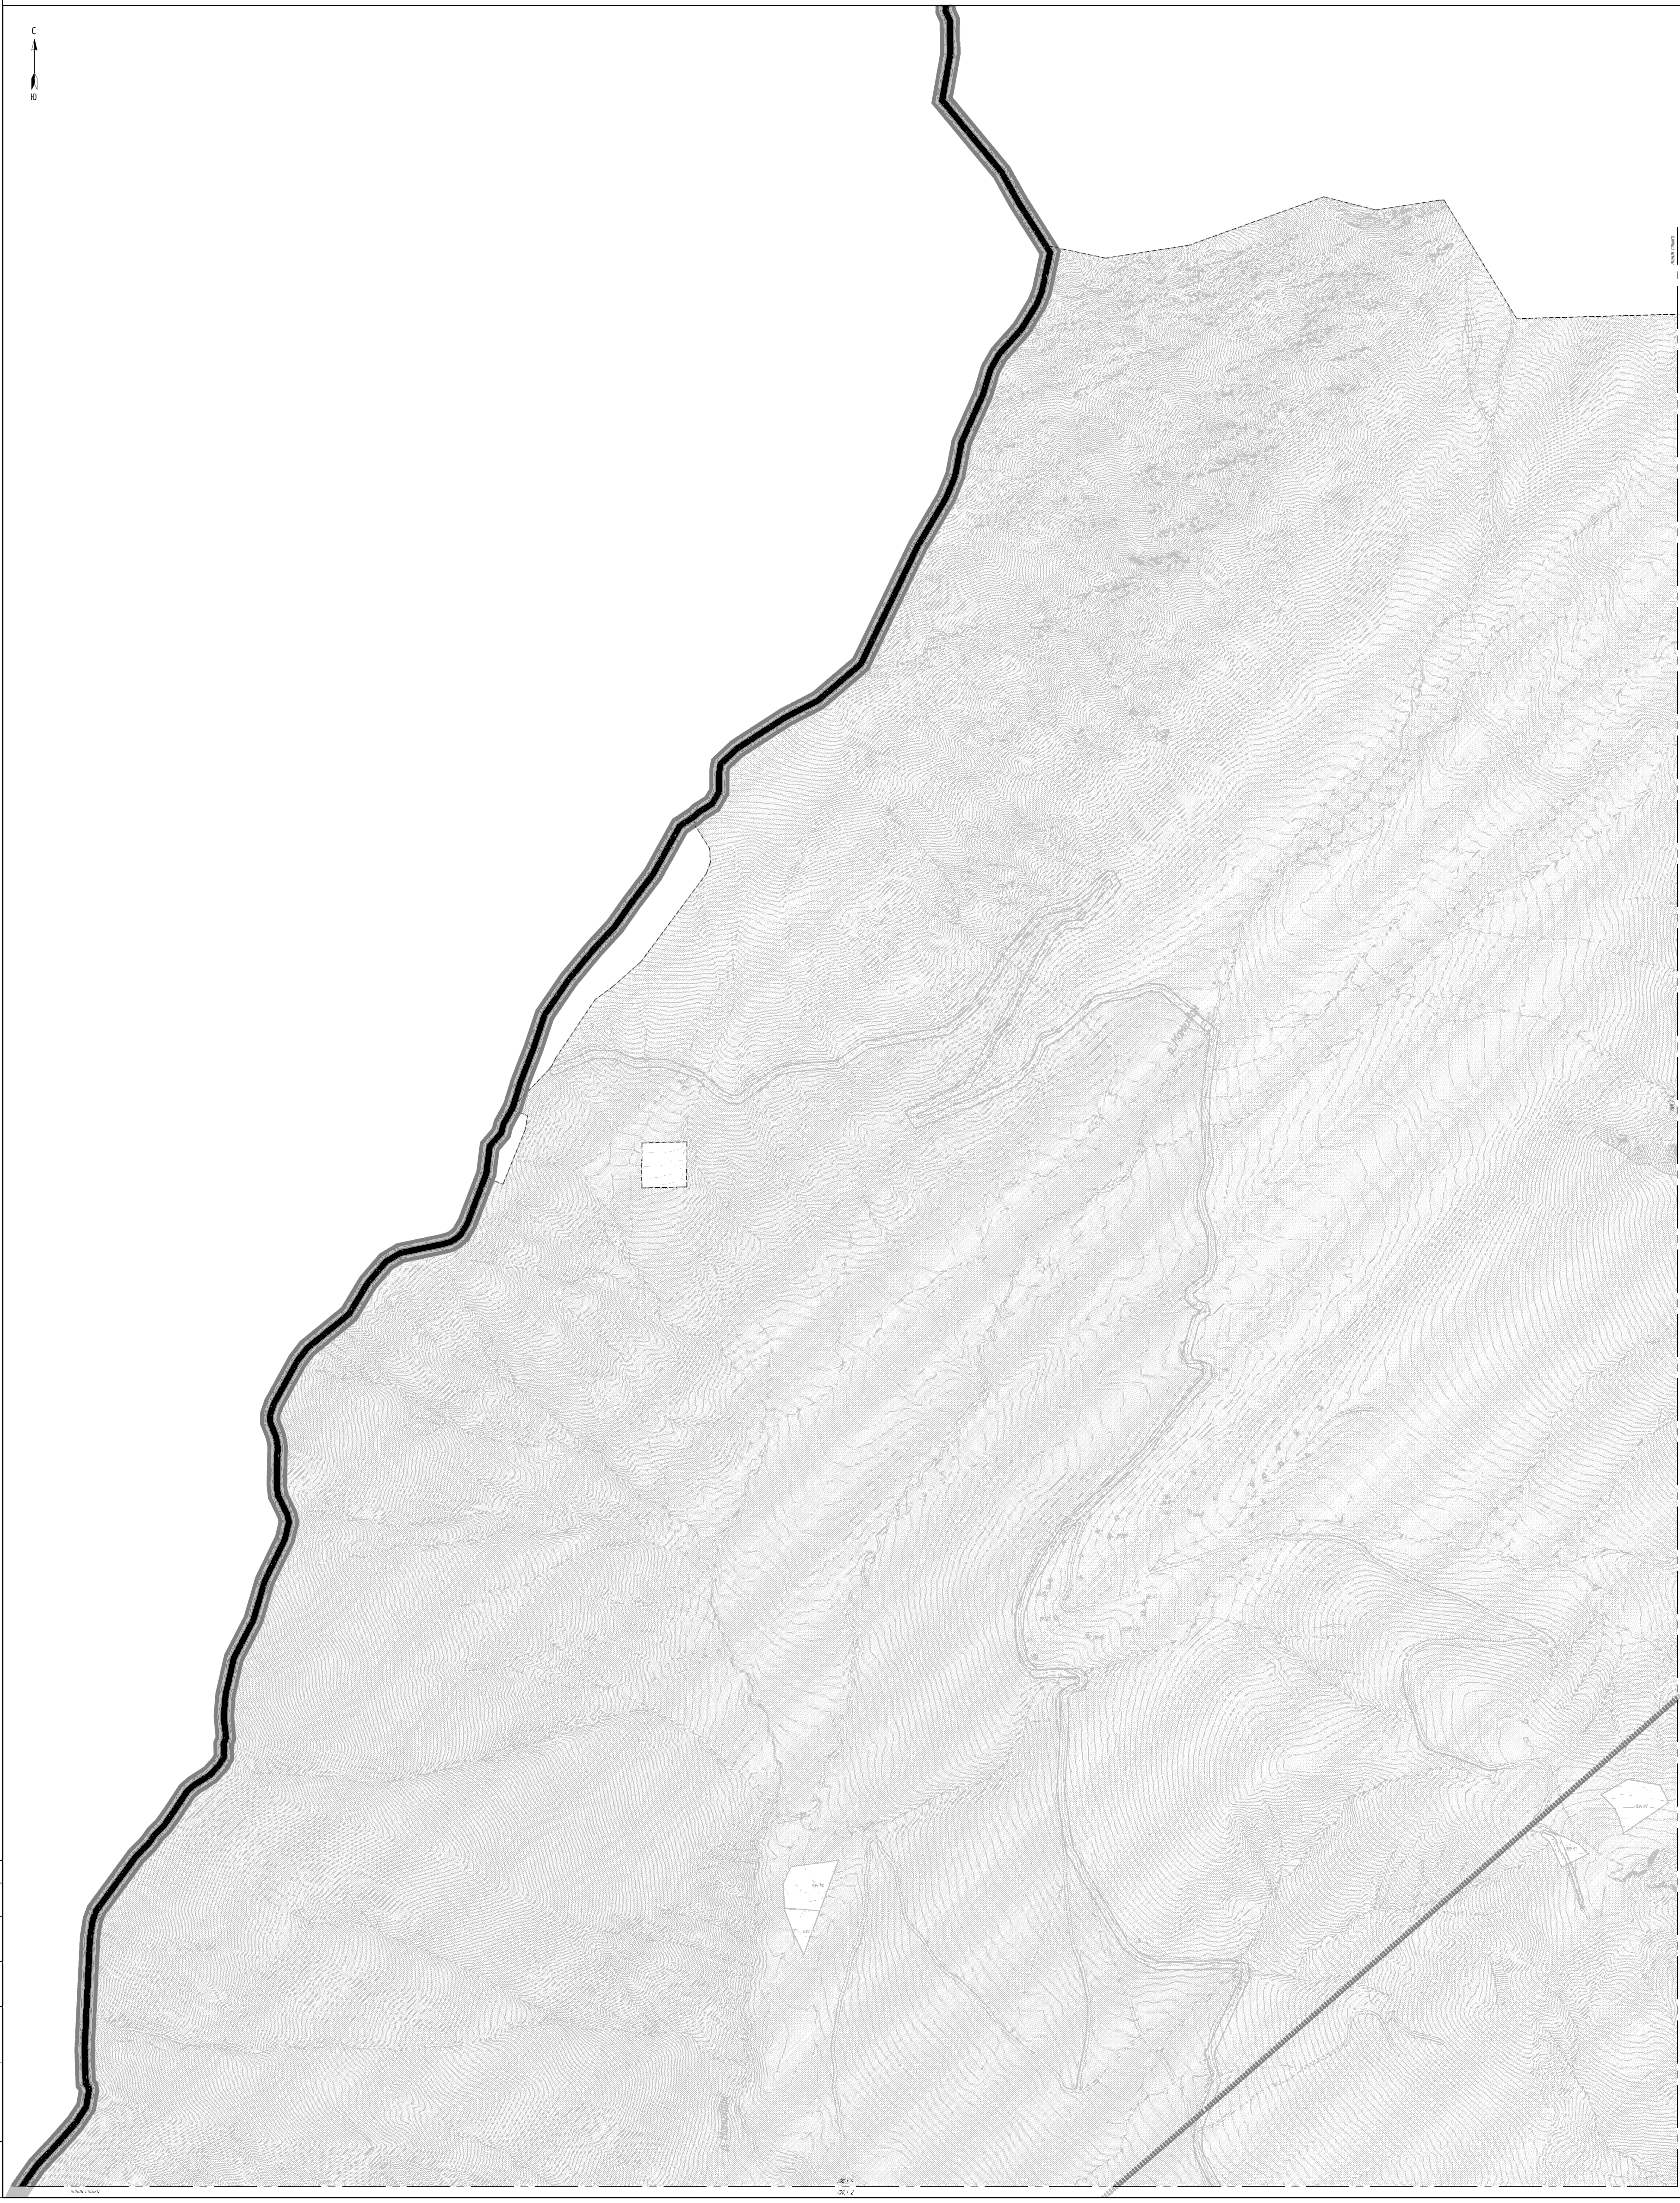

УСЛОВНЫЕ ОБОЗНАЧЕНИЯ:

ГРАНИЦЫ:

- подготовки проекта межевания территори, ОЭЗ ВТРК "Мамисон"
- сельского поселения
- населенных пунктов
- пятикилометровой полосы местности от государственной границы
- существующих (сохраняемых) земельных участков
- образуемых земельных участков
- образуемых земельных участков, которые после образования будут относиться к территории общего пользования
- сохраняемых в новых границах земельных участков из земель в государственной собственности (изменяемых)

ЛИНИИ ГРАДОСТРОИТЕЛЬНОГО РЕГУЛИРОВАНИЯ

Существующие:

- красные линии улично-дорожной сети

Отменяемые


- красные линии улично-дорожной сети

Проектные:

- красные линии улично-дорожной сети

Поясняющие надписи:

ОЗУ 12 : 112	условный номер образуемого участка
15:07:0030201242	номер сохраняемого земельного участка
15:07:0030201199	номер сохраняемого в новых границах земельного участка из земель в государственной собственности (изменяемого)

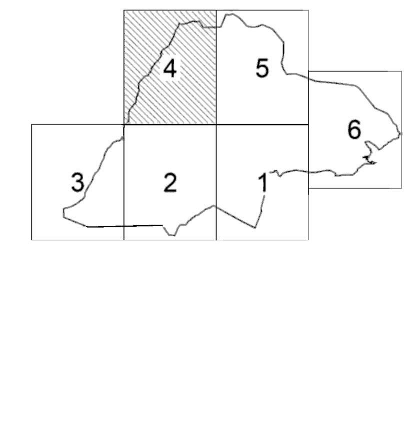

Договор № Д-ДЗИО-22-001-7919			Лист
Чертеж межевания территории. Этап 1		Масштаб 1:5000	4
Согласовано:	Ген. проект.	Котенков А.А.	

Согласовано:

Ген.Проект	
Взам. инв. №	
Подпись и дата	
Инв. № подл.	

Чертеж межевания территории. Этап 1; М 1:5000

С
З
В
Ю

ледник Зарамаг

линия отвода

лист 4
лист 5

лист 5
лист 6

лист 5
лист 1

УСЛОВНЫЕ ОБОЗНАЧЕНИЯ

ГРАНИЦЫ

- подготовки проекта межевания территории, ОЗЗ ВТРК "Мамисон"
- сельского поселения
- населенных пунктов
- пятикилометровой полосы местности от государственной границы
- существующих (сохраняемых) земельных участков
- образуемых земельных участков
- образуемых земельных участков, которые после образования будут относиться к территории общего пользования
- сохраняемых (в новых границах земельных участков из земель в государственной собственности (изменяемых)

ЛИНИИ ГРАДОСТРОИТЕЛЬНОГО РЕГУЛИРОВАНИЯ

Существующие

- красные линии улично-дорожной сети

Отменяемые


- красные линии улично-дорожной сети

Проектные

- красные линии улично-дорожной сети

Пояснящие надписи

ОЗУ 12 :1:12	условный номер образуемого участка
15:07:0030201:242	номер сохраняемого земельного участка
15:07:0030201:199	номер сохраняемого (в новых границах земельного участка из земель (в государственной собственности (изменяемого)

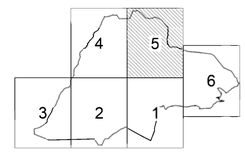

Договор № Д.ДЗИО-22-001-7919				Лист
Чертеж межевания территории. Этап 1				5
			Масштаб 1:5000	
Согласовано:	Ген. проект.	Котенков А.А.		

Согласовано:			
Ген.Проект.			
Взам. инв. №			
Подпись и дата			
Инв. № подл.			

Чертеж межевания территории. Этап 1; М 1:5000

С

Ю

УСЛОВНЫЕ ОБОЗНАЧЕНИЯ

ГРАНИЦЫ

- подготовки проекта межевания территории, ОЗЗ ВТРК "Мамисон"
- сельского поселения
- населенных пунктов
- пятикилометровой полосы местности от государственной границы
- существующих (сохраняемых) земельных участков
- образуемых земельных участков
- образуемых земельных участков, которые после образования будут относиться к территории общего пользования
- сохраняемых в новых границах земельных участков из земель в государственной собственности (изменяемых)

ЛИНИИ ГРАДОСТРОИТЕЛЬНОГО РЕГУЛИРОВАНИЯ

Существующие

- красные линии улично-дорожной сети

Отменяемые

- красные линии улично-дорожной сети

Проектные

- красные линии улично-дорожной сети

Пояснящие надписи:

- 09:14:12:112 — условный номер образуемого участка
- 15:07:0030201242 — номер сохраняемого земельного участка
- 15:07:0030201199 — номер сохраняемого в новых границах земельного участка из земель в государственной собственности (изменяемого)

с. Тиб

с. Клиат

с. Тли

р. Мамисхдон

Согласовано:							
Ген.Проект							
Взам. инв. №							
Подпись и дата							
Инв. № подл.							

Первый зам.директора	Бакиров И.А.				
Зам.директора	Иванова А.А.				
Руководитель АПО ТР	Котенков А.А.				
Зам. рук. АПО ТР	Татарников Д.С.				
Нач. маст.	Терехова Т.А.				
Рук. проекта	Татарников В.С.				
ГИП	Глушков О.В.				
Н. контр.					

ИНСТИТУТ ГЕНПЛАНА МОСКВЫ

Договор: № Д-ДЗИО-22-001-7919 (3-22/526)

Заказчик: АО «КАВКАЗ РФ»

Корректировка проекта планировки территории, проекта межевания территории, разработка плана обустройства и соответствующего материально-технического оснащения, разработка интерактивной информационной 3D модели особой экономической зоны туристско-рекреационного типа в границах муниципального образования Алагирский район Республики Северная Осетия-Алания (ВТРК «Мамисон») и прилегающей к ней территории

Раздел: Проект межевания территории

Стадия	Лист	Листов
	6	6


Чертеж межевания территории. Этап 1

ГАУ "Институт Генплана Москвы"

Генпроектировщик: АПО ТР

Проектировщик: Мастерская № 4

Масштаб 1:5000

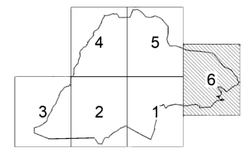

Чертеж межевания территории. Этап 2; М 1:5000

С
З
В
Ю

с. Лисри

с. Колок

с. Комсхо

с. Згил

р. Кочилдон

р. Земегонкон

УСЛОВНЫЕ ОБОЗНАЧЕНИЯ

ГРАНИЦЫ

- подготовки проекта межевания территории. ОЗЗ ВТРК "Манисон"
- Зарамагского сельского поселения
- населенных пунктов
- пятикилометровой полосы местности от государственной границы
- существующих (сохраняемых) земельных участков
- образуемых земельных участков
- образуемых земельных участков, которые после образования будут относиться к территории общего пользования
- сохраняемых в новых границах земельных участков из земель в государственной собственности (изменяемых)

ЛИНИИ ГРАДОСТРОИТЕЛЬНОГО РЕГУЛИРОВАНИЯ

Существующие

- красные линии улично-дорожной сети

Отменяемые


- красные линии улично-дорожной сети

Проектные

- красные линии улично-дорожной сети

Поясняющие надписи:

ОЗУ 12	условный номер образуемого участка
15:07:003020124:2	номер сохраняемого земельного участка
15:07:003020:199	номер сохраняемого в новых границах земельного участка из земель в государственной собственности (изменяемого)

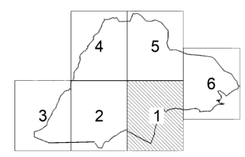

Договор № Д-ДЗИО-22-001-7919 (З-22/026)			Лист
Чертеж межевания территории. Этап 2			1
		Масштаб 1:5000	
Согласовано:	Ген. проект.	Котенков А.А.	

Согласовано:					
Ген.Проект.					
Взам. инв. №					
Подпись и дата					
Инв. № подл.					

Чертеж межевания территории. Этап 2; М 1:5000



УСЛОВНЫЕ ОБОЗНАЧЕНИЯ

ГРАНИЦЫ:

- подготовки проекта межевания территори, ОЭЗ ВТРК "Мамисон"
- Зарамагского сельского поселения
- населенных пунктов
- пятикилометровой полосы местности от государственной границы
- существующих (сохраняемых) земельных участков
- образуемых земельных участков
- образуемых земельных участков, которые после образования будут относиться к территории общего пользования
- сохраняемых в новых границах земельных участков из земель в государственной собственности (изменяемых)

ЛИНИИ ГРАДОСТРОИТЕЛЬНОГО РЕГУЛИРОВАНИЯ:

Существующие:

- красные линии улично-дорожной сети

Отменяемые:


- красные линии улично-дорожной сети

Проектные:

- красные линии улично-дорожной сети

Поясняющие надписи:

ОЗУ 12	условный номер образуемого участка
15:07:0030201:242	номер сохраняемого земельного участка
15:07:0030201:199	номер сохраняемого в новых границах земельного участка из земель в государственной собственности (изменяемого)

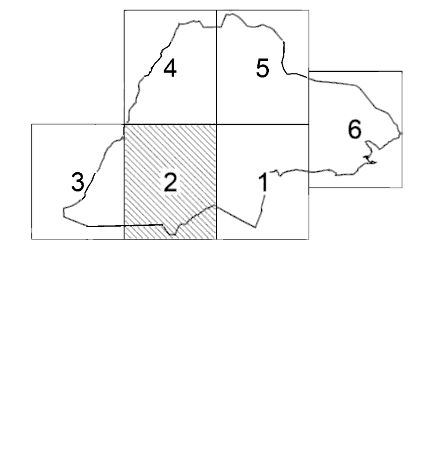

Согласовано:	Ген. Проект	Взам. инв. №	Подпись и дата	Инв. № подл.

Договор: № Д-ДЗИО-22-001-7919 (3-22/526)

Чертеж межевания территории. Этап 2

Масштаб 1:5000

Лист 2

Согласовано:	Ген. проект.	Котенков А.А.

Чертеж межевания территории. Этап 2; М 1:5000

С

Ю

г. Буй

р. Козидон

р. Козидон

Якшт Гавас

УСЛОВНЫЕ ОБОЗНАЧЕНИЯ

ГРАНИЦЫ

подготовки проекта межевания территори, ОЗЗ ВТРК "Мамисон"

Зарагизского сельского поселения

населенных пунктов

пятикилометровой полосы местности от государственной границы

существующих (сохраняемых) земельных участков

образуемых земельных участков

образуемых земельных участков, которые после образования будут относиться к территории общего пользования

сохраняемых в кадых границах земельных участков из земель в государственной собственности (изменяемых)

ЛИНИИ ГРАДОСТРОИТЕЛЬНОГО РЕГУЛИРОВАНИЯ

Существующие

красные линии улично-дорожной сети

Отменяемые

красные линии улично-дорожной сети

Проектные


красные линии улично-дорожной сети

Пояснящие надписи:

ОЗУ 12 — условный номер образуемого участка

15:07:0030201242 — номер сохраняемого земельного участка

15:07:0030201199 — номер сохраняемого в кадых границах земельного участка из земель в государственной собственности (изменяемого)

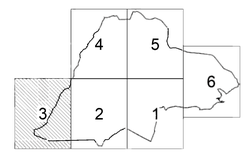

Согласовано:

Инв. № подл. | Подпись и дата | Взам. инв. № | Ген.Проект

Договор: № Д-ДЛИО-22-001-7319 (3-22/526)

Чертеж межевания территории. Этап 2

Масштаб 1:5000

Лист 3

Согласовано: | Ген. проект. | Котенков А.А.

Чертеж межевания территории. Этап 2; М 1:5000

С
Ю

УСЛОВНЫЕ ОБОЗНАЧЕНИЯ

ГРАНИЦЫ

- подготовки проекта межевания территори, ОЗЗ ВТРК "Мамисон"
- Зарамагского сельского поселения
- населенных пунктов
- пограничной зоны
- пятикилометровой полосы местности от государственной границы
- существующих (сохраняемых) земельных участков
- образуемых земельных участков
- образуемых земельных участков, которые после образования будут относиться к территории общего пользования
- сохраняемых в новых границах земельных участков из земель в государственной собственности (изменяемых)

ЛИНИИ ГРАДОСТРОИТЕЛЬНОГО РЕГУЛИРОВАНИЯ


Существующие
- красные линии улично-дорожной сети

Отменяемые
- красные линии улично-дорожной сети

Проектные
- красные линии улично-дорожной сети

Пояснящие надписи:

ОЗУ 12	условный номер образуемого участка
15:07:000302:1242	номер сохраняемого земельного участка
15:07:000302:2199	номер сохраняемого в новых границах земельного участка из земель в государственной собственности (изменяемого)

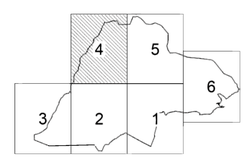

Договор: № Д-ДЗИО-22-001-7919 (3-22/526)

Чертеж межевания территории. Этап 2

Масштаб 1:5000

Лист 4

Согласовано:	Ген. проект.	Котенков А.А.	

Согласовано:
Ген.Проект.
Взам. инв. №
Подпись и дата
Инв. № подл.

Чертеж межевания территории. Этап 2; М 1:5000



УСЛОВНЫЕ ОБОЗНАЧЕНИЯ

ГРАНИЦЫ

- подготовки проекта межевания территори, ОЭЗ ВТРК "Мамисон"
- Зарамагского сельского поселения
- населенных пунктов
- пограничной зоны
- пятикилометровой полосы местности от государственной границы
- существующих (сохраняемых) земельных участков
- образуемых земельных участков
- образуемых земельных участков, которые после образования будут относиться к территории общего пользования
- сохраняемых в новых границах земельных участков из земель в государственной собственности (изменяемых)

ЛИНИИ ГРАДОСТРОИТЕЛЬНОГО РЕГУЛИРОВАНИЯ

Существующие

- красные линии улично-дорожной сети

Отменяемые


- красные линии улично-дорожной сети

Проектные

- красные линии улично-дорожной сети

Поясняющие надписи

ЗУ 12	условный номер образуемого участка
15:07:0030201:242	номер сохраняемого земельного участка
15:07:0030201:199	номер сохраняемого в новых границах земельного участка из земель в государственной собственности (изменяемого)

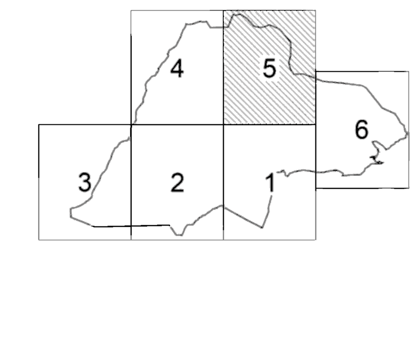

Согласовано:	Ген.Проект.
Взам. инв. №	
Подпись и дата	
Инв. № подл.	

Договор: № Д-ДЗИО-22-001-7919 (3-22/526)			Лист
Чертеж межевания территории. Этап 2		Масштаб 1:5000	5
Согласовано:	Ген. проект.	Котенков А.А.	

Чертеж межевания территории. Этап 2; М 1:5000

С

Ю

УСЛОВНЫЕ ОБОЗНАЧЕНИЯ:

ГРАНИЦЫ

- подготовки проекта межевания территории, ИЗЗ ВТРК "Мамисон"
- Зарамагского сельского поселения
- населенных пунктов
- пограничной зоны
- пятикилометровой полосы местности от государственной границы
- существующих (сохраняемых) земельных участков
- образуемых земельных участков
- образуемых земельных участков, которые после образования будут относиться к территории общего пользования
- сохраняемых в новых границах земельных участков из земель в государственной собственности (изменяемых)

ЛИНИИ ГРАДОСТРОИТЕЛЬНОГО РЕГУЛИРОВАНИЯ:

Существующие:
- красные линии улично-дорожной сети

Отменяемые:
- красные линии улично-дорожной сети

Проектные:
- красные линии улично-дорожной сети

Пояснящие надписи:

- 033:12 — условный номер образуемого участка
- 15:07:0030201:242 — номер сохраняемого земельного участка
- 15:07:0030201:199 — номер сохраняемого в новых границах земельного участка из земель в государственной собственности (изменяемого)

с. Клиат

с. Тли

с. Тиб

р. Мамисондон

Первый зам. директора	Бахирев И.А.				Договор: № Д-ДЗИО-22-001-7919 (3-22/526)	
Зам. директора	Иванова А.А.				Заказчик: АО «КАВКАЗ.РФ»	
Руководитель АПО ТР	Котенков А.А.				Корректировка проекта планировки территории, проекта межевания территории, разработка плана обустройства и соответствующего материально-технического оснащения, разработка интерактивной информационной 3D модели особой экономической зоны туристско-рекреационного типа в границах муниципального образования Алагирский район Республики Северная Осетия-Алания (ВТРК «Мамисон») и прилегающей к ней территории	
Нач. маст.	Терехова Т.А.				Раздел: Проект межевания территории	Стадия: — / Лист: 6 / Листов: 6
Рук. проекта	Татарников В.С.					
ГИП	Глушков О.В.				Чертеж межевания территории. Этап 2	ГАУ "Институт Генплана Москвы"
						Генпроектировщик: АПО ТР
						Проектировщик: Мастерская № 4
Н. контр.					Масштаб 1:5000	


ИНСТИТУТ ГЕНПЛАНА МОСКВЫ

Примечание: проект межевания выполнен с использованием материалов инженерно-геодезических изысканий, выполненных АО "ДОНГИС" в 2022 году.

Согласовано:

Ген. Проект.	Взам. инв. №	Подпись и дата	Инв. № подл.

Чертеж межевания территории. Туристическая деревня. Этап 1; М 1:2000

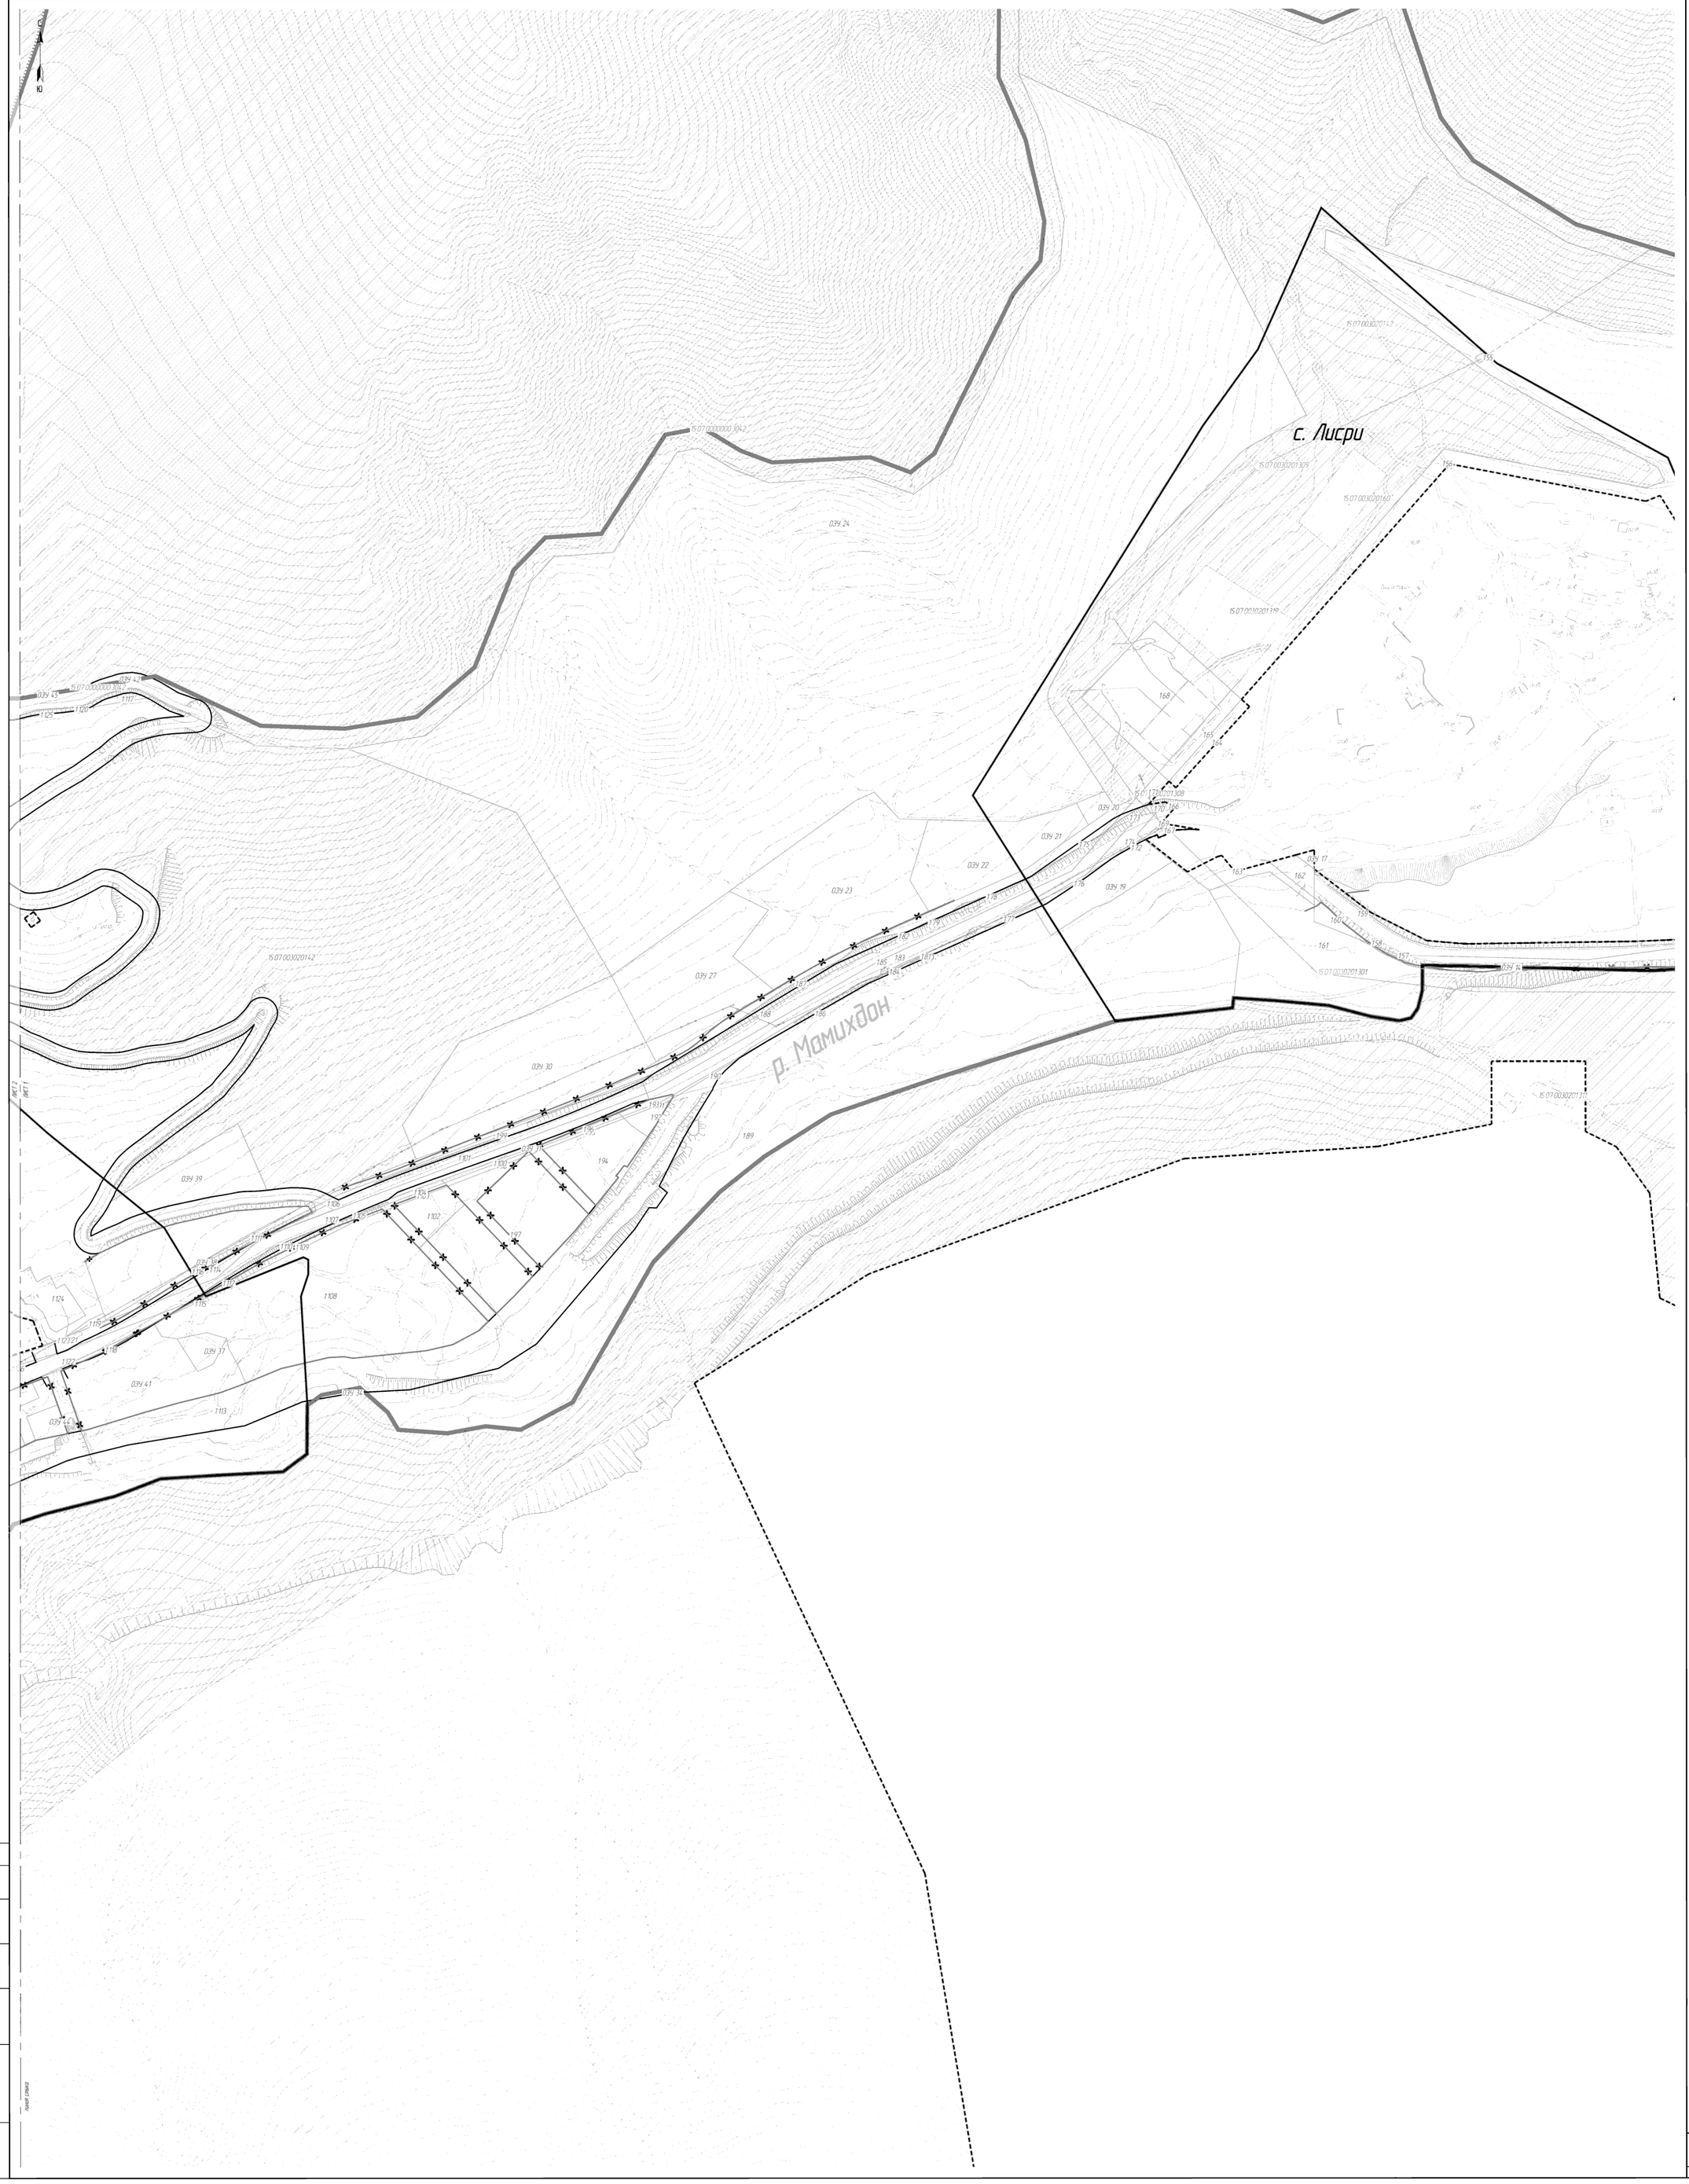

УСЛОВНЫЕ ОБОЗНАЧЕНИЯ

ГРАНИЦЫ

- подготовки проекта межевания территории. ОЗЗ ВТРК "Мамисон"
- сельского поселения
- населенных пунктов
- пятикилометровой полосы местности от государственной границы
- существующих (сохраняемых) земельных участков
- образуемых земельных участков
- образуемых земельных участков, которые после образования будут относиться к территории общего пользования
- сохраняемых в новых границах земельных участков из земель в государственной собственности (изменяемых)

ЛИНИИ ГРАДОСТРОИТЕЛЬНОГО РЕГУЛИРОВАНИЯ

Существующие

- красные линии улично-дорожной сети

Отменяемые

- красные линии улично-дорожной сети

Проектные

- красные линии улично-дорожной сети

Пояснящие надписи

- 039:12:1:12 — условный номер образуемого участка
- 15:07:0030201242 — номер сохраняемого земельного участка
- 15:07:0030201199 — номер сохраняемого в новых границах земельного участка из земель в государственной собственности (изменяемого)



Согласовано:

Ген.Проект	
Взам. инв. №	
Подпись и дата	
Инв. № подл.	

Договор № Д.ДЗИО-22-001-7919

Чертеж межевания территории. Туристическая деревня. Этап 1

Масштаб 1:2000

Лист 1

Согласовано:	Ген. проект	Котенков А.А.	

Чертеж межевания территории. Туристическая деревня. Этап 1; М 1:2000



УСЛОВНЫЕ ОБОЗНАЧЕНИЯ

ГРАНИЦЫ

- подготовки проекта межевания территори, ОЗЗ ВТРК "Мамисон"
- сельского поселения
- населенных пунктов
- пятикилометровой полосы местности от государственной границы
- существующих (сохраняемых) земельных участков
- образуемых земельных участков
- образуемых земельных участков, которые после образования будут относиться к территории общего пользования
- сохраняемых в новых границах земельных участков из земель в государственной собственности (изменяемых)

ЛИНИИ ГРАДОСТРОИТЕЛЬНОГО РЕГУЛИРОВАНИЯ


Существующие
- красные линии улично-дорожной сети

Отменяемые:
- красные линии улично-дорожной сети

Проектные:
- красные линии улично-дорожной сети

Поясняющие надписи:

ОЗУ 12 : 112	условный номер образуемого участка
15:07:0030201:242	номер сохраняемого земельного участка
15:07:0030201:199	номер сохраняемого в новых границах земельного участка из земель в государственной собственности (изменяемого)

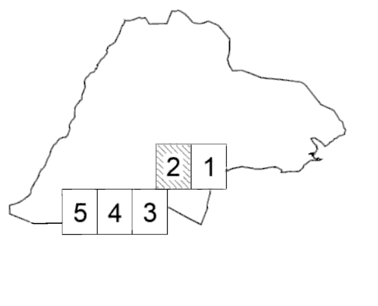

Согласовано:				
Ген.Проект.				
Взам. инв. №	Подпись и дата	Инв. № подл.		

Договор № Д-ДЗИО-22-001-7919			Лист
Чертеж межевания территории. Туристическая деревня. Этап 1		Масштаб 1:2000	2
Согласовано:	Ген. проект.	Котенков А.А.	

Чертеж межевания территории. Туристическая деревня. Этап 1; М 1:2000



УСЛОВНЫЕ ОБОЗНАЧЕНИЯ

ГРАНИЦЫ

- подготовки проекта межевания территории. ОЗЗ ВТРК "Мамисон"
- сельского поселения
- населенных пунктов
- пятикилометровой полосы местности от государственной границы
- существующих (сохраняемых) земельных участков
- образуемых земельных участков
- образуемых земельных участков, которые после образования будут относиться к территории общего пользования
- сохраняемых в новых границах земельных участков из земель в государственной собственности (изменяемых)

ЛИНИИ ГРАДОСТРОИТЕЛЬНОГО РЕГУЛИРОВАНИЯ

Существующие
- красные линии улично-дорожной сети

Отменяемые
- красные линии улично-дорожной сети


Проектные
- красные линии улично-дорожной сети

Пояснящие надписи

ОЗУ 12 1:12 — условный номер образуемого участка

15:07:0030201:242 — номер сохраняемого земельного участка

15:07:0030201:199 — номер сохраняемого в новых границах земельного участка из земель в государственной собственности (изменяемого)

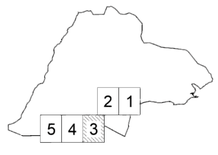

Договор № Д.ДЗИО-22-001-7919

Чертеж межевания территории. Туристическая деревня. Этап 1

Масштаб 1:2000

Лист 3

Согласовано: Ген. проект. Котенков А.А.

Согласовано:
Ген. Проект.
Взам. инв. №
Подпись и дата
Инв. № подл.

Чертеж межевания территории. Туристическая деревня. Этап 1; М 1:2000

С

Ю

разв

разв

ЗУ1 102

ЗУ1 114

ЗУ1 115

ЗУ1 116

ЗУ1 109

ЗУ1 113

ЗУ1 117

ЗУ1 112

р. Козыдон

1267

ЗУ1 106

р. Козыдон

15:07:0030201:199

1266

1263

1262

1261

1265

15:07:0030201241

1259

1258

1256

р. Земегондон

1257

1255

15:07:0030201243

1254

1253

1252

1250

1249

15:07:0030201:199

ЗУ1 103

15:07:0030201244

ЛИНИЯ СТЫКА

ЛИНИЯ СТЫКА

УСЛОВНЫЕ ОБОЗНАЧЕНИЯ

ГРАНИЦЫ:

- подготовки проекта межевания территории, ОЗЗ ВГРК "Намисон"
- сельского поселения
- населенных пунктов
- пятикилометровой полосы местности от государственной границы
- существующих (сохраняемых) земельных участков
- образуемых земельных участков
- образуемых земельных участков, которые после образования будут относиться к территории общего пользования
- сохраняемых в новых границах земельных участков из земель в государственной собственности (изменяемых)

ЛИНИИ ГРАДОСТРОИТЕЛЬНОГО РЕГУЛИРОВАНИЯ:

Существующие

- красные линии улично-дорожной сети

Отменяемые

- красные линии улично-дорожной сети

Проектные

- красные линии улично-дорожной сети

Поясняющие надписи:

ЗУ1 12 1:12 — условный номер образуемого участка

15:07:0030201:242 — номер сохраняемого земельного участка

15:07:0030201:199 — номер сохраняемого в новых границах земельного участка из земель в государственной собственности (изменяемого)

2 1
5 4 3

Согласовано:
Ген.Проект
Взам. инв. №
Подпись и дата
Инв. № подл.

Договор № ДЗИО-22-001-7919

Чертеж межевания территории. Туристическая деревня. Этап 1

Масштаб 1:2000

Лист 4

Согласовано: | Ген. проект. | Кутенков А.А.

Чертеж межевания территории. Туристическая деревня. Этап 1; М 1:2000

С
З
В
Ю

ОЗУ 123
ОЗУ 126
ОЗУ 132
ОЗУ 131
ОЗУ 130
ОЗУ 135
ОЗУ 127
ОЗУ 125
ОЗУ 129
ОЗУ 119
ОЗУ 118
ОЗУ 120
ОЗУ 124
ОЗУ 133
ОЗУ 142
ОЗУ 136
ОЗУ 128
ОЗУ 122
ОЗУ 140
ОЗУ 139
ОЗУ 137
ОЗУ 141
ОЗУ 138
ПК 5
ПК 4
126
Граница Горного парка
Граница Горного парка

УСЛОВНЫЕ ОБОЗНАЧЕНИЯ

ГРАНИЦЫ

- подготовки проекта межевания территории, ОЗЗ ВТРК "Мамисон"
- сельского поселения
- населенных пунктов
- пятикилометровой полосы местности от государственной границы
- существующих (сохраняемых) земельных участков
- образуемых земельных участков
- образуемых земельных участков, которые после образования будут относиться к территории общего пользования
- сохраняемых в новых границах земельных участков из земель в государственной собственности (изменяемых)

ЛИНИИ ГРАДОСТРОИТЕЛЬНОГО РЕГУЛИРОВАНИЯ

Существующие
- красные линии улично-дорожной сети

Отменяемые
- красные линии улично-дорожной сети


Проектные
- красные линии улично-дорожной сети

Пояснящие надписи

ОЗУ 12 1.17 — условный номер образуемого участка

15:07:0030201:242 — номер сохраняемого земельного участка

15:07:0030201:199 — номер сохраняемого в новых границах земельного участка из земель в государственной собственности (изменяемого)

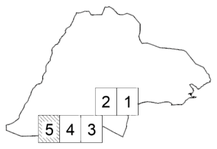

Согласовано:
Ген.Проект
Взам. инв. №
Подпись и дата
Инв. № подл.

ИНСТИТУТ ГЕНПЛАНА МОСКВЫ

Первый зам.директора	Бякирев И.А.	
Зам.директора	Иванова А.А.	
Руководитель АПО ТР	Котенков А.А.	
Зам. рук. АПО ТР	Татарников Д.С	
Нач. маст.	Терехова Т.А.	
Рук. проекта	Татарников В.С.	
ГИП	Глушков О.В.	
Н. контр.	Ермилова С.В.	

Договор: № Д-ДЗИО-22-001-7919 (3-22/526)
Заказчик: АО «КАВКАЗ РФ»

Корректировка проекта планировки территории, проекта межевания территории, разработка плана обустройства и соответствующего материально-технического оснащения, разработка интерактивной информационной 3D модели особой экономической зоны туристско-рекреационного типа в границах муниципального образования Алагирский район Республики Северная Осетия-Алания (ВТРК «Мамисон») и прилегающей к ней территории

Раздел: Проект межевания территории

Стадия	Лист	Листов
	5	5

Чертеж межевания территории. Туристическая деревня. Этап 1

ГАУ "Институт Генплана Москвы"
Генпроектировщик: АПО ТР
Проектировщик: Мастерская № 4

Масштаб 1:2000

Чертеж межевания территории. Туристическая деревня. Этап 2; М 1:2000

С
Ю

с. Лисри

р. Мамихдон

ЗУ 1
ЗУ 2
ЗУ 3
ЗУ 4
ЗУ 5
ЗУ 6
ЗУ 7
ЗУ 8
ЗУ 9
ЗУ 10
ЗУ 11
ЗУ 12
ЗУ 13
ЗУ 14
ЗУ 15
ЗУ 16
ЗУ 17
ЗУ 18
ЗУ 19
ЗУ 20
ЗУ 21
ЗУ 22
ЗУ 23
ЗУ 24
ЗУ 25
ЗУ 26
ЗУ 27
ЗУ 28
ЗУ 29
ЗУ 30
ЗУ 31
ЗУ 32
ЗУ 33
ЗУ 34
ЗУ 35
ЗУ 36
ЗУ 37
ЗУ 38
ЗУ 39
ЗУ 40
ЗУ 41
ЗУ 42
ЗУ 43
ЗУ 44
ЗУ 45

15:07:0302014:2
15:07:0000000:304:2
15:07:0302013:19
15:07:0302013:309
15:07:0302013:60
15:07:0302013:19
15:07:0302013:308
15:07:0302013:301
15:07:0302013:31

лист 2
лист 1

УСЛОВНЫЕ ОБОЗНАЧЕНИЯ

ГРАНИЦЫ

- подготовки проекта межевания территории, ОЗЗ ВТРК "Мамисон"
- Зарамагского сельского поселения
- населенных пунктов
- пограничной зоны
- пятикилометровой полосы местности от государственной границы
- существующих (сохраняемых) земельных участков
- образуемых земельных участков
- образуемых земельных участков, которые после образования будут относиться к территории общего пользования
- сохраняемых в новых границах земельных участков из земель в государственной собственности (изменяемых)

ЛИНИИ ГРАДОСТРОИТЕЛЬНОГО РЕГУЛИРОВАНИЯ


Существующие
- красные линии улично-дорожной сети

Отменяемые
- красные линии улично-дорожной сети

Проектные
- красные линии улично-дорожной сети

Пояснящие надписи:

ОЗУ 12	условный номер образуемого участка
15:07:0302012:42	номер сохраняемого земельного участка
15:07:0302013:99	номер сохраняемого в новых границах земельного участка из земель в государственной собственности (изменяемого)

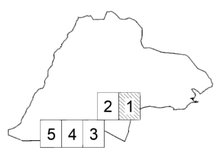

Договор: № Д-ДЗИО-22-001-7919 (з-22/526)

Чертеж межевания территории. Туристическая деревня. Этап 2

Масштаб 1:2000

Лист 1

Согласовано:	Ген. проект.	Котенков А.А.		

Согласовано:
Ген.Проект
Взам. инв. №
Подпись и дата
Инв. № подл.

Чертеж межевания территории. Туристическая деревня. Этап 2; М 1:2000

С
Ю

с. Згил

с. Калак

с. Камсхо

УСЛОВНЫЕ ОБОЗНАЧЕНИЯ

ГРАНИЦЫ

- подготовки проекта межевания территории, ИЗЗ ВТРК "Камисон"
- Зарамагского сельского поселения
- населенных пунктов
- пограничной зоны
- пятикилометровой полосы местности от государственной границы
- существующих (сохраняемых) земельных участков
- образуемых земельных участков
- образуемых земельных участков, которые после образования будут относиться к территории общего пользования
- сохраняемых в новых границах земельных участков из земель в государственной собственности (изменяемых)

ЛИНИИ ГРАДОСТРОИТЕЛЬНОГО РЕГУЛИРОВАНИЯ

Существующие

- красные линии улично-дорожной сети

Отменяемые


- красные линии улично-дорожной сети

Проектные

- красные линии улично-дорожной сети

Пояснящие надписи:

ОЗУ 12	условный номер образуемого участка
15:07:0030201:242	номер сохраняемого земельного участка
15:07:0030201:199	номер сохраняемого в новых границах земельного участка из земель в государственной собственности (изменяемого)

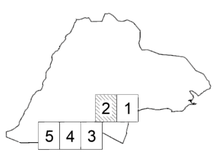

Договор: № Д-ДЗИО-22-001-7919 (3-22/526)			Лист
Чертеж межевания территории. Туристическая деревня. Этап 2			2
Масштаб 1:2000			
Согласовано:	Ген. проект.	Котенков А.А.	

Согласовано: Ген. Проект | Взам. инв. № | Подпись и дата | Инв. № подл.

Чертеж межевания территории. Туристическая деревня. Этап 2; М 1:2000



УСЛОВНЫЕ ОБОЗНАЧЕНИЯ

ГРАНИЦЫ:

- подготовки проекта межевания территории. ОЗЗ ВТРК "Мамисон"
- Зарамагского сельского поселения
- населенных пунктов
- пограничной зоны
- пятикилометровой полосы местности от государственной границы
- существующих / сохраняемых / земельных участков
- образуемых земельных участков
- образуемых земельных участков, которые после образования будут относиться к территории общего пользования
- сохраняемых в новых границах земельных участков из земель в государственной собственности (изменяемых)

ЛИНИИ ГРАДОСТРОИТЕЛЬНОГО РЕГУЛИРОВАНИЯ

Существующие

- красные линии улично-дорожной сети

Отменяемые


- красные линии улично-дорожной сети

Проектные

- красные линии улично-дорожной сети

Пояснящие надписи

ОЗУ 12	условный номер образуемого участка
15:07:0030201:24:ЗУ2	номер сохраняемого земельного участка
15:07:0030201:199	номер сохраняемого в новых границах земельного участка из земель в государственной собственности (изменяемого)

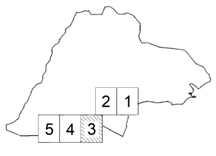

Договор: № Д-ДЗИО-22-001-7919 (з-22-726)

Чертеж межевания территории. Туристическая деревня. Этап 2

Масштаб 1:2000

Лист 3

Согласовано: Ген. проект. Котенков А.А.

Согласовано:

Ген. Проект.

Взам. инв. №

Подпись и дата

Инв. № подл.

Чертеж межевания территории. Туристическая деревня. Этап 2; М 1:2000

С

Ю

разв

разв

039 102

039 114

039 115

039 109

039 116

039 113

р. Козыдон

039 117

039 112

039 107

15:07:0030201:199

039 106

р. Козыдон

15:07:0030201:199

039 105

039 108

15:07:0030201241

р. Земегондон

15:07:0030201243

15:07:0030201244

039 103

лист 5

лист 4

лист 1

лист 2

лист 3

УСЛОВНЫЕ ОБОЗНАЧЕНИЯ

ГРАНИЦЫ

- подготовки проекта межевания территори, ОЗЗ ВТРК "Мамисон"
- Зарагасского сельского поселения
- населенных пунктов
- пограничной зоны
- пятикилометровой полосы местности от государственной границы
- существующих (сохраняемых) земельных участков
- образуемых земельных участков
- образуемых земельных участков, которые после образования будут относиться к территории общего пользования
- сохраняемых в новых границах земельных участков из земель в государственной собственности (изменяемых)

ЛИНИИ ГРАДОСТРОИТЕЛЬНОГО РЕГУЛИРОВАНИЯ

Существующие

- красные линии улично-дорожной сети

Отменяемые

- красные линии улично-дорожной сети

Проектные

- красные линии улично-дорожной сети

Пояснящие надписи

039 12 — условный номер образуемого участка

15:07:0030201242 — номер сохраняемого земельного участка

15:07:0030201199 — номер сохраняемого в новых границах земельного участка из земель в государственной собственности (изменяемого)

2	1			
5	4	3		

Согласовано:

Ген.Проект

Взам. инв. №

Подпись и дата

Инв. № подл.

Договор: № Д-ДЭИО-22-001-7919 (3-22/526)

Чертеж межевания территории. Туристическая деревня. Этап 2

Масштаб 1:2000

Лист 4

Согласовано:	Ген. проект.	Котенков А.А.		

Чертеж межевания территории. Туристическая деревня. Этап 2; М 1:2000

С
З
В
Ю

ЗУ 123
ЗУ 126
ЗУ 132
ЗУ 131
ЗУ 130
ЗУ 135
ЗУ 127
ЗУ 125
ЗУ 129
ЗУ 119
ЗУ 118
ЗУ 120
ЗУ 124
ЗУ 133
ЗУ 134
ЗУ 142
ЗУ 136
ЗУ 128
ЗУ 122
ЗУ 140
ЗУ 139
ЗУ 137
ЗУ 141
ЗУ 121
ЗУ 138
ЗУ 143
ЗУ 144

Линия границ

УСЛОВНЫЕ ОБОЗНАЧЕНИЯ

ГРАНИЦЫ

- подготовки проекта межевания территории. ООЗ ВТРК "Мамисон"
- Зарамагского сельского поселения
- населенных пунктов
- пограничной зоны
- пятикилометровой полосы местности от государственной границы
- существующих (сохраняемых) земельных участков
- образуемых земельных участков
- образуемых земельных участков, которые после образования будут относиться к территории общего пользования
- сохраняемых в новых границах земельных участков из земель в государственной собственности (изменяемых)

ЛИНИИ ГРАДОСТРОИТЕЛЬНОГО РЕГУЛИРОВАНИЯ

Существующие
- красные линии улично-дорожной сети

Отменяемые
- красные линии улично-дорожной сети

Проектные
- красные линии улично-дорожной сети

Пояснящие надписи

ЗУ1 12 — условный номер образуемого участка

15:07:0030201:242 — номер сохраняемого земельного участка

15:07:0030201:199 — номер сохраняемого в новых границах земельного участка из земель в государственной собственности (изменяемого)

Примечание: проект межевания выполнен с использованием материалов инженерно-геодезических изысканий, выполненных АО "ДонГИС" в 2022 году

2 1
5 4 3

Первый зам.директора	Бяхиров И.А.			Договор: № Д-ДЗИО-22-001-7919 (3-22/526)	
Зам.директора	Иванова А.А.			Заказчик: АО «КАВКАЗ.РФ»	
Руководитель АПО ТР	Котенков А.А.			Корректировка проекта планировки территории, проекта межевания территории, разработка плана обустройства и соответствующего материально-технического оснащения, разработка интерактивной информационной 3D модели особой экономической зоны туристско-рекреационного типа в границах муниципального образования Алагирский район Республики Северная Осетия-Алания (ВТРК «Мамисон») и прилегающей к ней территории	
Зам. рук. АПО ТР	Татарников Д.С.				
Нач. маст.	Терехова Т.А.			Раздел: Проект межевания территории	Стадия: — / Лист: 5 / Листов: 5
Рук. проекта	Татарников В.С.				
ГИП	Глушков О.В.				
				Чертеж межевания территории. Туристическая деревня. Этап 2	ГАУ "Институт Генплана Москвы"
					Генпроектировщик: АПО ТР
Н. контр.				Масштаб 1:2000	Проектировщик: Мастерская № 4

ИНСТИТУТ ГЕНПЛАНА МОСКВЫ

Согласовано:
Ген.Проект
Взам. инв. №
Подпись и дата
Инв. № подл.