РЕСПУБЛИКÆ ЦÆГАТ ИРЫСТОН-АЛАНИЙЫ ХИЦАУАД

У Ы Н А Ф Ф Æ

ПРАВИТЕЛЬСТВО РЕСПУБЛИКИ СЕВЕРНАЯ ОСЕТИЯ-АЛАНИЯ

П О С Т А Н О В Л Е Н И Е

от 17 сентября 2024 г. № 417

г. Владикавказ

Об установлении публичного сервитута

В соответствии со статьей 23, главой V^7 Земельного кодекса Российской Федерации, Федеральным законом от 25 октября 2001 года № 137-ФЗ «О введении в действие Земельного кодекса Российской Федерации», на основании ходатайств публичного акционерного общества «Россети Северный Кавказ» Правительство Республики Северная Осетия-Алания **п о с т а н о в л я е т:**

1. Установить публичный сервитут в целях эксплуатации объектов электросетевого хозяйства и их неотъемлемых технологических частей, указанных в приложении 1 к настоящему постановлению, в отношении земельных участков согласно приложениям 2, 4, 6, 8, 10, 12, 14, 16, 18, 20, 22, 24, 26, 28, 30, 32, 34, 36, 38, 40, 42, 44, 46 и 48 к настоящему постановлению.

2. Утвердить границы публичного сервитута в соответствии с прилагаемым описанием местоположения границ на кадастровом плане территории согласно приложениям 3, 5, 7, 9, 11, 13, 15, 17, 19, 21, 23, 25, 27, 29, 31, 33, 35, 37, 39, 41, 43, 45, 47 и 49 к настоящему постановлению.

3. Установить срок публичного сервитута - 49 (сорок девять) лет.

4. Установить свободный график выполнения работ при осуществлении деятельности, для обеспечения которой устанавливается публичный сервитут на земельных участках, находящихся в государственной или муниципальной собственности и не предоставленных гражданам или юридическим лицам.

5. Публичному акционерному обществу «Россети Северный Кавказ» в установленном законом порядке после прекращения действия публичного сервитута привести земельные участки в состояние, пригодное для использования в соответствии с видом разрешенного использования.

6. Министерству государственного имущества и земельных отношений Республики Северная Осетия-Алания в течение 5 рабочих дней со дня принятия настоящего постановления:

обеспечить размещение настоящего постановления на официальном сайте Министерства государственного имущества и земельных отношений Республики Северная Осетия-Алания в информационно-телекоммуникационной сети «Интернет»;

направить копию настоящего постановления в Управление Федеральной службы государственной регистрации, кадастра и картографии по Республике Северная Осетия-Алания;

направить Публичному акционерному обществу «Россети Северный Кавказ» копию постановления об установлении публичного сервитута, сведения о лицах, являющихся правообладателями земельных участков, сведения о лицах, подавших заявления об учете их прав (обременений прав) на земельные участки, способах связи с ними, копии документов, подтверждающих права указанных лиц на земельные участки.

7. Контроль за исполнением настоящего постановления возложить на Первого заместителя Председателя Правительства Республики Северная Осетия-Алания М.К. Агузарова.

Председатель Правительства
Республики Северная Осетия-Алания Б. Джанаев

ПРИЛОЖЕНИЕ 1
к постановлению Правительства
Республики Северная Осетия-Алания
от 17 сентября 2024 г. № 417

ПЕРЕЧЕНЬ

объектов электросетевого хозяйства и их неотъемлемых технологических частей, в отношении которых устанавливается публичный сервитут

№ п/п	Наименование объекта электросетевого хозяйства	Перечень земельных участков, в отношении которых устанавливается публичный сервитут	Графическое описание местоположения границ публичного сервитута
1.	Воздушная линия ВЛ 110 кВ Л 158 «Троицкая - Моздок»	приложение 2	приложение 3
2.	Воздушная линия ВЛ 35 кВ Л 533 «Графская - Троицкая СО АССР»	приложение 4	приложение 5
3.	Линейный протяженный объект (ВЛ-110 кВ № 203)	приложение 6	приложение 7
4.	Линейный протяженный объект (ВЛ-110 кВ № 12), Линейный протяженный объект (ВЛ-110 кВ № 13)	приложение 8	приложение 9
5.	Воздушная линия 35 кВт № 458 п/с Назрань - Кантышево	приложение 10	приложение 11

6.	Воздушная линия 35 кВт № 459 п/с Назрань - п/с Кантышево	приложение 12	приложение 13
7.	ВЛ-110 кВ № 89 ПС «Терек» - ПС «Прохладный»	приложение 14	приложение 15
8.	ВЛ-110 кВ № 90 ПС «Терек» - ПС «Моздок - 330»	приложение 16	приложение 17
9.	ВЛ-110 кВ № 109, 110 ПС «Моздок-330» - ПС «Моздок-Тяговая»	приложение 18	приложение 19
10.	ВЛ-110 кВ № 130 ПС «Моздок-110» - ПС « Предмостная»	приложение 20	приложение 21
11.	ВЛ-110кВ № 131 ПС «Предмостная» - ПС «Терская»	приложение 22	приложение 23
12.	ВЛ-110 кВ № 135 ПС «Моздок - 330» - ПС «Моздок - 110»	приложение 24	приложение 25
13.	ВЛ-110 кВ № 137 ПС «Моздок-330» - ПС «Терек»	приложение 26	приложение 27
14.	ВЛ-35 кВ № 405 ПС «Комарово» - ПС «Предмостная»	приложение 28	приложение 29
15.	ВЛ-35 кВ № 407 ПС «Комарово» - ПС «Троицкая»	приложение 30	приложение 31
16.	ВЛ-35 кВ № 413 ПС «Павлодольская -110» - ПС «Павлодольская-2»	приложение 32	приложение 33
17.	ВЛ-35 кв № 432 ПС «Моздок-110» - ПС «Павлодольская- 1»	приложение 34	приложение 35
18.	ВЛ-35 кВ № 433 ПС «Моздок-110» - ПС «Троицкая»	приложение 36	приложение 37
19.	ВЛ-35 кв № 434 ПС «Павлодольская-110» - ПС «Павлодольская-1»	приложение 38	приложение 39

20.	ВЛ-35 кВ № 437 ПС «Черноярская» - ПС «Терек-110»	приложение 40	приложение 41
21.	ВЛ-35 кВ № 438 ПС «Павлодольская-2» - ПС «Черноярская»	приложение 42	приложение 43
22.	ВЛ-35 кВ № 449 ПС «Моздок-110» - ПС «40 лет Октября»	приложение 44	приложение 45
23.	ВЛ-35 кВ № 491 ПС «Раздольная» - ПС «Малгобек»	приложение 46	приложение 47
24.	ВЛ-35 кВ № 492 ПС «Павлодольская-1» - ПС «Раздольная»	приложение 48	приложение 49

ПРИЛОЖЕНИЕ 2
к постановлению Правительства
Республики Северная Осетия-Алания
от 17 сентября 2024 г. № 417

ПЕРЕЧЕНЬ

земельных участков, в отношении которых устанавливается публичный сервитут

№ п/п	Кадастровый номер земельного участка	Адрес или описание местоположения земельного участка
1.	15:01:0000000:4	Российская Федерация, Республика Северная Осетия - Алания, р-н Моздокский, дор. СКЖД на территории Моздокского района
2.	15:01:0000000:72	Местоположение установлено относительно ориентира, расположенного в границах участка. Почтовый адрес ориентира: Респ. Северная Осетия - Алания, р-н Моздокский, межселенные земли
3.	15:01:0000000:83	Местоположение установлено относительно ориентира, расположенного в границах участка. Почтовый адрес ориентира: Республика Северная Осетия-Алания, р-н Моздокский, ст-ца Павлодольская, тер межселенные земли, Терско-Кумский гидроузел
4.	15:01:0000000:94	Местоположение установлено относительно ориентира, расположенного в границах участка. Почтовый адрес ориентира: Республика Северная

		Осетия-Алания, р-н Моздокский, межселенные земли
5.	15:01:0000000:103	Местоположение установлено относительно ориентира, расположенного в границах участка. Почтовый адрес ориентира: Республика Северная Осетия-Алания, р-н Моздокский, тер межселенные земли
6.	15:01:0000000:110	Местоположение установлено относительно ориентира, расположенного в границах участка. Почтовый адрес ориентира: Респ. Северная Осетия - Алания, р-н Моздокский, в границах Троицкого сельского поселения
7.	15:01:0000000:111	Местоположение установлено относительно ориентира, расположенного в границах участка. Почтовый адрес ориентира: Респ. Северная Осетия - Алания, р-н Моздокский, в границах Моздокского городского поселения
8.	15:01:0000000:112	Местоположение установлено относительно ориентира, расположенного в границах участка. Почтовый адрес ориентира: Респ. Северная Осетия - Алания, р-н Моздокский, в границах Павлодольского сельского поселения
9.	15:01:0000000:113	Местоположение установлено относительно ориентира, расположенного в границах участка. Почтовый адрес ориентира: Респ. Северная Осетия - Алания, р-н Моздокский, в границах Троицкого сельского поселения
10.	15:01:0000000:919	Северная Осетия - Алания респ, р-н Моздокский, Канал ТКР-1
11.	15:01:0000000:3109	Российская Федерация, Республика Северная Осетия-Алания, р-н Моздокский,

		г. Моздок, пл. Вокзальная
12.	15:01:0000039:1	Местоположение установлено относительно ориентира, расположенного в границах участка. Почтовый адрес ориентира: Респ. Северная Осетия - Алания, р-н Моздокский, межселенные земли
13.	15:01:0000067:1	Местоположение установлено относительно ориентира, расположенного в границах участка. Почтовый адрес ориентира: Респ. Северная Осетия - Алания, р-н Моздокский, межселенные земли
14.	15:01:0101001:27	Местоположение установлено относительно ориентира, расположенного в границах участка. Почтовый адрес ориентира: Республика Северная Осетия-Алания, р-н Моздокский, г Моздок, ул. Аэродромная
15.	15:01:0104001:18	Республика Северная Осетия-Алания, р-н Моздокский, с. Троицкое, ул. Степная, д. 128
16.	15:01:0104001:56	Республика Северная Осетия-Алания, р-н Моздокский, за чертой населенного пункта. с. Троицкое, у северной и восточной межи ранее согласованного заявителю участка с кадастровым номером 15:01:0104001:18
17.	15:01:0201004:416	Местоположение установлено относительно ориентира, расположенного в границах участка. Почтовый адрес ориентира: Респ. Северная Осетия - Алания, р-н Моздокский, земли за чертой населенного пункта с. Троицкое

18.	15:01:0201004:629	Респ. Северная Осетия - Алания, р-н. Моздокский, за чертой населенного пункта с. Троицкое
19.	15:01:0202003:35	Местоположение установлено относительно ориентира, расположенного в границах участка. Почтовый адрес ориентира: Респ. Северная Осетия - Алания, р-н Моздокский, межселенные земли.
20.	15:01:0202003:85	Местоположение установлено относительно ориентира, расположенного в границах участка. Почтовый адрес ориентира: Респ. Северная Осетия - Алания, р-н Моздокский, с. Троицкое.
21.	15:01:0202003:90	Местоположение установлено относительно ориентира, расположенного в границах участка. Почтовый адрес ориентира: Респ. Северная Осетия - Алания, р-н Моздокский, с. Троицкое.
22.	15:01:0202003:120	Республика Северная Осетия-Алания, р-н Моздокский, с. Троицкое
23.	15:01:0202004:2	Республика Северная Осетия - Алания, р-н Моздокский, а/д Моздок - ст. Троицкое, 7 км.
24.	15:01:0202004:78	Местоположение установлено относительно ориентира, расположенного в границах участка. Почтовый адрес ориентира: Респ. Северная Осетия - Алания, р-н Моздокский, межселенные земли, между с. Веселое и с. Комарово.
25.	15:01:0202004:84	Местоположение установлено относительно ориентира, расположенного в границах участка. Почтовый адрес ориентира: Респ. Северная Осетия - Алания,

		р-н Моздокский, с. Троицкое.
26.	15:01:0202004:86	РСО - Алания, Моздокский район, с. Троицкое
27.	15:01:0202004:87	Северная Осетия - Алания респ, р-н Моздокский, с. Троицкое, ул. Степная, 2, "а"
28.	15:01:0202004:103	Республика Северная Осетия-Алания, р-н Моздокский, земли за чертой населённого пункта с. Троицкое
29.	15:01:0202004:234	Республика Северная Осетия - Алания, Моздокский район, с. Троицкое
30.	15:01:0302001:91	Республика Северная Осетия-Алания, р-н Моздокский, за чертой населенного пункта Троицкое северо-западной окраины у левой бровки Терско-Кумского канала
31.	15:01:0302003:204	Местоположение установлено относительно ориентира, расположенного в границах участка. Почтовый адрес ориентира: Респ. Северная Осетия - Алания, р-н Моздокский, межселенные земли от СКЖД до оси р. Терек.
32.	15:01:0305001:2484	Республика Северная Осетия-Алания, р-н Моздокский, за чертой ст. Луковская, у западной окраины СОТ "Садовод"
33.	15:01:0000000:4	Российская Федерация, Республика Северная Осетия - Алания, р-н Моздокский, дор. СКЖД на территории моздокского района
34.	15:01:0000000:72	Местоположение установлено относительно ориентира, расположенного в границах участка. Почтовый адрес ориентира: Респ. Северная Осетия - Алания,

		р-н Моздокский, межселенные земли.
35.	15:01:0000000:83	Местоположение установлено относительно ориентира, расположенного в границах участка. Почтовый адрес ориентира: Республика Северная Осетия-Алания, р-н Моздокский, ст-цаПавлодольская, тер межселенные земли, Терско-Кумский гидроузел.
36.	15:01:0000000:94	Местоположение установлено относительно ориентира, расположенного в границах участка. Почтовый адрес ориентира: Республика Северная Осетия-Алания, р-н Моздокский, межселенные земли.
37.	15:01:0000000:103	Местоположение установлено относительно ориентира, расположенного в границах участка. Почтовый адрес ориентира: Республика Северная Осетия-Алания, р-н Моздокский, тер межселенные земли.
38.	15:01:0000000:110	Местоположение установлено относительно ориентира, расположенного в границах участка. Почтовый адрес ориентира: Респ. Северная Осетия - Алания, р-н Моздокский, в границах Троицкого сельского поселения.
39.	15:01:0000000:111	Местоположение установлено относительно ориентира, расположенного в границах участка. Почтовый адрес ориентира: Респ. Северная Осетия - Алания, р-н Моздокский, в границах Моздокского городского поселения.
40.	15:01:0000000:112	Местоположение установлено относительно ориентира, расположенного в границах участка. Почтовый адрес ориентира: Респ. Северная Осетия - Алания,

		р-н Моздокский, в границах Павлодольского сельского поселения.
41.	15:01:0000000:113	Местоположение установлено относительно ориентира, расположенного в границах участка. Почтовый адрес ориентира: Респ. Северная Осетия - Алания, р-н Моздокский, в границах Троицкого сельского поселения.
42.	15:01:0000000:919	Северная Осетия - Алания респ, р-н Моздокский, Канал ТКР-1
43.	15:01:0000000:3109	Российская Федерация, Республика Северная Осетия-Алания, р-н Моздокский, г. Моздок, пл. Вокзальная
44.	15:01:0000039:1	Местоположение установлено относительно ориентира, расположенного в границах участка. Почтовый адрес ориентира: Респ. Северная Осетия - Алания, р-н Моздокский, межселенные земли.
45.	15:01:0000067:1	Местоположение установлено относительно ориентира, расположенного в границах участка. Почтовый адрес ориентира: Респ. Северная Осетия - Алания, р-н Моздокский, Vежселенные земли.
46.	15:01:0101001:27	Местоположение установлено относительно ориентира, расположенного в границах участка. Почтовый адрес ориентира: Республика Северная Осетия-Алания, р-н Моздокский, г Моздок, ул. Аэродромная.
47.	15:01:0104001:18	Республика Северная Осетия-Алания, р-н Моздокский, с. Троицкое, ул. Степная, д 128

48.	15:01:0104001:56	Республика Северная Осетия-Алания, р-н Моздокский, за чертой населенного пункта. с. Троицкое, у северной и восточной межи ранее согласованного заявителю участка с кадастровым номером 15:01:0104001:18
49.	15:01:0201004:416	Местоположение установлено относительно ориентира, расположенного в границах участка. Почтовый адрес ориентира: Респ. Северная Осетия - Алания, р-н Моздокский, земли за чертой населенного пункта с. Троицкое.
50.	15:01:0201004:629	Респ. Северная Осетия - Алания, р-н. Моздокский, за чертой населенного пункта с. Троицкое
51.	15:01:0202003:35	Местоположение установлено относительно ориентира, расположенного в границах участка. Почтовый адрес ориентира: Респ. Северная Осетия - Алания, р-н Моздокский, Межселенные земли.
52.	15:01:0202003:85	Местоположение установлено относительно ориентира, расположенного в границах участка. Почтовый адрес ориентира: Респ. Северная Осетия - Алания, р-н Моздокский, с. Троицкое.
53.	15:01:0202003:90	Местоположение установлено относительно ориентира, расположенного в границах участка. Почтовый адрес ориентира: Респ. Северная Осетия - Алания, р-н Моздокский, с. Троицкое.

54.	15:01:0202003:120	Республика Северная Осетия-Алания, р-н Моздокский, с. Троицкое
55.	15:01:0202004:2	Республика Северная Осетия - Алания, р-н Моздокский, а/д Моздок-ст.Троицкое, 7 км.
56.	15:01:0202004:78	Местоположение установлено относительно ориентира, расположенного в границах участка. Почтовый адрес ориентира: Респ. Северная Осетия - Алания, р-н Моздокский, Межселенные земли, между с. Веселое и С. Комарово.
57.	15:01:0202004:84	Местоположение установлено относительно ориентира, расположенного в границах участка. Почтовый адрес ориентира: Респ. Северная Осетия - Алания, р-н Моздокский, с. Троицкое.
58.	15:01:0202004:86	РСО - Алания, Моздокский район, с. Троицкое
59.	15:01:0202004:87	Северная Осетия - Алания респ, р-н Моздокский, с. Троицкое, ул. Степная, 2, "а"
60.	15:01:0202004:103	Республика Северная Осетия-Алания, р-н Моздокский, земли за чертой населённого пункта с.Троицкое
61.	15:01:0202004:234	Республика Северная Осетия - Алания, Моздокскийройон, с. Троицкое
62.	15:01:0302001:91	Республика Северная Осетия-Алания, р-н Моздокский, за чертой населенного пункта Троицкое северо-западной окраины у левой бровки Терско-Кумского канала

63.	15:01:0302003:204	Местоположение установлено относительно ориентира, расположенного в границах участка. Почтовый адрес ориентира: Респ. Северная Осетия - Алания, р-н Моздокский, Межселенные земли от СКЖД до оси р. Терек.
64.	15:01:0305001:2484	Республика Северная Осетия-Алания, р-н Моздокский, за чертой ст. Луковская, у западной окраины СОТ "Садовод"

ПРИЛОЖЕНИЕ 3
к постановлению Правительства
Республики Северная Осетия-Алания
от 17 сентября 2024 г.№ 417

ГРАФИЧЕСКОЕ ОПИСАНИЕ

местоположения границ населенных пунктов, территориальных зон, особо охраняемых природных территорий, зон с особыми условиями использования территории

Публичный сервитут в отношении земель и земельных участков в целях эксплуатации существующего линейного объекта системы электроснабжения регионального значения «Воздушная линия ВЛ 110 кВ Л 158 "Троицкая-Моздок"» и его неотъемлемых технологических частей

(наименование объекта, местоположение границ которого описано)

Сведения об объекте

№ п/п	Характеристики объекта	Описание характеристик
1	2	3
1	Местоположение объекта	Республика Северная Осетия-Алания, р-н Моздокский
2	Площадь объекта ± величина погрешности определения площади (Р ± АР)	188289±152 кв.м
3	Иные характеристики объекта	Публичный сервитут в отношении земель и земельных участков в целях эксплуатации существующего линейного объекта системы электроснабжения регионального значения «Воздушная линия ВЛ 110 кВ Л 158 "Троицкая-Моздок"» и его неотъемлемых технологических частей, сроком на 49 лет в интересах публичного акционерного общества «Россети Северный Кавказ». Почтовый адрес ПАО «Россети Северный Кавказ»: Российская Федерация, 357506, Ставропольский край, г. Пятигорск, ул. Подстанционная, д. 13 А. Адрес электронной почты ПАО «Россети Северный Кавказ»: info@rossetisk.ru

ГРАФИЧЕСКОЕ ОПИСАНИЕ

местоположения границ населенных пунктов, территориальных зон,
особо охраняемых природных территорий,
зон с особыми условиями использования территории

Публичный сервитут в отношении земель и земельных участков в целях эксплуатации существующего линейного объекта системы электроснабжения регионального значения «Воздушная линия ВЛ 110 кВ Л 158 "Троицкая-Моздок"» и его неотъемлемых технологических частей

(наименование объекта, местоположение границ которого описано)

Сведения о местоположении границ объекта

1. Система координат *МСК-15*

2. Сведения о характерных точках границ объекта

Обозначение характерных точек границ	Координаты, м		Метод определения координат характерной точки	Средняя квадратическая погрешность положения характерной точки (M_t), м	Описание обозначения точки на местности (при наличии)
	X	Y			
1	2	3	4	5	6
1	138400,61	333401,15	Метод спутниковых геодезических измерений (определений)	0,10	—
2	138401,12	333401,21	Метод спутниковых геодезических измерений (определений)	0,10	—
3	138470,53	333419,85	Метод спутниковых геодезических измерений (определений)	0,10	—
4	138471,25	333420,21	Метод спутниковых геодезических измерений (определений)	0,10	—
5	138589,35	333513,51	Метод спутниковых геодезических измерений (определений)	0,10	—
6	138589,45	333513,59	Метод спутниковых геодезических измерений (определений)	0,10	—
7	138634,01	333553,62	Метод спутниковых геодезических измерений (определений)	0,10	—

ГРАФИЧЕСКОЕ ОПИСАНИЕ

местоположения границ населенных пунктов, территориальных зон,
особо охраняемых природных территорий,
зон с особыми условиями использования территории

Публичный сервитут в отношении земель и земельных участков в целях эксплуатации существующего линейного объекта системы электроснабжения регионального значения «Воздушная линия ВЛ 110 кВ Л 158 "Троицкая-Моздок"» и его неотъемлемых технологических частей

(наименование объекта, местоположение границ которого описано)

Сведения о местоположении границ объекта

1	2	3	4	5	6
8	138634,41	333554,11	Метод спутниковых геодезических измерений (определений)	0,10	—
9	138634,66	333554,84	Метод спутниковых геодезических измерений (определений)	0,10	—
10	138651,26	333675,34	Метод спутниковых геодезических измерений (определений)	0,10	—
11	138671,72	333807,43	Метод спутниковых геодезических измерений (определений)	0,10	—
12	138671,72	333807,43	Метод спутниковых геодезических измерений (определений)	0,10	—
13	138678,71	333852,81	Метод спутниковых геодезических измерений (определений)	0,10	—
14	138678,71	333852,86	Метод спутниковых геодезических измерений (определений)	0,10	—
15	138695,26	333981,86	Метод спутниковых геодезических измерений (определений)	0,10	—
16	138722,01	334168,82	Метод спутниковых геодезических измерений (определений)	0,10	—

ГРАФИЧЕСКОЕ ОПИСАНИЕ

местоположения границ населенных пунктов, территориальных зон,
особо охраняемых природных территорий,
зон с особыми условиями использования территории

Публичный сервитут в отношении земель и земельных участков в целях эксплуатации существующего линейного объекта системы электроснабжения регионального значения «Воздушная линия ВЛ 110 кВ Л 158 "Троицкая-Моздок"» и его неотъемлемых технологических частей

(наименование объекта, местоположение границ которого описано)

Сведения о местоположении границ объекта

1	2	3	4	5	6
17	138746,08	334335,77	Метод спутниковых геодезических измерений (определений)	0,10	—
18	138770,14	334497,58	Метод спутниковых геодезических измерений (определений)	0,10	—
19	138960,79	334502,12	Метод спутниковых геодезических измерений (определений)	0,10	—
20	139161,81	334505,80	Метод спутниковых геодезических измерений (определений)	0,10	—
21	139161,82	334505,80	Метод спутниковых геодезических измерений (определений)	0,10	—
22	139361,54	334509,72	Метод спутниковых геодезических измерений (определений)	0,10	—
23	139561,41	334513,39	Метод спутниковых геодезических измерений (определений)	0,10	—
24	139561,42	334513,40	Метод спутниковых геодезических измерений (определений)	0,10	—
25	139769,89	334519,03	Метод спутниковых геодезических измерений (определений)	0,10	—

ГРАФИЧЕСКОЕ ОПИСАНИЕ

местоположения границ населенных пунктов, территориальных зон,
особо охраняемых природных территорий,
зон с особыми условиями использования территории

Публичный сервитут в отношении земель и земельных участков в целях эксплуатации существующего линейного объекта системы электроснабжения регионального значения «Воздушная линия ВЛ 110 кВ Л 158 "Троицкая-Моздок"» и его неотъемлемых технологических частей

(наименование объекта, местоположение границ которого описано)

Сведения о местоположении границ объекта

1	2	3	4	5	6
26	140012,70	334521,27	Метод спутниковых геодезических измерений (определений)	0,10	—
27	140013,14	334521,33	Метод спутниковых геодезических измерений (определений)	0,10	—
28	140177,20	334560,30	Метод спутниковых геодезических измерений (определений)	0,10	—
29	140425,22	334610,17	Метод спутниковых геодезических измерений (определений)	0,10	—
30	140616,91	334646,25	Метод спутниковых геодезических измерений (определений)	0,10	—
31	140616,92	334646,25	Метод спутниковых геодезических измерений (определений)	0,10	—
32	140740,44	334669,89	Метод спутниковых геодезических измерений (определений)	0,10	—
33	140939,58	334707,30	Метод спутниковых геодезических измерений (определений)	0,10	—
34	141226,26	334760,74	Метод спутниковых геодезических измерений (определений)	0,10	—

ГРАФИЧЕСКОЕ ОПИСАНИЕ

местоположения границ населенных пунктов, территориальных зон,
особо охраняемых природных территорий,
зон с особыми условиями использования территории

Публичный сервитут в отношении земель и земельных участков в целях эксплуатации существующего линейного объекта системы электроснабжения регионального значения «Воздушная линия ВЛ 110 кВ Л 158 "Троицкая-Моздок"» и его неотъемлемых технологических частей

(наименование объекта, местоположение границ которого описано)

Сведения о местоположении границ объекта

1	2	3	4	5	6
35	141226,28	334760,74	Метод спутниковых геодезических измерений (определений)	0,10	—
36	141400,22	334794,68	Метод спутниковых геодезических измерений (определений)	0,10	—
37	141472,58	334805,77	Метод спутниковых геодезических измерений (определений)	0,10	—
38	141472,93	334805,85	Метод спутниковых геодезических измерений (определений)	0,10	—
39	141543,95	334830,11	Метод спутниковых геодезических измерений (определений)	0,10	—
40	141545,02	334830,98	Метод спутниковых геодезических измерений (определений)	0,10	—
41	141579,02	334887,97	Метод спутниковых геодезических измерений (определений)	0,10	—
42	141643,72	334985,04	Метод спутниковых геодезических измерений (определений)	0,10	—
43	141643,74	334985,07	Метод спутниковых геодезических измерений (определений)	0,10	—

ГРАФИЧЕСКОЕ ОПИСАНИЕ

местоположения границ населенных пунктов, территориальных зон,
особо охраняемых природных территорий,
зон с особыми условиями использования территории

Публичный сервитут в отношении земель и земельных участков в целях эксплуатации существующего линейного объекта системы электроснабжения регионального значения «Воздушная линия ВЛ 110 кВ Л 158 "Троицкая-Моздок"» и его неотъемлемых технологических частей

(наименование объекта, местоположение границ которого описано)

Сведения о местоположении границ объекта

1	2	3	4	5	6
44	141678,67	335039,63	Метод спутниковых геодезических измерений (определений)	0,10	—
45	141814,70	335238,25	Метод спутниковых геодезических измерений (определений)	0,10	—
46	141946,62	335430,15	Метод спутниковых геодезических измерений (определений)	0,10	—
47	141946,62	335430,15	Метод спутниковых геодезических измерений (определений)	0,10	—
48	142028,09	335549,73	Метод спутниковых геодезических измерений (определений)	0,10	—
49	142028,17	335549,86	Метод спутниковых геодезических измерений (определений)	0,10	—
50	142028,25	335550,02	Метод спутниковых геодезических измерений (определений)	0,10	—
51	142030,02	335553,85	Метод спутниковых геодезических измерений (определений)	0,10	—
52	142030,03	335553,90	Метод спутниковых геодезических измерений (определений)	0,10	—

ГРАФИЧЕСКОЕ ОПИСАНИЕ

местоположения границ населенных пунктов, территориальных зон,
особо охраняемых природных территорий,
зон с особыми условиями использования территории

Публичный сервитут в отношении земель и земельных участков в целях эксплуатации существующего линейного объекта системы электроснабжения регионального значения «Воздушная линия ВЛ 110 кВ Л 158 "Троицкая-Моздок"» и его неотъемлемых технологических частей

(наименование объекта, местоположение границ которого описано)

Сведения о местоположении границ объекта

1	2	3	4	5	6
53	142086,21	335683,75	Метод спутниковых геодезических измерений (определений)	0,10	—
54	142086,37	335684,49	Метод спутниковых геодезических измерений (определений)	0,10	—
55	142086,48	335688,41	Метод спутниковых геодезических измерений (определений)	0,10	—
56	142086,48	335688,51	Метод спутниковых геодезических измерений (определений)	0,10	—
57	142083,02	335828,13	Метод спутниковых геодезических измерений (определений)	0,10	—
58	142083,02	335828,15	Метод спутниковых геодезических измерений (определений)	0,10	—
59	142080,12	335907,99	Метод спутниковых геодезических измерений (определений)	0,10	—
60	142080,12	335908,02	Метод спутниковых геодезических измерений (определений)	0,10	—
61	142072,88	336049,32	Метод спутниковых геодезических измерений (определений)	0,10	—

ГРАФИЧЕСКОЕ ОПИСАНИЕ

местоположения границ населенных пунктов, территориальных зон,
особо охраняемых природных территорий,
зон с особыми условиями использования территории

Публичный сервитут в отношении земель и земельных участков в целях эксплуатации существующего линейного объекта системы электроснабжения регионального значения «Воздушная линия ВЛ 110 кВ Л 158 "Троицкая-Моздок"» и его неотъемлемых технологических частей

(наименование объекта, местоположение границ которого описано)

Сведения о местоположении границ объекта

1	2	3	4	5	6
62	142066,44	336215,13	Метод спутниковых геодезических измерений (определений)	0,10	—
63	142066,44	336215,14	Метод спутниковых геодезических измерений (определений)	0,10	—
64	142056,97	336443,67	Метод спутниковых геодезических измерений (определений)	0,10	—
65	142048,05	336671,79	Метод спутниковых геодезических измерений (определений)	0,10	—
66	142048,05	336671,80	Метод спутниковых геодезических измерений (определений)	0,10	—
67	142035,33	336945,66	Метод спутниковых геодезических измерений (определений)	0,10	—
68	142035,07	336946,57	Метод спутниковых геодезических измерений (определений)	0,10	—
69	142033,45	336947,56	Метод спутниковых геодезических измерений (определений)	0,10	—
70	141793,83	336961,56	Метод спутниковых геодезических измерений (определений)	0,10	—

ГРАФИЧЕСКОЕ ОПИСАНИЕ

местоположения границ населенных пунктов, территориальных зон,
особо охраняемых природных территорий,
зон с особыми условиями использования территории

Публичный сервитут в отношении земель и земельных участков в целях эксплуатации существующего линейного объекта системы электроснабжения регионального значения «Воздушная линия ВЛ 110 кВ Л 158 "Троицкая-Моздок"» и его неотъемлемых технологических частей

(наименование объекта, местоположение границ которого описано)

Сведения о местоположении границ объекта

1	2	3	4	5	6
71	141694,01	337092,43	Метод спутниковых геодезических измерений (определений)	0,10	—
72	141694,01	337092,44	Метод спутниковых геодезических измерений (определений)	0,10	—
73	141646,90	337154,02	Метод спутниковых геодезических измерений (определений)	0,10	—
74	141560,24	337268,08	Метод спутниковых геодезических измерений (определений)	0,10	—
75	141473,65	337385,91	Метод спутниковых геодезических измерений (определений)	0,10	—
76	141505,57	337564,79	Метод спутниковых геодезических измерений (определений)	0,10	—
77	141536,98	337728,75	Метод спутниковых геодезических измерений (определений)	0,10	—
78	141563,96	337868,45	Метод спутниковых геодезических измерений (определений)	0,10	—
79	141563,96	337868,46	Метод спутниковых геодезических измерений (определений)	0,10	—

ГРАФИЧЕСКОЕ ОПИСАНИЕ

местоположения границ населенных пунктов, территориальных зон,
особо охраняемых природных территорий,
зон с особыми условиями использования территории

Публичный сервитут в отношении земель и земельных участков в целях эксплуатации существующего линейного объекта системы электроснабжения регионального значения «Воздушная линия ВЛ 110 кВ Л 158 "Троицкая-Моздок"» и его неотъемлемых технологических частей

(наименование объекта, местоположение границ которого описано)

Сведения о местоположении границ объекта

1	2	3	4	5	6
80	141590,56	338010,69	Метод спутниковых геодезических измерений (определений)	0,10	—
81	141622,80	338181,83	Метод спутниковых геодезических измерений (определений)	0,10	—
82	141638,17	338261,82	Метод спутниковых геодезических измерений (определений)	0,10	—
83	141638,17	338261,83	Метод спутниковых геодезических измерений (определений)	0,10	—
84	141679,71	338479,46	Метод спутниковых геодезических измерений (определений)	0,10	—
85	141702,09	338593,60	Метод спутниковых геодезических измерений (определений)	0,10	—
86	141780,85	338700,23	Метод спутниковых геодезических измерений (определений)	0,10	—
87	141866,24	338814,32	Метод спутниковых геодезических измерений (определений)	0,10	—
88	141959,99	338939,49	Метод спутниковых геодезических измерений (определений)	0,10	—

ГРАФИЧЕСКОЕ ОПИСАНИЕ

местоположения границ населенных пунктов, территориальных зон,
особо охраняемых природных территорий,
зон с особыми условиями использования территории

Публичный сервитут в отношении земель и земельных участков в целях эксплуатации существующего линейного объекта системы электроснабжения регионального значения «Воздушная линия ВЛ 110 кВ Л 158 "Троицкая-Моздок"» и его неотъемлемых технологических частей

(наименование объекта, местоположение границ которого описано)

Сведения о местоположении границ объекта

1	2	3	4	5	6
89	142057,20	339066,92	Метод спутниковых геодезических измерений (определений)	0,10	—
90	142057,34	339067,13	Метод спутниковых геодезических измерений (определений)	0,10	—
91	142057,58	339068,45	Метод спутниковых геодезических измерений (определений)	0,10	—
92	142030,49	339234,54	Метод спутниковых геодезических измерений (определений)	0,10	—
93	142031,39	339411,15	Метод спутниковых геодезических измерений (определений)	0,10	—
94	142032,60	339576,99	Метод спутниковых геодезических измерений (определений)	0,10	—
95	142033,62	339681,55	Метод спутниковых геодезических измерений (определений)	0,10	—
96	142033,62	339681,55	Метод спутниковых геодезических измерений (определений)	0,10	—
97	142034,77	339817,06	Метод спутниковых геодезических измерений (определений)	0,10	—

ГРАФИЧЕСКОЕ ОПИСАНИЕ

местоположения границ населенных пунктов, территориальных зон,
особо охраняемых природных территорий,
зон с особыми условиями использования территории

Публичный сервитут в отношении земель и земельных участков в целях эксплуатации существующего линейного объекта системы электроснабжения регионального значения «Воздушная линия ВЛ 110 кВ Л 158 "Троицкая-Моздок"» и его неотъемлемых технологических частей

(наименование объекта, местоположение границ которого описано)

Сведения о местоположении границ объекта

1	2	3	4	5	6
98	142038,03	340035,13	Метод спутниковых геодезических измерений (определений)	0,10	—
99	142040,88	340204,35	Метод спутниковых геодезических измерений (определений)	0,10	—
100	142057,84	340329,50	Метод спутниковых геодезических измерений (определений)	0,10	—
101	142063,55	340369,35	Метод спутниковых геодезических измерений (определений)	0,10	—
102	142063,55	340369,35	Метод спутниковых геодезических измерений (определений)	0,10	—
103	142081,94	340500,28	Метод спутниковых геодезических измерений (определений)	0,10	—
104	142105,21	340664,95	Метод спутниковых геодезических измерений (определений)	0,10	—
105	142126,26	340812,54	Метод спутниковых геодезических измерений (определений)	0,10	—
106	142126,26	340812,55	Метод спутниковых геодезических измерений (определений)	0,10	—

ГРАФИЧЕСКОЕ ОПИСАНИЕ

местоположения границ населенных пунктов, территориальных зон,
особо охраняемых природных территорий,
зон с особыми условиями использования территории

Публичный сервитут в отношении земель и земельных участков в целях эксплуатации существующего линейного объекта системы электроснабжения регионального значения «Воздушная линия ВЛ 110 кВ Л 158 "Троицкая-Моздок"» и его неотъемлемых технологических частей

(наименование объекта, местоположение границ которого описано)

Сведения о местоположении границ объекта

1	2	3	4	5	6
107	142148,84	340974,48	Метод спутниковых геодезических измерений (определений)	0,10	—
108	142172,46	341139,63	Метод спутниковых геодезических измерений (определений)	0,10	—
109	142172,46	341139,64	Метод спутниковых геодезических измерений (определений)	0,10	—
110	142193,55	341292,86	Метод спутниковых геодезических измерений (определений)	0,10	—
111	142214,34	341440,01	Метод спутниковых геодезических измерений (определений)	0,10	—
112	142238,87	341599,11	Метод спутниковых геодезических измерений (определений)	0,10	—
113	142307,90	341687,71	Метод спутниковых геодезических измерений (определений)	0,10	—
114	142395,33	341797,63	Метод спутниковых геодезических измерений (определений)	0,10	—
115	142448,90	341861,80	Метод спутниковых геодезических измерений (определений)	0,10	—

ГРАФИЧЕСКОЕ ОПИСАНИЕ

местоположения границ населенных пунктов, территориальных зон,
особо охраняемых природных территорий,
зон с особыми условиями использования территории

Публичный сервитут в отношении земель и земельных участков в целях эксплуатации существующего линейного объекта системы электроснабжения регионального значения «Воздушная линия ВЛ 110 кВ Л 158 "Троицкая-Моздок"» и его неотъемлемых технологических частей

(наименование объекта, местоположение границ которого описано)

Сведения о местоположении границ объекта

1	2	3	4	5	6
116	142607,16	341861,74	Метод спутниковых геодезических измерений (определений)	0,10	—
117	142755,66	341860,28	Метод спутниковых геодезических измерений (определений)	0,10	—
118	142819,97	341858,93	Метод спутниковых геодезических измерений (определений)	0,10	—
119	142854,96	341857,18	Метод спутниковых геодезических измерений (определений)	0,10	—
120	142855,04	341857,18	Метод спутниковых геодезических измерений (определений)	0,10	—
121	142904,94	341856,65	Метод спутниковых геодезических измерений (определений)	0,10	—
122	142904,97	341856,65	Метод спутниковых геодезических измерений (определений)	0,10	—
123	142904,99	341856,65	Метод спутниковых геодезических измерений (определений)	0,10	—
124	142991,45	341857,51	Метод спутниковых геодезических измерений (определений)	0,10	—

ГРАФИЧЕСКОЕ ОПИСАНИЕ

местоположения границ населенных пунктов, территориальных зон,
особо охраняемых природных территорий,
зон с особыми условиями использования территории

Публичный сервитут в отношении земель и земельных участков в целях эксплуатации существующего линейного объекта системы электроснабжения регионального значения «Воздушная линия ВЛ 110 кВ Л 158 "Троицкая-Моздок"» и его неотъемлемых технологических частей

(наименование объекта, местоположение границ которого описано)

Сведения о местоположении границ объекта

1	2	3	4	5	6
125	143079,23	341856,12	Метод спутниковых геодезических измерений (определений)	0,10	—
126	143079,24	341856,12	Метод спутниковых геодезических измерений (определений)	0,10	—
127	143225,38	341854,14	Метод спутниковых геодезических измерений (определений)	0,10	—
128	143379,72	341850,70	Метод спутниковых геодезических измерений (определений)	0,10	—
129	143379,76	341850,70	Метод спутниковых геодезических измерений (определений)	0,10	—
130	143379,78	341850,70	Метод спутниковых геодезических измерений (определений)	0,10	—
131	143555,55	341852,57	Метод спутниковых геодезических измерений (определений)	0,10	—
132	143728,60	341853,24	Метод спутниковых геодезических измерений (определений)	0,10	—
133	143728,61	341853,24	Метод спутниковых геодезических измерений (определений)	0,10	—

ГРАФИЧЕСКОЕ ОПИСАНИЕ

местоположения границ населенных пунктов, территориальных зон,
особо охраняемых природных территорий,
зон с особыми условиями использования территории

Публичный сервитут в отношении земель и земельных участков в целях эксплуатации существующего линейного объекта системы электроснабжения регионального значения «Воздушная линия ВЛ 110 кВ Л 158 "Троицкая-Моздок"» и его неотъемлемых технологических частей

(наименование объекта, местоположение границ которого описано)

Сведения о местоположении границ объекта

1	2	3	4	5	6
134	143902,09	341854,81	Метод спутниковых геодезических измерений (определений)	0,10	—
135	144076,09	341855,84	Метод спутниковых геодезических измерений (определений)	0,10	—
136	144076,10	341855,84	Метод спутниковых геодезических измерений (определений)	0,10	—
137	144249,01	341857,72	Метод спутниковых геодезических измерений (определений)	0,10	—
138	144436,58	341858,42	Метод спутниковых геодезических измерений (определений)	0,10	—
139	144436,59	341858,42	Метод спутниковых геодезических измерений (определений)	0,10	—
140	144541,78	341859,36	Метод спутниковых геодезических измерений (определений)	0,10	—
141	144711,66	341860,03	Метод спутниковых геодезических измерений (определений)	0,10	—
142	144711,66	341860,03	Метод спутниковых геодезических измерений (определений)	0,10	—

ГРАФИЧЕСКОЕ ОПИСАНИЕ

местоположения границ населенных пунктов, территориальных зон,
особо охраняемых природных территорий,
зон с особыми условиями использования территории

Публичный сервитут в отношении земель и земельных участков в целях эксплуатации существующего линейного объекта системы электроснабжения регионального значения «Воздушная линия ВЛ 110 кВ Л 158 "Троицкая-Моздок"» и его неотъемлемых технологических частей

(наименование объекта, местоположение границ которого описано)

Сведения о местоположении границ объекта

1	2	3	4	5	6
143	144880,21	341860,96	Метод спутниковых геодезических измерений (определений)	0,10	—
144	144880,21	341860,96	Метод спутниковых геодезических измерений (определений)	0,10	—
145	145045,05	341862,07	Метод спутниковых геодезических измерений (определений)	0,10	—
146	145045,05	341862,07	Метод спутниковых геодезических измерений (определений)	0,10	—
147	145206,84	341863,48	Метод спутниковых геодезических измерений (определений)	0,10	—
148	145371,14	341864,14	Метод спутниковых геодезических измерений (определений)	0,10	—
149	145371,15	341864,14	Метод спутниковых геодезических измерений (определений)	0,10	—
150	145536,13	341865,43	Метод спутниковых геодезических измерений (определений)	0,10	—
151	145696,76	341866,04	Метод спутниковых геодезических измерений (определений)	0,10	—

ГРАФИЧЕСКОЕ ОПИСАНИЕ

местоположения границ населенных пунктов, территориальных зон,
особо охраняемых природных территорий,
зон с особыми условиями использования территории

Публичный сервитут в отношении земель и земельных участков в целях эксплуатации существующего линейного объекта системы электроснабжения регионального значения «Воздушная линия ВЛ 110 кВ Л 158 "Троицкая-Моздок"» и его неотъемлемых технологических частей

(наименование объекта, местоположение границ которого описано)

Сведения о местоположении границ объекта

1	2	3	4	5	6
152	145696,76	341866,04	Метод спутниковых геодезических измерений (определений)	0,10	—
153	145857,03	341867,06	Метод спутниковых геодезических измерений (определений)	0,10	—
154	146029,05	341867,45	Метод спутниковых геодезических измерений (определений)	0,10	—
155	146029,06	341867,45	Метод спутниковых геодезических измерений (определений)	0,10	—
156	146188,80	341868,64	Метод спутниковых геодезических измерений (определений)	0,10	—
157	146353,03	341869,38	Метод спутниковых геодезических измерений (определений)	0,10	—
158	146518,57	341869,98	Метод спутниковых геодезических измерений (определений)	0,10	—
159	146518,57	341869,98	Метод спутниковых геодезических измерений (определений)	0,10	—
160	146689,60	341870,68	Метод спутниковых геодезических измерений (определений)	0,10	—

ГРАФИЧЕСКОЕ ОПИСАНИЕ

местоположения границ населенных пунктов, территориальных зон,
особо охраняемых природных территорий,
зон с особыми условиями использования территории

Публичный сервитут в отношении земель и земельных участков в целях эксплуатации существующего линейного объекта системы электроснабжения регионального значения «Воздушная линия ВЛ 110 кВ Л 158 "Троицкая-Моздок"» и его неотъемлемых технологических частей

(наименование объекта, местоположение границ которого описано)

Сведения о местоположении границ объекта

1	2	3	4	5	6
161	146689,60	341870,68	Метод спутниковых геодезических измерений (определений)	0,10	—
162	146849,57	341871,37	Метод спутниковых геодезических измерений (определений)	0,10	—
163	146850,79	341871,80	Метод спутниковых геодезических измерений (определений)	0,10	—
164	147003,83	341990,79	Метод спутниковых геодезических измерений (определений)	0,10	—
165	147163,54	342110,50	Метод спутниковых геодезических измерений (определений)	0,10	—
166	147382,86	341994,98	Метод спутниковых геодезических измерений (определений)	0,10	—
167	147382,86	341994,98	Метод спутниковых геодезических измерений (определений)	0,10	—
168	147437,93	341966,08	Метод спутниковых геодезических измерений (определений)	0,10	—
169	147437,89	341977,56	Метод спутниковых геодезических измерений (определений)	0,10	—

ГРАФИЧЕСКОЕ ОПИСАНИЕ

местоположения границ населенных пунктов, территориальных зон,
особо охраняемых природных территорий,
зон с особыми условиями использования территории

Публичный сервитут в отношении земель и земельных участков в целях эксплуатации существующего линейного объекта системы электроснабжения регионального значения «Воздушная линия ВЛ 110 кВ Л 158 "Троицкая-Моздок"» и его неотъемлемых технологических частей

(наименование объекта, местоположение границ которого описано)

Сведения о местоположении границ объекта

1	2	3	4	5	6
170	147388,16	342004,56	Метод спутниковых геодезических измерений (определений)	0,10	—
171	147388,15	342004,56	Метод спутниковых геодезических измерений (определений)	0,10	—
172	147164,38	342124,90	Метод спутниковых геодезических измерений (определений)	0,10	—
173	147163,43	342125,13	Метод спутниковых геодезических измерений (определений)	0,10	—
174	147162,22	342124,73	Метод спутниковых геодезических измерений (определений)	0,10	—
175	146997,96	341999,57	Метод спутниковых геодезических измерений (определений)	0,10	—
176	146842,20	341883,42	Метод спутниковых геодезических измерений (определений)	0,10	—
177	146689,16	341881,86	Метод спутниковых геодезических измерений (определений)	0,10	—
178	146519,48	341880,20	Метод спутниковых геодезических измерений (определений)	0,10	—

ГРАФИЧЕСКОЕ ОПИСАНИЕ

местоположения границ населенных пунктов, территориальных зон,
особо охраняемых природных территорий,
зон с особыми условиями использования территории

Публичный сервитут в отношении земель и земельных участков в целях эксплуатации существующего линейного объекта системы электроснабжения регионального значения «Воздушная линия ВЛ 110 кВ Л 158 "Троицкая-Моздок"» и его неотъемлемых технологических частей

(наименование объекта, местоположение границ которого описано)

Сведения о местоположении границ объекта

1	2	3	4	5	6
179	146354,24	341879,80	Метод спутниковых геодезических измерений (определений)	0,10	—
180	146188,98	341879,43	Метод спутниковых геодезических измерений (определений)	0,10	—
181	146188,98	341879,43	Метод спутниковых геодезических измерений (определений)	0,10	—
182	146027,66	341878,56	Метод спутниковых геодезических измерений (определений)	0,10	—
183	145857,97	341878,26	Метод спутниковых геодезических измерений (определений)	0,10	—
184	145857,96	341878,26	Метод спутниковых геодезических измерений (определений)	0,10	—
185	145697,19	341877,01	Метод спутниковых геодезических измерений (определений)	0,10	—
186	145536,81	341876,10	Метод спутниковых геодезических измерений (определений)	0,10	—
187	145536,81	341876,10	Метод спутниковых геодезических измерений (определений)	0,10	—

ГРАФИЧЕСКОЕ ОПИСАНИЕ

местоположения границ населенных пунктов, территориальных зон,
особо охраняемых природных территорий,
зон с особыми условиями использования территории

Публичный сервитут в отношении земель и земельных участков в целях эксплуатации существующего линейного объекта системы электроснабжения регионального значения «Воздушная линия ВЛ 110 кВ Л 158 "Троицкая-Моздок"» и его неотъемлемых технологических частей

(наименование объекта, местоположение границ которого описано)

Сведения о местоположении границ объекта

1	2	3	4	5	6
188	145372,60	341875,12	Метод спутниковых геодезических измерений (определений)	0,10	—
189	145206,66	341874,45	Метод спутниковых геодезических измерений (определений)	0,10	—
190	145206,65	341874,45	Метод спутниковых геодезических измерений (определений)	0,10	—
191	145046,31	341873,04	Метод спутниковых геодезических измерений (определений)	0,10	—
192	144880,05	341872,22	Метод спутниковых геодезических измерений (определений)	0,10	—
193	144880,05	341872,22	Метод спутниковых геодезических измерений (определений)	0,10	—
194	144711,71	341871,34	Метод спутниковых геодезических измерений (определений)	0,10	—
195	144711,71	341871,34	Метод спутниковых геодезических измерений (определений)	0,10	—
196	144540,39	341869,74	Метод спутниковых геодезических измерений (определений)	0,10	—

ГРАФИЧЕСКОЕ ОПИСАНИЕ

местоположения границ населенных пунктов, территориальных зон,
особо охраняемых природных территорий,
зон с особыми условиями использования территории

Публичный сервитут в отношении земель и земельных участков в целях эксплуатации существующего линейного объекта системы электроснабжения регионального значения «Воздушная линия ВЛ 110 кВ Л 158 "Троицкая-Моздок"» и его неотъемлемых технологических частей

(наименование объекта, местоположение границ которого описано)

Сведения о местоположении границ объекта

1	2	3	4	5	6
197	144436,65	341869,28	Метод спутниковых геодезических измерений (определений)	0,10	—
198	144249,15	341869,10	Метод спутниковых геодезических измерений (определений)	0,10	—
199	144249,14	341869,10	Метод спутниковых геодезических измерений (определений)	0,10	—
200	144076,97	341868,13	Метод спутниковых геодезических измерений (определений)	0,10	—
201	144076,96	341868,13	Метод спутниковых геодезических измерений (определений)	0,10	—
202	143901,93	341866,89	Метод спутниковых геодезических измерений (определений)	0,10	—
203	143727,15	341865,91	Метод спутниковых геодезических измерений (определений)	0,10	—
204	143727,14	341865,91	Метод спутниковых геодезических измерений (определений)	0,10	—
205	143554,85	341864,22	Метод спутниковых геодезических измерений (определений)	0,10	—

ГРАФИЧЕСКОЕ ОПИСАНИЕ

местоположения границ населенных пунктов, территориальных зон,
особо охраняемых природных территорий,
зон с особыми условиями использования территории

Публичный сервитут в отношении земель и земельных участков в целях эксплуатации существующего линейного объекта системы электроснабжения регионального значения «Воздушная линия ВЛ 110 кВ Л 158 "Троицкая-Моздок"» и его неотъемлемых технологических частей

(наименование объекта, местоположение границ которого описано)

Сведения о местоположении границ объекта

1	2	3	4	5	6
206	143378,65	341865,27	Метод спутниковых геодезических измерений (определений)	0,10	—
207	143378,64	341865,27	Метод спутниковых геодезических измерений (определений)	0,10	—
208	143378,64	341865,27	Метод спутниковых геодезических измерений (определений)	0,10	—
209	143225,87	341865,20	Метод спутниковых геодезических измерений (определений)	0,10	—
210	143080,20	341867,10	Метод спутниковых геодезических измерений (определений)	0,10	—
211	142991,72	341868,33	Метод спутниковых геодезических измерений (определений)	0,10	—
212	142904,89	341870,53	Метод спутниковых геодезических измерений (определений)	0,10	—
213	142904,85	341870,53	Метод спутниковых геодезических измерений (определений)	0,10	—
214	142855,49	341870,92	Метод спутниковых геодезических измерений (определений)	0,10	—

ГРАФИЧЕСКОЕ ОПИСАНИЕ

местоположения границ населенных пунктов, территориальных зон,
особо охраняемых природных территорий,
зон с особыми условиями использования территории

Публичный сервитут в отношении земель и земельных участков в целях эксплуатации существующего линейного объекта системы электроснабжения регионального значения «Воздушная линия ВЛ 110 кВ Л 158 "Троицкая-Моздок"» и его неотъемлемых технологических частей

(наименование объекта, местоположение границ которого описано)

Сведения о местоположении границ объекта

1	2	3	4	5	6
215	142855,48	341870,92	Метод спутниковых геодезических измерений (определений)	0,10	—
216	142855,43	341870,92	Метод спутниковых геодезических измерений (определений)	0,10	—
217	142819,06	341870,17	Метод спутниковых геодезических измерений (определений)	0,10	—
218	142755,72	341871,41	Метод спутниковых геодезических измерений (определений)	0,10	—
219	142755,70	341871,41	Метод спутниковых геодезических измерений (определений)	0,10	—
220	142607,46	341872,83	Метод спутниковых геодезических измерений (определений)	0,10	—
221	142444,41	341875,45	Метод спутниковых геодезических измерений (определений)	0,10	—
222	142444,38	341875,45	Метод спутниковых геодезических измерений (определений)	0,10	—
223	142442,82	341874,70	Метод спутниковых геодезических измерений (определений)	0,10	—

ГРАФИЧЕСКОЕ ОПИСАНИЕ

местоположения границ населенных пунктов, территориальных зон,
особо охраняемых природных территорий,
зон с особыми условиями использования территории

Публичный сервитут в отношении земель и земельных участков в целях эксплуатации существующего линейного объекта системы электроснабжения регионального значения «Воздушная линия ВЛ 110 кВ Л 158 "Троицкая-Моздок"» и его неотъемлемых технологических частей

(наименование объекта, местоположение границ которого описано)

Сведения о местоположении границ объекта

1	2	3	4	5	6
224	142386,60	341804,44	Метод спутниковых геодезических измерений (определений)	0,10	—
225	142386,60	341804,43	Метод спутниковых геодезических измерений (определений)	0,10	—
226	142299,32	341694,49	Метод спутниковых геодезических измерений (определений)	0,10	—
227	142226,81	341604,52	Метод спутниковых геодезических измерений (определений)	0,10	—
228	142226,63	341604,26	Метод спутниковых геодезических измерений (определений)	0,10	—
229	142226,38	341603,54	Метод спутниковых геодезических измерений (определений)	0,10	—
230	142203,56	341441,15	Метод спутниковых геодезических измерений (определений)	0,10	—
231	142203,56	341441,15	Метод спутниковых геодезических измерений (определений)	0,10	—
232	142183,08	341294,00	Метод спутниковых геодезических измерений (определений)	0,10	—

ГРАФИЧЕСКОЕ ОПИСАНИЕ

местоположения границ населенных пунктов, территориальных зон,
особо охраняемых природных территорий,
зон с особыми условиями использования территории

Публичный сервитут в отношении земель и земельных участков в целях эксплуатации существующего линейного объекта системы электроснабжения регионального значения «Воздушная линия ВЛ 110 кВ Л 158 "Троицкая-Моздок"» и его неотъемлемых технологических частей

(наименование объекта, местоположение границ которого описано)

Сведения о местоположении границ объекта

1	2	3	4	5	6
233	142161,40	341140,12	Метод спутниковых геодезических измерений (определений)	0,10	—
234	142138,20	340976,63	Метод спутниковых геодезических измерений (определений)	0,10	—
235	142138,20	340976,62	Метод спутниковых геодезических измерений (определений)	0,10	—
236	142115,67	340813,68	Метод спутниковых геодезических измерений (определений)	0,10	—
237	142094,82	340666,74	Метод спутниковых геодезических измерений (определений)	0,10	—
238	142094,82	340666,74	Метод спутниковых геодезических измерений (определений)	0,10	—
239	142071,47	340501,24	Метод спутниковых геодезических измерений (определений)	0,10	—
240	142071,47	340501,24	Метод спутниковых геодезических измерений (определений)	0,10	—
241	142053,22	340371,83	Метод спутниковых геодезических измерений (определений)	0,10	—

ГРАФИЧЕСКОЕ ОПИСАНИЕ

местоположения границ населенных пунктов, территориальных зон,
особо охраняемых природных территорий,
зон с особыми условиями использования территории

Публичный сервитут в отношении земель и земельных участков в целях эксплуатации существующего линейного объекта системы электроснабжения регионального значения «Воздушная линия ВЛ 110 кВ Л 158 "Троицкая-Моздок"» и его неотъемлемых технологических частей

(наименование объекта, местоположение границ которого описано)

Сведения о местоположении границ объекта

1	2	3	4	5	6
242	142047,04	340329,52	Метод спутниковых геодезических измерений (определений)	0,10	—
243	142028,07	340203,39	Метод спутниковых геодезических измерений (определений)	0,10	—
244	142028,05	340203,11	Метод спутниковых геодезических измерений (определений)	0,10	—
245	142027,22	340036,25	Метод спутниковых геодезических измерений (определений)	0,10	—
246	142024,34	339817,09	Метод спутниковых геодезических измерений (определений)	0,10	—
247	142024,34	339817,09	Метод спутниковых геодезических измерений (определений)	0,10	—
248	142022,78	339681,63	Метод спутниковых геодезических измерений (определений)	0,10	—
249	142022,78	339681,63	Метод спутниковых геодезических измерений (определений)	0,10	—
250	142021,78	339577,53	Метод спутниковых геодезических измерений (определений)	0,10	—

ГРАФИЧЕСКОЕ ОПИСАНИЕ

местоположения границ населенных пунктов, территориальных зон,
особо охраняемых природных территорий,
зон с особыми условиями использования территории

Публичный сервитут в отношении земель и земельных участков в целях эксплуатации существующего линейного объекта системы электроснабжения регионального значения «Воздушная линия ВЛ 110 кВ Л 158 "Троицкая-Моздок"» и его неотъемлемых технологических частей

(наименование объекта, местоположение границ которого описано)

Сведения о местоположении границ объекта

1	2	3	4	5	6
251	142019,99	339412,61	Метод спутниковых геодезических измерений (определений)	0,10	—
252	142017,04	339232,48	Метод спутниковых геодезических измерений (определений)	0,10	—
253	142017,07	339232,11	Метод спутниковых геодезических измерений (определений)	0,10	—
254	142044,34	339071,28	Метод спутниковых геодезических измерений (определений)	0,10	—
255	141952,28	338946,62	Метод спутниковых геодезических измерений (определений)	0,10	—
256	141858,41	338821,43	Метод спутниковых геодезических измерений (определений)	0,10	—
257	141771,95	338706,40	Метод спутниковых геодезических измерений (определений)	0,10	—
258	141690,53	338601,11	Метод спутниковых геодезических измерений (определений)	0,10	—
259	141690,38	338600,88	Метод спутниковых геодезических измерений (определений)	0,10	—

ГРАФИЧЕСКОЕ ОПИСАНИЕ

местоположения границ населенных пунктов, территориальных зон,
особо охраняемых природных территорий,
зон с особыми условиями использования территории

Публичный сервитут в отношении земель и земельных участков в целях эксплуатации существующего линейного объекта системы электроснабжения регионального значения «Воздушная линия ВЛ 110 кВ Л 158 "Троицкая-Моздок"» и его неотъемлемых технологических частей

(наименование объекта, местоположение границ которого описано)

Сведения о местоположении границ объекта

1	2	3	4	5	6
260	141690,15	338600,23	Метод спутниковых геодезических измерений (определений)	0,10	—
261	141669,36	338481,63	Метод спутниковых геодезических измерений (определений)	0,10	—
262	141627,78	338264,66	Метод спутниковых геодезических измерений (определений)	0,10	—
263	141612,23	338183,60	Метод спутниковых геодезических измерений (определений)	0,10	—
264	141612,23	338183,59	Метод спутниковых геодезических измерений (определений)	0,10	—
265	141580,42	338012,76	Метод спутниковых геодезических измерений (определений)	0,10	—
266	141553,60	337870,73	Метод спутниковых геодезических измерений (определений)	0,10	—
267	141526,51	337729,86	Метод спутниковых геодезических измерений (определений)	0,10	—
268	141526,51	337729,85	Метод спутниковых геодезических измерений (определений)	0,10	—

ГРАФИЧЕСКОЕ ОПИСАНИЕ

местоположения границ населенных пунктов, территориальных зон,
особо охраняемых природных территорий,
зон с особыми условиями использования территории

Публичный сервитут в отношении земель и земельных участков в целях эксплуатации существующего линейного объекта системы электроснабжения регионального значения «Воздушная линия ВЛ 110 кВ Л 158 "Троицкая-Моздок"» и его неотъемлемых технологических частей

(наименование объекта, местоположение границ которого описано)

Сведения о местоположении границ объекта

1	2	3	4	5	6
269	141495,66	337567,50	Метод спутниковых геодезических измерений (определений)	0,10	—
270	141458,95	337384,05	Метод спутниковых геодезических измерений (определений)	0,10	—
271	141459,18	337382,66	Метод спутниковых геодезических измерений (определений)	0,10	—
272	141459,32	337382,45	Метод спутниковых геодезических измерений (определений)	0,10	—
273	141551,15	337262,69	Метод спутниковых геодезических измерений (определений)	0,10	—
274	141636,99	337149,53	Метод спутниковых геодезических измерений (определений)	0,10	—
275	141684,02	337086,55	Метод спутниковых геодезических измерений (определений)	0,10	—
276	141684,03	337086,54	Метод спутниковых геодезических измерений (определений)	0,10	—
277	141787,39	336950,13	Метод спутниковых геодезических измерений (определений)	0,10	—

ГРАФИЧЕСКОЕ ОПИСАНИЕ

местоположения границ населенных пунктов, территориальных зон,
особо охраняемых природных территорий,
зон с особыми условиями использования территории

Публичный сервитут в отношении земель и земельных участков в целях эксплуатации существующего линейного объекта системы электроснабжения регионального значения «Воздушная линия ВЛ 110 кВ Л 158 "Троицкая-Моздок"» и его неотъемлемых технологических частей

(наименование объекта, местоположение границ которого описано)

Сведения о местоположении границ объекта

1	2	3	4	5	6
278	141788,87	336949,34	Метод спутниковых геодезических измерений (определений)	0,10	—
279	142026,22	336936,07	Метод спутниковых геодезических измерений (определений)	0,10	—
280	142038,28	336670,98	Метод спутниковых геодезических измерений (определений)	0,10	—
281	142047,67	336443,25	Метод спутниковых геодезических измерений (определений)	0,10	—
282	142047,67	336443,25	Метод спутниковых геодезических измерений (определений)	0,10	—
283	142057,51	336215,18	Метод спутниковых геодезических измерений (определений)	0,10	—
284	142063,41	336049,05	Метод спутниковых геодезических измерений (определений)	0,10	—
285	142066,12	335907,97	Метод спутниковых геодезических измерений (определений)	0,10	—
286	142066,12	335907,94	Метод спутниковых геодезических измерений (определений)	0,10	—

ГРАФИЧЕСКОЕ ОПИСАНИЕ

местоположения границ населенных пунктов, территориальных зон,
особо охраняемых природных территорий,
зон с особыми условиями использования территории

Публичный сервитут в отношении земель и земельных участков в целях эксплуатации существующего линейного объекта системы электроснабжения регионального значения «Воздушная линия ВЛ 110 кВ Л 158 "Троицкая-Моздок"» и его неотъемлемых технологических частей

(наименование объекта, местоположение границ которого описано)

Сведения о местоположении границ объекта

1	2	3	4	5	6
287	142068,88	335827,41	Метод спутниковых геодезических измерений (определений)	0,10	—
288	142068,89	335827,36	Метод спутниковых геодезических измерений (определений)	0,10	—
289	142076,97	335688,19	Метод спутниковых геодезических измерений (определений)	0,10	—
290	142076,81	335684,39	Метод спутниковых геодезических измерений (определений)	0,10	—
291	142021,36	335558,14	Метод спутниковых геодезических измерений (определений)	0,10	—
292	142019,25	335554,00	Метод спутниковых геодезических измерений (определений)	0,10	—
293	141938,76	335434,76	Метод спутниковых геодезических измерений (определений)	0,10	—
294	141807,47	335243,55	Метод спутниковых геодезических измерений (определений)	0,10	—
295	141670,48	335045,19	Метод спутниковых геодезических измерений (определений)	0,10	—

ГРАФИЧЕСКОЕ ОПИСАНИЕ

местоположения границ населенных пунктов, территориальных зон,
особо охраняемых природных территорий,
зон с особыми условиями использования территории

Публичный сервитут в отношении земель и земельных участков в целях эксплуатации существующего линейного объекта системы электроснабжения регионального значения «Воздушная линия ВЛ 110 кВ Л 158 "Троицкая-Моздок"» и его неотъемлемых технологических частей

(наименование объекта, местоположение границ которого описано)

Сведения о местоположении границ объекта

1	2	3	4	5	6
296	141632,04	334991,12	Метод спутниковых геодезических измерений (определений)	0,10	—
297	141631,97	334991,02	Метод спутниковых геодезических измерений (определений)	0,10	—
298	141571,41	334893,12	Метод спутниковых геодезических измерений (определений)	0,10	—
299	141535,73	334841,42	Метод спутниковых геодезических измерений (определений)	0,10	—
300	141469,62	334819,45	Метод спутниковых геодезических измерений (определений)	0,10	—
301	141398,76	334804,16	Метод спутниковых геодезических измерений (определений)	0,10	—
302	141221,64	334771,58	Метод спутниковых геодезических измерений (определений)	0,10	—
303	141221,62	334771,58	Метод спутниковых геодезических измерений (определений)	0,10	—
304	140938,20	334716,78	Метод спутниковых геодезических измерений (определений)	0,10	—

ГРАФИЧЕСКОЕ ОПИСАНИЕ

местоположения границ населенных пунктов, территориальных зон,
особо охраняемых природных территорий,
зон с особыми условиями использования территории

Публичный сервитут в отношении земель и земельных участков в целях эксплуатации существующего линейного объекта системы электроснабжения регионального значения «Воздушная линия ВЛ 110 кВ Л 158 "Троицкая-Моздок"» и его неотъемлемых технологических частей

(наименование объекта, местоположение границ которого описано)

Сведения о местоположении границ объекта

1	2	3	4	5	6
305	140739,54	334678,52	Метод спутниковых геодезических измерений (определений)	0,10	—
306	140615,47	334654,69	Метод спутниковых геодезических измерений (определений)	0,10	—
307	140423,67	334619,38	Метод спутниковых геодезических измерений (определений)	0,10	—
308	140175,06	334576,20	Метод спутниковых геодезических измерений (определений)	0,10	—
309	140174,91	334576,16	Метод спутниковых геодезических измерений (определений)	0,10	—
310	140011,05	334534,89	Метод спутниковых геодезических измерений (определений)	0,10	—
311	139770,09	334528,97	Метод спутниковых геодезических измерений (определений)	0,10	—
312	139561,35	334524,61	Метод спутниковых геодезических измерений (определений)	0,10	—
313	139561,35	334524,61	Метод спутниковых геодезических измерений (определений)	0,10	—

ГРАФИЧЕСКОЕ ОПИСАНИЕ

местоположения границ населенных пунктов, территориальных зон,
особо охраняемых природных территорий,
зон с особыми условиями использования территории

Публичный сервитут в отношении земель и земельных участков в целях эксплуатации существующего линейного объекта системы электроснабжения регионального значения «Воздушная линия ВЛ 110 кВ Л 158 "Троицкая-Моздок"» и его неотъемлемых технологических частей

(наименование объекта, местоположение границ которого описано)

Сведения о местоположении границ объекта

1	2	3	4	5	6
314	139362,52	334519,96	Метод спутниковых геодезических измерений (определений)	0,10	—
315	139162,25	334516,59	Метод спутниковых геодезических измерений (определений)	0,10	—
316	139162,24	334516,59	Метод спутниковых геодезических измерений (определений)	0,10	—
317	138960,93	334512,30	Метод спутниковых геодезических измерений (определений)	0,10	—
318	138760,95	334509,17	Метод спутниковых геодезических измерений (определений)	0,10	—
319	138759,25	334508,17	Метод спутниковых геодезических измерений (определений)	0,10	—
320	138759,00	334507,43	Метод спутниковых геодезических измерений (определений)	0,10	—
321	138736,28	334336,64	Метод спутниковых геодезических измерений (определений)	0,10	—
322	138711,08	334169,47	Метод спутниковых геодезических измерений (определений)	0,10	—

ГРАФИЧЕСКОЕ ОПИСАНИЕ

местоположения границ населенных пунктов, территориальных зон,
особо охраняемых природных территорий,
зон с особыми условиями использования территории

Публичный сервитут в отношении земель и земельных участков в целях эксплуатации существующего линейного объекта системы электроснабжения регионального значения «Воздушная линия ВЛ 110 кВ Л 158 "Троицкая-Моздок"» и его неотъемлемых технологических частей

(наименование объекта, местоположение границ которого описано)

Сведения о местоположении границ объекта

1	2	3	4	5	6
323	138711,07	334169,46	Метод спутниковых геодезических измерений (определений)	0,10	—
324	138684,33	333982,50	Метод спутниковых геодезических измерений (определений)	0,10	—
325	138664,28	333855,02	Метод спутниковых геодезических измерений (определений)	0,10	—
326	138656,99	333810,17	Метод спутниковых геодезических измерений (определений)	0,10	—
327	138656,98	333810,10	Метод спутниковых геодезических измерений (определений)	0,10	—
328	138639,77	333675,76	Метод спутниковых геодезических измерений (определений)	0,10	—
329	138622,10	333560,91	Метод спутниковых геодезических измерений (определений)	0,10	—
330	138583,31	333522,67	Метод спутниковых геодезических измерений (определений)	0,10	—
331	138469,74	333432,72	Метод спутниковых геодезических измерений (определений)	0,10	—

ГРАФИЧЕСКОЕ ОПИСАНИЕ

местоположения границ населенных пунктов, территориальных зон,
особо охраняемых природных территорий,
зон с особыми условиями использования территории

Публичный сервитут в отношении земель и земельных участков в целях эксплуатации существующего линейного объекта системы электроснабжения регионального значения «Воздушная линия ВЛ 110 кВ Л 158 "Троицкая-Моздок"» и его неотъемлемых технологических частей

(наименование объекта, местоположение границ которого описано)

Сведения о местоположении границ объекта

1	2	3	4	5	6
332	138398,53	333414,04	Метод спутниковых геодезических измерений (определений)	0,10	—
333	138397,30	333413,10	Метод спутниковых геодезических измерений (определений)	0,10	—
334	138397,06	333411,76	Метод спутниковых геодезических измерений (определений)	0,10	—
335	138398,64	333402,80	Метод спутниковых геодезических измерений (определений)	0,10	—
336	138398,87	333402,15	Метод спутниковых геодезических измерений (определений)	0,10	—
1	138400,61	333401,15	Метод спутниковых геодезических измерений (определений)	0,10	—

3. Сведения о характерных точках части (частей) границы объекта

Обозначение характерных точек части границы	Координаты, м		Метод определения координат характерной точки	Средняя квадратическая погрешность положения характерной точки (M_t), м	Описание обозначения точки на местности (при наличии)
	X	Y			
1	2	3	4	5	6
Часть № —					
—	—	—	—	—	—

ГРАФИЧЕСКОЕ ОПИСАНИЕ

местоположения границ населенных пунктов, территориальных зон,
особо охраняемых природных территорий,
зон с особыми условиями использования территории

Публичный сервитут в отношении земель и земельных участков в целях эксплуатации существующего линейного объекта системы электроснабжения регионального значения «Воздушная линия ВЛ 110 кВ Л 158 "Троицкая-Моздок"» и его неотъемлемых технологических частей

(наименование объекта, местоположение границ которого описано)

Сведения о местоположении измененных (уточненных) границ объекта

1. Система координат —

2. Сведения о характерных точках границ объекта

Обозначение характерных точек границ	Существующие координаты, м		Измененные (уточненные) координаты, м		Метод определения координат характерной точки	Средняя квадратическая погрешность положения характерной точки (M_t), м	Описание обозначения точки на местности (при наличии)
	X	Y	X	Y			
1	2	3	4	5	6	7	8
—	—	—	—	—	—	—	—

3. Сведения о характерных точках части (частей) границы объекта

Часть № —

Обозначение характерных точек границ	Существующие координаты, м		Измененные (уточненные) координаты, м		Метод определения координат характерной точки	Средняя квадратическая погрешность положения характерной точки (M_t), м	Описание обозначения точки на местности (при наличии)
	X	Y	X	Y			
1	2	3	4	5	6	7	8
—	—	—	—	—	—	—	—

ГРАФИЧЕСКОЕ ОПИСАНИЕ


местоположения границ населенных пунктов, территориальных зон,
особо охраняемых природных территорий,
зон с особыми условиями использования территории

Публичный сервитут в отношении земель и земельных участков в целях эксплуатации существующего линейного объекта системы электроснабжения регионального значения «Воздушная линия ВЛ 110 кВ Л 158 "Троицкая-Моздок"» и его неотъемлемых технологических частей

(наименование объекта, местоположение границ которого описано)

План границ объекта

Основной лист

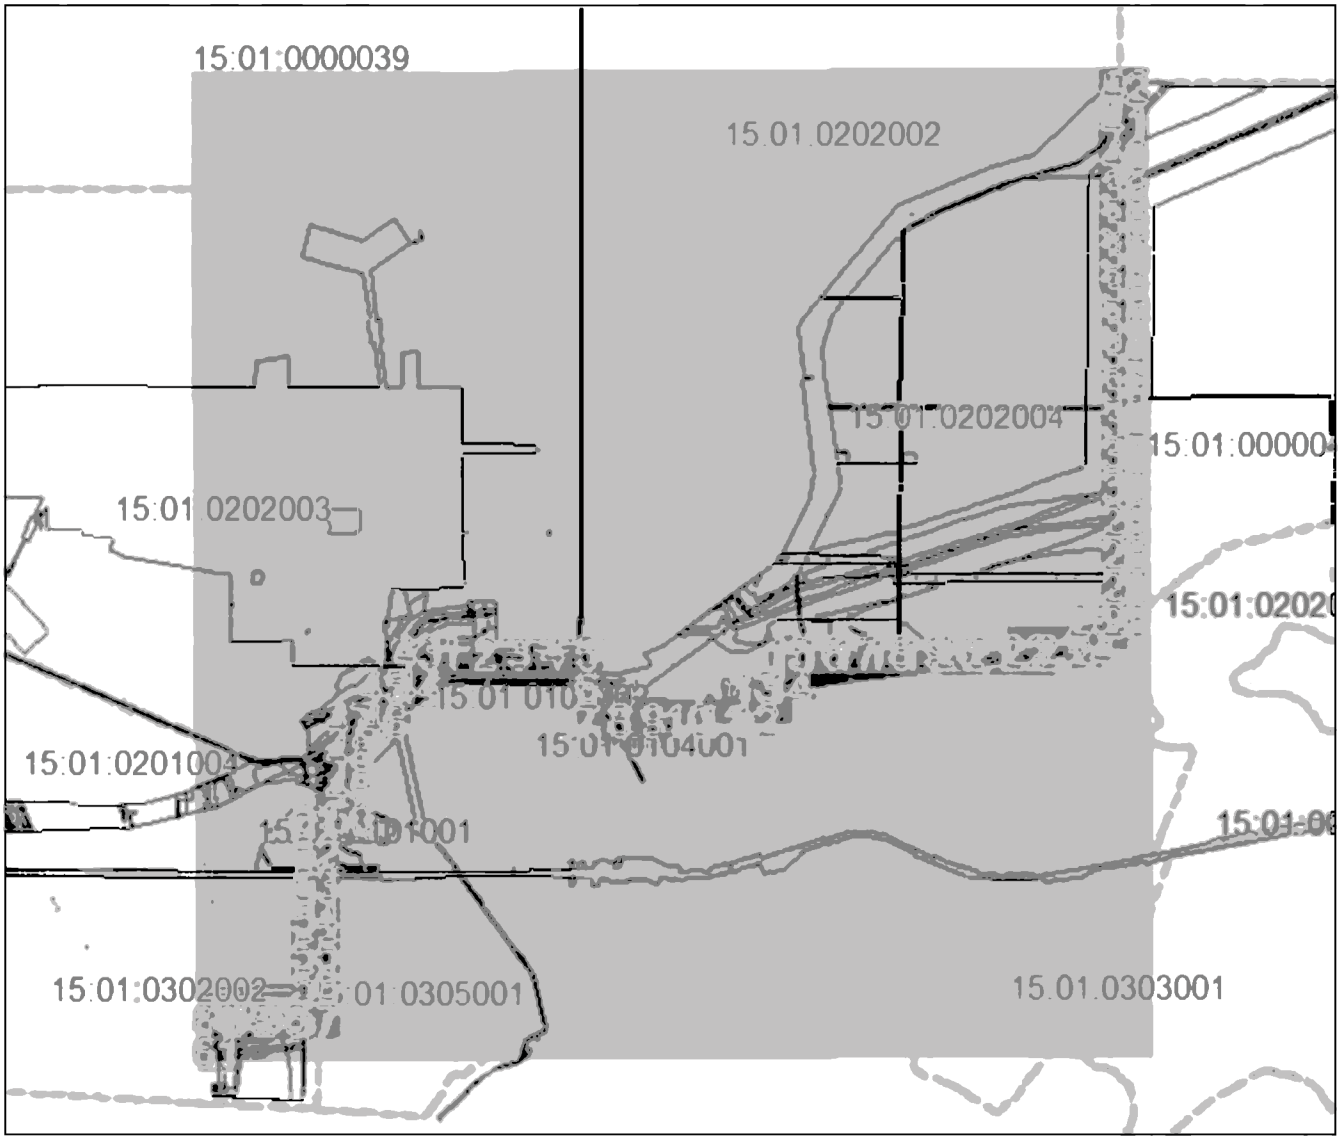

Масштаб 1: 70000

Используемые условные знаки и обозначения:

– область выносного листа.

23 – номер выносного листа.

Остальные используемые условные знаки и обозначения приведены на отдельной странице в конце раздела.

Подпись _____ *Валуев Р. А.* Дата *15 декабря 2023 г.*

Место для оттиска печати (при наличии) лица, составившего описание местоположения границ объекта

ГРАФИЧЕСКОЕ ОПИСАНИЕ


местоположения границ населенных пунктов, территориальных зон,
особо охраняемых природных территорий,
зон с особыми условиями использования территории

Публичный сервитут в отношении земель и земельных участков в целях эксплуатации существующего линейного объекта системы электроснабжения регионального значения «Воздушная линия ВЛ 110 кВ Л 158 "Троицкая-Моздок"» и его неотъемлемых технологических частей

(наименование объекта, местоположение границ которого описано)

План границ объекта

Выносной лист №1

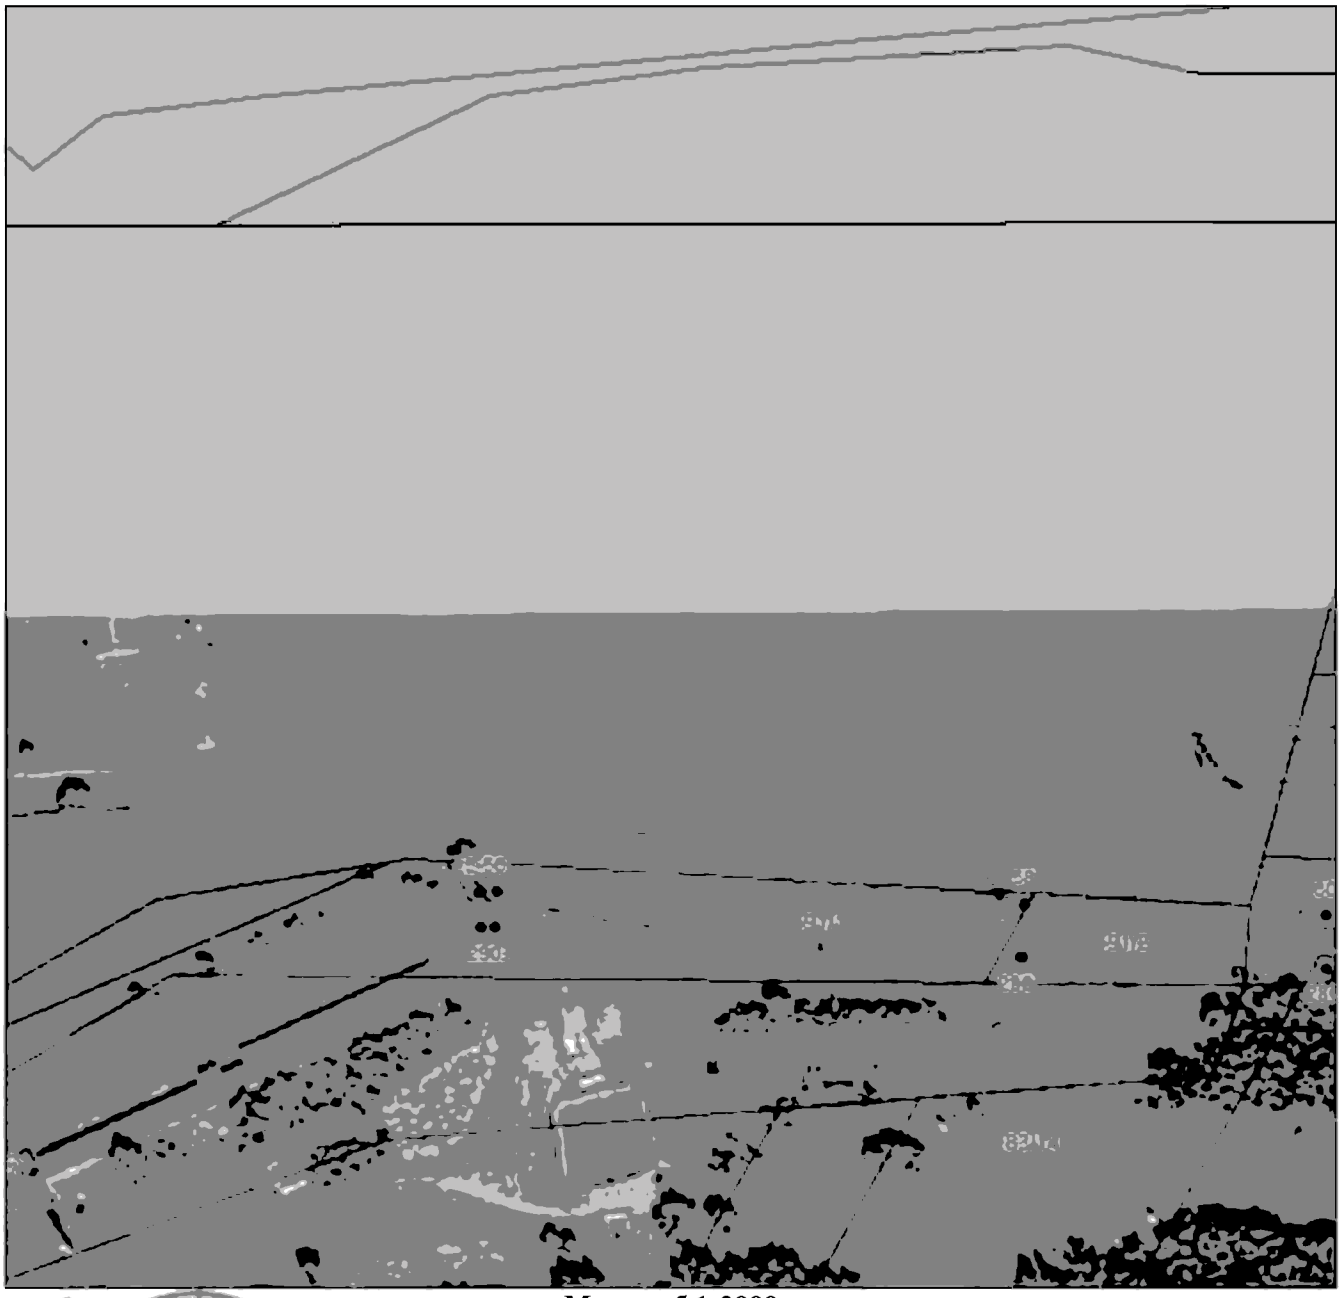

Масштаб 1:2000

Используемые условные знаки и обозначения приведены на отдельной странице в конце раздела.

Подпись _____ *Валуев Р. А.* Дата *15 декабря 2023 г.*

Место для оттиска печати (при наличии) лица, составившего описание местоположения границ объекта

ГРАФИЧЕСКОЕ ОПИСАНИЕ


местоположения границ населенных пунктов, территориальных зон,
особо охраняемых природных территорий,
зон с особыми условиями использования территории

Публичный сервитут в отношении земель и земельных участков в целях эксплуатации существующего линейного объекта системы электроснабжения регионального значения «Воздушная линия ВЛ 110 кВ Л 158 "Троицкая-Моздок"» и его неотъемлемых технологических частей

(наименование объекта, местоположение границ которого описано)

План границ объекта

Выносной лист №2

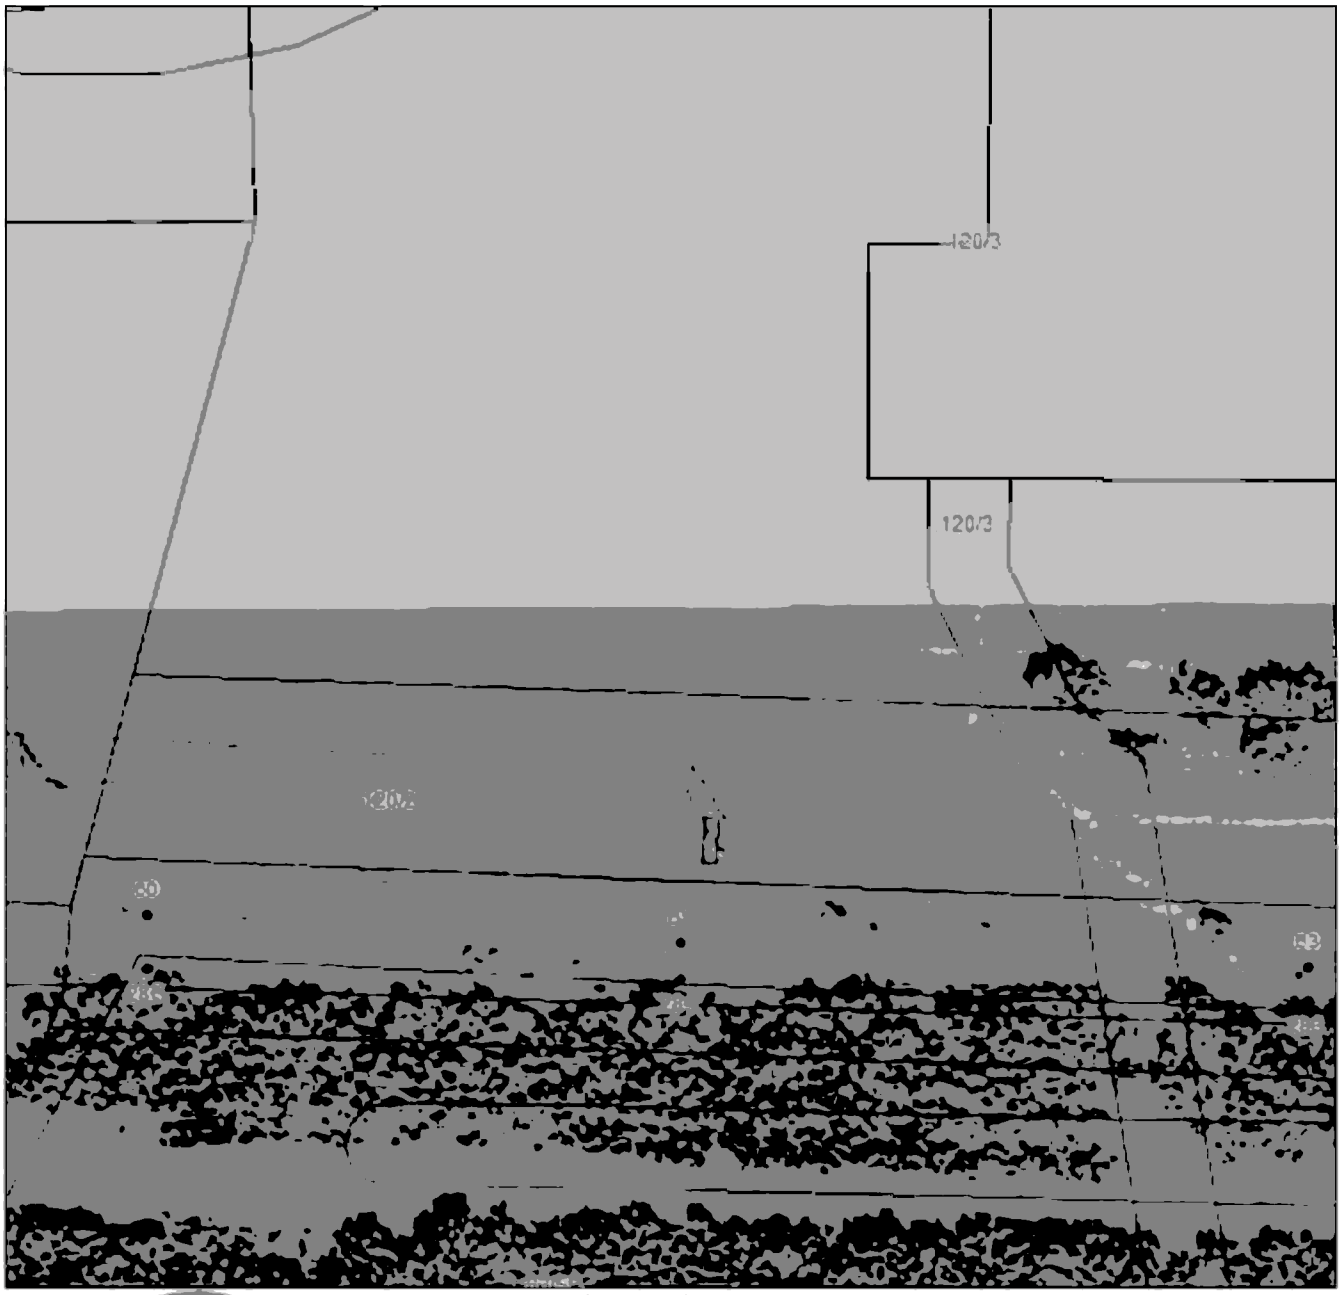

Масштаб 1:2000

Используемые условные знаки и обозначения приведены на отдельной странице в конце раздела.

Подпись _____ *Валуев Р. А.* Дата *15 декабря 2023 г.*

Место для оттиска печати (при наличии) лица, составившего описание местоположения границ объекта

ГРАФИЧЕСКОЕ ОПИСАНИЕ


местоположения границ населенных пунктов, территориальных зон,
особо охраняемых природных территорий,
зон с особыми условиями использования территории

Публичный сервитут в отношении земель и земельных участков в целях эксплуатации существующего линейного объекта системы электроснабжения регионального значения «Воздушная линия ВЛ 110 кВ Л 158 "Троицкая-Моздок"» и его неотъемлемых технологических частей

(наименование объекта, местоположение границ которого описано)

План границ объекта

Выносной лист №3

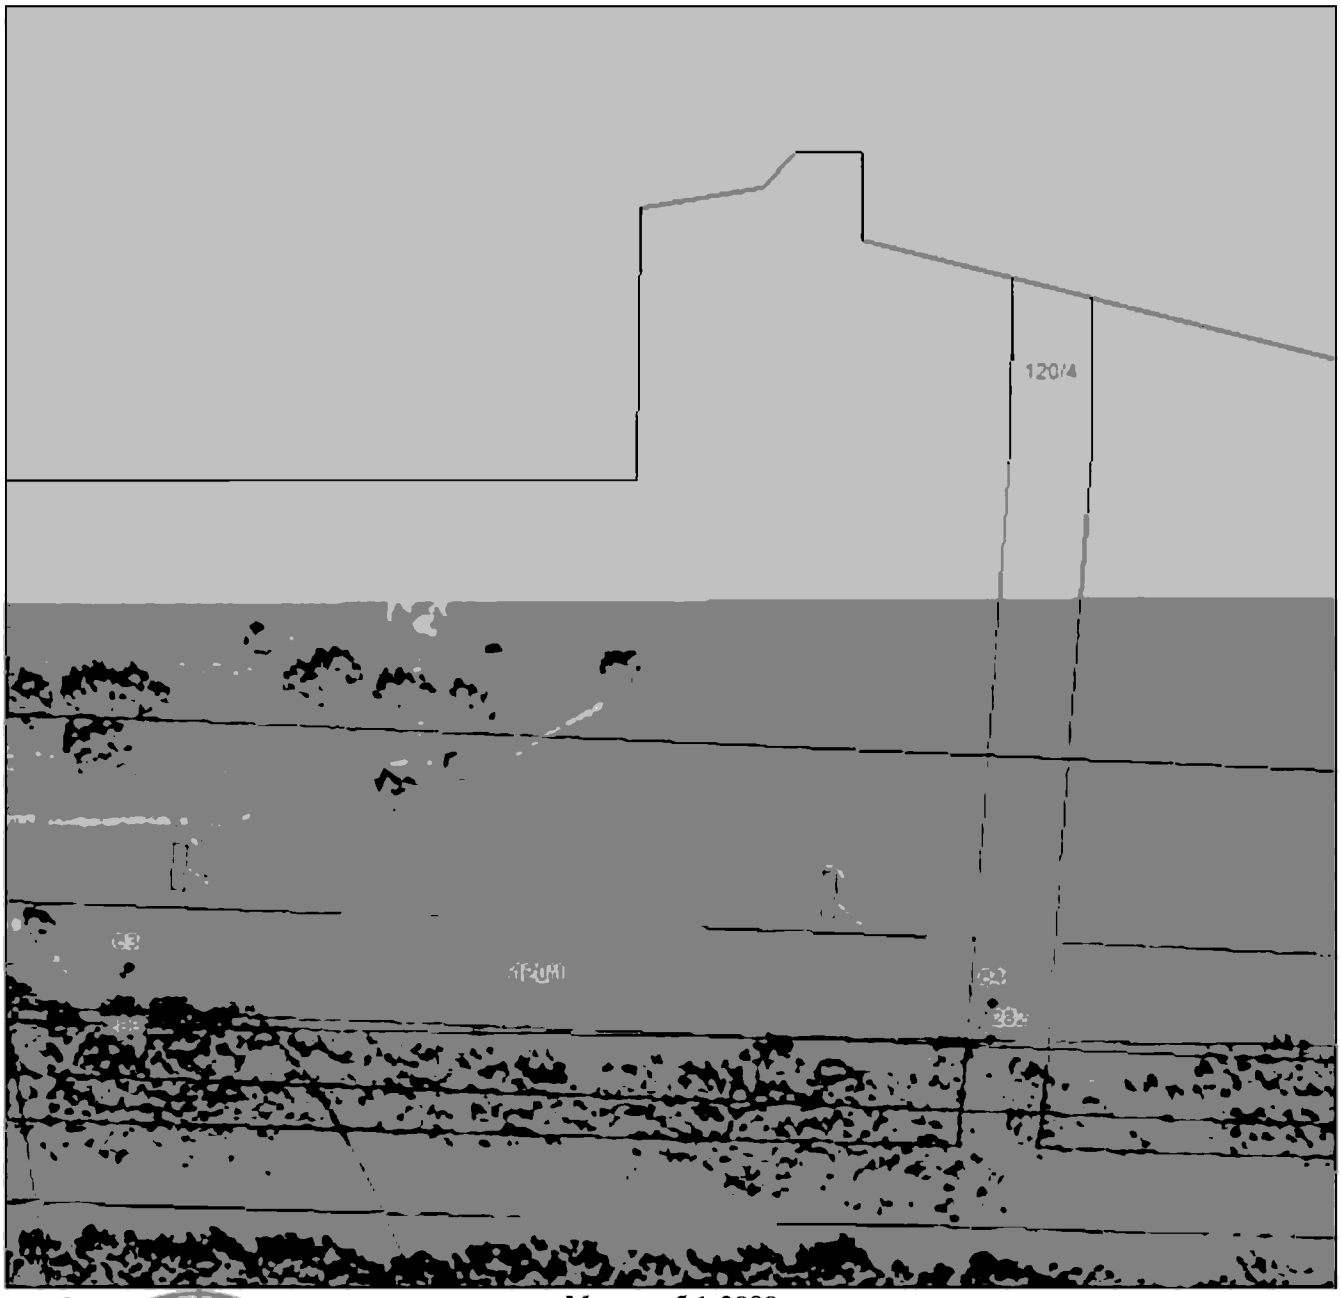

Масштаб 1:2000

Используемые условные знаки и обозначения приведены на отдельной странице в конце раздела.

Подпись _____ *Валуев Р. А.* Дата *15 декабря 2023 г.*

Место для оттиска печати (при наличии) лица, составившего описание местоположения границ объекта

ГРАФИЧЕСКОЕ ОПИСАНИЕ


местоположения границ населенных пунктов, территориальных зон,
особо охраняемых природных территорий,
зон с особыми условиями использования территории

Публичный сервитут в отношении земель и земельных участков в целях эксплуатации существующего линейного объекта системы электроснабжения регионального значения «Воздушная линия ВЛ 110 кВ Л 158 "Троицкая-Моздок"» и его неотъемлемых технологических частей

(наименование объекта, местоположение границ которого описано)

План границ объекта

Выносной лист №4

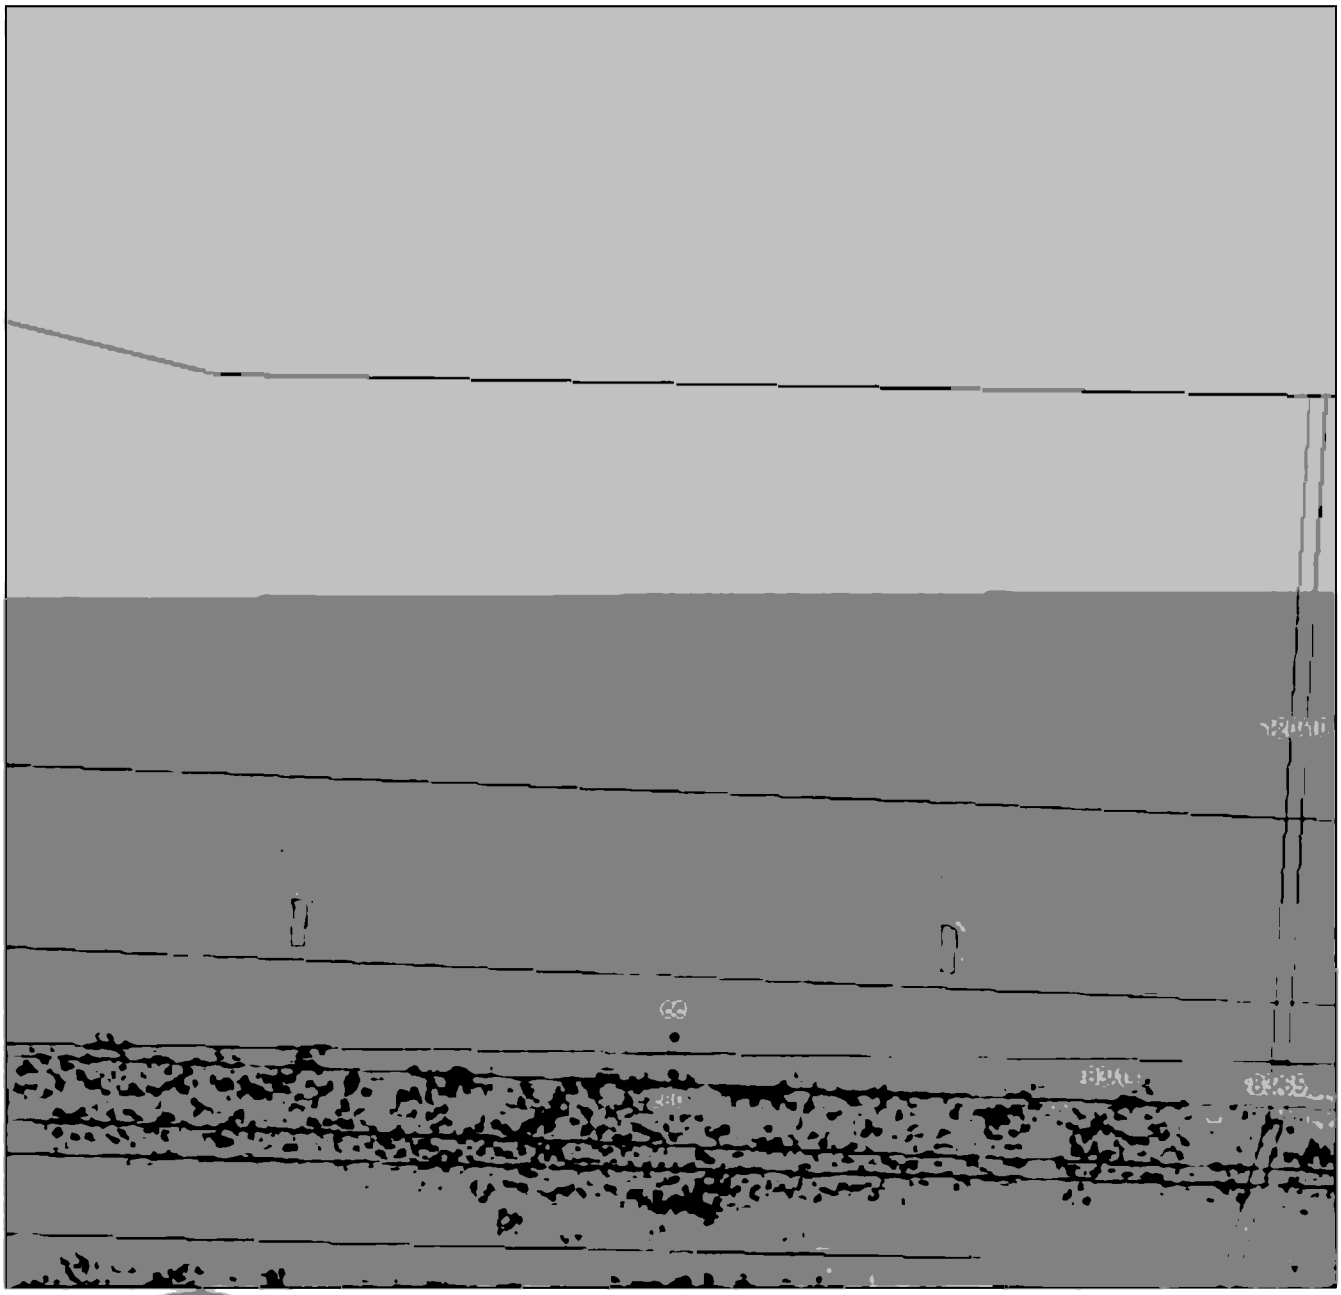

Масштаб 1:2000

Используемые условные знаки и обозначения приведены на отдельной странице в конце раздела.

Подпись _____ *Валуев Р. А.* Дата *15 декабря 2023 г.*

Место для оттиска печати (при наличии) лица, составившего описание местоположения границ объекта

ГРАФИЧЕСКОЕ ОПИСАНИЕ


местоположения границ населенных пунктов, территориальных зон,
особо охраняемых природных территорий,
зон с особыми условиями использования территории

Публичный сервитут в отношении земель и земельных участков в целях эксплуатации существующего линейного объекта системы электроснабжения регионального значения «Воздушная линия ВЛ 110 кВ Л 158 "Троицкая-Моздок"» и его неотъемлемых технологических частей

(наименование объекта, местоположение границ которого описано)

План границ объекта

Выносной лист №5

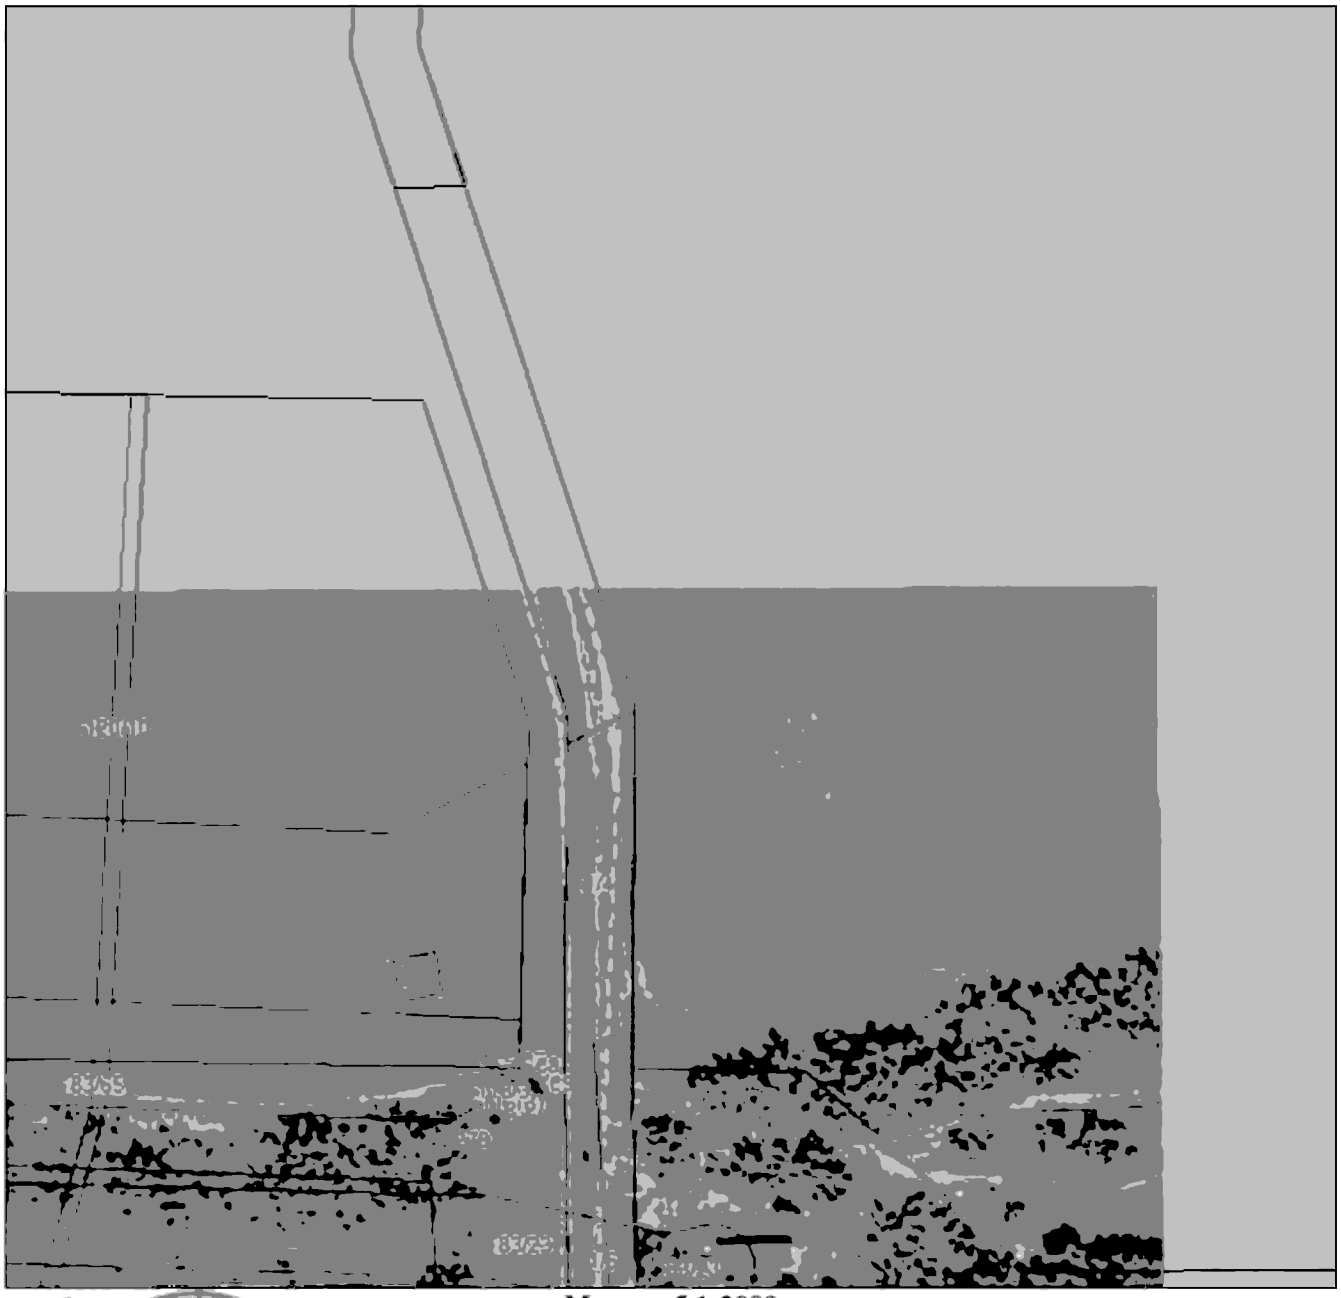

Масштаб 1:2000

Используемые условные знаки и обозначения приведены на отдельной странице в конце раздела.

Подпись _____ *Валуев Р. А.* Дата *15 декабря 2023 г.*

Место для оттиска печати (при наличии) лица, составившего описание местоположения границ объекта

ГРАФИЧЕСКОЕ ОПИСАНИЕ


местоположения границ населенных пунктов, территориальных зон,
особо охраняемых природных территорий,
зон с особыми условиями использования территории

Публичный сервитут в отношении земель и земельных участков в целях эксплуатации существующего линейного объекта системы электроснабжения регионального значения «Воздушная линия ВЛ 110 кВ Л 158 "Троицкая-Моздок"» и его неотъемлемых технологических частей

(наименование объекта, местоположение границ которого описано)

План границ объекта

Выносной лист №6

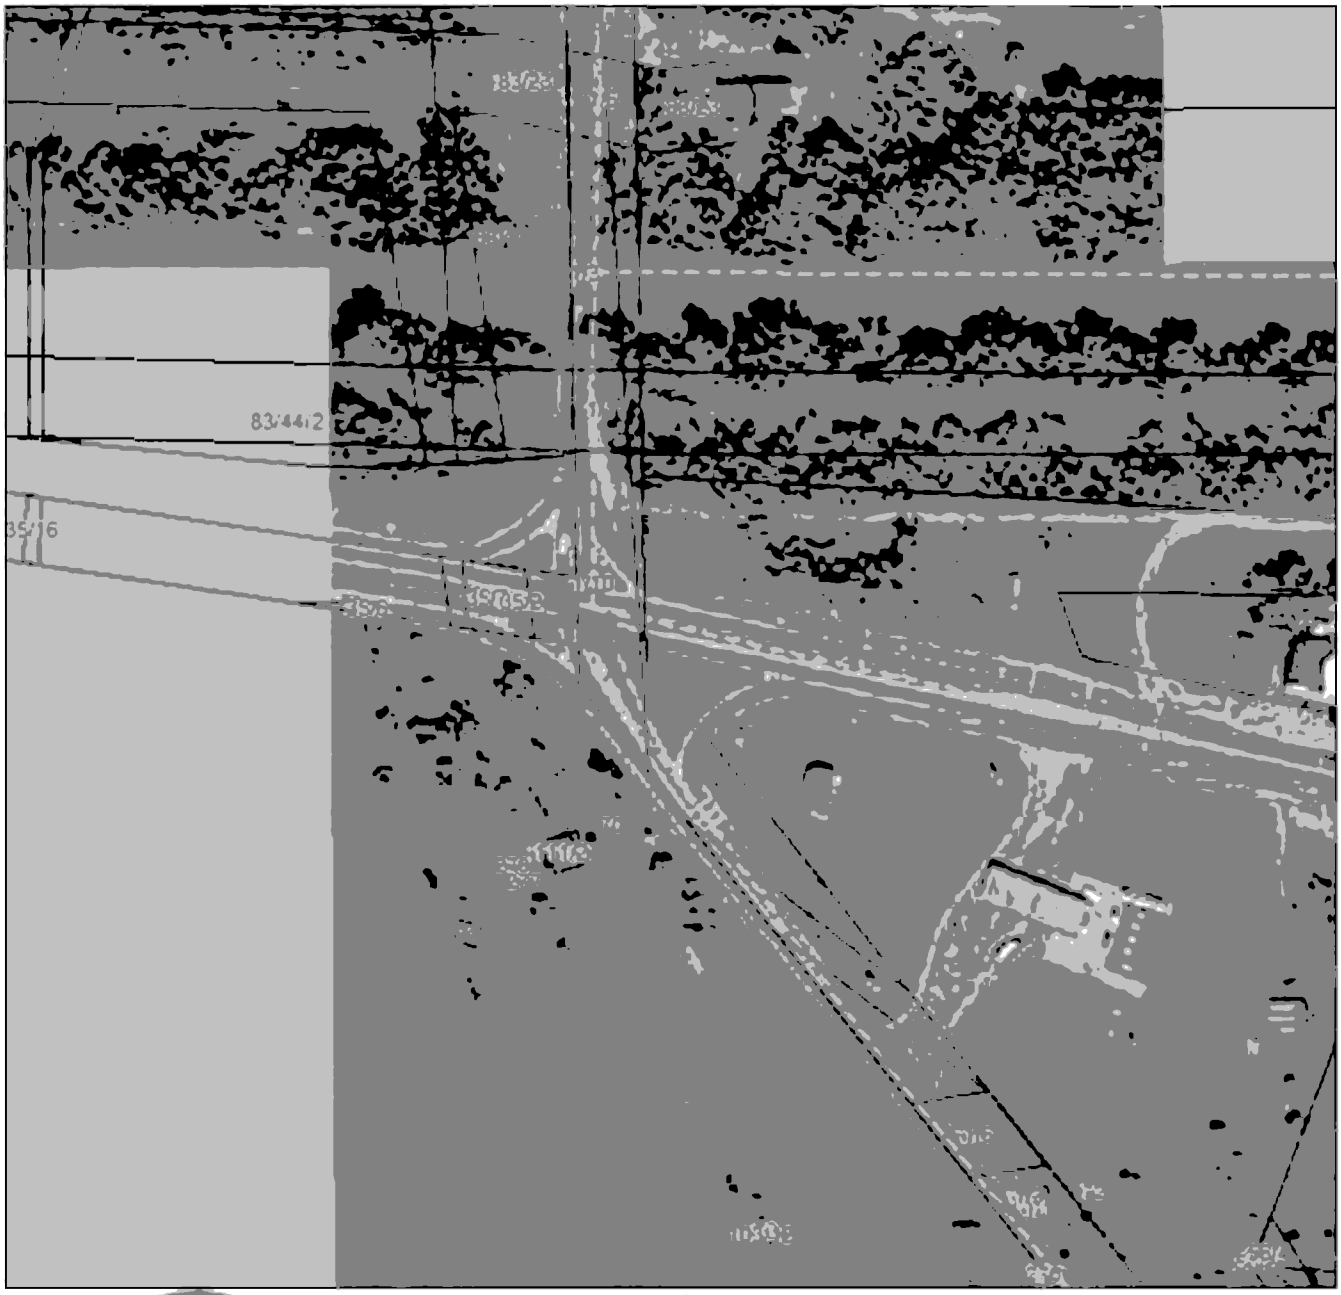

Масштаб 1:2000

Используемые условные знаки и обозначения приведены на отдельной странице в конце раздела.

Подпись _____ *Валуев Р. А.* Дата *15 декабря 2023 г.*

Место для оттиска печати (при наличии) лица, составившего описание местоположения границ объекта

ГРАФИЧЕСКОЕ ОПИСАНИЕ


местоположения границ населенных пунктов, территориальных зон,
особо охраняемых природных территорий,
зон с особыми условиями использования территории

Публичный сервитут в отношении земель и земельных участков в целях эксплуатации существующего линейного объекта системы электроснабжения регионального значения «Воздушная линия ВЛ 110 кВ Л 158 "Троицкая-Моздок"» и его неотъемлемых технологических частей

(наименование объекта, местоположение границ которого описано)

План границ объекта

Выносной лист №7

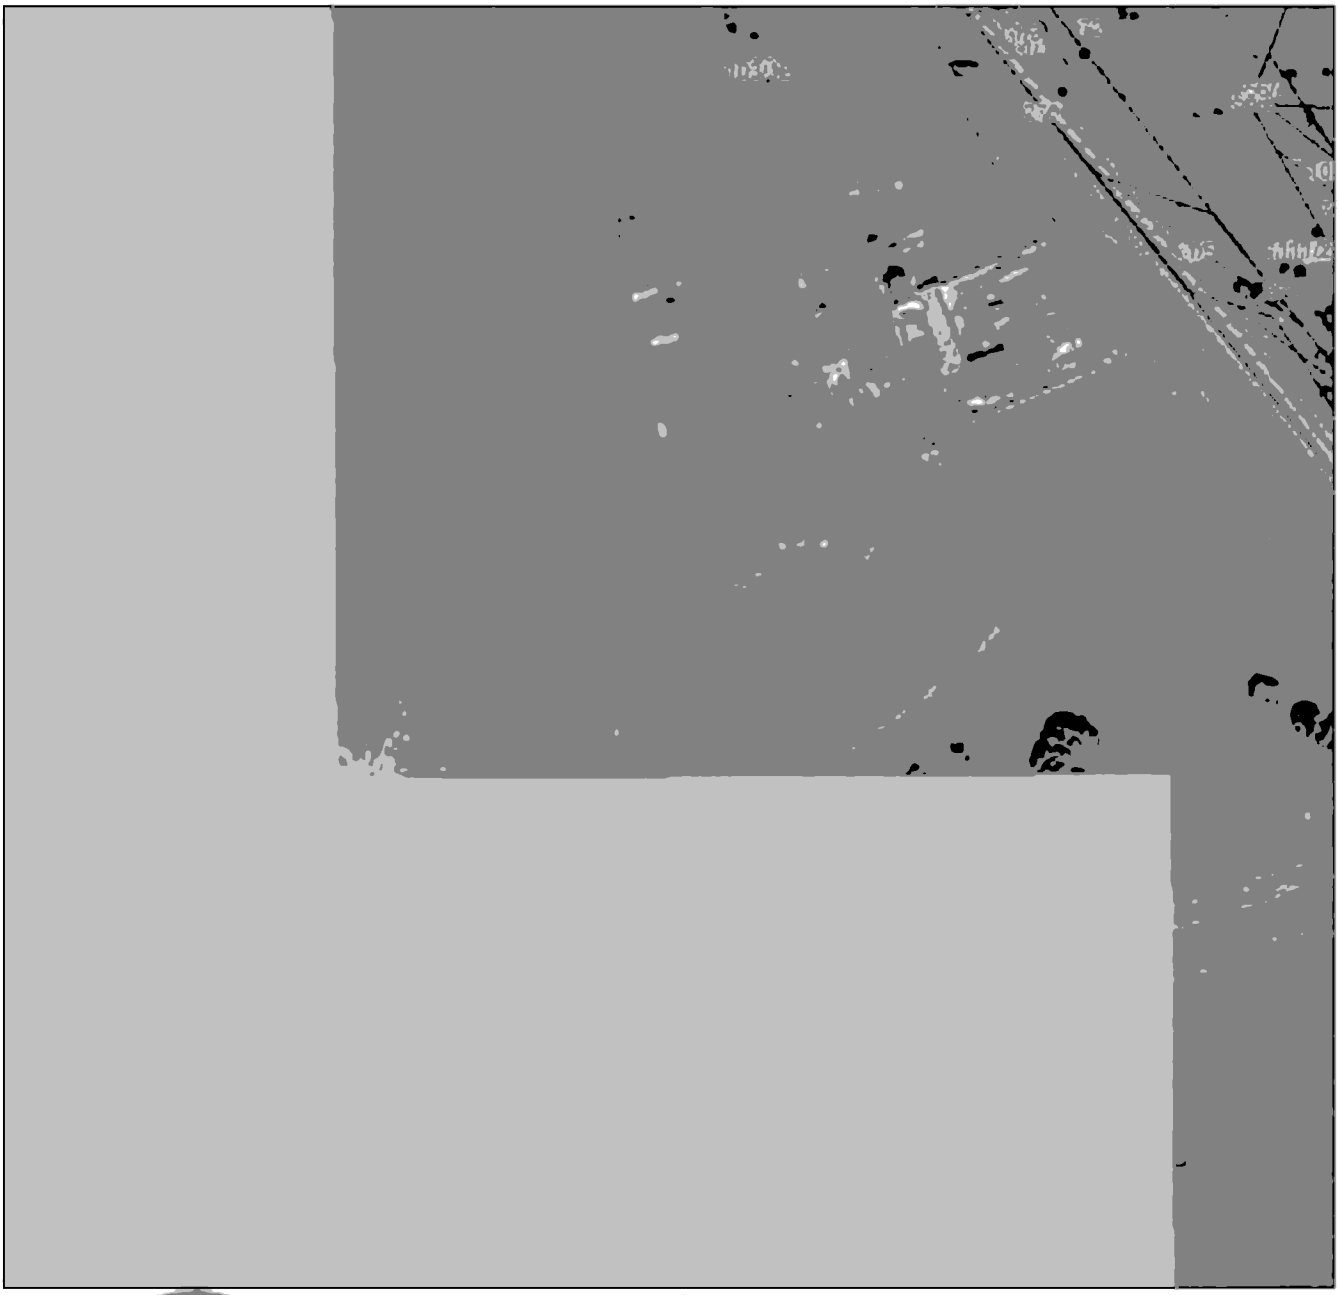

Масштаб 1:2000

Используемые условные знаки и обозначения приведены на отдельной странице в конце раздела.

Подпись _____ *Валуев Р. А.* Дата *15 декабря 2023 г.*

Место для оттиска печати (при наличии) лица, составившего описание местоположения границ объекта

ГРАФИЧЕСКОЕ ОПИСАНИЕ


местоположения границ населенных пунктов, территориальных зон,
особо охраняемых природных территорий,
зон с особыми условиями использования территории

Публичный сервитут в отношении земель и земельных участков в целях эксплуатации существующего линейного объекта системы электроснабжения регионального значения «Воздушная линия ВЛ 110 кВ Л 158 "Троицкая-Моздок"» и его неотъемлемых технологических частей

(наименование объекта, местоположение границ которого описано)

План границ объекта

Выносной лист №8

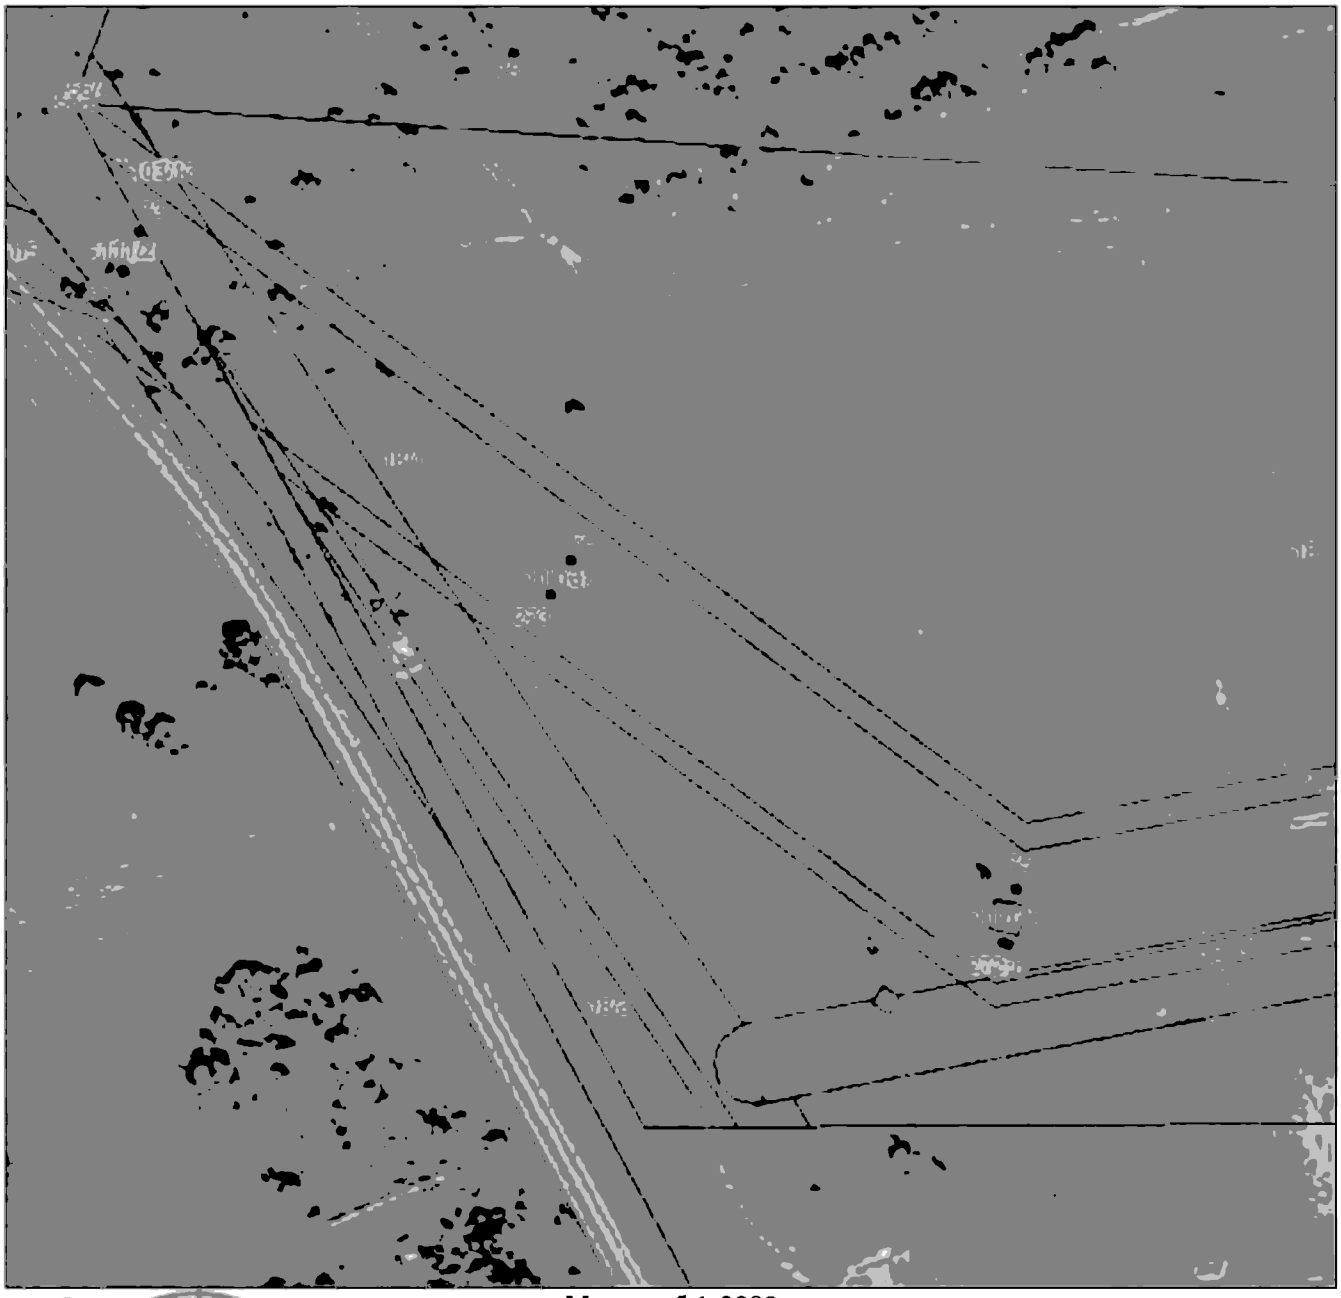

Масштаб 1:2000

Используемые условные знаки и обозначения приведены на отдельной странице в конце раздела.

Подпись _____ *Валуев Р. А.* Дата *15 декабря 2023 г.*

Место для оттиска печати (при наличии) лица, составившего описание местоположения границ объекта

ГРАФИЧЕСКОЕ ОПИСАНИЕ


местоположения границ населенных пунктов, территориальных зон,
особо охраняемых природных территорий,
зон с особыми условиями использования территории

Публичный сервитут в отношении земель и земельных участков в целях эксплуатации существующего линейного объекта системы электроснабжения регионального значения «Воздушная линия ВЛ 110 кВ Л 158 "Троицкая-Моздок"» и его неотъемлемых технологических частей

(наименование объекта, местоположение границ которого описано)

План границ объекта

Выносной лист №9

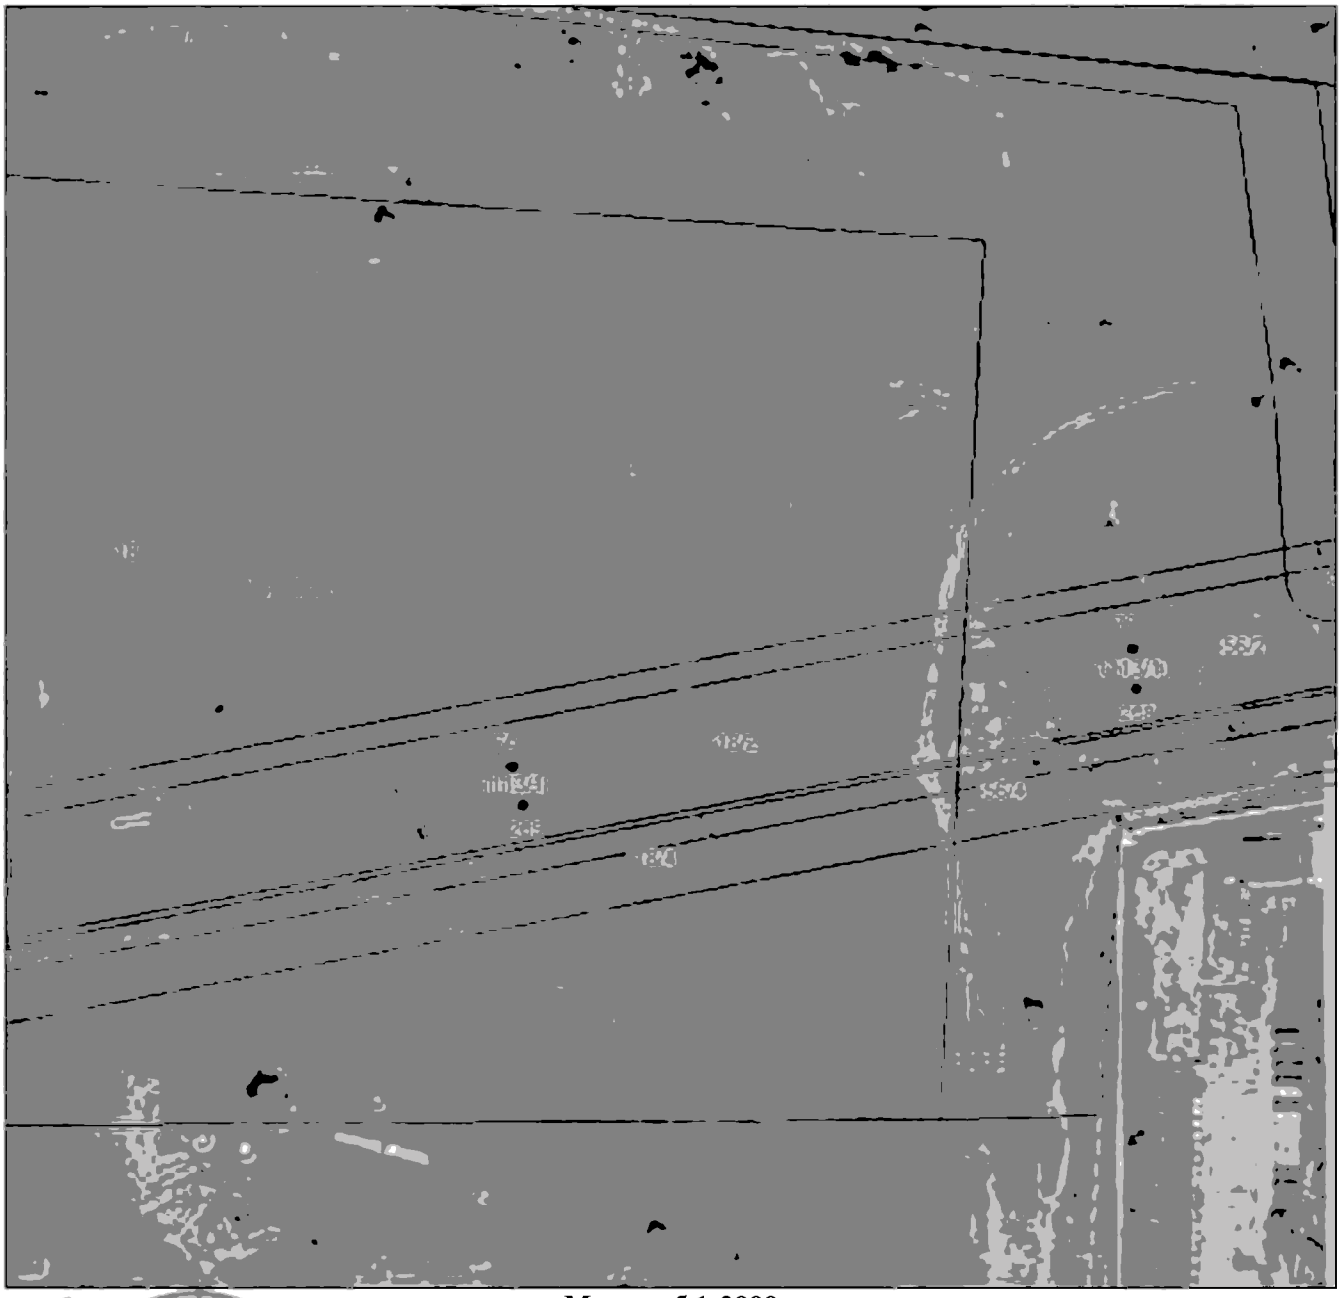

Масштаб 1:2000

Используемые условные знаки и обозначения приведены на отдельной странице в конце раздела.

Подпись _____ *Валуев Р. А.* Дата *15 декабря 2023 г.*

Место для оттиска печати (при наличии) лица, составившего описание местоположения границ объекта

ГРАФИЧЕСКОЕ ОПИСАНИЕ


местоположения границ населенных пунктов, территориальных зон,
особо охраняемых природных территорий,
зон с особыми условиями использования территории

Публичный сервитут в отношении земель и земельных участков в целях эксплуатации существующего линейного объекта системы электроснабжения регионального значения «Воздушная линия ВЛ 110 кВ Л 158 "Троицкая-Моздок"» и его неотъемлемых технологических частей

(наименование объекта, местоположение границ которого описано)

План границ объекта

Выносной лист №10

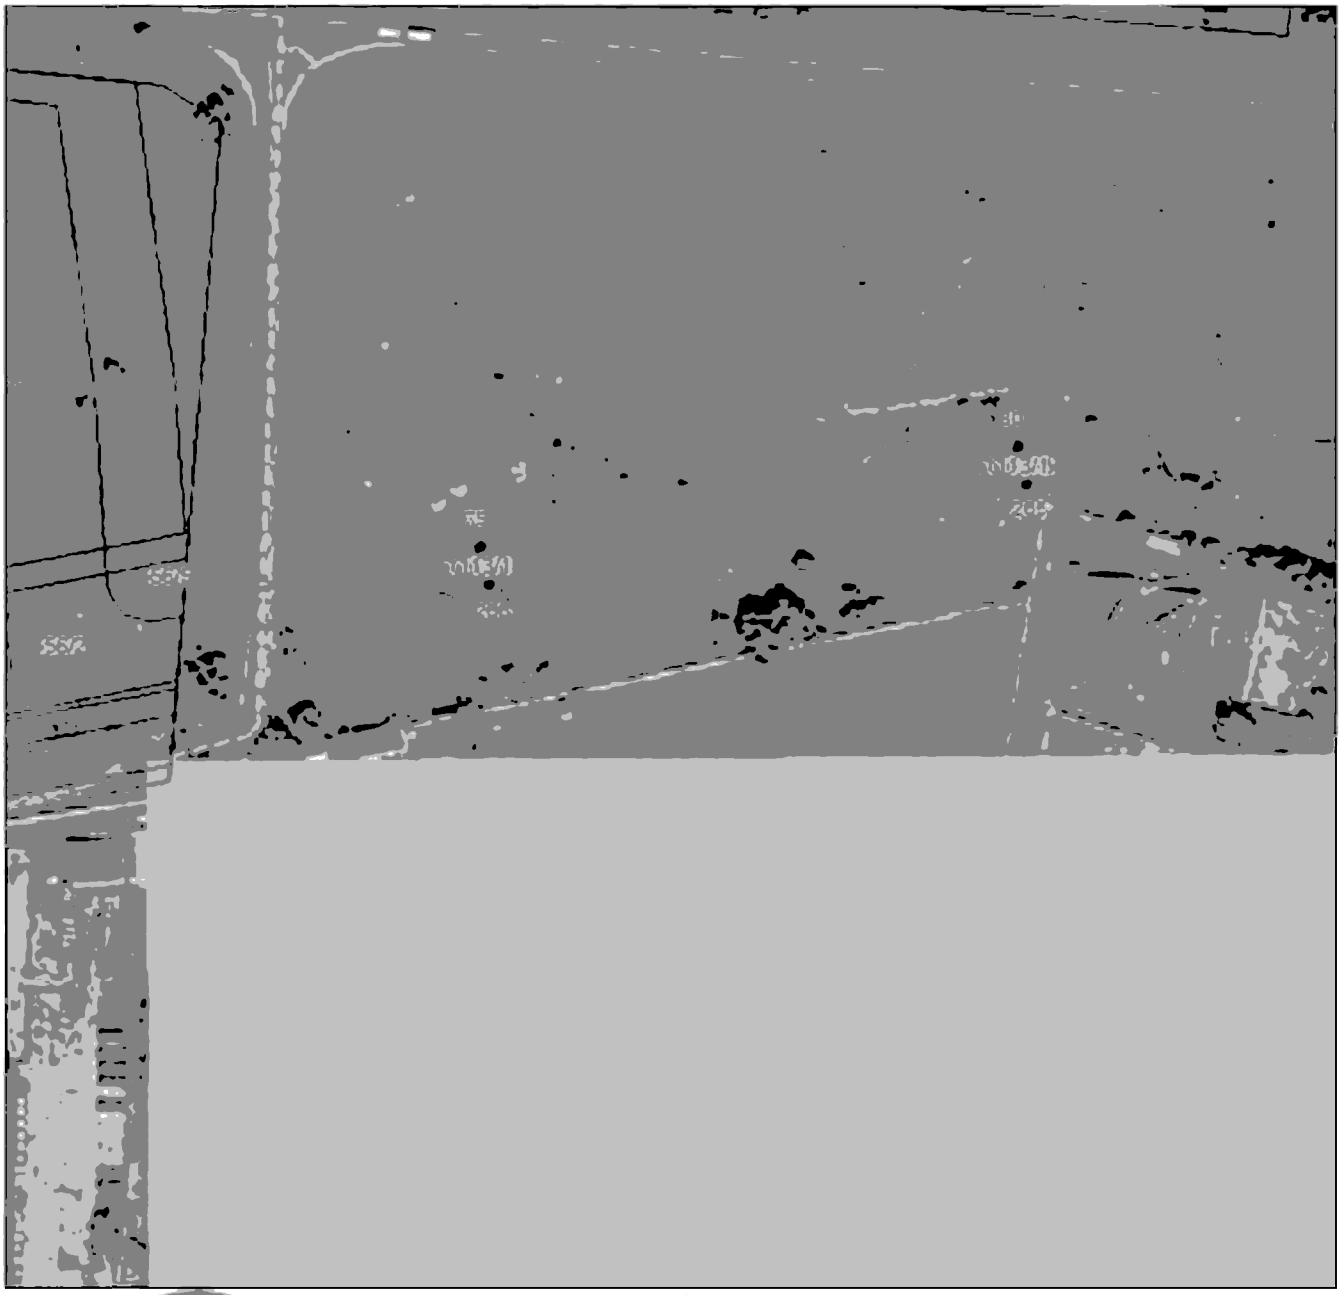

Масштаб 1:2000

Используемые условные знаки и обозначения приведены на отдельной странице в конце раздела.

Подпись _____ *Валуев Р. А.* Дата *15 декабря 2023 г.*

Место для оттиска печати (при наличии) лица, составившего описание местоположения границ объекта

ГРАФИЧЕСКОЕ ОПИСАНИЕ


местоположения границ населенных пунктов, территориальных зон,
особо охраняемых природных территорий,
зон с особыми условиями использования территории

Публичный сервитут в отношении земель и земельных участков в целях эксплуатации существующего линейного объекта системы электроснабжения регионального значения «Воздушная линия ВЛ 110 кВ Л 158 "Троицкая-Моздок"» и его неотъемлемых технологических частей

(наименование объекта, местоположение границ которого описано)

План границ объекта

Выносной лист №11

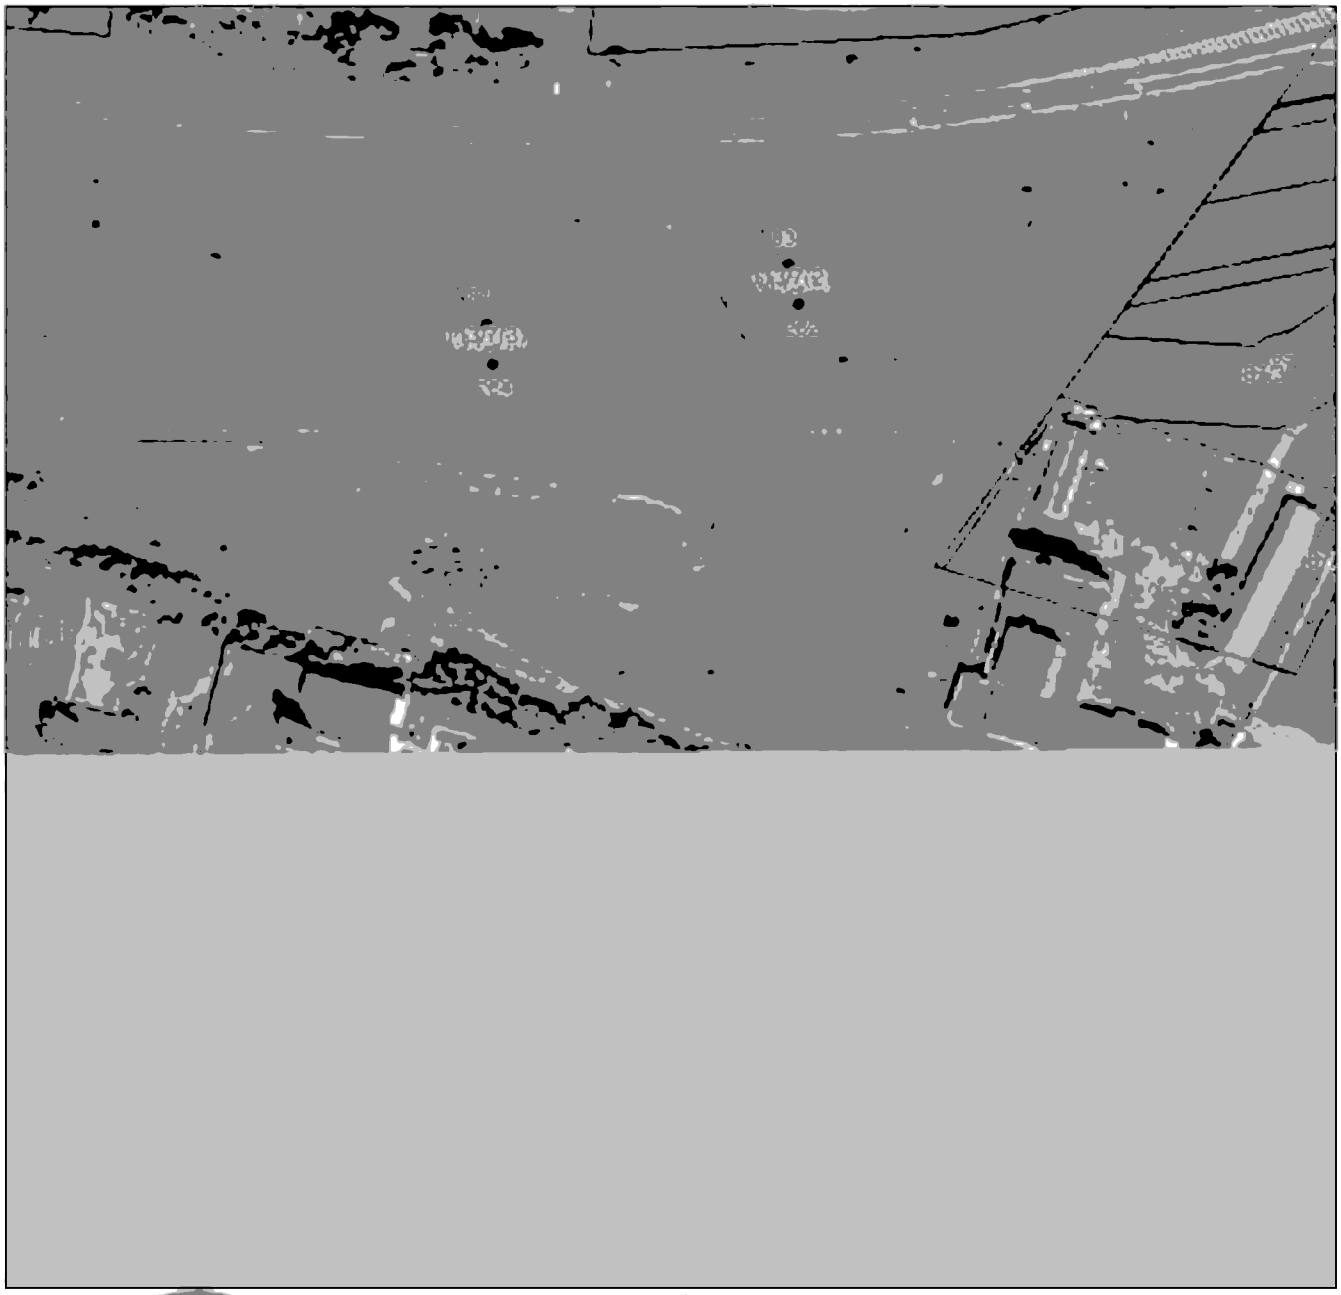

Масштаб 1:2000

Используемые условные знаки и обозначения приведены на отдельной странице в конце раздела.

Подпись _____ *Валуев Р. А.* Дата *15 декабря 2023 г.*

Место для оттиска печати (при наличии) лица, составившего описание местоположения границ объекта

ГРАФИЧЕСКОЕ ОПИСАНИЕ


местоположения границ населенных пунктов, территориальных зон,
особо охраняемых природных территорий,
зон с особыми условиями использования территории

Публичный сервитут в отношении земель и земельных участков в целях эксплуатации существующего линейного объекта системы электроснабжения регионального значения «Воздушная линия ВЛ 110 кВ Л 158 "Троицкая-Моздок"» и его неотъемлемых технологических частей

(наименование объекта, местоположение границ которого описано)

План границ объекта

Выносной лист №12

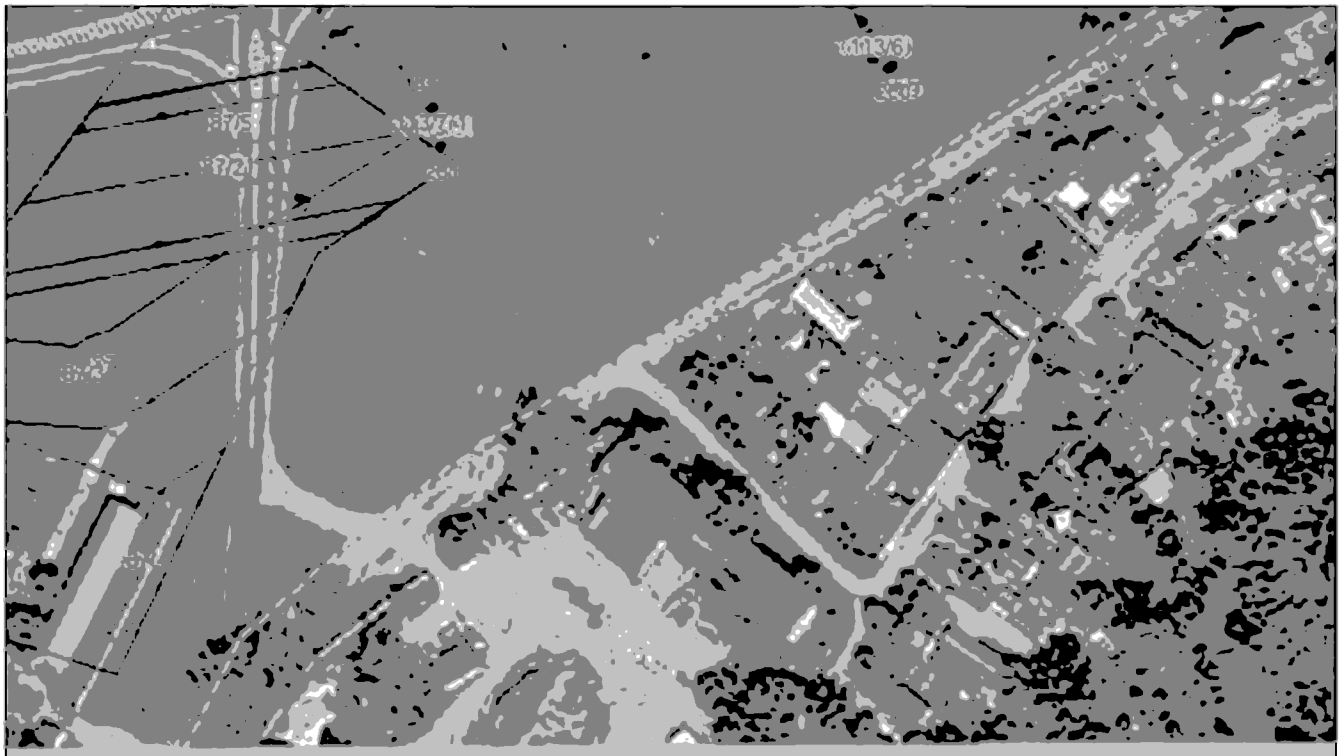

Масштаб 1:2000

Используемые условные знаки и обозначения приведены на отдельной странице в конце раздела.

Подпись _____ *Валуев Р. А.* Дата *15 декабря 2023 г.*

Место для оттиска печати (при наличии) лица, составившего описание местоположения границ объекта

ГРАФИЧЕСКОЕ ОПИСАНИЕ


местоположения границ населенных пунктов, территориальных зон,
особо охраняемых природных территорий,
зон с особыми условиями использования территории

Публичный сервитут в отношении земель и земельных участков в целях эксплуатации существующего линейного объекта системы электроснабжения регионального значения «Воздушная линия ВЛ 110 кВ Л 158 "Троицкая-Моздок"» и его неотъемлемых технологических частей

(наименование объекта, местоположение границ которого описано)

План границ объекта

Выносной лист №13

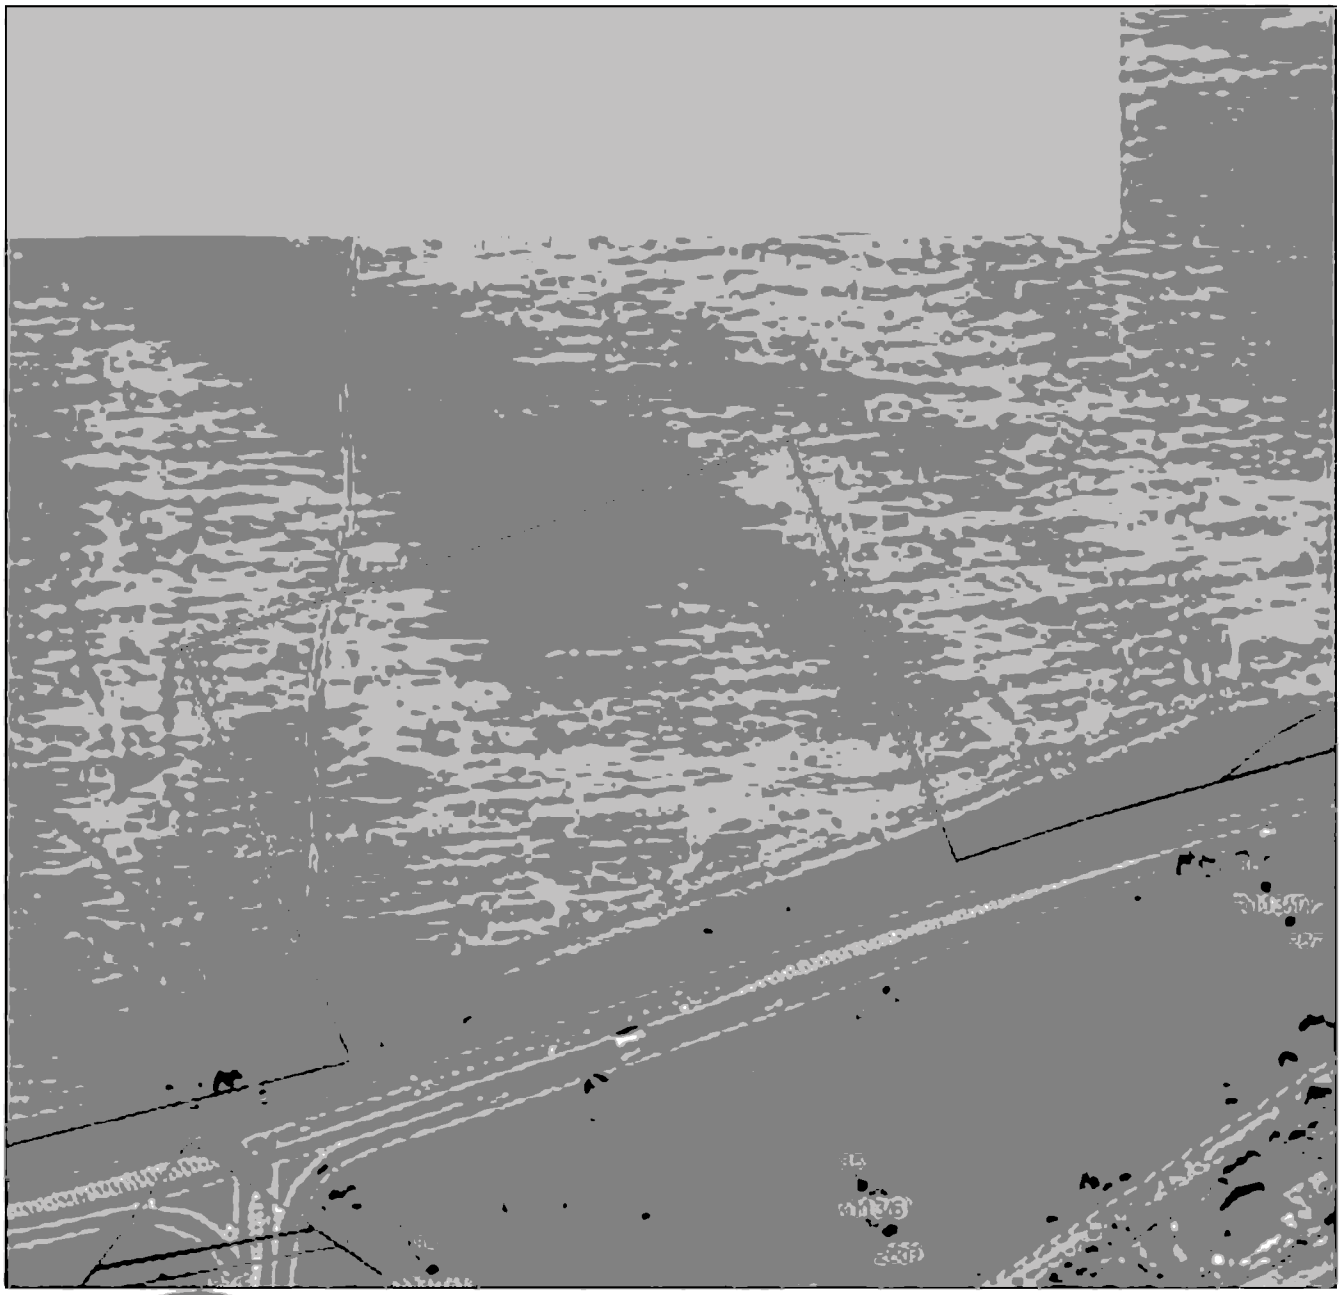

Масштаб 1:2000

Используемые условные знаки и обозначения приведены на отдельной странице в конце раздела.

Подпись _____ *Валуев Р. А.* Дата *15 декабря 2023 г.*

Место для оттиска печати (при наличии) лица, составившего описание местоположения границ объекта

ГРАФИЧЕСКОЕ ОПИСАНИЕ


местоположения границ населенных пунктов, территориальных зон,
особо охраняемых природных территорий,
зон с особыми условиями использования территории

Публичный сервитут в отношении земель и земельных участков в целях эксплуатации существующего линейного объекта системы электроснабжения регионального значения «Воздушная линия ВЛ 110 кВ Л 158 "Троицкая-Моздок"» и его неотъемлемых технологических частей

(наименование объекта, местоположение границ которого описано)

План границ объекта

Выносной лист №14

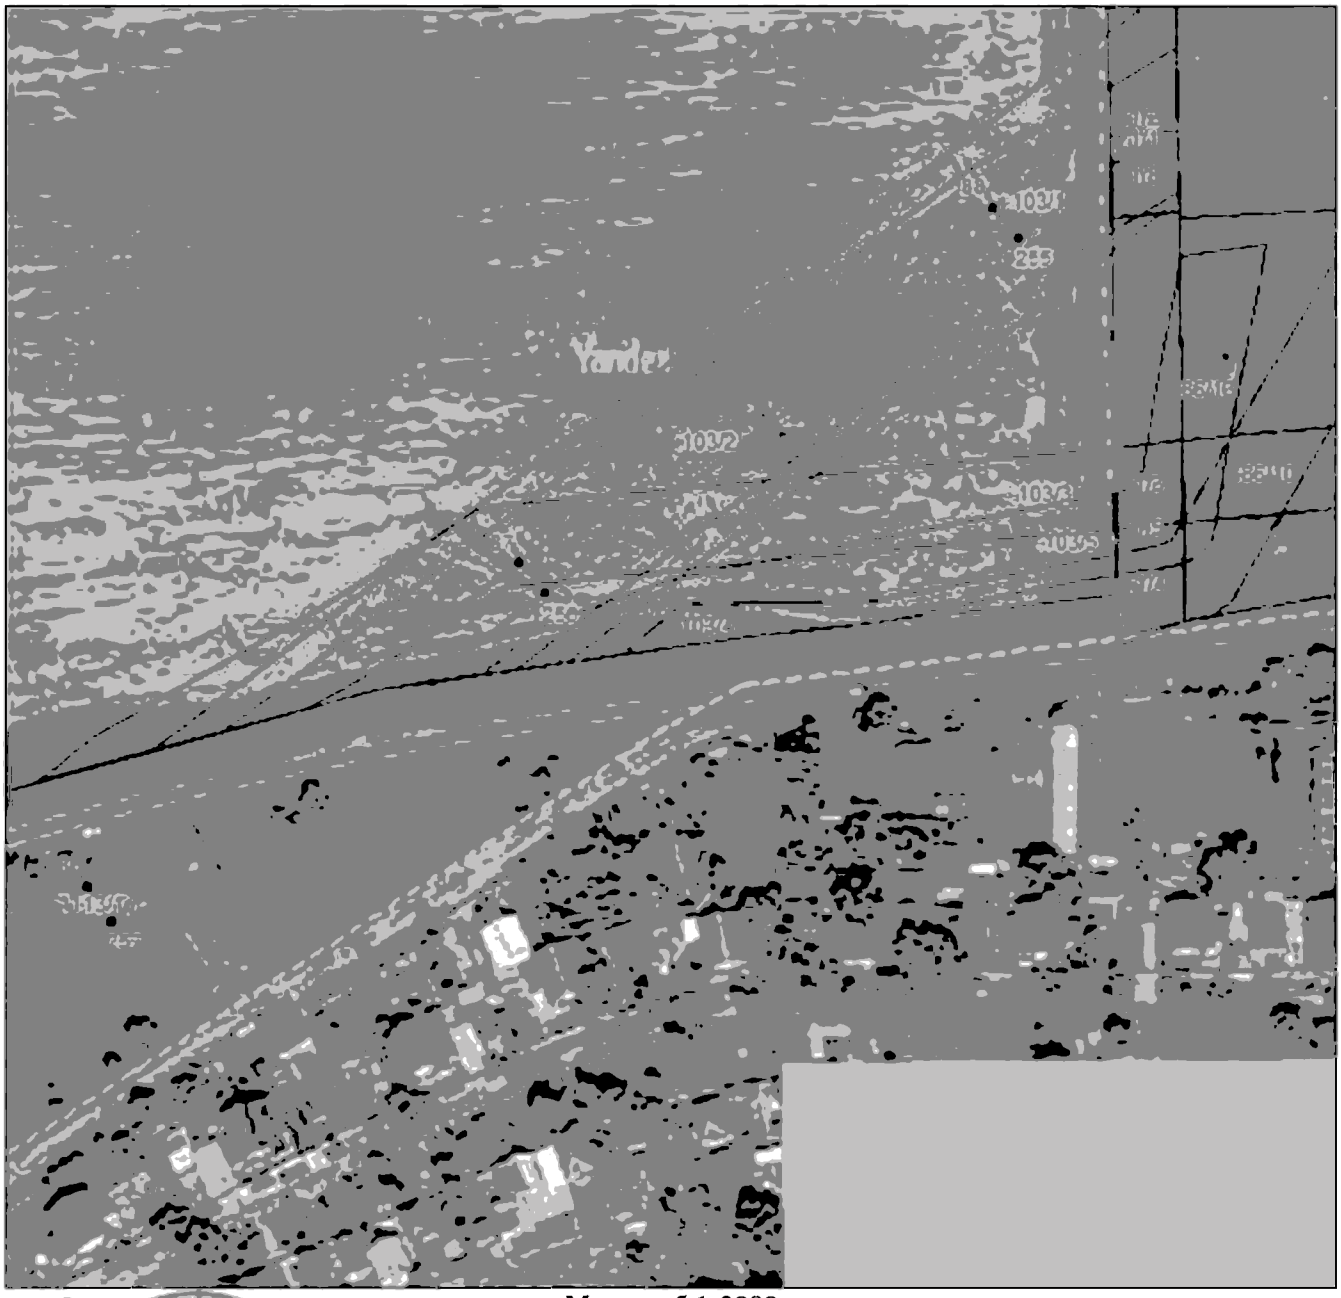

Масштаб 1:2000

Используемые условные знаки и обозначения приведены на отдельной странице в конце раздела.

Подпись _____ *Валуев Р. А.* Дата *15 декабря 2023 г.*

Место для оттиска печати (при наличии) лица, составившего описание местоположения границ объекта

ГРАФИЧЕСКОЕ ОПИСАНИЕ


местоположения границ населенных пунктов, территориальных зон,
особо охраняемых природных территорий,
зон с особыми условиями использования территории

Публичный сервитут в отношении земель и земельных участков в целях эксплуатации существующего линейного объекта системы электроснабжения регионального значения «Воздушная линия ВЛ 110 кВ Л 158 "Троицкая-Моздок"» и его неотъемлемых технологических частей

(наименование объекта, местоположение границ которого описано)

План границ объекта

Выносной лист №15

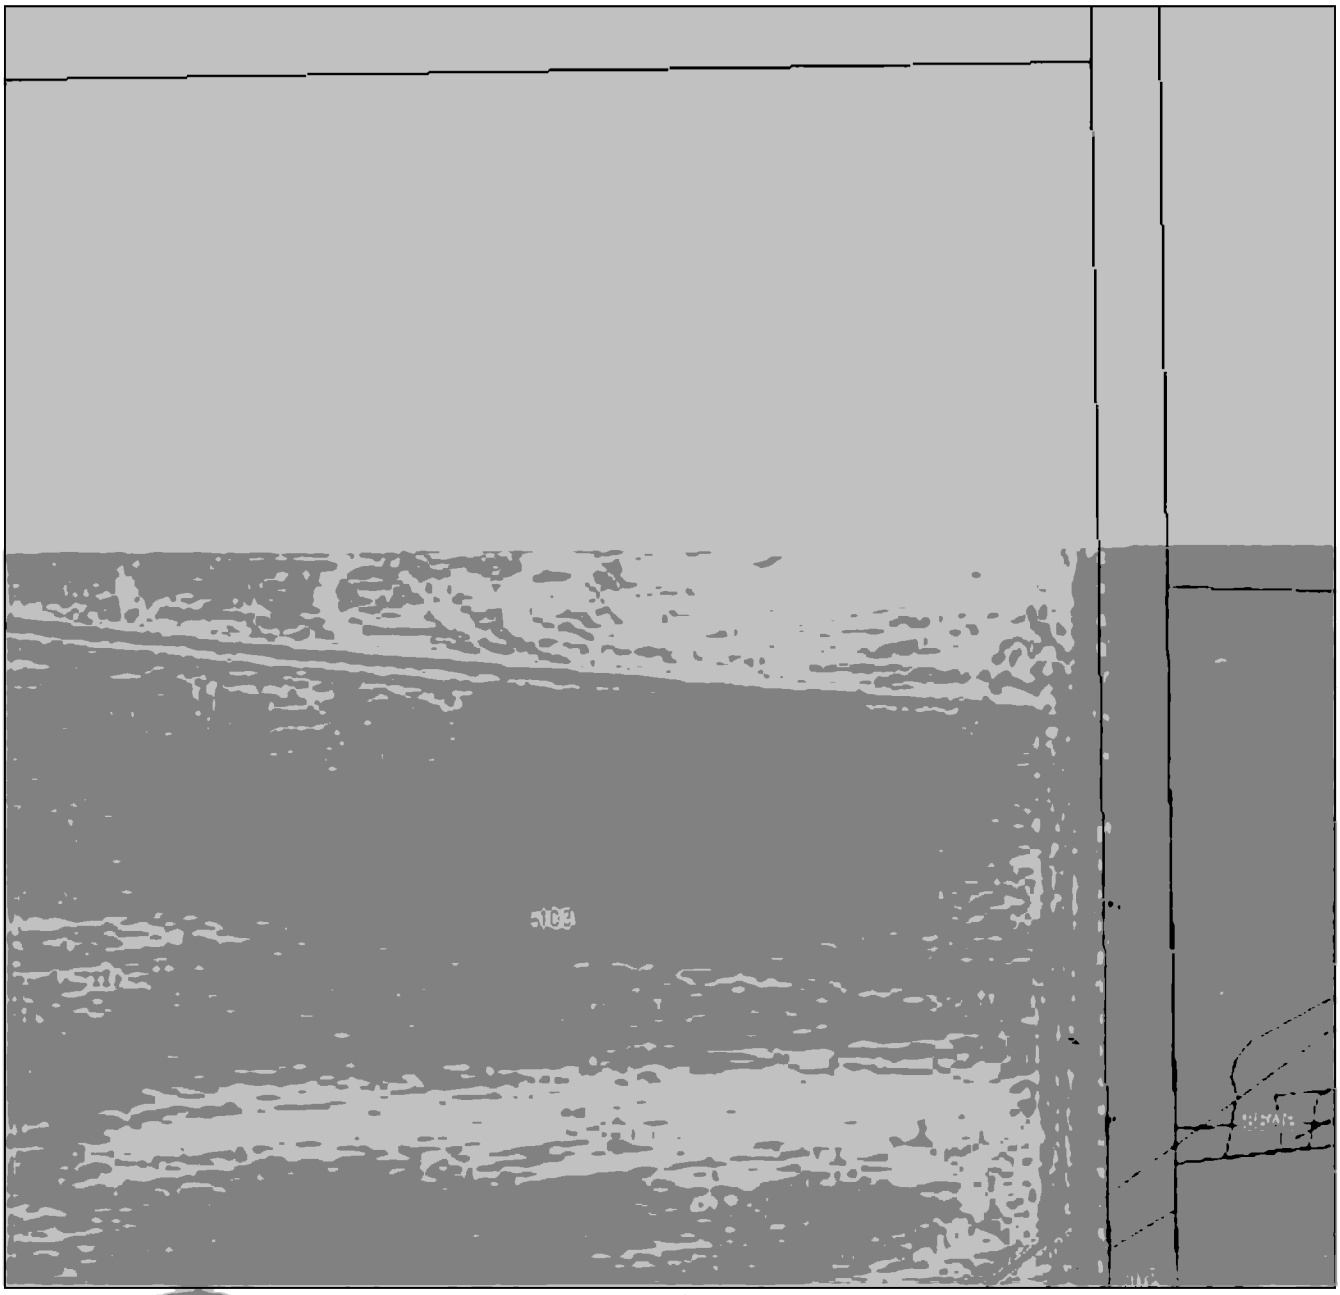

Масштаб 1:2000

Используемые условные знаки и обозначения приведены на отдельной странице в конце раздела.

Подпись _____ *Валуев Р. А.* Дата *15 декабря 2023 г.*

Место для оттиска печати (при наличии) лица, составившего описание местоположения границ объекта

ГРАФИЧЕСКОЕ ОПИСАНИЕ


местоположения границ населенных пунктов, территориальных зон,
особо охраняемых природных территорий,
зон с особыми условиями использования территории

Публичный сервитут в отношении земель и земельных участков в целях эксплуатации существующего линейного объекта системы электроснабжения регионального значения «Воздушная линия ВЛ 110 кВ Л 158 "Троицкая-Моздок"» и его неотъемлемых технологических частей

(наименование объекта, местоположение границ которого описано)

План границ объекта

Выносной лист №16

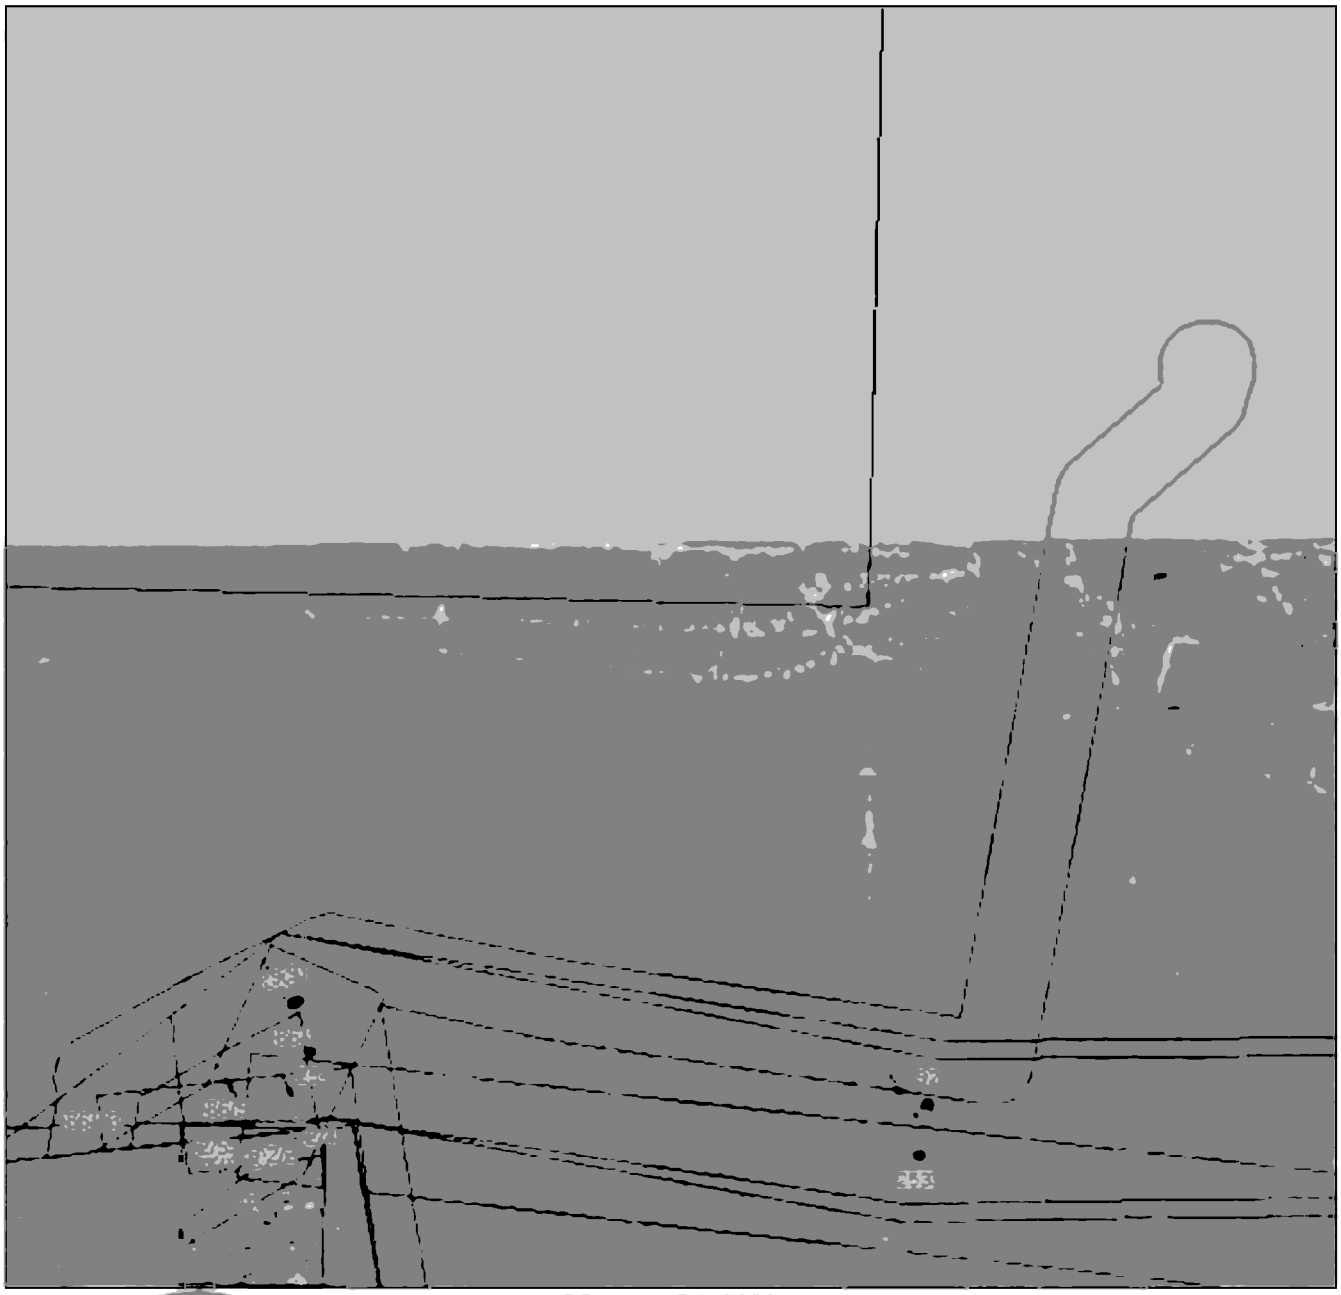

Масштаб 1:2000

Используемые условные знаки и обозначения приведены на отдельной странице в конце раздела.

Подпись _____ *Валуев Р. А.* Дата *15 декабря 2023 г.*

Место для оттиска печати (при наличии) лица, составившего описание местоположения границ объекта

ГРАФИЧЕСКОЕ ОПИСАНИЕ


местоположения границ населенных пунктов, территориальных зон,
особо охраняемых природных территорий,
зон с особыми условиями использования территории

Публичный сервитут в отношении земель и земельных участков в целях эксплуатации существующего линейного объекта системы электроснабжения регионального значения «Воздушная линия ВЛ 110 кВ Л 158 "Троицкая-Моздок"» и его неотъемлемых технологических частей

(наименование объекта, местоположение границ которого описано)

План границ объекта

Выносной лист №17

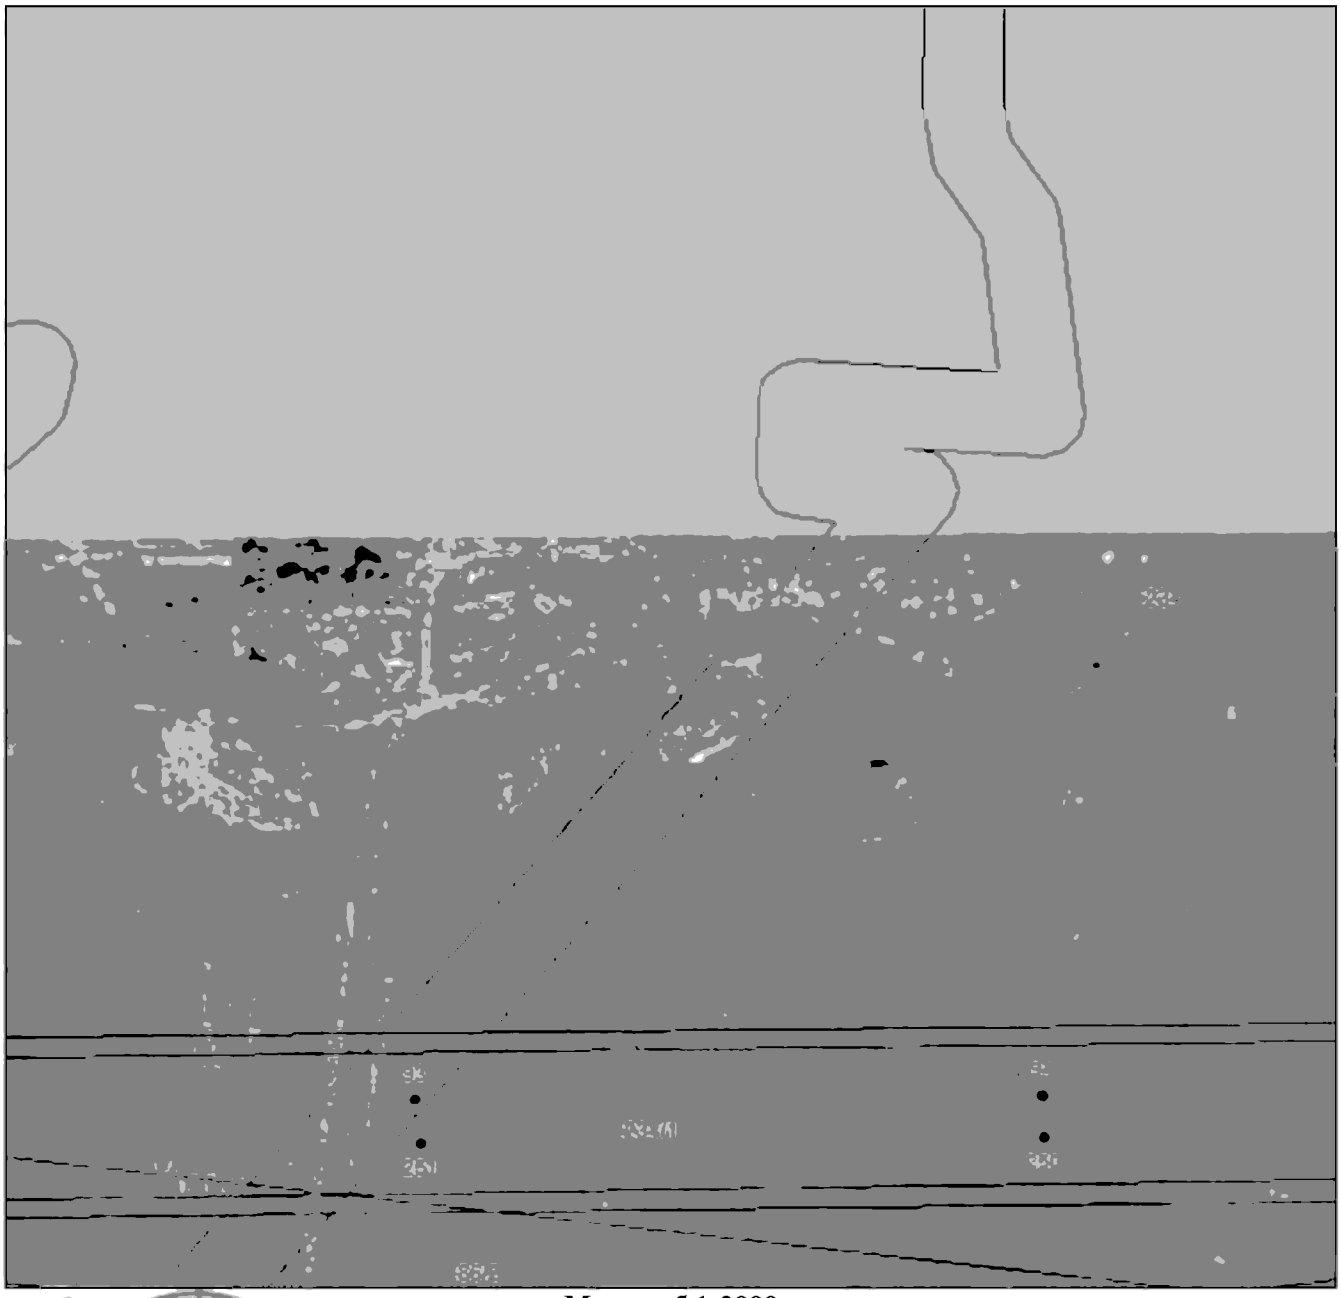

Масштаб 1:2000

Используемые условные знаки и обозначения приведены на отдельной странице в конце раздела.

Подпись _____ *Валуев Р. А.* Дата *15 декабря 2023 г.*

Место для оттиска печати (при наличии) лица, составившего описание местоположения границ объекта

ГРАФИЧЕСКОЕ ОПИСАНИЕ


местоположения границ населенных пунктов, территориальных зон,
особо охраняемых природных территорий,
зон с особыми условиями использования территории

Публичный сервитут в отношении земель и земельных участков в целях эксплуатации существующего линейного объекта системы электроснабжения регионального значения «Воздушная линия ВЛ 110 кВ Л 158 "Троицкая-Моздок"» и его неотъемлемых технологических частей

(наименование объекта, местоположение границ которого описано)

План границ объекта

Выносной лист №18

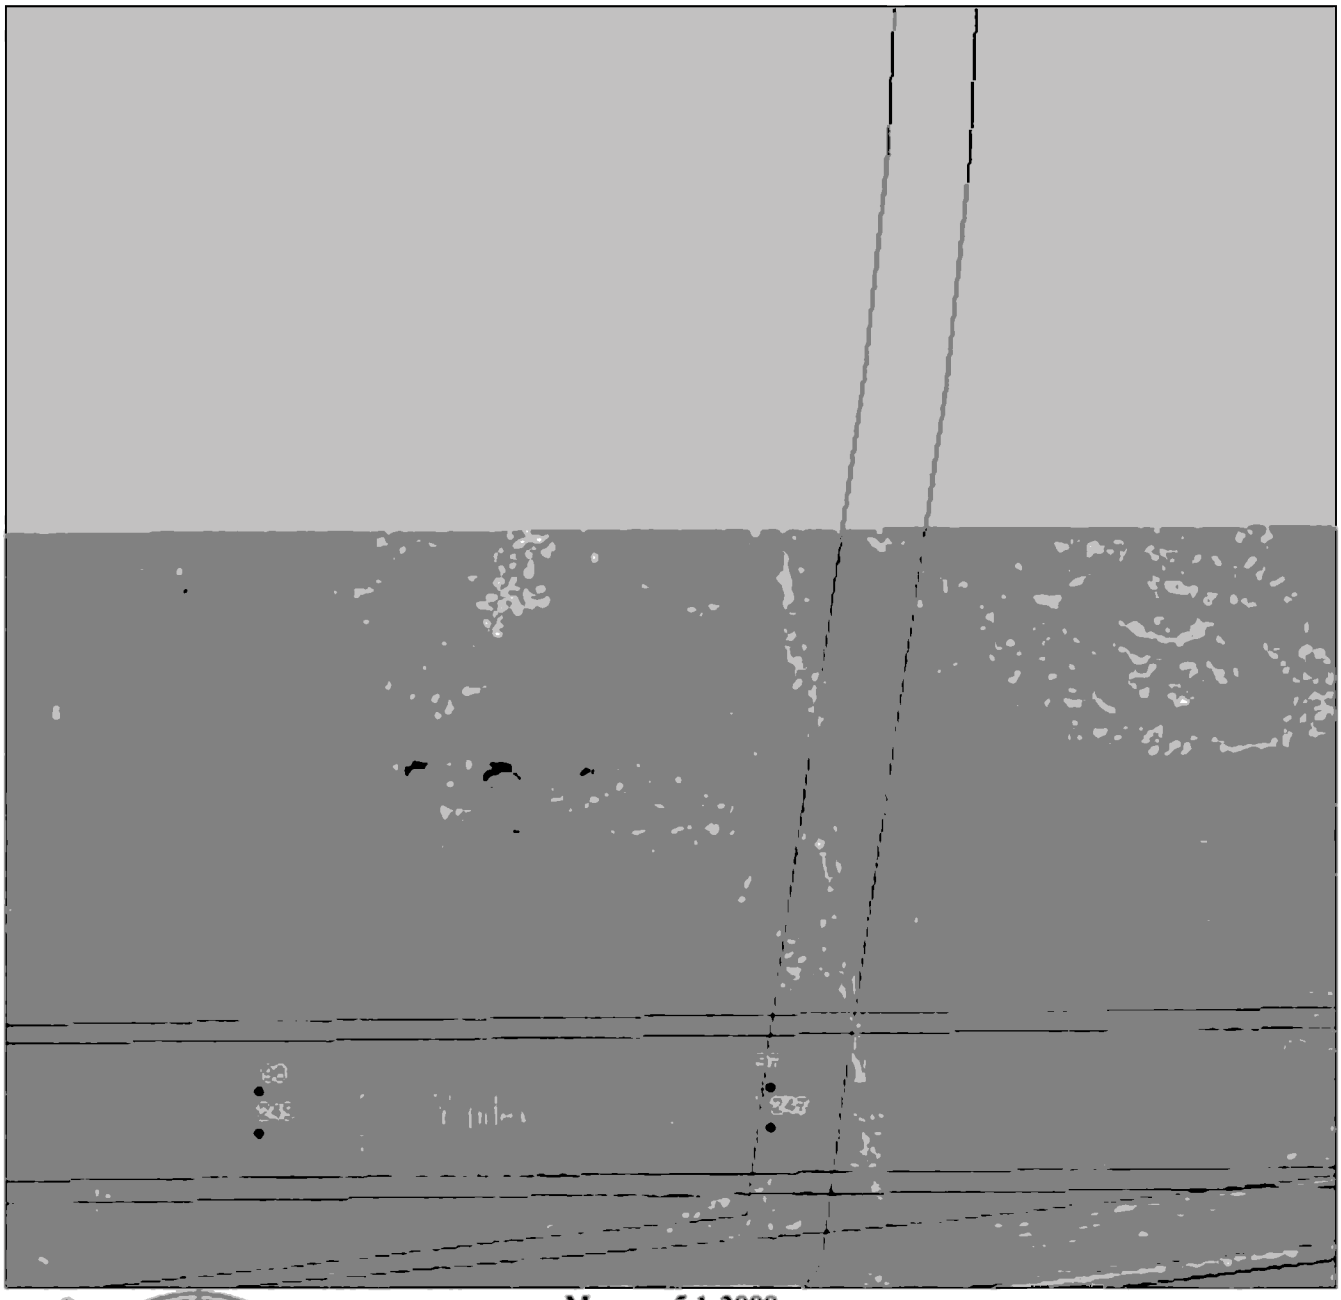

Масштаб 1:2000

Используемые условные знаки и обозначения приведены на отдельной странице в конце раздела.

Подпись _____ *Валуев Р. А.* Дата *15 декабря 2023 г.*

Место для оттиска печати (при наличии) лица, составившего описание местоположения границ объекта

ГРАФИЧЕСКОЕ ОПИСАНИЕ


местоположения границ населенных пунктов, территориальных зон,
особо охраняемых природных территорий,
зон с особыми условиями использования территории

Публичный сервитут в отношении земель и земельных участков в целях эксплуатации существующего линейного объекта системы электроснабжения регионального значения «Воздушная линия ВЛ 110 кВ Л 158 "Троицкая-Моздок"» и его неотъемлемых технологических частей

(наименование объекта, местоположение границ которого описано)

План границ объекта

Выносной лист №19

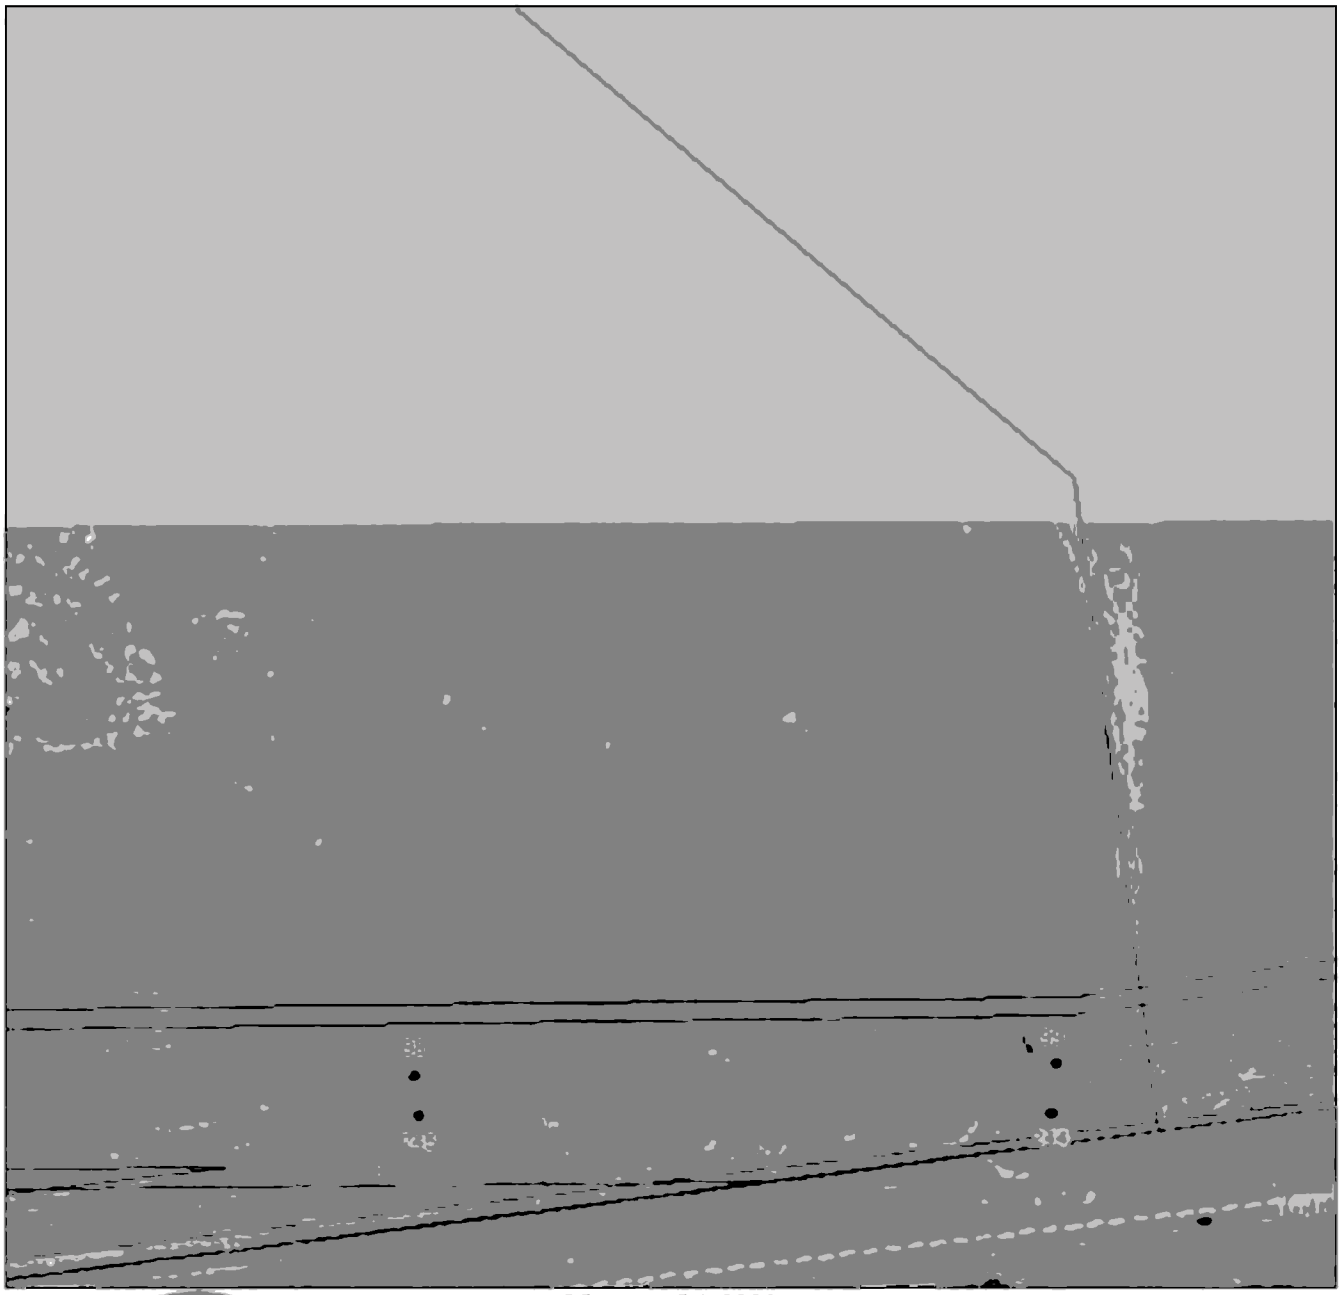

Масштаб 1:2000

Используемые условные знаки и обозначения приведены на отдельной странице в конце раздела.

Подпись _____ *Валуев Р. А.* Дата *15 декабря 2023 г.*

Место для оттиска печати (при наличии) лица, составившего описание местоположения границ объекта

ГРАФИЧЕСКОЕ ОПИСАНИЕ


местоположения границ населенных пунктов, территориальных зон,
особо охраняемых природных территорий,
зон с особыми условиями использования территории

Публичный сервитут в отношении земель и земельных участков в целях эксплуатации существующего линейного объекта системы электроснабжения регионального значения «Воздушная линия ВЛ 110 кВ Л 158 "Троицкая-Моздок"» и его неотъемлемых технологических частей

(наименование объекта, местоположение границ которого описано)

План границ объекта

Выносной лист №20

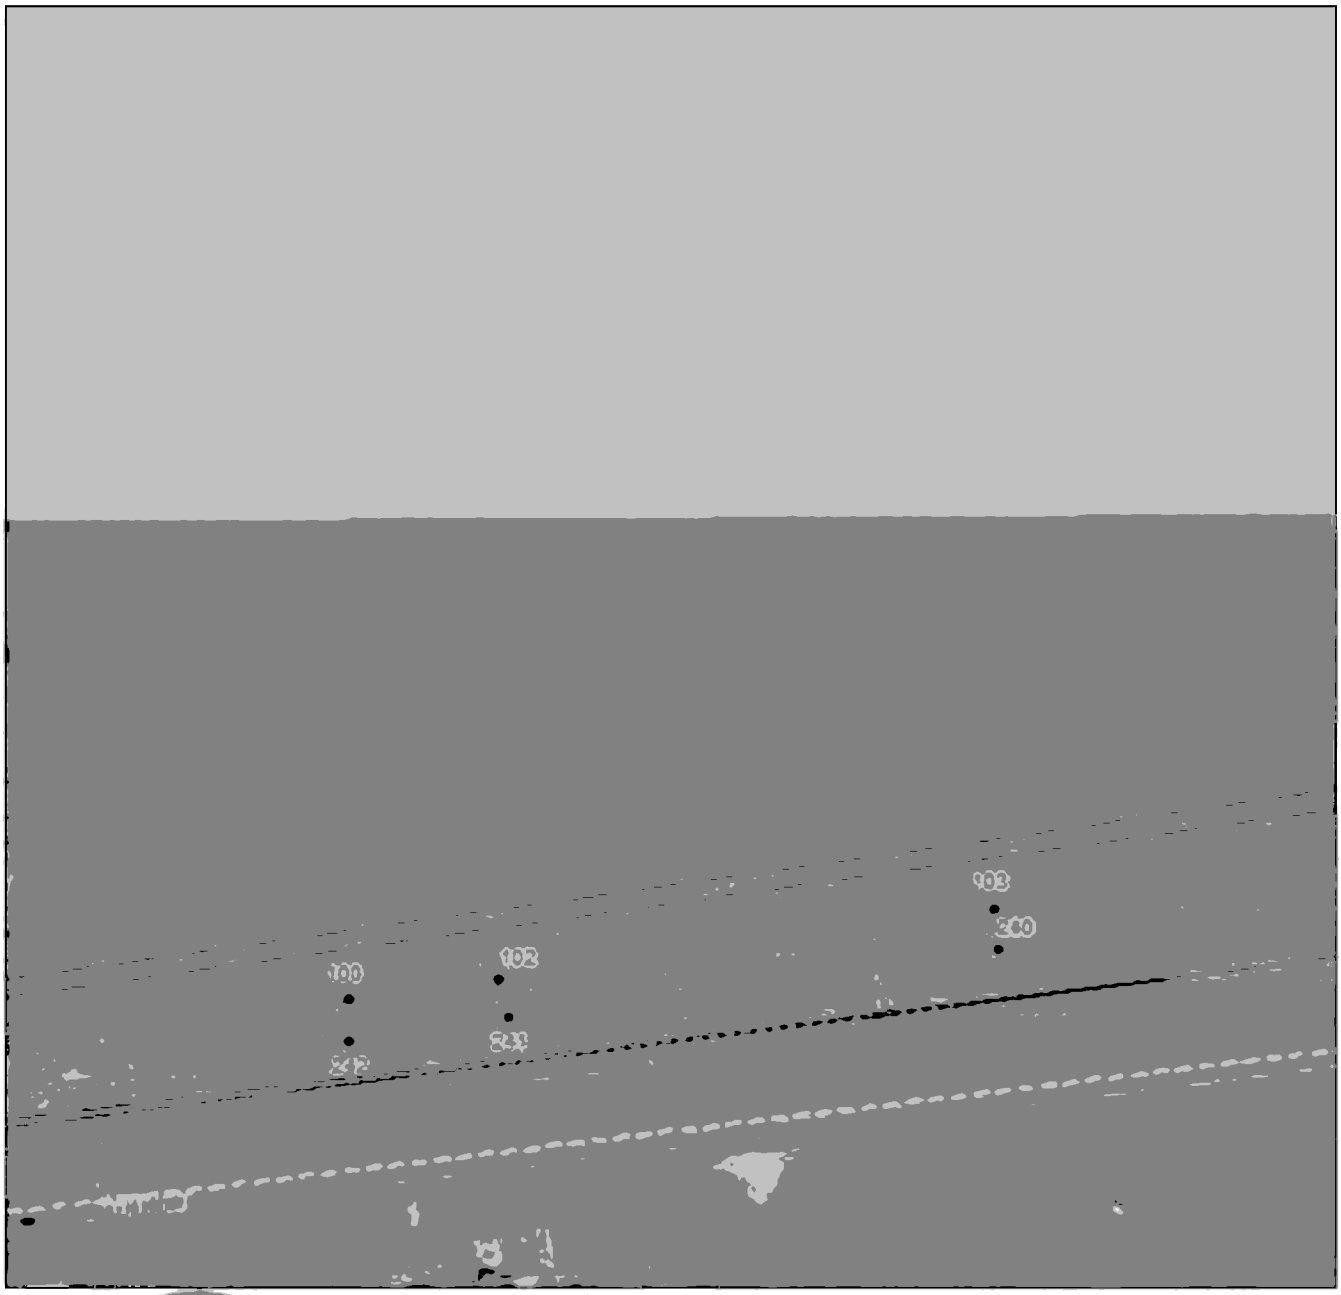

Масштаб 1:2000

Используемые условные знаки и обозначения приведены на отдельной странице в конце раздела.

Подпись _____ *Валуев Р. А.* Дата *15 декабря 2023 г.*

Место для оттиска печати (при наличии) лица, составившего описание местоположения границ объекта

ГРАФИЧЕСКОЕ ОПИСАНИЕ


местоположения границ населенных пунктов, территориальных зон,
особо охраняемых природных территорий,
зон с особыми условиями использования территории

Публичный сервитут в отношении земель и земельных участков в целях эксплуатации существующего линейного объекта системы электроснабжения регионального значения «Воздушная линия ВЛ 110 кВ Л 158 "Троицкая-Моздок"» и его неотъемлемых технологических частей

(наименование объекта, местоположение границ которого описано)

План границ объекта

Выносной лист №21

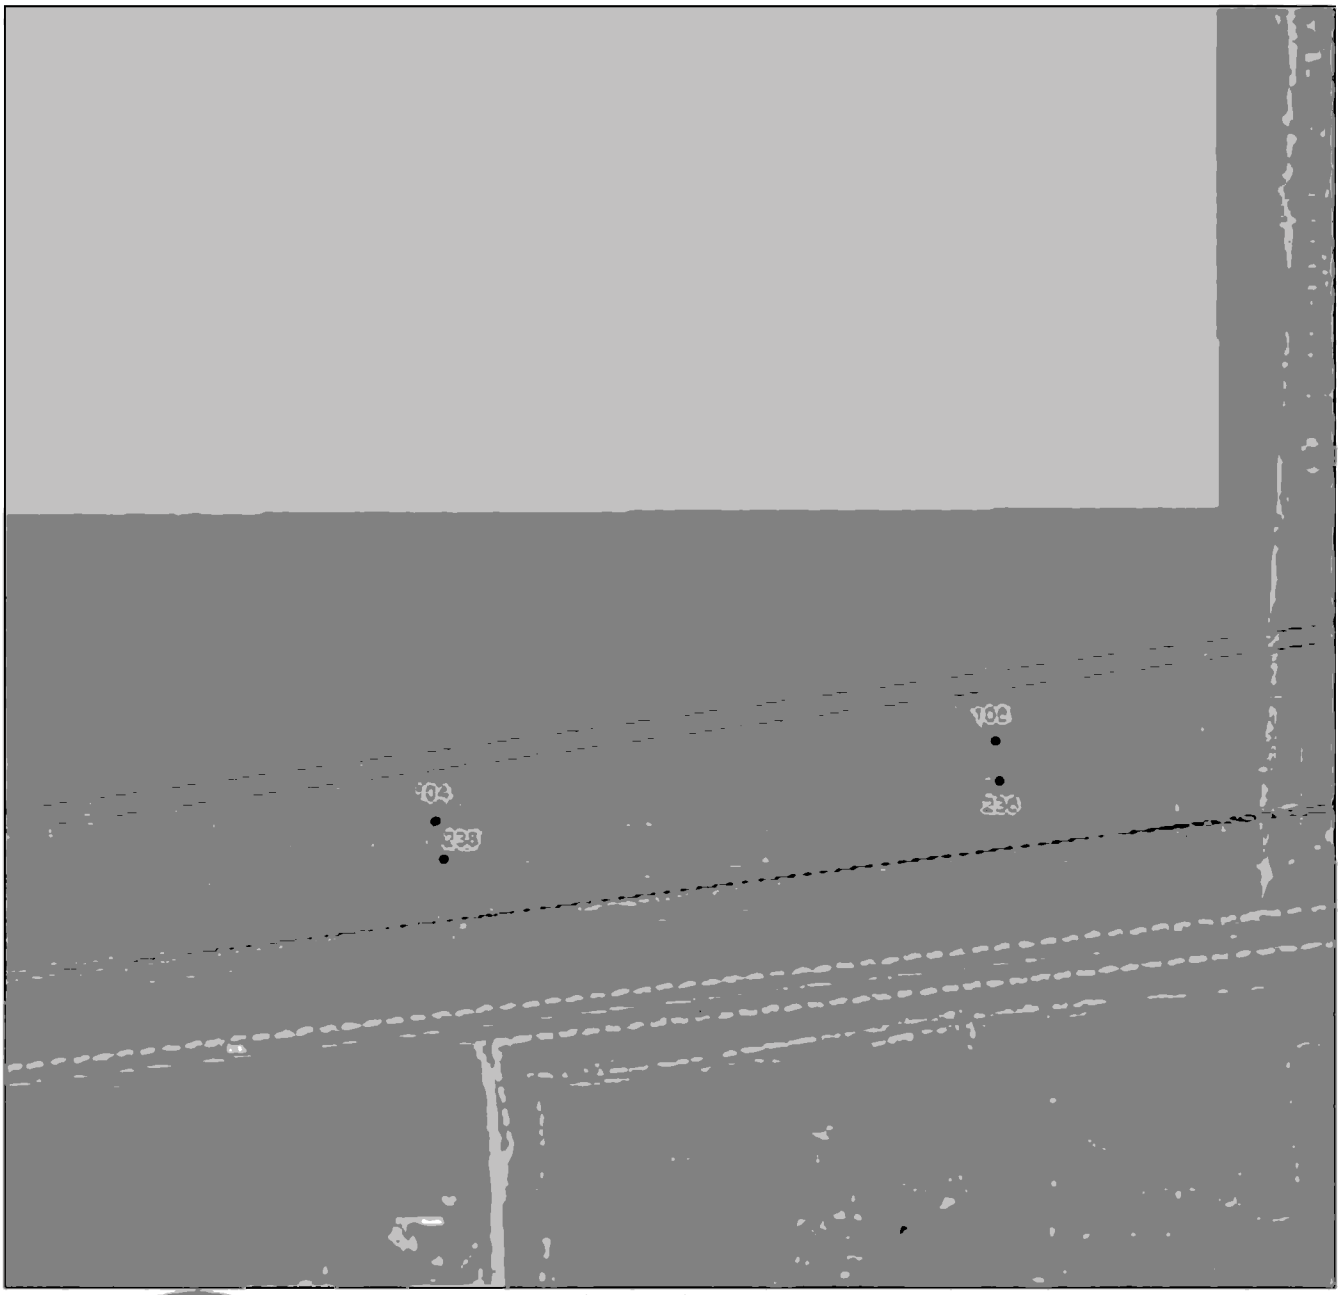

Масштаб 1:2000

Используемые условные знаки и обозначения приведены на отдельной странице в конце раздела.

Подпись _____ *Валуев Р. А.* Дата *15 декабря 2023 г.*

Место для оттиска печати (при наличии) лица, составившего описание местоположения границ объекта

ГРАФИЧЕСКОЕ ОПИСАНИЕ


местоположения границ населенных пунктов, территориальных зон,
особо охраняемых природных территорий,
зон с особыми условиями использования территории

Публичный сервитут в отношении земель и земельных участков в целях эксплуатации существующего линейного объекта системы электроснабжения регионального значения «Воздушная линия ВЛ 110 кВ Л 158 "Троицкая-Моздок"» и его неотъемлемых технологических частей

(наименование объекта, местоположение границ которого описано)

План границ объекта

Выносной лист №22

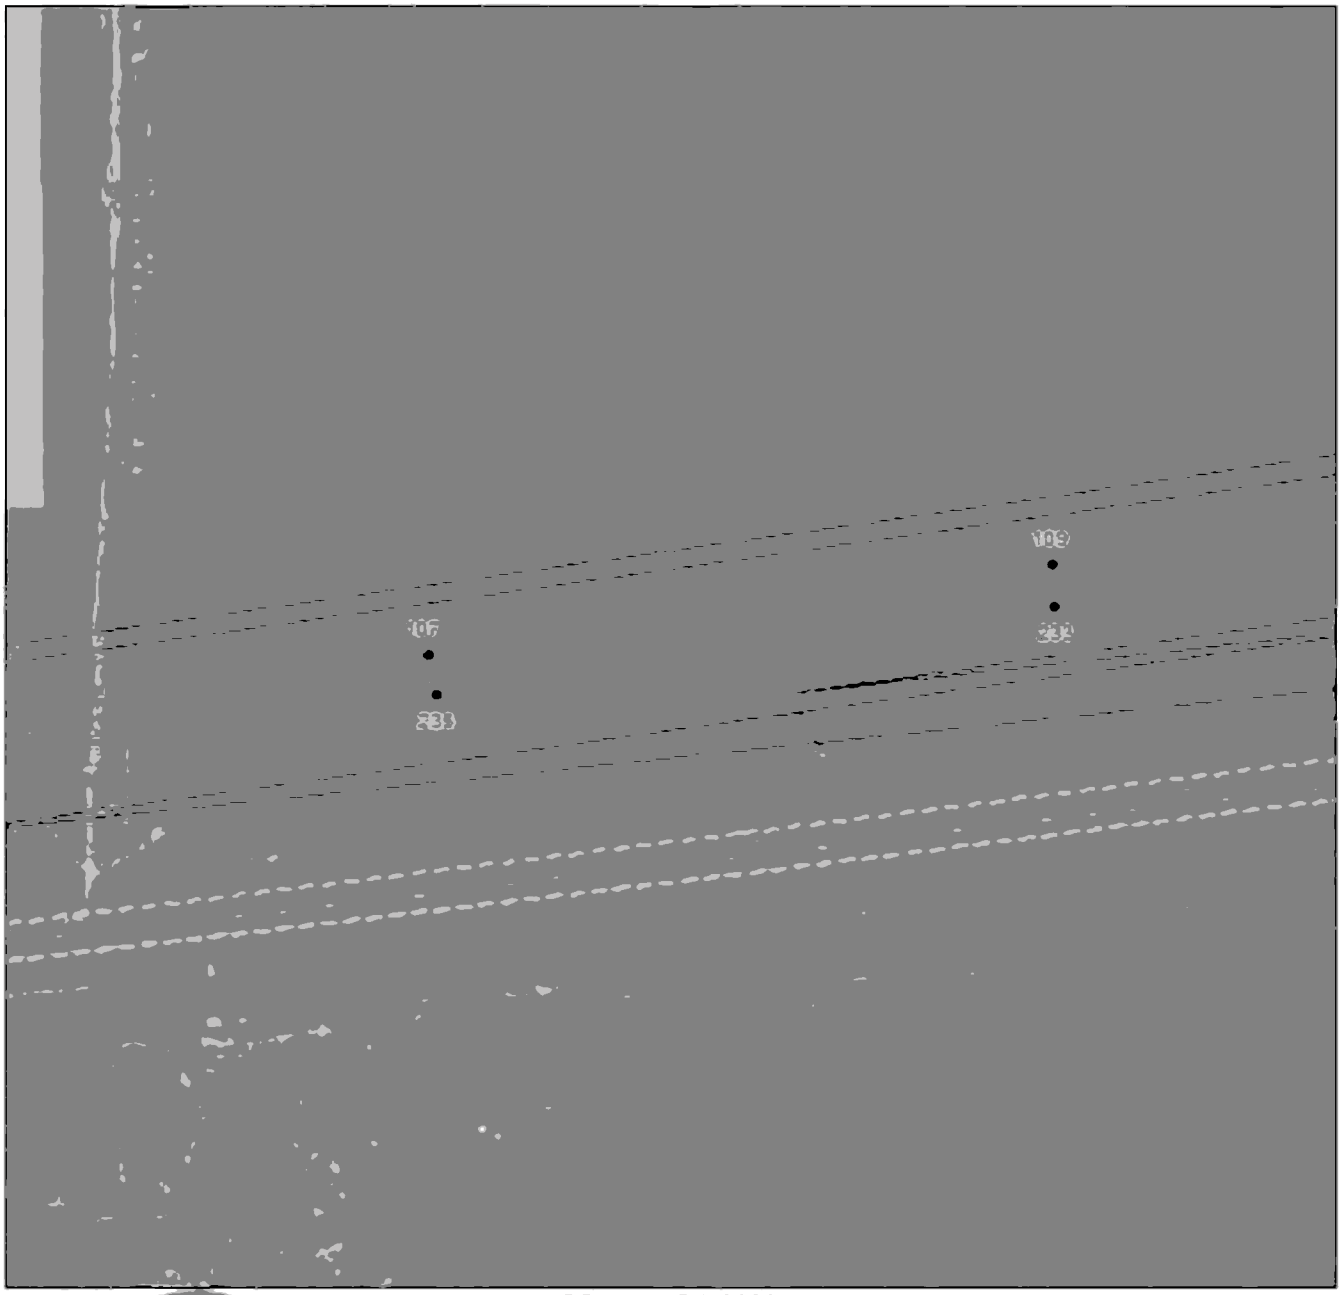

Масштаб 1:2000

Используемые условные знаки и обозначения приведены на отдельной странице в конце раздела.

Подпись _____ *Валуев Р. А.* Дата *15 декабря 2023 г.*

Место для отметки печати (при наличии) лица, составившего описание местоположения границ объекта

ГРАФИЧЕСКОЕ ОПИСАНИЕ


местоположения границ населенных пунктов, территориальных зон,
особо охраняемых природных территорий,
зон с особыми условиями использования территории

Публичный сервитут в отношении земель и земельных участков в целях эксплуатации существующего линейного объекта системы электроснабжения регионального значения «Воздушная линия ВЛ 110 кВ Л 158 "Троицкая-Моздок"» и его неотъемлемых технологических частей

(наименование объекта, местоположение границ которого описано)

План границ объекта

Выносной лист №23

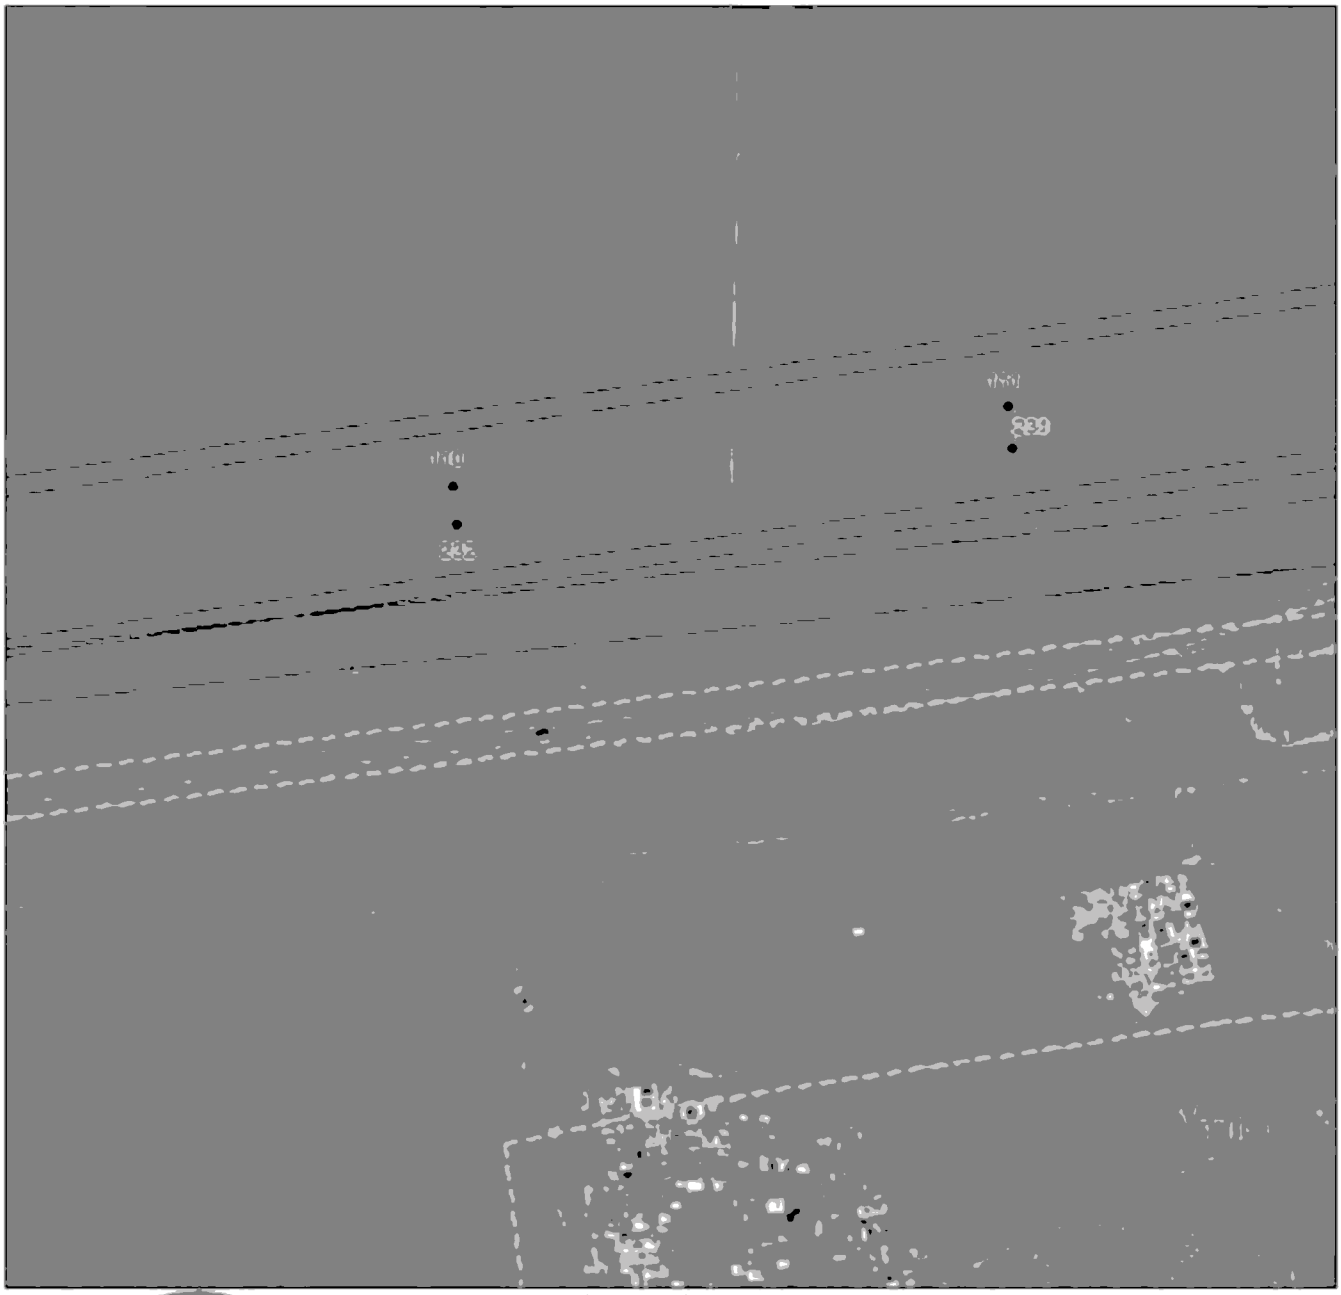

Масштаб 1:2000

Используемые условные знаки и обозначения приведены на отдельной странице в конце раздела.

Подпись _____ *Валуев Р. А.* Дата *15 декабря 2023 г.*

Место для оттиска печати (при наличии) лица, составившего описание местоположения границ объекта

ГРАФИЧЕСКОЕ ОПИСАНИЕ


местоположения границ населенных пунктов, территориальных зон,
особо охраняемых природных территорий,
зон с особыми условиями использования территории

Публичный сервитут в отношении земель и земельных участков в целях эксплуатации существующего линейного объекта системы электроснабжения регионального значения «Воздушная линия ВЛ 110 кВ Л 158 "Троицкая-Моздок"» и его неотъемлемых технологических частей

(наименование объекта, местоположение границ которого описано)

План границ объекта

Выносной лист №24

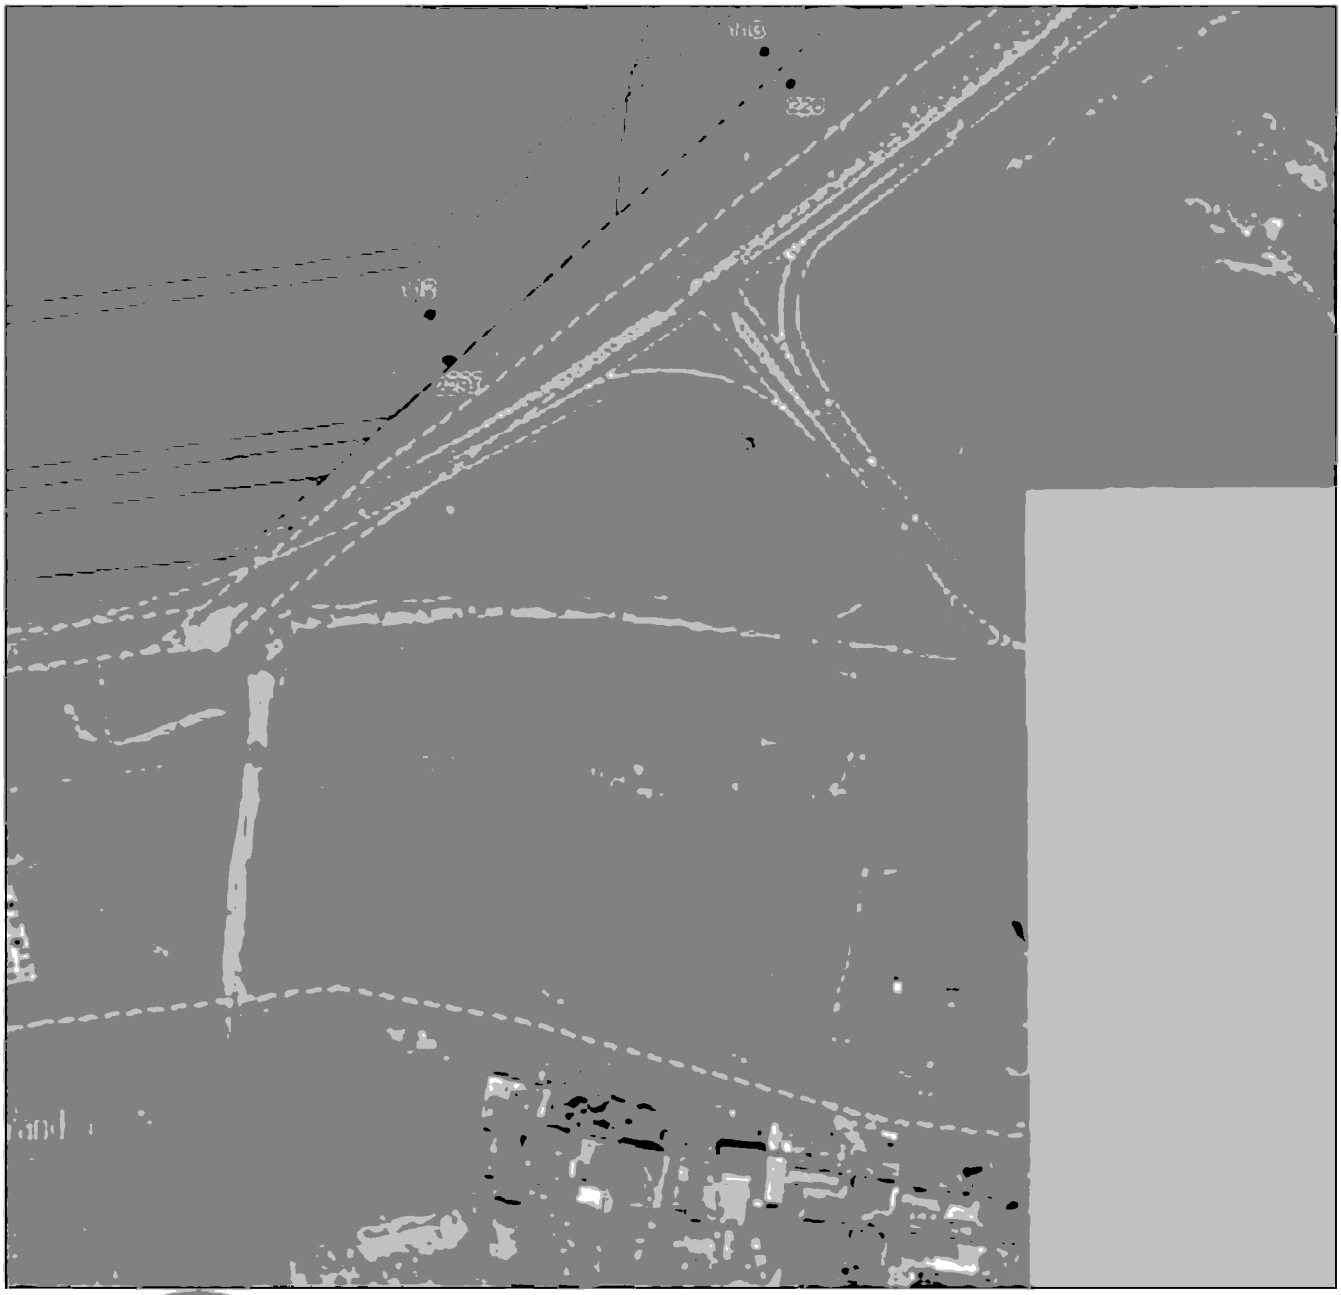

Масштаб 1:2000

Используемые условные знаки и обозначения приведены на отдельной странице в конце раздела.

Подпись _____ *Валуев Р. А.* Дата *15 декабря 2023 г.*

Место для оттиска печати (при наличии) лица, составившего описание местоположения границ объекта

ГРАФИЧЕСКОЕ ОПИСАНИЕ


местоположения границ населенных пунктов, территориальных зон,
особо охраняемых природных территорий,
зон с особыми условиями использования территории

Публичный сервитут в отношении земель и земельных участков в целях эксплуатации существующего линейного объекта системы электроснабжения регионального значения «Воздушная линия ВЛ 110 кВ Л 158 "Троицкая-Моздок"» и его неотъемлемых технологических частей

(наименование объекта, местоположение границ которого описано)

План границ объекта

Выносной лист №25

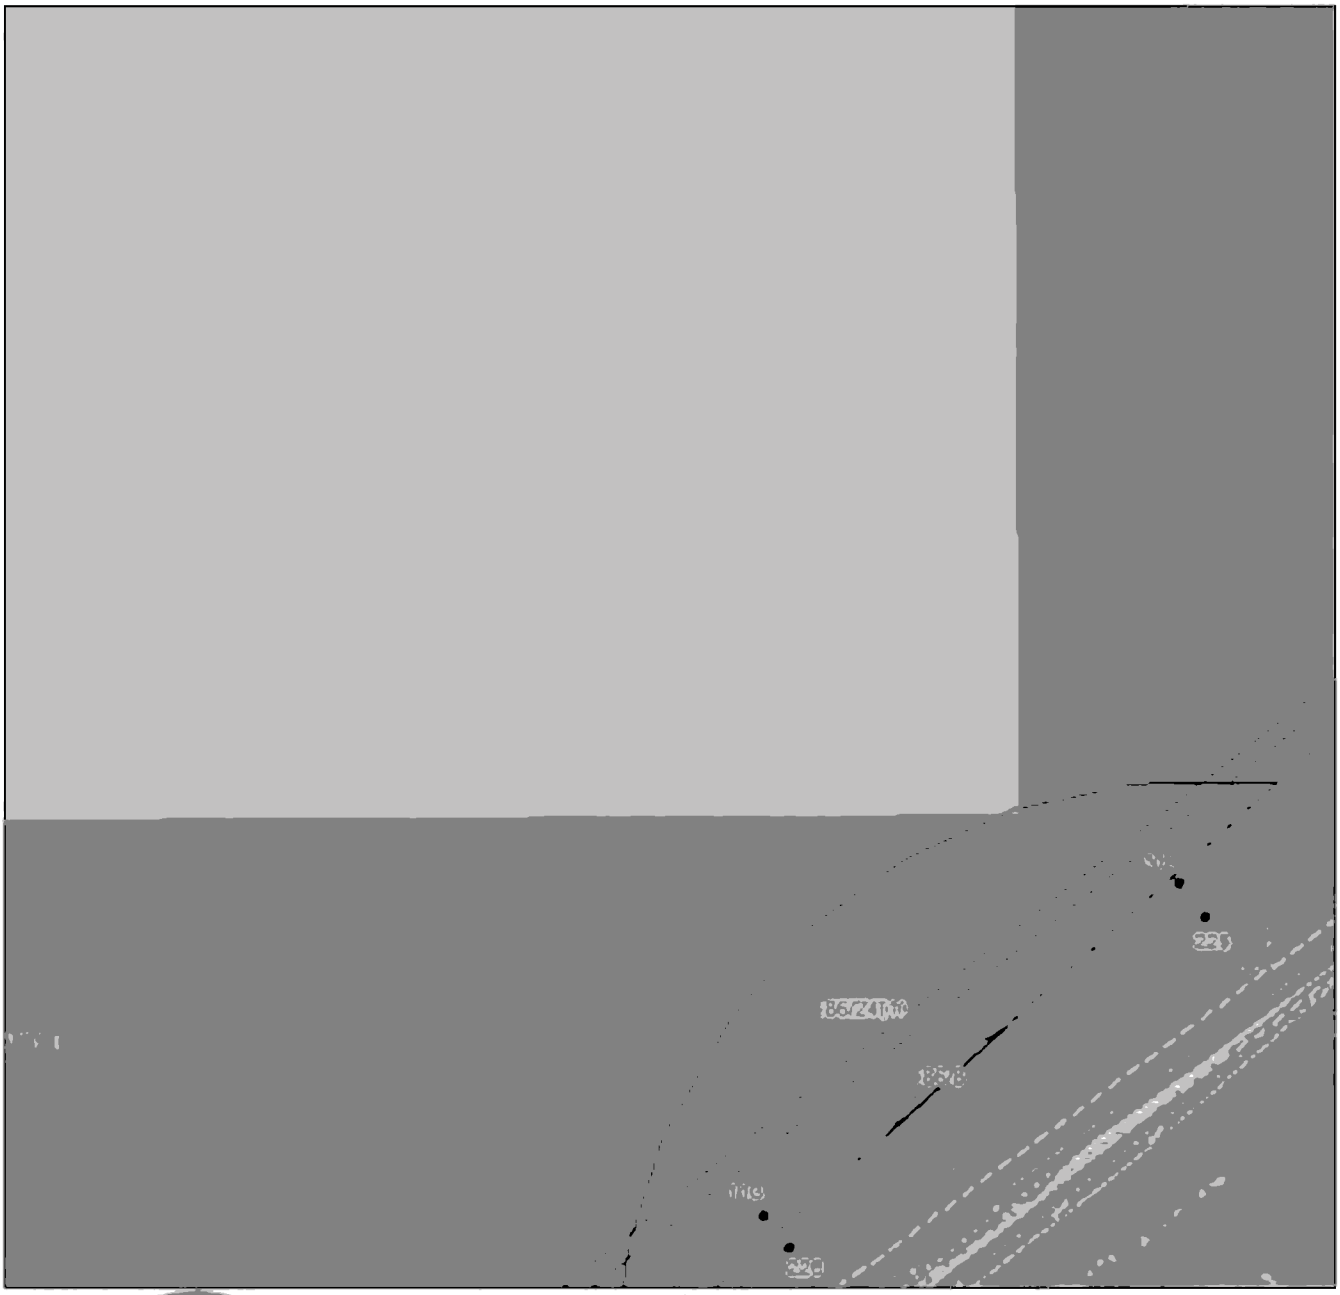

Масштаб 1:2000

Используемые условные знаки и обозначения приведены на отдельной странице в конце раздела.

Подпись _____ *Валуев Р. А.* Дата *15 декабря 2023 г.*

Место для оттиска печати (при наличии) лица, составившего описание местоположения границ объекта

ГРАФИЧЕСКОЕ ОПИСАНИЕ


местоположения границ населенных пунктов, территориальных зон,
особо охраняемых природных территорий,
зон с особыми условиями использования территории

Публичный сервитут в отношении земель и земельных участков в целях эксплуатации существующего линейного объекта системы электроснабжения регионального значения «Воздушная линия ВЛ 110 кВ Л 158 "Троицкая-Моздок"» и его неотъемлемых технологических частей

(наименование объекта, местоположение границ которого описано)

План границ объекта

Выносной лист №26

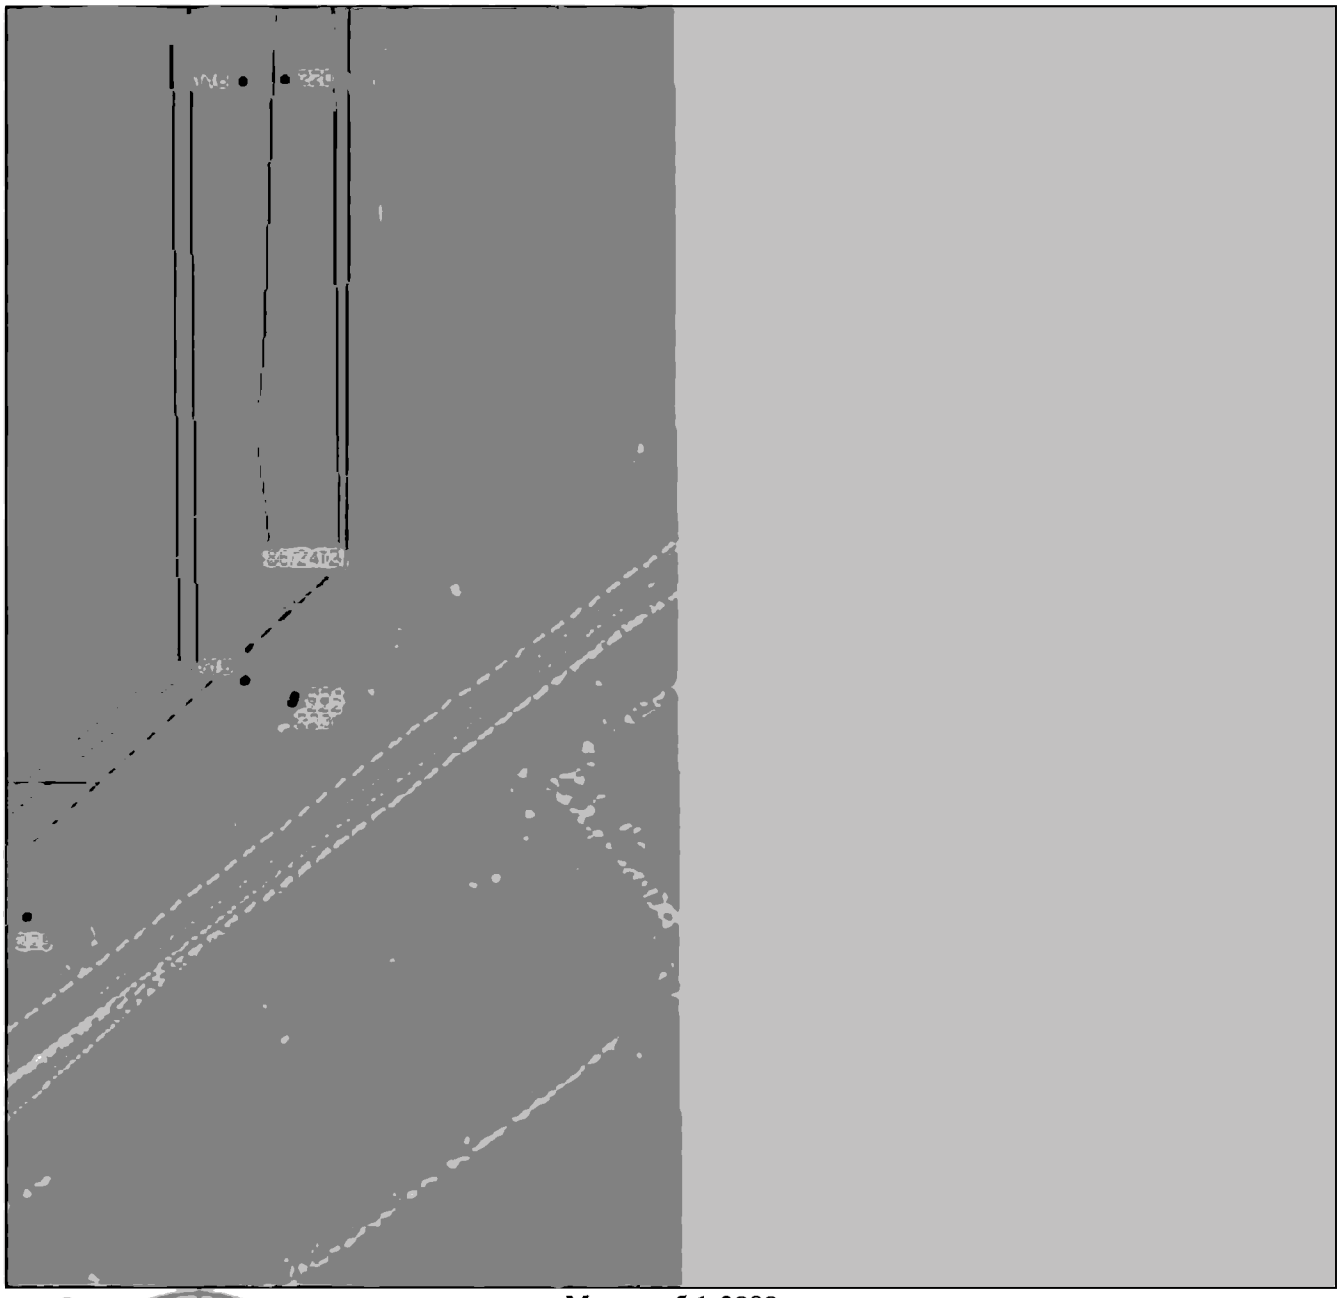

Масштаб 1:2000

Используемые условные знаки и обозначения приведены на отдельной странице в конце раздела.

Подпись _____ *Валуев Р. А.* Дата *15 декабря 2023 г.*

Место для оттиска печати (при наличии) лица, составившего описание местоположения границ объекта

ГРАФИЧЕСКОЕ ОПИСАНИЕ


местоположения границ населенных пунктов, территориальных зон,
особо охраняемых природных территорий,
зон с особыми условиями использования территории

Публичный сервитут в отношении земель и земельных участков в целях эксплуатации существующего линейного объекта системы электроснабжения регионального значения «Воздушная линия ВЛ 110 кВ Л 158 "Троицкая-Моздок"» и его неотъемлемых технологических частей

(наименование объекта, местоположение границ которого описано)

План границ объекта

Выносной лист №27

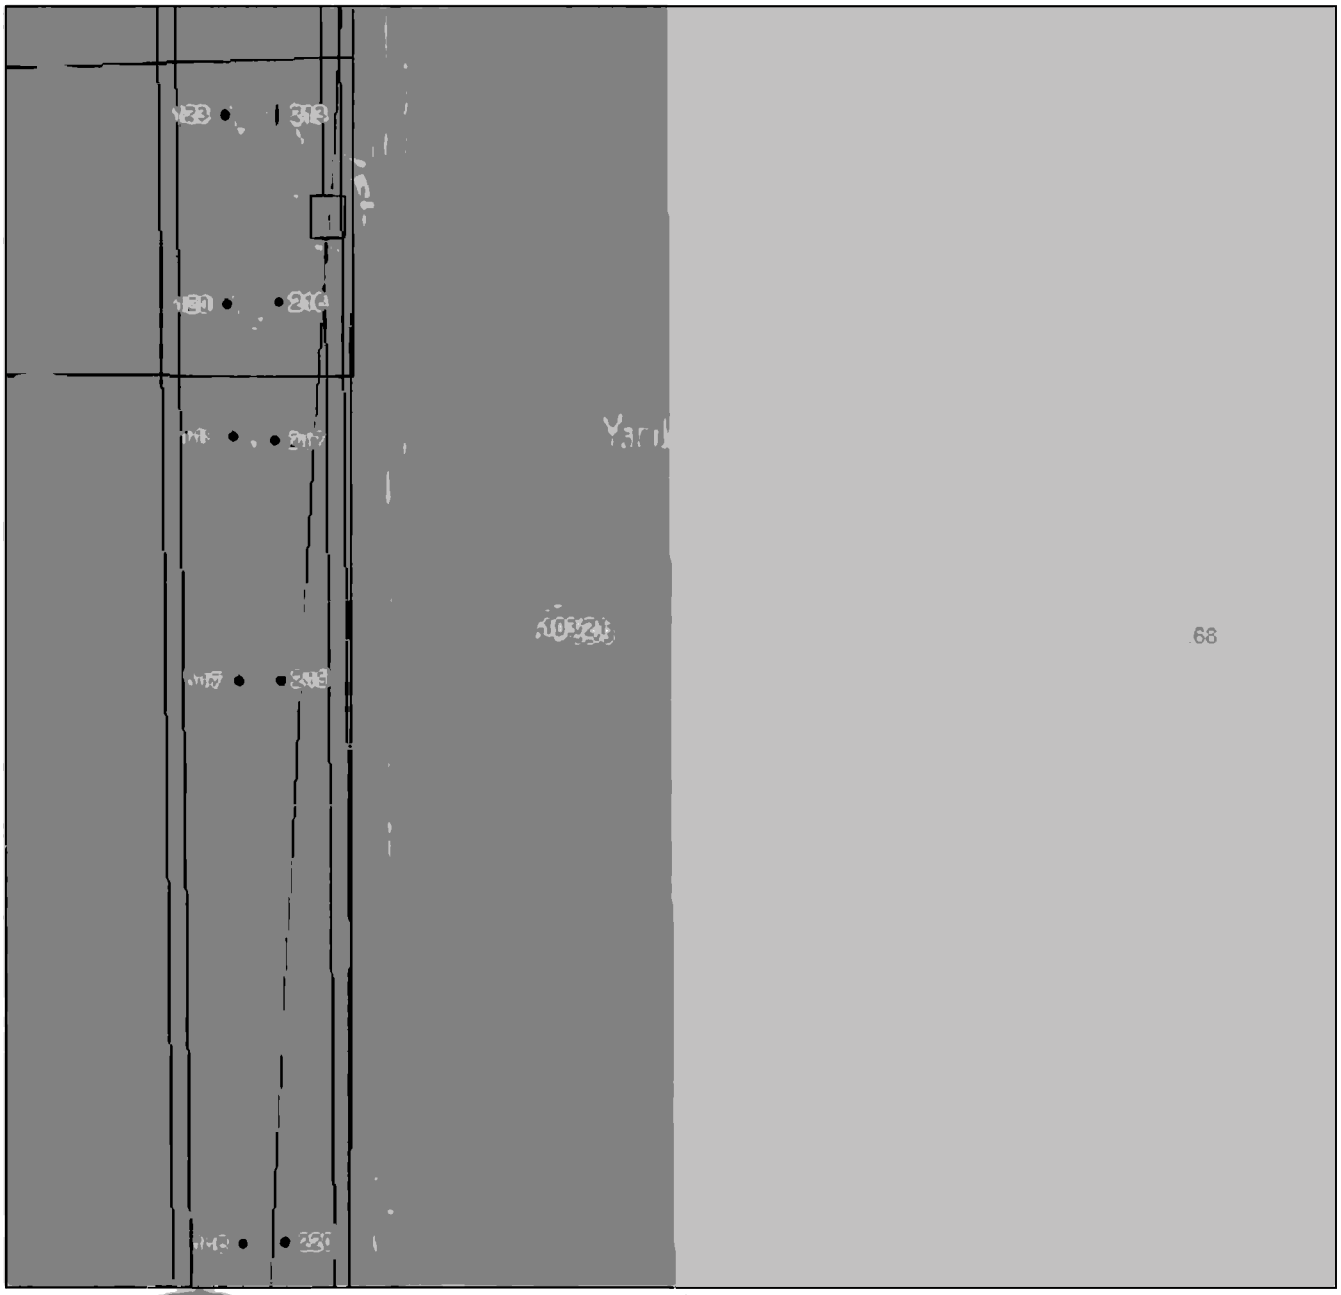

Масштаб 1:2000

Используемые условные знаки и обозначения приведены на отдельной странице в конце раздела.

Подпись _____ *Валуев Р. А.* Дата *15 декабря 2023 г.*

Место для оттиска печати (при наличии) лица, составившего описание местоположения границ объекта

ГРАФИЧЕСКОЕ ОПИСАНИЕ


местоположения границ населенных пунктов, территориальных зон,
особо охраняемых природных территорий,
зон с особыми условиями использования территории

Публичный сервитут в отношении земель и земельных участков в целях эксплуатации существующего линейного объекта системы электроснабжения регионального значения «Воздушная линия ВЛ 110 кВ Л 158 "Троицкая-Моздок"» и его неотъемлемых технологических частей

(наименование объекта, местоположение границ которого описано)

План границ объекта

Выносной лист №28

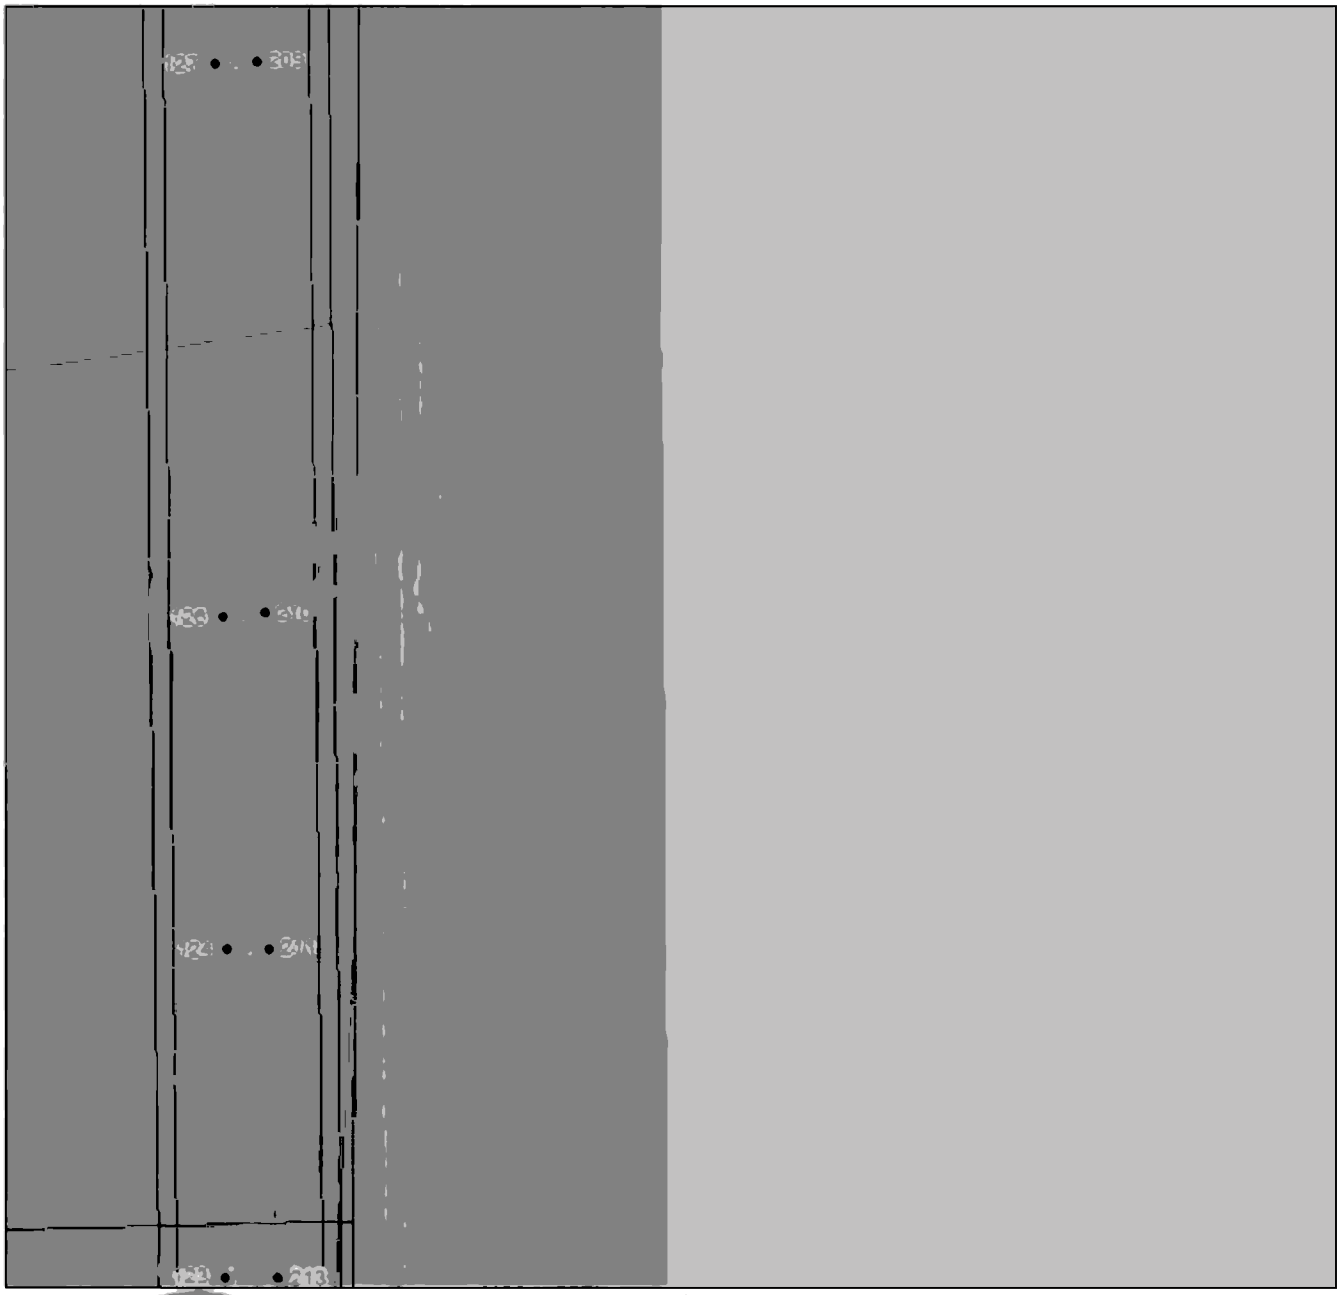

Масштаб 1:2000

Используемые условные знаки и обозначения приведены на отдельной странице в конце раздела.

Подпись _____ *Валуев Р. А.* Дата *15 декабря 2023 г.*

Место для оттиска печати (при наличии) лица, составившего описание местоположения границ объекта

ГРАФИЧЕСКОЕ ОПИСАНИЕ


местоположения границ населенных пунктов, территориальных зон,
особо охраняемых природных территорий,
зон с особыми условиями использования территории

Публичный сервитут в отношении земель и земельных участков в целях эксплуатации существующего линейного объекта системы электроснабжения регионального значения «Воздушная линия ВЛ 110 кВ Л 158 "Троицкая-Моздок"» и его неотъемлемых технологических частей

(наименование объекта, местоположение границ которого описано)

План границ объекта

Выносной лист №29

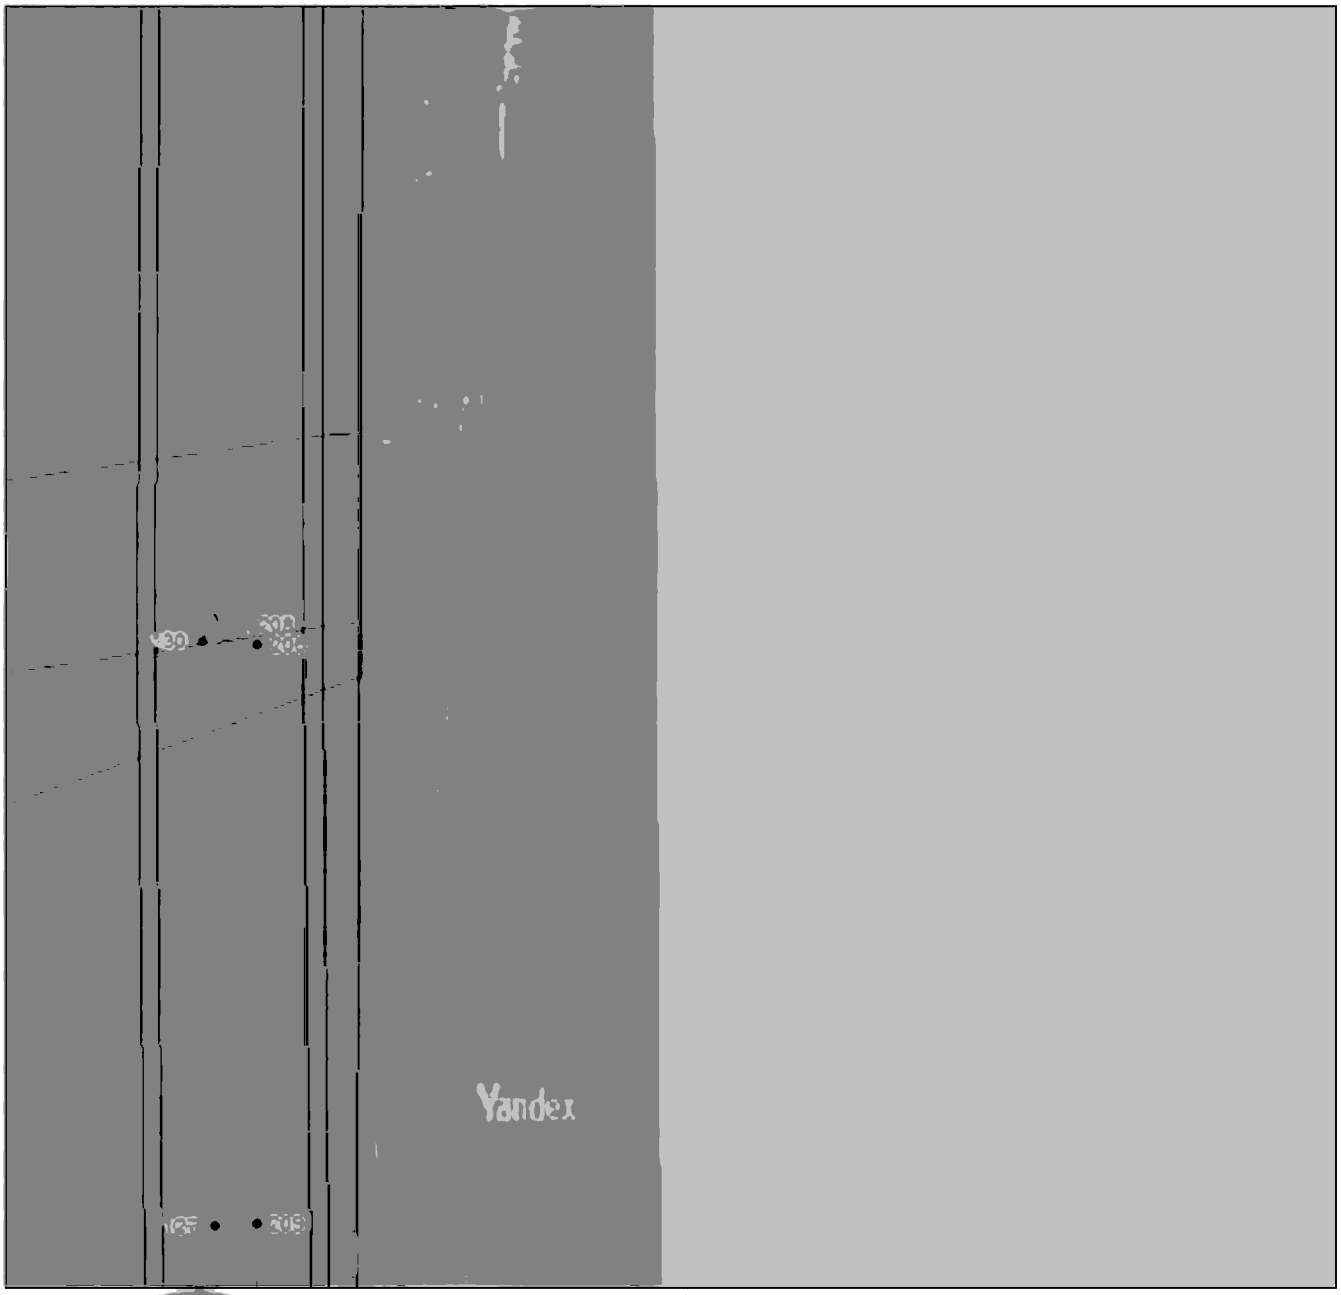

Масштаб 1:2000

Используемые условные знаки и обозначения приведены на отдельной странице в конце раздела.

Подпись _____ *Валуев Р. А.* Дата *15 декабря 2023 г.*

Место для оттиска печати (при наличии) лица, составившего описание местоположения границ объекта

ГРАФИЧЕСКОЕ ОПИСАНИЕ


местоположения границ населенных пунктов, территориальных зон,
особо охраняемых природных территорий,
зон с особыми условиями использования территории

Публичный сервитут в отношении земель и земельных участков в целях эксплуатации существующего линейного объекта системы электроснабжения регионального значения «Воздушная линия ВЛ 110 кВ Л 158 "Троицкая-Моздок"» и его неотъемлемых технологических частей

(наименование объекта, местоположение границ которого описано)

План границ объекта

Выносной лист №30

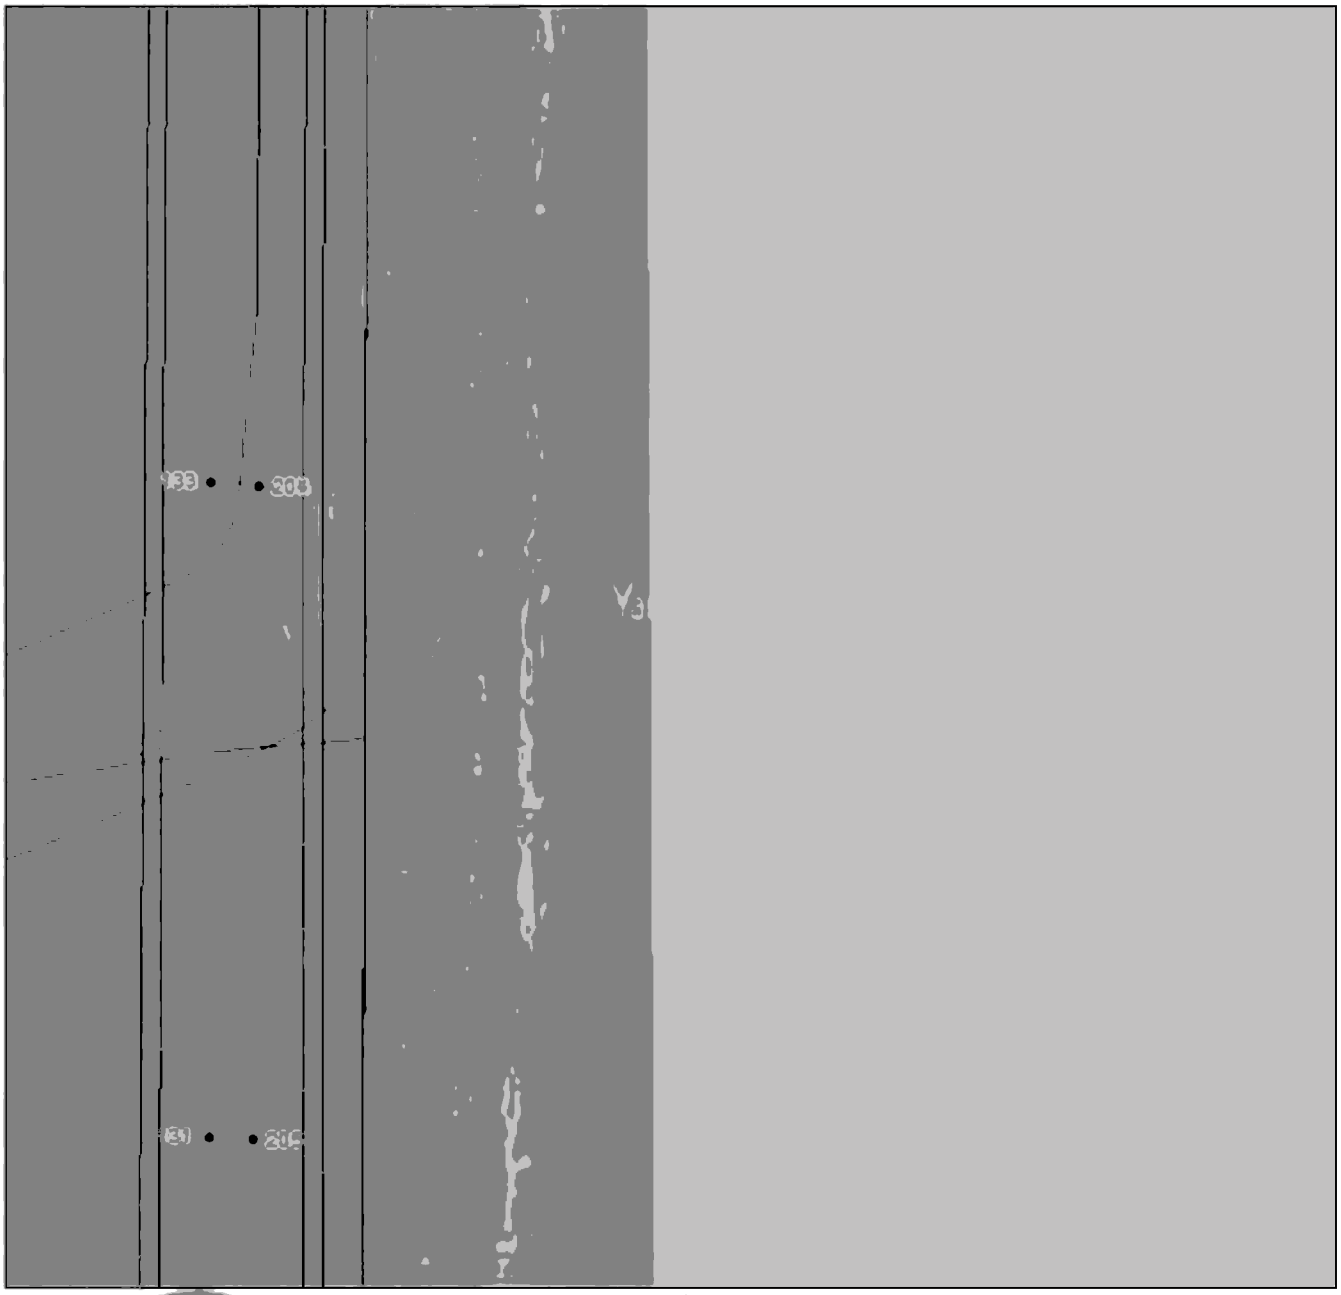

Масштаб 1:2000

Используемые условные знаки и обозначения приведены на отдельной странице в конце раздела.

Подпись _____ *Валуев Р. А.* Дата *15 декабря 2023 г.*

Место для оттиска печати (при наличии) лица, составившего описание местоположения границ объекта

ГРАФИЧЕСКОЕ ОПИСАНИЕ


местоположения границ населенных пунктов, территориальных зон,
особо охраняемых природных территорий,
зон с особыми условиями использования территории

Публичный сервитут в отношении земель и земельных участков в целях эксплуатации существующего линейного объекта системы электроснабжения регионального значения «Воздушная линия ВЛ 110 кВ Л 158 "Троицкая-Моздок"» и его неотъемлемых технологических частей

(наименование объекта, местоположение границ которого описано)

План границ объекта

Выносной лист №31

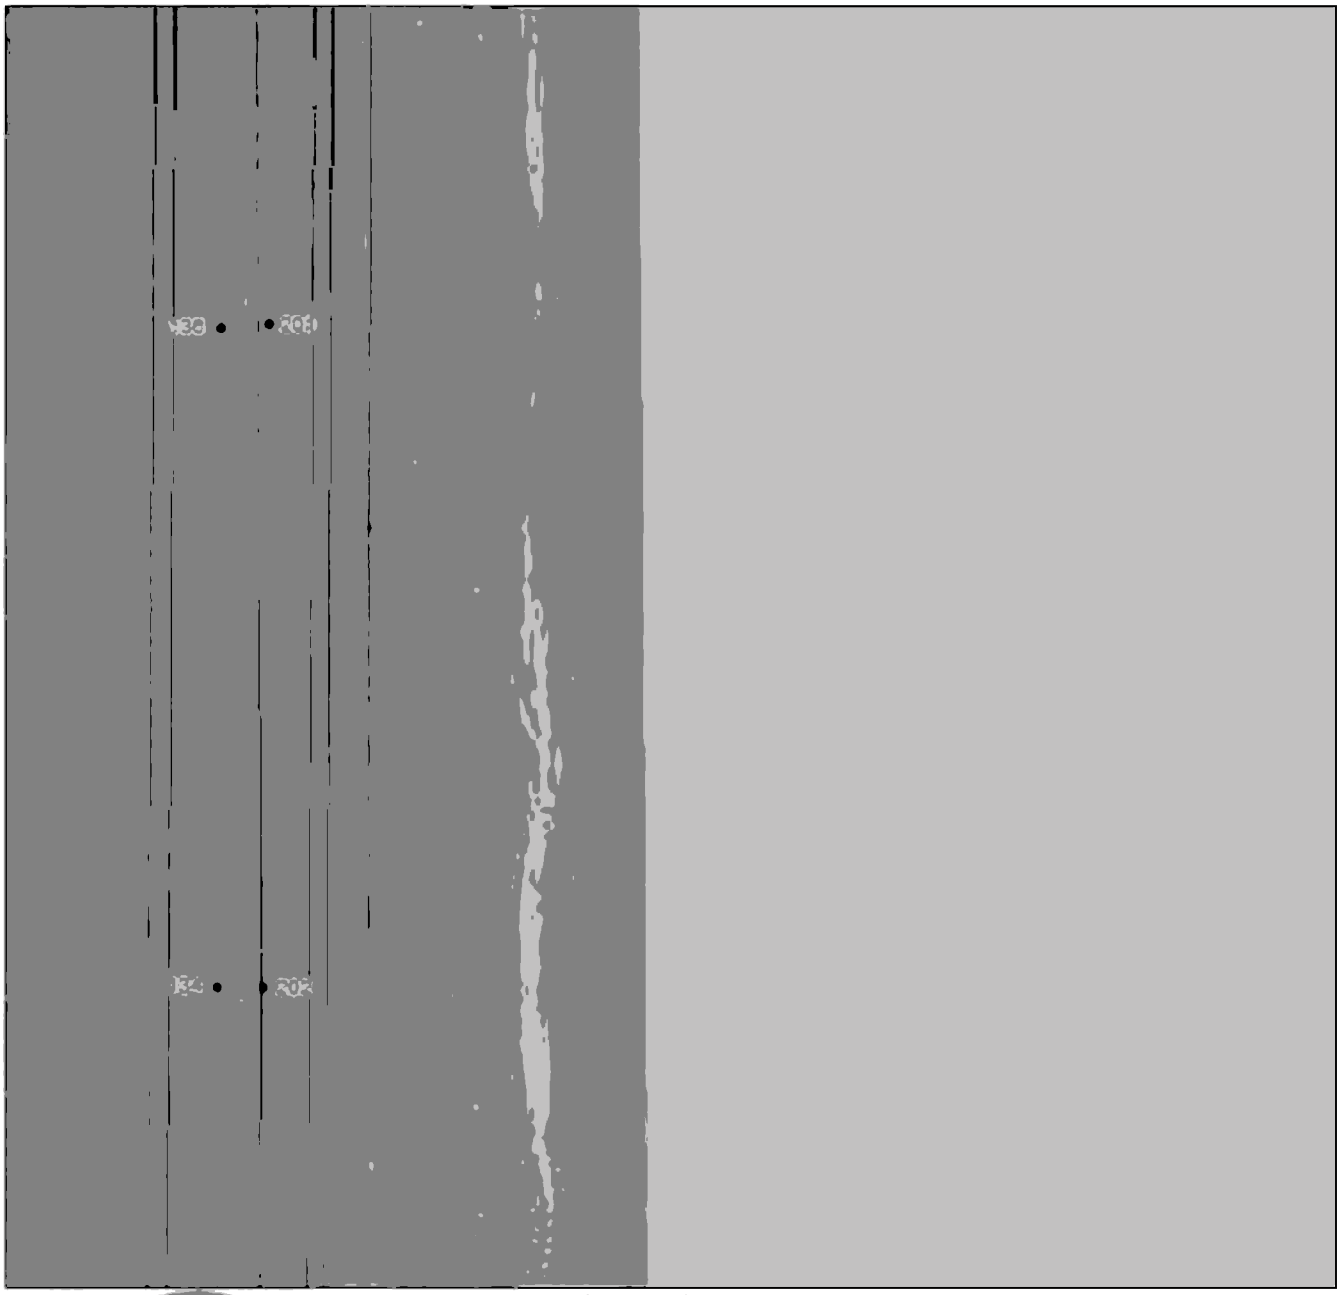

Масштаб 1:2000

Используемые условные знаки и обозначения приведены на отдельной странице в конце раздела.

Подпись _____ *Валуев Р. А.* Дата *15 декабря 2023 г.*

Место для оттиска печати (при наличии) лица, составившего описание местоположения границ объекта

ГРАФИЧЕСКОЕ ОПИСАНИЕ


местоположения границ населенных пунктов, территориальных зон,
особо охраняемых природных территорий,
зон с особыми условиями использования территории

Публичный сервитут в отношении земель и земельных участков в целях эксплуатации существующего линейного объекта системы электроснабжения регионального значения «Воздушная линия ВЛ 110 кВ Л 158 "Троицкая-Моздок"» и его неотъемлемых технологических частей

(наименование объекта, местоположение границ которого описано)

План границ объекта

Выносной лист №32

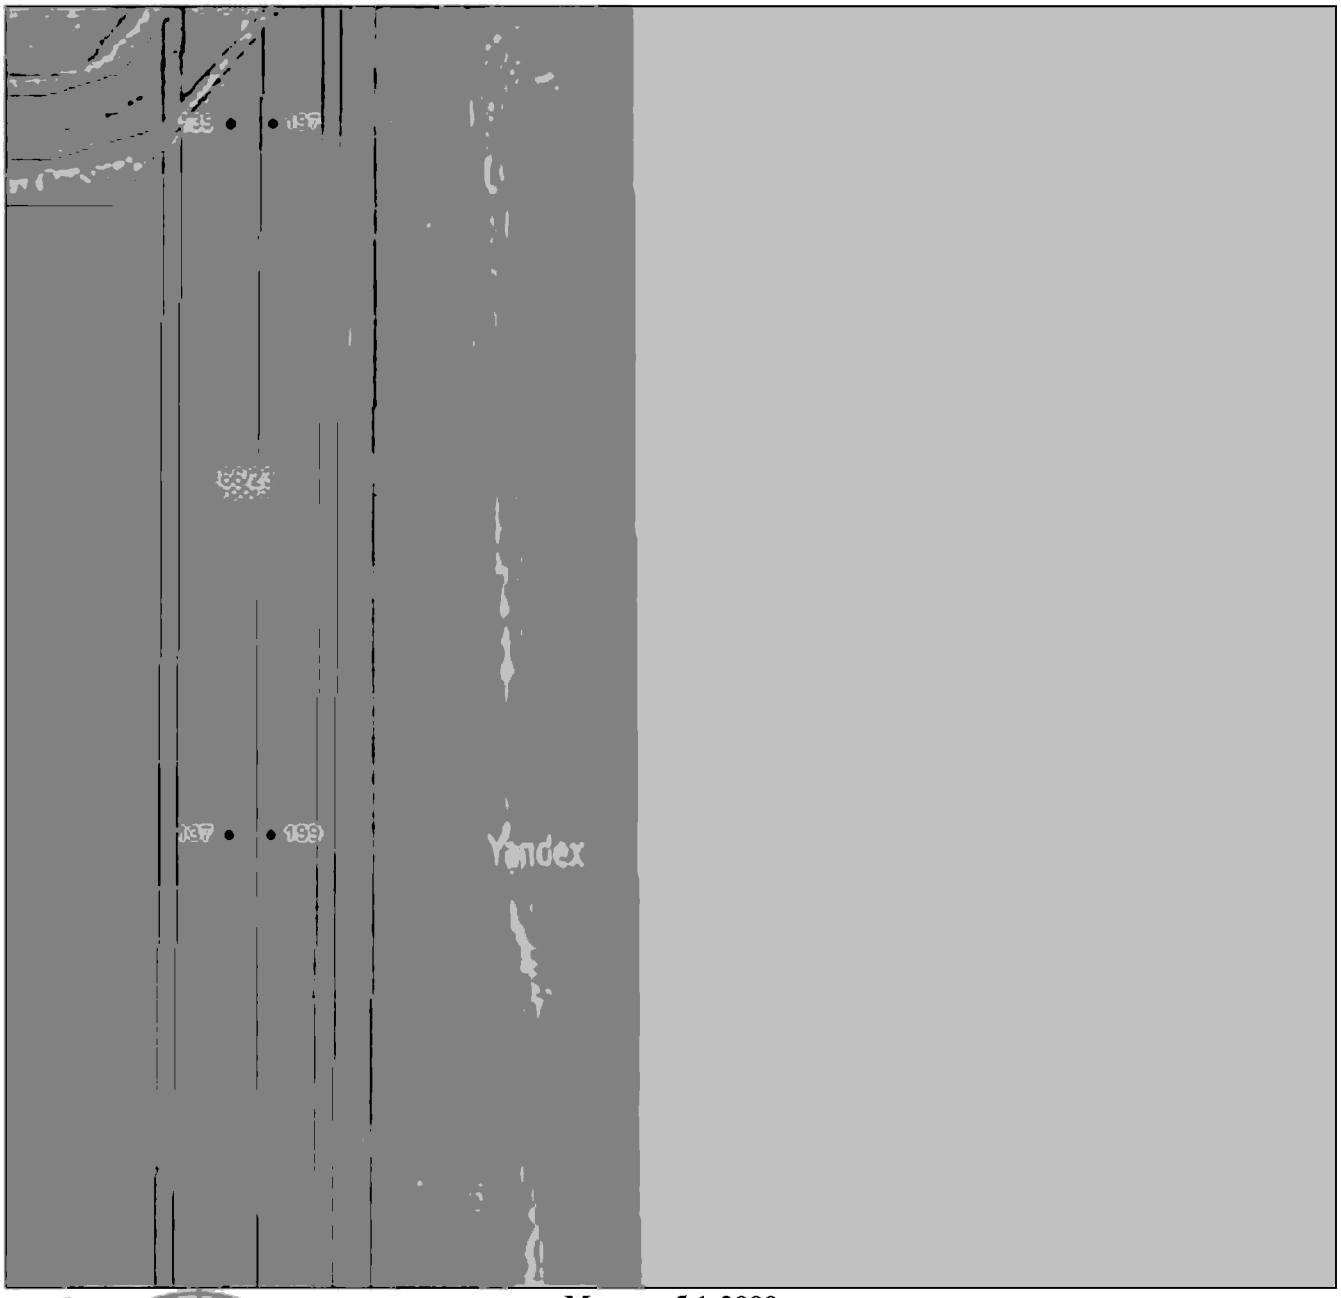

Масштаб 1:2000

Используемые условные знаки и обозначения приведены на отдельной странице в конце раздела.

Подпись _____ *Валуев Р. А.* Дата *15 декабря 2023 г.*

Место для оттиска печати (при наличии) лица, составившего описание местоположения границ объекта

ГРАФИЧЕСКОЕ ОПИСАНИЕ


местоположения границ населенных пунктов, территориальных зон,
особо охраняемых природных территорий,
зон с особыми условиями использования территории

Публичный сервитут в отношении земель и земельных участков в целях эксплуатации существующего линейного объекта системы электроснабжения регионального значения «Воздушная линия ВЛ 110 кВ Л 158 "Троицкая-Моздок"» и его неотъемлемых технологических частей

(наименование объекта, местоположение границ которого описано)

План границ объекта

Выносной лист №33

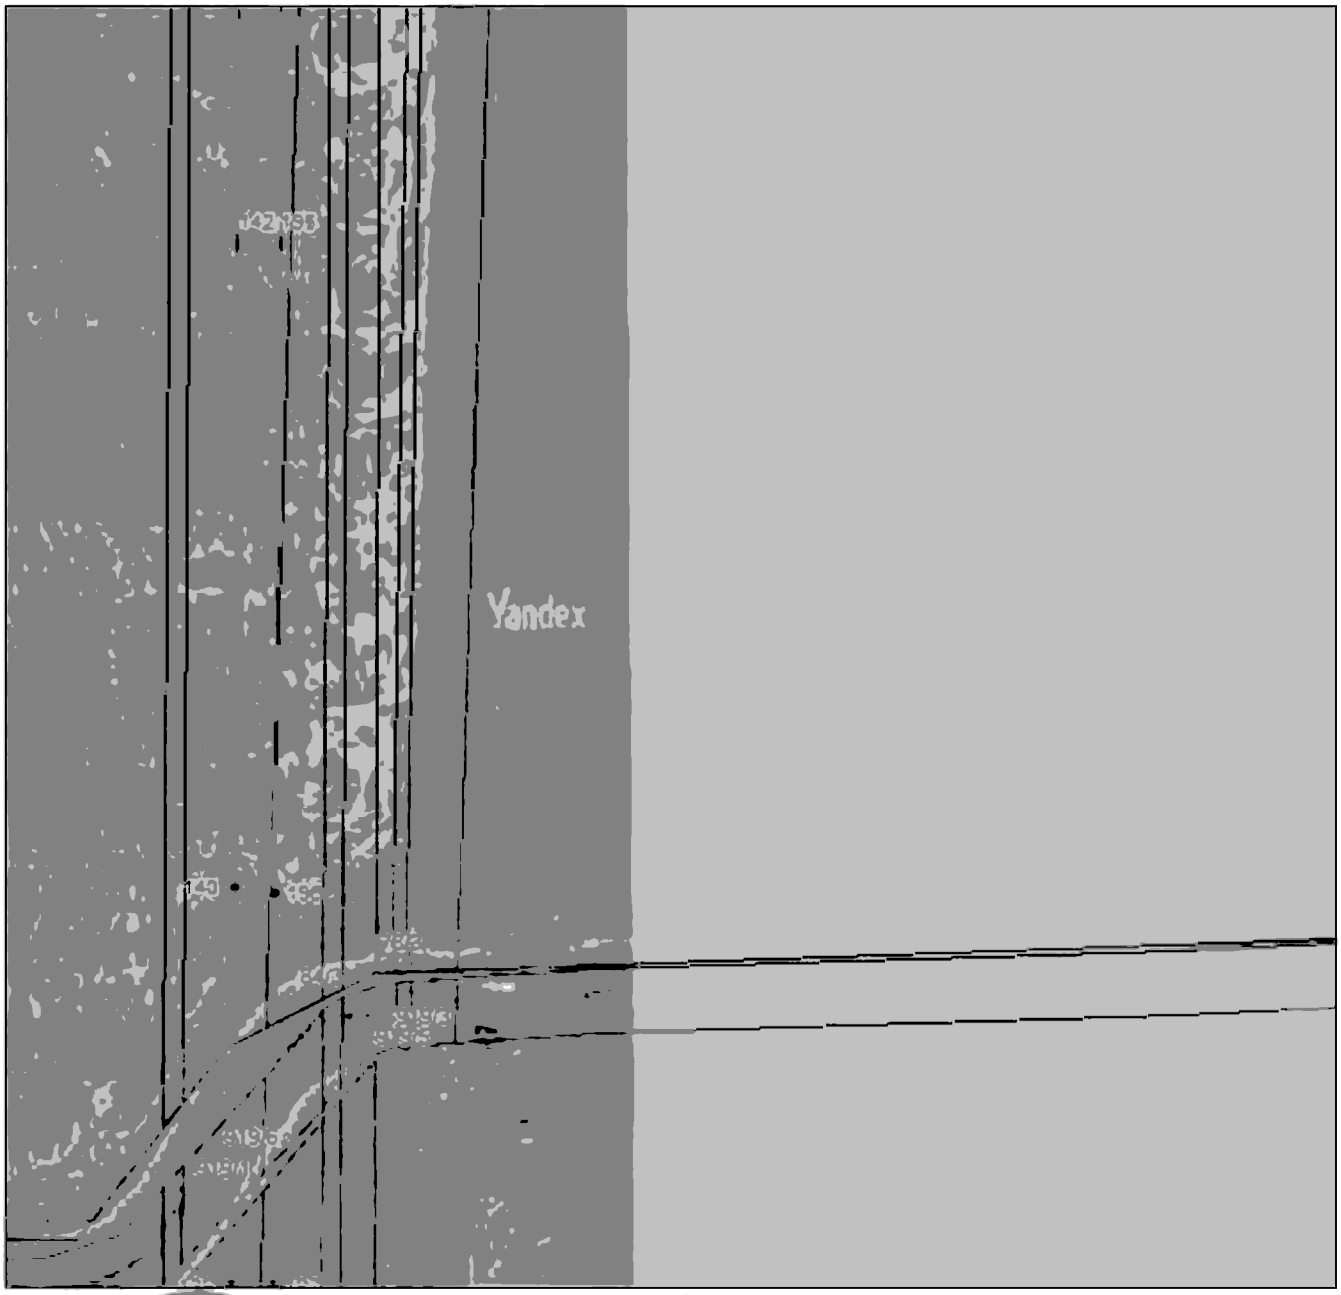

Масштаб 1:2000

Используемые условные знаки и обозначения приведены на отдельной странице в конце раздела.

Подпись _____ *Валуев Р. А.* Дата *15 декабря 2023 г.*

Место для оттиска печати (при наличии) лица, составившего описание местоположения границ объекта

ГРАФИЧЕСКОЕ ОПИСАНИЕ


местоположения границ населенных пунктов, территориальных зон,
особо охраняемых природных территорий,
зон с особыми условиями использования территории

Публичный сервитут в отношении земель и земельных участков в целях эксплуатации существующего линейного объекта системы электроснабжения регионального значения «Воздушная линия ВЛ 110 кВ Л 158 "Троицкая-Моздок"» и его неотъемлемых технологических частей

(наименование объекта, местоположение границ которого описано)

План границ объекта

Выносной лист №34

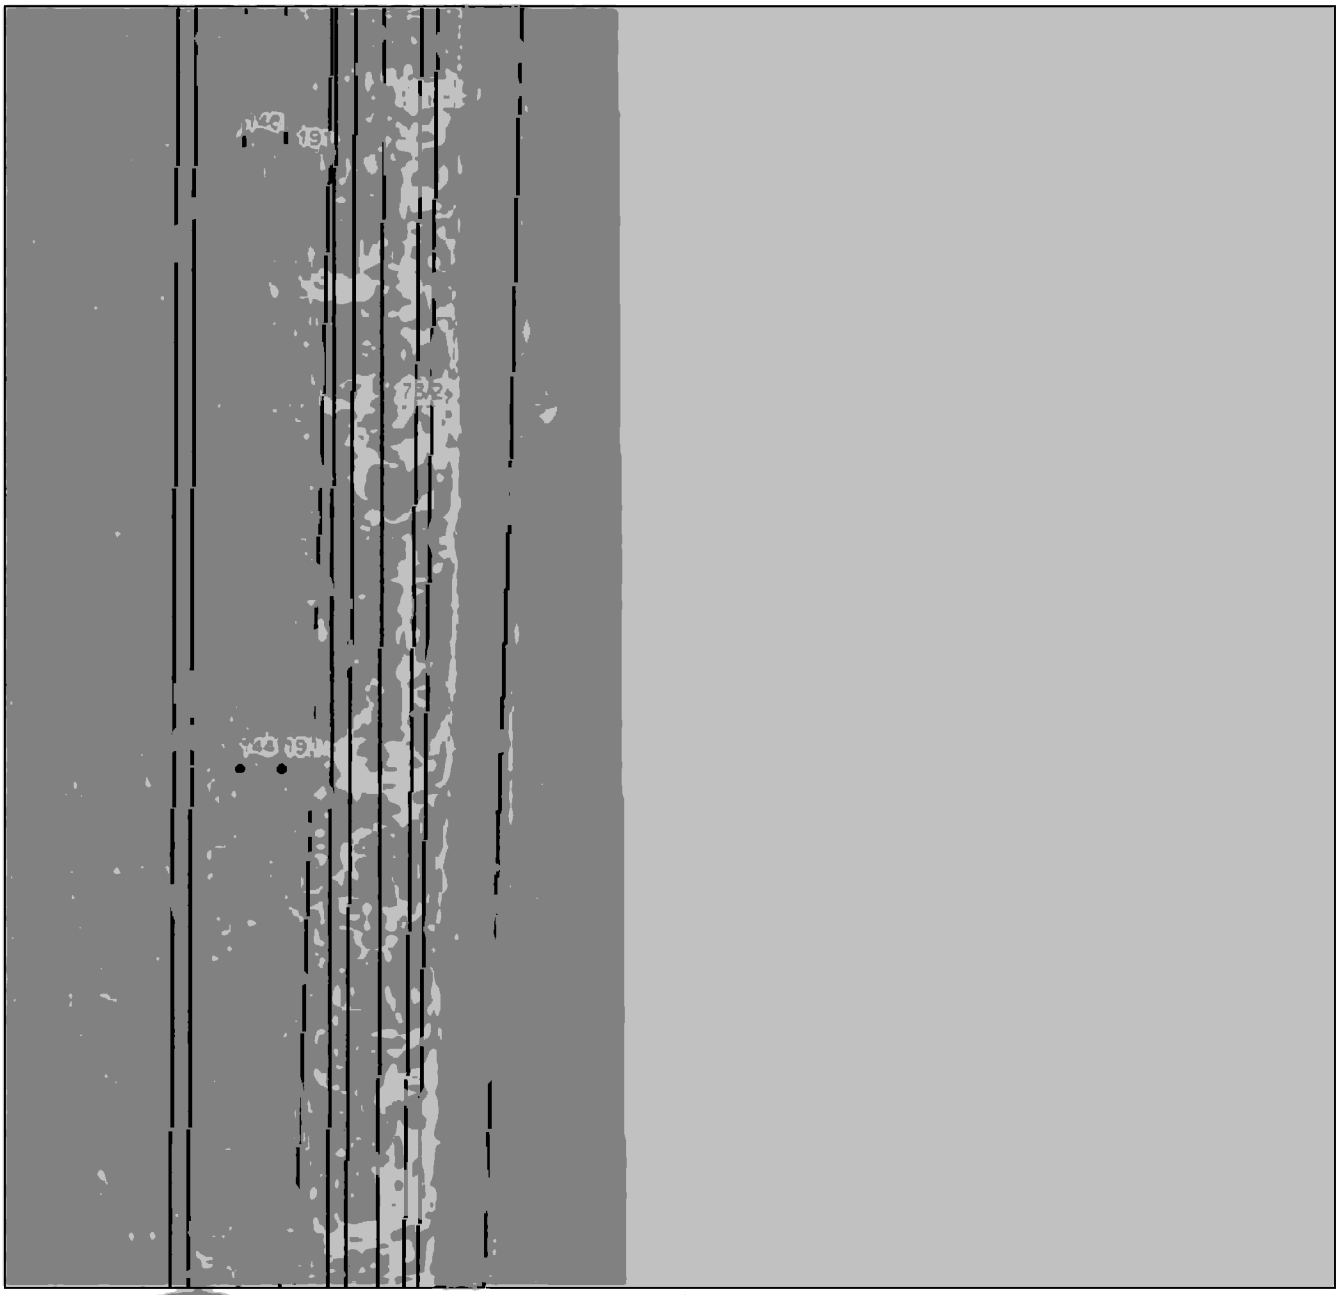

Масштаб 1:2000

Используемые условные знаки и обозначения приведены на отдельной странице в конце раздела.

Подпись _____ *Валуев Р. А.* Дата *15 декабря 2023 г.*

Место для оттиска печати (при наличии) лица, составившего описание местоположения границ объекта

ГРАФИЧЕСКОЕ ОПИСАНИЕ


местоположения границ населенных пунктов, территориальных зон,
особо охраняемых природных территорий,
зон с особыми условиями использования территории

Публичный сервитут в отношении земель и земельных участков в целях эксплуатации существующего линейного объекта системы электроснабжения регионального значения «Воздушная линия ВЛ 110 кВ Л 158 "Троицкая-Моздок"» и его неотъемлемых технологических частей

(наименование объекта, местоположение границ которого описано)

План границ объекта

Выносной лист №35

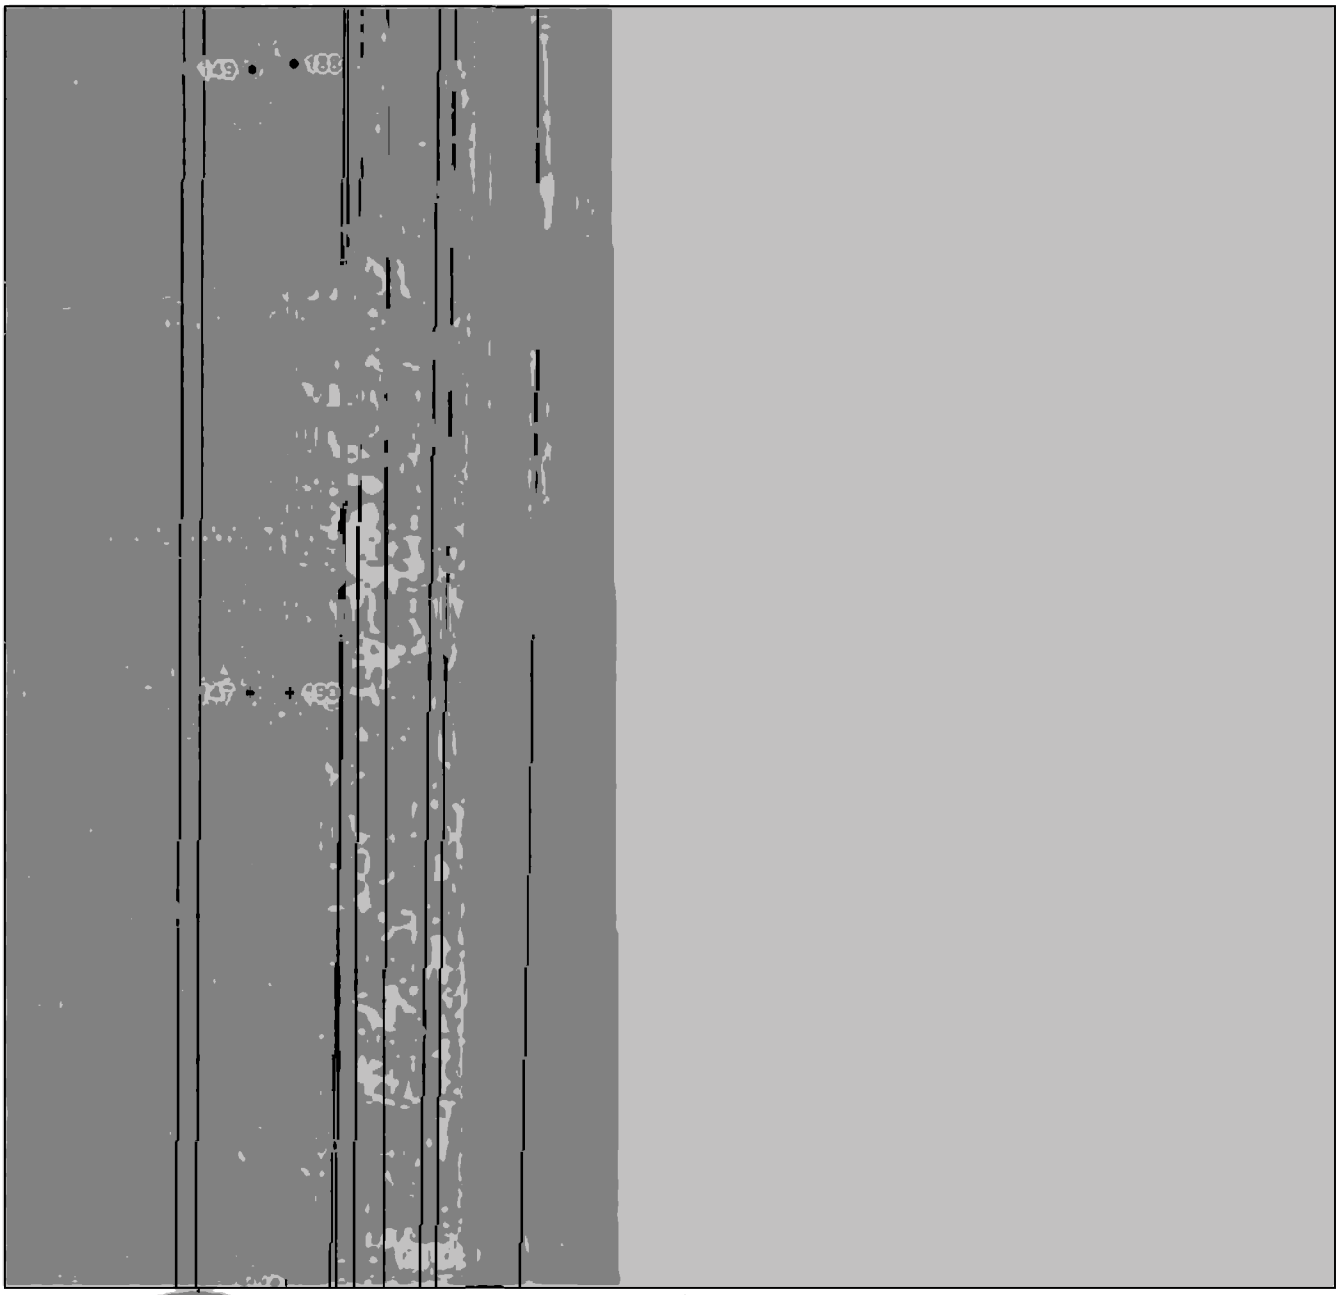

Масштаб 1:2000

Используемые условные знаки и обозначения приведены на отдельной странице в конце раздела.

Подпись _____ *Валуев Р. А.* Дата *15 декабря 2023 г.*

Место для оттиска печати (при наличии) лица, составившего описание местоположения границ объекта

ГРАФИЧЕСКОЕ ОПИСАНИЕ


местоположения границ населенных пунктов, территориальных зон,
особо охраняемых природных территорий,
зон с особыми условиями использования территории

Публичный сервитут в отношении земель и земельных участков в целях эксплуатации существующего линейного объекта системы электроснабжения регионального значения «Воздушная линия ВЛ 110 кВ Л 158 "Троицкая-Моздок"» и его неотъемлемых технологических частей

(наименование объекта, местоположение границ которого описано)

План границ объекта

Выносной лист №36

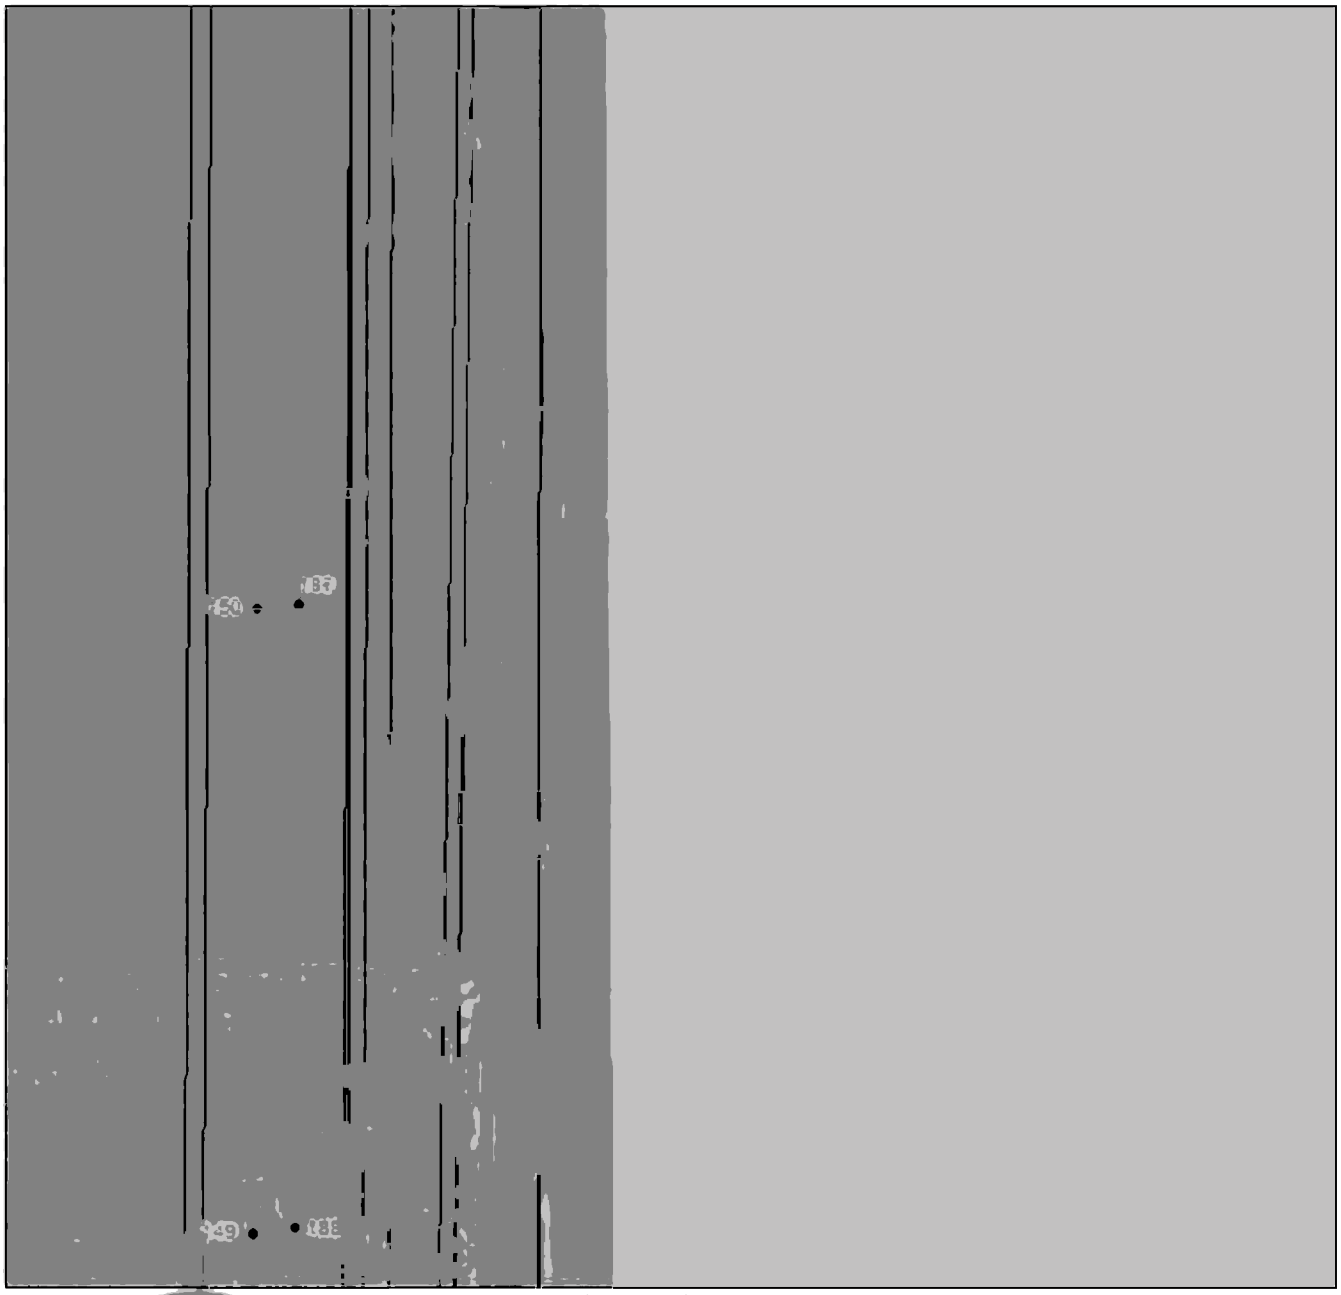

Масштаб 1:2000

Используемые условные знаки и обозначения приведены на отдельной странице в конце раздела.

Подпись _____ *Валуев Р. А.* Дата *15 декабря 2023 г.*

Место для оттиска печати (при наличии) лица, составившего описание местоположения границ объекта

ГРАФИЧЕСКОЕ ОПИСАНИЕ


местоположения границ населенных пунктов, территориальных зон,
особо охраняемых природных территорий,
зон с особыми условиями использования территории

Публичный сервитут в отношении земель и земельных участков в целях эксплуатации существующего линейного объекта системы электроснабжения регионального значения «Воздушная линия ВЛ 110 кВ Л 158 "Троицкая-Моздок"» и его неотъемлемых технологических частей

(наименование объекта, местоположение границ которого описано)

План границ объекта

Выносной лист №37

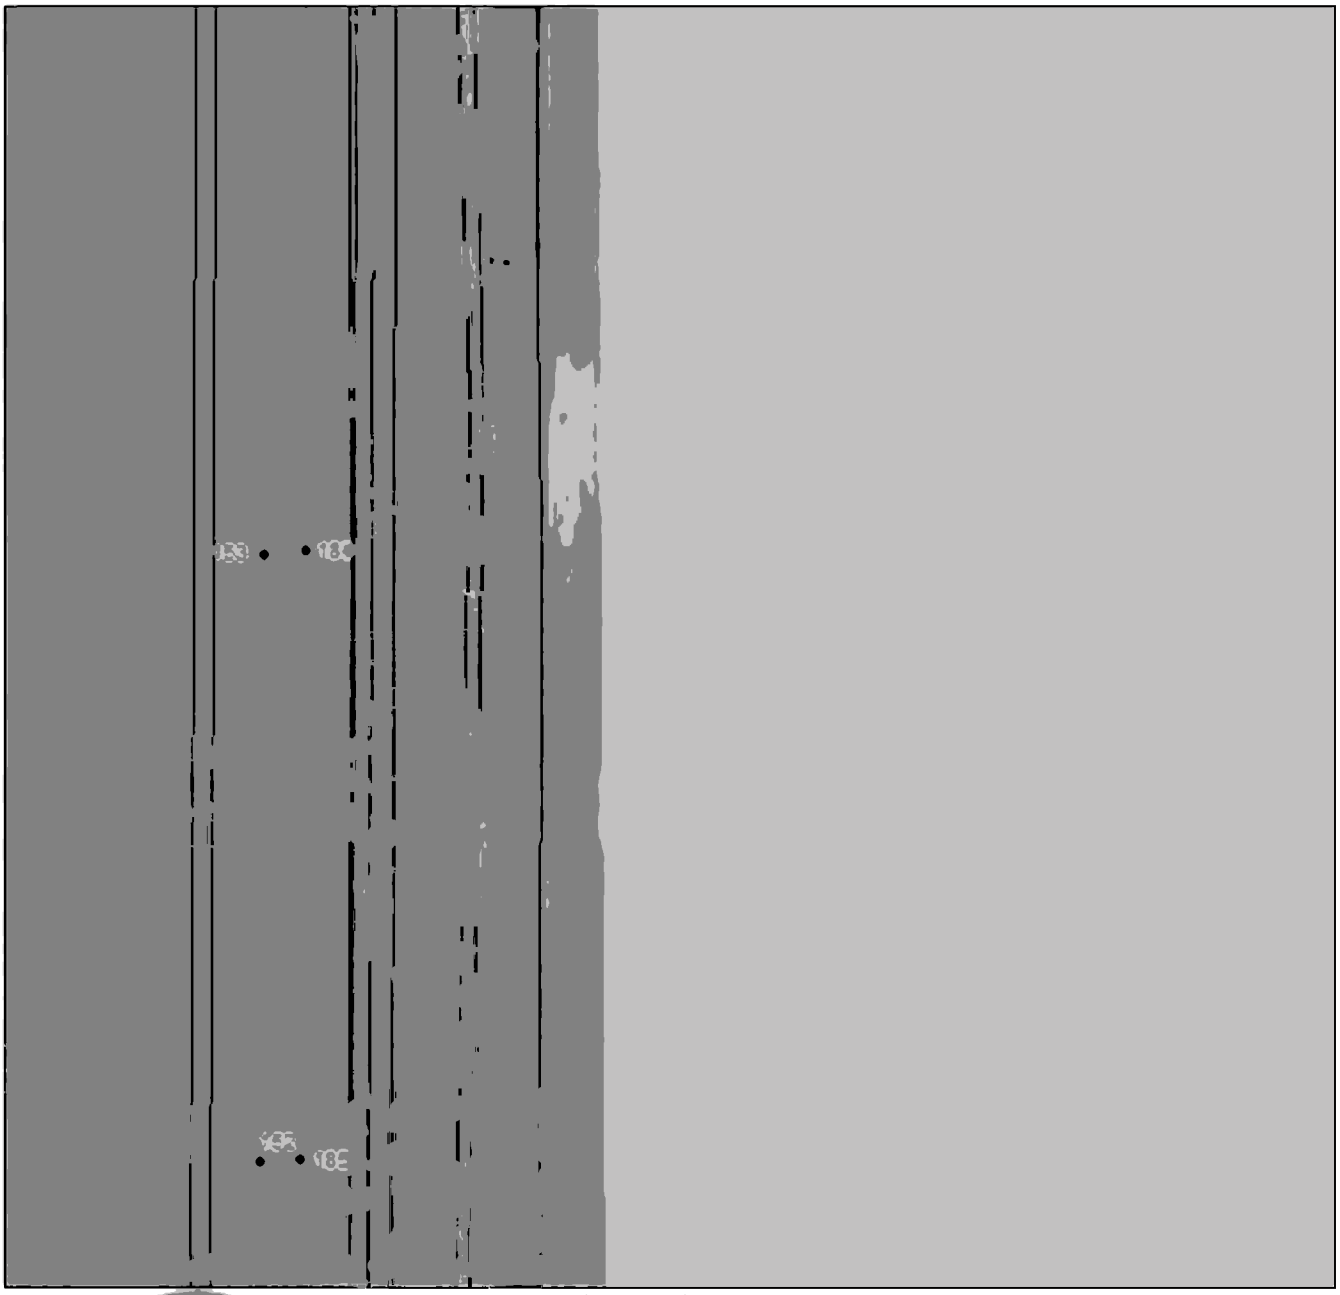

Масштаб 1:2000

Используемые условные знаки и обозначения приведены на отдельной странице в конце раздела.

Подпись _____ *Валуев Р. А.* Дата *15 декабря 2023 г.*

Место для оттиска печати (при наличии) лица, составившего описание местоположения границ объекта

ГРАФИЧЕСКОЕ ОПИСАНИЕ


местоположения границ населенных пунктов, территориальных зон,
особо охраняемых природных территорий,
зон с особыми условиями использования территории

Публичный сервитут в отношении земель и земельных участков в целях эксплуатации существующего линейного объекта системы электроснабжения регионального значения «Воздушная линия ВЛ 110 кВ Л 158 "Троицкая-Моздок"» и его неотъемлемых технологических частей

(наименование объекта, местоположение границ которого описано)

План границ объекта

Выносной лист №38

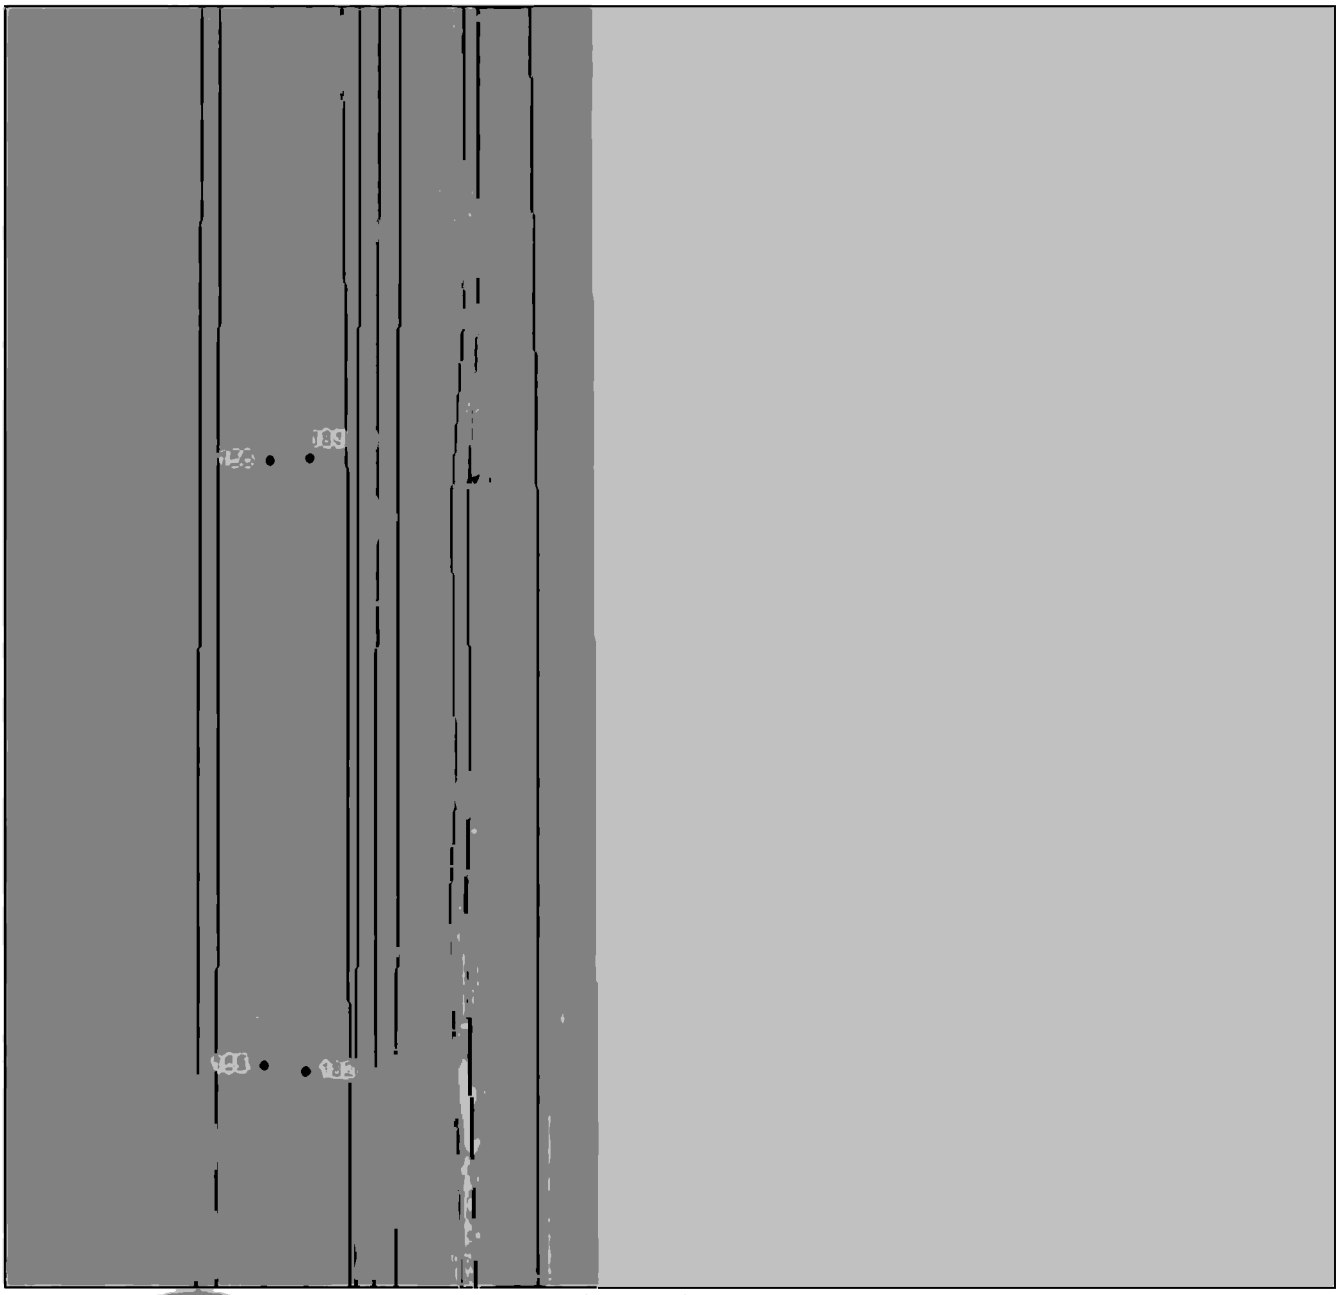

Масштаб 1:2000

Используемые условные знаки и обозначения приведены на отдельной странице в конце раздела.

Подпись _____ *Валуев Р. А.* Дата *15 декабря 2023 г.*

Место для оттиска печати (при наличии) лица, составившего описание местоположения границ объекта

ГРАФИЧЕСКОЕ ОПИСАНИЕ


местоположения границ населенных пунктов, территориальных зон,
особо охраняемых природных территорий,
зон с особыми условиями использования территории

Публичный сервитут в отношении земель и земельных участков в целях эксплуатации существующего линейного объекта системы электроснабжения регионального значения «Воздушная линия ВЛ 110 кВ Л 158 "Троицкая-Моздок"» и его неотъемлемых технологических частей

(наименование объекта, местоположение границ которого описано)

План границ объекта

Выносной лист №39

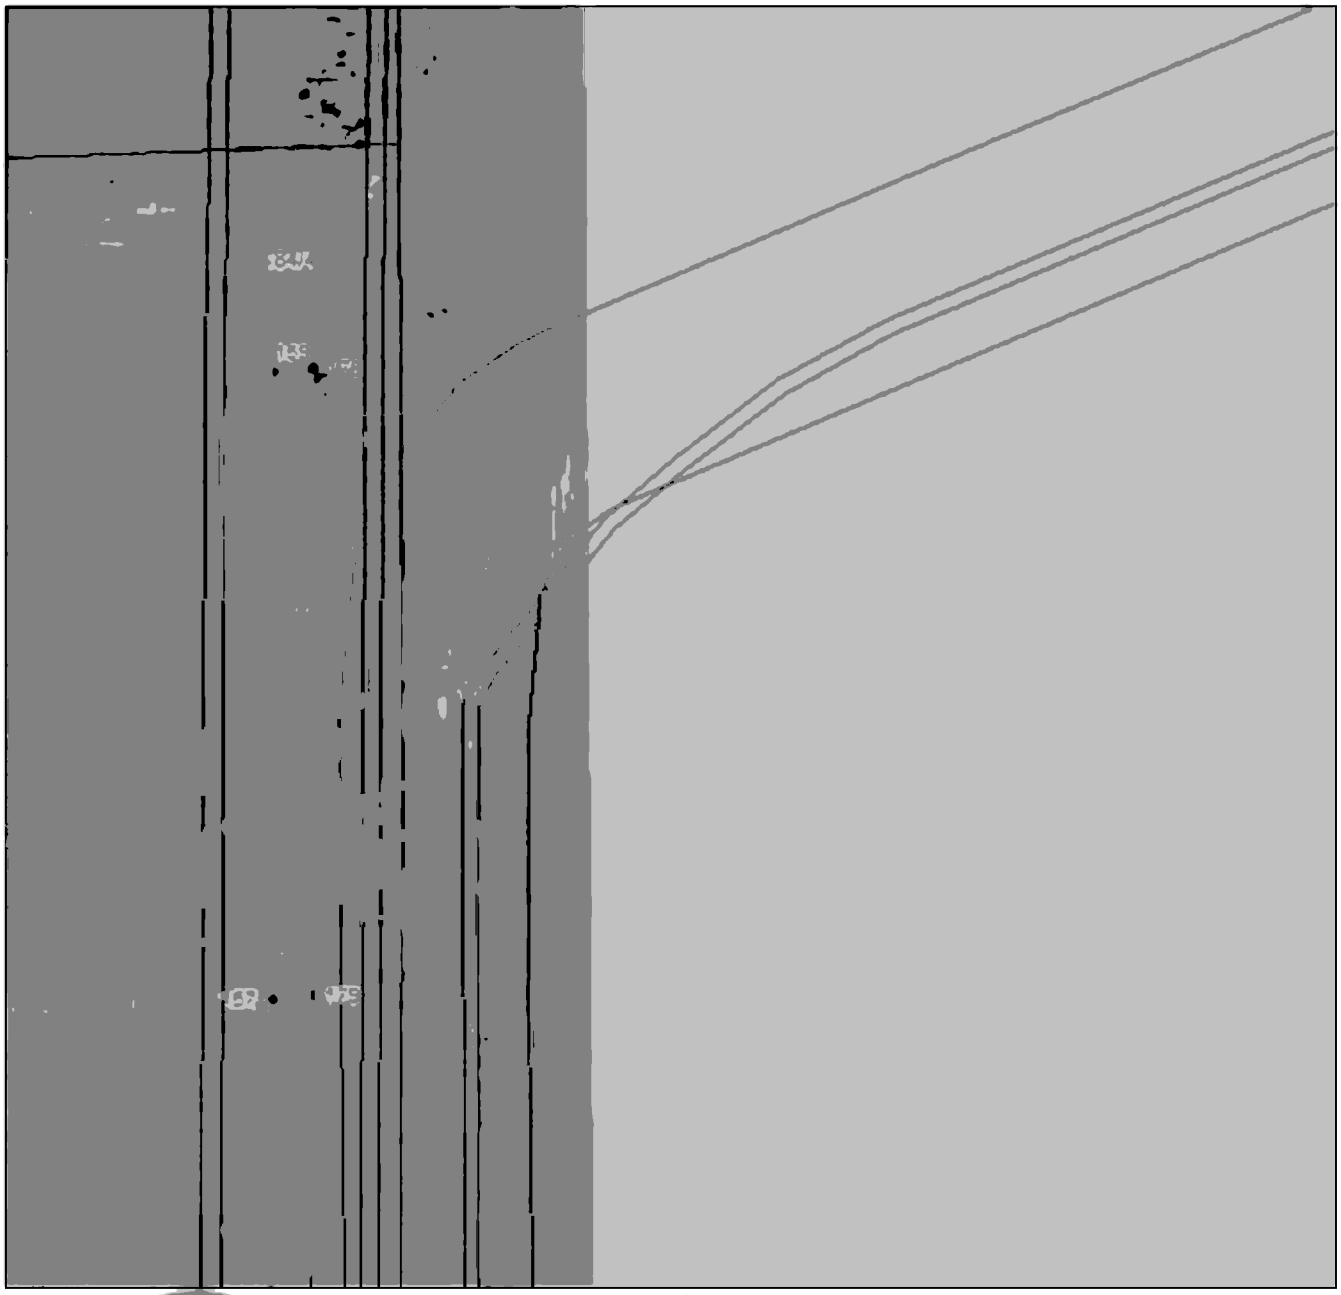

Масштаб 1:2000

Используемые условные знаки и обозначения приведены на отдельной странице в конце раздела.

Подпись _____ *Валуев Р. А.* Дата *15 декабря 2023 г.*

Место для оттиска печати (при наличии) лица, составившего описание местоположения границ объекта

ГРАФИЧЕСКОЕ ОПИСАНИЕ


местоположения границ населенных пунктов, территориальных зон,
особо охраняемых природных территорий,
зон с особыми условиями использования территории

Публичный сервитут в отношении земель и земельных участков в целях эксплуатации существующего линейного объекта системы электроснабжения регионального значения «Воздушная линия ВЛ 110 кВ Л 158 "Троицкая-Моздок"» и его неотъемлемых технологических частей

(наименование объекта, местоположение границ которого описано)

План границ объекта

Выносной лист №40

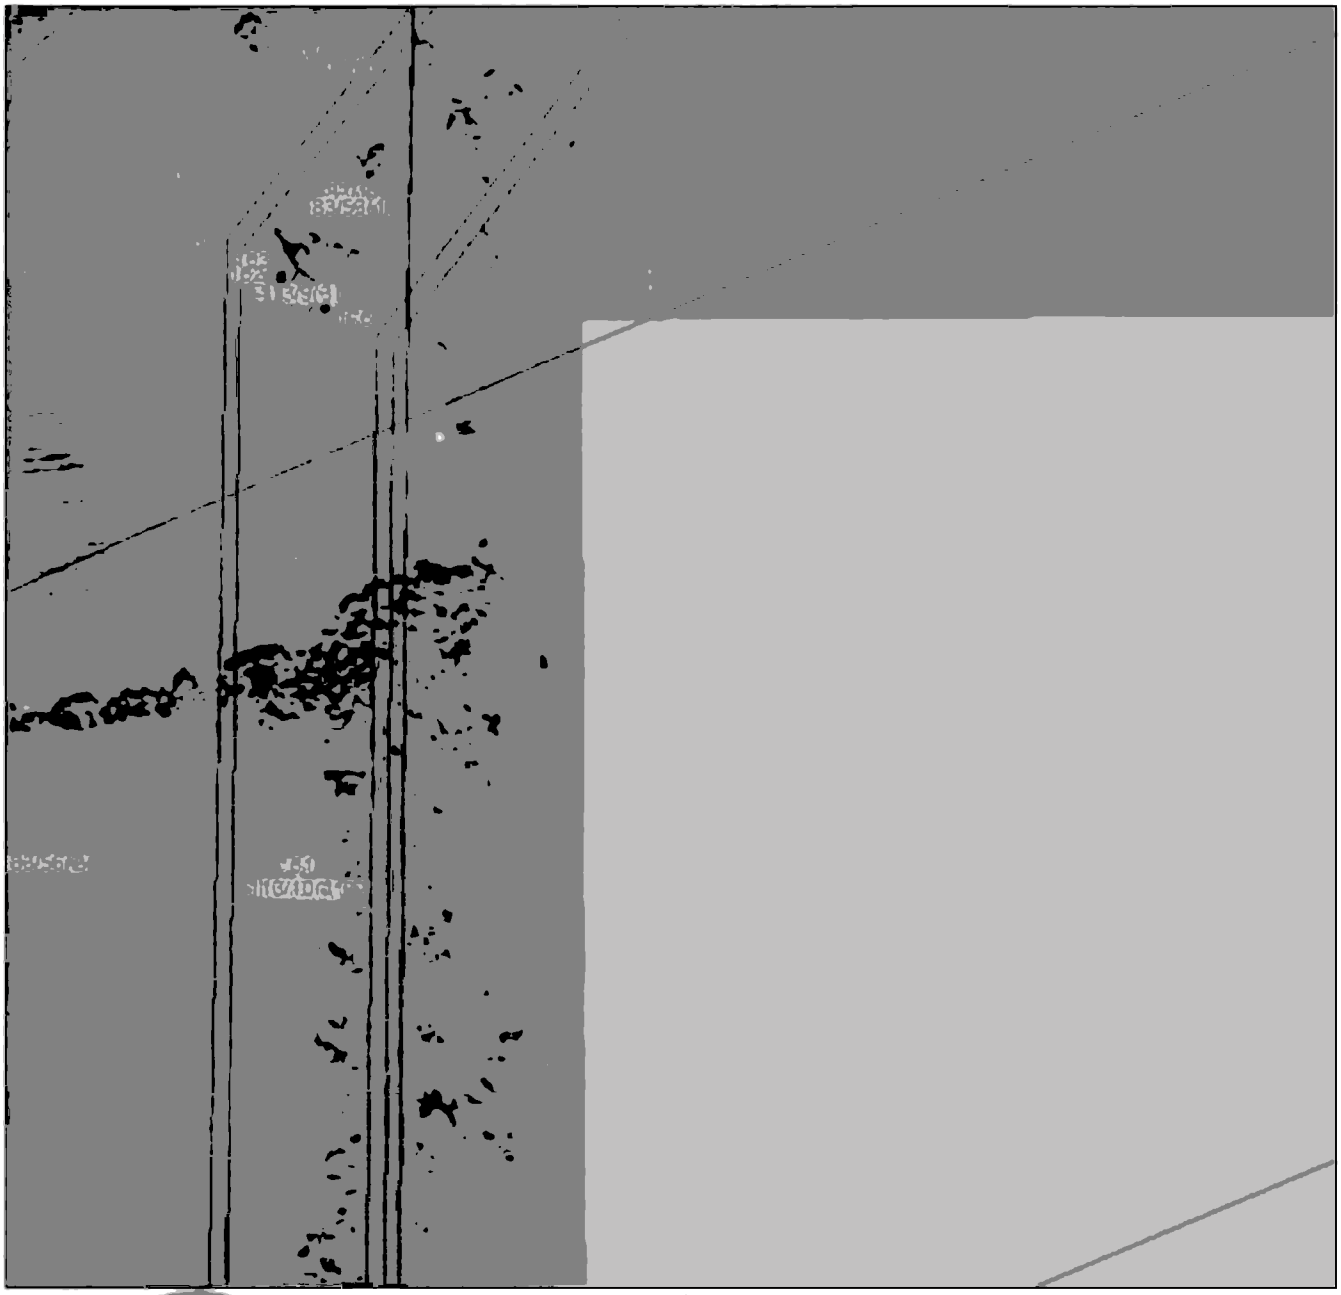

Масштаб 1:2000

Используемые условные знаки и обозначения приведены на отдельной странице в конце раздела.

Подпись _____ *Валуев Р. А.* Дата *15 декабря 2023 г.*

Место для оттиска печати (при наличии) лица, составившего описание местоположения границ объекта

ГРАФИЧЕСКОЕ ОПИСАНИЕ


местоположения границ населенных пунктов, территориальных зон,
особо охраняемых природных территорий,
зон с особыми условиями использования территории

Публичный сервитут в отношении земель и земельных участков в целях эксплуатации существующего линейного объекта системы электроснабжения регионального значения «Воздушная линия ВЛ 110 кВ Л 158 "Троицкая-Моздок"» и его неотъемлемых технологических частей

(наименование объекта, местоположение границ которого описано)

План границ объекта

Выносной лист №41

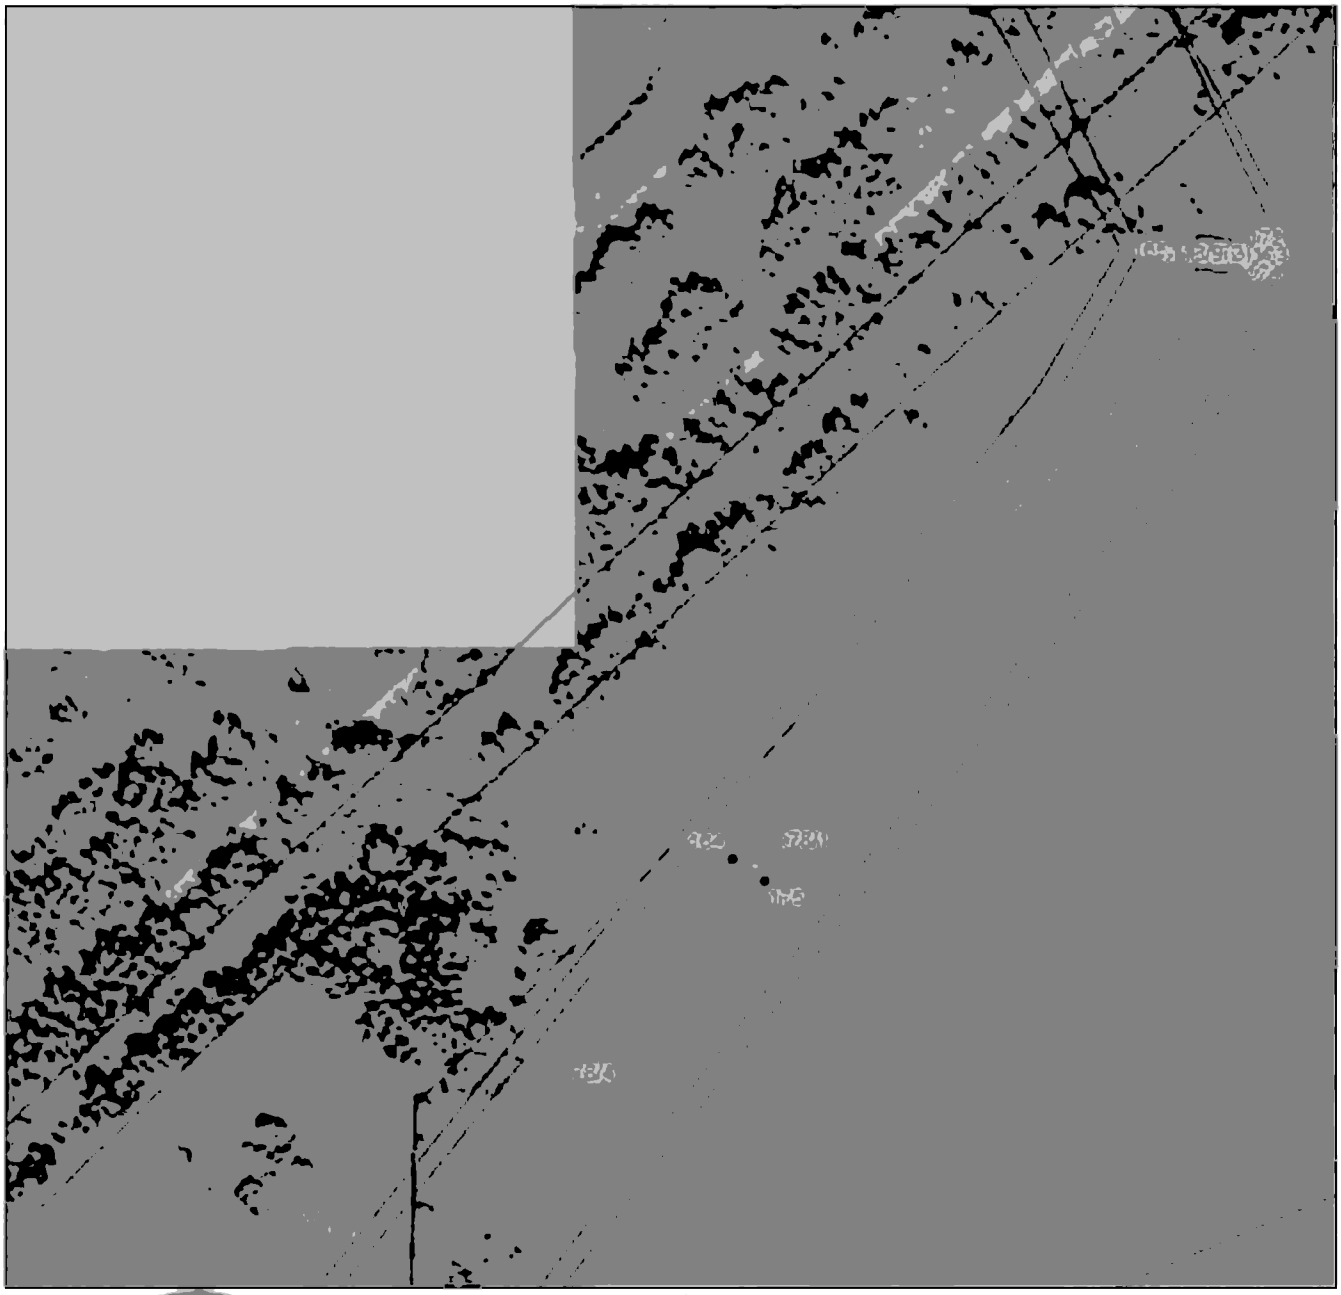

Масштаб 1:2000

Используемые условные знаки и обозначения приведены на отдельной странице в конце раздела.

Подпись _____ *Валуев Р. А.* Дата *15 декабря 2023 г.*

Место для оттиска печати (при наличии) лица, составившего описание местоположения границ объекта

ГРАФИЧЕСКОЕ ОПИСАНИЕ


местоположения границ населенных пунктов, территориальных зон,
особо охраняемых природных территорий,
зон с особыми условиями использования территории

Публичный сервитут в отношении земель и земельных участков в целях эксплуатации существующего линейного объекта системы электроснабжения регионального значения «Воздушная линия ВЛ 110 кВ Л 158 "Троицкая-Моздок"» и его неотъемлемых технологических частей

(наименование объекта, местоположение границ которого описано)

План границ объекта

Выносной лист №42

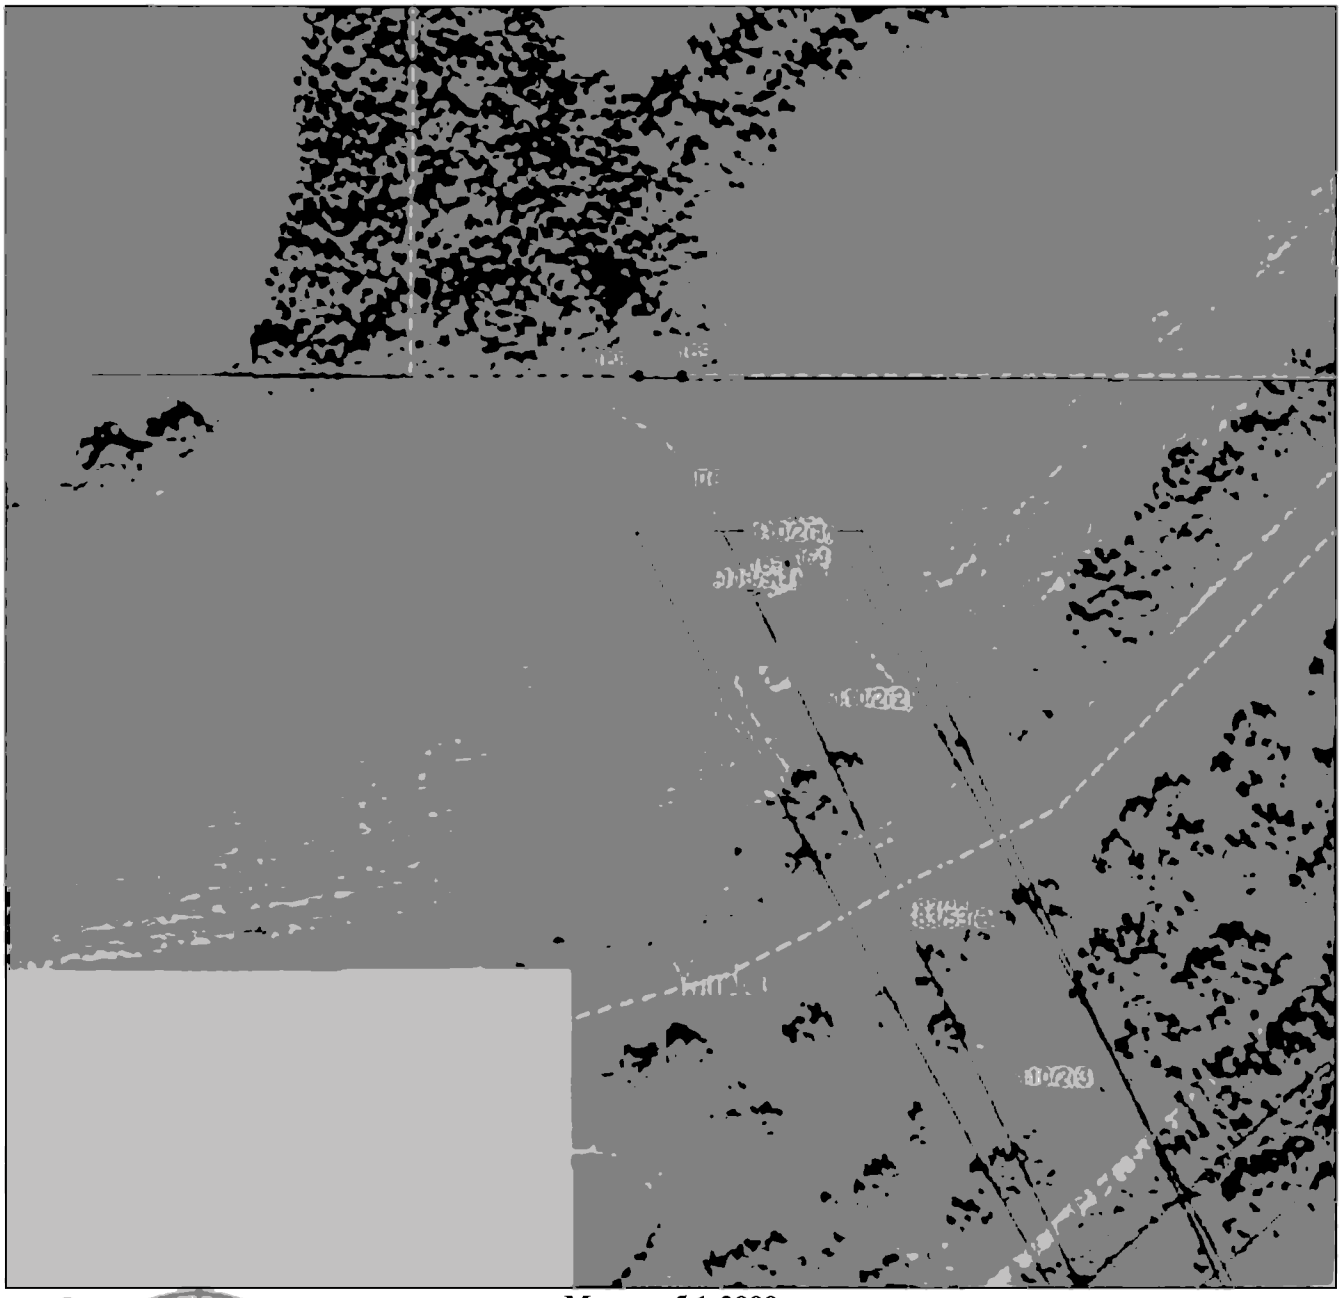

Масштаб 1:2000

Используемые условные знаки и обозначения приведены на отдельной странице в конце раздела.

Подпись _____ *Валуев Р. А.* Дата *15 декабря 2023 г.*

Место для оттиска печати (при наличии) лица, составившего описание местоположения границ объекта

ГРАФИЧЕСКОЕ ОПИСАНИЕ


местоположения границ населенных пунктов, территориальных зон,
особо охраняемых природных территорий,
зон с особыми условиями использования территории

Публичный сервитут в отношении земель и земельных участков в целях эксплуатации существующего линейного объекта системы электроснабжения регионального значения «Воздушная линия ВЛ 110 кВ Л 158 "Троицкая-Моздок"» и его неотъемлемых технологических частей

(наименование объекта, местоположение границ которого описано)

План границ объекта

Выносной лист №43

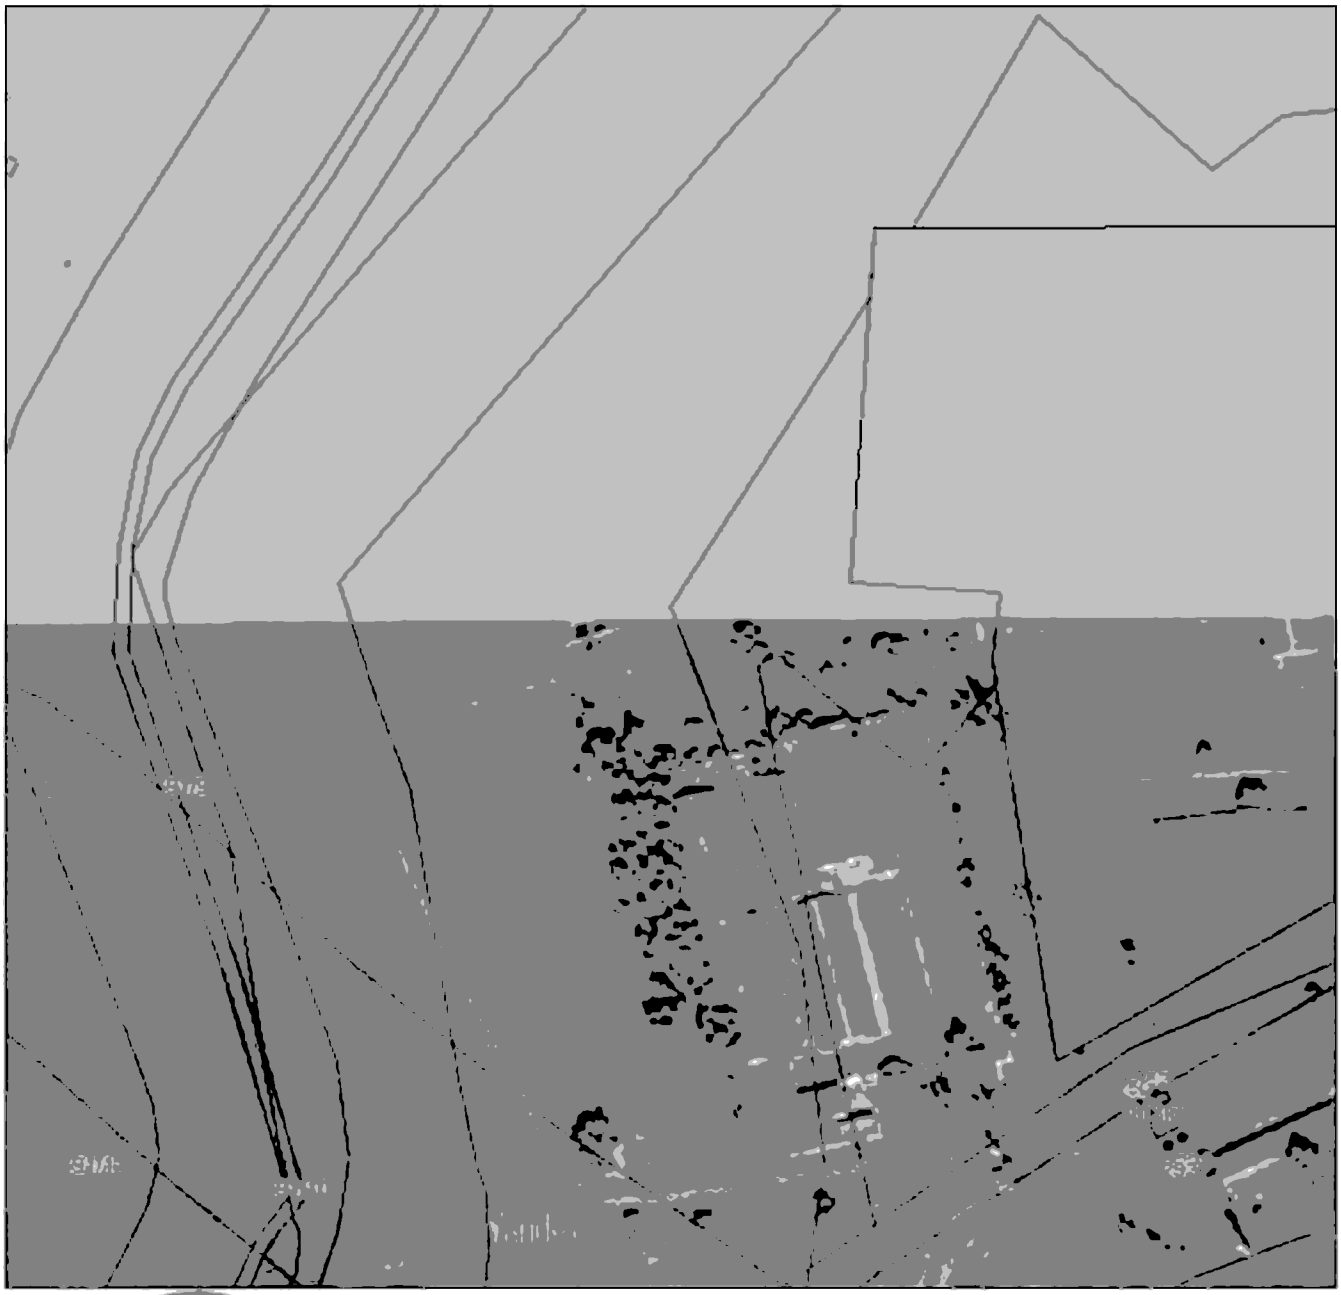

Масштаб 1:2000

Используемые условные знаки и обозначения приведены на отдельной странице в конце раздела.

Подпись _____ *Валуев Р. А.* Дата *15 декабря 2023 г.*

Место для оттиска печати (при наличии) лица, составившего описание местоположения границ объекта

ГРАФИЧЕСКОЕ ОПИСАНИЕ


местоположения границ населенных пунктов, территориальных зон,
особо охраняемых природных территорий,
зон с особыми условиями использования территории

Публичный сервитут в отношении земель и земельных участков в целях эксплуатации существующего линейного объекта системы электроснабжения регионального значения «Воздушная линия ВЛ 110 кВ Л 158 "Троицкая-Моздок"» и его неотъемлемых технологических частей

(наименование объекта, местоположение границ которого описано)

План границ объекта

Выносной лист №44

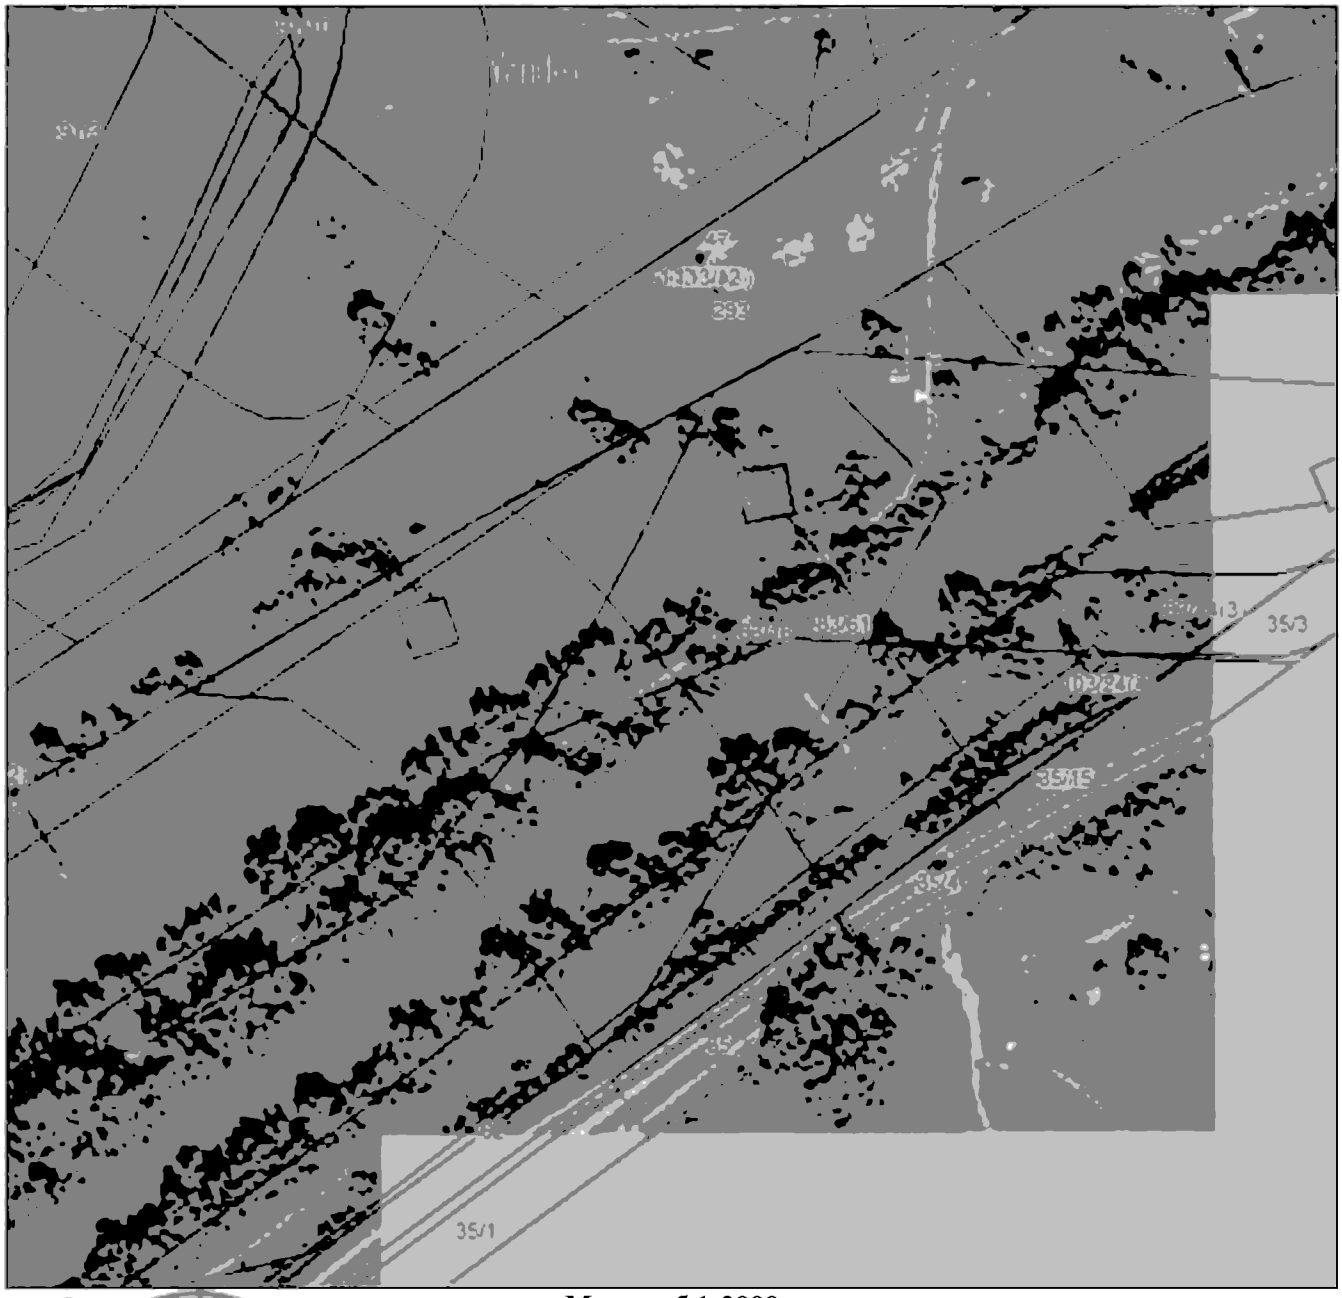

Масштаб 1:2000

Используемые условные знаки и обозначения приведены на отдельной странице в конце раздела.

Подпись _____ *Валуев Р. А.* Дата *15 декабря 2023 г.*

Место для оттиска печати (при наличии) лица, составившего описание местоположения границ объекта

ГРАФИЧЕСКОЕ ОПИСАНИЕ


местоположения границ населенных пунктов, территориальных зон,
особо охраняемых природных территорий,
зон с особыми условиями использования территории

Публичный сервитут в отношении земель и земельных участков в целях эксплуатации существующего линейного объекта системы электроснабжения регионального значения «Воздушная линия ВЛ 110 кВ Л 158 "Троицкая-Моздок"» и его неотъемлемых технологических частей

(наименование объекта, местоположение границ которого описано)

План границ объекта

Выносной лист №45

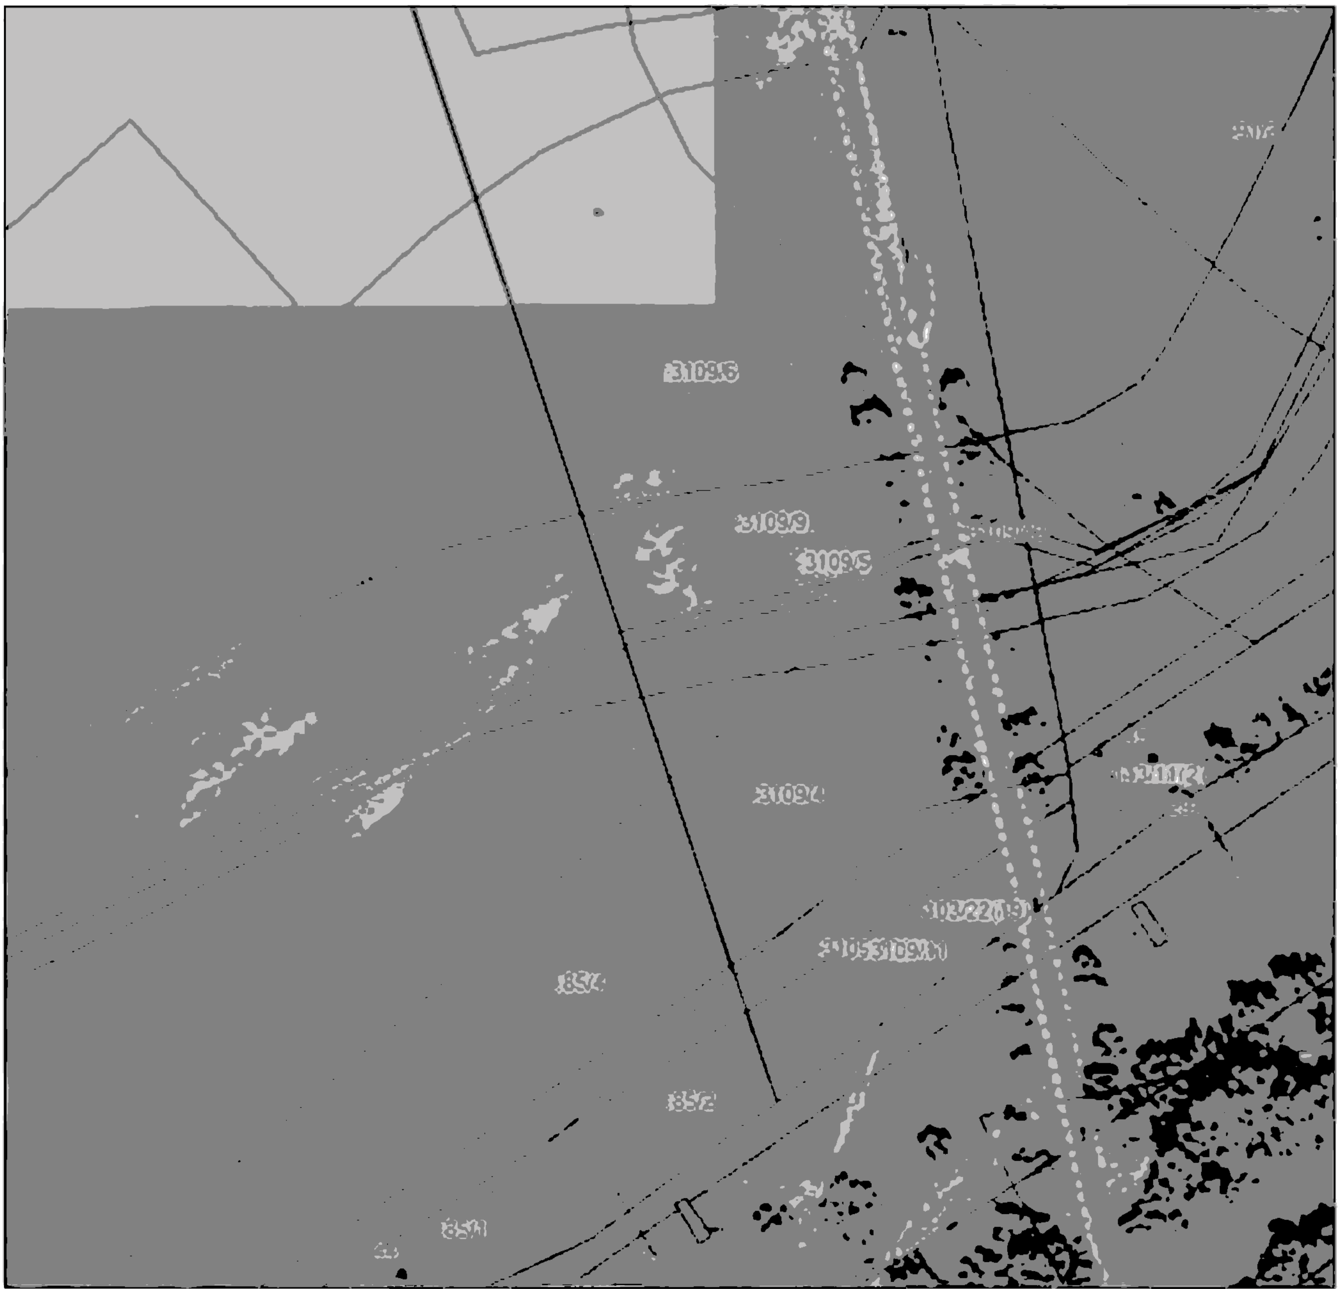

Масштаб 1:2000

Используемые условные знаки и обозначения приведены на отдельной странице в конце раздела.

Подпись __________________ *Валуев Р. А.* Дата *15 декабря 2023 г.*

Место для оттиска печати (при наличии) лица, составившего описание местоположения границ объекта

ГРАФИЧЕСКОЕ ОПИСАНИЕ


местоположения границ населенных пунктов, территориальных зон,
особо охраняемых природных территорий,
зон с особыми условиями использования территории

Публичный сервитут в отношении земель и земельных участков в целях эксплуатации существующего линейного объекта системы электроснабжения регионального значения «Воздушная линия ВЛ 110 кВ Л 158 "Троицкая-Моздок"» и его неотъемлемых технологических частей

(наименование объекта, местоположение границ которого описано)

План границ объекта

Выносной лист №46

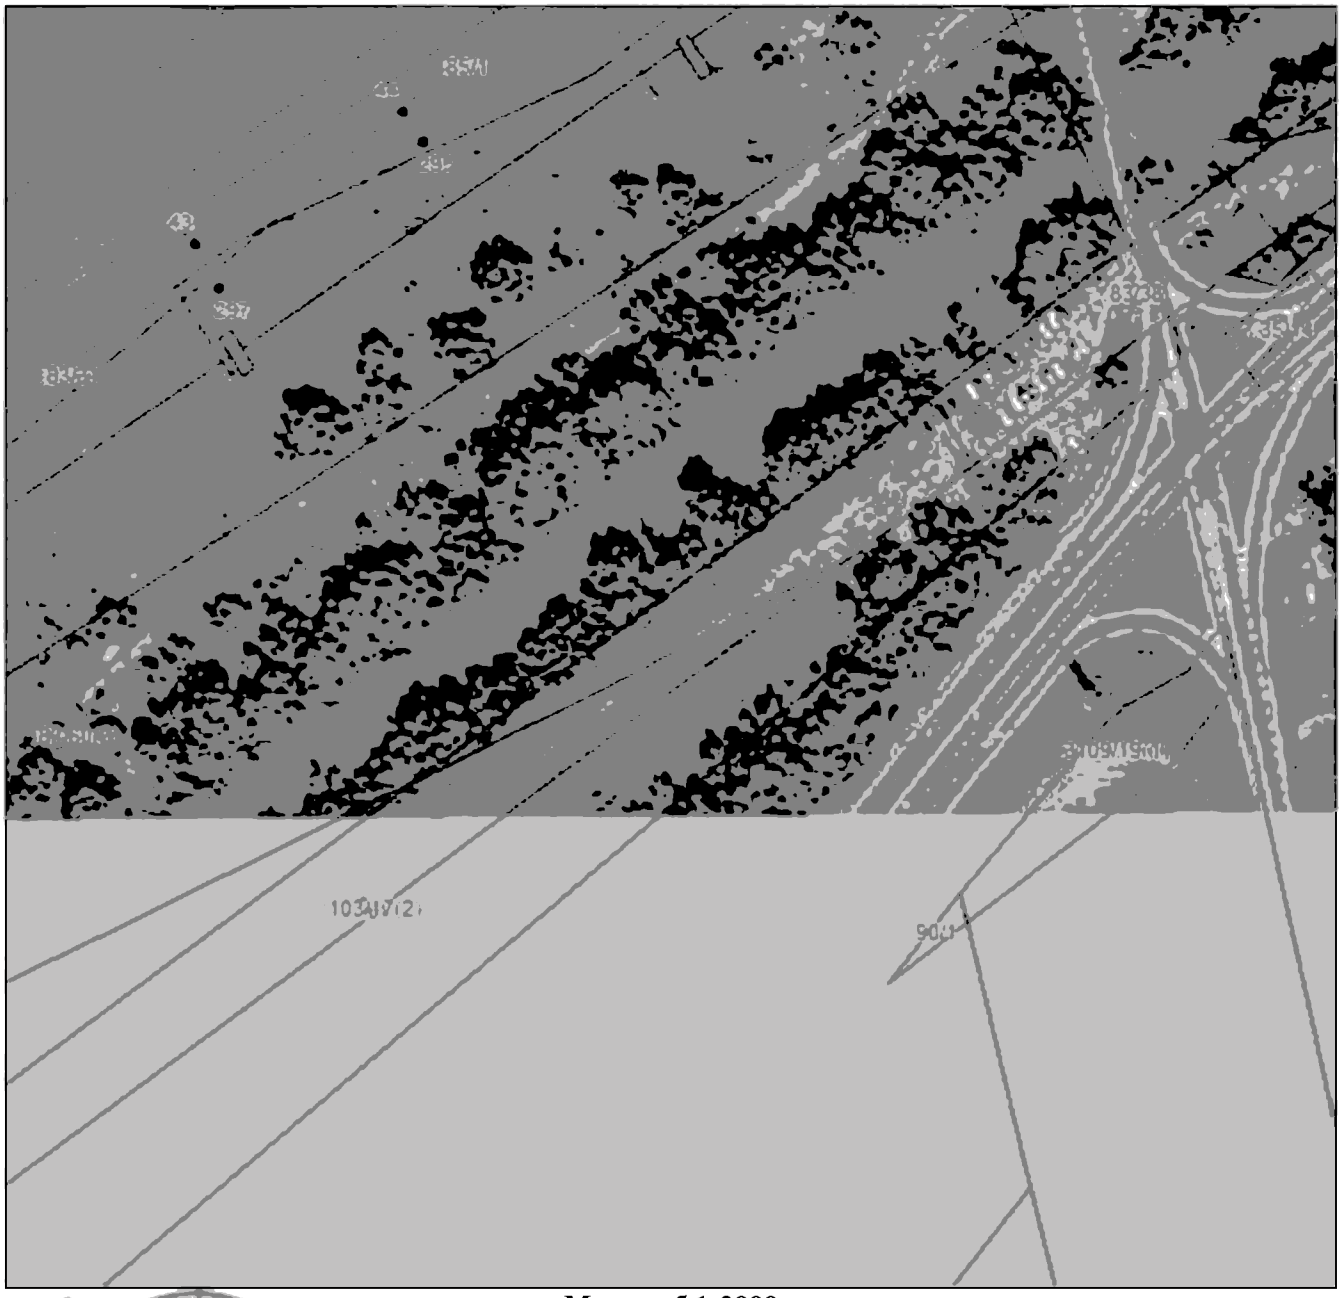

Масштаб 1:2000

Используемые условные знаки и обозначения приведены на отдельной странице в конце раздела.

Подпись _____ *Валуев Р. А.* Дата *15 декабря 2023 г.*

Место для оттиска печати (при наличии) лица, составившего описание местоположения границ объекта

ГРАФИЧЕСКОЕ ОПИСАНИЕ


местоположения границ населенных пунктов, территориальных зон,
особо охраняемых природных территорий,
зон с особыми условиями использования территории

Публичный сервитут в отношении земель и земельных участков в целях эксплуатации существующего линейного объекта системы электроснабжения регионального значения «Воздушная линия ВЛ 110 кВ Л 158 "Троицкая-Моздок"» и его неотъемлемых технологических частей

(наименование объекта, местоположение границ которого описано)

План границ объекта

Выносной лист №47

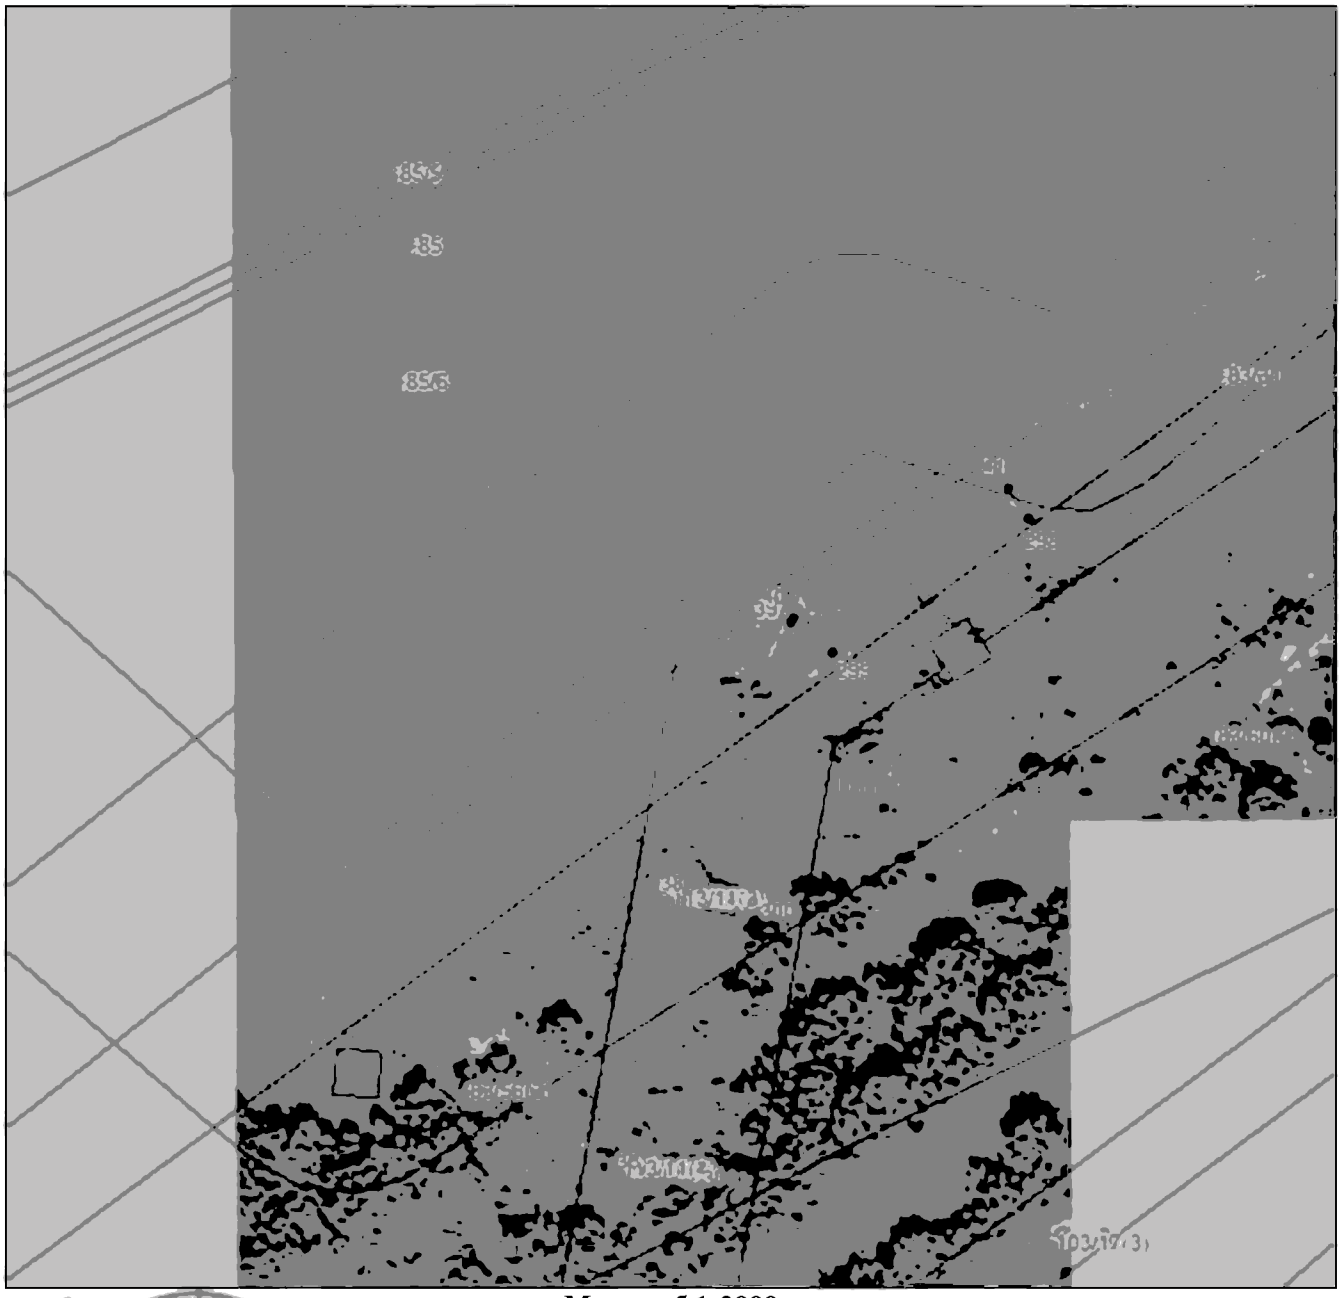

Масштаб 1:2000

Используемые условные знаки и обозначения приведены на отдельной странице в конце раздела.

Подпись _____ *Валуев Р. А.* Дата *15 декабря 2023 г.*

Место для оттиска печати (при наличии) лица, составившего описание местоположения границ объекта

ГРАФИЧЕСКОЕ ОПИСАНИЕ


местоположения границ населенных пунктов, территориальных зон,
особо охраняемых природных территорий,
зон с особыми условиями использования территории

Публичный сервитут в отношении земель и земельных участков в целях эксплуатации существующего линейного объекта системы электроснабжения регионального значения «Воздушная линия ВЛ 110 кВ Л 158 "Троицкая-Моздок"» и его неотъемлемых технологических частей

(наименование объекта, местоположение границ которого описано)

План границ объекта

Выносной лист №48

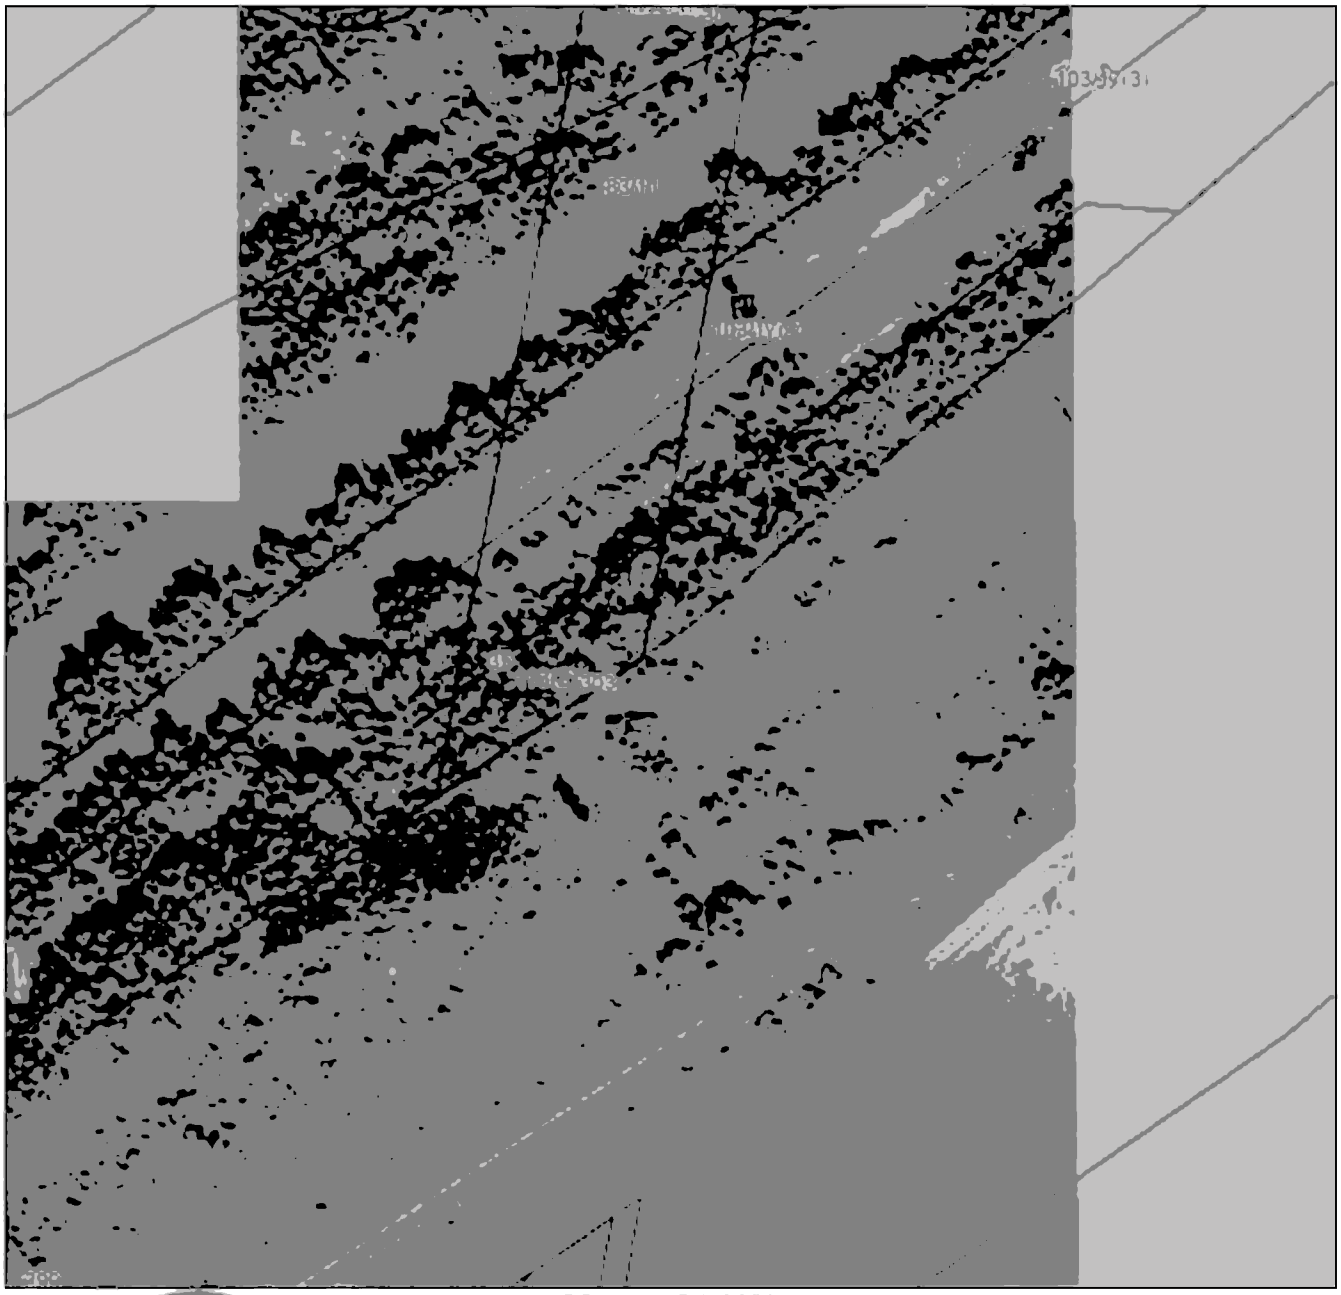

Масштаб 1:2000

Используемые условные знаки и обозначения приведены на отдельной странице в конце раздела.

Подпись _____ *Валуев Р. А.* Дата *15 декабря 2023 г.*

Место для оттиска печати (при наличии) лица, составившего описание местоположения границ объекта

ГРАФИЧЕСКОЕ ОПИСАНИЕ


местоположения границ населенных пунктов, территориальных зон,
особо охраняемых природных территорий,
зон с особыми условиями использования территории

Публичный сервитут в отношении земель и земельных участков в целях эксплуатации существующего линейного объекта системы электроснабжения регионального значения «Воздушная линия ВЛ 110 кВ Л 158 "Троицкая-Моздок"» и его неотъемлемых технологических частей

(наименование объекта, местоположение границ которого описано)

План границ объекта

Выносной лист №49

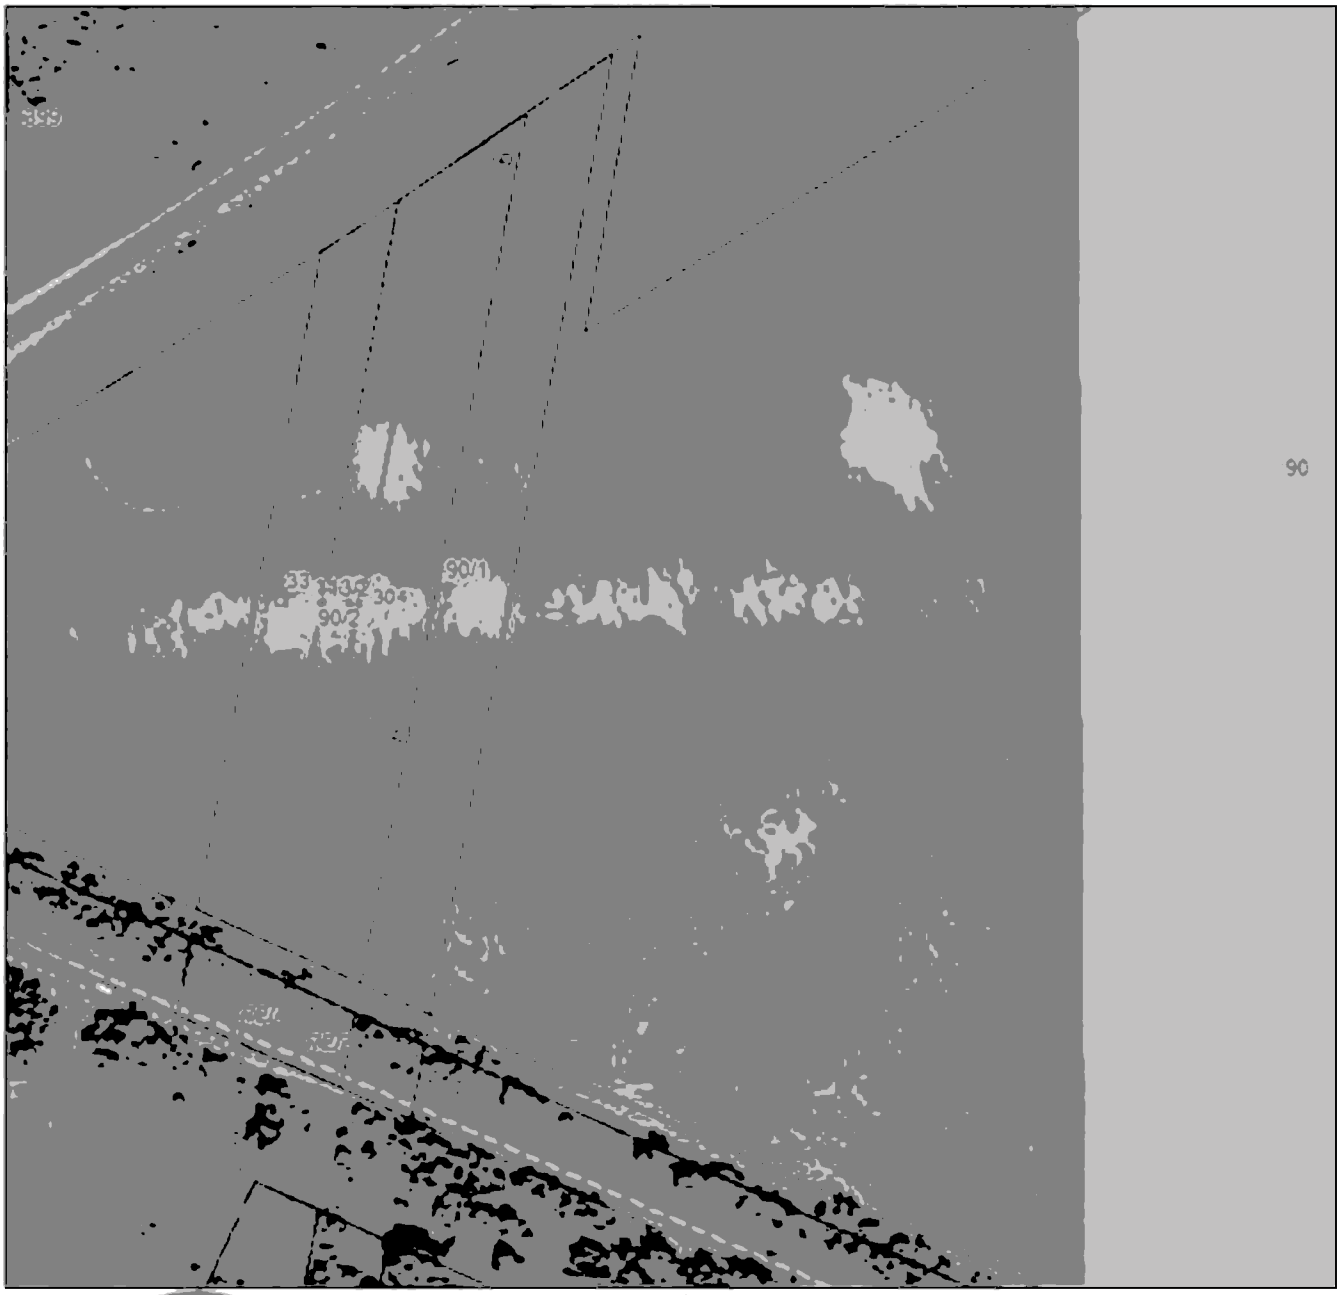

Масштаб 1:2000

Используемые условные знаки и обозначения приведены на отдельной странице в конце раздела.

Подпись _____ *Валуев Р. А.* Дата *15 декабря 2023 г.*

Место для оттиска печати (при наличии) лица, составившего описание местоположения границ объекта

ГРАФИЧЕСКОЕ ОПИСАНИЕ


местоположения границ населенных пунктов, территориальных зон,
особо охраняемых природных территорий,
зон с особыми условиями использования территории

Публичный сервитут в отношении земель и земельных участков в целях эксплуатации существующего линейного объекта системы электроснабжения регионального значения «Воздушная линия ВЛ 110 кВ Л 158 "Троицкая-Моздок"» и его неотъемлемых технологических частей

(наименование объекта, местоположение границ которого описано)

План границ объекта

Выносной лист №50

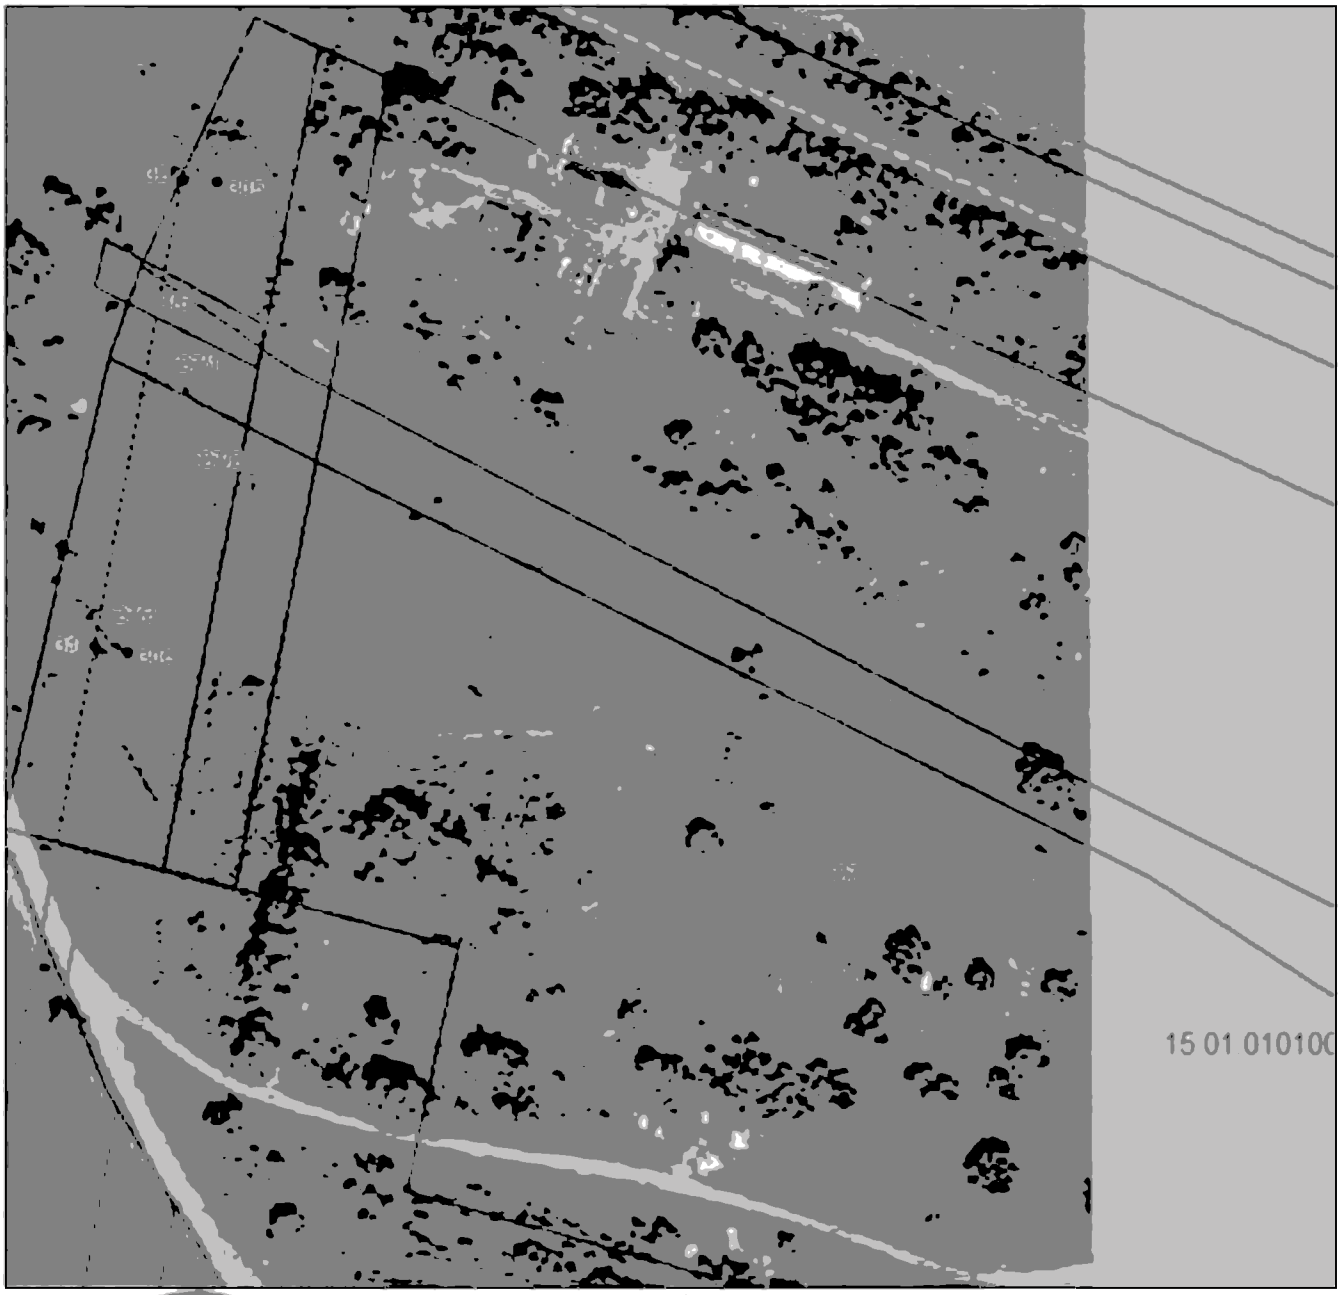

Масштаб 1:2000

Используемые условные знаки и обозначения приведены на отдельной странице в конце раздела.

Подпись _____ *Валуев Р. А.* Дата *15 декабря 2023 г.*

Место для оттиска печати (при наличии) лица, составившего описание местоположения границ объекта

ГРАФИЧЕСКОЕ ОПИСАНИЕ


местоположения границ населенных пунктов, территориальных зон,
особо охраняемых природных территорий,
зон с особыми условиями использования территории

Публичный сервитут в отношении земель и земельных участков в целях эксплуатации существующего линейного объекта системы электроснабжения регионального значения «Воздушная линия ВЛ 110 кВ Л 158 "Троицкая-Моздок"» и его неотъемлемых технологических частей

(наименование объекта, местоположение границ которого описано)

План границ объекта

Выносной лист №51

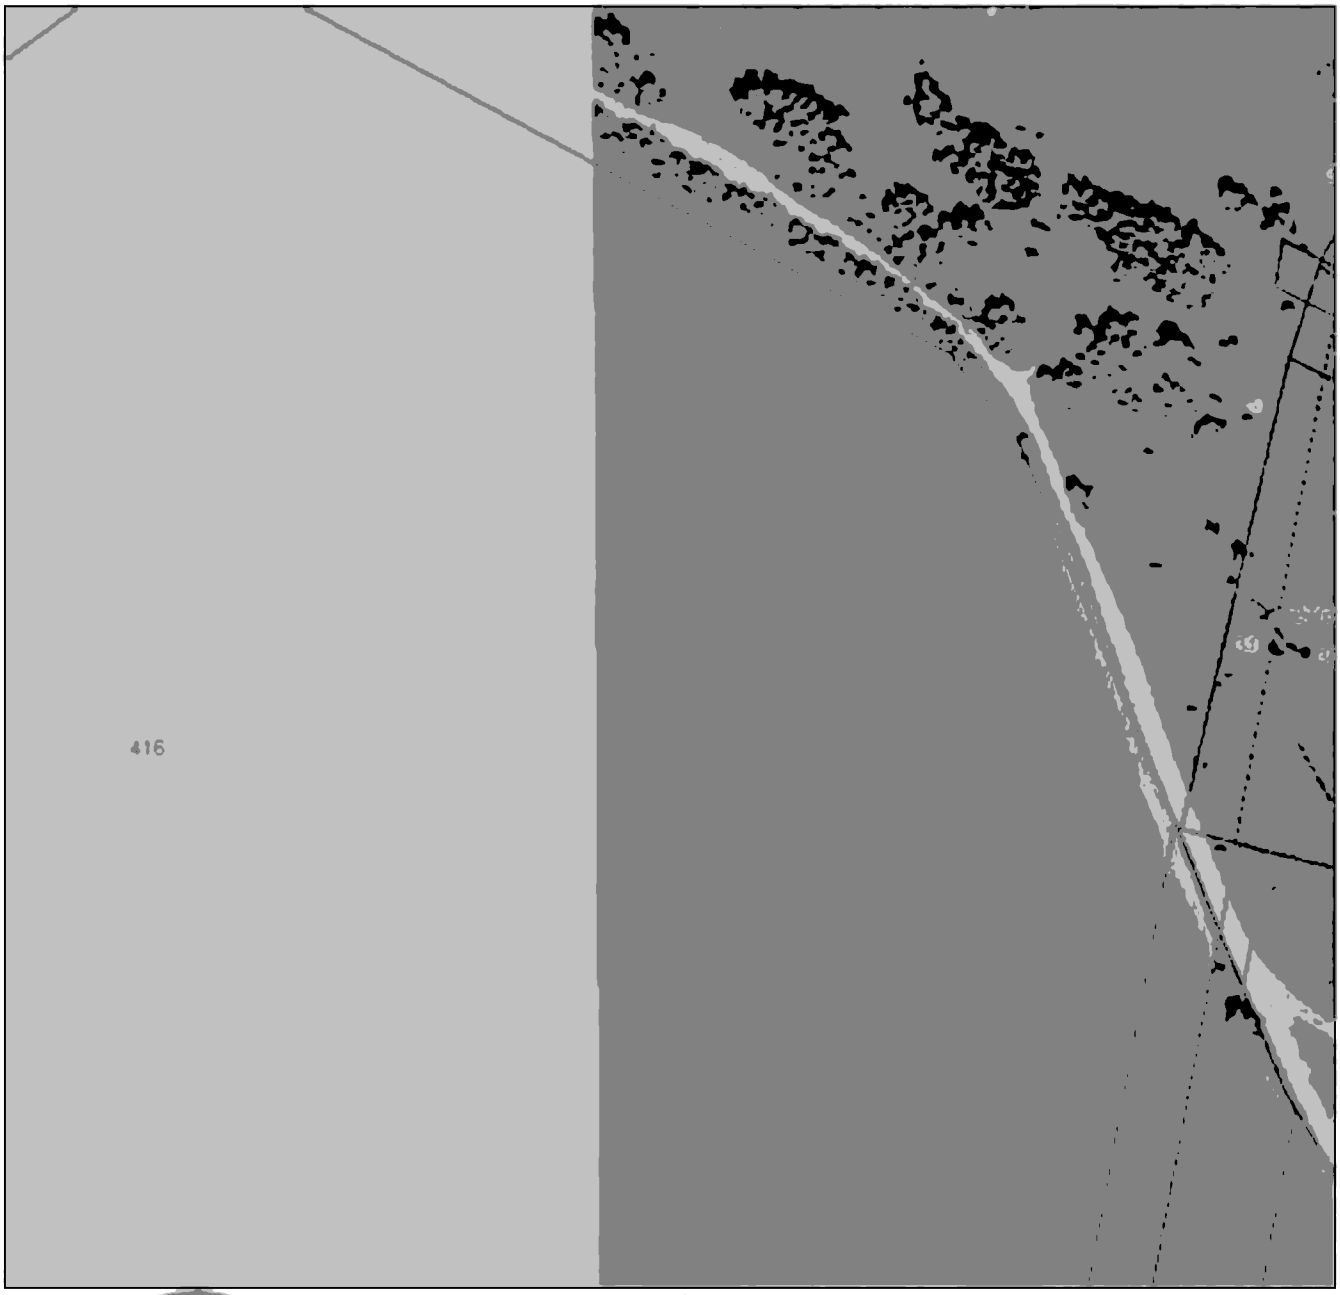

Масштаб 1:2000

Используемые условные знаки и обозначения приведены на отдельной странице в конце раздела.

Подпись _____ *Валуев Р. А.* Дата *15 декабря 2023 г.*

Место для оттиска печати (при наличии) лица, составившего описание местоположения границ объекта

ГРАФИЧЕСКОЕ ОПИСАНИЕ


местоположения границ населенных пунктов, территориальных зон,
особо охраняемых природных территорий,
зон с особыми условиями использования территории

Публичный сервитут в отношении земель и земельных участков в целях эксплуатации существующего линейного объекта системы электроснабжения регионального значения «Воздушная линия ВЛ 110 кВ Л 158 "Троицкая-Моздок"» и его неотъемлемых технологических частей

(наименование объекта, местоположение границ которого описано)

План границ объекта

Выносной лист №52

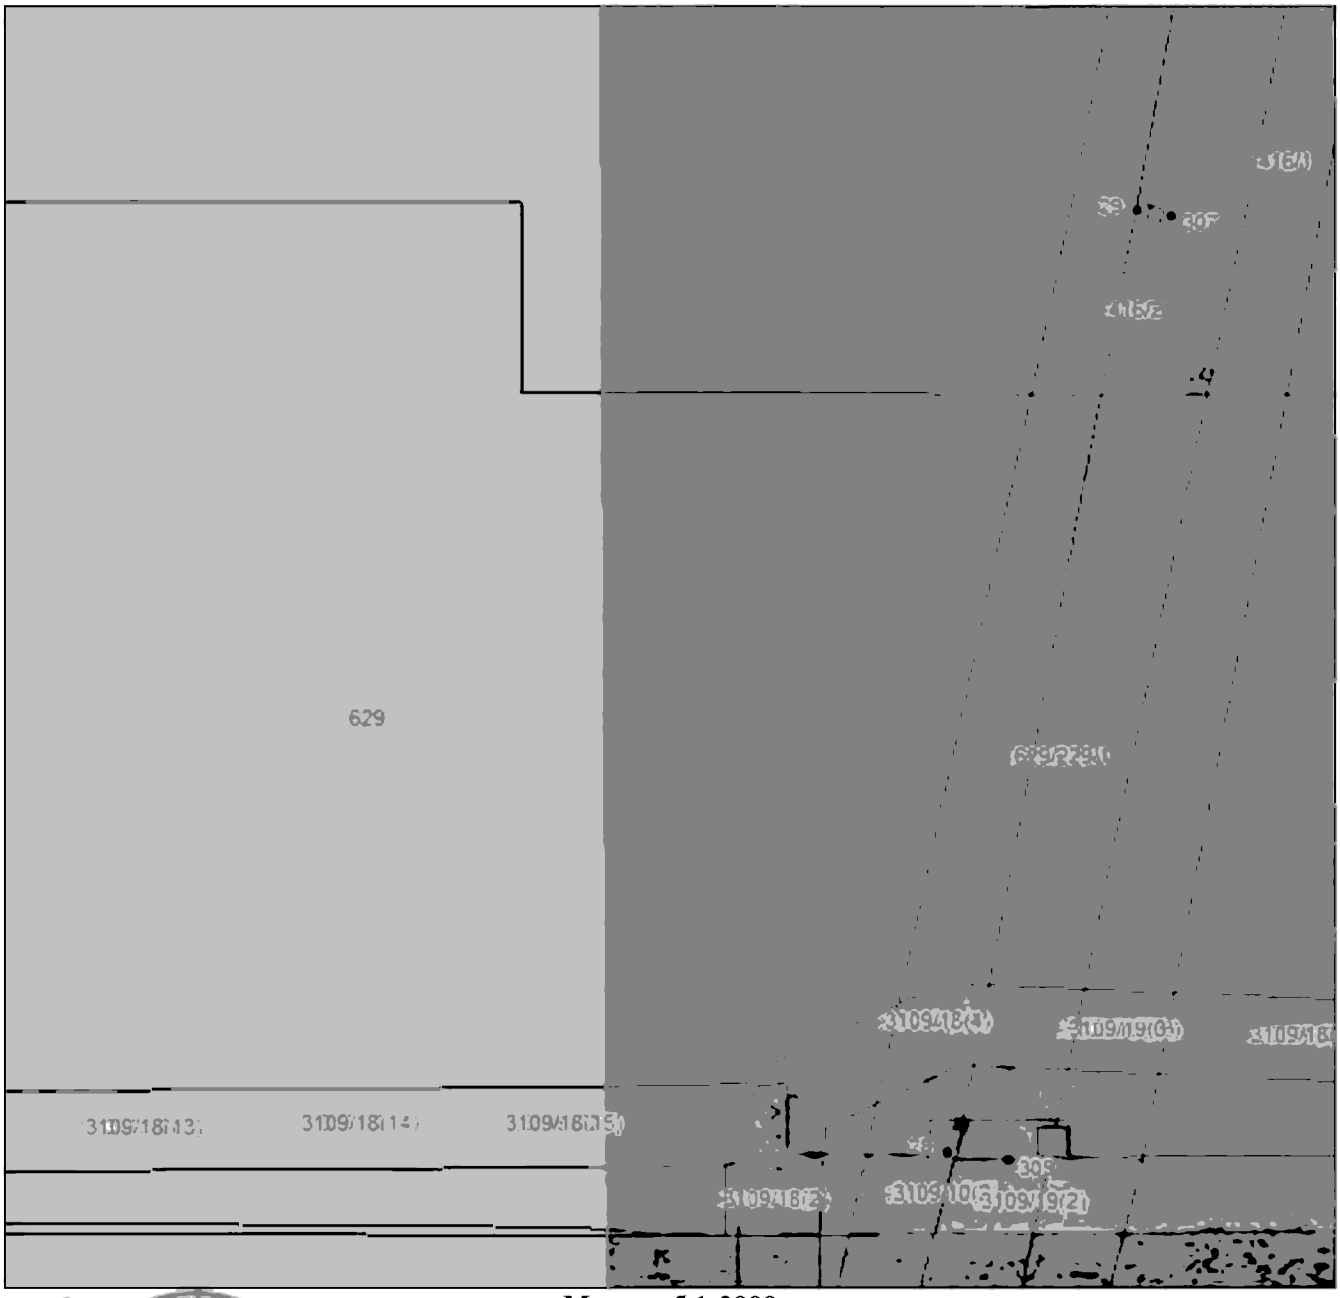

Масштаб 1:2000

Используемые условные знаки и обозначения приведены на отдельной странице в конце раздела.

Подпись _____ *Валуев Р. А.* Дата *15 декабря 2023 г.*

Место для оттиска печати (при наличии) лица, составившего описание местоположения границ объекта

ГРАФИЧЕСКОЕ ОПИСАНИЕ


местоположения границ населенных пунктов, территориальных зон,
особо охраняемых природных территорий,
зон с особыми условиями использования территории

Публичный сервитут в отношении земель и земельных участков в целях эксплуатации существующего линейного объекта системы электроснабжения регионального значения «Воздушная линия ВЛ 110 кВ Л 158 "Троицкая-Моздок"» и его неотъемлемых технологических частей

(наименование объекта, местоположение границ которого описано)

План границ объекта

Выносной лист №53

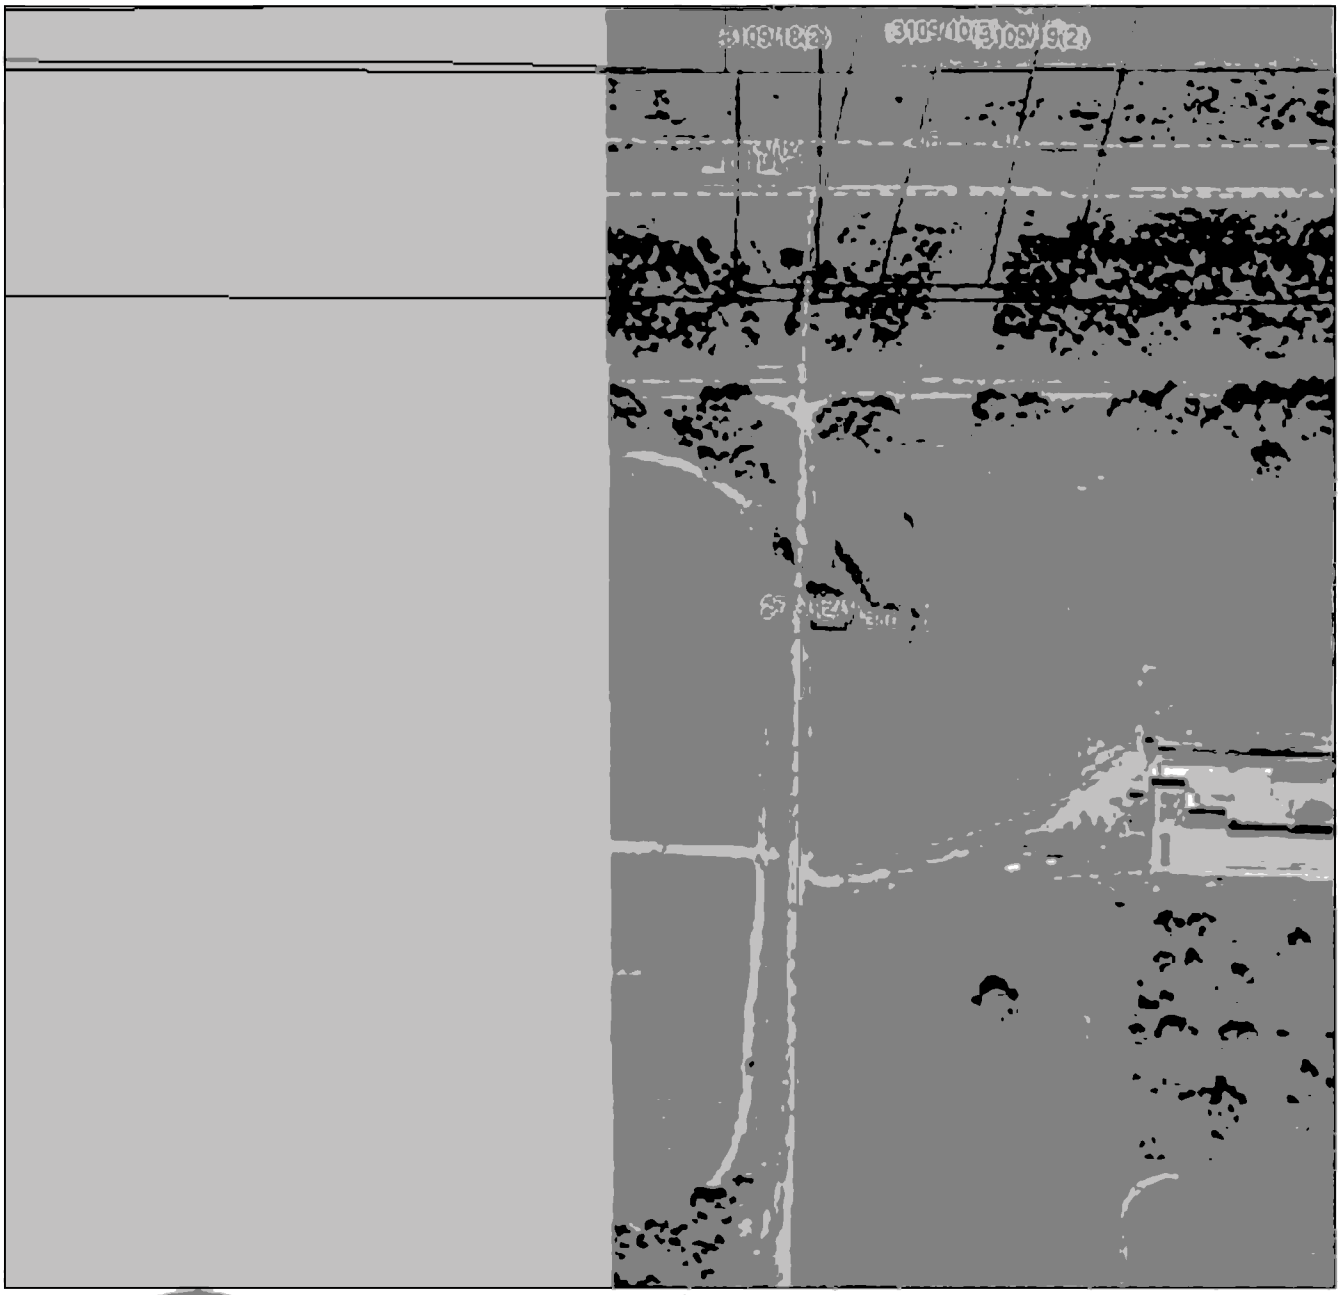

Масштаб 1:2000

Используемые условные знаки и обозначения приведены на отдельной странице в конце раздела.

Подпись _____ *Валуев Р. А.* Дата *15 декабря 2023 г.*

Место для оттиска печати (при наличии) лица, составившего описание местоположения границ объекта

ГРАФИЧЕСКОЕ ОПИСАНИЕ


местоположения границ населенных пунктов, территориальных зон,
особо охраняемых природных территорий,
зон с особыми условиями использования территории

Публичный сервитут в отношении земель и земельных участков в целях эксплуатации существующего линейного объекта системы электроснабжения регионального значения «Воздушная линия ВЛ 110 кВ Л 158 "Троицкая-Моздок"» и его неотъемлемых технологических частей

(наименование объекта, местоположение границ которого описано)

План границ объекта

Выносной лист №54

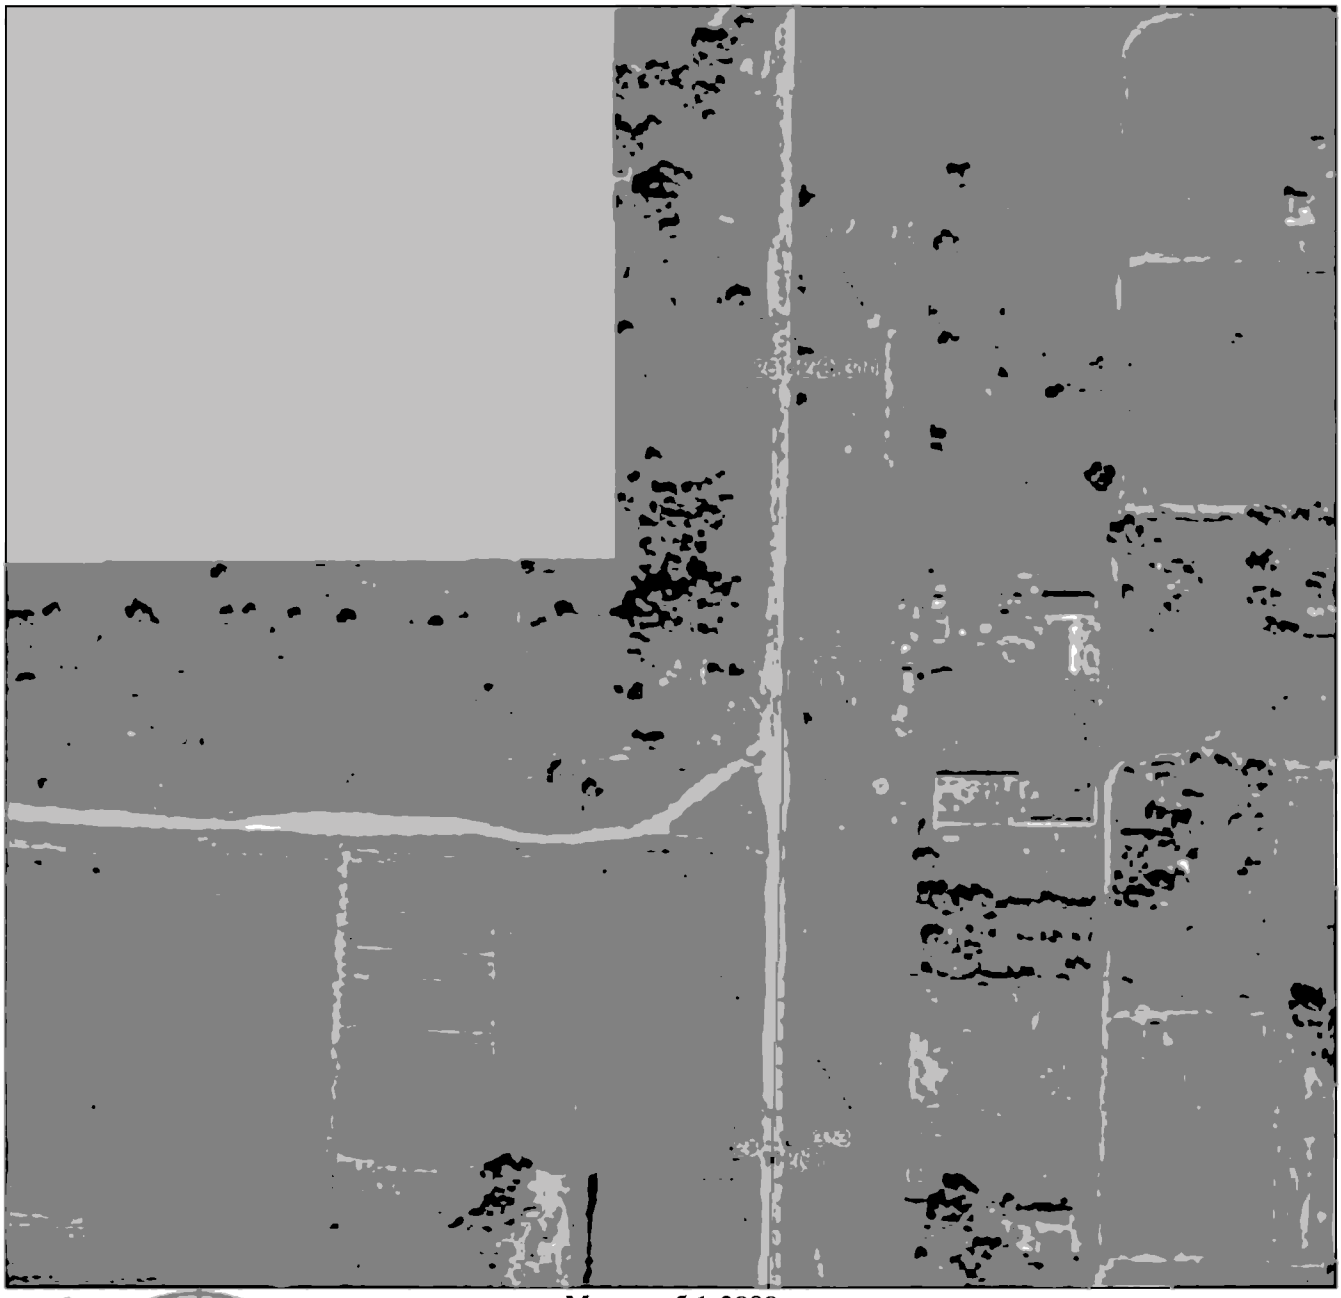

Масштаб 1:2000

Используемые условные знаки и обозначения приведены на отдельной странице в конце раздела.

Подпись _____ *Валуев Р. А.* Дата *15 декабря 2023 г.*

Место для оттиска печати (при наличии) лица, составившего описание местоположения границ объекта

ГРАФИЧЕСКОЕ ОПИСАНИЕ


местоположения границ населенных пунктов, территориальных зон,
особо охраняемых природных территорий,
зон с особыми условиями использования территории

Публичный сервитут в отношении земель и земельных участков в целях эксплуатации существующего линейного объекта системы электроснабжения регионального значения «Воздушная линия ВЛ 110 кВ Л 158 "Троицкая-Моздок"» и его неотъемлемых технологических частей

(наименование объекта, местоположение границ которого описано)

План границ объекта

Выносной лист №55

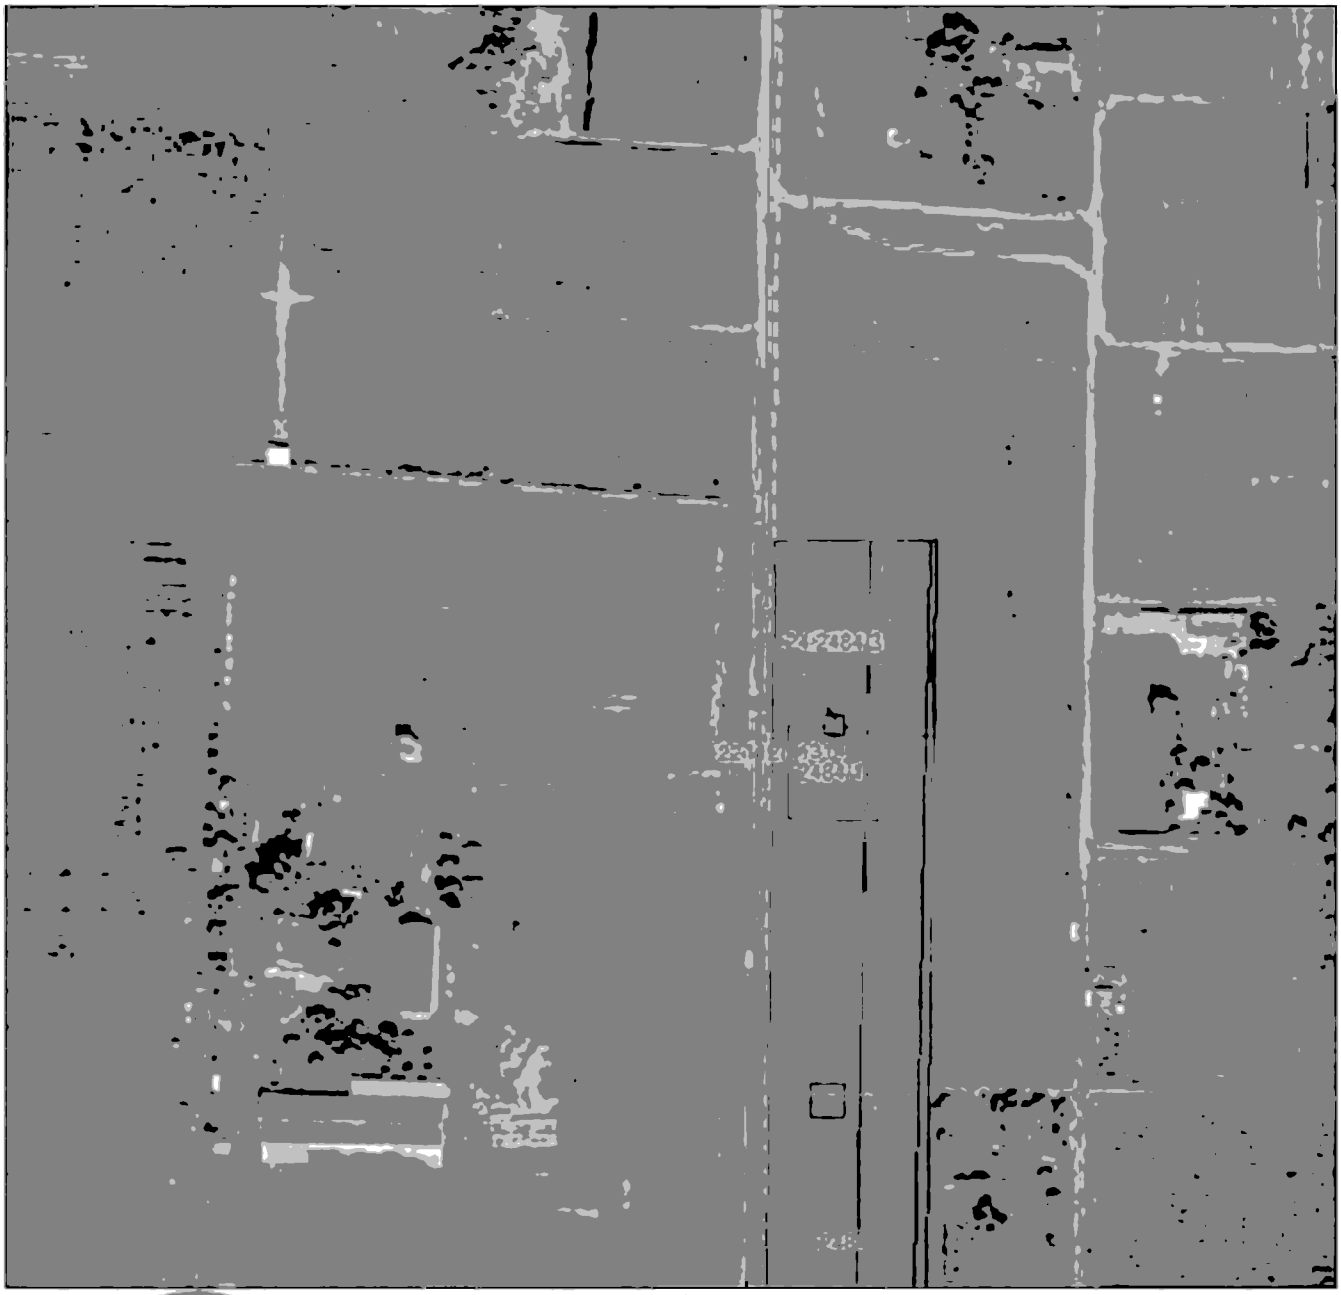

Масштаб 1:2000

Используемые условные знаки и обозначения приведены на отдельной странице в конце раздела.

Подпись _____ *Валуев Р. А.* Дата *15 декабря 2023 г.*

Место для оттиска печати (при наличии) лица, составившего описание местоположения границ объекта

ГРАФИЧЕСКОЕ ОПИСАНИЕ


местоположения границ населенных пунктов, территориальных зон,
особо охраняемых природных территорий,
зон с особыми условиями использования территории

Публичный сервитут в отношении земель и земельных участков в целях эксплуатации существующего линейного объекта системы электроснабжения регионального значения «Воздушная линия ВЛ 110 кВ Л 158 "Троицкая-Моздок"» и его неотъемлемых технологических частей

(наименование объекта, местоположение границ которого описано)

План границ объекта

Выносной лист №56

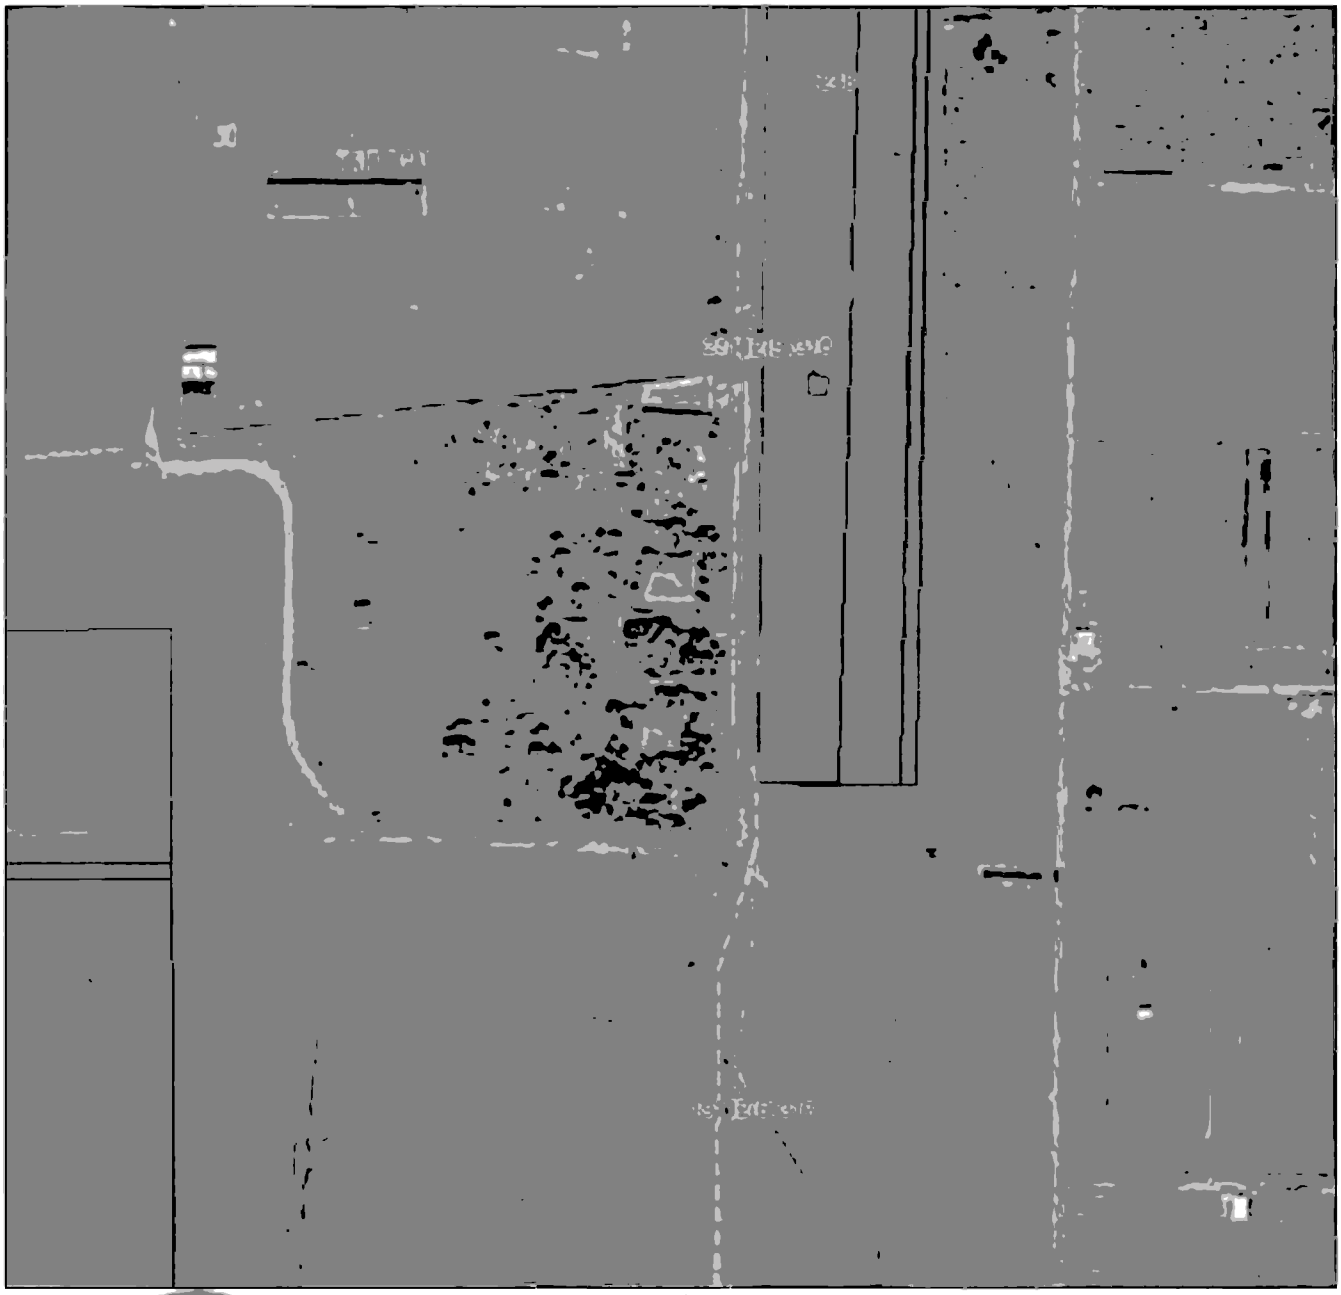

Масштаб 1:2000

Используемые условные знаки и обозначения приведены на отдельной странице в конце раздела.

Подпись _____ *Валуев Р. А.* Дата *15 декабря 2023 г.*

Место для оттиска печати (при наличии) лица, составившего описание местоположения границ объекта

ГРАФИЧЕСКОЕ ОПИСАНИЕ


местоположения границ населенных пунктов, территориальных зон,
особо охраняемых природных территорий,
зон с особыми условиями использования территории

Публичный сервитут в отношении земель и земельных участков в целях эксплуатации существующего линейного объекта системы электроснабжения регионального значения «Воздушная линия ВЛ 110 кВ Л 158 "Троицкая-Моздок"» и его неотъемлемых технологических частей

(наименование объекта, местоположение границ которого описано)

План границ объекта

Выносной лист №57

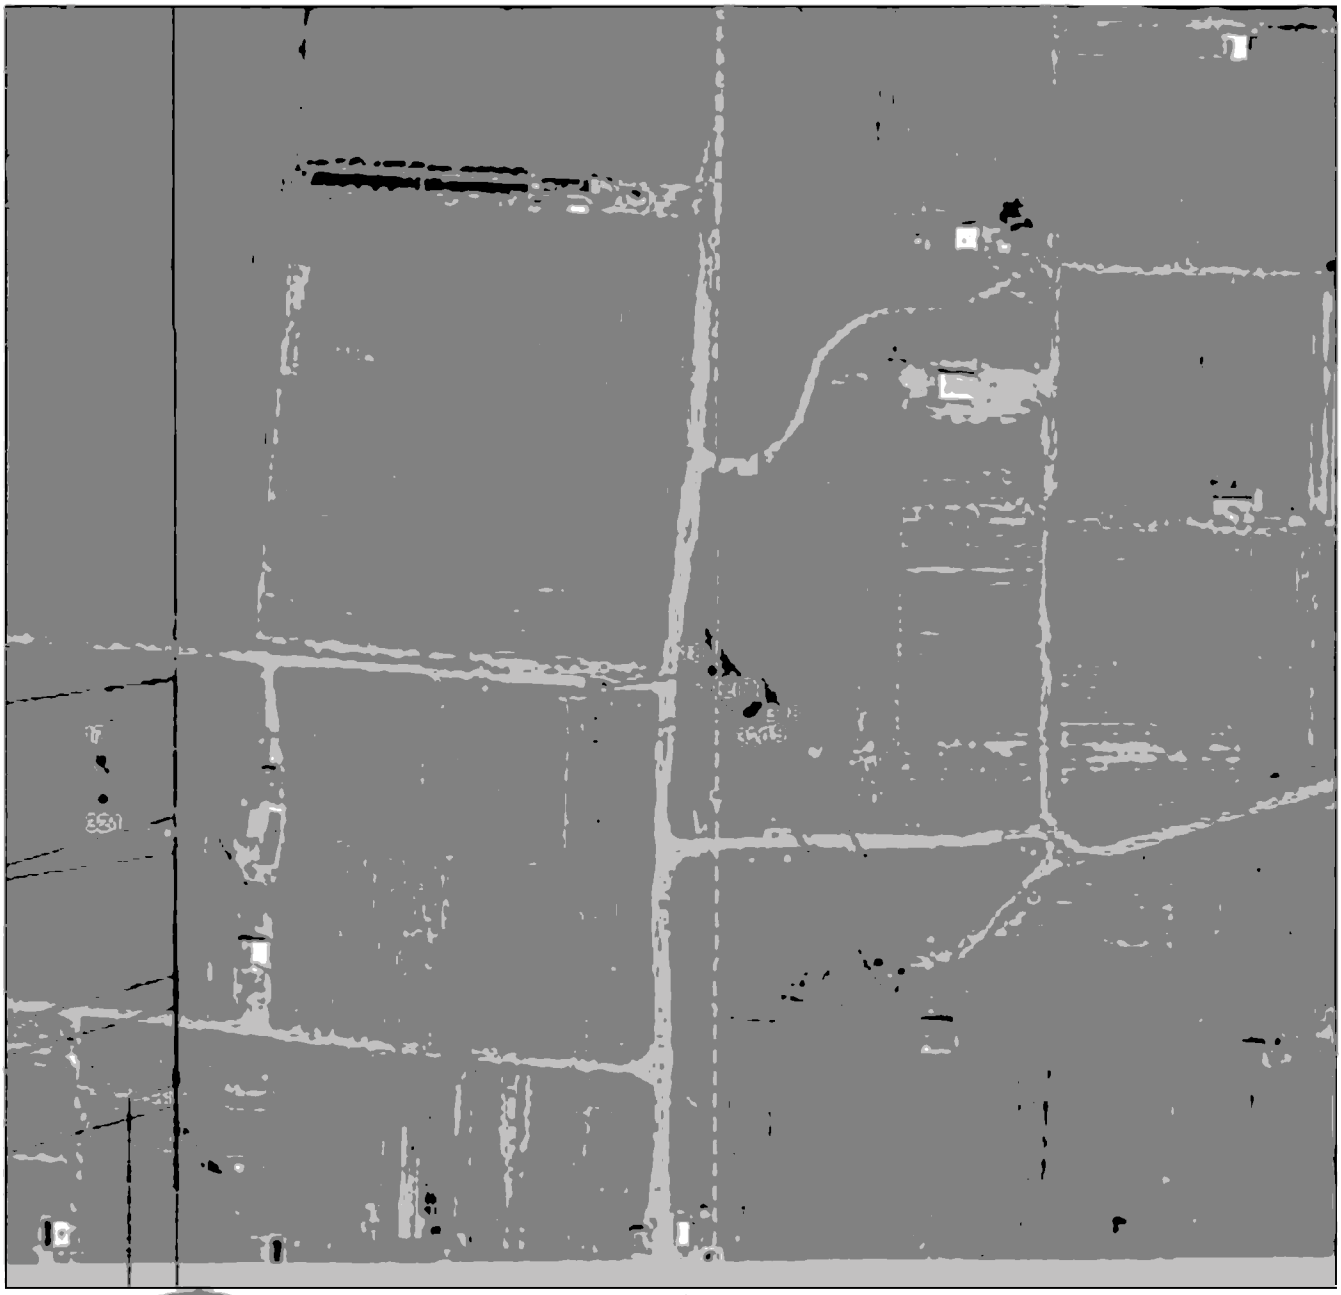

Масштаб 1:2000

Используемые условные знаки и обозначения приведены на отдельной странице в конце раздела.

Подпись _____ *Валуев Р. А.* Дата *15 декабря 2023 г.*

Место для оттиска печати (при наличии) лица, составившего описание местоположения границ объекта

ГРАФИЧЕСКОЕ ОПИСАНИЕ


местоположения границ населенных пунктов, территориальных зон,
особо охраняемых природных территорий,
зон с особыми условиями использования территории

Публичный сервитут в отношении земель и земельных участков в целях эксплуатации существующего линейного объекта системы электроснабжения регионального значения «Воздушная линия ВЛ 110 кВ Л 158 "Троицкая-Моздок"» и его неотъемлемых технологических частей

(наименование объекта, местоположение границ которого описано)

План границ объекта

Выносной лист №58

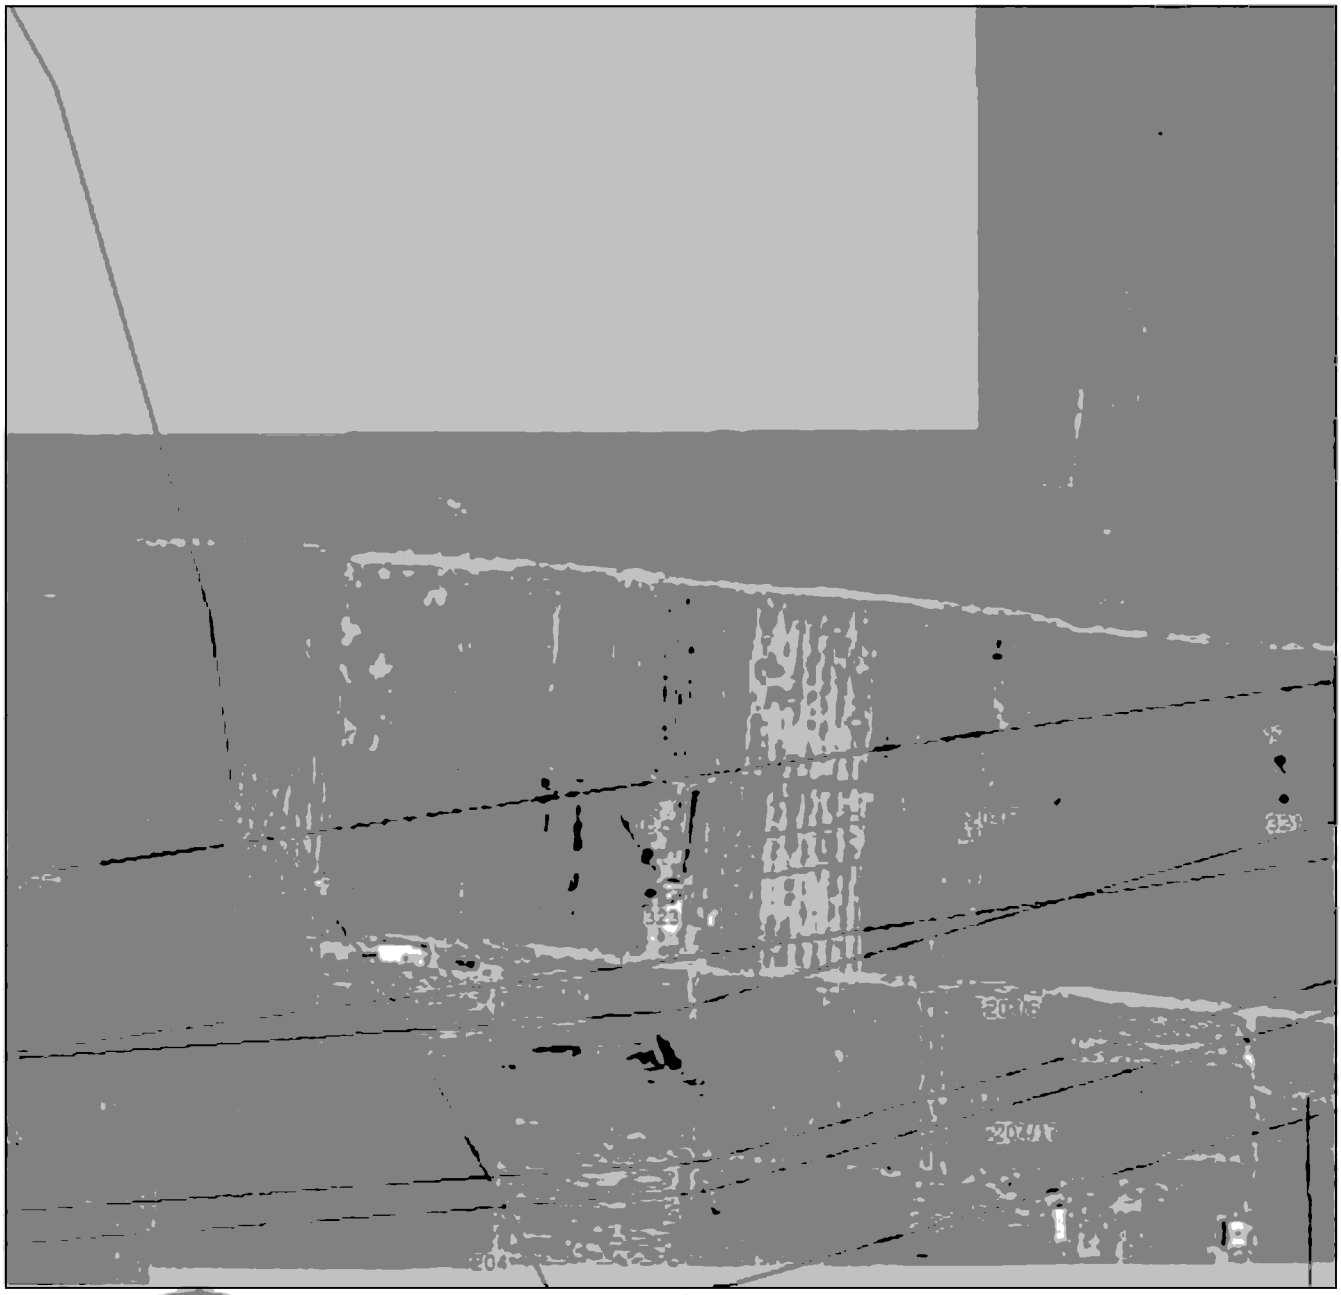

Масштаб 1:2000

Используемые условные знаки и обозначения приведены на отдельной странице в конце раздела.

Подпись _____ *Валуев Р. А.* Дата *15 декабря 2023 г.*

Место для оттиска печати (при наличии) лица, составившего описание местоположения границ объекта

ГРАФИЧЕСКОЕ ОПИСАНИЕ


местоположения границ населенных пунктов, территориальных зон,
особо охраняемых природных территорий,
зон с особыми условиями использования территории

Публичный сервитут в отношении земель и земельных участков в целях эксплуатации существующего линейного объекта системы электроснабжения регионального значения «Воздушная линия ВЛ 110 кВ Л 158 "Троицкая-Моздок"» и его неотъемлемых технологических частей

(наименование объекта, местоположение границ которого описано)

План границ объекта

Выносной лист №59

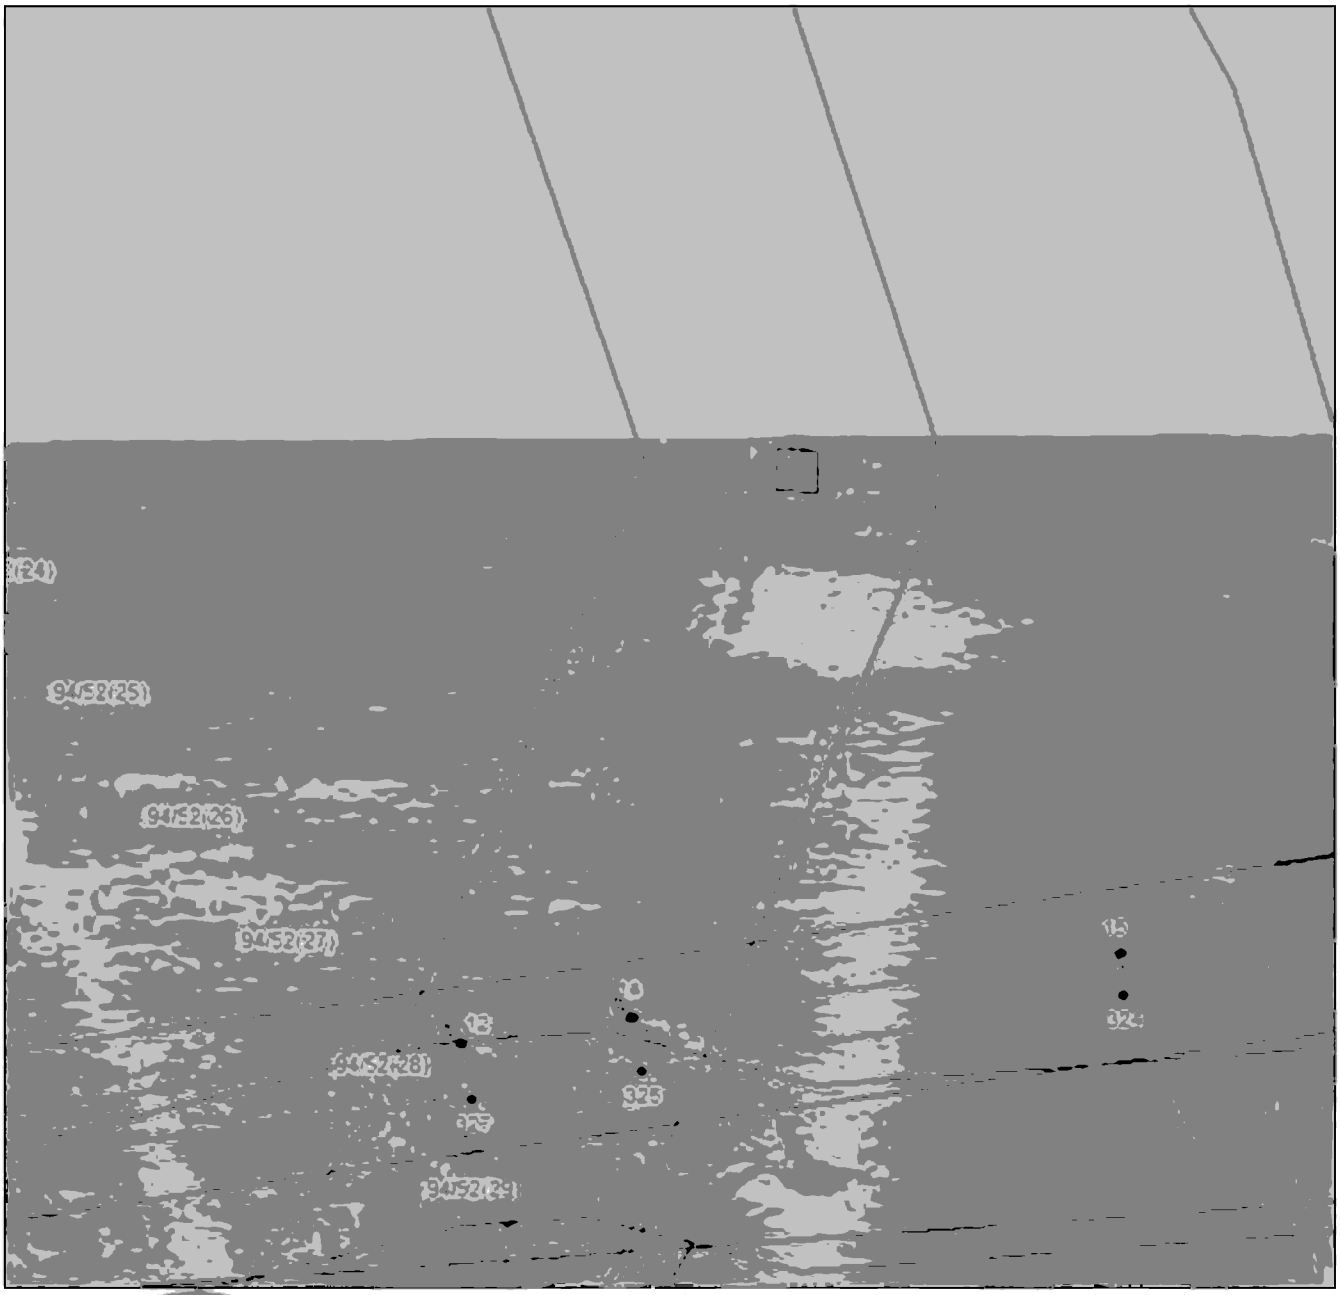

Масштаб 1:2000

Используемые условные знаки и обозначения приведены на отдельной странице в конце раздела.

Подпись _____ *Валуев Р. А.* Дата *15 декабря 2023 г.*

Место для оттиска печати (при наличии) лица, составившего описание местоположения границ объекта

ГРАФИЧЕСКОЕ ОПИСАНИЕ


местоположения границ населенных пунктов, территориальных зон,
особо охраняемых природных территорий,
зон с особыми условиями использования территории

Публичный сервитут в отношении земель и земельных участков в целях эксплуатации существующего линейного объекта системы электроснабжения регионального значения «Воздушная линия ВЛ 110 кВ Л 158 "Троицкая-Моздок"» и его неотъемлемых технологических частей

(наименование объекта, местоположение границ которого описано)

План границ объекта

Выносной лист №60

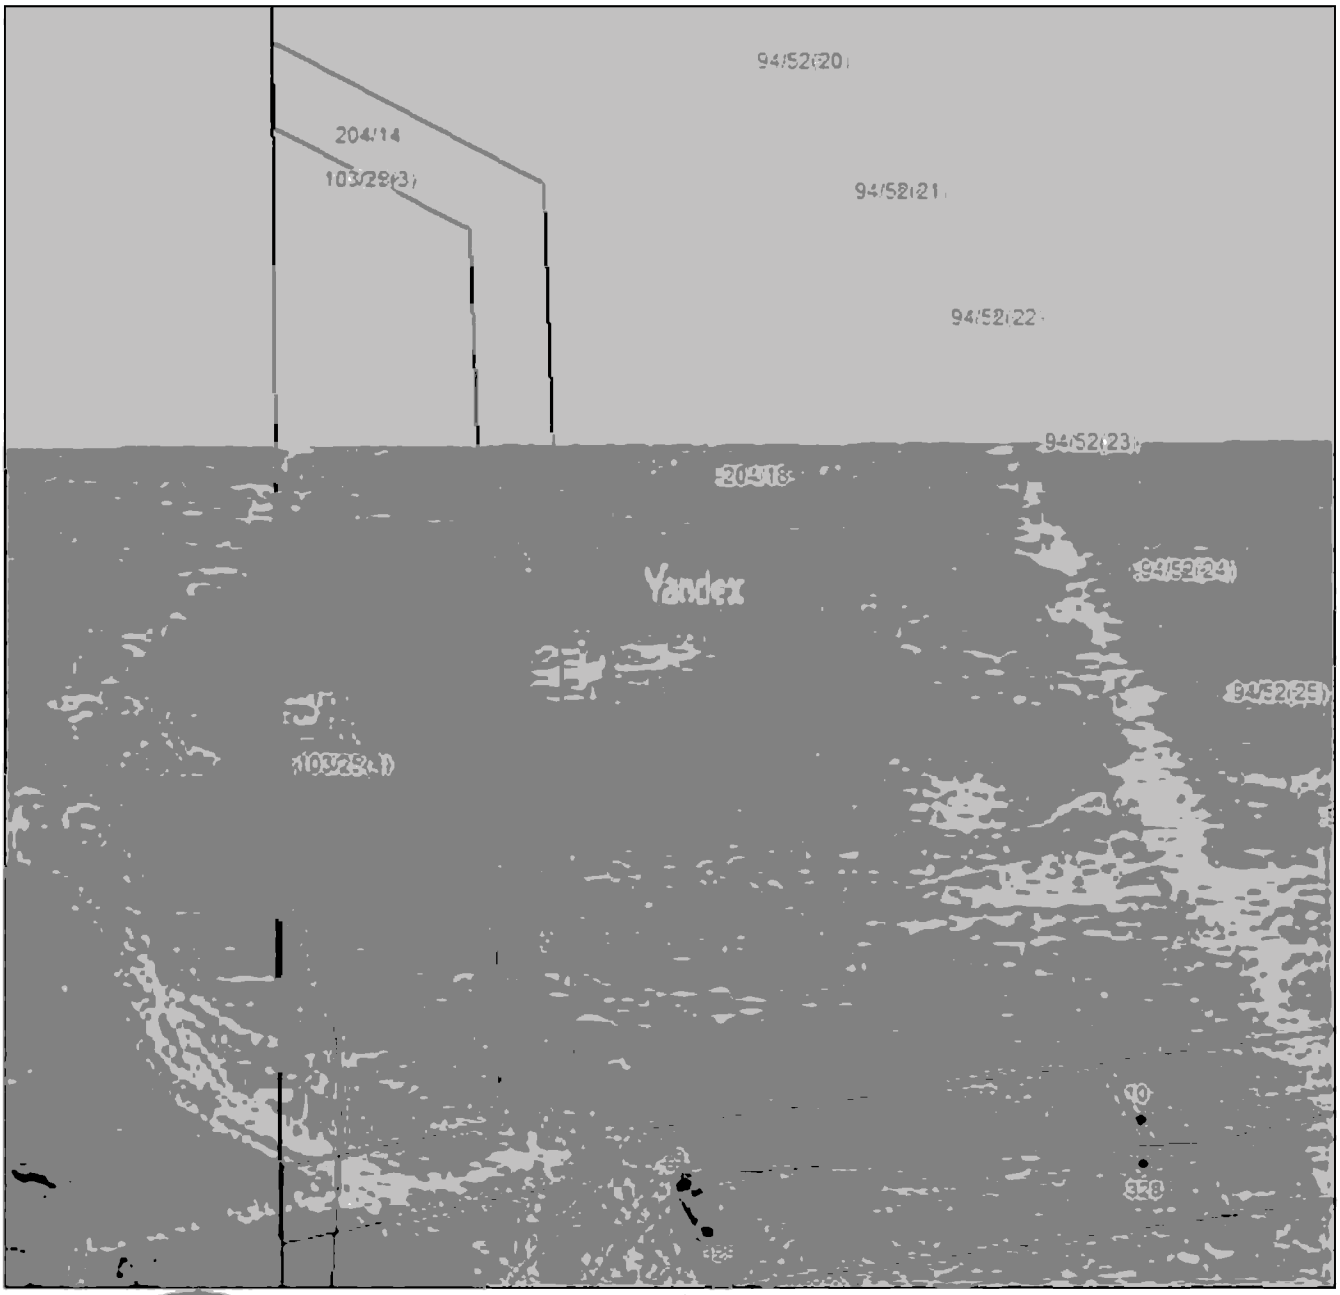

Масштаб 1:2000

Используемые условные знаки и обозначения приведены на отдельной странице в конце раздела.

Подпись _____ *Валуев Р. А.* Дата *15 декабря 2023 г.*

Место для оттиска печати (при наличии) лица, составившего описание местоположения границ объекта

ГРАФИЧЕСКОЕ ОПИСАНИЕ


местоположения границ населенных пунктов, территориальных зон,
особо охраняемых природных территорий,
зон с особыми условиями использования территории

Публичный сервитут в отношении земель и земельных участков в целях эксплуатации существующего линейного объекта системы электроснабжения регионального значения «Воздушная линия ВЛ 110 кВ Л 158 "Троицкая-Моздок"» и его неотъемлемых технологических частей

(наименование объекта, местоположение границ которого описано)

План границ объекта

Выносной лист №61

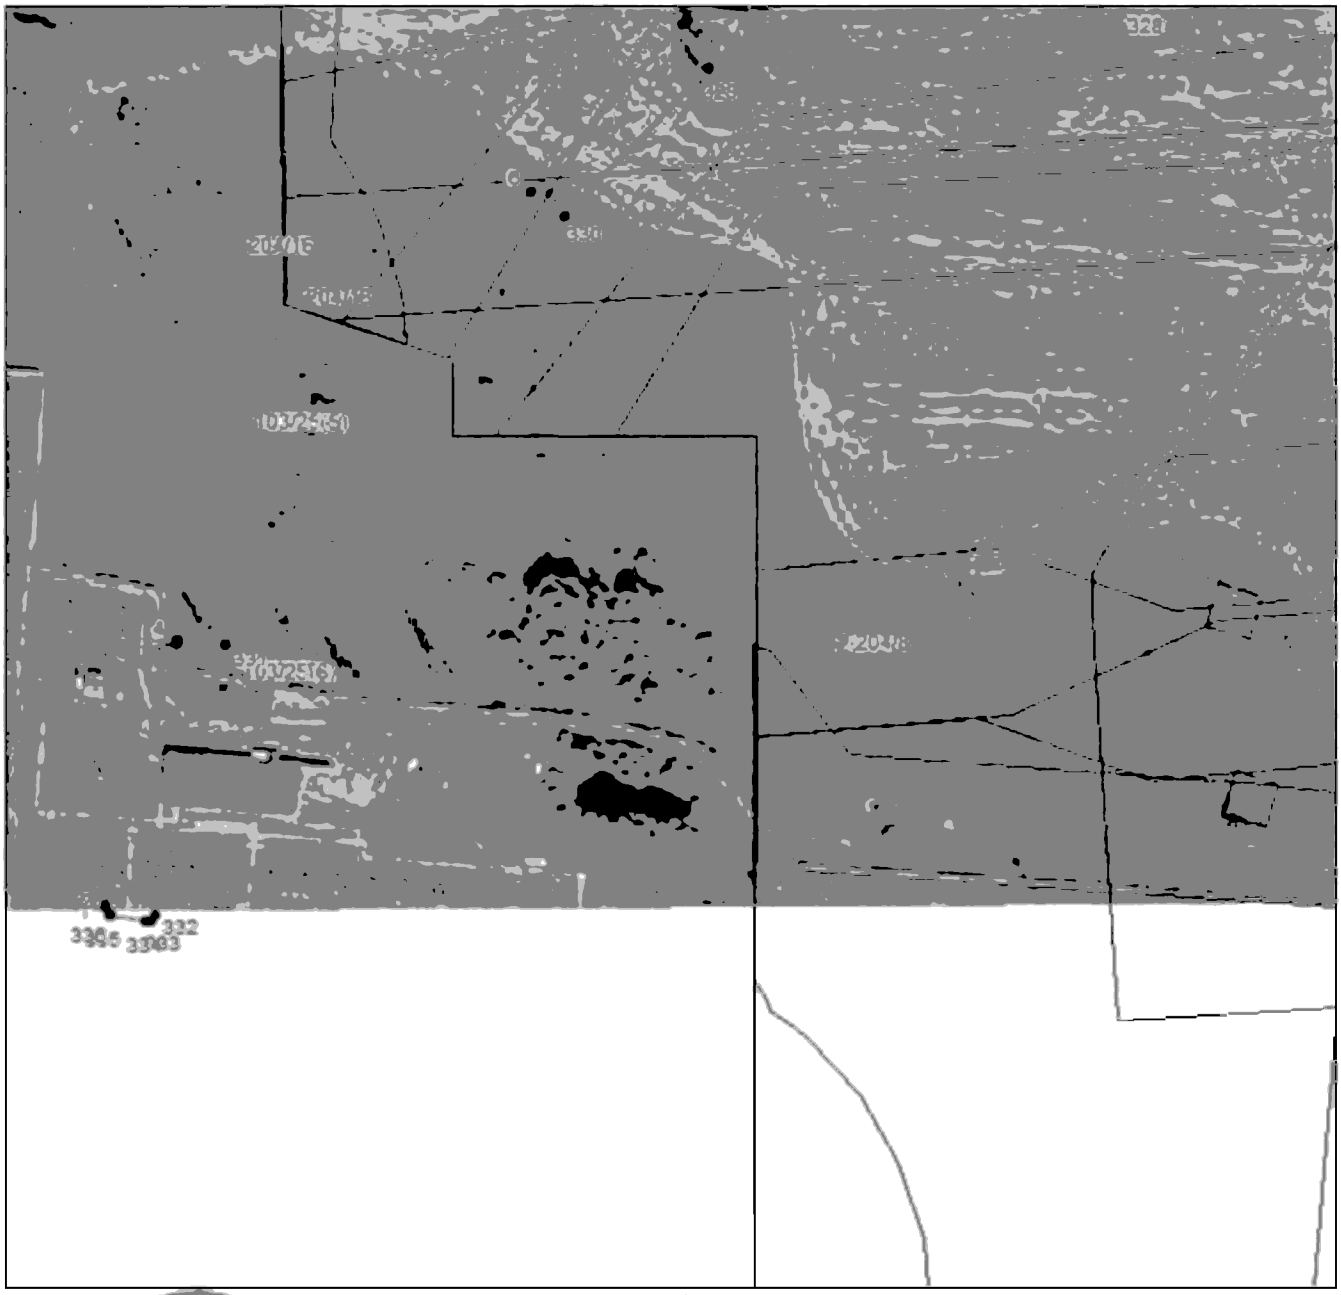

Масштаб 1:2000

Используемые условные знаки и обозначения приведены на отдельной странице в конце раздела.

Подпись _____ *Валуев Р. А.* Дата *15 декабря 2023 г.*

Место для оттиска печати (при наличии) лица, составившего описание местоположения границ объекта

ГРАФИЧЕСКОЕ ОПИСАНИЕ

местоположения границ населенных пунктов, территориальных зон,
особо охраняемых природных территорий,
зон с особыми условиями использования территории

Публичный сервитут в отношении земель и земельных участков в целях эксплуатации существующего линейного объекта системы электроснабжения регионального значения «Воздушная линия ВЛ 110 кВ Л 158 "Троицкая-Моздок"» и его неотъемлемых технологических частей

(наименование объекта, местоположение границ которого описано)

План границ объекта

Используемые условные знаки и обозначения:

– граница объекта.

– установленная граница муниципального образования.

– установленная граница населенного пункта.

– граница земельного участка.

– характерная точка объекта.

ПРИЛОЖЕНИЕ 4
к постановлению Правительства
Республики Северная Осетия-Алания
от 17 сентября 2024 г. № 417

ПЕРЕЧЕНЬ

земельных участков, в отношении которых устанавливается публичный сервитут

№ п/п	Кадастровый номер земельного участка	Адрес или описание местоположения земельного участка
1.	15:01:0000000:4	Российская Федерация, Республика Северная Осетия - Алания, р-н Моздокский, дор. СКЖД на территории Моздокского района
2.	15:01:0000000:83	Местоположение установлено относительно ориентира, расположенного в границах участка. Почтовый адрес ориентира: Республика Северная Осетия-Алания, р-н Моздокский, ст-ца Павлодольская, тер межселенные земли, Терско-Кумский гидроузел
3.	15:01:0000000:108	Местоположение установлено относительно ориентира, расположенного в границах участка. Почтовый адрес ориентира: Респ. Северная Осетия - Алания, р-н Моздокский, в границах Веселовского сельского поселения

4.	15:01:0000000:109	Местоположение установлено относительно ориентира, расположенного в границах участка. Почтовый адрес ориентира: Респ. Северная Осетия - Алания, р-н Моздокский, в границах Троицкого сельского поселения
5.	15:01:0000000:110	Местоположение установлено относительно ориентира, расположенного в границах участка. Почтовый адрес ориентира: Респ. Северная Осетия - Алания, р-н Моздокский, в границах Троицкого сельского поселения
6.	15:01:0000000:113	Местоположение установлено относительно ориентира, расположенного в границах участка. Почтовый адрес ориентира: Респ. Северная Осетия - Алания, р-н Моздокский, в границах Троицкого сельского поселения
7.	15:01:0000000:118	Северная Осетия - Алания респ, р-н Моздокский, южнее с. Веселое в 100 м. от железнодорожного переезда
8.	15:01:0000000:121	Северная Осетия - Алания респ, р-н Моздокский, севернее с. Ново-Георгиевское в 20 м от федеральной трассы
9.	15:01:0000000:919	Северная Осетия - Алания респ, р-н Моздокский, Канал ТКР-1
10.	15:01:0000000:2136	Респ Северная Осетия - Алания, Моздокский р-н, за чертой п. Дружба, у северо-восточной окраины села, в районе земельного участка с кадастровым номером 15:01:0303001:21
11.	15:01:0000041:1	Местоположение установлено относительно ориентира, расположенного в границах участка. Почтовый адрес ориентира: Респ. Северная Осетия - Алания,

		р-н Моздокский, межселенные земли
12.	15:01:0000071:1	Местоположение установлено относительно ориентира, расположенного в границах участка. Почтовый адрес ориентира: Республика Северная Осетия-Алания, р-н Моздокский, автодорога «Моздок - Веселое»
13.	15:01:0202004:2	Республика Северная Осетия - Алания, р-н Моздокский, а/д Моздок - ст. Троицкое, 7 км
14.	15:01:0202004:78	Местоположение установлено относительно ориентира, расположенного в границах участка. Почтовый адрес ориентира: Респ. Северная Осетия - Алания, р-н Моздокский, межселенные земли, между с. Веселое и с. Комарово
15.	15:01:0202004:84	Местоположение установлено относительно ориентира, расположенного в границах участка. Почтовый адрес ориентира: Респ. Северная Осетия - Алания, р-н Моздокский, с. Троицкое
16.	15:01:0202004:86	РСО - Алания, Моздокский район, с. Троицкое
17.	15:01:0202004:234	Республика Северная Осетия - Алания, Моздокский район, с. Троицкое
18.	15:01:0202006:109	Республика Северная Осетия-Алания, р-н Моздокский, за чертой населенного пункта с. Веселое, у западной окраины села, с левой стороны автодороги Троицкое-Веселое
19.	15:01:0303001:3	Местоположение установлено относительно ориентира, расположенного в

		границах участка. Почтовый адрес ориентира: Респ.Северная Осетия - Алания, р-н Моздокский, межселенные земли, на 15 км. автодороги Моздок - Комарово
20.	15:01:0303001:21	Республика Северная Осетия-Алания, р-н Моздокский, за чертой населённого пункта с. Комарово, от разъезда Осетинский до границы Ставропольского края
21.	15:01:0303001:32	Республика Северная Осетия-Алания, р-н Моздокский, у юго-восточной окраины с. Комарово
22.	15:01:0303001:168	Республика Северная Осетия — Алания, Моздокский район, юго-западная окраина с. Комарово, участок № 2
23.	15:01:0303001:188	Республика Северная Осетия - Алания, Моздокский район, у южной окраины села Комарово
24.	15:01:0303001:191	Российская Федерация, Республика Северная Осетия-Алания, Моздокский р-н, за чертой населенного пункта с. Комарово, от разъезда Осетинский до границы Ставропольского края

ПРИЛОЖЕНИЕ 5
к постановлению Правительства
Республики Северная Осетия-Алания
от 2024 г. №

ГРАФИЧЕСКОЕ ОПИСАНИЕ
местоположения границ населенных пунктов, территориальных зон,
особо охраняемых природных территорий,
зон с особыми условиями использования территории

Публичный сервитут в отношении земель и земельных участков в целях эксплуатации существующего линейного объекта системы электроснабжения регионального значения «Воздушная линия ВЛ 35 кВ Л 533 "Графская-Троицкая СО АССР"» и его неотъемлемых технологических частей
(наименование объекта, местоположение границ которого описано)

Сведения об объекте

№ п/п	Характеристики объекта	Описание характеристик
1	2	3
1	Местоположение объекта	Республика Северная Осетия-Алания, р-н Моздокский
2	Площадь объекта ± величина погрешности определения площади (**Р ± ΔР**)	230884±168 кв.м
3	Иные характеристики объекта	Публичный сервитут в отношении земель и земельных участков в целях эксплуатации существующего линейного объекта системы электроснабжения регионального значения «Воздушная линия ВЛ 35 кВ Л 533 "Графская-Троицкая СО АССР"» и его неотъемлемых технологических частей, сроком на 49 лет в интересах публичного акционерного общества «Россети Северный Кавказ». Почтовый адрес ПАО «Россети Северный Кавказ»: Российская Федерация, 357506, Ставропольский край, г. Пятигорск, ул. Подстанционная, д. 13 А. Адрес электронной почты ПАО «Россети Северный Кавказ»: info@rossetisk.ru

ПРИЛОЖЕНИЕ 5
к постановлению Правительства
Республики Северная Осетия-Алания
от 17 сентября 2024 г.№ 417

ГРАФИЧЕСКОЕ ОПИСАНИЕ

местоположения границ населенных пунктов, территориальных зон, особо охраняемых природных территорий, зон с особыми условиями использования территории

Публичный сервитут в отношении земель и земельных участков в целях эксплуатации существующего линейного объекта системы электроснабжения регионального значения «Воздушная линия ВЛ 35 кВ Л 533 "Графская-Троицкая СО АССР"» и его неотъемлемых технологических частей

(наименование объекта, местоположение границ которого описано)

Сведения об объекте		
№ п/п	**Характеристики объекта**	**Описание характеристик**
1	**2**	**3**
1	Местоположение объекта	Республика Северная Осетия-Алания, р-н Моздокский
2	Площадь объекта ± величина погрешности определения площади (**Р ± ΔР**)	230884±168 кв.м
3	Иные характеристики объекта	Публичный сервитут в отношении земель и земельных участков в целях эксплуатации существующего линейного объекта системы электроснабжения регионального значения «Воздушная линия ВЛ 35 кВ Л 533 "Графская-Троицкая СО АССР"» и его неотъемлемых технологических частей, сроком на 49 лет в интересах публичного акционерного общества «Россети Северный Кавказ». Почтовый адрес ПАО «Россети Северный Кавказ»: Российская Федерация, 357506, Ставропольский край, г. Пятигорск, ул. Подстанционная, д. 13 А. Адрес электронной почты ПАО «Россети Северный Кавказ»: info@rossetisk.ru

ГРАФИЧЕСКОЕ ОПИСАНИЕ

местоположения границ населенных пунктов, территориальных зон,
особо охраняемых природных территорий,
зон с особыми условиями использования территории

Публичный сервитут в отношении земель и земельных участков в целях эксплуатации существующего линейного объекта системы электроснабжения регионального значения «Воздушная линия ВЛ 35 кВ Л 533 "Графская-Троицкая СО АССР"» и его неотъемлемых технологических частей

(наименование объекта, местоположение границ которого описано)

Сведения о местоположении границ объекта

1. Система координат *МСК-15*

2. Сведения о характерных точках границ объекта

Обозначение характерных точек границ	Координаты, м		Метод определения координат характерной точки	Средняя квадратическая погрешность положения характерной точки (M_t), м	Описание обозначения точки на местности (при наличии)
	X	Y			
1	2	3	4	5	6
1	141959,77	339566,40	Метод спутниковых геодезических измерений (определений)	0,10	—
2	141961,50	339567,40	Метод спутниковых геодезических измерений (определений)	0,10	—
3	141961,76	339568,27	Метод спутниковых геодезических измерений (определений)	0,10	—
4	141970,41	339702,11	Метод спутниковых геодезических измерений (определений)	0,10	—
5	141988,38	339857,79	Метод спутниковых геодезических измерений (определений)	0,10	—
6	141988,38	339857,81	Метод спутниковых геодезических измерений (определений)	0,10	—
7	142011,36	340071,27	Метод спутниковых геодезических измерений (определений)	0,10	—

ГРАФИЧЕСКОЕ ОПИСАНИЕ

местоположения границ населенных пунктов, территориальных зон,
особо охраняемых природных территорий,
зон с особыми условиями использования территории

Публичный сервитут в отношении земель и земельных участков в целях эксплуатации существующего линейного объекта системы электроснабжения регионального значения «Воздушная линия ВЛ 35 кВ Л 533 "Графская-Троицкая СО АССР"» и его неотъемлемых технологических частей

(наименование объекта, местоположение границ которого описано)

Сведения о местоположении границ объекта

1	2	3	4	5	6
8	142033,33	340257,58	Метод спутниковых геодезических измерений (определений)	0,10	—
9	142042,51	340330,70	Метод спутниковых геодезических измерений (определений)	0,10	—
10	142042,51	340330,71	Метод спутниковых геодезических измерений (определений)	0,10	—
11	142059,30	340472,70	Метод спутниковых геодезических измерений (определений)	0,10	—
12	142083,88	340679,41	Метод спутниковых геодезических измерений (определений)	0,10	—
13	142083,88	340679,42	Метод спутниковых геодезических измерений (определений)	0,10	—
14	142104,74	340864,28	Метод спутниковых геодезических измерений (определений)	0,10	—
15	142104,74	340864,28	Метод спутниковых геодезических измерений (определений)	0,10	—
16	142128,77	341078,70	Метод спутниковых геодезических измерений (определений)	0,10	—

ГРАФИЧЕСКОЕ ОПИСАНИЕ

местоположения границ населенных пунктов, территориальных зон,
особо охраняемых природных территорий,
зон с особыми условиями использования территории

Публичный сервитут в отношении земель и земельных участков в целях эксплуатации существующего линейного объекта системы электроснабжения регионального значения «Воздушная линия ВЛ 35 кВ Л 533 "Графская-Троицкая СО АССР"» и его неотъемлемых технологических частей

(наименование объекта, местоположение границ которого описано)

Сведения о местоположении границ объекта

1	2	3	4	5	6
17	142150,02	341267,32	Метод спутниковых геодезических измерений (определений)	0,10	—
18	142150,02	341267,33	Метод спутниковых геодезических измерений (определений)	0,10	—
19	142172,33	341474,45	Метод спутниковых геодезических измерений (определений)	0,10	—
20	142199,23	341690,67	Метод спутниковых геодезических измерений (определений)	0,10	—
21	142199,23	341691,21	Метод спутниковых геодезических измерений (определений)	0,10	—
22	142167,28	341912,29	Метод спутниковых геодезических измерений (определений)	0,10	—
23	142137,90	342125,61	Метод спутниковых геодезических измерений (определений)	0,10	—
24	142137,90	342125,62	Метод спутниковых геодезических измерений (определений)	0,10	—
25	142099,30	342397,01	Метод спутниковых геодезических измерений (определений)	0,10	—

ГРАФИЧЕСКОЕ ОПИСАНИЕ

местоположения границ населенных пунктов, территориальных зон,
особо охраняемых природных территорий,
зон с особыми условиями использования территории

Публичный сервитут в отношении земель и земельных участков в целях эксплуатации существующего линейного объекта системы электроснабжения регионального значения «Воздушная линия ВЛ 35 кВ Л 533 "Графская-Троицкая СО АССР"» и его неотъемлемых технологических частей

(наименование объекта, местоположение границ которого описано)

Сведения о местоположении границ объекта

1	2	3	4	5	6
26	142071,52	342605,57	Метод спутниковых геодезических измерений (определений)	0,10	—
27	142071,28	342606,29	Метод спутниковых геодезических измерений (определений)	0,10	—
28	141977,45	342771,79	Метод спутниковых геодезических измерений (определений)	0,10	—
29	141888,68	342930,05	Метод спутниковых геодезических измерений (определений)	0,10	—
30	141837,33	343023,13	Метод спутниковых геодезических измерений (определений)	0,10	—
31	141837,33	343023,13	Метод спутниковых геодезических измерений (определений)	0,10	—
32	141721,20	343232,12	Метод спутниковых геодезических измерений (определений)	0,10	—
33	141588,76	343472,15	Метод спутниковых геодезических измерений (определений)	0,10	—
34	141588,76	343472,16	Метод спутниковых геодезических измерений (определений)	0,10	—

ГРАФИЧЕСКОЕ ОПИСАНИЕ

местоположения границ населенных пунктов, территориальных зон,
особо охраняемых природных территорий,
зон с особыми условиями использования территории

Публичный сервитут в отношении земель и земельных участков в целях эксплуатации существующего линейного объекта системы электроснабжения регионального значения «Воздушная линия ВЛ 35 кВ Л 533 "Графская-Троицкая СО АССР"» и его неотъемлемых технологических частей

(наименование объекта, местоположение границ которого описано)

Сведения о местоположении границ объекта

1	2	3	4	5	6
35	141494,21	343641,34	Метод спутниковых геодезических измерений (определений)	0,10	—
36	141494,21	343641,34	Метод спутниковых геодезических измерений (определений)	0,10	—
37	141389,97	343827,62	Метод спутниковых геодезических измерений (определений)	0,10	—
38	141305,09	343979,44	Метод спутниковых геодезических измерений (определений)	0,10	—
39	141211,41	344148,60	Метод спутниковых геодезических измерений (определений)	0,10	—
40	141211,41	344148,60	Метод спутниковых геодезических измерений (определений)	0,10	—
41	141120,86	344311,98	Метод спутниковых геодезических измерений (определений)	0,10	—
42	141023,71	344487,70	Метод спутниковых геодезических измерений (определений)	0,10	—
43	140956,63	344611,16	Метод спутниковых геодезических измерений (определений)	0,10	—

ГРАФИЧЕСКОЕ ОПИСАНИЕ

местоположения границ населенных пунктов, территориальных зон,
особо охраняемых природных территорий,
зон с особыми условиями использования территории

Публичный сервитут в отношении земель и земельных участков в целях эксплуатации существующего линейного объекта системы электроснабжения регионального значения «Воздушная линия ВЛ 35 кВ Л 533 "Графская-Троицкая СО АССР"» и его неотъемлемых технологических частей

(наименование объекта, местоположение границ которого описано)

Сведения о местоположении границ объекта

1	2	3	4	5	6
44	140997,30	344742,24	Метод спутниковых геодезических измерений (определений)	0,10	—
45	141053,94	344916,31	Метод спутниковых геодезических измерений (определений)	0,10	—
46	141100,48	345056,20	Метод спутниковых геодезических измерений (определений)	0,10	—
47	141100,31	345057,83	Метод спутниковых геодезических измерений (определений)	0,10	—
48	141100,12	345058,10	Метод спутниковых геодезических измерений (определений)	0,10	—
49	141016,74	345159,01	Метод спутниковых геодезических измерений (определений)	0,10	—
50	141016,73	345159,02	Метод спутниковых геодезических измерений (определений)	0,10	—
51	140926,87	345266,36	Метод спутниковых геодезических измерений (определений)	0,10	—
52	140831,61	345381,08	Метод спутниковых геодезических измерений (определений)	0,10	—

ГРАФИЧЕСКОЕ ОПИСАНИЕ

местоположения границ населенных пунктов, территориальных зон,
особо охраняемых природных территорий,
зон с особыми условиями использования территории

Публичный сервитут в отношении земель и земельных участков в целях эксплуатации существующего линейного объекта системы электроснабжения регионального значения «Воздушная линия ВЛ 35 кВ Л 533 "Графская-Троицкая СО АССР"» и его неотъемлемых технологических частей

(наименование объекта, местоположение границ которого описано)

Сведения о местоположении границ объекта

1	2	3	4	5	6
53	140831,53	345381,16	Метод спутниковых геодезических измерений (определений)	0,10	—
54	140751,27	345467,32	Метод спутниковых геодезических измерений (определений)	0,10	—
55	140749,81	345467,96	Метод спутниковых геодезических измерений (определений)	0,10	—
56	140749,22	345467,87	Метод спутниковых геодезических измерений (определений)	0,10	—
57	140639,76	345434,10	Метод спутниковых геодезических измерений (определений)	0,10	—
58	140639,58	345434,03	Метод спутниковых геодезических измерений (определений)	0,10	—
59	140549,50	345396,54	Метод спутниковых геодезических измерений (определений)	0,10	—
60	140366,82	345415,15	Метод спутниковых геодезических измерений (определений)	0,10	—
61	140235,21	345432,79	Метод спутниковых геодезических измерений (определений)	0,10	—

ГРАФИЧЕСКОЕ ОПИСАНИЕ

местоположения границ населенных пунктов, территориальных зон,
особо охраняемых природных территорий,
зон с особыми условиями использования территории

Публичный сервитут в отношении земель и земельных участков в целях эксплуатации существующего линейного объекта системы электроснабжения регионального значения «Воздушная линия ВЛ 35 кВ Л 533 "Графская-Троицкая СО АССР"» и его неотъемлемых технологических частей

(наименование объекта, местоположение границ которого описано)

Сведения о местоположении границ объекта

1	2	3	4	5	6
62	140172,38	345519,79	Метод спутниковых геодезических измерений (определений)	0,10	—
63	140172,38	345519,79	Метод спутниковых геодезических измерений (определений)	0,10	—
64	140039,06	345703,40	Метод спутниковых геодезических измерений (определений)	0,10	—
65	139956,90	345817,56	Метод спутниковых геодезических измерений (определений)	0,10	—
66	139832,74	345991,87	Метод спутниковых геодезических измерений (определений)	0,10	—
67	139712,85	346160,84	Метод спутниковых геодезических измерений (определений)	0,10	—
68	139711,32	346161,68	Метод спутниковых геодезических измерений (определений)	0,10	—
69	139521,86	346171,27	Метод спутниковых геодезических измерений (определений)	0,10	—
70	139341,81	346182,03	Метод спутниковых геодезических измерений (определений)	0,10	—

ГРАФИЧЕСКОЕ ОПИСАНИЕ

местоположения границ населенных пунктов, территориальных зон,
особо охраняемых природных территорий,
зон с особыми условиями использования территории

Публичный сервитут в отношении земель и земельных участков в целях эксплуатации существующего линейного объекта системы электроснабжения регионального значения «Воздушная линия ВЛ 35 кВ Л 533 "Графская-Троицкая СО АССР"» и его неотъемлемых технологических частей

(наименование объекта, местоположение границ которого описано)

Сведения о местоположении границ объекта

1	2	3	4	5	6
71	139273,50	346368,56	Метод спутниковых геодезических измерений (определений)	0,10	—
72	139205,21	346556,82	Метод спутниковых геодезических измерений (определений)	0,10	—
73	139145,80	346726,98	Метод спутниковых геодезических измерений (определений)	0,10	—
74	139165,94	346868,19	Метод спутниковых геодезических измерений (определений)	0,10	—
75	139191,01	347016,17	Метод спутниковых геодезических измерений (определений)	0,10	—
76	139190,87	347017,30	Метод спутниковых геодезических измерений (определений)	0,10	—
77	139094,83	347239,29	Метод спутниковых геодезических измерений (определений)	0,10	—
78	139026,27	347402,83	Метод спутниковых геодезических измерений (определений)	0,10	—
79	139122,62	347501,23	Метод спутниковых геодезических измерений (определений)	0,10	—

ГРАФИЧЕСКОЕ ОПИСАНИЕ

местоположения границ населенных пунктов, территориальных зон,
особо охраняемых природных территорий,
зон с особыми условиями использования территории

Публичный сервитут в отношении земель и земельных участков в целях эксплуатации существующего линейного объекта системы электроснабжения регионального значения «Воздушная линия ВЛ 35 кВ Л 533 "Графская-Троицкая СО АССР"» и его неотъемлемых технологических частей

(наименование объекта, местоположение границ которого описано)

Сведения о местоположении границ объекта

1	2	3	4	5	6
80	139234,03	347609,27	Метод спутниковых геодезических измерений (определений)	0,10	—
81	139234,37	347609,70	Метод спутниковых геодезических измерений (определений)	0,10	—
82	139234,63	347610,81	Метод спутниковых геодезических измерений (определений)	0,10	—
83	139226,50	347768,99	Метод спутниковых геодезических измерений (определений)	0,10	—
84	139218,84	347948,73	Метод спутниковых геодезических измерений (определений)	0,10	—
85	139209,75	348170,07	Метод спутниковых геодезических измерений (определений)	0,10	—
86	139202,07	348379,42	Метод спутниковых геодезических измерений (определений)	0,10	—
87	139202,07	348379,43	Метод спутниковых геодезических измерений (определений)	0,10	—
88	139192,16	348603,33	Метод спутниковых геодезических измерений (определений)	0,10	—

ГРАФИЧЕСКОЕ ОПИСАНИЕ

местоположения границ населенных пунктов, территориальных зон,
особо охраняемых природных территорий,
зон с особыми условиями использования территории

Публичный сервитут в отношении земель и земельных участков в целях эксплуатации существующего линейного объекта системы электроснабжения регионального значения «Воздушная линия ВЛ 35 кВ Л 533 "Графская-Троицкая СО АССР"» и его неотъемлемых технологических частей

(наименование объекта, местоположение границ которого описано)

Сведения о местоположении границ объекта

1	2	3	4	5	6
89	139182,30	348827,99	Метод спутниковых геодезических измерений (определений)	0,10	—
90	139173,56	349031,54	Метод спутниковых геодезических измерений (определений)	0,10	—
91	139163,87	349257,88	Метод спутниковых геодезических измерений (определений)	0,10	—
92	139156,13	349447,61	Метод спутниковых геодезических измерений (определений)	0,10	—
93	139156,13	349447,61	Метод спутниковых геодезических измерений (определений)	0,10	—
94	139146,81	349668,09	Метод спутниковых геодезических измерений (определений)	0,10	—
95	139137,36	349892,88	Метод спутниковых геодезических измерений (определений)	0,10	—
96	139131,05	350049,95	Метод спутниковых геодезических измерений (определений)	0,10	—
97	139120,33	350050,25	Метод спутниковых геодезических измерений (определений)	0,10	—

ГРАФИЧЕСКОЕ ОПИСАНИЕ

местоположения границ населенных пунктов, территориальных зон,
особо охраняемых природных территорий,
зон с особыми условиями использования территории

Публичный сервитут в отношении земель и земельных участков в целях эксплуатации существующего линейного объекта системы электроснабжения регионального значения «Воздушная линия ВЛ 35 кВ Л 533 "Графская-Троицкая СО АССР"» и его неотъемлемых технологических частей

(наименование объекта, местоположение границ которого описано)

Сведения о местоположении границ объекта

1	2	3	4	5	6
98	139125,99	349892,84	Метод спутниковых геодезических измерений (определений)	0,10	—
99	139125,99	349892,82	Метод спутниковых геодезических измерений (определений)	0,10	—
100	139136,46	349668,40	Метод спутниковых геодезических измерений (определений)	0,10	—
101	139145,30	349447,60	Метод спутниковых геодезических измерений (определений)	0,10	—
102	139145,30	349447,59	Метод спутниковых геодезических измерений (определений)	0,10	—
103	139153,65	349257,32	Метод спутниковых геодезических измерений (определений)	0,10	—
104	139163,14	349030,90	Метод спутниковых геодезических измерений (определений)	0,10	—
105	139163,14	349030,90	Метод спутниковых геодезических измерений (определений)	0,10	—
106	139171,76	348827,14	Метод спутниковых геодезических измерений (определений)	0,10	—

ГРАФИЧЕСКОЕ ОПИСАНИЕ

местоположения границ населенных пунктов, территориальных зон,
особо охраняемых природных территорий,
зон с особыми условиями использования территории

Публичный сервитут в отношении земель и земельных участков в целях эксплуатации существующего линейного объекта системы электроснабжения регионального значения «Воздушная линия ВЛ 35 кВ Л 533 "Графская-Троицкая СО АССР"» и его неотъемлемых технологических частей

(наименование объекта, местоположение границ которого описано)

Сведения о местоположении границ объекта

1	2	3	4	5	6
107	139180,77	348603,41	Метод спутниковых геодезических измерений (определений)	0,10	—
108	139180,77	348603,40	Метод спутниковых геодезических измерений (определений)	0,10	—
109	139191,00	348379,46	Метод спутниковых геодезических измерений (определений)	0,10	—
110	139199,02	348170,51	Метод спутниковых геодезических измерений (определений)	0,10	—
111	139199,02	348170,50	Метод спутниковых геодезических измерений (определений)	0,10	—
112	139208,18	347949,17	Метод спутниковых геодезических измерений (определений)	0,10	—
113	139208,18	347949,16	Метод спутниковых геодезических измерений (определений)	0,10	—
114	139216,06	347769,12	Метод спутниковых геодезических измерений (определений)	0,10	—
115	139221,08	347614,93	Метод спутниковых геодезических измерений (определений)	0,10	—

ГРАФИЧЕСКОЕ ОПИСАНИЕ

местоположения границ населенных пунктов, территориальных зон,
особо охраняемых природных территорий,
зон с особыми условиями использования территории

Публичный сервитут в отношении земель и земельных участков в целях эксплуатации существующего линейного объекта системы электроснабжения регионального значения «Воздушная линия ВЛ 35 кВ Л 533 "Графская-Троицкая СО АССР"» и его неотъемлемых технологических частей

(наименование объекта, местоположение границ которого описано)

Сведения о местоположении границ объекта

1	2	3	4	5	6
116	139115,64	347508,72	Метод спутниковых геодезических измерений (определений)	0,10	—
117	139011,78	347404,44	Метод спутниковых геодезических измерений (определений)	0,10	—
118	139011,46	347404,03	Метод спутниковых геодезических измерений (определений)	0,10	—
119	139011,36	347402,24	Метод спутниковых геодезических измерений (определений)	0,10	—
120	139083,48	347234,14	Метод спутниковых геодезических измерений (определений)	0,10	—
121	139175,78	347013,32	Метод спутниковых геодезических измерений (определений)	0,10	—
122	139155,72	346870,38	Метод спутниковых геодезических измерений (определений)	0,10	—
123	139131,17	346726,25	Метод спутниковых геодезических измерений (определений)	0,10	—
124	139131,27	346725,22	Метод спутниковых геодезических измерений (определений)	0,10	—

ГРАФИЧЕСКОЕ ОПИСАНИЕ

местоположения границ населенных пунктов, территориальных зон,
особо охраняемых природных территорий,
зон с особыми условиями использования территории

Публичный сервитут в отношении земель и земельных участков в целях эксплуатации существующего линейного объекта системы электроснабжения регионального значения «Воздушная линия ВЛ 35 кВ Л 533 "Графская-Троицкая СО АССР"» и его неотъемлемых технологических частей

(наименование объекта, местоположение границ которого описано)

Сведения о местоположении границ объекта

1	2	3	4	5	6
125	139194,98	346553,37	Метод спутниковых геодезических измерений (определений)	0,10	—
126	139263,63	346364,72	Метод спутниковых геодезических измерений (определений)	0,10	—
127	139332,48	346170,76	Метод спутниковых геодезических измерений (определений)	0,10	—
128	139332,63	346170,42	Метод спутниковых геодезических измерений (определений)	0,10	—
129	139334,27	346169,43	Метод спутниковых геодезических измерений (определений)	0,10	—
130	139521,02	346160,88	Метод спутниковых геодезических измерений (определений)	0,10	—
131	139704,44	346149,71	Метод спутниковых геодезических измерений (определений)	0,10	—
132	139824,28	345985,43	Метод спутниковых геодезических измерений (определений)	0,10	—
133	139947,79	345812,07	Метод спутниковых геодезических измерений (определений)	0,10	—

ГРАФИЧЕСКОЕ ОПИСАНИЕ

местоположения границ населенных пунктов, территориальных зон,
особо охраняемых природных территорий,
зон с особыми условиями использования территории

Публичный сервитут в отношении земель и земельных участков в целях эксплуатации существующего линейного объекта системы электроснабжения регионального значения «Воздушная линия ВЛ 35 кВ Л 533 "Графская-Троицкая СО АССР"» и его неотъемлемых технологических частей

(наименование объекта, местоположение границ которого описано)

Сведения о местоположении границ объекта

1	2	3	4	5	6
134	139947,80	345812,06	Метод спутниковых геодезических измерений (определений)	0,10	—
135	140030,66	345697,30	Метод спутниковых геодезических измерений (определений)	0,10	—
136	140030,66	345697,30	Метод спутниковых геодезических измерений (определений)	0,10	—
137	140163,23	345514,22	Метод спутниковых геодезических измерений (определений)	0,10	—
138	140228,49	345420,12	Метод спутниковых геодезических измерений (определений)	0,10	—
139	140229,92	345419,27	Метод спутниковых геодезических измерений (определений)	0,10	—
140	140365,52	345404,18	Метод спутниковых геодезических измерений (определений)	0,10	—
141	140550,62	345380,11	Метод спутниковых геодезических измерений (определений)	0,10	—
142	140550,88	345380,09	Метод спутниковых геодезических измерений (определений)	0,10	—

ГРАФИЧЕСКОЕ ОПИСАНИЕ

местоположения границ населенных пунктов, территориальных зон,
особо охраняемых природных территорий,
зон с особыми условиями использования территории

Публичный сервитут в отношении земель и земельных участков в целях эксплуатации существующего линейного объекта системы электроснабжения регионального значения «Воздушная линия ВЛ 35 кВ Л 533 "Графская-Троицкая СО АССР"» и его неотъемлемых технологических частей

(наименование объекта, местоположение границ которого описано)

Сведения о местоположении границ объекта

1	2	3	4	5	6
143	140551,65	345380,24	Метод спутниковых геодезических измерений (определений)	0,10	—
144	140644,98	345419,07	Метод спутниковых геодезических измерений (определений)	0,10	—
145	140748,35	345451,30	Метод спутниковых геодезических измерений (определений)	0,10	—
146	140819,57	345370,52	Метод спутниковых геодезических измерений (определений)	0,10	—
147	140916,67	345257,61	Метод спутниковых геодезических измерений (определений)	0,10	—
148	141006,92	345150,58	Метод спутниковых геодезических измерений (определений)	0,10	—
149	141086,49	345054,81	Метод спутниковых геодезических измерений (определений)	0,10	—
150	141043,88	344920,50	Метод спутниковых геодезических измерений (определений)	0,10	—
151	140987,00	344745,55	Метод спутниковых геодезических измерений (определений)	0,10	—

ГРАФИЧЕСКОЕ ОПИСАНИЕ

местоположения границ населенных пунктов, территориальных зон,
особо охраняемых природных территорий,
зон с особыми условиями использования территории

Публичный сервитут в отношении земель и земельных участков в целях эксплуатации существующего линейного объекта системы электроснабжения регионального значения «Воздушная линия ВЛ 35 кВ Л 533 "Графская-Троицкая СО АССР"» и его неотъемлемых технологических частей

(наименование объекта, местоположение границ которого описано)

Сведения о местоположении границ объекта

1	2	3	4	5	6
152	140941,72	344610,80	Метод спутниковых геодезических измерений (определений)	0,10	—
153	140941,88	344609,17	Метод спутниковых геодезических измерений (определений)	0,10	—
154	141014,14	344482,83	Метод спутниковых геодезических измерений (определений)	0,10	—
155	141111,29	344307,07	Метод спутниковых геодезических измерений (определений)	0,10	—
156	141111,29	344307,06	Метод спутниковых геодезических измерений (определений)	0,10	—
157	141201,90	344143,98	Метод спутниковых геодезических измерений (определений)	0,10	—
158	141295,45	343974,88	Метод спутниковых геодезических измерений (определений)	0,10	—
159	141295,46	343974,87	Метод спутниковых геодезических измерений (определений)	0,10	—
160	141380,24	343823,52	Метод спутниковых геодезических измерений (определений)	0,10	—

ГРАФИЧЕСКОЕ ОПИСАНИЕ

местоположения границ населенных пунктов, территориальных зон,
особо охраняемых природных территорий,
зон с особыми условиями использования территории

Публичный сервитут в отношении земель и земельных участков в целях эксплуатации существующего линейного объекта системы электроснабжения регионального значения «Воздушная линия ВЛ 35 кВ Л 533 "Графская-Троицкая СО АССР"» и его неотъемлемых технологических частей

(наименование объекта, местоположение границ которого описано)

Сведения о местоположении границ объекта

1	2	3	4	5	6
161	141483,80	343634,97	Метод спутниковых геодезических измерений (определений)	0,10	—
162	141483,81	343634,94	Метод спутниковых геодезических измерений (определений)	0,10	—
163	141579,42	343466,43	Метод спутниковых геодезических измерений (определений)	0,10	—
164	141710,26	343226,56	Метод спутниковых геодезических измерений (определений)	0,10	—
165	141710,27	343226,53	Метод спутниковых геодезических измерений (определений)	0,10	—
166	141827,79	343017,73	Метод спутниковых геодезических измерений (определений)	0,10	—
167	141878,99	342925,04	Метод спутниковых геодезических измерений (определений)	0,10	—
168	141879,00	342925,03	Метод спутниковых геодезических измерений (определений)	0,10	—
169	141967,68	342766,67	Метод спутниковых геодезических измерений (определений)	0,10	—

ГРАФИЧЕСКОЕ ОПИСАНИЕ

местоположения границ населенных пунктов, территориальных зон,
особо охраняемых природных территорий,
зон с особыми условиями использования территории

Публичный сервитут в отношении земель и земельных участков в целях эксплуатации существующего линейного объекта системы электроснабжения регионального значения «Воздушная линия ВЛ 35 кВ Л 533 "Графская-Троицкая СО АССР"» и его неотъемлемых технологических частей

(наименование объекта, местоположение границ которого описано)

Сведения о местоположении границ объекта

1	2	3	4	5	6
170	142057,28	342600,72	Метод спутниковых геодезических измерений (определений)	0,10	—
171	142088,98	342394,82	Метод спутниковых геодезических измерений (определений)	0,10	—
172	142127,66	342124,41	Метод спутниковых геодезических измерений (определений)	0,10	—
173	142156,21	341911,62	Метод спутниковых геодезических измерений (определений)	0,10	—
174	142184,97	341692,31	Метод спутниковых геодезических измерений (определений)	0,10	—
175	142162,29	341476,14	Метод спутниковых геодезических измерений (определений)	0,10	—
176	142139,11	341268,46	Метод спутниковых геодезических измерений (определений)	0,10	—
177	142117,92	341079,96	Метод спутниковых геодезических измерений (определений)	0,10	—
178	142117,92	341079,96	Метод спутниковых геодезических измерений (определений)	0,10	—

ГРАФИЧЕСКОЕ ОПИСАНИЕ

местоположения границ населенных пунктов, территориальных зон,
особо охраняемых природных территорий,
зон с особыми условиями использования территории

Публичный сервитут в отношении земель и земельных участков в целях эксплуатации существующего линейного объекта системы электроснабжения регионального значения «Воздушная линия ВЛ 35 кВ Л 533 "Графская-Троицкая СО АССР"» и его неотъемлемых технологических частей

(наименование объекта, местоположение границ которого описано)

Сведения о местоположении границ объекта

1	2	3	4	5	6
179	142094,09	340865,73	Метод спутниковых геодезических измерений (определений)	0,10	—
180	142073,03	340681,07	Метод спутниковых геодезических измерений (определений)	0,10	—
181	142048,78	340474,35	Метод спутниковых геодезических измерений (определений)	0,10	—
182	142031,90	340331,72	Метод спутниковых геодезических измерений (определений)	0,10	—
183	142022,60	340258,91	Метод спутниковых геодезических измерений (определений)	0,10	—
184	142022,60	340258,89	Метод спутниковых геодезических измерений (определений)	0,10	—
185	142000,56	340072,53	Метод спутниковых геодезических измерений (определений)	0,10	—
186	142000,56	340072,51	Метод спутниковых геодезических измерений (определений)	0,10	—
187	141977,44	339858,92	Метод спутниковых геодезических измерений (определений)	0,10	—

ГРАФИЧЕСКОЕ ОПИСАНИЕ

местоположения границ населенных пунктов, территориальных зон,
особо охраняемых природных территорий,
зон с особыми условиями использования территории

Публичный сервитут в отношении земель и земельных участков в целях эксплуатации существующего линейного объекта системы электроснабжения регионального значения «Воздушная линия ВЛ 35 кВ Л 533 "Графская-Троицкая СО АССР"» и его неотъемлемых технологических частей

(наименование объекта, местоположение границ которого описано)

Сведения о местоположении границ объекта

1	2	3	4	5	6
188	141959,78	339703,01	Метод спутниковых геодезических измерений (определений)	0,10	—
189	141959,77	339702,98	Метод спутниковых геодезических измерений (определений)	0,10	—
190	141946,68	339569,20	Метод спутниковых геодезических измерений (определений)	0,10	—
191	141946,94	339568,00	Метод спутниковых геодезических измерений (определений)	0,10	—
192	141948,56	339567,01	Метод спутниковых геодезических измерений (определений)	0,10	—
193	141959,66	339566,40	Метод спутниковых геодезических измерений (определений)	0,10	—
1	141959,77	339566,40	Метод спутниковых геодезических измерений (определений)	0,10	—
194	142006,84	339050,08	Метод спутниковых геодезических измерений (определений)	0,10	—
195	142006,97	339050,08	Метод спутниковых геодезических измерений (определений)	0,10	—

ГРАФИЧЕСКОЕ ОПИСАНИЕ

местоположения границ населенных пунктов, территориальных зон,
особо охраняемых природных территорий,
зон с особыми условиями использования территории

Публичный сервитут в отношении земель и земельных участков в целях эксплуатации существующего линейного объекта системы электроснабжения регионального значения «Воздушная линия ВЛ 35 кВ Л 533 "Графская-Троицкая СО АССР"» и его неотъемлемых технологических частей

(наименование объекта, местоположение границ которого описано)

Сведения о местоположении границ объекта

1	2	3	4	5	6
196	142023,69	339051,19	Метод спутниковых геодезических измерений (определений)	0,10	—
197	142024,24	339051,31	Метод спутниковых геодезических измерений (определений)	0,10	—
198	142026,95	339052,29	Метод спутниковых геодезических измерений (определений)	0,10	—
199	142027,11	339052,36	Метод спутниковых геодезических измерений (определений)	0,10	—
200	142053,65	339064,73	Метод спутниковых геодезических измерений (определений)	0,10	—
201	142053,79	339064,80	Метод спутниковых геодезических измерений (определений)	0,10	—
202	142056,59	339066,39	Метод спутниковых геодезических измерений (определений)	0,10	—
203	142057,34	339067,13	Метод спутниковых геодезических измерений (определений)	0,10	—
204	142057,58	339068,45	Метод спутниковых геодезических измерений (определений)	0,10	—

ГРАФИЧЕСКОЕ ОПИСАНИЕ

местоположения границ населенных пунктов, территориальных зон,
особо охраняемых природных территорий,
зон с особыми условиями использования территории

Публичный сервитут в отношении земель и земельных участков в целях эксплуатации существующего линейного объекта системы электроснабжения регионального значения «Воздушная линия ВЛ 35 кВ Л 533 "Графская-Троицкая СО АССР"» и его неотъемлемых технологических частей

(наименование объекта, местоположение границ которого описано)

Сведения о местоположении границ объекта

1	2	3	4	5	6
205	142030,49	339234,54	Метод спутниковых геодезических измерений (определений)	0,10	—
206	142031,39	339411,15	Метод спутниковых геодезических измерений (определений)	0,10	—
207	142032,60	339576,99	Метод спутниковых геодезических измерений (определений)	0,10	—
208	142033,62	339681,55	Метод спутниковых геодезических измерений (определений)	0,10	—
209	142033,62	339681,55	Метод спутниковых геодезических измерений (определений)	0,10	—
210	142034,77	339817,06	Метод спутниковых геодезических измерений (определений)	0,10	—
211	142038,03	340035,13	Метод спутниковых геодезических измерений (определений)	0,10	—
212	142040,88	340204,35	Метод спутниковых геодезических измерений (определений)	0,10	—
213	142057,84	340329,50	Метод спутниковых геодезических измерений (определений)	0,10	—

ГРАФИЧЕСКОЕ ОПИСАНИЕ

местоположения границ населенных пунктов, территориальных зон,
особо охраняемых природных территорий,
зон с особыми условиями использования территории

Публичный сервитут в отношении земель и земельных участков в целях эксплуатации существующего линейного объекта системы электроснабжения регионального значения «Воздушная линия ВЛ 35 кВ Л 533 "Графская-Троицкая СО АССР"» и его неотъемлемых технологических частей

(наименование объекта, местоположение границ которого описано)

Сведения о местоположении границ объекта

1	2	3	4	5	6
214	142063,55	340369,35	Метод спутниковых геодезических измерений (определений)	0,10	—
215	142063,55	340369,35	Метод спутниковых геодезических измерений (определений)	0,10	—
216	142081,94	340500,28	Метод спутниковых геодезических измерений (определений)	0,10	—
217	142105,21	340664,95	Метод спутниковых геодезических измерений (определений)	0,10	—
218	142126,26	340812,54	Метод спутниковых геодезических измерений (определений)	0,10	—
219	142126,26	340812,55	Метод спутниковых геодезических измерений (определений)	0,10	—
220	142148,84	340974,48	Метод спутниковых геодезических измерений (определений)	0,10	—
221	142172,46	341139,63	Метод спутниковых геодезических измерений (определений)	0,10	—
222	142172,46	341139,64	Метод спутниковых геодезических измерений (определений)	0,10	—

ГРАФИЧЕСКОЕ ОПИСАНИЕ

местоположения границ населенных пунктов, территориальных зон,
особо охраняемых природных территорий,
зон с особыми условиями использования территории

Публичный сервитут в отношении земель и земельных участков в целях эксплуатации существующего линейного объекта системы электроснабжения регионального значения «Воздушная линия ВЛ 35 кВ Л 533 "Графская-Троицкая СО АССР"» и его неотъемлемых технологических частей

(наименование объекта, местоположение границ которого описано)

Сведения о местоположении границ объекта

1	2	3	4	5	6
223	142193,56	341292,96	Метод спутниковых геодезических измерений (определений)	0,10	—
224	142214,34	341440,01	Метод спутниковых геодезических измерений (определений)	0,10	—
225	142238,87	341599,11	Метод спутниковых геодезических измерений (определений)	0,10	—
226	142307,90	341687,71	Метод спутниковых геодезических измерений (определений)	0,10	—
227	142395,33	341797,63	Метод спутниковых геодезических измерений (определений)	0,10	—
228	142448,90	341861,80	Метод спутниковых геодезических измерений (определений)	0,10	—
229	142607,16	341861,74	Метод спутниковых геодезических измерений (определений)	0,10	—
230	142755,66	341860,28	Метод спутниковых геодезических измерений (определений)	0,10	—
231	142819,97	341858,93	Метод спутниковых геодезических измерений (определений)	0,10	—

ГРАФИЧЕСКОЕ ОПИСАНИЕ

местоположения границ населенных пунктов, территориальных зон,
особо охраняемых природных территорий,
зон с особыми условиями использования территории

Публичный сервитут в отношении земель и земельных участков в целях эксплуатации существующего линейного объекта системы электроснабжения регионального значения «Воздушная линия ВЛ 35 кВ Л 533 "Графская-Троицкая СО АССР"» и его неотъемлемых технологических частей

(наименование объекта, местоположение границ которого описано)

Сведения о местоположении границ объекта

1	2	3	4	5	6
232	142854,96	341857,18	Метод спутниковых геодезических измерений (определений)	0,10	—
233	142855,04	341857,18	Метод спутниковых геодезических измерений (определений)	0,10	—
234	142904,94	341856,65	Метод спутниковых геодезических измерений (определений)	0,10	—
235	142904,97	341856,65	Метод спутниковых геодезических измерений (определений)	0,10	—
236	142904,99	341856,65	Метод спутниковых геодезических измерений (определений)	0,10	—
237	142991,45	341857,51	Метод спутниковых геодезических измерений (определений)	0,10	—
238	143079,23	341856,12	Метод спутниковых геодезических измерений (определений)	0,10	—
239	143079,24	341856,12	Метод спутниковых геодезических измерений (определений)	0,10	—
240	143225,38	341854,14	Метод спутниковых геодезических измерений (определений)	0,10	—

ГРАФИЧЕСКОЕ ОПИСАНИЕ

местоположения границ населенных пунктов, территориальных зон,
особо охраняемых природных территорий,
зон с особыми условиями использования территории

Публичный сервитут в отношении земель и земельных участков в целях эксплуатации существующего линейного объекта системы электроснабжения регионального значения «Воздушная линия ВЛ 35 кВ Л 533 "Графская-Троицкая СО АССР"» и его неотъемлемых технологических частей

(наименование объекта, местоположение границ которого описано)

Сведения о местоположении границ объекта

1	2	3	4	5	6
241	143379,72	341850,70	Метод спутниковых геодезических измерений (определений)	0,10	—
242	143379,76	341850,70	Метод спутниковых геодезических измерений (определений)	0,10	—
243	143379,78	341850,70	Метод спутниковых геодезических измерений (определений)	0,10	—
244	143555,55	341852,57	Метод спутниковых геодезических измерений (определений)	0,10	—
245	143728,60	341853,24	Метод спутниковых геодезических измерений (определений)	0,10	—
246	143728,61	341853,24	Метод спутниковых геодезических измерений (определений)	0,10	—
247	143902,09	341854,81	Метод спутниковых геодезических измерений (определений)	0,10	—
248	144076,09	341855,84	Метод спутниковых геодезических измерений (определений)	0,10	—
249	144076,10	341855,84	Метод спутниковых геодезических измерений (определений)	0,10	—

ГРАФИЧЕСКОЕ ОПИСАНИЕ

местоположения границ населенных пунктов, территориальных зон,
особо охраняемых природных территорий,
зон с особыми условиями использования территории

Публичный сервитут в отношении земель и земельных участков в целях эксплуатации существующего линейного объекта системы электроснабжения регионального значения «Воздушная линия ВЛ 35 кВ Л 533 "Графская-Троицкая СО АССР"» и его неотъемлемых технологических частей

(наименование объекта, местоположение границ которого описано)

Сведения о местоположении границ объекта

1	2	3	4	5	6
250	144249,01	341857,72	Метод спутниковых геодезических измерений (определений)	0,10	—
251	144436,58	341858,42	Метод спутниковых геодезических измерений (определений)	0,10	—
252	144436,59	341858,42	Метод спутниковых геодезических измерений (определений)	0,10	—
253	144541,78	341859,36	Метод спутниковых геодезических измерений (определений)	0,10	—
254	144711,66	341860,03	Метод спутниковых геодезических измерений (определений)	0,10	—
255	144711,66	341860,03	Метод спутниковых геодезических измерений (определений)	0,10	—
256	144880,21	341860,96	Метод спутниковых геодезических измерений (определений)	0,10	—
257	144880,21	341860,96	Метод спутниковых геодезических измерений (определений)	0,10	—
258	145045,05	341862,07	Метод спутниковых геодезических измерений (определений)	0,10	—

ГРАФИЧЕСКОЕ ОПИСАНИЕ

местоположения границ населенных пунктов, территориальных зон,
особо охраняемых природных территорий,
зон с особыми условиями использования территории

Публичный сервитут в отношении земель и земельных участков в целях эксплуатации существующего линейного объекта системы электроснабжения регионального значения «Воздушная линия ВЛ 35 кВ Л 533 "Графская-Троицкая СО АССР"» и его неотъемлемых технологических частей

(наименование объекта, местоположение границ которого описано)

Сведения о местоположении границ объекта

1	2	3	4	5	6
259	145045,05	341862,07	Метод спутниковых геодезических измерений (определений)	0,10	—
260	145206,84	341863,48	Метод спутниковых геодезических измерений (определений)	0,10	—
261	145371,14	341864,04	Метод спутниковых геодезических измерений (определений)	0,10	—
262	145371,15	341864,04	Метод спутниковых геодезических измерений (определений)	0,10	—
263	145536,13	341865,43	Метод спутниковых геодезических измерений (определений)	0,10	—
264	145696,76	341866,04	Метод спутниковых геодезических измерений (определений)	0,10	—
265	145696,76	341866,04	Метод спутниковых геодезических измерений (определений)	0,10	—
266	145857,03	341867,06	Метод спутниковых геодезических измерений (определений)	0,10	—
267	146029,05	341867,45	Метод спутниковых геодезических измерений (определений)	0,10	—

ГРАФИЧЕСКОЕ ОПИСАНИЕ

местоположения границ населенных пунктов, территориальных зон,
особо охраняемых природных территорий,
зон с особыми условиями использования территории

Публичный сервитут в отношении земель и земельных участков в целях эксплуатации существующего линейного объекта системы электроснабжения регионального значения «Воздушная линия ВЛ 35 кВ Л 533 "Графская-Троицкая СО АССР"» и его неотъемлемых технологических частей

(наименование объекта, местоположение границ которого описано)

Сведения о местоположении границ объекта

1	2	3	4	5	6
268	146029,06	341867,45	Метод спутниковых геодезических измерений (определений)	0,10	—
269	146188,80	341868,64	Метод спутниковых геодезических измерений (определений)	0,10	—
270	146353,03	341869,38	Метод спутниковых геодезических измерений (определений)	0,10	—
271	146518,67	341869,98	Метод спутниковых геодезических измерений (определений)	0,10	—
272	146518,67	341869,98	Метод спутниковых геодезических измерений (определений)	0,10	—
273	146689,60	341870,68	Метод спутниковых геодезических измерений (определений)	0,10	—
274	146689,60	341870,68	Метод спутниковых геодезических измерений (определений)	0,10	—
275	146849,57	341871,37	Метод спутниковых геодезических измерений (определений)	0,10	—
276	146850,79	341871,80	Метод спутниковых геодезических измерений (определений)	0,10	—

ГРАФИЧЕСКОЕ ОПИСАНИЕ

местоположения границ населенных пунктов, территориальных зон,
особо охраняемых природных территорий,
зон с особыми условиями использования территории

Публичный сервитут в отношении земель и земельных участков в целях эксплуатации существующего линейного объекта системы электроснабжения регионального значения «Воздушная линия ВЛ 35 кВ Л 533 "Графская-Троицкая СО АССР"» и его неотъемлемых технологических частей

(наименование объекта, местоположение границ которого описано)

Сведения о местоположении границ объекта

1	2	3	4	5	6
277	147003,85	341990,80	Метод спутниковых геодезических измерений (определений)	0,10	—
278	147003,90	341990,85	Метод спутниковых геодезических измерений (определений)	0,10	—
279	147117,98	342086,10	Метод спутниковых геодезических измерений (определений)	0,10	—
280	147121,43	342088,71	Метод спутниковых геодезических измерений (определений)	0,10	—
281	147163,46	342110,67	Метод спутниковых геодезических измерений (определений)	0,10	—
282	147251,75	342075,32	Метод спутниковых геодезических измерений (определений)	0,10	—
283	147351,58	342026,84	Метод спутниковых геодезических измерений (определений)	0,10	—
284	147351,59	342026,83	Метод спутниковых геодезических измерений (определений)	0,10	—
285	147396,85	342005,14	Метод спутниковых геодезических измерений (определений)	0,10	—

ГРАФИЧЕСКОЕ ОПИСАНИЕ

местоположения границ населенных пунктов, территориальных зон,
особо охраняемых природных территорий,
зон с особыми условиями использования территории

Публичный сервитут в отношении земель и земельных участков в целях эксплуатации существующего линейного объекта системы электроснабжения регионального значения «Воздушная линия ВЛ 35 кВ Л 533 "Графская-Троицкая СО АССР"» и его неотъемлемых технологических частей

(наименование объекта, местоположение границ которого описано)

Сведения о местоположении границ объекта

1	2	3	4	5	6
286	147437,94	341985,30	Метод спутниковых геодезических измерений (определений)	0,10	—
287	147437,96	341992,21	Метод спутниковых геодезических измерений (определений)	0,10	—
288	147399,70	342010,71	Метод спутниковых геодезических измерений (определений)	0,10	—
289	147354,96	342032,43	Метод спутниковых геодезических измерений (определений)	0,10	—
290	147254,93	342081,23	Метод спутниковых геодезических измерений (определений)	0,10	—
291	147254,92	342081,24	Метод спутниковых геодезических измерений (определений)	0,10	—
292	147164,30	342124,94	Метод спутниковых геодезических измерений (определений)	0,10	—
293	147163,43	342125,13	Метод спутниковых геодезических измерений (определений)	0,10	—
294	147162,38	342124,83	Метод спутниковых геодезических измерений (определений)	0,10	—

ГРАФИЧЕСКОЕ ОПИСАНИЕ

местоположения границ населенных пунктов, территориальных зон,
особо охраняемых природных территорий,
зон с особыми условиями использования территории

Публичный сервитут в отношении земель и земельных участков в целях эксплуатации существующего линейного объекта системы электроснабжения регионального значения «Воздушная линия ВЛ 35 кВ Л 533 "Графская-Троицкая СО АССР"» и его неотъемлемых технологических частей

(наименование объекта, местоположение границ которого описано)

Сведения о местоположении границ объекта

1	2	3	4	5	6
295	147115,80	342095,89	Метод спутниковых геодезических измерений (определений)	0,10	—
296	147115,72	342095,84	Метод спутниковых геодезических измерений (определений)	0,10	—
297	147112,31	342093,49	Метод спутниковых геодезических измерений (определений)	0,10	—
298	147112,17	342093,39	Метод спутниковых геодезических измерений (определений)	0,10	—
299	146997,93	341999,55	Метод спутниковых геодезических измерений (определений)	0,10	—
300	146842,20	341883,42	Метод спутниковых геодезических измерений (определений)	0,10	—
301	146689,16	341881,86	Метод спутниковых геодезических измерений (определений)	0,10	—
302	146519,48	341880,20	Метод спутниковых геодезических измерений (определений)	0,10	—
303	146354,24	341879,90	Метод спутниковых геодезических измерений (определений)	0,10	—

ГРАФИЧЕСКОЕ ОПИСАНИЕ

местоположения границ населенных пунктов, территориальных зон,
особо охраняемых природных территорий,
зон с особыми условиями использования территории

Публичный сервитут в отношении земель и земельных участков в целях эксплуатации существующего линейного объекта системы электроснабжения регионального значения «Воздушная линия ВЛ 35 кВ Л 533 "Графская-Троицкая СО АССР"» и его неотъемлемых технологических частей

(наименование объекта, местоположение границ которого описано)

Сведения о местоположении границ объекта

1	2	3	4	5	6
304	146354,24	341879,90	Метод спутниковых геодезических измерений (определений)	0,10	—
305	146188,98	341879,43	Метод спутниковых геодезических измерений (определений)	0,10	—
306	146188,98	341879,43	Метод спутниковых геодезических измерений (определений)	0,10	—
307	146027,66	341878,56	Метод спутниковых геодезических измерений (определений)	0,10	—
308	145857,97	341878,26	Метод спутниковых геодезических измерений (определений)	0,10	—
309	145857,96	341878,26	Метод спутниковых геодезических измерений (определений)	0,10	—
310	145697,19	341877,01	Метод спутниковых геодезических измерений (определений)	0,10	—
311	145536,81	341876,10	Метод спутниковых геодезических измерений (определений)	0,10	—
312	145536,81	341876,10	Метод спутниковых геодезических измерений (определений)	0,10	—

ГРАФИЧЕСКОЕ ОПИСАНИЕ

местоположения границ населенных пунктов, территориальных зон,
особо охраняемых природных территорий,
зон с особыми условиями использования территории

Публичный сервитут в отношении земель и земельных участков в целях эксплуатации существующего линейного объекта системы электроснабжения регионального значения «Воздушная линия ВЛ 35 кВ Л 533 "Графская-Троицкая СО АССР"» и его неотъемлемых технологических частей

(наименование объекта, местоположение границ которого описано)

Сведения о местоположении границ объекта

1	2	3	4	5	6
313	145372,60	341875,12	Метод спутниковых геодезических измерений (определений)	0,10	—
314	145206,66	341874,45	Метод спутниковых геодезических измерений (определений)	0,10	—
315	145206,65	341874,45	Метод спутниковых геодезических измерений (определений)	0,10	—
316	145046,31	341873,04	Метод спутниковых геодезических измерений (определений)	0,10	—
317	144880,05	341872,22	Метод спутниковых геодезических измерений (определений)	0,10	—
318	144880,05	341872,22	Метод спутниковых геодезических измерений (определений)	0,10	—
319	144711,71	341871,34	Метод спутниковых геодезических измерений (определений)	0,10	—
320	144711,71	341871,34	Метод спутниковых геодезических измерений (определений)	0,10	—
321	144540,39	341869,74	Метод спутниковых геодезических измерений (определений)	0,10	—

ГРАФИЧЕСКОЕ ОПИСАНИЕ

местоположения границ населенных пунктов, территориальных зон,
особо охраняемых природных территорий,
зон с особыми условиями использования территории

Публичный сервитут в отношении земель и земельных участков в целях эксплуатации существующего линейного объекта системы электроснабжения регионального значения «Воздушная линия ВЛ 35 кВ Л 533 "Графская-Троицкая СО АССР"» и его неотъемлемых технологических частей

(наименование объекта, местоположение границ которого описано)

Сведения о местоположении границ объекта

1	2	3	4	5	6
322	144436,65	341869,28	Метод спутниковых геодезических измерений (определений)	0,10	—
323	144249,15	341869,10	Метод спутниковых геодезических измерений (определений)	0,10	—
324	144249,14	341869,10	Метод спутниковых геодезических измерений (определений)	0,10	—
325	144076,97	341868,13	Метод спутниковых геодезических измерений (определений)	0,10	—
326	144076,96	341868,13	Метод спутниковых геодезических измерений (определений)	0,10	—
327	143901,93	341866,89	Метод спутниковых геодезических измерений (определений)	0,10	—
328	143727,15	341865,91	Метод спутниковых геодезических измерений (определений)	0,10	—
329	143727,14	341865,91	Метод спутниковых геодезических измерений (определений)	0,10	—
330	143554,85	341864,22	Метод спутниковых геодезических измерений (определений)	0,10	—

ГРАФИЧЕСКОЕ ОПИСАНИЕ

местоположения границ населенных пунктов, территориальных зон,
особо охраняемых природных территорий,
зон с особыми условиями использования территории

Публичный сервитут в отношении земель и земельных участков в целях эксплуатации существующего линейного объекта системы электроснабжения регионального значения «Воздушная линия ВЛ 35 кВ Л 533 "Графская-Троицкая СО АССР"» и его неотъемлемых технологических частей

(наименование объекта, местоположение границ которого описано)

Сведения о местоположении границ объекта

1	2	3	4	5	6
331	143378,65	341865,27	Метод спутниковых геодезических измерений (определений)	0,10	—
332	143378,64	341865,27	Метод спутниковых геодезических измерений (определений)	0,10	—
333	143378,64	341865,27	Метод спутниковых геодезических измерений (определений)	0,10	—
334	143225,87	341865,20	Метод спутниковых геодезических измерений (определений)	0,10	—
335	143080,10	341867,10	Метод спутниковых геодезических измерений (определений)	0,10	—
336	142991,72	341868,33	Метод спутниковых геодезических измерений (определений)	0,10	—
337	142904,89	341870,53	Метод спутниковых геодезических измерений (определений)	0,10	—
338	142904,85	341870,53	Метод спутниковых геодезических измерений (определений)	0,10	—
339	142855,49	341870,92	Метод спутниковых геодезических измерений (определений)	0,10	—

ГРАФИЧЕСКОЕ ОПИСАНИЕ

местоположения границ населенных пунктов, территориальных зон,
особо охраняемых природных территорий,
зон с особыми условиями использования территории

Публичный сервитут в отношении земель и земельных участков в целях эксплуатации существующего линейного объекта системы электроснабжения регионального значения «Воздушная линия ВЛ 35 кВ Л 533 "Графская-Троицкая СО АССР"» и его неотъемлемых технологических частей

(наименование объекта, местоположение границ которого описано)

Сведения о местоположении границ объекта

1	2	3	4	5	6
340	142855,48	341870,92	Метод спутниковых геодезических измерений (определений)	0,10	—
341	142855,43	341870,92	Метод спутниковых геодезических измерений (определений)	0,10	—
342	142818,96	341870,17	Метод спутниковых геодезических измерений (определений)	0,10	—
343	142755,72	341871,41	Метод спутниковых геодезических измерений (определений)	0,10	—
344	142755,70	341871,41	Метод спутниковых геодезических измерений (определений)	0,10	—
345	142607,46	341872,83	Метод спутниковых геодезических измерений (определений)	0,10	—
346	142444,41	341875,45	Метод спутниковых геодезических измерений (определений)	0,10	—
347	142444,38	341875,45	Метод спутниковых геодезических измерений (определений)	0,10	—
348	142442,82	341874,70	Метод спутниковых геодезических измерений (определений)	0,10	—

ГРАФИЧЕСКОЕ ОПИСАНИЕ

местоположения границ населенных пунктов, территориальных зон,
особо охраняемых природных территорий,
зон с особыми условиями использования территории

Публичный сервитут в отношении земель и земельных участков в целях эксплуатации существующего линейного объекта системы электроснабжения регионального значения «Воздушная линия ВЛ 35 кВ Л 533 "Графская-Троицкая СО АССР"» и его неотъемлемых технологических частей

(наименование объекта, местоположение границ которого описано)

Сведения о местоположении границ объекта

1	2	3	4	5	6
349	142386,60	341804,44	Метод спутниковых геодезических измерений (определений)	0,10	—
350	142386,60	341804,43	Метод спутниковых геодезических измерений (определений)	0,10	—
351	142299,32	341694,49	Метод спутниковых геодезических измерений (определений)	0,10	—
352	142226,81	341604,52	Метод спутниковых геодезических измерений (определений)	0,10	—
353	142226,63	341604,26	Метод спутниковых геодезических измерений (определений)	0,10	—
354	142226,38	341603,54	Метод спутниковых геодезических измерений (определений)	0,10	—
355	142203,56	341441,15	Метод спутниковых геодезических измерений (определений)	0,10	—
356	142203,56	341441,15	Метод спутниковых геодезических измерений (определений)	0,10	—
357	142183,08	341294,00	Метод спутниковых геодезических измерений (определений)	0,10	—

ГРАФИЧЕСКОЕ ОПИСАНИЕ

местоположения границ населенных пунктов, территориальных зон,
особо охраняемых природных территорий,
зон с особыми условиями использования территории

Публичный сервитут в отношении земель и земельных участков в целях эксплуатации существующего линейного объекта системы электроснабжения регионального значения «Воздушная линия ВЛ 35 кВ Л 533 "Графская-Троицкая СО АССР"» и его неотъемлемых технологических частей

(наименование объекта, местоположение границ которого описано)

Сведения о местоположении границ объекта

1	2	3	4	5	6
358	142161,40	341140,12	Метод спутниковых геодезических измерений (определений)	0,10	—
359	142138,20	340976,63	Метод спутниковых геодезических измерений (определений)	0,10	—
360	142138,20	340976,62	Метод спутниковых геодезических измерений (определений)	0,10	—
361	142115,67	340813,68	Метод спутниковых геодезических измерений (определений)	0,10	—
362	142094,84	340666,73	Метод спутниковых геодезических измерений (определений)	0,10	—
363	142094,84	340666,73	Метод спутниковых геодезических измерений (определений)	0,10	—
364	142071,47	340501,24	Метод спутниковых геодезических измерений (определений)	0,10	—
365	142071,47	340501,24	Метод спутниковых геодезических измерений (определений)	0,10	—
366	142053,22	340371,83	Метод спутниковых геодезических измерений (определений)	0,10	—

ГРАФИЧЕСКОЕ ОПИСАНИЕ

местоположения границ населенных пунктов, территориальных зон,
особо охраняемых природных территорий,
зон с особыми условиями использования территории

Публичный сервитут в отношении земель и земельных участков в целях эксплуатации существующего линейного объекта системы электроснабжения регионального значения «Воздушная линия ВЛ 35 кВ Л 533 "Графская-Троицкая СО АССР"» и его неотъемлемых технологических частей

(наименование объекта, местоположение границ которого описано)

Сведения о местоположении границ объекта

1	2	3	4	5	6
367	142047,04	340329,52	Метод спутниковых геодезических измерений (определений)	0,10	—
368	142028,07	340203,39	Метод спутниковых геодезических измерений (определений)	0,10	—
369	142028,05	340203,11	Метод спутниковых геодезических измерений (определений)	0,10	—
370	142027,22	340036,25	Метод спутниковых геодезических измерений (определений)	0,10	—
371	142024,44	339817,09	Метод спутниковых геодезических измерений (определений)	0,10	—
372	142024,44	339817,09	Метод спутниковых геодезических измерений (определений)	0,10	—
373	142022,78	339681,64	Метод спутниковых геодезических измерений (определений)	0,10	—
374	142022,78	339681,63	Метод спутниковых геодезических измерений (определений)	0,10	—
375	142021,78	339577,53	Метод спутниковых геодезических измерений (определений)	0,10	—

ГРАФИЧЕСКОЕ ОПИСАНИЕ

местоположения границ населенных пунктов, территориальных зон,
особо охраняемых природных территорий,
зон с особыми условиями использования территории

Публичный сервитут в отношении земель и земельных участков в целях эксплуатации существующего линейного объекта системы электроснабжения регионального значения «Воздушная линия ВЛ 35 кВ Л 533 "Графская-Троицкая СО АССР"» и его неотъемлемых технологических частей

(наименование объекта, местоположение границ которого описано)

Сведения о местоположении границ объекта

1	2	3	4	5	6
376	142019,99	339412,61	Метод спутниковых геодезических измерений (определений)	0,10	—
377	142017,04	339232,48	Метод спутниковых геодезических измерений (определений)	0,10	—
378	142017,07	339232,11	Метод спутниковых геодезических измерений (определений)	0,10	—
379	142044,23	339071,94	Метод спутниковых геодезических измерений (определений)	0,10	—
380	142024,17	339062,51	Метод спутниковых геодезических измерений (определений)	0,10	—
381	142009,35	339068,32	Метод спутниковых геодезических измерений (определений)	0,10	—
382	142008,62	339068,46	Метод спутниковых геодезических измерений (определений)	0,10	—
383	142006,89	339067,46	Метод спутниковых геодезических измерений (определений)	0,10	—
384	142006,64	339066,70	Метод спутниковых геодезических измерений (определений)	0,10	—

ГРАФИЧЕСКОЕ ОПИСАНИЕ

местоположения границ населенных пунктов, территориальных зон,
особо охраняемых природных территорий,
зон с особыми условиями использования территории

Публичный сервитут в отношении земель и земельных участков в целях эксплуатации существующего линейного объекта системы электроснабжения регионального значения «Воздушная линия ВЛ 35 кВ Л 533 "Графская-Троицкая СО АССР"» и его неотъемлемых технологических частей

(наименование объекта, местоположение границ которого описано)

Сведения о местоположении границ объекта

1	2	3	4	5	6
385	142004,85	339052,32	Метод спутниковых геодезических измерений (определений)	0,10	—
386	142005,10	339051,08	Метод спутниковых геодезических измерений (определений)	0,10	—
194	142006,84	339050,08	Метод спутниковых геодезических измерений (определений)	0,10	—

3. Сведения о характерных точках части (частей) границы объекта

Обозначение характерных точек части границы	Координаты, м		Метод определения координат характерной точки	Средняя квадратическая погрешность положения характерной точки (M_t), м	Описание обозначения точки на местности (при наличии)
	X	Y			
1	2	3	4	5	6
Часть № —					
—	—	—	—	—	—

ГРАФИЧЕСКОЕ ОПИСАНИЕ

местоположения границ населенных пунктов, территориальных зон,
особо охраняемых природных территорий,
зон с особыми условиями использования территории

Публичный сервитут в отношении земель и земельных участков в целях эксплуатации существующего линейного объекта системы электроснабжения регионального значения «Воздушная линия ВЛ 35 кВ Л 533 "Графская-Троицкая СО АССР"» и его неотъемлемых технологических частей

(наименование объекта, местоположение границ которого описано)

Сведения о местоположении измененных (уточненных) границ объекта

1. Система координат —

2. Сведения о характерных точках границ объекта

Обозначение характерных точек границ	Существующие координаты, м		Измененные (уточненные) координаты, м		Метод определения координат характерной точки	Средняя квадратическая погрешность положения характерной точки (M_t), м	Описание обозначения точки на местности (при наличии)
	X	Y	X	Y			
1	2	3	4	5	6	7	8
—	—	—	—	—	—	—	—

3. Сведения о характерных точках части (частей) границы объекта

Часть № —

Обозначение характерных точек границ	Существующие координаты, м		Измененные (уточненные) координаты, м		Метод определения координат характерной точки	Средняя квадратическая погрешность положения характерной точки (M_t), м	Описание обозначения точки на местности (при наличии)
	X	Y	X	Y			
1	2	3	4	5	6	7	8
—	—	—	—	—	—	—	—


ГРАФИЧЕСКОЕ ОПИСАНИЕ
местоположения границ населенных пунктов, территориальных зон,
особо охраняемых природных территорий,
зон с особыми условиями использования территории

Публичный сервитут в отношении земель и земельных участков в целях эксплуатации существующего линейного объекта системы электроснабжения регионального значения «Воздушная линия ВЛ 35 кВ Л 533 "Графская-Троицкая СО АССР"» и его неотъемлемых технологических частей

(наименование объекта, местоположение границ которого описано)

План границ объекта

Основной лист

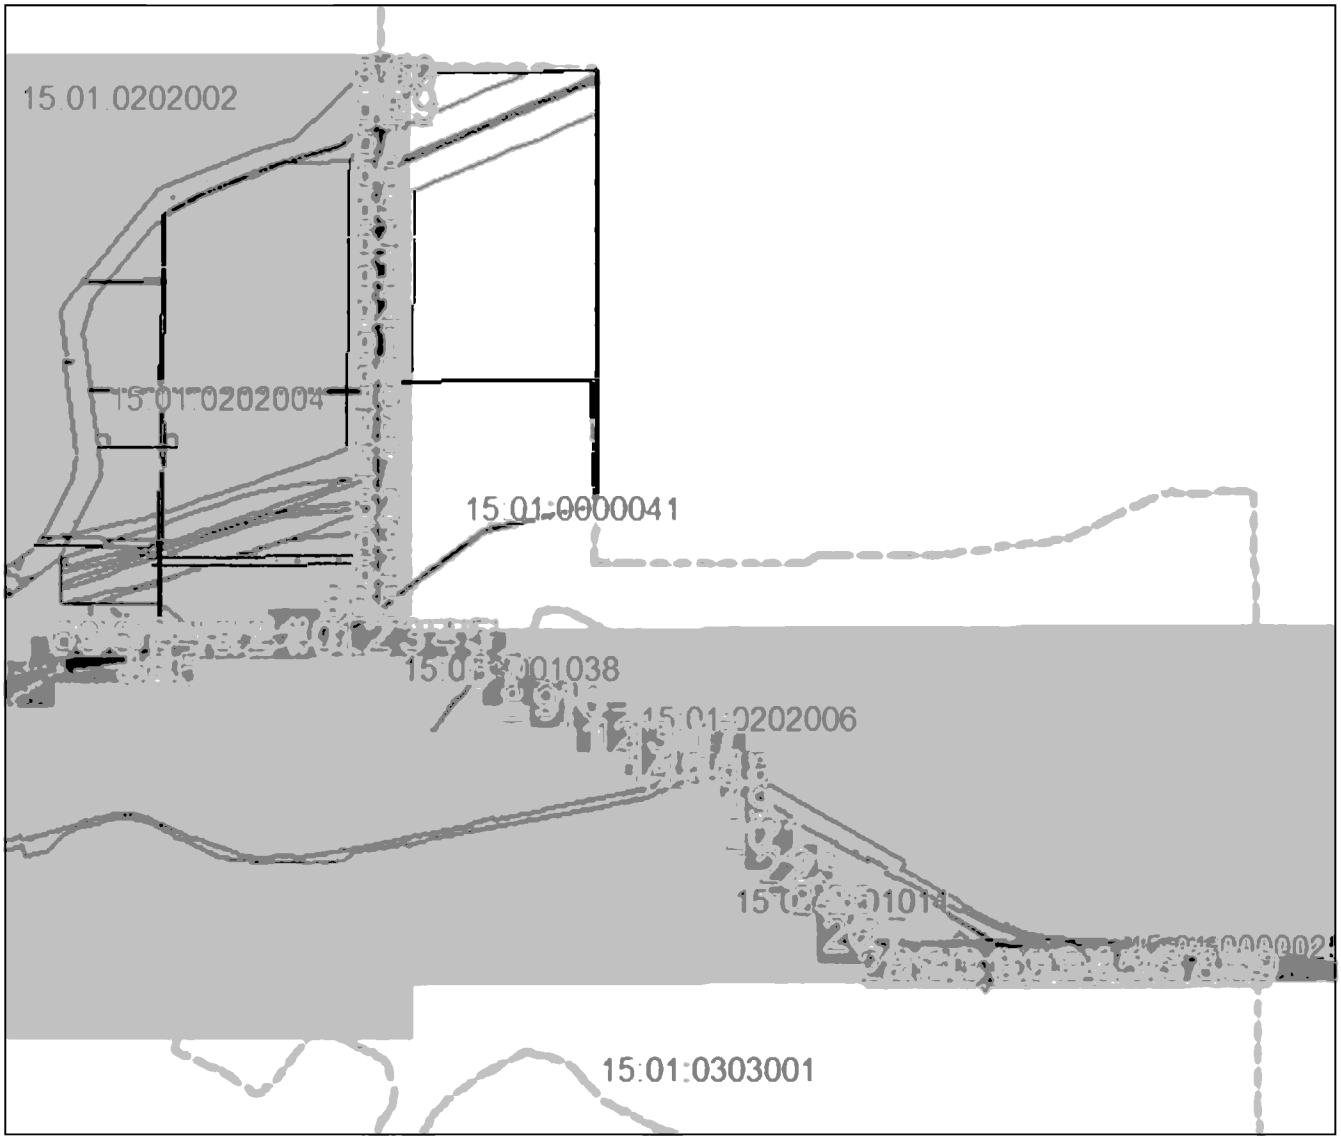

Масштаб 1: 70200

Используемые условные знаки и обозначения:

– область выносного листа.

23 – номер выносного листа.

Остальные используемые условные знаки и обозначения приведены на отдельной странице в конце раздела

Подпись _____ *Валуев Р. А.* Дата *15 декабря 2023 г.*

Место для оттиска печати (при наличии) лица, составившего описание местоположения границ объекта

ГРАФИЧЕСКОЕ ОПИСАНИЕ


местоположения границ населенных пунктов, территориальных зон,
особо охраняемых природных территорий,
зон с особыми условиями использования территории

Публичный сервитут в отношении земель и земельных участков в целях эксплуатации существующего линейного объекта системы электроснабжения регионального значения «Воздушная линия ВЛ 35 кВ Л 533 "Графская-Троицкая СО АССР"» и его неотъемлемых технологических частей

(наименование объекта, местоположение границ которого описано)

План границ объекта

Выносной лист №1

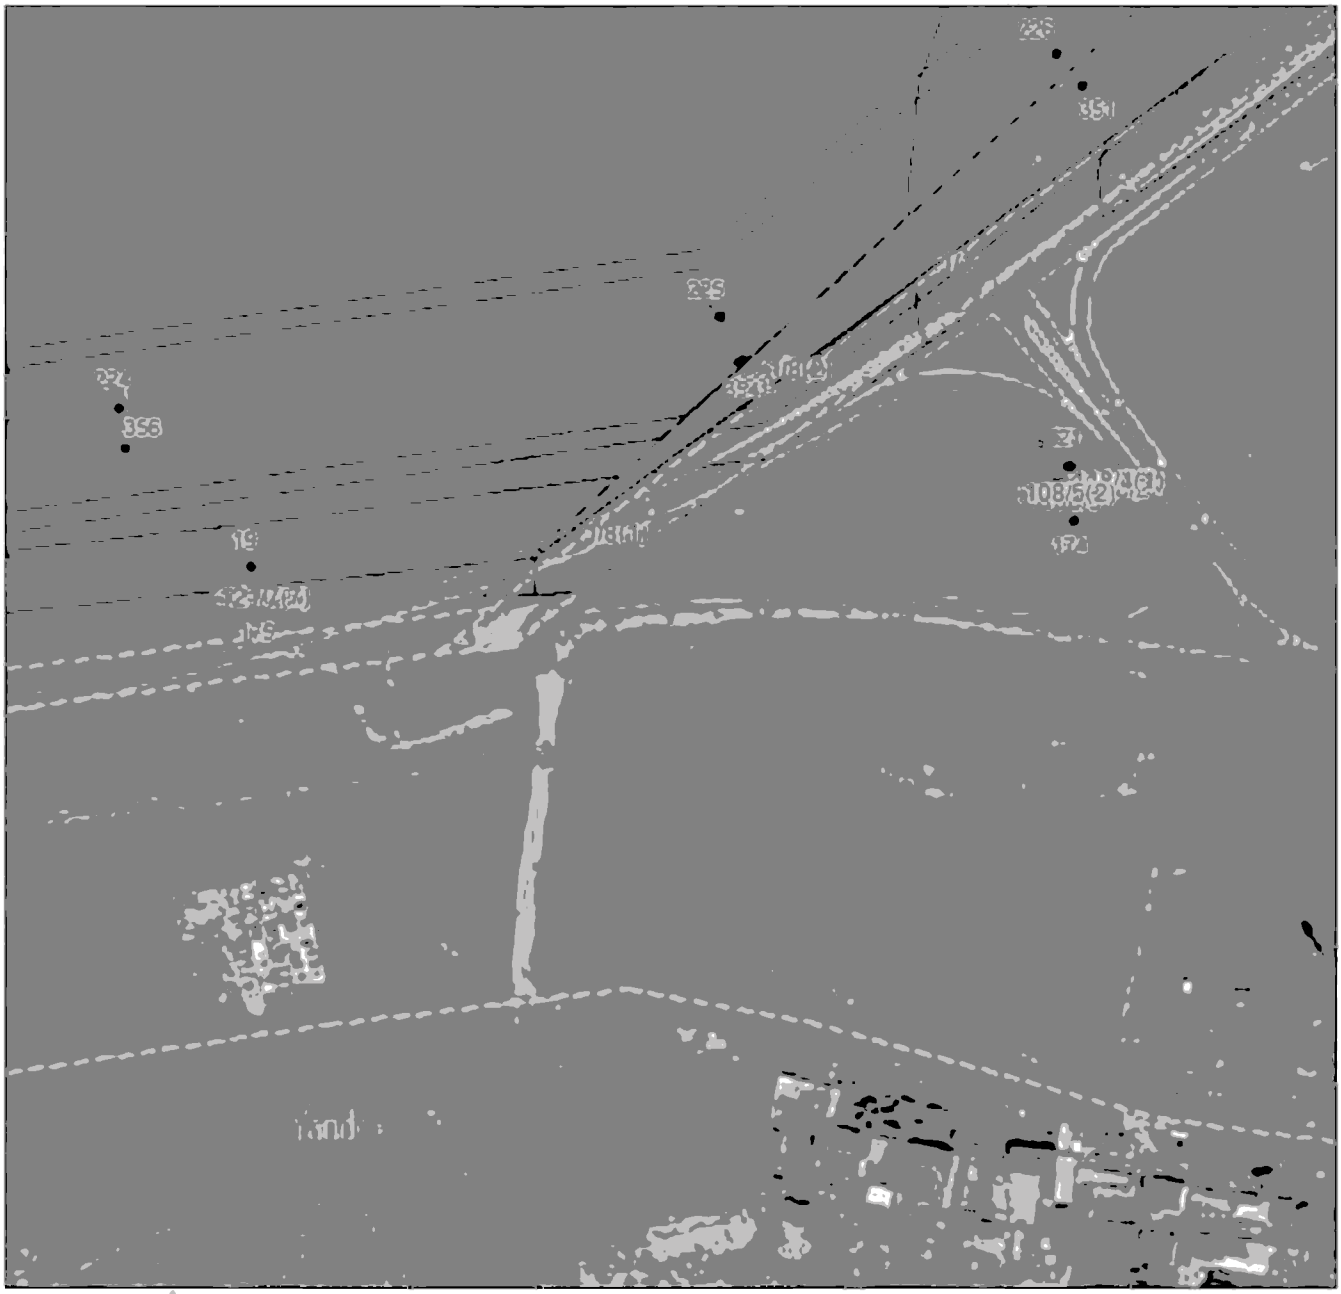

Масштаб 1:2000

Используемые условные знаки и обозначения приведены на отдельной странице в конце раздела.

Подпись _____ *Валуев Р. А.* Дата *15 декабря 2023 г.*

Место для оттиска печати (при наличии) лица, составившего описание местоположения границ объекта

ГРАФИЧЕСКОЕ ОПИСАНИЕ


местоположения границ населенных пунктов, территориальных зон,
особо охраняемых природных территорий,
зон с особыми условиями использования территории

Публичный сервитут в отношении земель и земельных участков в целях эксплуатации существующего линейного объекта системы электроснабжения регионального значения «Воздушная линия ВЛ 35 кВ Л 533 "Графская-Троицкая СО АССР"» и его неотъемлемых технологических частей

(наименование объекта, местоположение границ которого описано)

План границ объекта

Выносной лист №2

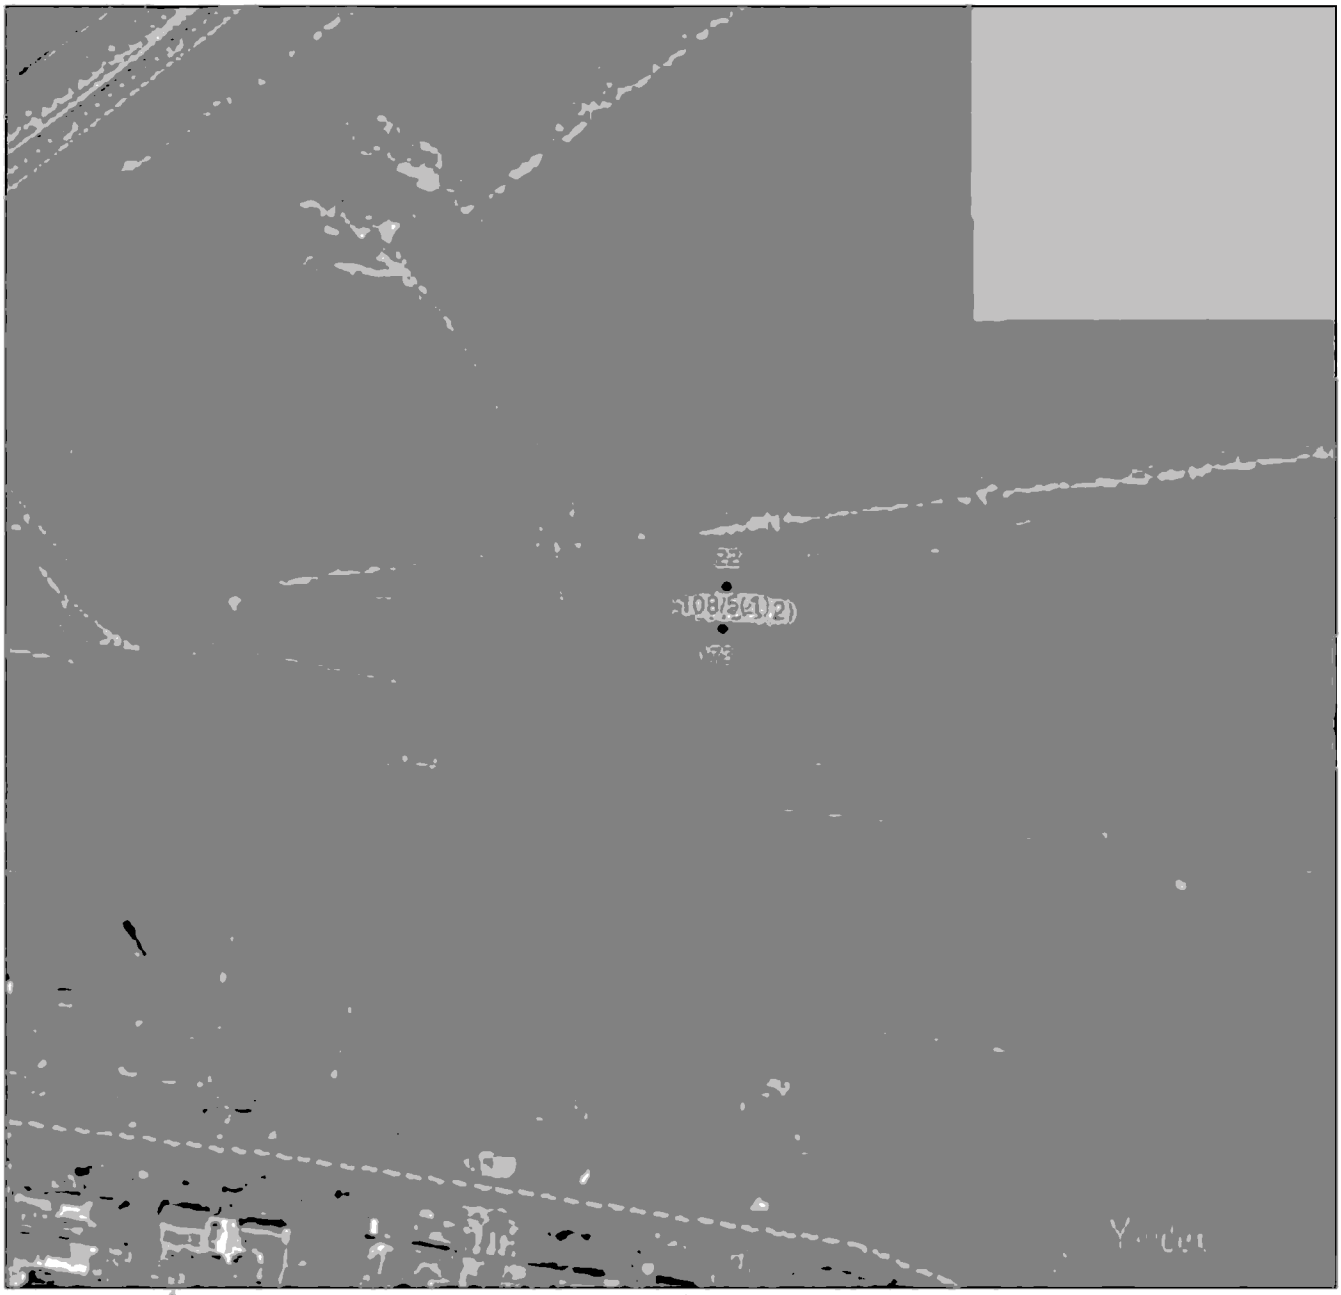

Масштаб 1:2000

Используемые условные знаки и обозначения приведены на отдельной странице в конце раздела.

Подпись _____ *Валуев Р. А.* Дата *15 декабря 2023 г.*

Место для оттиска печати (при наличии) лица, составившего описание местоположения границ объекта

ГРАФИЧЕСКОЕ ОПИСАНИЕ


местоположения границ населенных пунктов, территориальных зон,
особо охраняемых природных территорий,
зон с особыми условиями использования территории

Публичный сервитут в отношении земель и земельных участков в целях эксплуатации существующего линейного объекта системы электроснабжения регионального значения «Воздушная линия ВЛ 35 кВ Л 533 "Графская-Троицкая СО АССР"» и его неотъемлемых технологических частей

(наименование объекта, местоположение границ которого описано)

План границ объекта

Выносной лист №3

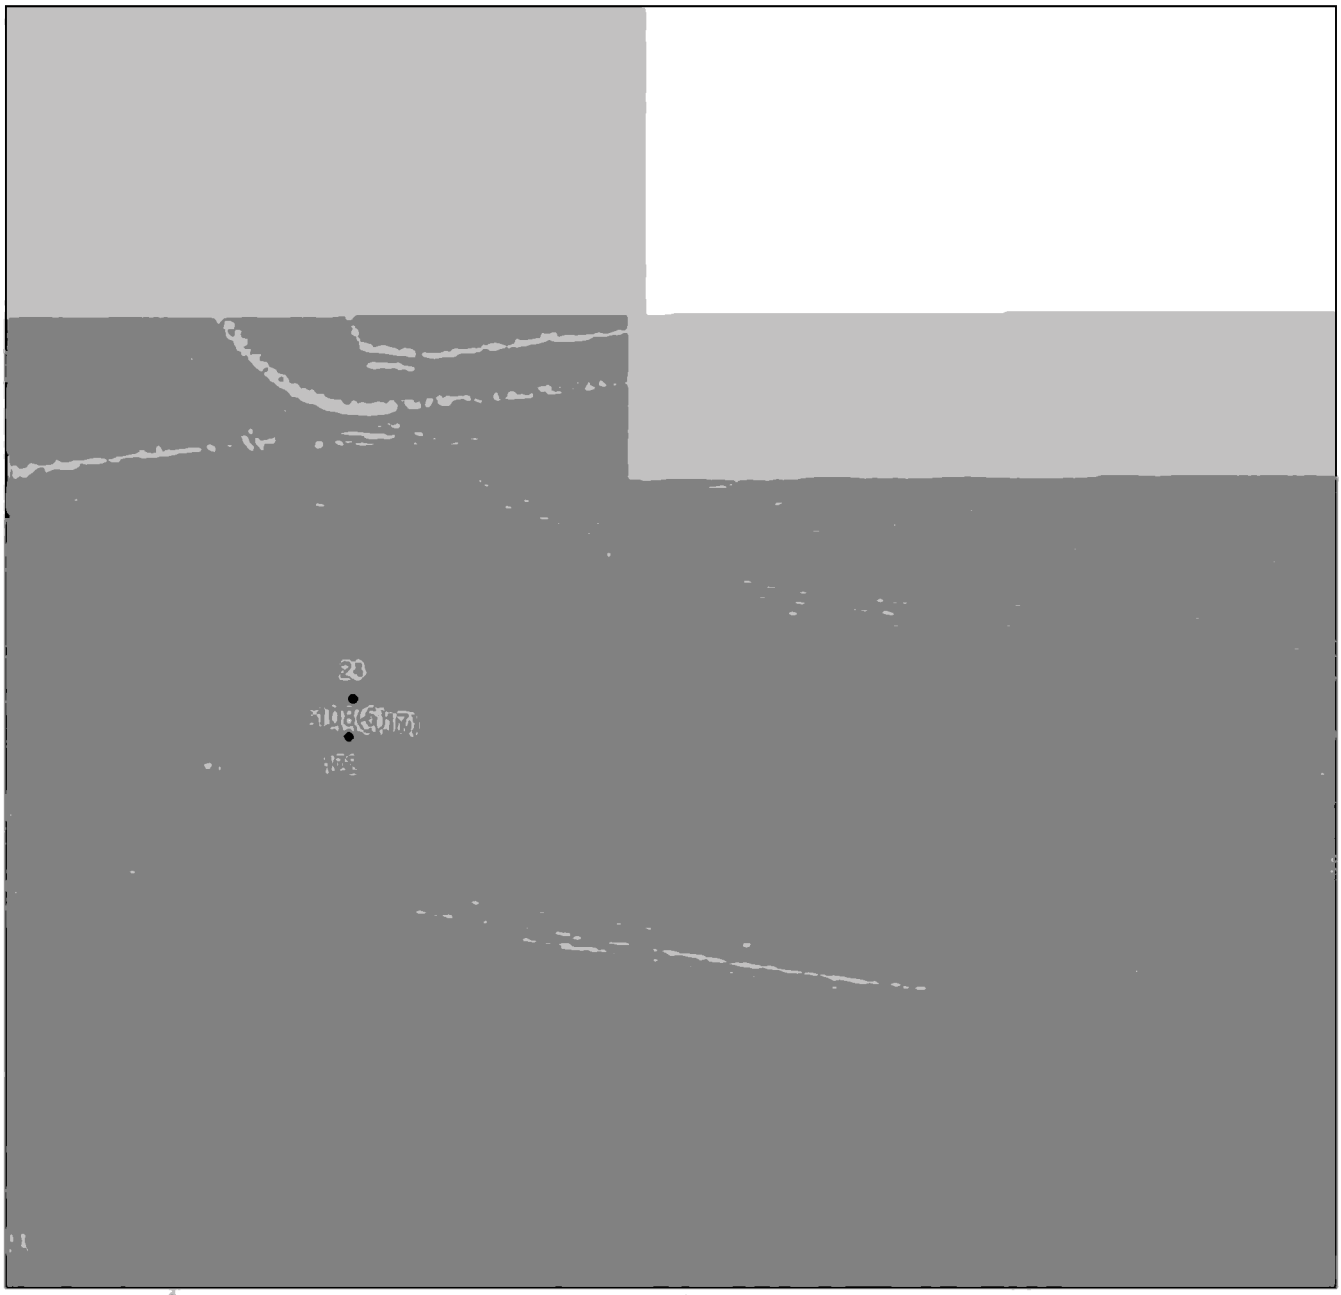

Масштаб 1:2000

Используемые условные знаки и обозначения приведены на отдельной странице в конце раздела.

Подпись _____ *Валуев Р. А.* Дата *15 декабря 2023 г.*

Место для оттиска печати (при наличии) лица, составившего описание местоположения границ объекта

ГРАФИЧЕСКОЕ ОПИСАНИЕ


местоположения границ населенных пунктов, территориальных зон,
особо охраняемых природных территорий,
зон с особыми условиями использования территории

Публичный сервитут в отношении земель и земельных участков в целях эксплуатации существующего линейного объекта системы электроснабжения регионального значения «Воздушная линия ВЛ 35 кВ Л 533 "Графская-Троицкая СО АССР"» и его неотъемлемых технологических частей

(наименование объекта, местоположение границ которого описано)

План границ объекта

Выносной лист №4

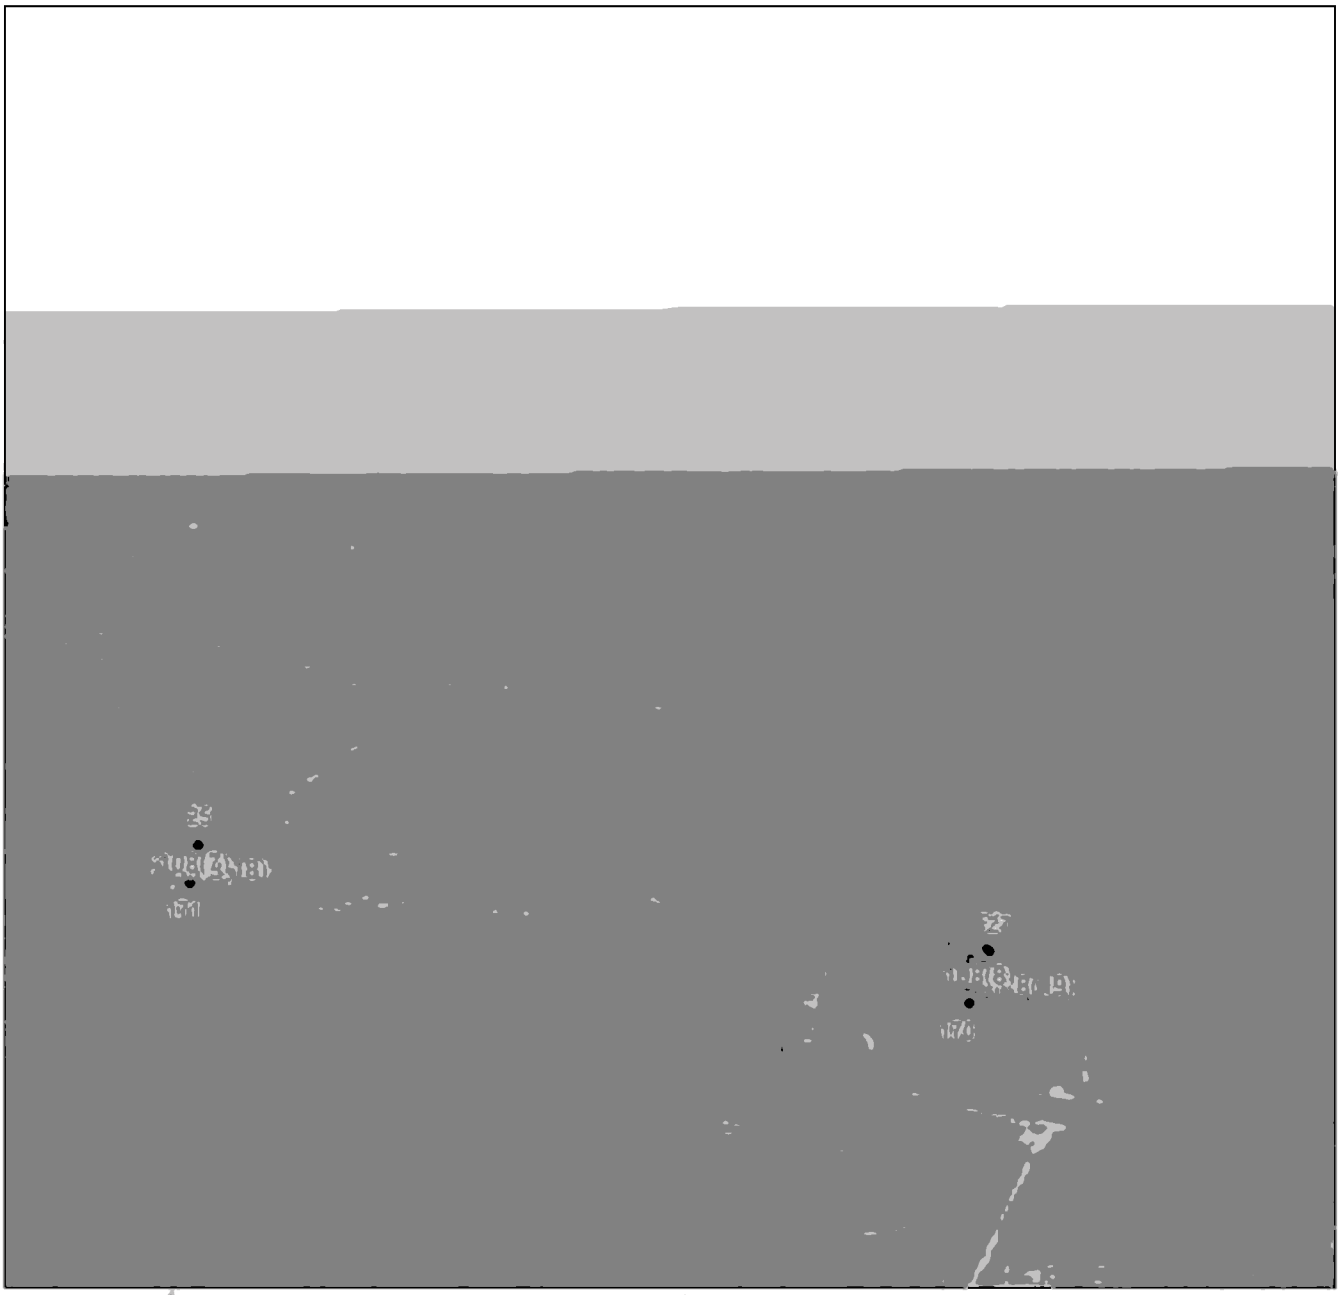

Масштаб 1:2000

Используемые условные знаки и обозначения приведены на отдельной странице в конце раздела.

Подпись _____ *Валуев Р. А.* Дата *15 декабря 2023 г.*

Место для оттиска печати (при наличии) лица, составившего описание местоположения границ объекта

ГРАФИЧЕСКОЕ ОПИСАНИЕ


местоположения границ населенных пунктов, территориальных зон,
особо охраняемых природных территорий,
зон с особыми условиями использования территории

Публичный сервитут в отношении земель и земельных участков в целях эксплуатации существующего линейного объекта системы электроснабжения регионального значения «Воздушная линия ВЛ 35 кВ Л 533 "Графская-Троицкая СО АССР"» и его неотъемлемых технологических частей

(наименование объекта, местоположение границ которого описано)

План границ объекта

Выносной лист №5

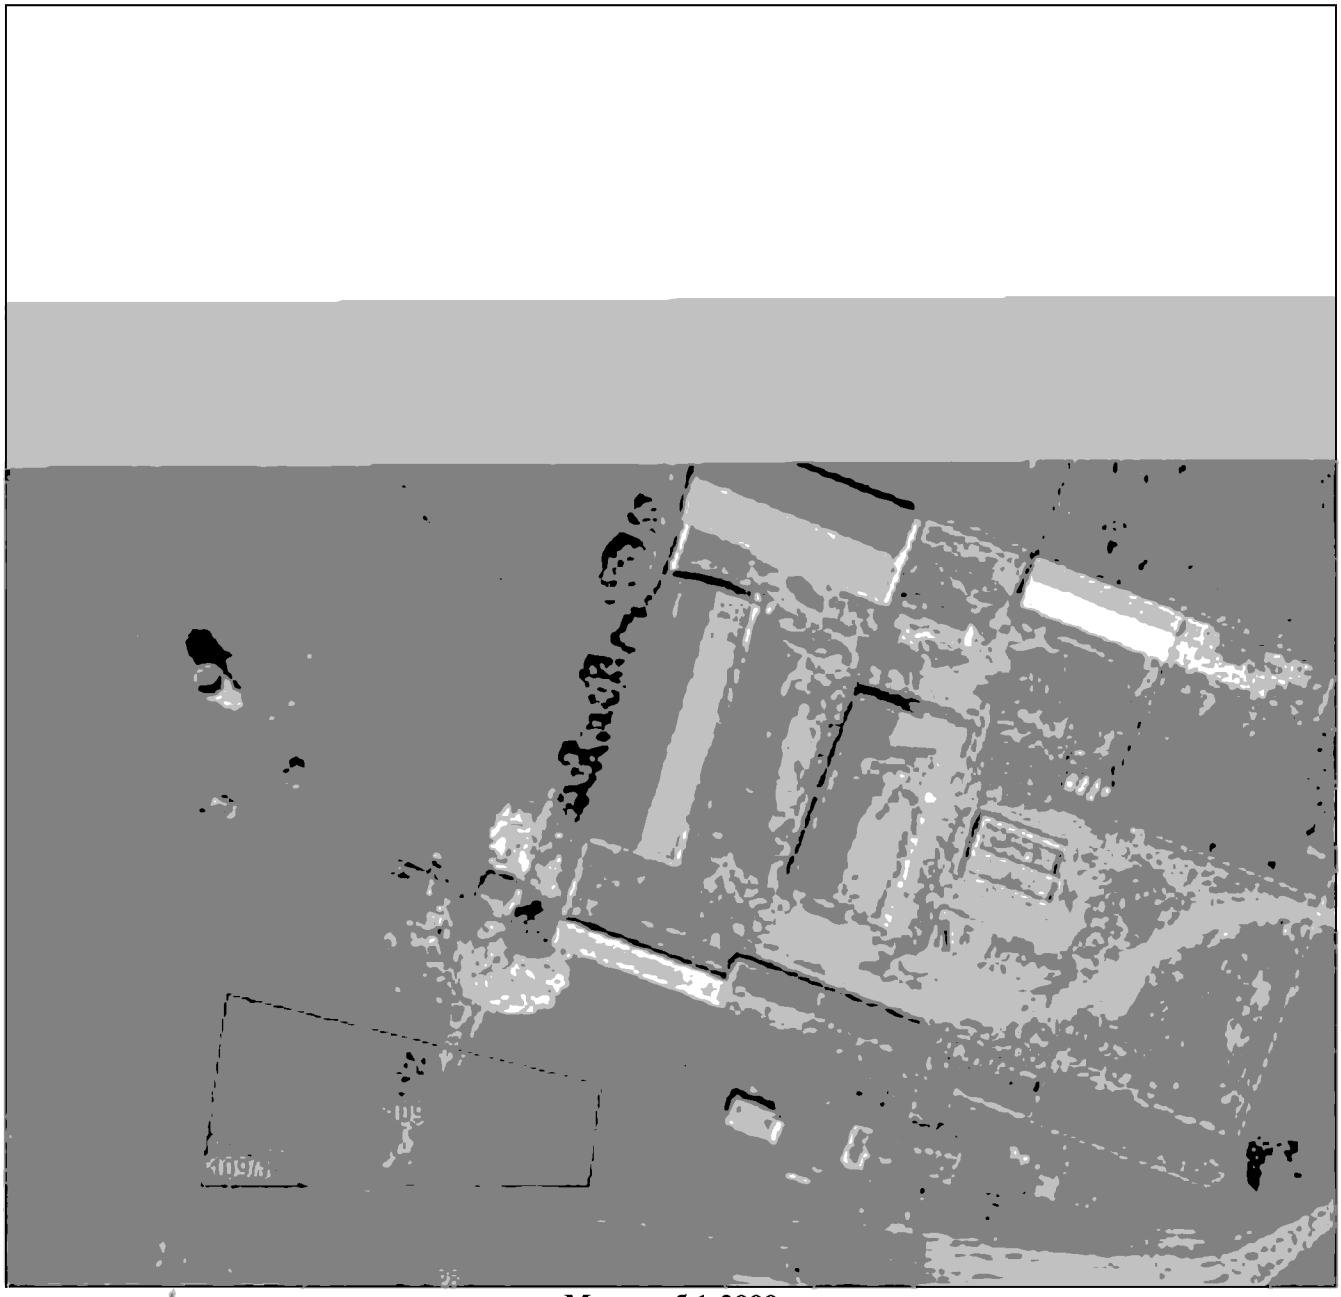

Масштаб 1:2000

Используемые условные знаки и обозначения приведены на отдельной странице в конце раздела.

Подпись _____ *Валуев Р. А.* Дата *15 декабря 2023 г.*

Место для оттиска печати (при наличии) лица, составившего описание местоположения границ объекта

ГРАФИЧЕСКОЕ ОПИСАНИЕ


местоположения границ населенных пунктов, территориальных зон,
особо охраняемых природных территорий,
зон с особыми условиями использования территории

Публичный сервитут в отношении земель и земельных участков в целях эксплуатации существующего линейного объекта системы электроснабжения регионального значения «Воздушная линия ВЛ 35 кВ Л 533 "Графская-Троицкая СО АССР"» и его неотъемлемых технологических частей

(наименование объекта, местоположение границ которого описано)

План границ объекта

Выносной лист №6

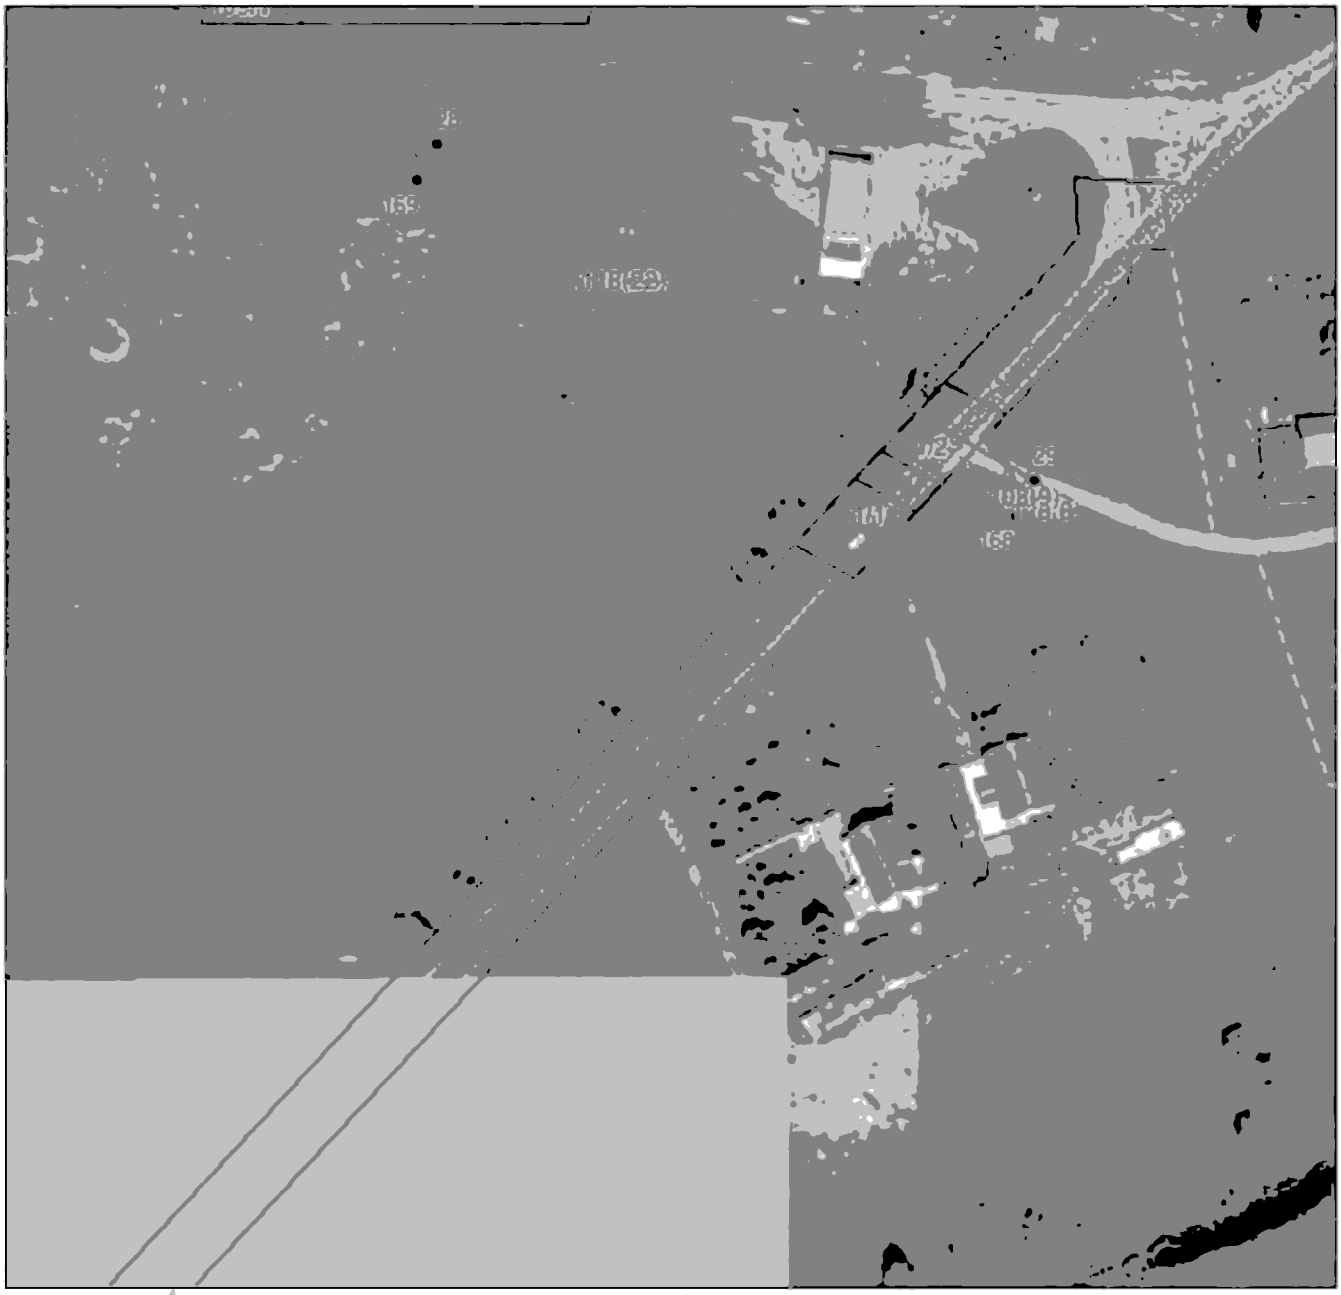

Масштаб 1:2000

Используемые условные знаки и обозначения приведены на отдельной странице в конце раздела.

Подпись _____ *Валуев Р. А.* Дата *15 декабря 2023 г.*

Место для оттиска печати (при наличии) лица, составившего описание местоположения границ объекта

ГРАФИЧЕСКОЕ ОПИСАНИЕ


местоположения границ населенных пунктов, территориальных зон,
особо охраняемых природных территорий,
зон с особыми условиями использования территории

Публичный сервитут в отношении земель и земельных участков в целях эксплуатации существующего линейного объекта системы электроснабжения регионального значения «Воздушная линия ВЛ 35 кВ Л 533 "Графская-Троицкая СО АССР"» и его неотъемлемых технологических частей

(наименование объекта, местоположение границ которого описано)

План границ объекта

Выносной лист №7

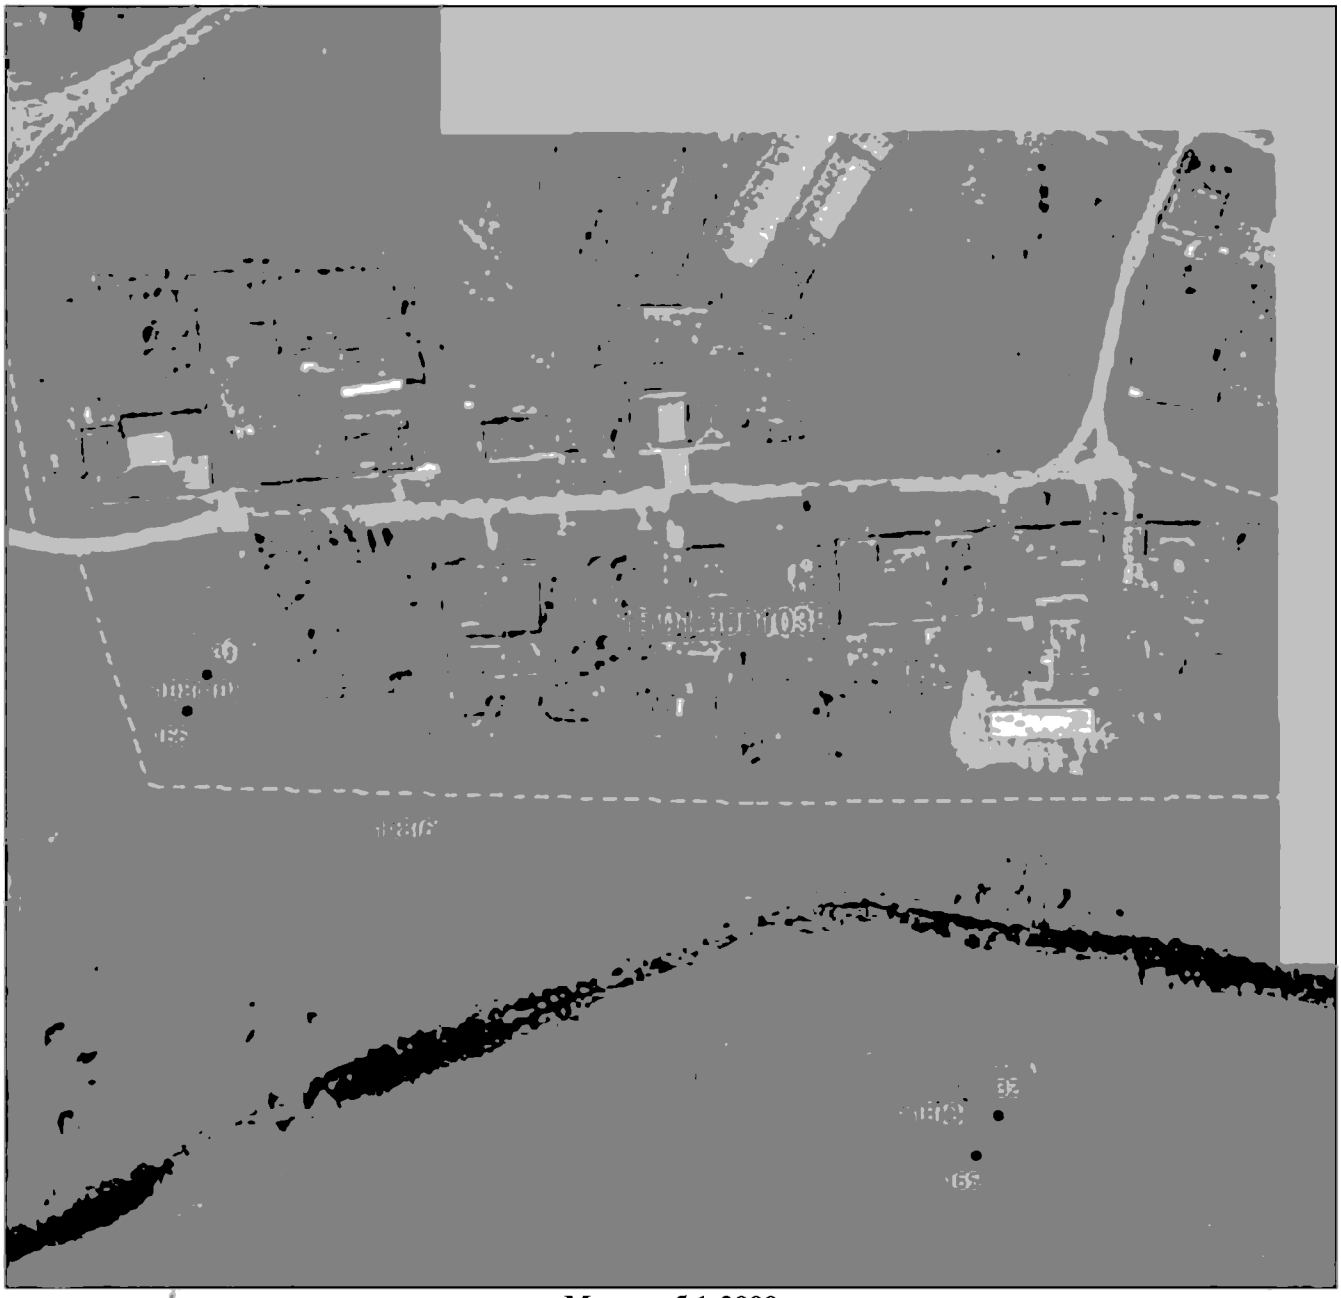

Масштаб 1:2000

Используемые условные знаки и обозначения приведены на отдельной странице в конце раздела.

Подпись _____ *Валуев Р. А.* Дата *15 декабря 2023 г.*

Место для оттиска печати (при наличии) лица, составившего описание местоположения границ объекта

ГРАФИЧЕСКОЕ ОПИСАНИЕ


местоположения границ населенных пунктов, территориальных зон,
особо охраняемых природных территорий,
зон с особыми условиями использования территории

Публичный сервитут в отношении земель и земельных участков в целях эксплуатации существующего линейного объекта системы электроснабжения регионального значения «Воздушная линия ВЛ 35 кВ Л 533 "Графская-Троицкая СО АССР"» и его неотъемлемых технологических частей

(наименование объекта, местоположение границ которого описано)

План границ объекта

Выносной лист №8

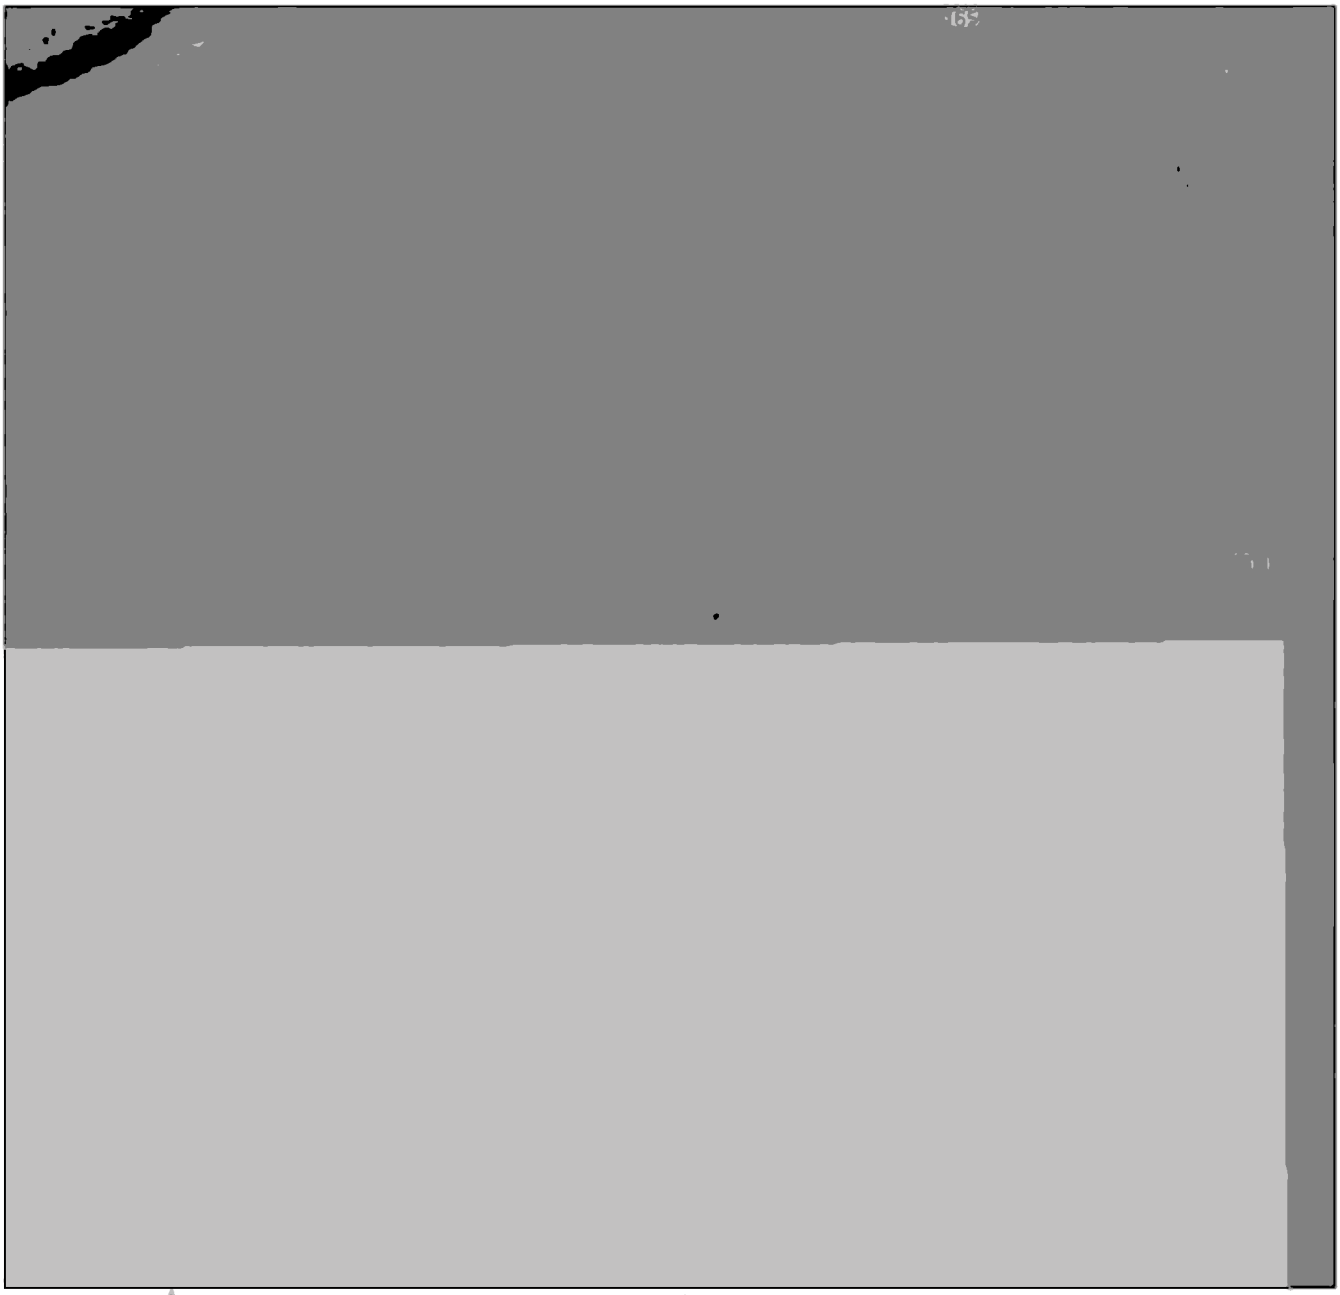

Масштаб 1:2000

Используемые условные знаки и обозначения приведены на отдельной странице в конце раздела.

Подпись _____ *Валуев Р. А.* Дата *15 декабря 2023 г.*

Место для оттиска печати (при наличии) лица, составившего описание местоположения границ объекта

ГРАФИЧЕСКОЕ ОПИСАНИЕ


местоположения границ населенных пунктов, территориальных зон,
особо охраняемых природных территорий,
зон с особыми условиями использования территории

Публичный сервитут в отношении земель и земельных участков в целях эксплуатации существующего линейного объекта системы электроснабжения регионального значения «Воздушная линия ВЛ 35 кВ Л 533 "Графская-Троицкая СО АССР"» и его неотъемлемых технологических частей

(наименование объекта, местоположение границ которого описано)

План границ объекта

Выносной лист №9

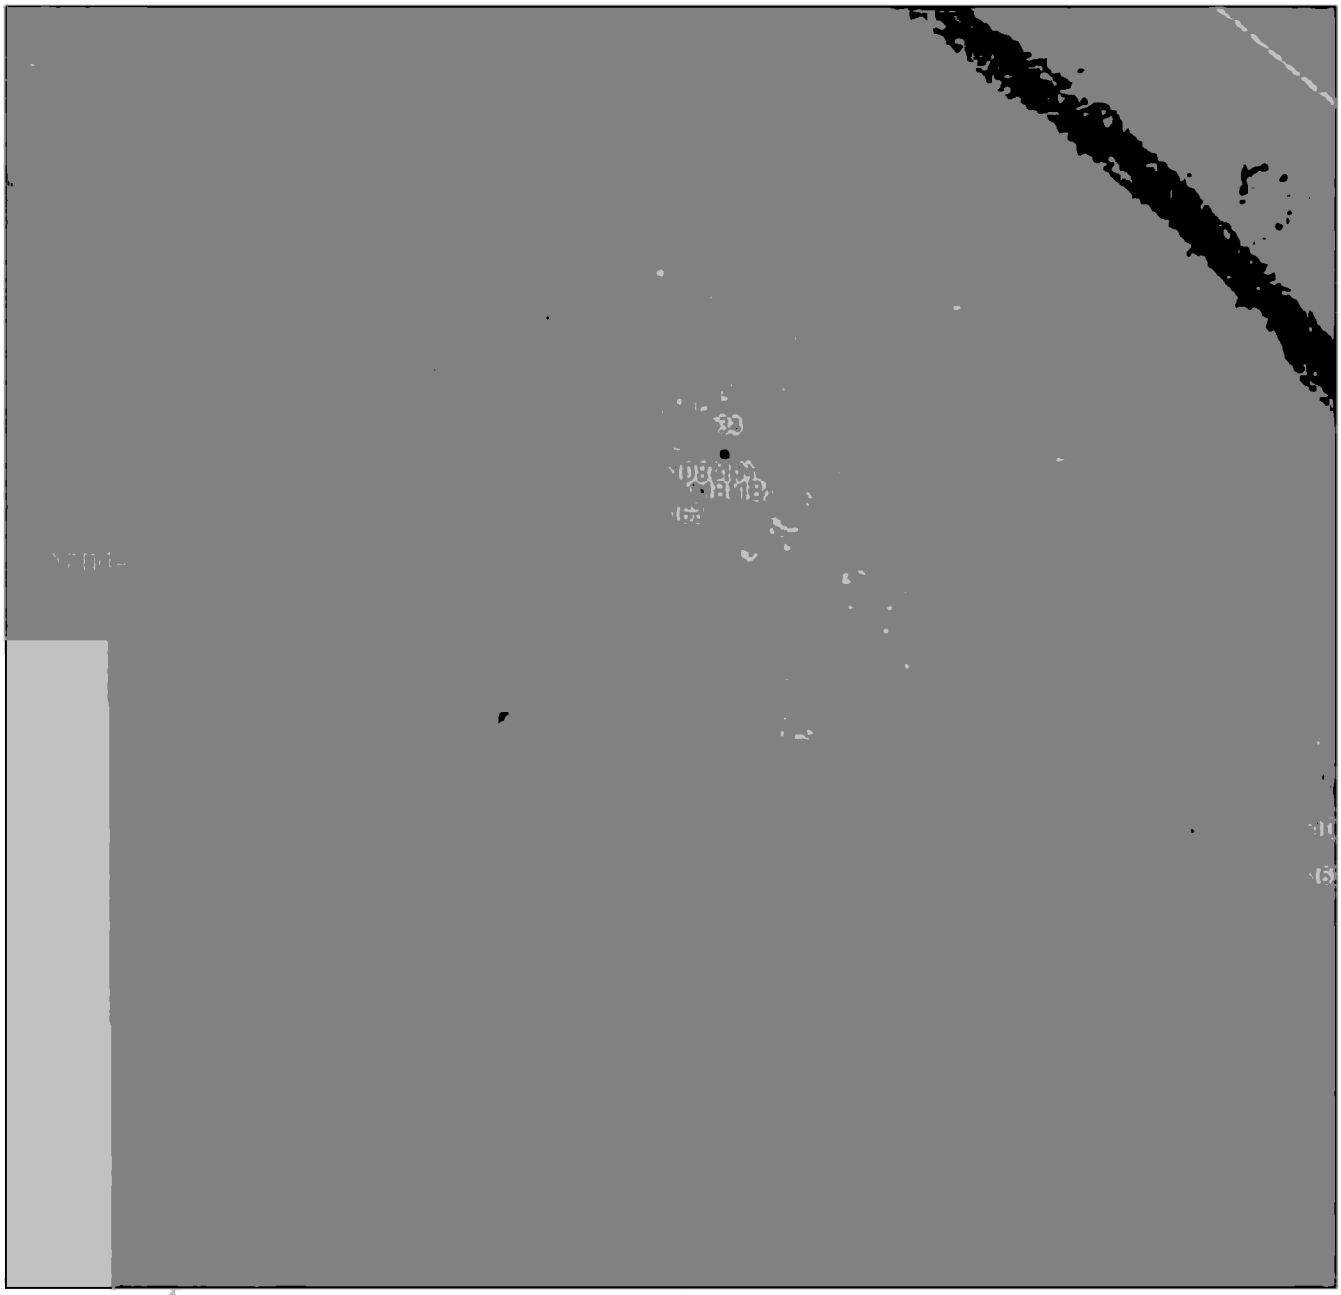

Масштаб 1:2000

Используемые условные знаки и обозначения приведены на отдельной странице в конце раздела.

Подпись _____ *Валуев Р. А.* Дата *15 декабря 2023 г.*

Место для оттиска печати (при наличии) лица, составившего описание местоположения границ объекта

ГРАФИЧЕСКОЕ ОПИСАНИЕ


местоположения границ населенных пунктов, территориальных зон,
особо охраняемых природных территорий,
зон с особыми условиями использования территории

Публичный сервитут в отношении земель и земельных участков в целях эксплуатации существующего линейного объекта системы электроснабжения регионального значения «Воздушная линия ВЛ 35 кВ Л 533 "Графская-Троицкая СО АССР"» и его неотъемлемых технологических частей

(наименование объекта, местоположение границ которого описано)

План границ объекта

Выносной лист №10

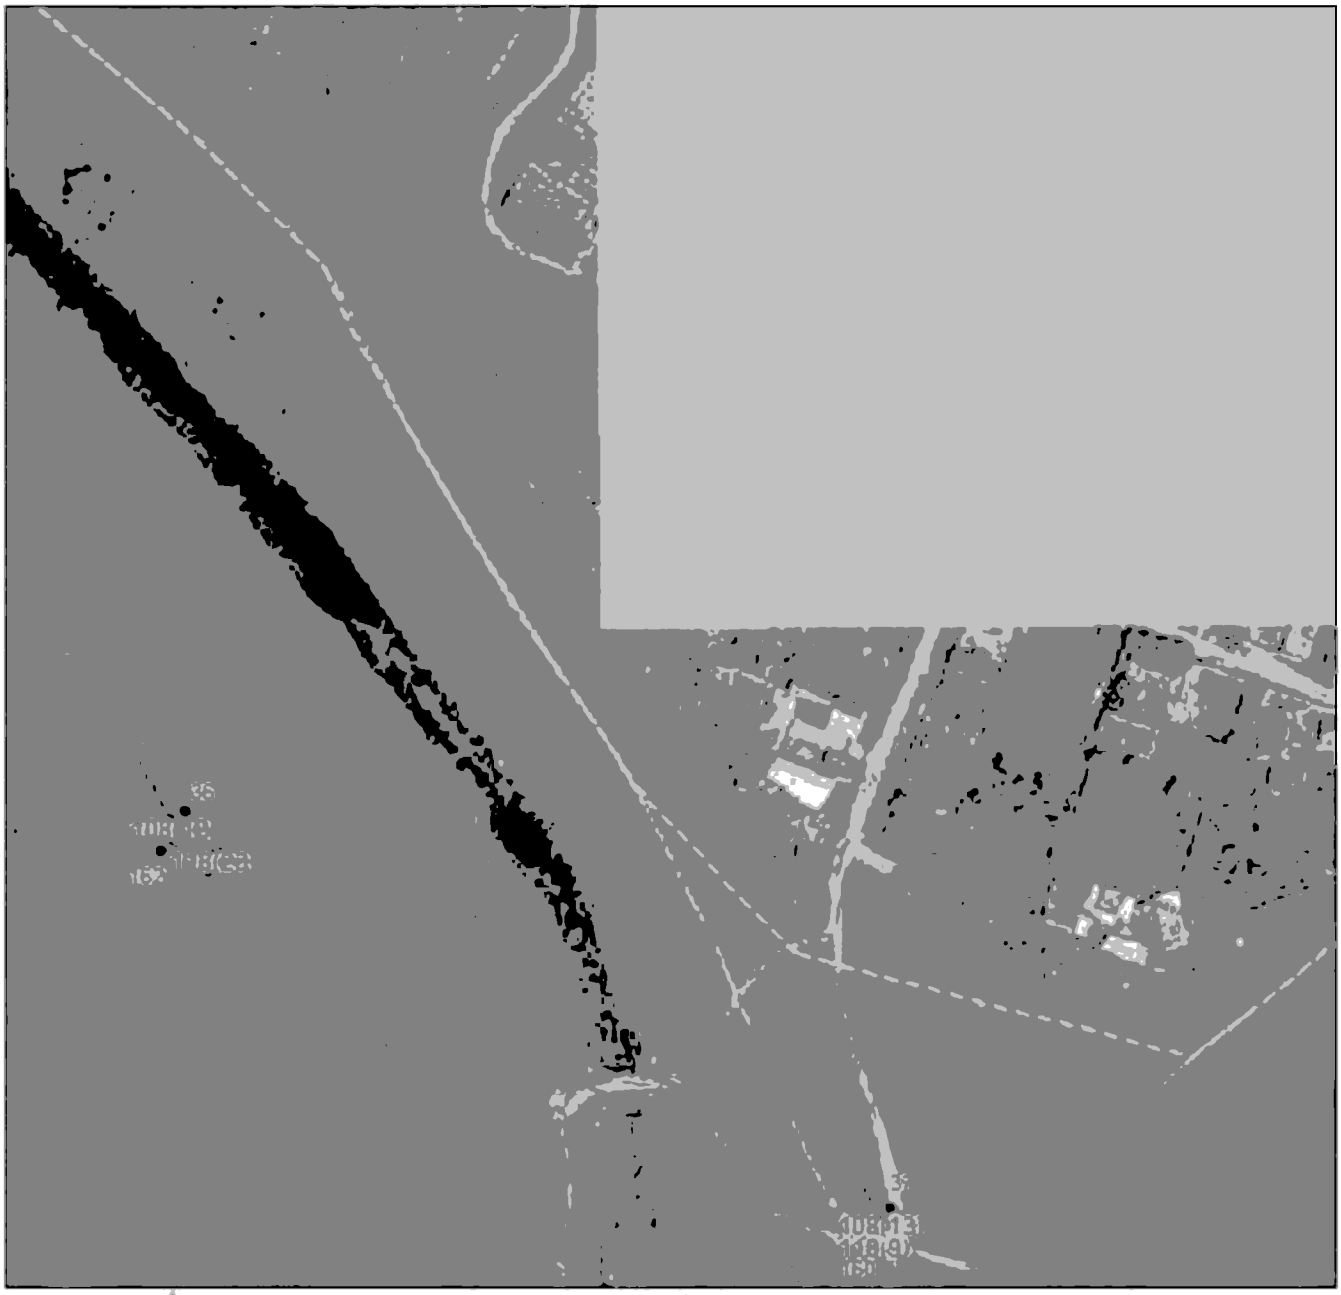

Масштаб 1:2000

Используемые условные знаки и обозначения приведены на отдельной странице в конце раздела.

Подпись _____ *Валуев Р. А.* Дата *15 декабря 2023 г.*

Место для оттиска печати (при наличии) лица, составившего описание местоположения границ объекта

ГРАФИЧЕСКОЕ ОПИСАНИЕ


местоположения границ населенных пунктов, территориальных зон,
особо охраняемых природных территорий,
зон с особыми условиями использования территории

Публичный сервитут в отношении земель и земельных участков в целях эксплуатации существующего линейного объекта системы электроснабжения регионального значения «Воздушная линия ВЛ 35 кВ Л 533 "Графская-Троицкая СО АССР"» и его неотъемлемых технологических частей

(наименование объекта, местоположение границ которого описано)

План границ объекта

Выносной лист №11

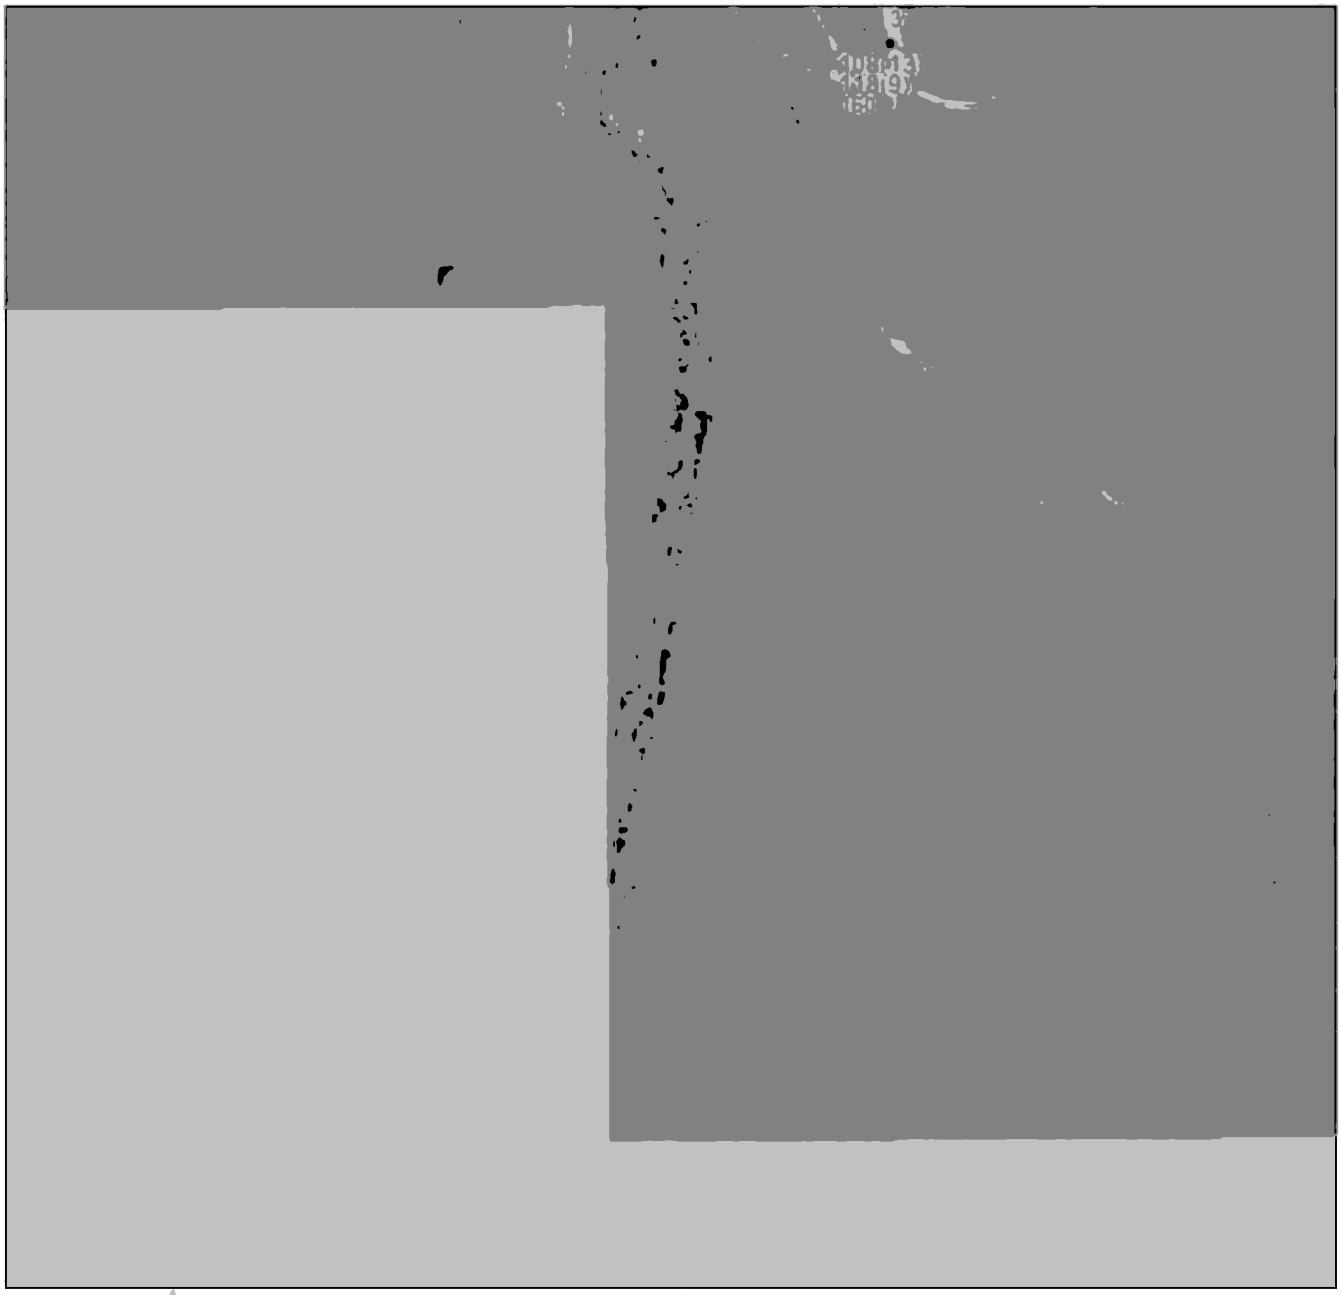

Масштаб 1:2000

Используемые условные знаки и обозначения приведены на отдельной странице в конце раздела.

Подпись _____ *Валуев Р. А.* Дата *15 декабря 2023 г.*

Место для оттиска печати (при наличии) лица, составившего описание местоположения границ объекта

ГРАФИЧЕСКОЕ ОПИСАНИЕ


местоположения границ населенных пунктов, территориальных зон,
особо охраняемых природных территорий,
зон с особыми условиями использования территории

Публичный сервитут в отношении земель и земельных участков в целях эксплуатации существующего линейного объекта системы электроснабжения регионального значения «Воздушная линия ВЛ 35 кВ Л 533 "Графская-Троицкая СО АССР"» и его неотъемлемых технологических частей

(наименование объекта, местоположение границ которого описано)

План границ объекта

Выносной лист №12

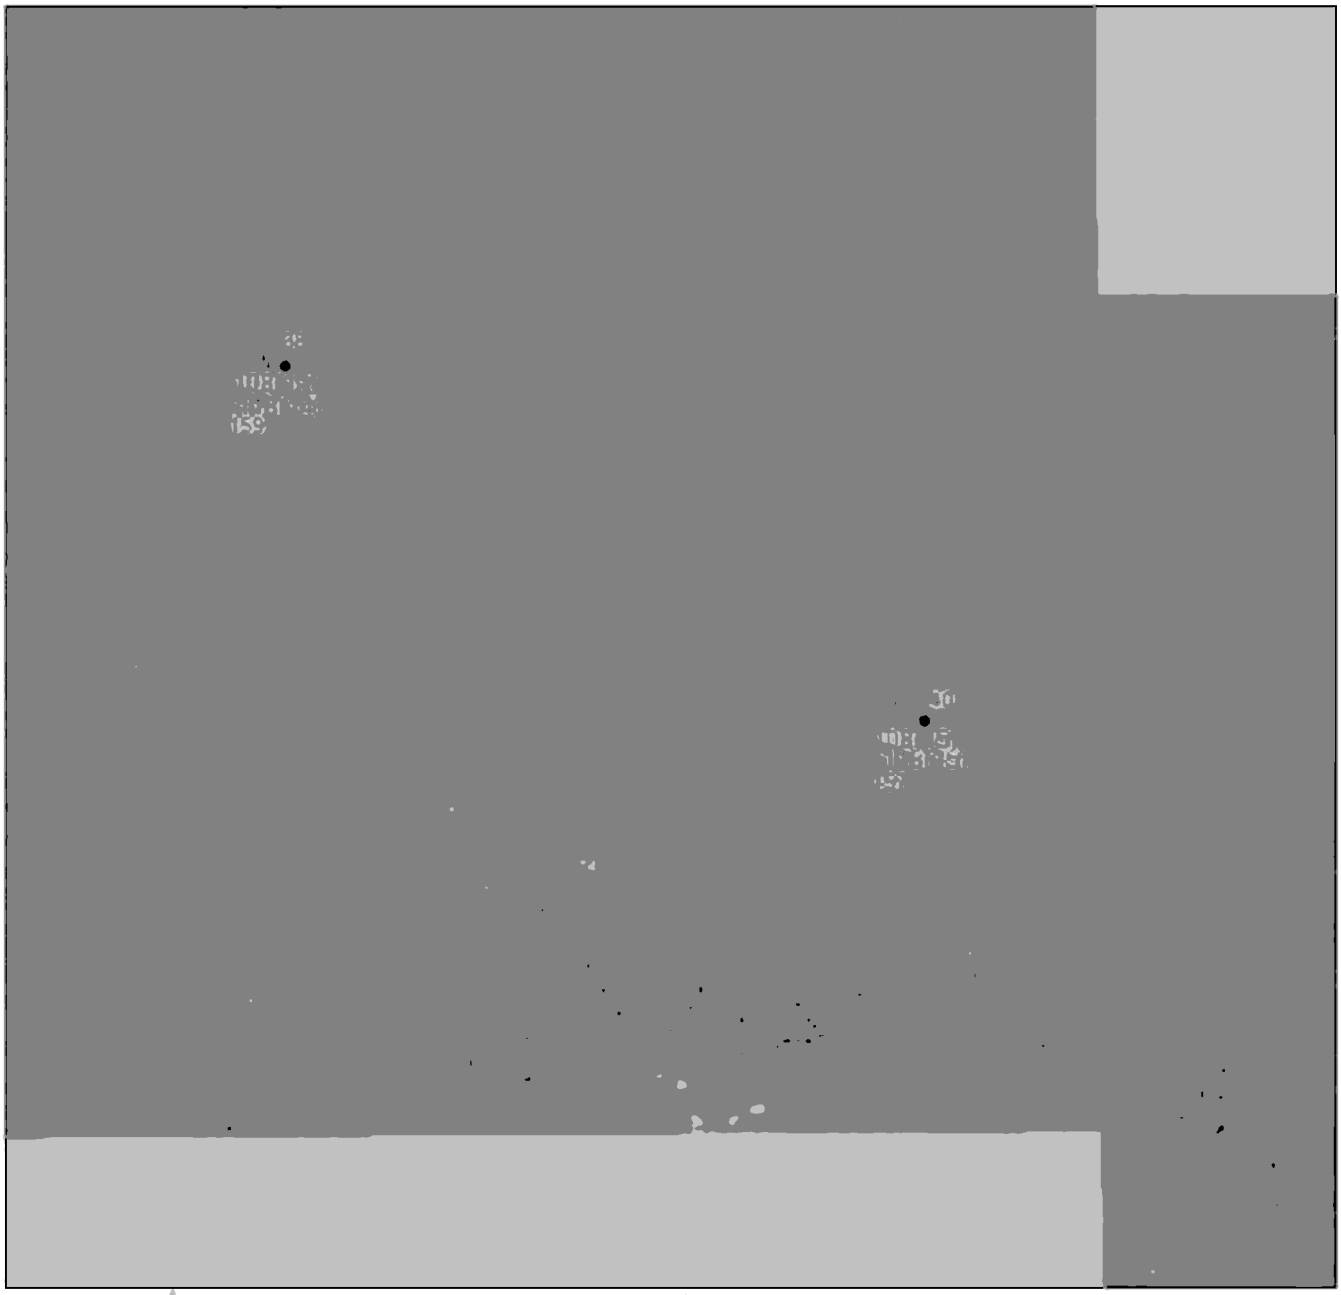

Масштаб 1:2000

Используемые условные знаки и обозначения приведены на отдельной странице в конце раздела.

Подпись _____ *Валуев Р. А.* Дата *15 декабря 2023 г.*

Место для оттиска печати (при наличии) лица, составившего описание местоположения границ объекта

ГРАФИЧЕСКОЕ ОПИСАНИЕ


местоположения границ населенных пунктов, территориальных зон,
особо охраняемых природных территорий,
зон с особыми условиями использования территории

Публичный сервитут в отношении земель и земельных участков в целях эксплуатации существующего линейного объекта системы электроснабжения регионального значения «Воздушная линия ВЛ 35 кВ Л 533 "Графская-Троицкая СО АССР"» и его неотъемлемых технологических частей

(наименование объекта, местоположение границ которого описано)

План границ объекта

Выносной лист №13

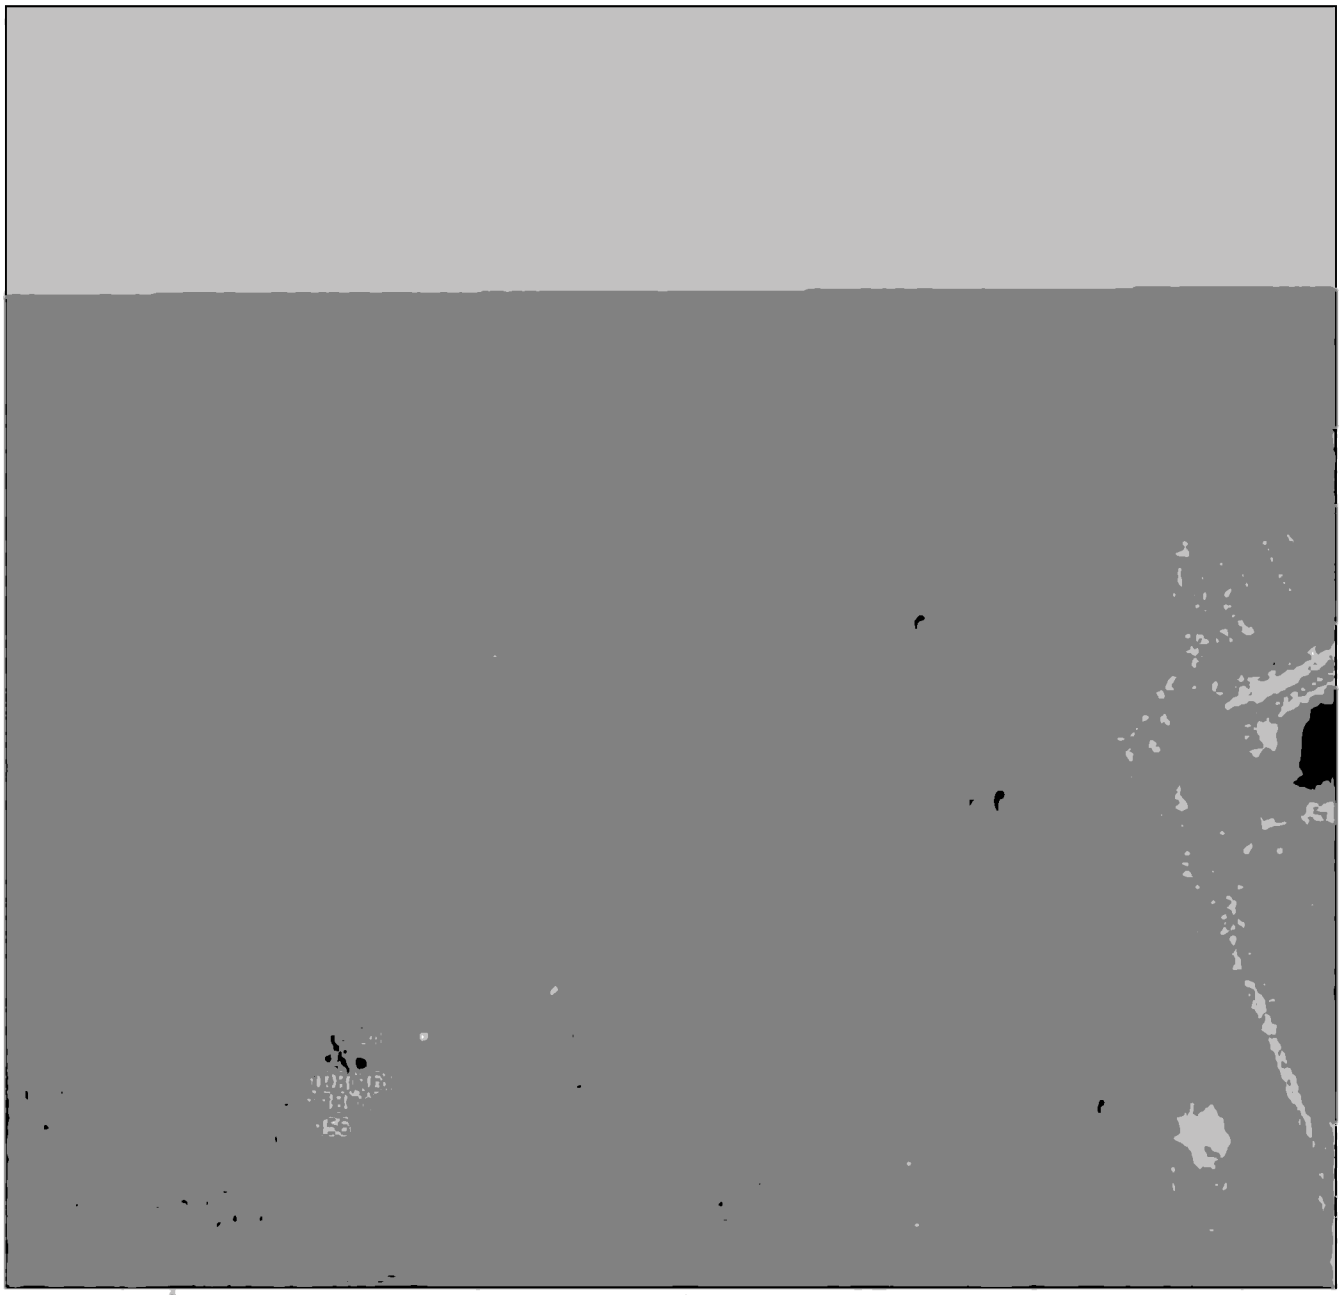

Масштаб 1:2000

Используемые условные знаки и обозначения приведены на отдельной странице в конце раздела.

Подпись _____ *Валуев Р. А.* Дата *15 декабря 2023 г.*

Место для оттиска печати (при наличии) лица, составившего описание местоположения границ объекта

ГРАФИЧЕСКОЕ ОПИСАНИЕ


местоположения границ населенных пунктов, территориальных зон,
особо охраняемых природных территорий,
зон с особыми условиями использования территории

Публичный сервитут в отношении земель и земельных участков в целях эксплуатации существующего линейного объекта системы электроснабжения регионального значения «Воздушная линия ВЛ 35 кВ Л 533 "Графская-Троицкая СО АССР"» и его неотъемлемых технологических частей

(наименование объекта, местоположение границ которого описано)

План границ объекта

Выносной лист №14

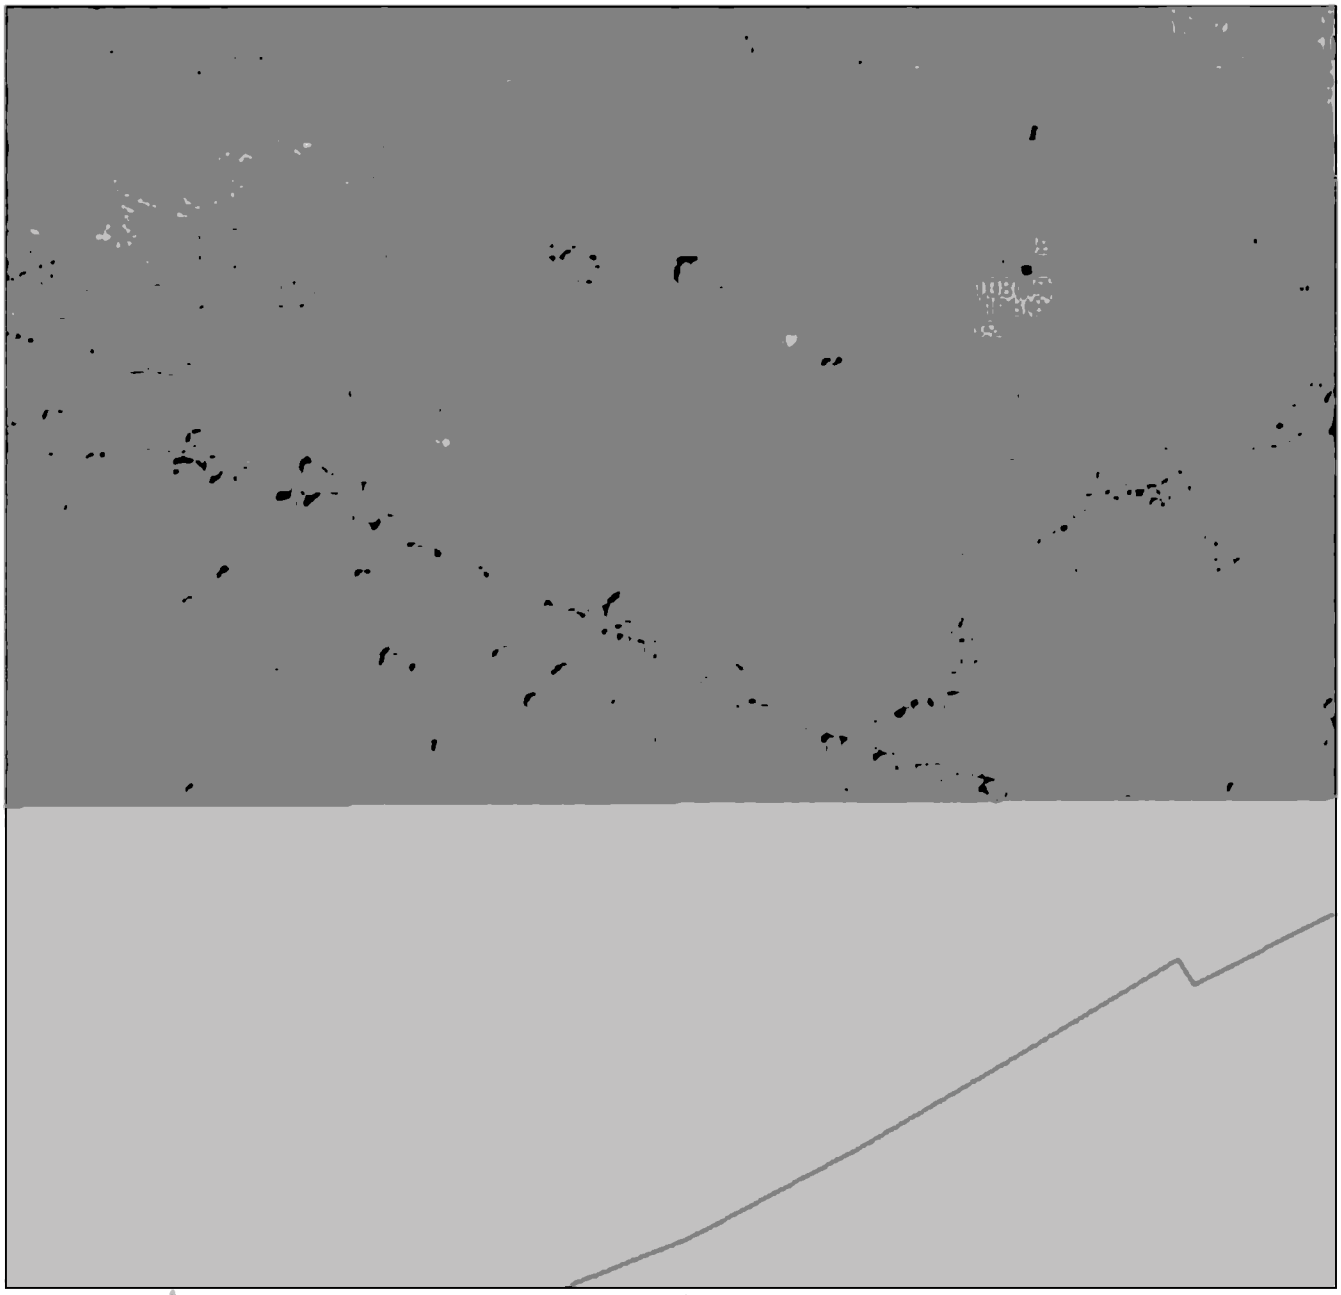

Масштаб 1:2000

Используемые условные знаки и обозначения приведены на отдельной странице в конце раздела.

Подпись _____ *Валуев Р. А.* Дата *15 декабря 2023 г.*

Место для оттиска печати (при наличии) лица, составившего описание местоположения границ объекта

ГРАФИЧЕСКОЕ ОПИСАНИЕ


местоположения границ населенных пунктов, территориальных зон,
особо охраняемых природных территорий,
зон с особыми условиями использования территории

Публичный сервитут в отношении земель и земельных участков в целях эксплуатации существующего линейного объекта системы электроснабжения регионального значения «Воздушная линия ВЛ 35 кВ Л 533 "Графская-Троицкая СО АССР"» и его неотъемлемых технологических частей

(наименование объекта, местоположение границ которого описано)

План границ объекта

Выносной лист №15

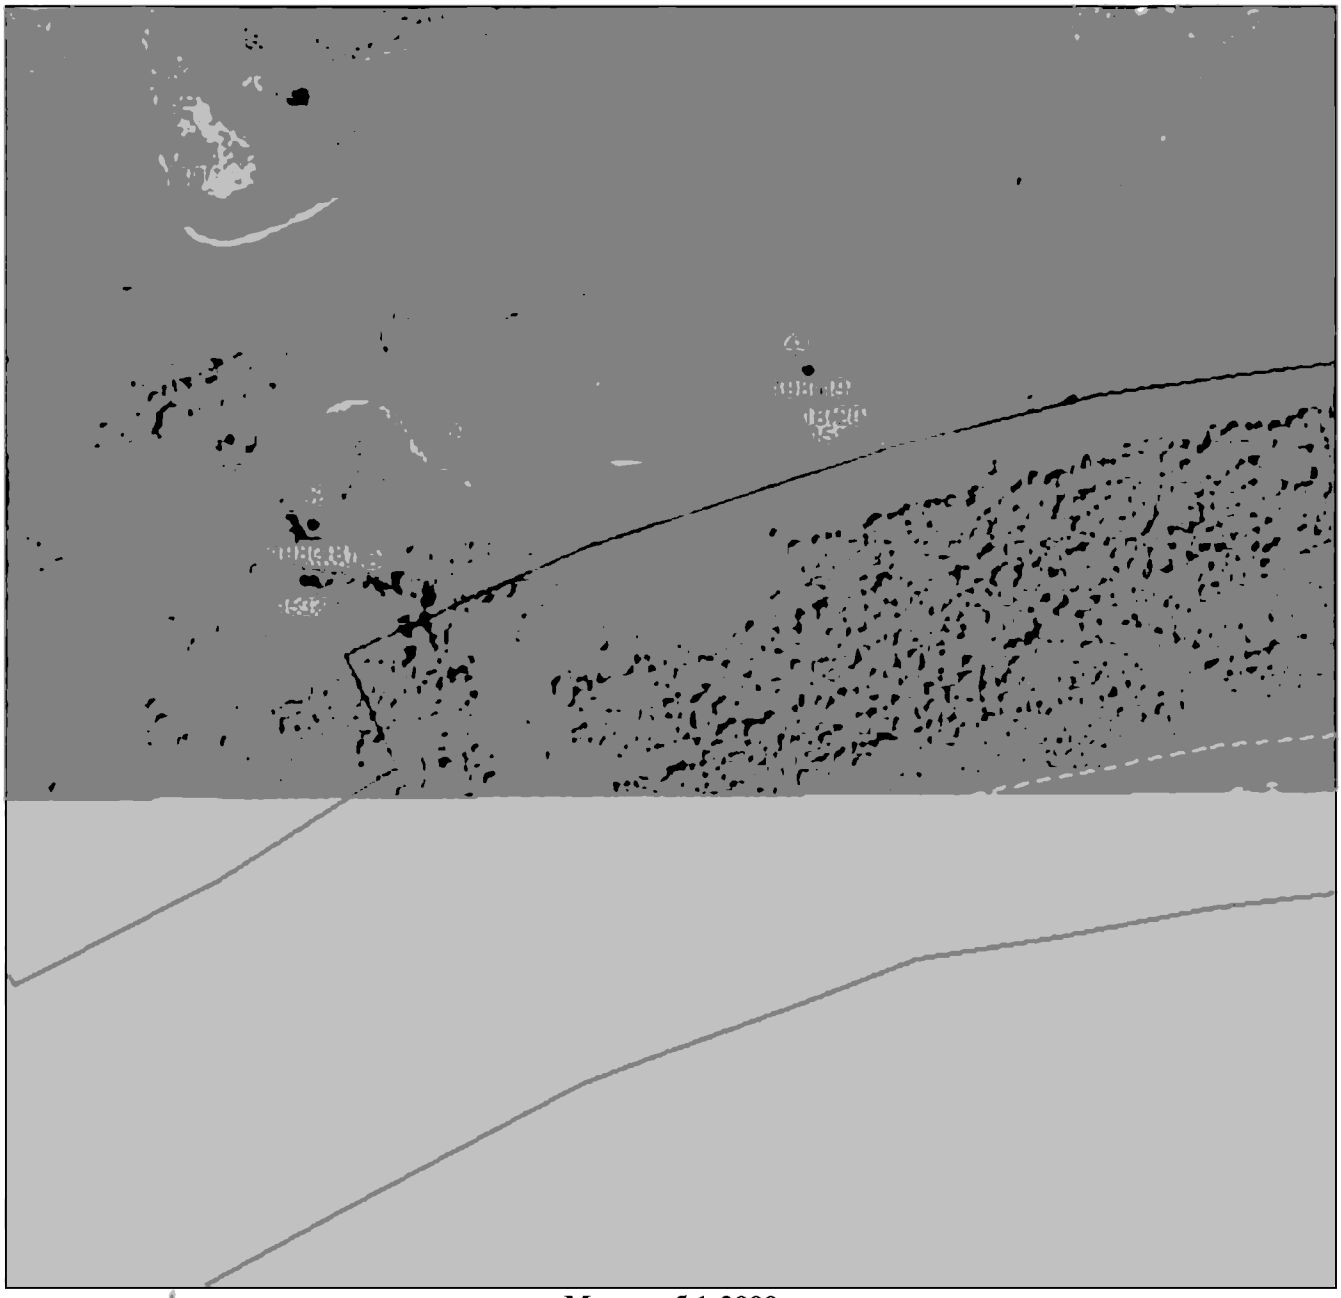

Масштаб 1:2000

Используемые условные знаки и обозначения приведены на отдельной странице в конце раздела.

Подпись _____ *Валуев Р. А.* Дата *15 декабря 2023 г.*

Место для оттиска печати (при наличии) лица, составившего описание местоположения границ объекта

ГРАФИЧЕСКОЕ ОПИСАНИЕ


местоположения границ населенных пунктов, территориальных зон,
особо охраняемых природных территорий,
зон с особыми условиями использования территории

Публичный сервитут в отношении земель и земельных участков в целях эксплуатации существующего линейного объекта системы электроснабжения регионального значения «Воздушная линия ВЛ 35 кВ Л 533 "Графская-Троицкая СО АССР"» и его неотъемлемых технологических частей

(наименование объекта, местоположение границ которого описано)

План границ объекта

Выносной лист №16

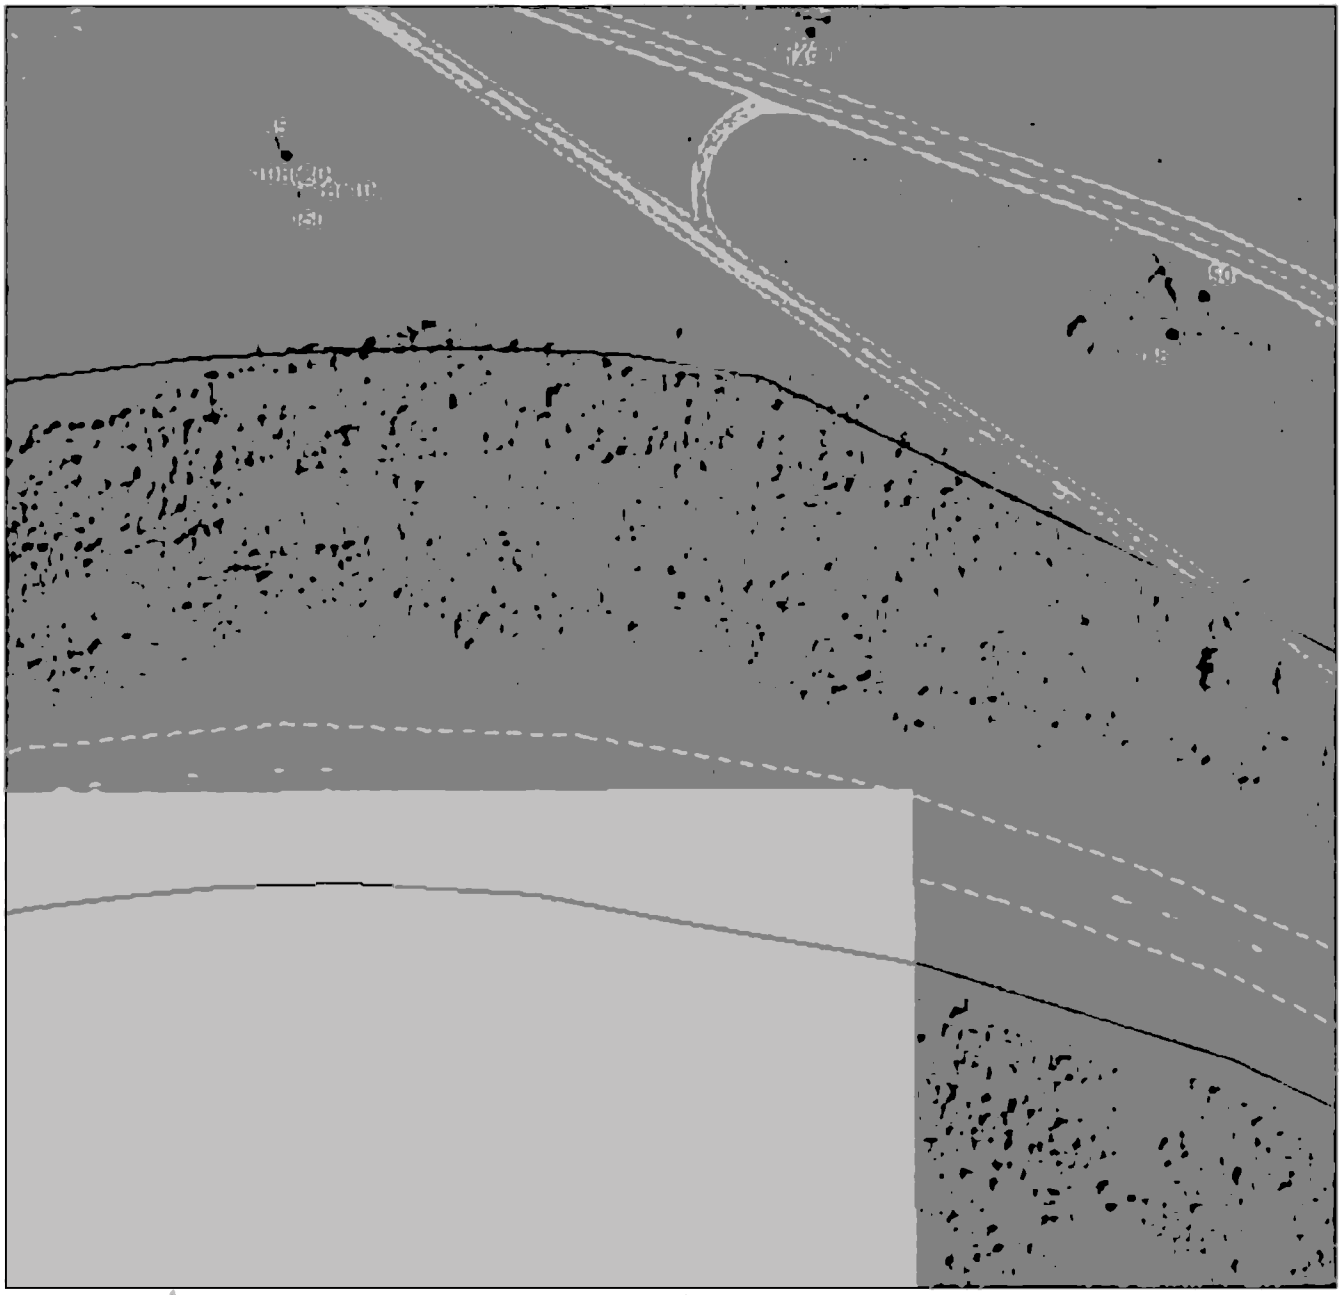

Масштаб 1:2000

Используемые условные знаки и обозначения приведены на отдельной странице в конце раздела.

Подпись _____ *Валуев Р. А.* Дата *15 декабря 2023 г.*

Место для оттиска печати (при наличии) лица, составившего описание местоположения границ объекта

ГРАФИЧЕСКОЕ ОПИСАНИЕ


местоположения границ населенных пунктов, территориальных зон,
особо охраняемых природных территорий,
зон с особыми условиями использования территории

Публичный сервитут в отношении земель и земельных участков в целях эксплуатации существующего линейного объекта системы электроснабжения регионального значения «Воздушная линия ВЛ 35 кВ Л 533 "Графская-Троицкая СО АССР"» и его неотъемлемых технологических частей

(наименование объекта, местоположение границ которого описано)

План границ объекта

Выносной лист №17

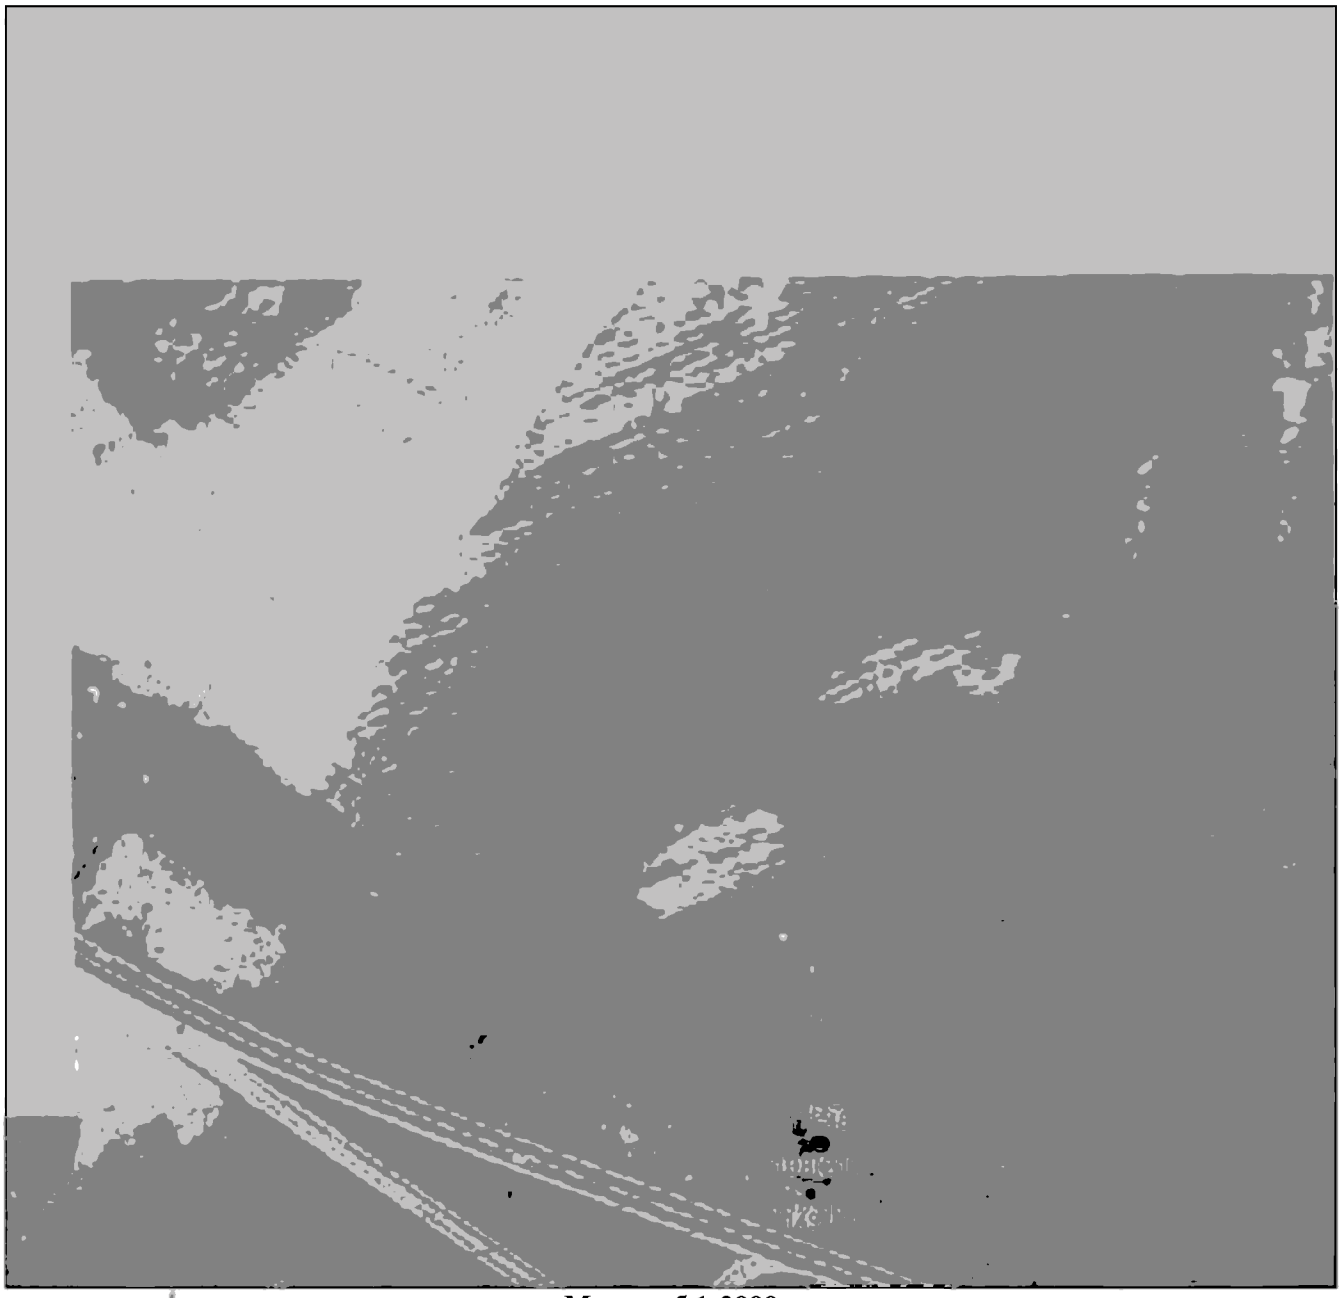

Масштаб 1:2000

Используемые условные знаки и обозначения приведены на отдельной странице в конце раздела.

Подпись _____ *Валуев Р. А.* Дата *15 декабря 2023 г.*

Место для оттиска печати (при наличии) лица, составившего описание местоположения границ объекта

ГРАФИЧЕСКОЕ ОПИСАНИЕ


местоположения границ населенных пунктов, территориальных зон,
особо охраняемых природных территорий,
зон с особыми условиями использования территории

Публичный сервитут в отношении земель и земельных участков в целях эксплуатации существующего линейного объекта системы электроснабжения регионального значения «Воздушная линия ВЛ 35 кВ Л 533 "Графская-Троицкая СО АССР"» и его неотъемлемых технологических частей

(наименование объекта, местоположение границ которого описано)

План границ объекта

Выносной лист №18

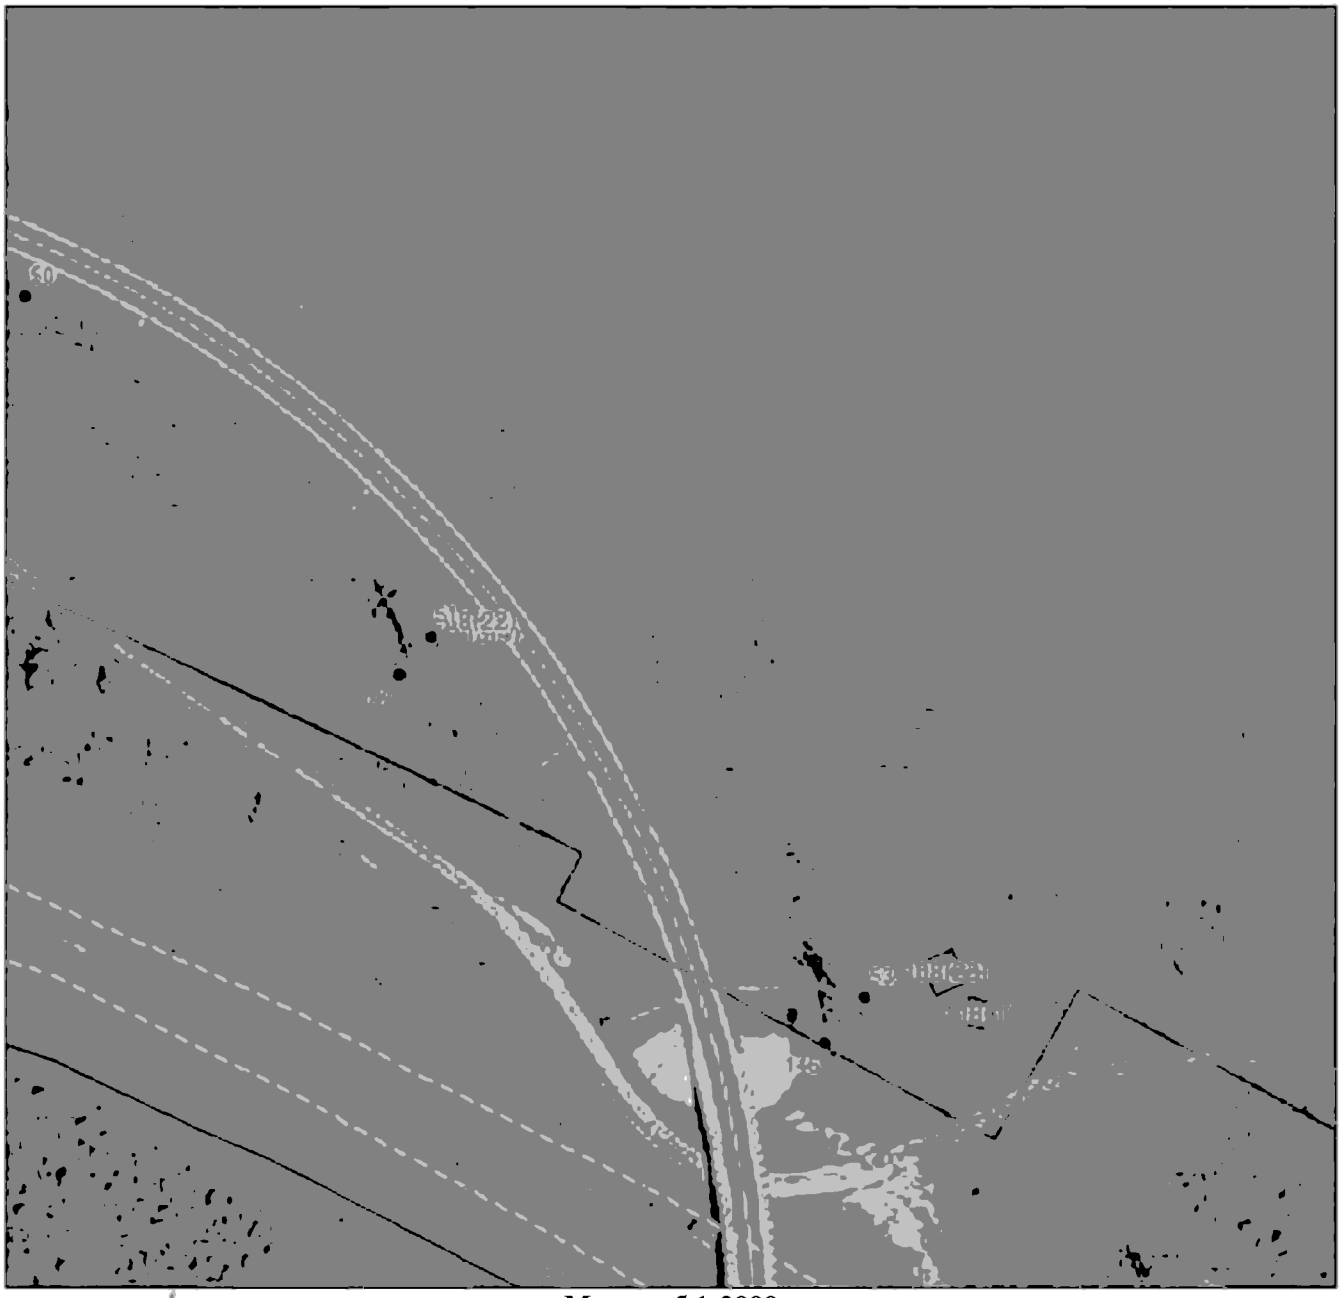

Масштаб 1:2000

Используемые условные знаки и обозначения приведены на отдельной странице в конце раздела.

Подпись _____ *Валуев Р. А.* Дата *15 декабря 2023 г.*

Место для оттиска печати (при наличии) лица, составившего описание местоположения границ объекта

ГРАФИЧЕСКОЕ ОПИСАНИЕ


местоположения границ населенных пунктов, территориальных зон,
особо охраняемых природных территорий,
зон с особыми условиями использования территории

Публичный сервитут в отношении земель и земельных участков в целях эксплуатации существующего линейного объекта системы электроснабжения регионального значения «Воздушная линия ВЛ 35 кВ Л 533 "Графская-Троицкая СО АССР"» и его неотъемлемых технологических частей

(наименование объекта, местоположение границ которого описано)

План границ объекта

Выносной лист №19

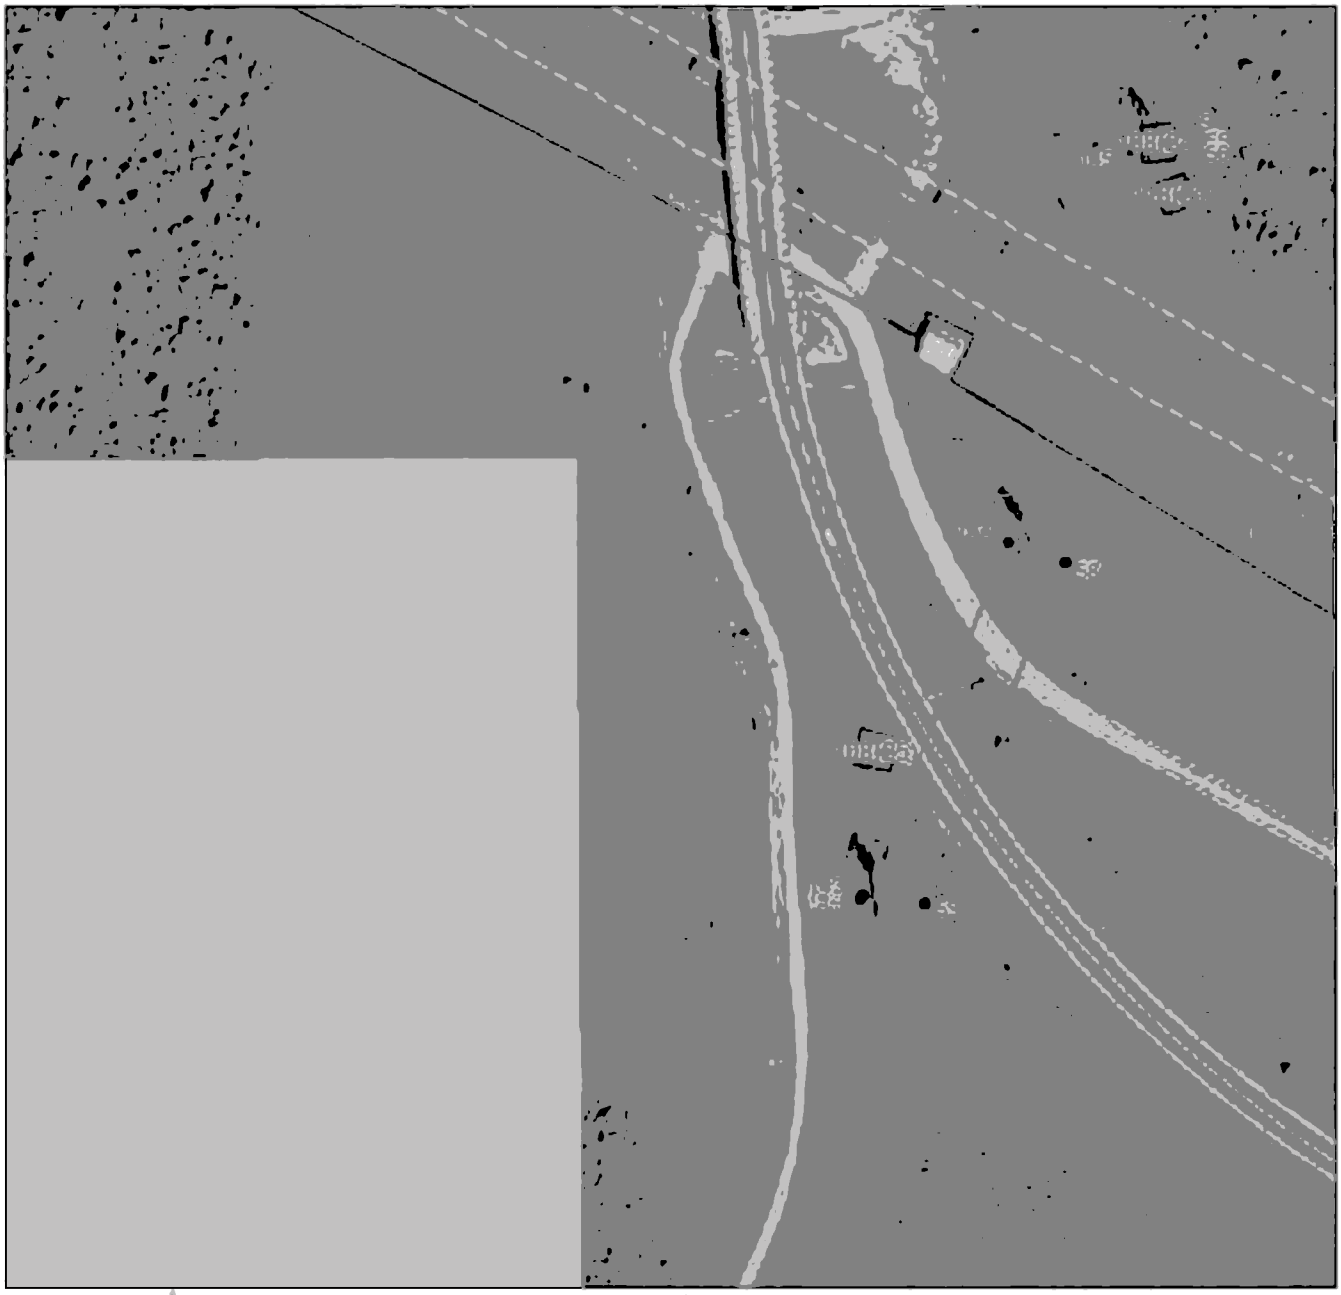

Масштаб 1:2000

Используемые условные знаки и обозначения приведены на отдельной странице в конце раздела.

Подпись _____ *Валуев Р. А.* Дата *15 декабря 2023 г.*

Место для оттиска печати (при наличии) лица, составившего описание местоположения границ объекта

ГРАФИЧЕСКОЕ ОПИСАНИЕ


местоположения границ населенных пунктов, территориальных зон,
особо охраняемых природных территорий,
зон с особыми условиями использования территории

Публичный сервитут в отношении земель и земельных участков в целях эксплуатации существующего линейного объекта системы электроснабжения регионального значения «Воздушная линия ВЛ 35 кВ Л 533 "Графская-Троицкая СО АССР"» и его неотъемлемых технологических частей

(наименование объекта, местоположение границ которого описано)

План границ объекта

Выносной лист №20

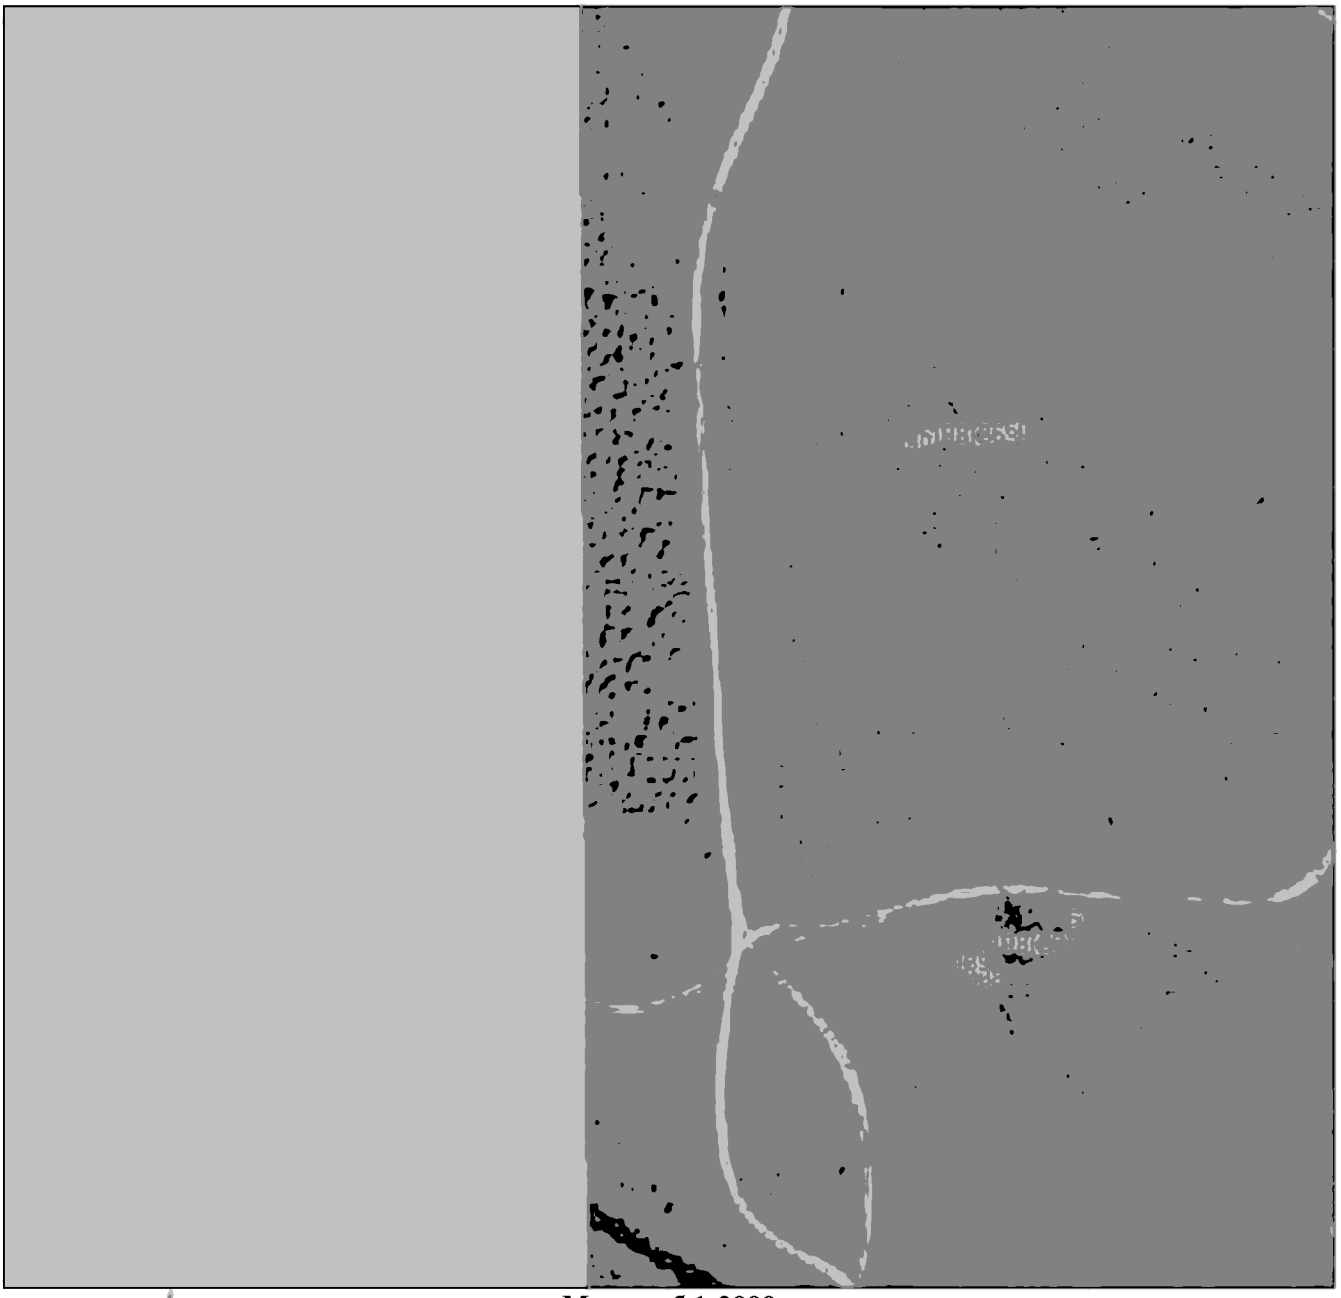

Масштаб 1:2000

Используемые условные знаки и обозначения приведены на отдельной странице в конце раздела.

Подпись _____ *Валуев Р. А.* Дата *15 декабря 2023 г.*

Место для оттиска печати (при наличии) лица, составившего описание местоположения границ объекта

ГРАФИЧЕСКОЕ ОПИСАНИЕ


местоположения границ населенных пунктов, территориальных зон,
особо охраняемых природных территорий,
зон с особыми условиями использования территории

Публичный сервитут в отношении земель и земельных участков в целях эксплуатации существующего линейного объекта системы электроснабжения регионального значения «Воздушная линия ВЛ 35 кВ Л 533 "Графская-Троицкая СО АССР"» и его неотъемлемых технологических частей

(наименование объекта, местоположение границ которого описано)

План границ объекта

Выносной лист №21

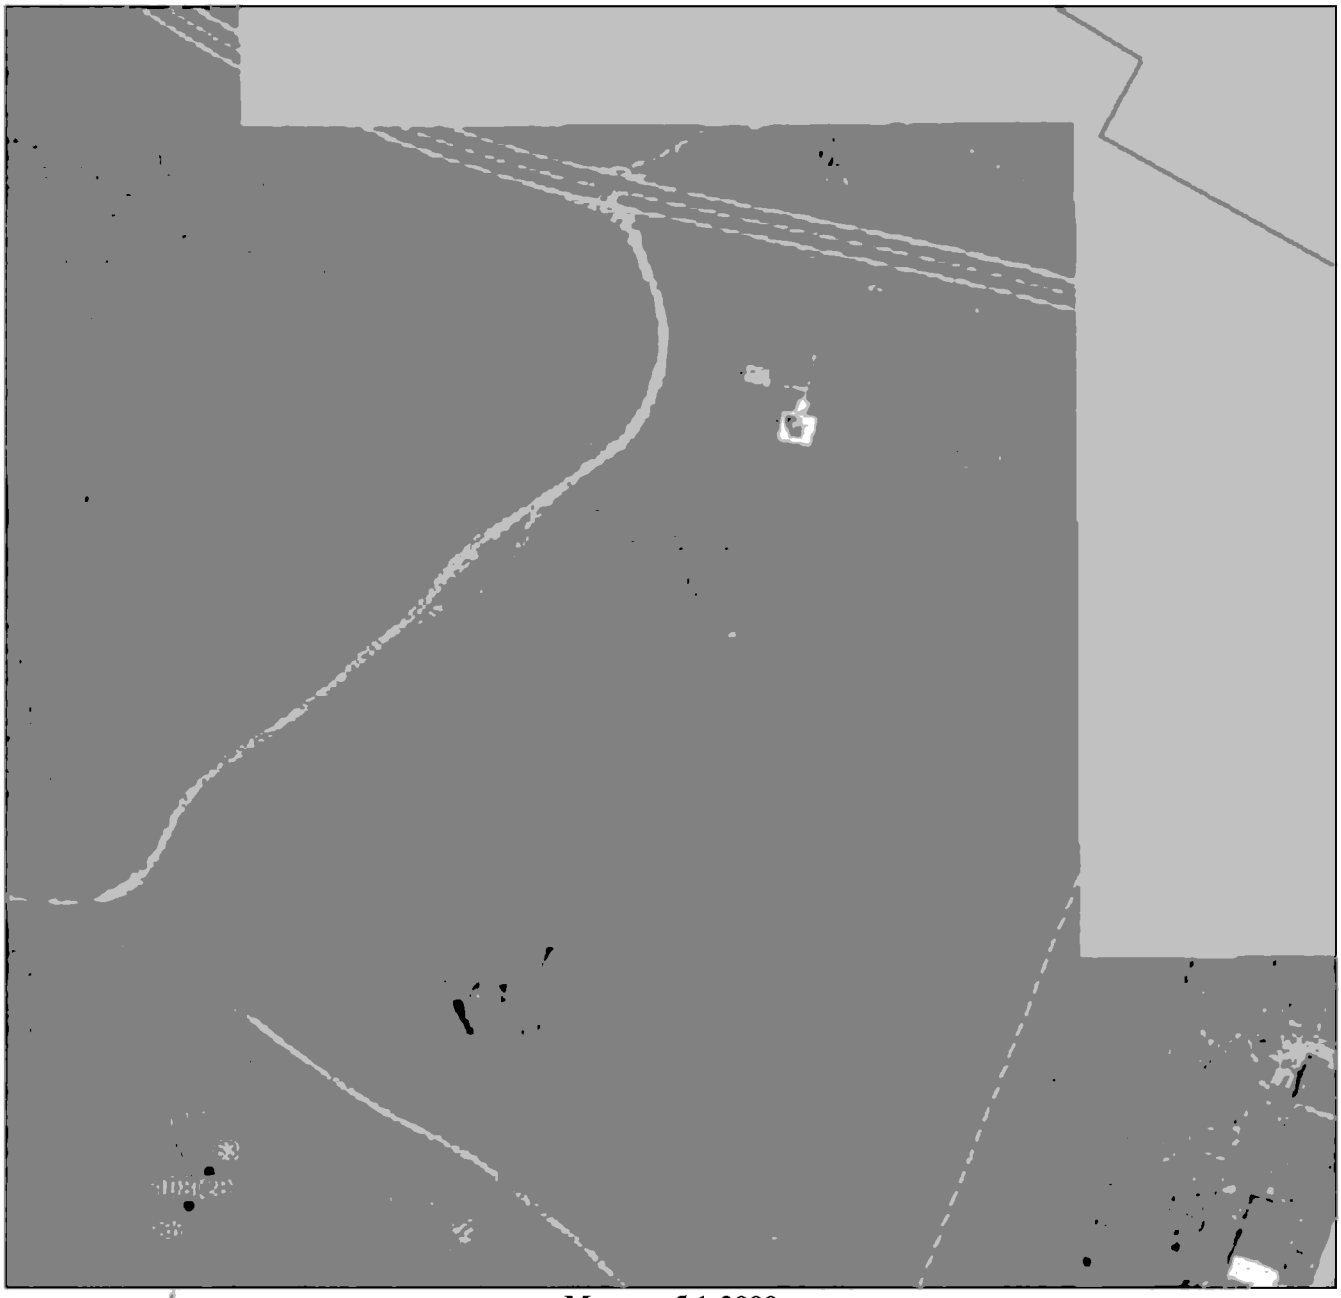

Масштаб 1:2000

Используемые условные знаки и обозначения приведены на отдельной странице в конце раздела.

Подпись _____ *Валуев Р. А.* Дата *15 декабря 2023 г.*

Место для оттиска печати (при наличии) лица, составившего описание местоположения границ объекта

ГРАФИЧЕСКОЕ ОПИСАНИЕ


местоположения границ населенных пунктов, территориальных зон,
особо охраняемых природных территорий,
зон с особыми условиями использования территории

Публичный сервитут в отношении земель и земельных участков в целях эксплуатации существующего линейного объекта системы электроснабжения регионального значения «Воздушная линия ВЛ 35 кВ Л 533 "Графская-Троицкая СО АССР"» и его неотъемлемых технологических частей

(наименование объекта, местоположение границ которого описано)

План границ объекта

Выносной лист №22

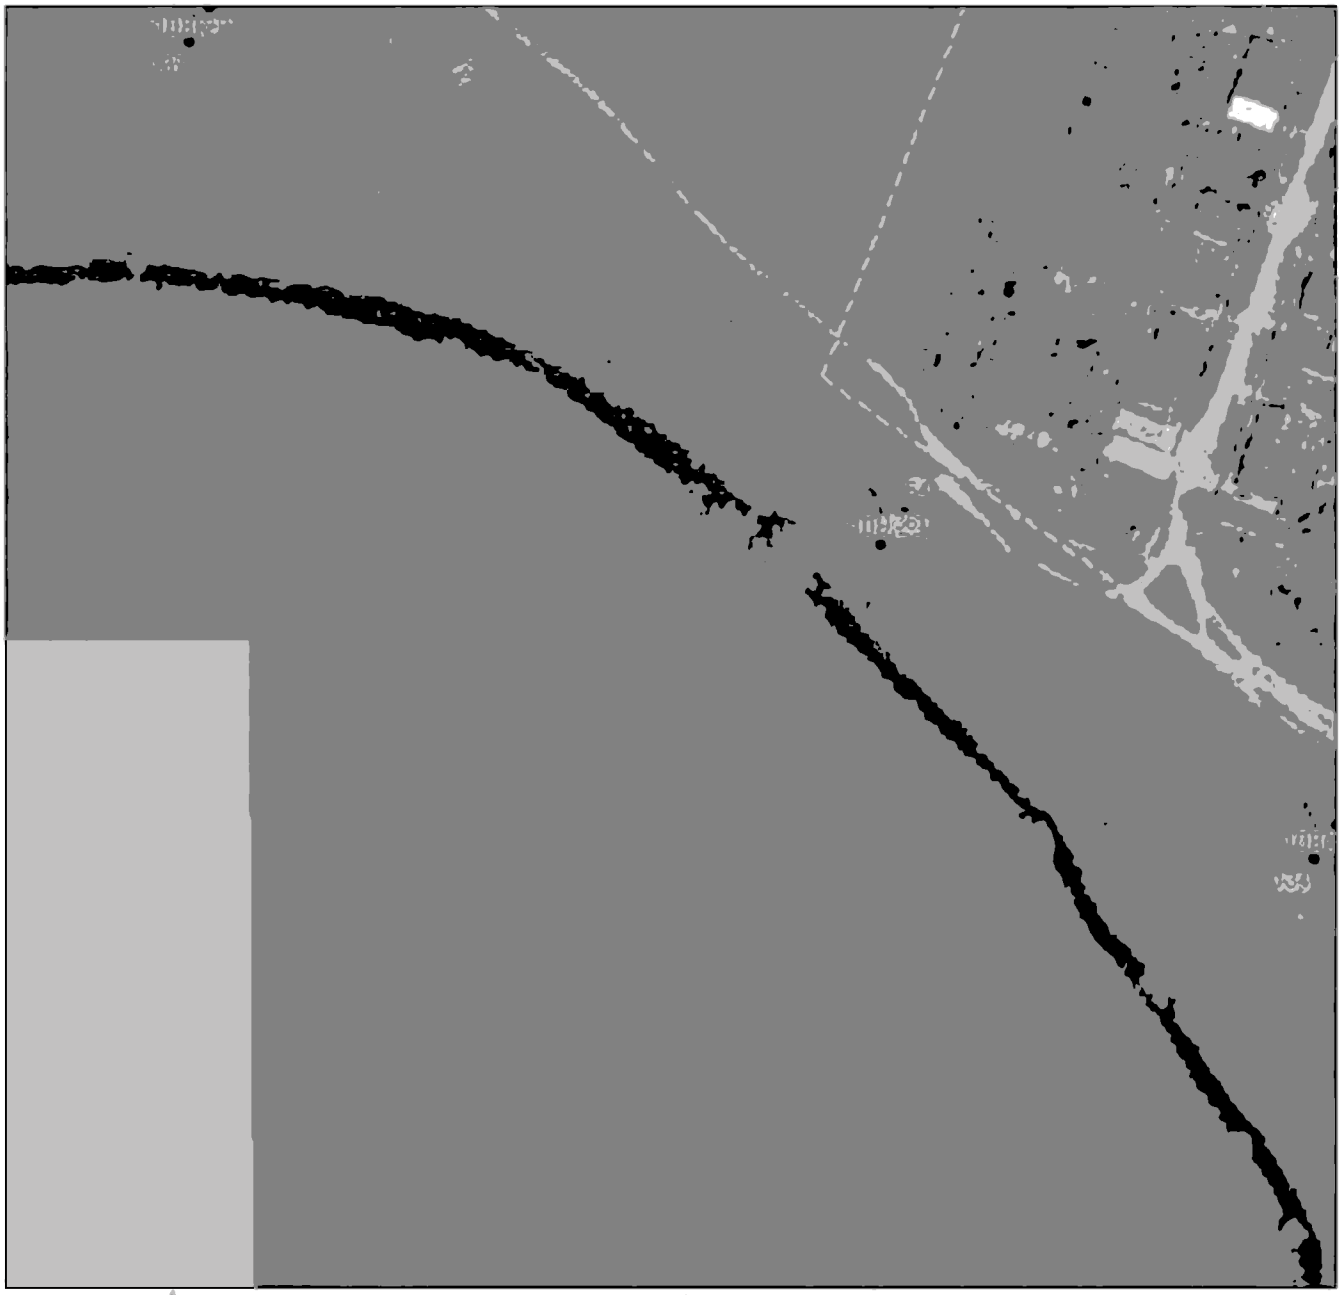

Масштаб 1:2000

Используемые условные знаки и обозначения приведены на отдельной странице в конце раздела.

Подпись _____ *Валуев Р. А.* Дата *15 декабря 2023 г.*

Место для оттиска печати (при наличии) лица, составившего описание местоположения границ объекта

ГРАФИЧЕСКОЕ ОПИСАНИЕ


местоположения границ населенных пунктов, территориальных зон,
особо охраняемых природных территорий,
зон с особыми условиями использования территории

Публичный сервитут в отношении земель и земельных участков в целях эксплуатации существующего линейного объекта системы электроснабжения регионального значения «Воздушная линия ВЛ 35 кВ Л 533 "Графская-Троицкая СО АССР"» и его неотъемлемых технологических частей

(наименование объекта, местоположение границ которого описано)

План границ объекта

Выносной лист №23

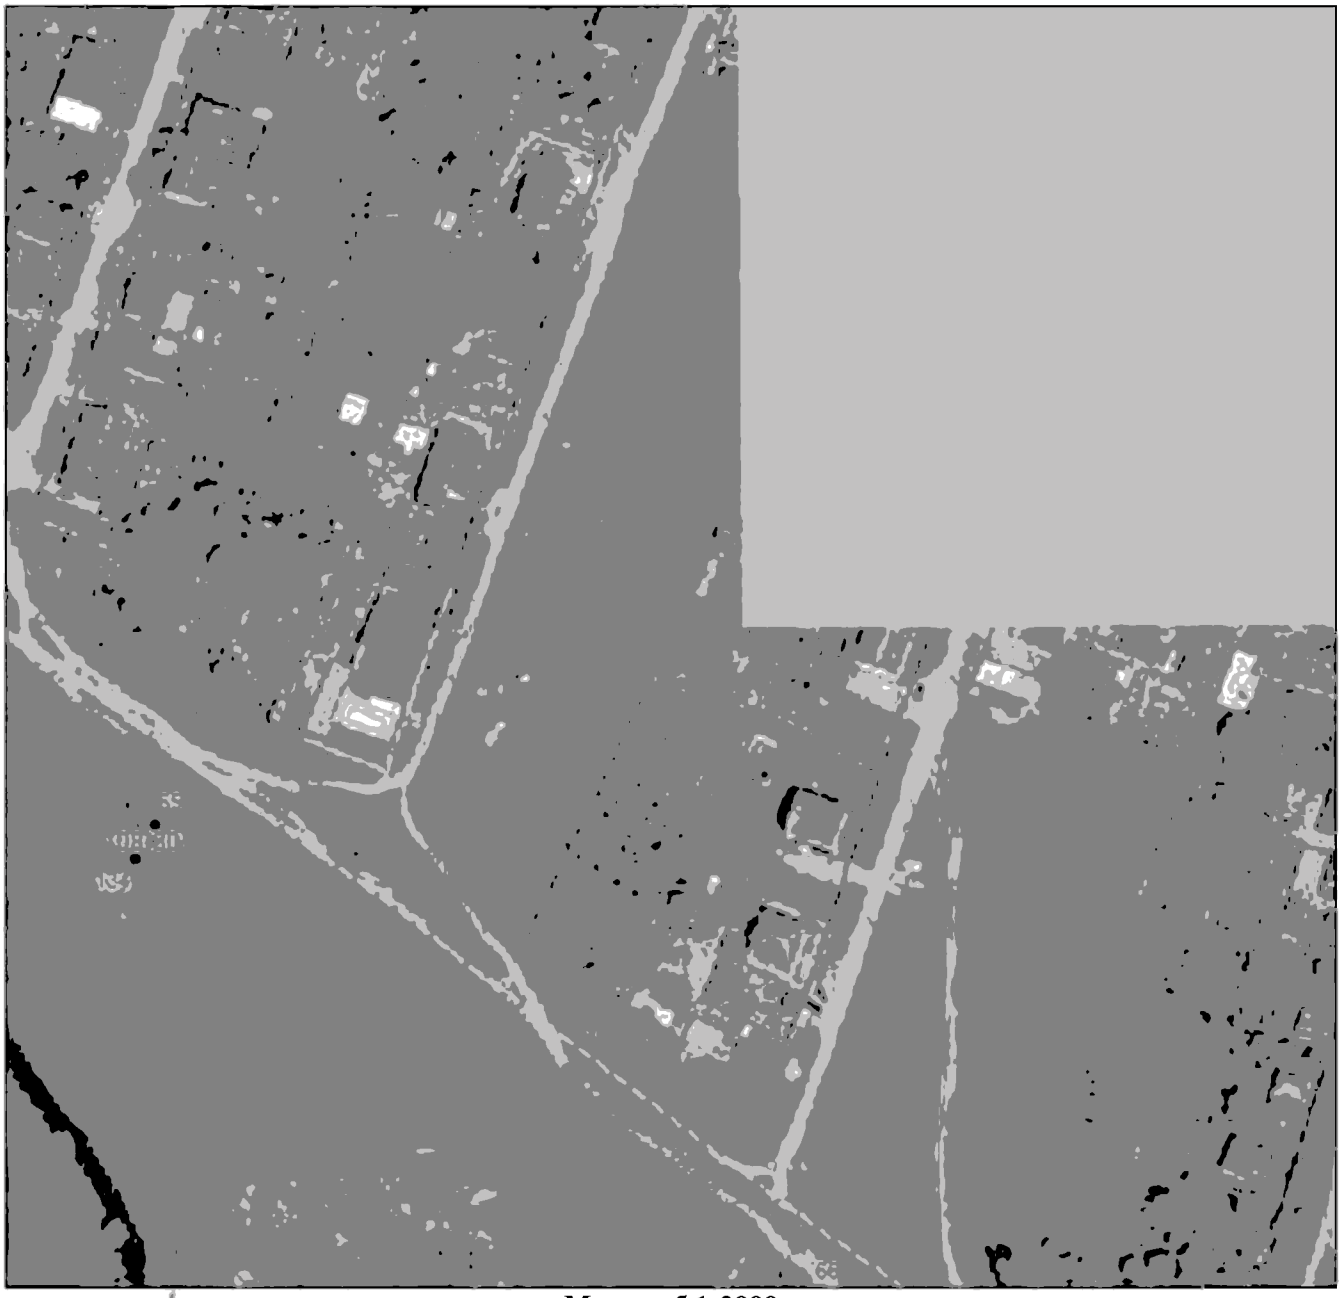

Масштаб 1:2000

Используемые условные знаки и обозначения приведены на отдельной странице в конце раздела.

Подпись _____ *Валуев Р. А.* Дата *15 декабря 2023 г.*

Место для оттиска печати (при наличии) лица, составившего описание местоположения границ объекта

ГРАФИЧЕСКОЕ ОПИСАНИЕ


местоположения границ населенных пунктов, территориальных зон,
особо охраняемых природных территорий,
зон с особыми условиями использования территории

Публичный сервитут в отношении земель и земельных участков в целях эксплуатации существующего линейного объекта системы электроснабжения регионального значения «Воздушная линия ВЛ 35 кВ Л 533 "Графская-Троицкая СО АССР"» и его неотъемлемых технологических частей

(наименование объекта, местоположение границ которого описано)

План границ объекта

Выносной лист №24

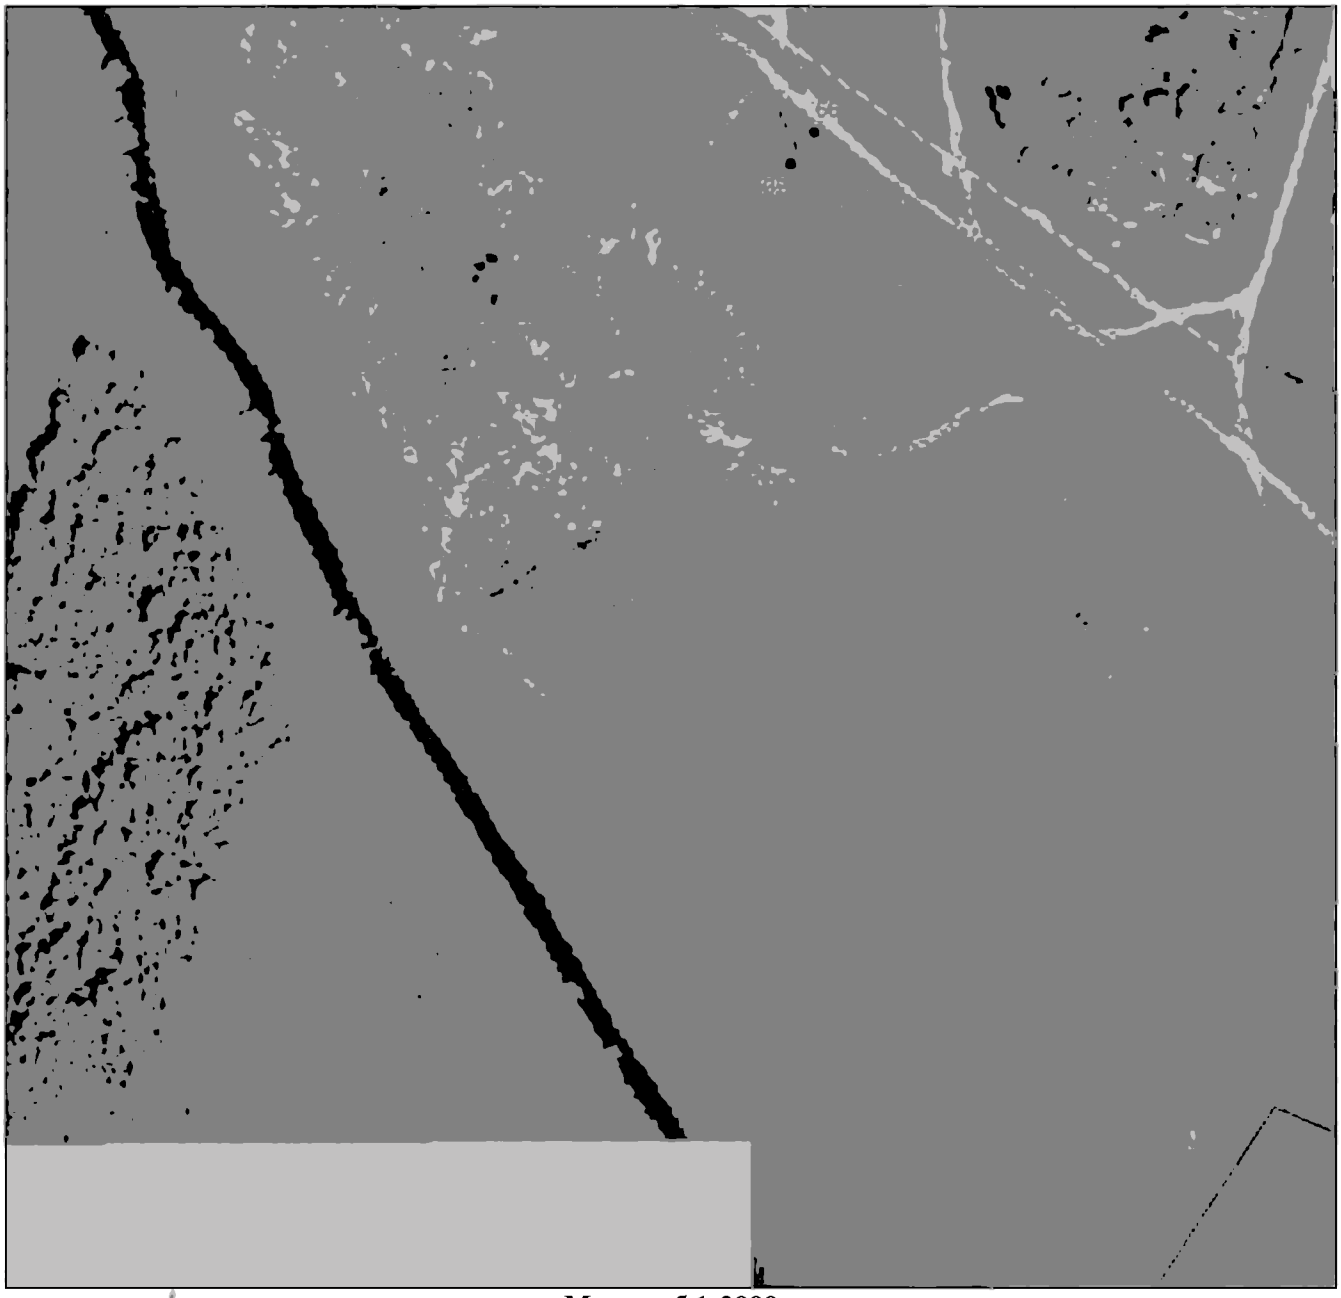

Масштаб 1:2000

Используемые условные знаки и обозначения приведены на отдельной странице в конце раздела.

Подпись _____ *Валуев Р. А.* Дата *15 декабря 2023 г.*

Место для оттиска печати (при наличии) лица, составившего описание местоположения границ объекта

ГРАФИЧЕСКОЕ ОПИСАНИЕ


местоположения границ населенных пунктов, территориальных зон,
особо охраняемых природных территорий,
зон с особыми условиями использования территории

Публичный сервитут в отношении земель и земельных участков в целях эксплуатации существующего линейного объекта системы электроснабжения регионального значения «Воздушная линия ВЛ 35 кВ Л 533 "Графская-Троицкая СО АССР"» и его неотъемлемых технологических частей

(наименование объекта, местоположение границ которого описано)

План границ объекта

Выносной лист №25

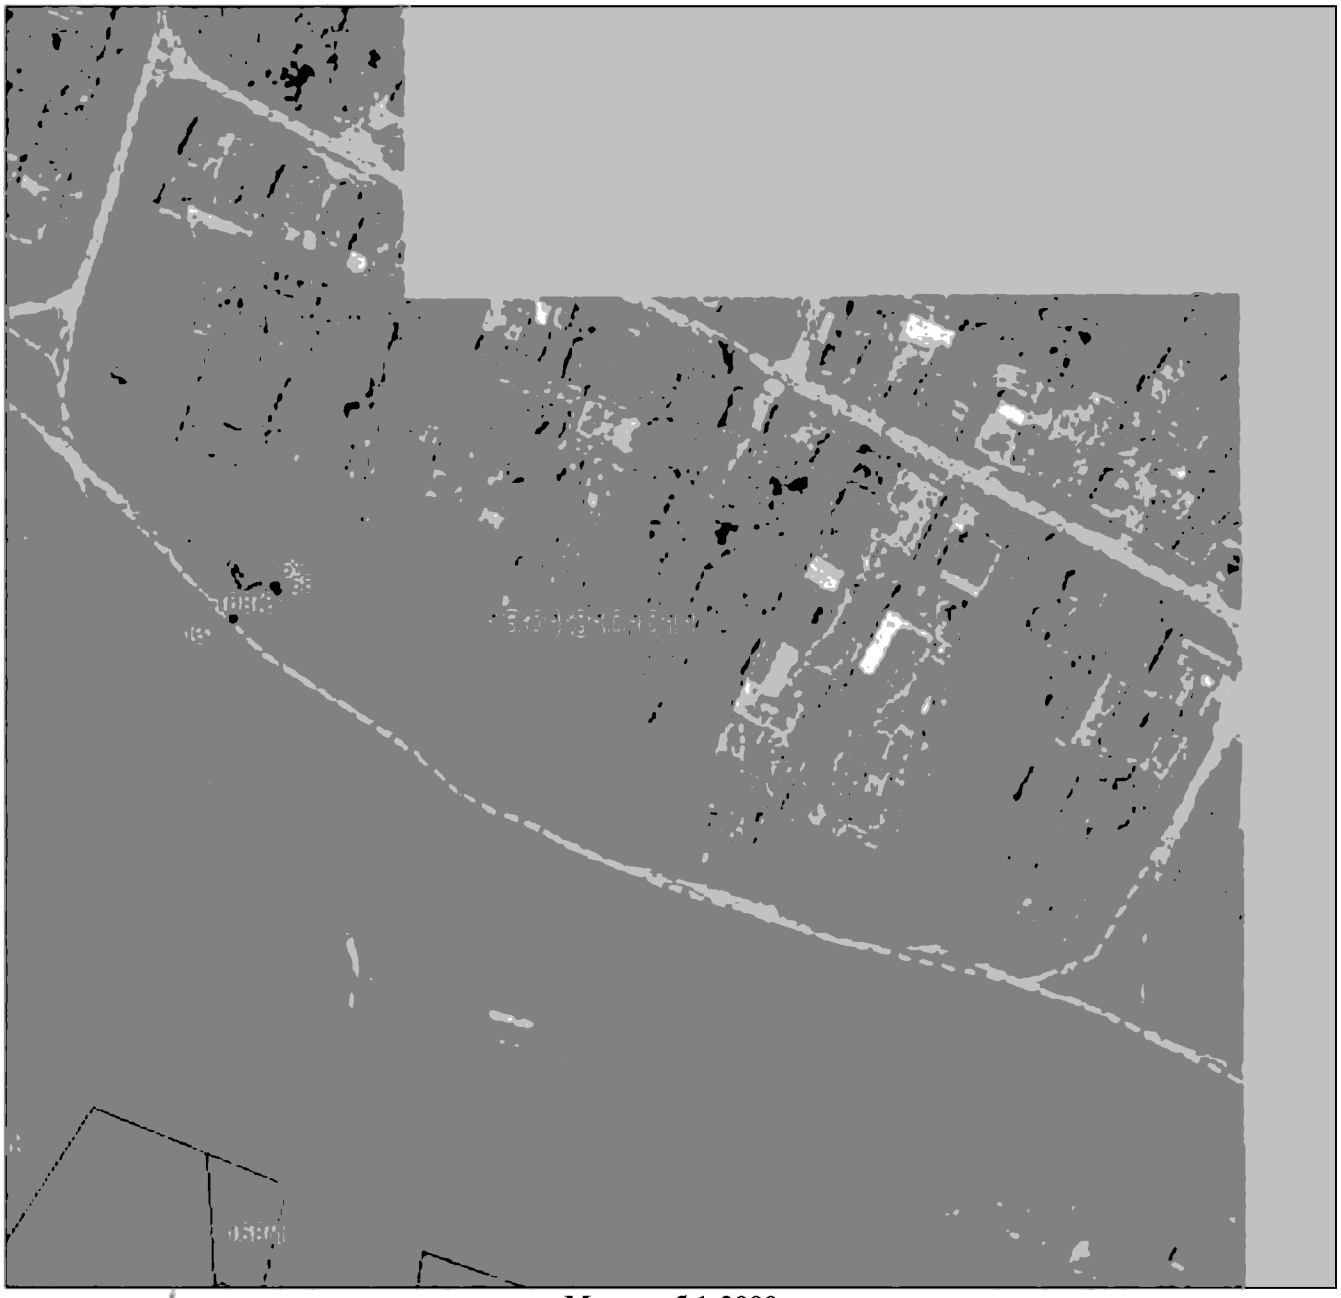

Масштаб 1:2000

Используемые условные знаки и обозначения приведены на отдельной странице в конце раздела.

Подпись _____ *Валуев Р. А.* Дата *15 декабря 2023 г.*

Место для оттиска печати (при наличии) лица, составившего описание местоположения границ объекта

ГРАФИЧЕСКОЕ ОПИСАНИЕ


местоположения границ населенных пунктов, территориальных зон,
особо охраняемых природных территорий,
зон с особыми условиями использования территории

Публичный сервитут в отношении земель и земельных участков в целях эксплуатации существующего линейного объекта системы электроснабжения регионального значения «Воздушная линия ВЛ 35 кВ Л 533 "Графская-Троицкая СО АССР"» и его неотъемлемых технологических частей

(наименование объекта, местоположение границ которого описано)

План границ объекта

Выносной лист №26

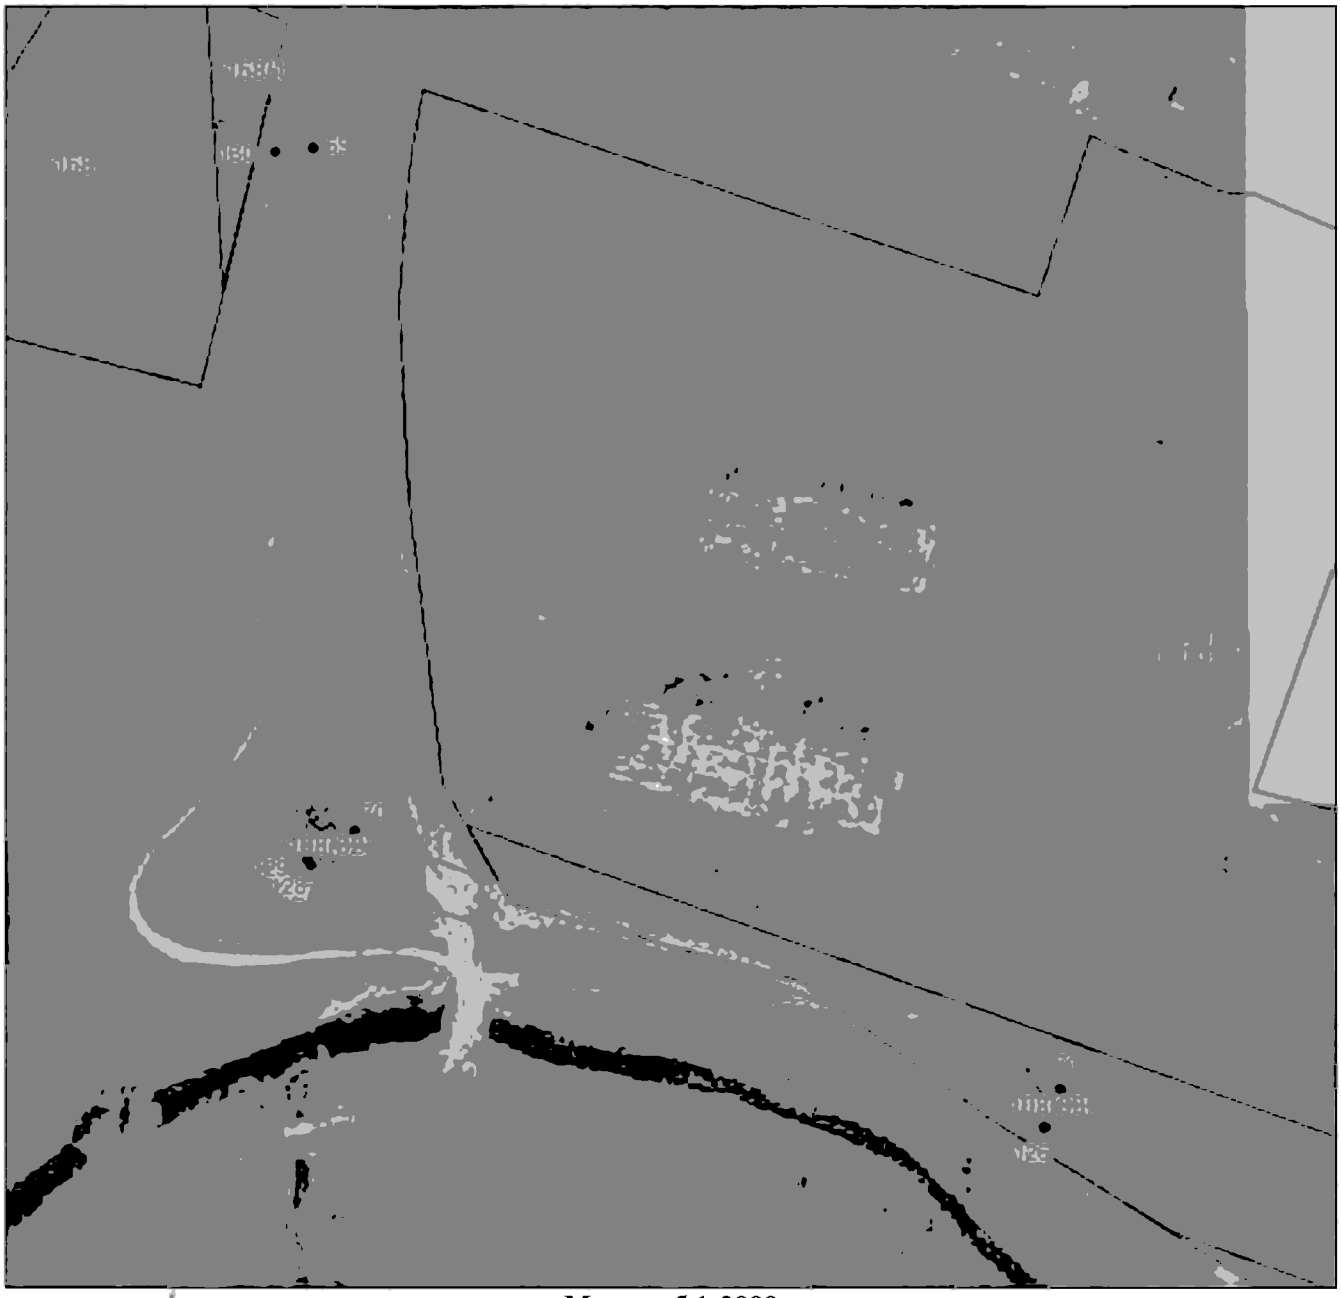

Масштаб 1:2000

Используемые условные знаки и обозначения приведены на отдельной странице в конце раздела.

Подпись _____ *Валуев Р. А.* Дата *15 декабря 2023 г.*

Место для оттиска печати (при наличии) лица, составившего описание местоположения границ объекта

ГРАФИЧЕСКОЕ ОПИСАНИЕ


местоположения границ населенных пунктов, территориальных зон,
особо охраняемых природных территорий,
зон с особыми условиями использования территории

Публичный сервитут в отношении земель и земельных участков в целях эксплуатации существующего линейного объекта системы электроснабжения регионального значения «Воздушная линия ВЛ 35 кВ Л 533 "Графская-Троицкая СО АССР"» и его неотъемлемых технологических частей

(наименование объекта, местоположение границ которого описано)

План границ объекта

Выносной лист №27

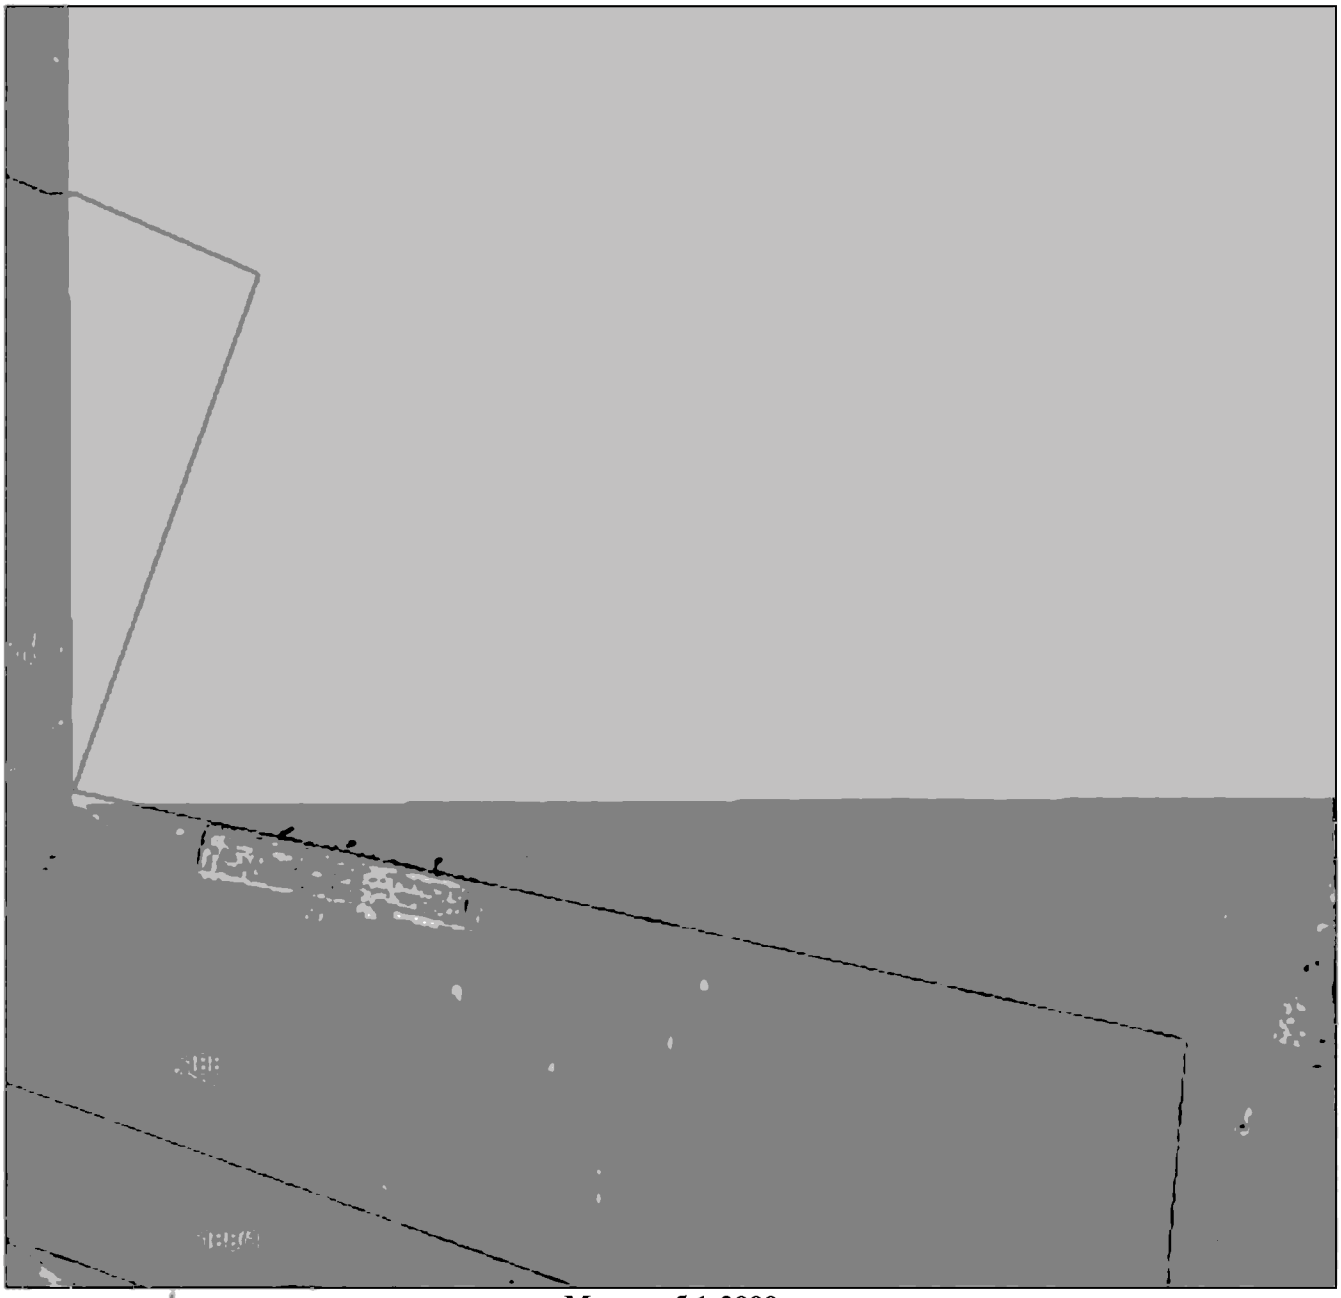

Масштаб 1:2000

Используемые условные знаки и обозначения приведены на отдельной странице в конце раздела.

Подпись _____ *Валуев Р. А.* Дата *15 декабря 2023 г.*

Место для оттиска печати (при наличии) лица, составившего описание местоположения границ объекта

ГРАФИЧЕСКОЕ ОПИСАНИЕ


местоположения границ населенных пунктов, территориальных зон,
особо охраняемых природных территорий,
зон с особыми условиями использования территории

Публичный сервитут в отношении земель и земельных участков в целях эксплуатации существующего линейного объекта системы электроснабжения регионального значения «Воздушная линия ВЛ 35 кВ Л 533 "Графская-Троицкая СО АССР"» и его неотъемлемых технологических частей

(наименование объекта, местоположение границ которого описано)

План границ объекта

Выносной лист №28

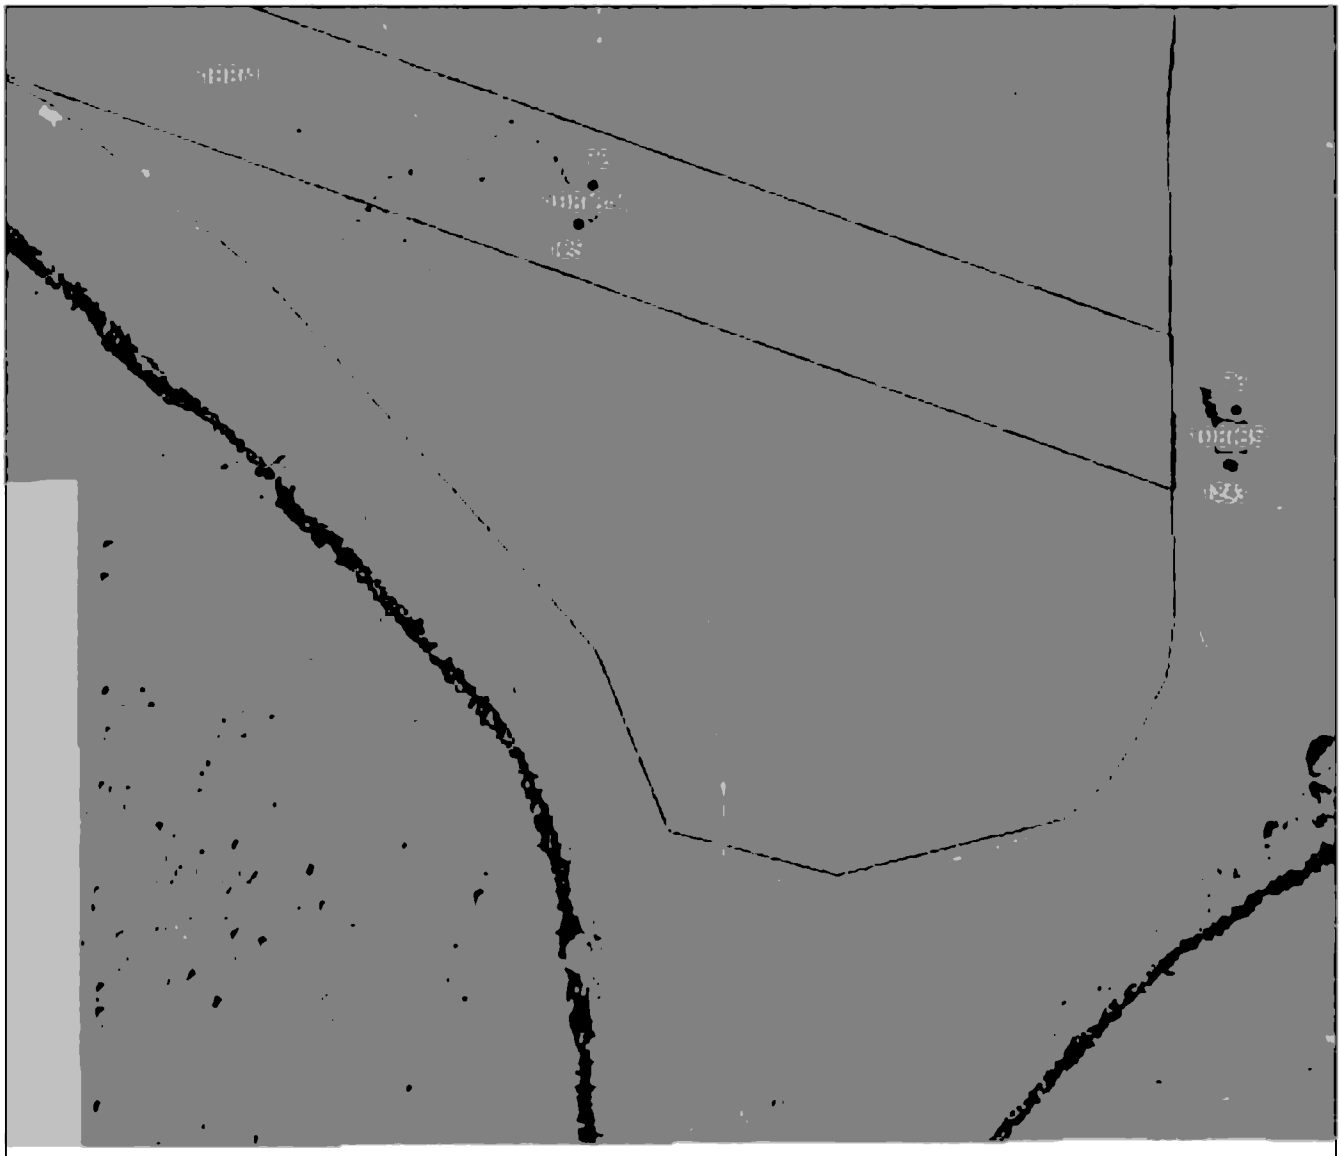

Масштаб 1:2000

Используемые условные знаки и обозначения приведены на отдельной странице в конце раздела.

Подпись _____ *Валуев Р. А.* Дата *15 декабря 2023 г.*

Место для оттиска печати (при наличии) лица, составившего описание местоположения границ объекта

ГРАФИЧЕСКОЕ ОПИСАНИЕ


местоположения границ населенных пунктов, территориальных зон,
особо охраняемых природных территорий,
зон с особыми условиями использования территории

Публичный сервитут в отношении земель и земельных участков в целях эксплуатации существующего линейного объекта системы электроснабжения регионального значения «Воздушная линия ВЛ 35 кВ Л 533 "Графская-Троицкая СО АССР"» и его неотъемлемых технологических частей

(наименование объекта, местоположение границ которого описано)

План границ объекта

Выносной лист №29

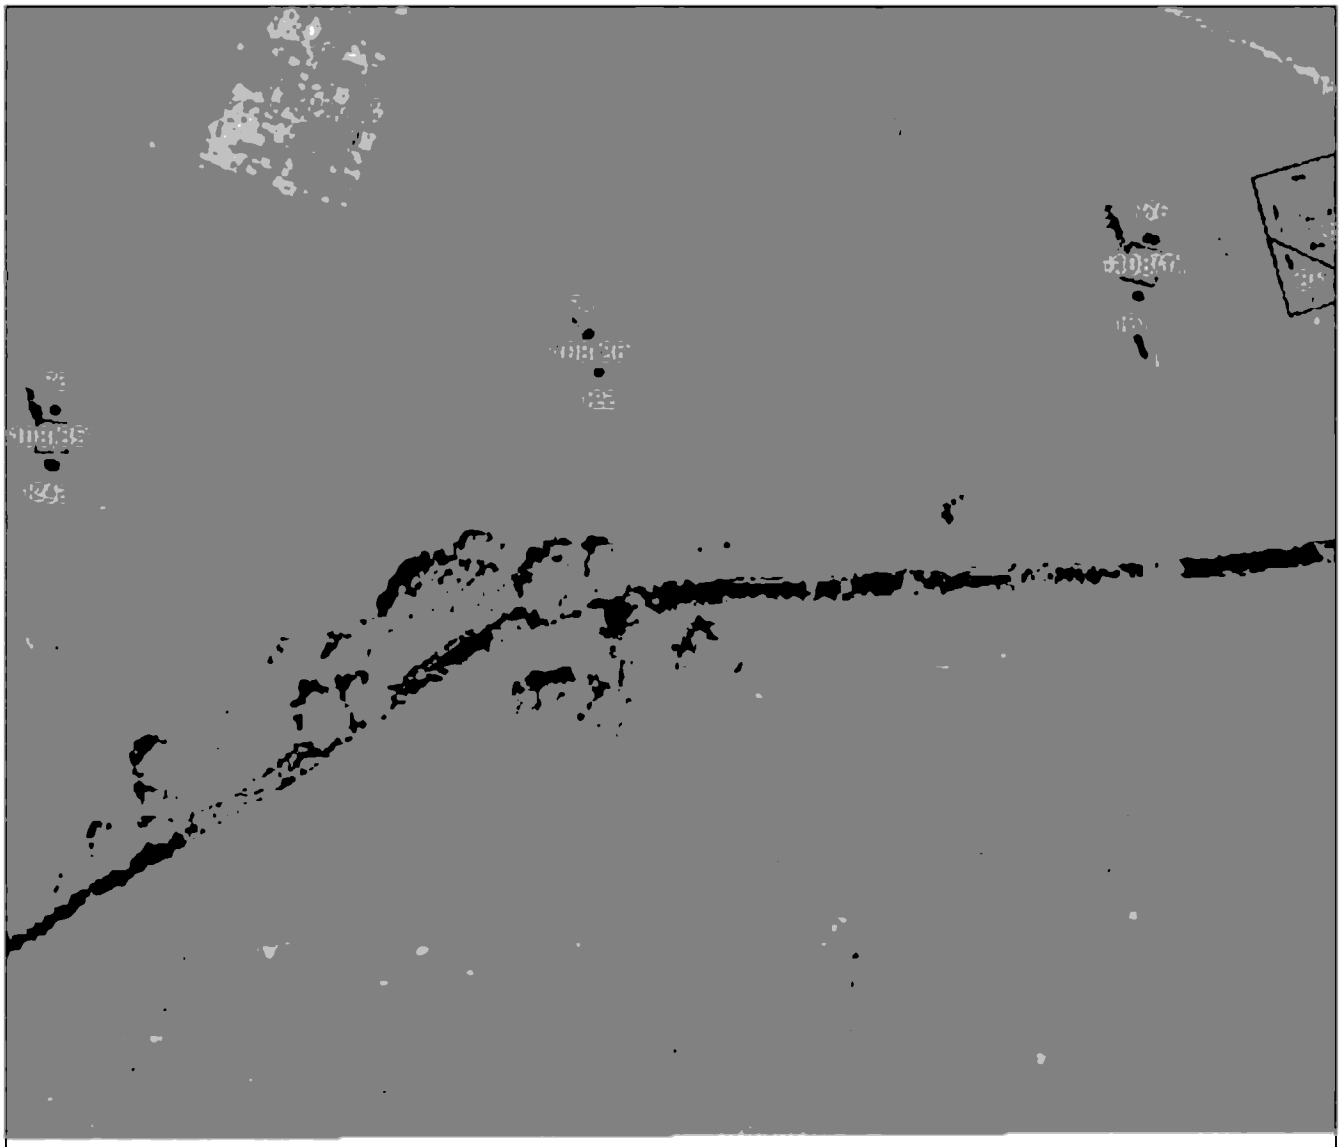

Масштаб 1:2000

Используемые условные знаки и обозначения приведены на отдельной странице в конце раздела.

Подпись _____ *Валуев Р. А.* Дата *15 декабря 2023 г.*

Место для оттиска печати (при наличии) лица, составившего описание местоположения границ объекта

ГРАФИЧЕСКОЕ ОПИСАНИЕ


местоположения границ населенных пунктов, территориальных зон,
особо охраняемых природных территорий,
зон с особыми условиями использования территории

Публичный сервитут в отношении земель и земельных участков в целях эксплуатации существующего линейного объекта системы электроснабжения регионального значения «Воздушная линия ВЛ 35 кВ Л 533 "Графская-Троицкая СО АССР"» и его неотъемлемых технологических частей

(наименование объекта, местоположение границ которого описано)

План границ объекта

Выносной лист №30

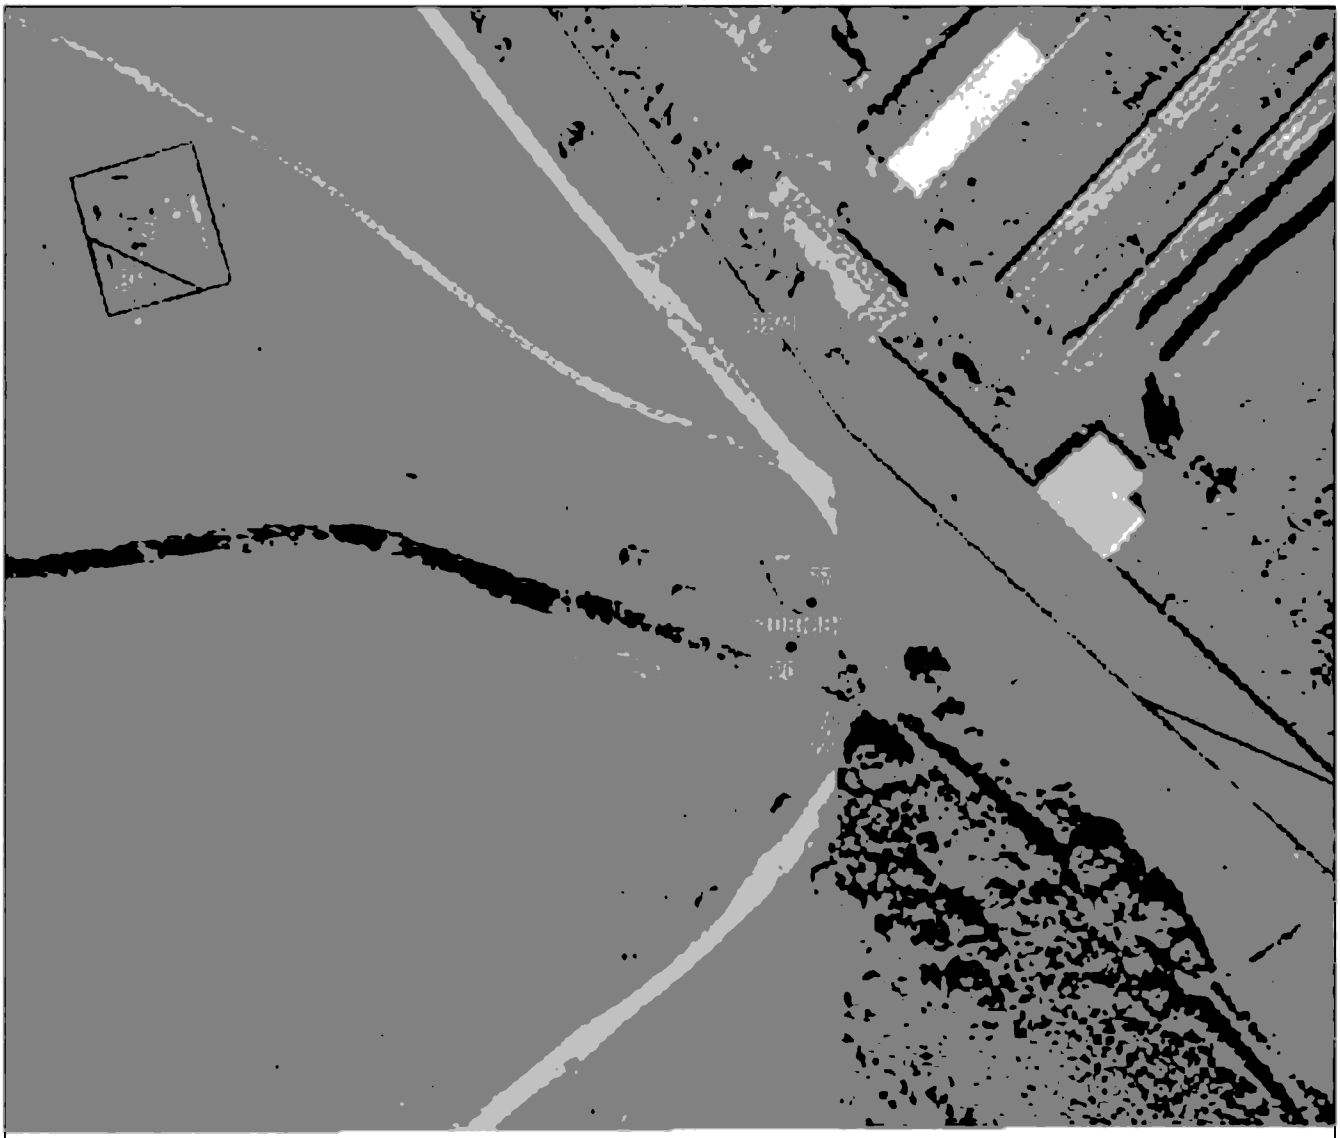

Масштаб 1:2000

Используемые условные знаки и обозначения приведены на отдельной странице в конце раздела.

Подпись _____ *Валуев Р. А.* Дата *15 декабря 2023 г.*

Место для оттиска печати (при наличии) лица, составившего описание местоположения границ объекта

ГРАФИЧЕСКОЕ ОПИСАНИЕ


местоположения границ населенных пунктов, территориальных зон,
особо охраняемых природных территорий,
зон с особыми условиями использования территории

Публичный сервитут в отношении земель и земельных участков в целях эксплуатации существующего линейного объекта системы электроснабжения регионального значения «Воздушная линия ВЛ 35 кВ Л 533 "Графская-Троицкая СО АССР"» и его неотъемлемых технологических частей

(наименование объекта, местоположение границ которого описано)

План границ объекта

Выносной лист №31

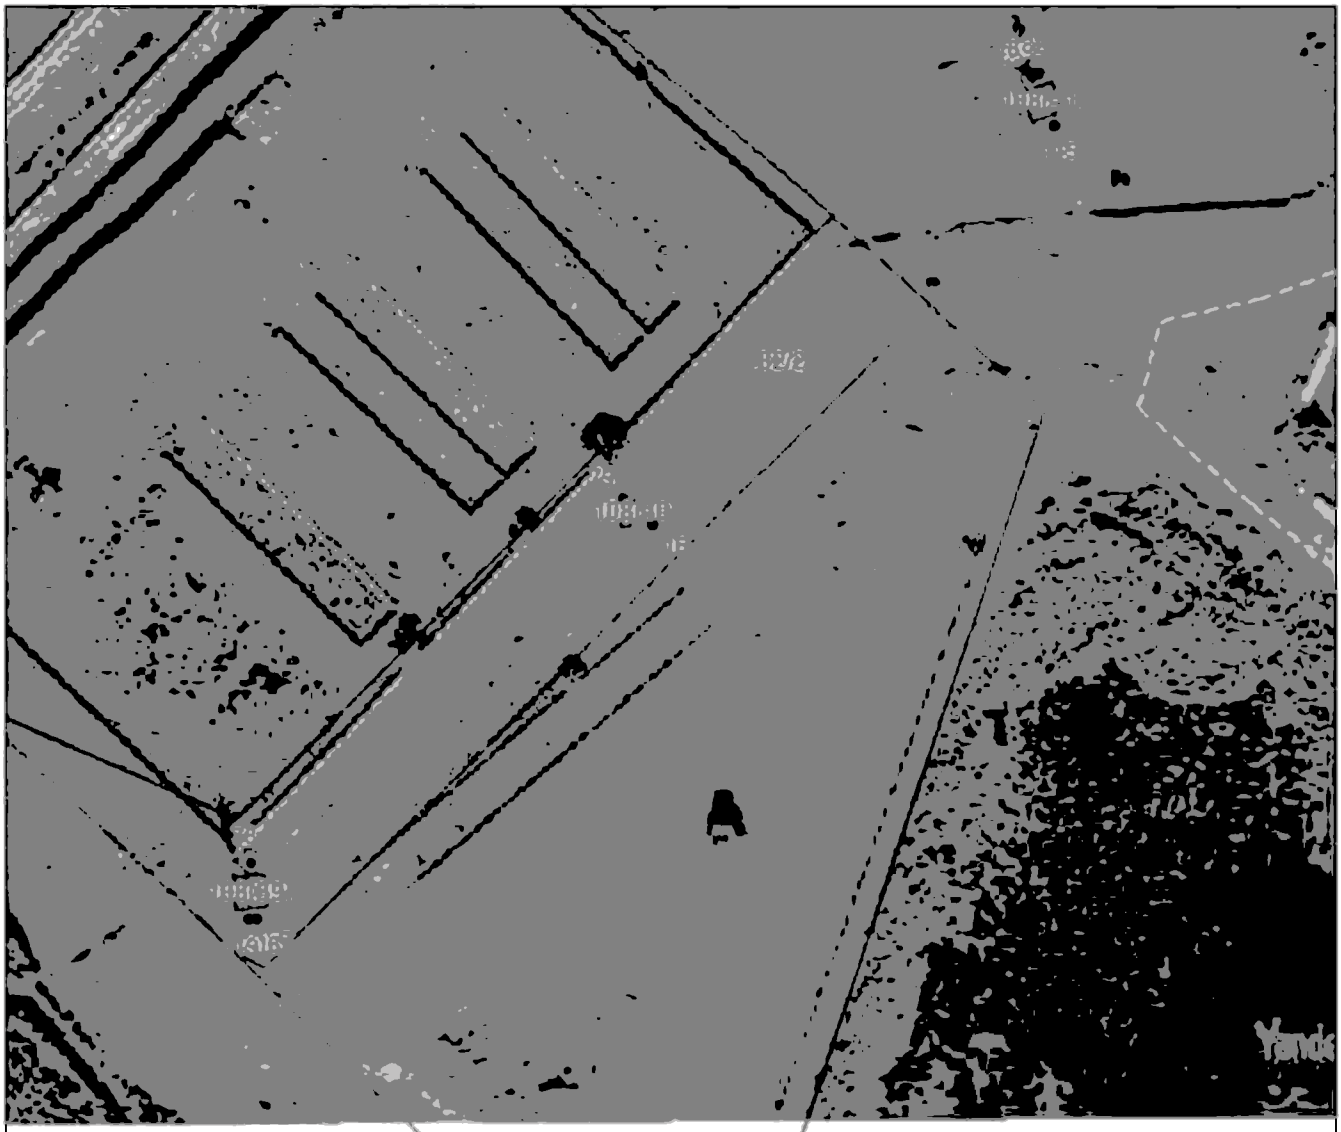

Масштаб 1:2000

Используемые условные знаки и обозначения приведены на отдельной странице в конце раздела.

Подпись _____ *Валуев Р. А.* Дата *15 декабря 2023 г.*

Место для оттиска печати (при наличии) лица, составившего описание местоположения границ объекта

ГРАФИЧЕСКОЕ ОПИСАНИЕ


местоположения границ населенных пунктов, территориальных зон,
особо охраняемых природных территорий,
зон с особыми условиями использования территории

Публичный сервитут в отношении земель и земельных участков в целях эксплуатации существующего линейного объекта системы электроснабжения регионального значения «Воздушная линия ВЛ 35 кВ Л 533 "Графская-Троицкая СО АССР"» и его неотъемлемых технологических частей

(наименование объекта, местоположение границ которого описано)

План границ объекта

Выносной лист №32

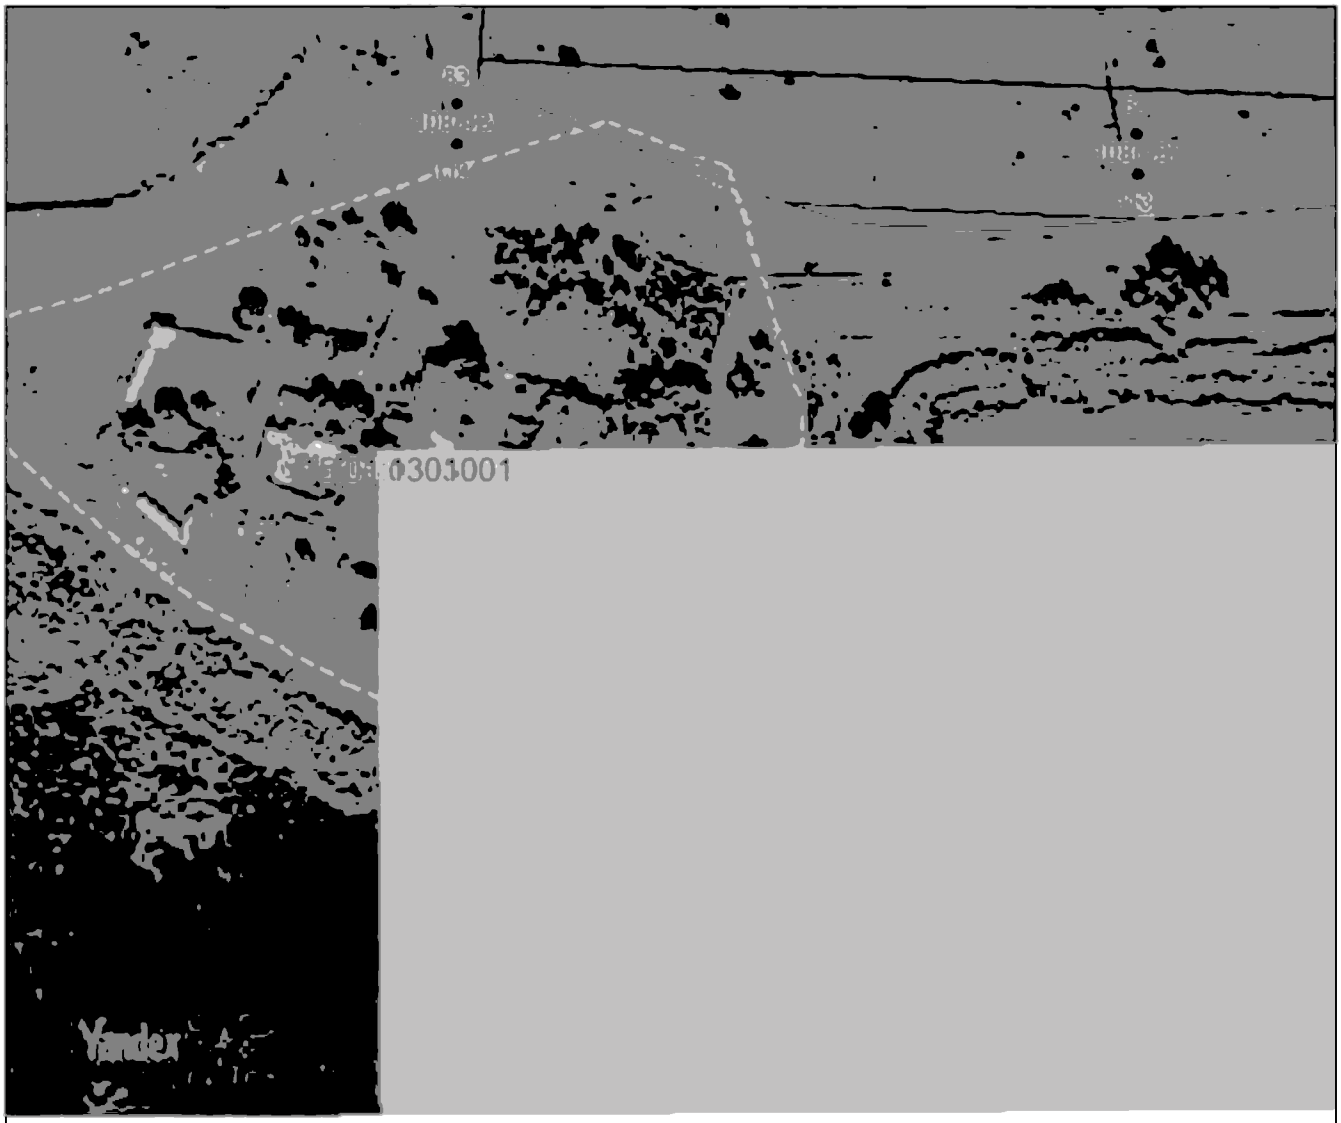

Масштаб 1:2000

Используемые условные знаки и обозначения приведены на отдельной странице в конце раздела.

Подпись _____ *Валуев Р. А.* Дата *15 декабря 2023 г.*

Место для оттиска печати (при наличии) лица, составившего описание местоположения границ объекта

ГРАФИЧЕСКОЕ ОПИСАНИЕ


местоположения границ населенных пунктов, территориальных зон,
особо охраняемых природных территорий,
зон с особыми условиями использования территории

Публичный сервитут в отношении земель и земельных участков в целях эксплуатации существующего линейного объекта системы электроснабжения регионального значения «Воздушная линия ВЛ 35 кВ Л 533 "Графская-Троицкая СО АССР"» и его неотъемлемых технологических частей

(наименование объекта, местоположение границ которого описано)

План границ объекта

Выносной лист №33

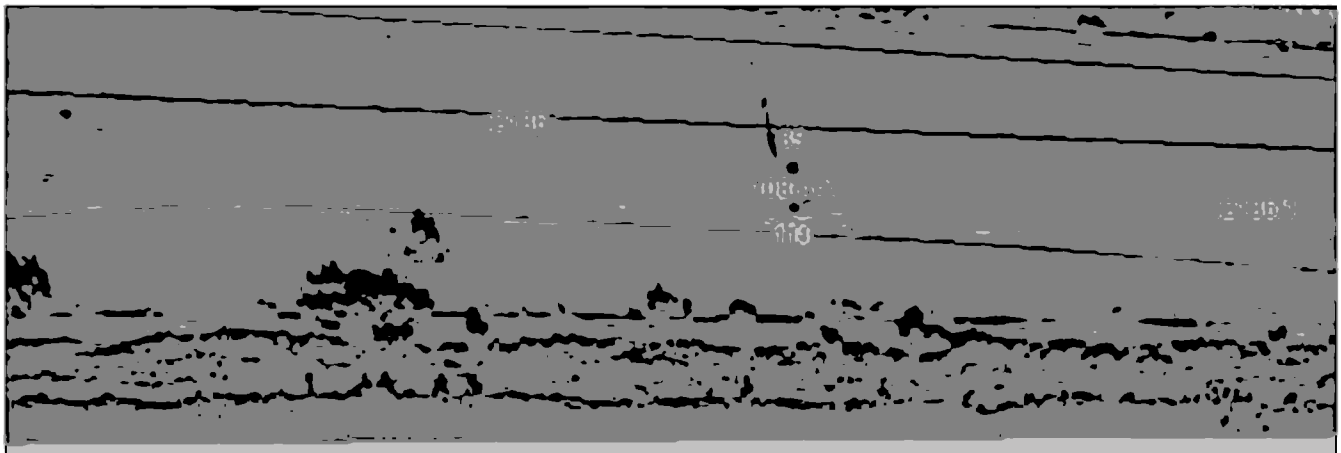

Масштаб 1:2000

Используемые условные знаки и обозначения приведены на отдельной странице в конце раздела.

Подпись _____ *Валуев Р. А.* Дата *15 декабря 2023 г.*

Место для оттиска печати (при наличии) лица, составившего описание местоположения границ объекта

ГРАФИЧЕСКОЕ ОПИСАНИЕ


местоположения границ населенных пунктов, территориальных зон,
особо охраняемых природных территорий,
зон с особыми условиями использования территории

Публичный сервитут в отношении земель и земельных участков в целях эксплуатации существующего линейного объекта системы электроснабжения регионального значения «Воздушная линия ВЛ 35 кВ Л 533 "Графская-Троицкая СО АССР"» и его неотъемлемых технологических частей

(наименование объекта, местоположение границ которого описано)

План границ объекта

Выносной лист №34

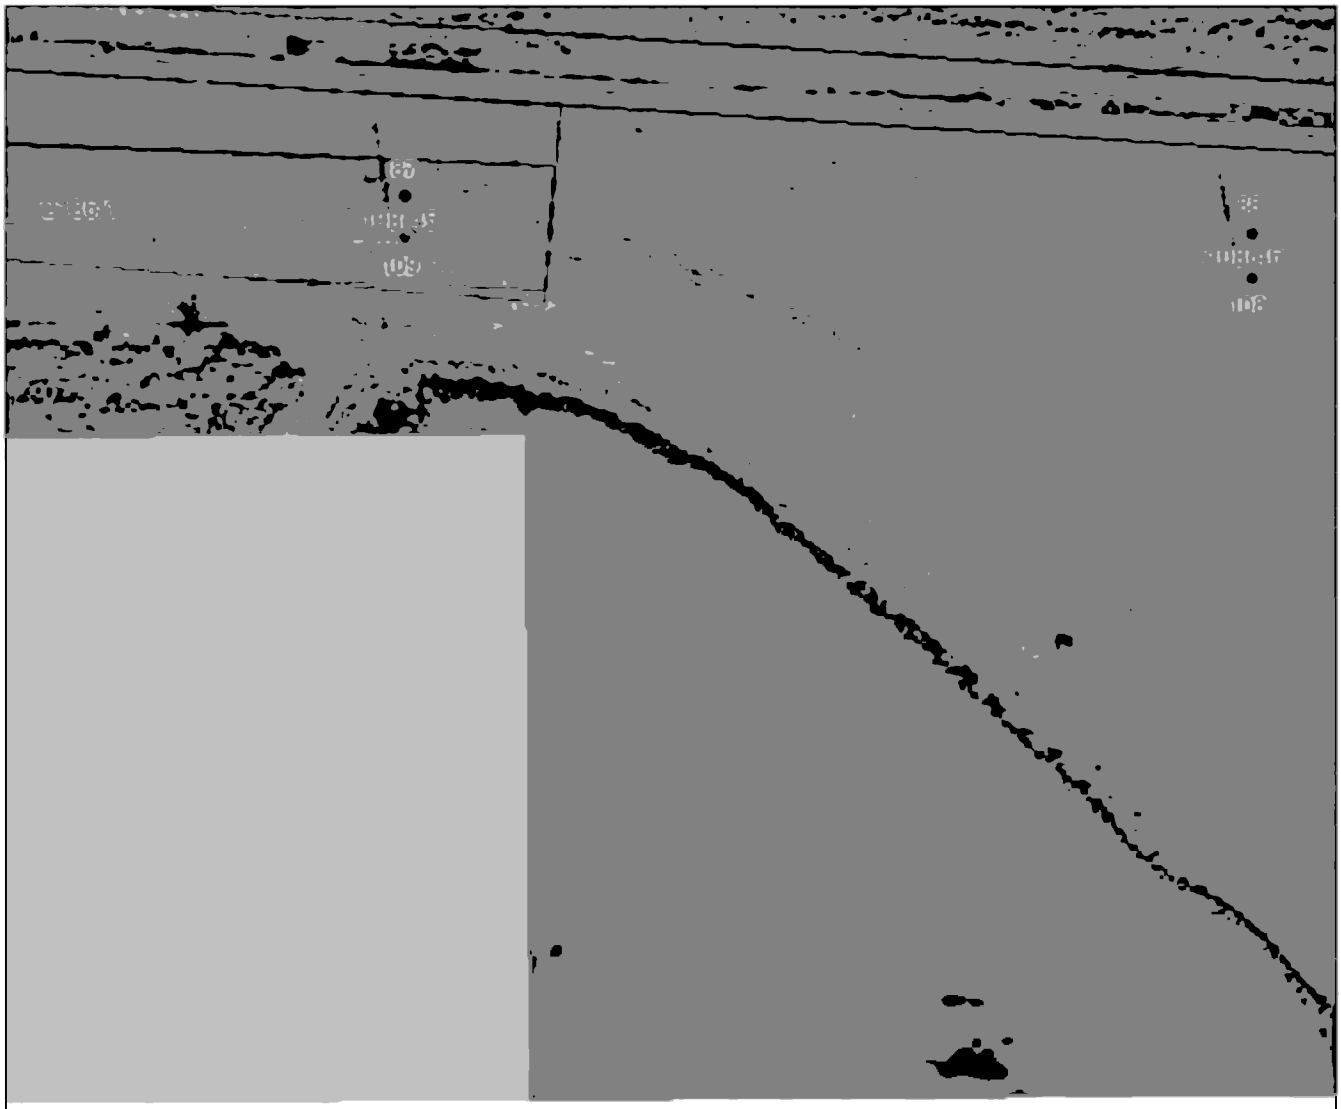

Масштаб 1:2000

Используемые условные знаки и обозначения приведены на отдельной странице в конце раздела.

Подпись _____ *Валуев Р. А.* Дата *15 декабря 2023 г.*

Место для оттиска печати (при наличии) лица, составившего описание местоположения границ объекта

ГРАФИЧЕСКОЕ ОПИСАНИЕ


местоположения границ населенных пунктов, территориальных зон,
особо охраняемых природных территорий,
зон с особыми условиями использования территории

Публичный сервитут в отношении земель и земельных участков в целях эксплуатации существующего линейного объекта системы электроснабжения регионального значения «Воздушная линия ВЛ 35 кВ Л 533 "Графская-Троицкая СО АССР"» и его неотъемлемых технологических частей

(наименование объекта, местоположение границ которого описано)

План границ объекта

Выносной лист №35

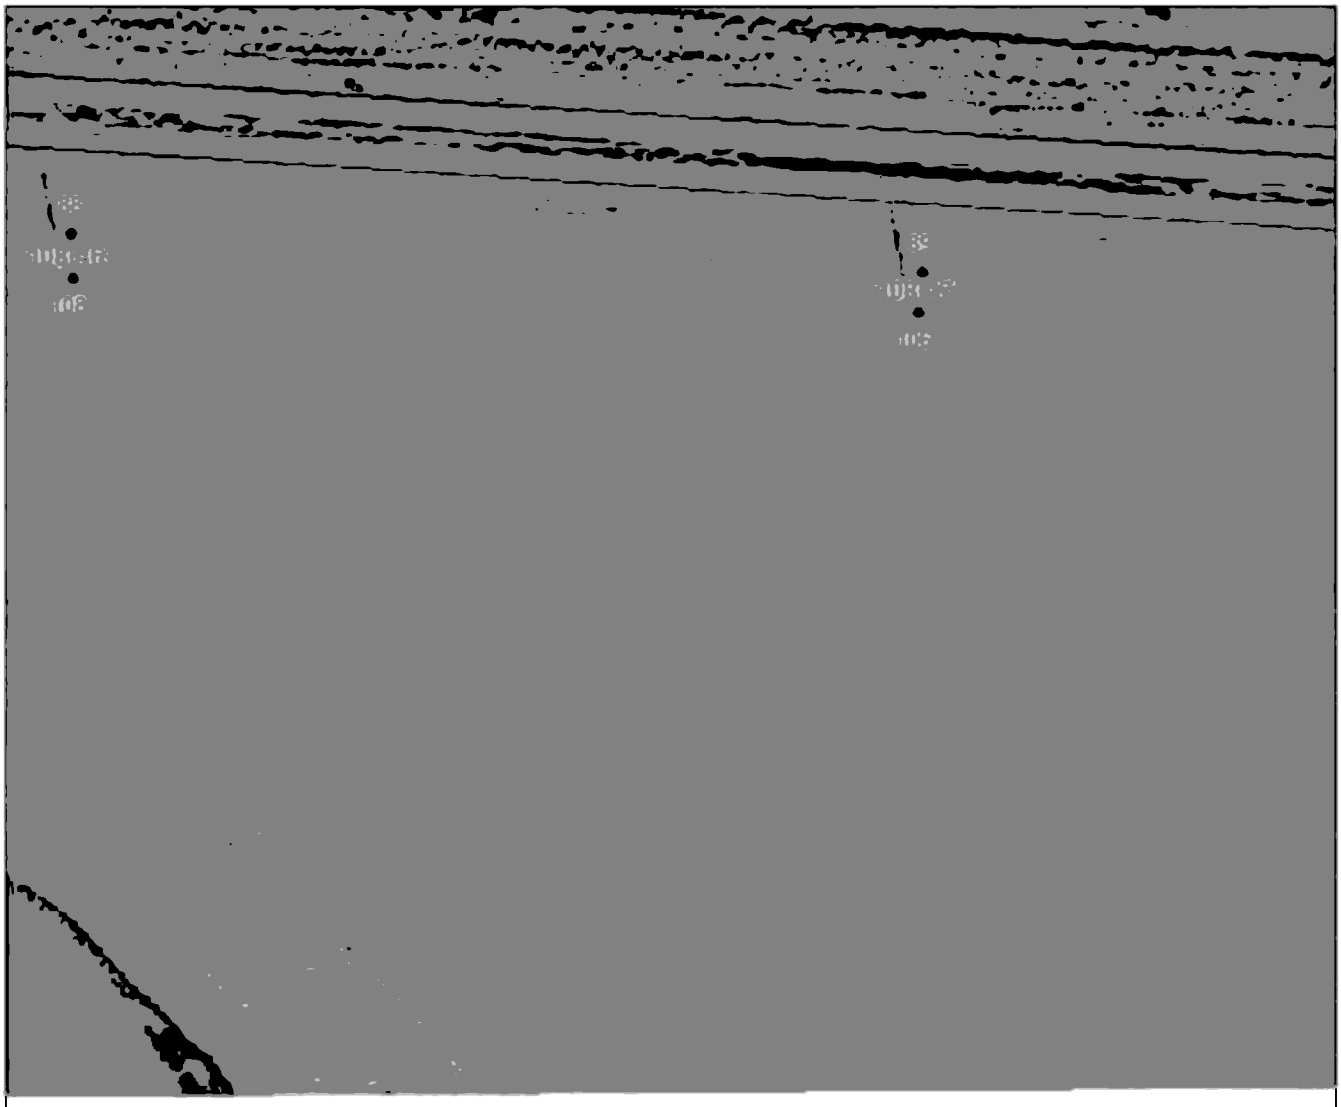

Масштаб 1:2000

Используемые условные знаки и обозначения приведены на отдельной странице в конце раздела.

Подпись _____ *Валуев Р. А.* Дата *15 декабря 2023 г.*

Место для оттиска печати (при наличии) лица, составившего описание местоположения границ объекта

ГРАФИЧЕСКОЕ ОПИСАНИЕ


местоположения границ населенных пунктов, территориальных зон,
особо охраняемых природных территорий,
зон с особыми условиями использования территории

Публичный сервитут в отношении земель и земельных участков в целях эксплуатации существующего линейного объекта системы электроснабжения регионального значения «Воздушная линия ВЛ 35 кВ Л 533 "Графская-Троицкая СО АССР"» и его неотъемлемых технологических частей

(наименование объекта, местоположение границ которого описано)

План границ объекта

Выносной лист №36

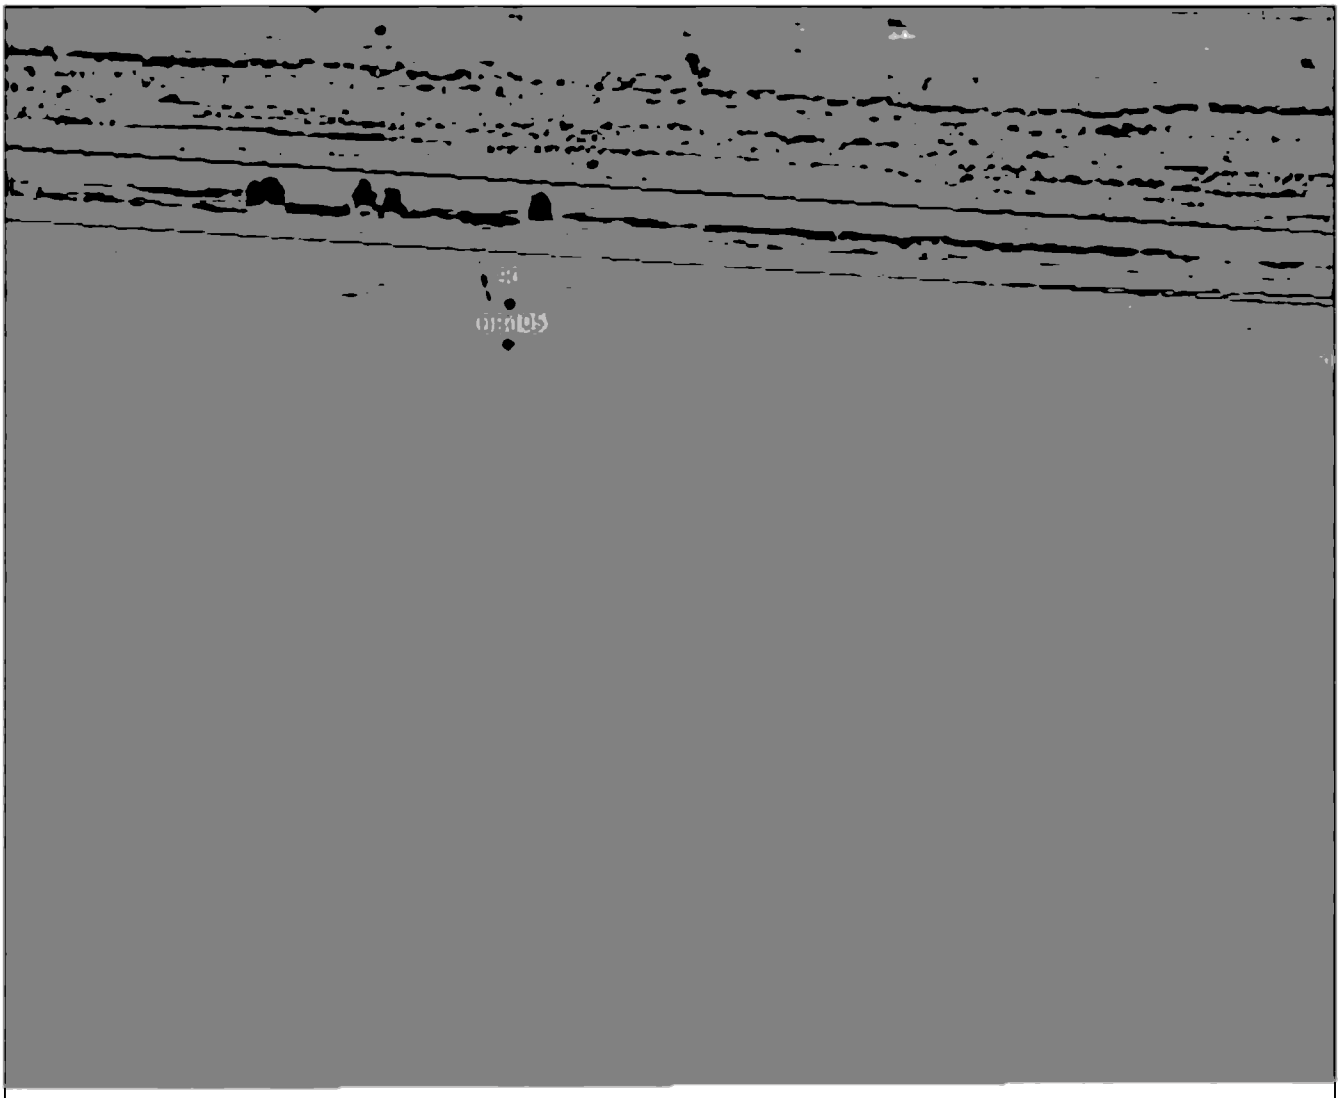

Масштаб 1:2000

Используемые условные знаки и обозначения приведены на отдельной странице в конце раздела.

Подпись _____ *Валуев Р. А.* Дата *15 декабря 2023 г.*

Место для оттиска печати (при наличии) лица, составившего описание местоположения границ объекта

ГРАФИЧЕСКОЕ ОПИСАНИЕ


местоположения границ населенных пунктов, территориальных зон,
особо охраняемых природных территорий,
зон с особыми условиями использования территории

Публичный сервитут в отношении земель и земельных участков в целях эксплуатации существующего линейного объекта системы электроснабжения регионального значения «Воздушная линия ВЛ 35 кВ Л 533 "Графская-Троицкая СО АССР"» и его неотъемлемых технологических частей

(наименование объекта, местоположение границ которого описано)

План границ объекта

Выносной лист №37

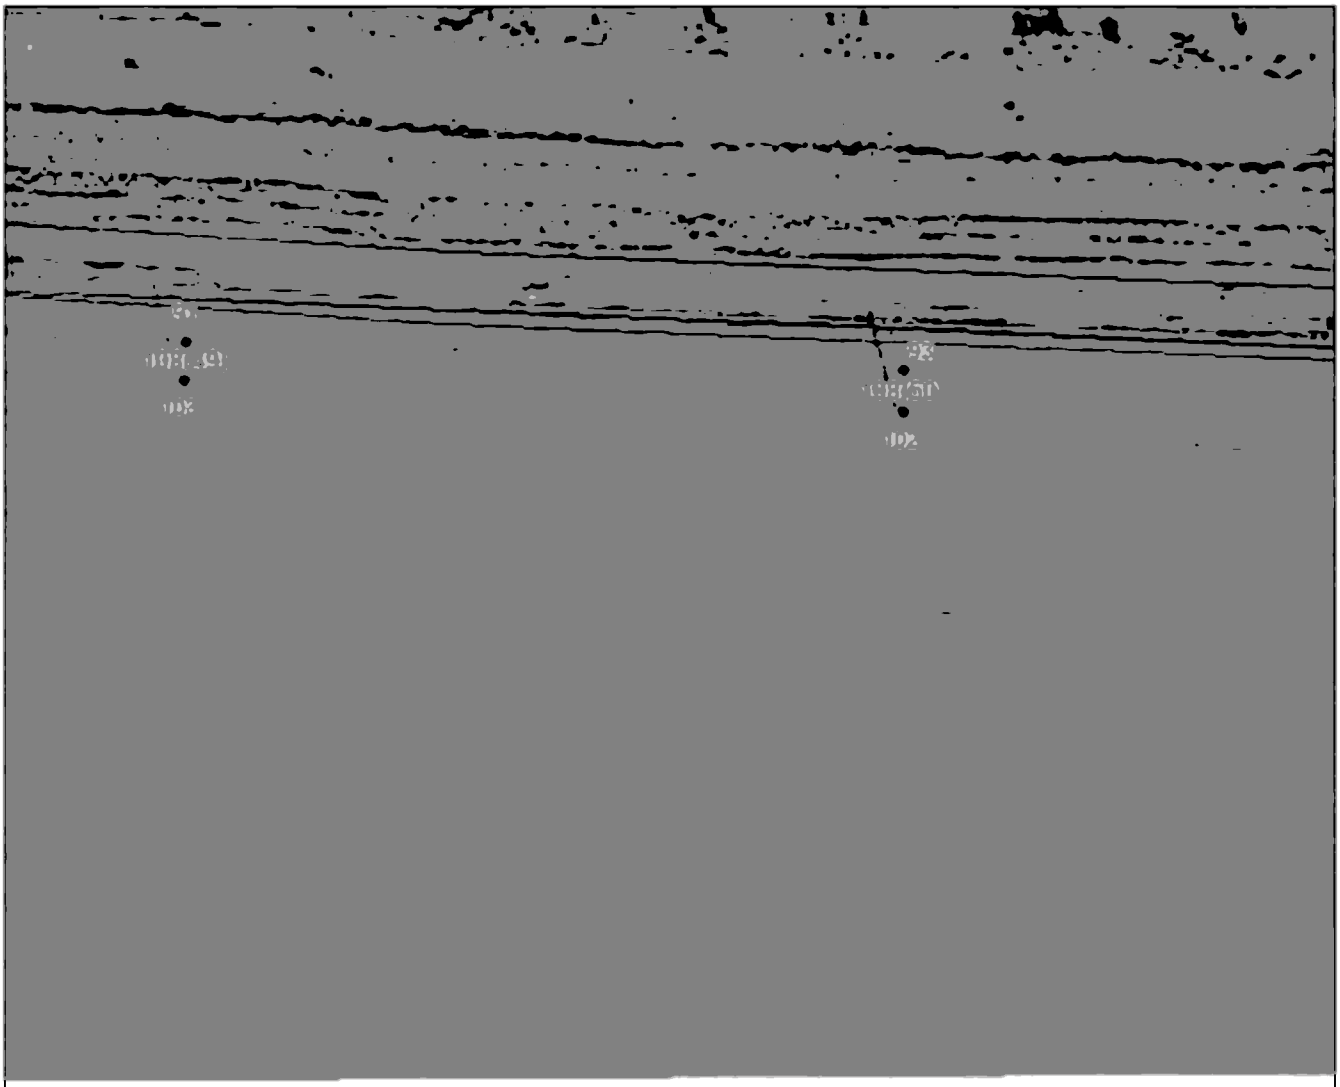

Масштаб 1:2000

Используемые условные знаки и обозначения приведены на отдельной странице в конце раздела.

Подпись _____ *Валуев Р. А.* Дата *15 декабря 2023 г.*

Место для оттиска печати (при наличии) лица, составившего описание местоположения границ объекта

ГРАФИЧЕСКОЕ ОПИСАНИЕ


местоположения границ населенных пунктов, территориальных зон,
особо охраняемых природных территорий,
зон с особыми условиями использования территории

Публичный сервитут в отношении земель и земельных участков в целях эксплуатации существующего линейного объекта системы электроснабжения регионального значения «Воздушная линия ВЛ 35 кВ Л 533 "Графская-Троицкая СО АССР"» и его неотъемлемых технологических частей

(наименование объекта, местоположение границ которого описано)

План границ объекта

Выносной лист №38

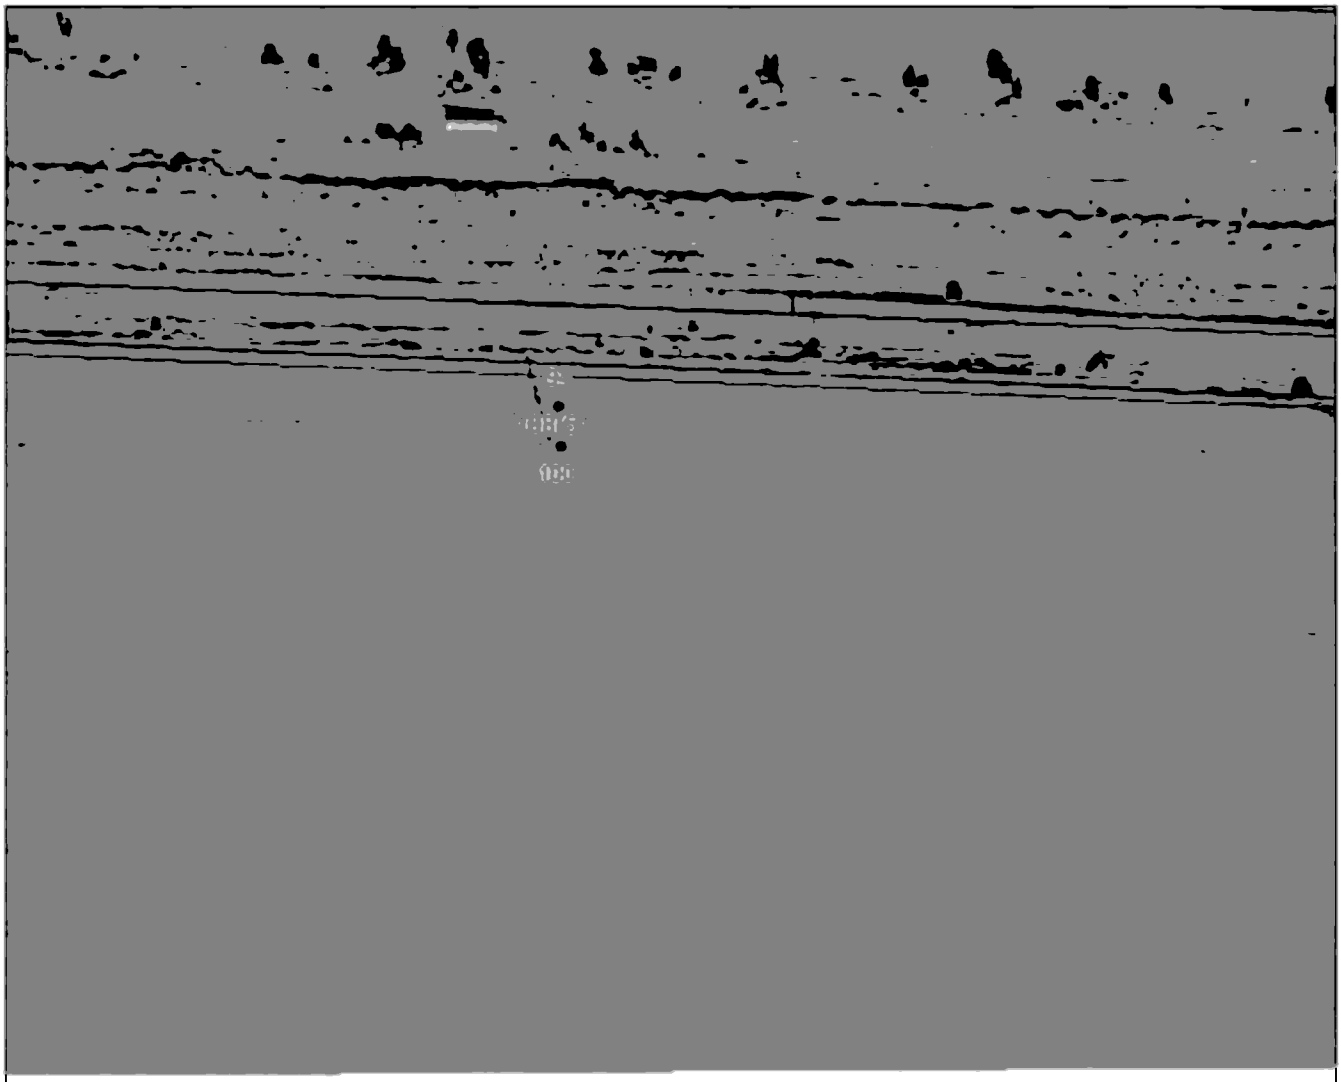

Масштаб 1:2000

Используемые условные знаки и обозначения приведены на отдельной странице в конце раздела.

Подпись _____ *Валуев Р. А.* Дата *15 декабря 2023 г.*

Место для оттиска печати (при наличии) лица, составившего описание местоположения границ объекта

ГРАФИЧЕСКОЕ ОПИСАНИЕ


местоположения границ населенных пунктов, территориальных зон,
особо охраняемых природных территорий,
зон с особыми условиями использования территории

Публичный сервитут в отношении земель и земельных участков в целях эксплуатации существующего линейного объекта системы электроснабжения регионального значения «Воздушная линия ВЛ 35 кВ Л 533 "Графская-Троицкая СО АССР"» и его неотъемлемых технологических частей

(наименование объекта, местоположение границ которого описано)

План границ объекта

Выносной лист №39

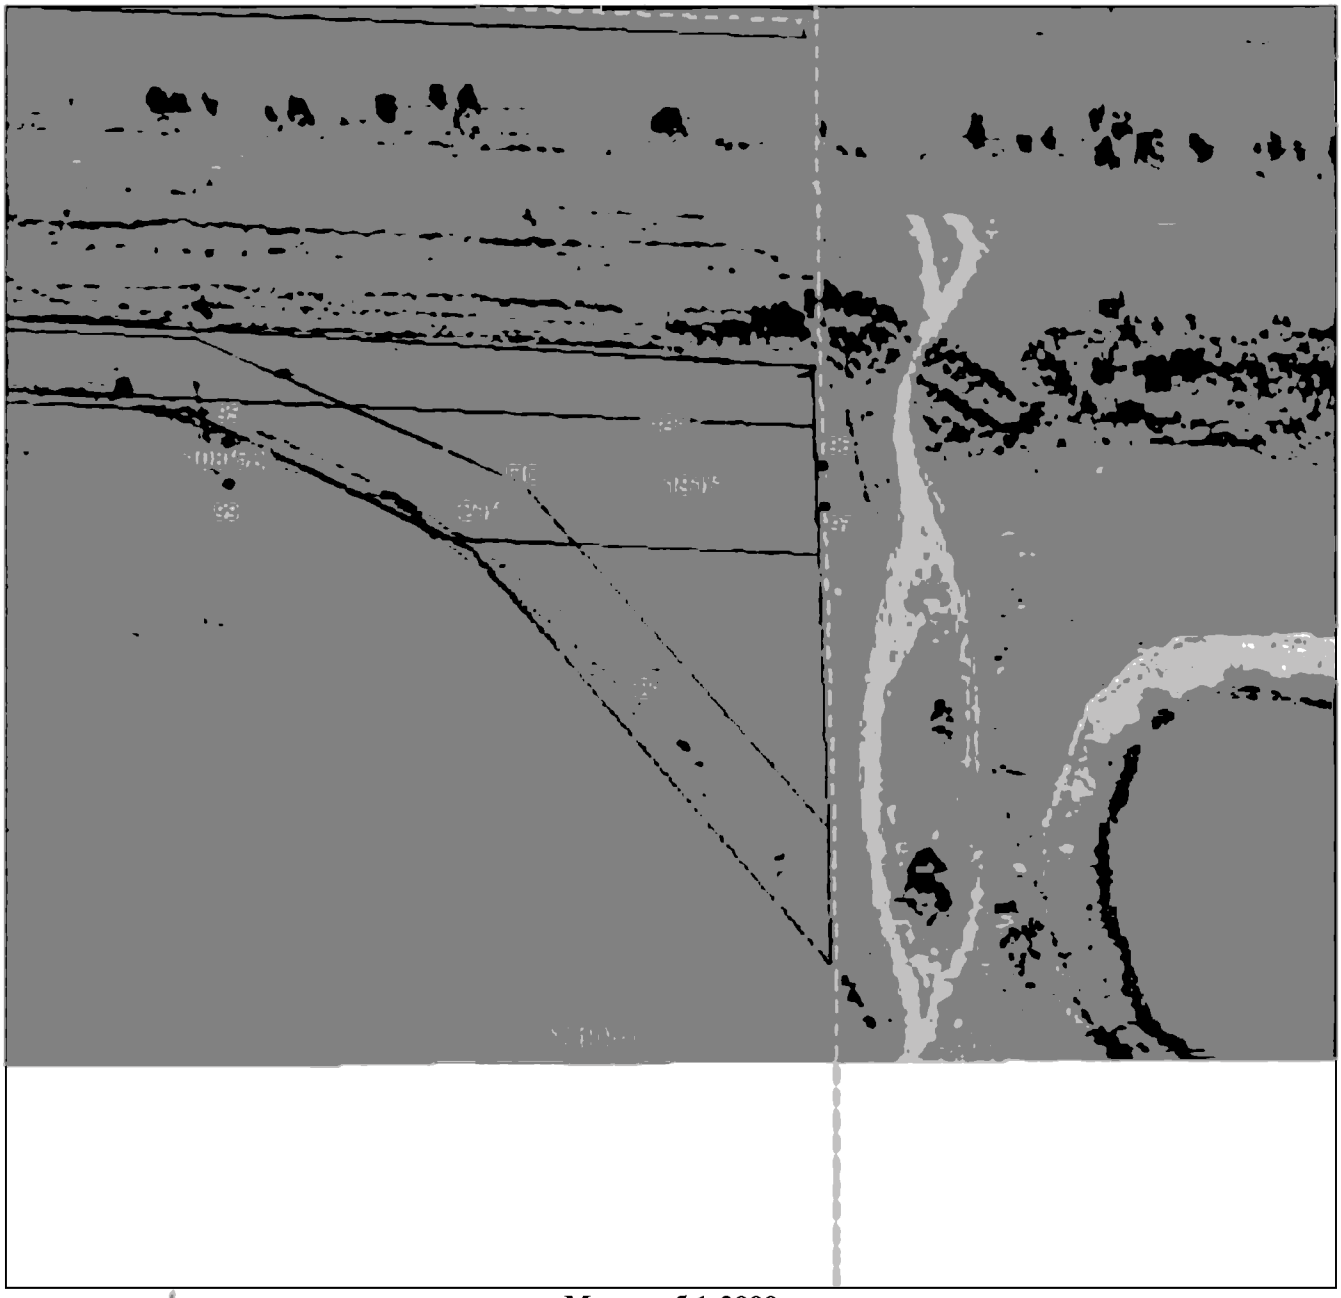

Масштаб 1:2000

Используемые условные знаки и обозначения приведены на отдельной странице в конце раздела.

Подпись _____ *Валуев Р. А.* Дата *15 декабря 2023 г.*

Место для оттиска печати (при наличии) лица, составившего описание местоположения границ объекта

ГРАФИЧЕСКОЕ ОПИСАНИЕ


местоположения границ населенных пунктов, территориальных зон,
особо охраняемых природных территорий,
зон с особыми условиями использования территории

Публичный сервитут в отношении земель и земельных участков в целях эксплуатации существующего линейного объекта системы электроснабжения регионального значения «Воздушная линия ВЛ 35 кВ Л 533 "Графская-Троицкая СО АССР"» и его неотъемлемых технологических частей

(наименование объекта, местоположение границ которого описано)

План границ объекта

Выносной лист №40

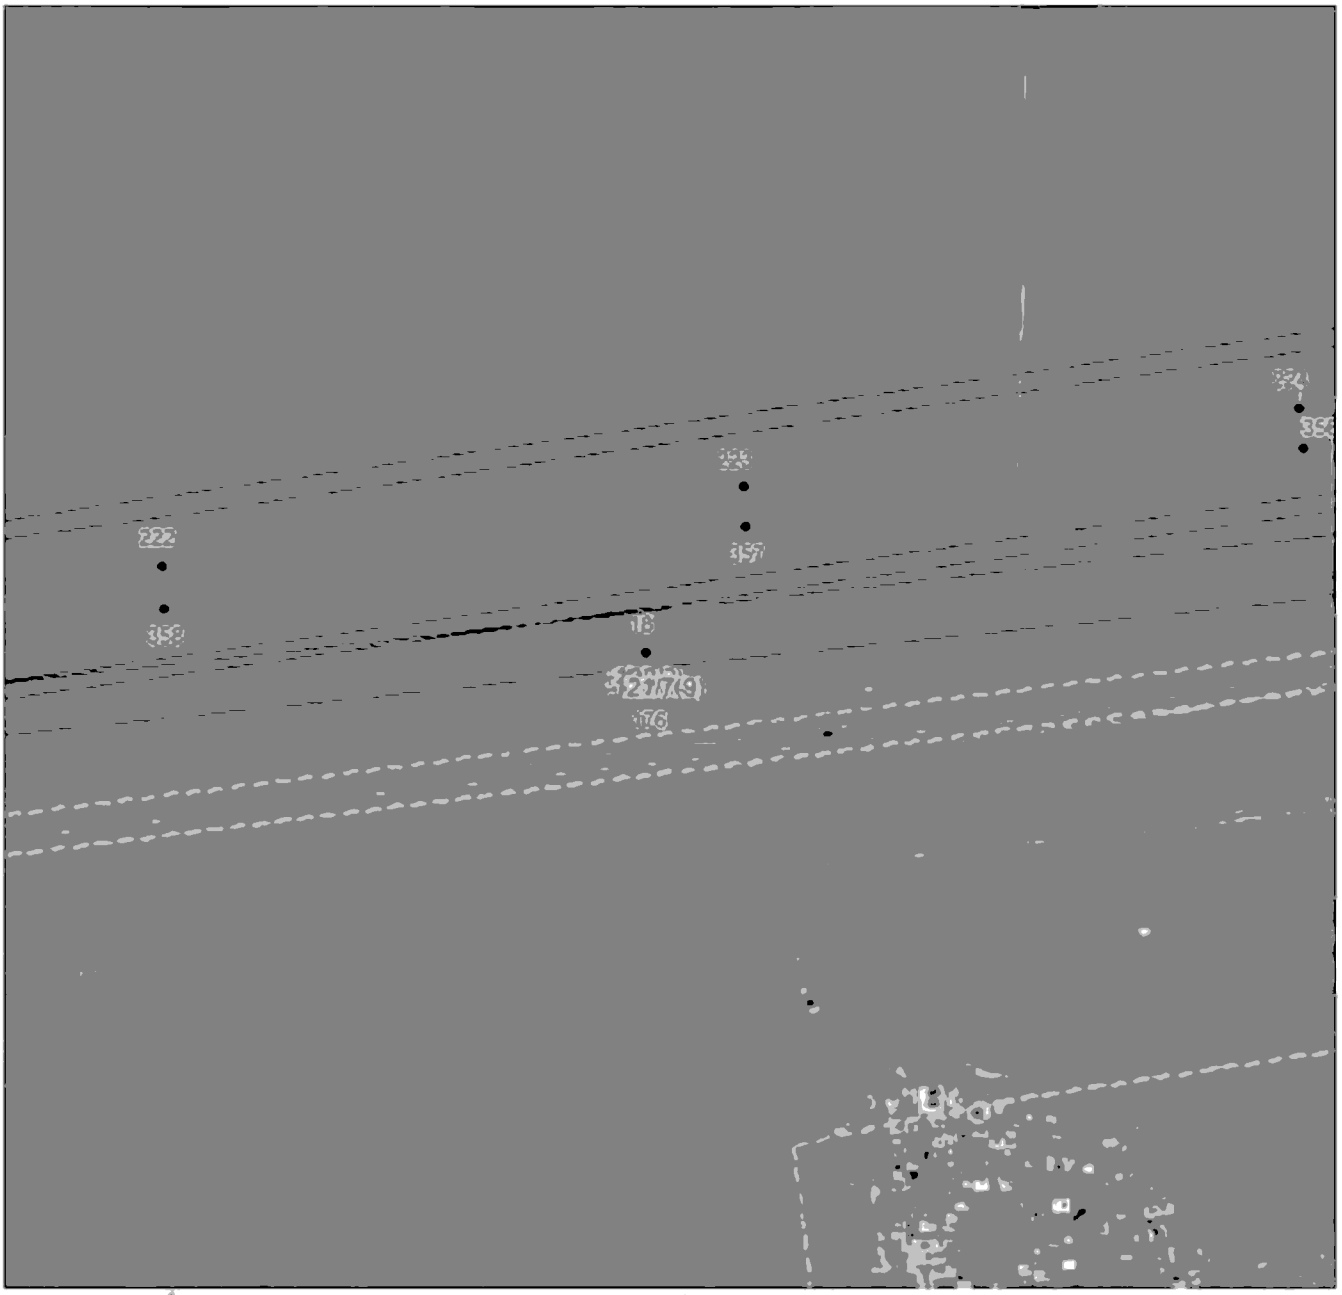

Масштаб 1:2000

Используемые условные знаки и обозначения приведены на отдельной странице в конце раздела.

Подпись _____ *Валуев Р. А.* Дата *15 декабря 2023 г.*

Место для оттиска печати (при наличии) лица, составившего описание местоположения границ объекта

ГРАФИЧЕСКОЕ ОПИСАНИЕ


местоположения границ населенных пунктов, территориальных зон,
особо охраняемых природных территорий,
зон с особыми условиями использования территории

Публичный сервитут в отношении земель и земельных участков в целях эксплуатации существующего линейного объекта системы электроснабжения регионального значения «Воздушная линия ВЛ 35 кВ Л 533 "Графская-Троицкая СО АССР"» и его неотъемлемых технологических частей

(наименование объекта, местоположение границ которого описано)

План границ объекта

Выносной лист №41

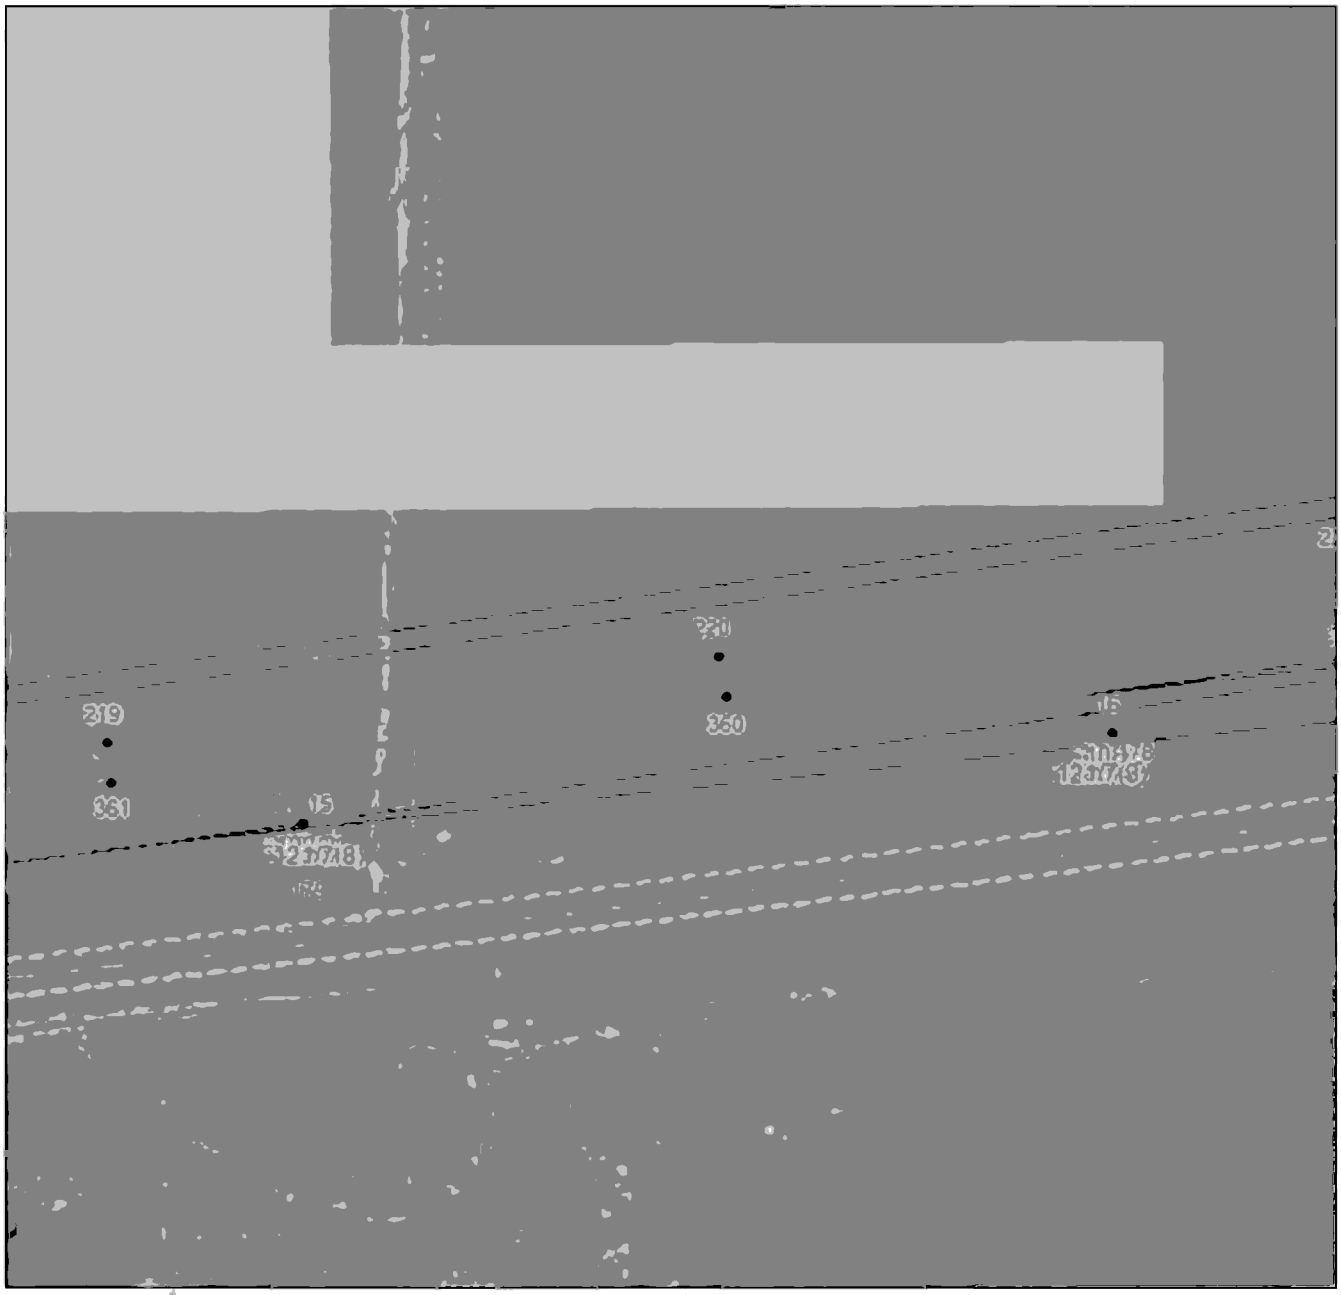

Масштаб 1:2000

Используемые условные знаки и обозначения приведены на отдельной странице в конце раздела.

Подпись _____ *Валуев Р. А.* Дата *15 декабря 2023 г.*

Место для оттиска печати (при наличии) лица, составившего описание местоположения границ объекта

ГРАФИЧЕСКОЕ ОПИСАНИЕ


местоположения границ населенных пунктов, территориальных зон,
особо охраняемых природных территорий,
зон с особыми условиями использования территории

Публичный сервитут в отношении земель и земельных участков в целях эксплуатации существующего линейного объекта системы электроснабжения регионального значения «Воздушная линия ВЛ 35 кВ Л 533 "Графская-Троицкая СО АССР"» и его неотъемлемых технологических частей

(наименование объекта, местоположение границ которого описано)

План границ объекта

Выносной лист №42

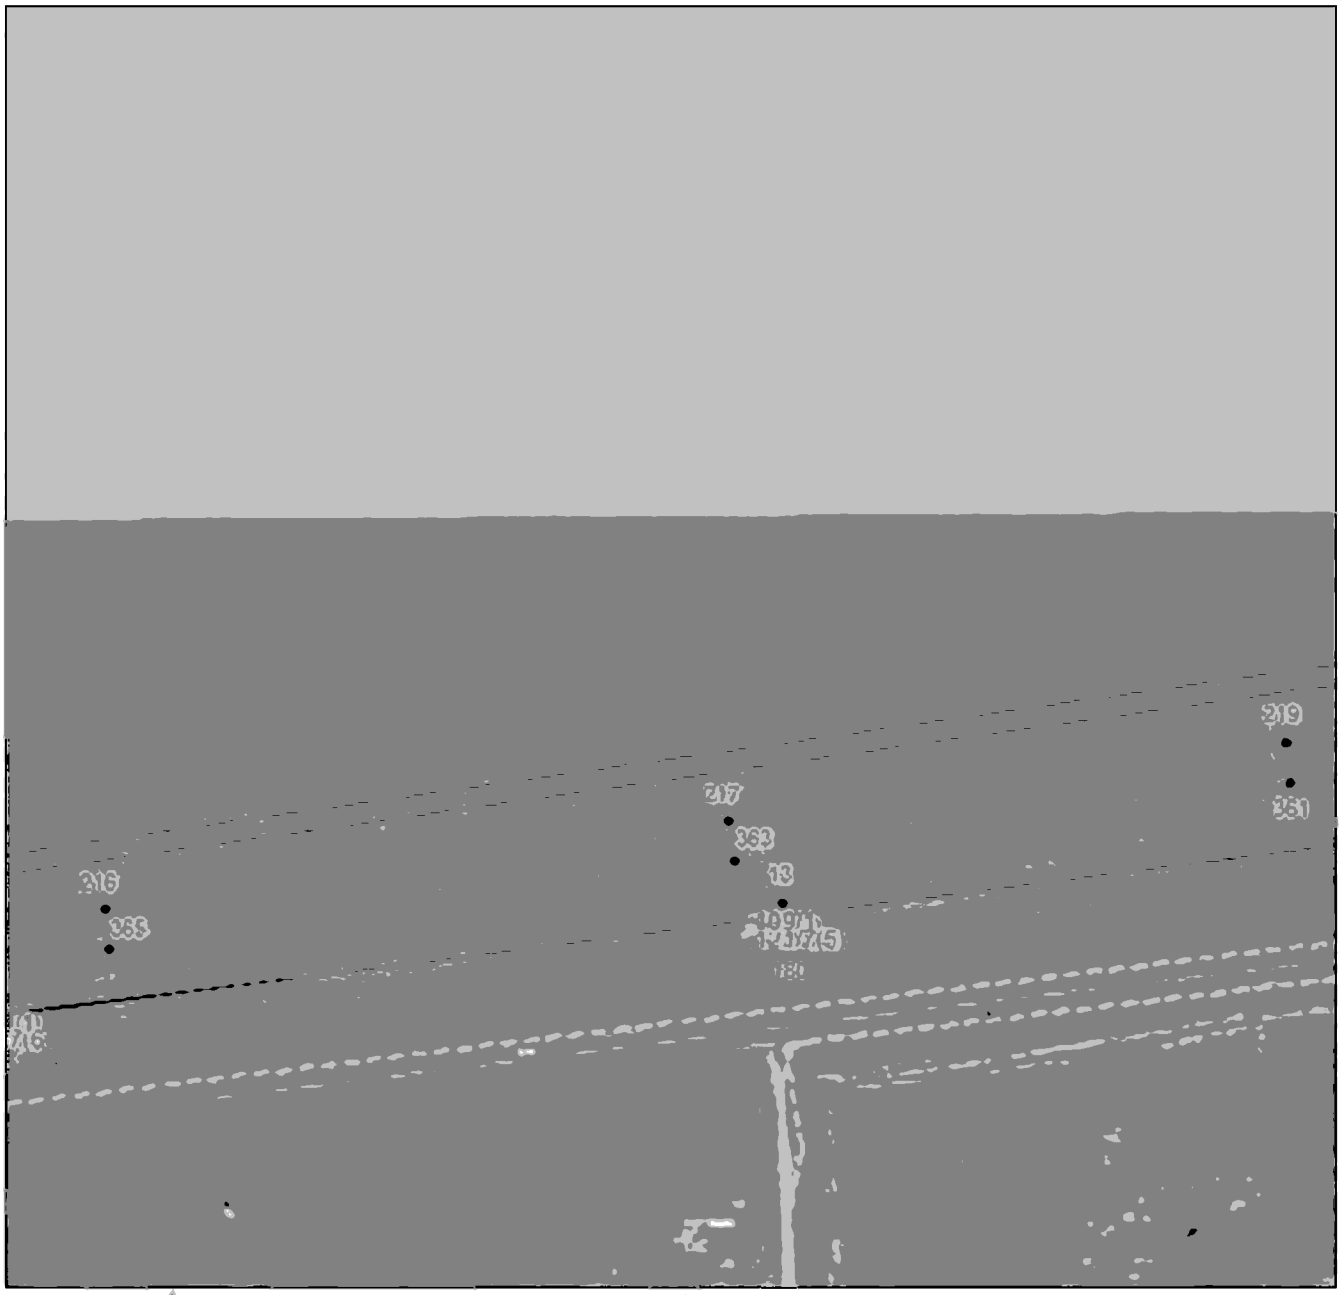

Масштаб 1:2000

Используемые условные знаки и обозначения приведены на отдельной странице в конце раздела.

Подпись _____ *Валуев Р. А.* Дата *15 декабря 2023 г.*

Место для оттиска печати (при наличии) лица, составившего описание местоположения границ объекта

ГРАФИЧЕСКОЕ ОПИСАНИЕ


местоположения границ населенных пунктов, территориальных зон,
особо охраняемых природных территорий,
зон с особыми условиями использования территории

Публичный сервитут в отношении земель и земельных участков в целях эксплуатации существующего линейного объекта системы электроснабжения регионального значения «Воздушная линия ВЛ 35 кВ Л 533 "Графская-Троицкая СО АССР"» и его неотъемлемых технологических частей

(наименование объекта, местоположение границ которого описано)

План границ объекта

Выносной лист №43

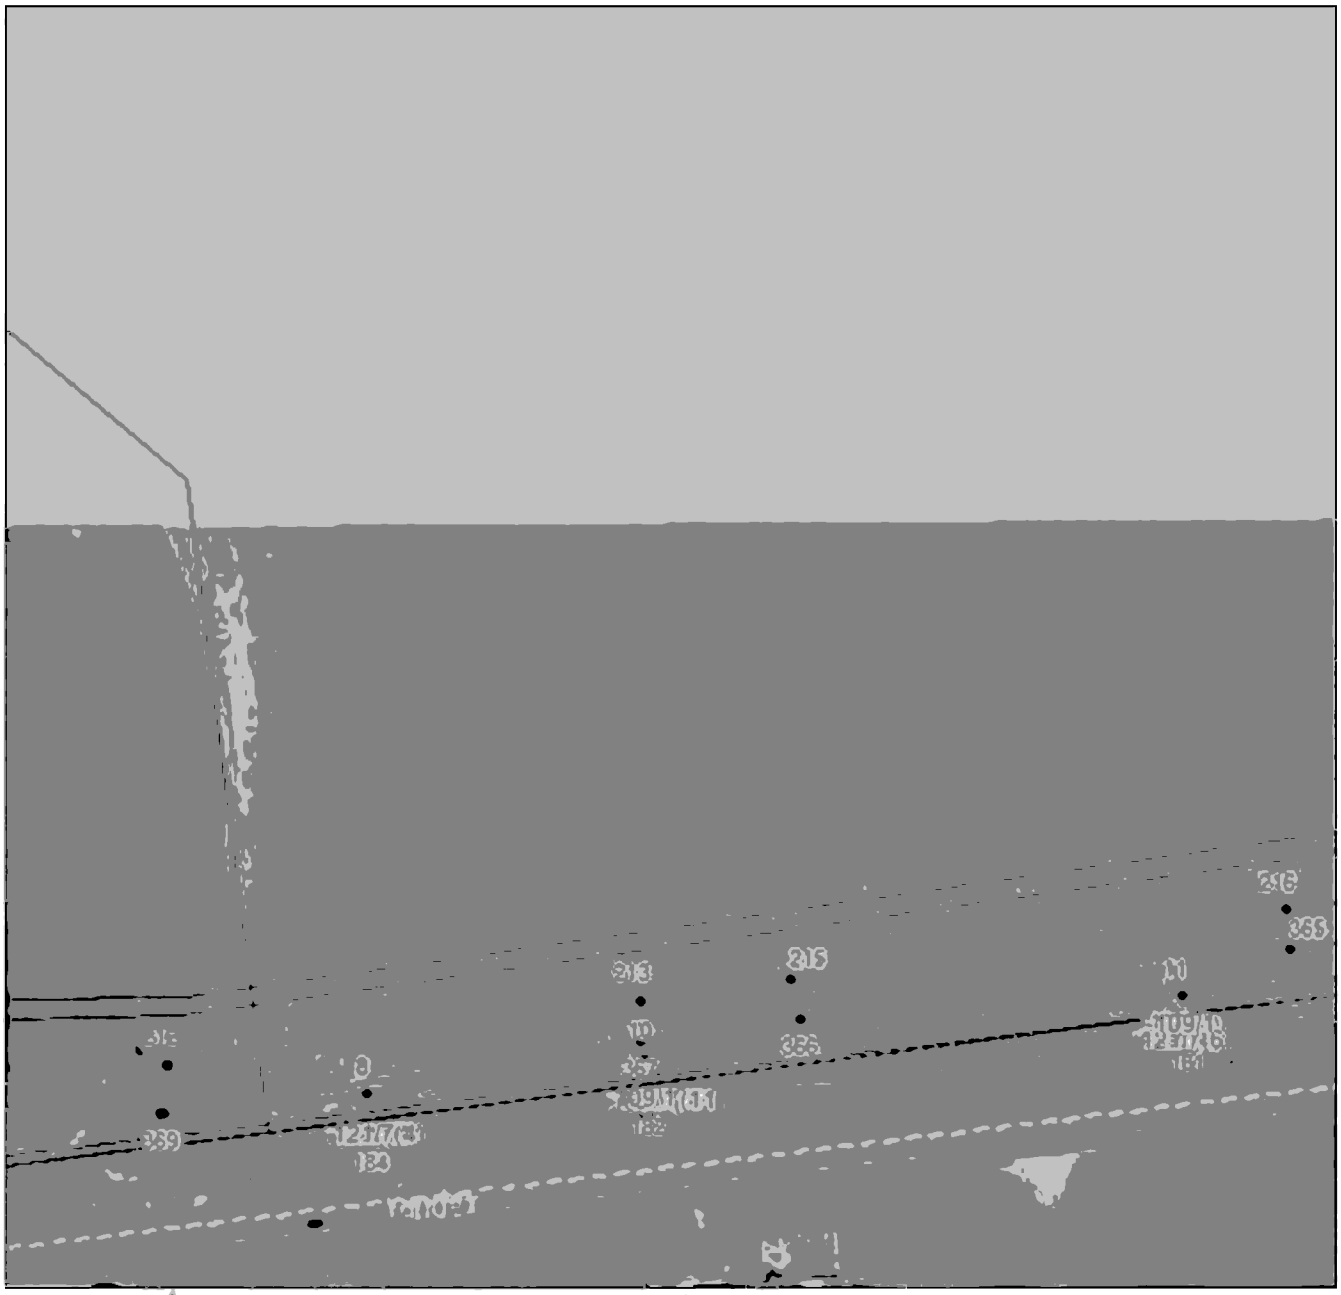

Масштаб 1:2000

Используемые условные знаки и обозначения приведены на отдельной странице в конце раздела.

Подпись _____ *Валуев Р. А.* Дата *15 декабря 2023 г.*

Место для оттиска печати (при наличии) лица, составившего описание местоположения границ объекта

ГРАФИЧЕСКОЕ ОПИСАНИЕ


местоположения границ населенных пунктов, территориальных зон,
особо охраняемых природных территорий,
зон с особыми условиями использования территории

Публичный сервитут в отношении земель и земельных участков в целях эксплуатации существующего линейного объекта системы электроснабжения регионального значения «Воздушная линия ВЛ 35 кВ Л 533 "Графская-Троицкая СО АССР"» и его неотъемлемых технологических частей

(наименование объекта, местоположение границ которого описано)

План границ объекта

Выносной лист №44

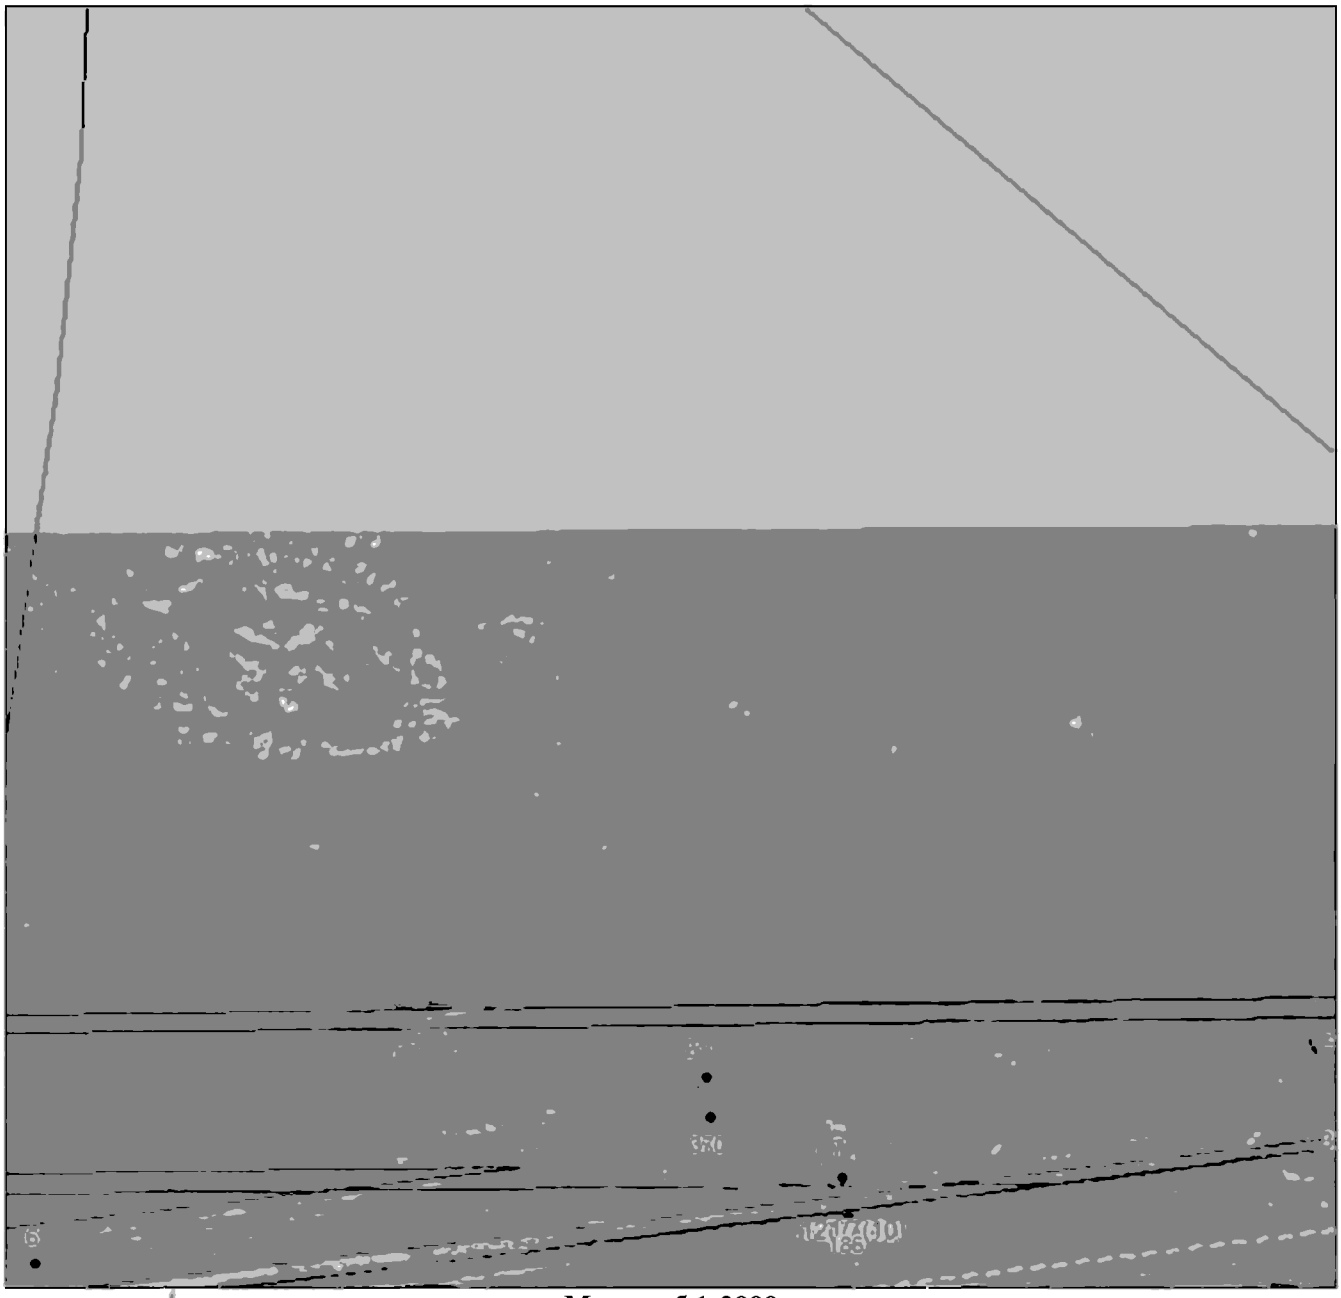

Масштаб 1:2000

Используемые условные знаки и обозначения приведены на отдельной странице в конце раздела.

Подпись _____ *Валуев Р. А.* Дата *15 декабря 2023 г.*

Место для оттиска печати (при наличии) лица, составившего описание местоположения границ объекта

ГРАФИЧЕСКОЕ ОПИСАНИЕ


местоположения границ населенных пунктов, территориальных зон,
особо охраняемых природных территорий,
зон с особыми условиями использования территории

Публичный сервитут в отношении земель и земельных участков в целях эксплуатации существующего линейного объекта системы электроснабжения регионального значения «Воздушная линия ВЛ 35 кВ Л 533 "Графская-Троицкая СО АССР"» и его неотъемлемых технологических частей

(наименование объекта, местоположение границ которого описано)

План границ объекта

Выносной лист №45

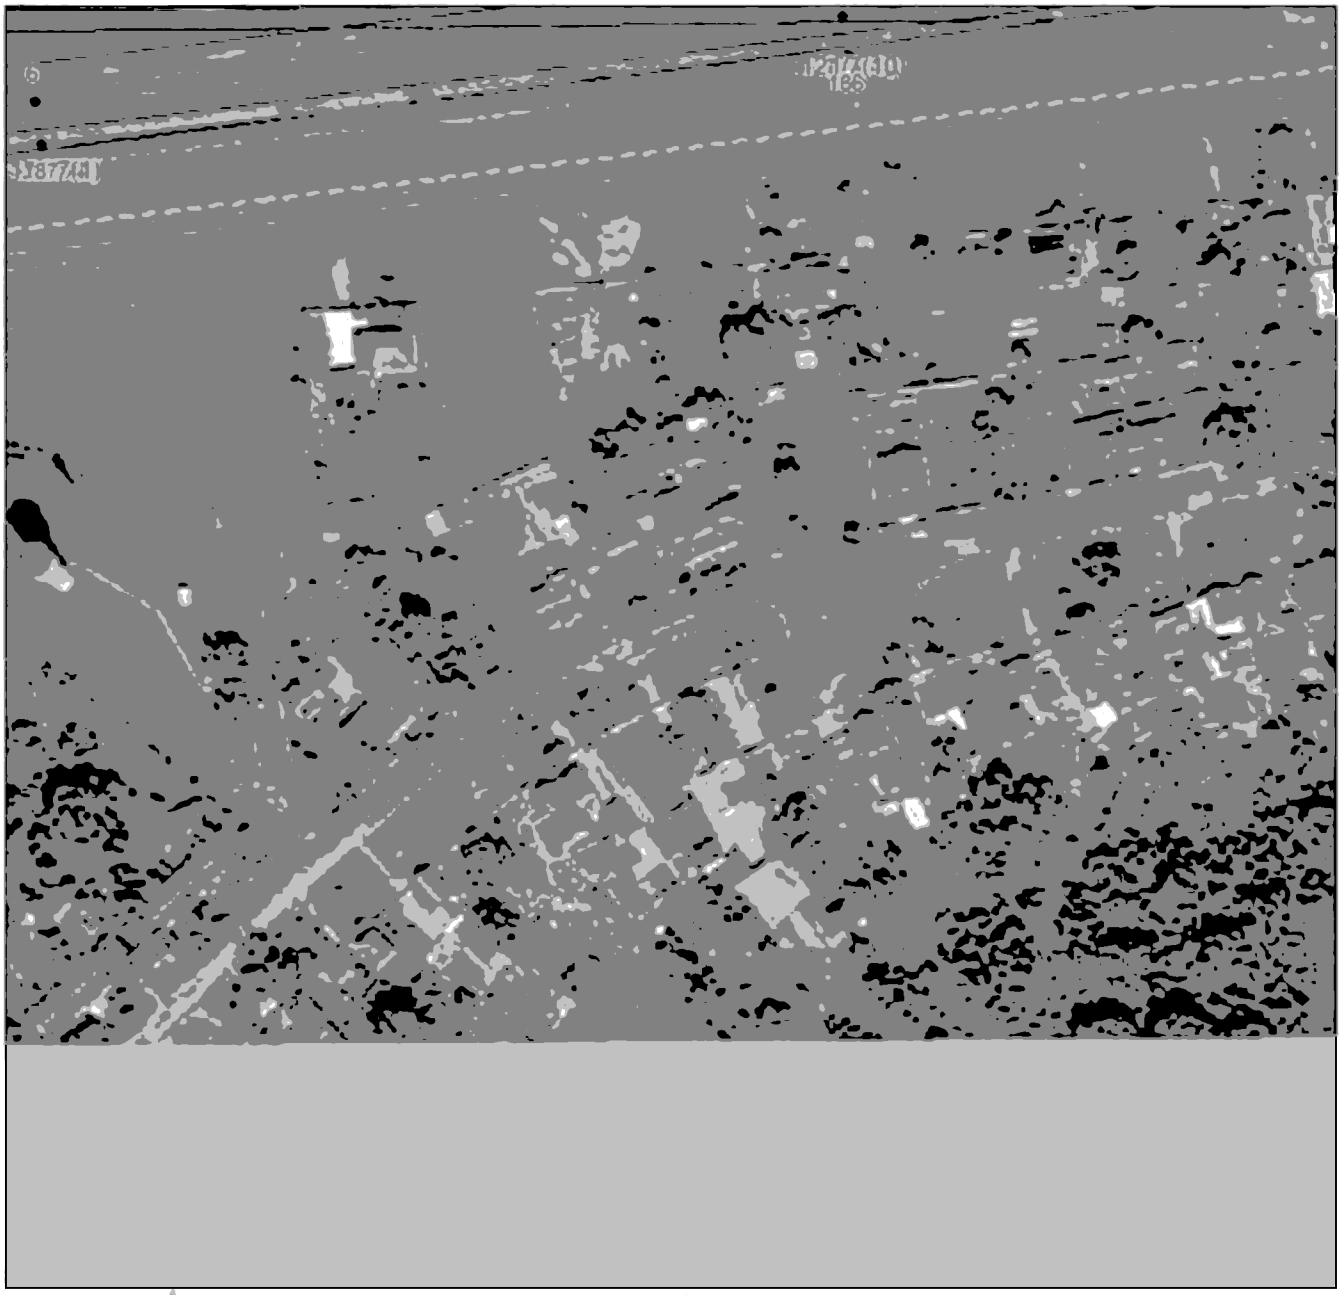

Масштаб 1:2000

Используемые условные знаки и обозначения приведены на отдельной странице в конце раздела.

Подпись _____ *Валуев Р. А.* Дата *15 декабря 2023 г.*

Место для оттиска печати (при наличии) лица, составившего описание местоположения границ объекта

ГРАФИЧЕСКОЕ ОПИСАНИЕ


местоположения границ населенных пунктов, территориальных зон,
особо охраняемых природных территорий,
зон с особыми условиями использования территории

Публичный сервитут в отношении земель и земельных участков в целях эксплуатации существующего линейного объекта системы электроснабжения регионального значения «Воздушная линия ВЛ 35 кВ Л 533 "Графская-Троицкая СО АССР"» и его неотъемлемых технологических частей

(наименование объекта, местоположение границ которого описано)

План границ объекта

Выносной лист №46

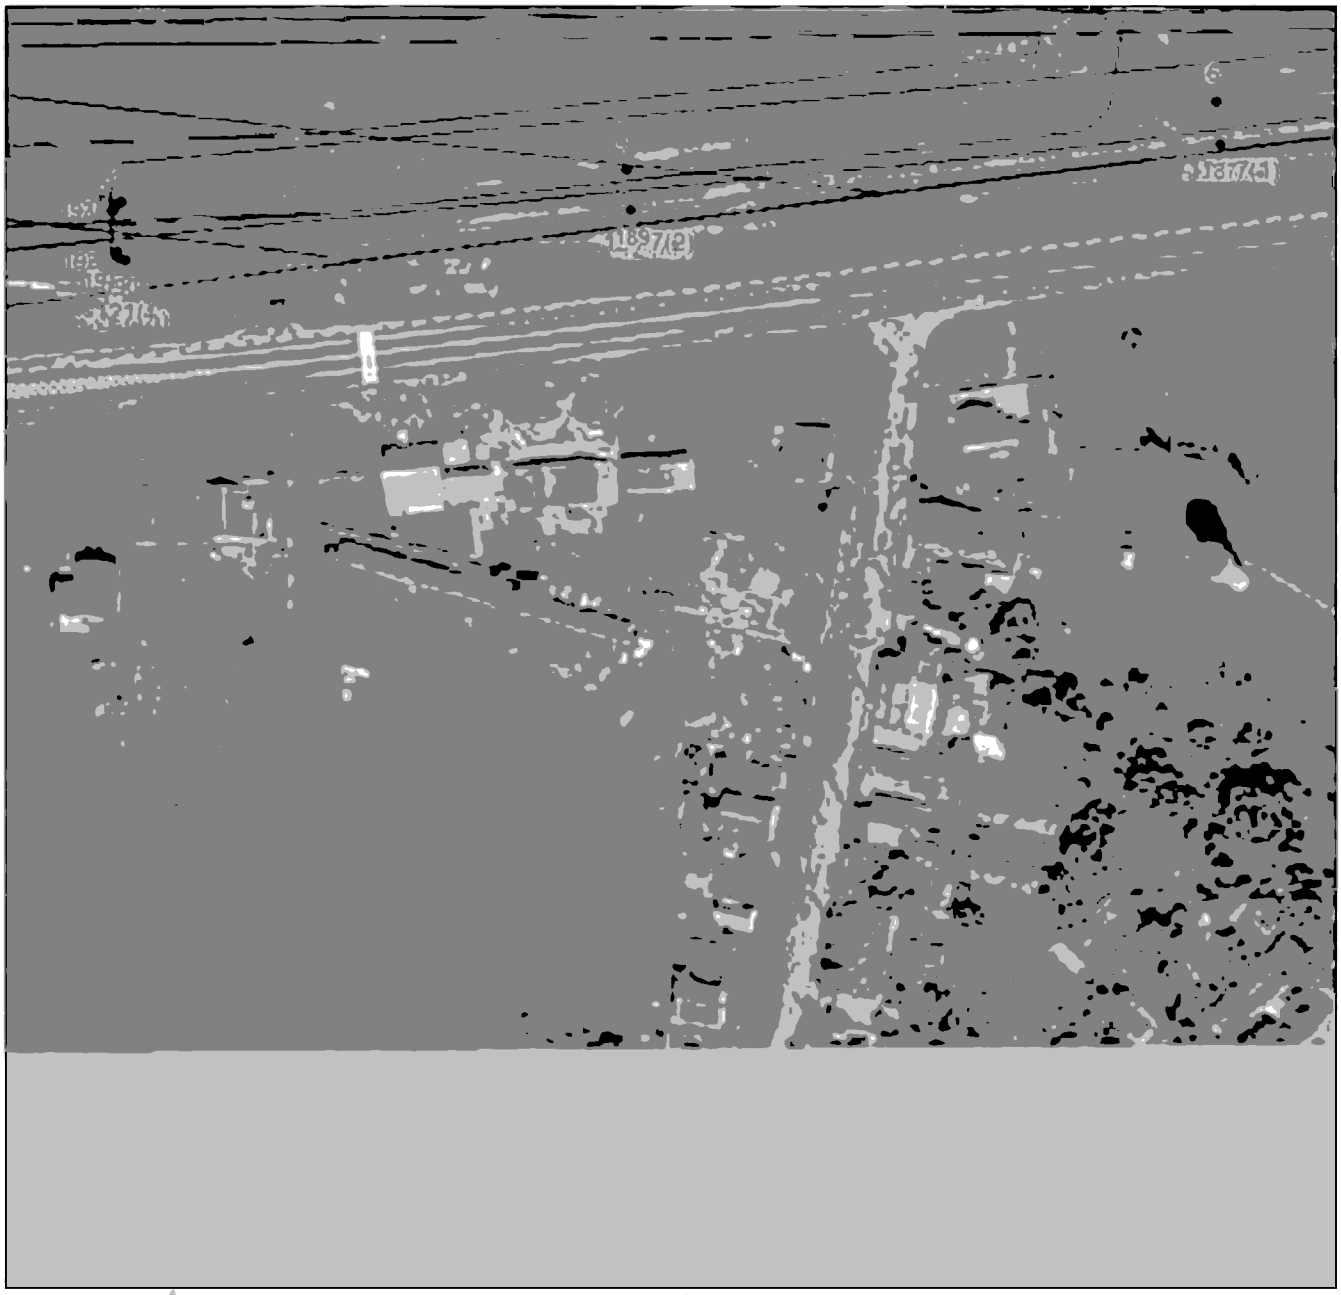

Масштаб 1:2000

Используемые условные знаки и обозначения приведены на отдельной странице в конце раздела.

Подпись _____ *Валуев Р. А.* Дата *15 декабря 2023 г.*

Место для оттиска печати (при наличии) лица, составившего описание местоположения границ объекта

ГРАФИЧЕСКОЕ ОПИСАНИЕ


местоположения границ населенных пунктов, территориальных зон,
особо охраняемых природных территорий,
зон с особыми условиями использования территории

Публичный сервитут в отношении земель и земельных участков в целях эксплуатации существующего линейного объекта системы электроснабжения регионального значения «Воздушная линия ВЛ 35 кВ Л 533 "Графская-Троицкая СО АССР"» и его неотъемлемых технологических частей

(наименование объекта, местоположение границ которого описано)

План границ объекта

Выносной лист №47

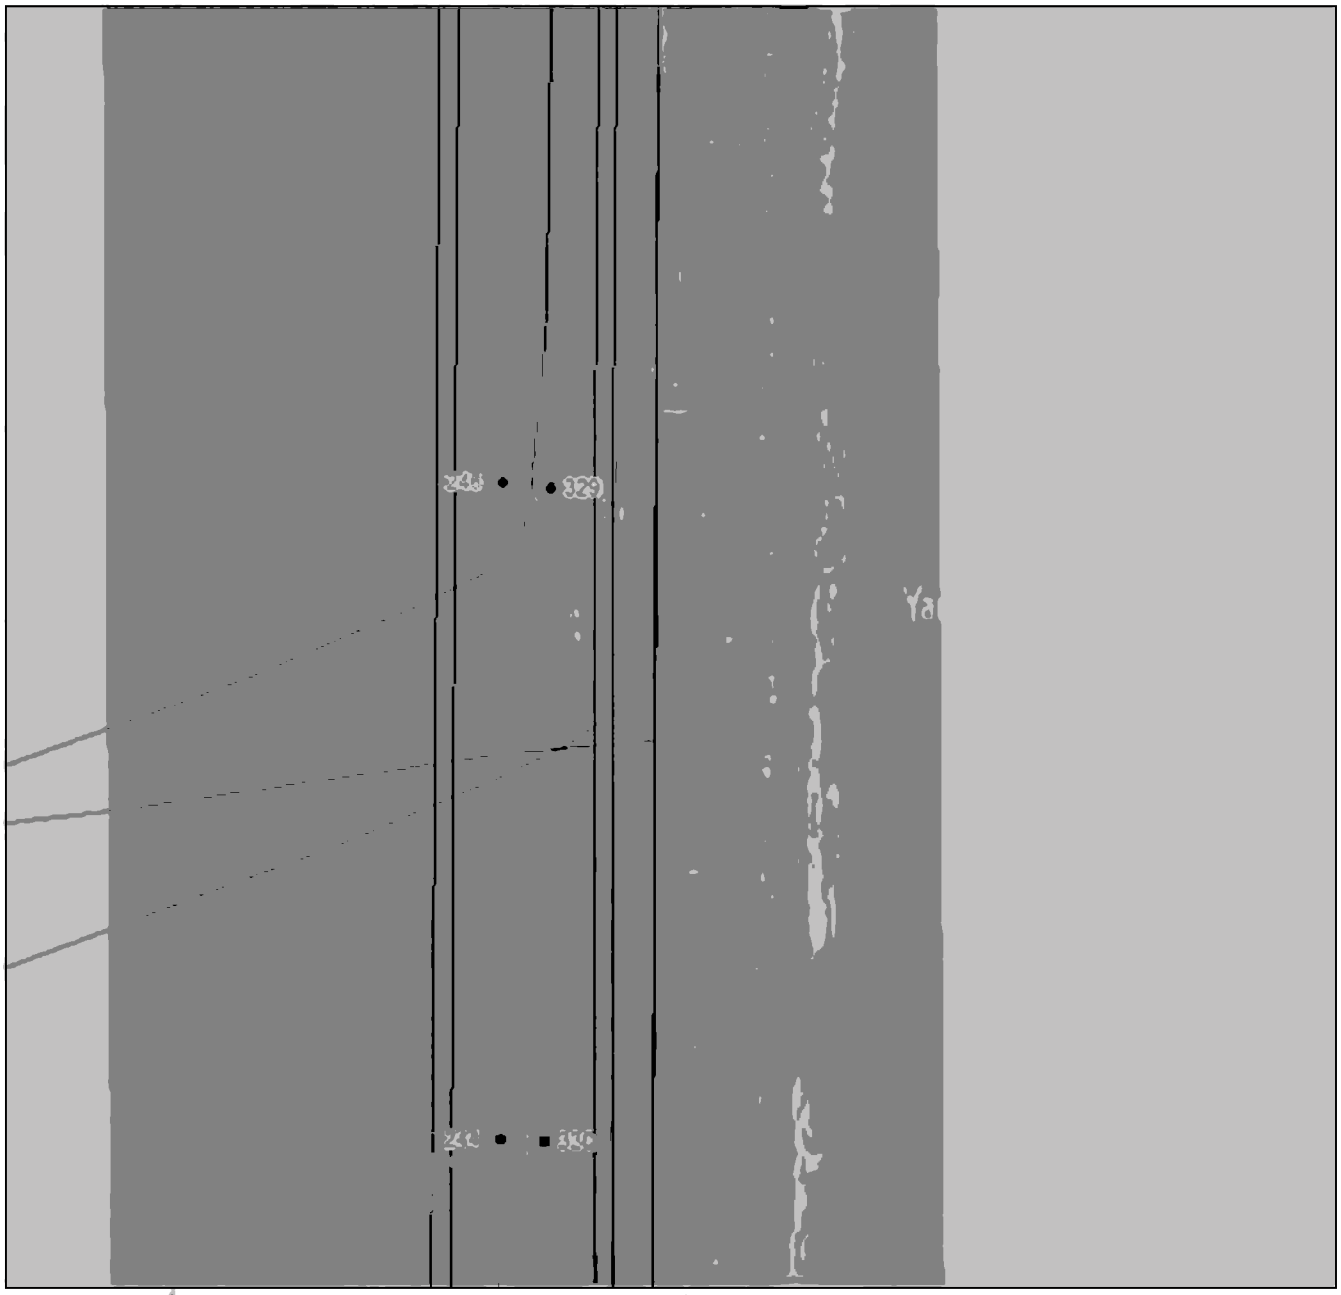

Масштаб 1:2000

Используемые условные знаки и обозначения приведены на отдельной странице в конце раздела.

Подпись _____ *Валуев Р. А.* Дата *15 декабря 2023 г.*

Место для оттиска печати (при наличии) лица, составившего описание местоположения границ объекта

ГРАФИЧЕСКОЕ ОПИСАНИЕ


местоположения границ населенных пунктов, территориальных зон,
особо охраняемых природных территорий,
зон с особыми условиями использования территории

Публичный сервитут в отношении земель и земельных участков в целях эксплуатации существующего линейного объекта системы электроснабжения регионального значения «Воздушная линия ВЛ 35 кВ Л 533 "Графская-Троицкая СО АССР"» и его неотъемлемых технологических частей

(наименование объекта, местоположение границ которого описано)

План границ объекта

Выносной лист №48

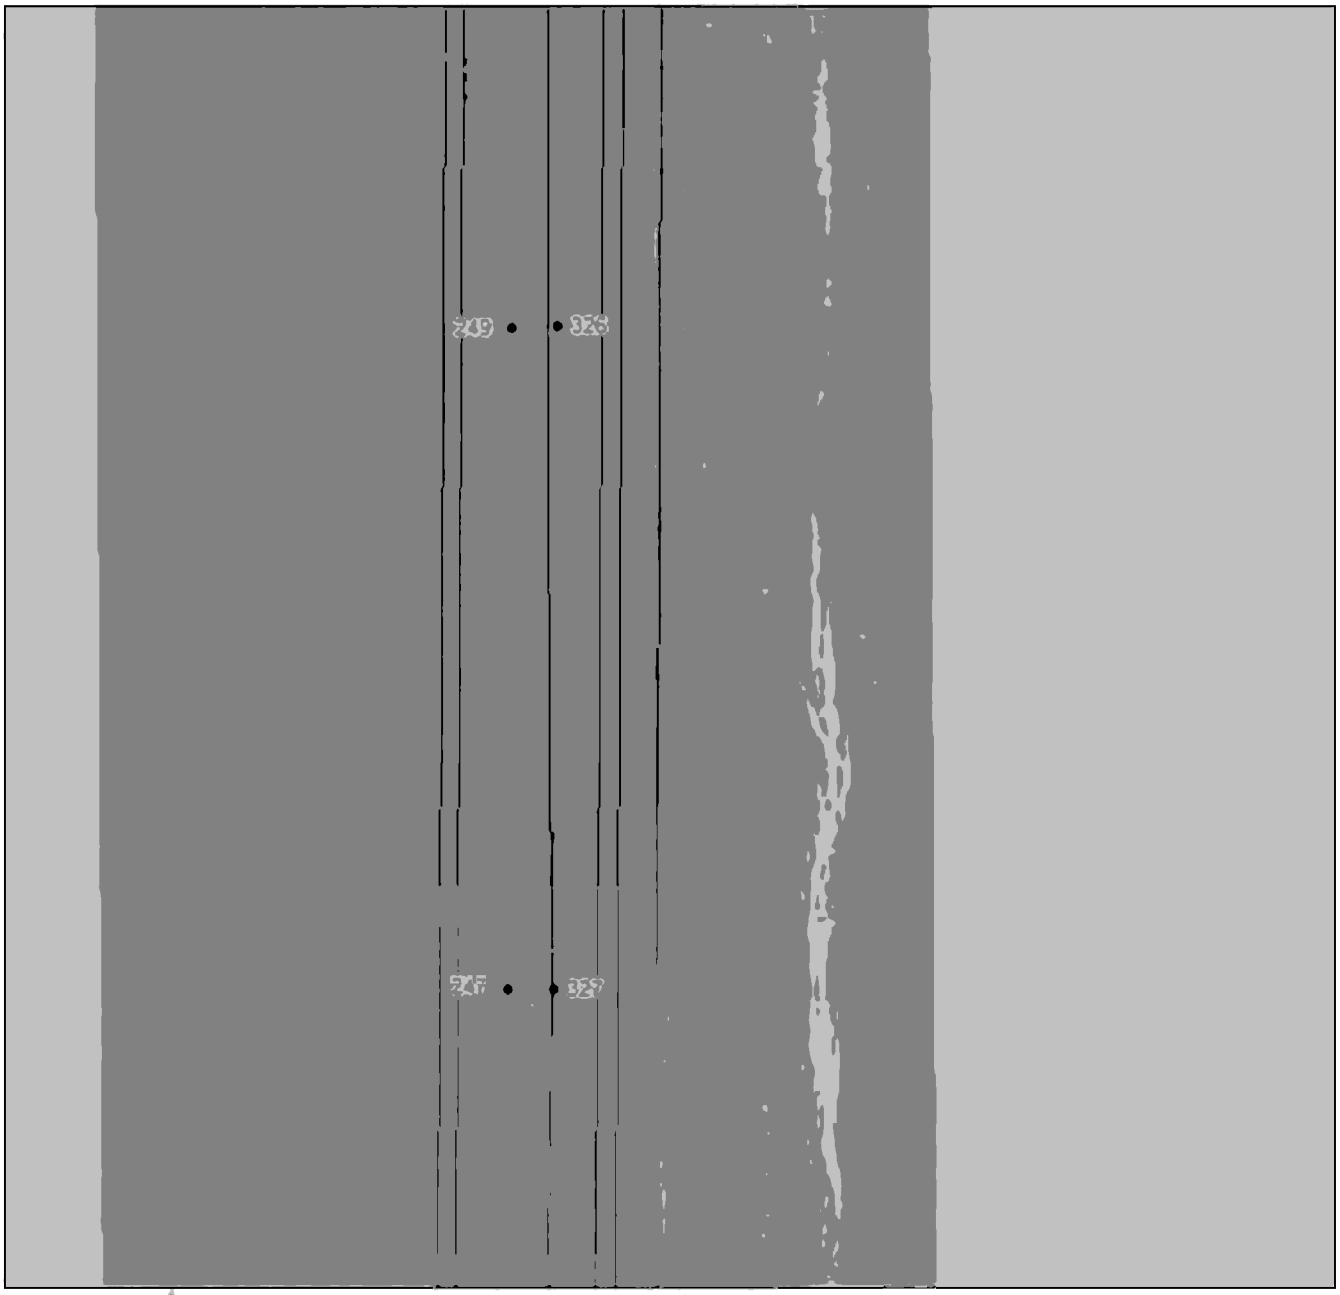

Масштаб 1:2000

Используемые условные знаки и обозначения приведены на отдельной странице в конце раздела.

Подпись _____ *Валуев Р. А.* Дата *15 декабря 2023 г.*

Место для оттиска печати (при наличии) лица, составившего описание местоположения границ объекта

ГРАФИЧЕСКОЕ ОПИСАНИЕ


местоположения границ населенных пунктов, территориальных зон,
особо охраняемых природных территорий,
зон с особыми условиями использования территории

Публичный сервитут в отношении земель и земельных участков в целях эксплуатации существующего линейного объекта системы электроснабжения регионального значения «Воздушная линия ВЛ 35 кВ Л 533 "Графская-Троицкая СО АССР"» и его неотъемлемых технологических частей

(наименование объекта, местоположение границ которого описано)

План границ объекта

Выносной лист №49

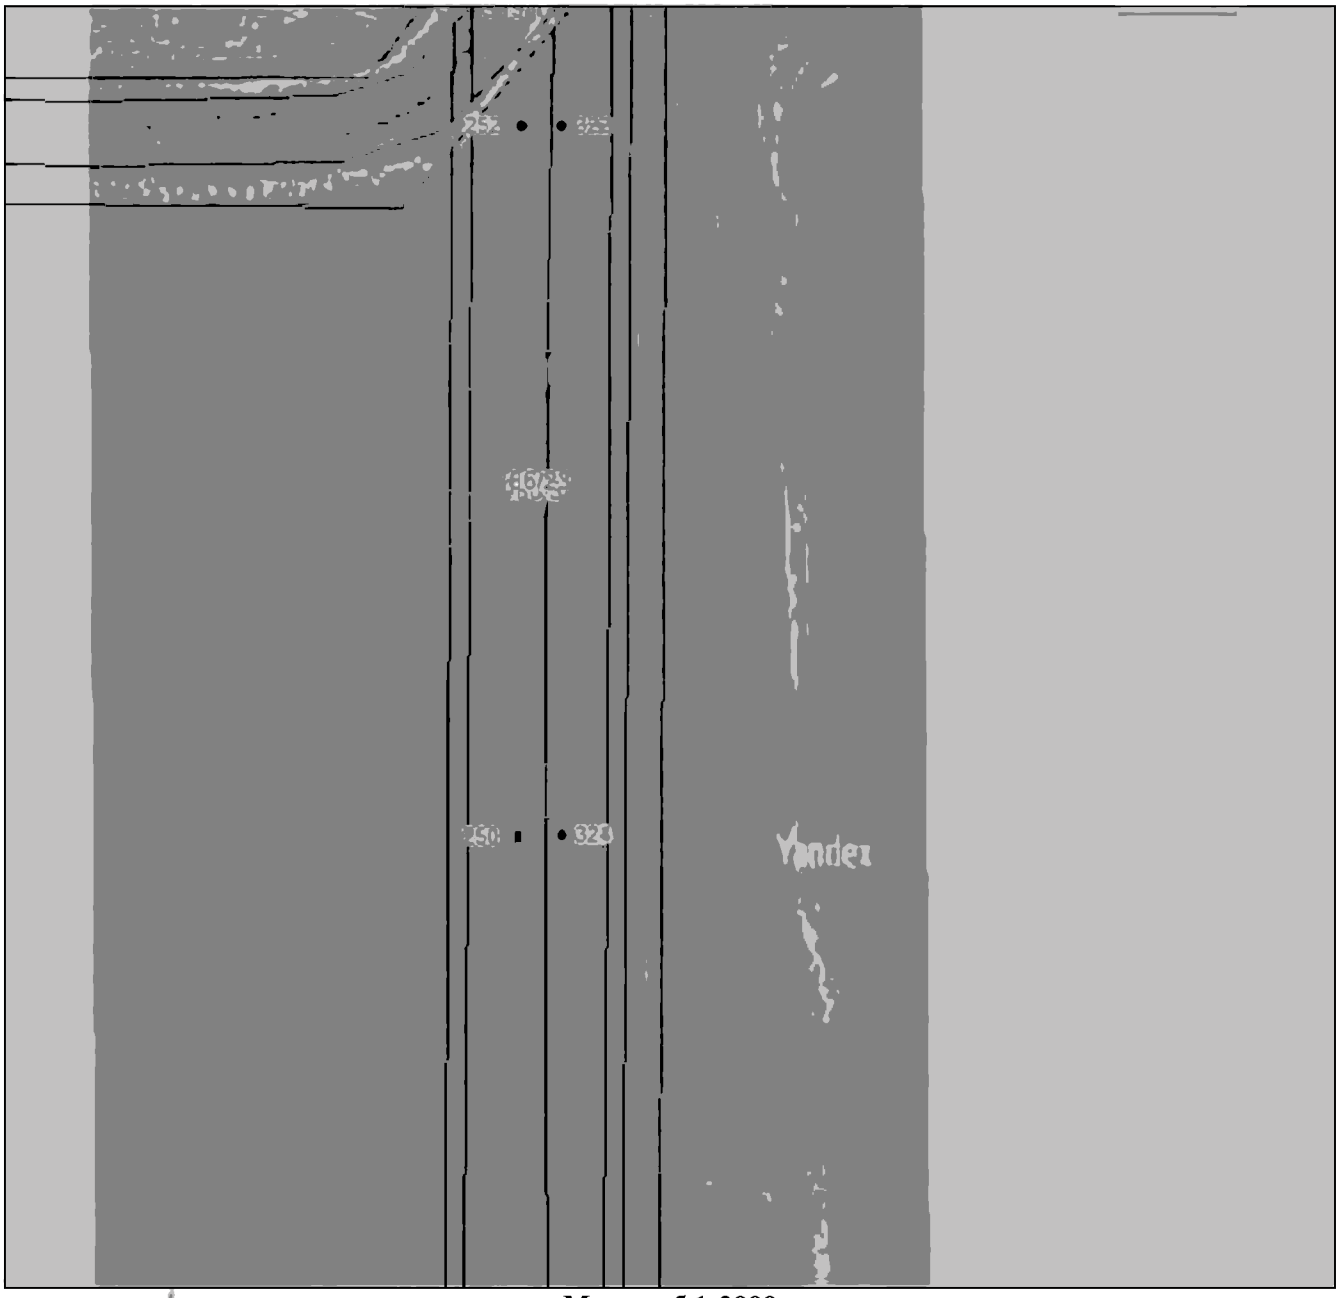

Масштаб 1:2000

Используемые условные знаки и обозначения приведены на отдельной странице в конце раздела.

Подпись _____ *Валуев Р. А.* Дата *15 декабря 2023 г.*

Место для оттиска печати (при наличии) лица, составившего описание местоположения границ объекта

ГРАФИЧЕСКОЕ ОПИСАНИЕ


местоположения границ населенных пунктов, территориальных зон,
особо охраняемых природных территорий,
зон с особыми условиями использования территории

Публичный сервитут в отношении земель и земельных участков в целях эксплуатации существующего линейного объекта системы электроснабжения регионального значения «Воздушная линия ВЛ 35 кВ Л 533 "Графская-Троицкая СО АССР"» и его неотъемлемых технологических частей

(наименование объекта, местоположение границ которого описано)

План границ объекта

Выносной лист №50

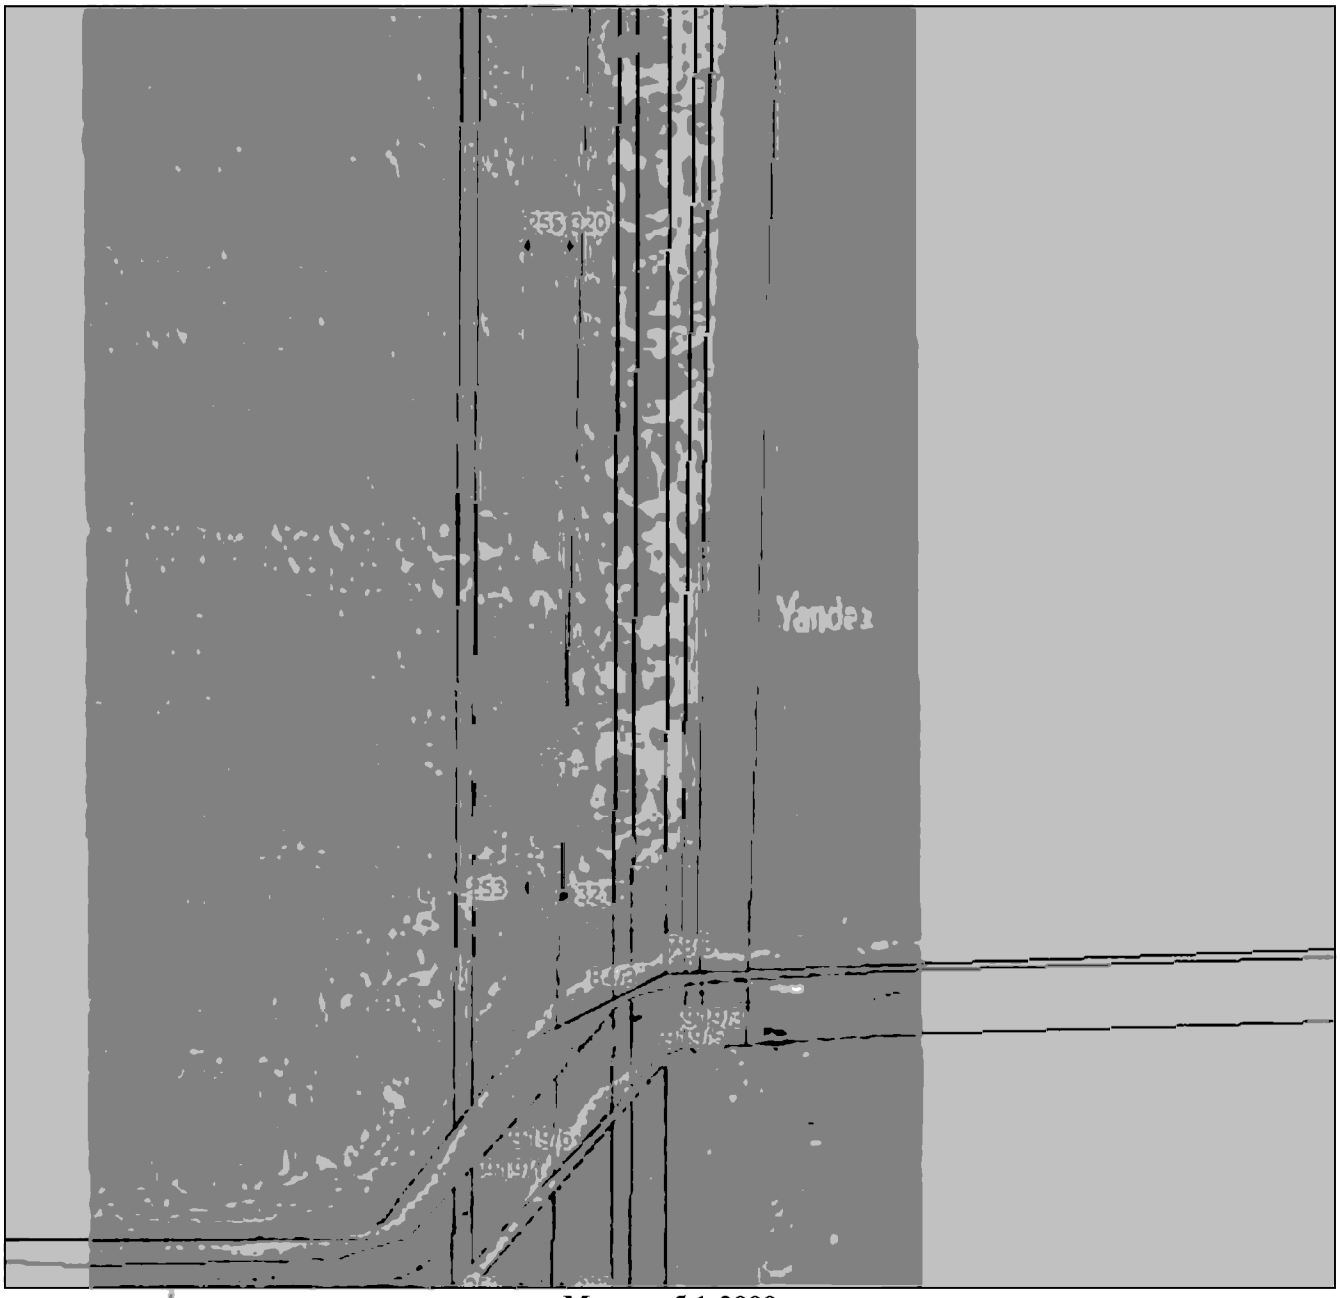

Масштаб 1:2000

Используемые условные знаки и обозначения приведены на отдельной странице в конце раздела.

Подпись _____ *Валуев Р. А.* Дата *15 декабря 2023 г.*

Место для оттиска печати (при наличии) лица, составившего описание местоположения границ объекта

ГРАФИЧЕСКОЕ ОПИСАНИЕ


местоположения границ населенных пунктов, территориальных зон,
особо охраняемых природных территорий,
зон с особыми условиями использования территории

Публичный сервитут в отношении земель и земельных участков в целях эксплуатации существующего линейного объекта системы электроснабжения регионального значения «Воздушная линия ВЛ 35 кВ Л 533 "Графская-Троицкая СО АССР"» и его неотъемлемых технологических частей

(наименование объекта, местоположение границ которого описано)

План границ объекта

Выносной лист №51

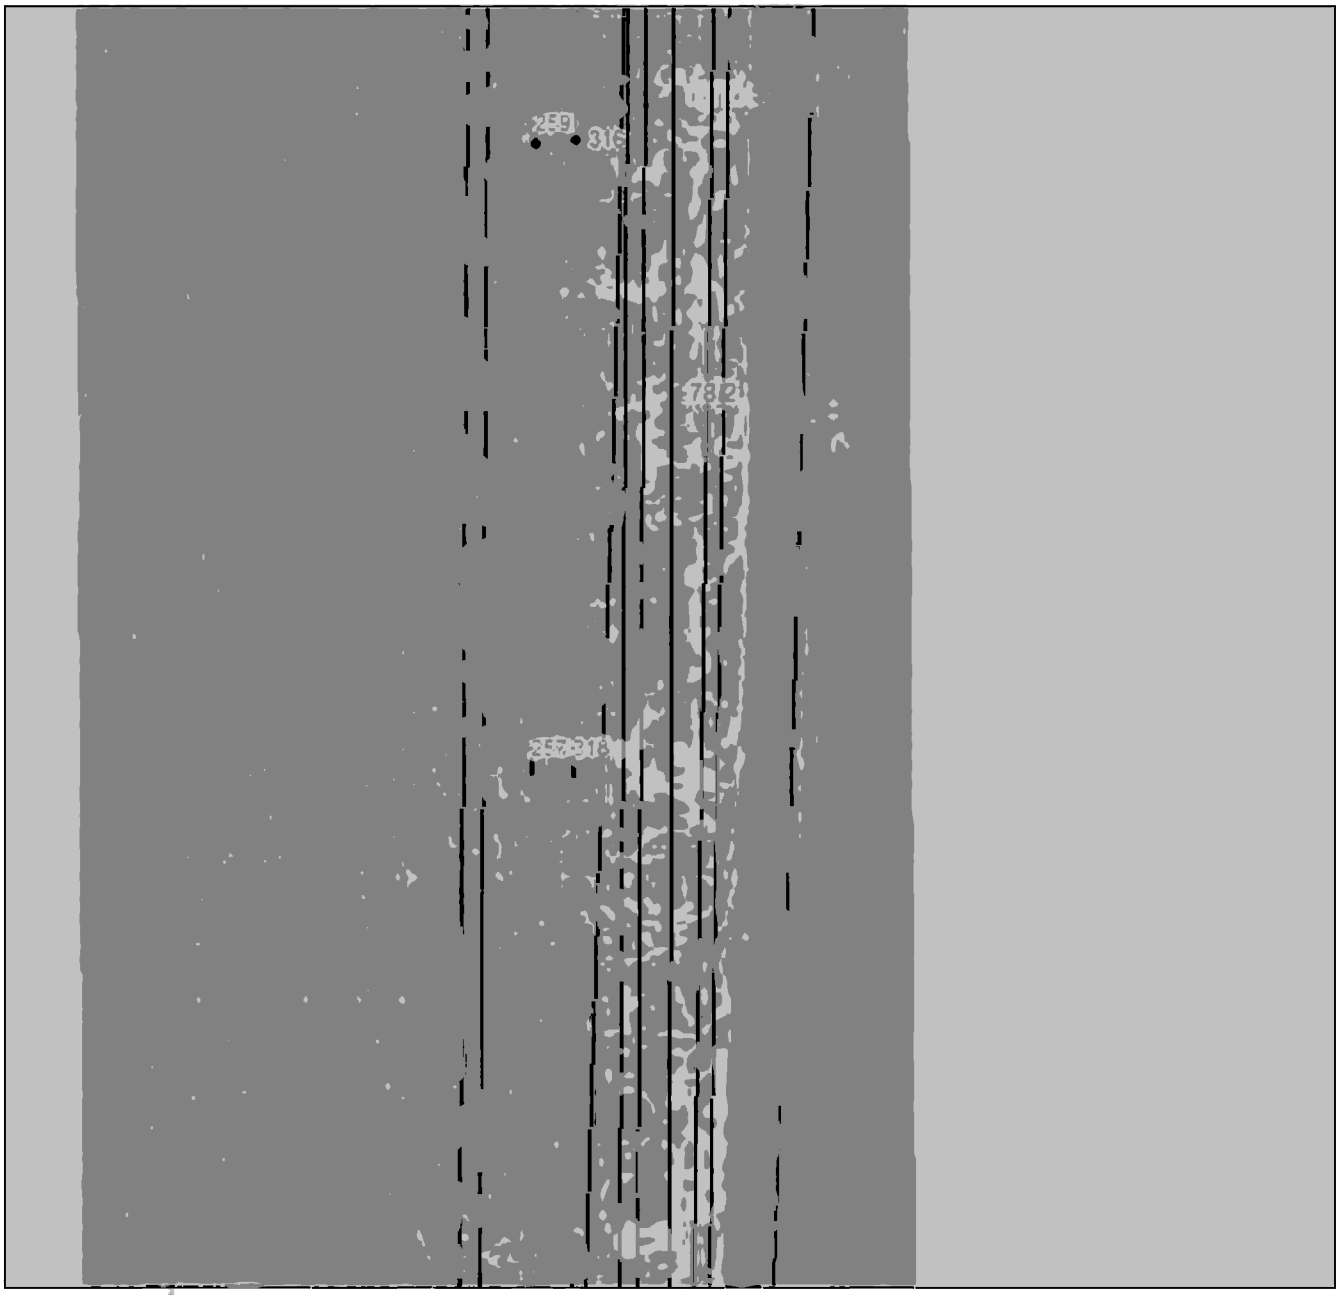

Масштаб 1:2000

Используемые условные знаки и обозначения приведены на отдельной странице в конце раздела.

Подпись _____ *Валуев Р. А.* Дата *15 декабря 2023 г.*

Место для оттиска печати (при наличии) лица, составившего описание местоположения границ объекта

ГРАФИЧЕСКОЕ ОПИСАНИЕ


местоположения границ населенных пунктов, территориальных зон,
особо охраняемых природных территорий,
зон с особыми условиями использования территории

Публичный сервитут в отношении земель и земельных участков в целях эксплуатации существующего линейного объекта системы электроснабжения регионального значения «Воздушная линия ВЛ 35 кВ Л 533 "Графская-Троицкая СО АССР"» и его неотъемлемых технологических частей

(наименование объекта, местоположение границ которого описано)

План границ объекта

Выносной лист №52

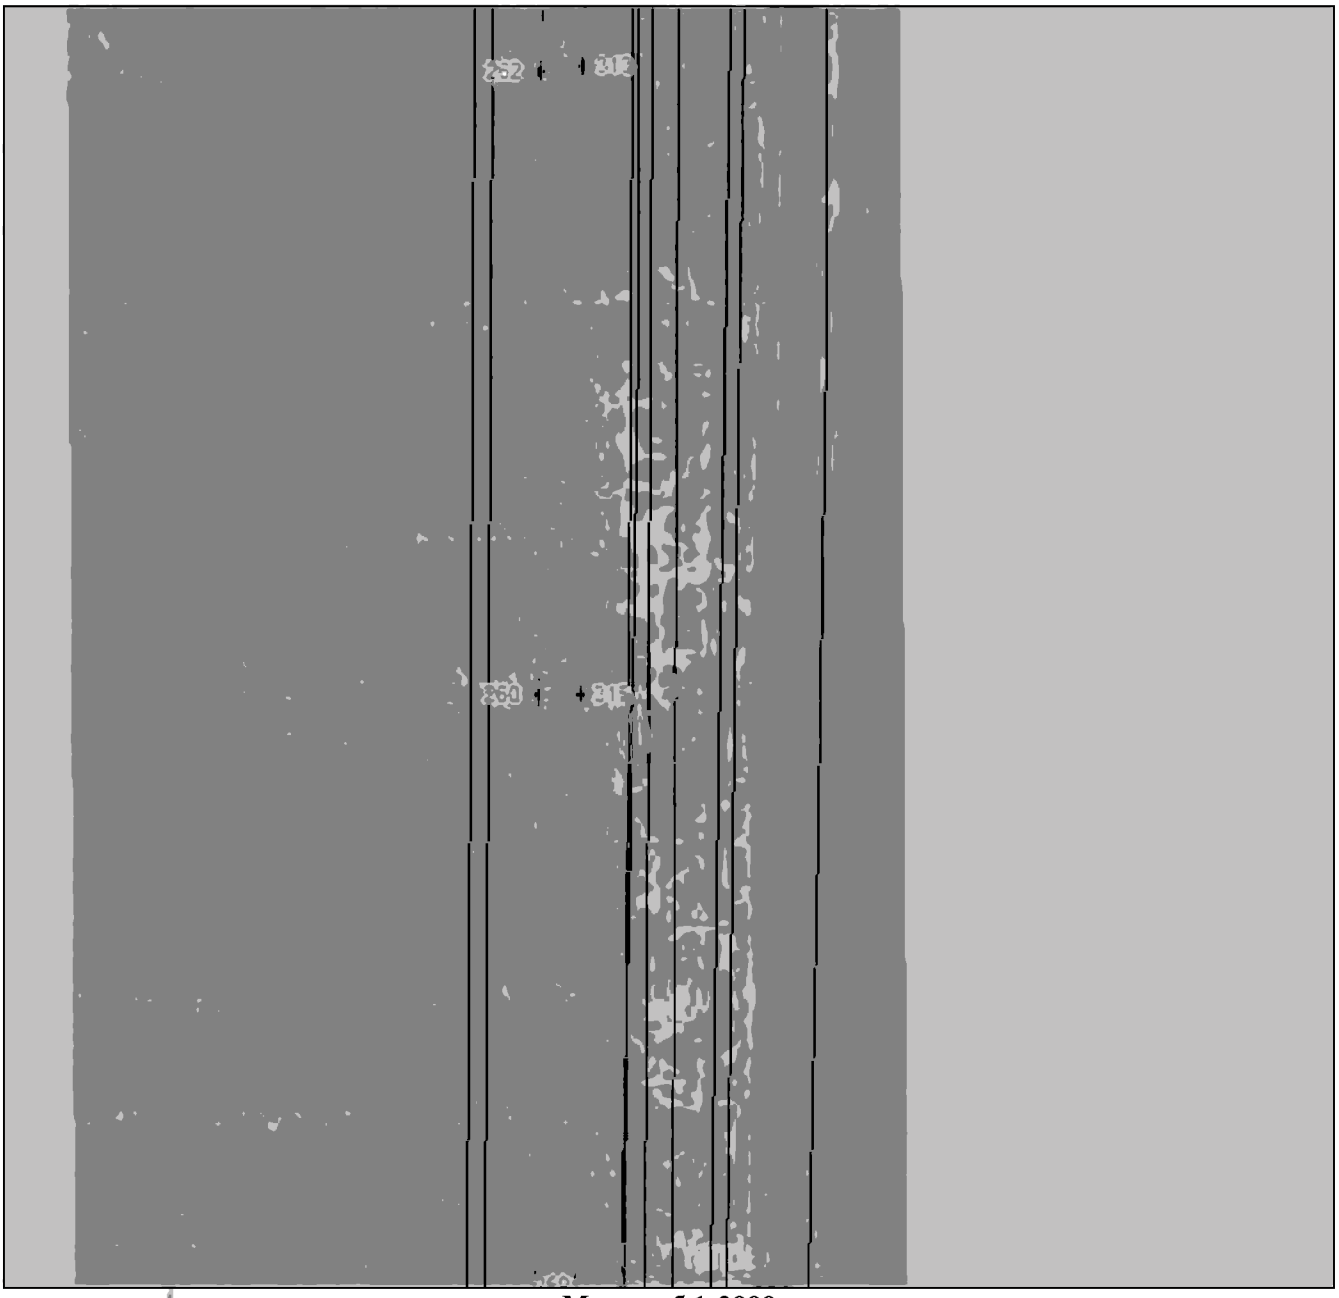

Масштаб 1:2000

Используемые условные знаки и обозначения приведены на отдельной странице в конце раздела.

Подпись _____ *Валуев Р. А.* Дата *15 декабря 2023 г.*

Место для оттиска печати (при наличии) лица, составившего описание местоположения границ объекта

ГРАФИЧЕСКОЕ ОПИСАНИЕ


местоположения границ населенных пунктов, территориальных зон,
особо охраняемых природных территорий,
зон с особыми условиями использования территории

Публичный сервитут в отношении земель и земельных участков в целях эксплуатации существующего линейного объекта системы электроснабжения регионального значения «Воздушная линия ВЛ 35 кВ Л 533 "Графская-Троицкая СО АССР"» и его неотъемлемых технологических частей

(наименование объекта, местоположение границ которого описано)

План границ объекта

Выносной лист №53

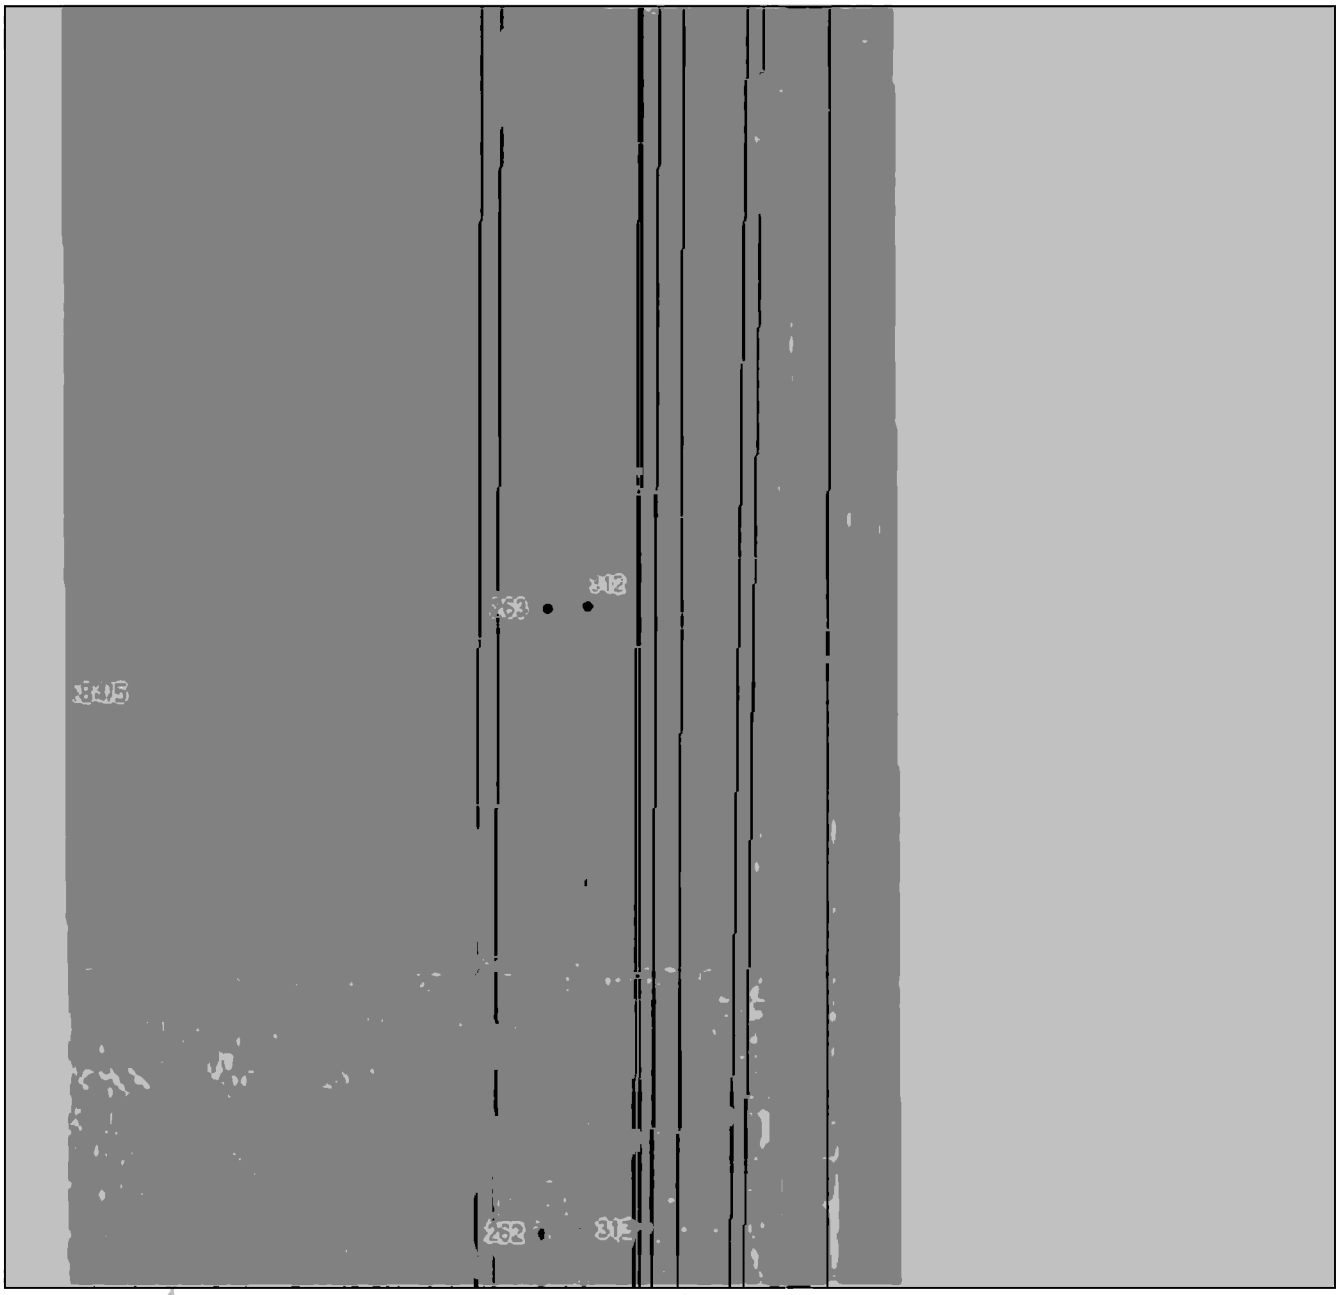

Масштаб 1:2000

Используемые условные знаки и обозначения приведены на отдельной странице в конце раздела.

Подпись _____ *Валуев Р. А.* Дата *15 декабря 2023 г.*

Место для оттиска печати (при наличии) лица, составившего описание местоположения границ объекта

ГРАФИЧЕСКОЕ ОПИСАНИЕ


местоположения границ населенных пунктов, территориальных зон,
особо охраняемых природных территорий,
зон с особыми условиями использования территории

Публичный сервитут в отношении земель и земельных участков в целях эксплуатации существующего линейного объекта системы электроснабжения регионального значения «Воздушная линия ВЛ 35 кВ Л 533 "Графская-Троицкая СО АССР"» и его неотъемлемых технологических частей

(наименование объекта, местоположение границ которого описано)

План границ объекта

Выносной лист №54

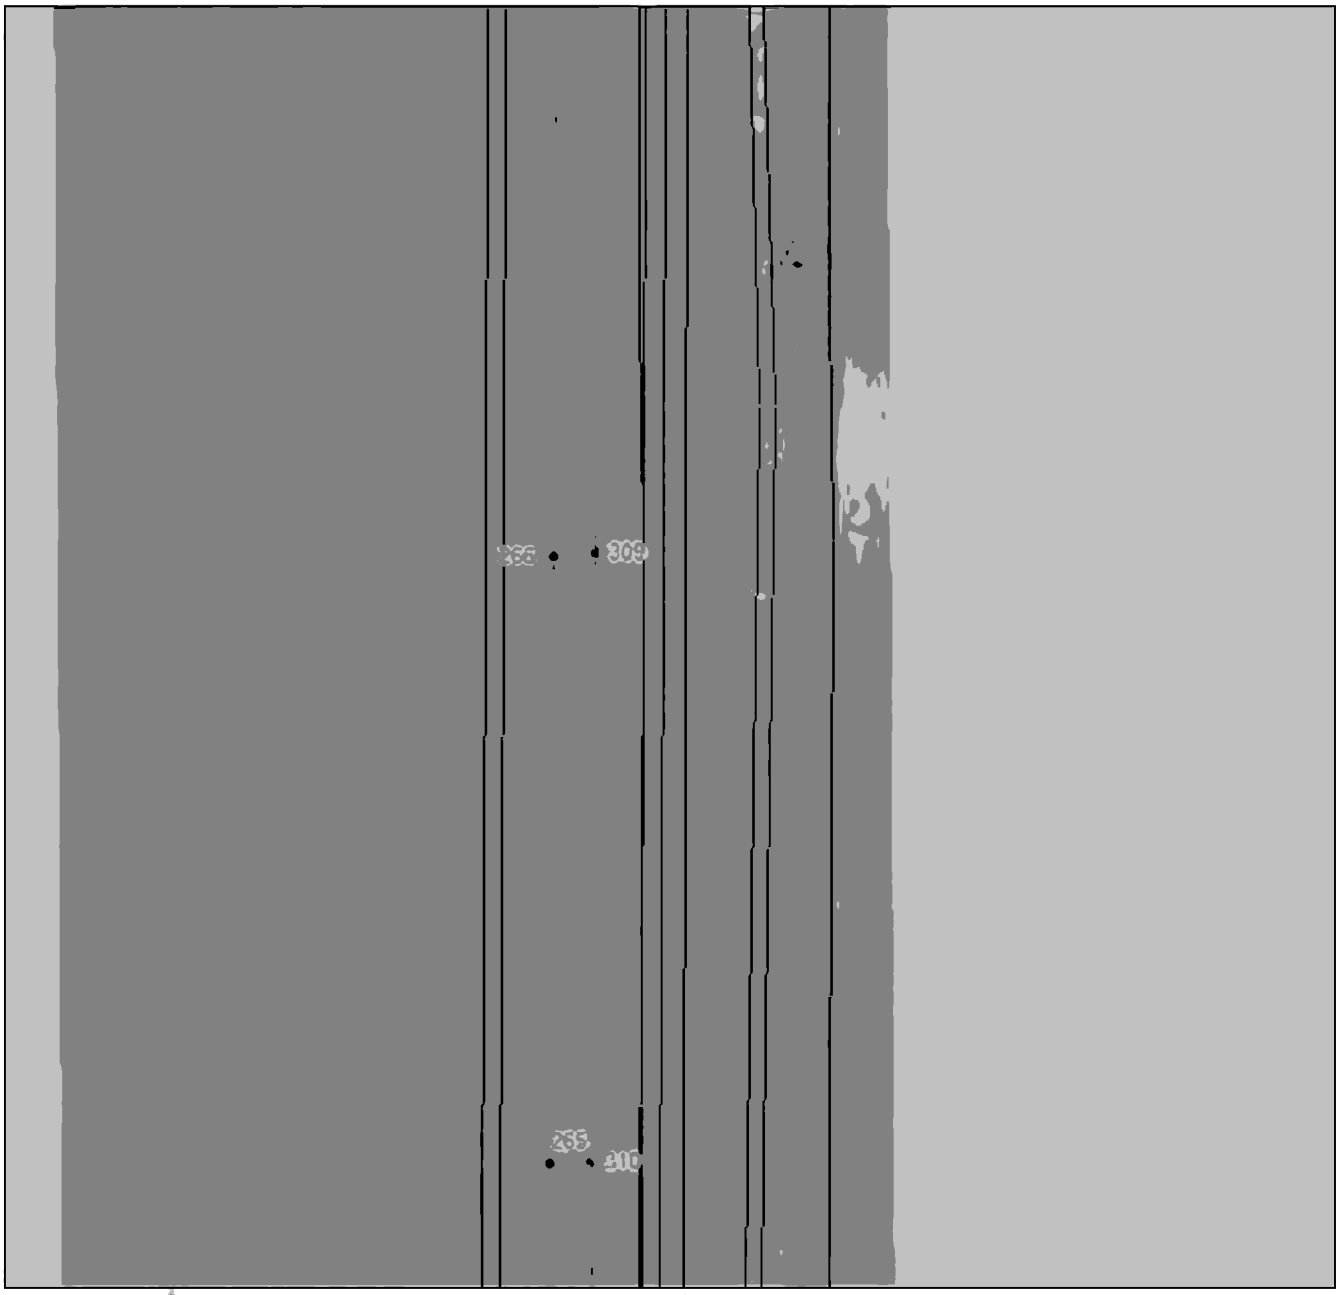

Масштаб 1:2000

Используемые условные знаки и обозначения приведены на отдельной странице в конце раздела.

Подпись _____ *Валуев Р. А.* Дата *15 декабря 2023 г.*

Место для оттиска печати (при наличии) лица, составившего описание местоположения границ объекта

ГРАФИЧЕСКОЕ ОПИСАНИЕ


местоположения границ населенных пунктов, территориальных зон,
особо охраняемых природных территорий,
зон с особыми условиями использования территории

Публичный сервитут в отношении земель и земельных участков в целях эксплуатации существующего линейного объекта системы электроснабжения регионального значения «Воздушная линия ВЛ 35 кВ Л 533 "Графская-Троицкая СО АССР"» и его неотъемлемых технологических частей

(наименование объекта, местоположение границ которого описано)

План границ объекта

Выносной лист №55

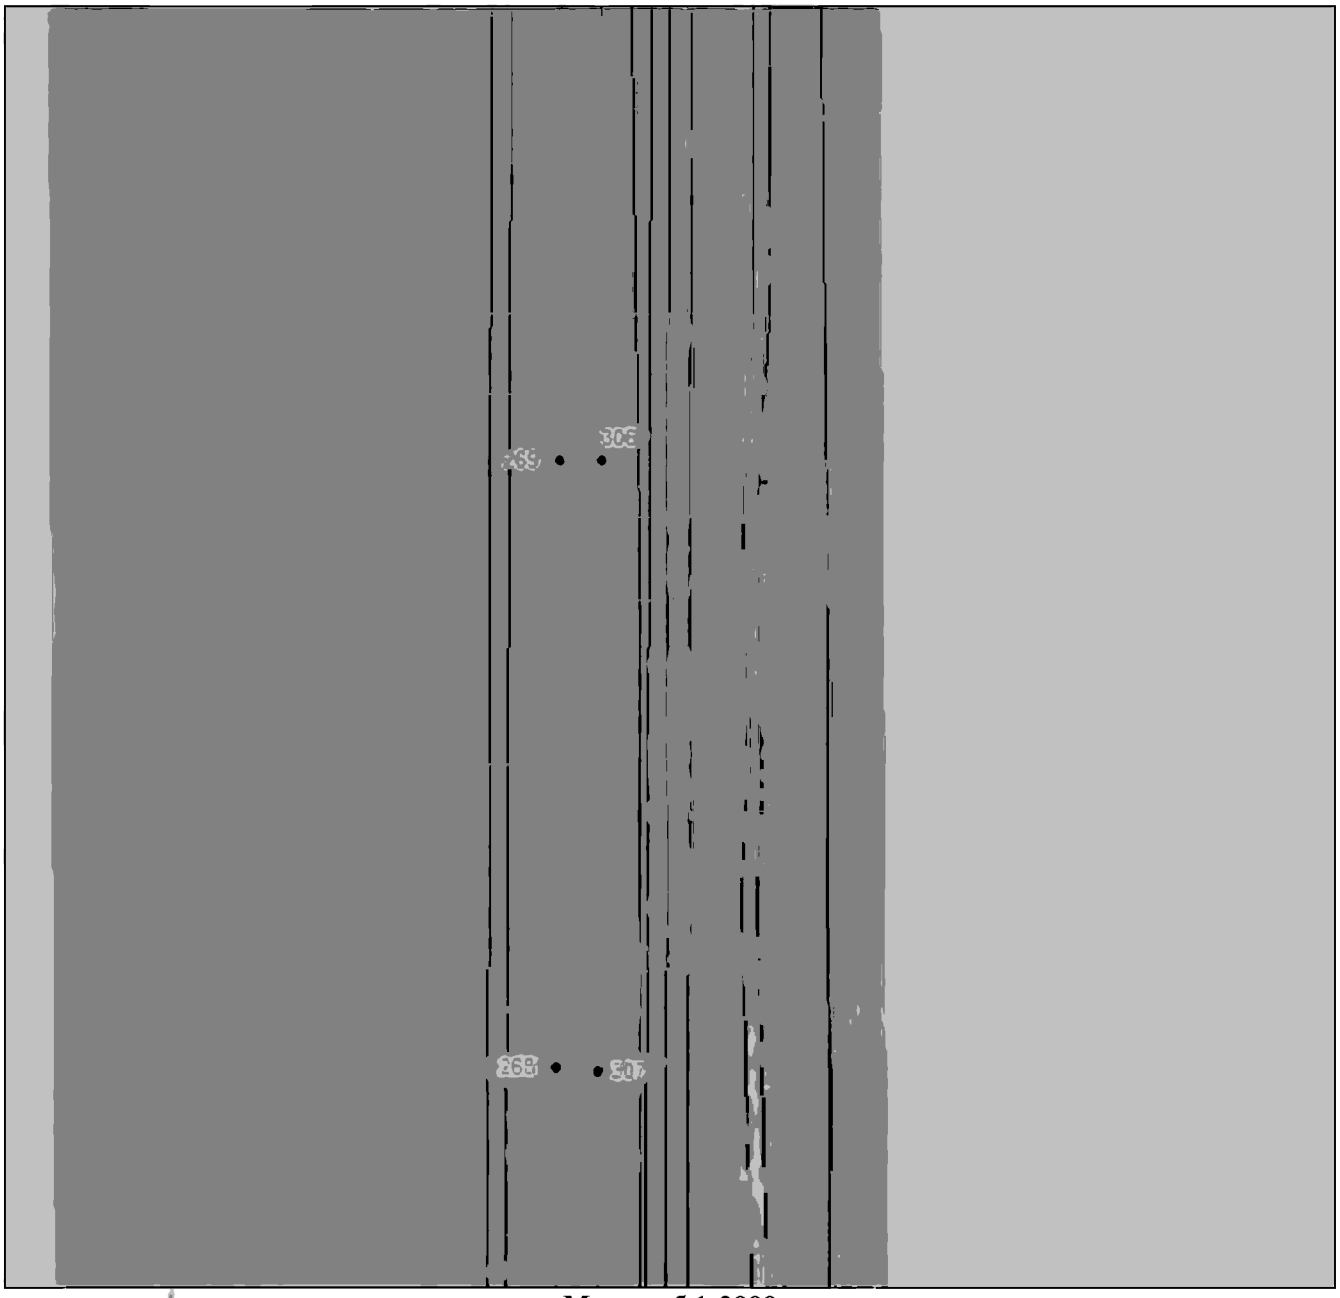

Масштаб 1:2000

Используемые условные знаки и обозначения приведены на отдельной странице в конце раздела.

Подпись _____ *Валуев Р. А.* Дата *15 декабря 2023 г.*

Место для оттиска печати (при наличии) лица, составившего описание местоположения границ объекта

ГРАФИЧЕСКОЕ ОПИСАНИЕ


местоположения границ населенных пунктов, территориальных зон,
особо охраняемых природных территорий,
зон с особыми условиями использования территории

Публичный сервитут в отношении земель и земельных участков в целях эксплуатации существующего линейного объекта системы электроснабжения регионального значения «Воздушная линия ВЛ 35 кВ Л 533 "Графская-Троицкая СО АССР"» и его неотъемлемых технологических частей

(наименование объекта, местоположение границ которого описано)

План границ объекта

Выносной лист №56

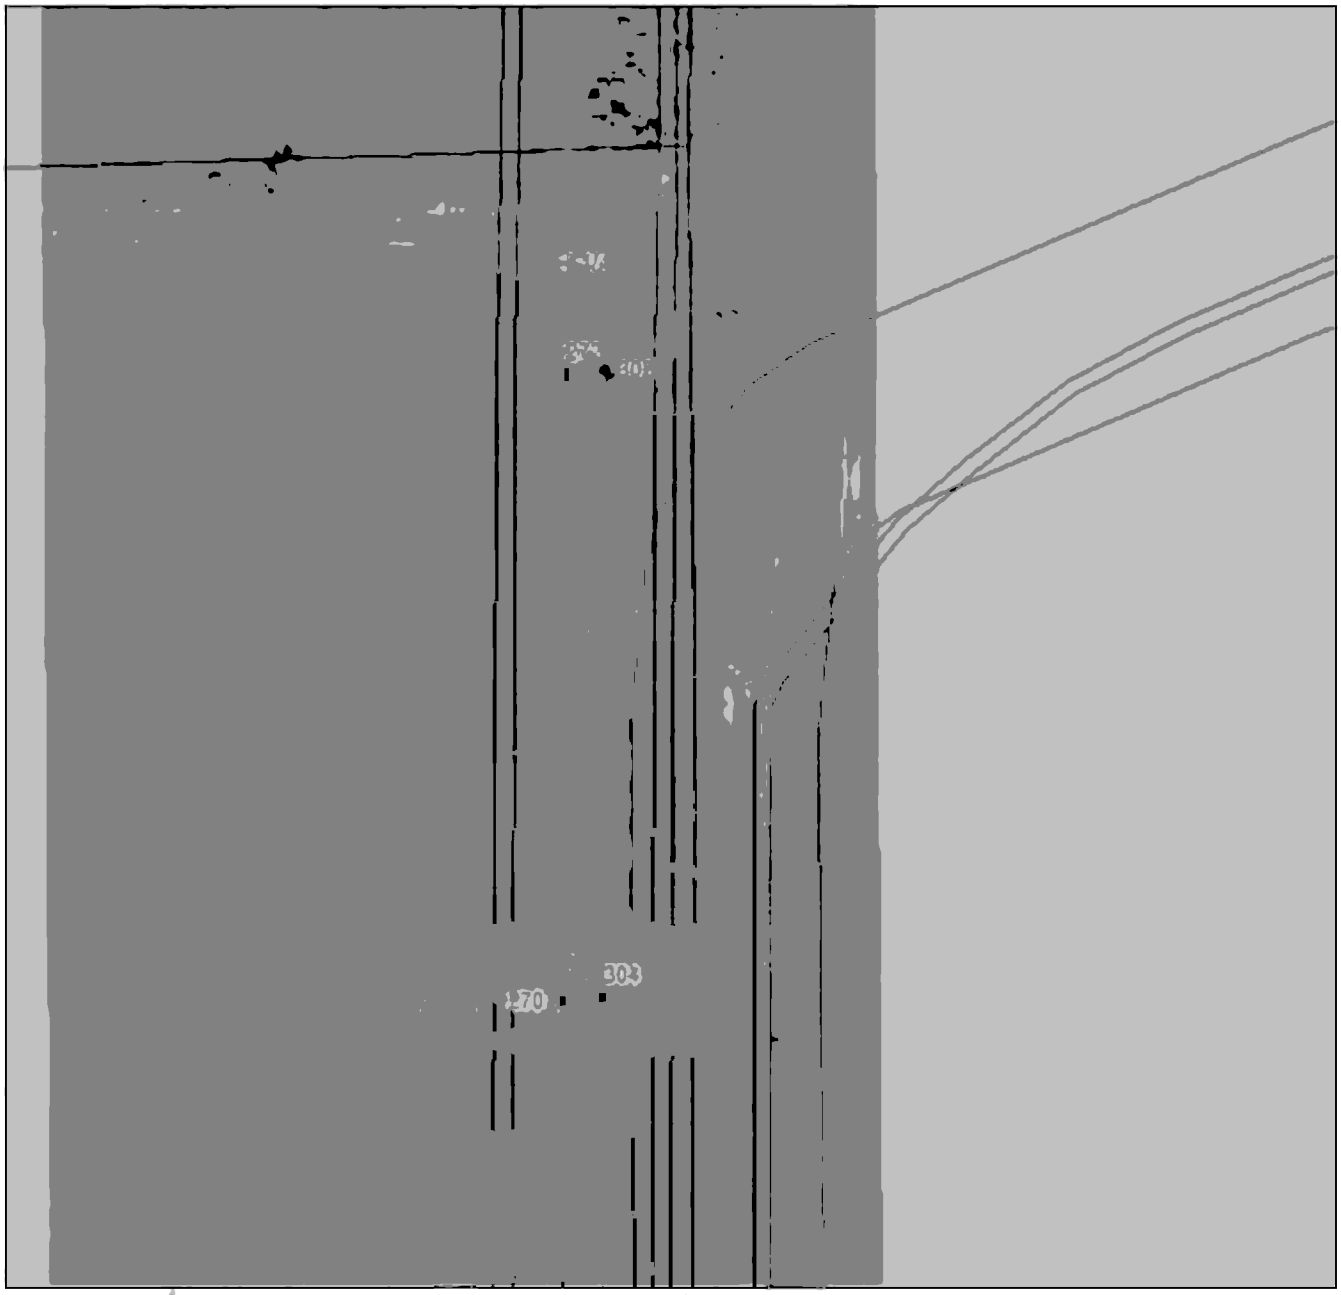

Масштаб 1:2000

Используемые условные знаки и обозначения приведены на отдельной странице в конце раздела.

Подпись _____ *Валуев Р. А.* Дата *15 декабря 2023 г.*

Место для оттиска печати (при наличии) лица, составившего описание местоположения границ объекта

ГРАФИЧЕСКОЕ ОПИСАНИЕ


местоположения границ населенных пунктов, территориальных зон,
особо охраняемых природных территорий,
зон с особыми условиями использования территории

Публичный сервитут в отношении земель и земельных участков в целях эксплуатации существующего линейного объекта системы электроснабжения регионального значения «Воздушная линия ВЛ 35 кВ Л 533 "Графская-Троицкая СО АССР"» и его неотъемлемых технологических частей

(наименование объекта, местоположение границ которого описано)

План границ объекта

Выносной лист №57

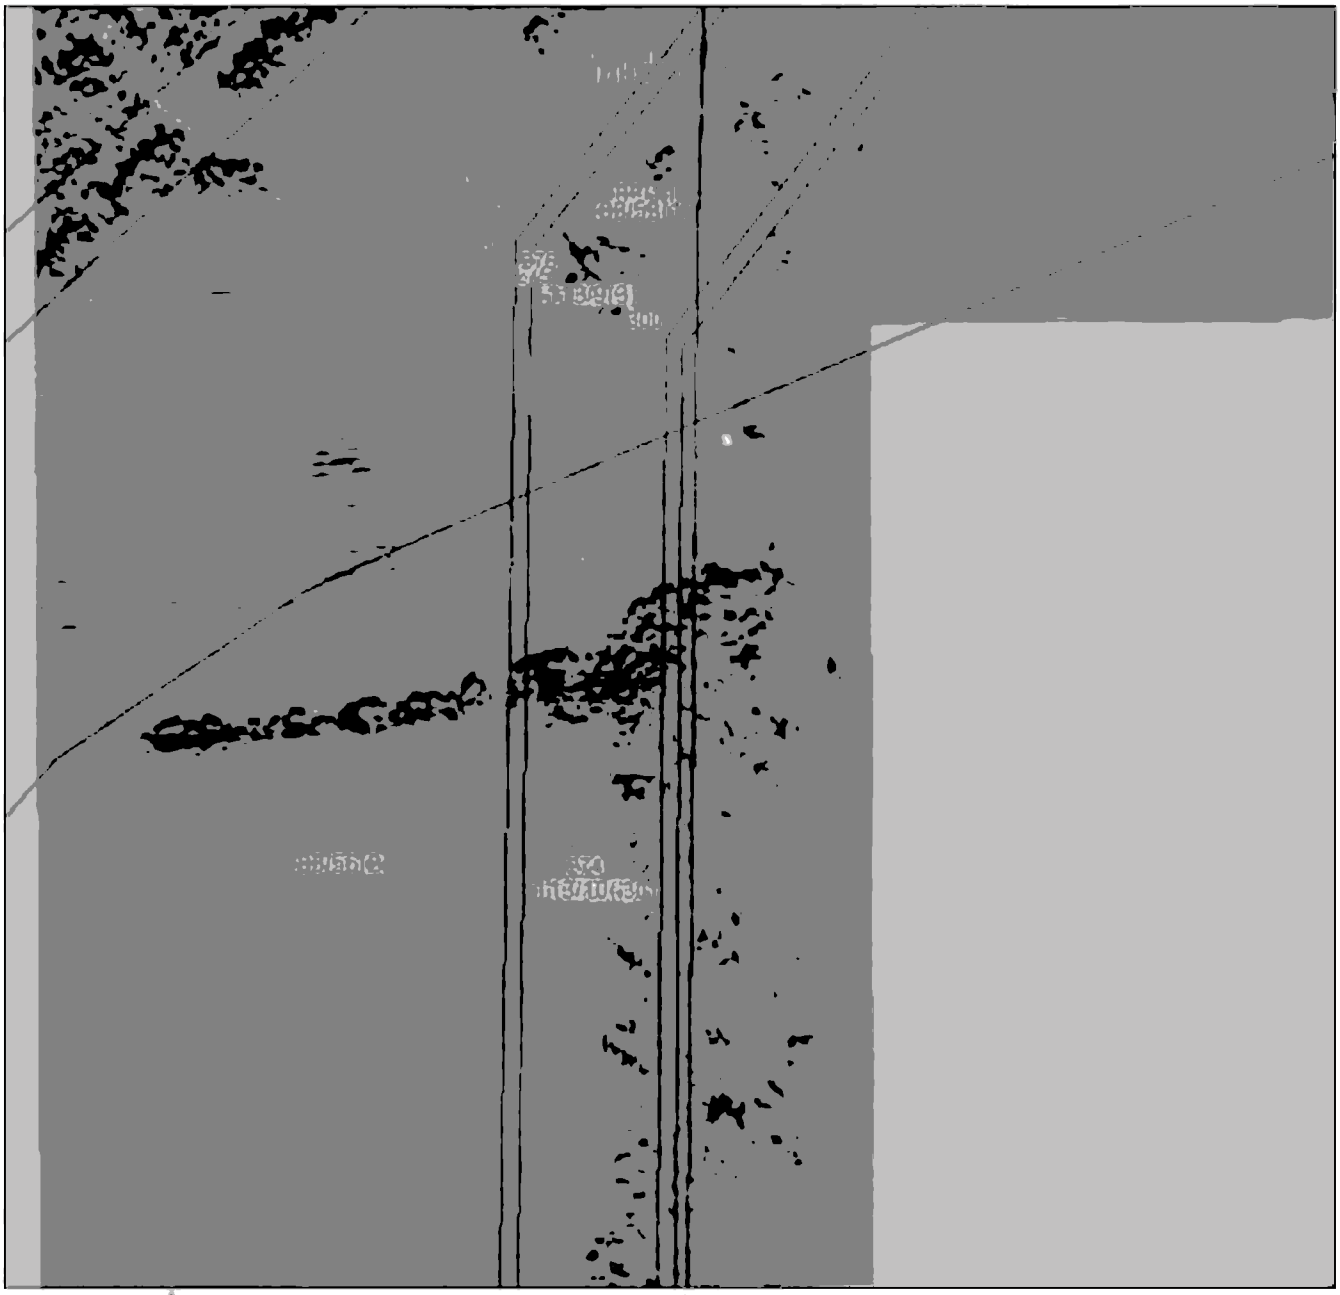

Масштаб 1:2000

Используемые условные знаки и обозначения приведены на отдельной странице в конце раздела.

Подпись _____ *Валуев Р. А.* Дата *15 декабря 2023 г.*

Место для оттиска печати (при наличии) лица, составившего описание местоположения границ объекта

ГРАФИЧЕСКОЕ ОПИСАНИЕ


местоположения границ населенных пунктов, территориальных зон,
особо охраняемых природных территорий,
зон с особыми условиями использования территории

Публичный сервитут в отношении земель и земельных участков в целях эксплуатации существующего линейного объекта системы электроснабжения регионального значения «Воздушная линия ВЛ 35 кВ Л 533 "Графская-Троицкая СО АССР"» и его неотъемлемых технологических частей

(наименование объекта, местоположение границ которого описано)

План границ объекта

Выносной лист №58

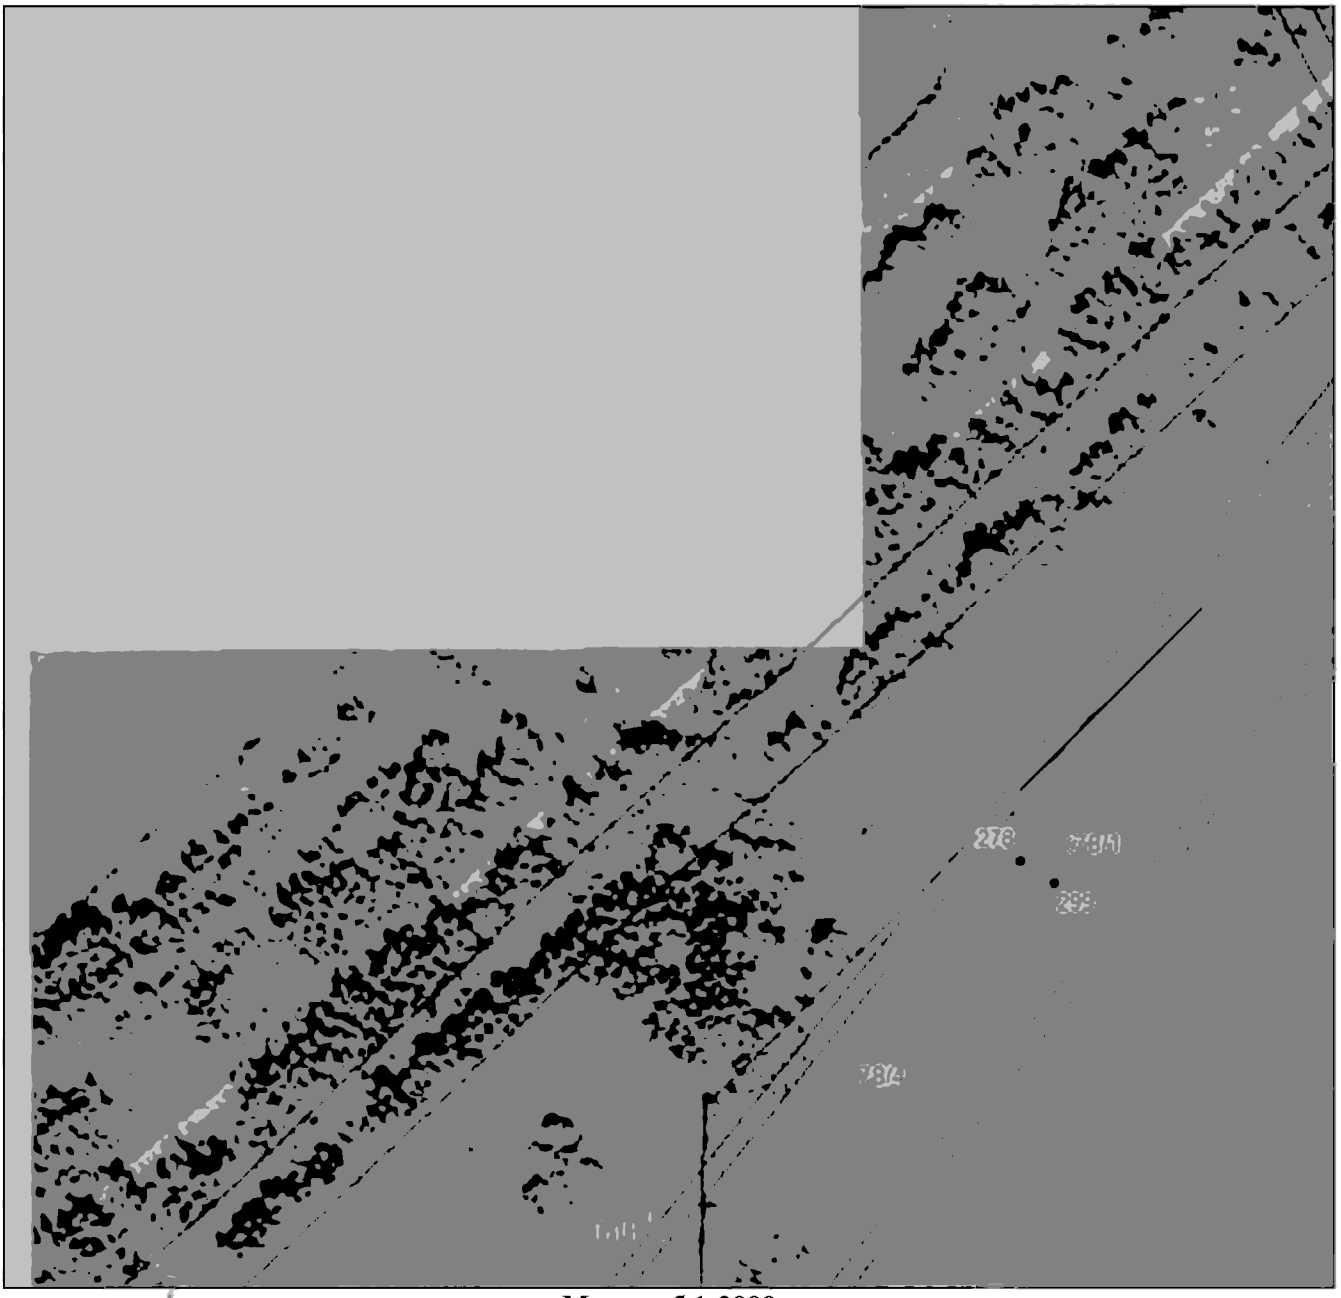

Масштаб 1:2000

Используемые условные знаки и обозначения приведены на отдельной странице в конце раздела.

Подпись _____ *Валуев Р. А.* Дата *15 декабря 2023 г.*

Место для оттиска печати (при наличии) лица, составившего описание местоположения границ объекта

ГРАФИЧЕСКОЕ ОПИСАНИЕ


местоположения границ населенных пунктов, территориальных зон,
особо охраняемых природных территорий,
зон с особыми условиями использования территории

Публичный сервитут в отношении земель и земельных участков в целях эксплуатации существующего линейного объекта системы электроснабжения регионального значения «Воздушная линия ВЛ 35 кВ Л 533 "Графская-Троицкая СО АССР"» и его неотъемлемых технологических частей

(наименование объекта, местоположение границ которого описано)

План границ объекта

Выносной лист №59

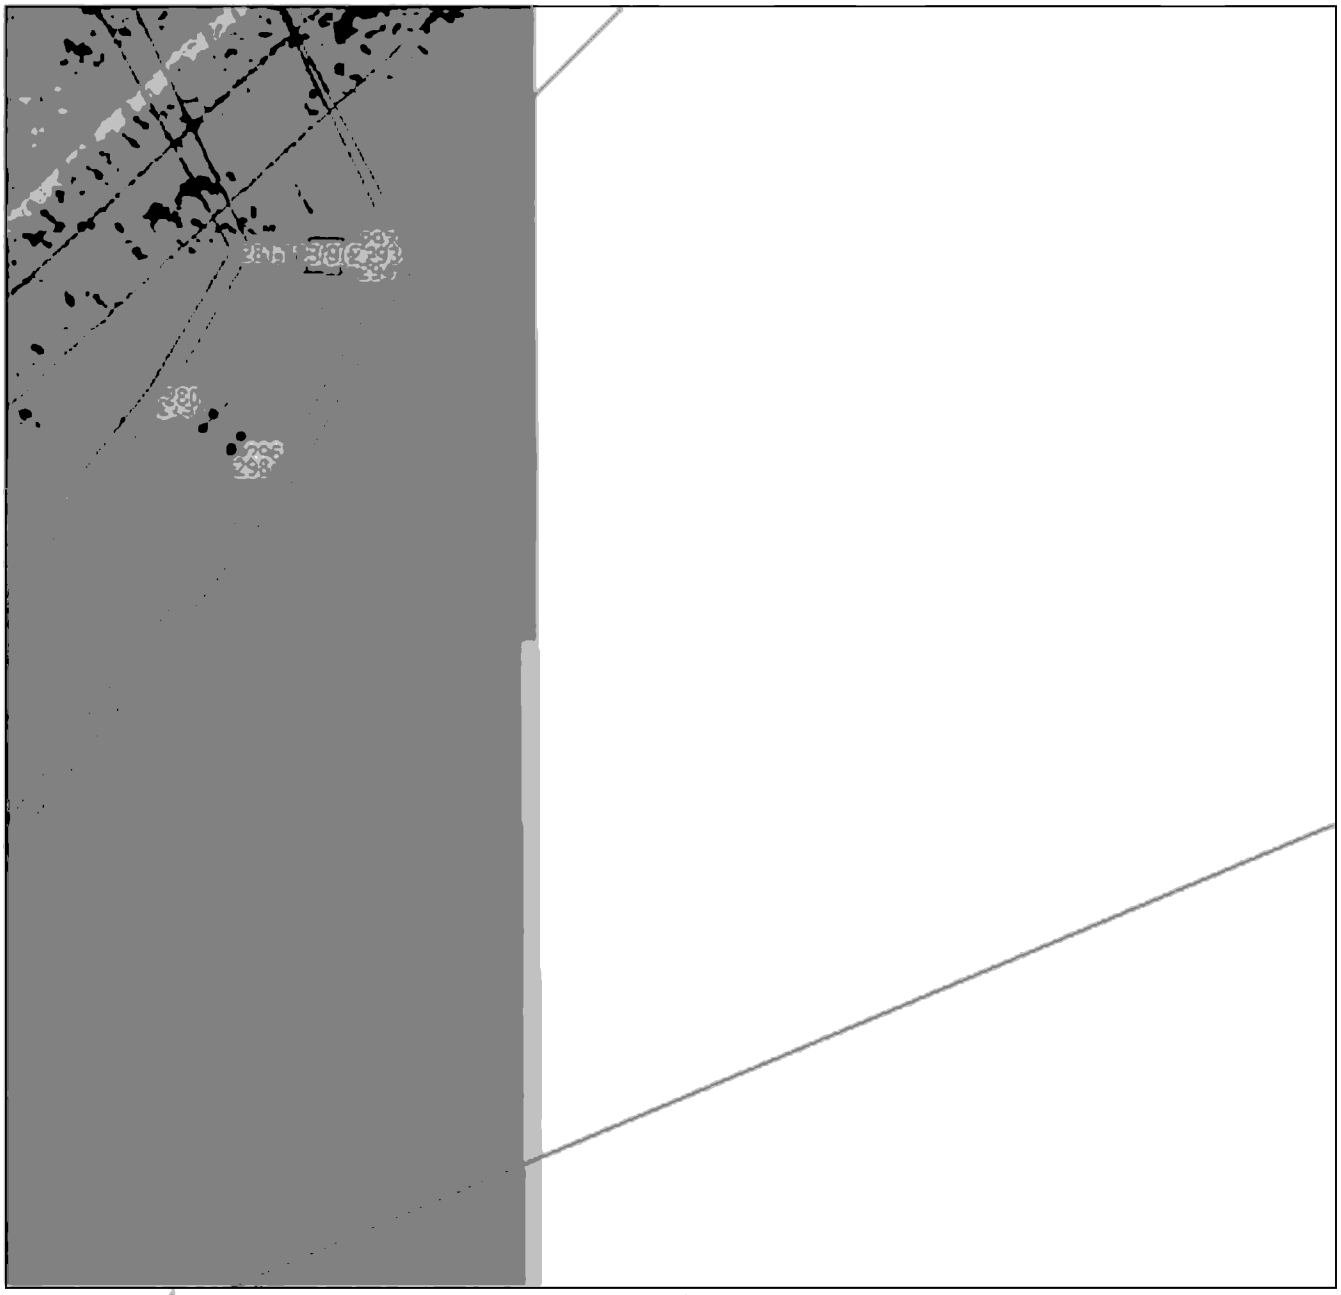

Масштаб 1:2000

Используемые условные знаки и обозначения приведены на отдельной странице в конце раздела.

Подпись _____ *Валуев Р. А.* Дата *15 декабря 2023 г.*

Место для оттиска печати (при наличии) лица, составившего описание местоположения границ объекта

ГРАФИЧЕСКОЕ ОПИСАНИЕ


местоположения границ населенных пунктов, территориальных зон,
особо охраняемых природных территорий,
зон с особыми условиями использования территории

Публичный сервитут в отношении земель и земельных участков в целях эксплуатации существующего линейного объекта системы электроснабжения регионального значения «Воздушная линия ВЛ 35 кВ Л 533 "Графская-Троицкая СО АССР"» и его неотъемлемых технологических частей

(наименование объекта, местоположение границ которого описано)

План границ объекта

Выносной лист №60

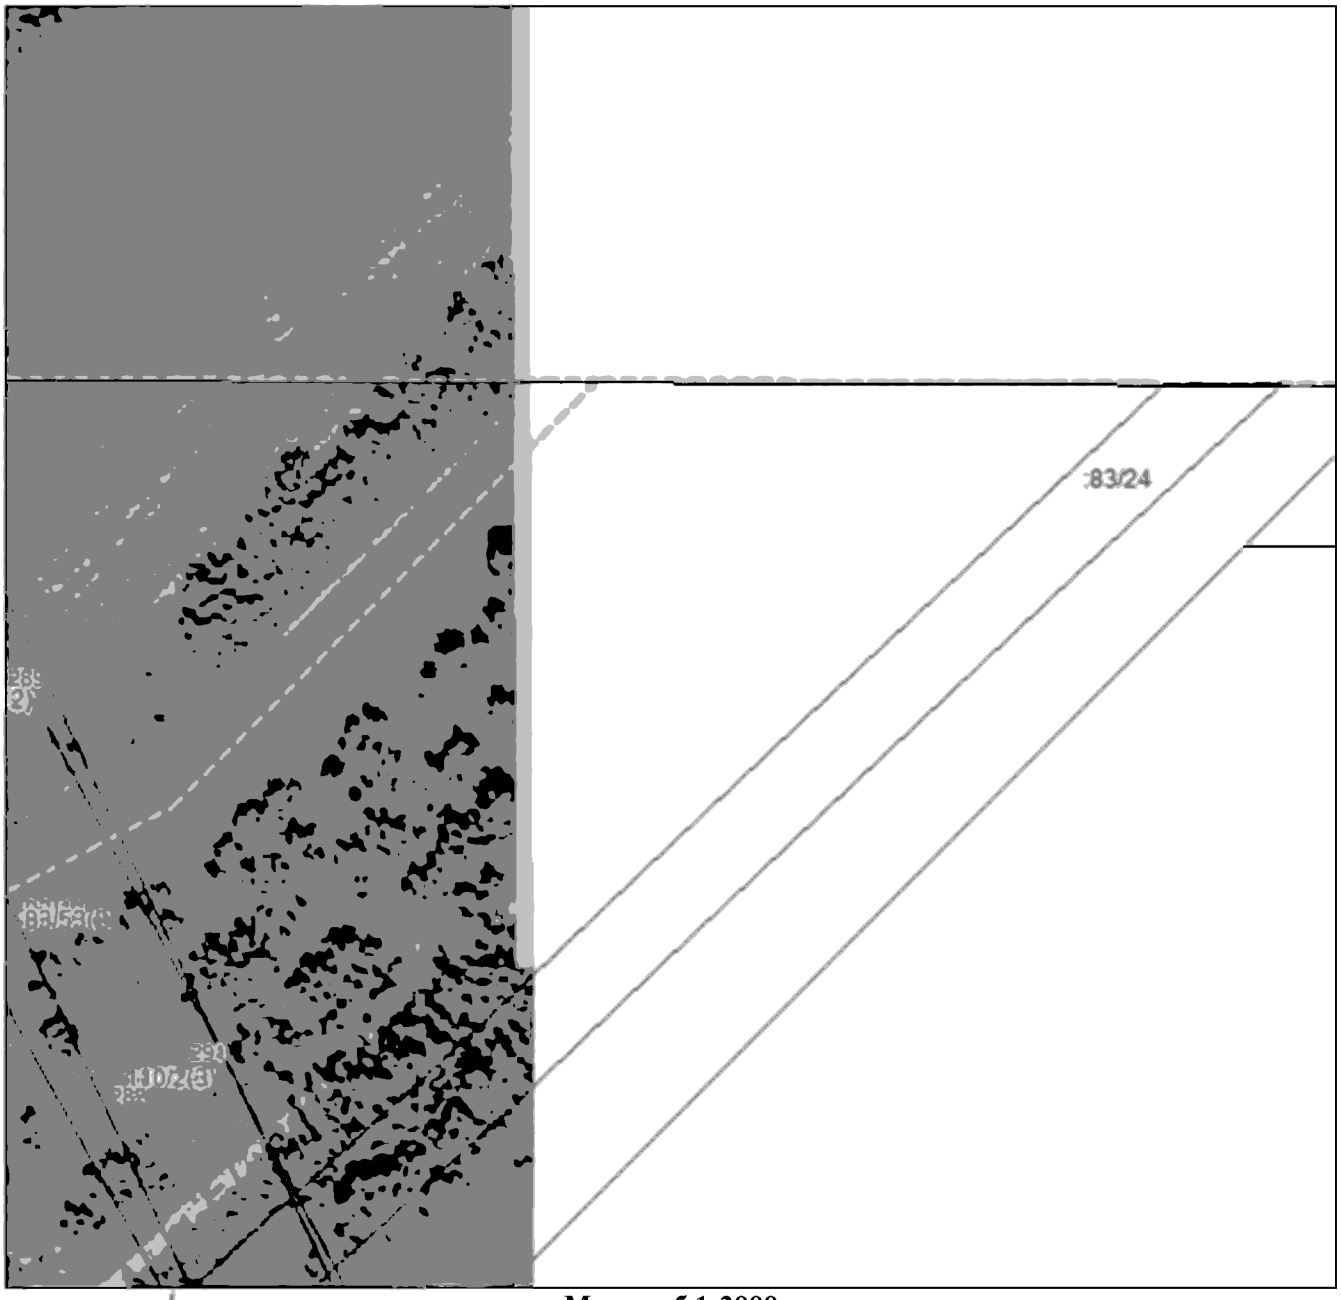

Масштаб 1:2000

Используемые условные знаки и обозначения приведены на отдельной странице в конце раздела.

Подпись _____ *Валуев Р. А.* Дата *15 декабря 2023 г.*

Место для оттиска печати (при наличии) лица, составившего описание местоположения границ объекта

ГРАФИЧЕСКОЕ ОПИСАНИЕ


местоположения границ населенных пунктов, территориальных зон,
особо охраняемых природных территорий,
зон с особыми условиями использования территории

Публичный сервитут в отношении земель и земельных участков в целях эксплуатации существующего линейного объекта системы электроснабжения регионального значения «Воздушная линия ВЛ 35 кВ Л 533 "Графская-Троицкая СО АССР"» и его неотъемлемых технологических частей

(наименование объекта, местоположение границ которого описано)

План границ объекта

Выносной лист №61

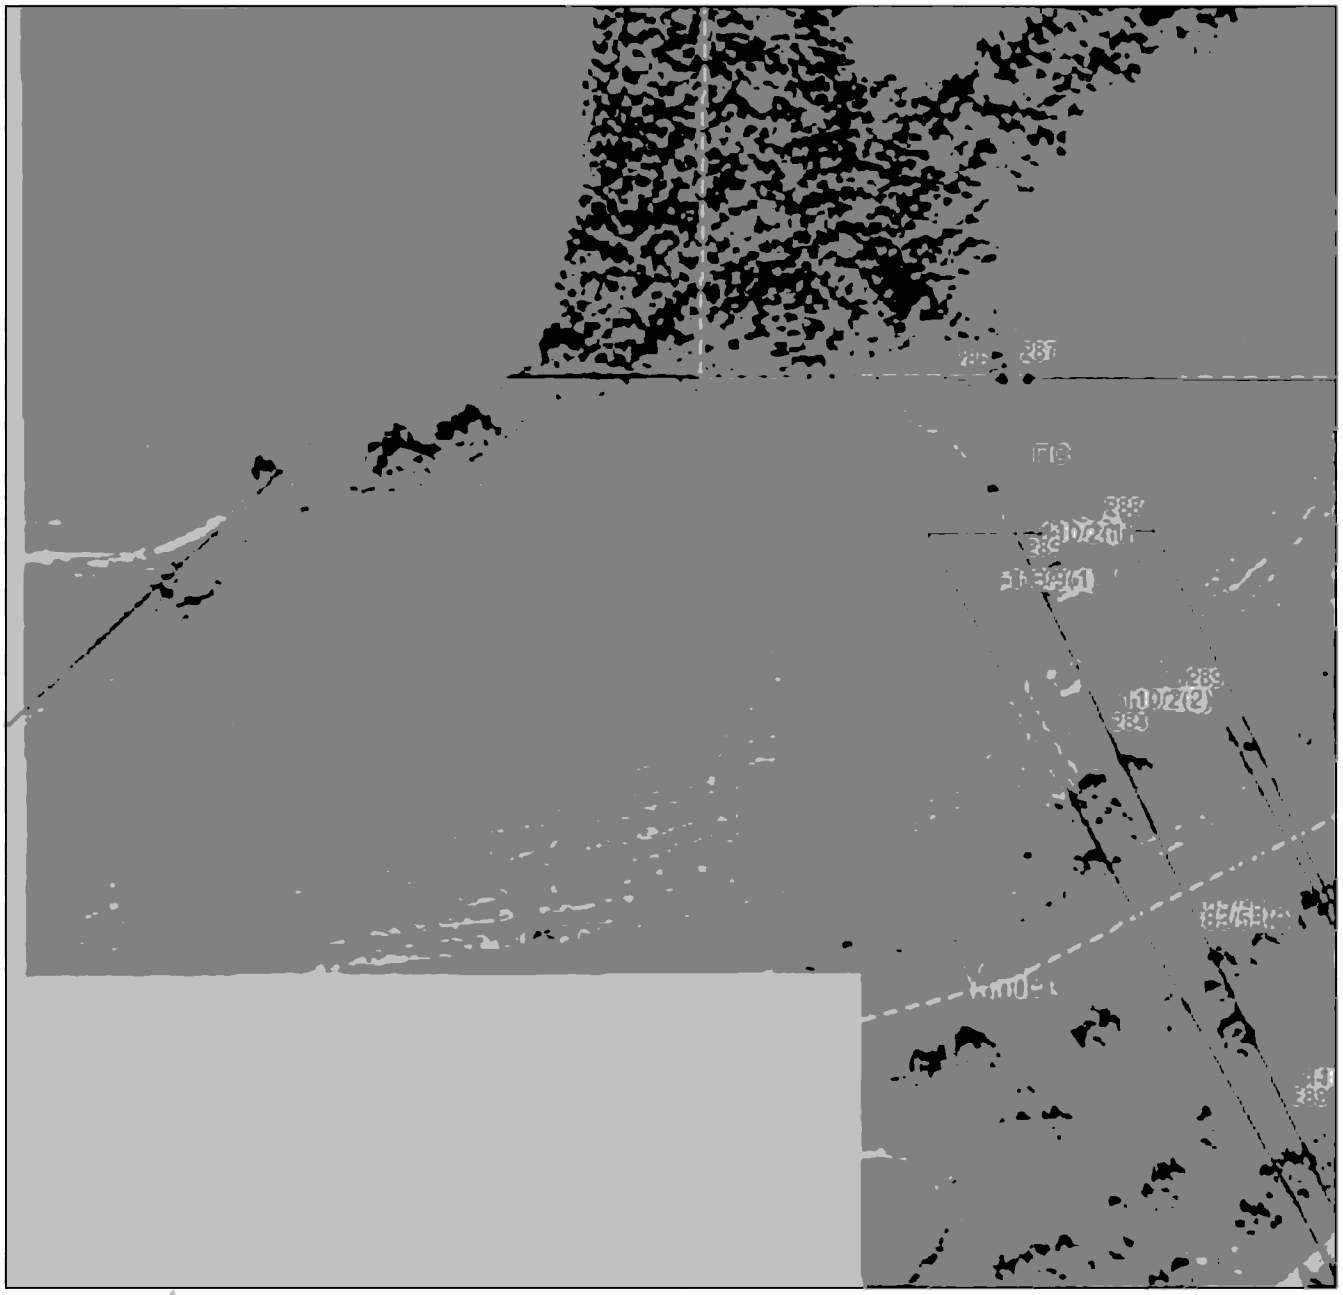

Масштаб 1:2000

Используемые условные знаки и обозначения приведены на отдельной странице в конце раздела.

Подпись _____ *Валуев Р. А.* Дата *15 декабря 2023 г.*

Место для оттиска печати (при наличии) лица, составившего описание местоположения границ объекта

ГРАФИЧЕСКОЕ ОПИСАНИЕ


местоположения границ населенных пунктов, территориальных зон,
особо охраняемых природных территорий,
зон с особыми условиями использования территории

Публичный сервитут в отношении земель и земельных участков в целях эксплуатации существующего линейного объекта системы электроснабжения регионального значения «Воздушная линия ВЛ 35 кВ Л 533 "Графская-Троицкая СО АССР"» и его неотъемлемых технологических частей

(наименование объекта, местоположение границ которого описано)

План границ объекта

Выносной лист №62

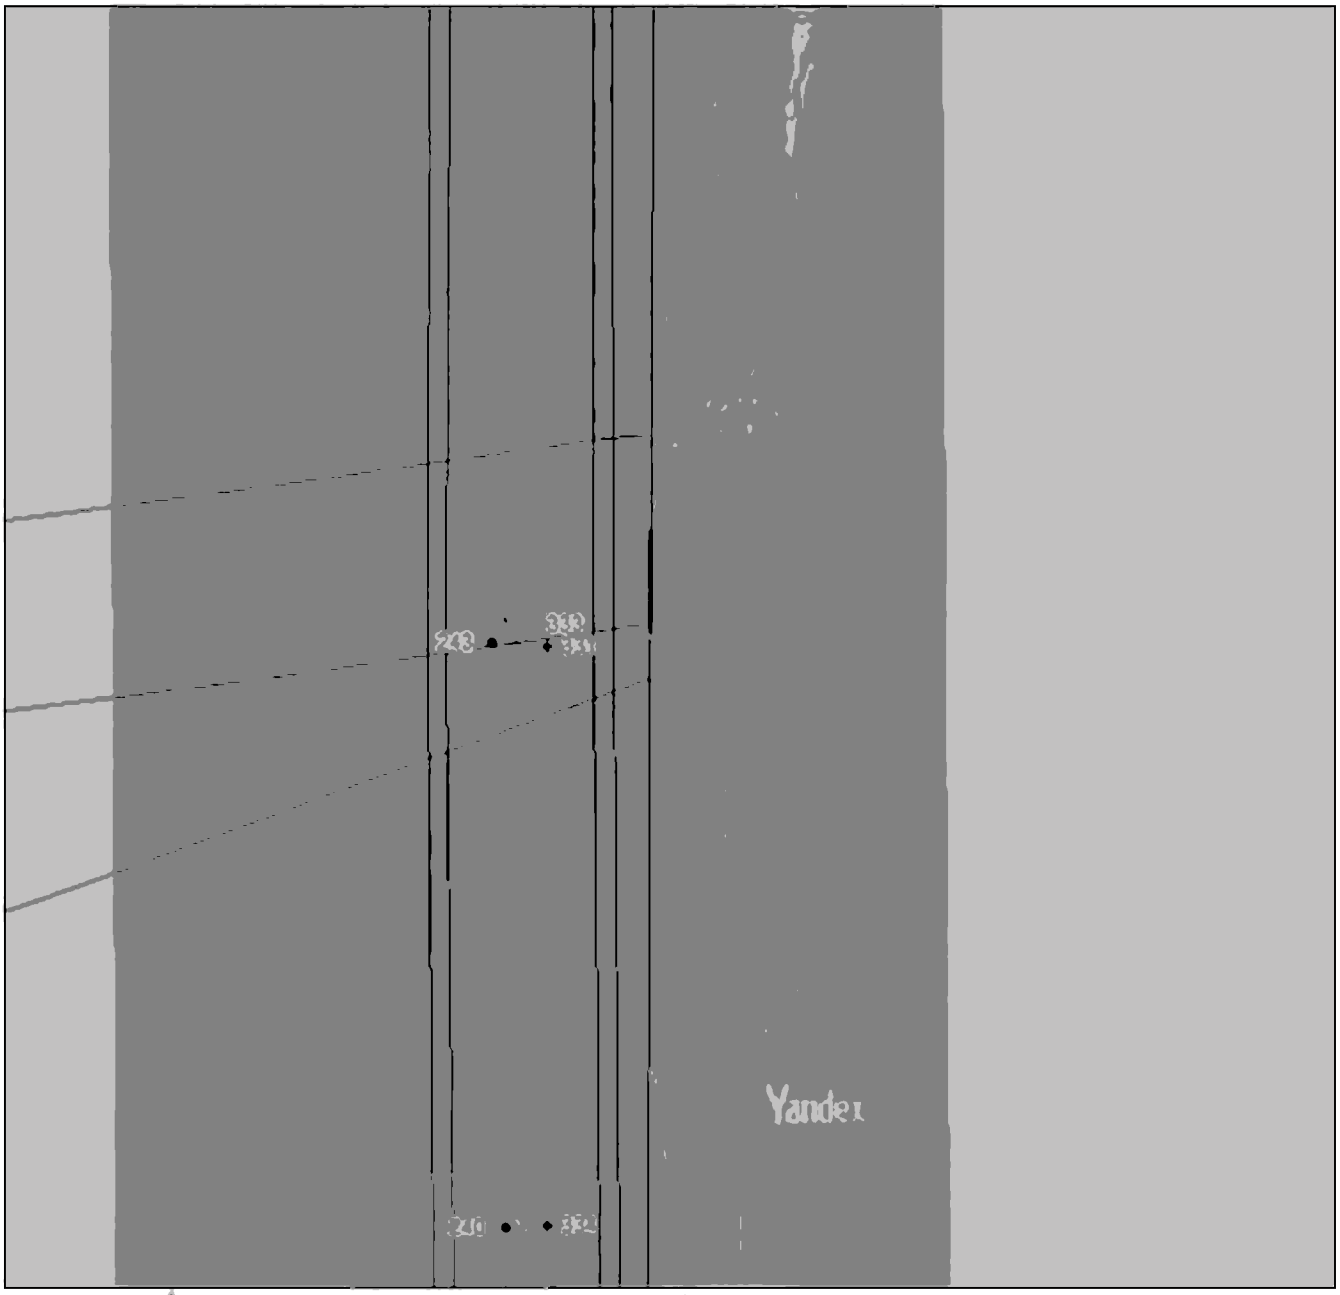

Масштаб 1:2000

Используемые условные знаки и обозначения приведены на отдельной странице в конце раздела.

Подпись _____ *Валуев Р. А.* Дата *15 декабря 2023 г.*

Место для оттиска печати (при наличии) лица, составившего описание местоположения границ объекта

ГРАФИЧЕСКОЕ ОПИСАНИЕ


местоположения границ населенных пунктов, территориальных зон,
особо охраняемых природных территорий,
зон с особыми условиями использования территории

Публичный сервитут в отношении земель и земельных участков в целях эксплуатации существующего линейного объекта системы электроснабжения регионального значения «Воздушная линия ВЛ 35 кВ Л 533 "Графская-Троицкая СО АССР"» и его неотъемлемых технологических частей

(наименование объекта, местоположение границ которого описано)

План границ объекта

Выносной лист №63

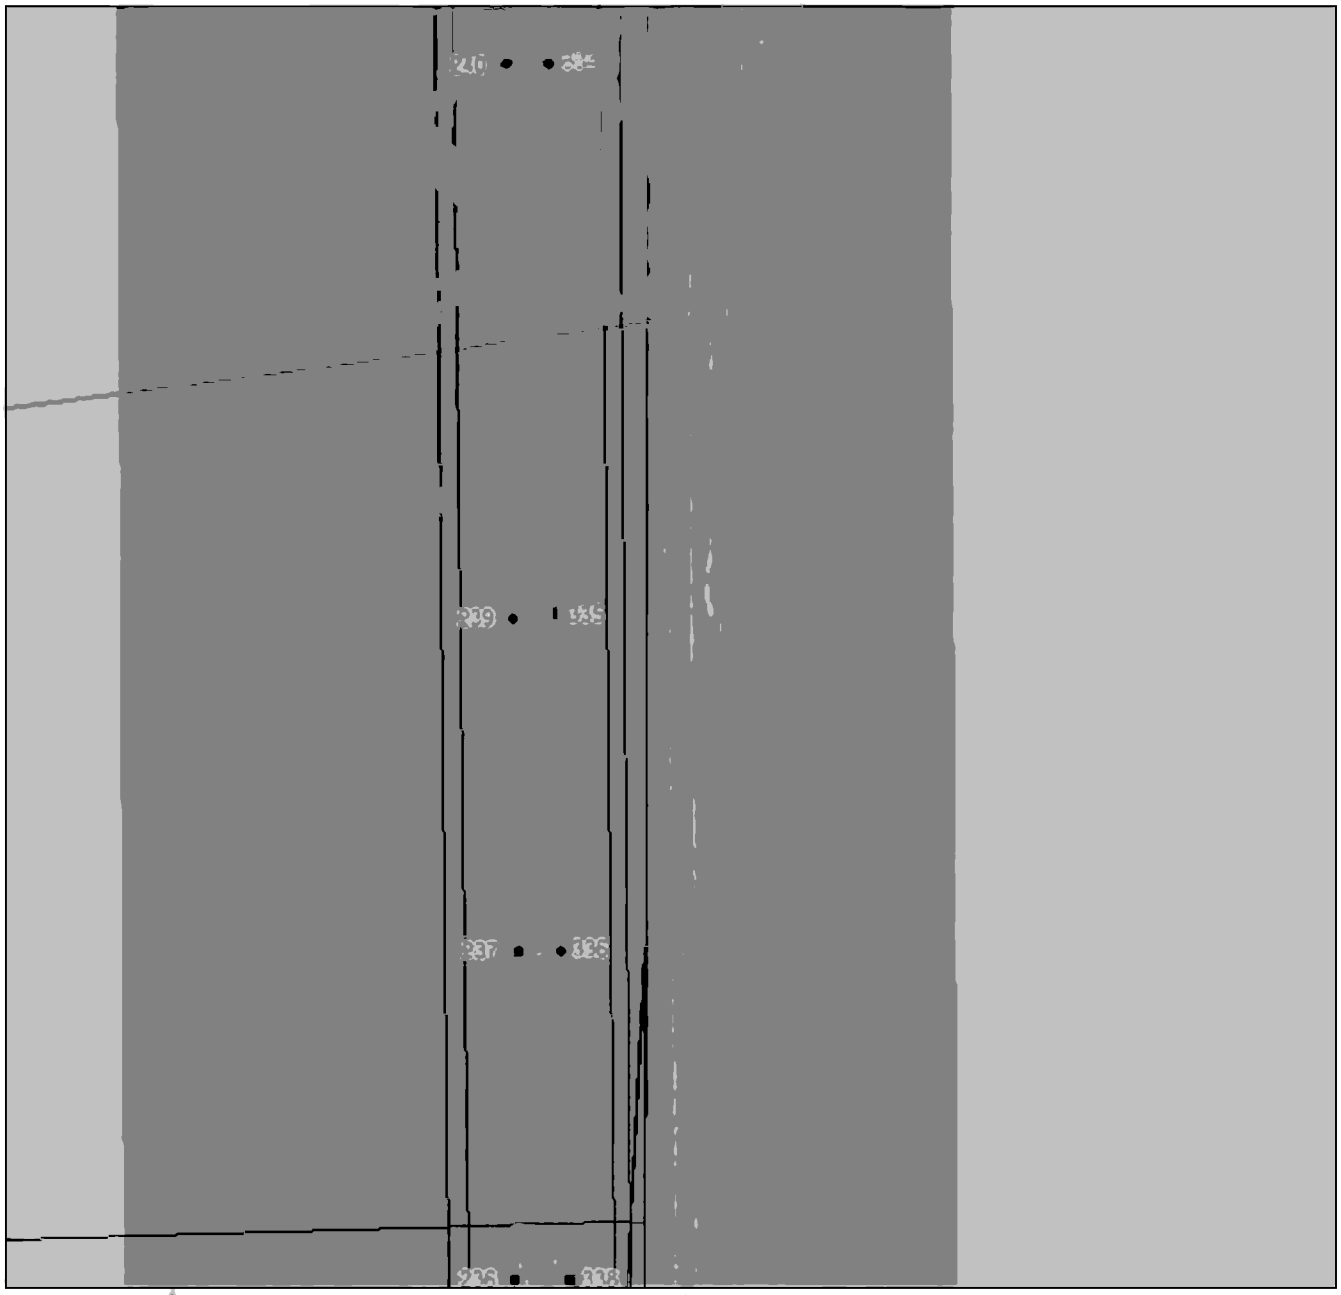

Масштаб 1:2000

Используемые условные знаки и обозначения приведены на отдельной странице в конце раздела.

Подпись _____ *Валуев Р. А.* Дата *15 декабря 2023 г.*

Место для оттиска печати (при наличии) лица, составившего описание местоположения границ объекта

ГРАФИЧЕСКОЕ ОПИСАНИЕ

местоположения границ населенных пунктов, территориальных зон,
особо охраняемых природных территорий,
зон с особыми условиями использования территории

Публичный сервитут в отношении земель и земельных участков в целях эксплуатации существующего линейного объекта системы электроснабжения регионального значения «Воздушная линия ВЛ 35 кВ Л 533 "Графская-Троицкая СО АССР"» и его неотъемлемых технологических частей

(наименование объекта, местоположение границ которого описано)

План границ объекта

ГРАФИЧЕСКОЕ ОПИСАНИЕ


местоположения границ населенных пунктов, территориальных зон,
особо охраняемых природных территорий,
зон с особыми условиями использования территории

Публичный сервитут в отношении земель и земельных участков в целях эксплуатации существующего линейного объекта системы электроснабжения регионального значения «Воздушная линия ВЛ 35 кВ Л 533 "Графская-Троицкая СО АССР"» и его неотъемлемых технологических частей

(наименование объекта, местоположение границ которого описано)

План границ объекта

Выносной лист №64

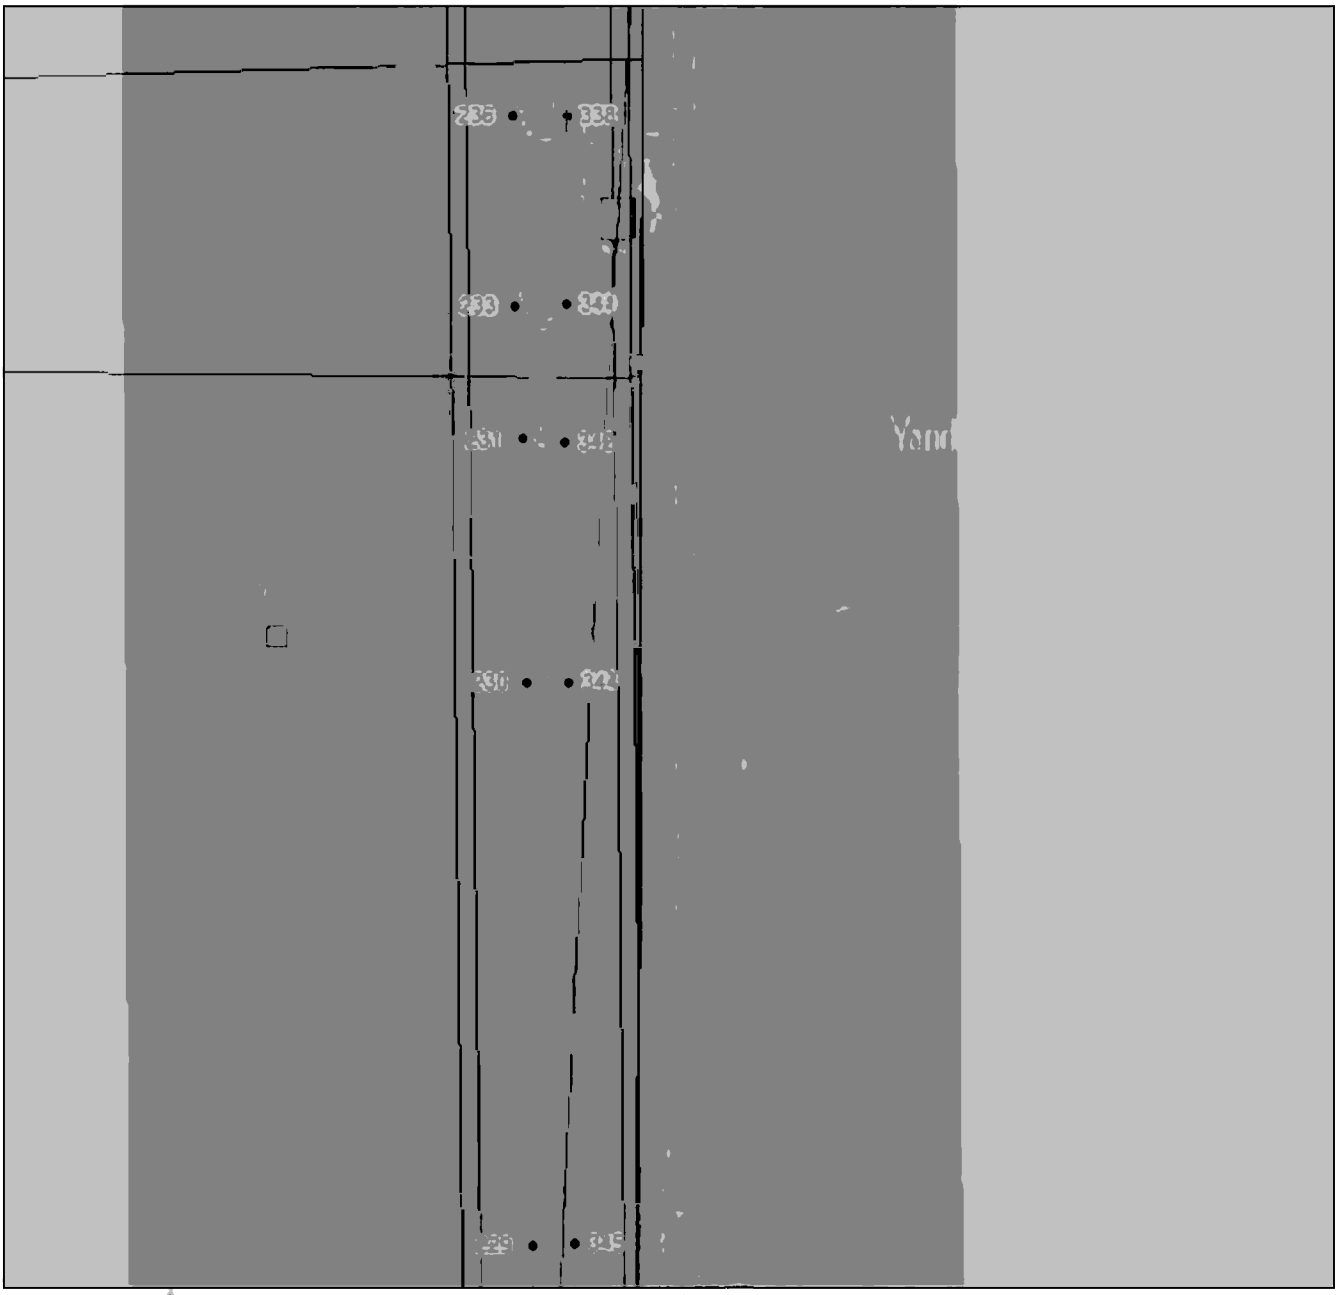

Масштаб 1:2000

Используемые условные знаки и обозначения приведены на отдельной странице в конце раздела.

Подпись _____ *Валуев Р. А.* Дата *15 декабря 2023 г.*

Место для оттиска печати (при наличии) лица, составившего описание местоположения границ объекта

ГРАФИЧЕСКОЕ ОПИСАНИЕ


местоположения границ населенных пунктов, территориальных зон,
особо охраняемых природных территорий,
зон с особыми условиями использования территории

Публичный сервитут в отношении земель и земельных участков в целях эксплуатации существующего линейного объекта системы электроснабжения регионального значения «Воздушная линия ВЛ 35 кВ Л 533 "Графская-Троицкая СО АССР"» и его неотъемлемых технологических частей

(наименование объекта, местоположение границ которого описано)

План границ объекта

Выносной лист №65

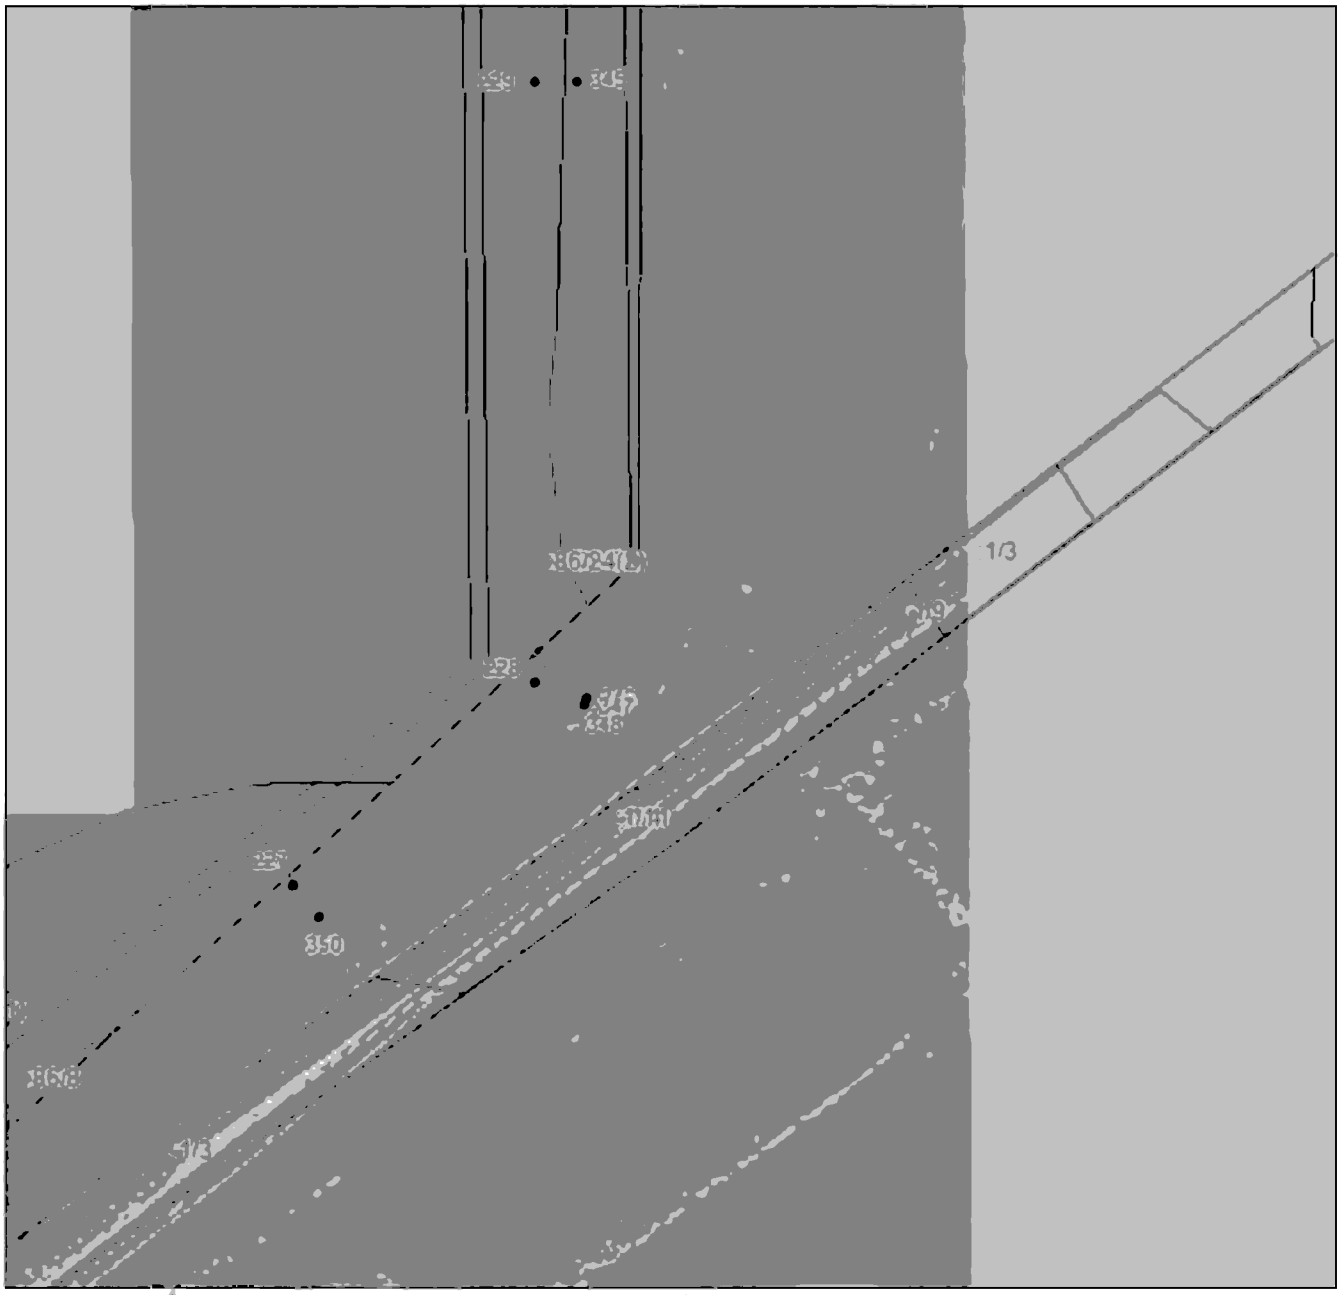

Масштаб 1:2000

Используемые условные знаки и обозначения приведены на отдельной странице в конце раздела.

Подпись _____ *Валуев Р. А.* Дата *15 декабря 2023 г.*

Место для оттиска печати (при наличии) лица, составившего описание местоположения границ объекта

ГРАФИЧЕСКОЕ ОПИСАНИЕ

местоположения границ населенных пунктов, территориальных зон,
особо охраняемых природных территорий,
зон с особыми условиями использования территории

Публичный сервитут в отношении земель и земельных участков в целях эксплуатации существующего линейного объекта системы электроснабжения регионального значения «Воздушная линия ВЛ 35 кВ Л 533 "Графская-Троицкая СО АССР"» и его неотъемлемых технологических частей

(наименование объекта, местоположение границ которого описано)

План границ объекта

Выносной лист №66



Масштаб 1:2000

Используемые условные знаки и обозначения приведены на отдельной странице в конце раздела.

Подпись _____ *Валуев Р. А.* Дата *15 декабря 2023 г.*

Место для оттиска печати (при наличии) лица, составившего описание местоположения границ объекта

ГРАФИЧЕСКОЕ ОПИСАНИЕ


местоположения границ населенных пунктов, территориальных зон,
особо охраняемых природных территорий,
зон с особыми условиями использования территории

Публичный сервитут в отношении земель и земельных участков в целях эксплуатации существующего линейного объекта системы электроснабжения регионального значения «Воздушная линия ВЛ 35 кВ Л 533 "Графская-Троицкая СО АССР"» и его неотъемлемых технологических частей

(наименование объекта, местоположение границ которого описано)

План границ объекта

Выносной лист №67

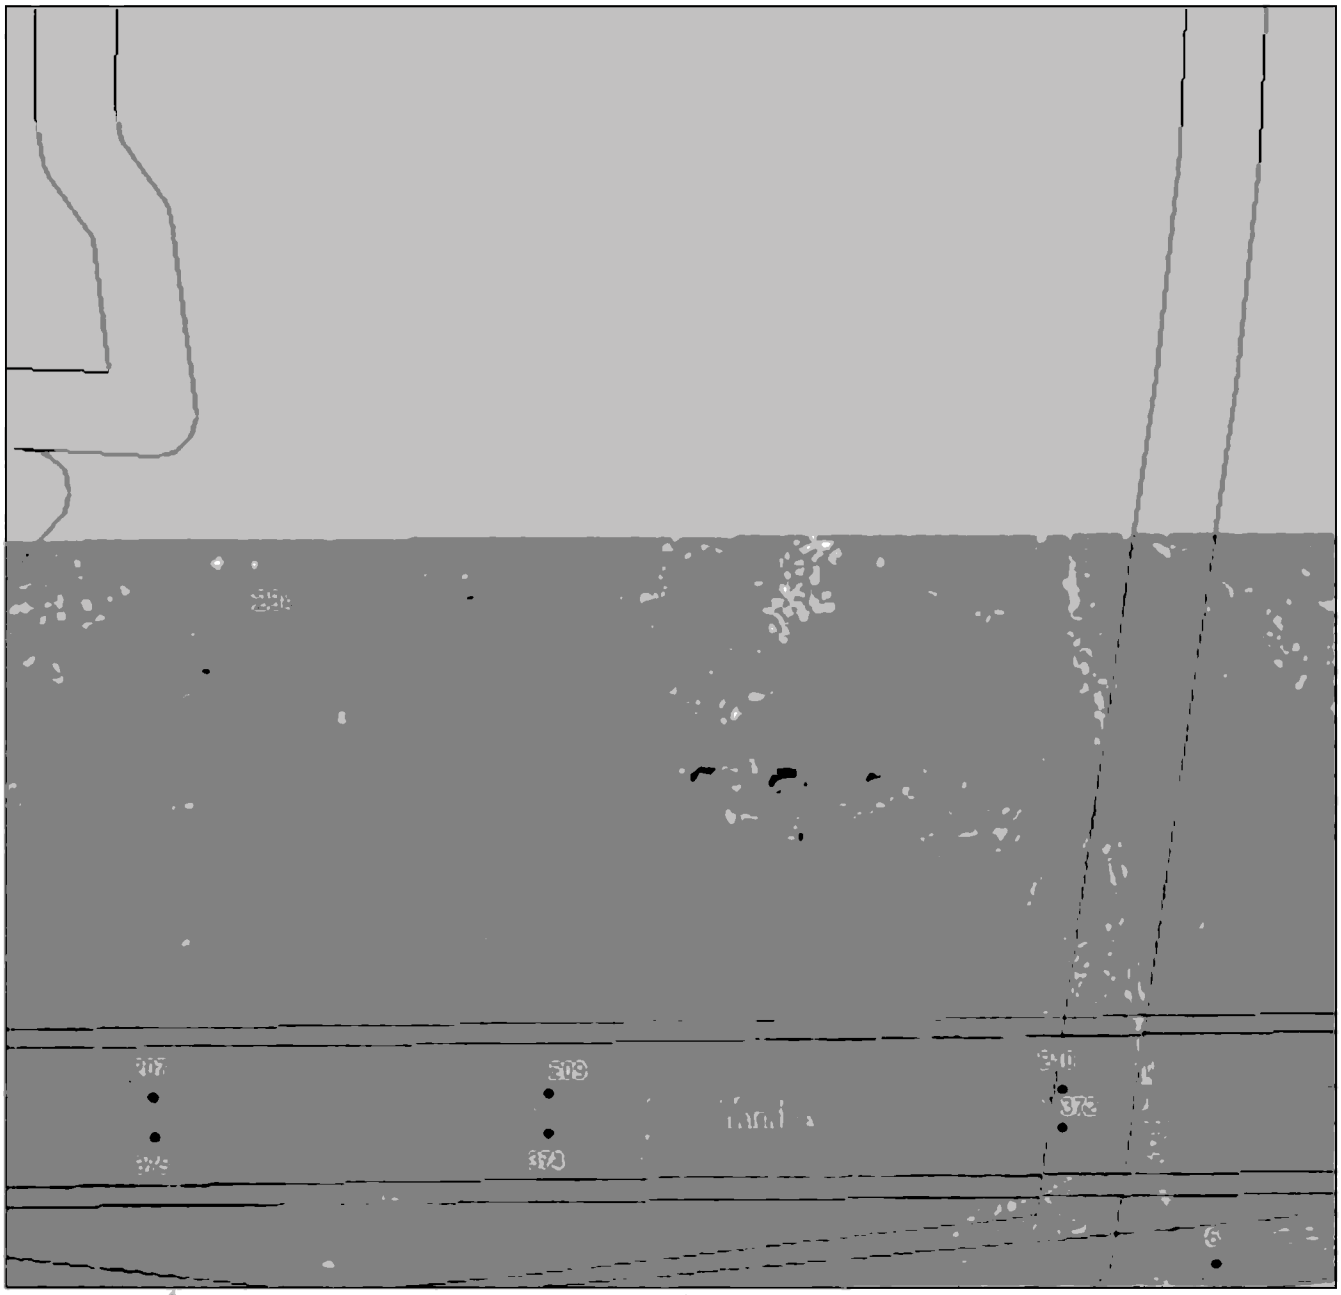

Масштаб 1:2000

Используемые условные знаки и обозначения приведены на отдельной странице в конце раздела.

Подпись _____ *Валуев Р. А.* Дата *15 декабря 2023 г.*

Место для оттиска печати (при наличии) лица, составившего описание местоположения границ объекта

ГРАФИЧЕСКОЕ ОПИСАНИЕ


местоположения границ населенных пунктов, территориальных зон,
особо охраняемых природных территорий,
зон с особыми условиями использования территории

Публичный сервитут в отношении земель и земельных участков в целях эксплуатации существующего линейного объекта системы электроснабжения регионального значения «Воздушная линия ВЛ 35 кВ Л 533 "Графская-Троицкая СО АССР"» и его неотъемлемых технологических частей

(наименование объекта, местоположение границ которого описано)

План границ объекта

Выносной лист №68

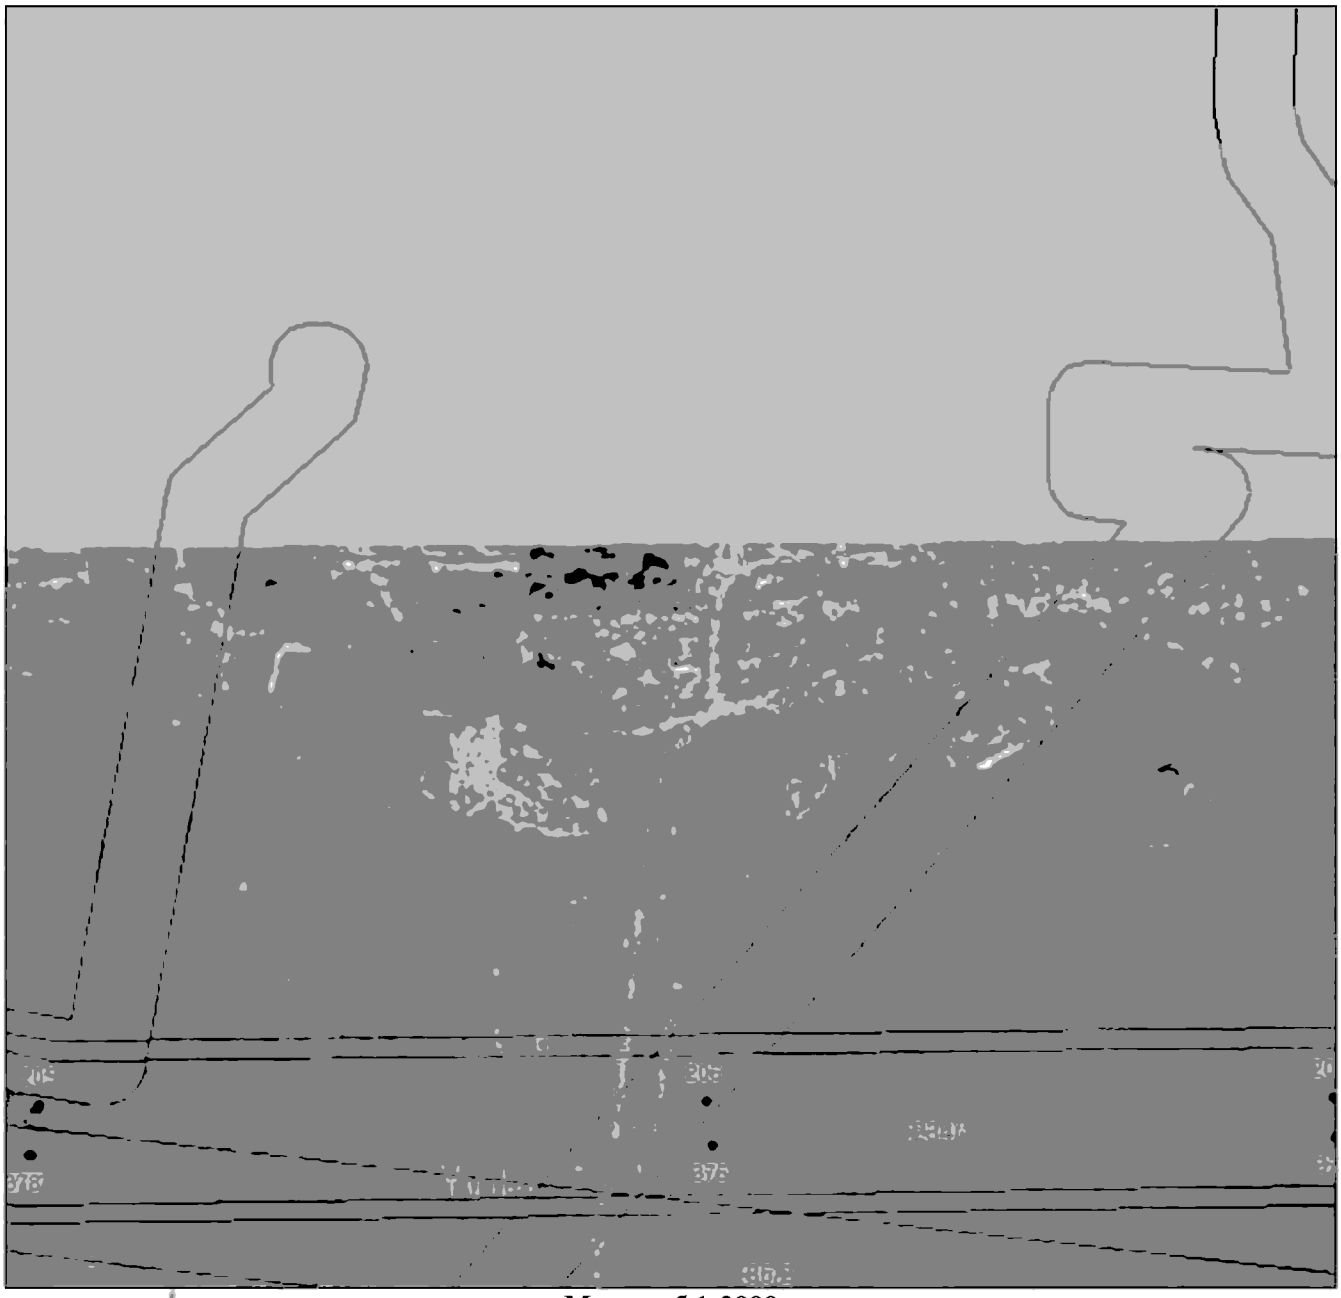

Масштаб 1:2000

Используемые условные знаки и обозначения приведены на отдельной странице в конце раздела.

Подпись _____ *Валуев Р. А.* Дата *15 декабря 2023 г.*

Место для оттиска печати (при наличии) лица, составившего описание местоположения границ объекта

ГРАФИЧЕСКОЕ ОПИСАНИЕ


местоположения границ населенных пунктов, территориальных зон,
особо охраняемых природных территорий,
зон с особыми условиями использования территории

Публичный сервитут в отношении земель и земельных участков в целях эксплуатации существующего линейного объекта системы электроснабжения регионального значения «Воздушная линия ВЛ 35 кВ Л 533 "Графская-Троицкая СО АССР"» и его неотъемлемых технологических частей

(наименование объекта, местоположение границ которого описано)

План границ объекта

Выносной лист №69

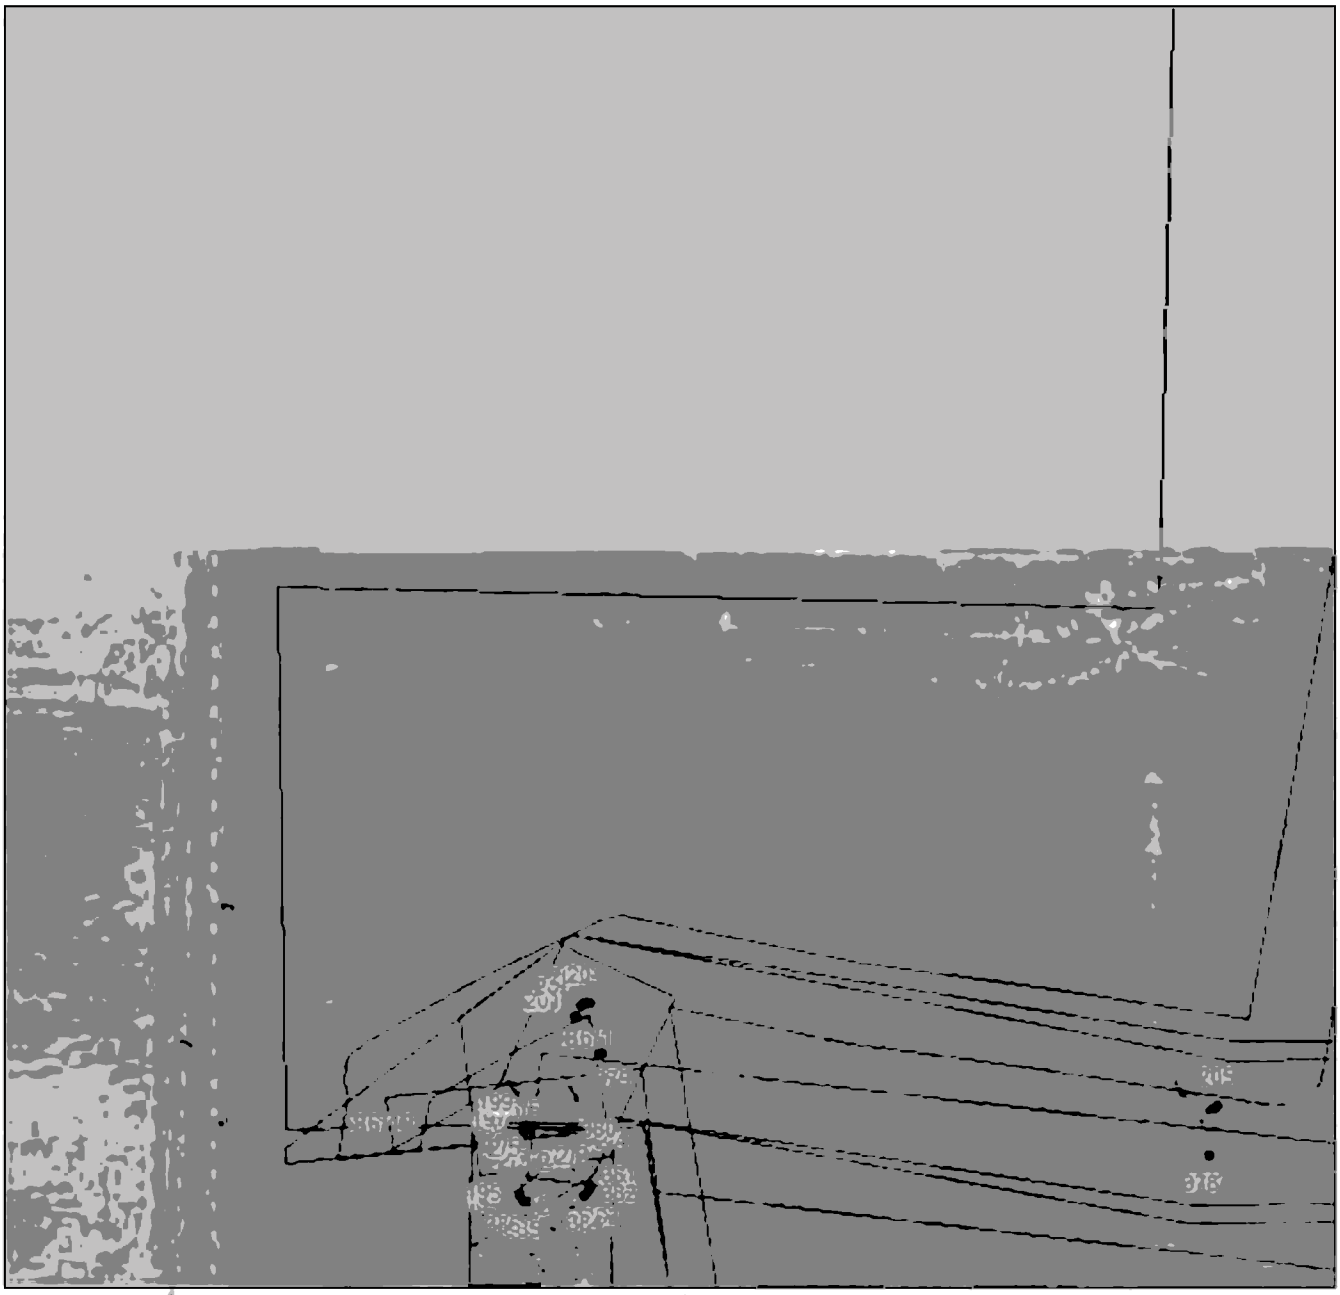

Масштаб 1:2000

Используемые условные знаки и обозначения приведены на отдельной странице в конце раздела.

Подпись _____ *Валуев Р. А.* Дата *15 декабря 2023 г.*

Место для оттиска печати (при наличии) лица, составившего описание местоположения границ объекта

ГРАФИЧЕСКОЕ ОПИСАНИЕ

местоположения границ населенных пунктов, территориальных зон,
особо охраняемых природных территорий,
зон с особыми условиями использования территории

Публичный сервитут в отношении земель и земельных участков в целях эксплуатации существующего линейного объекта системы электроснабжения регионального значения «Воздушная линия ВЛ 35 кВ Л 533 "Графская-Троицкая СО АССР"» и его неотъемлемых технологических частей

(наименование объекта, местоположение границ которого описано)

План границ объекта

Используемые условные знаки и обозначения:

– граница объекта,

– установленная граница муниципального образования,

– установленная граница населенного пункта,

– граница земельного участка,

– характерная точка объекта.

ПРИЛОЖЕНИЕ 6
к постановлению Правительства
Республики Северная Осетия-Алания
от 17 сентября 2024 г. № 417

ПЕРЕЧЕНЬ

земельных участков, в отношении которых устанавливается публичный сервитут

№ п/п	Кадастровый номер земельного участка	Адрес или описание местоположения земельного участка
1.	15:08:0000000:2945	Республика Северная Осетия-Алания, район Пригородный, южная окраина с. Чермен
2.	15:08:0010202:106	Северная Осетия - Алания респ, р-н Пригородный, западнее с. Донгарон, с левой стороны автодороги «Владикавказ-Моздок»
3.	15:08:0010202:107	Северная Осетия - Алания респ, р-н Пригородный, западнее с. Донгарон, с левой стороны автодороги Владикавказ-Моздок
4.	ЕЗП 15:08:0000000:16	(обособ. 15:08:0010202:23, 15:08:0010202:24, 15:08:0010202:25, 15:08:0010202:26, 15:08:0010202:27, 15:08:0020102:10, 15:08:0020102:11, 15:08:0020102:12, 15:08:0020102:13, 15:08:0020102:14, 15:08:0020102:15, 15:08:0020102:16, 15:08:0020102:17, 15:08:0020102:18, 15:08:0020102:19, 15:08:0020102:20,

		15:08:0020102:21, 15:08:0020102:22, 15:08:0020102:7, 15:08:0020102:8, 15:08:0020102:9, 15:08:0020201:10, 15:08:0020201:11, 15:08:0020201:5, 15:08:0020201:6, 15:08:0020201:7, 15:08:0020201:8, 15:08:0020201:9, 15:08:0010202:22) Республика Северная Осетия-Алания, р-н. Пригородный
5.	15:08:0010202:249	Республика Северная Осетия-Алания, р-н Пригородный, западнее с. Донгарон
6.	15:08:0010202:250	Республика Северная Осетия-Алания, р-н Пригородный, западнее с. Донгарон
7.	15:08:0010202:257	Республика Северная Осетия-Алания, р-н Пригородный, западнее с. Донгарон, с левой стороны автодороги Владикавказ-Моздок
8.	15:08:0010202:258	Северная Осетия-Алания респ, Пригородный р-н, западнее с. Донгарон
9.	15:08:0010202:259	Республика Северная Осетия-Алания, р-н Пригородный, западнее с. Донгарон
10.	15:08:0010202:260	Республика Северная Осетия-Алания, р-н Пригородный, западнее с. Донгарон
11.	15:08:0010202:76	Северная Осетия - Алания респ, р-н Пригородный, юго-западнее с. Чермен
12.	15:08:0010202:82	Респ. Северная Осетия - Алания, р-н Пригородный, западнее с. Донгарон, с левой стороны автодороги Владикавказ-Моздок
13.	15:08:0020102:100	Северная Осетия - Алания респ, р-н Пригородный, 900 м восточнее с. Чермен
14.	15:08:0020102:127	Республика Северная Осетия-Алания, р-н Пригородный, восточнее с. Чермен

15.	ЕЗП 15:08:0000000:1	(обособ. 15:08:0020102:2) Респ. Северная Осетия - Алания, р-н Пригородный, земли колхоза им. Ленина и колхоза «Чермен»
16.	15:08:0020102:92	Северная Осетия - Алания респ, р-н Пригородный, к северо-востоку от с. Чермен, (вдоль границы с РИ)
17.	15:08:0020102:99	Северная Осетия - Алания респ, р-н Пригородный, восточнее с. Чермен
18.	ЕЗП 15:08:0000000:48	(обособ. 15:08:0020201:15) Респ. Северная Осетия - Алания, р-н Пригородный, с. Октябрьское, вдоль автодороги Владикавказ - Чермен
19.	15:08:0020201:40	Северная Осетия - Алания респ, р-н Пригородный, юго-восточнее с. Чермен
20.	15:08:0020201:43	Северная Осетия - Алания респ, р-н Пригородный, юго-восточнее с. Чермен
21.	15:08:0020201:45	Респ. Северная Осетия-Алания, р-н Пригородный, южнее с. Чермен
22.	15:09:0012301:37	Респ. Северная Осетия - Алания, г. Владикавказ, ул. Тельмана, 82
23.	15:08:0000048:1	Респ. Северная Осетия - Алания, р-н Пригородный, автодорога Сунжа - Чермен
24.	15:09:0010000:132	Респ. Северная Осетия - Алания, г. Владикавказ
25.	15:09:0012201:46	Респ. Северная Осетия - Алания, г. Владикавказ, ПС 330 кВ «Владикавказ - 2» северная окраина
26.	15:08:0110166:114	Республика Северная Осетия - Алания, Пригородный район, юго-восточная

		часть с. Чермен
27.	15:09:0012201:108	Республика Северная Осетия-Алания, г. Владикавказ, ул. Тельмана, 82
28.	15:09:0012201:374	Российская Федерация, Республика Северная Осетия-Алания, г. Владикавказ, ул. Тельмана, 82
29.	15:09:0012201:43	Респ. Северная Осетия - Алания, г. Владикавказ, ПС 330 кВ «Владикавказ - 2» северная окраина
30.	15:08:0000046:1	Республика Северная Осетия-Алания, р-н Пригородный, а/д Владикавказ - Чермен
31.	15:09:0012201:54	Республика Северная Осетия-Алания, г. Владикавказ, ул.Тельмана, 82

ПРИЛОЖЕНИЕ 7
к постановлению Правительства
Республики Северная Осетия-Алания
от 17 сентября 2024г. № 417

ГРАФИЧЕСКОЕ ОПИСАНИЕ

местоположения границ населенных пунктов, территориальных зон, особо охраняемых природных территорий, зон с особыми условиями использования территории

Публичный сервитут в отношении земель и земельных участков в целях эксплуатации существующего линейного объекта системы электроснабжения «Линейный протяженный объект (ВЛ-110 кВ №203)» и его неотъемлемых технологических частей

(наименование объекта, местоположение границ которого описано)

Сведения об объекте		
№ п/п	Характеристики объекта	Описание характеристик
1	2	3
1	Местоположение объекта	Республика Северная Осетия-Алания, г. Владикавказ
2	Площадь объекта ± величина погрешности определения площади (Р ± АР)	242379±172 кв.м
3	Иные характеристики объекта	Публичный сервитут в отношении земель и земельных участков в целях эксплуатации существующего линейного объекта системы электроснабжения «Линейный протяженный объект (ВЛ-110 кВ №203)» и его неотъемлемых технологических частей, сроком на 49 лет в интересах публичного акционерного общества «Россети Северный Кавказ». Почтовый адрес ПАО «Россети Северный Кавказ»: Российская Федерация, 357506, Ставропольский край, г. Пятигорск, ул. Подстанционная, д. 13 А. Адрес электронной почты ПАО «Россети Северный Кавказ»: info@rossetisk.ru.

ГРАФИЧЕСКОЕ ОПИСАНИЕ

местоположения границ населенных пунктов, территориальных зон,
особо охраняемых природных территорий,
зон с особыми условиями использования территории

Публичный сервитут в отношении земель и земельных участков в целях эксплуатации существующего линейного объекта системы электроснабжения «Линейный протяженный объект (ВЛ-110 кВ №203)» и его неотъемлемых технологических частей

(наименование объекта, местоположение границ которого описано)

Сведения о местоположении границ объекта

1. Система координат *МСК-15*

2. Сведения о характерных точках границ объекта

Обозначение характерных точек границ	Координаты, м		Метод определения координат характерной точки	Средняя квадратическая погрешность положения характерной точки (M_t), м	Описание обозначения точки на местности (при наличии)
	X	Y			
1	2	3	4	5	6
1	66830,94	340101,76	Геодезический метод	0,10	—
2	66831,94	340102,02	Геодезический метод	0,10	—
3	66832,67	340102,76	Геодезический метод	0,10	—
4	66832,94	340103,76	Геодезический метод	0,10	—
5	66832,67	340104,76	Геодезический метод	0,10	—
6	66832,24	340105,19	Геодезический метод	0,10	—
7	66838,56	340116,24	Геодезический метод	0,10	—
8	66839,74	340116,46	Геодезический метод	0,10	—
9	66840,47	340117,19	Геодезический метод	0,10	—
10	66840,74	340118,19	Геодезический метод	0,10	—
11	66840,47	340119,19	Геодезический метод	0,10	—
12	66839,74	340119,93	Геодезический метод	0,10	—
13	66800,52	340141,12	Геодезический метод	0,10	—
14	66696,56	340290,35	Геодезический метод	0,10	—
15	66758,20	340580,10	Геодезический метод	0,10	—
16	66826,28	340905,72	Геодезический метод	0,10	—
17	66894,30	341286,31	Геодезический метод	0,10	—
18	67218,96	341382,49	Геодезический метод	0,10	—

ГРАФИЧЕСКОЕ ОПИСАНИЕ

местоположения границ населенных пунктов, территориальных зон,
особо охраняемых природных территорий,
зон с особыми условиями использования территории

Публичный сервитут в отношении земель и земельных участков в целях эксплуатации существующего линейного объекта системы электроснабжения «Линейный протяженный объект (ВЛ-110 кВ №203)» и его неотъемлемых технологических частей

(наименование объекта, местоположение границ которого описано)

Сведения о местоположении границ объекта

1	2	3	4	5	6
19	67611,48	341503,15	Геодезический метод	0,10	—
20	67611,71	341503,24	Геодезический метод	0,10	—
21	67986,80	341671,12	Геодезический метод	0,10	—
22	68303,21	341812,10	Геодезический метод	0,10	—
23	68303,40	341812,19	Геодезический метод	0,10	—
24	68568,72	341991,17	Геодезический метод	0,10	—
25	68834,93	342170,09	Геодезический метод	0,10	—
26	68835,20	342170,31	Геодезический метод	0,10	—
27	69061,21	342387,95	Геодезический метод	0,10	—
28	69358,63	342673,80	Геодезический метод	0,10	—
29	69646,70	342950,54	Геодезический метод	0,10	—
30	69814,94	343121,12	Геодезический метод	0,10	—
31	69921,81	343224,14	Геодезический метод	0,10	—
32	70054,82	343352,20	Геодезический метод	0,10	—
33	70231,66	343513,67	Геодезический метод	0,10	—
34	70534,48	343804,79	Геодезический метод	0,10	—
35	70889,84	344045,79	Геодезический метод	0,10	—
36	71220,69	344279,93	Геодезический метод	0,10	—
37	71561,76	344516,23	Геодезический метод	0,10	—
38	71874,27	344732,79	Геодезический метод	0,10	—
39	72207,07	344963,47	Геодезический метод	0,10	—
40	72538,45	345200,96	Геодезический метод	0,10	—
41	72914,03	345415,39	Геодезический метод	0,10	—

ГРАФИЧЕСКОЕ ОПИСАНИЕ

местоположения границ населенных пунктов, территориальных зон,
особо охраняемых природных территорий,
зон с особыми условиями использования территории

Публичный сервитут в отношении земель и земельных участков в целях эксплуатации существующего линейного объекта системы электроснабжения «Линейный протяженный объект (ВЛ-110 кВ №203)» и его неотъемлемых технологических частей

(наименование объекта, местоположение границ которого описано)

Сведения о местоположении границ объекта

1	2	3	4	5	6
42	73303,19	345643,08	Геодезический метод	0,10	—
43	73632,82	345861,60	Геодезический метод	0,10	—
44	73994,65	346101,51	Геодезический метод	0,10	—
45	74341,11	346331,33	Геодезический метод	0,10	—
46	74675,70	346554,59	Геодезический метод	0,10	—
47	75043,97	346798,75	Геодезический метод	0,10	—
48	75422,42	347048,86	Геодезический метод	0,10	—
49	75776,05	347283,23	Геодезический метод	0,10	—
50	75756,48	347294,98	Геодезический метод	0,10	—
51	75411,65	347066,58	Геодезический метод	0,10	—
52	75032,71	346815,65	Геодезический метод	0,10	—
53	74664,22	346571,58	Геодезический метод	0,10	—
54	74329,35	346349,22	Геодезический метод	0,10	—
55	73982,74	346119,39	Геодезический метод	0,10	—
56	73620,93	345879,31	Геодезический метод	0,10	—
57	73291,48	345661,23	Геодезический метод	0,10	—
58	72903,15	345433,90	Геодезический метод	0,10	—
59	72530,54	345212,51	Геодезический метод	0,10	—
60	72194,88	344981,04	Геодезический метод	0,10	—
61	71862,18	344750,36	Геодезический метод	0,10	—
62	71549,54	344533,83	Геодезический метод	0,10	—
63	71208,32	344297,49	Геодезический метод	0,10	—
64	70877,86	344063,51	Геодезический метод	0,10	—

ГРАФИЧЕСКОЕ ОПИСАНИЕ

местоположения границ населенных пунктов, территориальных зон,
особо охраняемых природных территорий,
зон с особыми условиями использования территории

Публичный сервитут в отношении земель и земельных участков в целях эксплуатации существующего линейного объекта системы электроснабжения «Линейный протяженный объект (ВЛ-110 кВ №203)» и его неотъемлемых технологических частей

(наименование объекта, местоположение границ которого описано)

Сведения о местоположении границ объекта

1	2	3	4	5	6
65	70521,20	343821,59	Геодезический метод	0,10	—
66	70520,94	343821,38	Геодезический метод	0,10	—
67	70217,61	343529,15	Геодезический метод	0,10	—
68	70047,90	343359,42	Геодезический метод	0,10	—
69	69914,89	343231,36	Геодезический метод	0,10	—
70	69808,02	343128,34	Геодезический метод	0,10	—
71	69631,90	342966,03	Геодезический метод	0,10	—
72	69344,05	342689,25	Геодезический метод	0,10	—
73	69046,51	342403,35	Геодезический метод	0,10	—
74	68821,50	342187,01	Геодезический метод	0,10	—
75	68556,78	342008,83	Геодезический метод	0,10	—
76	68293,20	341830,77	Геодезический метод	0,10	—
77	67978,23	341690,66	Геодезический метод	0,10	—
78	67604,22	341523,18	Геодезический метод	0,10	—
79	67212,82	341402,84	Геодезический метод	0,10	—
80	66884,38	341296,33	Геодезический метод	0,10	—
81	66884,00	341296,16	Геодезический метод	0,10	—
82	66883,27	341295,43	Геодезический метод	0,10	—
83	66883,04	341294,82	Геодезический метод	0,10	—
84	66805,51	340910,16	Геодезический метод	0,10	—
85	66737,43	340584,55	Геодезический метод	0,10	—
86	66676,40	340287,01	Геодезический метод	0,10	—
87	66676,36	340286,61	Геодезический метод	0,10	—

ГРАФИЧЕСКОЕ ОПИСАНИЕ

местоположения границ населенных пунктов, территориальных зон,
особо охраняемых природных территорий,
зон с особыми условиями использования территории

Публичный сервитут в отношении земель и земельных участков в целях эксплуатации существующего линейного объекта системы электроснабжения «Линейный протяженный объект (ВЛ-110 кВ №203)» и его неотъемлемых технологических частей

(наименование объекта, местоположение границ которого описано)

Сведения о местоположении границ объекта

1	2	3	4	5	6
88	66676,63	340285,61	Геодезический метод	0,10	—
89	66789,72	340124,01	Геодезический метод	0,10	—
90	66790,35	340123,43	Геодезический метод	0,10	—
91	66829,99	340102,00	Геодезический метод	0,10	—
1	66830,94	340101,76	Геодезический метод	0,10	—

3. Сведения о характерных точках части (частей) границы объекта

Обозначение характерных точек части границы	Координаты, м		Метод определения координат характерной точки	Средняя квадратическая погрешность положения характерной точки (M_t), м	Описание обозначения точки на местности (при наличии)
	X	Y			
1	2	3	4	5	6
Часть № —					
—	—	—	—	—	—

ГРАФИЧЕСКОЕ ОПИСАНИЕ

местоположения границ населенных пунктов, территориальных зон,
особо охраняемых природных территорий,
зон с особыми условиями использования территории

Публичный сервитут в отношении земель и земельных участков в целях эксплуатации существующего линейного объекта системы электроснабжения «Линейный протяженный объект (ВЛ-110 кВ №203)» и его неотъемлемых технологических частей

(наименование объекта, местоположение границ которого описано)

Сведения о местоположении измененных (уточненных) границ объекта

1. Система координат —

2. Сведения о характерных точках границ объекта

Обозначение характерных точек границ	Существующие координаты, м		Измененные (уточненные) координаты, м		Метод определения координат характерной точки	Средняя квадратическая погрешность положения характерной точки (M_t), м	Описание обозначения точки на местности (при наличии)
	X	Y	X	Y			
1	2	3	4	5	6	7	8
—	—	—	—	—	—	—	—

3. Сведения о характерных точках части (частей) границы объекта

Часть № —

Обозначение характерных точек границ	Существующие координаты, м		Измененные (уточненные) координаты, м		Метод определения координат характерной точки	Средняя квадратическая погрешность положения характерной точки (M_t), м	Описание обозначения точки на местности (при наличии)
	X	Y	X	Y			
1	2	3	4	5	6	7	8
—	—	—	—	—	—	—	—


ГРАФИЧЕСКОЕ ОПИСАНИЕ
местоположения границ населенных пунктов, территориальных зон,
особо охраняемых природных территорий,
зон с особыми условиями использования территории

Публичный сервитут в отношении земель и земельных участков в целях эксплуатации существующего линейного объекта системы электроснабжения «Линейный протяженный объект (ВЛ-110 кВ №203)» и его неотъемлемых технологических частей

(наименование объекта, местоположение границ которого описано)

Схема расположения границ публичного сервитута

Основной лист

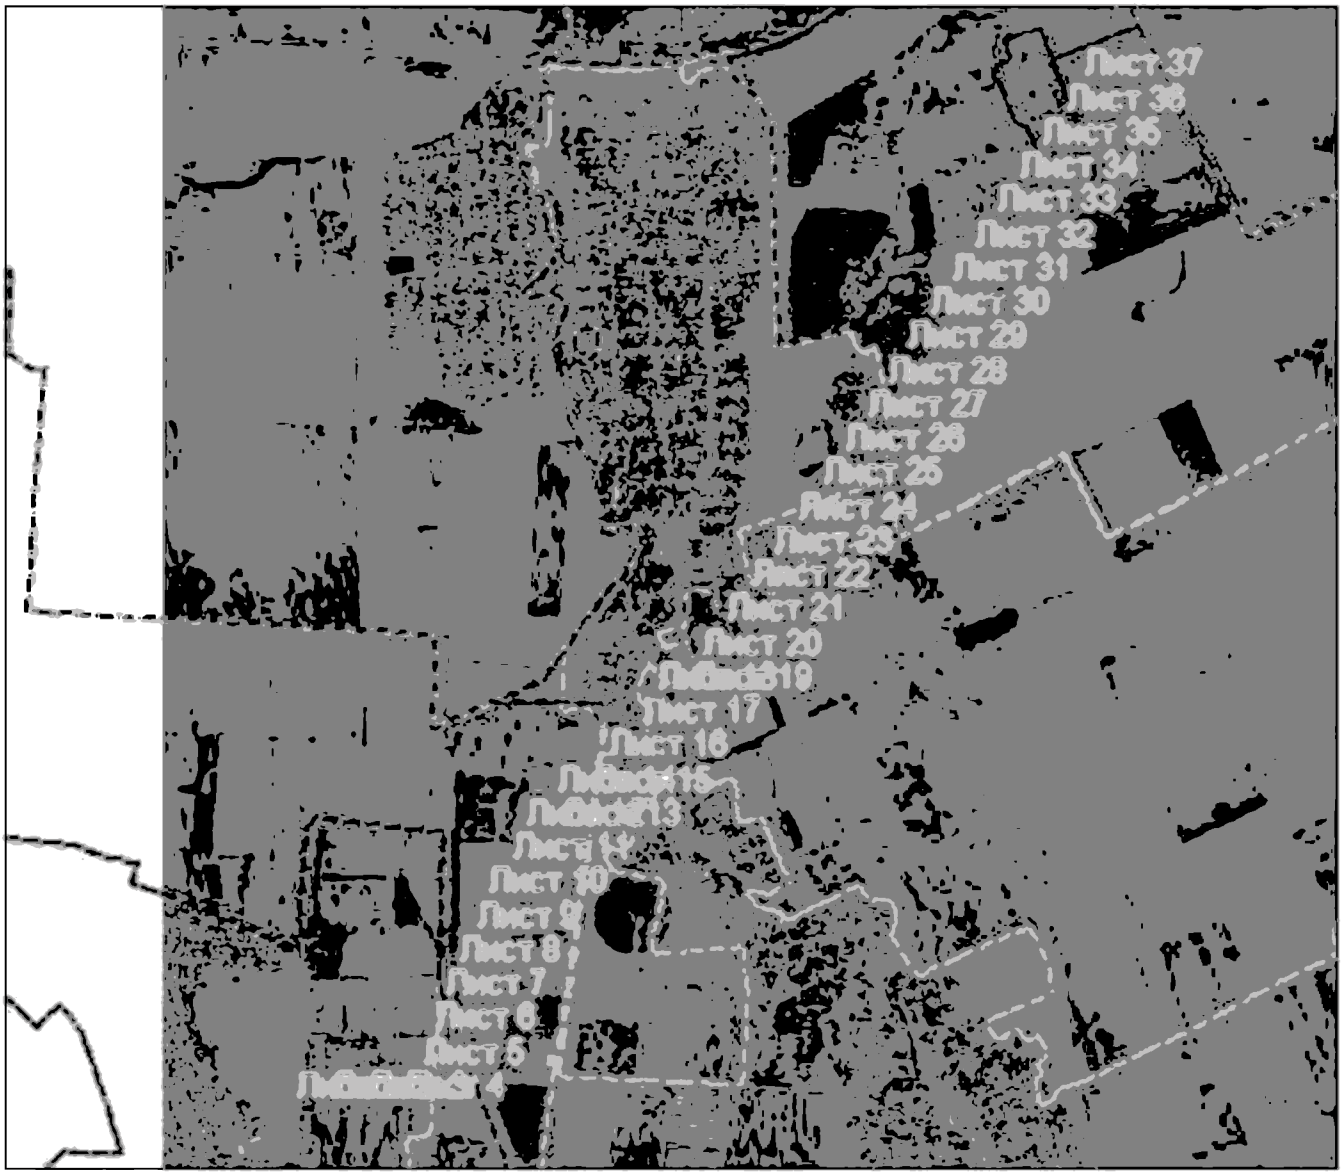

Масштаб 1: 66202

Используемые условные знаки и обозначения:

– область выносного листа,

23 – номер выносного листа.

Остальные используемые условные знаки и обозначения приведены на отдельной странице в конце раздела.

Подпись _____ *Гапильченко Ю. А.* Дата *30 мая 2023 г.*

26-12-379

Место для оттиска печати (при наличии) лица, составившего описание местоположения границ объекта

ГРАФИЧЕСКОЕ ОПИСАНИЕ


местоположения границ населенных пунктов, территориальных зон,
особо охраняемых природных территорий,
зон с особыми условиями использования территории

Публичный сервитут в отношении земель и земельных участков в целях эксплуатации существующего линейного объекта системы электроснабжения «Линейный протяженный объект (ВЛ-110 кВ №203)» и его неотъемлемых технологических частей

(наименование объекта, местоположение границ которого описано)

Схема расположения границ публичного сервитута

Выносной лист №1

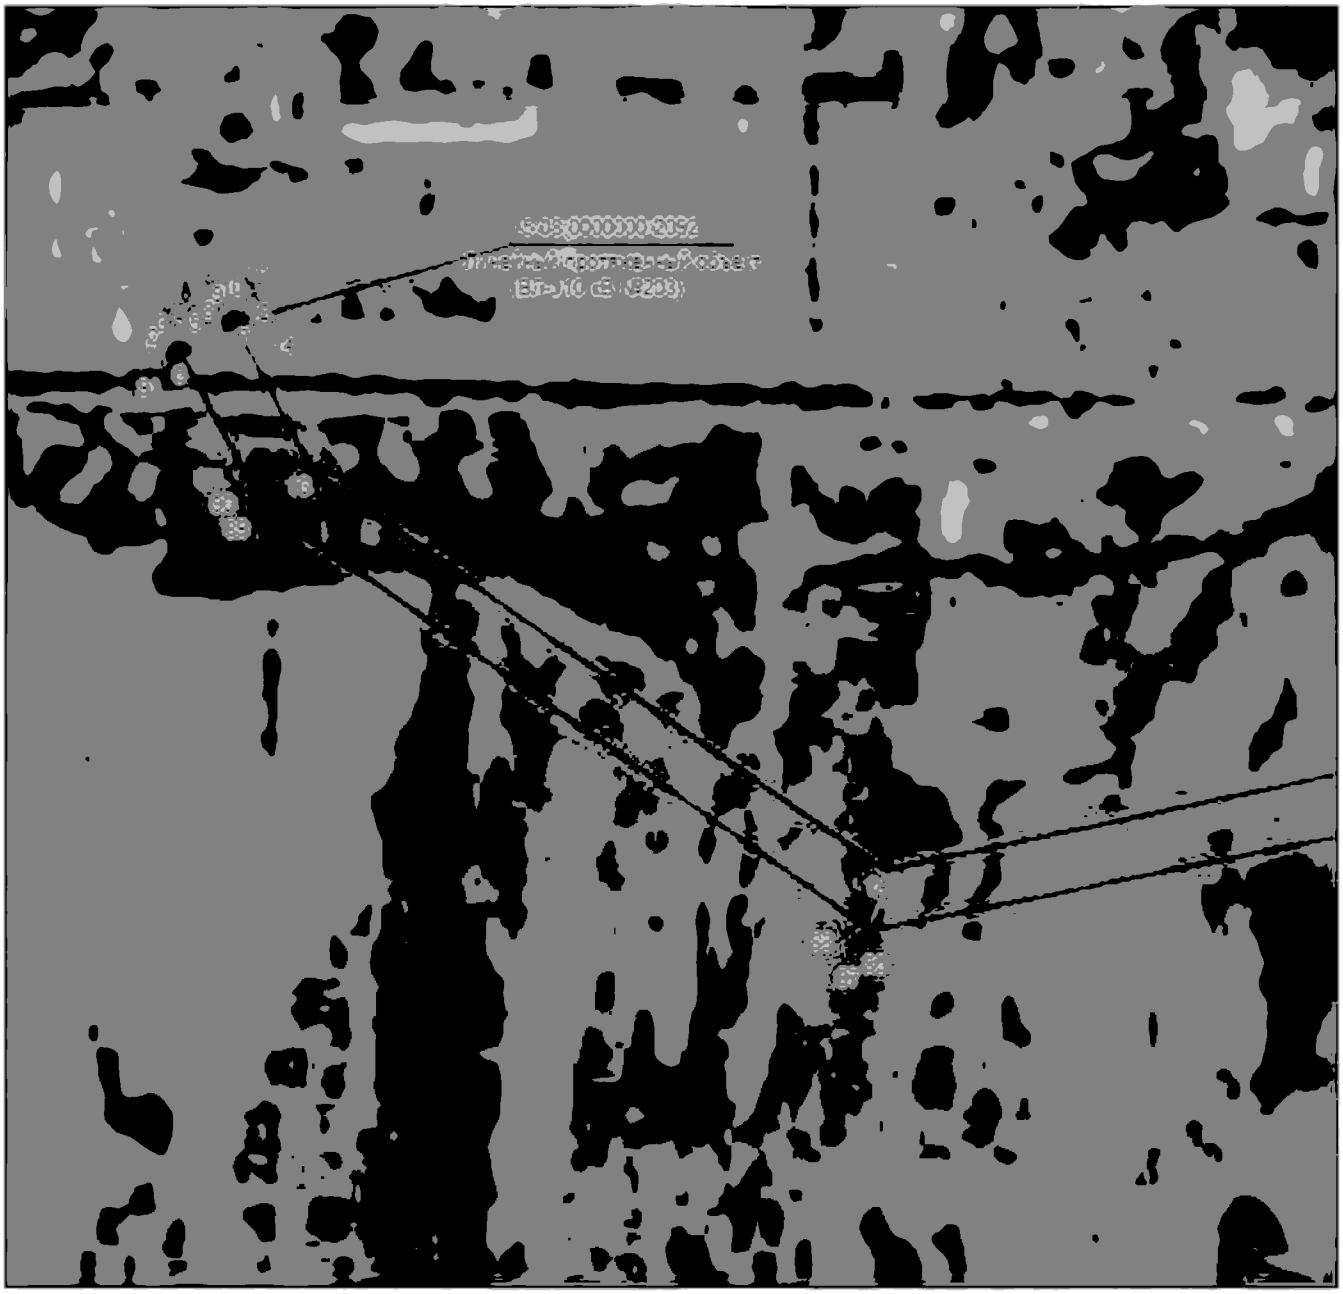

Масштаб 1:2000

Используемые условные знаки и обозначения приведены на отдельной странице в конце раздела.

Подпись _____ *Данильченко Ю. А.* Дата *30 мая 2023 г.*

Место для оттиска печати (при наличии) лица, составившего описание местоположения границ объекта

ГРАФИЧЕСКОЕ ОПИСАНИЕ


местоположения границ населенных пунктов, территориальных зон,
особо охраняемых природных территорий,
зон с особыми условиями использования территории

Публичный сервитут в отношении земель и земельных участков в целях эксплуатации существующего линейного объекта системы электроснабжения «Линейный протяженный объект (ВЛ-110 кВ №203)» и его неотъемлемых технологических частей

(наименование объекта, местоположение границ которого описано)

Схема расположения границ публичного сервитута

Выносной лист №2

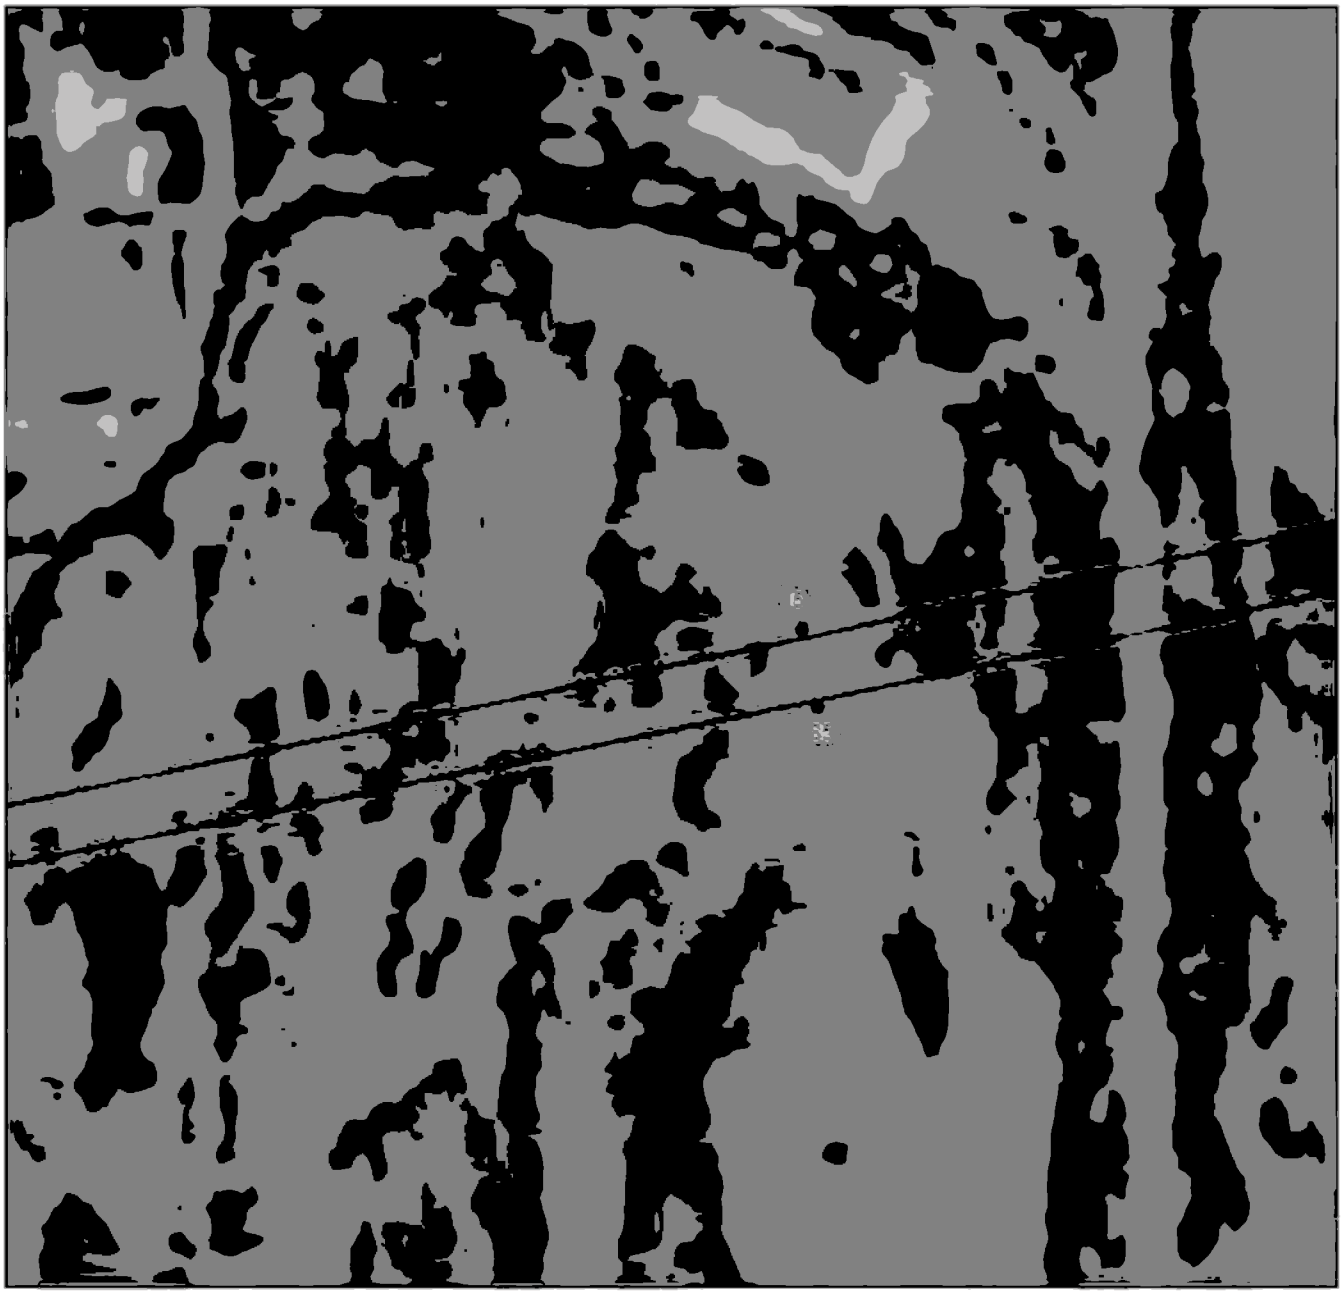

Масштаб 1:2000

Используемые условные знаки и обозначения приведены на отдельной странице в конце раздела.

Подпись _____ *Данильченко Ю. А.* Дата *30 мая 2023 г.*

Место для отиска печати (при наличии) лица, составившего описание местоположения границ объекта

ГРАФИЧЕСКОЕ ОПИСАНИЕ


местоположения границ населенных пунктов, территориальных зон,
особо охраняемых природных территорий,
зон с особыми условиями использования территории

Публичный сервитут в отношении земель и земельных участков в целях эксплуатации существующего линейного объекта системы электроснабжения «Линейный протяженный объект (ВЛ-110 кВ №203)» и его неотъемлемых технологических частей

(наименование объекта, местоположение границ которого описано)

Схема расположения границ публичного сервитута

Выносной лист №3

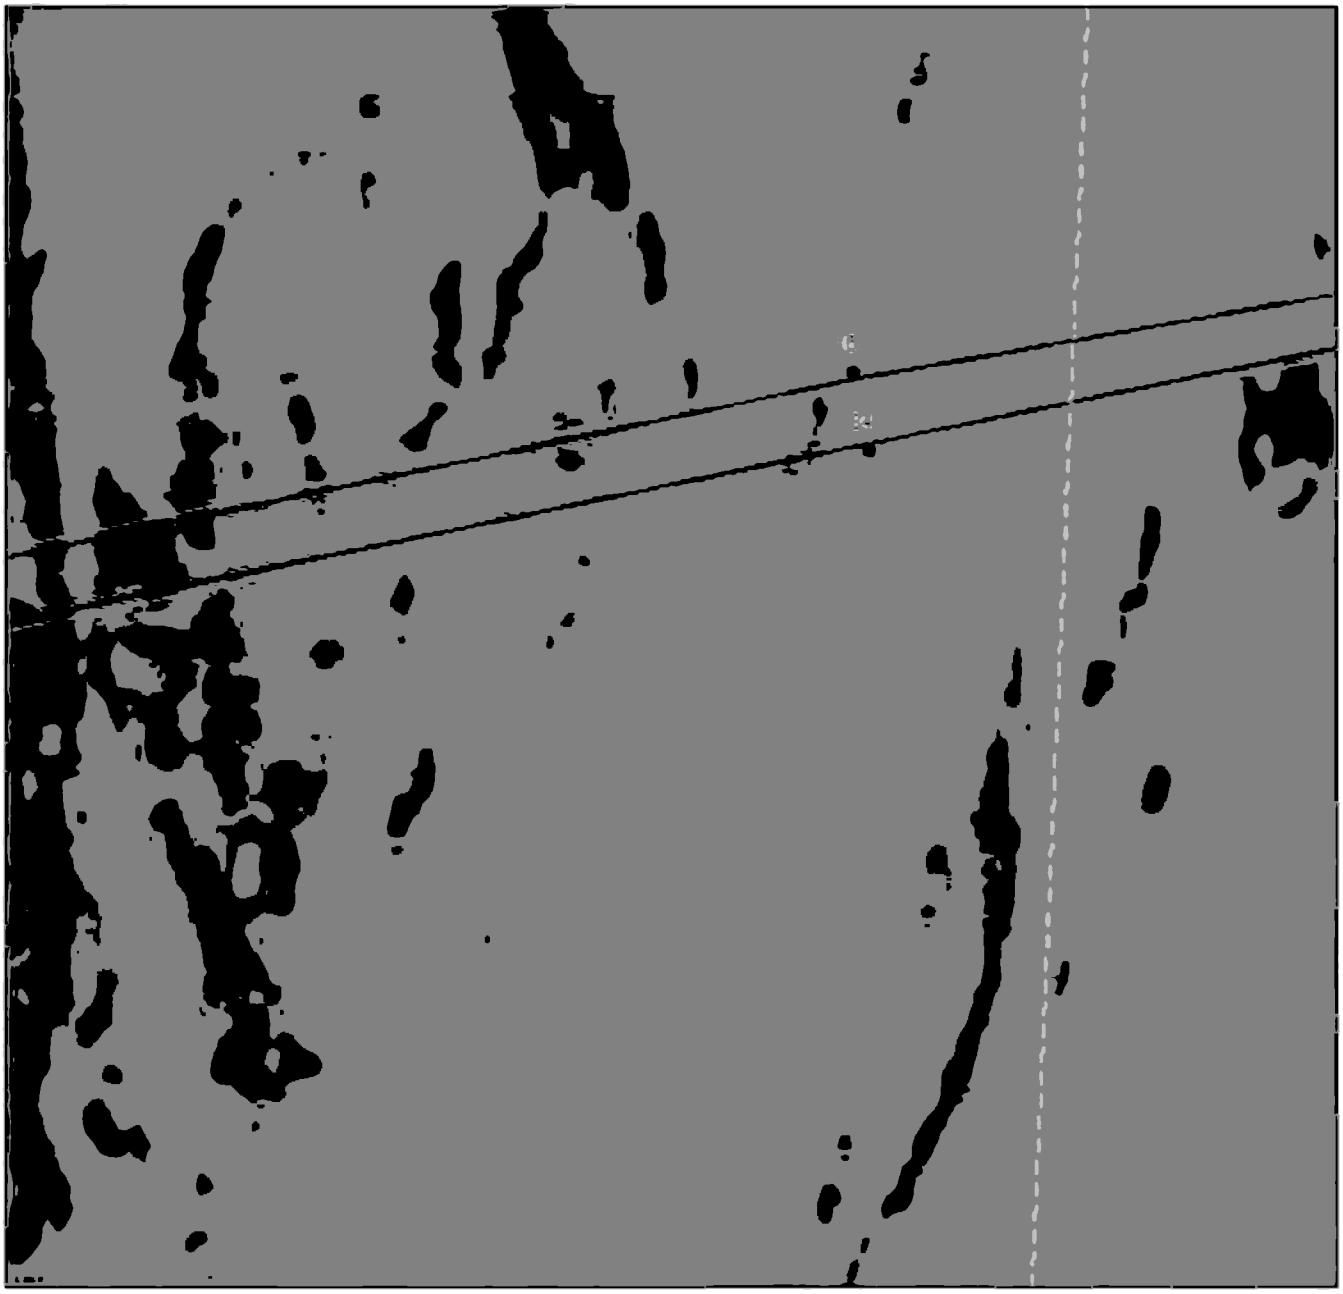

Масштаб 1:2000

Используемые условные знаки и обозначения приведены на отдельной странице в конце раздела.

Подпись _____ *Данильченко Ю. А.* Дата *30 мая 2023 г.*

Место для оттиска печати (при наличии) лица, составившего описание местоположения границ объекта

ГРАФИЧЕСКОЕ ОПИСАНИЕ

местоположения границ населенных пунктов, территориальных зон,
особо охраняемых природных территорий,
зон с особыми условиями использования территории

Публичный сервитут в отношении земель и земельных участков в целях эксплуатации существующего линейного объекта системы электроснабжения «Линейный протяженный объект (ВЛ-110 кВ №203)» и его неотъемлемых технологических частей

(наименование объекта, местоположение границ которого описано)

Схема расположения границ публичного сервитута

Выносной лист №4



Масштаб 1:2000

Используемые условные знаки и обозначения приведены на отдельной странице в конце раздела.

Подпись _____ *Данильченко Ю. А.* Дата *30 мая 2023 г.*

Место для оттиска печати (при наличии) лица, составившего описание местоположения границ объекта

ГРАФИЧЕСКОЕ ОПИСАНИЕ


местоположения границ населенных пунктов, территориальных зон,
особо охраняемых природных территорий,
зон с особыми условиями использования территории

Публичный сервитут в отношении земель и земельных участков в целях эксплуатации существующего линейного объекта системы электроснабжения «Линейный протяженный объект (ВЛ-110 кВ №203)» и его неотъемлемых технологических частей

(наименование объекта, местоположение границ которого описано)

Схема расположения границ публичного сервитута

Выносной лист №5

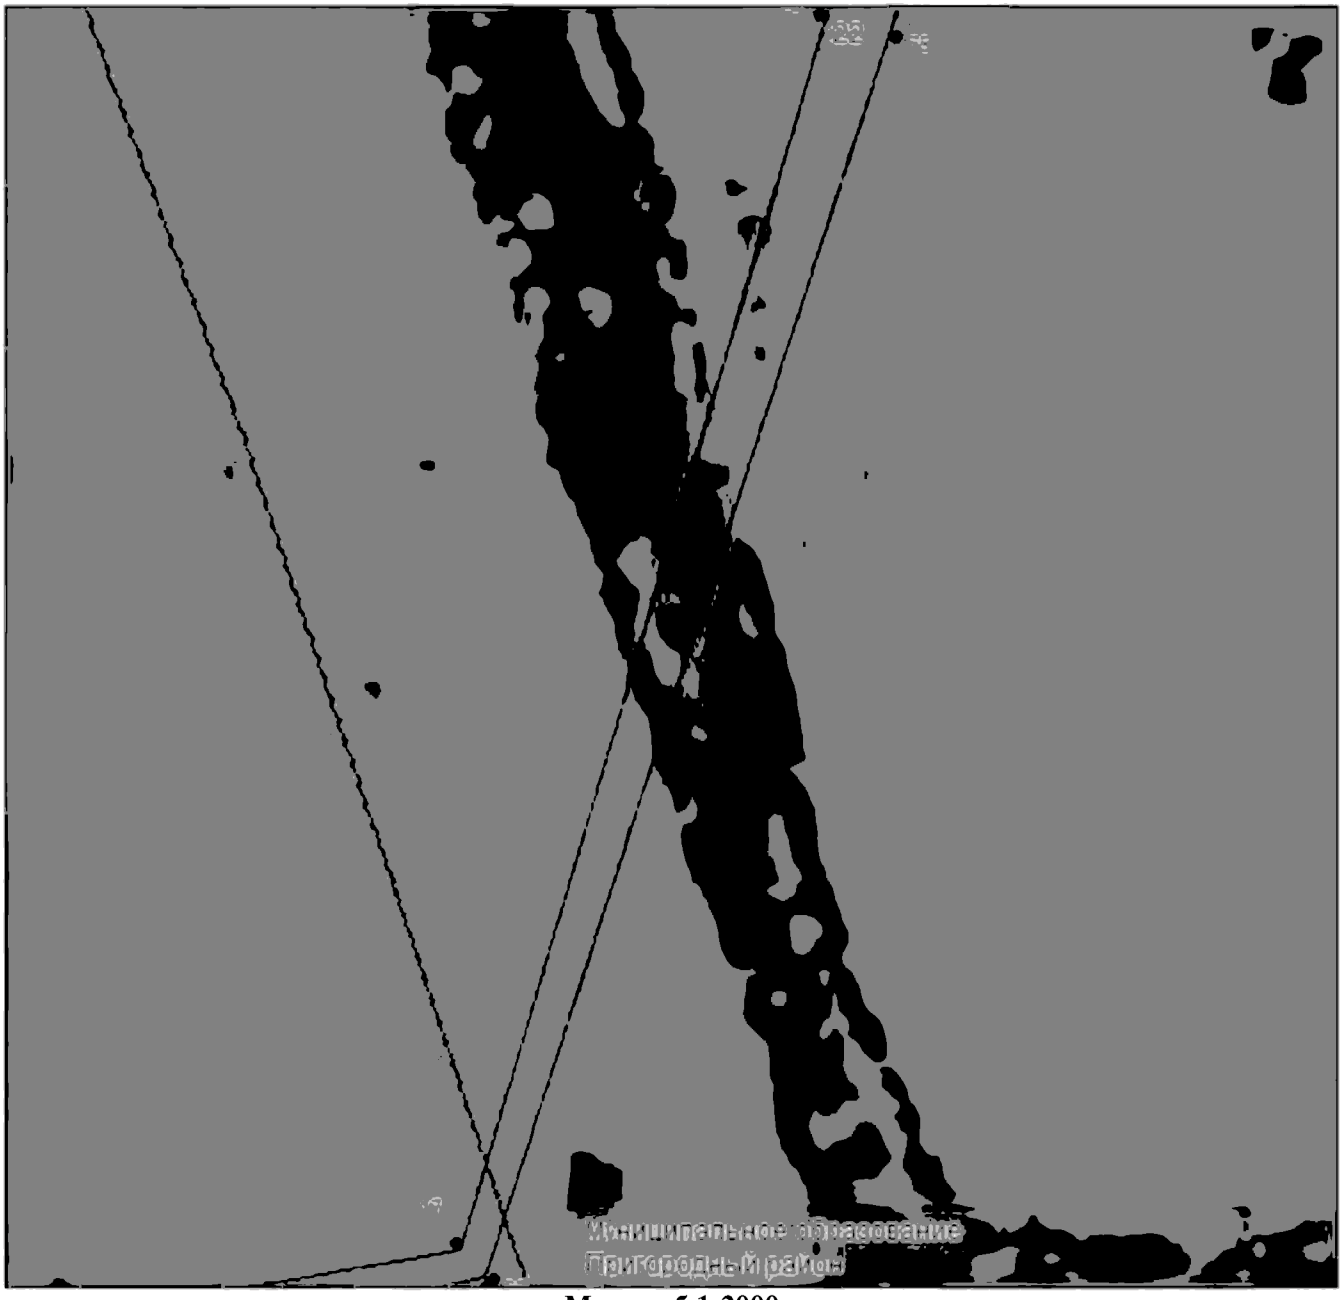

Масштаб 1:2000

Используемые условные знаки и обозначения приведены на отдельной странице в конце раздела.

Подпись _____ *Данильченко Ю. А.* Дата *30 мая 2023 г.*

Место для оттиска печати (при наличии) лица, составившего описание местоположения границ объекта

ГРАФИЧЕСКОЕ ОПИСАНИЕ


местоположения границ населенных пунктов, территориальных зон,
особо охраняемых природных территорий,
зон с особыми условиями использования территории

Публичный сервитут в отношении земель и земельных участков в целях эксплуатации существующего линейного объекта системы электроснабжения «Линейный протяженный объект (ВЛ-110 кВ №203)» и его неотъемлемых технологических частей

(наименование объекта, местоположение границ которого описано)

Схема расположения границ публичного сервитута

Выносной лист №6

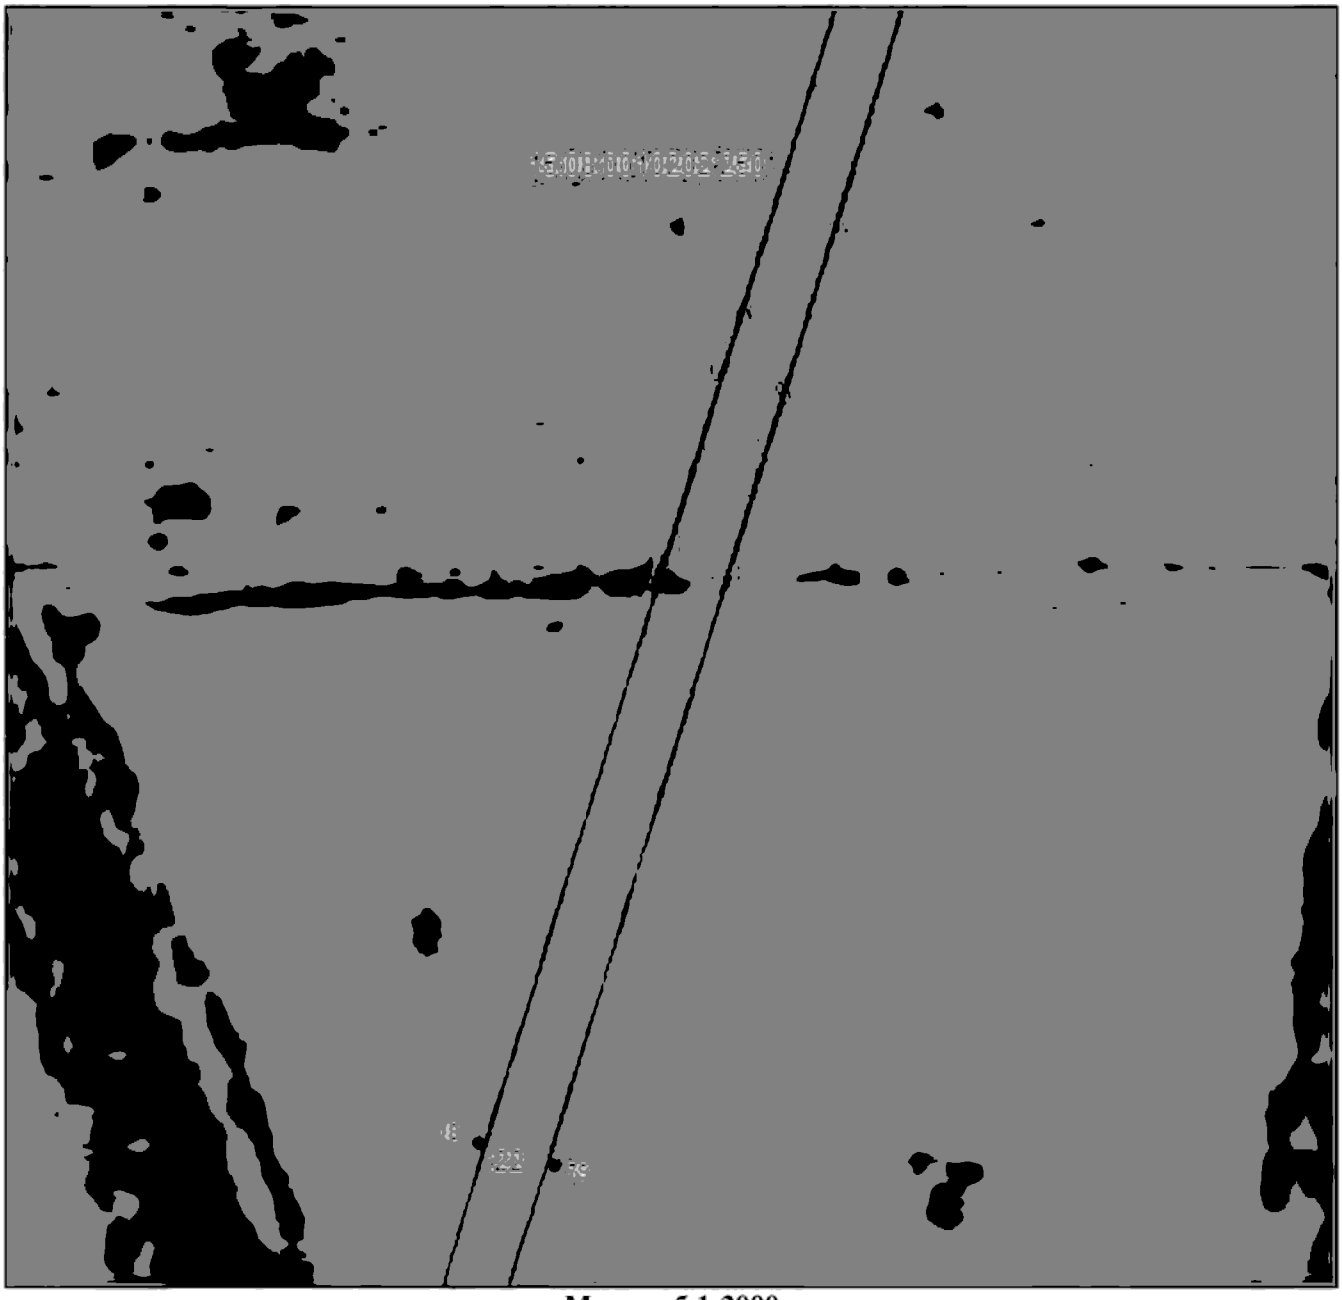

Масштаб 1:2000

Используемые условные знаки и обозначения приведены на отдельной странице в конце раздела.

Подпись _____ *Данильченко Ю. А.* Дата *30 мая 2023 г.*

Место для оттиска печати (при наличии) лица, составившего описание местоположения границ объекта

ГРАФИЧЕСКОЕ ОПИСАНИЕ


местоположения границ населенных пунктов, территориальных зон,
особо охраняемых природных территорий,
зон с особыми условиями использования территории

Публичный сервитут в отношении земель и земельных участков в целях эксплуатации существующего линейного объекта системы электроснабжения «Линейный протяженный объект (ВЛ-110 кВ №203)» и его неотъемлемых технологических частей

(наименование объекта, местоположение границ которого описано)

Схема расположения границ публичного сервитута

Выносной лист №7

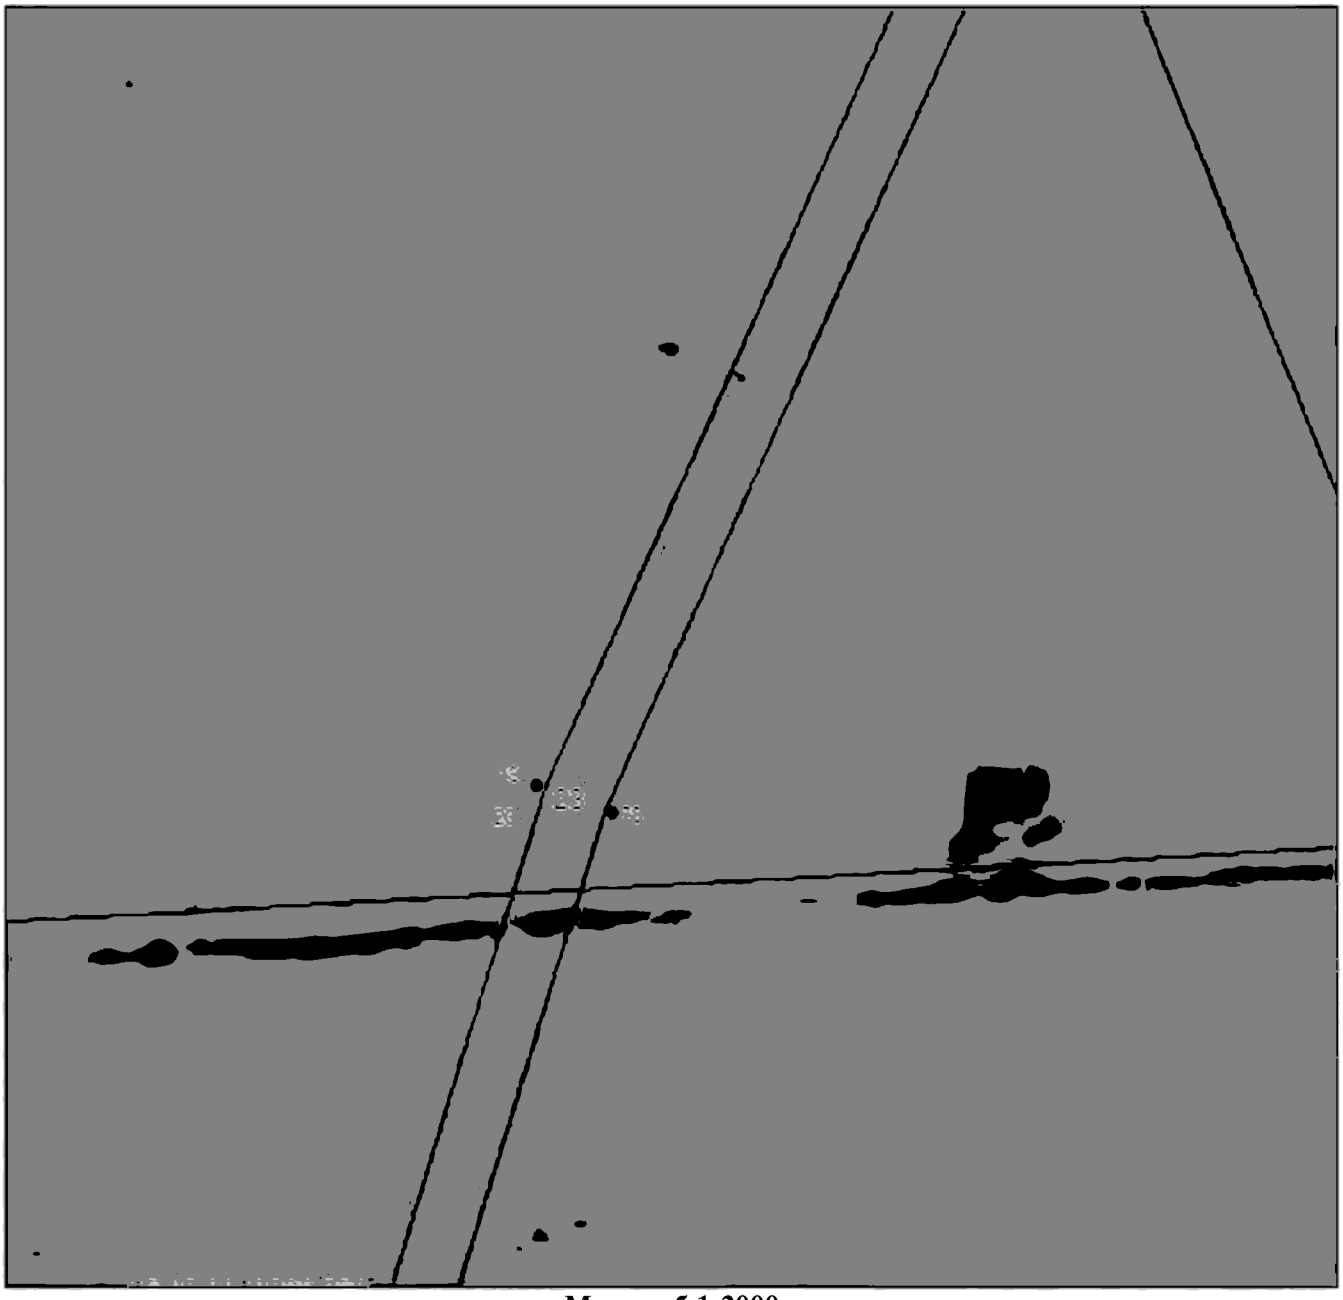

Масштаб 1:2000

Используемые условные знаки и обозначения приведены на отдельной странице в конце раздела.

Подпись _____ *Данильченко Ю. А.* Дата *30 мая 2023 г.*

Место для оттиска печати (при наличии) лица, составившего описание местоположения границ объекта

ГРАФИЧЕСКОЕ ОПИСАНИЕ


местоположения границ населенных пунктов, территориальных зон,
особо охраняемых природных территорий,
зон с особыми условиями использования территории

Публичный сервитут в отношении земель и земельных участков в целях эксплуатации существующего линейного объекта системы электроснабжения «Линейный протяженный объект (ВЛ-110 кВ №203)» и его неотъемлемых технологических частей

(наименование объекта, местоположение границ которого описано)

Схема расположения границ публичного сервитута

Выносной лист №8

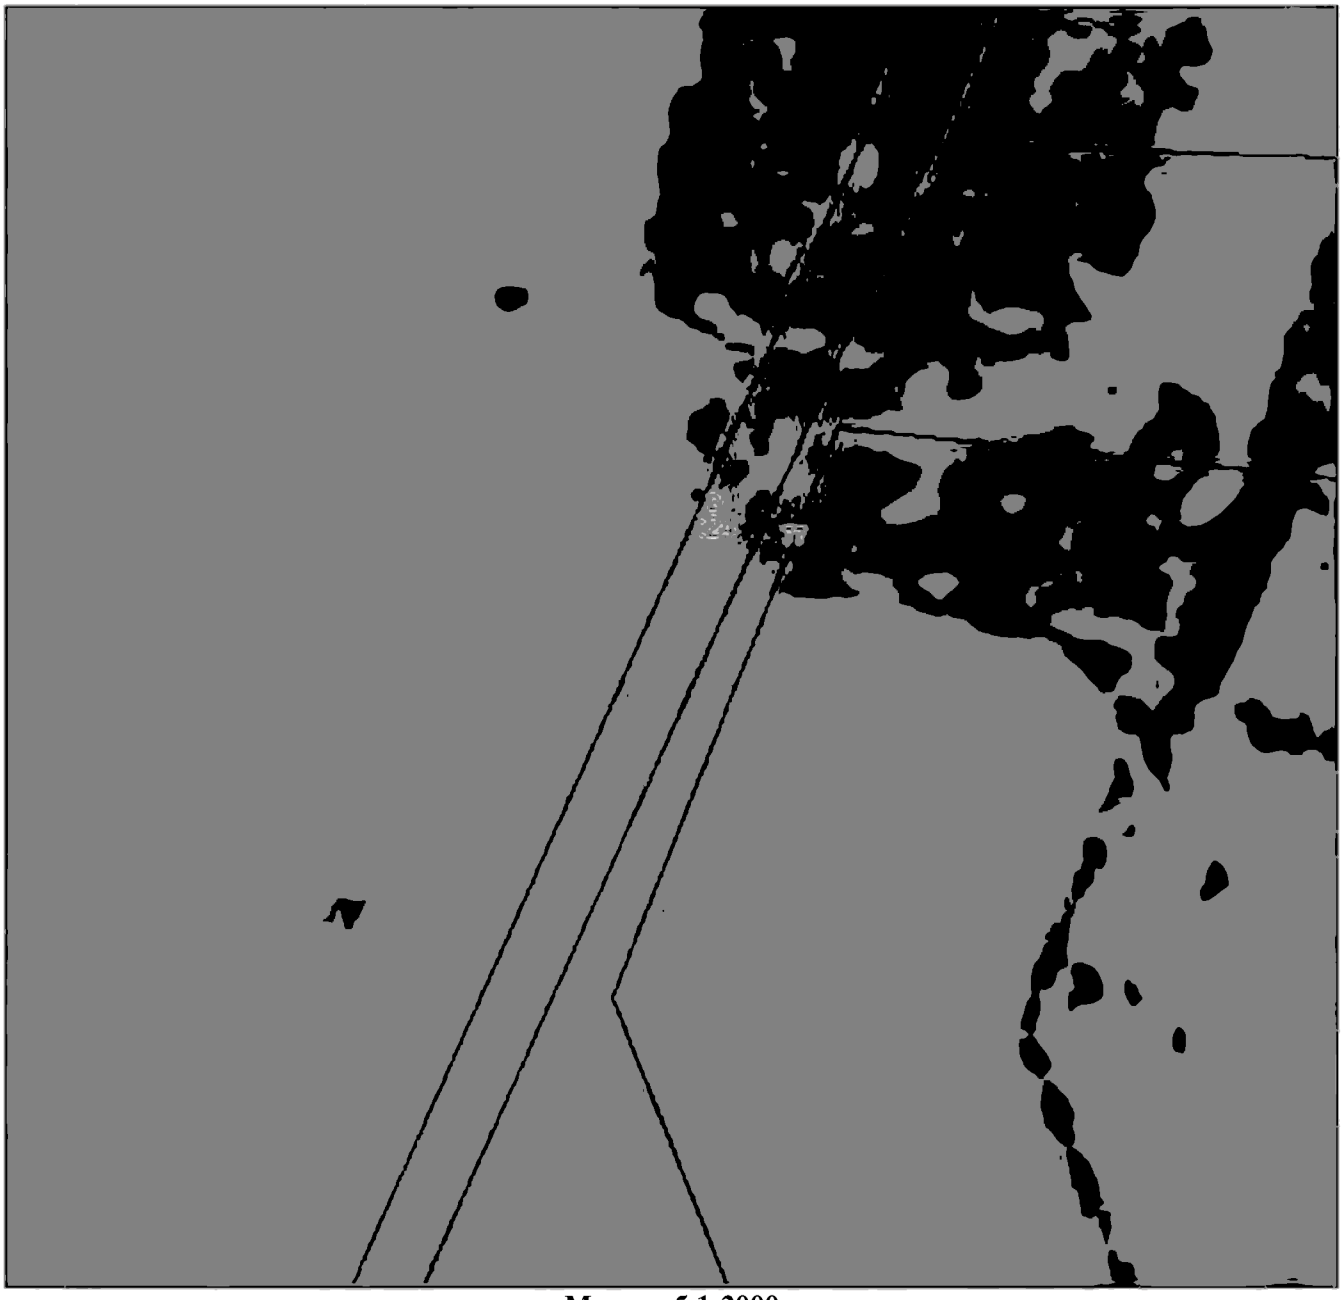

Масштаб 1:2000

Используемые условные знаки и обозначения приведены на отдельной странице в конце раздела.

Подпись _____ *Данильченко Ю. А.* Дата *30 мая 2023 г.*

Место для оттиска печати (при наличии) лица, составившего описание местоположения границ объекта

ГРАФИЧЕСКОЕ ОПИСАНИЕ


местоположения границ населенных пунктов, территориальных зон,
особо охраняемых природных территорий,
зон с особыми условиями использования территории

Публичный сервитут в отношении земель и земельных участков в целях эксплуатации существующего линейного объекта системы электроснабжения «Линейный протяженный объект (ВЛ-110 кВ №203)» и его неотъемлемых технологических частей

(наименование объекта, местоположение границ которого описано)

Схема расположения границ публичного сервитута

Выносной лист №9

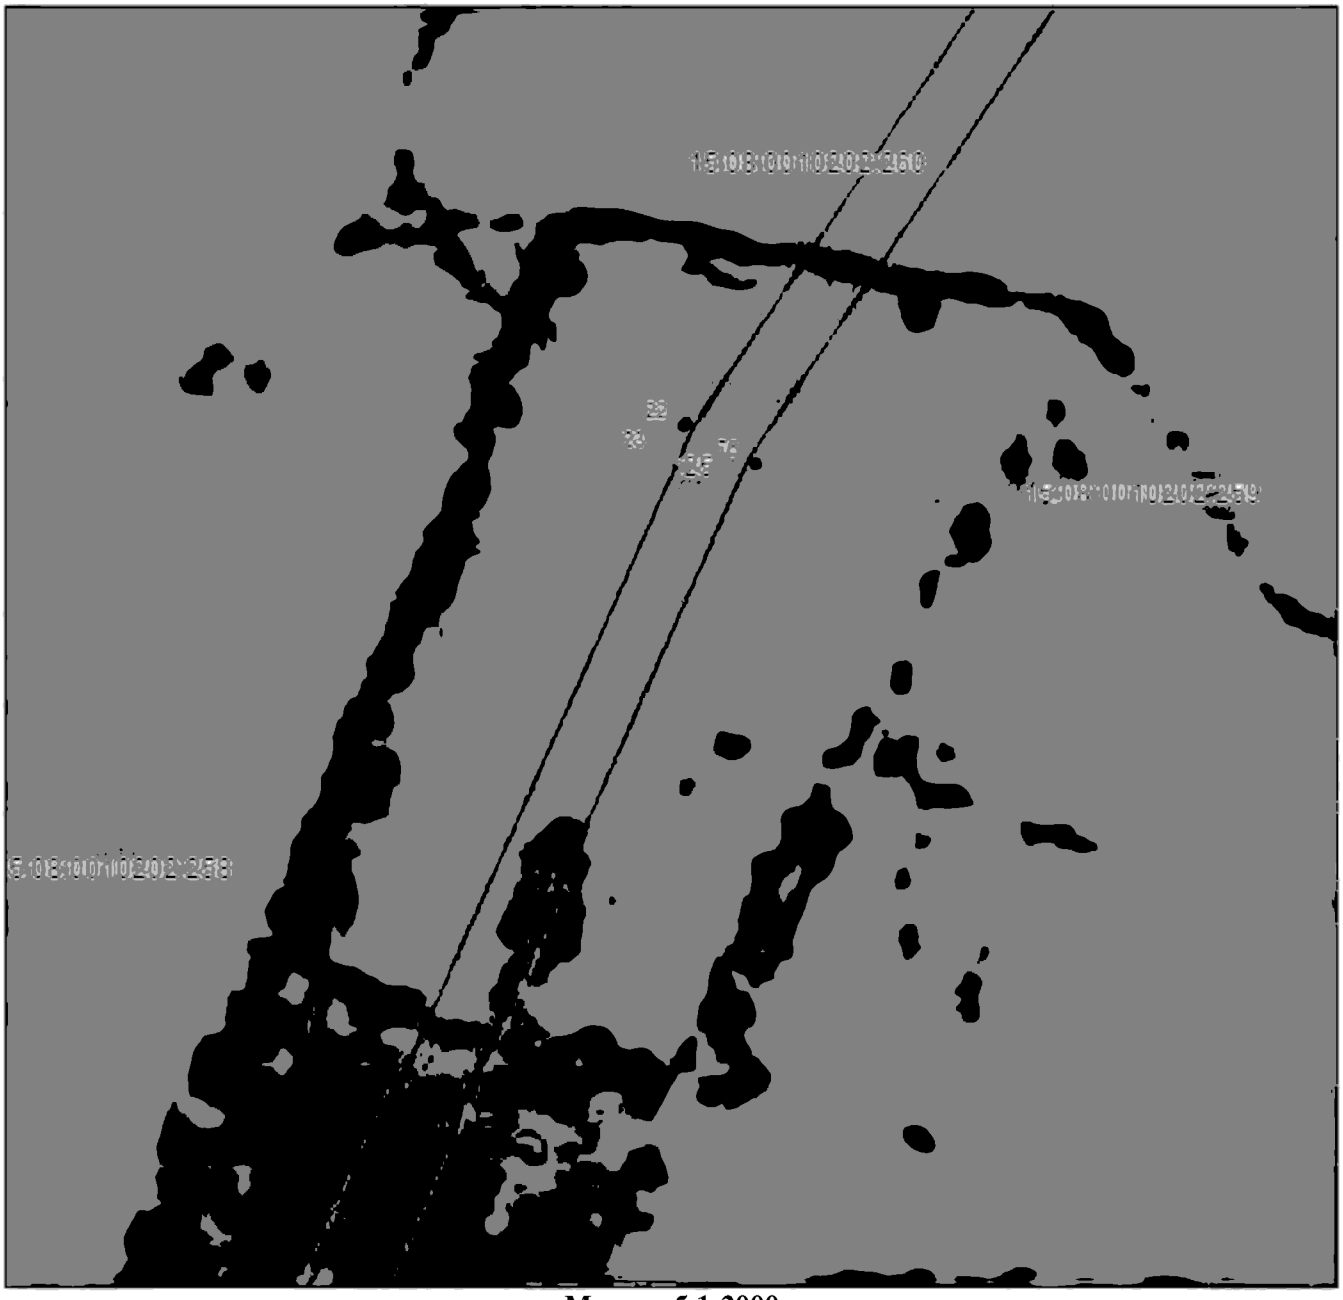

Масштаб 1:2000

Используемые условные знаки и обозначения приведены на отдельной странице в конце раздела.

Подпись _____ *Данильченко Ю. А.* Дата *30 мая 2023 г.*

Место для оттиска печати (при наличии) лица, составившего описание местоположения границ объекта

ГРАФИЧЕСКОЕ ОПИСАНИЕ


местоположения границ населенных пунктов, территориальных зон,
особо охраняемых природных территорий,
зон с особыми условиями использования территории

Публичный сервитут в отношении земель и земельных участков в целях эксплуатации существующего линейного объекта системы электроснабжения «Линейный протяженный объект (ВЛ-110 кВ №203)» и его неотъемлемых технологических частей

(наименование объекта, местоположение границ которого описано)

Схема расположения границ публичного сервитута

Выносной лист №10

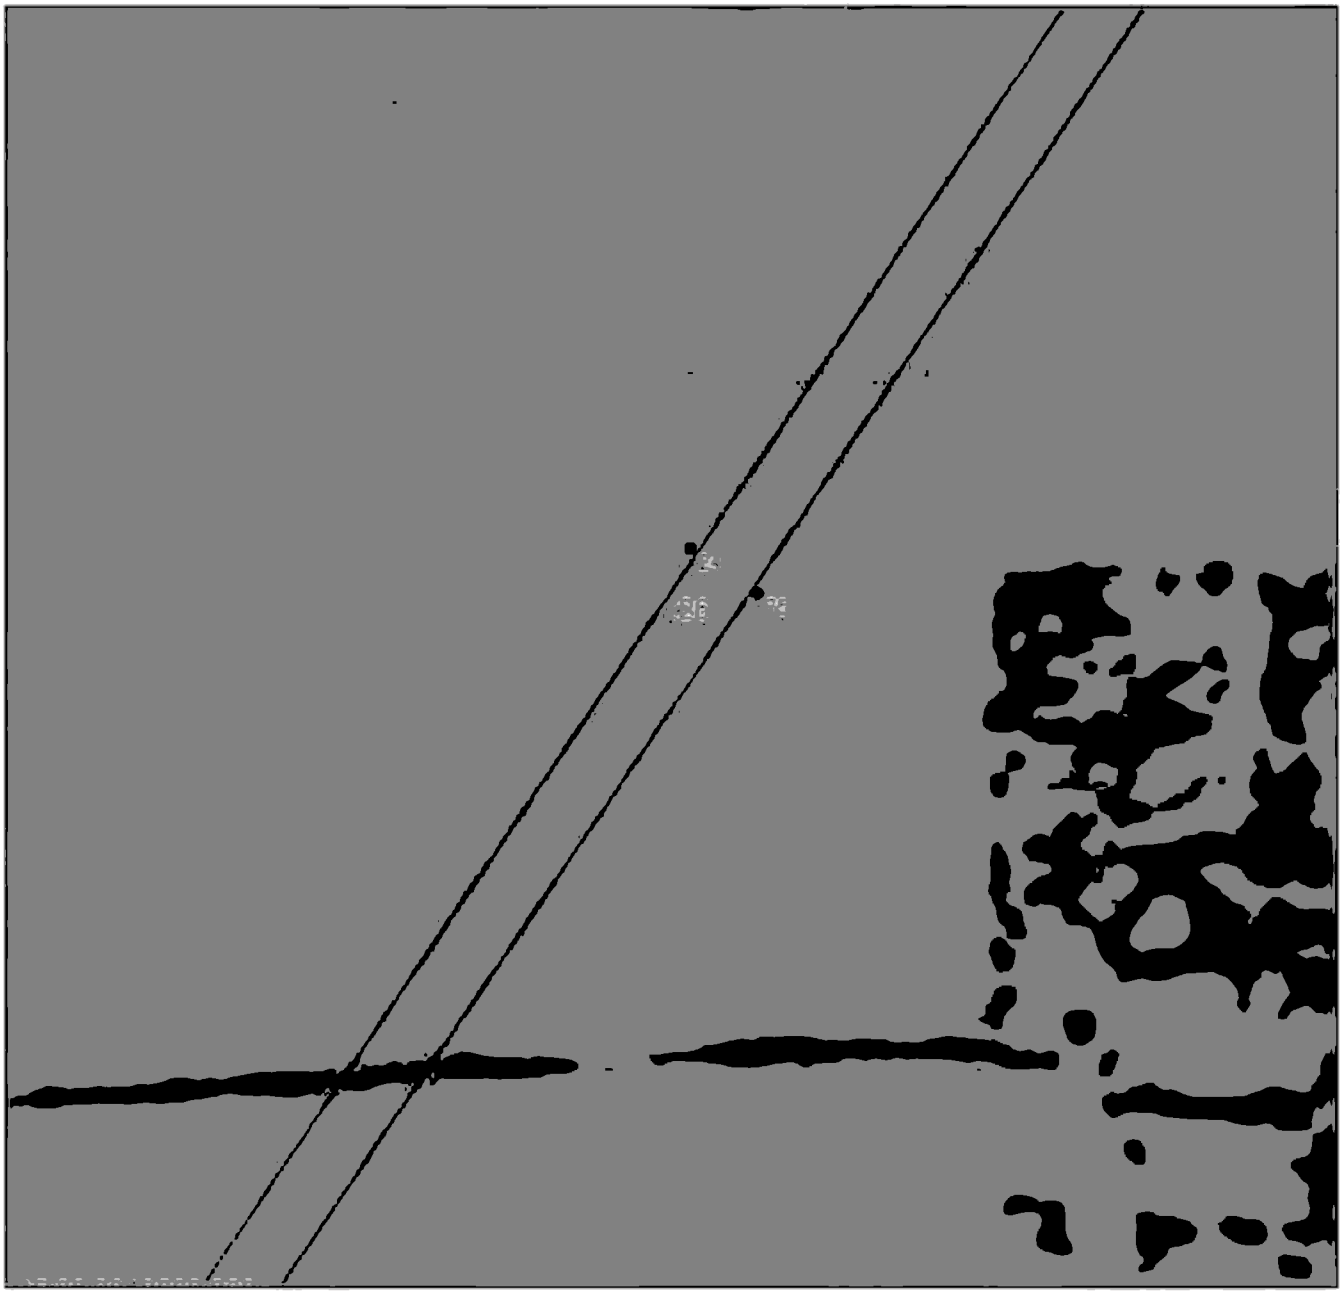

Масштаб 1:2000

Используемые условные знаки и обозначения приведены на отдельной странице в конце раздела.

Подпись _____ *Данильченко Ю. А.* Дата *30 мая 2023 г.*

Место для оттиска печати (при наличии) лица, составившего описание местоположения границ объекта

ГРАФИЧЕСКОЕ ОПИСАНИЕ


местоположения границ населенных пунктов, территориальных зон,
особо охраняемых природных территорий,
зон с особыми условиями использования территории

Публичный сервитут в отношении земель и земельных участков в целях эксплуатации существующего линейного объекта системы электроснабжения «Линейный протяженный объект (ВЛ-110 кВ №203)» и его неотъемлемых технологических частей

(наименование объекта, местоположение границ которого описано)

Схема расположения границ публичного сервитута

Выносной лист №11

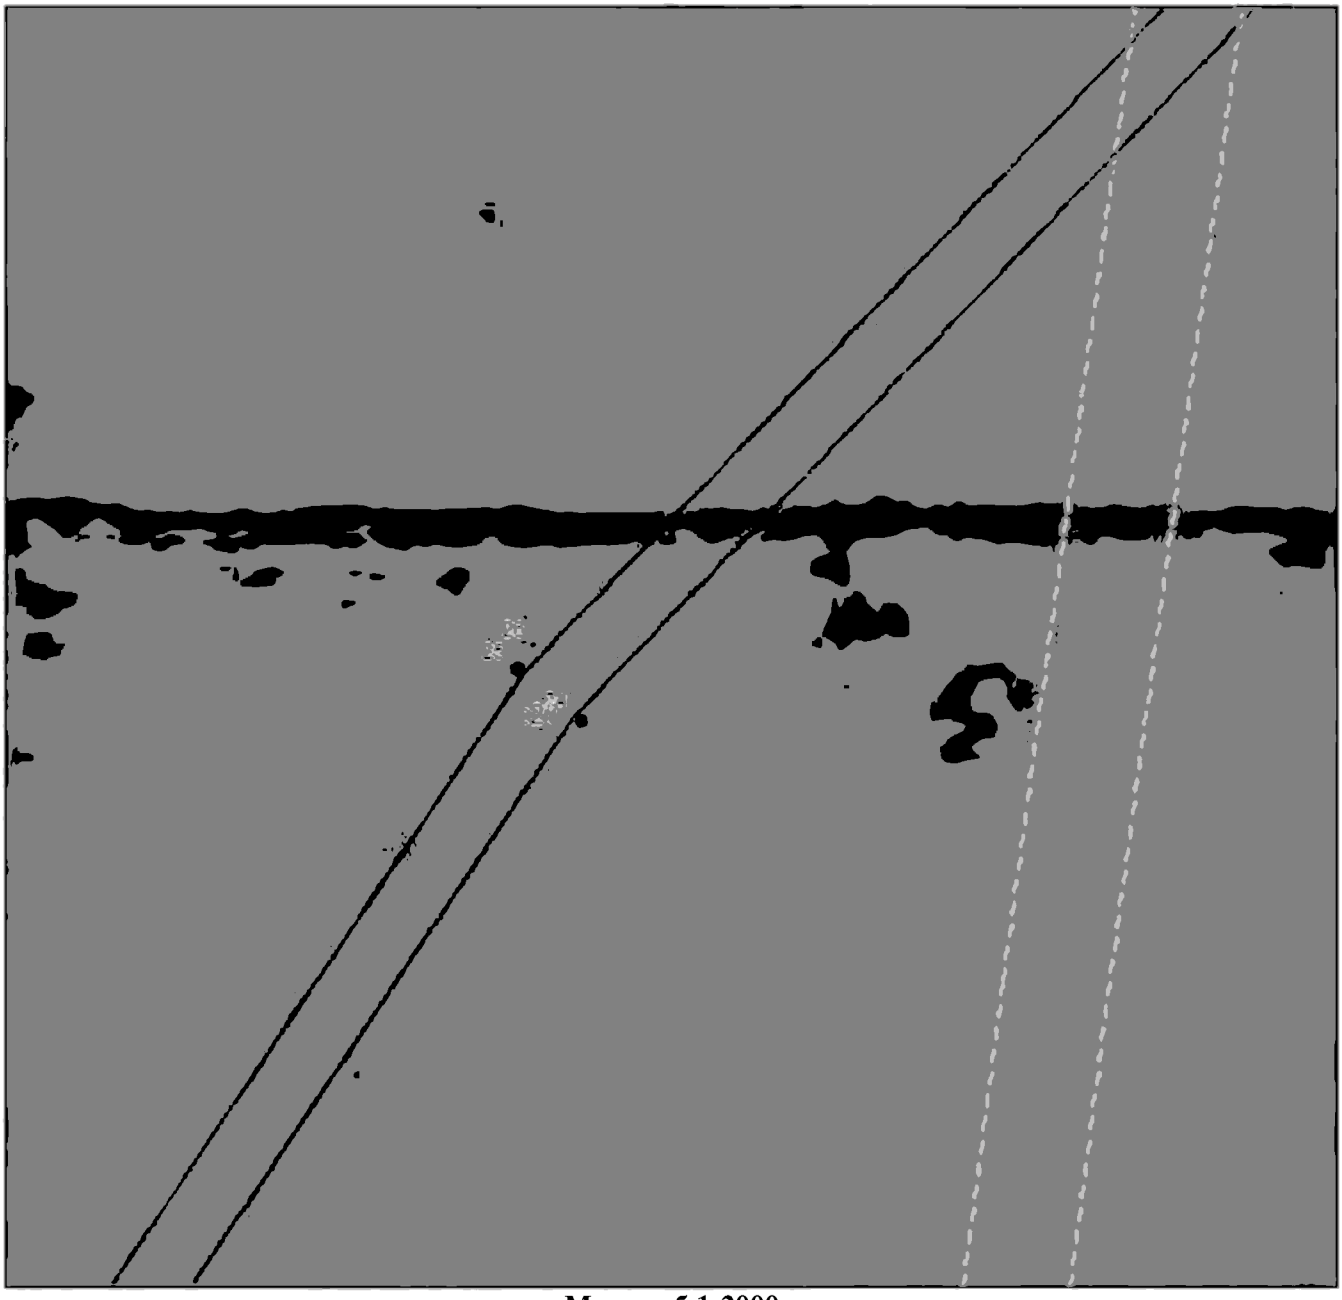

Масштаб 1:2000

Используемые условные знаки и обозначения приведены на отдельной странице в конце раздела.

Подпись _____ *Данильченко Ю. А.* Дата *30 мая 2023 г.*

Место для отиска и ячати (при наличии) лица, составившего описание местоположения границ объекта

ГРАФИЧЕСКОЕ ОПИСАНИЕ


местоположения границ населенных пунктов, территориальных зон,
особо охраняемых природных территорий,
зон с особыми условиями использования территории

Публичный сервитут в отношении земель и земельных участков в целях эксплуатации существующего линейного объекта системы электроснабжения «Линейный протяженный объект (ВЛ-110 кВ №203)» и его неотъемлемых технологических частей

(наименование объекта, местоположение границ которого описано)

Схема расположения границ публичного сервитута

Выносной лист №12

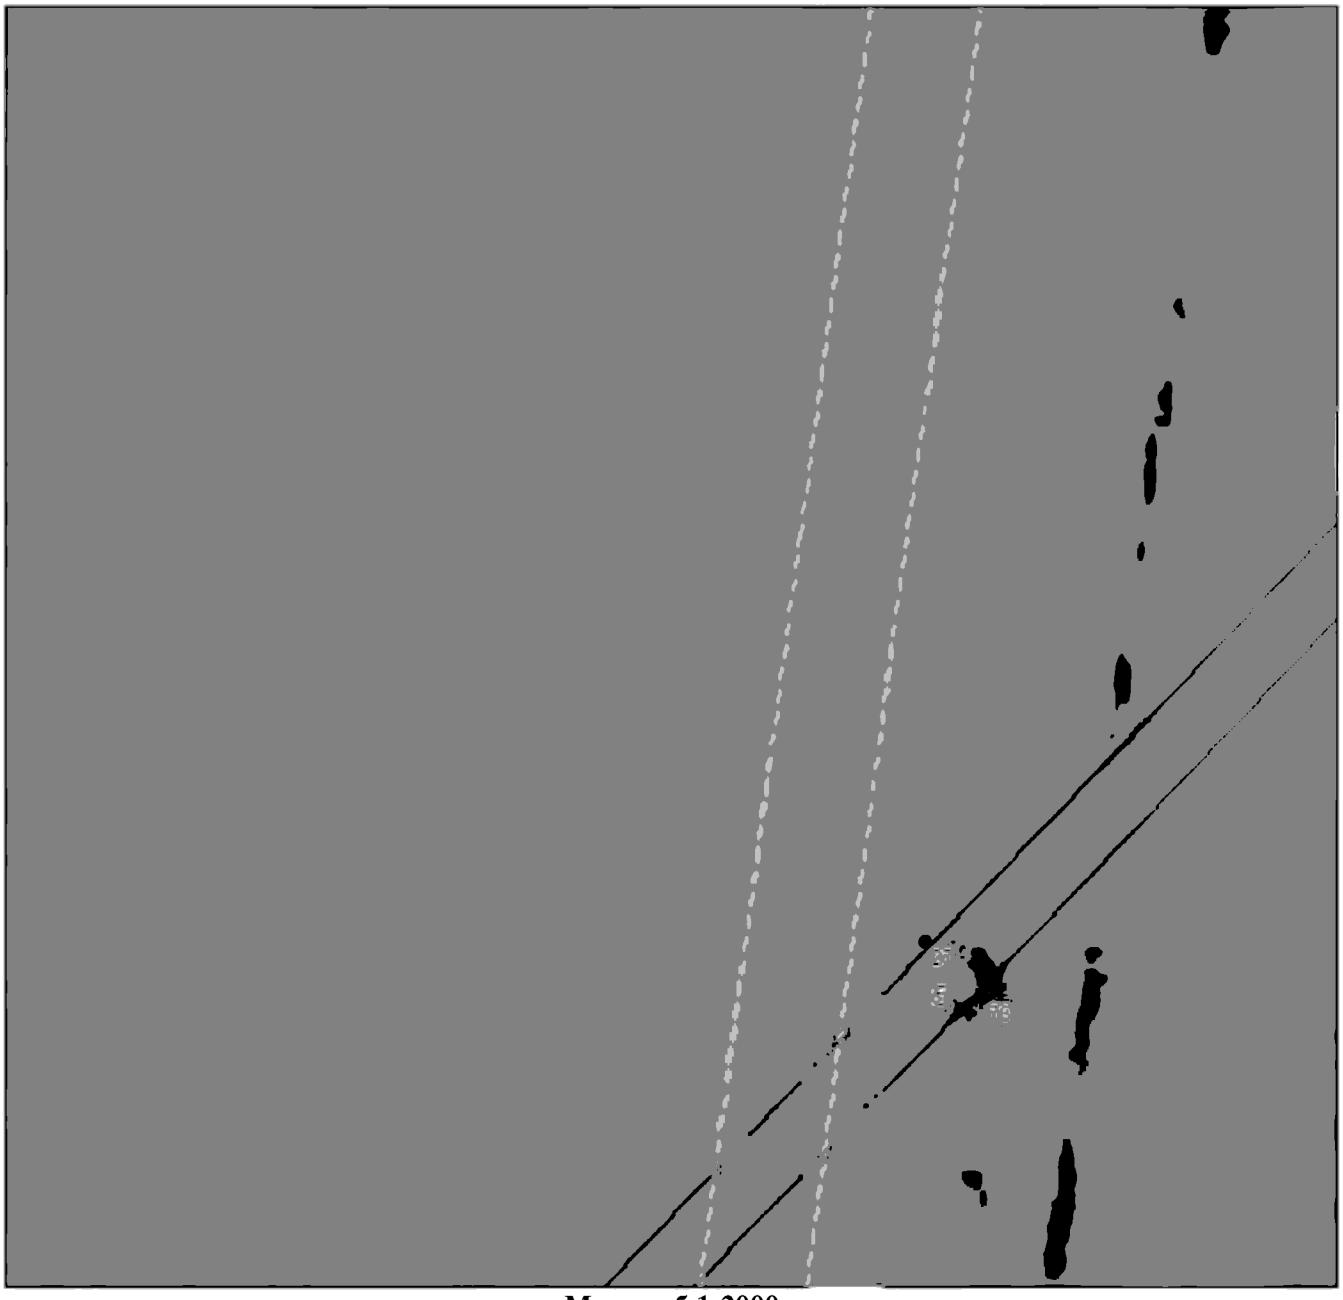

Масштаб 1:2000

Используемые условные знаки и обозначения приведены на отдельной странице в конце раздела.

Подпись _____ *Данильченко Ю. А.* Дата *30 мая 2023 г.*

Место для оттиска печати (при наличии) лица, составившего описание местоположения границ объекта

ГРАФИЧЕСКОЕ ОПИСАНИЕ


местоположения границ населенных пунктов, территориальных зон,
особо охраняемых природных территорий,
зон с особыми условиями использования территории

Публичный сервитут в отношении земель и земельных участков в целях эксплуатации существующего линейного объекта системы электроснабжения «Линейный протяженный объект (ВЛ-110 кВ №203)» и его неотъемлемых технологических частей

(наименование объекта, местоположение границ которого описано)

Схема расположения границ публичного сервитута

Выносной лист №13

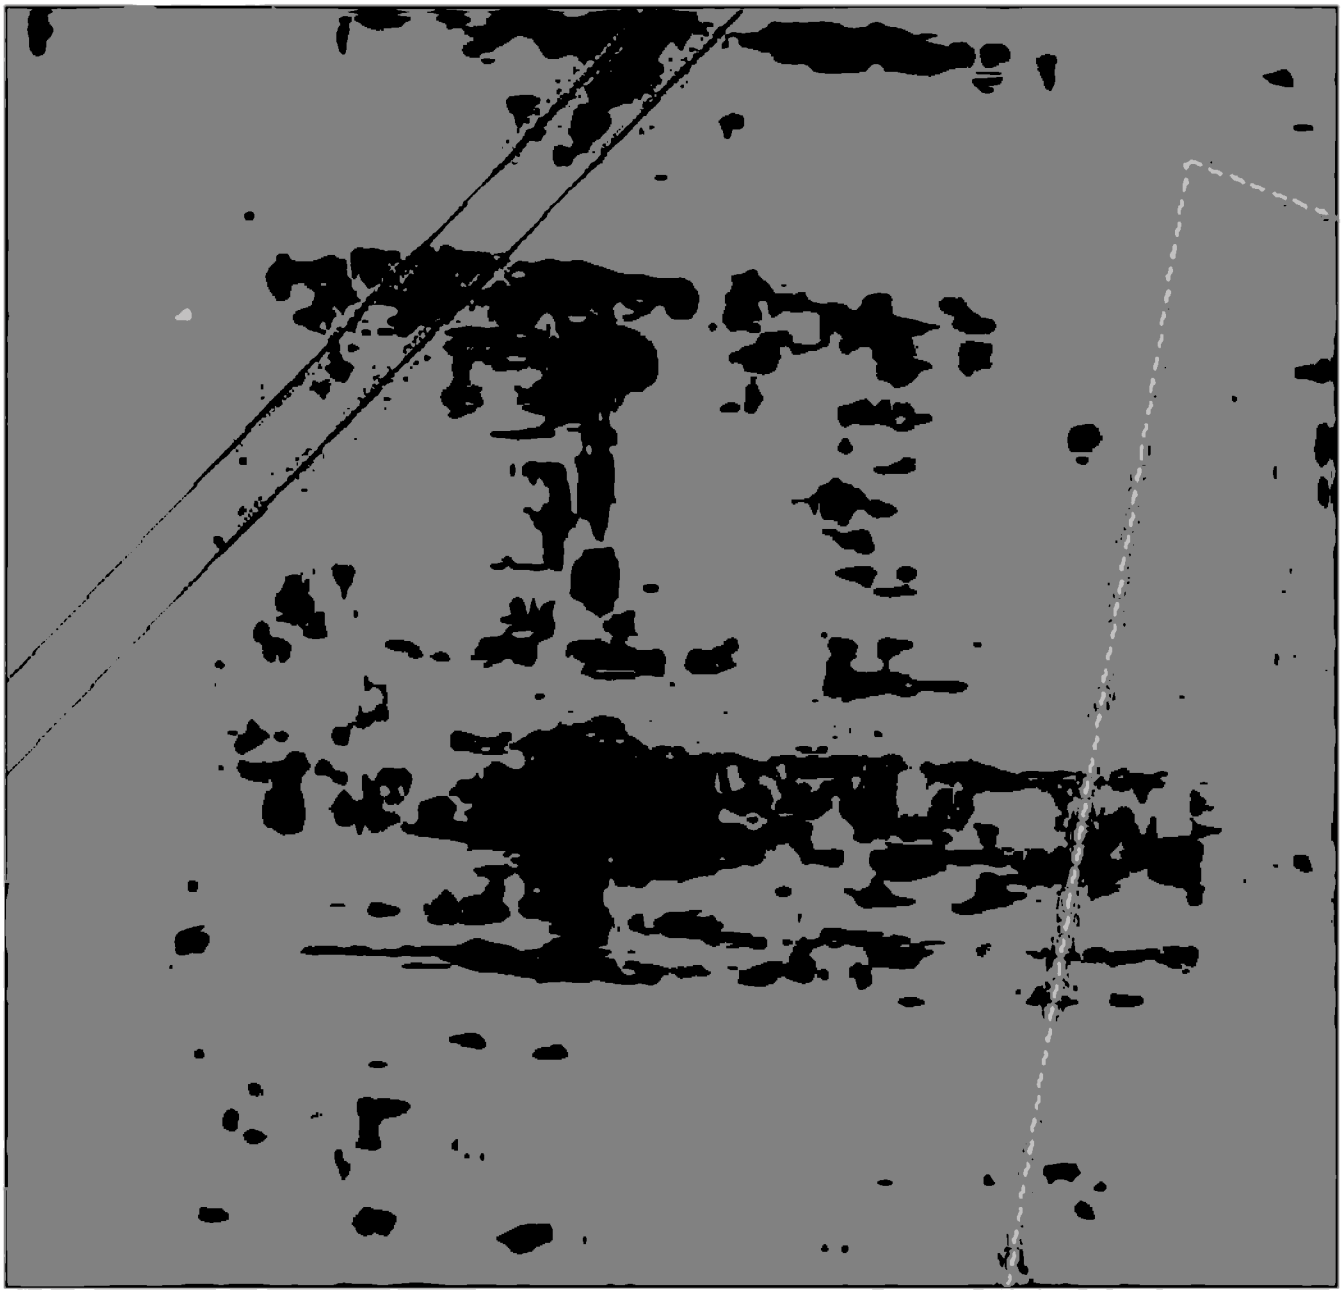

Масштаб 1:2000

Используемые условные знаки и обозначения приведены на отдельной странице в конце раздела.

Подпись _____ *Данильченко Ю. А.* Дата *30 мая 2023 г.*

Место для оттиска печати (при наличии) лица, составившего описание местоположения границ объекта

ГРАФИЧЕСКОЕ ОПИСАНИЕ


местоположения границ населенных пунктов, территориальных зон,
особо охраняемых природных территорий,
зон с особыми условиями использования территории

Публичный сервитут в отношении земель и земельных участков в целях эксплуатации существующего линейного объекта системы электроснабжения «Линейный протяженный объект (ВЛ-110 кВ №203)» и его неотъемлемых технологических частей

(наименование объекта, местоположение границ которого описано)

Схема расположения границ публичного сервитута

Выносной лист №14

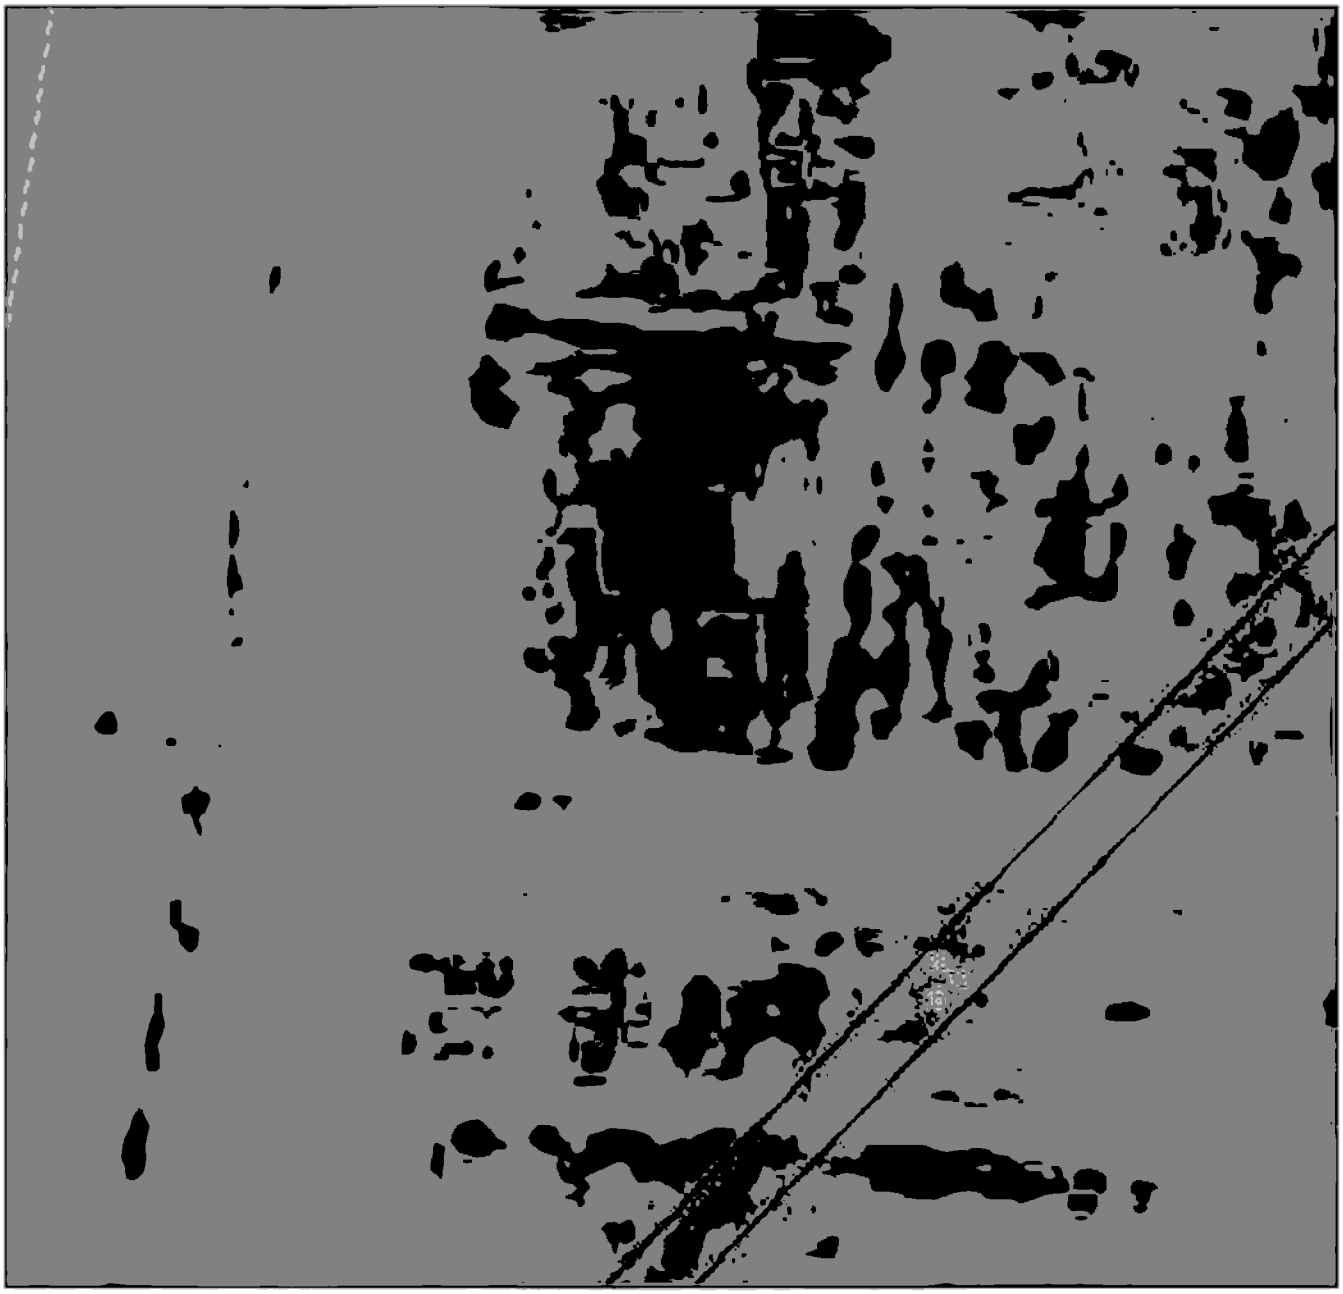

Масштаб 1:2000

Используемые условные знаки и обозначения приведены на отдельной странице в конце раздела.

Подпись _____ *Данильченко Ю. А.* Дата *30 мая 2023 г.*

Место для оттиска печати (при наличии) лица, составившего описание местоположения границ объекта

ГРАФИЧЕСКОЕ ОПИСАНИЕ


местоположения границ населенных пунктов, территориальных зон,
особо охраняемых природных территорий,
зон с особыми условиями использования территории

Публичный сервитут в отношении земель и земельных участков в целях эксплуатации существующего линейного объекта системы электроснабжения «Линейный протяженный объект (ВЛ-110 кВ №203)» и его неотъемлемых технологических частей

(наименование объекта, местоположение границ которого описано)

Схема расположения границ публичного сервитута

Выносной лист №15

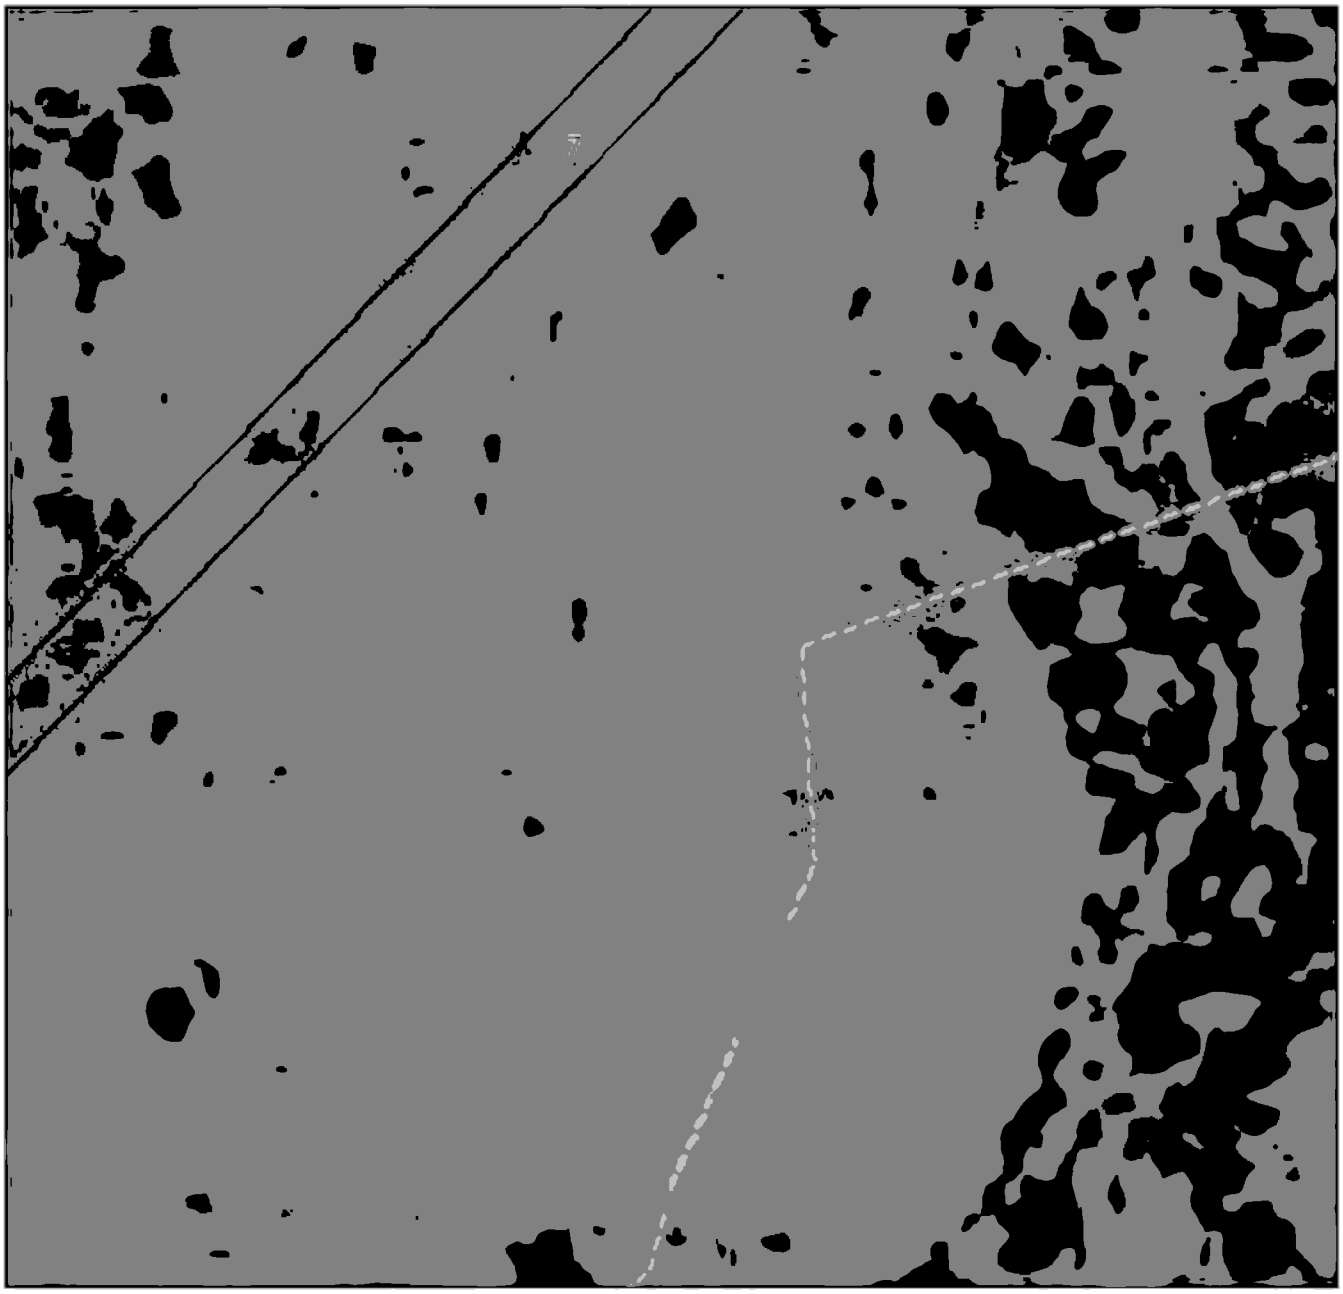

Масштаб 1:2000

Используемые условные знаки и обозначения приведены на отдельной странице в конце раздела.

Подпись _____ *Данильченко Ю. А.* Дата *30 мая 2023 г.*

Место для оттиска печати (при наличии) лица, составившего описание местоположения границ объекта

ГРАФИЧЕСКОЕ ОПИСАНИЕ


местоположения границ населенных пунктов, территориальных зон,
особо охраняемых природных территорий,
зон с особыми условиями использования территории

Публичный сервитут в отношении земель и земельных участков в целях эксплуатации существующего линейного объекта системы электроснабжения «Линейный протяженный объект (ВЛ-110 кВ №203)» и его неотъемлемых технологических частей

(наименование объекта, местоположение границ которого описано)

Схема расположения границ публичного сервитута

Выносной лист №16

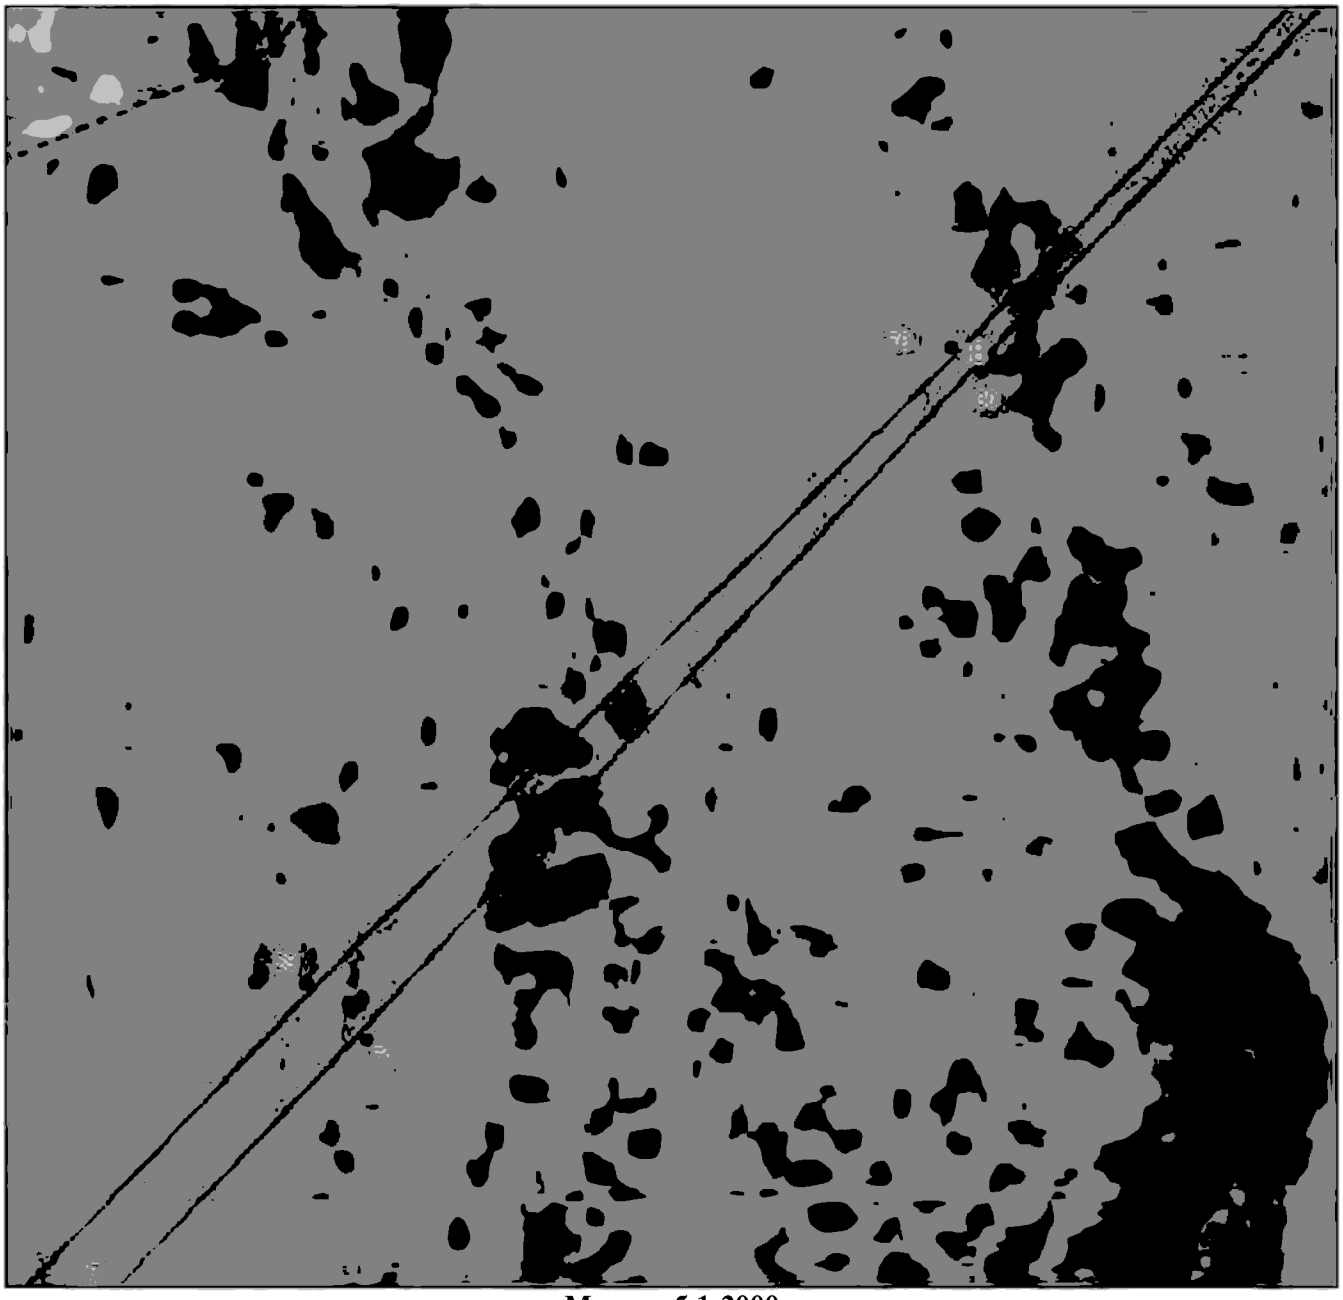

Масштаб 1:2000

Используемые условные знаки и обозначения приведены на отдельной странице в конце раздела.

Подпись _____ *Данильченко Ю. А.* Дата *30 мая 2023 г.*

Место для отиска печати (при наличии) лица, составившего описание местоположения границ объекта

ГРАФИЧЕСКОЕ ОПИСАНИЕ


местоположения границ населенных пунктов, территориальных зон,
особо охраняемых природных территорий,
зон с особыми условиями использования территории

Публичный сервитут в отношении земель и земельных участков в целях эксплуатации существующего линейного объекта системы электроснабжения «Линейный протяженный объект (ВЛ-110 кВ №203)» и его неотъемлемых технологических частей

(наименование объекта, местоположение границ которого описано)

Схема расположения границ публичного сервитута

Выносной лист №17

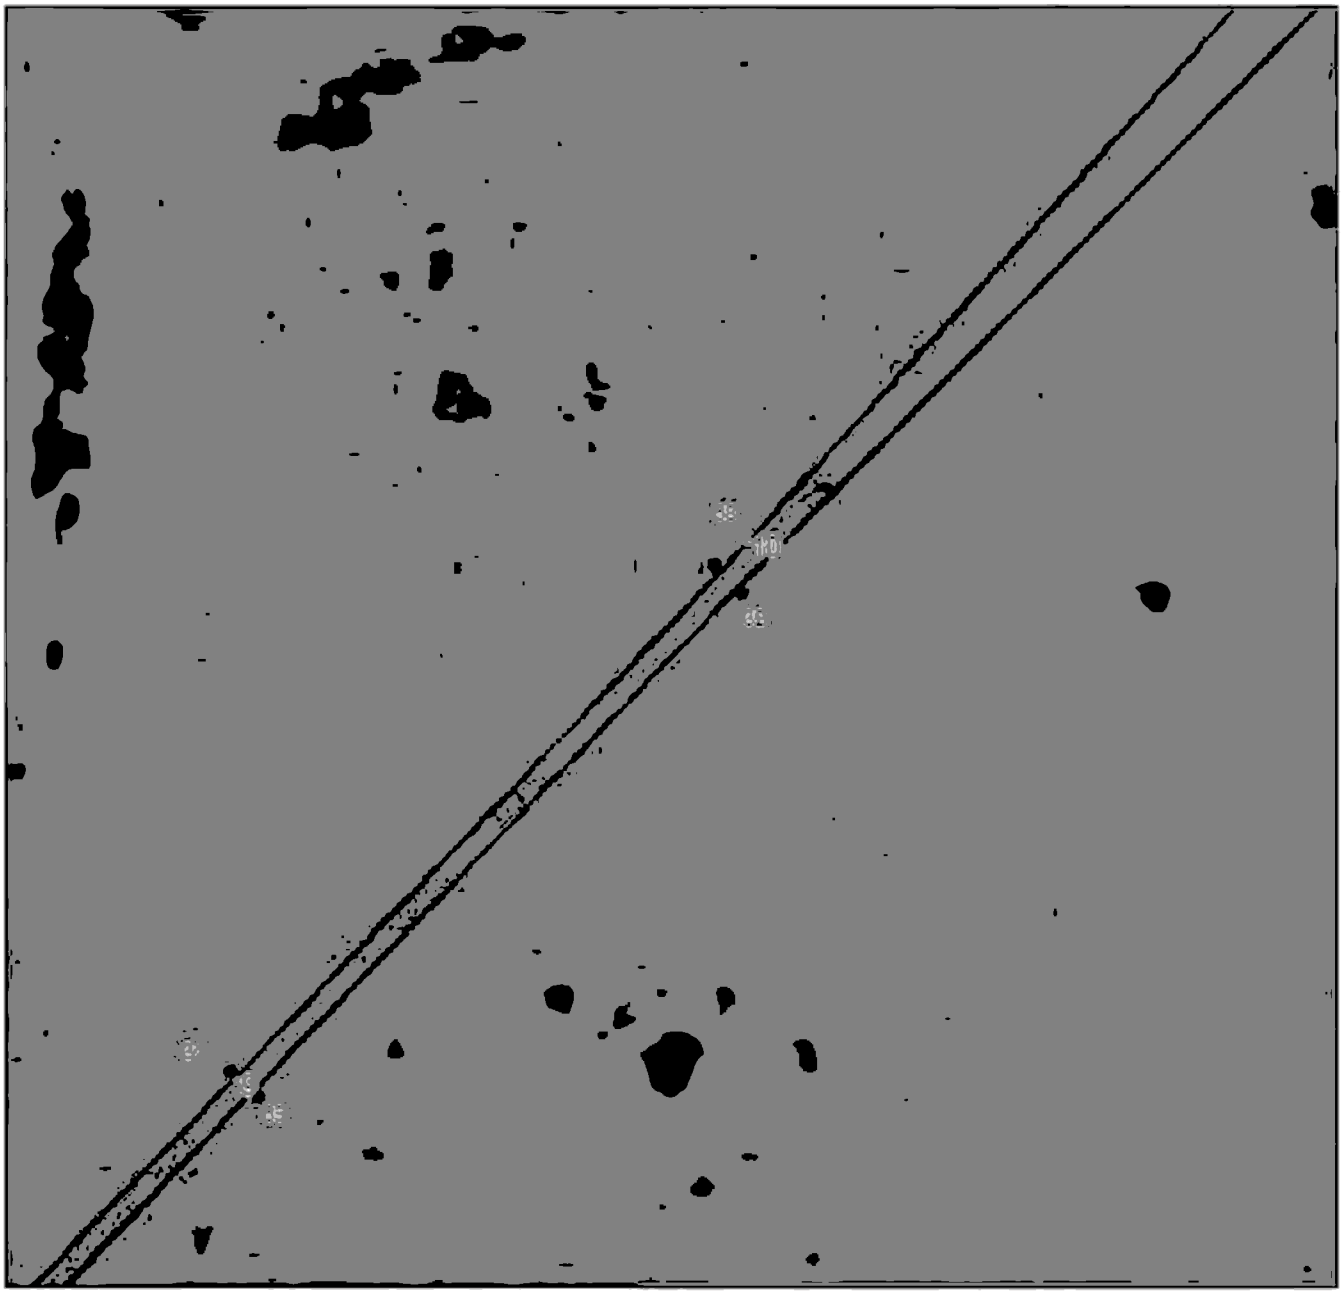

Масштаб 1:2000

Используемые условные знаки и обозначения приведены на отдельной странице в конце раздела.

Подпись _____ *Данильченко Ю. А.* Дата *30 мая 2023 г.*

Место для оттиска печати (при наличии) лица, составившего описание местоположения границ объекта

ГРАФИЧЕСКОЕ ОПИСАНИЕ


местоположения границ населенных пунктов, территориальных зон,
особо охраняемых природных территорий,
зон с особыми условиями использования территории

Публичный сервитут в отношении земель и земельных участков в целях эксплуатации существующего линейного объекта системы электроснабжения «Линейный протяженный объект (ВЛ-110 кВ №203)» и его неотъемлемых технологических частей

(наименование объекта, местоположение границ которого описано)

Схема расположения границ публичного сервитута

Выносной лист №18

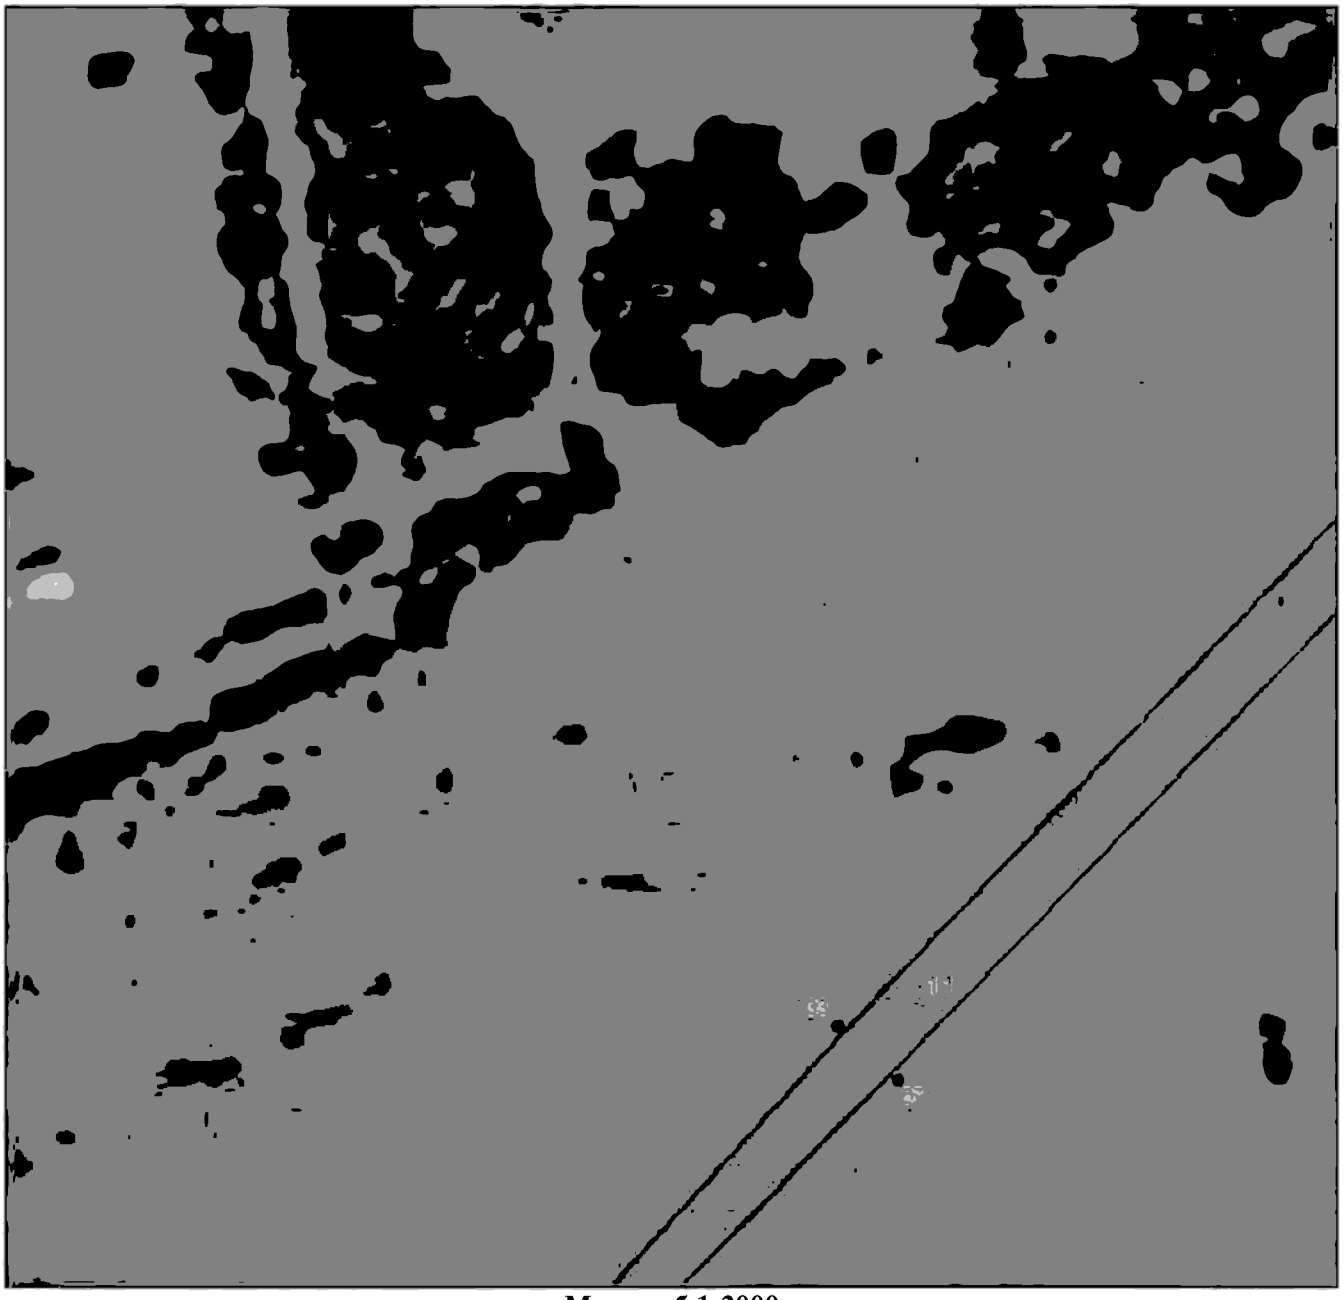

Масштаб 1:2000

Используемые условные знаки и обозначения приведены на отдельной странице в конце раздела.

Подпись _____ *Данильченко Ю. А.* Дата *30 мая 2023 г.*

Место для оттиска печати (при наличии) лица, составившего описание местоположения границ объекта

ГРАФИЧЕСКОЕ ОПИСАНИЕ


местоположения границ населенных пунктов, территориальных зон,
особо охраняемых природных территорий,
зон с особыми условиями использования территории

Публичный сервитут в отношении земель и земельных участков в целях эксплуатации существующего линейного объекта системы электроснабжения «Линейный протяженный объект (ВЛ-110 кВ №203)» и его неотъемлемых технологических частей

(наименование объекта, местоположение границ которого описано)

Схема расположения границ публичного сервитута

Выносной лист №19

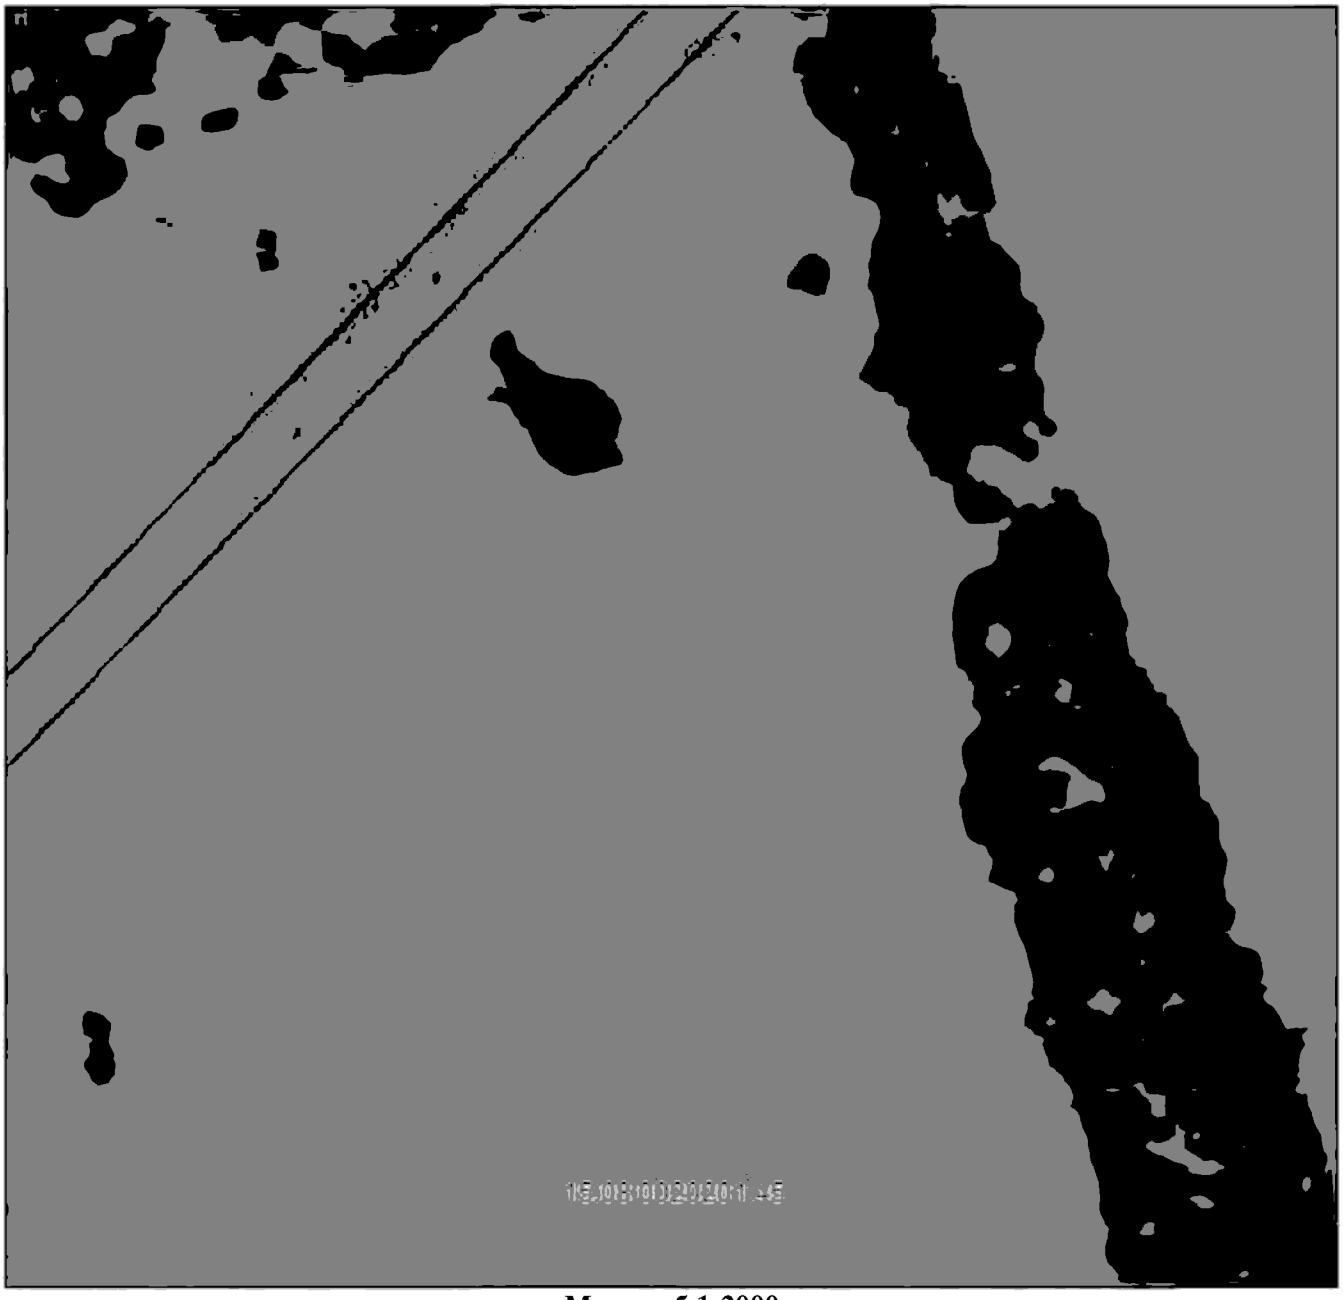

Масштаб 1:2000

Используемые условные знаки и обозначения приведены на отдельной странице в конце раздела.

Подпись _____ *Данильченко Ю. А.* Дата *30 мая 2023 г.*

Место для отиска печати (при наличии) лица, составившего описание местоположения границ объекта

ГРАФИЧЕСКОЕ ОПИСАНИЕ


местоположения границ населенных пунктов, территориальных зон,
особо охраняемых природных территорий,
зон с особыми условиями использования территории

Публичный сервитут в отношении земель и земельных участков в целях эксплуатации существующего линейного объекта системы электроснабжения «Линейный протяженный объект (ВЛ-110 кВ №203)» и его неотъемлемых технологических частей

(наименование объекта, местоположение границ которого описано)

Схема расположения границ публичного сервитута

Выносной лист №20

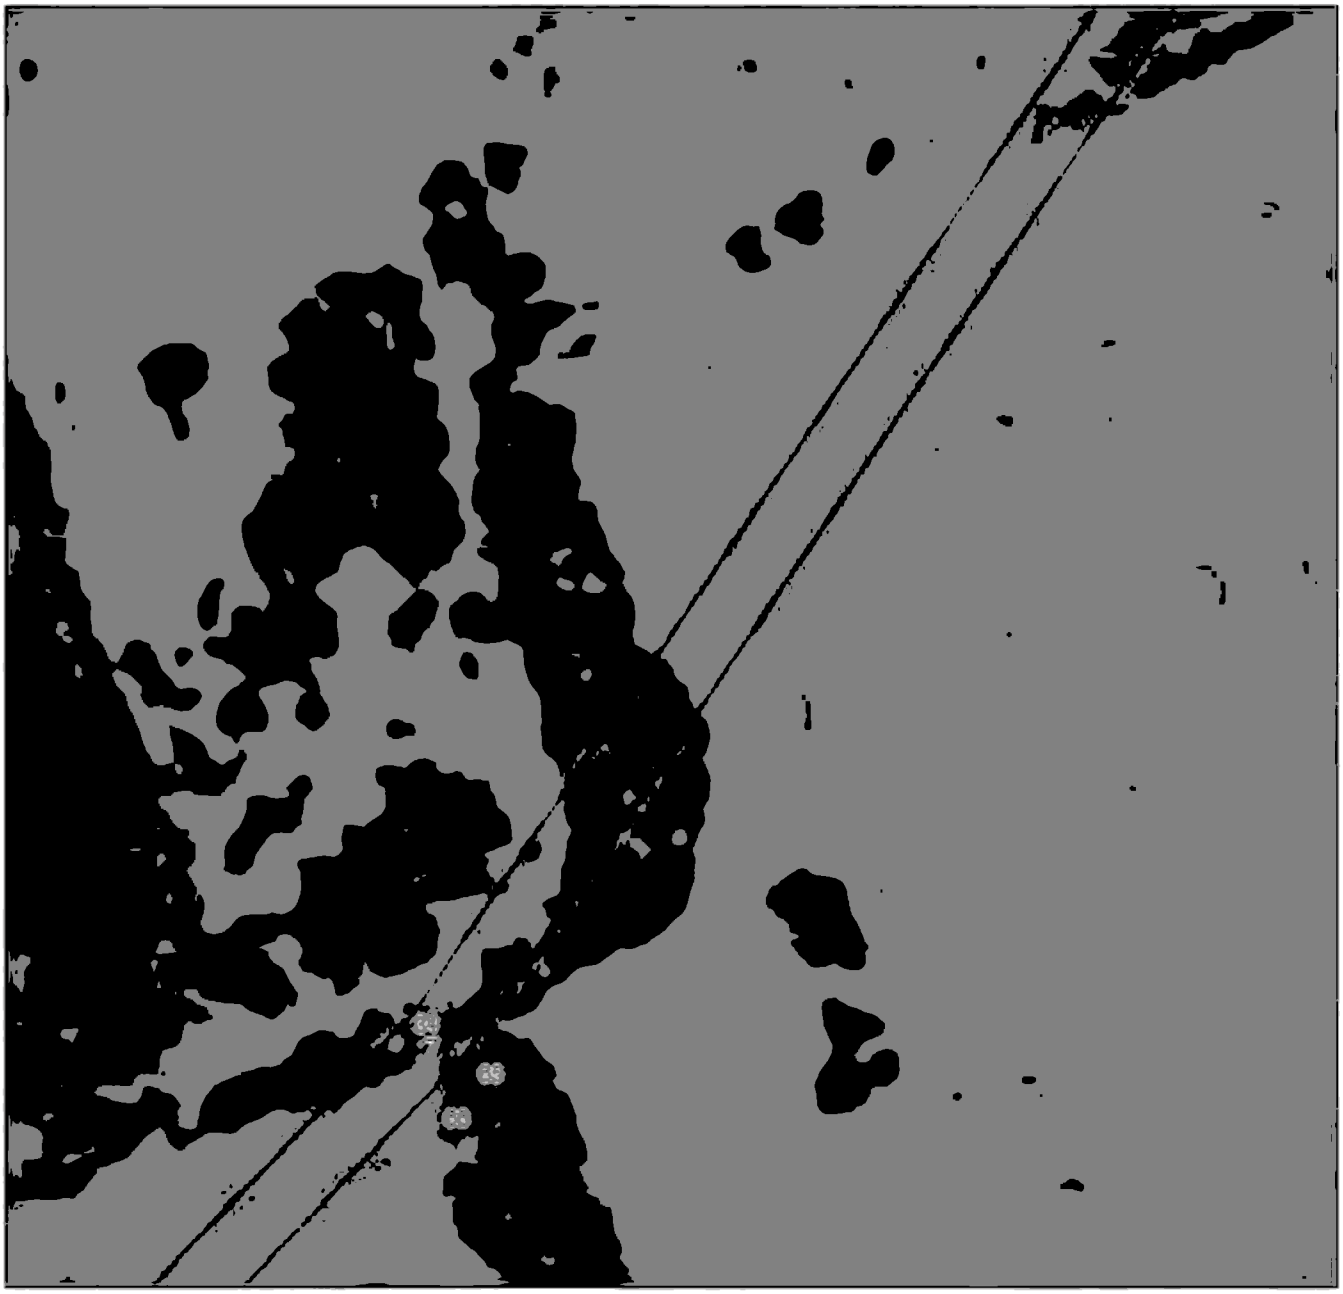

Масштаб 1:2000

Используемые условные знаки и обозначения приведены на отдельной странице в конце раздела.

Подпись _____ *Данильченко Ю. А.* Дата *30 мая 2023 г.*

Место для оттиска печати (при наличии) лица, составившего описание местоположения границ объекта

ГРАФИЧЕСКОЕ ОПИСАНИЕ


местоположения границ населенных пунктов, территориальных зон,
особо охраняемых природных территорий,
зон с особыми условиями использования территории

Публичный сервитут в отношении земель и земельных участков в целях эксплуатации существующего линейного объекта системы электроснабжения «Линейный протяженный объект (ВЛ-110 кВ №203)» и его неотъемлемых технологических частей

(наименование объекта, местоположение границ которого описано)

Схема расположения границ публичного сервитута

Выносной лист №21

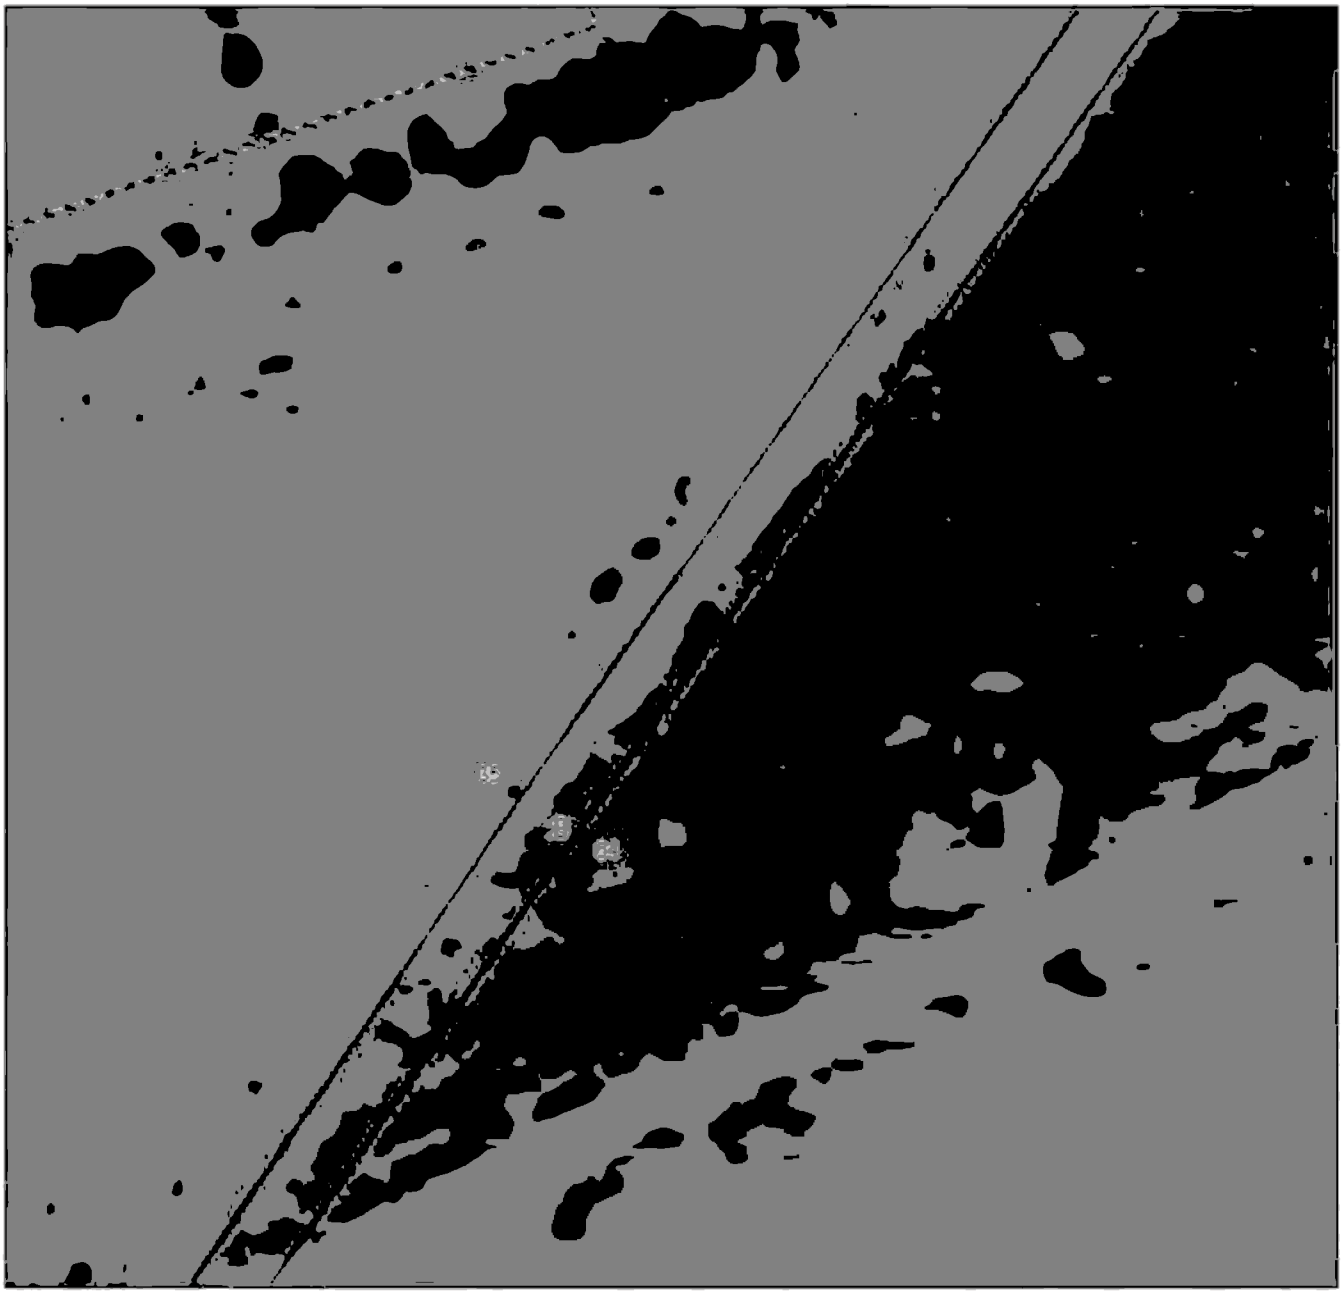

Масштаб 1:2000

Используемые условные знаки и обозначения приведены на отдельной странице в конце раздела.

Подпись _____ *Данильченко Ю. А.* Дата *30 мая 2023 г.*

Место для оттиска печати (при наличии) лица, составившего описание местоположения границ объекта

ГРАФИЧЕСКОЕ ОПИСАНИЕ


местоположения границ населенных пунктов, территориальных зон,
особо охраняемых природных территорий,
зон с особыми условиями использования территории

Публичный сервитут в отношении земель и земельных участков в целях эксплуатации существующего линейного объекта системы электроснабжения «Линейный протяженный объект (ВЛ-110 кВ №203)» и его неотъемлемых технологических частей

(наименование объекта, местоположение границ которого описано)

Схема расположения границ публичного сервитута

Выносной лист №22

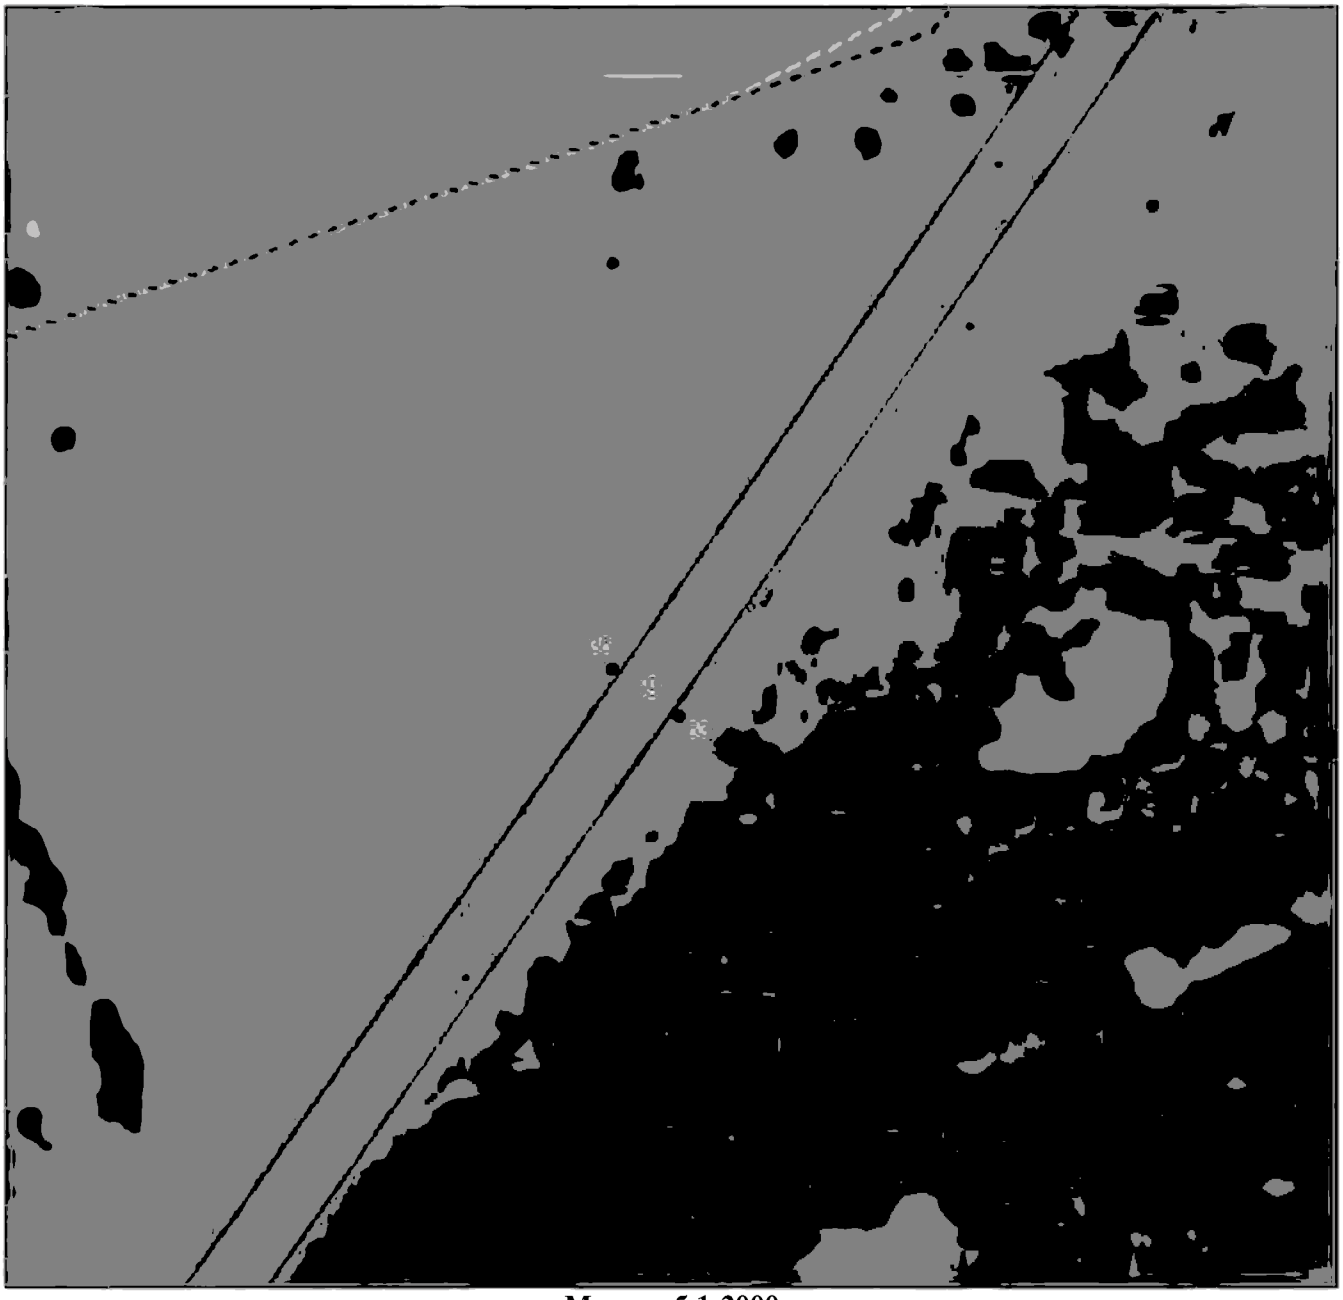

Масштаб 1:2000

Используемые условные знаки и обозначения приведены на отдельной странице в конце раздела.

Подпись _____ *Данильченко Ю. А.* Дата *30 мая 2023 г.*

Место для оттиска печати (при наличии) лица, составившего описание местоположения границ объекта

ГРАФИЧЕСКОЕ ОПИСАНИЕ


местоположения границ населенных пунктов, территориальных зон,
особо охраняемых природных территорий,
зон с особыми условиями использования территории

Публичный сервитут в отношении земель и земельных участков в целях эксплуатации существующего линейного объекта системы электроснабжения «Линейный протяженный объект (ВЛ-110 кВ №203)» и его неотъемлемых технологических частей

(наименование объекта, местоположение границ которого описано)

Схема расположения границ публичного сервитута

Выносной лист №23

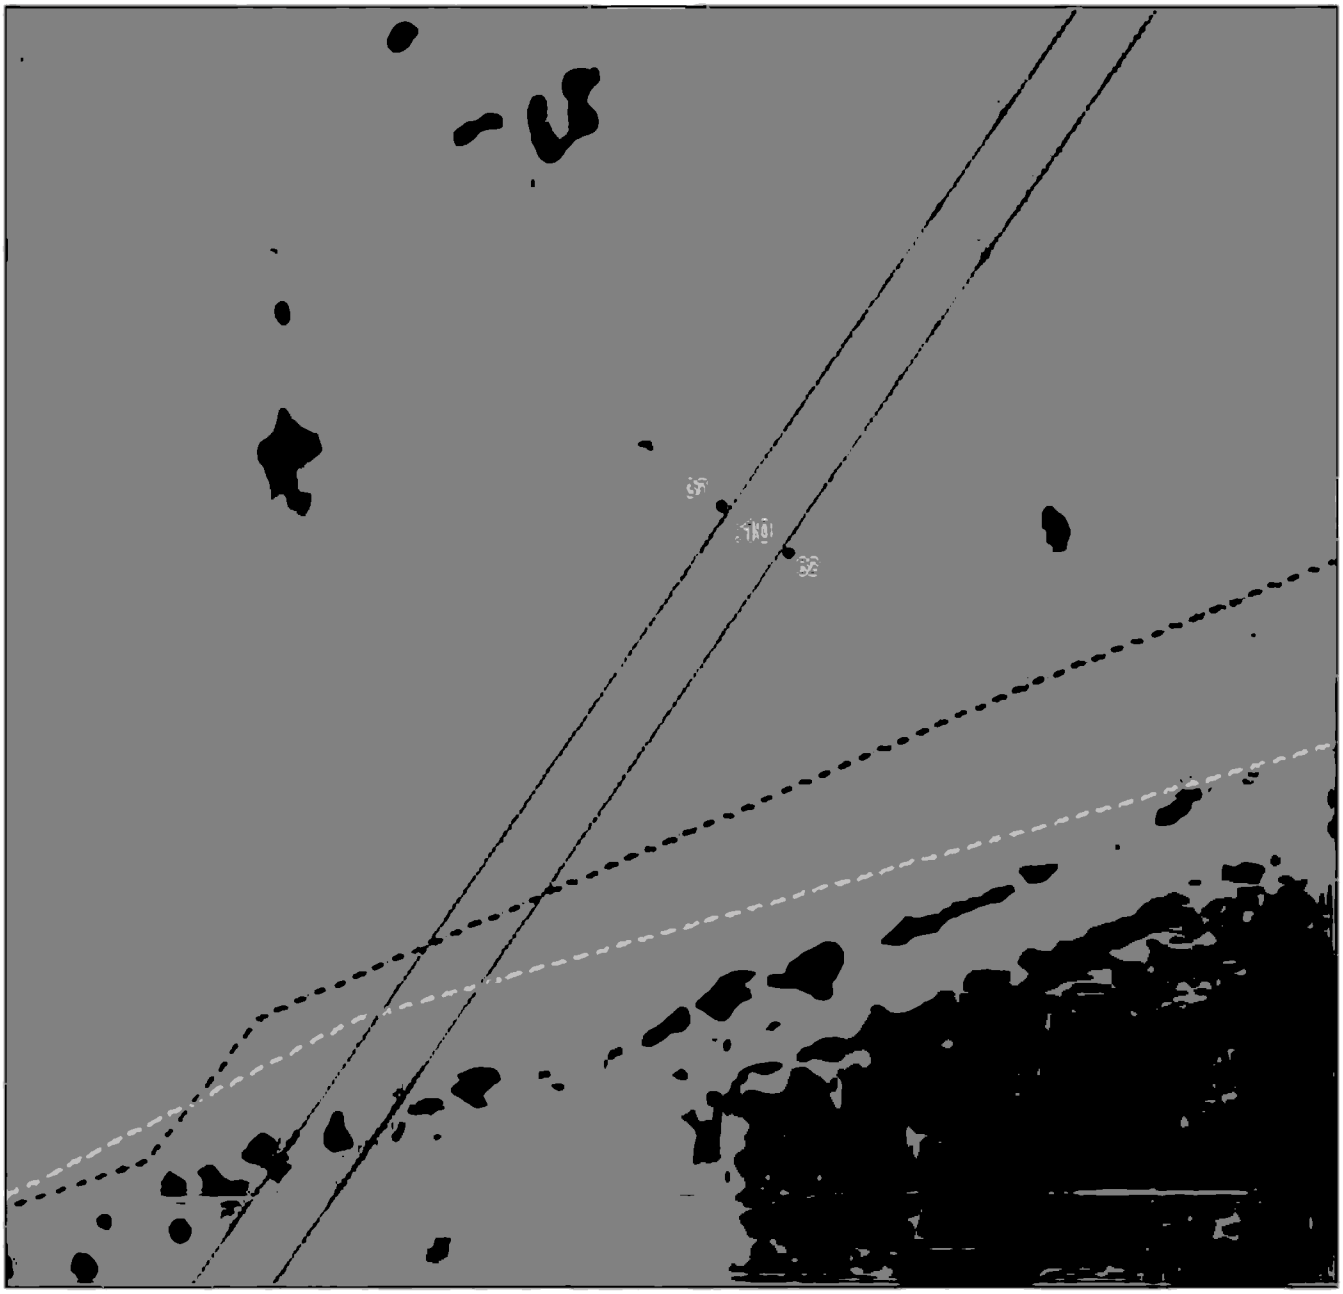

Масштаб 1:2000

Используемые условные знаки и обозначения приведены на отдельной странице в конце раздела.

Подпись _____ *Данильченко Ю. А.* Дата *30 мая 2023 г.*

Место для оттиска печати (при наличии) лица, составившего описание местоположения границ объекта

ГРАФИЧЕСКОЕ ОПИСАНИЕ


местоположения границ населенных пунктов, территориальных зон,
особо охраняемых природных территорий,
зон с особыми условиями использования территории

Публичный сервитут в отношении земель и земельных участков в целях эксплуатации существующего линейного объекта системы электроснабжения «Линейный протяженный объект (ВЛ-110 кВ №203)» и его неотъемлемых технологических частей

(наименование объекта, местоположение границ которого описано)

Схема расположения границ публичного сервитута

Выносной лист №24

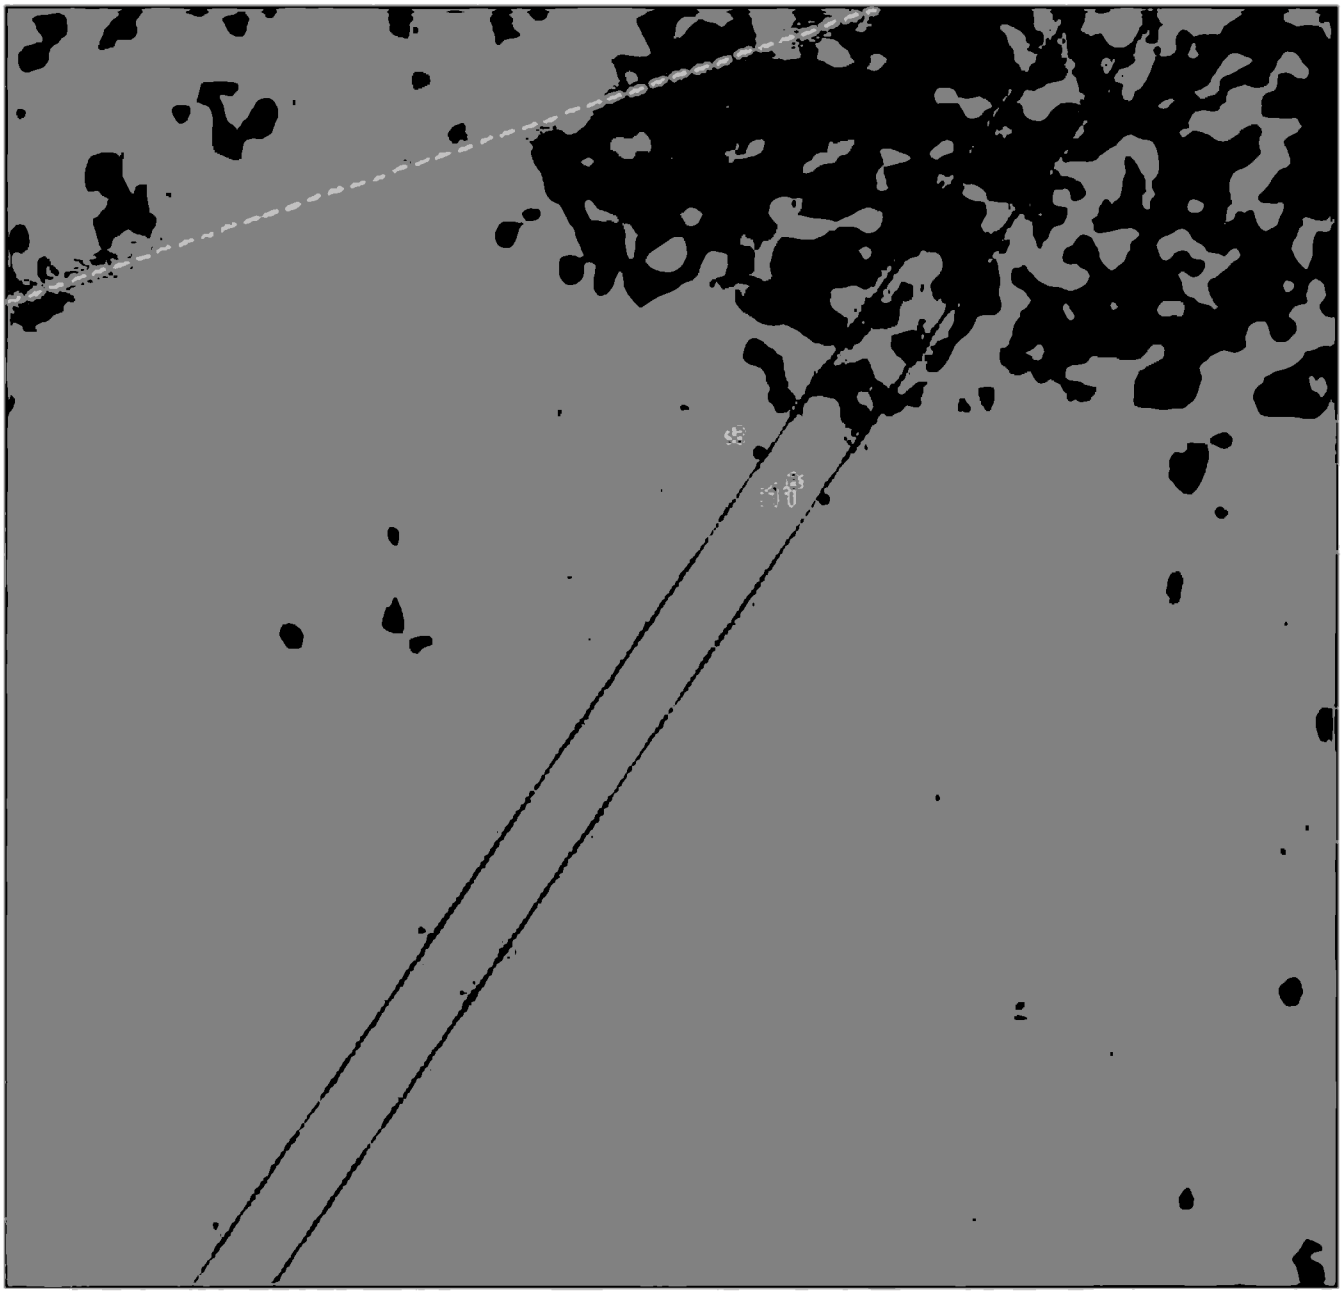

Масштаб 1:2000

Используемые условные знаки и обозначения приведены на отдельной странице в конце раздела.

Подпись _____ *Данильченко Ю. А.* Дата *30 мая 2023 г.*

Место для оттиска печати (при наличии) лица, составившего описание местоположения границ объекта

ГРАФИЧЕСКОЕ ОПИСАНИЕ


местоположения границ населенных пунктов, территориальных зон,
особо охраняемых природных территорий,
зон с особыми условиями использования территории

Публичный сервитут в отношении земель и земельных участков в целях эксплуатации существующего линейного объекта системы электроснабжения «Линейный протяженный объект (ВЛ-110 кВ №203)» и его неотъемлемых технологических частей

(наименование объекта, местоположение границ которого описано)

Схема расположения границ публичного сервитута

Выносной лист №25

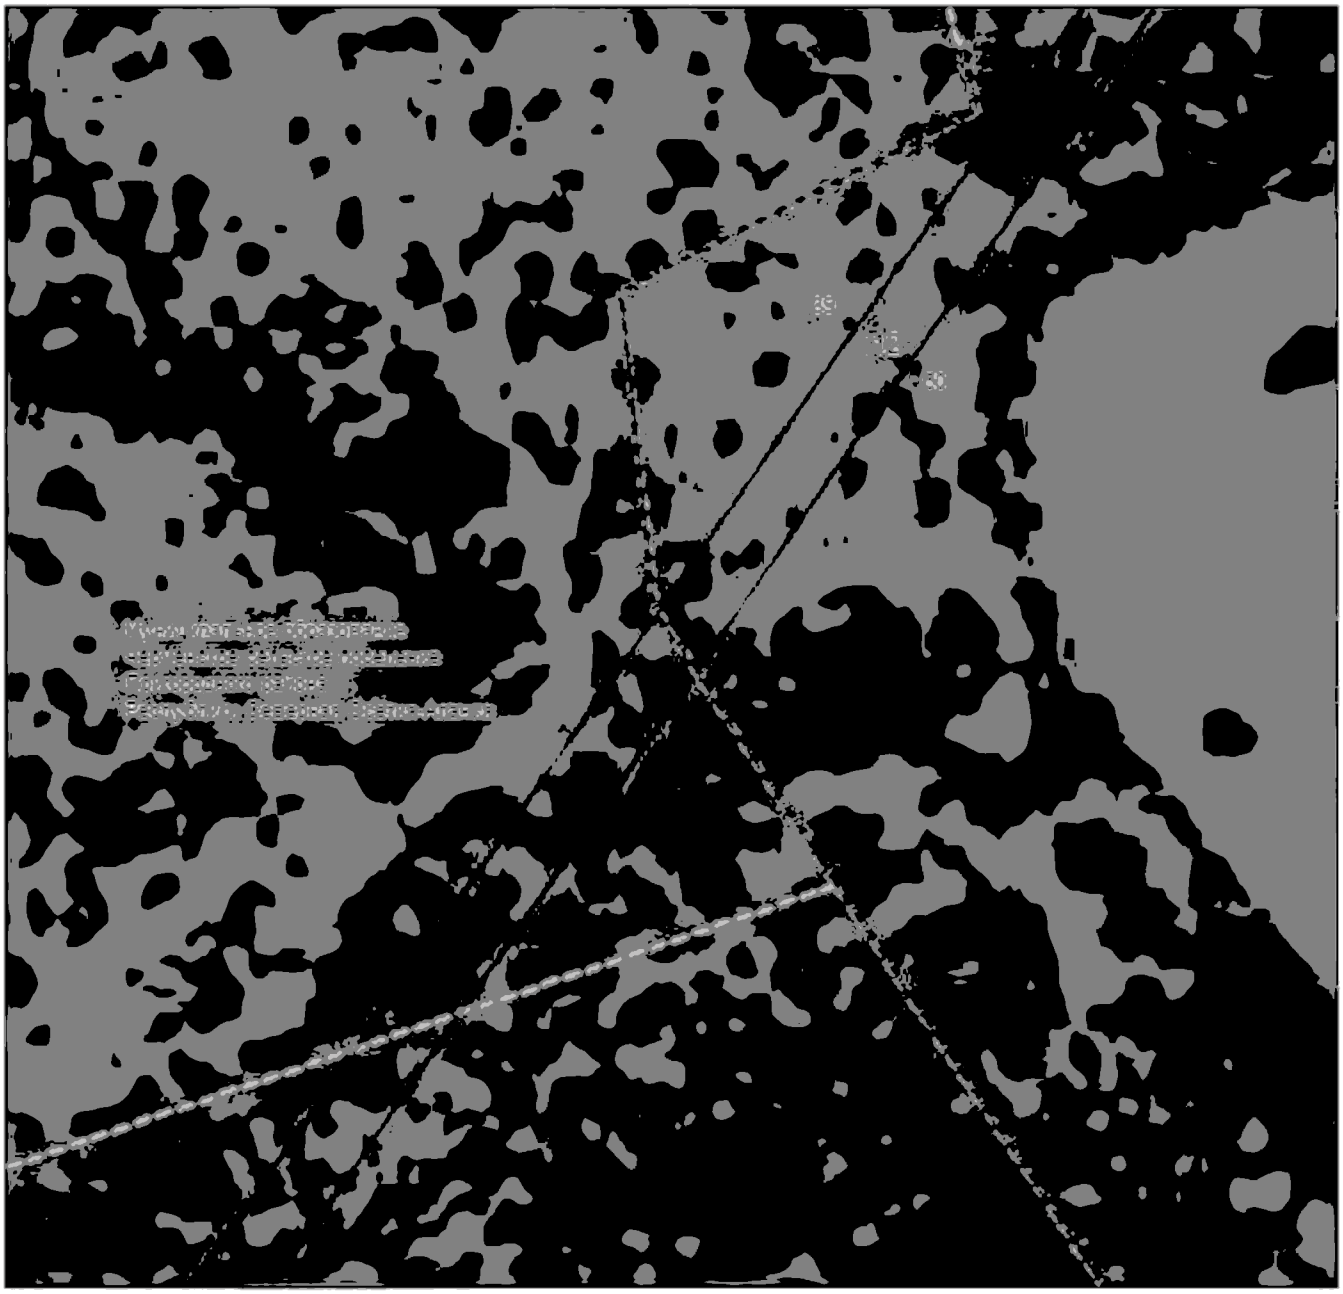

Масштаб 1:2000

Используемые условные знаки и обозначения приведены на отдельной странице в конце раздела.

Подпись _____ *Данильченко Ю. А.* Дата *30 мая 2023 г.*

Место для оттиска печати (при наличии) лица, составившего описание местоположения границ объекта

ГРАФИЧЕСКОЕ ОПИСАНИЕ


местоположения границ населенных пунктов, территориальных зон,
особо охраняемых природных территорий,
зон с особыми условиями использования территории

Публичный сервитут в отношении земель и земельных участков в целях эксплуатации существующего линейного объекта системы электроснабжения «Линейный протяженный объект (ВЛ-110 кВ №203)» и его неотъемлемых технологических частей

(наименование объекта, местоположение границ которого описано)

Схема расположения границ публичного сервитута

Выносной лист №26

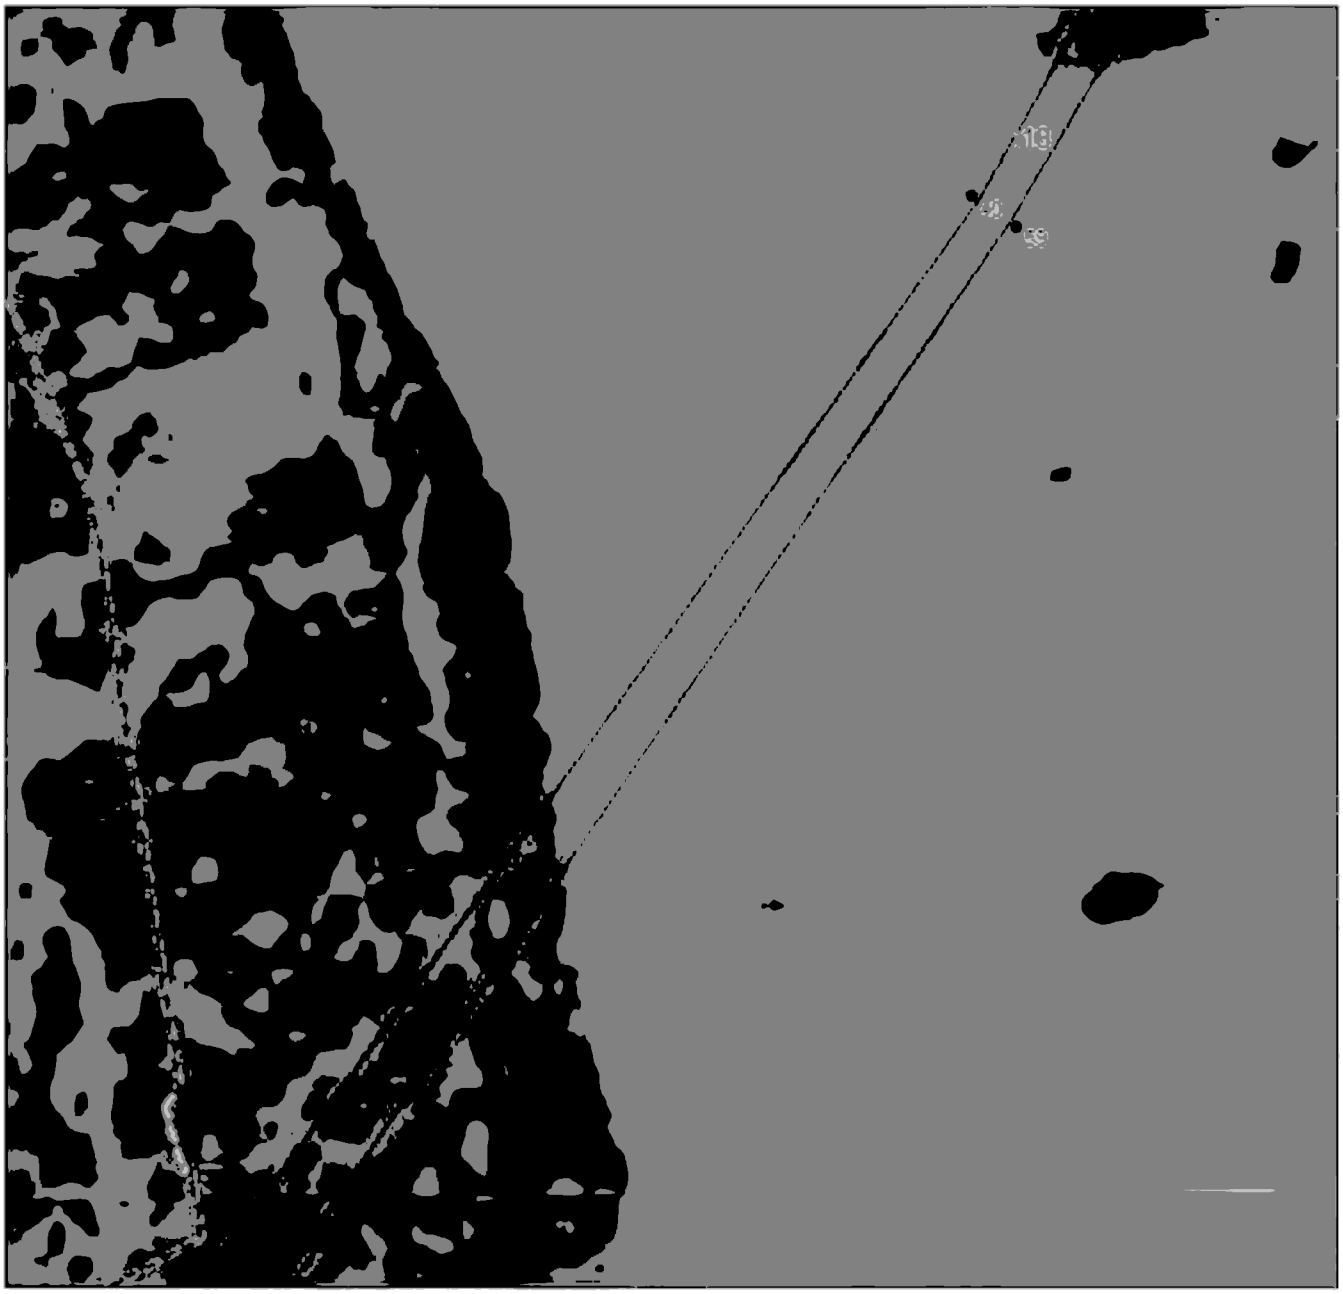

Масштаб 1:2000

Используемые условные знаки и обозначения приведены на отдельной странице в конце раздела.

Подпись _____ *Данильченко Ю. А.* Дата *30 мая 2023 г.*

Место для оттиска печати (при наличии) лица, составившего описание местоположения границ объекта

ГРАФИЧЕСКОЕ ОПИСАНИЕ


местоположения границ населенных пунктов, территориальных зон,
особо охраняемых природных территорий,
зон с особыми условиями использования территории

Публичный сервитут в отношении земель и земельных участков в целях эксплуатации существующего линейного объекта системы электроснабжения «Линейный протяженный объект (ВЛ-110 кВ №203)» и его неотъемлемых технологических частей

(наименование объекта, местоположение границ которого описано)

Схема расположения границ публичного сервитута

Выносной лист №27

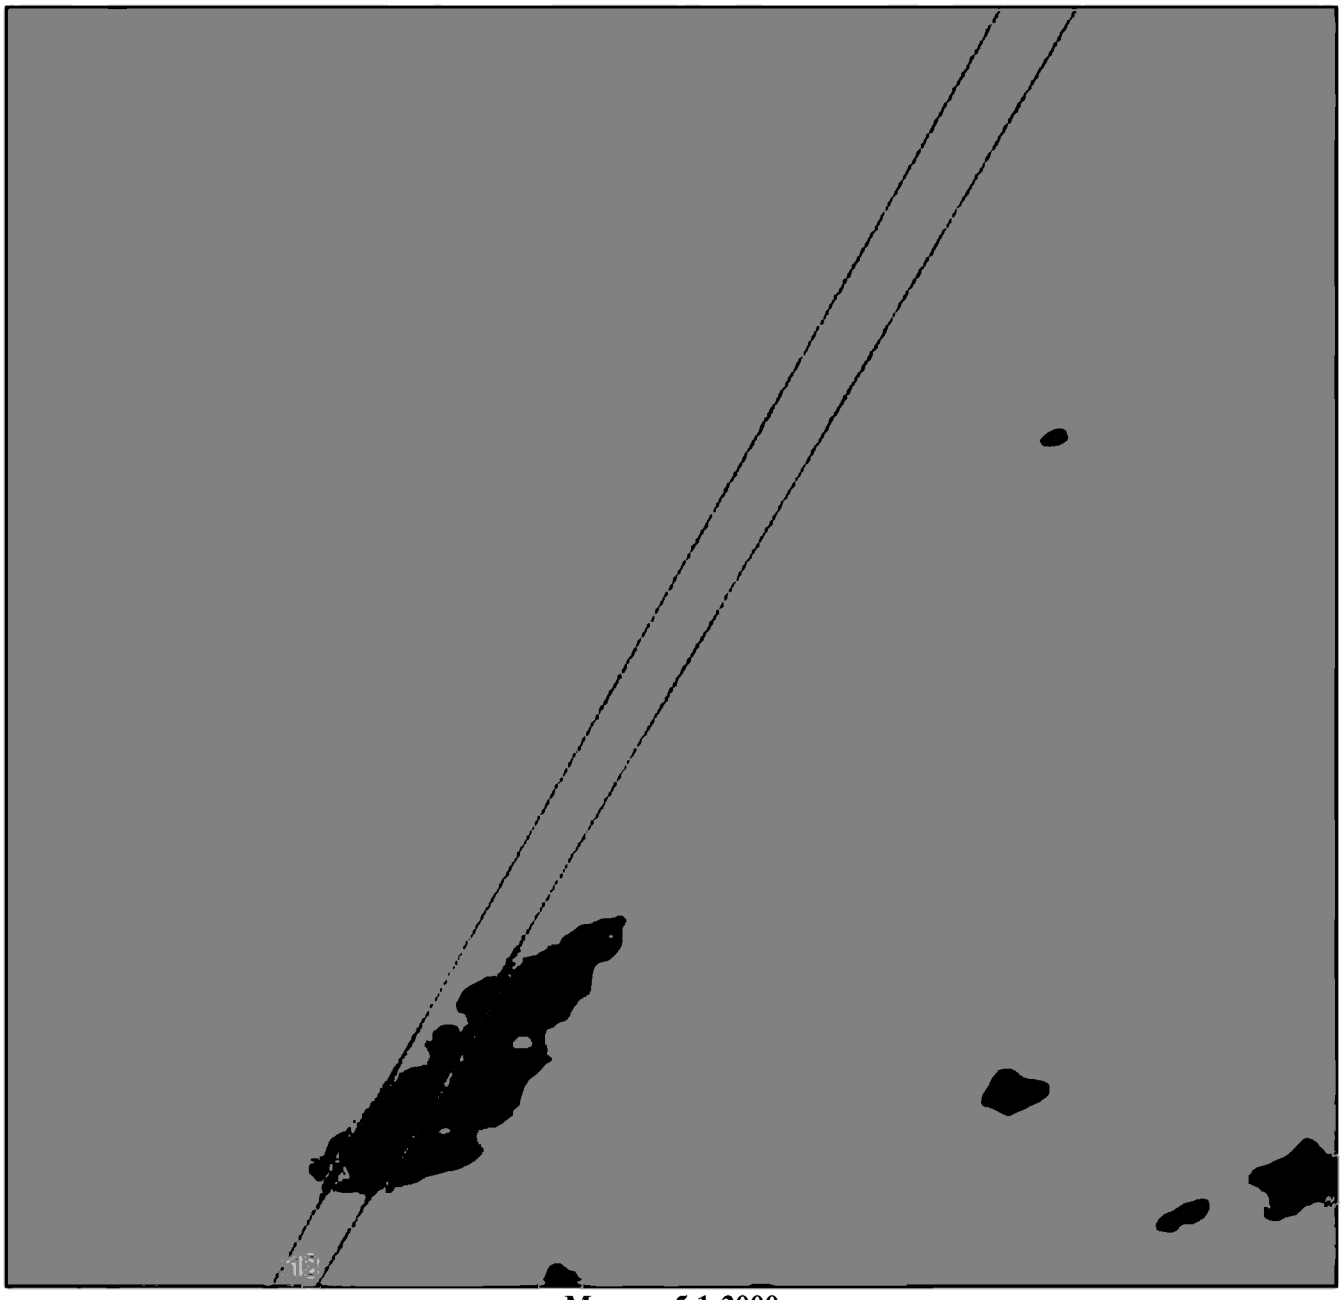

Масштаб 1:2000

Используемые условные знаки и обозначения приведены на отдельной странице в конце раздела.

Подпись _____ *Данильченко Ю. А.* Дата *30 мая 2023 г.*

Место для оттиска печати (при наличии) лица, составившего описание местоположения границ объекта

ГРАФИЧЕСКОЕ ОПИСАНИЕ


местоположения границ населенных пунктов, территориальных зон,
особо охраняемых природных территорий,
зон с особыми условиями использования территории

Публичный сервитут в отношении земель и земельных участков в целях эксплуатации существующего линейного объекта системы электроснабжения «Линейный протяженный объект (ВЛ-110 кВ №203)» и его неотъемлемых технологических частей

(наименование объекта, местоположение границ которого описано)

Схема расположения границ публичного сервитута

Выносной лист №28

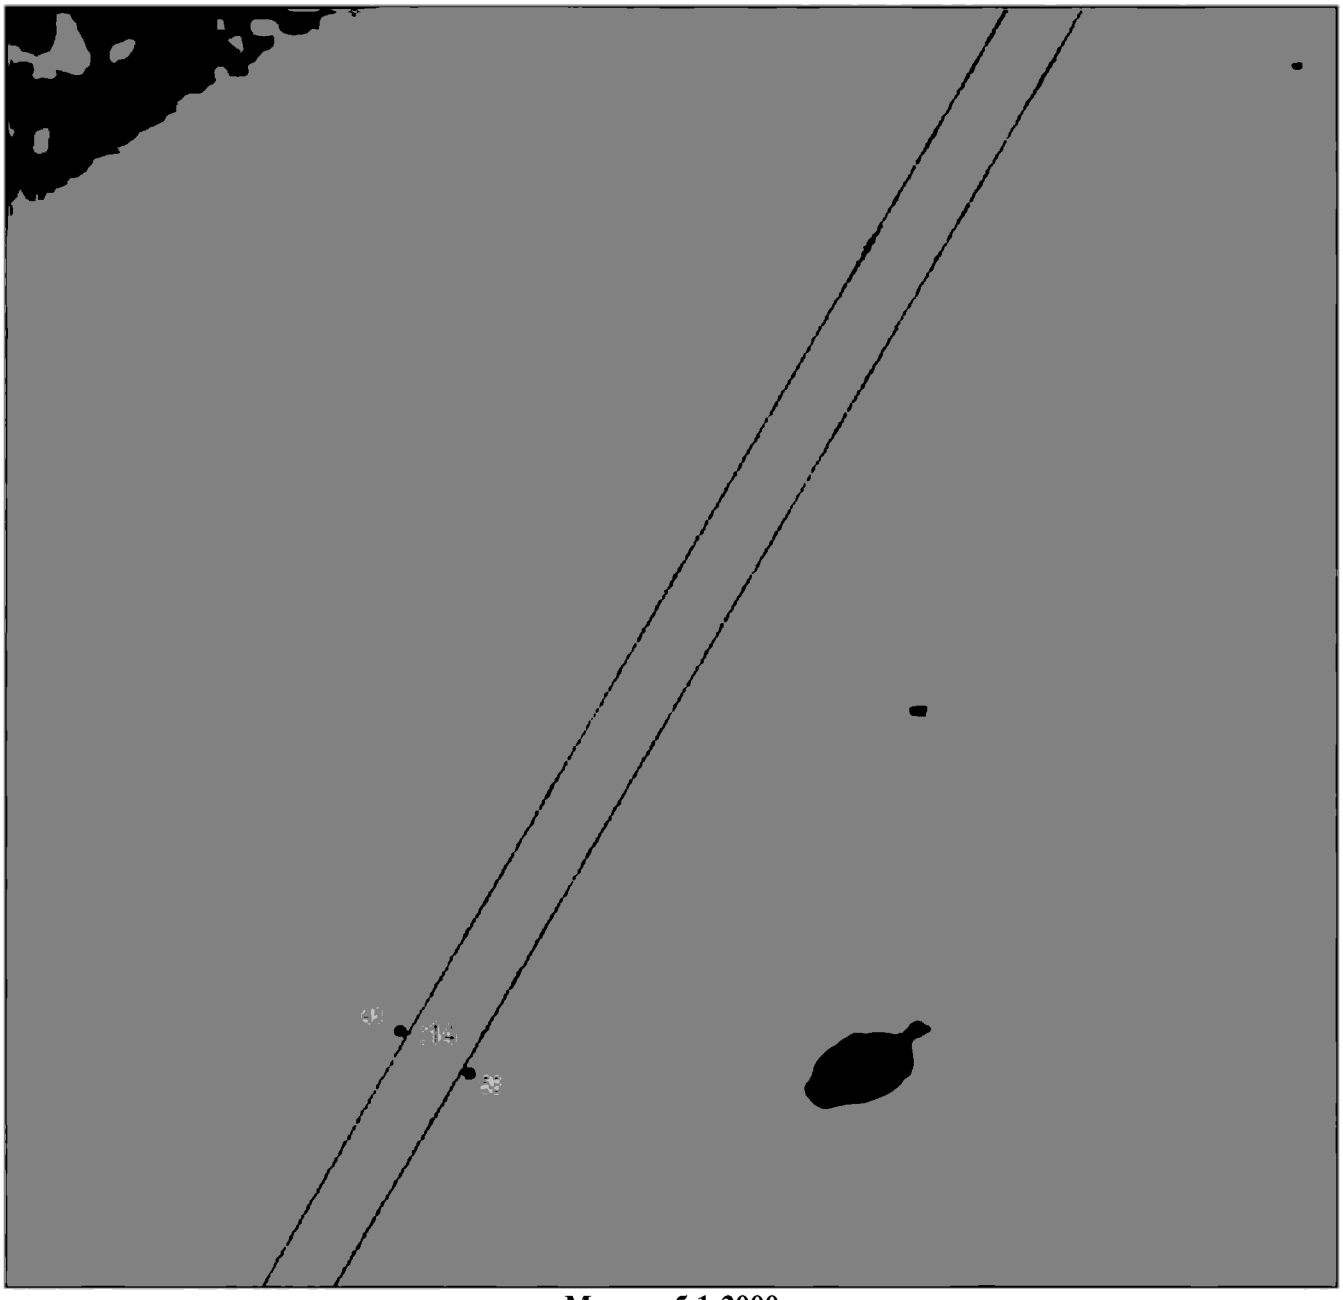

Масштаб 1:2000

Используемые условные знаки и обозначения приведены на отдельной странице в конце раздела.

Подпись _____ *Данильченко Ю. А.* Дата *30 мая 2023 г.*

Место для оттиска печати (при наличии) лица, составившего описание местоположения границ объекта

ГРАФИЧЕСКОЕ ОПИСАНИЕ


местоположения границ населенных пунктов, территориальных зон,
особо охраняемых природных территорий,
зон с особыми условиями использования территории

Публичный сервитут в отношении земель и земельных участков в целях эксплуатации существующего линейного объекта системы электроснабжения «Линейный протяженный объект (ВЛ-110 кВ №203)» и его неотъемлемых технологических частей

(наименование объекта, местоположение границ которого описано)

Схема расположения границ публичного сервитута

Выносной лист №29

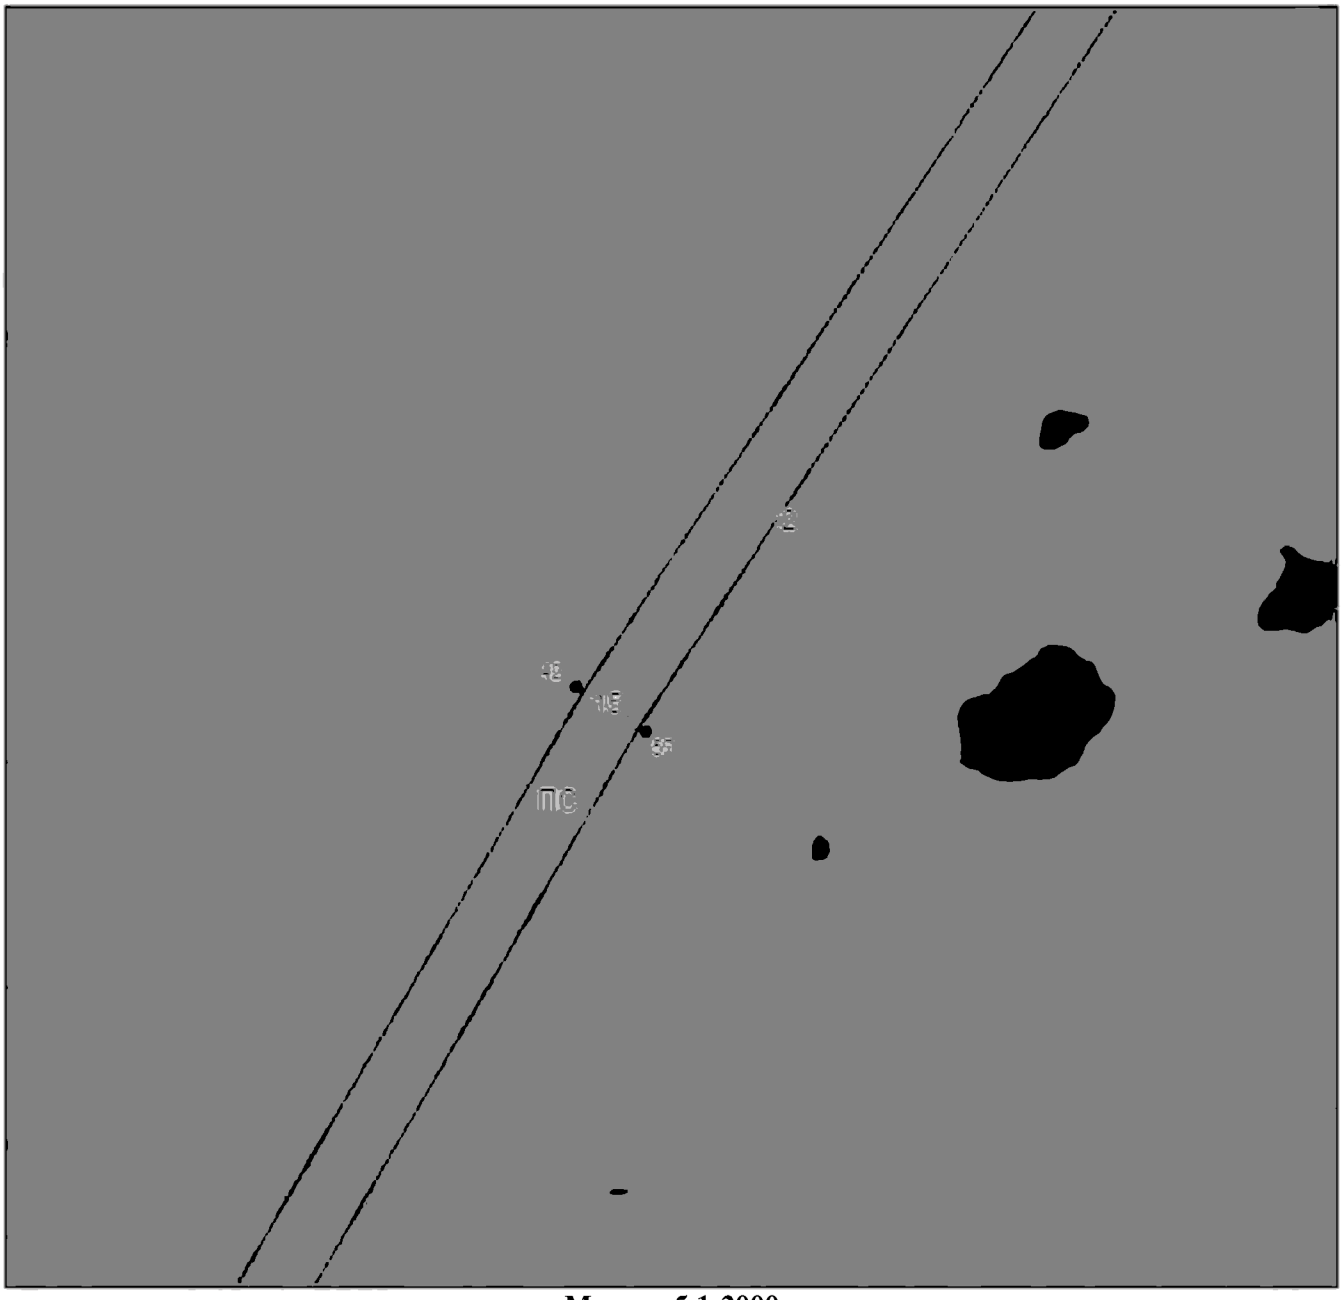

Масштаб 1:2000

Используемые условные знаки и обозначения приведены на отдельной странице в конце раздела.

Подпись _____ *Данильченко Ю. А.* Дата *30 мая 2023 г.*

Место для оттиска печати (при наличии) лица, составившего описание местоположения границ объекта

ГРАФИЧЕСКОЕ ОПИСАНИЕ


местоположения границ населенных пунктов, территориальных зон,
особо охраняемых природных территорий,
зон с особыми условиями использования территории

Публичный сервитут в отношении земель и земельных участков в целях эксплуатации существующего линейного объекта системы электроснабжения «Линейный протяженный объект (ВЛ-110 кВ №203)» и его неотъемлемых технологических частей

(наименование объекта, местоположение границ которого описано)

Схема расположения границ публичного сервитута

Выносной лист №30

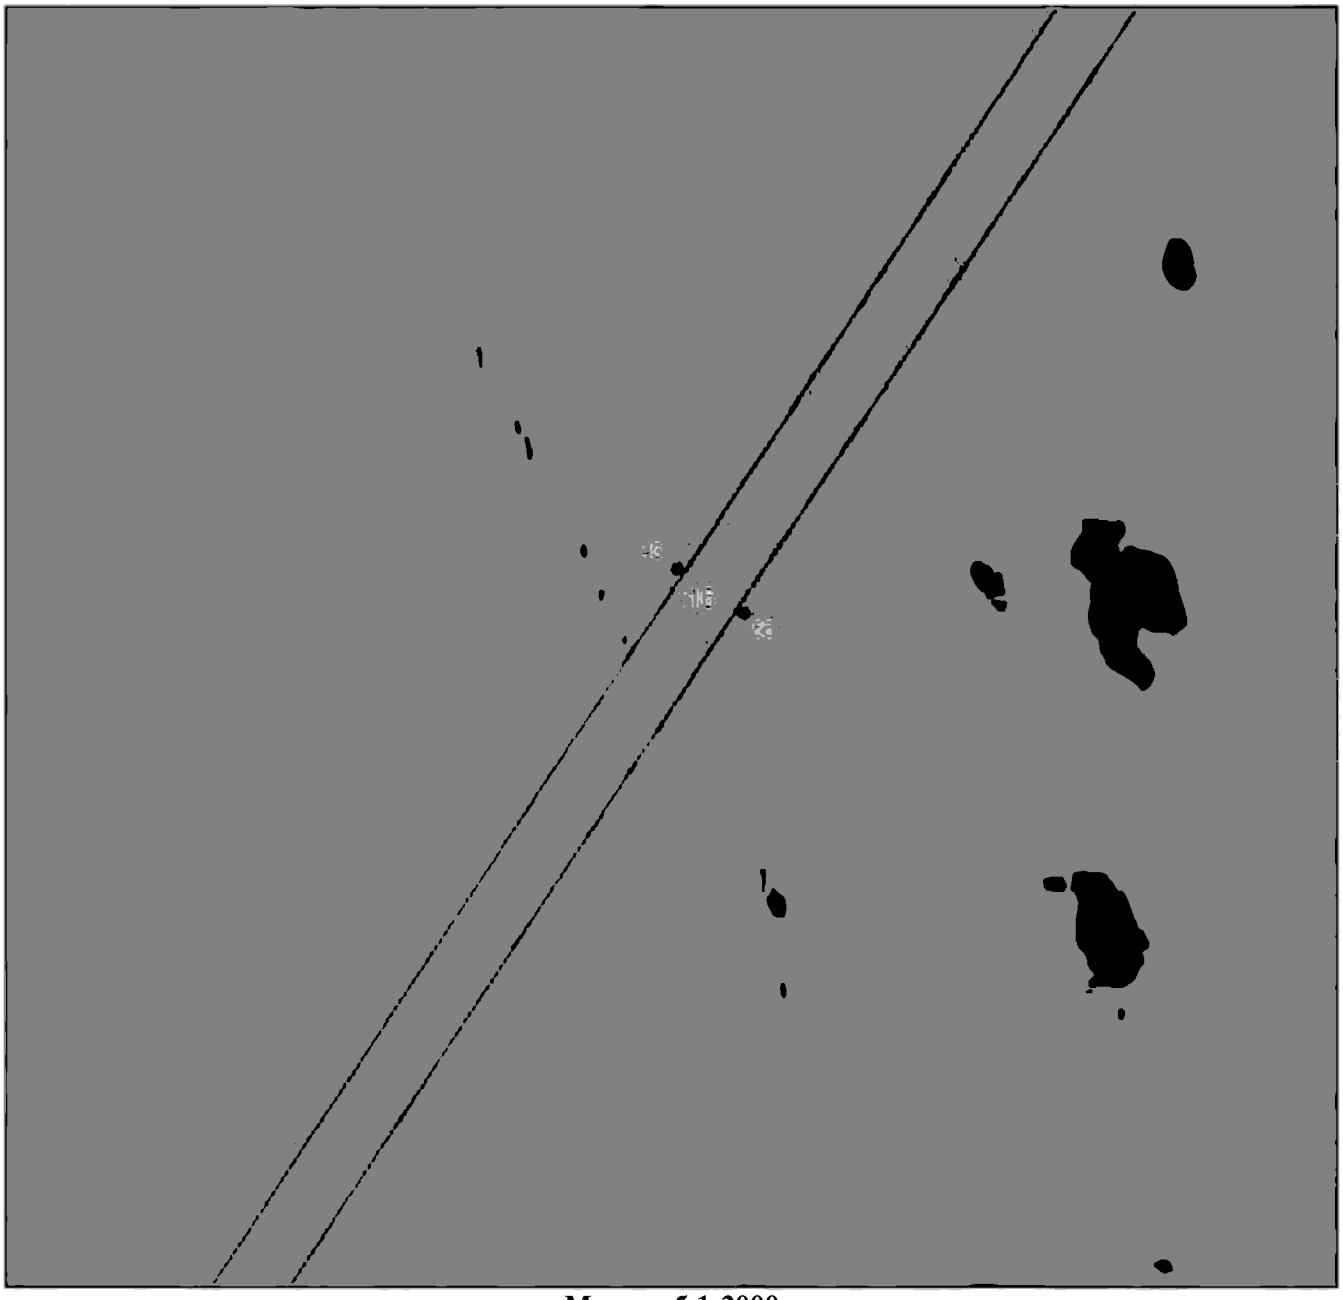

Масштаб 1:2000

Используемые условные знаки и обозначения приведены на отдельной странице в конце раздела.

Подпись _____ *Данильченко Ю. А.* Дата *30 мая 2023 г.*

Место для оттиска печати (при наличии) лица, составившего описание местоположения границ объекта

ГРАФИЧЕСКОЕ ОПИСАНИЕ


местоположения границ населенных пунктов, территориальных зон,
особо охраняемых природных территорий,
зон с особыми условиями использования территории

Публичный сервитут в отношении земель и земельных участков в целях эксплуатации существующего линейного объекта системы электроснабжения «Линейный протяженный объект (ВЛ-110 кВ №203)» и его неотъемлемых технологических частей

(наименование объекта, местоположение границ которого описано)

Схема расположения границ публичного сервитута

Выносной лист №31

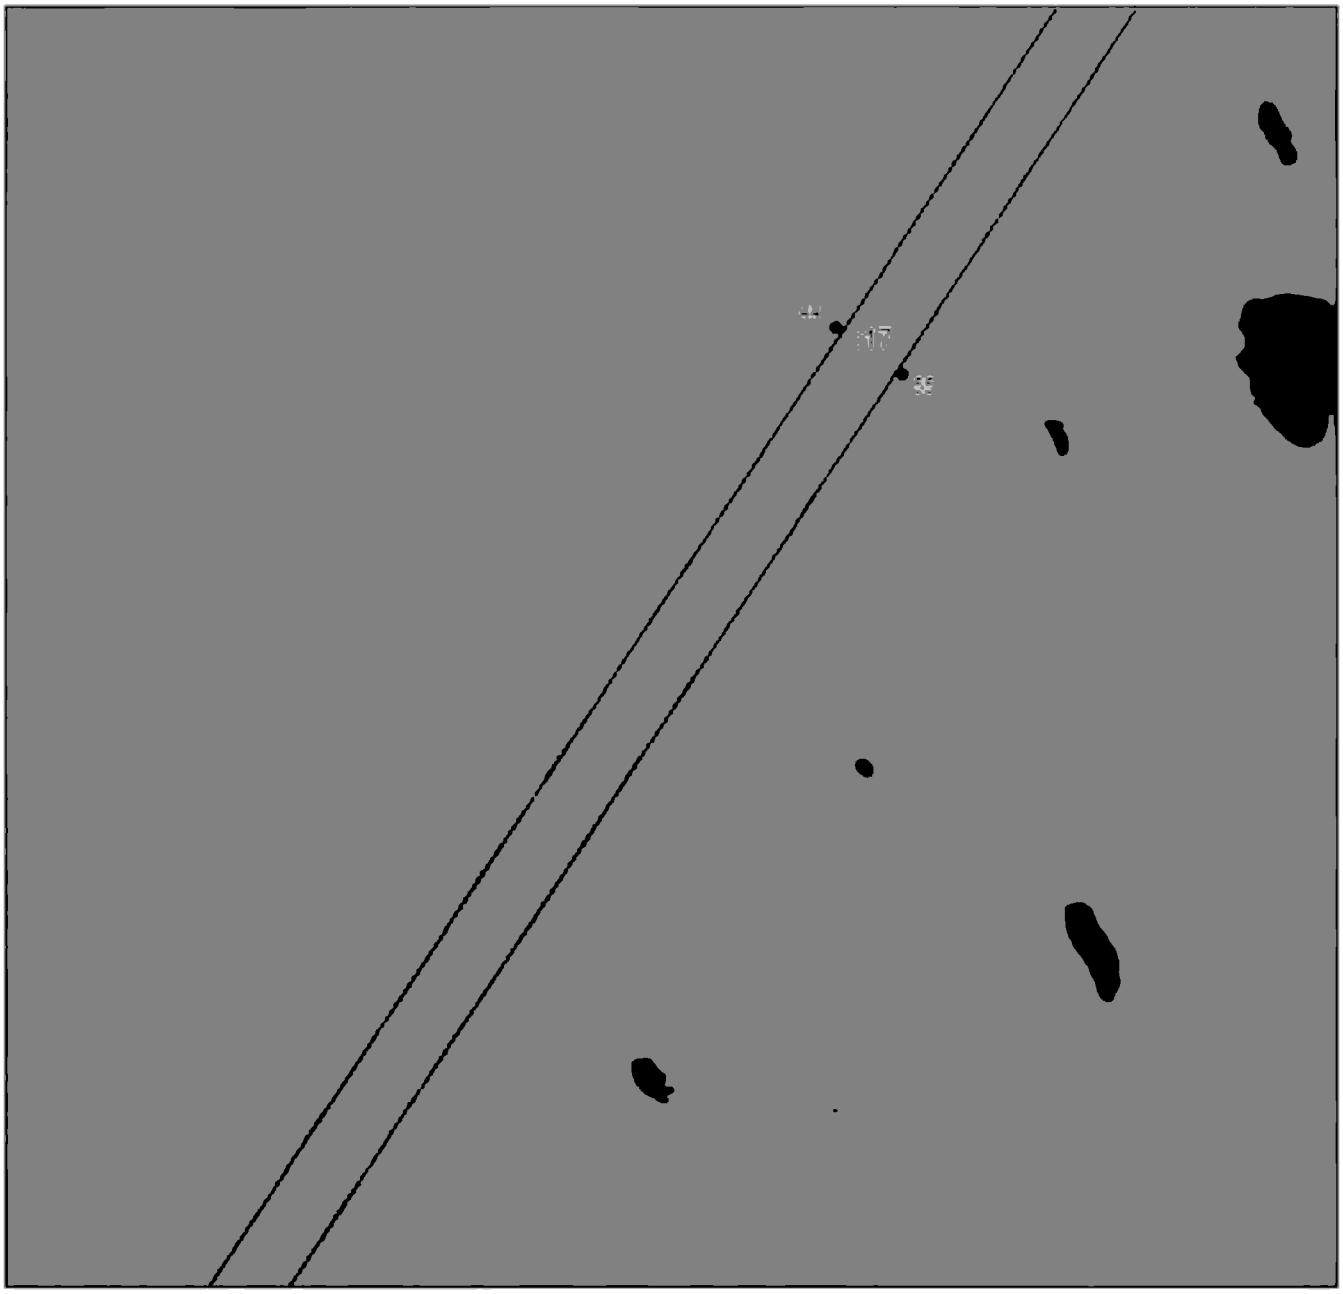

Масштаб 1:2000

Используемые условные знаки и обозначения приведены на отдельной странице в конце раздела.

Подпись _____ *Данильченко Ю. А.* Дата *30 мая 2023 г.*

Место для оттиска печати (при наличии) лица, составившего описание местоположения границ объекта

ГРАФИЧЕСКОЕ ОПИСАНИЕ


местоположения границ населенных пунктов, территориальных зон,
особо охраняемых природных территорий,
зон с особыми условиями использования территории

Публичный сервитут в отношении земель и земельных участков в целях эксплуатации существующего линейного объекта системы электроснабжения «Линейный протяженный объект (ВЛ-110 кВ №203)» и его неотъемлемых технологических частей

(наименование объекта, местоположение границ которого описано)

Схема расположения границ публичного сервитута

Выносной лист №32

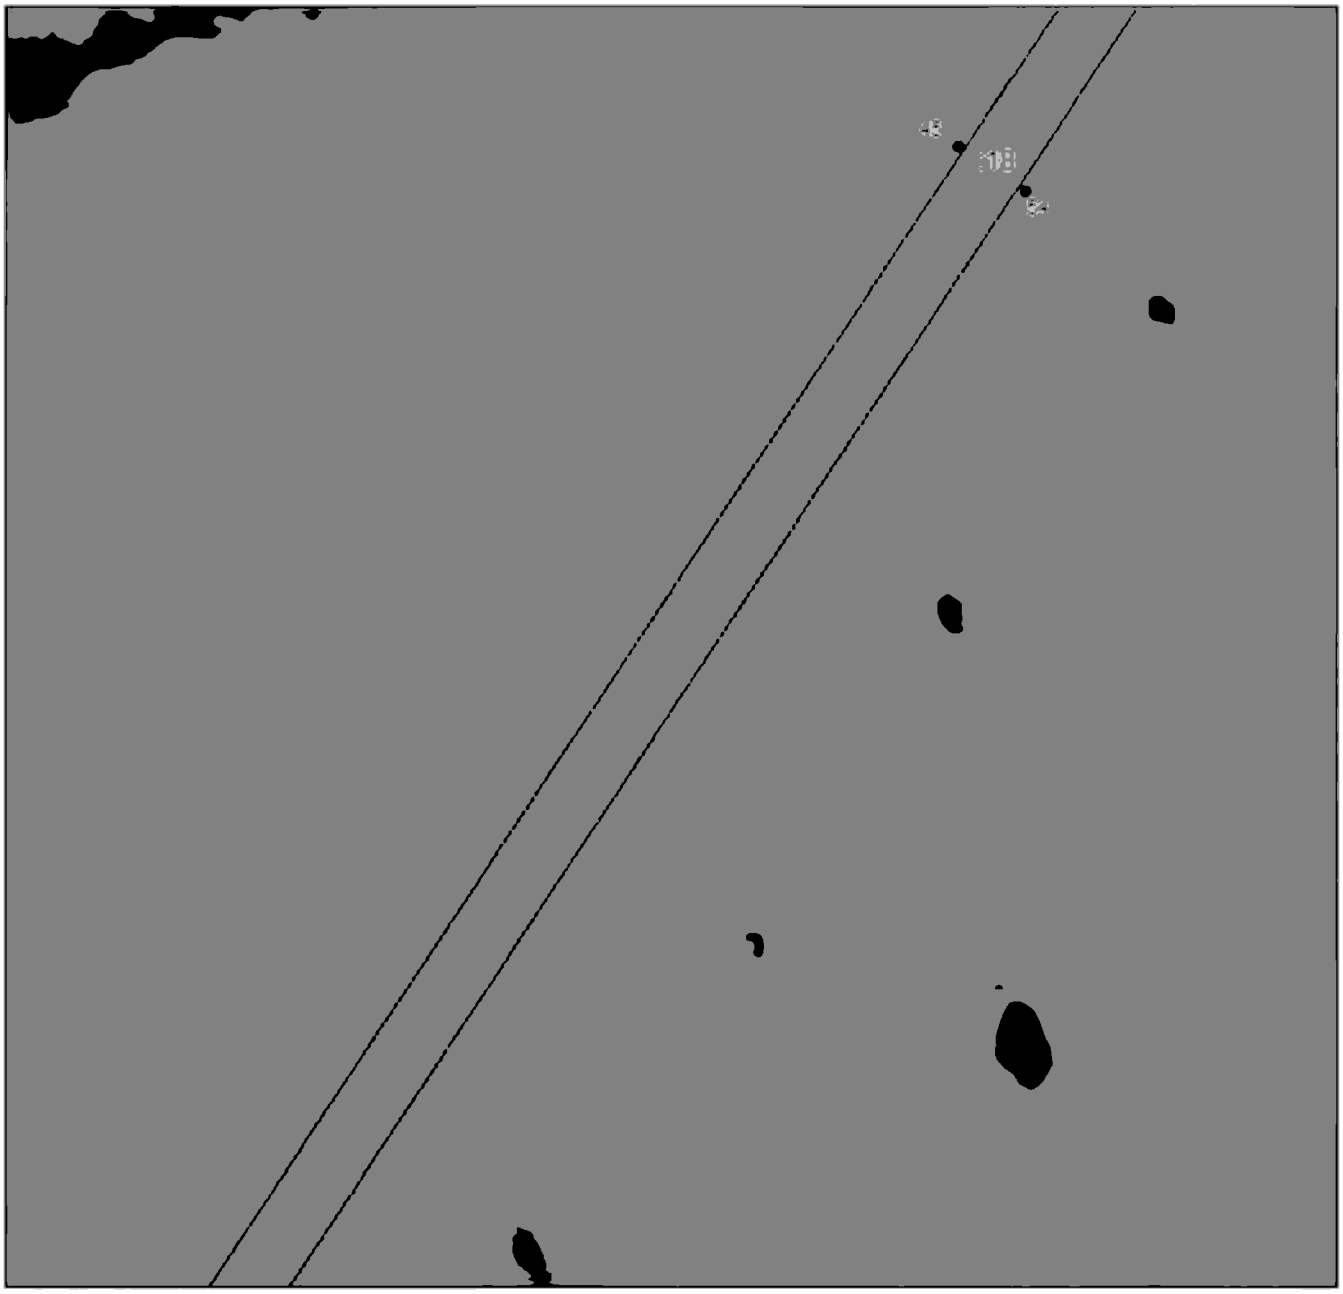

Масштаб 1:2000

Используемые условные знаки и обозначения приведены на отдельной странице в конце раздела.

Подпись *Данильченко Ю. А.* Дата *30 мая 2023 г.*

Место для оттиска печати (при наличии) лица, составившего описание местоположения границ объекта

ГРАФИЧЕСКОЕ ОПИСАНИЕ


местоположения границ населенных пунктов, территориальных зон,
особо охраняемых природных территорий,
зон с особыми условиями использования территории

Публичный сервитут в отношении земель и земельных участков в целях эксплуатации существующего линейного объекта системы электроснабжения «Линейный протяженный объект (ВЛ-110 кВ №203)» и его неотъемлемых технологических частей

(наименование объекта, местоположение границ которого описано)

Схема расположения границ публичного сервитута

Выносной лист №33

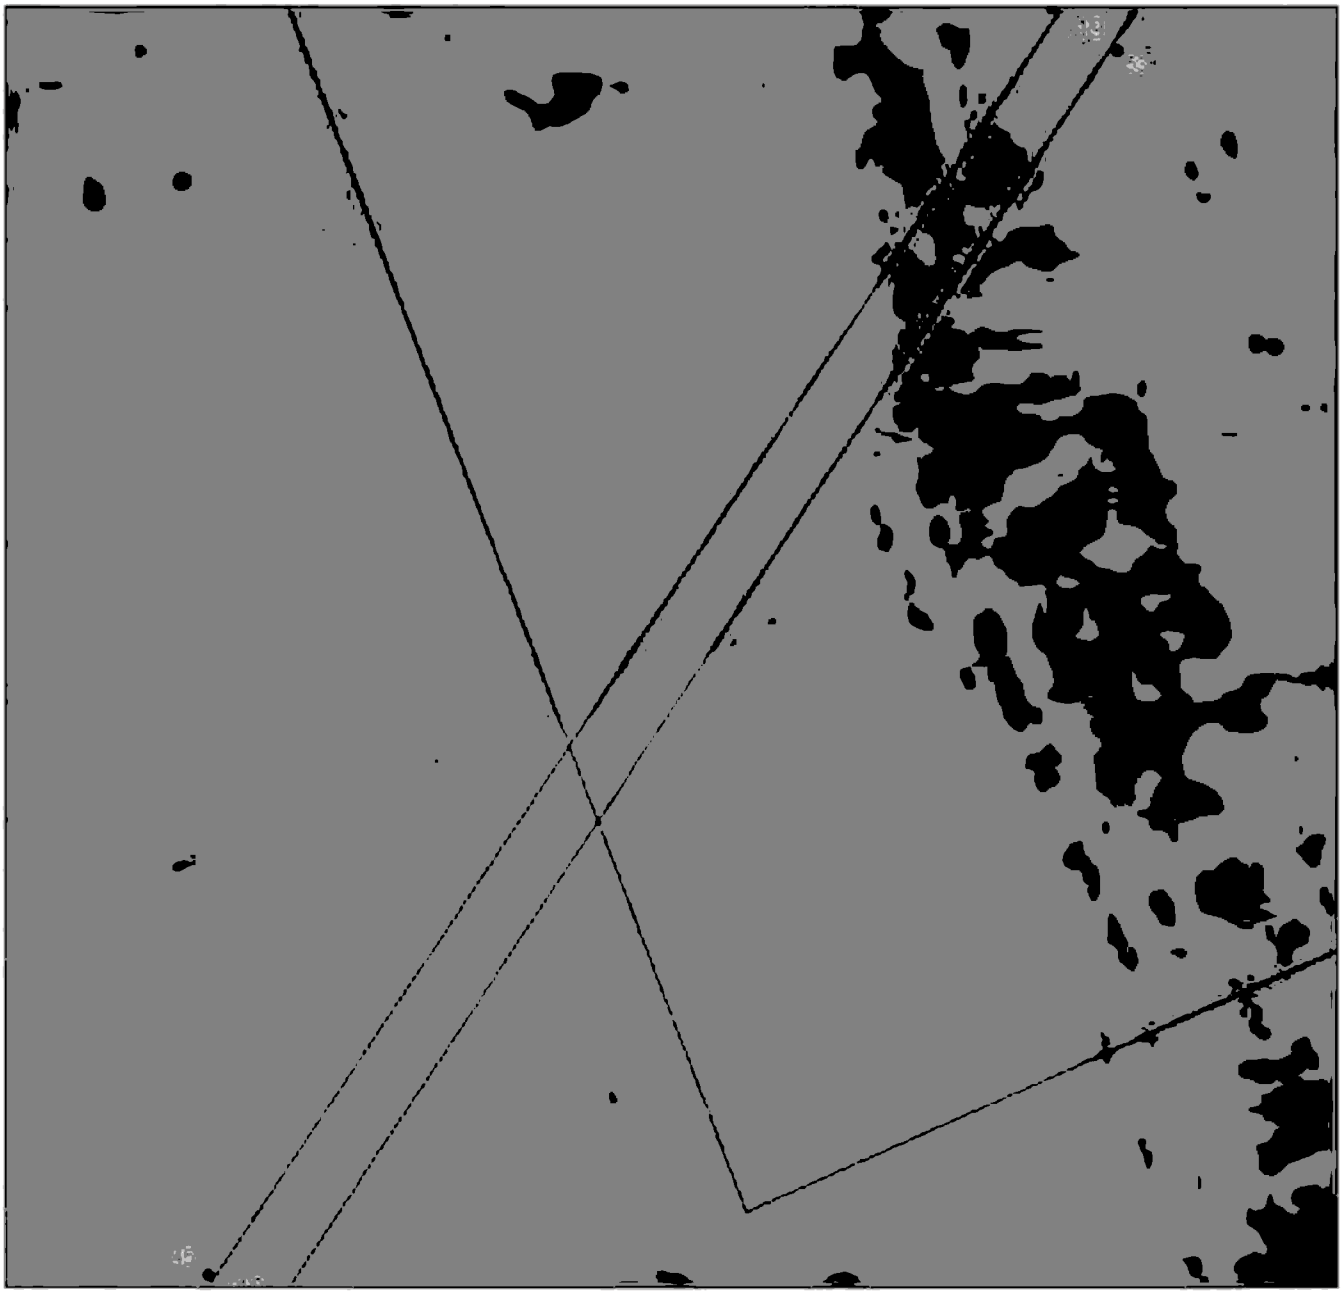

Масштаб 1:2000

Используемые условные знаки и обозначения приведены на отдельной странице в конце раздела.

Подпись _____ *Данильченко Ю. А.* Дата *30 мая 2023 г.*

Место для оттиска печати (при наличии) лица, составившего описание местоположения границ объекта

ГРАФИЧЕСКОЕ ОПИСАНИЕ


местоположения границ населенных пунктов, территориальных зон,
особо охраняемых природных территорий,
зон с особыми условиями использования территории

Публичный сервитут в отношении земель и земельных участков в целях эксплуатации существующего линейного объекта системы электроснабжения «Линейный протяженный объект (ВЛ-110 кВ №203)» и его неотъемлемых технологических частей

(наименование объекта, местоположение границ которого описано)

Схема расположения границ публичного сервитута

Выносной лист №34

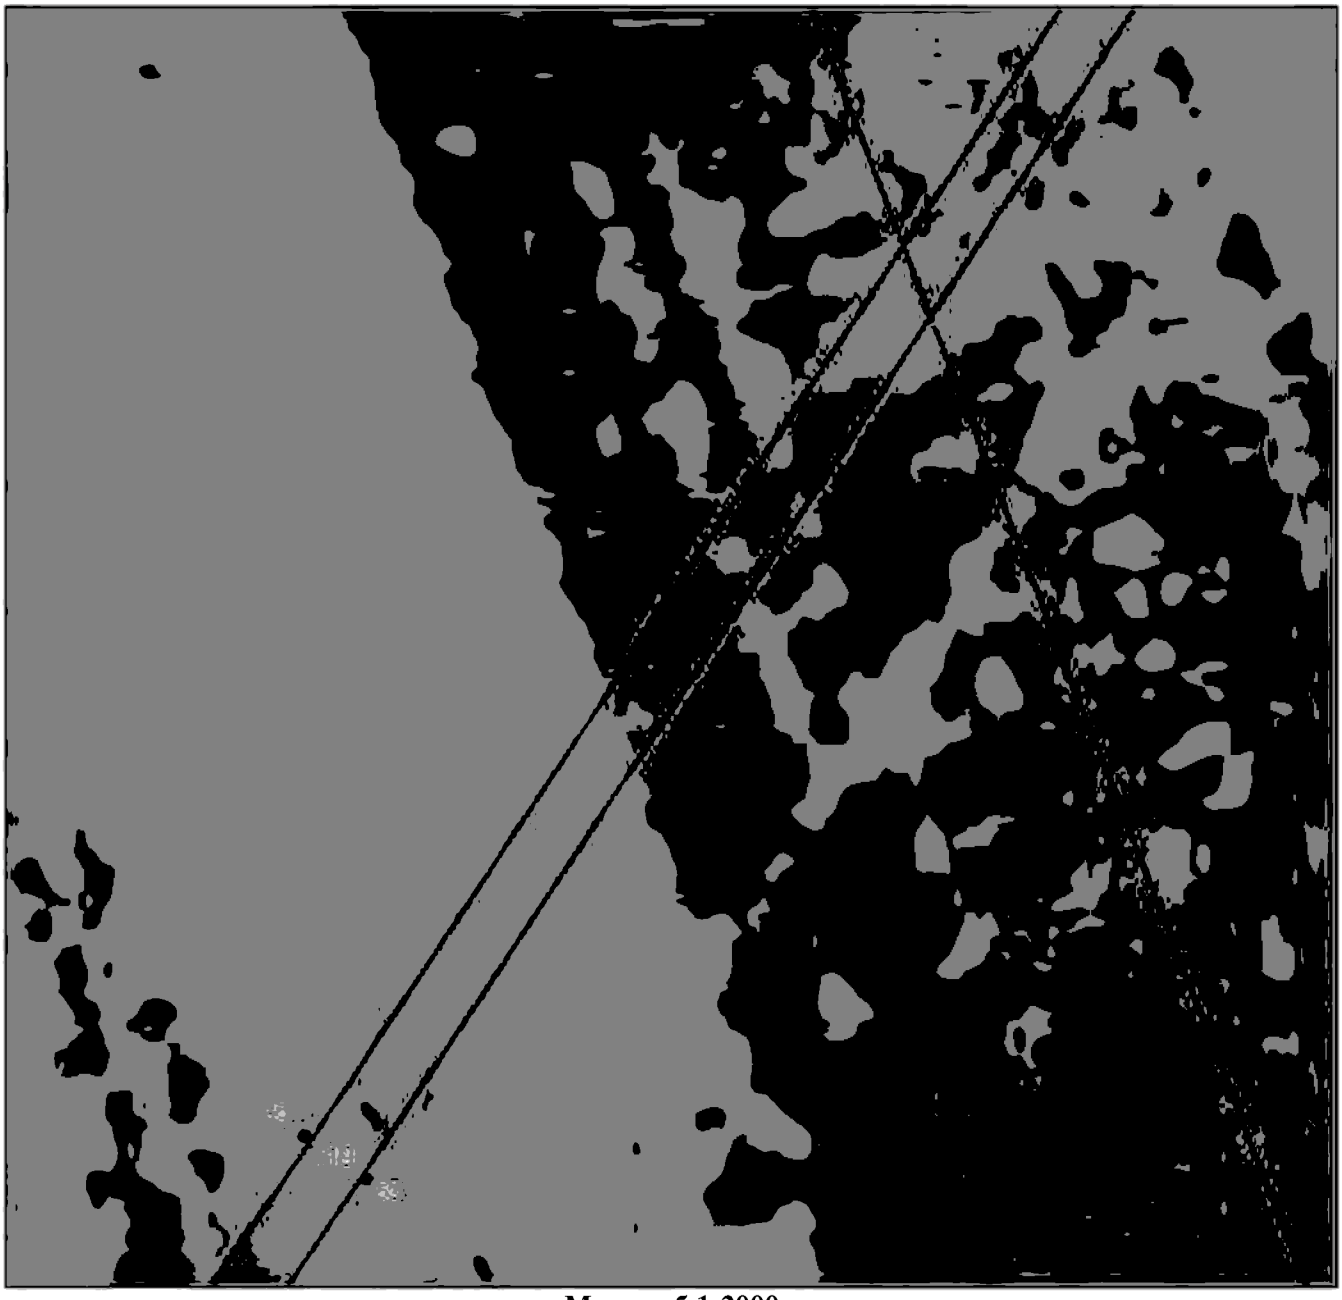

Масштаб 1:2000

Используемые условные знаки и обозначения приведены на отдельной странице в конце раздела.

Подпись _____ *Канильченко Ю. А.* Дата *30 мая 2023 г.*

Место для отиска печати (при наличии) лица, составившего описание местоположения границ объекта

ГРАФИЧЕСКОЕ ОПИСАНИЕ


местоположения границ населенных пунктов, территориальных зон,
особо охраняемых природных территорий,
зон с особыми условиями использования территории

Публичный сервитут в отношении земель и земельных участков в целях эксплуатации существующего линейного объекта системы электроснабжения «Линейный протяженный объект (ВЛ-110 кВ №203)» и его неотъемлемых технологических частей

(наименование объекта, местоположение границ которого описано)

Схема расположения границ публичного сервитута

Выносной лист №35

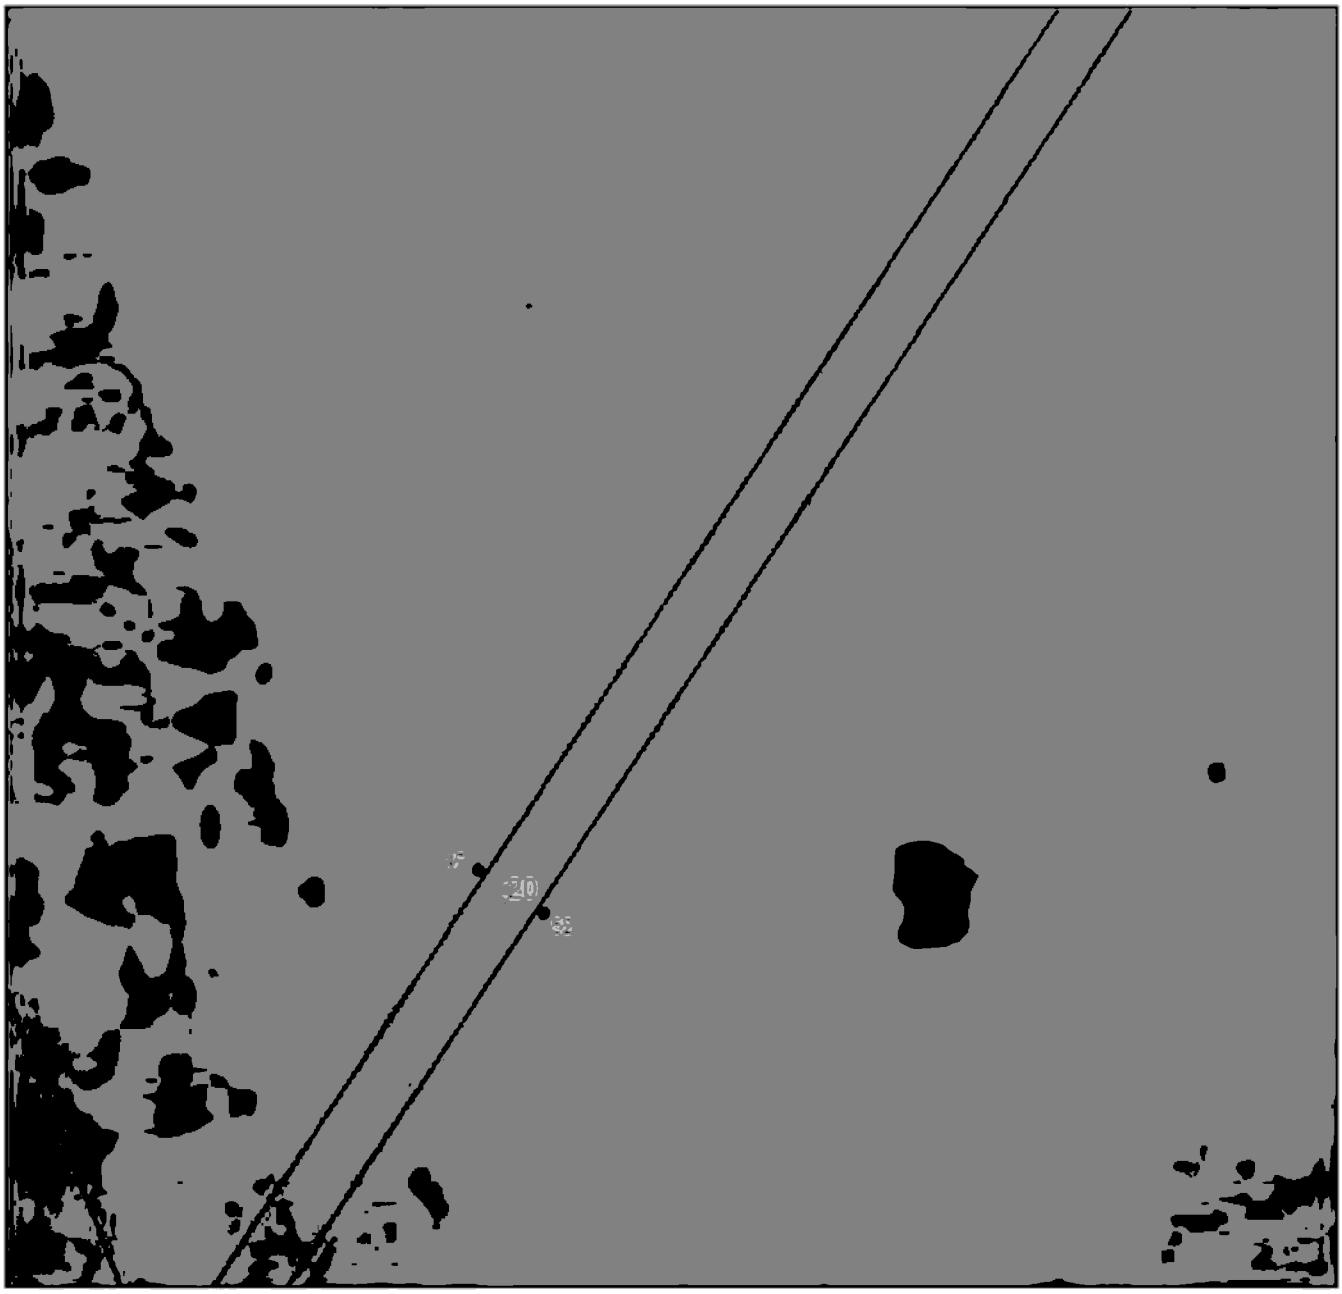

Масштаб 1:2000

Используемые условные знаки и обозначения приведены на отдельной странице в конце раздела.

Подпись _____ *Данильченко Ю. А.* Дата *30 мая 2023 г.*

Место для оттиска печати (при наличии) лица, составившего описание местоположения границ объекта

ГРАФИЧЕСКОЕ ОПИСАНИЕ


местоположения границ населенных пунктов, территориальных зон,
особо охраняемых природных территорий,
зон с особыми условиями использования территории

Публичный сервитут в отношении земель и земельных участков в целях эксплуатации существующего линейного объекта системы электроснабжения «Линейный протяженный объект (ВЛ-110 кВ №203)» и его неотъемлемых технологических частей

(наименование объекта, местоположение границ которого описано)

Схема расположения границ публичного сервитута

Выносной лист №36

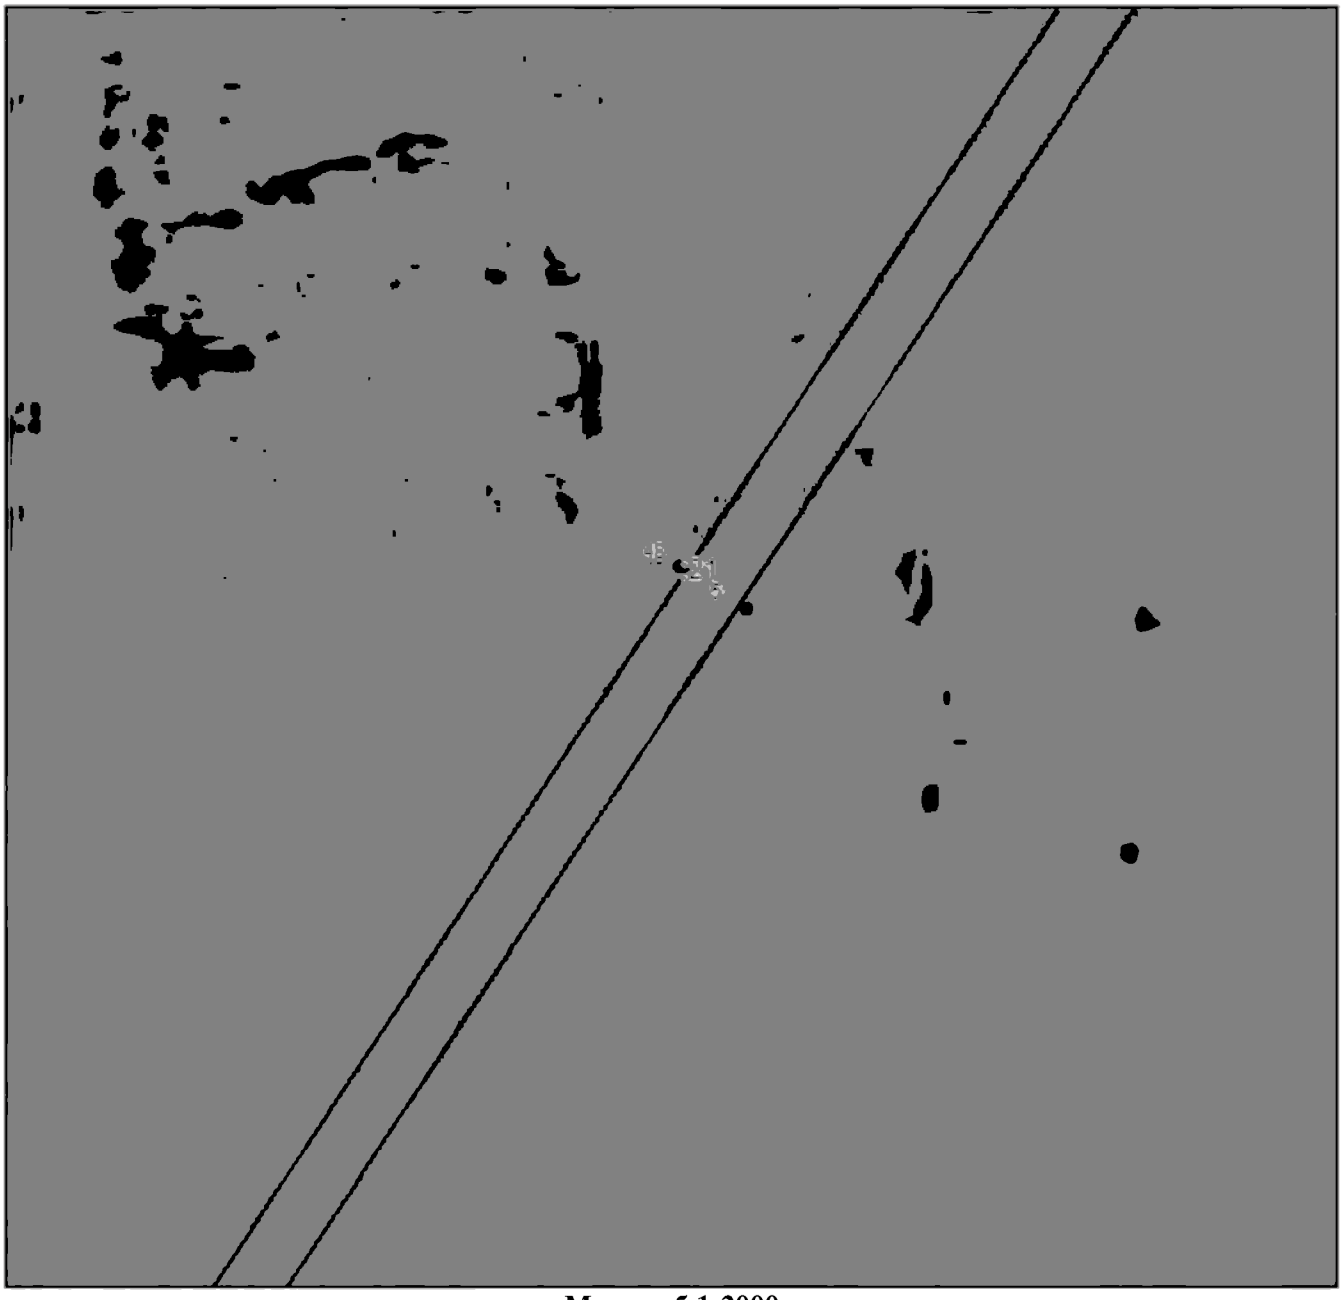

Масштаб 1:2000

Используемые условные знаки и обозначения приведены на отдельной странице в конце раздела.

Подпись _____ *Данильченко Ю. А.* Дата *30 мая 2023 г.*

Место для оттиска печати (при наличии) лица, составившего описание местоположения границ объекта

ГРАФИЧЕСКОЕ ОПИСАНИЕ


местоположения границ населенных пунктов, территориальных зон,
особо охраняемых природных территорий,
зон с особыми условиями использования территории

Публичный сервитут в отношении земель и земельных участков в целях эксплуатации существующего линейного объекта системы электроснабжения «Линейный протяженный объект (ВЛ-110 кВ №203)» и его неотъемлемых технологических частей

(наименование объекта, местоположение границ которого описано)

Схема расположения границ публичного сервитута

Выносной лист №37

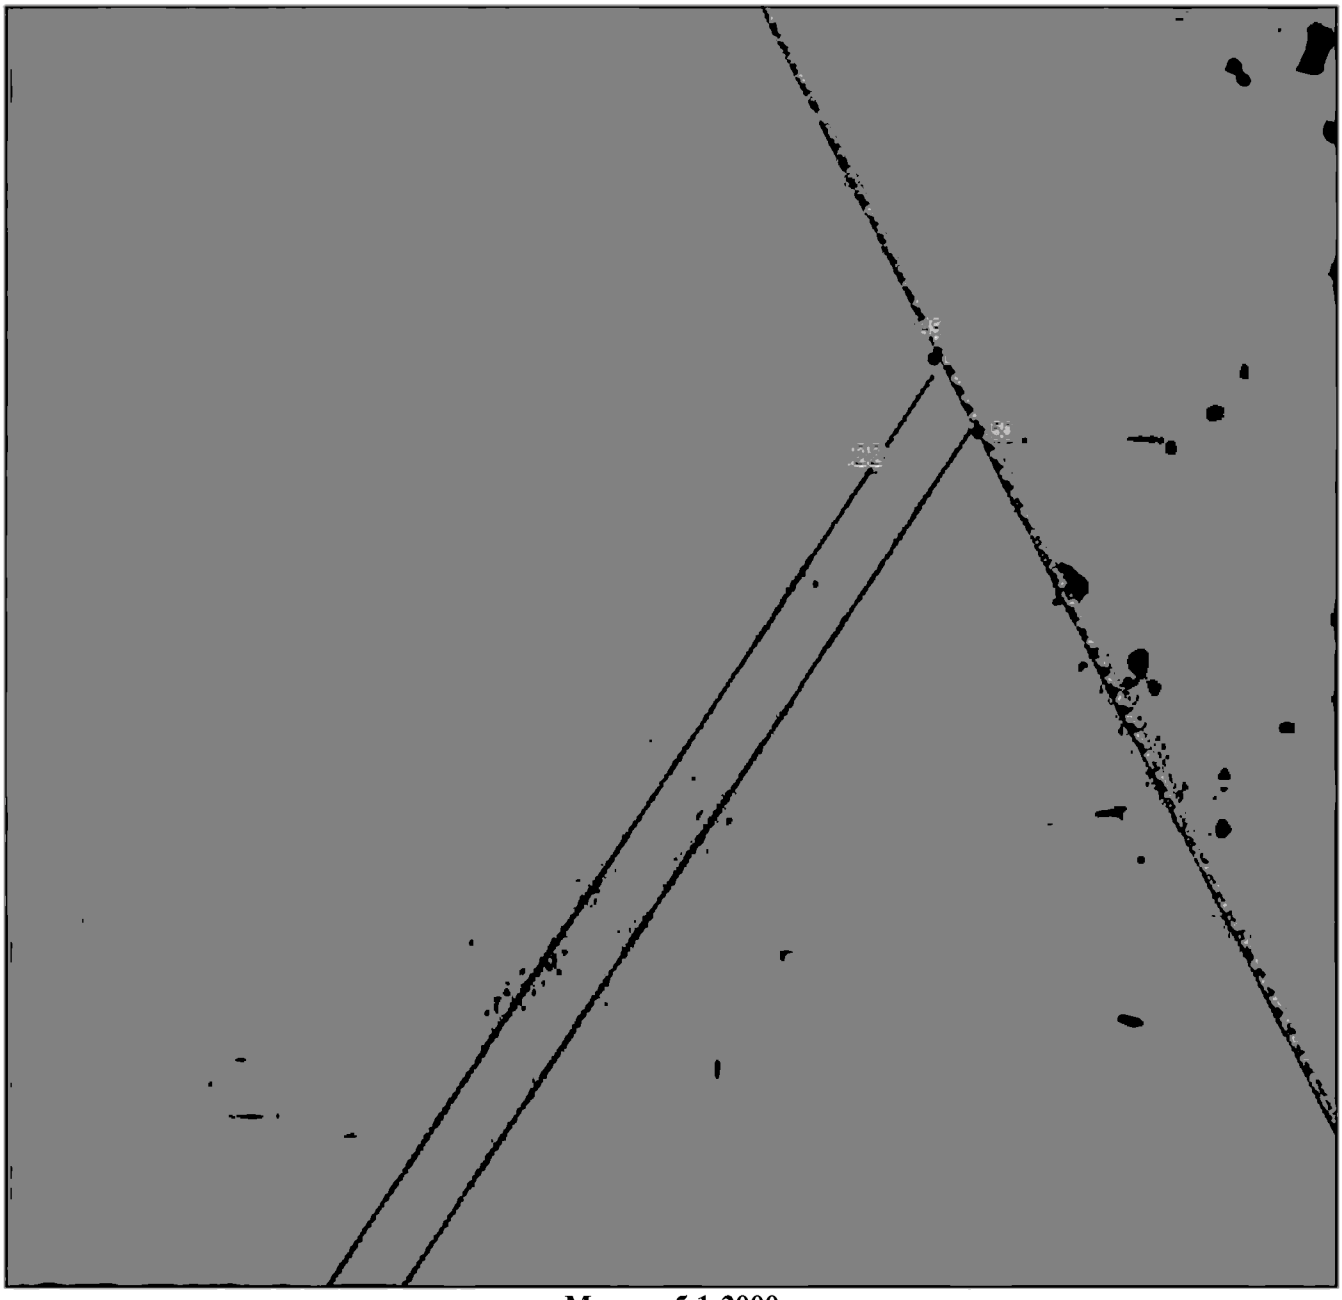

Масштаб 1:2000

Используемые условные знаки и обозначения приведены на отдельной странице в конце раздела.

Подпись _____ *Данильченко Ю. А.* Дата *30 мая 2023 г.*

Место для оттиска печати (при наличии) лица, составившего описание местоположения границ объекта

ГРАФИЧЕСКОЕ ОПИСАНИЕ

местоположения границ населенных пунктов, территориальных зон,
особо охраняемых природных территорий,
зон с особыми условиями использования территории

Публичный сервитут в отношении земель и земельных участков в целях эксплуатации существующего линейного объекта системы электроснабжения «Линейный протяженный объект (ВЛ-110 кВ №203)» и его неотъемлемых технологических частей

(наименование объекта, местоположение границ которого описано)

Схема расположения границ публичного сервитута

Используемые условные знаки и обозначения:

———————	– граница публичного сервитута,
– – – – – – – –	– граница кадастрового квартала,
15:08:0000000:408	— кадастровый номер земельного участка/объекта капитального строительства,
Линейный протяженный объект (ВЛ-110 кВ №203)	– наименование сооружения ПАО «Россети Северный Кавказ», по сведениям ЕГРН
•	– характерная точка границ публичного сервитута.
–·–·–·–·–·–	– установленная граница муниципального образования

КАДАСТРОВЫЙ ИНЖЕНЕР
26-12-379
Данильченко Юлия Алексеевна

ПРИЛОЖЕНИЕ 8
к постановлению Правительства
Республики Северная Осетия-Алания
от 17 сентября 2024 г. № 417

ПЕРЕЧЕНЬ

земельных участков, в отношении которых устанавливается публичный сервитут

№ п/п	Кадастровый номер земельного участка	Адрес или описание местоположения земельного участка
1.	15:08:0000000:3267	Республика Северная Осетия-Алания, р-н Пригородный, с. Майское, ул. Коммунальная, 38 В
2.	15:08:0020101:2199	Республика Северная Осетия-Алания, Пригородный р-н, с. Майское, с левой стороны автодороги Владикавказ - Моздок
3.	15:08:0020101:2793	Респ Северная Осетия - Алания, Пригородный р-н, с. Майское, автодорога Назрань-Кантышево и объездная с. Майское
4.	15:08:0020101:3358	Республика Северная Осетия - Алания, Пригородный район, северо-восточнее с. Новое

5.	15:08:0020101:40	Респ. Северная Осетия - Алания, р-н Пригородный, с левой стороны автодороги «Чермен - Майское»
6.	ЕЗП 15:08:0020101:99	(обособ. 15:08:0020101:56, 15:08:0020101:57, 15:08:0020101:58, 15:08:0020101:59, 15:08:0020101:60, 15:08:0020101:64, 15:08:0020101:65, 15:08:0020101:66, 15:08:0020101:67, 15:08:0020101:68, 15:08:0020101:69, 15:08:0020101:70, 15:08:0020101:71, 15:08:0020101:72, 15:08:0020101:73, 15:08:0020101:74, 15:08:0020101:75, 15:08:0020101:76) Респ. Северная Осетия - Алания, р-н Пригородный, с. Майское
7.	15:08:0020101:9	Респ. Северная Осетия - Алания, р-н Пригородный, с. Майское, с правой стороны пересечения железной дороги Беслан-Грозный со строящейся автодорогой на г. Магас
8.	15:08:0060114:107	Респ. Северная Осетия - Алания, р-н Пригородный, с. Майское, ул. Заправочная № 19 «а»
9.	15:08:0060114:108	Респ. Северная Осетия - Алания, р-н Пригородный, с. Майское, ул. Заправочная № 21 «а»
10.	15:08:0020101:3903	Российская Федерация, Республика Северная Осетия - Алания, Пригородный район, с. Майское, ул. Шоссейная, 26 «а»
11.	15:08:0060124:4	Республика Северная Осетия-Алания, р-н Пригородный, с. Майское, пер. Коммунальный, № 9

12.	15:08:0060124:89	Респ. Северная Осетия - Алания, р-н Пригородный, с. Майское, пер. Коммунальный, № 10
13.	15:08:0060130:27	Республика Северная Осетия-Алания, р-н Пригородный, с. Майское, ул. Степная
14.	15:08:0060135:1	Северная Осетия - Алания респ, р-н Пригородный, с. Майское, ул. Базоркина, 2
15.	15:08:0060135:11	Республика Северная Осетия-Алания, р-н Пригородный, с. Майское, ул. Бозоркина, 26
16.	15:08:0060135:12	Республика Северная Осетия-Алания, р-н Пригородный, с. Майское, ул. Базоркина, 8
17.	15:08:0060135:29	Респ. Северная Осетия - Алания, р-н Пригородный, с. Майское, ул. Базоркина, 48 «а»
18.	15:08:0060135:3	Республика Северная Осетия-Алания, р-н Пригородный, с. Майское, ул. Базоркина, 6 «а»

ПРИЛОЖЕНИЕ 9
к постановлению Правительства
Республики Северная Осетия-Алания
от 17 сентября 2024г.№ 417

ГРАФИЧЕСКОЕ ОПИСАНИЕ

местоположения границ населенных пунктов, территориальных зон, особо охраняемых природных территорий, зон с особыми условиями использования территории

Публичный сервитут в отношении земель и земельных участков в целях эксплуатации существующего линейного объекта системы электроснабжения «Линейный протяженный объект (ВЛ-110 кВ №12), Линейный протяженный объект (ВЛ-110 кВ №13)» и его неотъемлемых технологических частей

(наименование объекта, местоположение границ которого описано)

Сведения об объекте		
№ п/п	**Характеристики объекта**	**Описание характеристик**
1	**2**	**3**
1	**Местоположение объекта**	**Республика Северная Осетия-Алания, р-н Пригородный, ПС "В-500" - ПС "Плиево"**
2	**Площадь объекта ± величина погрешности определения площади (Р ± АР)**	**52177±80 кв.м**
3	**Иные характеристики объекта**	**Публичный сервитут в отношении земель и земельных участков в целях эксплуатации существующего линейного объекта системы электроснабжения «Линейный протяженный объект (ВЛ-110 кВ №12), Линейный протяженный объект (ВЛ-110 кВ №13)» и его неотъемлемых технологических частей, сроком на 49 лет в интересах публичного акционерного общества «Россети Северный Кавказ». Почтовый адрес ПАО «Россети Северный Кавказ»: Российская Федерация, 357506, Ставропольский край, г. Пятигорск, ул. Подстанционная, д. 13 А. Адрес электронной почты ПАО «Россети Северный Кавказ»: info@rossetisk.ru.**

ГРАФИЧЕСКОЕ ОПИСАНИЕ

местоположения границ населенных пунктов, территориальных зон,
особо охраняемых природных территорий,
зон с особыми условиями использования территории

Публичный сервитут в отношении земель и земельных участков в целях эксплуатации существующего линейного объекта системы электроснабжения «Линейный протяженный объект (ВЛ-110 кВ №12), Линейный протяженный объект (ВЛ-110 кВ №13)» и его неотъемлемых технологических частей

(наименование объекта, местоположение границ которого описано)

Сведения о местоположении границ объекта

1. Система координат *МСК-15*

2. Сведения о характерных точках границ объекта

Обозначение характерных точек границ	Координаты, м		Метод определения координат характерной точки	Средняя квадратическая погрешность положения характерной точки (M_t), м	Описание обозначения точки на местности (при наличии)
	X	Y			
1	2	3	4	5	6
1	75872,04	343020,68	Геодезический метод	0,10	—
2	75872,13	343020,68	Геодезический метод	0,10	—
3	75902,21	343022,12	Геодезический метод	0,10	—
4	75903,11	343022,39	Геодезический метод	0,10	—
5	75903,81	343023,06	Геодезический метод	0,10	—
6	75946,67	343091,59	Геодезический метод	0,10	—
7	76097,92	343086,86	Геодезический метод	0,10	—
8	76291,83	343078,19	Геодезический метод	0,10	—
9	76291,92	343078,19	Геодезический метод	0,10	—
10	76292,92	343078,46	Геодезический метод	0,10	—
11	76293,31	343078,75	Геодезический метод	0,10	—
12	76416,74	343198,29	Геодезический метод	0,10	—
13	76594,60	343369,09	Геодезический метод	0,10	—
14	76736,21	343503,13	Геодезический метод	0,10	—
15	76736,56	343503,58	Геодезический метод	0,10	—
16	76736,74	343503,98	Геодезический метод	0,10	—
17	76776,79	343629,42	Геодезический метод	0,10	—
18	76815,53	343743,35	Геодезический метод	0,10	—

ГРАФИЧЕСКОЕ ОПИСАНИЕ

местоположения границ населенных пунктов, территориальных зон,
особо охраняемых природных территорий,
зон с особыми условиями использования территории

Публичный сервитут в отношении земель и земельных участков в целях эксплуатации существующего линейного объекта системы электроснабжения «Линейный протяженный объект (ВЛ-110 кВ №12), Линейный протяженный объект (ВЛ-110 кВ №13)» и его неотъемлемых технологических частей

(наименование объекта, местоположение границ которого описано)

Сведения о местоположении границ объекта

1	2	3	4	5	6
19	76955,90	343897,98	Геодезический метод	0,10	—
20	77085,78	344039,29	Геодезический метод	0,10	—
21	77255,69	344221,55	Геодезический метод	0,10	—
22	77487,47	344375,09	Геодезический метод	0,10	—
23	77626,38	344381,33	Геодезический метод	0,10	—
24	77750,97	344305,91	Геодезический метод	0,10	—
25	77867,43	344234,37	Геодезический метод	0,10	—
26	77867,43	344234,37	Геодезический метод	0,10	—
27	77997,30	344154,82	Геодезический метод	0,10	—
28	77997,34	344154,80	Геодезический метод	0,10	—
29	77998,34	344154,53	Геодезический метод	0,10	—
30	77999,34	344154,80	Геодезический метод	0,10	—
31	77999,74	344155,10	Геодезический метод	0,10	—
32	78105,88	344259,44	Геодезический метод	0,10	—
33	78220,20	344371,12	Геодезический метод	0,10	—
34	78220,20	344371,12	Геодезический метод	0,10	—
35	78349,02	344497,07	Геодезический метод	0,10	—
36	78464,16	344608,66	Геодезический метод	0,10	—
37	78464,29	344608,79	Геодезический метод	0,10	—
38	78582,29	344746,99	Геодезический метод	0,10	—
39	78714,03	344897,57	Геодезический метод	0,10	—
40	78830,15	345003,51	Геодезический метод	0,10	—
41	78965,91	345125,46	Геодезический метод	0,10	—

ГРАФИЧЕСКОЕ ОПИСАНИЕ

местоположения границ населенных пунктов, территориальных зон,
особо охраняемых природных территорий,
зон с особыми условиями использования территории

Публичный сервитут в отношении земель и земельных участков в целях эксплуатации существующего линейного объекта системы электроснабжения «Линейный протяженный объект (ВЛ-110 кВ №12), Линейный протяженный объект (ВЛ-110 кВ №13)» и его неотъемлемых технологических частей

(наименование объекта, местоположение границ которого описано)

Сведения о местоположении границ объекта

1	2	3	4	5	6
42	79088,33	345234,84	Геодезический метод	0,10	—
43	79088,73	345235,34	Геодезический метод	0,10	—
44	79088,99	345236,34	Геодезический метод	0,10	—
45	79088,73	345237,34	Геодезический метод	0,10	—
46	79088,49	345237,67	Геодезический метод	0,10	—
47	79083,85	345242,88	Геодезический метод	0,10	—
48	79083,35	345243,29	Геодезический метод	0,10	—
49	79082,35	345243,55	Геодезический метод	0,10	—
50	79081,35	345243,29	Геодезический метод	0,10	—
51	79081,02	345243,05	Геодезический метод	0,10	—
52	78958,61	345133,66	Геодезический метод	0,10	—
53	78958,60	345133,66	Геодезический метод	0,10	—
54	78822,94	345011,76	Геодезический метод	0,10	—
55	78704,92	344906,98	Геодезический метод	0,10	—
56	78704,73	344906,78	Геодезический метод	0,10	—
57	78574,13	344754,30	Геодезический метод	0,10	—
58	78454,96	344617,97	Геодезический метод	0,10	—
59	78341,51	344505,04	Геодезический метод	0,10	—
60	78212,69	344379,09	Геодезический метод	0,10	—
61	78098,37	344267,42	Геодезический метод	0,10	—
62	77996,94	344168,38	Геодезический метод	0,10	—
63	77872,50	344244,07	Геодезический метод	0,10	—
64	77756,04	344315,61	Геодезический метод	0,10	—

ГРАФИЧЕСКОЕ ОПИСАНИЕ

местоположения границ населенных пунктов, территориальных зон,
особо охраняемых природных территорий,
зон с особыми условиями использования территории

Публичный сервитут в отношении земель и земельных участков в целях эксплуатации существующего линейного объекта системы электроснабжения «Линейный протяженный объект (ВЛ-110 кВ №12), Линейный протяженный объект (ВЛ-110 кВ №13)» и его неотъемлемых технологических частей

(наименование объекта, местоположение границ которого описано)

Сведения о местоположении границ объекта

1	2	3	4	5	6
65	77629,74	344393,85	Геодезический метод	0,10	—
66	77629,69	344393,88	Геодезический метод	0,10	—
67	77628,69	344394,15	Геодезический метод	0,10	—
68	77628,63	344394,15	Геодезический метод	0,10	—
69	77482,85	344389,35	Геодезический метод	0,10	—
70	77481,91	344389,08	Геодезический метод	0,10	—
71	77481,81	344389,02	Геодезический метод	0,10	—
72	77246,09	344233,00	Геодезический метод	0,10	—
73	77245,71	344232,67	Геодезический метод	0,10	—
74	77077,82	344046,82	Геодезический метод	0,10	—
75	76947,95	343905,51	Геодезический метод	0,10	—
76	76804,29	343749,93	Геодезический метод	0,10	—
77	76804,03	343749,57	Геодезический метод	0,10	—
78	76803,86	343749,18	Геодезический метод	0,10	—
79	76766,77	343633,77	Геодезический метод	0,10	—
80	76725,42	343510,53	Геодезический метод	0,10	—
81	76586,96	343376,94	Геодезический метод	0,10	—
82	76409,10	343206,14	Геодезический метод	0,10	—
83	76287,71	343092,36	Геодезический метод	0,10	—
84	76098,11	343097,82	Геодезический метод	0,10	—
85	75940,97	343105,38	Геодезический метод	0,10	—
86	75940,88	343105,38	Геодезический метод	0,10	—
87	75939,88	343105,12	Геодезический метод	0,10	—

ГРАФИЧЕСКОЕ ОПИСАНИЕ

местоположения границ населенных пунктов, территориальных зон,
особо охраняемых природных территорий,
зон с особыми условиями использования территории

Публичный сервитут в отношении земель и земельных участков в целях эксплуатации существующего линейного объекта системы электроснабжения «Линейный протяженный объект (ВЛ-110 кВ №12), Линейный протяженный объект (ВЛ-110 кВ №13)» и его неотъемлемых технологических частей

(наименование объекта, местоположение границ которого описано)

Сведения о местоположении границ объекта

1	2	3	4	5	6
88	75939,17	343104,43	Геодезический метод	0,10	—
89	75896,28	343034,44	Геодезический метод	0,10	—
90	75871,99	343031,19	Геодезический метод	0,10	—
91	75871,25	343030,94	Геодезический метод	0,10	—
92	75870,52	343030,21	Геодезический метод	0,10	—
93	75870,25	343029,28	Геодезический метод	0,10	—
94	75870,04	343022,74	Геодезический метод	0,10	—
95	75870,04	343022,68	Геодезический метод	0,10	—
96	75870,31	343021,68	Геодезический метод	0,10	—
97	75871,04	343020,95	Геодезический метод	0,10	—
1	75872,04	343020,68	Геодезический метод	0,10	—

3. Сведения о характерных точках части (частей) границы объекта

Обозначение характерных точек части границы	Координаты, м		Метод определения координат характерной точки	Средняя квадратическая погрешность положения характерной точки (M_t), м	Описание обозначения точки на местности (при наличии)
	X	Y			
1	2	3	4	5	6
Часть № —					
—	—	—	—	—	—

ГРАФИЧЕСКОЕ ОПИСАНИЕ

местоположения границ населенных пунктов, территориальных зон,
особо охраняемых природных территорий,
зон с особыми условиями использования территории

Публичный сервитут в отношении земель и земельных участков в целях эксплуатации существующего линейного объекта системы электроснабжения «Линейный протяженный объект (ВЛ-110 кВ №12), Линейный протяженный объект (ВЛ-110 кВ №13)» и его неотъемлемых технологических частей

(наименование объекта, местоположение границ которого описано)

Сведения о местоположении измененных (уточненных) границ объекта

1. Система координат —

2. Сведения о характерных точках границ объекта

Обозначение характерных точек границ	Существующие координаты, м		Измененные (уточненные) координаты, м		Метод определения координат характерной точки	Средняя квадратическая погрешность положения характерной точки (M_t), м	Описание обозначения точки на местности (при наличии)
	X	Y	X	Y			
1	2	3	4	5	6	7	8
—	—	—	—	—	—	—	—

3. Сведения о характерных точках части (частей) границы объекта

Часть № —

Обозначение характерных точек границ	Существующие координаты, м		Измененные (уточненные) координаты, м		Метод определения координат характерной точки	Средняя квадратическая погрешность положения характерной точки (M_t), м	Описание обозначения точки на местности (при наличии)
	X	Y	X	Y			
1	2	3	4	5	6	7	8
—	—	—	—	—	—	—	—

ГРАФИЧЕСКОЕ ОПИСАНИЕ

местоположения границ населенных пунктов, территориальных зон,
особо охраняемых природных территорий,
зон с особыми условиями использования территории

Публичный сервитут в отношении земель и земельных участков в целях эксплуатации существующего линейного объекта системы электроснабжения «Линейный протяженный объект (ВЛ-110 кВ №12), Линейный протяженный объект (ВЛ-110 кВ №13)» и его неотъемлемых технологических частей

(наименование объекта, местоположение границ которого описано)

Схема расположения границ публичного сервитута

Основной лист



Масштаб 1: 25604

Используемые условные знаки и обозначения:

– область выносного листа,

23 – номер выносного листа.

Остальные используемые условные знаки и обозначения приведены на отдельной странице в конце раздела.

Подпись _____ *Кочильченко Ю. А.* Дата *30 мая 2023 г.*

26-12-379

Место для оттиска печати (при наличии) лица, составившего описание местоположения границ объекта

ГРАФИЧЕСКОЕ ОПИСАНИЕ


местоположения границ населенных пунктов, территориальных зон,
особо охраняемых природных территорий,
зон с особыми условиями использования территории

Публичный сервитут в отношении земель и земельных участков в целях эксплуатации существующего линейного объекта системы электроснабжения «Линейный протяженный объект (ВЛ-110 кВ №12), Линейный протяженный объект (ВЛ-110 кВ №13)» и его неотъемлемых технологических частей

(наименование объекта, местоположение границ которого описано)

Схема расположения границ публичного сервитута

Выносной лист №1

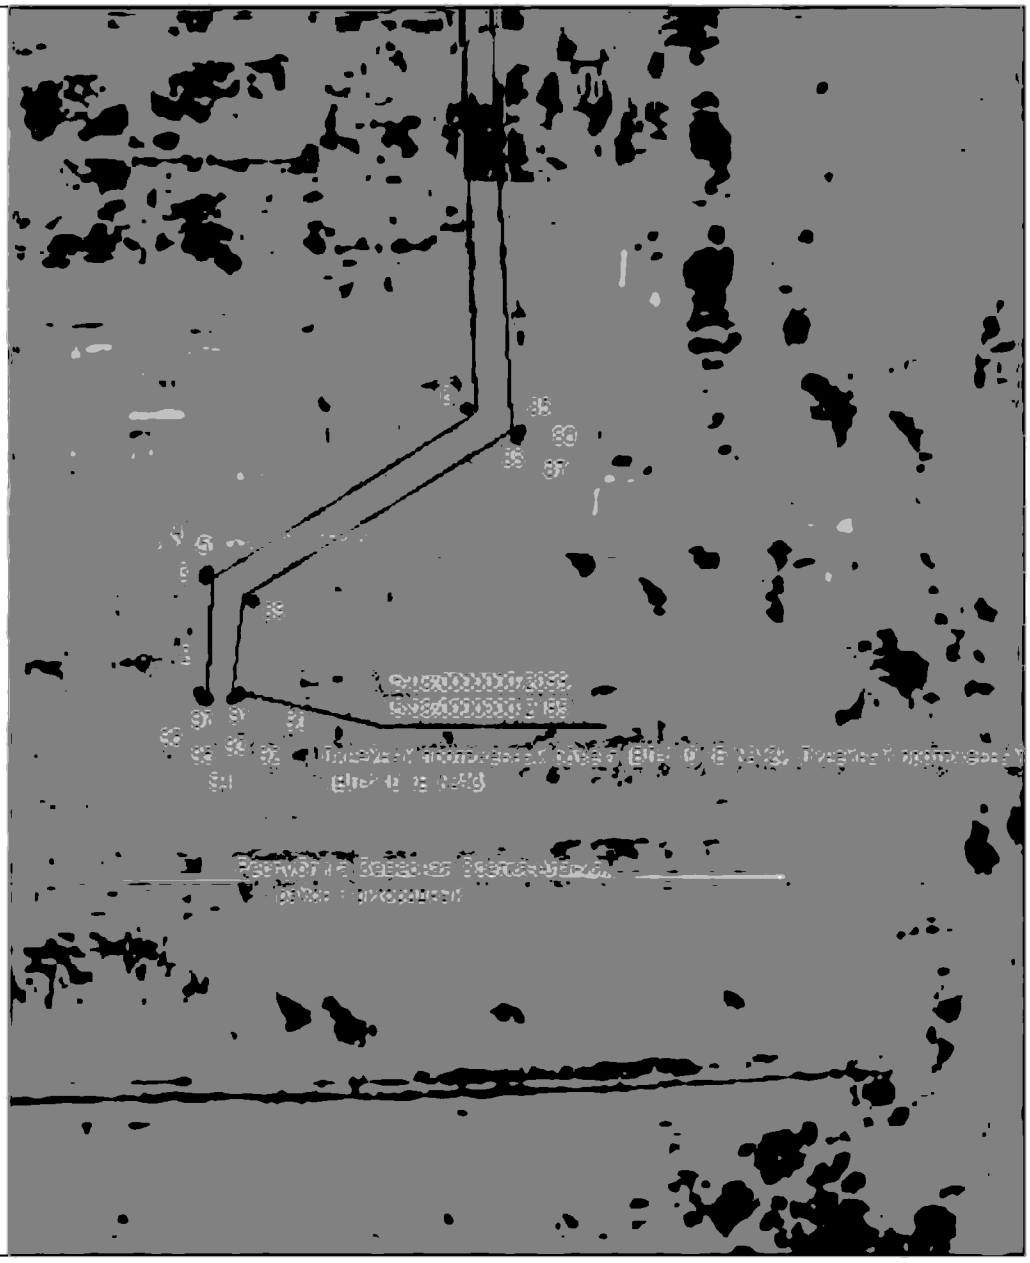

Масштаб 1:2000

Используемые условные знаки и обозначения приведены на отдельной странице в конце раздела.

Подпись _____ *Данильченко Ю. А.* Дата *30 мая 2023 г.*

Место для оттиска печати (при наличии) лица, составившего описание местоположения границ объекта

ГРАФИЧЕСКОЕ ОПИСАНИЕ


местоположения границ населенных пунктов, территориальных зон,
особо охраняемых природных территорий,
зон с особыми условиями использования территории

Публичный сервитут в отношении земель и земельных участков в целях эксплуатации существующего линейного объекта системы электроснабжения «Линейный протяженный объект (ВЛ-110 кВ №12), Линейный протяженный объект (ВЛ-110 кВ №13)» и его неотъемлемых технологических частей

(наименование объекта, местоположение границ которого описано)

Схема расположения границ публичного сервитута

Выносной лист №2

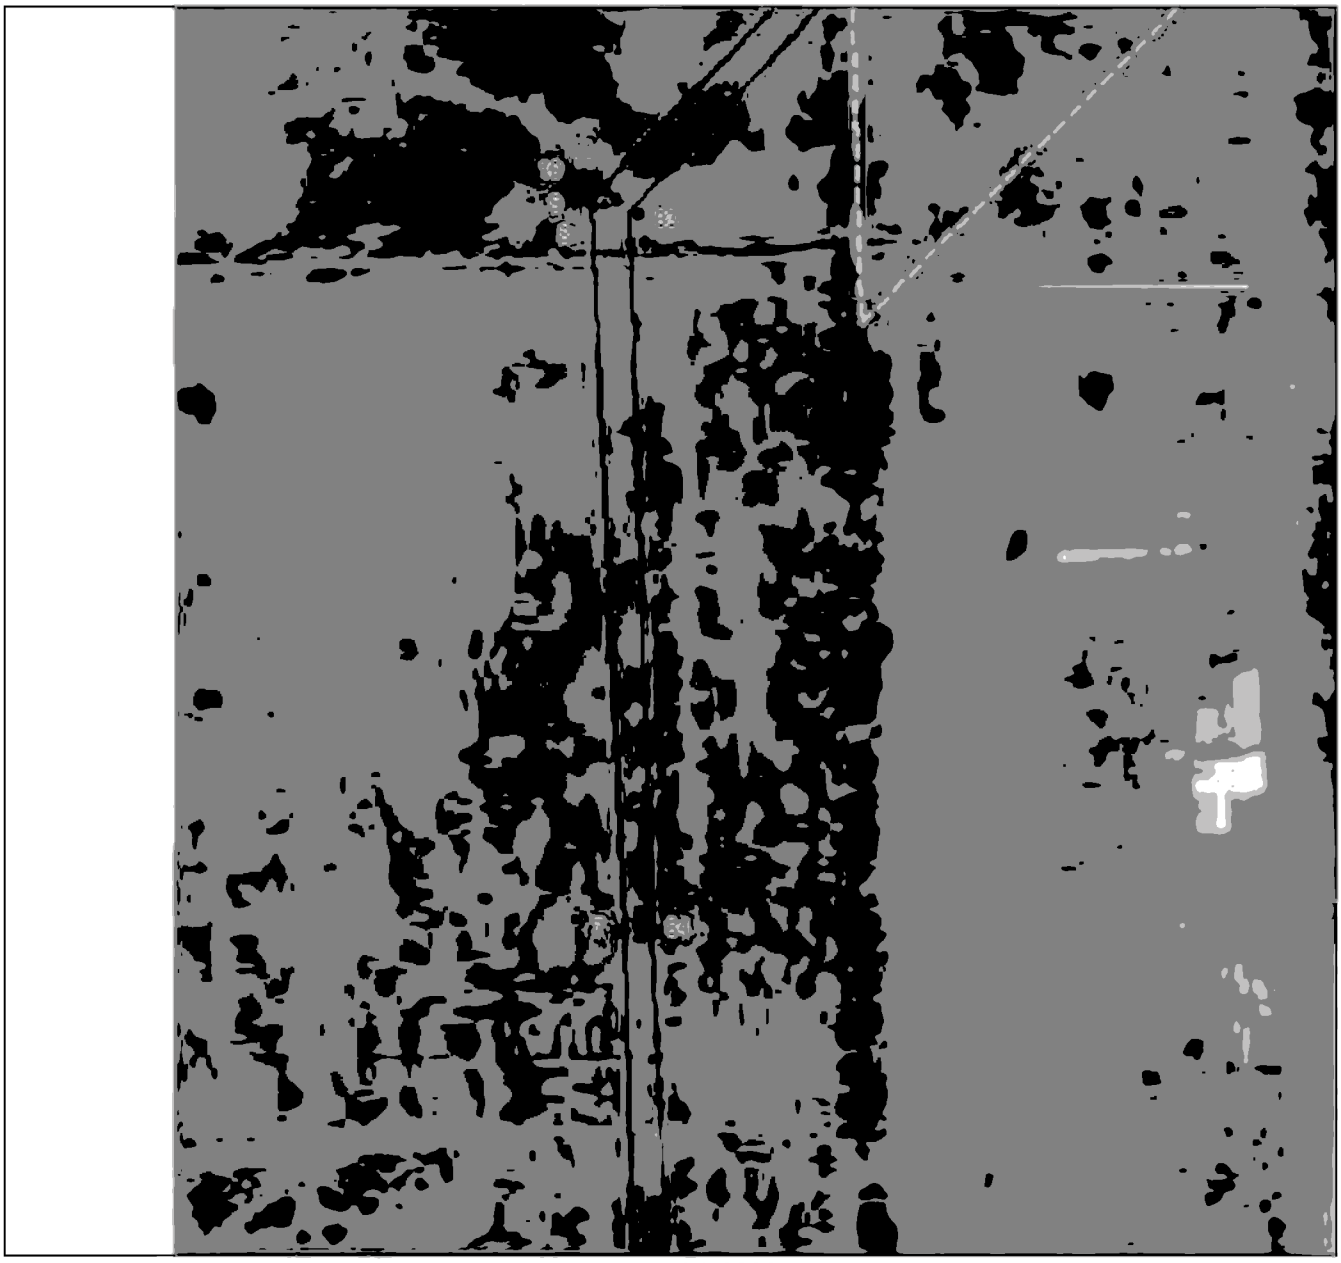

Масштаб 1:2000

Используемые условные знаки и обозначения приведены на отдельной странице в конце раздела.

Подпись _____ *Данильченко Ю. А.* Дата *30 мая 2023 г.*

Место для оттиска печати (при наличии) лица, составившего описание местоположения границ объекта

ГРАФИЧЕСКОЕ ОПИСАНИЕ


местоположения границ населенных пунктов, территориальных зон,
особо охраняемых природных территорий,
зон с особыми условиями использования территории

Публичный сервитут в отношении земель и земельных участков в целях эксплуатации существующего линейного объекта системы электроснабжения «Линейный протяженный объект (ВЛ-110 кВ №12), Линейный протяженный объект (ВЛ-110 кВ №13)» и его неотъемлемых технологических частей

(наименование объекта, местоположение границ которого описано)

Схема расположения границ публичного сервитута

Выносной лист №3

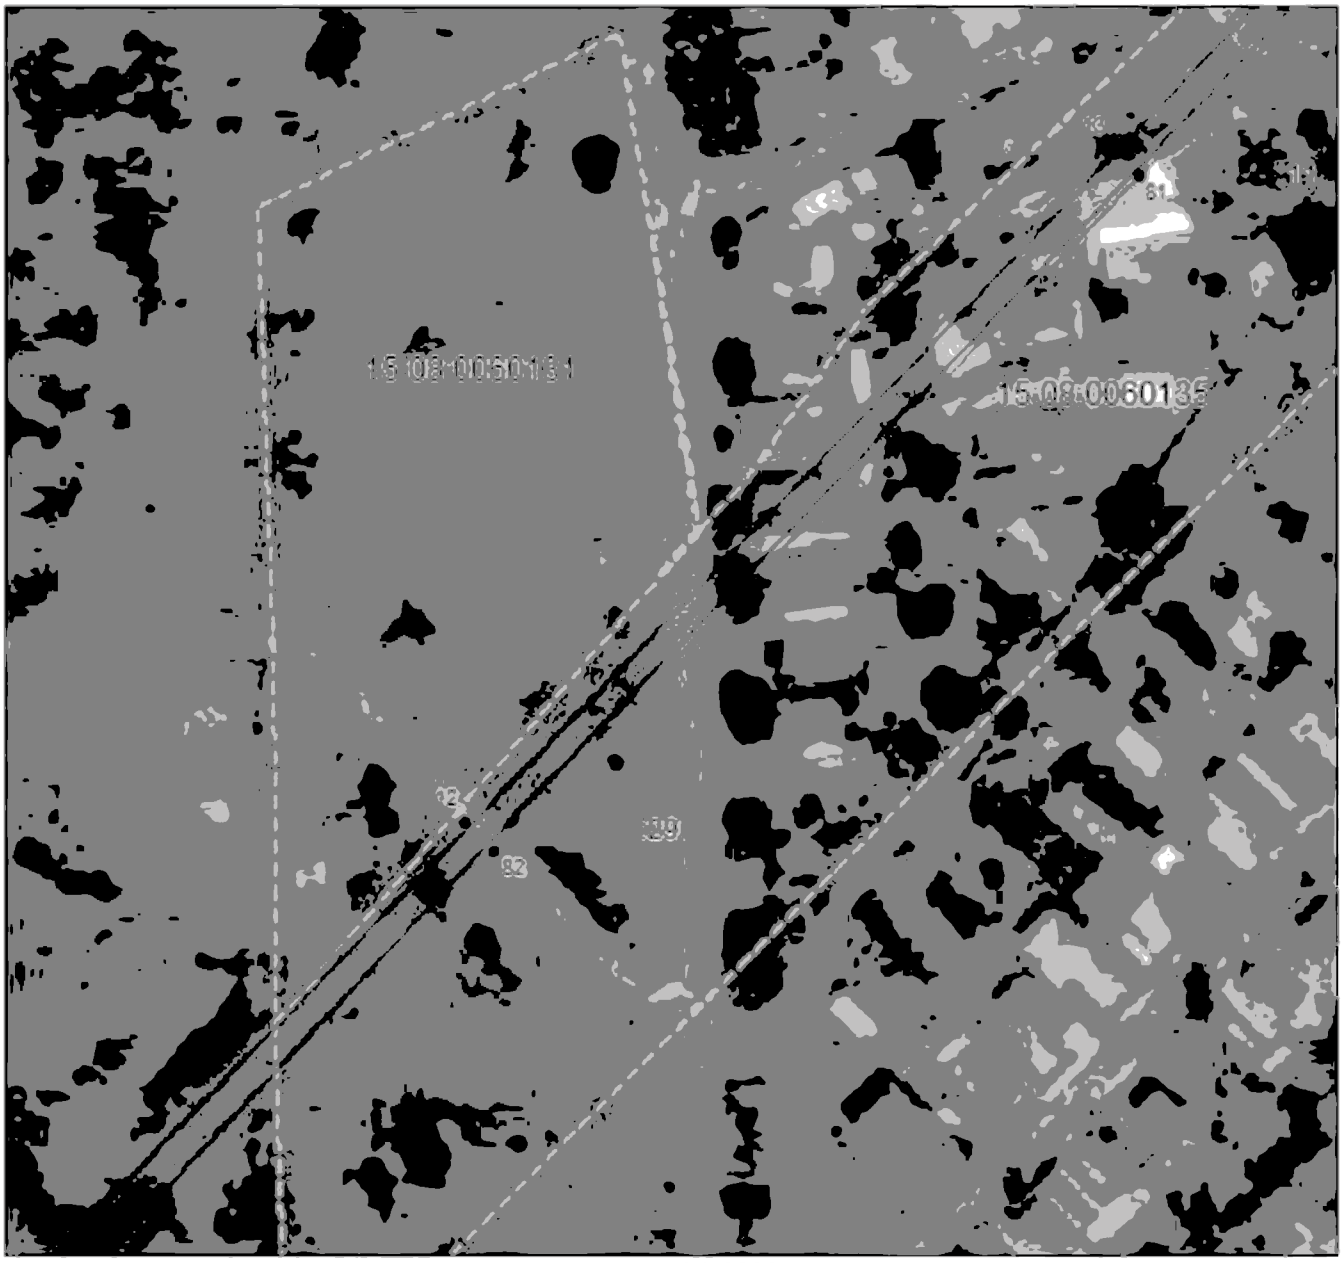

Масштаб 1:2000

Используемые условные знаки и обозначения приведены на отдельной странице в конце раздела.

Подпись _____ *Данильченко Ю. А.* Дата *30 мая 2023 г.*

Место для оттиска печати (при наличии) лица, составившего описание местоположения границ объекта

ГРАФИЧЕСКОЕ ОПИСАНИЕ


местоположения границ населенных пунктов, территориальных зон,
особо охраняемых природных территорий,
зон с особыми условиями использования территории

Публичный сервитут в отношении земель и земельных участков в целях эксплуатации существующего линейного объекта системы электроснабжения «Линейный протяженный объект (ВЛ-110 кВ №12), Линейный протяженный объект (ВЛ-110 кВ №13)» и его неотъемлемых технологических частей

(наименование объекта, местоположение границ которого описано)

Схема расположения границ публичного сервитута

Выносной лист №4

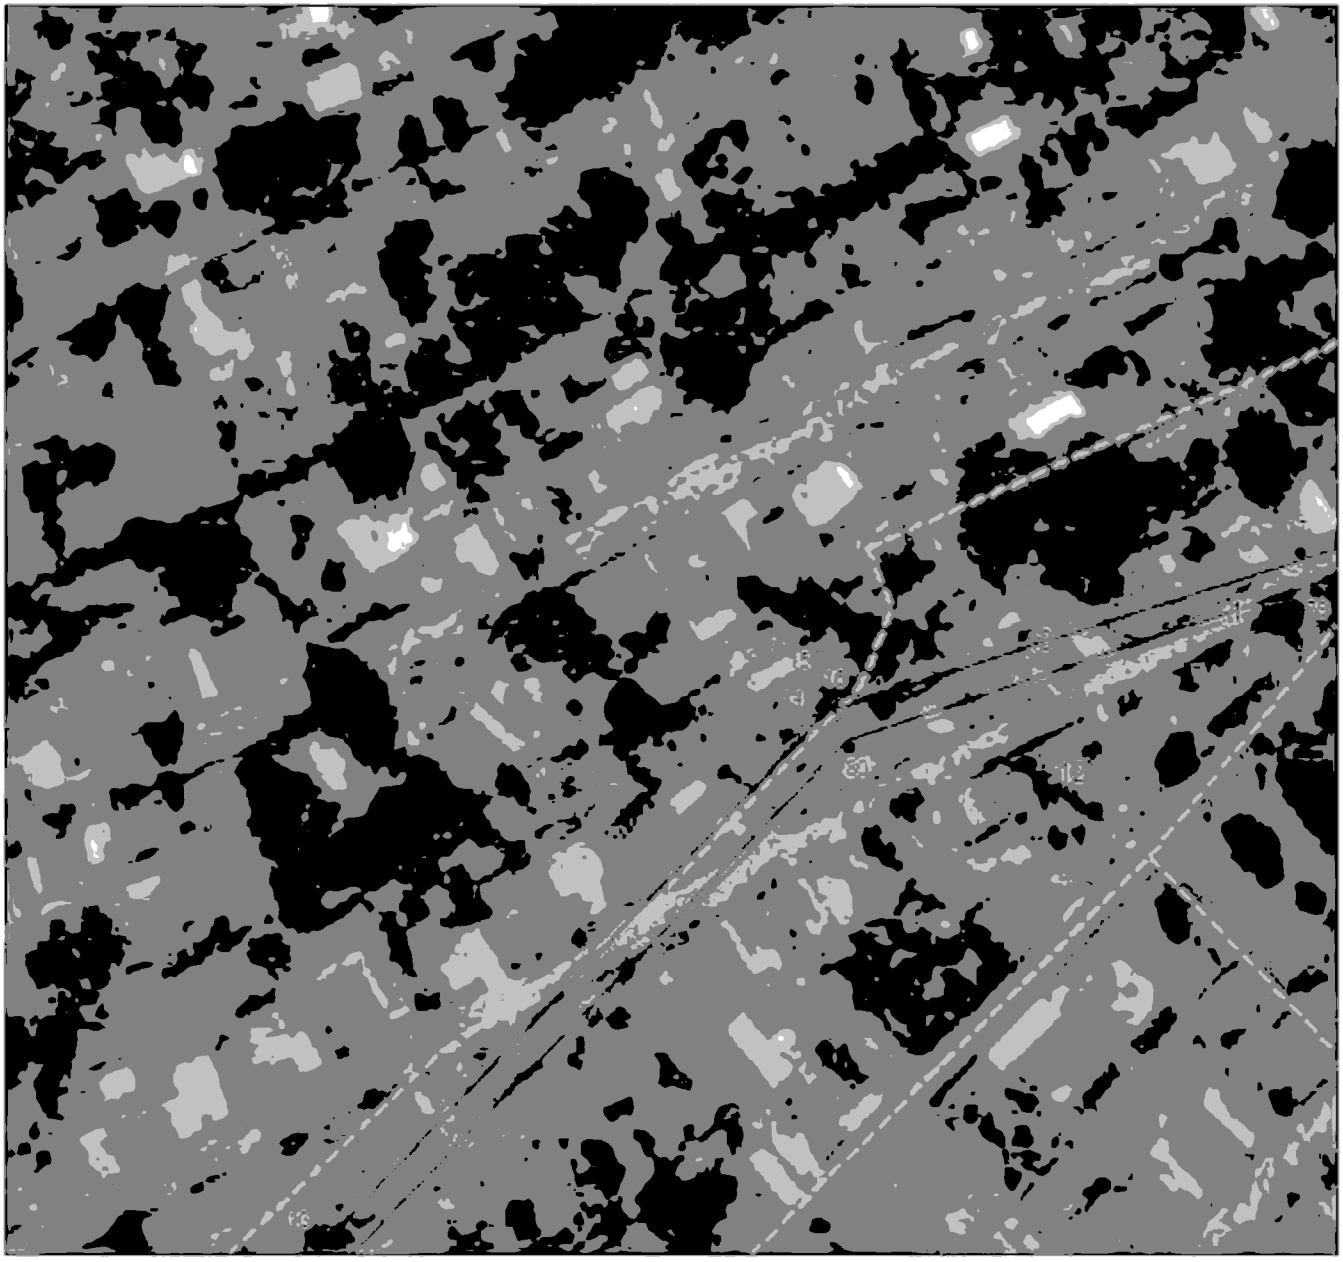

Масштаб 1:2000

Используемые условные знаки и обозначения приведены на отдельной странице в конце раздела.

Подпись _____ *Данильченко Ю. А.* Дата *30 мая 2023 г.*

Место для оттиска печати (при наличии) лица, составившего описание местоположения границ объекта

ГРАФИЧЕСКОЕ ОПИСАНИЕ


местоположения границ населенных пунктов, территориальных зон,
особо охраняемых природных территорий,
зон с особыми условиями использования территории

Публичный сервитут в отношении земель и земельных участков в целях эксплуатации существующего линейного объекта системы электроснабжения «Линейный протяженный объект (ВЛ-110 кВ №12), Линейный протяженный объект (ВЛ-110 кВ №13)» и его неотъемлемых технологических частей

(наименование объекта, местоположение границ которого описано)

Схема расположения границ публичного сервитута

Выносной лист №5

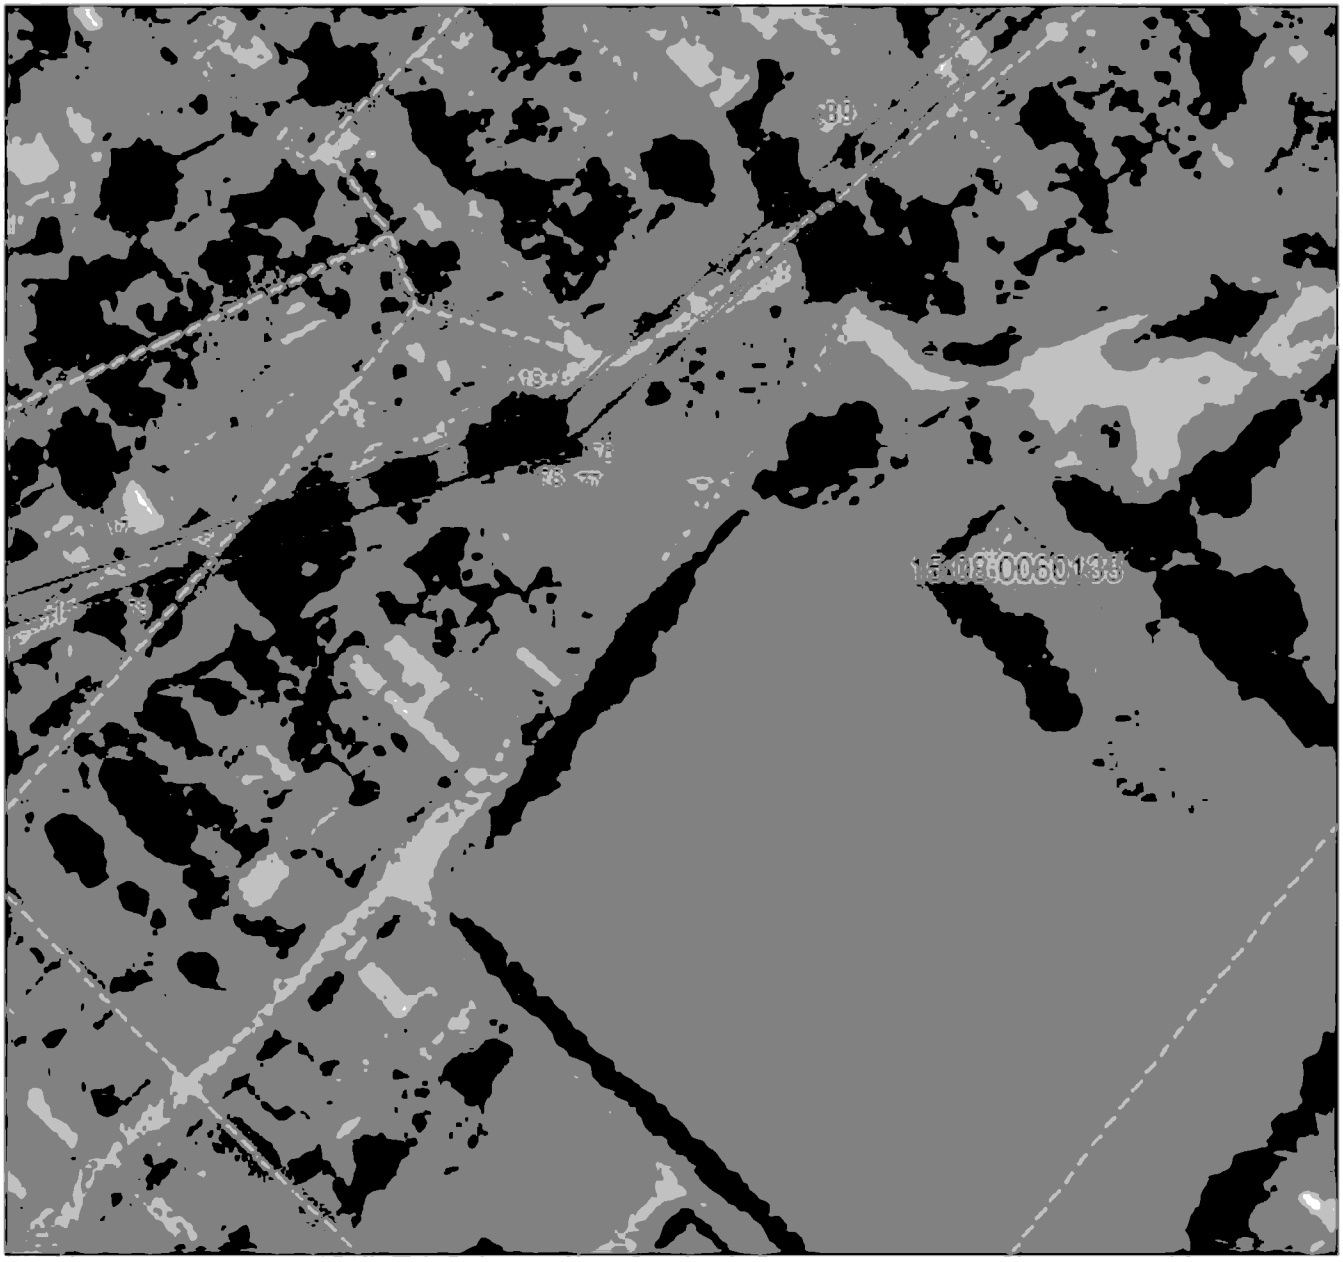

Масштаб 1:2000

Используемые условные знаки и обозначения приведены на отдельной странице в конце раздела.

Подпись _____ *Капильченко Ю. А.* Дата *30 мая 2023 г.*

Место для оттиска печати (при наличии) лица, составившего описание местоположения границ объекта

ГРАФИЧЕСКОЕ ОПИСАНИЕ


местоположения границ населенных пунктов, территориальных зон,
особо охраняемых природных территорий,
зон с особыми условиями использования территории

Публичный сервитут в отношении земель и земельных участков в целях эксплуатации существующего линейного объекта системы электроснабжения «Линейный протяженный объект (ВЛ-110 кВ №12), Линейный протяженный объект (ВЛ-110 кВ №13)» и его неотъемлемых технологических частей

(наименование объекта, местоположение границ которого описано)

Схема расположения границ публичного сервитута

Выносной лист №6

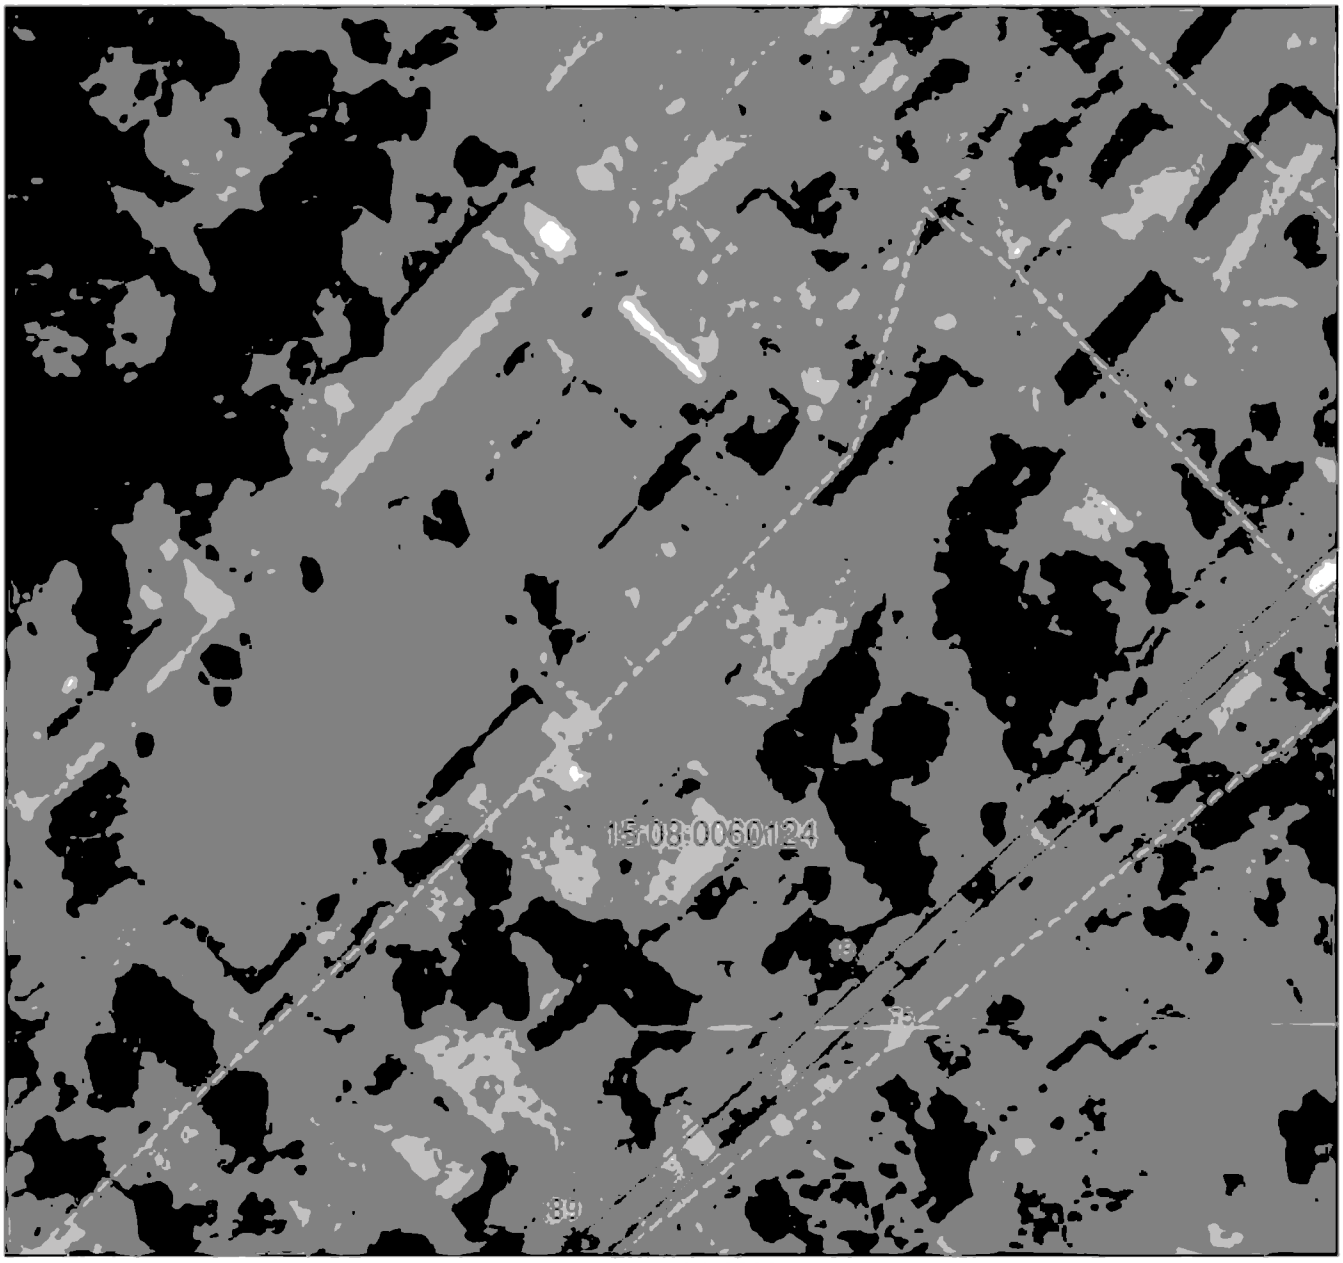

Масштаб 1:2000

Используемые условные знаки и обозначения приведены на отдельной странице в конце раздела.

Подпись _____ *Данильченко Ю. А.* Дата *30 мая 2023 г.*

Место для оттиска печати (при наличии) лица, составившего описание местоположения границ объекта

ГРАФИЧЕСКОЕ ОПИСАНИЕ


местоположения границ населенных пунктов, территориальных зон,
особо охраняемых природных территорий,
зон с особыми условиями использования территории

Публичный сервитут в отношении земель и земельных участков в целях эксплуатации существующего линейного объекта системы электроснабжения «Линейный протяженный объект (ВЛ-110 кВ №12), Линейный протяженный объект (ВЛ-110 кВ №13)» и его неотъемлемых технологических частей

(наименование объекта, местоположение границ которого описано)

Схема расположения границ публичного сервитута

Выносной лист №7

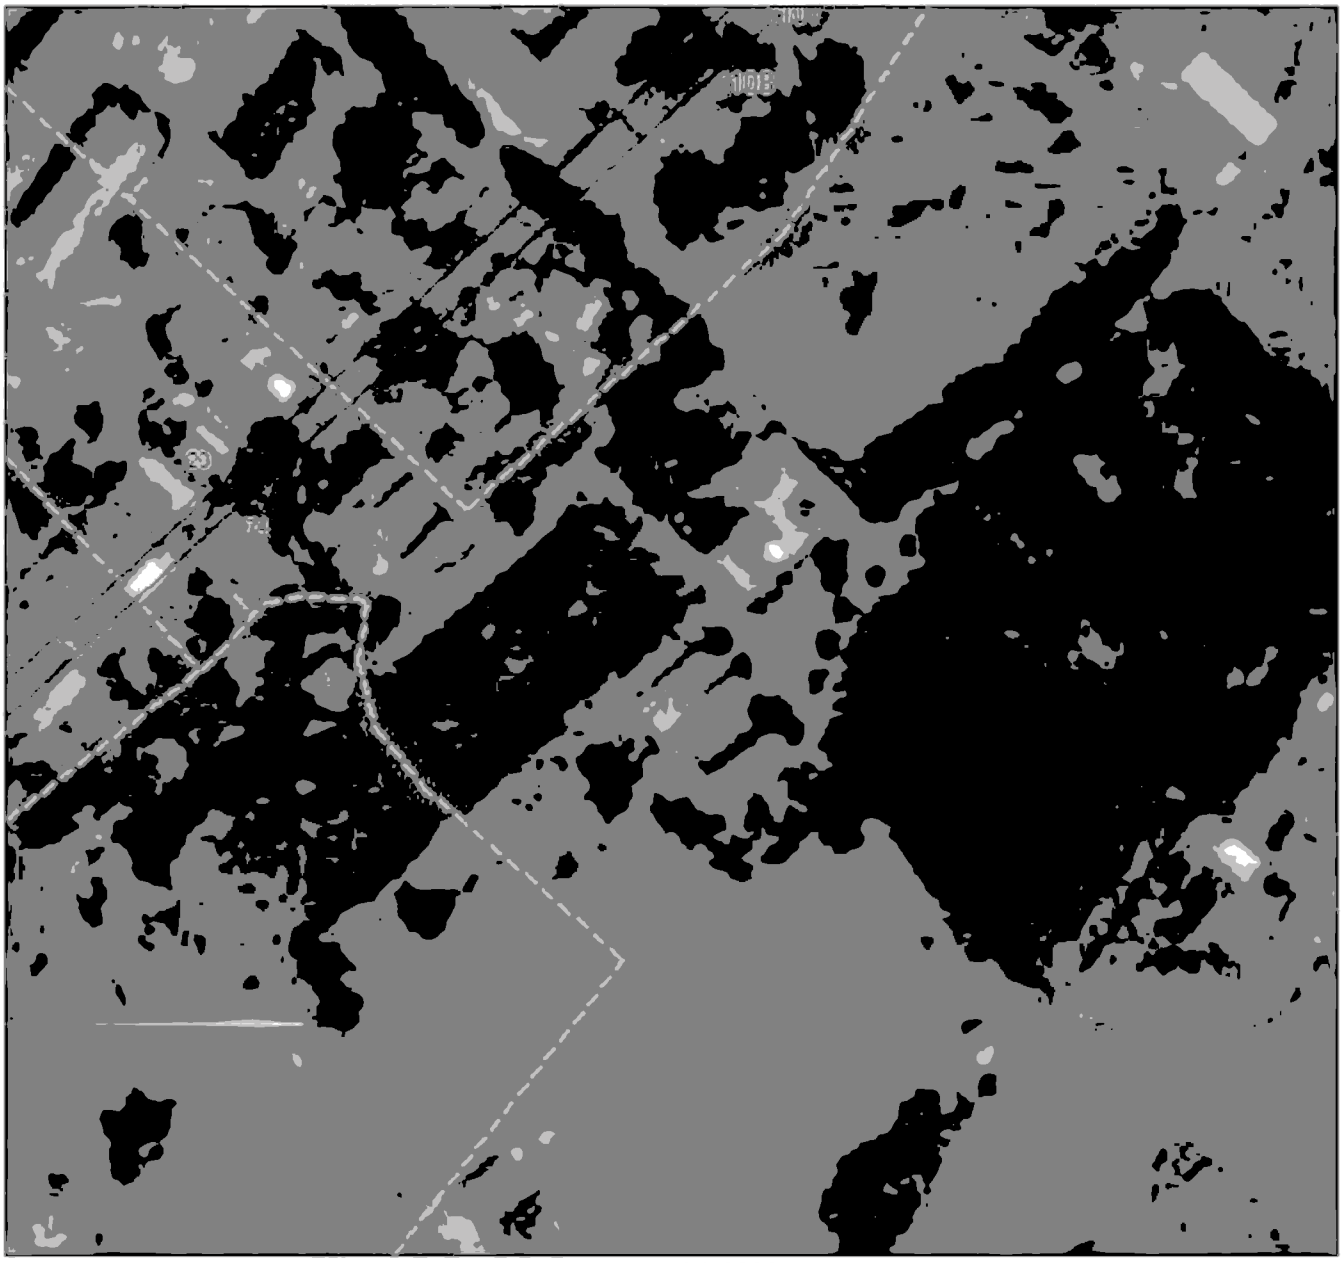

Масштаб 1:2000

Используемые условные знаки и обозначения приведены на отдельной странице в конце раздела.

Подпись _____ *Данильченко Ю. А.* Дата *30 мая 2023 г.*

Место для оттиска печати (при наличии) лица, составившего описание местоположения границ объекта

ГРАФИЧЕСКОЕ ОПИСАНИЕ


местоположения границ населенных пунктов, территориальных зон,
особо охраняемых природных территорий,
зон с особыми условиями использования территории

Публичный сервитут в отношении земель и земельных участков в целях эксплуатации существующего линейного объекта системы электроснабжения «Линейный протяженный объект (ВЛ-110 кВ №12), Линейный протяженный объект (ВЛ-110 кВ №13)» и его неотъемлемых технологических частей

(наименование объекта, местоположение границ которого описано)

Схема расположения границ публичного сервитута

Выносной лист №8

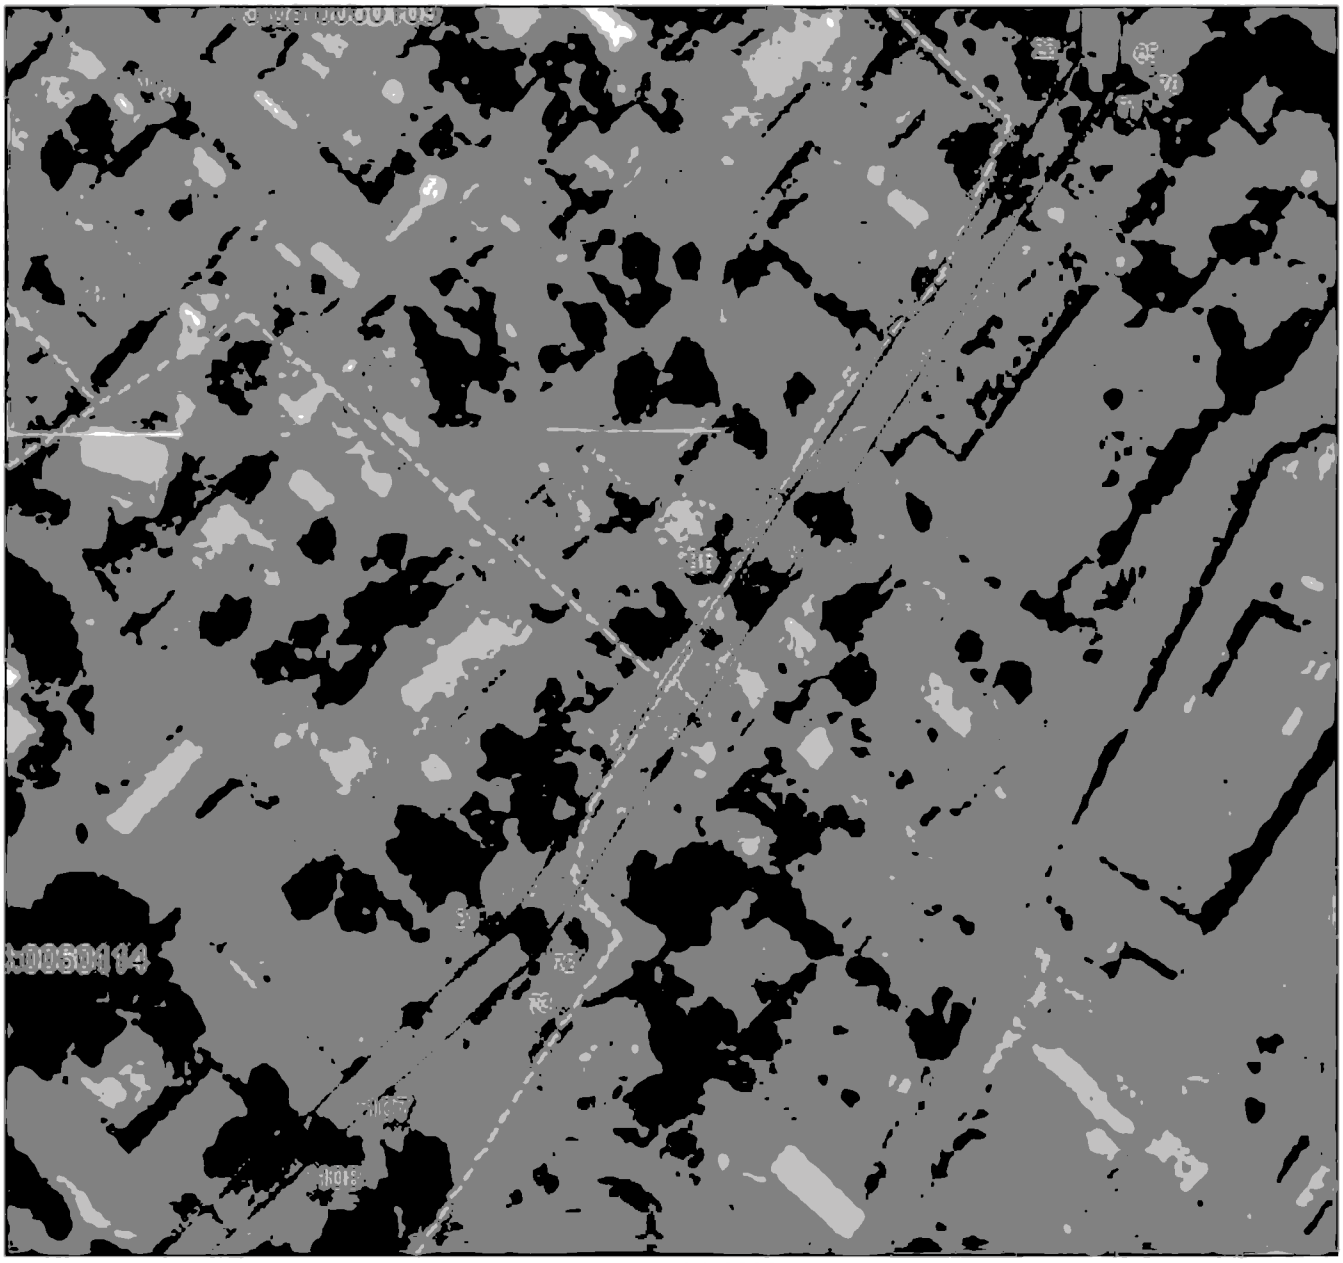

Масштаб 1:2000

Используемые условные знаки и обозначения приведены на отдельной странице в конце раздела.

Подпись _____ *Данильченко Ю. А.* Дата *30 мая 2023 г.*

Место для отписки фамилии (при наличии) лица, составившего описание местоположения границ объекта

ГРАФИЧЕСКОЕ ОПИСАНИЕ


местоположения границ населенных пунктов, территориальных зон,
особо охраняемых природных территорий,
зон с особыми условиями использования территории

Публичный сервитут в отношении земель и земельных участков в целях эксплуатации существующего линейного объекта системы электроснабжения «Линейный протяженный объект (ВЛ-110 кВ №12), Линейный протяженный объект (ВЛ-110 кВ №13)» и его неотъемлемых технологических частей

(наименование объекта, местоположение границ которого описано)

Схема расположения границ публичного сервитута

Выносной лист №9

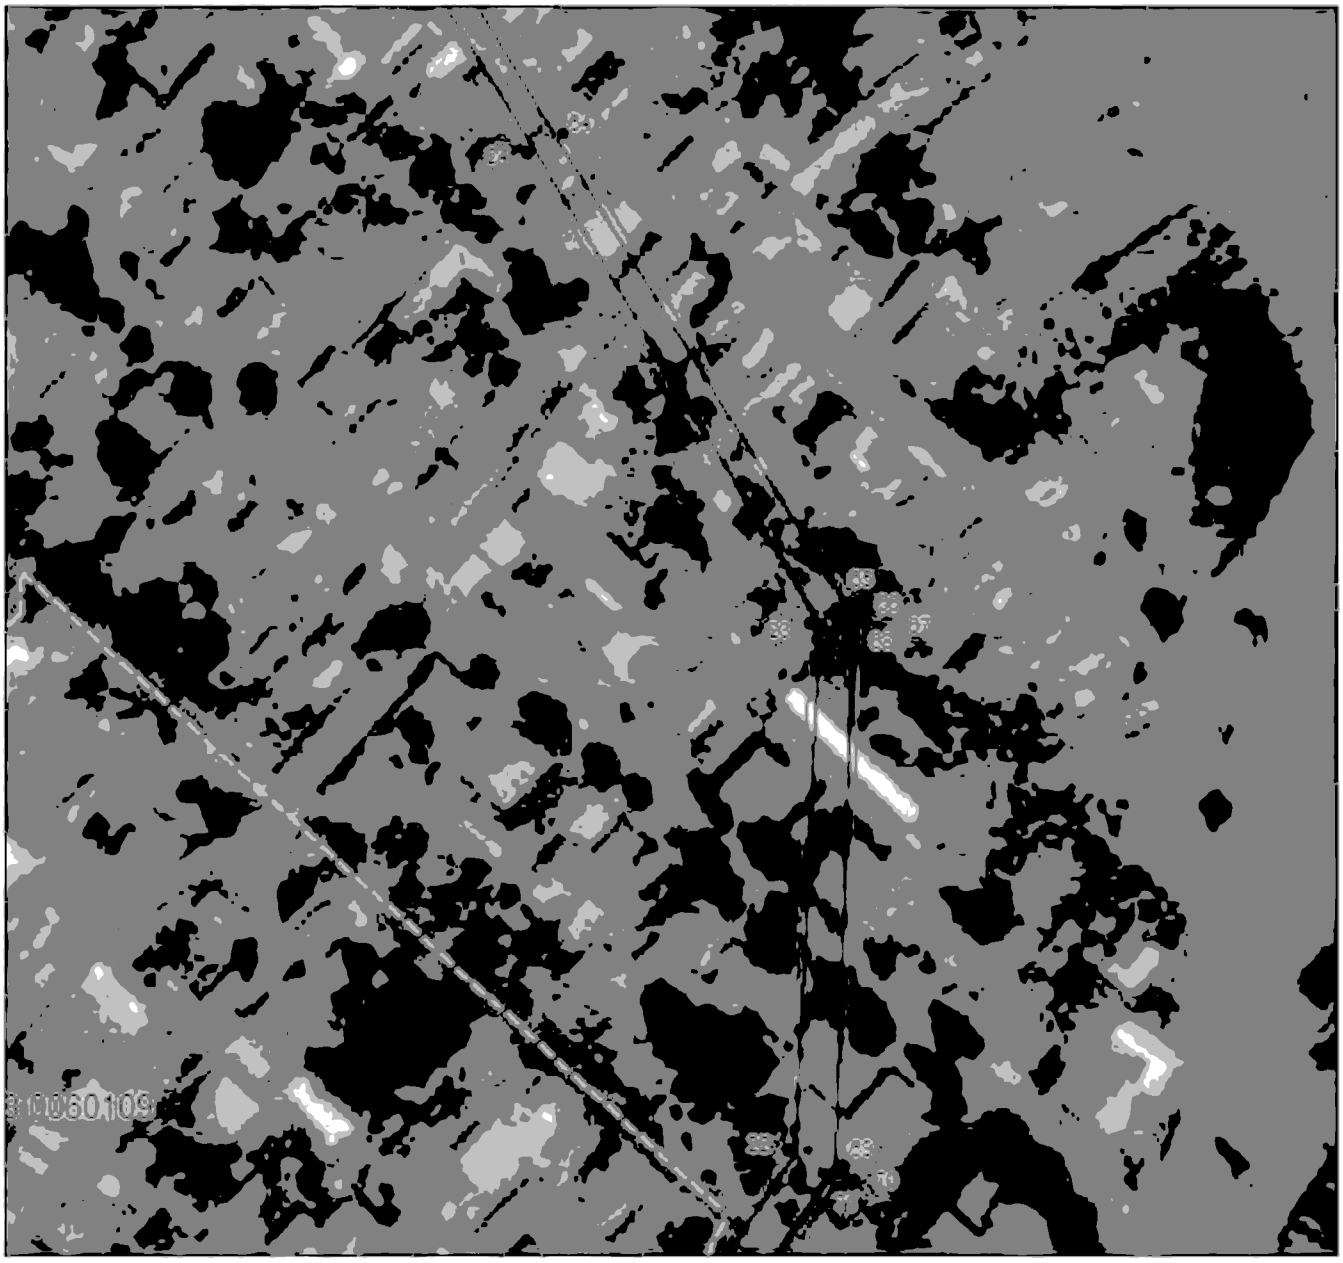

Масштаб 1:2000

Используемые условные знаки и обозначения приведены на отдельной странице в конце раздела.

Подпись _____ *Данильченко Ю. А.* Дата *30 мая 2023 г.*

Место для оттиска печати (при наличии) лица, составившего описание местоположения границ объекта

ГРАФИЧЕСКОЕ ОПИСАНИЕ


местоположения границ населенных пунктов, территориальных зон,
особо охраняемых природных территорий,
зон с особыми условиями использования территории

Публичный сервитут в отношении земель и земельных участков в целях эксплуатации существующего линейного объекта системы электроснабжения «Линейный протяженный объект (ВЛ-110 кВ №12), Линейный протяженный объект (ВЛ-110 кВ №13)» и его неотъемлемых технологических частей

(наименование объекта, местоположение границ которого описано)

Схема расположения границ публичного сервитута

Выносной лист №10

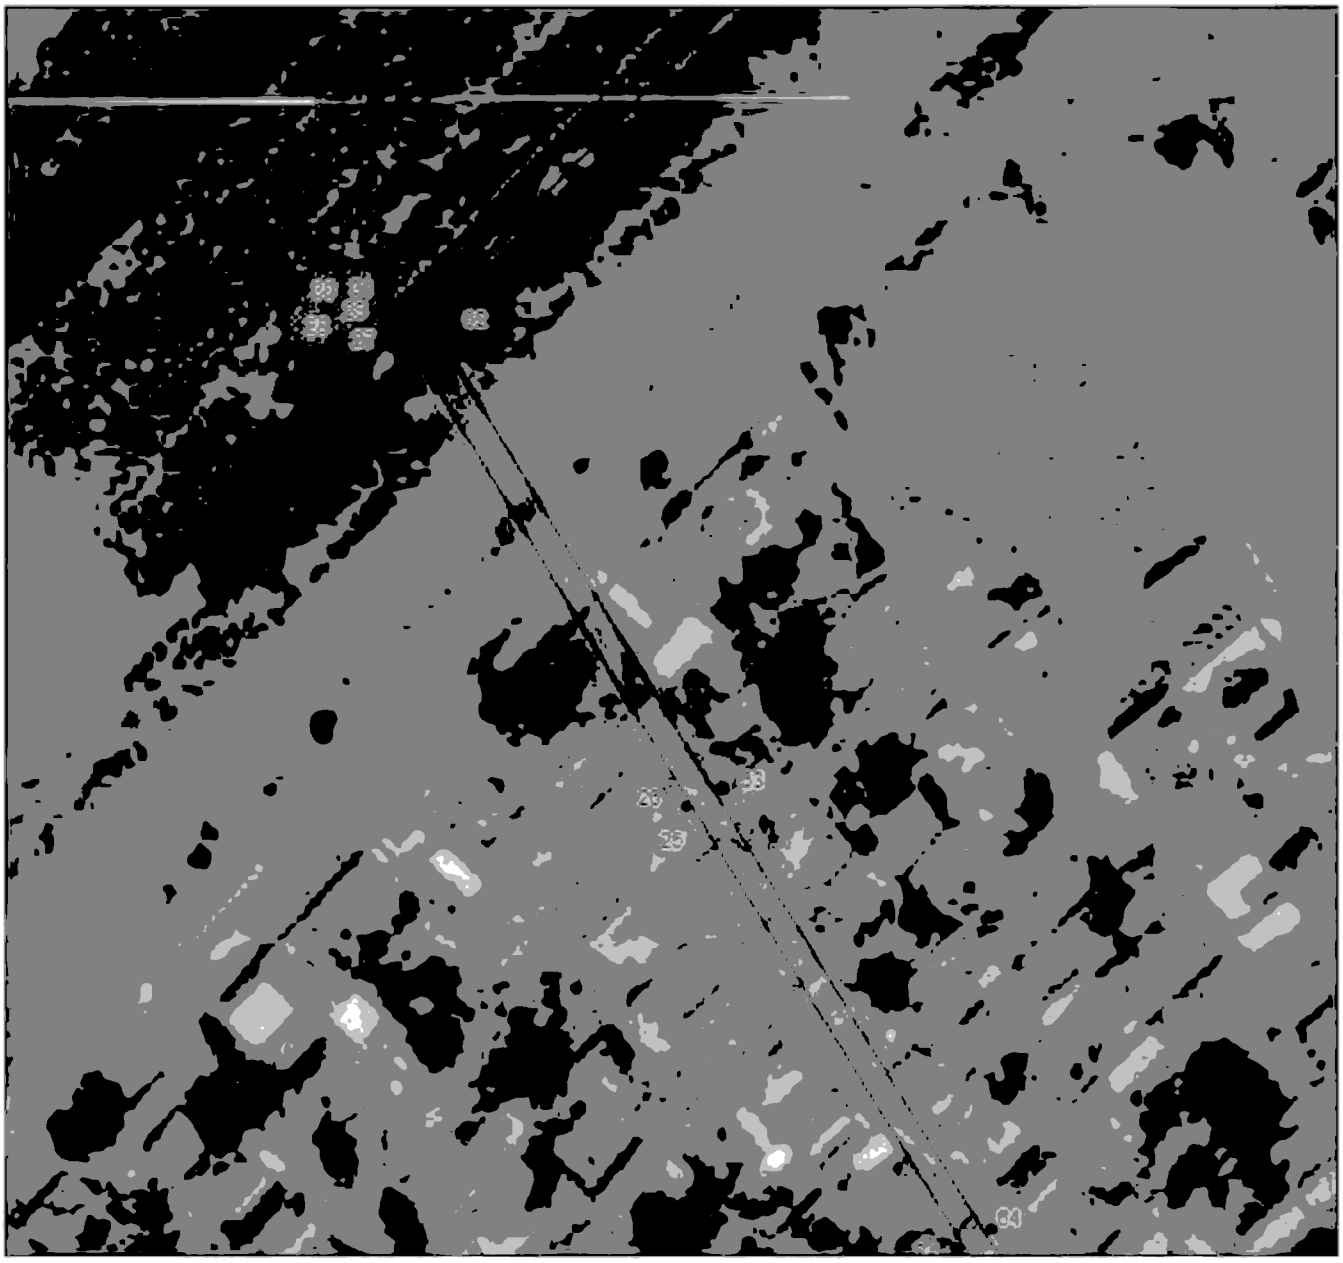

Масштаб 1:2000

Используемые условные знаки и обозначения приведены на отдельной странице в конце раздела.

Подпись _____ *Данильченко Ю. А.* Дата *30 мая 2023 г.*

Место для оттиска печати (при наличии) лица, составившего описание местоположения границ объекта

ГРАФИЧЕСКОЕ ОПИСАНИЕ


местоположения границ населенных пунктов, территориальных зон,
особо охраняемых природных территорий,
зон с особыми условиями использования территории

Публичный сервитут в отношении земель и земельных участков в целях эксплуатации существующего линейного объекта системы электроснабжения «Линейный протяженный объект (ВЛ-110 кВ №12), Линейный протяженный объект (ВЛ-110 кВ №13)» и его неотъемлемых технологических частей

(наименование объекта, местоположение границ которого описано)

Схема расположения границ публичного сервитута

Выносной лист №11

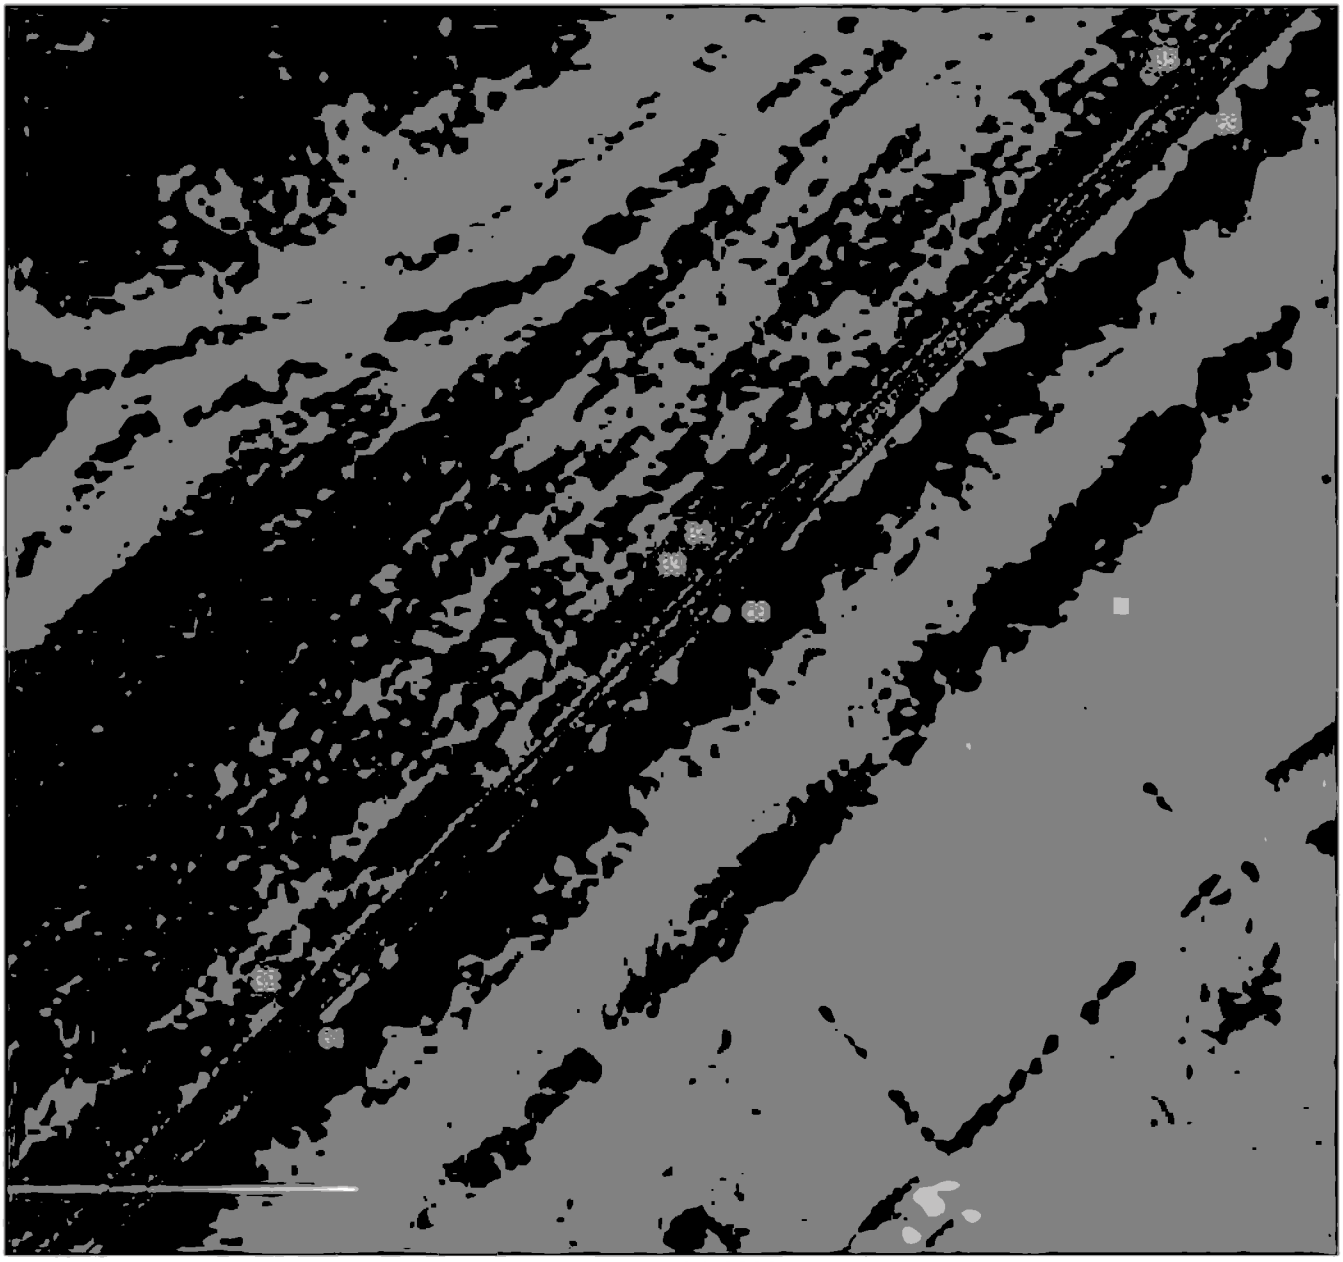

Масштаб 1:2000

Используемые условные знаки и обозначения приведены на отдельной странице в конце раздела.

Подпись _____ *Данильченко Ю. А.* Дата *30 мая 2023 г.*

Место для оттиска печати (при наличии) лица, составившего описание местоположения границ объекта

ГРАФИЧЕСКОЕ ОПИСАНИЕ


местоположения границ населенных пунктов, территориальных зон,
особо охраняемых природных территорий,
зон с особыми условиями использования территории

Публичный сервитут в отношении земель и земельных участков в целях эксплуатации существующего линейного объекта системы электроснабжения «Линейный протяженный объект (ВЛ-110 кВ №12), Линейный протяженный объект (ВЛ-110 кВ №13)» и его неотъемлемых технологических частей

(наименование объекта, местоположение границ которого описано)

Схема расположения границ публичного сервитута

Выносной лист №12

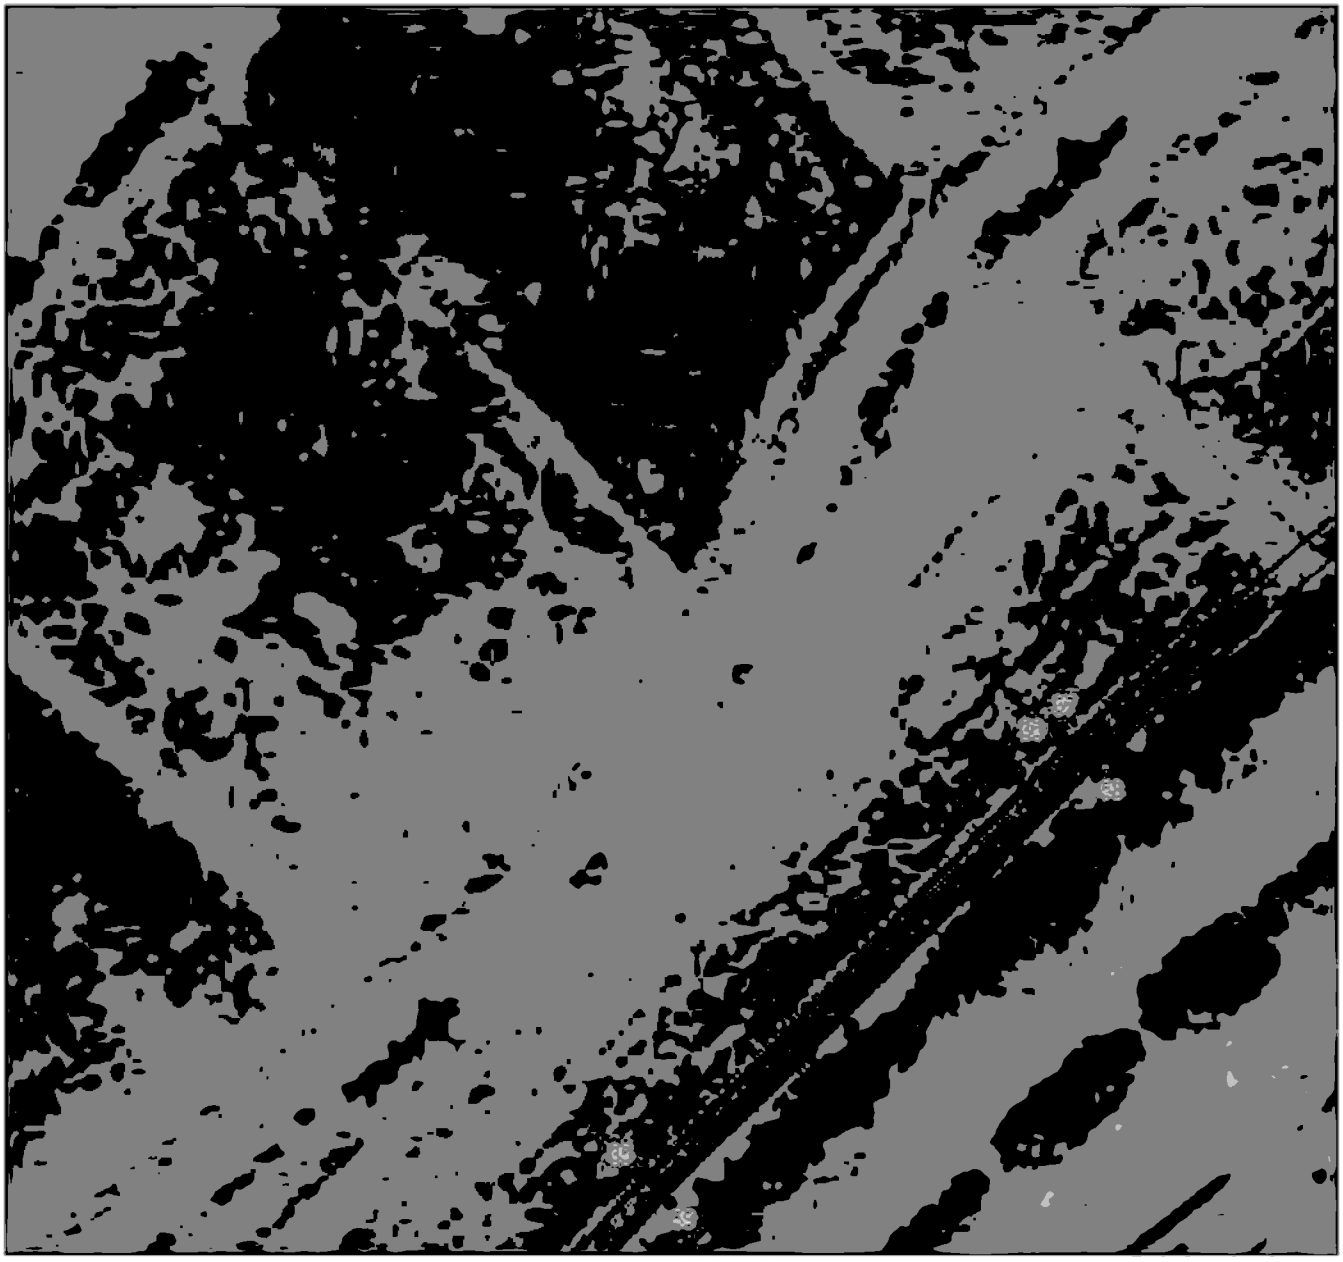

Масштаб 1:2000

Используемые условные знаки и обозначения приведены на отдельной странице в конце раздела.

Подпись _____ *Данильченко Ю. А.* Дата *30 мая 2023 г.*

Место для оттиска печати (при наличии) лица, составившего описание местоположения границ объекта

ГРАФИЧЕСКОЕ ОПИСАНИЕ


местоположения границ населенных пунктов, территориальных зон,
особо охраняемых природных территорий,
зон с особыми условиями использования территории

Публичный сервитут в отношении земель и земельных участков в целях эксплуатации существующего линейного объекта системы электроснабжения «Линейный протяженный объект (ВЛ-110 кВ №12), Линейный протяженный объект (ВЛ-110 кВ №13)» и его неотъемлемых технологических частей

(наименование объекта, местоположение границ которого описано)

Схема расположения границ публичного сервитута

Выносной лист №13

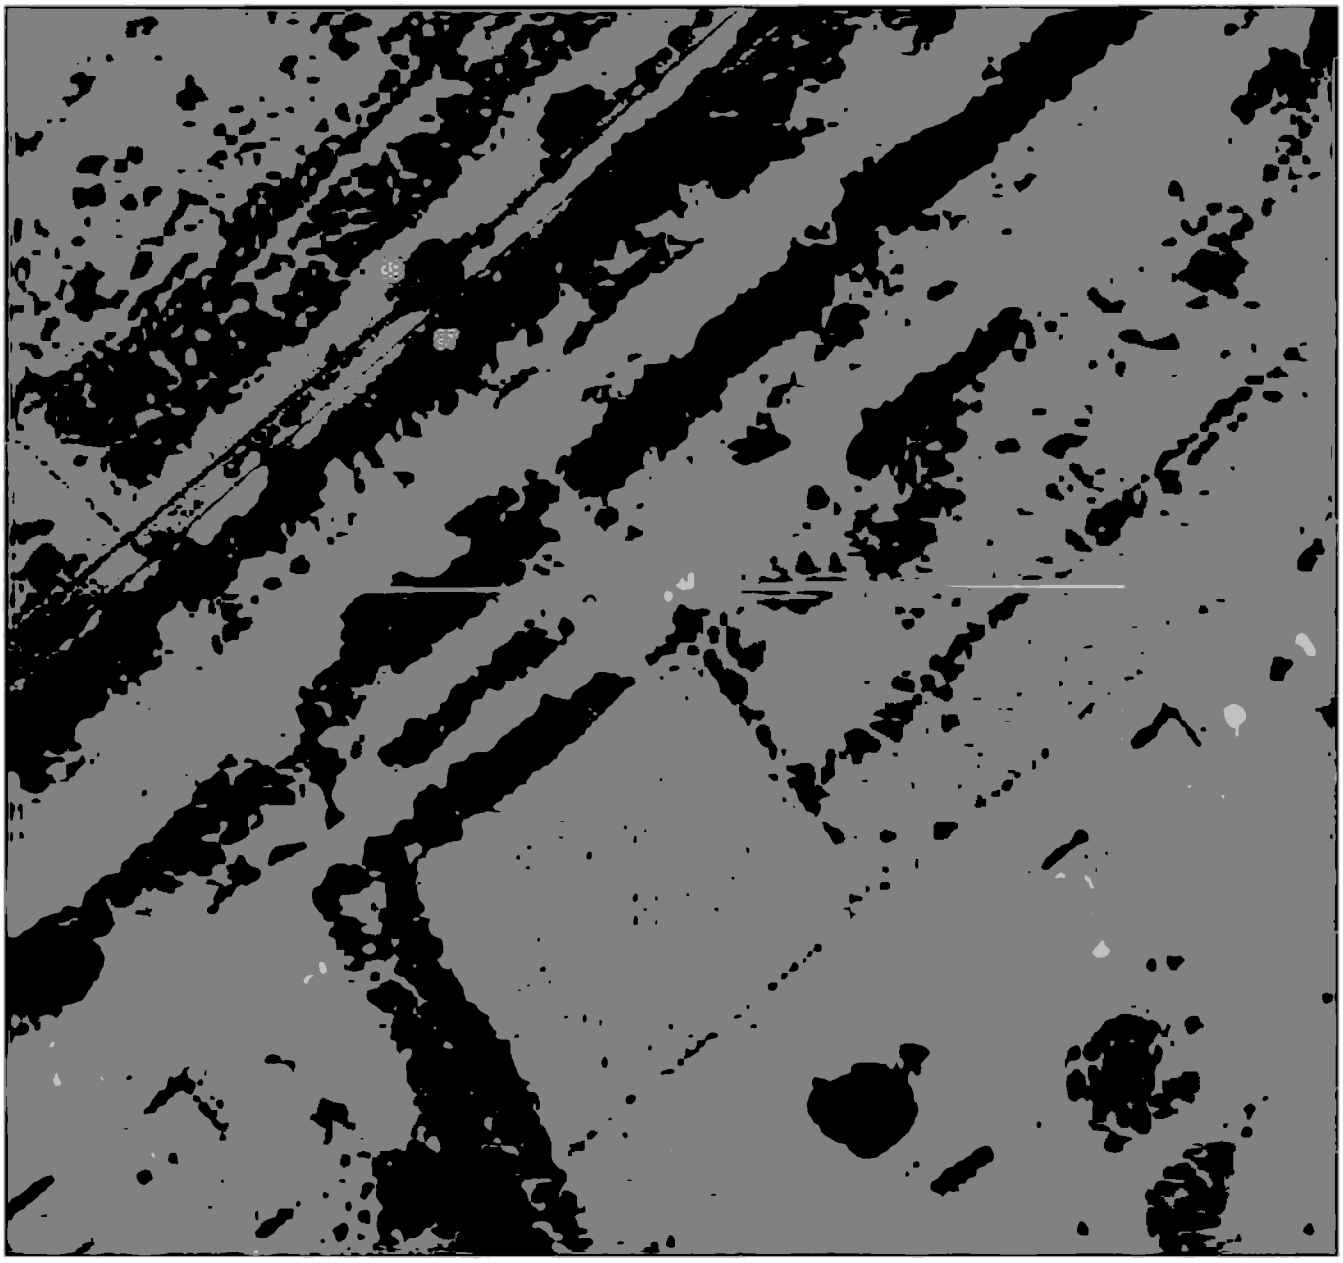

Масштаб 1:2000

Используемые условные знаки и обозначения приведены на отдельной странице в конце раздела.

Подпись _____ *Данильченко Ю. А.* Дата *30 мая 2023 г.*

Место для оттиска печати (при наличии) лица, составившего описание местоположения границ объекта

ГРАФИЧЕСКОЕ ОПИСАНИЕ


местоположения границ населенных пунктов, территориальных зон,
особо охраняемых природных территорий,
зон с особыми условиями использования территории

Публичный сервитут в отношении земель и земельных участков в целях эксплуатации существующего линейного объекта системы электроснабжения «Линейный протяженный объект (ВЛ-110 кВ №12), Линейный протяженный объект (ВЛ-110 кВ №13)» и его неотъемлемых технологических частей

(наименование объекта, местоположение границ которого описано)

Схема расположения границ публичного сервитута

Выносной лист №14

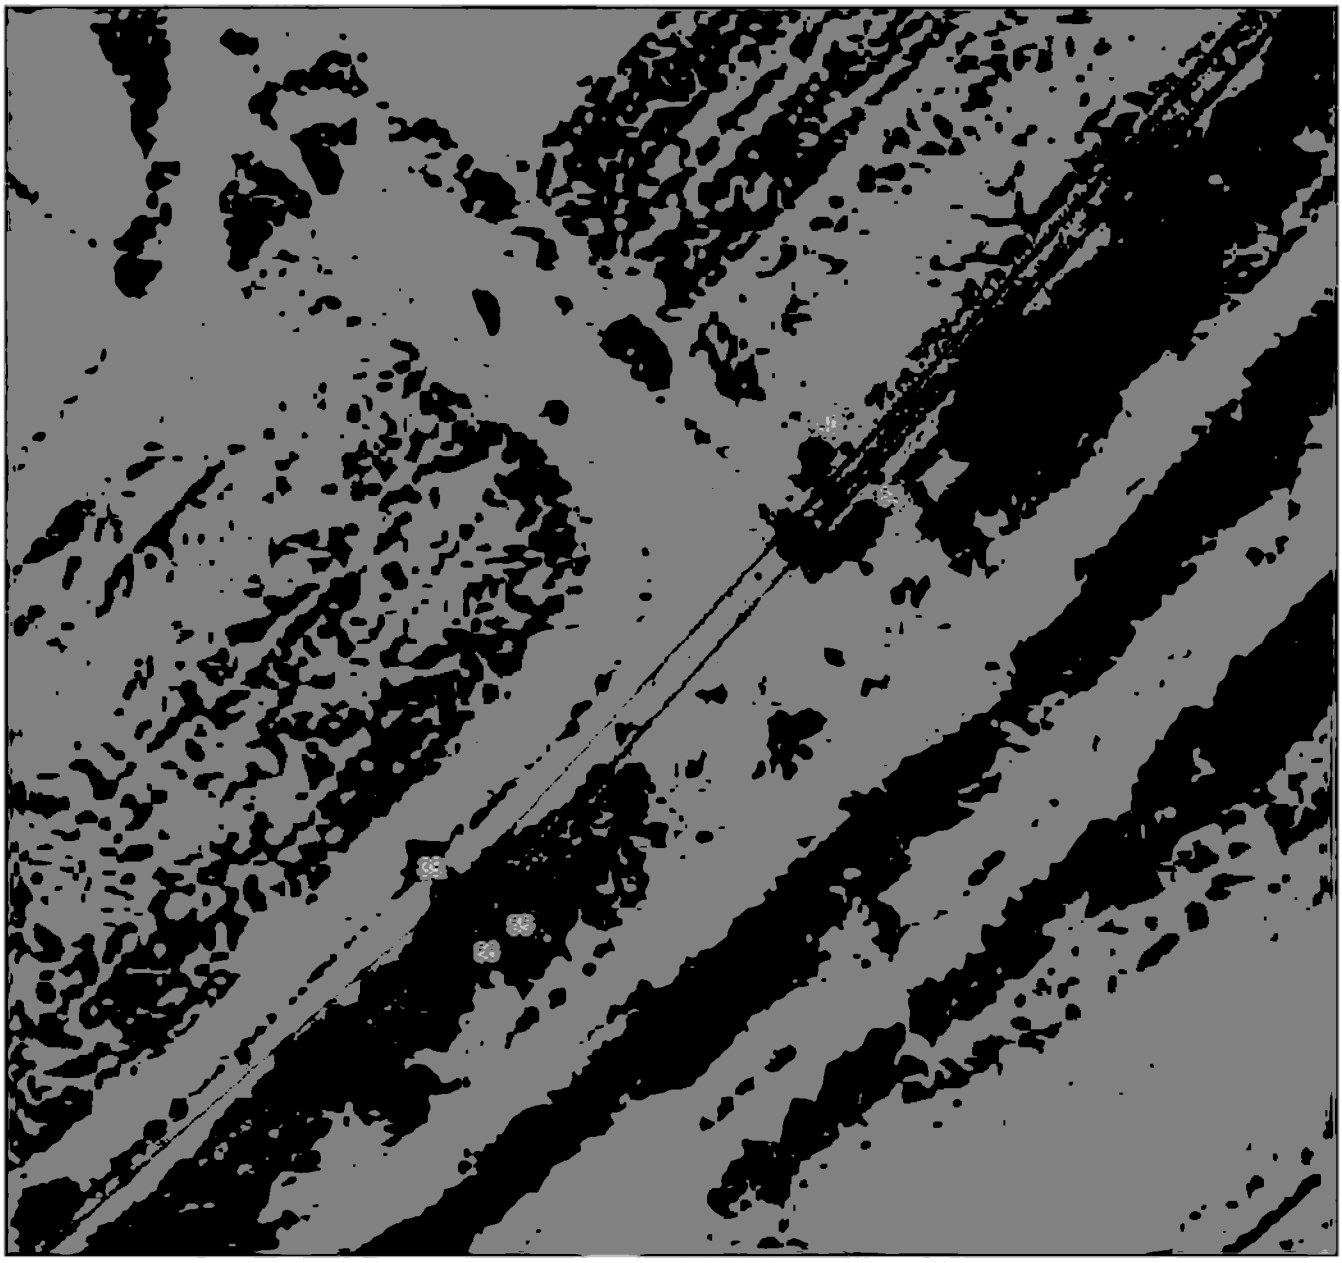

Масштаб 1:2000

Используемые условные знаки и обозначения приведены на отдельной странице в конце раздела.

Подпись _____ *Данильченко Ю. А.* Дата *30 мая 2023 г.*

Место для оттиска печати (при наличии) лица, составившего описание местоположения границ объекта

ГРАФИЧЕСКОЕ ОПИСАНИЕ


местоположения границ населенных пунктов, территориальных зон,
особо охраняемых природных территорий,
зон с особыми условиями использования территории

Публичный сервитут в отношении земель и земельных участков в целях эксплуатации существующего линейного объекта системы электроснабжения «Линейный протяженный объект (ВЛ-110 кВ №12), Линейный протяженный объект (ВЛ-110 кВ №13)» и его неотъемлемых технологических частей

(наименование объекта, местоположение границ которого описано)

Схема расположения границ публичного сервитута

Выносной лист №15

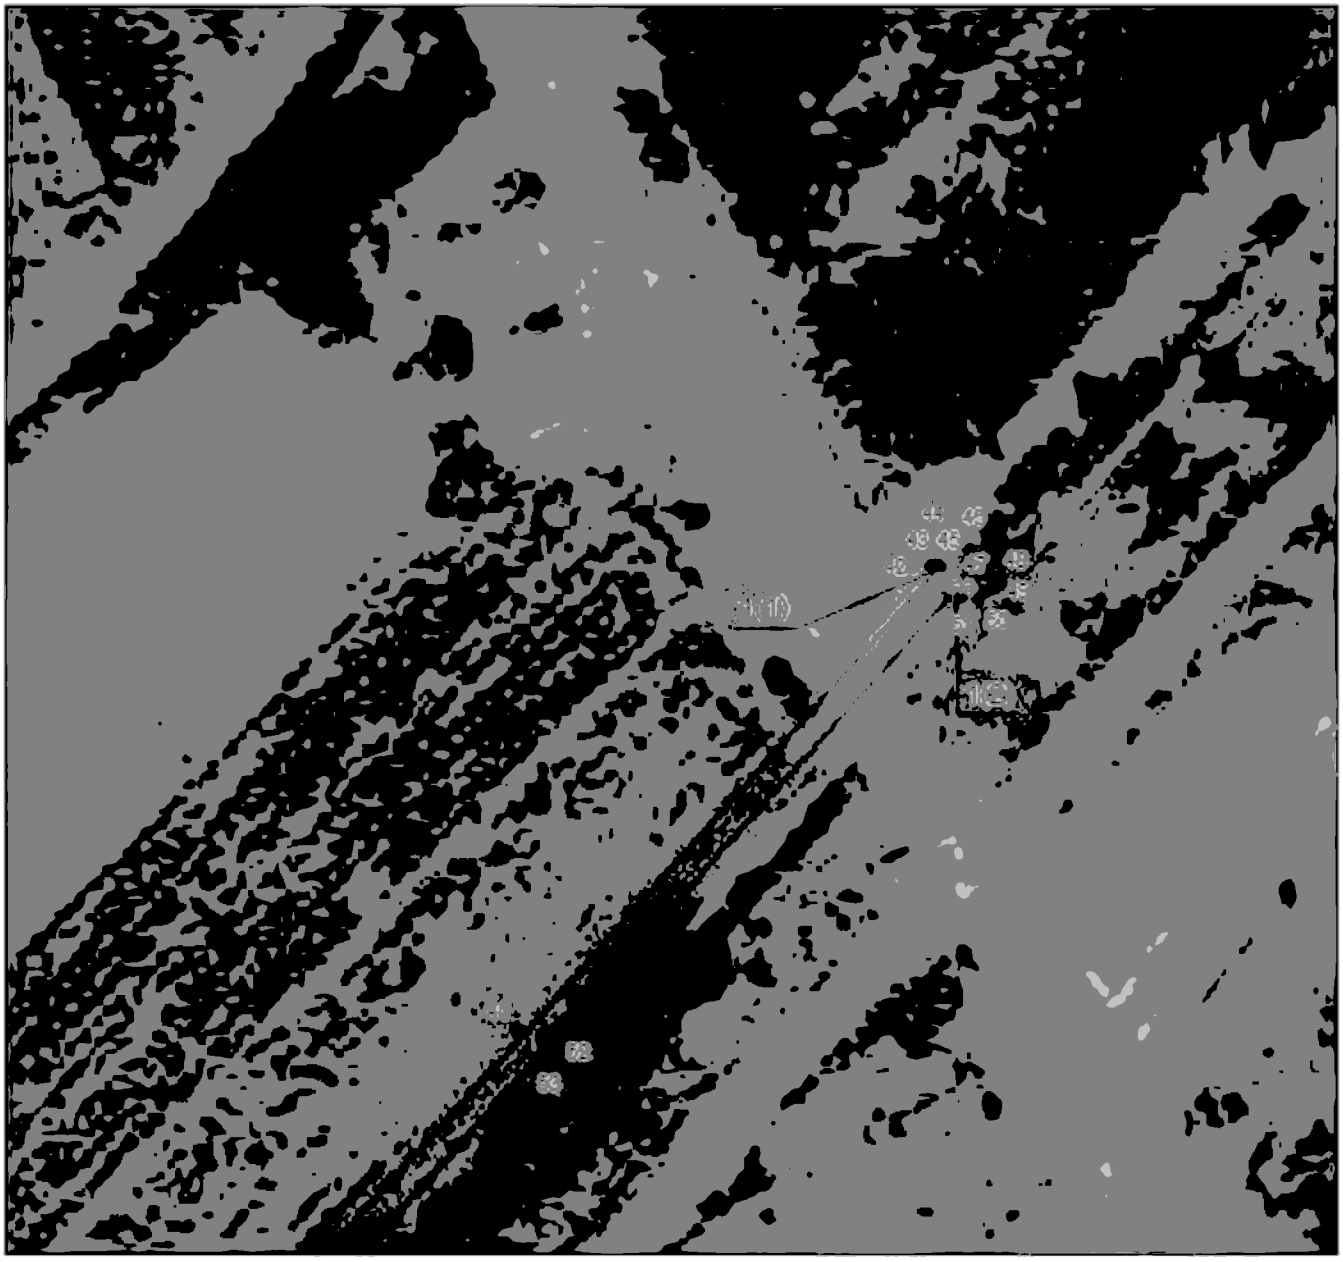

Масштаб 1:2000

Используемые условные знаки и обозначения приведены на отдельной странице в конце раздела.

Подпись _____ *Данильченко Ю. А.* Дата *30 мая 2023 г.*

Место для оттиска печати (при наличии) лица, составившего описание местоположения границ объекта

ГРАФИЧЕСКОЕ ОПИСАНИЕ

местоположения границ населенных пунктов, территориальных зон,
особо охраняемых природных территорий,
зон с особыми условиями использования территории

Публичный сервитут в отношении земель и земельных участков в целях эксплуатации существующего линейного объекта системы электроснабжения «Линейный протяженный объект (ВЛ-110 кВ №12), Линейный протяженный объект (ВЛ-110 кВ №13)» и его неотъемлемых технологических частей

(наименование объекта, местоположение границ которого описано)

Схема расположения границ публичного сервитута

Используемые условные знаки и обозначения:

————————	– граница публичного сервитута,
– – – – – – – –	– граница кадастрового квартала,
15:08:0000000:2099	— кадастровый номер земельного участка/объекта капитального строительства,
Линейный протяженный объект (ВЛ-110 кВ №12), Линейный протяженный объект (ВЛ-110 кВ №13)	– наименование сооружения ПАО «Россети Северный Кавказ», по сведениям ЕГРН
.	– характерная точка границ публичного сервитута.
–.–.–.–.–.–.	– установленная граница муниципального образования

КАДАСТРОВЫЙ ИНЖЕНЕР
26-12-379
Данильченко Юлия Алексеевна

ПРИЛОЖЕНИЕ 10
к постановлению Правительства
Республики Северная Осетия-Алания
от 17 сентября 2024 г. № 417

ПЕРЕЧЕНЬ

земельных участков, в отношении которых устанавливается публичный сервитут

№ п/п	Кадастровый номер земельного участка	Адрес или описание местоположения земельного участка
1.	15:08:0020101:1012	Республика Северная Осетия-Алания, р-н Пригородный, с. Майское, с правой стороны автодороги «Кантышево - Назрань»
2.	15:08:0020101:1111	Республика Северная Осетия-Алания, р-н Пригородный, севернее с. Майское
3.	15:08:0020101:1248	Республика Северная Осетия-Алания, р-н Пригородный, севернее с. Майское, с левой стороны автодороги Владикавказ - Моздок, на расстоянии 500 м от Кантышевского перекрестка
4.	15:08:0020101:3627	Российская Федерация, Республика Северная Осетия-Алания, Пригородный р-н
5.	15:08:0020101:3628	Российская Федерация, Республика Северная Осетия-Алания, Пригородный р-н

6.	15:08:0020101:1250	Северная Осетия-Алания респ, Пригородный р-н,в северной части землепользования ГОП «Россия»
7.	15:08:0020101:141	Республика Северная Осетия - Алания, р-н Пригородный, с правой стороны перекрестки автодорог Чермен-Моздок и Кантышево - Назрань
8.	15:08:0020101:146	Респ. Северная Осетия - Алания, р-н Пригородный, с. Майское, с правой стороны а/дороги Кантышево - Назрань
9.	15:08:0020101:150	Северная Осетия - Алания респ, р-н Пригородный, севернее с. Майское, с правой стороны автодороги Кантышево - Назрань
10.	15:08:0020101:1928	Республика Северная Осетия-Алания, р-н Пригородный, северо-западнее с. Майское, с левой стороны автодороги Владикавказ - Моздок
11.	15:08:0020101:1947	Республика Северная Осетия-Алания, р-н Пригородный, севернее с. Майское, с правой стороны автодороги Назрань - Кантышево
12.	15:08:0020101:1959	Республика Северная Осетия-Алания, р-н Пригородный, севернее с. Майское
13.	15:08:0020101:1981	Республика Северная Осетия-Алания, р-н Пригородный, севернее с. Майское
14.	15:08:0020101:1982	Республика Северная Осетия-Алания, р-н Пригородный, севернее с. Майское
15.	15:08:0020101:206	Респ. Северная Осетия - Алания, р-н Пригородный, северо-восточнее с. Майское,

		с правой стороны а/д Кантышево - Назрань
16.	15:08:0020101:265	Респ. Северная Осетия - Алания, р-н Пригородный, с правой стороны автодороги «Кантышево - Назрань»
17.	15:08:0020101:266	Респ. Северная Осетия - Алания, р-н Пригородный, с правой стороны автодороги «Кантышево - Назрань»
18.	15:08:0020101:273	Респ. Северная Осетия - Алания, р-н Пригородный, северо-западнее с. Майское, с левой стороны автодороги Владикавказ - Моздок
19.	15:08:0020101:278	Республика Северная Осетия - Алания, р-н Пригородный, северо-западнее с. Майское, с левой стороны автодороги Владикавказ - Моздок
20.	15:08:0020101:2785	Республика Северная Осетия-Алания, Пригородный р-н, автодорога Назрань - Кантышево и объездная с. Майское
21.	15:08:0020101:2910	Республика Северная Осетия-Алания, Пригородный район, с правой стороны автодороги «Ростов - Баку»
22.	15:08:0020101:2911	Республика Северная Осетия-Алания, Пригородный район, с правой стороны автодороги «Ростов - Баку»
23.	15:08:0020101:157	Респ. Северная Осетия - Алания, р-н Пригородный, с правой стороны автодороги Кантышево - Назрань, не доезжая до поворота дороги на г. Магас 100 м

24.	15:08:0020101:2913	Республика Северная Осетия-Алания, Пригородный район, с правой стороны автодороги «Ростов – Баку»
25.	15:08:0020101:3687	Российская Федерация, Республика Северная Осетия - Алания, Пригородный р-н, с правой стороны перекрестки автодорог Чермен-Моздок и Кантышево - Назрань
26.	15:08:0020101:2934	Республика Северная Осетия - Алания , Пригородный район, северо-западнее с. Майское
27.	15:08:0020101:297	Респ. Северная Осетия - Алания, р-н Пригородный, северо-западнее с.Майское, с левой стороны а/д Владикавказ - Моздок
28.	15:08:0020101:3188	Респ. Северная Осетия - Алания, р-н. Пригородный, северо-западнее с. Майское, с левой стороны автодороги Владикавказ - Моздок
29.	15:08:0020101:3287	Республика Северная Осетия-Алания, Пригородный район, севернее с. Майское
30.	15:08:0020101:3366	Республика Северная Осетия - Алания, Пригородный район, севернее с. Майское
31.	15:08:0020101:3367	Республика Северная Осетия - Алания, Пригородный район, севернее с. Майское
32.	15:08:0020101:3368	Республика Северная Осетия - Алания, Пригородный район, севернее с. Майское
33.	15:08:0020101:3369	Республика Северная Осетия - Алания, Пригородный район, севернее с. Майское

34.	15:08:0020101:3688	Российская Федерация, Республика Северная Осетия-Алания, Пригородный р-н, с правой стороны перекрестки автодорог Чермен - Моздок и Кантышево - Назрань
35.	15:08:0020101:3417	Республика Северная Осетия - Алания, р-н Пригородный, северо-западнее с. Майское
36.	15:08:0020101:3418	Республика Северная Осетия - Алания, Пригородный район, северо-западнее с. Майское
37.	15:08:0020101:35	Респ. Северная Осетия - Алания, р-н Пригородный, с. Майское, с правой стороны автодороги Кантышево - Назрань
38.	15:08:0020101:3569	Республика Северная Осетия - Алания, Пригородный р-н, в северной части землепользования ГОП «Россия»
39.	15:08:0020101:36	Республика Северная Осетия - Алания, р-н Пригородный, с. Майское, с левой стороны а/д Владикавказ - Моздок
40.	15:08:0020101:3627	Российская Федерация, Республика Северная Осетия-Алания, Пригородный р-н
41.	15:08:0020101:3628	Российская Федерация, Республика Северная Осетия-Алания, Пригородный р-н
42.	15:08:0020101:3673	Республика Северная Осетия-Алания, Пригородный р-н, с правой стороны автодороги «Ростов - Баку»

43.	15:08:0020101:668	Северная Осетия - Алания респ, р-н Пригородный, севернее с. Майское
44.	15:08:0020101:720	Северная Осетия - Алания респ, р-н Пригородный, севернее с. Майское
45.	15:08:0020101:722	Северная Осетия - Алания респ, р-н Пригородный, севернее с. Майское
46.	15:08:0020101:797	Северная Осетия - Алания респ, р-н Пригородный, севернее с. Майское
47.	15:08:0020101:897	Респ. Северная Осетия-Алания, р-н Пригородный, северо-западнее с. Майское
48.	15:08:0020101:899	Респ. Северная Осетия-Алания, р-н Пригородный, северо-западнее с. Майское
49.	15:08:0020101:903	Республика Северная Осетия - Алания, р-н Пригородный, северо - западнее с. Майское
50.	15:08:0020101:914	Республика Северная Осетия - Алания, р-н Пригородный, северо - западнее с. Майское, с левой стороны автодороги Владикавказ-Моздок
51.	15:08:0020101:915	Респ. Северная Осетия - Алания, р-н Пригородный, северо - западнее с. Майское, с левой стороны автодороги Владикавказ - Моздок
52.	15:08:0020101:917	Респ. Северная Осетия - Алания, р-н Пригородный, северо - западнее с. Майское, с левой стороны автодороги Владикавказ - Моздок
53.	15:08:0020101:3814	Российская Федерация, Республика Северная Осетия-Алания, Пригородный район, с правой стороны автодороги «Ростов - Баку»

54.	15:08:0020101:3828	Российская Федерация, Республика Северная Осетия-Алания, Пригородный район, с правой стороны автодороги «Ростов - Баку»
55.	15:08:0020101:3888	Российская Федерация, Республика Северная Осетия-Алания, Пригородный р-н, северо-западнее с. Майское, с левой стороны автодороги Владикавказ-Моздок

ПРИЛОЖЕНИЕ 11
к постановлению Правительства
Республики Северная Осетия-Алания
от 17 сентября 2024г. № 417

ГРАФИЧЕСКОЕ ОПИСАНИЕ

местоположения границ населенных пунктов, территориальных зон, особо охраняемых природных территорий, зон с особыми условиями использования территории

Публичный сервитут в отношении земель и земельных участков в целях эксплуатации существующего линейного объекта системы электроснабжения «Воздушная линия 35 кВт №458 п/с Назрань - Кантышево» и его неотъемлемых технологических частей

(наименование объекта, местоположение границ которого описано)

Сведения об объекте		
№ п/п	**Характеристики объекта**	**Описание характеристик**
1	**2**	**3**
1	**Местоположение объекта**	**Республика Северная Осетия-Алания, р-н Пригородный**
2	**Площадь объекта ± величина погрешности определения площади (Р ± АР)**	**45454±75 кв.м**
3	**Иные характеристики объекта**	**Публичный сервитут в отношении земель и земельных участков в целях эксплуатации существующего линейного объекта системы электроснабжения «оздушная линия 35 кВт №458 п/с Назрань - Кантышево.» и его неотъемлемых технологических частей, сроком на 49 лет в интересах публичного акционерного общества «Россети Северный Кавказ». Почтовый адрес ПАО «Россети Северный Кавказ»: Российская Федерация, 357506, Ставропольский край, г. Пятигорск, ул. Подстанционная, д. 13 А. Адрес электронной почты ПАО «Россети Северный Кавказ»: info@rossetisk.ru.**

ГРАФИЧЕСКОЕ ОПИСАНИЕ

местоположения границ населенных пунктов, территориальных зон,
особо охраняемых природных территорий,
зон с особыми условиями использования территории

Публичный сервитут в отношении земель и земельных участков в целях эксплуатации существующего линейного объекта системы электроснабжения «Воздушная линия 35 кВт №458 п/с Назрань - Кантышево» и его неотъемлемых технологических частей

(наименование объекта, местоположение границ которого описано)

Сведения о местоположении границ объекта

1. Система координат *МСК-15*

2. Сведения о характерных точках границ объекта

Обозначение характерных точек границ	Координаты, м		Метод определения координат характерной точки	Средняя квадратическая погрешность положения характерной точки (M_t), м	Описание обозначения точки на местности (при наличии)
	X	Y			
1	2	3	4	5	6
1	82647,71	339359,46	Геодезический метод	0,10	—
2	82648,89	339359,84	Геодезический метод	0,10	—
3	82649,61	339360,84	Геодезический метод	0,10	—
4	82649,69	339361,78	Геодезический метод	0,10	—
5	82631,80	339474,42	Геодезический метод	0,10	—
6	82626,74	339600,29	Геодезический метод	0,10	—
7	82626,74	339600,29	Геодезический метод	0,10	—
8	82621,73	339724,24	Геодезический метод	0,10	—
9	82621,73	339724,24	Геодезический метод	0,10	—
10	82616,58	339849,59	Геодезический метод	0,10	—
11	82611,46	339975,09	Геодезический метод	0,10	—
12	82607,91	340099,68	Геодезический метод	0,10	—
13	82607,89	340099,93	Геодезический метод	0,10	—
14	82587,64	340233,59	Геодезический метод	0,10	—
15	82587,64	340233,60	Геодезический метод	0,10	—
16	82569,85	340346,49	Геодезический метод	0,10	—
17	82552,74	340460,10	Геодезический метод	0,10	—
18	82535,69	340574,65	Геодезический метод	0,10	—

ГРАФИЧЕСКОЕ ОПИСАНИЕ

местоположения границ населенных пунктов, территориальных зон,
особо охраняемых природных территорий,
зон с особыми условиями использования территории

Публичный сервитут в отношении земель и земельных участков в целях эксплуатации существующего линейного объекта системы электроснабжения «Воздушная линия 35 кВт №458 п/с Назрань - Кантышево» и его неотъемлемых технологических частей

(наименование объекта, местоположение границ которого описано)

Сведения о местоположении границ объекта

1	2	3	4	5	6
19	82519,01	340687,68	Геодезический метод	0,10	—
20	82503,21	340801,63	Геодезический метод	0,10	—
21	82503,13	340801,97	Геодезический метод	0,10	—
22	82502,97	340802,34	Геодезический метод	0,10	—
23	82447,82	340899,28	Геодезический метод	0,10	—
24	82404,46	340978,48	Геодезический метод	0,10	—
25	82403,88	340979,14	Геодезический метод	0,10	—
26	82403,55	340979,33	Геодезический метод	0,10	—
27	82289,04	341032,61	Геодезический метод	0,10	—
28	82177,27	341086,18	Геодезический метод	0,10	—
29	82177,27	341086,18	Геодезический метод	0,10	—
30	82062,36	341141,24	Геодезический метод	0,10	—
31	82062,36	341141,25	Геодезический метод	0,10	—
32	81946,59	341196,47	Геодезический метод	0,10	—
33	81844,83	341245,38	Геодезический метод	0,10	—
34	81844,82	341245,38	Геодезический метод	0,10	—
35	81729,36	341300,56	Геодезический метод	0,10	—
36	81608,87	341358,19	Геодезический метод	0,10	—
37	81608,87	341358,19	Геодезический метод	0,10	—
38	81493,67	341413,17	Геодезический метод	0,10	—
39	81382,88	341466,57	Геодезический метод	0,10	—
40	81382,88	341466,58	Геодезический метод	0,10	—
41	81277,26	341517,25	Геодезический метод	0,10	—

ГРАФИЧЕСКОЕ ОПИСАНИЕ

местоположения границ населенных пунктов, территориальных зон,
особо охраняемых природных территорий,
зон с особыми условиями использования территории

Публичный сервитут в отношении земель и земельных участков в целях эксплуатации существующего линейного объекта системы электроснабжения «Воздушная линия 35 кВт №458 п/с Назрань - Кантышево» и его неотъемлемых технологических частей

(наименование объекта, местоположение границ которого описано)

Сведения о местоположении границ объекта

1	2	3	4	5	6
42	81172,10	341567,72	Геодезический метод	0,10	—
43	81172,09	341567,72	Геодезический метод	0,10	—
44	81063,41	341619,61	Геодезический метод	0,10	—
45	80955,47	341672,25	Геодезический метод	0,10	—
46	80857,86	341746,50	Геодезический метод	0,10	—
47	80776,77	341810,82	Геодезический метод	0,10	—
48	80723,03	341940,49	Геодезический метод	0,10	—
49	80779,70	342014,37	Геодезический метод	0,10	—
50	80840,79	342092,80	Геодезический метод	0,10	—
51	80934,26	342211,89	Геодезический метод	0,10	—
52	80934,26	342211,89	Геодезический метод	0,10	—
53	81006,69	342304,27	Геодезический метод	0,10	—
54	81071,78	342386,79	Геодезический метод	0,10	—
55	81071,78	342386,79	Геодезический метод	0,10	—
56	81133,70	342465,46	Геодезический метод	0,10	—
57	81133,71	342465,46	Геодезический метод	0,10	—
58	81204,36	342555,73	Геодезический метод	0,10	—
59	81204,37	342555,74	Геодезический метод	0,10	—
60	81282,24	342655,94	Геодезический метод	0,10	—
61	81341,07	342731,62	Геодезический метод	0,10	—
62	81427,01	342841,23	Геодезический метод	0,10	—
63	81495,80	342928,75	Геодезический метод	0,10	—
64	81554,32	343000,70	Геодезический метод	0,10	—

ГРАФИЧЕСКОЕ ОПИСАНИЕ

местоположения границ населенных пунктов, территориальных зон,
особо охраняемых природных территорий,
зон с особыми условиями использования территории

Публичный сервитут в отношении земель и земельных участков в целях эксплуатации существующего линейного объекта системы электроснабжения «Воздушная линия 35 кВт №458 п/с Назрань - Кантышево» и его неотъемлемых технологических частей

(наименование объекта, местоположение границ которого описано)

Сведения о местоположении границ объекта

1	2	3	4	5	6
65	81554,66	343001,33	Геодезический метод	0,10	—
66	81578,65	343072,73	Геодезический метод	0,10	—
67	81599,49	343122,55	Геодезический метод	0,10	—
68	81599,55	343122,70	Геодезический метод	0,10	—
69	81599,64	343123,29	Геодезический метод	0,10	—
70	81600,82	343211,66	Геодезический метод	0,10	—
71	81604,52	343306,09	Геодезический метод	0,10	—
72	81608,10	343392,03	Геодезический метод	0,10	—
73	81614,64	343539,99	Геодезический метод	0,10	—
74	81614,90	343544,92	Геодезический метод	0,10	—
75	81614,90	343545,04	Геодезический метод	0,10	—
76	81613,30	343685,87	Геодезический метод	0,10	—
77	81613,28	343686,16	Геодезический метод	0,10	—
78	81612,61	343690,50	Геодезический метод	0,10	—
79	81605,72	343800,83	Геодезический метод	0,10	—
80	81607,32	343902,79	Геодезический метод	0,10	—
81	81607,32	343902,81	Геодезический метод	0,10	—
82	81608,17	344002,99	Геодезический метод	0,10	—
83	81608,17	344003,03	Геодезический метод	0,10	—
84	81607,15	344102,66	Геодезический метод	0,10	—
85	81607,15	344102,68	Геодезический метод	0,10	—
86	81605,03	344207,14	Геодезический метод	0,10	—
87	81606,05	344297,15	Геодезический метод	0,10	—

ГРАФИЧЕСКОЕ ОПИСАНИЕ

местоположения границ населенных пунктов, территориальных зон,
особо охраняемых природных территорий,
зон с особыми условиями использования территории

Публичный сервитут в отношении земель и земельных участков в целях эксплуатации существующего линейного объекта системы электроснабжения «Воздушная линия 35 кВт №458 п/с Назрань - Кантышево» и его неотъемлемых технологических частей

(наименование объекта, местоположение границ которого описано)

Сведения о местоположении границ объекта

1	2	3	4	5	6
88	81606,05	344297,20	Геодезический метод	0,10	—
89	81604,88	344393,46	Геодезический метод	0,10	—
90	81604,78	344394,05	Геодезический метод	0,10	—
91	81604,06	344395,05	Геодезический метод	0,10	—
92	81602,88	344395,43	Геодезический метод	0,10	—
93	81602,77	344395,43	Геодезический метод	0,10	—
94	81594,77	344394,97	Геодезический метод	0,10	—
95	81593,71	344394,59	Геодезический метод	0,10	—
96	81592,99	344393,59	Геодезический метод	0,10	—
97	81592,89	344392,96	Геодезический метод	0,10	—
98	81593,63	344297,73	Геодезический метод	0,10	—
99	81593,63	344297,64	Геодезический метод	0,10	—
100	81598,34	344207,05	Геодезический метод	0,10	—
101	81600,45	344102,59	Геодезический метод	0,10	—
102	81601,47	344002,99	Геодезический метод	0,10	—
103	81600,62	343902,84	Геодезический метод	0,10	—
104	81598,32	343800,80	Геодезический метод	0,10	—
105	81598,33	343800,57	Геодезический метод	0,10	—
106	81608,62	343690,18	Геодезический метод	0,10	—
107	81610,64	343540,14	Геодезический метод	0,10	—
108	81601,40	343392,34	Геодезический метод	0,10	—
109	81601,40	343392,29	Геодезический метод	0,10	—
110	81597,82	343306,35	Геодезический метод	0,10	—

ГРАФИЧЕСКОЕ ОПИСАНИЕ

местоположения границ населенных пунктов, территориальных зон,
особо охраняемых природных территорий,
зон с особыми условиями использования территории

Публичный сервитут в отношении земель и земельных участков в целях эксплуатации существующего линейного объекта системы электроснабжения «Воздушная линия 35 кВт №458 п/с Назрань - Кантышево» и его неотъемлемых технологических частей

(наименование объекта, местоположение границ которого описано)

Сведения о местоположении границ объекта

1	2	3	4	5	6
111	81597,82	343306,34	Геодезический метод	0,10	—
112	81594,13	343211,82	Геодезический метод	0,10	—
113	81588,24	343125,68	Геодезический метод	0,10	—
114	81572,33	343074,97	Геодезический метод	0,10	—
115	81544,58	343007,31	Геодезический метод	0,10	—
116	81490,42	342932,75	Геодезический метод	0,10	—
117	81421,65	342845,25	Геодезический метод	0,10	—
118	81421,65	342845,24	Геодезический метод	0,10	—
119	81335,70	342735,63	Геодезический метод	0,10	—
120	81335,70	342735,63	Геодезический метод	0,10	—
121	81276,86	342659,94	Геодезический метод	0,10	—
122	81276,86	342659,94	Геодезический метод	0,10	—
123	81199,00	342559,74	Геодезический метод	0,10	—
124	81128,35	342469,47	Геодезический метод	0,10	—
125	81066,43	342390,81	Геодезический метод	0,10	—
126	81001,33	342308,29	Геодезический метод	0,10	—
127	81001,33	342308,28	Геодезический метод	0,10	—
128	80928,90	342215,90	Геодезический метод	0,10	—
129	80835,43	342096,82	Геодезический метод	0,10	—
130	80835,43	342096,81	Геодезический метод	0,10	—
131	80774,33	342018,36	Геодезический метод	0,10	—
132	80774,33	342018,36	Геодезический метод	0,10	—
133	80715,17	341942,36	Геодезический метод	0,10	—

ГРАФИЧЕСКОЕ ОПИСАНИЕ

местоположения границ населенных пунктов, территориальных зон,
особо охраняемых природных территорий,
зон с особыми условиями использования территории

Публичный сервитут в отношении земель и земельных участков в целях эксплуатации существующего линейного объекта системы электроснабжения «Воздушная линия 35 кВт №458 п/с Назрань - Кантышево» и его неотъемлемых технологических частей

(наименование объекта, местоположение границ которого описано)

Сведения о местоположении границ объекта

1	2	3	4	5	6
134	80714,85	341941,75	Геодезический метод	0,10	—
135	80714,85	341940,51	Геодезический метод	0,10	—
136	80714,90	341940,38	Геодезический метод	0,10	—
137	80769,55	341805,63	Геодезический метод	0,10	—
138	80770,19	341804,79	Геодезический метод	0,10	—
139	80853,75	341741,21	Геодезический метод	0,10	—
140	80950,50	341664,87	Геодезический метод	0,10	—
141	80950,57	341664,82	Геодезический метод	0,10	—
142	80950,90	341664,62	Геодезический метод	0,10	—
143	81060,48	341613,58	Геодезический метод	0,10	—
144	81169,16	341561,70	Геодезический метод	0,10	—
145	81274,32	341511,23	Геодезический метод	0,10	—
146	81274,32	341511,23	Геодезический метод	0,10	—
147	81379,94	341460,55	Геодезический метод	0,10	—
148	81490,73	341407,15	Геодезический метод	0,10	—
149	81490,74	341407,15	Геодезический метод	0,10	—
150	81605,94	341352,17	Геодезический метод	0,10	—
151	81726,43	341294,53	Геодезический метод	0,10	—
152	81726,43	341294,53	Геодезический метод	0,10	—
153	81841,89	341239,36	Геодезический метод	0,10	—
154	81943,66	341190,45	Геодезический метод	0,10	—
155	81943,66	341190,45	Геодезический метод	0,10	—
156	82059,43	341135,22	Геодезический метод	0,10	—

ГРАФИЧЕСКОЕ ОПИСАНИЕ

местоположения границ населенных пунктов, территориальных зон,
особо охраняемых природных территорий,
зон с особыми условиями использования территории

Публичный сервитут в отношении земель и земельных участков в целях эксплуатации существующего линейного объекта системы электроснабжения «Воздушная линия 35 кВт №458 п/с Назрань - Кантышево» и его неотъемлемых технологических частей

(наименование объекта, местоположение границ которого описано)

Сведения о местоположении границ объекта

1	2	3	4	5	6
157	82174,34	341080,15	Геодезический метод	0,10	—
158	82286,12	341026,58	Геодезический метод	0,10	—
159	82397,76	340972,58	Геодезический метод	0,10	—
160	82441,99	340895,97	Геодезический метод	0,10	—
161	82494,59	340799,38	Геодезический метод	0,10	—
162	82512,39	340686,62	Геодезический метод	0,10	—
163	82529,08	340573,60	Геодезический метод	0,10	—
164	82529,08	340573,59	Геодезический метод	0,10	—
165	82546,12	340459,03	Геодезический метод	0,10	—
166	82546,12	340459,03	Геодезический метод	0,10	—
167	82563,23	340345,42	Геодезический метод	0,10	—
168	82579,73	340232,30	Геодезический метод	0,10	—
169	82599,02	340099,26	Геодезический метод	0,10	—
170	82604,77	339974,79	Геодезический метод	0,10	—
171	82609,89	339849,29	Геодезический метод	0,10	—
172	82609,89	339849,29	Геодезический метод	0,10	—
173	82615,04	339723,94	Геодезический метод	0,10	—
174	82619,35	339599,91	Геодезический метод	0,10	—
175	82619,35	339599,89	Геодезический метод	0,10	—
176	82624,42	339474,00	Геодезический метод	0,10	—
177	82624,43	339473,79	Геодезический метод	0,10	—
178	82640,84	339361,38	Геодезический метод	0,10	—
179	82640,91	339361,05	Геодезический метод	0,10	—

ГРАФИЧЕСКОЕ ОПИСАНИЕ

местоположения границ населенных пунктов, территориальных зон,
особо охраняемых природных территорий,
зон с особыми условиями использования территории

Публичный сервитут в отношении земель и земельных участков в целях эксплуатации существующего линейного объекта системы электроснабжения «Воздушная линия 35 кВт №458 п/с Назрань - Кантышево» и его неотъемлемых технологических частей

(наименование объекта, местоположение границ которого описано)

Сведения о местоположении границ объекта

1	2	3	4	5	6
180	82641,64	339360,05	Геодезический метод	0,10	—
181	82642,73	339359,67	Геодезический метод	0,10	—
182	82647,63	339359,46	Геодезический метод	0,10	—
1	82647,71	339359,46	Геодезический метод	0,10	—

3. Сведения о характерных точках части (частей) границы объекта

Обозначение характерных точек части границы	Координаты, м		Метод определения координат характерной точки	Средняя квадратическая погрешность положения характерной точки (M_t), м	Описание обозначения точки на местности (при наличии)
	X	Y			
1	2	3	4	5	6
Часть № —					
—	—	—	—	—	—

ГРАФИЧЕСКОЕ ОПИСАНИЕ

местоположения границ населенных пунктов, территориальных зон,
особо охраняемых природных территорий,
зон с особыми условиями использования территории

Публичный сервитут в отношении земель и земельных участков в целях эксплуатации существующего линейного объекта системы электроснабжения «Воздушная линия 35 кВт №458 п/с Назрань - Кантышево» и его неотъемлемых технологических частей

(наименование объекта, местоположение границ которого описано)

Сведения о местоположении измененных (уточненных) границ объекта

1. Система координат —

2. Сведения о характерных точках границ объекта

Обозначение характерных точек границ	Существующие координаты, м		Измененные (уточненные) координаты, м		Метод определения координат характерной точки	Средняя квадратическая погрешность положения характерной точки (M_t), м	Описание обозначения точки на местности (при наличии)
	X	Y	X	Y			
1	2	3	4	5	6	7	8
—	—	—	—	—	—	—	—

3. Сведения о характерных точках части (частей) границы объекта

Часть № —

Обозначение характерных точек границ	Существующие координаты, м		Измененные (уточненные) координаты, м		Метод определения координат характерной точки	Средняя квадратическая погрешность положения характерной точки (M_t), м	Описание обозначения точки на местности (при наличии)
	X	Y	X	Y			
1	2	3	4	5	6	7	8
—	—	—	—	—	—	—	—

ГРАФИЧЕСКОЕ ОПИСАНИЕ


местоположения границ населенных пунктов, территориальных зон,
особо охраняемых природных территорий,
зон с особыми условиями использования территории

Публичный сервитут в отношении земель и земельных участков в целях эксплуатации существующего линейного объекта системы электроснабжения «Воздушная линия 35 кВт №458 п/с Назрань - Кантышево» и его неотъемлемых технологических частей

(наименование объекта, местоположение границ которого описано)

Схема расположения границ публичного сервитута

Основной лист

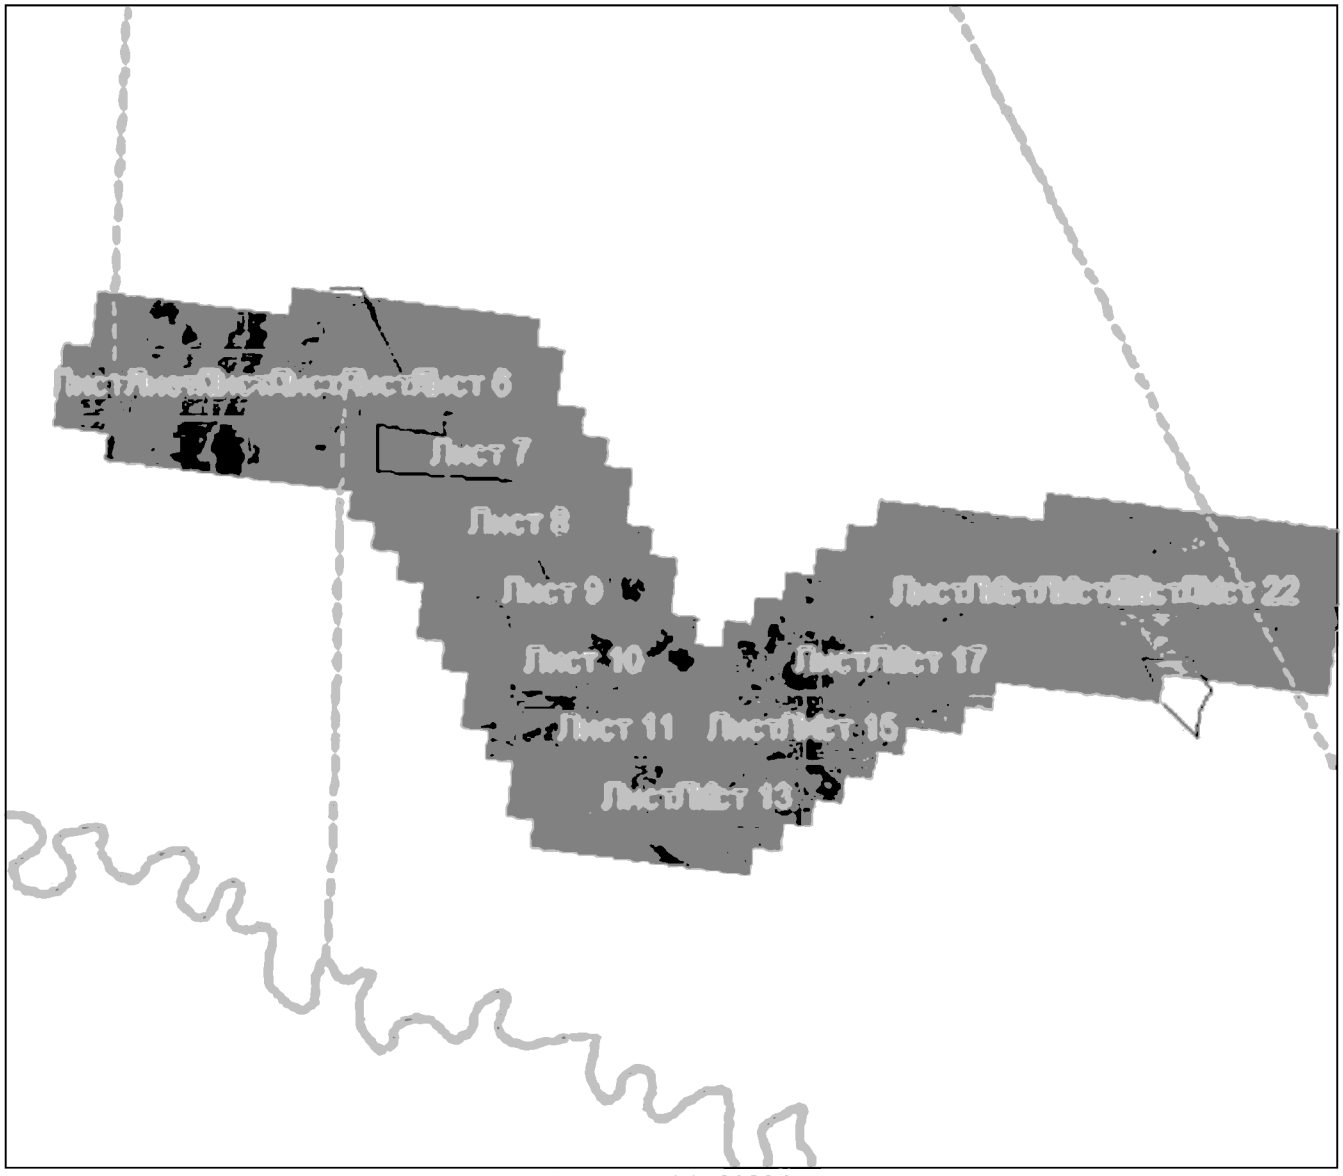

Масштаб 1: 32834

Используемые условные знаки и обозначения:

– область выносного листа,

23 – номер выносного листа.

Остальные используемые условные знаки и обозначения приведены на отдельной странице в конце раздела.

Подпись _____ *Кантильченко Ю. А.* Дата *30 мая 2023 г.*

26-12-379

Место для оттиска печати (при наличии) лица, составившего описание местоположения границ объекта

ГРАФИЧЕСКОЕ ОПИСАНИЕ


местоположения границ населенных пунктов, территориальных зон,
особо охраняемых природных территорий,
зон с особыми условиями использования территории

Публичный сервитут в отношении земель и земельных участков в целях эксплуатации существующего линейного объекта системы электроснабжения «Воздушная линия 35 кВт №458 п/с Назрань - Кантышево» и его неотъемлемых технологических частей

(наименование объекта, местоположение границ которого описано)

Схема расположения границ публичного сервитута

Выносной лист №1

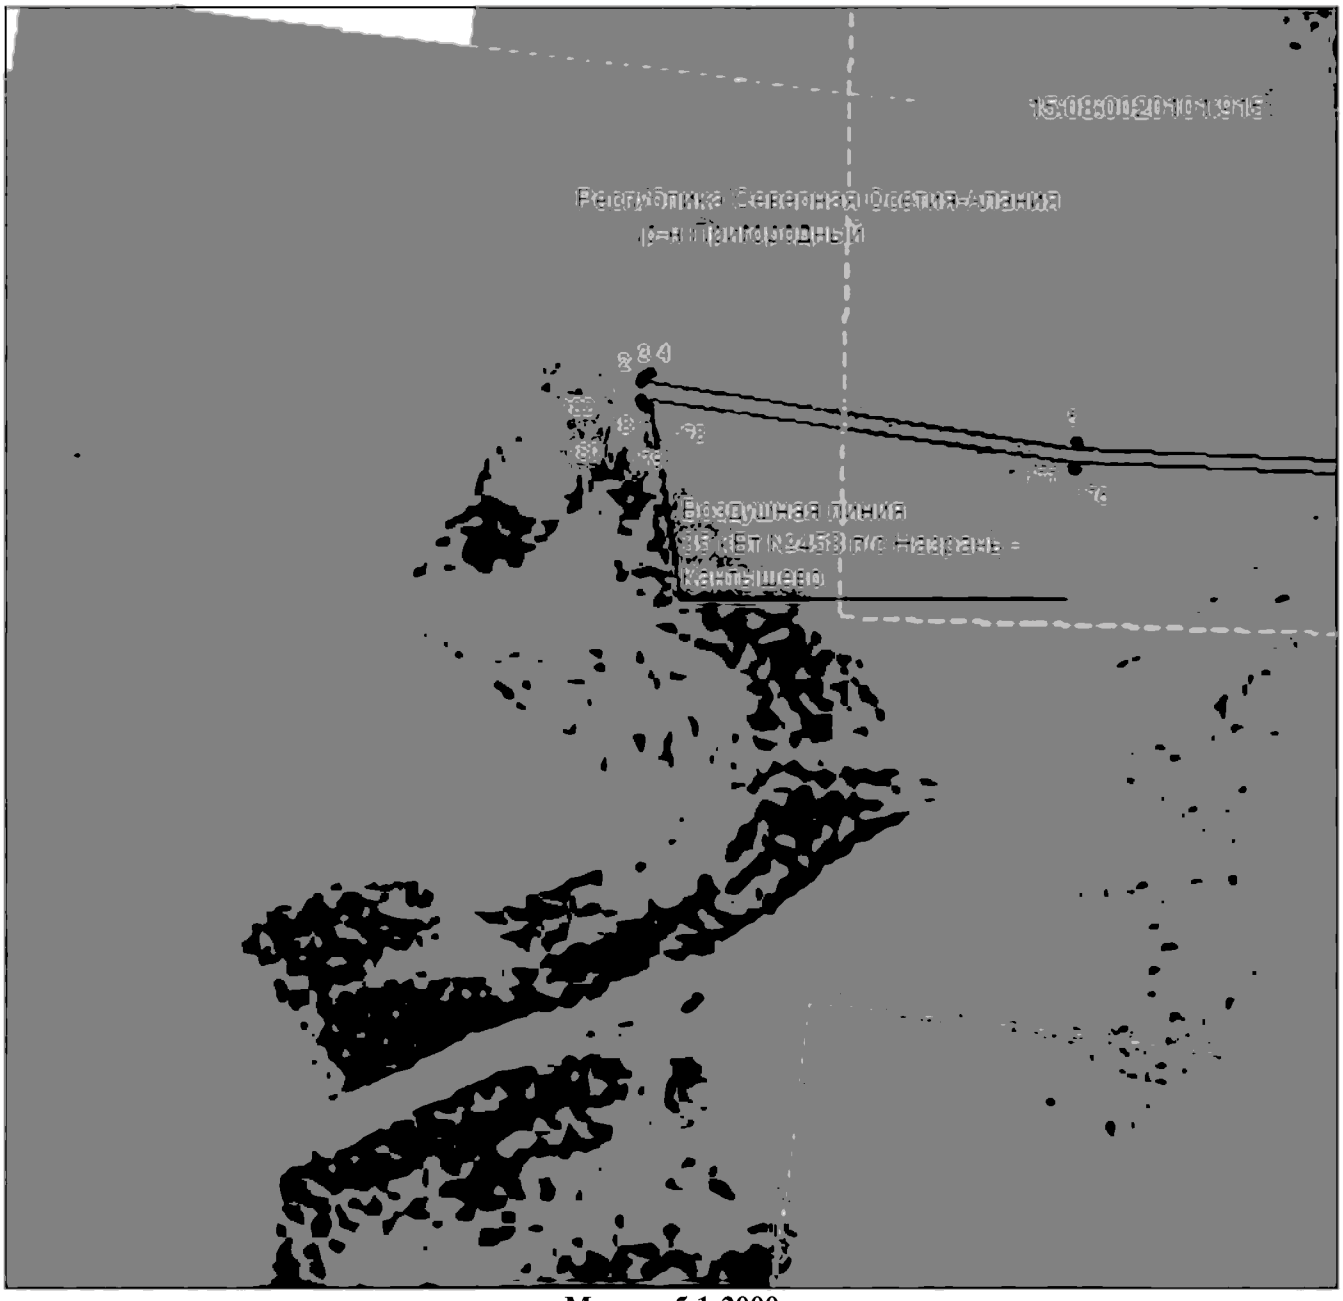

Масштаб 1:2000

Используемые условные знаки и обозначения приведены на отдельной странице в конце раздела.

Подпись _____ *Данильченко Ю. А.* Дата *30 мая 2023 г.*

Место для отиска печати (при наличии) лица, составившего описание местоположения границ объекта

ГРАФИЧЕСКОЕ ОПИСАНИЕ


местоположения границ населенных пунктов, территориальных зон,
особо охраняемых природных территорий,
зон с особыми условиями использования территории

Публичный сервитут в отношении земель и земельных участков в целях эксплуатации существующего линейного объекта системы электроснабжения «Воздушная линия 35 кВт №458 п/с Назрань - Кантышево» и его неотъемлемых технологических частей

(наименование объекта, местоположение границ которого описано)

Схема расположения границ публичного сервитута

Выносной лист №2

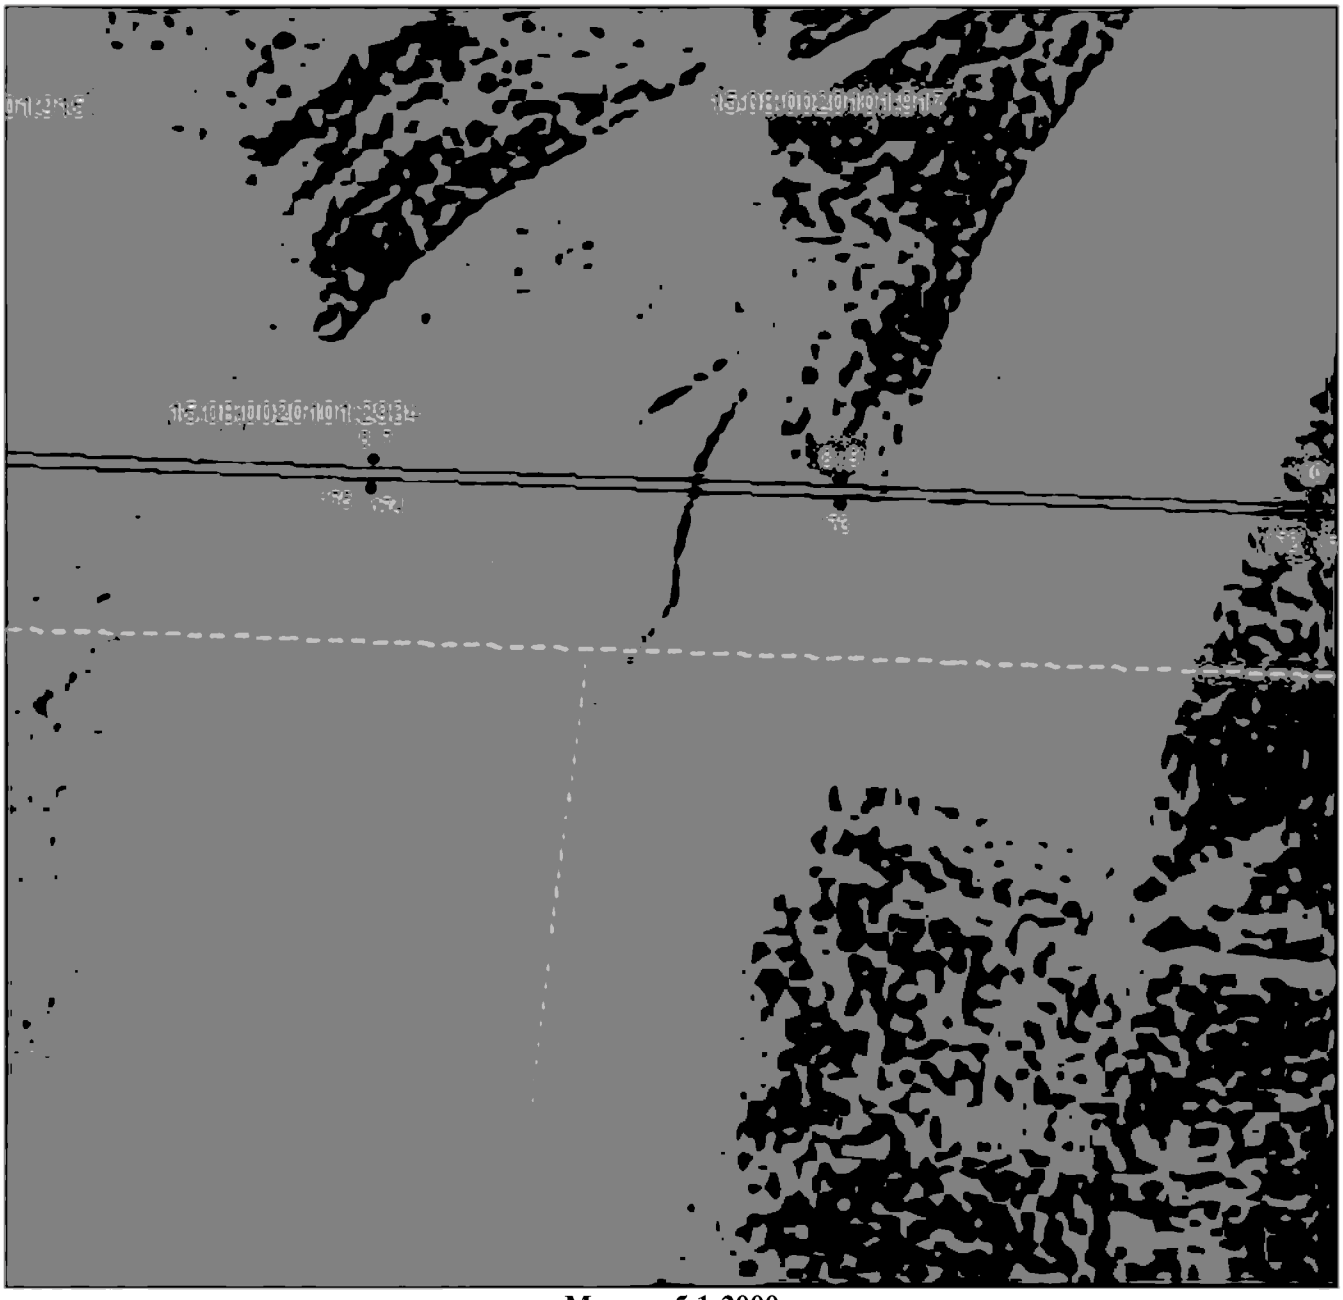

Масштаб 1:2000

Используемые условные знаки и обозначения приведены на отдельной странице в конце раздела.

Подпись _____ *Данильченко Ю. А.* Дата *30 мая 2023 г.*

Место для отиска печати (при наличии) лица, составившего описание местоположения границ объекта

ГРАФИЧЕСКОЕ ОПИСАНИЕ


местоположения границ населенных пунктов, территориальных зон,
особо охраняемых природных территорий,
зон с особыми условиями использования территории

Публичный сервитут в отношении земель и земельных участков в целях эксплуатации существующего линейного объекта системы электроснабжения «Воздушная линия 35 кВт №458 п/с Назрань - Кантышево» и его неотъемлемых технологических частей

(наименование объекта, местоположение границ которого описано)

Схема расположения границ публичного сервитута

Выносной лист №3

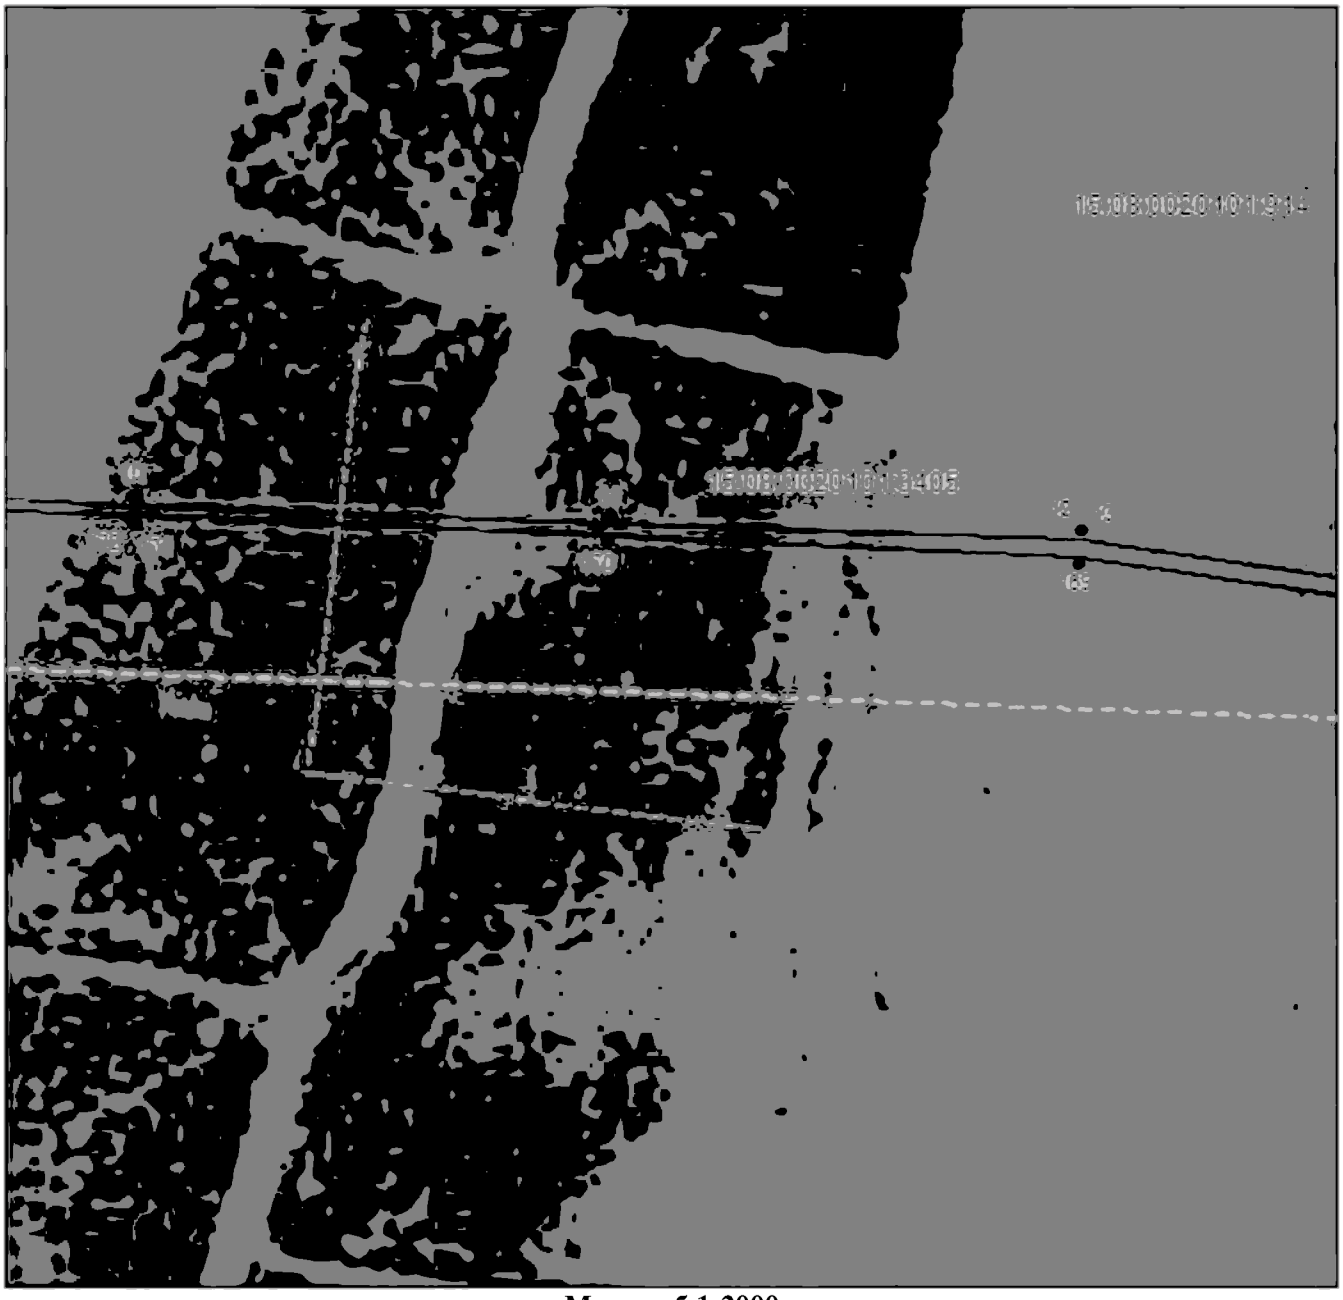

Масштаб 1:2000

Используемые условные знаки и обозначения приведены на отдельной странице в конце раздела.

Подпись _____ *Данильченко Ю. А.* Дата *30 мая 2023 г.*

Место для оттиска печати (при наличии) лица, составившего описание местоположения границ объекта

ГРАФИЧЕСКОЕ ОПИСАНИЕ


местоположения границ населенных пунктов, территориальных зон,
особо охраняемых природных территорий,
зон с особыми условиями использования территории

Публичный сервитут в отношении земель и земельных участков в целях эксплуатации существующего линейного объекта системы электроснабжения «Воздушная линия 35 кВт №458 п/с Назрань - Кантышево» и его неотъемлемых технологических частей

(наименование объекта, местоположение границ которого описано)

Схема расположения границ публичного сервитута

Выносной лист №4

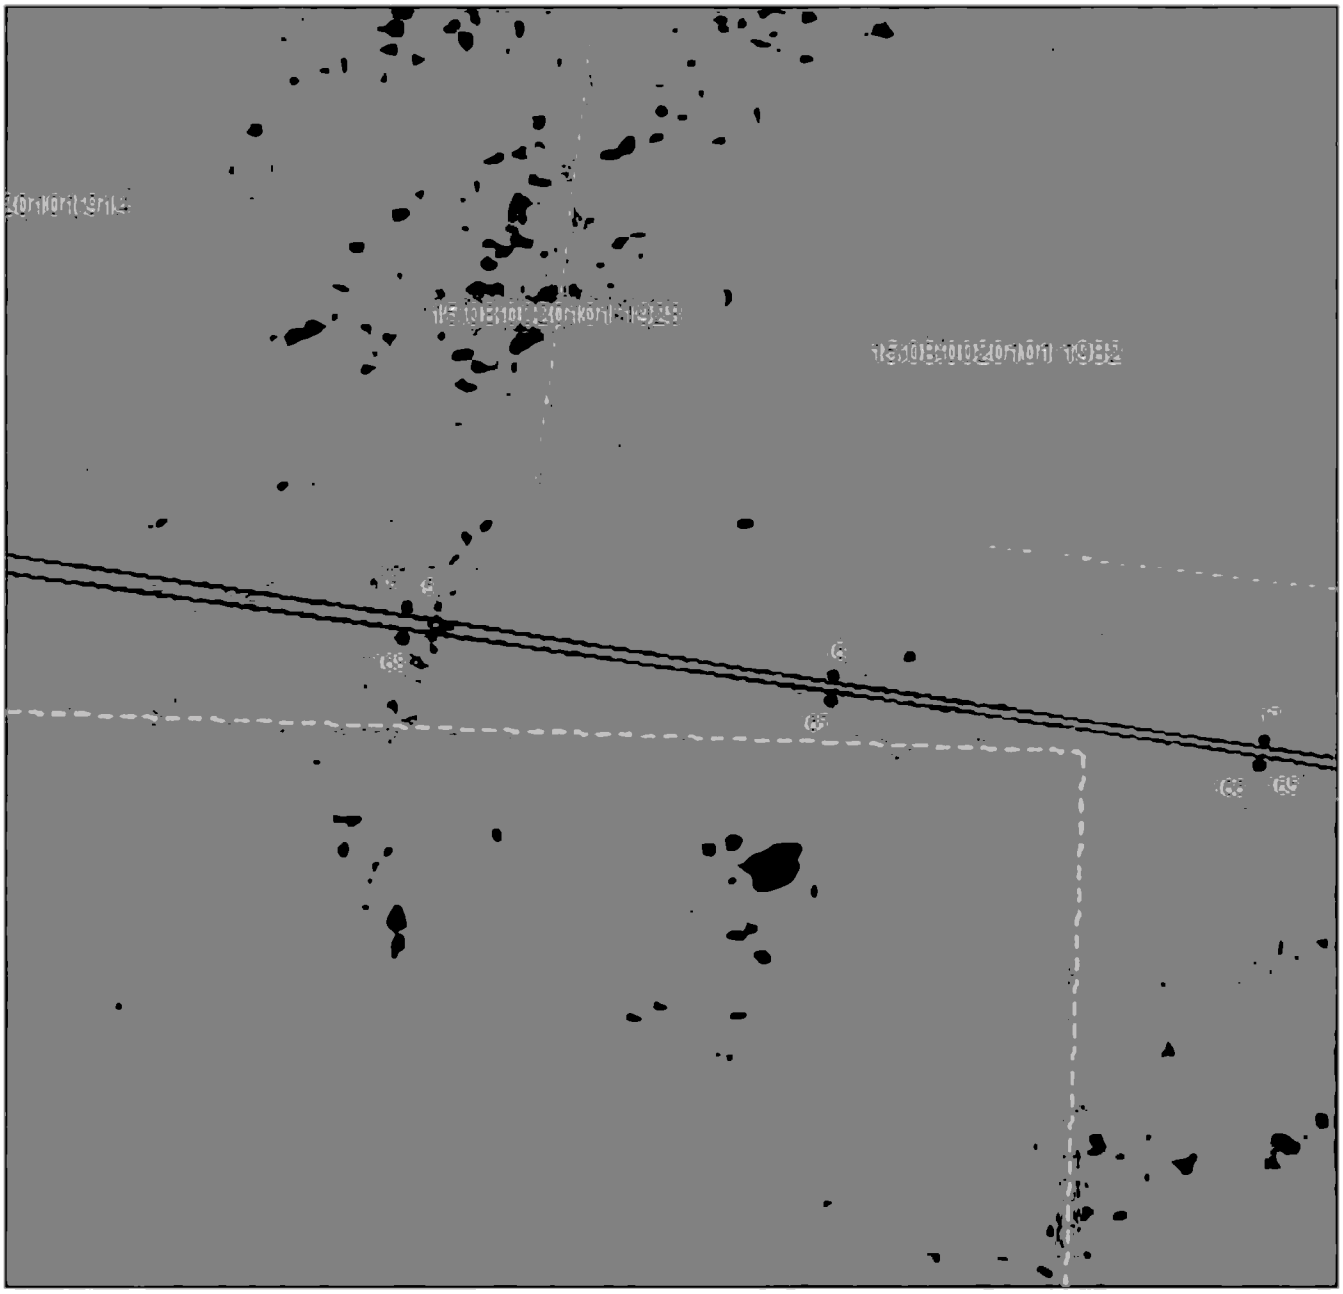

Масштаб 1:2000

Используемые условные знаки и обозначения приведены на отдельной странице в конце раздела.

Подпись _____ *Данильченко Ю. А.* Дата *30 мая 2023 г.*

Место для описания реквизитов (при наличии) лица, составившего описание местоположения границ объекта

ГРАФИЧЕСКОЕ ОПИСАНИЕ


местоположения границ населенных пунктов, территориальных зон,
особо охраняемых природных территорий,
зон с особыми условиями использования территории

Публичный сервитут в отношении земель и земельных участков в целях эксплуатации существующего линейного объекта системы электроснабжения «Воздушная линия 35 кВт №458 п/с Назрань - Кантышево» и его неотъемлемых технологических частей

(наименование объекта, местоположение границ которого описано)

Схема расположения границ публичного сервитута

Выносной лист №5

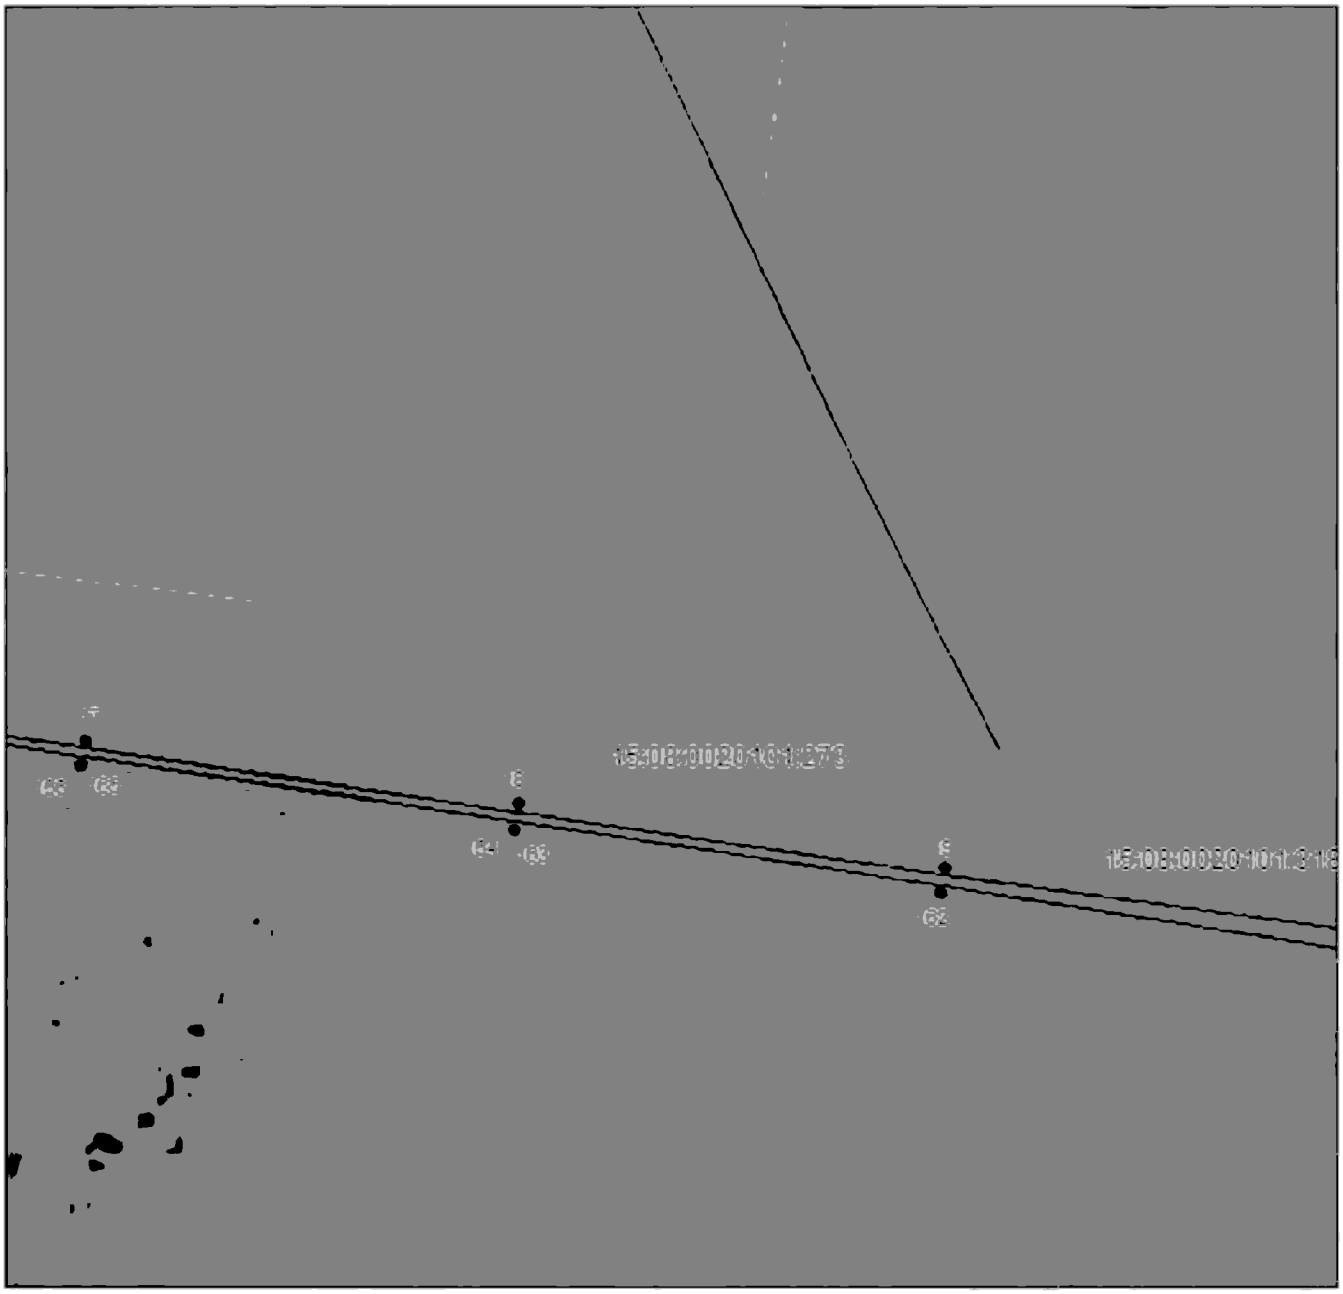

Масштаб 1:2000

Используемые условные знаки и обозначения приведены на отдельной странице в конце раздела.

Подпись _____ *Данильченко Ю. А.* Дата *30 мая 2023 г.*

Место для отиска печати (при наличии) лица, составившего описание местоположения границ объекта

ГРАФИЧЕСКОЕ ОПИСАНИЕ

местоположения границ населенных пунктов, территориальных зон,
особо охраняемых природных территорий,
зон с особыми условиями использования территории

Публичный сервитут в отношении земель и земельных участков в целях эксплуатации существующего линейного объекта системы электроснабжения «Воздушная линия 35 кВт №458 п/с Назрань - Кантышево» и его неотъемлемых технологических частей

(наименование объекта, местоположение границ которого описано)

Схема расположения границ публичного сервитута

Выносной лист №6



Масштаб 1:2000

Используемые условные знаки и обозначения приведены на отдельной странице в конце раздела.

Подпись _____ *Данильченко Ю. А.* Дата *30 мая 2023 г.*

Место для оттиска печати (при наличии) лица, составившего описание местоположения границ объекта

ГРАФИЧЕСКОЕ ОПИСАНИЕ


местоположения границ населенных пунктов, территориальных зон,
особо охраняемых природных территорий,
зон с особыми условиями использования территории

Публичный сервитут в отношении земель и земельных участков в целях эксплуатации существующего линейного объекта системы электроснабжения «Воздушная линия 35 кВт №458 п/с Назрань - Кантышево» и его неотъемлемых технологических частей

(наименование объекта, местоположение границ которого описано)

Схема расположения границ публичного сервитута

Выносной лист №7

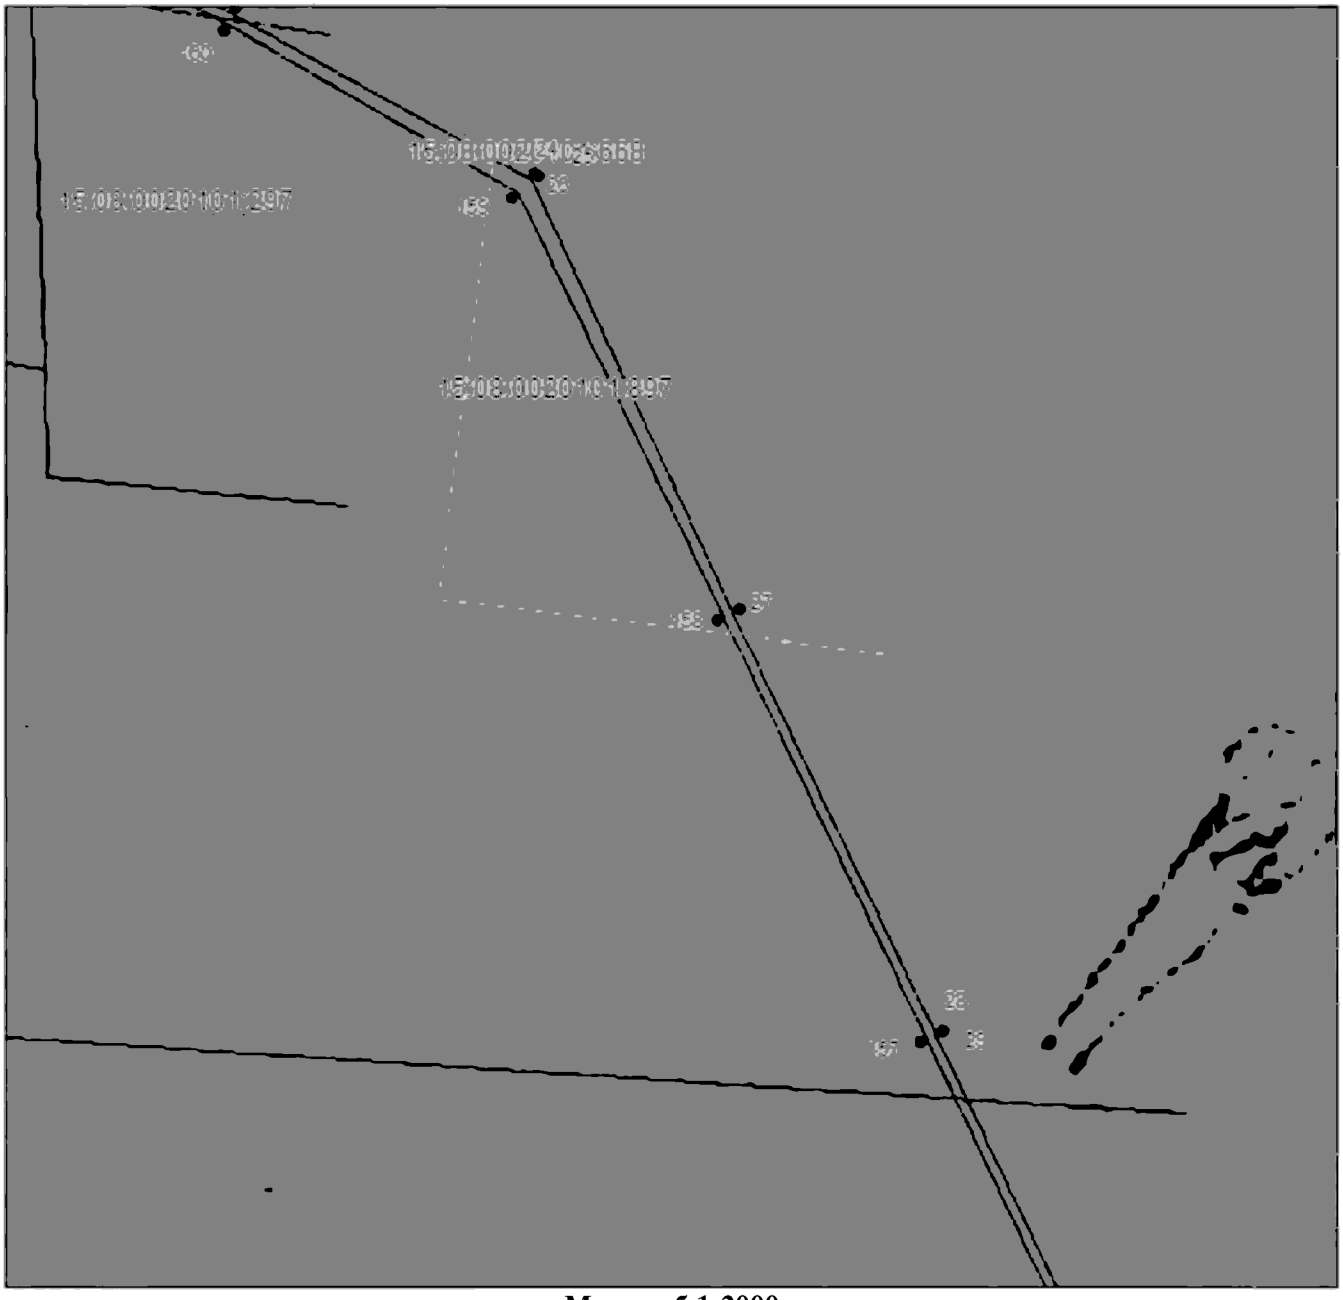

Масштаб 1:2000

Используемые условные знаки и обозначения приведены на отдельной странице в конце раздела.

Подпись _____ *Данильченко Ю. А.* Дата *30 мая 2023 г.*

Место для отиска печати (при наличии) лица, составившего описание местоположения границ объекта

ГРАФИЧЕСКОЕ ОПИСАНИЕ


местоположения границ населенных пунктов, территориальных зон,
особо охраняемых природных территорий,
зон с особыми условиями использования территории

Публичный сервитут в отношении земель и земельных участков в целях эксплуатации существующего линейного объекта системы электроснабжения «Воздушная линия 35 кВт №458 п/с Назрань - Кантышево» и его неотъемлемых технологических частей

(наименование объекта, местоположение границ которого описано)

Схема расположения границ публичного сервитута

Выносной лист №8

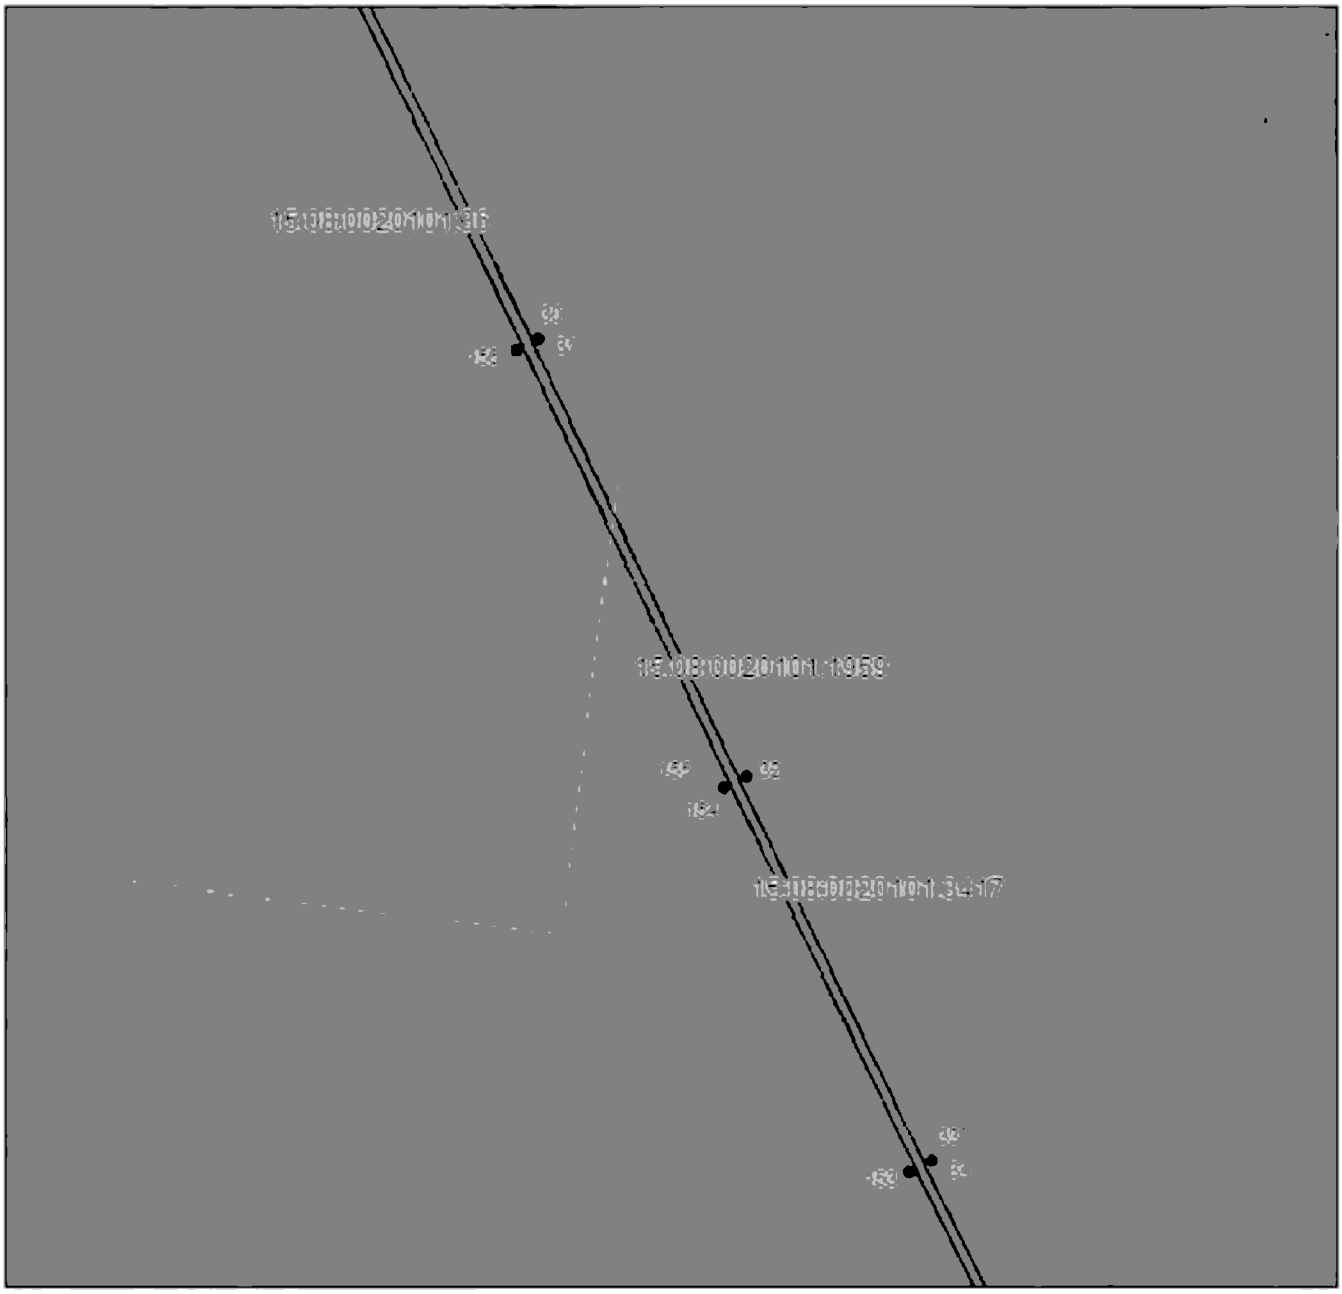

Масштаб 1:2000

Используемые условные знаки и обозначения приведены на отдельной странице в конце раздела.

Подпись _____ *Данильченко Ю. А.* Дата *30 мая 2023 г.*

Место для отиска печати (при наличии) лица, составившего описание местоположения границ объекта

ГРАФИЧЕСКОЕ ОПИСАНИЕ


местоположения границ населенных пунктов, территориальных зон,
особо охраняемых природных территорий,
зон с особыми условиями использования территории

Публичный сервитут в отношении земель и земельных участков в целях эксплуатации существующего линейного объекта системы электроснабжения «Воздушная линия 35 кВт №458 п/с Назрань - Кантышево» и его неотъемлемых технологических частей

(наименование объекта, местоположение границ которого описано)

Схема расположения границ публичного сервитута

Выносной лист №9

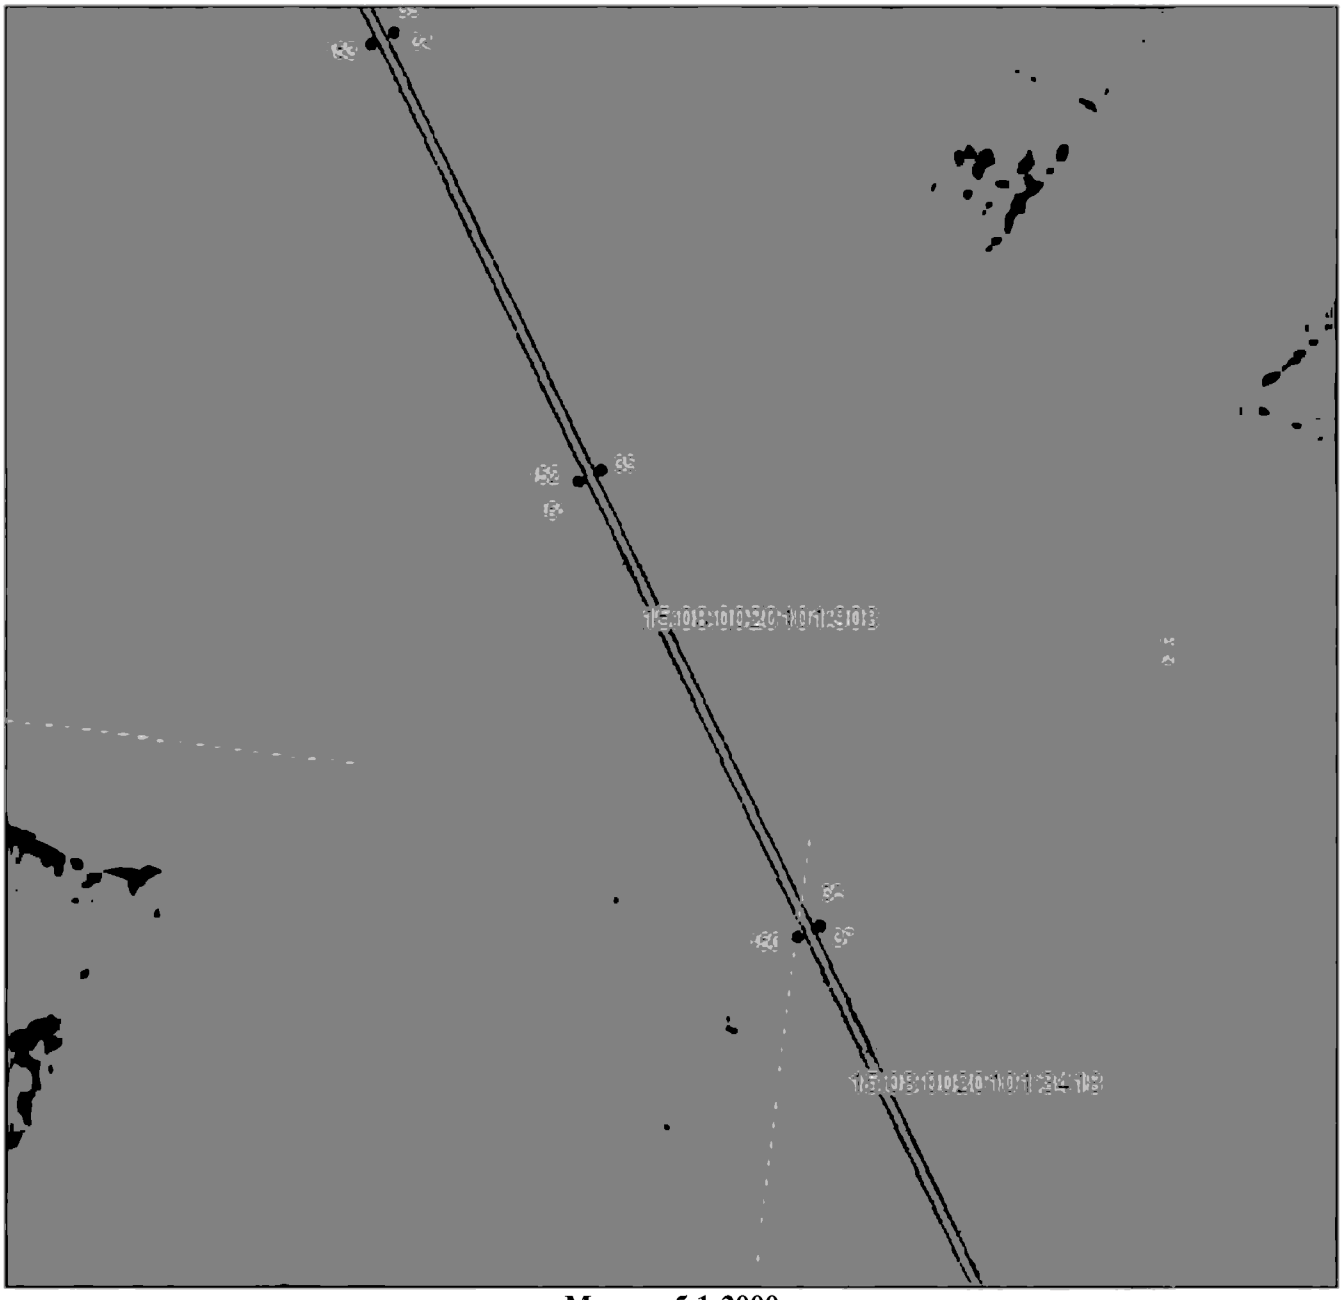

Масштаб 1:2000

Используемые условные знаки и обозначения приведены на отдельной странице в конце раздела.

Подпись _____ *Данильченко Ю. А.* Дата *30 мая 2023 г.*

Место для отиска печати (при наличии) лица, составившего описание местоположения границ объекта

ГРАФИЧЕСКОЕ ОПИСАНИЕ


местоположения границ населенных пунктов, территориальных зон,
особо охраняемых природных территорий,
зон с особыми условиями использования территории

Публичный сервитут в отношении земель и земельных участков в целях эксплуатации существующего линейного объекта системы электроснабжения «Воздушная линия 35 кВт №458 п/с Назрань - Кантышево» и его неотъемлемых технологических частей

(наименование объекта, местоположение границ которого описано)

Схема расположения границ публичного сервитута

Выносной лист №10

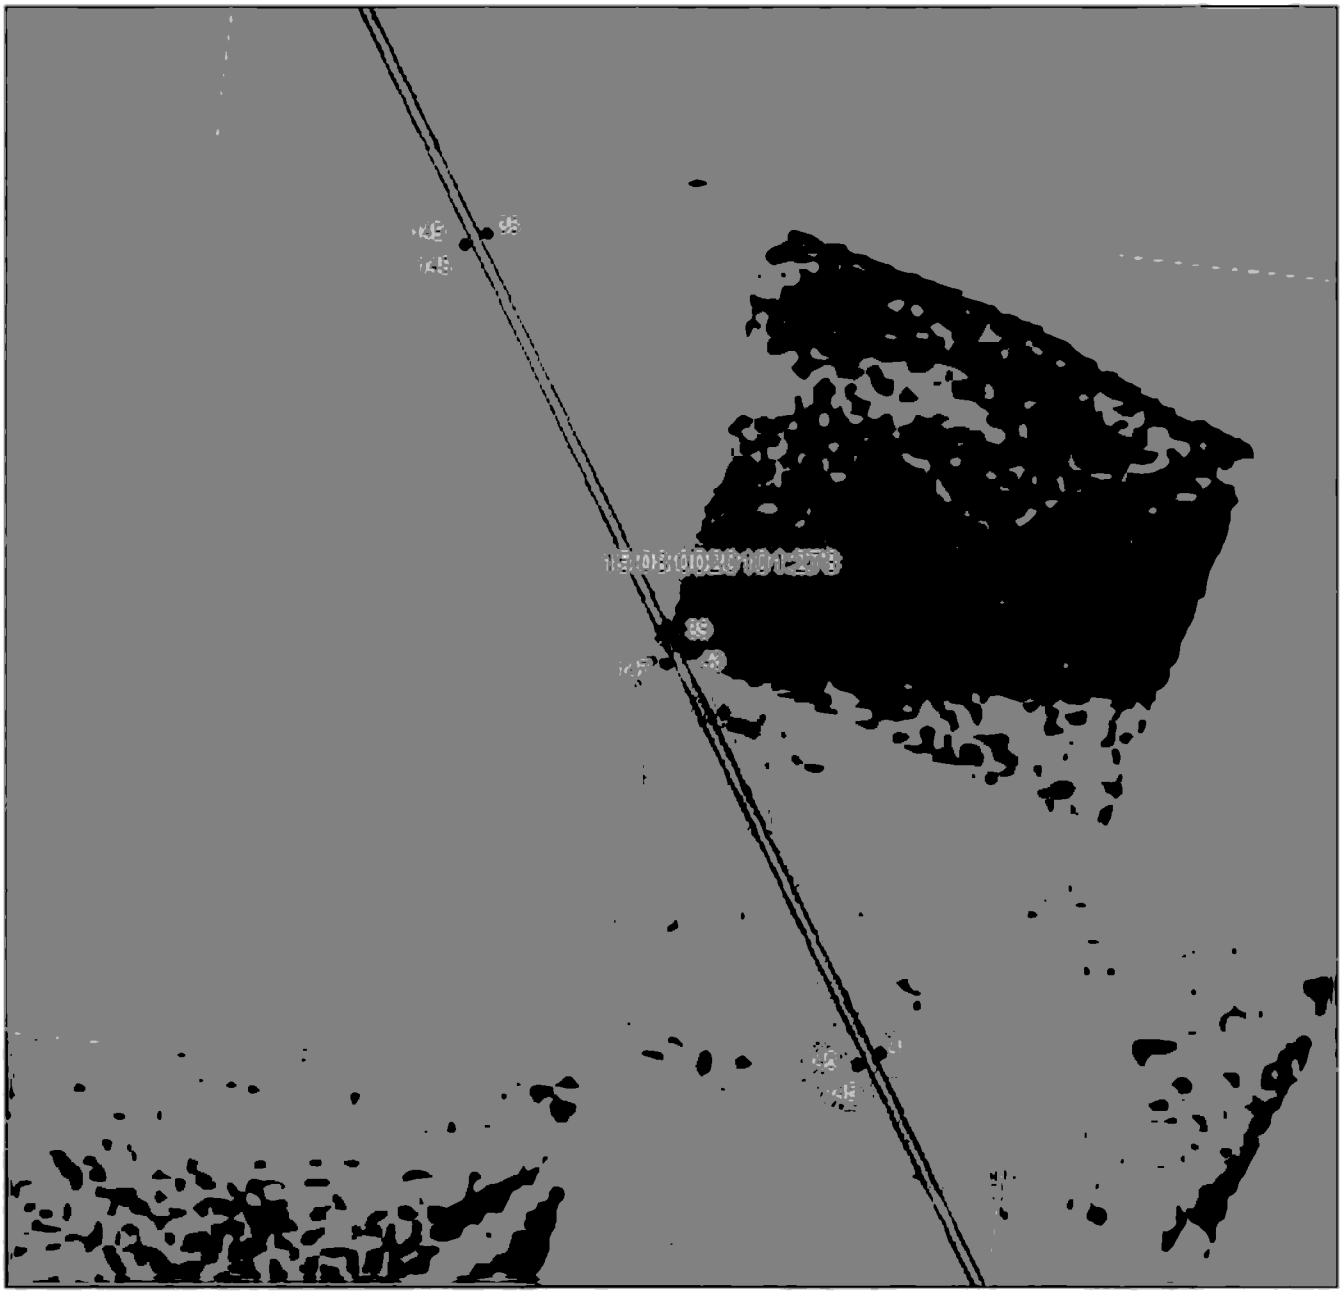

Масштаб 1:2000

Используемые условные знаки и обозначения приведены на отдельной странице в конце раздела.

Подпись _____ *Данильченко Ю. А.* Дата *30 мая 2023 г.*

Место для отиска печати (при наличии) лица, составившего описание местоположения границ объекта

ГРАФИЧЕСКОЕ ОПИСАНИЕ


местоположения границ населенных пунктов, территориальных зон,
особо охраняемых природных территорий,
зон с особыми условиями использования территории

Публичный сервитут в отношении земель и земельных участков в целях эксплуатации существующего линейного объекта системы электроснабжения «Воздушная линия 35 кВт №458 п/с Назрань - Кантышево» и его неотъемлемых технологических частей

(наименование объекта, местоположение границ которого описано)

Схема расположения границ публичного сервитута

Выносной лист №11

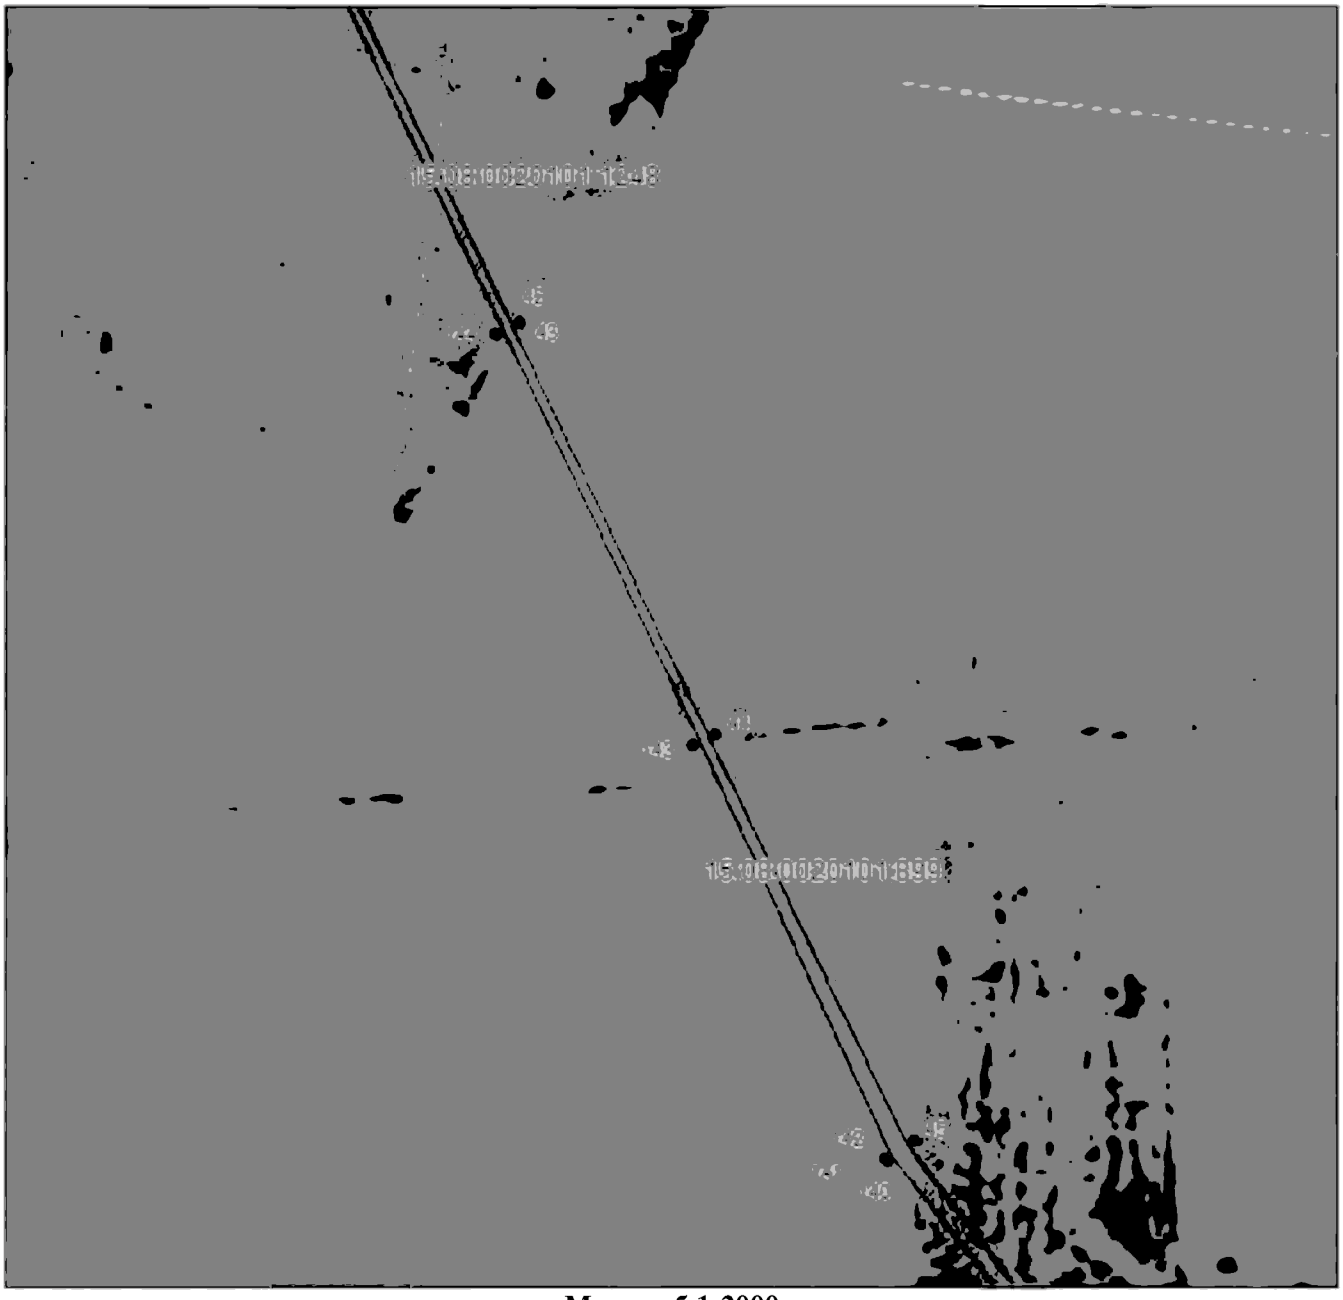

Масштаб 1:2000

Используемые условные знаки и обозначения приведены на отдельной странице в конце раздела.

Подпись _____ *Данильченко Ю. А.* Дата *30 мая 2023 г.*

Место для оттиска печати (при наличии) лица, составившего описание местоположения границ объекта

ГРАФИЧЕСКОЕ ОПИСАНИЕ


местоположения границ населенных пунктов, территориальных зон,
особо охраняемых природных территорий,
зон с особыми условиями использования территории

Публичный сервитут в отношении земель и земельных участков в целях эксплуатации существующего линейного объекта системы электроснабжения «Воздушная линия 35 кВт №458 п/с Назрань - Кантышево» и его неотъемлемых технологических частей

(наименование объекта, местоположение границ которого описано)

Схема расположения границ публичного сервитута

Выносной лист №12

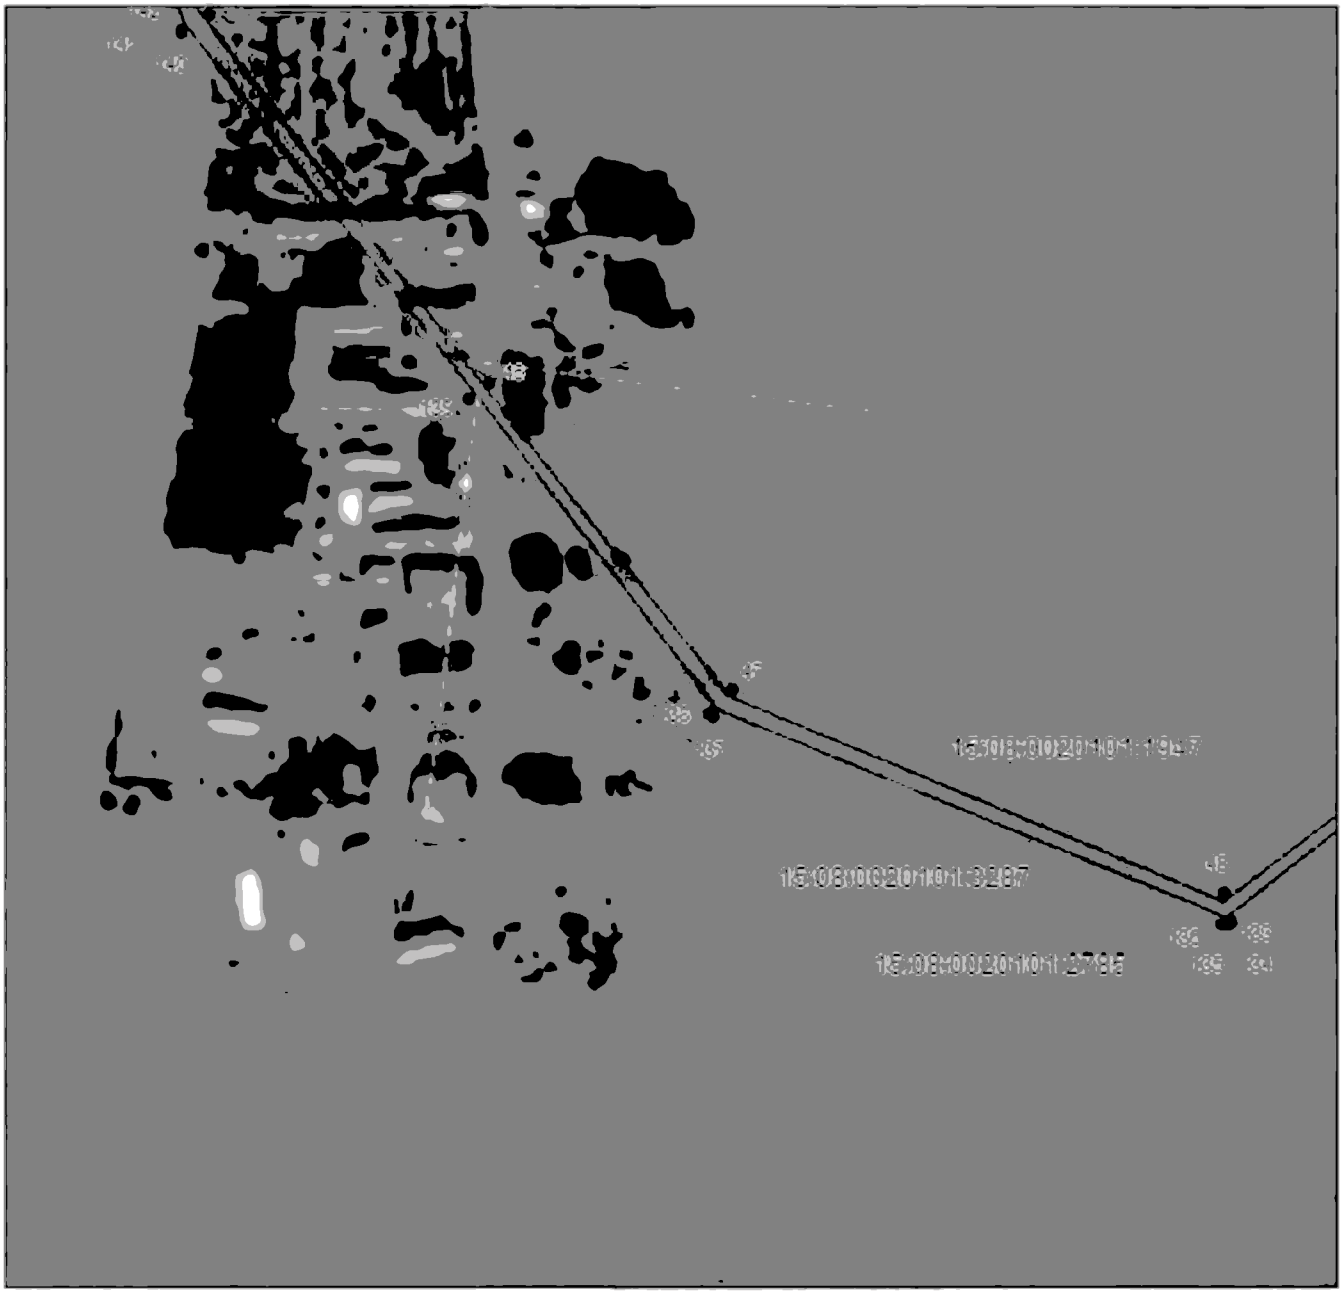

Масштаб 1:2000

Используемые условные знаки и обозначения приведены на отдельной странице в конце раздела.

Подпись _____ *Данильченко Ю. А.* Дата *30 мая 2023 г.*

Место для оттиска печати (при наличии) лица, составившего описание местоположения границ объекта

ГРАФИЧЕСКОЕ ОПИСАНИЕ


местоположения границ населенных пунктов, территориальных зон,
особо охраняемых природных территорий,
зон с особыми условиями использования территории

Публичный сервитут в отношении земель и земельных участков в целях эксплуатации существующего линейного объекта системы электроснабжения «Воздушная линия 35 кВт №458 п/с Назрань - Кантышево» и его неотъемлемых технологических частей

(наименование объекта, местоположение границ которого описано)

Схема расположения границ публичного сервитута

Выносной лист №13

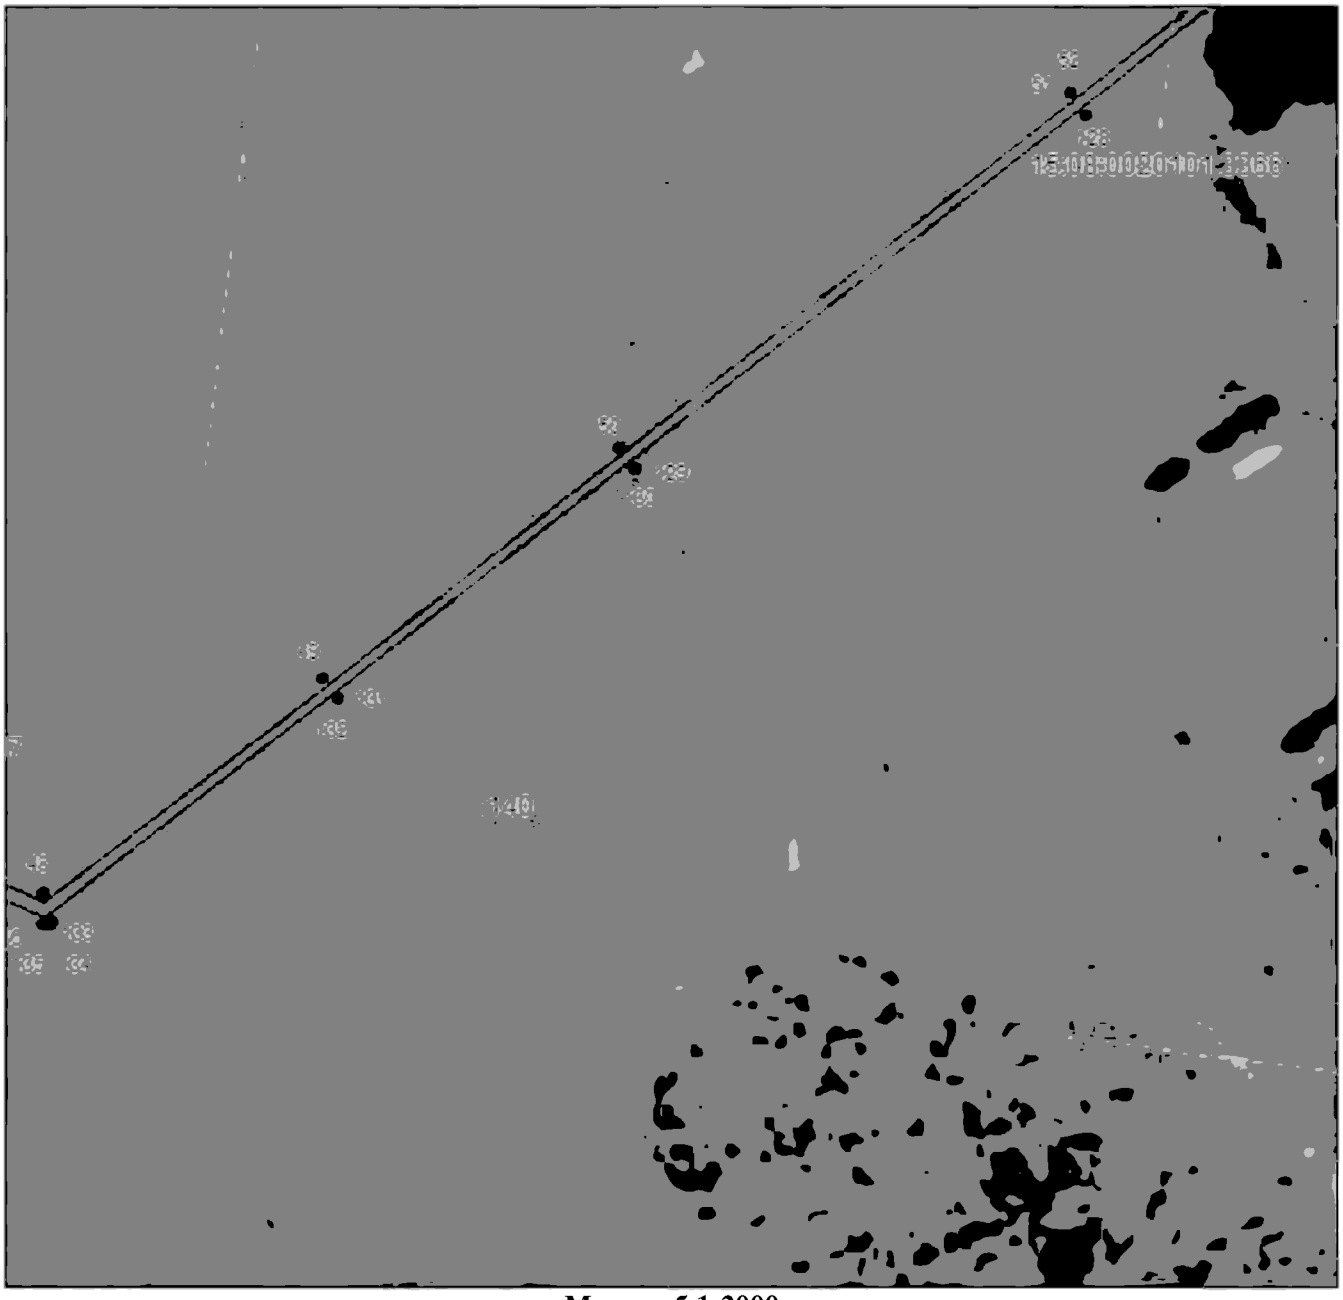

Масштаб 1:2000

Используемые условные знаки и обозначения приведены на отдельной странице в конце раздела.

Подпись _____ *Данильченко Ю. А.* Дата *30 мая 2023 г.*

Место для отиска печати (при наличии) лица, составившего описание местоположения границ объекта

ГРАФИЧЕСКОЕ ОПИСАНИЕ


местоположения границ населенных пунктов, территориальных зон,
особо охраняемых природных территорий,
зон с особыми условиями использования территории

Публичный сервитут в отношении земель и земельных участков в целях эксплуатации существующего линейного объекта системы электроснабжения «Воздушная линия 35 кВт №458 п/с Назрань - Кантышево» и его неотъемлемых технологических частей

(наименование объекта, местоположение границ которого описано)

Схема расположения границ публичного сервитута

Выносной лист №14

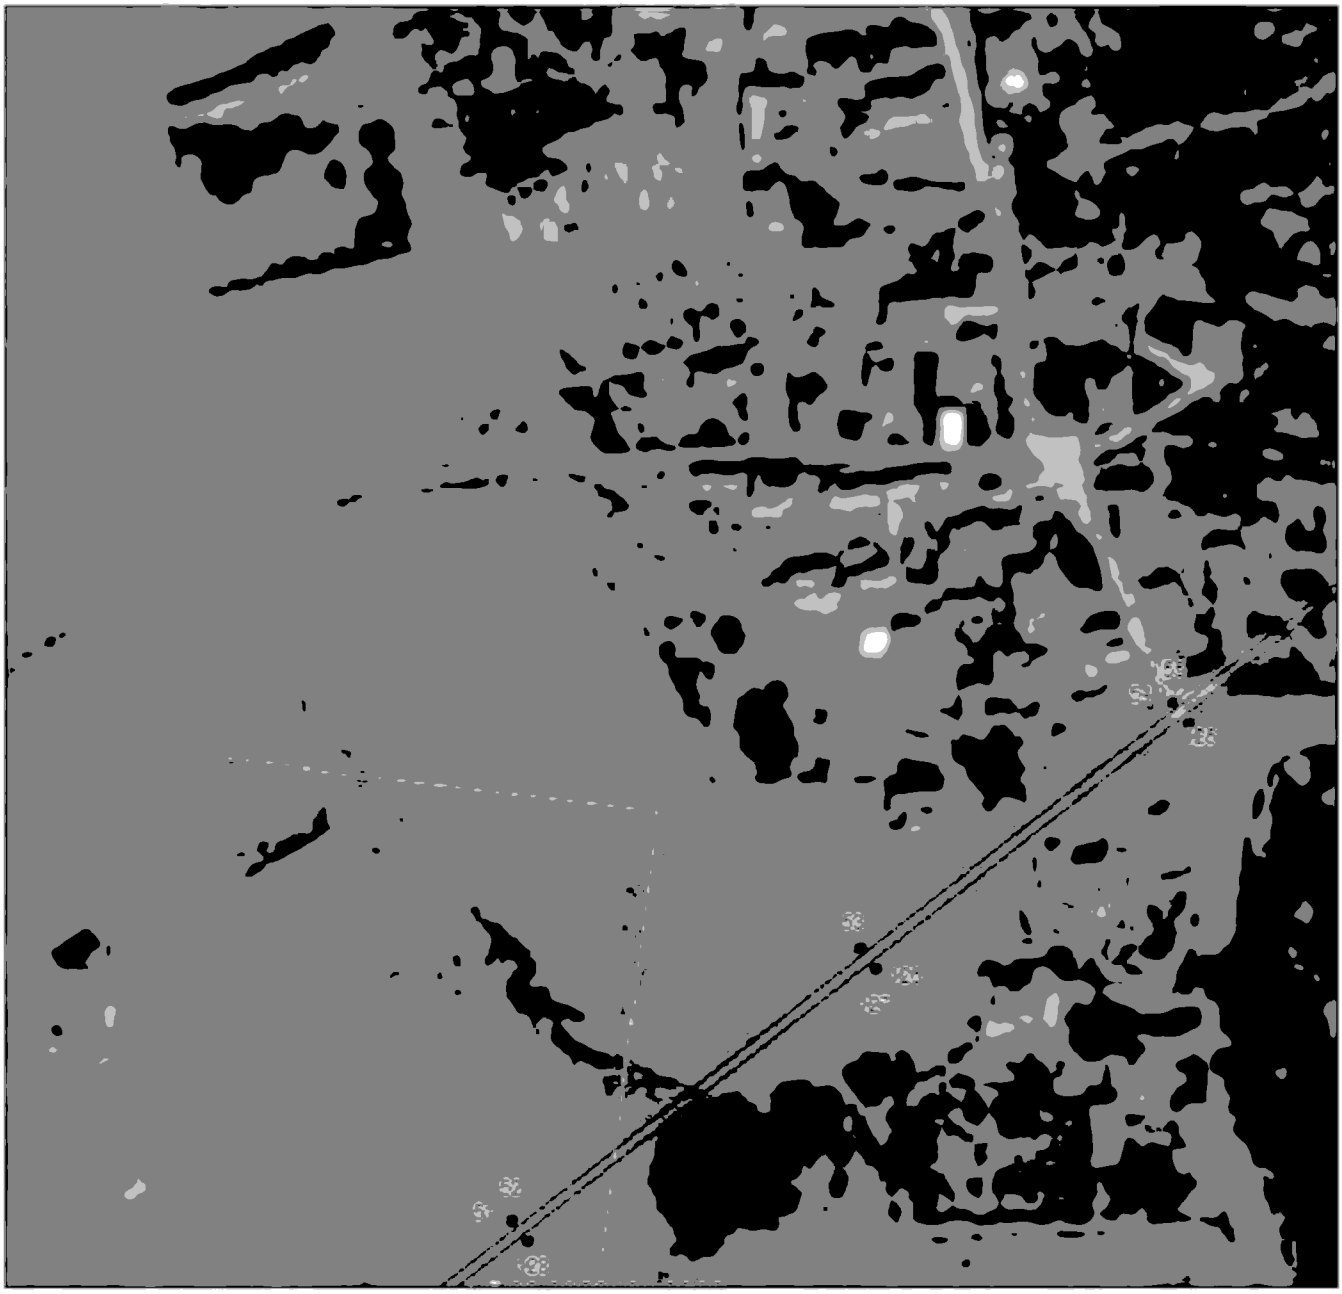

Масштаб 1:2000

Используемые условные знаки и обозначения приведены на отдельной странице в конце раздела.

Подпись _____ *Данильченко Ю. А.* Дата *30 мая 2023 г.*

Место для отиска печати (при наличии) лица, составившего описание местоположения границ объекта

ГРАФИЧЕСКОЕ ОПИСАНИЕ


местоположения границ населенных пунктов, территориальных зон,
особо охраняемых природных территорий,
зон с особыми условиями использования территории

Публичный сервитут в отношении земель и земельных участков в целях эксплуатации существующего линейного объекта системы электроснабжения «Воздушная линия 35 кВт №458 п/с Назрань - Кантышево» и его неотъемлемых технологических частей

(наименование объекта, местоположение границ которого описано)

Схема расположения границ публичного сервитута

Выносной лист №15

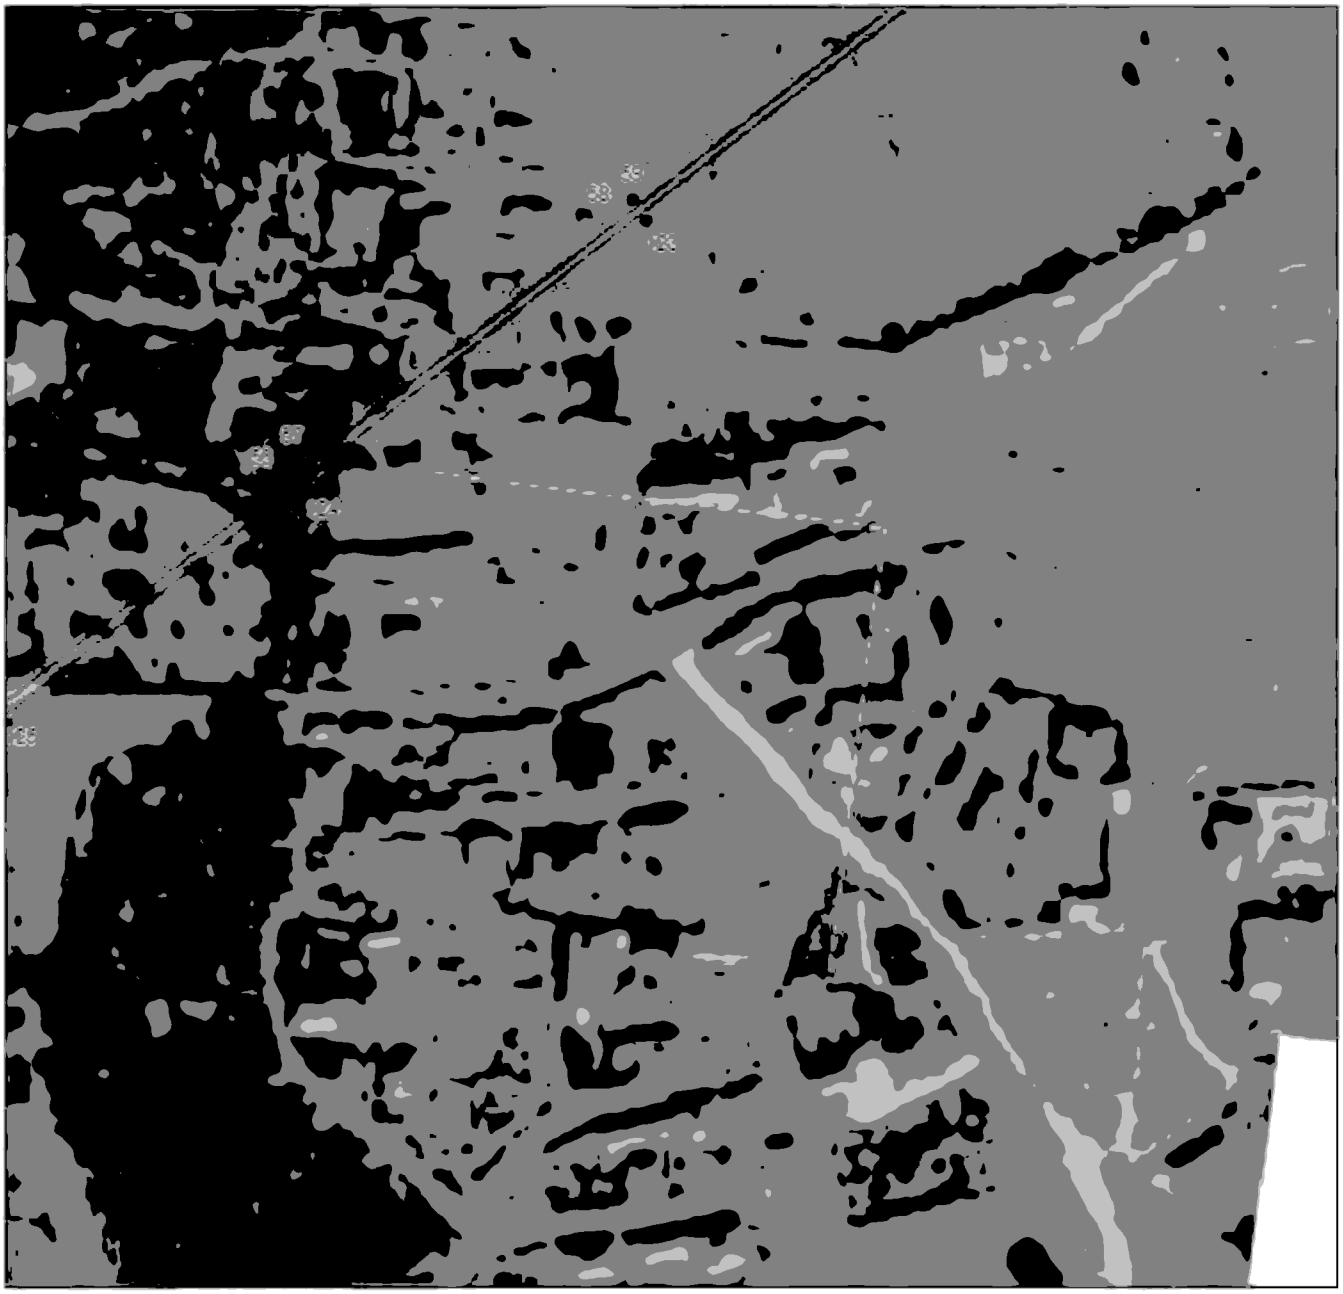

Масштаб 1:2000

Используемые условные знаки и обозначения приведены на отдельной странице в конце раздела.

Подпись _____ *Данильченко Ю. А.* Дата *30 мая 2023 г.*

Место для оттиска печати (при наличии) лица, составившего описание местоположения границ объекта

ГРАФИЧЕСКОЕ ОПИСАНИЕ


местоположения границ населенных пунктов, территориальных зон,
особо охраняемых природных территорий,
зон с особыми условиями использования территории

Публичный сервитут в отношении земель и земельных участков в целях эксплуатации существующего линейного объекта системы электроснабжения «Воздушная линия 35 кВт №458 п/с Назрань - Кантышево» и его неотъемлемых технологических частей

(наименование объекта, местоположение границ которого описано)

Схема расположения границ публичного сервитута

Выносной лист №16

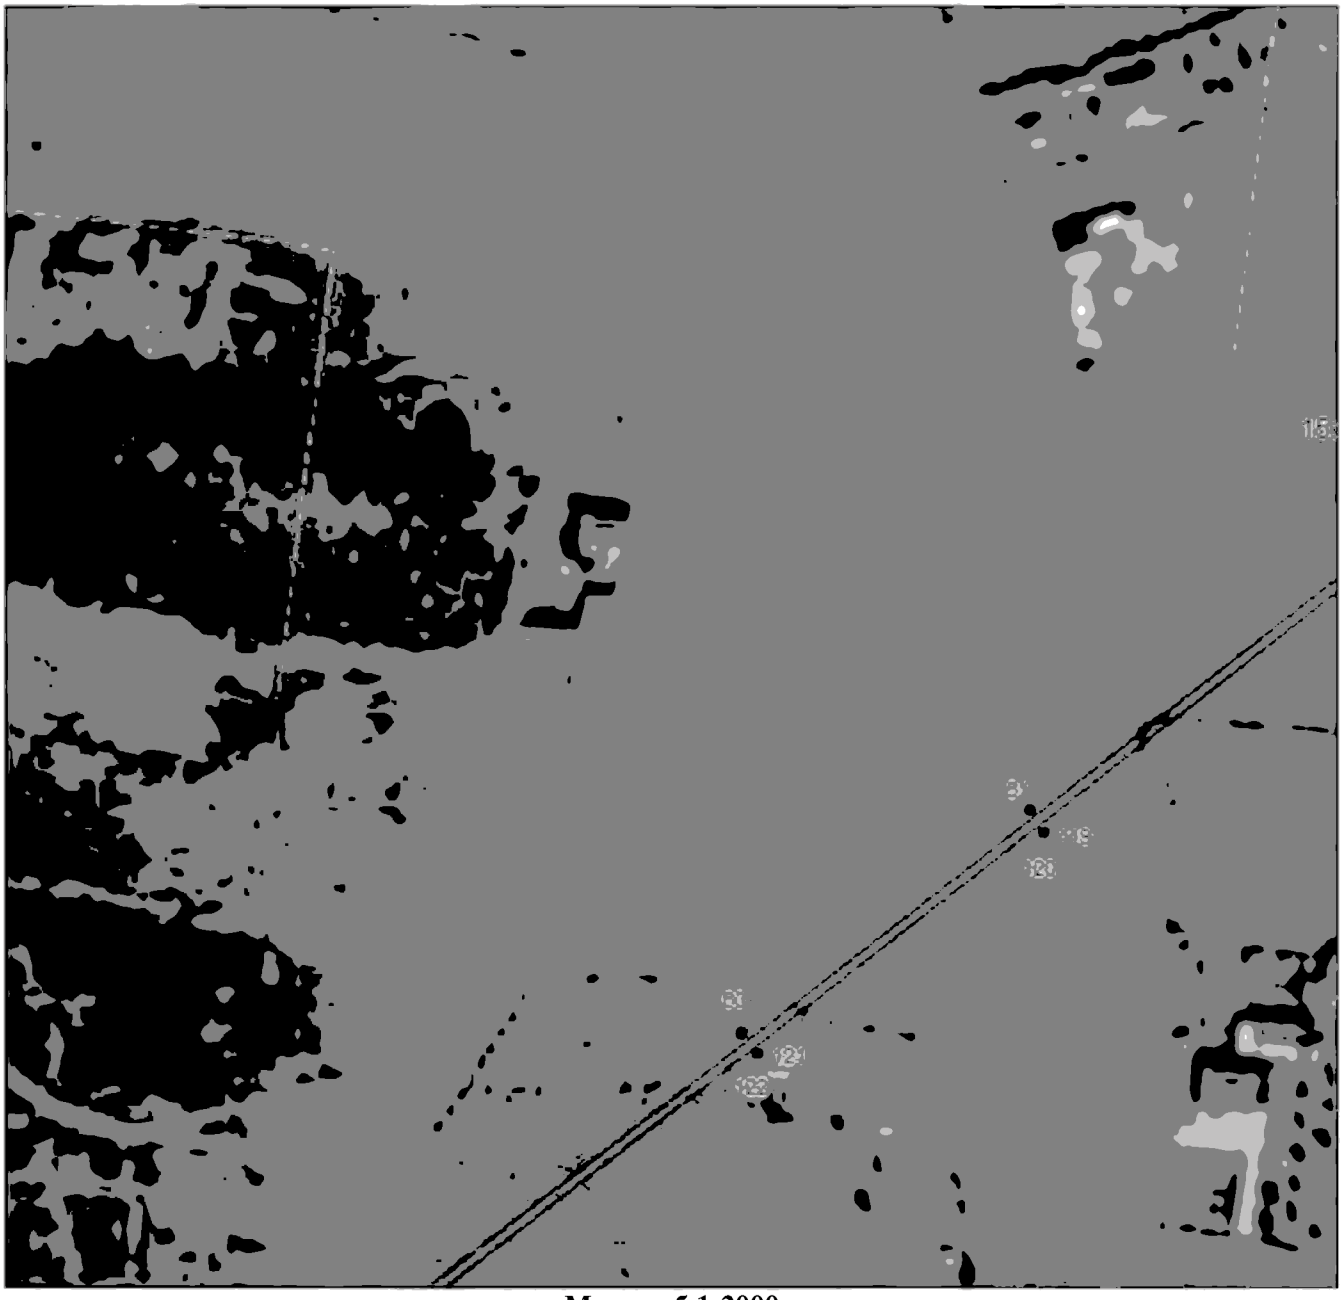

Масштаб 1:2000

Используемые условные знаки и обозначения приведены на отдельной странице в конце раздела.

Подпись _____ *Данильченко Ю. А.* Дата *30 мая 2023 г.*

Место для отиска печати (при наличии) лица, составившего описание местоположения границ объекта

ГРАФИЧЕСКОЕ ОПИСАНИЕ


местоположения границ населенных пунктов, территориальных зон,
особо охраняемых природных территорий,
зон с особыми условиями использования территории

Публичный сервитут в отношении земель и земельных участков в целях эксплуатации существующего линейного объекта системы электроснабжения «Воздушная линия 35 кВт №458 п/с Назрань - Кантышево» и его неотъемлемых технологических частей

(наименование объекта, местоположение границ которого описано)

Схема расположения границ публичного сервитута

Выносной лист №17

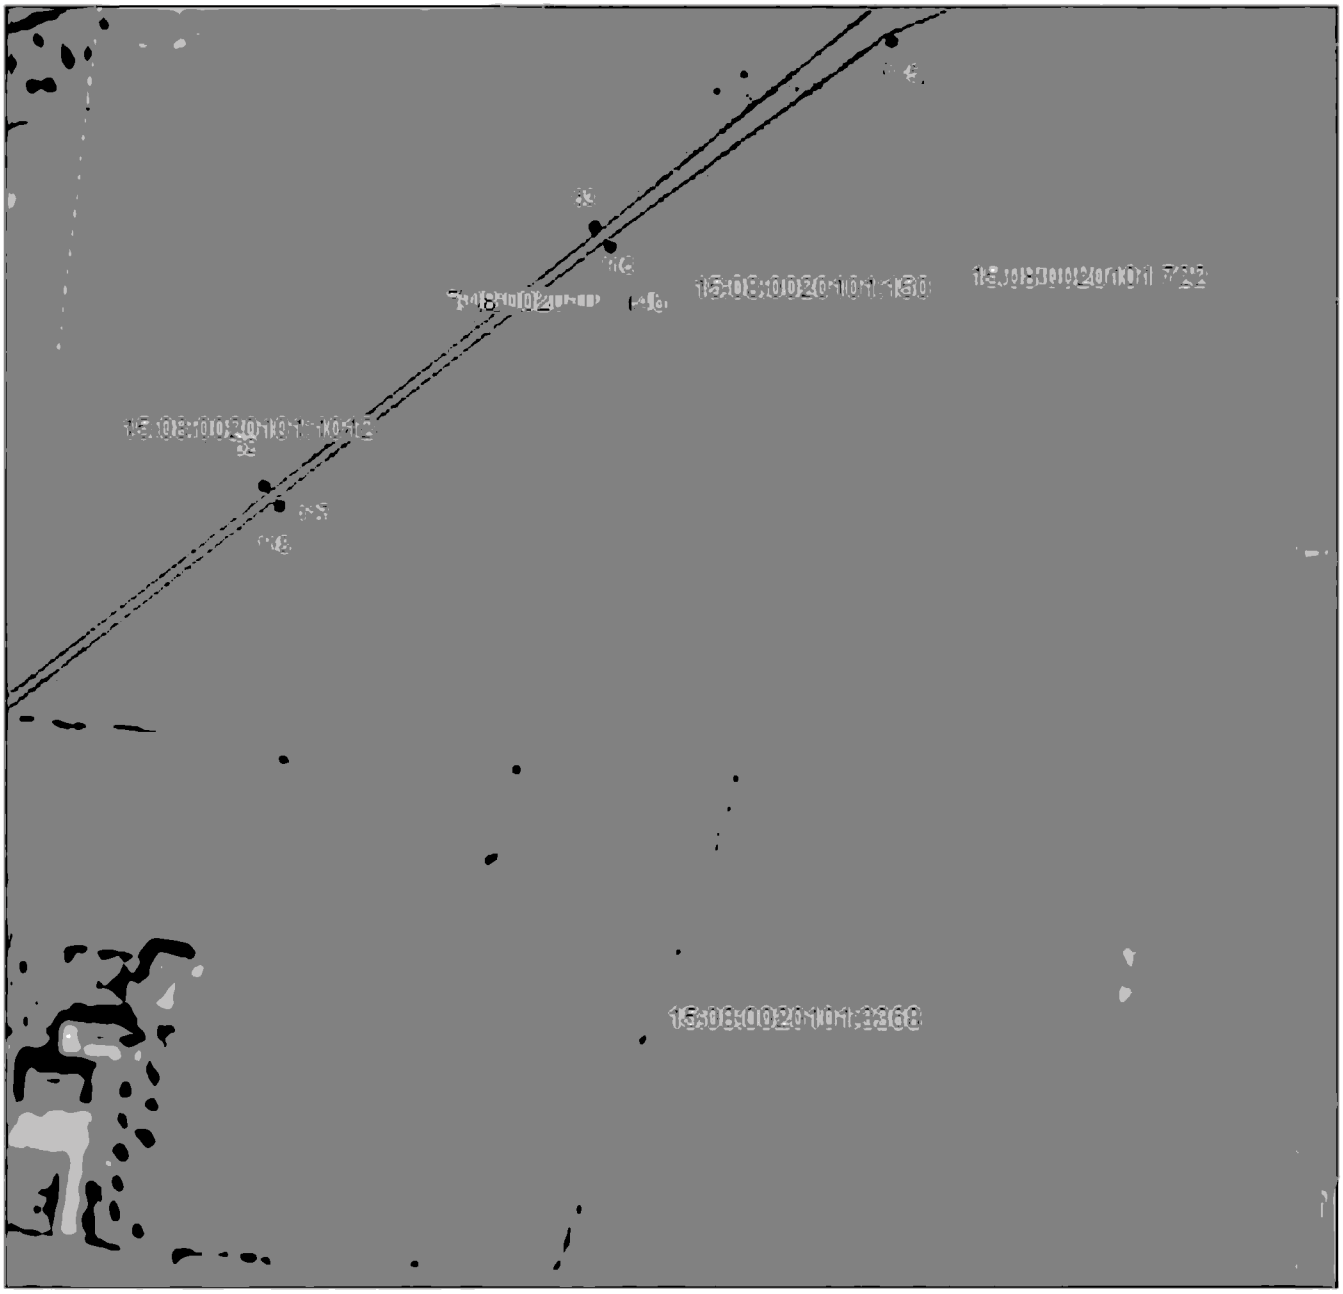

Масштаб 1:2000

Используемые условные знаки и обозначения приведены на отдельной странице в конце раздела.

Подпись _____ *Гнильченко Ю. А.* Дата *30 мая 2023 г.*

Место для оттиска печати (при наличии) лица, составившего описание местоположения границ объекта

ГРАФИЧЕСКОЕ ОПИСАНИЕ


местоположения границ населенных пунктов, территориальных зон,
особо охраняемых природных территорий,
зон с особыми условиями использования территории

Публичный сервитут в отношении земель и земельных участков в целях эксплуатации существующего линейного объекта системы электроснабжения «Воздушная линия 35 кВт №458 п/с Назрань - Кантышево» и его неотъемлемых технологических частей

(наименование объекта, местоположение границ которого описано)

Схема расположения границ публичного сервитута

Выносной лист №18

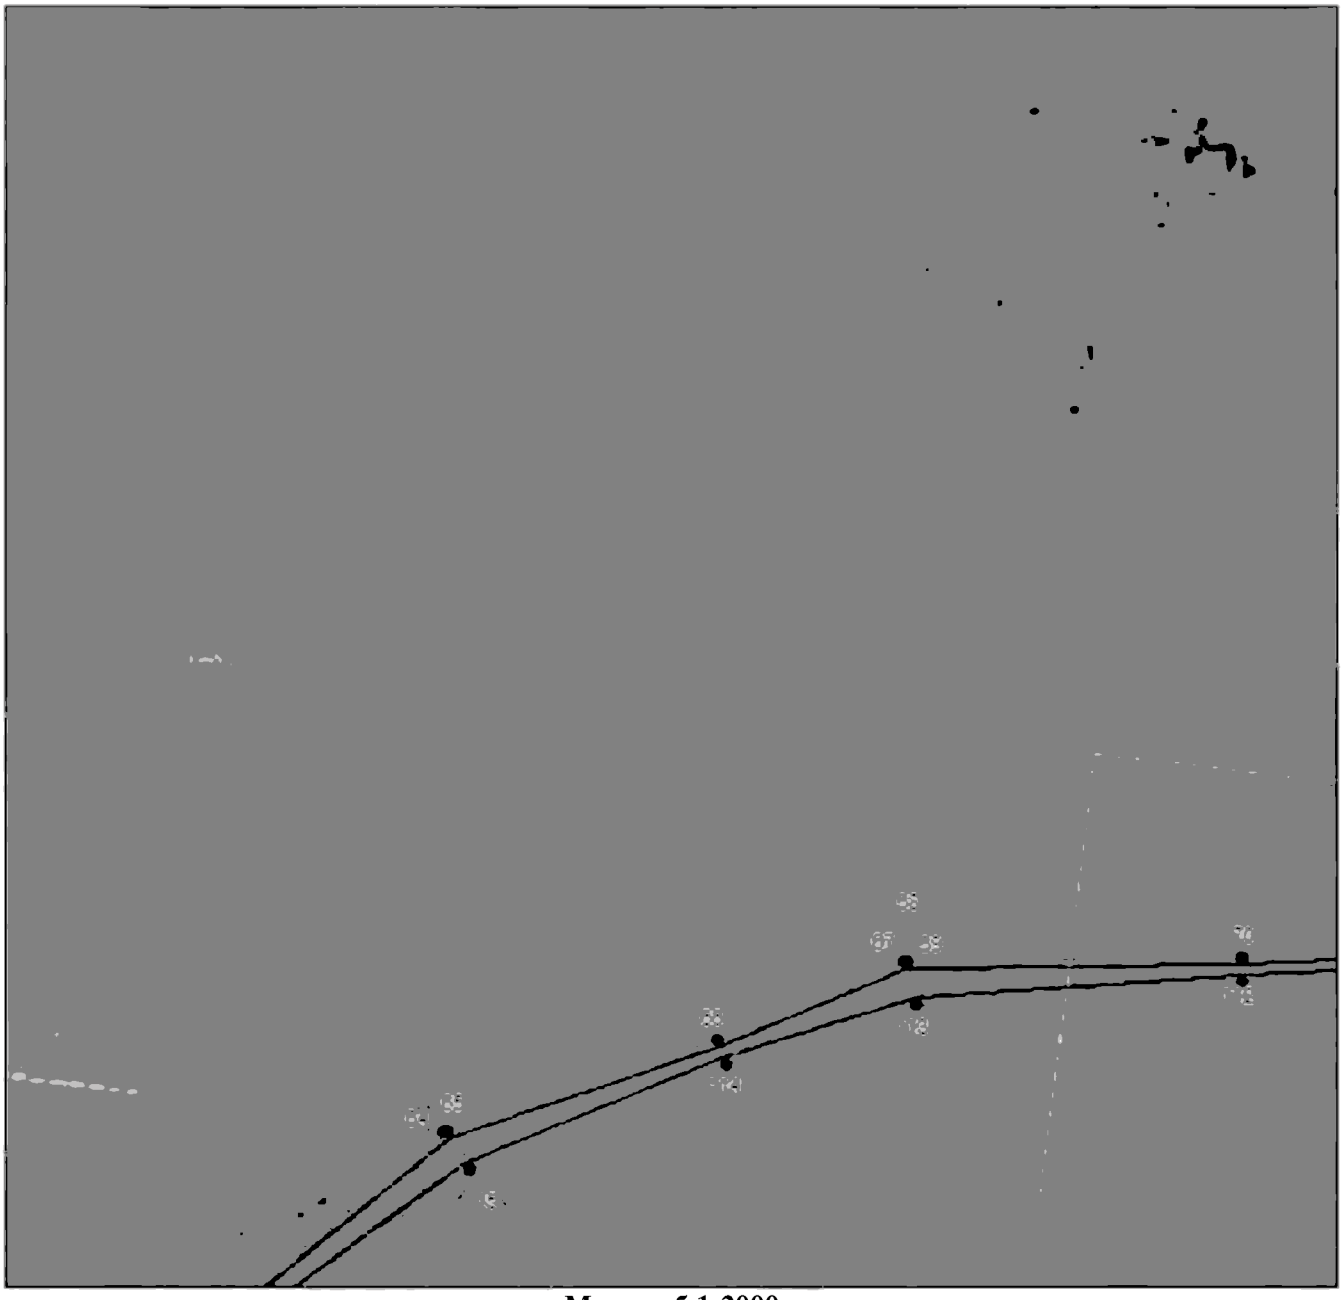

Масштаб 1:2000

Используемые условные знаки и обозначения приведены на отдельной странице в конце раздела.

Подпись _____ *Данильченко Ю. А.* Дата *30 мая 2023 г.*

Место для отписки инициалов (при наличии) лица, составившего описание местоположения границ объекта

ГРАФИЧЕСКОЕ ОПИСАНИЕ


местоположения границ населенных пунктов, территориальных зон,
особо охраняемых природных территорий,
зон с особыми условиями использования территории

Публичный сервитут в отношении земель и земельных участков в целях эксплуатации существующего линейного объекта системы электроснабжения «Воздушная линия 35 кВт №458 п/с Назрань - Кантышево» и его неотъемлемых технологических частей

(наименование объекта, местоположение границ которого описано)

Схема расположения границ публичного сервитута

Выносной лист №19

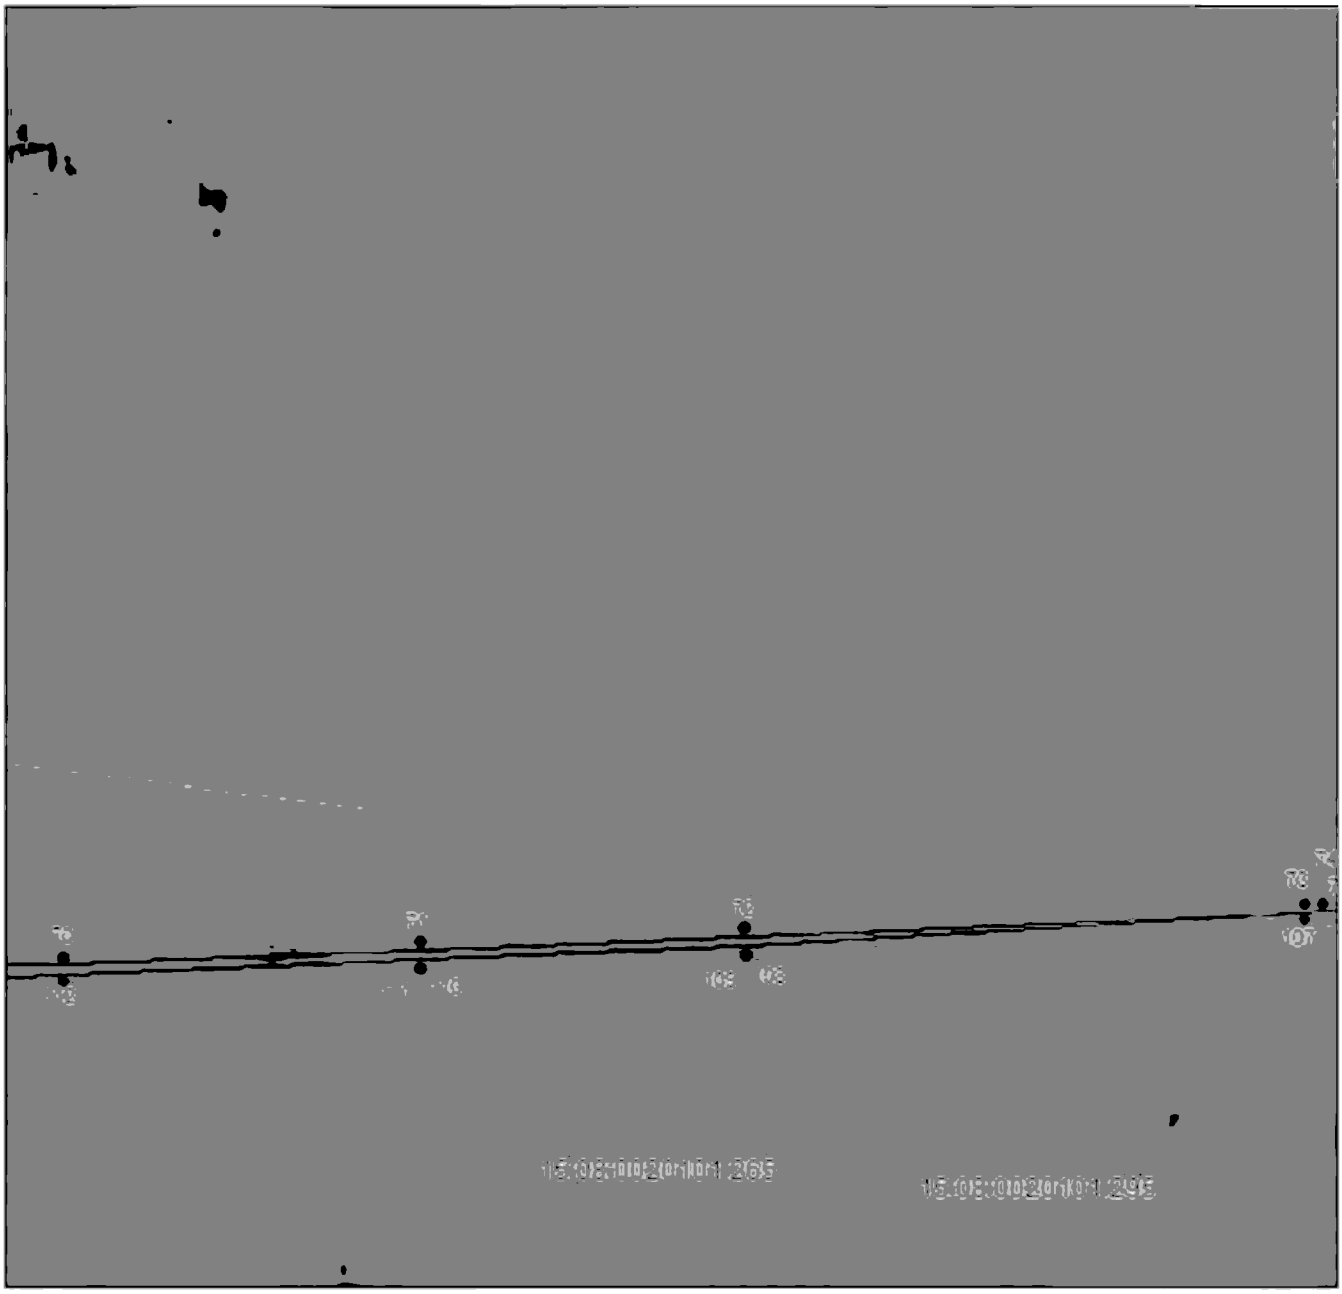

Масштаб 1:2000

Используемые условные знаки и обозначения приведены на отдельной странице в конце раздела.

Подпись _____ *Данильченко Ю. А.* Дата *30 мая 2023 г.*

Место для отиска печати (при наличии) лица, составившего описание местоположения границ объекта

ГРАФИЧЕСКОЕ ОПИСАНИЕ


местоположения границ населенных пунктов, территориальных зон,
особо охраняемых природных территорий,
зон с особыми условиями использования территории

Публичный сервитут в отношении земель и земельных участков в целях эксплуатации существующего линейного объекта системы электроснабжения «Воздушная линия 35 кВт №458 п/с Назрань - Кантышево» и его неотъемлемых технологических частей

(наименование объекта, местоположение границ которого описано)

Схема расположения границ публичного сервитута

Выносной лист №20

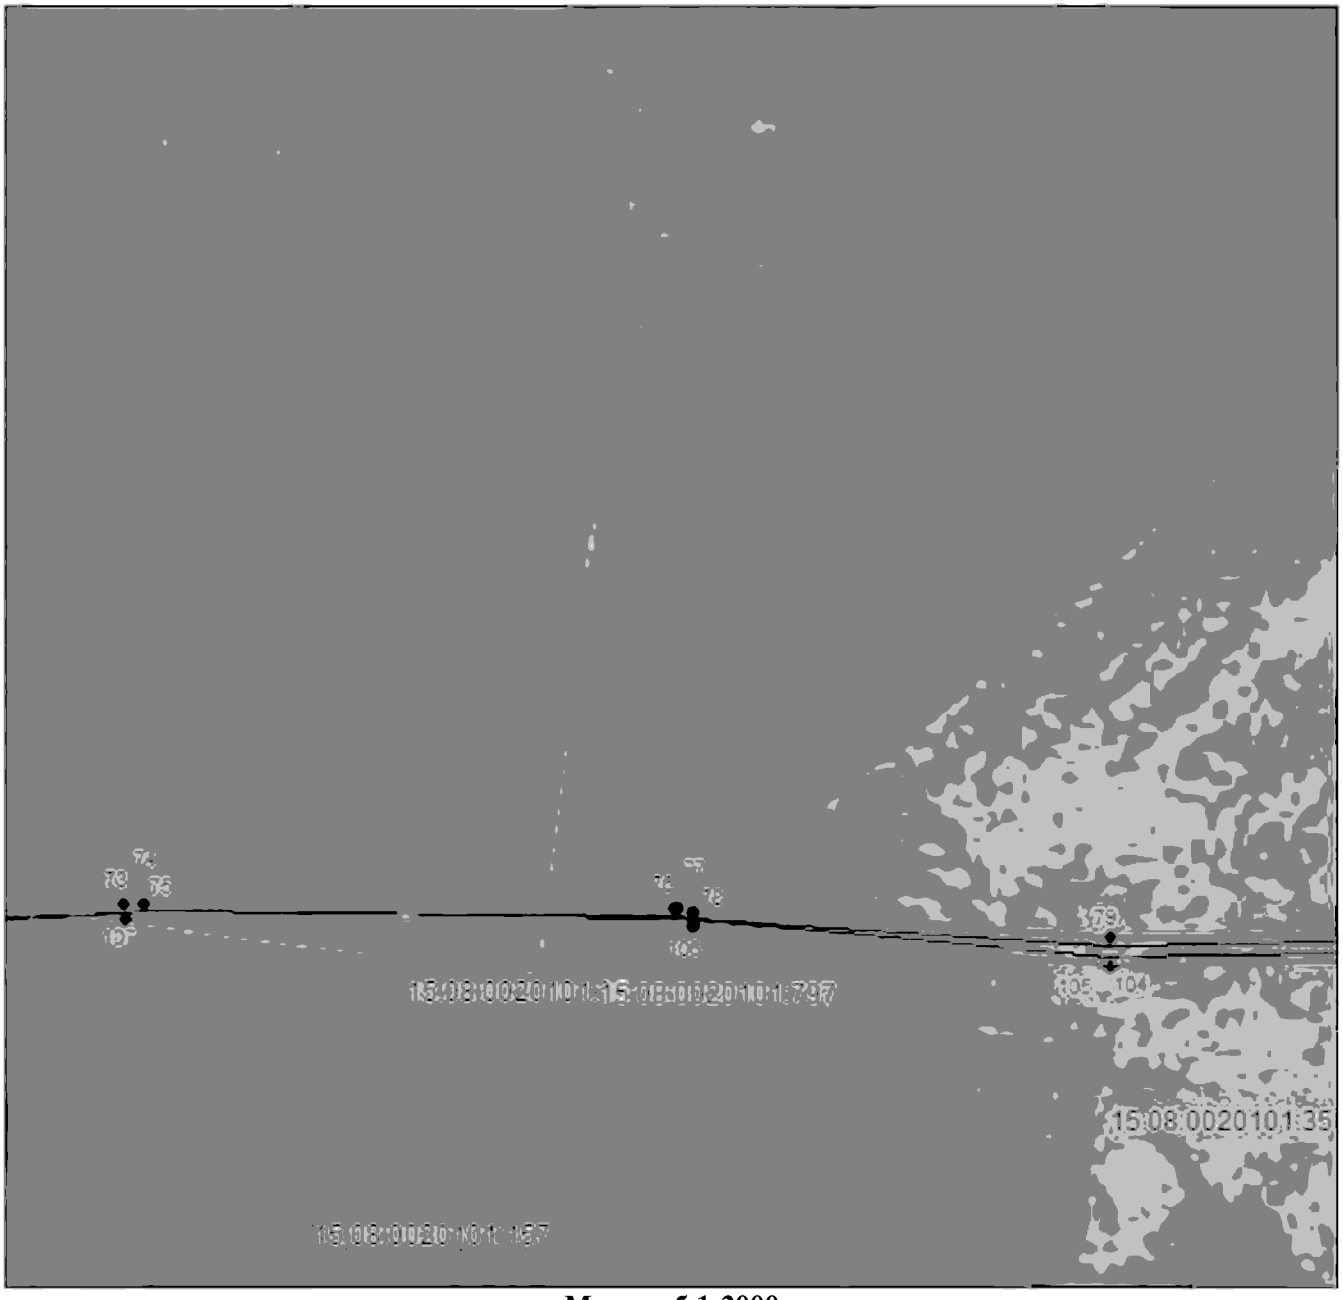

Масштаб 1:2000

Используемые условные знаки и обозначения приведены на отдельной странице в конце раздела.

Подпись _____ *Данильченко Ю. А.* Дата *30 мая 2023 г.*

Место для отиска печати (при наличии) лица, составившего описание местоположения границ объекта

ГРАФИЧЕСКОЕ ОПИСАНИЕ


местоположения границ населенных пунктов, территориальных зон,
особо охраняемых природных территорий,
зон с особыми условиями использования территории

Публичный сервитут в отношении земель и земельных участков в целях эксплуатации существующего линейного объекта системы электроснабжения «Воздушная линия 35 кВт №458 п/с Назрань - Кантышево» и его неотъемлемых технологических частей

(наименование объекта, местоположение границ которого описано)

Схема расположения границ публичного сервитута

Выносной лист №21

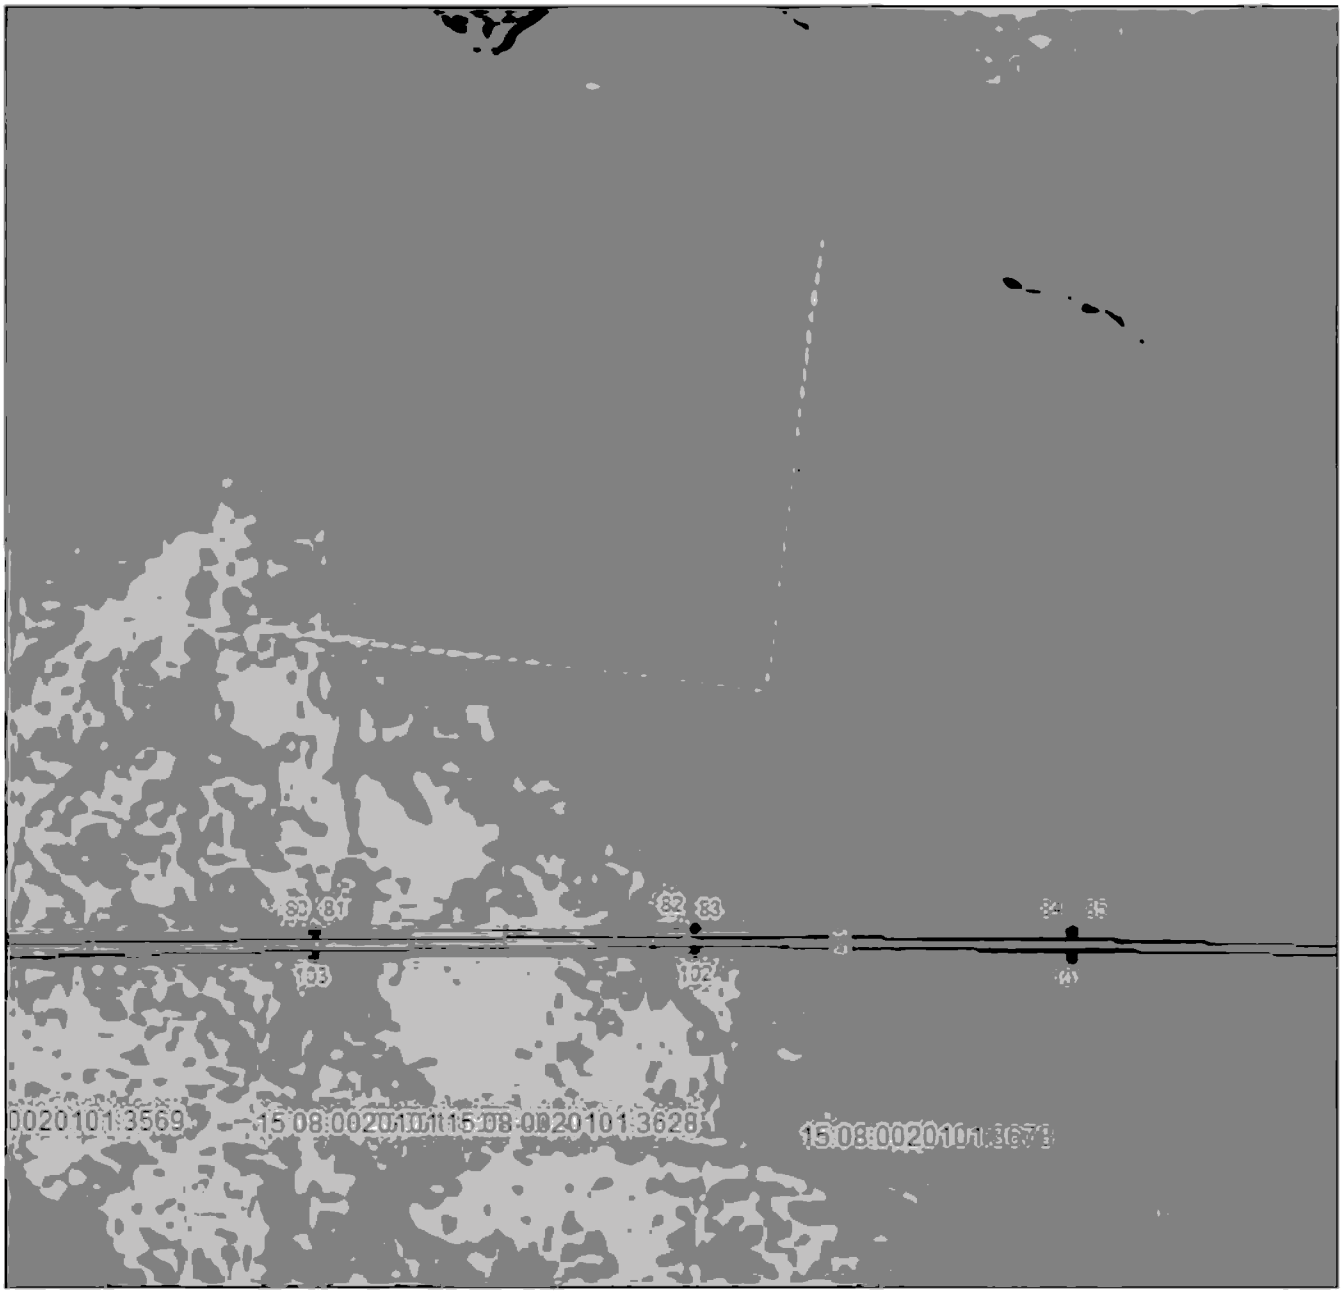

Масштаб 1:2000

Используемые условные знаки и обозначения приведены на отдельной странице в конце раздела.

Подпись _____ *Данильченко Ю. А.* Дата *30 мая 2023 г.*

Место для отиска печати (при наличии) лица, составившего описание местоположения границ объекта

ГРАФИЧЕСКОЕ ОПИСАНИЕ


местоположения границ населенных пунктов, территориальных зон,
особо охраняемых природных территорий,
зон с особыми условиями использования территории

Публичный сервитут в отношении земель и земельных участков в целях эксплуатации существующего линейного объекта системы электроснабжения «Воздушная линия 35 кВт №458 п/с Назрань - Кантышево» и его неотъемлемых технологических частей

(наименование объекта, местоположение границ которого описано)

Схема расположения границ публичного сервитута

Выносной лист №22

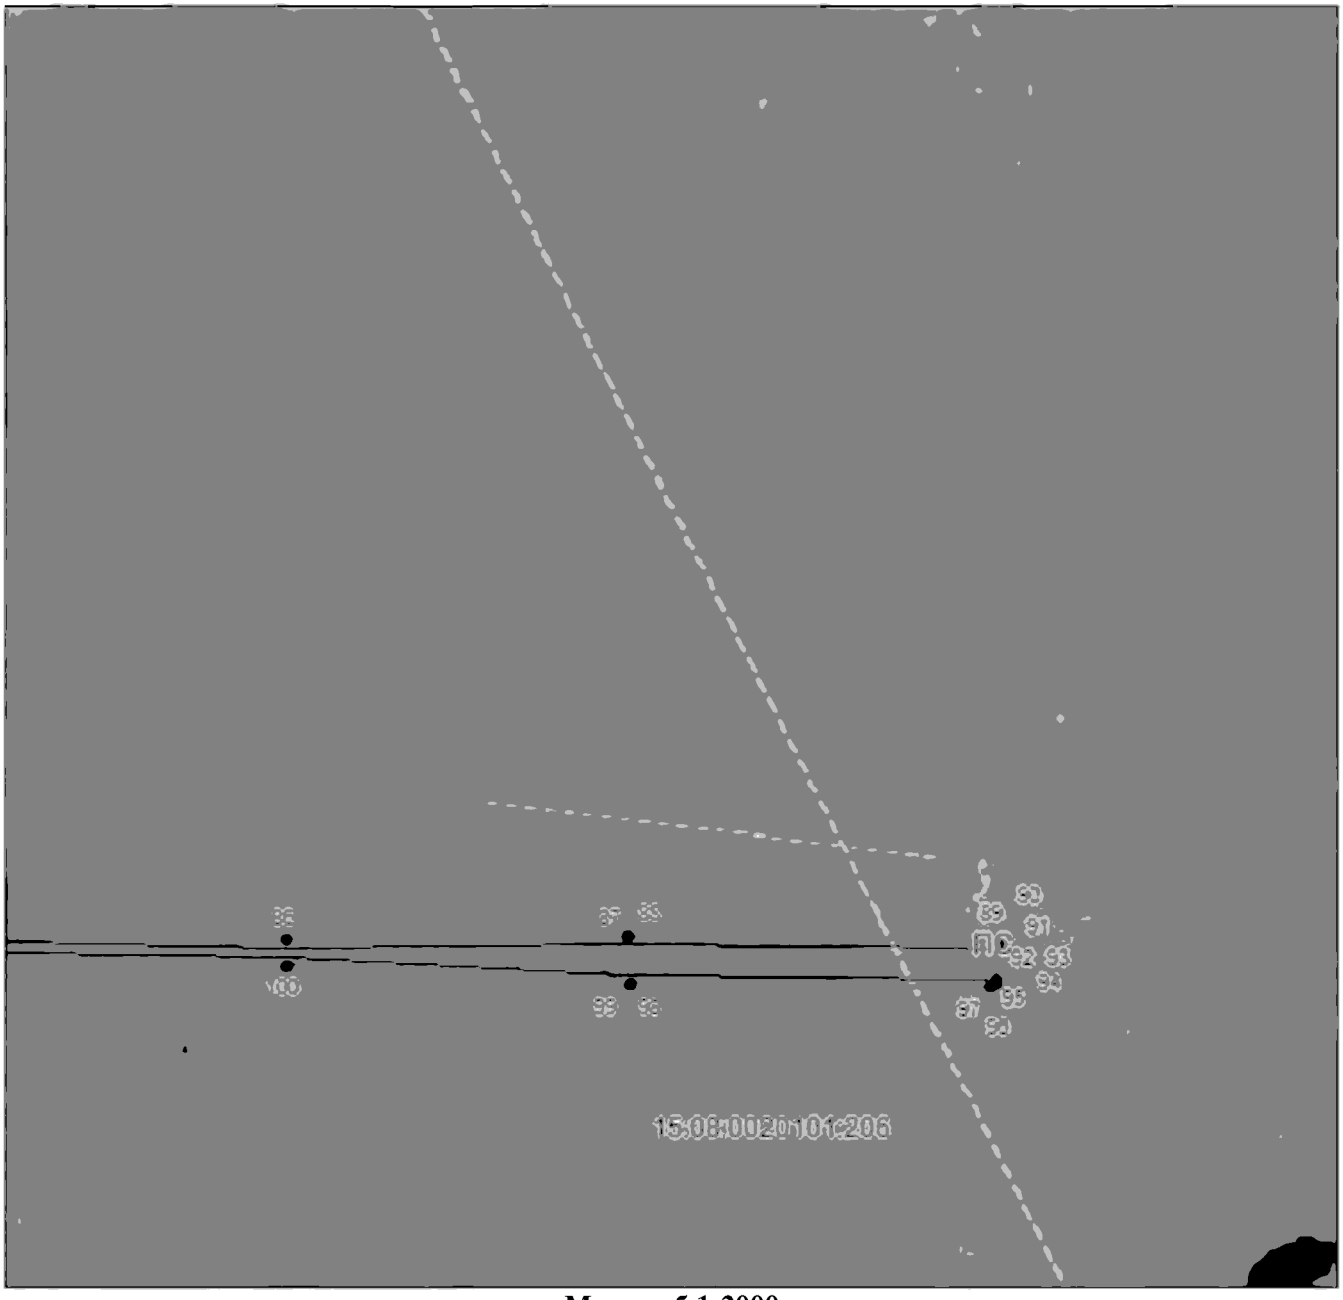

Масштаб 1:2000

Используемые условные знаки и обозначения приведены на отдельной странице в конце раздела.

Подпись _____ *Данильченко Ю. А.* Дата *30 мая 2023 г.*

Место для оттиска печати (при наличии) лица, составившего описание местоположения границ объекта

ГРАФИЧЕСКОЕ ОПИСАНИЕ

местоположения границ населенных пунктов, территориальных зон,
особо охраняемых природных территорий,
зон с особыми условиями использования территории

Публичный сервитут в отношении земель и земельных участков в целях эксплуатации существующего линейного объекта системы электроснабжения «Воздушная линия 35 кВт №458 п/с Назрань - Кантышево» и его неотъемлемых технологических частей

(наименование объекта, местоположение границ которого описано)

Схема расположения границ публичного сервитута

Используемые условные знаки и обозначения:

————	– граница публичного сервитута,
- - - - - - -	– граница кадастрового квартала,
06:05:0000000:408	— кадастровый номер земельного участка/объекта капитального строительства,
Воздушная линия ВЛ 35 кВ № 27	– наименование сооружения ПАО «Россети Северный Кавказ», по сведениям ЕГРН
•	– характерная точка границ публичного сервитута.

КАДАСТРОВЫЙ ИНЖЕНЕР
26-12-379
Данильченко Юлия Алексеевна

ПРИЛОЖЕНИЕ 12
к постановлению Правительства
Республики Северная Осетия-Алания
от 17 сентября 2024 г. № 417

ПЕРЕЧЕНЬ

земельных участков, в отношении которых устанавливается публичный сервитут

№ п/п	Кадастровый номер земельного участка	Адрес или описание местоположения земельного участка
1.	15:08:0020101:1012	Республика Северная Осетия-Алания, р-н Пригородный, с. Майское, с правой стороны автодороги «Кантышево - Назрань»
2.	15:08:0020101:1111	Республика Северная Осетия-Алания, р-н Пригородный, севернее с. Майское
3.	15:08:0020101:3627	Российская Федерация, Республика Северная Осетия-Алания, Пригородный р-н
4.	15:08:0020101:3628	Российская Федерация, Республика Северная Осетия-Алания, Пригородный р-н
5.	15:08:0020101:1250	Северная Осетия-Алания респ, Пригородный р-н, в северной части землепользования ГОП «Россия»
6.	15:08:0020101:141	Республика Северная Осетия - Алания, р-н Пригородный, с правой стороны перекрестки автодорог Чермен-Моздок и Кантышево-Назрань

7.	15:08:0020101:146	Респ. Северная Осетия - Алания, р-н Пригородный, с. Майское, с правой стороны а/дороги Кантышево - Назрань
8.	15:08:0020101:150	Северная Осетия - Алания респ, р-н Пригородный, севернее с. Майское, с правой стороны автодороги Кантышево - Назрань
9.	15:08:0020101:157	Респ. Северная Осетия - Алания, р-н Пригородный, с правой стороны автодороги Кантышево – Назрань, не доезжая до поворота дороги на г. Магас 100 м
10.	15:08:0020101:206	Респ. Северная Осетия - Алания, р-н Пригородный, северо-восточнее с. Майское, с правой стороны а/д Кантышево-Назрань
11.	15:08:0020101:23	Респ. Северная Осетия - Алания, р-н Пригородный, севернее сел. Майское на пересечение автодороги Владикавказ-Моздок и Кантышево-Назрань
12.	15:08:0020101:2522	Республика Северная Осетия-Алания, р-н Пригородный, севернее с. Майское
13.	15:08:0020101:265	Респ. Северная Осетия - Алания, р-н Пригородный, с правой стороны автодороги «Кантышево - Назрань»
14.	15:08:0020101:266	Респ. Северная Осетия - Алания, р-н Пригородный, с правой стороны автодороги «Кантышево - Назрань»
15.	15:08:0020101:269	Респ. Северная Осетия - Алания, р-н Пригородный, северо-западнее с. Майское
16.	15:08:0020101:2785	Республика Северная Осетия-Алания, Пригородный р-н, автодорога

		Назрань - Кантышево и объездная с. Майское
17.	15:08:0020101:2910	Республика Северная Осетия-Алания, Пригородный район, с правой стороны автодороги «Ростов - Баку»
18.	15:08:0020101:2911	Республика Северная Осетия-Алания, Пригородный район, с правой стороны автодороги «Ростов - Баку»
19.	15:08:0020101:3687	Российская Федерация,Республика Северная Осетия-Алания, Пригородный р-н, с правой стороны перекрестки автодорог Чермен-Моздок и Кантышево-Назрань
20.	15:08:0020101:2913	Республика Северная Осетия-Алания, Пригородный район, с правой стороны автодороги «Ростов - Баку»
21.	15:08:0020101:3688	Российская Федерация,Республика Северная Осетия-Алания, Пригородный р-н, с правой стороны перекрестки автодорог Чермен-Моздок и Кантышево - Назрань
22.	15:08:0020101:295	Респ. Северная Осетия - Алания, р-н Пригородный, севернее с. Майское, с правой стороны а/д Кантышево - Назрань
23.	15:08:0020101:3366	Республика Северная Осетия - Алания, Пригородный район, севернее с. Майское
24.	15:08:0020101:3367	Республика Северная Осетия - Алания, Пригородный район, севернее с. Майское
25.	15:08:0020101:3368	Республика Северная Осетия - Алания, Пригородный район, севернее с. Майское
26.	15:08:0020101:3369	Республика Северная Осетия - Алания, Пригородный район, севернее с. Майское

27.	15:08:0020101:35	Респ. Северная Осетия - Алания, р-н Пригородный, с. Майское, с правой стороны автодороги Кантышево - Назрань
28.	15:08:0020101:3569	Республика Северная Осетия - Алания, Пригородный р-н, в северной части землепользования ГОП «Россия»
29.	15:08:0020101:3814	Российская Федерация, Республика Северная Осетия-Алания, Пригородный район, с правой стороны автодороги «Ростов - Баку»
30.	15:08:0020101:3828	Российская Федерация, Республика Северная Осетия-Алания, Пригородный район, с правой стороны автодороги «Ростов - Баку»
31.	15:08:0020101:3673	Республика Северная Осетия-Алания, Пригородный р-н, с правой стороны автодороги «Ростов - Баку»
32.	15:08:0020101:722	Северная Осетия - Алания респ, р-н Пригородный, севернее с. Майское
33.	15:08:0020101:724	Северная Осетия - Алания респ, р-н Пригородный, с левой стороны автодороги «Владикавказ-Моздок» 200м. от Кантышевского перекрестка
34.	15:08:0020101:797	Северная Осетия - Алания респ, р-н Пригородный, севернее с. Майское
35.	15:08:0020101:882	Северная Осетия - Алания респ, р-н Пригородный, с правой стороны автодороги «Владикавказ-Моздок»
36.	15:08:0020101:883	Северная Осетия - Алания респ, р-н Пригородный, с правой стороны автодороги

		«Владикавказ-Моздок»
37.	15:08:0020101:907	Респ. Северная Осетия-Алания, р-н Пригородный, северо-западнее с. Майское

ПРИЛОЖЕНИЕ 13
к постановлению Правительства
Республики Северная Осетия-Алания
от 17 сентября 2024г.№ 417

ГРАФИЧЕСКОЕ ОПИСАНИЕ

местоположения границ населенных пунктов, территориальных зон, особо охраняемых природных территорий, зон с особыми условиями использования территории

Публичный сервитут в отношении земель и земельных участков в целях эксплуатации существующего линейного объекта системы электроснабжения «Воздушная линия 35 кВт № 459 п/с Назрань-п/с Кантышево» и его неотъемлемых технологических частей.

(наименование объекта, местоположение границ которого описано)

Сведения об объекте		
№ п/п	Характеристики объекта	Описание характеристик
1	2	3
1	Местоположение объекта	Республика Северная Осетия-Алания, р-н Пригородный
2	Площадь объекта ± величина погрешности определения площади (Р ± АР)	31597±62 кв.м
3	Иные характеристики объекта	Публичный сервитут в отношении земель и земельных участков в целях эксплуатации существующего линейного объекта системы электроснабжения «Воздушная линия 35 кВт № 459 п/с Назрань-п/с Кантышево» и его неотъемлемых технологических частей, сроком на 49 лет в интересах публичного акционерного общества «Россети Северный Кавказ». Почтовый адрес ПАО «Россети Северный Кавказ»: Российская Федерация, 357506, Ставропольский край, г. Пятигорск, ул. Подстанционная, д. 13 А. Адрес электронной почты ПАО «Россети Северный Кавказ»: info@rossetisk.ru.

ГРАФИЧЕСКОЕ ОПИСАНИЕ

местоположения границ населенных пунктов, территориальных зон,
особо охраняемых природных территорий,
зон с особыми условиями использования территории

Публичный сервитут в отношении земель и земельных участков в целях эксплуатации существующего линейного объекта системы электроснабжения «Воздушная линия 35 кВт № 459 п/с Назрань-п/с Кантышево» и его неотъемлемых технологических частей.

(наименование объекта, местоположение границ которого описано)

Сведения о местоположении границ объекта

1	2	3	4	5	6
19	80414,00	341422,46	Геодезический метод	0,10	—
20	80460,99	341525,61	Геодезический метод	0,10	—
21	80460,99	341525,61	Геодезический метод	0,10	—
22	80510,47	341635,26	Геодезический метод	0,10	—
23	80564,59	341755,17	Геодезический метод	0,10	—
24	80626,82	341893,04	Геодезический метод	0,10	—
25	80675,43	341909,83	Геодезический метод	0,10	—
26	80675,78	341909,99	Геодезический метод	0,10	—
27	80676,34	341910,47	Геодезический метод	0,10	—
28	80716,13	341960,07	Геодезический метод	0,10	—
29	80716,16	341960,11	Геодезический метод	0,10	—
30	80798,05	342067,13	Геодезический метод	0,10	—
31	80877,33	342168,07	Геодезический метод	0,10	—
32	80877,34	342168,08	Геодезический метод	0,10	—
33	80949,19	342260,33	Геодезический метод	0,10	—
34	81021,33	342352,75	Геодезический метод	0,10	—
35	81021,33	342352,75	Геодезический метод	0,10	—
36	81093,16	342444,93	Геодезический метод	0,10	—
37	81093,16	342444,93	Геодезический метод	0,10	—
38	81164,56	342536,57	Геодезический метод	0,10	—
39	81237,11	342629,58	Геодезический метод	0,10	—
40	81309,67	342722,43	Геодезический метод	0,10	—
41	81309,76	342722,55	Геодезический метод	0,10	—

ГРАФИЧЕСКОЕ ОПИСАНИЕ

местоположения границ населенных пунктов, территориальных зон,
особо охраняемых природных территорий,
зон с особыми условиями использования территории

Публичный сервитут в отношении земель и земельных участков в целях эксплуатации существующего линейного объекта системы электроснабжения «Воздушная линия 35 кВт № 459 п/с Назрань-п/с Кантышево» и его неотъемлемых технологических частей.

(наименование объекта, местоположение границ которого описано)

Сведения о местоположении границ объекта

1	2	3	4	5	6
42	81375,48	342821,15	Геодезический метод	0,10	—
43	81375,55	342821,26	Геодезический метод	0,10	—
44	81375,57	342821,29	Геодезический метод	0,10	—
45	81420,99	342904,08	Геодезический метод	0,10	—
46	81421,08	342904,27	Геодезический метод	0,10	—
47	81445,95	342964,16	Геодезический метод	0,10	—
48	81535,80	343010,52	Геодезический метод	0,10	—
49	81535,88	343010,57	Геодезический метод	0,10	—
50	81536,61	343011,30	Геодезический метод	0,10	—
51	81536,85	343011,98	Геодезический метод	0,10	—
52	81556,62	343132,41	Геодезический метод	0,10	—
53	81574,60	343238,13	Геодезический метод	0,10	—
54	81593,08	343346,56	Геодезический метод	0,10	—
55	81593,10	343346,72	Геодезический метод	0,10	—
56	81602,55	343453,36	Геодезический метод	0,10	—
57	81610,64	343539,77	Геодезический метод	0,10	—
58	81610,64	343539,85	Геодезический метод	0,10	—
59	81610,90	343544,78	Геодезический метод	0,10	—
60	81610,90	343544,89	Геодезический метод	0,10	—
61	81610,63	343545,89	Геодезический метод	0,10	—
62	81610,59	343545,93	Геодезический метод	0,10	—
63	81609,35	343685,25	Геодезический метод	0,10	—
64	81609,35	343685,26	Геодезический метод	0,10	—

ГРАФИЧЕСКОЕ ОПИСАНИЕ

местоположения границ населенных пунктов, территориальных зон,
особо охраняемых природных территорий,
зон с особыми условиями использования территории

Публичный сервитут в отношении земель и земельных участков в целях эксплуатации существующего линейного объекта системы электроснабжения «Воздушная линия 35 кВт № 459 п/с Назрань-п/с Кантышево» и его неотъемлемых технологических частей.

(наименование объекта, местоположение границ которого описано)

Сведения о местоположении границ объекта

1	2	3	4	5	6
65	81609,33	343685,54	Геодезический метод	0,10	—
66	81608,64	343689,97	Геодезический метод	0,10	—
67	81608,63	343689,99	Геодезический метод	0,10	—
68	81608,63	343690,02	Геодезический метод	0,10	—
69	81591,10	343787,51	Геодезический метод	0,10	—
70	81590,52	343861,52	Геодезический метод	0,10	—
71	81589,53	343987,05	Геодезический метод	0,10	—
72	81589,53	343987,05	Геодезический метод	0,10	—
73	81588,56	344109,01	Геодезический метод	0,10	—
74	81587,84	344234,74	Геодезический метод	0,10	—
75	81587,78	344329,07	Геодезический метод	0,10	—
76	81587,78	344329,17	Геодезический метод	0,10	—
77	81584,95	344384,62	Геодезический метод	0,10	—
78	81584,68	344385,52	Геодезический метод	0,10	—
79	81583,95	344386,25	Геодезический метод	0,10	—
80	81582,95	344386,52	Геодезический метод	0,10	—
81	81582,72	344386,51	Геодезический метод	0,10	—
82	81577,16	344385,88	Геодезический метод	0,10	—
83	81576,38	344385,62	Геодезический метод	0,10	—
84	81575,65	344384,89	Геодезический метод	0,10	—
85	81575,38	344383,89	Геодезический метод	0,10	—
86	81575,39	344383,79	Геодезический метод	0,10	—
87	81578,18	344328,95	Геодезический метод	0,10	—

ГРАФИЧЕСКОЕ ОПИСАНИЕ

местоположения границ населенных пунктов, территориальных зон,
особо охраняемых природных территорий,
зон с особыми условиями использования территории

Публичный сервитут в отношении земель и земельных участков в целях эксплуатации существующего линейного объекта системы электроснабжения «Воздушная линия 35 кВт № 459 п/с Назрань-п/с Кантышево» и его неотъемлемых технологических частей.

(наименование объекта, местоположение границ которого описано)

Сведения о местоположении границ объекта

1	2	3	4	5	6
88	81581,14	344234,68	Геодезический метод	0,10	—
89	81581,86	344108,97	Геодезический метод	0,10	—
90	81581,86	344108,96	Геодезический метод	0,10	—
91	81582,83	343987,00	Геодезический метод	0,10	—
92	81583,82	343861,48	Геодезический метод	0,10	—
93	81583,70	343787,30	Геодезический метод	0,10	—
94	81583,70	343787,30	Геодезический метод	0,10	—
95	81583,74	343786,88	Геодезический метод	0,10	—
96	81604,70	343689,30	Геодезический метод	0,10	—
97	81605,35	343685,07	Геодезический метод	0,10	—
98	81606,64	343540,09	Геодезический метод	0,10	—
99	81595,59	343454,08	Геодезический метод	0,10	—
100	81595,58	343454,01	Геодезический метод	0,10	—
101	81585,75	343347,59	Геодезический метод	0,10	—
102	81567,97	343239,13	Геодезический метод	0,10	—
103	81550,02	343133,60	Геодезический метод	0,10	—
104	81528,86	343016,08	Геодезический метод	0,10	—
105	81441,22	342968,91	Геодезический метод	0,10	—
106	81441,17	342968,88	Геодезический метод	0,10	—
107	81440,44	342968,15	Геодезический метод	0,10	—
108	81440,32	342967,91	Геодезический метод	0,10	—
109	81415,21	342907,45	Геодезический метод	0,10	—
110	81369,89	342824,84	Геодезический метод	0,10	—

ГРАФИЧЕСКОЕ ОПИСАНИЕ

местоположения границ населенных пунктов, территориальных зон,
особо охраняемых природных территорий,
зон с особыми условиями использования территории

Публичный сервитут в отношении земель и земельных участков в целях эксплуатации существующего линейного объекта системы электроснабжения «Воздушная линия 35 кВт № 459 п/с Назрань-п/с Кантышево» и его неотъемлемых технологических частей.

(наименование объекта, местоположение границ которого описано)

Сведения о местоположении границ объекта

1	2	3	4	5	6
111	81304,26	342726,38	Геодезический метод	0,10	—
112	81231,74	342633,59	Геодезический метод	0,10	—
113	81231,74	342633,59	Геодезический метод	0,10	—
114	81159,19	342540,58	Геодезический метод	0,10	—
115	81159,19	342540,58	Геодезический метод	0,10	—
116	81087,79	342448,93	Геодезический метод	0,10	—
117	81015,96	342356,75	Геодезический метод	0,10	—
118	80943,82	342264,34	Геодезический метод	0,10	—
119	80943,82	342264,34	Геодезический метод	0,10	—
120	80871,97	342172,08	Геодезический метод	0,10	—
121	80792,69	342071,14	Геодезический метод	0,10	—
122	80708,78	341965,04	Геодезический метод	0,10	—
123	80708,77	341965,03	Геодезический метод	0,10	—
124	80670,54	341916,04	Геодезический метод	0,10	—
125	80621,67	341899,15	Геодезический метод	0,10	—
126	80621,32	341898,99	Геодезический метод	0,10	—
127	80620,59	341898,26	Геодезический метод	0,10	—
128	80620,49	341898,07	Геодезический метод	0,10	—
129	80558,54	341758,04	Геодезический метод	0,10	—
130	80504,42	341638,13	Геодезический метод	0,10	—
131	80504,42	341638,13	Геодезический метод	0,10	—
132	80454,94	341528,49	Геодезический метод	0,10	—
133	80407,96	341425,34	Геодезический метод	0,10	—

ГРАФИЧЕСКОЕ ОПИСАНИЕ

местоположения границ населенных пунктов, территориальных зон,
особо охраняемых природных территорий,
зон с особыми условиями использования территории

Публичный сервитут в отношении земель и земельных участков в целях эксплуатации существующего линейного объекта системы электроснабжения «Воздушная линия 35 кВт № 459 п/с Назрань-п/с Кантышево» и его неотъемлемых технологических частей.

(наименование объекта, местоположение границ которого описано)

Сведения о местоположении границ объекта

1	2	3	4	5	6
134	80407,96	341425,34	Геодезический метод	0,10	—
135	80357,59	341314,49	Геодезический метод	0,10	—
136	80309,46	341216,07	Геодезический метод	0,10	—
137	80309,26	341215,19	Геодезический метод	0,10	—
138	80309,26	341215,02	Геодезический метод	0,10	—
139	80320,08	341084,48	Геодезический метод	0,10	—
140	80326,51	340987,42	Геодезический метод	0,10	—
141	80332,74	340882,28	Геодезический метод	0,10	—
142	80338,46	340784,35	Геодезический метод	0,10	—
143	80343,68	340658,74	Геодезический метод	0,10	—
144	80343,85	340658,02	Геодезический метод	0,10	—
145	80386,57	340559,87	Геодезический метод	0,10	—
146	80428,93	340456,59	Геодезический метод	0,10	—
147	80428,93	340456,59	Геодезический метод	0,10	—
148	80481,32	340329,35	Геодезический метод	0,10	—
149	80481,44	340329,11	Геодезический метод	0,10	—
150	80482,17	340328,38	Геодезический метод	0,10	—
1	80483,17	340328,11	Геодезический метод	0,10	—

3. Сведения о характерных точках части (частей) границы объекта

Обозначение характерных точек части границы	Координаты, м		Метод определения координат характерной точки	Средняя квадратическая погрешность положения характерной точки (M_t), м	Описание обозначения точки на местности (при наличии)
	X	Y			
1	2	3	4	5	6
Часть № —					
—	—	—	—	—	—

ГРАФИЧЕСКОЕ ОПИСАНИЕ

местоположения границ населенных пунктов, территориальных зон,
особо охраняемых природных территорий,
зон с особыми условиями использования территории

Публичный сервитут в отношении земель и земельных участков в целях эксплуатации существующего линейного объекта системы электроснабжения «Воздушная линия 35 кВт № 459 п/с Назрань-п/с Кантышево» и его неотъемлемых технологических частей.

(наименование объекта, местоположение границ которого описано)

Сведения о местоположении измененных (уточненных) границ объекта

1. Система координат —

2. Сведения о характерных точках границ объекта

Обозначение характерных точек границ	Существующие координаты, м		Измененные (уточненные) координаты, м		Метод определения координат характерной точки	Средняя квадратическая погрешность положения характерной точки (M_t), м	Описание обозначения точки на местности (при наличии)
	X	Y	X	Y			
1	2	3	4	5	6	7	8
—	—	—	—	—	—	—	—

3. Сведения о характерных точках части (частей) границы объекта

Часть № —

Обозначение характерных точек границ	Существующие координаты, м		Измененные (уточненные) координаты, м		Метод определения координат характерной точки	Средняя квадратическая погрешность положения характерной точки (M_t), м	Описание обозначения точки на местности (при наличии)
	X	Y	X	Y			
1	2	3	4	5	6	7	8
—	—	—	—	—	—	—	—

ГРАФИЧЕСКОЕ ОПИСАНИЕ


местоположения границ населенных пунктов, территориальных зон,
особо охраняемых природных территорий,
зон с особыми условиями использования территории

Публичный сервитут в отношении земель и земельных участков в целях эксплуатации существующего линейного объекта системы электроснабжения «Воздушная линия 35 кВт № 459 п/с Назрань-п/с Кантышево» и его неотъемлемых технологических частей.

(наименование объекта, местоположение границ которого описано)

Схема расположения границ публичного сервитута

Основной лист

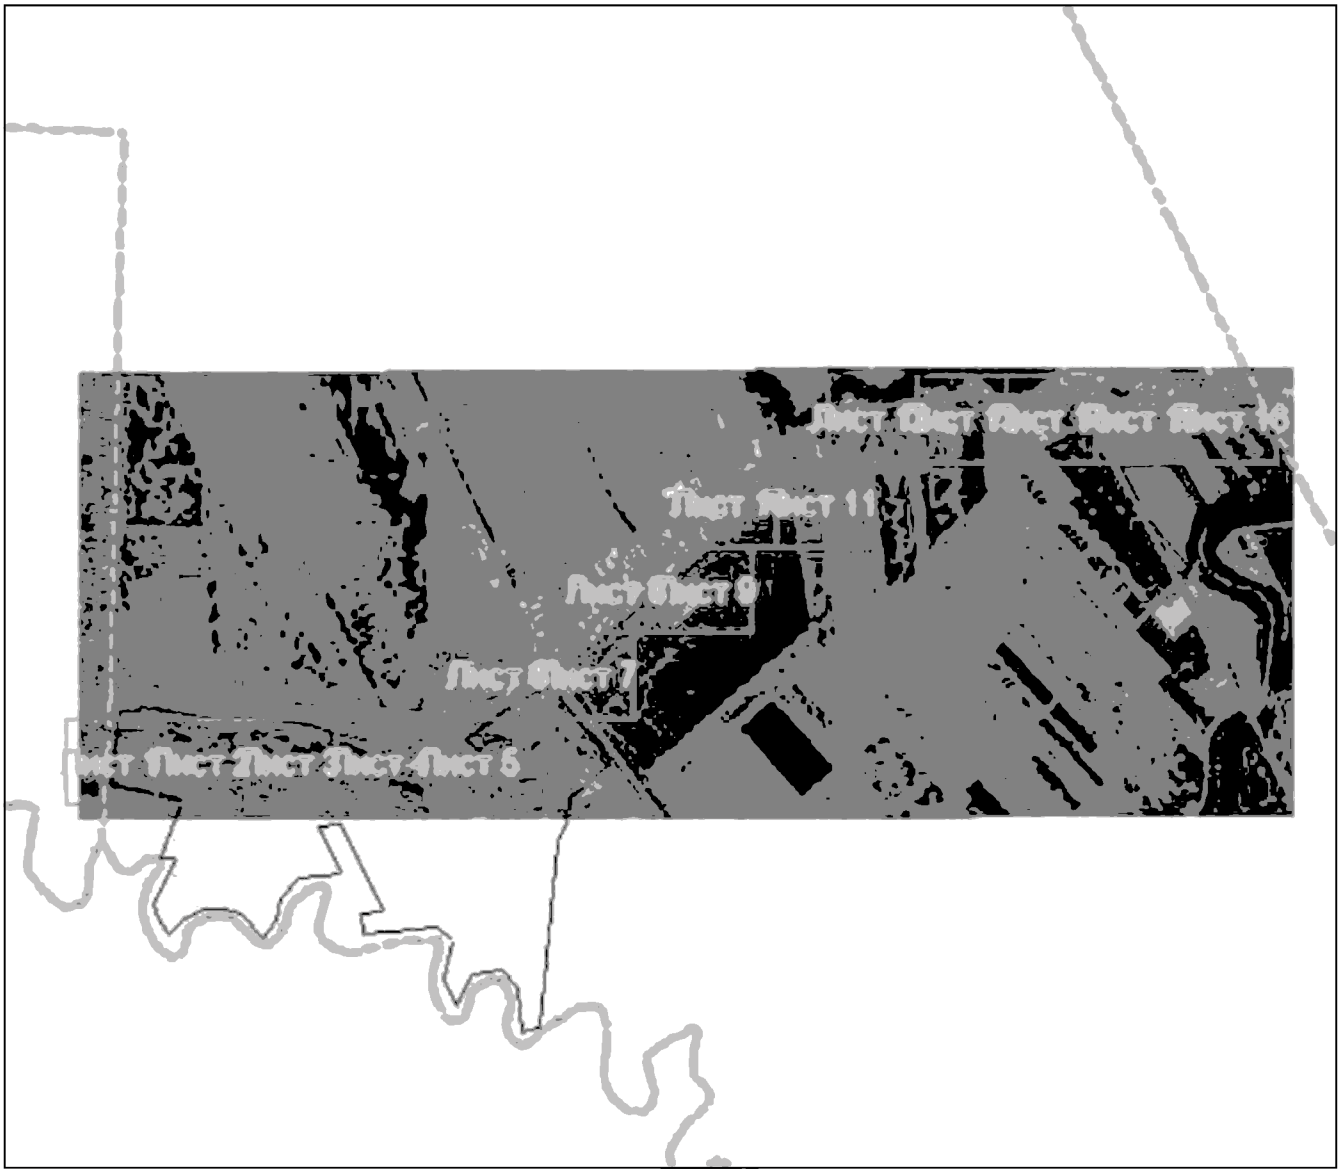

Масштаб 1: 26253

Используемые условные знаки и обозначения:

– область выносного листа,

23 – номер выносного листа.

Остальные используемые условные знаки и обозначения приведены на отдельной странице в конце раздела.

Подпись _____ *Камильченко Ю. А.* Дата *30 мая 2023 г.*

Место для оттиска печати (при наличии) лица, составившего описание местоположения границ объекта

КАДАСТРОВЫЙ ИНЖЕНЕР 26-12-379 Камильченко Юлия Алексеевна

ГРАФИЧЕСКОЕ ОПИСАНИЕ


местоположения границ населенных пунктов, территориальных зон,
особо охраняемых природных территорий,
зон с особыми условиями использования территории

Публичный сервитут в отношении земель и земельных участков в целях эксплуатации существующего линейного объекта системы электроснабжения «Воздушная линия 35 кВт № 459 п/с Назрань-п/с Кантышево» и его неотъемлемых технологических частей.

(наименование объекта, местоположение границ которого описано)

Схема расположения границ публичного сервитута

Выносной лист №1

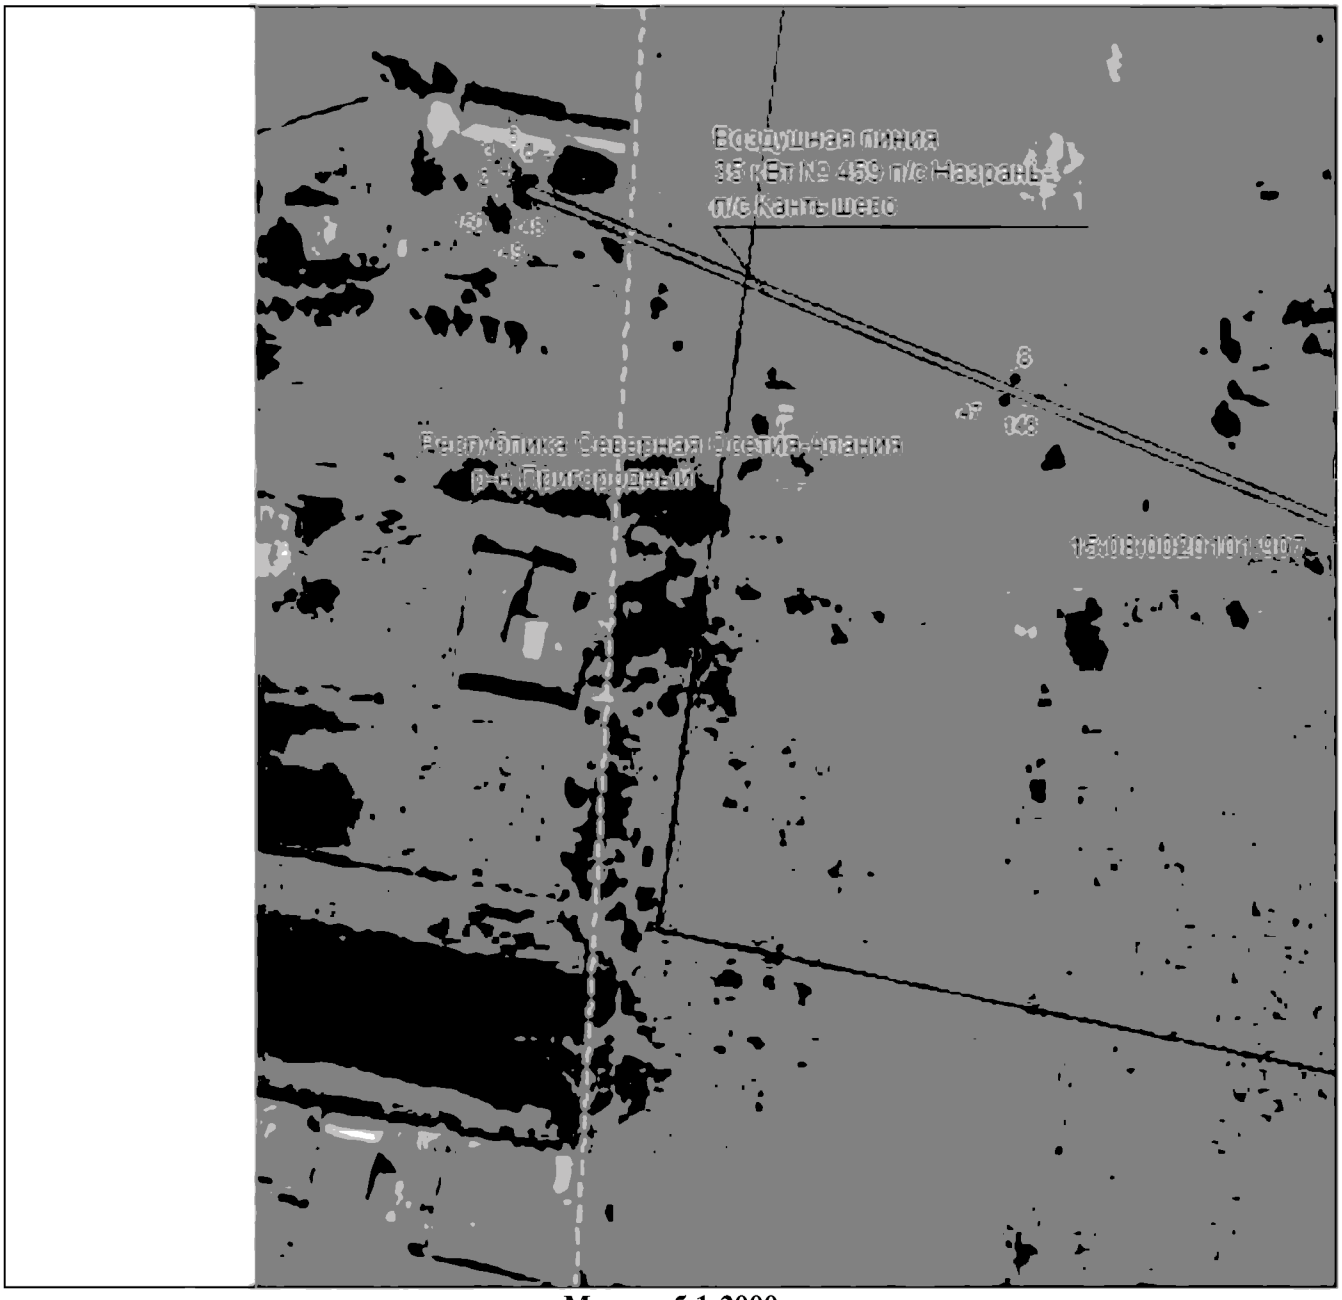

Масштаб 1:2000

Используемые условные знаки и обозначения приведены на отдельной странице в конце раздела.

Подпись _____ *Канильченко Ю. А.* Дата *30 мая 2023 г.*

Место для оттиска печати (при наличии) лица, составившего описание местоположения границ объекта

ГРАФИЧЕСКОЕ ОПИСАНИЕ


местоположения границ населенных пунктов, территориальных зон,
особо охраняемых природных территорий,
зон с особыми условиями использования территории

Публичный сервитут в отношении земель и земельных участков в целях эксплуатации существующего линейного объекта системы электроснабжения «Воздушная линия 35 кВт № 459 п/с Назрань-п/с Кантышево» и его неотъемлемых технологических частей.

(наименование объекта, местоположение границ которого описано)

Схема расположения границ публичного сервитута

Выносной лист №2

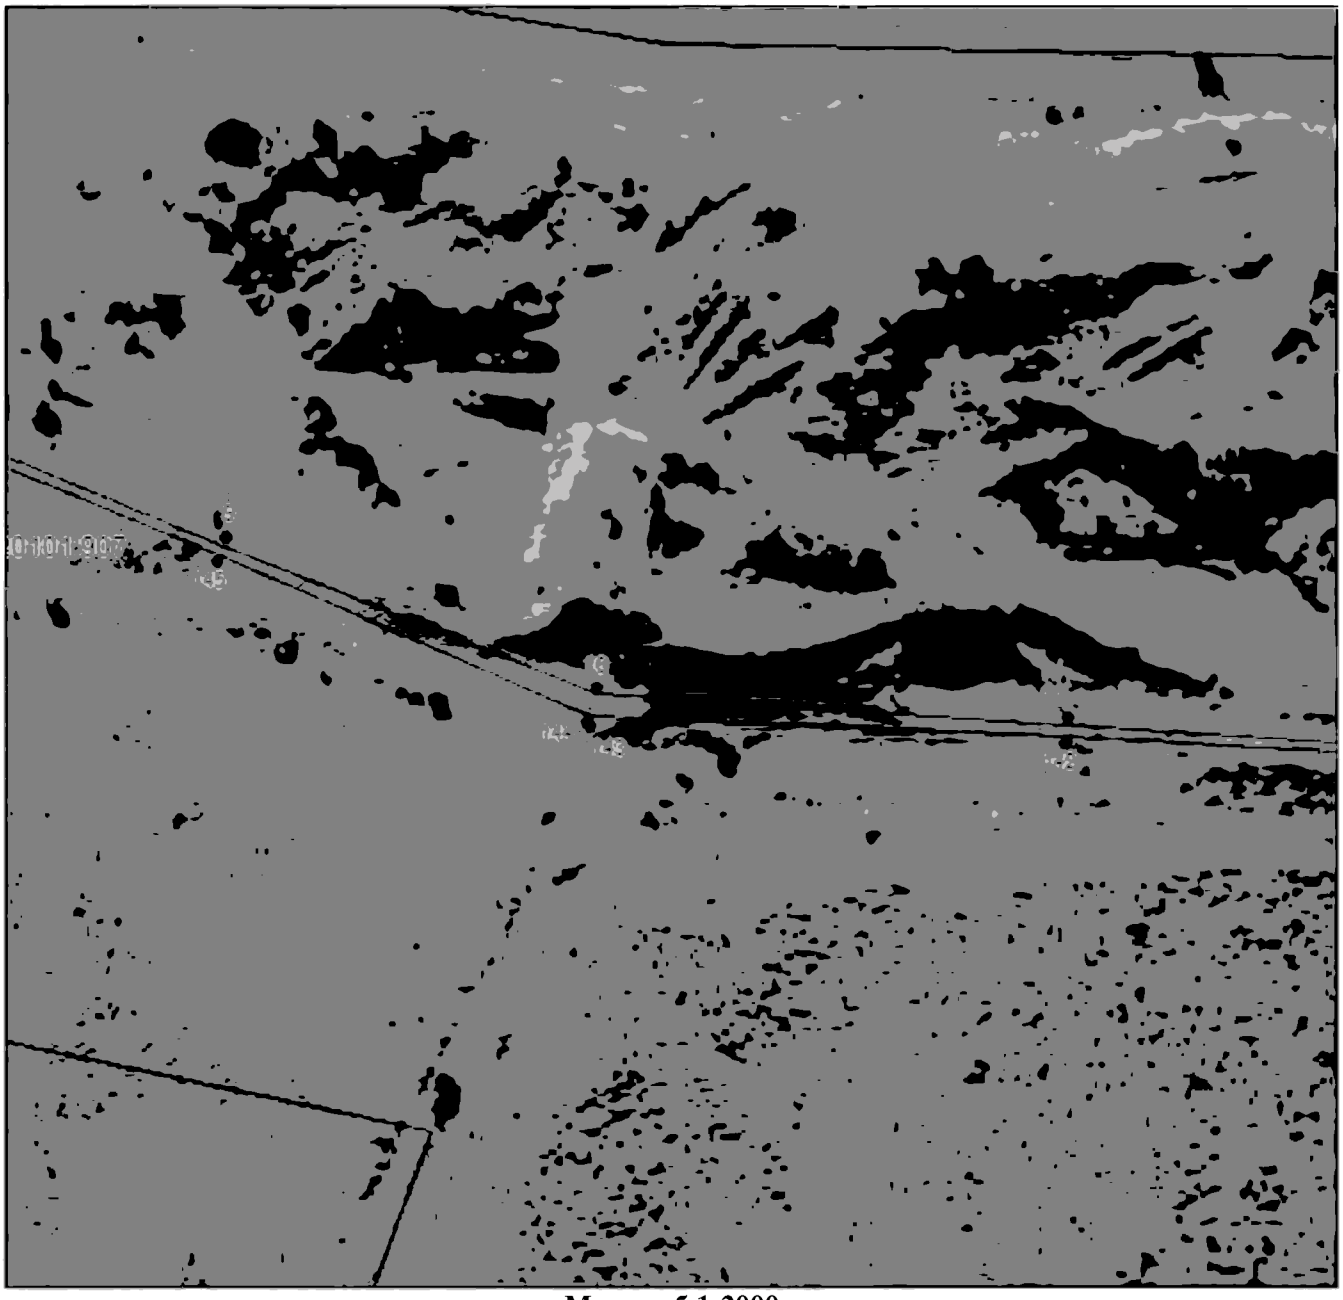

Масштаб 1:2000

Используемые условные знаки и обозначения приведены на отдельной странице в конце раздела.

Подпись _____ *Данильченко Ю. А.* Дата *30 мая 2023 г.*

Место для оттиска печати (при наличии) лица, составившего описание местоположения границ объекта

ГРАФИЧЕСКОЕ ОПИСАНИЕ


местоположения границ населенных пунктов, территориальных зон,
особо охраняемых природных территорий,
зон с особыми условиями использования территории

Публичный сервитут в отношении земель и земельных участков в целях эксплуатации существующего линейного объекта системы электроснабжения «Воздушная линия 35 кВт № 459 п/с Назрань-п/с Кантышево» и его неотъемлемых технологических частей.

(наименование объекта, местоположение границ которого описано)

Схема расположения границ публичного сервитута

Выносной лист №3

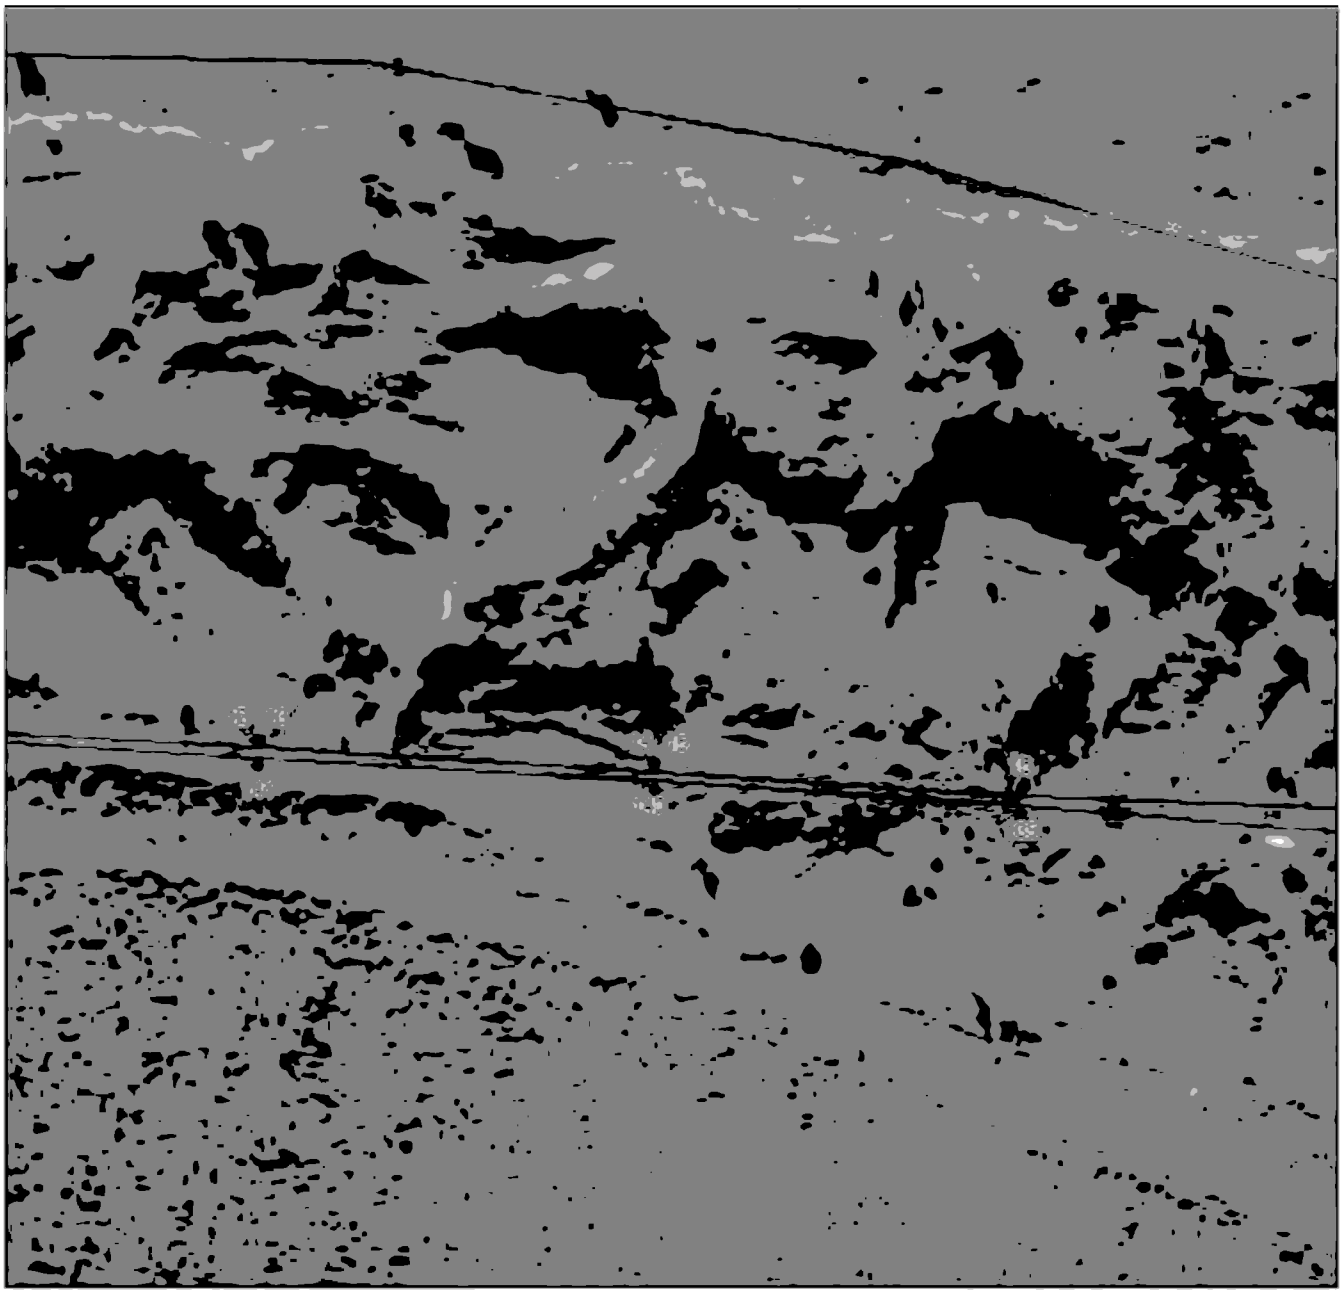

Масштаб 1:2000

Используемые условные знаки и обозначения приведены на отдельной странице в конце раздела.

Подпись _____ *Данильченко Ю. А.* Дата *30 мая 2023 г.*

Место для оттиска печати (при наличии) лица, составившего описание местоположения границ объекта

ГРАФИЧЕСКОЕ ОПИСАНИЕ


местоположения границ населенных пунктов, территориальных зон,
особо охраняемых природных территорий,
зон с особыми условиями использования территории

Публичный сервитут в отношении земель и земельных участков в целях эксплуатации существующего линейного объекта системы электроснабжения «Воздушная линия 35 кВт № 459 п/с Назрань-п/с Кантышево» и его неотъемлемых технологических частей.

(наименование объекта, местоположение границ которого описано)

Схема расположения границ публичного сервитута

Выносной лист №4

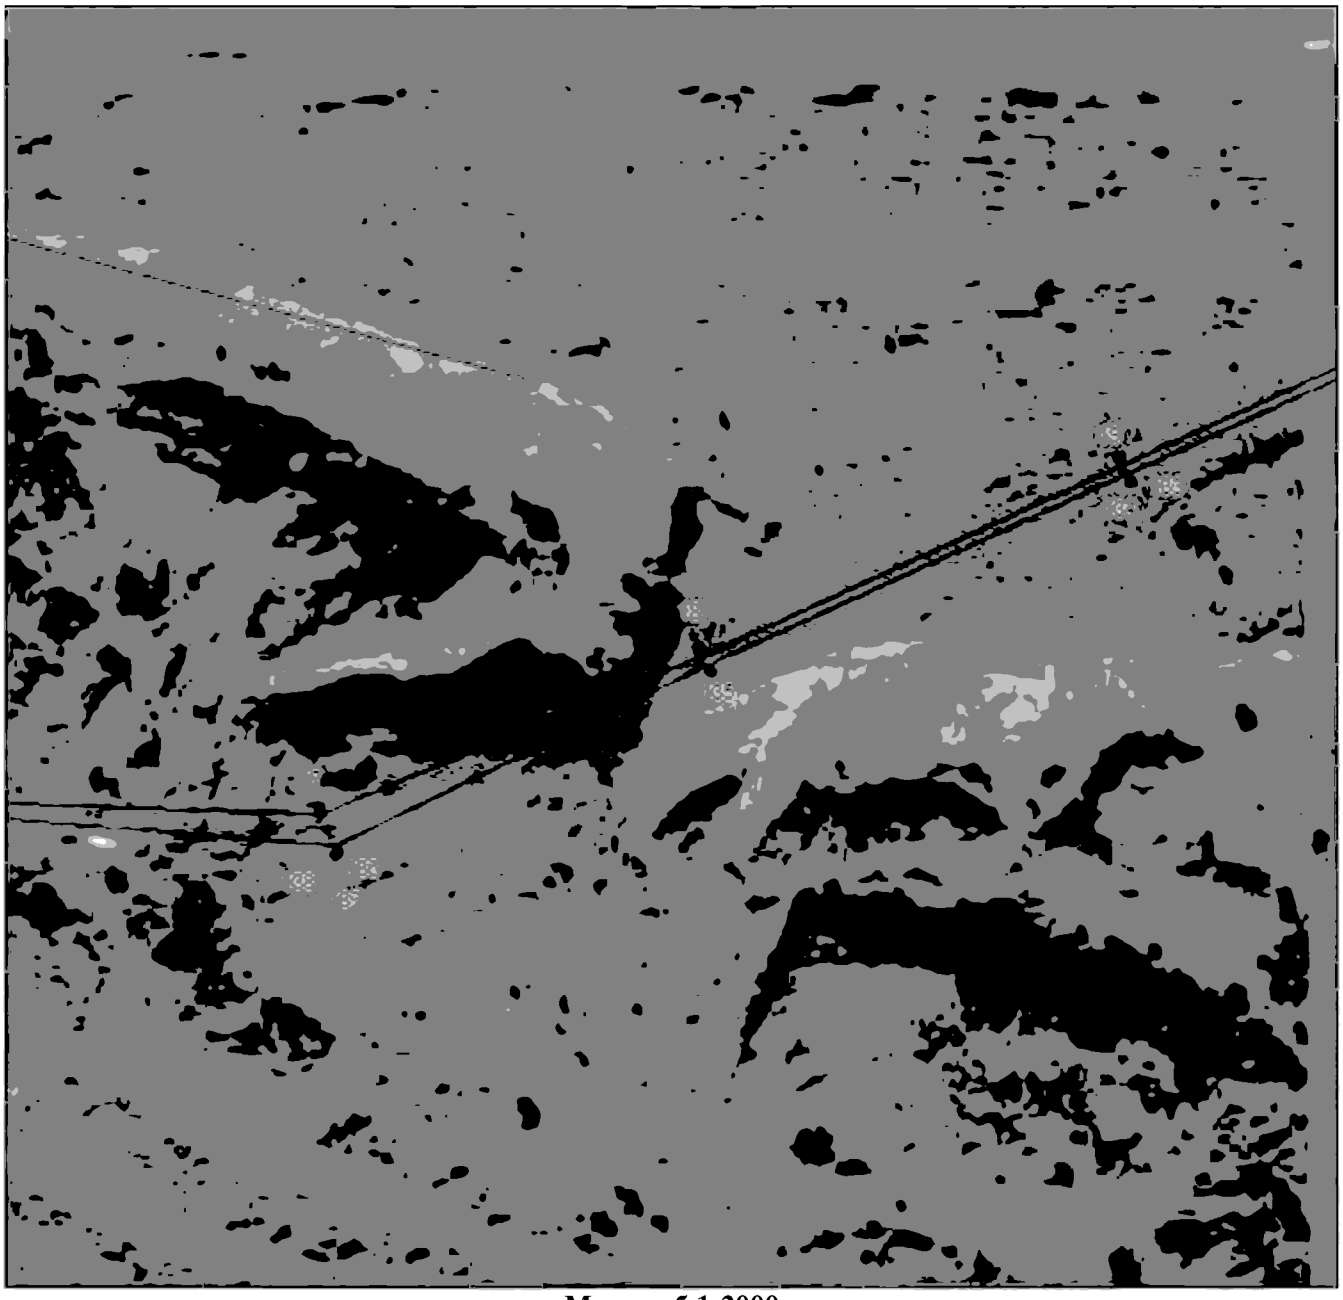

Масштаб 1:2000

Используемые условные знаки и обозначения приведены на отдельной странице в конце раздела.

Подпись _____ *Данильченко Ю. А.* Дата *30 мая 2023 г.*

Место для оттиска печати (при наличии) лица, составившего описание местоположения границ объекта

ГРАФИЧЕСКОЕ ОПИСАНИЕ


местоположения границ населенных пунктов, территориальных зон,
особо охраняемых природных территорий,
зон с особыми условиями использования территории

Публичный сервитут в отношении земель и земельных участков в целях эксплуатации существующего линейного объекта системы электроснабжения «Воздушная линия 35 кВт № 459 п/с Назрань-п/с Кантышево» и его неотъемлемых технологических частей.

(наименование объекта, местоположение границ которого описано)

Схема расположения границ публичного сервитута

Выносной лист №5

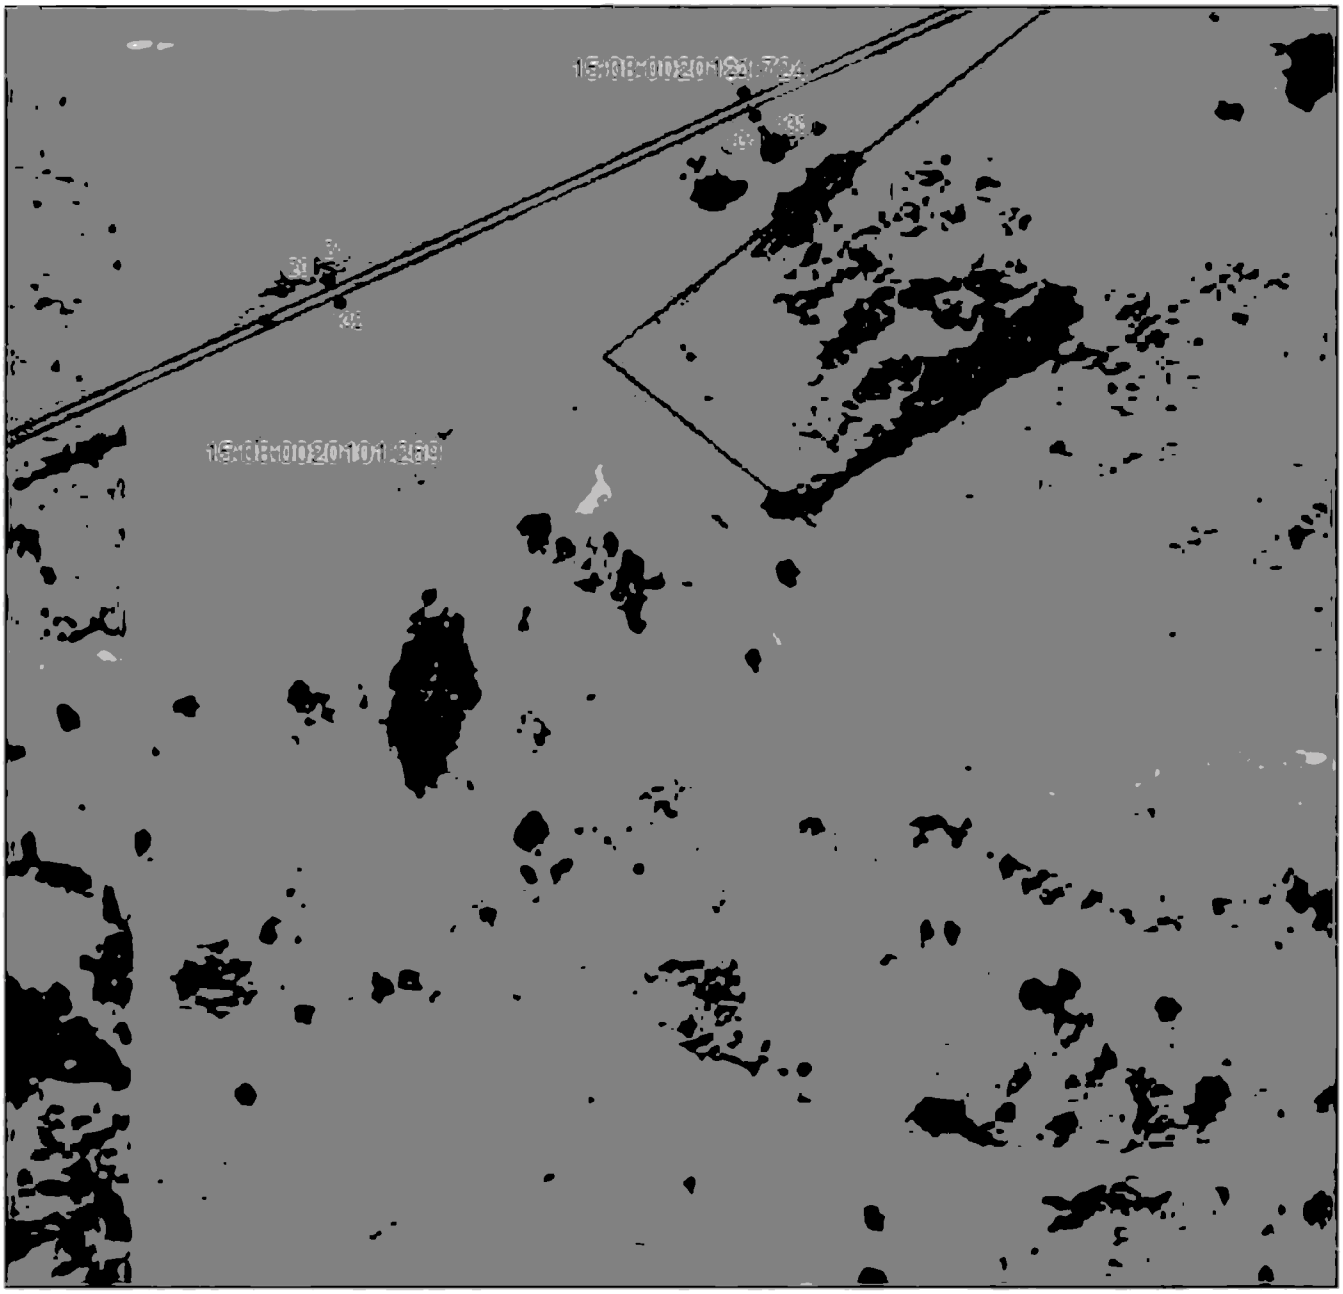

Масштаб 1:2000

Используемые условные знаки и обозначения приведены на отдельной странице в конце раздела.

Подпись _____ *Данильченко Ю. А.* Дата *30 мая 2023 г.*

Место для оттиска печати (при наличии) лица, составившего описание местоположения границ объекта

ГРАФИЧЕСКОЕ ОПИСАНИЕ


местоположения границ населенных пунктов, территориальных зон,
особо охраняемых природных территорий,
зон с особыми условиями использования территории

Публичный сервитут в отношении земель и земельных участков в целях эксплуатации существующего линейного объекта системы электроснабжения «Воздушная линия 35 кВт № 459 п/с Назрань-п/с Кантышево» и его неотъемлемых технологических частей.

(наименование объекта, местоположение границ которого описано)

Схема расположения границ публичного сервитута

Выносной лист №6

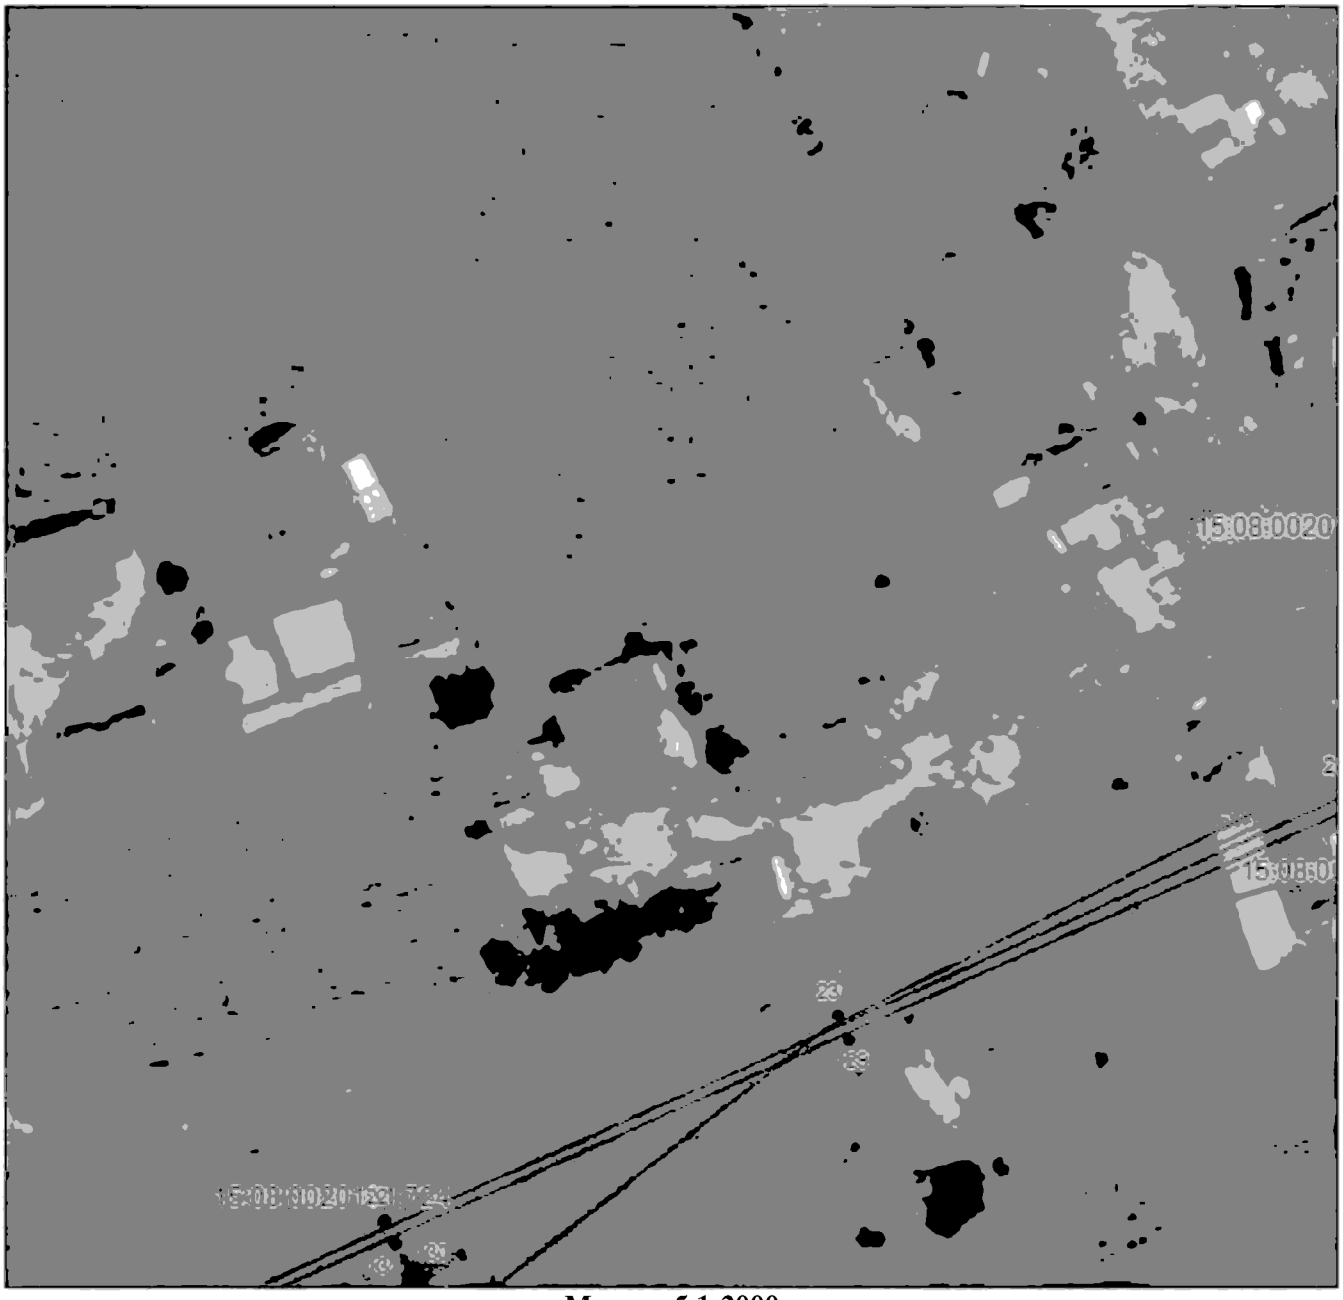

Масштаб 1:2000

Используемые условные знаки и обозначения приведены на отдельной странице в конце раздела.

Подпись _____ *Данильченко Ю. А.* Дата *30 мая 2023 г.*

Место для оттиска печати (при наличии) лица, составившего описание местоположения границ объекта

ГРАФИЧЕСКОЕ ОПИСАНИЕ


местоположения границ населенных пунктов, территориальных зон,
особо охраняемых природных территорий,
зон с особыми условиями использования территории

Публичный сервитут в отношении земель и земельных участков в целях эксплуатации существующего линейного объекта системы электроснабжения «Воздушная линия 35 кВт № 459 п/с Назрань-п/с Кантышево» и его неотъемлемых технологических частей.

(наименование объекта, местоположение границ которого описано)

Схема расположения границ публичного сервитута

Выносной лист №7

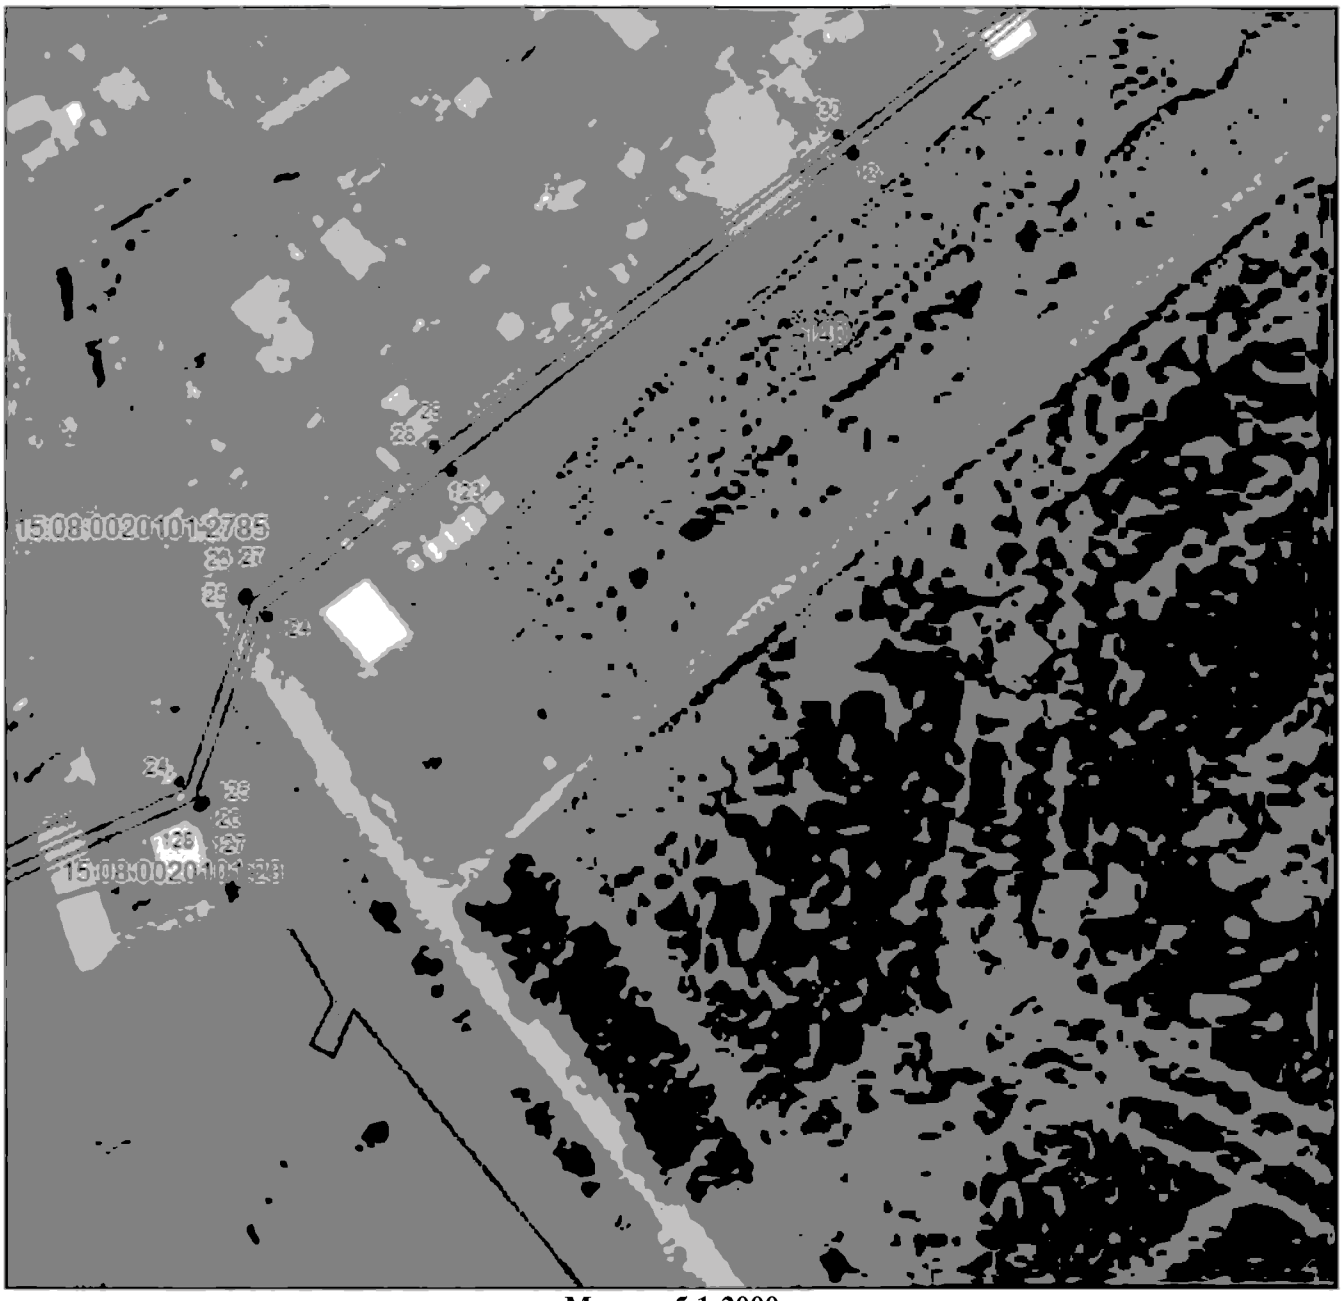

Масштаб 1:2000

Используемые условные знаки и обозначения приведены на отдельной странице в конце раздела.

Подпись _____ *Данильченко Ю. А.* Дата *30 мая 2023 г.*

Место для оттиска печати (при наличии) лица, составившего описание местоположения границ объекта

ГРАФИЧЕСКОЕ ОПИСАНИЕ


местоположения границ населенных пунктов, территориальных зон,
особо охраняемых природных территорий,
зон с особыми условиями использования территории

Публичный сервитут в отношении земель и земельных участков в целях эксплуатации существующего линейного объекта системы электроснабжения «Воздушная линия 35 кВт № 459 п/с Назрань-п/с Кантышево» и его неотъемлемых технологических частей.

(наименование объекта, местоположение границ которого описано)

Схема расположения границ публичного сервитута

Выносной лист №8

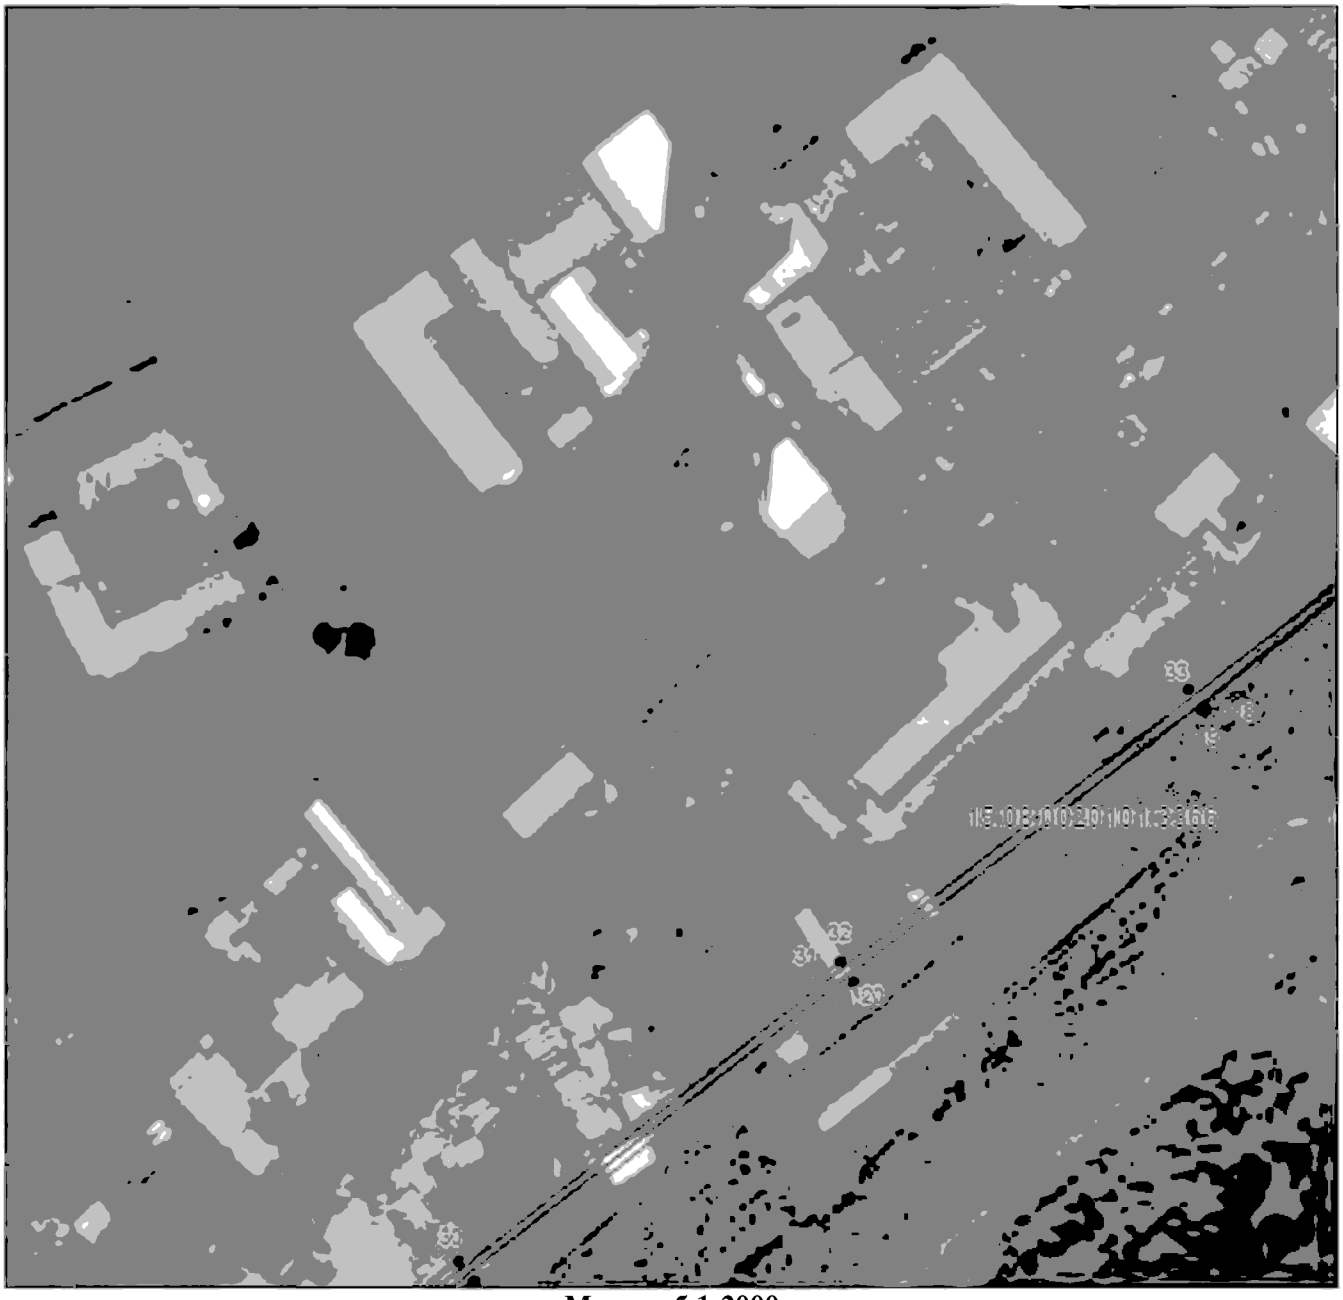

Масштаб 1:2000

Используемые условные знаки и обозначения приведены на отдельной странице в конце раздела.

Подпись _____ *Данильченко Ю. А.* Дата *30 мая 2023 г.*

Место для оттиска печати (при наличии) лица, составившего описание местоположения границ объекта

ГРАФИЧЕСКОЕ ОПИСАНИЕ


местоположения границ населенных пунктов, территориальных зон,
особо охраняемых природных территорий,
зон с особыми условиями использования территории

Публичный сервитут в отношении земель и земельных участков в целях эксплуатации существующего линейного объекта системы электроснабжения «Воздушная линия 35 кВт № 459 п/с Назрань-п/с Кантышево» и его неотъемлемых технологических частей.

(наименование объекта, местоположение границ которого описано)

Схема расположения границ публичного сервитута

Выносной лист №9

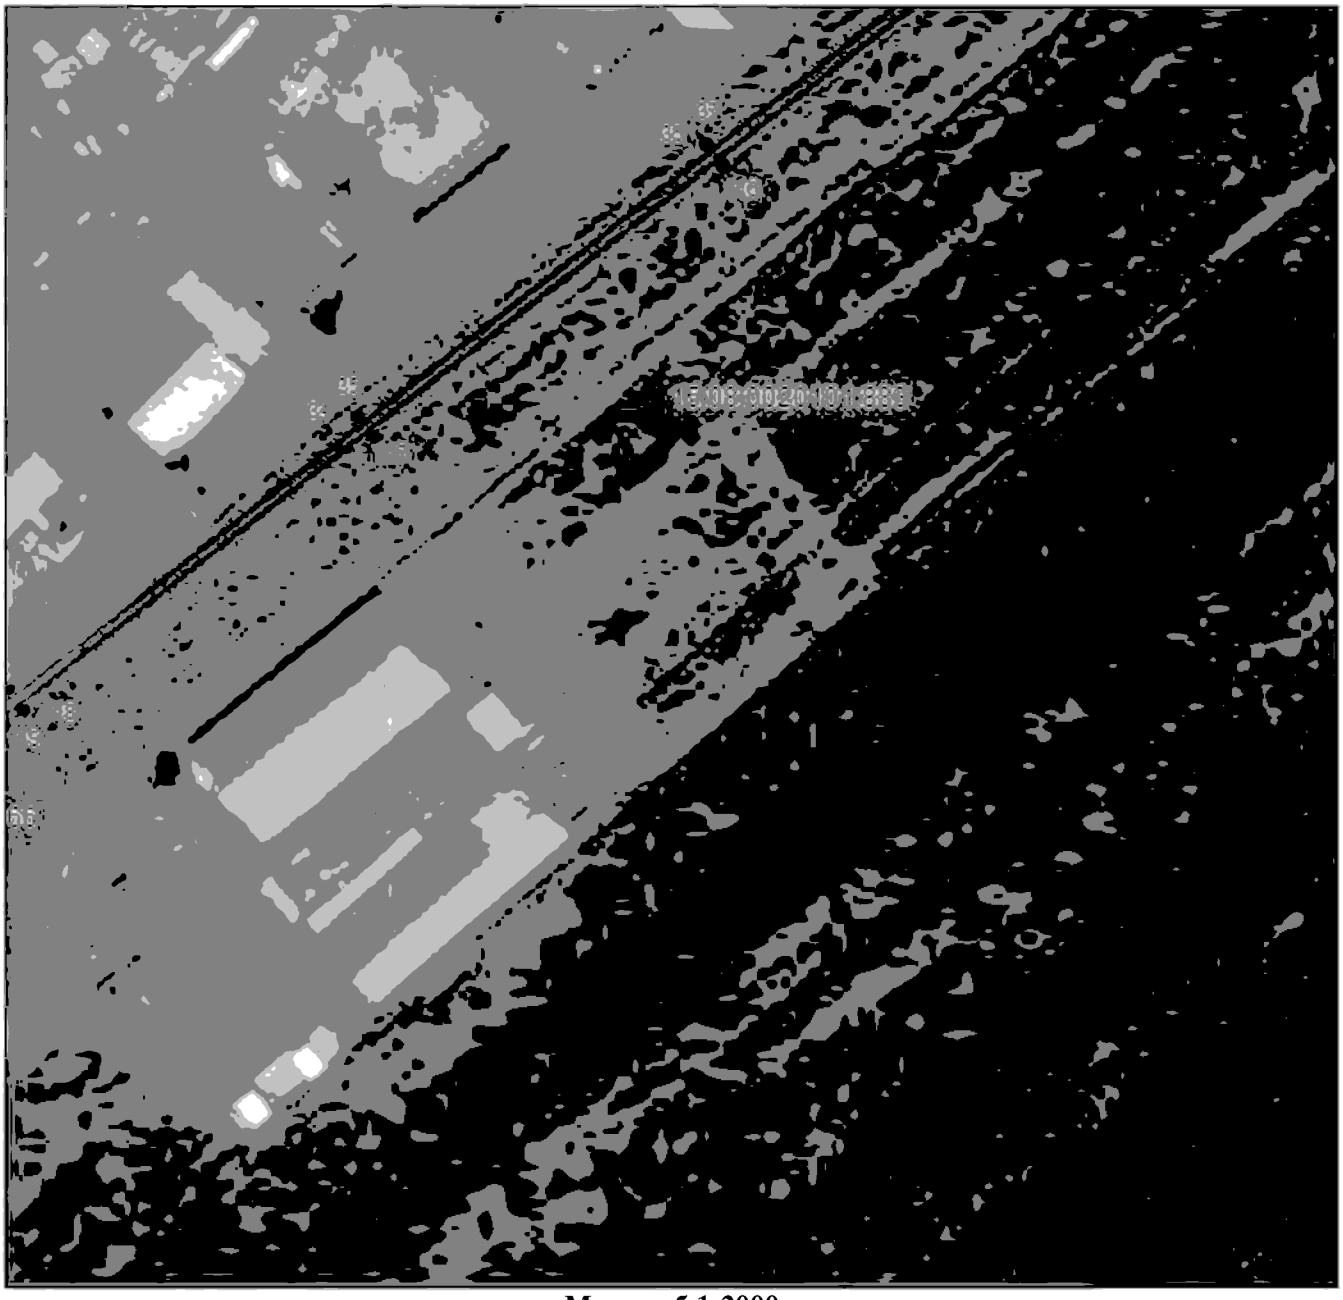

Масштаб 1:2000

Используемые условные знаки и обозначения приведены на отдельной странице в конце раздела.

Подпись _____ *Данильченко Ю. А.* Дата *30 мая 2023 г.*

Место для оттиска печати (при наличии) лица, составившего описание местоположения границ объекта

ГРАФИЧЕСКОЕ ОПИСАНИЕ


местоположения границ населенных пунктов, территориальных зон,
особо охраняемых природных территорий,
зон с особыми условиями использования территории

Публичный сервитут в отношении земель и земельных участков в целях эксплуатации существующего линейного объекта системы электроснабжения «Воздушная линия 35 кВт № 459 п/с Назрань-п/с Кантышево» и его неотъемлемых технологических частей.

(наименование объекта, местоположение границ которого описано)

Схема расположения границ публичного сервитута

Выносной лист №10

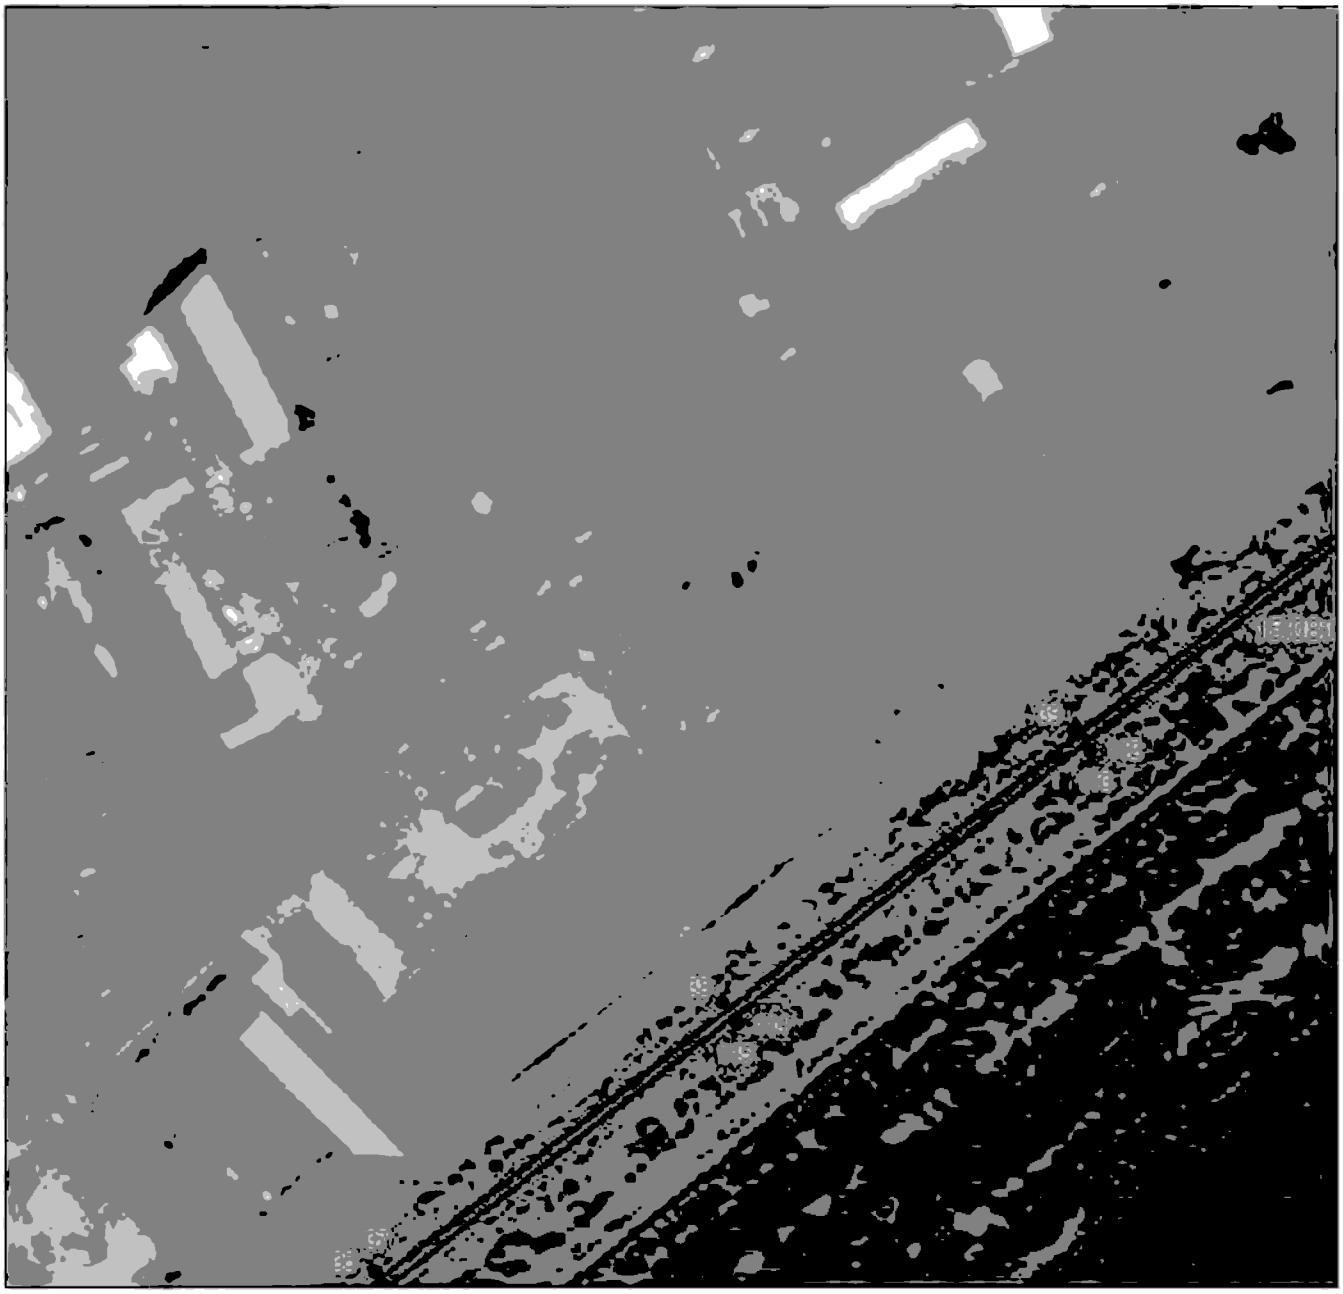

Масштаб 1:2000

Используемые условные знаки и обозначения приведены на отдельной странице в конце раздела.

Подпись _____ *Данильченко Ю. А.* Дата *30 мая 2023 г.*

Место для оттиска печати (при наличии) лица, составившего описание местоположения границ объекта

ГРАФИЧЕСКОЕ ОПИСАНИЕ


местоположения границ населенных пунктов, территориальных зон,
особо охраняемых природных территорий,
зон с особыми условиями использования территории

Публичный сервитут в отношении земель и земельных участков в целях эксплуатации существующего линейного объекта системы электроснабжения «Воздушная линия 35 кВт № 459 п/с Назрань-п/с Кантышево» и его неотъемлемых технологических частей.

(наименование объекта, местоположение границ которого описано)

Схема расположения границ публичного сервитута

Выносной лист №11

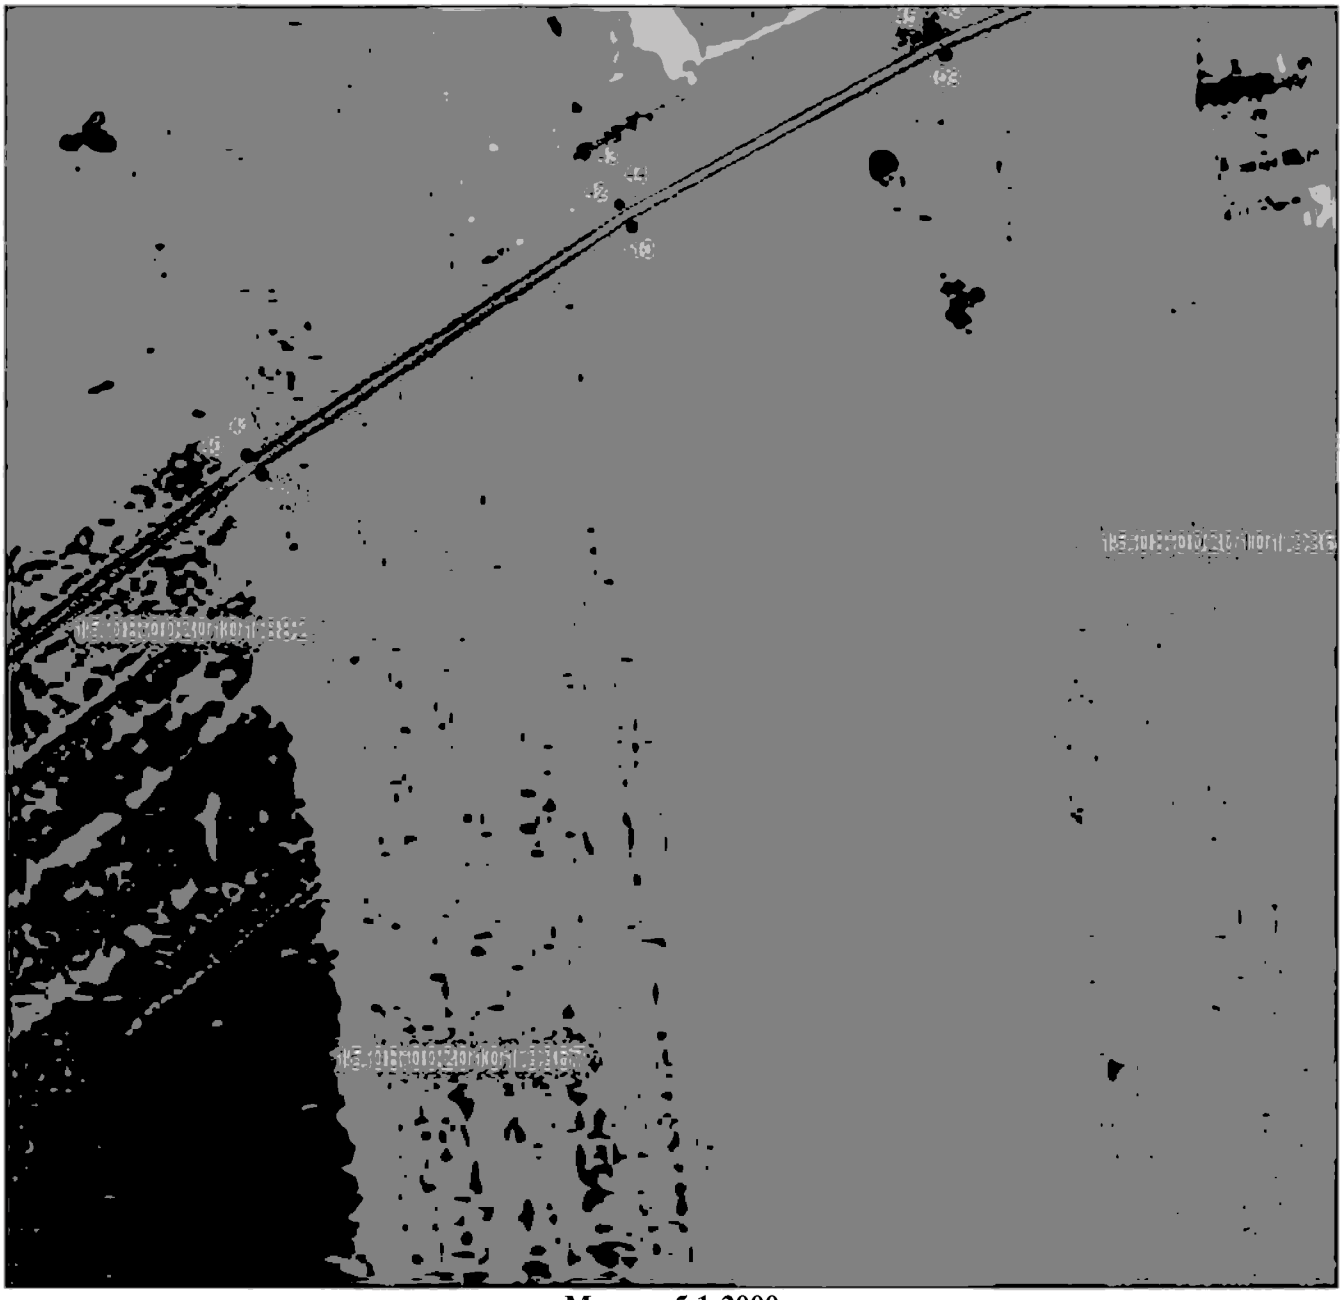

Масштаб 1:2000

Используемые условные знаки и обозначения приведены на отдельной странице в конце раздела.

Подпись _____ *Данильченко Ю. А.* Дата *30 мая 2023 г.*

Место для оттиска печати (при наличии) лица, составившего описание местоположения границ объекта

ГРАФИЧЕСКОЕ ОПИСАНИЕ


местоположения границ населенных пунктов, территориальных зон,
особо охраняемых природных территорий,
зон с особыми условиями использования территории

Публичный сервитут в отношении земель и земельных участков в целях эксплуатации существующего линейного объекта системы электроснабжения «Воздушная линия 35 кВт № 459 п/с Назрань-п/с Кантышево» и его неотъемлемых технологических частей.

(наименование объекта, местоположение границ которого описано)

Схема расположения границ публичного сервитута

Выносной лист №12

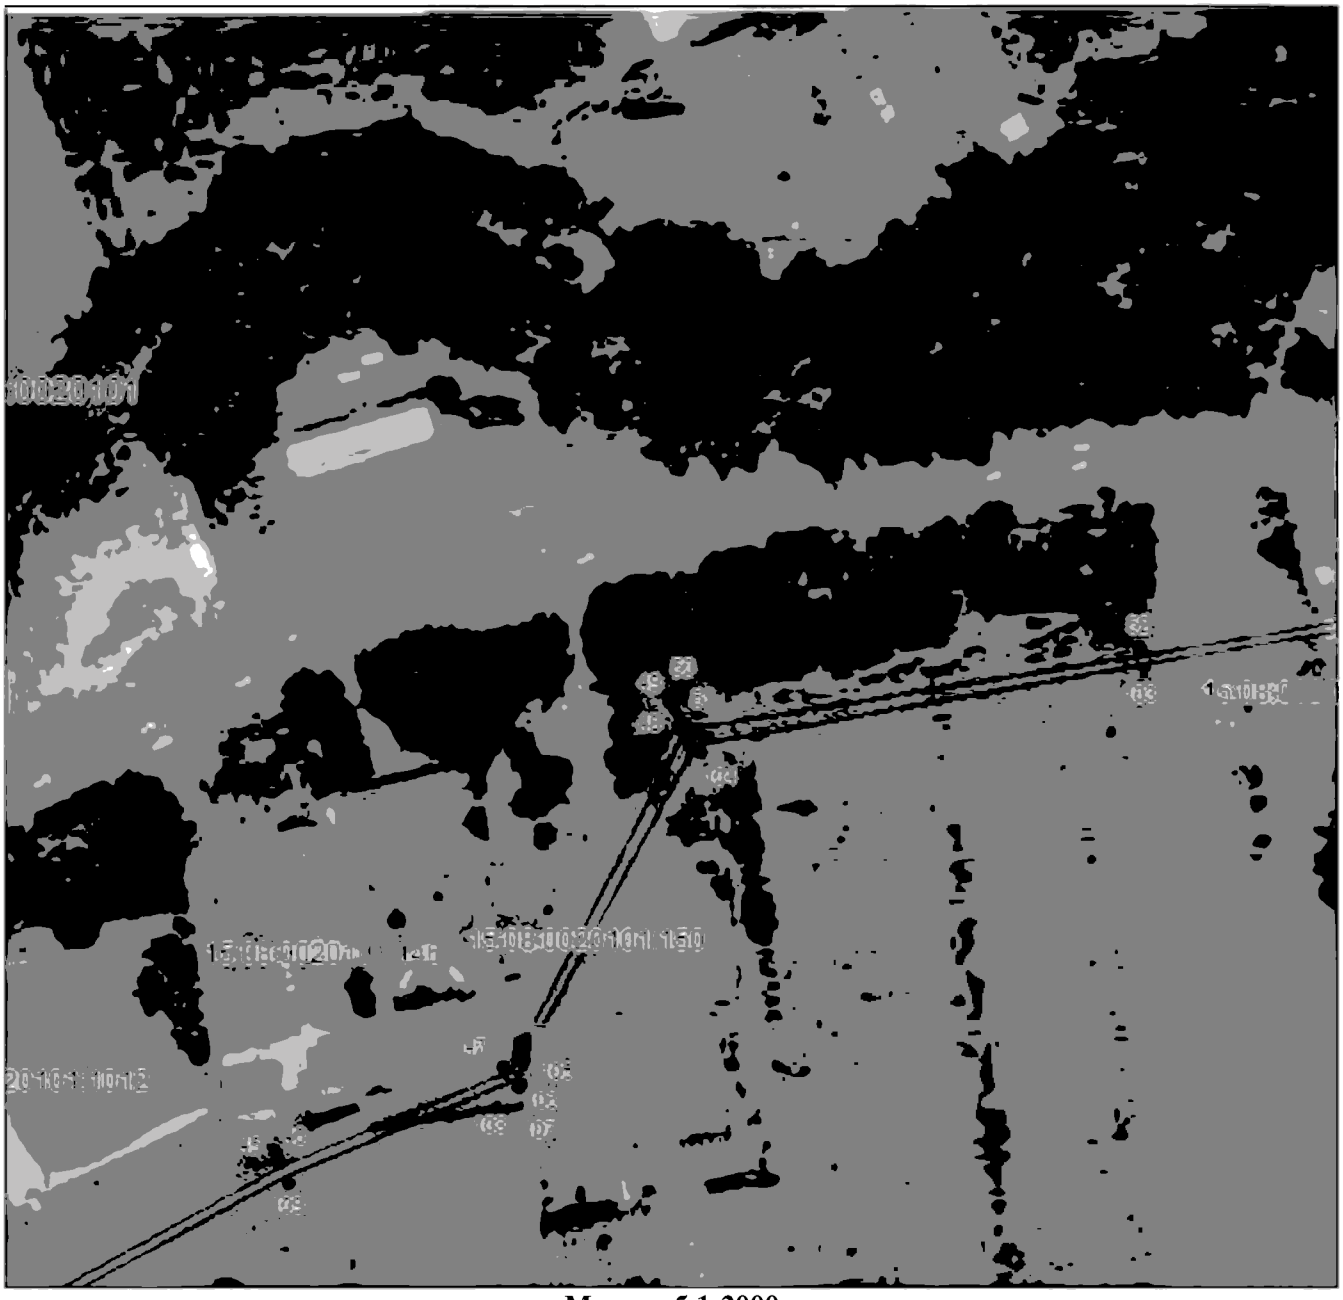

Масштаб 1:2000

Используемые условные знаки и обозначения приведены на отдельной странице в конце раздела.

Подпись _____ *Данильченко Ю. А.* Дата *30 мая 2023 г.*

Место для оттиска печати (при наличии) лица, составившего описание местоположения границ объекта

ГРАФИЧЕСКОЕ ОПИСАНИЕ


местоположения границ населенных пунктов, территориальных зон,
особо охраняемых природных территорий,
зон с особыми условиями использования территории

Публичный сервитут в отношении земель и земельных участков в целях эксплуатации существующего линейного объекта системы электроснабжения «Воздушная линия 35 кВт № 459 п/с Назрань-п/с Кантышево» и его неотъемлемых технологических частей.

(наименование объекта, местоположение границ которого описано)

Схема расположения границ публичного сервитута

Выносной лист №13

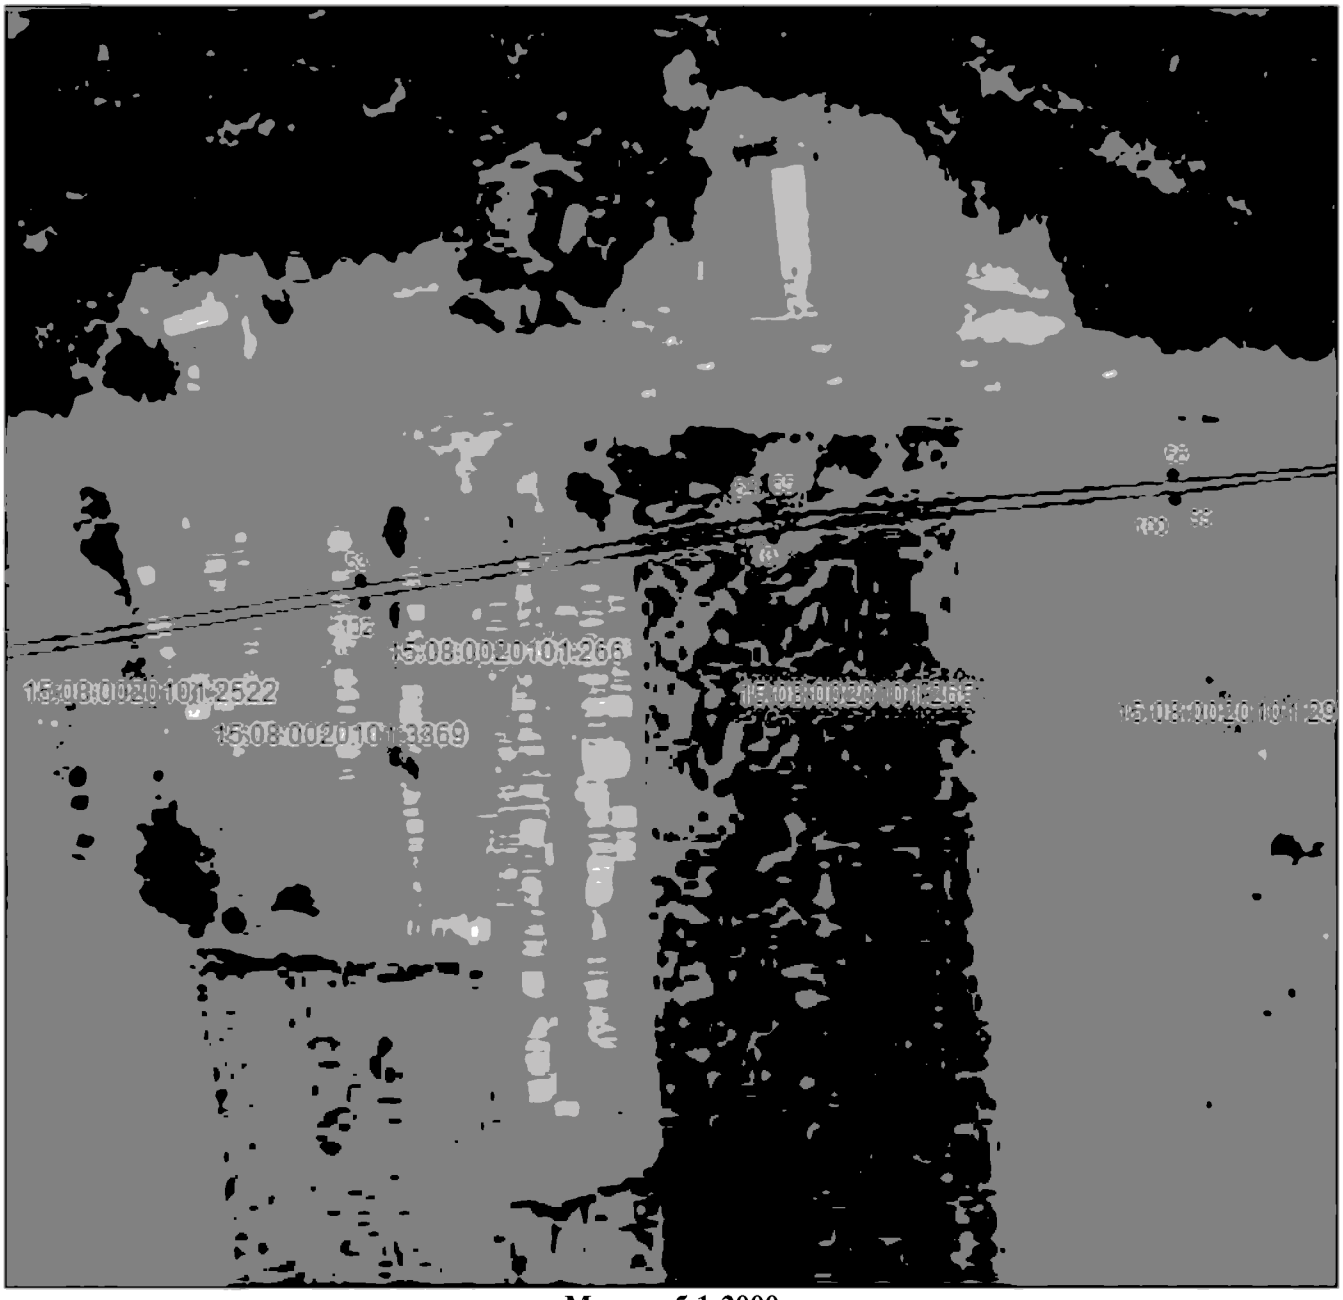

Масштаб 1:2000

Используемые условные знаки и обозначения приведены на отдельной странице в конце раздела.

Подпись _____ *Данильченко Ю. А.* Дата *30 мая 2023 г.*

Место для оттиска печати (при наличии) лица, составившего описание местоположения границ объекта

ГРАФИЧЕСКОЕ ОПИСАНИЕ


местоположения границ населенных пунктов, территориальных зон,
особо охраняемых природных территорий,
зон с особыми условиями использования территории

Публичный сервитут в отношении земель и земельных участков в целях эксплуатации существующего линейного объекта системы электроснабжения «Воздушная линия 35 кВт № 459 п/с Назрань-п/с Кантышево» и его неотъемлемых технологических частей.

(наименование объекта, местоположение границ которого описано)

Схема расположения границ публичного сервитута

Выносной лист №14

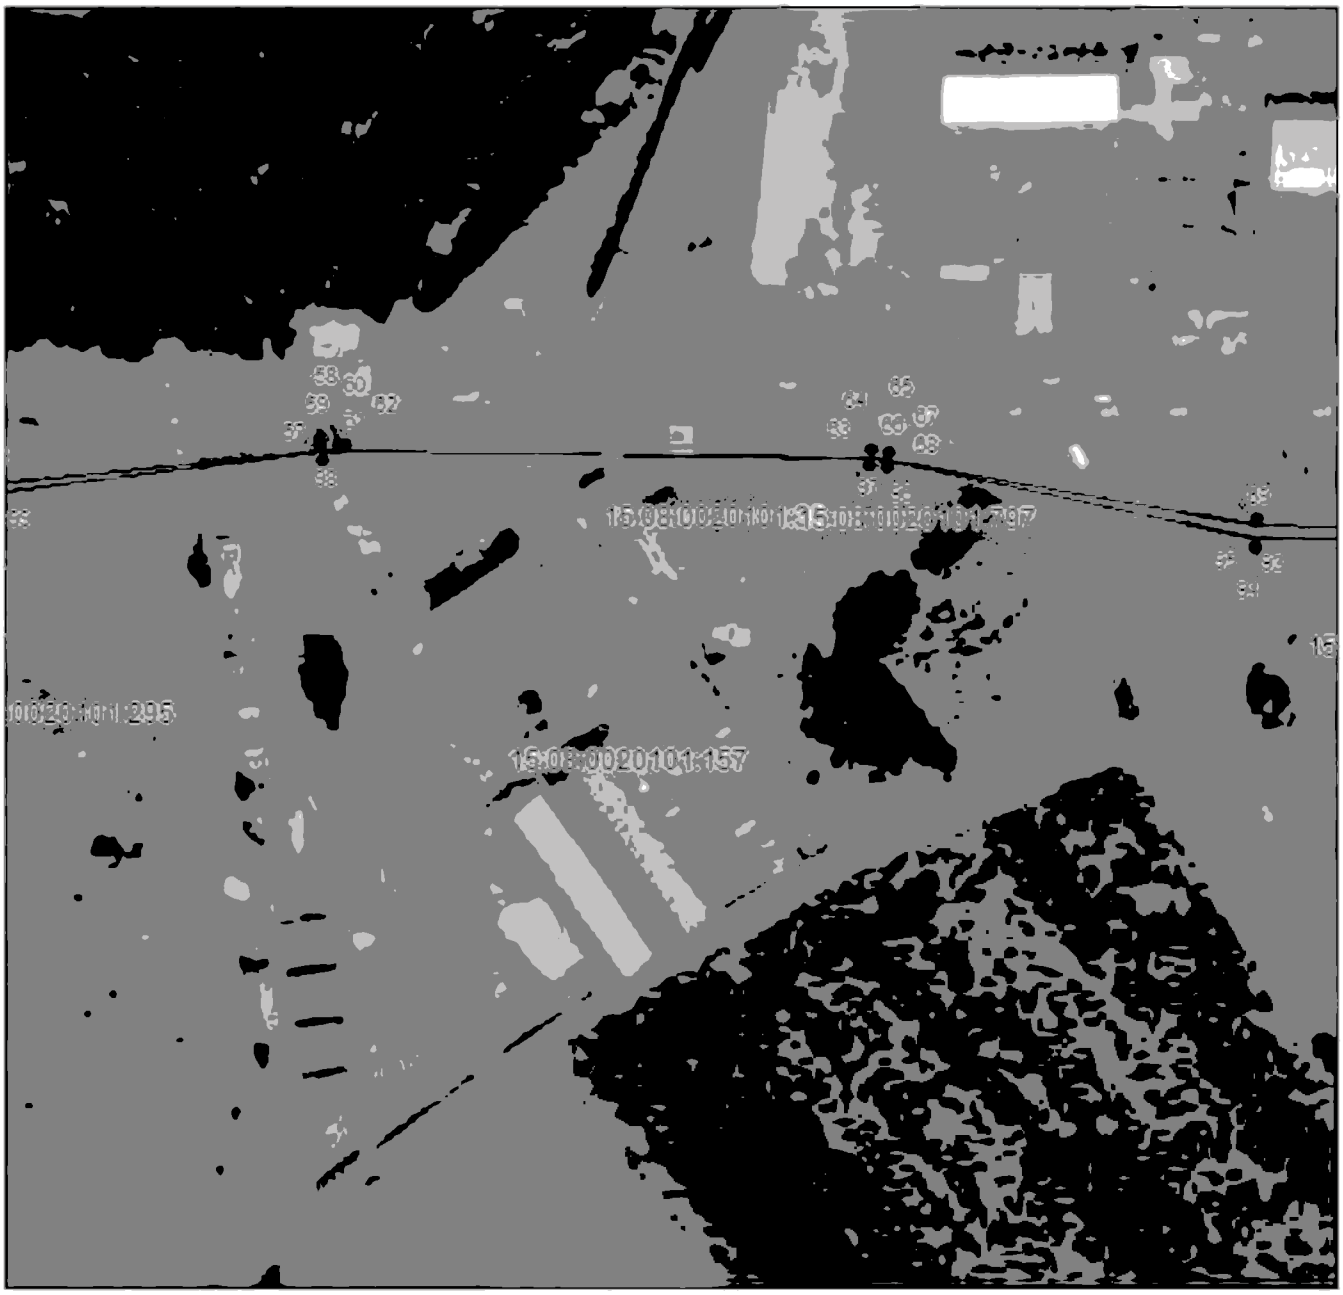

Масштаб 1:2000

Используемые условные знаки и обозначения приведены на отдельной странице в конце раздела.

Подпись _____ *Данильченко Ю. А.* Дата *30 мая 2023 г.*

Место для оттиска печати (при наличии) лица, составившего описание местоположения границ объекта

ГРАФИЧЕСКОЕ ОПИСАНИЕ


местоположения границ населенных пунктов, территориальных зон,
особо охраняемых природных территорий,
зон с особыми условиями использования территории

Публичный сервитут в отношении земель и земельных участков в целях эксплуатации существующего линейного объекта системы электроснабжения «Воздушная линия 35 кВт № 459 п/с Назрань-п/с Кантышево» и его неотъемлемых технологических частей.

(наименование объекта, местоположение границ которого описано)

Схема расположения границ публичного сервитута

Выносной лист №15

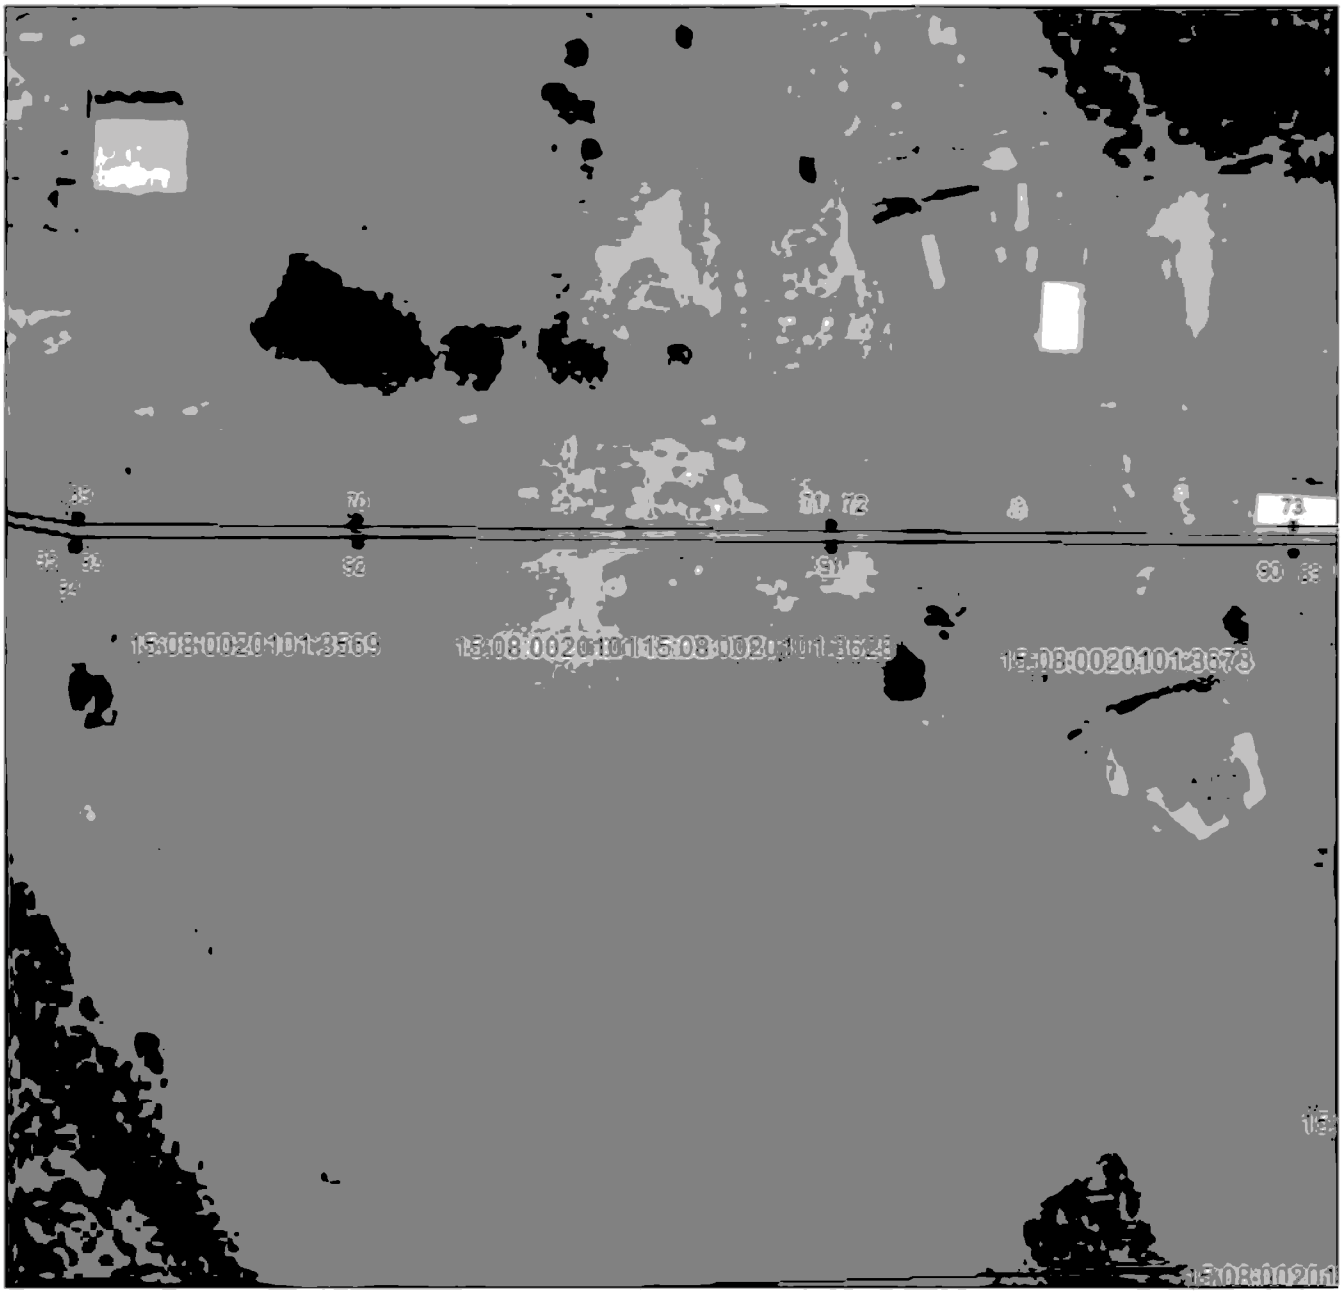

Масштаб 1:2000

Используемые условные знаки и обозначения приведены на отдельной странице в конце раздела.

Подпись _____ *Данильченко Ю. А.* Дата *30 мая 2023 г.*

Место для оттиска печати (при наличии) лица, составившего описание местоположения границ объекта

ГРАФИЧЕСКОЕ ОПИСАНИЕ


местоположения границ населенных пунктов, территориальных зон,
особо охраняемых природных территорий,
зон с особыми условиями использования территории

Публичный сервитут в отношении земель и земельных участков в целях эксплуатации существующего линейного объекта системы электроснабжения «Воздушная линия 35 кВт № 459 п/с Назрань-п/с Кантышево» и его неотъемлемых технологических частей.

(наименование объекта, местоположение границ которого описано)

Схема расположения границ публичного сервитута

Выносной лист №16

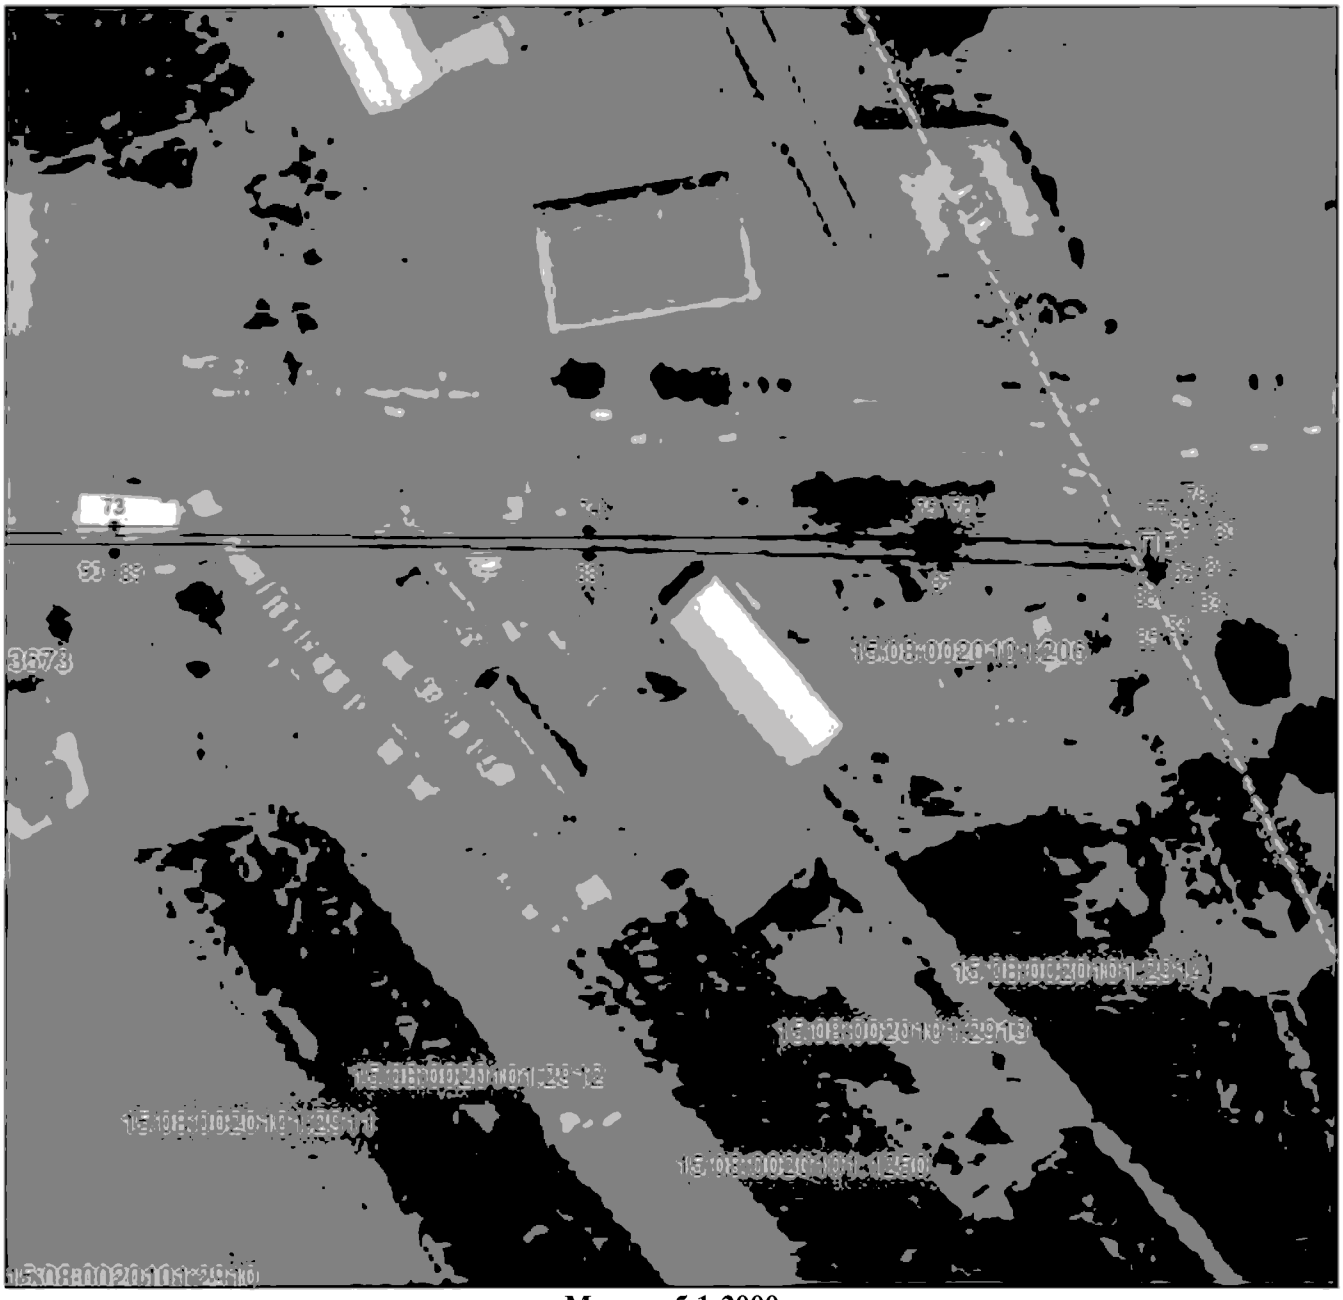

Масштаб 1:2000

Используемые условные знаки и обозначения приведены на отдельной странице в конце раздела.

Подпись _____ *Данильченко Ю. А.* Дата *30 мая 2023 г.*

Место для оттиска печати (при наличии) лица, составившего описание местоположения границ объекта

ГРАФИЧЕСКОЕ ОПИСАНИЕ

местоположения границ населенных пунктов, территориальных зон,
особо охраняемых природных территорий,
зон с особыми условиями использования территории

Публичный сервитут в отношении земель и земельных участков в целях эксплуатации существующего линейного объекта системы электроснабжения «Воздушная линия 35 кВт № 459 п/с Назрань-п/с Кантышево» и его неотъемлемых технологических частей.

(наименование объекта, местоположение границ которого описано)

Схема расположения границ публичного сервитута

Используемые условные знаки и обозначения:

————	– граница публичного сервитута,
- - - - - - - -	– граница кадастрового квартала,
15:05:0000000:408	— кадастровый номер земельного участка/объекта капитального строительства,
Воздушная линия 35 кВт № 459 п/с Назрань-п/с Кантышево	– наименование сооружения ПАО «Россети Северный Кавказ», по сведениям ЕГРН
•	– характерная точка границ публичного сервитута.

КАДАСТРОВЫЙ ИНЖЕНЕР
26-12-379
Данильченко Юлия Алексеевна

ПРИЛОЖЕНИЕ 14
к постановлению Правительства
Республики Северная Осетия-Алания
от 17 сентября 2024 г. № 417

ПЕРЕЧЕНЬ

земельных участков, в отношении которых устанавливается публичный сервитут

№ п/п	Кадастровый номер земельного участка	Адрес или описание местоположения земельного участка
1.	15:01:0000000:96	Респ. Северная Осетия - Алания, р-н Моздокский, межселенные земли
2.	15:01:0301001:112	Респ. Северная Осетия-Алания, р-н Моздокский, западнее п. Притеречный
3.	15:01:0301001:115	Респ. Северная Осетия-Алания, р-н Моздокский, западнее п. Притеречный
4.	15:01:0301001:242	Республика Северная Осетия - Алания, Моздокский район, за чертой п. Притеречный, в 500 м на северо-запад от отделения № 2

ПРИЛОЖЕНИЕ 15
к постановлению Правительства
Республики Северная Осетия-Алания
от 17 сентября 2024г.№ 417

ГРАФИЧЕСКОЕ ОПИСАНИЕ
местоположения границ населенных пунктов, территориальных зон, особо охраняемых природных территорий, зон с особыми условиями использования территории

Публичный сервитут в отношении земель и земельных участков в целях эксплуатации существующего линейного объекта системы электроснабжения регионального значения «ВЛ- 110 кВ №89 ПС "Терек" - ПС "Прохладный"» и его неотъемлемых технологических частей

(наименование объекта, местоположение границ которого описано)

Сведения об объекте

№ п/п	Характеристики объекта	Описание характеристик
1	2	3
1	Местоположение объекта	Республика Северная Осетия-Алания, Моздокский р-н; кадастровый квартал: 15:01
2	Площадь объекта ± величина погрешности определения площади (Р ± АР)	45305±74 кв.м
3	Иные характеристики объекта	–

ГРАФИЧЕСКОЕ ОПИСАНИЕ

местоположения границ населенных пунктов, территориальных зон,
особо охраняемых природных территорий,
зон с особыми условиями использования территории

Публичный сервитут в отношении земель и земельных участков в целях эксплуатации существующего линейного объекта системы электроснабжения регионального значения «ВЛ-110 кВ №89 ПС "Терек" - ПС "Прохладный"» и его неотъемлемых технологических частей

(наименование объекта, местоположение границ которого описано)

Сведения о местоположении границ объекта

1. Система координат *МСК-15*

2. Сведения о характерных точках границ объекта

Обозначение характерных точек границ	Координаты, м		Метод определения координат характерной точки	Средняя квадратическая погрешность положения характерной точки (M_t), м	Описание обозначения точки на местности (при наличии)
	X	Y			
1	2	3	4	5	6
1	139359,85	306817,29	Метод спутниковых геодезических измерений (определений)	0,10	—
2	139359,85	306818,84	Метод спутниковых геодезических измерений (определений)	0,10	—
3	139359,52	306819,28	Метод спутниковых геодезических измерений (определений)	0,10	—
4	139225,68	306949,12	Метод спутниковых геодезических измерений (определений)	0,10	—
5	139068,15	307103,07	Метод спутниковых геодезических измерений (определений)	0,10	—
6	138911,15	307256,81	Метод спутниковых геодезических измерений (определений)	0,10	—
7	138764,72	307400,60	Метод спутниковых геодезических измерений (определений)	0,10	—

ГРАФИЧЕСКОЕ ОПИСАНИЕ

местоположения границ населенных пунктов, территориальных зон,
особо охраняемых природных территорий,
зон с особыми условиями использования территории

Публичный сервитут в отношении земель и земельных участков в целях эксплуатации существующего линейного объекта системы электроснабжения регионального значения «ВЛ-110 кВ №89 ПС "Терек" - ПС "Прохладный"» и его неотъемлемых технологических частей

(наименование объекта, местоположение границ которого описано)

Сведения о местоположении границ объекта

1	2	3	4	5	6
8	138765,22	307401,11	Метод спутниковых геодезических измерений (определений)	0,10	—
9	138767,90	307411,11	Метод спутниковых геодезических измерений (определений)	0,10	—
10	138766,07	307419,46	Метод спутниковых геодезических измерений (определений)	0,10	—
11	138764,81	307422,22	Метод спутниковых геодезических измерений (определений)	0,10	—
12	138763,95	307423,87	Метод спутниковых геодезических измерений (определений)	0,10	—
13	138756,63	307431,19	Метод спутниковых геодезических измерений (определений)	0,10	—
14	138746,63	307433,87	Метод спутниковых геодезических измерений (определений)	0,10	—
15	138741,66	307432,54	Метод спутниковых геодезических измерений (определений)	0,10	—
16	138689,89	307530,59	Метод спутниковых геодезических измерений (определений)	0,10	—

ГРАФИЧЕСКОЕ ОПИСАНИЕ

местоположения границ населенных пунктов, территориальных зон,
особо охраняемых природных территорий,
зон с особыми условиями использования территории

Публичный сервитут в отношении земель и земельных участков в целях эксплуатации существующего линейного объекта системы электроснабжения регионального значения «ВЛ-110 кВ №89 ПС "Терек" - ПС "Прохладный"» и его неотъемлемых технологических частей

(наименование объекта, местоположение границ которого описано)

Сведения о местоположении границ объекта

1	2	3	4	5	6
17	138629,66	307649,81	Метод спутниковых геодезических измерений (определений)	0,10	—
18	138563,13	307777,07	Метод спутниковых геодезических измерений (определений)	0,10	—
19	138496,87	307903,22	Метод спутниковых геодезических измерений (определений)	0,10	—
20	138501,83	307908,18	Метод спутниковых геодезических измерений (определений)	0,10	—
21	138504,51	307918,18	Метод спутниковых геодезических измерений (определений)	0,10	—
22	138503,18	307925,34	Метод спутниковых геодезических измерений (определений)	0,10	—
23	138501,59	307929,49	Метод спутниковых геодезических измерений (определений)	0,10	—
24	138500,24	307932,32	Метод спутниковых геодезических измерений (определений)	0,10	—
25	138492,92	307939,64	Метод спутниковых геодезических измерений (определений)	0,10	—

ГРАФИЧЕСКОЕ ОПИСАНИЕ

местоположения границ населенных пунктов, территориальных зон,
особо охраняемых природных территорий,
зон с особыми условиями использования территории

Публичный сервитут в отношении земель и земельных участков в целях эксплуатации существующего линейного объекта системы электроснабжения регионального значения «ВЛ-110 кВ №89 ПС "Терек" - ПС "Прохладный"» и его неотъемлемых технологических частей

(наименование объекта, местоположение границ которого описано)

Сведения о местоположении границ объекта

1	2	3	4	5	6
26	138482,92	307942,32	Метод спутниковых геодезических измерений (определений)	0,10	—
27	138472,92	307939,64	Метод спутниковых геодезических измерений (определений)	0,10	—
28	138466,64	307933,36	Метод спутниковых геодезических измерений (определений)	0,10	—
29	138351,83	307979,23	Метод спутниковых геодезических измерений (определений)	0,10	—
30	138220,87	308033,74	Метод спутниковых геодезических измерений (определений)	0,10	—
31	138088,73	308088,40	Метод спутниковых геодезических измерений (определений)	0,10	—
32	137956,86	308143,10	Метод спутниковых геодезических измерений (определений)	0,10	—
33	137827,03	308199,84	Метод спутниковых геодезических измерений (определений)	0,10	—
34	137565,34	308306,82	Метод спутниковых геодезических измерений (определений)	0,10	—

ГРАФИЧЕСКОЕ ОПИСАНИЕ

местоположения границ населенных пунктов, территориальных зон,
особо охраняемых природных территорий,
зон с особыми условиями использования территории

Публичный сервитут в отношении земель и земельных участков в целях эксплуатации существующего линейного объекта системы электроснабжения регионального значения «ВЛ-110 кВ №89 ПС "Терек" - ПС "Прохладный"» и его неотъемлемых технологических частей

(наименование объекта, местоположение границ которого описано)

Сведения о местоположении границ объекта

1	2	3	4	5	6
35	137404,21	308482,86	Метод спутниковых геодезических измерений (определений)	0,10	—
36	137254,39	308655,36	Метод спутниковых геодезических измерений (определений)	0,10	—
37	137254,11	308655,63	Метод спутниковых геодезических измерений (определений)	0,10	—
38	137063,20	308804,38	Метод спутниковых геодезических измерений (определений)	0,10	—
39	136933,61	308907,16	Метод спутниковых геодезических измерений (определений)	0,10	—
40	136838,43	308981,96	Метод спутниковых геодезических измерений (определений)	0,10	—
41	136836,36	308984,37	Метод спутниковых геодезических измерений (определений)	0,10	—
42	136836,17	308984,55	Метод спутниковых геодезических измерений (определений)	0,10	—
43	136832,55	308987,77	Метод спутниковых геодезических измерений (определений)	0,10	—

ГРАФИЧЕСКОЕ ОПИСАНИЕ

местоположения границ населенных пунктов, территориальных зон,
особо охраняемых природных территорий,
зон с особыми условиями использования территории

Публичный сервитут в отношении земель и земельных участков в целях эксплуатации существующего линейного объекта системы электроснабжения регионального значения «ВЛ-110 кВ №89 ПС "Терек" - ПС "Прохладный"» и его неотъемлемых технологических частей

(наименование объекта, местоположение границ которого описано)

Сведения о местоположении границ объекта

1	2	3	4	5	6
44	136832,28	308987,97	Метод спутниковых геодезических измерений (определений)	0,10	—
45	136831,47	308988,49	Метод спутниковых геодезических измерений (определений)	0,10	—
46	136826,14	309128,66	Метод спутниковых геодезических измерений (определений)	0,10	—
47	136816,02	309270,09	Метод спутниковых геодезических измерений (определений)	0,10	—
48	136802,54	309412,87	Метод спутниковых геодезических измерений (определений)	0,10	—
49	136792,75	309533,56	Метод спутниковых геодезических измерений (определений)	0,10	—
50	136784,34	309656,63	Метод спутниковых геодезических измерений (определений)	0,10	—
51	136788,80	309706,97	Метод спутниковых геодезических измерений (определений)	0,10	—
52	136788,54	309708,15	Метод спутниковых геодезических измерений (определений)	0,10	—

ГРАФИЧЕСКОЕ ОПИСАНИЕ

местоположения границ населенных пунктов, территориальных зон,
особо охраняемых природных территорий,
зон с особыми условиями использования территории

Публичный сервитут в отношении земель и земельных участков в целях эксплуатации существующего линейного объекта системы электроснабжения регионального значения «ВЛ-110 кВ №89 ПС "Терек" - ПС "Прохладный"» и его неотъемлемых технологических частей

(наименование объекта, местоположение границ которого описано)

Сведения о местоположении границ объекта

1	2	3	4	5	6
53	136786,81	309709,15	Метод спутниковых геодезических измерений (определений)	0,10	—
54	136786,65	309709,14	Метод спутниковых геодезических измерений (определений)	0,10	—
55	136781,25	309708,70	Метод спутниковых геодезических измерений (определений)	0,10	—
56	136779,68	309707,71	Метод спутниковых геодезических измерений (определений)	0,10	—
57	136779,45	309707,06	Метод спутниковых геодезических измерений (определений)	0,10	—
58	136770,31	309656,36	Метод спутниковых геодезических измерений (определений)	0,10	—
59	136770,29	309655,81	Метод спутниковых геодезических измерений (определений)	0,10	—
60	136782,10	309532,79	Метод спутниковых геодезических измерений (определений)	0,10	—
61	136790,33	309411,86	Метод спутниковых геодезических измерений (определений)	0,10	—

ГРАФИЧЕСКОЕ ОПИСАНИЕ

местоположения границ населенных пунктов, территориальных зон,
особо охраняемых природных территорий,
зон с особыми условиями использования территории

Публичный сервитут в отношении земель и земельных участков в целях эксплуатации существующего линейного объекта системы электроснабжения регионального значения «ВЛ-110 кВ №89 ПС "Терек" - ПС "Прохладный"» и его неотъемлемых технологических частей

(наименование объекта, местоположение границ которого описано)

Сведения о местоположении границ объекта

1	2	3	4	5	6
62	136802,30	309268,89	Метод спутниковых геодезических измерений (определений)	0,10	—
63	136813,92	309127,72	Метод спутниковых геодезических измерений (определений)	0,10	—
64	136824,79	308986,37	Метод спутниковых геодезических измерений (определений)	0,10	—
65	136824,89	308985,91	Метод спутниковых геодезических измерений (определений)	0,10	—
66	136826,14	308982,00	Метод спутниковых геодезических измерений (определений)	0,10	—
67	136826,32	308981,61	Метод спутниковых геодезических измерений (определений)	0,10	—
68	136826,76	308981,08	Метод спутниковых геодезических измерений (определений)	0,10	—
69	136830,56	308977,86	Метод спутниковых геодезических измерений (определений)	0,10	—
70	136927,48	308900,47	Метод спутниковых геодезических измерений (определений)	0,10	—

ГРАФИЧЕСКОЕ ОПИСАНИЕ

местоположения границ населенных пунктов, территориальных зон,
особо охраняемых природных территорий,
зон с особыми условиями использования территории

Публичный сервитут в отношении земель и земельных участков в целях эксплуатации существующего линейного объекта системы электроснабжения регионального значения «ВЛ-110 кВ №89 ПС "Терек" - ПС "Прохладный"» и его неотъемлемых технологических частей

(наименование объекта, местоположение границ которого описано)

Сведения о местоположении границ объекта

1	2	3	4	5	6
71	137057,08	308797,69	Метод спутниковых геодезических измерений (определений)	0,10	—
72	137244,42	308644,79	Метод спутниковых геодезических измерений (определений)	0,10	—
73	137397,24	308476,82	Метод спутниковых геодезических измерений (определений)	0,10	—
74	137556,19	308295,51	Метод спутниковых геодезических измерений (определений)	0,10	—
75	137556,94	308294,98	Метод спутниковых геодезических измерений (определений)	0,10	—
76	137819,00	308187,85	Метод спутниковых геодезических измерений (определений)	0,10	—
77	137953,31	308134,75	Метод спутниковых геодезических измерений (определений)	0,10	—
78	138085,17	308080,06	Метод спутниковых геодезических измерений (определений)	0,10	—
79	138216,87	308024,55	Метод спутниковых геодезических измерений (определений)	0,10	—

ГРАФИЧЕСКОЕ ОПИСАНИЕ

местоположения границ населенных пунктов, территориальных зон,
особо охраняемых природных территорий,
зон с особыми условиями использования территории

Публичный сервитут в отношении земель и земельных участков в целях эксплуатации существующего линейного объекта системы электроснабжения регионального значения «ВЛ-110 кВ №89 ПС "Терек" - ПС "Прохладный"» и его неотъемлемых технологических частей

(наименование объекта, местоположение границ которого описано)

Сведения о местоположении границ объекта

1	2	3	4	5	6
80	138347,85	307970,03	Метод спутниковых геодезических измерений (определений)	0,10	—
81	138463,34	307923,89	Метод спутниковых геодезических измерений (определений)	0,10	—
82	138462,92	307922,32	Метод спутниковых геодезических измерений (определений)	0,10	—
83	138464,24	307915,16	Метод спутниковых геодезических измерений (определений)	0,10	—
84	138465,83	307911,01	Метод спутниковых геодезических измерений (определений)	0,10	—
85	138467,19	307908,18	Метод спутниковых геодезических измерений (определений)	0,10	—
86	138474,51	307900,86	Метод спутниковых геодезических измерений (определений)	0,10	—
87	138484,51	307898,18	Метод спутниковых геодезических измерений (определений)	0,10	—
88	138488,66	307899,29	Метод спутниковых геодезических измерений (определений)	0,10	—

ГРАФИЧЕСКОЕ ОПИСАНИЕ

местоположения границ населенных пунктов, территориальных зон,
особо охраняемых природных территорий,
зон с особыми условиями использования территории

Публичный сервитут в отношении земель и земельных участков в целях эксплуатации существующего линейного объекта системы электроснабжения регионального значения «ВЛ-110 кВ №89 ПС "Терек" - ПС "Прохладный"» и его неотъемлемых технологических частей

(наименование объекта, местоположение границ которого описано)

Сведения о местоположении границ объекта

1	2	3	4	5	6
89	138556,20	307772,97	Метод спутниковых геодезических измерений (определений)	0,10	—
90	138621,99	307646,19	Метод спутниковых геодезических измерений (определений)	0,10	—
91	138682,06	307526,23	Метод спутниковых геодезических измерений (определений)	0,10	—
92	138733,64	307428,20	Метод спутниковых геодезических измерений (определений)	0,10	—
93	138729,31	307423,87	Метод спутниковых геодезических измерений (определений)	0,10	—
94	138726,63	307413,87	Метод спутниковых геодезических измерений (определений)	0,10	—
95	138728,46	307405,52	Метод спутниковых геодезических измерений (определений)	0,10	—
96	138729,73	307402,76	Метод спутниковых геодезических измерений (определений)	0,10	—
97	138730,58	307401,11	Метод спутниковых геодезических измерений (определений)	0,10	—

ГРАФИЧЕСКОЕ ОПИСАНИЕ

местоположения границ населенных пунктов, территориальных зон,
особо охраняемых природных территорий,
зон с особыми условиями использования территории

Публичный сервитут в отношении земель и земельных участков в целях эксплуатации существующего линейного объекта системы электроснабжения регионального значения «ВЛ-110 кВ №89 ПС "Терек" - ПС "Прохладный"» и его неотъемлемых технологических частей

(наименование объекта, местоположение границ которого описано)

Сведения о местоположении границ объекта

1	2	3	4	5	6
98	138737,90	307393,79	Метод спутниковых геодезических измерений (определений)	0,10	—
99	138747,90	307391,11	Метод спутниковых геодезических измерений (определений)	0,10	—
100	138757,90	307393,79	Метод спутниковых геодезических измерений (определений)	0,10	—
101	138758,26	307394,15	Метод спутниковых геодезических измерений (определений)	0,10	—
102	138904,98	307250,31	Метод спутниковых геодезических измерений (определений)	0,10	—
103	139061,98	307096,57	Метод спутниковых геодезических измерений (определений)	0,10	—
104	139219,52	306942,61	Метод спутниковых геодезических измерений (определений)	0,10	—
105	139348,60	306817,39	Метод спутниковых геодезических измерений (определений)	0,10	—
1	139359,85	306817,29	Метод спутниковых геодезических измерений (определений)	0,10	—

ГРАФИЧЕСКОЕ ОПИСАНИЕ

местоположения границ населенных пунктов, территориальных зон,
особо охраняемых природных территорий,
зон с особыми условиями использования территории

Публичный сервитут в отношении земель и земельных участков в целях эксплуатации существующего линейного объекта системы электроснабжения регионального значения «ВЛ-110 кВ №89 ПС "Терек" - ПС "Прохладный"» и его неотъемлемых технологических частей

(наименование объекта, местоположение границ которого описано)

Сведения о местоположении границ объекта

3. Сведения о характерных точках части (частей) границы объекта

Обозначение характерных точек части границы	Координаты, м		Метод определения координат характерной точки	Средняя квадратическая погрешность положения характерной точки (M_t), м	Описание обозначения точки на местности (при наличии)
	X	Y			
1	2	3	4	5	6
Часть № —					
—	—	—	—	—	—

ГРАФИЧЕСКОЕ ОПИСАНИЕ

местоположения границ населенных пунктов, территориальных зон,
особо охраняемых природных территорий,
зон с особыми условиями использования территории

Публичный сервитут в отношении земель и земельных участков в целях эксплуатации существующего линейного объекта системы электроснабжения регионального значения «ВЛ-110 кВ №89 ПС "Терек" - ПС "Прохладный"» и его неотъемлемых технологических частей

(наименование объекта, местоположение границ которого описано)

Сведения о местоположении измененных (уточненных) границ объекта

1. Система координат —

2. Сведения о характерных точках границ объекта

Обозначение характерных точек границ	Существующие координаты, м		Измененные (уточненные) координаты, м		Метод определения координат характерной точки	Средняя квадратическая погрешность положения характерной точки (M_t), м	Описание обозначения точки на местности (при наличии)
	X	Y	X	Y			
1	2	3	4	5	6	7	8
—	—	—	—	—	—	—	—

3. Сведения о характерных точках части (частей) границы объекта

Часть № —

Обозначение характерных точек границ	Существующие координаты, м		Измененные (уточненные) координаты, м		Метод определения координат характерной точки	Средняя квадратическая погрешность положения характерной точки (M_t), м	Описание обозначения точки на местности (при наличии)
	X	Y	X	Y			
1	2	3	4	5	6	7	8
—	—	—	—	—	—	—	—

ГРАФИЧЕСКОЕ ОПИСАНИЕ


местоположения границ населенных пунктов, территориальных зон,
особо охраняемых природных территорий,
зон с особыми условиями использования территории

Публичный сервитут в отношении земель и земельных участков в целях эксплуатации существующего линейного объекта системы электроснабжения регионального значения «ВЛ-110 кВ №89 ПС "Терек" - ПС "Прохладный"» и его неотъемлемых технологических частей

(наименование объекта, местоположение границ которого описано)

План границ объекта

Основной лист

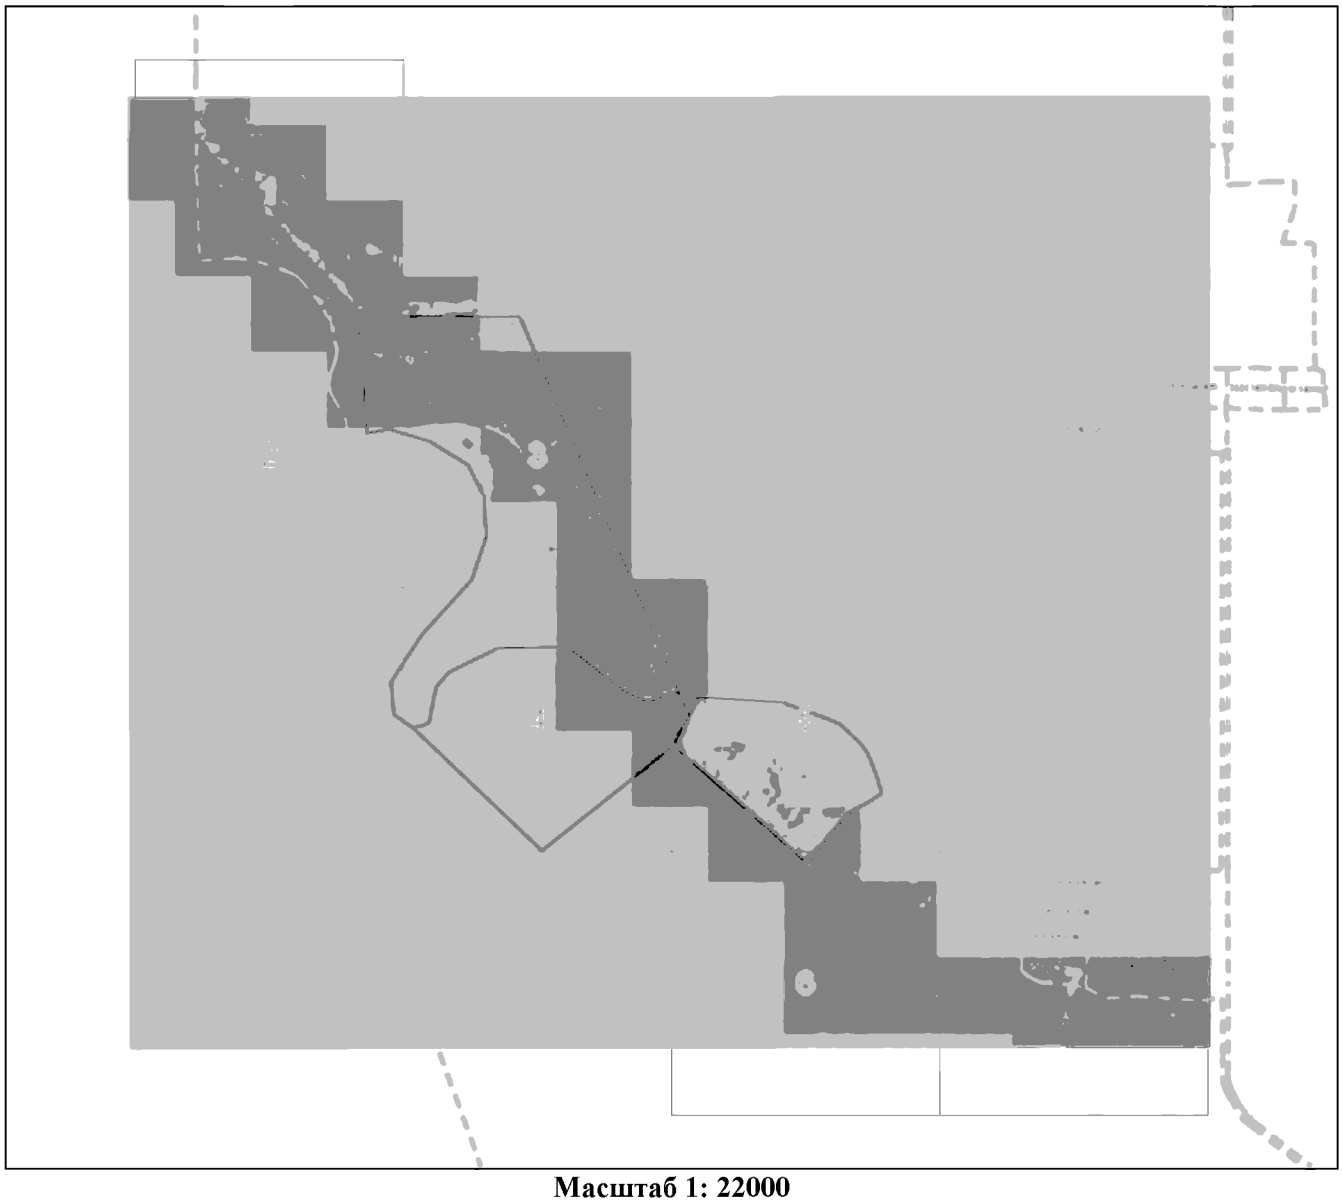

Масштаб 1: 22000

Используемые условные знаки и обозначения:

– область выносного листа.

23 – номер выносного листа.

Остальные используемые условные знаки и обозначения приведены на отдельной странице в конце раздела.

Подпись _____ *Валуев Р. А.* Дата *6 мая 2024 г.*

Место для оттиска печати (при наличии) лица, составившего описание местоположения границ объекта

ГРАФИЧЕСКОЕ ОПИСАНИЕ


местоположения границ населенных пунктов, территориальных зон,
особо охраняемых природных территорий,
зон с особыми условиями использования территории

Публичный сервитут в отношении земель и земельных участков в целях эксплуатации существующего линейного объекта системы электроснабжения регионального значения «ВЛ-110 кВ №89 ПС "Терек" - ПС "Прохладный"» и его неотъемлемых технологических частей

(наименование объекта, местоположение границ которого описано)

План границ объекта

Выносной лист №1

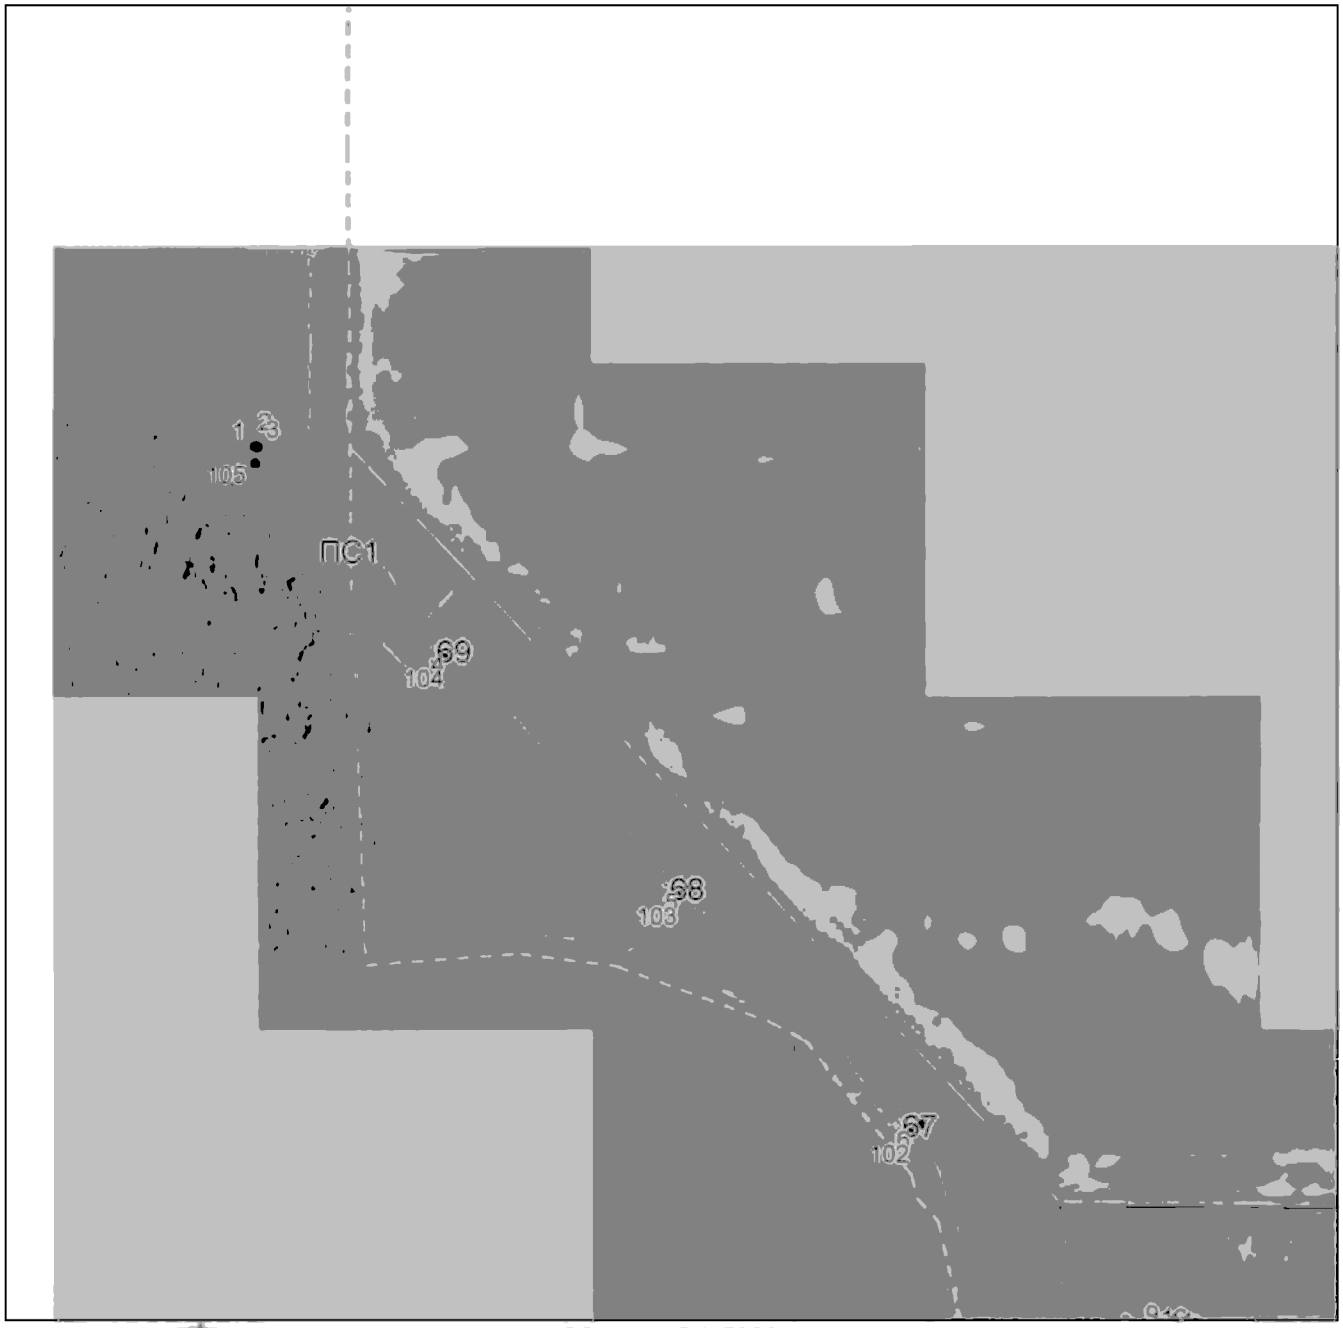

Масштаб 1:5000

Используемые условные знаки и обозначения приведены на отдельной странице в конце раздела.

Подпись _____ *Валуев Р. А.* Дата *6 мая 2024 г.*

Место для оттиска печати (при наличии) лица, составившего описание местоположения границ объекта

ГРАФИЧЕСКОЕ ОПИСАНИЕ


местоположения границ населенных пунктов, территориальных зон,
особо охраняемых природных территорий,
зон с особыми условиями использования территории

Публичный сервитут в отношении земель и земельных участков в целях эксплуатации существующего линейного объекта системы электроснабжения регионального значения «ВЛ-110 кВ №89 ПС "Терек" - ПС "Прохладный"» и его неотъемлемых технологических частей

(наименование объекта, местоположение границ которого описано)

План границ объекта

Выносной лист №2

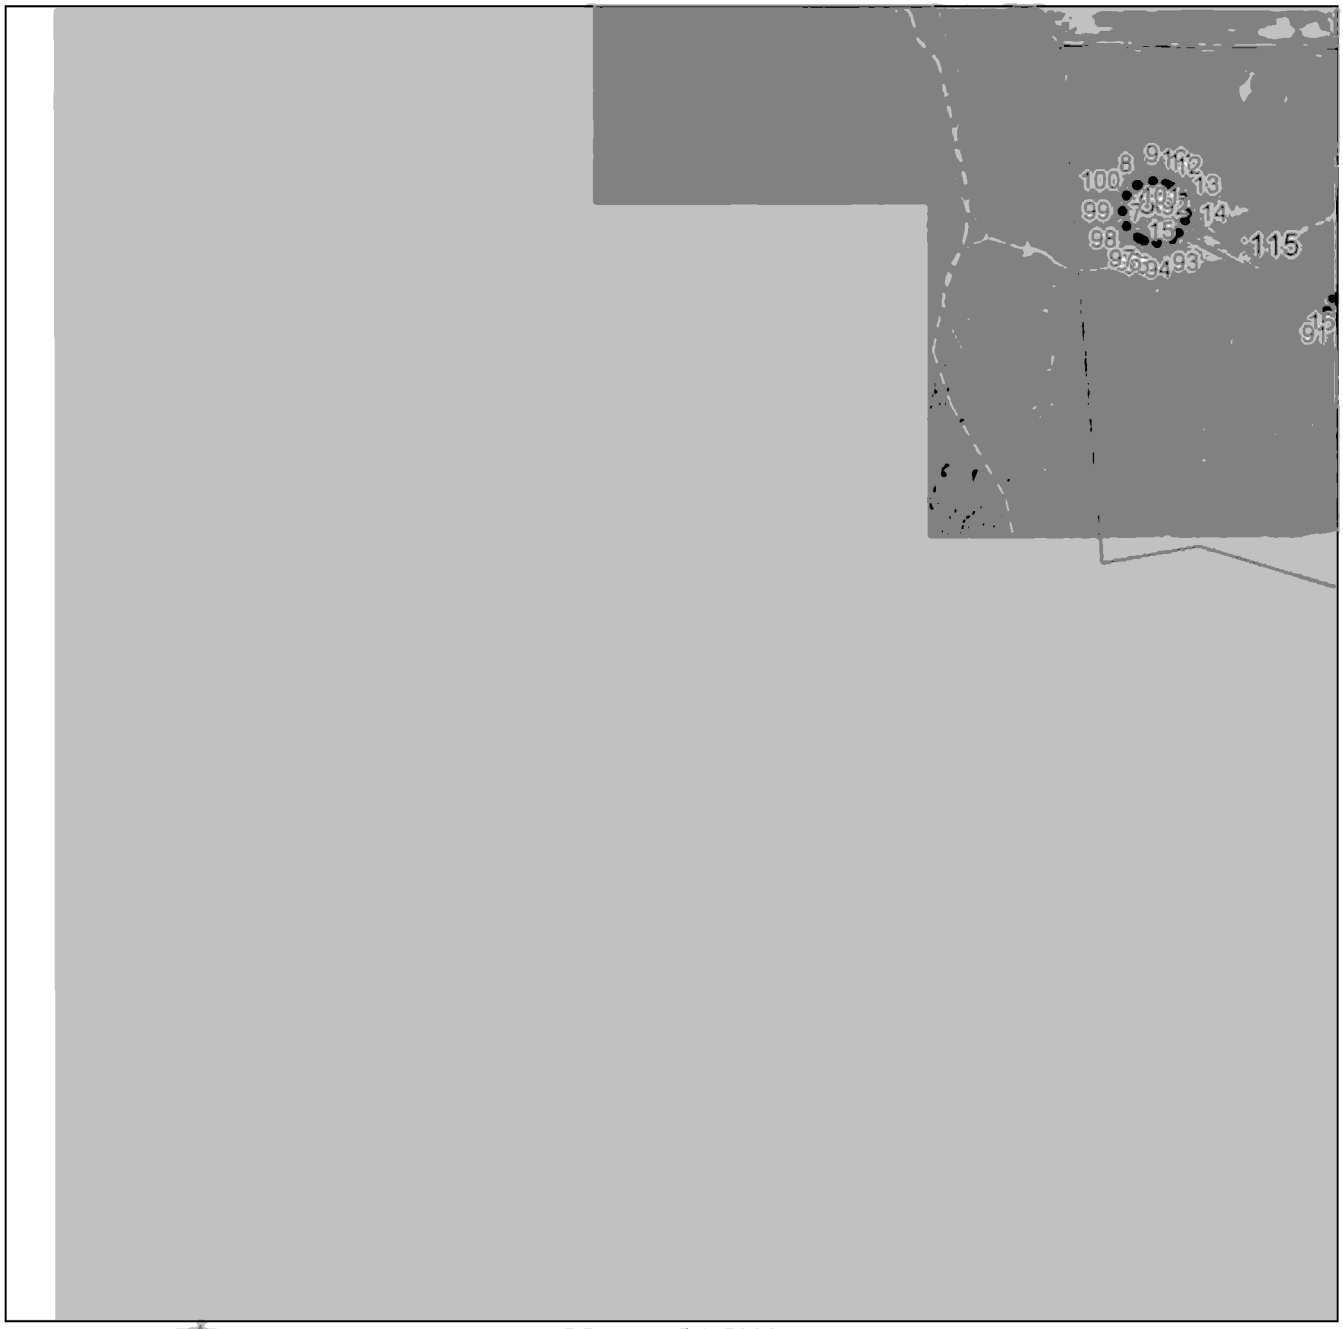

Масштаб 1:5000

Используемые условные знаки и обозначения приведены на отдельной странице в конце раздела.

Подпись _____ *Валуев Р. А.* Дата *6 мая 2024 г.*

Место для оттиска печати (при наличии) лица, составившего описание местоположения границ объекта

ГРАФИЧЕСКОЕ ОПИСАНИЕ

местоположения границ населенных пунктов, территориальных зон,
особо охраняемых природных территорий,
зон с особыми условиями использования территории

Публичный сервитут в отношении земель и земельных участков в целях эксплуатации существующего линейного объекта системы электроснабжения регионального значения «ВЛ-110 кВ №89 ПС "Терек" - ПС "Прохладный"» и его неотъемлемых технологических частей

(наименование объекта, местоположение границ которого описано)

План границ объекта

Выносной лист №3



Масштаб 1:5000

Используемые условные знаки и обозначения приведены на отдельной странице в конце раздела.

Подпись _____ *Валуев Р. А.* Дата *6 мая 2024 г.*

Место для оттиска печати (при наличии) лица, составившего описание местоположения границ объекта

ГРАФИЧЕСКОЕ ОПИСАНИЕ

местоположения границ населенных пунктов, территориальных зон,
особо охраняемых природных территорий,
зон с особыми условиями использования территории

Публичный сервитут в отношении земель и земельных участков в целях эксплуатации существующего линейного объекта системы электроснабжения регионального значения «ВЛ-110 кВ №89 ПС "Терек" - ПС "Прохладный"» и его неотъемлемых технологических частей

(наименование объекта, местоположение границ которого описано)

План границ объекта

Выносной лист №4



Масштаб 1:5000

Используемые условные знаки и обозначения приведены на отдельной странице в конце раздела.

Подпись _____ *Валуев Р. А.* Дата *6 мая 2024 г.*

Место для оттиска печати (при наличии) лица, составившего описание местоположения границ объекта

ГРАФИЧЕСКОЕ ОПИСАНИЕ

местоположения границ населенных пунктов, территориальных зон,
особо охраняемых природных территорий,
зон с особыми условиями использования территории

Публичный сервитут в отношении земель и земельных участков в целях эксплуатации существующего линейного объекта системы электроснабжения регионального значения «ВЛ-110 кВ №89 ПС "Терек" - ПС "Прохладный"» и его неотъемлемых технологических частей

(наименование объекта, местоположение границ которого описано)

План границ объекта

Выносной лист №5



Масштаб 1:5000

Используемые условные знаки и обозначения приведены на отдельной странице в конце раздела.

Подпись _____ *Валуев Р. А.* Дата *6 мая 2024 г.*

Место для оттиска печати (при наличии) лица, составившего описание местоположения границ объекта

ГРАФИЧЕСКОЕ ОПИСАНИЕ

местоположения границ населенных пунктов, территориальных зон,
особо охраняемых природных территорий,
зон с особыми условиями использования территории

Публичный сервитут в отношении земель и земельных участков в целях эксплуатации существующего линейного объекта системы электроснабжения регионального значения «ВЛ-110 кВ №89 ПС "Терек" - ПС "Прохладный"» и его неотъемлемых технологических частей

(наименование объекта, местоположение границ которого описано)

План границ объекта

Выносной лист №6



Масштаб 1:5000

Используемые условные знаки и обозначения приведены на отдельной странице в конце раздела.

Подпись _____ *Валуев Р. А.* Дата *6 мая 2024 г.*

Место для оттиска печати (при наличии) лица, составившего описание местоположения границ объекта

ГРАФИЧЕСКОЕ ОПИСАНИЕ


местоположения границ населенных пунктов, территориальных зон,
особо охраняемых природных территорий,
зон с особыми условиями использования территории

Публичный сервитут в отношении земель и земельных участков в целях эксплуатации существующего линейного объекта системы электроснабжения регионального значения «ВЛ-110 кВ №89 ПС "Терек" - ПС "Прохладный"» и его неотъемлемых технологических частей

(наименование объекта, местоположение границ которого описано)

План границ объекта

Выносной лист №7

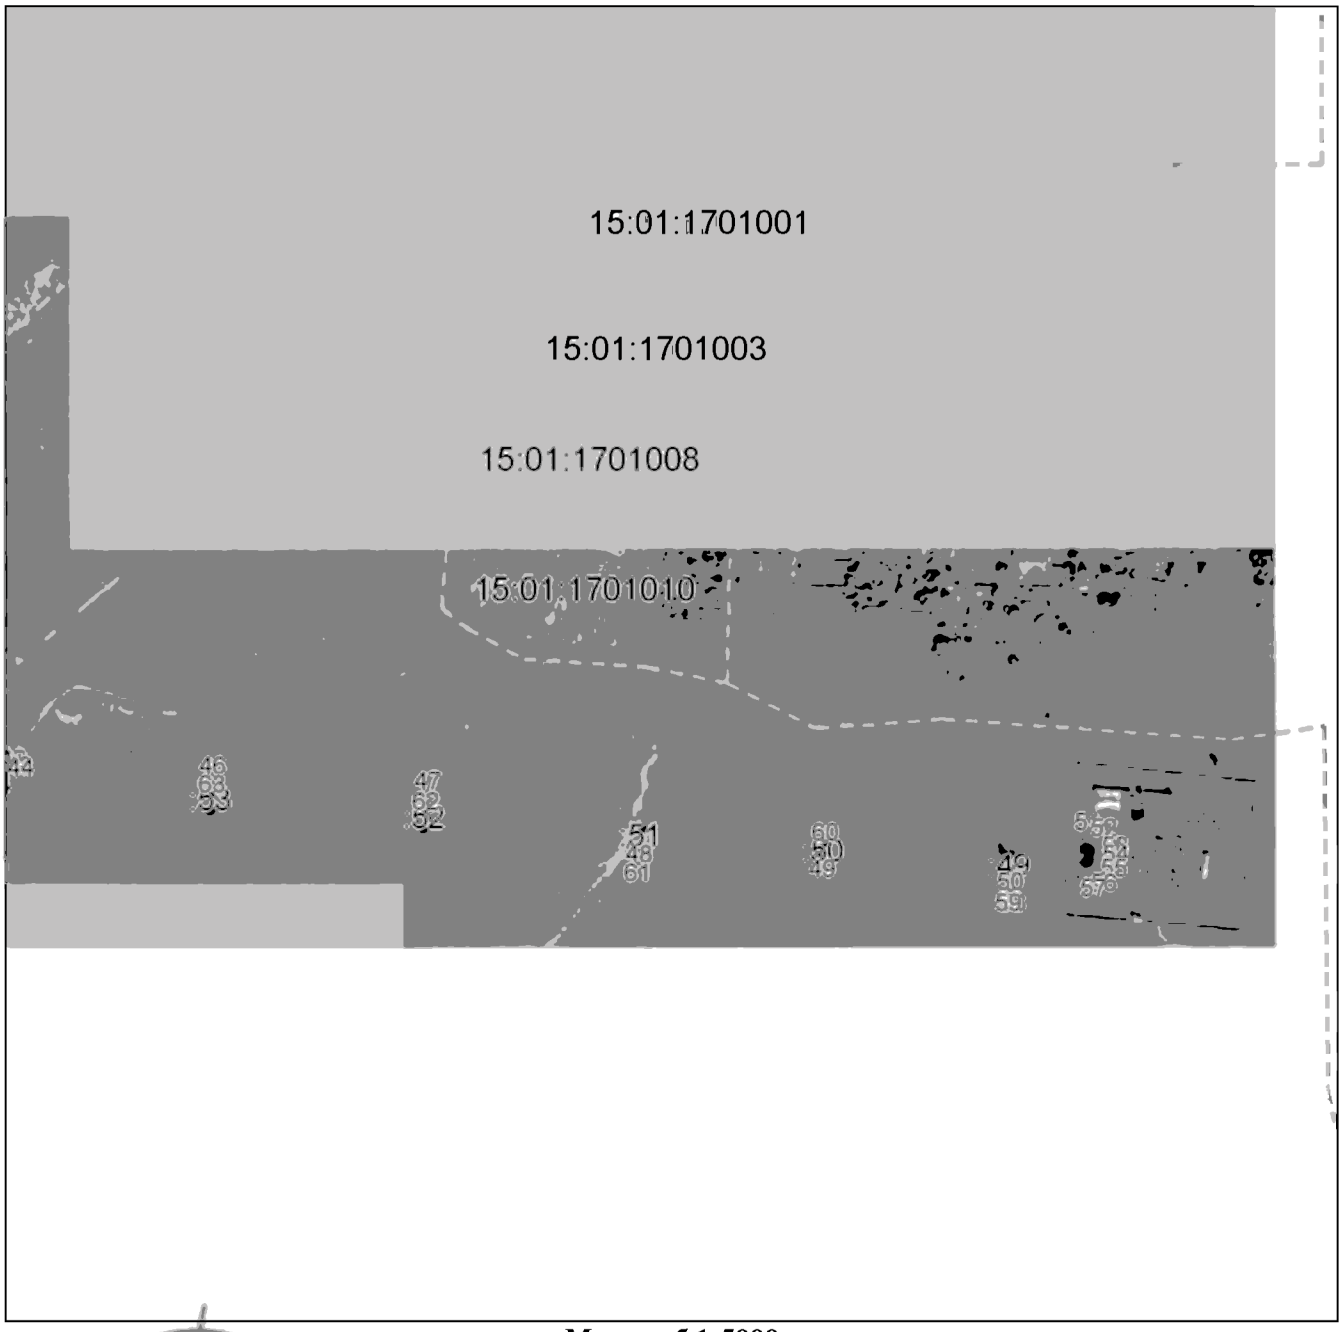

Масштаб 1:5000

Используемые условные знаки и обозначения приведены на отдельной странице в конце раздела.

Подпись _____ *Валуев Р. А.* Дата *6 мая 2024 г.*

Место для оттиска печати (при наличии) лица, составившего описание местоположения границ объекта

ГРАФИЧЕСКОЕ ОПИСАНИЕ

местоположения границ населенных пунктов, территориальных зон,
особо охраняемых природных территорий,
зон с особыми условиями использования территории

Публичный сервитут в отношении земель и земельных участков в целях эксплуатации существующего линейного объекта системы электроснабжения регионального значения «ВЛ-110 кВ №89 ПС "Терек" - ПС "Прохладный"» и его неотъемлемых технологических частей

(наименование объекта, местоположение границ которого описано)

План границ объекта

Используемые условные знаки и обозначения:

_____ – граница объекта.

_ . _ . _ . _ . _ . _ – установленная граница муниципального образования.

_ . _ . _ . _ . _ . _ – установленная граница населенного пункта.

_____ – граница земельного участка.

. – характерная точка объекта.

ПРИЛОЖЕНИЕ 16
к постановлению Правительства
Республики Северная Осетия-Алания
от 17 сентября 2024 г. № 417

ПЕРЕЧЕНЬ

земельных участков, в отношении которых устанавливаетсяпубличный сервитут

№ п/п	Кадастровый номер земельного участка	Адрес или описание местоположения земельного участка
1.	15:01:0000000:71	Респ. Северная Осетия - Алания, р-н Моздокский, межселенные земли
2.	15:01:0000000:83	Республика Северная Осетия-Алания, р-н Моздокский, ст-ца Павлодольская, тер межселенные земли, Терско-Кумский гидроузел
3.	15:01:0000000:93	Республика Северная Осетия-Алания, р-н Моздокский, за чертой населённого пункта пос. Советский, в 600 м севернее базы МЛПУМГ
4.	15:01:0000000:95	Российская Федерация, Республика Северная Осетия - Алания, р-н Моздокский, межселенные земли
5.	15:01:0000000:96	Респ. Северная Осетия - Алания, р-н Моздокский, межселенные земли

6.	15:01:0000000:3097	Российская Федерация, Республика Северная Осетия-Алания, Моздокский р-н, за чертой ст. Павлодольская, в 500 м на север от северной границы населенного пункта
7.	15:01:0301001:105	Северная Осетия - Алания респ, р-н Моздокский, на территории закрытого строительства Терско-Малкинского гидроузла, в 500 м от северной границы отделения № 2 совхоза «Терек»
8.	15:01:0301001:123	Республика Северная Осетия-Алания, р-н Моздокский, у южной межи земельного участка с кадастровым номером 15:01:0301001:121
9.	15:01:0301001:243	Российская Федерация, Республика Северная Осетия-Алания, Моздокский р-н, Моздокский район, за чертой отделения №2 пос.Притеречного, у левой межи земельного участка с кадастровым номером 15:01:0301001:239
10.	15:01:0301002:30	Республика Северная Осетия-Алания, р-н Моздокский, 100 м севернее ст. Черноярская
11.	15:01:0301003:4	Респ. Северная Осетия - Алания, р-н Моздокский, межселенные земли от СКЖД до оси р. Терек, р-н ст. Ново-Осетинской
12.	15:01:0301003:54	Респ. Северная Осетия - Алания, р-н Моздокский, межселенные земли, р-н ст. Н.Осетиновская
13.	15:01:0301003:67	Северная Осетия - Алания респ, р-н Моздокский, за чертой населенного пункта

		ст. Ново-Осетинская
14.	15:01:0301003:72	Республика Северная Осетия-Алания, р-н Моздокский, за чертой ст. Ново-Осетинская, у северной окраины села
15.	15:01:0301003:93	Республика Северная Осетия-Алания, р-н Моздокский, за чертой ст. Ново-Осетинская
16.	15:01:0301003:95	Республика Северная Осетия-Алания, р-н Моздокский, северо-западная окраина станицы Черноярской
17.	15:01:0301003:96	Республика Северная Осетия-Алания, р-н Моздокский, северо-западная окраина станицы Черноярской
18.	15:01:0301003:226	Российская Федерация, Республика Северная Осетия-Алания р-н Моздокский, за чертой ст. Ново-Осетинская
19.	15:01:0301003:227	Российская Федерация, Республика Северная Осетия-Алания р-н Моздокский, за чертой ст. Ново-Осетинская
20.	15:01:0301004:31	Российская Федерация, Республика Северная Осетия - Алания, Моздокский муниципальный район, Павлодольское сельское поселение, земельный участок 80
21.	15:01:0301004:70	Респ. Северная Осетия - Алания, р-н Моздокский, межселенные земли от СКЖД до оси р. Терек, р-н ст. Павлодольской

22.	15:01:0301004:71	Северная Осетия - Алания респ, р-н Моздокский, за чертой населенного пункта ст. Ново-Осетинская
23.	15:01:0301004:82	Северная Осетия-Алания респ, Моздокский р-н, у западной окраины ст. Павлодольская, с правой стороны автодороги Павлодольская - Ново-Осетинская
24.	15:01:0302001:432	Республика Северная Осетия-Алания, р-н Моздокский, ст. Павлодольская, у восточной границы участка СОТ «Мелиоратор»
25.	15:01:0302002:340	Северная Осетия - Алания респ, р-н Моздокский, у восточной окраины пос. Советский, с правой стороны автодороги Моздок-Павлодольская
26.	15:01:0302002:383	Республика Северная Осетия-Алания, р-н Моздокский, за чертой пос. Советский, у восточной окраины поселка, у задней межи участков ЛПХ по пер. Центральному
27.	15:01:0302002:397	Республика Северная Осетия-Алания, р-н Моздокский, межселенные земли от СКЖД до оси р. Терек
28.	15:01:0302002:399	Республика Северная Осетия-Алания, р-н Моздокский, межселенные земли от СКЖД до оси р. Терек
29.	15:01:0302002:518	Республика Северная Осетия-Алания, Моздокский район, за чертой п. Советский, у правой межи участка с кадастровым номером 15:01:0302002:383

30.	15:01:0302002:524	Республика Северная Осетия - Алания, Моздокский р-н, межселенные земли от СКЖД до оси р. Терек
31.	15:01:0302002:525	Республика Северная Осетия - Алания, Моздокский р-н, межселенные земли от СКЖД до оси р. Терек
32.	15:01:0302002:540	Российская Федерация, Республика Северная Осетия-Алания, Моздокский р-н
33.	15:01:0302003:199	Респ. Северная Осетия - Алания, р-н Моздокский, межселенные земли от СКЖД до оси р. Терек
34.	15:01:0302003:200	Респ. Северная Осетия - Алания, р-н Моздокский, межселенные земли от СКЖД до оси р. Терек
35.	15:01:0304001:6	Респ. Северная Осетия - Алания, р-н Моздокский, межселенные земли
36.	15:01:2001082:7	Респ. Северная Осетия - Алания, р-н Моздокский, у северо-западной окраины ст. Павлодольская, у задней межи участка ЛПХ по ул. Полевая, 2

ПРИЛОЖЕНИЕ 17
к постановлению Правительства
Республики Северная Осетия-Алания
от 17 сентября 2024 г.№ 417

ГРАФИЧЕСКОЕ ОПИСАНИЕ

местоположения границ населенных пунктов, территориальных зон, особо охраняемых природных территорий, зон с особыми условиями использования территории

Публичный сервитут в отношении земель и земельных участков в целях эксплуатации существующего линейного объекта системы электроснабжения регионального значения «ВЛ- 110 кВ №90 ПС "Терек" - ПС "Моздок-330"» и его неотъемлемых технологических частей

(наименование объекта, местоположение границ которого описано)

Сведения об объекте

№ п/п	Характеристики объекта	Описание характеристик
1	2	3
1	Местоположение объекта	Республика Северная Осетия-Алания, Моздокский р-н; кадастровый квартал: 15:01
2	Площадь объекта ± величина погрешности определения площади (**Р ± АР**)	265125±180 кв.м
3	Иные характеристики объекта	—

ГРАФИЧЕСКОЕ ОПИСАНИЕ

местоположения границ населенных пунктов, территориальных зон,
особо охраняемых природных территорий,
зон с особыми условиями использования территории

Публичный сервитут в отношении земель и земельных участков в целях эксплуатации существующего линейного объекта системы электроснабжения регионального значения «ВЛ-110 кВ №90 ПС "Терек" - ПС "Моздок-330"» и его неотъемлемых технологических частей

(наименование объекта, местоположение границ которого описано)

Сведения о местоположении границ объекта

1. Система координат *МСК-15*

2. Сведения о характерных точках границ объекта

Обозначение характерных точек границ	Координаты, м		Метод определения координат характерной точки	Средняя квадратическая погрешность положения характерной точки (M_t), м	Описание обозначения точки на местности (при наличии)
	X	Y			
1	2	3	4	5	6
1	136831,85	308977,39	Метод спутниковых геодезических измерений (определений)	0,10	—
2	136835,42	308977,50	Метод спутниковых геодезических измерений (определений)	0,10	—
3	136837,08	308978,50	Метод спутниковых геодезических измерений (определений)	0,10	—
4	136837,33	308979,79	Метод спутниковых геодезических измерений (определений)	0,10	—
5	136836,83	308983,28	Метод спутниковых геодезических измерений (определений)	0,10	—
6	136826,13	309128,74	Метод спутниковых геодезических измерений (определений)	0,10	—
7	136816,02	309270,09	Метод спутниковых геодезических измерений (определений)	0,10	—

ГРАФИЧЕСКОЕ ОПИСАНИЕ

местоположения границ населенных пунктов, территориальных зон,
особо охраняемых природных территорий,
зон с особыми условиями использования территории

Публичный сервитут в отношении земель и земельных участков в целях эксплуатации существующего линейного объекта системы электроснабжения регионального значения «ВЛ-110 кВ №90 ПС "Терек" - ПС "Моздок-330"» и его неотъемлемых технологических частей

(наименование объекта, местоположение границ которого описано)

Сведения о местоположении границ объекта

1	2	3	4	5	6
8	136802,54	309412,88	Метод спутниковых геодезических измерений (определений)	0,10	—
9	136792,77	309533,48	Метод спутниковых геодезических измерений (определений)	0,10	—
10	136784,66	309657,12	Метод спутниковых геодезических измерений (определений)	0,10	—
11	136784,57	309657,58	Метод спутниковых геодезических измерений (определений)	0,10	—
12	136769,47	309705,99	Метод спутниковых геодезических измерений (определений)	0,10	—
13	136769,29	309706,39	Метод спутниковых геодезических измерений (определений)	0,10	—
14	136767,56	309707,39	Метод спутниковых геодезических измерений (определений)	0,10	—
15	136767,29	309707,37	Метод спутниковых геодезических измерений (определений)	0,10	—
16	136759,86	309706,38	Метод спутниковых геодезических измерений (определений)	0,10	—

ГРАФИЧЕСКОЕ ОПИСАНИЕ

местоположения границ населенных пунктов, территориальных зон,
особо охраняемых природных территорий,
зон с особыми условиями использования территории

Публичный сервитут в отношении земель и земельных участков в целях эксплуатации существующего линейного объекта системы электроснабжения регионального значения «ВЛ-110 кВ №90 ПС "Терек" - ПС "Моздок-330"» и его неотъемлемых технологических частей

(наименование объекта, местоположение границ которого описано)

Сведения о местоположении границ объекта

1	2	3	4	5	6
17	136758,39	309705,40	Метод спутниковых геодезических измерений (определений)	0,10	—
18	136758,18	309703,92	Метод спутниковых геодезических измерений (определений)	0,10	—
19	136770,31	309655,66	Метод спутниковых геодезических измерений (определений)	0,10	—
20	136782,09	309532,78	Метод спутниковых геодезических измерений (определений)	0,10	—
21	136790,33	309411,85	Метод спутниковых геодезических измерений (определений)	0,10	—
22	136802,30	309268,89	Метод спутниковых геодезических измерений (определений)	0,10	—
23	136813,92	309127,72	Метод спутниковых геодезических измерений (определений)	0,10	—
24	136824,43	308991,13	Метод спутниковых геодезических измерений (определений)	0,10	—
25	136760,27	309045,28	Метод спутниковых геодезических измерений (определений)	0,10	—

ГРАФИЧЕСКОЕ ОПИСАНИЕ

местоположения границ населенных пунктов, территориальных зон,
особо охраняемых природных территорий,
зон с особыми условиями использования территории

Публичный сервитут в отношении земель и земельных участков в целях эксплуатации существующего линейного объекта системы электроснабжения регионального значения «ВЛ-110 кВ №90 ПС "Терек" - ПС "Моздок-330"» и его неотъемлемых технологических частей

(наименование объекта, местоположение границ которого описано)

Сведения о местоположении границ объекта

1	2	3	4	5	6
26	136642,61	309139,23	Метод спутниковых геодезических измерений (определений)	0,10	—
27	136492,39	309260,47	Метод спутниковых геодезических измерений (определений)	0,10	—
28	136295,52	309415,54	Метод спутниковых геодезических измерений (определений)	0,10	—
29	136130,55	309546,72	Метод спутниковых геодезических измерений (определений)	0,10	—
30	135958,27	309682,86	Метод спутниковых геодезических измерений (определений)	0,10	—
31	135782,07	309822,91	Метод спутниковых геодезических измерений (определений)	0,10	—
32	135609,74	309959,76	Метод спутниковых геодезических измерений (определений)	0,10	—
33	135429,48	310103,21	Метод спутниковых геодезических измерений (определений)	0,10	—
34	135253,72	310243,17	Метод спутниковых геодезических измерений (определений)	0,10	—

ГРАФИЧЕСКОЕ ОПИСАНИЕ

местоположения границ населенных пунктов, территориальных зон,
особо охраняемых природных территорий,
зон с особыми условиями использования территории

Публичный сервитут в отношении земель и земельных участков в целях эксплуатации существующего линейного объекта системы электроснабжения регионального значения «ВЛ-110 кВ №90 ПС "Терек" - ПС "Моздок-330"» и его неотъемлемых технологических частей

(наименование объекта, местоположение границ которого описано)

Сведения о местоположении границ объекта

1	2	3	4	5	6
35	135081,12	310380,05	Метод спутниковых геодезических измерений (определений)	0,10	—
36	134905,18	310519,77	Метод спутниковых геодезических измерений (определений)	0,10	—
37	134776,96	310623,89	Метод спутниковых геодезических измерений (определений)	0,10	—
38	134755,52	310860,70	Метод спутниковых геодезических измерений (определений)	0,10	—
39	134735,39	311111,80	Метод спутниковых геодезических измерений (определений)	0,10	—
40	134716,35	311350,93	Метод спутниковых геодезических измерений (определений)	0,10	—
41	134696,84	311590,61	Метод спутниковых геодезических измерений (определений)	0,10	—
42	134677,51	311830,32	Метод спутниковых геодезических измерений (определений)	0,10	—
43	134657,96	312074,50	Метод спутниковых геодезических измерений (определений)	0,10	—

ГРАФИЧЕСКОЕ ОПИСАНИЕ

местоположения границ населенных пунктов, территориальных зон,
особо охраняемых природных территорий,
зон с особыми условиями использования территории

Публичный сервитут в отношении земель и земельных участков в целях эксплуатации существующего линейного объекта системы электроснабжения регионального значения «ВЛ-110 кВ №90 ПС "Терек" - ПС "Моздок-330"» и его неотъемлемых технологических частей

(наименование объекта, местоположение границ которого описано)

Сведения о местоположении границ объекта

1	2	3	4	5	6
44	134637,99	312320,29	Метод спутниковых геодезических измерений (определений)	0,10	—
45	134618,42	312560,60	Метод спутниковых геодезических измерений (определений)	0,10	—
46	134599,36	312799,44	Метод спутниковых геодезических измерений (определений)	0,10	—
47	134580,14	313038,95	Метод спутниковых геодезических измерений (определений)	0,10	—
48	134561,16	313273,97	Метод спутниковых геодезических измерений (определений)	0,10	—
49	134541,14	313518,66	Метод спутниковых геодезических измерений (определений)	0,10	—
50	134521,47	313763,59	Метод спутниковых геодезических измерений (определений)	0,10	—
51	134501,91	314003,81	Метод спутниковых геодезических измерений (определений)	0,10	—
52	134482,53	314243,62	Метод спутниковых геодезических измерений (определений)	0,10	—

ГРАФИЧЕСКОЕ ОПИСАНИЕ

местоположения границ населенных пунктов, территориальных зон,
особо охраняемых природных территорий,
зон с особыми условиями использования территории

Публичный сервитут в отношении земель и земельных участков в целях эксплуатации существующего линейного объекта системы электроснабжения регионального значения «ВЛ-110 кВ №90 ПС "Терек" - ПС "Моздок-330"» и его неотъемлемых технологических частей

(наименование объекта, местоположение границ которого описано)

Сведения о местоположении границ объекта

1	2	3	4	5	6
53	134463,15	314509,45	Метод спутниковых геодезических измерений (определений)	0,10	—
54	134538,65	314734,07	Метод спутниковых геодезических измерений (определений)	0,10	—
55	134617,62	314961,17	Метод спутниковых геодезических измерений (определений)	0,10	—
56	134693,37	315178,89	Метод спутниковых геодезических измерений (определений)	0,10	—
57	134770,73	315401,53	Метод спутниковых геодезических измерений (определений)	0,10	—
58	134848,21	315624,52	Метод спутниковых геодезических измерений (определений)	0,10	—
59	134925,26	315846,97	Метод спутниковых геодезических измерений (определений)	0,10	—
60	135004,42	316074,25	Метод спутниковых геодезических измерений (определений)	0,10	—
61	135087,42	316313,71	Метод спутниковых геодезических измерений (определений)	0,10	—

ГРАФИЧЕСКОЕ ОПИСАНИЕ

местоположения границ населенных пунктов, территориальных зон,
особо охраняемых природных территорий,
зон с особыми условиями использования территории

Публичный сервитут в отношении земель и земельных участков в целях эксплуатации существующего линейного объекта системы электроснабжения регионального значения «ВЛ-110 кВ №90 ПС "Терек" - ПС "Моздок-330"» и его неотъемлемых технологических частей

(наименование объекта, местоположение границ которого описано)

Сведения о местоположении границ объекта

1	2	3	4	5	6
62	135173,20	316554,63	Метод спутниковых геодезических измерений (определений)	0,10	—
63	135263,75	316820,48	Метод спутниковых геодезических измерений (определений)	0,10	—
64	135346,04	317057,91	Метод спутниковых геодезических измерений (определений)	0,10	—
65	135425,62	317285,31	Метод спутниковых геодезических измерений (определений)	0,10	—
66	135511,19	317531,46	Метод спутниковых геодезических измерений (определений)	0,10	—
67	135633,15	317874,48	Метод спутниковых геодезических измерений (определений)	0,10	—
68	135674,12	317945,86	Метод спутниковых геодезических измерений (определений)	0,10	—
69	135777,34	318131,97	Метод спутниковых геодезических измерений (определений)	0,10	—
70	135902,62	318345,74	Метод спутниковых геодезических измерений (определений)	0,10	—

ГРАФИЧЕСКОЕ ОПИСАНИЕ

местоположения границ населенных пунктов, территориальных зон,
особо охраняемых природных территорий,
зон с особыми условиями использования территории

Публичный сервитут в отношении земель и земельных участков в целях эксплуатации существующего линейного объекта системы электроснабжения регионального значения «ВЛ-110 кВ №90 ПС "Терек" - ПС "Моздок-330"» и его неотъемлемых технологических частей

(наименование объекта, местоположение границ которого описано)

Сведения о местоположении границ объекта

1	2	3	4	5	6
71	135928,13	318388,70	Метод спутниковых геодезических измерений (определений)	0,10	—
72	135928,41	318389,86	Метод спутниковых геодезических измерений (определений)	0,10	—
73	135914,72	318583,56	Метод спутниковых геодезических измерений (определений)	0,10	—
74	135903,31	318813,20	Метод спутниковых геодезических измерений (определений)	0,10	—
75	135988,58	319049,50	Метод спутниковых геодезических измерений (определений)	0,10	—
76	136072,16	319277,56	Метод спутниковых геодезических измерений (определений)	0,10	—
77	136154,97	319503,25	Метод спутниковых геодезических измерений (определений)	0,10	—
78	136237,60	319728,94	Метод спутниковых геодезических измерений (определений)	0,10	—
79	136319,52	319952,62	Метод спутниковых геодезических измерений (определений)	0,10	—

ГРАФИЧЕСКОЕ ОПИСАНИЕ

местоположения границ населенных пунктов, территориальных зон,
особо охраняемых природных территорий,
зон с особыми условиями использования территории

Публичный сервитут в отношении земель и земельных участков в целях эксплуатации существующего линейного объекта системы электроснабжения регионального значения «ВЛ-110 кВ №90 ПС "Терек" - ПС "Моздок-330"» и его неотъемлемых технологических частей

(наименование объекта, местоположение границ которого описано)

Сведения о местоположении границ объекта

1	2	3	4	5	6
80	136406,43	320188,94	Метод спутниковых геодезических измерений (определений)	0,10	—
81	136485,70	320405,45	Метод спутниковых геодезических измерений (определений)	0,10	—
82	136577,26	320654,45	Метод спутниковых геодезических измерений (определений)	0,10	—
83	136660,27	320880,69	Метод спутниковых геодезических измерений (определений)	0,10	—
84	136739,91	321097,04	Метод спутниковых геодезических измерений (определений)	0,10	—
85	136820,56	321317,02	Метод спутниковых геодезических измерений (определений)	0,10	—
86	136865,93	321439,76	Метод спутниковых геодезических измерений (определений)	0,10	—
87	136952,24	321676,39	Метод спутниковых геодезических измерений (определений)	0,10	—
88	137042,44	321921,83	Метод спутниковых геодезических измерений (определений)	0,10	—

ГРАФИЧЕСКОЕ ОПИСАНИЕ

местоположения границ населенных пунктов, территориальных зон,
особо охраняемых природных территорий,
зон с особыми условиями использования территории

Публичный сервитут в отношении земель и земельных участков в целях эксплуатации существующего линейного объекта системы электроснабжения регионального значения «ВЛ-110 кВ №90 ПС "Терек" - ПС "Моздок-330"» и его неотъемлемых технологических частей

(наименование объекта, местоположение границ которого описано)

Сведения о местоположении границ объекта

1	2	3	4	5	6
89	137131,99	322166,66	Метод спутниковых геодезических измерений (определений)	0,10	—
90	137230,54	322427,35	Метод спутниковых геодезических измерений (определений)	0,10	—
91	137230,67	322428,04	Метод спутниковых геодезических измерений (определений)	0,10	—
92	137232,30	322593,91	Метод спутниковых геодезических измерений (определений)	0,10	—
93	137236,33	322809,65	Метод спутниковых геодезических измерений (определений)	0,10	—
94	137241,08	323010,91	Метод спутниковых геодезических измерений (определений)	0,10	—
95	137247,27	323192,94	Метод спутниковых геодезических измерений (определений)	0,10	—
96	137253,57	323438,18	Метод спутниковых геодезических измерений (определений)	0,10	—
97	137258,65	323633,55	Метод спутниковых геодезических измерений (определений)	0,10	—

ГРАФИЧЕСКОЕ ОПИСАНИЕ

местоположения границ населенных пунктов, территориальных зон,
особо охраняемых природных территорий,
зон с особыми условиями использования территории

Публичный сервитут в отношении земель и земельных участков в целях эксплуатации существующего линейного объекта системы электроснабжения регионального значения «ВЛ-110 кВ №90 ПС "Терек" - ПС "Моздок-330"» и его неотъемлемых технологических частей

(наименование объекта, местоположение границ которого описано)

Сведения о местоположении границ объекта

1	2	3	4	5	6
98	137262,17	323878,56	Метод спутниковых геодезических измерений (определений)	0,10	—
99	137267,94	324118,79	Метод спутниковых геодезических измерений (определений)	0,10	—
100	137273,92	324358,08	Метод спутниковых геодезических измерений (определений)	0,10	—
101	137278,95	324587,93	Метод спутниковых геодезических измерений (определений)	0,10	—
102	137286,36	324814,81	Метод спутниковых геодезических измерений (определений)	0,10	—
103	137286,33	324815,22	Метод спутниковых геодезических измерений (определений)	0,10	—
104	137243,36	325060,91	Метод спутниковых геодезических измерений (определений)	0,10	—
105	137214,31	325239,64	Метод спутниковых геодезических измерений (определений)	0,10	—
106	137177,95	325457,15	Метод спутниковых геодезических измерений (определений)	0,10	—

ГРАФИЧЕСКОЕ ОПИСАНИЕ

местоположения границ населенных пунктов, территориальных зон,
особо охраняемых природных территорий,
зон с особыми условиями использования территории

Публичный сервитут в отношении земель и земельных участков в целях эксплуатации существующего линейного объекта системы электроснабжения регионального значения «ВЛ-110 кВ №90 ПС "Терек" - ПС "Моздок-330"» и его неотъемлемых технологических частей

(наименование объекта, местоположение границ которого описано)

Сведения о местоположении границ объекта

1	2	3	4	5	6
107	137144,62	325670,80	Метод спутниковых геодезических измерений (определений)	0,10	—
108	137136,44	325896,39	Метод спутниковых геодезических измерений (определений)	0,10	—
109	137131,21	326098,89	Метод спутниковых геодезических измерений (определений)	0,10	—
110	137130,41	326121,39	Метод спутниковых геодезических измерений (определений)	0,10	—
111	137124,55	326352,10	Метод спутниковых геодезических измерений (определений)	0,10	—
112	137117,45	326606,03	Метод спутниковых геодезических измерений (определений)	0,10	—
113	137111,20	326829,22	Метод спутниковых геодезических измерений (определений)	0,10	—
114	137106,06	327048,99	Метод спутниковых геодезических измерений (определений)	0,10	—
115	137100,75	327259,36	Метод спутниковых геодезических измерений (определений)	0,10	—

ГРАФИЧЕСКОЕ ОПИСАНИЕ

местоположения границ населенных пунктов, территориальных зон,
особо охраняемых природных территорий,
зон с особыми условиями использования территории

Публичный сервитут в отношении земель и земельных участков в целях эксплуатации существующего линейного объекта системы электроснабжения регионального значения «ВЛ-110 кВ №90 ПС "Терек" - ПС "Моздок-330"» и его неотъемлемых технологических частей

(наименование объекта, местоположение границ которого описано)

Сведения о местоположении границ объекта

1	2	3	4	5	6
116	137098,90	327469,70	Метод спутниковых геодезических измерений (определений)	0,10	—
117	137191,58	327699,73	Метод спутниковых геодезических измерений (определений)	0,10	—
118	137251,62	327842,84	Метод спутниковых геодезических измерений (определений)	0,10	—
119	137334,42	328040,94	Метод спутниковых геодезических измерений (определений)	0,10	—
120	137420,18	328243,90	Метод спутниковых геодезических измерений (определений)	0,10	—
121	137512,53	328463,14	Метод спутниковых геодезических измерений (определений)	0,10	—
122	137608,52	328691,57	Метод спутниковых геодезических измерений (определений)	0,10	—
123	137697,63	328903,84	Метод спутниковых геодезических измерений (определений)	0,10	—
124	137751,87	329030,75	Метод спутниковых геодезических измерений (определений)	0,10	—

ГРАФИЧЕСКОЕ ОПИСАНИЕ

местоположения границ населенных пунктов, территориальных зон,
особо охраняемых природных территорий,
зон с особыми условиями использования территории

Публичный сервитут в отношении земель и земельных участков в целях эксплуатации существующего линейного объекта системы электроснабжения регионального значения «ВЛ-110 кВ №90 ПС "Терек" - ПС "Моздок-330"» и его неотъемлемых технологических частей

(наименование объекта, местоположение границ которого описано)

Сведения о местоположении границ объекта

1	2	3	4	5	6
125	137875,88	329326,43	Метод спутниковых геодезических измерений (определений)	0,10	—
126	137981,79	329580,82	Метод спутниковых геодезических измерений (определений)	0,10	—
127	138069,79	329789,71	Метод спутниковых геодезических измерений (определений)	0,10	—
128	138159,63	330001,53	Метод спутниковых геодезических измерений (определений)	0,10	—
129	138246,48	330209,72	Метод спутниковых геодезических измерений (определений)	0,10	—
130	138332,44	330411,83	Метод спутниковых геодезических измерений (определений)	0,10	—
131	138406,05	330582,49	Метод спутниковых геодезических измерений (определений)	0,10	—
132	138406,21	330583,16	Метод спутниковых геодезических измерений (определений)	0,10	—
133	138420,11	330810,88	Метод спутниковых геодезических измерений (определений)	0,10	—

ГРАФИЧЕСКОЕ ОПИСАНИЕ

местоположения границ населенных пунктов, территориальных зон,
особо охраняемых природных территорий,
зон с особыми условиями использования территории

Публичный сервитут в отношении земель и земельных участков в целях эксплуатации существующего линейного объекта системы электроснабжения регионального значения «ВЛ-110 кВ №90 ПС "Терек" - ПС "Моздок-330"» и его неотъемлемых технологических частей

(наименование объекта, местоположение границ которого описано)

Сведения о местоположении границ объекта

1	2	3	4	5	6
134	138437,59	331043,91	Метод спутниковых геодезических измерений (определений)	0,10	—
135	138454,98	331281,60	Метод спутниковых геодезических измерений (определений)	0,10	—
136	138471,29	331491,04	Метод спутниковых геодезических измерений (определений)	0,10	—
137	138485,84	331629,56	Метод спутниковых геодезических измерений (определений)	0,10	—
138	138496,66	331779,21	Метод спутниковых геодезических измерений (определений)	0,10	—
139	138504,24	331958,82	Метод спутниковых геодезических измерений (определений)	0,10	—
140	138567,94	332092,13	Метод спутниковых геодезических измерений (определений)	0,10	—
141	138624,23	332223,12	Метод спутниковых геодезических измерений (определений)	0,10	—
142	138688,51	332360,82	Метод спутниковых геодезических измерений (определений)	0,10	—

ГРАФИЧЕСКОЕ ОПИСАНИЕ

местоположения границ населенных пунктов, территориальных зон,
особо охраняемых природных территорий,
зон с особыми условиями использования территории

Публичный сервитут в отношении земель и земельных участков в целях эксплуатации существующего линейного объекта системы электроснабжения регионального значения «ВЛ-110 кВ №90 ПС "Терек" - ПС "Моздок-330"» и его неотъемлемых технологических частей

(наименование объекта, местоположение границ которого описано)

Сведения о местоположении границ объекта

1	2	3	4	5	6
143	138752,75	332498,45	Метод спутниковых геодезических измерений (определений)	0,10	—
144	138836,30	332677,25	Метод спутниковых геодезических измерений (определений)	0,10	—
145	138887,80	332786,16	Метод спутниковых геодезических измерений (определений)	0,10	—
146	138946,89	332908,30	Метод спутниковых геодезических измерений (определений)	0,10	—
147	138947,09	332909,29	Метод спутниковых геодезических измерений (определений)	0,10	—
148	138938,97	333039,26	Метод спутниковых геодезических измерений (определений)	0,10	—
149	138928,81	333175,09	Метод спутниковых геодезических измерений (определений)	0,10	—
150	138913,83	333308,06	Метод спутниковых геодезических измерений (определений)	0,10	—
151	138906,84	333423,57	Метод спутниковых геодезических измерений (определений)	0,10	—

ГРАФИЧЕСКОЕ ОПИСАНИЕ

местоположения границ населенных пунктов, территориальных зон,
особо охраняемых природных территорий,
зон с особыми условиями использования территории

Публичный сервитут в отношении земель и земельных участков в целях эксплуатации существующего линейного объекта системы электроснабжения регионального значения «ВЛ-110 кВ №90 ПС "Терек" - ПС "Моздок-330"» и его неотъемлемых технологических частей

(наименование объекта, местоположение границ которого описано)

Сведения о местоположении границ объекта

1	2	3	4	5	6
152	138906,58	333424,45	Метод спутниковых геодезических измерений (определений)	0,10	—
153	138904,85	333425,45	Метод спутниковых геодезических измерений (определений)	0,10	—
154	138745,71	333425,78	Метод спутниковых геодезических измерений (определений)	0,10	—
155	138589,95	333428,52	Метод спутниковых геодезических измерений (определений)	0,10	—
156	138470,73	333432,89	Метод спутниковых геодезических измерений (определений)	0,10	—
157	138470,00	333432,78	Метод спутниковых геодезических измерений (определений)	0,10	—
158	138407,91	333411,13	Метод спутниковых геодезических измерений (определений)	0,10	—
159	138406,84	333410,25	Метод спутниковых геодезических измерений (определений)	0,10	—
160	138406,64	333408,73	Метод спутниковых геодезических измерений (определений)	0,10	—

ГРАФИЧЕСКОЕ ОПИСАНИЕ

местоположения границ населенных пунктов, территориальных зон,
особо охраняемых природных территорий,
зон с особыми условиями использования территории

Публичный сервитут в отношении земель и земельных участков в целях эксплуатации существующего линейного объекта системы электроснабжения регионального значения «ВЛ-110 кВ №90 ПС "Терек" - ПС "Моздок-330"» и его неотъемлемых технологических частей

(наименование объекта, местоположение границ которого описано)

Сведения о местоположении границ объекта

1	2	3	4	5	6
161	138408,82	333400,53	Метод спутниковых геодезических измерений (определений)	0,10	—
162	138409,02	333400,05	Метод спутниковых геодезических измерений (определений)	0,10	—
163	138410,75	333399,05	Метод спутниковых геодезических измерений (определений)	0,10	—
164	138411,41	333399,16	Метод спутниковых геодезических измерений (определений)	0,10	—
165	138470,35	333419,78	Метод спутниковых геодезических измерений (определений)	0,10	—
166	138589,06	333419,46	Метод спутниковых геодезических измерений (определений)	0,10	—
167	138745,70	333417,14	Метод спутниковых геодезических измерений (определений)	0,10	—
168	138897,10	333413,41	Метод спутниковых геодезических измерений (определений)	0,10	—
169	138905,21	333307,28	Метод спутниковых геодезических измерений (определений)	0,10	—

ГРАФИЧЕСКОЕ ОПИСАНИЕ

местоположения границ населенных пунктов, территориальных зон,
особо охраняемых природных территорий,
зон с особыми условиями использования территории

Публичный сервитут в отношении земель и земельных участков в целях эксплуатации существующего линейного объекта системы электроснабжения регионального значения «ВЛ-110 кВ №90 ПС "Терек" - ПС "Моздок-330"» и его неотъемлемых технологических частей

(наименование объекта, местоположение границ которого описано)

Сведения о местоположении границ объекта

1	2	3	4	5	6
170	138920,20	333174,30	Метод спутниковых геодезических измерений (определений)	0,10	—
171	138930,35	333038,58	Метод спутниковых геодезических измерений (определений)	0,10	—
172	138933,34	332911,16	Метод спутниковых геодезических измерений (определений)	0,10	—
173	138879,94	332789,78	Метод спутниковых геодезических измерений (определений)	0,10	—
174	138828,45	332680,88	Метод спутниковых геодезических измерений (определений)	0,10	—
175	138744,90	332502,07	Метод спутниковых геодезических измерений (определений)	0,10	—
176	138680,66	332364,43	Метод спутниковых геодезических измерений (определений)	0,10	—
177	138616,37	332226,72	Метод спутниковых геодезических измерений (определений)	0,10	—
178	138554,15	332099,08	Метод спутниковых геодезических измерений (определений)	0,10	—

ГРАФИЧЕСКОЕ ОПИСАНИЕ

местоположения границ населенных пунктов, территориальных зон,
особо охраняемых природных территорий,
зон с особыми условиями использования территории

Публичный сервитут в отношении земель и земельных участков в целях эксплуатации существующего линейного объекта системы электроснабжения регионального значения «ВЛ-110 кВ №90 ПС "Терек" - ПС "Моздок-330"» и его неотъемлемых технологических частей

(наименование объекта, местоположение границ которого описано)

Сведения о местоположении границ объекта

1	2	3	4	5	6
179	138489,65	331961,64	Метод спутниковых геодезических измерений (определений)	0,10	—
180	138489,46	331960,88	Метод спутниковых геодезических измерений (определений)	0,10	—
181	138481,95	331780,97	Метод спутниковых геодезических измерений (определений)	0,10	—
182	138471,81	331631,07	Метод спутниковых геодезических измерений (определений)	0,10	—
183	138462,30	331491,54	Метод спутниковых геодезических измерений (определений)	0,10	—
184	138446,75	331281,85	Метод спутниковых геодезических измерений (определений)	0,10	—
185	138428,90	331044,41	Метод спутниковых геодезических измерений (определений)	0,10	—
186	138411,32	330811,93	Метод спутниковых геодезических измерений (определений)	0,10	—
187	138392,41	330585,69	Метод спутниковых геодезических измерений (определений)	0,10	—

ГРАФИЧЕСКОЕ ОПИСАНИЕ

местоположения границ населенных пунктов, территориальных зон,
особо охраняемых природных территорий,
зон с особыми условиями использования территории

Публичный сервитут в отношении земель и земельных участков в целях эксплуатации существующего линейного объекта системы электроснабжения регионального значения «ВЛ-110 кВ №90 ПС "Терек" - ПС "Моздок-330"» и его неотъемлемых технологических частей

(наименование объекта, местоположение границ которого описано)

Сведения о местоположении границ объекта

1	2	3	4	5	6
188	138322,84	330416,70	Метод спутниковых геодезических измерений (определений)	0,10	—
189	138238,77	330212,86	Метод спутниковых геодезических измерений (определений)	0,10	—
190	138150,43	330000,21	Метод спутниковых геодезических измерений (определений)	0,10	—
191	138062,14	329793,07	Метод спутниковых геодезических измерений (определений)	0,10	—
192	137974,14	329584,18	Метод спутниковых геодезических измерений (определений)	0,10	—
193	137864,96	329330,42	Метод спутниковых геодезических измерений (определений)	0,10	—
194	137741,80	329034,30	Метод спутниковых геодезических измерений (определений)	0,10	—
195	137689,55	328906,54	Метод спутниковых геодезических измерений (определений)	0,10	—
196	137600,42	328694,70	Метод спутниковых геодезических измерений (определений)	0,10	—

ГРАФИЧЕСКОЕ ОПИСАНИЕ

местоположения границ населенных пунктов, территориальных зон,
особо охраняемых природных территорий,
зон с особыми условиями использования территории

Публичный сервитут в отношении земель и земельных участков в целях эксплуатации существующего линейного объекта системы электроснабжения регионального значения «ВЛ-110 кВ №90 ПС "Терек" - ПС "Моздок-330"» и его неотъемлемых технологических частей

(наименование объекта, местоположение границ которого описано)

Сведения о местоположении границ объекта

1	2	3	4	5	6
197	137505,33	328467,02	Метод спутниковых геодезических измерений (определений)	0,10	—
198	137411,45	328244,35	Метод спутниковых геодезических измерений (определений)	0,10	—
199	137326,95	328042,89	Метод спутниковых геодезических измерений (определений)	0,10	—
200	137243,94	327845,95	Метод спутниковых геодезических измерений (определений)	0,10	—
201	137183,67	327702,75	Метод спутниковых геодезических измерений (определений)	0,10	—
202	137085,89	327473,57	Метод спутниковых геодезических измерений (определений)	0,10	—
203	137085,73	327472,72	Метод спутниковых геодезических измерений (определений)	0,10	—
204	137092,15	327259,26	Метод спутниковых геодезических измерений (определений)	0,10	—
205	137097,72	327049,25	Метод спутниковых геодезических измерений (определений)	0,10	—

ГРАФИЧЕСКОЕ ОПИСАНИЕ

местоположения границ населенных пунктов, территориальных зон,
особо охраняемых природных территорий,
зон с особыми условиями использования территории

Публичный сервитут в отношении земель и земельных участков в целях эксплуатации существующего линейного объекта системы электроснабжения регионального значения «ВЛ-110 кВ №90 ПС "Терек" - ПС "Моздок-330"» и его неотъемлемых технологических частей

(наименование объекта, местоположение границ которого описано)

Сведения о местоположении границ объекта

1	2	3	4	5	6
206	137102,76	326828,82	Метод спутниковых геодезических измерений (определений)	0,10	—
207	137108,69	326606,27	Метод спутниковых геодезических измерений (определений)	0,10	—
208	137116,15	326353,26	Метод спутниковых геодезических измерений (определений)	0,10	—
209	137121,79	326120,88	Метод спутниковых геодезических измерений (определений)	0,10	—
210	137121,39	326100,90	Метод спутниковых геодезических измерений (определений)	0,10	—
211	137008,55	326093,91	Метод спутниковых геодезических измерений (определений)	0,10	—
212	136861,45	326080,69	Метод спутниковых геодезических измерений (определений)	0,10	—
213	136765,11	326072,96	Метод спутниковых геодезических измерений (определений)	0,10	—
214	136763,54	326071,97	Метод спутниковых геодезических измерений (определений)	0,10	—

ГРАФИЧЕСКОЕ ОПИСАНИЕ

местоположения границ населенных пунктов, территориальных зон,
особо охраняемых природных территорий,
зон с особыми условиями использования территории

Публичный сервитут в отношении земель и земельных участков в целях эксплуатации существующего линейного объекта системы электроснабжения регионального значения «ВЛ-110 кВ №90 ПС "Терек" - ПС "Моздок-330"» и его неотъемлемых технологических частей

(наименование объекта, местоположение границ которого описано)

Сведения о местоположении границ объекта

1	2	3	4	5	6
215	136763,30	326071,34	Метод спутниковых геодезических измерений (определений)	0,10	—
216	136760,65	326057,13	Метод спутниковых геодезических измерений (определений)	0,10	—
217	136760,88	326055,77	Метод спутниковых геодезических измерений (определений)	0,10	—
218	136762,10	326054,83	Метод спутниковых геодезических измерений (определений)	0,10	—
219	136767,54	326053,40	Метод спутниковых геодезических измерений (определений)	0,10	—
220	136768,05	326053,34	Метод спутниковых геодезических измерений (определений)	0,10	—
221	136769,78	326054,34	Метод спутниковых геодезических измерений (определений)	0,10	—
222	136774,05	326062,42	Метод спутниковых геодезических измерений (определений)	0,10	—
223	136862,43	326071,17	Метод спутниковых геодезических измерений (определений)	0,10	—

ГРАФИЧЕСКОЕ ОПИСАНИЕ

местоположения границ населенных пунктов, территориальных зон,
особо охраняемых природных территорий,
зон с особыми условиями использования территории

Публичный сервитут в отношении земель и земельных участков в целях эксплуатации существующего линейного объекта системы электроснабжения регионального значения «ВЛ-110 кВ №90 ПС "Терек" - ПС "Моздок-330"» и его неотъемлемых технологических частей

(наименование объекта, местоположение границ которого описано)

Сведения о местоположении границ объекта

1	2	3	4	5	6
224	137008,90	326082,28	Метод спутниковых геодезических измерений (определений)	0,10	—
225	137121,43	326094,59	Метод спутниковых геодезических измерений (определений)	0,10	—
226	137127,82	325895,84	Метод спутниковых геодезических измерений (определений)	0,10	—
227	137130,94	325669,95	Метод спутниковых геодезических измерений (определений)	0,10	—
228	137130,97	325669,62	Метод спутниковых геодезических измерений (определений)	0,10	—
229	137169,39	325456,04	Метод спутниковых геодезических измерений (определений)	0,10	—
230	137205,73	325238,55	Метод спутниковых геодезических измерений (определений)	0,10	—
231	137234,79	325060,52	Метод спутниковых геодезических измерений (определений)	0,10	—
232	137274,53	324814,51	Метод спутниковых геодезических измерений (определений)	0,10	—

ГРАФИЧЕСКОЕ ОПИСАНИЕ

местоположения границ населенных пунктов, территориальных зон,
особо охраняемых природных территорий,
зон с особыми условиями использования территории

Публичный сервитут в отношении земель и земельных участков в целях эксплуатации существующего линейного объекта системы электроснабжения регионального значения «ВЛ-110 кВ №90 ПС "Терек" - ПС "Моздок-330"» и его неотъемлемых технологических частей

(наименование объекта, местоположение границ которого описано)

Сведения о местоположении границ объекта

1	2	3	4	5	6
233	137270,33	324588,29	Метод спутниковых геодезических измерений (определений)	0,10	—
234	137265,30	324358,45	Метод спутниковых геодезических измерений (определений)	0,10	—
235	137259,32	324119,16	Метод спутниковых геодезических измерений (определений)	0,10	—
236	137253,55	323878,92	Метод спутниковых геодезических измерений (определений)	0,10	—
237	137250,03	323633,91	Метод спутниковых геодезических измерений (определений)	0,10	—
238	137244,95	323438,55	Метод спутниковых геодезических измерений (определений)	0,10	—
239	137238,65	323193,34	Метод спутниковых геодезических измерений (определений)	0,10	—
240	137232,99	323011,31	Метод спутниковых геодезических измерений (определений)	0,10	—
241	137228,04	322809,33	Метод спутниковых геодезических измерений (определений)	0,10	—

ГРАФИЧЕСКОЕ ОПИСАНИЕ

местоположения границ населенных пунктов, территориальных зон,
особо охраняемых природных территорий,
зон с особыми условиями использования территории

Публичный сервитут в отношении земель и земельных участков в целях эксплуатации существующего линейного объекта системы электроснабжения регионального значения «ВЛ-110 кВ №90 ПС "Терек" - ПС "Моздок-330"» и его неотъемлемых технологических частей

(наименование объекта, местоположение границ которого описано)

Сведения о местоположении границ объекта

1	2	3	4	5	6
242	137223,68	322594,27	Метод спутниковых геодезических измерений (определений)	0,10	—
243	137217,31	322431,68	Метод спутниковых геодезических измерений (определений)	0,10	—
244	137123,74	322169,11	Метод спутниковых геодезических измерений (определений)	0,10	—
245	137034,19	321924,28	Метод спутниковых геодезических измерений (определений)	0,10	—
246	136943,98	321678,83	Метод спутниковых геодезических измерений (определений)	0,10	—
247	136857,67	321442,21	Метод спутниковых геодезических измерений (определений)	0,10	—
248	136812,30	321319,48	Метод спутниковых геодезических измерений (определений)	0,10	—
249	136731,66	321099,49	Метод спутниковых геодезических измерений (определений)	0,10	—
250	136652,02	320883,14	Метод спутниковых геодезических измерений (определений)	0,10	—

ГРАФИЧЕСКОЕ ОПИСАНИЕ

местоположения границ населенных пунктов, территориальных зон,
особо охраняемых природных территорий,
зон с особыми условиями использования территории

Публичный сервитут в отношении земель и земельных участков в целях эксплуатации существующего линейного объекта системы электроснабжения регионального значения «ВЛ-110 кВ №90 ПС "Терек" - ПС "Моздок-330"» и его неотъемлемых технологических частей

(наименование объекта, местоположение границ которого описано)

Сведения о местоположении границ объекта

1	2	3	4	5	6
251	136569,02	320656,90	Метод спутниковых геодезических измерений (определений)	0,10	—
252	136477,45	320407,90	Метод спутниковых геодезических измерений (определений)	0,10	—
253	136398,17	320191,39	Метод спутниковых геодезических измерений (определений)	0,10	—
254	136311,26	319955,07	Метод спутниковых геодезических измерений (определений)	0,10	—
255	136229,35	319731,39	Метод спутниковых геодезических измерений (определений)	0,10	—
256	136146,71	319505,70	Метод спутниковых геодезических измерений (определений)	0,10	—
257	136063,90	319280,01	Метод спутниковых геодезических измерений (определений)	0,10	—
258	135980,33	319051,94	Метод спутниковых геодезических измерений (определений)	0,10	—
259	135892,05	318814,12	Метод спутниковых геодезических измерений (определений)	0,10	—

ГРАФИЧЕСКОЕ ОПИСАНИЕ

местоположения границ населенных пунктов, территориальных зон,
особо охраняемых природных территорий,
зон с особыми условиями использования территории

Публичный сервитут в отношении земель и земельных участков в целях эксплуатации существующего линейного объекта системы электроснабжения регионального значения «ВЛ-110 кВ №90 ПС "Терек" - ПС "Моздок-330"» и его неотъемлемых технологических частей

(наименование объекта, местоположение границ которого описано)

Сведения о местоположении границ объекта

1	2	3	4	5	6
260	135891,92	318813,30	Метод спутниковых геодезических измерений (определений)	0,10	—
261	135906,10	318583,36	Метод спутниковых геодезических измерений (определений)	0,10	—
262	135915,86	318395,61	Метод спутниковых геодезических измерений (определений)	0,10	—
263	135890,69	318353,33	Метод спутниковых геодезических измерений (определений)	0,10	—
264	135769,51	318135,56	Метод спутниковых геодезических измерений (определений)	0,10	—
265	135662,79	317951,27	Метод спутниковых геодезических измерений (определений)	0,10	—
266	135622,54	317880,28	Метод спутниковых геодезических измерений (определений)	0,10	—
267	135622,39	317879,95	Метод спутниковых геодезических измерений (определений)	0,10	—
268	135503,06	317534,39	Метод спутниковых геодезических измерений (определений)	0,10	—

ГРАФИЧЕСКОЕ ОПИСАНИЕ

местоположения границ населенных пунктов, территориальных зон,
особо охраняемых природных территорий,
зон с особыми условиями использования территории

Публичный сервитут в отношении земель и земельных участков в целях эксплуатации существующего линейного объекта системы электроснабжения регионального значения «ВЛ-110 кВ №90 ПС "Терек" - ПС "Моздок-330"» и его неотъемлемых технологических частей

(наименование объекта, местоположение границ которого описано)

Сведения о местоположении границ объекта

1	2	3	4	5	6
269	135417,49	317288,24	Метод спутниковых геодезических измерений (определений)	0,10	—
270	135337,92	317060,83	Метод спутниковых геодезических измерений (определений)	0,10	—
271	135255,31	316823,48	Метод спутниковых геодезических измерений (определений)	0,10	—
272	135161,89	316558,89	Метод спутниковых геодезических измерений (определений)	0,10	—
273	135078,99	316316,71	Метод спутниковых геодезических измерений (определений)	0,10	—
274	134995,99	316077,26	Метод спутниковых геодезических измерений (определений)	0,10	—
275	134916,83	315849,98	Метод спутниковых геодезических измерений (определений)	0,10	—
276	134839,78	315627,53	Метод спутниковых геодезических измерений (определений)	0,10	—
277	134762,30	315404,53	Метод спутниковых геодезических измерений (определений)	0,10	—

ГРАФИЧЕСКОЕ ОПИСАНИЕ

местоположения границ населенных пунктов, территориальных зон,
особо охраняемых природных территорий,
зон с особыми условиями использования территории

Публичный сервитут в отношении земель и земельных участков в целях эксплуатации существующего линейного объекта системы электроснабжения регионального значения «ВЛ-110 кВ №90 ПС "Терек" - ПС "Моздок-330"» и его неотъемлемых технологических частей

(наименование объекта, местоположение границ которого описано)

Сведения о местоположении границ объекта

1	2	3	4	5	6
278	134684,95	315181,90	Метод спутниковых геодезических измерений (определений)	0,10	—
279	134609,20	314964,18	Метод спутниковых геодезических измерений (определений)	0,10	—
280	134530,23	314737,07	Метод спутниковых геодезических измерений (определений)	0,10	—
281	134449,44	314511,30	Метод спутниковых геодезических измерений (определений)	0,10	—
282	134449,33	314510,44	Метод спутниковых геодезических измерений (определений)	0,10	—
283	134473,61	314243,10	Метод спутниковых геодезических измерений (определений)	0,10	—
284	134492,97	314003,30	Метод спутниковых геодезических измерений (определений)	0,10	—
285	134512,53	313763,08	Метод спутниковых геодезических измерений (определений)	0,10	—
286	134532,22	313518,15	Метод спутниковых геодезических измерений (определений)	0,10	—

ГРАФИЧЕСКОЕ ОПИСАНИЕ

местоположения границ населенных пунктов, территориальных зон,
особо охраняемых природных территорий,
зон с особыми условиями использования территории

Публичный сервитут в отношении земель и земельных участков в целях эксплуатации существующего линейного объекта системы электроснабжения регионального значения «ВЛ-110 кВ №90 ПС "Терек" - ПС "Моздок-330"» и его неотъемлемых технологических частей

(наименование объекта, местоположение границ которого описано)

Сведения о местоположении границ объекта

1	2	3	4	5	6
287	134552,22	313273,46	Метод спутниковых геодезических измерений (определений)	0,10	—
288	134571,20	313038,44	Метод спутниковых геодезических измерений (определений)	0,10	—
289	134590,44	312798,93	Метод спутниковых геодезических измерений (определений)	0,10	—
290	134609,49	312560,09	Метод спутниковых геодезических измерений (определений)	0,10	—
291	134629,05	312319,78	Метод спутниковых геодезических измерений (определений)	0,10	—
292	134649,04	312073,99	Метод спутниковых геодезических измерений (определений)	0,10	—
293	134668,57	311829,81	Метод спутниковых геодезических измерений (определений)	0,10	—
294	134687,90	311590,10	Метод спутниковых геодезических измерений (определений)	0,10	—
295	134707,43	311350,42	Метод спутниковых геодезических измерений (определений)	0,10	—

ГРАФИЧЕСКОЕ ОПИСАНИЕ

местоположения границ населенных пунктов, территориальных зон,
особо охраняемых природных территорий,
зон с особыми условиями использования территории

Публичный сервитут в отношении земель и земельных участков в целях эксплуатации существующего линейного объекта системы электроснабжения регионального значения «ВЛ-110 кВ №90 ПС "Терек" - ПС "Моздок-330"» и его неотъемлемых технологических частей

(наименование объекта, местоположение границ которого описано)

Сведения о местоположении границ объекта

1	2	3	4	5	6
296	134726,45	311111,29	Метод спутниковых геодезических измерений (определений)	0,10	—
297	134746,59	310860,19	Метод спутниковых геодезических измерений (определений)	0,10	—
298	134763,80	310618,97	Метод спутниковых геодезических измерений (определений)	0,10	—
299	134764,06	310618,11	Метод спутниковых геодезических измерений (определений)	0,10	—
300	134764,57	310617,53	Метод спутниковых геодезических измерений (определений)	0,10	—
301	134899,74	310512,67	Метод спутниковых геодезических измерений (определений)	0,10	—
302	135075,68	310372,94	Метод спутниковых геодезических измерений (определений)	0,10	—
303	135248,27	310236,06	Метод спутниковых геодезических измерений (определений)	0,10	—
304	135424,03	310096,10	Метод спутниковых геодезических измерений (определений)	0,10	—

ГРАФИЧЕСКОЕ ОПИСАНИЕ

местоположения границ населенных пунктов, территориальных зон,
особо охраняемых природных территорий,
зон с особыми условиями использования территории

Публичный сервитут в отношении земель и земельных участков в целях эксплуатации существующего линейного объекта системы электроснабжения регионального значения «ВЛ-110 кВ №90 ПС "Терек" - ПС "Моздок-330"» и его неотъемлемых технологических частей

(наименование объекта, местоположение границ которого описано)

Сведения о местоположении границ объекта

1	2	3	4	5	6
305	135604,30	309952,65	Метод спутниковых геодезических измерений (определений)	0,10	—
306	135776,62	309815,81	Метод спутниковых геодезических измерений (определений)	0,10	—
307	135952,83	309675,77	Метод спутниковых геодезических измерений (определений)	0,10	—
308	136125,10	309539,61	Метод спутниковых геодезических измерений (определений)	0,10	—
309	136290,07	309408,44	Метод спутниковых геодезических измерений (определений)	0,10	—
310	136484,28	309251,29	Метод спутниковых геодезических измерений (определений)	0,10	—
311	136637,16	309132,13	Метод спутниковых геодезических измерений (определений)	0,10	—
312	136754,78	309038,23	Метод спутниковых геодезических измерений (определений)	0,10	—
313	136830,61	308977,83	Метод спутниковых геодезических измерений (определений)	0,10	—

ГРАФИЧЕСКОЕ ОПИСАНИЕ

местоположения границ населенных пунктов, территориальных зон,
особо охраняемых природных территорий,
зон с особыми условиями использования территории

Публичный сервитут в отношении земель и земельных участков в целях эксплуатации существующего линейного объекта системы электроснабжения регионального значения «ВЛ-110 кВ №90 ПС "Терек" - ПС "Моздок-330"» и его неотъемлемых технологических частей

(наименование объекта, местоположение границ которого описано)

Сведения о местоположении границ объекта

1	2	3	4	5	6
1	136831,85	308977,39	Метод спутниковых геодезических измерений (определений)	0,10	—

3. Сведения о характерных точках части (частей) границы объекта

Обозначение характерных точек части границы	Координаты, м		Метод определения координат характерной точки	Средняя квадратическая погрешность положения характерной точки (M_t), м	Описание обозначения точки на местности (при наличии)
	X	Y			
1	2	3	4	5	6
Часть № —					
—	—	—	—	—	—

ГРАФИЧЕСКОЕ ОПИСАНИЕ

местоположения границ населенных пунктов, территориальных зон,
особо охраняемых природных территорий,
зон с особыми условиями использования территории

Публичный сервитут в отношении земель и земельных участков в целях эксплуатации существующего линейного объекта системы электроснабжения регионального значения «ВЛ-110 кВ №90 ПС "Терек" - ПС "Моздок-330"» и его неотъемлемых технологических частей

(наименование объекта, местоположение границ которого описано)

Сведения о местоположении измененных (уточненных) границ объекта

1. Система координат —

2. Сведения о характерных точках границ объекта

Обозначение характерных точек границ	Существующие координаты, м		Измененные (уточненные) координаты, м		Метод определения координат характерной точки	Средняя квадратическая погрешность положения характерной точки (M_t), м	Описание обозначения точки на местности (при наличии)
	X	Y	X	Y			
1	2	3	4	5	6	7	8
—	—	—	—	—	—	—	—

3. Сведения о характерных точках части (частей) границы объекта

Часть № —

Обозначение характерных точек границ	Существующие координаты, м		Измененные (уточненные) координаты, м		Метод определения координат характерной точки	Средняя квадратическая погрешность положения характерной точки (M_t), м	Описание обозначения точки на местности (при наличии)
	X	Y	X	Y			
1	2	3	4	5	6	7	8
—	—	—	—	—	—	—	—

ГРАФИЧЕСКОЕ ОПИСАНИЕ


местоположения границ населенных пунктов, территориальных зон,
особо охраняемых природных территорий,
зон с особыми условиями использования территории

Публичный сервитут в отношении земель и земельных участков в целях эксплуатации существующего линейного объекта системы электроснабжения регионального значения «ВЛ-110 кВ №90 ПС "Терек" - ПС "Моздок-330"» и его неотъемлемых технологических частей

(наименование объекта, местоположение границ которого описано)

План границ объекта

Основной лист

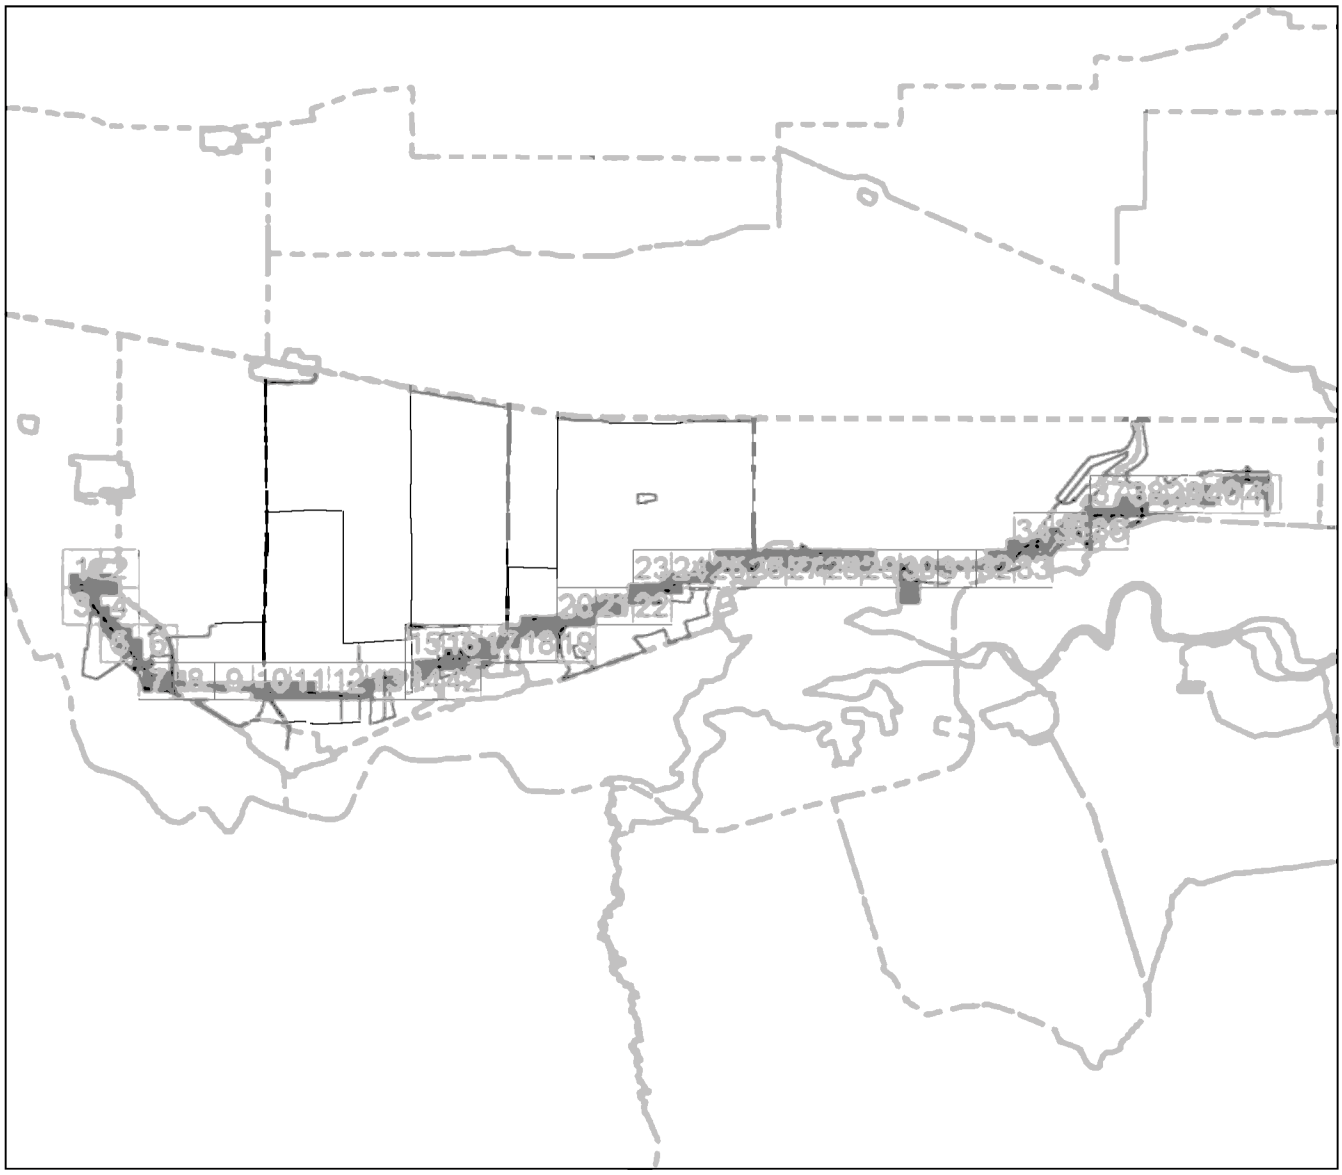

Масштаб 1: 155000

Используемые условные знаки и обозначения:

– область выносного листа,

23 – номер выносного листа.

Остальные используемые условные знаки и обозначения приведены на отдельной странице в конце раздела.

Подпись _____ *Валуев Р. А.* Дата *6 мая 2024 г.*

Место для оттиска печати (при наличии) лица, составившего описание местоположения границ объекта

ГРАФИЧЕСКОЕ ОПИСАНИЕ


местоположения границ населенных пунктов, территориальных зон,
особо охраняемых природных территорий,
зон с особыми условиями использования территории

Публичный сервитут в отношении земель и земельных участков в целях эксплуатации существующего линейного объекта системы электроснабжения регионального значения «ВЛ-110 кВ №90 ПС "Терек" - ПС "Моздок-330"» и его неотъемлемых технологических частей

(наименование объекта, местоположение границ которого описано)

План границ объекта

Выносной лист №1

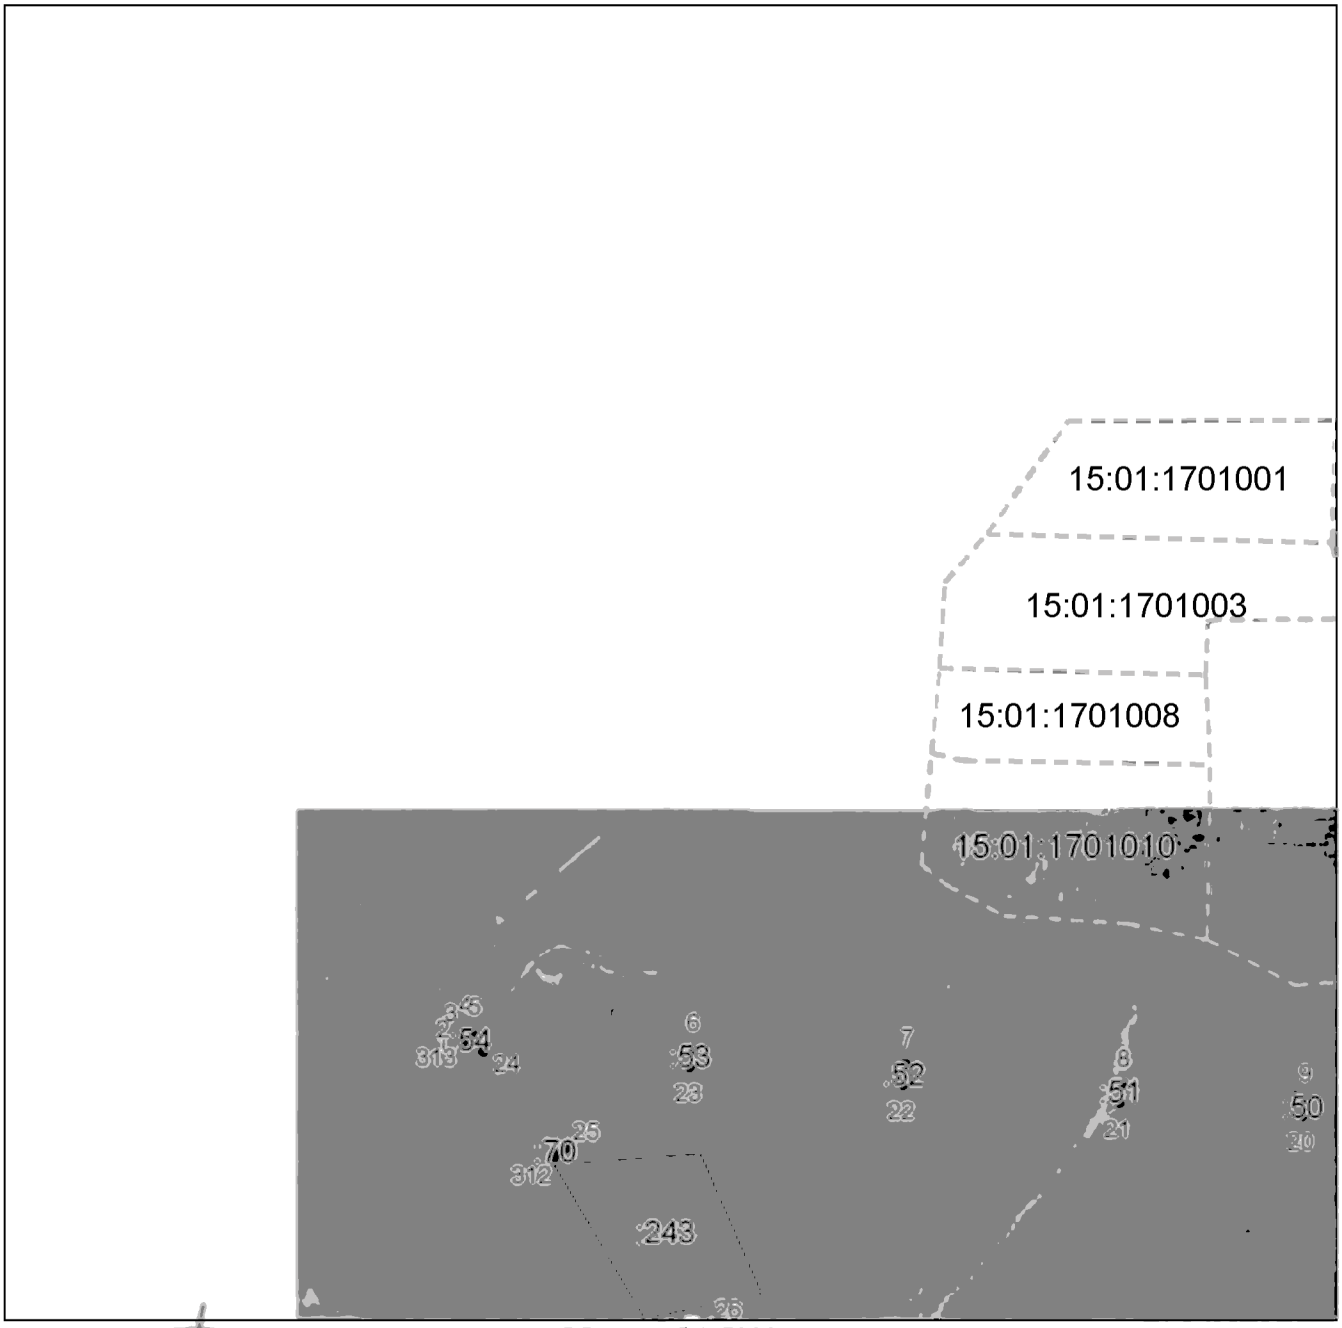

Масштаб 1:5000

Используемые условные знаки и обозначения приведены на отдельной странице в конце раздела.

Подпись _____ *Валуев Р. А.* Дата *6 мая 2024 г.*

Место для оттиска печати (при наличии) лица, составившего описание местоположения границ объекта

ГРАФИЧЕСКОЕ ОПИСАНИЕ


местоположения границ населенных пунктов, территориальных зон,
особо охраняемых природных территорий,
зон с особыми условиями использования территории

Публичный сервитут в отношении земель и земельных участков в целях эксплуатации существующего линейного объекта системы электроснабжения регионального значения «ВЛ-110 кВ №90 ПС "Терек" - ПС "Моздок-330"» и его неотъемлемых технологических частей

(наименование объекта, местоположение границ которого описано)

План границ объекта

Выносной лист №2

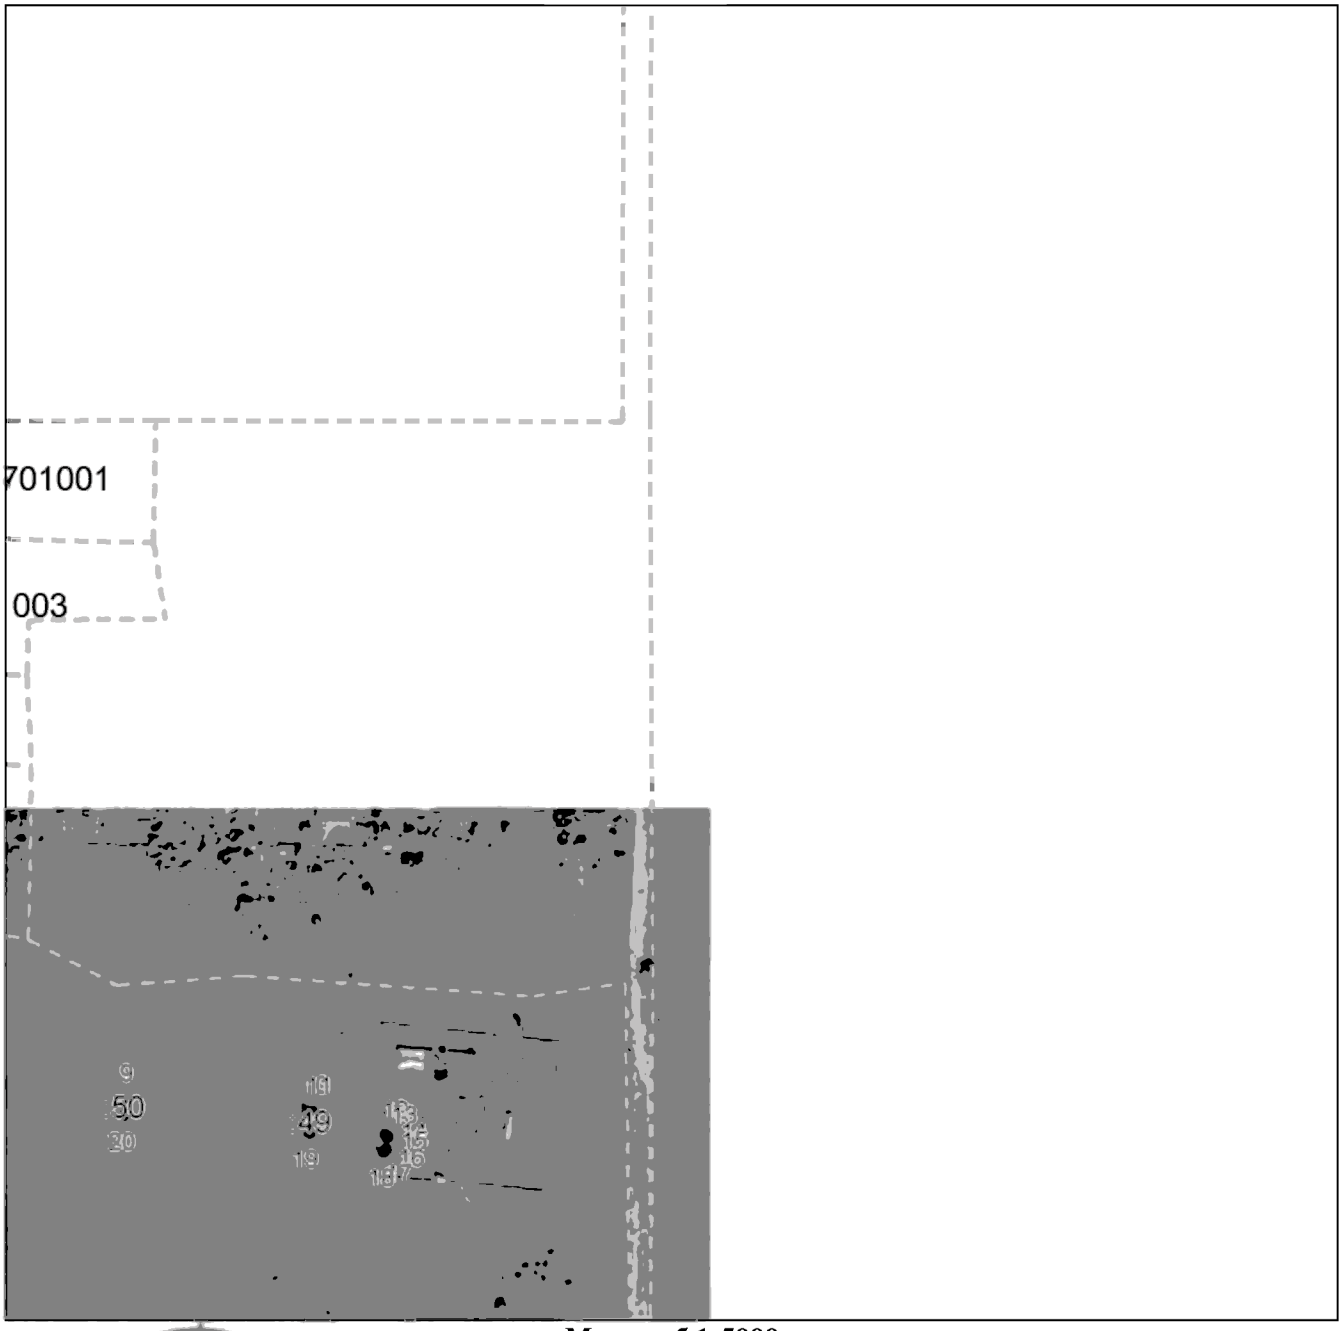

Масштаб 1:5000

Используемые условные знаки и обозначения приведены на отдельной странице в конце раздела.

Подпись _____ *Валуев Р. А.* Дата *6 мая 2024 г.*

Место для оттиска печати (при наличии) лица, составившего описание местоположения границ объекта

ГРАФИЧЕСКОЕ ОПИСАНИЕ


местоположения границ населенных пунктов, территориальных зон,
особо охраняемых природных территорий,
зон с особыми условиями использования территории

Публичный сервитут в отношении земель и земельных участков в целях эксплуатации существующего линейного объекта системы электроснабжения регионального значения «ВЛ-110 кВ №90 ПС "Терек" - ПС "Моздок-330"» и его неотъемлемых технологических частей

(наименование объекта, местоположение границ которого описано)

План границ объекта

Выносной лист №3

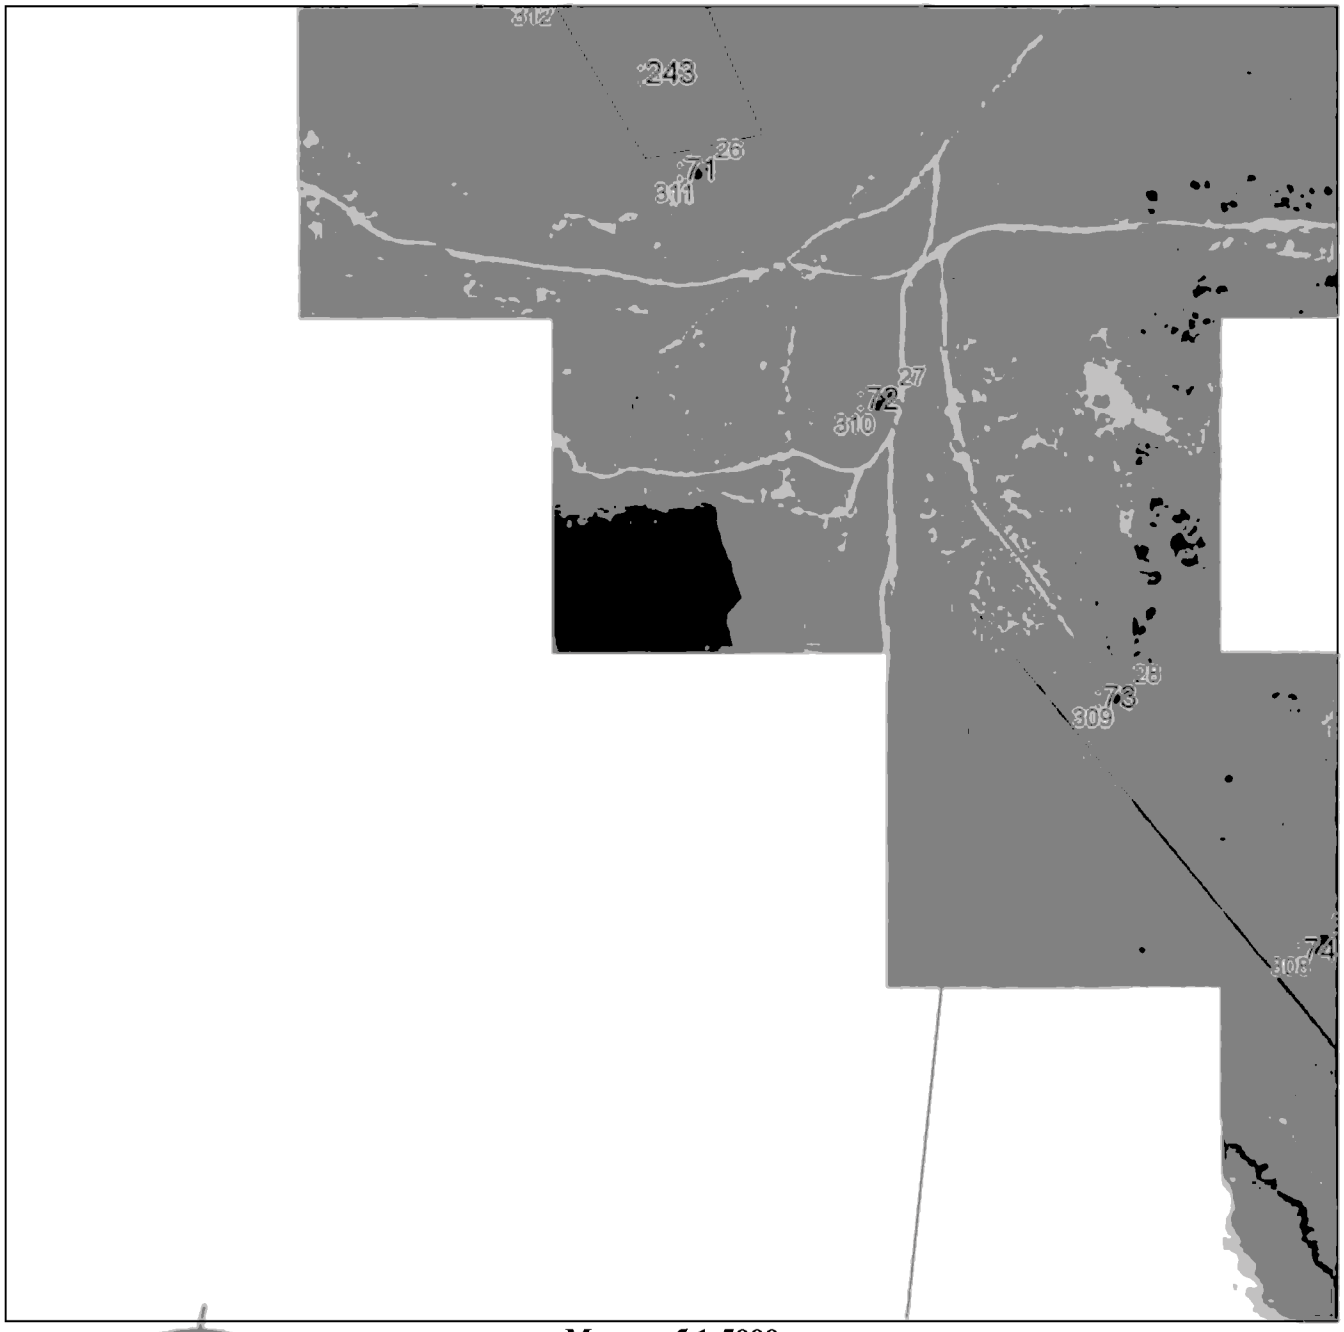

Масштаб 1:5000

Используемые условные знаки и обозначения приведены на отдельной странице в конце раздела.

Подпись _____ *Валуев Р. А.* Дата *6 мая 2024 г.*

Место для оттиска печати (при наличии) лица, составившего описание местоположения границ объекта

ГРАФИЧЕСКОЕ ОПИСАНИЕ


местоположения границ населенных пунктов, территориальных зон,
особо охраняемых природных территорий,
зон с особыми условиями использования территории

Публичный сервитут в отношении земель и земельных участков в целях эксплуатации существующего линейного объекта системы электроснабжения регионального значения «ВЛ-110 кВ №90 ПС "Терек" - ПС "Моздок-330"» и его неотъемлемых технологических частей

(наименование объекта, местоположение границ которого описано)

План границ объекта

Выносной лист №4

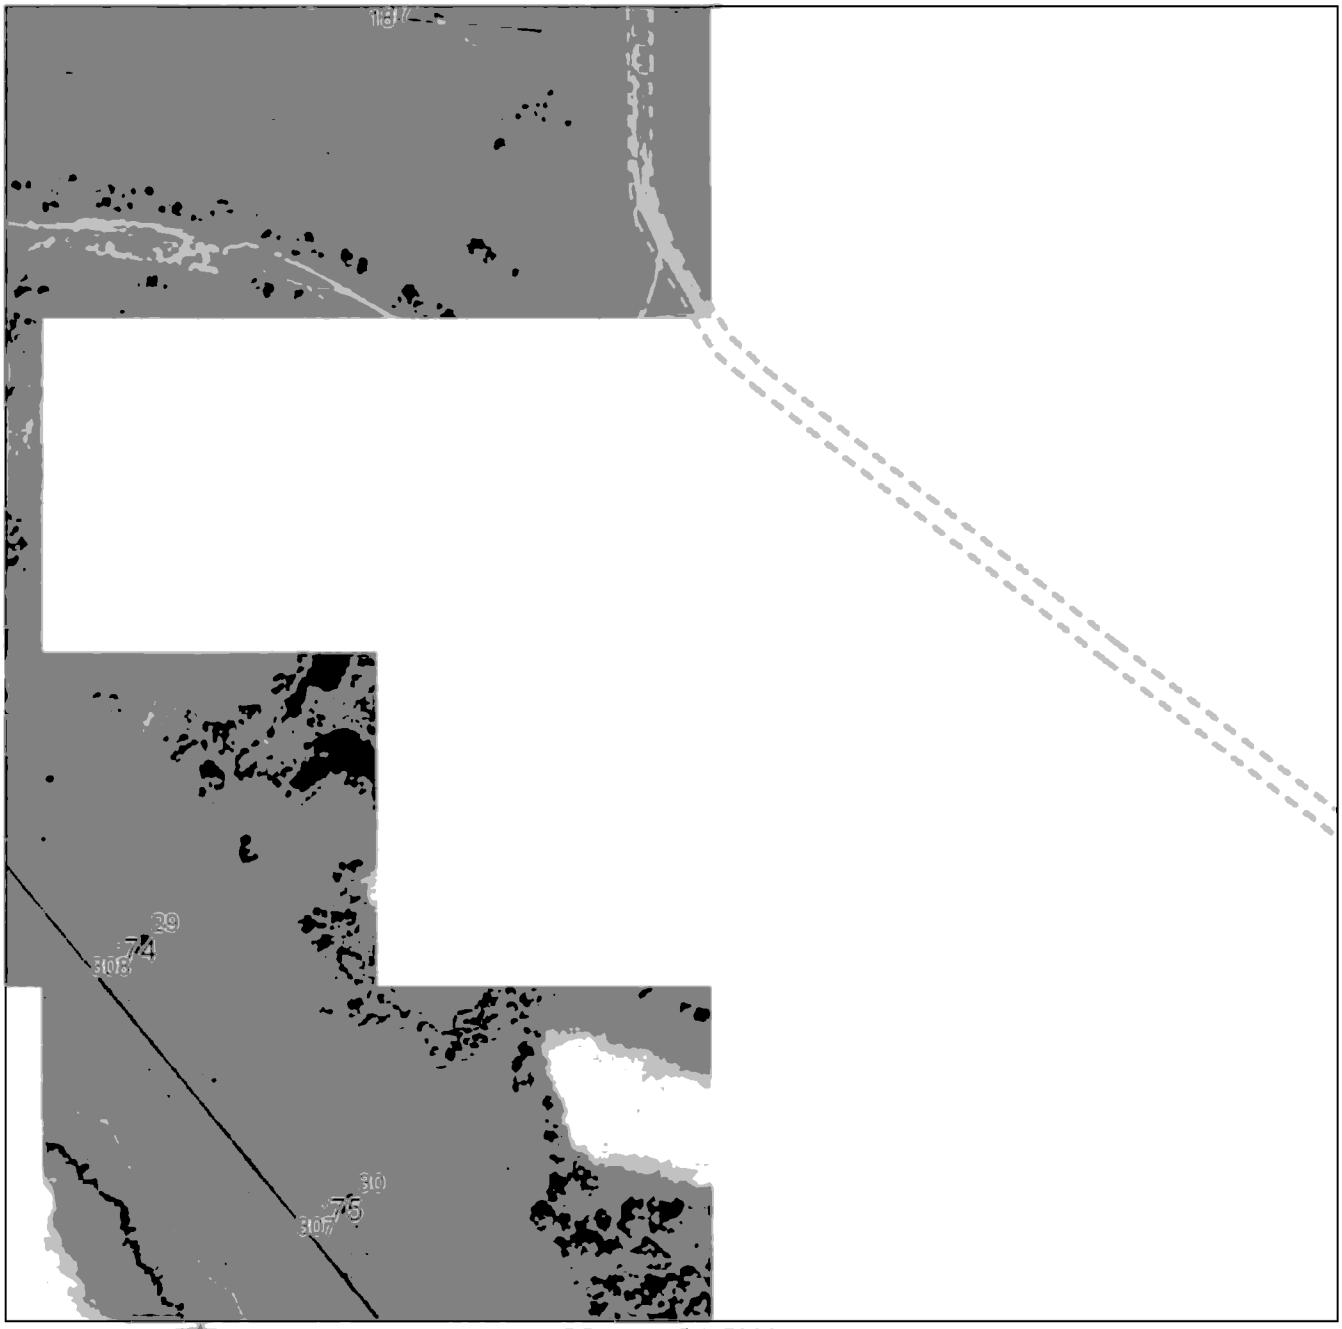

Масштаб 1:5000

Используемые условные знаки и обозначения приведены на отдельной странице в конце раздела.

Подпись _____ *Валуев Р. А.* Дата *6 мая 2024 г.*

Место для оттиска печати (при наличии) лица, составившего описание местоположения границ объекта

ГРАФИЧЕСКОЕ ОПИСАНИЕ


местоположения границ населенных пунктов, территориальных зон,
особо охраняемых природных территорий,
зон с особыми условиями использования территории

Публичный сервитут в отношении земель и земельных участков в целях эксплуатации существующего линейного объекта системы электроснабжения регионального значения «ВЛ-110 кВ №90 ПС "Терек" - ПС "Моздок-330"» и его неотъемлемых технологических частей

(наименование объекта, местоположение границ которого описано)

План границ объекта

Выносной лист №5

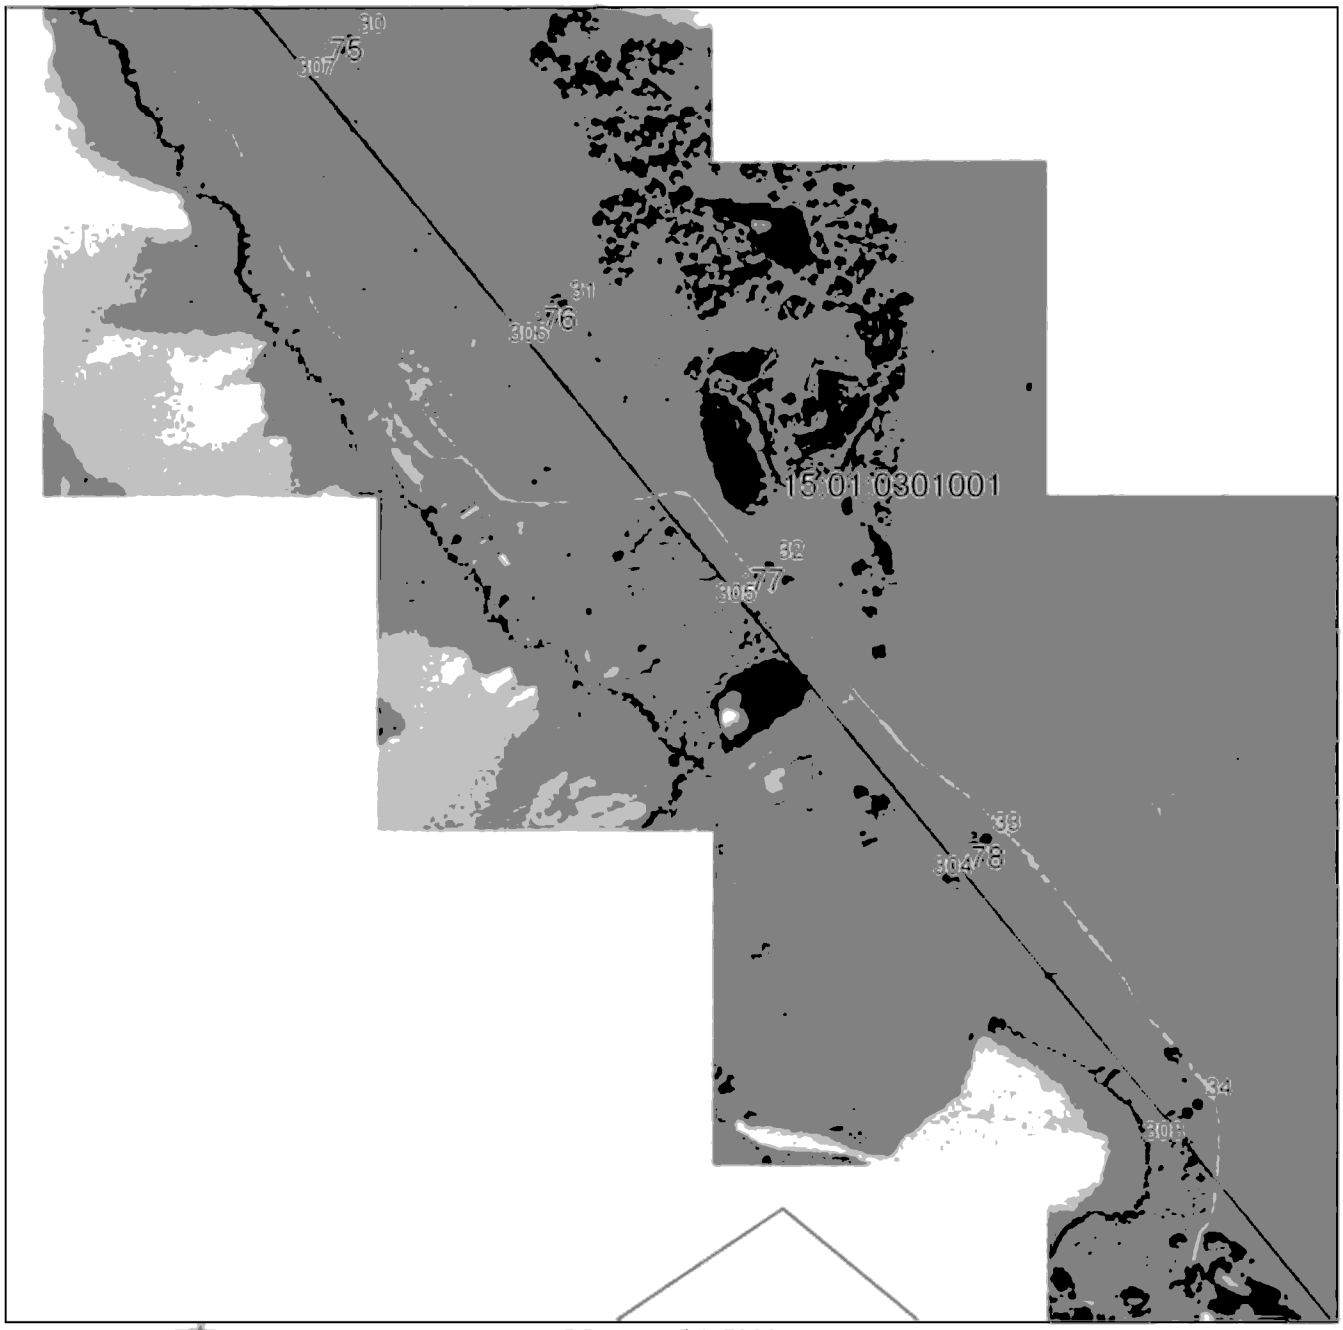

Масштаб 1:5000

Используемые условные знаки и обозначения приведены на отдельной странице в конце раздела.

Подпись _____ *Валуев Р. А.* Дата *6 мая 2024 г.*

Место для оттиска печати (при наличии) лица, составившего описание местоположения границ объекта

ГРАФИЧЕСКОЕ ОПИСАНИЕ


местоположения границ населенных пунктов, территориальных зон,
особо охраняемых природных территорий,
зон с особыми условиями использования территории

Публичный сервитут в отношении земель и земельных участков в целях эксплуатации существующего линейного объекта системы электроснабжения регионального значения «ВЛ-110 кВ №90 ПС "Терек" - ПС "Моздок-330"» и его неотъемлемых технологических частей

(наименование объекта, местоположение границ которого описано)

План границ объекта

Выносной лист №6

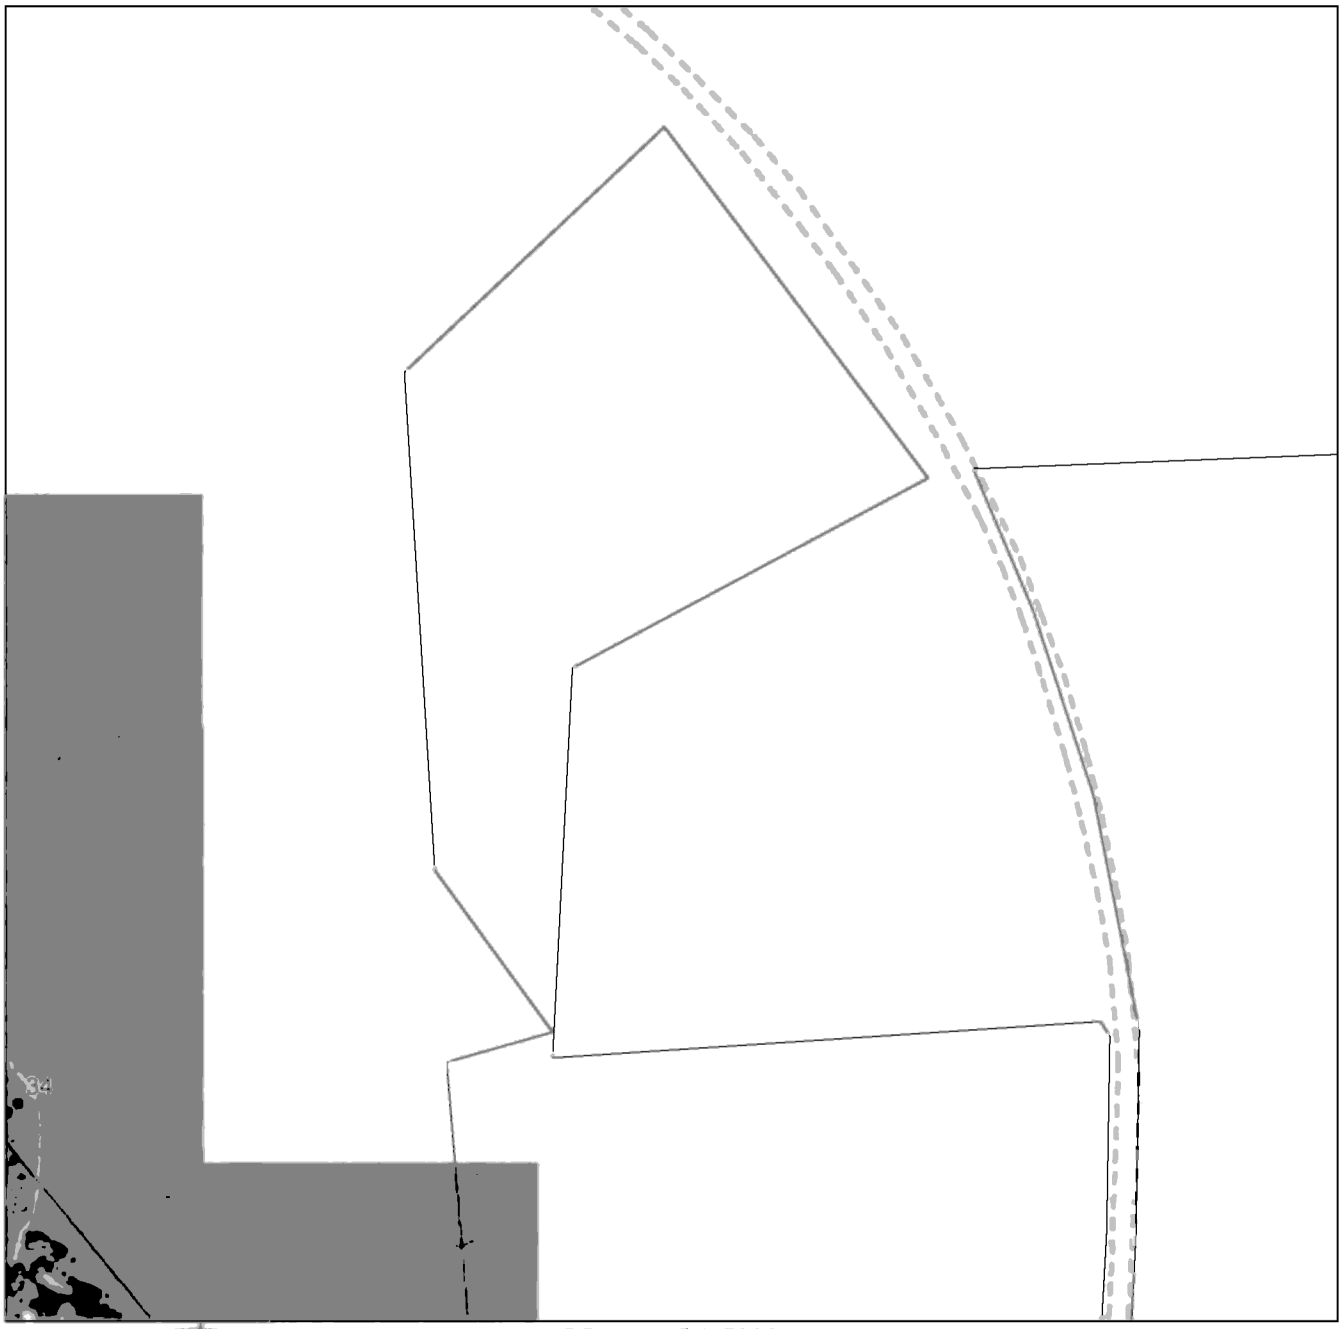

Масштаб 1:5000

Используемые условные знаки и обозначения приведены на отдельной странице в конце раздела.

Подпись _____ *Валуев Р. А.* Дата *6 мая 2024 г.*

Место для оттиска печати (при наличии) лица, составившего описание местоположения границ объекта

ГРАФИЧЕСКОЕ ОПИСАНИЕ


местоположения границ населенных пунктов, территориальных зон,
особо охраняемых природных территорий,
зон с особыми условиями использования территории

Публичный сервитут в отношении земель и земельных участков в целях эксплуатации существующего линейного объекта системы электроснабжения регионального значения «ВЛ-110 кВ №90 ПС "Терек" - ПС "Моздок-330"» и его неотъемлемых технологических частей

(наименование объекта, местоположение границ которого описано)

План границ объекта

Выносной лист №7

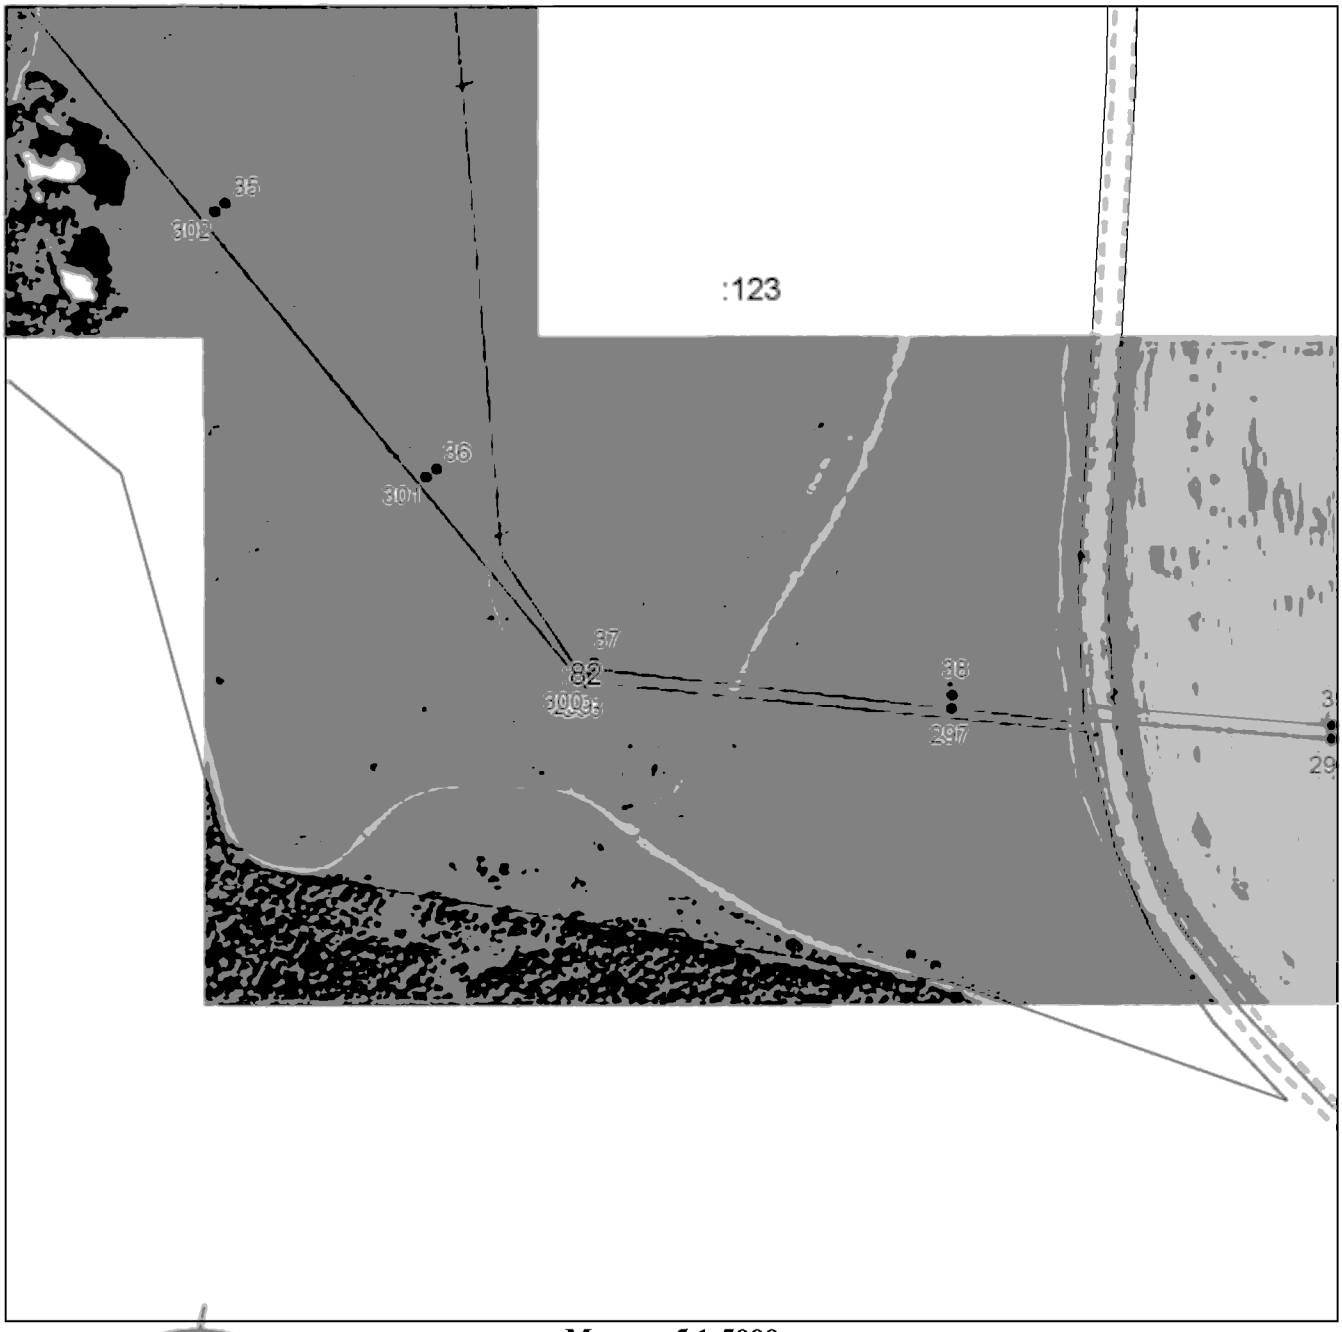

Масштаб 1:5000

Используемые условные знаки и обозначения приведены на отдельной странице в конце раздела.

Подпись _____ *Валуев Р. А.* Дата *6 мая 2024 г.*

Место для отиска печати (при наличии) лица, составившего описание местоположения границ объекта

ГРАФИЧЕСКОЕ ОПИСАНИЕ


местоположения границ населенных пунктов, территориальных зон,
особо охраняемых природных территорий,
зон с особыми условиями использования территории

Публичный сервитут в отношении земель и земельных участков в целях эксплуатации существующего линейного объекта системы электроснабжения регионального значения «ВЛ-110 кВ №90 ПС "Терек" - ПС "Моздок-330"» и его неотъемлемых технологических частей

(наименование объекта, местоположение границ которого описано)

План границ объекта

Выносной лист №8

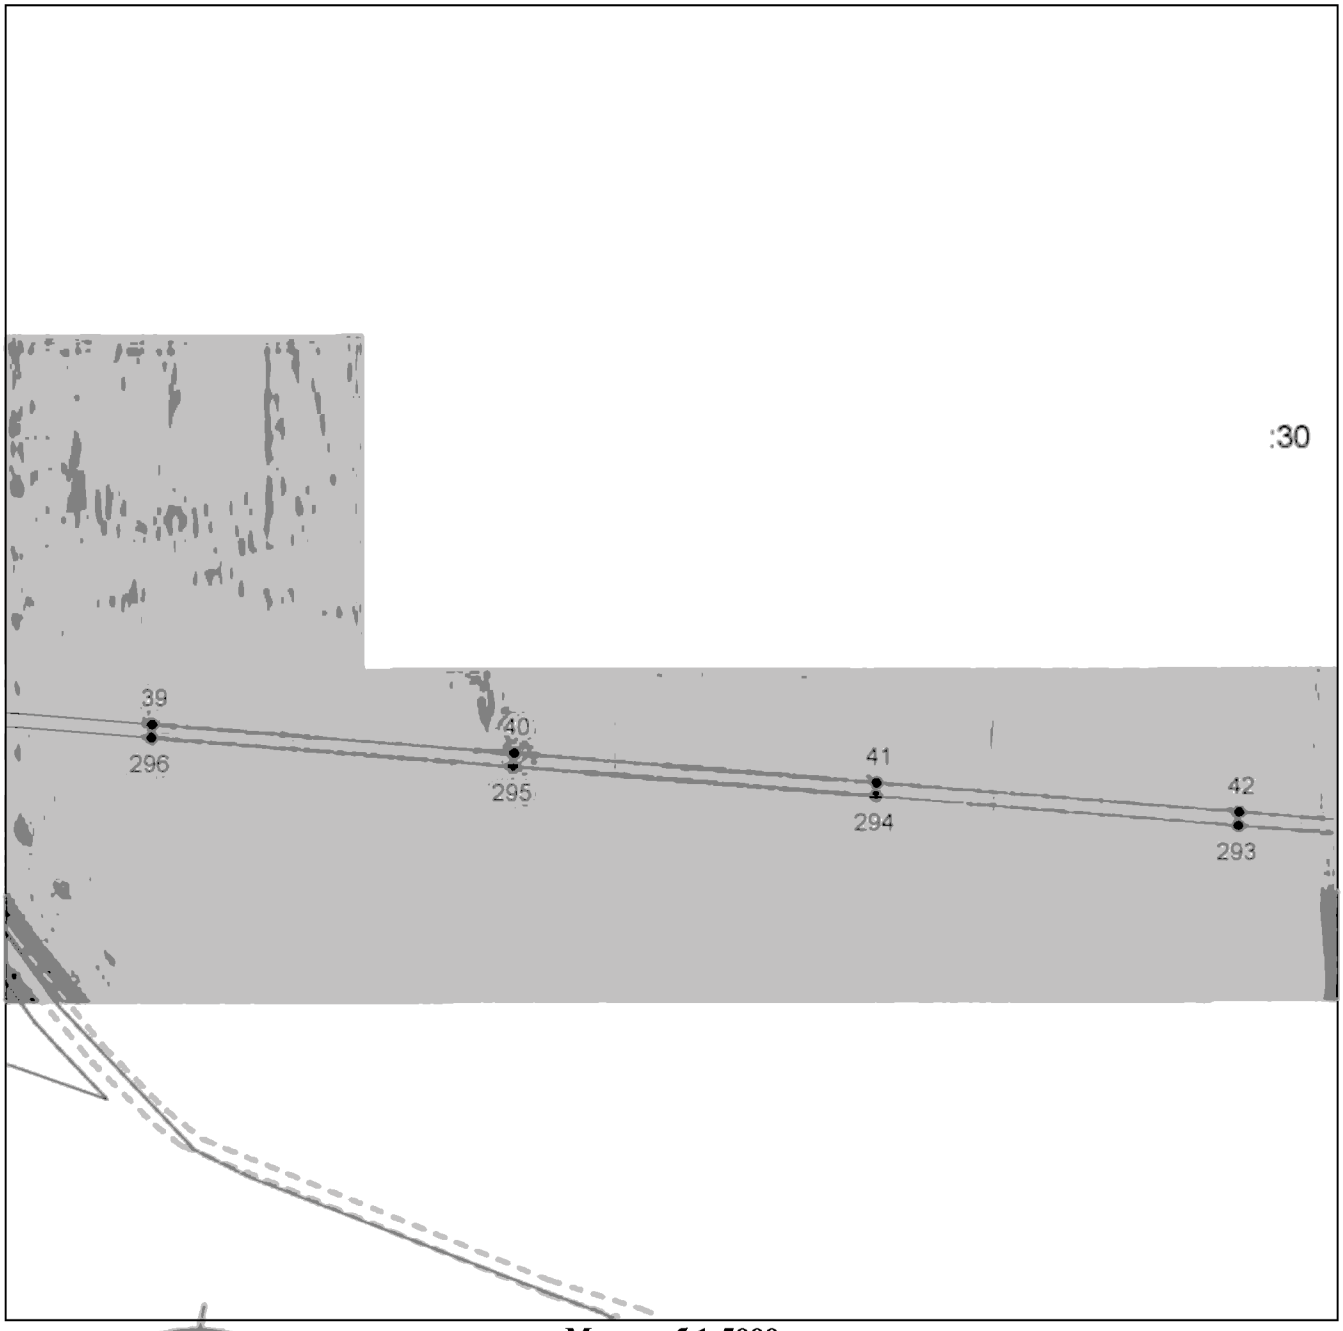

Масштаб 1:5000

Используемые условные знаки и обозначения приведены на отдельной странице в конце раздела.

Подпись _____ *Валуев Р. А.* Дата *6 мая 2024 г.*

Место для оттиска печати (при наличии) лица, составившего описание местоположения границ объекта

ГРАФИЧЕСКОЕ ОПИСАНИЕ


местоположения границ населенных пунктов, территориальных зон,
особо охраняемых природных территорий,
зон с особыми условиями использования территории

Публичный сервитут в отношении земель и земельных участков в целях эксплуатации существующего линейного объекта системы электроснабжения регионального значения «ВЛ-110 кВ №90 ПС "Терек" - ПС "Моздок-330"» и его неотъемлемых технологических частей

(наименование объекта, местоположение границ которого описано)

План границ объекта

Выносной лист №9

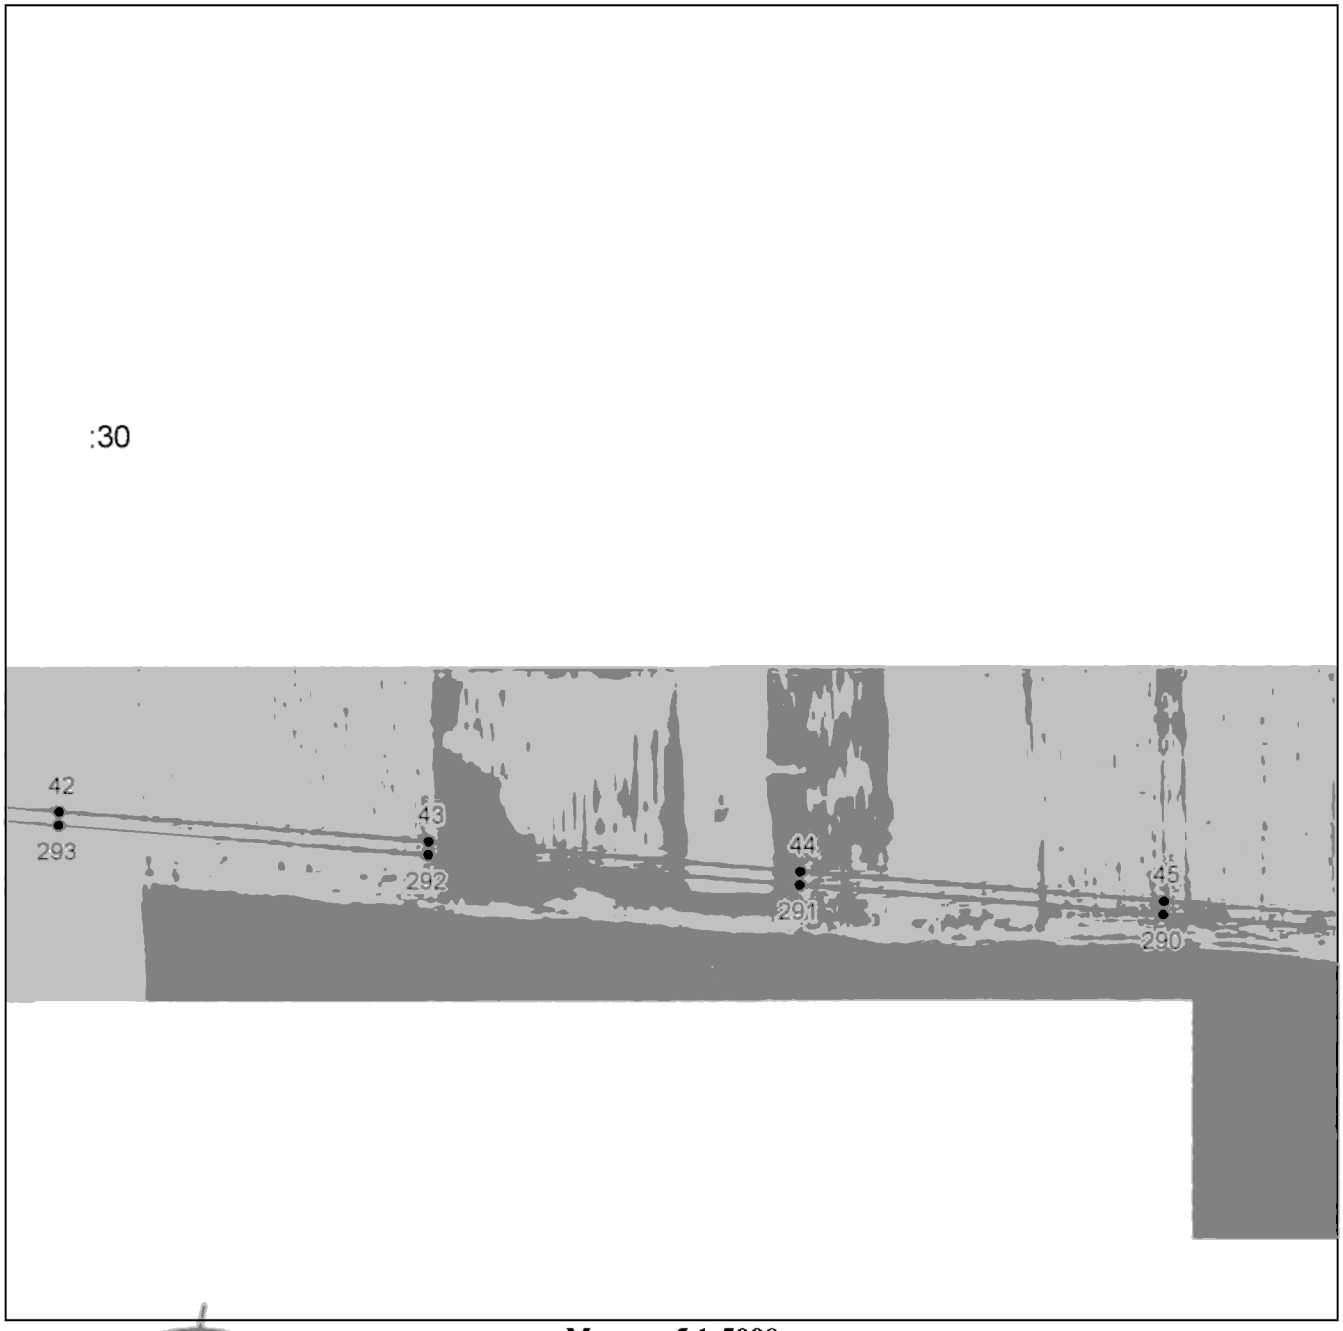

Масштаб 1:5000

Используемые условные знаки и обозначения приведены на отдельной странице в конце раздела.

Подпись _____ *Валуев Р. А.* Дата *6 мая 2024 г.*

Место для оттиска печати (при наличии) лица, составившего описание местоположения границ объекта

ГРАФИЧЕСКОЕ ОПИСАНИЕ


местоположения границ населенных пунктов, территориальных зон,
особо охраняемых природных территорий,
зон с особыми условиями использования территории

Публичный сервитут в отношении земель и земельных участков в целях эксплуатации существующего линейного объекта системы электроснабжения регионального значения «ВЛ-110 кВ №90 ПС "Терек" - ПС "Моздок-330"» и его неотъемлемых технологических частей

(наименование объекта, местоположение границ которого описано)

План границ объекта

Выносной лист №10

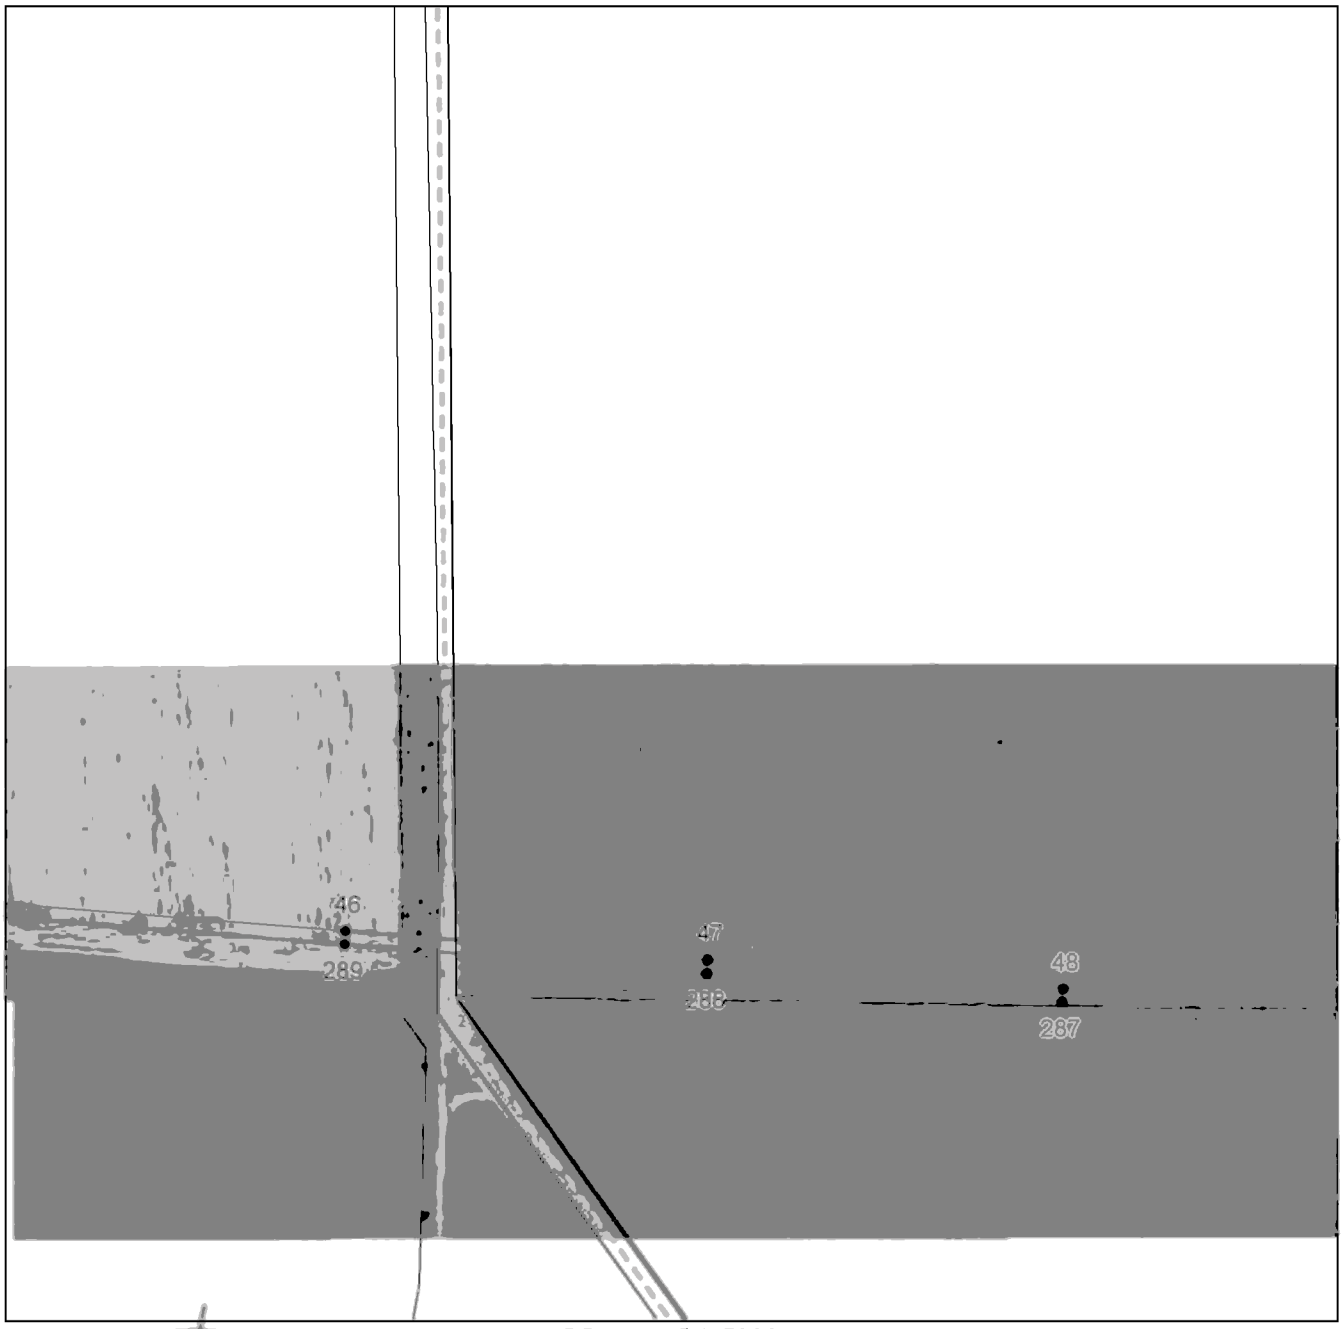

Масштаб 1:5000

Используемые условные знаки и обозначения приведены на отдельной странице в конце раздела.

Подпись _____ *Валуев Р. А.* Дата *6 мая 2024 г.*

Место для отметки печати (при наличии) лица, составившего описание местоположения границ объекта

ГРАФИЧЕСКОЕ ОПИСАНИЕ


местоположения границ населенных пунктов, территориальных зон,
особо охраняемых природных территорий,
зон с особыми условиями использования территории

Публичный сервитут в отношении земель и земельных участков в целях эксплуатации существующего линейного объекта системы электроснабжения регионального значения «ВЛ-110 кВ №90 ПС "Терек" - ПС "Моздок-330"» и его неотъемлемых технологических частей

(наименование объекта, местоположение границ которого описано)

План границ объекта

Выносной лист №11

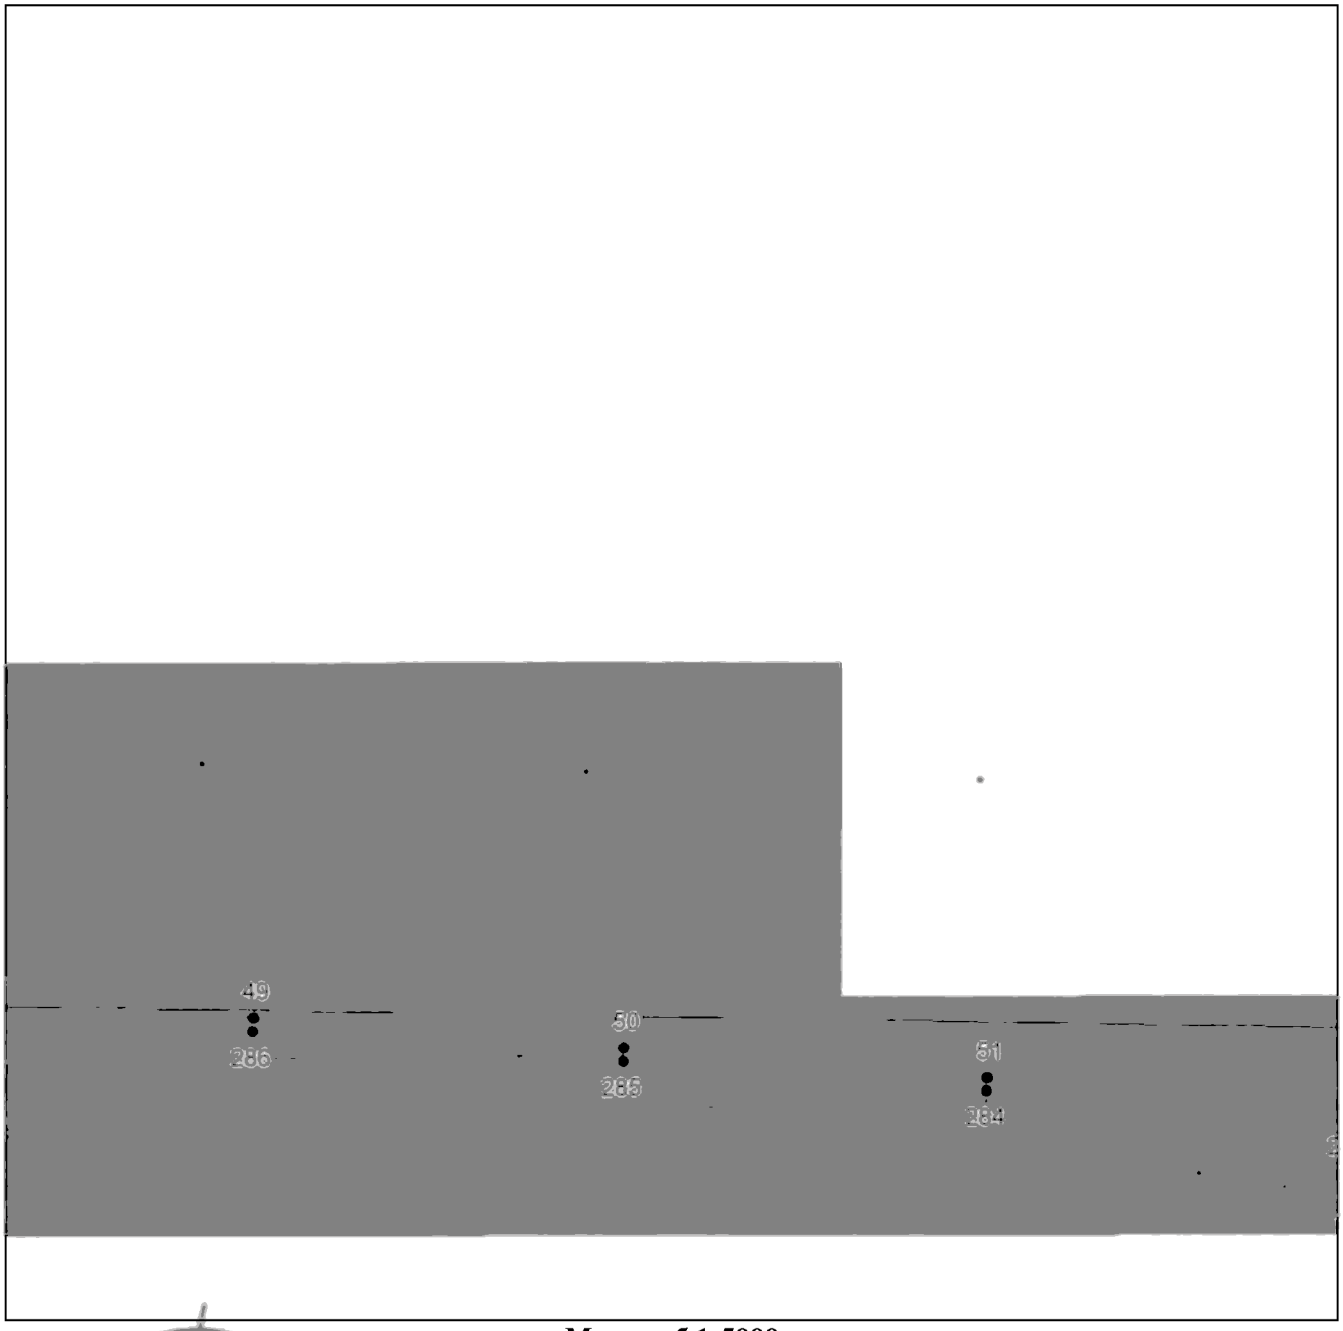

Масштаб 1:5000

Используемые условные знаки и обозначения приведены на отдельной странице в конце раздела.

Подпись _____ *Валуев Р. А.* Дата *6 мая 2024 г.*

Место для оттиска печати (при наличии) лица, составившего описание местоположения границ объекта

ГРАФИЧЕСКОЕ ОПИСАНИЕ


местоположения границ населенных пунктов, территориальных зон,
особо охраняемых природных территорий,
зон с особыми условиями использования территории

Публичный сервитут в отношении земель и земельных участков в целях эксплуатации существующего линейного объекта системы электроснабжения регионального значения «ВЛ-110 кВ №90 ПС "Терек" - ПС "Моздок-330"» и его неотъемлемых технологических частей

(наименование объекта, местоположение границ которого описано)

План границ объекта

Выносной лист №12

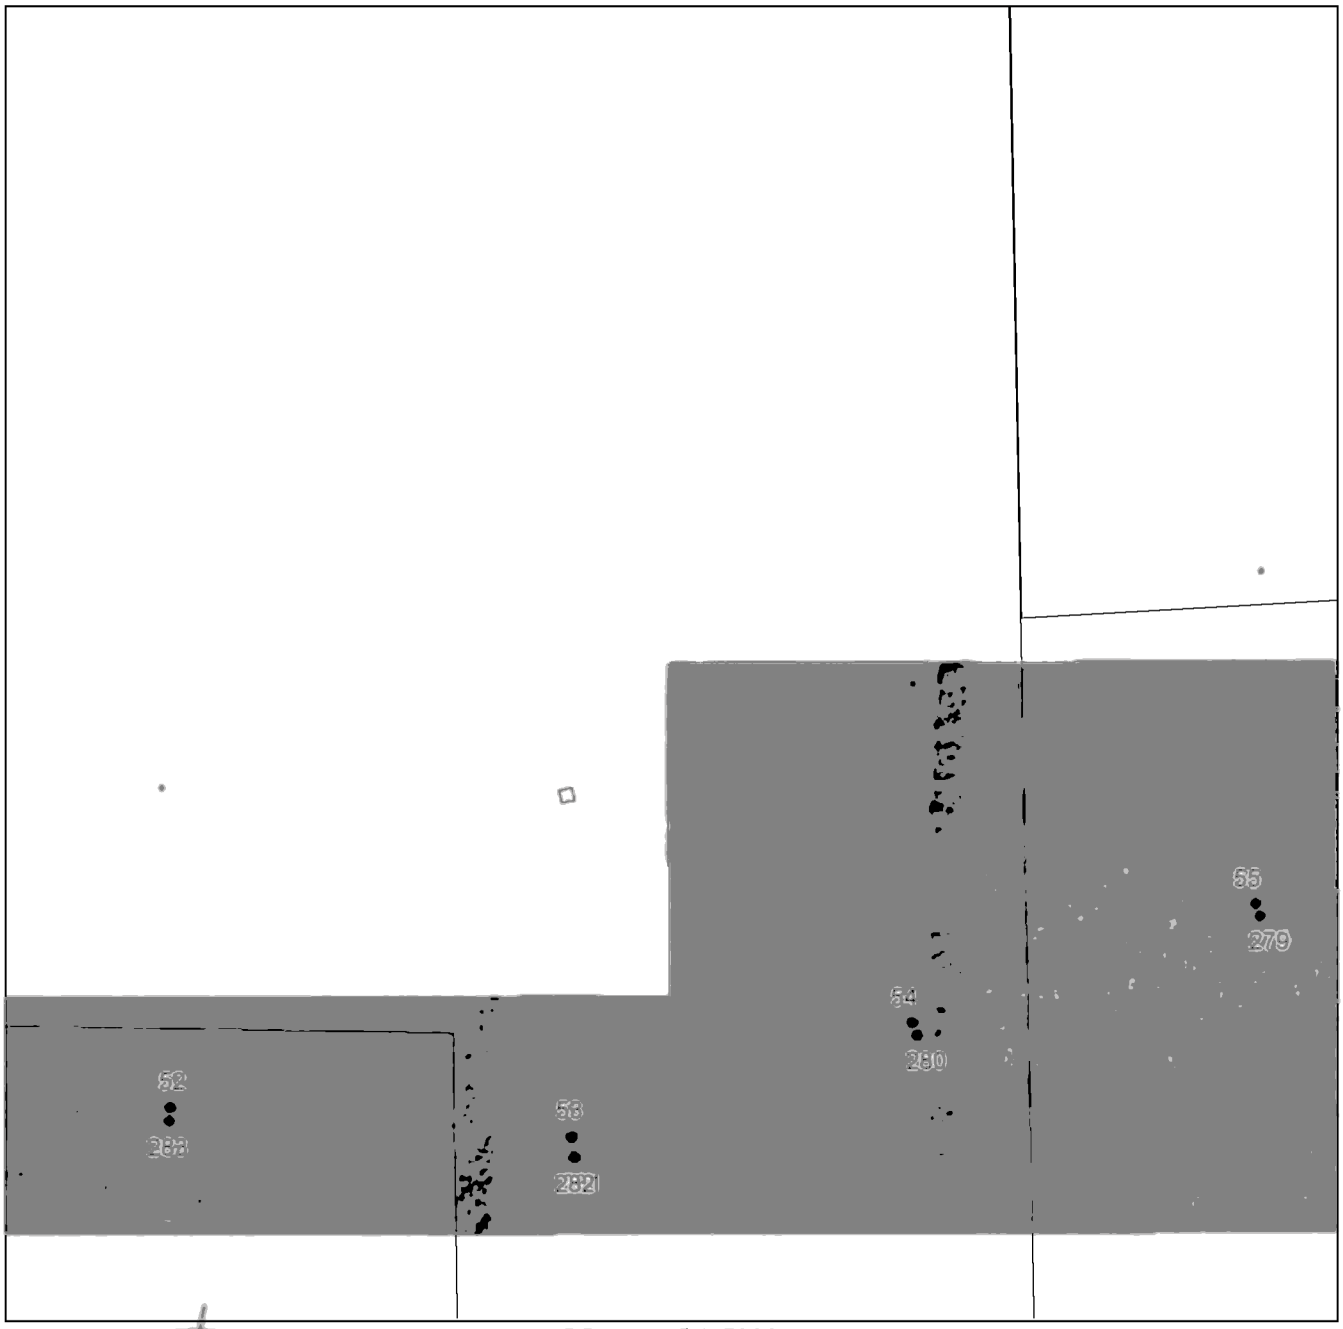

Масштаб 1:5000

Используемые условные знаки и обозначения приведены на отдельной странице в конце раздела.

Подпись _____ *Валуев Р. А.* Дата *6 мая 2024 г.*

Место для оттиска печати (при наличии) лица, составившего описание местоположения границ объекта

ГРАФИЧЕСКОЕ ОПИСАНИЕ


местоположения границ населенных пунктов, территориальных зон,
особо охраняемых природных территорий,
зон с особыми условиями использования территории

Публичный сервитут в отношении земель и земельных участков в целях эксплуатации существующего линейного объекта системы электроснабжения регионального значения «ВЛ-110 кВ №90 ПС "Терек" - ПС "Моздок-330"» и его неотъемлемых технологических частей

(наименование объекта, местоположение границ которого описано)

План границ объекта

Выносной лист №13

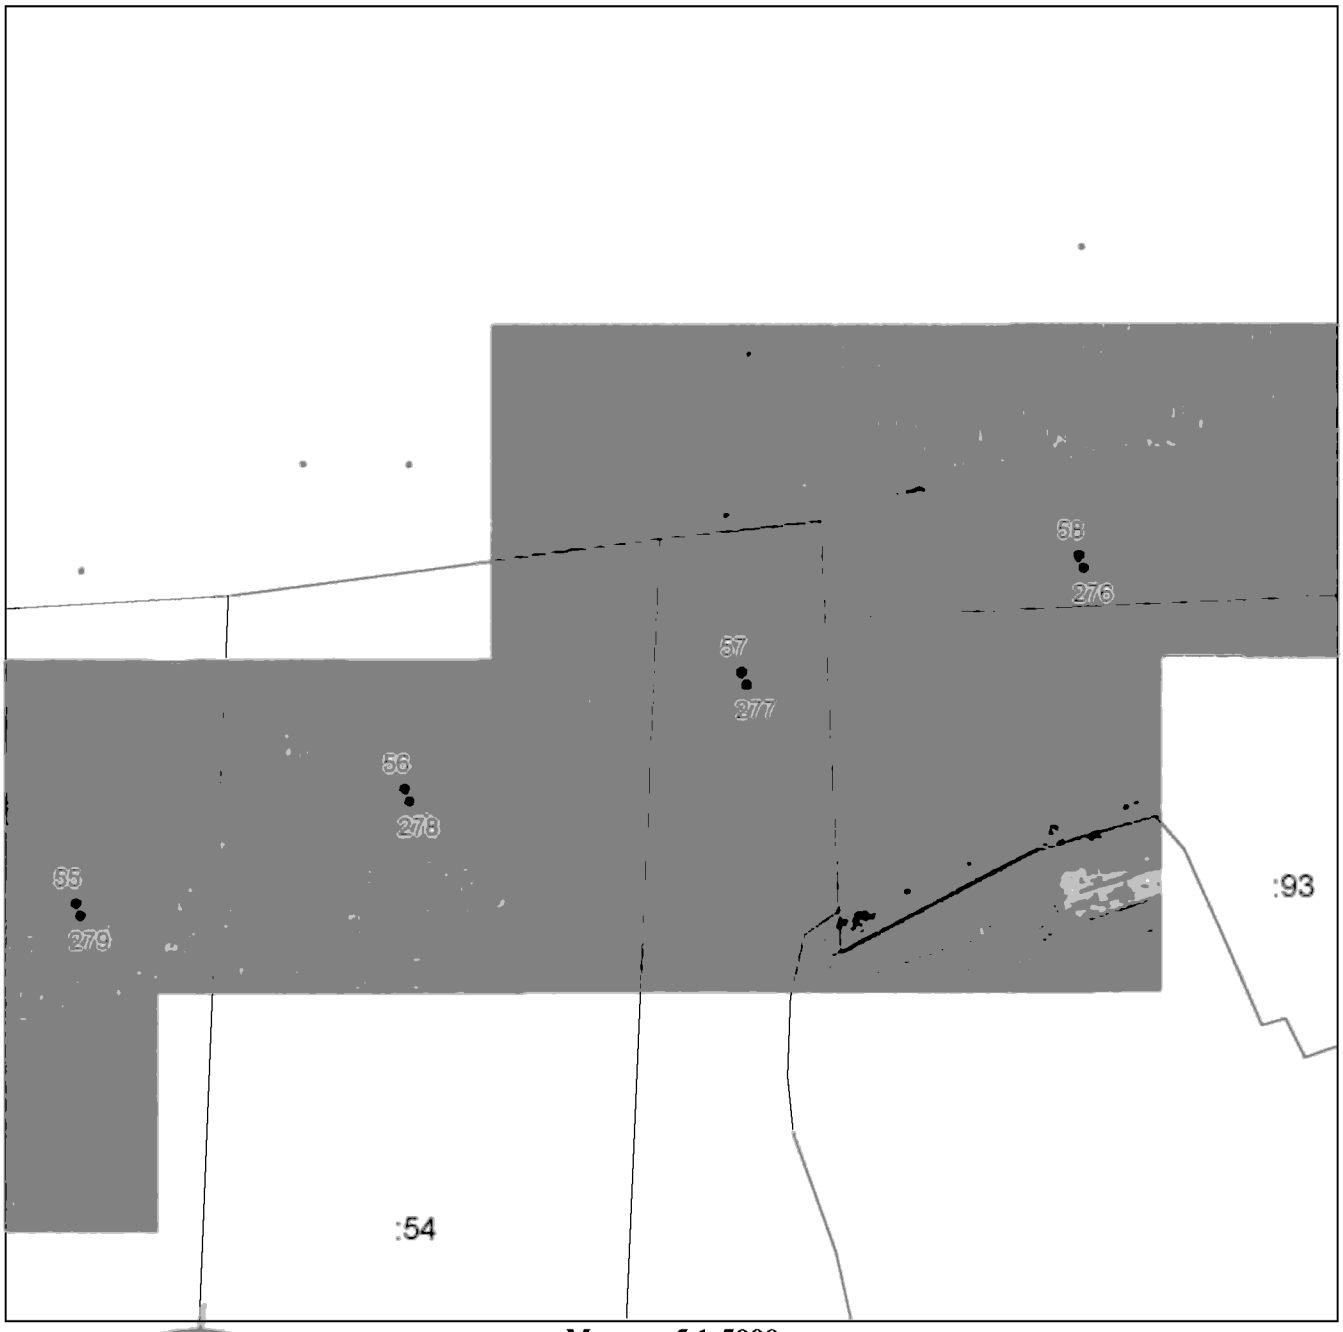

Масштаб 1:5000

Используемые условные знаки и обозначения приведены на отдельной странице в конце раздела.

Подпись _____ *Валуев Р. А.* Дата *6 мая 2024 г.*

Место для оттиска печати (при наличии) лица, составившего описание местоположения границ объекта

ГРАФИЧЕСКОЕ ОПИСАНИЕ


местоположения границ населенных пунктов, территориальных зон,
особо охраняемых природных территорий,
зон с особыми условиями использования территории

Публичный сервитут в отношении земель и земельных участков в целях эксплуатации существующего линейного объекта системы электроснабжения регионального значения «ВЛ-110 кВ №90 ПС "Терек" - ПС "Моздок-330"» и его неотъемлемых технологических частей

(наименование объекта, местоположение границ которого описано)

План границ объекта

Выносной лист №14

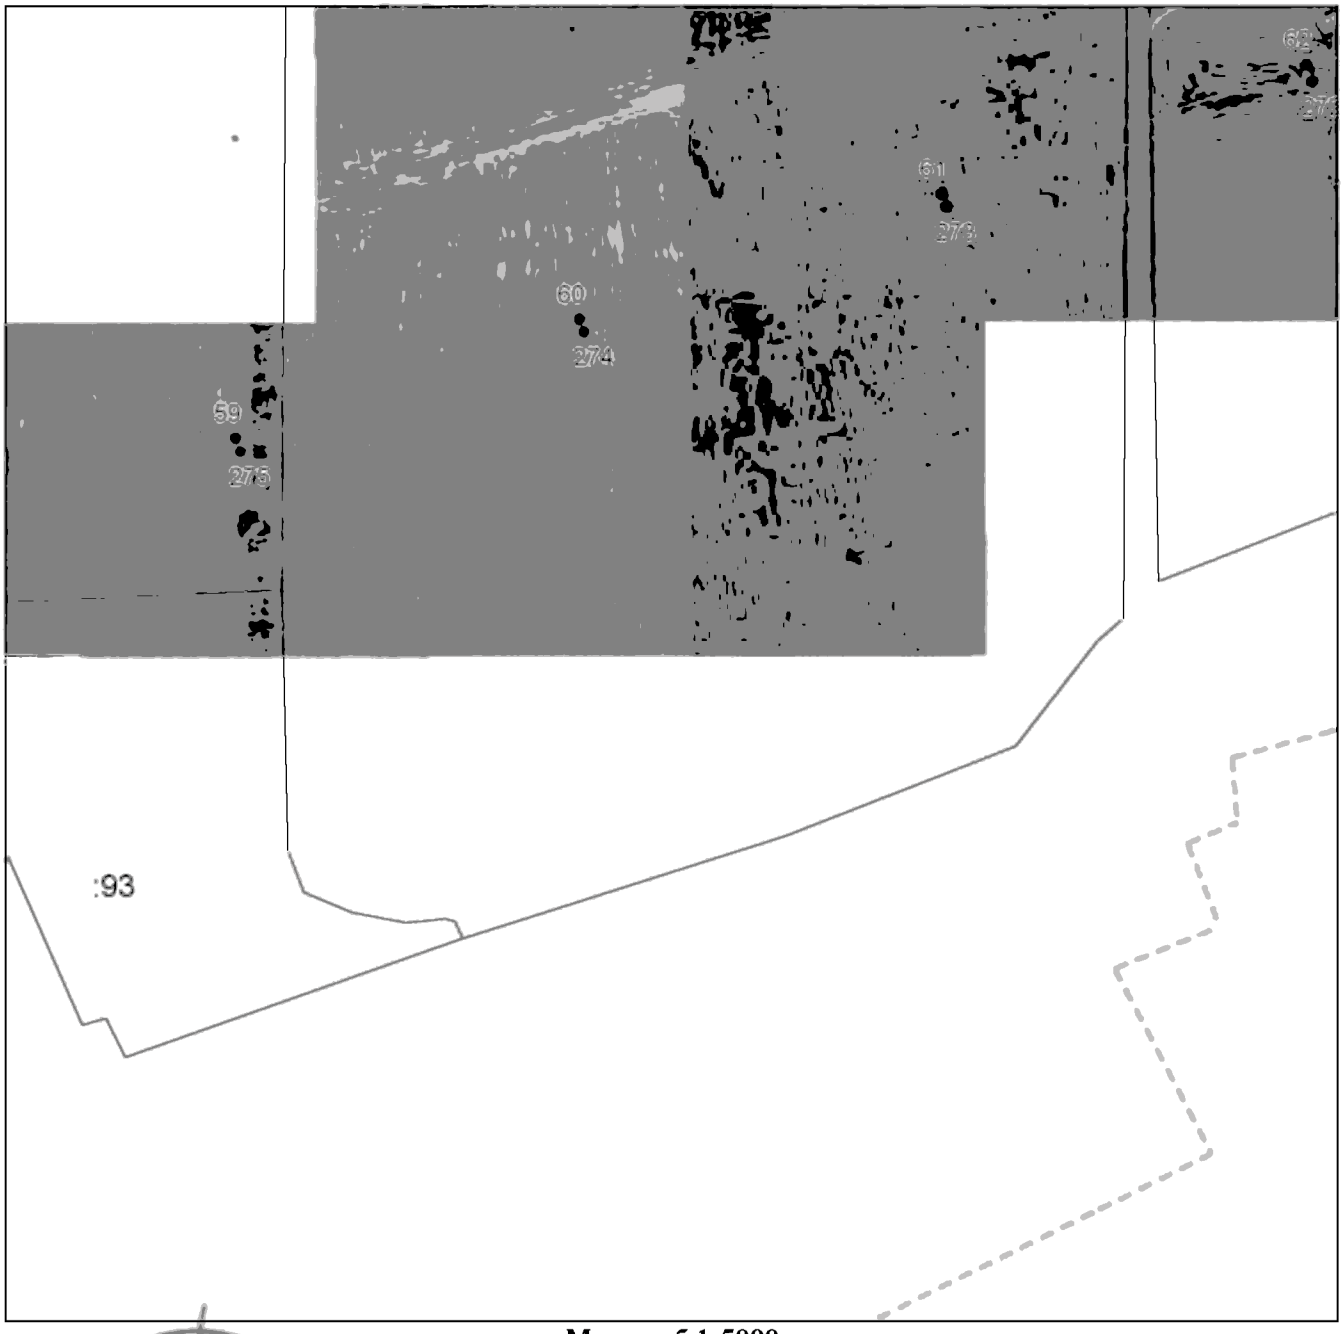

Масштаб 1:5000

Используемые условные знаки и обозначения приведены на отдельной странице в конце раздела.

Подпись _____ *Валуев Р. А.* Дата *6 мая 2024 г.*

Место для оттиска печати (при наличии) лица, составившего описание местоположения границ объекта

ГРАФИЧЕСКОЕ ОПИСАНИЕ

местоположения границ населенных пунктов, территориальных зон,
особо охраняемых природных территорий,
зон с особыми условиями использования территории

Публичный сервитут в отношении земель и земельных участков в целях эксплуатации существующего линейного объекта системы электроснабжения регионального значения «ВЛ-110 кВ №90 ПС "Терек" - ПС "Моздок-330"» и его неотъемлемых технологических частей

(наименование объекта, местоположение границ которого описано)

План границ объекта

Выносной лист №15



Масштаб 1:5000

Используемые условные знаки и обозначения приведены на отдельной странице в конце раздела.

Подпись _____ *Валуев Р. А.* Дата *6 мая 2024 г.*

Место для оттиска печати (при наличии) лица, составившего описание местоположения границ объекта

ГРАФИЧЕСКОЕ ОПИСАНИЕ


местоположения границ населенных пунктов, территориальных зон,
особо охраняемых природных территорий,
зон с особыми условиями использования территории

Публичный сервитут в отношении земель и земельных участков в целях эксплуатации существующего линейного объекта системы электроснабжения регионального значения «ВЛ-110 кВ №90 ПС "Терек" - ПС "Моздок-330"» и его неотъемлемых технологических частей

(наименование объекта, местоположение границ которого описано)

План границ объекта

Выносной лист №16

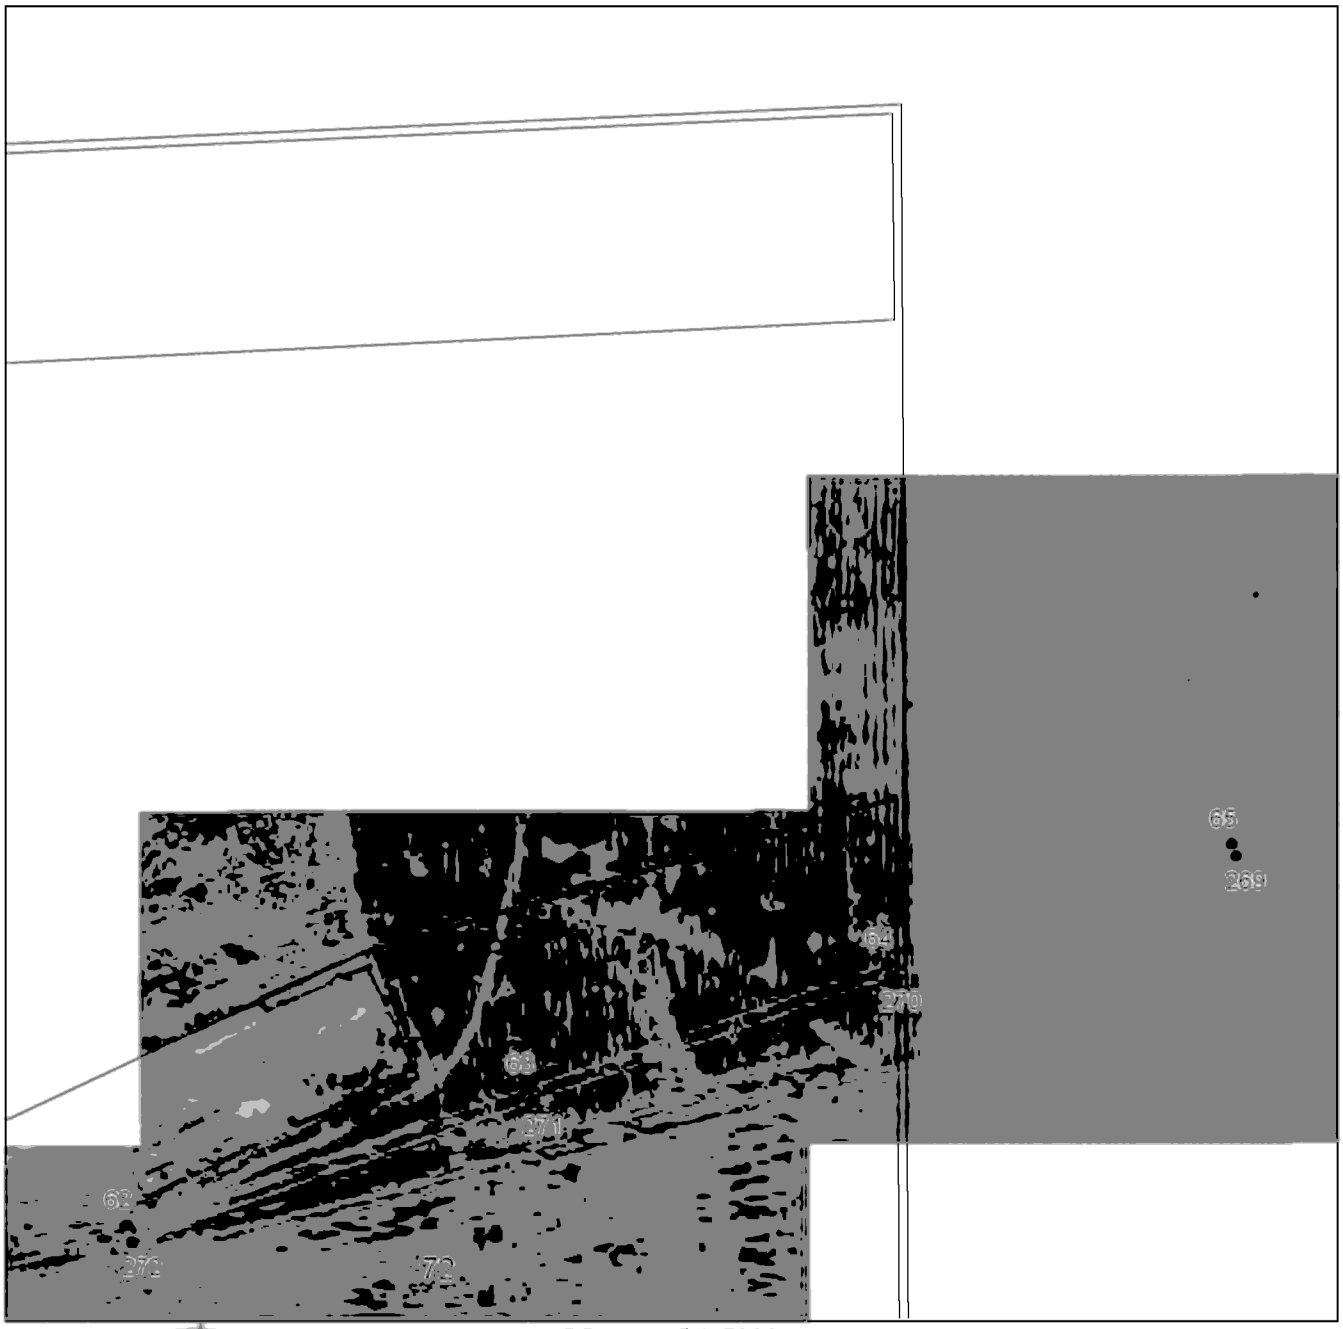

Масштаб 1:5000

Используемые условные знаки и обозначения приведены на отдельной странице в конце раздела.

Подпись _____ *Валуев Р. А.* Дата *6 мая 2024 г.*

Место для оттиска печати (при наличии) лица, составившего описание местоположения границ объекта

ГРАФИЧЕСКОЕ ОПИСАНИЕ


местоположения границ населенных пунктов, территориальных зон,
особо охраняемых природных территорий,
зон с особыми условиями использования территории

Публичный сервитут в отношении земель и земельных участков в целях эксплуатации существующего линейного объекта системы электроснабжения регионального значения «ВЛ-110 кВ №90 ПС "Терек" - ПС "Моздок-330"» и его неотъемлемых технологических частей

(наименование объекта, местоположение границ которого описано)

План границ объекта

Выносной лист №17

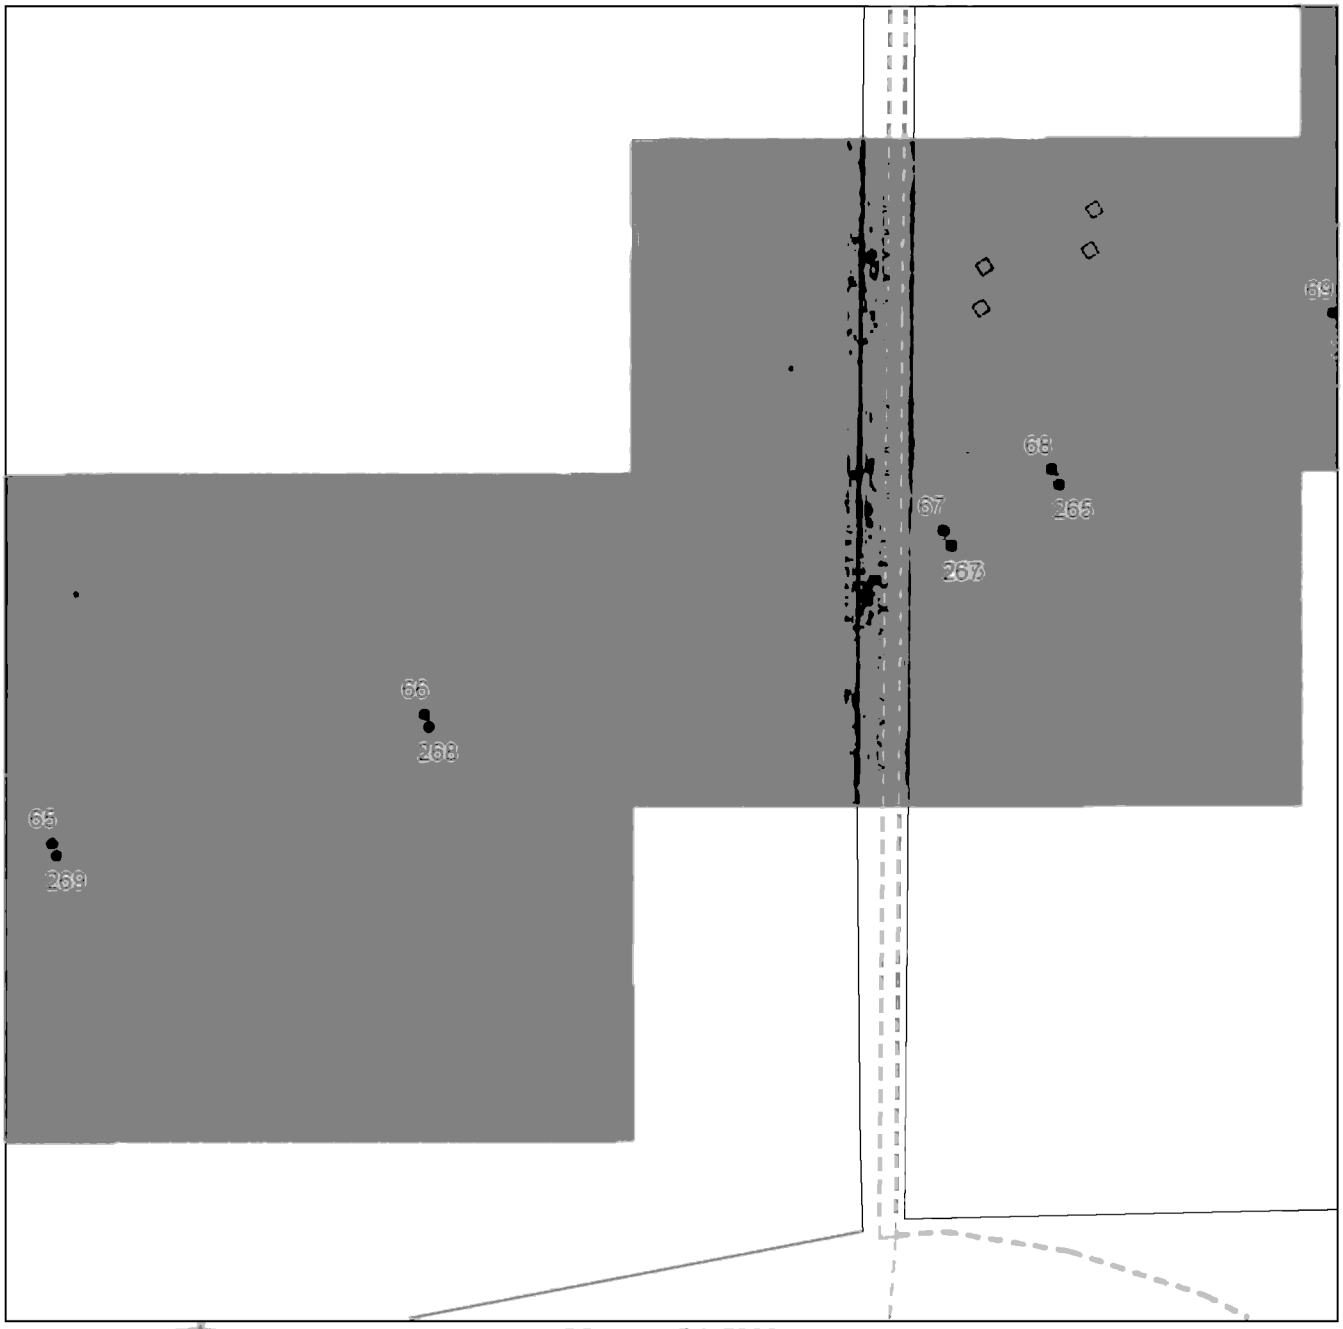

Масштаб 1:5000

Используемые условные знаки и обозначения приведены на отдельной странице в конце раздела.

Подпись _____ *Валуев Р. А.* Дата *6 мая 2024 г.*

Место для оттиска печати (при наличии) лица, составившего описание местоположения границ объекта

ГРАФИЧЕСКОЕ ОПИСАНИЕ


местоположения границ населенных пунктов, территориальных зон,
особо охраняемых природных территорий,
зон с особыми условиями использования территории

Публичный сервитут в отношении земель и земельных участков в целях эксплуатации существующего линейного объекта системы электроснабжения регионального значения «ВЛ-110 кВ №90 ПС "Терек" - ПС "Моздок-330"» и его неотъемлемых технологических частей

(наименование объекта, местоположение границ которого описано)

План границ объекта

Выносной лист №18

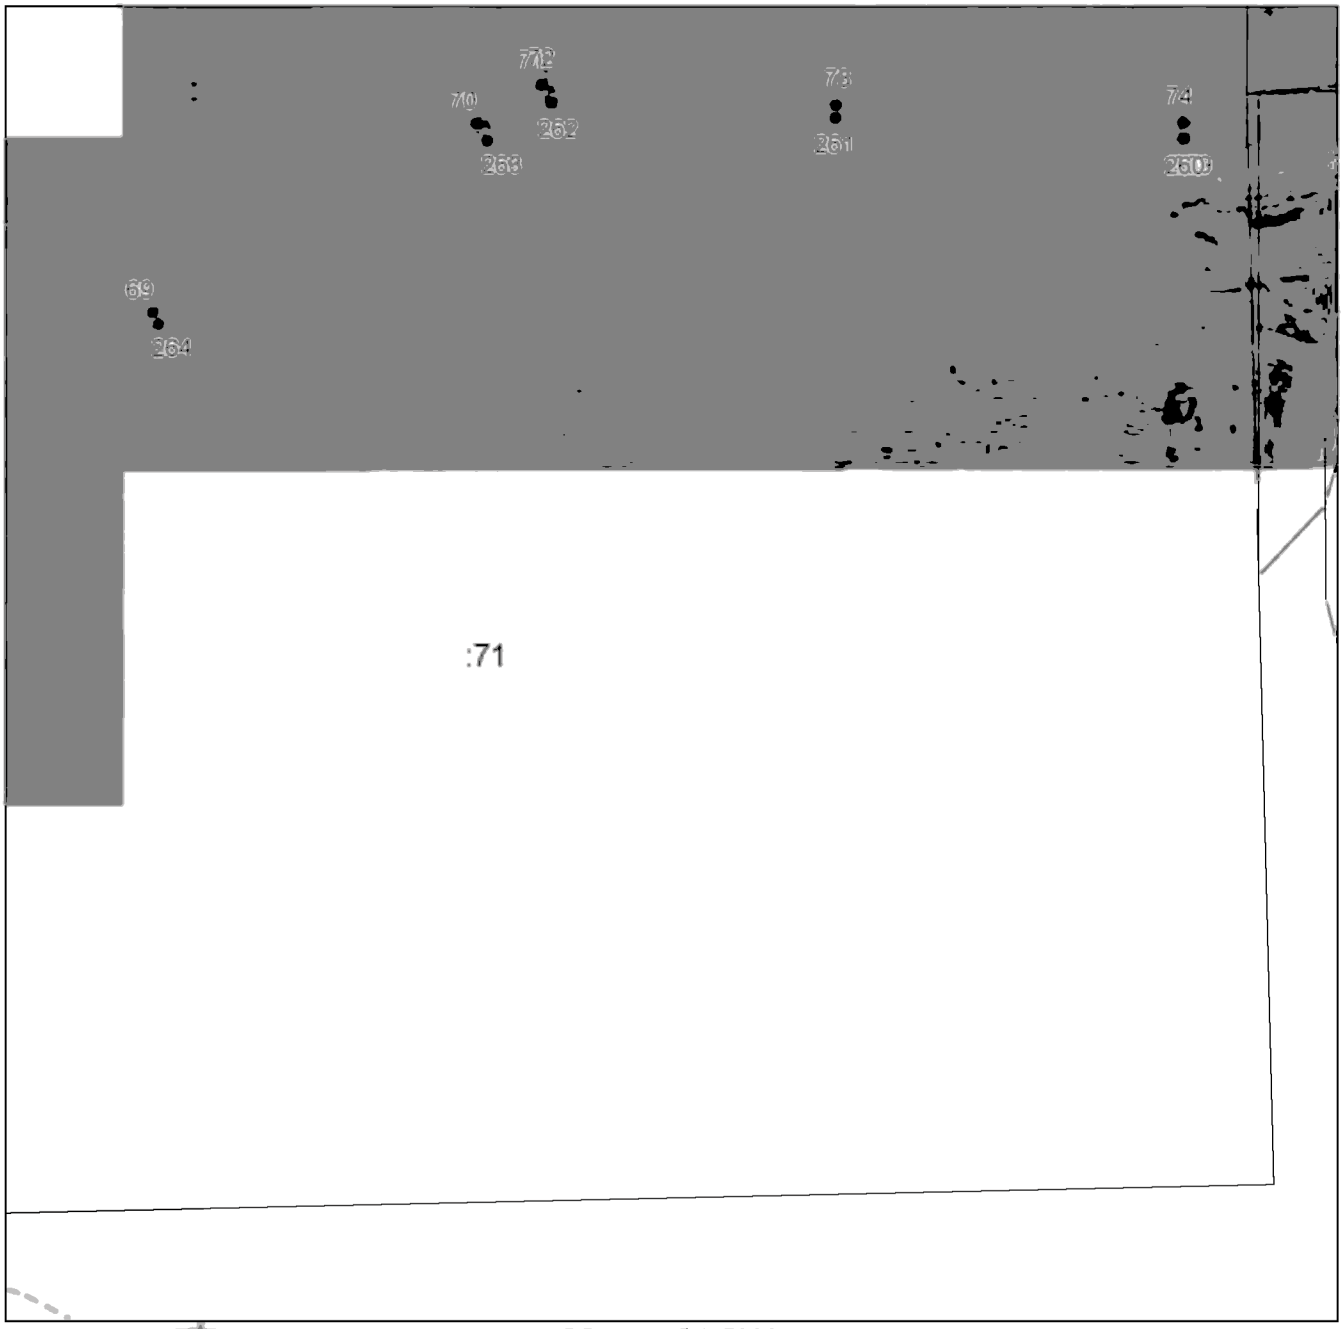

Масштаб 1:5000

Используемые условные знаки и обозначения приведены на отдельной странице в конце раздела.

Подпись _____ *Валуев Р. А.* Дата *6 мая 2024 г.*

Место для оттиска печати (при наличии) лица, составившего описание местоположения границ объекта

ГРАФИЧЕСКОЕ ОПИСАНИЕ


местоположения границ населенных пунктов, территориальных зон,
особо охраняемых природных территорий,
зон с особыми условиями использования территории

Публичный сервитут в отношении земель и земельных участков в целях эксплуатации существующего линейного объекта системы электроснабжения регионального значения «ВЛ-110 кВ №90 ПС "Терек" - ПС "Моздок-330"» и его неотъемлемых технологических частей

(наименование объекта, местоположение границ которого описано)

План границ объекта

Выносной лист №19

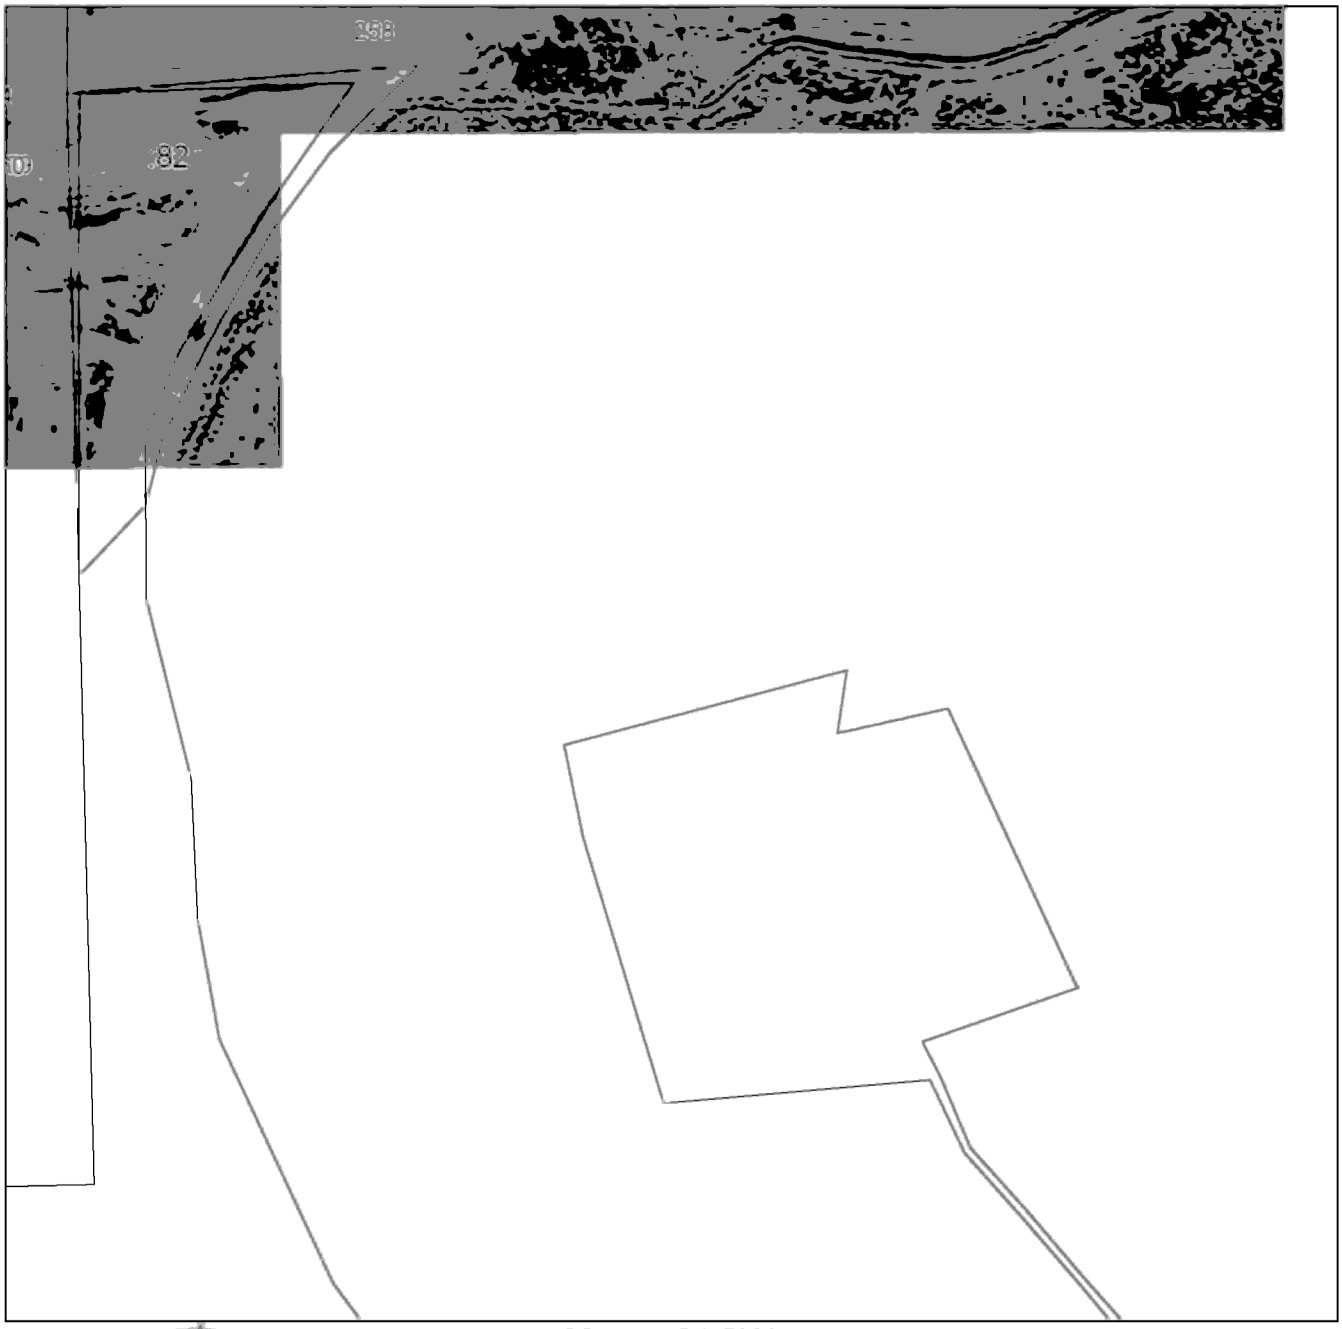

Масштаб 1:5000

Используемые условные знаки и обозначения приведены на отдельной странице в конце раздела.

Подпись _____ *Валуев Р. А.* Дата *6 мая 2024 г.*

Место для оттиска печати (при наличии) лица, составившего описание местоположения границ объекта

ГРАФИЧЕСКОЕ ОПИСАНИЕ


местоположения границ населенных пунктов, территориальных зон,
особо охраняемых природных территорий,
зон с особыми условиями использования территории

Публичный сервитут в отношении земель и земельных участков в целях эксплуатации существующего линейного объекта системы электроснабжения регионального значения «ВЛ-110 кВ №90 ПС "Терек" - ПС "Моздок-330"» и его неотъемлемых технологических частей

(наименование объекта, местоположение границ которого описано)

План границ объекта

Выносной лист №20

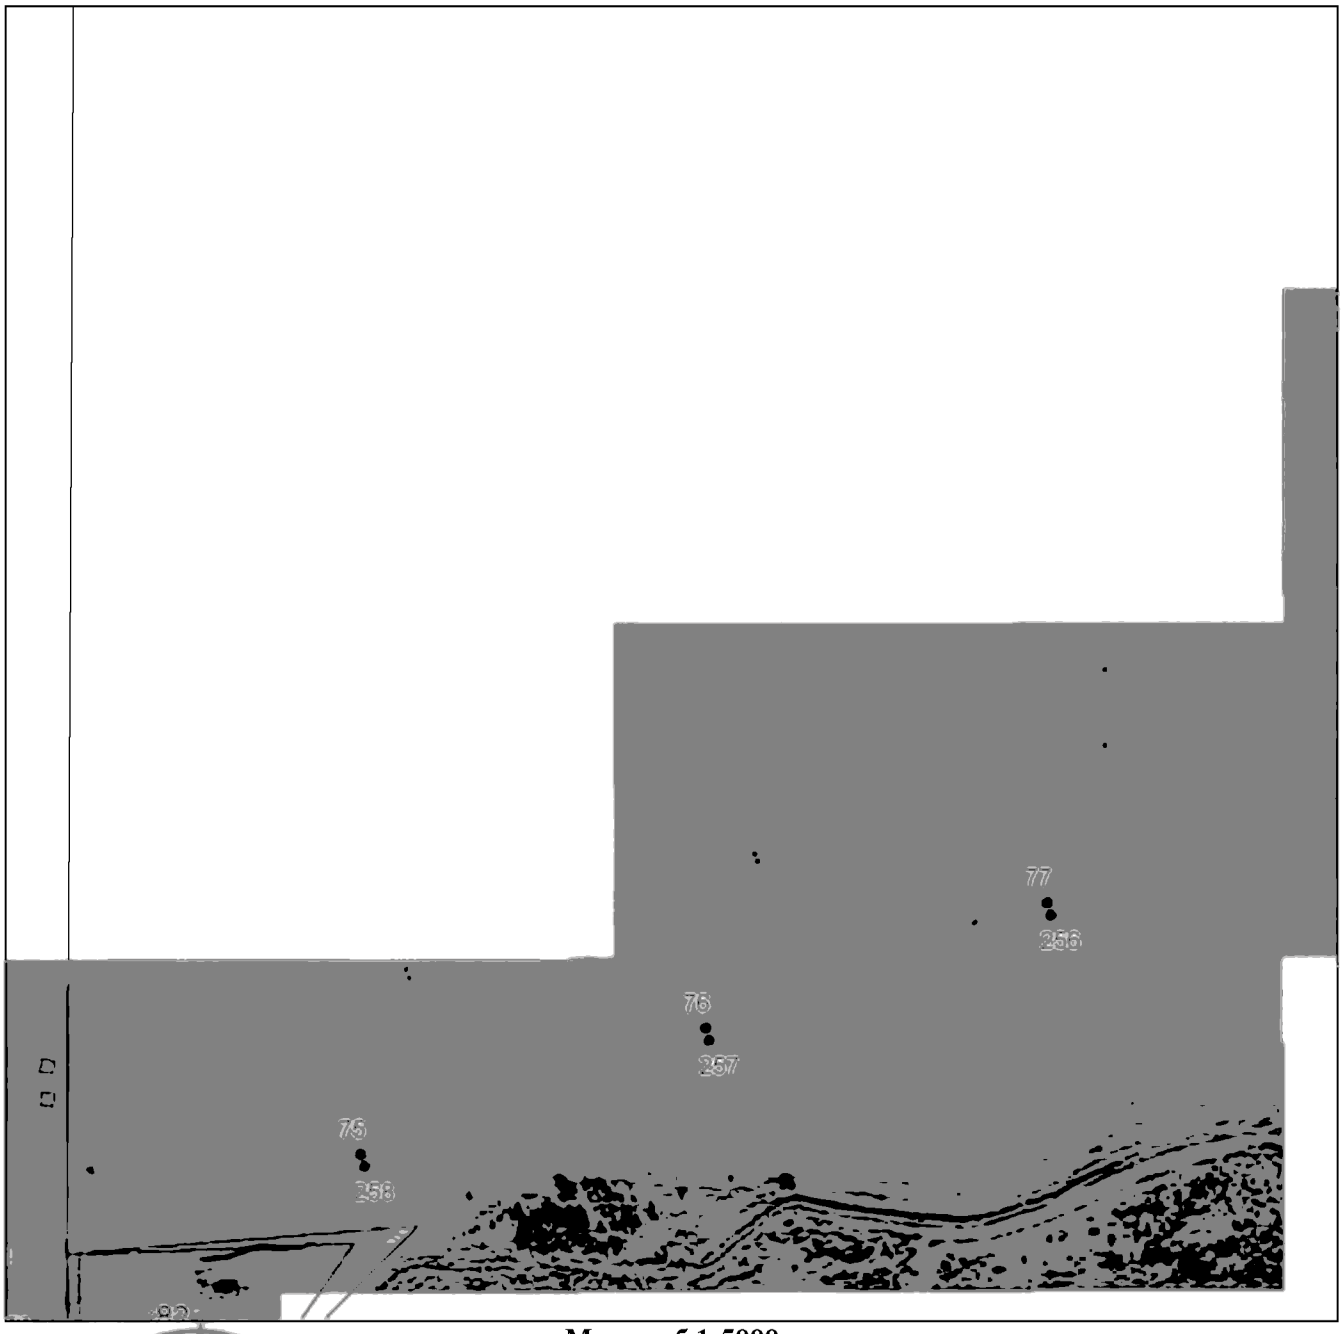

Масштаб 1:5000

Используемые условные знаки и обозначения приведены на отдельной странице в конце раздела.

Подпись _____ *Валуев Р. А.* Дата *6 мая 2024 г.*

Место для оттиска печати (при наличии) лица, составившего описание местоположения границ объекта

ГРАФИЧЕСКОЕ ОПИСАНИЕ


местоположения границ населенных пунктов, территориальных зон,
особо охраняемых природных территорий,
зон с особыми условиями использования территории

Публичный сервитут в отношении земель и земельных участков в целях эксплуатации существующего линейного объекта системы электроснабжения регионального значения «ВЛ-110 кВ №90 ПС "Терек" - ПС "Моздок-330"» и его неотъемлемых технологических частей

(наименование объекта, местоположение границ которого описано)

План границ объекта

Выносной лист №21

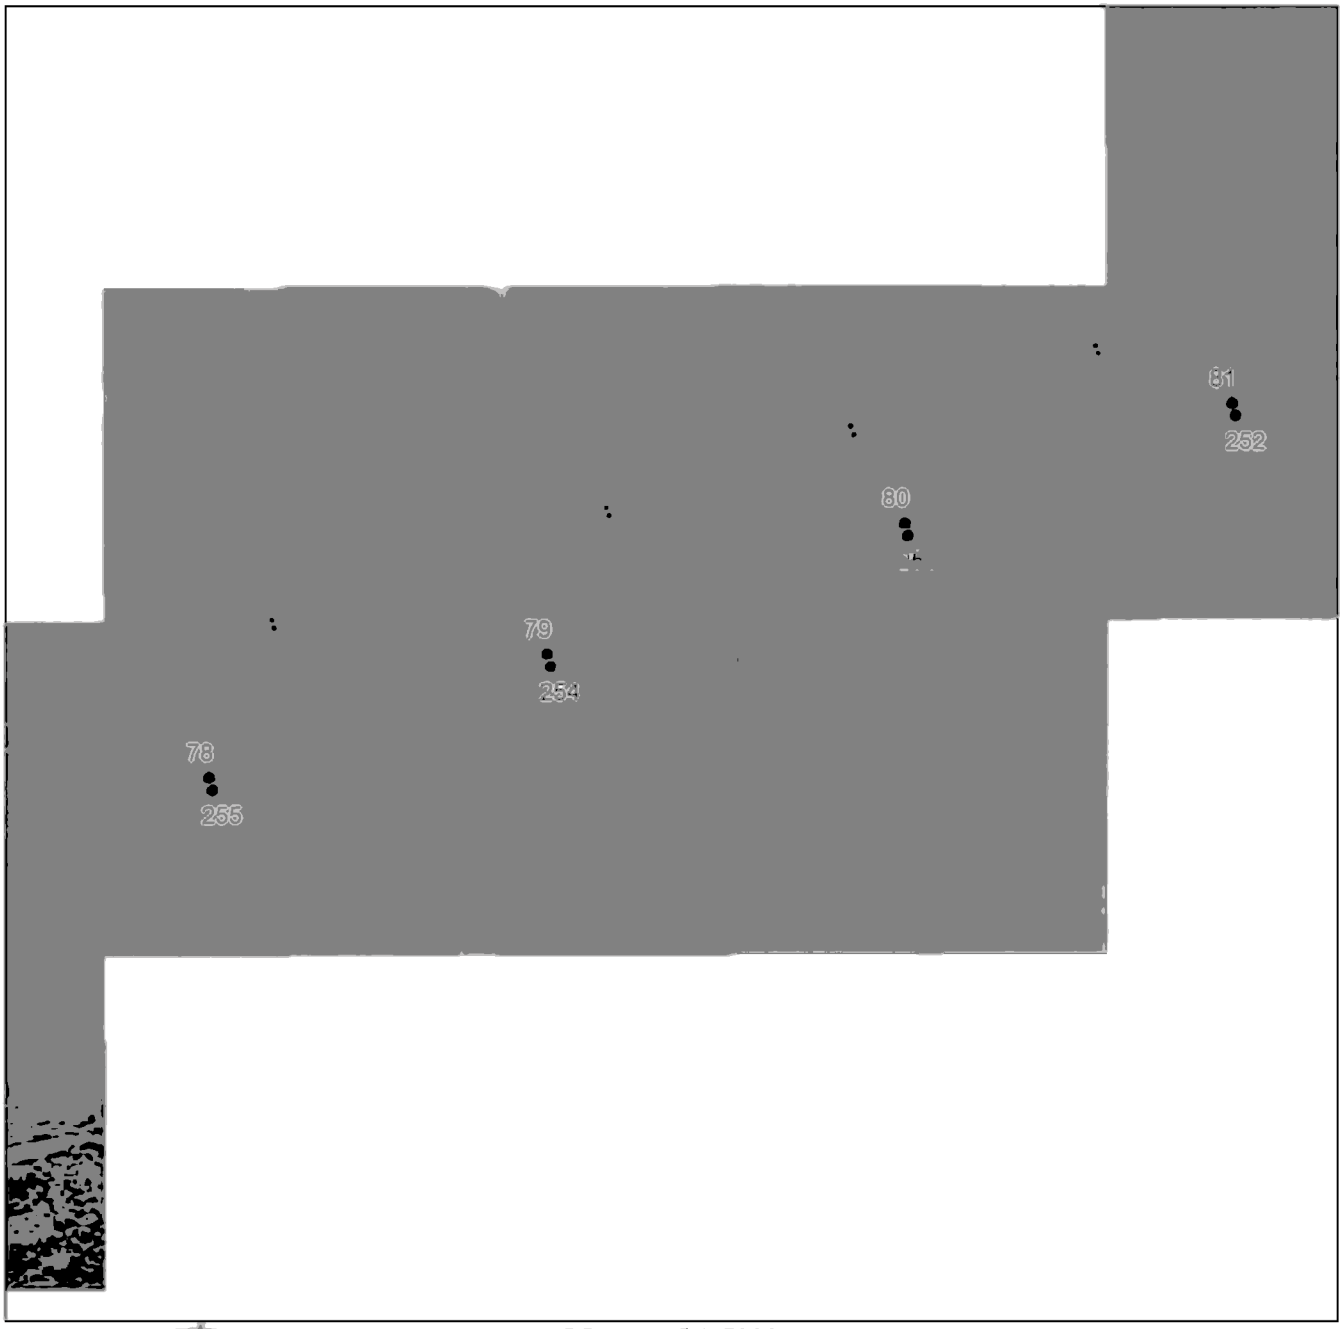

Масштаб 1:5000

Используемые условные знаки и обозначения приведены на отдельной странице в конце раздела.

Подпись _____ *Валуев Р. А.* Дата *6 мая 2024 г.*

Место для оттиска печати (при наличии) лица, составившего описание местоположения границ объекта

ГРАФИЧЕСКОЕ ОПИСАНИЕ


местоположения границ населенных пунктов, территориальных зон,
особо охраняемых природных территорий,
зон с особыми условиями использования территории

Публичный сервитут в отношении земель и земельных участков в целях эксплуатации существующего линейного объекта системы электроснабжения регионального значения «ВЛ-110 кВ №90 ПС "Терек" - ПС "Моздок-330"» и его неотъемлемых технологических частей

(наименование объекта, местоположение границ которого описано)

План границ объекта

Выносной лист №22

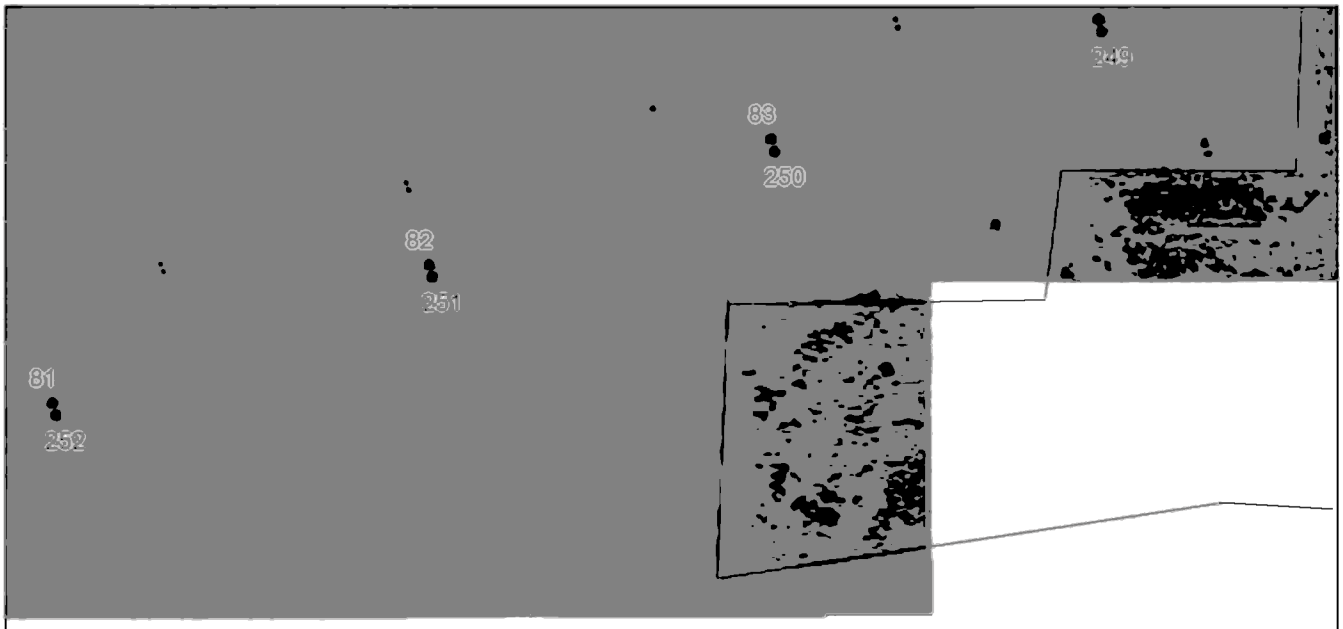

Масштаб 1:5000

Используемые условные знаки и обозначения приведены на отдельной странице в конце раздела.

Подпись _____ *Валуев Р. А.* Дата *6 мая 2024 г.*

Место для оттиска печати (при наличии) лица, составившего описание местоположения границ объекта

ГРАФИЧЕСКОЕ ОПИСАНИЕ


местоположения границ населенных пунктов, территориальных зон,
особо охраняемых природных территорий,
зон с особыми условиями использования территории

Публичный сервитут в отношении земель и земельных участков в целях эксплуатации существующего линейного объекта системы электроснабжения регионального значения «ВЛ-110 кВ №90 ПС "Терек" - ПС "Моздок-330"» и его неотъемлемых технологических частей

(наименование объекта, местоположение границ которого описано)

План границ объекта

Выносной лист №23

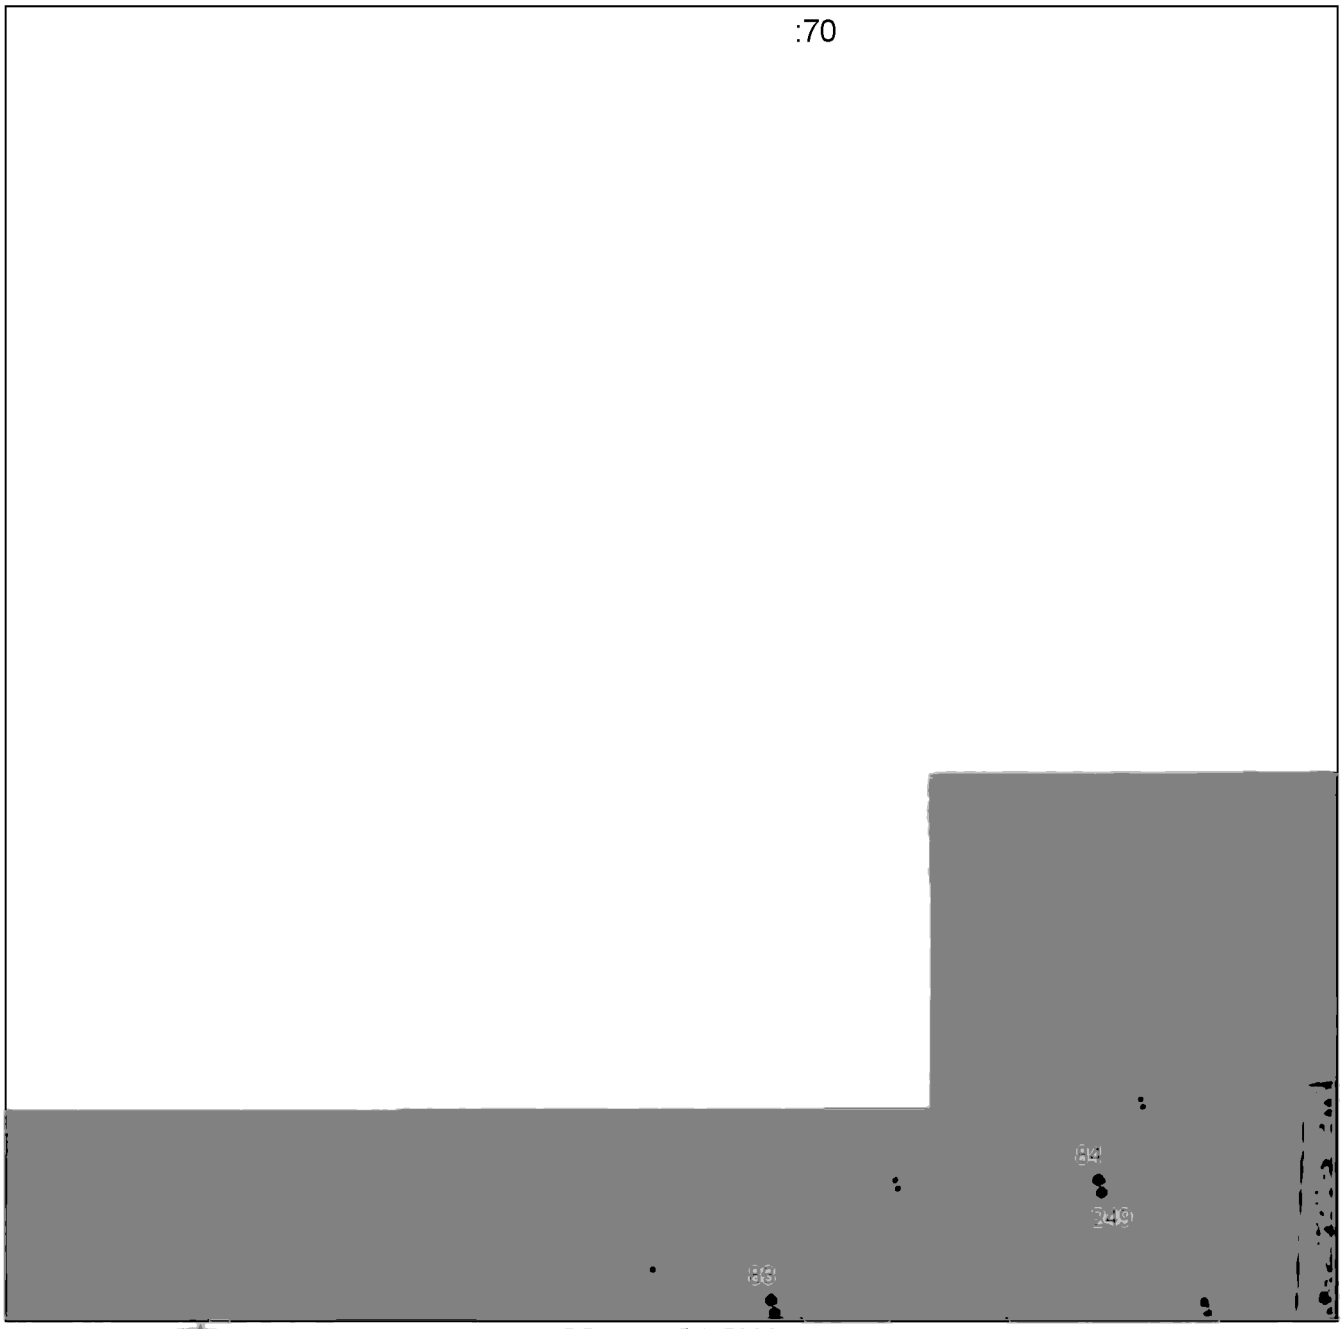

Масштаб 1:5000

Используемые условные знаки и обозначения приведены на отдельной странице в конце раздела.

Подпись _____ *Валуев Р. А.* Дата *6 мая 2024 г.*

Место для оттиска печати (при наличии) лица, составившего описание местоположения границ объекта

ГРАФИЧЕСКОЕ ОПИСАНИЕ


местоположения границ населенных пунктов, территориальных зон,
особо охраняемых природных территорий,
зон с особыми условиями использования территории

Публичный сервитут в отношении земель и земельных участков в целях эксплуатации существующего линейного объекта системы электроснабжения регионального значения «ВЛ-110 кВ №90 ПС "Терек" - ПС "Моздок-330"» и его неотъемлемых технологических частей

(наименование объекта, местоположение границ которого описано)

План границ объекта

Выносной лист №24

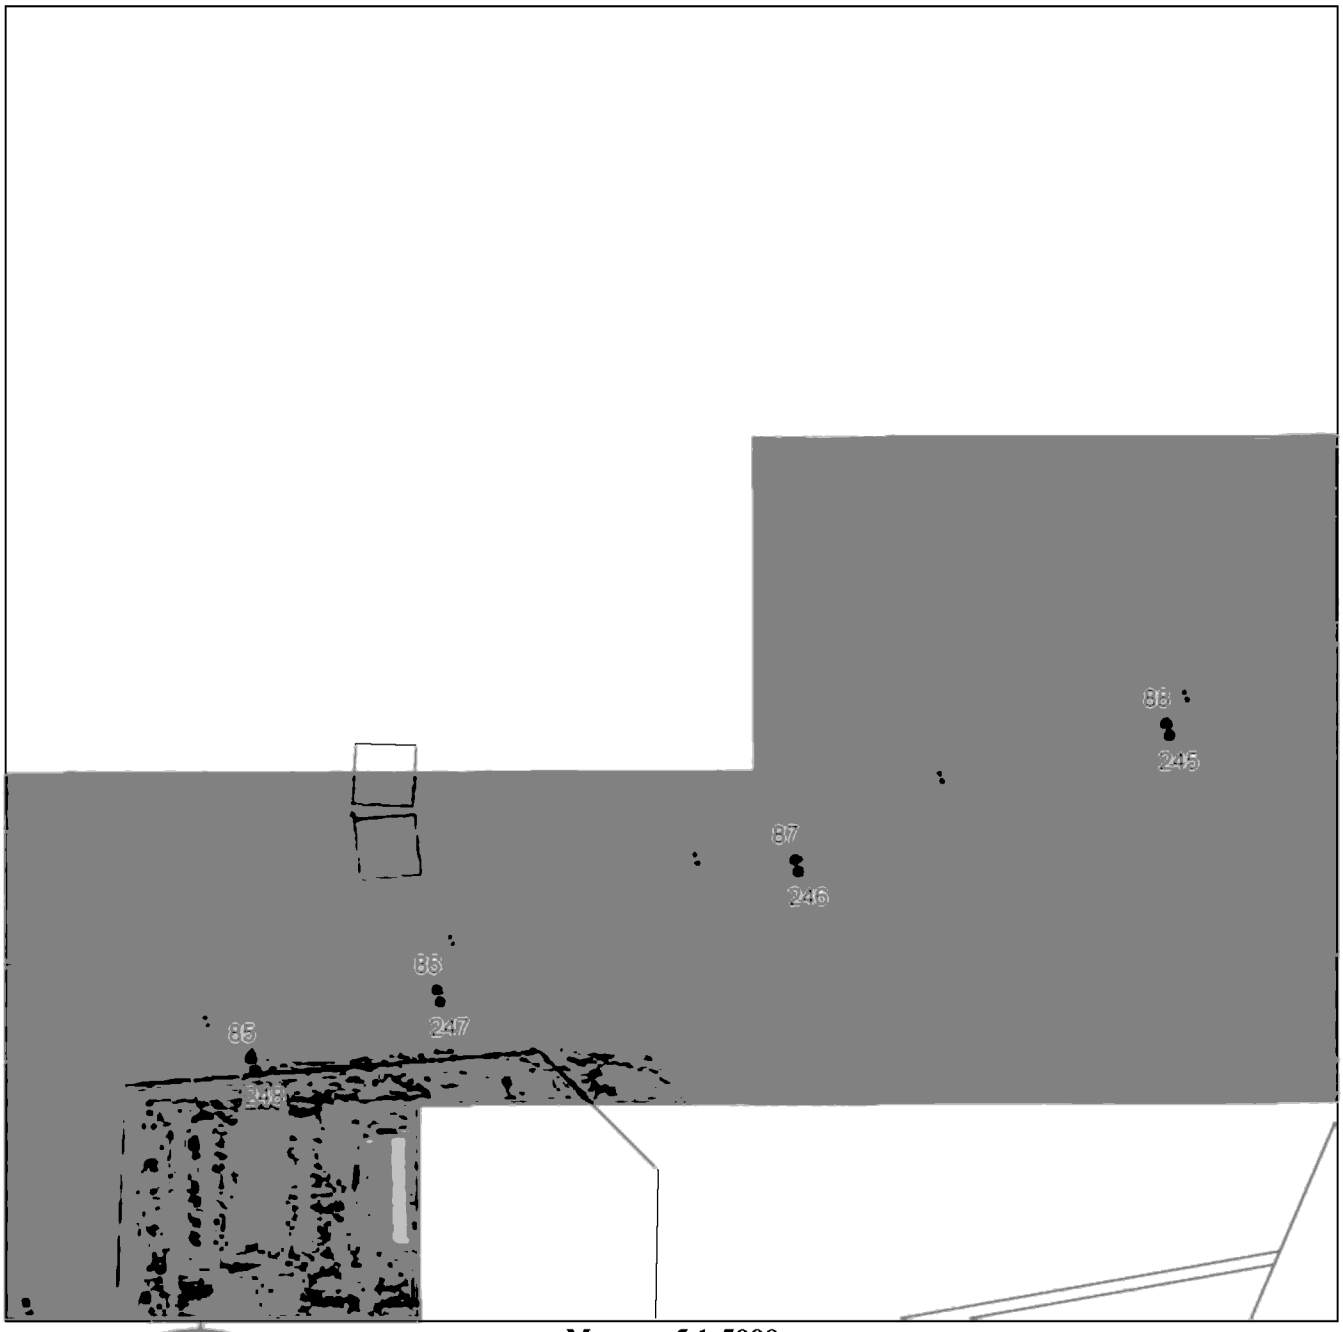

Масштаб 1:5000

Используемые условные знаки и обозначения приведены на отдельной странице в конце раздела.

Подпись _____ *Валуев Р. А.* Дата *6 мая 2024 г.*

Место для оттиска печати (при наличии) лица, составившего описание местоположения границ объекта

ГРАФИЧЕСКОЕ ОПИСАНИЕ


местоположения границ населенных пунктов, территориальных зон,
особо охраняемых природных территорий,
зон с особыми условиями использования территории

Публичный сервитут в отношении земель и земельных участков в целях эксплуатации существующего линейного объекта системы электроснабжения регионального значения «ВЛ-110 кВ №90 ПС "Терек" - ПС "Моздок-330"» и его неотъемлемых технологических частей

(наименование объекта, местоположение границ которого описано)

План границ объекта

Выносной лист №25

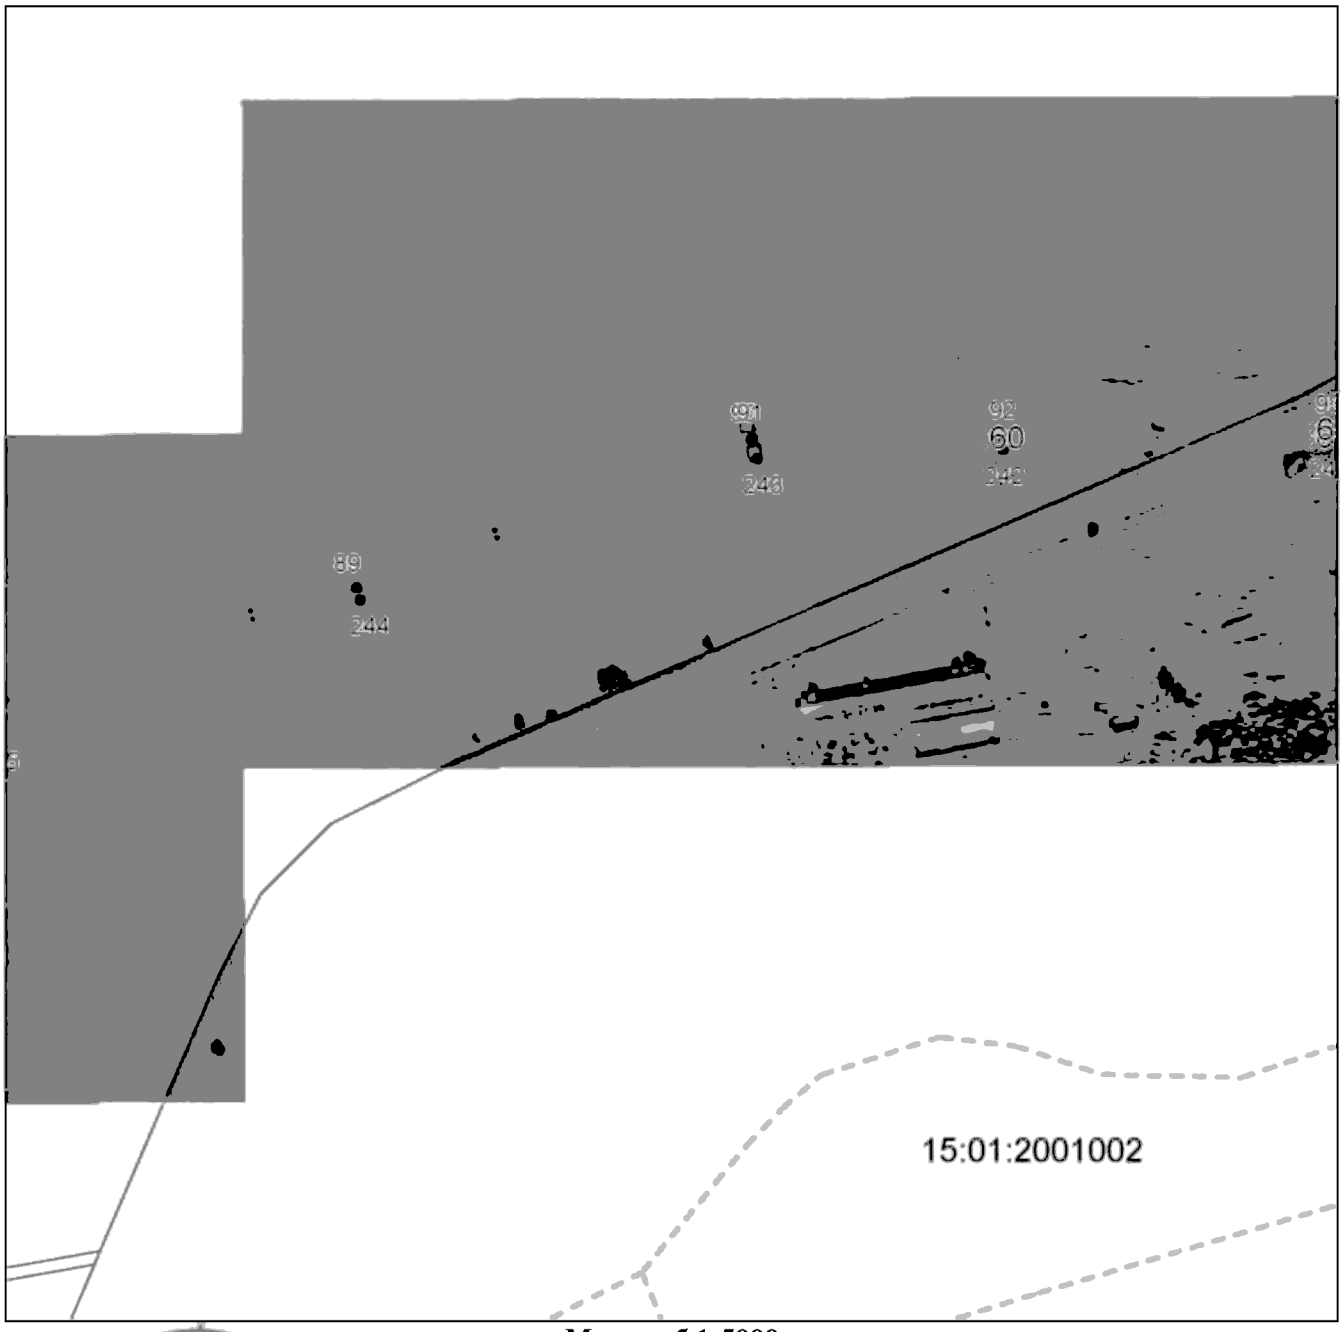

Масштаб 1:5000

Используемые условные знаки и обозначения приведены на отдельной странице в конце раздела.

Подпись _____ *Валуев Р. А.* Дата *6 мая 2024 г.*

Место для оттиска печати (при наличии) лица, составившего описание местоположения границ объекта

ГРАФИЧЕСКОЕ ОПИСАНИЕ


местоположения границ населенных пунктов, территориальных зон,
особо охраняемых природных территорий,
зон с особыми условиями использования территории

Публичный сервитут в отношении земель и земельных участков в целях эксплуатации существующего линейного объекта системы электроснабжения регионального значения «ВЛ-110 кВ №90 ПС "Терек" - ПС "Моздок-330"» и его неотъемлемых технологических частей

(наименование объекта, местоположение границ которого описано)

План границ объекта

Выносной лист №26

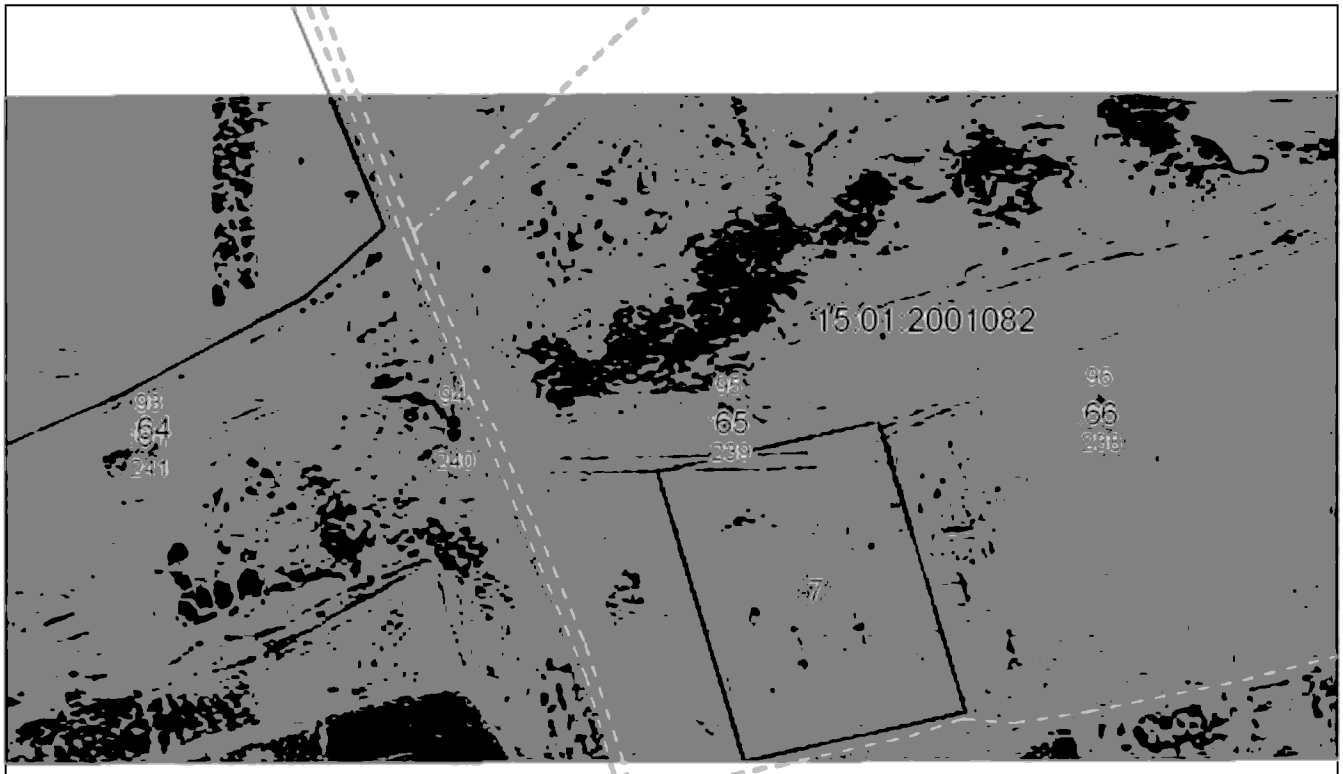

Масштаб 1:5000

Используемые условные знаки и обозначения приведены на отдельной странице в конце раздела.

Подпись _____ *Валуев Р. А.* Дата *6 мая 2024 г.*

Место для оттиска печати (при наличии) лица, составившего описание местоположения границ объекта

ГРАФИЧЕСКОЕ ОПИСАНИЕ


местоположения границ населенных пунктов, территориальных зон,
особо охраняемых природных территорий,
зон с особыми условиями использования территории

Публичный сервитут в отношении земель и земельных участков в целях эксплуатации существующего линейного объекта системы электроснабжения регионального значения «ВЛ-110 кВ №90 ПС "Терек" - ПС "Моздок-330"» и его неотъемлемых технологических частей

(наименование объекта, местоположение границ которого описано)

План границ объекта

Выносной лист №27

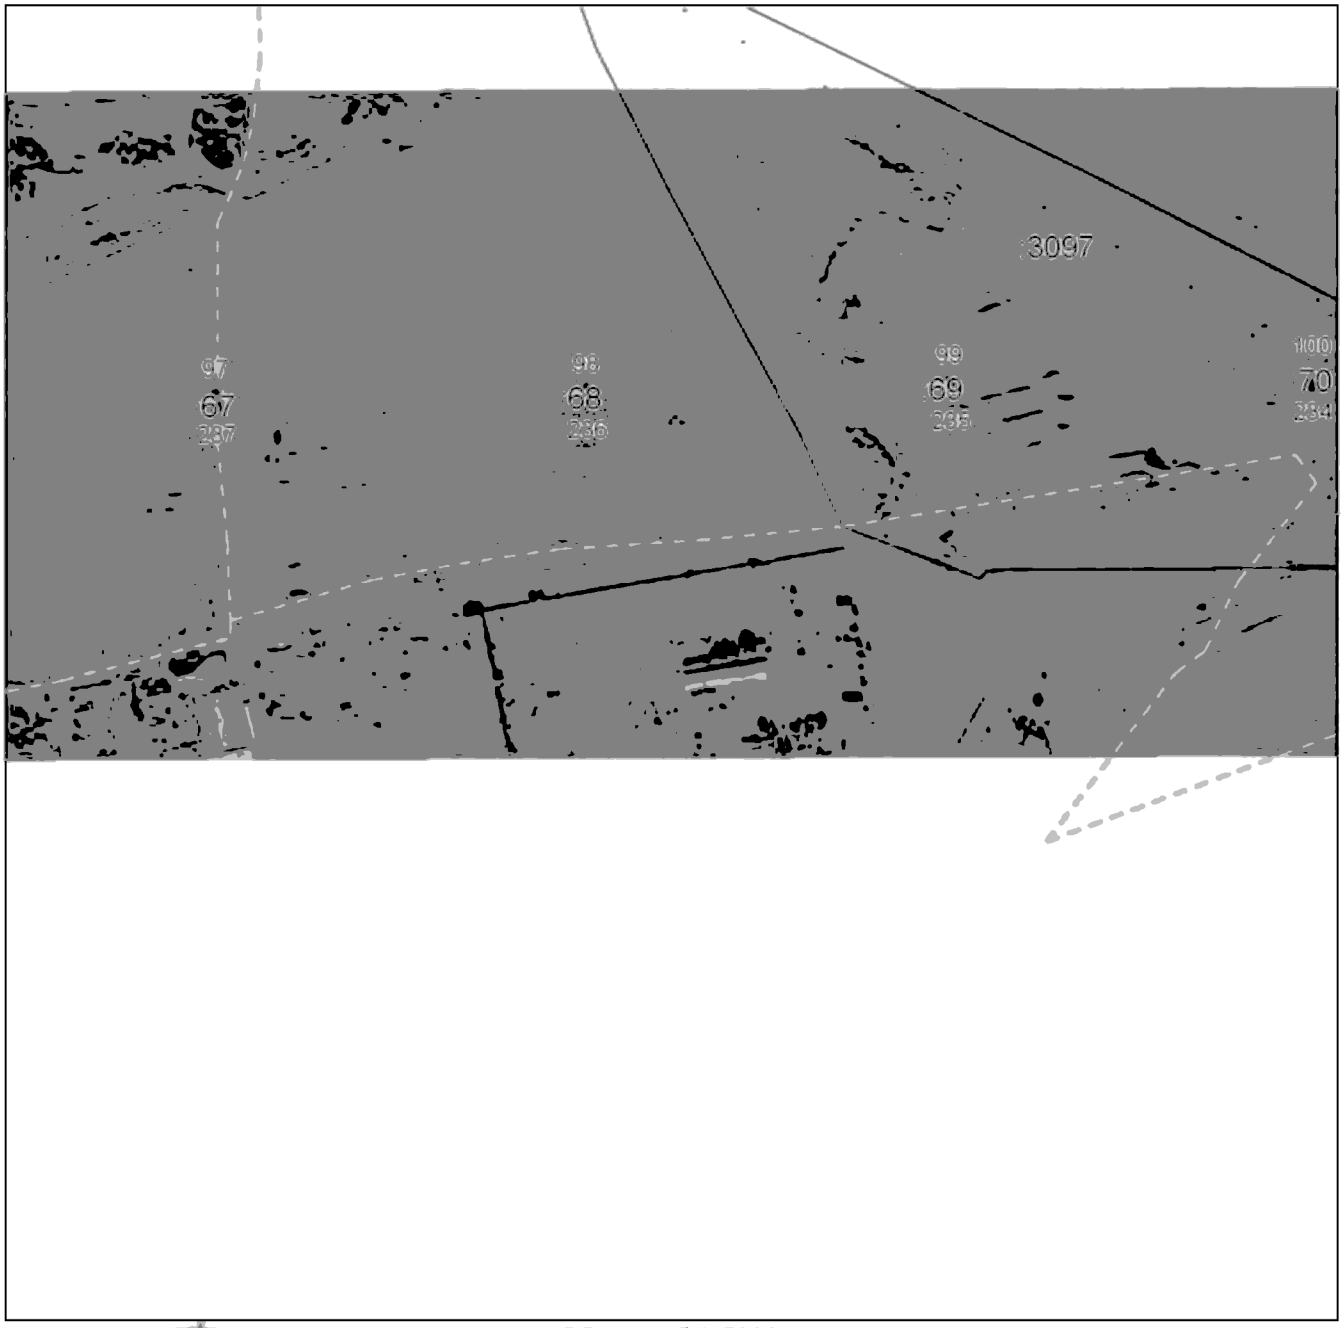

Масштаб 1:5000

Используемые условные знаки и обозначения приведены на отдельной странице в конце раздела.

Подпись _____ *Валуев Р. А.* Дата *6 мая 2024 г.*

Место для оттиска печати (при наличии) лица, составившего описание местоположения границ объекта

ГРАФИЧЕСКОЕ ОПИСАНИЕ


местоположения границ населенных пунктов, территориальных зон,
особо охраняемых природных территорий,
зон с особыми условиями использования территории

Публичный сервитут в отношении земель и земельных участков в целях эксплуатации существующего линейного объекта системы электроснабжения регионального значения «ВЛ-110 кВ №90 ПС "Терек" - ПС "Моздок-330"» и его неотъемлемых технологических частей

(наименование объекта, местоположение границ которого описано)

План границ объекта

Выносной лист №28

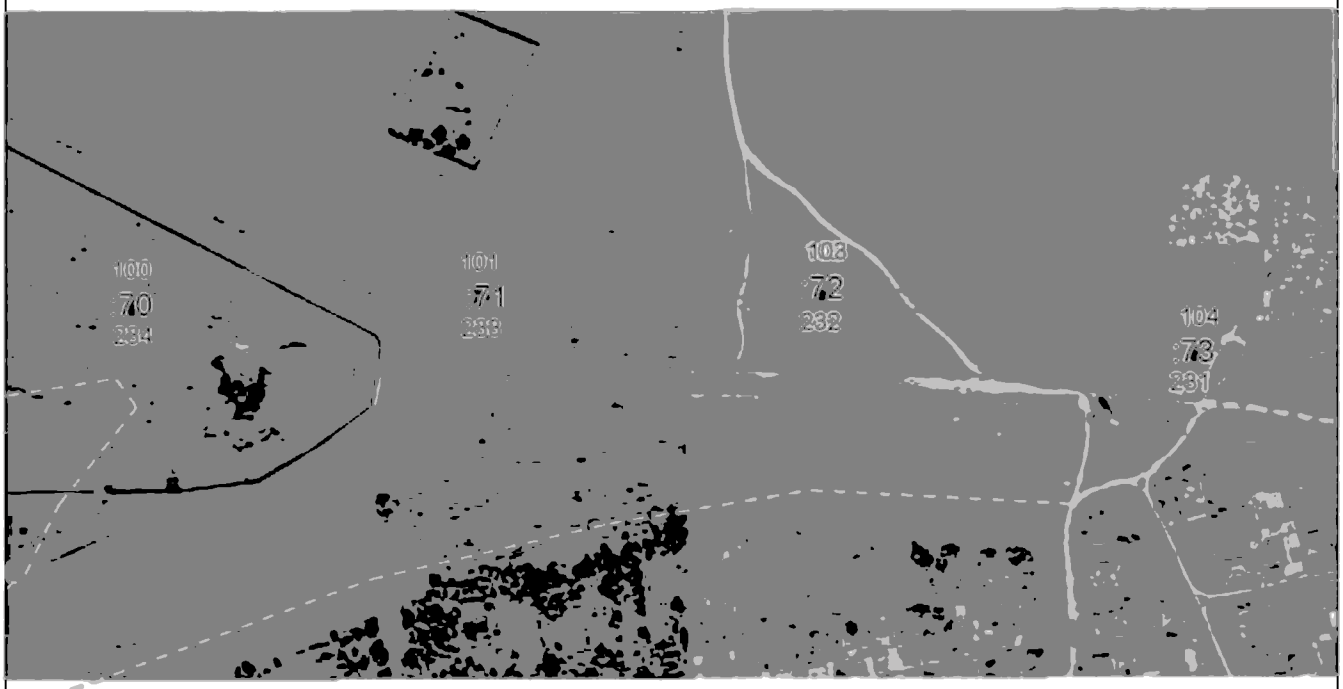

Масштаб 1:5000

Используемые условные знаки и обозначения приведены на отдельной странице в конце раздела.

Подпись _____ *Валуев Р. А.* Дата *6 мая 2024 г.*

Место для оттиска печати (при наличии) лица, составившего описание местоположения границ объекта

ГРАФИЧЕСКОЕ ОПИСАНИЕ


местоположения границ населенных пунктов, территориальных зон,
особо охраняемых природных территорий,
зон с особыми условиями использования территории

Публичный сервитут в отношении земель и земельных участков в целях эксплуатации существующего линейного объекта системы электроснабжения регионального значения «ВЛ-110 кВ №90 ПС "Терек" - ПС "Моздок-330"» и его неотъемлемых технологических частей

(наименование объекта, местоположение границ которого описано)

План границ объекта

Выносной лист №29

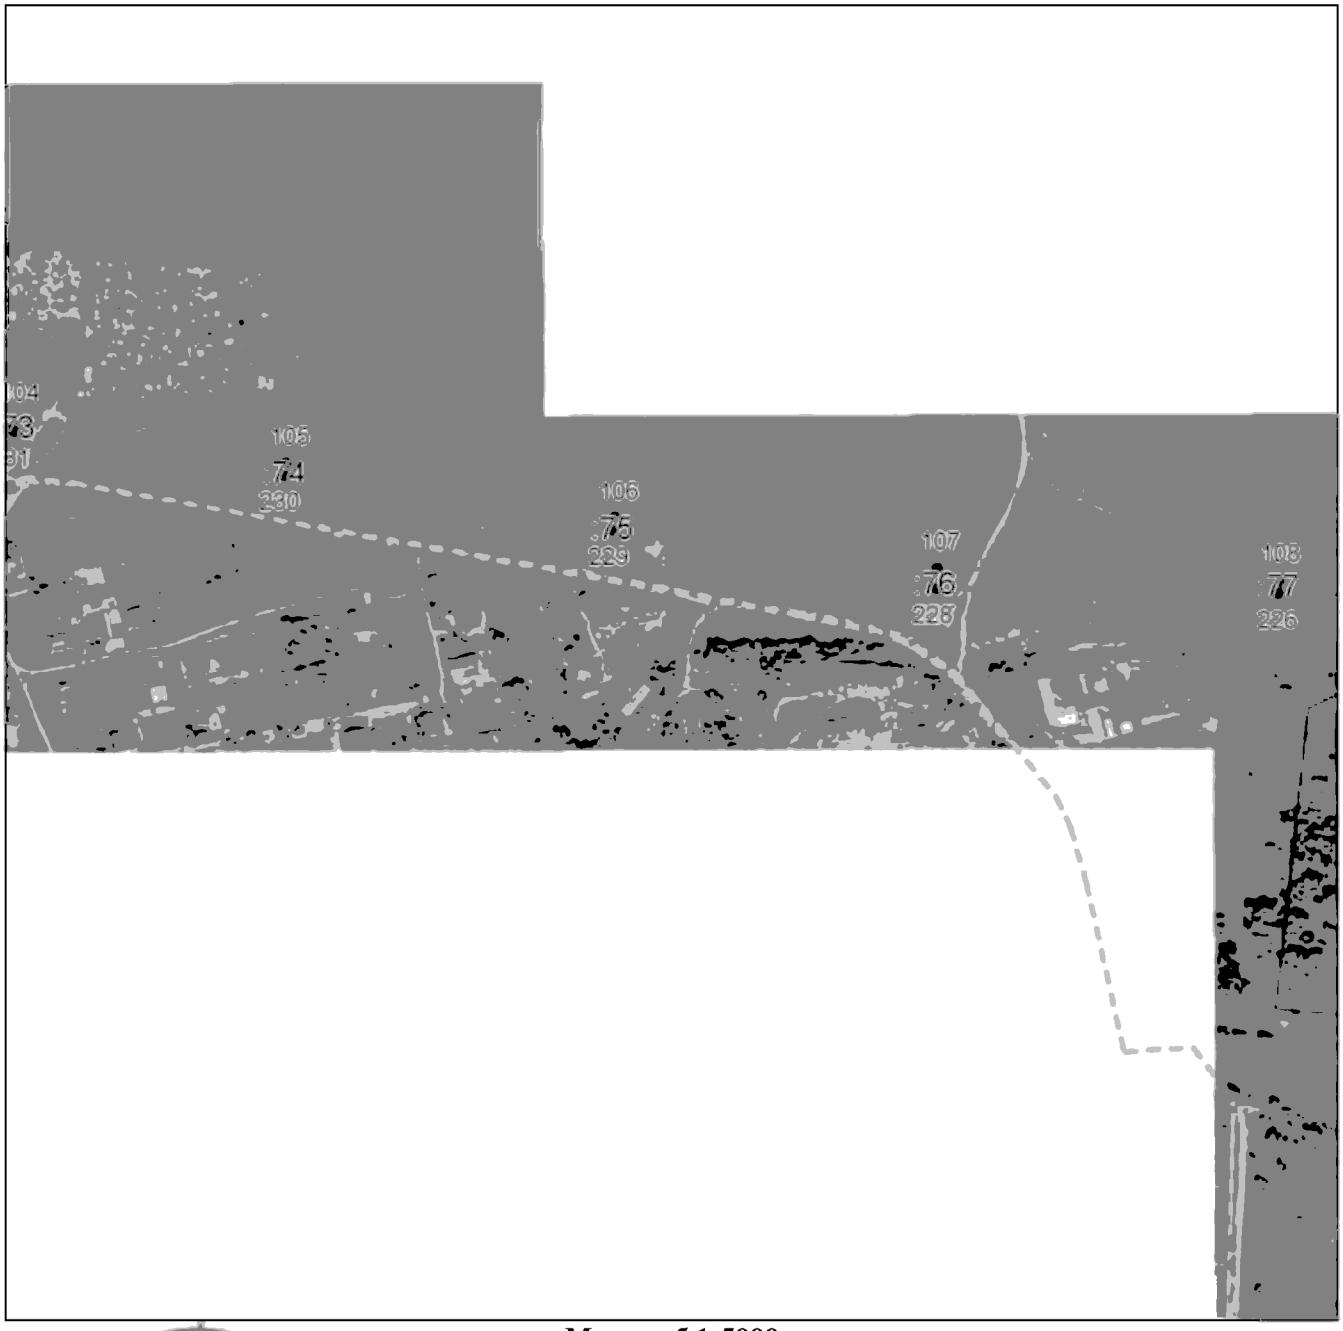

Масштаб 1:5000

Используемые условные знаки и обозначения приведены на отдельной странице в конце раздела.

Подпись _____ *Валуев Р. А.* Дата *6 мая 2024 г.*

Место для оттиска печати (при наличии) лица, составившего описание местоположения границ объекта

ГРАФИЧЕСКОЕ ОПИСАНИЕ


местоположения границ населенных пунктов, территориальных зон,
особо охраняемых природных территорий,
зон с особыми условиями использования территории

Публичный сервитут в отношении земель и земельных участков в целях эксплуатации существующего линейного объекта системы электроснабжения регионального значения «ВЛ-110 кВ №90 ПС "Терек" - ПС "Моздок-330"» и его неотъемлемых технологических частей

(наименование объекта, местоположение границ которого описано)

План границ объекта

Выносной лист №30

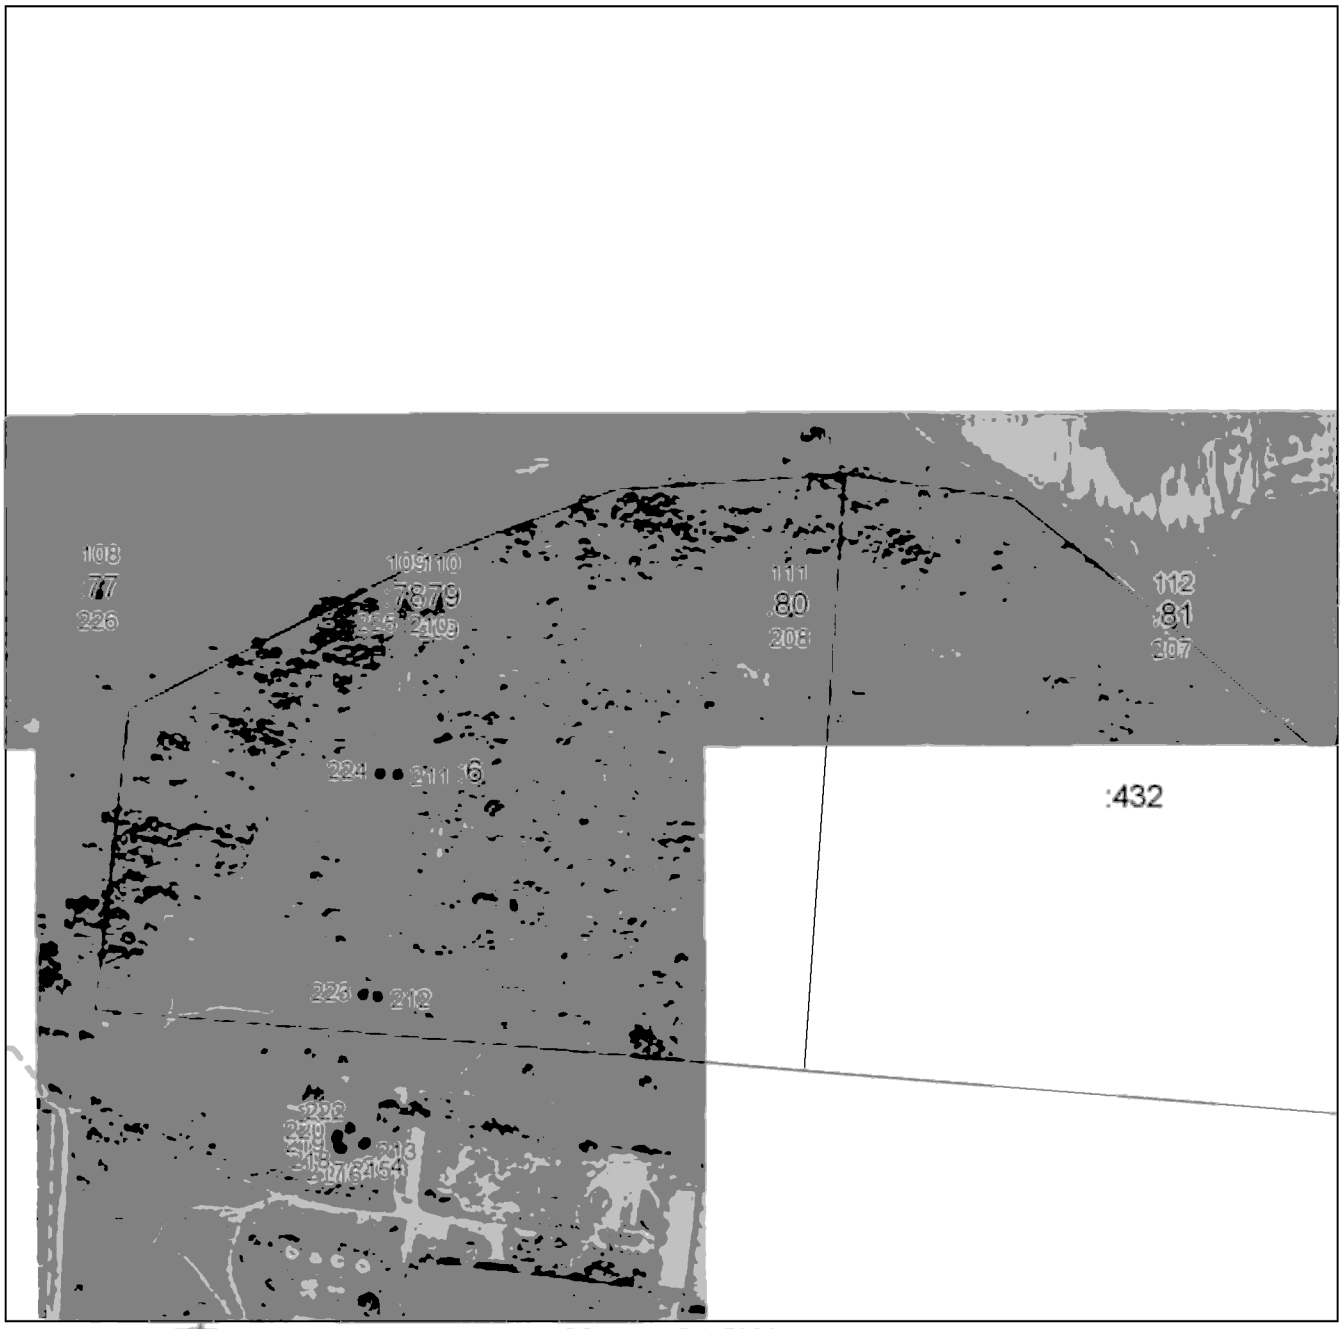

Масштаб 1:5000

Используемые условные знаки и обозначения приведены на отдельной странице в конце раздела.

Подпись _____ *Валуев Р. А.* Дата *6 мая 2024 г.*

Место для оттиска печати (при наличии) лица, составившего описание местоположения границ объекта

ГРАФИЧЕСКОЕ ОПИСАНИЕ


местоположения границ населенных пунктов, территориальных зон,
особо охраняемых природных территорий,
зон с особыми условиями использования территории

Публичный сервитут в отношении земель и земельных участков в целях эксплуатации существующего линейного объекта системы электроснабжения регионального значения «ВЛ-110 кВ №90 ПС "Терек" - ПС "Моздок-330"» и его неотъемлемых технологических частей

(наименование объекта, местоположение границ которого описано)

План границ объекта

Выносной лист №31

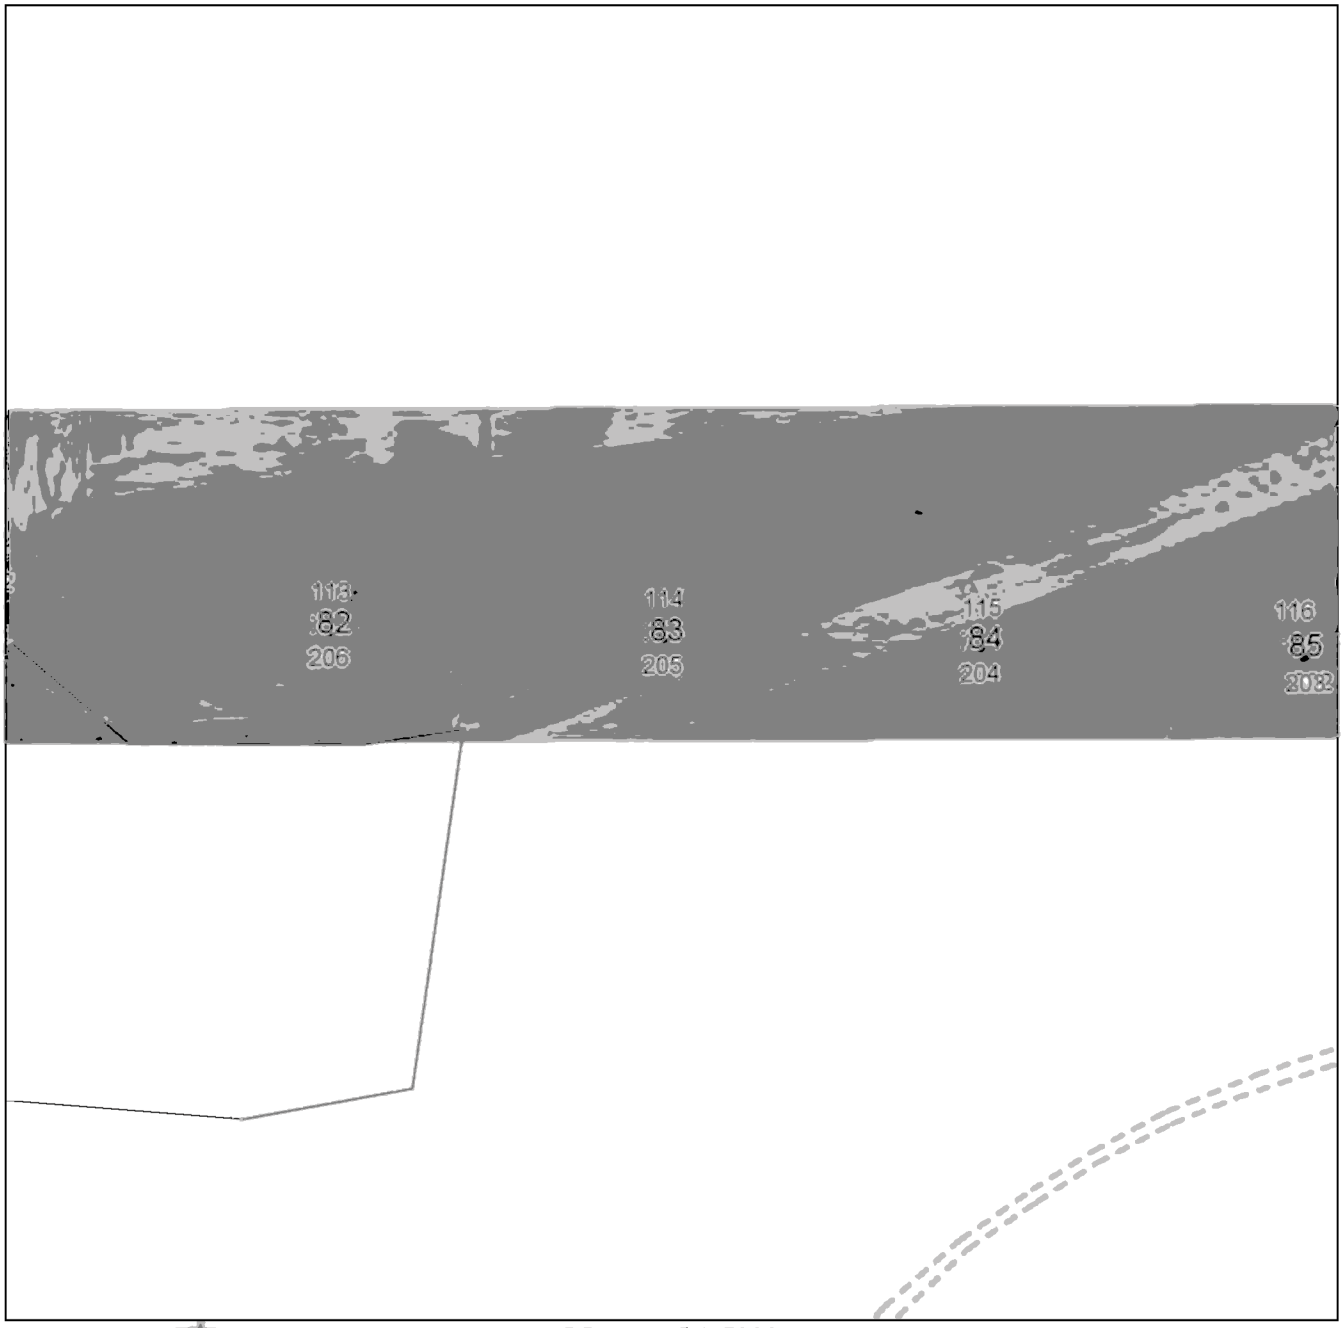

Масштаб 1:5000

Используемые условные знаки и обозначения приведены на отдельной странице в конце раздела.

Подпись _____ *Валуев Р. А.* Дата *6 мая 2024 г.*

Место для оттиска печати (при наличии) лица, составившего описание местоположения границ объекта

ГРАФИЧЕСКОЕ ОПИСАНИЕ


местоположения границ населенных пунктов, территориальных зон,
особо охраняемых природных территорий,
зон с особыми условиями использования территории

Публичный сервитут в отношении земель и земельных участков в целях эксплуатации существующего линейного объекта системы электроснабжения регионального значения «ВЛ-110 кВ №90 ПС "Терек" - ПС "Моздок-330"» и его неотъемлемых технологических частей

(наименование объекта, местоположение границ которого описано)

План границ объекта

Выносной лист №32

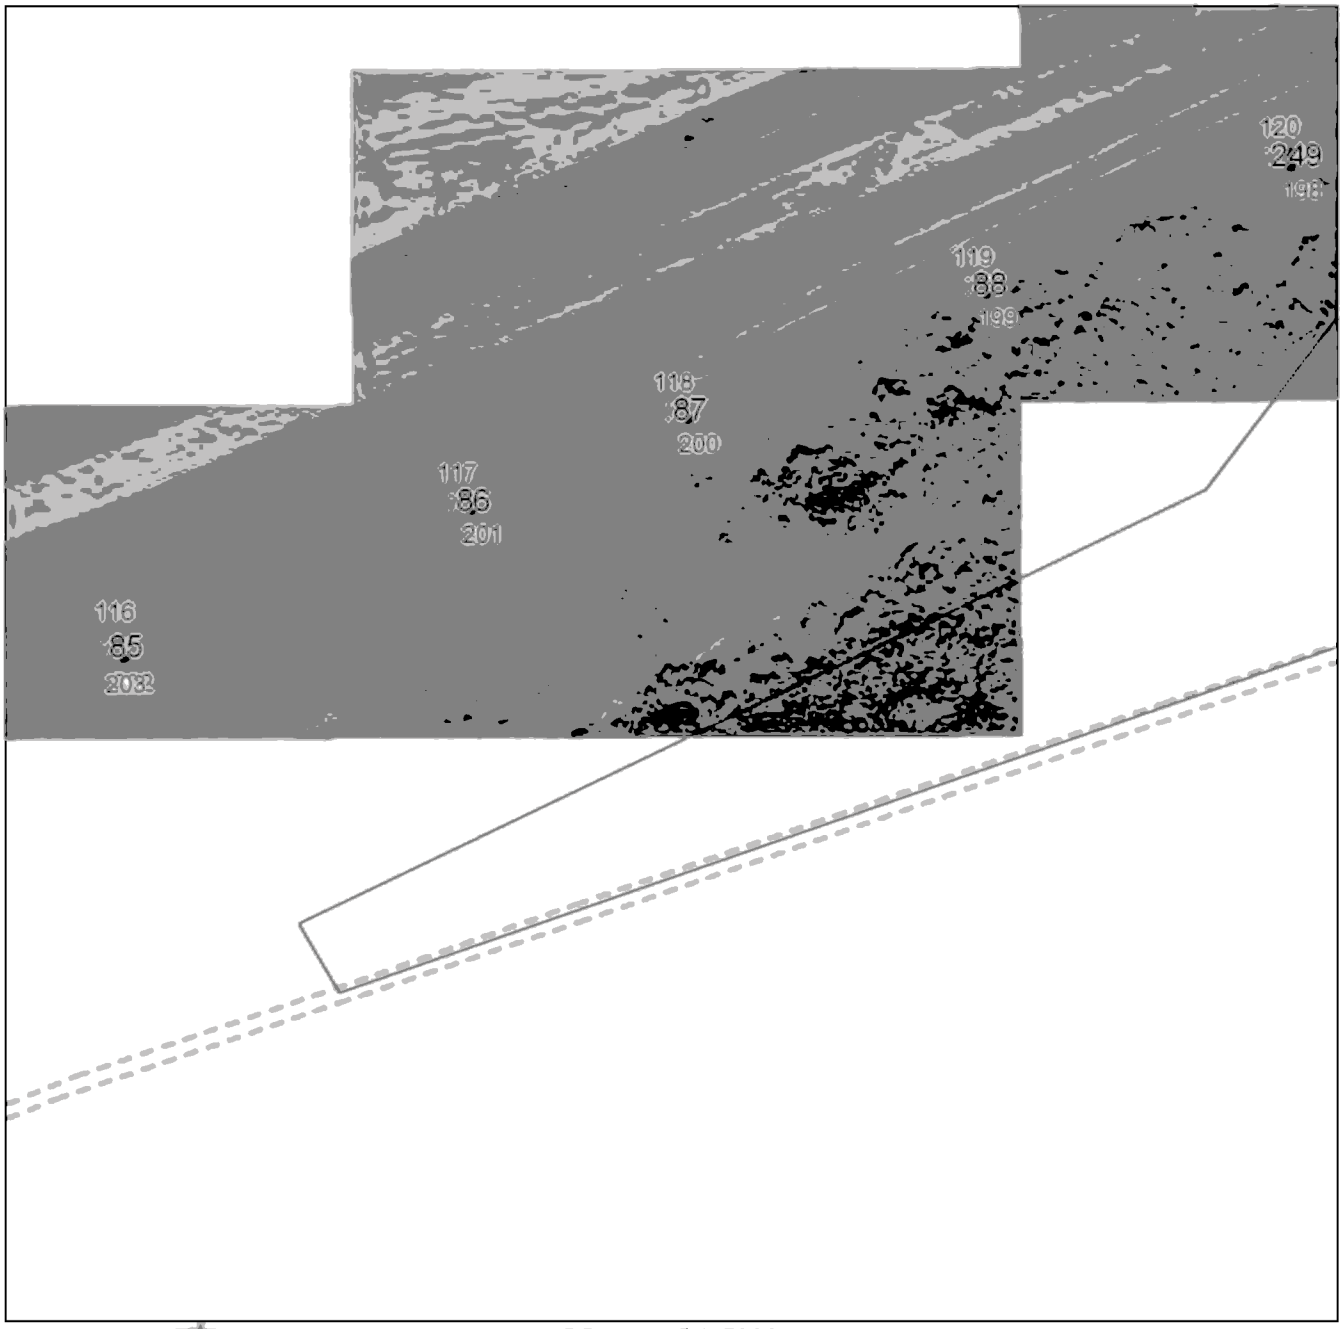

Масштаб 1:5000

Используемые условные знаки и обозначения приведены на отдельной странице в конце раздела.

Подпись _____ *Валуев Р. А.* Дата *6 мая 2024 г.*

Место для оттиска печати (при наличии) лица, составившего описание местоположения границ объекта

ГРАФИЧЕСКОЕ ОПИСАНИЕ


местоположения границ населенных пунктов, территориальных зон,
особо охраняемых природных территорий,
зон с особыми условиями использования территории

Публичный сервитут в отношении земель и земельных участков в целях эксплуатации существующего линейного объекта системы электроснабжения регионального значения «ВЛ-110 кВ №90 ПС "Терек" - ПС "Моздок-330"» и его неотъемлемых технологических частей

(наименование объекта, местоположение границ которого описано)

План границ объекта

Выносной лист №33

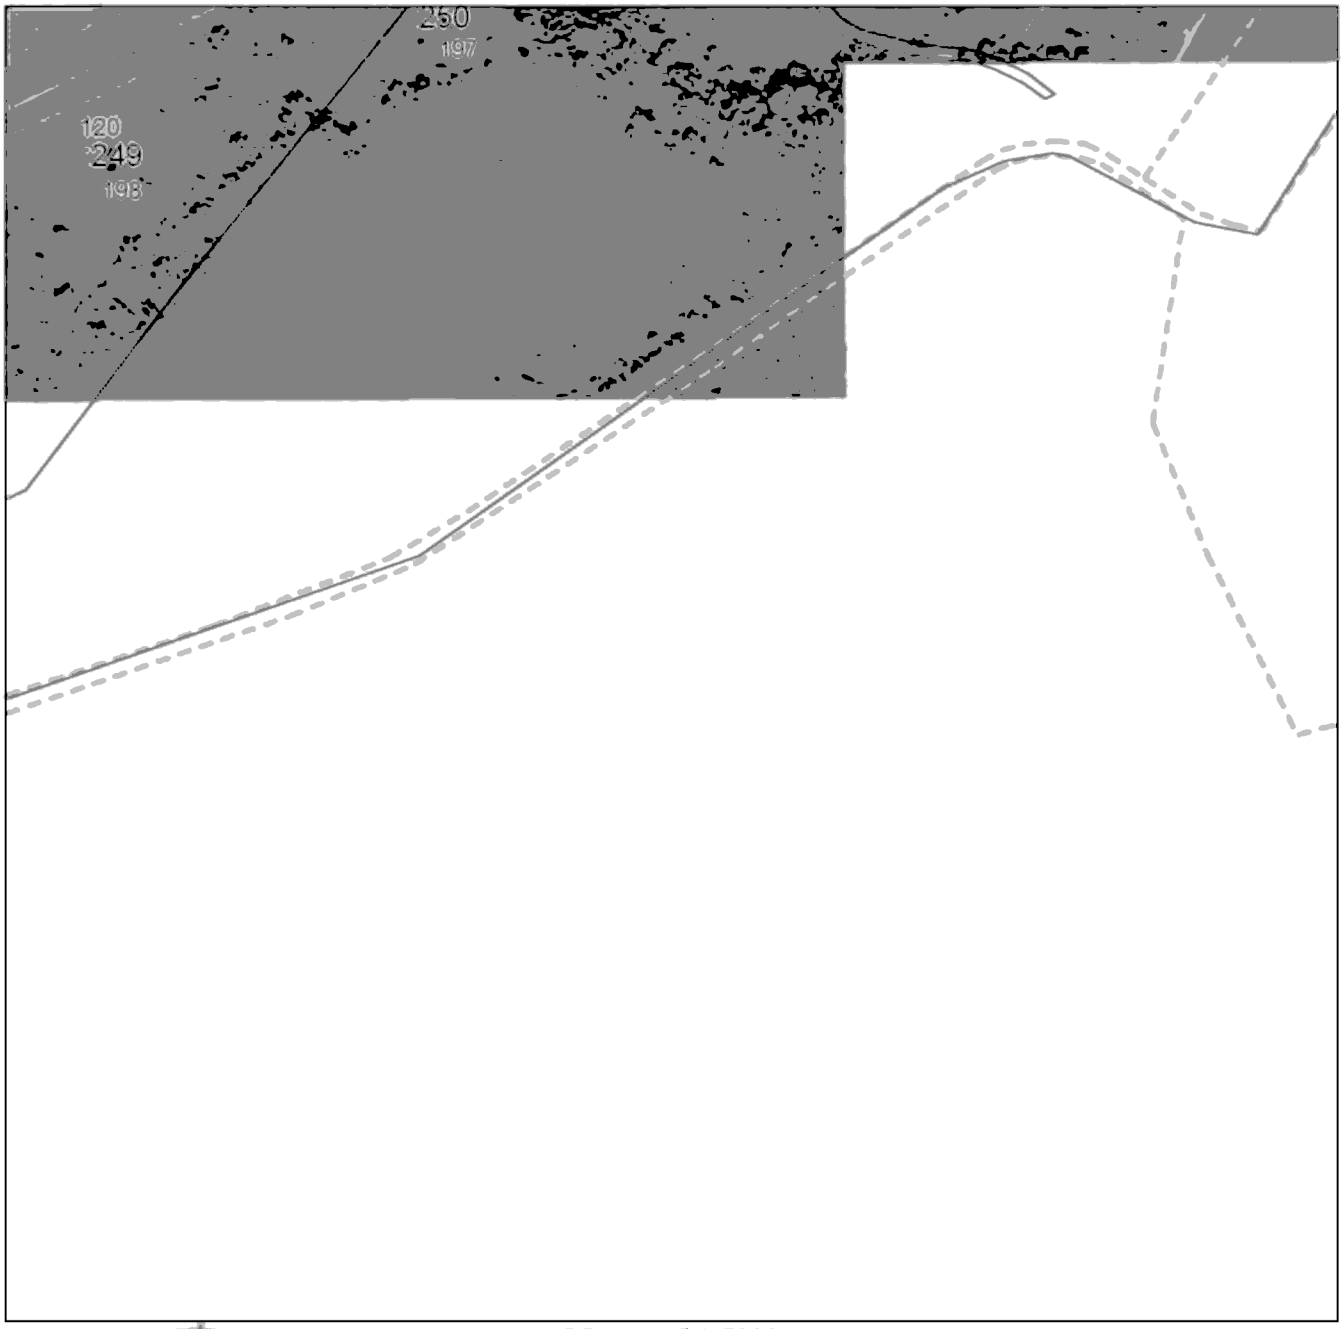

Масштаб 1:5000

Используемые условные знаки и обозначения приведены на отдельной странице в конце раздела.

Подпись _____ *Валуев Р. А.* Дата *6 мая 2024 г.*

Место для оттиска печати (при наличии) лица, составившего описание местоположения границ объекта

ГРАФИЧЕСКОЕ ОПИСАНИЕ


местоположения границ населенных пунктов, территориальных зон,
особо охраняемых природных территорий,
зон с особыми условиями использования территории

Публичный сервитут в отношении земель и земельных участков в целях эксплуатации существующего линейного объекта системы электроснабжения регионального значения «ВЛ-110 кВ №90 ПС "Терек" - ПС "Моздок-330"» и его неотъемлемых технологических частей

(наименование объекта, местоположение границ которого описано)

План границ объекта

Выносной лист №34

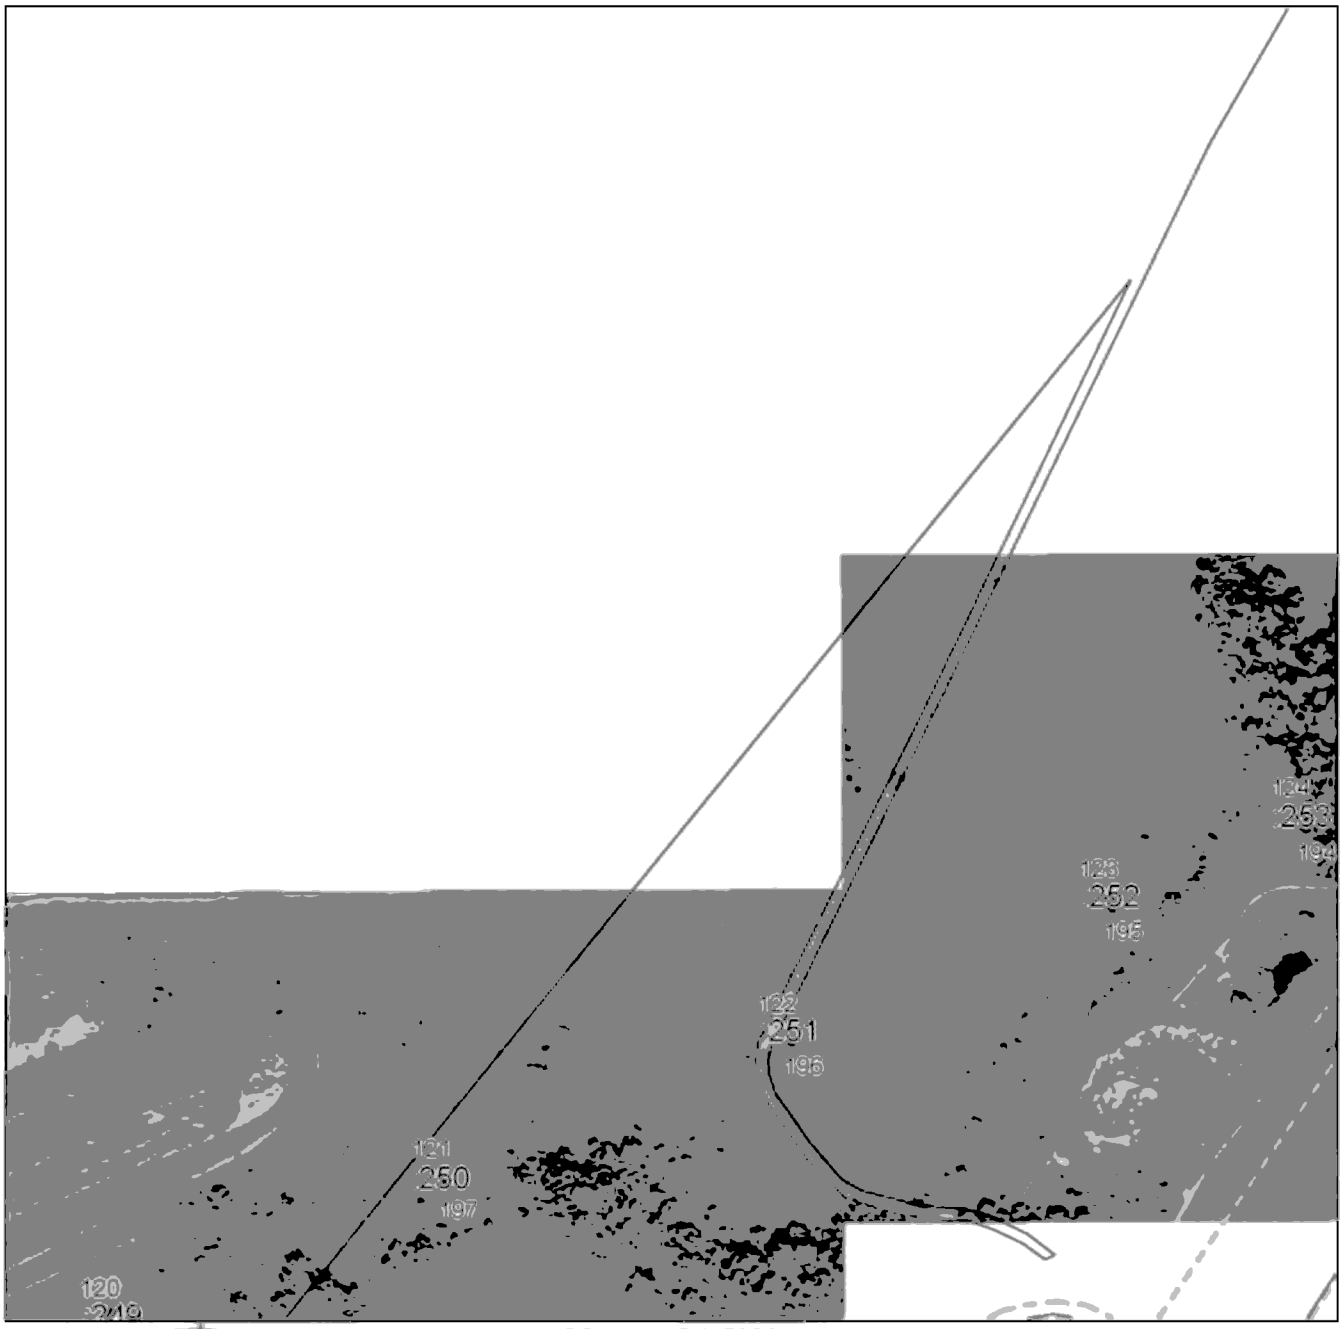

Масштаб 1:5000

Используемые условные знаки и обозначения приведены на отдельной странице в конце раздела.

Подпись _____ *Валуев Р. А.* Дата *6 мая 2024 г.*

Место для оттиска печати (при наличии) лица, составившего описание местоположения границ объекта

ГРАФИЧЕСКОЕ ОПИСАНИЕ


местоположения границ населенных пунктов, территориальных зон,
особо охраняемых природных территорий,
зон с особыми условиями использования территории

Публичный сервитут в отношении земель и земельных участков в целях эксплуатации существующего линейного объекта системы электроснабжения регионального значения «ВЛ-110 кВ №90 ПС "Терек" - ПС "Моздок-330"» и его неотъемлемых технологических частей

(наименование объекта, местоположение границ которого описано)

План границ объекта

Выносной лист №35

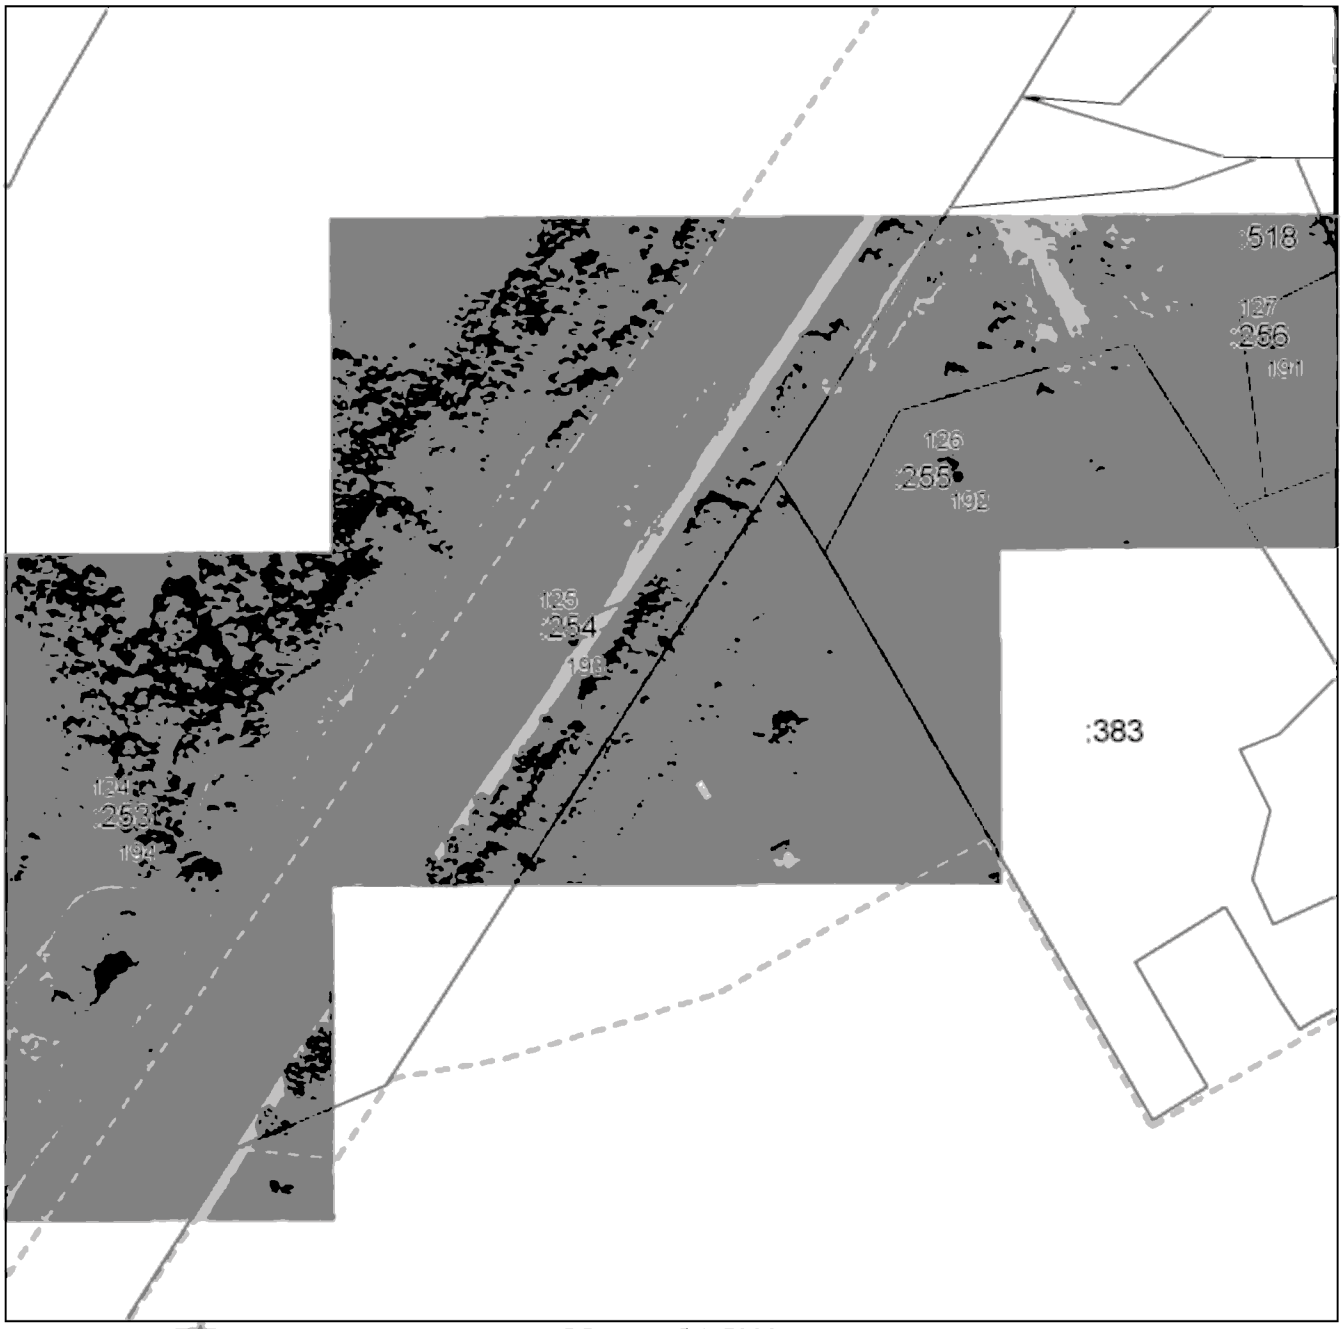

Масштаб 1:5000

Используемые условные знаки и обозначения приведены на отдельной странице в конце раздела.

Подпись _____ *Валуев Р. А.* Дата *6 мая 2024 г.*

Место для оттиска печати (при наличии) лица, составившего описание местоположения границ объекта

ГРАФИЧЕСКОЕ ОПИСАНИЕ


местоположения границ населенных пунктов, территориальных зон,
особо охраняемых природных территорий,
зон с особыми условиями использования территории

Публичный сервитут в отношении земель и земельных участков в целях эксплуатации существующего линейного объекта системы электроснабжения регионального значения «ВЛ-110 кВ №90 ПС "Терек" - ПС "Моздок-330"» и его неотъемлемых технологических частей

(наименование объекта, местоположение границ которого описано)

План границ объекта

Выносной лист №36

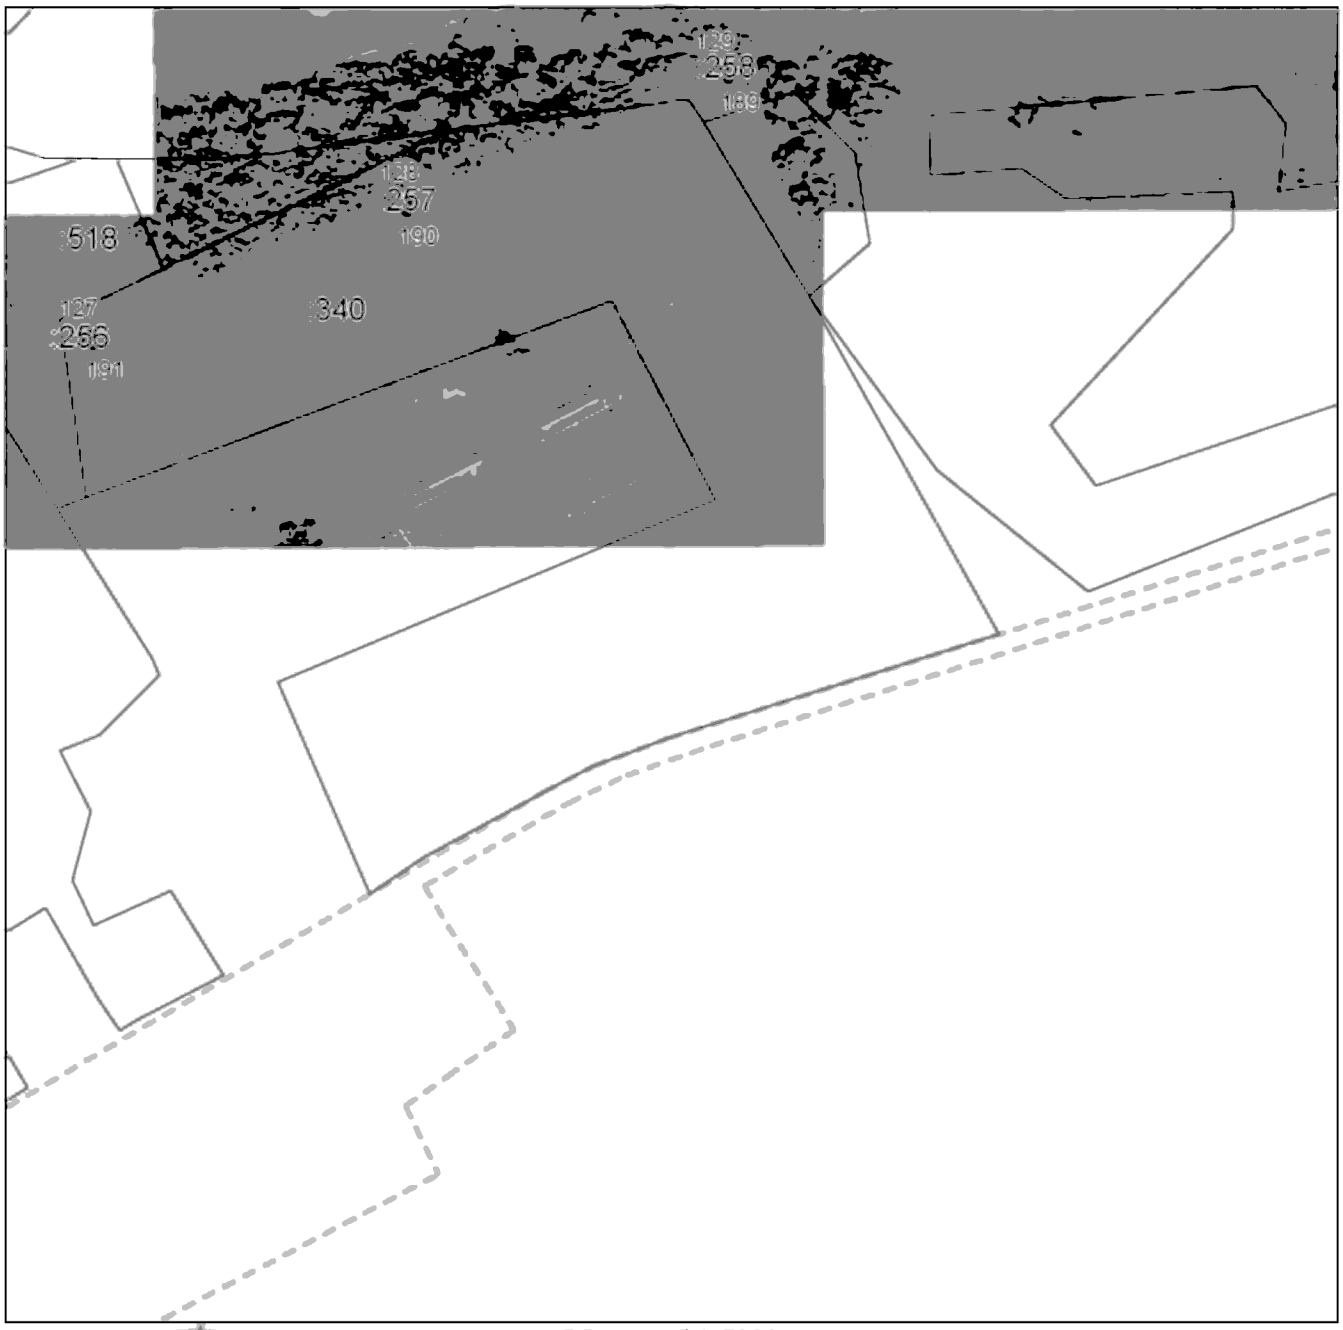

Масштаб 1:5000

Используемые условные знаки и обозначения приведены на отдельной странице в конце раздела.

Подпись _____ *Валуев Р. А.* Дата *6 мая 2024 г.*

Место для оттиска печати (при наличии) лица, составившего описание местоположения границ объекта

ГРАФИЧЕСКОЕ ОПИСАНИЕ


местоположения границ населенных пунктов, территориальных зон,
особо охраняемых природных территорий,
зон с особыми условиями использования территории

Публичный сервитут в отношении земель и земельных участков в целях эксплуатации существующего линейного объекта системы электроснабжения регионального значения «ВЛ-110 кВ №90 ПС "Терек" - ПС "Моздок-330"» и его неотъемлемых технологических частей

(наименование объекта, местоположение границ которого описано)

План границ объекта

Выносной лист №37

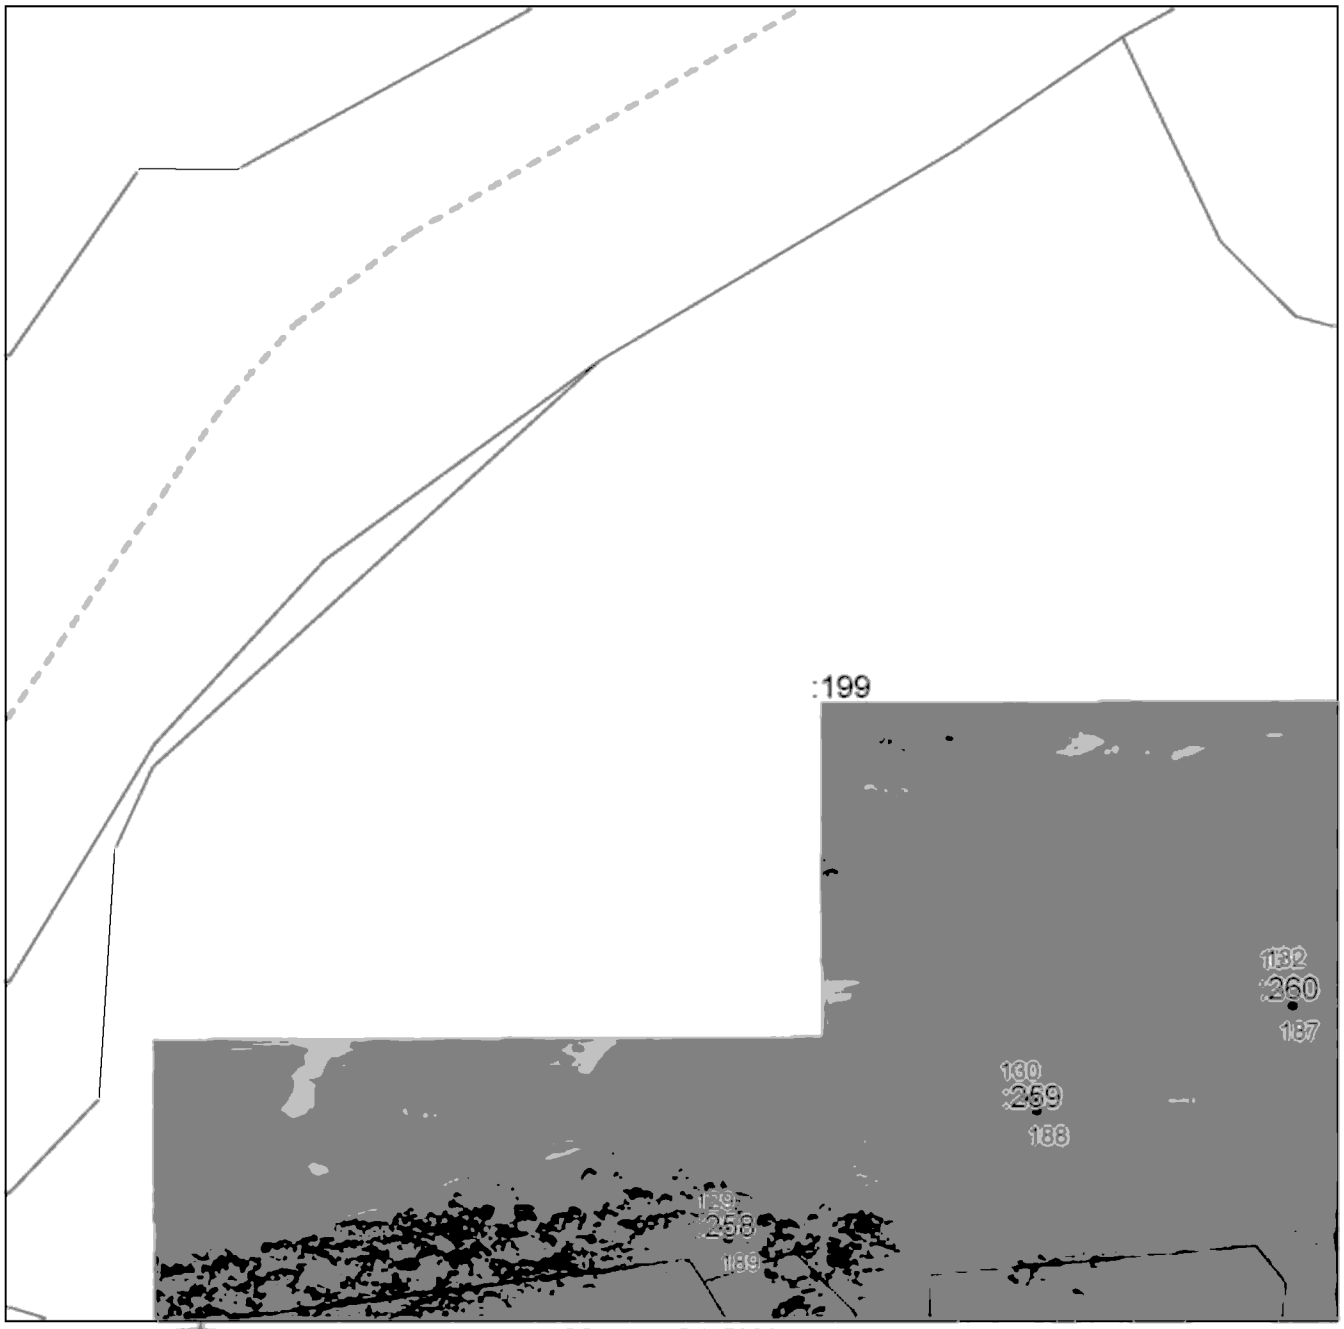

Масштаб 1:5000

Используемые условные знаки и обозначения приведены на отдельной странице в конце раздела.

Подпись _____ *Валуев Р. А.* Дата *6 мая 2024 г.*

Место для оттиска печати (при наличии) лица, составившего описание местоположения границ объекта

ГРАФИЧЕСКОЕ ОПИСАНИЕ


местоположения границ населенных пунктов, территориальных зон,
особо охраняемых природных территорий,
зон с особыми условиями использования территории

Публичный сервитут в отношении земель и земельных участков в целях эксплуатации существующего линейного объекта системы электроснабжения регионального значения «ВЛ-110 кВ №90 ПС "Терек" - ПС "Моздок-330"» и его неотъемлемых технологических частей

(наименование объекта, местоположение границ которого описано)

План границ объекта

Выносной лист №38

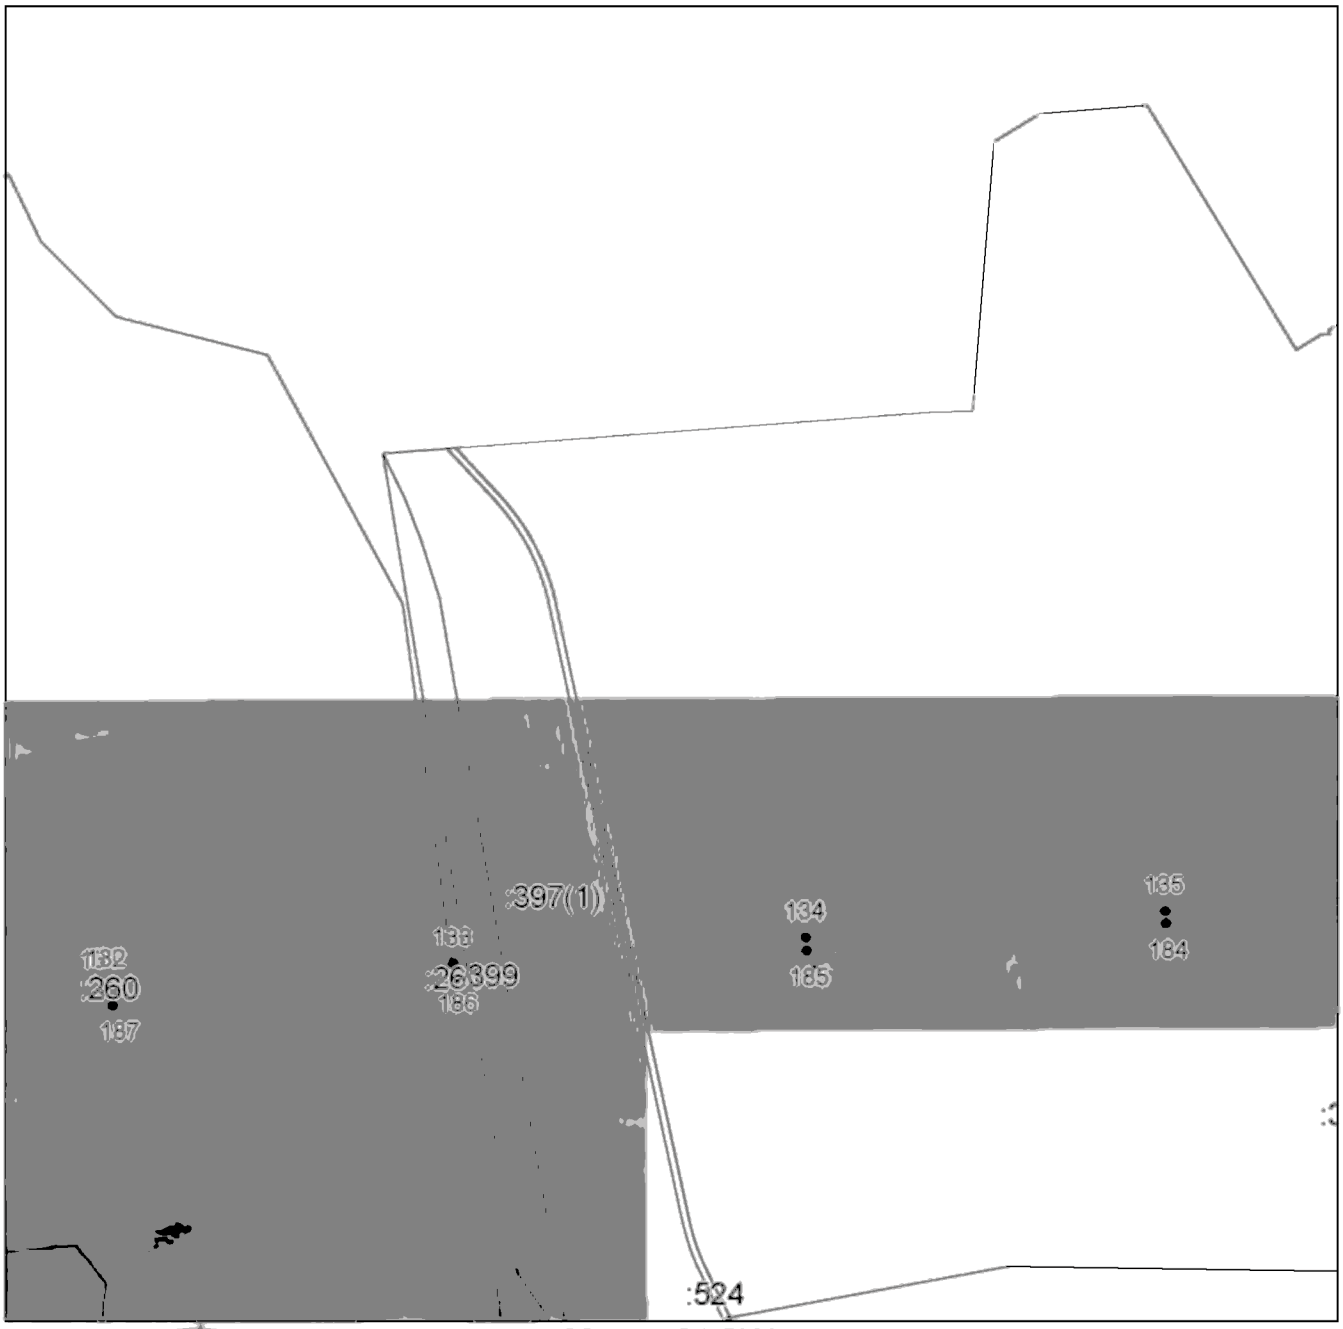

Масштаб 1:5000

Используемые условные знаки и обозначения приведены на отдельной странице в конце раздела.

Подпись _____ *Валуев Р. А.* Дата *6 мая 2024 г.*

Место для оттиска печати (при наличии) лица, составившего описание местоположения границ объекта

ГРАФИЧЕСКОЕ ОПИСАНИЕ


местоположения границ населенных пунктов, территориальных зон,
особо охраняемых природных территорий,
зон с особыми условиями использования территории

Публичный сервитут в отношении земель и земельных участков в целях эксплуатации существующего линейного объекта системы электроснабжения регионального значения «ВЛ-110 кВ №90 ПС "Терек" - ПС "Моздок-330"» и его неотъемлемых технологических частей

(наименование объекта, местоположение границ которого описано)

План границ объекта

Выносной лист №39

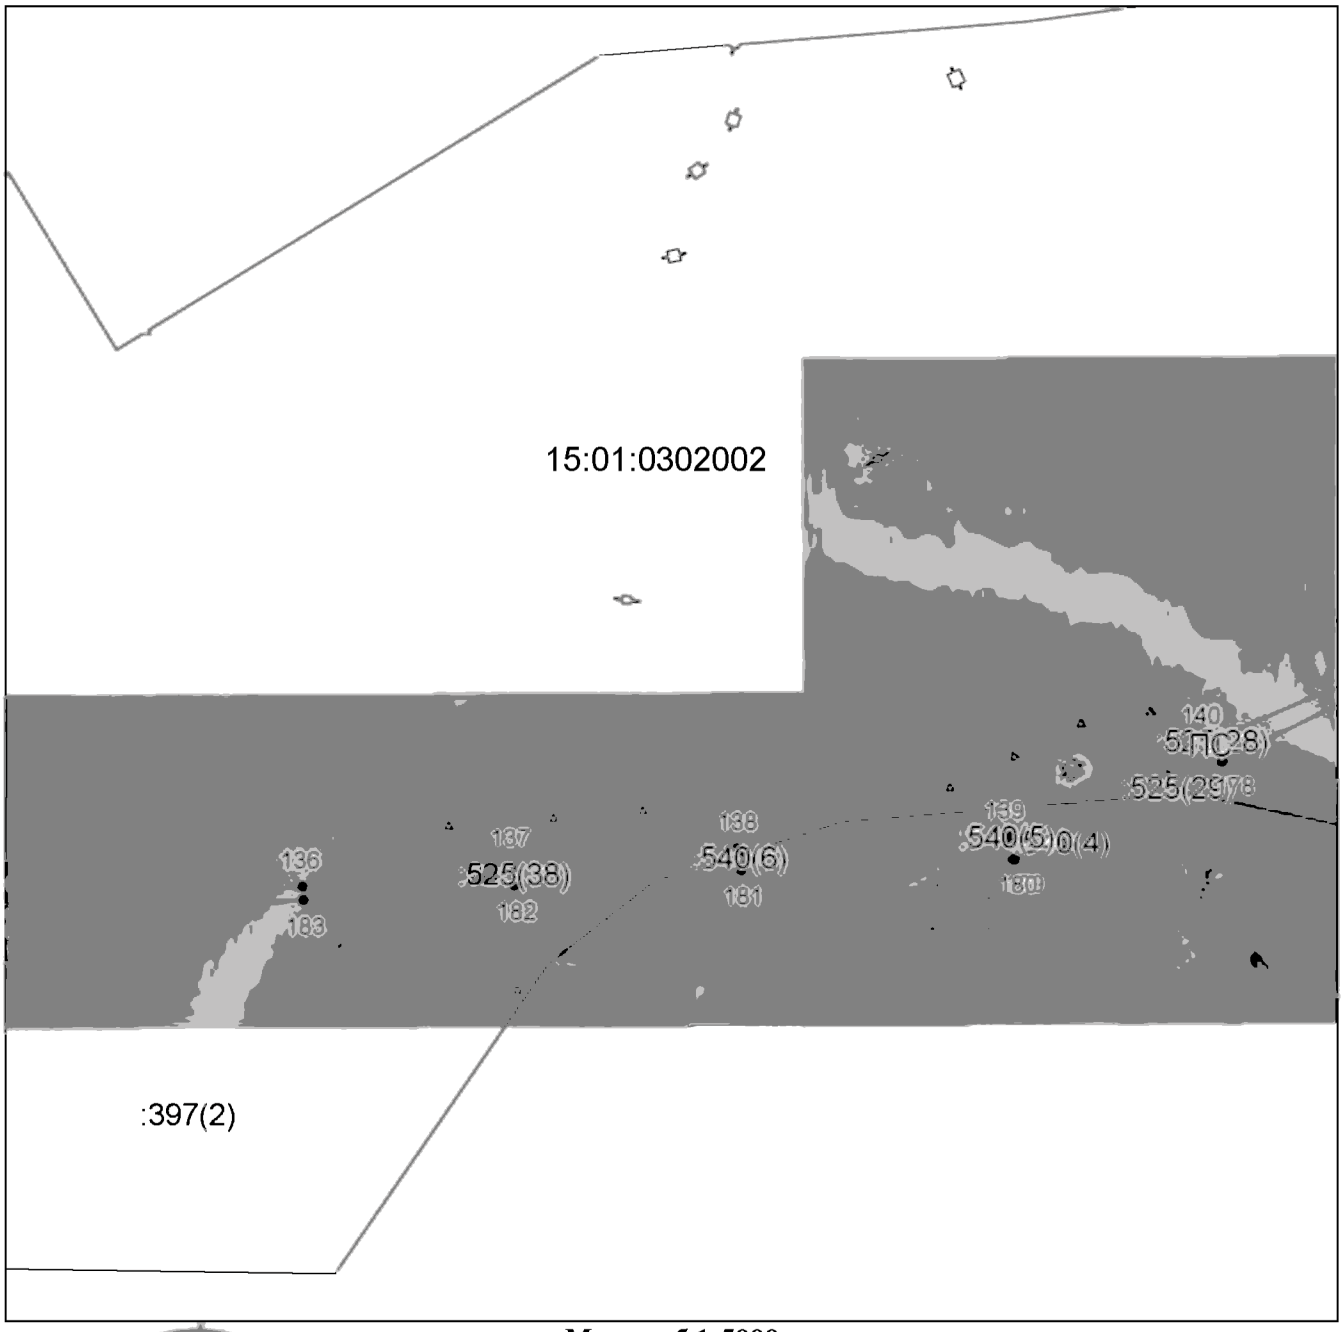

Масштаб 1:5000

Используемые условные знаки и обозначения приведены на отдельной странице в конце раздела.

Подпись _____ *Валуев Р. А.* Дата *6 мая 2024 г.*

Место для оттиска печати (при наличии) лица, составившего описание местоположения границ объекта

ГРАФИЧЕСКОЕ ОПИСАНИЕ


местоположения границ населенных пунктов, территориальных зон,
особо охраняемых природных территорий,
зон с особыми условиями использования территории

Публичный сервитут в отношении земель и земельных участков в целях эксплуатации существующего линейного объекта системы электроснабжения регионального значения «ВЛ-110 кВ №90 ПС "Терек" - ПС "Моздок-330"» и его неотъемлемых технологических частей

(наименование объекта, местоположение границ которого описано)

План границ объекта

Выносной лист №40

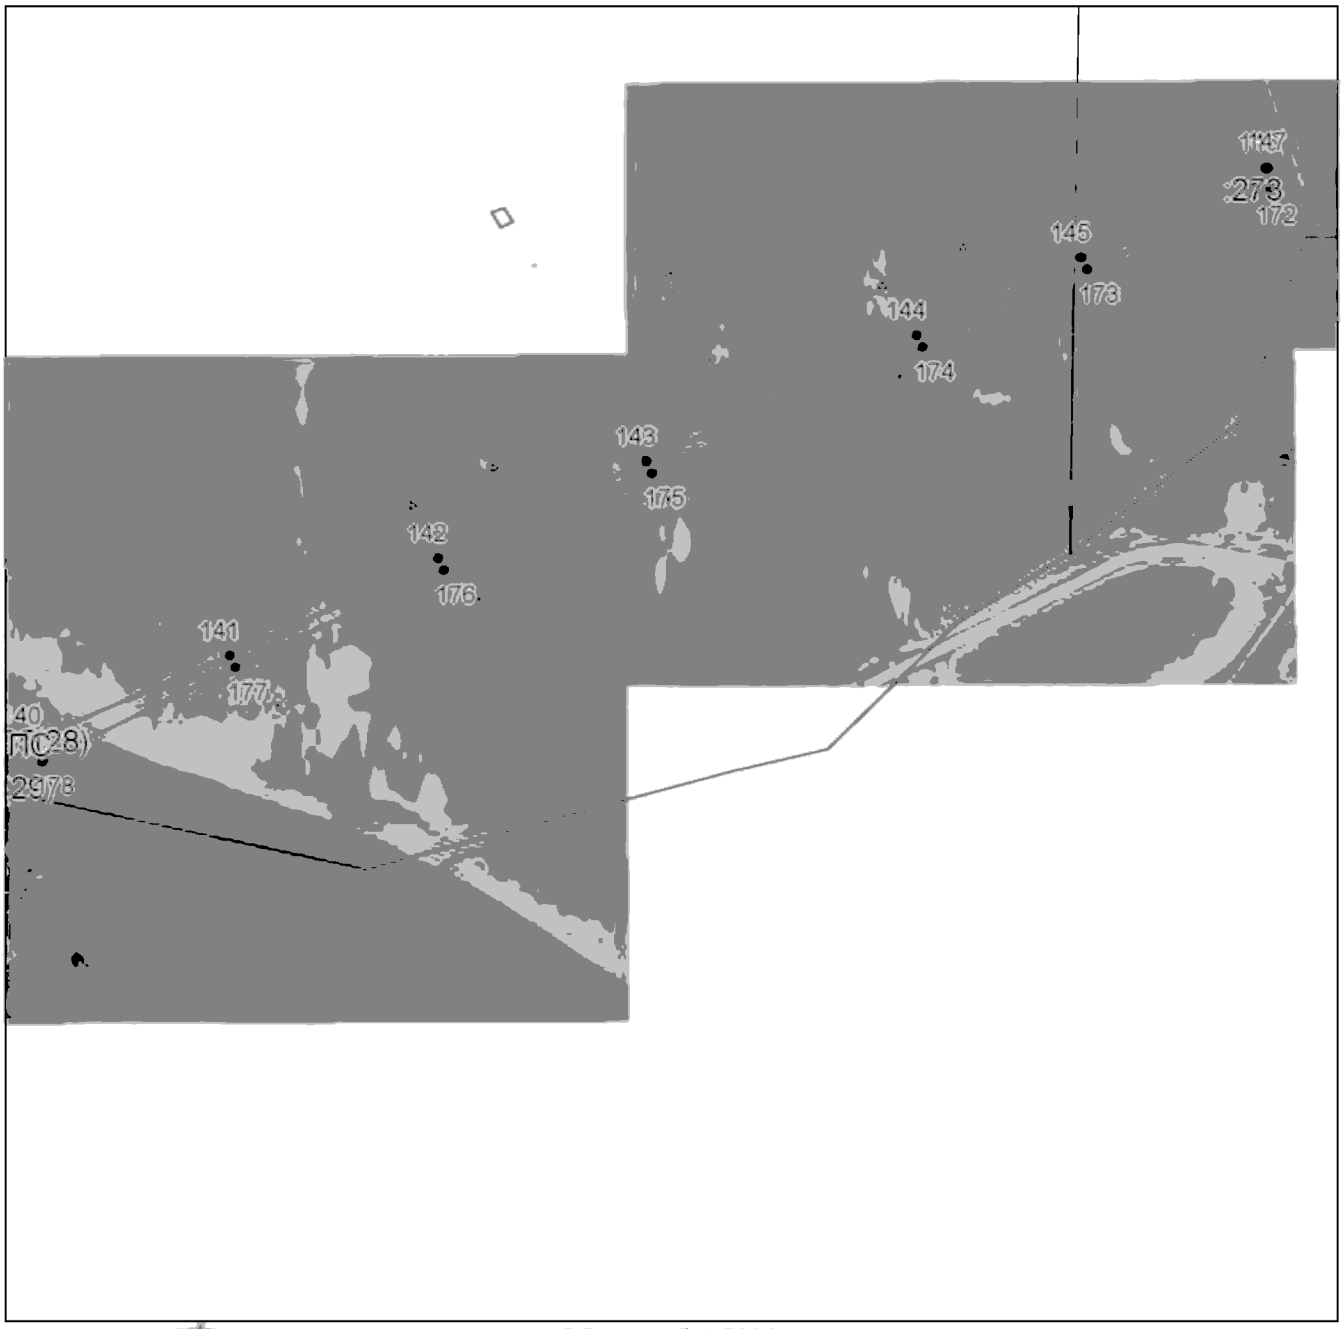

Масштаб 1:5000

Используемые условные знаки и обозначения приведены на отдельной странице в конце раздела.

Подпись _____ *Валуев Р. А.* Дата *6 мая 2024 г.*

Место для оттиска печати (при наличии) лица, составившего описание местоположения границ объекта

ГРАФИЧЕСКОЕ ОПИСАНИЕ


местоположения границ населенных пунктов, территориальных зон,
особо охраняемых природных территорий,
зон с особыми условиями использования территории

Публичный сервитут в отношении земель и земельных участков в целях эксплуатации существующего линейного объекта системы электроснабжения регионального значения «ВЛ-110 кВ №90 ПС "Терек" - ПС "Моздок-330"» и его неотъемлемых технологических частей

(наименование объекта, местоположение границ которого описано)

План границ объекта

Выносной лист №41

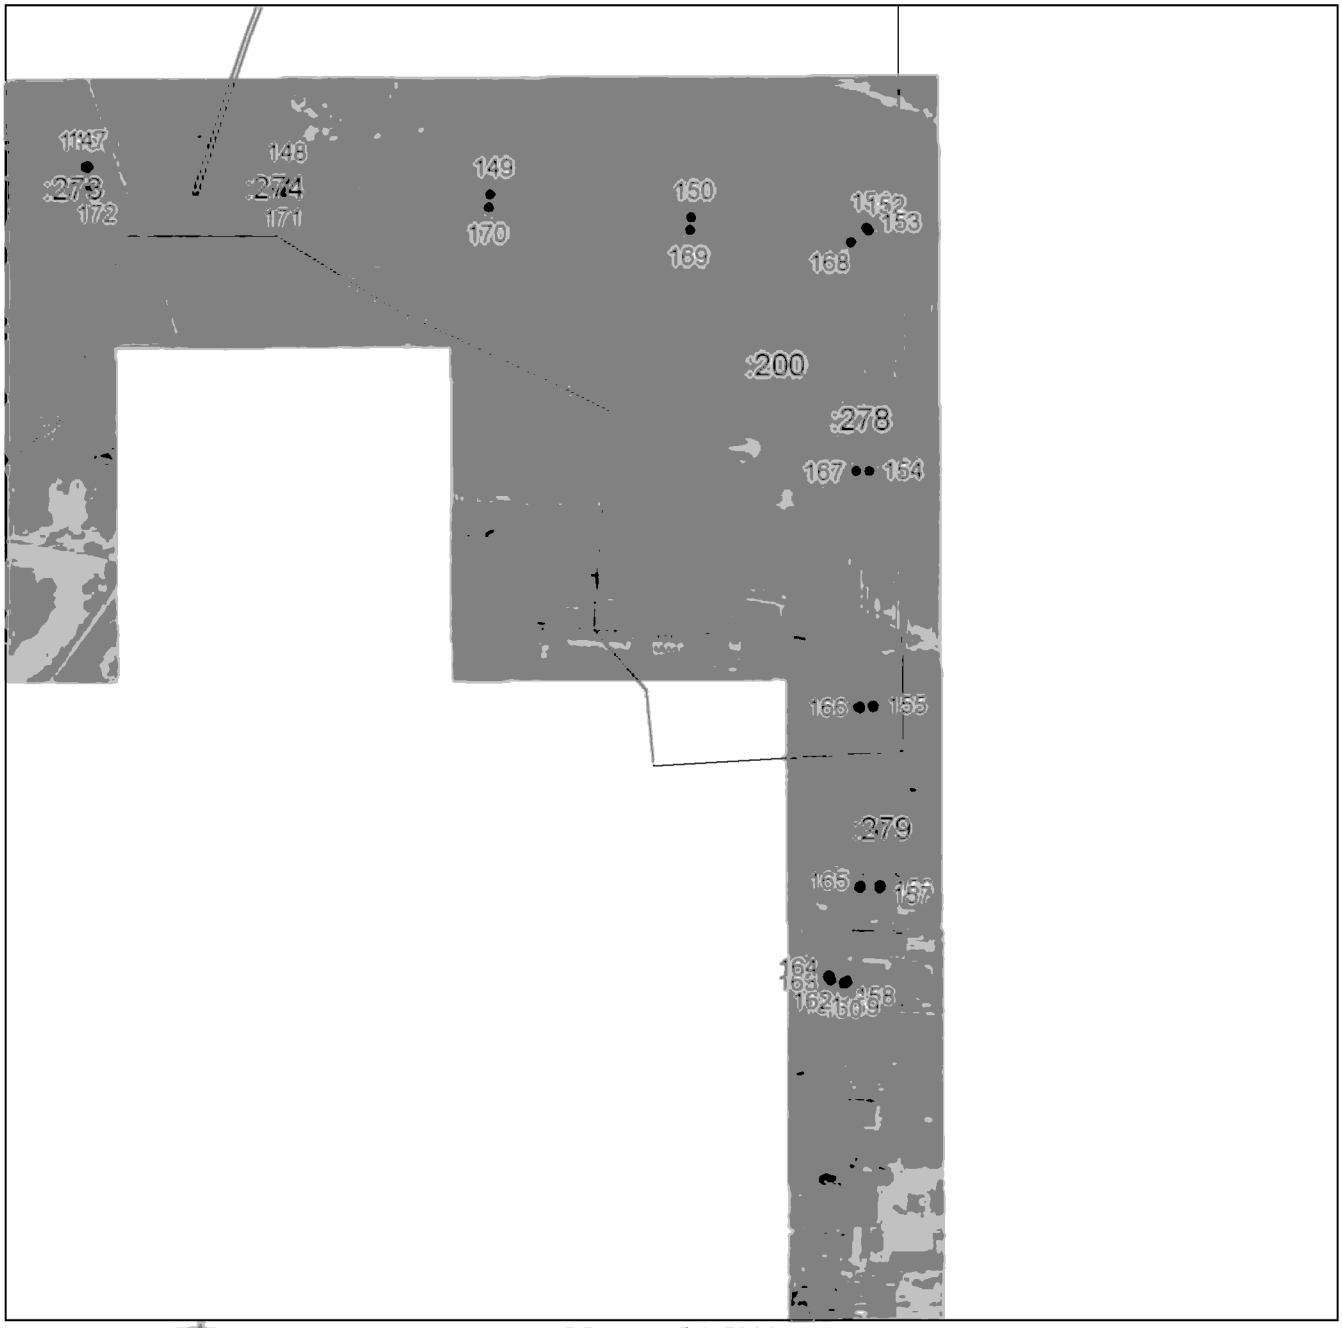

Масштаб 1:5000

Используемые условные знаки и обозначения приведены на отдельной странице в конце раздела.

Подпись _____ *Валуев Р. А.* Дата *6 мая 2024 г.*

Место для оттиска печати (при наличии) лица, составившего описание местоположения границ объекта

ГРАФИЧЕСКОЕ ОПИСАНИЕ

местоположения границ населенных пунктов, территориальных зон,
особо охраняемых природных территорий,
зон с особыми условиями использования территории

Публичный сервитут в отношении земель и земельных участков в целях эксплуатации существующего линейного объекта системы электроснабжения регионального значения «ВЛ-110 кВ №90 ПС "Терек" - ПС "Моздок-330"» и его неотъемлемых технологических частей

(наименование объекта, местоположение границ которого описано)

План границ объекта

Выносной лист №42



Масштаб 1:5000

Используемые условные знаки и обозначения приведены на отдельной странице в конце раздела.

Подпись _____ *Валуев Р. А.* Дата *6 мая 2024 г.*

Место для оттиска печати (при наличии) лица, составившего описание местоположения границ объекта

ГРАФИЧЕСКОЕ ОПИСАНИЕ

местоположения границ населенных пунктов, территориальных зон,
особо охраняемых природных территорий,
зон с особыми условиями использования территории

Публичный сервитут в отношении земель и земельных участков в целях эксплуатации существующего линейного объекта системы электроснабжения регионального значения «ВЛ-110 кВ №90 ПС "Терек" - ПС "Моздок-330"» и его неотъемлемых технологических частей

(наименование объекта, местоположение границ которого описано)

План границ объекта

Используемые условные знаки и обозначения:

– граница объекта.

– установленная граница муниципального образования.

– установленная граница населенного пункта.

– граница земельного участка.

– характерная точка объекта.

ПРИЛОЖЕНИЕ 18

к постановлению Правительства
Республики Северная Осетия-Алания
от 17 сентября 2024 г. № 417

ПЕРЕЧЕНЬ

земельных участков, в отношении которых устанавливается публичный сервитут

№ п/п	Кадастровый номер земельного участка	Адрес или описание местоположения земельного участка
1.	15:01:0000000:1516	Республика Северная Осетия-Алания, р-н Моздокский, г. Моздок, ул. Полевая
2.	15:01:0000000:1690	Республика Северная Осетия-Алания, р-н Моздокский, г Моздок, ул. Дружбы
3.	15:01:0000000:1704	Республика Северная Осетия-Алания, р-н Моздокский, г. Моздок, ул. Фабричная
4.	15:01:0000000:1970	Респ. Северная Осетия - Алания, р-н. Моздокский, г. Моздок, ул. Промышленная
5.	15:01:0000000:3109	Российская Федерация, Республика Северная Осетия-Алания, р-н Моздокский, г. Моздок, пл. Вокзальная

6.	15:01:0000000:3113	Российская Федерация, Республика Северная Осетия-Алания, р-н Моздокский, г. Моздок, пл. Вокзальная
7.	15:01:0000000:72	Респ. Северная Осетия - Алания, р-н Моздокский, межселенные земли
8.	15:01:0000039:1	Респ. Северная Осетия - Алания, р-н Моздокский, межселенные земли
9.	15:01:0000000:100	Респ. Северная Осетия - Алания, р-н Моздокский, межселенные земли
10.	15:01:0103001:198	Республика Северная Осетия-Алания, р-н Моздокский, г. Моздок, ул. Дружбы, 52
11.	15:01:0103001:383	Республика Северная Осетия-Алания, Моздокский р-н, г. Моздок, ул. Дружбы, д. 54
12.	15:01:0103001:453	Республика Северная Осетия-Алания, муниципальный район Моздокский, городское поселение Моздокское, город Моздок, улица Солнечная, участок 2
13.	15:01:0201004:416	Респ. Северная Осетия - Алания, р-н Моздокский, земли за чертой населенного пункта с. Троицкое
14.	15:01:0201004:629	Респ. Северная Осетия - Алания, р-н. Моздокский, за чертой населенного пункта с. Троицкое
15.	15:01:0000000:53	Респ. Северная Осетия - Алания, р-н Моздокский, ПС "Моздок-330" - ПС "Моздок-110" (ВЛ-110 кВ № 135)

16.	15:01:0302003:204	Респ. Северная Осетия - Алания, р-н Моздокский, межселенные земли от СКЖД до оси р. Терек
17.	15:01:0305001:2484	Республика Северная Осетия-Алания, р-н Моздокский, за чертой ст. Луковская, у западной окраины СОТ "Садовод"
18.	15:01:0103002:180	Российская Федерация, Республика Северная Осетия-Алания, Моздокский район, г. Моздок, ул. Промышленная
19.	15:01:0000000:4	Российская Федерация, Республика Северная Осетия - Алания, р-н Моздокский, дор. СКЖД на территории Моздокского района
20.	15:01:0202003:90	Респ. Северная Осетия - Алания, р-н Моздокский, с. Троицкое
21.	15:01:0101001:27	Республика Северная Осетия-Алания, р-н Моздокский, г. Моздок, ул. Аэродромная
22.	15:01:0103013:14	Республика Северная Осетия-Алания, р-н Моздокский, г. Моздок, ул. Гардинная, д. 12
23.	15:01:0103013:15	Респ. Северная Осетия - Алания, р-н Моздокский, г. Моздок, ул. Гардинная, 12
24.	15:01:0103013:8	Респ. Северная Осетия - Алания, р-н Моздокский, г. Моздок, ул. Промышленная, 1

25.	15:01:0103003:2	Респ. Северная Осетия - Алания, р-н Моздокский, г. Моздок, ул. Промышленная, дом 10

ПРИЛОЖЕНИЕ 19
к постановлению Правительства
Республики Северная Осетия-Алания
от 17 сентября 2024 г.№ 417

ГРАФИЧЕСКОЕ ОПИСАНИЕ
местоположения границ населенных пунктов, территориальных зон, особо охраняемых природных территорий, зон с особыми условиями использования территории

Публичный сервитут в отношении земель и земельных участков в целях эксплуатации существующего линейного объекта системы электроснабжения регионального значения «ВЛ- 110 кВ №109,110 ПС "Моздок-330" - ПС "Моздок-Тяговая"» и его неотъемлемых
технологических частей

(наименование объекта, местоположение границ которого описано)

Сведения об объекте

№ п/п	Характеристики объекта	Описание характеристик
1	2	3
1	Местоположение объекта	Республика Северная Осетия-Алания, Моздокский р-н
2	Площадь объекта ± величина погрешности определения площади (Р ± АР)	89509±105 кв.м
3	Иные характеристики объекта	—

ГРАФИЧЕСКОЕ ОПИСАНИЕ

местоположения границ населенных пунктов, территориальных зон,
особо охраняемых природных территорий,
зон с особыми условиями использования территории

Публичный сервитут в отношении земель и земельных участков в целях эксплуатации существующего линейного объекта системы электроснабжения регионального значения «ВЛ-110 кВ №109,110 ПС "Моздок-330" - ПС "Моздок-Тяговая"» и его неотъемлемых технологических частей

(наименование объекта, местоположение границ которого описано)

Сведения о местоположении границ объекта

1. Система координат *МСК-15*

2. Сведения о характерных точках границ объекта

Обозначение характерных точек границ	Координаты, м		Метод определения координат характерной точки	Средняя квадратическая погрешность положения характерной точки (M_t), м	Описание обозначения точки на местности (при наличии)
	X	Y			
1	2	3	4	5	6
1	138397,39	333453,89	Метод спутниковых геодезических измерений (определений)	0,10	—
2	138397,55	333453,90	Метод спутниковых геодезических измерений (определений)	0,10	—
3	138458,40	333458,66	Метод спутниковых геодезических измерений (определений)	0,10	—
4	138459,19	333458,89	Метод спутниковых геодезических измерений (определений)	0,10	—
5	138461,92	333460,35	Метод спутниковых геодезических измерений (определений)	0,10	—
6	138462,03	333460,41	Метод спутниковых геодезических измерений (определений)	0,10	—
7	138618,47	333557,30	Метод спутниковых геодезических измерений (определений)	0,10	—

ГРАФИЧЕСКОЕ ОПИСАНИЕ

местоположения границ населенных пунктов, территориальных зон,
особо охраняемых природных территорий,
зон с особыми условиями использования территории

Публичный сервитут в отношении земель и земельных участков в целях эксплуатации существующего линейного объекта системы электроснабжения регионального значения «ВЛ-110 кВ №109,110 ПС "Моздок-330" - ПС "Моздок-Тяговая"» и его неотъемлемых технологических частей

(наименование объекта, местоположение границ которого описано)

Сведения о местоположении границ объекта

1	2	3	4	5	6
8	138619,16	333558,01	Метод спутниковых геодезических измерений (определений)	0,10	—
9	138619,42	333558,89	Метод спутниковых геодезических измерений (определений)	0,10	—
10	138627,87	333697,92	Метод спутниковых геодезических измерений (определений)	0,10	—
11	138655,05	333803,80	Метод спутниковых геодезических измерений (определений)	0,10	—
12	138655,11	333804,16	Метод спутниковых геодезических измерений (определений)	0,10	—
13	138658,01	333846,17	Метод спутниковых геодезических измерений (определений)	0,10	—
14	138657,94	333846,88	Метод спутниковых геодезических измерений (определений)	0,10	—
15	138642,37	333900,55	Метод спутниковых геодезических измерений (определений)	0,10	—
16	138647,51	334001,00	Метод спутниковых геодезических измерений (определений)	0,10	—

ГРАФИЧЕСКОЕ ОПИСАНИЕ

местоположения границ населенных пунктов, территориальных зон,
особо охраняемых природных территорий,
зон с особыми условиями использования территории

Публичный сервитут в отношении земель и земельных участков в целях эксплуатации существующего линейного объекта системы электроснабжения регионального значения «ВЛ-110 кВ №109,110 ПС "Моздок-330" - ПС "Моздок-Тяговая"» и его неотъемлемых технологических частей

(наименование объекта, местоположение границ которого описано)

Сведения о местоположении границ объекта

1	2	3	4	5	6
17	138662,11	334180,05	Метод спутниковых геодезических измерений (определений)	0,10	—
18	138715,39	334374,49	Метод спутниковых геодезических измерений (определений)	0,10	—
19	138756,82	334514,03	Метод спутниковых геодезических измерений (определений)	0,10	—
20	138941,88	334519,32	Метод спутниковых геодезических измерений (определений)	0,10	—
21	139152,11	334523,87	Метод спутниковых геодезических измерений (определений)	0,10	—
22	139369,60	334528,75	Метод спутниковых геодезических измерений (определений)	0,10	—
23	139573,84	334533,23	Метод спутниковых геодезических измерений (определений)	0,10	—
24	139783,46	334533,78	Метод спутниковых геодезических измерений (определений)	0,10	—
25	140009,45	334535,52	Метод спутниковых геодезических измерений (определений)	0,10	—

ГРАФИЧЕСКОЕ ОПИСАНИЕ

местоположения границ населенных пунктов, территориальных зон,
особо охраняемых природных территорий,
зон с особыми условиями использования территории

Публичный сервитут в отношении земель и земельных участков в целях эксплуатации существующего линейного объекта системы электроснабжения регионального значения «ВЛ-110 кВ №109,110 ПС "Моздок-330" - ПС "Моздок-Тяговая"» и его неотъемлемых технологических частей

(наименование объекта, местоположение границ которого описано)

Сведения о местоположении границ объекта

1	2	3	4	5	6
26	140009,94	334535,59	Метод спутниковых геодезических измерений (определений)	0,10	—
27	140178,64	334580,30	Метод спутниковых геодезических измерений (определений)	0,10	—
28	140380,06	334621,15	Метод спутниковых геодезических измерений (определений)	0,10	—
29	140577,06	334658,37	Метод спутниковых геодезических измерений (определений)	0,10	—
30	140741,64	334689,09	Метод спутниковых геодезических измерений (определений)	0,10	—
31	140895,55	334717,99	Метод спутниковых геодезических измерений (определений)	0,10	—
32	141051,77	334747,90	Метод спутниковых геодезических измерений (определений)	0,10	—
33	141184,32	334771,43	Метод спутниковых геодезических измерений (определений)	0,10	—
34	141185,57	334772,20	Метод спутниковых геодезических измерений (определений)	0,10	—

ГРАФИЧЕСКОЕ ОПИСАНИЕ

местоположения границ населенных пунктов, территориальных зон,
особо охраняемых природных территорий,
зон с особыми условиями использования территории

Публичный сервитут в отношении земель и земельных участков в целях эксплуатации существующего линейного объекта системы электроснабжения регионального значения «ВЛ-110 кВ №109,110 ПС "Моздок-330" - ПС "Моздок-Тяговая"» и его неотъемлемых технологических частей

(наименование объекта, местоположение границ которого описано)

Сведения о местоположении границ объекта

1	2	3	4	5	6
35	141286,43	334907,14	Метод спутниковых геодезических измерений (определений)	0,10	—
36	141406,11	335064,47	Метод спутниковых геодезических измерений (определений)	0,10	—
37	141527,59	335219,21	Метод спутниковых геодезических измерений (определений)	0,10	—
38	141623,10	335296,68	Метод спутниковых геодезических измерений (определений)	0,10	—
39	141623,45	335297,06	Метод спутниковых геодезических измерений (определений)	0,10	—
40	141730,46	335442,99	Метод спутниковых геодезических измерений (определений)	0,10	—
41	141730,58	335443,17	Метод спутниковых геодезических измерений (определений)	0,10	—
42	141730,58	335445,18	Метод спутниковых геодезических измерений (определений)	0,10	—
43	141626,20	335620,45	Метод спутниковых геодезических измерений (определений)	0,10	—

ГРАФИЧЕСКОЕ ОПИСАНИЕ

местоположения границ населенных пунктов, территориальных зон,
особо охраняемых природных территорий,
зон с особыми условиями использования территории

Публичный сервитут в отношении земель и земельных участков в целях эксплуатации существующего линейного объекта системы электроснабжения регионального значения «ВЛ-110 кВ №109,110 ПС "Моздок-330" - ПС "Моздок-Тяговая"» и его неотъемлемых технологических частей

(наименование объекта, местоположение границ которого описано)

Сведения о местоположении границ объекта

1	2	3	4	5	6
44	141442,34	335935,15	Метод спутниковых геодезических измерений (определений)	0,10	—
45	141346,71	336099,11	Метод спутниковых геодезических измерений (определений)	0,10	—
46	141237,88	336284,60	Метод спутниковых геодезических измерений (определений)	0,10	—
47	141245,51	336410,96	Метод спутниковых геодезических измерений (определений)	0,10	—
48	141260,87	336613,73	Метод спутниковых геодезических измерений (определений)	0,10	—
49	141276,10	336828,05	Метод спутниковых геодезических измерений (определений)	0,10	—
50	141291,11	337025,14	Метод спутниковых геодезических измерений (определений)	0,10	—
51	141304,39	337192,98	Метод спутниковых геодезических измерений (определений)	0,10	—
52	141317,52	337361,56	Метод спутниковых геодезических измерений (определений)	0,10	—

ГРАФИЧЕСКОЕ ОПИСАНИЕ

местоположения границ населенных пунктов, территориальных зон,
особо охраняемых природных территорий,
зон с особыми условиями использования территории

Публичный сервитут в отношении земель и земельных участков в целях эксплуатации существующего линейного объекта системы электроснабжения регионального значения «ВЛ-110 кВ №109,110 ПС "Моздок-330" - ПС "Моздок-Тяговая"» и его неотъемлемых технологических частей

(наименование объекта, местоположение границ которого описано)

Сведения о местоположении границ объекта

1	2	3	4	5	6
53	141317,26	337362,71	Метод спутниковых геодезических измерений (определений)	0,10	—
54	141316,45	337363,48	Метод спутниковых геодезических измерений (определений)	0,10	—
55	141152,79	337450,08	Метод спутниковых геодезических измерений (определений)	0,10	—
56	140995,80	337534,44	Метод спутниковых геодезических измерений (определений)	0,10	—
57	140841,97	337618,99	Метод спутниковых геодезических измерений (определений)	0,10	—
58	140841,01	337619,24	Метод спутниковых геодезических измерений (определений)	0,10	—
59	140840,67	337619,21	Метод спутниковых геодезических измерений (определений)	0,10	—
60	140714,75	337597,58	Метод спутниковых геодезических измерений (определений)	0,10	—
61	140573,99	337578,27	Метод спутниковых геодезических измерений (определений)	0,10	—

ГРАФИЧЕСКОЕ ОПИСАНИЕ

местоположения границ населенных пунктов, территориальных зон,
особо охраняемых природных территорий,
зон с особыми условиями использования территории

Публичный сервитут в отношении земель и земельных участков в целях эксплуатации существующего линейного объекта системы электроснабжения регионального значения «ВЛ-110 кВ №109,110 ПС "Моздок-330" - ПС "Моздок-Тяговая"» и его неотъемлемых технологических частей

(наименование объекта, местоположение границ которого описано)

Сведения о местоположении границ объекта

1	2	3	4	5	6
62	140505,59	337595,90	Метод спутниковых геодезических измерений (определений)	0,10	—
63	140505,09	337595,97	Метод спутниковых геодезических измерений (определений)	0,10	—
64	140503,35	337594,97	Метод спутниковых геодезических измерений (определений)	0,10	—
65	140503,14	337594,43	Метод спутниковых геодезических измерений (определений)	0,10	—
66	140498,07	337573,14	Метод спутниковых геодезических измерений (определений)	0,10	—
67	140498,28	337571,68	Метод спутниковых геодезических измерений (определений)	0,10	—
68	140499,81	337570,68	Метод спутниковых геодезических измерений (определений)	0,10	—
69	140572,27	337563,04	Метод спутниковых геодезических измерений (определений)	0,10	—
70	140572,48	337563,03	Метод спутниковых геодезических измерений (определений)	0,10	—

ГРАФИЧЕСКОЕ ОПИСАНИЕ

местоположения границ населенных пунктов, территориальных зон,
особо охраняемых природных территорий,
зон с особыми условиями использования территории

Публичный сервитут в отношении земель и земельных участков в целях эксплуатации существующего линейного объекта системы электроснабжения регионального значения «ВЛ-110 кВ №109,110 ПС "Моздок-330" - ПС "Моздок-Тяговая"» и его неотъемлемых технологических частей

(наименование объекта, местоположение границ которого описано)

Сведения о местоположении границ объекта

1	2	3	4	5	6
71	140572,81	337563,06	Метод спутниковых геодезических измерений (определений)	0,10	—
72	140715,87	337586,99	Метод спутниковых геодезических измерений (определений)	0,10	—
73	140838,33	337604,50	Метод спутниковых геодезических измерений (определений)	0,10	—
74	140990,38	337525,29	Метод спутниковых геодезических измерений (определений)	0,10	—
75	141148,39	337440,51	Метод спутниковых геодезических измерений (определений)	0,10	—
76	141304,91	337355,80	Метод спутниковых геодезических измерений (определений)	0,10	—
77	141293,77	337193,62	Метод спутниковых геодезических измерений (определений)	0,10	—
78	141279,91	337025,49	Метод спутниковых геодезических измерений (определений)	0,10	—
79	141265,32	336828,80	Метод спутниковых геодезических измерений (определений)	0,10	—

ГРАФИЧЕСКОЕ ОПИСАНИЕ

местоположения границ населенных пунктов, территориальных зон,
особо охраняемых природных территорий,
зон с особыми условиями использования территории

Публичный сервитут в отношении земель и земельных участков в целях эксплуатации существующего линейного объекта системы электроснабжения регионального значения «ВЛ-110 кВ №109,110 ПС "Моздок-330" - ПС "Моздок-Тяговая"» и его неотъемлемых технологических частей

(наименование объекта, местоположение границ которого описано)

Сведения о местоположении границ объекта

1	2	3	4	5	6
80	141250,05	336614,39	Метод спутниковых геодезических измерений (определений)	0,10	—
81	141234,29	336411,56	Метод спутниковых геодезических измерений (определений)	0,10	—
82	141223,34	336281,86	Метод спутниковых геодезических измерений (определений)	0,10	—
83	141223,60	336280,69	Метод спутниковых геодезических измерений (определений)	0,10	—
84	141335,48	336092,26	Метод спутниковых геодезических измерений (определений)	0,10	—
85	141431,11	335929,82	Метод спутниковых геодезических измерений (определений)	0,10	—
86	141616,38	335615,40	Метод спутниковых геодезических измерений (определений)	0,10	—
87	141715,42	335444,72	Метод спутниковых геодезических измерений (определений)	0,10	—
88	141612,91	335306,72	Метод спутниковых геодезических измерений (определений)	0,10	—

ГРАФИЧЕСКОЕ ОПИСАНИЕ

местоположения границ населенных пунктов, территориальных зон,
особо охраняемых природных территорий,
зон с особыми условиями использования территории

Публичный сервитут в отношении земель и земельных участков в целях эксплуатации существующего линейного объекта системы электроснабжения регионального значения «ВЛ-110 кВ №109,110 ПС "Моздок-330" - ПС "Моздок-Тяговая"» и его неотъемлемых технологических частей

(наименование объекта, местоположение границ которого описано)

Сведения о местоположении границ объекта

1	2	3	4	5	6
89	141516,75	335228,96	Метод спутниковых геодезических измерений (определений)	0,10	—
90	141516,42	335228,62	Метод спутниковых геодезических измерений (определений)	0,10	—
91	141397,26	335071,20	Метод спутниковых геодезических измерений (определений)	0,10	—
92	141278,17	334913,76	Метод спутниковых геодезических измерений (определений)	0,10	—
93	141177,46	334783,87	Метод спутниковых геодезических измерений (определений)	0,10	—
94	141050,73	334758,21	Метод спутниковых геодезических измерений (определений)	0,10	—
95	140893,77	334729,03	Метод спутниковых геодезических измерений (определений)	0,10	—
96	140738,67	334700,22	Метод спутниковых геодезических измерений (определений)	0,10	—
97	140574,50	334668,23	Метод спутниковых геодезических измерений (определений)	0,10	—

ГРАФИЧЕСКОЕ ОПИСАНИЕ

местоположения границ населенных пунктов, территориальных зон,
особо охраняемых природных территорий,
зон с особыми условиями использования территории

Публичный сервитут в отношении земель и земельных участков в целях эксплуатации существующего линейного объекта системы электроснабжения регионального значения «ВЛ-110 кВ №109,110 ПС "Моздок-330" - ПС "Моздок-Тяговая"» и его неотъемлемых технологических частей

(наименование объекта, местоположение границ которого описано)

Сведения о местоположении границ объекта

1	2	3	4	5	6
98	140378,20	334631,28	Метод спутниковых геодезических измерений (определений)	0,10	—
99	140177,74	334595,86	Метод спутниковых геодезических измерений (определений)	0,10	—
100	140177,58	334595,82	Метод спутниковых геодезических измерений (определений)	0,10	—
101	140007,51	334550,93	Метод спутниковых геодезических измерений (определений)	0,10	—
102	139783,00	334544,87	Метод спутниковых геодезических измерений (определений)	0,10	—
103	139573,48	334542,60	Метод спутниковых геодезических измерений (определений)	0,10	—
104	139369,20	334538,14	Метод спутниковых геодезических измерений (определений)	0,10	—
105	139151,71	334533,24	Метод спутниковых геодезических измерений (определений)	0,10	—
106	138941,48	334528,69	Метод спутниковых геодезических измерений (определений)	0,10	—

ГРАФИЧЕСКОЕ ОПИСАНИЕ

местоположения границ населенных пунктов, территориальных зон,
особо охраняемых природных территорий,
зон с особыми условиями использования территории

Публичный сервитут в отношении земель и земельных участков в целях эксплуатации существующего линейного объекта системы электроснабжения регионального значения «ВЛ-110 кВ №109,110 ПС "Моздок-330" - ПС "Моздок-Тяговая"» и его неотъемлемых технологических частей

(наименование объекта, местоположение границ которого описано)

Сведения о местоположении границ объекта

1	2	3	4	5	6
107	138747,80	334527,75	Метод спутниковых геодезических измерений (определений)	0,10	—
108	138746,08	334526,75	Метод спутниковых геодезических измерений (определений)	0,10	—
109	138745,88	334526,26	Метод спутниковых геодезических измерений (определений)	0,10	—
110	138706,35	334377,13	Метод спутниковых геодезических измерений (определений)	0,10	—
111	138647,63	334183,47	Метод спутниковых геодезических измерений (определений)	0,10	—
112	138647,55	334182,99	Метод спутниковых геодезических измерений (определений)	0,10	—
113	138638,35	334002,83	Метод спутниковых геодезических измерений (определений)	0,10	—
114	138627,36	333901,44	Метод спутниковых геодезических измерений (определений)	0,10	—
115	138627,43	333900,68	Метод спутниковых геодезических измерений (определений)	0,10	—

ГРАФИЧЕСКОЕ ОПИСАНИЕ

местоположения границ населенных пунктов, территориальных зон,
особо охраняемых природных территорий,
зон с особыми условиями использования территории

Публичный сервитут в отношении земель и земельных участков в целях эксплуатации существующего линейного объекта системы электроснабжения регионального значения «ВЛ-110 кВ №109,110 ПС "Моздок-330" - ПС "Моздок-Тяговая"» и его неотъемлемых технологических частей

(наименование объекта, местоположение границ которого описано)

Сведения о местоположении границ объекта

1	2	3	4	5	6
116	138643,18	333844,84	Метод спутниковых геодезических измерений (определений)	0,10	—
117	138640,06	333806,12	Метод спутниковых геодезических измерений (определений)	0,10	—
118	138613,23	333700,10	Метод спутниковых геодезических измерений (определений)	0,10	—
119	138613,18	333699,72	Метод спутниковых геодезических измерений (определений)	0,10	—
120	138605,82	333566,08	Метод спутниковых геодезических измерений (определений)	0,10	—
121	138455,63	333471,86	Метод спутниковых геодезических измерений (определений)	0,10	—
122	138455,18	333471,47	Метод спутниковых геодезических измерений (определений)	0,10	—
123	138453,94	333470,04	Метод спутниковых геодезических измерений (определений)	0,10	—
124	138396,99	333462,87	Метод спутниковых геодезических измерений (определений)	0,10	—

ГРАФИЧЕСКОЕ ОПИСАНИЕ

местоположения границ населенных пунктов, территориальных зон,
особо охраняемых природных территорий,
зон с особыми условиями использования территории

Публичный сервитут в отношении земель и земельных участков в целях эксплуатации существующего линейного объекта системы электроснабжения регионального значения «ВЛ-110 кВ №109,110 ПС "Моздок-330" - ПС "Моздок-Тяговая"» и его неотъемлемых технологических частей

(наименование объекта, местоположение границ которого описано)

Сведения о местоположении границ объекта

1	2	3	4	5	6
125	138395,51	333461,89	Метод спутниковых геодезических измерений (определений)	0,10	—
126	138395,24	333460,83	Метод спутниковых геодезических измерений (определений)	0,10	—
127	138395,39	333455,83	Метод спутниковых геодезических измерений (определений)	0,10	—
128	138395,66	333454,89	Метод спутниковых геодезических измерений (определений)	0,10	—
1	138397,39	333453,89	Метод спутниковых геодезических измерений (определений)	0,10	—

3. Сведения о характерных точках части (частей) границы объекта

Обозначение характерных точек части границы	Координаты, м		Метод определения координат характерной точки	Средняя квадратическая погрешность положения характерной точки (M_t), м	Описание обозначения точки на местности (при наличии)
	X	Y			
1	2	3	4	5	6
Часть № —					
—	—	—	—	—	—

ГРАФИЧЕСКОЕ ОПИСАНИЕ

местоположения границ населенных пунктов, территориальных зон,
особо охраняемых природных территорий,
зон с особыми условиями использования территории

Публичный сервитут в отношении земель и земельных участков в целях эксплуатации существующего линейного объекта системы электроснабжения регионального значения «ВЛ-110 кВ №109,110 ПС "Моздок-330" - ПС "Моздок-Тяговая"» и его неотъемлемых технологических частей

(наименование объекта, местоположение границ которого описано)

Сведения о местоположении измененных (уточненных) границ объекта

1. Система координат —

2. Сведения о характерных точках границ объекта

Обозначение характерных точек границ	Существующие координаты, м		Измененные (уточненные) координаты, м		Метод определения координат характерной точки	Средняя квадратическая погрешность положения характерной точки (M_t), м	Описание обозначения точки на местности (при наличии)
	X	Y	X	Y			
1	2	3	4	5	6	7	8
—	—	—	—	—	—	—	—

3. Сведения о характерных точках части (частей) границы объекта

Часть № —

Обозначение характерных точек границ	Существующие координаты, м		Измененные (уточненные) координаты, м		Метод определения координат характерной точки	Средняя квадратическая погрешность положения характерной точки (M_t), м	Описание обозначения точки на местности (при наличии)
	X	Y	X	Y			
1	2	3	4	5	6	7	8
—	—	—	—	—	—	—	—

ГРАФИЧЕСКОЕ ОПИСАНИЕ


местоположения границ населенных пунктов, территориальных зон,
особо охраняемых природных территорий,
зон с особыми условиями использования территории

Публичный сервитут в отношении земель и земельных участков в целях эксплуатации существующего линейного объекта системы электроснабжения регионального значения «ВЛ-110 кВ №109,110 ПС "Моздок-330" - ПС "Моздок-Тяговая"» и его неотъемлемых технологических частей

(наименование объекта, местоположение границ которого описано)

План границ объекта

Основной лист

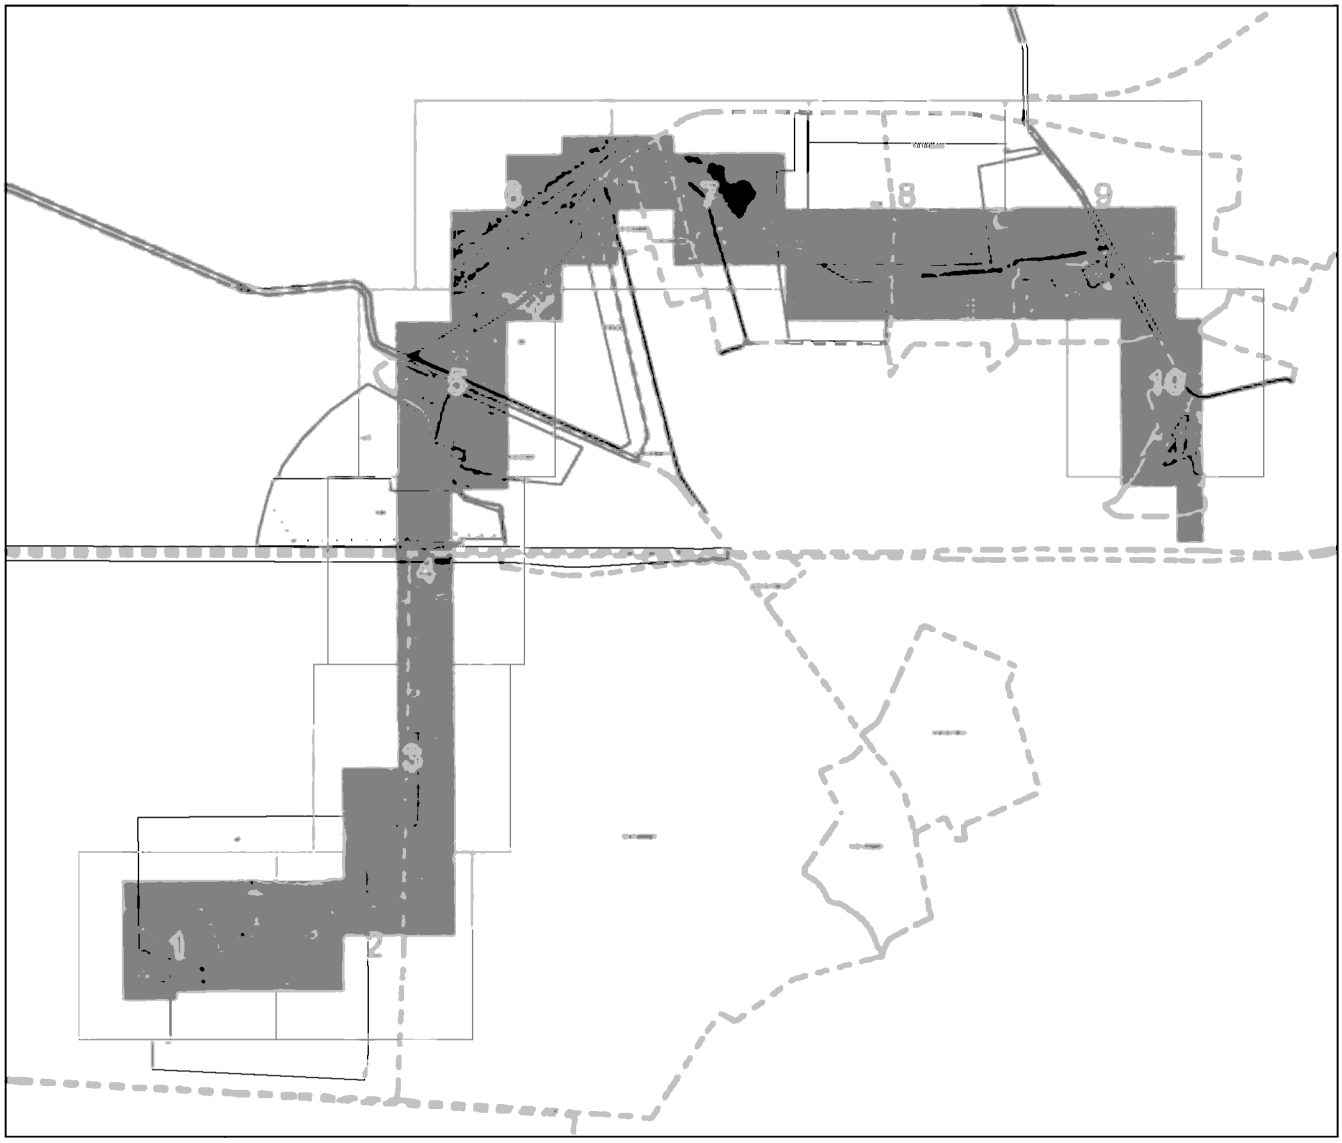

Масштаб 1: 30000

Используемые условные знаки и обозначения:

– область выносного листа.

23 – номер выносного листа.

Остальные используемые условные знаки и обозначения приведены на отдельной странице в конце раздела

Подпись _____ *Валуев Р. А.* Дата *6 мая 2024 г.*

Место для оттиска печати (при наличии) лица, составившего описание местоположения границ объекта

ГРАФИЧЕСКОЕ ОПИСАНИЕ


местоположения границ населенных пунктов, территориальных зон,
особо охраняемых природных территорий,
зон с особыми условиями использования территории

Публичный сервитут в отношении земель и земельных участков в целях эксплуатации существующего линейного объекта системы электроснабжения регионального значения «ВЛ-110 кВ №109,110 ПС "Моздок-330" - ПС "Моздок-Тяговая"» и его неотъемлемых технологических частей

(наименование объекта, местоположение границ которого описано)

План границ объекта

Выносной лист №1

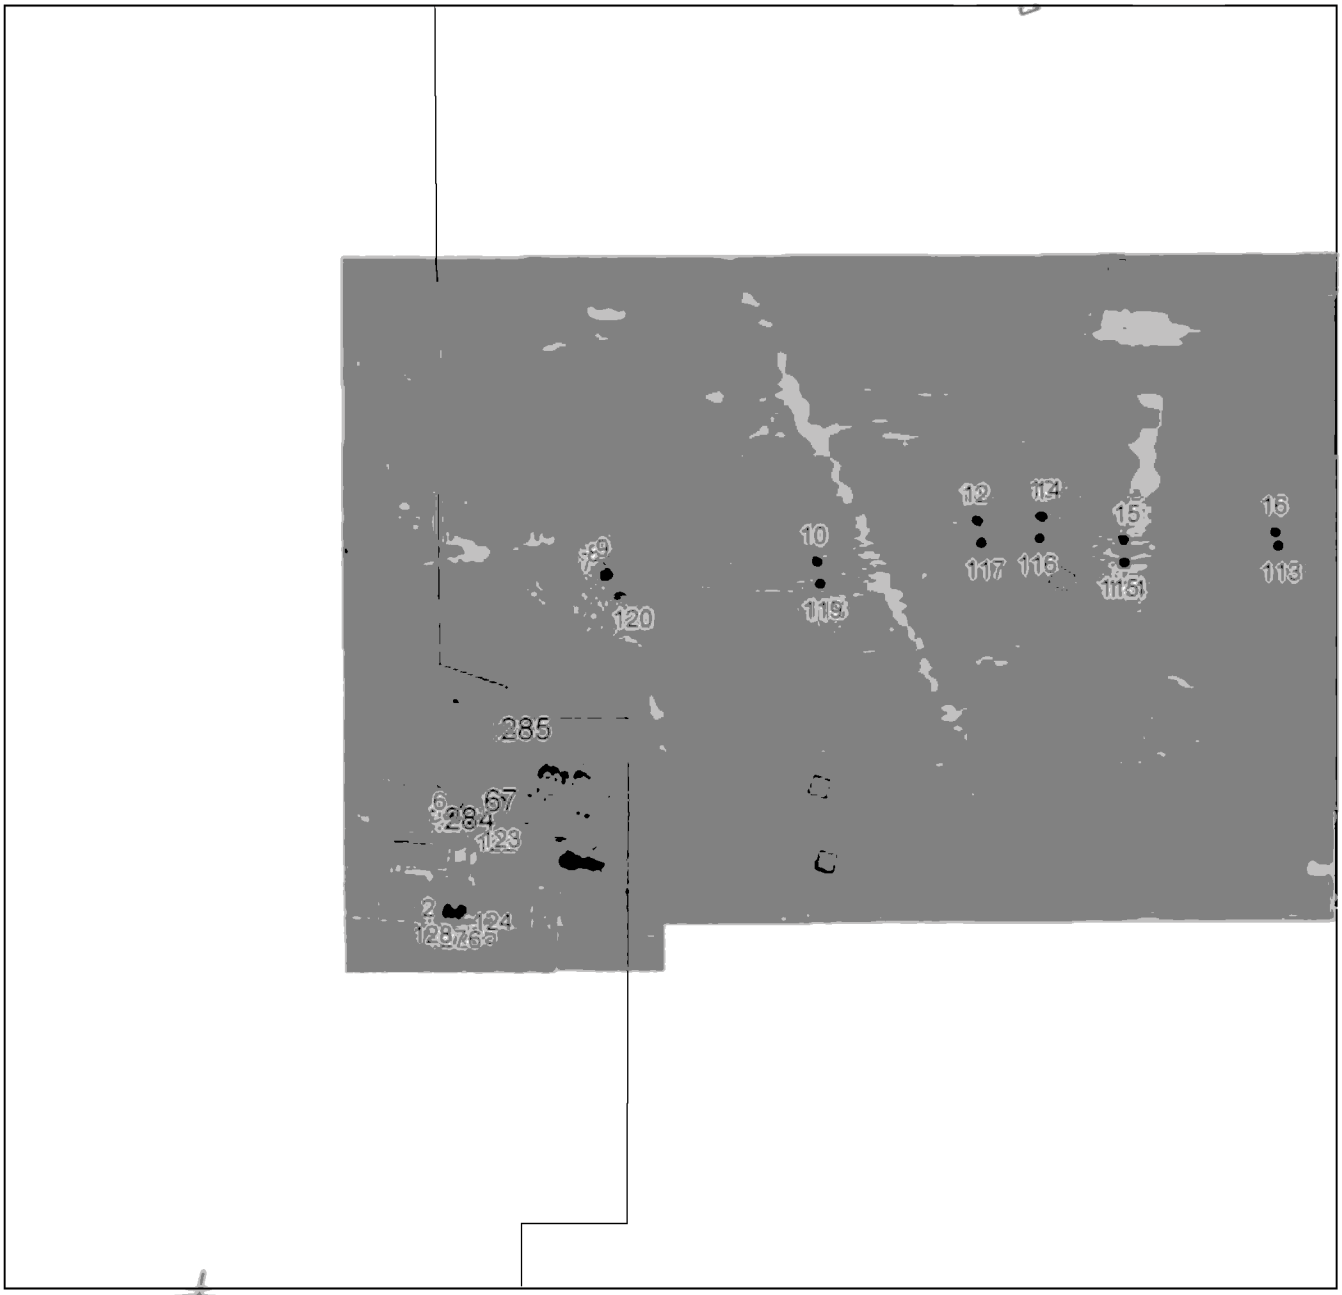

Масштаб 1:5000

Используемые условные знаки и обозначения приведены на отдельной странице в конце раздела.

Подпись _____ *Валуев Р. А.* Дата *6 мая 2024 г.*

Место для оттиска печати (при наличии) лица, составившего описание местоположения границ объекта

ГРАФИЧЕСКОЕ ОПИСАНИЕ


местоположения границ населенных пунктов, территориальных зон,
особо охраняемых природных территорий,
зон с особыми условиями использования территории

Публичный сервитут в отношении земель и земельных участков в целях эксплуатации существующего линейного объекта системы электроснабжения регионального значения «ВЛ-110 кВ №109,110 ПС "Моздок-330" - ПС "Моздок-Тяговая"» и его неотъемлемых технологических частей

(наименование объекта, местоположение границ которого описано)

План границ объекта

Выносной лист №2

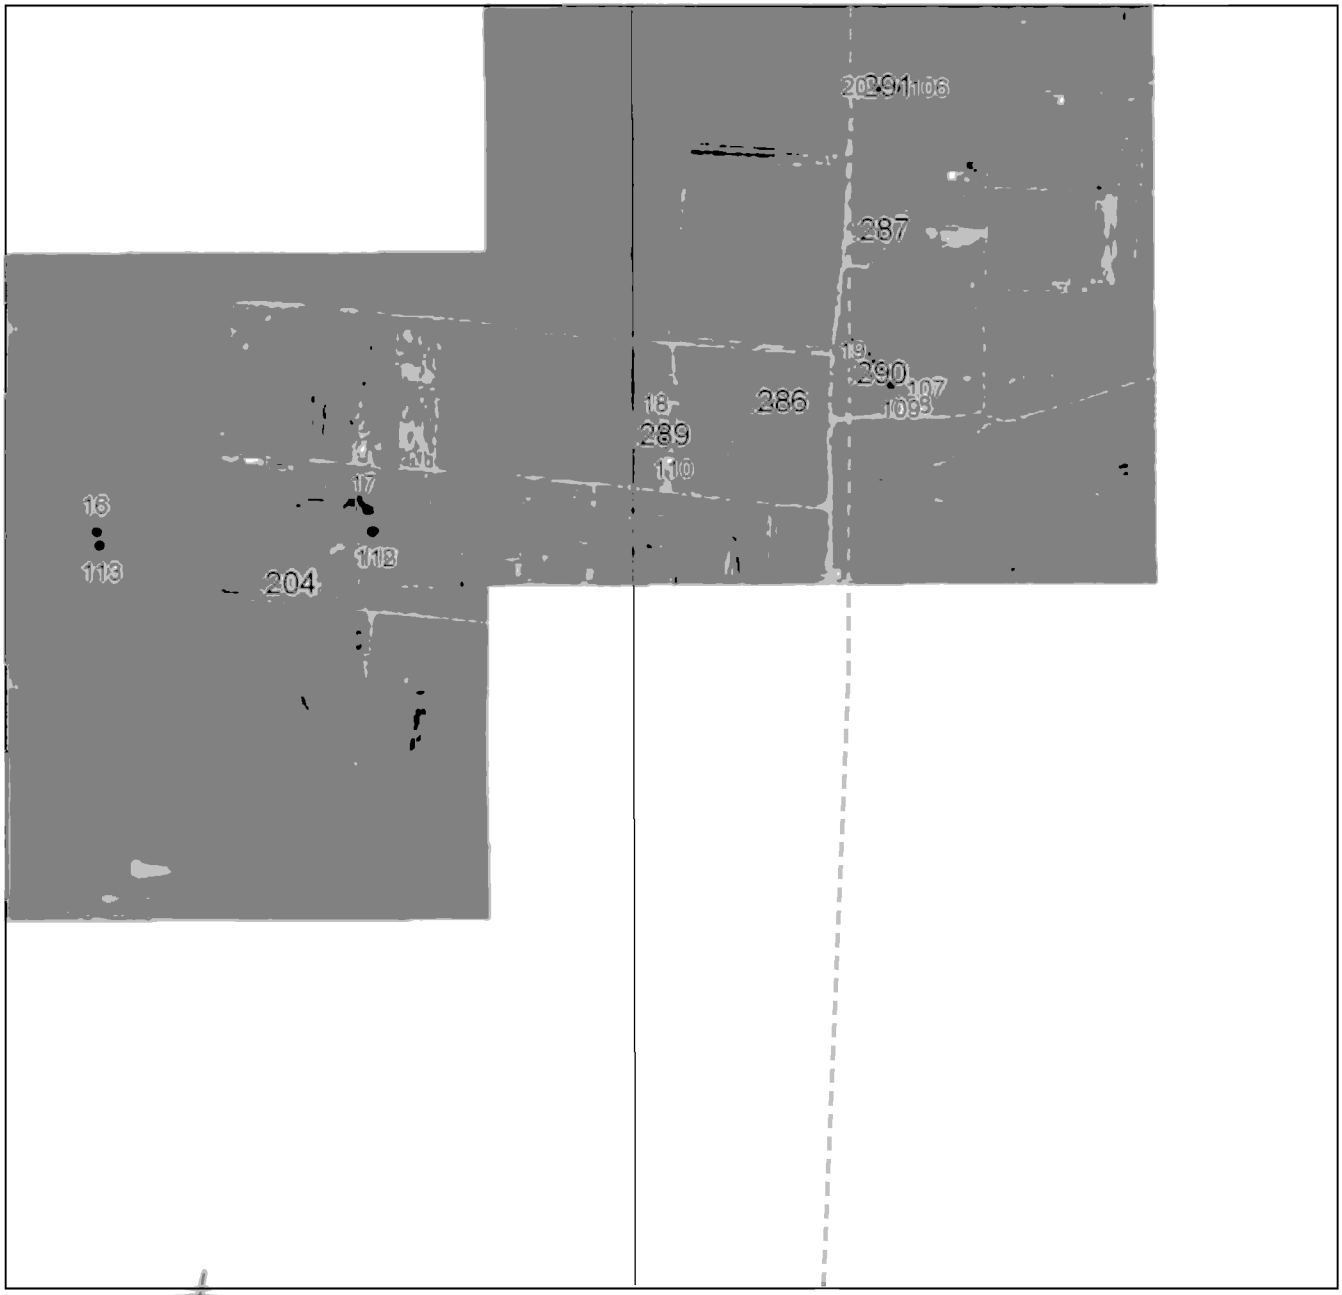

Масштаб 1:5000

Используемые условные знаки и обозначения приведены на отдельной странице в конце раздела.

Подпись _____ *Валуев Р. А.* Дата *6 мая 2024 г.*

Место для оттиска печати (при наличии) лица, составившего описание местоположения границ объекта

ГРАФИЧЕСКОЕ ОПИСАНИЕ


местоположения границ населенных пунктов, территориальных зон,
особо охраняемых природных территорий,
зон с особыми условиями использования территории

Публичный сервитут в отношении земель и земельных участков в целях эксплуатации существующего линейного объекта системы электроснабжения регионального значения «ВЛ-110 кВ №109,110 ПС "Моздок-330" - ПС "Моздок-Тяговая"» и его неотъемлемых технологических частей

(наименование объекта, местоположение границ которого описано)

План границ объекта

Выносной лист №3

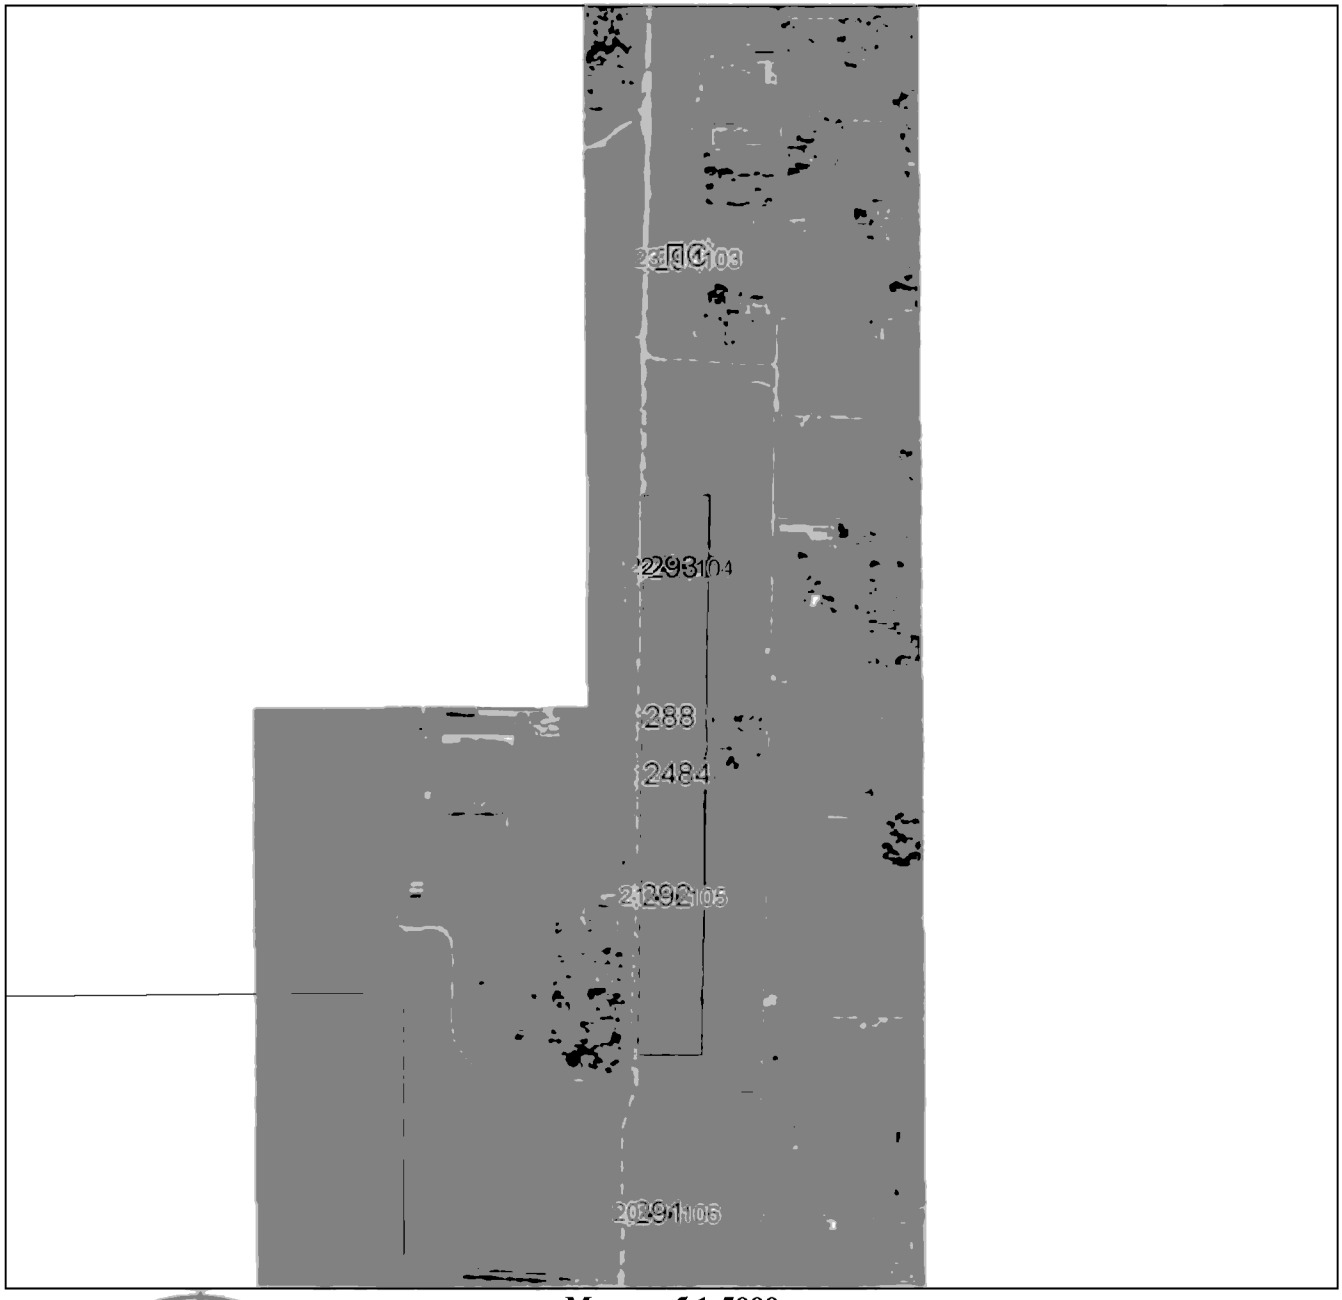

Масштаб 1:5000

Используемые условные знаки и обозначения приведены на отдельной странице в конце раздела.

Подпись _____ *Валуев Р. А.* Дата *6 мая 2024 г.*

Место для оттиска печати (при наличии) лица, составившего описание местоположения границ объекта

ГРАФИЧЕСКОЕ ОПИСАНИЕ


местоположения границ населенных пунктов, территориальных зон,
особо охраняемых природных территорий,
зон с особыми условиями использования территории

Публичный сервитут в отношении земель и земельных участков в целях эксплуатации существующего линейного объекта системы электроснабжения регионального значения «ВЛ-110 кВ №109,110 ПС "Моздок-330" - ПС "Моздок-Тяговая"» и его неотъемлемых технологических частей

(наименование объекта, местоположение границ которого описано)

План границ объекта

Выносной лист №4

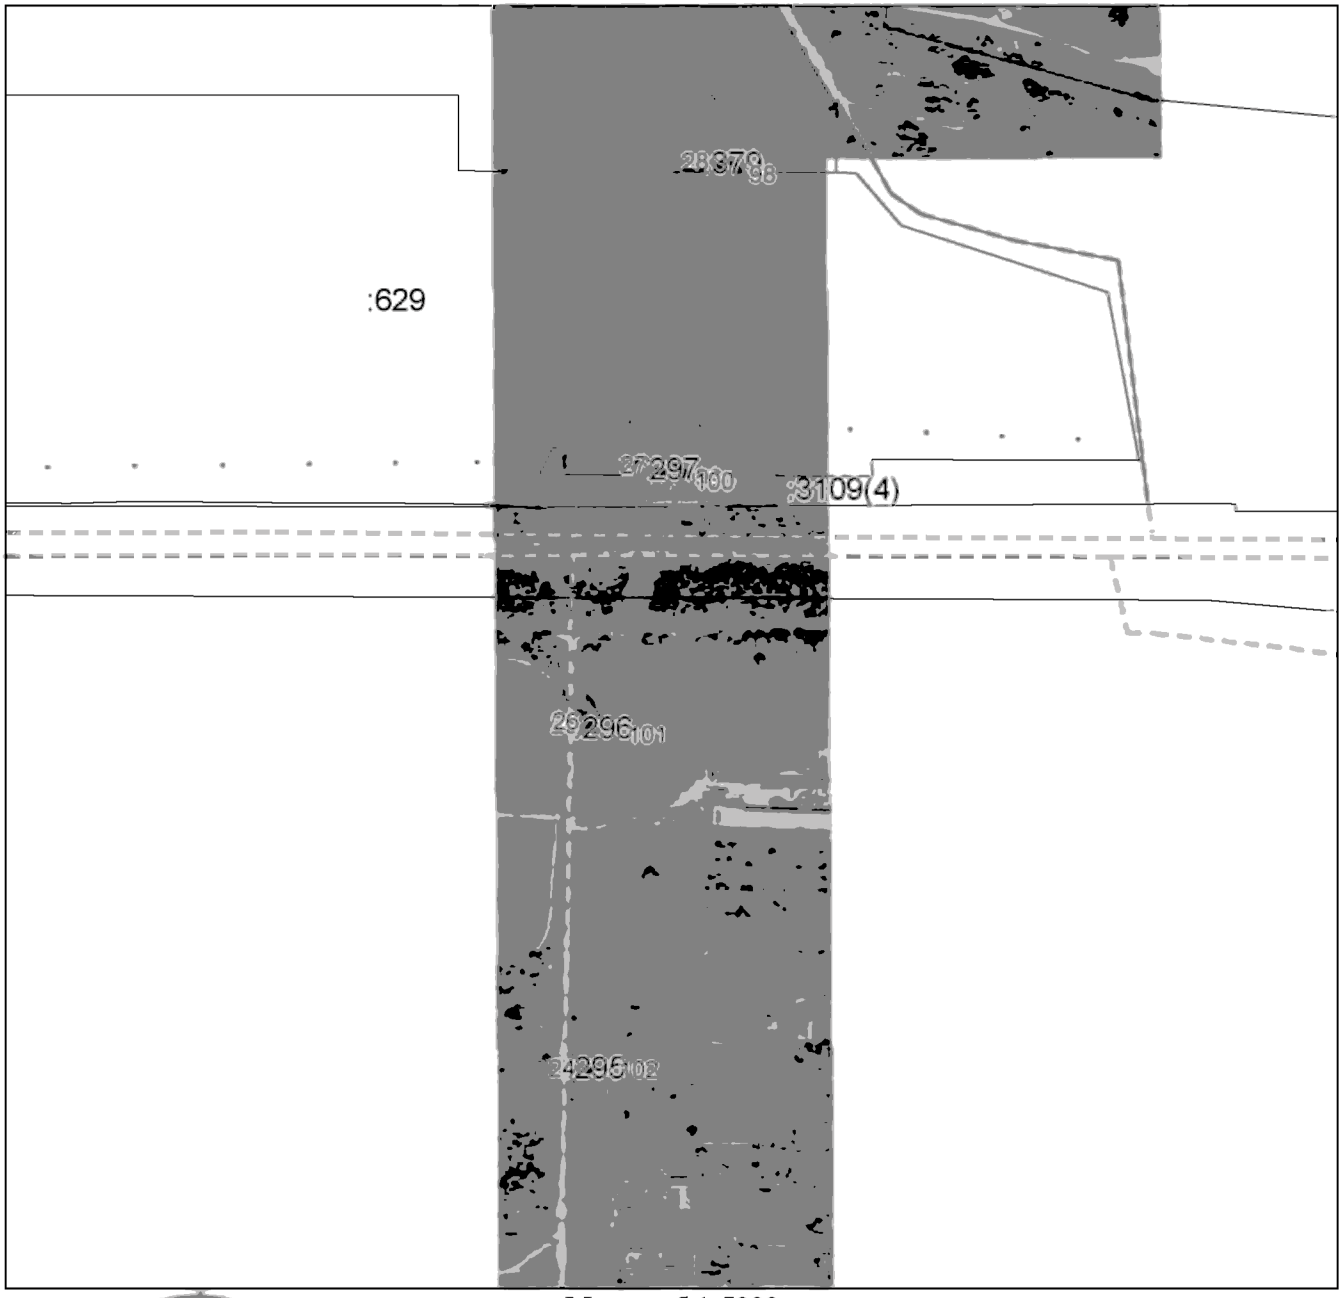

Масштаб 1:5000

Используемые условные знаки и обозначения приведены на отдельной странице в конце раздела.

Подпись _____ *Валуев Р. А.* Дата *6 мая 2024 г.*

Место для оттиска печати (при наличии) лица, составившего описание местоположения границ объекта

ГРАФИЧЕСКОЕ ОПИСАНИЕ


местоположения границ населенных пунктов, территориальных зон,
особо охраняемых природных территорий,
зон с особыми условиями использования территории

Публичный сервитут в отношении земель и земельных участков в целях эксплуатации существующего линейного объекта системы электроснабжения регионального значения «ВЛ-110 кВ №109,110 ПС "Моздок-330" - ПС "Моздок-Тяговая"» и его неотъемлемых технологических частей

(наименование объекта, местоположение границ которого описано)

План границ объекта

Выносной лист №5

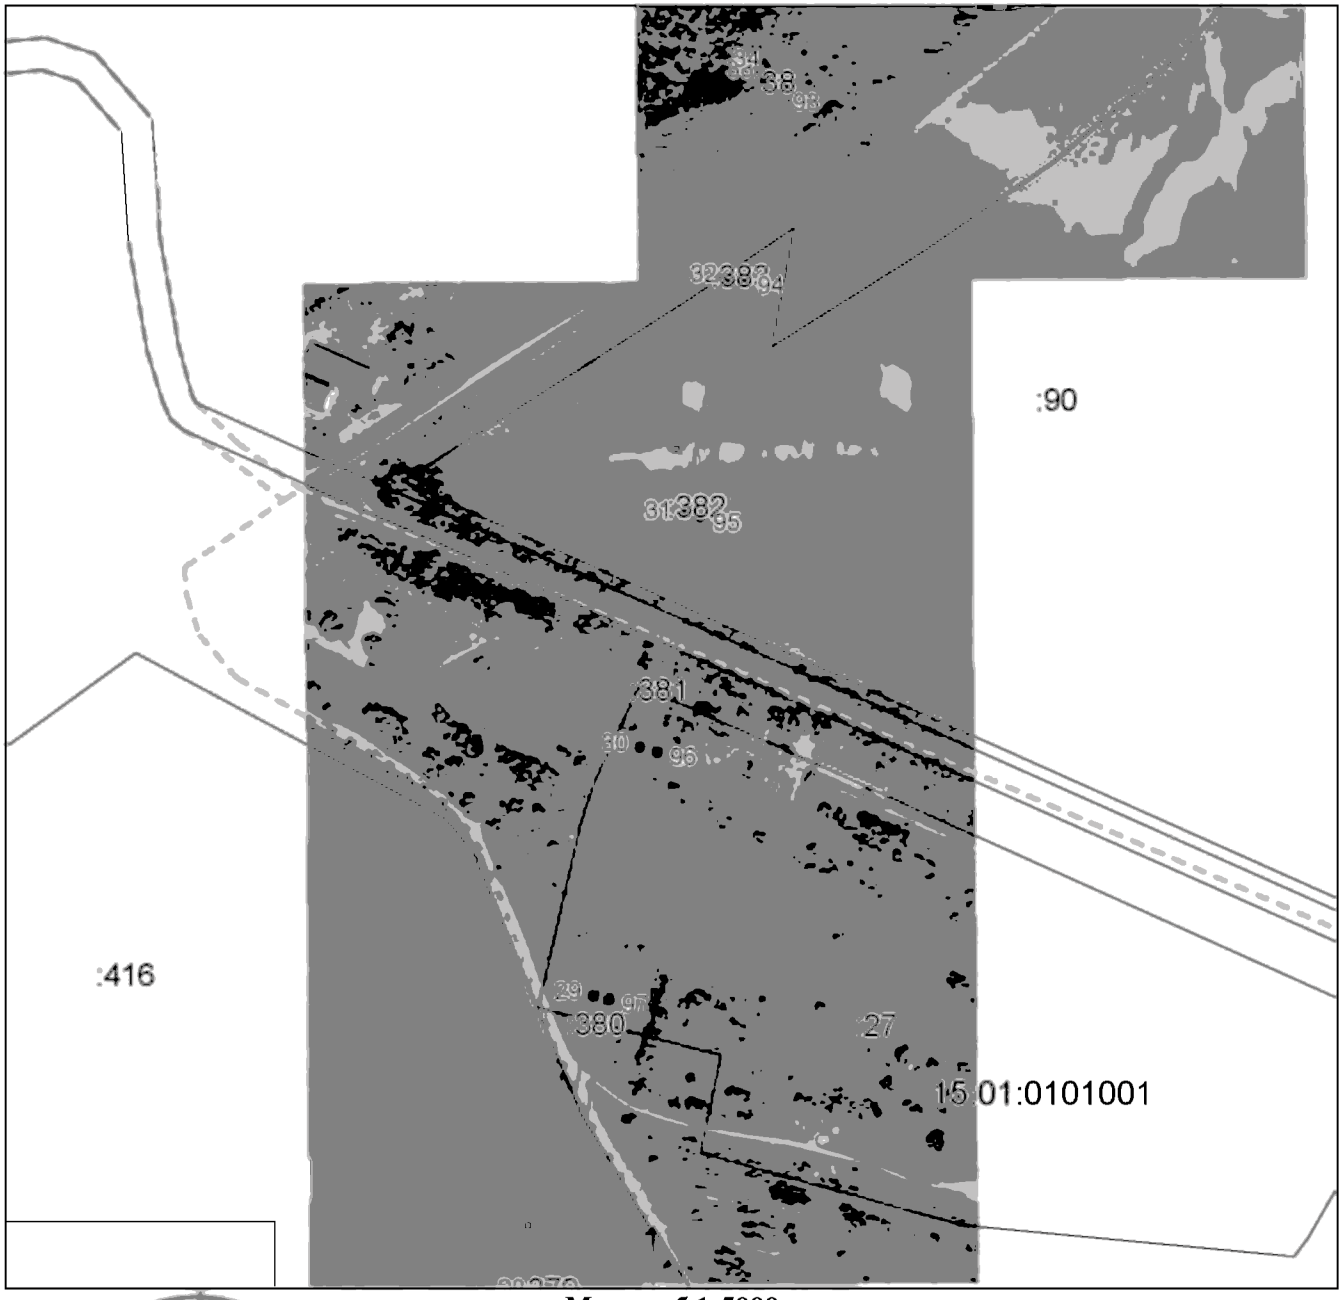

Масштаб 1:5000

Используемые условные знаки и обозначения приведены на отдельной странице в конце раздела.

Подпись _____ *Валуев Р. А.* Дата *6 мая 2024 г.*

Место для оттиска печати (при наличии) лица, составившего описание местоположения границ объекта

ГРАФИЧЕСКОЕ ОПИСАНИЕ


местоположения границ населенных пунктов, территориальных зон,
особо охраняемых природных территорий,
зон с особыми условиями использования территории

Публичный сервитут в отношении земель и земельных участков в целях эксплуатации существующего линейного объекта системы электроснабжения регионального значения «ВЛ-110 кВ №109,110 ПС "Моздок-330" - ПС "Моздок-Тяговая"» и его неотъемлемых технологических частей

(наименование объекта, местоположение границ которого описано)

План границ объекта

Выносной лист №6

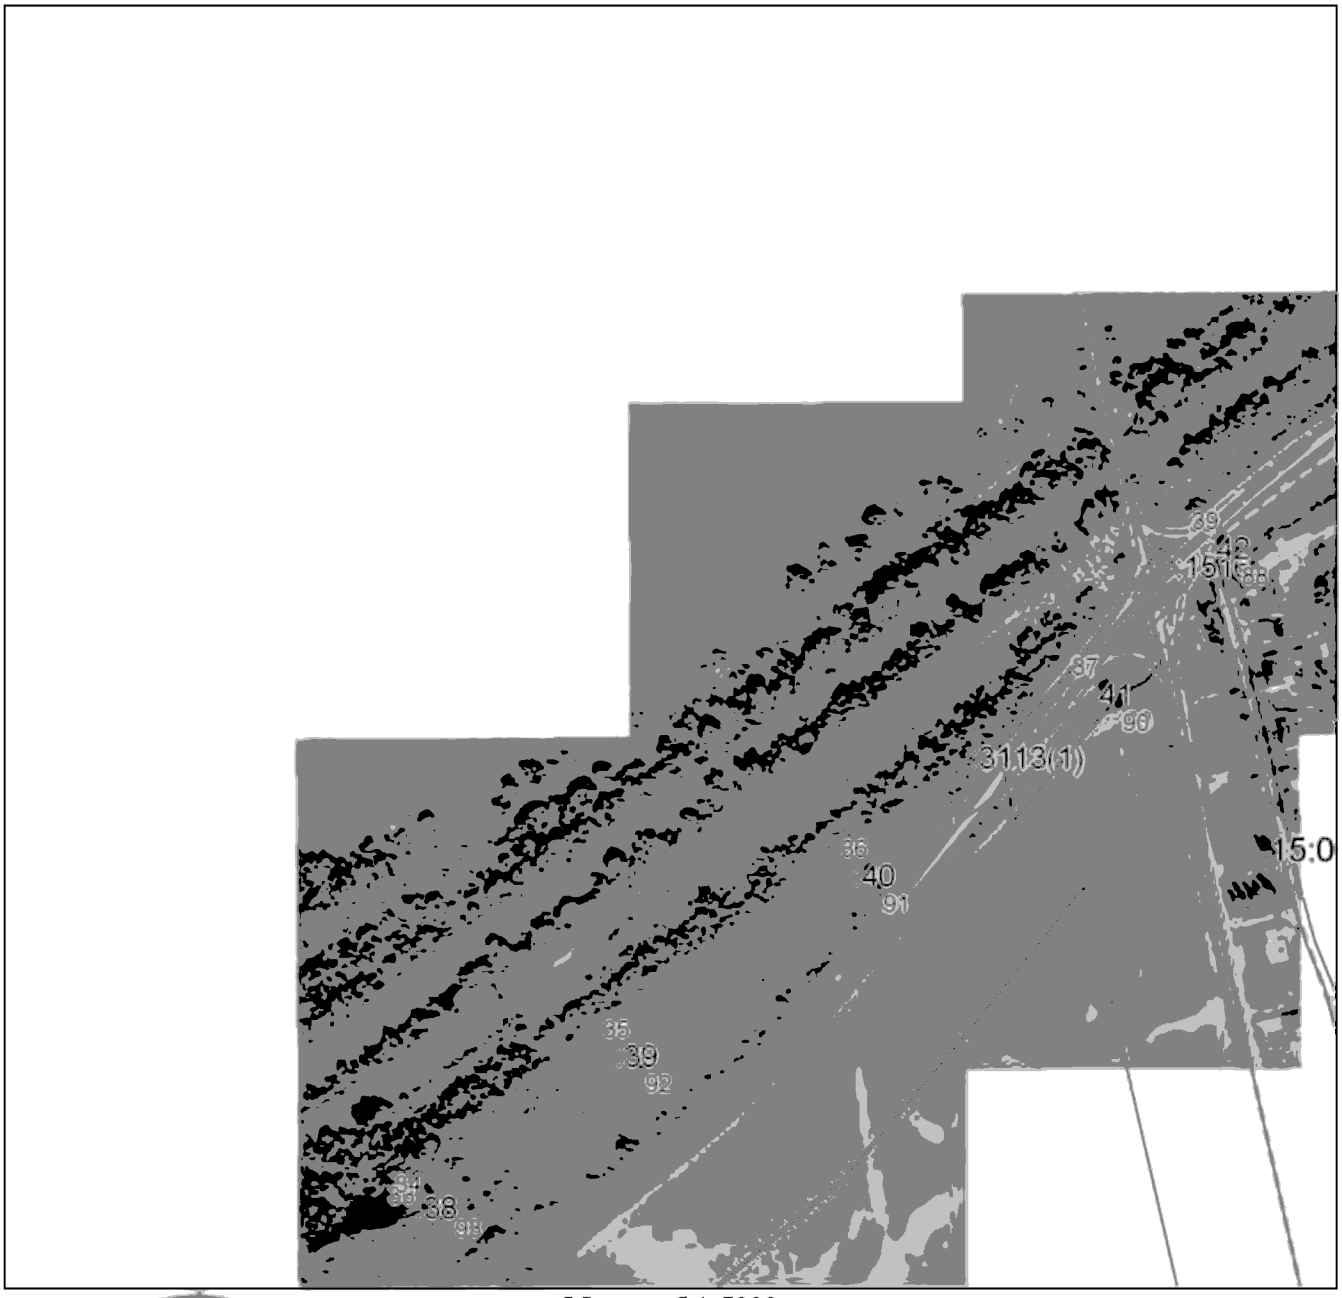

Масштаб 1:5000

Используемые условные знаки и обозначения приведены на отдельной странице в конце раздела.

Подпись _____ *Валуев Р. А.* Дата *6 мая 2024 г.*

Место для оттиска печати (при наличии) лица, составившего описание местоположения границ объекта

ГРАФИЧЕСКОЕ ОПИСАНИЕ


местоположения границ населенных пунктов, территориальных зон,
особо охраняемых природных территорий,
зон с особыми условиями использования территории

Публичный сервитут в отношении земель и земельных участков в целях эксплуатации существующего линейного объекта системы электроснабжения регионального значения «ВЛ-110 кВ №109,110 ПС "Моздок-330" - ПС "Моздок-Тяговая"» и его неотъемлемых технологических частей

(наименование объекта, местоположение границ которого описано)

План границ объекта

Выносной лист №7

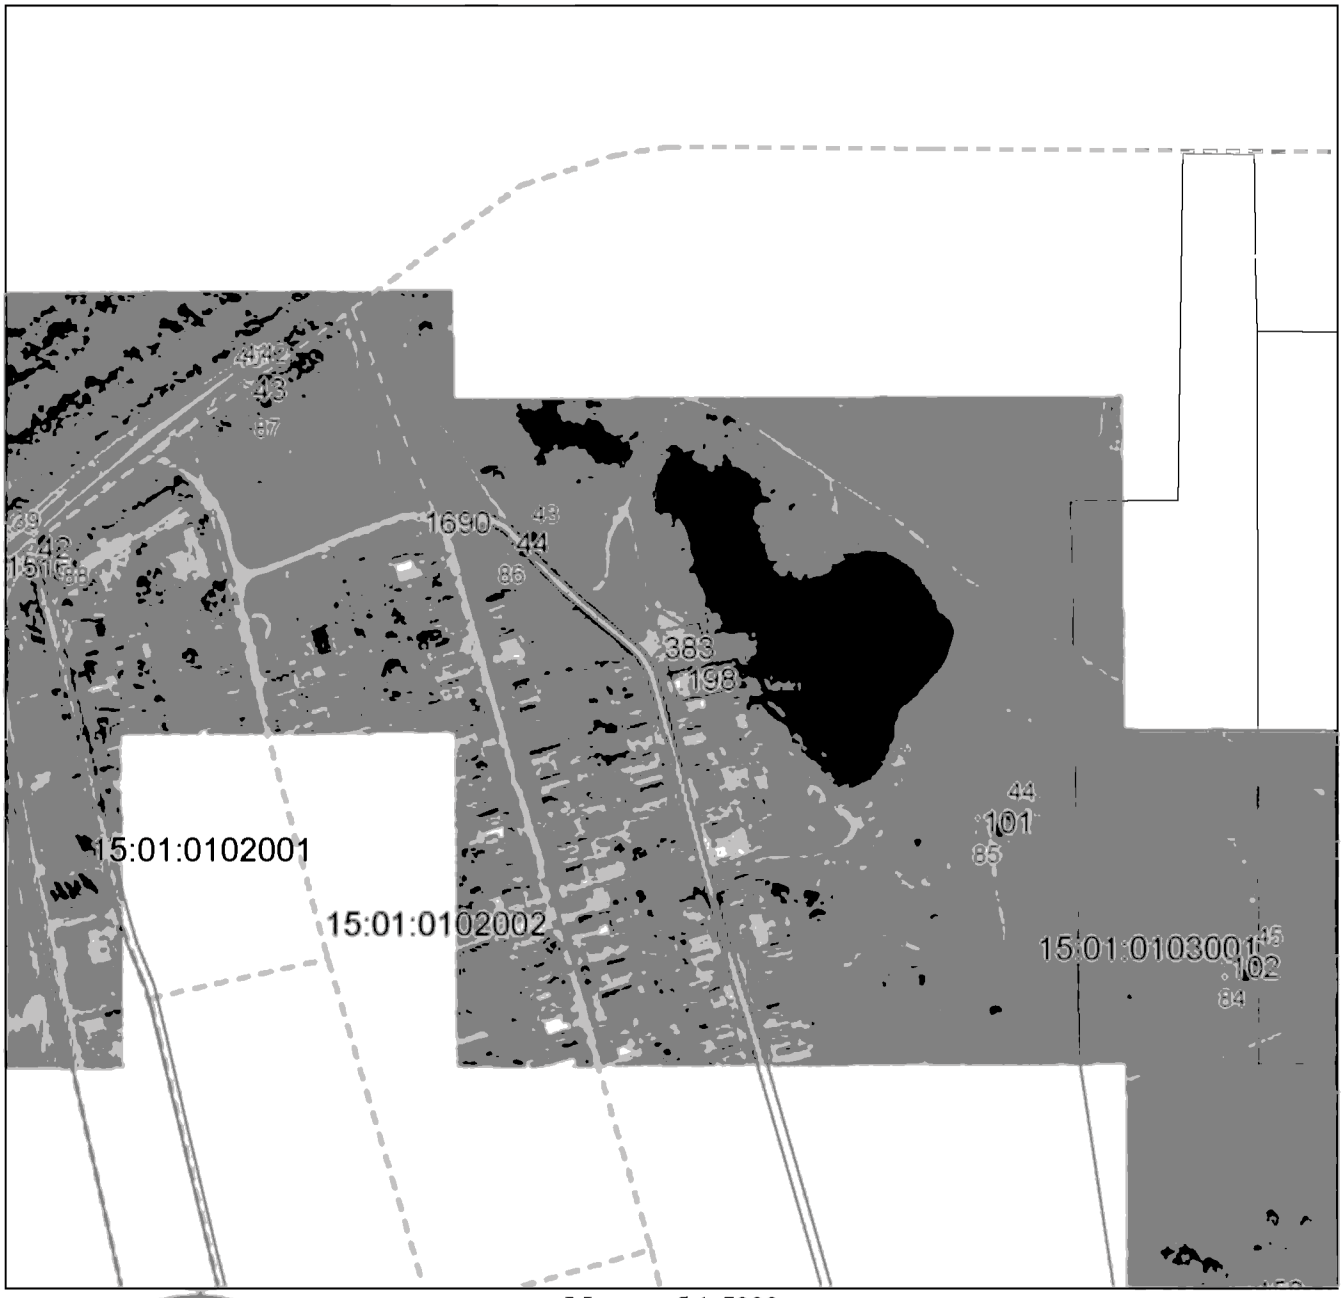

Масштаб 1:5000

Используемые условные знаки и обозначения приведены на отдельной странице в конце раздела.

Подпись _____ *Валуев Р. А.* Дата *6 мая 2024 г.*

Место для оттиска печати (при наличии) лица, составившего описание местоположения границ объекта

ГРАФИЧЕСКОЕ ОПИСАНИЕ


местоположения границ населенных пунктов, территориальных зон,
особо охраняемых природных территорий,
зон с особыми условиями использования территории

Публичный сервитут в отношении земель и земельных участков в целях эксплуатации существующего линейного объекта системы электроснабжения регионального значения «ВЛ-110 кВ №109,110 ПС "Моздок-330" - ПС "Моздок-Тяговая"» и его неотъемлемых технологических частей

(наименование объекта, местоположение границ которого описано)

План границ объекта

Выносной лист №8

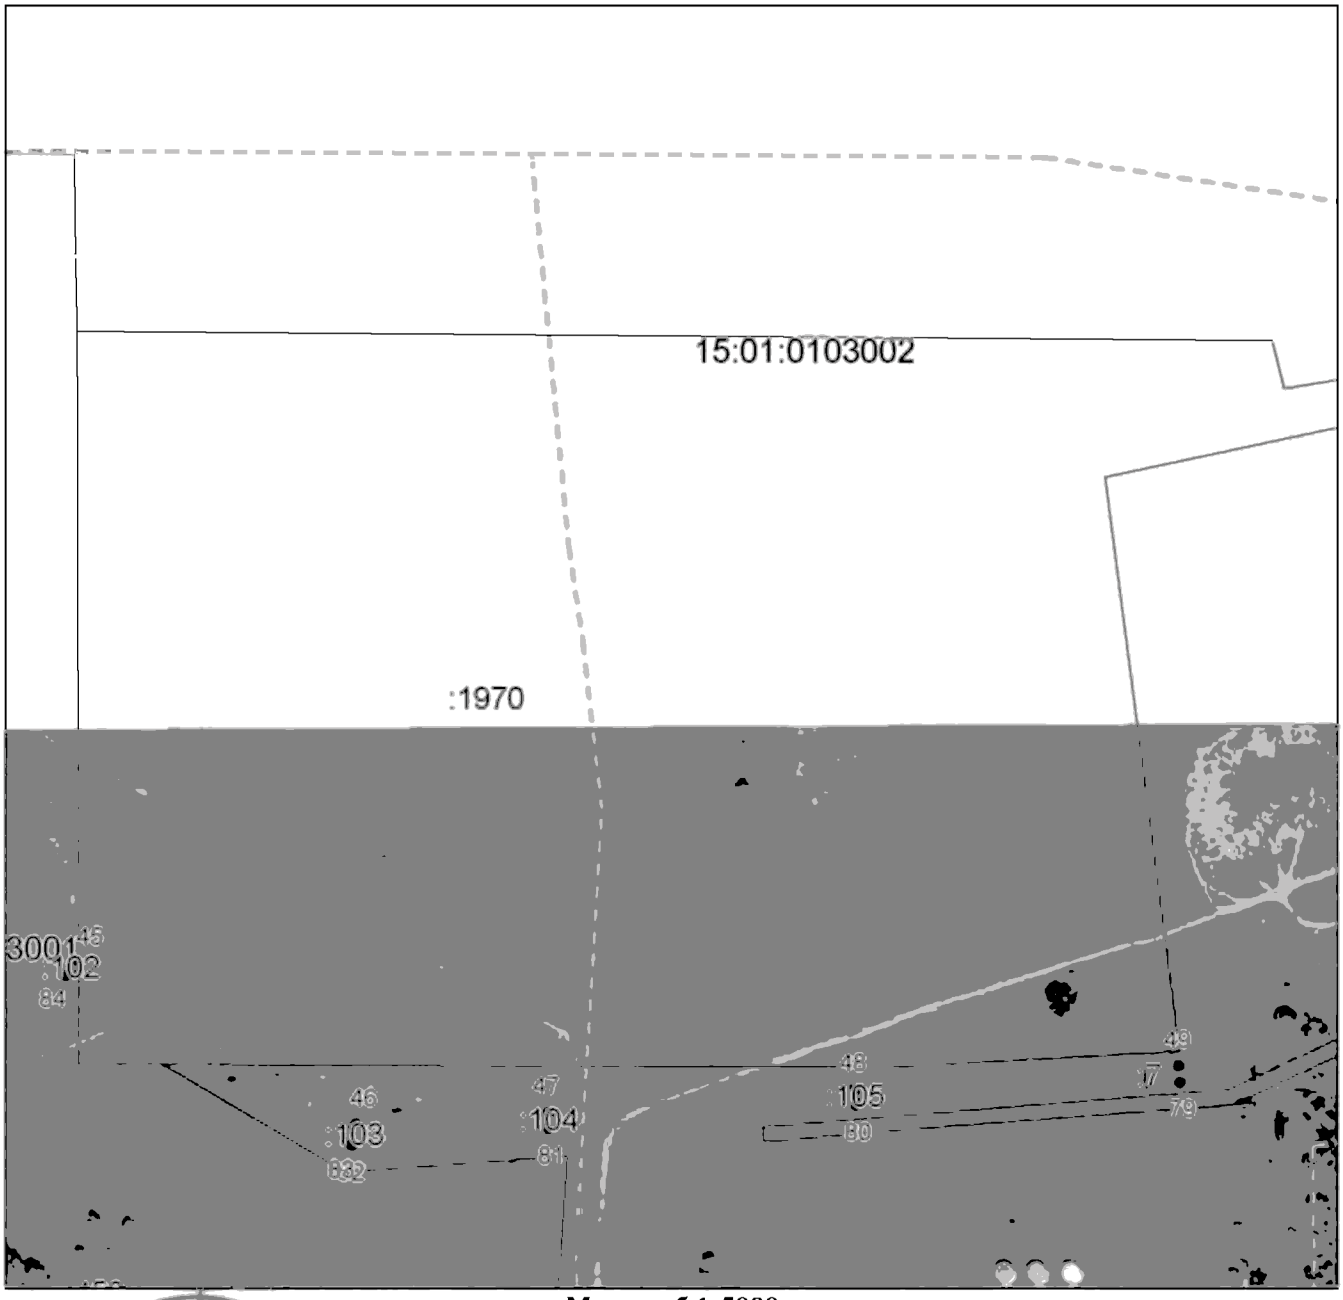

Масштаб 1:5000

Используемые условные знаки и обозначения приведены на отдельной странице в конце раздела.

Подпись _____ *Валуев Р. А.* Дата *6 мая 2024 г.*

Место для оттиска печати (при наличии) лица, составившего описание местоположения границ объекта

ГРАФИЧЕСКОЕ ОПИСАНИЕ


местоположения границ населенных пунктов, территориальных зон,
особо охраняемых природных территорий,
зон с особыми условиями использования территории

Публичный сервитут в отношении земель и земельных участков в целях эксплуатации существующего линейного объекта системы электроснабжения регионального значения «ВЛ-110 кВ №109,110 ПС "Моздок-330" - ПС "Моздок-Тяговая"» и его неотъемлемых технологических частей

(наименование объекта, местоположение границ которого описано)

План границ объекта

Выносной лист №9

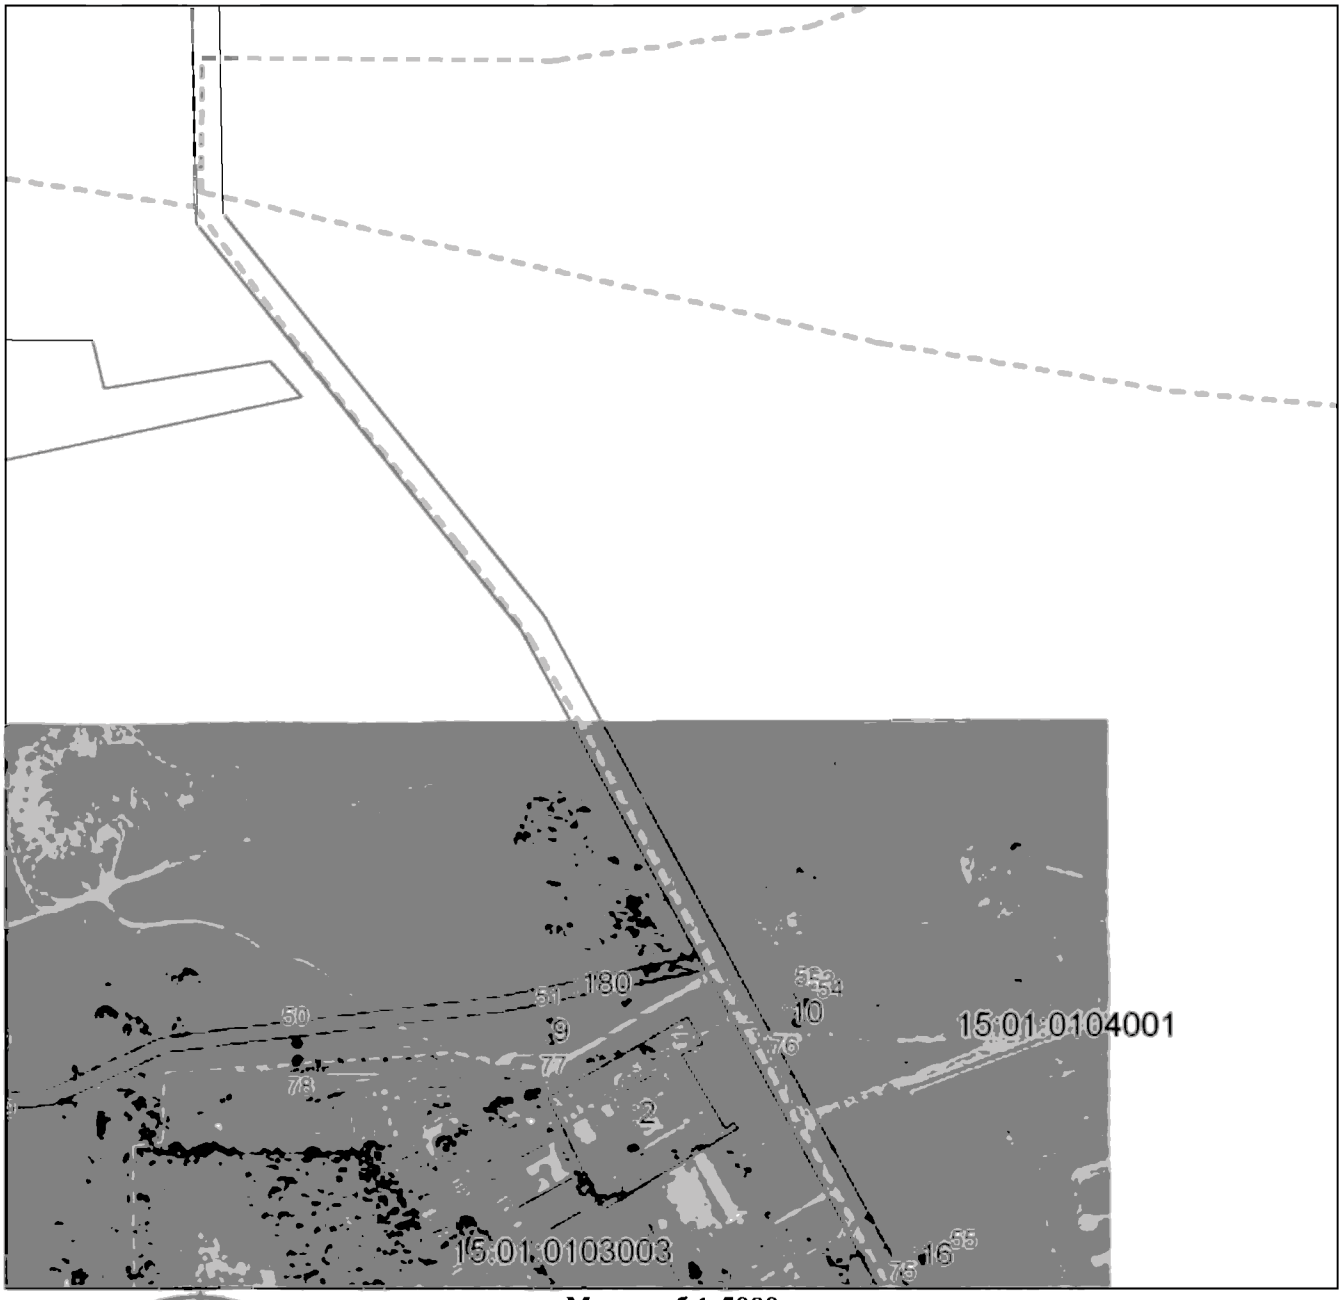

Масштаб 1:5000

Используемые условные знаки и обозначения приведены на отдельной странице в конце раздела.

Подпись _____ *Валуев Р. А.* Дата *6 мая 2024 г.*

Место для оттиска печати (при наличии) лица, составившего описание местоположения границ объекта

ГРАФИЧЕСКОЕ ОПИСАНИЕ


местоположения границ населенных пунктов, территориальных зон,
особо охраняемых природных территорий,
зон с особыми условиями использования территории

Публичный сервитут в отношении земель и земельных участков в целях эксплуатации существующего линейного объекта системы электроснабжения регионального значения «ВЛ-110 кВ №109,110 ПС "Моздок-330" - ПС "Моздок-Тяговая"» и его неотъемлемых технологических частей

(наименование объекта, местоположение границ которого описано)

План границ объекта

Выносной лист №10

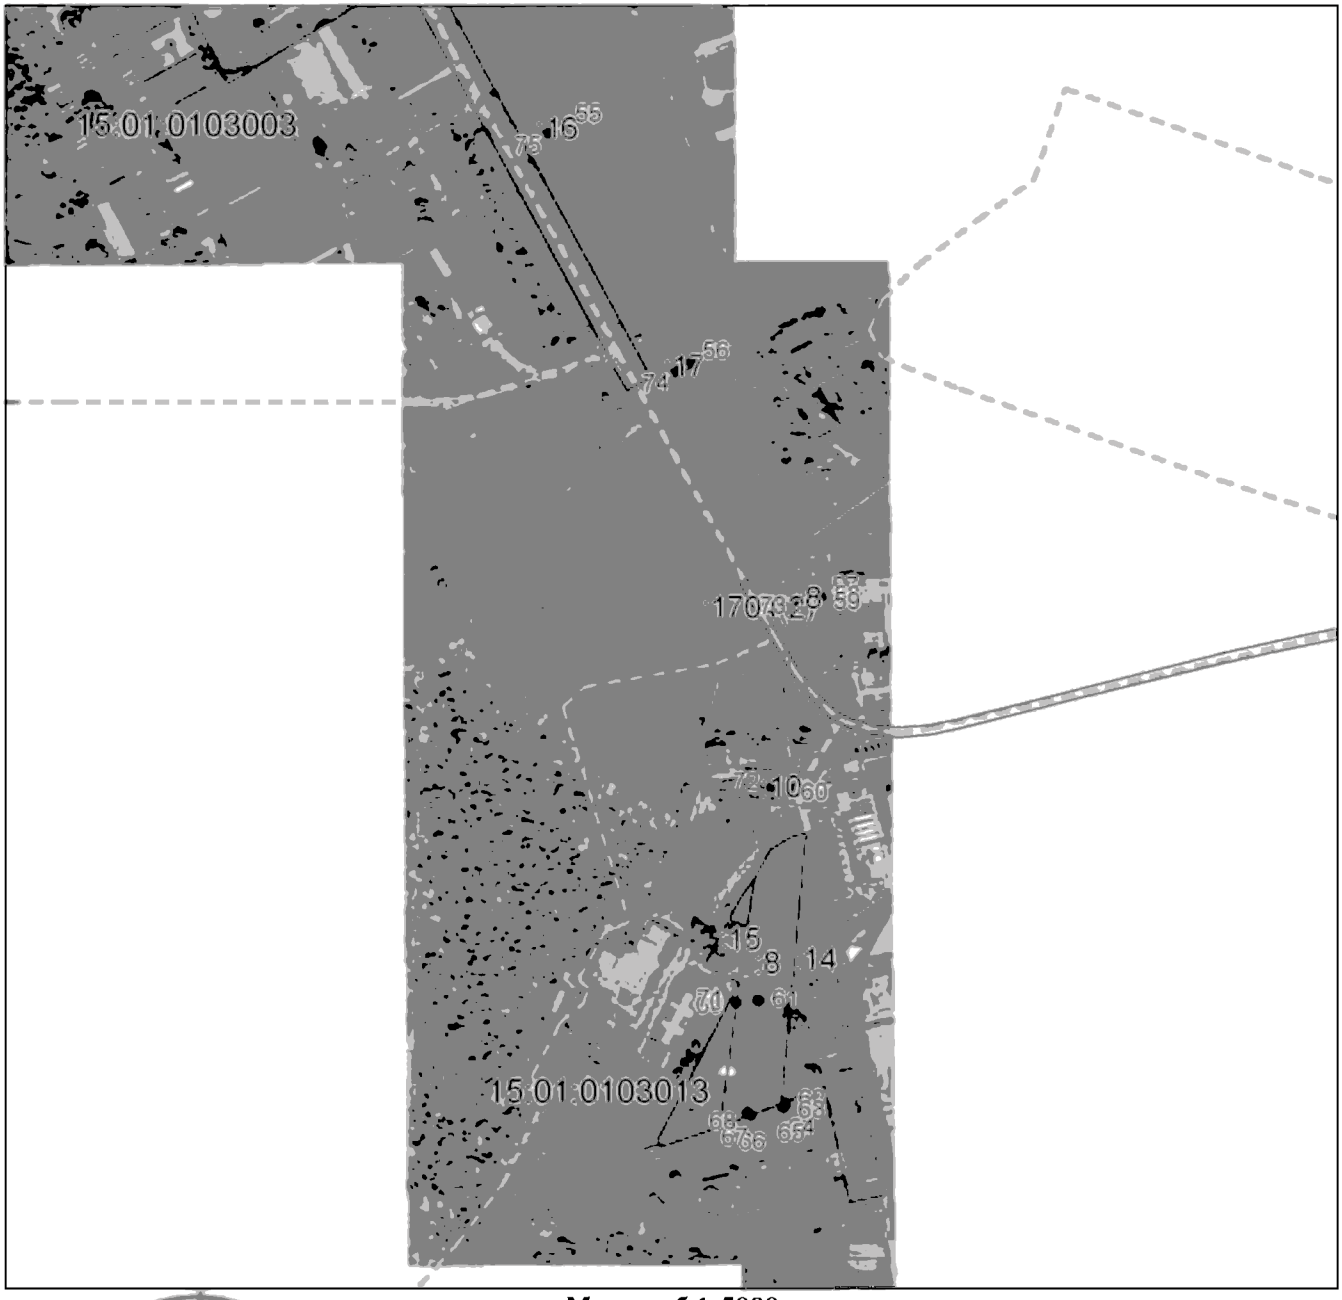

Масштаб 1:5000

Используемые условные знаки и обозначения приведены на отдельной странице в конце раздела.

Подпись _____ *Валуев Р. А.* Дата *6 мая 2024 г.*

Место для оттиска печати (при наличии) лица, составившего описание местоположения границ объекта

ГРАФИЧЕСКОЕ ОПИСАНИЕ

местоположения границ населенных пунктов, территориальных зон,
особо охраняемых природных территорий,
зон с особыми условиями использования территории

Публичный сервитут в отношении земель и земельных участков в целях эксплуатации существующего линейного объекта системы электроснабжения регионального значения «ВЛ-110 кВ №109,110 ПС "Моздок-330" - ПС "Моздок-Тяговая"» и его неотъемлемых технологических частей

(наименование объекта, местоположение границ которого описано)

План границ объекта

Используемые условные знаки и обозначения:

_____ – граница объекта,

_._._._._._. – установленная граница муниципального образования,

_ _ _ _ _ _ _ – установленная граница населенного пункта,

_____ – граница земельного участка,

. – характерная точка объекта.

ПРИЛОЖЕНИЕ 20
к постановлению Правительства
Республики Северная Осетия-Алания
от 17 сентября 2024 г. № 417

ПЕРЕЧЕНЬ

земельных участков, в отношении которых устанавливается публичный сервитут

№ п/п	Кадастровый номер земельного участка	Адрес или описание местоположения земельного участка
1.	15:01:0000000:55	Респ. Северная Осетия - Алания, р-н Моздокский, межселенные земли, между с киевское, р. Терек и ст. Луковская
2.	15:01:0000000:72	Респ. Северная Осетия - Алания, р-н Моздокский, межселенные земли
3.	15:01:0000000:76	Респ. Северная Осетия - Алания, р-н Моздокский, межселенные земли
4.	15:01:0000000:101	Респ. Северная Осетия - Алания, р-н Моздокский, межселенные земли
5.	15:01:0000000:1735	Республика Северная Осетия-Алания, р-н Моздокский, ст-ца Луковская, в районе участка по ул. Усанова, д.30э

6.	15:01:0000000:1828	Российская Федерация, Республика Северная Осетия - Алания, р-н Моздокский, за чертой населенного пункта ст. Луковская, с правой стороны автодороги Моздок - Советский
7.	15:01:0000069:1	Республика Северная Осетия-Алания, р-н Моздокский, г. Моздок, от ст. Луковской до моста через р. Терек
8.	15:01:0113011:54	Республика Северная Осетия-Алания, муниципальный район Моздокский, городское поселение Моздокское, город Моздок, мкр Моздок-1, д. 48
9.	15:01:0302003:83	Респ. Северная Осетия - Алания, р-н Моздокский, межселенные земли
10.	15:01:0305001:2715	Республика Северная Осетия-Алания, муниципальный район Моздокский, сельское поселение Луковское, ст-ца Луковская, улица Усанова, земельный участок 22 д
11.	15:01:0402002:289	Респ. Северная Осетия - Алания, р-н Моздокский, у восточной окраины с. Киевское
12.	15:01:0402002:304	Северная Осетия - Алания респ, р-н Моздокский, коллектор К-1
13.	15:01:0402002:305	Северная Осетия - Алания респ, р-н Моздокский, коллектор К-1
14.	15:01:0402002:309	Респ. Северная Осетия-Алания, р-н Моздокский, юго-западнее п. Калининский

15.	15:01:0402002:312	Республика Северная Осетия-Алания, р-н Моздокский, п. Калининский, у правой межи ул. Садовая, 13
16.	15:01:0402002:333	Северная Осетия-Алания респ, Моздокский р-н, за чертой населённого пункта с. Киевское, у северной окраины села, у восточной границы существующего рыбоводного пруда
17.	15:01:0402002:352	Республика Северная Осетия-Алания, р-н Моздокский, за чертой с. Киевское, у восточной окраины села в районе фермы КФХ
18.	15:01:0402002:474	Республика Северная Осетия-Алания, Моздокский район, в районе с. Киевского
19.	15:01:0402002:549	Республика Северная Осетия — Алания, р-н Моздокский, за чертой с. Киевское, у юго-восточной окраины села, в районе рекультивированного глиняного карьера, у западной межи земельного участка с кадастровым номером 15:01:0402002:330
20.	15:01:0402002:561	Республика Северная Осетия - Алания, Моздокский район, юго-западнее пос. Калининский
21.	15:01:0402003:180	Республика Северная Осетия-Алания, р-н Моздокский, с. Киевское
22.	15:01:1201032:1	Респ. Северная Осетия - Алания, р-н Моздокский, межселенные земли
23.	15:01:2602001:34	Республика Северная Осетия-Алания, Моздокский р-н, ст-цаЛуковская, ул. Усанова, участок 30Д

24.	15:01:2602001:165	Республика Северная Осетия-Алания, Моздокский р-н, ст. Луковская, в районе участка по ул. Усанова, 30 "к"
25.	15:01:2602001:305	Республика Северная Осетия-Алания, муниципальный район Моздокский, сельское поселение Луковское, станица Луковская, улица Усанова, участок 34б
26.	15:01:2602001:308	Российская Федерация, Республика Северная Осетия-Алания, Моздокский р-н, ст-ца Луковская, (кладбище)

ПРИЛОЖЕНИЕ 21
к постановлению Правительства
Республики Северная Осетия-Алания
от 17 сентября 2024 г.№ 417

ГРАФИЧЕСКОЕ ОПИСАНИЕ
местоположения границ населенных пунктов, территориальных зон, особо охраняемых природных территорий, зон с особыми условиями использования территории

Публичный сервитут в отношении земель и земельных участков в целях эксплуатации существующего линейного объекта системы электроснабжения регионального значения «ВЛ- 110 кВ №130 ПС "Моздок-110" - ПС " Предмостная"» и его неотъемлемых технологических частей

(наименование объекта, местоположение границ которого описано)

Сведения об объекте

№ п/п	Характеристики объекта	Описание характеристик
1	2	3
1	Местоположение объекта	Республика Северная Осетия-Алания, Моздокский р-н
2	Площадь объекта ± величина погрешности определения площади (**Р ± АР**)	87497±104 кв.м
3	Иные характеристики объекта	—

ГРАФИЧЕСКОЕ ОПИСАНИЕ

местоположения границ населенных пунктов, территориальных зон,
особо охраняемых природных территорий,
зон с особыми условиями использования территории

Публичный сервитут в отношении земель и земельных участков в целях эксплуатации существующего линейного объекта системы электроснабжения регионального значения «ВЛ-110 кВ №130 ПС "Моздок-110" - ПС " Предмостная"» и его неотъемлемых технологических частей

(наименование объекта, местоположение границ которого описано)

Сведения о местоположении границ объекта

1. Система координат *МСК-15*

2. Сведения о характерных точках границ объекта

Обозначение характерных точек границ	Координаты, м		Метод определения координат характерной точки	Средняя квадратическая погрешность положения характерной точки (M_t), м	Описание обозначения точки на местности (при наличии)
	X	Y			
1	2	3	4	5	6
1	137885,88	335749,60	Метод спутниковых геодезических измерений (определений)	0,10	—
2	137886,88	335749,87	Метод спутниковых геодезических измерений (определений)	0,10	—
3	138027,46	335830,97	Метод спутниковых геодезических измерений (определений)	0,10	—
4	138165,54	335909,25	Метод спутниковых геодезических измерений (определений)	0,10	—
5	138317,63	335995,58	Метод спутниковых геодезических измерений (определений)	0,10	—
6	138460,34	336076,63	Метод спутниковых геодезических измерений (определений)	0,10	—
7	138608,22	336158,61	Метод спутниковых геодезических измерений (определений)	0,10	—

ГРАФИЧЕСКОЕ ОПИСАНИЕ

местоположения границ населенных пунктов, территориальных зон,
особо охраняемых природных территорий,
зон с особыми условиями использования территории

Публичный сервитут в отношении земель и земельных участков в целях эксплуатации существующего линейного объекта системы электроснабжения регионального значения «ВЛ-110 кВ №130 ПС "Моздок-110" - ПС " Предмостная"» и его неотъемлемых технологических частей

(наименование объекта, местоположение границ которого описано)

Сведения о местоположении границ объекта

1	2	3	4	5	6
8	138797,89	336113,57	Метод спутниковых геодезических измерений (определений)	0,10	—
9	138917,04	336081,79	Метод спутниковых геодезических измерений (определений)	0,10	—
10	138917,56	336081,72	Метод спутниковых геодезических измерений (определений)	0,10	—
11	138918,62	336082,02	Метод спутниковых геодезических измерений (определений)	0,10	—
12	139125,78	336211,30	Метод спутниковых геодезических измерений (определений)	0,10	—
13	139286,10	336309,89	Метод спутниковых геодезических измерений (определений)	0,10	—
14	139286,79	336310,60	Метод спутниковых геодезических измерений (определений)	0,10	—
15	139287,04	336311,34	Метод спутниковых геодезических измерений (определений)	0,10	—
16	139304,16	336442,38	Метод спутниковых геодезических измерений (определений)	0,10	—

ГРАФИЧЕСКОЕ ОПИСАНИЕ

местоположения границ населенных пунктов, территориальных зон,
особо охраняемых природных территорий,
зон с особыми условиями использования территории

Публичный сервитут в отношении земель и земельных участков в целях эксплуатации существующего линейного объекта системы электроснабжения регионального значения «ВЛ-110 кВ №130 ПС "Моздок-110" - ПС " Предмостная"» и его неотъемлемых технологических частей

(наименование объекта, местоположение границ которого описано)

Сведения о местоположении границ объекта

1	2	3	4	5	6
17	139314,29	336455,52	Метод спутниковых геодезических измерений (определений)	0,10	—
18	139314,75	336455,83	Метод спутниковых геодезических измерений (определений)	0,10	—
19	139331,85	336461,14	Метод спутниковых геодезических измерений (определений)	0,10	—
20	139332,95	336461,99	Метод спутниковых геодезических измерений (определений)	0,10	—
21	139335,45	336465,97	Метод спутниковых геодезических измерений (определений)	0,10	—
22	139335,49	336468,03	Метод спутниковых геодезических измерений (определений)	0,10	—
23	139333,76	336469,03	Метод спутниковых геодезических измерений (определений)	0,10	—
24	139311,57	336468,33	Метод спутниковых геодезических измерений (определений)	0,10	—
25	139310,63	336468,06	Метод спутниковых геодезических измерений (определений)	0,10	—

ГРАФИЧЕСКОЕ ОПИСАНИЕ

местоположения границ населенных пунктов, территориальных зон,
особо охраняемых природных территорий,
зон с особыми условиями использования территории

Публичный сервитут в отношении земель и земельных участков в целях эксплуатации существующего линейного объекта системы электроснабжения регионального значения «ВЛ-110 кВ №130 ПС "Моздок-110" - ПС " Предмостная"» и его неотъемлемых технологических частей

(наименование объекта, местоположение границ которого описано)

Сведения о местоположении границ объекта

1	2	3	4	5	6
26	139310,34	336467,76	Метод спутниковых геодезических измерений (определений)	0,10	—
27	139310,18	336467,70	Метод спутниковых геодезических измерений (определений)	0,10	—
28	139295,75	336452,36	Метод спутниковых геодезических измерений (определений)	0,10	—
29	139295,48	336451,99	Метод спутниковых геодезических измерений (определений)	0,10	—
30	139295,43	336451,89	Метод спутниковых геодезических измерений (определений)	0,10	—
31	139293,89	336448,85	Метод спутниковых геодезических измерений (определений)	0,10	—
32	139293,69	336448,24	Метод спутниковых геодезических измерений (определений)	0,10	—
33	139273,99	336316,94	Метод спутниковых геодезических измерений (определений)	0,10	—
34	139119,74	336219,52	Метод спутниковых геодезических измерений (определений)	0,10	—

ГРАФИЧЕСКОЕ ОПИСАНИЕ

местоположения границ населенных пунктов, территориальных зон,
особо охраняемых природных территорий,
зон с особыми условиями использования территории

Публичный сервитут в отношении земель и земельных участков в целях эксплуатации существующего линейного объекта системы электроснабжения регионального значения «ВЛ-110 кВ №130 ПС "Моздок-110" - ПС " Предмостная"» и его неотъемлемых технологических частей

(наименование объекта, местоположение границ которого описано)

Сведения о местоположении границ объекта

1	2	3	4	5	6
35	138914,90	336095,61	Метод спутниковых геодезических измерений (определений)	0,10	—
36	138799,11	336121,72	Метод спутниковых геодезических измерений (определений)	0,10	—
37	138606,47	336171,45	Метод спутниковых геодезических измерений (определений)	0,10	—
38	138605,97	336171,52	Метод спутниковых геодезических измерений (определений)	0,10	—
39	138604,97	336171,25	Метод спутниковых геодезических измерений (определений)	0,10	—
40	138454,65	336084,25	Метод спутниковых геодезических измерений (определений)	0,10	—
41	138313,10	336003,26	Метод спутниковых геодезических измерений (определений)	0,10	—
42	138161,02	335916,93	Метод спутниковых геодезических измерений (определений)	0,10	—
43	138023,06	335838,44	Метод спутниковых геодезических измерений (определений)	0,10	—

ГРАФИЧЕСКОЕ ОПИСАНИЕ

местоположения границ населенных пунктов, территориальных зон,
особо охраняемых природных территорий,
зон с особыми условиями использования территории

Публичный сервитут в отношении земель и земельных участков в целях эксплуатации существующего линейного объекта системы электроснабжения регионального значения «ВЛ-110 кВ №130 ПС "Моздок-110" - ПС " Предмостная"» и его неотъемлемых технологических частей

(наименование объекта, местоположение границ которого описано)

Сведения о местоположении границ объекта

1	2	3	4	5	6
44	137884,23	335761,39	Метод спутниковых геодезических измерений (определений)	0,10	—
45	137695,34	335805,39	Метод спутниковых геодезических измерений (определений)	0,10	—
46	137499,66	335853,76	Метод спутниковых геодезических измерений (определений)	0,10	—
47	137307,67	335900,99	Метод спутниковых геодезических измерений (определений)	0,10	—
48	137110,04	335949,70	Метод спутниковых геодезических измерений (определений)	0,10	—
49	136947,19	335991,39	Метод спутниковых геодезических измерений (определений)	0,10	—
50	136860,56	336213,04	Метод спутниковых геодезических измерений (определений)	0,10	—
51	136770,36	336456,26	Метод спутниковых геодезических измерений (определений)	0,10	—
52	136706,91	336619,19	Метод спутниковых геодезических измерений (определений)	0,10	—

ГРАФИЧЕСКОЕ ОПИСАНИЕ

местоположения границ населенных пунктов, территориальных зон,
особо охраняемых природных территорий,
зон с особыми условиями использования территории

Публичный сервитут в отношении земель и земельных участков в целях эксплуатации существующего линейного объекта системы электроснабжения регионального значения «ВЛ-110 кВ №130 ПС "Моздок-110" - ПС " Предмостная"» и его неотъемлемых технологических частей

(наименование объекта, местоположение границ которого описано)

Сведения о местоположении границ объекта

1	2	3	4	5	6
53	136552,50	337023,42	Метод спутниковых геодезических измерений (определений)	0,10	—
54	136454,21	337284,89	Метод спутниковых геодезических измерений (определений)	0,10	—
55	136454,07	337285,19	Метод спутниковых геодезических измерений (определений)	0,10	—
56	136453,96	337285,35	Метод спутниковых геодезических измерений (определений)	0,10	—
57	136327,32	337462,78	Метод спутниковых геодезических измерений (определений)	0,10	—
58	136210,46	337630,92	Метод спутниковых геодезических измерений (определений)	0,10	—
59	136087,04	337807,83	Метод спутниковых геодезических измерений (определений)	0,10	—
60	135953,37	337999,69	Метод спутниковых геодезических измерений (определений)	0,10	—
61	135817,15	338194,26	Метод спутниковых геодезических измерений (определений)	0,10	—

ГРАФИЧЕСКОЕ ОПИСАНИЕ

местоположения границ населенных пунктов, территориальных зон,
особо охраняемых природных территорий,
зон с особыми условиями использования территории

Публичный сервитут в отношении земель и земельных участков в целях эксплуатации существующего линейного объекта системы электроснабжения регионального значения «ВЛ-110 кВ №130 ПС "Моздок-110" - ПС " Предмостная"» и его неотъемлемых технологических частей

(наименование объекта, местоположение границ которого описано)

Сведения о местоположении границ объекта

1	2	3	4	5	6
62	135679,15	338391,84	Метод спутниковых геодезических измерений (определений)	0,10	—
63	135541,85	338587,43	Метод спутниковых геодезических измерений (определений)	0,10	—
64	135397,40	338793,46	Метод спутниковых геодезических измерений (определений)	0,10	—
65	135267,54	338982,44	Метод спутниковых геодезических измерений (определений)	0,10	—
66	135157,33	339139,80	Метод спутниковых геодезических измерений (определений)	0,10	—
67	134984,24	339387,80	Метод спутниковых геодезических измерений (определений)	0,10	—
68	134914,92	339485,83	Метод спутниковых геодезических измерений (определений)	0,10	—
69	134847,94	339580,02	Метод спутниковых геодезических измерений (определений)	0,10	—
70	134973,99	339702,98	Метод спутниковых геодезических измерений (определений)	0,10	—

ГРАФИЧЕСКОЕ ОПИСАНИЕ

местоположения границ населенных пунктов, территориальных зон,
особо охраняемых природных территорий,
зон с особыми условиями использования территории

Публичный сервитут в отношении земель и земельных участков в целях эксплуатации существующего линейного объекта системы электроснабжения регионального значения «ВЛ-110 кВ №130 ПС "Моздок-110" - ПС " Предмостная"» и его неотъемлемых технологических частей

(наименование объекта, местоположение границ которого описано)

Сведения о местоположении границ объекта

1	2	3	4	5	6
71	135094,20	339815,53	Метод спутниковых геодезических измерений (определений)	0,10	—
72	135094,52	339815,92	Метод спутниковых геодезических измерений (определений)	0,10	—
73	135188,12	339962,66	Метод спутниковых геодезических измерений (определений)	0,10	—
74	135283,56	340108,17	Метод спутниковых геодезических измерений (определений)	0,10	—
75	135379,44	340254,08	Метод спутниковых геодезических измерений (определений)	0,10	—
76	135474,82	340398,59	Метод спутниковых геодезических измерений (определений)	0,10	—
77	135556,46	340520,23	Метод спутниковых геодезических измерений (определений)	0,10	—
78	135720,31	340514,62	Метод спутниковых геодезических измерений (определений)	0,10	—
79	135880,61	340509,36	Метод спутниковых геодезических измерений (определений)	0,10	—

ГРАФИЧЕСКОЕ ОПИСАНИЕ

местоположения границ населенных пунктов, территориальных зон,
особо охраняемых природных территорий,
зон с особыми условиями использования территории

Публичный сервитут в отношении земель и земельных участков в целях эксплуатации существующего линейного объекта системы электроснабжения регионального значения «ВЛ-110 кВ №130 ПС "Моздок-110" - ПС " Предмостная"» и его неотъемлемых технологических частей

(наименование объекта, местоположение границ которого описано)

Сведения о местоположении границ объекта

1	2	3	4	5	6
80	136041,13	340503,96	Метод спутниковых геодезических измерений (определений)	0,10	—
81	136207,55	340498,26	Метод спутниковых геодезических измерений (определений)	0,10	—
82	136375,77	340492,51	Метод спутниковых геодезических измерений (определений)	0,10	—
83	136557,07	340486,12	Метод спутниковых геодезических измерений (определений)	0,10	—
84	136732,41	340480,22	Метод спутниковых геодезических измерений (определений)	0,10	—
85	136794,09	340479,80	Метод спутниковых геодезических измерений (определений)	0,10	—
86	136795,94	340472,92	Метод спутниковых геодезических измерений (определений)	0,10	—
87	136803,26	340465,60	Метод спутниковых геодезических измерений (определений)	0,10	—
88	136813,26	340462,92	Метод спутниковых геодезических измерений (определений)	0,10	—

ГРАФИЧЕСКОЕ ОПИСАНИЕ

местоположения границ населенных пунктов, территориальных зон,
особо охраняемых природных территорий,
зон с особыми условиями использования территории

Публичный сервитут в отношении земель и земельных участков в целях эксплуатации существующего линейного объекта системы электроснабжения регионального значения «ВЛ-110 кВ №130 ПС "Моздок-110" - ПС " Предмостная"» и его неотъемлемых технологических частей

(наименование объекта, местоположение границ которого описано)

Сведения о местоположении границ объекта

1	2	3	4	5	6
89	136823,26	340465,60	Метод спутниковых геодезических измерений (определений)	0,10	—
90	136830,58	340472,92	Метод спутниковых геодезических измерений (определений)	0,10	—
91	136833,24	340482,84	Метод спутниковых геодезических измерений (определений)	0,10	—
92	136887,44	340491,45	Метод спутниковых геодезических измерений (определений)	0,10	—
93	136904,60	340488,41	Метод спутниковых геодезических измерений (определений)	0,10	—
94	136904,95	340488,38	Метод спутниковых геодезических измерений (определений)	0,10	—
95	136906,66	340489,33	Метод спутниковых геодезических измерений (определений)	0,10	—
96	136907,80	340491,20	Метод спутниковых геодезических измерений (определений)	0,10	—
97	136907,83	340493,25	Метод спутниковых геодезических измерений (определений)	0,10	—

ГРАФИЧЕСКОЕ ОПИСАНИЕ

местоположения границ населенных пунктов, территориальных зон,
особо охраняемых природных территорий,
зон с особыми условиями использования территории

Публичный сервитут в отношении земель и земельных участков в целях эксплуатации существующего линейного объекта системы электроснабжения регионального значения «ВЛ-110 кВ №130 ПС "Моздок-110" - ПС " Предмостная"» и его неотъемлемых технологических частей

(наименование объекта, местоположение границ которого описано)

Сведения о местоположении границ объекта

1	2	3	4	5	6
98	136907,09	340493,99	Метод спутниковых геодезических измерений (определений)	0,10	—
99	136886,69	340505,57	Метод спутниковых геодезических измерений (определений)	0,10	—
100	136885,70	340505,83	Метод спутниковых геодезических измерений (определений)	0,10	—
101	136885,19	340505,76	Метод спутниковых геодезических измерений (определений)	0,10	—
102	136831,02	340491,28	Метод спутниковых геодезических измерений (определений)	0,10	—
103	136830,58	340492,92	Метод спутниковых геодезических измерений (определений)	0,10	—
104	136823,26	340500,24	Метод спутниковых геодезических измерений (определений)	0,10	—
105	136813,26	340502,92	Метод спутниковых геодезических измерений (определений)	0,10	—
106	136803,26	340500,24	Метод спутниковых геодезических измерений (определений)	0,10	—

ГРАФИЧЕСКОЕ ОПИСАНИЕ

местоположения границ населенных пунктов, территориальных зон,
особо охраняемых природных территорий,
зон с особыми условиями использования территории

Публичный сервитут в отношении земель и земельных участков в целях эксплуатации существующего линейного объекта системы электроснабжения регионального значения «ВЛ-110 кВ №130 ПС "Моздок-110" - ПС " Предмостная"» и его неотъемлемых технологических частей

(наименование объекта, местоположение границ которого описано)

Сведения о местоположении границ объекта

1	2	3	4	5	6
107	136795,94	340492,92	Метод спутниковых геодезических измерений (определений)	0,10	—
108	136794,41	340487,21	Метод спутниковых геодезических измерений (определений)	0,10	—
109	136732,88	340489,26	Метод спутниковых геодезических измерений (определений)	0,10	—
110	136557,81	340495,17	Метод спутниковых геодезических измерений (определений)	0,10	—
111	136376,51	340501,56	Метод спутниковых геодезических измерений (определений)	0,10	—
112	136208,29	340507,31	Метод спутниковых геодезических измерений (определений)	0,10	—
113	136041,88	340513,01	Метод спутниковых геодезических измерений (определений)	0,10	—
114	135881,35	340518,40	Метод спутниковых геодезических измерений (определений)	0,10	—
115	135721,05	340523,66	Метод спутниковых геодезических измерений (определений)	0,10	—

ГРАФИЧЕСКОЕ ОПИСАНИЕ

местоположения границ населенных пунктов, территориальных зон,
особо охраняемых природных территорий,
зон с особыми условиями использования территории

Публичный сервитут в отношении земель и земельных участков в целях эксплуатации существующего линейного объекта системы электроснабжения регионального значения «ВЛ-110 кВ №130 ПС "Моздок-110" - ПС " Предмостная"» и его неотъемлемых технологических частей

(наименование объекта, местоположение границ которого описано)

Сведения о местоположении границ объекта

1	2	3	4	5	6
116	135549,59	340531,89	Метод спутниковых геодезических измерений (определений)	0,10	—
117	135547,81	340530,96	Метод спутниковых геодезических измерений (определений)	0,10	—
118	135468,04	340403,89	Метод спутниковых геодезических измерений (определений)	0,10	—
119	135373,36	340258,87	Метод спутниковых геодезических измерений (определений)	0,10	—
120	135277,48	340112,96	Метод спутниковых геодезических измерений (определений)	0,10	—
121	135182,04	339967,45	Метод спутниковых геодезических измерений (определений)	0,10	—
122	135084,01	339823,74	Метод спутниковых геодезических измерений (определений)	0,10	—
123	134968,49	339708,52	Метод спутниковых геодезических измерений (определений)	0,10	—
124	134838,92	339589,13	Метод спутниковых геодезических измерений (определений)	0,10	—

ГРАФИЧЕСКОЕ ОПИСАНИЕ

местоположения границ населенных пунктов, территориальных зон,
особо охраняемых природных территорий,
зон с особыми условиями использования территории

Публичный сервитут в отношении земель и земельных участков в целях эксплуатации существующего линейного объекта системы электроснабжения регионального значения «ВЛ-110 кВ №130 ПС "Моздок-110" - ПС " Предмостная"» и его неотъемлемых технологических частей

(наименование объекта, местоположение границ которого описано)

Сведения о местоположении границ объекта

1	2	3	4	5	6
125	134838,55	339588,66	Метод спутниковых геодезических измерений (определений)	0,10	—
126	134838,50	339588,57	Метод спутниковых геодезических измерений (определений)	0,10	—
127	134836,98	339585,58	Метод спутниковых геодезических измерений (определений)	0,10	—
128	134837,03	339583,67	Метод спутниковых геодезических измерений (определений)	0,10	—
129	134837,13	339583,52	Метод спутниковых геодезических измерений (определений)	0,10	—
130	134909,66	339480,83	Метод спутниковых геодезических измерений (определений)	0,10	—
131	134977,85	339382,97	Метод спутниковых геодезических измерений (определений)	0,10	—
132	135150,93	339135,07	Метод спутниковых геодезических измерений (определений)	0,10	—
133	135261,13	338977,72	Метод спутниковых геодезических измерений (определений)	0,10	—

ГРАФИЧЕСКОЕ ОПИСАНИЕ

местоположения границ населенных пунктов, территориальных зон,
особо охраняемых природных территорий,
зон с особыми условиями использования территории

Публичный сервитут в отношении земель и земельных участков в целях эксплуатации существующего линейного объекта системы электроснабжения регионального значения «ВЛ-110 кВ №130 ПС "Моздок-110" - ПС " Предмостная"» и его неотъемлемых технологических частей

(наименование объекта, местоположение границ которого описано)

Сведения о местоположении границ объекта

1	2	3	4	5	6
134	135390,99	338788,74	Метод спутниковых геодезических измерений (определений)	0,10	—
135	135535,45	338582,68	Метод спутниковых геодезических измерений (определений)	0,10	—
136	135672,75	338387,10	Метод спутниковых геодезических измерений (определений)	0,10	—
137	135810,75	338189,52	Метод спутниковых геодезических измерений (определений)	0,10	—
138	135946,97	337994,96	Метод спутниковых геодезических измерений (определений)	0,10	—
139	136080,64	337803,10	Метод спутниковых геодезических измерений (определений)	0,10	—
140	136204,06	337626,19	Метод спутниковых геодезических измерений (определений)	0,10	—
141	136320,92	337458,04	Метод спутниковых геодезических измерений (определений)	0,10	—
142	136444,21	337279,38	Метод спутниковых геодезических измерений (определений)	0,10	—

ГРАФИЧЕСКОЕ ОПИСАНИЕ

местоположения границ населенных пунктов, территориальных зон,
особо охраняемых природных территорий,
зон с особыми условиями использования территории

Публичный сервитут в отношении земель и земельных участков в целях эксплуатации существующего линейного объекта системы электроснабжения регионального значения «ВЛ-110 кВ №130 ПС "Моздок-110" - ПС " Предмостная"» и его неотъемлемых технологических частей

(наименование объекта, местоположение границ которого описано)

Сведения о местоположении границ объекта

1	2	3	4	5	6
143	136544,44	337020,47	Метод спутниковых геодезических измерений (определений)	0,10	—
144	136698,03	336615,74	Метод спутниковых геодезических измерений (определений)	0,10	—
145	136759,34	336452,54	Метод спутниковых геодезических измерений (определений)	0,10	—
146	136853,43	336210,64	Метод спутниковых геодезических измерений (определений)	0,10	—
147	136938,91	335982,64	Метод спутниковых геодезических измерений (определений)	0,10	—
148	136939,05	335982,34	Метод спутниковых геодезических измерений (определений)	0,10	—
149	136940,32	335981,40	Метод спутниковых геодезических измерений (определений)	0,10	—
150	137108,36	335941,13	Метод спутниковых геодезических измерений (определений)	0,10	—
151	137306,28	335892,80	Метод спутниковых геодезических измерений (определений)	0,10	—

ГРАФИЧЕСКОЕ ОПИСАНИЕ

местоположения границ населенных пунктов, территориальных зон,
особо охраняемых природных территорий,
зон с особыми условиями использования территории

Публичный сервитут в отношении земель и земельных участков в целях эксплуатации существующего линейного объекта системы электроснабжения регионального значения «ВЛ-110 кВ №130 ПС "Моздок-110" - ПС " Предмостная"» и его неотъемлемых технологических частей

(наименование объекта, местоположение границ которого описано)

Сведения о местоположении границ объекта

1	2	3	4	5	6
152	137498,12	335845,28	Метод спутниковых геодезических измерений (определений)	0,10	—
153	137693,87	335796,63	Метод спутниковых геодезических измерений (определений)	0,10	—
154	137885,41	335749,66	Метод спутниковых геодезических измерений (определений)	0,10	—
1	137885,88	335749,60	Метод спутниковых геодезических измерений (определений)	0,10	—

3. Сведения о характерных точках части (частей) границы объекта

Обозначение характерных точек части границы	Координаты, м		Метод определения координат характерной точки	Средняя квадратическая погрешность положения характерной точки (M_t), м	Описание обозначения точки на местности (при наличии)
	X	Y			
1	2	3	4	5	6
Часть № —					
—	—	—	—	—	—

ГРАФИЧЕСКОЕ ОПИСАНИЕ

местоположения границ населенных пунктов, территориальных зон,
особо охраняемых природных территорий,
зон с особыми условиями использования территории

Публичный сервитут в отношении земель и земельных участков в целях эксплуатации существующего линейного объекта системы электроснабжения регионального значения «ВЛ-110 кВ №130 ПС "Моздок-110" - ПС " Предмостная"» и его неотъемлемых технологических частей

(наименование объекта, местоположение границ которого описано)

Сведения о местоположении измененных (уточненных) границ объекта

1. Система координат —

2. Сведения о характерных точках границ объекта

Обозначение характерных точек границ	Существующие координаты, м		Измененные (уточненные) координаты, м		Метод определения координат характерной точки	Средняя квадратическая погрешность положения характерной точки (M_t), м	Описание обозначения точки на местности (при наличии)
	X	Y	X	Y			
1	2	3	4	5	6	7	8
—	—	—	—	—	—	—	—

3. Сведения о характерных точках части (частей) границы объекта

Часть № —

Обозначение характерных точек границ	Существующие координаты, м		Измененные (уточненные) координаты, м		Метод определения координат характерной точки	Средняя квадратическая погрешность положения характерной точки (M_t), м	Описание обозначения точки на местности (при наличии)
	X	Y	X	Y			
1	2	3	4	5	6	7	8
—	—	—	—	—	—	—	—

ГРАФИЧЕСКОЕ ОПИСАНИЕ

местоположения границ населенных пунктов, территориальных зон,
особо охраняемых природных территорий,
зон с особыми условиями использования территории

Публичный сервитут в отношении земель и земельных участков в целях эксплуатации существующего линейного объекта системы электроснабжения регионального значения «ВЛ-110 кВ №130 ПС "Моздок-110" - ПС " Предмостная"» и его неотъемлемых технологических частей

(наименование объекта, местоположение границ которого описано)

План границ объекта

Основной лист



Масштаб 1: 35000

Используемые условные знаки и обозначения:

– область выносного листа.

23 – номер выносного листа.

Остальные используемые условные знаки и обозначения приведены на отдельной странице в конце раздела.

Подпись _____ *Валуев Р. А.* Дата *6 мая 2024 г.*

Место для оттиска печати (при наличии) лица, составившего описание местоположения границ объекта

ГРАФИЧЕСКОЕ ОПИСАНИЕ


местоположения границ населенных пунктов, территориальных зон,
особо охраняемых природных территорий,
зон с особыми условиями использования территории

Публичный сервитут в отношении земель и земельных участков в целях эксплуатации существующего линейного объекта системы электроснабжения регионального значения «ВЛ-110 кВ №130 ПС "Моздок-110" - ПС " Предмостная"» и его неотъемлемых технологических частей

(наименование объекта, местоположение границ которого описано)

План границ объекта

Выносной лист №1

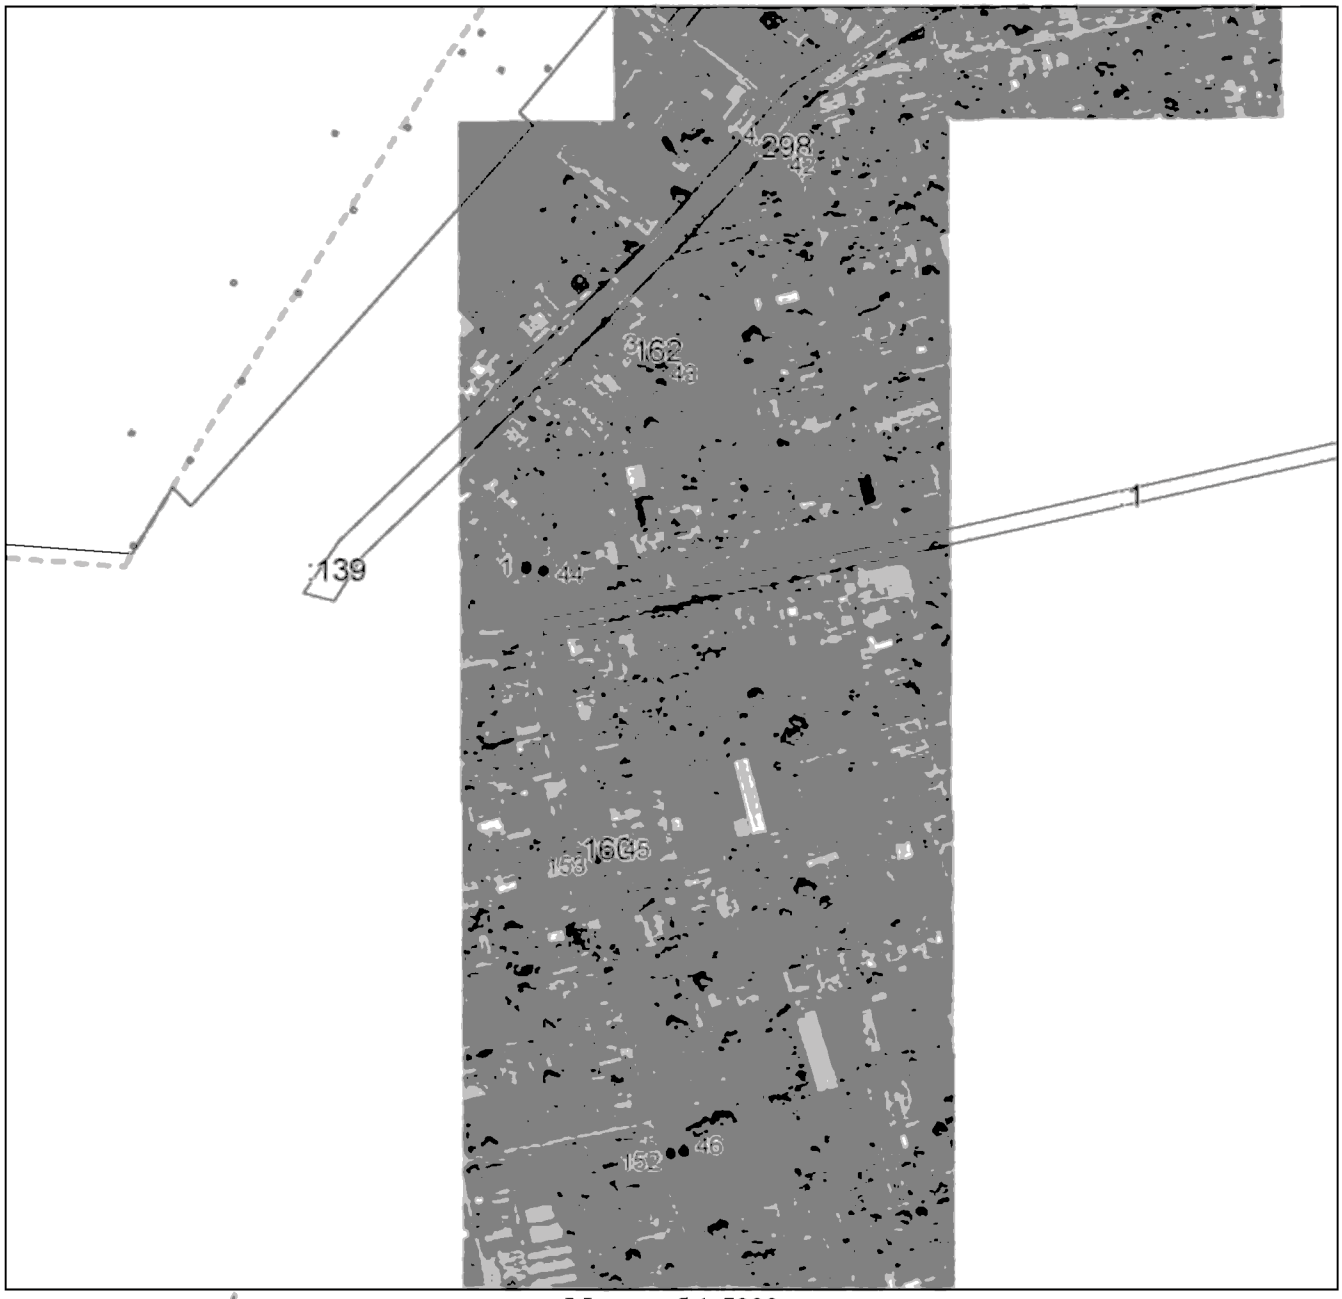

Масштаб 1:5000

Используемые условные знаки и обозначения приведены на отдельной странице в конце раздела.

Подпись _____ *Валуев Р. А.* Дата *6 мая 2024 г.*

Место для оттиска печати (при наличии) лица, составившего описание местоположения границ объекта

ГРАФИЧЕСКОЕ ОПИСАНИЕ


местоположения границ населенных пунктов, территориальных зон,
особо охраняемых природных территорий,
зон с особыми условиями использования территории

Публичный сервитут в отношении земель и земельных участков в целях эксплуатации существующего линейного объекта системы электроснабжения регионального значения «ВЛ-110 кВ №130 ПС "Моздок-110" - ПС " Предмостная"» и его неотъемлемых технологических частей

(наименование объекта, местоположение границ которого описано)

План границ объекта

Выносной лист №2

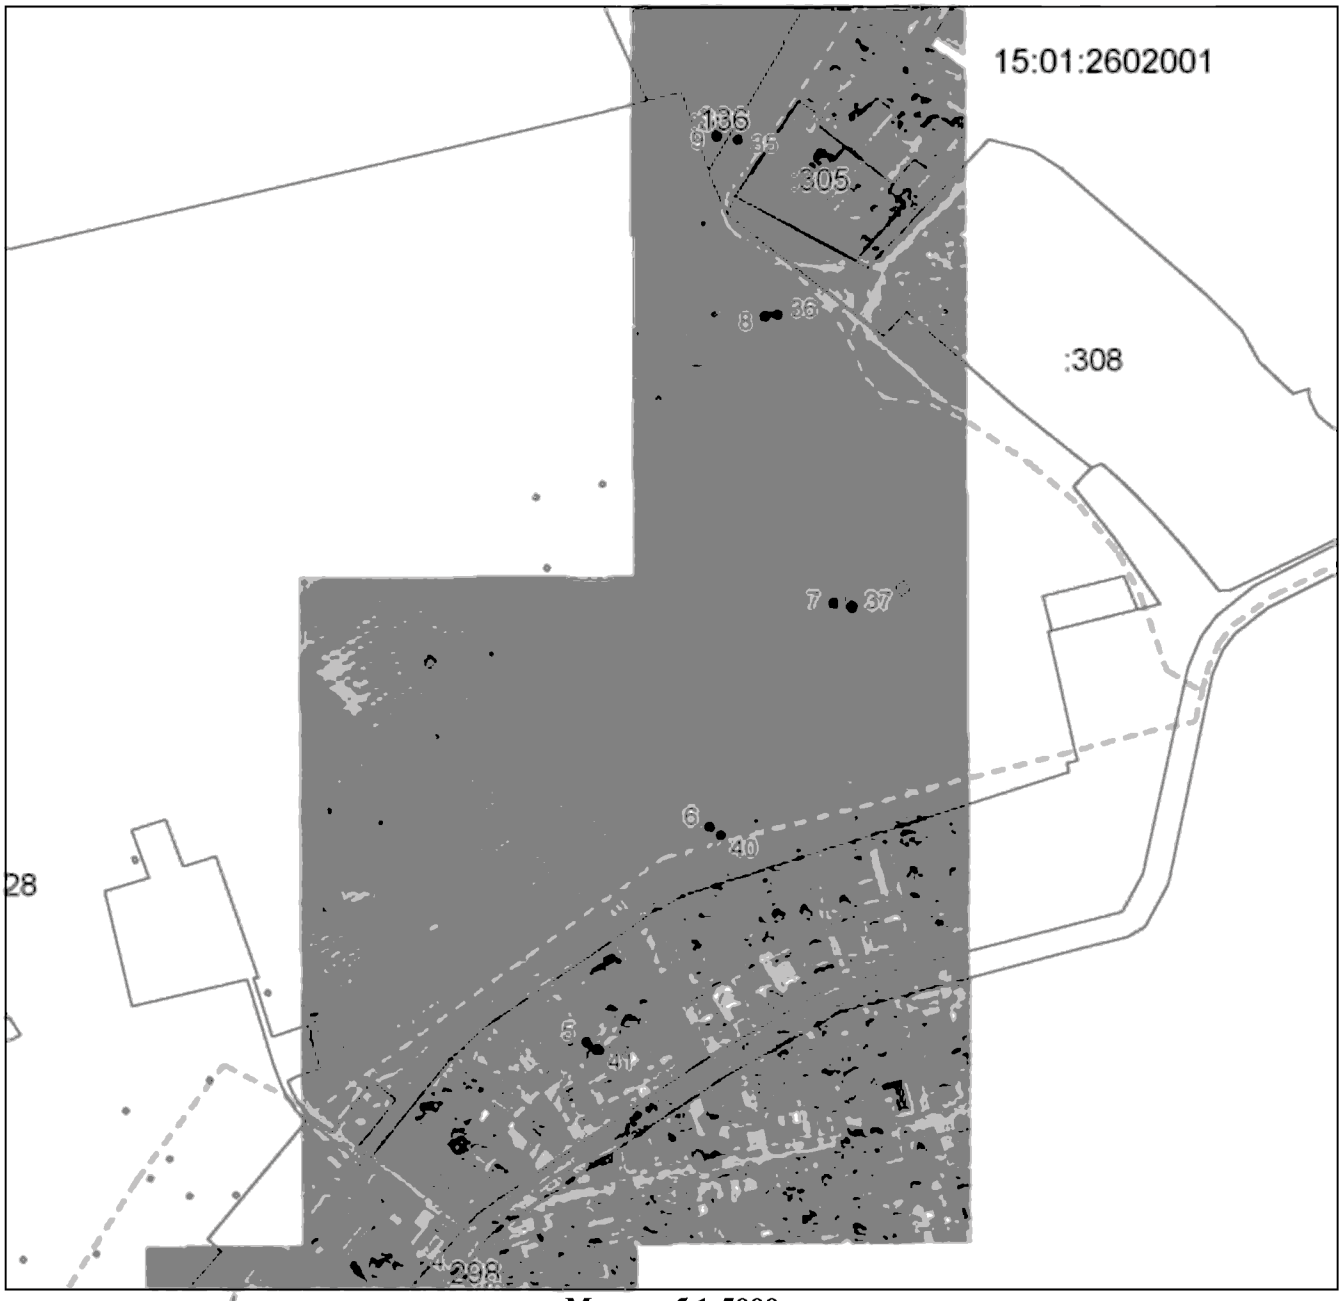

Масштаб 1:5000

Используемые условные знаки и обозначения приведены на отдельной странице в конце раздела.

Подпись *Валуев Р. А.* Дата *6 мая 2024 г.*

Место для оттиска печати (при наличии) лица, составившего описание местоположения границ объекта

ГРАФИЧЕСКОЕ ОПИСАНИЕ


местоположения границ населенных пунктов, территориальных зон,
особо охраняемых природных территорий,
зон с особыми условиями использования территории

Публичный сервитут в отношении земель и земельных участков в целях эксплуатации существующего линейного объекта системы электроснабжения регионального значения «ВЛ-110 кВ №130 ПС "Моздок-110" - ПС " Предмостная"» и его неотъемлемых технологических частей

(наименование объекта, местоположение границ которого описано)

План границ объекта

Выносной лист №3

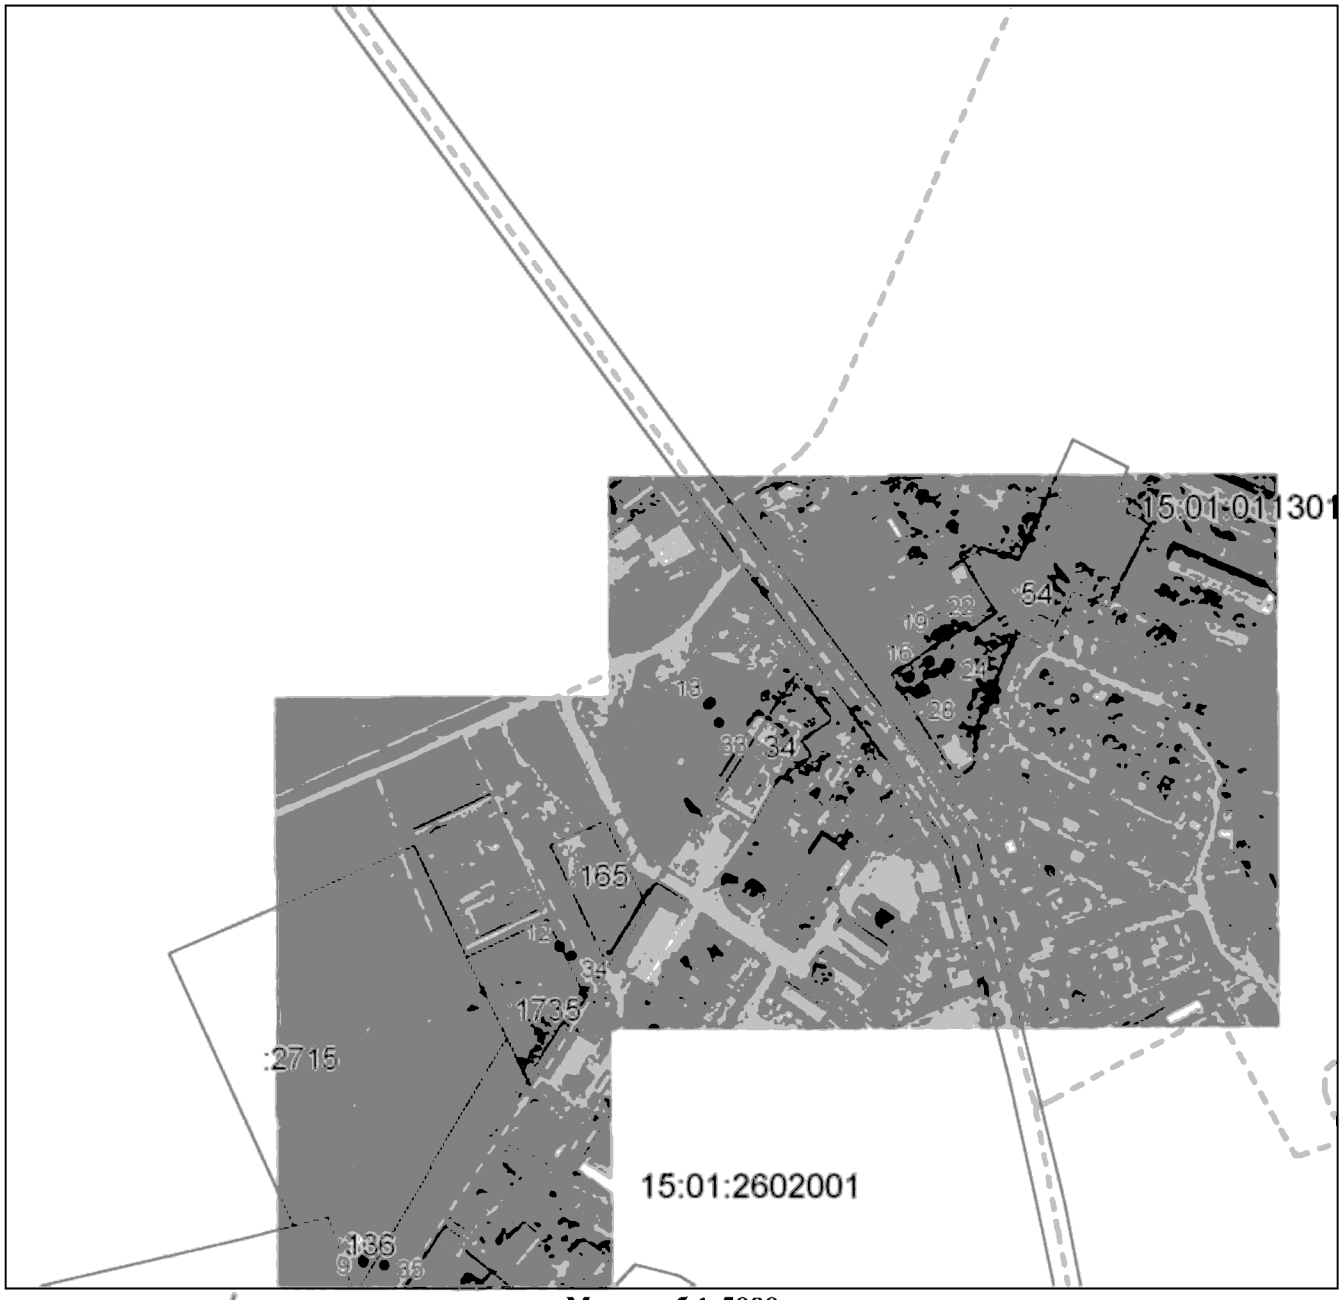

Масштаб 1:5000

Используемые условные знаки и обозначения приведены на отдельной странице в конце раздела.

Подпись *Валуев Р. А.* Дата *6 мая 2024 г.*

Место для оттиска печати (при наличии) лица, составившего описание местоположения границ объекта

ГРАФИЧЕСКОЕ ОПИСАНИЕ


местоположения границ населенных пунктов, территориальных зон,
особо охраняемых природных территорий,
зон с особыми условиями использования территории

Публичный сервитут в отношении земель и земельных участков в целях эксплуатации существующего линейного объекта системы электроснабжения регионального значения «ВЛ-110 кВ №130 ПС "Моздок-110" - ПС " Предмостная"» и его неотъемлемых технологических частей

(наименование объекта, местоположение границ которого описано)

План границ объекта

Выносной лист №4

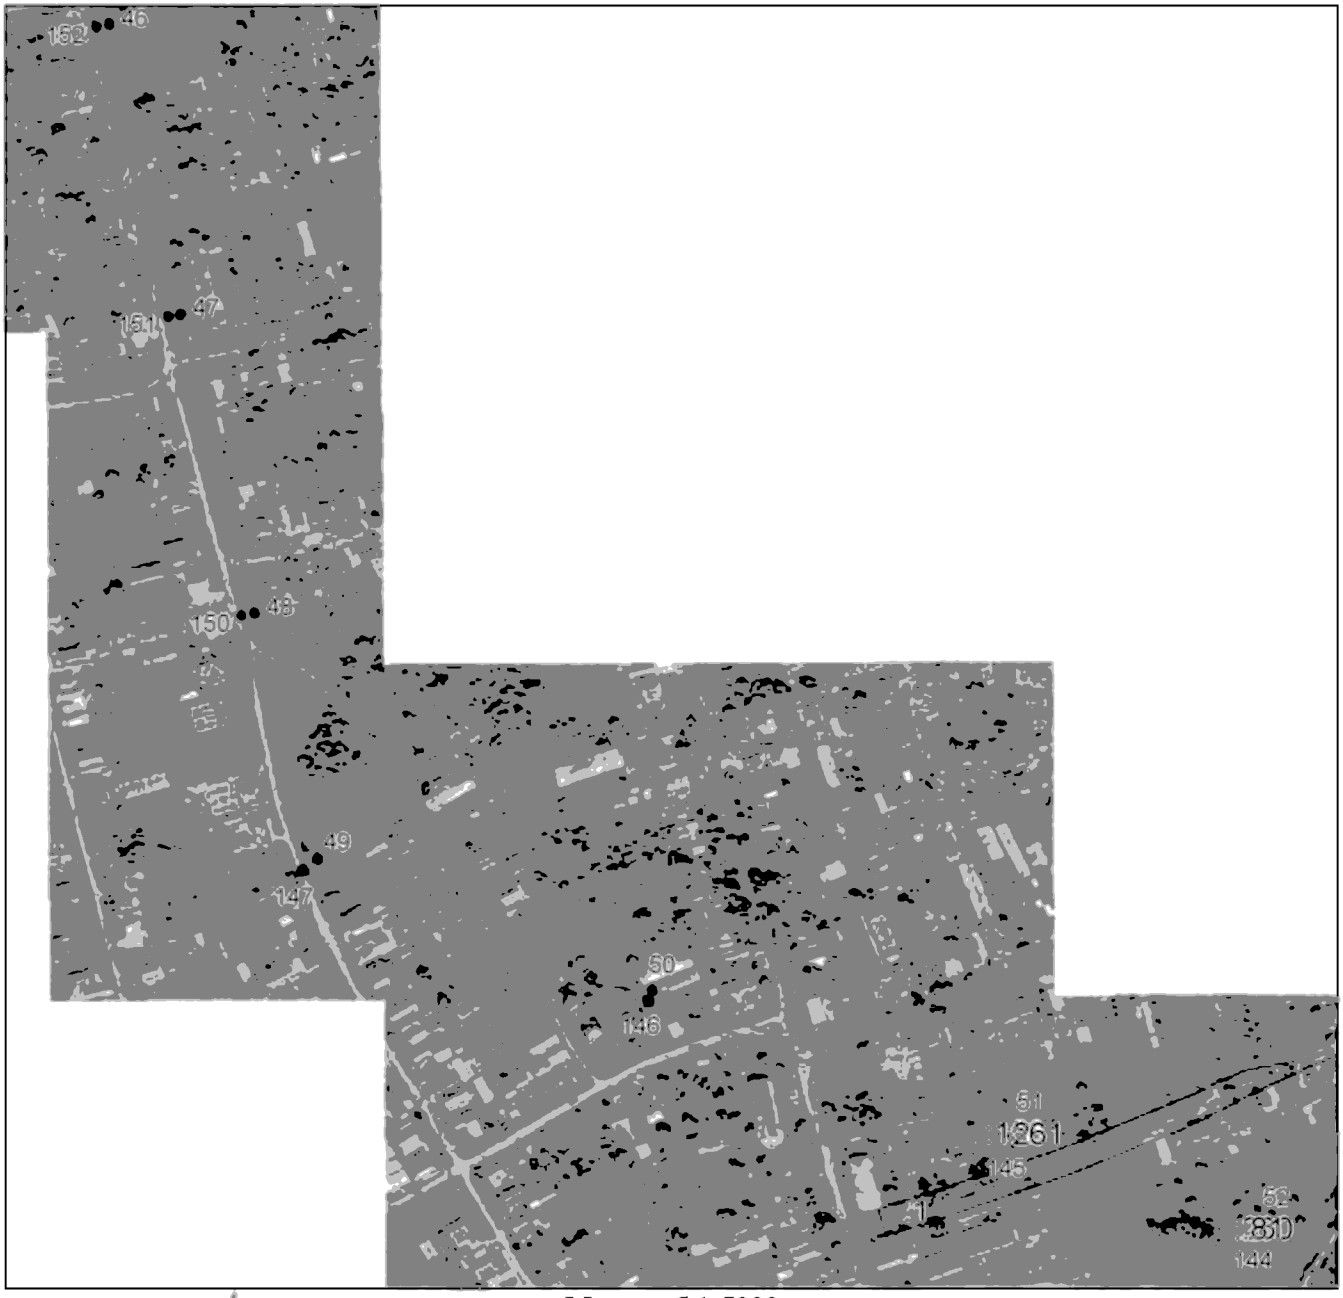

Масштаб 1:5000

Используемые условные знаки и обозначения приведены на отдельной странице в конце раздела.

Подпись _____ *Валуев Р. А.* Дата *6 мая 2024 г.*

Место для оттиска печати (при наличии) лица, составившего описание местоположения границ объекта

ГРАФИЧЕСКОЕ ОПИСАНИЕ


местоположения границ населенных пунктов, территориальных зон,
особо охраняемых природных территорий,
зон с особыми условиями использования территории

Публичный сервитут в отношении земель и земельных участков в целях эксплуатации существующего линейного объекта системы электроснабжения регионального значения «ВЛ-110 кВ №130 ПС "Моздок-110" - ПС " Предмостная"» и его неотъемлемых технологических частей

(наименование объекта, местоположение границ которого описано)

План границ объекта

Выносной лист №5

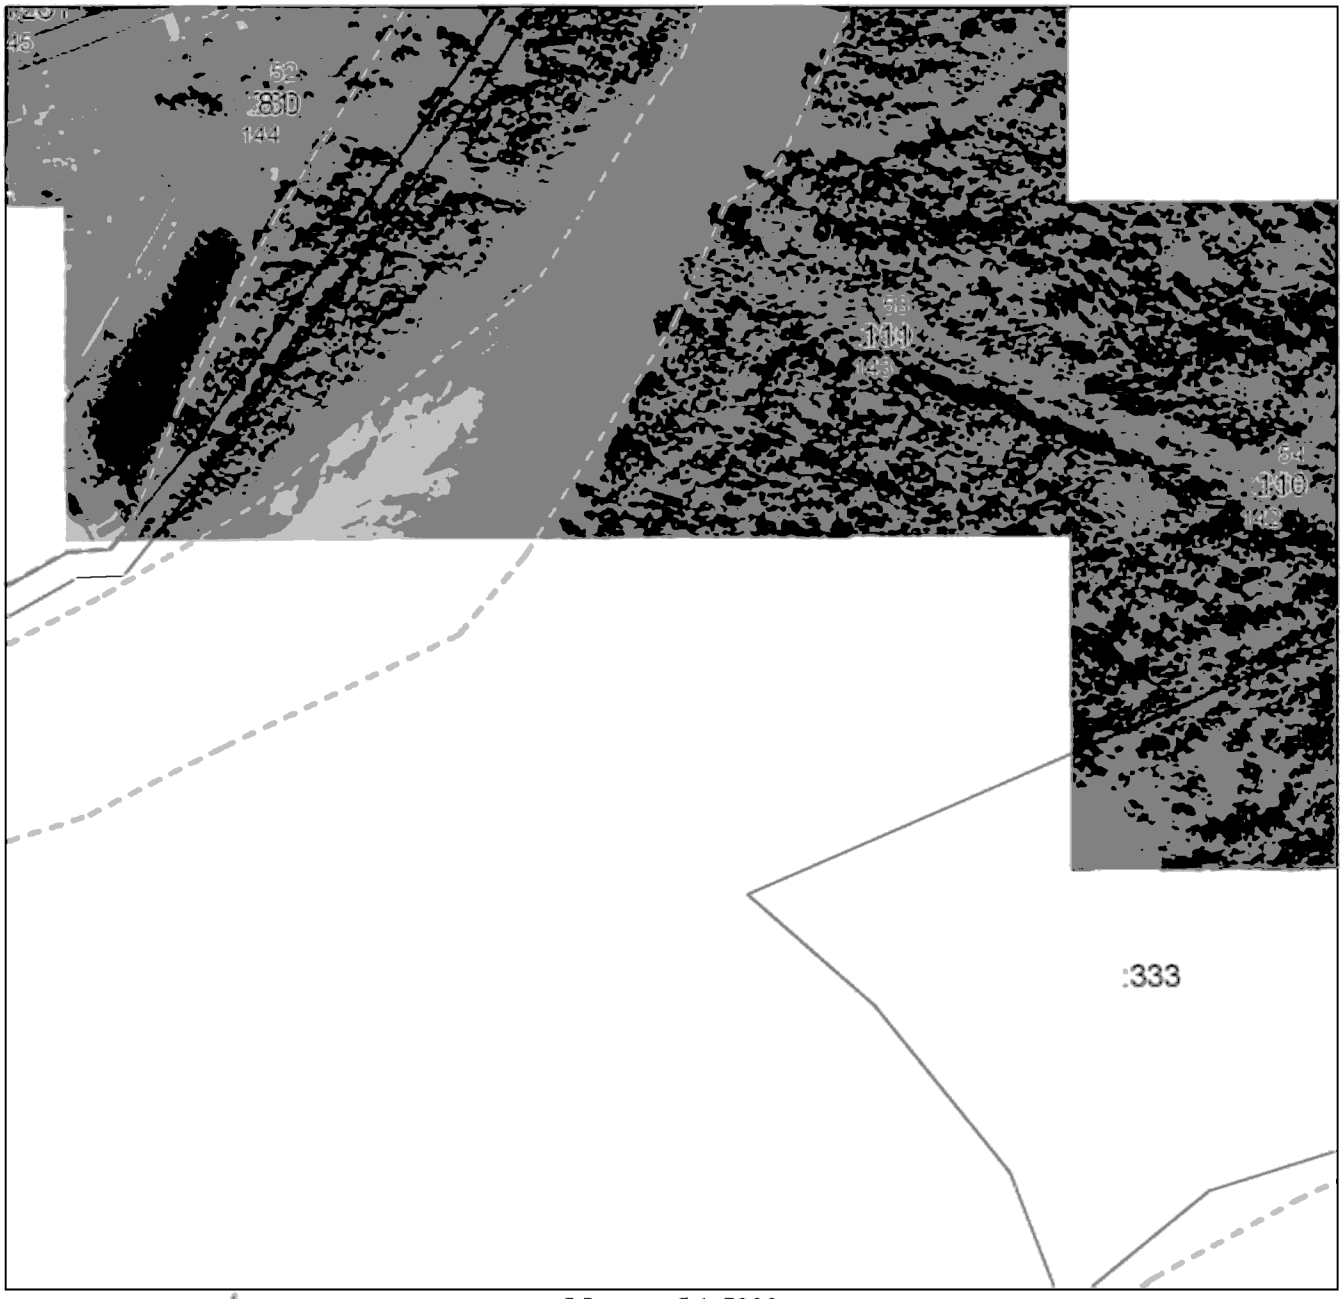

Масштаб 1:5000

Используемые условные знаки и обозначения приведены на отдельной странице в конце раздела.

Подпись _____ *Валуев Р. А.* Дата *6 мая 2024 г.*

Место для оттиска печати (при наличии) лица, составившего описание местоположения границ объекта

ГРАФИЧЕСКОЕ ОПИСАНИЕ


местоположения границ населенных пунктов, территориальных зон,
особо охраняемых природных территорий,
зон с особыми условиями использования территории

Публичный сервитут в отношении земель и земельных участков в целях эксплуатации существующего линейного объекта системы электроснабжения регионального значения «ВЛ-110 кВ №130 ПС "Моздок-110" - ПС " Предмостная"» и его неотъемлемых технологических частей

(наименование объекта, местоположение границ которого описано)

План границ объекта

Выносной лист №6

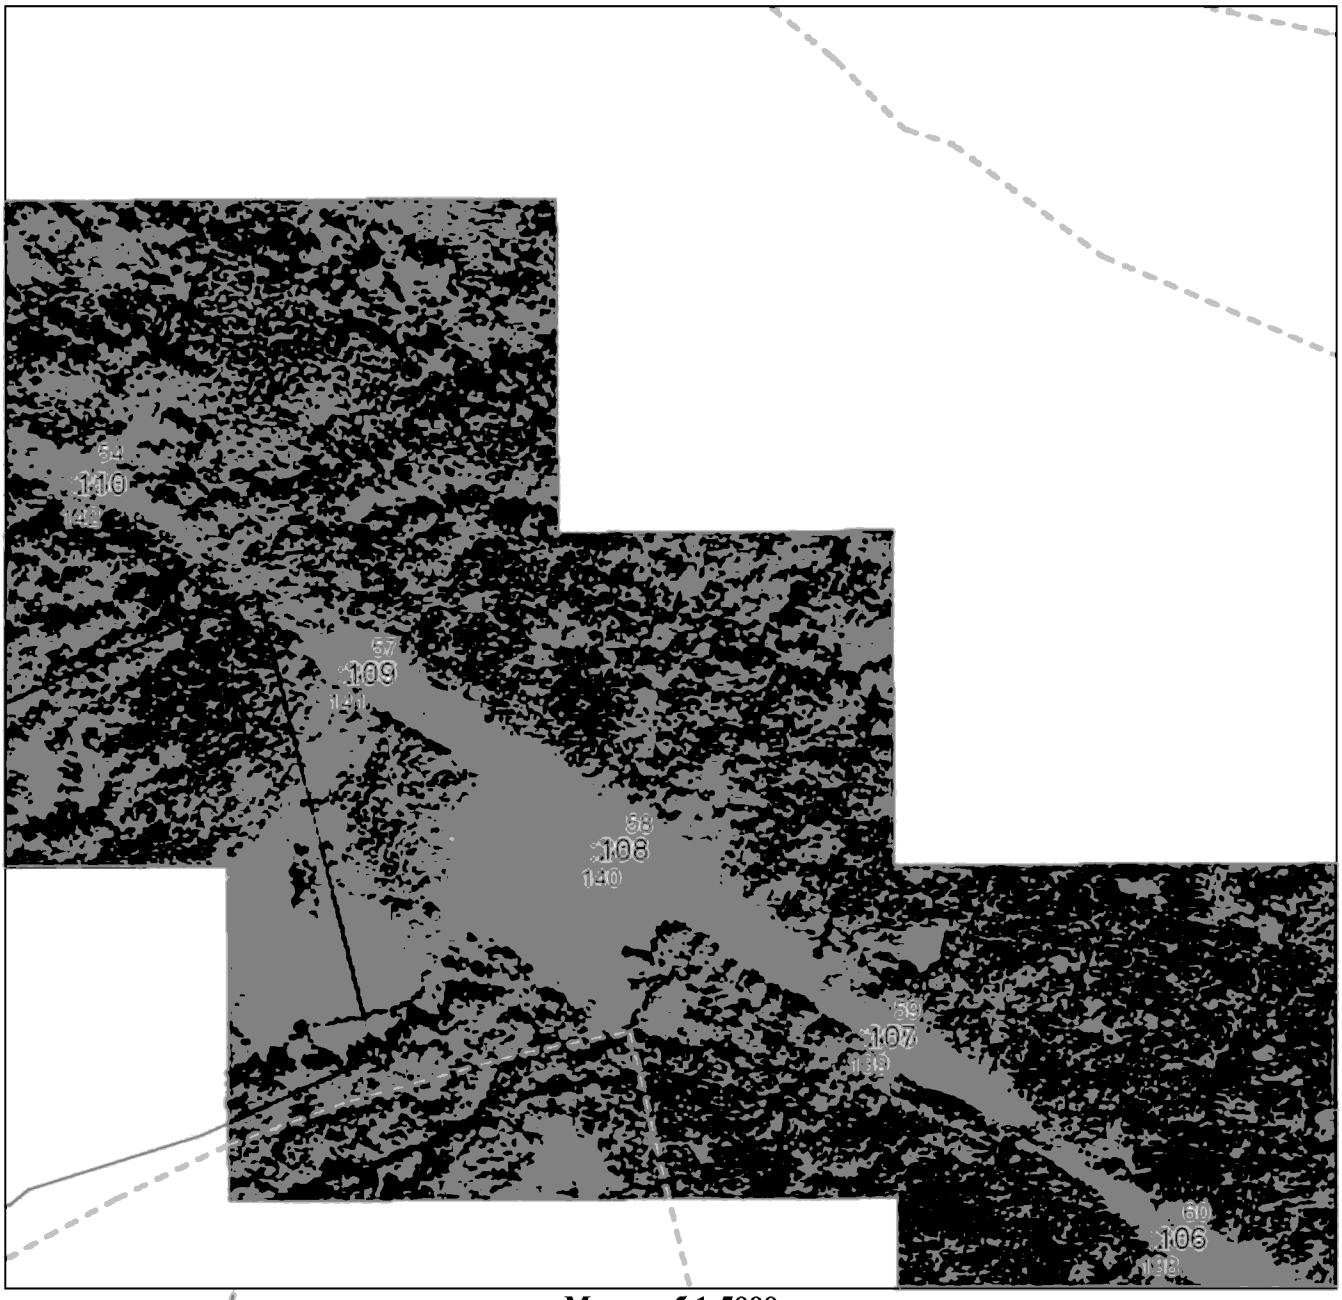

Масштаб 1:5000

Используемые условные знаки и обозначения приведены на отдельной странице в конце раздела.

Подпись _____ *Валуев Р. А.* Дата *6 мая 2024 г.*

Место для оттиска печати (при наличии) лица, составившего описание местоположения границ объекта

ГРАФИЧЕСКОЕ ОПИСАНИЕ


местоположения границ населенных пунктов, территориальных зон,
особо охраняемых природных территорий,
зон с особыми условиями использования территории

Публичный сервитут в отношении земель и земельных участков в целях эксплуатации существующего линейного объекта системы электроснабжения регионального значения «ВЛ-110 кВ №130 ПС "Моздок-110" - ПС " Предмостная"» и его неотъемлемых технологических частей

(наименование объекта, местоположение границ которого описано)

План границ объекта

Выносной лист №7

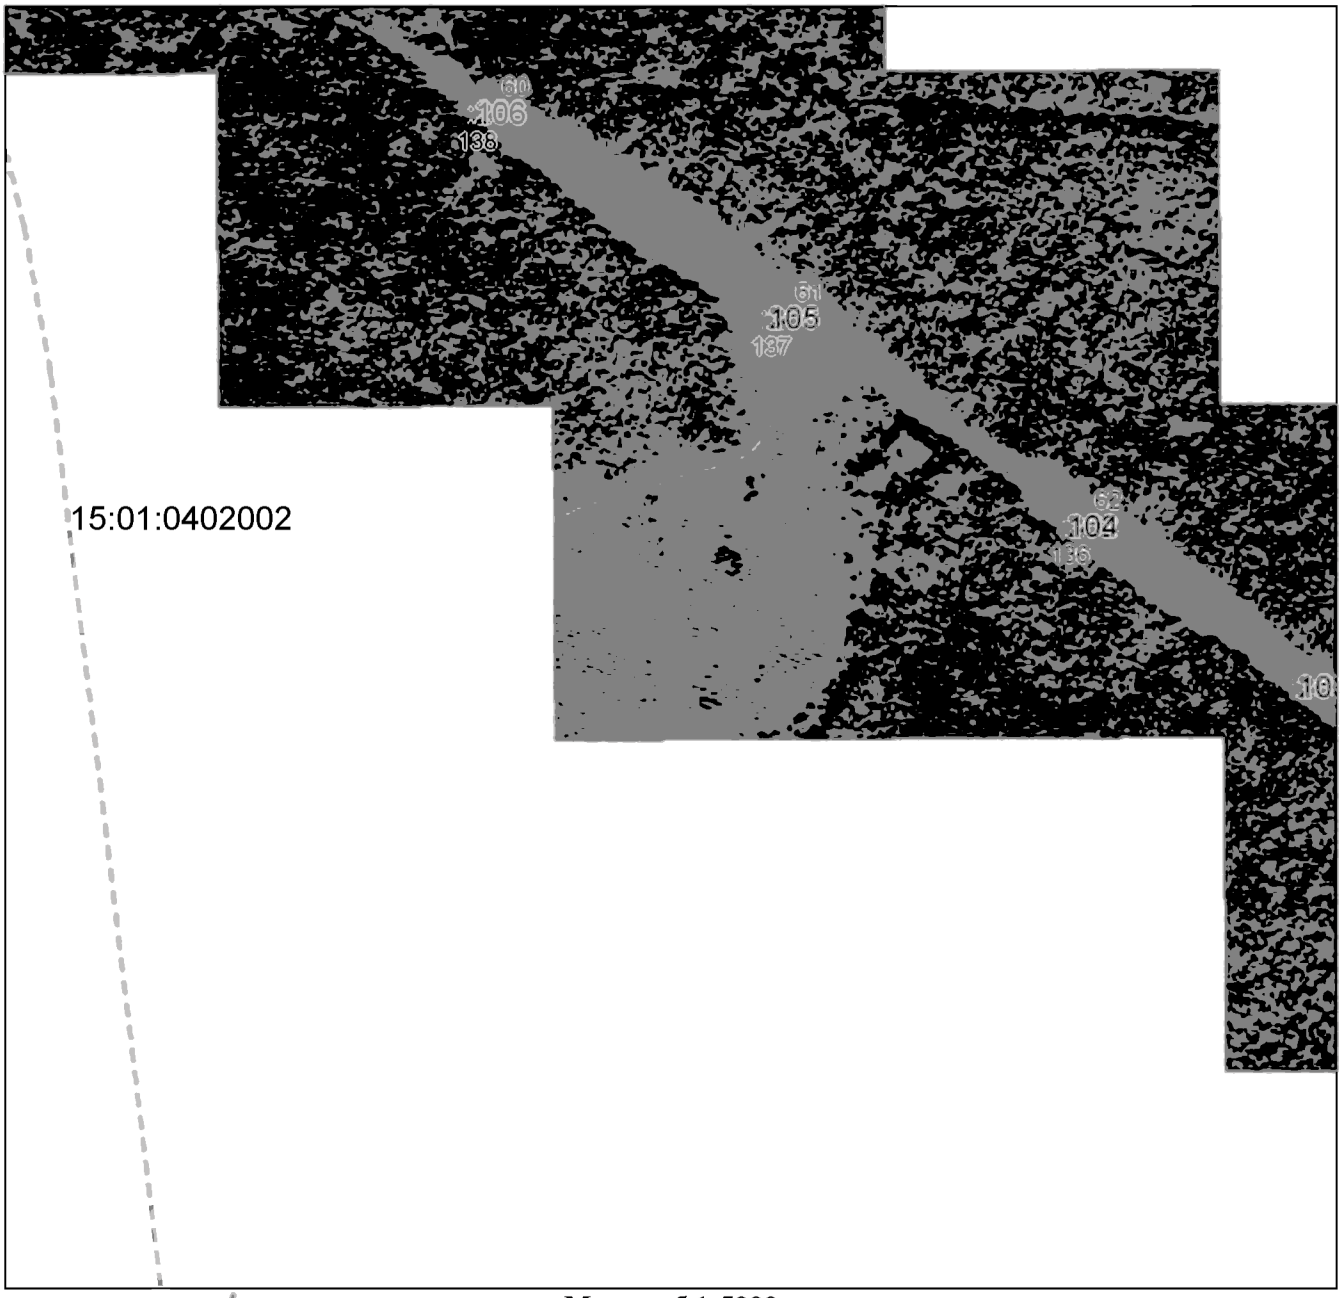

Масштаб 1:5000

Используемые условные знаки и обозначения приведены на отдельной странице в конце раздела.

Подпись _____ *Валуев Р. А.* Дата *6 мая 2024 г.*

Место для оттиска печати (при наличии) лица, составившего описание местоположения границ объекта

ГРАФИЧЕСКОЕ ОПИСАНИЕ


местоположения границ населенных пунктов, территориальных зон,
особо охраняемых природных территорий,
зон с особыми условиями использования территории

Публичный сервитут в отношении земель и земельных участков в целях эксплуатации существующего линейного объекта системы электроснабжения регионального значения «ВЛ-110 кВ №130 ПС "Моздок-110" - ПС " Предмостная"» и его неотъемлемых технологических частей

(наименование объекта, местоположение границ которого описано)

План границ объекта

Выносной лист №8

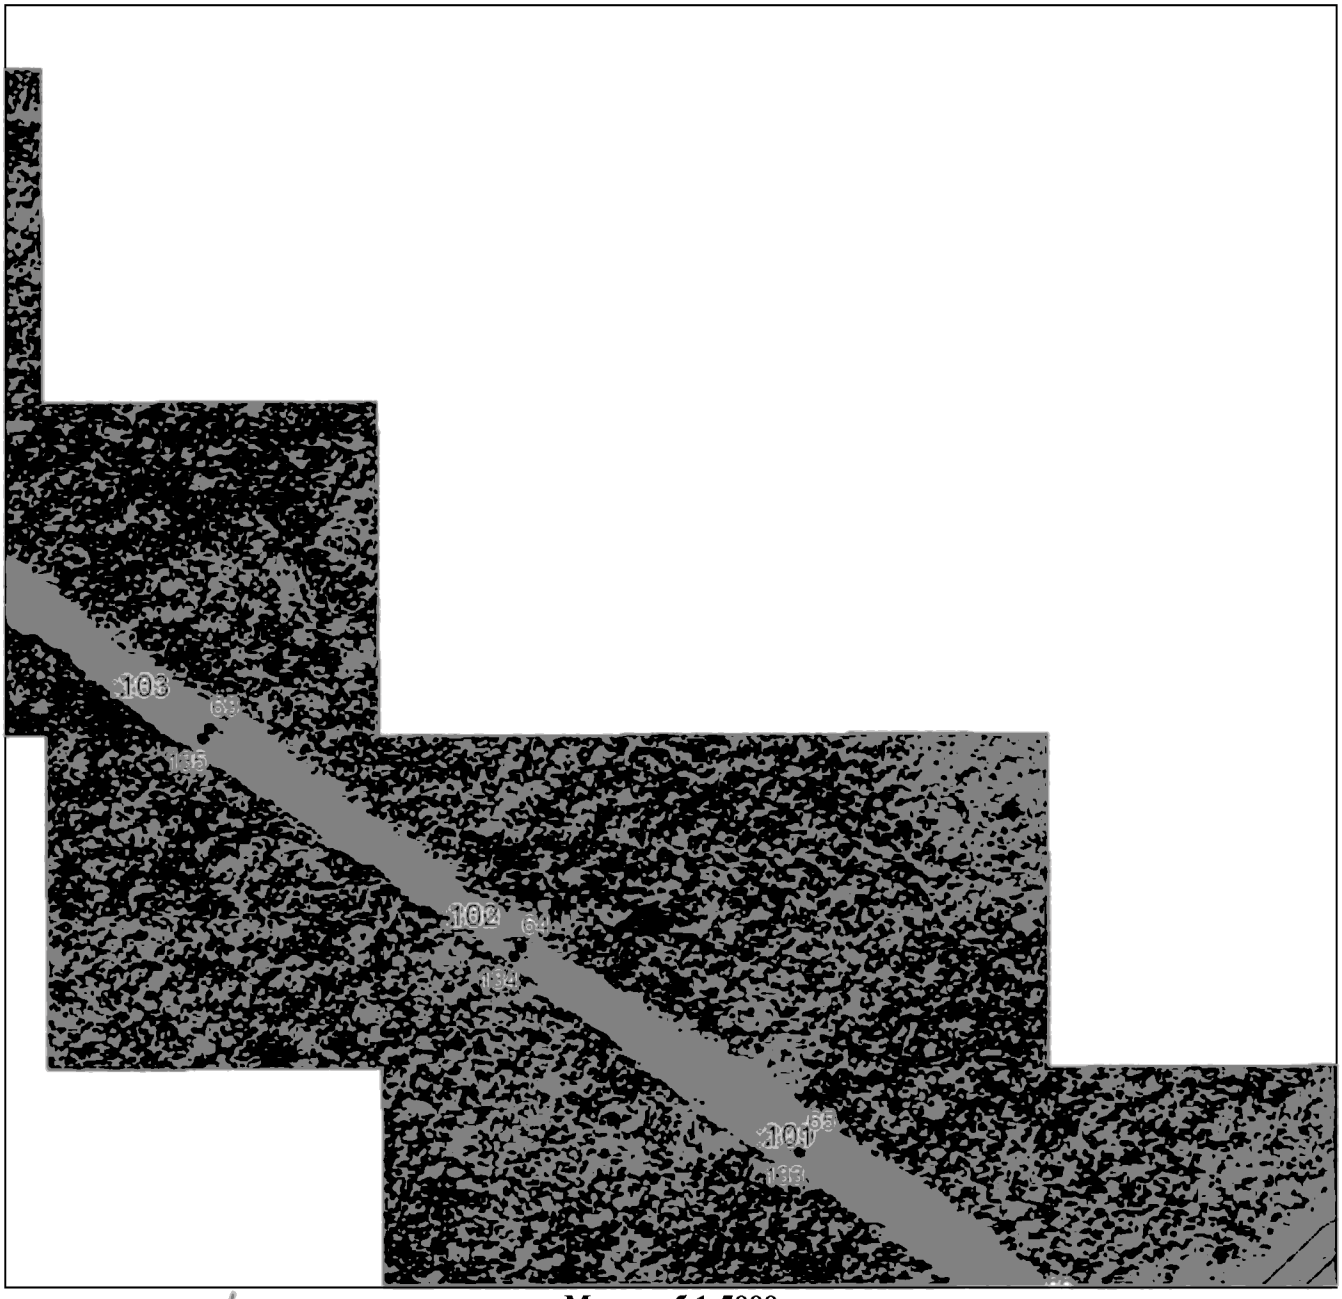

Масштаб 1:5000

Используемые условные знаки и обозначения приведены на отдельной странице в конце раздела.

Подпись *Валуев Р. А.* Дата *6 мая 2024 г.*

Место для оттиска печати (при наличии) лица, составившего описание местоположения границ объекта

ГРАФИЧЕСКОЕ ОПИСАНИЕ


местоположения границ населенных пунктов, территориальных зон,
особо охраняемых природных территорий,
зон с особыми условиями использования территории

Публичный сервитут в отношении земель и земельных участков в целях эксплуатации существующего линейного объекта системы электроснабжения регионального значения «ВЛ-110 кВ №130 ПС "Моздок-110" - ПС " Предмостная"» и его неотъемлемых технологических частей

(наименование объекта, местоположение границ которого описано)

План границ объекта

Выносной лист №9

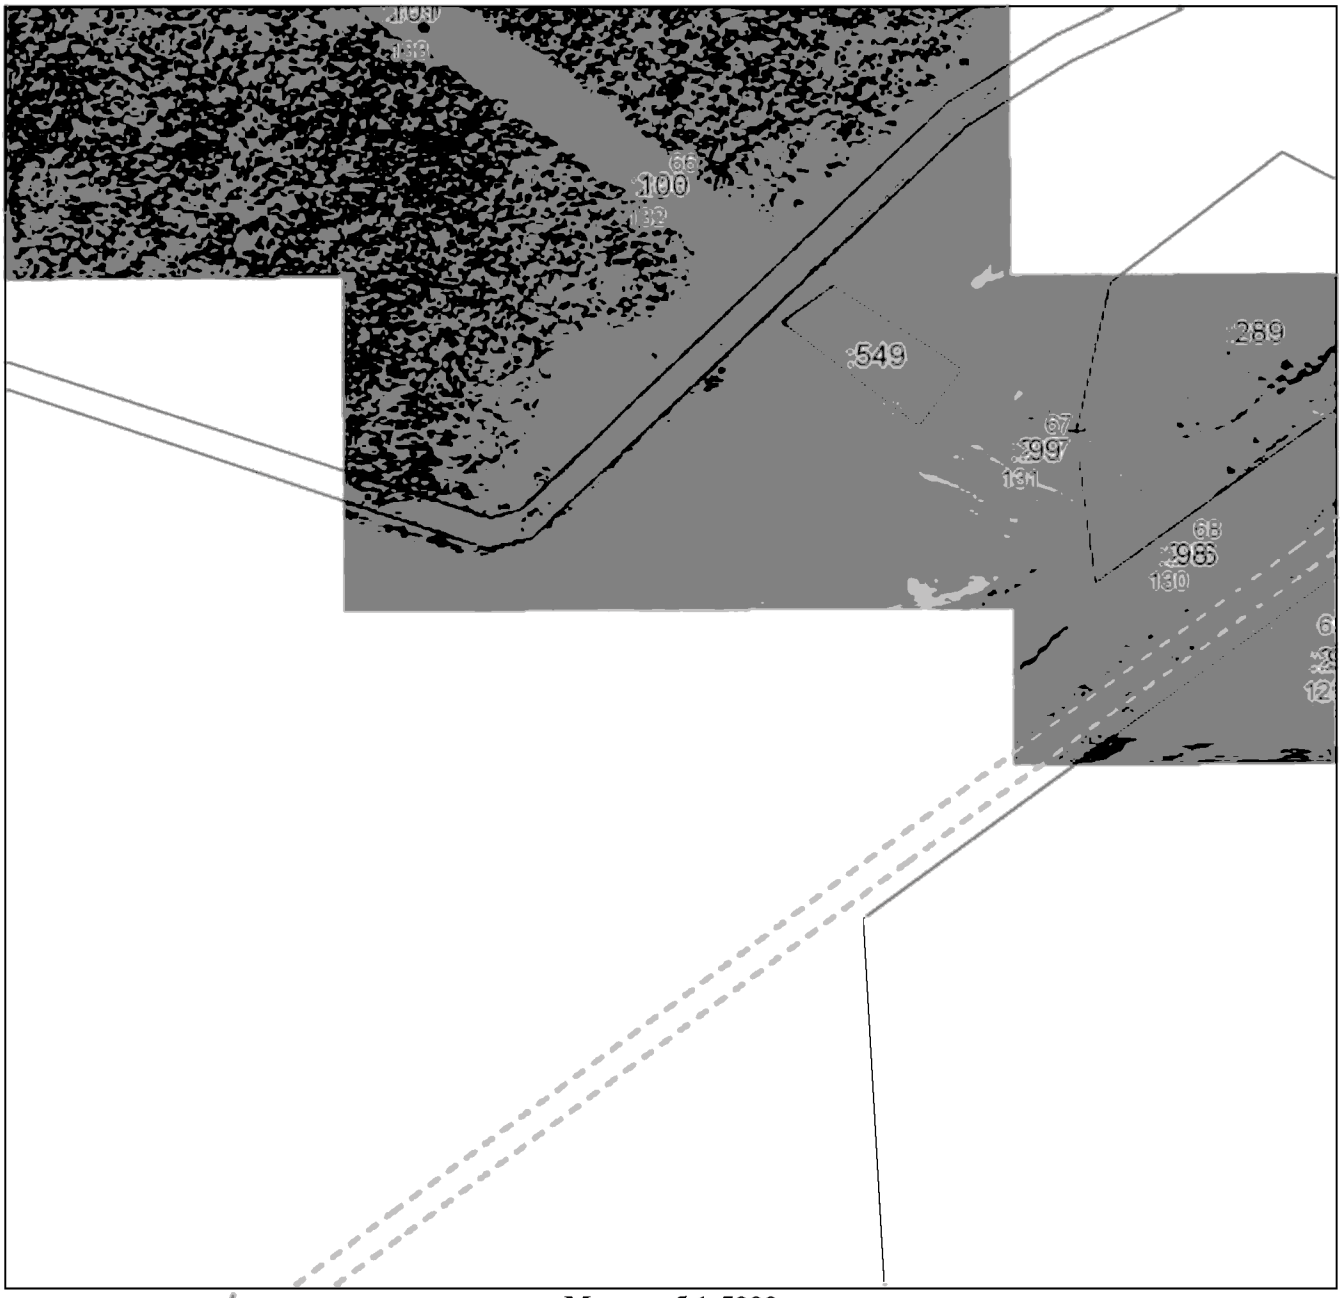

Масштаб 1:5000

Используемые условные знаки и обозначения приведены на отдельной странице в конце раздела.

Подпись *Валуев Р. А.* Дата *6 мая 2024 г.*

Место для оттиска печати (при наличии) лица, составившего описание местоположения границ объекта

ГРАФИЧЕСКОЕ ОПИСАНИЕ


местоположения границ населенных пунктов, территориальных зон,
особо охраняемых природных территорий,
зон с особыми условиями использования территории

Публичный сервитут в отношении земель и земельных участков в целях эксплуатации существующего линейного объекта системы электроснабжения регионального значения «ВЛ-110 кВ №130 ПС "Моздок-110" - ПС " Предмостная"» и его неотъемлемых технологических частей

(наименование объекта, местоположение границ которого описано)

План границ объекта

Выносной лист №10

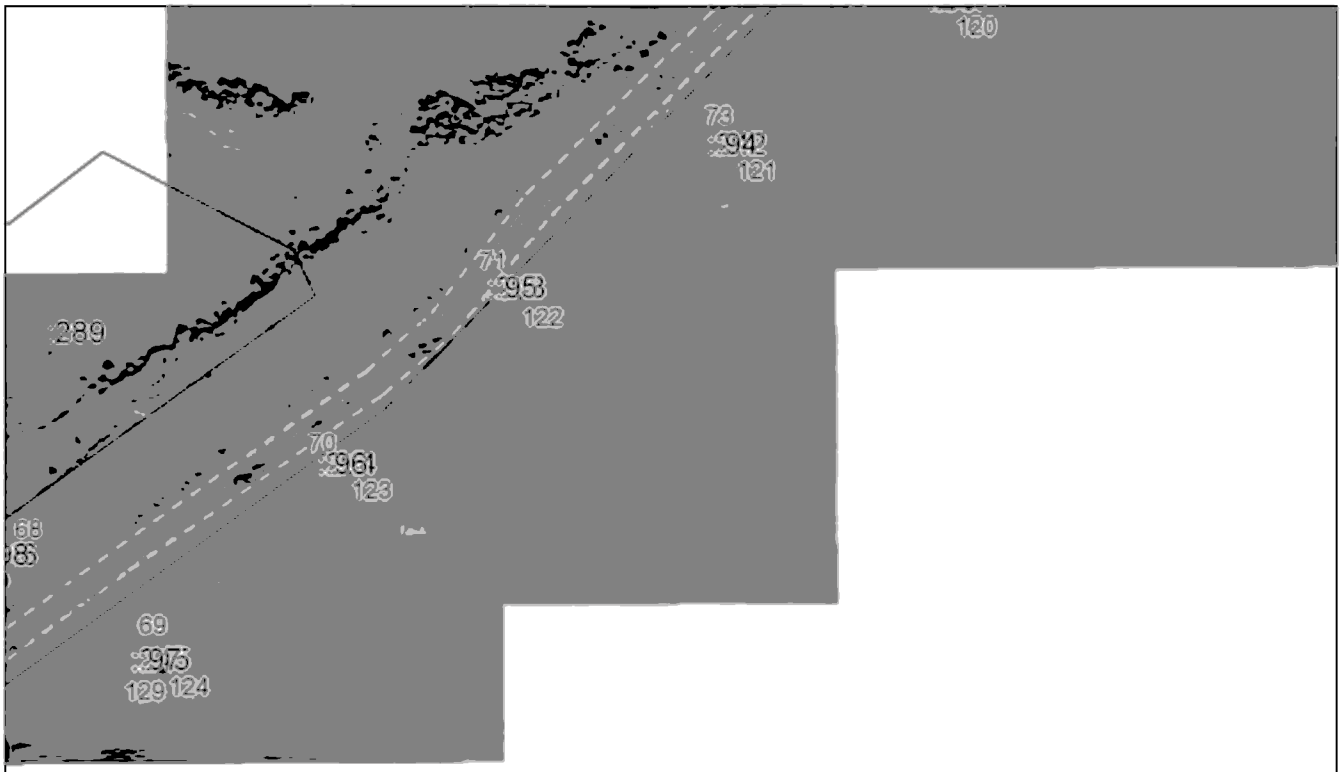

Масштаб 1:5000

Используемые условные знаки и обозначения приведены на отдельной странице в конце раздела.

Подпись *Валуев Р. А.* Дата *6 мая 2024 г.*

Место для оттиска печати (при наличии) лица, составившего описание местоположения границ объекта

ГРАФИЧЕСКОЕ ОПИСАНИЕ


местоположения границ населенных пунктов, территориальных зон,
особо охраняемых природных территорий,
зон с особыми условиями использования территории

Публичный сервитут в отношении земель и земельных участков в целях эксплуатации существующего линейного объекта системы электроснабжения регионального значения «ВЛ-110 кВ №130 ПС "Моздок-110" - ПС " Предмостная"» и его неотъемлемых технологических частей

(наименование объекта, местоположение границ которого описано)

План границ объекта

Выносной лист №11

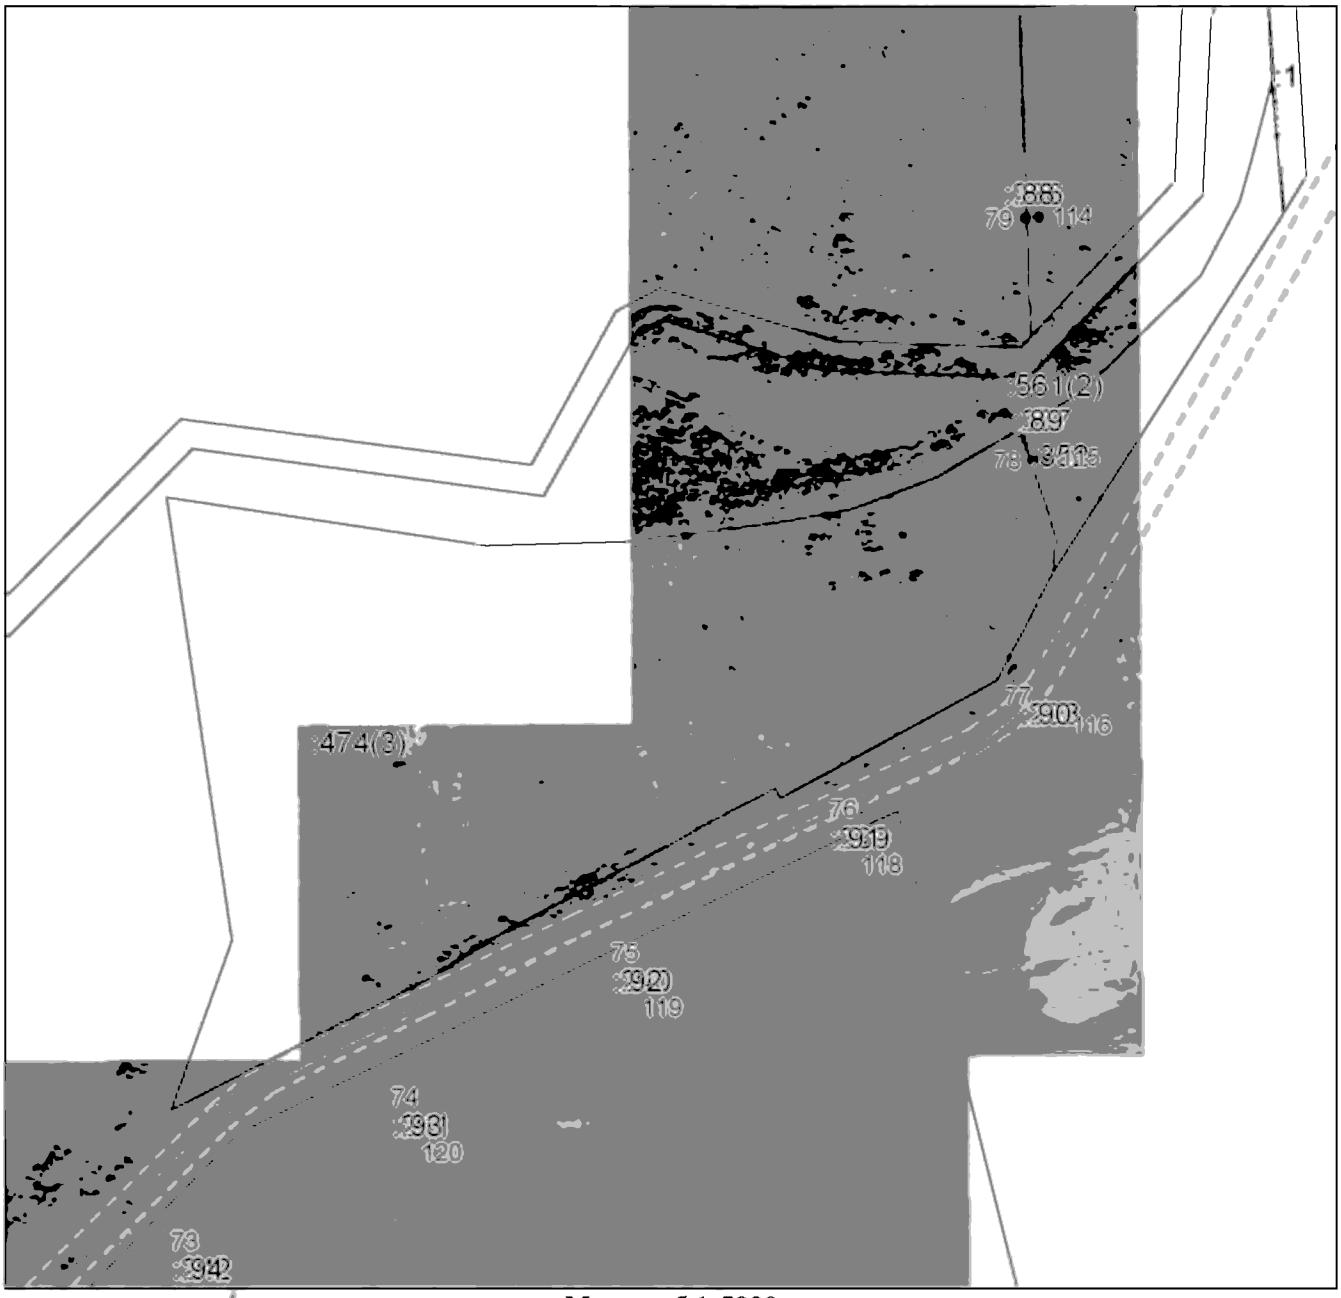

Масштаб 1:5000

Используемые условные знаки и обозначения приведены на отдельной странице в конце раздела.

Подпись *Валуев Р. А.* Дата *6 мая 2024 г.*

Место для оттиска печати (при наличии) лица. составившего описание местоположения границ объекта

ГРАФИЧЕСКОЕ ОПИСАНИЕ


местоположения границ населенных пунктов, территориальных зон,
особо охраняемых природных территорий,
зон с особыми условиями использования территории

Публичный сервитут в отношении земель и земельных участков в целях эксплуатации существующего линейного объекта системы электроснабжения регионального значения «ВЛ-110 кВ №130 ПС "Моздок-110" - ПС " Предмостная"» и его неотъемлемых технологических частей

(наименование объекта, местоположение границ которого описано)

План границ объекта

Выносной лист №12

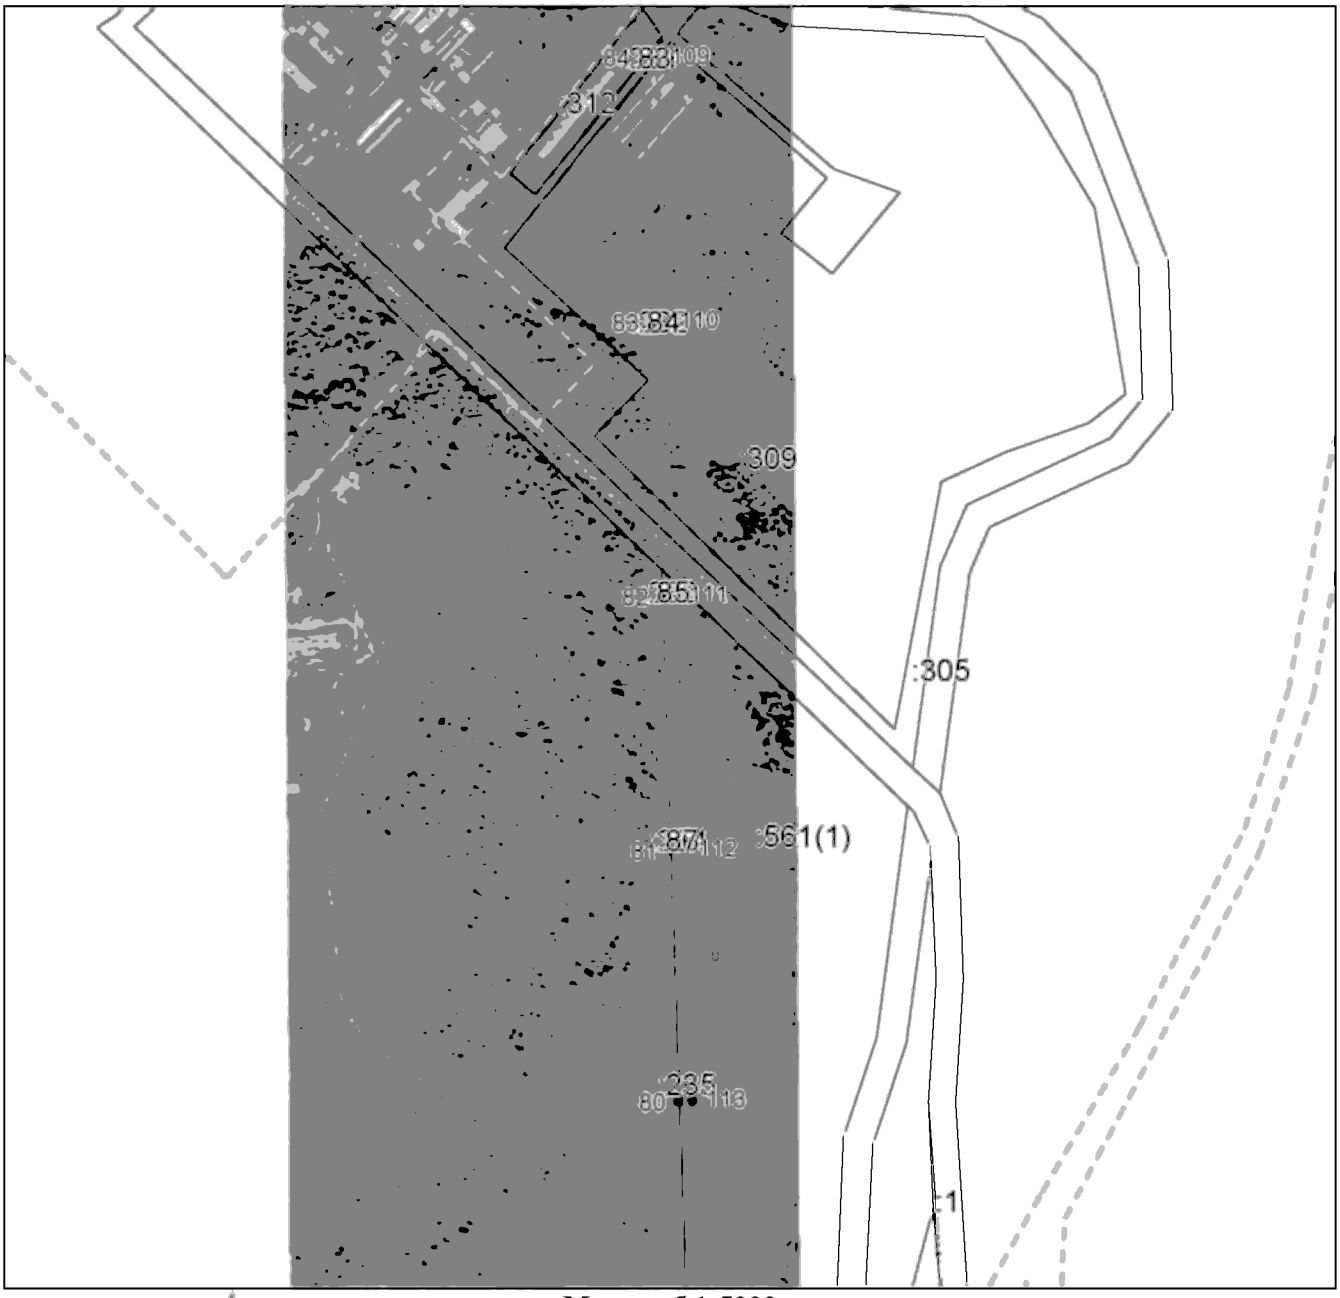

Масштаб 1:5000

Используемые условные знаки и обозначения приведены на отдельной странице в конце раздела.

Подпись _____ *Валуев Р. А.* Дата *6 мая 2024 г.*

Место для оттиска печати (при наличии) лица, составившего описание местоположения границ объекта

ГРАФИЧЕСКОЕ ОПИСАНИЕ


местоположения границ населенных пунктов, территориальных зон,
особо охраняемых природных территорий,
зон с особыми условиями использования территории

Публичный сервитут в отношении земель и земельных участков в целях эксплуатации существующего линейного объекта системы электроснабжения регионального значения «ВЛ-110 кВ №130 ПС "Моздок-110" - ПС " Предмостная"» и его неотъемлемых технологических частей

(наименование объекта, местоположение границ которого описано)

План границ объекта

Выносной лист №13

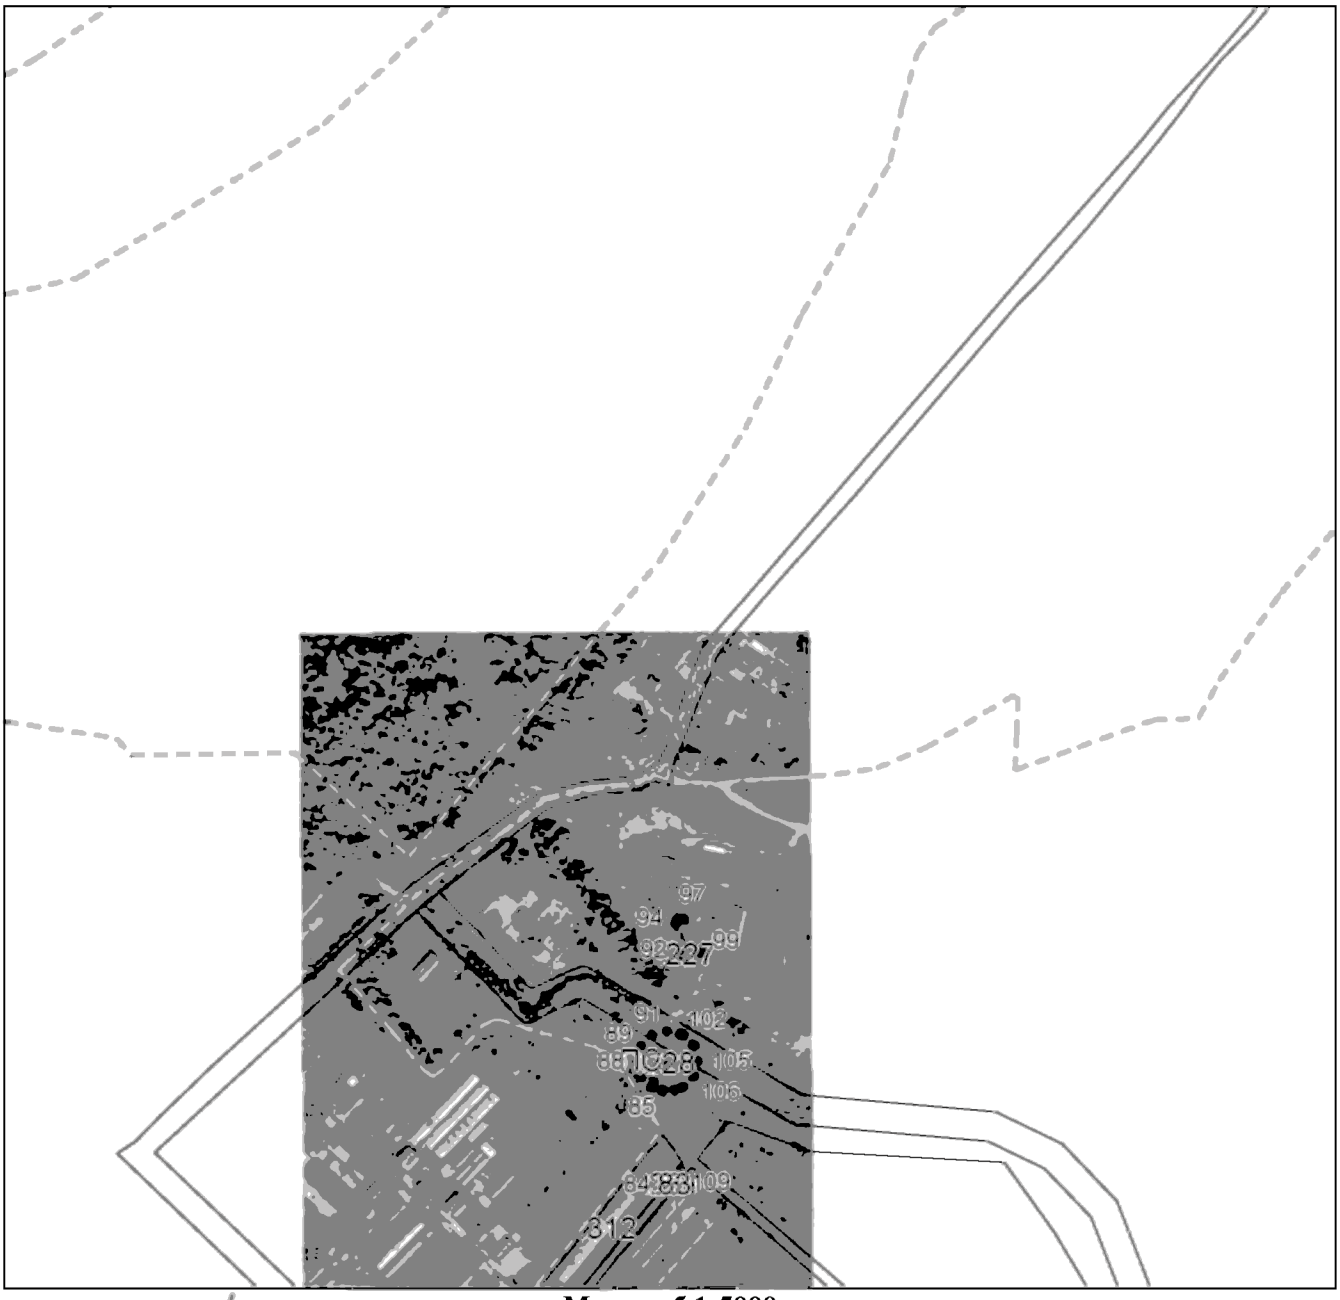

Масштаб 1:5000

Используемые условные знаки и обозначения приведены на отдельной странице в конце раздела.

Подпись *Валуев Р. А.* Дата *6 мая 2024 г.*

Место для оттиска печати (при наличии) лица, составившего описание местоположения границ объекта

ГРАФИЧЕСКОЕ ОПИСАНИЕ

местоположения границ населенных пунктов, территориальных зон,
особо охраняемых природных территорий,
зон с особыми условиями использования территории

Публичный сервитут в отношении земель и земельных участков в целях эксплуатации существующего линейного объекта системы электроснабжения регионального значения «ВЛ-110 кВ №130 ПС "Моздок-110" - ПС " Предмостная"» и его неотъемлемых технологических частей

(наименование объекта, местоположение границ которого описано)

План границ объекта

Используемые условные знаки и обозначения:

_____ – граница объекта.

_._._._._._. – установленная граница муниципального образования.

_ _ _ _ _ _ _ – установленная граница населенного пункта.

_____ – граница земельного участка.

• – характерная точка объекта.

ПРИЛОЖЕНИЕ 22
к постановлению Правительства
Республики Северная Осетия-Алания
от 17 сентября 2024 г. № 417

ПЕРЕЧЕНЬ

земельных участков, в отношении которых устанавливается публичный сервитут

№ п/п	Кадастровый номер земельного участка	Адрес или описание местоположения земельного участка
1.	15:01:0000000:926	Северная Осетия - Алания респ, р-н Моздокский, киевский канал
2.	15:01:0000055:1	Российская Федерация, Республика Северная Осетия - Алания, р-н Моздокский, межселенные земли
3.	15:01:1201032:1	Респ. Северная Осетия - Алания, р-н Моздокский, межселенные земли
4.	15:01:0000000:101	Республика Северная Осетия-Алания, р-н Моздокский, г Моздок, ул. Л.Кондратенко
5.	15:01:0000000:106	Респ. Северная Осетия - Алания, р-н Моздокский, межселенные земли
6.	15:01:0000000:52	Респ. Северная Осетия - Алания, р-н Моздокский, межселенные земли, между с. Киевское и пос. Калининским

7.	15:01:0000000:94	Республика Северная Осетия-Алания, р-н Моздокский, межселенные земли
8.	15:01:0402002:304	Северная Осетия - Алания респ, р-н Моздокский, коллектор К-1
9.	15:01:0402002:305	Северная Осетия - Алания респ, р-н Моздокский, коллектор К-1
10.	15:01:0402002:309	Респ. Северная Осетия-Алания, р-н Моздокский, юго-западнее п. Калининский
11.	15:01:0402002:311	Северная Осетия - Алания респ, р-н Моздокский, за чертой населённого пункта с. Киевское, у восточной окраины села Кизляр, с правой стороны автодороги Моздок-Кизляр
12.	15:01:0402002:343	Республика Северная Осетия-Алания, Моздокский р-н, за чертой населенного пункта с.Кизляр, с правой стороны автодороги Моздок-Кизляр, у восточной межи участка НПС «Терская»
13.	15:01:0402002:352	Республика Северная Осетия-Алания, р-н Моздокский, за чертой с. Киевское, у восточной окраины села в районе фермы КФХ
14.	15:01:0402002:353	Республика Северная Осетия-Алания, р-н Моздокский, за чертой населенного пункта, у восточной окраины с. Кизляр, у северной межи земельного участка газораспределительного объекта
15.	15:01:0402002:480	Респ. Северная Осетия - Алания, Моздокский р-н., с. Кизляр, у восточной окраины села в районе нефтеперекачивающей станции (участок №1)

16.	15:01:0402002:561	Республика Северная Осетия - Алания, Моздокский район, юго-западнее пос. Калининский
17.	15:01:0402002:568	Российская Федерация, Республика Северная Осетия-Алания, Моздокский р-н, с. Кизляр
18.	15:01:0302002:309	Респ. Северная Осетия - Алания, р-н Моздокский, Межселенные земли от СКЖД до оси р.Терек, р-н п. Калининский
19.	15:01:0402003:170	Респ. Северная Осетия - Алания, р-н Моздокский, 4 км. южнее п. Калининский, на территории муниципального образования Калининское сельское поселение
20.	15:01:0402003:173	Респ. Северная Осетия-Алания, р-н Моздокский, южнее г. Моздок
21.	15:01:0402003:180	Республика Северная Осетия-Алания, р-н Моздокский, с. Киевское
22.	15:01:0402003:182	Республика Северная Осетия-Алания, р-н Моздокский, за чертой с. Киевского, у южной окраины села
23.	15:01:0402003:297	Респ. Северная Осетия - Алания, Моздокский р-н., за чертой с. Киевского, с левой стороны автодороги Моздок-Кизляр
24.	15:01:0403003:50	Респ. Северная Осетия - Алания, р-н Моздокский, межселенные земли от оси р. Терек до оси Надтеречного канала, р-н с. Киевского
25.	15:01:0403003:51	Респ. Северная Осетия - Алания, р-н Моздокский, межселенные земли

		от оси р. Терек до оси Надтеречного канала, р-н с. Киевского
26.	15:01:0403003:52	Респ. Северная Осетия - Алания, р-н Моздокский, межселенные земли от оси р. Терек до оси Надтеречного канала, р-н с. Киевского

ПРИЛОЖЕНИЕ 23
к постановлению Правительства
Республики Северная Осетия-Алания
от 17 сентября 2024 г.№ 417

ГРАФИЧЕСКОЕ ОПИСАНИЕ
местоположения границ населенных пунктов, территориальных зон, особо охраняемых природных территорий, зон с особыми условиями использования территории

Публичный сервитут в отношении земель и земельных участков в целях эксплуатации существующего линейного объекта системы электроснабжения регионального значения «ВЛ- 110кВ №131 ПС "Предмостная" - ПС "Терская"» и его неотъемлемых технологических
частей

(наименование объекта, местоположение границ которого описано)

Сведения об объекте

№ п/п	Характеристики объекта	Описание характеристик
1	2	3
1	Местоположение объекта	Республика Северная Осетия-Алания, Моздокский р-н
2	Площадь объекта ± величина погрешности определения площади (Р ± ΔР)	139151±131 кв.м
3	Иные характеристики объекта	—

ГРАФИЧЕСКОЕ ОПИСАНИЕ

местоположения границ населенных пунктов, территориальных зон,
особо охраняемых природных территорий,
зон с особыми условиями использования территории

Публичный сервитут в отношении земель и земельных участков в целях эксплуатации существующего линейного объекта системы электроснабжения регионального значения «ВЛ-110кВ №131 ПС "Предмостная" - ПС "Терская"» и его неотъемлемых технологических частей

(наименование объекта, местоположение границ которого описано)

Сведения о местоположении границ объекта

1. Система координат *МСК-15*

2. Сведения о характерных точках границ объекта

Обозначение характерных точек границ	Координаты, м		Метод определения координат характерной точки	Средняя квадратическая погрешность положения характерной точки (M_t), м	Описание обозначения точки на местности (при наличии)
	X	Y			
1	2	3	4	5	6
1	134079,93	335199,54	Метод спутниковых геодезических измерений (определений)	0,10	—
2	134081,66	335200,54	Метод спутниковых геодезических измерений (определений)	0,10	—
3	134081,90	335201,86	Метод спутниковых геодезических измерений (определений)	0,10	—
4	134080,98	335207,50	Метод спутниковых геодезических измерений (определений)	0,10	—
5	134080,74	335208,18	Метод спутниковых геодезических измерений (определений)	0,10	—
6	134079,50	335209,12	Метод спутниковых геодезических измерений (определений)	0,10	—
7	134043,75	335218,29	Метод спутниковых геодезических измерений (определений)	0,10	—

ГРАФИЧЕСКОЕ ОПИСАНИЕ

местоположения границ населенных пунктов, территориальных зон,
особо охраняемых природных территорий,
зон с особыми условиями использования территории

Публичный сервитут в отношении земель и земельных участков в целях эксплуатации существующего линейного объекта системы электроснабжения регионального значения «ВЛ-110кВ №131 ПС "Предмостная" - ПС "Терская"» и его неотъемлемых технологических частей

(наименование объекта, местоположение границ которого описано)

Сведения о местоположении границ объекта

1	2	3	4	5	6
8	134030,57	335327,89	Метод спутниковых геодезических измерений (определений)	0,10	—
9	134133,47	335408,20	Метод спутниковых геодезических измерений (определений)	0,10	—
10	134218,22	335472,24	Метод спутниковых геодезических измерений (определений)	0,10	—
11	134316,66	335546,87	Метод спутниковых геодезических измерений (определений)	0,10	—
12	134375,12	335591,09	Метод спутниковых геодезических измерений (определений)	0,10	—
13	134480,65	335671,53	Метод спутниковых геодезических измерений (определений)	0,10	—
14	134481,17	335672,12	Метод спутниковых геодезических измерений (определений)	0,10	—
15	134481,44	335673,08	Метод спутниковых геодезических измерений (определений)	0,10	—
16	134483,16	335771,96	Метод спутниковых геодезических измерений (определений)	0,10	—

ГРАФИЧЕСКОЕ ОПИСАНИЕ

местоположения границ населенных пунктов, территориальных зон,
особо охраняемых природных территорий,
зон с особыми условиями использования территории

Публичный сервитут в отношении земель и земельных участков в целях эксплуатации существующего линейного объекта системы электроснабжения регионального значения «ВЛ-110кВ №131 ПС "Предмостная" - ПС "Терская"» и его неотъемлемых технологических частей

(наименование объекта, местоположение границ которого описано)

Сведения о местоположении границ объекта

1	2	3	4	5	6
17	134488,14	335924,28	Метод спутниковых геодезических измерений (определений)	0,10	—
18	134492,91	336079,45	Метод спутниковых геодезических измерений (определений)	0,10	—
19	134499,04	336261,87	Метод спутниковых геодезических измерений (определений)	0,10	—
20	134503,96	336410,01	Метод спутниковых геодезических измерений (определений)	0,10	—
21	134512,13	336599,54	Метод спутниковых геодезических измерений (определений)	0,10	—
22	134511,88	336600,60	Метод спутниковых геодезических измерений (определений)	0,10	—
23	134509,91	336604,10	Метод спутниковых геодезических измерений (определений)	0,10	—
24	134508,64	336605,07	Метод спутниковых геодезических измерений (определений)	0,10	—
25	134500,50	336607,05	Метод спутниковых геодезических измерений (определений)	0,10	—

ГРАФИЧЕСКОЕ ОПИСАНИЕ

местоположения границ населенных пунктов, территориальных зон,
особо охраняемых природных территорий,
зон с особыми условиями использования территории

Публичный сервитут в отношении земель и земельных участков в целях эксплуатации существующего линейного объекта системы электроснабжения регионального значения «ВЛ-110кВ №131 ПС "Предмостная" - ПС "Терская"» и его неотъемлемых технологических частей

(наименование объекта, местоположение границ которого описано)

Сведения о местоположении границ объекта

1	2	3	4	5	6
26	134406,10	336641,27	Метод спутниковых геодезических измерений (определений)	0,10	—
27	134218,07	336708,86	Метод спутниковых геодезических измерений (определений)	0,10	—
28	134029,75	336776,06	Метод спутниковых геодезических измерений (определений)	0,10	—
29	133850,52	336840,40	Метод спутниковых геодезических измерений (определений)	0,10	—
30	133662,15	336907,77	Метод спутниковых геодезических измерений (определений)	0,10	—
31	133473,65	336975,32	Метод спутниковых геодезических измерений (определений)	0,10	—
32	133266,69	337049,68	Метод спутниковых геодезических измерений (определений)	0,10	—
33	133064,14	337122,19	Метод спутниковых геодезических измерений (определений)	0,10	—
34	132854,98	337201,38	Метод спутниковых геодезических измерений (определений)	0,10	—

ГРАФИЧЕСКОЕ ОПИСАНИЕ

местоположения границ населенных пунктов, территориальных зон,
особо охраняемых природных территорий,
зон с особыми условиями использования территории

Публичный сервитут в отношении земель и земельных участков в целях эксплуатации существующего линейного объекта системы электроснабжения регионального значения «ВЛ-110кВ №131 ПС "Предмостная" - ПС "Терская"» и его неотъемлемых технологических частей

(наименование объекта, местоположение границ которого описано)

Сведения о местоположении границ объекта

1	2	3	4	5	6
35	132768,65	337331,37	Метод спутниковых геодезических измерений (определений)	0,10	—
36	132688,11	337457,92	Метод спутниковых геодезических измерений (определений)	0,10	—
37	132627,82	337552,53	Метод спутниковых геодезических измерений (определений)	0,10	—
38	132506,11	337744,94	Метод спутниковых геодезических измерений (определений)	0,10	—
39	132393,28	337922,11	Метод спутниковых геодезических измерений (определений)	0,10	—
40	132246,32	338157,44	Метод спутниковых геодезических измерений (определений)	0,10	—
41	132141,70	338331,41	Метод спутниковых геодезических измерений (определений)	0,10	—
42	132042,92	338499,59	Метод спутниковых геодезических измерений (определений)	0,10	—
43	131944,08	338667,66	Метод спутниковых геодезических измерений (определений)	0,10	—

ГРАФИЧЕСКОЕ ОПИСАНИЕ

местоположения границ населенных пунктов, территориальных зон,
особо охраняемых природных территорий,
зон с особыми условиями использования территории

Публичный сервитут в отношении земель и земельных участков в целях эксплуатации существующего линейного объекта системы электроснабжения регионального значения «ВЛ-110кВ №131 ПС "Предмостная" - ПС "Терская"» и его неотъемлемых технологических частей

(наименование объекта, местоположение границ которого описано)

Сведения о местоположении границ объекта

1	2	3	4	5	6
44	131846,36	338834,48	Метод спутниковых геодезических измерений (определений)	0,10	—
45	131744,95	339007,24	Метод спутниковых геодезических измерений (определений)	0,10	—
46	131647,24	339178,42	Метод спутниковых геодезических измерений (определений)	0,10	—
47	131613,18	339287,83	Метод спутниковых геодезических измерений (определений)	0,10	—
48	131613,74	339287,98	Метод спутниковых геодезических измерений (определений)	0,10	—
49	131621,06	339295,30	Метод спутниковых геодезических измерений (определений)	0,10	—
50	131623,74	339305,29	Метод спутниковых геодезических измерений (определений)	0,10	—
51	131621,06	339315,29	Метод спутниковых геодезических измерений (определений)	0,10	—
52	131613,74	339322,61	Метод спутниковых геодезических измерений (определений)	0,10	—

ГРАФИЧЕСКОЕ ОПИСАНИЕ

местоположения границ населенных пунктов, территориальных зон,
особо охраняемых природных территорий,
зон с особыми условиями использования территории

Публичный сервитут в отношении земель и земельных участков в целях эксплуатации существующего линейного объекта системы электроснабжения регионального значения «ВЛ-110кВ №131 ПС "Предмостная" - ПС "Терская"» и его неотъемлемых технологических частей

(наименование объекта, местоположение границ которого описано)

Сведения о местоположении границ объекта

1	2	3	4	5	6
53	131609,82	339323,66	Метод спутниковых геодезических измерений (определений)	0,10	—
54	131621,30	339422,39	Метод спутниковых геодезических измерений (определений)	0,10	—
55	131635,02	339546,39	Метод спутниковых геодезических измерений (определений)	0,10	—
56	131649,60	339677,19	Метод спутниковых геодезических измерений (определений)	0,10	—
57	131664,58	339812,77	Метод спутниковых геодезических измерений (определений)	0,10	—
58	131683,68	339985,48	Метод спутниковых геодезических измерений (определений)	0,10	—
59	131700,59	340135,83	Метод спутниковых геодезических измерений (определений)	0,10	—
60	131708,60	340137,98	Метод спутниковых геодезических измерений (определений)	0,10	—
61	131715,92	340145,30	Метод спутниковых геодезических измерений (определений)	0,10	—

ГРАФИЧЕСКОЕ ОПИСАНИЕ

местоположения границ населенных пунктов, территориальных зон,
особо охраняемых природных территорий,
зон с особыми условиями использования территории

Публичный сервитут в отношении земель и земельных участков в целях эксплуатации существующего линейного объекта системы электроснабжения регионального значения «ВЛ-110кВ №131 ПС "Предмостная" - ПС "Терская"» и его неотъемлемых технологических частей

(наименование объекта, местоположение границ которого описано)

Сведения о местоположении границ объекта

1	2	3	4	5	6
62	131718,60	340155,30	Метод спутниковых геодезических измерений (определений)	0,10	—
63	131715,92	340165,30	Метод спутниковых геодезических измерений (определений)	0,10	—
64	131708,60	340172,62	Метод спутниковых геодезических измерений (определений)	0,10	—
65	131702,62	340174,22	Метод спутниковых геодезических измерений (определений)	0,10	—
66	131702,00	340249,31	Метод спутниковых геодезических измерений (определений)	0,10	—
67	131698,61	340411,84	Метод спутниковых геодезических измерений (определений)	0,10	—
68	131696,49	340553,32	Метод спутниковых геодезических измерений (определений)	0,10	—
69	131702,06	340554,82	Метод спутниковых геодезических измерений (определений)	0,10	—
70	131709,38	340562,14	Метод спутниковых геодезических измерений (определений)	0,10	—

ГРАФИЧЕСКОЕ ОПИСАНИЕ

местоположения границ населенных пунктов, территориальных зон,
особо охраняемых природных территорий,
зон с особыми условиями использования территории

Публичный сервитут в отношении земель и земельных участков в целях эксплуатации существующего линейного объекта системы электроснабжения регионального значения «ВЛ-110кВ №131 ПС "Предмостная" - ПС "Терская"» и его неотъемлемых технологических частей

(наименование объекта, местоположение границ которого описано)

Сведения о местоположении границ объекта

1	2	3	4	5	6
71	131712,06	340572,14	Метод спутниковых геодезических измерений (определений)	0,10	—
72	131709,38	340582,14	Метод спутниковых геодезических измерений (определений)	0,10	—
73	131702,06	340589,46	Метод спутниковых геодезических измерений (определений)	0,10	—
74	131697,81	340590,60	Метод спутниковых геодезических измерений (определений)	0,10	—
75	131708,40	340714,73	Метод спутниковых геодезических измерений (определений)	0,10	—
76	131723,45	340869,91	Метод спутниковых геодезических измерений (определений)	0,10	—
77	131736,15	340995,28	Метод спутниковых геодезических измерений (определений)	0,10	—
78	131750,15	341138,61	Метод спутниковых геодезических измерений (определений)	0,10	—
79	131763,02	341269,54	Метод спутниковых геодезических измерений (определений)	0,10	—

ГРАФИЧЕСКОЕ ОПИСАНИЕ

местоположения границ населенных пунктов, территориальных зон,
особо охраняемых природных территорий,
зон с особыми условиями использования территории

Публичный сервитут в отношении земель и земельных участков в целях эксплуатации существующего линейного объекта системы электроснабжения регионального значения «ВЛ-110кВ №131 ПС "Предмостная" - ПС "Терская"» и его неотъемлемых технологических частей

(наименование объекта, местоположение границ которого описано)

Сведения о местоположении границ объекта

1	2	3	4	5	6
80	131774,60	341391,79	Метод спутниковых геодезических измерений (определений)	0,10	—
81	131792,29	341508,41	Метод спутниковых геодезических измерений (определений)	0,10	—
82	131800,22	341510,53	Метод спутниковых геодезических измерений (определений)	0,10	—
83	131803,37	341512,78	Метод спутниковых геодезических измерений (определений)	0,10	—
84	131804,89	341514,11	Метод спутниковых геодезических измерений (определений)	0,10	—
85	131809,07	341519,18	Метод спутниковых геодезических измерений (определений)	0,10	—
86	131809,76	341521,75	Метод спутниковых геодезических измерений (определений)	0,10	—
87	131930,80	341497,00	Метод спутниковых геодезических измерений (определений)	0,10	—
88	132171,14	341445,89	Метод спутниковых геодезических измерений (определений)	0,10	—

ГРАФИЧЕСКОЕ ОПИСАНИЕ

местоположения границ населенных пунктов, территориальных зон,
особо охраняемых природных территорий,
зон с особыми условиями использования территории

Публичный сервитут в отношении земель и земельных участков в целях эксплуатации существующего линейного объекта системы электроснабжения регионального значения «ВЛ-110кВ №131 ПС "Предмостная" - ПС "Терская"» и его неотъемлемых технологических частей

(наименование объекта, местоположение границ которого описано)

Сведения о местоположении границ объекта

1	2	3	4	5	6
89	132408,60	341397,04	Метод спутниковых геодезических измерений (определений)	0,10	—
90	132649,44	341347,87	Метод спутниковых геодезических измерений (определений)	0,10	—
91	132891,16	341298,58	Метод спутниковых геодезических измерений (определений)	0,10	—
92	133133,89	341248,80	Метод спутниковых геодезических измерений (определений)	0,10	—
93	133370,86	341200,18	Метод спутниковых геодезических измерений (определений)	0,10	—
94	133500,86	341172,48	Метод спутниковых геодезических измерений (определений)	0,10	—
95	133690,42	341131,94	Метод спутниковых геодезических измерений (определений)	0,10	—
96	133874,15	341091,71	Метод спутниковых геодезических измерений (определений)	0,10	—
97	134051,56	341052,81	Метод спутниковых геодезических измерений (определений)	0,10	—

ГРАФИЧЕСКОЕ ОПИСАНИЕ

местоположения границ населенных пунктов, территориальных зон,
особо охраняемых природных территорий,
зон с особыми условиями использования территории

Публичный сервитут в отношении земель и земельных участков в целях эксплуатации существующего линейного объекта системы электроснабжения регионального значения «ВЛ-110кВ №131 ПС "Предмостная" - ПС "Терская"» и его неотъемлемых технологических частей

(наименование объекта, местоположение границ которого описано)

Сведения о местоположении границ объекта

1	2	3	4	5	6
98	134222,51	341015,54	Метод спутниковых геодезических измерений (определений)	0,10	—
99	134388,70	340979,14	Метод спутниковых геодезических измерений (определений)	0,10	—
100	134561,73	340941,08	Метод спутниковых геодезических измерений (определений)	0,10	—
101	134735,63	340903,30	Метод спутниковых геодезических измерений (определений)	0,10	—
102	134912,41	340864,68	Метод спутниковых геодезических измерений (определений)	0,10	—
103	135096,36	340824,50	Метод спутниковых геодезических измерений (определений)	0,10	—
104	135277,47	340787,01	Метод спутниковых геодезических измерений (определений)	0,10	—
105	135281,09	340784,84	Метод спутниковых геодезических измерений (определений)	0,10	—
106	135355,67	340713,55	Метод спутниковых геодезических измерений (определений)	0,10	—

ГРАФИЧЕСКОЕ ОПИСАНИЕ

местоположения границ населенных пунктов, территориальных зон,
особо охраняемых природных территорий,
зон с особыми условиями использования территории

Публичный сервитут в отношении земель и земельных участков в целях эксплуатации существующего линейного объекта системы электроснабжения регионального значения «ВЛ-110кВ №131 ПС "Предмостная" - ПС "Терская"» и его неотъемлемых технологических частей

(наименование объекта, местоположение границ которого описано)

Сведения о местоположении границ объекта

1	2	3	4	5	6
107	135473,76	340601,09	Метод спутниковых геодезических измерений (определений)	0,10	—
108	135531,70	340547,73	Метод спутниковых геодезических измерений (определений)	0,10	—
109	135532,99	340547,20	Метод спутниковых геодезических измерений (определений)	0,10	—
110	135740,21	340541,12	Метод спутниковых геодезических измерений (определений)	0,10	—
111	135906,32	340534,67	Метод спутниковых геодезических измерений (определений)	0,10	—
112	136157,36	340525,55	Метод спутниковых геодезических измерений (определений)	0,10	—
113	136373,33	340517,25	Метод спутниковых геодезических измерений (определений)	0,10	—
114	136626,89	340506,98	Метод спутниковых геодезических измерений (определений)	0,10	—
115	136777,62	340500,45	Метод спутниковых геодезических измерений (определений)	0,10	—

ГРАФИЧЕСКОЕ ОПИСАНИЕ

местоположения границ населенных пунктов, территориальных зон,
особо охраняемых природных территорий,
зон с особыми условиями использования территории

Публичный сервитут в отношении земель и земельных участков в целях эксплуатации существующего линейного объекта системы электроснабжения регионального значения «ВЛ-110кВ №131 ПС "Предмостная" - ПС "Терская"» и его неотъемлемых технологических частей

(наименование объекта, местоположение границ которого описано)

Сведения о местоположении границ объекта

1	2	3	4	5	6
116	136887,29	340491,48	Метод спутниковых геодезических измерений (определений)	0,10	—
117	136887,46	340491,48	Метод спутниковых геодезических измерений (определений)	0,10	—
118	136888,96	340492,16	Метод спутниковых геодезических измерений (определений)	0,10	—
119	136904,28	340509,57	Метод спутниковых геодезических измерений (определений)	0,10	—
120	136904,51	340509,89	Метод спутниковых геодезических измерений (определений)	0,10	—
121	136904,73	340511,30	Метод спутниковых геодезических измерений (определений)	0,10	—
122	136903,48	340517,28	Метод спутниковых геодезических измерений (определений)	0,10	—
123	136903,25	340517,87	Метод спутниковых геодезических измерений (определений)	0,10	—
124	136901,52	340518,87	Метод спутниковых геодезических измерений (определений)	0,10	—

ГРАФИЧЕСКОЕ ОПИСАНИЕ

местоположения границ населенных пунктов, территориальных зон,
особо охраняемых природных территорий,
зон с особыми условиями использования территории

Публичный сервитут в отношении земель и земельных участков в целях эксплуатации существующего линейного объекта системы электроснабжения регионального значения «ВЛ-110кВ №131 ПС "Предмостная" - ПС "Терская"» и его неотъемлемых технологических частей

(наименование объекта, местоположение границ которого описано)

Сведения о местоположении границ объекта

1	2	3	4	5	6
125	136900,28	340518,44	Метод спутниковых геодезических измерений (определений)	0,10	—
126	136884,45	340505,92	Метод спутниковых геодезических измерений (определений)	0,10	—
127	136777,60	340509,19	Метод спутниковых геодезических измерений (определений)	0,10	—
128	136627,23	340516,24	Метод спутниковых геодезических измерений (определений)	0,10	—
129	136373,66	340526,51	Метод спутниковых геодезических измерений (определений)	0,10	—
130	136157,68	340534,81	Метод спутниковых геодезических измерений (определений)	0,10	—
131	135906,65	340543,93	Метод спутниковых геодезических измерений (определений)	0,10	—
132	135740,53	340550,38	Метод спутниковых геодезических измерений (определений)	0,10	—
133	135530,21	340559,87	Метод спутниковых геодезических измерений (определений)	0,10	—

ГРАФИЧЕСКОЕ ОПИСАНИЕ

местоположения границ населенных пунктов, территориальных зон,
особо охраняемых природных территорий,
зон с особыми условиями использования территории

Публичный сервитут в отношении земель и земельных участков в целях эксплуатации существующего линейного объекта системы электроснабжения регионального значения «ВЛ-110кВ №131 ПС "Предмостная" - ПС "Терская"» и его неотъемлемых технологических частей

(наименование объекта, местоположение границ которого описано)

Сведения о местоположении границ объекта

1	2	3	4	5	6
134	135480,77	340608,06	Метод спутниковых геодезических измерений (определений)	0,10	—
135	135362,69	340720,52	Метод спутниковых геодезических измерений (определений)	0,10	—
136	135285,46	340797,82	Метод спутниковых геодезических измерений (определений)	0,10	—
137	135284,42	340798,37	Метод спутниковых геодезических измерений (определений)	0,10	—
138	135098,44	340834,17	Метод спутниковых геодезических измерений (определений)	0,10	—
139	134914,51	340874,35	Метод спутниковых геодезических измерений (определений)	0,10	—
140	134737,73	340912,97	Метод спутниковых геодезических измерений (определений)	0,10	—
141	134563,83	340950,75	Метод спутниковых геодезических измерений (определений)	0,10	—
142	134390,81	340988,81	Метод спутниковых геодезических измерений (определений)	0,10	—

ГРАФИЧЕСКОЕ ОПИСАНИЕ

местоположения границ населенных пунктов, территориальных зон,
особо охраняемых природных территорий,
зон с особыми условиями использования территории

Публичный сервитут в отношении земель и земельных участков в целях эксплуатации существующего линейного объекта системы электроснабжения регионального значения «ВЛ-110кВ №131 ПС "Предмостная" - ПС "Терская"» и его неотъемлемых технологических частей

(наименование объекта, местоположение границ которого описано)

Сведения о местоположении границ объекта

1	2	3	4	5	6
143	134224,61	341025,21	Метод спутниковых геодезических измерений (определений)	0,10	—
144	134053,66	341062,48	Метод спутниковых геодезических измерений (определений)	0,10	—
145	133876,26	341101,38	Метод спутниковых геодезических измерений (определений)	0,10	—
146	133692,53	341141,60	Метод спутниковых геодезических измерений (определений)	0,10	—
147	133504,47	341185,36	Метод спутниковых геодезических измерений (определений)	0,10	—
148	133372,91	341209,86	Метод спутниковых геодезических измерений (определений)	0,10	—
149	133135,94	341258,48	Метод спутниковых геодезических измерений (определений)	0,10	—
150	132893,21	341308,26	Метод спутниковых геодезических измерений (определений)	0,10	—
151	132651,49	341357,55	Метод спутниковых геодезических измерений (определений)	0,10	—

ГРАФИЧЕСКОЕ ОПИСАНИЕ

местоположения границ населенных пунктов, территориальных зон,
особо охраняемых природных территорий,
зон с особыми условиями использования территории

Публичный сервитут в отношении земель и земельных участков в целях эксплуатации существующего линейного объекта системы электроснабжения регионального значения «ВЛ-110кВ №131 ПС "Предмостная" - ПС "Терская"» и его неотъемлемых технологических частей

(наименование объекта, местоположение границ которого описано)

Сведения о местоположении границ объекта

1	2	3	4	5	6
152	132410,65	341406,72	Метод спутниковых геодезических измерений (определений)	0,10	—
153	132173,20	341455,57	Метод спутниковых геодезических измерений (определений)	0,10	—
154	131932,14	341504,81	Метод спутниковых геодезических измерений (определений)	0,10	—
155	131811,48	341528,19	Метод спутниковых геодезических измерений (определений)	0,10	—
156	131811,75	341529,19	Метод спутниковых геодезических измерений (определений)	0,10	—
157	131809,07	341539,19	Метод спутниковых геодезических измерений (определений)	0,10	—
158	131801,75	341546,51	Метод спутниковых геодезических измерений (определений)	0,10	—
159	131791,75	341549,19	Метод спутниковых геодезических измерений (определений)	0,10	—
160	131781,75	341546,51	Метод спутниковых геодезических измерений (определений)	0,10	—

ГРАФИЧЕСКОЕ ОПИСАНИЕ

местоположения границ населенных пунктов, территориальных зон,
особо охраняемых природных территорий,
зон с особыми условиями использования территории

Публичный сервитут в отношении земель и земельных участков в целях эксплуатации существующего линейного объекта системы электроснабжения регионального значения «ВЛ-110кВ №131 ПС "Предмостная" - ПС "Терская"» и его неотъемлемых технологических частей

(наименование объекта, местоположение границ которого описано)

Сведения о местоположении границ объекта

1	2	3	4	5	6
161	131778,60	341544,26	Метод спутниковых геодезических измерений (определений)	0,10	—
162	131777,08	341542,93	Метод спутниковых геодезических измерений (определений)	0,10	—
163	131772,90	341537,86	Метод спутниковых геодезических измерений (определений)	0,10	—
164	131770,22	341527,86	Метод спутниковых геодезических измерений (определений)	0,10	—
165	131772,90	341517,85	Метод спутниковых геодезических измерений (определений)	0,10	—
166	131780,22	341510,53	Метод спутниковых геодезических измерений (определений)	0,10	—
167	131784,23	341509,46	Метод спутниковых геодезических измерений (определений)	0,10	—
168	131766,86	341393,07	Метод спутниковых геодезических измерений (определений)	0,10	—
169	131753,18	341270,53	Метод спутниковых геодезических измерений (определений)	0,10	—

ГРАФИЧЕСКОЕ ОПИСАНИЕ

местоположения границ населенных пунктов, территориальных зон,
особо охраняемых природных территорий,
зон с особыми условиями использования территории

Публичный сервитут в отношении земель и земельных участков в целях эксплуатации существующего линейного объекта системы электроснабжения регионального значения «ВЛ-110кВ №131 ПС "Предмостная" - ПС "Терская"» и его неотъемлемых технологических частей

(наименование объекта, местоположение границ которого описано)

Сведения о местоположении границ объекта

1	2	3	4	5	6
170	131740,31	341139,58	Метод спутниковых геодезических измерений (определений)	0,10	—
171	131726,31	340996,26	Метод спутниковых геодезических измерений (определений)	0,10	—
172	131713,61	340870,88	Метод спутниковых геодезических измерений (определений)	0,10	—
173	131698,56	340715,68	Метод спутниковых геодезических измерений (определений)	0,10	—
174	131687,92	340591,03	Метод спутниковых геодезических измерений (определений)	0,10	—
175	131682,06	340589,46	Метод спутниковых геодезических измерений (определений)	0,10	—
176	131674,74	340582,14	Метод спутниковых геодезических измерений (определений)	0,10	—
177	131672,06	340572,14	Метод спутниковых геодезических измерений (определений)	0,10	—
178	131674,74	340562,14	Метод спутниковых геодезических измерений (определений)	0,10	—

ГРАФИЧЕСКОЕ ОПИСАНИЕ

местоположения границ населенных пунктов, территориальных зон,
особо охраняемых природных территорий,
зон с особыми условиями использования территории

Публичный сервитут в отношении земель и земельных участков в целях эксплуатации существующего линейного объекта системы электроснабжения регионального значения «ВЛ-110кВ №131 ПС "Предмостная" - ПС "Терская"» и его неотъемлемых технологических частей

(наименование объекта, местоположение границ которого описано)

Сведения о местоположении границ объекта

1	2	3	4	5	6
179	131682,06	340554,82	Метод спутниковых геодезических измерений (определений)	0,10	—
180	131686,63	340553,59	Метод спутниковых геодезических измерений (определений)	0,10	—
181	131688,72	340411,78	Метод спутниковых геодезических измерений (определений)	0,10	—
182	131692,11	340249,26	Метод спутниковых геодезических измерений (определений)	0,10	—
183	131692,73	340173,72	Метод спутниковых геодезических измерений (определений)	0,10	—
184	131688,60	340172,62	Метод спутниковых геодезических измерений (определений)	0,10	—
185	131681,28	340165,30	Метод спутниковых геодезических измерений (определений)	0,10	—
186	131678,60	340155,30	Метод спутниковых геодезических измерений (определений)	0,10	—
187	131681,28	340145,30	Метод спутниковых геодезических измерений (определений)	0,10	—

ГРАФИЧЕСКОЕ ОПИСАНИЕ

местоположения границ населенных пунктов, территориальных зон,
особо охраняемых природных территорий,
зон с особыми условиями использования территории

Публичный сервитут в отношении земель и земельных участков в целях эксплуатации существующего линейного объекта системы электроснабжения регионального значения «ВЛ-110кВ №131 ПС "Предмостная" - ПС "Терская"» и его неотъемлемых технологических частей

(наименование объекта, местоположение границ которого описано)

Сведения о местоположении границ объекта

1	2	3	4	5	6
188	131688,60	340137,98	Метод спутниковых геодезических измерений (определений)	0,10	—
189	131690,85	340137,38	Метод спутниковых геодезических измерений (определений)	0,10	—
190	131673,83	339986,34	Метод спутниковых геодезических измерений (определений)	0,10	—
191	131654,72	339813,62	Метод спутниковых геодезических измерений (определений)	0,10	—
192	131639,74	339678,04	Метод спутниковых геодезических измерений (определений)	0,10	—
193	131625,16	339547,24	Метод спутниковых геодезических измерений (определений)	0,10	—
194	131611,44	339423,25	Метод спутниковых геодезических измерений (определений)	0,10	—
195	131600,42	339324,40	Метод спутниковых геодезических измерений (определений)	0,10	—
196	131593,74	339322,61	Метод спутниковых геодезических измерений (определений)	0,10	—

ГРАФИЧЕСКОЕ ОПИСАНИЕ

местоположения границ населенных пунктов, территориальных зон,
особо охраняемых природных территорий,
зон с особыми условиями использования территории

Публичный сервитут в отношении земель и земельных участков в целях эксплуатации существующего линейного объекта системы электроснабжения регионального значения «ВЛ-110кВ №131 ПС "Предмостная" - ПС "Терская"» и его неотъемлемых технологических частей

(наименование объекта, местоположение границ которого описано)

Сведения о местоположении границ объекта

1	2	3	4	5	6
197	131586,42	339315,29	Метод спутниковых геодезических измерений (определений)	0,10	—
198	131583,74	339305,29	Метод спутниковых геодезических измерений (определений)	0,10	—
199	131586,42	339295,30	Метод спутниковых геодезических измерений (определений)	0,10	—
200	131593,74	339287,98	Метод спутниковых геодезических измерений (определений)	0,10	—
201	131603,74	339285,30	Метод спутниковых геодезических измерений (определений)	0,10	—
202	131603,97	339285,36	Метод спутниковых геодезических измерений (определений)	0,10	—
203	131637,65	339168,34	Метод спутниковых геодезических измерений (определений)	0,10	—
204	131637,84	339167,89	Метод спутниковых геодезических измерений (определений)	0,10	—
205	131737,25	339002,10	Метод спутниковых геодезических измерений (определений)	0,10	—

ГРАФИЧЕСКОЕ ОПИСАНИЕ

местоположения границ населенных пунктов, территориальных зон,
особо охраняемых природных территорий,
зон с особыми условиями использования территории

Публичный сервитут в отношении земель и земельных участков в целях эксплуатации существующего линейного объекта системы электроснабжения регионального значения «ВЛ-110кВ №131 ПС "Предмостная" - ПС "Терская"» и его неотъемлемых технологических частей

(наименование объекта, местоположение границ которого описано)

Сведения о местоположении границ объекта

1	2	3	4	5	6
206	131838,65	338829,34	Метод спутниковых геодезических измерений (определений)	0,10	—
207	131936,38	338662,52	Метод спутниковых геодезических измерений (определений)	0,10	—
208	132035,22	338494,44	Метод спутниковых геодезических измерений (определений)	0,10	—
209	132134,00	338326,27	Метод спутниковых геодезических измерений (определений)	0,10	—
210	132233,80	338150,20	Метод спутниковых геодезических измерений (определений)	0,10	—
211	132233,87	338150,09	Метод спутниковых геодезических измерений (определений)	0,10	—
212	132385,66	337916,84	Метод спутниковых геодезических измерений (определений)	0,10	—
213	132498,48	337739,68	Метод спутниковых геодезических измерений (определений)	0,10	—
214	132620,19	337547,27	Метод спутниковых геодезических измерений (определений)	0,10	—

ГРАФИЧЕСКОЕ ОПИСАНИЕ

местоположения границ населенных пунктов, территориальных зон,
особо охраняемых природных территорий,
зон с особыми условиями использования территории

Публичный сервитут в отношении земель и земельных участков в целях эксплуатации существующего линейного объекта системы электроснабжения регионального значения «ВЛ-110кВ №131 ПС "Предмостная" - ПС "Терская"» и его неотъемлемых технологических частей

(наименование объекта, местоположение границ которого описано)

Сведения о местоположении границ объекта

1	2	3	4	5	6
215	132680,49	337452,65	Метод спутниковых геодезических измерений (определений)	0,10	—
216	132761,03	337326,10	Метод спутниковых геодезических измерений (определений)	0,10	—
217	132845,17	337190,48	Метод спутниковых геодезических измерений (определений)	0,10	—
218	132846,20	337189,65	Метод спутниковых геодезических измерений (определений)	0,10	—
219	133060,76	337113,55	Метод спутниковых геодезических измерений (определений)	0,10	—
220	133263,32	337041,04	Метод спутниковых геодезических измерений (определений)	0,10	—
221	133470,28	336966,68	Метод спутниковых геодезических измерений (определений)	0,10	—
222	133658,78	336899,12	Метод спутниковых геодезических измерений (определений)	0,10	—
223	133847,14	336831,76	Метод спутниковых геодезических измерений (определений)	0,10	—

ГРАФИЧЕСКОЕ ОПИСАНИЕ

местоположения границ населенных пунктов, территориальных зон,
особо охраняемых природных территорий,
зон с особыми условиями использования территории

Публичный сервитут в отношении земель и земельных участков в целях эксплуатации существующего линейного объекта системы электроснабжения регионального значения «ВЛ-110кВ №131 ПС "Предмостная" - ПС "Терская"» и его неотъемлемых технологических частей

(наименование объекта, местоположение границ которого описано)

Сведения о местоположении границ объекта

1	2	3	4	5	6
224	134026,38	336767,41	Метод спутниковых геодезических измерений (определений)	0,10	—
225	134214,70	336700,21	Метод спутниковых геодезических измерений (определений)	0,10	—
226	134402,73	336632,63	Метод спутниковых геодезических измерений (определений)	0,10	—
227	134498,52	336600,98	Метод спутниковых геодезических измерений (определений)	0,10	—
228	134499,95	336599,60	Метод спутниковых геодезических измерений (определений)	0,10	—
229	134492,04	336410,07	Метод спутниковых геодезических измерений (определений)	0,10	—
230	134487,12	336261,90	Метод спутниковых геодезических измерений (определений)	0,10	—
231	134480,99	336079,48	Метод спутниковых геодезических измерений (определений)	0,10	—
232	134476,22	335924,31	Метод спутниковых геодезических измерений (определений)	0,10	—

ГРАФИЧЕСКОЕ ОПИСАНИЕ

местоположения границ населенных пунктов, территориальных зон,
особо охраняемых природных территорий,
зон с особыми условиями использования территории

Публичный сервитут в отношении земель и земельных участков в целях эксплуатации существующего линейного объекта системы электроснабжения регионального значения «ВЛ-110кВ №131 ПС "Предмостная" - ПС "Терская"» и его неотъемлемых технологических частей

(наименование объекта, местоположение границ которого описано)

Сведения о местоположении границ объекта

1	2	3	4	5	6
233	134471,24	335772,00	Метод спутниковых геодезических измерений (определений)	0,10	—
234	134466,30	335676,50	Метод спутниковых геодезических измерений (определений)	0,10	—
235	134367,53	335600,28	Метод спутниковых геодезических измерений (определений)	0,10	—
236	134309,09	335556,07	Метод спутниковых геодезических измерений (определений)	0,10	—
237	134210,65	335481,44	Метод спутниковых геодезических измерений (определений)	0,10	—
238	134125,89	335417,39	Метод спутниковых геодезических измерений (определений)	0,10	—
239	134018,33	335334,76	Метод спутниковых геодезических измерений (определений)	0,10	—
240	134017,82	335334,17	Метод спутниковых геодезических измерений (определений)	0,10	—
241	134017,57	335332,93	Метод спутниковых геодезических измерений (определений)	0,10	—

ГРАФИЧЕСКОЕ ОПИСАНИЕ

местоположения границ населенных пунктов, территориальных зон,
особо охраняемых природных территорий,
зон с особыми условиями использования территории

Публичный сервитут в отношении земель и земельных участков в целях эксплуатации существующего линейного объекта системы электроснабжения регионального значения «ВЛ-110кВ №131 ПС "Предмостная" - ПС "Терская"» и его неотъемлемых технологических частей

(наименование объекта, местоположение границ которого описано)

Сведения о местоположении границ объекта

1	2	3	4	5	6
242	134032,60	335208,74	Метод спутниковых геодезических измерений (определений)	0,10	—
243	134032,85	335207,97	Метод спутниковых геодезических измерений (определений)	0,10	—
244	134034,26	335207,00	Метод спутниковых геодезических измерений (определений)	0,10	—
245	134079,60	335199,57	Метод спутниковых геодезических измерений (определений)	0,10	—
1	134079,93	335199,54	Метод спутниковых геодезических измерений (определений)	0,10	—

3. Сведения о характерных точках части (частей) границы объекта

Обозначение характерных точек части границы	Координаты, м		Метод определения координат характерной точки	Средняя квадратическая погрешность положения характерной точки (M_t), м	Описание обозначения точки на местности (при наличии)
	X	Y			
1	2	3	4	5	6
Часть № —					
—	—	—	—	—	—

ГРАФИЧЕСКОЕ ОПИСАНИЕ

местоположения границ населенных пунктов, территориальных зон,
особо охраняемых природных территорий,
зон с особыми условиями использования территории

Публичный сервитут в отношении земель и земельных участков в целях эксплуатации существующего линейного объекта системы электроснабжения регионального значения «ВЛ-110кВ №131 ПС "Предмостная" - ПС "Терская"» и его неотъемлемых технологических частей

(наименование объекта, местоположение границ которого описано)

Сведения о местоположении измененных (уточненных) границ объекта

1. Система координат —

2. Сведения о характерных точках границ объекта

Обозначение характерных точек границ	Существующие координаты, м		Измененные (уточненные) координаты, м		Метод определения координат характерной точки	Средняя квадратическая погрешность положения характерной точки (M_t), м	Описание обозначения точки на местности (при наличии)
	X	Y	X	Y			
1	2	3	4	5	6	7	8
—	—	—	—	—	—	—	—

3. Сведения о характерных точках части (частей) границы объекта

Часть № —

Обозначение характерных точек границ	Существующие координаты, м		Измененные (уточненные) координаты, м		Метод определения координат характерной точки	Средняя квадратическая погрешность положения характерной точки (M_t), м	Описание обозначения точки на местности (при наличии)
	X	Y	X	Y			
1	2	3	4	5	6	7	8
—	—	—	—	—	—	—	—

ГРАФИЧЕСКОЕ ОПИСАНИЕ

местоположения границ населенных пунктов, территориальных зон,
особо охраняемых природных территорий,
зон с особыми условиями использования территории

Публичный сервитут в отношении земель и земельных участков в целях эксплуатации существующего линейного объекта системы электроснабжения регионального значения «ВЛ-110кВ №131 ПС "Предмостная" - ПС "Терская"» и его неотъемлемых технологических частей

(наименование объекта, местоположение границ которого описано)

План границ объекта

Основной лист



Масштаб 1: 45000

Используемые условные знаки и обозначения:

– область выносного листа.

23 – номер выносного листа.

Остальные используемые условные знаки и обозначения приведены на отдельной странице в конце раздела.

Подпись _____ *Валуев Р. А.* Дата *6 мая 2024 г.*

Место для оттиска печати (при наличии) лица, составившего описание местоположения границ объекта

ГРАФИЧЕСКОЕ ОПИСАНИЕ


местоположения границ населенных пунктов, территориальных зон,
особо охраняемых природных территорий,
зон с особыми условиями использования территории

Публичный сервитут в отношении земель и земельных участков в целях эксплуатации существующего линейного объекта системы электроснабжения регионального значения «ВЛ-110кВ №131 ПС "Предмостная" - ПС "Терская"» и его неотъемлемых технологических частей

(наименование объекта, местоположение границ которого описано)

План границ объекта

Выносной лист №1

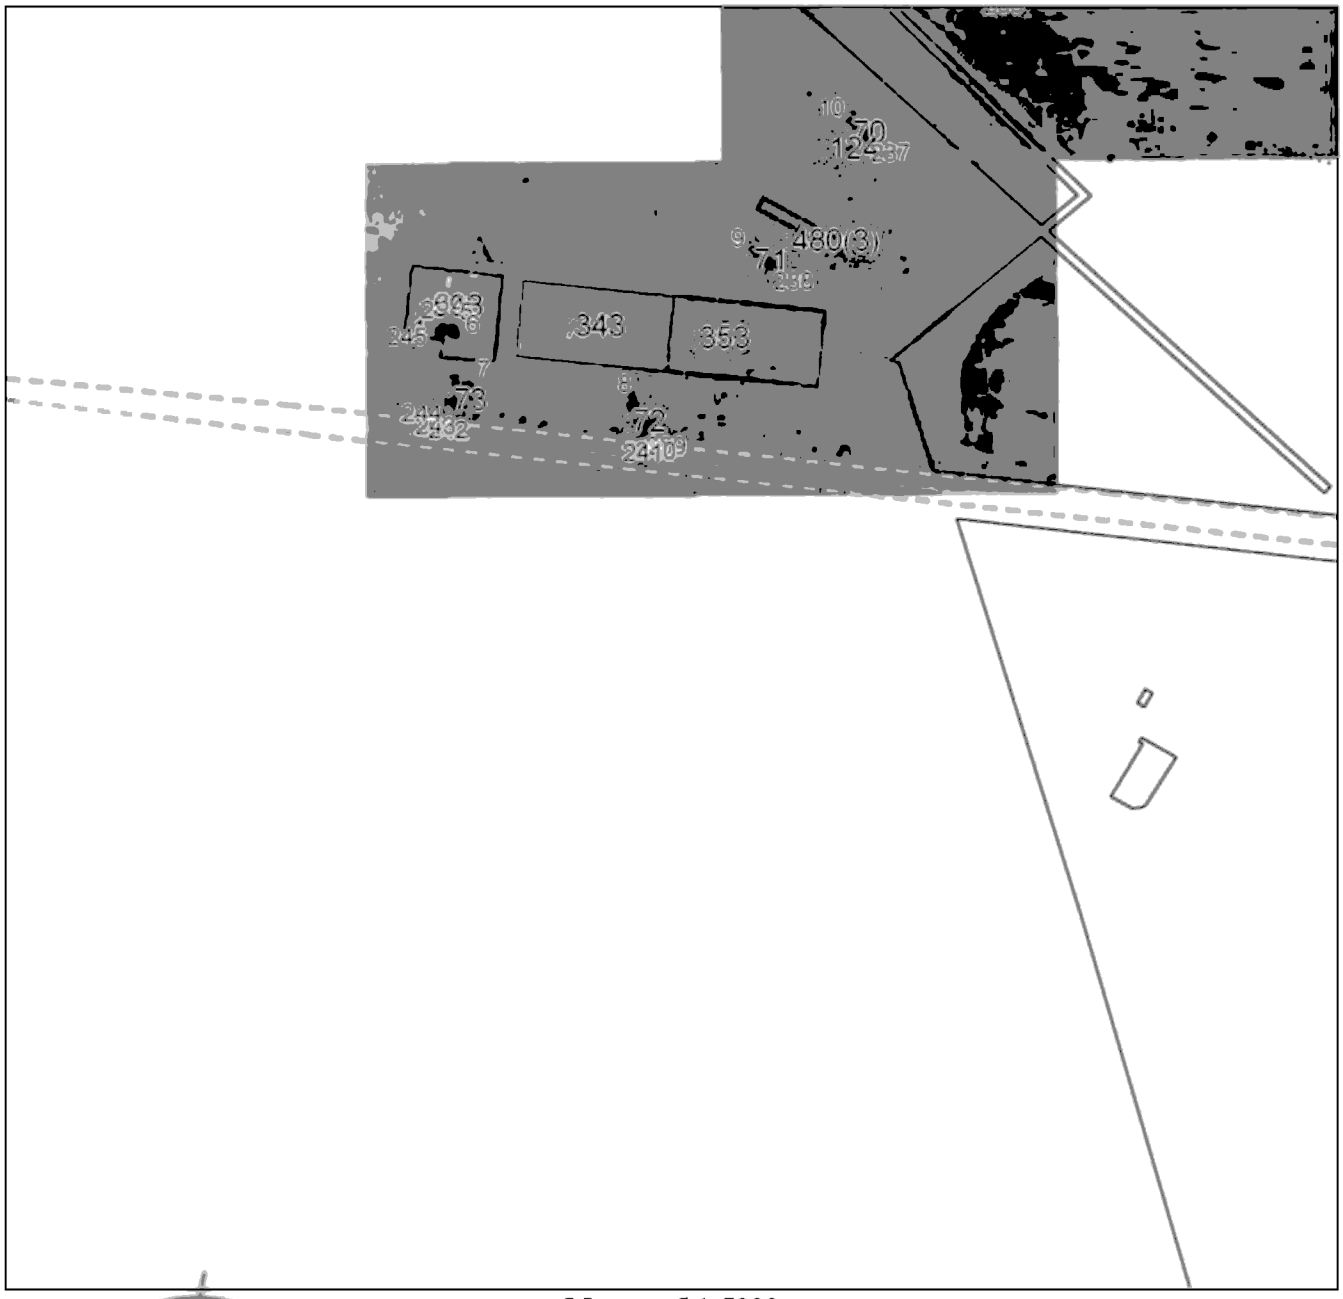

Масштаб 1:5000

Используемые условные знаки и обозначения приведены на отдельной странице в конце раздела.

Подпись _____ *Валуев Р. А.* Дата *6 мая 2024 г.*

Место для оттиска печати (при наличии) лица, составившего описание местоположения границ объекта

ГРАФИЧЕСКОЕ ОПИСАНИЕ


местоположения границ населенных пунктов, территориальных зон,
особо охраняемых природных территорий,
зон с особыми условиями использования территории

Публичный сервитут в отношении земель и земельных участков в целях эксплуатации существующего линейного объекта системы электроснабжения регионального значения «ВЛ-110кВ №131 ПС "Предмостная" - ПС "Терская"» и его неотъемлемых технологических частей

(наименование объекта, местоположение границ которого описано)

План границ объекта

Выносной лист №2

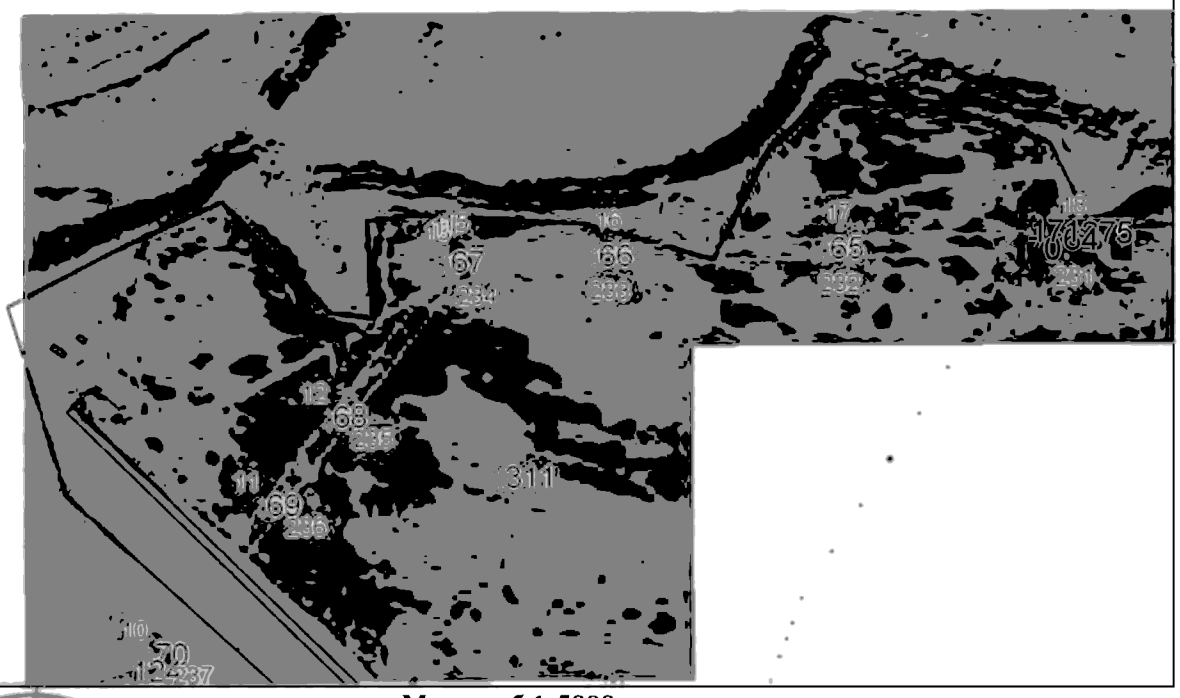

Масштаб 1:5000

Используемые условные знаки и обозначения приведены на отдельной странице в конце раздела.

Подпись _____ *Валуев Р. А.* Дата *6 мая 2024 г.*

Место для оттиска печати (при наличии) лица, составившего описание местоположения границ объекта

ГРАФИЧЕСКОЕ ОПИСАНИЕ


местоположения границ населенных пунктов, территориальных зон,
особо охраняемых природных территорий,
зон с особыми условиями использования территории

Публичный сервитут в отношении земель и земельных участков в целях эксплуатации существующего линейного объекта системы электроснабжения регионального значения «ВЛ-110кВ №131 ПС "Предмостная" - ПС "Терская"» и его неотъемлемых технологических частей

(наименование объекта, местоположение границ которого описано)

План границ объекта

Выносной лист №3

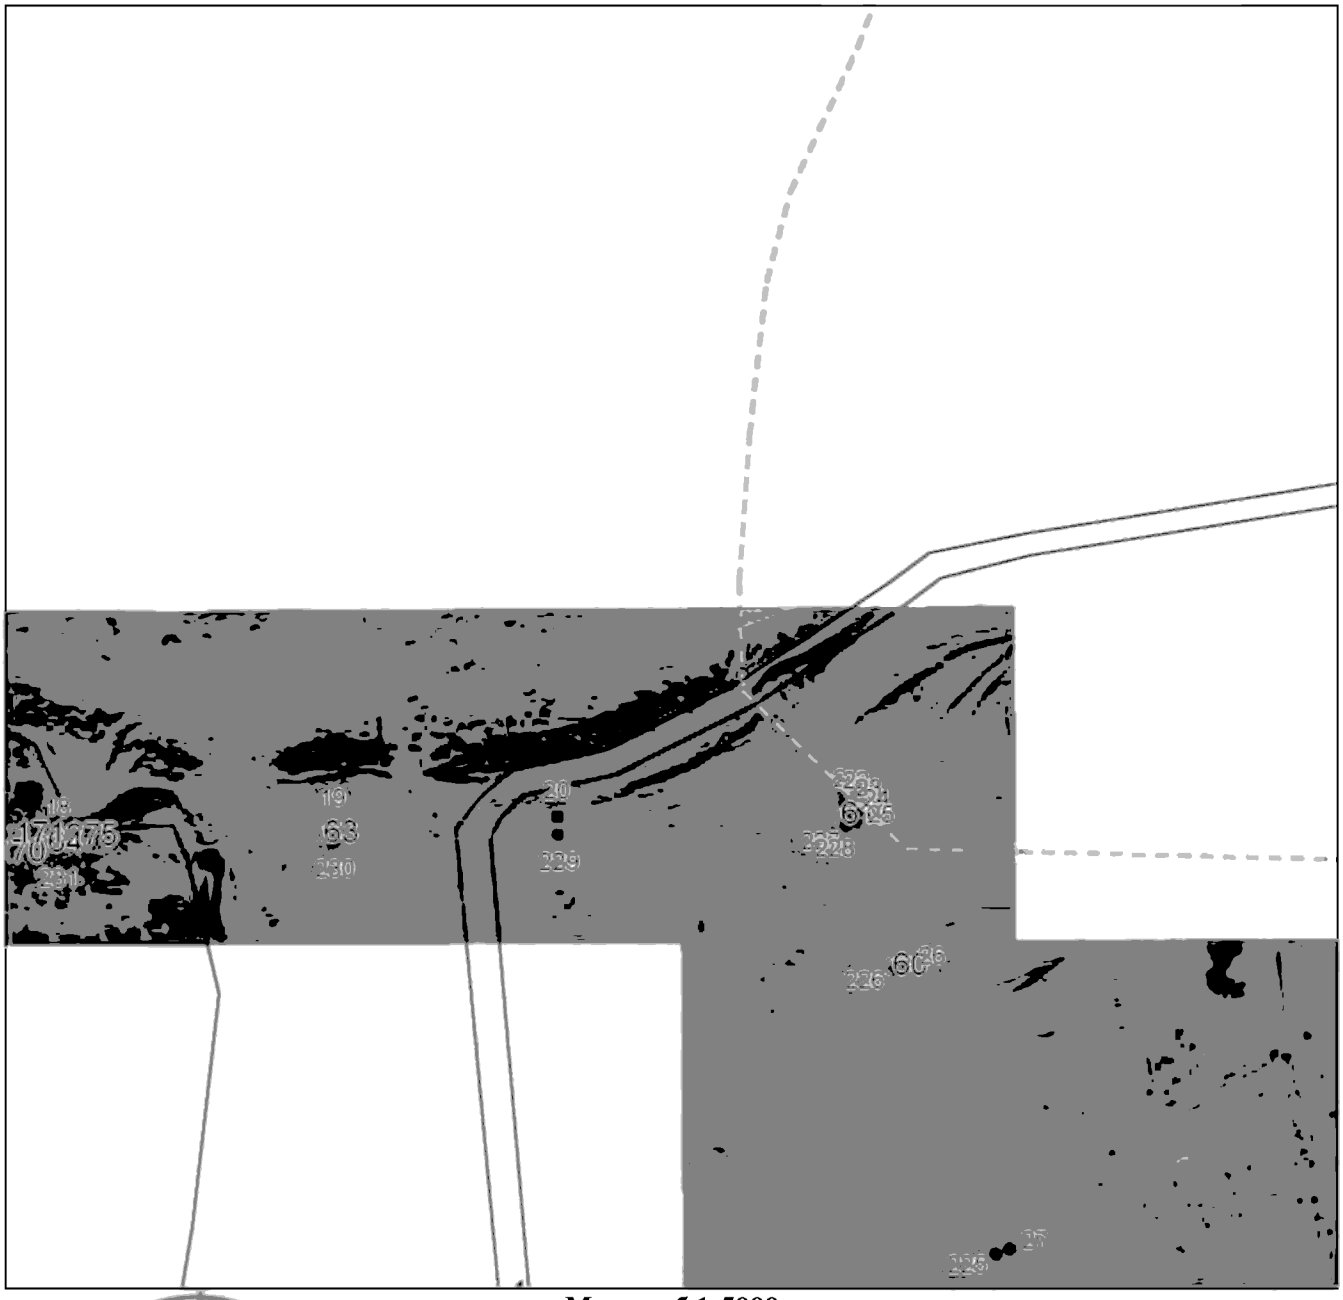

Масштаб 1:5000

Используемые условные знаки и обозначения приведены на отдельной странице в конце раздела.

Подпись _____ *Валуев Р. А.* Дата *6 мая 2024 г.*

Место для оттиска печати (при наличии) лица, составившего описание местоположения границ объекта

ГРАФИЧЕСКОЕ ОПИСАНИЕ


местоположения границ населенных пунктов, территориальных зон,
особо охраняемых природных территорий,
зон с особыми условиями использования территории

Публичный сервитут в отношении земель и земельных участков в целях эксплуатации существующего линейного объекта системы электроснабжения регионального значения «ВЛ-110кВ №131 ПС "Предмостная" - ПС "Терская"» и его неотъемлемых технологических частей

(наименование объекта, местоположение границ которого описано)

План границ объекта

Выносной лист №4

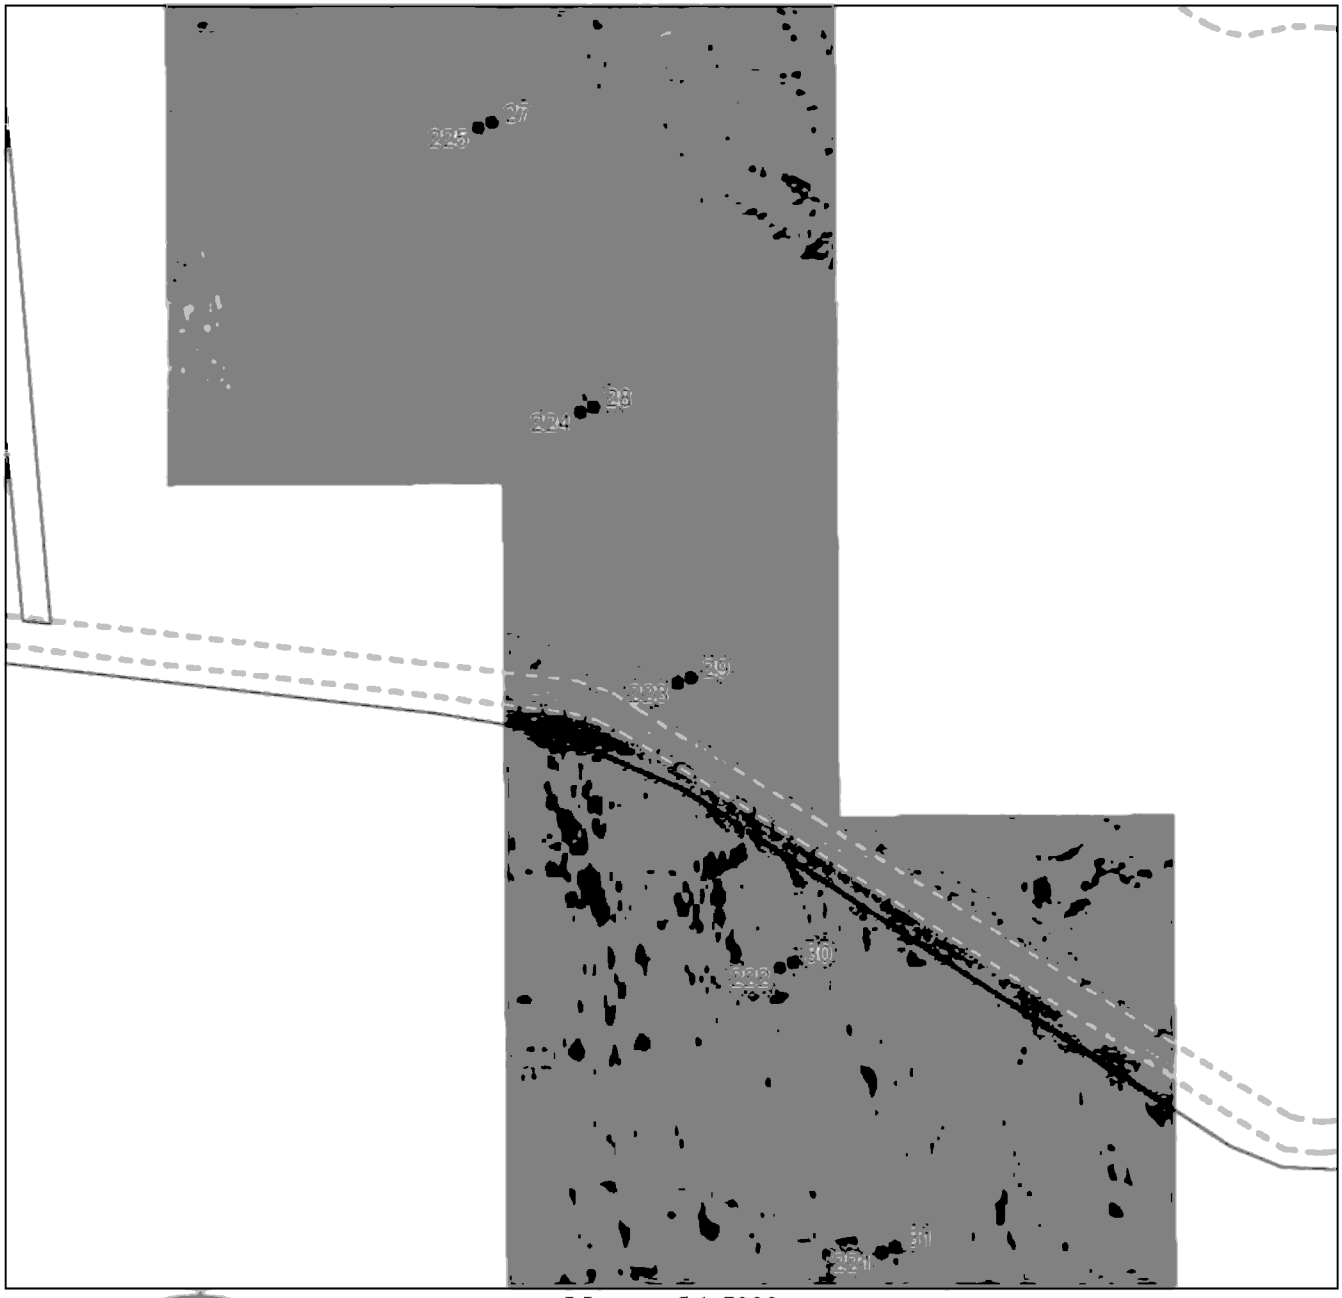

Масштаб 1:5000

Используемые условные знаки и обозначения приведены на отдельной странице в конце раздела.

Подпись _____ *Валуев Р. А.* Дата *6 мая 2024 г.*

Место для оттиска печати (при наличии) лица, составившего описание местоположения границ объекта

ГРАФИЧЕСКОЕ ОПИСАНИЕ


местоположения границ населенных пунктов, территориальных зон,
особо охраняемых природных территорий,
зон с особыми условиями использования территории

Публичный сервитут в отношении земель и земельных участков в целях эксплуатации существующего линейного объекта системы электроснабжения регионального значения «ВЛ-110кВ №131 ПС "Предмостная" - ПС "Терская"» и его неотъемлемых технологических частей

(наименование объекта, местоположение границ которого описано)

План границ объекта

Выносной лист №5

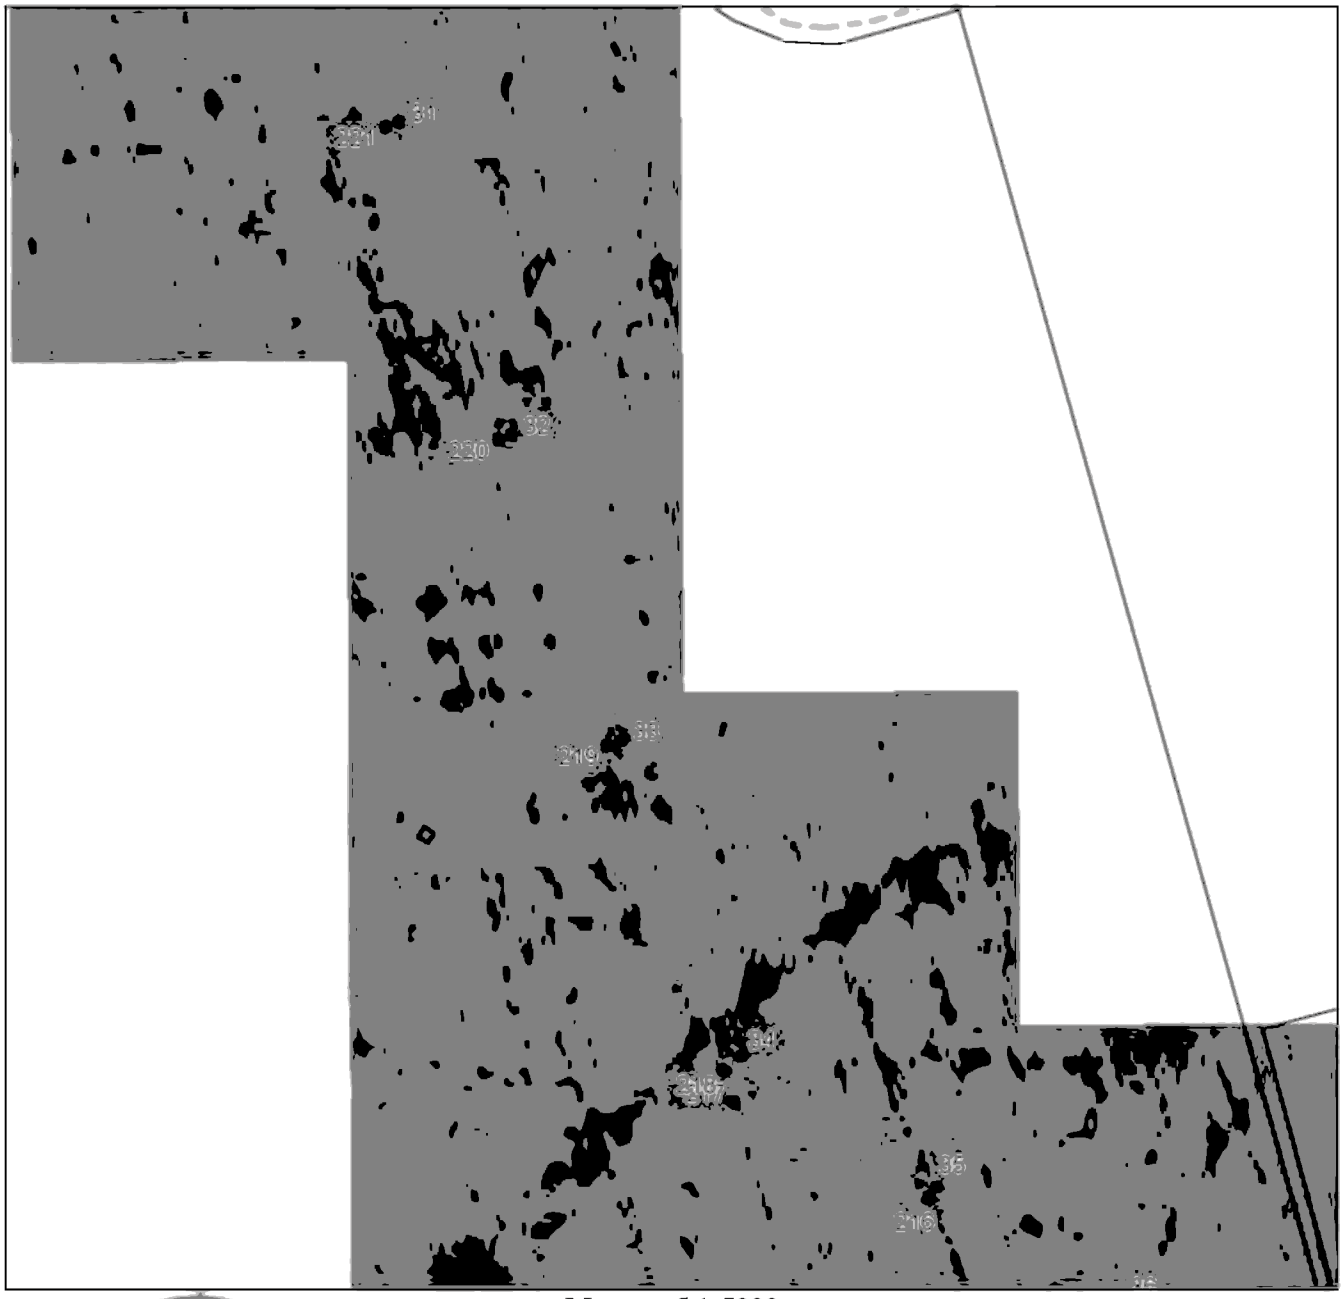

Масштаб 1:5000

Используемые условные знаки и обозначения приведены на отдельной странице в конце раздела.

Подпись _____ *Валуев Р. А.* Дата *6 мая 2024 г.*

Место для оттиска печати (при наличии) лица, составившего описание местоположения границ объекта

ГРАФИЧЕСКОЕ ОПИСАНИЕ


местоположения границ населенных пунктов, территориальных зон,
особо охраняемых природных территорий,
зон с особыми условиями использования территории

Публичный сервитут в отношении земель и земельных участков в целях эксплуатации существующего линейного объекта системы электроснабжения регионального значения «ВЛ-110кВ №131 ПС "Предмостная" - ПС "Терская"» и его неотъемлемых технологических частей

(наименование объекта, местоположение границ которого описано)

План границ объекта

Выносной лист №6

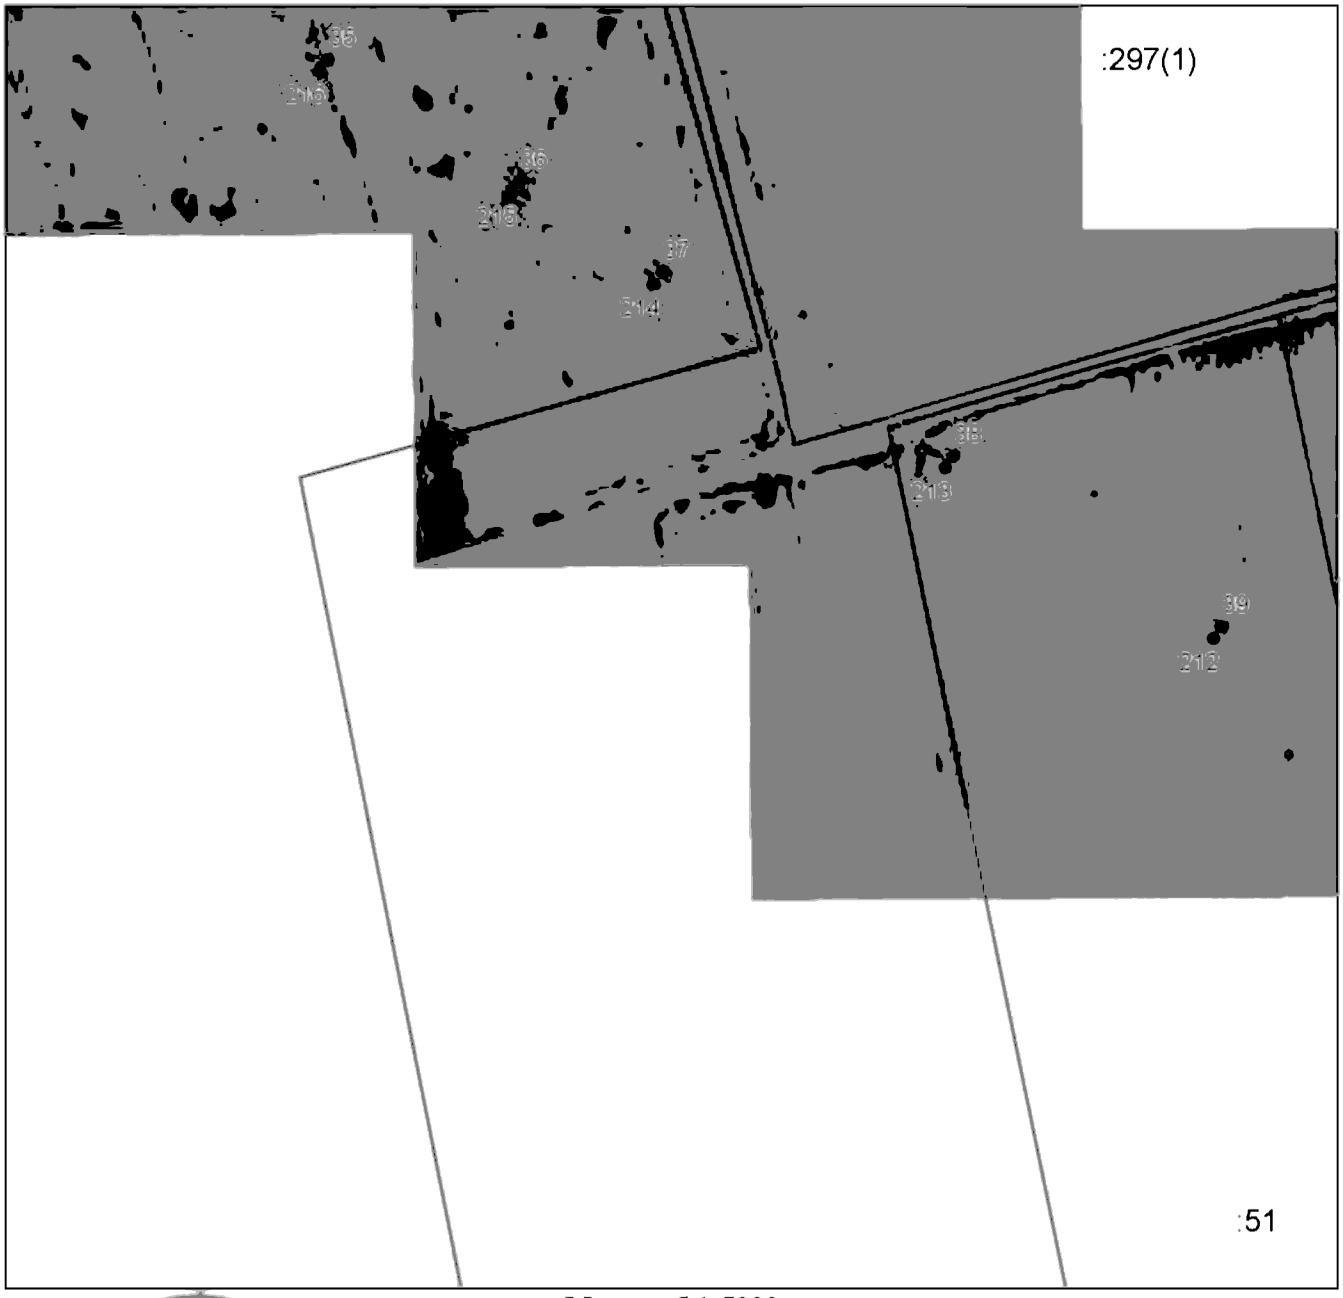

Масштаб 1:5000

Используемые условные знаки и обозначения приведены на отдельной странице в конце раздела.

Подпись _____ *Валуев Р. А.* Дата *6 мая 2024 г.*

Место для оттиска печати (при наличии) лица, составившего описание местоположения границ объекта

ГРАФИЧЕСКОЕ ОПИСАНИЕ


местоположения границ населенных пунктов, территориальных зон,
особо охраняемых природных территорий,
зон с особыми условиями использования территории

Публичный сервитут в отношении земель и земельных участков в целях эксплуатации существующего линейного объекта системы электроснабжения регионального значения «ВЛ-110кВ №131 ПС "Предмостная" - ПС "Терская"» и его неотъемлемых технологических частей

(наименование объекта, местоположение границ которого описано)

План границ объекта

Выносной лист №7

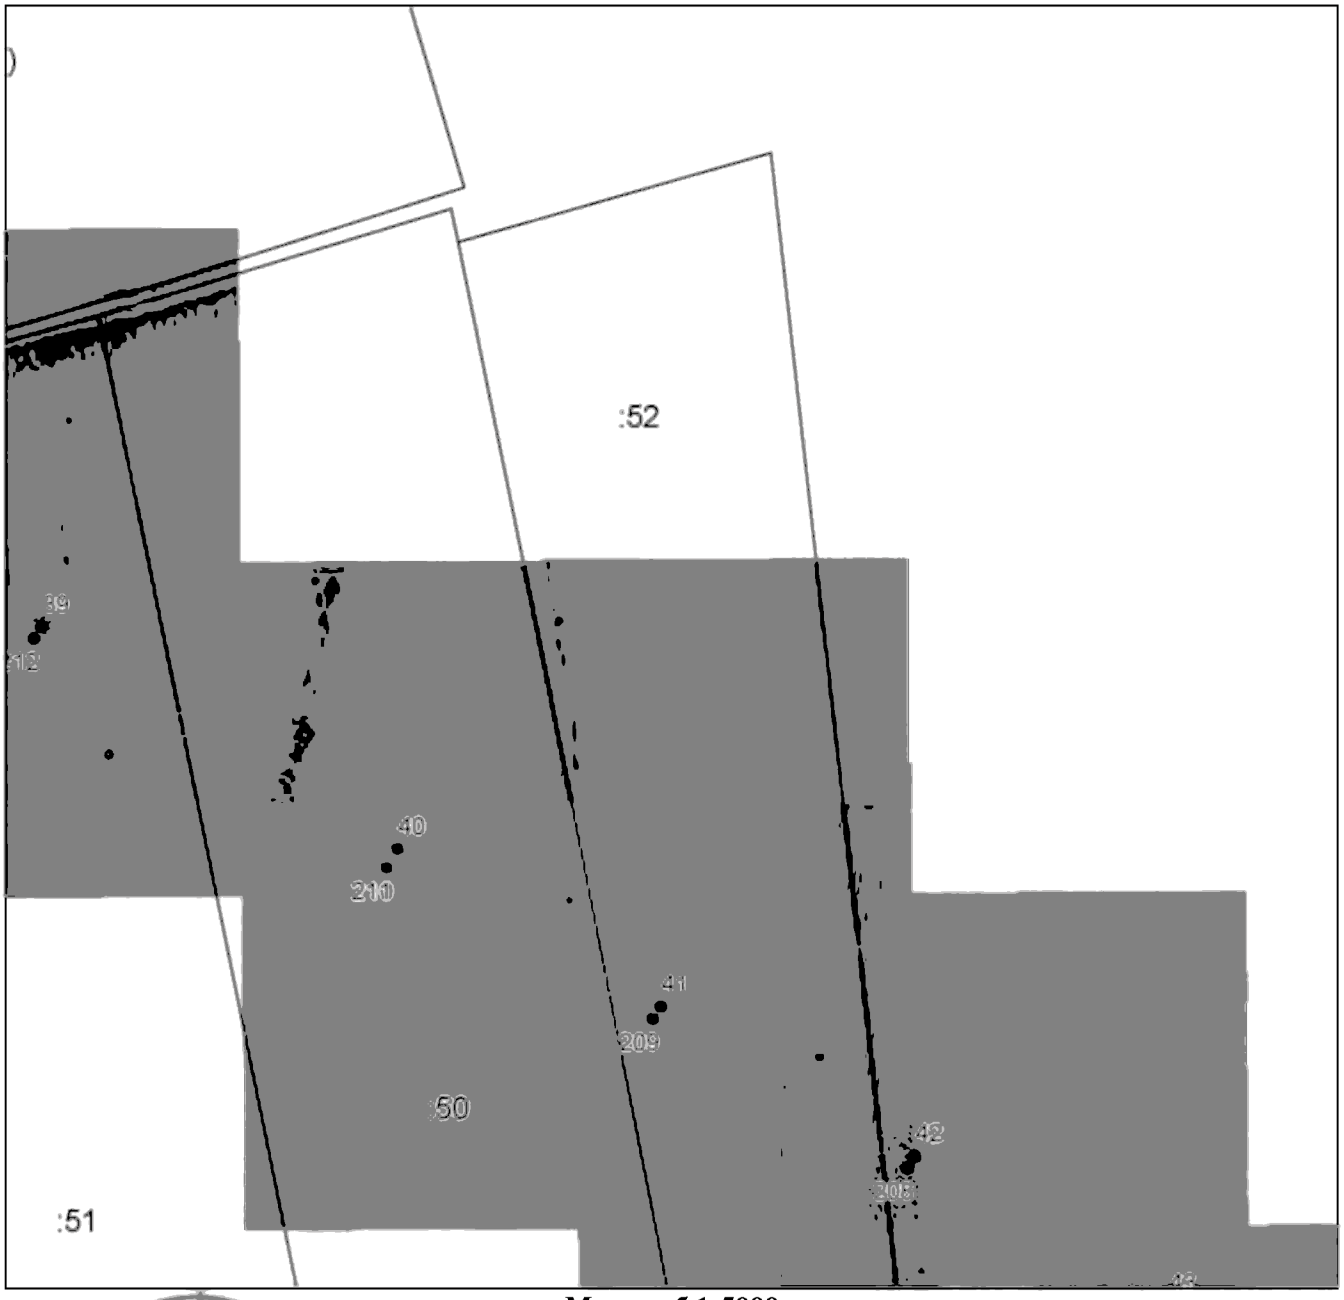

Масштаб 1:5000

Используемые условные знаки и обозначения приведены на отдельной странице в конце раздела.

Подпись _____ *Валуев Р. А.* Дата *6 мая 2024 г.*

Место для оттиска печати (при наличии) лица, составившего описание местоположения границ объекта

ГРАФИЧЕСКОЕ ОПИСАНИЕ


местоположения границ населенных пунктов, территориальных зон,
особо охраняемых природных территорий,
зон с особыми условиями использования территории

Публичный сервитут в отношении земель и земельных участков в целях эксплуатации существующего линейного объекта системы электроснабжения регионального значения «ВЛ-110кВ №131 ПС "Предмостная" - ПС "Терская"» и его неотъемлемых технологических частей

(наименование объекта, местоположение границ которого описано)

План границ объекта

Выносной лист №8

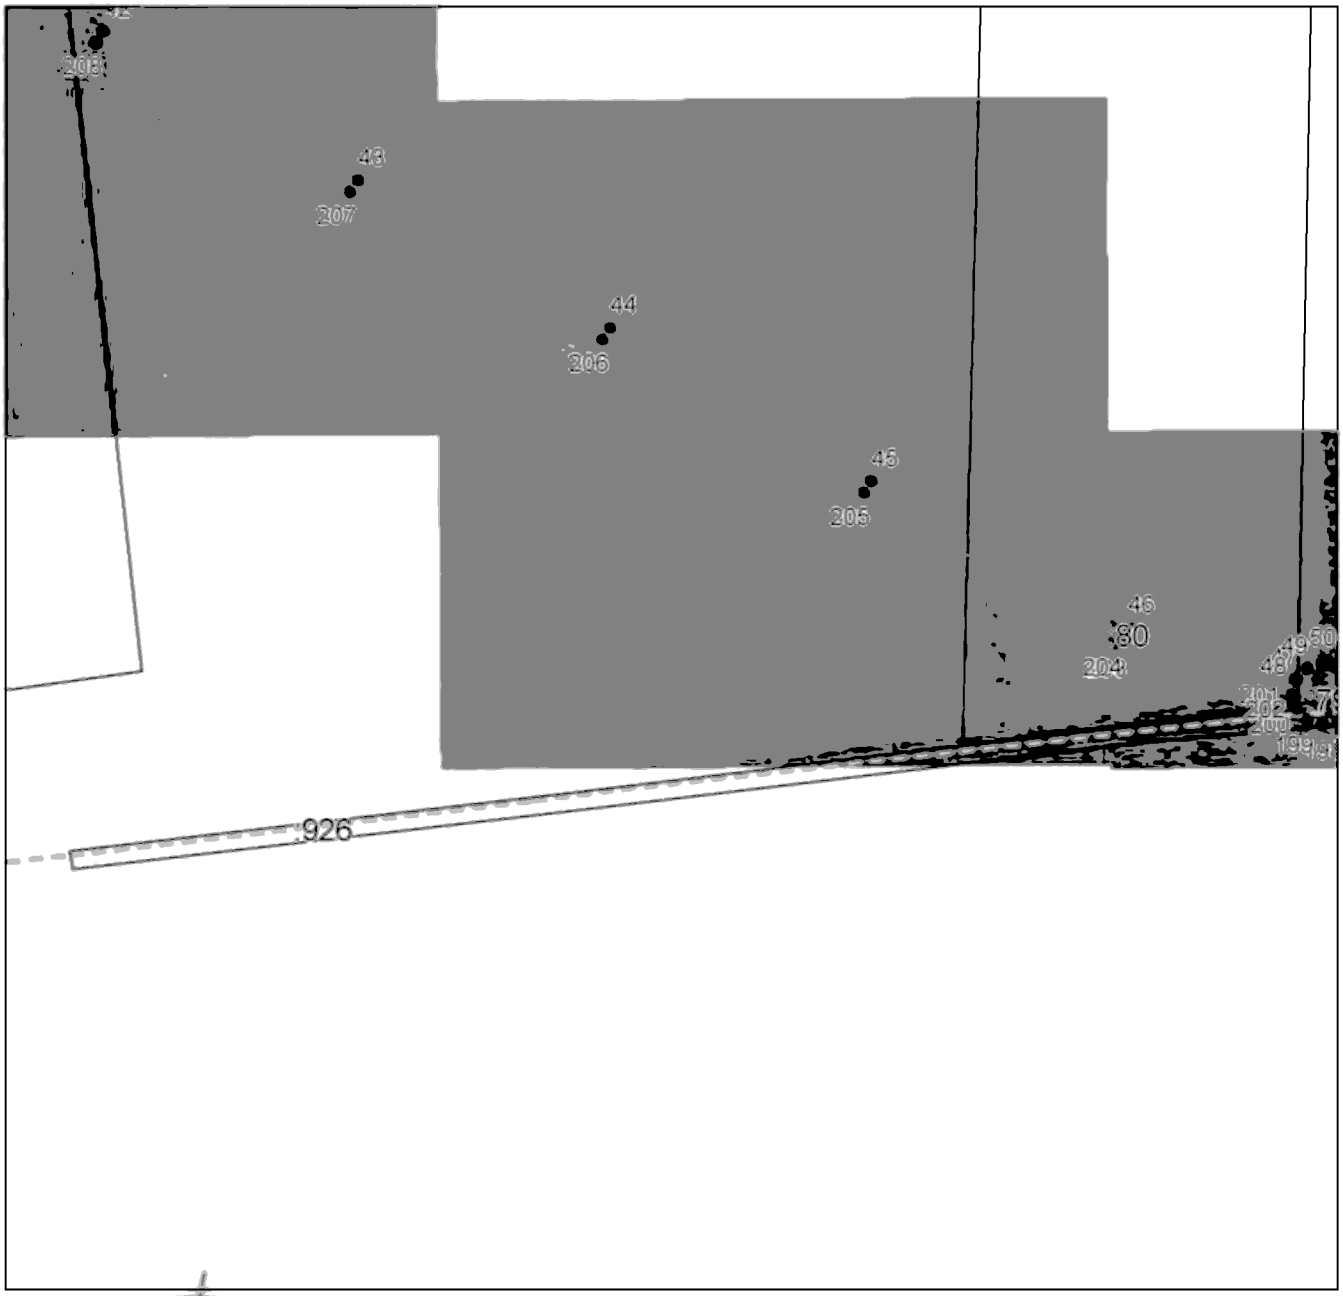

Масштаб 1:5000

Используемые условные знаки и обозначения приведены на отдельной странице в конце раздела.

Подпись _____ *Валуев Р. А.* Дата *6 мая 2024 г.*

Место для отметки печати (при наличии) лица, составившего описание местоположения границ объекта

ГРАФИЧЕСКОЕ ОПИСАНИЕ


местоположения границ населенных пунктов, территориальных зон,
особо охраняемых природных территорий,
зон с особыми условиями использования территории

Публичный сервитут в отношении земель и земельных участков в целях эксплуатации существующего линейного объекта системы электроснабжения регионального значения «ВЛ-110кВ №131 ПС "Предмостная" - ПС "Терская"» и его неотъемлемых технологических частей

(наименование объекта, местоположение границ которого описано)

План границ объекта

Выносной лист №9

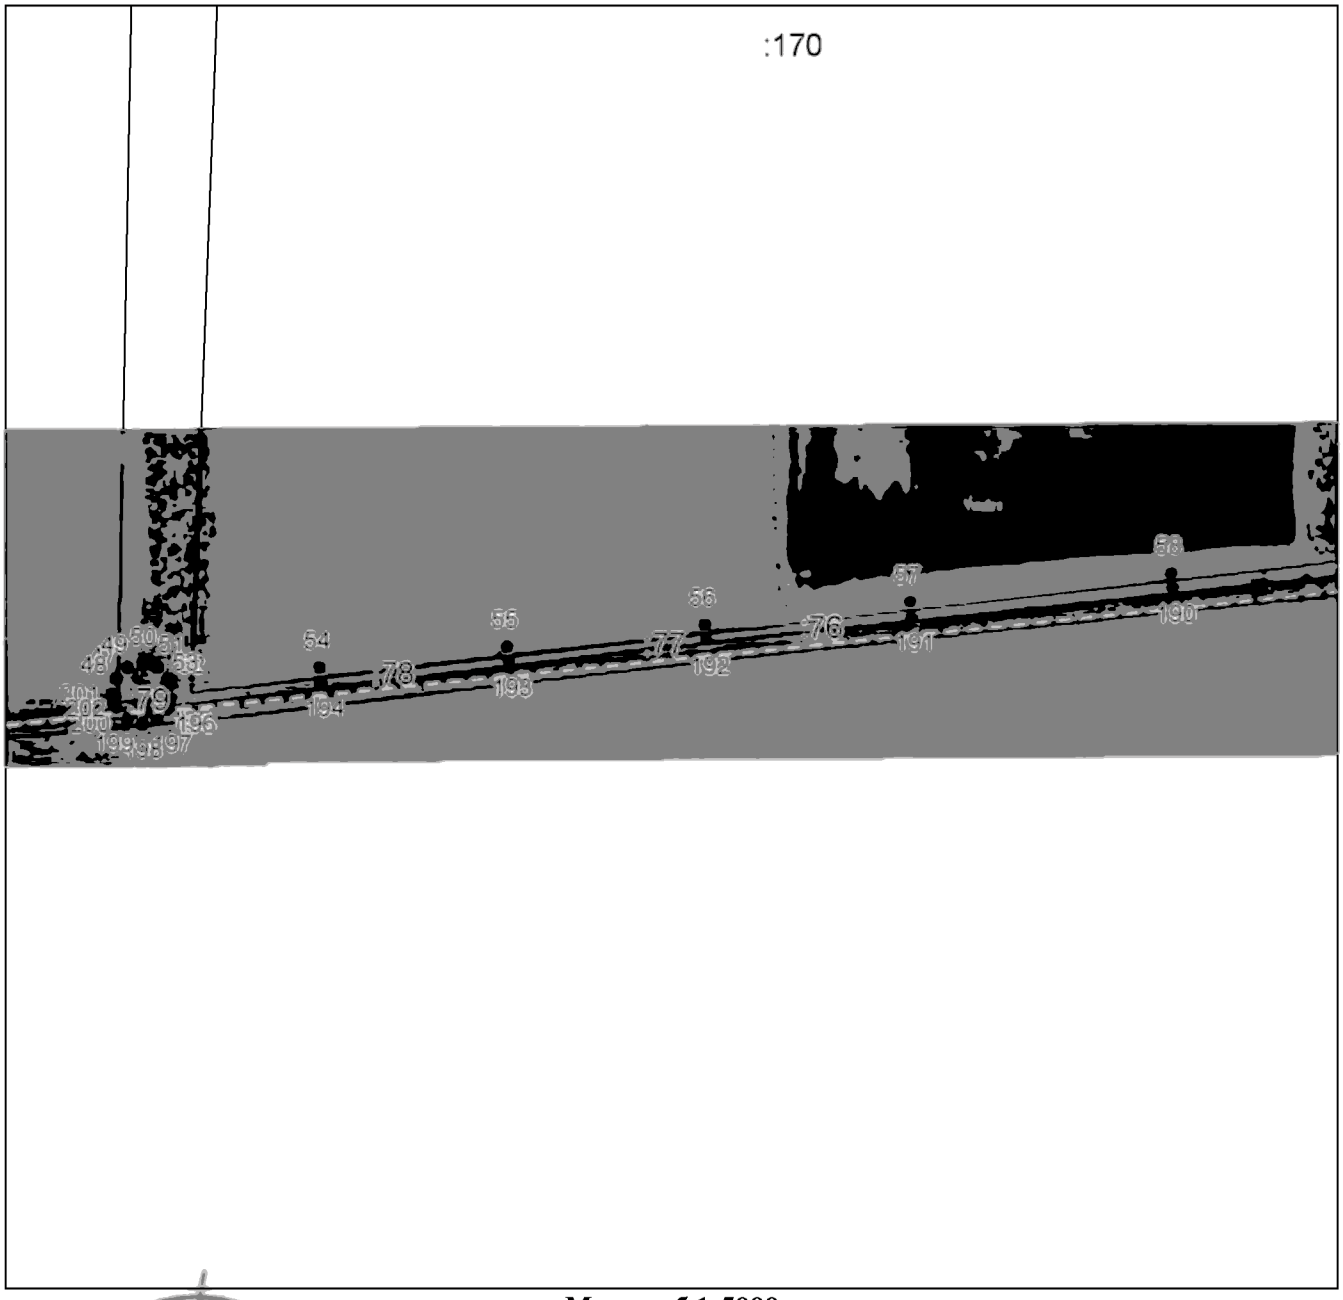

Масштаб 1:5000

Используемые условные знаки и обозначения приведены на отдельной странице в конце раздела.

Подпись _____ *Валуев Р. А.* Дата *6 мая 2024 г.*

Место для оттиска печати (при наличии) лица, составившего описание местоположения границ объекта

ГРАФИЧЕСКОЕ ОПИСАНИЕ


местоположения границ населенных пунктов, территориальных зон,
особо охраняемых природных территорий,
зон с особыми условиями использования территории

Публичный сервитут в отношении земель и земельных участков в целях эксплуатации существующего линейного объекта системы электроснабжения регионального значения «ВЛ-110кВ №131 ПС "Предмостная" - ПС "Терская"» и его неотъемлемых технологических частей

(наименование объекта, местоположение границ которого описано)

План границ объекта

Выносной лист №10

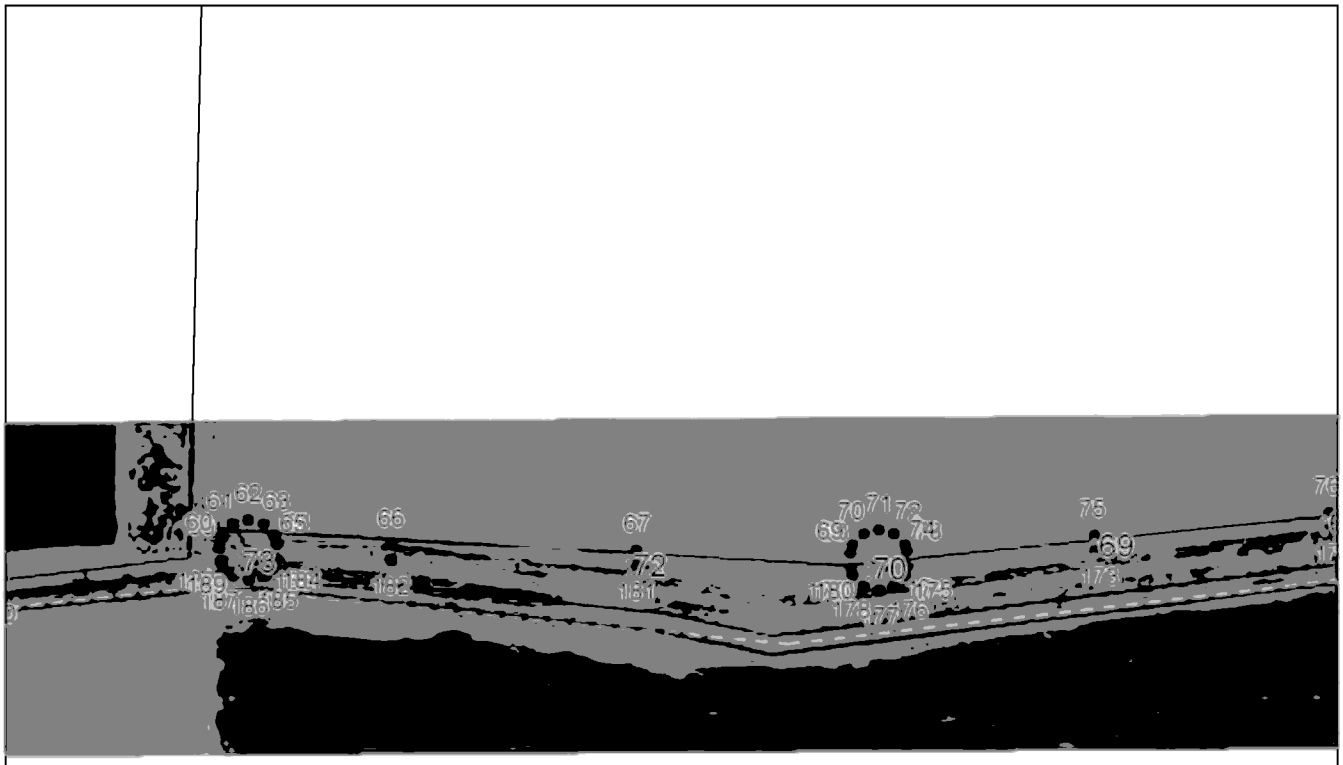

Масштаб 1:5000

Используемые условные знаки и обозначения приведены на отдельной странице в конце раздела.

Подпись _____ *Валуев Р. А.* Дата *6 мая 2024 г.*

Место для оттиска печати (при наличии) лица, составившего описание местоположения границ объекта

ГРАФИЧЕСКОЕ ОПИСАНИЕ

местоположения границ населенных пунктов, территориальных зон,
особо охраняемых природных территорий,
зон с особыми условиями использования территории

Публичный сервитут в отношении земель и земельных участков в целях эксплуатации существующего линейного объекта системы электроснабжения регионального значения «ВЛ-110кВ №131 ПС "Предмостная" - ПС "Терская"» и его неотъемлемых технологических частей

(наименование объекта, местоположение границ которого описано)

План границ объекта

Выносной лист №11



Масштаб 1:5000

Используемые условные знаки и обозначения приведены на отдельной странице в конце раздела.

Подпись _____ *Валуев Р. А.* Дата *6 мая 2024 г.*

Место для оттиска печати (при наличии) лица, составившего описание местоположения границ объекта

ГРАФИЧЕСКОЕ ОПИСАНИЕ


местоположения границ населенных пунктов, территориальных зон,
особо охраняемых природных территорий,
зон с особыми условиями использования территории

Публичный сервитут в отношении земель и земельных участков в целях эксплуатации существующего линейного объекта системы электроснабжения регионального значения «ВЛ-110кВ №131 ПС "Предмостная" - ПС "Терская"» и его неотъемлемых технологических частей

(наименование объекта, местоположение границ которого описано)

План границ объекта

Выносной лист №12

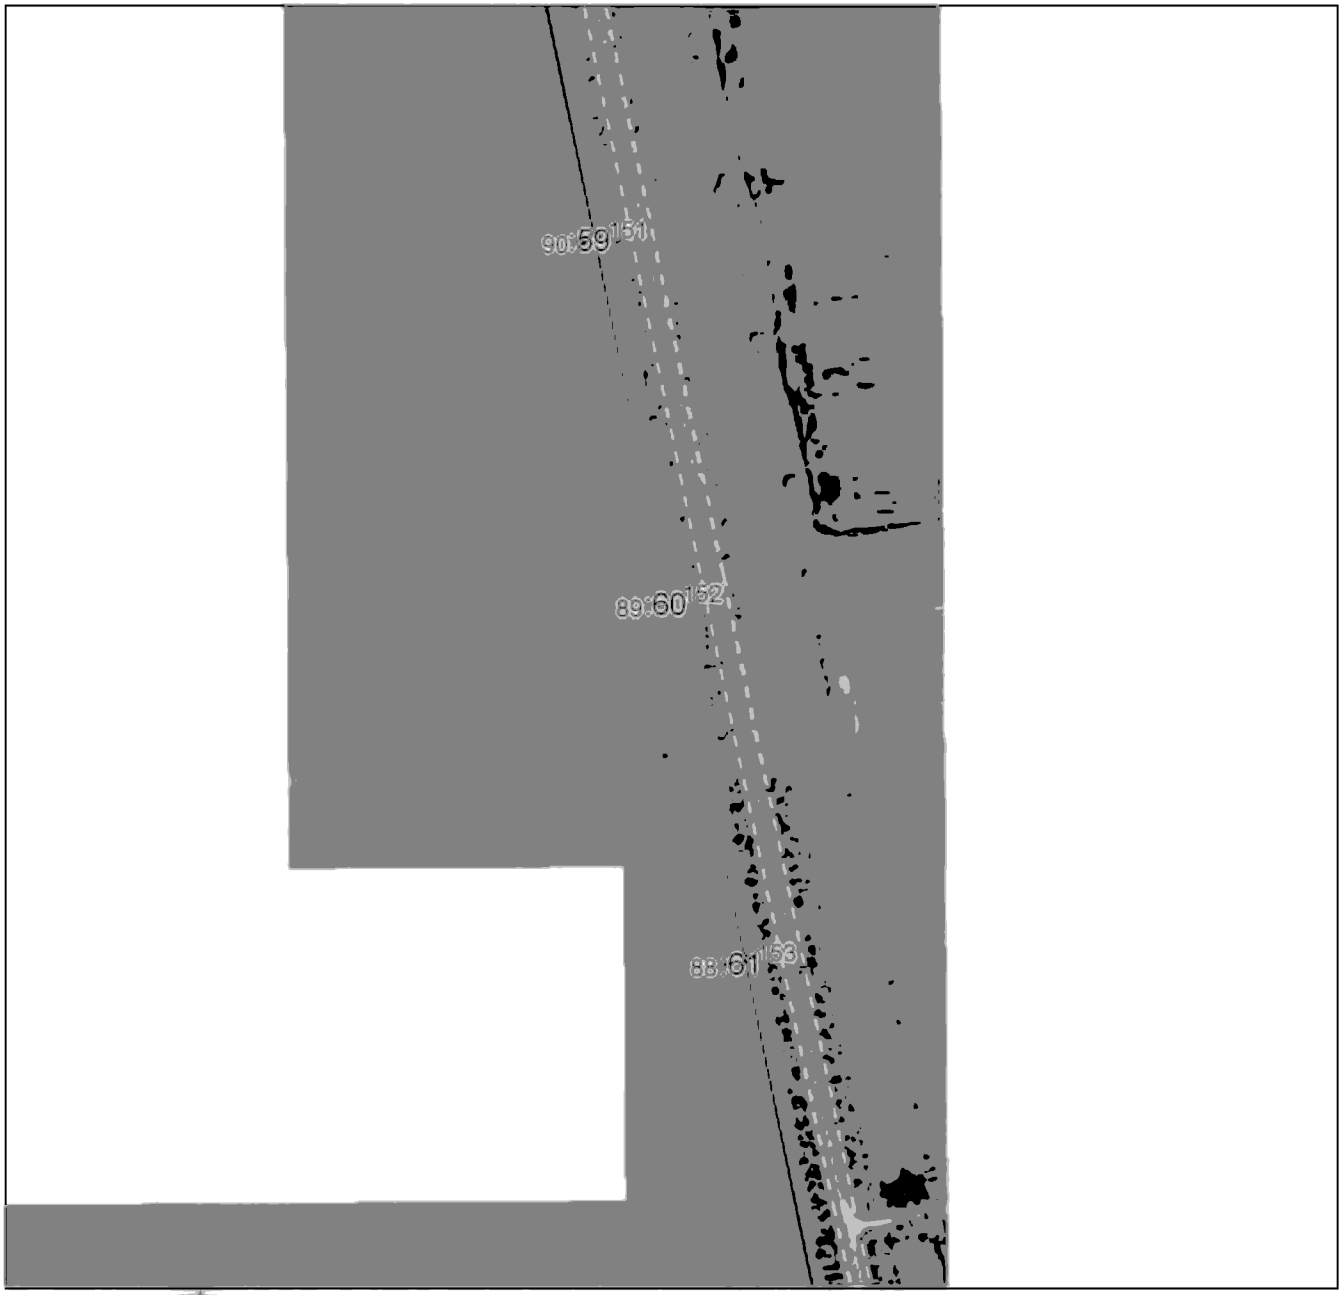

Масштаб 1:5000

Используемые условные знаки и обозначения приведены на отдельной странице в конце раздела.

Подпись _____ *Валуев Р. А.* Дата *6 мая 2024 г.*

Место для оттиска печати (при наличии) лица. составившего описание местоположения границ объекта

ГРАФИЧЕСКОЕ ОПИСАНИЕ

местоположения границ населенных пунктов, территориальных зон,
особо охраняемых природных территорий,
зон с особыми условиями использования территории

Публичный сервитут в отношении земель и земельных участков в целях эксплуатации существующего линейного объекта системы электроснабжения регионального значения «ВЛ-110кВ №131 ПС "Предмостная" - ПС "Терская"» и его неотъемлемых технологических частей

(наименование объекта, местоположение границ которого описано)

План границ объекта

Выносной лист №13



Масштаб 1:5000

Используемые условные знаки и обозначения приведены на отдельной странице в конце раздела.

Подпись _____ *Валуев Р. А.* Дата *6 мая 2024 г.*

Место для оттиска печати (при наличии) лица, составившего описание местоположения границ объекта

ГРАФИЧЕСКОЕ ОПИСАНИЕ


местоположения границ населенных пунктов, территориальных зон,
особо охраняемых природных территорий,
зон с особыми условиями использования территории

Публичный сервитут в отношении земель и земельных участков в целях эксплуатации существующего линейного объекта системы электроснабжения регионального значения «ВЛ-110кВ №131 ПС "Предмостная" - ПС "Терская"» и его неотъемлемых технологических частей

(наименование объекта, местоположение границ которого описано)

План границ объекта

Выносной лист №14

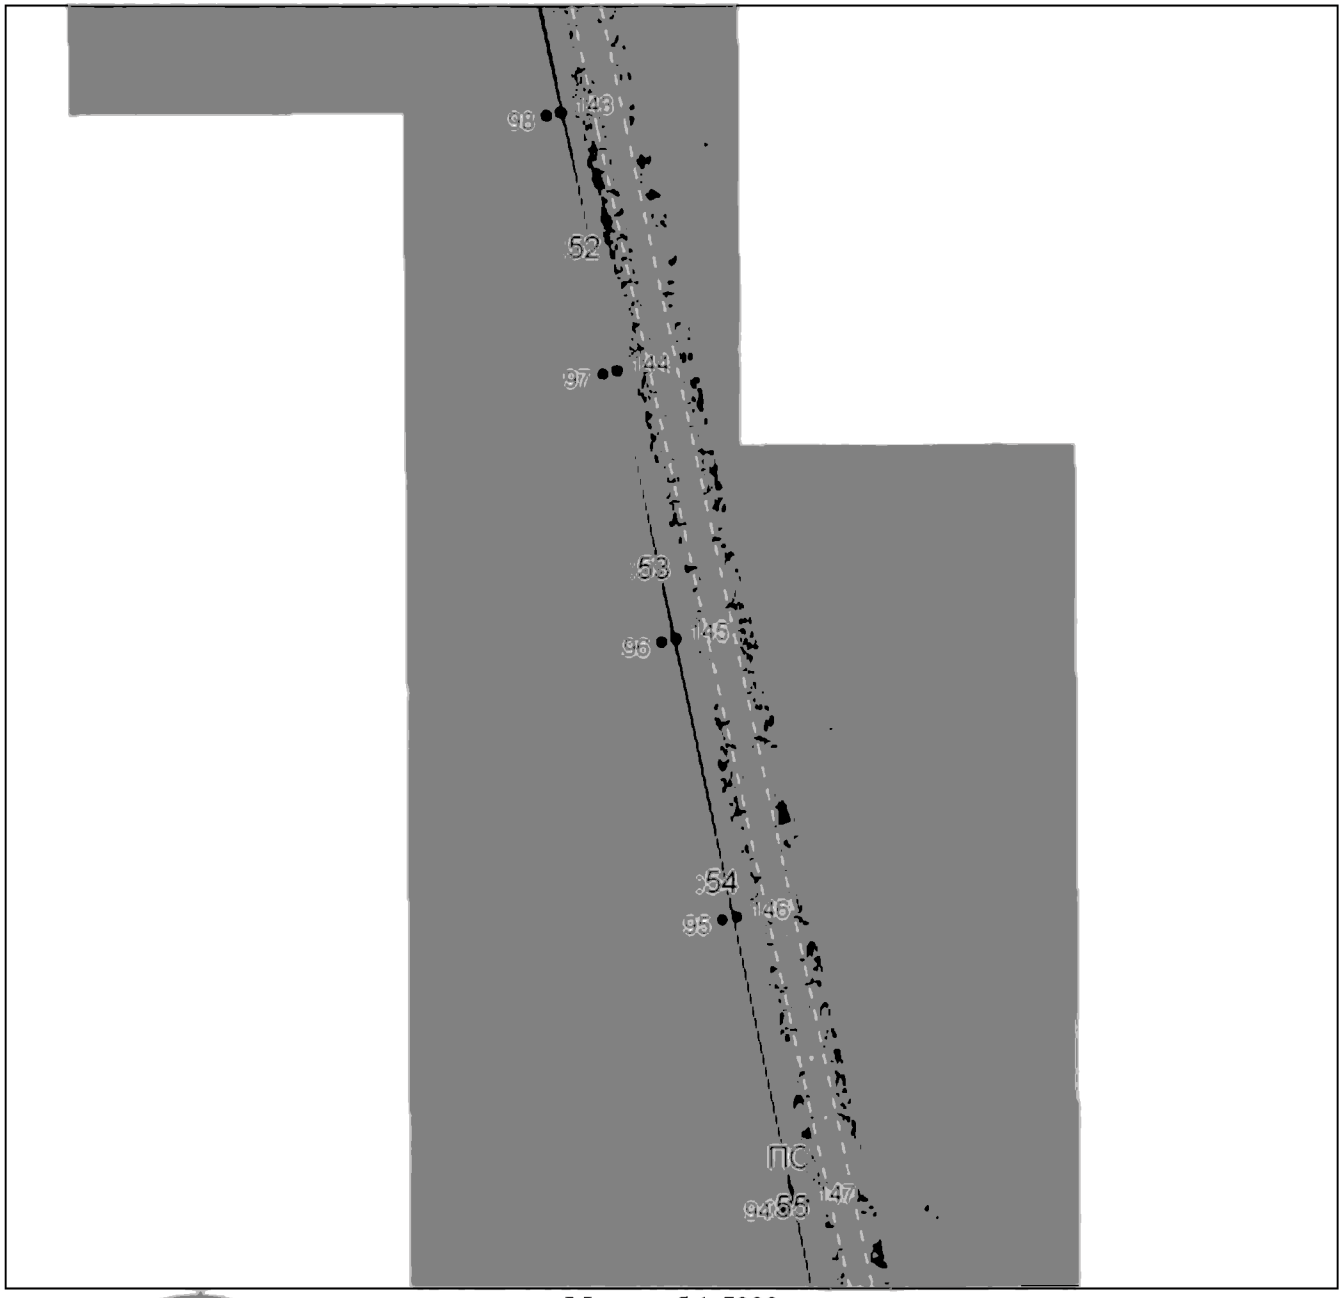

Масштаб 1:5000

Используемые условные знаки и обозначения приведены на отдельной странице в конце раздела.

Подпись _____ *Валуев Р. А.* Дата *6 мая 2024 г.*

Место для отметки печати (при наличии) лица, составившего описание местоположения границ объекта

ГРАФИЧЕСКОЕ ОПИСАНИЕ


местоположения границ населенных пунктов, территориальных зон,
особо охраняемых природных территорий,
зон с особыми условиями использования территории

Публичный сервитут в отношении земель и земельных участков в целях эксплуатации существующего линейного объекта системы электроснабжения регионального значения «ВЛ-110кВ №131 ПС "Предмостная" - ПС "Терская"» и его неотъемлемых технологических частей

(наименование объекта, местоположение границ которого описано)

План границ объекта

Выносной лист №15

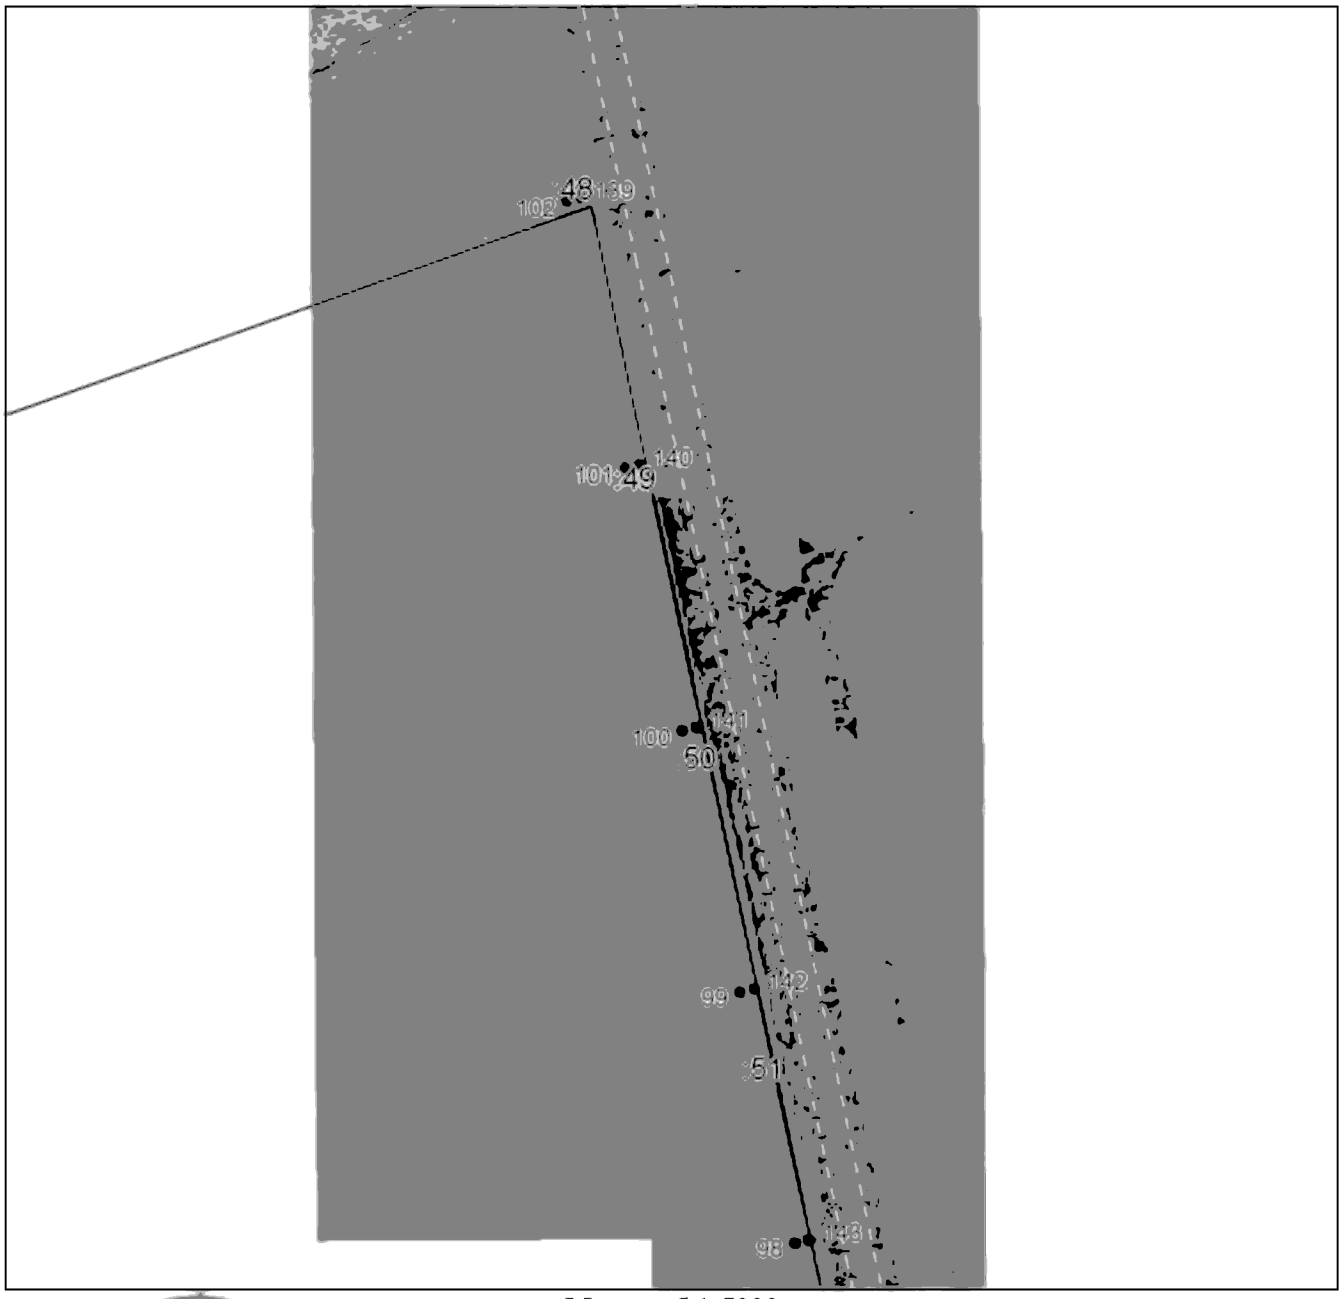

Масштаб 1:5000

Используемые условные знаки и обозначения приведены на отдельной странице в конце раздела.

Подпись _____ *Валуев Р. А.* Дата *6 мая 2024 г.*

Место для оттиска печати (при наличии) лица, составившего описание местоположения границ объекта

ГРАФИЧЕСКОЕ ОПИСАНИЕ


местоположения границ населенных пунктов, территориальных зон,
особо охраняемых природных территорий,
зон с особыми условиями использования территории

Публичный сервитут в отношении земель и земельных участков в целях эксплуатации существующего линейного объекта системы электроснабжения регионального значения «ВЛ-110кВ №131 ПС "Предмостная" - ПС "Терская"» и его неотъемлемых технологических частей

(наименование объекта, местоположение границ которого описано)

План границ объекта

Выносной лист №16

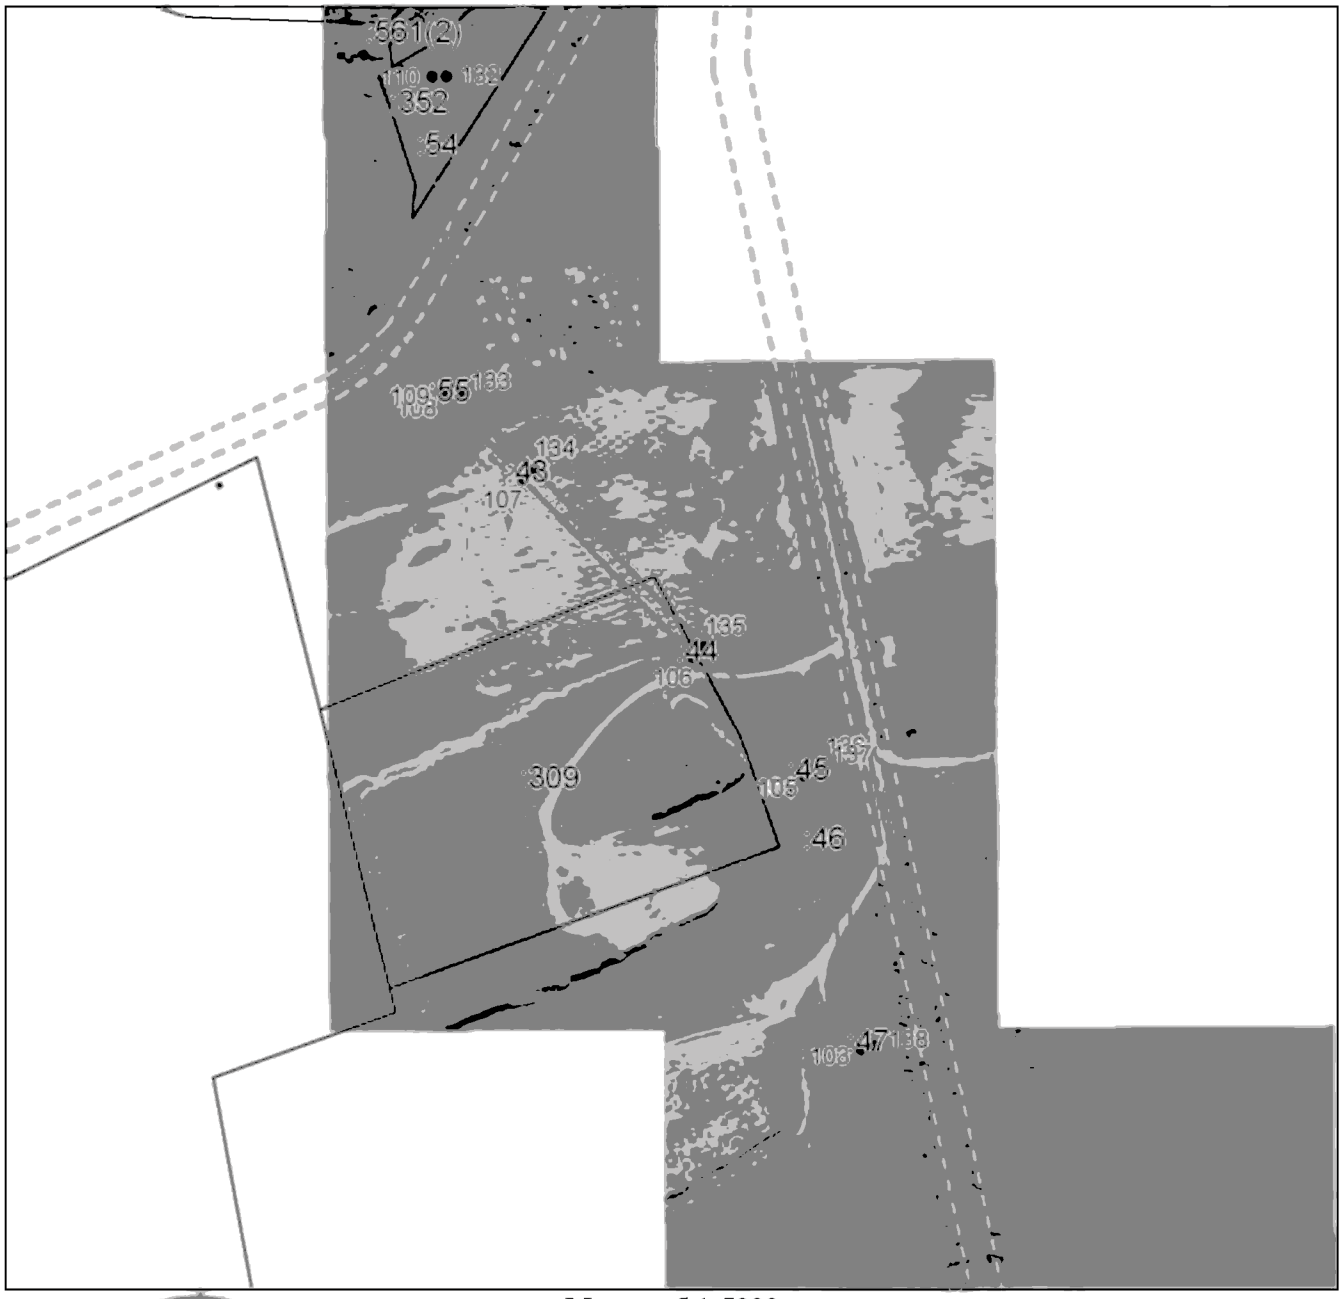

Масштаб 1:5000

Используемые условные знаки и обозначения приведены на отдельной странице в конце раздела.

Подпись _____ *Валуев Р. А.* Дата *6 мая 2024 г.*

Место для отиска печати (при наличии) лица, составившего описание местоположения границ объекта

ГРАФИЧЕСКОЕ ОПИСАНИЕ


местоположения границ населенных пунктов, территориальных зон,
особо охраняемых природных территорий,
зон с особыми условиями использования территории

Публичный сервитут в отношении земель и земельных участков в целях эксплуатации существующего линейного объекта системы электроснабжения регионального значения «ВЛ-110кВ №131 ПС "Предмостная" - ПС "Терская"» и его неотъемлемых технологических частей

(наименование объекта, местоположение границ которого описано)

План границ объекта

Выносной лист №17

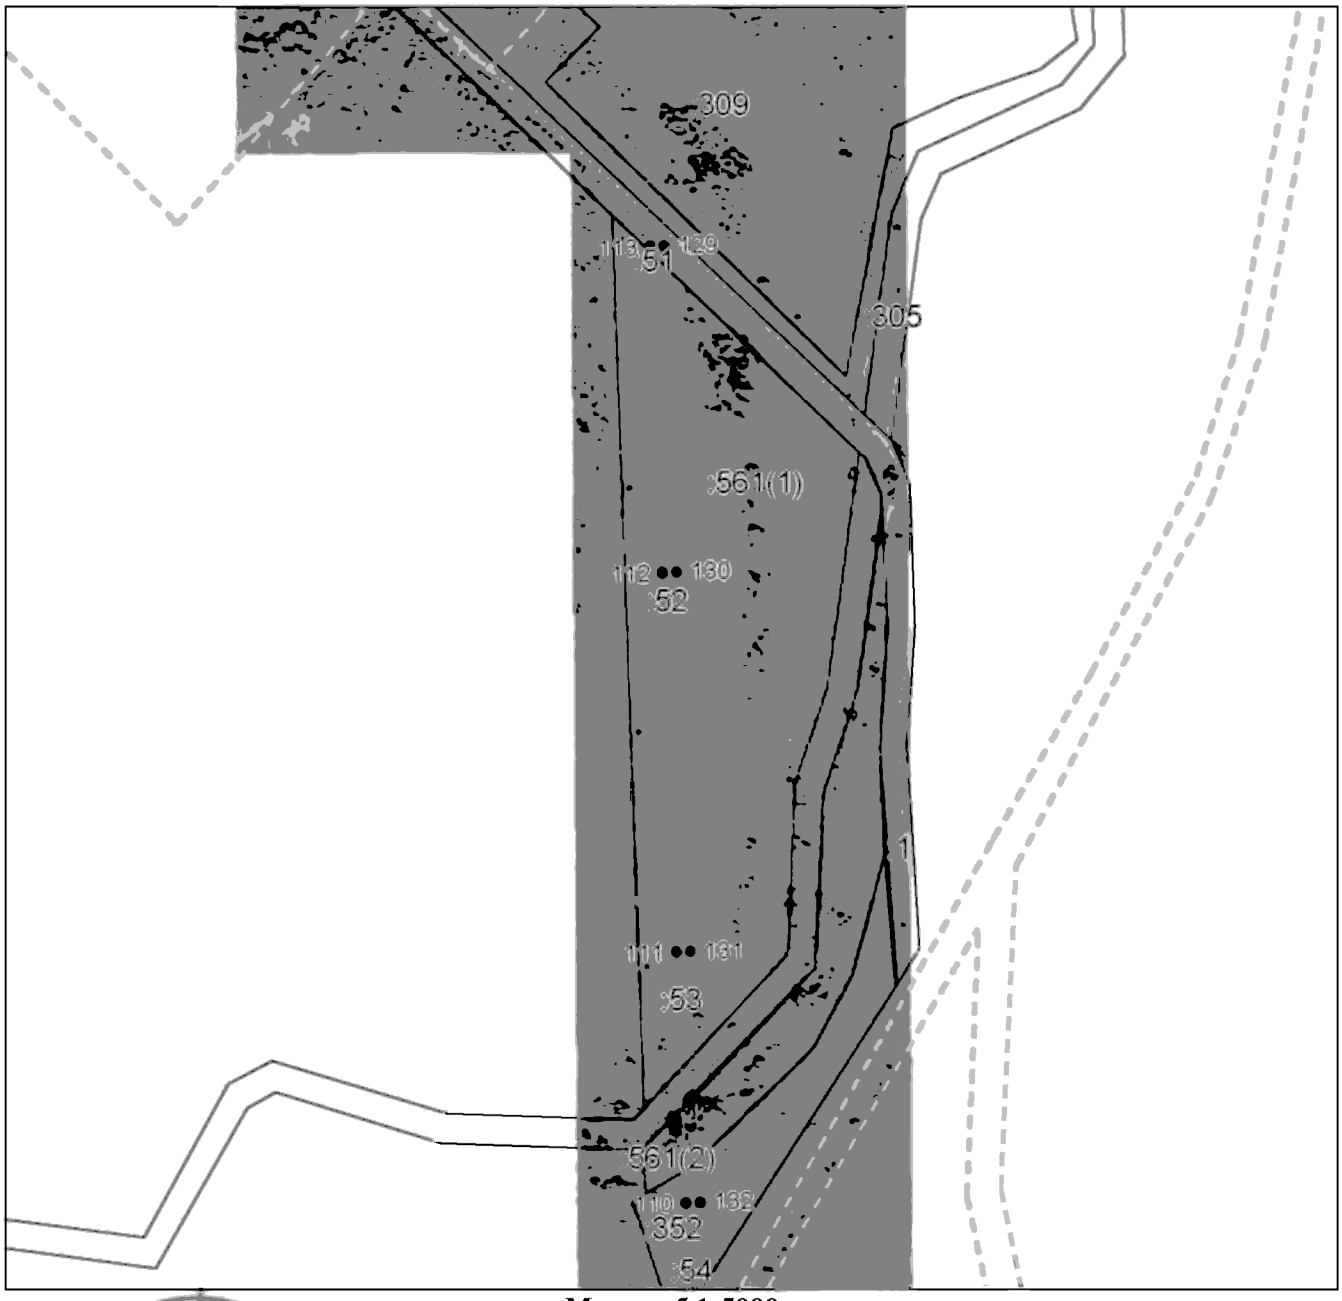

Масштаб 1:5000

Используемые условные знаки и обозначения приведены на отдельной странице в конце раздела.

Подпись _____ *Валуев Р. А.* Дата *6 мая 2024 г.*

Место для оттиска печати (при наличии) лица, составившего описание местоположения границ объекта

ГРАФИЧЕСКОЕ ОПИСАНИЕ


местоположения границ населенных пунктов, территориальных зон,
особо охраняемых природных территорий,
зон с особыми условиями использования территории

Публичный сервитут в отношении земель и земельных участков в целях эксплуатации существующего линейного объекта системы электроснабжения регионального значения «ВЛ-110кВ №131 ПС "Предмостная" - ПС "Терская"» и его неотъемлемых технологических частей

(наименование объекта, местоположение границ которого описано)

План границ объекта

Выносной лист №18

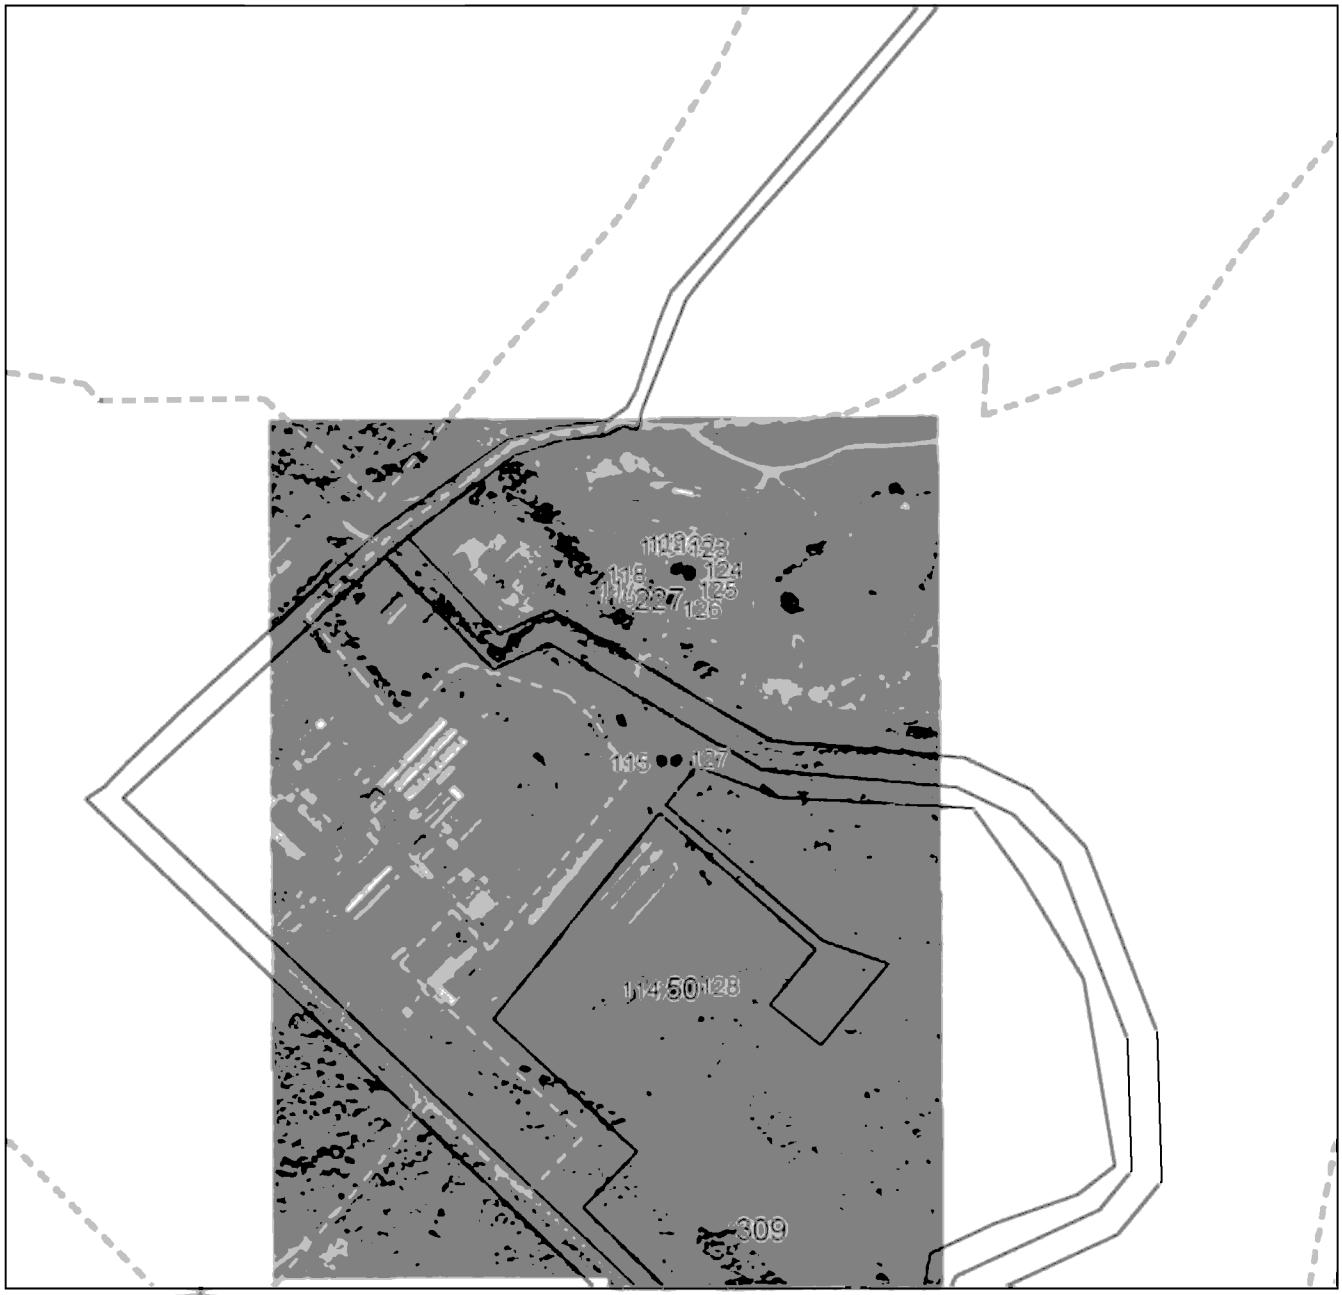

Масштаб 1:5000

Используемые условные знаки и обозначения приведены на отдельной странице в конце раздела.

Подпись _____ *Валуев Р. А.* Дата *6 мая 2024 г.*

Место для оттиска печати (при наличии) лица, составившего описание местоположения границ объекта

ГРАФИЧЕСКОЕ ОПИСАНИЕ

местоположения границ населенных пунктов, территориальных зон,
особо охраняемых природных территорий,
зон с особыми условиями использования территории

Публичный сервитут в отношении земель и земельных участков в целях эксплуатации существующего линейного объекта системы электроснабжения регионального значения «ВЛ-110кВ №131 ПС "Предмостная" - ПС "Терская"» и его неотъемлемых технологических частей

(наименование объекта, местоположение границ которого описано)

План границ объекта

Используемые условные знаки и обозначения:

_____ – граница объекта.

_._._._._._. – установленная граница муниципального образования.

_ _ _ _ _ _ _ – установленная граница населенного пункта.

_____ – граница земельного участка.

. – характерная точка объекта.

ПРИЛОЖЕНИЕ 24
к постановлению Правительства
Республики Северная Осетия-Алания
от 17 сентября 2024 г. № 417

ПЕРЕЧЕНЬ

земельных участков, в отношении которых устанавливается публичный сервитут

№ п/п	Кадастровый номер земельного участка	Адрес или описание местоположения земельного участка
1.	15:01:0000000:53	Респ. Северная Осетия - Алания, р-н Моздокский, ПС «Моздок-330» - ПС «Моздок-110» (ВЛ-110 кВ №135)
2.	15:01:0000000:55	Респ. Северная Осетия - Алания, р-н Моздокский, Межселенные земли, между с киевское, р. Терек и ст. Луковская
3.	15:01:0000000:72	Респ. Северная Осетия - Алания, р-н Моздокский, межселенные земли
4.	15:01:0000000:94	РСО-Алания, Моздокский район, Коллектор К-1
5.	15:01:0000000:101	Республика Северная Осетия-Алания, р-н Моздокский, г. Моздок, ул. Грозненская
6.	15:01:0000000:1070	Республика Северная Осетия-Алания, р-н Моздокский, г. Моздок, у правой

		стороны автодороги Моздок-Виноградное
7.	15:01:0113011:48	Республика Северная Осетия-Алания, р-н Моздокский, г. Моздок, ул. ДОС, д. 1
8.	15:01:0113011:54	Республика Северная Осетия-Алания, муниципальный район Моздокский, городское поселение Моздокское, город Моздок, мкр Моздок-1, д. 48
9.	15:01:0302003:204	Респ. Северная Осетия - Алания, р-н Моздокский, межселенные земли от СКЖД до оси р. Терек
10.	15:01:0305001:199	Республика Северная Осетия-Алания, муниципальный район Моздокский, сельское поселение Луковское, станица Луковская, садово-огородное товарищество «Садовод», квартал 1, земельный участок 354
11.	15:01:0305001:200	Республика Северная Осетия-Алания, Моздокский р-н, ст-ца Луковская, снт Садовод, д. 1/354а
12.	15:01:0305001:245	Республика Северная Осетия-Алания, р-н Моздокский, ст. Луковская, СОТ «Садовод», квартал 1, участок № 398
13.	15:01:0305001:246	Республика Северная Осетия-Алания, р-н Моздокский, ст. Луковская, СОТ «Садовод», квартал 1, участок № 399
14.	15:01:0305001:247	Республика Северная Осетия-Алания, р-н Моздокский, ст. Луковская, СОТ «Садовод», квартал 1, участок № 400

15.	15:01:0305001:248	Республика Северная Осетия-Алания, р-н Моздокский, ст. Луковская, СОТ «Садовод», квартал 1, участок № 401
16.	15:01:0305001:274	Республика Северная Осетия-Алания, р-н Моздокский, ст. Луковская, СОТ «Садовод», квартал 1, участок № 425
17.	15:01:0305001:290	Республика Северная Осетия-Алания, р-н Моздокский, ст. Луковская, СОТ «Садовод», квартал 1, участок № 435
18.	15:01:0305001:291	Республика Северная Осетия-Алания, р-н Моздокский, садово-огородное некоммерческое товарищество «Садовод», участок № 1/436
19.	15:01:0305001:522	Республика Северная Осетия-Алания, р-н Моздокский, ст. Луковская, СОТ «Садовод», квартал 2, участок 397 «а»
20.	15:01:0305001:544	Республика Северная Осетия-Алания, р-н Моздокский, ст. Луковская, СОТ «Садовод», квартал 2, участок 417
21.	15:01:0305001:2454	Республика Северная Осетия-Алания, р-н Моздокский, ст. Луковская, СОТ «Садовод», квартал №1, участок № 426
22.	15:01:2602001:34	Республика Северная Осетия-Алания, Моздокский р-н, ст-ца Луковская, ул. Усанова, участок 30Д

ПРИЛОЖЕНИЕ 25
к постановлению Правительства
Республики Северная Осетия-Алания
от 17 сентября 2024 г.№ 417

ГРАФИЧЕСКОЕ ОПИСАНИЕ
местоположения границ населенных пунктов, территориальных зон, особо охраняемых природных территорий, зон с особыми условиями использования территории

Публичный сервитут в отношении земель и земельных участков в целях эксплуатации существующего линейного объекта системы электроснабжения регионального значения «ВЛ- 110 кВ №135 ПС "Моздок-330" - ПС "Моздок-110" » и его неотъемлемых технологических
частей

(наименование объекта, местоположение границ которого описано)

Сведения об объекте

№ п/п	Характеристики объекта	Описание характеристик
1	2	3
1	Местоположение объекта	Республика Северная Осетия-Алания, Моздокский р-н
2	Площадь объекта ± величина погрешности определения площади (Р ± АР)	37664±68 кв.м
3	Иные характеристики объекта	—

ГРАФИЧЕСКОЕ ОПИСАНИЕ

местоположения границ населенных пунктов, территориальных зон,
особо охраняемых природных территорий,
зон с особыми условиями использования территории

Публичный сервитут в отношении земель и земельных участков в целях эксплуатации существующего линейного объекта системы электроснабжения регионального значения «ВЛ-110 кВ №135 ПС "Моздок-330" - ПС "Моздок-110" » и его неотъемлемых технологических частей

(наименование объекта, местоположение границ которого описано)

Сведения о местоположении границ объекта

1. Система координат *МСК-15*

2. Сведения о характерных точках границ объекта

Обозначение характерных точек границ	Координаты, м		Метод определения координат характерной точки	Средняя квадратическая погрешность положения характерной точки (M_t), м	Описание обозначения точки на местности (при наличии)
	X	Y			
1	2	3	4	5	6
1	138395,93	333473,11	Метод спутниковых геодезических измерений (определений)	0,10	—
2	138396,22	333473,13	Метод спутниковых геодезических измерений (определений)	0,10	—
3	138464,37	333483,19	Метод спутниковых геодезических измерений (определений)	0,10	—
4	138465,81	333484,16	Метод спутниковых геодезических измерений (определений)	0,10	—
5	138466,07	333484,98	Метод спутниковых геодезических измерений (определений)	0,10	—
6	138480,59	333633,13	Метод спутниковых геодезических измерений (определений)	0,10	—
7	138503,87	333687,42	Метод спутниковых геодезических измерений (определений)	0,10	—

ГРАФИЧЕСКОЕ ОПИСАНИЕ

местоположения границ населенных пунктов, территориальных зон,
особо охраняемых природных территорий,
зон с особыми условиями использования территории

Публичный сервитут в отношении земель и земельных участков в целях эксплуатации существующего линейного объекта системы электроснабжения регионального значения «ВЛ-110 кВ №135 ПС "Моздок-330" - ПС "Моздок-110" » и его неотъемлемых технологических частей

(наименование объекта, местоположение границ которого описано)

Сведения о местоположении границ объекта

1	2	3	4	5	6
8	138504,02	333688,03	Метод спутниковых геодезических измерений (определений)	0,10	—
9	138508,73	333740,51	Метод спутниковых геодезических измерений (определений)	0,10	—
10	138508,50	333741,65	Метод спутниковых геодезических измерений (определений)	0,10	—
11	138491,84	333772,40	Метод спутниковых геодезических измерений (определений)	0,10	—
12	138504,42	333917,19	Метод спутниковых геодезических измерений (определений)	0,10	—
13	138524,73	334146,10	Метод спутниковых геодезических измерений (определений)	0,10	—
14	138537,83	334361,82	Метод спутниковых геодезических измерений (определений)	0,10	—
15	138635,93	334360,57	Метод спутниковых геодезических измерений (определений)	0,10	—
16	138637,69	334361,56	Метод спутниковых геодезических измерений (определений)	0,10	—

ГРАФИЧЕСКОЕ ОПИСАНИЕ

местоположения границ населенных пунктов, территориальных зон,
особо охраняемых природных территорий,
зон с особыми условиями использования территории

Публичный сервитут в отношении земель и земельных участков в целях эксплуатации существующего линейного объекта системы электроснабжения регионального значения «ВЛ-110 кВ №135 ПС "Моздок-330" - ПС "Моздок-110" » и его неотъемлемых технологических частей

(наименование объекта, местоположение границ которого описано)

Сведения о местоположении границ объекта

1	2	3	4	5	6
17	138637,89	334362,03	Метод спутниковых геодезических измерений (определений)	0,10	—
18	138687,84	334542,78	Метод спутниковых геодезических измерений (определений)	0,10	—
19	138741,60	334729,90	Метод спутниковых геодезических измерений (определений)	0,10	—
20	138794,44	334916,51	Метод спутниковых геодезических измерений (определений)	0,10	—
21	138847,78	335105,32	Метод спутниковых геодезических измерений (определений)	0,10	—
22	138901,73	335293,11	Метод спутниковых геодезических измерений (определений)	0,10	—
23	138975,88	335544,52	Метод спутниковых геодезических измерений (определений)	0,10	—
24	139058,15	335739,33	Метод спутниковых геодезических измерений (определений)	0,10	—
25	139143,28	335935,65	Метод спутниковых геодезических измерений (определений)	0,10	—

ГРАФИЧЕСКОЕ ОПИСАНИЕ

местоположения границ населенных пунктов, территориальных зон,
особо охраняемых природных территорий,
зон с особыми условиями использования территории

Публичный сервитут в отношении земель и земельных участков в целях эксплуатации существующего линейного объекта системы электроснабжения регионального значения «ВЛ-110 кВ №135 ПС "Моздок-330" - ПС "Моздок-110" » и его неотъемлемых технологических частей

(наименование объекта, местоположение границ которого описано)

Сведения о местоположении границ объекта

1	2	3	4	5	6
26	139229,57	336130,30	Метод спутниковых геодезических измерений (определений)	0,10	—
27	139310,89	336311,07	Метод спутниковых геодезических измерений (определений)	0,10	—
28	139311,07	336311,84	Метод спутниковых геодезических измерений (определений)	0,10	—
29	139314,76	336456,14	Метод спутниковых геодезических измерений (определений)	0,10	—
30	139331,64	336461,01	Метод спутниковых геодезических измерений (определений)	0,10	—
31	139332,70	336461,74	Метод спутниковых геодезических измерений (определений)	0,10	—
32	139335,95	336466,15	Метод спутниковых геодезических измерений (определений)	0,10	—
33	139336,08	336466,33	Метод спутниковых геодезических измерений (определений)	0,10	—
34	139336,08	336468,34	Метод спутниковых геодезических измерений (определений)	0,10	—

ГРАФИЧЕСКОЕ ОПИСАНИЕ

местоположения границ населенных пунктов, территориальных зон,
особо охраняемых природных территорий,
зон с особыми условиями использования территории

Публичный сервитут в отношении земель и земельных участков в целях эксплуатации существующего линейного объекта системы электроснабжения регионального значения «ВЛ-110 кВ №135 ПС "Моздок-330" - ПС "Моздок-110" » и его неотъемлемых технологических частей

(наименование объекта, местоположение границ которого описано)

Сведения о местоположении границ объекта

1	2	3	4	5	6
35	139334,35	336469,33	Метод спутниковых геодезических измерений (определений)	0,10	—
36	139311,21	336469,15	Метод спутниковых геодезических измерений (определений)	0,10	—
37	139310,99	336469,14	Метод спутниковых геодезических измерений (определений)	0,10	—
38	139308,44	336468,83	Метод спутниковых геодезических измерений (определений)	0,10	—
39	139306,95	336467,84	Метод спутниковых геодезических измерений (определений)	0,10	—
40	139306,68	336466,95	Метод спутниковых геодезических измерений (определений)	0,10	—
41	139297,84	336314,23	Метод спутниковых геодезических измерений (определений)	0,10	—
42	139221,46	336133,88	Метод спутниковых геодезических измерений (определений)	0,10	—
43	139134,44	335938,81	Метод спутниковых геодезических измерений (определений)	0,10	—

ГРАФИЧЕСКОЕ ОПИСАНИЕ

местоположения границ населенных пунктов, территориальных зон,
особо охраняемых природных территорий,
зон с особыми условиями использования территории

Публичный сервитут в отношении земель и земельных участков в целях эксплуатации существующего линейного объекта системы электроснабжения регионального значения «ВЛ-110 кВ №135 ПС "Моздок-330" - ПС "Моздок-110" » и его неотъемлемых технологических частей

(наименование объекта, местоположение границ которого описано)

Сведения о местоположении границ объекта

1	2	3	4	5	6
44	139049,31	335742,48	Метод спутниковых геодезических измерений (определений)	0,10	—
45	138961,69	335550,50	Метод спутниковых геодезических измерений (определений)	0,10	—
46	138961,58	335550,19	Метод спутниковых геодезических измерений (определений)	0,10	—
47	138892,69	335295,75	Метод спутниковых геодезических измерений (определений)	0,10	—
48	138838,76	335107,96	Метод спутниковых геодезических измерений (определений)	0,10	—
49	138785,42	334919,15	Метод спутниковых геодезических измерений (определений)	0,10	—
50	138732,58	334732,54	Метод спутниковых геодезических измерений (определений)	0,10	—
51	138678,82	334545,40	Метод спутниковых геодезических измерений (определений)	0,10	—
52	138628,90	334373,62	Метод спутниковых геодезических измерений (определений)	0,10	—

ГРАФИЧЕСКОЕ ОПИСАНИЕ

местоположения границ населенных пунктов, территориальных зон,
особо охраняемых природных территорий,
зон с особыми условиями использования территории

Публичный сервитут в отношении земель и земельных участков в целях эксплуатации существующего линейного объекта системы электроснабжения регионального значения «ВЛ-110 кВ №135 ПС "Моздок-330" - ПС "Моздок-110" » и его неотъемлемых технологических частей

(наименование объекта, местоположение границ которого описано)

Сведения о местоположении границ объекта

1	2	3	4	5	6
53	138531,80	334376,58	Метод спутниковых геодезических измерений (определений)	0,10	—
54	138530,01	334375,58	Метод спутниковых геодезических измерений (определений)	0,10	—
55	138529,75	334374,74	Метод спутниковых геодезических измерений (определений)	0,10	—
56	138510,64	334146,59	Метод спутниковых геодезических измерений (определений)	0,10	—
57	138490,33	333917,70	Метод спутниковых геодезических измерений (определений)	0,10	—
58	138476,52	333772,76	Метод спутниковых геодезических измерений (определений)	0,10	—
59	138476,74	333771,63	Метод спутниковых геодезических измерений (определений)	0,10	—
60	138494,28	333738,24	Метод спутниковых геодезических измерений (определений)	0,10	—
61	138490,30	333691,56	Метод спутниковых геодезических измерений (определений)	0,10	—

ГРАФИЧЕСКОЕ ОПИСАНИЕ

местоположения границ населенных пунктов, территориальных зон,
особо охраняемых природных территорий,
зон с особыми условиями использования территории

Публичный сервитут в отношении земель и земельных участков в целях эксплуатации существующего линейного объекта системы электроснабжения регионального значения «ВЛ-110 кВ №135 ПС "Моздок-330" - ПС "Моздок-110" » и его неотъемлемых технологических частей

(наименование объекта, местоположение границ которого описано)

Сведения о местоположении границ объекта

1	2	3	4	5	6
62	138465,10	333635,52	Метод спутниковых геодезических измерений (определений)	0,10	—
63	138464,93	333634,85	Метод спутниковых геодезических измерений (определений)	0,10	—
64	138453,91	333494,43	Метод спутниковых геодезических измерений (определений)	0,10	—
65	138394,84	333490,01	Метод спутниковых геодезических измерений (определений)	0,10	—
66	138393,26	333489,01	Метод спутниковых геодезических измерений (определений)	0,10	—
67	138393,00	333487,87	Метод спутниковых геодезических измерений (определений)	0,10	—
68	138393,94	333474,96	Метод спутниковых геодезических измерений (определений)	0,10	—
69	138394,20	333474,10	Метод спутниковых геодезических измерений (определений)	0,10	—
1	138395,93	333473,11	Метод спутниковых геодезических измерений (определений)	0,10	—

ГРАФИЧЕСКОЕ ОПИСАНИЕ

местоположения границ населенных пунктов, территориальных зон,
особо охраняемых природных территорий,
зон с особыми условиями использования территории

Публичный сервитут в отношении земель и земельных участков в целях эксплуатации существующего линейного объекта системы электроснабжения регионального значения «ВЛ-110 кВ №135 ПС "Моздок-330" - ПС "Моздок-110" » и его неотъемлемых технологических частей

(наименование объекта, местоположение границ которого описано)

Сведения о местоположении границ объекта

3. Сведения о характерных точках части (частей) границы объекта

Обозначение характерных точек части границы	Координаты, м		Метод определения координат характерной точки	Средняя квадратическая погрешность положения характерной точки (M_t), м	Описание обозначения точки на местности (при наличии)
	X	Y			
1	2	3	4	5	6
Часть № —					
—	—	—	—	—	—

ГРАФИЧЕСКОЕ ОПИСАНИЕ

местоположения границ населенных пунктов, территориальных зон,
особо охраняемых природных территорий,
зон с особыми условиями использования территории

Публичный сервитут в отношении земель и земельных участков в целях эксплуатации существующего линейного объекта системы электроснабжения регионального значения «ВЛ-110 кВ №135 ПС "Моздок-330" - ПС "Моздок-110" » и его неотъемлемых технологических частей

(наименование объекта, местоположение границ которого описано)

Сведения о местоположении измененных (уточненных) границ объекта

1. Система координат —

2. Сведения о характерных точках границ объекта

Обозначение характерных точек границ	Существующие координаты, м		Измененные (уточненные) координаты, м		Метод определения координат характерной точки	Средняя квадратическая погрешность положения характерной точки (M_t), м	Описание обозначения точки на местности (при наличии)
	X	Y	X	Y			
1	2	3	4	5	6	7	8
—	—	—	—	—	—	—	—

3. Сведения о характерных точках части (частей) границы объекта

Часть № —

Обозначение характерных точек границ	Существующие координаты, м		Измененные (уточненные) координаты, м		Метод определения координат характерной точки	Средняя квадратическая погрешность положения характерной точки (M_t), м	Описание обозначения точки на местности (при наличии)
	X	Y	X	Y			
1	2	3	4	5	6	7	8
—	—	—	—	—	—	—	—

ГРАФИЧЕСКОЕ ОПИСАНИЕ

местоположения границ населенных пунктов, территориальных зон,
особо охраняемых природных территорий,
зон с особыми условиями использования территории

Публичный сервитут в отношении земель и земельных участков в целях эксплуатации существующего линейного объекта системы электроснабжения регионального значения «ВЛ-110 кВ №135 ПС "Моздок-330" - ПС "Моздок-110" » и его неотъемлемых технологических частей

(наименование объекта, местоположение границ которого описано)

План границ объекта

Основной лист



Масштаб 1: 20000

Используемые условные знаки и обозначения:

– область выносного листа.

23 – номер выносного листа.

Остальные используемые условные знаки и обозначения приведены на отдельной странице в конце раздела.

Подпись _____ *Валуев Р. А.* Дата *6 мая 2024 г.*

Место для оттиска печати (при наличии) лица, составившего описание местоположения границ объекта

ГРАФИЧЕСКОЕ ОПИСАНИЕ


местоположения границ населенных пунктов, территориальных зон,
особо охраняемых природных территорий,
зон с особыми условиями использования территории

Публичный сервитут в отношении земель и земельных участков в целях эксплуатации существующего линейного объекта системы электроснабжения регионального значения «ВЛ-110 кВ №135 ПС "Моздок-330" - ПС "Моздок-110" » и его неотъемлемых технологических частей

(наименование объекта, местоположение границ которого описано)

План границ объекта

Выносной лист №1

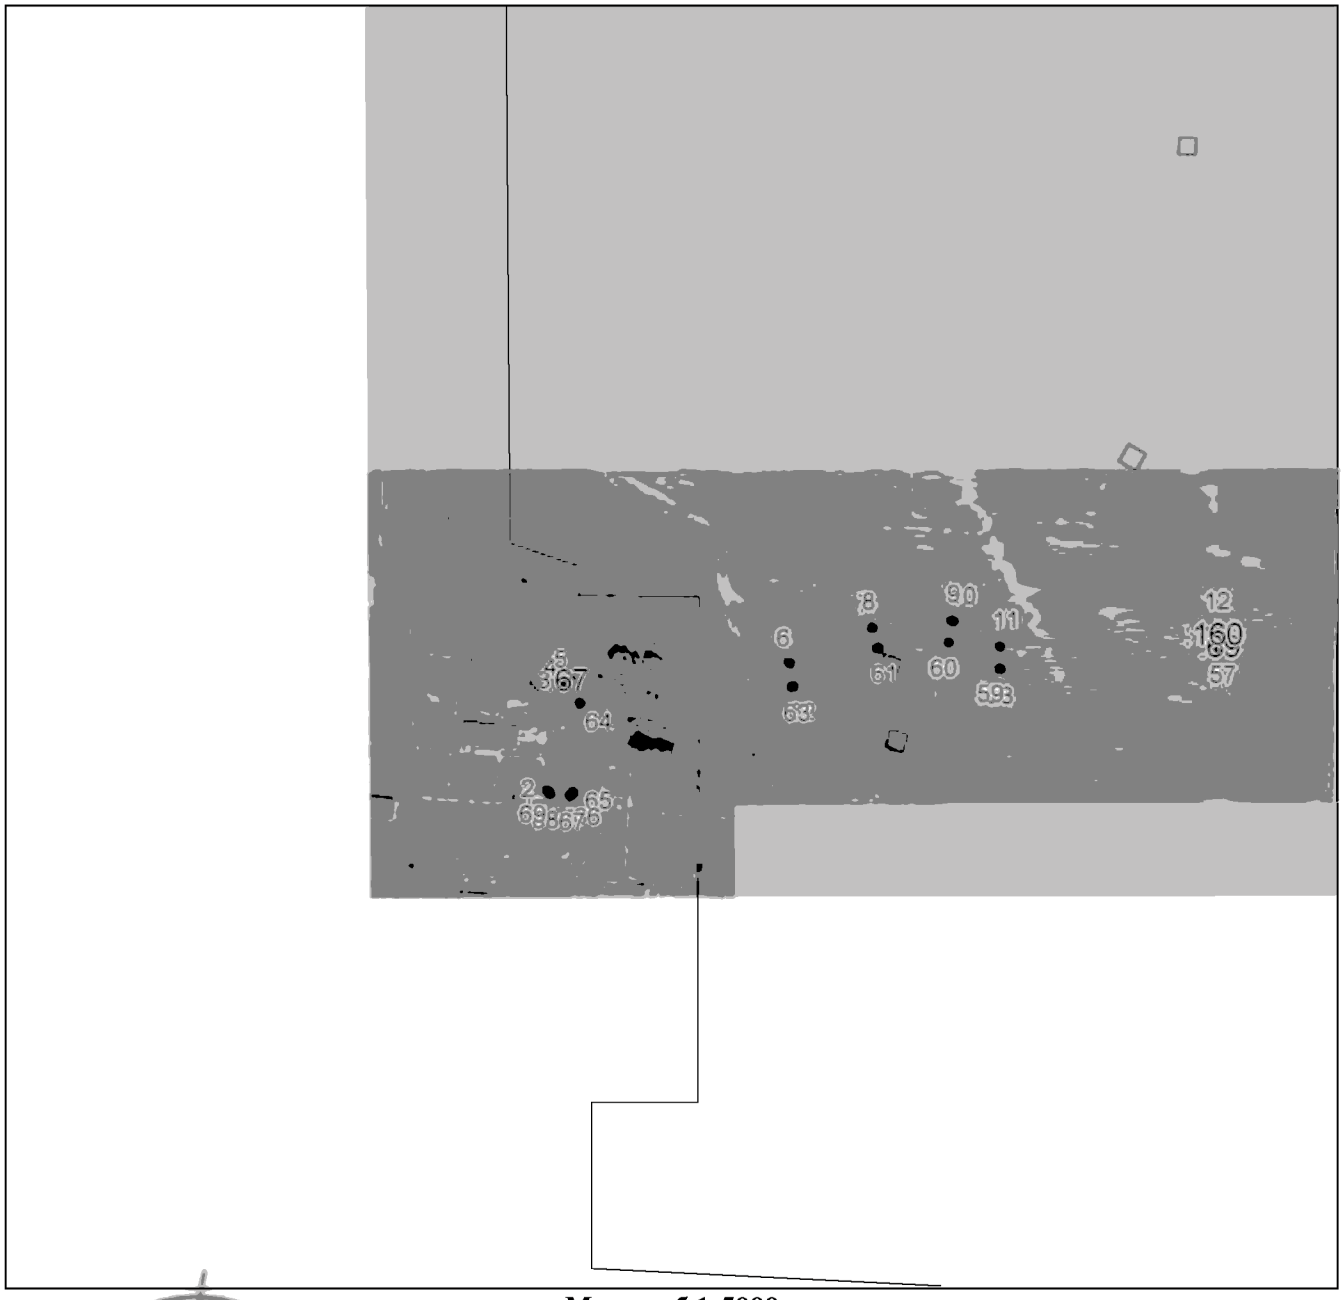

Масштаб 1:5000

Используемые условные знаки и обозначения приведены на отдельной странице в конце раздела.

Подпись _____ *Валуев Р. А.* Дата *6 мая 2024 г.*

Место для оттиска печати (при наличии) лица, составившего описание местоположения границ объекта

ГРАФИЧЕСКОЕ ОПИСАНИЕ

местоположения границ населенных пунктов, территориальных зон,
особо охраняемых природных территорий,
зон с особыми условиями использования территории

Публичный сервитут в отношении земель и земельных участков в целях эксплуатации существующего линейного объекта системы электроснабжения регионального значения «ВЛ-110 кВ №135 ПС "Моздок-330" - ПС "Моздок-110" » и его неотъемлемых технологических частей

(наименование объекта, местоположение границ которого описано)

План границ объекта

Выносной лист №2



Масштаб 1:5000

Используемые условные знаки и обозначения приведены на отдельной странице в конце раздела.

Подпись _____ *Валуев Р. А.* Дата *6 мая 2024 г.*

Место для оттиска печати (при наличии) лица, составившего описание местоположения границ объекта

ГРАФИЧЕСКОЕ ОПИСАНИЕ


местоположения границ населенных пунктов, территориальных зон,
особо охраняемых природных территорий,
зон с особыми условиями использования территории

Публичный сервитут в отношении земель и земельных участков в целях эксплуатации существующего линейного объекта системы электроснабжения регионального значения «ВЛ-110 кВ №135 ПС "Моздок-330" - ПС "Моздок-110" » и его неотъемлемых технологических частей

(наименование объекта, местоположение границ которого описано)

План границ объекта

Выносной лист №3

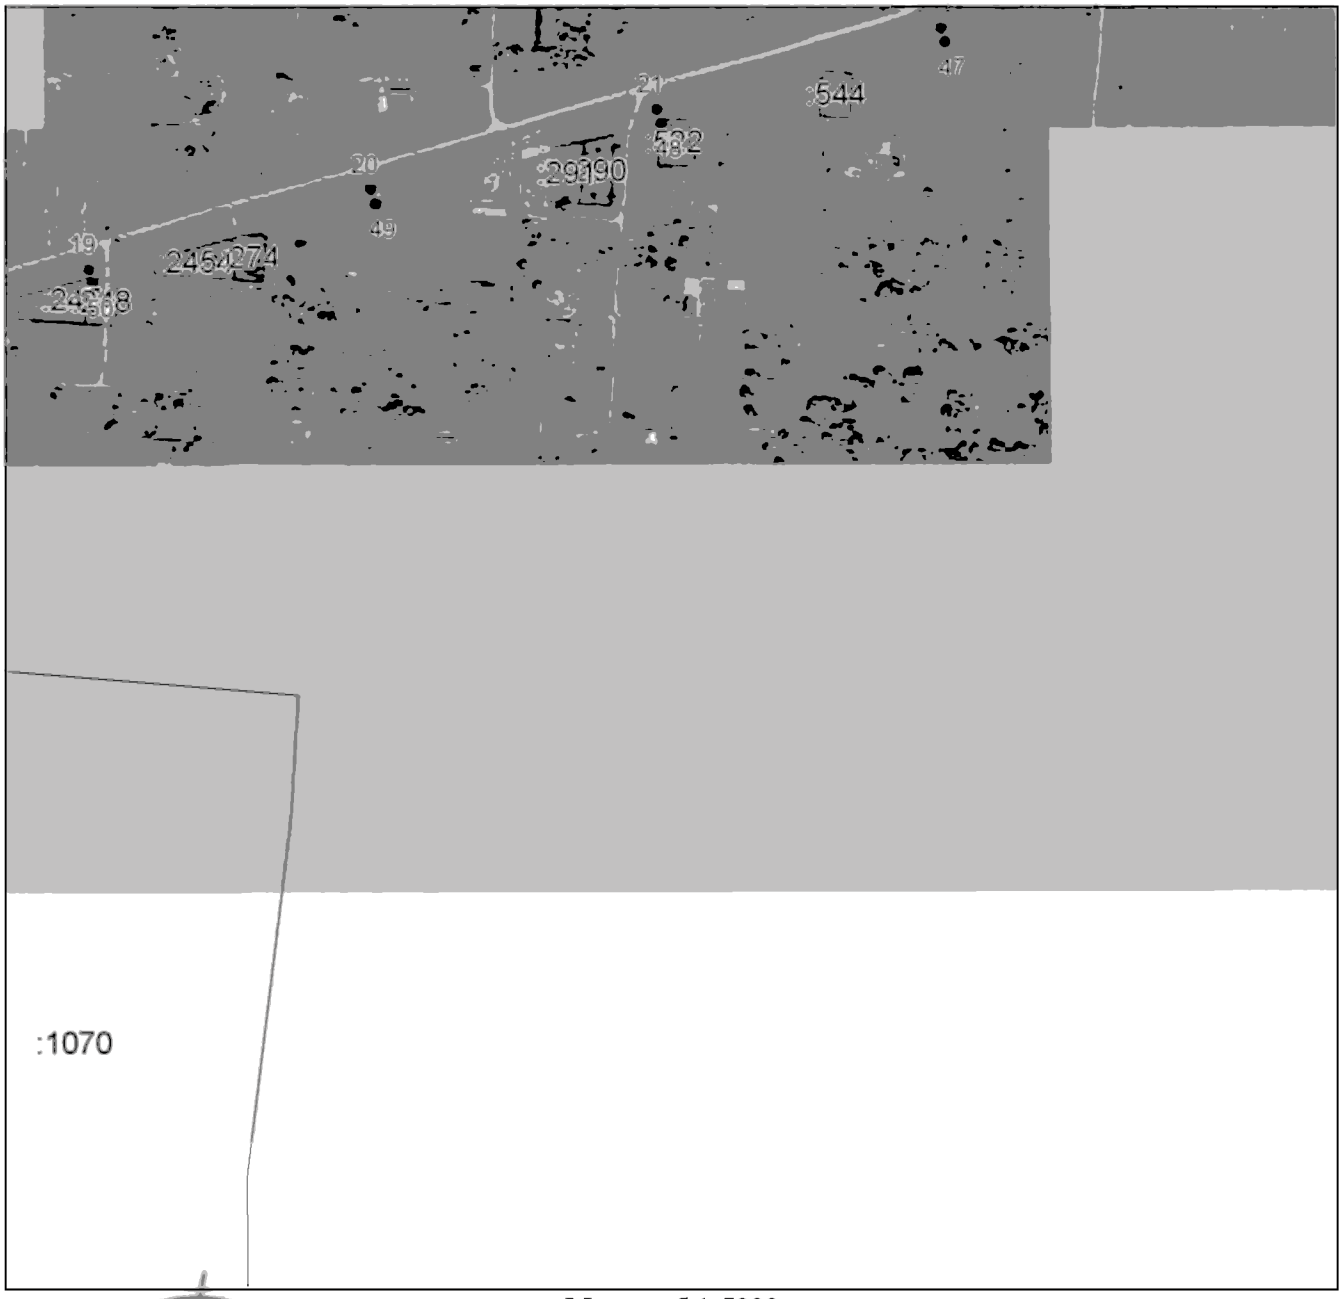

Масштаб 1:5000

Используемые условные знаки и обозначения приведены на отдельной странице в конце раздела.

Подпись _____ *Валуев Р. А.* Дата *6 мая 2024 г.*

Место для оттиска печати (при наличии) лица, составившего описание местоположения границ объекта

ГРАФИЧЕСКОЕ ОПИСАНИЕ


местоположения границ населенных пунктов, территориальных зон,
особо охраняемых природных территорий,
зон с особыми условиями использования территории

Публичный сервитут в отношении земель и земельных участков в целях эксплуатации существующего линейного объекта системы электроснабжения регионального значения «ВЛ-110 кВ №135 ПС "Моздок-330" - ПС "Моздок-110" » и его неотъемлемых технологических частей

(наименование объекта, местоположение границ которого описано)

План границ объекта

Выносной лист №4

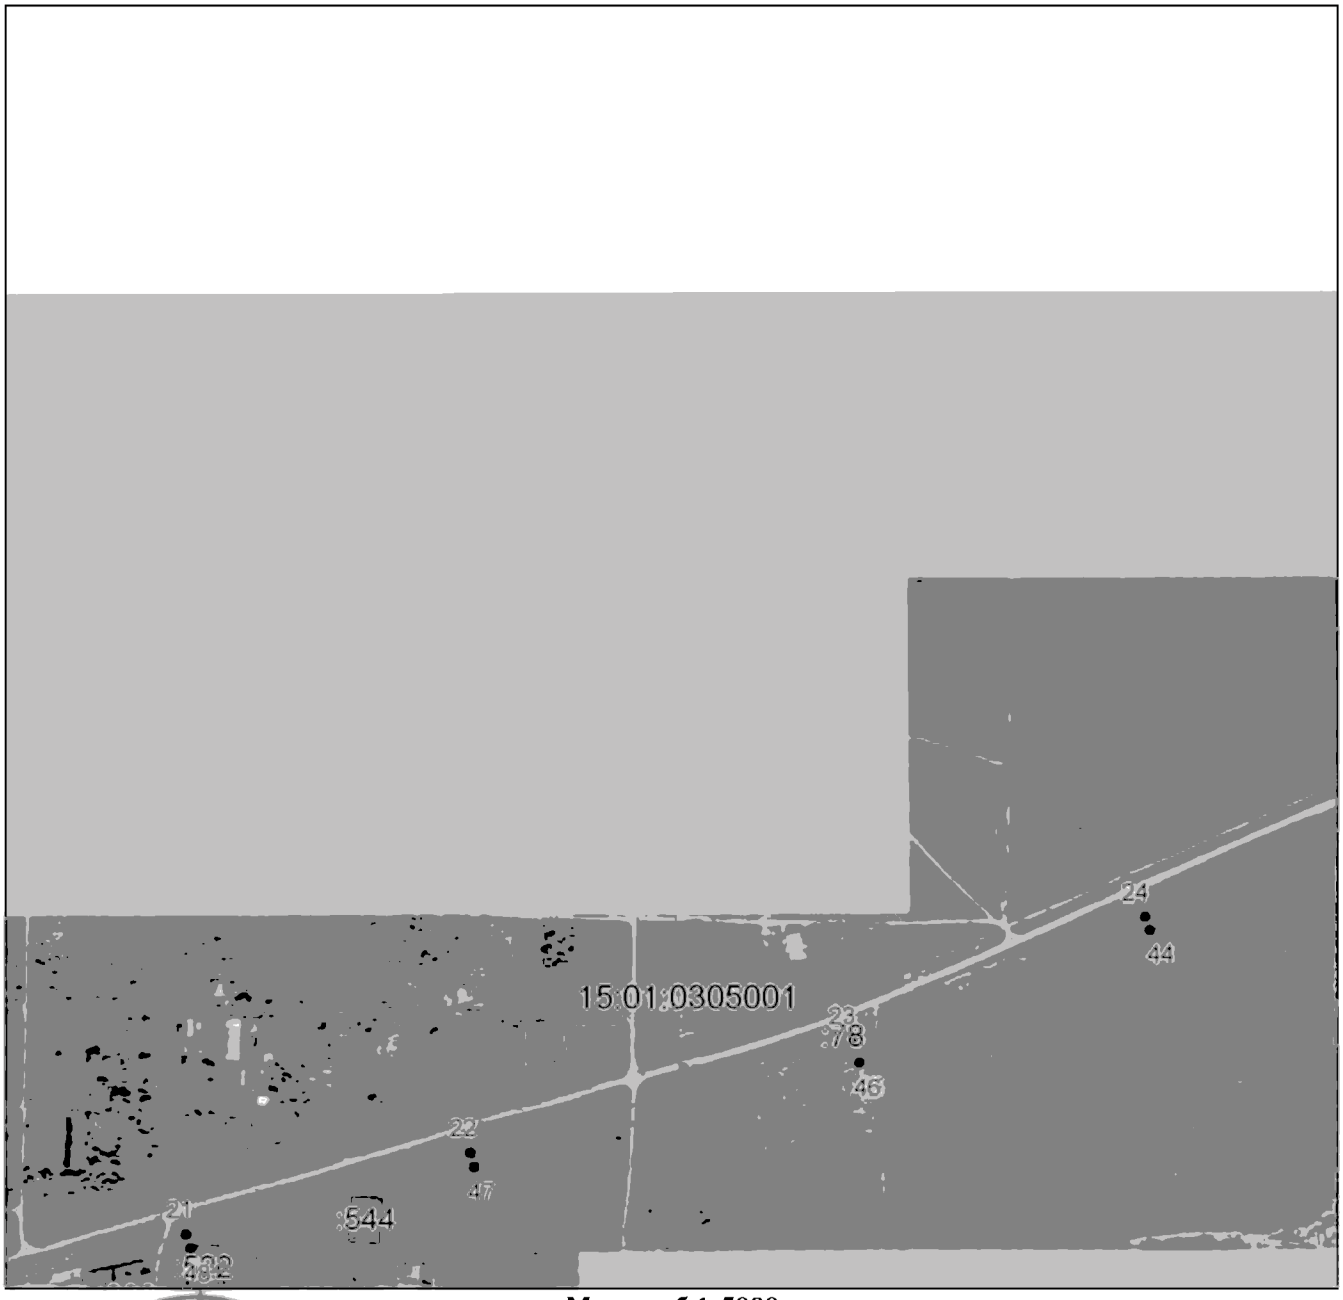

Масштаб 1:5000

Используемые условные знаки и обозначения приведены на отдельной странице в конце раздела.

Подпись _____ *Валуев Р. А.* Дата *6 мая 2024 г.*

Место для оттиска печати (при наличии) лица, составившего описание местоположения границ объекта

ГРАФИЧЕСКОЕ ОПИСАНИЕ


местоположения границ населенных пунктов, территориальных зон,
особо охраняемых природных территорий,
зон с особыми условиями использования территории

Публичный сервитут в отношении земель и земельных участков в целях эксплуатации существующего линейного объекта системы электроснабжения регионального значения «ВЛ-110 кВ №135 ПС "Моздок-330" - ПС "Моздок-110" » и его неотъемлемых технологических частей

(наименование объекта, местоположение границ которого описано)

План границ объекта

Выносной лист №5

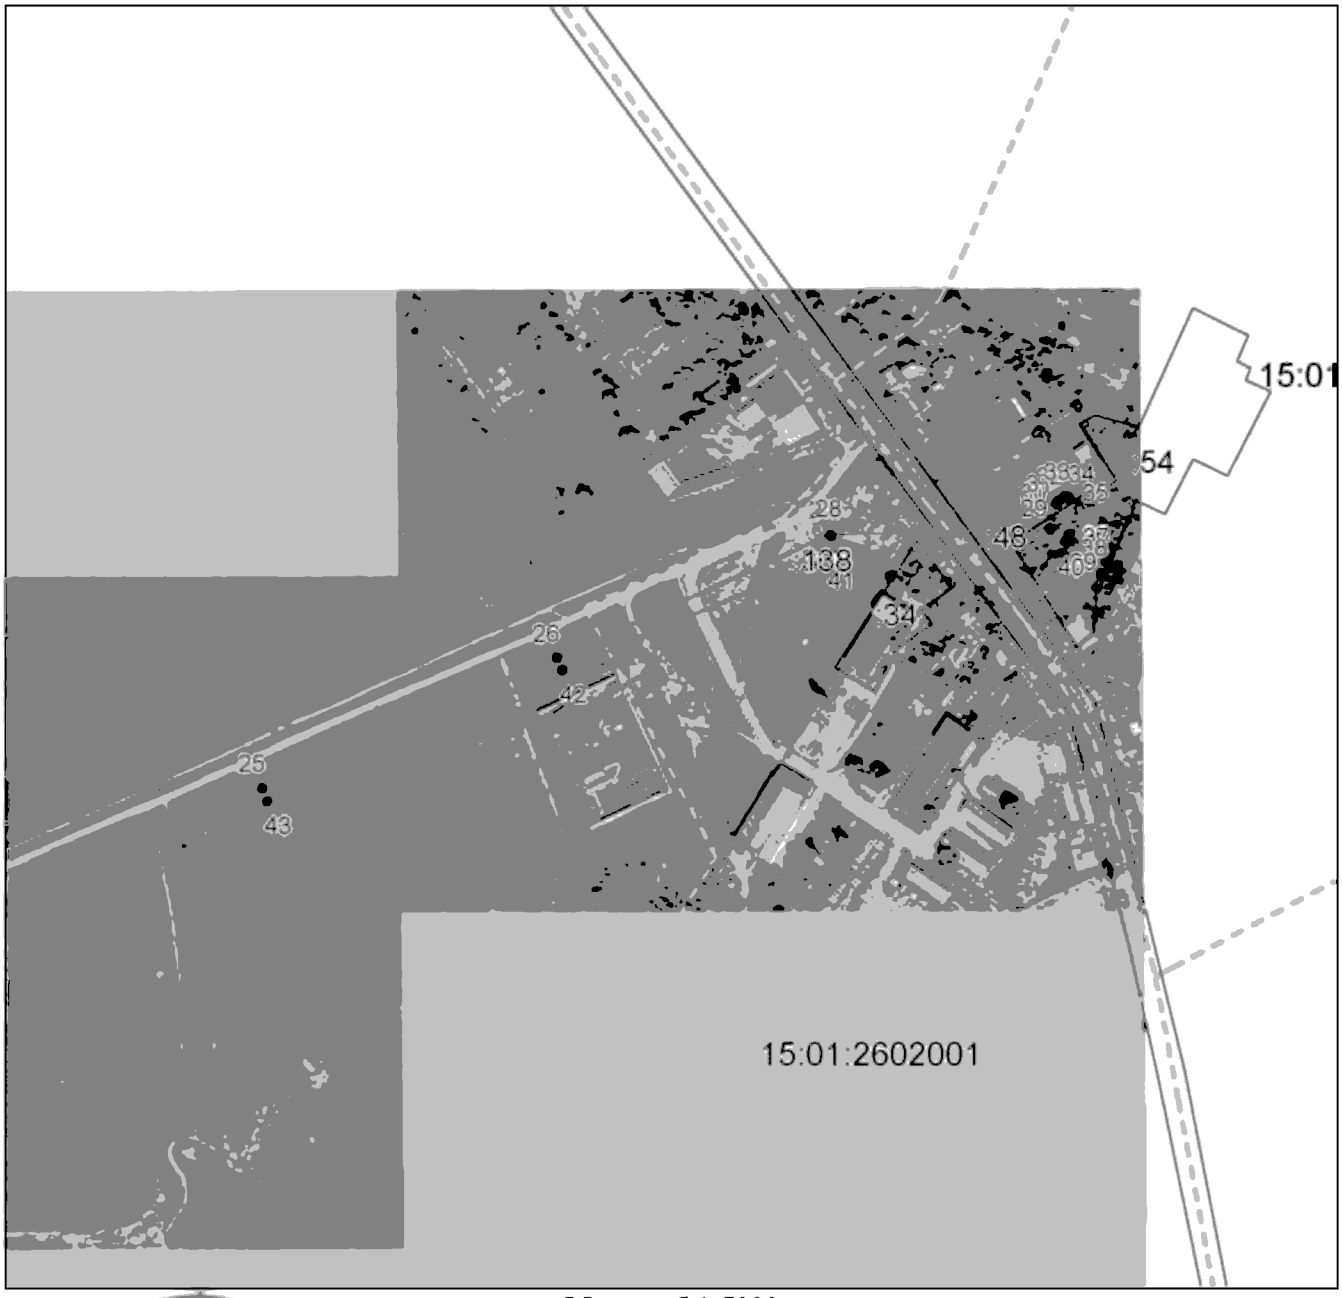

Масштаб 1:5000

Используемые условные знаки и обозначения приведены на отдельной странице в конце раздела.

Подпись _____ *Валуев Р. А.* Дата *6 мая 2024 г.*

Место для оттиска печати (при наличии) лица, составившего описание местоположения границ объекта

ГРАФИЧЕСКОЕ ОПИСАНИЕ

местоположения границ населенных пунктов, территориальных зон,
особо охраняемых природных территорий,
зон с особыми условиями использования территории

Публичный сервитут в отношении земель и земельных участков в целях эксплуатации существующего линейного объекта системы электроснабжения регионального значения «ВЛ-110 кВ №135 ПС "Моздок-330" - ПС "Моздок-110" » и его неотъемлемых технологических частей

(наименование объекта, местоположение границ которого описано)

План границ объекта

Используемые условные знаки и обозначения:

_____ – граница объекта,

_._._._._._. – установленная граница муниципального образования,

_ _ _ _ _ _ _ – установленная граница населенного пункта,

_____ – граница земельного участка,

. – характерная точка объекта.

ПРИЛОЖЕНИЕ 26
к постановлению Правительства
Республики Северная Осетия-Алания
от 17 сентября 2024 г. № 417

ПЕРЕЧЕНЬ

земельных участков, в отношении которых устанавливается публичный сервитут

№ п/п	Кадастровый номер земельного участка	Адрес или описание местоположения земельного участка
1.	15:01:0000000:1961	Респ. Северная Осетия - Алания, Моздокский р-н., Павлодольское сельское поселение
2.	15:01:0000055:1	Российская Федерация, Республика Северная Осетия - Алания, р-н Моздокский, межселенные земли
3.	15:01:0000000:53	Респ. Северная Осетия - Алания, р-н Моздокский, ПС «Моздок-330» - ПС «Моздок-110» (ВЛ-110 кВ №135)
4.	15:01:0000000:94	Республика Северная Осетия-Алания, р-н Моздокский, межселенные земли
5.	15:01:0302003:204	Респ. Северная Осетия - Алания, р-н Моздокский, межселенные земли от СКЖД до оси р. Терек

6.	15:01:0000000:31	Респ. Северная Осетия - Алания, р-н Моздокский, межселенные земли
7.	15:01:0302002:306	Республика Северная Осетия-Алания, р-н Моздокский, ст. Луковская, территория МТФ-1, на землях муниципального образования - Луковское сельское поселение
8.	15:01:0302003:198	Респ. Северная Осетия - Алания, р-н Моздокский, межселенные земли от СКЖД до оси р. Терек
9.	15:01:0302003:359	Респ. Северная Осетия - Алания, р-н. Моздокский, Луковское сельское поселение
10.	15:01:0302003:360	Респ. Северная Осетия - Алания, Моздокский р-н., Павлодольское сельское поселение
11.	15:01:0302003:364	Республика Северная Осетия-Алания, Моздокский р-н, за чертой ст. Луковской, у западной окраины села, в 500 м на запад от ул. Казачьей
12.	15:01:0302003:377	Республика Северная Осетия - Алания, Моздокский район, за чертой ст. Луковская, у западной окраины села, у южной межи участка с кадастровым номером 15:01:0302003:364
13.	15:01:0000000:106	Респ. Северная Осетия - Алания, р-н Моздокский, межселенные земли
14.	15:01:0000000:52	Респ. Северная Осетия - Алания, р-н Моздокский, межселенные земли, между с. Киевское и пос. Калининским

15.	15:01:0000000:57	Респ. Северная Осетия - Алания, р-н Моздокский, межселенные земли, между с. Киевское, р.Терек и ст. Луковкая.
16.	15:01:0402002:311	Северная Осетия - Алания респ, р-н Моздокский, за чертой населённого пункта с. Киевское, у восточной окраины села Кизляр, с правой стороны автодороги Моздок-Кизляр
17.	15:01:0402002:343	Республика Северная Осетия-Алания, Моздокский р-н, за чертой населенного пункта с. Кизляр, с правой стороны автодороги Моздок-Кизляр, у восточной межи участка НПС «Терская»
18.	15:01:0402002:353	Республика Северная Осетия-Алания, р-н Моздокский, за чертой населенного пункта, у восточной окраины с. Кизляр, у северной межи земельного участка газораспределительного объекта
19.	15:01:0402002:480	Респ. Северная Осетия - Алания, Моздокский р-н., с. Кизляр, у восточной окраины села в районе нефтеперекачивающей станции (участок №1)
20.	15:01:0402002:568	Российская Федерация, Республика Северная Осетия-Алания, Моздокский р-н, с. Кизляр

ПРИЛОЖЕНИЕ 27
к постановлению Правительства
Республики Северная Осетия-Алания
от 17 сентября 2024 г.№ 471

ГРАФИЧЕСКОЕ ОПИСАНИЕ
местоположения границ населенных пунктов, территориальных зон, особо охраняемых природных территорий, зон с особыми условиями использования территории

Публичный сервитут в отношении земель и земельных участков в целях эксплуатации существующего линейного объекта системы электроснабжения регионального значения «ВЛ- 110 кВ №137 ПС "Моздок-330"-ПС "Терек"» и его неотъемлемых технологических частей

(наименование объекта, местоположение границ которого описано)

Сведения об объекте

№ п/п	Характеристики объекта	Описание характеристик
1	2	3
1	Местоположение объекта	Республика Северная Осетия-Алания, Моздокский р-н
2	Площадь объекта ± величина погрешности определения площади (**Р ± АР**)	85665±102 кв.м
3	Иные характеристики объекта	—

ГРАФИЧЕСКОЕ ОПИСАНИЕ

местоположения границ населенных пунктов, территориальных зон,
особо охраняемых природных территорий,
зон с особыми условиями использования территории

Публичный сервитут в отношении земель и земельных участков в целях эксплуатации существующего линейного объекта системы электроснабжения регионального значения «ВЛ-110 кВ №137 ПС "Моздок-330"-ПС "Терек"» и его неотъемлемых технологических частей

(наименование объекта, местоположение границ которого описано)

Сведения о местоположении границ объекта

1. Система координат *МСК-15*

2. Сведения о характерных точках границ объекта

Обозначение характерных точек границ	Координаты, м		Метод определения координат характерной точки	Средняя квадратическая погрешность положения характерной точки (M_t), м	Описание обозначения точки на местности (при наличии)
	X	Y			
1	2	3	4	5	6
1	138402,88	333474,15	Метод спутниковых геодезических измерений (определений)	0,10	—
2	138403,17	333474,17	Метод спутниковых геодезических измерений (определений)	0,10	—
3	138464,37	333483,19	Метод спутниковых геодезических измерений (определений)	0,10	—
4	138465,81	333484,17	Метод спутниковых геодезических измерений (определений)	0,10	—
5	138466,07	333484,97	Метод спутниковых геодезических измерений (определений)	0,10	—
6	138480,63	333633,44	Метод спутниковых геодезических измерений (определений)	0,10	—
7	138480,52	333634,31	Метод спутниковых геодезических измерений (определений)	0,10	—

ГРАФИЧЕСКОЕ ОПИСАНИЕ

местоположения границ населенных пунктов, территориальных зон,
особо охраняемых природных территорий,
зон с особыми условиями использования территории

Публичный сервитут в отношении земель и земельных участков в целях эксплуатации существующего линейного объекта системы электроснабжения регионального значения «ВЛ-110 кВ №137 ПС "Моздок-330"-ПС "Терек"» и его неотъемлемых технологических частей

(наименование объекта, местоположение границ которого описано)

Сведения о местоположении границ объекта

1	2	3	4	5	6
8	138463,72	333681,90	Метод спутниковых геодезических измерений (определений)	0,10	—
9	138466,83	333718,05	Метод спутниковых геодезических измерений (определений)	0,10	—
10	138491,61	333771,13	Метод спутниковых геодезических измерений (определений)	0,10	—
11	138491,79	333771,81	Метод спутниковых геодезических измерений (определений)	0,10	—
12	138504,42	333917,19	Метод спутниковых геодезических измерений (определений)	0,10	—
13	138524,73	334146,09	Метод спутниковых геодезических измерений (определений)	0,10	—
14	138524,73	334146,10	Метод спутниковых геодезических измерений (определений)	0,10	—
15	138543,71	334371,59	Метод спутниковых геодезических измерений (определений)	0,10	—
16	138543,45	334372,76	Метод спутниковых геодезических измерений (определений)	0,10	—

ГРАФИЧЕСКОЕ ОПИСАНИЕ

местоположения границ населенных пунктов, территориальных зон,
особо охраняемых природных территорий,
зон с особыми условиями использования территории

Публичный сервитут в отношении земель и земельных участков в целях эксплуатации существующего линейного объекта системы электроснабжения регионального значения «ВЛ-110 кВ №137 ПС "Моздок-330"-ПС "Терек"» и его неотъемлемых технологических частей

(наименование объекта, местоположение границ которого описано)

Сведения о местоположении границ объекта

1	2	3	4	5	6
17	138541,72	334373,76	Метод спутниковых геодезических измерений (определений)	0,10	—
18	138541,67	334373,76	Метод спутниковых геодезических измерений (определений)	0,10	—
19	138429,78	334370,85	Метод спутниковых геодезических измерений (определений)	0,10	—
20	138236,64	334372,80	Метод спутниковых геодезических измерений (определений)	0,10	—
21	138042,21	334375,52	Метод спутниковых геодезических измерений (определений)	0,10	—
22	137877,35	334377,73	Метод спутниковых геодезических измерений (определений)	0,10	—
23	137662,43	334380,86	Метод спутниковых геодезических измерений (определений)	0,10	—
24	137445,04	334386,59	Метод спутниковых геодезических измерений (определений)	0,10	—
25	137212,75	334565,01	Метод спутниковых геодезических измерений (определений)	0,10	—

ГРАФИЧЕСКОЕ ОПИСАНИЕ

местоположения границ населенных пунктов, территориальных зон,
особо охраняемых природных территорий,
зон с особыми условиями использования территории

Публичный сервитут в отношении земель и земельных участков в целях эксплуатации существующего линейного объекта системы электроснабжения регионального значения «ВЛ-110 кВ №137 ПС "Моздок-330"-ПС "Терек"» и его неотъемлемых технологических частей

(наименование объекта, местоположение границ которого описано)

Сведения о местоположении границ объекта

1	2	3	4	5	6
26	137212,74	334565,01	Метод спутниковых геодезических измерений (определений)	0,10	—
27	136947,66	334767,15	Метод спутниковых геодезических измерений (определений)	0,10	—
28	136709,31	334949,73	Метод спутниковых геодезических измерений (определений)	0,10	—
29	136496,85	335112,61	Метод спутниковых геодезических измерений (определений)	0,10	—
30	136212,96	335330,70	Метод спутниковых геодезических измерений (определений)	0,10	—
31	135898,27	335572,61	Метод спутниковых геодезических измерений (определений)	0,10	—
32	135588,13	335810,66	Метод спутниковых геодезических измерений (определений)	0,10	—
33	135308,46	336025,14	Метод спутниковых геодезических измерений (определений)	0,10	—
34	135070,41	336207,90	Метод спутниковых геодезических измерений (определений)	0,10	—

ГРАФИЧЕСКОЕ ОПИСАНИЕ

местоположения границ населенных пунктов, территориальных зон,
особо охраняемых природных территорий,
зон с особыми условиями использования территории

Публичный сервитут в отношении земель и земельных участков в целях эксплуатации существующего линейного объекта системы электроснабжения регионального значения «ВЛ-110 кВ №137 ПС "Моздок-330"-ПС "Терек"» и его неотъемлемых технологических частей

(наименование объекта, местоположение границ которого описано)

Сведения о местоположении границ объекта

1	2	3	4	5	6
35	134883,33	336351,30	Метод спутниковых геодезических измерений (определений)	0,10	—
36	134589,56	336577,80	Метод спутниковых геодезических измерений (определений)	0,10	—
37	134588,99	336578,11	Метод спутниковых геодезических измерений (определений)	0,10	—
38	134502,96	336607,81	Метод спутниковых геодезических измерений (определений)	0,10	—
39	134502,31	336607,92	Метод спутниковых геодезических измерений (определений)	0,10	—
40	134500,58	336606,92	Метод спутниковых геодезических измерений (определений)	0,10	—
41	134500,43	336606,62	Метод спутниковых геодезических измерений (определений)	0,10	—
42	134499,41	336603,87	Метод спутниковых геодезических измерений (определений)	0,10	—
43	134499,29	336603,25	Метод спутниковых геодезических измерений (определений)	0,10	—

ГРАФИЧЕСКОЕ ОПИСАНИЕ

местоположения границ населенных пунктов, территориальных зон,
особо охраняемых природных территорий,
зон с особыми условиями использования территории

Публичный сервитут в отношении земель и земельных участков в целях эксплуатации существующего линейного объекта системы электроснабжения регионального значения «ВЛ-110 кВ №137 ПС "Моздок-330"-ПС "Терек"» и его неотъемлемых технологических частей

(наименование объекта, местоположение границ которого описано)

Сведения о местоположении границ объекта

1	2	3	4	5	6
44	134492,04	336410,07	Метод спутниковых геодезических измерений (определений)	0,10	—
45	134492,04	336410,06	Метод спутниковых геодезических измерений (определений)	0,10	—
46	134487,12	336261,90	Метод спутниковых геодезических измерений (определений)	0,10	—
47	134480,99	336079,48	Метод спутниковых геодезических измерений (определений)	0,10	—
48	134480,99	336079,47	Метод спутниковых геодезических измерений (определений)	0,10	—
49	134476,22	335924,31	Метод спутниковых геодезических измерений (определений)	0,10	—
50	134471,24	335771,99	Метод спутниковых геодезических измерений (определений)	0,10	—
51	134466,30	335676,50	Метод спутниковых геодезических измерений (определений)	0,10	—
52	134367,54	335600,28	Метод спутниковых геодезических измерений (определений)	0,10	—

ГРАФИЧЕСКОЕ ОПИСАНИЕ

местоположения границ населенных пунктов, территориальных зон,
особо охраняемых природных территорий,
зон с особыми условиями использования территории

Публичный сервитут в отношении земель и земельных участков в целях эксплуатации существующего линейного объекта системы электроснабжения регионального значения «ВЛ-110 кВ №137 ПС "Моздок-330"-ПС "Терек"» и его неотъемлемых технологических частей

(наименование объекта, местоположение границ которого описано)

Сведения о местоположении границ объекта

1	2	3	4	5	6
53	134309,09	335556,06	Метод спутниковых геодезических измерений (определений)	0,10	—
54	134210,64	335481,43	Метод спутниковых геодезических измерений (определений)	0,10	—
55	134125,88	335417,40	Метод спутниковых геодезических измерений (определений)	0,10	—
56	134125,87	335417,39	Метод спутниковых геодезических измерений (определений)	0,10	—
57	134018,34	335334,77	Метод спутниковых геодезических измерений (определений)	0,10	—
58	134017,83	335334,18	Метод спутниковых геодезических измерений (определений)	0,10	—
59	134017,57	335332,94	Метод спутниковых геодезических измерений (определений)	0,10	—
60	134032,60	335208,73	Метод спутниковых геодезических измерений (определений)	0,10	—
61	134032,86	335207,97	Метод спутниковых геодезических измерений (определений)	0,10	—

ГРАФИЧЕСКОЕ ОПИСАНИЕ

местоположения границ населенных пунктов, территориальных зон,
особо охраняемых природных территорий,
зон с особыми условиями использования территории

Публичный сервитут в отношении земель и земельных участков в целях эксплуатации существующего линейного объекта системы электроснабжения регионального значения «ВЛ-110 кВ №137 ПС "Моздок-330"-ПС "Терек"» и его неотъемлемых технологических частей

(наименование объекта, местоположение границ которого описано)

Сведения о местоположении границ объекта

1	2	3	4	5	6
62	134034,27	335207,00	Метод спутниковых геодезических измерений (определений)	0,10	—
63	134079,61	335199,57	Метод спутниковых геодезических измерений (определений)	0,10	—
64	134079,93	335199,54	Метод спутниковых геодезических измерений (определений)	0,10	—
65	134081,66	335200,54	Метод спутниковых геодезических измерений (определений)	0,10	—
66	134081,90	335201,86	Метод спутниковых геодезических измерений (определений)	0,10	—
67	134080,98	335207,50	Метод спутниковых геодезических измерений (определений)	0,10	—
68	134080,74	335208,18	Метод спутниковых геодезических измерений (определений)	0,10	—
69	134079,51	335209,12	Метод спутниковых геодезических измерений (определений)	0,10	—
70	134043,76	335218,30	Метод спутниковых геодезических измерений (определений)	0,10	—

ГРАФИЧЕСКОЕ ОПИСАНИЕ

местоположения границ населенных пунктов, территориальных зон,
особо охраняемых природных территорий,
зон с особыми условиями использования территории

Публичный сервитут в отношении земель и земельных участков в целях эксплуатации существующего линейного объекта системы электроснабжения регионального значения «ВЛ-110 кВ №137 ПС "Моздок-330"-ПС "Терек"» и его неотъемлемых технологических частей

(наименование объекта, местоположение границ которого описано)

Сведения о местоположении границ объекта

1	2	3	4	5	6
71	134030,58	335327,89	Метод спутниковых геодезических измерений (определений)	0,10	—
72	134133,47	335408,20	Метод спутниковых геодезических измерений (определений)	0,10	—
73	134218,22	335472,23	Метод спутниковых геодезических измерений (определений)	0,10	—
74	134218,22	335472,24	Метод спутниковых геодезических измерений (определений)	0,10	—
75	134316,67	335546,87	Метод спутниковых геодезических измерений (определений)	0,10	—
76	134375,12	335591,09	Метод спутниковых геодезических измерений (определений)	0,10	—
77	134480,65	335671,53	Метод спутниковых геодезических измерений (определений)	0,10	—
78	134481,17	335672,12	Метод спутниковых геодезических измерений (определений)	0,10	—
79	134481,44	335673,09	Метод спутниковых геодезических измерений (определений)	0,10	—

ГРАФИЧЕСКОЕ ОПИСАНИЕ

местоположения границ населенных пунктов, территориальных зон,
особо охраняемых природных территорий,
зон с особыми условиями использования территории

Публичный сервитут в отношении земель и земельных участков в целях эксплуатации существующего линейного объекта системы электроснабжения регионального значения «ВЛ-110 кВ №137 ПС "Моздок-330"-ПС "Терек"» и его неотъемлемых технологических частей

(наименование объекта, местоположение границ которого описано)

Сведения о местоположении границ объекта

1	2	3	4	5	6
80	134483,16	335771,96	Метод спутниковых геодезических измерений (определений)	0,10	—
81	134488,14	335924,28	Метод спутниковых геодезических измерений (определений)	0,10	—
82	134488,14	335924,29	Метод спутниковых геодезических измерений (определений)	0,10	—
83	134492,91	336079,45	Метод спутниковых геодезических измерений (определений)	0,10	—
84	134499,04	336261,86	Метод спутниковых геодезических измерений (определений)	0,10	—
85	134503,96	336410,02	Метод спутниковых геодезических измерений (определений)	0,10	—
86	134510,69	336597,07	Метод спутниковых геодезических измерений (определений)	0,10	—
87	134582,77	336566,56	Метод спутниковых геодезических измерений (определений)	0,10	—
88	134877,37	336341,84	Метод спутниковых геодезических измерений (определений)	0,10	—

ГРАФИЧЕСКОЕ ОПИСАНИЕ

местоположения границ населенных пунктов, территориальных зон,
особо охраняемых природных территорий,
зон с особыми условиями использования территории

Публичный сервитут в отношении земель и земельных участков в целях эксплуатации существующего линейного объекта системы электроснабжения регионального значения «ВЛ-110 кВ №137 ПС "Моздок-330"-ПС "Терек"» и его неотъемлемых технологических частей

(наименование объекта, местоположение границ которого описано)

Сведения о местоположении границ объекта

1	2	3	4	5	6
89	135063,50	336198,53	Метод спутниковых геодезических измерений (определений)	0,10	—
90	135063,50	336198,52	Метод спутниковых геодезических измерений (определений)	0,10	—
91	135301,59	336015,65	Метод спутниковых геодезических измерений (определений)	0,10	—
92	135581,48	335801,24	Метод спутниковых геодезических измерений (определений)	0,10	—
93	135891,62	335563,23	Метод спутниковых геодезических измерений (определений)	0,10	—
94	136206,32	335321,28	Метод спутниковых геодезических измерений (определений)	0,10	—
95	136490,35	335103,64	Метод спутниковых геодезических измерений (определений)	0,10	—
96	136702,59	334940,61	Метод спутниковых геодезических измерений (определений)	0,10	—
97	136940,33	334758,50	Метод спутниковых геодезических измерений (определений)	0,10	—

ГРАФИЧЕСКОЕ ОПИСАНИЕ

местоположения границ населенных пунктов, территориальных зон,
особо охраняемых природных территорий,
зон с особыми условиями использования территории

Публичный сервитут в отношении земель и земельных участков в целях эксплуатации существующего линейного объекта системы электроснабжения регионального значения «ВЛ-110 кВ №137 ПС "Моздок-330"-ПС "Терек"» и его неотъемлемых технологических частей

(наименование объекта, местоположение границ которого описано)

Сведения о местоположении границ объекта

1	2	3	4	5	6
98	137204,74	334554,82	Метод спутниковых геодезических измерений (определений)	0,10	—
99	137204,74	334554,81	Метод спутниковых геодезических измерений (определений)	0,10	—
100	137440,86	334373,40	Метод спутниковых геодезических измерений (определений)	0,10	—
101	137442,08	334372,99	Метод спутниковых геодезических измерений (определений)	0,10	—
102	137662,50	334372,99	Метод спутниковых геодезических измерений (определений)	0,10	—
103	137877,49	334370,27	Метод спутниковых геодезических измерений (определений)	0,10	—
104	138042,11	334367,77	Метод спутниковых геодезических измерений (определений)	0,10	—
105	138237,19	334364,97	Метод спутниковых геодезических измерений (определений)	0,10	—
106	138237,20	334364,97	Метод спутниковых геодезических измерений (определений)	0,10	—

ГРАФИЧЕСКОЕ ОПИСАНИЕ

местоположения границ населенных пунктов, территориальных зон,
особо охраняемых природных территорий,
зон с особыми условиями использования территории

Публичный сервитут в отношении земель и земельных участков в целях эксплуатации существующего линейного объекта системы электроснабжения регионального значения «ВЛ-110 кВ №137 ПС "Моздок-330"-ПС "Терек"» и его неотъемлемых технологических частей

(наименование объекта, местоположение границ которого описано)

Сведения о местоположении границ объекта

1	2	3	4	5	6
107	138430,06	334363,46	Метод спутниковых геодезических измерений (определений)	0,10	—
108	138430,08	334363,46	Метод спутниковых геодезических измерений (определений)	0,10	—
109	138529,71	334363,28	Метод спутниковых геодезических измерений (определений)	0,10	—
110	138510,64	334146,60	Метод спутниковых геодезических измерений (определений)	0,10	—
111	138490,33	333917,69	Метод спутниковых геодезических измерений (определений)	0,10	—
112	138476,55	333773,10	Метод спутниковых геодезических измерений (определений)	0,10	—
113	138452,75	333721,34	Метод спутниковых геодезических измерений (определений)	0,10	—
114	138452,58	333720,66	Метод спутниковых геодезических измерений (определений)	0,10	—
115	138449,50	333681,16	Метод спутниковых геодезических измерений (определений)	0,10	—

ГРАФИЧЕСКОЕ ОПИСАНИЕ

местоположения границ населенных пунктов, территориальных зон,
особо охраняемых природных территорий,
зон с особыми условиями использования территории

Публичный сервитут в отношении земель и земельных участков в целях эксплуатации существующего линейного объекта системы электроснабжения регионального значения «ВЛ-110 кВ №137 ПС "Моздок-330"-ПС "Терек"» и его неотъемлемых технологических частей

(наименование объекта, местоположение границ которого описано)

Сведения о местоположении границ объекта

1	2	3	4	5	6
116	138449,59	333680,37	Метод спутниковых геодезических измерений (определений)	0,10	—
117	138464,89	333634,45	Метод спутниковых геодезических измерений (определений)	0,10	—
118	138453,91	333494,40	Метод спутниковых геодезических измерений (определений)	0,10	—
119	138402,69	333489,90	Метод спутниковых геодезических измерений (определений)	0,10	—
120	138401,14	333488,91	Метод спутниковых геодезических измерений (определений)	0,10	—
121	138400,87	333487,91	Метод спутниковых геодезических измерений (определений)	0,10	—
122	138400,88	333476,15	Метод спутниковых геодезических измерений (определений)	0,10	—
123	138401,15	333475,15	Метод спутниковых геодезических измерений (определений)	0,10	—
1	138402,88	333474,15	Метод спутниковых геодезических измерений (определений)	0,10	—

ГРАФИЧЕСКОЕ ОПИСАНИЕ

местоположения границ населенных пунктов, территориальных зон,
особо охраняемых природных территорий,
зон с особыми условиями использования территории

Публичный сервитут в отношении земель и земельных участков в целях эксплуатации существующего линейного объекта системы электроснабжения регионального значения «ВЛ-110 кВ №137 ПС "Моздок-330"-ПС "Терек"» и его неотъемлемых технологических частей

(наименование объекта, местоположение границ которого описано)

Сведения о местоположении границ объекта

3. Сведения о характерных точках части (частей) границы объекта

Обозначение характерных точек части границы	Координаты, м		Метод определения координат характерной точки	Средняя квадратическая погрешность положения характерной точки (M_t), м	Описание обозначения точки на местности (при наличии)
	X	Y			
1	2	3	4	5	6
Часть № —					
—	—	—	—	—	—

ГРАФИЧЕСКОЕ ОПИСАНИЕ

местоположения границ населенных пунктов, территориальных зон,
особо охраняемых природных территорий,
зон с особыми условиями использования территории

Публичный сервитут в отношении земель и земельных участков в целях эксплуатации существующего линейного объекта системы электроснабжения регионального значения «ВЛ-110 кВ №137 ПС "Моздок-330"-ПС "Терек"» и его неотъемлемых технологических частей

(наименование объекта, местоположение границ которого описано)

Сведения о местоположении измененных (уточненных) границ объекта

1. Система координат —

2. Сведения о характерных точках границ объекта

Обозначение характерных точек границ	Существующие координаты, м		Измененные (уточненные) координаты, м		Метод определения координат характерной точки	Средняя квадратическая погрешность положения характерной точки (M_t), м	Описание обозначения точки на местности (при наличии)
	X	Y	X	Y			
1	2	3	4	5	6	7	8
—	—	—	—	—	—	—	—

3. Сведения о характерных точках части (частей) границы объекта

Часть № —

Обозначение характерных точек границ	Существующие координаты, м		Измененные (уточненные) координаты, м		Метод определения координат характерной точки	Средняя квадратическая погрешность положения характерной точки (M_t), м	Описание обозначения точки на местности (при наличии)
	X	Y	X	Y			
1	2	3	4	5	6	7	8
—	—	—	—	—	—	—	—

ГРАФИЧЕСКОЕ ОПИСАНИЕ

местоположения границ населенных пунктов, территориальных зон,
особо охраняемых природных территорий,
зон с особыми условиями использования территории

Публичный сервитут в отношении земель и земельных участков в целях эксплуатации существующего линейного объекта системы электроснабжения регионального значения «ВЛ-110 кВ №137 ПС "Моздок-330"-ПС "Терек"» и его неотъемлемых технологических частей

(наименование объекта, местоположение границ которого описано)

План границ объекта

Основной лист



Масштаб 1: 35000

Используемые условные знаки и обозначения:

– область выносного листа.

23 – номер выносного листа.

Остальные используемые условные знаки и обозначения приведены на отдельной странице в конце раздела.

Подпись _____ *Валуев Р. А.* Дата *6 мая 2024 г.*

Место для оттиска печати (при наличии) лица, составившего описание местоположения границ объекта

ГРАФИЧЕСКОЕ ОПИСАНИЕ


местоположения границ населенных пунктов, территориальных зон,
особо охраняемых природных территорий,
зон с особыми условиями использования территории

Публичный сервитут в отношении земель и земельных участков в целях эксплуатации существующего линейного объекта системы электроснабжения регионального значения «ВЛ-110 кВ №137 ПС "Моздок-330"-ПС "Терек"» и его неотъемлемых технологических частей

(наименование объекта, местоположение границ которого описано)

План границ объекта

Выносной лист №1

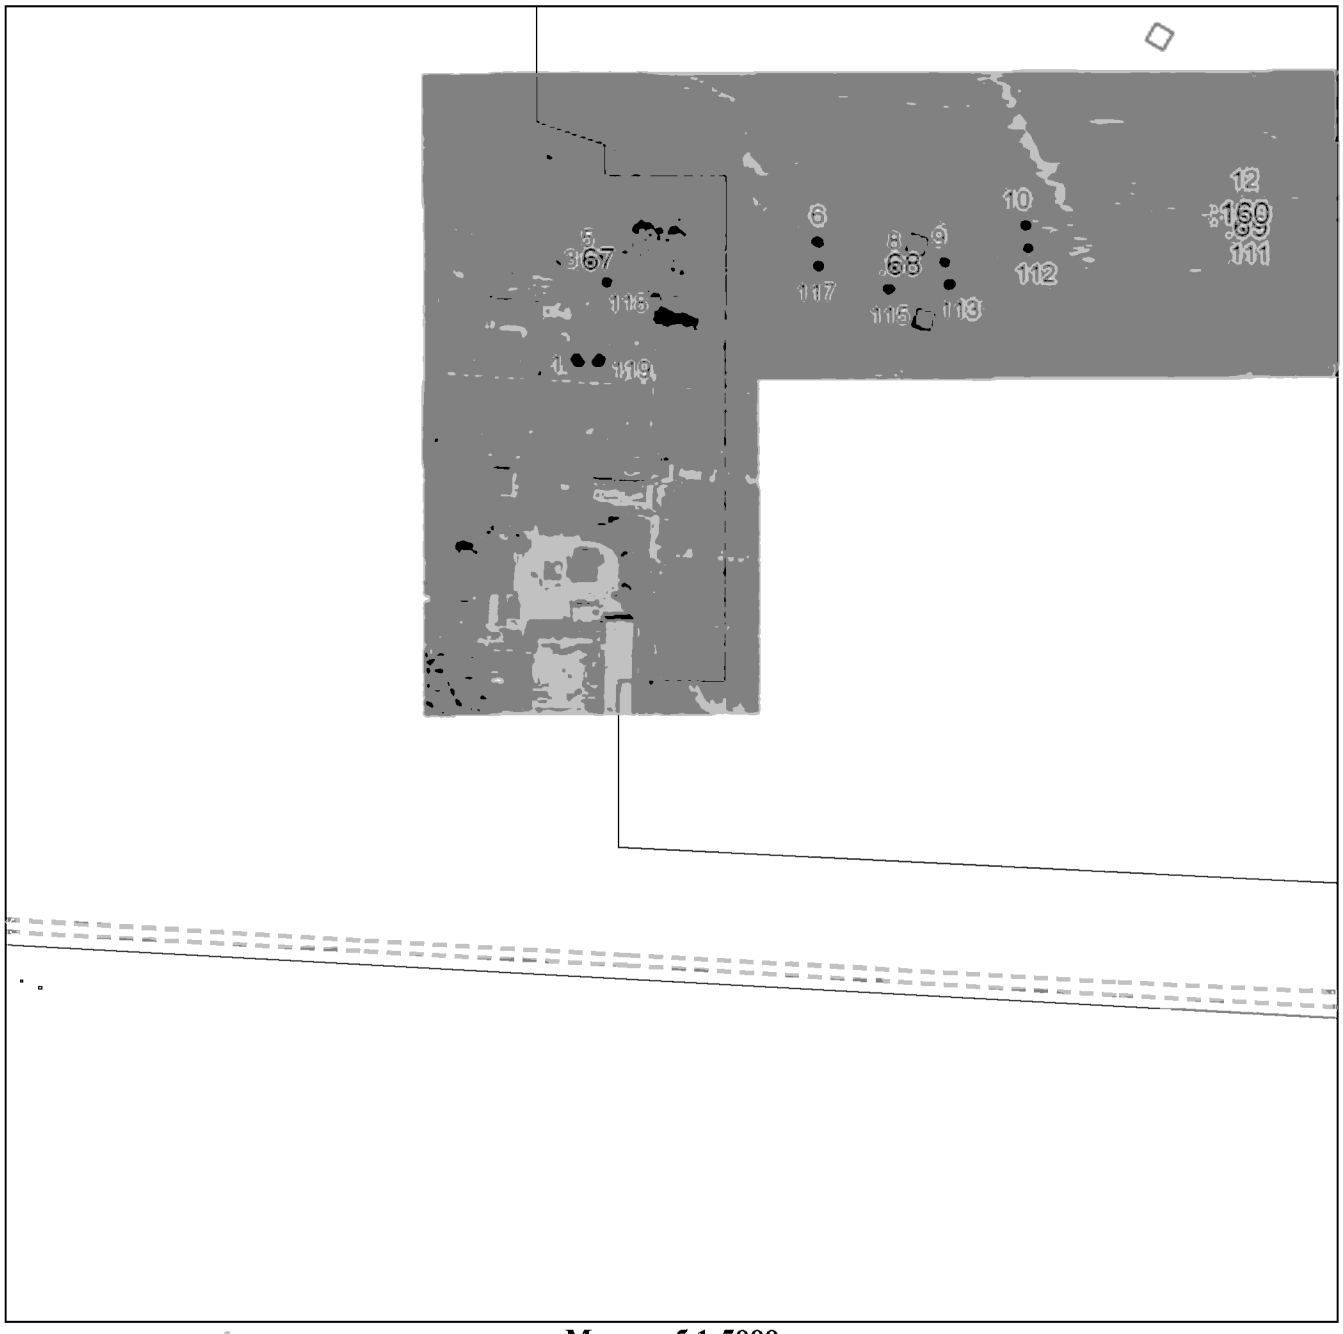

Масштаб 1:5000

Используемые условные знаки и обозначения приведены на отдельной странице в конце раздела.

Подпись _____ *Валуев Р. А.* Дата *6 мая 2024 г.*

Место для оттиска печати (при наличии) лица, составившего описание местоположения границ объекта

ГРАФИЧЕСКОЕ ОПИСАНИЕ


местоположения границ населенных пунктов, территориальных зон,
особо охраняемых природных территорий,
зон с особыми условиями использования территории

Публичный сервитут в отношении земель и земельных участков в целях эксплуатации существующего линейного объекта системы электроснабжения регионального значения «ВЛ-110 кВ №137 ПС "Моздок-330"-ПС "Терек"» и его неотъемлемых технологических частей

(наименование объекта, местоположение границ которого описано)

План границ объекта

Выносной лист №2

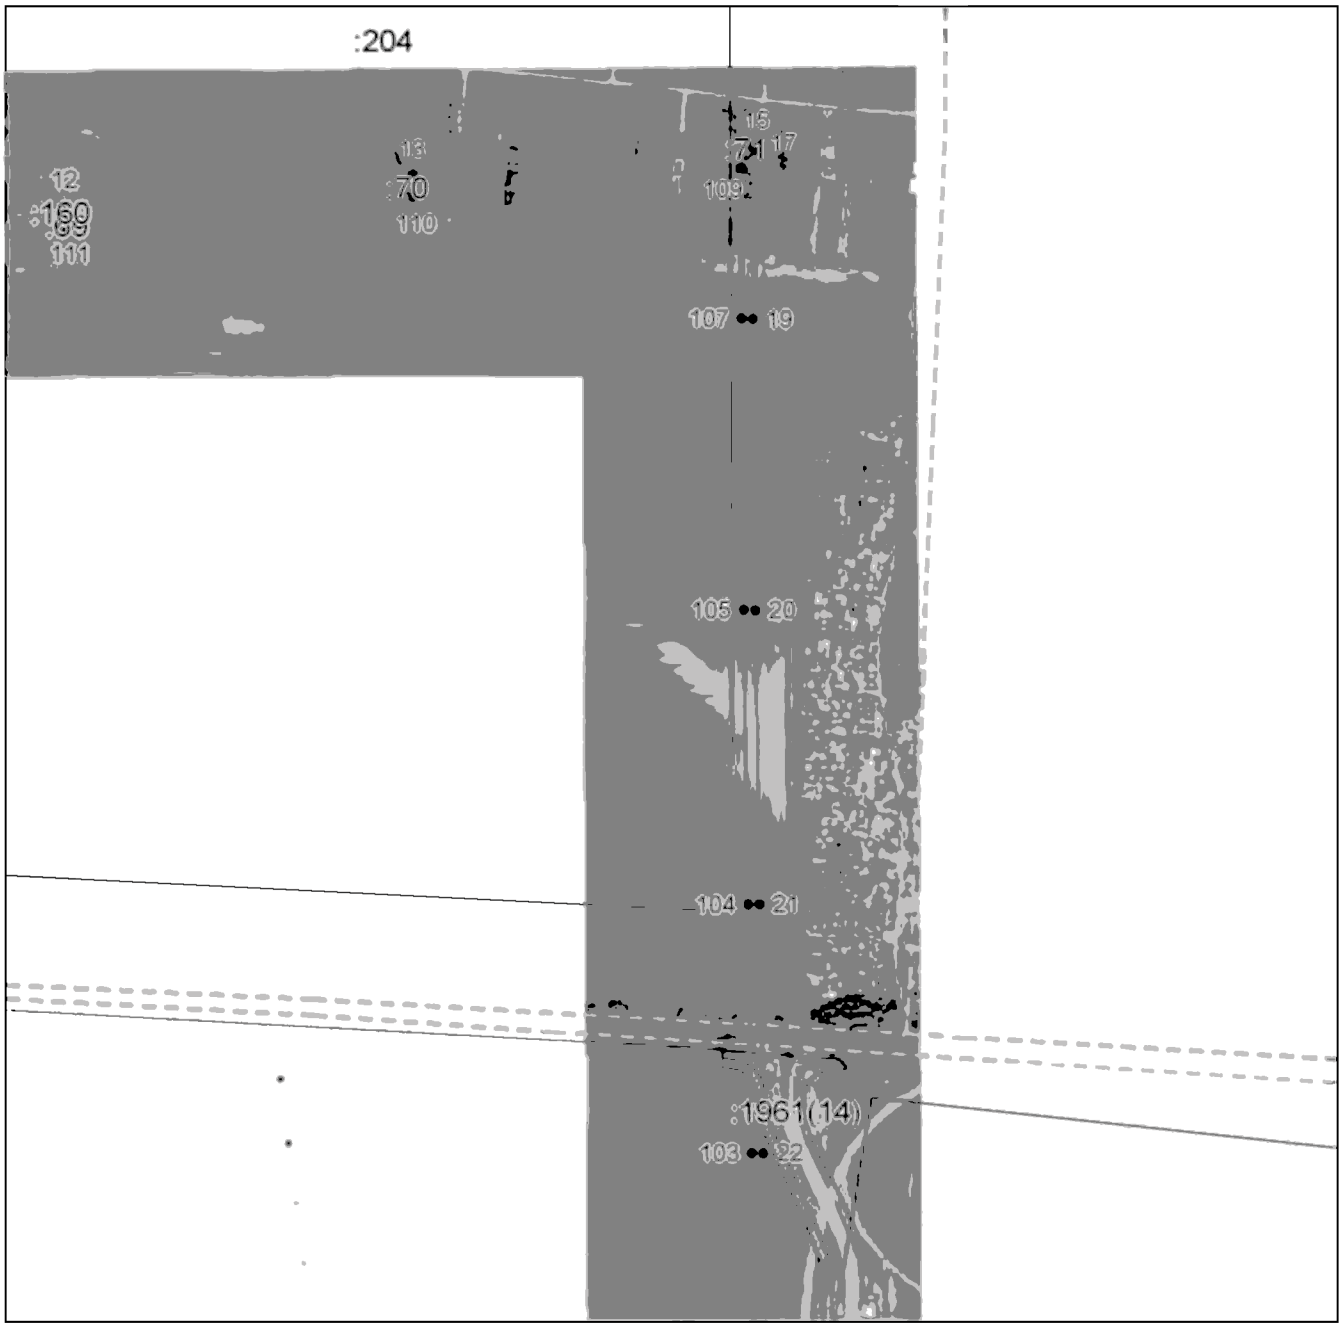

Масштаб 1:5000

Используемые условные знаки и обозначения приведены на отдельной странице в конце раздела.

Подпись _____ *Валуев Р. А.* Дата *6 мая 2024 г.*

Место для оттиска печати (при наличии) лица, составившего описание местоположения границ объекта

ГРАФИЧЕСКОЕ ОПИСАНИЕ


местоположения границ населенных пунктов, территориальных зон,
особо охраняемых природных территорий,
зон с особыми условиями использования территории

Публичный сервитут в отношении земель и земельных участков в целях эксплуатации существующего линейного объекта системы электроснабжения регионального значения «ВЛ-110 кВ №137 ПС "Моздок-330"-ПС "Терек"» и его неотъемлемых технологических частей

(наименование объекта, местоположение границ которого описано)

План границ объекта

Выносной лист №3

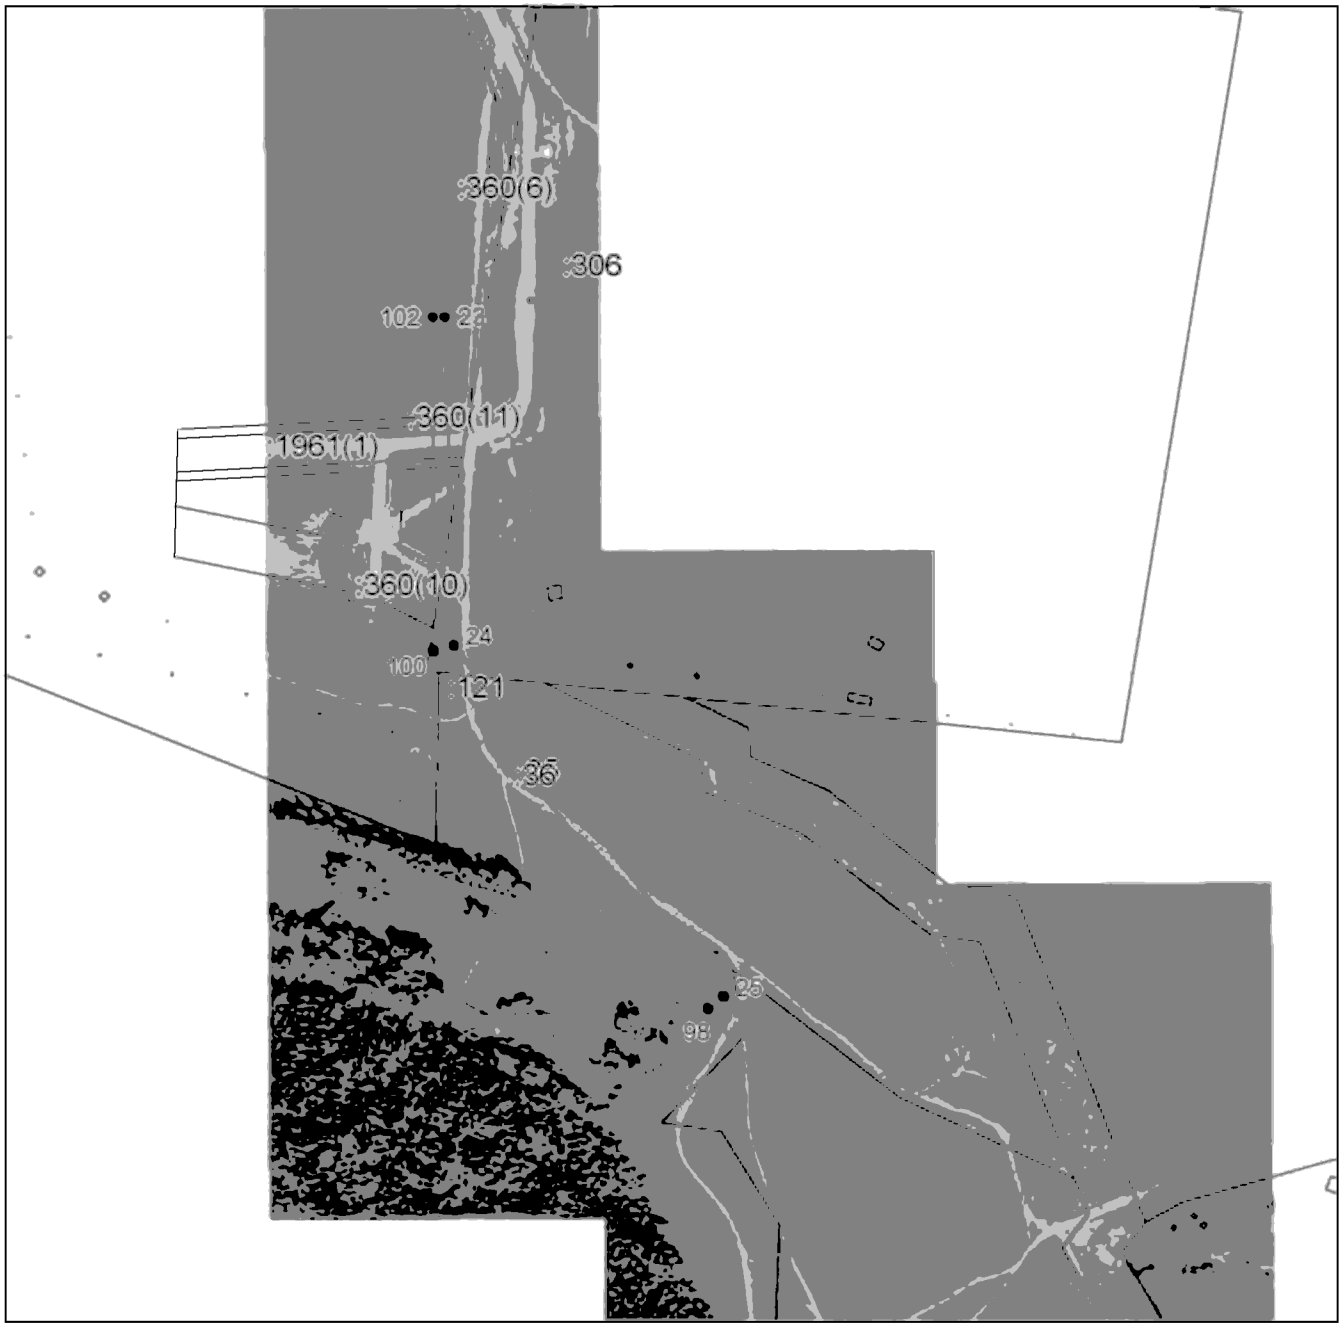

Масштаб 1:5000

Используемые условные знаки и обозначения приведены на отдельной странице в конце раздела.

Подпись _____ *Валуев Р. А.* Дата *6 мая 2024 г.*

Место для оттиска печати (при наличии) лица, составившего описание местоположения границ объекта

ГРАФИЧЕСКОЕ ОПИСАНИЕ


местоположения границ населенных пунктов, территориальных зон,
особо охраняемых природных территорий,
зон с особыми условиями использования территории

Публичный сервитут в отношении земель и земельных участков в целях эксплуатации существующего линейного объекта системы электроснабжения регионального значения «ВЛ-110 кВ №137 ПС "Моздок-330"-ПС "Терек"» и его неотъемлемых технологических частей

(наименование объекта, местоположение границ которого описано)

План границ объекта

Выносной лист №4

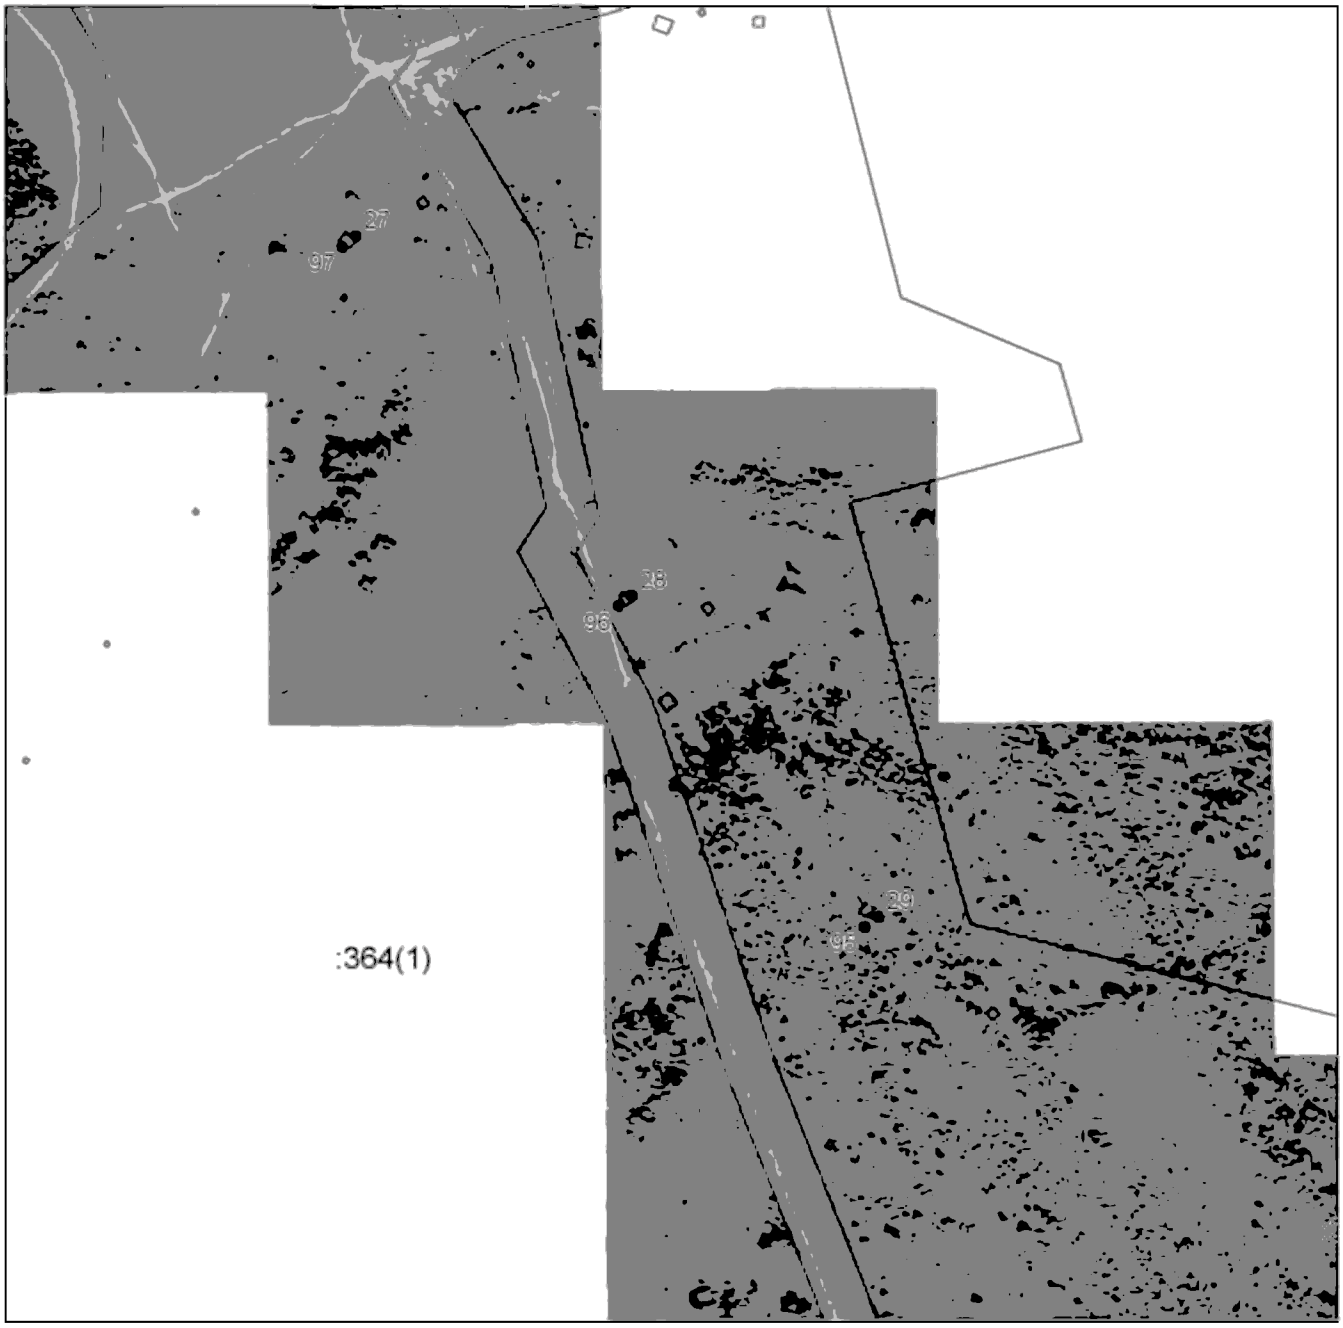

Масштаб 1:5000

Используемые условные знаки и обозначения приведены на отдельной странице в конце раздела.

Подпись _____ *Валуев Р. А.* Дата *6 мая 2024 г.*

Место для оттиска печати (при наличии) лица, составившего описание местоположения границ объекта

ГРАФИЧЕСКОЕ ОПИСАНИЕ


местоположения границ населенных пунктов, территориальных зон,
особо охраняемых природных территорий,
зон с особыми условиями использования территории

Публичный сервитут в отношении земель и земельных участков в целях эксплуатации существующего линейного объекта системы электроснабжения регионального значения «ВЛ-110 кВ №137 ПС "Моздок-330"-ПС "Терек"» и его неотъемлемых технологических частей

(наименование объекта, местоположение границ которого описано)

План границ объекта

Выносной лист №5

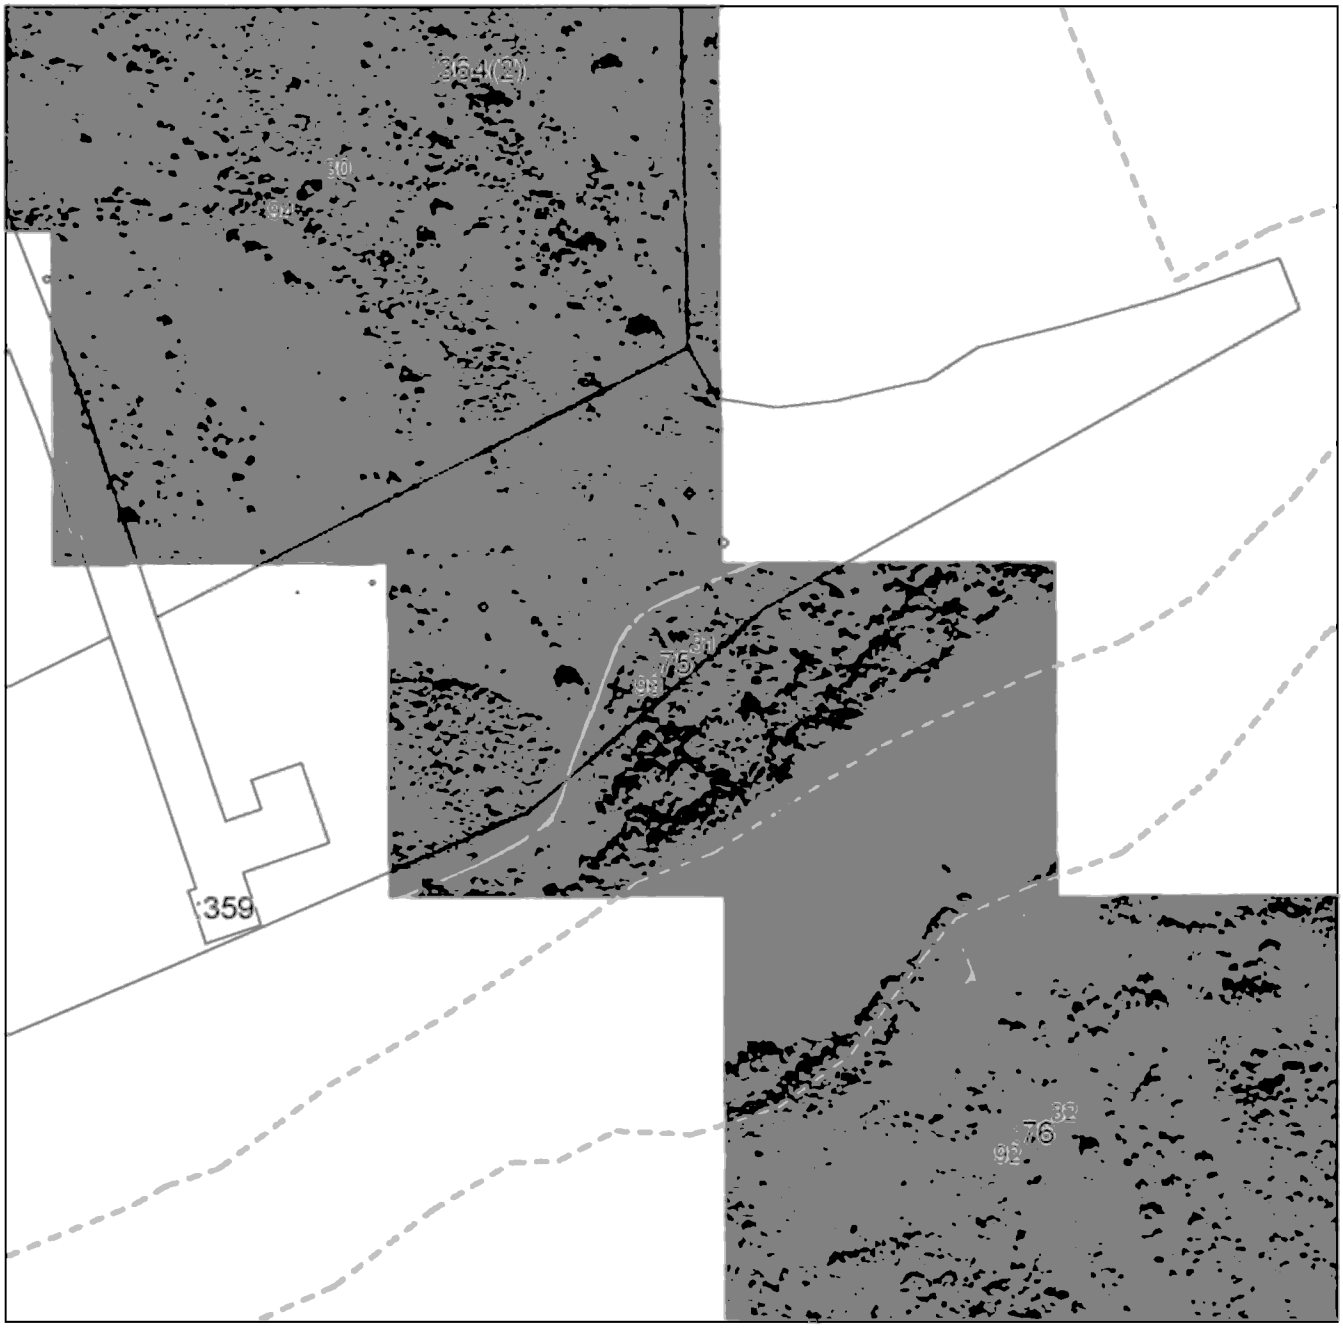

Масштаб 1:5000

Используемые условные знаки и обозначения приведены на отдельной странице в конце раздела.

Подпись _____ *Валуев Р. А.* Дата *6 мая 2024 г.*

Место для оттиска печати (при наличии) лица, составившего описание местоположения границ объекта

ГРАФИЧЕСКОЕ ОПИСАНИЕ


местоположения границ населенных пунктов, территориальных зон,
особо охраняемых природных территорий,
зон с особыми условиями использования территории

Публичный сервитут в отношении земель и земельных участков в целях эксплуатации существующего линейного объекта системы электроснабжения регионального значения «ВЛ-110 кВ №137 ПС "Моздок-330"-ПС "Терек"» и его неотъемлемых технологических частей

(наименование объекта, местоположение границ которого описано)

План границ объекта

Выносной лист №6

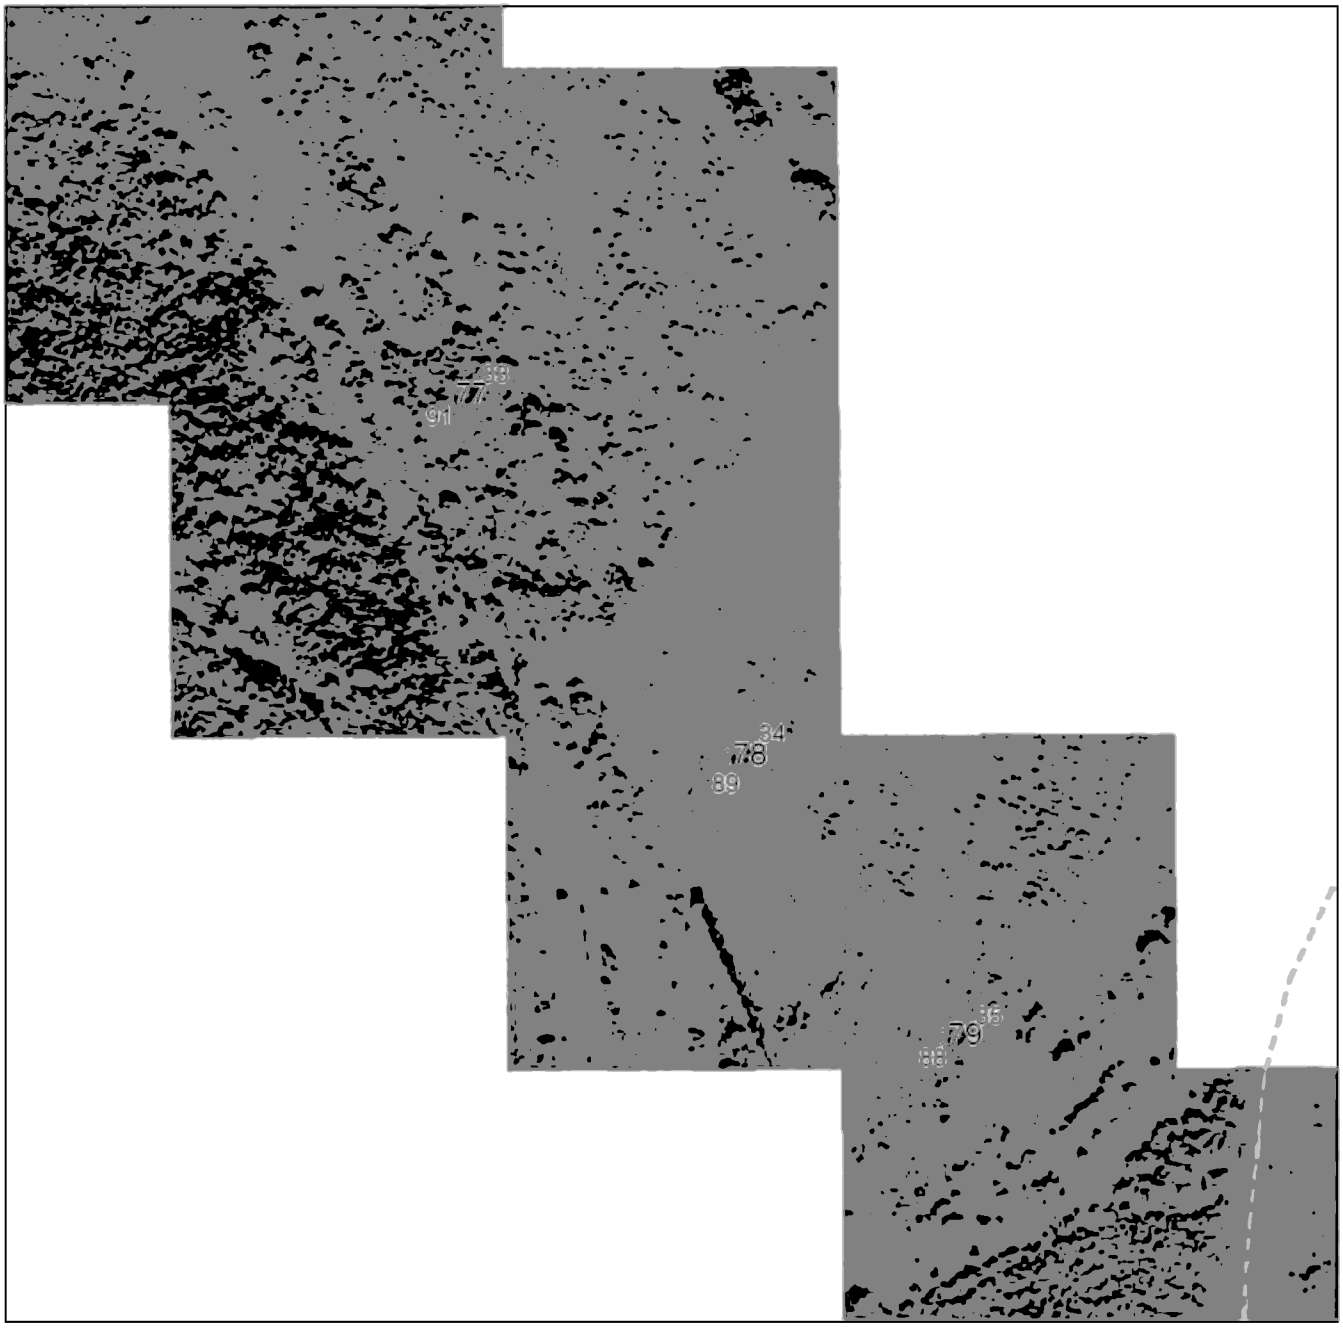

Масштаб 1:5000

Используемые условные знаки и обозначения приведены на отдельной странице в конце раздела.

Подпись _____ *Валуев Р. А.* Дата *6 мая 2024 г.*

Место для оттиска печати (при наличии) лица, составившего описание местоположения границ объекта

ГРАФИЧЕСКОЕ ОПИСАНИЕ


местоположения границ населенных пунктов, территориальных зон,
особо охраняемых природных территорий,
зон с особыми условиями использования территории

Публичный сервитут в отношении земель и земельных участков в целях эксплуатации существующего линейного объекта системы электроснабжения регионального значения «ВЛ-110 кВ №137 ПС "Моздок-330"-ПС "Терек"» и его неотъемлемых технологических частей

(наименование объекта, местоположение границ которого описано)

План границ объекта

Выносной лист №7

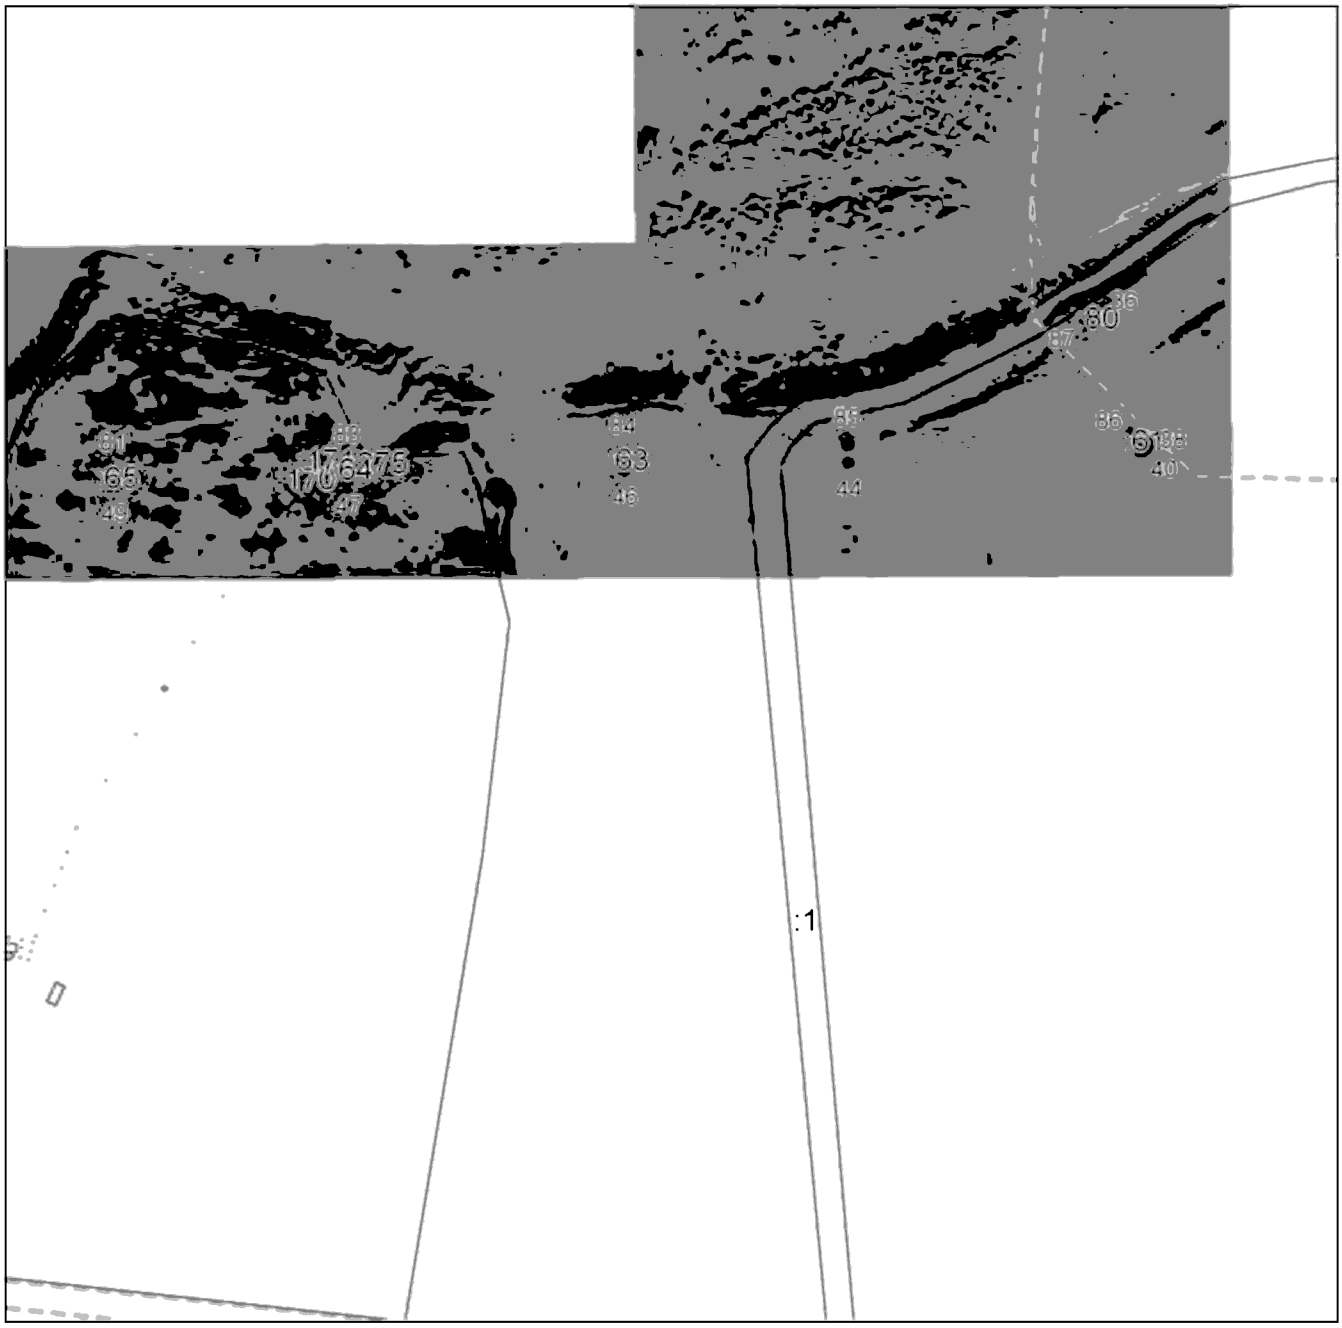

Масштаб 1:5000

Используемые условные знаки и обозначения приведены на отдельной странице в конце раздела.

Подпись _____ *Валуев Р. А.* Дата *6 мая 2024 г.*

Место для оттиска печати (при наличии) лица, составившего описание местоположения границ объекта

ГРАФИЧЕСКОЕ ОПИСАНИЕ


местоположения границ населенных пунктов, территориальных зон,
особо охраняемых природных территорий,
зон с особыми условиями использования территории

Публичный сервитут в отношении земель и земельных участков в целях эксплуатации существующего линейного объекта системы электроснабжения регионального значения «ВЛ-110 кВ №137 ПС "Моздок-330"-ПС "Терек"» и его неотъемлемых технологических частей

(наименование объекта, местоположение границ которого описано)

План границ объекта

Выносной лист №8

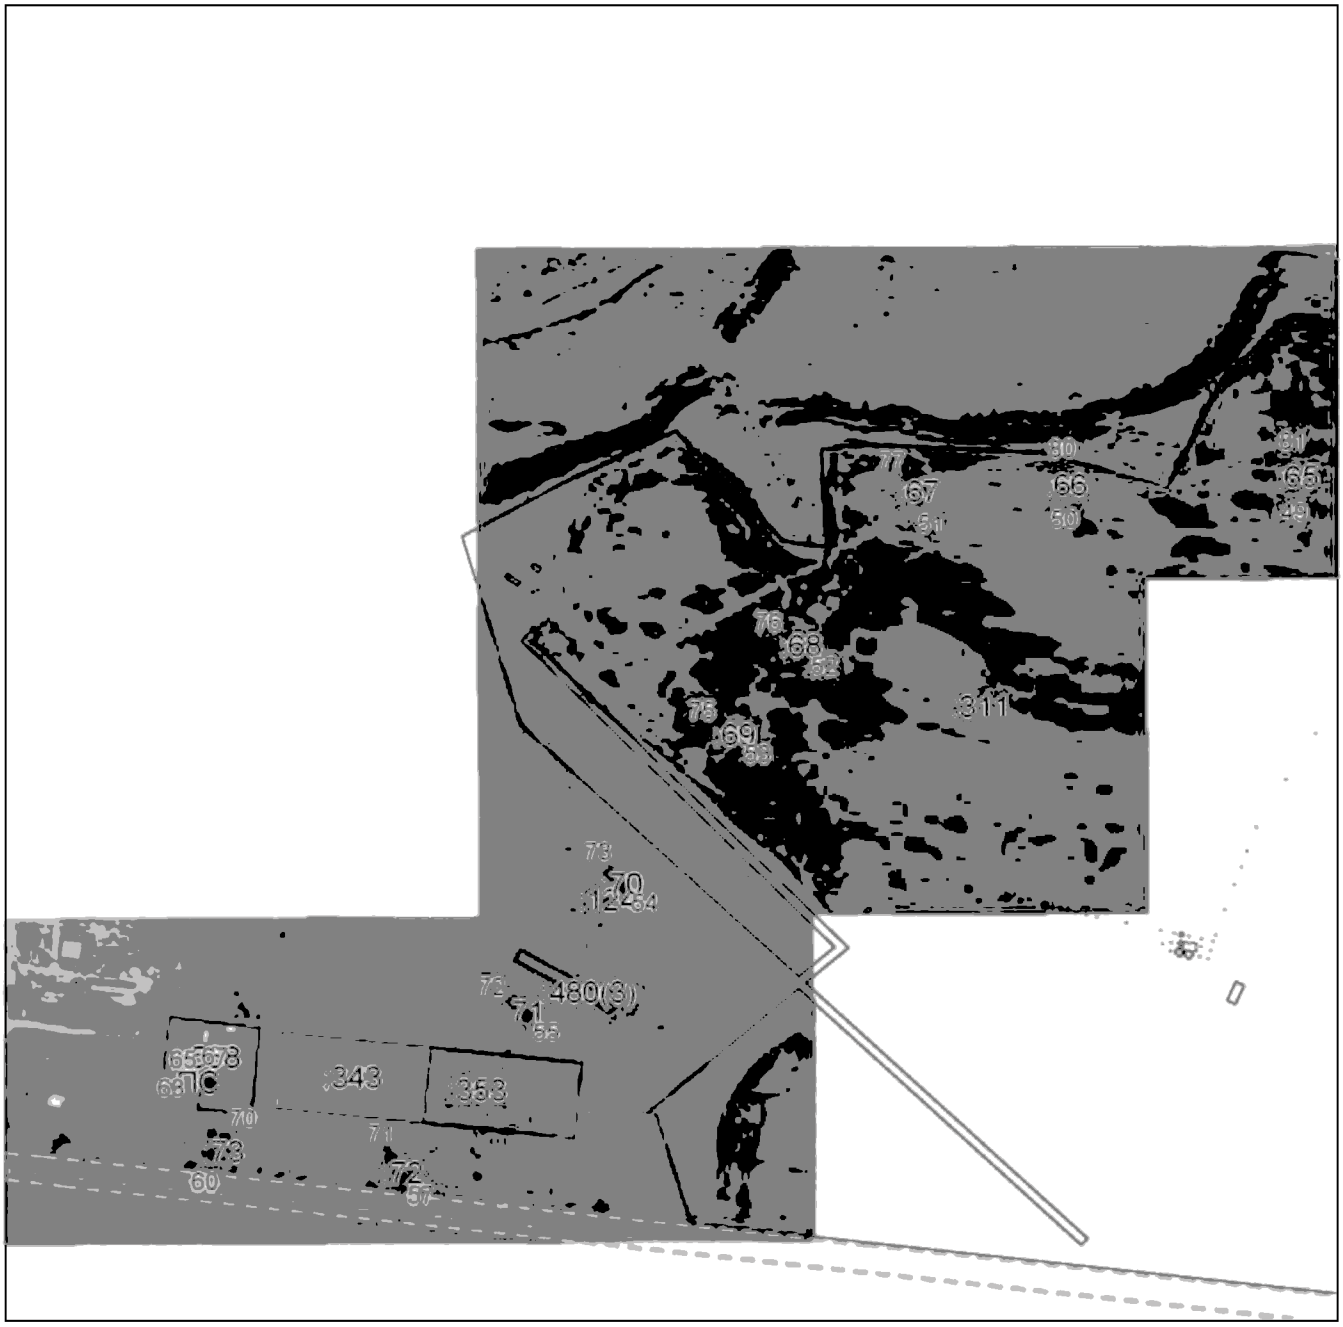

Масштаб 1:5000

Используемые условные знаки и обозначения приведены на отдельной странице в конце раздела.

Подпись _____ *Валуев Р. А.* Дата *6 мая 2024 г.*

Место для оттиска печати (при наличии) лица, составившего описание местоположения границ объекта

ГРАФИЧЕСКОЕ ОПИСАНИЕ

местоположения границ населенных пунктов, территориальных зон,
особо охраняемых природных территорий,
зон с особыми условиями использования территории

Публичный сервитут в отношении земель и земельных участков в целях эксплуатации существующего линейного объекта системы электроснабжения регионального значения «ВЛ-110 кВ №137 ПС "Моздок-330"-ПС "Терек"» и его неотъемлемых технологических частей

(наименование объекта, местоположение границ которого описано)

План границ объекта

Используемые условные знаки и обозначения:

_____ – граница объекта.

_ . _ . _ . _ . _ . _ – установленная граница муниципального образования.

_ . _ . _ . _ . _ . _ – установленная граница населенного пункта.

_____ – граница земельного участка.

. – характерная точка объекта.

ПРИЛОЖЕНИЕ 28
к постановлению Правительства
Республики Северная Осетия-Алания
от 17 сентября 2024 г. № 417

ПЕРЕЧЕНЬ

земельных участков, в отношении которых устанавливается публичный сервитут

№ п/п	Кадастровый номер земельного участка	Адрес или описание местоположения земельного участка
1.	15:01:0000000:943	РСО-Алания, Моздокский район, Коллектор К-1
2.	15:01:0000032:1	Республика Северная Осетия-Алания, р-н Моздокский, а/д Моздок-Чермен-Владикавказ
3.	15:01:0303001:3	Респ. Северная Осетия - Алания, р-н Моздокский, межселенные земли, на 15 км. автодороги Моздок - Комарово
4.	15:01:0303001:25	Республика Северная Осетия-Алания, р-н Моздокский, Защитный вал
5.	15:01:0303001:38	Республика Северная Осетия-Алания, Моздокский р-н

6.	15:01:0303001:44	Республика Северная Осетия-Алания, р-н Моздокский, за чертой с. Комарово, у южной окраины села (№3)
7.	15:01:0303001:159	Республика Северная Осетия - Алания, Моздокский р-н, у южной межи земельного участка с КН № 15:01:0303001:32
8.	15:01:0303001:201	Российская Федерация, Республика Северная Осетия-Алания, Моздокский район, в 2,1 км юго-восточнее с. Комарово
9.	15:01:0403001:21	Респ. Северная Осетия - Алания, р-н Моздокский, развилка дорог на ст. Терскую и на г. Владикавказ
10.	15:01:0403001:33	Республика Северная Осетия-Алания, р-н Моздокский, за чертой населеленного пункта ст. Терская
11.	15:01:0403001:35	Республика Северная Осетия-Алания, Моздокский р-н, за чертой пос. Калининского, у развилки дорог на ст. Терская и г. Владикавказ
12.	15:01:0403002:31	Респ. Северная Осетия - Алания, р-н Моздокский, ст-ца Терская
13.	15:01:0403002:37	Респ. Северная Осетия - Алания, р-н Моздокский, ст-ца Терская
14.	15:01:0403002:226	Респ. Северная Осетия - Алания, р-н. Моздокский, ст-ца Терская, у северо-восточной окраины станицы, у задней межи ул. Надтеречная (участок №3)

15.	15:01:0403002:227	Республика Северная Осетия - Алания, Моздокский район, ст. Терская, у северо-восточной окраины станицы, у задней межи ул. Надтеречная (участок №2)
16.	15:01:0403002:230	РСО-Алания, Моздокский район, ст-ца Терская, у северо-восточной окраины станицы, у задней межи ул. Надтеречная (участок №1)

ПРИЛОЖЕНИЕ 29
к постановлению Правительства
Республики Северная Осетия-Алания
от 17 сентября 2024 г.№ 417

ГРАФИЧЕСКОЕ ОПИСАНИЕ
местоположения границ населенных пунктов, территориальных зон, особо охраняемых природных территорий, зон с особыми условиями использования территории

Публичный сервитут в отношении земель и земельных участков в целях эксплуатации существующего линейного объекта системы электроснабжения регионального значения «ВЛ- 35 кВ №405 ПС "Комарово" - ПС "Предмостная"» и его неотъемлемых технологических частей

(наименование эбъекта, местоположение границ которого описано)

Сведения об объекте

№ п/п	Характеристики объекта	Описание характеристик
1	2	3
1	Местоположение объекта	Республика Северная Осетия-Алания, Моздокский р-н
2	Площадь объекта ± величина погрешности определения площади (**Р ± АР**)	78089±98 кв.м
3	Иные характеристики объекта	—

ГРАФИЧЕСКОЕ ОПИСАНИЕ

местоположения границ населенных пунктов, территориальных зон,
особо охраняемых природных территорий,
зон с особыми условиями использования территории

Публичный сервитут в отношении земель и земельных участков в целях эксплуатации существующего линейного объекта системы электроснабжения регионального значения «ВЛ-35 кВ №405 ПС "Комарово" - ПС "Предмостная"» и его неотъемлемых технологических частей

(наименование объекта, местоположение границ которого описано)

Сведения о местоположении границ объекта

1. Система координат *МСК-15*

2. Сведения о характерных точках границ объекта

Обозначение характерных точек границ	Координаты, м		Метод определения координат характерной точки	Средняя квадратическая погрешность положения характерной точки (M_t), м	Описание обозначения точки на местности (при наличии)
	X	Y			
1	2	3	4	5	6
1	136935,51	340547,91	Метод спутниковых геодезических измерений (определений)	0,10	—
2	136935,85	340547,94	Метод спутниковых геодезических измерений (определений)	0,10	—
3	136939,86	340548,63	Метод спутниковых геодезических измерений (определений)	0,10	—
4	136941,25	340549,60	Метод спутниковых геодезических измерений (определений)	0,10	—
5	136941,52	340550,62	Метод спутниковых геодезических измерений (определений)	0,10	—
6	136941,33	340566,45	Метод спутниковых геодезических измерений (определений)	0,10	—
7	136962,31	340656,48	Метод спутниковых геодезических измерений (определений)	0,10	—

ГРАФИЧЕСКОЕ ОПИСАНИЕ

местоположения границ населенных пунктов, территориальных зон,
особо охраняемых природных территорий,
зон с особыми условиями использования территории

Публичный сервитут в отношении земель и земельных участков в целях эксплуатации существующего линейного объекта системы электроснабжения регионального значения «ВЛ-35 кВ №405 ПС "Комарово" - ПС "Предмостная"» и его неотъемлемых технологических частей

(наименование объекта, местоположение границ которого описано)

Сведения о местоположении границ объекта

1	2	3	4	5	6
8	136962,55	340656,42	Метод спутниковых геодезических измерений (определений)	0,10	—
9	136970,06	340658,43	Метод спутниковых геодезических измерений (определений)	0,10	—
10	136975,55	340663,91	Метод спутниковых геодезических измерений (определений)	0,10	—
11	136977,56	340671,42	Метод спутниковых геодезических измерений (определений)	0,10	—
12	136975,55	340678,91	Метод спутниковых геодезических измерений (определений)	0,10	—
13	136970,06	340684,41	Метод спутниковых геодезических измерений (определений)	0,10	—
14	136966,72	340685,30	Метод спутниковых геодезических измерений (определений)	0,10	—
15	136973,62	340782,08	Метод спутниковых геодезических измерений (определений)	0,10	—
16	136981,90	340892,00	Метод спутниковых геодезических измерений (определений)	0,10	—

ГРАФИЧЕСКОЕ ОПИСАНИЕ

местоположения границ населенных пунктов, территориальных зон,
особо охраняемых природных территорий,
зон с особыми условиями использования территории

Публичный сервитут в отношении земель и земельных участков в целях эксплуатации существующего линейного объекта системы электроснабжения регионального значения «ВЛ-35 кВ №405 ПС "Комарово" - ПС "Предмостная"» и его неотъемлемых технологических частей

(наименование объекта, местоположение границ которого описано)

Сведения о местоположении границ объекта

1	2	3	4	5	6
17	136989,82	340995,88	Метод спутниковых геодезических измерений (определений)	0,10	—
18	136997,14	341094,43	Метод спутниковых геодезических измерений (определений)	0,10	—
19	137002,70	341176,51	Метод спутниковых геодезических измерений (определений)	0,10	—
20	137008,50	341178,07	Метод спутниковых геодезических измерений (определений)	0,10	—
21	137013,99	341183,56	Метод спутниковых геодезических измерений (определений)	0,10	—
22	137016,00	341191,06	Метод спутниковых геодезических измерений (определений)	0,10	—
23	137013,99	341198,56	Метод спутниковых геодезических измерений (определений)	0,10	—
24	137008,50	341204,05	Метод спутниковых геодезических измерений (определений)	0,10	—
25	137001,00	341206,06	Метод спутниковых геодезических измерений (определений)	0,10	—

ГРАФИЧЕСКОЕ ОПИСАНИЕ

местоположения границ населенных пунктов, территориальных зон,
особо охраняемых природных территорий,
зон с особыми условиями использования территории

Публичный сервитут в отношении земель и земельных участков в целях эксплуатации существующего линейного объекта системы электроснабжения регионального значения «ВЛ-35 кВ №405 ПС "Комарово" - ПС "Предмостная"» и его неотъемлемых технологических частей

(наименование объекта, местоположение границ которого описано)

Сведения о местоположении границ объекта

1	2	3	4	5	6
26	137000,49	341205,93	Метод спутниковых геодезических измерений (определений)	0,10	—
27	136981,38	341293,49	Метод спутниковых геодезических измерений (определений)	0,10	—
28	136958,38	341396,15	Метод спутниковых геодезических измерений (определений)	0,10	—
29	136934,26	341502,41	Метод спутниковых геодезических измерений (определений)	0,10	—
30	136910,74	341606,94	Метод спутниковых геодезических измерений (определений)	0,10	—
31	136887,32	341710,52	Метод спутниковых геодезических измерений (определений)	0,10	—
32	136861,68	341825,56	Метод спутниковых геодезических измерений (определений)	0,10	—
33	136835,78	341941,24	Метод спутниковых геодезических измерений (определений)	0,10	—
34	136810,18	342054,49	Метод спутниковых геодезических измерений (определений)	0,10	—

ГРАФИЧЕСКОЕ ОПИСАНИЕ

местоположения границ населенных пунктов, территориальных зон,
особо охраняемых природных территорий,
зон с особыми условиями использования территории

Публичный сервитут в отношении земель и земельных участков в целях эксплуатации существующего линейного объекта системы электроснабжения регионального значения «ВЛ-35 кВ №405 ПС "Комарово" - ПС "Предмостная"» и его неотъемлемых технологических частей

(наименование объекта, местоположение границ которого описано)

Сведения о местоположении границ объекта

1	2	3	4	5	6
35	136784,40	342168,73	Метод спутниковых геодезических измерений (определений)	0,10	—
36	136758,84	342280,63	Метод спутниковых геодезических измерений (определений)	0,10	—
37	136734,14	342393,42	Метод спутниковых геодезических измерений (определений)	0,10	—
38	136709,46	342503,53	Метод спутниковых геодезических измерений (определений)	0,10	—
39	136686,56	342602,48	Метод спутниковых геодезических измерений (определений)	0,10	—
40	136688,18	342602,92	Метод спутниковых геодезических измерений (определений)	0,10	—
41	136693,67	342608,40	Метод спутниковых геодезических измерений (определений)	0,10	—
42	136695,68	342615,91	Метод спутниковых геодезических измерений (определений)	0,10	—
43	136693,67	342623,41	Метод спутниковых геодезических измерений (определений)	0,10	—

ГРАФИЧЕСКОЕ ОПИСАНИЕ

местоположения границ населенных пунктов, территориальных зон,
особо охраняемых природных территорий,
зон с особыми условиями использования территории

Публичный сервитут в отношении земель и земельных участков в целях эксплуатации существующего линейного объекта системы электроснабжения регионального значения «ВЛ-35 кВ №405 ПС "Комарово" - ПС "Предмостная"» и его неотъемлемых технологических частей

(наименование объекта, местоположение границ которого описано)

Сведения о местоположении границ объекта

1	2	3	4	5	6
44	136688,18	342628,89	Метод спутниковых геодезических измерений (определений)	0,10	—
45	136680,68	342630,91	Метод спутниковых геодезических измерений (определений)	0,10	—
46	136673,57	342629,00	Метод спутниковых геодезических измерений (определений)	0,10	—
47	136627,42	342686,32	Метод спутниковых геодезических измерений (определений)	0,10	—
48	136573,26	342751,35	Метод спутниковых геодезических измерений (определений)	0,10	—
49	136523,11	342812,86	Метод спутниковых геодезических измерений (определений)	0,10	—
50	136473,87	342872,54	Метод спутниковых геодезических измерений (определений)	0,10	—
51	136413,45	342945,86	Метод спутниковых геодезических измерений (определений)	0,10	—
52	136351,81	343020,54	Метод спутниковых геодезических измерений (определений)	0,10	—

ГРАФИЧЕСКОЕ ОПИСАНИЕ

местоположения границ населенных пунктов, территориальных зон,
особо охраняемых природных территорий,
зон с особыми условиями использования территории

Публичный сервитут в отношении земель и земельных участков в целях эксплуатации существующего линейного объекта системы электроснабжения регионального значения «ВЛ-35 кВ №405 ПС "Комарово" - ПС "Предмостная"» и его неотъемлемых технологических частей

(наименование объекта, местоположение границ которого описано)

Сведения о местоположении границ объекта

1	2	3	4	5	6
53	136273,66	343115,46	Метод спутниковых геодезических измерений (определений)	0,10	—
54	136195,93	343209,63	Метод спутниковых геодезических измерений (определений)	0,10	—
55	136115,44	343308,20	Метод спутниковых геодезических измерений (определений)	0,10	—
56	136033,26	343407,16	Метод спутниковых геодезических измерений (определений)	0,10	—
57	135956,60	343500,70	Метод спутниковых геодезических измерений (определений)	0,10	—
58	135880,80	343592,19	Метод спутниковых геодезических измерений (определений)	0,10	—
59	135820,07	343665,37	Метод спутниковых геодезических измерений (определений)	0,10	—
60	135821,89	343667,18	Метод спутниковых геодезических измерений (определений)	0,10	—
61	135823,89	343674,68	Метод спутниковых геодезических измерений (определений)	0,10	—

ГРАФИЧЕСКОЕ ОПИСАНИЕ

местоположения границ населенных пунктов, территориальных зон,
особо охраняемых природных территорий,
зон с особыми условиями использования территории

Публичный сервитут в отношении земель и земельных участков в целях эксплуатации существующего линейного объекта системы электроснабжения регионального значения «ВЛ-35 кВ №405 ПС "Комарово" - ПС "Предмостная"» и его неотъемлемых технологических частей

(наименование объекта, местоположение границ которого описано)

Сведения о местоположении границ объекта

1	2	3	4	5	6
62	135821,89	343682,18	Метод спутниковых геодезических измерений (определений)	0,10	—
63	135816,39	343687,67	Метод спутниковых геодезических измерений (определений)	0,10	—
64	135812,13	343688,81	Метод спутниковых геодезических измерений (определений)	0,10	—
65	135817,44	343813,76	Метод спутниковых геодезических измерений (определений)	0,10	—
66	135821,89	343931,95	Метод спутниковых геодезических измерений (определений)	0,10	—
67	135826,95	344063,59	Метод спутниковых геодезических измерений (определений)	0,10	—
68	135831,08	344166,35	Метод спутниковых геодезических измерений (определений)	0,10	—
69	135835,17	344271,67	Метод спутниковых геодезических измерений (определений)	0,10	—
70	135840,49	344391,19	Метод спутниковых геодезических измерений (определений)	0,10	—

ГРАФИЧЕСКОЕ ОПИСАНИЕ

местоположения границ населенных пунктов, территориальных зон,
особо охраняемых природных территорий,
зон с особыми условиями использования территории

Публичный сервитут в отношении земель и земельных участков в целях эксплуатации существующего линейного объекта системы электроснабжения регионального значения «ВЛ-35 кВ №405 ПС "Комарово" - ПС "Предмостная"» и его неотъемлемых технологических частей

(наименование объекта, местоположение границ которого описано)

Сведения о местоположении границ объекта

1	2	3	4	5	6
71	135843,80	344496,59	Метод спутниковых геодезических измерений (определений)	0,10	—
72	135848,56	344497,86	Метод спутниковых геодезических измерений (определений)	0,10	—
73	135854,06	344503,36	Метод спутниковых геодезических измерений (определений)	0,10	—
74	135856,07	344510,85	Метод спутниковых геодезических измерений (определений)	0,10	—
75	135854,06	344518,36	Метод спутниковых геодезических измерений (определений)	0,10	—
76	135848,56	344523,85	Метод спутниковых геодезических измерений (определений)	0,10	—
77	135842,24	344525,54	Метод спутниковых геодезических измерений (определений)	0,10	—
78	135825,75	344644,96	Метод спутниковых геодезических измерений (определений)	0,10	—
79	135807,54	344781,48	Метод спутниковых геодезических измерений (определений)	0,10	—

ГРАФИЧЕСКОЕ ОПИСАНИЕ

местоположения границ населенных пунктов, территориальных зон,
особо охраняемых природных территорий,
зон с особыми условиями использования территории

Публичный сервитут в отношении земель и земельных участков в целях эксплуатации существующего линейного объекта системы электроснабжения регионального значения «ВЛ-35 кВ №405 ПС "Комарово" - ПС "Предмостная"» и его неотъемлемых технологических частей

(наименование объекта, местоположение границ которого описано)

Сведения о местоположении границ объекта

1	2	3	4	5	6
80	135791,27	344902,00	Метод спутниковых геодезических измерений (определений)	0,10	—
81	135776,89	345005,50	Метод спутниковых геодезических измерений (определений)	0,10	—
82	135779,86	345006,30	Метод спутниковых геодезических измерений (определений)	0,10	—
83	135785,34	345011,78	Метод спутниковых геодезических измерений (определений)	0,10	—
84	135787,35	345019,29	Метод спутниковых геодезических измерений (определений)	0,10	—
85	135786,97	345020,72	Метод спутниковых геодезических измерений (определений)	0,10	—
86	135886,72	345047,70	Метод спутниковых геодезических измерений (определений)	0,10	—
87	135982,06	345073,57	Метод спутниковых геодезических измерений (определений)	0,10	—
88	135987,42	345068,21	Метод спутниковых геодезических измерений (определений)	0,10	—

ГРАФИЧЕСКОЕ ОПИСАНИЕ

местоположения границ населенных пунктов, территориальных зон,
особо охраняемых природных территорий,
зон с особыми условиями использования территории

Публичный сервитут в отношении земель и земельных участков в целях эксплуатации существующего линейного объекта системы электроснабжения регионального значения «ВЛ-35 кВ №405 ПС "Комарово" - ПС "Предмостная"» и его неотъемлемых технологических частей

(наименование объекта, местоположение границ которого описано)

Сведения о местоположении границ объекта

1	2	3	4	5	6
89	135994,92	345066,20	Метод спутниковых геодезических измерений (определений)	0,10	—
90	136002,42	345068,21	Метод спутниковых геодезических измерений (определений)	0,10	—
91	136007,92	345073,69	Метод спутниковых геодезических измерений (определений)	0,10	—
92	136008,98	345077,67	Метод спутниковых геодезических измерений (определений)	0,10	—
93	136134,27	345082,60	Метод спутниковых геодезических измерений (определений)	0,10	—
94	136260,77	345086,21	Метод спутниковых геодезических измерений (определений)	0,10	—
95	136372,69	345089,82	Метод спутниковых геодезических измерений (определений)	0,10	—
96	136502,35	345094,07	Метод спутниковых геодезических измерений (определений)	0,10	—
97	136634,82	345098,29	Метод спутниковых геодезических измерений (определений)	0,10	—

ГРАФИЧЕСКОЕ ОПИСАНИЕ

местоположения границ населенных пунктов, территориальных зон,
особо охраняемых природных территорий,
зон с особыми условиями использования территории

Публичный сервитут в отношении земель и земельных участков в целях эксплуатации существующего линейного объекта системы электроснабжения регионального значения «ВЛ-35 кВ №405 ПС "Комарово" - ПС "Предмостная"» и его неотъемлемых технологических частей

(наименование объекта, местоположение границ которого описано)

Сведения о местоположении границ объекта

1	2	3	4	5	6
98	136729,43	345101,34	Метод спутниковых геодезических измерений (определений)	0,10	—
99	136851,30	345102,69	Метод спутниковых геодезических измерений (определений)	0,10	—
100	136851,82	345102,76	Метод спутниковых геодезических измерений (определений)	0,10	—
101	136854,22	345103,43	Метод спутниковых геодезических измерений (определений)	0,10	—
102	136855,16	345104,01	Метод спутниковых геодезических измерений (определений)	0,10	—
103	136857,51	345106,58	Метод спутниковых геодезических измерений (определений)	0,10	—
104	136857,76	345106,93	Метод спутниковых геодезических измерений (определений)	0,10	—
105	136857,88	345107,17	Метод спутниковых геодезических измерений (определений)	0,10	—
106	136958,89	345354,66	Метод спутниковых геодезических измерений (определений)	0,10	—

ГРАФИЧЕСКОЕ ОПИСАНИЕ

местоположения границ населенных пунктов, территориальных зон,
особо охраняемых природных территорий,
зон с особыми условиями использования территории

Публичный сервитут в отношении земель и земельных участков в целях эксплуатации существующего линейного объекта системы электроснабжения регионального значения «ВЛ-35 кВ №405 ПС "Комарово" - ПС "Предмостная"» и его неотъемлемых технологических частей

(наименование объекта, местоположение границ которого описано)

Сведения о местоположении границ объекта

1	2	3	4	5	6
107	136959,01	345355,80	Метод спутниковых геодезических измерений (определений)	0,10	—
108	136933,34	345487,28	Метод спутниковых геодезических измерений (определений)	0,10	—
109	136915,64	345590,47	Метод спутниковых геодезических измерений (определений)	0,10	—
110	136900,41	345679,96	Метод спутниковых геодезических измерений (определений)	0,10	—
111	136881,08	345792,12	Метод спутниковых геодезических измерений (определений)	0,10	—
112	136861,97	345904,80	Метод спутниковых геодезических измерений (определений)	0,10	—
113	136849,79	345973,85	Метод спутниковых геодезических измерений (определений)	0,10	—
114	136852,17	345974,48	Метод спутниковых геодезических измерений (определений)	0,10	—
115	136857,66	345979,97	Метод спутниковых геодезических измерений (определений)	0,10	—

ГРАФИЧЕСКОЕ ОПИСАНИЕ

местоположения границ населенных пунктов, территориальных зон,
особо охраняемых природных территорий,
зон с особыми условиями использования территории

Публичный сервитут в отношении земель и земельных участков в целях эксплуатации существующего линейного объекта системы электроснабжения регионального значения «ВЛ-35 кВ №405 ПС "Комарово" - ПС "Предмостная"» и его неотъемлемых технологических частей

(наименование объекта, местоположение границ которого описано)

Сведения о местоположении границ объекта

1	2	3	4	5	6
116	136859,67	345987,48	Метод спутниковых геодезических измерений (определений)	0,10	—
117	136857,66	345994,97	Метод спутниковых геодезических измерений (определений)	0,10	—
118	136853,72	345998,92	Метод спутниковых геодезических измерений (определений)	0,10	—
119	136903,54	346092,84	Метод спутниковых геодезических измерений (определений)	0,10	—
120	136960,97	346202,56	Метод спутниковых геодезических измерений (определений)	0,10	—
121	137014,83	346304,44	Метод спутниковых геодезических измерений (определений)	0,10	—
122	137067,09	346403,39	Метод спутниковых геодезических измерений (определений)	0,10	—
123	137114,91	346494,07	Метод спутниковых геодезических измерений (определений)	0,10	—
124	137168,08	346595,28	Метод спутниковых геодезических измерений (определений)	0,10	—

ГРАФИЧЕСКОЕ ОПИСАНИЕ

местоположения границ населенных пунктов, территориальных зон,
особо охраняемых природных территорий,
зон с особыми условиями использования территории

Публичный сервитут в отношении земель и земельных участков в целях эксплуатации существующего линейного объекта системы электроснабжения регионального значения «ВЛ-35 кВ №405 ПС "Комарово" - ПС "Предмостная"» и его неотъемлемых технологических частей

(наименование объекта, местоположение границ которого описано)

Сведения о местоположении границ объекта

1	2	3	4	5	6
125	137205,17	346666,28	Метод спутниковых геодезических измерений (определений)	0,10	—
126	137209,39	346665,15	Метод спутниковых геодезических измерений (определений)	0,10	—
127	137216,89	346667,16	Метод спутниковых геодезических измерений (определений)	0,10	—
128	137222,37	346672,65	Метод спутниковых геодезических измерений (определений)	0,10	—
129	137224,38	346680,15	Метод спутниковых геодезических измерений (определений)	0,10	—
130	137222,37	346687,65	Метод спутниковых геодезических измерений (определений)	0,10	—
131	137216,89	346693,14	Метод спутниковых геодезических измерений (определений)	0,10	—
132	137214,46	346693,79	Метод спутниковых геодезических измерений (определений)	0,10	—
133	137226,97	346766,29	Метод спутниковых геодезических измерений (определений)	0,10	—

ГРАФИЧЕСКОЕ ОПИСАНИЕ

местоположения границ населенных пунктов, территориальных зон,
особо охраняемых природных территорий,
зон с особыми условиями использования территории

Публичный сервитут в отношении земель и земельных участков в целях эксплуатации существующего линейного объекта системы электроснабжения регионального значения «ВЛ-35 кВ №405 ПС "Комарово" - ПС "Предмостная"» и его неотъемлемых технологических частей

(наименование объекта, местоположение границ которого описано)

Сведения о местоположении границ объекта

1	2	3	4	5	6
134	137244,35	346869,97	Метод спутниковых геодезических измерений (определений)	0,10	—
135	137256,68	346948,74	Метод спутниковых геодезических измерений (определений)	0,10	—
136	137263,92	346950,68	Метод спутниковых геодезических измерений (определений)	0,10	—
137	137269,41	346956,17	Метод спутниковых геодезических измерений (определений)	0,10	—
138	137270,73	346961,10	Метод спутниковых геодезических измерений (определений)	0,10	—
139	137279,02	346961,05	Метод спутниковых геодезических измерений (определений)	0,10	—
140	137360,18	346963,56	Метод спутниковых геодезических измерений (определений)	0,10	—
141	137463,40	346966,53	Метод спутниковых геодезических измерений (определений)	0,10	—
142	137571,78	346969,59	Метод спутниковых геодезических измерений (определений)	0,10	—

ГРАФИЧЕСКОЕ ОПИСАНИЕ

местоположения границ населенных пунктов, территориальных зон,
особо охраняемых природных территорий,
зон с особыми условиями использования территории

Публичный сервитут в отношении земель и земельных участков в целях эксплуатации существующего линейного объекта системы электроснабжения регионального значения «ВЛ-35 кВ №405 ПС "Комарово" - ПС "Предмостная"» и его неотъемлемых технологических частей

(наименование объекта, местоположение границ которого описано)

Сведения о местоположении границ объекта

1	2	3	4	5	6
143	137672,25	346972,51	Метод спутниковых геодезических измерений (определений)	0,10	—
144	137781,31	346975,80	Метод спутниковых геодезических измерений (определений)	0,10	—
145	137909,84	346979,45	Метод спутниковых геодезических измерений (определений)	0,10	—
146	138040,34	346983,22	Метод спутниковых геодезических измерений (определений)	0,10	—
147	138153,79	346986,72	Метод спутниковых геодезических измерений (определений)	0,10	—
148	138268,83	346990,09	Метод спутниковых геодезических измерений (определений)	0,10	—
149	138379,57	346993,24	Метод спутниковых геодезических измерений (определений)	0,10	—
150	138488,82	346996,29	Метод спутниковых геодезических измерений (определений)	0,10	—
151	138601,58	346999,26	Метод спутниковых геодезических измерений (определений)	0,10	—

ГРАФИЧЕСКОЕ ОПИСАНИЕ

местоположения границ населенных пунктов, территориальных зон,
особо охраняемых природных территорий,
зон с особыми условиями использования территории

Публичный сервитут в отношении земель и земельных участков в целях эксплуатации существующего линейного объекта системы электроснабжения регионального значения «ВЛ-35 кВ №405 ПС "Комарово" - ПС "Предмостная"» и его неотъемлемых технологических частей

(наименование объекта, местоположение границ которого описано)

Сведения о местоположении границ объекта

1	2	3	4	5	6
152	138721,34	347002,90	Метод спутниковых геодезических измерений (определений)	0,10	—
153	138819,07	347005,89	Метод спутниковых геодезических измерений (определений)	0,10	—
154	138933,20	347009,23	Метод спутниковых геодезических измерений (определений)	0,10	—
155	139033,22	347012,12	Метод спутниковых геодезических измерений (определений)	0,10	—
156	139158,38	347014,07	Метод спутниковых геодезических измерений (определений)	0,10	—
157	139159,45	347014,40	Метод спутниковых геодезических измерений (определений)	0,10	—
158	139161,74	347015,91	Метод спутниковых геодезических измерений (определений)	0,10	—
159	139161,99	347016,11	Метод спутниковых геодезических измерений (определений)	0,10	—
160	139175,33	347028,35	Метод спутниковых геодезических измерений (определений)	0,10	—

ГРАФИЧЕСКОЕ ОПИСАНИЕ

местоположения границ населенных пунктов, территориальных зон,
особо охраняемых природных территорий,
зон с особыми условиями использования территории

Публичный сервитут в отношении земель и земельных участков в целях эксплуатации существующего линейного объекта системы электроснабжения регионального значения «ВЛ-35 кВ №405 ПС "Комарово" - ПС "Предмостная"» и его неотъемлемых технологических частей

(наименование объекта, местоположение границ которого описано)

Сведения о местоположении границ объекта

1	2	3	4	5	6
161	139176,63	347027,05	Метод спутниковых геодезических измерений (определений)	0,10	—
162	139184,13	347025,04	Метод спутниковых геодезических измерений (определений)	0,10	—
163	139191,63	347027,05	Метод спутниковых геодезических измерений (определений)	0,10	—
164	139197,12	347032,54	Метод спутниковых геодезических измерений (определений)	0,10	—
165	139199,13	347040,04	Метод спутниковых геодезических измерений (определений)	0,10	—
166	139197,12	347047,54	Метод спутниковых геодезических измерений (определений)	0,10	—
167	139195,98	347048,68	Метод спутниковых геодезических измерений (определений)	0,10	—
168	139198,20	347051,03	Метод спутниковых геодезических измерений (определений)	0,10	—
169	139198,48	347051,40	Метод спутниковых геодезических измерений (определений)	0,10	—

ГРАФИЧЕСКОЕ ОПИСАНИЕ

местоположения границ населенных пунктов, территориальных зон,
особо охраняемых природных территорий,
зон с особыми условиями использования территории

Публичный сервитут в отношении земель и земельных участков в целях эксплуатации существующего линейного объекта системы электроснабжения регионального значения «ВЛ-35 кВ №405 ПС "Комарово" - ПС "Предмостная"» и его неотъемлемых технологических частей

(наименование объекта, местоположение границ которого описано)

Сведения о местоположении границ объекта

1	2	3	4	5	6
170	139198,48	347053,40	Метод спутниковых геодезических измерений (определений)	0,10	—
171	139197,16	347054,36	Метод спутниковых геодезических измерений (определений)	0,10	—
172	139192,62	347055,32	Метод спутниковых геодезических измерений (определений)	0,10	—
173	139192,20	347055,37	Метод спутниковых геодезических измерений (определений)	0,10	—
174	139190,54	347054,48	Метод спутниковых геодезических измерений (определений)	0,10	—
175	139189,88	347053,50	Метод спутниковых геодезических измерений (определений)	0,10	—
176	139184,13	347055,04	Метод спутниковых геодезических измерений (определений)	0,10	—
177	139176,63	347053,03	Метод спутниковых геодезических измерений (определений)	0,10	—
178	139171,14	347047,54	Метод спутниковых геодезических измерений (определений)	0,10	—

ГРАФИЧЕСКОЕ ОПИСАНИЕ

местоположения границ населенных пунктов, территориальных зон,
особо охраняемых природных территорий,
зон с особыми условиями использования территории

Публичный сервитут в отношении земель и земельных участков в целях эксплуатации существующего линейного объекта системы электроснабжения регионального значения «ВЛ-35 кВ №405 ПС "Комарово" - ПС "Предмостная"» и его неотъемлемых технологических частей

(наименование объекта, местоположение границ которого описано)

Сведения о местоположении границ объекта

1	2	3	4	5	6
179	139169,13	347040,04	Метод спутниковых геодезических измерений (определений)	0,10	—
180	139170,67	347034,27	Метод спутниковых геодезических измерений (определений)	0,10	—
181	139152,29	347022,18	Метод спутниковых геодезических измерений (определений)	0,10	—
182	139033,13	347019,36	Метод спутниковых геодезических измерений (определений)	0,10	—
183	138933,08	347016,47	Метод спутниковых геодезических измерений (определений)	0,10	—
184	138818,95	347013,13	Метод спутниковых геодезических измерений (определений)	0,10	—
185	138721,22	347010,14	Метод спутниковых геодезических измерений (определений)	0,10	—
186	138601,47	347006,50	Метод спутниковых геодезических измерений (определений)	0,10	—
187	138488,71	347003,53	Метод спутниковых геодезических измерений (определений)	0,10	—

ГРАФИЧЕСКОЕ ОПИСАНИЕ

местоположения границ населенных пунктов, территориальных зон,
особо охраняемых природных территорий,
зон с особыми условиями использования территории

Публичный сервитут в отношении земель и земельных участков в целях эксплуатации существующего линейного объекта системы электроснабжения регионального значения «ВЛ-35 кВ №405 ПС "Комарово" - ПС "Предмостная"» и его неотъемлемых технологических частей

(наименование объекта, местоположение границ которого описано)

Сведения о местоположении границ объекта

1	2	3	4	5	6
188	138379,46	347000,48	Метод спутниковых геодезических измерений (определений)	0,10	—
189	138268,72	346997,33	Метод спутниковых геодезических измерений (определений)	0,10	—
190	138153,67	346993,96	Метод спутниковых геодезических измерений (определений)	0,10	—
191	138040,22	346990,46	Метод спутниковых геодезических измерений (определений)	0,10	—
192	137909,73	346986,69	Метод спутниковых геодезических измерений (определений)	0,10	—
193	137781,20	346983,04	Метод спутниковых геодезических измерений (определений)	0,10	—
194	137672,13	346979,75	Метод спутниковых геодезических измерений (определений)	0,10	—
195	137571,67	346976,83	Метод спутниковых геодезических измерений (определений)	0,10	—
196	137463,29	346973,77	Метод спутниковых геодезических измерений (определений)	0,10	—

ГРАФИЧЕСКОЕ ОПИСАНИЕ

местоположения границ населенных пунктов, территориальных зон,
особо охраняемых природных территорий,
зон с особыми условиями использования территории

Публичный сервитут в отношении земель и земельных участков в целях эксплуатации существующего линейного объекта системы электроснабжения регионального значения «ВЛ-35 кВ №405 ПС "Комарово" - ПС "Предмостная"» и его неотъемлемых технологических частей

(наименование объекта, местоположение границ которого описано)

Сведения о местоположении границ объекта

1	2	3	4	5	6
197	137360,06	346970,80	Метод спутниковых геодезических измерений (определений)	0,10	—
198	137278,97	346968,29	Метод спутниковых геодезических измерений (определений)	0,10	—
199	137278,85	346968,28	Метод спутниковых геодезических измерений (определений)	0,10	—
200	137270,39	346967,51	Метод спутниковых геодезических измерений (определений)	0,10	—
201	137269,41	346971,17	Метод спутниковых геодезических измерений (определений)	0,10	—
202	137263,92	346976,66	Метод спутниковых геодезических измерений (определений)	0,10	—
203	137256,41	346978,67	Метод спутниковых геодезических измерений (определений)	0,10	—
204	137248,92	346976,66	Метод спутниковых геодезических измерений (определений)	0,10	—
205	137243,43	346971,17	Метод спутниковых геодезических измерений (определений)	0,10	—

ГРАФИЧЕСКОЕ ОПИСАНИЕ

местоположения границ населенных пунктов, территориальных зон,
особо охраняемых природных территорий,
зон с особыми условиями использования территории

Публичный сервитут в отношении земель и земельных участков в целях эксплуатации существующего линейного объекта системы электроснабжения регионального значения «ВЛ-35 кВ №405 ПС "Комарово" - ПС "Предмостная"» и его неотъемлемых технологических частей

(наименование объекта, местоположение границ которого описано)

Сведения о местоположении границ объекта

1	2	3	4	5	6
206	137241,42	346963,67	Метод спутниковых геодезических измерений (определений)	0,10	—
207	137243,43	346956,17	Метод спутниковых геодезических измерений (определений)	0,10	—
208	137248,92	346950,68	Метод спутниковых геодезических измерений (определений)	0,10	—
209	137251,34	346950,03	Метод спутниковых геодезических измерений (определений)	0,10	—
210	137237,22	346871,24	Метод спутниковых геодезических измерений (определений)	0,10	—
211	137219,84	346767,54	Метод спутниковых геодезических измерений (определений)	0,10	—
212	137208,91	346695,03	Метод спутниковых геодезических измерений (определений)	0,10	—
213	137201,88	346693,14	Метод спутниковых геодезических измерений (определений)	0,10	—
214	137196,39	346687,65	Метод спутниковых геодезических измерений (определений)	0,10	—

ГРАФИЧЕСКОЕ ОПИСАНИЕ

местоположения границ населенных пунктов, территориальных зон,
особо охраняемых природных территорий,
зон с особыми условиями использования территории

Публичный сервитут в отношении земель и земельных участков в целях эксплуатации существующего линейного объекта системы электроснабжения регионального значения «ВЛ-35 кВ №405 ПС "Комарово" - ПС "Предмостная"» и его неотъемлемых технологических частей

(наименование объекта, местоположение границ которого описано)

Сведения о местоположении границ объекта

1	2	3	4	5	6
215	137194,38	346680,15	Метод спутниковых геодезических измерений (определений)	0,10	—
216	137196,39	346672,65	Метод спутниковых геодезических измерений (определений)	0,10	—
217	137200,14	346668,90	Метод спутниковых геодезических измерений (определений)	0,10	—
218	137161,64	346598,60	Метод спутниковых геодезических измерений (определений)	0,10	—
219	137108,46	346497,37	Метод спутниковых геодезических измерений (определений)	0,10	—
220	137060,64	346406,69	Метод спутниковых геодезических измерений (определений)	0,10	—
221	137008,38	346307,74	Метод спутниковых геодезических измерений (определений)	0,10	—
222	136954,52	346205,86	Метод спутниковых геодезических измерений (определений)	0,10	—
223	136897,10	346096,14	Метод спутниковых геодезических измерений (определений)	0,10	—

ГРАФИЧЕСКОЕ ОПИСАНИЕ

местоположения границ населенных пунктов, территориальных зон,
особо охраняемых природных территорий,
зон с особыми условиями использования территории

Публичный сервитут в отношении земель и земельных участков в целях эксплуатации существующего линейного объекта системы электроснабжения регионального значения «ВЛ-35 кВ №405 ПС "Комарово" - ПС "Предмостная"» и его неотъемлемых технологических частей

(наименование объекта, местоположение границ которого описано)

Сведения о местоположении границ объекта

1	2	3	4	5	6
224	136848,77	346001,38	Метод спутниковых геодезических измерений (определений)	0,10	—
225	136844,67	346002,48	Метод спутниковых геодезических измерений (определений)	0,10	—
226	136837,17	346000,47	Метод спутниковых геодезических измерений (определений)	0,10	—
227	136831,68	345994,97	Метод спутниковых геодезических измерений (определений)	0,10	—
228	136829,67	345987,48	Метод спутниковых геодезических измерений (определений)	0,10	—
229	136831,68	345979,97	Метод спутниковых геодезических измерений (определений)	0,10	—
230	136837,17	345974,48	Метод спутниковых геодезических измерений (определений)	0,10	—
231	136844,24	345972,59	Метод спутниковых геодезических измерений (определений)	0,10	—
232	136854,87	345903,40	Метод спутниковых геодезических измерений (определений)	0,10	—

ГРАФИЧЕСКОЕ ОПИСАНИЕ

местоположения границ населенных пунктов, территориальных зон,
особо охраняемых природных территорий,
зон с особыми условиями использования территории

Публичный сервитут в отношении земель и земельных участков в целях эксплуатации существующего линейного объекта системы электроснабжения регионального значения «ВЛ-35 кВ №405 ПС "Комарово" - ПС "Предмостная"» и его неотъемлемых технологических частей

(наименование объекта, местоположение границ которого описано)

Сведения о местоположении границ объекта

1	2	3	4	5	6
233	136873,98	345790,69	Метод спутниковых геодезических измерений (определений)	0,10	—
234	136893,31	345678,52	Метод спутниковых геодезических измерений (определений)	0,10	—
235	136908,54	345589,04	Метод спутниковых геодезических измерений (определений)	0,10	—
236	136926,24	345485,85	Метод спутниковых геодезических измерений (определений)	0,10	—
237	136944,84	345355,37	Метод спутниковых геодезических измерений (определений)	0,10	—
238	136847,60	345114,33	Метод спутниковых геодезических измерений (определений)	0,10	—
239	136729,30	345108,59	Метод спутниковых геодезических измерений (определений)	0,10	—
240	136634,68	345105,54	Метод спутниковых геодезических измерений (определений)	0,10	—
241	136502,20	345101,32	Метод спутниковых геодезических измерений (определений)	0,10	—

ГРАФИЧЕСКОЕ ОПИСАНИЕ

местоположения границ населенных пунктов, территориальных зон,
особо охраняемых природных территорий,
зон с особыми условиями использования территории

Публичный сервитут в отношении земель и земельных участков в целях эксплуатации существующего линейного объекта системы электроснабжения регионального значения «ВЛ-35 кВ №405 ПС "Комарово" - ПС "Предмостная"» и его неотъемлемых технологических частей

(наименование объекта, местоположение границ которого описано)

Сведения о местоположении границ объекта

1	2	3	4	5	6
242	136372,55	345097,07	Метод спутниковых геодезических измерений (определений)	0,10	—
243	136260,65	345093,46	Метод спутниковых геодезических измерений (определений)	0,10	—
244	136134,13	345089,85	Метод спутниковых геодезических измерений (определений)	0,10	—
245	136008,93	345084,93	Метод спутниковых геодезических измерений (определений)	0,10	—
246	136007,92	345088,69	Метод спутниковых геодезических измерений (определений)	0,10	—
247	136002,42	345094,18	Метод спутниковых геодезических измерений (определений)	0,10	—
248	135994,92	345096,20	Метод спутниковых геодезических измерений (определений)	0,10	—
249	135987,42	345094,18	Метод спутниковых геодезических измерений (определений)	0,10	—
250	135981,94	345088,69	Метод спутниковых геодезических измерений (определений)	0,10	—

ГРАФИЧЕСКОЕ ОПИСАНИЕ

местоположения границ населенных пунктов, территориальных зон,
особо охраняемых природных территорий,
зон с особыми условиями использования территории

Публичный сервитут в отношении земель и земельных участков в целях эксплуатации существующего линейного объекта системы электроснабжения регионального значения «ВЛ-35 кВ №405 ПС "Комарово" - ПС "Предмостная"» и его неотъемлемых технологических частей

(наименование объекта, местоположение границ которого описано)

Сведения о местоположении границ объекта

1	2	3	4	5	6
251	135979,93	345081,20	Метод спутниковых геодезических измерений (определений)	0,10	—
252	135980,13	345080,44	Метод спутниковых геодезических измерений (определений)	0,10	—
253	135884,89	345054,71	Метод спутниковых геодезических измерений (определений)	0,10	—
254	135785,62	345025,75	Метод спутниковых геодезических измерений (определений)	0,10	—
255	135785,34	345026,78	Метод спутниковых геодезических измерений (определений)	0,10	—
256	135779,86	345032,28	Метод спутниковых геодезических измерений (определений)	0,10	—
257	135772,36	345034,29	Метод спутниковых геодезических измерений (определений)	0,10	—
258	135764,86	345032,28	Метод спутниковых геодезических измерений (определений)	0,10	—
259	135759,36	345026,78	Метод спутниковых геодезических измерений (определений)	0,10	—

ГРАФИЧЕСКОЕ ОПИСАНИЕ

местоположения границ населенных пунктов, территориальных зон,
особо охраняемых природных территорий,
зон с особыми условиями использования территории

Публичный сервитут в отношении земель и земельных участков в целях эксплуатации существующего линейного объекта системы электроснабжения регионального значения «ВЛ-35 кВ №405 ПС "Комарово" - ПС "Предмостная"» и его неотъемлемых технологических частей

(наименование объекта, местоположение границ которого описано)

Сведения о местоположении границ объекта

1	2	3	4	5	6
260	135757,35	345019,29	Метод спутниковых геодезических измерений (определений)	0,10	—
261	135759,36	345011,78	Метод спутниковых геодезических измерений (определений)	0,10	—
262	135764,86	345006,30	Метод спутниковых геодезических измерений (определений)	0,10	—
263	135771,55	345004,51	Метод спутниковых геодезических измерений (определений)	0,10	—
264	135784,10	344900,94	Метод спутниковых геодезических измерений (определений)	0,10	—
265	135800,38	344780,40	Метод спутниковых геодезических измерений (определений)	0,10	—
266	135818,59	344643,88	Метод спутниковых геодезических измерений (определений)	0,10	—
267	135835,11	344524,26	Метод спутниковых геодезических измерений (определений)	0,10	—
268	135833,57	344523,85	Метод спутниковых геодезических измерений (определений)	0,10	—

ГРАФИЧЕСКОЕ ОПИСАНИЕ

местоположения границ населенных пунктов, территориальных зон,
особо охраняемых природных территорий,
зон с особыми условиями использования территории

Публичный сервитут в отношении земель и земельных участков в целях эксплуатации существующего линейного объекта системы электроснабжения регионального значения «ВЛ-35 кВ №405 ПС "Комарово" - ПС "Предмостная"» и его неотъемлемых технологических частей

(наименование объекта, местоположение границ которого описано)

Сведения о местоположении границ объекта

1	2	3	4	5	6
269	135828,08	344518,36	Метод спутниковых геодезических измерений (определений)	0,10	—
270	135826,07	344510,85	Метод спутниковых геодезических измерений (определений)	0,10	—
271	135828,08	344503,36	Метод спутниковых геодезических измерений (определений)	0,10	—
272	135833,57	344497,86	Метод спутниковых геодезических измерений (определений)	0,10	—
273	135836,50	344497,08	Метод спутниковых геодезических измерений (определений)	0,10	—
274	135832,64	344391,66	Метод спутниковых геодезических измерений (определений)	0,10	—
275	135827,92	344271,97	Метод спутниковых геодезических измерений (определений)	0,10	—
276	135823,83	344166,64	Метод спутниковых геодезических измерений (определений)	0,10	—
277	135819,70	344063,88	Метод спутниковых геодезических измерений (определений)	0,10	—

ГРАФИЧЕСКОЕ ОПИСАНИЕ

местоположения границ населенных пунктов, территориальных зон,
особо охраняемых природных территорий,
зон с особыми условиями использования территории

Публичный сервитут в отношении земель и земельных участков в целях эксплуатации существующего линейного объекта системы электроснабжения регионального значения «ВЛ-35 кВ №405 ПС "Комарово" - ПС "Предмостная"» и его неотъемлемых технологических частей

(наименование объекта, местоположение границ которого описано)

Сведения о местоположении границ объекта

1	2	3	4	5	6
278	135814,64	343932,23	Метод спутниковых геодезических измерений (определений)	0,10	—
279	135810,19	343814,05	Метод спутниковых геодезических измерений (определений)	0,10	—
280	135806,64	343689,07	Метод спутниковых геодезических измерений (определений)	0,10	—
281	135801,40	343687,67	Метод спутниковых геодезических измерений (определений)	0,10	—
282	135795,91	343682,18	Метод спутниковых геодезических измерений (определений)	0,10	—
283	135793,89	343674,68	Метод спутниковых геодезических измерений (определений)	0,10	—
284	135795,91	343667,18	Метод спутниковых геодезических измерений (определений)	0,10	—
285	135801,40	343661,69	Метод спутниковых геодезических измерений (определений)	0,10	—
286	135808,90	343659,68	Метод спутниковых геодезических измерений (определений)	0,10	—

ГРАФИЧЕСКОЕ ОПИСАНИЕ

местоположения границ населенных пунктов, территориальных зон,
особо охраняемых природных территорий,
зон с особыми условиями использования территории

Публичный сервитут в отношении земель и земельных участков в целях эксплуатации существующего линейного объекта системы электроснабжения регионального значения «ВЛ-35 кВ №405 ПС "Комарово" - ПС "Предмостная"» и его неотъемлемых технологических частей

(наименование объекта, местоположение границ которого описано)

Сведения о местоположении границ объекта

1	2	3	4	5	6
287	135815,98	343661,58	Метод спутниковых геодезических измерений (определений)	0,10	—
288	135875,28	343587,50	Метод спутниковых геодезических измерений (определений)	0,10	—
289	135951,09	343495,99	Метод спутниковых геодезических измерений (определений)	0,10	—
290	136027,75	343402,45	Метод спутниковых геодезических измерений (определений)	0,10	—
291	136109,92	343303,49	Метод спутниковых геодезических измерений (определений)	0,10	—
292	136190,42	343204,92	Метод спутниковых геодезических измерений (определений)	0,10	—
293	136268,14	343110,75	Метод спутниковых геодезических измерений (определений)	0,10	—
294	136346,29	343015,83	Метод спутниковых геодезических измерений (определений)	0,10	—
295	136407,94	342941,15	Метод спутниковых геодезических измерений (определений)	0,10	—

ГРАФИЧЕСКОЕ ОПИСАНИЕ

местоположения границ населенных пунктов, территориальных зон,
особо охраняемых природных территорий,
зон с особыми условиями использования территории

Публичный сервитут в отношении земель и земельных участков в целях эксплуатации существующего линейного объекта системы электроснабжения регионального значения «ВЛ-35 кВ №405 ПС "Комарово" - ПС "Предмостная"» и его неотъемлемых технологических частей

(наименование объекта, местоположение границ которого описано)

Сведения о местоположении границ объекта

1	2	3	4	5	6
296	136468,35	342867,83	Метод спутниковых геодезических измерений (определений)	0,10	—
297	136517,59	342808,15	Метод спутниковых геодезических измерений (определений)	0,10	—
298	136567,74	342746,65	Метод спутниковых геодезических измерений (определений)	0,10	—
299	136621,91	342681,61	Метод спутниковых геодезических измерений (определений)	0,10	—
300	136669,44	342625,15	Метод спутниковых геодезических измерений (определений)	0,10	—
301	136667,69	342623,41	Метод спутниковых геодезических измерений (определений)	0,10	—
302	136665,68	342615,91	Метод спутниковых геодезических измерений (определений)	0,10	—
303	136667,69	342608,40	Метод спутниковых геодезических измерений (определений)	0,10	—
304	136673,18	342602,92	Метод спутниковых геодезических измерений (определений)	0,10	—

ГРАФИЧЕСКОЕ ОПИСАНИЕ

местоположения границ населенных пунктов, территориальных зон,
особо охраняемых природных территорий,
зон с особыми условиями использования территории

Публичный сервитут в отношении земель и земельных участков в целях эксплуатации существующего линейного объекта системы электроснабжения регионального значения «ВЛ-35 кВ №405 ПС "Комарово" - ПС "Предмостная"» и его неотъемлемых технологических частей

(наименование объекта, местоположение границ которого описано)

Сведения о местоположении границ объекта

1	2	3	4	5	6
305	136680,68	342600,91	Метод спутниковых геодезических измерений (определений)	0,10	—
306	136681,12	342601,03	Метод спутниковых геодезических измерений (определений)	0,10	—
307	136702,33	342502,21	Метод спутниковых геодезических измерений (определений)	0,10	—
308	136727,02	342392,10	Метод спутниковых геодезических измерений (определений)	0,10	—
309	136751,71	342279,30	Метод спутниковых геодезических измерений (определений)	0,10	—
310	136777,28	342167,39	Метод спутниковых геодезических измерений (определений)	0,10	—
311	136803,07	342053,15	Метод спутниковых геодезических измерений (определений)	0,10	—
312	136828,66	341939,90	Метод спутниковых геодезических измерений (определений)	0,10	—
313	136854,57	341824,23	Метод спутниковых геодезических измерений (определений)	0,10	—

ГРАФИЧЕСКОЕ ОПИСАНИЕ

местоположения границ населенных пунктов, территориальных зон,
особо охраняемых природных территорий,
зон с особыми условиями использования территории

Публичный сервитут в отношении земель и земельных участков в целях эксплуатации существующего линейного объекта системы электроснабжения регионального значения «ВЛ-35 кВ №405 ПС "Комарово" - ПС "Предмостная"» и его неотъемлемых технологических частей

(наименование объекта, местоположение границ которого описано)

Сведения о местоположении границ объекта

1	2	3	4	5	6
314	136880,22	341709,01	Метод спутниковых геодезических измерений (определений)	0,10	—
315	136903,64	341605,43	Метод спутниковых геодезических измерений (определений)	0,10	—
316	136927,16	341500,90	Метод спутниковых геодезических измерений (определений)	0,10	—
317	136951,32	341394,48	Метод спутниковых геодезических измерений (определений)	0,10	—
318	136974,31	341291,84	Метод спутниковых геодезических измерений (определений)	0,10	—
319	136995,04	341204,47	Метод спутниковых геодезических измерений (определений)	0,10	—
320	136993,49	341204,05	Метод спутниковых геодезических измерений (определений)	0,10	—
321	136988,00	341198,56	Метод спутниковых геодезических измерений (определений)	0,10	—
322	136986,00	341191,06	Метод спутниковых геодезических измерений (определений)	0,10	—

ГРАФИЧЕСКОЕ ОПИСАНИЕ

местоположения границ населенных пунктов, территориальных зон,
особо охраняемых природных территорий,
зон с особыми условиями использования территории

Публичный сервитут в отношении земель и земельных участков в целях эксплуатации существующего линейного объекта системы электроснабжения регионального значения «ВЛ-35 кВ №405 ПС "Комарово" - ПС "Предмостная"» и его неотъемлемых технологических частей

(наименование объекта, местоположение границ которого описано)

Сведения о местоположении границ объекта

1	2	3	4	5	6
323	136988,00	341183,56	Метод спутниковых геодезических измерений (определений)	0,10	—
324	136993,49	341178,07	Метод спутниковых геодезических измерений (определений)	0,10	—
325	136997,06	341177,11	Метод спутниковых геодезических измерений (определений)	0,10	—
326	136989,91	341094,94	Метод спутниковых геодезических измерений (определений)	0,10	—
327	136982,59	340996,37	Метод спутниковых геодезических измерений (определений)	0,10	—
328	136974,66	340892,49	Метод спутниковых геодезических измерений (определений)	0,10	—
329	136966,37	340782,56	Метод спутниковых геодезических измерений (определений)	0,10	—
330	136959,47	340685,59	Метод спутниковых геодезических измерений (определений)	0,10	—
331	136955,06	340684,41	Метод спутниковых геодезических измерений (определений)	0,10	—

ГРАФИЧЕСКОЕ ОПИСАНИЕ

местоположения границ населенных пунктов, территориальных зон,
особо охраняемых природных территорий,
зон с особыми условиями использования территории

Публичный сервитут в отношении земель и земельных участков в целях эксплуатации существующего линейного объекта системы электроснабжения регионального значения «ВЛ-35 кВ №405 ПС "Комарово" - ПС "Предмостная"» и его неотъемлемых технологических частей

(наименование объекта, местоположение границ которого описано)

Сведения о местоположении границ объекта

1	2	3	4	5	6
332	136949,57	340678,91	Метод спутниковых геодезических измерений (определений)	0,10	—
333	136947,56	340671,42	Метод спутниковых геодезических измерений (определений)	0,10	—
334	136949,57	340663,91	Метод спутниковых геодезических измерений (определений)	0,10	—
335	136954,86	340658,62	Метод спутниковых геодезических измерений (определений)	0,10	—
336	136930,37	340569,03	Метод спутниковых геодезических измерений (определений)	0,10	—
337	136930,33	340568,17	Метод спутниковых геодезических измерений (определений)	0,10	—
338	136933,54	340549,57	Метод спутниковых геодезических измерений (определений)	0,10	—
339	136933,78	340548,91	Метод спутниковых геодезических измерений (определений)	0,10	—
1	136935,51	340547,91	Метод спутниковых геодезических измерений (определений)	0,10	—

ГРАФИЧЕСКОЕ ОПИСАНИЕ

местоположения границ населенных пунктов, территориальных зон,
особо охраняемых природных территорий,
зон с особыми условиями использования территории

Публичный сервитут в отношении земель и земельных участков в целях эксплуатации существующего линейного объекта системы электроснабжения регионального значения «ВЛ-35 кВ №405 ПС "Комарово" - ПС "Предмостная"» и его неотъемлемых технологических частей

(наименование объекта, местоположение границ которого описано)

Сведения о местоположении границ объекта

3. Сведения о характерных точках части (частей) границы объекта

Обозначение характерных точек части границы	Координаты, м		Метод определения координат характерной точки	Средняя квадратическая погрешность положения характерной точки (M_t), м	Описание обозначения точки на местности (при наличии)
	X	Y			
1	2	3	4	5	6
Часть № —					
—	—	—	—	—	—

ГРАФИЧЕСКОЕ ОПИСАНИЕ

местоположения границ населенных пунктов, территориальных зон,
особо охраняемых природных территорий,
зон с особыми условиями использования территории

Публичный сервитут в отношении земель и земельных участков в целях эксплуатации существующего линейного объекта системы электроснабжения регионального значения «ВЛ-35 кВ №405 ПС "Комарово" - ПС "Предмостная"» и его неотъемлемых технологических частей

(наименование объекта, местоположение границ которого описано)

Сведения о местоположении измененных (уточненных) границ объекта

1. Система координат —

2. Сведения о характерных точках границ объекта

Обозначение характерных точек границ	Существующие координаты, м		Измененные (уточненные) координаты, м		Метод определения координат характерной точки	Средняя квадратическая погрешность положения характерной точки (M_t), м	Описание обозначения точки на местности (при наличии)
	X	Y	X	Y			
1	2	3	4	5	6	7	8
—	—	—	—	—	—	—	—

3. Сведения о характерных точках части (частей) границы объекта

Часть № —

Обозначение характерных точек границ	Существующие координаты, м		Измененные (уточненные) координаты, м		Метод определения координат характерной точки	Средняя квадратическая погрешность положения характерной точки (M_t), м	Описание обозначения точки на местности (при наличии)
	X	Y	X	Y			
1	2	3	4	5	6	7	8
—	—	—	—	—	—	—	—


ГРАФИЧЕСКОЕ ОПИСАНИЕ
местоположения границ населенных пунктов, территориальных зон,
особо охраняемых природных территорий,
зон с особыми условиями использования территории

Публичный сервитут в отношении земель и земельных участков в целях эксплуатации существующего линейного объекта системы электроснабжения регионального значения «ВЛ-35 кВ №405 ПС "Комарово" - ПС "Предмостная"» и его неотъемлемых технологических частей

(наименование объекта, местоположение границ которого описано)

План границ объекта

Основной лист

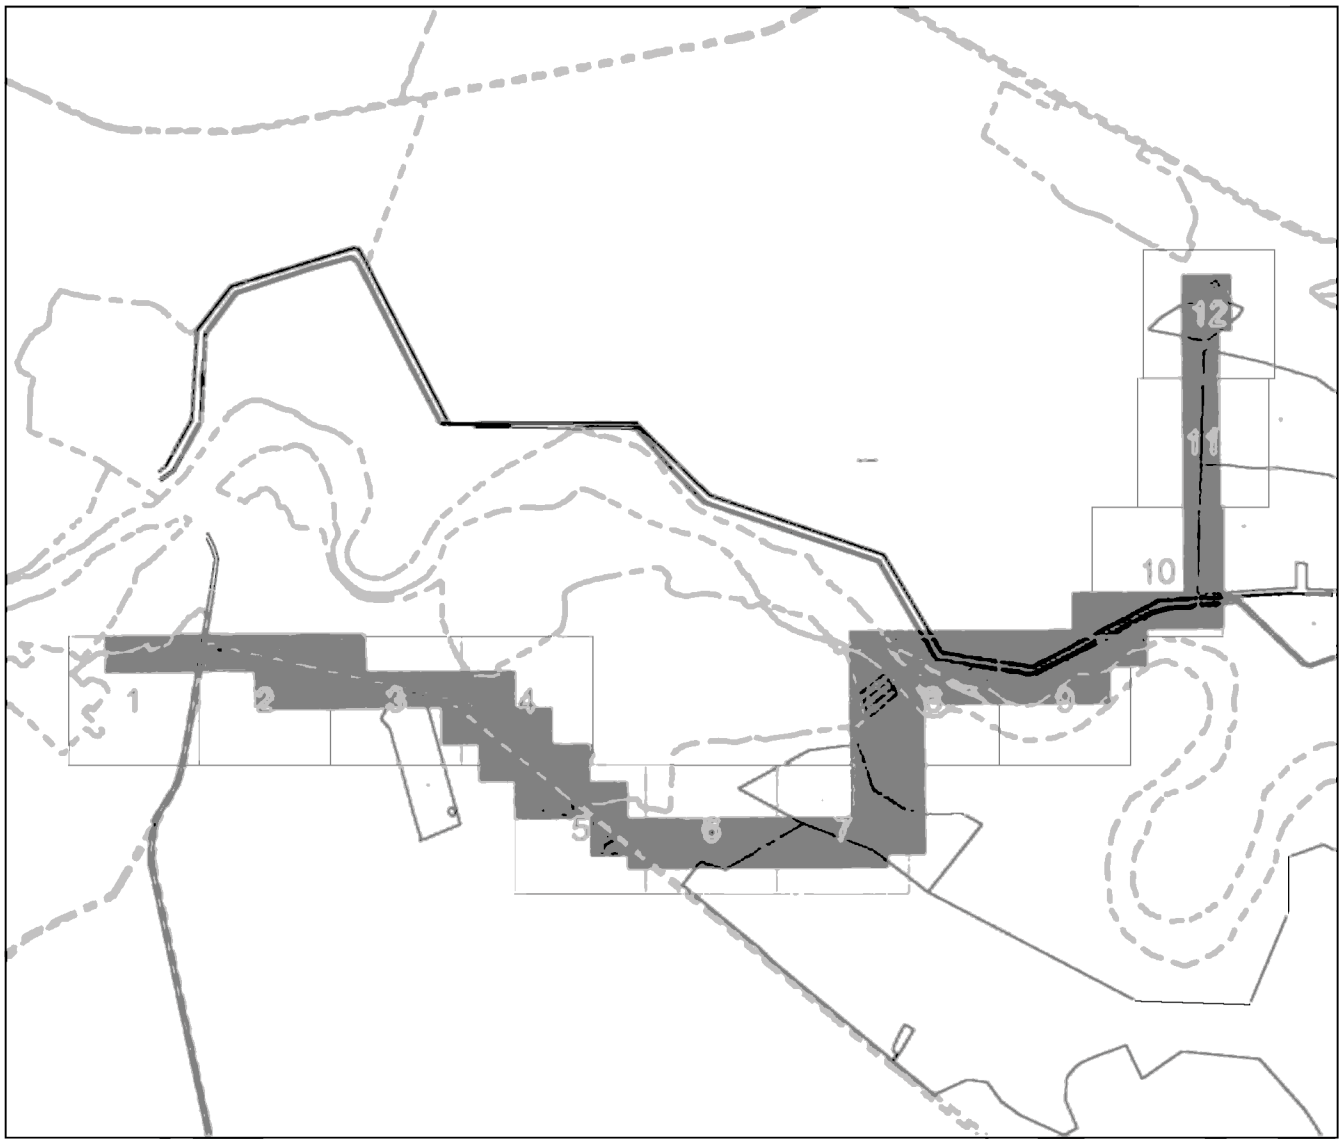

Масштаб 1: 45000

Используемые условные знаки и обозначения:

– область выносного листа.

23 – номер выносного листа.

Остальные используемые условные знаки и обозначения приведены на отдельной странице в конце раздела.

Подпись _____ *Валуев Р. А.* Дата *6 мая 2024 г.*

Место для оттиска печати (при наличии) лица, составившего описание местоположения границ объекта

ГРАФИЧЕСКОЕ ОПИСАНИЕ


местоположения границ населенных пунктов, территориальных зон,
особо охраняемых природных территорий,
зон с особыми условиями использования территории

Публичный сервитут в отношении земель и земельных участков в целях эксплуатации существующего линейного объекта системы электроснабжения регионального значения «ВЛ-35 кВ №405 ПС "Комарово" - ПС "Предмостная"» и его неотъемлемых технологических частей

(наименование объекта, местоположение границ которого описано)

План границ объекта

Выносной лист №1

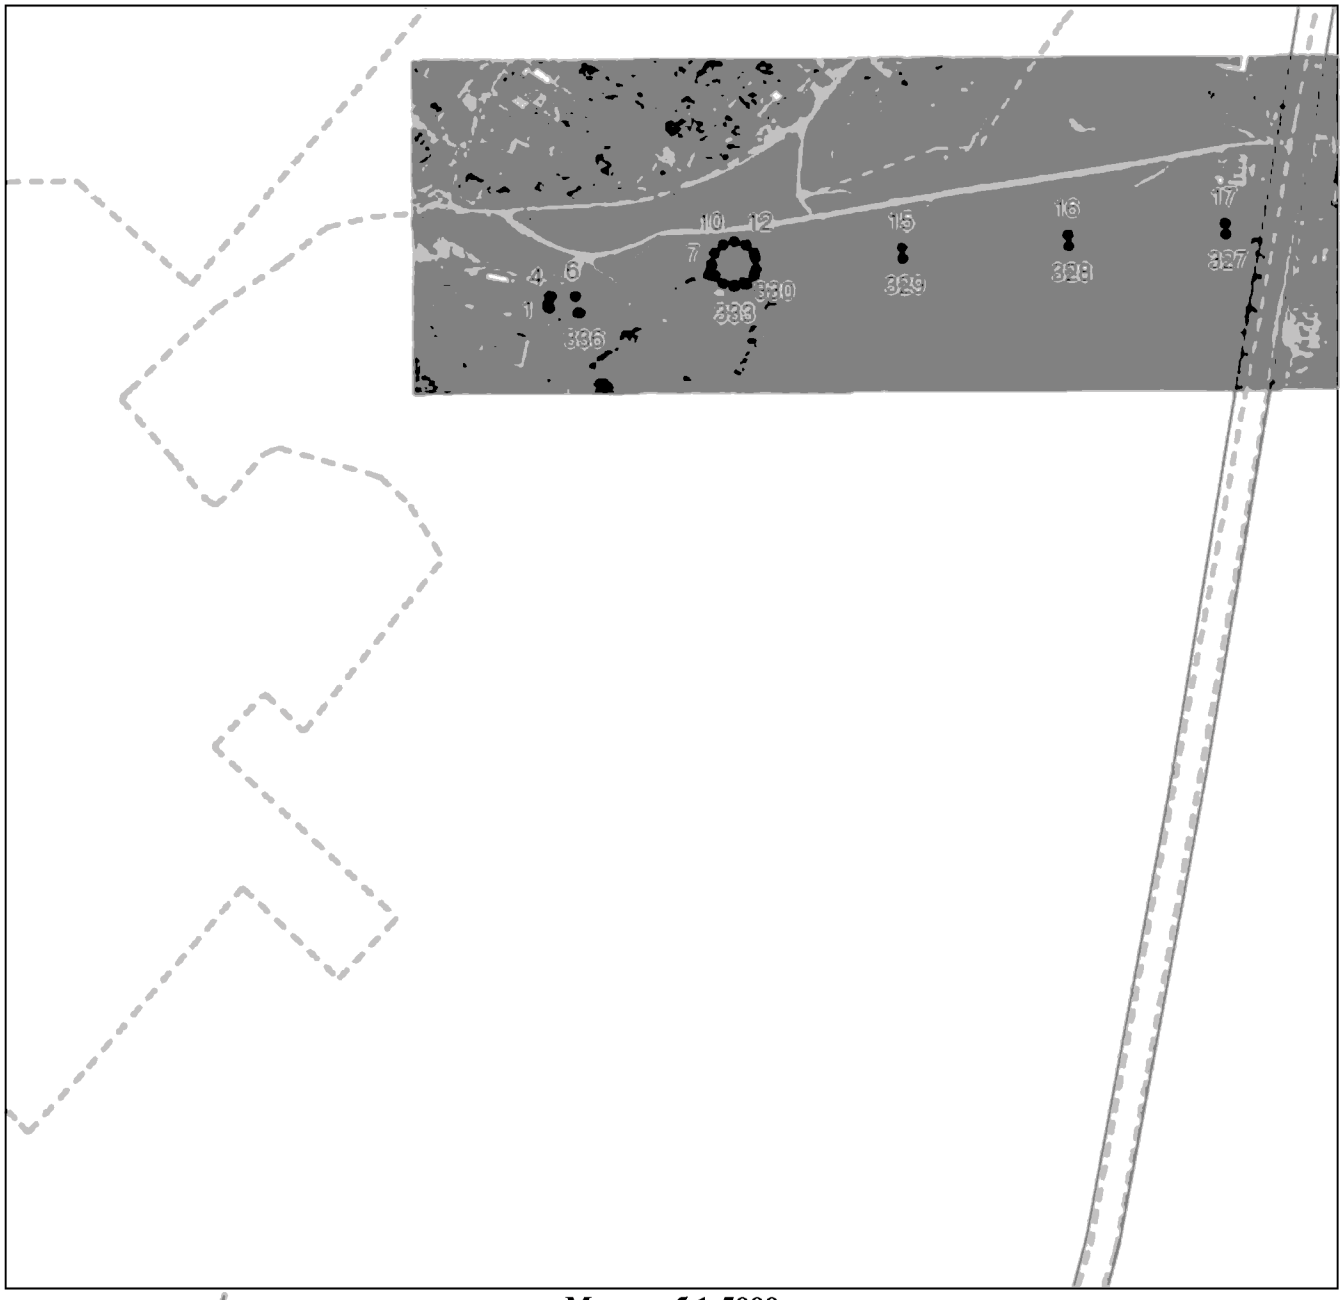

Масштаб 1:5000

Используемые условные знаки и обозначения приведены на отдельной странице в конце раздела.

Подпись _____ *Валуев Р. А.* Дата *6 мая 2024 г.*

Место для оттиска печати (при наличии) лица, составившего описание местоположения границ объекта

ГРАФИЧЕСКОЕ ОПИСАНИЕ


местоположения границ населенных пунктов, территориальных зон,
особо охраняемых природных территорий,
зон с особыми условиями использования территории

Публичный сервитут в отношении земель и земельных участков в целях эксплуатации существующего линейного объекта системы электроснабжения регионального значения «ВЛ-35 кВ №405 ПС "Комарово" - ПС "Предмостная"» и его неотъемлемых технологических частей

(наименование объекта, местоположение границ которого описано)

План границ объекта

Выносной лист №2

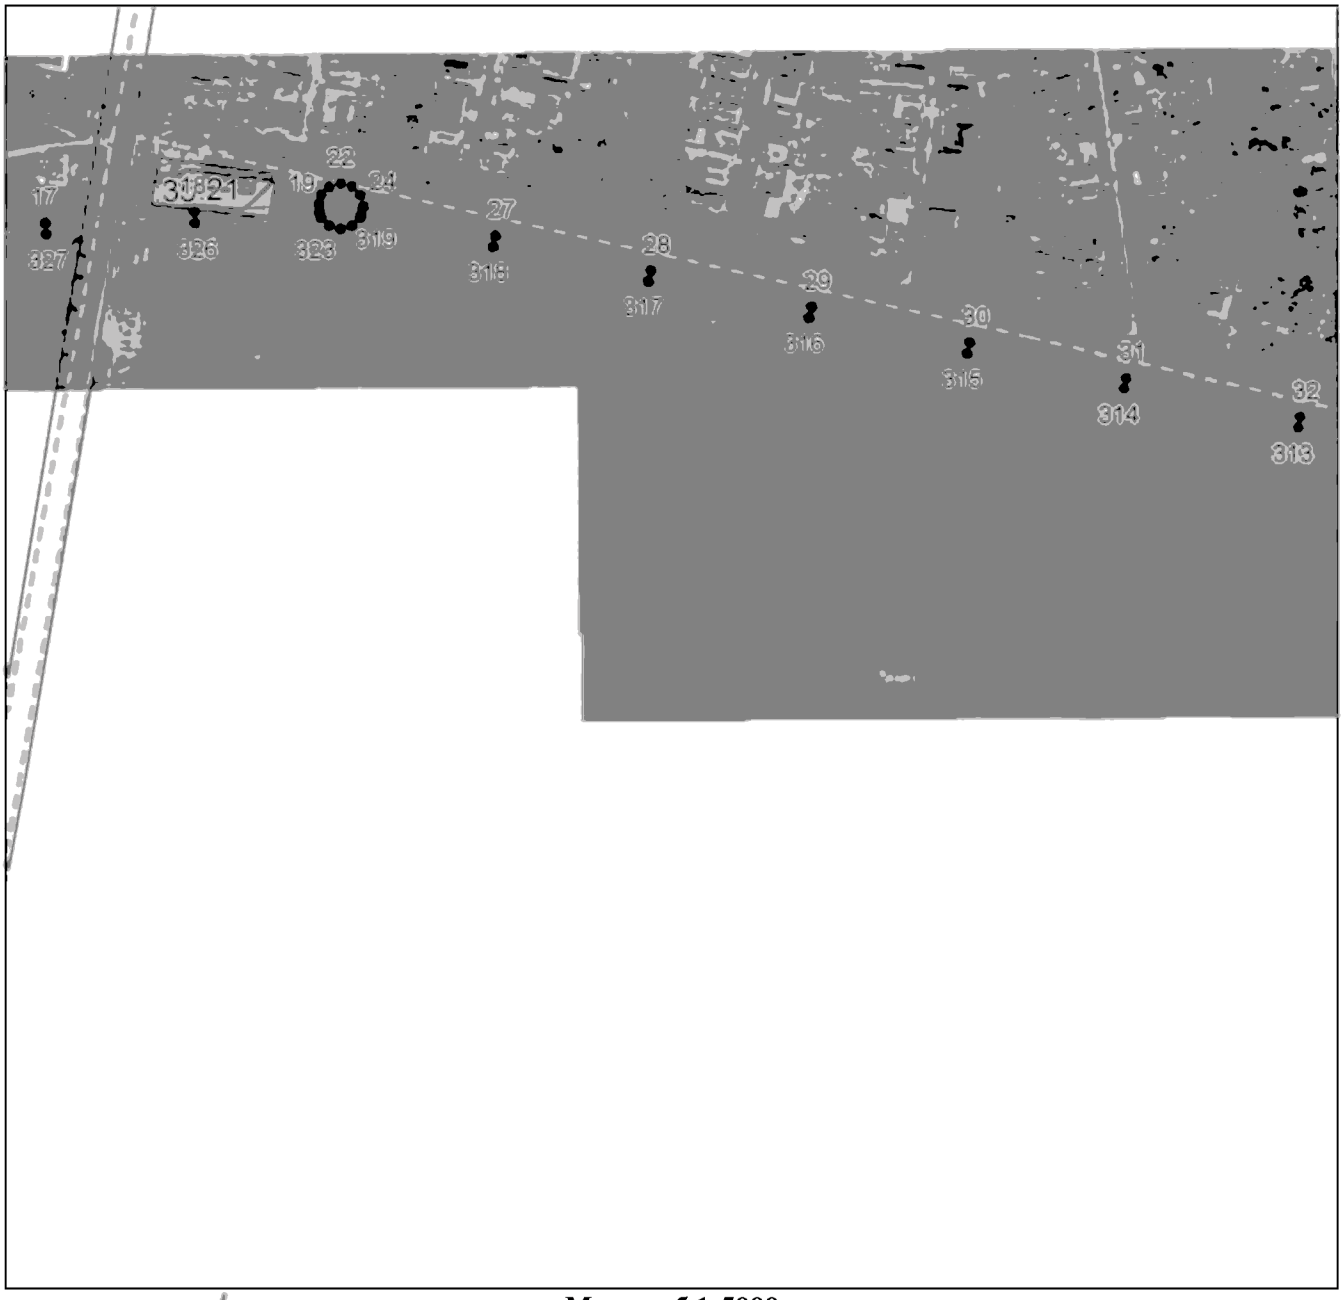

Масштаб 1:5000

Используемые условные знаки и обозначения приведены на отдельной странице в конце раздела.

Подпись _____ *Валуев Р. А.* Дата *6 мая 2024 г.*

Место для оттиска печати (при наличии) лица, составившего описание местоположения границ объекта

ГРАФИЧЕСКОЕ ОПИСАНИЕ


местоположения границ населенных пунктов, территориальных зон,
особо охраняемых природных территорий,
зон с особыми условиями использования территории

Публичный сервитут в отношении земель и земельных участков в целях эксплуатации существующего линейного объекта системы электроснабжения регионального значения «ВЛ-35 кВ №405 ПС "Комарово" - ПС "Предмостная"» и его неотъемлемых технологических частей

(наименование объекта, местоположение границ которого описано)

План границ объекта

Выносной лист №3

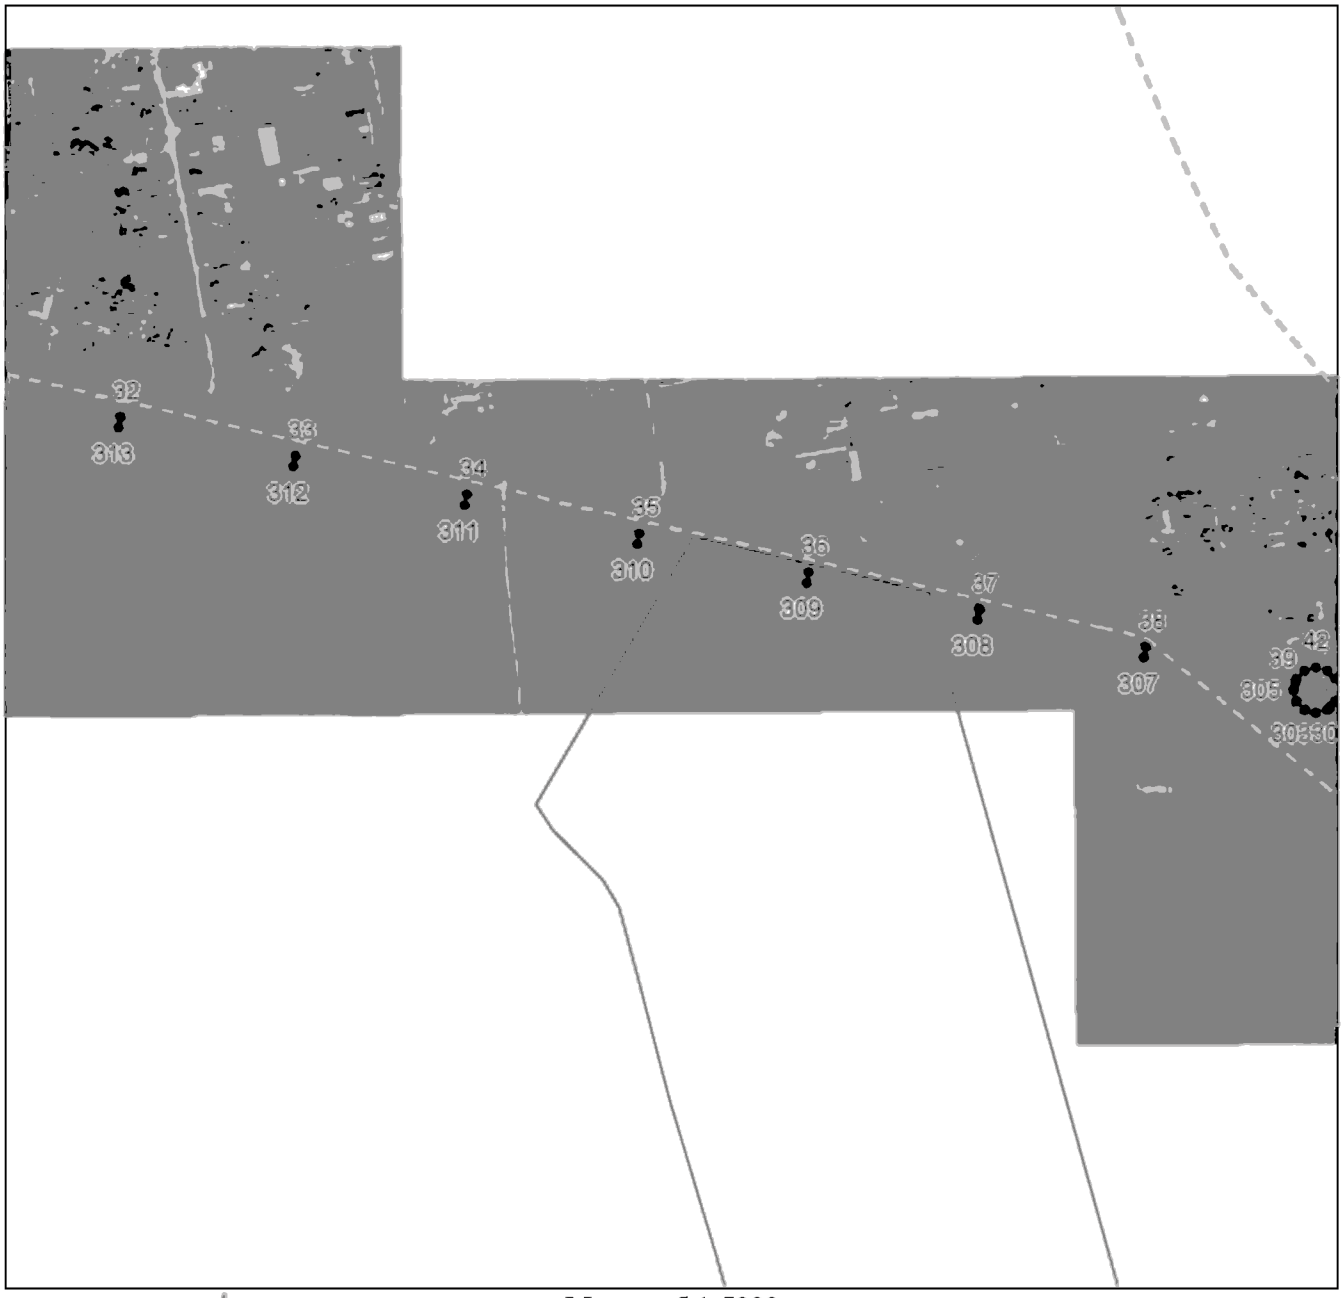

Масштаб 1:5000

Используемые условные знаки и обозначения приведены на отдельной странице в конце раздела.

Подпись _____ *Валуев Р. А.* Дата *6 мая 2024 г.*

Место для оттиска печати (при наличии) лица, составившего описание местоположения границ объекта

ГРАФИЧЕСКОЕ ОПИСАНИЕ


местоположения границ населенных пунктов, территориальных зон,
особо охраняемых природных территорий,
зон с особыми условиями использования территории

Публичный сервитут в отношении земель и земельных участков в целях эксплуатации существующего линейного объекта системы электроснабжения регионального значения «ВЛ-35 кВ №405 ПС "Комарово" - ПС "Предмостная"» и его неотъемлемых технологических частей

(наименование объекта, местоположение границ которого описано)

План границ объекта

Выносной лист №4

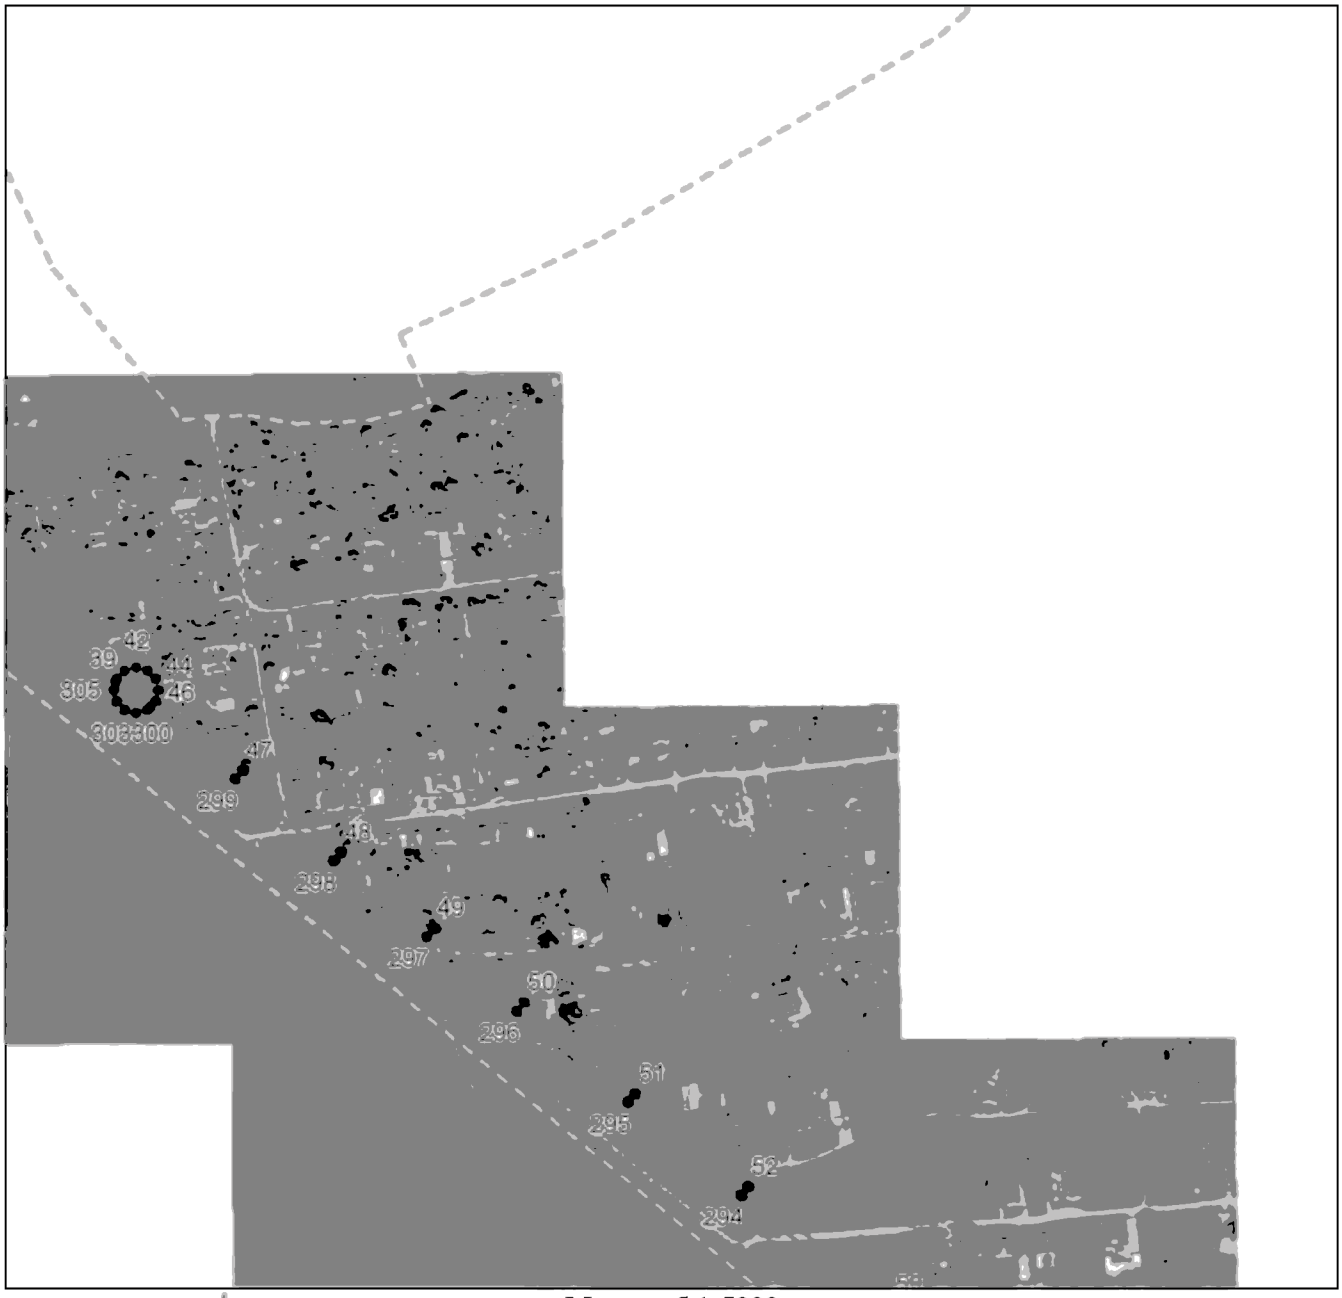

Масштаб 1:5000

Используемые условные знаки и обозначения приведены на отдельной странице в конце раздела.

Подпись _____ *Валуев Р. А.* Дата *6 мая 2024 г.*

Место для оттиска печати (при наличии) лица, составившего описание местоположения границ объекта

ГРАФИЧЕСКОЕ ОПИСАНИЕ


местоположения границ населенных пунктов, территориальных зон,
особо охраняемых природных территорий,
зон с особыми условиями использования территории

Публичный сервитут в отношении земель и земельных участков в целях эксплуатации существующего линейного объекта системы электроснабжения регионального значения «ВЛ-35 кВ №405 ПС "Комарово" - ПС "Предмостная"» и его неотъемлемых технологических частей

(наименование объекта, местоположение границ которого описано)

План границ объекта

Выносной лист №5

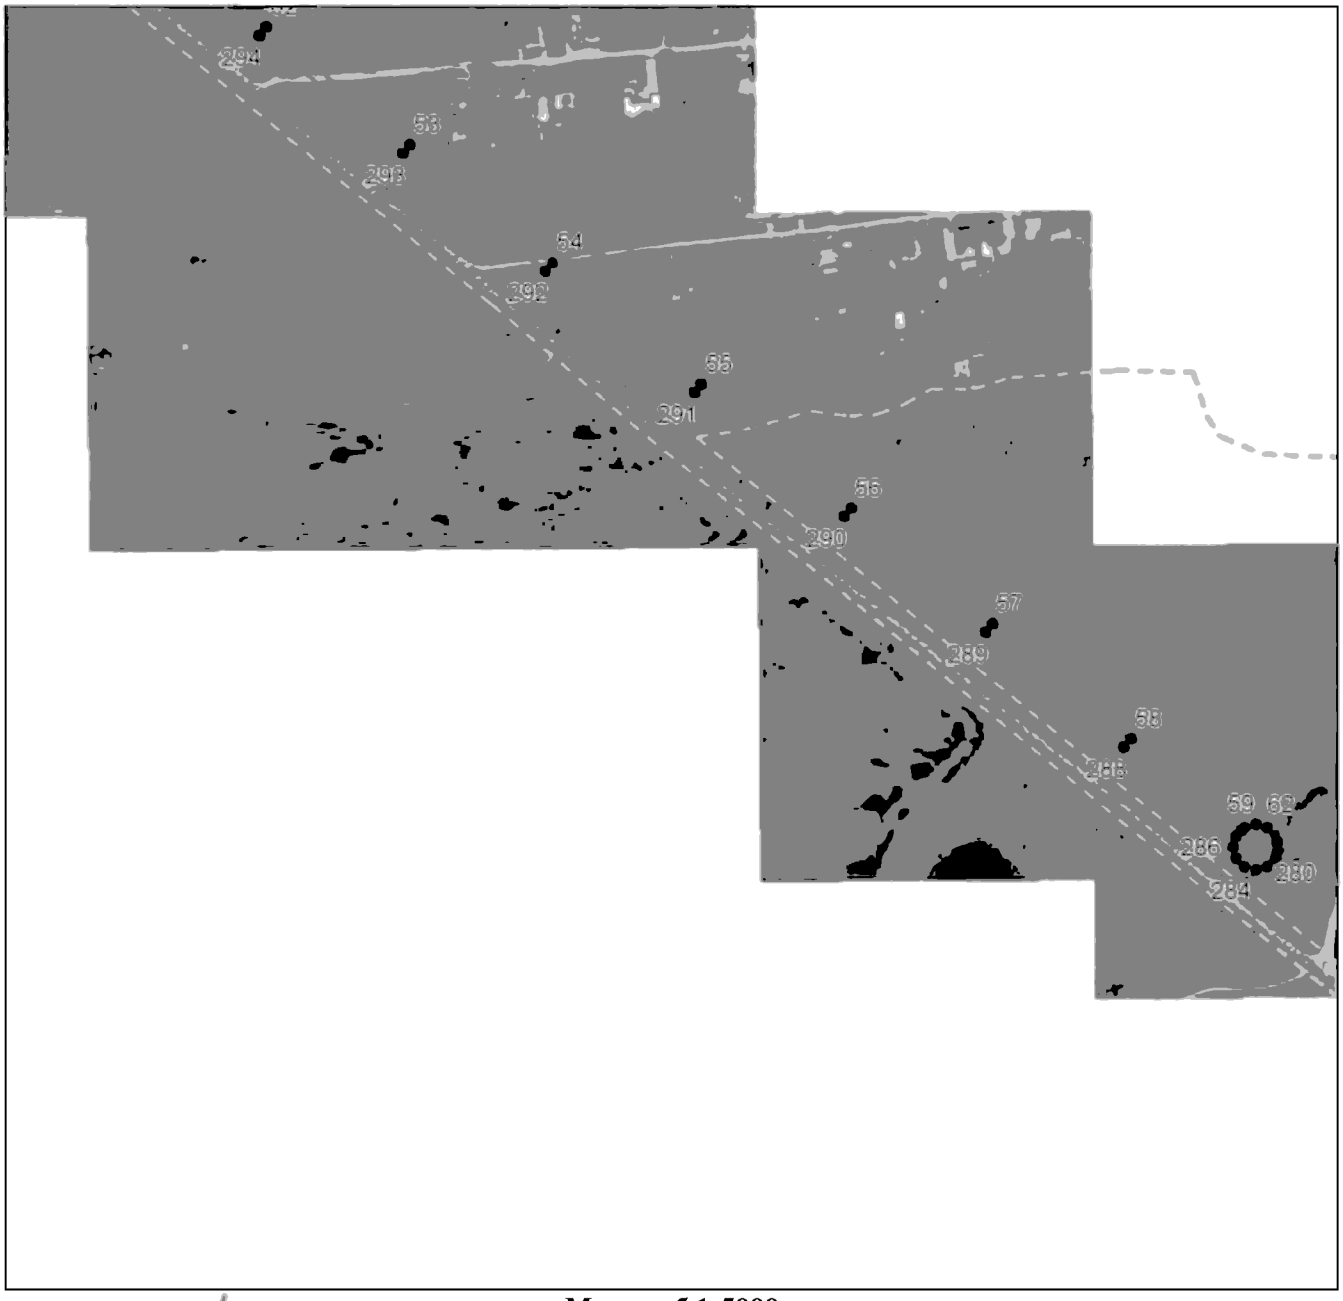

Масштаб 1:5000

Используемые условные знаки и обозначения приведены на отдельной странице в конце раздела.

Подпись _____ *Валуев Р. А.* Дата *6 мая 2024 г.*

Место для оттиска печати (при наличии) лица, составившего описание местоположения границ объекта

ГРАФИЧЕСКОЕ ОПИСАНИЕ


местоположения границ населенных пунктов, территориальных зон,
особо охраняемых природных территорий,
зон с особыми условиями использования территории

Публичный сервитут в отношении земель и земельных участков в целях эксплуатации существующего линейного объекта системы электроснабжения регионального значения «ВЛ-35 кВ №405 ПС "Комарово" - ПС "Предмостная"» и его неотъемлемых технологических частей

(наименование объекта, местоположение границ которого описано)

План границ объекта

Выносной лист №6

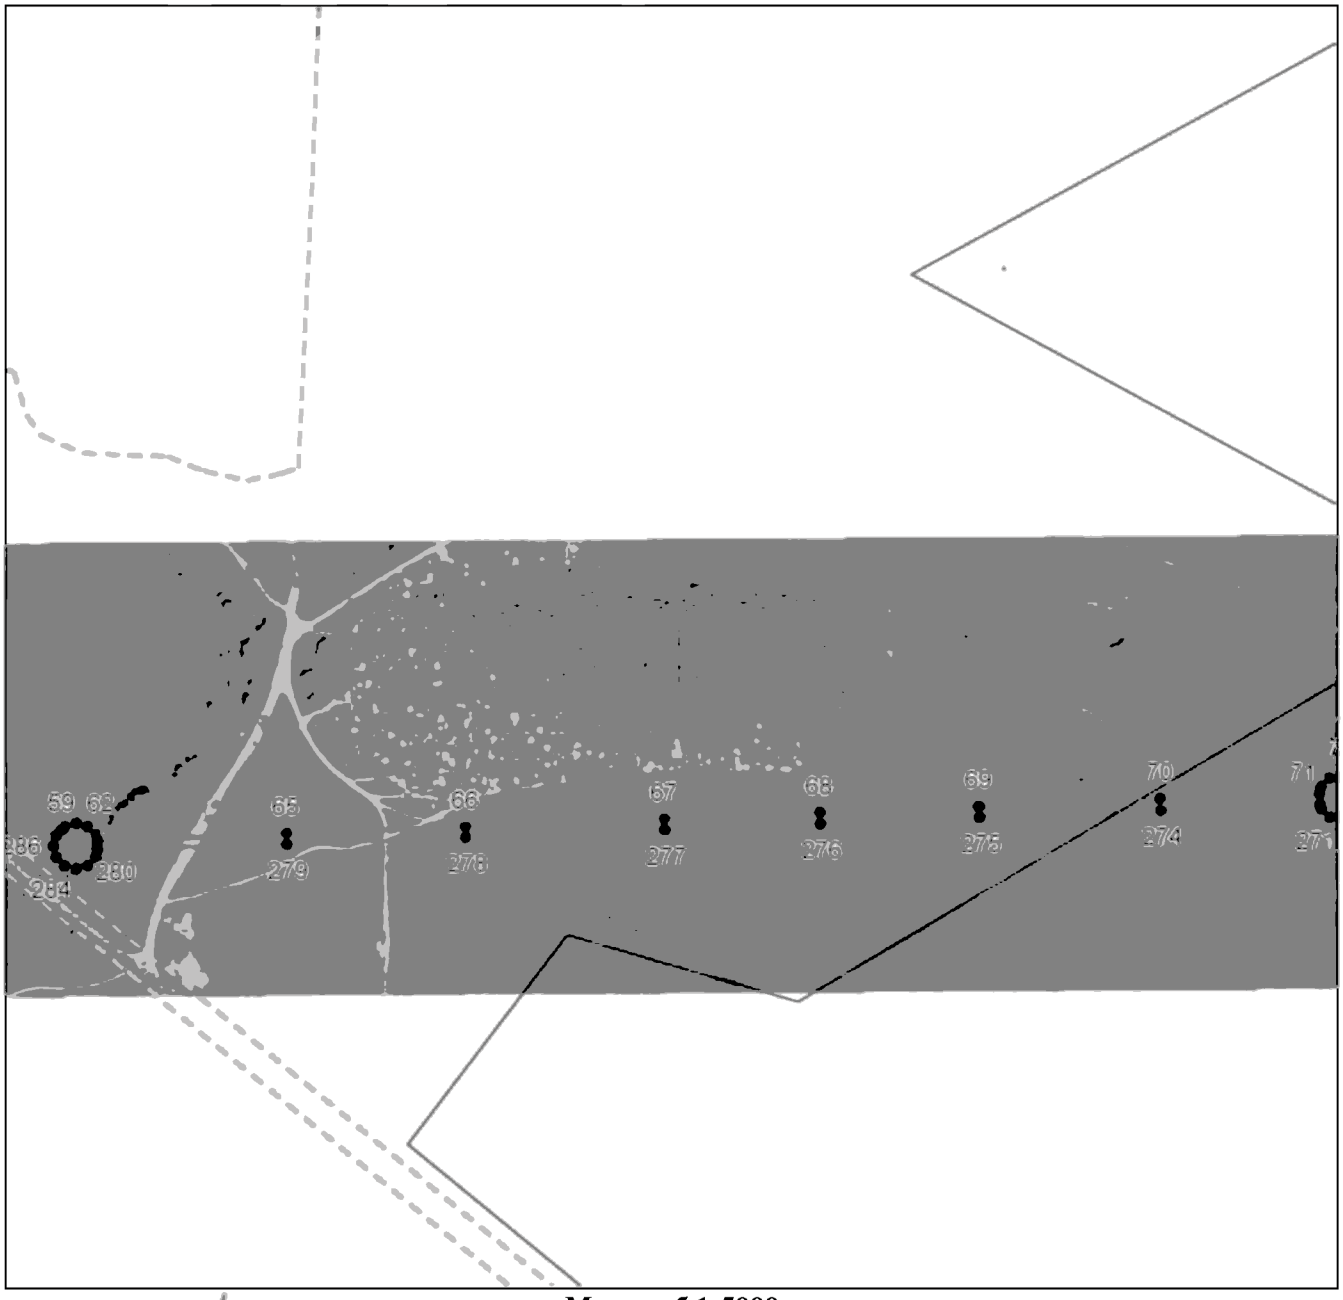

Масштаб 1:5000

Используемые условные знаки и обозначения приведены на отдельной странице в конце раздела.

Подпись _____ *Валуев Р. А.* Дата *6 мая 2024 г.*

Место для оттиска печати (при наличии) лица, составившего описание местоположения границ объекта

ГРАФИЧЕСКОЕ ОПИСАНИЕ


местоположения границ населенных пунктов, территориальных зон,
особо охраняемых природных территорий,
зон с особыми условиями использования территории

Публичный сервитут в отношении земель и земельных участков в целях эксплуатации существующего линейного объекта системы электроснабжения регионального значения «ВЛ-35 кВ №405 ПС "Комарово" - ПС "Предмостная"» и его неотъемлемых технологических частей

(наименование объекта, местоположение границ которого описано)

План границ объекта

Выносной лист №7

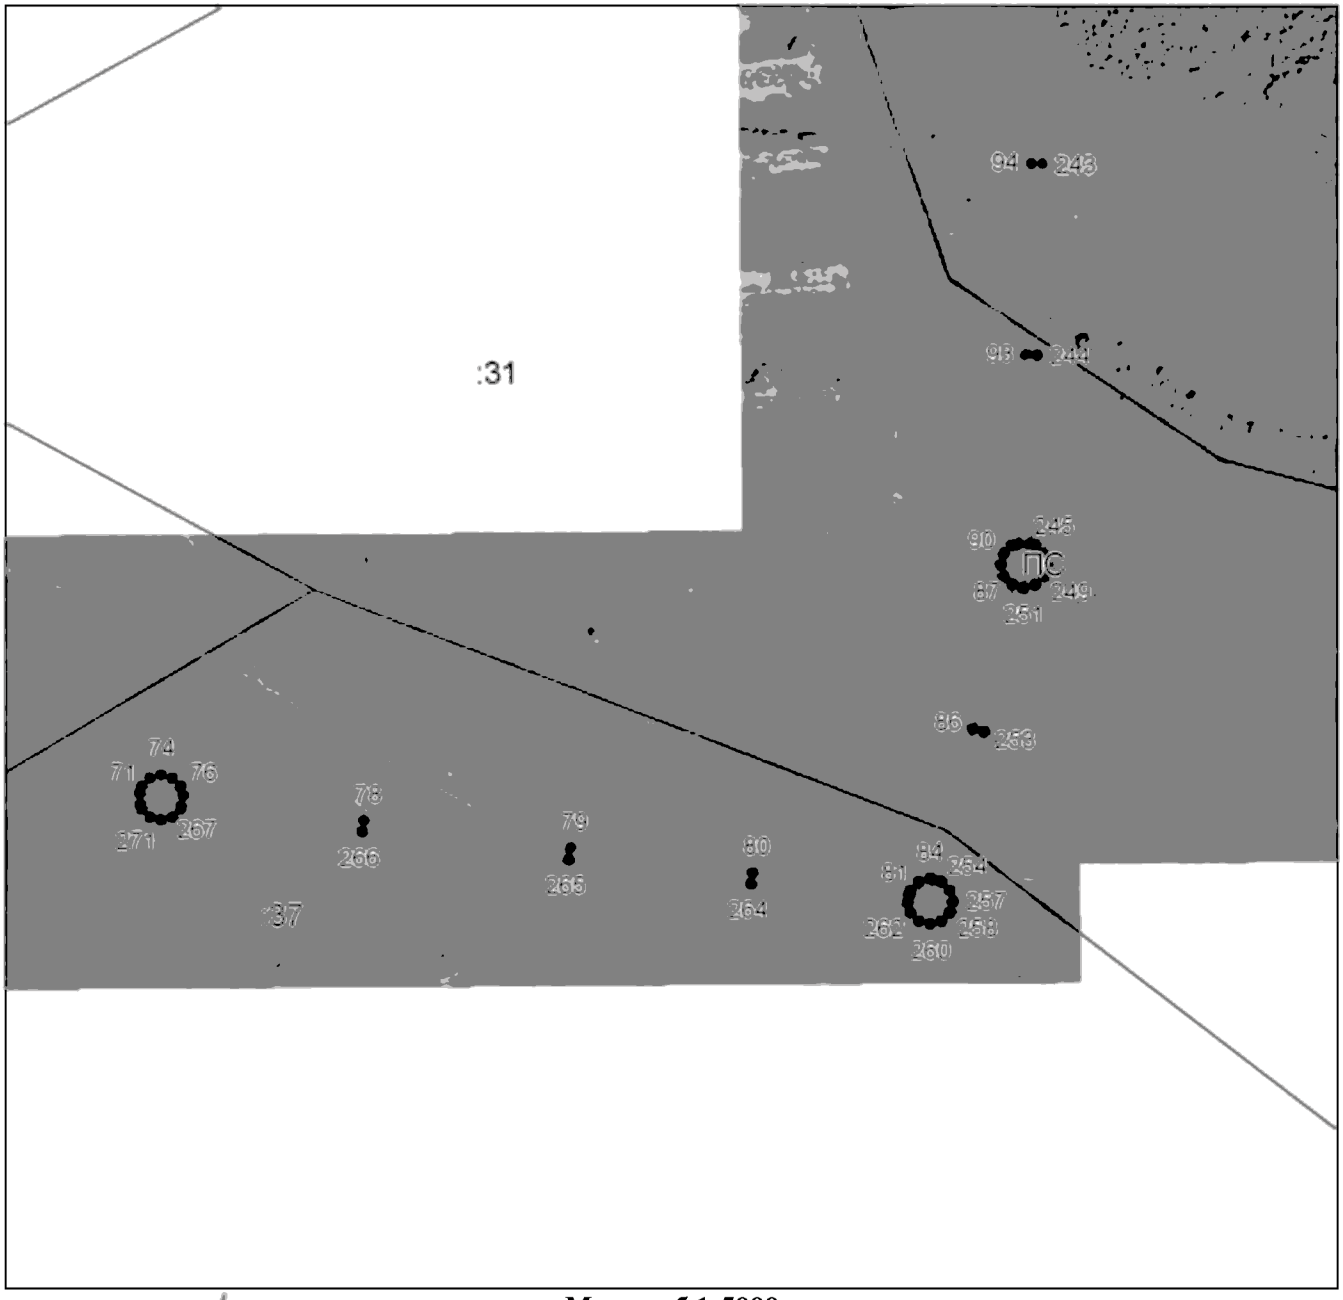

Масштаб 1:5000

Используемые условные знаки и обозначения приведены на отдельной странице в конце раздела.

Подпись _____ *Валуев Р. А.* Дата *6 мая 2024 г.*

Место для оттиска печати (при наличии) лица, составившего описание местоположения границ объекта

ГРАФИЧЕСКОЕ ОПИСАНИЕ


местоположения границ населенных пунктов, территориальных зон,
особо охраняемых природных территорий,
зон с особыми условиями использования территории

Публичный сервитут в отношении земель и земельных участков в целях эксплуатации существующего линейного объекта системы электроснабжения регионального значения «ВЛ-35 кВ №405 ПС "Комарово" - ПС "Предмостная"» и его неотъемлемых технологических частей

(наименование объекта, местоположение границ которого описано)

План границ объекта

Выносной лист №8

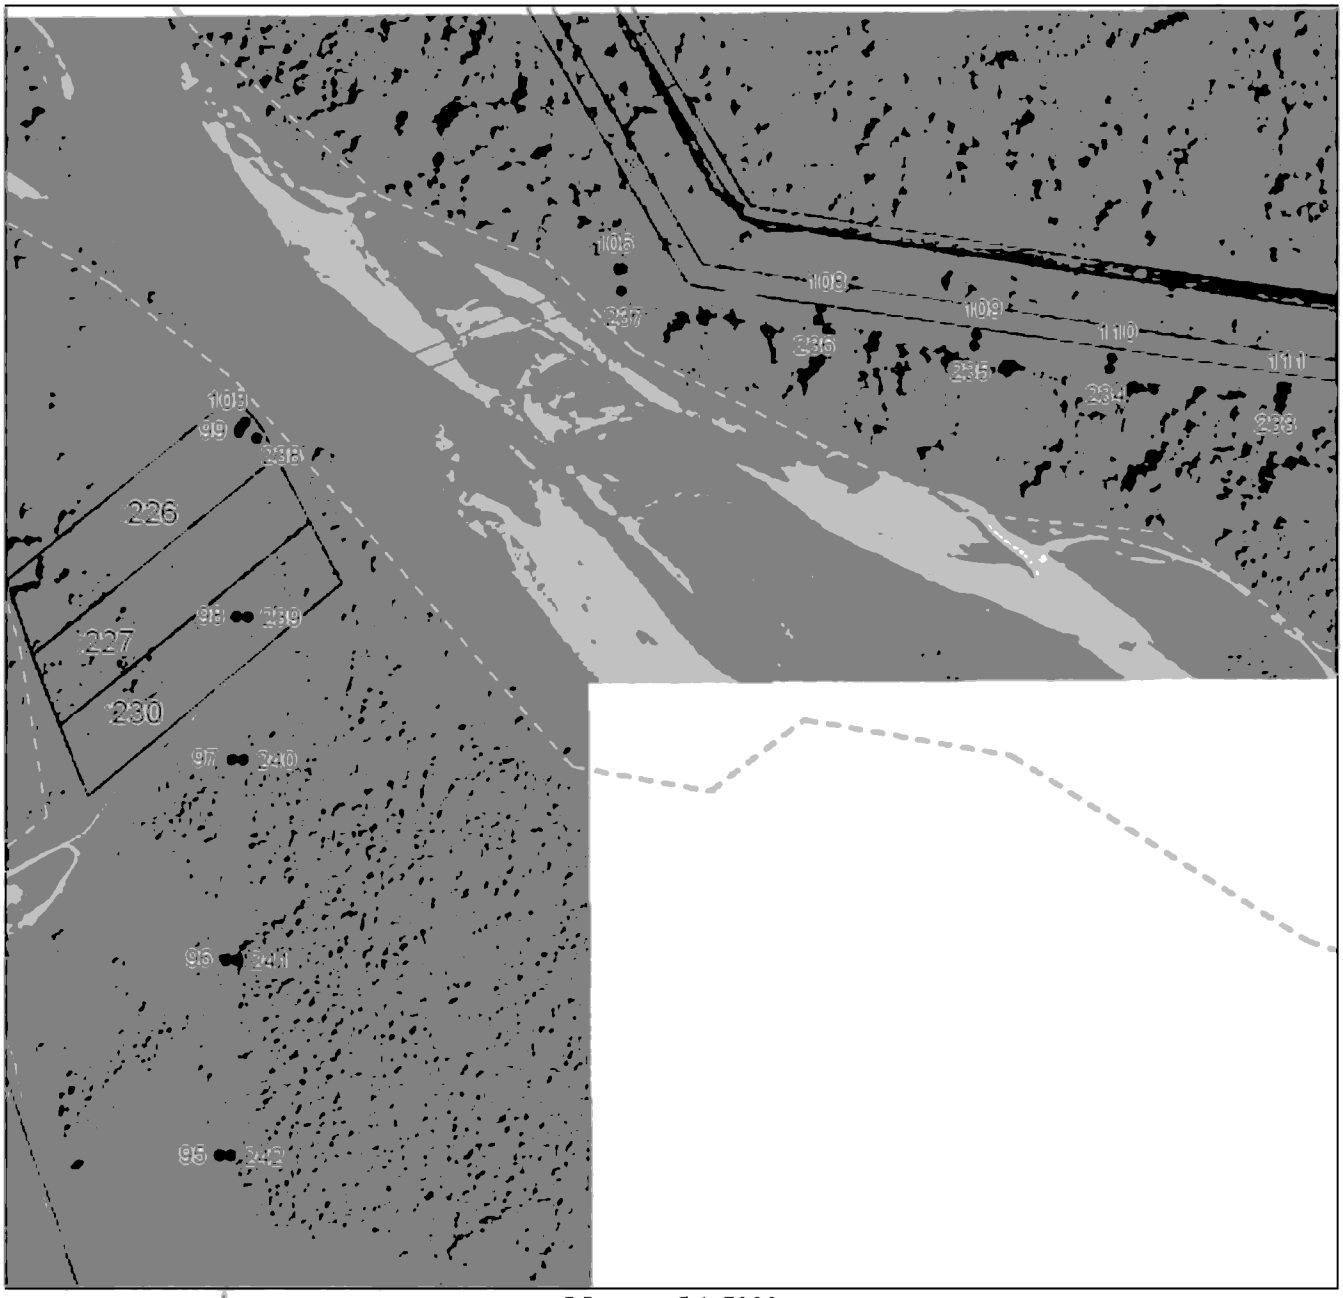

Масштаб 1:5000

Используемые условные знаки и обозначения приведены на отдельной странице в конце раздела.

Подпись _____ *Валуев Р. А.* Дата *6 мая 2024 г.*

Место для оттиска печати (при наличии) лица, составившего описание местоположения границ объекта

ГРАФИЧЕСКОЕ ОПИСАНИЕ


местоположения границ населенных пунктов, территориальных зон,
особо охраняемых природных территорий,
зон с особыми условиями использования территории

Публичный сервитут в отношении земель и земельных участков в целях эксплуатации существующего линейного объекта системы электроснабжения регионального значения «ВЛ-35 кВ №405 ПС "Комарово" - ПС "Предмостная"» и его неотъемлемых технологических частей

(наименование объекта, местоположение границ которого описано)

План границ объекта

Выносной лист №9

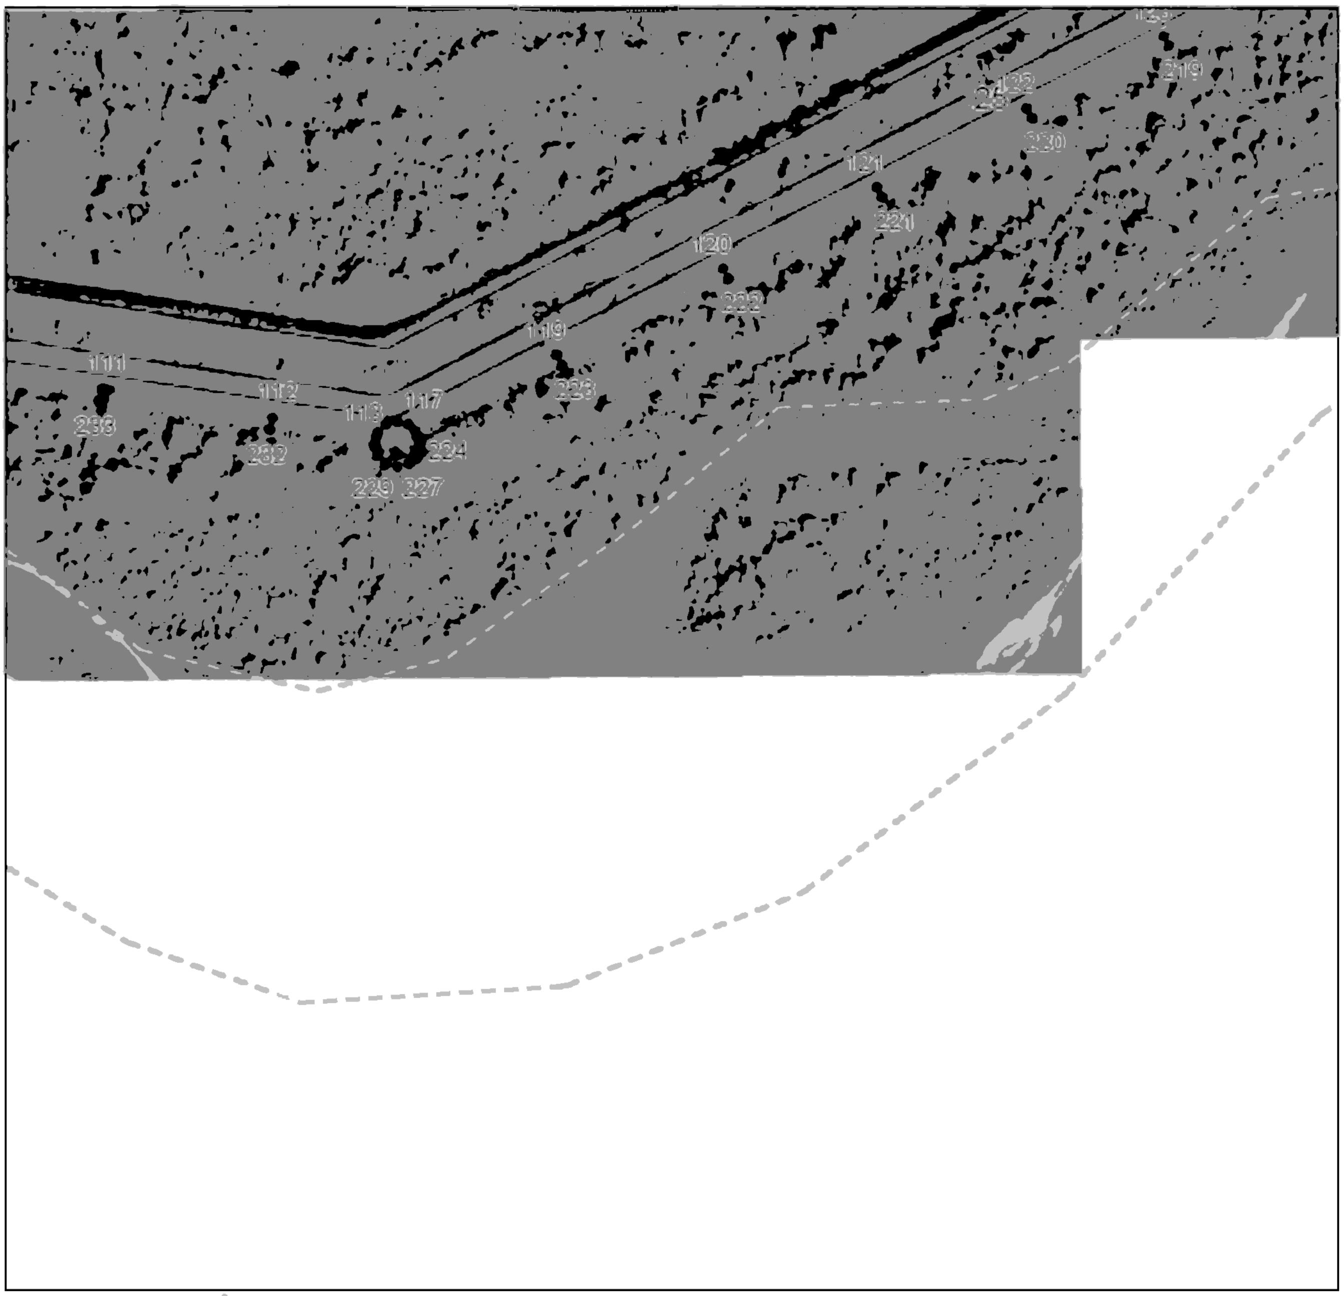

Масштаб 1:5000

Используемые условные знаки и обозначения приведены на отдельной странице в конце раздела.

Подпись ________________ *Валуев Р. А.* Дата *6 мая 2024 г.*

Место для оттиска печати (при наличии) лица, составившего описание местоположения границ объекта

ГРАФИЧЕСКОЕ ОПИСАНИЕ


местоположения границ населенных пунктов, территориальных зон,
особо охраняемых природных территорий,
зон с особыми условиями использования территории

Публичный сервитут в отношении земель и земельных участков в целях эксплуатации существующего линейного объекта системы электроснабжения регионального значения «ВЛ-35 кВ №405 ПС "Комарово" - ПС "Предмостная"» и его неотъемлемых технологических частей

(наименование объекта, местоположение границ которого описано)

План границ объекта

Выносной лист №10

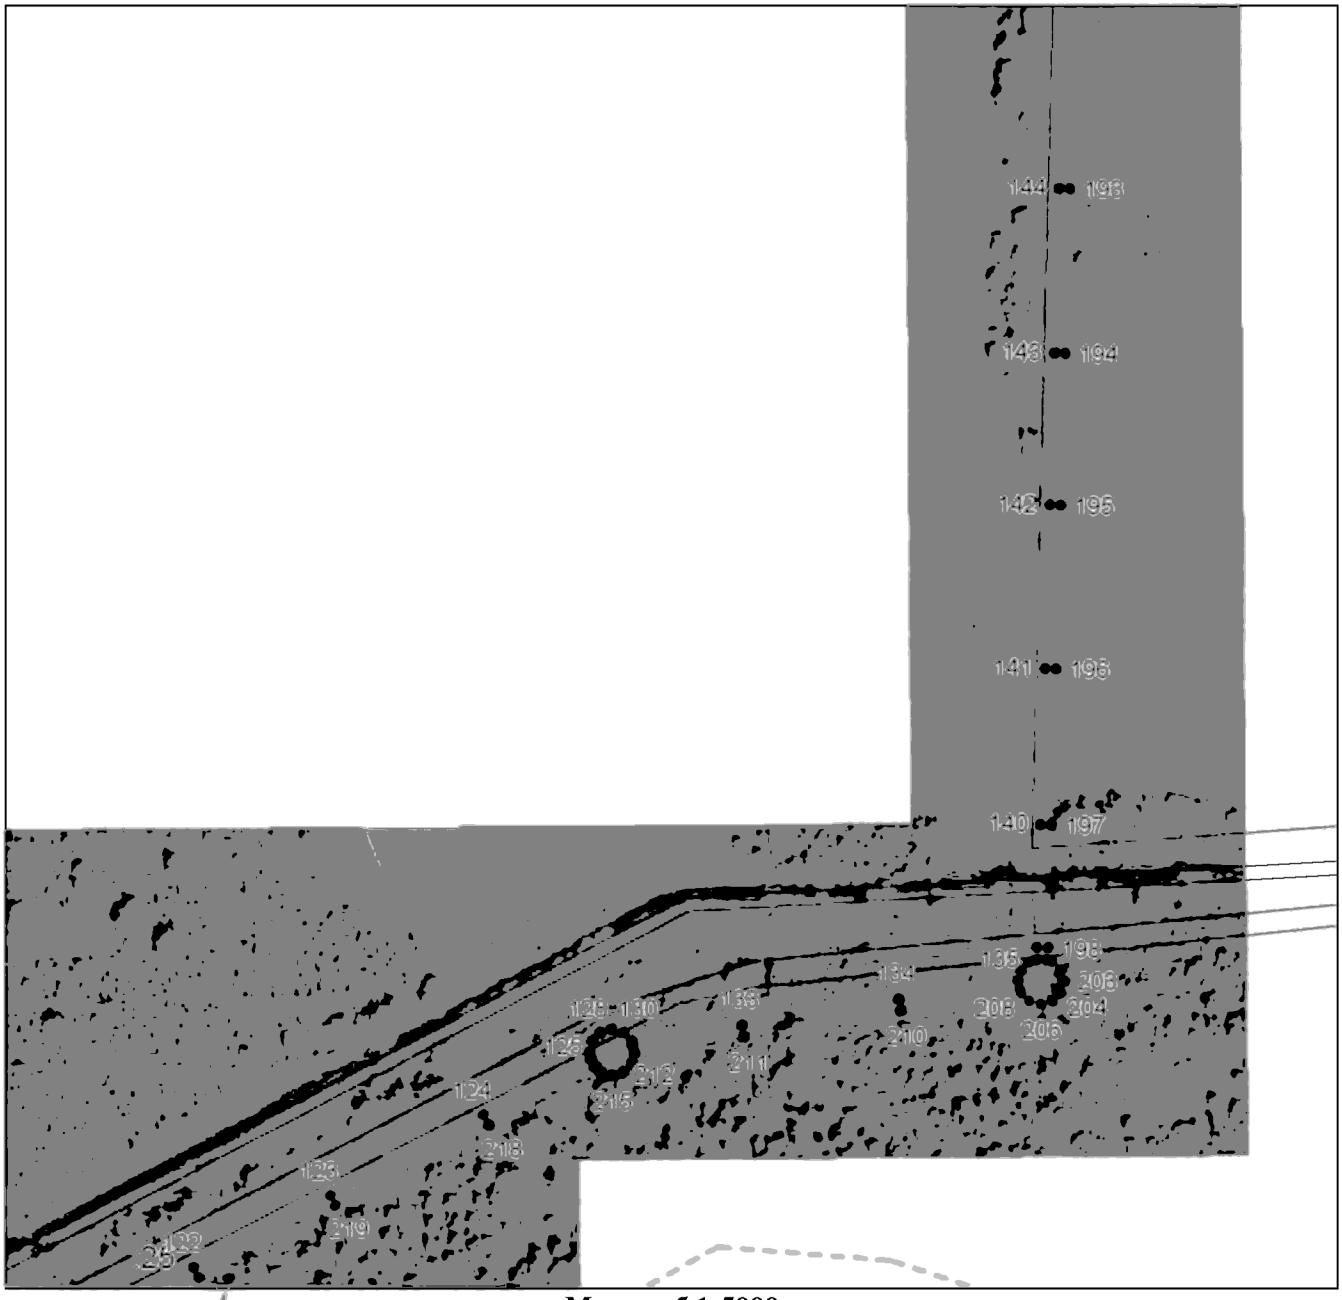

Масштаб 1:5000

Используемые условные знаки и обозначения приведены на отдельной странице в конце раздела.

Подпись _____ *Валуев Р. А.* Дата *6 мая 2024 г.*

Место для оттиска печати (при наличии) лица, составившего описание местоположения границ объекта

ГРАФИЧЕСКОЕ ОПИСАНИЕ


местоположения границ населенных пунктов, территориальных зон,
особо охраняемых природных территорий,
зон с особыми условиями использования территории

Публичный сервитут в отношении земель и земельных участков в целях эксплуатации существующего линейного объекта системы электроснабжения регионального значения «ВЛ-35 кВ №405 ПС "Комарово" - ПС "Предмостная"» и его неотъемлемых технологических частей

(наименование объекта, местоположение границ которого описано)

План границ объекта

Выносной лист №11

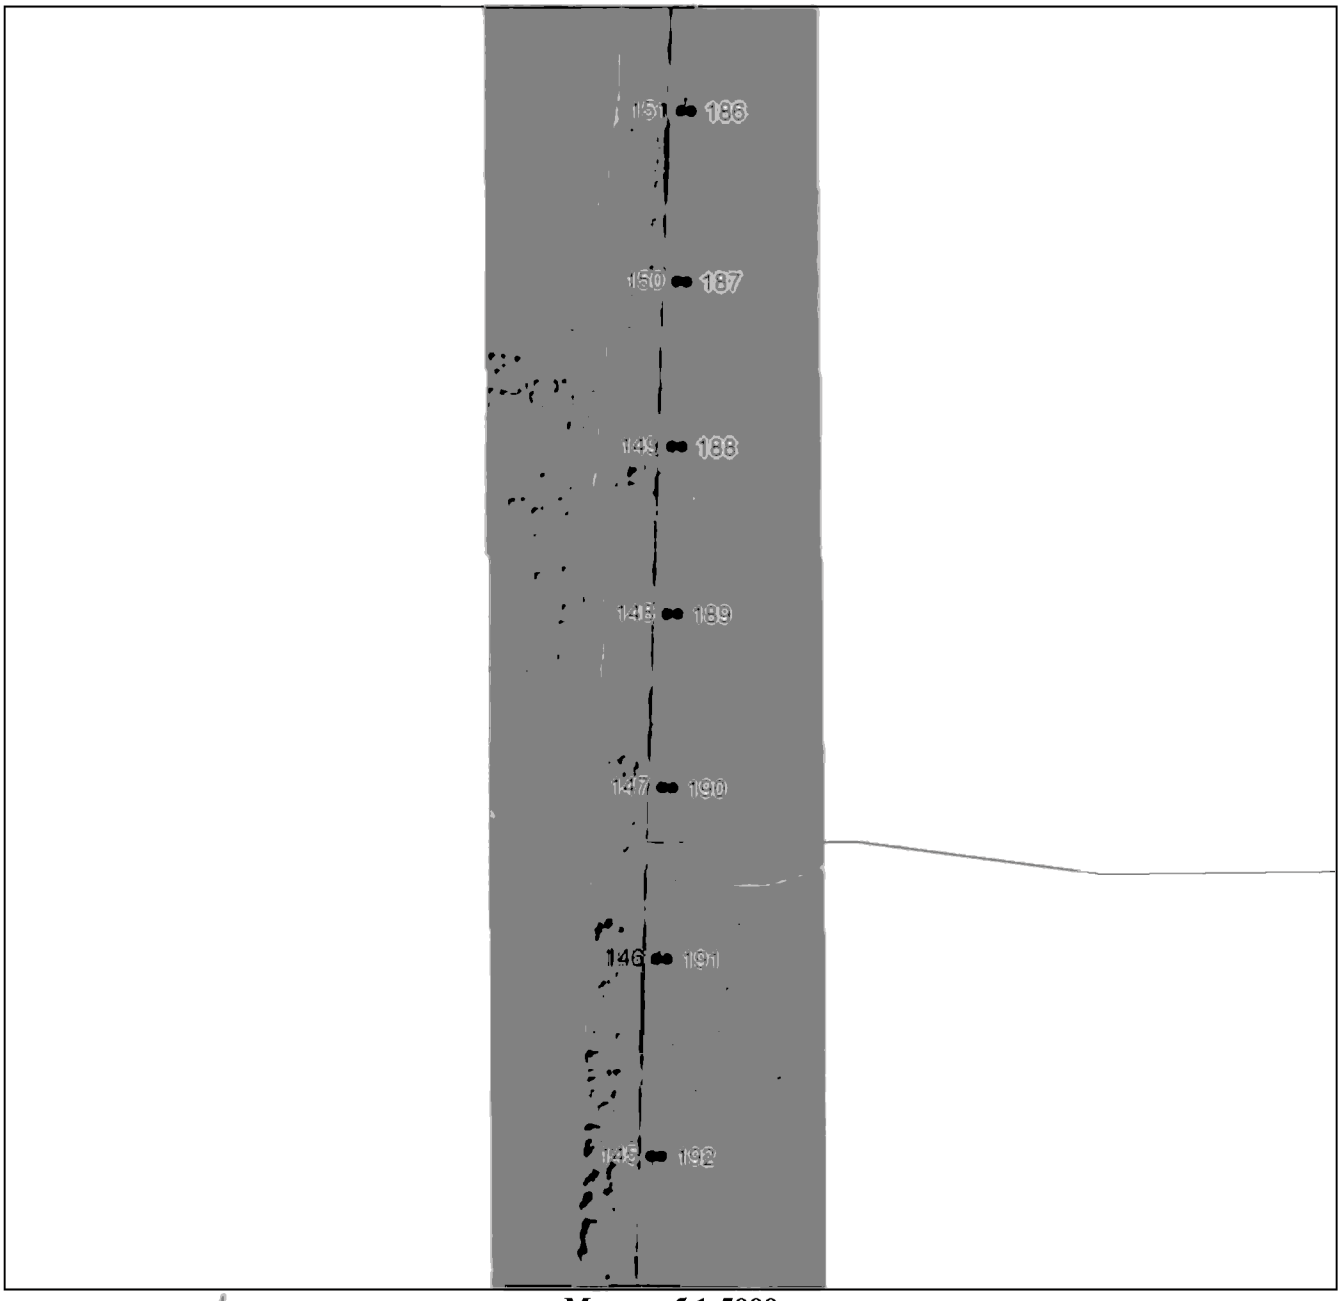

Масштаб 1:5000

Используемые условные знаки и обозначения приведены на отдельной странице в конце раздела.

Подпись _____ *Валуев Р. А.* Дата *6 мая 2024 г.*

Место для оттиска печати (при наличии) лица, составившего описание местоположения границ объекта

ГРАФИЧЕСКОЕ ОПИСАНИЕ


местоположения границ населенных пунктов, территориальных зон,
особо охраняемых природных территорий,
зон с особыми условиями использования территории

Публичный сервитут в отношении земель и земельных участков в целях эксплуатации существующего линейного объекта системы электроснабжения регионального значения «ВЛ-35 кВ №405 ПС "Комарово" - ПС "Предмостная"» и его неотъемлемых технологических частей

(наименование объекта, местоположение границ которого описано)

План границ объекта

Выносной лист №12

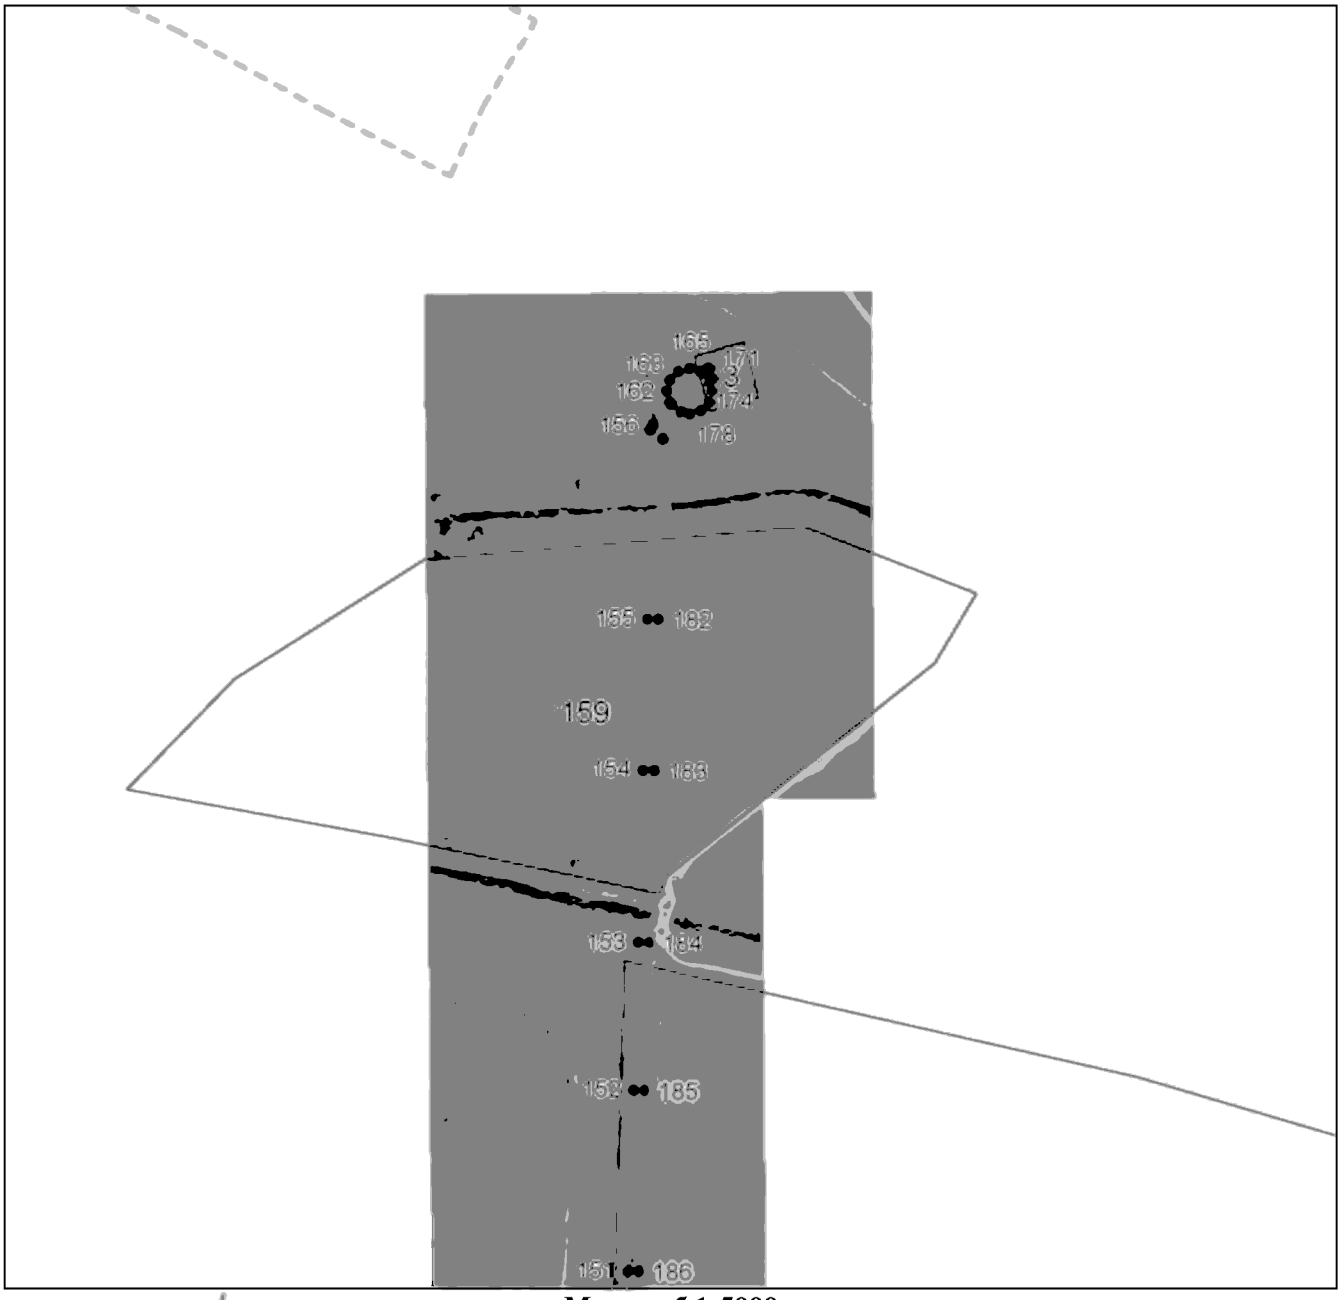

Масштаб 1:5000

Используемые условные знаки и обозначения приведены на отдельной странице в конце раздела.

Подпись _____ *Валуев Р. А.* Дата *6 мая 2024 г.*

Место для оттиска печати (при наличии) лица, составившего описание местоположения границ объекта

ГРАФИЧЕСКОЕ ОПИСАНИЕ

местоположения границ населенных пунктов, территориальных зон,
особо охраняемых природных территорий,
зон с особыми условиями использования территории

Публичный сервитут в отношении земель и земельных участков в целях эксплуатации существующего линейного объекта системы электроснабжения регионального значения «ВЛ-35 кВ №405 ПС "Комарово" - ПС "Предмостная"» и его неотъемлемых технологических частей

(наименование объекта, местоположение границ которого описано)

План границ объекта

Используемые условные знаки и обозначения:

_____ – граница объекта,

_._._._._._. – установленная граница муниципального образования,

_ _ _ _ _ _ _ – установленная граница населенного пункта,

_____ – граница земельного участка,

. – характерная точка объекта.

ПРИЛОЖЕНИЕ 30
к постановлению Правительства
Республики Северная Осетия-Алания
от 17 сентября 2024 г. № 417

ПЕРЕЧЕНЬ

земельных участков, в отношении которых устанавливается публичный сервитут

№ п/п	Кадастровый номер земельного участка	Адрес или описание местоположения земельного участка
1.	15:01:0000000:121	Северная Осетия - Алания респ, р-н Моздокский, севернее с. Ново-Георгиевское в 20 м от федеральной трассы
2.	15:01:0000071:1	Республика Северная Осетия-Алания, р-н Моздокский, автодорога «Моздок - Веселое»
3.	15:01:2901013:1	Респ. Северная Осетия - Алания, р-н Моздокский, межселенные земли
4.	15:01:0000000:4	Российская Федерация, Республика Северная Осетия - Алания, р-н Моздокский, дор. СКЖД на территории Моздокского района
5.	15:01:0303001:165	Республика Северная Осетия-Алания, Моздокский р-н, с. Комарово, ул. М. Терещенко, уч. 1

6.	15:01:0303001:3	Респ. Северная Осетия - Алания, р-н Моздокский, межселенные земли, на 15 км. автодороги Моздок - Комарово
7.	15:01:0303002:3	Российская Федерация, Республика Северная Осетия - Алания, Моздокский муниципальный район, с. Комарово, юго-восточнее села
8.	15:01:0202006:290	Респ Северная Осетия - Алания, Моздокский р-н, за чертой с. Троицкого, в 50 м на восток от восточной границы участка с кадастровым номером 15:01:0202006:126
9.	15:01:0202006:294	Респ Северная Осетия - Алания, Моздокский р-н, за чертой с. Ново-Георгиевское, у западной окраины села, с правой стороны автодороги Ставрополь-Крайновка
10.	15:01:0202006:312	Республика Северная Осетия-Алания, Моздокский р-н, с. Веселое, ул. Осетинская, уч. 1г
11.	15:01:0202004:2	Республика Северная Осетия - Алания, р-н Моздокский, а/д Моздок - ст. Троицкое, 7 км
12.	15:01:0202004:234	Республика Северная Осетия - Алания, Моздокский район, с. Троицкое

ПРИЛОЖЕНИЕ 31
к постановлению Правительства
Республики Северная Осетия-Алания
от 17 сентября 2024 г.№ 417

ГРАФИЧЕСКОЕ ОПИСАНИЕ
местоположения границ населенных пунктов, территориальных зон, особо охраняемых природных территорий, зон с особыми условиями использования территории

Публичный сервитут в отношении земель и земельных участков в целях эксплуатации существующего линейного объекта системы электроснабжения регионального значения «ВЛ- 35 кВ № 407 ПС "Комарово" - ПС "Троицкая"» и его неотъемлемых технологических частей

(наименование объекта, местоположение границ которого описано)

Сведения об объекте

№ п/п	Характеристики объекта	Описание характеристик
1	2	3
1	Местоположение объекта	Республика Северная Осетия-Алания, Моздокский р-н
2	Площадь объекта ± величина погрешности определения площади (Р ± АР)	69645±92 кв.м
3	Иные характеристики объекта	—

ГРАФИЧЕСКОЕ ОПИСАНИЕ

местоположения границ населенных пунктов, территориальных зон,
особо охраняемых природных территорий,
зон с особыми условиями использования территории

Публичный сервитут в отношении земель и земельных участков в целях эксплуатации существующего линейного объекта системы электроснабжения регионального значения «ВЛ-35 кВ № 407 ПС "Комарово" - ПС "Троицкая"» и его неотъемлемых технологических частей

(наименование объекта, местоположение границ которого описано)

Сведения о местоположении границ объекта

1. Система координат *МСК-15*

2. Сведения о характерных точках границ объекта

Обозначение характерных точек границ	Координаты, м		Метод определения координат характерной точки	Средняя квадратическая погрешность положения характерной точки (M_t), м	Описание обозначения точки на местности (при наличии)
	X	Y			
1	2	3	4	5	6
1	142028,58	339065,53	Метод спутниковых геодезических измерений (определений)	0,10	—
2	142030,31	339066,53	Метод спутниковых геодезических измерений (определений)	0,10	—
3	142030,58	339067,47	Метод спутниковых геодезических измерений (определений)	0,10	—
4	142030,67	339070,50	Метод спутниковых геодезических измерений (определений)	0,10	—
5	142030,66	339070,81	Метод спутниковых геодезических измерений (определений)	0,10	—
6	142012,13	339221,77	Метод спутниковых геодезических измерений (определений)	0,10	—
7	141997,78	339351,91	Метод спутниковых геодезических измерений (определений)	0,10	—

ГРАФИЧЕСКОЕ ОПИСАНИЕ

местоположения границ населенных пунктов, территориальных зон,
особо охраняемых природных территорий,
зон с особыми условиями использования территории

Публичный сервитут в отношении земель и земельных участков в целях эксплуатации существующего линейного объекта системы электроснабжения регионального значения «ВЛ-35 кВ № 407 ПС "Комарово" - ПС "Троицкая"» и его неотъемлемых технологических частей

(наименование объекта, местоположение границ которого описано)

Сведения о местоположении границ объекта

1	2	3	4	5	6
8	141986,59	339452,19	Метод спутниковых геодезических измерений (определений)	0,10	—
9	141976,26	339545,13	Метод спутниковых геодезических измерений (определений)	0,10	—
10	141954,28	339742,41	Метод спутниковых геодезических измерений (определений)	0,10	—
11	141940,84	339875,41	Метод спутниковых геодезических измерений (определений)	0,10	—
12	141957,12	340028,02	Метод спутниковых геодезических измерений (определений)	0,10	—
13	141970,86	340147,95	Метод спутниковых геодезических измерений (определений)	0,10	—
14	141985,41	340273,22	Метод спутниковых геодезических измерений (определений)	0,10	—
15	142003,08	340426,66	Метод спутниковых геодезических измерений (определений)	0,10	—
16	142015,64	340534,02	Метод спутниковых геодезических измерений (определений)	0,10	—

ГРАФИЧЕСКОЕ ОПИСАНИЕ

местоположения границ населенных пунктов, территориальных зон,
особо охраняемых природных территорий,
зон с особыми условиями использования территории

Публичный сервитут в отношении земель и земельных участков в целях эксплуатации существующего линейного объекта системы электроснабжения регионального значения «ВЛ-35 кВ № 407 ПС "Комарово" - ПС "Троицкая"» и его неотъемлемых технологических частей

(наименование объекта, местоположение границ которого описано)

Сведения о местоположении границ объекта

1	2	3	4	5	6
17	142030,45	340662,27	Метод спутниковых геодезических измерений (определений)	0,10	—
18	142047,52	340808,79	Метод спутниковых геодезических измерений (определений)	0,10	—
19	142061,27	340924,36	Метод спутниковых геодезических измерений (определений)	0,10	—
20	142075,28	341039,09	Метод спутниковых геодезических измерений (определений)	0,10	—
21	142089,50	341156,01	Метод спутниковых геодезических измерений (определений)	0,10	—
22	142103,77	341275,25	Метод спутниковых геодезических измерений (определений)	0,10	—
23	142118,38	341394,74	Метод спутниковых геодезических измерений (определений)	0,10	—
24	142132,78	341513,73	Метод спутниковых геодезических измерений (определений)	0,10	—
25	142141,18	341593,49	Метод спутниковых геодезических измерений (определений)	0,10	—

ГРАФИЧЕСКОЕ ОПИСАНИЕ

местоположения границ населенных пунктов, территориальных зон,
особо охраняемых природных территорий,
зон с особыми условиями использования территории

Публичный сервитут в отношении земель и земельных участков в целях эксплуатации существующего линейного объекта системы электроснабжения регионального значения «ВЛ-35 кВ № 407 ПС "Комарово" - ПС "Троицкая"» и его неотъемлемых технологических частей

(наименование объекта, местоположение границ которого описано)

Сведения о местоположении границ объекта

1	2	3	4	5	6
26	142148,24	341595,38	Метод спутниковых геодезических измерений (определений)	0,10	—
27	142153,73	341600,86	Метод спутниковых геодезических измерений (определений)	0,10	—
28	142155,74	341608,37	Метод спутниковых геодезических измерений (определений)	0,10	—
29	142153,73	341615,87	Метод спутниковых геодезических измерений (определений)	0,10	—
30	142148,24	341621,36	Метод спутниковых геодезических измерений (определений)	0,10	—
31	142140,74	341623,36	Метод спутниковых геодезических измерений (определений)	0,10	—
32	142140,30	341623,25	Метод спутниковых геодезических измерений (определений)	0,10	—
33	142123,48	341724,95	Метод спутниковых геодезических измерений (определений)	0,10	—
34	142102,64	341842,55	Метод спутниковых геодезических измерений (определений)	0,10	—

ГРАФИЧЕСКОЕ ОПИСАНИЕ

местоположения границ населенных пунктов, территориальных зон,
особо охраняемых природных территорий,
зон с особыми условиями использования территории

Публичный сервитут в отношении земель и земельных участков в целях эксплуатации существующего линейного объекта системы электроснабжения регионального значения «ВЛ-35 кВ № 407 ПС "Комарово" - ПС "Троицкая"» и его неотъемлемых технологических частей

(наименование объекта, местоположение границ которого описано)

Сведения о местоположении границ объекта

1	2	3	4	5	6
35	142084,14	341946,18	Метод спутниковых геодезических измерений (определений)	0,10	—
36	142064,74	342055,74	Метод спутниковых геодезических измерений (определений)	0,10	—
37	142042,09	342183,34	Метод спутниковых геодезических измерений (определений)	0,10	—
38	142018,40	342316,69	Метод спутниковых геодезических измерений (определений)	0,10	—
39	141998,45	342428,82	Метод спутниковых геодезических измерений (определений)	0,10	—
40	141976,78	342551,76	Метод спутниковых геодезических измерений (определений)	0,10	—
41	141956,95	342661,09	Метод спутниковых геодезических измерений (определений)	0,10	—
42	141934,02	342782,48	Метод спутниковых геодезических измерений (определений)	0,10	—
43	141936,89	342783,25	Метод спутниковых геодезических измерений (определений)	0,10	—

ГРАФИЧЕСКОЕ ОПИСАНИЕ

местоположения границ населенных пунктов, территориальных зон,
особо охраняемых природных территорий,
зон с особыми условиями использования территории

Публичный сервитут в отношении земель и земельных участков в целях эксплуатации существующего линейного объекта системы электроснабжения регионального значения «ВЛ-35 кВ № 407 ПС "Комарово" - ПС "Троицкая"» и его неотъемлемых технологических частей

(наименование объекта, местоположение границ которого описано)

Сведения о местоположении границ объекта

1	2	3	4	5	6
44	141942,38	342788,74	Метод спутниковых геодезических измерений (определений)	0,10	—
45	141944,39	342796,24	Метод спутниковых геодезических измерений (определений)	0,10	—
46	141942,38	342803,74	Метод спутниковых геодезических измерений (определений)	0,10	—
47	141936,89	342809,23	Метод спутниковых геодезических измерений (определений)	0,10	—
48	141929,39	342811,24	Метод спутниковых геодезических измерений (определений)	0,10	—
49	141924,29	342809,87	Метод спутниковых геодезических измерений (определений)	0,10	—
50	141872,63	342905,30	Метод спутниковых геодезических измерений (определений)	0,10	—
51	141821,10	342998,62	Метод спутниковых геодезических измерений (определений)	0,10	—
52	141734,32	343154,25	Метод спутниковых геодезических измерений (определений)	0,10	—

ГРАФИЧЕСКОЕ ОПИСАНИЕ

местоположения границ населенных пунктов, территориальных зон,
особо охраняемых природных территорий,
зон с особыми условиями использования территории

Публичный сервитут в отношении земель и земельных участков в целях эксплуатации существующего линейного объекта системы электроснабжения регионального значения «ВЛ-35 кВ № 407 ПС "Комарово" - ПС "Троицкая"» и его неотъемлемых технологических частей

(наименование объекта, местоположение границ которого описано)

Сведения о местоположении границ объекта

1	2	3	4	5	6
53	141661,73	343284,56	Метод спутниковых геодезических измерений (определений)	0,10	—
54	141607,23	343382,58	Метод спутниковых геодезических измерений (определений)	0,10	—
55	141544,63	343495,29	Метод спутниковых геодезических измерений (определений)	0,10	—
56	141486,20	343599,80	Метод спутниковых геодезических измерений (определений)	0,10	—
57	141432,09	343696,60	Метод спутниковых геодезических измерений (определений)	0,10	—
58	141371,45	343805,36	Метод спутниковых геодезических измерений (определений)	0,10	—
59	141313,56	343909,02	Метод спутниковых геодезических измерений (определений)	0,10	—
60	141266,61	343992,91	Метод спутниковых геодезических измерений (определений)	0,10	—
61	141210,73	344093,54	Метод спутниковых геодезических измерений (определений)	0,10	—

ГРАФИЧЕСКОЕ ОПИСАНИЕ

местоположения границ населенных пунктов, территориальных зон,
особо охраняемых природных территорий,
зон с особыми условиями использования территории

Публичный сервитут в отношении земель и земельных участков в целях эксплуатации существующего линейного объекта системы электроснабжения регионального значения «ВЛ-35 кВ № 407 ПС "Комарово" - ПС "Троицкая"» и его неотъемлемых технологических частей

(наименование объекта, местоположение границ которого описано)

Сведения о местоположении границ объекта

1	2	3	4	5	6
62	141155,70	344192,60	Метод спутниковых геодезических измерений (определений)	0,10	—
63	141101,17	344290,80	Метод спутниковых геодезических измерений (определений)	0,10	—
64	141046,48	344389,46	Метод спутниковых геодезических измерений (определений)	0,10	—
65	140991,73	344487,78	Метод спутниковых геодезических измерений (определений)	0,10	—
66	140928,93	344600,34	Метод спутниковых геодезических измерений (определений)	0,10	—
67	140881,84	344689,08	Метод спутниковых геодезических измерений (определений)	0,10	—
68	140881,32	344689,71	Метод спутниковых геодезических измерений (определений)	0,10	—
69	140821,00	344737,94	Метод спутниковых геодезических измерений (определений)	0,10	—
70	140762,79	344846,47	Метод спутниковых геодезических измерений (определений)	0,10	—

ГРАФИЧЕСКОЕ ОПИСАНИЕ

местоположения границ населенных пунктов, территориальных зон,
особо охраняемых природных территорий,
зон с особыми условиями использования территории

Публичный сервитут в отношении земель и земельных участков в целях эксплуатации существующего линейного объекта системы электроснабжения регионального значения «ВЛ-35 кВ № 407 ПС "Комарово" - ПС "Троицкая"» и его неотъемлемых технологических частей

(наименование объекта, местоположение границ которого описано)

Сведения о местоположении границ объекта

1	2	3	4	5	6
71	140711,00	344946,36	Метод спутниковых геодезических измерений (определений)	0,10	—
72	140661,90	345041,38	Метод спутниковых геодезических измерений (определений)	0,10	—
73	140602,14	345155,84	Метод спутниковых геодезических измерений (определений)	0,10	—
74	140558,37	345241,48	Метод спутниковых геодезических измерений (определений)	0,10	—
75	140561,59	345244,70	Метод спутниковых геодезических измерений (определений)	0,10	—
76	140563,60	345252,20	Метод спутниковых геодезических измерений (определений)	0,10	—
77	140561,59	345259,70	Метод спутниковых геодезических измерений (определений)	0,10	—
78	140556,10	345265,19	Метод спутниковых геодезических измерений (определений)	0,10	—
79	140548,60	345267,20	Метод спутниковых геодезических измерений (определений)	0,10	—

ГРАФИЧЕСКОЕ ОПИСАНИЕ

местоположения границ населенных пунктов, территориальных зон,
особо охраняемых природных территорий,
зон с особыми условиями использования территории

Публичный сервитут в отношении земель и земельных участков в целях эксплуатации существующего линейного объекта системы электроснабжения регионального значения «ВЛ-35 кВ № 407 ПС "Комарово" - ПС "Троицкая"» и его неотъемлемых технологических частей

(наименование объекта, местоположение границ которого описано)

Сведения о местоположении границ объекта

1	2	3	4	5	6
80	140541,10	345265,19	Метод спутниковых геодезических измерений (определений)	0,10	—
81	140539,02	345263,11	Метод спутниковых геодезических измерений (определений)	0,10	—
82	140458,81	345316,38	Метод спутниковых геодезических измерений (определений)	0,10	—
83	140367,47	345378,77	Метод спутниковых геодезических измерений (определений)	0,10	—
84	140271,45	345444,04	Метод спутниковых геодезических измерений (определений)	0,10	—
85	140272,83	345449,22	Метод спутниковых геодезических измерений (определений)	0,10	—
86	140270,82	345456,71	Метод спутниковых геодезических измерений (определений)	0,10	—
87	140265,33	345462,21	Метод спутниковых геодезических измерений (определений)	0,10	—
88	140257,83	345464,22	Метод спутниковых геодезических измерений (определений)	0,10	—

ГРАФИЧЕСКОЕ ОПИСАНИЕ

местоположения границ населенных пунктов, территориальных зон,
особо охраняемых природных территорий,
зон с особыми условиями использования территории

Публичный сервитут в отношении земель и земельных участков в целях эксплуатации существующего линейного объекта системы электроснабжения регионального значения «ВЛ-35 кВ № 407 ПС "Комарово" - ПС "Троицкая"» и его неотъемлемых технологических частей

(наименование объекта, местоположение границ которого описано)

Сведения о местоположении границ объекта

1	2	3	4	5	6
89	140252,27	345462,73	Метод спутниковых геодезических измерений (определений)	0,10	—
90	140200,34	345533,58	Метод спутниковых геодезических измерений (определений)	0,10	—
91	140137,00	345620,86	Метод спутниковых геодезических измерений (определений)	0,10	—
92	140067,43	345716,44	Метод спутниковых геодезических измерений (определений)	0,10	—
93	140010,01	345795,34	Метод спутниковых геодезических измерений (определений)	0,10	—
94	139944,06	345886,40	Метод спутниковых геодезических измерений (определений)	0,10	—
95	139876,18	345979,73	Метод спутниковых геодезических измерений (определений)	0,10	—
96	139808,18	346073,26	Метод спутниковых геодезических измерений (определений)	0,10	—
97	139738,18	346169,23	Метод спутниковых геодезических измерений (определений)	0,10	—

ГРАФИЧЕСКОЕ ОПИСАНИЕ

местоположения границ населенных пунктов, территориальных зон,
особо охраняемых природных территорий,
зон с особыми условиями использования территории

Публичный сервитут в отношении земель и земельных участков в целях эксплуатации существующего линейного объекта системы электроснабжения регионального значения «ВЛ-35 кВ № 407 ПС "Комарово" - ПС "Троицкая"» и его неотъемлемых технологических частей

(наименование объекта, местоположение границ которого описано)

Сведения о местоположении границ объекта

1	2	3	4	5	6
98	139687,99	346239,64	Метод спутниковых геодезических измерений (определений)	0,10	—
99	139689,59	346241,24	Метод спутниковых геодезических измерений (определений)	0,10	—
100	139691,61	346248,74	Метод спутниковых геодезических измерений (определений)	0,10	—
101	139689,59	346256,24	Метод спутниковых геодезических измерений (определений)	0,10	—
102	139684,11	346261,73	Метод спутниковых геодезических измерений (определений)	0,10	—
103	139676,61	346263,74	Метод спутниковых геодезических измерений (определений)	0,10	—
104	139673,69	346262,96	Метод спутниковых геодезических измерений (определений)	0,10	—
105	139623,53	346359,24	Метод спутниковых геодезических измерений (определений)	0,10	—
106	139567,69	346467,85	Метод спутниковых геодезических измерений (определений)	0,10	—

ГРАФИЧЕСКОЕ ОПИСАНИЕ

местоположения границ населенных пунктов, территориальных зон,
особо охраняемых природных территорий,
зон с особыми условиями использования территории

Публичный сервитут в отношении земель и земельных участков в целях эксплуатации существующего линейного объекта системы электроснабжения регионального значения «ВЛ-35 кВ № 407 ПС "Комарово" - ПС "Троицкая"» и его неотъемлемых технологических частей

(наименование объекта, местоположение границ которого описано)

Сведения о местоположении границ объекта

1	2	3	4	5	6
107	139512,77	346575,09	Метод спутниковых геодезических измерений (определений)	0,10	—
108	139451,54	346695,38	Метод спутниковых геодезических измерений (определений)	0,10	—
109	139454,88	346698,73	Метод спутниковых геодезических измерений (определений)	0,10	—
110	139456,89	346706,23	Метод спутниковых геодезических измерений (определений)	0,10	—
111	139454,88	346713,73	Метод спутниковых геодезических измерений (определений)	0,10	—
112	139449,39	346719,22	Метод спутниковых геодезических измерений (определений)	0,10	—
113	139441,90	346721,23	Метод спутниковых геодезических измерений (определений)	0,10	—
114	139434,85	346719,34	Метод спутниковых геодезических измерений (определений)	0,10	—
115	139370,80	346788,84	Метод спутниковых геодезических измерений (определений)	0,10	—

ГРАФИЧЕСКОЕ ОПИСАНИЕ

местоположения границ населенных пунктов, территориальных зон,
особо охраняемых природных территорий,
зон с особыми условиями использования территории

Публичный сервитут в отношении земель и земельных участков в целях эксплуатации существующего линейного объекта системы электроснабжения регионального значения «ВЛ-35 кВ № 407 ПС "Комарово" - ПС "Троицкая"» и его неотъемлемых технологических частей

(наименование объекта, местоположение границ которого описано)

Сведения о местоположении границ объекта

1	2	3	4	5	6
116	139294,13	346873,18	Метод спутниковых геодезических измерений (определений)	0,10	—
117	139219,47	346955,01	Метод спутниковых геодезических измерений (определений)	0,10	—
118	139163,45	347017,45	Метод спутниковых геодезических измерений (определений)	0,10	—
119	139175,33	347028,34	Метод спутниковых геодезических измерений (определений)	0,10	—
120	139176,62	347027,05	Метод спутниковых геодезических измерений (определений)	0,10	—
121	139184,12	347025,04	Метод спутниковых геодезических измерений (определений)	0,10	—
122	139191,63	347027,05	Метод спутниковых геодезических измерений (определений)	0,10	—
123	139197,12	347032,54	Метод спутниковых геодезических измерений (определений)	0,10	—
124	139199,13	347040,04	Метод спутниковых геодезических измерений (определений)	0,10	—

ГРАФИЧЕСКОЕ ОПИСАНИЕ

местоположения границ населенных пунктов, территориальных зон,
особо охраняемых природных территорий,
зон с особыми условиями использования территории

Публичный сервитут в отношении земель и земельных участков в целях эксплуатации существующего линейного объекта системы электроснабжения регионального значения «ВЛ-35 кВ № 407 ПС "Комарово" - ПС "Троицкая"» и его неотъемлемых технологических частей

(наименование объекта, местоположение границ которого описано)

Сведения о местоположении границ объекта

1	2	3	4	5	6
125	139197,12	347047,54	Метод спутниковых геодезических измерений (определений)	0,10	—
126	139191,63	347053,03	Метод спутниковых геодезических измерений (определений)	0,10	—
127	139184,52	347054,94	Метод спутниковых геодезических измерений (определений)	0,10	—
128	139184,23	347056,63	Метод спутниковых геодезических измерений (определений)	0,10	—
129	139183,99	347057,30	Метод спутниковых геодезических измерений (определений)	0,10	—
130	139182,78	347058,23	Метод спутниковых геодезических измерений (определений)	0,10	—
131	139179,06	347059,22	Метод спутниковых геодезических измерений (определений)	0,10	—
132	139178,54	347059,29	Метод спутниковых геодезических измерений (определений)	0,10	—
133	139176,81	347058,29	Метод спутниковых геодезических измерений (определений)	0,10	—

ГРАФИЧЕСКОЕ ОПИСАНИЕ

местоположения границ населенных пунктов, территориальных зон,
особо охраняемых природных территорий,
зон с особыми условиями использования территории

Публичный сервитут в отношении земель и земельных участков в целях эксплуатации существующего линейного объекта системы электроснабжения регионального значения «ВЛ-35 кВ № 407 ПС "Комарово" - ПС "Троицкая"» и его неотъемлемых технологических частей

(наименование объекта, местоположение границ которого описано)

Сведения о местоположении границ объекта

1	2	3	4	5	6
134	139176,62	347056,73	Метод спутниковых геодезических измерений (определений)	0,10	—
135	139177,62	347053,30	Метод спутниковых геодезических измерений (определений)	0,10	—
136	139176,62	347053,03	Метод спутниковых геодезических измерений (определений)	0,10	—
137	139171,14	347047,54	Метод спутниковых геодезических измерений (определений)	0,10	—
138	139169,13	347040,04	Метод спутниковых геодезических измерений (определений)	0,10	—
139	139170,67	347034,28	Метод спутниковых геодезических измерений (определений)	0,10	—
140	139151,81	347021,86	Метод спутниковых геодезических измерений (определений)	0,10	—
141	139151,18	347021,19	Метод спутниковых геодезических измерений (определений)	0,10	—
142	139151,14	347019,26	Метод спутниковых геодезических измерений (определений)	0,10	—

ГРАФИЧЕСКОЕ ОПИСАНИЕ

местоположения границ населенных пунктов, территориальных зон,
особо охраняемых природных территорий,
зон с особыми условиями использования территории

Публичный сервитут в отношении земель и земельных участков в целях эксплуатации существующего линейного объекта системы электроснабжения регионального значения «ВЛ-35 кВ № 407 ПС "Комарово" - ПС "Троицкая"» и его неотъемлемых технологических частей

(наименование объекта, местоположение границ которого описано)

Сведения о местоположении границ объекта

1	2	3	4	5	6
143	139152,68	347016,37	Метод спутниковых геодезических измерений (определений)	0,10	—
144	139152,98	347015,94	Метод спутниковых геодезических измерений (определений)	0,10	—
145	139213,96	346950,16	Метод спутниковых геодезических измерений (определений)	0,10	—
146	139288,61	346868,33	Метод спутниковых геодезических измерений (определений)	0,10	—
147	139365,28	346783,98	Метод спутниковых геодезических измерений (определений)	0,10	—
148	139429,15	346713,98	Метод спутниковых геодезических измерений (определений)	0,10	—
149	139428,90	346713,73	Метод спутниковых геодезических измерений (определений)	0,10	—
150	139426,89	346706,23	Метод спутниковых геодезических измерений (определений)	0,10	—
151	139428,90	346698,73	Метод спутниковых геодезических измерений (определений)	0,10	—

ГРАФИЧЕСКОЕ ОПИСАНИЕ

местоположения границ населенных пунктов, территориальных зон,
особо охраняемых природных территорий,
зон с особыми условиями использования территории

Публичный сервитут в отношении земель и земельных участков в целях эксплуатации существующего линейного объекта системы электроснабжения регионального значения «ВЛ-35 кВ № 407 ПС "Комарово" - ПС "Троицкая"» и его неотъемлемых технологических частей

(наименование объекта, местоположение границ которого описано)

Сведения о местоположении границ объекта

1	2	3	4	5	6
152	139434,40	346693,24	Метод спутниковых геодезических измерений (определений)	0,10	—
153	139441,90	346691,23	Метод спутниковых геодезических измерений (определений)	0,10	—
154	139444,55	346691,94	Метод спутниковых геодезических измерений (определений)	0,10	—
155	139506,38	346571,49	Метод спутниковых геодезических измерений (определений)	0,10	—
156	139561,30	346464,24	Метод спутниковых геодезических измерений (определений)	0,10	—
157	139617,14	346355,63	Метод спутниковых геодезических измерений (определений)	0,10	—
158	139666,76	346259,38	Метод спутниковых геодезических измерений (определений)	0,10	—
159	139663,61	346256,24	Метод спутниковых геодезических измерений (определений)	0,10	—
160	139661,60	346248,74	Метод спутниковых геодезических измерений (определений)	0,10	—

ГРАФИЧЕСКОЕ ОПИСАНИЕ

местоположения границ населенных пунктов, территориальных зон,
особо охраняемых природных территорий,
зон с особыми условиями использования территории

Публичный сервитут в отношении земель и земельных участков в целях эксплуатации существующего линейного объекта системы электроснабжения регионального значения «ВЛ-35 кВ № 407 ПС "Комарово" - ПС "Троицкая"» и его неотъемлемых технологических частей

(наименование объекта, местоположение границ которого описано)

Сведения о местоположении границ объекта

1	2	3	4	5	6
161	139663,61	346241,24	Метод спутниковых геодезических измерений (определений)	0,10	—
162	139669,11	346235,75	Метод спутниковых геодезических измерений (определений)	0,10	—
163	139676,61	346233,74	Метод спутниковых геодезических измерений (определений)	0,10	—
164	139681,65	346235,09	Метод спутниковых геодезических измерений (определений)	0,10	—
165	139732,33	346164,81	Метод спутниковых геодезических измерений (определений)	0,10	—
166	139802,35	346068,84	Метод спутниковых геодезических измерений (определений)	0,10	—
167	139870,33	345975,30	Метод спутниковых геодезических измерений (определений)	0,10	—
168	139938,21	345881,96	Метод спутниковых геодезических измерений (определений)	0,10	—
169	140004,16	345790,91	Метод спутниковых геодезических измерений (определений)	0,10	—

ГРАФИЧЕСКОЕ ОПИСАНИЕ

местоположения границ населенных пунктов, территориальных зон,
особо охраняемых природных территорий,
зон с особыми условиями использования территории

Публичный сервитут в отношении земель и земельных участков в целях эксплуатации существующего линейного объекта системы электроснабжения регионального значения «ВЛ-35 кВ № 407 ПС "Комарово" - ПС "Троицкая"» и его неотъемлемых технологических частей

(наименование объекта, местоположение границ которого описано)

Сведения о местоположении границ объекта

1	2	3	4	5	6
170	140061,59	345712,01	Метод спутниковых геодезических измерений (определений)	0,10	—
171	140131,15	345616,42	Метод спутниковых геодезических измерений (определений)	0,10	—
172	140194,49	345529,15	Метод спутниковых геодезических измерений (определений)	0,10	—
173	140247,55	345459,43	Метод спутниковых геодезических измерений (определений)	0,10	—
174	140244,84	345456,71	Метод спутниковых геодезических измерений (определений)	0,10	—
175	140242,83	345449,22	Метод спутниковых геодезических измерений (определений)	0,10	—
176	140244,84	345441,72	Метод спутниковых геодезических измерений (определений)	0,10	—
177	140250,33	345436,23	Метод спутниковых геодезических измерений (определений)	0,10	—
178	140257,83	345434,21	Метод спутниковых геодезических измерений (определений)	0,10	—

ГРАФИЧЕСКОЕ ОПИСАНИЕ

местоположения границ населенных пунктов, территориальных зон,
особо охраняемых природных территорий,
зон с особыми условиями использования территории

Публичный сервитут в отношении земель и земельных участков в целях эксплуатации существующего линейного объекта системы электроснабжения регионального значения «ВЛ-35 кВ № 407 ПС "Комарово" - ПС "Троицкая"» и его неотъемлемых технологических частей

(наименование объекта, местоположение границ которого описано)

Сведения о местоположении границ объекта

1	2	3	4	5	6
179	140265,33	345436,23	Метод спутниковых геодезических измерений (определений)	0,10	—
180	140268,44	345439,33	Метод спутниковых геодезических измерений (определений)	0,10	—
181	140363,17	345372,82	Метод спутниковых геодезических измерений (определений)	0,10	—
182	140454,54	345310,41	Метод спутниковых геодезических измерений (определений)	0,10	—
183	140534,84	345256,81	Метод спутниковых геодезических измерений (определений)	0,10	—
184	140533,60	345252,20	Метод спутниковых геодезических измерений (определений)	0,10	—
185	140535,61	345244,70	Метод спутниковых геодезических измерений (определений)	0,10	—
186	140541,10	345239,21	Метод спутниковых геодезических измерений (определений)	0,10	—
187	140548,60	345237,20	Метод спутниковых геодезических измерений (определений)	0,10	—

ГРАФИЧЕСКОЕ ОПИСАНИЕ

местоположения границ населенных пунктов, территориальных зон,
особо охраняемых природных территорий,
зон с особыми условиями использования территории

Публичный сервитут в отношении земель и земельных участков в целях эксплуатации существующего линейного объекта системы электроснабжения регионального значения «ВЛ-35 кВ № 407 ПС "Комарово" - ПС "Троицкая"» и его неотъемлемых технологических частей

(наименование объекта, местоположение границ которого описано)

Сведения о местоположении границ объекта

1	2	3	4	5	6
188	140551,58	345238,00	Метод спутниковых геодезических измерений (определений)	0,10	—
189	140595,71	345152,30	Метод спутниковых геодезических измерений (определений)	0,10	—
190	140655,45	345037,83	Метод спутниковых геодезических измерений (определений)	0,10	—
191	140704,56	344942,81	Метод спутниковых геодезических измерений (определений)	0,10	—
192	140756,36	344842,91	Метод спутниковых геодезических измерений (определений)	0,10	—
193	140812,63	344732,22	Метод спутниковых геодезических измерений (определений)	0,10	—
194	140812,68	344732,12	Метод спутниковых геодезических измерений (определений)	0,10	—
195	140813,16	344731,56	Метод спутниковых геодезических измерений (определений)	0,10	—
196	140873,31	344683,61	Метод спутниковых геодезических измерений (определений)	0,10	—

ГРАФИЧЕСКОЕ ОПИСАНИЕ

местоположения границ населенных пунктов, территориальных зон,
особо охраняемых природных территорий,
зон с особыми условиями использования территории

Публичный сервитут в отношении земель и земельных участков в целях эксплуатации существующего линейного объекта системы электроснабжения регионального значения «ВЛ-35 кВ № 407 ПС "Комарово" - ПС "Троицкая"» и его неотъемлемых технологических частей

(наименование объекта, местоположение границ которого описано)

Сведения о местоположении границ объекта

1	2	3	4	5	6
197	140922,56	344596,70	Метод спутниковых геодезических измерений (определений)	0,10	—
198	140985,35	344484,11	Метод спутниковых геодезических измерений (определений)	0,10	—
199	141040,10	344385,81	Метод спутниковых геодезических измерений (определений)	0,10	—
200	141094,79	344287,15	Метод спутниковых геодезических измерений (определений)	0,10	—
201	141149,32	344188,95	Метод спутниковых геодезических измерений (определений)	0,10	—
202	141204,36	344089,89	Метод спутниковых геодезических измерений (определений)	0,10	—
203	141260,23	343989,26	Метод спутниковых геодезических измерений (определений)	0,10	—
204	141307,18	343905,36	Метод спутниковых геодезических измерений (определений)	0,10	—
205	141365,07	343801,70	Метод спутниковых геодезических измерений (определений)	0,10	—

ГРАФИЧЕСКОЕ ОПИСАНИЕ

местоположения границ населенных пунктов, территориальных зон,
особо охраняемых природных территорий,
зон с особыми условиями использования территории

Публичный сервитут в отношении земель и земельных участков в целях эксплуатации существующего линейного объекта системы электроснабжения регионального значения «ВЛ-35 кВ № 407 ПС "Комарово" - ПС "Троицкая"» и его неотъемлемых технологических частей

(наименование объекта, местоположение границ которого описано)

Сведения о местоположении границ объекта

1	2	3	4	5	6
206	141425,70	343692,94	Метод спутниковых геодезических измерений (определений)	0,10	—
207	141479,82	343596,14	Метод спутниковых геодезических измерений (определений)	0,10	—
208	141538,26	343491,64	Метод спутниковых геодезических измерений (определений)	0,10	—
209	141600,86	343378,93	Метод спутниковых геодезических измерений (определений)	0,10	—
210	141655,36	343280,91	Метод спутниковых геодезических измерений (определений)	0,10	—
211	141727,79	343150,87	Метод спутниковых геодезических измерений (определений)	0,10	—
212	141814,56	342995,26	Метод спутниковых геодезических измерений (определений)	0,10	—
213	141866,08	342901,96	Метод спутниковых геодезических измерений (определений)	0,10	—
214	141919,56	342806,90	Метод спутниковых геодезических измерений (определений)	0,10	—

ГРАФИЧЕСКОЕ ОПИСАНИЕ

местоположения границ населенных пунктов, территориальных зон,
особо охраняемых природных территорий,
зон с особыми условиями использования территории

Публичный сервитут в отношении земель и земельных участков в целях эксплуатации существующего линейного объекта системы электроснабжения регионального значения «ВЛ-35 кВ № 407 ПС "Комарово" - ПС "Троицкая"» и его неотъемлемых технологических частей

(наименование объекта, местоположение границ которого описано)

Сведения о местоположении границ объекта

1	2	3	4	5	6
215	141916,40	342803,74	Метод спутниковых геодезических измерений (определений)	0,10	—
216	141914,39	342796,24	Метод спутниковых геодезических измерений (определений)	0,10	—
217	141916,40	342788,74	Метод спутниковых геодезических измерений (определений)	0,10	—
218	141921,89	342783,25	Метод спутниковых геодезических измерений (определений)	0,10	—
219	141928,55	342781,46	Метод спутниковых геодезических измерений (определений)	0,10	—
220	141949,71	342659,76	Метод спутниковых геодезических измерений (определений)	0,10	—
221	141969,54	342550,44	Метод спутниковых геодезических измерений (определений)	0,10	—
222	141991,21	342427,50	Метод спутниковых геодезических измерений (определений)	0,10	—
223	142011,16	342315,36	Метод спутниковых геодезических измерений (определений)	0,10	—

ГРАФИЧЕСКОЕ ОПИСАНИЕ

местоположения границ населенных пунктов, территориальных зон,
особо охраняемых природных территорий,
зон с особыми условиями использования территории

Публичный сервитут в отношении земель и земельных участков в целях эксплуатации существующего линейного объекта системы электроснабжения регионального значения «ВЛ-35 кВ № 407 ПС "Комарово" - ПС "Троицкая"» и его неотъемлемых технологических частей

(наименование объекта, местоположение границ которого описано)

Сведения о местоположении границ объекта

1	2	3	4	5	6
224	142034,85	342182,01	Метод спутниковых геодезических измерений (определений)	0,10	—
225	142057,50	342054,41	Метод спутниковых геодезических измерений (определений)	0,10	—
226	142076,90	341944,85	Метод спутниковых геодезических измерений (определений)	0,10	—
227	142095,40	341841,22	Метод спутниковых геодезических измерений (определений)	0,10	—
228	142116,24	341723,64	Метод спутниковых геодезических измерений (определений)	0,10	—
229	142134,45	341621,68	Метод спутниковых геодезических измерений (определений)	0,10	—
230	142133,24	341621,36	Метод спутниковых геодезических измерений (определений)	0,10	—
231	142127,75	341615,87	Метод спутниковых геодезических измерений (определений)	0,10	—
232	142125,74	341608,37	Метод спутниковых геодезических измерений (определений)	0,10	—

ГРАФИЧЕСКОЕ ОПИСАНИЕ

местоположения границ населенных пунктов, территориальных зон,
особо охраняемых природных территорий,
зон с особыми условиями использования территории

Публичный сервитут в отношении земель и земельных участков в целях эксплуатации существующего линейного объекта системы электроснабжения регионального значения «ВЛ-35 кВ № 407 ПС "Комарово" - ПС "Троицкая"» и его неотъемлемых технологических частей

(наименование объекта, местоположение границ которого описано)

Сведения о местоположении границ объекта

1	2	3	4	5	6
233	142127,75	341600,86	Метод спутниковых геодезических измерений (определений)	0,10	—
234	142133,24	341595,38	Метод спутниковых геодезических измерений (определений)	0,10	—
235	142135,22	341594,85	Метод спутниковых геодезических измерений (определений)	0,10	—
236	142125,47	341514,62	Метод спутниковых геодезических измерений (определений)	0,10	—
237	142111,08	341395,64	Метод спутниковых геодезических измерений (определений)	0,10	—
238	142096,46	341276,15	Метод спутниковых геодезических измерений (определений)	0,10	—
239	142082,24	341157,15	Метод спутниковых геодезических измерений (определений)	0,10	—
240	142068,03	341040,23	Метод спутниковых геодезических измерений (определений)	0,10	—
241	142054,03	340925,50	Метод спутниковых геодезических измерений (определений)	0,10	—

ГРАФИЧЕСКОЕ ОПИСАНИЕ

местоположения границ населенных пунктов, территориальных зон,
особо охраняемых природных территорий,
зон с особыми условиями использования территории

Публичный сервитут в отношении земель и земельных участков в целях эксплуатации существующего линейного объекта системы электроснабжения регионального значения «ВЛ-35 кВ № 407 ПС "Комарово" - ПС "Троицкая"» и его неотъемлемых технологических частей

(наименование объекта, местоположение границ которого описано)

Сведения о местоположении границ объекта

1	2	3	4	5	6
242	142040,23	340809,67	Метод спутниковых геодезических измерений (определений)	0,10	—
243	142023,16	340663,14	Метод спутниковых геодезических измерений (определений)	0,10	—
244	142008,37	340534,89	Метод спутниковых геодезических измерений (определений)	0,10	—
245	141995,79	340427,54	Метод спутниковых геодезических измерений (определений)	0,10	—
246	141978,12	340274,09	Метод спутниковых геодезических измерений (определений)	0,10	—
247	141963,58	340148,82	Метод спутниковых геодезических измерений (определений)	0,10	—
248	141949,83	340028,89	Метод спутниковых геодезических измерений (определений)	0,10	—
249	141930,90	339874,61	Метод спутниковых геодезических измерений (определений)	0,10	—
250	141930,90	339874,13	Метод спутниковых геодезических измерений (определений)	0,10	—

ГРАФИЧЕСКОЕ ОПИСАНИЕ

местоположения границ населенных пунктов, территориальных зон,
особо охраняемых природных территорий,
зон с особыми условиями использования территории

Публичный сервитут в отношении земель и земельных участков в целях эксплуатации существующего линейного объекта системы электроснабжения регионального значения «ВЛ-35 кВ № 407 ПС "Комарово" - ПС "Троицкая"» и его неотъемлемых технологических частей

(наименование объекта, местоположение границ которого описано)

Сведения о местоположении границ объекта

1	2	3	4	5	6
251	141946,97	339742,03	Метод спутниковых геодезических измерений (определений)	0,10	—
252	141968,95	339544,54	Метод спутниковых геодезических измерений (определений)	0,10	—
253	141979,28	339451,60	Метод спутниковых геодезических измерений (определений)	0,10	—
254	141990,48	339351,32	Метод спутниковых геодезических измерений (определений)	0,10	—
255	142004,82	339221,17	Метод спутниковых геодезических измерений (определений)	0,10	—
256	142020,36	339075,86	Метод спутниковых геодезических измерений (определений)	0,10	—
257	142009,45	339076,31	Метод спутниковых геодезических измерений (определений)	0,10	—
258	142007,64	339075,31	Метод спутниковых геодезических измерений (определений)	0,10	—
259	142007,39	339074,64	Метод спутниковых геодезических измерений (определений)	0,10	—

ГРАФИЧЕСКОЕ ОПИСАНИЕ

местоположения границ населенных пунктов, территориальных зон,
особо охраняемых природных территорий,
зон с особыми условиями использования территории

Публичный сервитут в отношении земель и земельных участков в целях эксплуатации существующего линейного объекта системы электроснабжения регионального значения «ВЛ-35 кВ № 407 ПС "Комарово" - ПС "Троицкая"» и его неотъемлемых технологических частей

(наименование объекта, местоположение границ которого описано)

Сведения о местоположении границ объекта

1	2	3	4	5	6
260	142006,71	339070,63	Метод спутниковых геодезических измерений (определений)	0,10	—
261	142006,95	339069,30	Метод спутниковых геодезических измерений (определений)	0,10	—
262	142008,36	339068,32	Метод спутниковых геодезических измерений (определений)	0,10	—
263	142025,31	339065,57	Метод спутниковых геодезических измерений (определений)	0,10	—
264	142025,63	339065,54	Метод спутниковых геодезических измерений (определений)	0,10	—
1	142028,58	339065,53	Метод спутниковых геодезических измерений (определений)	0,10	—

3. Сведения о характерных точках части (частей) границы объекта

Обозначение характерных точек части границы	Координаты, м		Метод определения координат характерной точки	Средняя квадратическая погрешность положения характерной точки (M_t), м	Описание обозначения точки на местности (при наличии)
	X	Y			
1	2	3	4	5	6
Часть № —					
—	—	—	—	—	—

ГРАФИЧЕСКОЕ ОПИСАНИЕ

местоположения границ населенных пунктов, территориальных зон,
особо охраняемых природных территорий,
зон с особыми условиями использования территории

Публичный сервитут в отношении земель и земельных участков в целях эксплуатации существующего линейного объекта системы электроснабжения регионального значения «ВЛ-35 кВ № 407 ПС "Комарово" - ПС "Троицкая"» и его неотъемлемых технологических частей

(наименование объекта, местоположение границ которого описано)

Сведения о местоположении измененных (уточненных) границ объекта

1. Система координат —

2. Сведения о характерных точках границ объекта

Обозначение характерных точек границ	Существующие координаты, м		Измененные (уточненные) координаты, м		Метод определения координат характерной точки	Средняя квадратическая погрешность положения характерной точки (M_t), м	Описание обозначения точки на местности (при наличии)
	X	Y	X	Y			
1	2	3	4	5	6	7	8
—	—	—	—	—	—	—	—

3. Сведения о характерных точках части (частей) границы объекта

Часть № —

Обозначение характерных точек границ	Существующие координаты, м		Измененные (уточненные) координаты, м		Метод определения координат характерной точки	Средняя квадратическая погрешность положения характерной точки (M_t), м	Описание обозначения точки на местности (при наличии)
	X	Y	X	Y			
1	2	3	4	5	6	7	8
—	—	—	—	—	—	—	—

ГРАФИЧЕСКОЕ ОПИСАНИЕ


местоположения границ населенных пунктов, территориальных зон,
особо охраняемых природных территорий,
зон с особыми условиями использования территории

Публичный сервитут в отношении земель и земельных участков в целях эксплуатации существующего линейного объекта системы электроснабжения регионального значения «ВЛ-35 кВ № 407 ПС "Комарово" - ПС "Троицкая"» и его неотъемлемых технологических частей

(наименование объекта, местоположение границ которого описано)

План границ объекта

Основной лист

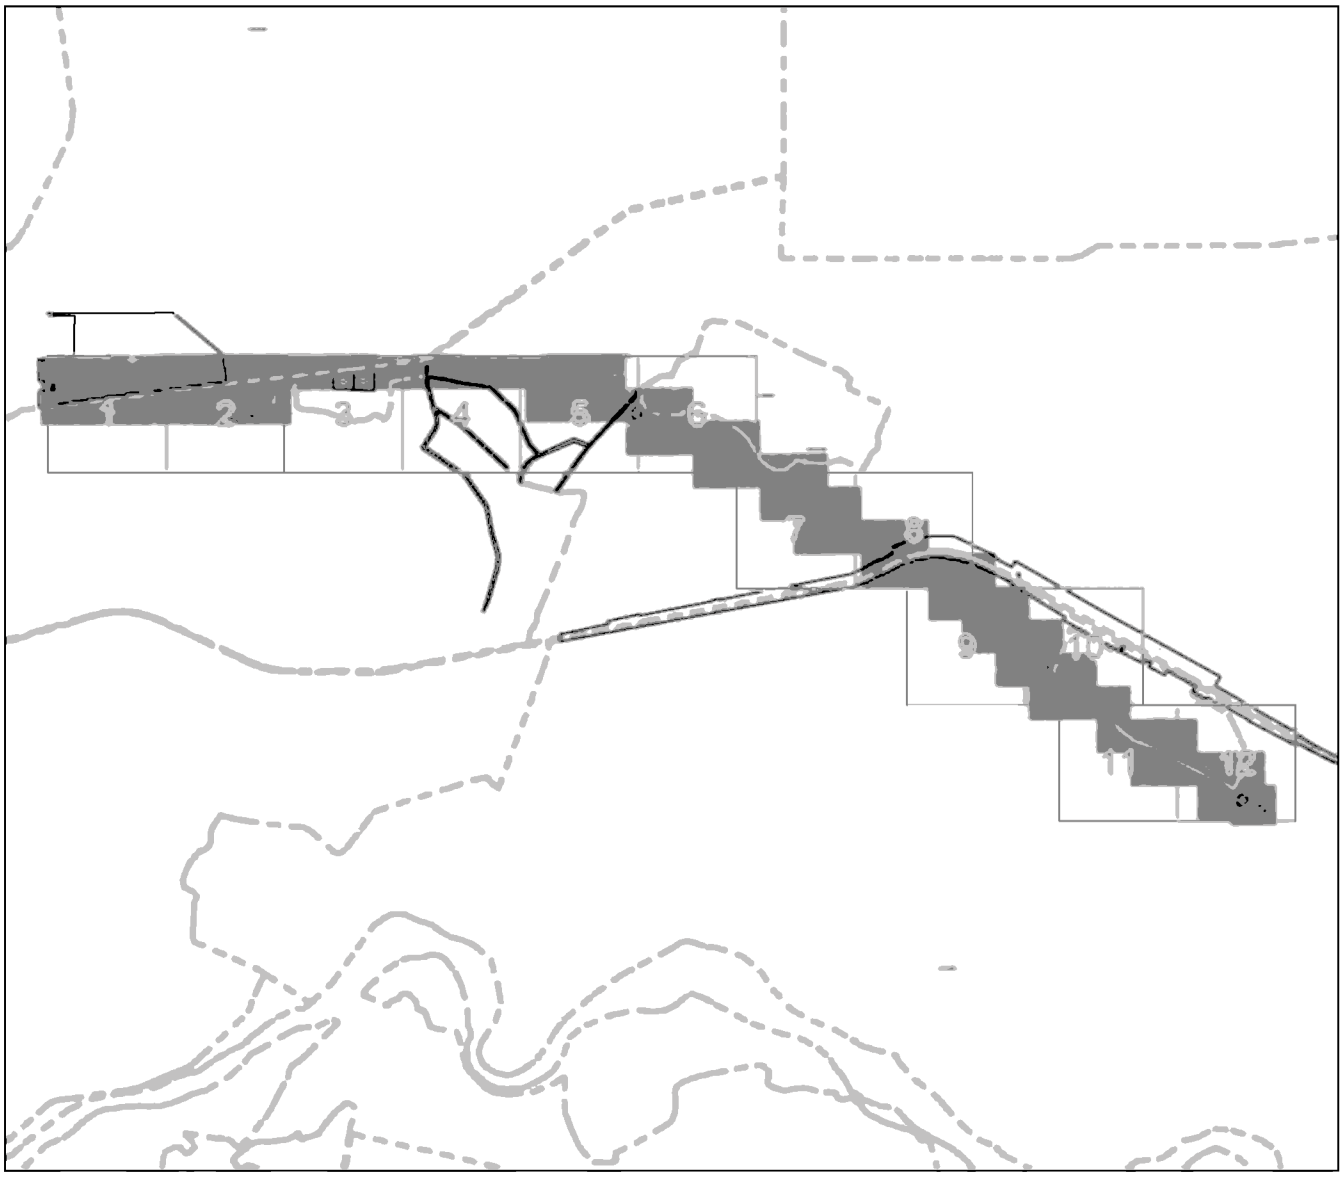

Масштаб 1: 50000

Используемые условные знаки и обозначения:

– область выносного листа.

23 – номер выносного листа.

Остальные используемые условные знаки и обозначения приведены на отдельной странице в конце раздела.

Подпись _____ *Валуев Р. А.* Дата *6 мая 2024 г.*

Место для оттиска печати (при наличии) лица, составившего описание местоположения границ объекта

ГРАФИЧЕСКОЕ ОПИСАНИЕ


местоположения границ населенных пунктов, территориальных зон,
особо охраняемых природных территорий,
зон с особыми условиями использования территории

Публичный сервитут в отношении земель и земельных участков в целях эксплуатации существующего линейного объекта системы электроснабжения регионального значения «ВЛ-35 кВ № 407 ПС "Комарово" - ПС "Троицкая"» и его неотъемлемых технологических частей

(наименование объекта, местоположение границ которого описано)

План границ объекта

Выносной лист №1

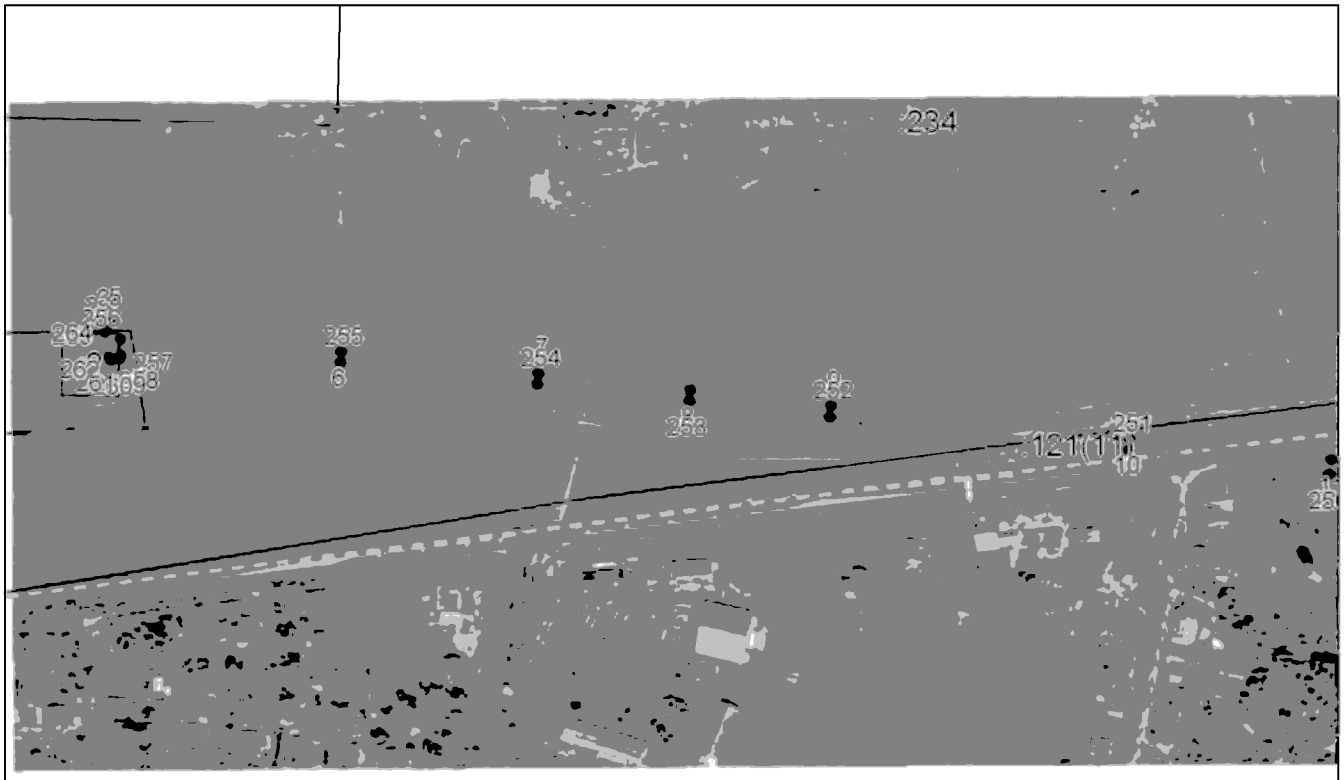

Масштаб 1:5000

Используемые условные знаки и обозначения приведены на отдельной странице в конце раздела.

Подпись _____ *Валуев Р. А.* Дата *6 мая 2024 г.*

Место для оттиска печати (при наличии) лица, составившего описание местоположения границ объекта

ГРАФИЧЕСКОЕ ОПИСАНИЕ


местоположения границ населенных пунктов, территориальных зон,
особо охраняемых природных территорий,
зон с особыми условиями использования территории

Публичный сервитут в отношении земель и земельных участков в целях эксплуатации существующего линейного объекта системы электроснабжения регионального значения «ВЛ-35 кВ № 407 ПС "Комарово" - ПС "Троицкая"» и его неотъемлемых технологических частей

(наименование объекта, местоположение границ которого описано)

План границ объекта

Выносной лист №2

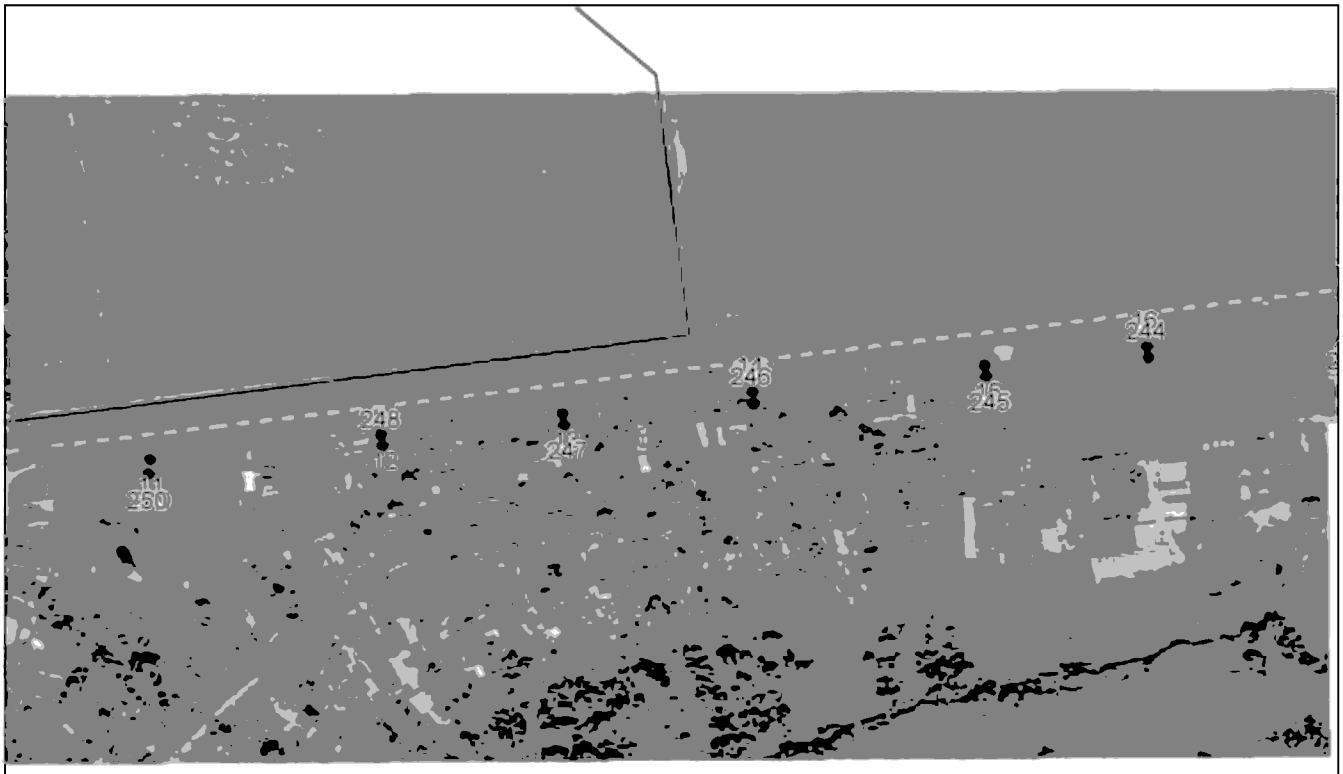

Масштаб 1:5000

Используемые условные знаки и обозначения приведены на отдельной странице в конце раздела.

Подпись _____ *Валуев Р. А.* Дата *6 мая 2024 г.*

Место для оттиска печати (при наличии) лица, составившего описание местоположения границ объекта

ГРАФИЧЕСКОЕ ОПИСАНИЕ


местоположения границ населенных пунктов, территориальных зон,
особо охраняемых природных территорий,
зон с особыми условиями использования территории

Публичный сервитут в отношении земель и земельных участков в целях эксплуатации существующего линейного объекта системы электроснабжения регионального значения «ВЛ-35 кВ № 407 ПС "Комарово" - ПС "Троицкая"» и его неотъемлемых технологических частей

(наименование объекта, местоположение границ которого описано)

План границ объекта

Выносной лист №3

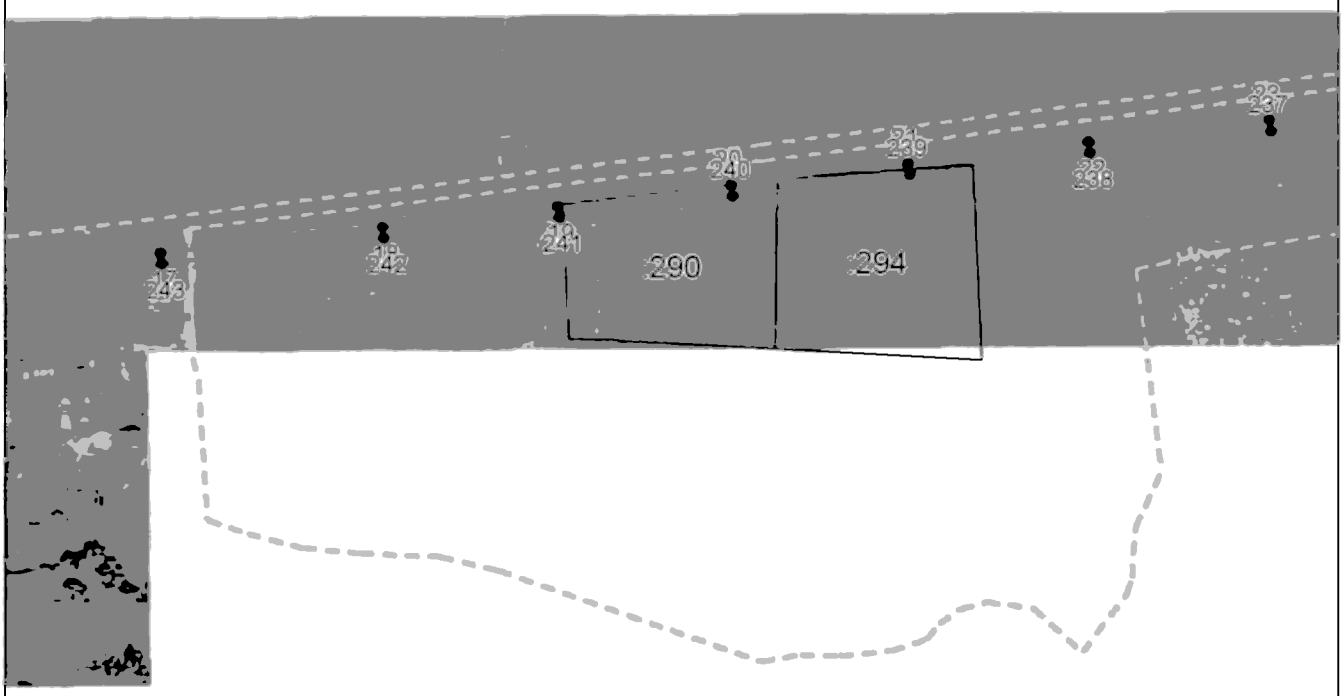

Масштаб 1:5000

Используемые условные знаки и обозначения приведены на отдельной странице в конце раздела.

Подпись _____ *Валуев Р. А.* Дата *6 мая 2024 г.*

Место для оттиска печати (при наличии) лица, составившего описание местоположения границ объекта

ГРАФИЧЕСКОЕ ОПИСАНИЕ


местоположения границ населенных пунктов, территориальных зон,
особо охраняемых природных территорий,
зон с особыми условиями использования территории

Публичный сервитут в отношении земель и земельных участков в целях эксплуатации существующего линейного объекта системы электроснабжения регионального значения «ВЛ-35 кВ № 407 ПС "Комарово" - ПС "Троицкая"» и его неотъемлемых технологических частей

(наименование объекта, местоположение границ которого описано)

План границ объекта

Выносной лист №4

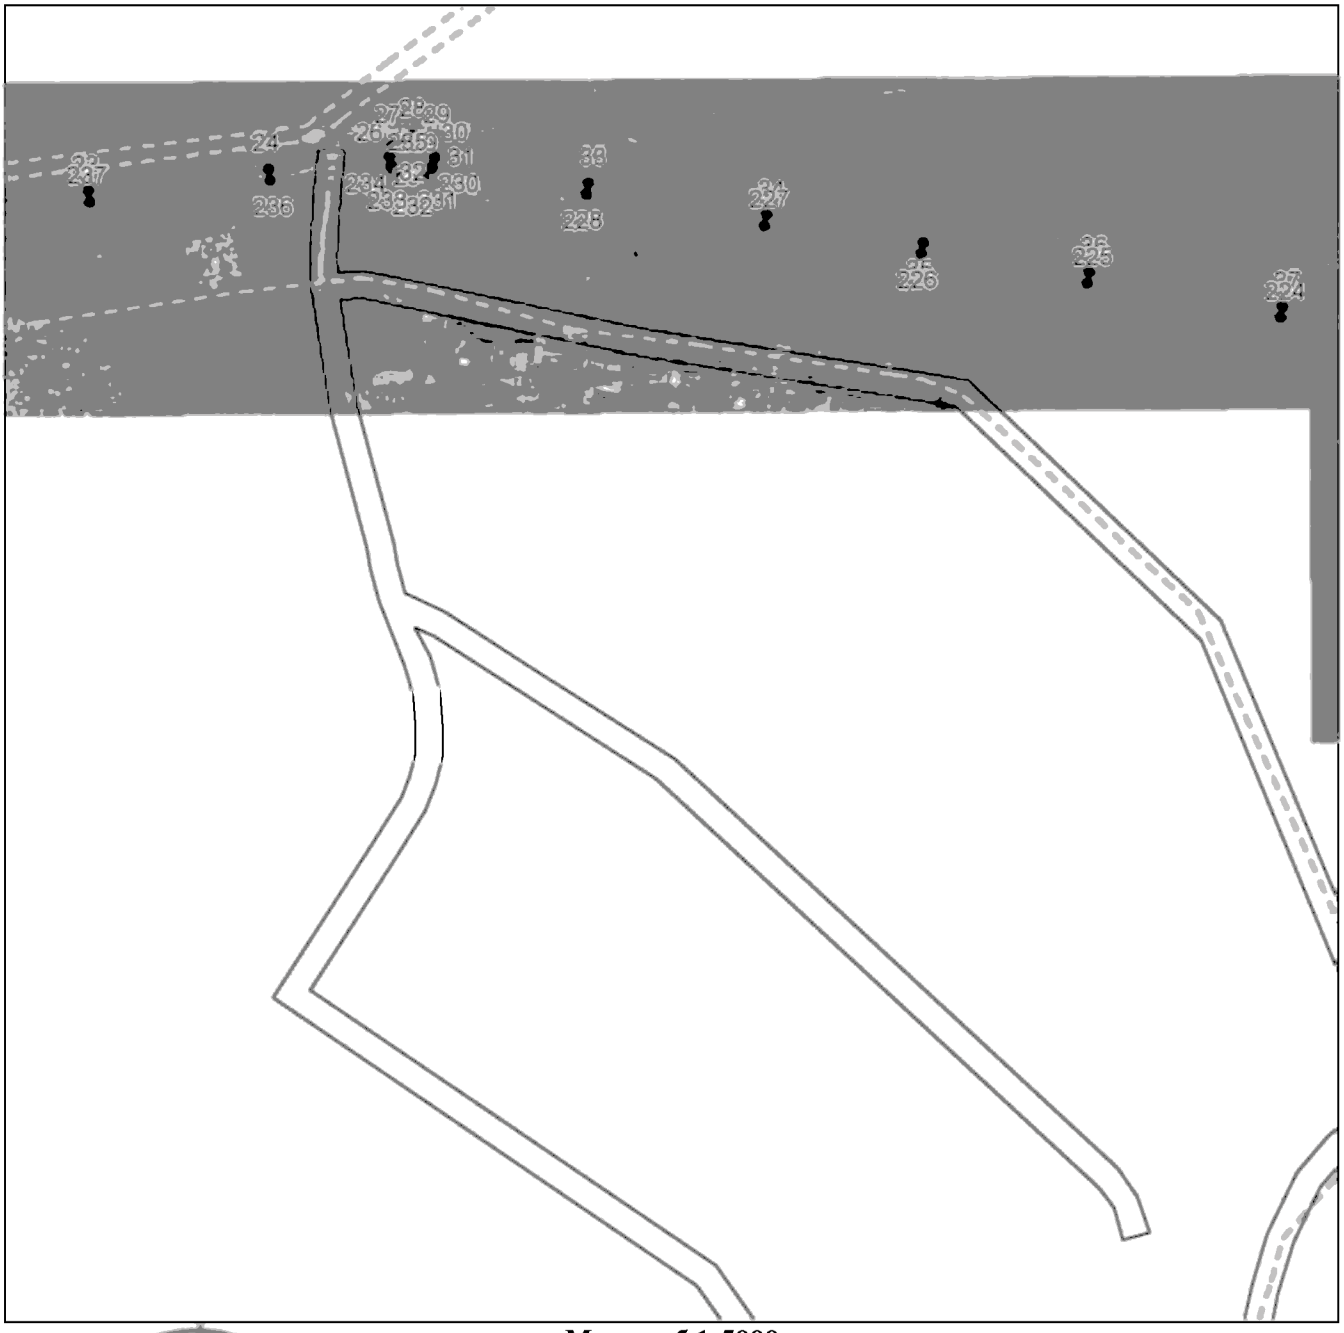

Масштаб 1:5000

Используемые условные знаки и обозначения приведены на отдельной странице в конце раздела.

Подпись _____ *Валуев Р. А.* Дата *6 мая 2024 г.*

Место для оттиска печати (при наличии) лица, составившего описание местоположения границ объекта

ГРАФИЧЕСКОЕ ОПИСАНИЕ


местоположения границ населенных пунктов, территориальных зон,
особо охраняемых природных территорий,
зон с особыми условиями использования территории

Публичный сервитут в отношении земель и земельных участков в целях эксплуатации существующего линейного объекта системы электроснабжения регионального значения «ВЛ-35 кВ № 407 ПС "Комарово" - ПС "Троицкая"» и его неотъемлемых технологических частей

(наименование объекта, местоположение границ которого описано)

План границ объекта

Выносной лист №5

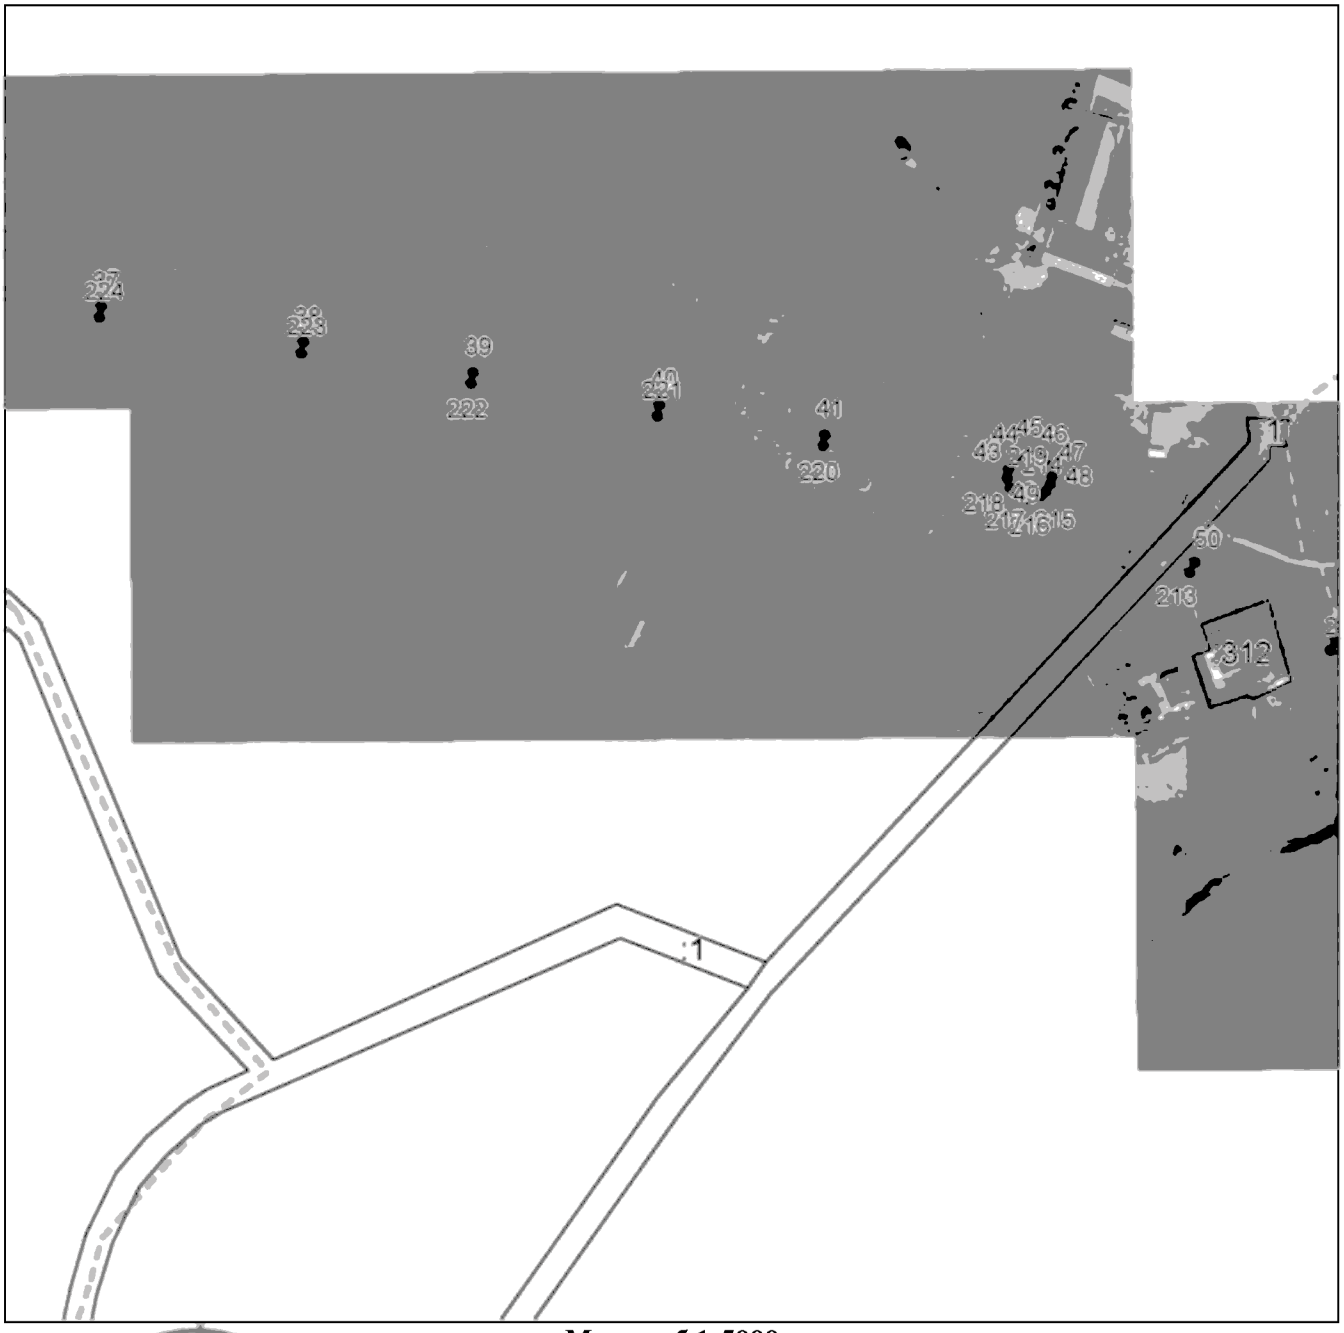

Масштаб 1:5000

Используемые условные знаки и обозначения приведены на отдельной странице в конце раздела.

Подпись _____ *Валуев Р. А.* Дата *6 мая 2024 г.*

Место для оттиска печати (при наличии) лица, составившего описание местоположения границ объекта

ГРАФИЧЕСКОЕ ОПИСАНИЕ


местоположения границ населенных пунктов, территориальных зон,
особо охраняемых природных территорий,
зон с особыми условиями использования территории

Публичный сервитут в отношении земель и земельных участков в целях эксплуатации существующего линейного объекта системы электроснабжения регионального значения «ВЛ-35 кВ № 407 ПС "Комарово" - ПС "Троицкая"» и его неотъемлемых технологических частей

(наименование объекта, местоположение границ которого описано)

План границ объекта

Выносной лист №6

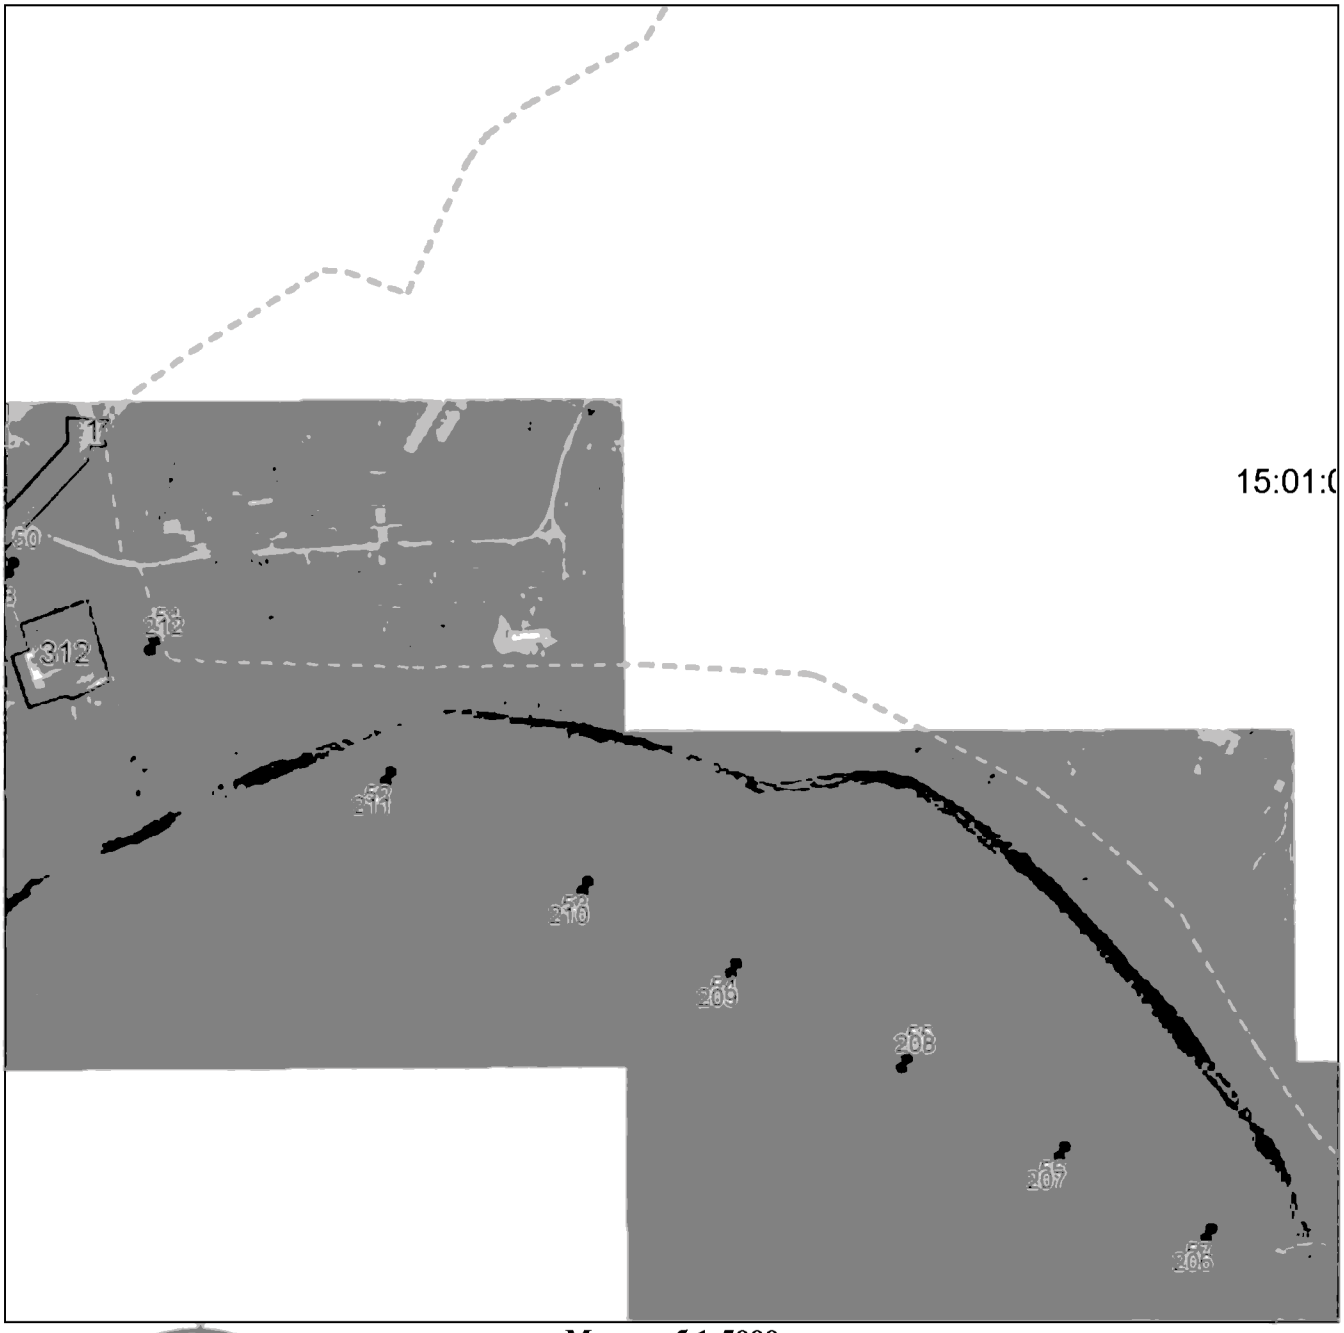

Масштаб 1:5000

Используемые условные знаки и обозначения приведены на отдельной странице в конце раздела.

Подпись _____ *Валуев Р. А.* Дата *6 мая 2024 г.*

Место для оттиска печати (при наличии) лица, составившего описание местоположения границ объекта

ГРАФИЧЕСКОЕ ОПИСАНИЕ


местоположения границ населенных пунктов, территориальных зон,
особо охраняемых природных территорий,
зон с особыми условиями использования территории

Публичный сервитут в отношении земель и земельных участков в целях эксплуатации существующего линейного объекта системы электроснабжения регионального значения «ВЛ-35 кВ № 407 ПС "Комарово" - ПС "Троицкая"» и его неотъемлемых технологических частей

(наименование объекта, местоположение границ которого описано)

План границ объекта

Выносной лист №7

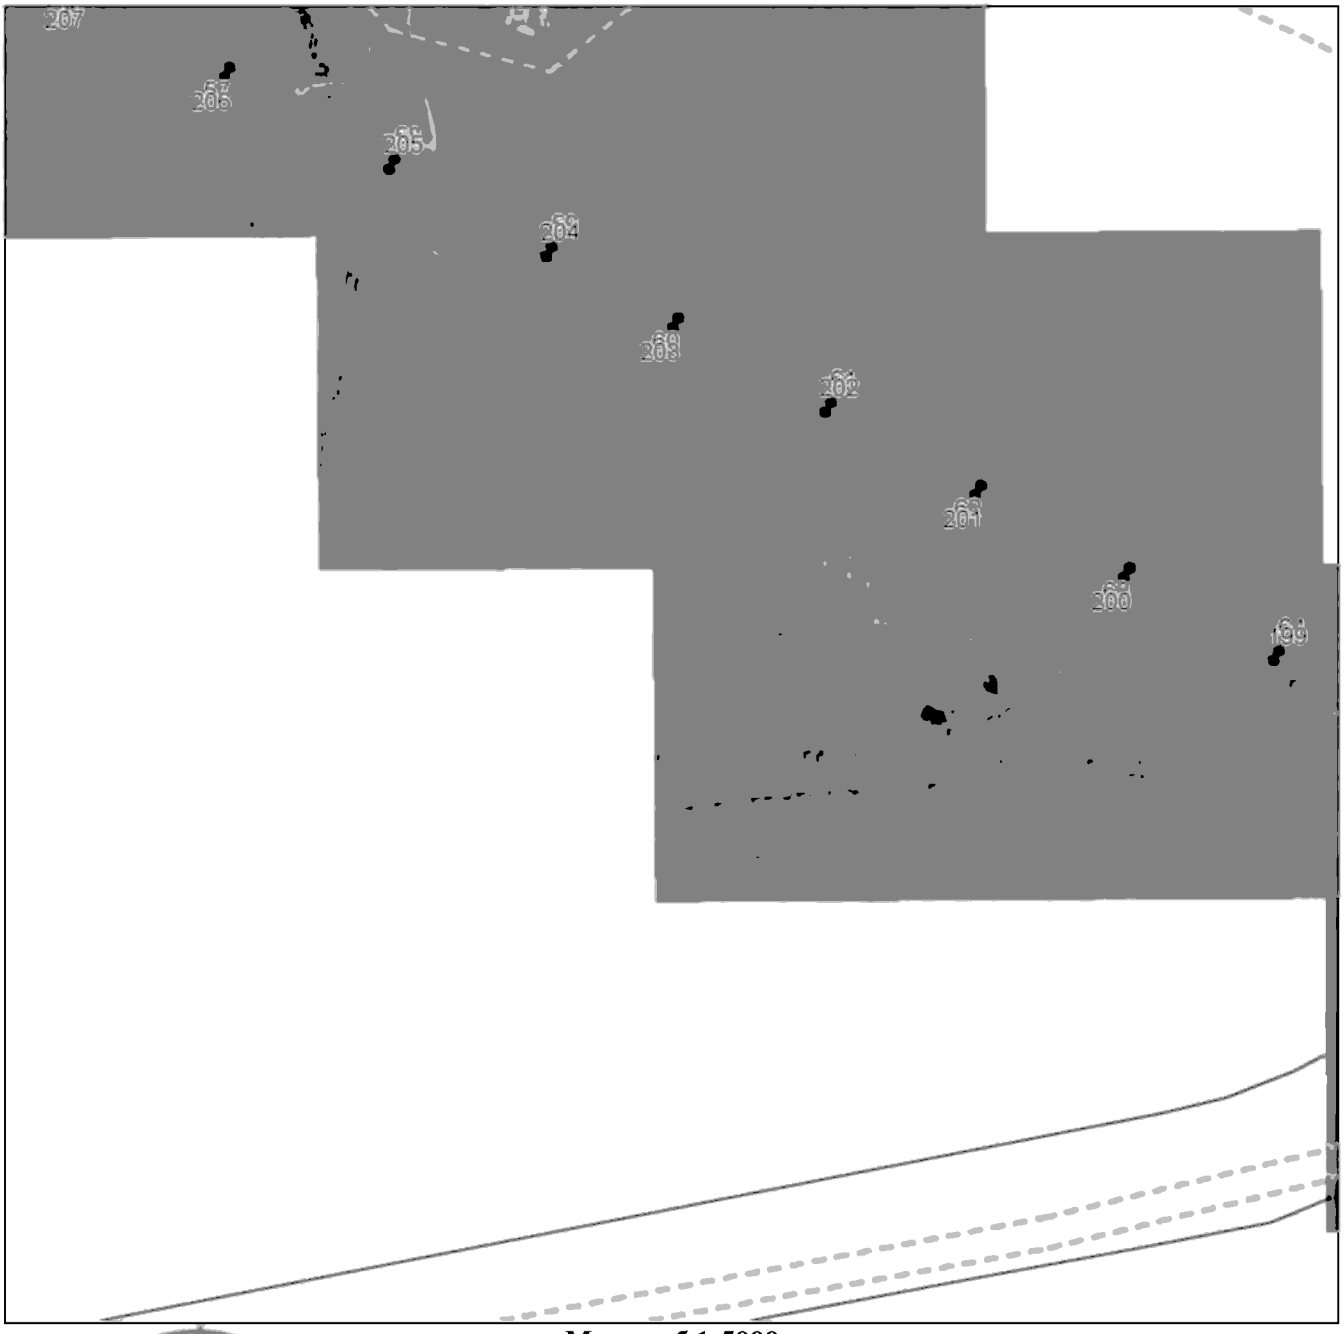

Масштаб 1:5000

Используемые условные знаки и обозначения приведены на отдельной странице в конце раздела.

Подпись _____ *Валуев Р. А.* Дата *6 мая 2024 г.*

Место для оттиска печати (при наличии) лица, составившего описание местоположения границ объекта

ГРАФИЧЕСКОЕ ОПИСАНИЕ


местоположения границ населенных пунктов, территориальных зон,
особо охраняемых природных территорий,
зон с особыми условиями использования территории

Публичный сервитут в отношении земель и земельных участков в целях эксплуатации существующего линейного объекта системы электроснабжения регионального значения «ВЛ-35 кВ № 407 ПС "Комарово" - ПС "Троицкая"» и его неотъемлемых технологических частей

(наименование объекта, местоположение границ которого описано)

План границ объекта

Выносной лист №8

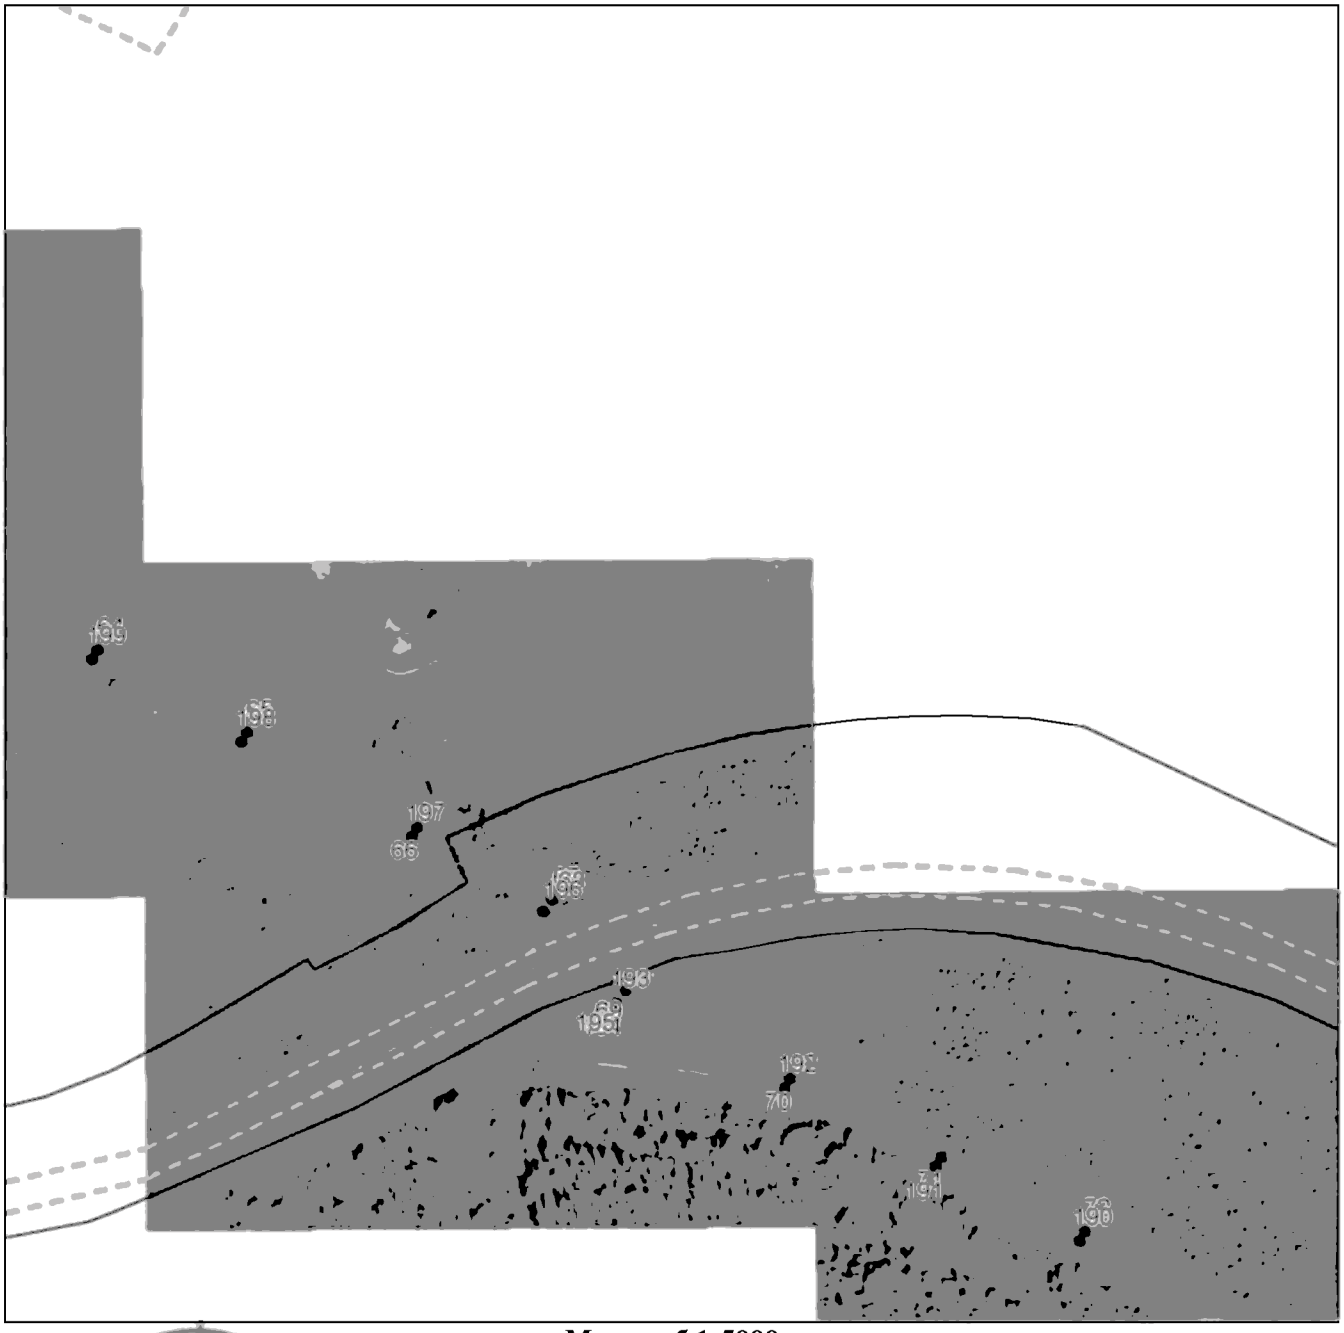

Масштаб 1:5000

Используемые условные знаки и обозначения приведены на отдельной странице в конце раздела.

Подпись _____ *Валуев Р. А.* Дата *6 мая 2024 г.*

Место для оттиска печати (при наличии) лица, составившего описание местоположения границ объекта

ГРАФИЧЕСКОЕ ОПИСАНИЕ


местоположения границ населенных пунктов, территориальных зон,
особо охраняемых природных территорий,
зон с особыми условиями использования территории

Публичный сервитут в отношении земель и земельных участков в целях эксплуатации существующего линейного объекта системы электроснабжения регионального значения «ВЛ-35 кВ № 407 ПС "Комарово" - ПС "Троицкая"» и его неотъемлемых технологических частей

(наименование объекта, местоположение границ которого описано)

План границ объекта

Выносной лист №9

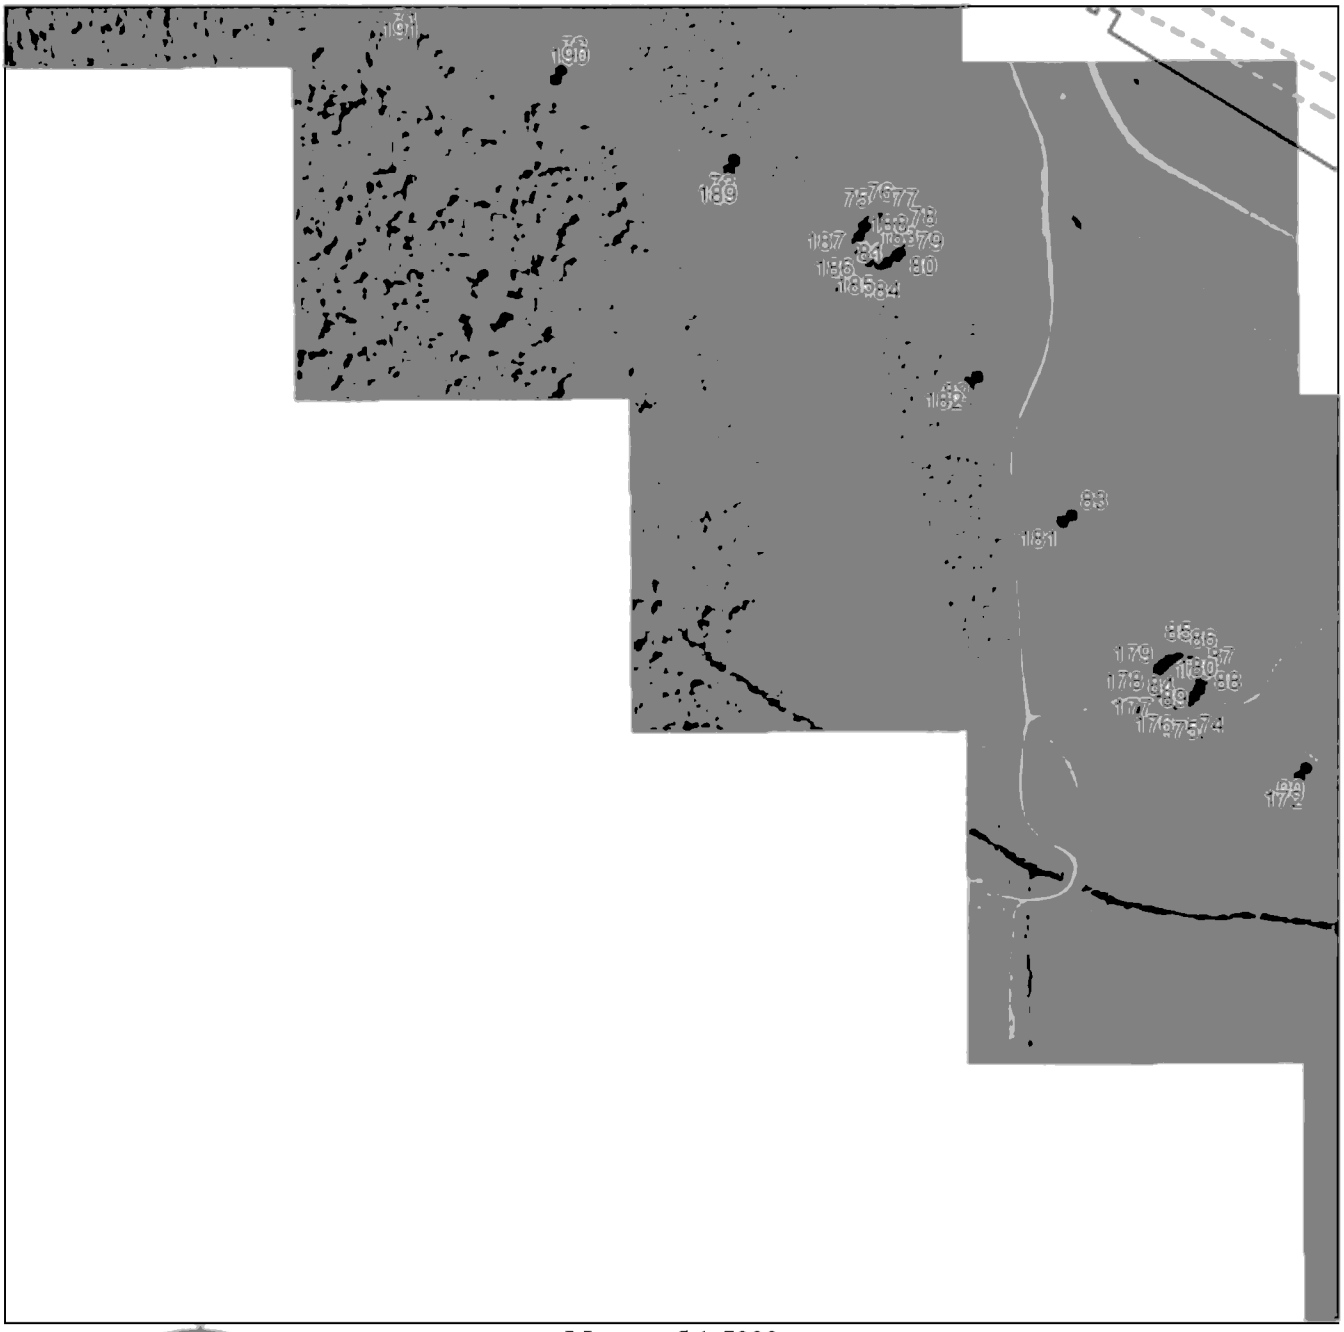

Масштаб 1:5000

Используемые условные знаки и обозначения приведены на отдельной странице в конце раздела.

Подпись _____ *Валуев Р. А.* Дата *6 мая 2024 г.*

Место для оттиска печати (при наличии) лица, составившего описание местоположения границ объекта

ГРАФИЧЕСКОЕ ОПИСАНИЕ


местоположения границ населенных пунктов, территориальных зон,
особо охраняемых природных территорий,
зон с особыми условиями использования территории

Публичный сервитут в отношении земель и земельных участков в целях эксплуатации существующего линейного объекта системы электроснабжения регионального значения «ВЛ-35 кВ № 407 ПС "Комарово" - ПС "Троицкая"» и его неотъемлемых технологических частей

(наименование объекта, местоположение границ которого описано)

План границ объекта

Выносной лист №10

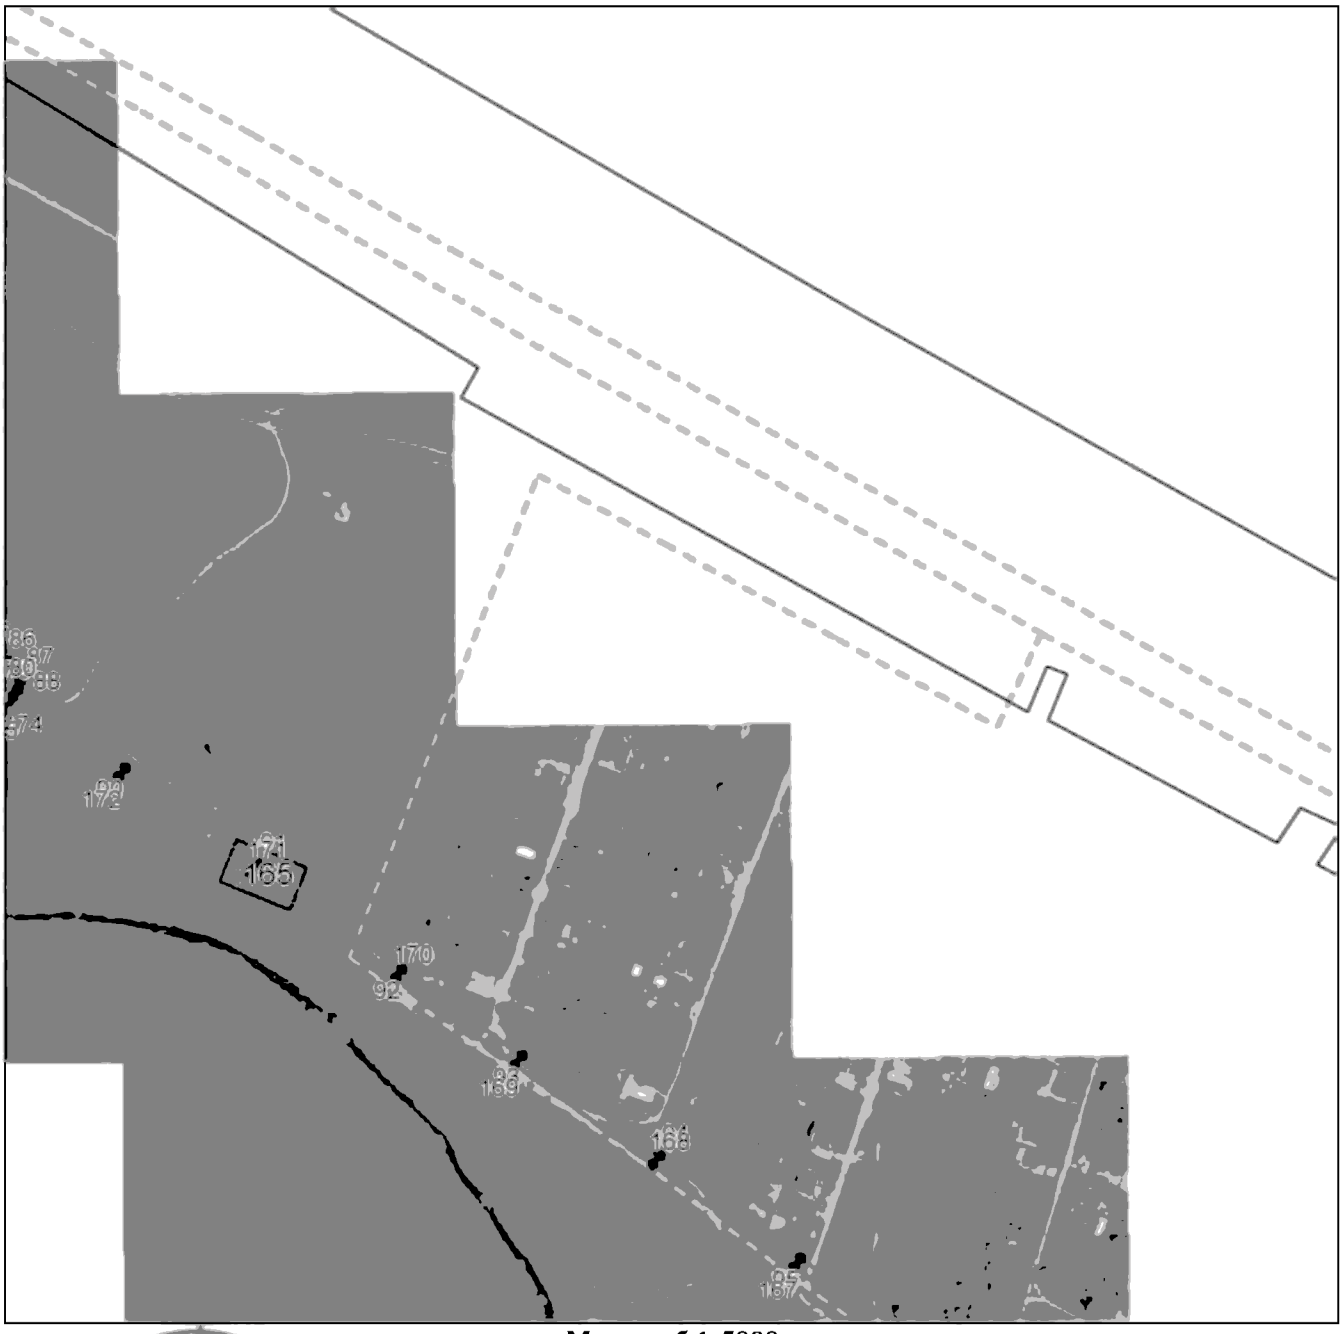

Масштаб 1:5000

Используемые условные знаки и обозначения приведены на отдельной странице в конце раздела.

Подпись _____ *Валуев Р. А.* Дата *6 мая 2024 г.*

Место для оттиска печати (при наличии) лица, составившего описание местоположения границ объекта

ГРАФИЧЕСКОЕ ОПИСАНИЕ


местоположения границ населенных пунктов, территориальных зон,
особо охраняемых природных территорий,
зон с особыми условиями использования территории

Публичный сервитут в отношении земель и земельных участков в целях эксплуатации существующего линейного объекта системы электроснабжения регионального значения «ВЛ-35 кВ № 407 ПС "Комарово" - ПС "Троицкая"» и его неотъемлемых технологических частей

(наименование объекта, местоположение границ которого описано)

План границ объекта

Выносной лист №11

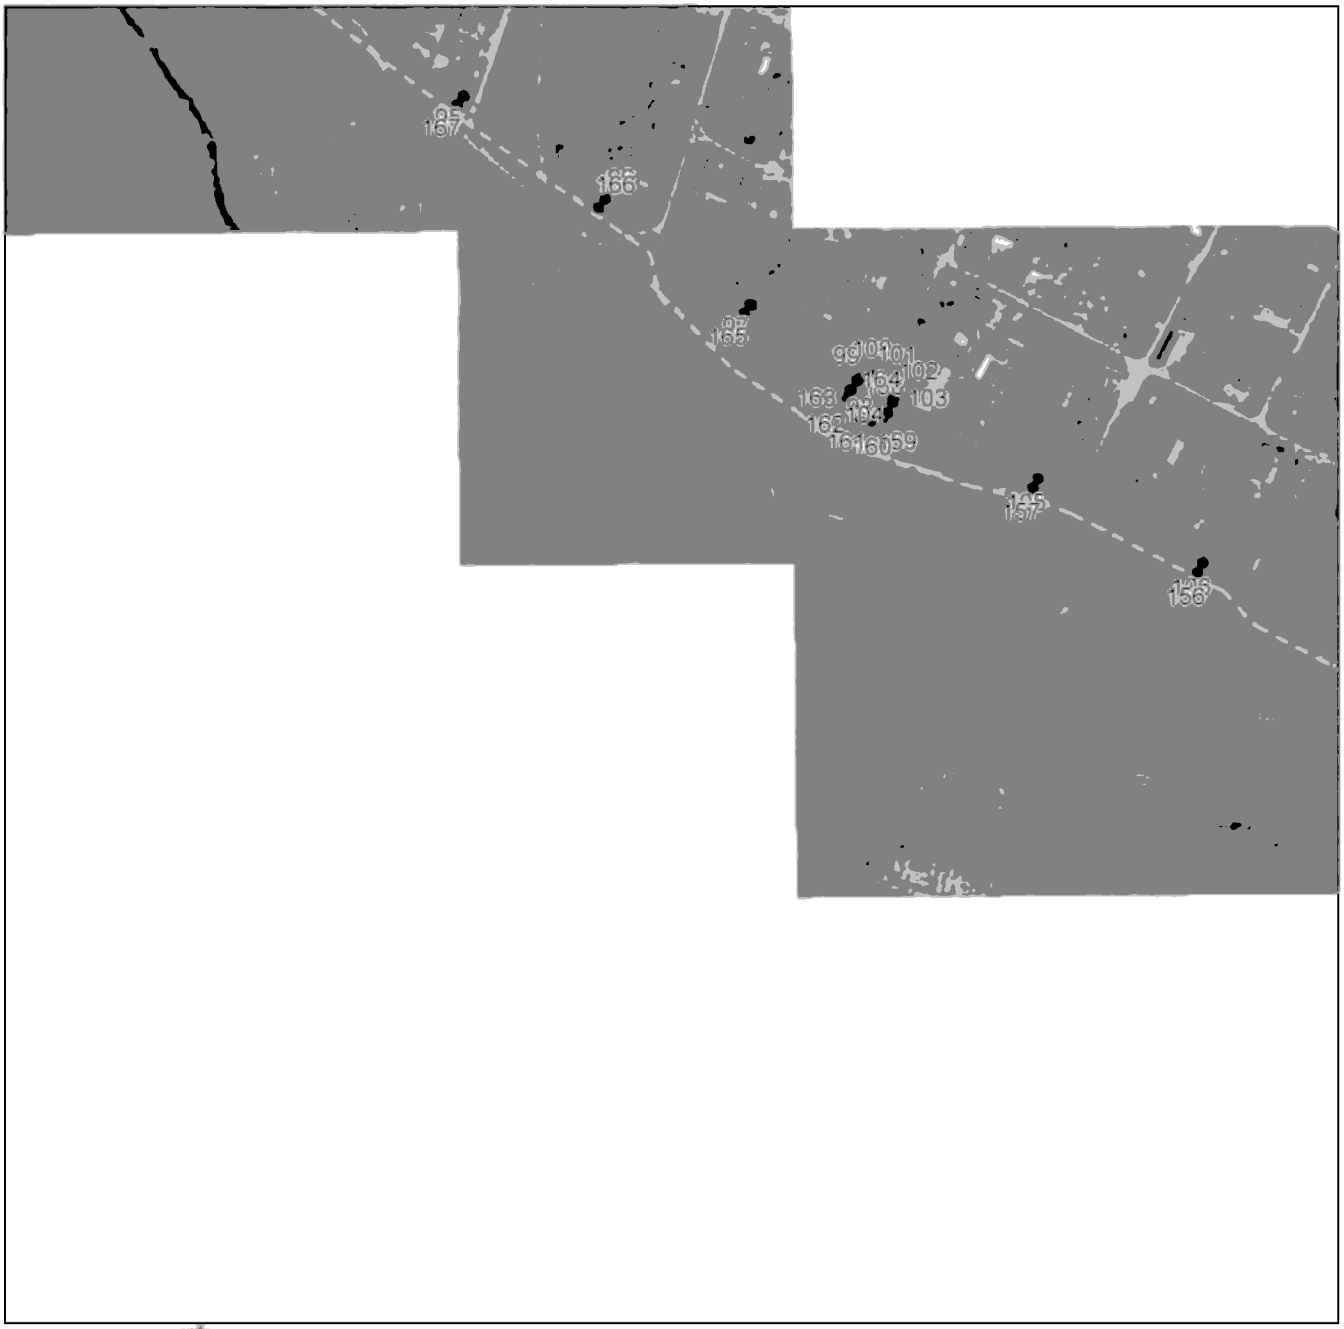

Масштаб 1:5000

Используемые условные знаки и обозначения приведены на отдельной странице в конце раздела.

Подпись _____ *Валуев Р. А.* Дата *6 мая 2024 г.*

Место для оттиска печати (при наличии) лица, составившего описание местоположения границ объекта

ГРАФИЧЕСКОЕ ОПИСАНИЕ


местоположения границ населенных пунктов, территориальных зон,
особо охраняемых природных территорий,
зон с особыми условиями использования территории

Публичный сервитут в отношении земель и земельных участков в целях эксплуатации существующего линейного объекта системы электроснабжения регионального значения «ВЛ-35 кВ № 407 ПС "Комарово" - ПС "Троицкая"» и его неотъемлемых технологических частей

(наименование объекта, местоположение границ которого описано)

План границ объекта

Выносной лист №12

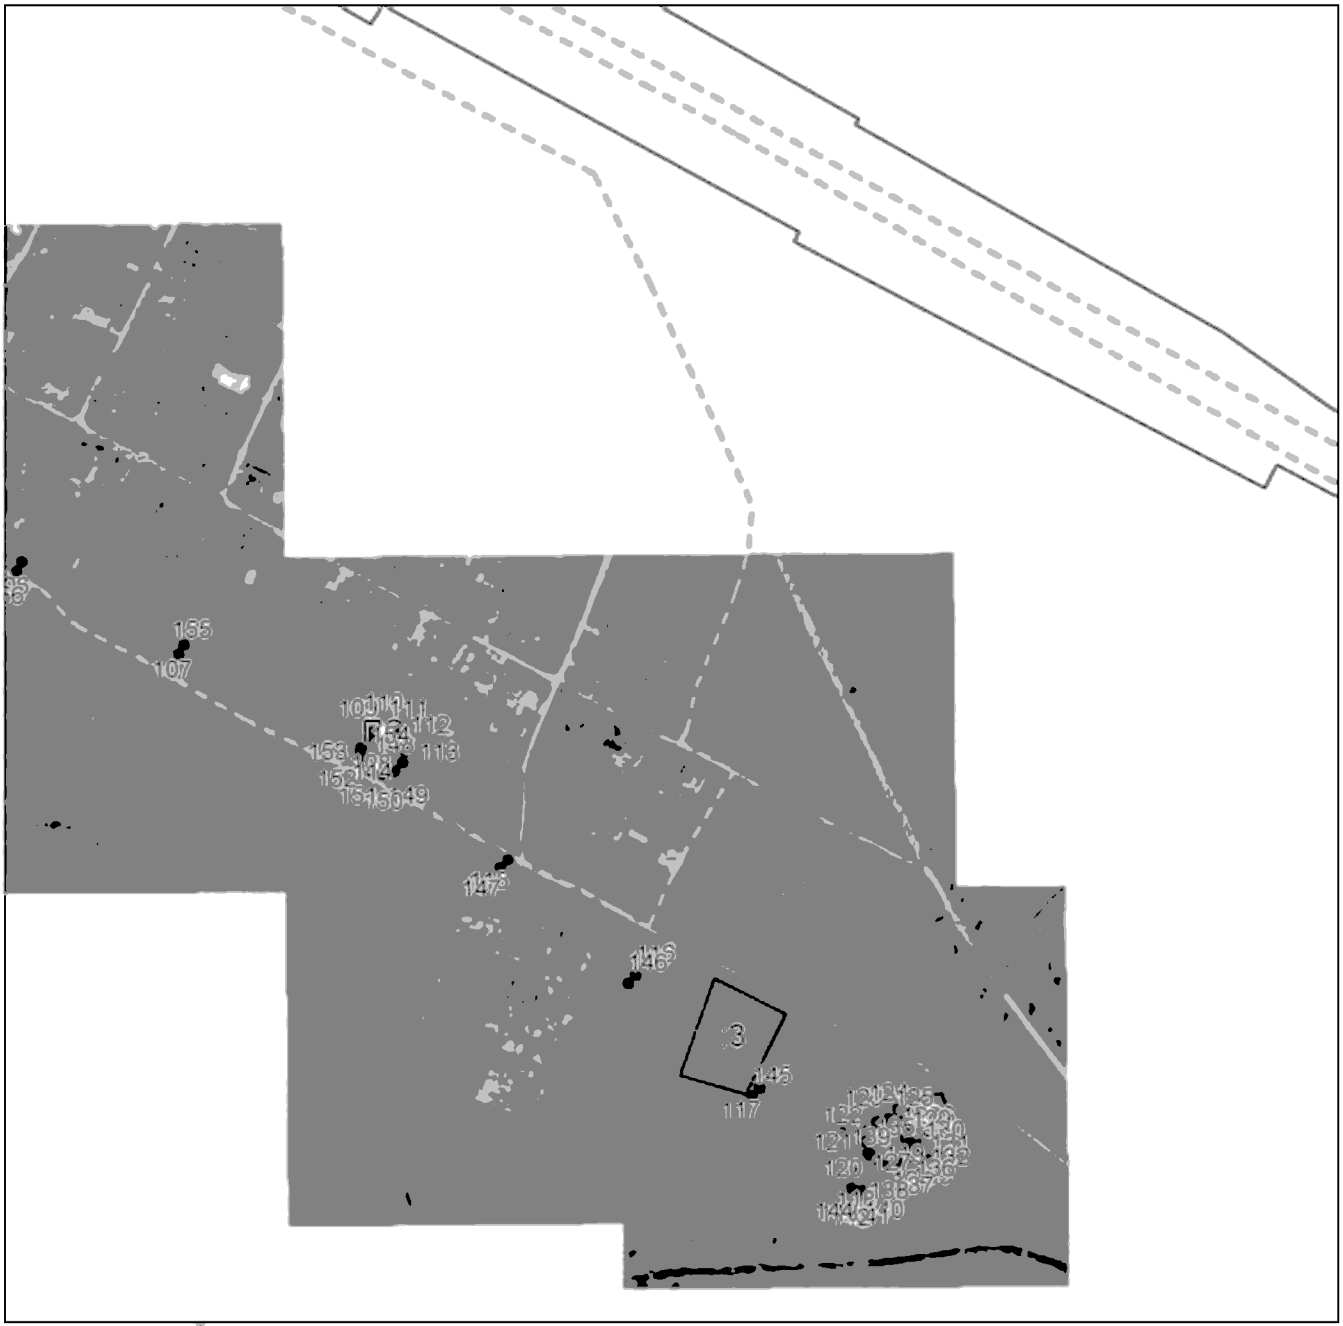

Масштаб 1:5000

Используемые условные знаки и обозначения приведены на отдельной странице в конце раздела.

Подпись _____ *Валуев Р. А.* Дата *6 мая 2024 г.*

Место для оттиска печати (при наличии) лица, составившего описание местоположения границ объекта

ГРАФИЧЕСКОЕ ОПИСАНИЕ

местоположения границ населенных пунктов, территориальных зон,
особо охраняемых природных территорий,
зон с особыми условиями использования территории

Публичный сервитут в отношении земель и земельных участков в целях эксплуатации существующего линейного объекта системы электроснабжения регионального значения «ВЛ-35 кВ № 407 ПС "Комарово" - ПС "Троицкая"» и его неотъемлемых технологических частей

(наименование объекта, местоположение границ которого описано)

План границ объекта

Используемые условные знаки и обозначения:

_____ – граница объекта,

_ . _ . _ . _ . _ . _ – установленная граница муниципального образования,

_ . _ . _ . _ . _ . _ – установленная граница населенного пункта,

_____ – граница земельного участка,

. – характерная точка объекта.

ПРИЛОЖЕНИЕ 32
к постановлению Правительства
Республики Северная Осетия-Алания
от 17 сентября 2024 г. № 417

ПЕРЕЧЕНЬ

земельных участков, в отношении которых устанавливается публичный сервитут

№ п/п	Кадастровый номер земельного участка	Адрес или описание местоположения земельного участка
1.	15:01:0000000:3097	Российская Федерация, Республика Северная Осетия-Алания, Моздокский р-н, за чертой ст. Павлодольская, в 500 м на север от северной границы населенного пункта
2.	15:01:0302001:24	Респ. Северная Осетия - Алания, р-н Моздокский, межселенные земли, р-н ст. Павлодольской
3.	15:01:0302001:110	Республика Северная Осетия-Алания, р-н Моздокский, у правой обочины дороги - объезда ст. Павлодольская, у восточной окраины станицы
4.	15:01:0302001:820	Республика Северная Осетия - Алания, Моздокский район, за чертой ст. Павлодольской, у восточной окраины станицы, в районе участка с кадастровым номером 15:01:0302001:110
5.	15:01:0304001:6	Респ. Северная Осетия - Алания, р-н Моздокский, межселенные земли

ПРИЛОЖЕНИЕ 33
к постановлению Правительства
Республики Северная Осетия-Алания
от 17 сентября 2024г.№ 417

ГРАФИЧЕСКОЕ ОПИСАНИЕ
местоположения границ населенных пунктов, территориальных зон, особо охраняемых природных территорий, зон с особыми условиями использования территории

Публичный сервитут в отношении земель и земельных участков в целях эксплуатации существующего линейного объекта системы электроснабжения регионального значения «ВЛ- 35 кВ №413 ПС "Павлодольская -110" - ПС "Павлодольская-2"» и его неотъемлемых технологических частей

(наименование объекта, местоположение границ которого описано)

Сведения об объекте

№ п/п	Характеристики объекта	Описание характеристик
1	2	3
1	Местоположение объекта	Республика Северная Осетия-Алания, Моздокский р-н
2	Площадь объекта ± величина погрешности определения площади (Р ± АР)	28268±59 кв.м
3	Иные характеристики объекта	—

ГРАФИЧЕСКОЕ ОПИСАНИЕ

местоположения границ населенных пунктов, территориальных зон,
особо охраняемых природных территорий,
зон с особыми условиями использования территории

Публичный сервитут в отношении земель и земельных участков в целях эксплуатации существующего линейного объекта системы электроснабжения регионального значения «ВЛ-35 кВ №413 ПС "Павлодольская -110" - ПС "Павлодольская-2"» и его неотъемлемых технологических частей

(наименование объекта, местоположение границ которого описано)

Сведения о местоположении границ объекта

1. Система координат *МСК-15*

2. Сведения о характерных точках границ объекта

Обозначение характерных точек границ	Координаты, м		Метод определения координат характерной точки	Средняя квадратическая погрешность положения характерной точки (M_t), м	Описание обозначения точки на местности (при наличии)
	X	Y			
1	2	3	4	5	6
1	137121,53	323343,47	Метод спутниковых геодезических измерений (определений)	0,10	—
2	137121,71	323343,47	Метод спутниковых геодезических измерений (определений)	0,10	—
3	137122,29	323343,55	Метод спутниковых геодезических измерений (определений)	0,10	—
4	137142,25	323349,69	Метод спутниковых геодезических измерений (определений)	0,10	—
5	137143,40	323350,60	Метод спутниковых геодезических измерений (определений)	0,10	—
6	137143,66	323351,37	Метод спутниковых геодезических измерений (определений)	0,10	—
7	137144,01	323354,44	Метод спутниковых геодезических измерений (определений)	0,10	—

ГРАФИЧЕСКОЕ ОПИСАНИЕ

местоположения границ населенных пунктов, территориальных зон,
особо охраняемых природных территорий,
зон с особыми условиями использования территории

Публичный сервитут в отношении земель и земельных участков в целях эксплуатации существующего линейного объекта системы электроснабжения регионального значения «ВЛ-35 кВ №413 ПС "Павлодольская -110" - ПС "Павлодольская-2"» и его неотъемлемых технологических частей

(наименование объекта, местоположение границ которого описано)

Сведения о местоположении границ объекта

1	2	3	4	5	6
8	137143,75	323355,67	Метод спутниковых геодезических измерений (определений)	0,10	—
9	137142,02	323356,67	Метод спутниковых геодезических измерений (определений)	0,10	—
10	137141,80	323356,66	Метод спутниковых геодезических измерений (определений)	0,10	—
11	137119,45	323354,13	Метод спутниковых геодезических измерений (определений)	0,10	—
12	137085,17	323383,69	Метод спутниковых геодезических измерений (определений)	0,10	—
13	137098,67	323498,57	Метод спутниковых геодезических измерений (определений)	0,10	—
14	137116,07	323631,21	Метод спутниковых геодезических измерений (определений)	0,10	—
15	137135,62	323781,03	Метод спутниковых геодезических измерений (определений)	0,10	—
16	137152,23	323929,64	Метод спутниковых геодезических измерений (определений)	0,10	—

ГРАФИЧЕСКОЕ ОПИСАНИЕ

местоположения границ населенных пунктов, территориальных зон,
особо охраняемых природных территорий,
зон с особыми условиями использования территории

Публичный сервитут в отношении земель и земельных участков в целях эксплуатации существующего линейного объекта системы электроснабжения регионального значения «ВЛ-35 кВ №413 ПС "Павлодольская -110" - ПС "Павлодольская-2"» и его неотъемлемых технологических частей

(наименование объекта, местоположение границ которого описано)

Сведения о местоположении границ объекта

1	2	3	4	5	6
17	137170,96	324076,36	Метод спутниковых геодезических измерений (определений)	0,10	—
18	137189,24	324220,29	Метод спутниковых геодезических измерений (определений)	0,10	—
19	137208,36	324371,40	Метод спутниковых геодезических измерений (определений)	0,10	—
20	137225,42	324503,95	Метод спутниковых геодезических измерений (определений)	0,10	—
21	137243,91	324649,87	Метод спутниковых геодезических измерений (определений)	0,10	—
22	137267,59	324813,65	Метод спутниковых геодезических измерений (определений)	0,10	—
23	137267,54	324814,46	Метод спутниковых геодезических измерений (определений)	0,10	—
24	137228,68	324954,93	Метод спутниковых геодезических измерений (определений)	0,10	—
25	137196,13	325085,08	Метод спутниковых геодезических измерений (определений)	0,10	—

ГРАФИЧЕСКОЕ ОПИСАНИЕ

местоположения границ населенных пунктов, территориальных зон,
особо охраняемых природных территорий,
зон с особыми условиями использования территории

Публичный сервитут в отношении земель и земельных участков в целях эксплуатации существующего линейного объекта системы электроснабжения регионального значения «ВЛ-35 кВ №413 ПС "Павлодольская -110" - ПС "Павлодольская-2"» и его неотъемлемых технологических частей

(наименование объекта, местоположение границ которого описано)

Сведения о местоположении границ объекта

1	2	3	4	5	6
26	137160,16	325226,22	Метод спутниковых геодезических измерений (определений)	0,10	—
27	137125,79	325361,62	Метод спутниковых геодезических измерений (определений)	0,10	—
28	137099,32	325466,09	Метод спутниковых геодезических измерений (определений)	0,10	—
29	137104,46	325471,23	Метод спутниковых геодезических измерений (определений)	0,10	—
30	137106,47	325478,73	Метод спутниковых геодезических измерений (определений)	0,10	—
31	137104,46	325486,23	Метод спутниковых геодезических измерений (определений)	0,10	—
32	137098,97	325491,72	Метод спутниковых геодезических измерений (определений)	0,10	—
33	137097,63	325492,08	Метод спутниковых геодезических измерений (определений)	0,10	—
34	137105,93	325566,39	Метод спутниковых геодезических измерений (определений)	0,10	—

ГРАФИЧЕСКОЕ ОПИСАНИЕ

местоположения границ населенных пунктов, территориальных зон,
особо охраняемых природных территорий,
зон с особыми условиями использования территории

Публичный сервитут в отношении земель и земельных участков в целях эксплуатации существующего линейного объекта системы электроснабжения регионального значения «ВЛ-35 кВ №413 ПС "Павлодольская -110" - ПС "Павлодольская-2"» и его неотъемлемых технологических частей

(наименование объекта, местоположение границ которого описано)

Сведения о местоположении границ объекта

1	2	3	4	5	6
35	137114,48	325644,83	Метод спутниковых геодезических измерений (определений)	0,10	—
36	137119,13	325646,07	Метод спутниковых геодезических измерений (определений)	0,10	—
37	137124,62	325651,56	Метод спутниковых геодезических измерений (определений)	0,10	—
38	137126,63	325659,06	Метод спутниковых геодезических измерений (определений)	0,10	—
39	137124,62	325666,56	Метод спутниковых геодезических измерений (определений)	0,10	—
40	137119,13	325672,05	Метод спутниковых геодезических измерений (определений)	0,10	—
41	137111,63	325674,06	Метод спутниковых геодезических измерений (определений)	0,10	—
42	137104,92	325672,26	Метод спутниковых геодезических измерений (определений)	0,10	—
43	137038,30	325736,46	Метод спутниковых геодезических измерений (определений)	0,10	—

ГРАФИЧЕСКОЕ ОПИСАНИЕ

местоположения границ населенных пунктов, территориальных зон,
особо охраняемых природных территорий,
зон с особыми условиями использования территории

Публичный сервитут в отношении земель и земельных участков в целях эксплуатации существующего линейного объекта системы электроснабжения регионального значения «ВЛ-35 кВ №413 ПС "Павлодольская -110" - ПС "Павлодольская-2"» и его неотъемлемых технологических частей

(наименование объекта, местоположение границ которого описано)

Сведения о местоположении границ объекта

1	2	3	4	5	6
44	137040,15	325743,37	Метод спутниковых геодезических измерений (определений)	0,10	—
45	137038,14	325750,87	Метод спутниковых геодезических измерений (определений)	0,10	—
46	137032,65	325756,36	Метод спутниковых геодезических измерений (определений)	0,10	—
47	137027,11	325757,84	Метод спутниковых геодезических измерений (определений)	0,10	—
48	137005,39	325865,81	Метод спутниковых геодезических измерений (определений)	0,10	—
49	136976,76	326015,12	Метод спутниковых геодезических измерений (определений)	0,10	—
50	136976,53	326015,75	Метод спутниковых геодезических измерений (определений)	0,10	—
51	136974,80	326016,74	Метод спутниковых геодезических измерений (определений)	0,10	—
52	136974,64	326016,74	Метод спутниковых геодезических измерений (определений)	0,10	—

ГРАФИЧЕСКОЕ ОПИСАНИЕ

местоположения границ населенных пунктов, территориальных зон,
особо охраняемых природных территорий,
зон с особыми условиями использования территории

Публичный сервитут в отношении земель и земельных участков в целях эксплуатации существующего линейного объекта системы электроснабжения регионального значения «ВЛ-35 кВ №413 ПС "Павлодольская -110" - ПС "Павлодольская-2"» и его неотъемлемых технологических частей

(наименование объекта, местоположение границ которого описано)

Сведения о местоположении границ объекта

1	2	3	4	5	6
53	136866,33	326008,17	Метод спутниковых геодезических измерений (определений)	0,10	—
54	136782,65	325999,15	Метод спутниковых геодезических измерений (определений)	0,10	—
55	136774,11	326003,56	Метод спутниковых геодезических измерений (определений)	0,10	—
56	136773,19	326003,78	Метод спутниковых геодезических измерений (определений)	0,10	—
57	136772,23	326003,54	Метод спутниковых геодезических измерений (определений)	0,10	—
58	136770,59	326002,63	Метод спутниковых геодезических измерений (определений)	0,10	—
59	136769,83	326001,87	Метод спутниковых геодезических измерений (определений)	0,10	—
60	136769,83	325999,88	Метод спутниковых геодезических измерений (определений)	0,10	—
61	136770,06	325999,55	Метод спутниковых геодезических измерений (определений)	0,10	—

ГРАФИЧЕСКОЕ ОПИСАНИЕ

местоположения границ населенных пунктов, территориальных зон,
особо охраняемых природных территорий,
зон с особыми условиями использования территории

Публичный сервитут в отношении земель и земельных участков в целях эксплуатации существующего линейного объекта системы электроснабжения регионального значения «ВЛ-35 кВ №413 ПС "Павлодольская -110" - ПС "Павлодольская-2"» и его неотъемлемых технологических частей

(наименование объекта, местоположение границ которого описано)

Сведения о местоположении границ объекта

1	2	3	4	5	6
62	136777,42	325991,22	Метод спутниковых геодезических измерений (определений)	0,10	—
63	136778,92	325990,55	Метод спутниковых геодезических измерений (определений)	0,10	—
64	136779,12	325990,56	Метод спутниковых геодезических измерений (определений)	0,10	—
65	136866,80	325999,54	Метод спутниковых геодезических измерений (определений)	0,10	—
66	136968,31	326007,50	Метод спутниковых геодезических измерений (определений)	0,10	—
67	136996,85	325864,50	Метод спутниковых геодезических измерений (определений)	0,10	—
68	137018,54	325756,59	Метод спутниковых геодезических измерений (определений)	0,10	—
69	137017,65	325756,36	Метод спутниковых геодезических измерений (определений)	0,10	—
70	137012,16	325750,87	Метод спутниковых геодезических измерений (определений)	0,10	—

ГРАФИЧЕСКОЕ ОПИСАНИЕ

местоположения границ населенных пунктов, территориальных зон,
особо охраняемых природных территорий,
зон с особыми условиями использования территории

Публичный сервитут в отношении земель и земельных участков в целях эксплуатации существующего линейного объекта системы электроснабжения регионального значения «ВЛ-35 кВ №413 ПС "Павлодольская -110" - ПС "Павлодольская-2"» и его неотъемлемых технологических частей

(наименование объекта, местоположение границ которого описано)

Сведения о местоположении границ объекта

1	2	3	4	5	6
71	137010,15	325743,37	Метод спутниковых геодезических измерений (определений)	0,10	—
72	137012,16	325735,87	Метод спутниковых геодезических измерений (определений)	0,10	—
73	137017,65	325730,38	Метод спутниковых геодезических измерений (определений)	0,10	—
74	137025,15	325728,37	Метод спутниковых геодезических измерений (определений)	0,10	—
75	137032,65	325730,38	Метод спутниковых геодезических измерений (определений)	0,10	—
76	137032,96	325730,69	Метод спутниковых геодезических измерений (определений)	0,10	—
77	137098,34	325665,45	Метод спутниковых геодезических измерений (определений)	0,10	—
78	137096,63	325659,06	Метод спутниковых геодезических измерений (определений)	0,10	—
79	137098,64	325651,56	Метод спутниковых геодезических измерений (определений)	0,10	—

ГРАФИЧЕСКОЕ ОПИСАНИЕ

местоположения границ населенных пунктов, территориальных зон,
особо охраняемых природных территорий,
зон с особыми условиями использования территории

Публичный сервитут в отношении земель и земельных участков в целях эксплуатации существующего линейного объекта системы электроснабжения регионального значения «ВЛ-35 кВ №413 ПС "Павлодольская -110" - ПС "Павлодольская-2"» и его неотъемлемых технологических частей

(наименование объекта, местоположение границ которого описано)

Сведения о местоположении границ объекта

1	2	3	4	5	6
80	137104,13	325646,07	Метод спутниковых геодезических измерений (определений)	0,10	—
81	137105,66	325645,66	Метод спутниковых геодезических измерений (определений)	0,10	—
82	137097,32	325567,10	Метод спутниковых геодезических измерений (определений)	0,10	—
83	137089,05	325493,09	Метод спутниковых геодезических измерений (определений)	0,10	—
84	137083,97	325491,72	Метод спутниковых геодезических измерений (определений)	0,10	—
85	137078,48	325486,23	Метод спутниковых геодезических измерений (определений)	0,10	—
86	137076,47	325478,73	Метод спутниковых геодезических измерений (определений)	0,10	—
87	137078,48	325471,23	Метод спутниковых геодезических измерений (определений)	0,10	—
88	137083,97	325465,74	Метод спутниковых геодезических измерений (определений)	0,10	—

ГРАФИЧЕСКОЕ ОПИСАНИЕ

местоположения границ населенных пунктов, территориальных зон,
особо охраняемых природных территорий,
зон с особыми условиями использования территории

Публичный сервитут в отношении земель и земельных участков в целях эксплуатации существующего линейного объекта системы электроснабжения регионального значения «ВЛ-35 кВ №413 ПС "Павлодольская -110" - ПС "Павлодольская-2"» и его неотъемлемых технологических частей

(наименование объекта, местоположение границ которого описано)

Сведения о местоположении границ объекта

1	2	3	4	5	6
89	137091,18	325463,80	Метод спутниковых геодезических измерений (определений)	0,10	—
90	137117,35	325359,71	Метод спутниковых геодезических измерений (определений)	0,10	—
91	137151,72	325224,31	Метод спутниковых геодезических измерений (определений)	0,10	—
92	137187,69	325083,18	Метод спутниковых геодезических измерений (определений)	0,10	—
93	137220,25	324953,01	Метод спутниковых геодезических измерений (определений)	0,10	—
94	137253,85	324810,69	Метод спутниковых геодезических измерений (определений)	0,10	—
95	137235,32	324650,65	Метод спутниковых геодезических измерений (определений)	0,10	—
96	137216,83	324504,73	Метод спутниковых геодезических измерений (определений)	0,10	—
97	137199,77	324372,18	Метод спутниковых геодезических измерений (определений)	0,10	—

ГРАФИЧЕСКОЕ ОПИСАНИЕ

местоположения границ населенных пунктов, территориальных зон,
особо охраняемых природных территорий,
зон с особыми условиями использования территории

Публичный сервитут в отношении земель и земельных участков в целях эксплуатации существующего линейного объекта системы электроснабжения регионального значения «ВЛ-35 кВ №413 ПС "Павлодольская -110" - ПС "Павлодольская-2"» и его неотъемлемых технологических частей

(наименование объекта, местоположение границ которого описано)

Сведения о местоположении границ объекта

1	2	3	4	5	6
98	137180,65	324221,06	Метод спутниковых геодезических измерений (определений)	0,10	—
99	137162,37	324077,14	Метод спутниковых геодезических измерений (определений)	0,10	—
100	137143,62	323930,40	Метод спутниковых геодезических измерений (определений)	0,10	—
101	137127,02	323781,81	Метод спутниковых геодезических измерений (определений)	0,10	—
102	137107,48	323632,00	Метод спутниковых геодезических измерений (определений)	0,10	—
103	137090,08	323499,36	Метод спутниковых геодезических измерений (определений)	0,10	—
104	137072,04	323377,91	Метод спутниковых геодезических измерений (определений)	0,10	—
105	137072,29	323376,62	Метод спутниковых геодезических измерений (определений)	0,10	—
106	137072,86	323375,98	Метод спутниковых геодезических измерений (определений)	0,10	—

ГРАФИЧЕСКОЕ ОПИСАНИЕ

местоположения границ населенных пунктов, территориальных зон,
особо охраняемых природных территорий,
зон с особыми условиями использования территории

Публичный сервитут в отношении земель и земельных участков в целях эксплуатации существующего линейного объекта системы электроснабжения регионального значения «ВЛ-35 кВ №413 ПС "Павлодольская -110" - ПС "Павлодольская-2"» и его неотъемлемых технологических частей

(наименование объекта, местоположение границ которого описано)

Сведения о местоположении границ объекта

1	2	3	4	5	6
107	137118,12	323344,06	Метод спутниковых геодезических измерений (определений)	0,10	—
108	137119,10	323343,70	Метод спутниковых геодезических измерений (определений)	0,10	—
1	137121,53	323343,47	Метод спутниковых геодезических измерений (определений)	0,10	—

3. Сведения о характерных точках части (частей) границы объекта

Обозначение характерных точек части границы	Координаты, м		Метод определения координат характерной точки	Средняя квадратическая погрешность положения характерной точки (M_t), м	Описание обозначения точки на местности (при наличии)
	X	Y			
1	2	3	4	5	6
Часть № —					
—	—	—	—	—	—

ГРАФИЧЕСКОЕ ОПИСАНИЕ

местоположения границ населенных пунктов, территориальных зон,
особо охраняемых природных территорий,
зон с особыми условиями использования территории

Публичный сервитут в отношении земель и земельных участков в целях эксплуатации существующего линейного объекта системы электроснабжения регионального значения «ВЛ-35 кВ №413 ПС "Павлодольская -110" - ПС "Павлодольская-2"» и его неотъемлемых технологических частей

(наименование объекта, местоположение границ которого описано)

Сведения о местоположении измененных (уточненных) границ объекта

1. Система координат —

2. Сведения о характерных точках границ объекта

Обозначение характерных точек границ	Существующие координаты, м		Измененные (уточненные) координаты, м		Метод определения координат характерной точки	Средняя квадратическая погрешность положения характерной точки (M_t), м	Описание обозначения точки на местности (при наличии)
	X	Y	X	Y			
1	2	3	4	5	6	7	8
—	—	—	—	—	—	—	—

3. Сведения о характерных точках части (частей) границы объекта

Часть № —

Обозначение характерных точек границ	Существующие координаты, м		Измененные (уточненные) координаты, м		Метод определения координат характерной точки	Средняя квадратическая погрешность положения характерной точки (M_t), м	Описание обозначения точки на местности (при наличии)
	X	Y	X	Y			
1	2	3	4	5	6	7	8
—	—	—	—	—	—	—	—

ГРАФИЧЕСКОЕ ОПИСАНИЕ


местоположения границ населенных пунктов, территориальных зон,
особо охраняемых природных территорий,
зон с особыми условиями использования территории

Публичный сервитут в отношении земель и земельных участков в целях эксплуатации существующего линейного объекта системы электроснабжения регионального значения «ВЛ-35 кВ №413 ПС "Павлодольская -110" - ПС "Павлодольская-2"» и его неотъемлемых технологических частей

(наименование объекта, местоположение границ которого описано)

План границ объекта

Основной лист

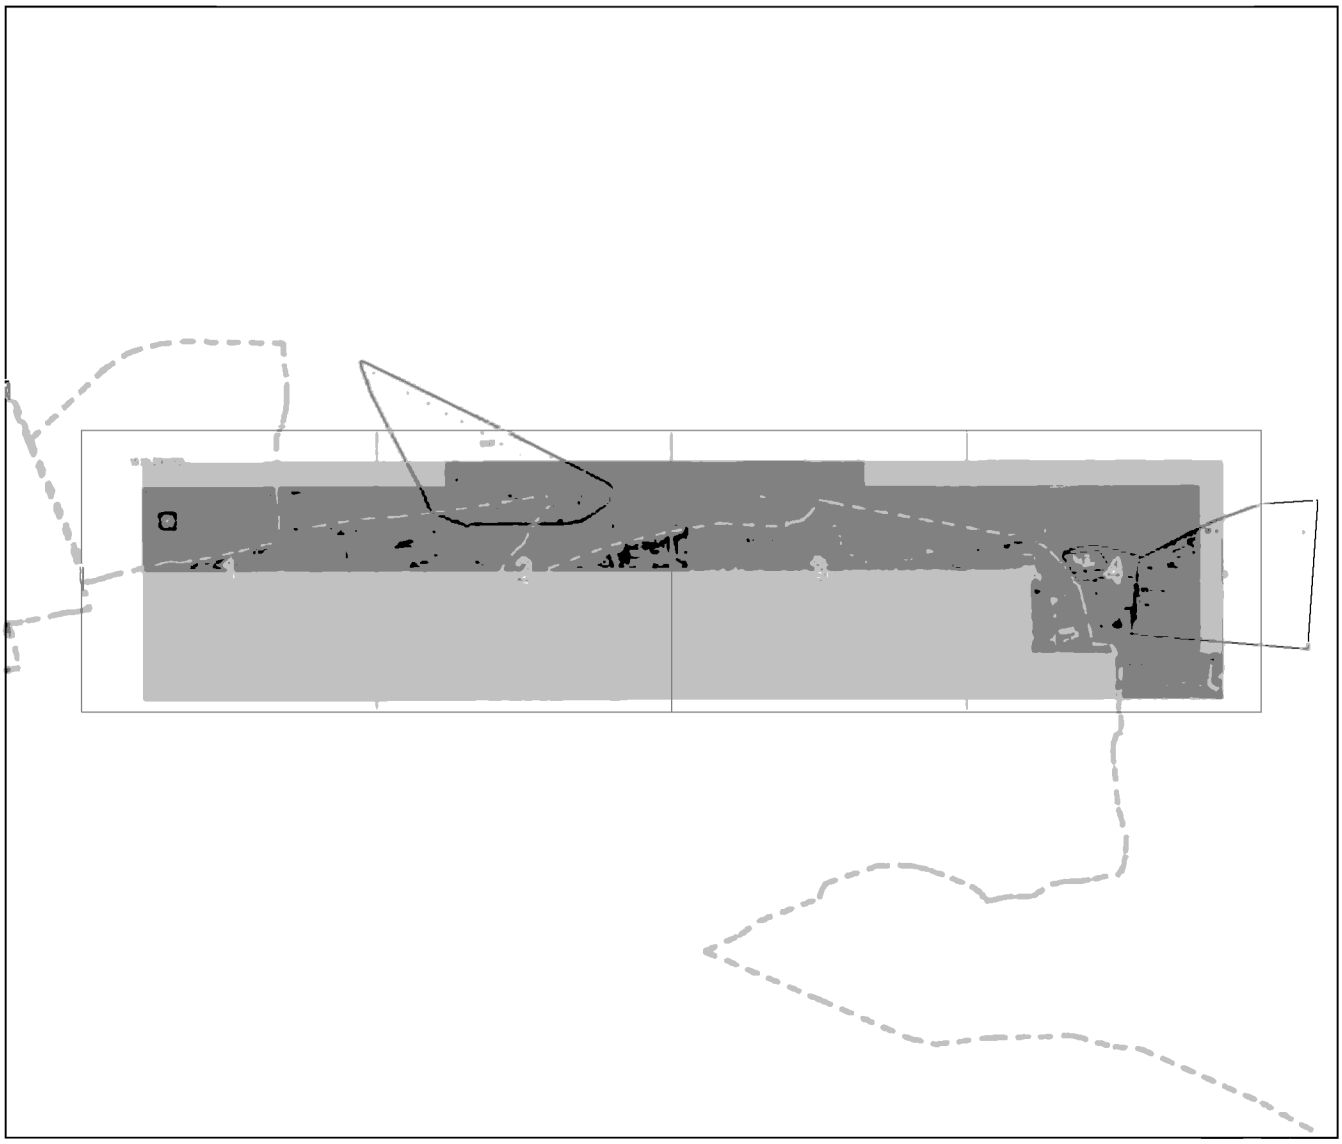

Масштаб 1: 20000

Используемые условные знаки и обозначения:

– область выносного листа,

23 – номер выносного листа.

Остальные используемые условные знаки и обозначения приведены на отдельной странице в конце раздела.

Подпись _____ *Валуев Р. А.* Дата *6 мая 2024 г.*

Место для оттиска печати (при наличии) лица, составившего описание местоположения границ объекта

ГРАФИЧЕСКОЕ ОПИСАНИЕ


местоположения границ населенных пунктов, территориальных зон,
особо охраняемых природных территорий,
зон с особыми условиями использования территории

Публичный сервитут в отношении земель и земельных участков в целях эксплуатации существующего линейного объекта системы электроснабжения регионального значения «ВЛ-35 кВ №413 ПС "Павлодольская -110" - ПС "Павлодольская-2"» и его неотъемлемых технологических частей

(наименование объекта, местоположение границ которого описано)

План границ объекта

Выносной лист №1

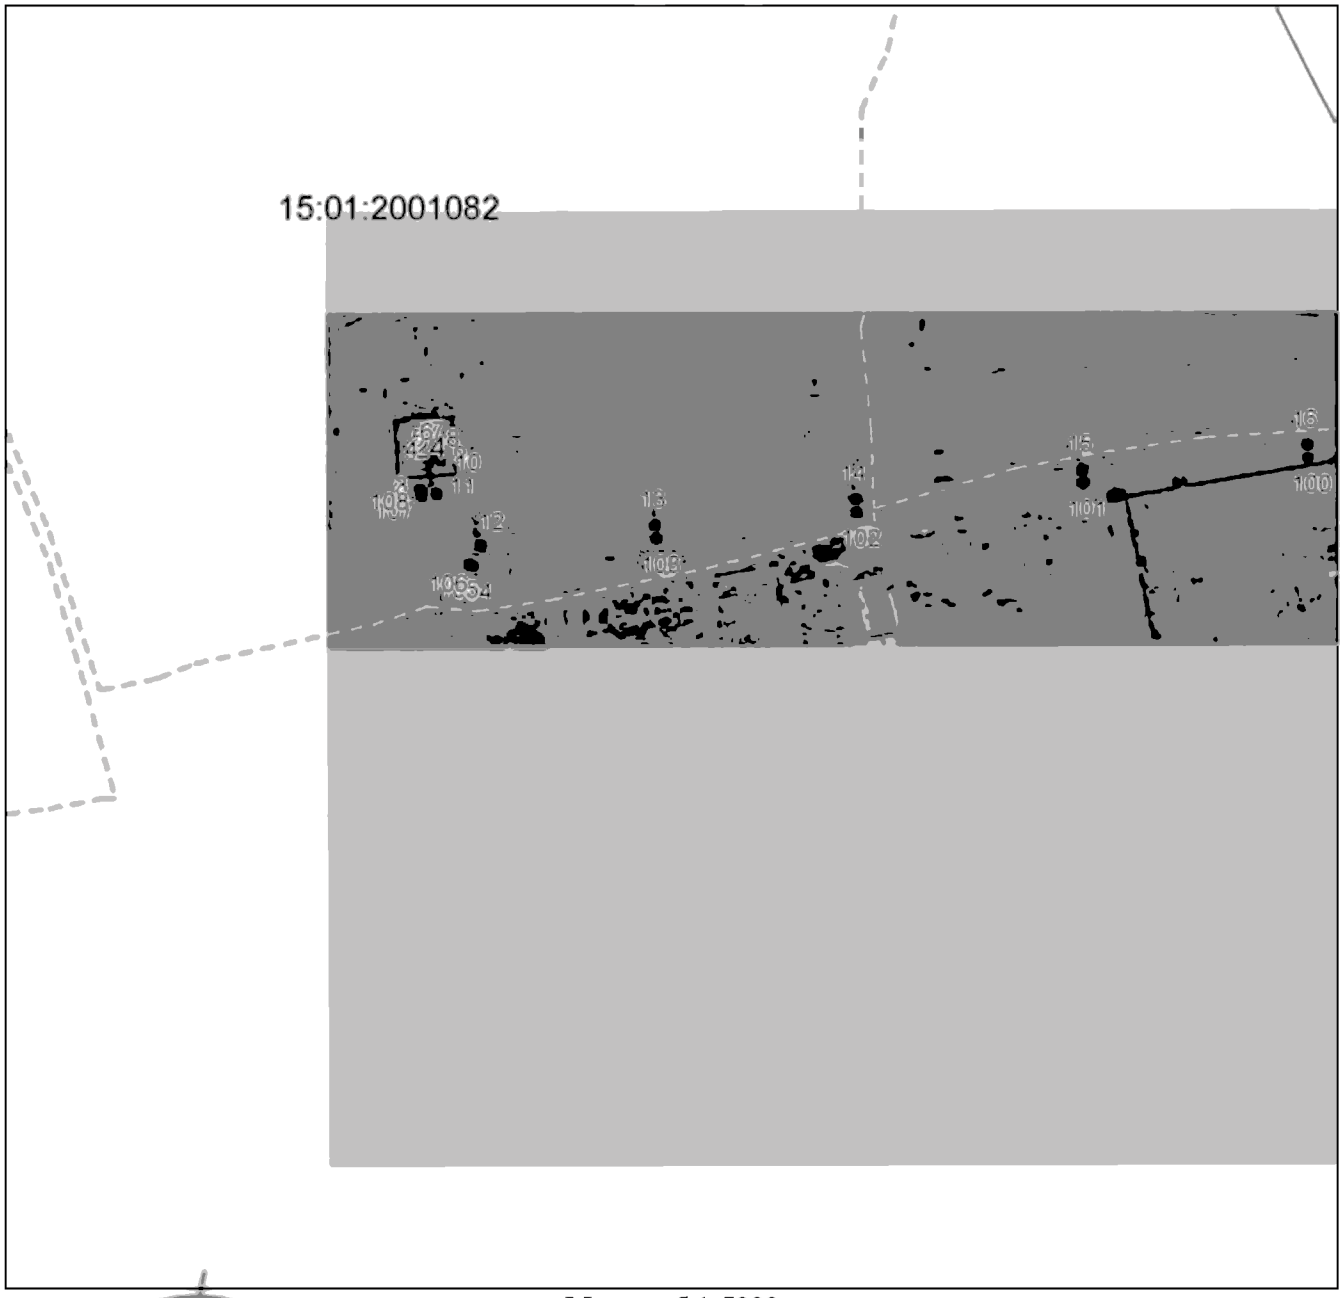

Масштаб 1:5000

Используемые условные знаки и обозначения приведены на отдельной странице в конце раздела.

Подпись _____ *Валуев Р. А.* Дата *6 мая 2024 г.*

Место для отиска печати (при наличии) лица, составившего описание местоположения границ объекта

ГРАФИЧЕСКОЕ ОПИСАНИЕ


местоположения границ населенных пунктов, территориальных зон,
особо охраняемых природных территорий,
зон с особыми условиями использования территории

Публичный сервитут в отношении земель и земельных участков в целях эксплуатации существующего линейного объекта системы электроснабжения регионального значения «ВЛ-35 кВ №413 ПС "Павлодольская -110" - ПС "Павлодольская-2"» и его неотъемлемых технологических частей

(наименование объекта, местоположение границ которого описано)

План границ объекта

Выносной лист №2

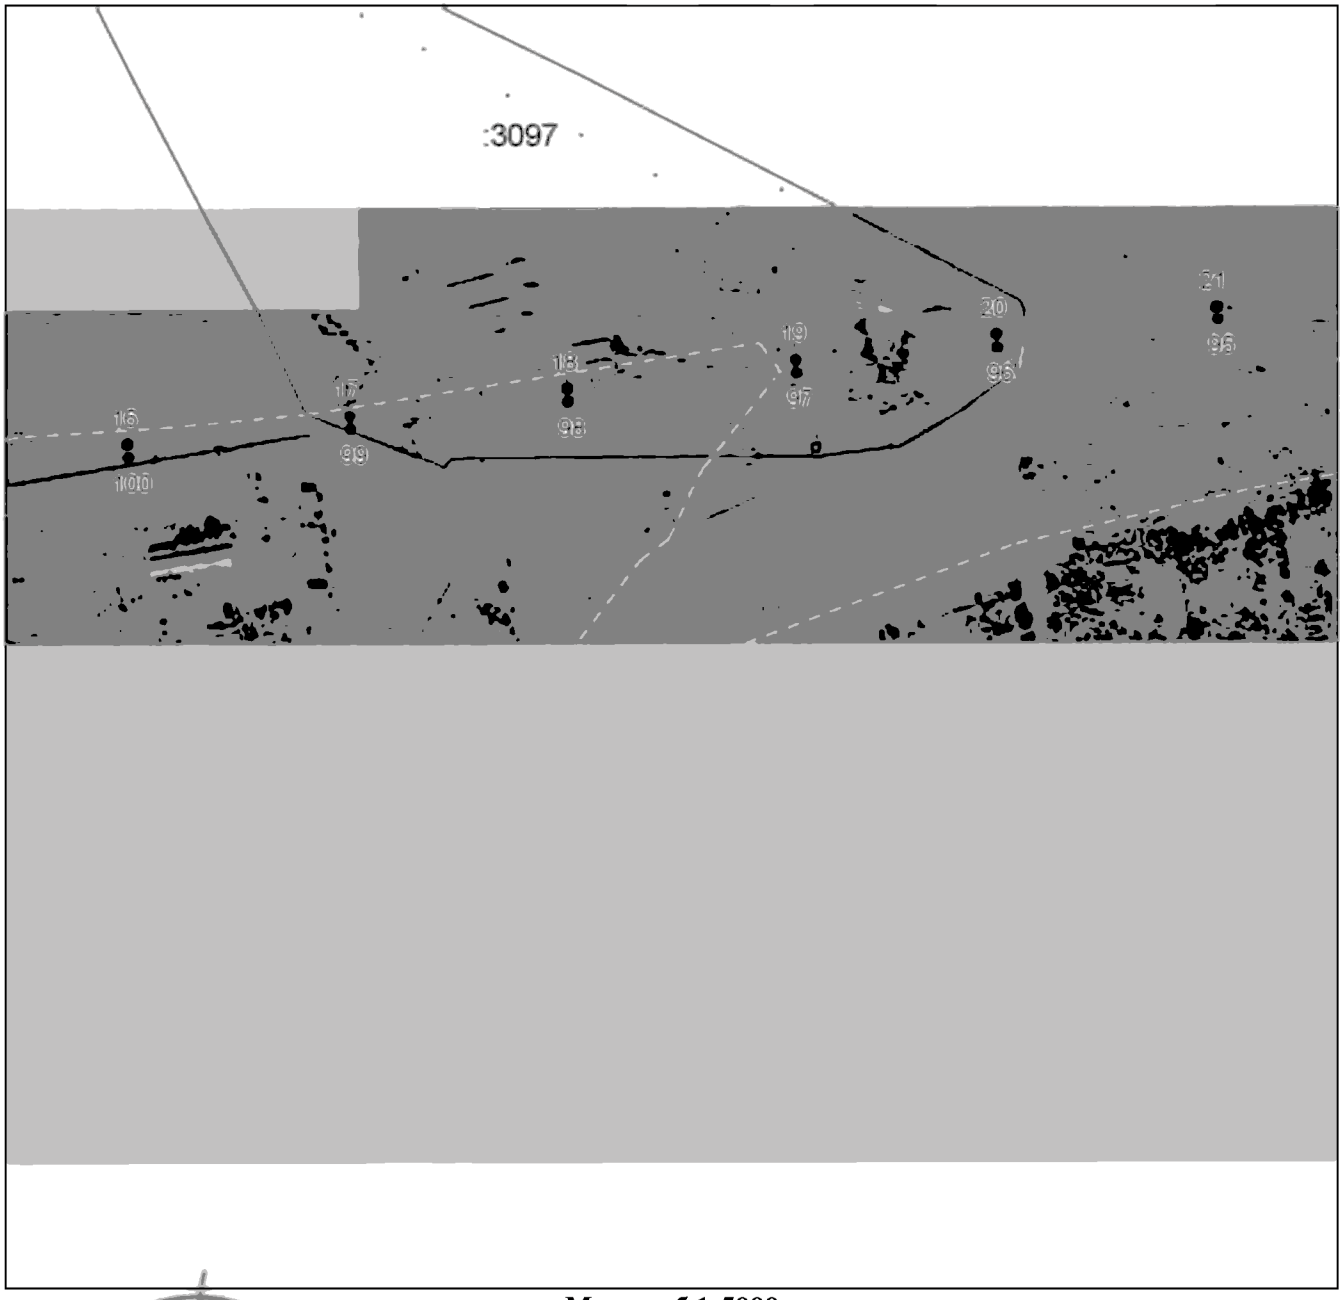

Масштаб 1:5000

Используемые условные знаки и обозначения приведены на отдельной странице в конце раздела.

Подпись _____ *Валуев Р. А.* Дата *6 мая 2024 г.*

Место для оттиска печати (при наличии) лица, составившего описание местоположения границ объекта

ГРАФИЧЕСКОЕ ОПИСАНИЕ


местоположения границ населенных пунктов, территориальных зон,
особо охраняемых природных территорий,
зон с особыми условиями использования территории

Публичный сервитут в отношении земель и земельных участков в целях эксплуатации существующего линейного объекта системы электроснабжения регионального значения «ВЛ-35 кВ №413 ПС "Павлодольская -110" - ПС "Павлодольская-2"» и его неотъемлемых технологических частей

(наименование объекта, местоположение границ которого описано)

План границ объекта

Выносной лист №3

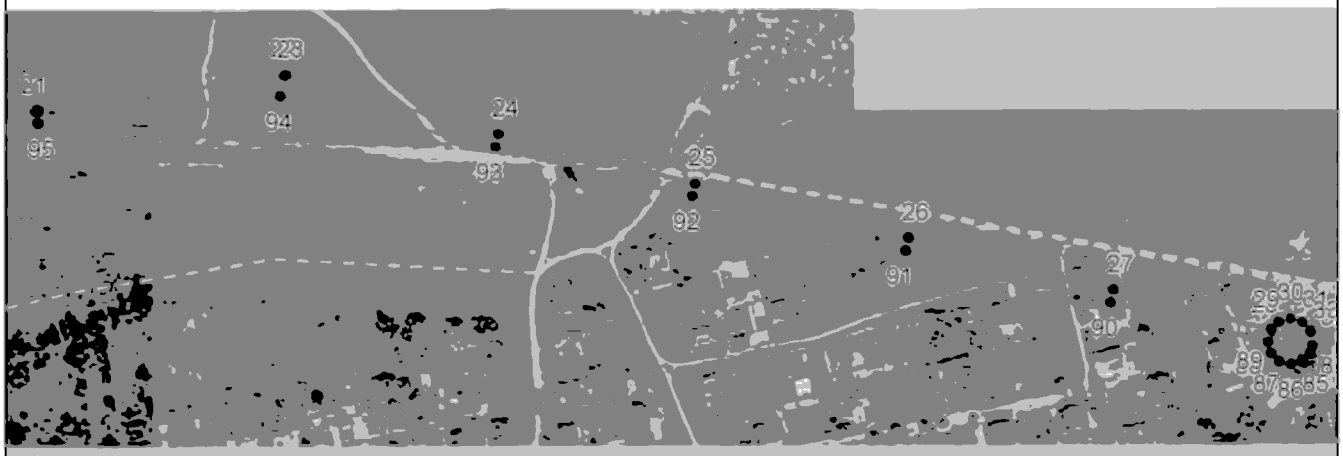

Масштаб 1:5000

Используемые условные знаки и обозначения приведены на отдельной странице в конце раздела.

Подпись _____ *Валуев Р. А.* Дата *6 мая 2024 г.*

Место для оттиска печати (при наличии) лица, составившего описание местоположения границ объекта

ГРАФИЧЕСКОЕ ОПИСАНИЕ


местоположения границ населенных пунктов, территориальных зон,
особо охраняемых природных территорий,
зон с особыми условиями использования территории

Публичный сервитут в отношении земель и земельных участков в целях эксплуатации существующего линейного объекта системы электроснабжения регионального значения «ВЛ-35 кВ №413 ПС "Павлодольская -110" - ПС "Павлодольская-2"» и его неотъемлемых технологических частей

(наименование объекта, местоположение границ которого описано)

План границ объекта

Выносной лист №4

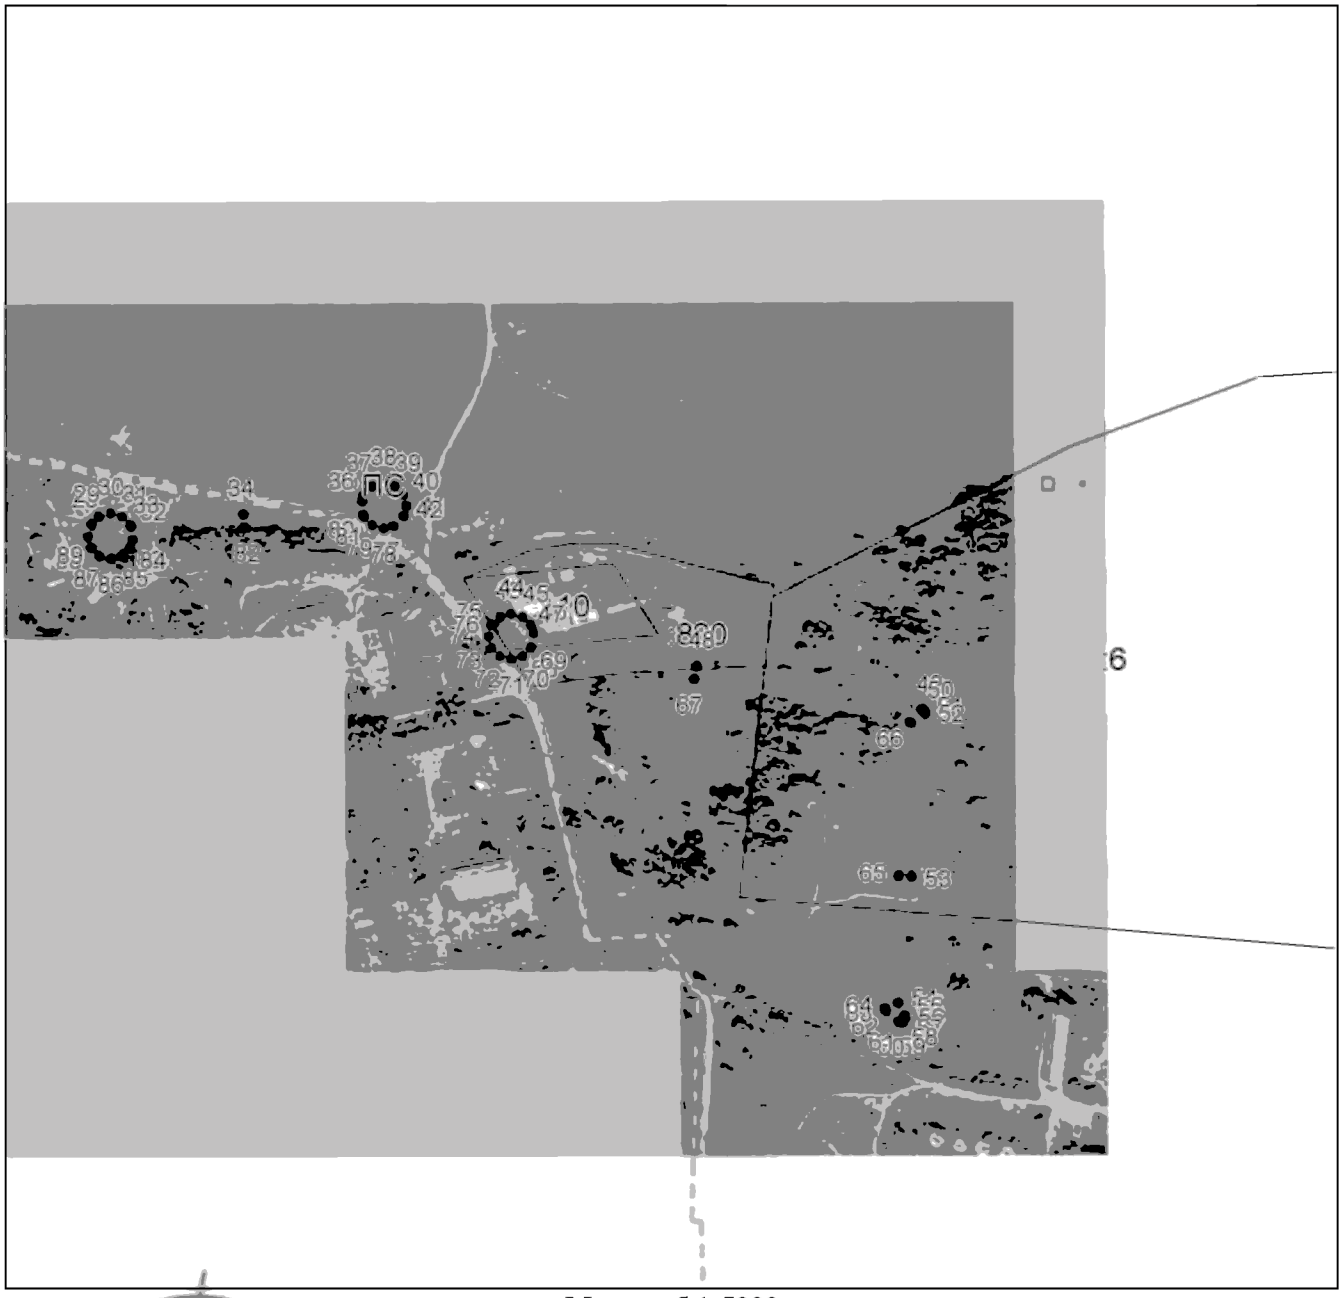

Масштаб 1:5000

Используемые условные знаки и обозначения приведены на отдельной странице в конце раздела.

Подпись _____ *Валуев Р. А.* Дата *6 мая 2024 г.*

Место для оттиска печати (при наличии) лица, составившего описание местоположения границ объекта

ГРАФИЧЕСКОЕ ОПИСАНИЕ

местоположения границ населенных пунктов, территориальных зон,
особо охраняемых природных территорий,
зон с особыми условиями использования территории

Публичный сервитут в отношении земель и земельных участков в целях эксплуатации существующего линейного объекта системы электроснабжения регионального значения «ВЛ-35 кВ №413 ПС "Павлодольская -110" - ПС "Павлодольская-2"» и его неотъемлемых технологических частей

(наименование объекта, местоположение границ которого описано)

План границ объекта

Используемые условные знаки и обозначения:

_____ – граница объекта,

_.-._.-._.-._ – установленная граница муниципального образования,

_.-._.-._.-._ – установленная граница населенного пункта,

_____ – граница земельного участка,

. – характерная точка объекта.

ПРИЛОЖЕНИЕ 34
к постановлению Правительства
Республики Северная Осетия-Алания
от 17 сентября 2024 г. № 417

ПЕРЕЧЕНЬ

земельных участков, в отношении которых устанавливается публичный сервитут

№ п/п	Кадастровый номер земельного участка	Адрес или описание местоположения земельного участка
1.	15:01:0000000:72	Респ. Северная Осетия - Алания, р-н Моздокский, межселенные земли
2.	15:01:0000000:83	Республика Северная Осетия-Алания, р-н Моздокский, ст-ца Павлодольская, тер. межселенные земли, Терско-Кумский гидроузел
3.	15:01:0000000:94	Республика Северная Осетия-Алания, р-н Моздокский, межселенные земли
4.	15:01:0000000:95	Российская Федерация, Республика Северная Осетия - Алания, р-н Моздокский, межселенные земли
5.	15:01:0302002:340	Северная Осетия - Алания респ, р-н Моздокский, у восточной окраины пос. Советский, с правой стороны автодороги Моздок-Павлодольская

6.	15:01:0302002:395	Республика Северная Осетия-Алания, р-н Моздокский, на землях Павлодольского сельского поселения, за чертой пос. Советский, в районе земельного участка с кадастровым номером 15:01:0302003:205
7.	15:01:0302002:397	Республика Северная Осетия-Алания, р-н Моздокский, межселенные земли от СКЖД до оси р. Терек
8.	15:01:0302002:520	Респ. Северная Осетия - Алания, Моздокский р-н
9.	15:01:0302002:525	Республика Северная Осетия - Алания, Моздокский р-н, межселенные земли от СКЖД до оси р. Терек
10.	15:01:0302002:540	Российская Федерация, Республика Северная Осетия-Алания, Моздокский р-н
11.	15:01:0302003:199	Респ. Северная Осетия - Алания, р-н Моздокский, межселенные земли от СКЖД до оси р. Терек
12.	15:01:0302003:204	Респ. Северная Осетия - Алания, р-н Моздокский, межселенные земли от СКЖД до оси р. Терек
13.	15:01:0302003:200	Респ. Северная Осетия - Алания, р-н Моздокский, межселенные земли от СКЖД до оси р. Терек
14.	15:01:0302003:202	Респ. Северная Осетия - Алания, р-н Моздокский, межселенные земли от СКЖД до оси р. Терек

15.	15:01:0302003:212	Северная Осетия - Алания респ, р-н Моздокский, за чертой населённого пункта пос. Советский, у восточной окраины посёлка, с левой стороны автодороги Луковская - Советский
16.	15:01:0302003:227	Республика Северная Осетия-Алания, р-н Моздокский, за чертой населенного пункта пос. Советский, у западной окраины пос. Советского, у правой бровки Терско-Кумского канала, в 2 км на восток от моста №1 Терско-Кумского канала
17.	15:01:0302003:362	Республика Северная Осетия-Алания, Моздокский район, за чертой населенного пункта ст. Павлодольская, в районе участка с кадастровым номером 15:01:0302003:227
18.	15:01:0302003:5	Республика Северная Осетия - Алания, р-н Моздокский, межселенные земли, р-н ст. Павлодольской, на 20 км автодороги Моздок-Павлодольская
19.	15:01:0305001:2329	Республика Северная Осетия-Алания, Моздокский р-н, ст-ца Луковская, СОТ Садовод, участок 296
20.	15:01:0305001:2702	Российская Федерация, Республика Северная Осетия-Алания, Моздокский р-н, ст-ца Луковская

ПРИЛОЖЕНИЕ 35
к постановлению Правительства
Республики Северная Осетия-Алания
от 17 сентября 2024 г.№ 417

ГРАФИЧЕСКОЕ ОПИСАНИЕ
местоположения границ населенных пунктов, территориальных зон, особо охраняемых природных территорий, зон с особыми условиями использования территории

Публичный сервитут в отношении земель и земельных участков в целях эксплуатации существующего линейного объекта системы электроснабжения регионального значения «ВЛ- 35 кв №432 ПС "Моздок-110" - ПС "Павлодольская- 1"» и его неотъемлемых технологических частей

(наименование объекта, местоположение границ которого описано)

Сведения об объекте

№ п/п	Характеристики объекта	Описание характеристик
1	2	3
1	Местоположение объекта	Республика Северная Осетия-Алания, Моздокский р-н
2	Площадь объекта ± величина погрешности определения площади (**Р ± АР**)	90350±105 кв.м
3	Иные характеристики объекта	—

ГРАФИЧЕСКОЕ ОПИСАНИЕ

местоположения границ населенных пунктов, территориальных зон,
особо охраняемых природных территорий,
зон с особыми условиями использования территории

Публичный сервитут в отношении земель и земельных участков в целях эксплуатации существующего линейного объекта системы электроснабжения регионального значения «ВЛ-35 кв №432 ПС "Моздок-110" - ПС "Павлодольская- 1"» и его неотъемлемых технологических частей

(наименование объекта, местоположение границ которого описано)

Сведения о местоположении границ объекта

1. Система координат *МСК-15*

2. Сведения о характерных точках границ объекта

Обозначение характерных точек границ	Координаты, м		Метод определения координат характерной точки	Средняя квадратическая погрешность положения характерной точки (M_t), м	Описание обозначения точки на местности (при наличии)
	X	Y			
1	2	3	4	5	6
1	135382,02	327160,03	Метод спутниковых геодезических измерений (определений)	0,10	—
2	135382,45	327160,08	Метод спутниковых геодезических измерений (определений)	0,10	—
3	135406,38	327165,38	Метод спутниковых геодезических измерений (определений)	0,10	—
4	135489,00	327177,96	Метод спутниковых геодезических измерений (определений)	0,10	—
5	135602,92	327194,87	Метод спутниковых геодезических измерений (определений)	0,10	—
6	135698,54	327208,97	Метод спутниковых геодезических измерений (определений)	0,10	—
7	135798,23	327223,79	Метод спутниковых геодезических измерений (определений)	0,10	—

ГРАФИЧЕСКОЕ ОПИСАНИЕ

местоположения границ населенных пунктов, территориальных зон,
особо охраняемых природных территорий,
зон с особыми условиями использования территории

Публичный сервитут в отношении земель и земельных участков в целях эксплуатации существующего линейного объекта системы электроснабжения регионального значения «ВЛ-35 кв №432 ПС "Моздок-110" - ПС "Павлодольская- 1"» и его неотъемлемых технологических частей

(наименование объекта, местоположение границ которого описано)

Сведения о местоположении границ объекта

1	2	3	4	5	6
8	135931,65	327243,76	Метод спутниковых геодезических измерений (определений)	0,10	—
9	135932,14	327241,91	Метод спутниковых геодезических измерений (определений)	0,10	—
10	135937,63	327236,42	Метод спутниковых геодезических измерений (определений)	0,10	—
11	135945,13	327234,41	Метод спутниковых геодезических измерений (определений)	0,10	—
12	135952,63	327236,42	Метод спутниковых геодезических измерений (определений)	0,10	—
13	135958,12	327241,91	Метод спутниковых геодезических измерений (определений)	0,10	—
14	136001,46	327229,82	Метод спутниковых геодезических измерений (определений)	0,10	—
15	136003,47	327222,31	Метод спутниковых геодезических измерений (определений)	0,10	—
16	136008,96	327216,82	Метод спутниковых геодезических измерений (определений)	0,10	—

ГРАФИЧЕСКОЕ ОПИСАНИЕ

местоположения границ населенных пунктов, территориальных зон,
особо охраняемых природных территорий,
зон с особыми условиями использования территории

Публичный сервитут в отношении земель и земельных участков в целях эксплуатации существующего линейного объекта системы электроснабжения регионального значения «ВЛ-35 кв №432 ПС "Моздок-110" - ПС "Павлодольская- 1"» и его неотъемлемых технологических частей

(наименование объекта, местоположение границ которого описано)

Сведения о местоположении границ объекта

1	2	3	4	5	6
17	136016,46	327214,81	Метод спутниковых геодезических измерений (определений)	0,10	—
18	136023,96	327216,82	Метод спутниковых геодезических измерений (определений)	0,10	—
19	136029,45	327222,31	Метод спутниковых геодезических измерений (определений)	0,10	—
20	136031,10	327228,47	Метод спутниковых геодезических измерений (определений)	0,10	—
21	136168,66	327253,28	Метод спутниковых геодезических измерений (определений)	0,10	—
22	136168,91	327252,36	Метод спутниковых геодезических измерений (определений)	0,10	—
23	136174,40	327246,87	Метод спутниковых геодезических измерений (определений)	0,10	—
24	136181,90	327244,86	Метод спутниковых геодезических измерений (определений)	0,10	—
25	136189,40	327246,87	Метод спутниковых геодезических измерений (определений)	0,10	—

ГРАФИЧЕСКОЕ ОПИСАНИЕ

местоположения границ населенных пунктов, территориальных зон,
особо охраняемых природных территорий,
зон с особыми условиями использования территории

Публичный сервитут в отношении земель и земельных участков в целях эксплуатации существующего линейного объекта системы электроснабжения регионального значения «ВЛ-35 кв №432 ПС "Моздок-110" - ПС "Павлодольская- 1"» и его неотъемлемых технологических частей

(наименование объекта, местоположение границ которого описано)

Сведения о местоположении границ объекта

1	2	3	4	5	6
26	136194,89	327252,36	Метод спутниковых геодезических измерений (определений)	0,10	—
27	136196,90	327259,86	Метод спутниковых геодезических измерений (определений)	0,10	—
28	136194,89	327267,36	Метод спутниковых геодезических измерений (определений)	0,10	—
29	136193,62	327268,63	Метод спутниковых геодезических измерений (определений)	0,10	—
30	136270,76	327373,85	Метод спутниковых геодезических измерений (определений)	0,10	—
31	136331,83	327456,81	Метод спутниковых геодезических измерений (определений)	0,10	—
32	136395,62	327543,33	Метод спутниковых геодезических измерений (определений)	0,10	—
33	136459,16	327629,78	Метод спутниковых геодезических измерений (определений)	0,10	—
34	136522,67	327716,14	Метод спутниковых геодезических измерений (определений)	0,10	—

ГРАФИЧЕСКОЕ ОПИСАНИЕ

местоположения границ населенных пунктов, территориальных зон,
особо охраняемых природных территорий,
зон с особыми условиями использования территории

Публичный сервитут в отношении земель и земельных участков в целях эксплуатации существующего линейного объекта системы электроснабжения регионального значения «ВЛ-35 кв №432 ПС "Моздок-110" - ПС "Павлодольская- 1"» и его неотъемлемых технологических частей

(наименование объекта, местоположение границ которого описано)

Сведения о местоположении границ объекта

1	2	3	4	5	6
35	136585,62	327801,70	Метод спутниковых геодезических измерений (определений)	0,10	—
36	136649,48	327887,82	Метод спутниковых геодезических измерений (определений)	0,10	—
37	136706,85	327968,08	Метод спутниковых геодезических измерений (определений)	0,10	—
38	136711,74	327966,77	Метод спутниковых геодезических измерений (определений)	0,10	—
39	136719,24	327968,78	Метод спутниковых геодезических измерений (определений)	0,10	—
40	136724,73	327974,27	Метод спутниковых геодезических измерений (определений)	0,10	—
41	136726,74	327981,77	Метод спутниковых геодезических измерений (определений)	0,10	—
42	136724,73	327989,27	Метод спутниковых геодезических измерений (определений)	0,10	—
43	136720,17	327993,83	Метод спутниковых геодезических измерений (определений)	0,10	—

ГРАФИЧЕСКОЕ ОПИСАНИЕ

местоположения границ населенных пунктов, территориальных зон,
особо охраняемых природных территорий,
зон с особыми условиями использования территории

Публичный сервитут в отношении земель и земельных участков в целях эксплуатации существующего линейного объекта системы электроснабжения регионального значения «ВЛ-35 кв №432 ПС "Моздок-110" - ПС "Павлодольская- 1"» и его неотъемлемых технологических частей

(наименование объекта, местоположение границ которого описано)

Сведения о местоположении границ объекта

1	2	3	4	5	6
44	136752,36	328082,75	Метод спутниковых геодезических измерений (определений)	0,10	—
45	136794,41	328190,51	Метод спутниковых геодезических измерений (определений)	0,10	—
46	136835,27	328298,43	Метод спутниковых геодезических измерений (определений)	0,10	—
47	136876,23	328406,86	Метод спутниковых геодезических измерений (определений)	0,10	—
48	136917,18	328515,60	Метод спутниковых геодезических измерений (определений)	0,10	—
49	136958,88	328625,77	Метод спутниковых геодезических измерений (определений)	0,10	—
50	136999,31	328732,45	Метод спутниковых геодезических измерений (определений)	0,10	—
51	137039,95	328840,68	Метод спутниковых геодезических измерений (определений)	0,10	—
52	137080,46	328949,22	Метод спутниковых геодезических измерений (определений)	0,10	—

ГРАФИЧЕСКОЕ ОПИСАНИЕ

местоположения границ населенных пунктов, территориальных зон,
особо охраняемых природных территорий,
зон с особыми условиями использования территории

Публичный сервитут в отношении земель и земельных участков в целях эксплуатации существующего линейного объекта системы электроснабжения регионального значения «ВЛ-35 кв №432 ПС "Моздок-110" - ПС "Павлодольская- 1"» и его неотъемлемых технологических частей

(наименование объекта, местоположение границ которого описано)

Сведения о местоположении границ объекта

1	2	3	4	5	6
53	137120,15	329053,29	Метод спутниковых геодезических измерений (определений)	0,10	—
54	137162,19	329164,54	Метод спутниковых геодезических измерений (определений)	0,10	—
55	137203,65	329274,83	Метод спутниковых геодезических измерений (определений)	0,10	—
56	137244,71	329384,07	Метод спутниковых геодезических измерений (определений)	0,10	—
57	137285,72	329492,49	Метод спутниковых геодезических измерений (определений)	0,10	—
58	137321,74	329588,44	Метод спутниковых геодезических измерений (определений)	0,10	—
59	137323,34	329588,01	Метод спутниковых геодезических измерений (определений)	0,10	—
60	137330,84	329590,02	Метод спутниковых геодезических измерений (определений)	0,10	—
61	137336,33	329595,51	Метод спутниковых геодезических измерений (определений)	0,10	—

ГРАФИЧЕСКОЕ ОПИСАНИЕ

местоположения границ населенных пунктов, территориальных зон,
особо охраняемых природных территорий,
зон с особыми условиями использования территории

Публичный сервитут в отношении земель и земельных участков в целях эксплуатации существующего линейного объекта системы электроснабжения регионального значения «ВЛ-35 кв №432 ПС "Моздок-110" - ПС "Павлодольская- 1"» и его неотъемлемых технологических частей

(наименование объекта, местоположение границ которого описано)

Сведения о местоположении границ объекта

1	2	3	4	5	6
62	137338,34	329603,01	Метод спутниковых геодезических измерений (определений)	0,10	—
63	137336,33	329610,51	Метод спутниковых геодезических измерений (определений)	0,10	—
64	137334,52	329612,32	Метод спутниковых геодезических измерений (определений)	0,10	—
65	137389,67	329688,57	Метод спутниковых геодезических измерений (определений)	0,10	—
66	137452,21	329775,72	Метод спутниковых геодезических измерений (определений)	0,10	—
67	137513,61	329861,48	Метод спутниковых геодезических измерений (определений)	0,10	—
68	137575,46	329948,08	Метод спутниковых геодезических измерений (определений)	0,10	—
69	137637,82	330035,06	Метод спутниковых геодезических измерений (определений)	0,10	—
70	137699,89	330121,86	Метод спутниковых геодезических измерений (определений)	0,10	—

ГРАФИЧЕСКОЕ ОПИСАНИЕ

местоположения границ населенных пунктов, территориальных зон,
особо охраняемых природных территорий,
зон с особыми условиями использования территории

Публичный сервитут в отношении земель и земельных участков в целях эксплуатации существующего линейного объекта системы электроснабжения регионального значения «ВЛ-35 кв №432 ПС "Моздок-110" - ПС "Павлодольская- 1"» и его неотъемлемых технологических частей

(наименование объекта, местоположение границ которого описано)

Сведения о местоположении границ объекта

1	2	3	4	5	6
71	137759,69	330205,19	Метод спутниковых геодезических измерений (определений)	0,10	—
72	137821,98	330292,30	Метод спутниковых геодезических измерений (определений)	0,10	—
73	137877,00	330370,24	Метод спутниковых геодезических измерений (определений)	0,10	—
74	137882,20	330368,85	Метод спутниковых геодезических измерений (определений)	0,10	—
75	137889,70	330370,86	Метод спутниковых геодезических измерений (определений)	0,10	—
76	137895,19	330376,35	Метод спутниковых геодезических измерений (определений)	0,10	—
77	137897,20	330383,85	Метод спутниковых геодезических измерений (определений)	0,10	—
78	137895,19	330391,35	Метод спутниковых геодезических измерений (определений)	0,10	—
79	137890,17	330396,37	Метод спутниковых геодезических измерений (определений)	0,10	—

ГРАФИЧЕСКОЕ ОПИСАНИЕ

местоположения границ населенных пунктов, территориальных зон,
особо охраняемых природных территорий,
зон с особыми условиями использования территории

Публичный сервитут в отношении земель и земельных участков в целях эксплуатации существующего линейного объекта системы электроснабжения регионального значения «ВЛ-35 кв №432 ПС "Моздок-110" - ПС "Павлодольская- 1"» и его неотъемлемых технологических частей

(наименование объекта, местоположение границ которого описано)

Сведения о местоположении границ объекта

1	2	3	4	5	6
80	137921,91	330491,74	Метод спутниковых геодезических измерений (определений)	0,10	—
81	137959,82	330603,39	Метод спутниковых геодезических измерений (определений)	0,10	—
82	137997,76	330714,78	Метод спутниковых геодезических измерений (определений)	0,10	—
83	138035,49	330826,12	Метод спутниковых геодезических измерений (определений)	0,10	—
84	138073,50	330937,66	Метод спутниковых геодезических измерений (определений)	0,10	—
85	138111,32	331049,16	Метод спутниковых геодезических измерений (определений)	0,10	—
86	138149,00	331160,90	Метод спутниковых геодезических измерений (определений)	0,10	—
87	138189,95	331275,04	Метод спутниковых геодезических измерений (определений)	0,10	—
88	138257,13	331355,61	Метод спутниковых геодезических измерений (определений)	0,10	—

ГРАФИЧЕСКОЕ ОПИСАНИЕ

местоположения границ населенных пунктов, территориальных зон,
особо охраняемых природных территорий,
зон с особыми условиями использования территории

Публичный сервитут в отношении земель и земельных участков в целях эксплуатации существующего линейного объекта системы электроснабжения регионального значения «ВЛ-35 кв №432 ПС "Моздок-110" - ПС "Павлодольская- 1"» и его неотъемлемых технологических частей

(наименование объекта, местоположение границ которого описано)

Сведения о местоположении границ объекта

1	2	3	4	5	6
89	138321,31	331429,78	Метод спутниковых геодезических измерений (определений)	0,10	—
90	138381,79	331499,25	Метод спутниковых геодезических измерений (определений)	0,10	—
91	138430,19	331554,35	Метод спутниковых геодезических измерений (определений)	0,10	—
92	138437,00	331552,52	Метод спутниковых геодезических измерений (определений)	0,10	—
93	138444,50	331554,53	Метод спутниковых геодезических измерений (определений)	0,10	—
94	138449,99	331560,02	Метод спутниковых геодезических измерений (определений)	0,10	—
95	138452,00	331567,52	Метод спутниковых геодезических измерений (определений)	0,10	—
96	138449,99	331575,02	Метод спутниковых геодезических измерений (определений)	0,10	—
97	138444,50	331580,51	Метод спутниковых геодезических измерений (определений)	0,10	—

ГРАФИЧЕСКОЕ ОПИСАНИЕ

местоположения границ населенных пунктов, территориальных зон,
особо охраняемых природных территорий,
зон с особыми условиями использования территории

Публичный сервитут в отношении земель и земельных участков в целях эксплуатации существующего линейного объекта системы электроснабжения регионального значения «ВЛ-35 кв №432 ПС "Моздок-110" - ПС "Павлодольская- 1"» и его неотъемлемых технологических частей

(наименование объекта, местоположение границ которого описано)

Сведения о местоположении границ объекта

1	2	3	4	5	6
98	138441,64	331581,28	Метод спутниковых геодезических измерений (определений)	0,10	—
99	138450,72	331691,89	Метод спутниковых геодезических измерений (определений)	0,10	—
100	138459,13	331811,63	Метод спутниковых геодезических измерений (определений)	0,10	—
101	138469,81	331913,82	Метод спутниковых геодезических измерений (определений)	0,10	—
102	138500,50	331993,25	Метод спутниковых геодезических измерений (определений)	0,10	—
103	138537,65	332069,24	Метод спутниковых геодезических измерений (определений)	0,10	—
104	138583,85	332176,35	Метод спутниковых геодезических измерений (определений)	0,10	—
105	138636,86	332288,29	Метод спутниковых геодезических измерений (определений)	0,10	—
106	138694,20	332409,36	Метод спутниковых геодезических измерений (определений)	0,10	—

ГРАФИЧЕСКОЕ ОПИСАНИЕ

местоположения границ населенных пунктов, территориальных зон,
особо охраняемых природных территорий,
зон с особыми условиями использования территории

Публичный сервитут в отношении земель и земельных участков в целях эксплуатации существующего линейного объекта системы электроснабжения регионального значения «ВЛ-35 кв №432 ПС "Моздок-110" - ПС "Павлодольская- 1"» и его неотъемлемых технологических частей

(наименование объекта, местоположение границ которого описано)

Сведения о местоположении границ объекта

1	2	3	4	5	6
107	138744,97	332516,89	Метод спутниковых геодезических измерений (определений)	0,10	—
108	138819,04	332673,04	Метод спутниковых геодезических измерений (определений)	0,10	—
109	138885,09	332812,67	Метод спутниковых геодезических измерений (определений)	0,10	—
110	138932,56	332907,50	Метод спутниковых геодезических измерений (определений)	0,10	—
111	138932,76	332908,52	Метод спутниковых геодезических измерений (определений)	0,10	—
112	138921,48	333093,52	Метод спутниковых геодезических измерений (определений)	0,10	—
113	138907,43	333236,70	Метод спутниковых геодезических измерений (определений)	0,10	—
114	138892,78	333405,27	Метод спутниковых геодезических измерений (определений)	0,10	—
115	138892,52	333406,10	Метод спутниковых геодезических измерений (определений)	0,10	—

ГРАФИЧЕСКОЕ ОПИСАНИЕ

местоположения границ населенных пунктов, территориальных зон,
особо охраняемых природных территорий,
зон с особыми условиями использования территории

Публичный сервитут в отношении земель и земельных участков в целях эксплуатации существующего линейного объекта системы электроснабжения регионального значения «ВЛ-35 кв №432 ПС "Моздок-110" - ПС "Павлодольская- 1"» и его неотъемлемых технологических частей

(наименование объекта, местоположение границ которого описано)

Сведения о местоположении границ объекта

1	2	3	4	5	6
116	138890,83	333407,10	Метод спутниковых геодезических измерений (определений)	0,10	—
117	138718,52	333410,57	Метод спутниковых геодезических измерений (определений)	0,10	—
118	138574,53	333413,74	Метод спутниковых геодезических измерений (определений)	0,10	—
119	138576,32	333469,82	Метод спутниковых геодезических измерений (определений)	0,10	—
120	138585,45	333591,70	Метод спутниковых геодезических измерений (определений)	0,10	—
121	138594,61	333712,20	Метод спутниковых геодезических измерений (определений)	0,10	—
122	138601,88	333828,13	Метод спутниковых геодезических измерений (определений)	0,10	—
123	138610,59	333951,47	Метод спутниковых геодезических измерений (определений)	0,10	—
124	138619,00	334071,30	Метод спутниковых геодезических измерений (определений)	0,10	—

ГРАФИЧЕСКОЕ ОПИСАНИЕ

местоположения границ населенных пунктов, территориальных зон,
особо охраняемых природных территорий,
зон с особыми условиями использования территории

Публичный сервитут в отношении земель и земельных участков в целях эксплуатации существующего линейного объекта системы электроснабжения регионального значения «ВЛ-35 кв №432 ПС "Моздок-110" - ПС "Павлодольская- 1"» и его неотъемлемых технологических частей

(наименование объекта, местоположение границ которого описано)

Сведения о местоположении границ объекта

1	2	3	4	5	6
125	138626,22	334173,86	Метод спутниковых геодезических измерений (определений)	0,10	—
126	138630,43	334174,99	Метод спутниковых геодезических измерений (определений)	0,10	—
127	138635,92	334180,48	Метод спутниковых геодезических измерений (определений)	0,10	—
128	138637,93	334187,98	Метод спутниковых геодезических измерений (определений)	0,10	—
129	138635,92	334195,48	Метод спутниковых геодезических измерений (определений)	0,10	—
130	138630,94	334200,45	Метод спутниковых геодезических измерений (определений)	0,10	—
131	138659,39	334300,78	Метод спутниковых геодезических измерений (определений)	0,10	—
132	138691,32	334412,44	Метод спутниковых геодезических измерений (определений)	0,10	—
133	138723,34	334524,23	Метод спутниковых геодезических измерений (определений)	0,10	—

ГРАФИЧЕСКОЕ ОПИСАНИЕ

местоположения границ населенных пунктов, территориальных зон,
особо охраняемых природных территорий,
зон с особыми условиями использования территории

Публичный сервитут в отношении земель и земельных участков в целях эксплуатации существующего линейного объекта системы электроснабжения регионального значения «ВЛ-35 кв №432 ПС "Моздок-110" - ПС "Павлодольская- 1"» и его неотъемлемых технологических частей

(наименование объекта, местоположение границ которого описано)

Сведения о местоположении границ объекта

1	2	3	4	5	6
134	138755,21	334635,06	Метод спутниковых геодезических измерений (определений)	0,10	—
135	138786,61	334746,68	Метод спутниковых геодезических измерений (определений)	0,10	—
136	138818,75	334858,25	Метод спутниковых геодезических измерений (определений)	0,10	—
137	138850,69	334969,80	Метод спутниковых геодезических измерений (определений)	0,10	—
138	138882,68	335081,24	Метод спутниковых геодезических измерений (определений)	0,10	—
139	138914,67	335192,39	Метод спутниковых геодезических измерений (определений)	0,10	—
140	138947,18	335305,58	Метод спутниковых геодезических измерений (определений)	0,10	—
141	138979,20	335417,21	Метод спутниковых геодезических измерений (определений)	0,10	—
142	139006,12	335511,07	Метод спутниковых геодезических измерений (определений)	0,10	—

ГРАФИЧЕСКОЕ ОПИСАНИЕ

местоположения границ населенных пунктов, территориальных зон,
особо охраняемых природных территорий,
зон с особыми условиями использования территории

Публичный сервитут в отношении земель и земельных участков в целях эксплуатации существующего линейного объекта системы электроснабжения регионального значения «ВЛ-35 кв №432 ПС "Моздок-110" - ПС "Павлодольская- 1"» и его неотъемлемых технологических частей

(наименование объекта, местоположение границ которого описано)

Сведения о местоположении границ объекта

1	2	3	4	5	6
143	139006,46	335510,98	Метод спутниковых геодезических измерений (определений)	0,10	—
144	139013,96	335512,99	Метод спутниковых геодезических измерений (определений)	0,10	—
145	139019,45	335518,48	Метод спутниковых геодезических измерений (определений)	0,10	—
146	139021,46	335525,98	Метод спутниковых геодезических измерений (определений)	0,10	—
147	139019,45	335533,48	Метод спутниковых геодезических измерений (определений)	0,10	—
148	139015,54	335537,39	Метод спутниковых геодезических измерений (определений)	0,10	—
149	139053,08	335623,87	Метод спутниковых геодезических измерений (определений)	0,10	—
150	139093,88	335717,88	Метод спутниковых геодезических измерений (определений)	0,10	—
151	139135,45	335811,60	Метод спутниковых геодезических измерений (определений)	0,10	—

ГРАФИЧЕСКОЕ ОПИСАНИЕ

местоположения границ населенных пунктов, территориальных зон,
особо охраняемых природных территорий,
зон с особыми условиями использования территории

Публичный сервитут в отношении земель и земельных участков в целях эксплуатации существующего линейного объекта системы электроснабжения регионального значения «ВЛ-35 кв №432 ПС "Моздок-110" - ПС "Павлодольская- 1"» и его неотъемлемых технологических частей

(наименование объекта, местоположение границ которого описано)

Сведения о местоположении границ объекта

1	2	3	4	5	6
152	139176,80	335905,19	Метод спутниковых геодезических измерений (определений)	0,10	—
153	139217,96	335999,10	Метод спутниковых геодезических измерений (определений)	0,10	—
154	139259,02	336092,27	Метод спутниковых геодезических измерений (определений)	0,10	—
155	139300,16	336186,00	Метод спутниковых геодезических измерений (определений)	0,10	—
156	139342,27	336279,52	Метод спутниковых геодезических измерений (определений)	0,10	—
157	139380,90	336358,98	Метод спутниковых геодезических измерений (определений)	0,10	—
158	139380,98	336359,18	Метод спутниковых геодезических измерений (определений)	0,10	—
159	139392,72	336392,28	Метод спутниковых геодезических измерений (определений)	0,10	—
160	139392,57	336393,95	Метод спутниковых геодезических измерений (определений)	0,10	—

ГРАФИЧЕСКОЕ ОПИСАНИЕ

местоположения границ населенных пунктов, территориальных зон,
особо охраняемых природных территорий,
зон с особыми условиями использования территории

Публичный сервитут в отношении земель и земельных участков в целях эксплуатации существующего линейного объекта системы электроснабжения регионального значения «ВЛ-35 кв №432 ПС "Моздок-110" - ПС "Павлодольская- 1"» и его неотъемлемых технологических частей

(наименование объекта, местоположение границ которого описано)

Сведения о местоположении границ объекта

1	2	3	4	5	6
161	139391,83	336394,69	Метод спутниковых геодезических измерений (определений)	0,10	—
162	139387,77	336397,01	Метод спутниковых геодезических измерений (определений)	0,10	—
163	139386,78	336397,27	Метод спутниковых геодезических измерений (определений)	0,10	—
164	139385,05	336396,27	Метод спутниковых геодезических измерений (определений)	0,10	—
165	139384,93	336396,03	Метод спутниковых геодезических измерений (определений)	0,10	—
166	139371,58	336363,55	Метод спутниковых геодезических измерений (определений)	0,10	—
167	139336,40	336282,01	Метод спутниковых геодезических измерений (определений)	0,10	—
168	139293,37	336188,70	Метод спутниковых геодезических измерений (определений)	0,10	—
169	139252,21	336094,94	Метод спутниковых геодезических измерений (определений)	0,10	—

ГРАФИЧЕСКОЕ ОПИСАНИЕ

местоположения границ населенных пунктов, территориальных зон,
особо охраняемых природных территорий,
зон с особыми условиями использования территории

Публичный сервитут в отношении земель и земельных участков в целях эксплуатации существующего линейного объекта системы электроснабжения регионального значения «ВЛ-35 кв №432 ПС "Моздок-110" - ПС "Павлодольская- 1"» и его неотъемлемых технологических частей

(наименование объекта, местоположение границ которого описано)

Сведения о местоположении границ объекта

1	2	3	4	5	6
170	139211,15	336001,76	Метод спутниковых геодезических измерений (определений)	0,10	—
171	139170,00	335907,86	Метод спутниковых геодезических измерений (определений)	0,10	—
172	139128,65	335814,27	Метод спутниковых геодезических измерений (определений)	0,10	—
173	139087,07	335720,54	Метод спутниковых геодезических измерений (определений)	0,10	—
174	139046,27	335626,52	Метод спутниковых геодезических измерений (определений)	0,10	—
175	139008,87	335540,34	Метод спутниковых геодезических измерений (определений)	0,10	—
176	139006,46	335540,98	Метод спутниковых геодезических измерений (определений)	0,10	—
177	138998,96	335538,97	Метод спутниковых геодезических измерений (определений)	0,10	—
178	138993,47	335533,48	Метод спутниковых геодезических измерений (определений)	0,10	—

ГРАФИЧЕСКОЕ ОПИСАНИЕ

местоположения границ населенных пунктов, территориальных зон,
особо охраняемых природных территорий,
зон с особыми условиями использования территории

Публичный сервитут в отношении земель и земельных участков в целях эксплуатации существующего линейного объекта системы электроснабжения регионального значения «ВЛ-35 кв №432 ПС "Моздок-110" - ПС "Павлодольская- 1"» и его неотъемлемых технологических частей

(наименование объекта, местоположение границ которого описано)

Сведения о местоположении границ объекта

1	2	3	4	5	6
179	138991,46	335525,98	Метод спутниковых геодезических измерений (определений)	0,10	—
180	138993,47	335518,48	Метод спутниковых геодезических измерений (определений)	0,10	—
181	138998,96	335512,99	Метод спутниковых геодезических измерений (определений)	0,10	—
182	138999,08	335512,96	Метод спутниковых геодезических измерений (определений)	0,10	—
183	138972,22	335419,36	Метод спутниковых геодезических измерений (определений)	0,10	—
184	138940,19	335307,73	Метод спутниковых геодезических измерений (определений)	0,10	—
185	138907,68	335194,54	Метод спутниковых геодезических измерений (определений)	0,10	—
186	138875,69	335083,39	Метод спутниковых геодезических измерений (определений)	0,10	—
187	138843,70	334971,95	Метод спутниковых геодезических измерений (определений)	0,10	—

ГРАФИЧЕСКОЕ ОПИСАНИЕ

местоположения границ населенных пунктов, территориальных зон,
особо охраняемых природных территорий,
зон с особыми условиями использования территории

Публичный сервитут в отношении земель и земельных участков в целях эксплуатации существующего линейного объекта системы электроснабжения регионального значения «ВЛ-35 кв №432 ПС "Моздок-110" - ПС "Павлодольская- 1"» и его неотъемлемых технологических частей

(наименование объекта, местоположение границ которого описано)

Сведения о местоположении границ объекта

1	2	3	4	5	6
188	138811,76	334860,40	Метод спутниковых геодезических измерений (определений)	0,10	—
189	138779,63	334748,83	Метод спутниковых геодезических измерений (определений)	0,10	—
190	138748,22	334637,21	Метод спутниковых геодезических измерений (определений)	0,10	—
191	138716,18	334525,25	Метод спутниковых геодезических измерений (определений)	0,10	—
192	138684,16	334413,46	Метод спутниковых геодезических измерений (определений)	0,10	—
193	138652,23	334301,81	Метод спутниковых геодезических измерений (определений)	0,10	—
194	138622,93	334202,98	Метод спутниковых геодезических измерений (определений)	0,10	—
195	138615,43	334200,97	Метод спутниковых геодезических измерений (определений)	0,10	—
196	138609,94	334195,48	Метод спутниковых геодезических измерений (определений)	0,10	—

ГРАФИЧЕСКОЕ ОПИСАНИЕ

местоположения границ населенных пунктов, территориальных зон,
особо охраняемых природных территорий,
зон с особыми условиями использования территории

Публичный сервитут в отношении земель и земельных участков в целях эксплуатации существующего линейного объекта системы электроснабжения регионального значения «ВЛ-35 кв №432 ПС "Моздок-110" - ПС "Павлодольская- 1"» и его неотъемлемых технологических частей

(наименование объекта, местоположение границ которого описано)

Сведения о местоположении границ объекта

1	2	3	4	5	6
197	138607,93	334187,98	Метод спутниковых геодезических измерений (определений)	0,10	—
198	138609,94	334180,48	Метод спутниковых геодезических измерений (определений)	0,10	—
199	138615,43	334174,99	Метод спутниковых геодезических измерений (определений)	0,10	—
200	138617,86	334174,34	Метод спутниковых геодезических измерений (определений)	0,10	—
201	138611,70	334071,49	Метод спутниковых геодезических измерений (определений)	0,10	—
202	138603,29	333951,67	Метод спутниковых геодезических измерений (определений)	0,10	—
203	138594,58	333828,32	Метод спутниковых геодезических измерений (определений)	0,10	—
204	138587,31	333712,41	Метод спутниковых геодезических измерений (определений)	0,10	—
205	138578,15	333591,92	Метод спутниковых геодезических измерений (определений)	0,10	—

ГРАФИЧЕСКОЕ ОПИСАНИЕ

местоположения границ населенных пунктов, территориальных зон,
особо охраняемых природных территорий,
зон с особыми условиями использования территории

Публичный сервитут в отношении земель и земельных участков в целях эксплуатации существующего линейного объекта системы электроснабжения регионального значения «ВЛ-35 кв №432 ПС "Моздок-110" - ПС "Павлодольская- 1"» и его неотъемлемых технологических частей

(наименование объекта, местоположение границ которого описано)

Сведения о местоположении границ объекта

1	2	3	4	5	6
206	138569,91	333470,36	Метод спутниковых геодезических измерений (определений)	0,10	—
207	138563,57	333406,07	Метод спутниковых геодезических измерений (определений)	0,10	—
208	138563,83	333404,87	Метод спутниковых геодезических измерений (определений)	0,10	—
209	138565,52	333403,87	Метод спутниковых геодезических измерений (определений)	0,10	—
210	138718,54	333400,97	Метод спутниковых геодезических измерений (определений)	0,10	—
211	138881,81	333396,25	Метод спутниковых геодезических измерений (определений)	0,10	—
212	138897,85	333236,21	Метод спутниковых геодезических измерений (определений)	0,10	—
213	138911,90	333093,15	Метод спутниковых геодезических измерений (определений)	0,10	—
214	138918,81	332910,83	Метод спутниковых геодезических измерений (определений)	0,10	—

ГРАФИЧЕСКОЕ ОПИСАНИЕ

местоположения границ населенных пунктов, территориальных зон,
особо охраняемых природных территорий,
зон с особыми условиями использования территории

Публичный сервитут в отношении земель и земельных участков в целях эксплуатации существующего линейного объекта системы электроснабжения регионального значения «ВЛ-35 кв №432 ПС "Моздок-110" - ПС "Павлодольская- 1"» и его неотъемлемых технологических частей

(наименование объекта, местоположение границ которого описано)

Сведения о местоположении границ объекта

1	2	3	4	5	6
215	138876,56	332817,09	Метод спутниковых геодезических измерений (определений)	0,10	—
216	138810,52	332677,46	Метод спутниковых геодезических измерений (определений)	0,10	—
217	138736,46	332521,31	Метод спутниковых геодезических измерений (определений)	0,10	—
218	138685,68	332413,77	Метод спутниковых геодезических измерений (определений)	0,10	—
219	138628,34	332292,71	Метод спутниковых геодезических измерений (определений)	0,10	—
220	138575,32	332180,74	Метод спутниковых геодезических измерений (определений)	0,10	—
221	138523,58	332075,12	Метод спутниковых геодезических измерений (определений)	0,10	—
222	138486,59	331999,38	Метод спутниковых геодезических измерений (определений)	0,10	—
223	138486,52	331999,20	Метод спутниковых геодезических измерений (определений)	0,10	—

ГРАФИЧЕСКОЕ ОПИСАНИЕ

местоположения границ населенных пунктов, территориальных зон,
особо охраняемых природных территорий,
зон с особыми условиями использования территории

Публичный сервитут в отношении земель и земельных участков в целях эксплуатации существующего линейного объекта системы электроснабжения регионального значения «ВЛ-35 кв №432 ПС "Моздок-110" - ПС "Павлодольская- 1"» и его неотъемлемых технологических частей

(наименование объекта, местоположение границ которого описано)

Сведения о местоположении границ объекта

1	2	3	4	5	6
224	138456,20	331918,40	Метод спутниковых геодезических измерений (определений)	0,10	—
225	138456,07	331917,77	Метод спутниковых геодезических измерений (определений)	0,10	—
226	138452,33	331811,75	Метод спутниковых геодезических измерений (определений)	0,10	—
227	138443,93	331692,04	Метод спутниковых геодезических измерений (определений)	0,10	—
228	138435,04	331581,99	Метод спутниковых геодезических измерений (определений)	0,10	—
229	138429,50	331580,51	Метод спутниковых геодезических измерений (определений)	0,10	—
230	138424,01	331575,02	Метод спутниковых геодезических измерений (определений)	0,10	—
231	138422,00	331567,52	Метод спутниковых геодезических измерений (определений)	0,10	—
232	138424,01	331560,02	Метод спутниковых геодезических измерений (определений)	0,10	—

ГРАФИЧЕСКОЕ ОПИСАНИЕ

местоположения границ населенных пунктов, территориальных зон,
особо охраняемых природных территорий,
зон с особыми условиями использования территории

Публичный сервитут в отношении земель и земельных участков в целях эксплуатации существующего линейного объекта системы электроснабжения регионального значения «ВЛ-35 кв №432 ПС "Моздок-110" - ПС "Павлодольская- 1"» и его неотъемлемых технологических частей

(наименование объекта, местоположение границ которого описано)

Сведения о местоположении границ объекта

1	2	3	4	5	6
233	138425,18	331558,85	Метод спутниковых геодезических измерений (определений)	0,10	—
234	138376,27	331503,16	Метод спутниковых геодезических измерений (определений)	0,10	—
235	138315,76	331433,67	Метод спутниковых геодезических измерений (определений)	0,10	—
236	138251,58	331359,49	Метод спутниковых геодезических измерений (определений)	0,10	—
237	138180,94	331281,14	Метод спутниковых геодезических измерений (определений)	0,10	—
238	138180,69	331280,80	Метод спутниковых геодезических измерений (определений)	0,10	—
239	138180,52	331280,42	Метод спутниковых геодезических измерений (определений)	0,10	—
240	138142,69	331163,46	Метод спутниковых геодезических измерений (определений)	0,10	—
241	138105,01	331051,71	Метод спутниковых геодезических измерений (определений)	0,10	—

ГРАФИЧЕСКОЕ ОПИСАНИЕ

местоположения границ населенных пунктов, территориальных зон,
особо охраняемых природных территорий,
зон с особыми условиями использования территории

Публичный сервитут в отношении земель и земельных участков в целях эксплуатации существующего линейного объекта системы электроснабжения регионального значения «ВЛ-35 кв №432 ПС "Моздок-110" - ПС "Павлодольская- 1"» и его неотъемлемых технологических частей

(наименование объекта, местоположение границ которого описано)

Сведения о местоположении границ объекта

1	2	3	4	5	6
242	138067,19	330940,21	Метод спутниковых геодезических измерений (определений)	0,10	—
243	138029,19	330828,67	Метод спутниковых геодезических измерений (определений)	0,10	—
244	137991,45	330717,33	Метод спутниковых геодезических измерений (определений)	0,10	—
245	137953,52	330605,94	Метод спутниковых геодезических измерений (определений)	0,10	—
246	137915,61	330494,29	Метод спутниковых геодезических измерений (определений)	0,10	—
247	137883,70	330398,45	Метод спутниковых геодезических измерений (определений)	0,10	—
248	137882,20	330398,85	Метод спутниковых геодезических измерений (определений)	0,10	—
249	137874,70	330396,84	Метод спутниковых геодезических измерений (определений)	0,10	—
250	137869,21	330391,35	Метод спутниковых геодезических измерений (определений)	0,10	—

ГРАФИЧЕСКОЕ ОПИСАНИЕ

местоположения границ населенных пунктов, территориальных зон,
особо охраняемых природных территорий,
зон с особыми условиями использования территории

Публичный сервитут в отношении земель и земельных участков в целях эксплуатации существующего линейного объекта системы электроснабжения регионального значения «ВЛ-35 кв №432 ПС "Моздок-110" - ПС "Павлодольская- 1"» и его неотъемлемых технологических частей

(наименование объекта, местоположение границ которого описано)

Сведения о местоположении границ объекта

1	2	3	4	5	6
251	137867,20	330383,85	Метод спутниковых геодезических измерений (определений)	0,10	—
252	137869,21	330376,35	Метод спутниковых геодезических измерений (определений)	0,10	—
253	137871,44	330374,12	Метод спутниковых геодезических измерений (определений)	0,10	—
254	137816,20	330295,89	Метод спутниковых геодезических измерений (определений)	0,10	—
255	137753,93	330208,79	Метод спутниковых геодезических измерений (определений)	0,10	—
256	137694,13	330125,46	Метод спутниковых геодезических измерений (определений)	0,10	—
257	137632,06	330038,66	Метод спутниковых геодезических измерений (определений)	0,10	—
258	137569,69	329951,68	Метод спутниковых геодезических измерений (определений)	0,10	—
259	137507,84	329865,07	Метод спутниковых геодезических измерений (определений)	0,10	—

ГРАФИЧЕСКОЕ ОПИСАНИЕ

местоположения границ населенных пунктов, территориальных зон,
особо охраняемых природных территорий,
зон с особыми условиями использования территории

Публичный сервитут в отношении земель и земельных участков в целях эксплуатации существующего линейного объекта системы электроснабжения регионального значения «ВЛ-35 кв №432 ПС "Моздок-110" - ПС "Павлодольская- 1"» и его неотъемлемых технологических частей

(наименование объекта, местоположение границ которого описано)

Сведения о местоположении границ объекта

1	2	3	4	5	6
260	137446,45	329779,32	Метод спутниковых геодезических измерений (определений)	0,10	—
261	137383,91	329692,18	Метод спутниковых геодезических измерений (определений)	0,10	—
262	137329,14	329616,46	Метод спутниковых геодезических измерений (определений)	0,10	—
263	137323,34	329618,01	Метод спутниковых геодезических измерений (определений)	0,10	—
264	137315,84	329616,00	Метод спутниковых геодезических измерений (определений)	0,10	—
265	137310,35	329610,51	Метод спутниковых геодезических измерений (определений)	0,10	—
266	137308,34	329603,01	Метод спутниковых геодезических измерений (определений)	0,10	—
267	137310,35	329595,51	Метод спутниковых геодезических измерений (определений)	0,10	—
268	137315,27	329590,59	Метод спутниковых геодезических измерений (определений)	0,10	—

ГРАФИЧЕСКОЕ ОПИСАНИЕ

местоположения границ населенных пунктов, территориальных зон,
особо охраняемых природных территорий,
зон с особыми условиями использования территории

Публичный сервитут в отношении земель и земельных участков в целях эксплуатации существующего линейного объекта системы электроснабжения регионального значения «ВЛ-35 кв №432 ПС "Моздок-110" - ПС "Павлодольская- 1"» и его неотъемлемых технологических частей

(наименование объекта, местоположение границ которого описано)

Сведения о местоположении границ объекта

1	2	3	4	5	6
269	137279,46	329495,18	Метод спутниковых геодезических измерений (определений)	0,10	—
270	137238,45	329386,76	Метод спутниковых геодезических измерений (определений)	0,10	—
271	137197,39	329277,50	Метод спутниковых геодезических измерений (определений)	0,10	—
272	137155,92	329167,23	Метод спутниковых геодезических измерений (определений)	0,10	—
273	137113,89	329055,98	Метод спутниковых геодезических измерений (определений)	0,10	—
274	137074,19	328951,91	Метод спутниковых геодезических измерений (определений)	0,10	—
275	137033,68	328843,35	Метод спутниковых геодезических измерений (определений)	0,10	—
276	136993,04	328735,14	Метод спутниковых геодезических измерений (определений)	0,10	—
277	136952,61	328628,46	Метод спутниковых геодезических измерений (определений)	0,10	—

ГРАФИЧЕСКОЕ ОПИСАНИЕ

местоположения границ населенных пунктов, территориальных зон,
особо охраняемых природных территорий,
зон с особыми условиями использования территории

Публичный сервитут в отношении земель и земельных участков в целях эксплуатации существующего линейного объекта системы электроснабжения регионального значения «ВЛ-35 кв №432 ПС "Моздок-110" - ПС "Павлодольская- 1"» и его неотъемлемых технологических частей

(наименование объекта, местоположение границ которого описано)

Сведения о местоположении границ объекта

1	2	3	4	5	6
278	136910,92	328518,29	Метод спутниковых геодезических измерений (определений)	0,10	—
279	136869,97	328409,55	Метод спутниковых геодезических измерений (определений)	0,10	—
280	136829,01	328301,12	Метод спутниковых геодезических измерений (определений)	0,10	—
281	136788,16	328193,22	Метод спутниковых геодезических измерений (определений)	0,10	—
282	136746,59	328085,27	Метод спутниковых геодезических измерений (определений)	0,10	—
283	136713,28	327996,36	Метод спутниковых геодезических измерений (определений)	0,10	—
284	136711,74	327996,77	Метод спутниковых геодезических измерений (определений)	0,10	—
285	136704,24	327994,76	Метод спутниковых геодезических измерений (определений)	0,10	—
286	136698,75	327989,27	Метод спутниковых геодезических измерений (определений)	0,10	—

ГРАФИЧЕСКОЕ ОПИСАНИЕ

местоположения границ населенных пунктов, территориальных зон,
особо охраняемых природных территорий,
зон с особыми условиями использования территории

Публичный сервитут в отношении земель и земельных участков в целях эксплуатации существующего линейного объекта системы электроснабжения регионального значения «ВЛ-35 кв №432 ПС "Моздок-110" - ПС "Павлодольская- 1"» и его неотъемлемых технологических частей

(наименование объекта, местоположение границ которого описано)

Сведения о местоположении границ объекта

1	2	3	4	5	6
287	136696,74	327981,77	Метод спутниковых геодезических измерений (определений)	0,10	—
288	136698,75	327974,27	Метод спутниковых геодезических измерений (определений)	0,10	—
289	136700,71	327972,31	Метод спутниковых геодезических измерений (определений)	0,10	—
290	136644,32	327892,24	Метод спутниковых геодезических измерений (определений)	0,10	—
291	136580,48	327806,14	Метод спутниковых геодезических измерений (определений)	0,10	—
292	136517,52	327720,56	Метод спутниковых геодезических измерений (определений)	0,10	—
293	136454,00	327634,20	Метод спутниковых геодезических измерений (определений)	0,10	—
294	136390,47	327547,77	Метод спутниковых геодезических измерений (определений)	0,10	—
295	136326,68	327461,25	Метод спутниковых геодезических измерений (определений)	0,10	—

ГРАФИЧЕСКОЕ ОПИСАНИЕ

местоположения границ населенных пунктов, территориальных зон,
особо охраняемых природных территорий,
зон с особыми условиями использования территории

Публичный сервитут в отношении земель и земельных участков в целях эксплуатации существующего линейного объекта системы электроснабжения регионального значения «ВЛ-35 кв №432 ПС "Моздок-110" - ПС "Павлодольская- 1"» и его неотъемлемых технологических частей

(наименование объекта, местоположение границ которого описано)

Сведения о местоположении границ объекта

1	2	3	4	5	6
296	136265,62	327378,28	Метод спутниковых геодезических измерений (определений)	0,10	—
297	136187,32	327273,41	Метод спутниковых геодезических измерений (определений)	0,10	—
298	136181,90	327274,86	Метод спутниковых геодезических измерений (определений)	0,10	—
299	136174,40	327272,85	Метод спутниковых геодезических измерений (определений)	0,10	—
300	136168,91	327267,36	Метод спутниковых геодезических измерений (определений)	0,10	—
301	136167,21	327261,02	Метод спутниковых геодезических измерений (определений)	0,10	—
302	136029,74	327236,24	Метод спутниковых геодезических измерений (определений)	0,10	—
303	136029,45	327237,31	Метод спутниковых геодезических измерений (определений)	0,10	—
304	136023,96	327242,80	Метод спутниковых геодезических измерений (определений)	0,10	—

ГРАФИЧЕСКОЕ ОПИСАНИЕ

местоположения границ населенных пунктов, территориальных зон,
особо охраняемых природных территорий,
зон с особыми условиями использования территории

Публичный сервитут в отношении земель и земельных участков в целях эксплуатации существующего линейного объекта системы электроснабжения регионального значения «ВЛ-35 кв №432 ПС "Моздок-110" - ПС "Павлодольская- 1"» и его неотъемлемых технологических частей

(наименование объекта, местоположение границ которого описано)

Сведения о местоположении границ объекта

1	2	3	4	5	6
305	136016,46	327244,81	Метод спутниковых геодезических измерений (определений)	0,10	—
306	136008,96	327242,80	Метод спутниковых геодезических измерений (определений)	0,10	—
307	136003,78	327237,63	Метод спутниковых геодезических измерений (определений)	0,10	—
308	135960,03	327249,79	Метод спутниковых геодезических измерений (определений)	0,10	—
309	135958,12	327256,91	Метод спутниковых геодезических измерений (определений)	0,10	—
310	135952,63	327262,40	Метод спутниковых геодезических измерений (определений)	0,10	—
311	135945,13	327264,41	Метод спутниковых геодезических измерений (определений)	0,10	—
312	135937,63	327262,40	Метод спутниковых геодезических измерений (определений)	0,10	—
313	135932,14	327256,91	Метод спутниковых геодезических измерений (определений)	0,10	—

ГРАФИЧЕСКОЕ ОПИСАНИЕ

местоположения границ населенных пунктов, территориальных зон,
особо охраняемых природных территорий,
зон с особыми условиями использования территории

Публичный сервитут в отношении земель и земельных участков в целях эксплуатации существующего линейного объекта системы электроснабжения регионального значения «ВЛ-35 кв №432 ПС "Моздок-110" - ПС "Павлодольская- 1"» и его неотъемлемых технологических частей

(наименование объекта, местоположение границ которого описано)

Сведения о местоположении границ объекта

1	2	3	4	5	6
314	135930,63	327251,29	Метод спутниковых геодезических измерений (определений)	0,10	—
315	135797,48	327230,57	Метод спутниковых геодезических измерений (определений)	0,10	—
316	135697,80	327215,75	Метод спутниковых геодезических измерений (определений)	0,10	—
317	135602,18	327201,65	Метод спутниковых геодезических измерений (определений)	0,10	—
318	135487,96	327185,09	Метод спутниковых геодезических измерений (определений)	0,10	—
319	135405,46	327173,13	Метод спутниковых геодезических измерений (определений)	0,10	—
320	135405,35	327173,11	Метод спутниковых геодезических измерений (определений)	0,10	—
321	135380,97	327168,12	Метод спутниковых геодезических измерений (определений)	0,10	—
322	135379,64	327167,16	Метод спутниковых геодезических измерений (определений)	0,10	—

ГРАФИЧЕСКОЕ ОПИСАНИЕ

местоположения границ населенных пунктов, территориальных зон,
особо охраняемых природных территорий,
зон с особыми условиями использования территории

Публичный сервитут в отношении земель и земельных участков в целях эксплуатации существующего линейного объекта системы электроснабжения регионального значения «ВЛ-35 кв №432 ПС "Моздок-110" - ПС "Павлодольская- 1"» и его неотъемлемых технологических частей

(наименование объекта, местоположение границ которого описано)

Сведения о местоположении границ объекта

1	2	3	4	5	6
323	135379,40	327165,85	Метод спутниковых геодезических измерений (определений)	0,10	—
324	135380,05	327161,72	Метод спутниковых геодезических измерений (определений)	0,10	—
325	135380,29	327161,03	Метод спутниковых геодезических измерений (определений)	0,10	—
1	135382,02	327160,03	Метод спутниковых геодезических измерений (определений)	0,10	—

3. Сведения о характерных точках части (частей) границы объекта

Обозначение характерных точек части границы	Координаты, м		Метод определения координат характерной точки	Средняя квадратическая погрешность положения характерной точки (M_t), м	Описание обозначения точки на местности (при наличии)
	X	Y			
1	2	3	4	5	6
Часть № —					
—	—	—	—	—	—

ГРАФИЧЕСКОЕ ОПИСАНИЕ

местоположения границ населенных пунктов, территориальных зон,
особо охраняемых природных территорий,
зон с особыми условиями использования территории

Публичный сервитут в отношении земель и земельных участков в целях эксплуатации существующего линейного объекта системы электроснабжения регионального значения «ВЛ-35 кв №432 ПС "Моздок-110" - ПС "Павлодольская- 1"» и его неотъемлемых технологических частей

(наименование объекта, местоположение границ которого описано)

Сведения о местоположении измененных (уточненных) границ объекта

1. Система координат —

2. Сведения о характерных точках границ объекта

Обозначение характерных точек границ	Существующие координаты, м		Измененные (уточненные) координаты, м		Метод определения координат характерной точки	Средняя квадратическая погрешность положения характерной точки (M_t), м	Описание обозначения точки на местности (при наличии)
	X	Y	X	Y			
1	2	3	4	5	6	7	8
—	—	—	—	—	—	—	—

3. Сведения о характерных точках части (частей) границы объекта

Часть № —

Обозначение характерных точек границ	Существующие координаты, м		Измененные (уточненные) координаты, м		Метод определения координат характерной точки	Средняя квадратическая погрешность положения характерной точки (M_t), м	Описание обозначения точки на местности (при наличии)
	X	Y	X	Y			
1	2	3	4	5	6	7	8
—	—	—	—	—	—	—	—

ГРАФИЧЕСКОЕ ОПИСАНИЕ

местоположения границ населенных пунктов, территориальных зон,
особо охраняемых природных территорий,
зон с особыми условиями использования территории

Публичный сервитут в отношении земель и земельных участков в целях эксплуатации существующего линейного объекта системы электроснабжения регионального значения «ВЛ-35 кв №432 ПС "Моздок-110" - ПС "Павлодольская- 1"» и его неотъемлемых технологических частей

(наименование объекта, местоположение границ которого описано)

План границ объекта

Основной лист



Масштаб 1: 60000

Используемые условные знаки и обозначения:

– область выносного листа.

23 – номер выносного листа.

Остальные используемые условные знаки и обозначения приведены на отдельной странице в конце раздела.

Подпись _____ *Валуев Р. А.* Дата *6 мая 2024 г.*

Место для оттиска печати (при наличии) лица, составившего описание местоположения границ объекта

ГРАФИЧЕСКОЕ ОПИСАНИЕ


местоположения границ населенных пунктов, территориальных зон,
особо охраняемых природных территорий,
зон с особыми условиями использования территории

Публичный сервитут в отношении земель и земельных участков в целях эксплуатации существующего линейного объекта системы электроснабжения регионального значения «ВЛ-35 кв №432 ПС "Моздок-110" - ПС "Павлодольская- 1"» и его неотъемлемых технологических частей

(наименование объекта, местоположение границ которого описано)

План границ объекта

Выносной лист №1

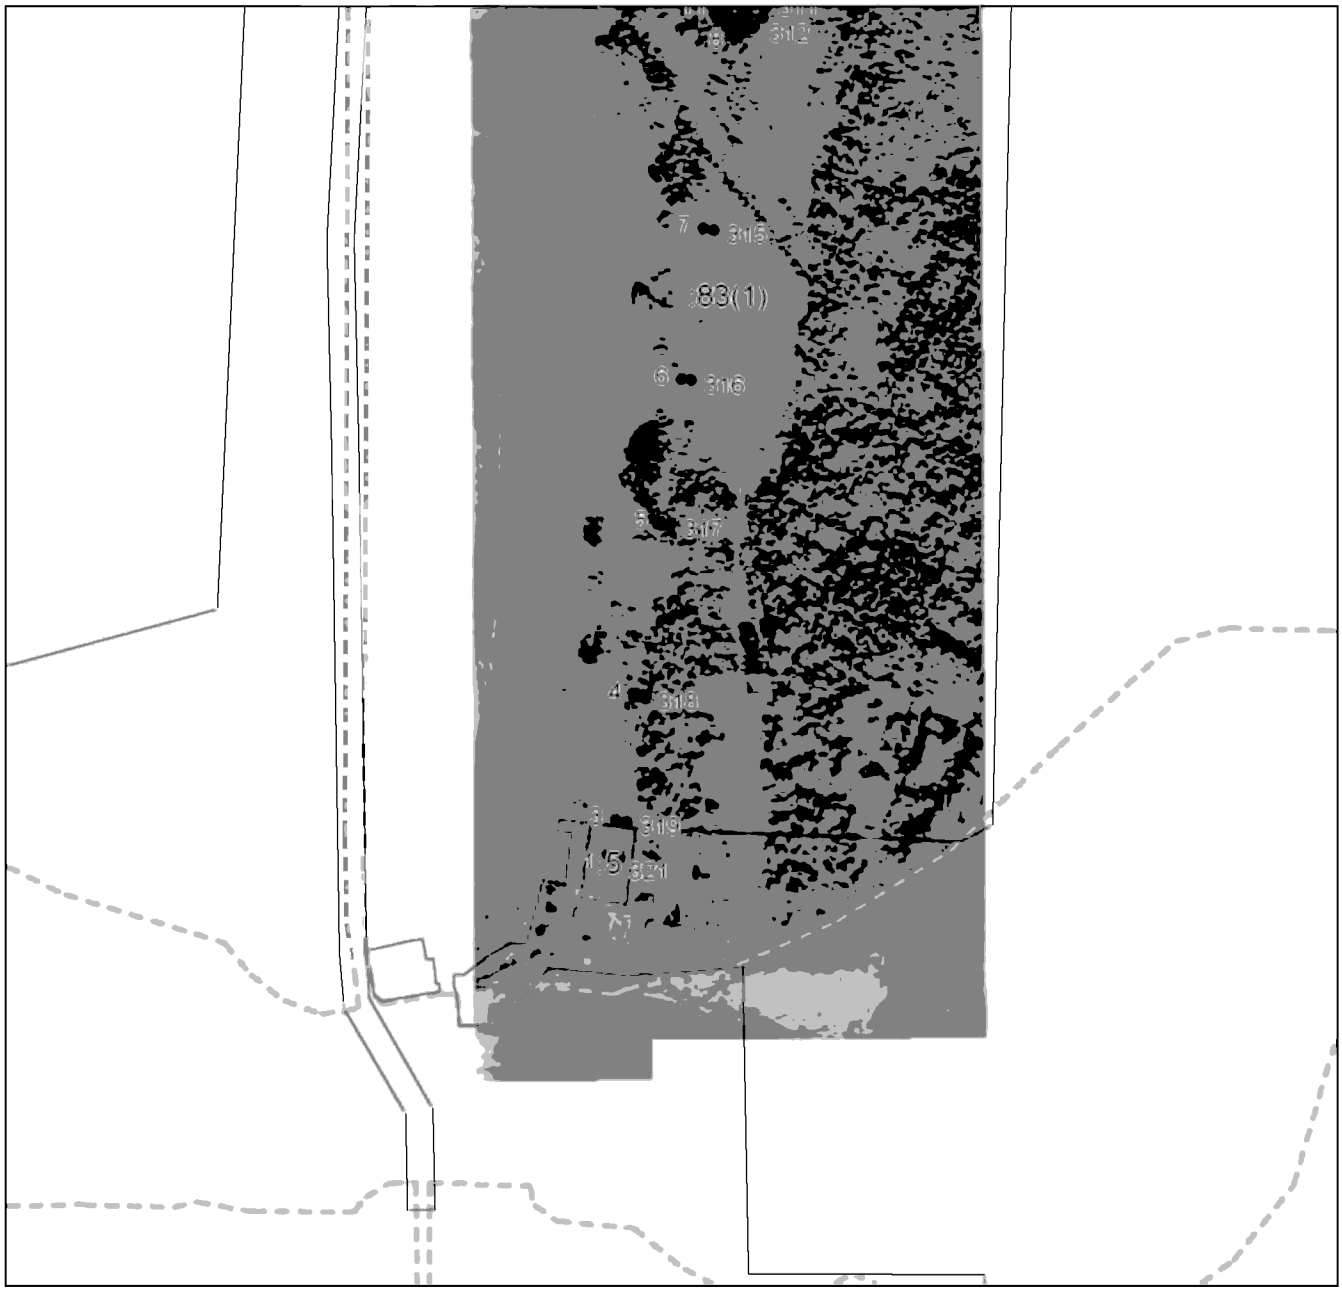

Масштаб 1:5000

Используемые условные знаки и обозначения приведены на отдельной странице в конце раздела.

Подпись _____ *Валуев Р. А.* Дата *6 мая 2024 г.*

Место для оттиска печати (при наличии) лица, составившего описание местоположения границ объекта

ГРАФИЧЕСКОЕ ОПИСАНИЕ


местоположения границ населенных пунктов, территориальных зон,
особо охраняемых природных территорий,
зон с особыми условиями использования территории

Публичный сервитут в отношении земель и земельных участков в целях эксплуатации существующего линейного объекта системы электроснабжения регионального значения «ВЛ-35 кв №432 ПС "Моздок-110" - ПС "Павлодольская- 1"» и его неотъемлемых технологических частей

(наименование объекта, местоположение границ которого описано)

План границ объекта

Выносной лист №2

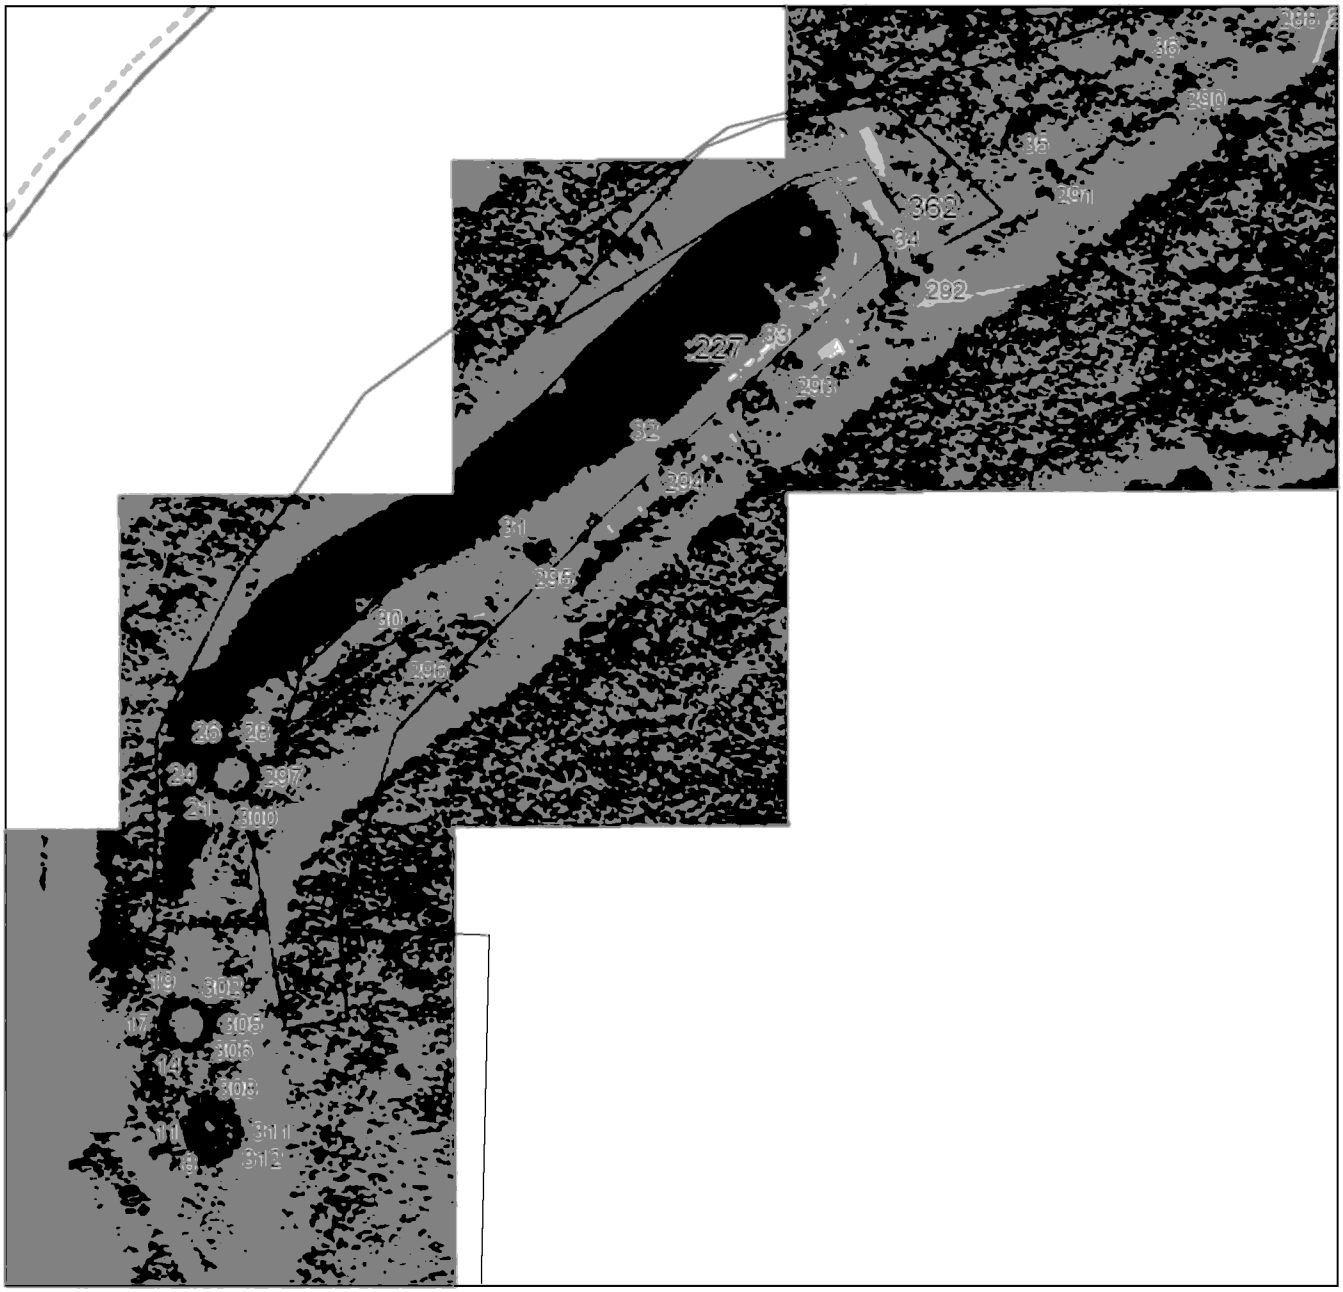

Масштаб 1:5000

Используемые условные знаки и обозначения приведены на отдельной странице в конце раздела.

Подпись _____ *Валуев Р. А.* Дата *6 мая 2024 г.*

Место для оттиска печати (при наличии) лица, составившего описание местоположения границ объекта

ГРАФИЧЕСКОЕ ОПИСАНИЕ


местоположения границ населенных пунктов, территориальных зон,
особо охраняемых природных территорий,
зон с особыми условиями использования территории

Публичный сервитут в отношении земель и земельных участков в целях эксплуатации существующего линейного объекта системы электроснабжения регионального значения «ВЛ-35 кв №432 ПС "Моздок-110" - ПС "Павлодольская- 1"» и его неотъемлемых технологических частей

(наименование объекта, местоположение границ которого описано)

План границ объекта

Выносной лист №3

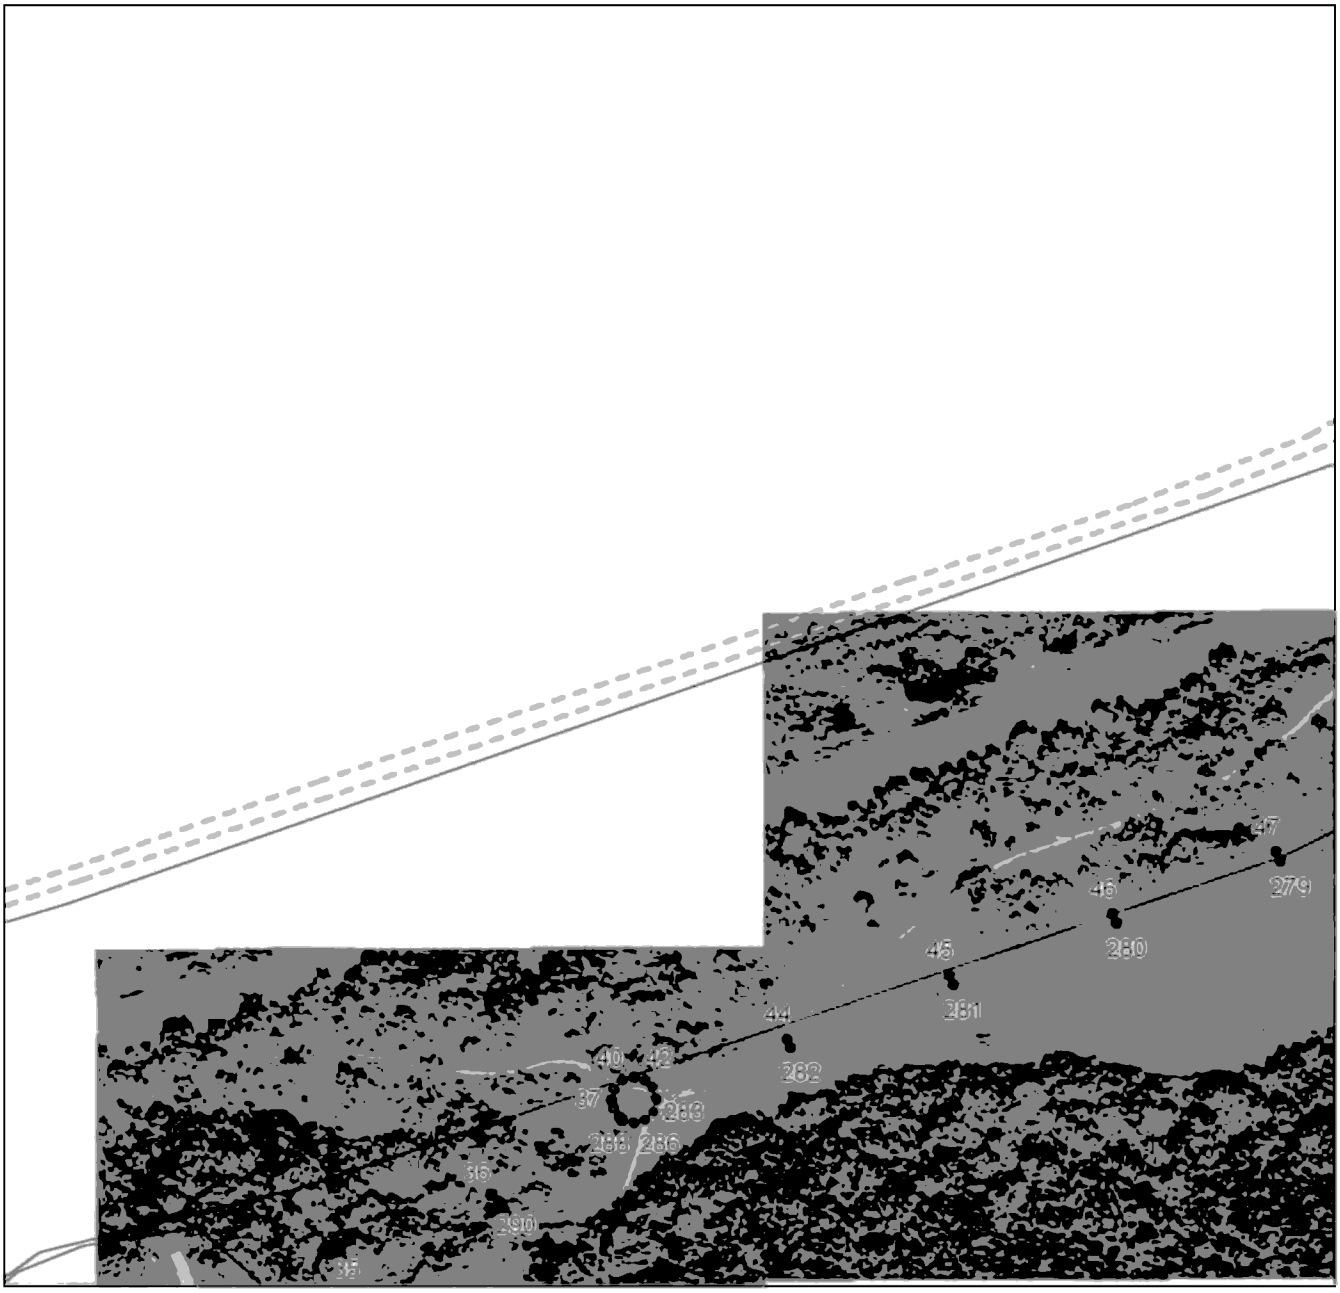

Масштаб 1:5000

Используемые условные знаки и обозначения приведены на отдельной странице в конце раздела.

Подпись _____ *Валуев Р. А.* Дата *6 мая 2024 г.*

Место для оттиска печати (при наличии) лица, составившего описание местоположения границ объекта

ГРАФИЧЕСКОЕ ОПИСАНИЕ


местоположения границ населенных пунктов, территориальных зон,
особо охраняемых природных территорий,
зон с особыми условиями использования территории

Публичный сервитут в отношении земель и земельных участков в целях эксплуатации существующего линейного объекта системы электроснабжения регионального значения «ВЛ-35 кв №432 ПС "Моздок-110" - ПС "Павлодольская- 1"» и его неотъемлемых технологических частей

(наименование объекта, местоположение границ которого описано)

План границ объекта

Выносной лист №4

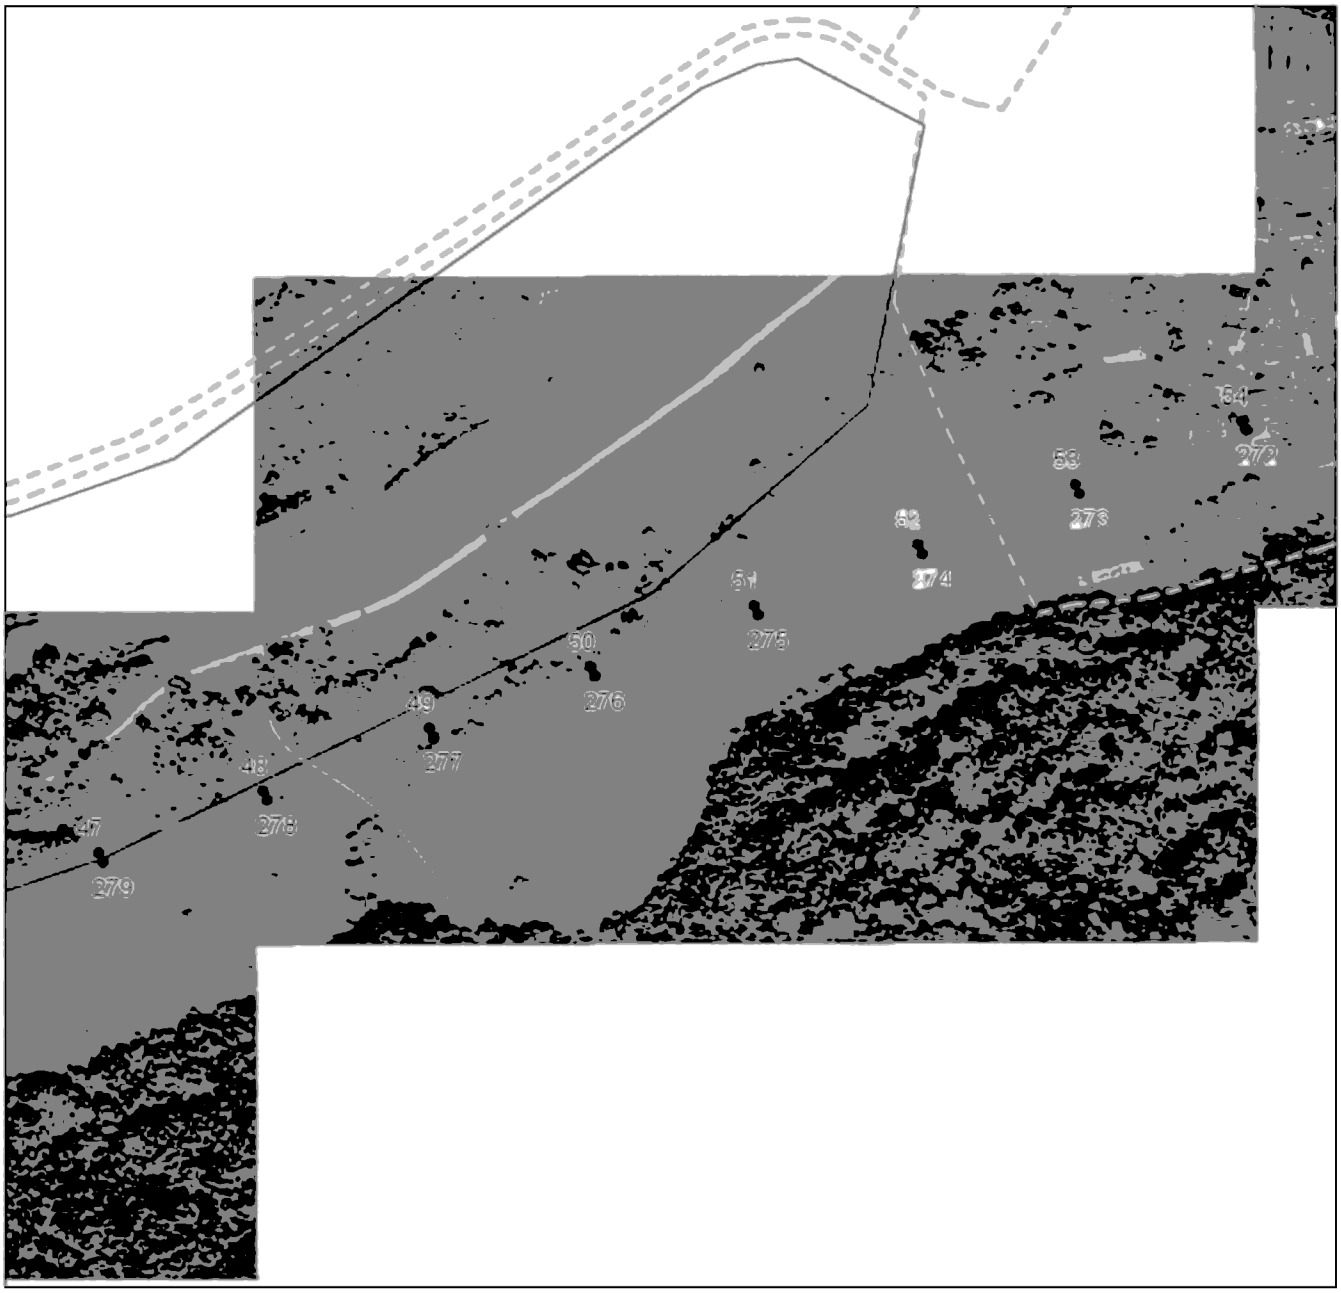

Масштаб 1:5000

Используемые условные знаки и обозначения приведены на отдельной странице в конце раздела.

Подпись _____ *Валуев Р. А.* Дата *6 мая 2024 г.*

Место для оттиска печати (при наличии) лица, составившего описание местоположения границ объекта

ГРАФИЧЕСКОЕ ОПИСАНИЕ


местоположения границ населенных пунктов, территориальных зон,
особо охраняемых природных территорий,
зон с особыми условиями использования территории

Публичный сервитут в отношении земель и земельных участков в целях эксплуатации существующего линейного объекта системы электроснабжения регионального значения «ВЛ-35 кв №432 ПС "Моздок-110" - ПС "Павлодольская- 1"» и его неотъемлемых технологических частей

(наименование объекта, местоположение границ которого описано)

План границ объекта

Выносной лист №5

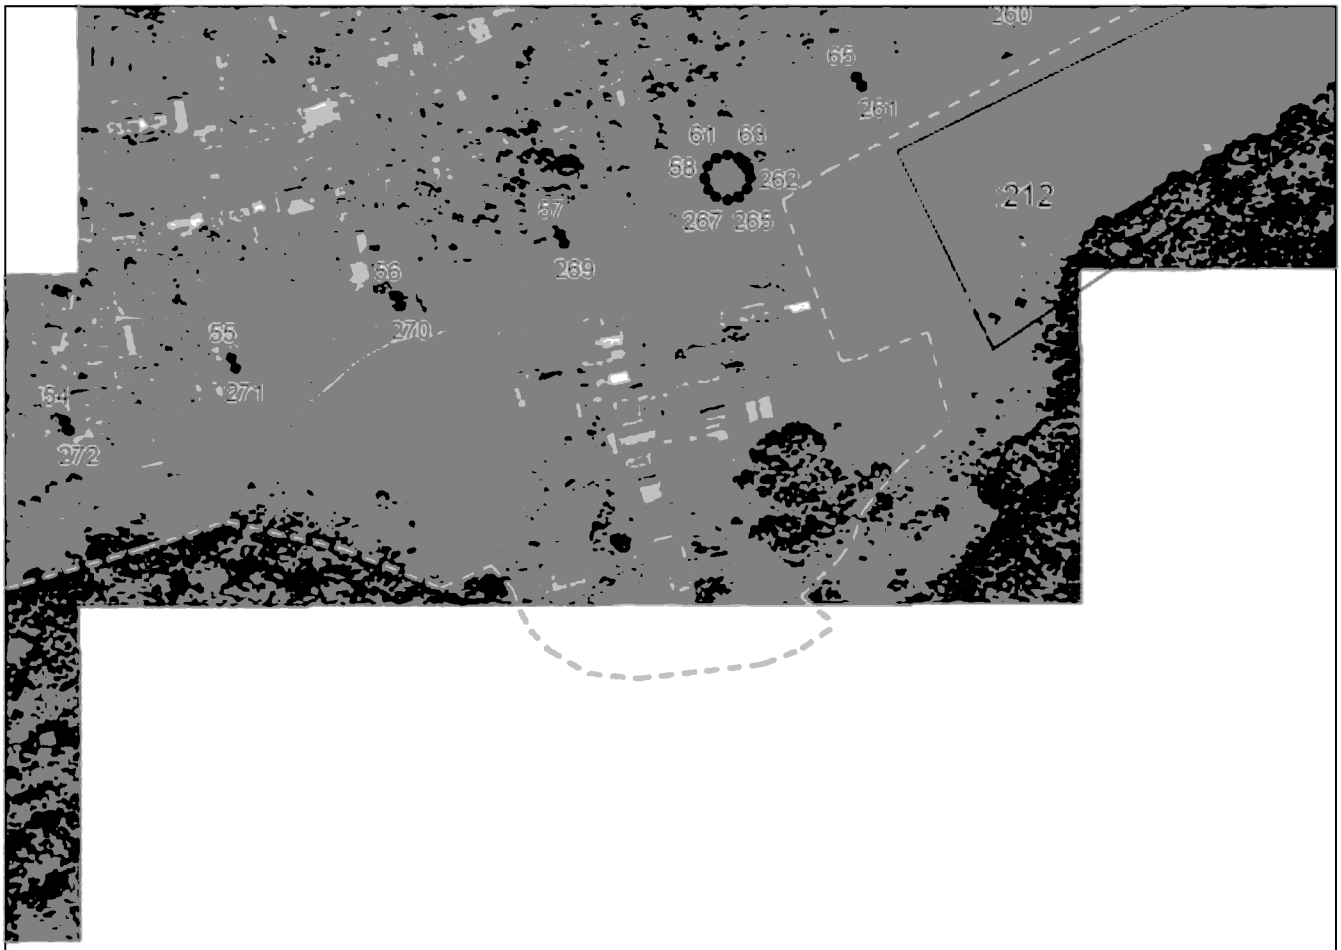

Масштаб 1:5000

Используемые условные знаки и обозначения приведены на отдельной странице в конце раздела.

Подпись _____ *Валуев Р. А.* Дата *6 мая 2024 г.*

Место для оттиска печати (при наличии) лица, составившего описание местоположения границ объекта

ГРАФИЧЕСКОЕ ОПИСАНИЕ


местоположения границ населенных пунктов, территориальных зон,
особо охраняемых природных территорий,
зон с особыми условиями использования территории

Публичный сервитут в отношении земель и земельных участков в целях эксплуатации существующего линейного объекта системы электроснабжения регионального значения «ВЛ-35 кв №432 ПС "Моздок-110" - ПС "Павлодольская- 1"» и его неотъемлемых технологических частей

(наименование объекта, местоположение границ которого описано)

План границ объекта

Выносной лист №6

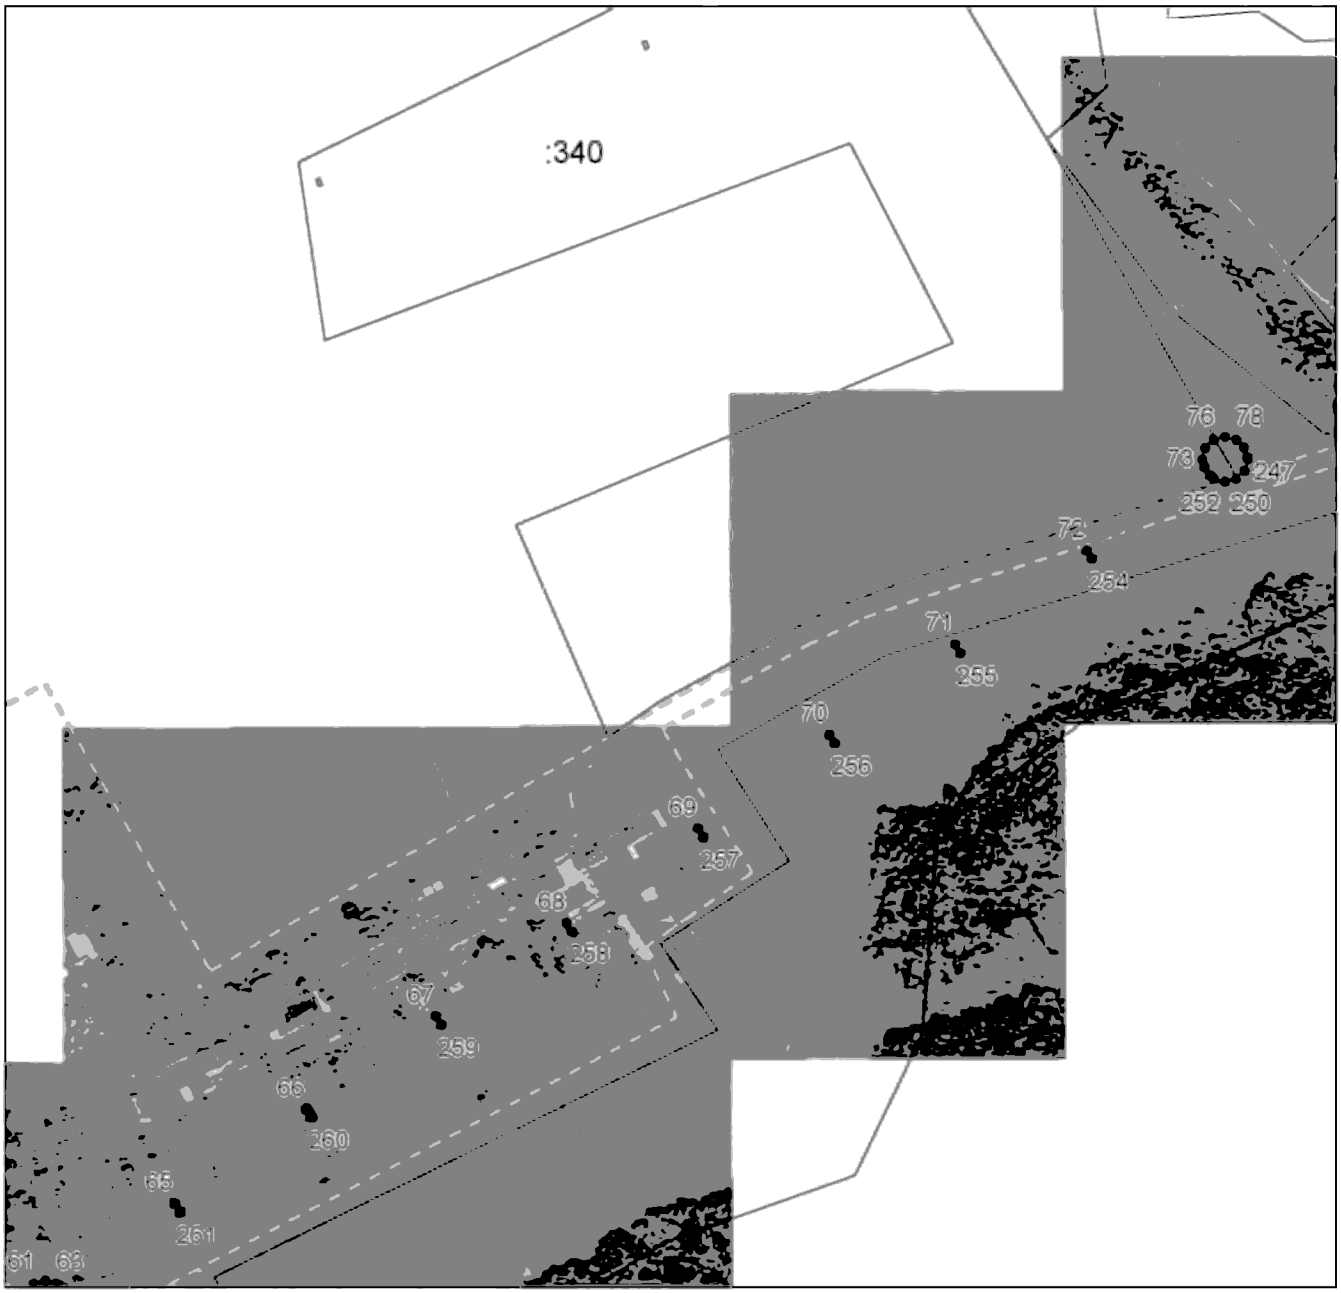

Масштаб 1:5000

Используемые условные знаки и обозначения приведены на отдельной странице в конце раздела.

Подпись _____ *Валуев Р. А.* Дата *6 мая 2024 г.*

Место для оттиска печати (при наличии) лица, составившего описание местоположения границ объекта

ГРАФИЧЕСКОЕ ОПИСАНИЕ


местоположения границ населенных пунктов, территориальных зон,
особо охраняемых природных территорий,
зон с особыми условиями использования территории

Публичный сервитут в отношении земель и земельных участков в целях эксплуатации существующего линейного объекта системы электроснабжения регионального значения «ВЛ-35 кв №432 ПС "Моздок-110" - ПС "Павлодольская- 1"» и его неотъемлемых технологических частей

(наименование объекта, местоположение границ которого описано)

План границ объекта

Выносной лист №7

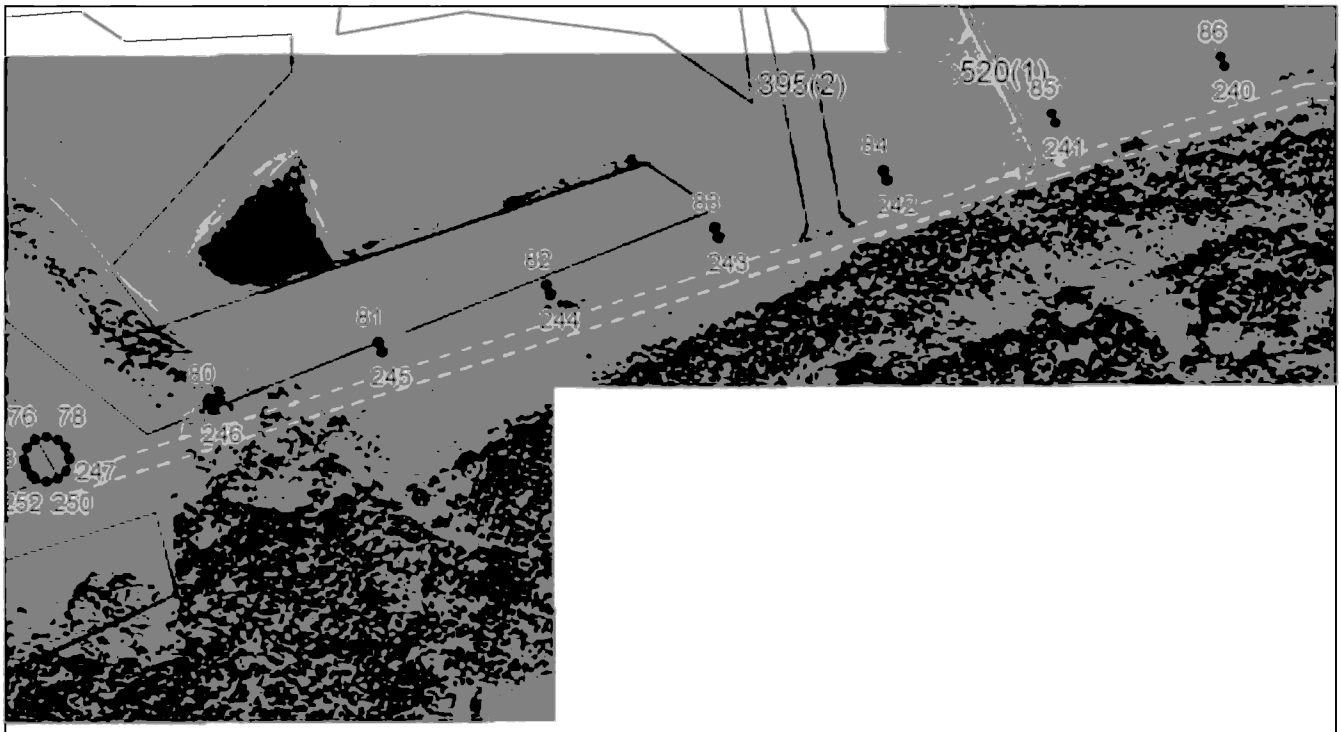

Масштаб 1:5000

Используемые условные знаки и обозначения приведены на отдельной странице в конце раздела.

Подпись _____ *Валуев Р. А.* Дата *6 мая 2024 г.*

Место для оттиска печати (при наличии) лица, составившего описание местоположения границ объекта

ГРАФИЧЕСКОЕ ОПИСАНИЕ


местоположения границ населенных пунктов, территориальных зон,
особо охраняемых природных территорий,
зон с особыми условиями использования территории

Публичный сервитут в отношении земель и земельных участков в целях эксплуатации существующего линейного объекта системы электроснабжения регионального значения «ВЛ-35 кв №432 ПС "Моздок-110" - ПС "Павлодольская- 1"» и его неотъемлемых технологических частей

(наименование объекта, местоположение границ которого описано)

План границ объекта

Выносной лист №8

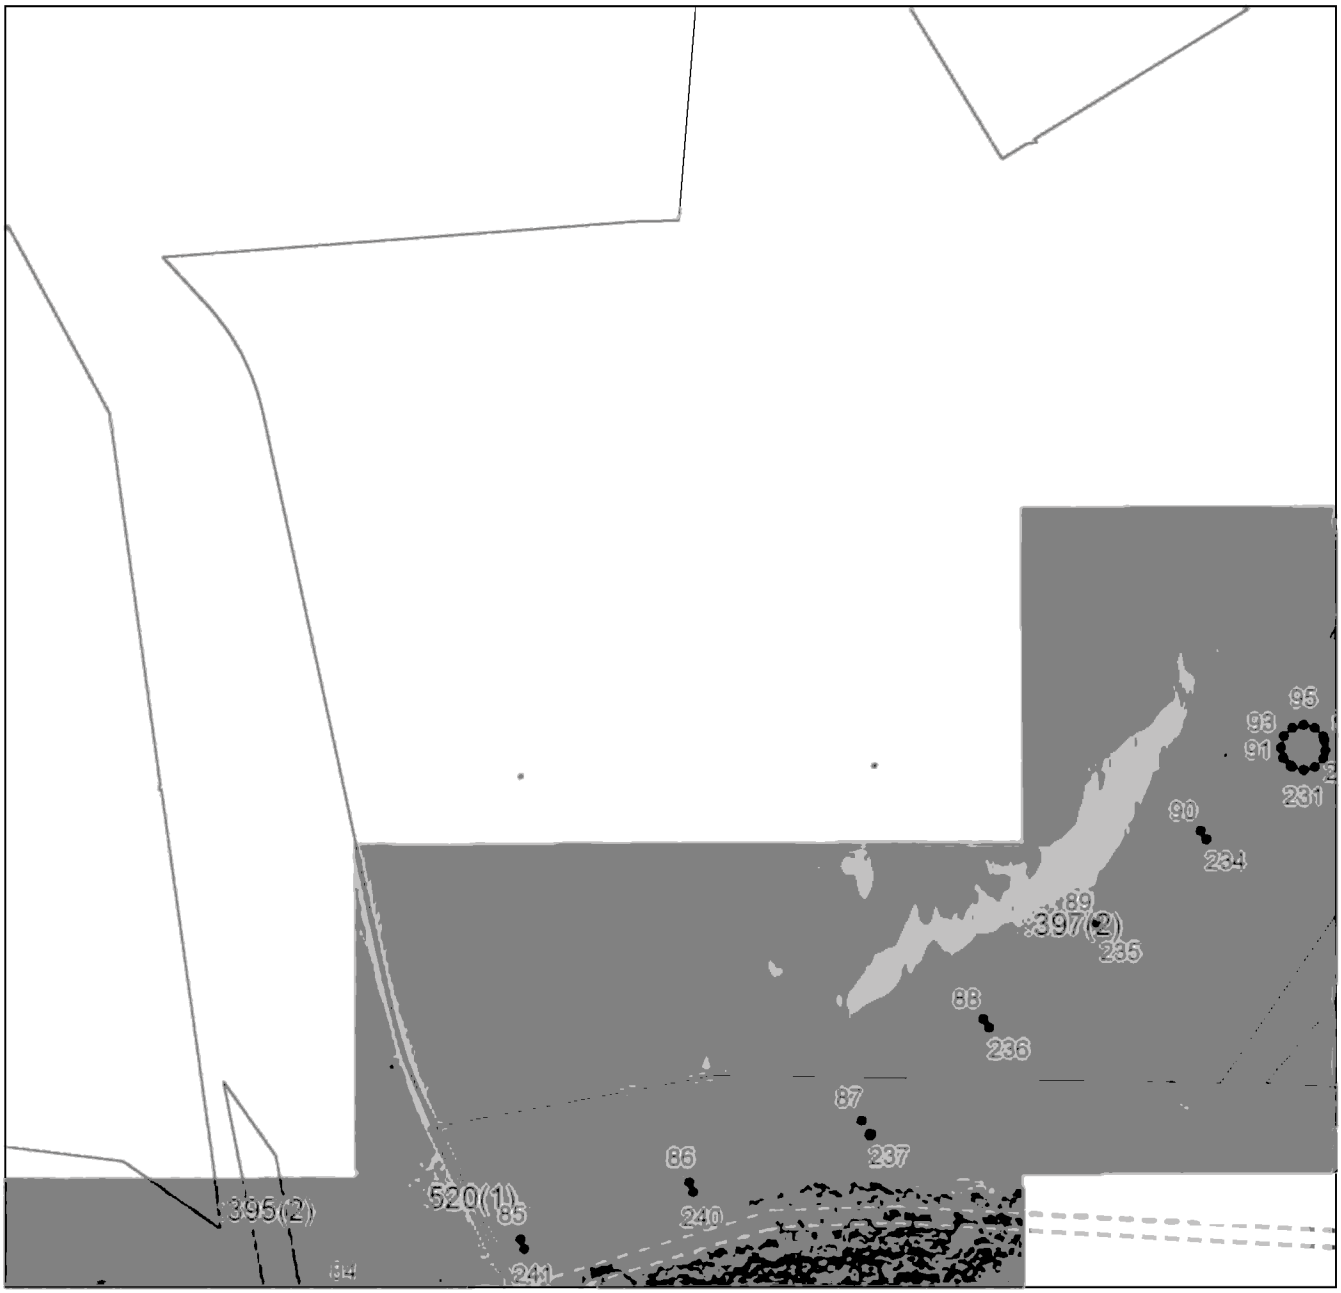

Масштаб 1:5000

Используемые условные знаки и обозначения приведены на отдельной странице в конце раздела.

Подпись _____ *Валуев Р. А.* Дата *6 мая 2024 г.*

Место для оттиска печати (при наличии) лица, составившего описание местоположения границ объекта

ГРАФИЧЕСКОЕ ОПИСАНИЕ


местоположения границ населенных пунктов, территориальных зон,
особо охраняемых природных территорий,
зон с особыми условиями использования территории

Публичный сервитут в отношении земель и земельных участков в целях эксплуатации существующего линейного объекта системы электроснабжения регионального значения «ВЛ-35 кв №432 ПС "Моздок-110" - ПС "Павлодольская- 1"» и его неотъемлемых технологических частей

(наименование объекта, местоположение границ которого описано)

План границ объекта

Выносной лист №9

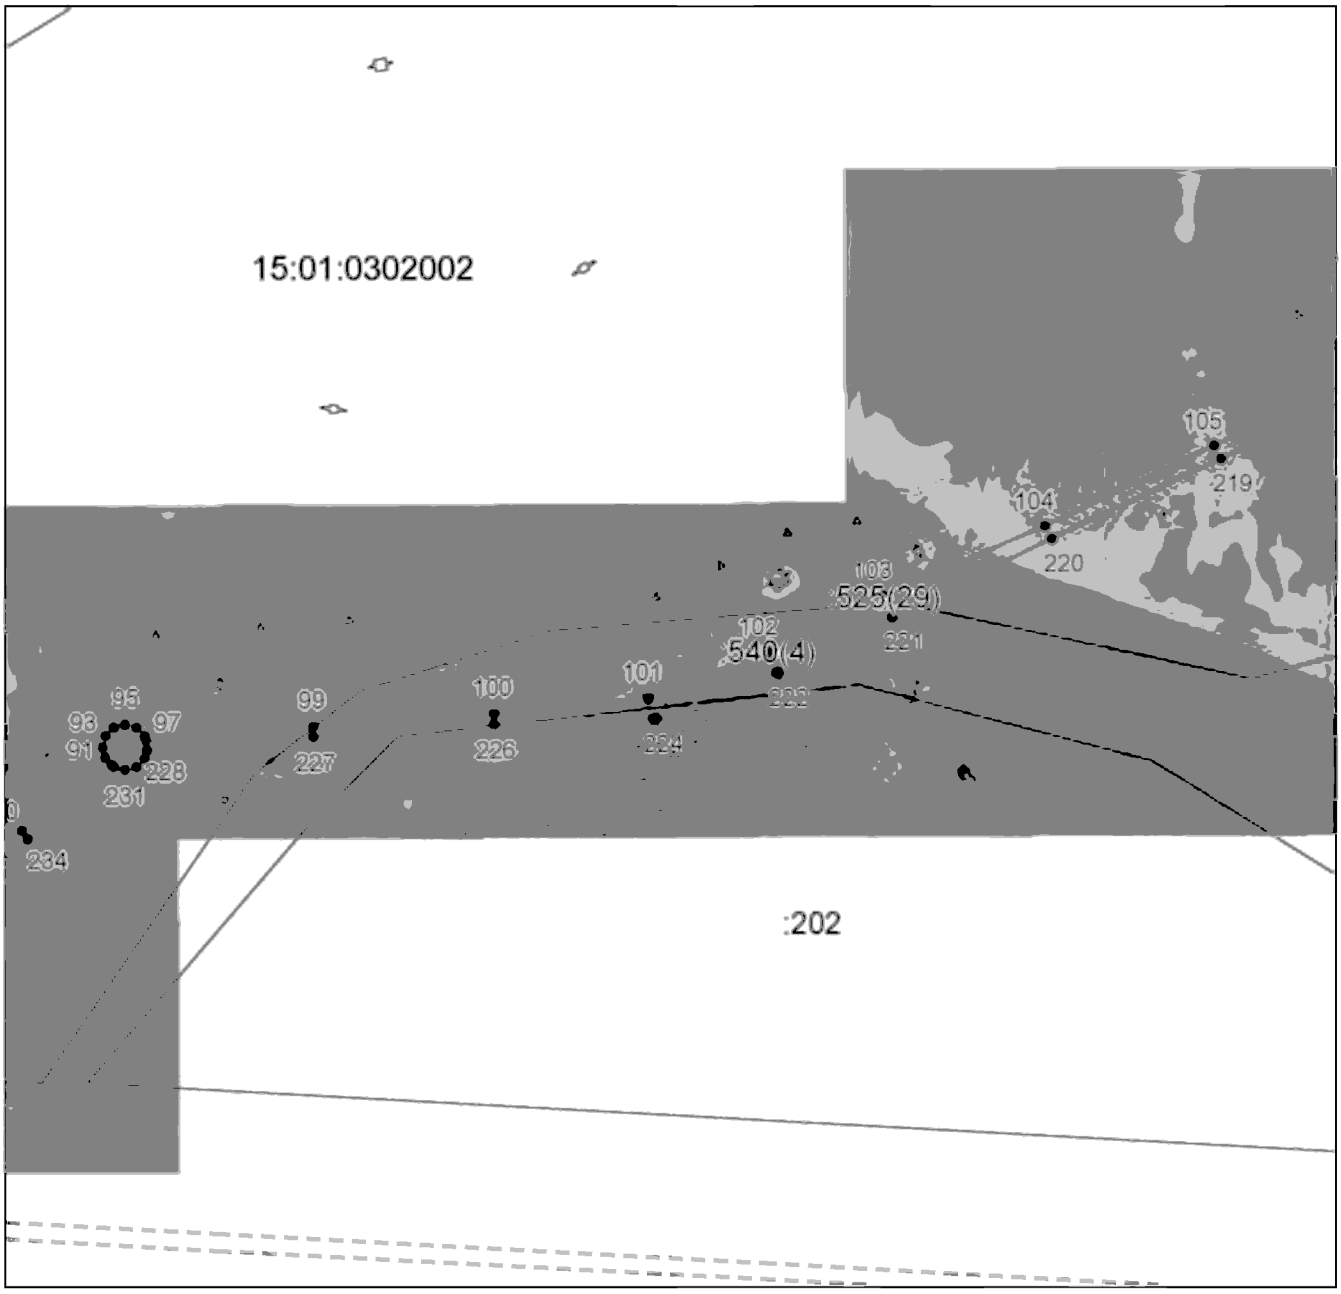

Масштаб 1:5000

Используемые условные знаки и обозначения приведены на отдельной странице в конце раздела.

Подпись _____ *Валуев Р. А.* Дата *6 мая 2024 г.*

Место для оттиска печати (при наличии) лица, составившего описание местоположения границ объекта

ГРАФИЧЕСКОЕ ОПИСАНИЕ


местоположения границ населенных пунктов, территориальных зон,
особо охраняемых природных территорий,
зон с особыми условиями использования территории

Публичный сервитут в отношении земель и земельных участков в целях эксплуатации существующего линейного объекта системы электроснабжения регионального значения «ВЛ-35 кв №432 ПС "Моздок-110" - ПС "Павлодольская- 1"» и его неотъемлемых технологических частей

(наименование объекта, местоположение границ которого описано)

План границ объекта

Выносной лист №10

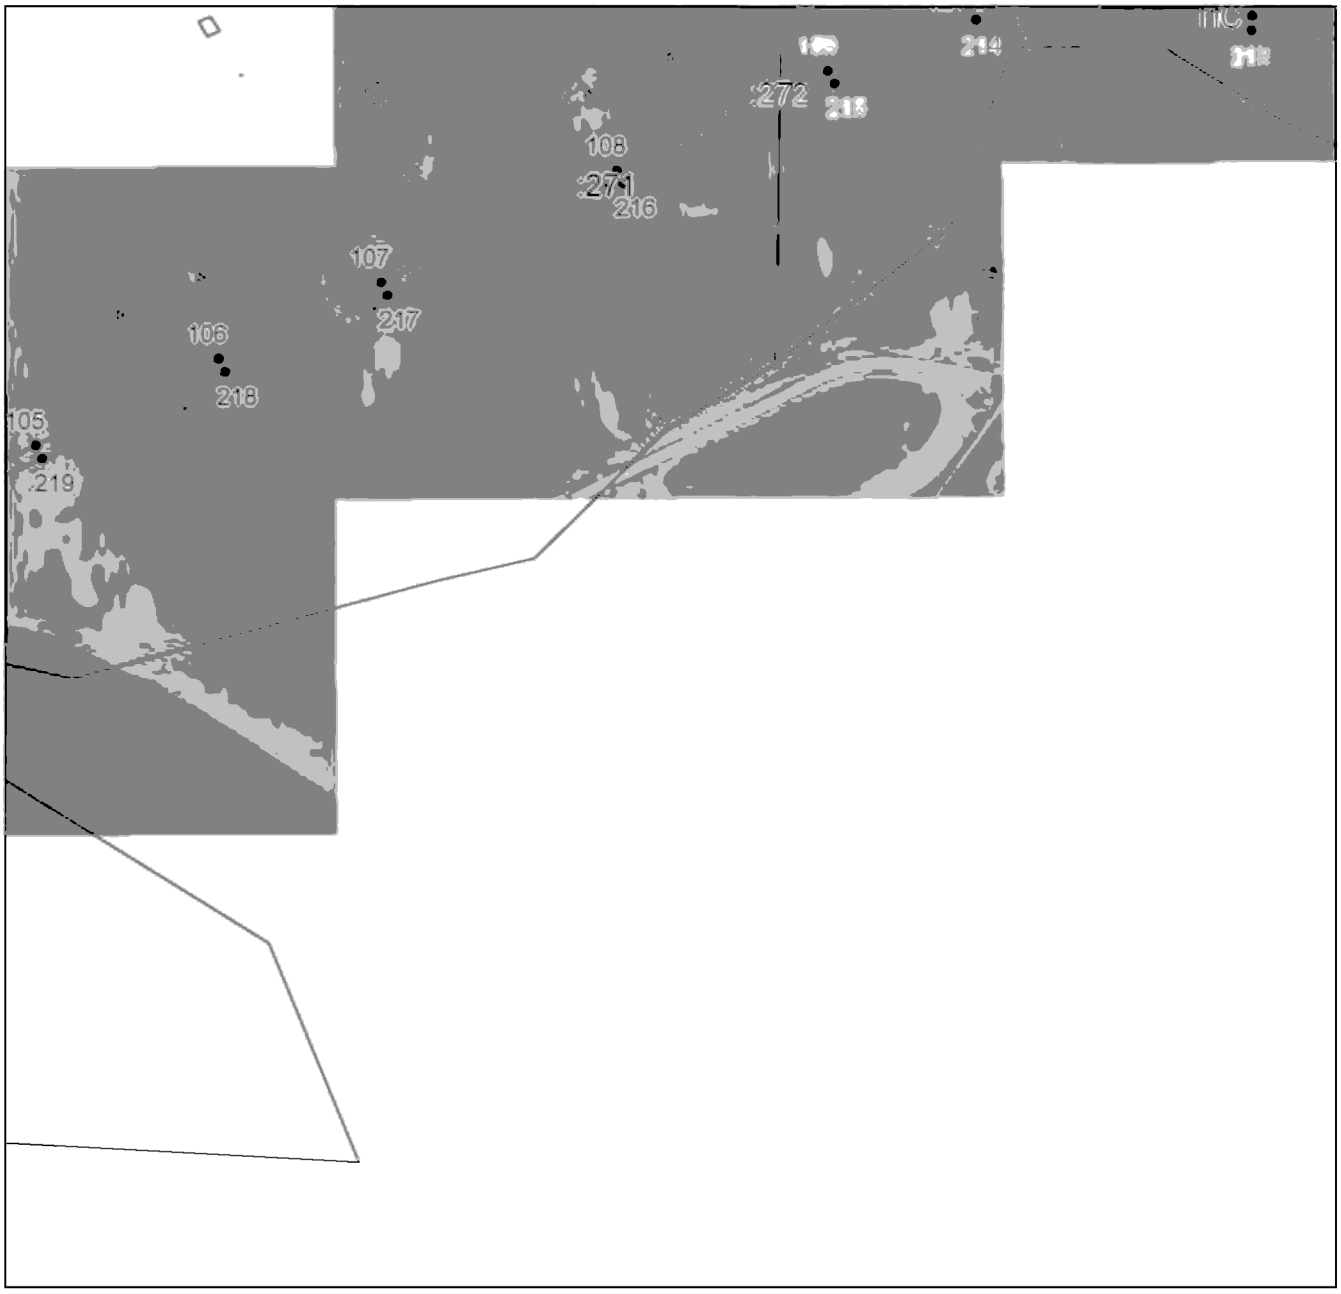

Масштаб 1:5000

Используемые условные знаки и обозначения приведены на отдельной странице в конце раздела.

Подпись _____ *Валуев Р. А.* Дата *6 мая 2024 г.*

Место для оттиска печати (при наличии) лица, составившего описание местоположения границ объекта

ГРАФИЧЕСКОЕ ОПИСАНИЕ


местоположения границ населенных пунктов, территориальных зон,
особо охраняемых природных территорий,
зон с особыми условиями использования территории

Публичный сервитут в отношении земель и земельных участков в целях эксплуатации существующего линейного объекта системы электроснабжения регионального значения «ВЛ-35 кв №432 ПС "Моздок-110" - ПС "Павлодольская- 1"» и его неотъемлемых технологических частей

(наименование объекта, местоположение границ которого описано)

План границ объекта

Выносной лист №11

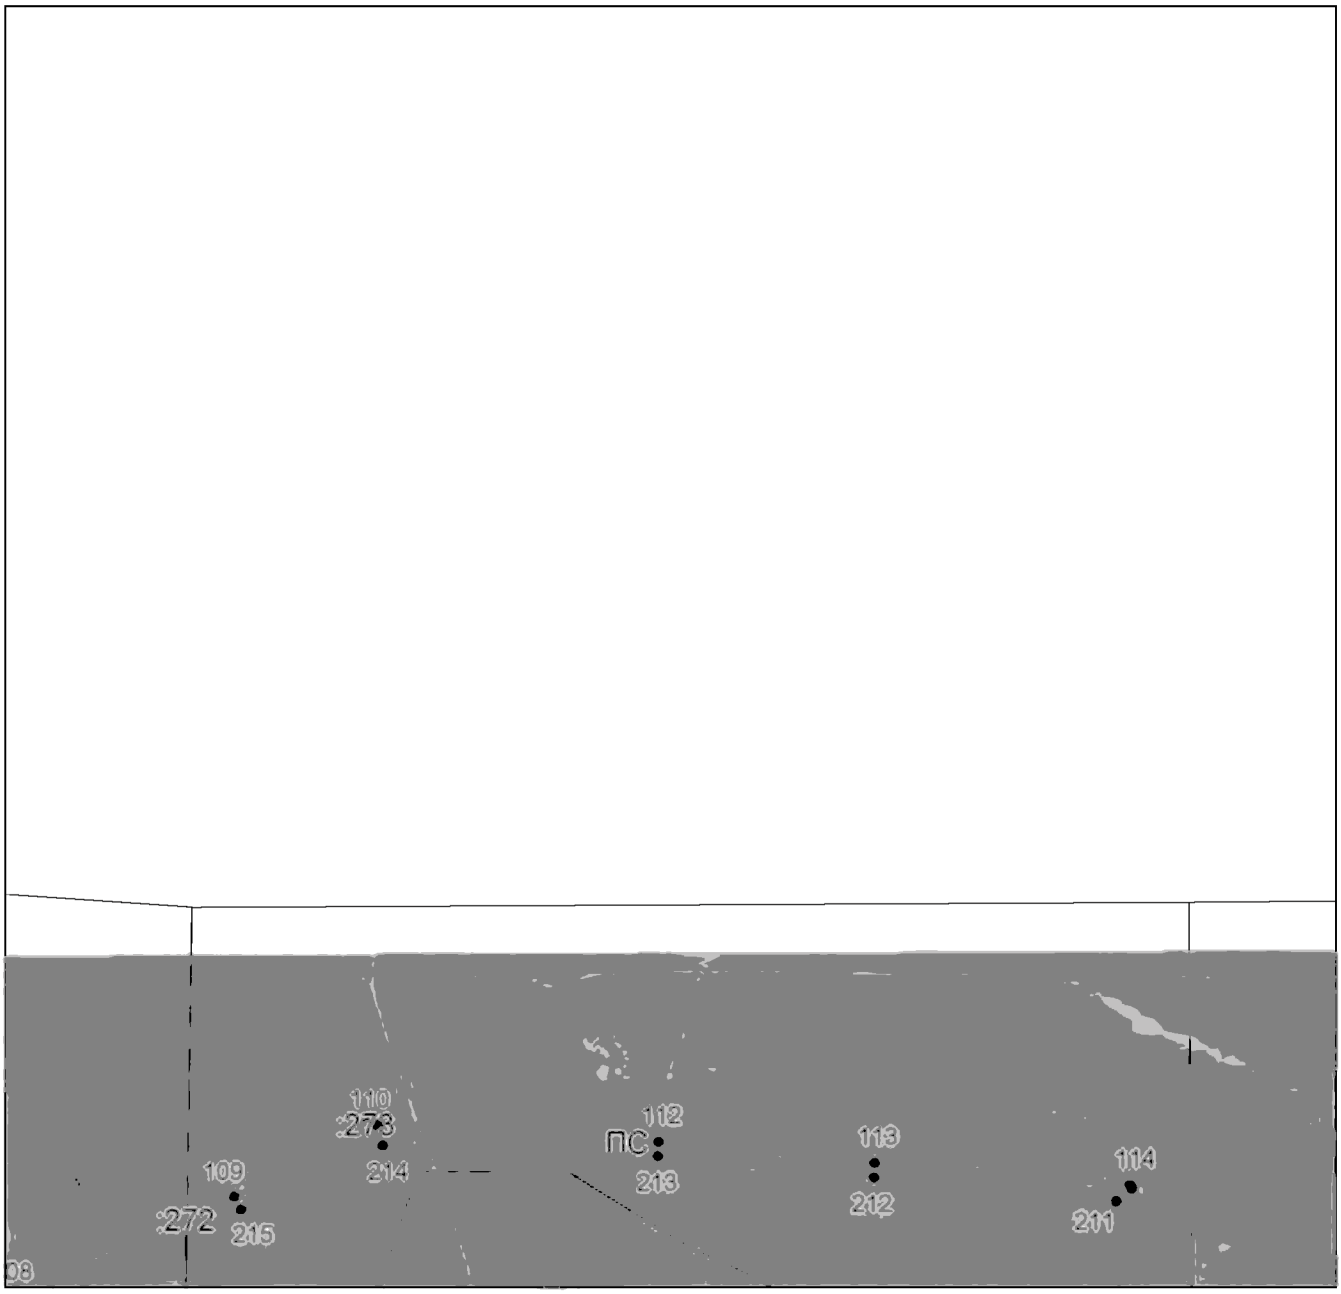

Масштаб 1:5000

Используемые условные знаки и обозначения приведены на отдельной странице в конце раздела.

Подпись _____ *Валуев Р. А.* Дата *6 мая 2024 г.*

Место для оттиска печати (при наличии) лица, составившего описание местоположения границ объекта

ГРАФИЧЕСКОЕ ОПИСАНИЕ


местоположения границ населенных пунктов, территориальных зон,
особо охраняемых природных территорий,
зон с особыми условиями использования территории

Публичный сервитут в отношении земель и земельных участков в целях эксплуатации существующего линейного объекта системы электроснабжения регионального значения «ВЛ-35 кв №432 ПС "Моздок-110" - ПС "Павлодольская- 1"» и его неотъемлемых технологических частей

(наименование объекта, местоположение границ которого описано)

План границ объекта

Выносной лист №12

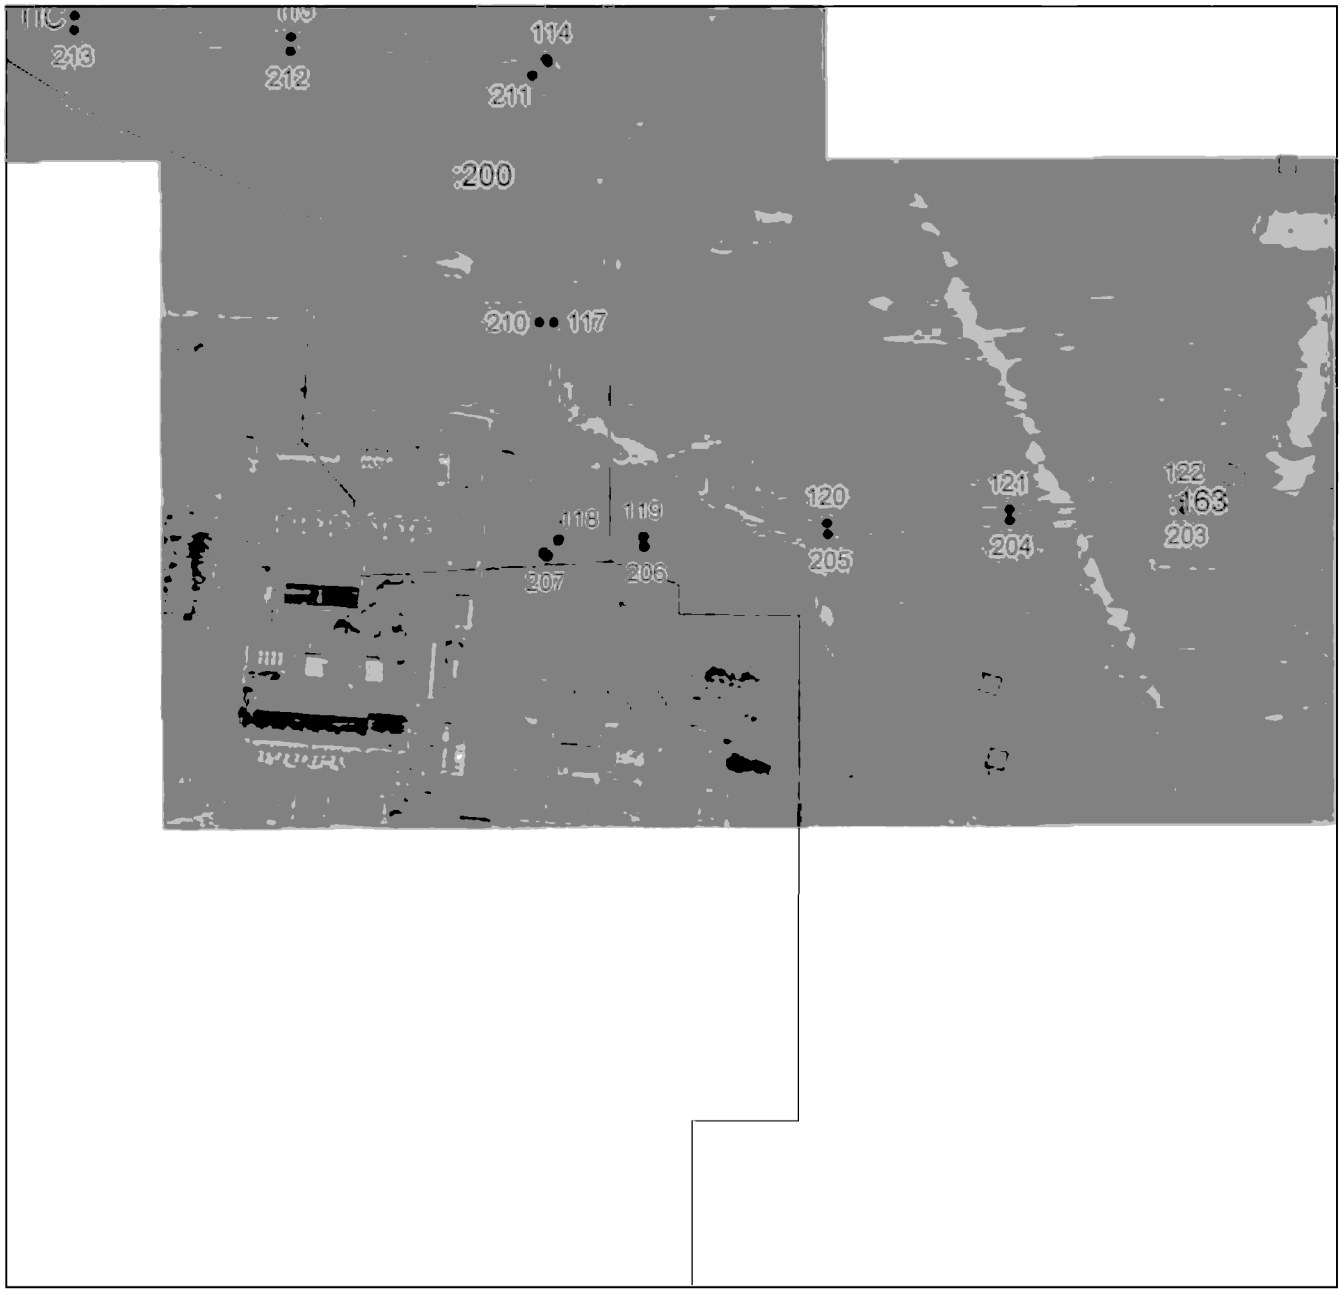

Масштаб 1:5000

Используемые условные знаки и обозначения приведены на отдельной странице в конце раздела.

Подпись _____ *Валуев Р. А.* Дата *6 мая 2024 г.*

Место для оттиска печати (при наличии) лица, составившего описание местоположения границ объекта

ГРАФИЧЕСКОЕ ОПИСАНИЕ


местоположения границ населенных пунктов, территориальных зон,
особо охраняемых природных территорий,
зон с особыми условиями использования территории

Публичный сервитут в отношении земель и земельных участков в целях эксплуатации существующего линейного объекта системы электроснабжения регионального значения «ВЛ-35 кв №432 ПС "Моздок-110" - ПС "Павлодольская- 1"» и его неотъемлемых технологических частей

(наименование объекта, местоположение границ которого описано)

План границ объекта

Выносной лист №13

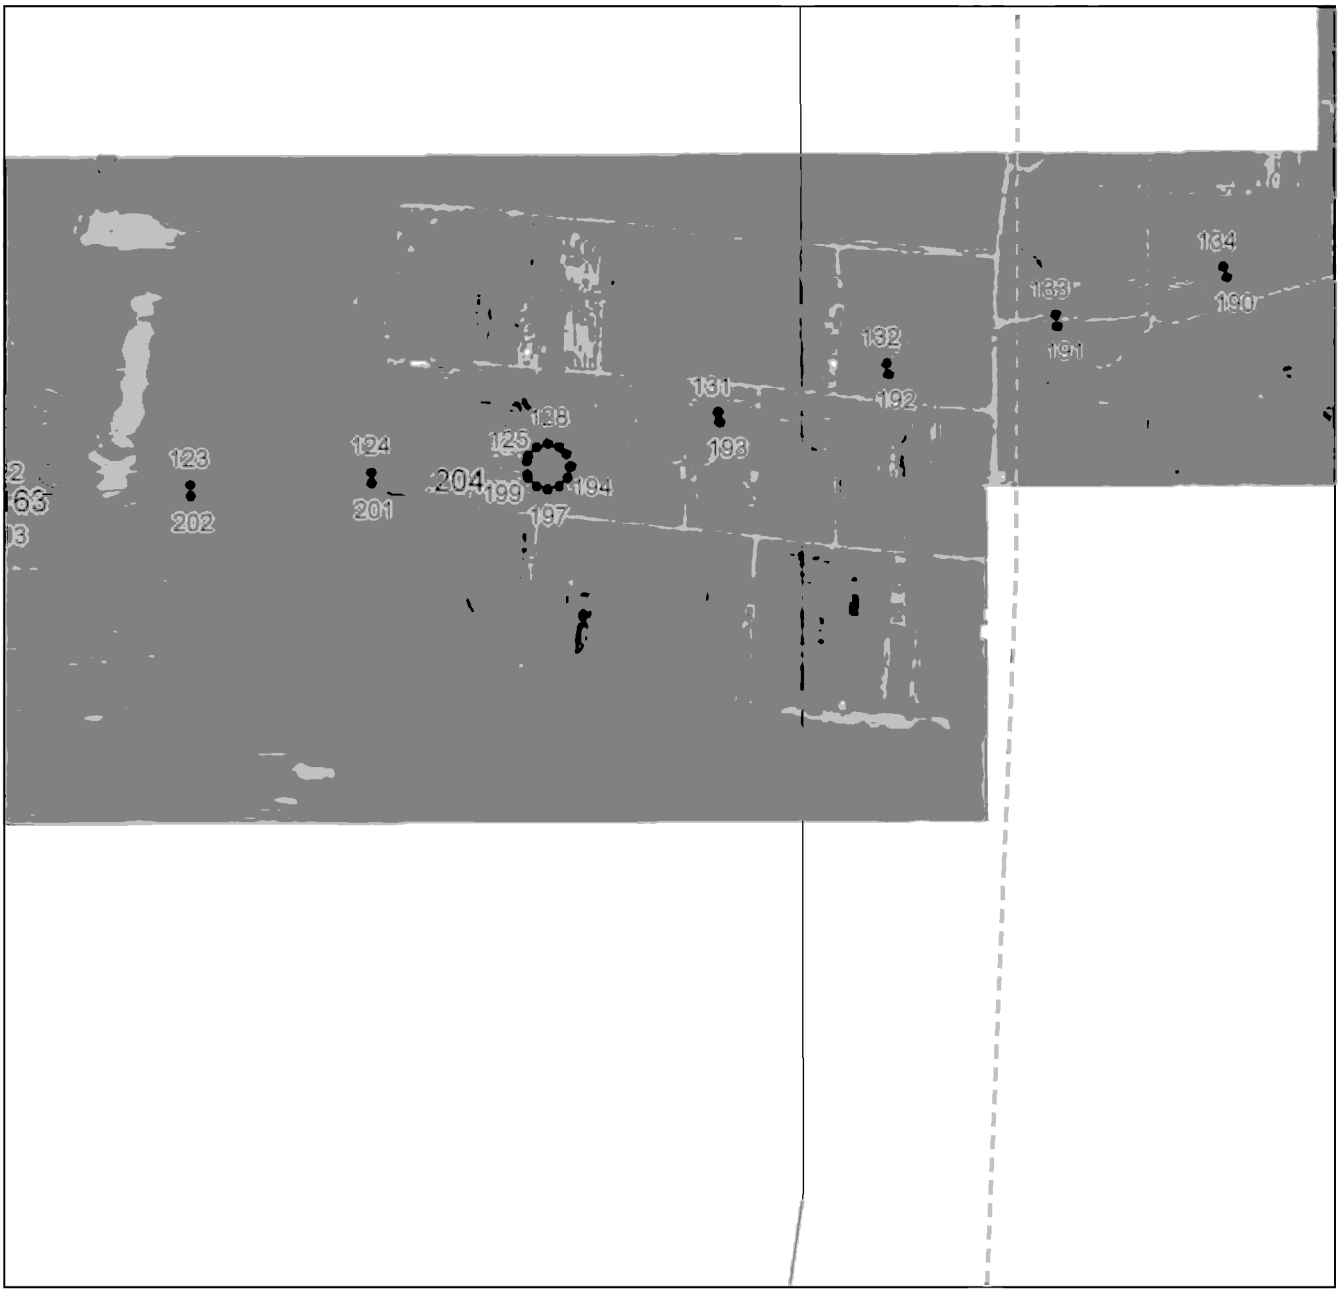

Масштаб 1:5000

Используемые условные знаки и обозначения приведены на отдельной странице в конце раздела.

Подпись _____ *Валуев Р. А.* Дата *6 мая 2024 г.*

Место для оттиска печати (при наличии) лица, составившего описание местоположения границ объекта

ГРАФИЧЕСКОЕ ОПИСАНИЕ


местоположения границ населенных пунктов, территориальных зон,
особо охраняемых природных территорий,
зон с особыми условиями использования территории

Публичный сервитут в отношении земель и земельных участков в целях эксплуатации существующего линейного объекта системы электроснабжения регионального значения «ВЛ-35 кв №432 ПС "Моздок-110" - ПС "Павлодольская- 1"» и его неотъемлемых технологических частей

(наименование объекта, местоположение границ которого описано)

План границ объекта

Выносной лист №14

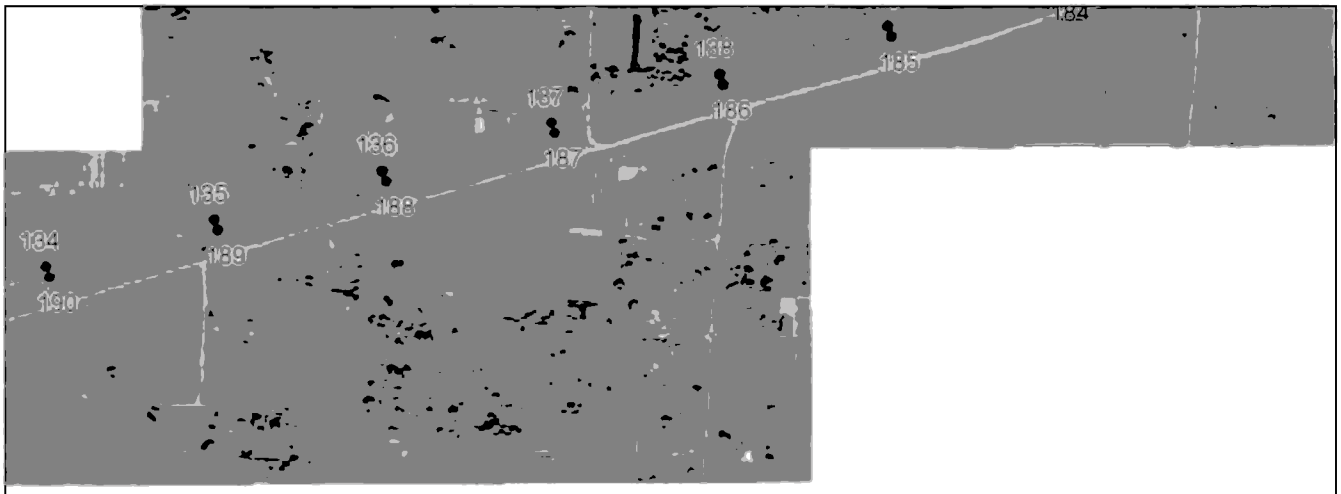

Масштаб 1:5000

Используемые условные знаки и обозначения приведены на отдельной странице в конце раздела.

Подпись _____ *Валуев Р. А.* Дата *6 мая 2024 г.*

Место для оттиска печати (при наличии) лица, составившего описание местоположения границ объекта

ГРАФИЧЕСКОЕ ОПИСАНИЕ


местоположения границ населенных пунктов, территориальных зон,
особо охраняемых природных территорий,
зон с особыми условиями использования территории

Публичный сервитут в отношении земель и земельных участков в целях эксплуатации существующего линейного объекта системы электроснабжения регионального значения «ВЛ-35 кв №432 ПС "Моздок-110" - ПС "Павлодольская- 1"» и его неотъемлемых технологических частей

(наименование объекта, местоположение границ которого описано)

План границ объекта

Выносной лист №15

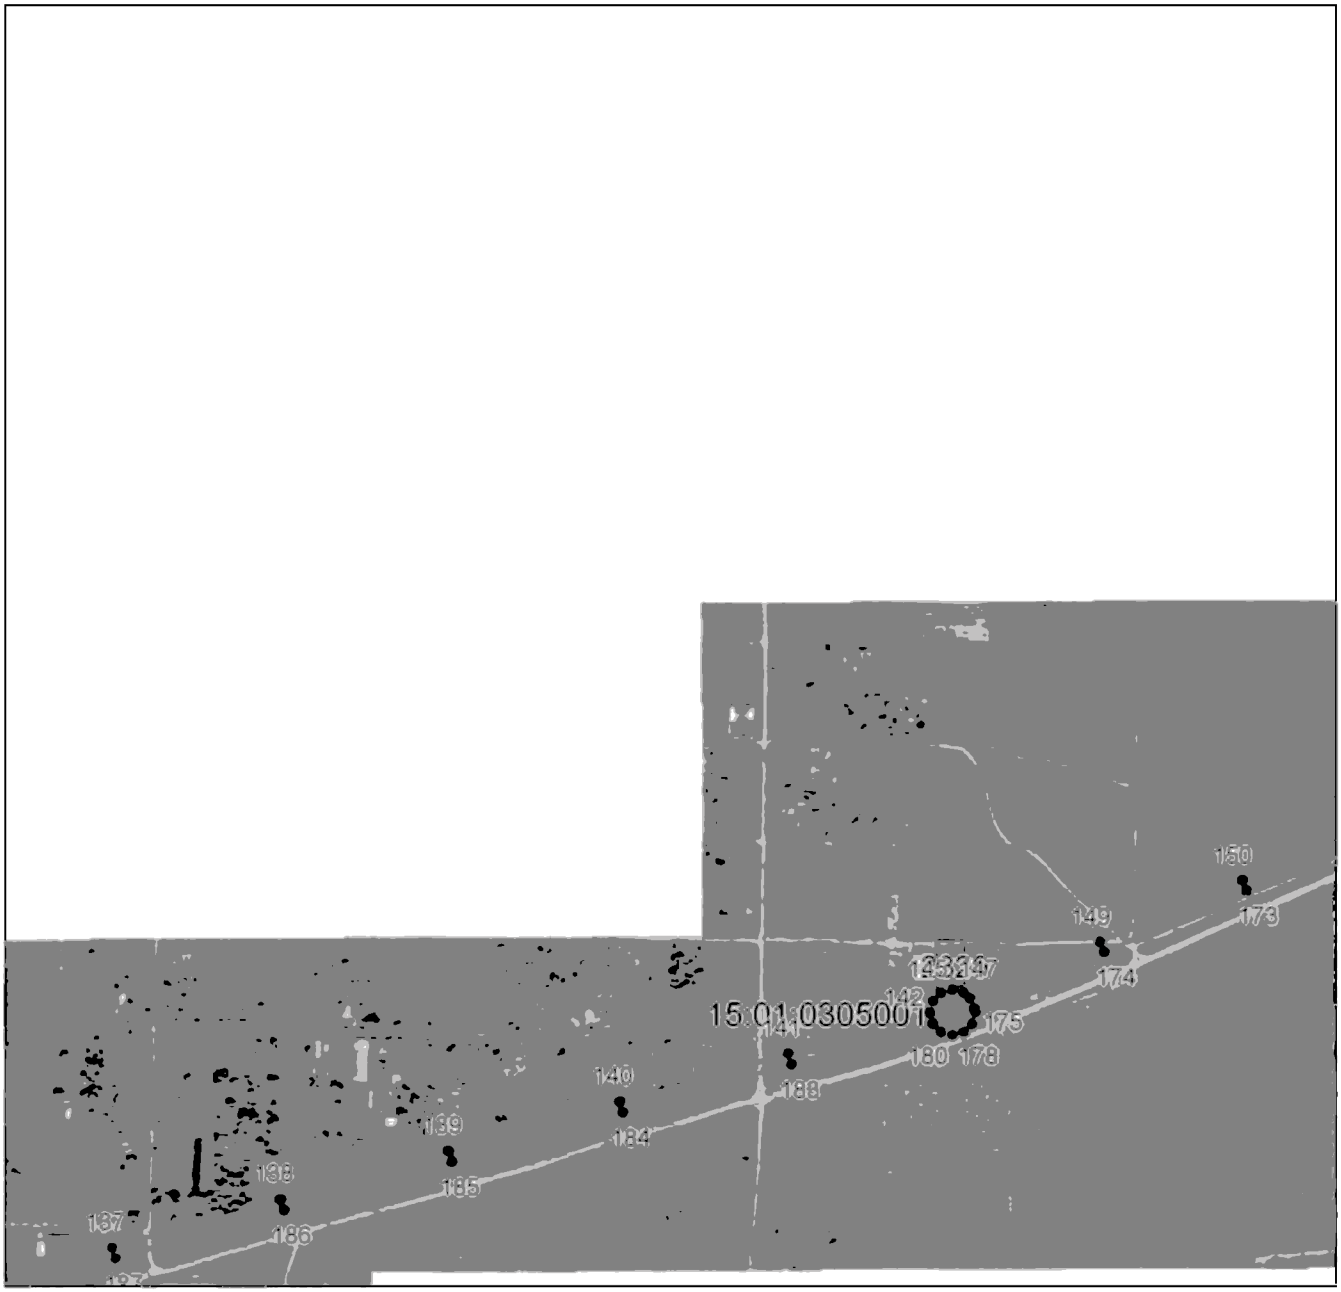

Масштаб 1:5000

Используемые условные знаки и обозначения приведены на отдельной странице в конце раздела.

Подпись _____ *Валуев Р. А.* Дата *6 мая 2024 г.*

Место для оттиска печати (при наличии) лица, составившего описание местоположения границ объекта

ГРАФИЧЕСКОЕ ОПИСАНИЕ


местоположения границ населенных пунктов, территориальных зон,
особо охраняемых природных территорий,
зон с особыми условиями использования территории

Публичный сервитут в отношении земель и земельных участков в целях эксплуатации существующего линейного объекта системы электроснабжения регионального значения «ВЛ-35 кв №432 ПС "Моздок-110" - ПС "Павлодольская- 1"» и его неотъемлемых технологических частей

(наименование объекта, местоположение границ которого описано)

План границ объекта

Выносной лист №16

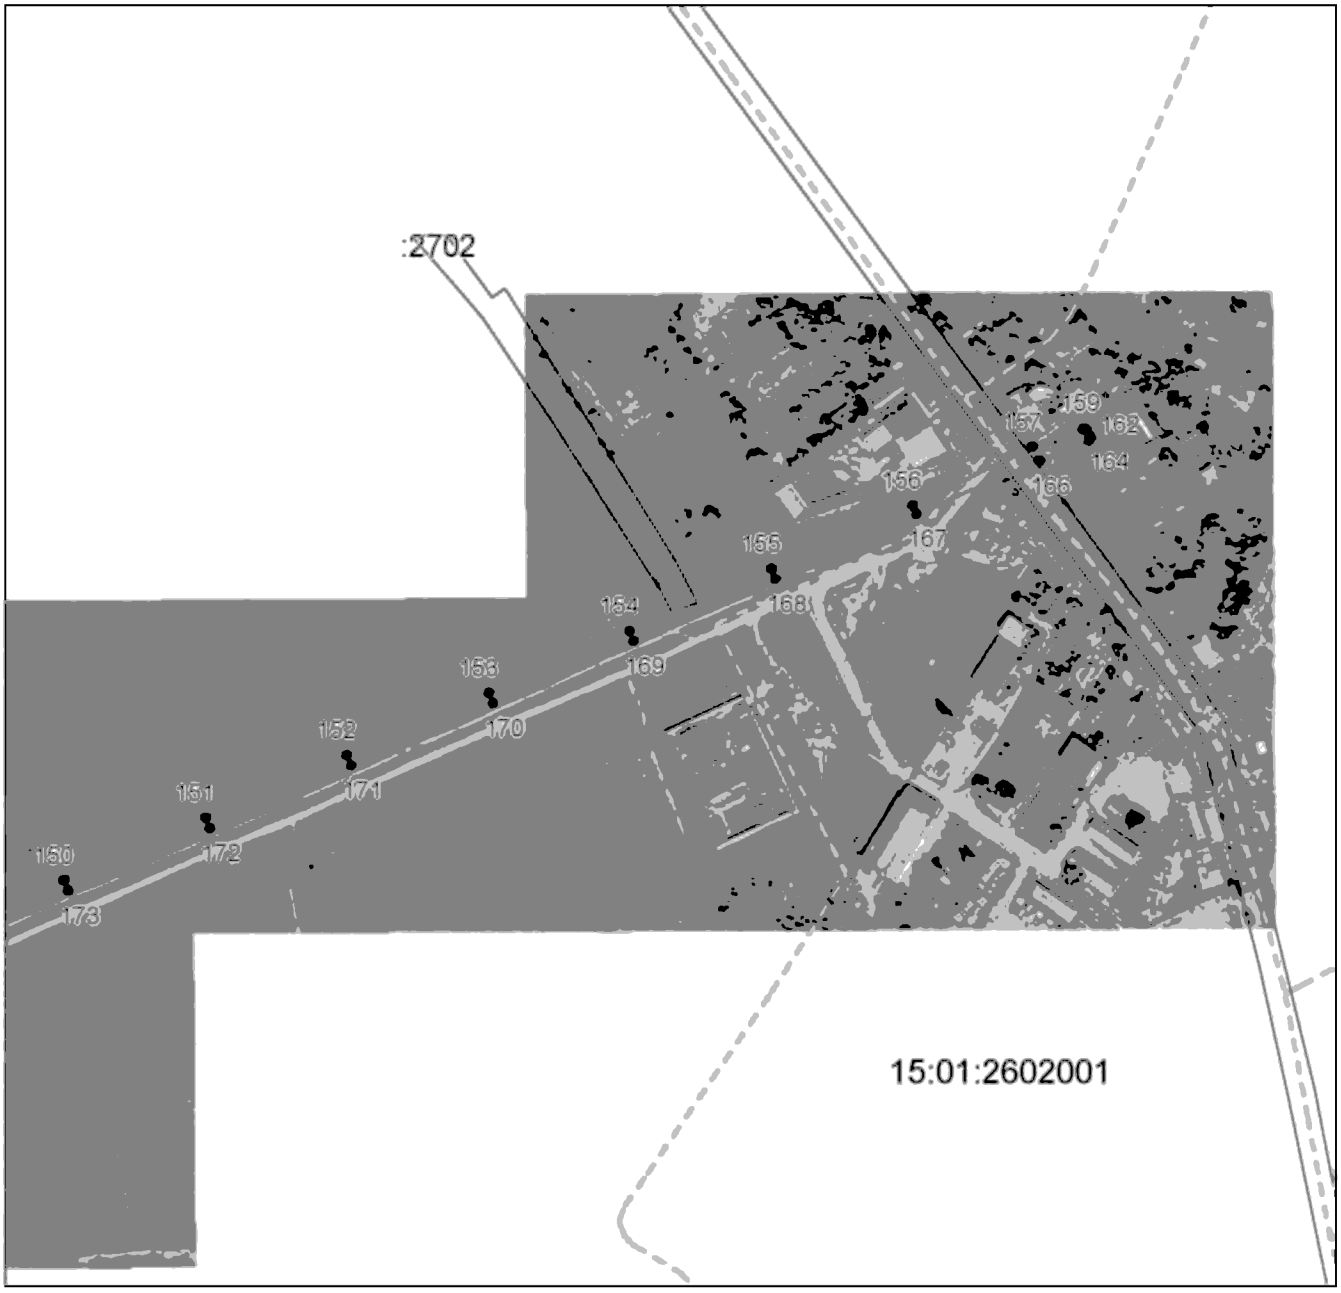

Масштаб 1:5000

Используемые условные знаки и обозначения приведены на отдельной странице в конце раздела.

Подпись _____ *Валуев Р. А.* Дата *6 мая 2024 г.*

Место для оттиска печати (при наличии) лица, составившего описание местоположения границ объекта

ГРАФИЧЕСКОЕ ОПИСАНИЕ

местоположения границ населенных пунктов, территориальных зон,
особо охраняемых природных территорий,
зон с особыми условиями использования территории

Публичный сервитут в отношении земель и земельных участков в целях эксплуатации существующего линейного объекта системы электроснабжения регионального значения «ВЛ-35 кв №432 ПС "Моздок-110" - ПС "Павлодольская- 1"» и его неотъемлемых технологических частей

(наименование объекта, местоположение границ которого описано)

План границ объекта

Используемые условные знаки и обозначения:

_____ – граница объекта.

_._._._._._. – установленная граница муниципального образования.

_ _ _ _ _ _ _ – установленная граница населенного пункта.

_____ – граница земельного участка.

• – характерная точка объекта.

ПРИЛОЖЕНИЕ 36
к постановлению Правительства
Республики Северная Осетия-Алания
от 17 сентября 2024 г. № 417

ПЕРЕЧЕНЬ

земельных участков, в отношении которых устанавливается публичный сервитут

№ п/п	Кадастровый номер земельного участка	Адрес или описание местоположения земельного участка
1.	15:01:0000000:4	Российская Федерация, Республика Северная Осетия - Алания, р-н Моздокский, дор. СКЖД на территории Моздокского района
2.	15:01:0000000:72	Респ. Северная Осетия - Алания, р-н Моздокский, межселенные земли
3.	15:01:0000000:111	Респ. Северная Осетия - Алания, р-н Моздокский, в границах Моздокского городского поселения
4.	15:01:0000000:113	Респ. Северная Осетия - Алания, р-н Моздокский, в границах Троицкого сельского поселения
5.	15:01:0000000:119	Северная Осетия - Алания респ, р-н Моздокский, северная сторона с. Троицкое, в 20 м от федеральной трассы

6.	15:01:0000000:1516	Республика Северная Осетия-Алания, р-н Моздокский, г. Моздок, ул. Полевая
7.	15:01:0000039:1	Респ. Северная Осетия - Алания, р-н Моздокский, межселенные земли
8.	15:01:0000067:1	Респ. Северная Осетия - Алания, р-н Моздокский, межселенные земли
9.	15:01:0101001:19	Респ. Северная Осетия - Алания, р-н Моздокский, г. Моздок
10.	15:01:0102001:1	Респ. Северная Осетия - Алания, р-н Моздокский, г. Моздок, ул. Полевая, дом 97
11.	15:01:0102001:16	Республика Северная Осетия-Алания, Моздокский р-н, г. Моздок, ул. Полевая, д. 82
12.	15:01:0102001:180	Российская Федерация, Республика Северная Осетия-Алания, Моздокский район, г. Моздок, ул. Полевая
13.	15:01:0102002:10	Республика Северная Осетия-Алания, Моздокский р-н, г. Моздок, ул. Заводская, уч. 194
14.	15:01:0102002:25	Респ. Северная Осетия - Алания, р-н Моздокский, г. Моздок, ул. Лебедева- Кумача, 84
15.	15:01:0102002:28	Республика Северная Осетия-Алания, Моздокский р-н, г. Моздок, ул. Заводская, участок 190а
16.	15:01:0102002:267	Республика Северная Осетия-Алания, Моздокский р-н, г. Моздок, ул. Лебедева-Кумача

17.	15:01:0102003:23	Республика Северная Осетия-Алания, р-н Моздокский, г. Моздок, ул. Полевая, 125
18.	15:01:0102003:25	Республика Северная Осетия-Алания, Моздокский р-н, г. Моздок, ул. Полевая, д. 128-129
19.	15:01:0102004:96	Респ. Северная Осетия - Алания, р-н Моздокский, г. Моздок, ул. Полевая, дом 101
20.	15:01:0102004:100	Республика Северная Осетия - Алания, р-н Моздокский, г. Моздок, ул. Полевая, 110
21.	15:01:0102004:104	Респ. Северная Осетия - Алания, р-н Моздокский, г. Моздок, ул. Полевая, дом 114
22.	15:01:0102004:109	Республика Северная Осетия - Алания, Моздокский район, г. Моздок, ул. Полевая, 122
23.	15:01:0102006:42	Респ. Северная Осетия - Алания, р-н Моздокский, г. Моздок, ул. Полевая, 98
24.	15:01:0102011:1	Респ. Северная Осетия - Алания, р-н Моздокский, г. Моздок, ул. Полевая, 103
25.	15:01:0102011:2	Респ. Северная Осетия - Алания, р-н Моздокский, г. Моздок, ул. Полевая, дом 117
26.	15:01:0102011:3	Респ. Северная Осетия - Алания, р-н Моздокский, г. Моздок, ул. Полевая, 116

27.	15:01:0102011:5	Респ. Северная Осетия - Алания, р-н Моздокский, г. Моздок, ул. Полевая, дом 105
28.	15:01:0102011:9	Респ. Северная Осетия - Алания, р-н Моздокский, г. Моздок, ул. Полевая, 99
29.	15:01:0102011:14	Респ. Северная Осетия - Алания, р-н Моздокский, г. Моздок, ул. Полевая, дом 127
30.	15:01:0102011:16	Республика Северная Осетия-Алания, Моздокский р-н, г. Моздок, ул. Полевая, д. 130, корп. а
31.	15:01:0102011:49	Республика Северная Осетия-Алания, р-н Моздокский, г. Моздок, ул. Полевая, 109
32.	15:01:0102011:50	Республика Северная Осетия-Алания, р-н Моздокский, г. Моздок, ул. Полевая, 100
33.	15:01:0102011:51	Республика Северная Осетия-Алания, р-н Моздокский, г. Моздок, ул. Полевая, 123
34.	15:01:0102011:52	Республика Северная Осетия-Алания, р-н Моздокский, г. Моздок, ул. Полевая, 126
35.	15:01:0102011:53	Республика Северная Осетия-Алания, р-н Моздокский, г. Моздок, ул. Полевая, 130

36.	15:01:0102011:227	Республика Северная Осетия-Алания, муниципальный район Моздокский, городское поселение Моздокское, город Моздок, улица Полевая, участок 129
37.	15:01:0103001:22	Респ. Северная Осетия - Алания, р-н Моздокский, г. Моздок (АГРС Моздок-2)
38.	15:01:0103001:110	Респ. Северная Осетия - Алания, р-н Моздокский, г. Моздок, ул. Лебедева-Кумача, дом 88
39.	15:01:0103001:230	Республика Северная Осетия-Алания, р-н Моздокский, г. Моздок, в районе улиц Дружбы, Лебедева-Кумача
40.	15:01:0103001:453	Республика Северная Осетия-Алания, муниципальный район Моздокский, городское поселение Моздокское, город Моздок, улица Солнечная, участок 2
41.	15:01:0104001:18	Республика Северная Осетия-Алания, р-н Моздокский, с. Троицкое, ул. Степная, д 128
42.	15:01:0104001:56	Республика Северная Осетия-Алания, р-н Моздокский, за чертой населенного пункта. с.Троицкое, у северной и восточной межи ранее согласованного заявителю участка с кадастровым номером 15:01:0104001:18
43.	15:01:0202004:2	Республика Северная Осетия - Алания, р-н Моздокский, а/д Моздок - ст. Троицкое, 7 км.
44.	15:01:0202004:87	Северная Осетия - Алания респ, р-н Моздокский, с. Троицкое, ул. Степная, 2, «а»

45.	15:01:0202004:103	Республика Северная Осетия-Алания, р-н Моздокский, земли за чертой населённого пункта с. Троицкое
46.	15:01:0202004:234	Республика Северная Осетия - Алания, Моздокский район, с. Троицкое
47.	15:01:0305001:2341	Республика Северная Осетия-Алания, р-н Моздокский, ст-ца Луковская, ул. Усанова, 16 «а»
48.	15:01:0305001:2428	Северная Осетия - Алания респ, р-н Моздокский, за чертой г. Моздока, с левой стороны автодороги Моздок-Прохладный, в 200 м западнее западной окраины г. Моздока
49.	15:01:0305001:2473	Республика Северная Осетия-Алания, Моздокский р-н, за чертой ст. Луковская, на продолжении ул. Усанова, в районе газовой АЗС
50.	15:01:0305001:2490	Республика Северная Осетия-Алания, р-н Моздокский, за чертой ст. Луковская, на продолжении ул. Усанова, у задней межи участка с кадастровым номером 15:01:0305001:2335
51.	15:01:0305001:2687	Республика Северная Осетия - Алания, Моздокский район, ст-ца Луковская, у задней межи участков по ул. Усанова, № 8-14
52.	15:01:0305001:2700	Российская Федерация, Республика Северная Осетия-Алания, Моздокский р-н, ст-ца Луковская
53.	15:01:0305001:2702	Российская Федерация, Республика Северная Осетия-Алания,

		Моздокский р-н, ст-ца Луковская
54.	15:01:0305002:14	Респ. Северная Осетия - Алания, р-н Моздокский, п. Луковский, ул. Трассовая, дом 1 «а»

ПРИЛОЖЕНИЕ 37
к постановлению Правительства
Республики Северная Осетия-Алания
от 17 сентября 2024 г.№ 417

ГРАФИЧЕСКОЕ ОПИСАНИЕ
местоположения границ населенных пунктов, территориальных зон, особо охраняемых природных территорий, зон с особыми условиями использования территории

Публичный сервитут в отношении земель и земельных участков в целях эксплуатации существующего линейного объекта системы электроснабжения регионального значения «ВЛ- 35 кВ №433 ПС "Моздок-110" - ПС "Троицкая"» и его неотъемлемых технологических частей

(наименование объекта, местоположение границ которого описано)

Сведения об объекте

№ п/п	Характеристики объекта	Описание характеристик
1	**2**	**3**
1	Местоположение объекта	Республика Северная Осетия-Алания, Моздокский р-н
2	Площадь объекта ± величина погрешности определения площади (**Р ± АР**)	65337±89 кв.м
3	Иные характеристики объекта	—

ГРАФИЧЕСКОЕ ОПИСАНИЕ

местоположения границ населенных пунктов, территориальных зон,
особо охраняемых природных территорий,
зон с особыми условиями использования территории

Публичный сервитут в отношении земель и земельных участков в целях эксплуатации существующего линейного объекта системы электроснабжения регионального значения «ВЛ-35 кВ №433 ПС "Моздок-110" - ПС "Троицкая"» и его неотъемлемых технологических частей

(наименование объекта, местоположение границ которого описано)

Сведения о местоположении границ объекта

1. Система координат *МСК-15*

2. Сведения о характерных точках границ объекта

Обозначение характерных точек границ	Координаты, м		Метод определения координат характерной точки	Средняя квадратическая погрешность положения характерной точки (M_t), м	Описание обозначения точки на местности (при наличии)
	X	Y			
1	2	3	4	5	6
1	141289,00	335347,91	Метод спутниковых геодезических измерений (определений)	0,10	—
2	141290,73	335348,91	Метод спутниковых геодезических измерений (определений)	0,10	—
3	141290,79	335349,01	Метод спутниковых геодезических измерений (определений)	0,10	—
4	141321,96	335410,87	Метод спутниковых геодезических измерений (определений)	0,10	—
5	141355,27	335468,62	Метод спутниковых геодезических измерений (определений)	0,10	—
6	141434,24	335449,64	Метод спутниковых геодезических измерений (определений)	0,10	—
7	141520,52	335426,94	Метод спутниковых геодезических измерений (определений)	0,10	—

ГРАФИЧЕСКОЕ ОПИСАНИЕ

местоположения границ населенных пунктов, территориальных зон,
особо охраняемых природных территорий,
зон с особыми условиями использования территории

Публичный сервитут в отношении земель и земельных участков в целях эксплуатации существующего линейного объекта системы электроснабжения регионального значения «ВЛ-35 кВ №433 ПС "Моздок-110" - ПС "Троицкая"» и его неотъемлемых технологических частей

(наименование объекта, местоположение границ которого описано)

Сведения о местоположении границ объекта

1	2	3	4	5	6
8	141521,03	335426,88	Метод спутниковых геодезических измерений (определений)	0,10	—
9	141522,29	335427,32	Метод спутниковых геодезических измерений (определений)	0,10	—
10	141614,53	335501,77	Метод спутниковых геодезических измерений (определений)	0,10	—
11	141676,83	335553,17	Метод спутниковых геодезических измерений (определений)	0,10	—
12	141784,84	335643,22	Метод спутниковых геодезических измерений (определений)	0,10	—
13	141839,06	335688,58	Метод спутниковых геодезических измерений (определений)	0,10	—
14	141840,40	335687,24	Метод спутниковых геодезических измерений (определений)	0,10	—
15	141847,90	335685,23	Метод спутниковых геодезических измерений (определений)	0,10	—
16	141855,40	335687,24	Метод спутниковых геодезических измерений (определений)	0,10	—

ГРАФИЧЕСКОЕ ОПИСАНИЕ

местоположения границ населенных пунктов, территориальных зон,
особо охраняемых природных территорий,
зон с особыми условиями использования территории

Публичный сервитут в отношении земель и земельных участков в целях эксплуатации существующего линейного объекта системы электроснабжения регионального значения «ВЛ-35 кВ №433 ПС "Моздок-110" - ПС "Троицкая"» и его неотъемлемых технологических частей

(наименование объекта, местоположение границ которого описано)

Сведения о местоположении границ объекта

1	2	3	4	5	6
17	141860,89	335692,73	Метод спутниковых геодезических измерений (определений)	0,10	—
18	141862,90	335700,23	Метод спутниковых геодезических измерений (определений)	0,10	—
19	141860,89	335707,73	Метод спутниковых геодезических измерений (определений)	0,10	—
20	141855,40	335713,21	Метод спутниковых геодезических измерений (определений)	0,10	—
21	141850,53	335714,52	Метод спутниковых геодезических измерений (определений)	0,10	—
22	141844,76	335835,88	Метод спутниковых геодезических измерений (определений)	0,10	—
23	141840,53	335936,78	Метод спутниковых геодезических измерений (определений)	0,10	—
24	141835,79	336054,64	Метод спутниковых геодезических измерений (определений)	0,10	—
25	141830,26	336169,94	Метод спутниковых геодезических измерений (определений)	0,10	—

ГРАФИЧЕСКОЕ ОПИСАНИЕ

местоположения границ населенных пунктов, территориальных зон,
особо охраняемых природных территорий,
зон с особыми условиями использования территории

Публичный сервитут в отношении земель и земельных участков в целях эксплуатации существующего линейного объекта системы электроснабжения регионального значения «ВЛ-35 кВ №433 ПС "Моздок-110" - ПС "Троицкая"» и его неотъемлемых технологических частей

(наименование объекта, местоположение границ которого описано)

Сведения о местоположении границ объекта

1	2	3	4	5	6
26	141824,84	336287,07	Метод спутниковых геодезических измерений (определений)	0,10	—
27	141819,14	336396,76	Метод спутниковых геодезических измерений (определений)	0,10	—
28	141814,20	336517,63	Метод спутниковых геодезических измерений (определений)	0,10	—
29	141809,13	336635,28	Метод спутниковых геодезических измерений (определений)	0,10	—
30	141804,13	336742,11	Метод спутниковых геодезических измерений (определений)	0,10	—
31	141796,45	336957,51	Метод спутниковых геодезических измерений (определений)	0,10	—
32	141796,18	336958,44	Метод спутниковых геодезических измерений (определений)	0,10	—
33	141796,05	336958,65	Метод спутниковых геодезических измерений (определений)	0,10	—
34	141793,96	336961,40	Метод спутниковых геодезических измерений (определений)	0,10	—

ГРАФИЧЕСКОЕ ОПИСАНИЕ

местоположения границ населенных пунктов, территориальных зон,
особо охраняемых природных территорий,
зон с особыми условиями использования территории

Публичный сервитут в отношении земель и земельных участков в целях эксплуатации существующего линейного объекта системы электроснабжения регионального значения «ВЛ-35 кВ №433 ПС "Моздок-110" - ПС "Троицкая"» и его неотъемлемых технологических частей

(наименование объекта, местоположение границ которого описано)

Сведения о местоположении границ объекта

1	2	3	4	5	6
35	141793,90	336961,58	Метод спутниковых геодезических измерений (определений)	0,10	—
36	141793,76	336961,79	Метод спутниковых геодезических измерений (определений)	0,10	—
37	141693,15	337093,85	Метод спутниковых геодезических измерений (определений)	0,10	—
38	141646,71	337154,18	Метод спутниковых геодезических измерений (определений)	0,10	—
39	141560,24	337268,08	Метод спутниковых геодезических измерений (определений)	0,10	—
40	141473,65	337385,92	Метод спутниковых геодезических измерений (определений)	0,10	—
41	141505,57	337564,80	Метод спутниковых геодезических измерений (определений)	0,10	—
42	141536,48	337728,25	Метод спутниковых геодезических измерений (определений)	0,10	—
43	141563,30	337868,20	Метод спутниковых геодезических измерений (определений)	0,10	—

ГРАФИЧЕСКОЕ ОПИСАНИЕ

местоположения границ населенных пунктов, территориальных зон,
особо охраняемых природных территорий,
зон с особыми условиями использования территории

Публичный сервитут в отношении земель и земельных участков в целях эксплуатации существующего линейного объекта системы электроснабжения регионального значения «ВЛ-35 кВ №433 ПС "Моздок-110" - ПС "Троицкая"» и его неотъемлемых технологических частей

(наименование объекта, местоположение границ которого описано)

Сведения о местоположении границ объекта

1	2	3	4	5	6
44	141589,96	338010,61	Метод спутниковых геодезических измерений (определений)	0,10	—
45	141622,11	338181,29	Метод спутниковых геодезических измерений (определений)	0,10	—
46	141637,57	338262,27	Метод спутниковых геодезических измерений (определений)	0,10	—
47	141679,05	338479,42	Метод спутниковых геодезических измерений (определений)	0,10	—
48	141703,31	338593,25	Метод спутниковых геодезических измерений (определений)	0,10	—
49	141780,45	338701,29	Метод спутниковых геодезических измерений (определений)	0,10	—
50	141866,82	338815,68	Метод спутниковых геодезических измерений (определений)	0,10	—
51	141961,00	338939,57	Метод спутниковых геодезических измерений (определений)	0,10	—
52	141961,07	338939,67	Метод спутниковых геодезических измерений (определений)	0,10	—

ГРАФИЧЕСКОЕ ОПИСАНИЕ

местоположения границ населенных пунктов, территориальных зон,
особо охраняемых природных территорий,
зон с особыми условиями использования территории

Публичный сервитут в отношении земель и земельных участков в целях эксплуатации существующего линейного объекта системы электроснабжения регионального значения «ВЛ-35 кВ №433 ПС "Моздок-110" - ПС "Троицкая"» и его неотъемлемых технологических частей

(наименование объекта, местоположение границ которого описано)

Сведения о местоположении границ объекта

1	2	3	4	5	6
53	142036,23	339053,19	Метод спутниковых геодезических измерений (определений)	0,10	—
54	142036,29	339053,29	Метод спутниковых геодезических измерений (определений)	0,10	—
55	142036,29	339055,29	Метод спутниковых геодезических измерений (определений)	0,10	—
56	142035,57	339056,02	Метод спутниковых геодезических измерений (определений)	0,10	—
57	142025,25	339062,06	Метод спутниковых геодезических измерений (определений)	0,10	—
58	142024,24	339062,34	Метод спутниковых геодезических измерений (определений)	0,10	—
59	142023,72	339062,27	Метод спутниковых геодезических измерений (определений)	0,10	—
60	142006,61	339057,60	Метод спутниковых геодезических измерений (определений)	0,10	—
61	142005,40	339056,67	Метод спутниковых геодезических измерений (определений)	0,10	—

ГРАФИЧЕСКОЕ ОПИСАНИЕ

местоположения границ населенных пунктов, территориальных зон,
особо охраняемых природных территорий,
зон с особыми условиями использования территории

Публичный сервитут в отношении земель и земельных участков в целях эксплуатации существующего линейного объекта системы электроснабжения регионального значения «ВЛ-35 кВ №433 ПС "Моздок-110" - ПС "Троицкая"» и его неотъемлемых технологических частей

(наименование объекта, местоположение границ которого описано)

Сведения о местоположении границ объекта

1	2	3	4	5	6
62	142005,18	339056,09	Метод спутниковых геодезических измерений (определений)	0,10	—
63	142004,58	339053,23	Метод спутниковых геодезических измерений (определений)	0,10	—
64	142004,80	339051,81	Метод спутниковых геодезических измерений (определений)	0,10	—
65	142006,53	339050,81	Метод спутниковых геодезических измерений (определений)	0,10	—
66	142023,29	339051,31	Метод спутниковых геодезических измерений (определений)	0,10	—
67	142026,88	339050,31	Метод спутниковых геодезических измерений (определений)	0,10	—
68	141952,85	338946,40	Метод спутниковых геодезических измерений (определений)	0,10	—
69	141857,65	338820,06	Метод спутниковых геодезических измерений (определений)	0,10	—
70	141771,27	338705,65	Метод спутниковых геодезических измерений (определений)	0,10	—

ГРАФИЧЕСКОЕ ОПИСАНИЕ

местоположения границ населенных пунктов, территориальных зон,
особо охраняемых природных территорий,
зон с особыми условиями использования территории

Публичный сервитут в отношении земель и земельных участков в целях эксплуатации существующего линейного объекта системы электроснабжения регионального значения «ВЛ-35 кВ №433 ПС "Моздок-110" - ПС "Троицкая"» и его неотъемлемых технологических частей

(наименование объекта, местоположение границ которого описано)

Сведения о местоположении границ объекта

1	2	3	4	5	6
71	141691,01	338601,12	Метод спутниковых геодезических измерений (определений)	0,10	—
72	141690,86	338600,90	Метод спутниковых геодезических измерений (определений)	0,10	—
73	141690,62	338600,26	Метод спутниковых геодезических измерений (определений)	0,10	—
74	141669,15	338482,15	Метод спутниковых геодезических измерений (определений)	0,10	—
75	141627,66	338264,98	Метод спутниковых геодезических измерений (определений)	0,10	—
76	141612,21	338184,01	Метод спутниковых геодезических измерений (определений)	0,10	—
77	141580,05	338013,31	Метод спутниковых геодезических измерений (определений)	0,10	—
78	141553,40	337870,91	Метод спутниковых геодезических измерений (определений)	0,10	—
79	141526,57	337730,97	Метод спутниковых геодезических измерений (определений)	0,10	—

ГРАФИЧЕСКОЕ ОПИСАНИЕ

местоположения границ населенных пунктов, территориальных зон,
особо охраняемых природных территорий,
зон с особыми условиями использования территории

Публичный сервитут в отношении земель и земельных участков в целях эксплуатации существующего линейного объекта системы электроснабжения регионального значения «ВЛ-35 кВ №433 ПС "Моздок-110" - ПС "Троицкая"» и его неотъемлемых технологических частей

(наименование объекта, местоположение границ которого описано)

Сведения о местоположении границ объекта

1	2	3	4	5	6
80	141495,66	337567,50	Метод спутниковых геодезических измерений (определений)	0,10	—
81	141458,95	337384,05	Метод спутниковых геодезических измерений (определений)	0,10	—
82	141459,18	337382,66	Метод спутниковых геодезических измерений (определений)	0,10	—
83	141459,32	337382,45	Метод спутниковых геодезических измерений (определений)	0,10	—
84	141551,15	337262,69	Метод спутниковых геодезических измерений (определений)	0,10	—
85	141639,23	337147,02	Метод спутниковых геодезических измерений (определений)	0,10	—
86	141682,36	337090,64	Метод спутниковых геодезических измерений (определений)	0,10	—
87	141786,55	336949,22	Метод спутниковых геодезических измерений (определений)	0,10	—
88	141796,36	336743,46	Метод спутниковых геодезических измерений (определений)	0,10	—

ГРАФИЧЕСКОЕ ОПИСАНИЕ

местоположения границ населенных пунктов, территориальных зон,
особо охраняемых природных территорий,
зон с особыми условиями использования территории

Публичный сервитут в отношении земель и земельных участков в целях эксплуатации существующего линейного объекта системы электроснабжения регионального значения «ВЛ-35 кВ №433 ПС "Моздок-110" - ПС "Троицкая"» и его неотъемлемых технологических частей

(наименование объекта, местоположение границ которого описано)

Сведения о местоположении границ объекта

1	2	3	4	5	6
89	141801,55	336635,98	Метод спутниковых геодезических измерений (определений)	0,10	—
90	141807,05	336517,47	Метод спутниковых геодезических измерений (определений)	0,10	—
91	141812,18	336396,67	Метод спутниковых геодезических измерений (определений)	0,10	—
92	141817,79	336286,46	Метод спутниковых геодезических измерений (определений)	0,10	—
93	141823,46	336168,63	Метод спутниковых геодезических измерений (определений)	0,10	—
94	141828,83	336053,93	Метод спутниковых геодезических измерений (определений)	0,10	—
95	141834,03	335936,17	Метод спутниковых геодезических измерений (определений)	0,10	—
96	141837,56	335836,21	Метод спутниковых геодезических измерений (определений)	0,10	—
97	141842,30	335713,72	Метод спутниковых геодезических измерений (определений)	0,10	—

ГРАФИЧЕСКОЕ ОПИСАНИЕ

местоположения границ населенных пунктов, территориальных зон,
особо охраняемых природных территорий,
зон с особыми условиями использования территории

Публичный сервитут в отношении земель и земельных участков в целях эксплуатации существующего линейного объекта системы электроснабжения регионального значения «ВЛ-35 кВ №433 ПС "Моздок-110" - ПС "Троицкая"» и его неотъемлемых технологических частей

(наименование объекта, местоположение границ которого описано)

Сведения о местоположении границ объекта

1	2	3	4	5	6
98	141840,40	335713,21	Метод спутниковых геодезических измерений (определений)	0,10	—
99	141834,91	335707,73	Метод спутниковых геодезических измерений (определений)	0,10	—
100	141832,90	335700,23	Метод спутниковых геодезических измерений (определений)	0,10	—
101	141834,26	335695,16	Метод спутниковых геодезических измерений (определений)	0,10	—
102	141780,49	335647,79	Метод спутниковых геодезических измерений (определений)	0,10	—
103	141670,87	335559,38	Метод спутниковых геодезических измерений (определений)	0,10	—
104	141609,65	335507,21	Метод спутниковых геодезических измерений (определений)	0,10	—
105	141521,68	335438,05	Метод спутниковых геодезических измерений (определений)	0,10	—
106	141435,82	335456,67	Метод спутниковых геодезических измерений (определений)	0,10	—

ГРАФИЧЕСКОЕ ОПИСАНИЕ

местоположения границ населенных пунктов, территориальных зон,
особо охраняемых природных территорий,
зон с особыми условиями использования территории

Публичный сервитут в отношении земель и земельных участков в целях эксплуатации существующего линейного объекта системы электроснабжения регионального значения «ВЛ-35 кВ №433 ПС "Моздок-110" - ПС "Троицкая"» и его неотъемлемых технологических частей

(наименование объекта, местоположение границ которого описано)

Сведения о местоположении границ объекта

1	2	3	4	5	6
107	141349,89	335478,70	Метод спутниковых геодезических измерений (определений)	0,10	—
108	141349,39	335478,76	Метод спутниковых геодезических измерений (определений)	0,10	—
109	141347,66	335477,76	Метод спутниковых геодезических измерений (определений)	0,10	—
110	141347,60	335477,66	Метод спутниковых геодезических измерений (определений)	0,10	—
111	141315,65	335414,34	Метод спутниковых геодезических измерений (определений)	0,10	—
112	141281,87	335356,38	Метод спутниковых геодезических измерений (определений)	0,10	—
113	141206,83	335372,92	Метод спутниковых геодезических измерений (определений)	0,10	—
114	141132,81	335389,75	Метод спутниковых геодезических измерений (определений)	0,10	—
115	141053,28	335407,48	Метод спутниковых геодезических измерений (определений)	0,10	—

ГРАФИЧЕСКОЕ ОПИСАНИЕ

местоположения границ населенных пунктов, территориальных зон,
особо охраняемых природных территорий,
зон с особыми условиями использования территории

Публичный сервитут в отношении земель и земельных участков в целях эксплуатации существующего линейного объекта системы электроснабжения регионального значения «ВЛ-35 кВ №433 ПС "Моздок-110" - ПС "Троицкая"» и его неотъемлемых технологических частей

(наименование объекта, местоположение границ которого описано)

Сведения о местоположении границ объекта

1	2	3	4	5	6
116	140980,21	335423,15	Метод спутниковых геодезических измерений (определений)	0,10	—
117	140905,69	335439,89	Метод спутниковых геодезических измерений (определений)	0,10	—
118	140833,93	335455,86	Метод спутниковых геодезических измерений (определений)	0,10	—
119	140753,81	335475,06	Метод спутниковых геодезических измерений (определений)	0,10	—
120	140676,14	335491,37	Метод спутниковых геодезических измерений (определений)	0,10	—
121	140590,92	335509,52	Метод спутниковых геодезических измерений (определений)	0,10	—
122	140513,21	335528,39	Метод спутниковых геодезических измерений (определений)	0,10	—
123	140512,89	335528,44	Метод спутниковых геодезических измерений (определений)	0,10	—
124	140421,57	335535,42	Метод спутниковых геодезических измерений (определений)	0,10	—

ГРАФИЧЕСКОЕ ОПИСАНИЕ

местоположения границ населенных пунктов, территориальных зон,
особо охраняемых природных территорий,
зон с особыми условиями использования территории

Публичный сервитут в отношении земель и земельных участков в целях эксплуатации существующего линейного объекта системы электроснабжения регионального значения «ВЛ-35 кВ №433 ПС "Моздок-110" - ПС "Троицкая"» и его неотъемлемых технологических частей

(наименование объекта, местоположение границ которого описано)

Сведения о местоположении границ объекта

1	2	3	4	5	6
125	140343,49	335542,86	Метод спутниковых геодезических измерений (определений)	0,10	—
126	140239,32	335551,05	Метод спутниковых геодезических измерений (определений)	0,10	—
127	140158,93	335559,28	Метод спутниковых геодезических измерений (определений)	0,10	—
128	140115,13	335593,33	Метод спутниковых геодезических измерений (определений)	0,10	—
129	140116,52	335598,53	Метод спутниковых геодезических измерений (определений)	0,10	—
130	140114,51	335606,02	Метод спутниковых геодезических измерений (определений)	0,10	—
131	140109,02	335611,51	Метод спутниковых геодезических измерений (определений)	0,10	—
132	140101,52	335613,52	Метод спутниковых геодезических измерений (определений)	0,10	—
133	140094,02	335611,51	Метод спутниковых геодезических измерений (определений)	0,10	—

ГРАФИЧЕСКОЕ ОПИСАНИЕ

местоположения границ населенных пунктов, территориальных зон,
особо охраняемых природных территорий,
зон с особыми условиями использования территории

Публичный сервитут в отношении земель и земельных участков в целях эксплуатации существующего линейного объекта системы электроснабжения регионального значения «ВЛ-35 кВ №433 ПС "Моздок-110" - ПС "Троицкая"» и его неотъемлемых технологических частей

(наименование объекта, местоположение границ которого описано)

Сведения о местоположении границ объекта

1	2	3	4	5	6
134	140088,53	335606,02	Метод спутниковых геодезических измерений (определений)	0,10	—
135	140088,18	335604,74	Метод спутниковых геодезических измерений (определений)	0,10	—
136	140053,42	335609,75	Метод спутниковых геодезических измерений (определений)	0,10	—
137	140052,12	335614,59	Метод спутниковых геодезических измерений (определений)	0,10	—
138	140046,62	335620,08	Метод спутниковых геодезических измерений (определений)	0,10	—
139	140039,12	335622,09	Метод спутниковых геодезических измерений (определений)	0,10	—
140	140036,33	335621,34	Метод спутниковых геодезических измерений (определений)	0,10	—
141	140003,15	335670,93	Метод спутниковых геодезических измерений (определений)	0,10	—
142	140002,55	335671,52	Метод спутниковых геодезических измерений (определений)	0,10	—

ГРАФИЧЕСКОЕ ОПИСАНИЕ

местоположения границ населенных пунктов, территориальных зон,
особо охраняемых природных территорий,
зон с особыми условиями использования территории

Публичный сервитут в отношении земель и земельных участков в целях эксплуатации существующего линейного объекта системы электроснабжения регионального значения «ВЛ-35 кВ №433 ПС "Моздок-110" - ПС "Троицкая"» и его неотъемлемых технологических частей

(наименование объекта, местоположение границ которого описано)

Сведения о местоположении границ объекта

1	2	3	4	5	6
143	139916,68	335725,50	Метод спутниковых геодезических измерений (определений)	0,10	—
144	139840,99	335773,62	Метод спутниковых геодезических измерений (определений)	0,10	—
145	139761,26	335823,24	Метод спутниковых геодезических измерений (определений)	0,10	—
146	139679,00	335874,24	Метод спутниковых геодезических измерений (определений)	0,10	—
147	139598,49	335924,79	Метод спутниковых геодезических измерений (определений)	0,10	—
148	139518,67	335975,85	Метод спутниковых геодезических измерений (определений)	0,10	—
149	139436,77	336027,42	Метод спутниковых геодезических измерений (определений)	0,10	—
150	139357,14	336076,34	Метод спутниковых геодезических измерений (определений)	0,10	—
151	139290,95	336118,13	Метод спутниковых геодезических измерений (определений)	0,10	—

ГРАФИЧЕСКОЕ ОПИСАНИЕ

местоположения границ населенных пунктов, территориальных зон,
особо охраняемых природных территорий,
зон с особыми условиями использования территории

Публичный сервитут в отношении земель и земельных участков в целях эксплуатации существующего линейного объекта системы электроснабжения регионального значения «ВЛ-35 кВ №433 ПС "Моздок-110" - ПС "Троицкая"» и его неотъемлемых технологических частей

(наименование объекта, местоположение границ которого описано)

Сведения о местоположении границ объекта

1	2	3	4	5	6
152	139320,45	336188,05	Метод спутниковых геодезических измерений (определений)	0,10	—
153	139350,39	336263,24	Метод спутниковых геодезических измерений (определений)	0,10	—
154	139386,22	336340,56	Метод спутниковых геодезических измерений (определений)	0,10	—
155	139387,94	336340,10	Метод спутниковых геодезических измерений (определений)	0,10	—
156	139395,44	336342,11	Метод спутниковых геодезических измерений (определений)	0,10	—
157	139400,93	336347,59	Метод спутниковых геодезических измерений (определений)	0,10	—
158	139402,94	336355,09	Метод спутниковых геодезических измерений (определений)	0,10	—
159	139400,93	336362,59	Метод спутниковых геодезических измерений (определений)	0,10	—
160	139395,44	336368,08	Метод спутниковых геодезических измерений (определений)	0,10	—

ГРАФИЧЕСКОЕ ОПИСАНИЕ

местоположения границ населенных пунктов, территориальных зон,
особо охраняемых природных территорий,
зон с особыми условиями использования территории

Публичный сервитут в отношении земель и земельных участков в целях эксплуатации существующего линейного объекта системы электроснабжения регионального значения «ВЛ-35 кВ №433 ПС "Моздок-110" - ПС "Троицкая"» и его неотъемлемых технологических частей

(наименование объекта, местоположение границ которого описано)

Сведения о местоположении границ объекта

1	2	3	4	5	6
161	139394,18	336368,42	Метод спутниковых геодезических измерений (определений)	0,10	—
162	139395,97	336383,98	Метод спутниковых геодезических измерений (определений)	0,10	—
163	139395,72	336385,21	Метод спутниковых геодезических измерений (определений)	0,10	—
164	139395,09	336385,87	Метод спутниковых геодезических измерений (определений)	0,10	—
165	139392,09	336387,88	Метод спутниковых геодезических измерений (определений)	0,10	—
166	139390,98	336388,22	Метод спутниковых геодезических измерений (определений)	0,10	—
167	139389,24	336387,22	Метод спутниковых геодезических измерений (определений)	0,10	—
168	139389,00	336386,53	Метод спутниковых геодезических измерений (определений)	0,10	—
169	139386,32	336369,66	Метод спутниковых геодезических измерений (определений)	0,10	—

ГРАФИЧЕСКОЕ ОПИСАНИЕ

местоположения границ населенных пунктов, территориальных зон,
особо охраняемых природных территорий,
зон с особыми условиями использования территории

Публичный сервитут в отношении земель и земельных участков в целях эксплуатации существующего линейного объекта системы электроснабжения регионального значения «ВЛ-35 кВ №433 ПС "Моздок-110" - ПС "Троицкая"» и его неотъемлемых технологических частей

(наименование объекта, местоположение границ которого описано)

Сведения о местоположении границ объекта

1	2	3	4	5	6
170	139380,44	336368,08	Метод спутниковых геодезических измерений (определений)	0,10	—
171	139374,95	336362,59	Метод спутниковых геодезических измерений (определений)	0,10	—
172	139372,94	336355,09	Метод спутниковых геодезических измерений (определений)	0,10	—
173	139374,95	336347,59	Метод спутниковых геодезических измерений (определений)	0,10	—
174	139378,13	336344,42	Метод спутниковых геодезических измерений (определений)	0,10	—
175	139339,63	336267,35	Метод спутниковых геодезических измерений (определений)	0,10	—
176	139339,55	336267,18	Метод спутниковых геодезических измерений (определений)	0,10	—
177	139310,67	336192,29	Метод спутниковых геодезических измерений (определений)	0,10	—
178	139280,15	336115,16	Метод спутниковых геодезических измерений (определений)	0,10	—

ГРАФИЧЕСКОЕ ОПИСАНИЕ

местоположения границ населенных пунктов, территориальных зон,
особо охраняемых природных территорий,
зон с особыми условиями использования территории

Публичный сервитут в отношении земель и земельных участков в целях эксплуатации существующего линейного объекта системы электроснабжения регионального значения «ВЛ-35 кВ №433 ПС "Моздок-110" - ПС "Троицкая"» и его неотъемлемых технологических частей

(наименование объекта, местоположение границ которого описано)

Сведения о местоположении границ объекта

1	2	3	4	5	6
179	139280,28	336113,42	Метод спутниковых геодезических измерений (определений)	0,10	—
180	139280,94	336112,74	Метод спутниковых геодезических измерений (определений)	0,10	—
181	139351,34	336067,76	Метод спутниковых геодезических измерений (определений)	0,10	—
182	139430,72	336018,36	Метод спутниковых геодезических измерений (определений)	0,10	—
183	139513,15	335966,11	Метод спутниковых геодезических измерений (определений)	0,10	—
184	139593,44	335915,93	Метод спутниковых геодезических измерений (определений)	0,10	—
185	139673,95	335865,36	Метод спутниковых геодезических измерений (определений)	0,10	—
186	139754,86	335814,99	Метод спутниковых геодезических измерений (определений)	0,10	—
187	139834,32	335764,61	Метод спутниковых геодезических измерений (определений)	0,10	—

ГРАФИЧЕСКОЕ ОПИСАНИЕ

местоположения границ населенных пунктов, территориальных зон,
особо охраняемых природных территорий,
зон с особыми условиями использования территории

Публичный сервитут в отношении земель и земельных участков в целях эксплуатации существующего линейного объекта системы электроснабжения регионального значения «ВЛ-35 кВ №433 ПС "Моздок-110" - ПС "Троицкая"» и его неотъемлемых технологических частей

(наименование объекта, местоположение границ которого описано)

Сведения о местоположении границ объекта

1	2	3	4	5	6
188	139910,65	335716,86	Метод спутниковых геодезических измерений (определений)	0,10	—
189	139994,64	335663,13	Метод спутниковых геодезических измерений (определений)	0,10	—
190	140027,45	335615,91	Метод спутниковых геодезических измерений (определений)	0,10	—
191	140026,14	335614,59	Метод спутниковых геодезических измерений (определений)	0,10	—
192	140024,13	335607,09	Метод спутниковых геодезических измерений (определений)	0,10	—
193	140026,14	335599,59	Метод спутниковых геодезических измерений (определений)	0,10	—
194	140031,63	335594,10	Метод спутниковых геодезических измерений (определений)	0,10	—
195	140039,12	335592,09	Метод спутниковых геодезических измерений (определений)	0,10	—
196	140046,62	335594,10	Метод спутниковых геодезических измерений (определений)	0,10	—

ГРАФИЧЕСКОЕ ОПИСАНИЕ

местоположения границ населенных пунктов, территориальных зон,
особо охраняемых природных территорий,
зон с особыми условиями использования территории

Публичный сервитут в отношении земель и земельных участков в целях эксплуатации существующего линейного объекта системы электроснабжения регионального значения «ВЛ-35 кВ №433 ПС "Моздок-110" - ПС "Троицкая"» и его неотъемлемых технологических частей

(наименование объекта, местоположение границ которого описано)

Сведения о местоположении границ объекта

1	2	3	4	5	6
197	140052,12	335599,59	Метод спутниковых геодезических измерений (определений)	0,10	—
198	140052,59	335601,37	Метод спутниковых геодезических измерений (определений)	0,10	—
199	140086,95	335596,90	Метод спутниковых геодезических измерений (определений)	0,10	—
200	140088,53	335591,03	Метод спутниковых геодезических измерений (определений)	0,10	—
201	140094,02	335585,54	Метод спутниковых геодезических измерений (определений)	0,10	—
202	140101,52	335583,53	Метод спутниковых геодезических измерений (определений)	0,10	—
203	140109,02	335585,54	Метод спутниковых геодезических измерений (определений)	0,10	—
204	140109,56	335586,07	Метод спутниковых геодезических измерений (определений)	0,10	—
205	140150,60	335549,85	Метод спутниковых геодезических измерений (определений)	0,10	—

ГРАФИЧЕСКОЕ ОПИСАНИЕ

местоположения границ населенных пунктов, территориальных зон,
особо охраняемых природных территорий,
зон с особыми условиями использования территории

Публичный сервитут в отношении земель и земельных участков в целях эксплуатации существующего линейного объекта системы электроснабжения регионального значения «ВЛ-35 кВ №433 ПС "Моздок-110" - ПС "Троицкая"» и его неотъемлемых технологических частей

(наименование объекта, местоположение границ которого описано)

Сведения о местоположении границ объекта

1	2	3	4	5	6
206	140151,79	335549,36	Метод спутниковых геодезических измерений (определений)	0,10	—
207	140238,13	335543,46	Метод спутниковых геодезических измерений (определений)	0,10	—
208	140342,10	335534,63	Метод спутниковых геодезических измерений (определений)	0,10	—
209	140421,42	335527,15	Метод спутниковых геодезических измерений (определений)	0,10	—
210	140510,17	335518,48	Метод спутниковых геодезических измерений (определений)	0,10	—
211	140589,45	335502,47	Метод спутниковых геодезических измерений (определений)	0,10	—
212	140674,17	335484,02	Метод спутниковых геодезических измерений (определений)	0,10	—
213	140755,83	335465,87	Метод спутниковых геодезических измерений (определений)	0,10	—
214	140831,95	335448,70	Метод спутниковых геодезических измерений (определений)	0,10	—

ГРАФИЧЕСКОЕ ОПИСАНИЕ

местоположения границ населенных пунктов, территориальных зон,
особо охраняемых природных территорий,
зон с особыми условиями использования территории

Публичный сервитут в отношении земель и земельных участков в целях эксплуатации существующего линейного объекта системы электроснабжения регионального значения «ВЛ-35 кВ №433 ПС "Моздок-110" - ПС "Троицкая"» и его неотъемлемых технологических частей

(наименование объекта, местоположение границ которого описано)

Сведения о местоположении границ объекта

1	2	3	4	5	6
215	140903,95	335432,93	Метод спутниковых геодезических измерений (определений)	0,10	—
216	140978,57	335416,39	Метод спутниковых геодезических измерений (определений)	0,10	—
217	141052,11	335400,45	Метод спутниковых геодезических измерений (определений)	0,10	—
218	141131,30	335382,71	Метод спутниковых геодезических измерений (определений)	0,10	—
219	141204,70	335366,43	Метод спутниковых геодезических измерений (определений)	0,10	—
220	141288,57	335347,96	Метод спутниковых геодезических измерений (определений)	0,10	—
1	141289,00	335347,91	Метод спутниковых геодезических измерений (определений)	0,10	—

3. Сведения о характерных точках части (частей) границы объекта

Обозначение характерных точек части границы	Координаты, м		Метод определения координат характерной точки	Средняя квадратическая погрешность положения характерной точки (M_t), м	Описание обозначения точки на местности (при наличии)
	X	Y			
1	2	3	4	5	6
Часть № —					
—	—	—	—	—	—

ГРАФИЧЕСКОЕ ОПИСАНИЕ

местоположения границ населенных пунктов, территориальных зон,
особо охраняемых природных территорий,
зон с особыми условиями использования территории

Публичный сервитут в отношении земель и земельных участков в целях эксплуатации существующего линейного объекта системы электроснабжения регионального значения «ВЛ-35 кВ №433 ПС "Моздок-110" - ПС "Троицкая"» и его неотъемлемых технологических частей

(наименование объекта, местоположение границ которого описано)

Сведения о местоположении измененных (уточненных) границ объекта

1. Система координат —

2. Сведения о характерных точках границ объекта

Обозначение характерных точек границ	Существующие координаты, м		Измененные (уточненные) координаты, м		Метод определения координат характерной точки	Средняя квадратическая погрешность положения характерной точки (M_t), м	Описание обозначения точки на местности (при наличии)
	X	Y	X	Y			
1	2	3	4	5	6	7	8
—	—	—	—	—	—	—	—

3. Сведения о характерных точках части (частей) границы объекта

Часть № —

Обозначение характерных точек границ	Существующие координаты, м		Измененные (уточненные) координаты, м		Метод определения координат характерной точки	Средняя квадратическая погрешность положения характерной точки (M_t), м	Описание обозначения точки на местности (при наличии)
	X	Y	X	Y			
1	2	3	4	5	6	7	8
—	—	—	—	—	—	—	—

ГРАФИЧЕСКОЕ ОПИСАНИЕ


местоположения границ населенных пунктов, территориальных зон,
особо охраняемых природных территорий,
зон с особыми условиями использования территории

Публичный сервитут в отношении земель и земельных участков в целях эксплуатации существующего линейного объекта системы электроснабжения регионального значения «ВЛ-35 кВ №433 ПС "Моздок-110" - ПС "Троицкая"» и его неотъемлемых технологических частей

(наименование объекта, местоположение границ которого описано)

План границ объекта

Основной лист

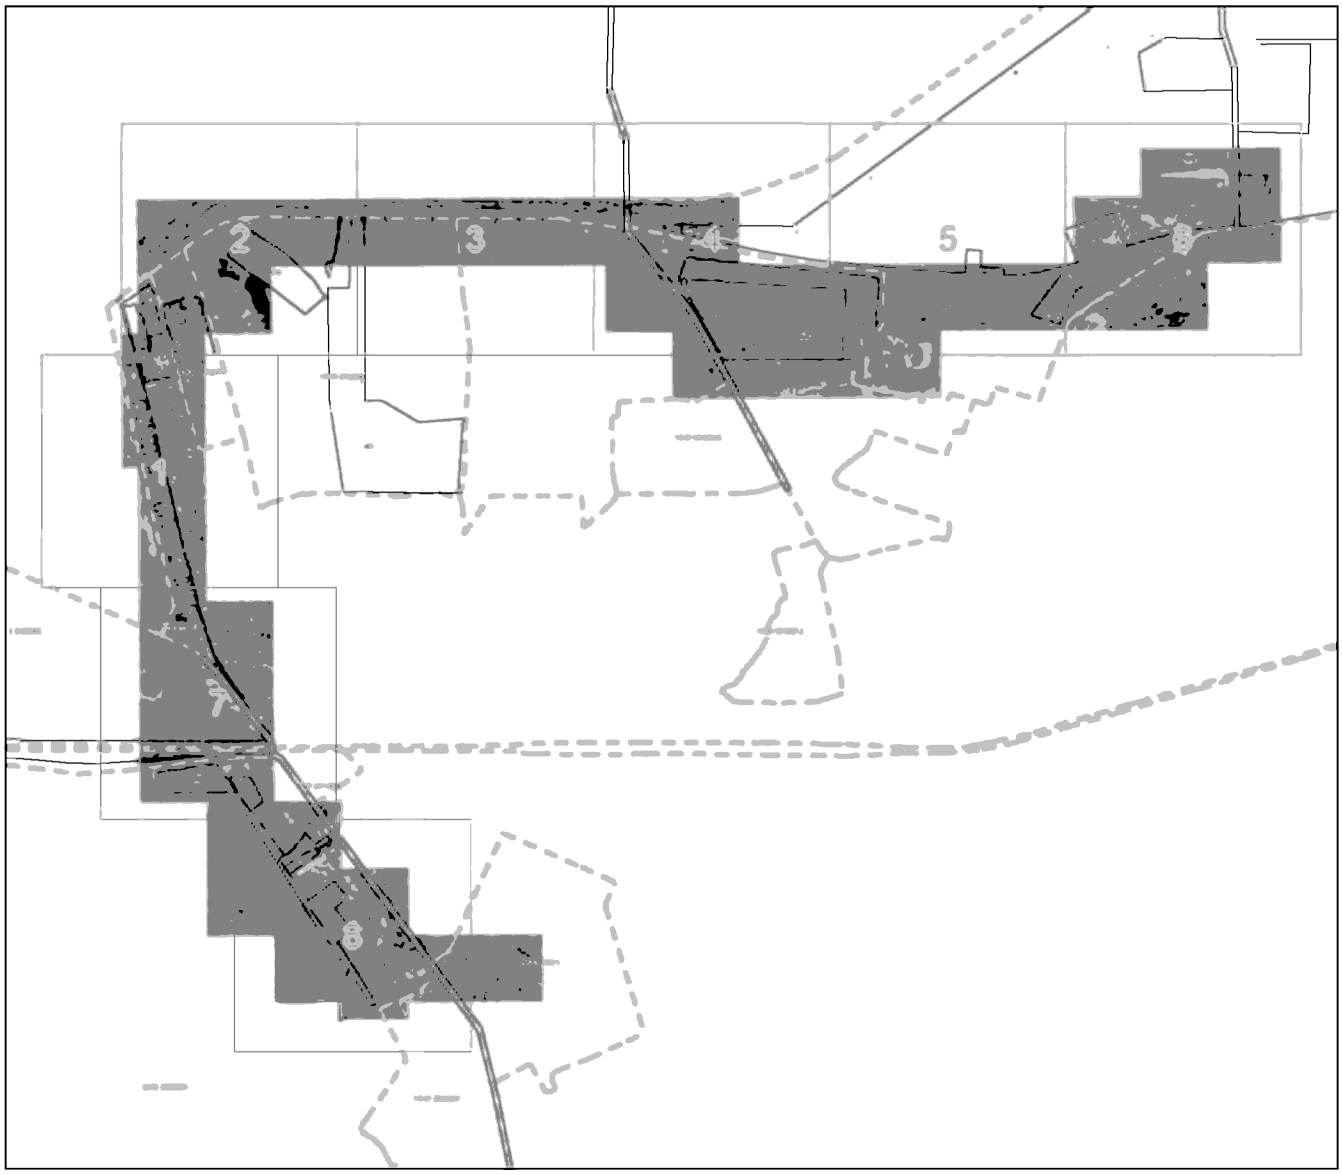

Масштаб 1: 25000

Используемые условные знаки и обозначения:

– область выносного листа.

23 – номер выносного листа.

Остальные используемые условные знаки и обозначения приведены на отдельной странице в конце раздела.

Подпись _____ *Валуев Р. А.* Дата *6 мая 2024 г.*

Место для оттиска печати (при наличии) лица, составившего описание местоположения границ объекта

ГРАФИЧЕСКОЕ ОПИСАНИЕ


местоположения границ населенных пунктов, территориальных зон,
особо охраняемых природных территорий,
зон с особыми условиями использования территории

Публичный сервитут в отношении земель и земельных участков в целях эксплуатации существующего линейного объекта системы электроснабжения регионального значения «ВЛ-35 кВ №433 ПС "Моздок-110" - ПС "Троицкая"» и его неотъемлемых технологических частей

(наименование объекта, местоположение границ которого описано)

План границ объекта

Выносной лист №1

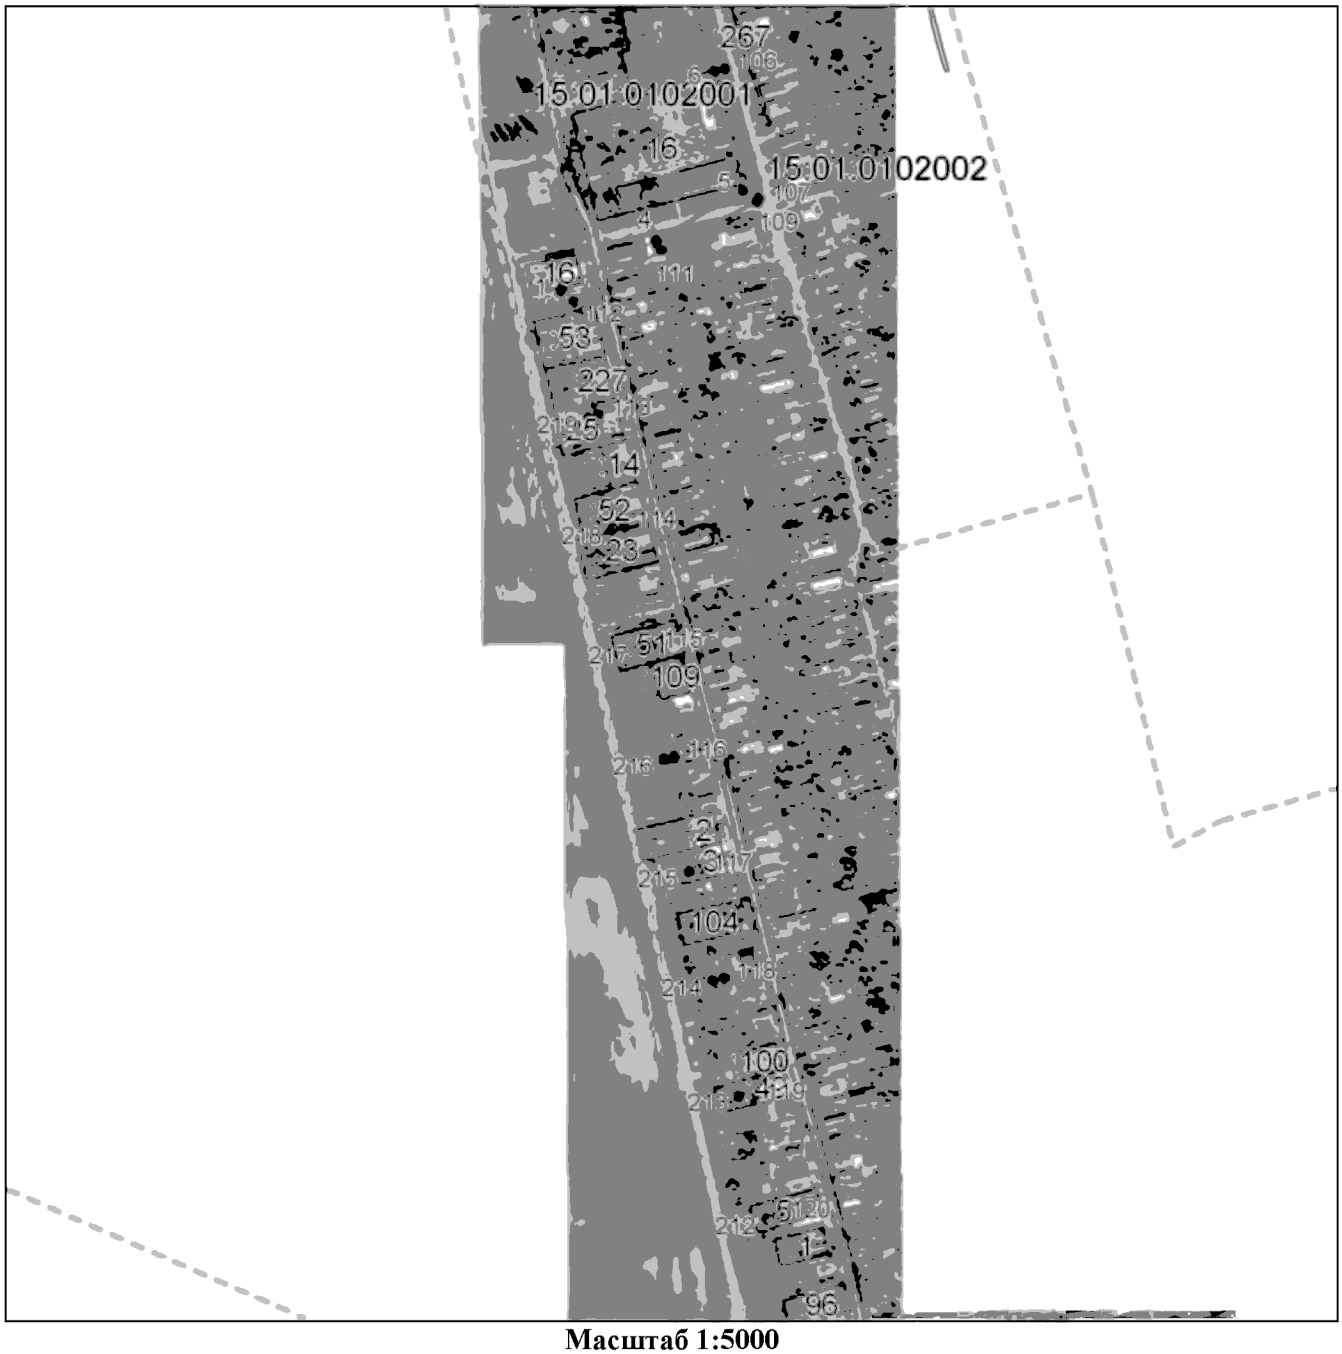

Масштаб 1:5000

Используемые условные знаки и обозначения приведены на отдельной странице в конце раздела.

Подпись _____ *Валуев Р. А.* Дата *6 мая 2024 г.*

Место для оттиска печати (при наличии) лица, составившего описание местоположения границ объекта

ГРАФИЧЕСКОЕ ОПИСАНИЕ


местоположения границ населенных пунктов, территориальных зон,
особо охраняемых природных территорий,
зон с особыми условиями использования территории

Публичный сервитут в отношении земель и земельных участков в целях эксплуатации существующего линейного объекта системы электроснабжения регионального значения «ВЛ-35 кВ №433 ПС "Моздок-110" - ПС "Троицкая"» и его неотъемлемых технологических частей

(наименование объекта, местоположение границ которого описано)

План границ объекта

Выносной лист №2

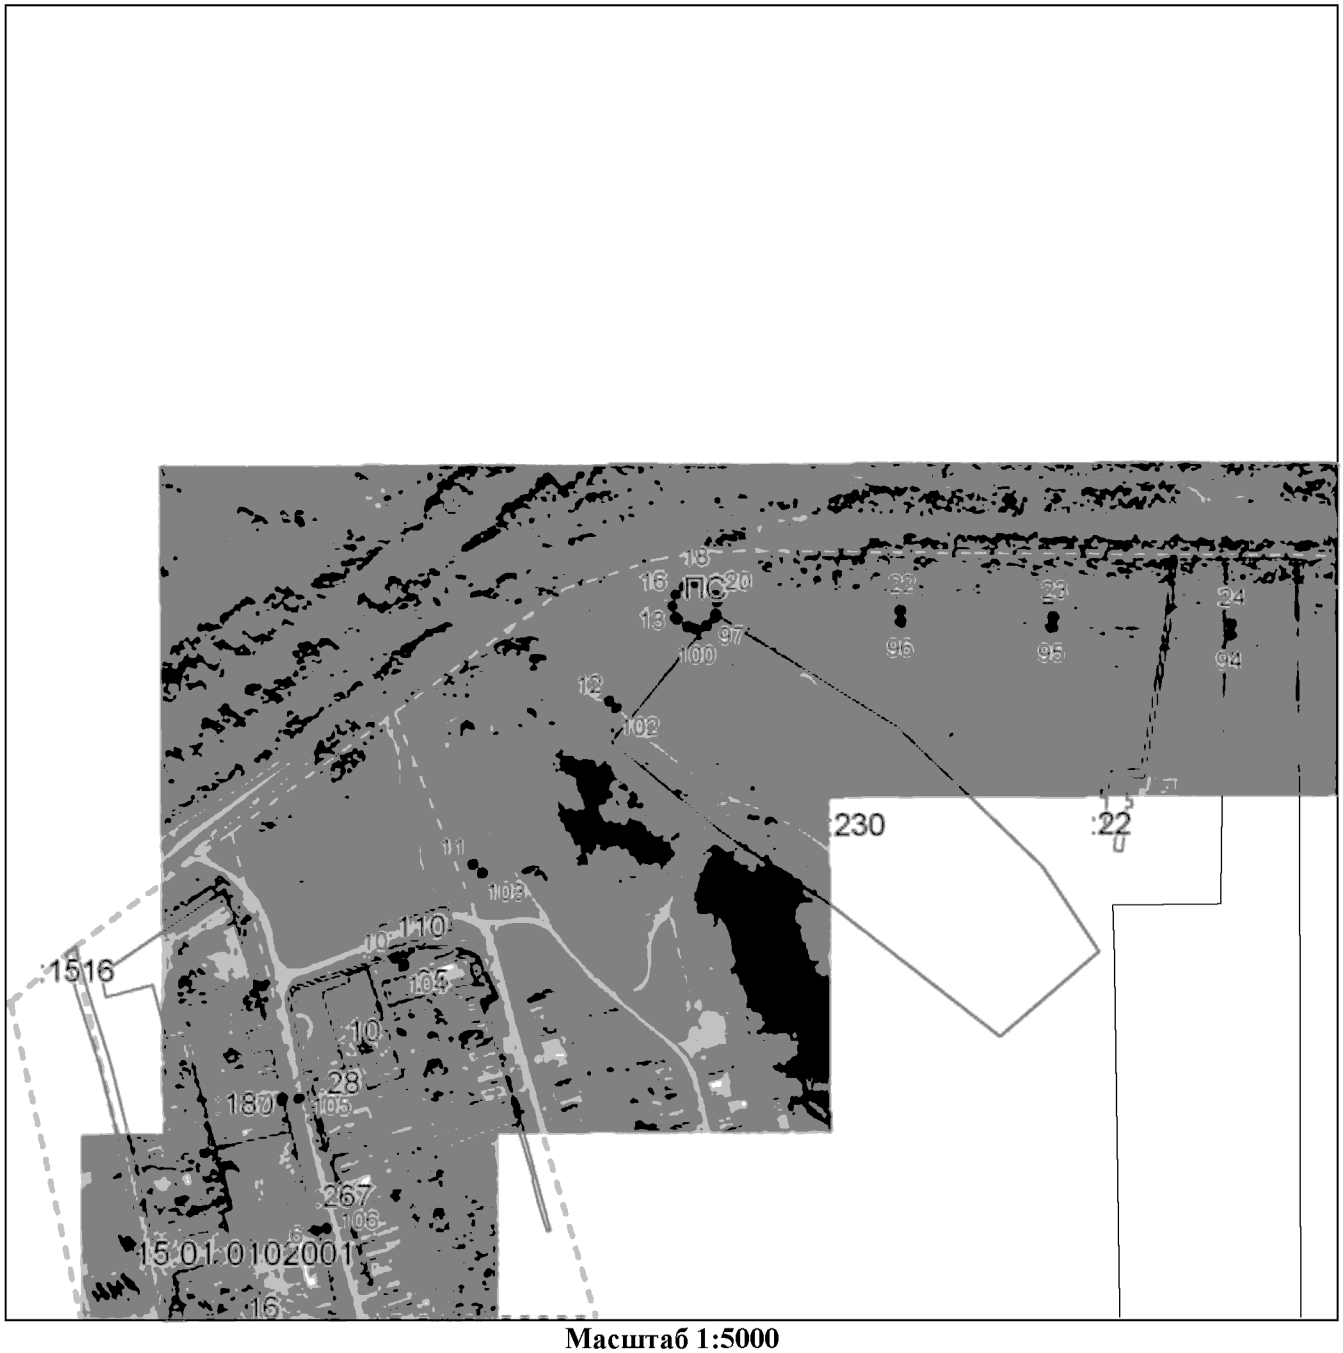

Масштаб 1:5000

Используемые условные знаки и обозначения приведены на отдельной странице в конце раздела.

Подпись _____ *Валуев Р. А.* Дата *6 мая 2024 г.*

Место для оттиска печати (при наличии) лица, составившего описание местоположения границ объекта

ГРАФИЧЕСКОЕ ОПИСАНИЕ


местоположения границ населенных пунктов, территориальных зон,
особо охраняемых природных территорий,
зон с особыми условиями использования территории

Публичный сервитут в отношении земель и земельных участков в целях эксплуатации существующего линейного объекта системы электроснабжения регионального значения «ВЛ-35 кВ №433 ПС "Моздок-110" - ПС "Троицкая"» и его неотъемлемых технологических частей

(наименование объекта, местоположение границ которого описано)

План границ объекта

Выносной лист №3

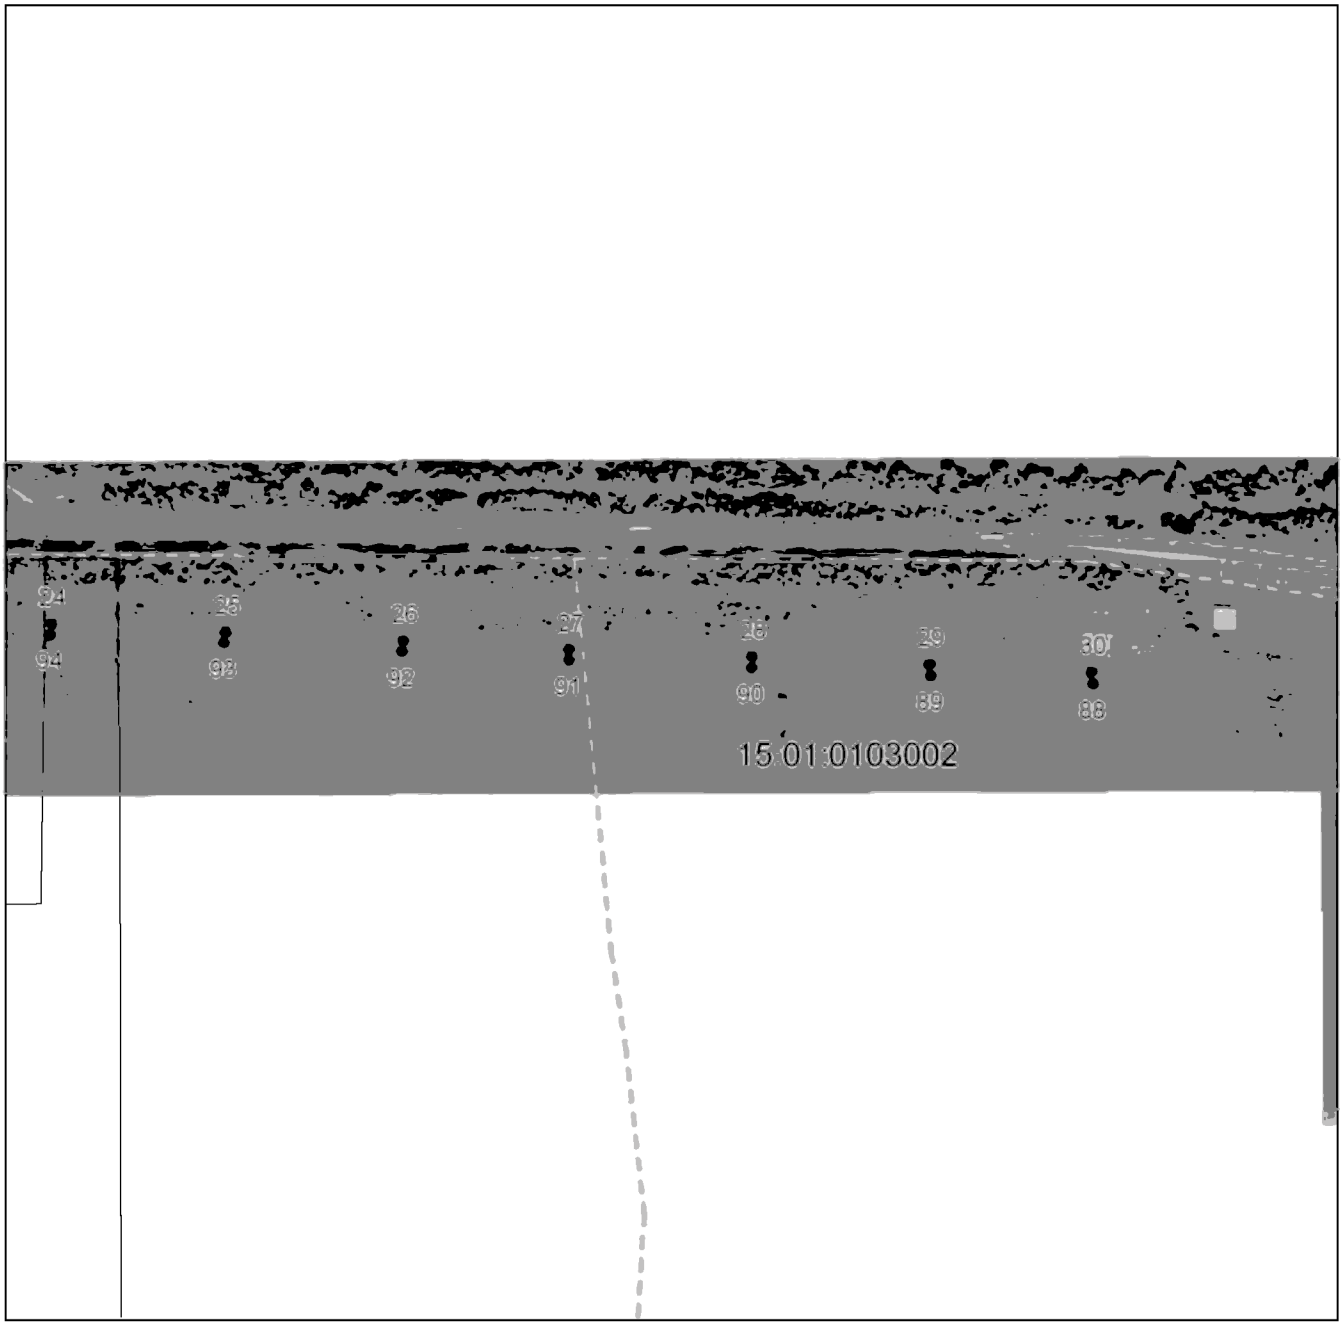

Масштаб 1:5000

Используемые условные знаки и обозначения приведены на отдельной странице в конце раздела.

Подпись _____ *Валуев Р. А.* Дата *6 мая 2024 г.*

Место для оттиска печати (при наличии) лица, составившего описание местоположения границ объекта

ГРАФИЧЕСКОЕ ОПИСАНИЕ


местоположения границ населенных пунктов, территориальных зон,
особо охраняемых природных территорий,
зон с особыми условиями использования территории

Публичный сервитут в отношении земель и земельных участков в целях эксплуатации существующего линейного объекта системы электроснабжения регионального значения «ВЛ-35 кВ №433 ПС "Моздок-110" - ПС "Троицкая"» и его неотъемлемых технологических частей

(наименование объекта, местоположение границ которого описано)

План границ объекта

Выносной лист №4

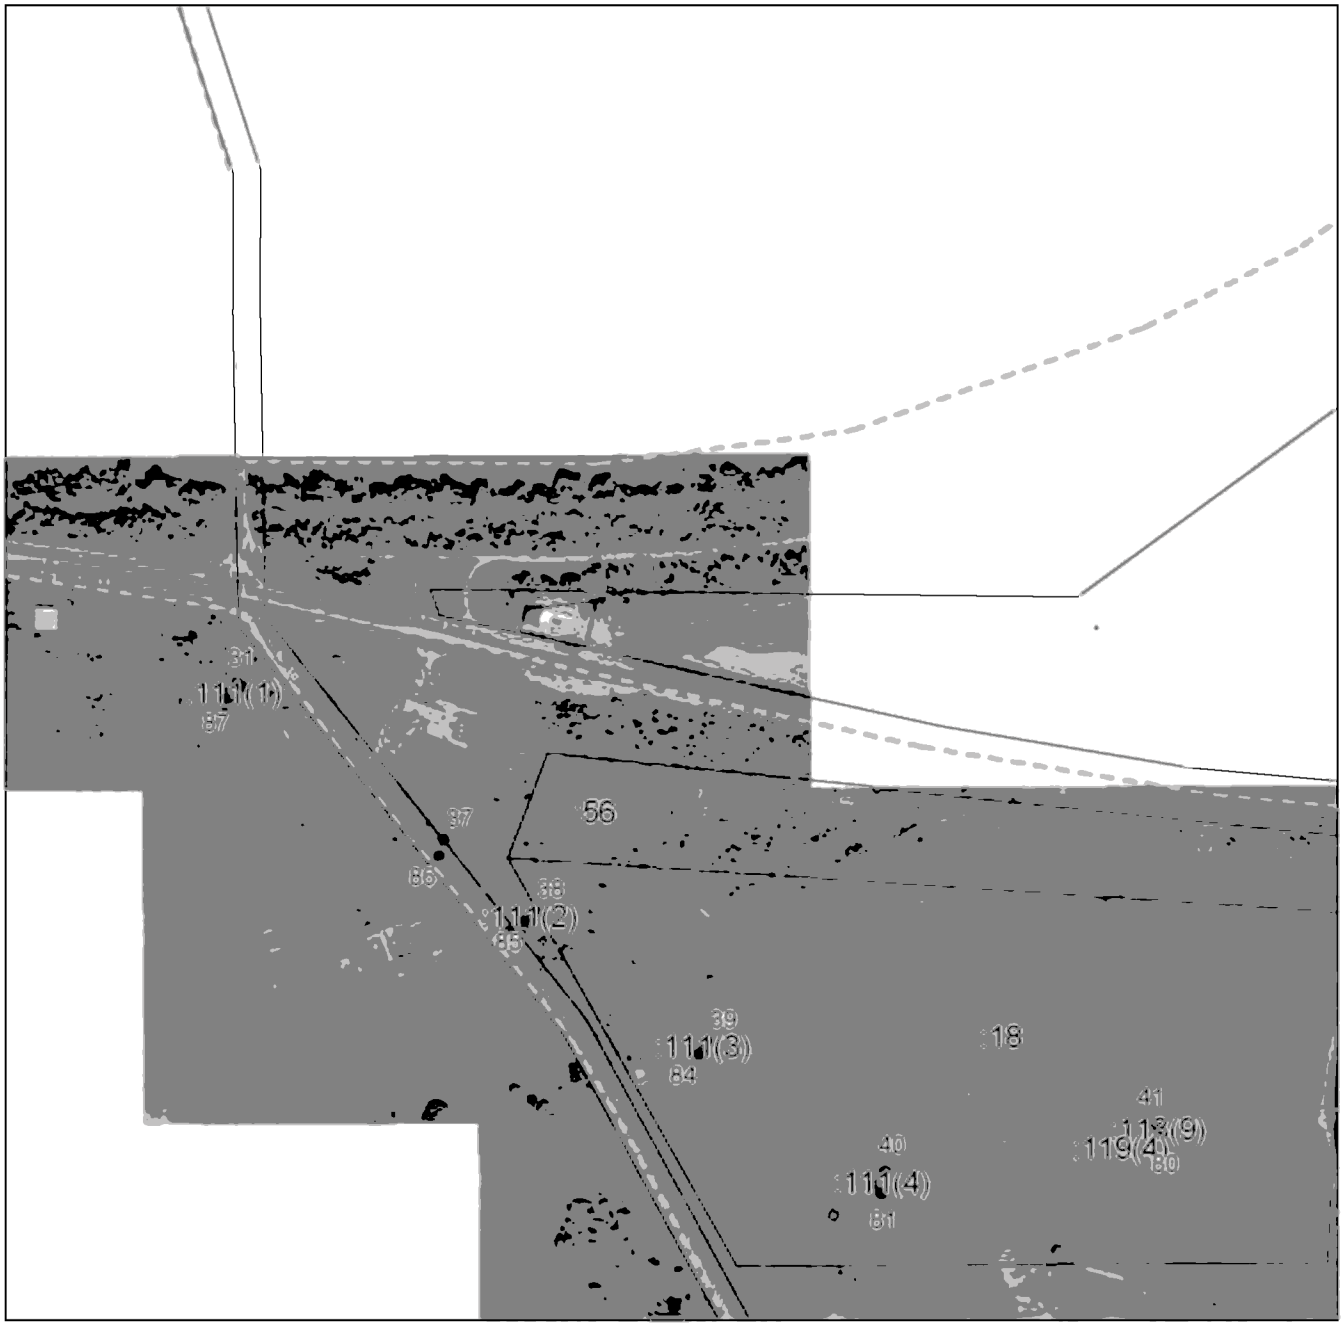

Масштаб 1:5000

Используемые условные знаки и обозначения приведены на отдельной странице в конце раздела.

Подпись _____ *Валуев Р. А.* Дата *6 мая 2024 г.*

Место для оттиска печати (при наличии) лица, составившего описание местоположения границ объекта

ГРАФИЧЕСКОЕ ОПИСАНИЕ


местоположения границ населенных пунктов, территориальных зон,
особо охраняемых природных территорий,
зон с особыми условиями использования территории

Публичный сервитут в отношении земель и земельных участков в целях эксплуатации существующего линейного объекта системы электроснабжения регионального значения «ВЛ-35 кВ №433 ПС "Моздок-110" - ПС "Троицкая"» и его неотъемлемых технологических частей

(наименование объекта, местоположение границ которого описано)

План границ объекта

Выносной лист №5

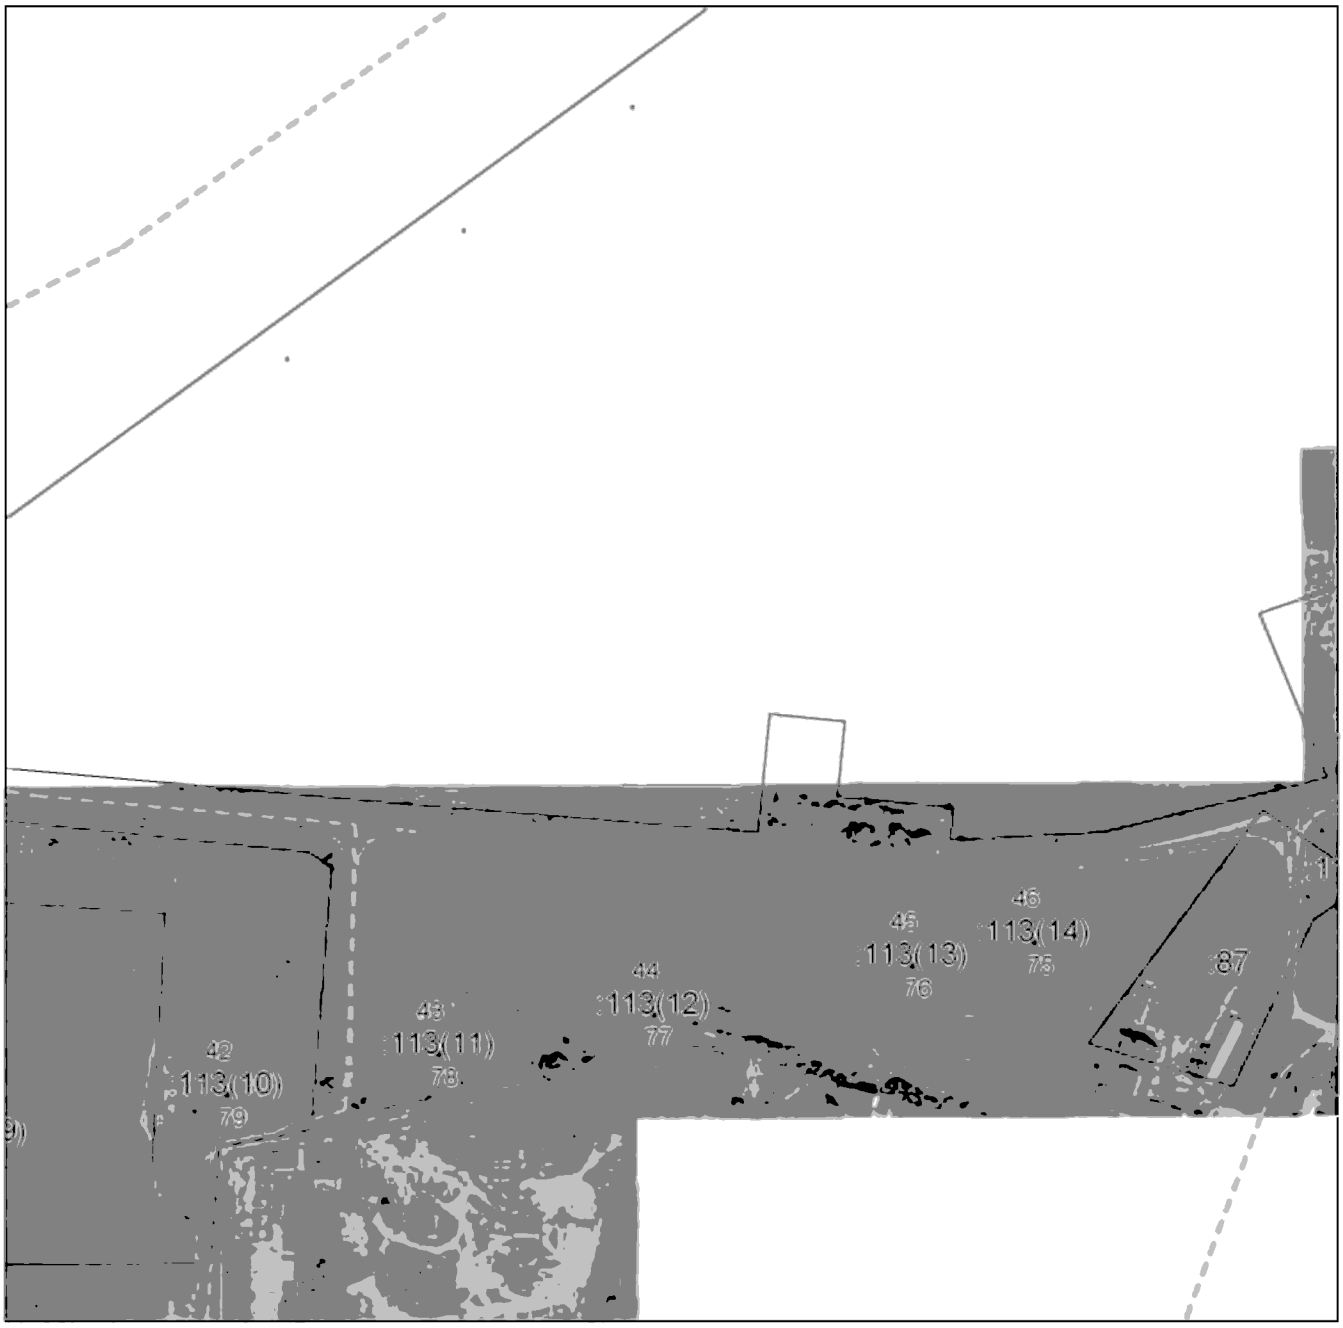

Масштаб 1:5000

Используемые условные знаки и обозначения приведены на отдельной странице в конце раздела.

Подпись _____ *Валуев Р. А.* Дата *6 мая 2024 г.*

Место для оттиска печати (при наличии) лица, составившего описание местоположения границ объекта

ГРАФИЧЕСКОЕ ОПИСАНИЕ


местоположения границ населенных пунктов, территориальных зон,
особо охраняемых природных территорий,
зон с особыми условиями использования территории

Публичный сервитут в отношении земель и земельных участков в целях эксплуатации существующего линейного объекта системы электроснабжения регионального значения «ВЛ-35 кВ №433 ПС "Моздок-110" - ПС "Троицкая"» и его неотъемлемых технологических частей

(наименование объекта, местоположение границ которого описано)

План границ объекта

Выносной лист №6

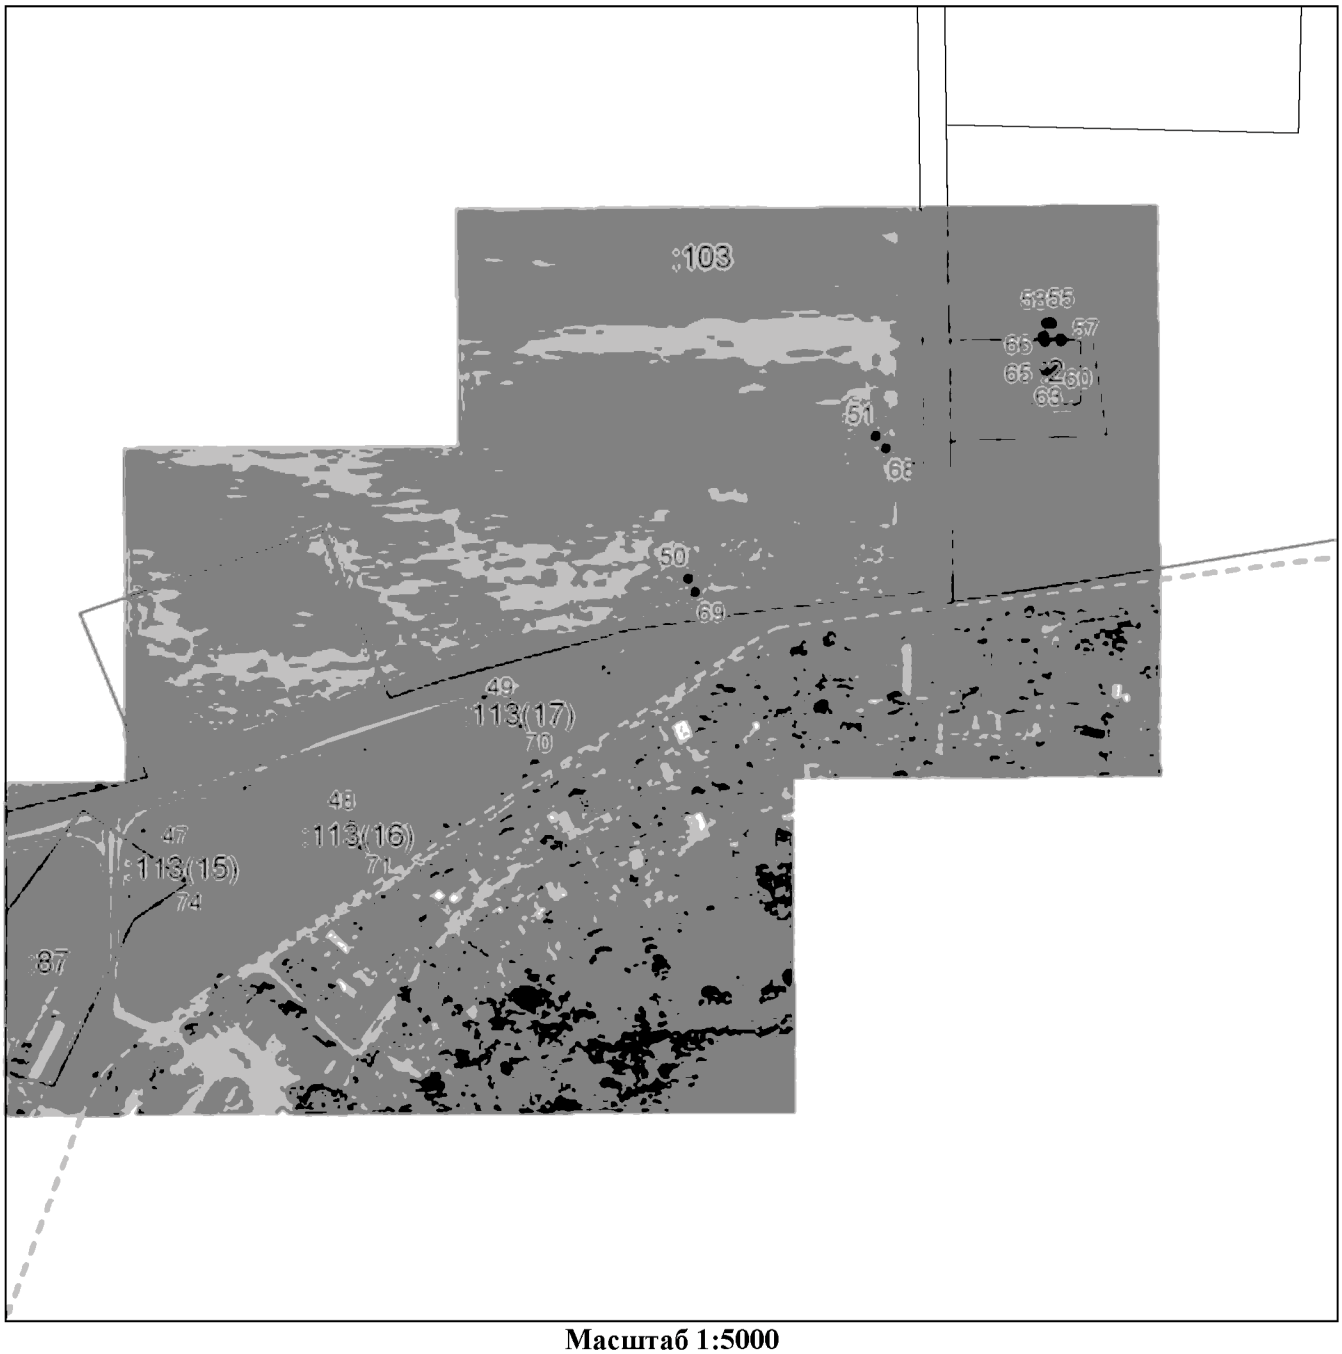

Масштаб 1:5000

Используемые условные знаки и обозначения приведены на отдельной странице в конце раздела.

Подпись _____ *Валуев Р. А.* Дата *6 мая 2024 г.*

Место для оттиска печати (при наличии) лица, составившего описание местоположения границ объекта

ГРАФИЧЕСКОЕ ОПИСАНИЕ


местоположения границ населенных пунктов, территориальных зон,
особо охраняемых природных территорий,
зон с особыми условиями использования территории

Публичный сервитут в отношении земель и земельных участков в целях эксплуатации существующего линейного объекта системы электроснабжения регионального значения «ВЛ-35 кВ №433 ПС "Моздок-110" - ПС "Троицкая"» и его неотъемлемых технологических частей

(наименование объекта, местоположение границ которого описано)

План границ объекта

Выносной лист №7

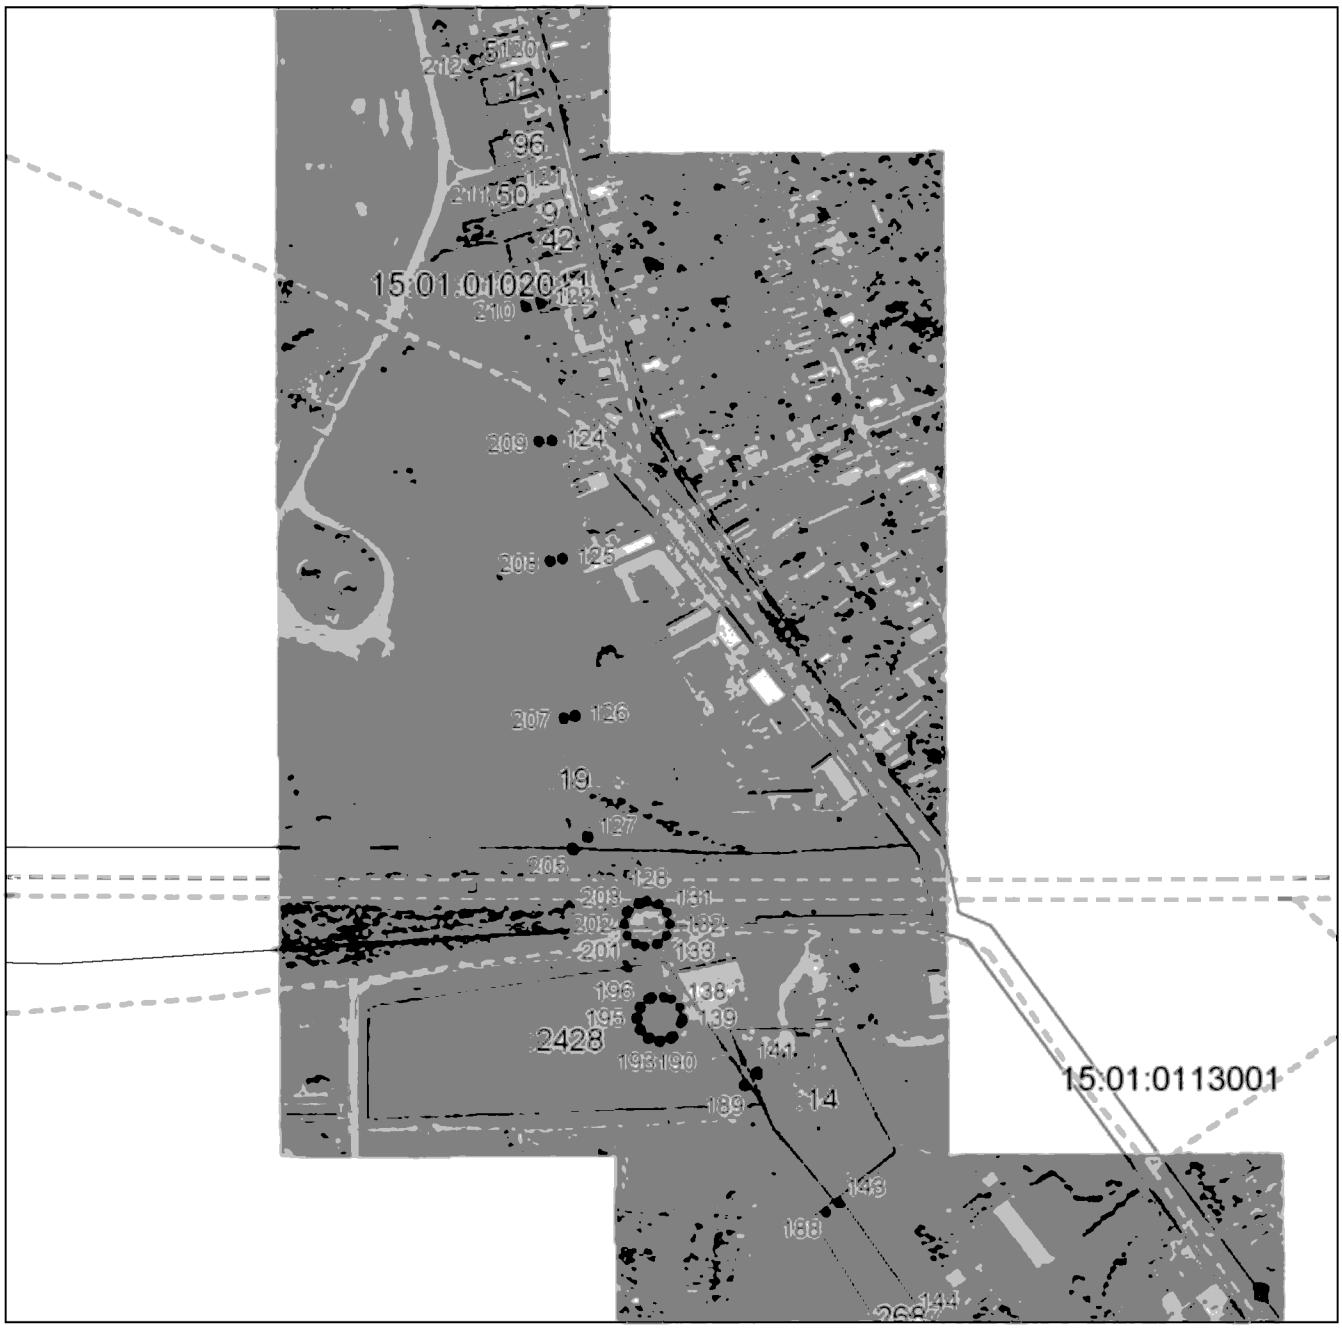

Масштаб 1:5000

Используемые условные знаки и обозначения приведены на отдельной странице в конце раздела.

Подпись _____ *Валуев Р. А.* Дата *6 мая 2024 г.*

Место для оттиска печати (при наличии) лица, составившего описание местоположения границ объекта

ГРАФИЧЕСКОЕ ОПИСАНИЕ


местоположения границ населенных пунктов, территориальных зон,
особо охраняемых природных территорий,
зон с особыми условиями использования территории

Публичный сервитут в отношении земель и земельных участков в целях эксплуатации существующего линейного объекта системы электроснабжения регионального значения «ВЛ-35 кВ №433 ПС "Моздок-110" - ПС "Троицкая"» и его неотъемлемых технологических частей

(наименование объекта, местоположение границ которого описано)

План границ объекта

Выносной лист №8

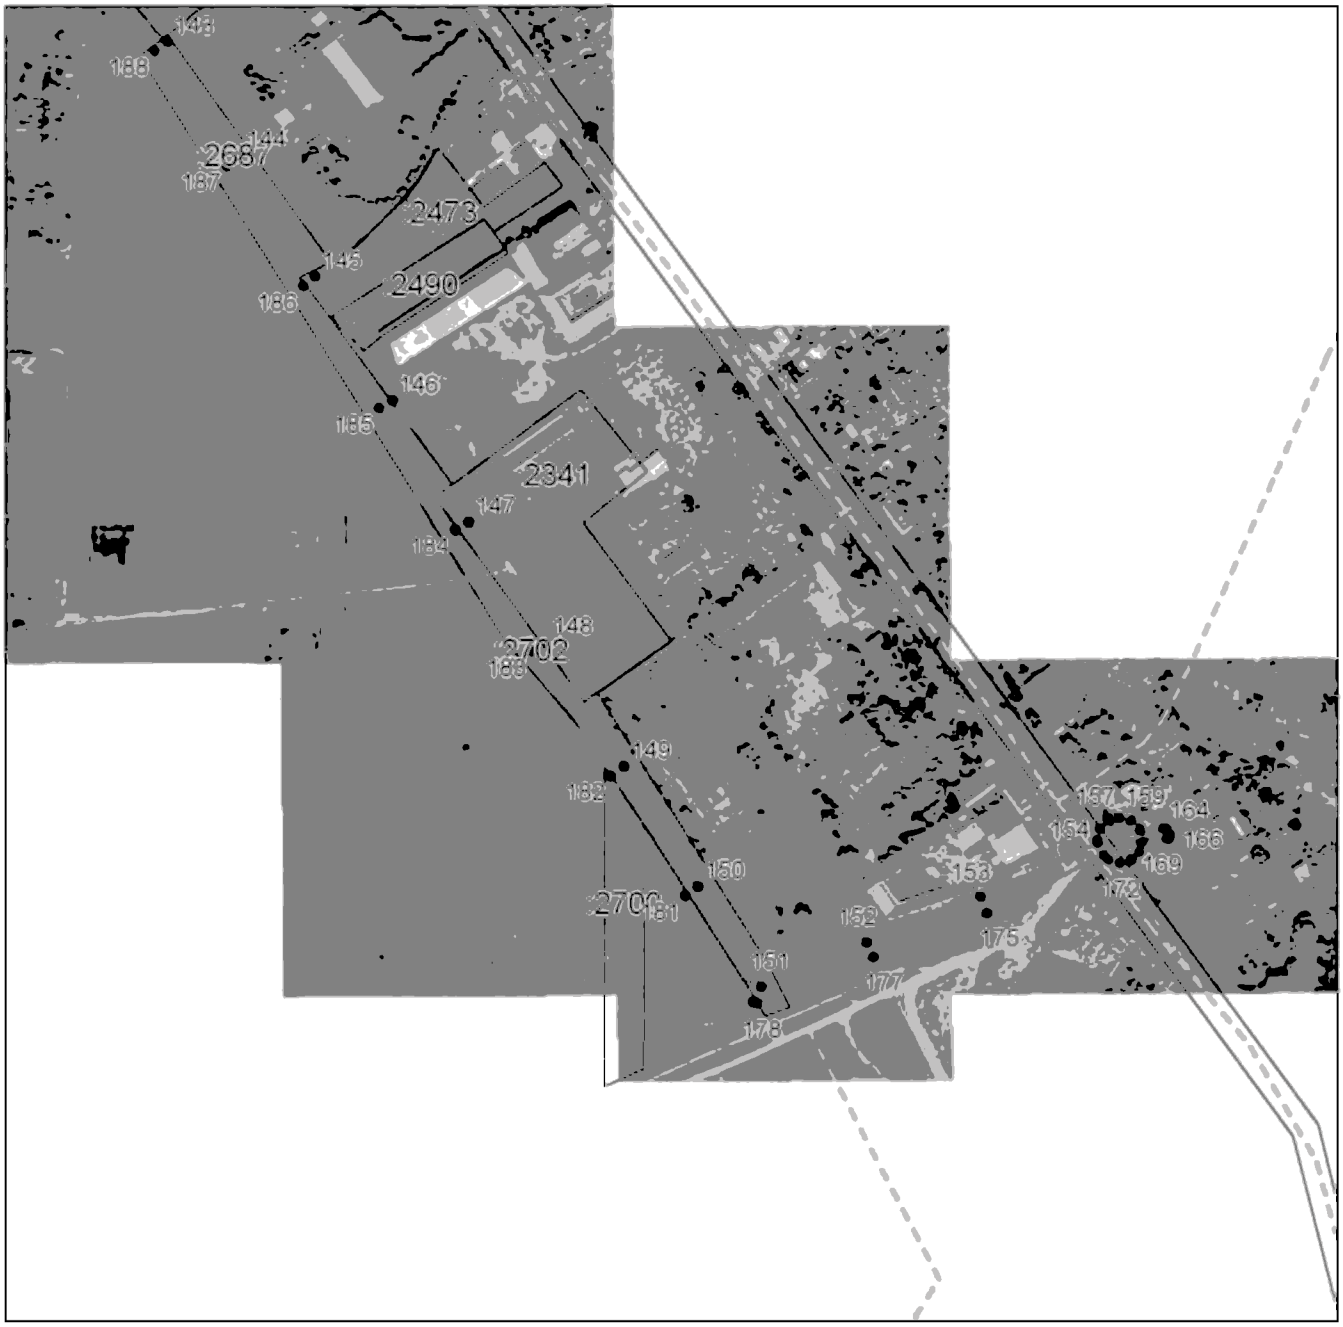

Масштаб 1:5000

Используемые условные знаки и обозначения приведены на отдельной странице в конце раздела.

Подпись _____ *Валуев Р. А.* Дата *6 мая 2024 г.*

Место для оттиска печати (при наличии) лица, составившего описание местоположения границ объекта

ГРАФИЧЕСКОЕ ОПИСАНИЕ

местоположения границ населенных пунктов, территориальных зон,
особо охраняемых природных территорий,
зон с особыми условиями использования территории

Публичный сервитут в отношении земель и земельных участков в целях эксплуатации существующего линейного объекта системы электроснабжения регионального значения «ВЛ-35 кВ №433 ПС "Моздок-110" - ПС "Троицкая"» и его неотъемлемых технологических частей

(наименование объекта, местоположение границ которого описано)

План границ объекта

Используемые условные знаки и обозначения:

– граница объекта.

– установленная граница муниципального образования.

– установленная граница населенного пункта.

– граница земельного участка.

– характерная точка объекта.

ПРИЛОЖЕНИЕ 38
к постановлению Правительства
Республики Северная Осетия-Алания
от 17 сентября 2024 г. № 417

ПЕРЕЧЕНЬ

земельных участков, в отношении которых устанавливается публичный сервитут

№ п/п	Кадастровый номер земельного участка	Адрес или описание местоположения земельного участка
1.	15:01:0000000:83	Республика Северная Осетия-Алания, р-н Моздокский, ст-ца Павлодольская, тер межселенные земли, Терско-Кумский гидроузел
2.	15:01:0302001:408	Республика Северная Осетия-Алания, Моздокский р-н, за чертой населенного пункта ст. Павлодольская, у восточной окраины, с адресной единицей: ст. Павлодольская, ул. Ленина, 246
3.	15:01:0302003:5	Республика Северная Осетия - Алания, р-н Моздокский, межселенные земли, р-н ст. Павлодольской, на 20 км автодороги Моздок-Павлодольская
4.	15:01:0302003:180	Респ. Северная Осетия - Алания, р-н Моздокский, межселенные земли от СКЖД до оси р. Терек, р-н ст. Павлодольской, головное сооружение, ТКК

ПРИЛОЖЕНИЕ 39
к постановлению Правительства
Республики Северная Осетия-Алания
от 17 сентября 2024 г.№ 417

ГРАФИЧЕСКОЕ ОПИСАНИЕ
местоположения границ населенных пунктов, территориальных зон, особо охраняемых природных территорий, зон с особыми условиями использования территории

Публичный сервитут в отношении земель и земельных участков в целях эксплуатации существующего линейного объекта системы электроснабжения регионального значения «ВЛ- 35 кв №434 ПС "Павлодольская-110" - ПС "Павлодольская-1"» и его неотъемлемых технологических частей

(наименование объекта, местоположение границ которого описано)

Сведения об объекте

№ п/п	Характеристики объекта	Описание характеристик
1	2	3
1	Местоположение объекта	Республика Северная Осетия-Алания, Моздокский р-н
2	Площадь объекта ± величина погрешности определения площади (Р ± АР)	20009±50 кв.м
3	Иные характеристики объекта	—

ГРАФИЧЕСКОЕ ОПИСАНИЕ

местоположения границ населенных пунктов, территориальных зон,
особо охраняемых природных территорий,
зон с особыми условиями использования территории

Публичный сервитут в отношении земель и земельных участков в целях эксплуатации существующего линейного объекта системы электроснабжения регионального значения «ВЛ-35 кв №434 ПС "Павлодольская-110" - ПС "Павлодольская-1"» и его неотъемлемых технологических частей

(наименование объекта, местоположение границ которого описано)

Сведения о местоположении границ объекта

1. Система координат *МСК-15*

2. Сведения о характерных точках границ объекта

Обозначение характерных точек границ	Координаты, м		Метод определения координат характерной точки	Средняя квадратическая погрешность положения характерной точки (M_t), м	Описание обозначения точки на местности (при наличии)
	X	Y			
1	2	3	4	5	6
1	136614,56	325977,50	Метод спутниковых геодезических измерений (определений)	0,10	—
2	136614,77	325977,51	Метод спутниковых геодезических измерений (определений)	0,10	—
3	136688,56	325985,32	Метод спутниковых геодезических измерений (определений)	0,10	—
4	136769,63	325990,08	Метод спутниковых геодезических измерений (определений)	0,10	—
5	136770,24	325990,21	Метод спутниковых геодезических измерений (определений)	0,10	—
6	136772,43	325991,07	Метод спутниковых геодезических измерений (определений)	0,10	—
7	136773,22	325991,62	Метод спутниковых геодезических измерений (определений)	0,10	—

ГРАФИЧЕСКОЕ ОПИСАНИЕ

местоположения границ населенных пунктов, территориальных зон,
особо охраняемых природных территорий,
зон с особыми условиями использования территории

Публичный сервитут в отношении земель и земельных участков в целях эксплуатации существующего линейного объекта системы электроснабжения регионального значения «ВЛ-35 кв №434 ПС "Павлодольская-110" - ПС "Павлодольская-1"» и его неотъемлемых технологических частей

(наименование объекта, местоположение границ которого описано)

Сведения о местоположении границ объекта

1	2	3	4	5	6
8	136774,49	325993,09	Метод спутниковых геодезических измерений (определений)	0,10	—
9	136774,70	325993,40	Метод спутниковых геодезических измерений (определений)	0,10	—
10	136774,70	325995,39	Метод спутниковых геодезических измерений (определений)	0,10	—
11	136773,20	325997,73	Метод спутниковых геодезических измерений (определений)	0,10	—
12	136773,13	325997,84	Метод спутниковых геодезических измерений (определений)	0,10	—
13	136768,98	326003,47	Метод спутниковых геодезических измерений (определений)	0,10	—
14	136767,37	326004,29	Метод спутниковых геодезических измерений (определений)	0,10	—
15	136767,01	326004,26	Метод спутниковых геодезических измерений (определений)	0,10	—
16	136763,67	326003,64	Метод спутниковых геодезических измерений (определений)	0,10	—

ГРАФИЧЕСКОЕ ОПИСАНИЕ

местоположения границ населенных пунктов, территориальных зон,
особо охраняемых природных территорий,
зон с особыми условиями использования территории

Публичный сервитут в отношении земель и земельных участков в целях эксплуатации существующего линейного объекта системы электроснабжения регионального значения «ВЛ-35 кв №434 ПС "Павлодольская-110" - ПС "Павлодольская-1"» и его неотъемлемых технологических частей

(наименование объекта, местоположение границ которого описано)

Сведения о местоположении границ объекта

1	2	3	4	5	6
17	136762,30	326002,67	Метод спутниковых геодезических измерений (определений)	0,10	—
18	136762,15	326000,98	Метод спутниковых геодезических измерений (определений)	0,10	—
19	136763,58	325997,10	Метод спутниковых геодезических измерений (определений)	0,10	—
20	136687,93	325992,81	Метод спутниковых геодезических измерений (определений)	0,10	—
21	136620,64	325986,88	Метод спутниковых геодезических измерений (определений)	0,10	—
22	136612,80	326047,95	Метод спутниковых геодезических измерений (определений)	0,10	—
23	136593,61	326196,71	Метод спутниковых геодезических измерений (определений)	0,10	—
24	136578,75	326304,04	Метод спутниковых геодезических измерений (определений)	0,10	—
25	136580,57	326304,53	Метод спутниковых геодезических измерений (определений)	0,10	—

ГРАФИЧЕСКОЕ ОПИСАНИЕ

местоположения границ населенных пунктов, территориальных зон,
особо охраняемых природных территорий,
зон с особыми условиями использования территории

Публичный сервитут в отношении земель и земельных участков в целях эксплуатации существующего линейного объекта системы электроснабжения регионального значения «ВЛ-35 кв №434 ПС "Павлодольская-110" - ПС "Павлодольская-1"» и его неотъемлемых технологических частей

(наименование объекта, местоположение границ которого описано)

Сведения о местоположении границ объекта

1	2	3	4	5	6
26	136586,06	326310,02	Метод спутниковых геодезических измерений (определений)	0,10	—
27	136588,07	326317,52	Метод спутниковых геодезических измерений (определений)	0,10	—
28	136586,06	326325,02	Метод спутниковых геодезических измерений (определений)	0,10	—
29	136580,57	326330,51	Метод спутниковых геодезических измерений (определений)	0,10	—
30	136573,07	326332,52	Метод спутниковых геодезических измерений (определений)	0,10	—
31	136565,57	326330,51	Метод спутниковых геодезических измерений (определений)	0,10	—
32	136563,43	326328,38	Метод спутниковых геодезических измерений (определений)	0,10	—
33	136452,86	326400,03	Метод спутниковых геодезических измерений (определений)	0,10	—
34	136453,98	326404,18	Метод спутниковых геодезических измерений (определений)	0,10	—

ГРАФИЧЕСКОЕ ОПИСАНИЕ

местоположения границ населенных пунктов, территориальных зон,
особо охраняемых природных территорий,
зон с особыми условиями использования территории

Публичный сервитут в отношении земель и земельных участков в целях эксплуатации существующего линейного объекта системы электроснабжения регионального значения «ВЛ-35 кв №434 ПС "Павлодольская-110" - ПС "Павлодольская-1"» и его неотъемлемых технологических частей

(наименование объекта, местоположение границ которого описано)

Сведения о местоположении границ объекта

1	2	3	4	5	6
35	136451,97	326411,68	Метод спутниковых геодезических измерений (определений)	0,10	—
36	136446,48	326417,17	Метод спутниковых геодезических измерений (определений)	0,10	—
37	136441,10	326418,61	Метод спутниковых геодезических измерений (определений)	0,10	—
38	136432,74	326490,02	Метод спутниковых геодезических измерений (определений)	0,10	—
39	136419,59	326587,71	Метод спутниковых геодезических измерений (определений)	0,10	—
40	136421,27	326588,16	Метод спутниковых геодезических измерений (определений)	0,10	—
41	136426,76	326593,65	Метод спутниковых геодезических измерений (определений)	0,10	—
42	136428,77	326601,15	Метод спутниковых геодезических измерений (определений)	0,10	—
43	136426,76	326608,65	Метод спутниковых геодезических измерений (определений)	0,10	—

ГРАФИЧЕСКОЕ ОПИСАНИЕ

местоположения границ населенных пунктов, территориальных зон,
особо охраняемых природных территорий,
зон с особыми условиями использования территории

Публичный сервитут в отношении земель и земельных участков в целях эксплуатации существующего линейного объекта системы электроснабжения регионального значения «ВЛ-35 кв №434 ПС "Павлодольская-110" - ПС "Павлодольская-1"» и его неотъемлемых технологических частей

(наименование объекта, местоположение границ которого описано)

Сведения о местоположении границ объекта

1	2	3	4	5	6
44	136421,27	326614,14	Метод спутниковых геодезических измерений (определений)	0,10	—
45	136413,77	326616,15	Метод спутниковых геодезических измерений (определений)	0,10	—
46	136409,61	326615,04	Метод спутниковых геодезических измерений (определений)	0,10	—
47	136345,55	326716,57	Метод спутниковых геодезических измерений (определений)	0,10	—
48	136275,55	326826,58	Метод спутниковых геодезических измерений (определений)	0,10	—
49	136191,86	326963,77	Метод спутниковых геодезических измерений (определений)	0,10	—
50	136152,45	327027,78	Метод спутниковых геодезических измерений (определений)	0,10	—
51	136155,13	327030,47	Метод спутниковых геодезических измерений (определений)	0,10	—
52	136157,14	327037,97	Метод спутниковых геодезических измерений (определений)	0,10	—

ГРАФИЧЕСКОЕ ОПИСАНИЕ

местоположения границ населенных пунктов, территориальных зон,
особо охраняемых природных территорий,
зон с особыми условиями использования территории

Публичный сервитут в отношении земель и земельных участков в целях эксплуатации существующего линейного объекта системы электроснабжения регионального значения «ВЛ-35 кв №434 ПС "Павлодольская-110" - ПС "Павлодольская-1"» и его неотъемлемых технологических частей

(наименование объекта, местоположение границ которого описано)

Сведения о местоположении границ объекта

1	2	3	4	5	6
53	136155,13	327045,47	Метод спутниковых геодезических измерений (определений)	0,10	—
54	136149,64	327050,96	Метод спутниковых геодезических измерений (определений)	0,10	—
55	136142,14	327052,97	Метод спутниковых геодезических измерений (определений)	0,10	—
56	136135,12	327051,09	Метод спутниковых геодезических измерений (определений)	0,10	—
57	136018,66	327183,00	Метод спутниковых геодезических измерений (определений)	0,10	—
58	136019,30	327183,63	Метод спутниковых геодезических измерений (определений)	0,10	—
59	136021,31	327191,13	Метод спутниковых геодезических измерений (определений)	0,10	—
60	136019,30	327198,63	Метод спутниковых геодезических измерений (определений)	0,10	—
61	136013,81	327204,12	Метод спутниковых геодезических измерений (определений)	0,10	—

ГРАФИЧЕСКОЕ ОПИСАНИЕ

местоположения границ населенных пунктов, территориальных зон,
особо охраняемых природных территорий,
зон с особыми условиями использования территории

Публичный сервитут в отношении земель и земельных участков в целях эксплуатации существующего линейного объекта системы электроснабжения регионального значения «ВЛ-35 кв №434 ПС "Павлодольская-110" - ПС "Павлодольская-1"» и его неотъемлемых технологических частей

(наименование объекта, местоположение границ которого описано)

Сведения о местоположении границ объекта

1	2	3	4	5	6
62	136006,32	327206,13	Метод спутниковых геодезических измерений (определений)	0,10	—
63	135998,81	327204,12	Метод спутниковых геодезических измерений (определений)	0,10	—
64	135993,32	327198,63	Метод спутниковых геодезических измерений (определений)	0,10	—
65	135992,05	327193,90	Метод спутниковых геодезических измерений (определений)	0,10	—
66	135866,99	327184,73	Метод спутниковых геодезических измерений (определений)	0,10	—
67	135685,25	327171,78	Метод спутниковых геодезических измерений (определений)	0,10	—
68	135535,93	327161,37	Метод спутниковых геодезических измерений (определений)	0,10	—
69	135409,66	327151,70	Метод спутниковых геодезических измерений (определений)	0,10	—
70	135383,19	327160,94	Метод спутниковых геодезических измерений (определений)	0,10	—

ГРАФИЧЕСКОЕ ОПИСАНИЕ

местоположения границ населенных пунктов, территориальных зон,
особо охраняемых природных территорий,
зон с особыми условиями использования территории

Публичный сервитут в отношении земель и земельных участков в целях эксплуатации существующего линейного объекта системы электроснабжения регионального значения «ВЛ-35 кв №434 ПС "Павлодольская-110" - ПС "Павлодольская-1"» и его неотъемлемых технологических частей

(наименование объекта, местоположение границ которого описано)

Сведения о местоположении границ объекта

1	2	3	4	5	6
71	135382,54	327161,05	Метод спутниковых геодезических измерений (определений)	0,10	—
72	135380,81	327160,04	Метод спутниковых геодезических измерений (определений)	0,10	—
73	135380,55	327158,84	Метод спутниковых геодезических измерений (определений)	0,10	—
74	135380,99	327154,45	Метод спутниковых геодезических измерений (определений)	0,10	—
75	135381,25	327153,65	Метод спутниковых геодезических измерений (определений)	0,10	—
76	135382,35	327152,76	Метод спутниковых геодезических измерений (определений)	0,10	—
77	135409,02	327143,80	Метод спутниковых геодезических измерений (определений)	0,10	—
78	135409,65	327143,69	Метод спутниковых геодезических измерений (определений)	0,10	—
79	135409,80	327143,70	Метод спутниковых геодезических измерений (определений)	0,10	—

ГРАФИЧЕСКОЕ ОПИСАНИЕ

местоположения границ населенных пунктов, территориальных зон,
особо охраняемых природных территорий,
зон с особыми условиями использования территории

Публичный сервитут в отношении земель и земельных участков в целях эксплуатации существующего линейного объекта системы электроснабжения регионального значения «ВЛ-35 кв №434 ПС "Павлодольская-110" - ПС "Павлодольская-1"» и его неотъемлемых технологических частей

(наименование объекта, местоположение границ которого описано)

Сведения о местоположении границ объекта

1	2	3	4	5	6
80	135536,39	327152,98	Метод спутниковых геодезических измерений (определений)	0,10	—
81	135685,70	327163,39	Метод спутниковых геодезических измерений (определений)	0,10	—
82	135867,44	327176,34	Метод спутниковых геодезических измерений (определений)	0,10	—
83	135992,69	327186,00	Метод спутниковых геодезических измерений (определений)	0,10	—
84	135993,32	327183,63	Метод спутниковых геодезических измерений (определений)	0,10	—
85	135998,81	327178,14	Метод спутниковых геодезических измерений (определений)	0,10	—
86	136006,32	327176,13	Метод спутниковых геодезических измерений (определений)	0,10	—
87	136012,80	327177,87	Метод спутниковых геодезических измерений (определений)	0,10	—
88	136130,33	327046,66	Метод спутниковых геодезических измерений (определений)	0,10	—

ГРАФИЧЕСКОЕ ОПИСАНИЕ

местоположения границ населенных пунктов, территориальных зон,
особо охраняемых природных территорий,
зон с особыми условиями использования территории

Публичный сервитут в отношении земель и земельных участков в целях эксплуатации существующего линейного объекта системы электроснабжения регионального значения «ВЛ-35 кв №434 ПС "Павлодольская-110" - ПС "Павлодольская-1"» и его неотъемлемых технологических частей

(наименование объекта, местоположение границ которого описано)

Сведения о местоположении границ объекта

1	2	3	4	5	6
89	136129,15	327045,47	Метод спутниковых геодезических измерений (определений)	0,10	—
90	136127,14	327037,97	Метод спутниковых геодезических измерений (определений)	0,10	—
91	136129,15	327030,47	Метод спутниковых геодезических измерений (определений)	0,10	—
92	136134,64	327024,98	Метод спутниковых геодезических измерений (определений)	0,10	—
93	136142,14	327022,97	Метод спутниковых геодезических измерений (определений)	0,10	—
94	136146,79	327024,22	Метод спутниковых геодезических измерений (определений)	0,10	—
95	136185,39	326960,00	Метод спутниковых геодезических измерений (определений)	0,10	—
96	136268,62	326821,80	Метод спутниковых геодезических измерений (определений)	0,10	—
97	136338,65	326711,74	Метод спутниковых геодезических измерений (определений)	0,10	—

ГРАФИЧЕСКОЕ ОПИСАНИЕ

местоположения границ населенных пунктов, территориальных зон,
особо охраняемых природных территорий,
зон с особыми условиями использования территории

Публичный сервитут в отношении земель и земельных участков в целях эксплуатации существующего линейного объекта системы электроснабжения регионального значения «ВЛ-35 кв №434 ПС "Павлодольская-110" - ПС "Павлодольская-1"» и его неотъемлемых технологических частей

(наименование объекта, местоположение границ которого описано)

Сведения о местоположении границ объекта

1	2	3	4	5	6
98	136402,87	326610,74	Метод спутниковых геодезических измерений (определений)	0,10	—
99	136400,78	326608,65	Метод спутниковых геодезических измерений (определений)	0,10	—
100	136398,77	326601,15	Метод спутниковых геодезических измерений (определений)	0,10	—
101	136400,78	326593,65	Метод спутниковых геодезических измерений (определений)	0,10	—
102	136406,27	326588,16	Метод спутниковых геодезических измерений (определений)	0,10	—
103	136411,56	326586,75	Метод спутниковых геодезических измерений (определений)	0,10	—
104	136424,35	326489,36	Метод спутниковых геодезических измерений (определений)	0,10	—
105	136433,66	326417,76	Метод спутниковых геодезических измерений (определений)	0,10	—
106	136431,48	326417,17	Метод спутниковых геодезических измерений (определений)	0,10	—

ГРАФИЧЕСКОЕ ОПИСАНИЕ

местоположения границ населенных пунктов, территориальных зон,
особо охраняемых природных территорий,
зон с особыми условиями использования территории

Публичный сервитут в отношении земель и земельных участков в целях эксплуатации существующего линейного объекта системы электроснабжения регионального значения «ВЛ-35 кв №434 ПС "Павлодольская-110" - ПС "Павлодольская-1"» и его неотъемлемых технологических частей

(наименование объекта, местоположение границ которого описано)

Сведения о местоположении границ объекта

1	2	3	4	5	6
107	136425,99	326411,68	Метод спутниковых геодезических измерений (определений)	0,10	—
108	136423,98	326404,18	Метод спутниковых геодезических измерений (определений)	0,10	—
109	136425,99	326396,68	Метод спутниковых геодезических измерений (определений)	0,10	—
110	136431,48	326391,19	Метод спутниковых геодезических измерений (определений)	0,10	—
111	136438,98	326389,18	Метод спутниковых геодезических измерений (определений)	0,10	—
112	136446,48	326391,19	Метод спутниковых геодезических измерений (определений)	0,10	—
113	136448,60	326393,31	Метод спутниковых геодезических измерений (определений)	0,10	—
114	136559,16	326321,61	Метод спутниковых геодезических измерений (определений)	0,10	—
115	136558,07	326317,52	Метод спутниковых геодезических измерений (определений)	0,10	—

ГРАФИЧЕСКОЕ ОПИСАНИЕ

местоположения границ населенных пунктов, территориальных зон,
особо охраняемых природных территорий,
зон с особыми условиями использования территории

Публичный сервитут в отношении земель и земельных участков в целях эксплуатации существующего линейного объекта системы электроснабжения регионального значения «ВЛ-35 кв №434 ПС "Павлодольская-110" - ПС "Павлодольская-1"» и его неотъемлемых технологических частей

(наименование объекта, местоположение границ которого описано)

Сведения о местоположении границ объекта

1	2	3	4	5	6
116	136560,08	326310,02	Метод спутниковых геодезических измерений (определений)	0,10	—
117	136565,57	326304,53	Метод спутниковых геодезических измерений (определений)	0,10	—
118	136570,91	326303,10	Метод спутниковых геодезических измерений (определений)	0,10	—
119	136585,23	326196,02	Метод спутниковых геодезических измерений (определений)	0,10	—
120	136604,42	326047,28	Метод спутниковых геодезических измерений (определений)	0,10	—
121	136612,58	325979,26	Метод спутниковых геодезических измерений (определений)	0,10	—
122	136612,83	325978,50	Метод спутниковых геодезических измерений (определений)	0,10	—
1	136614,56	325977,50	Метод спутниковых геодезических измерений (определений)	0,10	—

ГРАФИЧЕСКОЕ ОПИСАНИЕ

местоположения границ населенных пунктов, территориальных зон,
особо охраняемых природных территорий,
зон с особыми условиями использования территории

Публичный сервитут в отношении земель и земельных участков в целях эксплуатации существующего линейного объекта системы электроснабжения регионального значения «ВЛ-35 кв №434 ПС "Павлодольская-110" - ПС "Павлодольская-1"» и его неотъемлемых технологических частей

(наименование объекта, местоположение границ которого описано)

Сведения о местоположении границ объекта

3. Сведения о характерных точках части (частей) границы объекта

Обозначение характерных точек части границы	Координаты, м		Метод определения координат характерной точки	Средняя квадратическая погрешность положения характерной точки (M_t), м	Описание обозначения точки на местности (при наличии)
	X	Y			
1	2	3	4	5	6
Часть № —					
—	—	—	—	—	—

ГРАФИЧЕСКОЕ ОПИСАНИЕ

местоположения границ населенных пунктов, территориальных зон,
особо охраняемых природных территорий,
зон с особыми условиями использования территории

Публичный сервитут в отношении земель и земельных участков в целях эксплуатации существующего линейного объекта системы электроснабжения регионального значения «ВЛ-35 кв №434 ПС "Павлодольская-110" - ПС "Павлодольская-1"» и его неотъемлемых технологических частей

(наименование объекта, местоположение границ которого описано)

Сведения о местоположении измененных (уточненных) границ объекта

1. Система координат —

2. Сведения о характерных точках границ объекта

Обозначение характерных точек границ	Существующие координаты, м		Измененные (уточненные) координаты, м		Метод определения координат характерной точки	Средняя квадратическая погрешность положения характерной точки (M_t), м	Описание обозначения точки на местности (при наличии)
	X	Y	X	Y			
1	2	3	4	5	6	7	8
—	—	—	—	—	—	—	—

3. Сведения о характерных точках части (частей) границы объекта

Часть № —

Обозначение характерных точек границ	Существующие координаты, м		Измененные (уточненные) координаты, м		Метод определения координат характерной точки	Средняя квадратическая погрешность положения характерной точки (M_t), м	Описание обозначения точки на местности (при наличии)
	X	Y	X	Y			
1	2	3	4	5	6	7	8
—	—	—	—	—	—	—	—

ГРАФИЧЕСКОЕ ОПИСАНИЕ

местоположения границ населенных пунктов, территориальных зон,
особо охраняемых природных территорий,
зон с особыми условиями использования территории

Публичный сервитут в отношении земель и земельных участков в целях эксплуатации существующего линейного объекта системы электроснабжения регионального значения «ВЛ-35 кв №434 ПС "Павлодольская-110" - ПС "Павлодольская-1"» и его неотъемлемых технологических частей

(наименование объекта, местоположение границ которого описано)

План границ объекта

Основной лист



Масштаб 1: 15000

Используемые условные знаки и обозначения:

– область выносного листа.

23 – номер выносного листа.

Остальные используемые условные знаки и обозначения приведены на отдельной странице в конце раздела.

Подпись _____ *Валуев Р. А.* Дата *6 мая 2024 г.*

Место для оттиска печати (при наличии) лица, составившего описание местоположения границ объекта

ГРАФИЧЕСКОЕ ОПИСАНИЕ


местоположения границ населенных пунктов, территориальных зон,
особо охраняемых природных территорий,
зон с особыми условиями использования территории

Публичный сервитут в отношении земель и земельных участков в целях эксплуатации существующего линейного объекта системы электроснабжения регионального значения «ВЛ-35 кв №434 ПС "Павлодольская-110" - ПС "Павлодольская-1"» и его неотъемлемых технологических частей

(наименование объекта, местоположение границ которого описано)

План границ объекта

Выносной лист №1

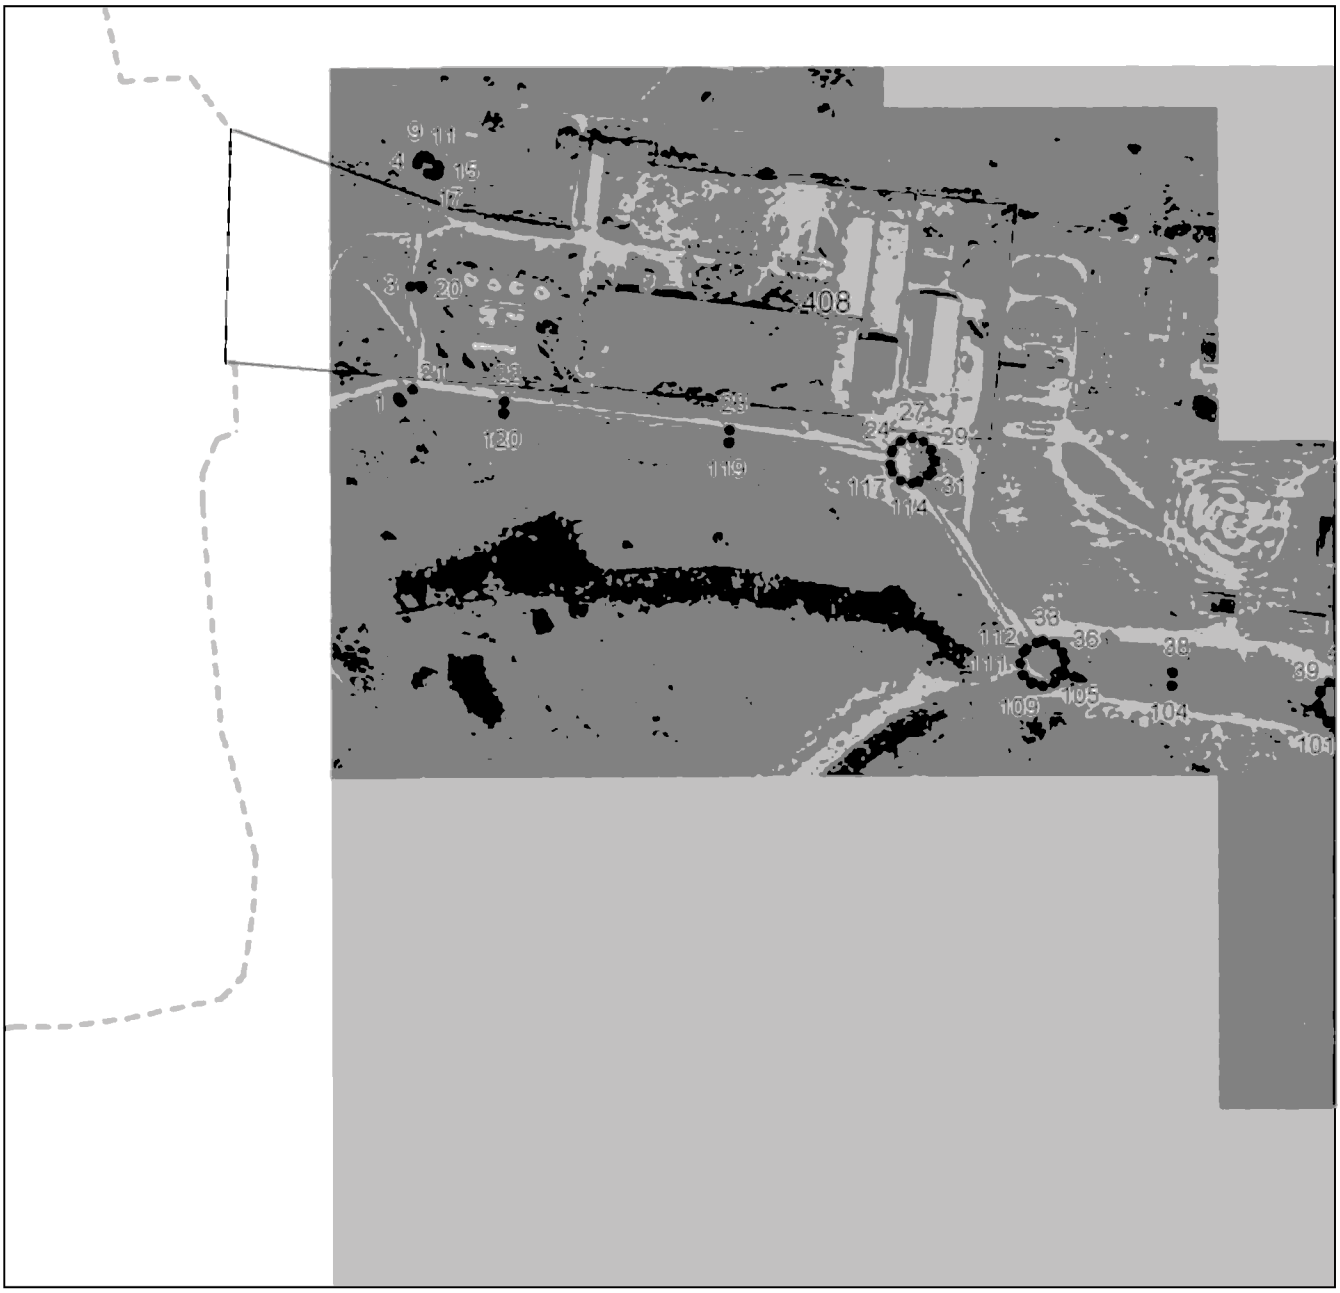

Масштаб 1:5000

Используемые условные знаки и обозначения приведены на отдельной странице в конце раздела.

Подпись _____ *Валуев Р. А.* Дата *6 мая 2024 г.*

Место для оттиска печати (при наличии) лица, составившего описание местоположения границ объекта

ГРАФИЧЕСКОЕ ОПИСАНИЕ


местоположения границ населенных пунктов, территориальных зон,
особо охраняемых природных территорий,
зон с особыми условиями использования территории

Публичный сервитут в отношении земель и земельных участков в целях эксплуатации существующего линейного объекта системы электроснабжения регионального значения «ВЛ-35 кв №434 ПС "Павлодольская-110" - ПС "Павлодольская-1"» и его неотъемлемых технологических частей

(наименование объекта, местоположение границ которого описано)

План границ объекта

Выносной лист №2

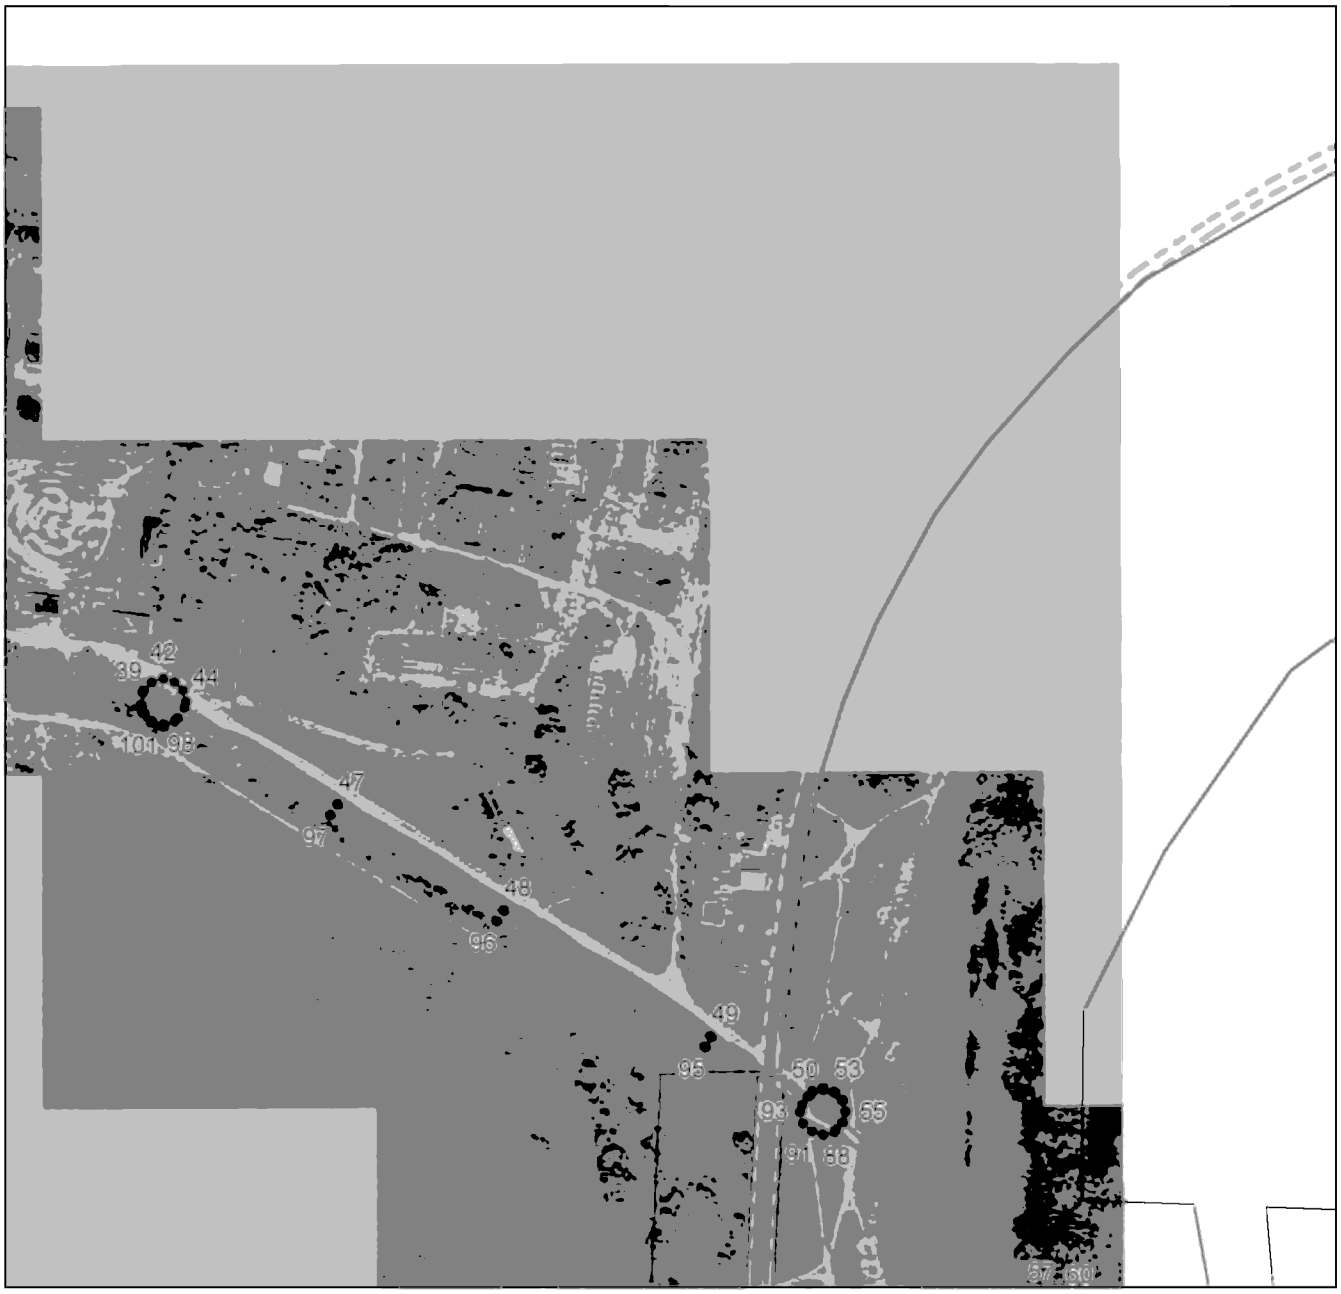

Масштаб 1:5000

Используемые условные знаки и обозначения приведены на отдельной странице в конце раздела.

Подпись _____ *Валуев Р. А.* Дата *6 мая 2024 г.*

Место для оттиска печати (при наличии) лица, составившего описание местоположения границ объекта

ГРАФИЧЕСКОЕ ОПИСАНИЕ


местоположения границ населенных пунктов, территориальных зон,
особо охраняемых природных территорий,
зон с особыми условиями использования территории

Публичный сервитут в отношении земель и земельных участков в целях эксплуатации существующего линейного объекта системы электроснабжения регионального значения «ВЛ-35 кв №434 ПС "Павлодольская-110" - ПС "Павлодольская-1"» и его неотъемлемых технологических частей

(наименование объекта, местоположение границ которого описано)

План границ объекта

Выносной лист №3

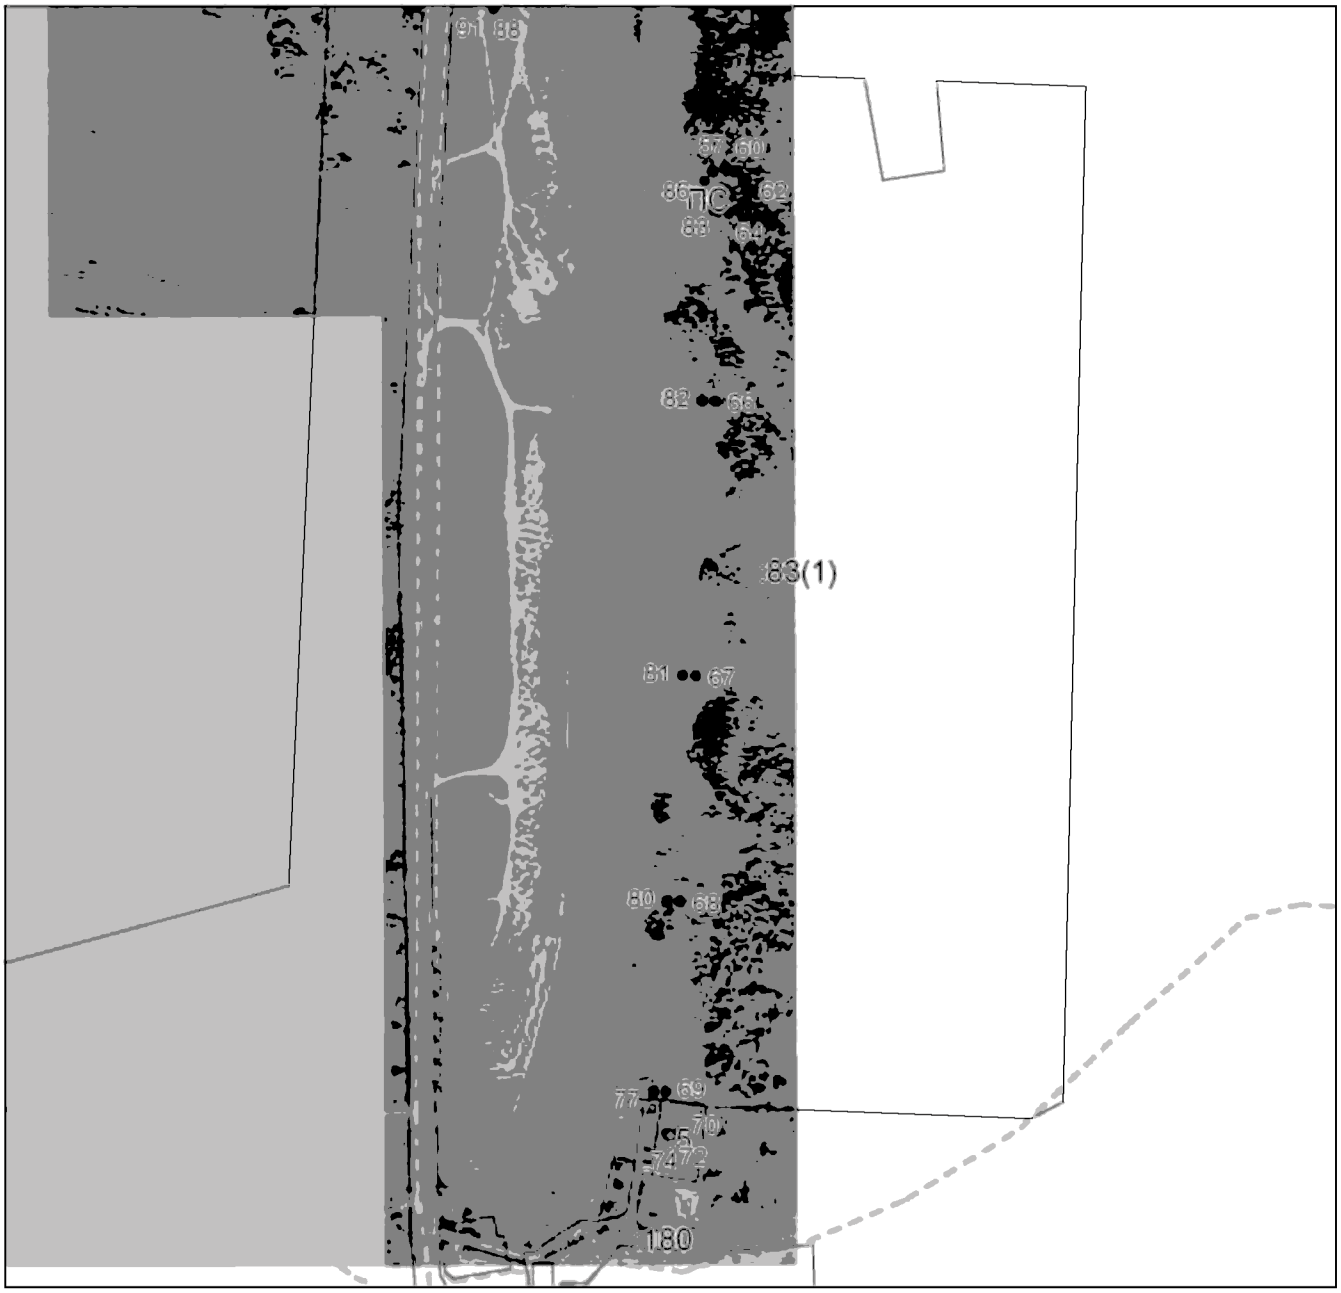

Масштаб 1:5000

Используемые условные знаки и обозначения приведены на отдельной странице в конце раздела.

Подпись _____ *Валуев Р. А.* Дата *6 мая 2024 г.*

Место для оттиска печати (при наличии) лица, составившего описание местоположения границ объекта

ГРАФИЧЕСКОЕ ОПИСАНИЕ

местоположения границ населенных пунктов, территориальных зон,
особо охраняемых природных территорий,
зон с особыми условиями использования территории

Публичный сервитут в отношении земель и земельных участков в целях эксплуатации существующего линейного объекта системы электроснабжения регионального значения «ВЛ-35 кв №434 ПС "Павлодольская-110" - ПС "Павлодольская-1"» и его неотъемлемых технологических частей

(наименование объекта, местоположение границ которого описано)

План границ объекта

Используемые условные знаки и обозначения:

_____ – граница объекта.

_._._._._._. – установленная граница муниципального образования.

_ _ _ _ _ _ _ – установленная граница населенного пункта.

_____ – граница земельного участка.

. – характерная точка объекта.

ПРИЛОЖЕНИЕ 40
к постановлению Правительства
Республики Северная Осетия-Алания
от 17 сентября 2024 г. № 417

ПЕРЕЧЕНЬ

земельных участков, в отношении которых устанавливается публичный сервитут

№ п/п	Кадастровый номер земельного участка	Адрес или описание местоположения земельного участка
1.	15:01:0000000:4	Российская Федерация, Республика Северная Осетия - Алания, р-н Моздокский, дор. СКЖД на территории Моздокского района
2.	15:01:0000000:76	Респ. Северная Осетия - Алания, р-н Моздокский, межселенные земли
3.	15:01:0201001:1	Респ. Северная Осетия - Алания, р-н Моздокский, межселенные земли от северной границы района до СКЖД, р-н ст. Ново-Осетинской
4.	15:01:0201001:18	Северная Осетия - Алания респ, р-н Моздокский, п. Черноярский, северо-западнее п. Черноярский
5.	15:01:0301001:107	Северная Осетия - Алания респ, р-н Моздокский, у северо-западной окраины п. Притеречный

6.	15:01:0301002:33	Северная Осетия - Алания респ, р-н Моздокский, муниципальное образование Притеречное сельское поселение, с левой стороны автодороги Моздок-Прохладный, в районе п. Притеречный
7.	15:01:0301002:35	Республика Северная Осетия-Алания, р-н Моздокский, п. Притеречный, ул. Совхозная, 2 «а»
8.	15:01:0301002:161	Республика Северная Осетия-Алания, Моздокский р-н, муниципальное образование Притеречное сельское поселение, с левой стороны автодороги Моздок-Прохладный, в районе п. Притеречный
9.	15:01:0301002:163	Республика Северная Осетия - Алания, Моздокский район, за чертой пос. Притеречный, у восточной окраины населенного пункта
10.	15:01:1401025:8	Респ. Северная Осетия - Алания, р-н Моздокский, п. Притеречный, ул. Степная, дом 24
11.	15:01:1401025:30	Республика Северная Осетия-Алания, р-н Моздокский, п. Притеречный, у правой межи участка по ул. Степной, № 26а
12.	15:01:1401026:2	Республика Северная Осетия-Алания, р-н Моздокский, п. Притеречный, ул. Лермонтова, д 33
13.	15:01:1401026:14	Респ. Северная Осетия - Алания, р-н Моздокский, п. Притеречный, ул. Совхозная, 29

14.	15:01:1401026:15	Респ. Северная Осетия - Алания, р-н Моздокский, п. Притеречный, ул. Степная, 6
15.	15:01:1401028:496	Российская Федерация, Республика Северная Осетия-Алания, Моздокский р-н, п. Притеречный
16.	15:01:1701010:12	Респ. Северная Осетия - Алания, р-н Моздокский, п. Притеречный, ул. Советская, дом 25

ПРИЛОЖЕНИЕ 41
к постановлению Правительства
Республики Северная Осетия-Алания
от 17 сентября 2024 г.№ 417

ГРАФИЧЕСКОЕ ОПИСАНИЕ
местоположения границ населенных пунктов, территориальных зон, особо охраняемых природных территорий, зон с особыми условиями использования территории

Публичный сервитут в отношении земель и земельных участков в целях эксплуатации существующего линейного объекта системы электроснабжения регионального значения «ВЛ- 35 кВ № 437 ПС "Черноярская" - ПС "Терек-110"» и его неотъемлемых технологических частей

(наименование объекта, местоположение границ которого описано)

Сведения об объекте

№ п/п	Характеристики объекта	Описание характеристик
1	2	3
1	Местоположение объекта	Республика Северная Осетия-Алания, Моздокский р-н
2	Площадь объекта ± величина погрешности определения площади (**Р ± АР**)	82478±101 кв.м
3	Иные характеристики объекта	—

ГРАФИЧЕСКОЕ ОПИСАНИЕ

местоположения границ населенных пунктов, территориальных зон,
особо охраняемых природных территорий,
зон с особыми условиями использования территории

Публичный сервитут в отношении земель и земельных участков в целях эксплуатации существующего линейного объекта системы электроснабжения регионального значения «ВЛ-35 кВ № 437 ПС "Черноярская" - ПС "Терек-110"» и его неотъемлемых технологических частей

(наименование объекта, местоположение границ которого описано)

Сведения о местоположении границ объекта

1. Система координат *МСК-15*

2. Сведения о характерных точках границ объекта

Обозначение характерных точек границ	Координаты, м		Метод определения координат характерной точки	Средняя квадратическая погрешность положения характерной точки (M_t), м	Описание обозначения точки на местности (при наличии)
	X	Y			
1	2	3	4	5	6
1	137001,50	309284,78	Метод спутниковых геодезических измерений (определений)	0,10	—
2	137009,00	309286,80	Метод спутниковых геодезических измерений (определений)	0,10	—
3	137014,48	309292,29	Метод спутниковых геодезических измерений (определений)	0,10	—
4	137015,58	309296,38	Метод спутниковых геодезических измерений (определений)	0,10	—
5	137077,53	309311,62	Метод спутниковых геодезических измерений (определений)	0,10	—
6	137153,28	309329,91	Метод спутниковых геодезических измерений (определений)	0,10	—
7	137229,42	309348,25	Метод спутниковых геодезических измерений (определений)	0,10	—

ГРАФИЧЕСКОЕ ОПИСАНИЕ

местоположения границ населенных пунктов, территориальных зон,
особо охраняемых природных территорий,
зон с особыми условиями использования территории

Публичный сервитут в отношении земель и земельных участков в целях эксплуатации существующего линейного объекта системы электроснабжения регионального значения «ВЛ-35 кВ № 437 ПС "Черноярская" - ПС "Терек-110"» и его неотъемлемых технологических частей

(наименование объекта, местоположение границ которого описано)

Сведения о местоположении границ объекта

1	2	3	4	5	6
8	137290,59	309362,64	Метод спутниковых геодезических измерений (определений)	0,10	—
9	137291,17	309360,48	Метод спутниковых геодезических измерений (определений)	0,10	—
10	137296,66	309355,00	Метод спутниковых геодезических измерений (определений)	0,10	—
11	137304,16	309352,99	Метод спутниковых геодезических измерений (определений)	0,10	—
12	137311,66	309355,00	Метод спутниковых геодезических измерений (определений)	0,10	—
13	137317,15	309360,48	Метод спутниковых геодезических измерений (определений)	0,10	—
14	137318,78	309366,59	Метод спутниковых геодезических измерений (определений)	0,10	—
15	137392,22	309370,04	Метод спутниковых геодезических измерений (определений)	0,10	—
16	137480,59	309373,76	Метод спутниковых геодезических измерений (определений)	0,10	—

ГРАФИЧЕСКОЕ ОПИСАНИЕ

местоположения границ населенных пунктов, территориальных зон,
особо охраняемых природных территорий,
зон с особыми условиями использования территории

Публичный сервитут в отношении земель и земельных участков в целях эксплуатации существующего линейного объекта системы электроснабжения регионального значения «ВЛ-35 кВ № 437 ПС "Черноярская" - ПС "Терек-110"» и его неотъемлемых технологических частей

(наименование объекта, местоположение границ которого описано)

Сведения о местоположении границ объекта

1	2	3	4	5	6
17	137566,77	309377,29	Метод спутниковых геодезических измерений (определений)	0,10	—
18	137649,80	309380,32	Метод спутниковых геодезических измерений (определений)	0,10	—
19	137741,45	309384,01	Метод спутниковых геодезических измерений (определений)	0,10	—
20	137828,56	309387,43	Метод спутниковых геодезических измерений (определений)	0,10	—
21	137913,46	309390,80	Метод спутниковых геодезических измерений (определений)	0,10	—
22	138002,34	309394,19	Метод спутниковых геодезических измерений (определений)	0,10	—
23	138090,67	309397,99	Метод спутниковых геодезических измерений (определений)	0,10	—
24	138179,74	309401,39	Метод спутниковых геодезических измерений (определений)	0,10	—
25	138269,38	309404,97	Метод спутниковых геодезических измерений (определений)	0,10	—

ГРАФИЧЕСКОЕ ОПИСАНИЕ

местоположения границ населенных пунктов, территориальных зон,
особо охраняемых природных территорий,
зон с особыми условиями использования территории

Публичный сервитут в отношении земель и земельных участков в целях эксплуатации существующего линейного объекта системы электроснабжения регионального значения «ВЛ-35 кВ № 437 ПС "Черноярская" - ПС "Терек-110"» и его неотъемлемых технологических частей

(наименование объекта, местоположение границ которого описано)

Сведения о местоположении границ объекта

1	2	3	4	5	6
26	138358,33	309408,47	Метод спутниковых геодезических измерений (определений)	0,10	—
27	138447,66	309411,86	Метод спутниковых геодезических измерений (определений)	0,10	—
28	138520,36	309414,78	Метод спутниковых геодезических измерений (определений)	0,10	—
29	138520,72	309413,43	Метод спутниковых геодезических измерений (определений)	0,10	—
30	138526,20	309407,94	Метод спутниковых геодезических измерений (определений)	0,10	—
31	138533,70	309405,93	Метод спутниковых геодезических измерений (определений)	0,10	—
32	138541,20	309407,94	Метод спутниковых геодезических измерений (определений)	0,10	—
33	138546,70	309413,43	Метод спутниковых геодезических измерений (определений)	0,10	—
34	138548,70	309420,93	Метод спутниковых геодезических измерений (определений)	0,10	—

ГРАФИЧЕСКОЕ ОПИСАНИЕ

местоположения границ населенных пунктов, территориальных зон,
особо охраняемых природных территорий,
зон с особыми условиями использования территории

Публичный сервитут в отношении земель и земельных участков в целях эксплуатации существующего линейного объекта системы электроснабжения регионального значения «ВЛ-35 кВ № 437 ПС "Черноярская" - ПС "Терек-110"» и его неотъемлемых технологических частей

(наименование объекта, местоположение границ которого описано)

Сведения о местоположении границ объекта

1	2	3	4	5	6
35	138546,87	309427,77	Метод спутниковых геодезических измерений (определений)	0,10	—
36	138580,14	309481,59	Метод спутниковых геодезических измерений (определений)	0,10	—
37	138599,30	309510,47	Метод спутниковых геодезических измерений (определений)	0,10	—
38	138604,03	309509,21	Метод спутниковых геодезических измерений (определений)	0,10	—
39	138611,53	309511,22	Метод спутниковых геодезических измерений (определений)	0,10	—
40	138617,02	309516,71	Метод спутниковых геодезических измерений (определений)	0,10	—
41	138619,03	309524,20	Метод спутниковых геодезических измерений (определений)	0,10	—
42	138617,02	309531,70	Метод спутниковых геодезических измерений (определений)	0,10	—
43	138611,53	309537,20	Метод спутниковых геодезических измерений (определений)	0,10	—

ГРАФИЧЕСКОЕ ОПИСАНИЕ

местоположения границ населенных пунктов, территориальных зон,
особо охраняемых природных территорий,
зон с особыми условиями использования территории

Публичный сервитут в отношении земель и земельных участков в целях эксплуатации существующего линейного объекта системы электроснабжения регионального значения «ВЛ-35 кВ № 437 ПС "Черноярская" - ПС "Терек-110"» и его неотъемлемых технологических частей

(наименование объекта, местоположение границ которого описано)

Сведения о местоположении границ объекта

1	2	3	4	5	6
44	138605,40	309538,84	Метод спутниковых геодезических измерений (определений)	0,10	—
45	138604,82	309542,65	Метод спутниковых геодезических измерений (определений)	0,10	—
46	138607,22	309543,29	Метод спутниковых геодезических измерений (определений)	0,10	—
47	138612,71	309548,78	Метод спутниковых геодезических измерений (определений)	0,10	—
48	138614,72	309556,27	Метод спутниковых геодезических измерений (определений)	0,10	—
49	138612,71	309563,78	Метод спутниковых геодезических измерений (определений)	0,10	—
50	138607,22	309569,27	Метод спутниковых геодезических измерений (определений)	0,10	—
51	138602,54	309570,52	Метод спутниковых геодезических измерений (определений)	0,10	—
52	138598,27	309705,69	Метод спутниковых геодезических измерений (определений)	0,10	—

ГРАФИЧЕСКОЕ ОПИСАНИЕ

местоположения границ населенных пунктов, территориальных зон,
особо охраняемых природных территорий,
зон с особыми условиями использования территории

Публичный сервитут в отношении земель и земельных участков в целях эксплуатации существующего линейного объекта системы электроснабжения регионального значения «ВЛ-35 кВ № 437 ПС "Черноярская" - ПС "Терек-110"» и его неотъемлемых технологических частей

(наименование объекта, местоположение границ которого описано)

Сведения о местоположении границ объекта

1	2	3	4	5	6
53	138598,76	309846,47	Метод спутниковых геодезических измерений (определений)	0,10	—
54	138599,04	309979,20	Метод спутниковых геодезических измерений (определений)	0,10	—
55	138599,66	310112,07	Метод спутниковых геодезических измерений (определений)	0,10	—
56	138599,77	310244,43	Метод спутниковых геодезических измерений (определений)	0,10	—
57	138600,59	310372,34	Метод спутниковых геодезических измерений (определений)	0,10	—
58	138601,00	310505,67	Метод спутниковых геодезических измерений (определений)	0,10	—
59	138601,37	310609,68	Метод спутниковых геодезических измерений (определений)	0,10	—
60	138601,79	310656,02	Метод спутниковых геодезических измерений (определений)	0,10	—
61	138602,09	310765,82	Метод спутниковых геодезических измерений (определений)	0,10	—

ГРАФИЧЕСКОЕ ОПИСАНИЕ

местоположения границ населенных пунктов, территориальных зон,
особо охраняемых природных территорий,
зон с особыми условиями использования территории

Публичный сервитут в отношении земель и земельных участков в целях эксплуатации существующего линейного объекта системы электроснабжения регионального значения «ВЛ-35 кВ № 437 ПС "Черноярская" - ПС "Терек-110"» и его неотъемлемых технологических частей

(наименование объекта, местоположение границ которого описано)

Сведения о местоположении границ объекта

1	2	3	4	5	6
62	138601,50	310883,84	Метод спутниковых геодезических измерений (определений)	0,10	—
63	138605,20	310884,83	Метод спутниковых геодезических измерений (определений)	0,10	—
64	138610,68	310890,32	Метод спутниковых геодезических измерений (определений)	0,10	—
65	138612,70	310897,82	Метод спутниковых геодезических измерений (определений)	0,10	—
66	138610,68	310905,32	Метод спутниковых геодезических измерений (определений)	0,10	—
67	138605,20	310910,81	Метод спутниковых геодезических измерений (определений)	0,10	—
68	138597,70	310912,82	Метод спутниковых геодезических измерений (определений)	0,10	—
69	138590,20	310910,81	Метод спутниковых геодезических измерений (определений)	0,10	—
70	138584,70	310905,32	Метод спутниковых геодезических измерений (определений)	0,10	—

ГРАФИЧЕСКОЕ ОПИСАНИЕ

местоположения границ населенных пунктов, территориальных зон,
особо охраняемых природных территорий,
зон с особыми условиями использования территории

Публичный сервитут в отношении земель и земельных участков в целях эксплуатации существующего линейного объекта системы электроснабжения регионального значения «ВЛ-35 кВ № 437 ПС "Черноярская" - ПС "Терек-110"» и его неотъемлемых технологических частей

(наименование объекта, местоположение границ которого описано)

Сведения о местоположении границ объекта

1	2	3	4	5	6
71	138583,56	310901,03	Метод спутниковых геодезических измерений (определений)	0,10	—
72	138462,85	310898,99	Метод спутниковых геодезических измерений (определений)	0,10	—
73	138337,74	310894,43	Метод спутниковых геодезических измерений (определений)	0,10	—
74	138336,80	310897,95	Метод спутниковых геодезических измерений (определений)	0,10	—
75	138331,31	310903,44	Метод спутниковых геодезических измерений (определений)	0,10	—
76	138326,92	310904,61	Метод спутниковых геодезических измерений (определений)	0,10	—
77	138323,39	311023,15	Метод спутниковых геодезических измерений (определений)	0,10	—
78	138319,26	311159,15	Метод спутниковых геодезических измерений (определений)	0,10	—
79	138314,73	311294,16	Метод спутниковых геодезических измерений (определений)	0,10	—

ГРАФИЧЕСКОЕ ОПИСАНИЕ

местоположения границ населенных пунктов, территориальных зон,
особо охраняемых природных территорий,
зон с особыми условиями использования территории

Публичный сервитут в отношении земель и земельных участков в целях эксплуатации существующего линейного объекта системы электроснабжения регионального значения «ВЛ-35 кВ № 437 ПС "Черноярская" - ПС "Терек-110"» и его неотъемлемых технологических частей

(наименование объекта, местоположение границ которого описано)

Сведения о местоположении границ объекта

1	2	3	4	5	6
80	138310,71	311431,98	Метод спутниковых геодезических измерений (определений)	0,10	—
81	138306,38	311566,06	Метод спутниковых геодезических измерений (определений)	0,10	—
82	138302,42	311703,65	Метод спутниковых геодезических измерений (определений)	0,10	—
83	138298,65	311830,24	Метод спутниковых геодезических измерений (определений)	0,10	—
84	138298,64	311830,39	Метод спутниковых геодезических измерений (определений)	0,10	—
85	138294,95	311865,46	Метод спутниковых геодезических измерений (определений)	0,10	—
86	138388,28	311866,22	Метод спутниковых геодезических измерений (определений)	0,10	—
87	138477,08	311865,84	Метод спутниковых геодезических измерений (определений)	0,10	—
88	138568,96	311865,52	Метод спутниковых геодезических измерений (определений)	0,10	—

ГРАФИЧЕСКОЕ ОПИСАНИЕ

местоположения границ населенных пунктов, территориальных зон,
особо охраняемых природных территорий,
зон с особыми условиями использования территории

Публичный сервитут в отношении земель и земельных участков в целях эксплуатации существующего линейного объекта системы электроснабжения регионального значения «ВЛ-35 кВ № 437 ПС "Черноярская" - ПС "Терек-110"» и его неотъемлемых технологических частей

(наименование объекта, местоположение границ которого описано)

Сведения о местоположении границ объекта

1	2	3	4	5	6
89	138665,52	311865,07	Метод спутниковых геодезических измерений (определений)	0,10	—
90	138761,62	311864,57	Метод спутниковых геодезических измерений (определений)	0,10	—
91	138855,85	311864,40	Метод спутниковых геодезических измерений (определений)	0,10	—
92	138952,24	311864,03	Метод спутниковых геодезических измерений (определений)	0,10	—
93	139045,73	311863,28	Метод спутниковых геодезических измерений (определений)	0,10	—
94	139140,02	311862,91	Метод спутниковых геодезических измерений (определений)	0,10	—
95	139235,06	311862,61	Метод спутниковых геодезических измерений (определений)	0,10	—
96	139332,01	311862,03	Метод спутниковых геодезических измерений (определений)	0,10	—
97	139426,17	311861,72	Метод спутниковых геодезических измерений (определений)	0,10	—

ГРАФИЧЕСКОЕ ОПИСАНИЕ

местоположения границ населенных пунктов, территориальных зон,
особо охраняемых природных территорий,
зон с особыми условиями использования территории

Публичный сервитут в отношении земель и земельных участков в целях эксплуатации существующего линейного объекта системы электроснабжения регионального значения «ВЛ-35 кВ № 437 ПС "Черноярская" - ПС "Терек-110"» и его неотъемлемых технологических частей

(наименование объекта, местоположение границ которого описано)

Сведения о местоположении границ объекта

1	2	3	4	5	6
98	139519,86	311861,48	Метод спутниковых геодезических измерений (определений)	0,10	—
99	139548,23	311858,07	Метод спутниковых геодезических измерений (определений)	0,10	—
100	139548,46	311858,06	Метод спутниковых геодезических измерений (определений)	0,10	—
101	139616,12	311857,74	Метод спутниковых геодезических измерений (определений)	0,10	—
102	139616,35	311857,75	Метод спутниковых геодезических измерений (определений)	0,10	—
103	139640,84	311860,49	Метод спутниковых геодезических измерений (определений)	0,10	—
104	139722,03	311860,34	Метод спутниковых геодезических измерений (определений)	0,10	—
105	139828,02	311859,47	Метод спутниковых геодезических измерений (определений)	0,10	—
106	139922,28	311859,27	Метод спутниковых геодезических измерений (определений)	0,10	—

ГРАФИЧЕСКОЕ ОПИСАНИЕ

местоположения границ населенных пунктов, территориальных зон,
особо охраняемых природных территорий,
зон с особыми условиями использования территории

Публичный сервитут в отношении земель и земельных участков в целях эксплуатации существующего линейного объекта системы электроснабжения регионального значения «ВЛ-35 кВ № 437 ПС "Черноярская" - ПС "Терек-110"» и его неотъемлемых технологических частей

(наименование объекта, местоположение границ которого описано)

Сведения о местоположении границ объекта

1	2	3	4	5	6
107	140016,93	311858,77	Метод спутниковых геодезических измерений (определений)	0,10	—
108	140116,47	311858,37	Метод спутниковых геодезических измерений (определений)	0,10	—
109	140205,58	311858,14	Метод спутниковых геодезических измерений (определений)	0,10	—
110	140299,04	311857,46	Метод спутниковых геодезических измерений (определений)	0,10	—
111	140391,10	311856,81	Метод спутниковых геодезических измерений (определений)	0,10	—
112	140485,06	311856,39	Метод спутниковых геодезических измерений (определений)	0,10	—
113	140579,66	311855,96	Метод спутниковых геодезических измерений (определений)	0,10	—
114	140675,63	311855,53	Метод спутниковых геодезических измерений (определений)	0,10	—
115	140769,44	311855,05	Метод спутниковых геодезических измерений (определений)	0,10	—

ГРАФИЧЕСКОЕ ОПИСАНИЕ

местоположения границ населенных пунктов, территориальных зон,
особо охраняемых природных территорий,
зон с особыми условиями использования территории

Публичный сервитут в отношении земель и земельных участков в целях эксплуатации существующего линейного объекта системы электроснабжения регионального значения «ВЛ-35 кВ № 437 ПС "Черноярская" - ПС "Терек-110"» и его неотъемлемых технологических частей

(наименование объекта, местоположение границ которого описано)

Сведения о местоположении границ объекта

1	2	3	4	5	6
116	140864,94	311855,05	Метод спутниковых геодезических измерений (определений)	0,10	—
117	140959,95	311854,25	Метод спутниковых геодезических измерений (определений)	0,10	—
118	141051,41	311853,64	Метод спутниковых геодезических измерений (определений)	0,10	—
119	141145,16	311853,18	Метод спутниковых геодезических измерений (определений)	0,10	—
120	141239,55	311852,64	Метод спутниковых геодезических измерений (определений)	0,10	—
121	141334,11	311852,00	Метод спутниковых геодезических измерений (определений)	0,10	—
122	141417,84	311851,77	Метод спутниковых геодезических измерений (определений)	0,10	—
123	141501,00	311848,03	Метод спутниковых геодезических измерений (определений)	0,10	—
124	141501,73	311848,14	Метод спутниковых геодезических измерений (определений)	0,10	—

ГРАФИЧЕСКОЕ ОПИСАНИЕ

местоположения границ населенных пунктов, территориальных зон,
особо охраняемых природных территорий,
зон с особыми условиями использования территории

Публичный сервитут в отношении земель и земельных участков в целях эксплуатации существующего линейного объекта системы электроснабжения регионального значения «ВЛ-35 кВ № 437 ПС "Черноярская" - ПС "Терек-110"» и его неотъемлемых технологических частей

(наименование объекта, местоположение границ которого описано)

Сведения о местоположении границ объекта

1	2	3	4	5	6
125	141574,86	311872,57	Метод спутниковых геодезических измерений (определений)	0,10	—
126	141575,13	311872,68	Метод спутниковых геодезических измерений (определений)	0,10	—
127	141578,42	311874,36	Метод спутниковых геодезических измерений (определений)	0,10	—
128	141579,24	311875,14	Метод спутниковых геодезических измерений (определений)	0,10	—
129	141581,23	311878,80	Метод спутниковых геодезических измерений (определений)	0,10	—
130	141581,48	311879,75	Метод спутниковых геодезических измерений (определений)	0,10	—
131	141581,66	311980,22	Метод спутниковых геодезических измерений (определений)	0,10	—
132	141584,34	312081,65	Метод спутниковых геодезических измерений (определений)	0,10	—
133	141587,07	312178,98	Метод спутниковых геодезических измерений (определений)	0,10	—

ГРАФИЧЕСКОЕ ОПИСАНИЕ

местоположения границ населенных пунктов, территориальных зон,
особо охраняемых природных территорий,
зон с особыми условиями использования территории

Публичный сервитут в отношении земель и земельных участков в целях эксплуатации существующего линейного объекта системы электроснабжения регионального значения «ВЛ-35 кВ № 437 ПС "Черноярская" - ПС "Терек-110"» и его неотъемлемых технологических частей

(наименование объекта, местоположение границ которого описано)

Сведения о местоположении границ объекта

1	2	3	4	5	6
134	141590,07	312282,81	Метод спутниковых геодезических измерений (определений)	0,10	—
135	141592,86	312383,78	Метод спутниковых геодезических измерений (определений)	0,10	—
136	141595,99	312479,68	Метод спутниковых геодезических измерений (определений)	0,10	—
137	141601,39	312485,89	Метод спутниковых геодезических измерений (определений)	0,10	—
138	141601,61	312486,20	Метод спутниковых геодезических измерений (определений)	0,10	—
139	141601,88	312487,12	Метод спутниковых геодезических измерений (определений)	0,10	—
140	141602,07	312491,95	Метод спутниковых геодезических измерений (определений)	0,10	—
141	141601,80	312493,03	Метод спутниковых геодезических измерений (определений)	0,10	—
142	141600,07	312494,03	Метод спутниковых геодезических измерений (определений)	0,10	—

ГРАФИЧЕСКОЕ ОПИСАНИЕ

местоположения границ населенных пунктов, территориальных зон,
особо охраняемых природных территорий,
зон с особыми условиями использования территории

Публичный сервитут в отношении земель и земельных участков в целях эксплуатации существующего линейного объекта системы электроснабжения регионального значения «ВЛ-35 кВ № 437 ПС "Черноярская" - ПС "Терек-110"» и его неотъемлемых технологических частей

(наименование объекта, местоположение границ которого описано)

Сведения о местоположении границ объекта

1	2	3	4	5	6
143	141599,08	312493,77	Метод спутниковых геодезических измерений (определений)	0,10	—
144	141586,95	312486,87	Метод спутниковых геодезических измерений (определений)	0,10	—
145	141586,21	312486,13	Метод спутниковых геодезических измерений (определений)	0,10	—
146	141585,94	312485,18	Метод спутниковых геодезических измерений (определений)	0,10	—
147	141583,30	312384,11	Метод спутниковых геодезических измерений (определений)	0,10	—
148	141580,51	312283,15	Метод спутниковых геодезических измерений (определений)	0,10	—
149	141577,51	312179,31	Метод спутниковых геодезических измерений (определений)	0,10	—
150	141574,78	312081,98	Метод спутниковых геодезических измерений (определений)	0,10	—
151	141572,10	311980,55	Метод спутниковых геодезических измерений (определений)	0,10	—

ГРАФИЧЕСКОЕ ОПИСАНИЕ

местоположения границ населенных пунктов, территориальных зон,
особо охраняемых природных территорий,
зон с особыми условиями использования территории

Публичный сервитут в отношении земель и земельных участков в целях эксплуатации существующего линейного объекта системы электроснабжения регионального значения «ВЛ-35 кВ № 437 ПС "Черноярская" - ПС "Терек-110"» и его неотъемлемых технологических частей

(наименование объекта, местоположение границ которого описано)

Сведения о местоположении границ объекта

1	2	3	4	5	6
152	141567,36	311885,46	Метод спутниковых геодезических измерений (определений)	0,10	—
153	141500,14	311863,37	Метод спутниковых геодезических измерений (определений)	0,10	—
154	141418,16	311861,37	Метод спутниковых геодезических измерений (определений)	0,10	—
155	141334,33	311861,81	Метод спутниковых геодезических измерений (определений)	0,10	—
156	141239,57	311862,22	Метод спутниковых геодезических измерений (определений)	0,10	—
157	141145,39	311862,89	Метод спутниковых геодезических измерений (определений)	0,10	—
158	141051,56	311863,35	Метод спутниковых геодезических измерений (определений)	0,10	—
159	140960,01	311863,81	Метод спутниковых геодезических измерений (определений)	0,10	—
160	140865,00	311864,62	Метод спутниковых геодезических измерений (определений)	0,10	—

ГРАФИЧЕСКОЕ ОПИСАНИЕ

местоположения границ населенных пунктов, территориальных зон,
особо охраняемых природных территорий,
зон с особыми условиями использования территории

Публичный сервитут в отношении земель и земельных участков в целях эксплуатации существующего линейного объекта системы электроснабжения регионального значения «ВЛ-35 кВ № 437 ПС "Черноярская" - ПС "Терек-110"» и его неотъемлемых технологических частей

(наименование объекта, местоположение границ которого описано)

Сведения о местоположении границ объекта

1	2	3	4	5	6
161	140769,49	311864,66	Метод спутниковых геодезических измерений (определений)	0,10	—
162	140675,82	311865,13	Метод спутниковых геодезических измерений (определений)	0,10	—
163	140579,86	311865,74	Метод спутниковых геодезических измерений (определений)	0,10	—
164	140485,03	311866,11	Метод спутниковых геодезических измерений (определений)	0,10	—
165	140391,34	311866,47	Метод спутниковых геодезических измерений (определений)	0,10	—
166	140299,33	311867,13	Метод спутниковых геодезических измерений (определений)	0,10	—
167	140205,64	311867,74	Метод спутниковых геодезических измерений (определений)	0,10	—
168	140116,83	311868,14	Метод спутниковых геодезических измерений (определений)	0,10	—
169	140017,06	311868,49	Метод спутниковых геодезических измерений (определений)	0,10	—

ГРАФИЧЕСКОЕ ОПИСАНИЕ

местоположения границ населенных пунктов, территориальных зон,
особо охраняемых природных территорий,
зон с особыми условиями использования территории

Публичный сервитут в отношении земель и земельных участков в целях эксплуатации существующего линейного объекта системы электроснабжения регионального значения «ВЛ-35 кВ № 437 ПС "Черноярская" - ПС "Терек-110"» и его неотъемлемых технологических частей

(наименование объекта, местоположение границ которого описано)

Сведения о местоположении границ объекта

1	2	3	4	5	6
170	139922,28	311868,88	Метод спутниковых геодезических измерений (определений)	0,10	—
171	139828,00	311869,17	Метод спутниковых геодезических измерений (определений)	0,10	—
172	139722,22	311870,09	Метод спутниковых геодезических измерений (определений)	0,10	—
173	139641,07	311870,29	Метод спутниковых геодезических измерений (определений)	0,10	—
174	139615,37	311873,58	Метод спутниковых геодезических измерений (определений)	0,10	—
175	139615,12	311873,59	Метод спутниковых геодезических измерений (определений)	0,10	—
176	139547,43	311873,97	Метод спутниковых геодезических измерений (определений)	0,10	—
177	139547,21	311873,96	Метод спутниковых геодезических измерений (определений)	0,10	—
178	139519,79	311871,09	Метод спутниковых геодезических измерений (определений)	0,10	—

ГРАФИЧЕСКОЕ ОПИСАНИЕ

местоположения границ населенных пунктов, территориальных зон,
особо охраняемых природных территорий,
зон с особыми условиями использования территории

Публичный сервитут в отношении земель и земельных участков в целях эксплуатации существующего линейного объекта системы электроснабжения регионального значения «ВЛ-35 кВ № 437 ПС "Черноярская" - ПС "Терек-110"» и его неотъемлемых технологических частей

(наименование объекта, местоположение границ которого описано)

Сведения о местоположении границ объекта

1	2	3	4	5	6
179	139426,13	311871,39	Метод спутниковых геодезических измерений (определений)	0,10	—
180	139332,10	311871,83	Метод спутниковых геодезических измерений (определений)	0,10	—
181	139235,09	311872,25	Метод спутниковых геодезических измерений (определений)	0,10	—
182	139140,10	311872,61	Метод спутниковых геодезических измерений (определений)	0,10	—
183	139045,90	311872,88	Метод спутниковых геодезических измерений (определений)	0,10	—
184	138952,30	311873,83	Метод спутниковых геодезических измерений (определений)	0,10	—
185	138855,89	311874,00	Метод спутниковых геодезических измерений (определений)	0,10	—
186	138761,60	311874,22	Метод спутниковых геодезических измерений (определений)	0,10	—
187	138665,71	311874,81	Метод спутниковых геодезических измерений (определений)	0,10	—

ГРАФИЧЕСКОЕ ОПИСАНИЕ

местоположения границ населенных пунктов, территориальных зон,
особо охраняемых природных территорий,
зон с особыми условиями использования территории

Публичный сервитут в отношении земель и земельных участков в целях эксплуатации существующего линейного объекта системы электроснабжения регионального значения «ВЛ-35 кВ № 437 ПС "Черноярская" - ПС "Терек-110"» и его неотъемлемых технологических частей

(наименование объекта, местоположение границ которого описано)

Сведения о местоположении границ объекта

1	2	3	4	5	6
188	138568,91	311875,13	Метод спутниковых геодезических измерений (определений)	0,10	—
189	138477,12	311875,49	Метод спутниковых геодезических измерений (определений)	0,10	—
190	138388,22	311875,78	Метод спутниковых геодезических измерений (определений)	0,10	—
191	138292,50	311877,19	Метод спутниковых геодезических измерений (определений)	0,10	—
192	138291,16	311876,71	Метод спутниковых геодезических измерений (определений)	0,10	—
193	138288,92	311874,78	Метод спутниковых геодезических измерений (определений)	0,10	—
194	138288,50	311874,26	Метод спутниковых геодезических измерений (определений)	0,10	—
195	138288,23	311873,16	Метод спутниковых геодезических измерений (определений)	0,10	—
196	138290,44	311829,99	Метод спутниковых геодезических измерений (определений)	0,10	—

ГРАФИЧЕСКОЕ ОПИСАНИЕ

местоположения границ населенных пунктов, территориальных зон,
особо охраняемых природных территорий,
зон с особыми условиями использования территории

Публичный сервитут в отношении земель и земельных участков в целях эксплуатации существующего линейного объекта системы электроснабжения регионального значения «ВЛ-35 кВ № 437 ПС "Черноярская" - ПС "Терек-110"» и его неотъемлемых технологических частей

(наименование объекта, местоположение границ которого описано)

Сведения о местоположении границ объекта

1	2	3	4	5	6
197	138294,21	311703,42	Метод спутниковых геодезических измерений (определений)	0,10	—
198	138298,17	311565,83	Метод спутниковых геодезических измерений (определений)	0,10	—
199	138302,50	311431,75	Метод спутниковых геодезических измерений (определений)	0,10	—
200	138306,53	311293,93	Метод спутниковых геодезических измерений (определений)	0,10	—
201	138311,05	311158,92	Метод спутниковых геодезических измерений (определений)	0,10	—
202	138315,19	311022,93	Метод спутниковых геодезических измерений (определений)	0,10	—
203	138319,99	310904,42	Метод спутниковых геодезических измерений (определений)	0,10	—
204	138316,31	310903,44	Метод спутниковых геодезических измерений (определений)	0,10	—
205	138310,82	310897,95	Метод спутниковых геодезических измерений (определений)	0,10	—

ГРАФИЧЕСКОЕ ОПИСАНИЕ

местоположения границ населенных пунктов, территориальных зон,
особо охраняемых природных территорий,
зон с особыми условиями использования территории

Публичный сервитут в отношении земель и земельных участков в целях эксплуатации существующего линейного объекта системы электроснабжения регионального значения «ВЛ-35 кВ № 437 ПС "Черноярская" - ПС "Терек-110"» и его неотъемлемых технологических частей

(наименование объекта, местоположение границ которого описано)

Сведения о местоположении границ объекта

1	2	3	4	5	6
206	138308,81	310890,45	Метод спутниковых геодезических измерений (определений)	0,10	—
207	138310,82	310882,95	Метод спутниковых геодезических измерений (определений)	0,10	—
208	138316,31	310877,46	Метод спутниковых геодезических измерений (определений)	0,10	—
209	138323,81	310875,45	Метод спутниковых геодезических измерений (определений)	0,10	—
210	138331,31	310877,46	Метод спутниковых геодезических измерений (определений)	0,10	—
211	138336,80	310882,95	Метод спутниковых геодезических измерений (определений)	0,10	—
212	138337,99	310887,39	Метод спутниковых геодезических измерений (определений)	0,10	—
213	138463,03	310890,57	Метод спутниковых геодезических измерений (определений)	0,10	—
214	138583,70	310894,06	Метод спутниковых геодезических измерений (определений)	0,10	—

ГРАФИЧЕСКОЕ ОПИСАНИЕ

местоположения границ населенных пунктов, территориальных зон,
особо охраняемых природных территорий,
зон с особыми условиями использования территории

Публичный сервитут в отношении земель и земельных участков в целях эксплуатации существующего линейного объекта системы электроснабжения регионального значения «ВЛ-35 кВ № 437 ПС "Черноярская" - ПС "Терек-110"» и его неотъемлемых технологических частей

(наименование объекта, местоположение границ которого описано)

Сведения о местоположении границ объекта

1	2	3	4	5	6
215	138584,70	310890,32	Метод спутниковых геодезических измерений (определений)	0,10	—
216	138590,20	310884,83	Метод спутниковых геодезических измерений (определений)	0,10	—
217	138593,92	310883,83	Метод спутниковых геодезических измерений (определений)	0,10	—
218	138593,67	310765,91	Метод спутниковых геодезических измерений (определений)	0,10	—
219	138593,13	310656,02	Метод спутниковых геодезических измерений (определений)	0,10	—
220	138592,71	310609,68	Метод спутниковых геодезических измерений (определений)	0,10	—
221	138592,34	310505,65	Метод спутниковых геодезических измерений (определений)	0,10	—
222	138591,94	310372,34	Метод спутниковых геодезических измерений (определений)	0,10	—
223	138591,11	310244,42	Метод спутниковых геодезических измерений (определений)	0,10	—

ГРАФИЧЕСКОЕ ОПИСАНИЕ

местоположения границ населенных пунктов, территориальных зон,
особо охраняемых природных территорий,
зон с особыми условиями использования территории

Публичный сервитут в отношении земель и земельных участков в целях эксплуатации существующего линейного объекта системы электроснабжения регионального значения «ВЛ-35 кВ № 437 ПС "Черноярская" - ПС "Терек-110"» и его неотъемлемых технологических частей

(наименование объекта, местоположение границ которого описано)

Сведения о местоположении границ объекта

1	2	3	4	5	6
224	138591,00	310112,06	Метод спутниковых геодезических измерений (определений)	0,10	—
225	138590,38	309979,19	Метод спутниковых геодезических измерений (определений)	0,10	—
226	138590,10	309846,46	Метод спутниковых геодезических измерений (определений)	0,10	—
227	138589,61	309705,64	Метод спутниковых геодезических измерений (определений)	0,10	—
228	138595,43	309570,13	Метод спутниковых геодезических измерений (определений)	0,10	—
229	138592,22	309569,27	Метод спутниковых геодезических измерений (определений)	0,10	—
230	138586,73	309563,78	Метод спутниковых геодезических измерений (определений)	0,10	—
231	138584,72	309556,27	Метод спутниковых геодезических измерений (определений)	0,10	—
232	138586,73	309548,78	Метод спутниковых геодезических измерений (определений)	0,10	—

ГРАФИЧЕСКОЕ ОПИСАНИЕ

местоположения границ населенных пунктов, территориальных зон,
особо охраняемых природных территорий,
зон с особыми условиями использования территории

Публичный сервитут в отношении земель и земельных участков в целях эксплуатации существующего линейного объекта системы электроснабжения регионального значения «ВЛ-35 кВ № 437 ПС "Черноярская" - ПС "Терек-110"» и его неотъемлемых технологических частей

(наименование объекта, местоположение границ которого описано)

Сведения о местоположении границ объекта

1	2	3	4	5	6
233	138592,22	309543,29	Метод спутниковых геодезических измерений (определений)	0,10	—
234	138598,08	309541,72	Метод спутниковых геодезических измерений (определений)	0,10	—
235	138598,68	309537,77	Метод спутниковых геодезических измерений (определений)	0,10	—
236	138596,53	309537,20	Метод спутниковых геодезических измерений (определений)	0,10	—
237	138591,04	309531,70	Метод спутниковых геодезических измерений (определений)	0,10	—
238	138589,03	309524,20	Метод спутниковых геодезических измерений (определений)	0,10	—
239	138591,04	309516,71	Метод спутниковых геодезических измерений (определений)	0,10	—
240	138593,39	309514,36	Метод спутниковых геодезических измерений (определений)	0,10	—
241	138573,61	309485,04	Метод спутниковых геодезических измерений (определений)	0,10	—

ГРАФИЧЕСКОЕ ОПИСАНИЕ

местоположения границ населенных пунктов, территориальных зон,
особо охраняемых природных территорий,
зон с особыми условиями использования территории

Публичный сервитут в отношении земель и земельных участков в целях эксплуатации существующего линейного объекта системы электроснабжения регионального значения «ВЛ-35 кВ № 437 ПС "Черноярская" - ПС "Терек-110"» и его неотъемлемых технологических частей

(наименование объекта, местоположение границ которого описано)

Сведения о местоположении границ объекта

1	2	3	4	5	6
242	138540,15	309434,21	Метод спутниковых геодезических измерений (определений)	0,10	—
243	138533,70	309435,93	Метод спутниковых геодезических измерений (определений)	0,10	—
244	138526,20	309433,92	Метод спутниковых геодезических измерений (определений)	0,10	—
245	138520,72	309428,43	Метод спутниковых геодезических измерений (определений)	0,10	—
246	138519,01	309422,06	Метод спутниковых геодезических измерений (определений)	0,10	—
247	138447,51	309419,30	Метод спутниковых геодезических измерений (определений)	0,10	—
248	138358,18	309415,91	Метод спутниковых геодезических измерений (определений)	0,10	—
249	138269,22	309412,41	Метод спутниковых геодезических измерений (определений)	0,10	—
250	138179,58	309408,83	Метод спутниковых геодезических измерений (определений)	0,10	—

ГРАФИЧЕСКОЕ ОПИСАНИЕ

местоположения границ населенных пунктов, территориальных зон,
особо охраняемых природных территорий,
зон с особыми условиями использования территории

Публичный сервитут в отношении земель и земельных участков в целях эксплуатации существующего линейного объекта системы электроснабжения регионального значения «ВЛ-35 кВ № 437 ПС "Черноярская" - ПС "Терек-110"» и его неотъемлемых технологических частей

(наименование объекта, местоположение границ которого описано)

Сведения о местоположении границ объекта

1	2	3	4	5	6
251	138090,51	309405,43	Метод спутниковых геодезических измерений (определений)	0,10	—
252	138002,18	309401,63	Метод спутниковых геодезических измерений (определений)	0,10	—
253	137913,30	309398,24	Метод спутниковых геодезических измерений (определений)	0,10	—
254	137828,40	309394,87	Метод спутниковых геодезических измерений (определений)	0,10	—
255	137741,29	309391,45	Метод спутниковых геодезических измерений (определений)	0,10	—
256	137649,65	309387,76	Метод спутниковых геодезических измерений (определений)	0,10	—
257	137566,62	309384,73	Метод спутниковых геодезических измерений (определений)	0,10	—
258	137480,43	309381,20	Метод спутниковых геодезических измерений (определений)	0,10	—
259	137392,05	309377,48	Метод спутниковых геодезических измерений (определений)	0,10	—

ГРАФИЧЕСКОЕ ОПИСАНИЕ

местоположения границ населенных пунктов, территориальных зон,
особо охраняемых природных территорий,
зон с особыми условиями использования территории

Публичный сервитут в отношении земель и земельных участков в целях эксплуатации существующего линейного объекта системы электроснабжения регионального значения «ВЛ-35 кВ № 437 ПС "Черноярская" - ПС "Терек-110"» и его неотъемлемых технологических частей

(наименование объекта, местоположение границ которого описано)

Сведения о местоположении границ объекта

1	2	3	4	5	6
260	137317,33	309374,82	Метод спутниковых геодезических измерений (определений)	0,10	—
261	137317,15	309375,49	Метод спутниковых геодезических измерений (определений)	0,10	—
262	137311,66	309380,98	Метод спутниковых геодезических измерений (определений)	0,10	—
263	137304,16	309382,99	Метод спутниковых геодезических измерений (определений)	0,10	—
264	137296,66	309380,98	Метод спутниковых геодезических измерений (определений)	0,10	—
265	137291,17	309375,49	Метод спутниковых геодезических измерений (определений)	0,10	—
266	137289,95	309370,94	Метод спутниковых геодезических измерений (определений)	0,10	—
267	137227,84	309355,51	Метод спутниковых геодезических измерений (определений)	0,10	—
268	137152,10	309337,22	Метод спутниковых геодезических измерений (определений)	0,10	—

ГРАФИЧЕСКОЕ ОПИСАНИЕ

местоположения границ населенных пунктов, территориальных зон,
особо охраняемых природных территорий,
зон с особыми условиями использования территории

Публичный сервитут в отношении земель и земельных участков в целях эксплуатации существующего линейного объекта системы электроснабжения регионального значения «ВЛ-35 кВ № 437 ПС "Черноярская" - ПС "Терек-110"» и его неотъемлемых технологических частей

(наименование объекта, местоположение границ которого описано)

Сведения о местоположении границ объекта

1	2	3	4	5	6
269	137075,88	309318,86	Метод спутниковых геодезических измерений (определений)	0,10	—
270	137015,09	309305,03	Метод спутниковых геодезических измерений (определений)	0,10	—
271	137014,48	309307,28	Метод спутниковых геодезических измерений (определений)	0,10	—
272	137009,00	309312,78	Метод спутниковых геодезических измерений (определений)	0,10	—
273	137001,50	309314,78	Метод спутниковых геодезических измерений (определений)	0,10	—
274	136994,00	309312,78	Метод спутниковых геодезических измерений (определений)	0,10	—
275	136988,50	309307,28	Метод спутниковых геодезических измерений (определений)	0,10	—
276	136986,82	309300,98	Метод спутниковых геодезических измерений (определений)	0,10	—
277	136882,58	309294,25	Метод спутниковых геодезических измерений (определений)	0,10	—

ГРАФИЧЕСКОЕ ОПИСАНИЕ

местоположения границ населенных пунктов, территориальных зон,
особо охраняемых природных территорий,
зон с особыми условиями использования территории

Публичный сервитут в отношении земель и земельных участков в целях эксплуатации существующего линейного объекта системы электроснабжения регионального значения «ВЛ-35 кВ № 437 ПС "Черноярская" - ПС "Терек-110"» и его неотъемлемых технологических частей

(наименование объекта, местоположение границ которого описано)

Сведения о местоположении границ объекта

1	2	3	4	5	6
278	136882,28	309294,53	Метод спутниковых геодезических измерений (определений)	0,10	—
279	136872,65	309421,05	Метод спутниковых геодезических измерений (определений)	0,10	—
280	136863,05	309545,69	Метод спутниковых геодезических измерений (определений)	0,10	—
281	136853,28	309670,61	Метод спутниковых геодезических измерений (определений)	0,10	—
282	136844,01	309795,81	Метод спутниковых геодезических измерений (определений)	0,10	—
283	136843,99	309796,00	Метод спутниковых геодезических измерений (определений)	0,10	—
284	136843,46	309799,12	Метод спутниковых геодезических измерений (определений)	0,10	—
285	136843,22	309799,78	Метод спутниковых геодезических измерений (определений)	0,10	—
286	136841,49	309800,78	Метод спутниковых геодезических измерений (определений)	0,10	—

ГРАФИЧЕСКОЕ ОПИСАНИЕ

местоположения границ населенных пунктов, территориальных зон,
особо охраняемых природных территорий,
зон с особыми условиями использования территории

Публичный сервитут в отношении земель и земельных участков в целях эксплуатации существующего линейного объекта системы электроснабжения регионального значения «ВЛ-35 кВ № 437 ПС "Черноярская" - ПС "Терек-110"» и его неотъемлемых технологических частей

(наименование объекта, местоположение границ которого описано)

Сведения о местоположении границ объекта

1	2	3	4	5	6
287	136841,19	309800,76	Метод спутниковых геодезических измерений (определений)	0,10	—
288	136838,34	309800,33	Метод спутниковых геодезических измерений (определений)	0,10	—
289	136838,01	309800,25	Метод спутниковых геодезических измерений (определений)	0,10	—
290	136819,34	309794,06	Метод спутниковых геодезических измерений (определений)	0,10	—
291	136818,24	309793,16	Метод спутниковых геодезических измерений (определений)	0,10	—
292	136817,97	309792,06	Метод спутниковых геодезических измерений (определений)	0,10	—
293	136818,07	309790,09	Метод спутниковых геодезических измерений (определений)	0,10	—
294	136818,34	309789,19	Метод спутниковых геодезических измерений (определений)	0,10	—
295	136820,07	309788,19	Метод спутниковых геодезических измерений (определений)	0,10	—

ГРАФИЧЕСКОЕ ОПИСАНИЕ

местоположения границ населенных пунктов, территориальных зон,
особо охраняемых природных территорий,
зон с особыми условиями использования территории

Публичный сервитут в отношении земель и земельных участков в целях эксплуатации существующего линейного объекта системы электроснабжения регионального значения «ВЛ-35 кВ № 437 ПС "Черноярская" - ПС "Терек-110"» и его неотъемлемых технологических частей

(наименование объекта, местоположение границ которого описано)

Сведения о местоположении границ объекта

1	2	3	4	5	6
296	136820,34	309788,21	Метод спутниковых геодезических измерений (определений)	0,10	—
297	136834,59	309790,13	Метод спутниковых геодезических измерений (определений)	0,10	—
298	136844,16	309670,02	Метод спутниковых геодезических измерений (определений)	0,10	—
299	136853,94	309545,10	Метод спутниковых геодезических измерений (определений)	0,10	—
300	136863,54	309420,47	Метод спутниковых геодезических измерений (определений)	0,10	—
301	136872,50	309290,57	Метод спутниковых геодезических измерений (определений)	0,10	—
302	136872,77	309289,71	Метод спутниковых геодезических измерений (определений)	0,10	—
303	136873,33	309289,09	Метод спутниковых геодезических измерений (определений)	0,10	—
304	136875,42	309287,58	Метод спутниковых геодезических измерений (определений)	0,10	—

ГРАФИЧЕСКОЕ ОПИСАНИЕ

местоположения границ населенных пунктов, территориальных зон,
особо охраняемых природных территорий,
зон с особыми условиями использования территории

Публичный сервитут в отношении земель и земельных участков в целях эксплуатации существующего линейного объекта системы электроснабжения регионального значения «ВЛ-35 кВ № 437 ПС "Черноярская" - ПС "Терек-110"» и его неотъемлемых технологических частей

(наименование объекта, местоположение границ которого описано)

Сведения о местоположении границ объекта

1	2	3	4	5	6
305	136876,59	309287,20	Метод спутниковых геодезических измерений (определений)	0,10	—
306	136988,43	309292,55	Метод спутниковых геодезических измерений (определений)	0,10	—
307	136988,50	309292,29	Метод спутниковых геодезических измерений (определений)	0,10	—
308	136994,00	309286,80	Метод спутниковых геодезических измерений (определений)	0,10	—
1	137001,50	309284,78	Метод спутниковых геодезических измерений (определений)	0,10	—

3. Сведения о характерных точках части (частей) границы объекта

Обозначение характерных точек части границы	Координаты, м		Метод определения координат характерной точки	Средняя квадратическая погрешность положения характерной точки (M_t), м	Описание обозначения точки на местности (при наличии)
	X	Y			
1	2	3	4	5	6
Часть № —					
—	—	—	—	—	—

ГРАФИЧЕСКОЕ ОПИСАНИЕ

местоположения границ населенных пунктов, территориальных зон,
особо охраняемых природных территорий,
зон с особыми условиями использования территории

Публичный сервитут в отношении земель и земельных участков в целях эксплуатации существующего линейного объекта системы электроснабжения регионального значения «ВЛ-35 кВ № 437 ПС "Черноярская" - ПС "Терек-110"» и его неотъемлемых технологических частей

(наименование объекта, местоположение границ которого описано)

Сведения о местоположении измененных (уточненных) границ объекта

1. Система координат —

2. Сведения о характерных точках границ объекта

Обозначение характерных точек границ	Существующие координаты, м		Измененные (уточненные) координаты, м		Метод определения координат характерной точки	Средняя квадратическая погрешность положения характерной точки (M_t), м	Описание обозначения точки на местности (при наличии)
	X	Y	X	Y			
1	2	3	4	5	6	7	8
—	—	—	—	—	—	—	—

3. Сведения о характерных точках части (частей) границы объекта

Часть № —

Обозначение характерных точек границ	Существующие координаты, м		Измененные (уточненные) координаты, м		Метод определения координат характерной точки	Средняя квадратическая погрешность положения характерной точки (M_t), м	Описание обозначения точки на местности (при наличии)
	X	Y	X	Y			
1	2	3	4	5	6	7	8
—	—	—	—	—	—	—	—

ГРАФИЧЕСКОЕ ОПИСАНИЕ


местоположения границ населенных пунктов, территориальных зон,
особо охраняемых природных территорий,
зон с особыми условиями использования территории

Публичный сервитут в отношении земель и земельных участков в целях эксплуатации существующего линейного объекта системы электроснабжения регионального значения «ВЛ-35 кВ № 437 ПС "Черноярская" - ПС "Терек-110"» и его неотъемлемых технологических частей

(наименование объекта, местоположение границ которого описано)

План границ объекта

Основной лист

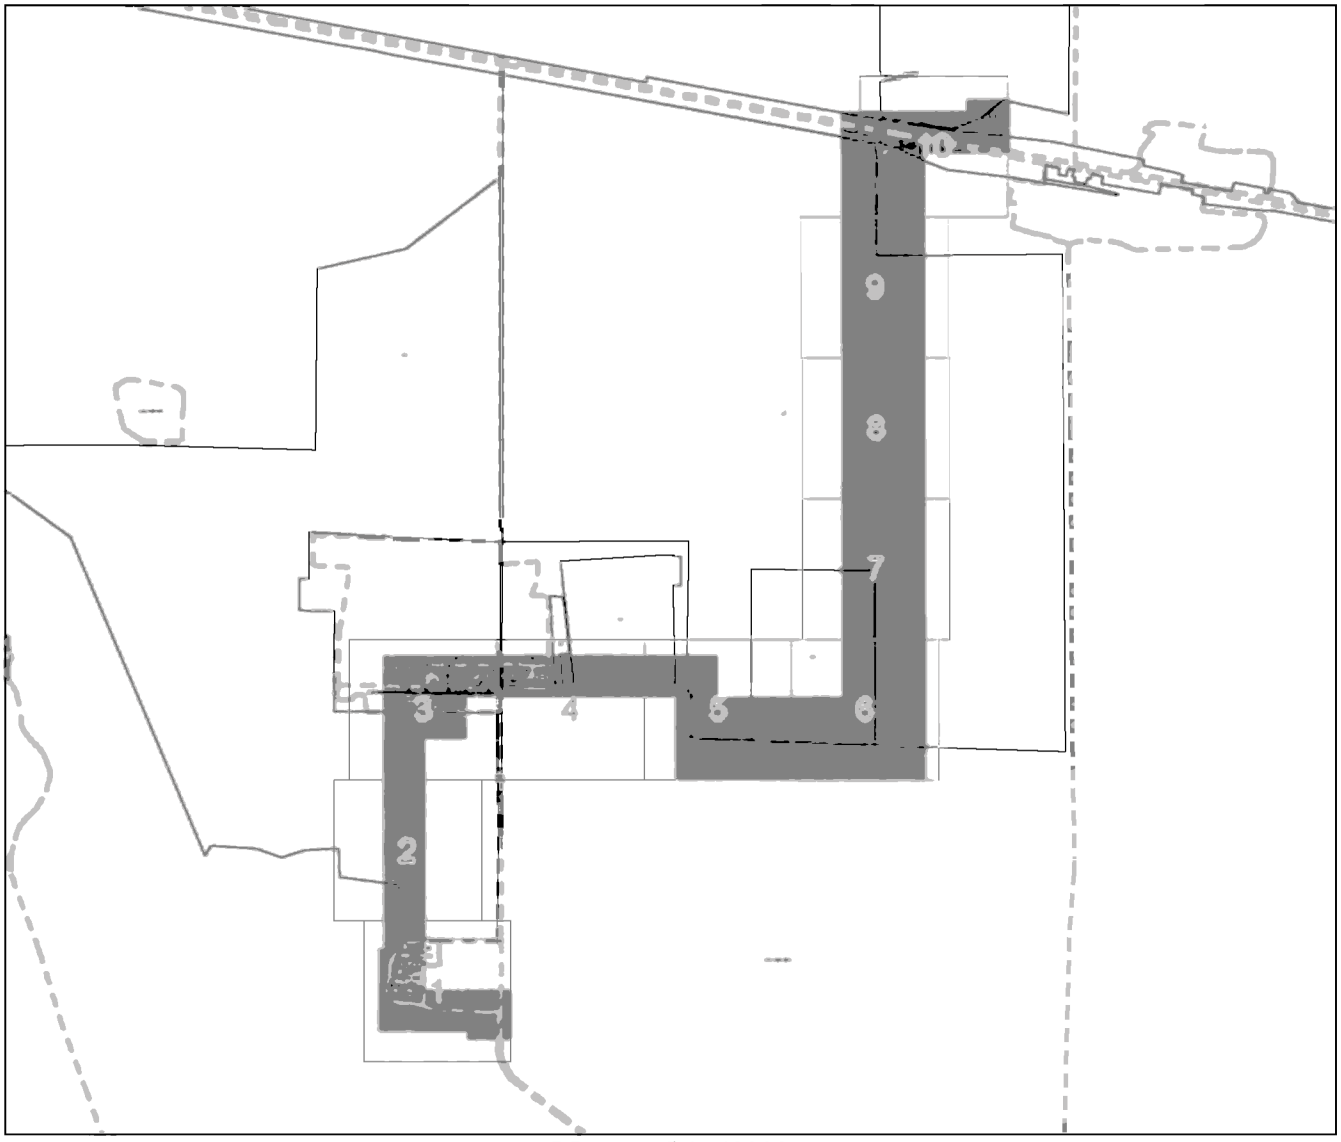

Масштаб 1: 40000

Используемые условные знаки и обозначения:

– область выносного листа.

23 – номер выносного листа.

Остальные используемые условные знаки и обозначения приведены на отдельной странице в конце раздела.

Подпись _____ *Валуев Р. А.* Дата *6 мая 2024 г.*

Место для оттиска печати (при наличии) лица, составившего описание местоположения границ объекта

ГРАФИЧЕСКОЕ ОПИСАНИЕ


местоположения границ населенных пунктов, территориальных зон,
особо охраняемых природных территорий,
зон с особыми условиями использования территории

Публичный сервитут в отношении земель и земельных участков в целях эксплуатации существующего линейного объекта системы электроснабжения регионального значения «ВЛ-35 кВ № 437 ПС "Черноярская" - ПС "Терек-110"» и его неотъемлемых технологических частей

(наименование объекта, местоположение границ которого описано)

План границ объекта

Выносной лист №1

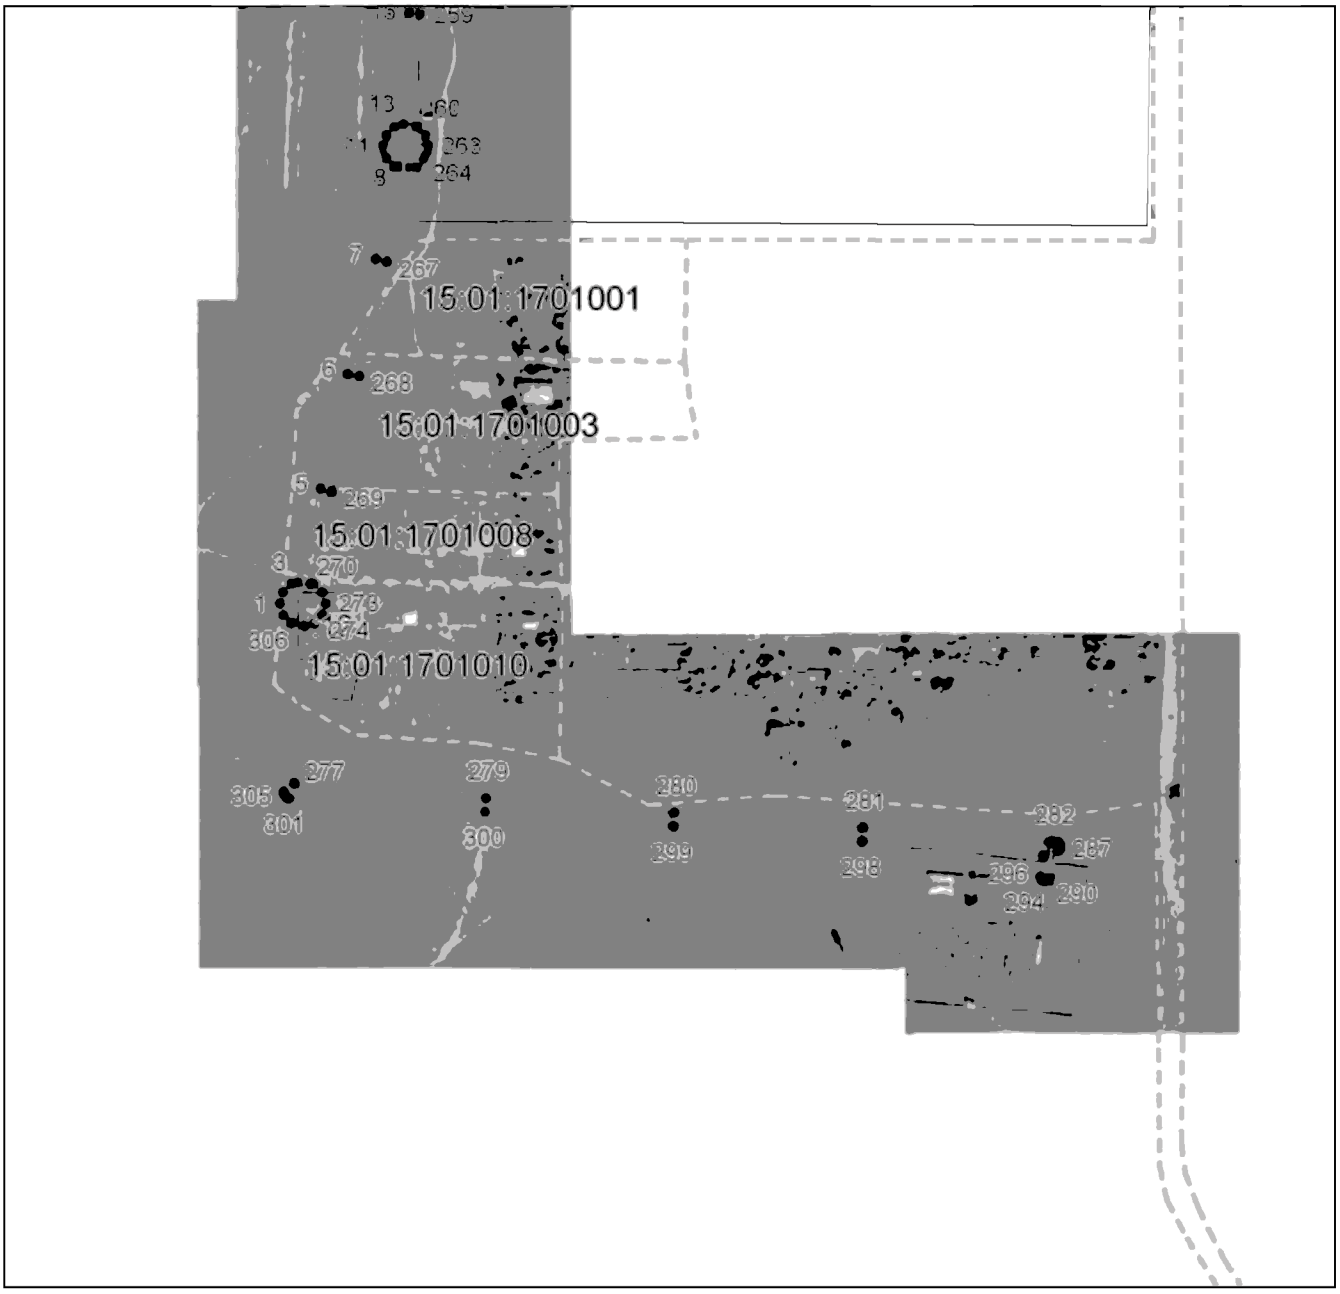

Масштаб 1:5000

Используемые условные знаки и обозначения приведены на отдельной странице в конце раздела.

Подпись _____ *Валуев Р. А.* Дата *6 мая 2024 г.*

Место для оттиска печати (при наличии) лица, составившего описание местоположения границ объекта

ГРАФИЧЕСКОЕ ОПИСАНИЕ


местоположения границ населенных пунктов, территориальных зон,
особо охраняемых природных территорий,
зон с особыми условиями использования территории

Публичный сервитут в отношении земель и земельных участков в целях эксплуатации существующего линейного объекта системы электроснабжения регионального значения «ВЛ-35 кВ № 437 ПС "Черноярская" - ПС "Терек-110"» и его неотъемлемых технологических частей

(наименование объекта, местоположение границ которого описано)

План границ объекта

Выносной лист №2

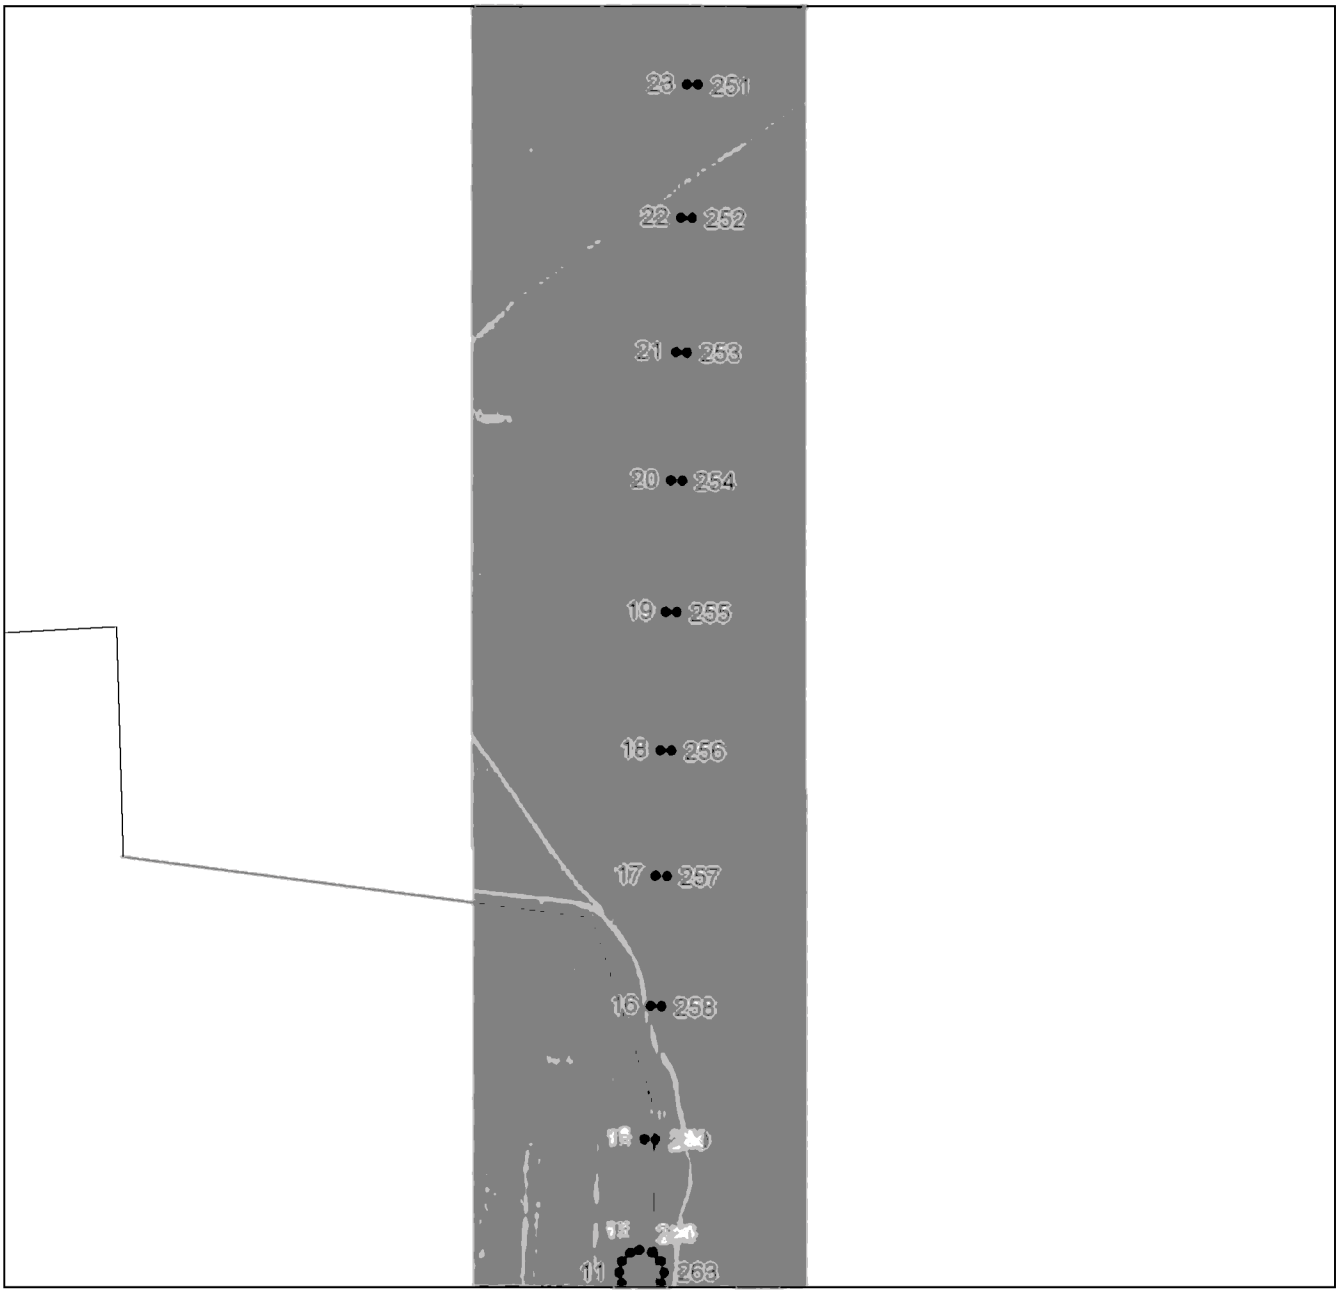

Масштаб 1:5000

Используемые условные знаки и обозначения приведены на отдельной странице в конце раздела.

Подпись _____ *Валуев Р. А.* Дата *6 мая 2024 г.*

Место для оттиска печати (при наличии) лица, составившего описание местоположения границ объекта

ГРАФИЧЕСКОЕ ОПИСАНИЕ


местоположения границ населенных пунктов, территориальных зон,
особо охраняемых природных территорий,
зон с особыми условиями использования территории

Публичный сервитут в отношении земель и земельных участков в целях эксплуатации существующего линейного объекта системы электроснабжения регионального значения «ВЛ-35 кВ № 437 ПС "Черноярская" - ПС "Терек-110"» и его неотъемлемых технологических частей

(наименование объекта, местоположение границ которого описано)

План границ объекта

Выносной лист №3

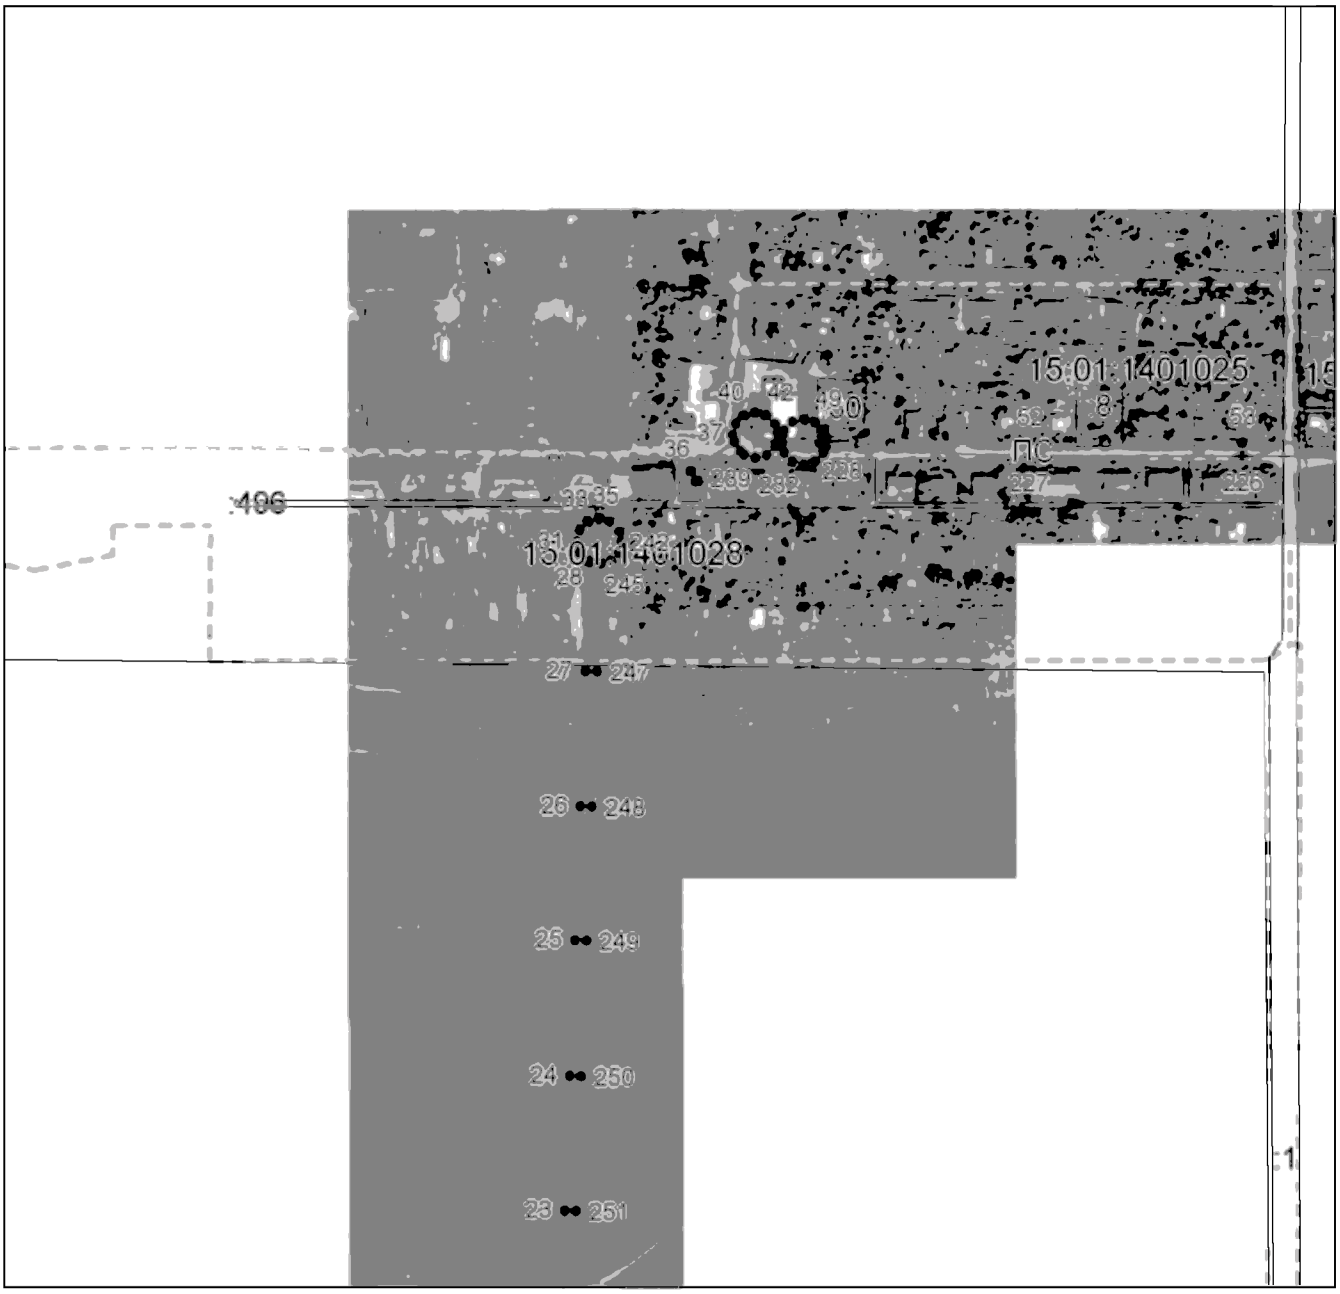

Масштаб 1:5000

Используемые условные знаки и обозначения приведены на отдельной странице в конце раздела.

Подпись _____ *Валуев Р. А.* Дата *6 мая 2024 г.*

Место для оттиска печати (при наличии) лица, составившего описание местоположения границ объекта

ГРАФИЧЕСКОЕ ОПИСАНИЕ


местоположения границ населенных пунктов, территориальных зон,
особо охраняемых природных территорий,
зон с особыми условиями использования территории

Публичный сервитут в отношении земель и земельных участков в целях эксплуатации существующего линейного объекта системы электроснабжения регионального значения «ВЛ-35 кВ № 437 ПС "Черноярская" - ПС "Терек-110"» и его неотъемлемых технологических частей

(наименование объекта, местоположение границ которого описано)

План границ объекта

Выносной лист №4

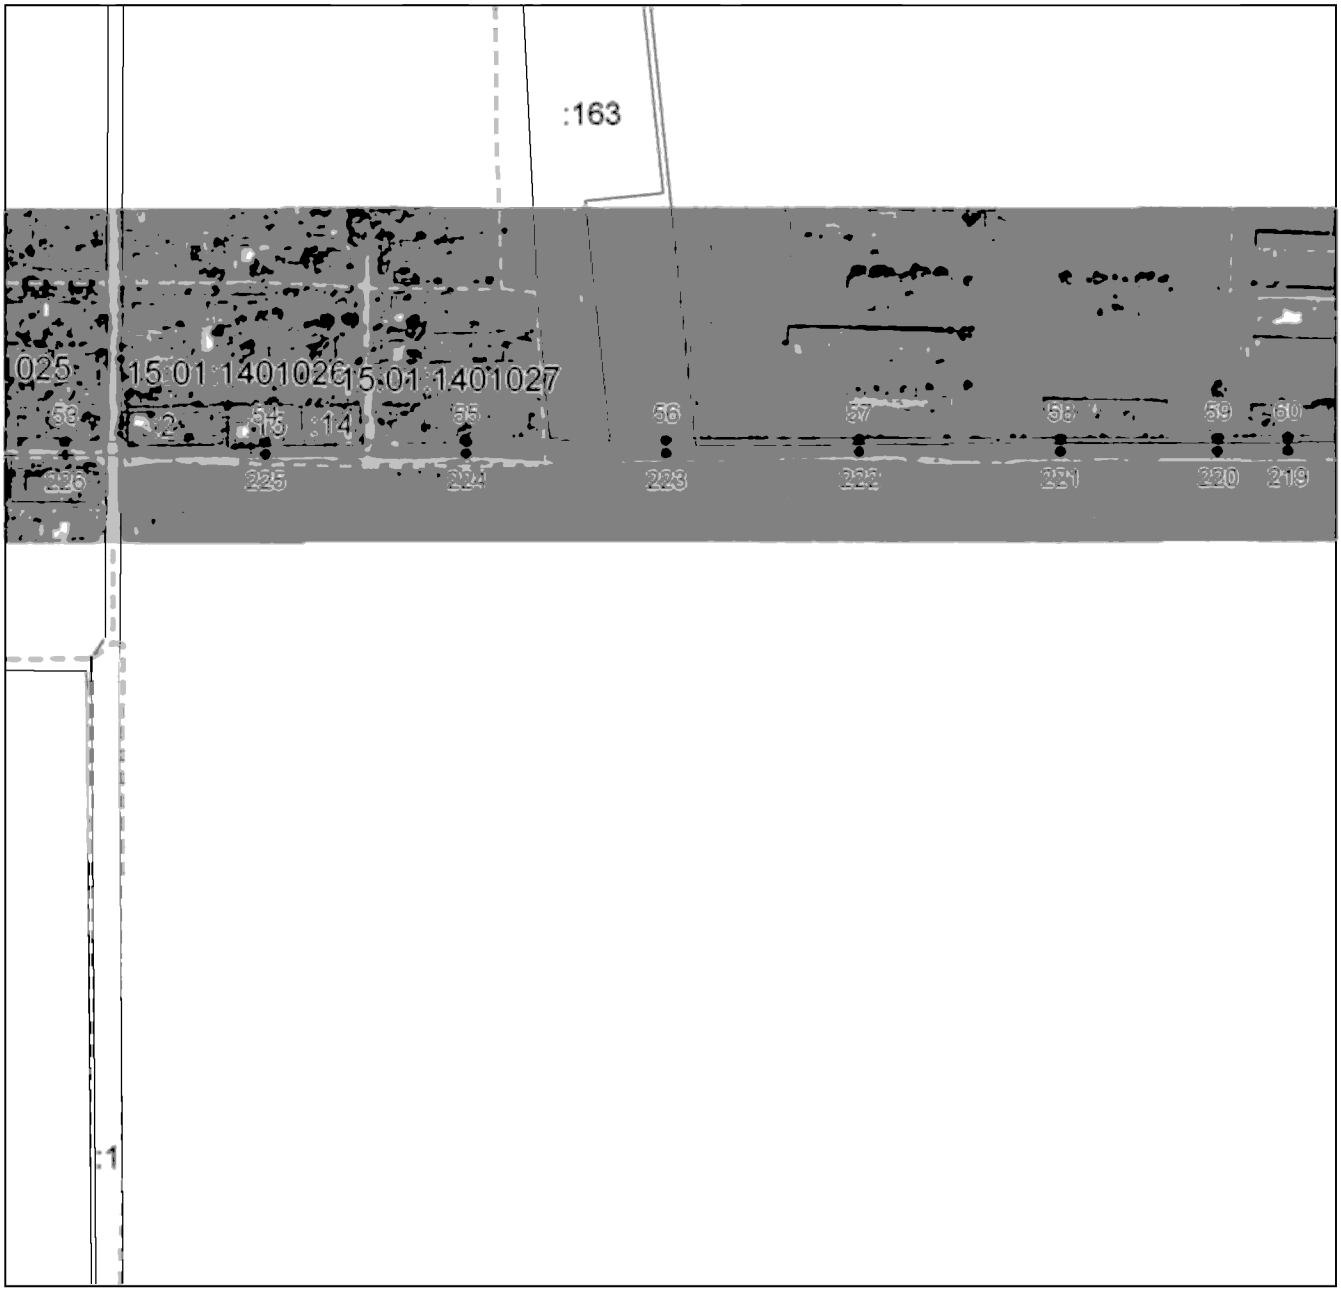

Масштаб 1:5000

Используемые условные знаки и обозначения приведены на отдельной странице в конце раздела.

Подпись _____ *Валуев Р. А.* Дата *6 мая 2024 г.*

Место для оттиска печати (при наличии) лица, составившего описание местоположения границ объекта

ГРАФИЧЕСКОЕ ОПИСАНИЕ


местоположения границ населенных пунктов, территориальных зон,
особо охраняемых природных территорий,
зон с особыми условиями использования территории

Публичный сервитут в отношении земель и земельных участков в целях эксплуатации существующего линейного объекта системы электроснабжения регионального значения «ВЛ-35 кВ № 437 ПС "Черноярская" - ПС "Терек-110"» и его неотъемлемых технологических частей

(наименование объекта, местоположение границ которого описано)

План границ объекта

Выносной лист №5

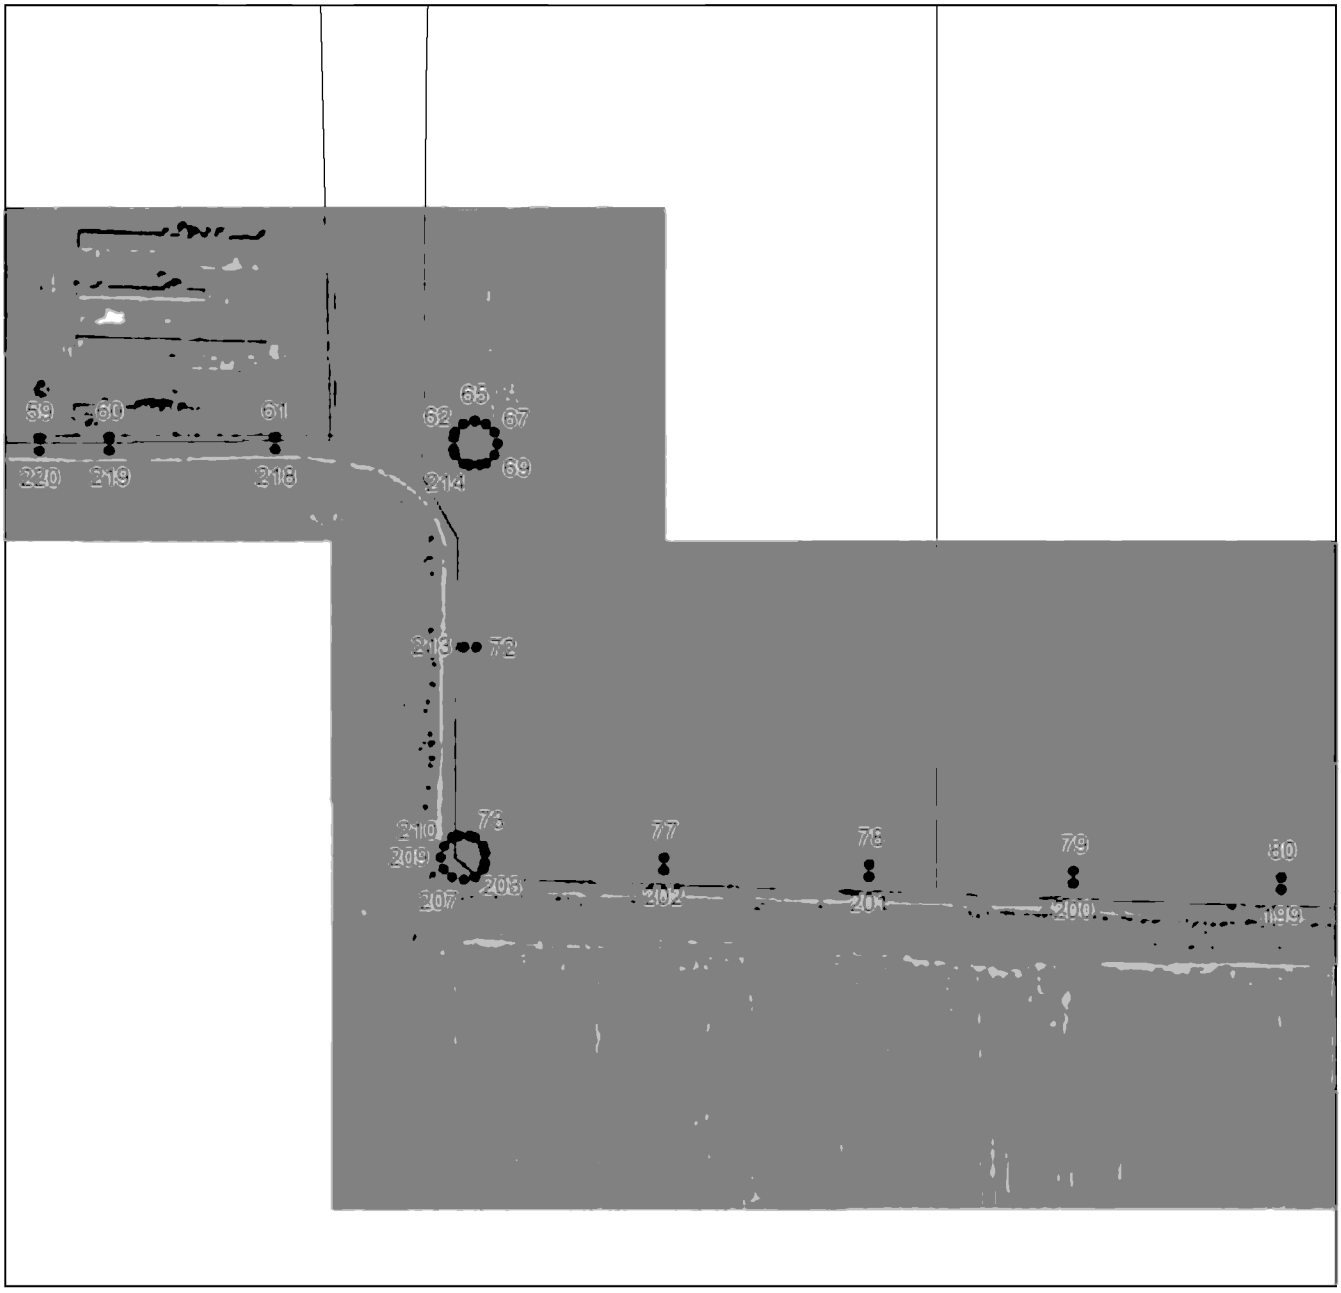

Масштаб 1:5000

Используемые условные знаки и обозначения приведены на отдельной странице в конце раздела.

Подпись _____ *Валуев Р. А.* Дата *6 мая 2024 г.*

Место для оттиска печати (при наличии) лица, составившего описание местоположения границ объекта

ГРАФИЧЕСКОЕ ОПИСАНИЕ


местоположения границ населенных пунктов, территориальных зон,
особо охраняемых природных территорий,
зон с особыми условиями использования территории

Публичный сервитут в отношении земель и земельных участков в целях эксплуатации существующего линейного объекта системы электроснабжения регионального значения «ВЛ-35 кВ № 437 ПС "Черноярская" - ПС "Терек-110"» и его неотъемлемых технологических частей

(наименование объекта, местоположение границ которого описано)

План границ объекта

Выносной лист №6

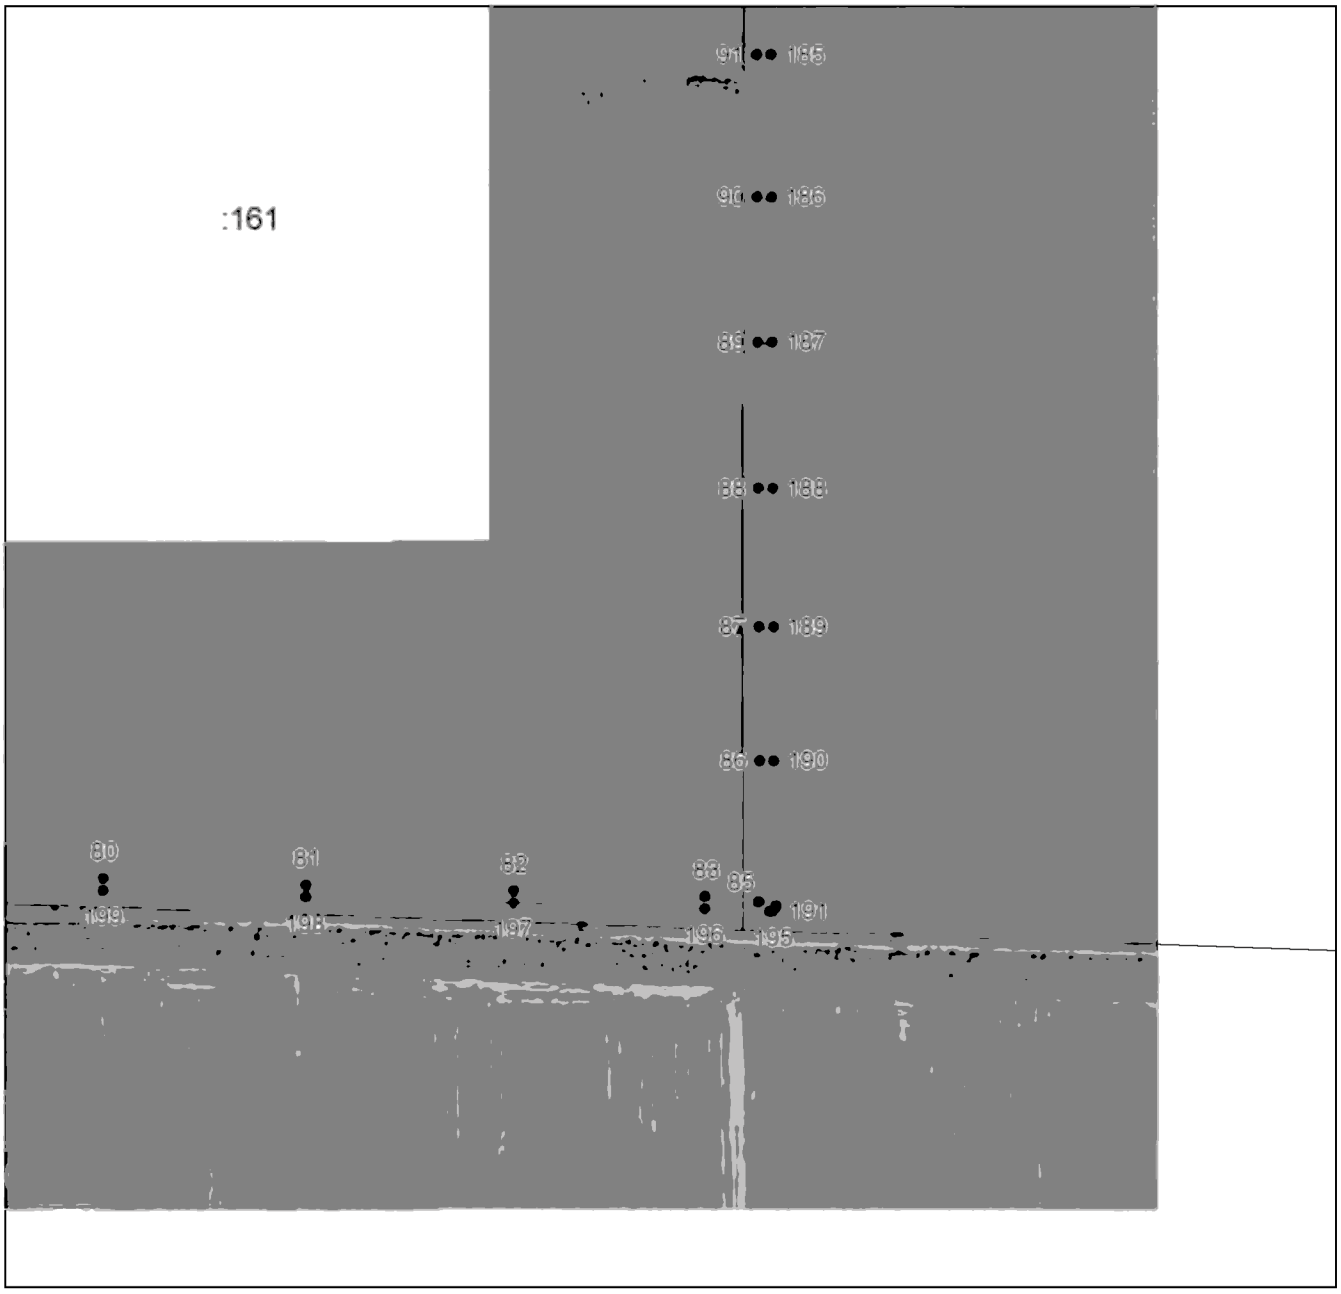

Масштаб 1:5000

Используемые условные знаки и обозначения приведены на отдельной странице в конце раздела.

Подпись _____ *Валуев Р. А.* Дата *6 мая 2024 г.*

Место для оттиска печати (при наличии) лица, составившего описание местоположения границ объекта

ГРАФИЧЕСКОЕ ОПИСАНИЕ


местоположения границ населенных пунктов, территориальных зон,
особо охраняемых природных территорий,
зон с особыми условиями использования территории

Публичный сервитут в отношении земель и земельных участков в целях эксплуатации существующего линейного объекта системы электроснабжения регионального значения «ВЛ-35 кВ № 437 ПС "Черноярская" - ПС "Терек-110"» и его неотъемлемых технологических частей

(наименование объекта, местоположение границ которого описано)

План границ объекта

Выносной лист №7

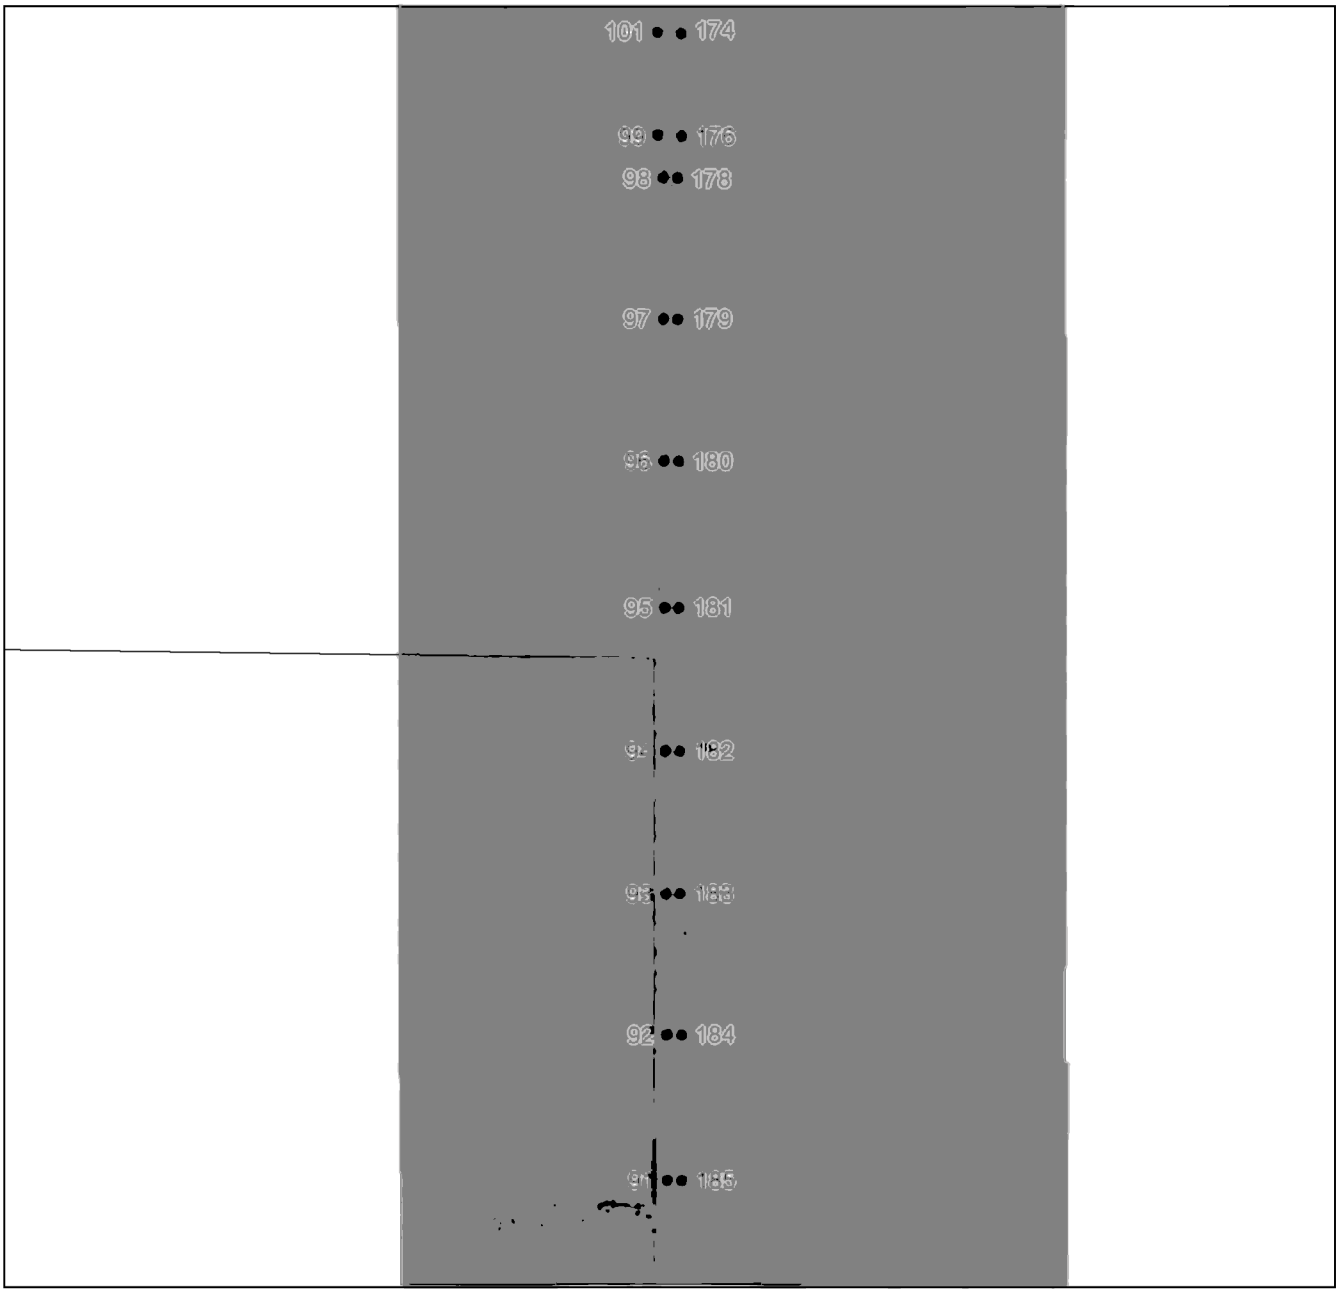

Масштаб 1:5000

Используемые условные знаки и обозначения приведены на отдельной странице в конце раздела.

Подпись _____ *Валуев Р. А.* Дата *6 мая 2024 г.*

Место для оттиска печати (при наличии) лица, составившего описание местоположения границ объекта

ГРАФИЧЕСКОЕ ОПИСАНИЕ


местоположения границ населенных пунктов, территориальных зон,
особо охраняемых природных территорий,
зон с особыми условиями использования территории

Публичный сервитут в отношении земель и земельных участков в целях эксплуатации существующего линейного объекта системы электроснабжения регионального значения «ВЛ-35 кВ № 437 ПС "Черноярская" - ПС "Терек-110"» и его неотъемлемых технологических частей

(наименование объекта, местоположение границ которого описано)

План границ объекта

Выносной лист №8

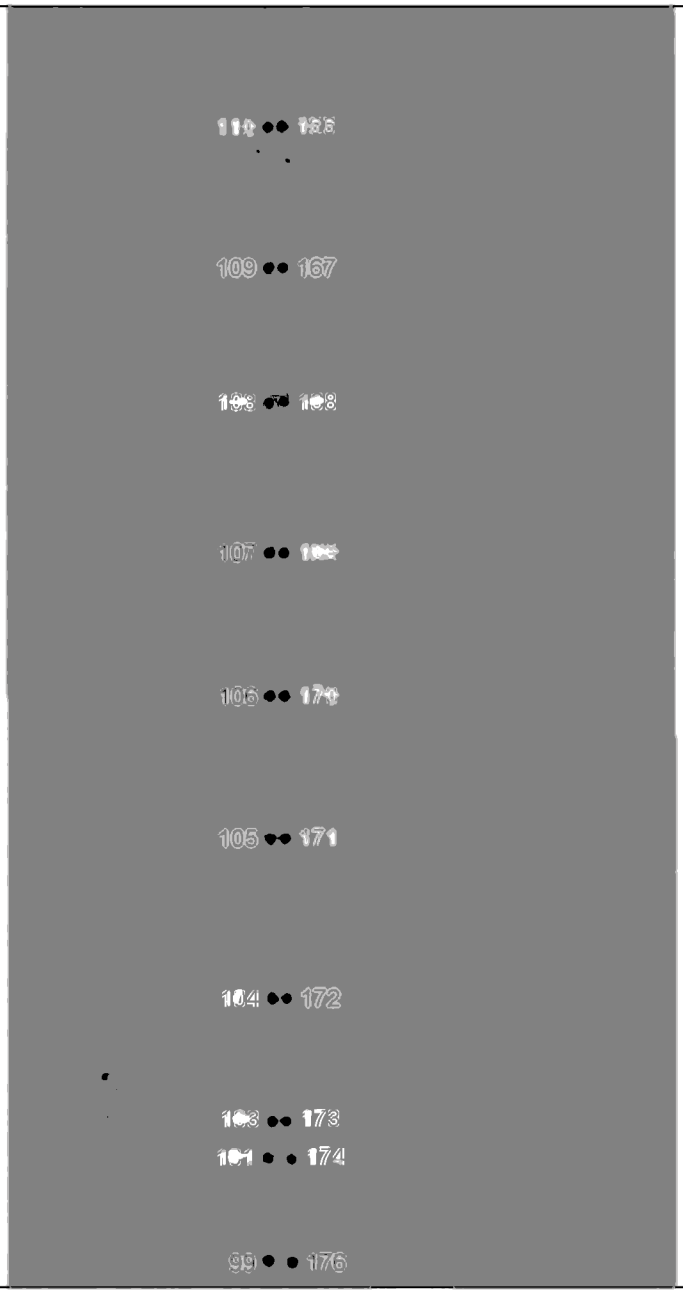

Масштаб 1:5000

Используемые условные знаки и обозначения приведены на отдельной странице в конце раздела.

Подпись _____ *Валуев Р. А.* Дата *6 мая 2024 г.*

Место для оттиска печати (при наличии) лица, составившего описание местоположения границ объекта

ГРАФИЧЕСКОЕ ОПИСАНИЕ


местоположения границ населенных пунктов, территориальных зон,
особо охраняемых природных территорий,
зон с особыми условиями использования территории

Публичный сервитут в отношении земель и земельных участков в целях эксплуатации существующего линейного объекта системы электроснабжения регионального значения «ВЛ-35 кВ № 437 ПС "Черноярская" - ПС "Терек-110"» и его неотъемлемых технологических частей

(наименование объекта, местоположение границ которого описано)

План границ объекта

Выносной лист №9

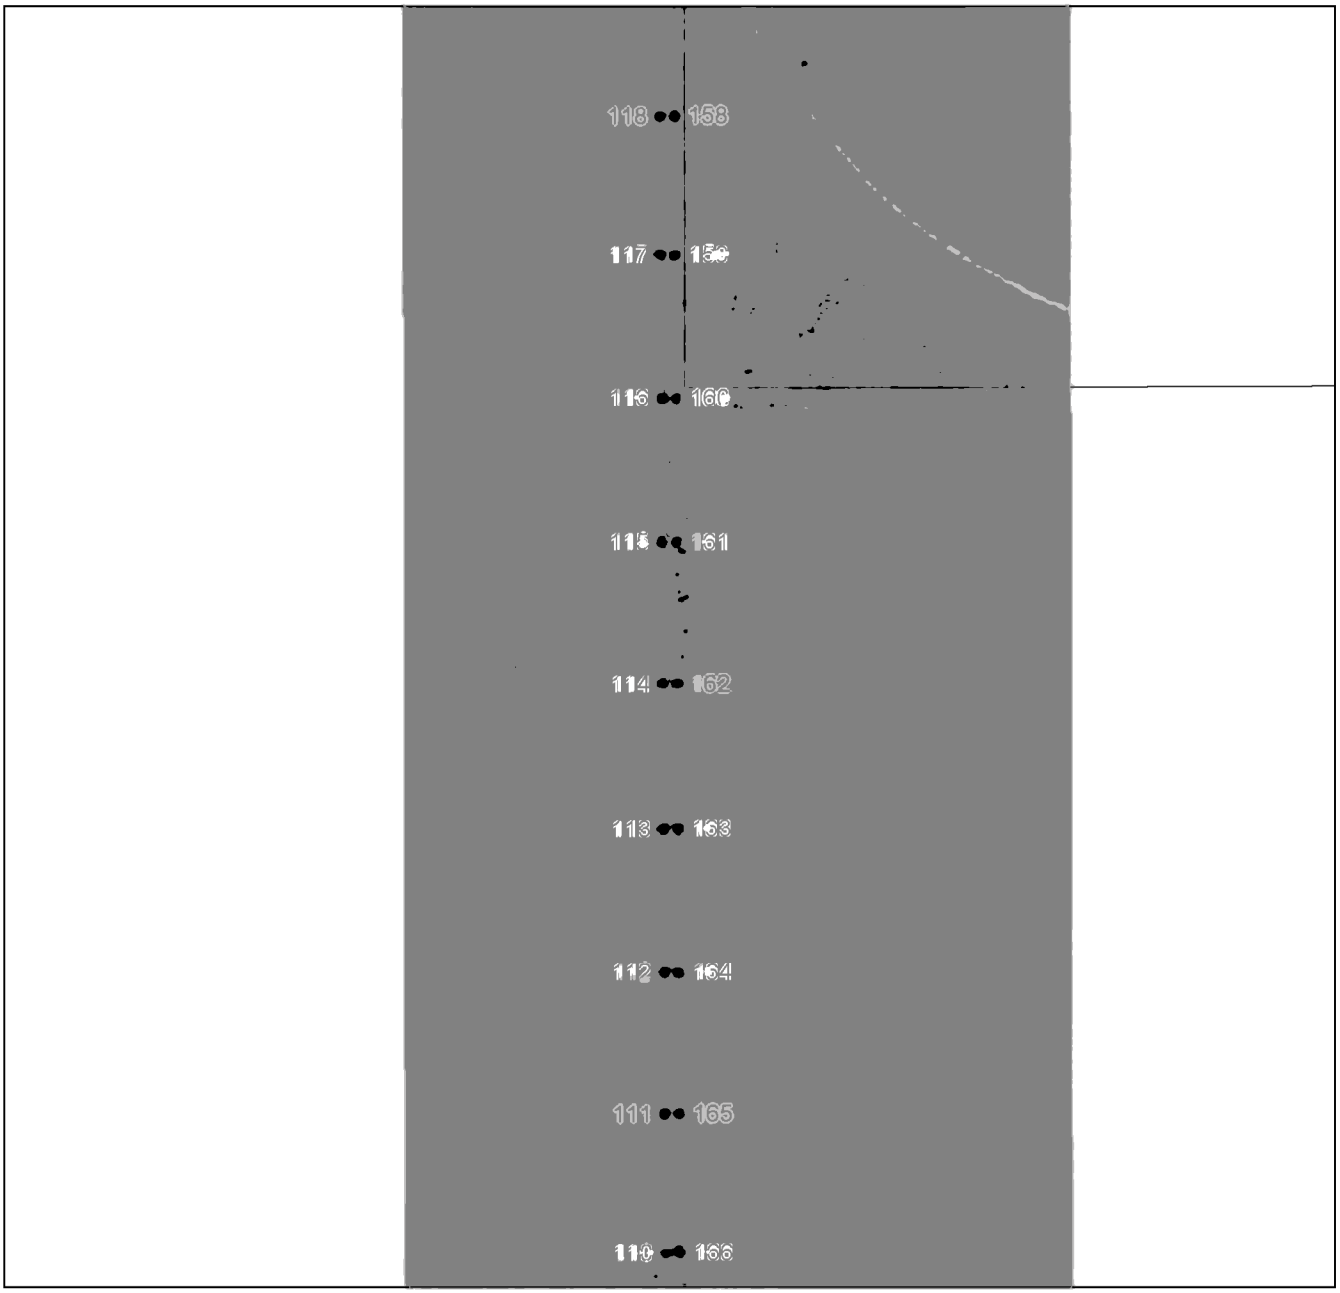

Масштаб 1:5000

Используемые условные знаки и обозначения приведены на отдельной странице в конце раздела.

Подпись _____ *Валуев Р. А.* Дата *6 мая 2024 г.*

Место для оттиска печати (при наличии) лица, составившего описание местоположения границ объекта

ГРАФИЧЕСКОЕ ОПИСАНИЕ


местоположения границ населенных пунктов, территориальных зон,
особо охраняемых природных территорий,
зон с особыми условиями использования территории

Публичный сервитут в отношении земель и земельных участков в целях эксплуатации существующего линейного объекта системы электроснабжения регионального значения «ВЛ-35 кВ № 437 ПС "Черноярская" - ПС "Терек-110"» и его неотъемлемых технологических частей

(наименование объекта, местоположение границ которого описано)

План границ объекта

Выносной лист №10

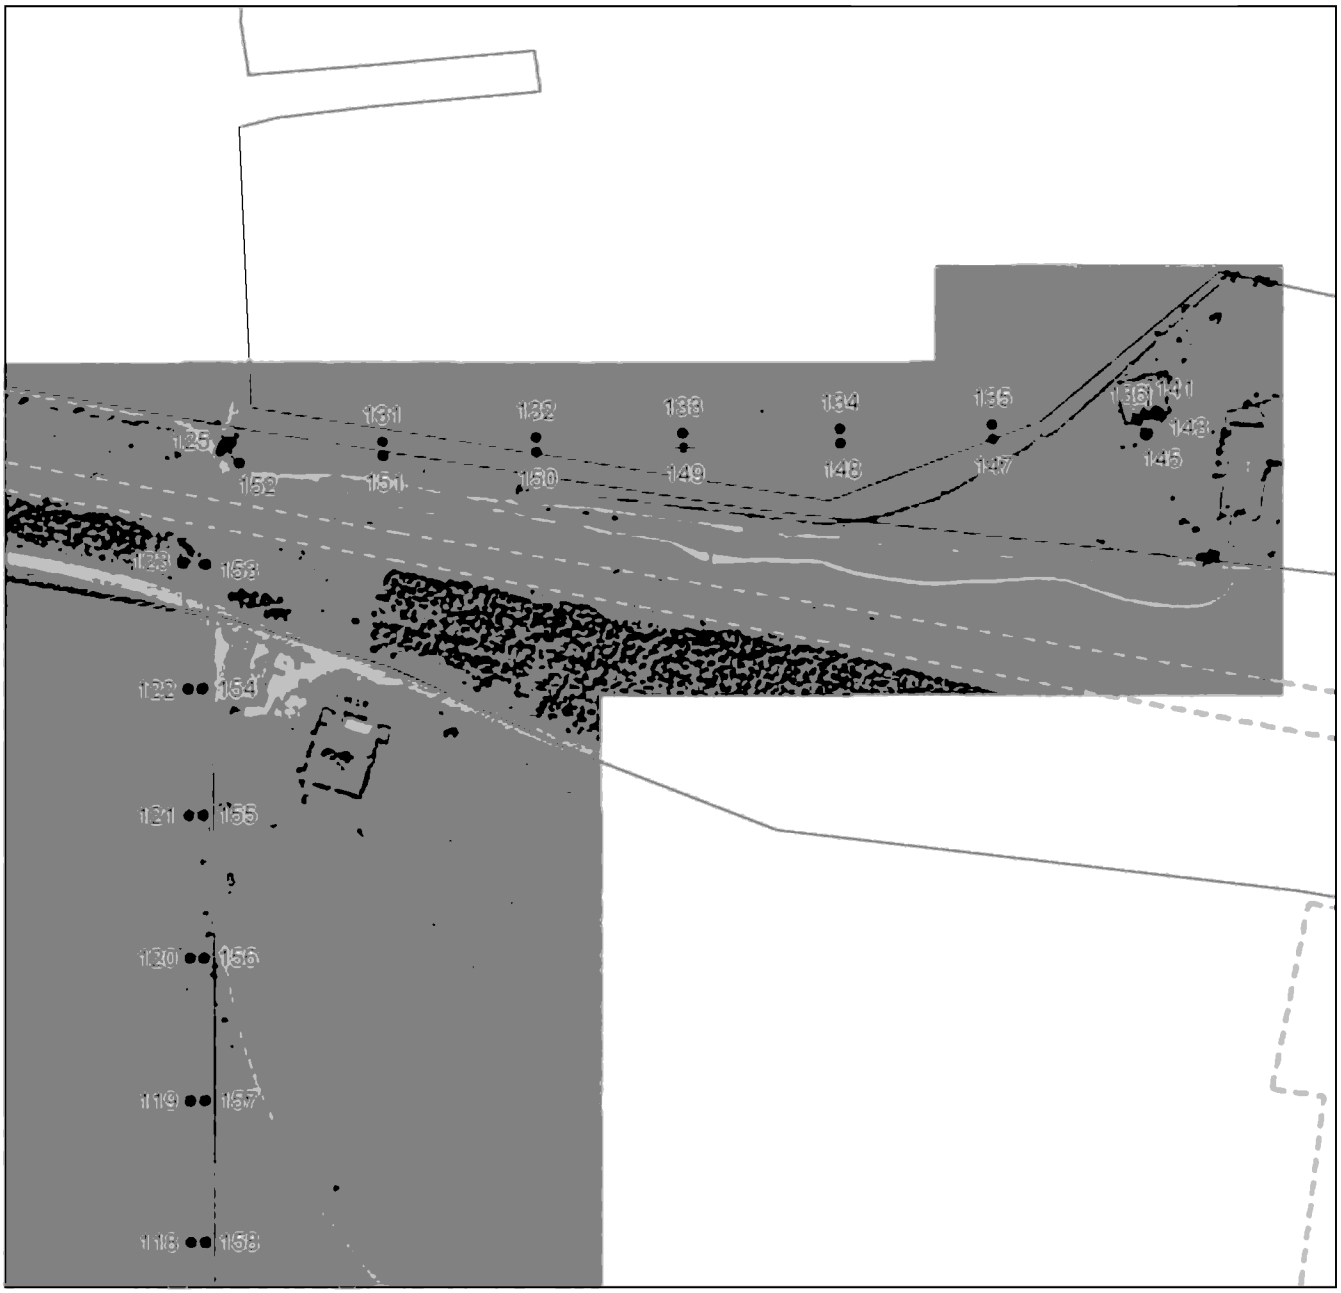

Масштаб 1:5000

Используемые условные знаки и обозначения приведены на отдельной странице в конце раздела.

Подпись _____ *Валуев Р. А.* Дата *6 мая 2024 г.*

Место для оттиска печати (при наличии) лица, составившего описание местоположения границ объекта

ГРАФИЧЕСКОЕ ОПИСАНИЕ

местоположения границ населенных пунктов, территориальных зон,
особо охраняемых природных территорий,
зон с особыми условиями использования территории

Публичный сервитут в отношении земель и земельных участков в целях эксплуатации существующего линейного объекта системы электроснабжения регионального значения «ВЛ-35 кВ № 437 ПС "Черноярская" - ПС "Терек-110"» и его неотъемлемых технологических частей

(наименование объекта, местоположение границ которого описано)

План границ объекта

Используемые условные знаки и обозначения:

_____ – граница объекта.

_._._._._._. – установленная граница муниципального образования.

_ _ _ _ _ _ _ – установленная граница населенного пункта.

_____ – граница земельного участка.

. – характерная точка объекта.

ПРИЛОЖЕНИЕ 42
к постановлению Правительства
Республики Северная Осетия-Алания
от 17 сентября 2024 г. № 417

ПЕРЕЧЕНЬ

земельных участков, в отношении которых устанавливается публичный сервитут

№ п/п	Кадастровый номер земельного участка	Адрес или описание местоположения земельного участка
1.	15:01:0000000:4	Российская Федерация, Республика Северная Осетия - Алания, р-н Моздокский, дор. СКЖД на территории Моздокского района
2.	15:01:0000000:71	Респ. Северная Осетия - Алания, р-н Моздокский, межселенные земли
3.	15:01:0201001:1	Респ. Северная Осетия - Алания, р-н Моздокский, межселенные земли от северной границы района до СКЖД, р-н ст. Ново-Осетинской
4.	15:01:0201001:18	Северная Осетия - Алания респ, р-н Моздокский, п. Черноярский, северо-западнее п. Черноярский
5.	15:01:0301002:33	Северная Осетия - Алания респ, р-н Моздокский, муниципальное образование Притеречное сельское поселение, с левой стороны автодороги Моздок-

		Прохладный, в районе п. Притеречный
6.	15:01:0301003:63	Северная Осетия - Алания респ, р-н Моздокский, в 3 км восточнее п. Притеречный, с правой стороны автодороги Черноярская-Елбаево
7.	15:01:0301003:65	Северная Осетия - Алания респ, р-н Моздокский, за чертой населенного пункта ст. Ново-Осетинская
8.	15:01:0301003:67	Северная Осетия - Алания респ, р-н Моздокский, за чертой населенного пункта ст. Ново-Осетинская
9.	15:01:0301003:72	Республика Северная Осетия-Алания, р-н Моздокский, за чертой ст. Ново-Осетинская, у северной окраины села
10.	15:01:0301003:226	Российская Федерация, Республика Северная Осетия-Алания р-н Моздокский, за чертой ст. Ново-Осетинская
11.	15:01:0301003:227	Российская Федерация, Республика Северная Осетия-Алания р-н Моздокский, за чертой ст. Ново-Осетинская
12.	15:01:0301004:70	Респ. Северная Осетия - Алания, р-н Моздокский, межселенные земли от СКЖД до оси р. Терек, р-н ст. Павлодольской
13.	15:01:0301004:80	Республика Северная Осетия-Алания, р-н Моздокский, за чертой населенного пункта ст. Павлодольская, у северо-западной окраины селения

14.	15:01:0301004:195	Республика Северная Осетия-Алания, Моздокский р-н, в 100 м на восток от ст. Ново-Осетинская
15.	15:01:0301004:198	Республика Северная Осетия - Алания, р-н Моздокский, за чертой ст. Ново-Осетинская, у левой межи земельного участка с кадастровым номером 15:01:0301004:195
16.	15:01:0301004:199	Российская Федерация, Республика Северная Осетия-Алания, Моздокский р-н, за чертой ст. Павлодольской, в районе земельного участка с кадастровым номером 15:01:0301004:72
17.	15:01:0301004:202	Российская Федерация, Республика Северная Осетия-Алания, Моздокский р-н, за чертой ст. Павлодольская, в 50м на юг от объездной автодороги, в районе птицефермы
18.	15:01:0302001:24	Респ. Северная Осетия - Алания, р-н Моздокский, Межселенные земли, р-н ст. Павлодольской
19.	15:01:0304004:3	Респ. Северная Осетия - Алания, р-н Моздокский, ст-ца Павлодольская
20.	15:01:2001001:1	Респ. Северная Осетия - Алания, р-н Моздокский, ст-ца Павлодольская, ул. Степная, дом 1
21.	15:01:2001008:7	Респ. Северная Осетия - Алания, р-н Моздокский, ст-цаПавлодольская, ул. Степная, дом 2

22.	15:01:2001019:11	Респ. Северная Осетия - Алания, р-н Моздокский, ст-ца Павлодольская, ул. Социалистическая, дом 1«б»
23.	15:01:2001019:23	Респ. Северная Осетия - Алания, р-н Моздокский, ст-ца Павлодольская, ул. Социалистическая, дом 1
24.	15:01:2001082:7	Респ. Северная Осетия - Алания, р-н Моздокский, у северо-западной окраины ст. Павлодольская, у задней межи участка ЛПХ по ул. Полевая, 2

ПРИЛОЖЕНИЕ 43
к постановлению Правительства
Республики Северная Осетия-Алания
от 17 сентября 2024 г.№ 417

ГРАФИЧЕСКОЕ ОПИСАНИЕ
местоположения границ населенных пунктов, территориальных зон, особо охраняемых природных территорий, зон с особыми условиями использования территории

Публичный сервитут в отношении земель и земельных участков в целях эксплуатации существующего линейного объекта системы электроснабжения регионального значения «ВЛ- 35 кВ № 438 ПС "Павлодольская-2" - ПС "Черноярская"» и его неотъемлемых технологических частей

(наименование объекта, местоположение границ которого описано)

Сведения об объекте

№ п/п	Характеристики объекта	Описание характеристик
1	2	3
1	Местоположение объекта	Республика Северная Осетия-Алания, Моздокский р-н
2	Площадь объекта ± величина погрешности определения площади (**Р ± АР**)	172420±145 кв.м
3	Иные характеристики объекта	—

ГРАФИЧЕСКОЕ ОПИСАНИЕ

местоположения границ населенных пунктов, территориальных зон,
особо охраняемых природных территорий,
зон с особыми условиями использования территории

Публичный сервитут в отношении земель и земельных участков в целях эксплуатации существующего линейного объекта системы электроснабжения регионального значения «ВЛ-35 кВ № 438 ПС "Павлодольская-2" - ПС "Черноярская"» и его неотъемлемых технологических частей

(наименование объекта, местоположение границ которого описано)

Сведения о местоположении границ объекта

1. Система координат *МСК-15*

2. Сведения о характерных точках границ объекта

Обозначение характерных точек границ	Координаты, м		Метод определения координат характерной точки	Средняя квадратическая погрешность положения характерной точки (M_t), м	Описание обозначения точки на местности (при наличии)
	X	Y			
1	2	3	4	5	6
1	141501,62	311848,36	Метод спутниковых геодезических измерений (определений)	0,10	—
2	141502,33	311848,46	Метод спутниковых геодезических измерений (определений)	0,10	—
3	141574,85	311872,56	Метод спутниковых геодезических измерений (определений)	0,10	—
4	141575,13	311872,68	Метод спутниковых геодезических измерений (определений)	0,10	—
5	141578,42	311874,36	Метод спутниковых геодезических измерений (определений)	0,10	—
6	141579,24	311875,14	Метод спутниковых геодезических измерений (определений)	0,10	—
7	141581,23	311878,81	Метод спутниковых геодезических измерений (определений)	0,10	—

ГРАФИЧЕСКОЕ ОПИСАНИЕ

местоположения границ населенных пунктов, территориальных зон,
особо охраняемых природных территорий,
зон с особыми условиями использования территории

Публичный сервитут в отношении земель и земельных участков в целях эксплуатации существующего линейного объекта системы электроснабжения регионального значения «ВЛ-35 кВ № 438 ПС "Павлодольская-2" - ПС "Черноярская"» и его неотъемлемых технологических частей

(наименование объекта, местоположение границ которого описано)

Сведения о местоположении границ объекта

1	2	3	4	5	6
8	141581,48	311879,76	Метод спутниковых геодезических измерений (определений)	0,10	—
9	141581,66	311980,22	Метод спутниковых геодезических измерений (определений)	0,10	—
10	141584,34	312081,66	Метод спутниковых геодезических измерений (определений)	0,10	—
11	141587,07	312178,97	Метод спутниковых геодезических измерений (определений)	0,10	—
12	141590,07	312282,81	Метод спутниковых геодезических измерений (определений)	0,10	—
13	141592,86	312383,78	Метод спутниковых геодезических измерений (определений)	0,10	—
14	141595,98	312479,71	Метод спутниковых геодезических измерений (определений)	0,10	—
15	141601,56	312486,45	Метод спутниковых геодезических измерений (определений)	0,10	—
16	141601,74	312486,72	Метод спутниковых геодезических измерений (определений)	0,10	—

ГРАФИЧЕСКОЕ ОПИСАНИЕ

местоположения границ населенных пунктов, территориальных зон,
особо охраняемых природных территорий,
зон с особыми условиями использования территории

Публичный сервитут в отношении земель и земельных участков в целях эксплуатации существующего линейного объекта системы электроснабжения регионального значения «ВЛ-35 кВ № 438 ПС "Павлодольская-2" - ПС "Черноярская"» и его неотъемлемых технологических частей

(наименование объекта, местоположение границ которого описано)

Сведения о местоположении границ объекта

1	2	3	4	5	6
17	141602,00	312487,91	Метод спутниковых геодезических измерений (определений)	0,10	—
18	141601,65	312491,51	Метод спутниковых геодезических измерений (определений)	0,10	—
19	141601,39	312492,31	Метод спутниковых геодезических измерений (определений)	0,10	—
20	141599,66	312493,31	Метод спутниковых геодезических измерений (определений)	0,10	—
21	141598,73	312493,08	Метод спутниковых геодезических измерений (определений)	0,10	—
22	141587,01	312486,90	Метод спутниковых геодезических измерений (определений)	0,10	—
23	141586,21	312486,13	Метод спутниковых геодезических измерений (определений)	0,10	—
24	141585,94	312485,18	Метод спутниковых геодезических измерений (определений)	0,10	—
25	141583,30	312384,12	Метод спутниковых геодезических измерений (определений)	0,10	—

ГРАФИЧЕСКОЕ ОПИСАНИЕ

местоположения границ населенных пунктов, территориальных зон,
особо охраняемых природных территорий,
зон с особыми условиями использования территории

Публичный сервитут в отношении земель и земельных участков в целях эксплуатации существующего линейного объекта системы электроснабжения регионального значения «ВЛ-35 кВ № 438 ПС "Павлодольская-2" - ПС "Черноярская"» и его неотъемлемых технологических частей

(наименование объекта, местоположение границ которого описано)

Сведения о местоположении границ объекта

1	2	3	4	5	6
26	141580,51	312283,15	Метод спутниковых геодезических измерений (определений)	0,10	—
27	141577,51	312179,31	Метод спутниковых геодезических измерений (определений)	0,10	—
28	141574,78	312081,99	Метод спутниковых геодезических измерений (определений)	0,10	—
29	141572,10	311980,55	Метод спутниковых геодезических измерений (определений)	0,10	—
30	141567,36	311885,47	Метод спутниковых геодезических измерений (определений)	0,10	—
31	141500,11	311864,07	Метод спутниковых геодезических измерений (определений)	0,10	—
32	141417,54	311861,22	Метод спутниковых геодезических измерений (определений)	0,10	—
33	141334,28	311861,86	Метод спутниковых геодезических измерений (определений)	0,10	—
34	141239,58	311862,25	Метод спутниковых геодезических измерений (определений)	0,10	—

ГРАФИЧЕСКОЕ ОПИСАНИЕ

местоположения границ населенных пунктов, территориальных зон,
особо охраняемых природных территорий,
зон с особыми условиями использования территории

Публичный сервитут в отношении земель и земельных участков в целях эксплуатации существующего линейного объекта системы электроснабжения регионального значения «ВЛ-35 кВ № 438 ПС "Павлодольская-2" - ПС "Черноярская"» и его неотъемлемых технологических частей

(наименование объекта, местоположение границ которого описано)

Сведения о местоположении границ объекта

1	2	3	4	5	6
35	141145,39	311862,81	Метод спутниковых геодезических измерений (определений)	0,10	—
36	141051,70	311863,26	Метод спутниковых геодезических измерений (определений)	0,10	—
37	140960,14	311863,87	Метод спутниковых геодезических измерений (определений)	0,10	—
38	140865,16	311864,66	Метод спутниковых геодезических измерений (определений)	0,10	—
39	140769,48	311864,63	Метод спутниковых геодезических измерений (определений)	0,10	—
40	140675,85	311865,20	Метод спутниковых геодезических измерений (определений)	0,10	—
41	140579,80	311865,64	Метод спутниковых геодезических измерений (определений)	0,10	—
42	140485,15	311866,06	Метод спутниковых геодезических измерений (определений)	0,10	—
43	140391,33	311866,52	Метод спутниковых геодезических измерений (определений)	0,10	—

ГРАФИЧЕСКОЕ ОПИСАНИЕ

местоположения границ населенных пунктов, территориальных зон,
особо охраняемых природных территорий,
зон с особыми условиями использования территории

Публичный сервитут в отношении земель и земельных участков в целях эксплуатации существующего линейного объекта системы электроснабжения регионального значения «ВЛ-35 кВ № 438 ПС "Павлодольская-2" - ПС "Черноярская"» и его неотъемлемых технологических частей

(наименование объекта, местоположение границ которого описано)

Сведения о местоположении границ объекта

1	2	3	4	5	6
44	140299,22	311867,10	Метод спутниковых геодезических измерений (определений)	0,10	—
45	140205,66	311867,66	Метод спутниковых геодезических измерений (определений)	0,10	—
46	140116,75	311868,14	Метод спутниковых геодезических измерений (определений)	0,10	—
47	140017,14	311868,49	Метод спутниковых геодезических измерений (определений)	0,10	—
48	139922,60	311869,00	Метод спутниковых геодезических измерений (определений)	0,10	—
49	139828,09	311869,07	Метод спутниковых геодезических измерений (определений)	0,10	—
50	139722,16	311869,97	Метод спутниковых геодезических измерений (определений)	0,10	—
51	139641,09	311870,16	Метод спутниковых геодезических измерений (определений)	0,10	—
52	139615,38	311873,58	Метод спутниковых геодезических измерений (определений)	0,10	—

ГРАФИЧЕСКОЕ ОПИСАНИЕ

местоположения границ населенных пунктов, территориальных зон,
особо охраняемых природных территорий,
зон с особыми условиями использования территории

Публичный сервитут в отношении земель и земельных участков в целях эксплуатации существующего линейного объекта системы электроснабжения регионального значения «ВЛ-35 кВ № 438 ПС "Павлодольская-2" - ПС "Черноярская"» и его неотъемлемых технологических частей

(наименование объекта, местоположение границ которого описано)

Сведения о местоположении границ объекта

1	2	3	4	5	6
53	139615,12	311873,59	Метод спутниковых геодезических измерений (определений)	0,10	—
54	139547,43	311873,97	Метод спутниковых геодезических измерений (определений)	0,10	—
55	139547,21	311873,96	Метод спутниковых геодезических измерений (определений)	0,10	—
56	139520,01	311871,07	Метод спутниковых геодезических измерений (определений)	0,10	—
57	139426,21	311871,44	Метод спутниковых геодезических измерений (определений)	0,10	—
58	139331,96	311871,85	Метод спутниковых геодезических измерений (определений)	0,10	—
59	139235,05	311872,22	Метод спутниковых геодезических измерений (определений)	0,10	—
60	139140,04	311872,61	Метод спутниковых геодезических измерений (определений)	0,10	—
61	139045,93	311872,85	Метод спутниковых геодезических измерений (определений)	0,10	—

ГРАФИЧЕСКОЕ ОПИСАНИЕ

местоположения границ населенных пунктов, территориальных зон,
особо охраняемых природных территорий,
зон с особыми условиями использования территории

Публичный сервитут в отношении земель и земельных участков в целях эксплуатации существующего линейного объекта системы электроснабжения регионального значения «ВЛ-35 кВ № 438 ПС "Павлодольская-2" - ПС "Черноярская"» и его неотъемлемых технологических частей

(наименование объекта, местоположение границ которого описано)

Сведения о местоположении границ объекта

1	2	3	4	5	6
62	138952,58	311873,71	Метод спутниковых геодезических измерений (определений)	0,10	—
63	138856,14	311874,08	Метод спутниковых геодезических измерений (определений)	0,10	—
64	138761,67	311874,19	Метод спутниковых геодезических измерений (определений)	0,10	—
65	138665,71	311874,68	Метод спутниковых геодезических измерений (определений)	0,10	—
66	138569,08	311875,18	Метод спутниковых геодезических измерений (определений)	0,10	—
67	138477,11	311875,41	Метод спутниковых геодезических измерений (определений)	0,10	—
68	138388,22	311875,78	Метод спутниковых геодезических измерений (определений)	0,10	—
69	138294,47	311876,63	Метод спутниковых геодезических измерений (определений)	0,10	—
70	138293,41	311968,71	Метод спутниковых геодезических измерений (определений)	0,10	—

ГРАФИЧЕСКОЕ ОПИСАНИЕ

местоположения границ населенных пунктов, территориальных зон,
особо охраняемых природных территорий,
зон с особыми условиями использования территории

Публичный сервитут в отношении земель и земельных участков в целях эксплуатации существующего линейного объекта системы электроснабжения регионального значения «ВЛ-35 кВ № 438 ПС "Павлодольская-2" - ПС "Черноярская"» и его неотъемлемых технологических частей

(наименование объекта, местоположение границ которого описано)

Сведения о местоположении границ объекта

1	2	3	4	5	6
71	138289,98	312105,37	Метод спутниковых геодезических измерений (определений)	0,10	—
72	138285,91	312240,63	Метод спутниковых геодезических измерений (определений)	0,10	—
73	138281,64	312375,67	Метод спутниковых геодезических измерений (определений)	0,10	—
74	138277,58	312510,72	Метод спутниковых геодезических измерений (определений)	0,10	—
75	138273,37	312651,23	Метод спутниковых геодезических измерений (определений)	0,10	—
76	138269,26	312787,27	Метод спутниковых геодезических измерений (определений)	0,10	—
77	138265,44	312910,08	Метод спутниковых геодезических измерений (определений)	0,10	—
78	138268,05	312910,78	Метод спутниковых геодезических измерений (определений)	0,10	—
79	138273,54	312916,27	Метод спутниковых геодезических измерений (определений)	0,10	—

ГРАФИЧЕСКОЕ ОПИСАНИЕ

местоположения границ населенных пунктов, территориальных зон,
особо охраняемых природных территорий,
зон с особыми условиями использования территории

Публичный сервитут в отношении земель и земельных участков в целях эксплуатации существующего линейного объекта системы электроснабжения регионального значения «ВЛ-35 кВ № 438 ПС "Павлодольская-2" - ПС "Черноярская"» и его неотъемлемых технологических частей

(наименование объекта, местоположение границ которого описано)

Сведения о местоположении границ объекта

1	2	3	4	5	6
80	138275,55	312923,77	Метод спутниковых геодезических измерений (определений)	0,10	—
81	138273,54	312931,27	Метод спутниковых геодезических измерений (определений)	0,10	—
82	138268,05	312936,76	Метод спутниковых геодезических измерений (определений)	0,10	—
83	138265,83	312937,36	Метод спутниковых геодезических измерений (определений)	0,10	—
84	138272,95	313057,94	Метод спутниковых геодезических измерений (определений)	0,10	—
85	138280,10	313187,82	Метод спутниковых геодезических измерений (определений)	0,10	—
86	138287,86	313332,66	Метод спутниковых геодезических измерений (определений)	0,10	—
87	138295,67	313467,78	Метод спутниковых геодезических измерений (определений)	0,10	—
88	138302,79	313604,14	Метод спутниковых геодезических измерений (определений)	0,10	—

ГРАФИЧЕСКОЕ ОПИСАНИЕ

местоположения границ населенных пунктов, территориальных зон,
особо охраняемых природных территорий,
зон с особыми условиями использования территории

Публичный сервитут в отношении земель и земельных участков в целях эксплуатации существующего линейного объекта системы электроснабжения регионального значения «ВЛ-35 кВ № 438 ПС "Павлодольская-2" - ПС "Черноярская"» и его неотъемлемых технологических частей

(наименование объекта, местоположение границ которого описано)

Сведения о местоположении границ объекта

1	2	3	4	5	6
89	138309,98	313735,85	Метод спутниковых геодезических измерений (определений)	0,10	—
90	138318,70	313866,59	Метод спутниковых геодезических измерений (определений)	0,10	—
91	138320,64	313867,11	Метод спутниковых геодезических измерений (определений)	0,10	—
92	138326,14	313872,60	Метод спутниковых геодезических измерений (определений)	0,10	—
93	138328,14	313880,10	Метод спутниковых геодезических измерений (определений)	0,10	—
94	138326,14	313887,60	Метод спутниковых геодезических измерений (определений)	0,10	—
95	138320,64	313893,09	Метод спутниковых геодезических измерений (определений)	0,10	—
96	138318,68	313893,62	Метод спутниковых геодезических измерений (определений)	0,10	—
97	138310,59	314012,71	Метод спутниковых геодезических измерений (определений)	0,10	—

ГРАФИЧЕСКОЕ ОПИСАНИЕ

местоположения границ населенных пунктов, территориальных зон,
особо охраняемых природных территорий,
зон с особыми условиями использования территории

Публичный сервитут в отношении земель и земельных участков в целях эксплуатации существующего линейного объекта системы электроснабжения регионального значения «ВЛ-35 кВ № 438 ПС "Павлодольская-2" - ПС "Черноярская"» и его неотъемлемых технологических частей

(наименование объекта, местоположение границ которого описано)

Сведения о местоположении границ объекта

1	2	3	4	5	6
98	138302,80	314159,03	Метод спутниковых геодезических измерений (определений)	0,10	—
99	138295,10	314299,56	Метод спутниковых геодезических измерений (определений)	0,10	—
100	138288,25	314433,92	Метод спутниковых геодезических измерений (определений)	0,10	—
101	138280,91	314578,82	Метод спутниковых геодезических измерений (определений)	0,10	—
102	138273,88	314718,57	Метод спутниковых геодезических измерений (определений)	0,10	—
103	138267,50	314841,56	Метод спутниковых геодезических измерений (определений)	0,10	—
104	138269,82	314842,19	Метод спутниковых геодезических измерений (определений)	0,10	—
105	138275,31	314847,68	Метод спутниковых геодезических измерений (определений)	0,10	—
106	138277,32	314855,18	Метод спутниковых геодезических измерений (определений)	0,10	—

ГРАФИЧЕСКОЕ ОПИСАНИЕ

местоположения границ населенных пунктов, территориальных зон,
особо охраняемых природных территорий,
зон с особыми условиями использования территории

Публичный сервитут в отношении земель и земельных участков в целях эксплуатации существующего линейного объекта системы электроснабжения регионального значения «ВЛ-35 кВ № 438 ПС "Павлодольская-2" - ПС "Черноярская"» и его неотъемлемых технологических частей

(наименование объекта, местоположение границ которого описано)

Сведения о местоположении границ объекта

1	2	3	4	5	6
107	138275,31	314862,68	Метод спутниковых геодезических измерений (определений)	0,10	—
108	138269,82	314868,16	Метод спутниковых геодезических измерений (определений)	0,10	—
109	138265,35	314869,37	Метод спутниковых геодезических измерений (определений)	0,10	—
110	138251,81	315000,56	Метод спутниковых геодезических измерений (определений)	0,10	—
111	138237,20	315141,82	Метод спутниковых геодезических измерений (определений)	0,10	—
112	138222,28	315284,51	Метод спутниковых геодезических измерений (определений)	0,10	—
113	138207,55	315427,84	Метод спутниковых геодезических измерений (определений)	0,10	—
114	138192,80	315569,89	Метод спутниковых геодезических измерений (определений)	0,10	—
115	138178,56	315711,13	Метод спутниковых геодезических измерений (определений)	0,10	—

ГРАФИЧЕСКОЕ ОПИСАНИЕ

местоположения границ населенных пунктов, территориальных зон,
особо охраняемых природных территорий,
зон с особыми условиями использования территории

Публичный сервитут в отношении земель и земельных участков в целях эксплуатации существующего линейного объекта системы электроснабжения регионального значения «ВЛ-35 кВ № 438 ПС "Павлодольская-2" - ПС "Черноярская"» и его неотъемлемых технологических частей

(наименование объекта, местоположение границ которого описано)

Сведения о местоположении границ объекта

1	2	3	4	5	6
116	138163,06	315838,18	Метод спутниковых геодезических измерений (определений)	0,10	—
117	138166,83	315839,19	Метод спутниковых геодезических измерений (определений)	0,10	—
118	138172,32	315844,68	Метод спутниковых геодезических измерений (определений)	0,10	—
119	138174,33	315852,18	Метод спутниковых геодезических измерений (определений)	0,10	—
120	138172,32	315859,68	Метод спутниковых геодезических измерений (определений)	0,10	—
121	138166,83	315865,16	Метод спутниковых геодезических измерений (определений)	0,10	—
122	138159,33	315867,18	Метод спутниковых геодезических измерений (определений)	0,10	—
123	138151,83	315865,16	Метод спутниковых геодезических измерений (определений)	0,10	—
124	138146,34	315859,68	Метод спутниковых геодезических измерений (определений)	0,10	—

ГРАФИЧЕСКОЕ ОПИСАНИЕ

местоположения границ населенных пунктов, территориальных зон,
особо охраняемых природных территорий,
зон с особыми условиями использования территории

Публичный сервитут в отношении земель и земельных участков в целях эксплуатации существующего линейного объекта системы электроснабжения регионального значения «ВЛ-35 кВ № 438 ПС "Павлодольская-2" - ПС "Черноярская"» и его неотъемлемых технологических частей

(наименование объекта, местоположение границ которого описано)

Сведения о местоположении границ объекта

1	2	3	4	5	6
125	138144,92	315854,38	Метод спутниковых геодезических измерений (определений)	0,10	—
126	138025,12	315855,99	Метод спутниковых геодезических измерений (определений)	0,10	—
127	137892,14	315856,12	Метод спутниковых геодезических измерений (определений)	0,10	—
128	137762,70	315856,28	Метод спутниковых геодезических измерений (определений)	0,10	—
129	137633,84	315856,21	Метод спутниковых геодезических измерений (определений)	0,10	—
130	137503,05	315856,49	Метод спутниковых геодезических измерений (определений)	0,10	—
131	137371,81	315856,37	Метод спутниковых геодезических измерений (определений)	0,10	—
132	137239,39	315856,41	Метод спутниковых геодезических измерений (определений)	0,10	—
133	137108,39	315856,53	Метод спутниковых геодезических измерений (определений)	0,10	—

ГРАФИЧЕСКОЕ ОПИСАНИЕ

местоположения границ населенных пунктов, территориальных зон,
особо охраняемых природных территорий,
зон с особыми условиями использования территории

Публичный сервитут в отношении земель и земельных участков в целях эксплуатации существующего линейного объекта системы электроснабжения регионального значения «ВЛ-35 кВ № 438 ПС "Павлодольская-2" - ПС "Черноярская"» и его неотъемлемых технологических частей

(наименование объекта, местоположение границ которого описано)

Сведения о местоположении границ объекта

1	2	3	4	5	6
134	136967,18	315857,07	Метод спутниковых геодезических измерений (определений)	0,10	—
135	136846,48	315856,90	Метод спутниковых геодезических измерений (определений)	0,10	—
136	136716,61	315857,36	Метод спутниковых геодезических измерений (определений)	0,10	—
137	136586,45	315857,30	Метод спутниковых геодезических измерений (определений)	0,10	—
138	136456,03	315857,43	Метод спутниковых геодезических измерений (определений)	0,10	—
139	136324,07	315857,59	Метод спутниковых геодезических измерений (определений)	0,10	—
140	136194,84	315857,64	Метод спутниковых геодезических измерений (определений)	0,10	—
141	136063,78	315857,59	Метод спутниковых геодезических измерений (определений)	0,10	—
142	135934,79	315857,56	Метод спутниковых геодезических измерений (определений)	0,10	—

ГРАФИЧЕСКОЕ ОПИСАНИЕ

местоположения границ населенных пунктов, территориальных зон,
особо охраняемых природных территорий,
зон с особыми условиями использования территории

Публичный сервитут в отношении земель и земельных участков в целях эксплуатации существующего линейного объекта системы электроснабжения регионального значения «ВЛ-35 кВ № 438 ПС "Павлодольская-2" - ПС "Черноярская"» и его неотъемлемых технологических частей

(наименование объекта, местоположение границ которого описано)

Сведения о местоположении границ объекта

1	2	3	4	5	6
143	135805,26	315857,65	Метод спутниковых геодезических измерений (определений)	0,10	—
144	135674,20	315857,87	Метод спутниковых геодезических измерений (определений)	0,10	—
145	135561,95	315858,15	Метод спутниковых геодезических измерений (определений)	0,10	—
146	135560,91	315862,01	Метод спутниковых геодезических измерений (определений)	0,10	—
147	135555,42	315867,50	Метод спутниковых геодезических измерений (определений)	0,10	—
148	135547,92	315869,51	Метод спутниковых геодезических измерений (определений)	0,10	—
149	135544,70	315868,65	Метод спутниковых геодезических измерений (определений)	0,10	—
150	135492,13	315973,07	Метод спутниковых геодезических измерений (определений)	0,10	—
151	135431,10	316091,33	Метод спутниковых геодезических измерений (определений)	0,10	—

ГРАФИЧЕСКОЕ ОПИСАНИЕ

местоположения границ населенных пунктов, территориальных зон,
особо охраняемых природных территорий,
зон с особыми условиями использования территории

Публичный сервитут в отношении земель и земельных участков в целях эксплуатации существующего линейного объекта системы электроснабжения регионального значения «ВЛ-35 кВ № 438 ПС "Павлодольская-2" - ПС "Черноярская"» и его неотъемлемых технологических частей

(наименование объекта, местоположение границ которого описано)

Сведения о местоположении границ объекта

1	2	3	4	5	6
152	135371,81	316207,81	Метод спутниковых геодезических измерений (определений)	0,10	—
153	135312,19	316324,65	Метод спутниковых геодезических измерений (определений)	0,10	—
154	135252,34	316441,68	Метод спутниковых геодезических измерений (определений)	0,10	—
155	135186,81	316570,47	Метод спутниковых геодезических измерений (определений)	0,10	—
156	135127,14	316687,78	Метод спутниковых геодезических измерений (определений)	0,10	—
157	135063,72	316812,28	Метод спутниковых геодезических измерений (определений)	0,10	—
158	135006,50	316924,68	Метод спутниковых геодезических измерений (определений)	0,10	—
159	134998,32	316940,04	Метод спутниковых геодезических измерений (определений)	0,10	—
160	135001,11	316942,83	Метод спутниковых геодезических измерений (определений)	0,10	—

ГРАФИЧЕСКОЕ ОПИСАНИЕ

местоположения границ населенных пунктов, территориальных зон,
особо охраняемых природных территорий,
зон с особыми условиями использования территории

Публичный сервитут в отношении земель и земельных участков в целях эксплуатации существующего линейного объекта системы электроснабжения регионального значения «ВЛ-35 кВ № 438 ПС "Павлодольская-2" - ПС "Черноярская"» и его неотъемлемых технологических частей

(наименование объекта, местоположение границ которого описано)

Сведения о местоположении границ объекта

1	2	3	4	5	6
161	135003,12	316950,33	Метод спутниковых геодезических измерений (определений)	0,10	—
162	135001,11	316957,83	Метод спутниковых геодезических измерений (определений)	0,10	—
163	134995,62	316963,32	Метод спутниковых геодезических измерений (определений)	0,10	—
164	134993,51	316963,89	Метод спутниковых геодезических измерений (определений)	0,10	—
165	135005,32	317091,24	Метод спутниковых геодезических измерений (определений)	0,10	—
166	135015,77	317211,34	Метод спутниковых геодезических измерений (определений)	0,10	—
167	135026,36	317333,69	Метод спутниковых геодезических измерений (определений)	0,10	—
168	135036,42	317453,55	Метод спутниковых геодезических измерений (определений)	0,10	—
169	135047,31	317576,41	Метод спутниковых геодезических измерений (определений)	0,10	—

ГРАФИЧЕСКОЕ ОПИСАНИЕ

местоположения границ населенных пунктов, территориальных зон,
особо охраняемых природных территорий,
зон с особыми условиями использования территории

Публичный сервитут в отношении земель и земельных участков в целях эксплуатации существующего линейного объекта системы электроснабжения регионального значения «ВЛ-35 кВ № 438 ПС "Павлодольская-2" - ПС "Черноярская"» и его неотъемлемых технологических частей

(наименование объекта, местоположение границ которого описано)

Сведения о местоположении границ объекта

1	2	3	4	5	6
170	135057,69	317696,28	Метод спутниковых геодезических измерений (определений)	0,10	—
171	135067,32	317810,84	Метод спутниковых геодезических измерений (определений)	0,10	—
172	135079,01	317945,65	Метод спутниковых геодезических измерений (определений)	0,10	—
173	135090,13	318075,48	Метод спутниковых геодезических измерений (определений)	0,10	—
174	135100,99	318200,07	Метод спутниковых геодезических измерений (определений)	0,10	—
175	135111,44	318320,97	Метод спутниковых геодезических измерений (определений)	0,10	—
176	135130,79	318538,51	Метод спутниковых геодезических измерений (определений)	0,10	—
177	135134,89	318539,61	Метод спутниковых геодезических измерений (определений)	0,10	—
178	135140,38	318545,10	Метод спутниковых геодезических измерений (определений)	0,10	—

ГРАФИЧЕСКОЕ ОПИСАНИЕ

местоположения границ населенных пунктов, территориальных зон,
особо охраняемых природных территорий,
зон с особыми условиями использования территории

Публичный сервитут в отношении земель и земельных участков в целях эксплуатации существующего линейного объекта системы электроснабжения регионального значения «ВЛ-35 кВ № 438 ПС "Павлодольская-2" - ПС "Черноярская"» и его неотъемлемых технологических частей

(наименование объекта, местоположение границ которого описано)

Сведения о местоположении границ объекта

1	2	3	4	5	6
179	135142,39	318552,60	Метод спутниковых геодезических измерений (определений)	0,10	—
180	135140,38	318560,10	Метод спутниковых геодезических измерений (определений)	0,10	—
181	135134,89	318565,59	Метод спутниковых геодезических измерений (определений)	0,10	—
182	135127,39	318567,60	Метод спутниковых геодезических измерений (определений)	0,10	—
183	135125,00	318566,96	Метод спутниковых геодезических измерений (определений)	0,10	—
184	135062,14	318683,99	Метод спутниковых геодезических измерений (определений)	0,10	—
185	134993,67	318808,75	Метод спутниковых геодезических измерений (определений)	0,10	—
186	134916,83	318947,77	Метод спутниковых геодезических измерений (определений)	0,10	—
187	134874,44	319022,94	Метод спутниковых геодезических измерений (определений)	0,10	—

ГРАФИЧЕСКОЕ ОПИСАНИЕ

местоположения границ населенных пунктов, территориальных зон,
особо охраняемых природных территорий,
зон с особыми условиями использования территории

Публичный сервитут в отношении земель и земельных участков в целях эксплуатации существующего линейного объекта системы электроснабжения регионального значения «ВЛ-35 кВ № 438 ПС "Павлодольская-2" - ПС "Черноярская"» и его неотъемлемых технологических частей

(наименование объекта, местоположение границ которого описано)

Сведения о местоположении границ объекта

1	2	3	4	5	6
188	134877,21	319025,71	Метод спутниковых геодезических измерений (определений)	0,10	—
189	134879,22	319033,21	Метод спутниковых геодезических измерений (определений)	0,10	—
190	134877,21	319040,71	Метод спутниковых геодезических измерений (определений)	0,10	—
191	134872,52	319045,41	Метод спутниковых геодезических измерений (определений)	0,10	—
192	134912,98	319160,77	Метод спутниковых геодезических измерений (определений)	0,10	—
193	134960,67	319300,33	Метод спутниковых геодезических измерений (определений)	0,10	—
194	135004,56	319429,40	Метод спутниковых геодезических измерений (определений)	0,10	—
195	135049,73	319563,01	Метод спутниковых геодезических измерений (определений)	0,10	—
196	135096,64	319701,76	Метод спутниковых геодезических измерений (определений)	0,10	—

ГРАФИЧЕСКОЕ ОПИСАНИЕ

местоположения границ населенных пунктов, территориальных зон,
особо охраняемых природных территорий,
зон с особыми условиями использования территории

Публичный сервитут в отношении земель и земельных участков в целях эксплуатации существующего линейного объекта системы электроснабжения регионального значения «ВЛ-35 кВ № 438 ПС "Павлодольская-2" - ПС "Черноярская"» и его неотъемлемых технологических частей

(наименование объекта, местоположение границ которого описано)

Сведения о местоположении границ объекта

1	2	3	4	5	6
197	135143,04	319836,21	Метод спутниковых геодезических измерений (определений)	0,10	—
198	135188,10	319969,86	Метод спутниковых геодезических измерений (определений)	0,10	—
199	135233,35	320102,28	Метод спутниковых геодезических измерений (определений)	0,10	—
200	135278,94	320236,80	Метод спутниковых геодезических измерений (определений)	0,10	—
201	135323,17	320367,05	Метод спутниковых геодезических измерений (определений)	0,10	—
202	135367,55	320498,59	Метод спутниковых геодезических измерений (определений)	0,10	—
203	135413,60	320632,97	Метод спутниковых геодезических измерений (определений)	0,10	—
204	135459,12	320767,34	Метод спутниковых геодезических измерений (определений)	0,10	—
205	135504,44	320900,16	Метод спутниковых геодезических измерений (определений)	0,10	—

ГРАФИЧЕСКОЕ ОПИСАНИЕ

местоположения границ населенных пунктов, территориальных зон,
особо охраняемых природных территорий,
зон с особыми условиями использования территории

Публичный сервитут в отношении земель и земельных участков в целях эксплуатации существующего линейного объекта системы электроснабжения регионального значения «ВЛ-35 кВ № 438 ПС "Павлодольская-2" - ПС "Черноярская"» и его неотъемлемых технологических частей

(наименование объекта, местоположение границ которого описано)

Сведения о местоположении границ объекта

1	2	3	4	5	6
206	135549,45	321032,56	Метод спутниковых геодезических измерений (определений)	0,10	—
207	135594,19	321164,74	Метод спутниковых геодезических измерений (определений)	0,10	—
208	135641,03	321302,45	Метод спутниковых геодезических измерений (определений)	0,10	—
209	135680,10	321417,16	Метод спутниковых геодезических измерений (определений)	0,10	—
210	135728,23	321559,06	Метод спутниковых геодезических измерений (определений)	0,10	—
211	135775,32	321697,28	Метод спутниковых геодезических измерений (определений)	0,10	—
212	135816,16	321818,41	Метод спутниковых геодезических измерений (определений)	0,10	—
213	135857,82	321941,77	Метод спутниковых геодезических измерений (определений)	0,10	—
214	135904,84	322079,28	Метод спутниковых геодезических измерений (определений)	0,10	—

ГРАФИЧЕСКОЕ ОПИСАНИЕ

местоположения границ населенных пунктов, территориальных зон,
особо охраняемых природных территорий,
зон с особыми условиями использования территории

Публичный сервитут в отношении земель и земельных участков в целях эксплуатации существующего линейного объекта системы электроснабжения регионального значения «ВЛ-35 кВ № 438 ПС "Павлодольская-2" - ПС "Черноярская"» и его неотъемлемых технологических частей

(наименование объекта, местоположение границ которого описано)

Сведения о местоположении границ объекта

1	2	3	4	5	6
215	135905,65	322079,06	Метод спутниковых геодезических измерений (определений)	0,10	—
216	135913,15	322081,07	Метод спутниковых геодезических измерений (определений)	0,10	—
217	135918,64	322086,56	Метод спутниковых геодезических измерений (определений)	0,10	—
218	135920,22	322092,47	Метод спутниковых геодезических измерений (определений)	0,10	—
219	136004,33	322107,89	Метод спутниковых геодезических измерений (определений)	0,10	—
220	136156,64	322135,71	Метод спутниковых геодезических измерений (определений)	0,10	—
221	136275,62	322157,63	Метод спутниковых геодезических измерений (определений)	0,10	—
222	136398,90	322180,16	Метод спутниковых геодезических измерений (определений)	0,10	—
223	136525,08	322203,56	Метод спутниковых геодезических измерений (определений)	0,10	—

ГРАФИЧЕСКОЕ ОПИСАНИЕ

местоположения границ населенных пунктов, территориальных зон,
особо охраняемых природных территорий,
зон с особыми условиями использования территории

Публичный сервитут в отношении земель и земельных участков в целях эксплуатации существующего линейного объекта системы электроснабжения регионального значения «ВЛ-35 кВ № 438 ПС "Павлодольская-2" - ПС "Черноярская"» и его неотъемлемых технологических частей

(наименование объекта, местоположение границ которого описано)

Сведения о местоположении границ объекта

1	2	3	4	5	6
224	136649,45	322225,36	Метод спутниковых геодезических измерений (определений)	0,10	—
225	136650,84	322226,33	Метод спутниковых геодезических измерений (определений)	0,10	—
226	136650,95	322226,56	Метод спутниковых геодезических измерений (определений)	0,10	—
227	136710,95	322369,52	Метод спутниковых геодезических измерений (определений)	0,10	—
228	136772,83	322515,44	Метод спутниковых геодезических измерений (определений)	0,10	—
229	136804,15	322589,11	Метод спутниковых геодезических измерений (определений)	0,10	—
230	136855,05	322708,47	Метод спутниковых геодезических измерений (определений)	0,10	—
231	136900,94	322816,63	Метод спутниковых геодезических измерений (определений)	0,10	—
232	136957,53	322950,35	Метод спутниковых геодезических измерений (определений)	0,10	—

ГРАФИЧЕСКОЕ ОПИСАНИЕ

местоположения границ населенных пунктов, территориальных зон,
особо охраняемых природных территорий,
зон с особыми условиями использования территории

Публичный сервитут в отношении земель и земельных участков в целях эксплуатации существующего линейного объекта системы электроснабжения регионального значения «ВЛ-35 кВ № 438 ПС "Павлодольская-2" - ПС "Черноярская"» и его неотъемлемых технологических частей

(наименование объекта, местоположение границ которого описано)

Сведения о местоположении границ объекта

1	2	3	4	5	6
233	137014,96	323086,56	Метод спутниковых геодезических измерений (определений)	0,10	—
234	137060,24	323192,83	Метод спутниковых геодезических измерений (определений)	0,10	—
235	137094,53	323280,19	Метод спутниковых геодезических измерений (определений)	0,10	—
236	137123,16	323343,80	Метод спутниковых геодезических измерений (определений)	0,10	—
237	137142,12	323349,31	Метод спутниковых геодезических измерений (определений)	0,10	—
238	137143,29	323350,23	Метод спутниковых геодезических измерений (определений)	0,10	—
239	137143,52	323350,82	Метод спутниковых геодезических измерений (определений)	0,10	—
240	137144,19	323354,02	Метод спутниковых геодезических измерений (определений)	0,10	—
241	137143,96	323355,43	Метод спутниковых геодезических измерений (определений)	0,10	—

ГРАФИЧЕСКОЕ ОПИСАНИЕ

местоположения границ населенных пунктов, территориальных зон,
особо охраняемых природных территорий,
зон с особыми условиями использования территории

Публичный сервитут в отношении земель и земельных участков в целях эксплуатации существующего линейного объекта системы электроснабжения регионального значения «ВЛ-35 кВ № 438 ПС "Павлодольская-2" - ПС "Черноярская"» и его неотъемлемых технологических частей

(наименование объекта, местоположение границ которого описано)

Сведения о местоположении границ объекта

1	2	3	4	5	6
242	137142,23	323356,43	Метод спутниковых геодезических измерений (определений)	0,10	—
243	137142,03	323356,42	Метод спутниковых геодезических измерений (определений)	0,10	—
244	137118,60	323354,03	Метод спутниковых геодезических измерений (определений)	0,10	—
245	137117,26	323353,30	Метод спутниковых геодезических измерений (определений)	0,10	—
246	137115,56	323351,22	Метод спутниковых геодезических измерений (определений)	0,10	—
247	137115,37	323350,96	Метод спутниковых геодезических измерений (определений)	0,10	—
248	137115,23	323350,69	Метод спутниковых геодезических измерений (определений)	0,10	—
249	137088,89	323282,75	Метод спутниковых геодезических измерений (определений)	0,10	—
250	137052,19	323195,91	Метод спутниковых геодезических измерений (определений)	0,10	—

ГРАФИЧЕСКОЕ ОПИСАНИЕ

местоположения границ населенных пунктов, территориальных зон,
особо охраняемых природных территорий,
зон с особыми условиями использования территории

Публичный сервитут в отношении земель и земельных участков в целях эксплуатации существующего линейного объекта системы электроснабжения регионального значения «ВЛ-35 кВ № 438 ПС "Павлодольская-2" - ПС "Черноярская"» и его неотъемлемых технологических частей

(наименование объекта, местоположение границ которого описано)

Сведения о местоположении границ объекта

1	2	3	4	5	6
251	137006,91	323089,65	Метод спутниковых геодезических измерений (определений)	0,10	—
252	136949,48	322953,43	Метод спутниковых геодезических измерений (определений)	0,10	—
253	136892,89	322819,71	Метод спутниковых геодезических измерений (определений)	0,10	—
254	136847,00	322711,57	Метод спутниковых геодезических измерений (определений)	0,10	—
255	136796,10	322592,20	Метод спутниковых геодезических измерений (определений)	0,10	—
256	136764,78	322518,52	Метод спутниковых геодезических измерений (определений)	0,10	—
257	136702,91	322372,61	Метод спутниковых геодезических измерений (определений)	0,10	—
258	136641,98	322235,32	Метод спутниковых геодезических измерений (определений)	0,10	—
259	136523,97	322212,12	Метод спутниковых геодезических измерений (определений)	0,10	—

ГРАФИЧЕСКОЕ ОПИСАНИЕ

местоположения границ населенных пунктов, территориальных зон,
особо охраняемых природных территорий,
зон с особыми условиями использования территории

Публичный сервитут в отношении земель и земельных участков в целях эксплуатации существующего линейного объекта системы электроснабжения регионального значения «ВЛ-35 кВ № 438 ПС "Павлодольская-2" - ПС "Черноярская"» и его неотъемлемых технологических частей

(наименование объекта, местоположение границ которого описано)

Сведения о местоположении границ объекта

1	2	3	4	5	6
260	136397,80	322188,71	Метод спутниковых геодезических измерений (определений)	0,10	—
261	136274,52	322166,18	Метод спутниковых геодезических измерений (определений)	0,10	—
262	136155,54	322144,26	Метод спутниковых геодезических измерений (определений)	0,10	—
263	136003,23	322116,44	Метод спутниковых геодезических измерений (определений)	0,10	—
264	135918,94	322100,46	Метод спутниковых геодезических измерений (определений)	0,10	—
265	135918,64	322101,56	Метод спутниковых геодезических измерений (определений)	0,10	—
266	135913,15	322107,05	Метод спутниковых геодезических измерений (определений)	0,10	—
267	135905,65	322109,06	Метод спутниковых геодезических измерений (определений)	0,10	—
268	135898,15	322107,05	Метод спутниковых геодезических измерений (определений)	0,10	—

ГРАФИЧЕСКОЕ ОПИСАНИЕ

местоположения границ населенных пунктов, территориальных зон,
особо охраняемых природных территорий,
зон с особыми условиями использования территории

Публичный сервитут в отношении земель и земельных участков в целях эксплуатации существующего линейного объекта системы электроснабжения регионального значения «ВЛ-35 кВ № 438 ПС "Павлодольская-2" - ПС "Черноярская"» и его неотъемлемых технологических частей

(наименование объекта, местоположение границ которого описано)

Сведения о местоположении границ объекта

1	2	3	4	5	6
269	135892,66	322101,56	Метод спутниковых геодезических измерений (определений)	0,10	—
270	135890,65	322094,06	Метод спутниковых геодезических измерений (определений)	0,10	—
271	135892,66	322086,56	Метод спутниковых геодезических измерений (определений)	0,10	—
272	135897,39	322081,83	Метод спутниковых геодезических измерений (определений)	0,10	—
273	135849,56	321944,28	Метод спутниковых геодезических измерений (определений)	0,10	—
274	135807,89	321820,91	Метод спутниковых геодезических измерений (определений)	0,10	—
275	135767,06	321699,78	Метод спутниковых геодезических измерений (определений)	0,10	—
276	135719,98	321561,57	Метод спутниковых геодезических измерений (определений)	0,10	—
277	135671,84	321419,66	Метод спутниковых геодезических измерений (определений)	0,10	—

ГРАФИЧЕСКОЕ ОПИСАНИЕ

местоположения границ населенных пунктов, территориальных зон,
особо охраняемых природных территорий,
зон с особыми условиями использования территории

Публичный сервитут в отношении земель и земельных участков в целях эксплуатации существующего линейного объекта системы электроснабжения регионального значения «ВЛ-35 кВ № 438 ПС "Павлодольская-2" - ПС "Черноярская"» и его неотъемлемых технологических частей

(наименование объекта, местоположение границ которого описано)

Сведения о местоположении границ объекта

1	2	3	4	5	6
278	135632,77	321304,96	Метод спутниковых геодезических измерений (определений)	0,10	—
279	135585,92	321167,25	Метод спутниковых геодезических измерений (определений)	0,10	—
280	135541,19	321035,06	Метод спутниковых геодезических измерений (определений)	0,10	—
281	135496,17	320902,66	Метод спутниковых геодезических измерений (определений)	0,10	—
282	135450,86	320769,84	Метод спутниковых геодезических измерений (определений)	0,10	—
283	135405,35	320635,49	Метод спутниковых геодезических измерений (определений)	0,10	—
284	135359,29	320501,11	Метод спутниковых геодезических измерений (определений)	0,10	—
285	135314,91	320369,55	Метод спутниковых геодезических измерений (определений)	0,10	—
286	135270,67	320239,31	Метод спутниковых геодезических измерений (определений)	0,10	—

ГРАФИЧЕСКОЕ ОПИСАНИЕ

местоположения границ населенных пунктов, территориальных зон,
особо охраняемых природных территорий,
зон с особыми условиями использования территории

Публичный сервитут в отношении земель и земельных участков в целях эксплуатации существующего линейного объекта системы электроснабжения регионального значения «ВЛ-35 кВ № 438 ПС "Павлодольская-2" - ПС "Черноярская"» и его неотъемлемых технологических частей

(наименование объекта, местоположение границ которого описано)

Сведения о местоположении границ объекта

1	2	3	4	5	6
287	135225,09	320104,78	Метод спутниковых геодезических измерений (определений)	0,10	—
288	135179,84	319972,37	Метод спутниковых геодезических измерений (определений)	0,10	—
289	135134,79	319838,72	Метод спутниковых геодезических измерений (определений)	0,10	—
290	135088,38	319704,28	Метод спутниковых геодезических измерений (определений)	0,10	—
291	135041,47	319565,51	Метод спутниковых геодезических измерений (определений)	0,10	—
292	134996,30	319431,90	Метод спутниковых геодезических измерений (определений)	0,10	—
293	134952,41	319302,84	Метод спутниковых геодезических измерений (определений)	0,10	—
294	134904,73	319163,30	Метод спутниковых геодезических измерений (определений)	0,10	—
295	134865,41	319047,89	Метод спутниковых геодезических измерений (определений)	0,10	—

ГРАФИЧЕСКОЕ ОПИСАНИЕ

местоположения границ населенных пунктов, территориальных зон,
особо охраняемых природных территорий,
зон с особыми условиями использования территории

Публичный сервитут в отношении земель и земельных участков в целях эксплуатации существующего линейного объекта системы электроснабжения регионального значения «ВЛ-35 кВ № 438 ПС "Павлодольская-2" - ПС "Черноярская"» и его неотъемлемых технологических частей

(наименование объекта, местоположение границ которого описано)

Сведения о местоположении границ объекта

1	2	3	4	5	6
296	134864,22	319048,21	Метод спутниковых геодезических измерений (определений)	0,10	—
297	134856,72	319046,20	Метод спутниковых геодезических измерений (определений)	0,10	—
298	134851,23	319040,71	Метод спутниковых геодезических измерений (определений)	0,10	—
299	134849,22	319033,21	Метод спутниковых геодезических измерений (определений)	0,10	—
300	134851,23	319025,71	Метод спутниковых геодезических измерений (определений)	0,10	—
301	134856,72	319020,22	Метод спутниковых геодезических измерений (определений)	0,10	—
302	134864,22	319018,21	Метод спутниковых геодезических измерений (определений)	0,10	—
303	134867,72	319019,15	Метод спутниковых геодезических измерений (определений)	0,10	—
304	134909,12	318943,91	Метод спутниковых геодезических измерений (определений)	0,10	—

ГРАФИЧЕСКОЕ ОПИСАНИЕ

местоположения границ населенных пунктов, территориальных зон,
особо охраняемых природных территорий,
зон с особыми условиями использования территории

Публичный сервитут в отношении земель и земельных участков в целях эксплуатации существующего линейного объекта системы электроснабжения регионального значения «ВЛ-35 кВ № 438 ПС "Павлодольская-2" - ПС "Черноярская"» и его неотъемлемых технологических частей

(наименование объекта, местоположение границ которого описано)

Сведения о местоположении границ объекта

1	2	3	4	5	6
305	134985,95	318804,90	Метод спутниковых геодезических измерений (определений)	0,10	—
306	135054,41	318680,16	Метод спутниковых геодезических измерений (определений)	0,10	—
307	135117,30	318563,00	Метод спутниковых геодезических измерений (определений)	0,10	—
308	135114,40	318560,10	Метод спутниковых геодезических измерений (определений)	0,10	—
309	135112,39	318552,60	Метод спутниковых геодезических измерений (определений)	0,10	—
310	135114,40	318545,10	Метод спутниковых геодезических измерений (определений)	0,10	—
311	135119,89	318539,61	Метод спутниковых геодезических измерений (определений)	0,10	—
312	135122,23	318538,99	Метод спутниковых геодезических измерений (определений)	0,10	—
313	135102,85	318320,96	Метод спутниковых геодезических измерений (определений)	0,10	—

ГРАФИЧЕСКОЕ ОПИСАНИЕ

местоположения границ населенных пунктов, территориальных зон,
особо охраняемых природных территорий,
зон с особыми условиями использования территории

Публичный сервитут в отношении земель и земельных участков в целях эксплуатации существующего линейного объекта системы электроснабжения регионального значения «ВЛ-35 кВ № 438 ПС "Павлодольская-2" - ПС "Черноярская"» и его неотъемлемых технологических частей

(наименование объекта, местоположение границ которого описано)

Сведения о местоположении границ объекта

1	2	3	4	5	6
314	135092,39	318200,05	Метод спутниковых геодезических измерений (определений)	0,10	—
315	135081,53	318075,46	Метод спутниковых геодезических измерений (определений)	0,10	—
316	135070,41	317945,62	Метод спутниковых геодезических измерений (определений)	0,10	—
317	135058,72	317810,82	Метод спутниковых геодезических измерений (определений)	0,10	—
318	135049,09	317696,25	Метод спутниковых геодезических измерений (определений)	0,10	—
319	135038,72	317576,40	Метод спутниковых геодезических измерений (определений)	0,10	—
320	135027,82	317453,53	Метод спутниковых геодезических измерений (определений)	0,10	—
321	135017,76	317333,66	Метод спутниковых геодезических измерений (определений)	0,10	—
322	135007,17	317211,33	Метод спутниковых геодезических измерений (определений)	0,10	—

ГРАФИЧЕСКОЕ ОПИСАНИЕ

местоположения границ населенных пунктов, территориальных зон,
особо охраняемых природных территорий,
зон с особыми условиями использования территории

Публичный сервитут в отношении земель и земельных участков в целях эксплуатации существующего линейного объекта системы электроснабжения регионального значения «ВЛ-35 кВ № 438 ПС "Павлодольская-2" - ПС "Черноярская"» и его неотъемлемых технологических частей

(наименование объекта, местоположение границ которого описано)

Сведения о местоположении границ объекта

1	2	3	4	5	6
323	134996,73	317091,22	Метод спутниковых геодезических измерений (определений)	0,10	—
324	134985,64	316964,66	Метод спутниковых геодезических измерений (определений)	0,10	—
325	134980,62	316963,32	Метод спутниковых геодезических измерений (определений)	0,10	—
326	134975,13	316957,83	Метод спутниковых геодезических измерений (определений)	0,10	—
327	134973,12	316950,33	Метод спутниковых геодезических измерений (определений)	0,10	—
328	134975,13	316942,83	Метод спутниковых геодезических измерений (определений)	0,10	—
329	134980,62	316937,34	Метод спутниковых геодезических измерений (определений)	0,10	—
330	134988,12	316935,33	Метод спутниковых геодезических измерений (определений)	0,10	—
331	134991,07	316936,12	Метод спутниковых геодезических измерений (определений)	0,10	—

ГРАФИЧЕСКОЕ ОПИСАНИЕ

местоположения границ населенных пунктов, территориальных зон,
особо охраняемых природных территорий,
зон с особыми условиями использования территории

Публичный сервитут в отношении земель и земельных участков в целях эксплуатации существующего линейного объекта системы электроснабжения регионального значения «ВЛ-35 кВ № 438 ПС "Павлодольская-2" - ПС "Черноярская"» и его неотъемлемых технологических частей

(наименование объекта, местоположение границ которого описано)

Сведения о местоположении границ объекта

1	2	3	4	5	6
332	134998,73	316920,94	Метод спутниковых геодезических измерений (определений)	0,10	—
333	135055,95	316808,53	Метод спутниковых геодезических измерений (определений)	0,10	—
334	135119,13	316684,30	Метод спутниковых геодезических измерений (определений)	0,10	—
335	135179,23	316566,84	Метод спутниковых геодезических измерений (определений)	0,10	—
336	135244,93	316437,74	Метод спутниковых геодезических измерений (определений)	0,10	—
337	135304,78	316320,70	Метод спутниковых геодезических измерений (определений)	0,10	—
338	135364,40	316203,86	Метод спутниковых геодезических измерений (определений)	0,10	—
339	135423,69	316087,39	Метод спутниковых геодезических измерений (определений)	0,10	—
340	135484,72	315969,13	Метод спутниковых геодезических измерений (определений)	0,10	—

ГРАФИЧЕСКОЕ ОПИСАНИЕ

местоположения границ населенных пунктов, территориальных зон,
особо охраняемых природных территорий,
зон с особыми условиями использования территории

Публичный сервитут в отношении земель и земельных участков в целях эксплуатации существующего линейного объекта системы электроснабжения регионального значения «ВЛ-35 кВ № 438 ПС "Павлодольская-2" - ПС "Черноярская"» и его неотъемлемых технологических частей

(наименование объекта, местоположение границ которого описано)

Сведения о местоположении границ объекта

1	2	3	4	5	6
341	135538,39	315865,47	Метод спутниковых геодезических измерений (определений)	0,10	—
342	135534,93	315862,01	Метод спутниковых геодезических измерений (определений)	0,10	—
343	135532,92	315854,51	Метод спутниковых геодезических измерений (определений)	0,10	—
344	135534,93	315847,01	Метод спутниковых геодезических измерений (определений)	0,10	—
345	135540,42	315841,52	Метод спутниковых геодезических измерений (определений)	0,10	—
346	135547,92	315839,51	Метод спутниковых геодезических измерений (определений)	0,10	—
347	135555,42	315841,52	Метод спутниковых геодезических измерений (определений)	0,10	—
348	135560,91	315847,01	Метод спутниковых геодезических измерений (определений)	0,10	—
349	135561,92	315850,75	Метод спутниковых геодезических измерений (определений)	0,10	—

ГРАФИЧЕСКОЕ ОПИСАНИЕ

местоположения границ населенных пунктов, территориальных зон,
особо охраняемых природных территорий,
зон с особыми условиями использования территории

Публичный сервитут в отношении земель и земельных участков в целях эксплуатации существующего линейного объекта системы электроснабжения регионального значения «ВЛ-35 кВ № 438 ПС "Павлодольская-2" - ПС "Черноярская"» и его неотъемлемых технологических частей

(наименование объекта, местоположение границ которого описано)

Сведения о местоположении границ объекта

1	2	3	4	5	6
350	135674,12	315849,47	Метод спутниковых геодезических измерений (определений)	0,10	—
351	135805,20	315849,25	Метод спутниковых геодезических измерений (определений)	0,10	—
352	135934,73	315849,16	Метод спутниковых геодезических измерений (определений)	0,10	—
353	136063,72	315849,20	Метод спутниковых геодезических измерений (определений)	0,10	—
354	136194,78	315849,24	Метод спутниковых геодезических измерений (определений)	0,10	—
355	136324,01	315849,19	Метод спутниковых геодезических измерений (определений)	0,10	—
356	136455,97	315849,03	Метод спутниковых геодезических измерений (определений)	0,10	—
357	136586,39	315848,90	Метод спутниковых геодезических измерений (определений)	0,10	—
358	136716,54	315848,96	Метод спутниковых геодезических измерений (определений)	0,10	—

ГРАФИЧЕСКОЕ ОПИСАНИЕ

местоположения границ населенных пунктов, территориальных зон,
особо охраняемых природных территорий,
зон с особыми условиями использования территории

Публичный сервитут в отношении земель и земельных участков в целях эксплуатации существующего линейного объекта системы электроснабжения регионального значения «ВЛ-35 кВ № 438 ПС "Павлодольская-2" - ПС "Черноярская"» и его неотъемлемых технологических частей

(наименование объекта, местоположение границ которого описано)

Сведения о местоположении границ объекта

1	2	3	4	5	6
359	136846,42	315848,50	Метод спутниковых геодезических измерений (определений)	0,10	—
360	136967,12	315848,66	Метод спутниковых геодезических измерений (определений)	0,10	—
361	137108,31	315848,13	Метод спутниковых геодезических измерений (определений)	0,10	—
362	137239,33	315848,01	Метод спутниковых геодезических измерений (определений)	0,10	—
363	137371,75	315847,97	Метод спутниковых геодезических измерений (определений)	0,10	—
364	137502,98	315848,09	Метод спутниковых геодезических измерений (определений)	0,10	—
365	137633,78	315847,81	Метод спутниковых геодезических измерений (определений)	0,10	—
366	137762,64	315847,88	Метод спутниковых геодезических измерений (определений)	0,10	—
367	137892,08	315847,72	Метод спутниковых геодезических измерений (определений)	0,10	—

ГРАФИЧЕСКОЕ ОПИСАНИЕ

местоположения границ населенных пунктов, территориальных зон,
особо охраняемых природных территорий,
зон с особыми условиями использования территории

Публичный сервитут в отношении земель и земельных участков в целях эксплуатации существующего линейного объекта системы электроснабжения регионального значения «ВЛ-35 кВ № 438 ПС "Павлодольская-2" - ПС "Черноярская"» и его неотъемлемых технологических частей

(наименование объекта, местоположение границ которого описано)

Сведения о местоположении границ объекта

1	2	3	4	5	6
368	138025,03	315847,59	Метод спутниковых геодезических измерений (определений)	0,10	—
369	138145,75	315846,87	Метод спутниковых геодезических измерений (определений)	0,10	—
370	138146,34	315844,68	Метод спутниковых геодезических измерений (определений)	0,10	—
371	138151,83	315839,19	Метод спутниковых геодезических измерений (определений)	0,10	—
372	138154,91	315838,36	Метод спутниковых геодезических измерений (определений)	0,10	—
373	138170,18	315710,49	Метод спутниковых геодезических измерений (определений)	0,10	—
374	138184,42	315569,26	Метод спутниковых геодезических измерений (определений)	0,10	—
375	138199,17	315427,22	Метод спутниковых геодезических измерений (определений)	0,10	—
376	138213,90	315283,88	Метод спутниковых геодезических измерений (определений)	0,10	—

ГРАФИЧЕСКОЕ ОПИСАНИЕ

местоположения границ населенных пунктов, территориальных зон,
особо охраняемых природных территорий,
зон с особыми условиями использования территории

Публичный сервитут в отношении земель и земельных участков в целях эксплуатации существующего линейного объекта системы электроснабжения регионального значения «ВЛ-35 кВ № 438 ПС "Павлодольская-2" - ПС "Черноярская"» и его неотъемлемых технологических частей

(наименование объекта, местоположение границ которого описано)

Сведения о местоположении границ объекта

1	2	3	4	5	6
377	138228,82	315141,19	Метод спутниковых геодезических измерений (определений)	0,10	—
378	138243,43	314999,93	Метод спутниковых геодезических измерений (определений)	0,10	—
379	138256,97	314868,74	Метод спутниковых геодезических измерений (определений)	0,10	—
380	138254,82	314868,16	Метод спутниковых геодезических измерений (определений)	0,10	—
381	138249,33	314862,68	Метод спутниковых геодезических измерений (определений)	0,10	—
382	138247,32	314855,18	Метод спутниковых геодезических измерений (определений)	0,10	—
383	138249,33	314847,68	Метод спутниковых геодезических измерений (определений)	0,10	—
384	138254,82	314842,19	Метод спутниковых геодезических измерений (определений)	0,10	—
385	138259,11	314841,03	Метод спутниковых геодезических измерений (определений)	0,10	—

ГРАФИЧЕСКОЕ ОПИСАНИЕ

местоположения границ населенных пунктов, территориальных зон,
особо охраняемых природных территорий,
зон с особыми условиями использования территории

Публичный сервитут в отношении земель и земельных участков в целях эксплуатации существующего линейного объекта системы электроснабжения регионального значения «ВЛ-35 кВ № 438 ПС "Павлодольская-2" - ПС "Черноярская"» и его неотъемлемых технологических частей

(наименование объекта, местоположение границ которого описано)

Сведения о местоположении границ объекта

1	2	3	4	5	6
386	138265,48	314718,15	Метод спутниковых геодезических измерений (определений)	0,10	—
387	138272,52	314578,40	Метод спутниковых геодезических измерений (определений)	0,10	—
388	138279,86	314433,50	Метод спутниковых геодезических измерений (определений)	0,10	—
389	138286,70	314299,13	Метод спутниковых геодезических измерений (определений)	0,10	—
390	138294,41	314158,60	Метод спутниковых геодезических измерений (определений)	0,10	—
391	138302,19	314012,28	Метод спутниковых геодезических измерений (определений)	0,10	—
392	138307,76	313893,66	Метод спутниковых геодезических измерений (определений)	0,10	—
393	138305,64	313893,09	Метод спутниковых геодезических измерений (определений)	0,10	—
394	138300,16	313887,60	Метод спутниковых геодезических измерений (определений)	0,10	—

ГРАФИЧЕСКОЕ ОПИСАНИЕ

местоположения границ населенных пунктов, территориальных зон,
особо охраняемых природных территорий,
зон с особыми условиями использования территории

Публичный сервитут в отношении земель и земельных участков в целях эксплуатации существующего линейного объекта системы электроснабжения регионального значения «ВЛ-35 кВ № 438 ПС "Павлодольская-2" - ПС "Черноярская"» и его неотъемлемых технологических частей

(наименование объекта, местоположение границ которого описано)

Сведения о местоположении границ объекта

1	2	3	4	5	6
395	138298,14	313880,10	Метод спутниковых геодезических измерений (определений)	0,10	—
396	138300,16	313872,60	Метод спутниковых геодезических измерений (определений)	0,10	—
397	138305,64	313867,11	Метод спутниковых геодезических измерений (определений)	0,10	—
398	138307,75	313866,55	Метод спутниковых геодезических измерений (определений)	0,10	—
399	138301,59	313736,32	Метод спутниковых геодезических измерений (определений)	0,10	—
400	138294,39	313604,60	Метод спутниковых геодезических измерений (определений)	0,10	—
401	138287,28	313468,25	Метод спутниковых геодезических измерений (определений)	0,10	—
402	138279,45	313333,14	Метод спутниковых геодезических измерений (определений)	0,10	—
403	138271,70	313188,29	Метод спутниковых геодезических измерений (определений)	0,10	—

ГРАФИЧЕСКОЕ ОПИСАНИЕ

местоположения границ населенных пунктов, территориальных зон,
особо охраняемых природных территорий,
зон с особыми условиями использования территории

Публичный сервитут в отношении земель и земельных участков в целях эксплуатации существующего линейного объекта системы электроснабжения регионального значения «ВЛ-35 кВ № 438 ПС "Павлодольская-2" - ПС "Черноярская"» и его неотъемлемых технологических частей

(наименование объекта, местоположение границ которого описано)

Сведения о местоположении границ объекта

1	2	3	4	5	6
404	138264,56	313058,43	Метод спутниковых геодезических измерений (определений)	0,10	—
405	138257,45	312937,94	Метод спутниковых геодезических измерений (определений)	0,10	—
406	138253,05	312936,76	Метод спутниковых геодезических измерений (определений)	0,10	—
407	138247,56	312931,27	Метод спутниковых геодезических измерений (определений)	0,10	—
408	138245,55	312923,77	Метод спутниковых геодезических измерений (определений)	0,10	—
409	138247,56	312916,27	Метод спутниковых геодезических измерений (определений)	0,10	—
410	138253,05	312910,78	Метод спутниковых геодезических измерений (определений)	0,10	—
411	138257,06	312909,71	Метод спутниковых геодезических измерений (определений)	0,10	—
412	138260,86	312787,40	Метод спутниковых геодезических измерений (определений)	0,10	—

ГРАФИЧЕСКОЕ ОПИСАНИЕ

местоположения границ населенных пунктов, территориальных зон,
особо охраняемых природных территорий,
зон с особыми условиями использования территории

Публичный сервитут в отношении земель и земельных участков в целях эксплуатации существующего линейного объекта системы электроснабжения регионального значения «ВЛ-35 кВ № 438 ПС "Павлодольская-2" - ПС "Черноярская"» и его неотъемлемых технологических частей

(наименование объекта, местоположение границ которого описано)

Сведения о местоположении границ объекта

1	2	3	4	5	6
413	138264,97	312651,36	Метод спутниковых геодезических измерений (определений)	0,10	—
414	138269,17	312510,85	Метод спутниковых геодезических измерений (определений)	0,10	—
415	138273,23	312375,80	Метод спутниковых геодезических измерений (определений)	0,10	—
416	138277,51	312240,76	Метод спутниковых геодезических измерений (определений)	0,10	—
417	138281,59	312105,21	Метод спутниковых геодезических измерений (определений)	0,10	—
418	138285,83	311968,72	Метод спутниковых геодезических измерений (определений)	0,10	—
419	138288,12	311868,61	Метод спутниковых геодезических измерений (определений)	0,10	—
420	138288,39	311867,66	Метод спутниковых геодезических измерений (определений)	0,10	—
421	138289,29	311866,84	Метод спутниковых геодезических измерений (определений)	0,10	—

ГРАФИЧЕСКОЕ ОПИСАНИЕ

местоположения границ населенных пунктов, территориальных зон,
особо охраняемых природных территорий,
зон с особыми условиями использования территории

Публичный сервитут в отношении земель и земельных участков в целях эксплуатации существующего линейного объекта системы электроснабжения регионального значения «ВЛ-35 кВ № 438 ПС "Павлодольская-2" - ПС "Черноярская"» и его неотъемлемых технологических частей

(наименование объекта, местоположение границ которого описано)

Сведения о местоположении границ объекта

1	2	3	4	5	6
422	138292,17	311865,53	Метод спутниковых геодезических измерений (определений)	0,10	—
423	138292,99	311865,35	Метод спутниковых геодезических измерений (определений)	0,10	—
424	138388,28	311866,22	Метод спутниковых геодезических измерений (определений)	0,10	—
425	138477,06	311865,82	Метод спутниковых геодезических измерений (определений)	0,10	—
426	138568,90	311865,51	Метод спутниковых геодезических измерений (определений)	0,10	—
427	138665,65	311865,11	Метод спутниковых геодезических измерений (определений)	0,10	—
428	138761,66	311864,62	Метод спутниковых геодезических измерений (определений)	0,10	—
429	138855,58	311864,31	Метод спутниковых геодезических измерений (определений)	0,10	—
430	138952,10	311864,03	Метод спутниковых геодезических измерений (определений)	0,10	—

ГРАФИЧЕСКОЕ ОПИСАНИЕ

местоположения границ населенных пунктов, территориальных зон,
особо охраняемых природных территорий,
зон с особыми условиями использования территории

Публичный сервитут в отношении земель и земельных участков в целях эксплуатации существующего линейного объекта системы электроснабжения регионального значения «ВЛ-35 кВ № 438 ПС "Павлодольская-2" - ПС "Черноярская"» и его неотъемлемых технологических частей

(наименование объекта, местоположение границ которого описано)

Сведения о местоположении границ объекта

1	2	3	4	5	6
431	139045,61	311863,23	Метод спутниковых геодезических измерений (определений)	0,10	—
432	139140,02	311863,06	Метод спутниковых геодезических измерений (определений)	0,10	—
433	139234,90	311862,65	Метод спутниковых геодезических измерений (определений)	0,10	—
434	139331,77	311862,18	Метод спутниковых геодезических измерений (определений)	0,10	—
435	139425,42	311861,72	Метод спутниковых геодезических измерений (определений)	0,10	—
436	139519,27	311861,16	Метод спутниковых геодезических измерений (определений)	0,10	—
437	139548,26	311858,07	Метод спутниковых геодезических измерений (определений)	0,10	—
438	139548,46	311858,06	Метод спутниковых геодезических измерений (определений)	0,10	—
439	139616,12	311857,74	Метод спутниковых геодезических измерений (определений)	0,10	—

ГРАФИЧЕСКОЕ ОПИСАНИЕ

местоположения границ населенных пунктов, территориальных зон,
особо охраняемых природных территорий,
зон с особыми условиями использования территории

Публичный сервитут в отношении земель и земельных участков в целях эксплуатации существующего линейного объекта системы электроснабжения регионального значения «ВЛ-35 кВ № 438 ПС "Павлодольская-2" - ПС "Черноярская"» и его неотъемлемых технологических частей

(наименование объекта, местоположение границ которого описано)

Сведения о местоположении границ объекта

1	2	3	4	5	6
440	139616,36	311857,76	Метод спутниковых геодезических измерений (определений)	0,10	—
441	139640,78	311860,55	Метод спутниковых геодезических измерений (определений)	0,10	—
442	139721,88	311860,36	Метод спутниковых геодезических измерений (определений)	0,10	—
443	139827,80	311859,28	Метод спутниковых геодезических измерений (определений)	0,10	—
444	139922,31	311859,26	Метод спутниковых геодезических измерений (определений)	0,10	—
445	140016,96	311858,90	Метод спутниковых геодезических измерений (определений)	0,10	—
446	140116,67	311858,42	Метод спутниковых геодезических измерений (определений)	0,10	—
447	140205,68	311858,12	Метод спутниковых геодезических измерений (определений)	0,10	—
448	140299,08	311857,41	Метод спутниковых геодезических измерений (определений)	0,10	—

ГРАФИЧЕСКОЕ ОПИСАНИЕ

местоположения границ населенных пунктов, территориальных зон,
особо охраняемых природных территорий,
зон с особыми условиями использования территории

Публичный сервитут в отношении земель и земельных участков в целях эксплуатации существующего линейного объекта системы электроснабжения регионального значения «ВЛ-35 кВ № 438 ПС "Павлодольская-2" - ПС "Черноярская"» и его неотъемлемых технологических частей

(наименование объекта, местоположение границ которого описано)

Сведения о местоположении границ объекта

1	2	3	4	5	6
449	140391,24	311856,85	Метод спутниковых геодезических измерений (определений)	0,10	—
450	140485,08	311856,39	Метод спутниковых геодезических измерений (определений)	0,10	—
451	140579,66	311856,02	Метод спутниковых геодезических измерений (определений)	0,10	—
452	140675,51	311855,51	Метод спутниковых геодезических измерений (определений)	0,10	—
453	140769,35	311855,05	Метод спутниковых геодезических измерений (определений)	0,10	—
454	140864,81	311855,03	Метод спутниковых геодезических измерений (определений)	0,10	—
455	140959,92	311854,22	Метод спутниковых геодезических измерений (определений)	0,10	—
456	141051,53	311853,56	Метод спутниковых геодезических измерений (определений)	0,10	—
457	141145,31	311853,20	Метод спутниковых геодезических измерений (определений)	0,10	—

ГРАФИЧЕСКОЕ ОПИСАНИЕ

местоположения границ населенных пунктов, территориальных зон,
особо охраняемых природных территорий,
зон с особыми условиями использования территории

Публичный сервитут в отношении земель и земельных участков в целях эксплуатации существующего линейного объекта системы электроснабжения регионального значения «ВЛ-35 кВ № 438 ПС "Павлодольская-2" - ПС "Черноярская"» и его неотъемлемых технологических частей

(наименование объекта, местоположение границ которого описано)

Сведения о местоположении границ объекта

1	2	3	4	5	6
458	141239,38	311852,53	Метод спутниковых геодезических измерений (определений)	0,10	—
459	141334,30	311852,12	Метод спутниковых геодезических измерений (определений)	0,10	—
460	141418,25	311851,97	Метод спутниковых геодезических измерений (определений)	0,10	—
1	141501,62	311848,36	Метод спутниковых геодезических измерений (определений)	0,10	—

3. Сведения о характерных точках части (частей) границы объекта

Обозначение характерных точек части границы	Координаты, м		Метод определения координат характерной точки	Средняя квадратическая погрешность положения характерной точки (M_t), м	Описание обозначения точки на местности (при наличии)
	X	Y			
1	2	3	4	5	6
Часть № —					
—	—	—	—	—	—

ГРАФИЧЕСКОЕ ОПИСАНИЕ

местоположения границ населенных пунктов, территориальных зон,
особо охраняемых природных территорий,
зон с особыми условиями использования территории

Публичный сервитут в отношении земель и земельных участков в целях эксплуатации существующего линейного объекта системы электроснабжения регионального значения «ВЛ-35 кВ № 438 ПС "Павлодольская-2" - ПС "Черноярская"» и его неотъемлемых технологических частей

(наименование объекта, местоположение границ которого описано)

Сведения о местоположении измененных (уточненных) границ объекта

1. Система координат —

2. Сведения о характерных точках границ объекта

Обозначение характерных точек границ	Существующие координаты, м		Измененные (уточненные) координаты, м		Метод определения координат характерной точки	Средняя квадратическая погрешность положения характерной точки (M_t), м	Описание обозначения точки на местности (при наличии)
	X	Y	X	Y			
1	2	3	4	5	6	7	8
—	—	—	—	—	—	—	—

3. Сведения о характерных точках части (частей) границы объекта

Часть № —

Обозначение характерных точек границ	Существующие координаты, м		Измененные (уточненные) координаты, м		Метод определения координат характерной точки	Средняя квадратическая погрешность положения характерной точки (M_t), м	Описание обозначения точки на местности (при наличии)
	X	Y	X	Y			
1	2	3	4	5	6	7	8
—	—	—	—	—	—	—	—

ГРАФИЧЕСКОЕ ОПИСАНИЕ


местоположения границ населенных пунктов, территориальных зон,
особо охраняемых природных территорий,
зон с особыми условиями использования территории

Публичный сервитут в отношении земель и земельных участков в целях эксплуатации существующего линейного объекта системы электроснабжения регионального значения «ВЛ-35 кВ № 438 ПС "Павлодольская-2" - ПС "Черноярская"» и его неотъемлемых технологических частей

(наименование объекта, местоположение границ которого описано)

План границ объекта

Основной лист

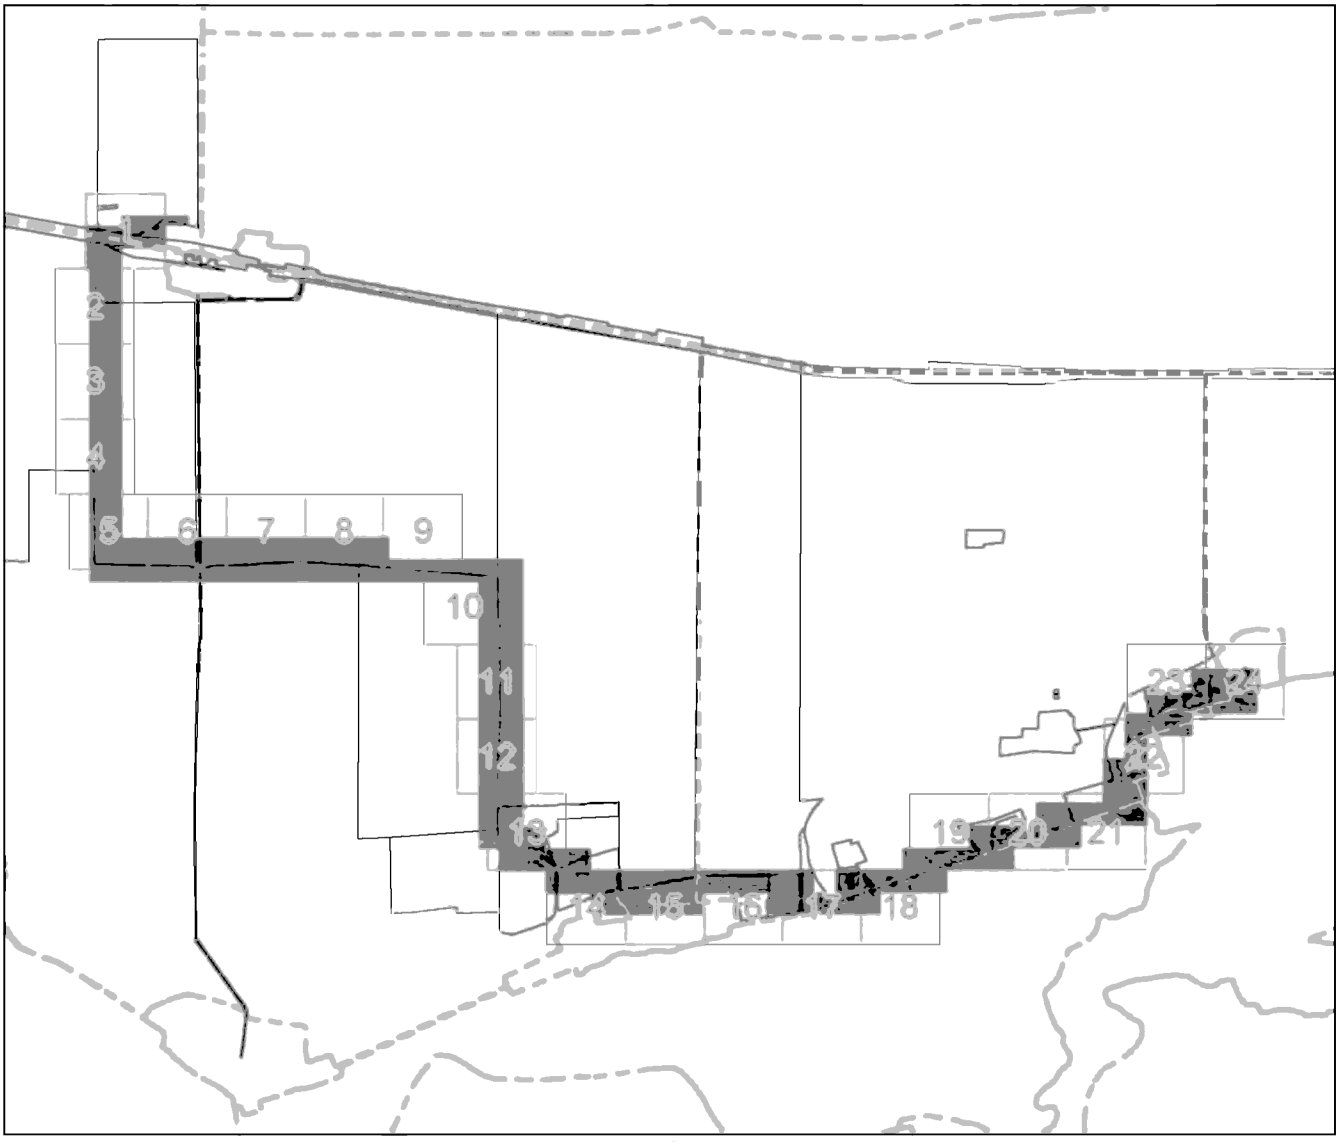

Масштаб 1: 75000

Используемые условные знаки и обозначения:

– область выносного листа.

23 – номер выносного листа.

Остальные используемые условные знаки и обозначения приведены на отдельной странице в конце раздела.

Подпись _____ *Валуев Р. А.* Дата *6 мая 2024 г.*

Место для оттиска печати (при наличии) лица, составившего описание местоположения границ объекта

ГРАФИЧЕСКОЕ ОПИСАНИЕ


местоположения границ населенных пунктов, территориальных зон,
особо охраняемых природных территорий,
зон с особыми условиями использования территории

Публичный сервитут в отношении земель и земельных участков в целях эксплуатации существующего линейного объекта системы электроснабжения регионального значения «ВЛ-35 кВ № 438 ПС "Павлодольская-2" - ПС "Черноярская"» и его неотъемлемых технологических частей

(наименование объекта, местоположение границ которого описано)

План границ объекта

Выносной лист №1

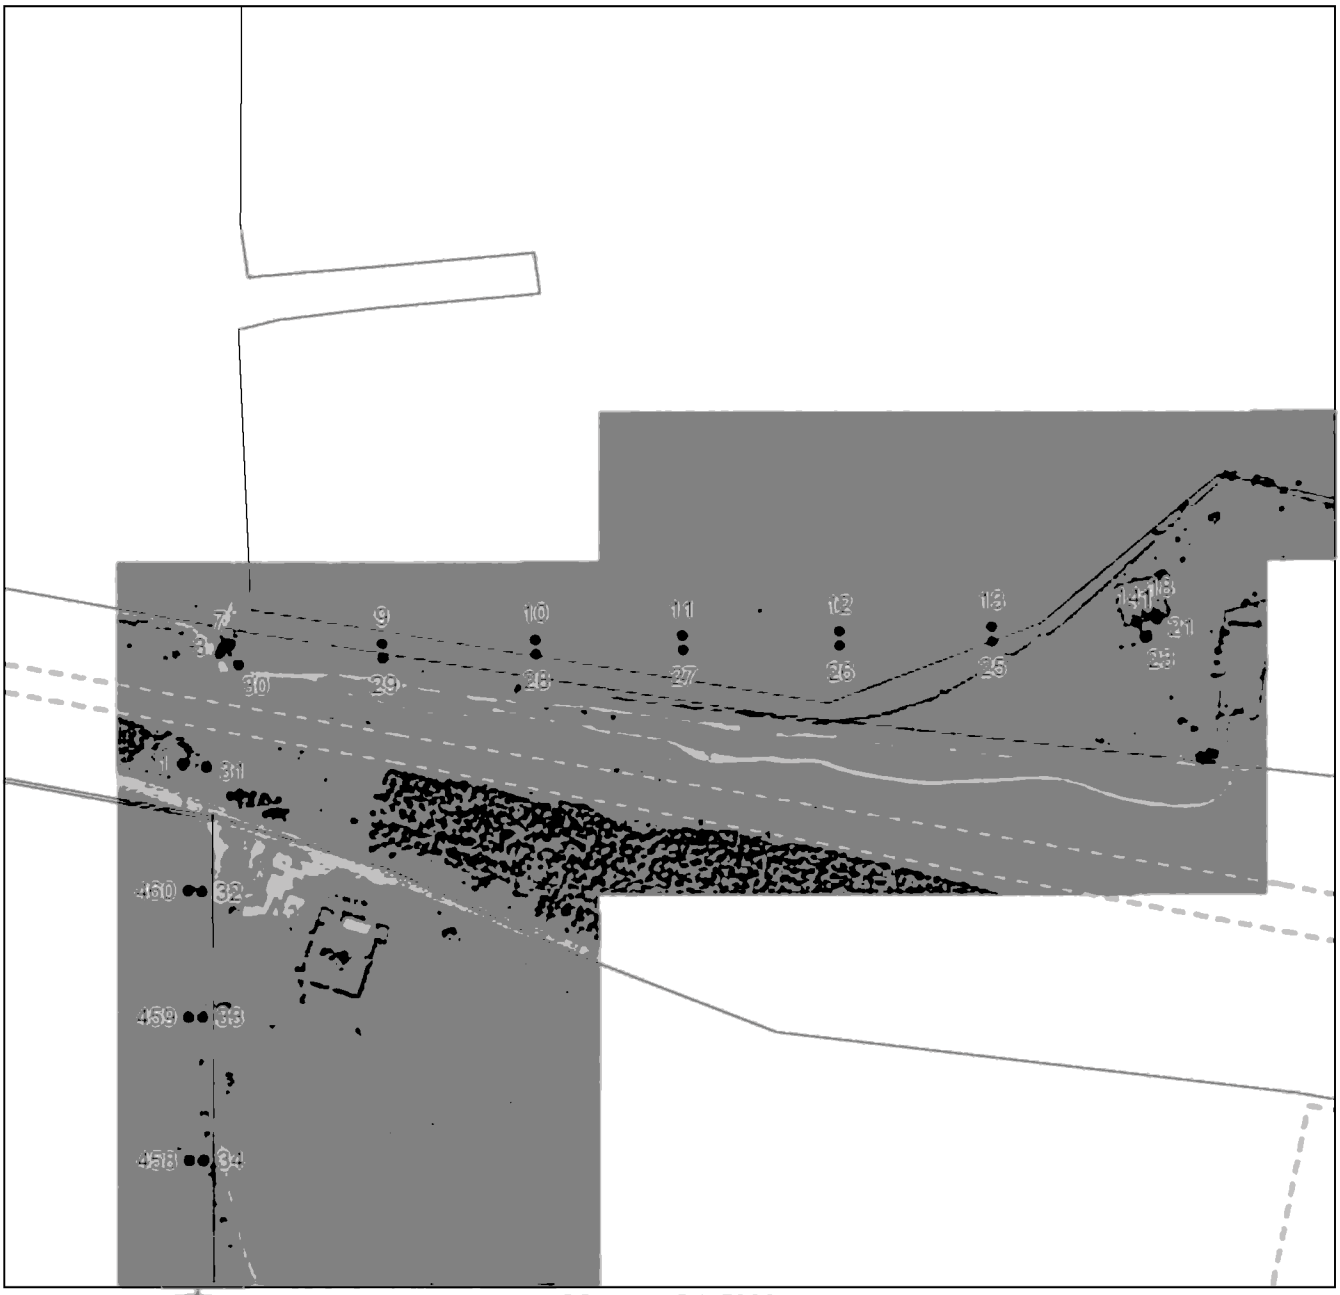

Масштаб 1:5000

Используемые условные знаки и обозначения приведены на отдельной странице в конце раздела.

Подпись _____ *Валуев Р. А.* Дата *6 мая 2024 г.*

Место для оттиска печати (при наличии) лица, составившего описание местоположения границ объекта

ГРАФИЧЕСКОЕ ОПИСАНИЕ


местоположения границ населенных пунктов, территориальных зон,
особо охраняемых природных территорий,
зон с особыми условиями использования территории

Публичный сервитут в отношении земель и земельных участков в целях эксплуатации существующего линейного объекта системы электроснабжения регионального значения «ВЛ-35 кВ № 438 ПС "Павлодольская-2" - ПС "Черноярская"» и его неотъемлемых технологических частей

(наименование объекта, местоположение границ которого описано)

План границ объекта

Выносной лист №2

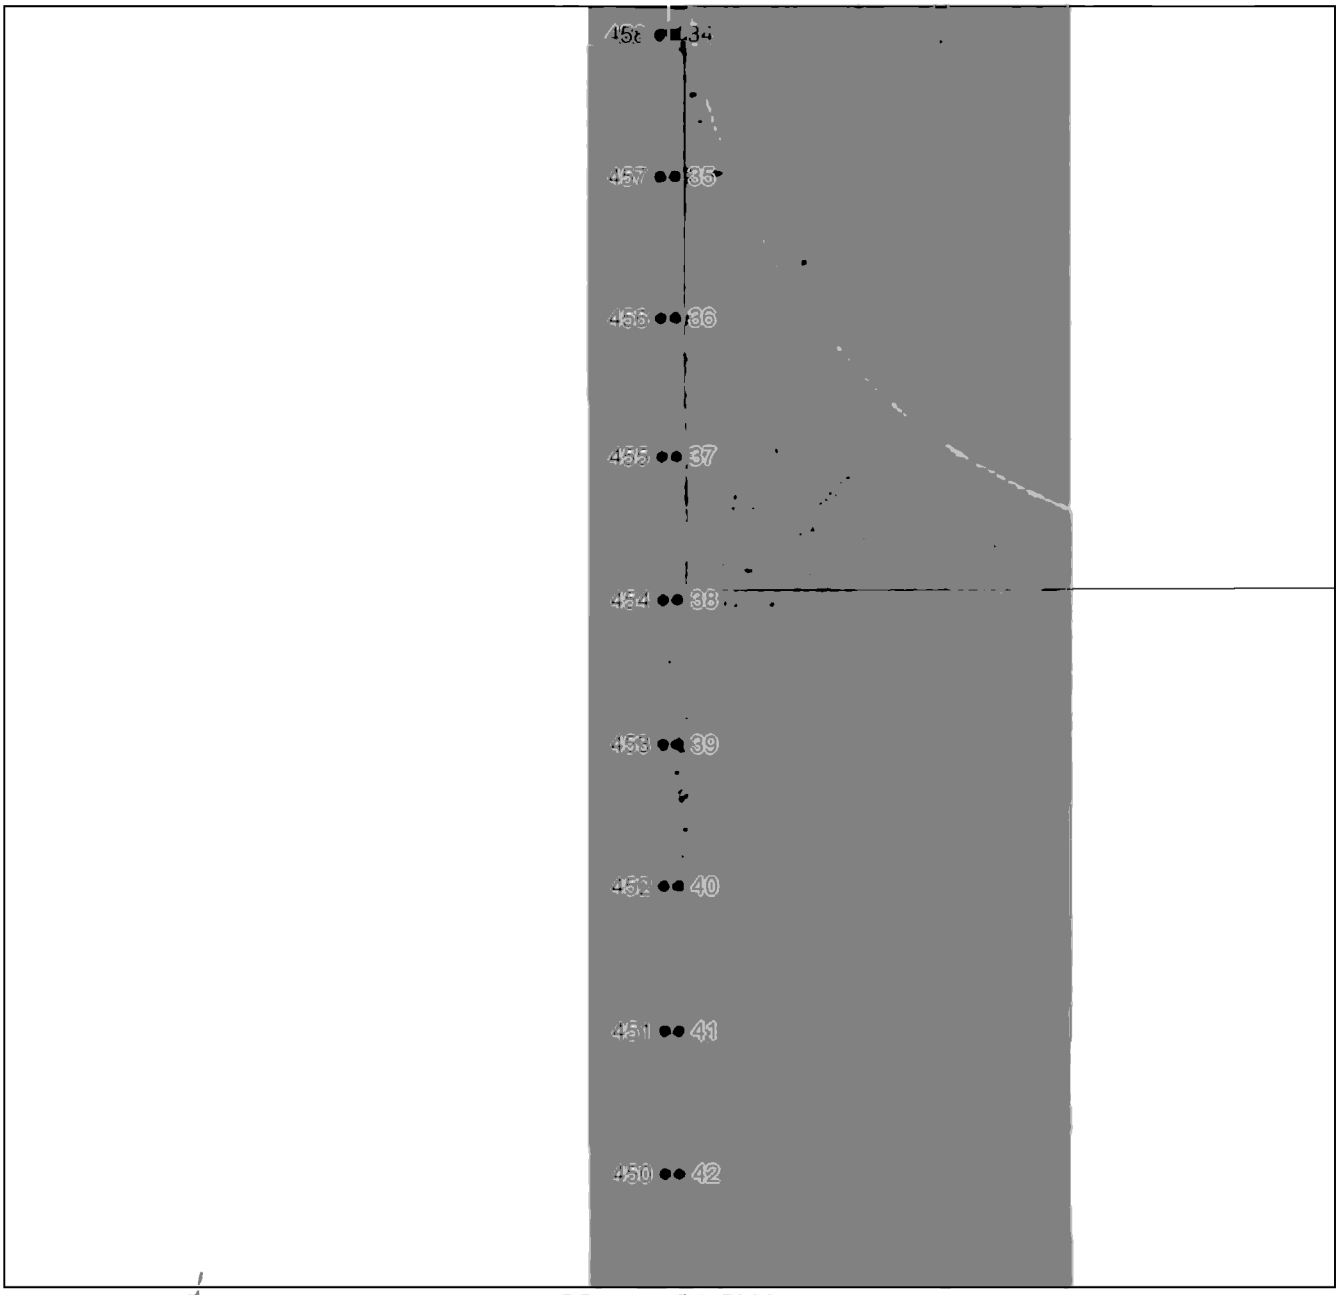

Масштаб 1:5000

Используемые условные знаки и обозначения приведены на отдельной странице в конце раздела.

Подпись _____ *Валуев Р. А.* Дата *6 мая 2024 г.*

Место для оттиска печати (при наличии) лица, составившего описание местоположения границ объекта

ГРАФИЧЕСКОЕ ОПИСАНИЕ


местоположения границ населенных пунктов, территориальных зон,
особо охраняемых природных территорий,
зон с особыми условиями использования территории

Публичный сервитут в отношении земель и земельных участков в целях эксплуатации существующего линейного объекта системы электроснабжения регионального значения «ВЛ-35 кВ № 438 ПС "Павлодольская-2" - ПС "Черноярская"» и его неотъемлемых технологических частей

(наименование объекта, местоположение границ которого описано)

План границ объекта

Выносной лист №3

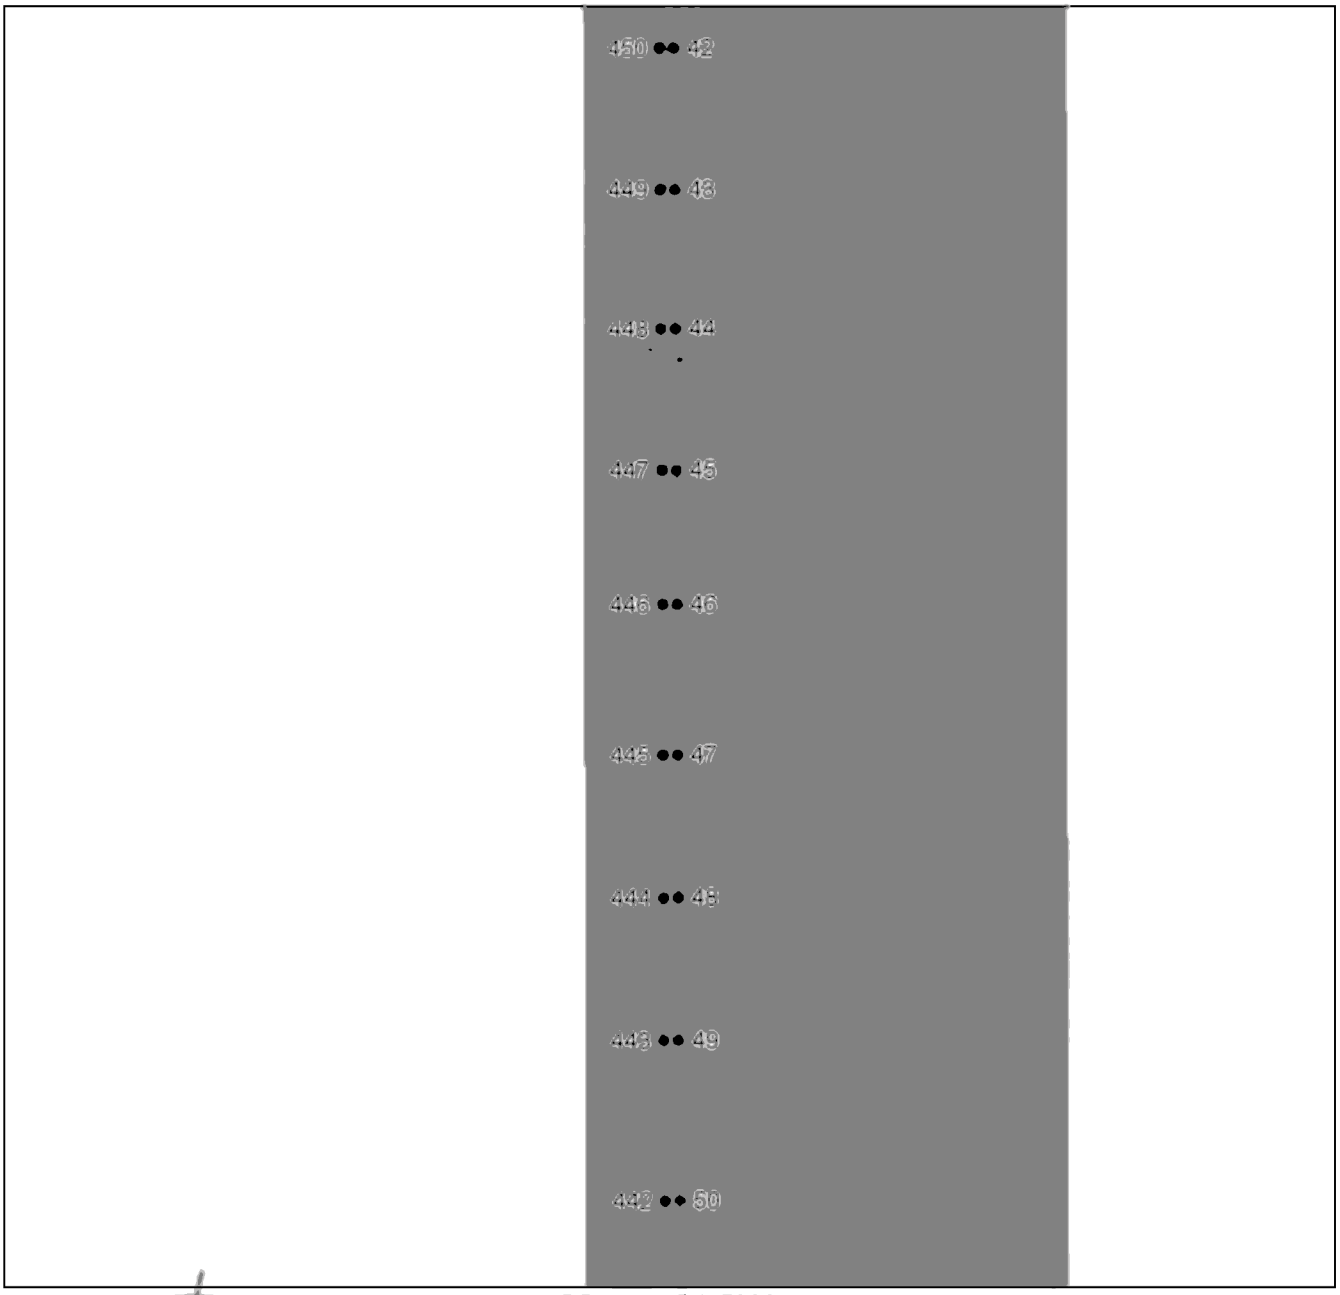

Масштаб 1:5000

Используемые условные знаки и обозначения приведены на отдельной странице в конце раздела.

Подпись _____ *Валуев Р. А.* Дата *6 мая 2024 г.*

Место для оттиска печати (при наличии) лица, составившего описание местоположения границ объекта

ГРАФИЧЕСКОЕ ОПИСАНИЕ


местоположения границ населенных пунктов, территориальных зон,
особо охраняемых природных территорий,
зон с особыми условиями использования территории

Публичный сервитут в отношении земель и земельных участков в целях эксплуатации существующего линейного объекта системы электроснабжения регионального значения «ВЛ-35 кВ № 438 ПС "Павлодольская-2" - ПС "Черноярская"» и его неотъемлемых технологических частей

(наименование объекта, местоположение границ которого описано)

План границ объекта

Выносной лист №4

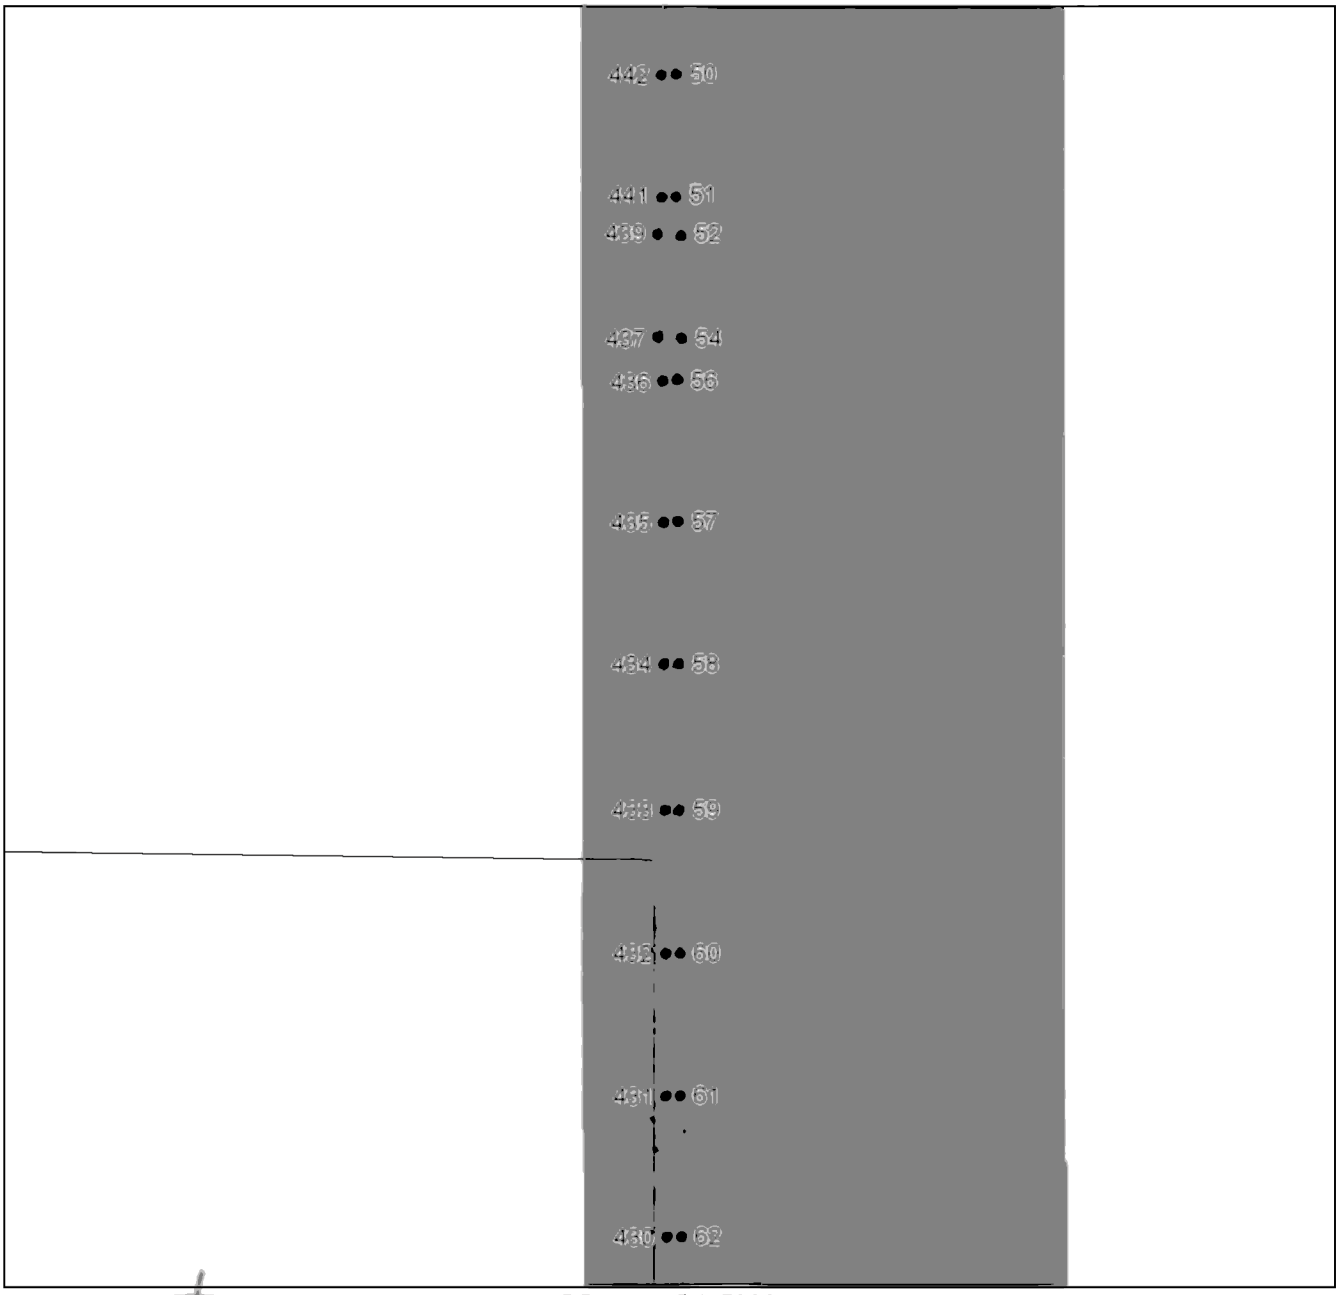

Масштаб 1:5000

Используемые условные знаки и обозначения приведены на отдельной странице в конце раздела.

Подпись _____ *Валуев Р. А.* Дата *6 мая 2024 г.*

Место для оттиска печати (при наличии) лица, составившего описание местоположения границ объекта

ГРАФИЧЕСКОЕ ОПИСАНИЕ


местоположения границ населенных пунктов, территориальных зон,
особо охраняемых природных территорий,
зон с особыми условиями использования территории

Публичный сервитут в отношении земель и земельных участков в целях эксплуатации существующего линейного объекта системы электроснабжения регионального значения «ВЛ-35 кВ № 438 ПС "Павлодольская-2" - ПС "Черноярская"» и его неотъемлемых технологических частей

(наименование объекта, местоположение границ которого описано)

План границ объекта

Выносной лист №5

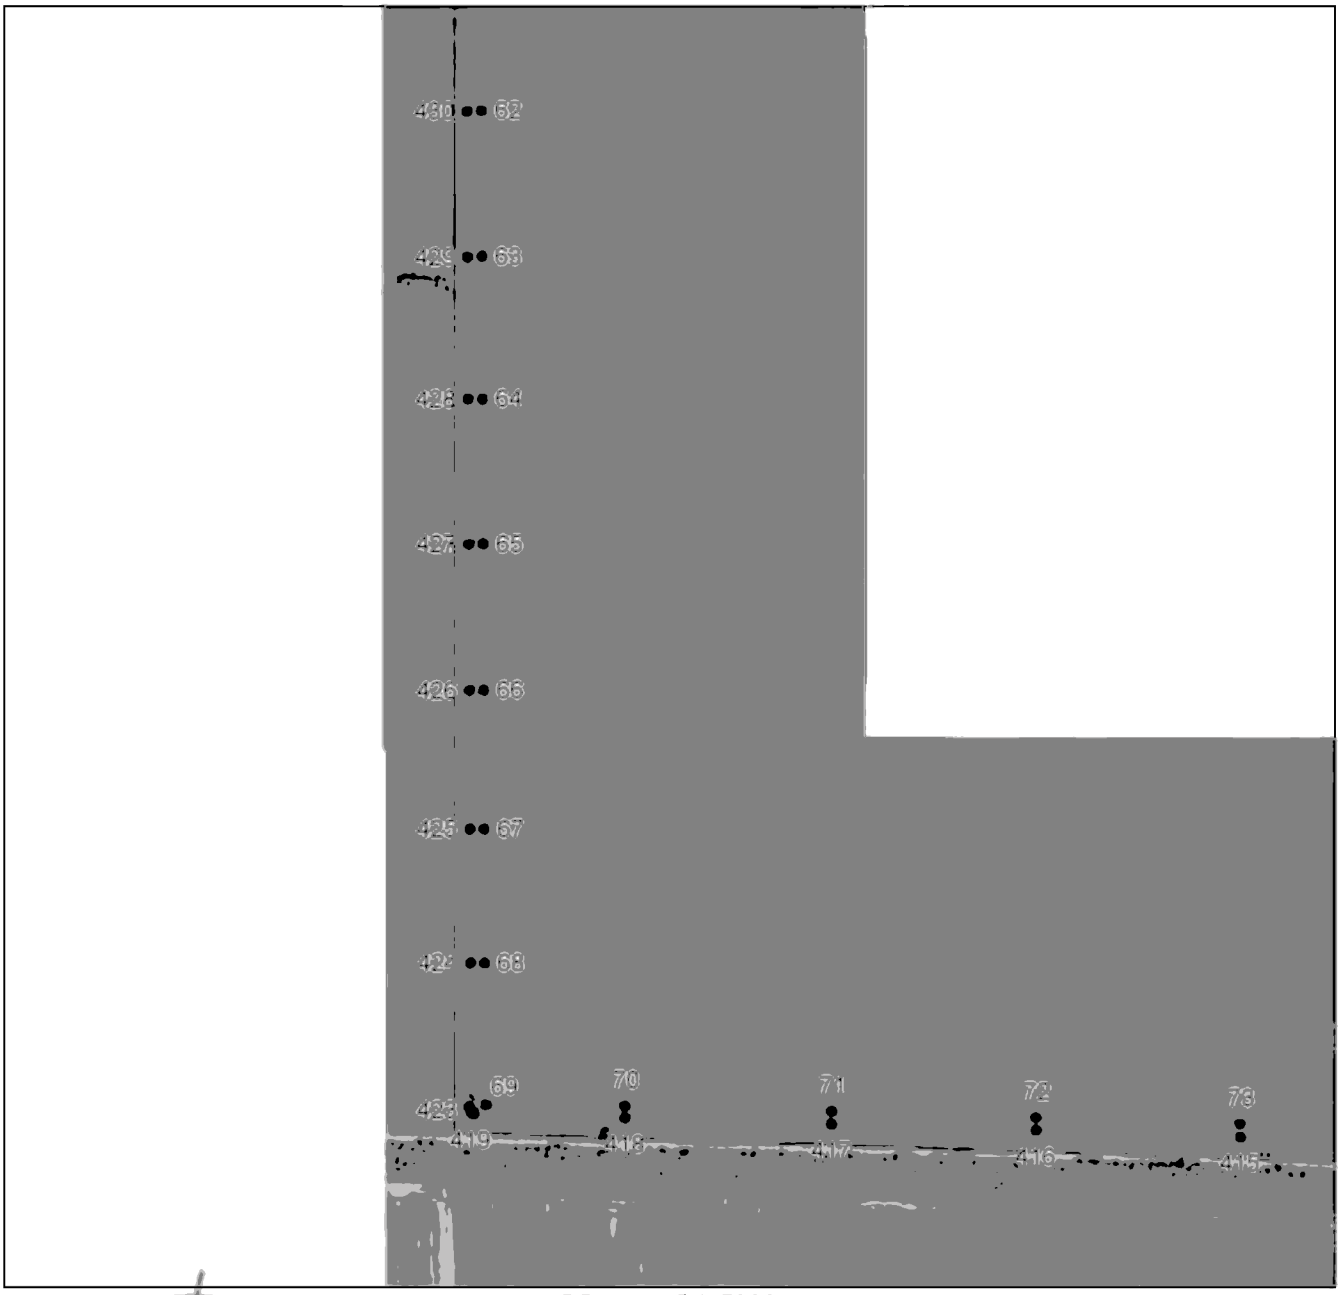

Масштаб 1:5000

Используемые условные знаки и обозначения приведены на отдельной странице в конце раздела.

Подпись _____ *Валуев Р. А.* Дата *6 мая 2024 г.*

Место для оттиска печати (при наличии) лица, составившего описание местоположения границ объекта

ГРАФИЧЕСКОЕ ОПИСАНИЕ


местоположения границ населенных пунктов, территориальных зон,
особо охраняемых природных территорий,
зон с особыми условиями использования территории

Публичный сервитут в отношении земель и земельных участков в целях эксплуатации существующего линейного объекта системы электроснабжения регионального значения «ВЛ-35 кВ № 438 ПС "Павлодольская-2" - ПС "Черноярская"» и его неотъемлемых технологических частей

(наименование объекта, местоположение границ которого описано)

План границ объекта

Выносной лист №6

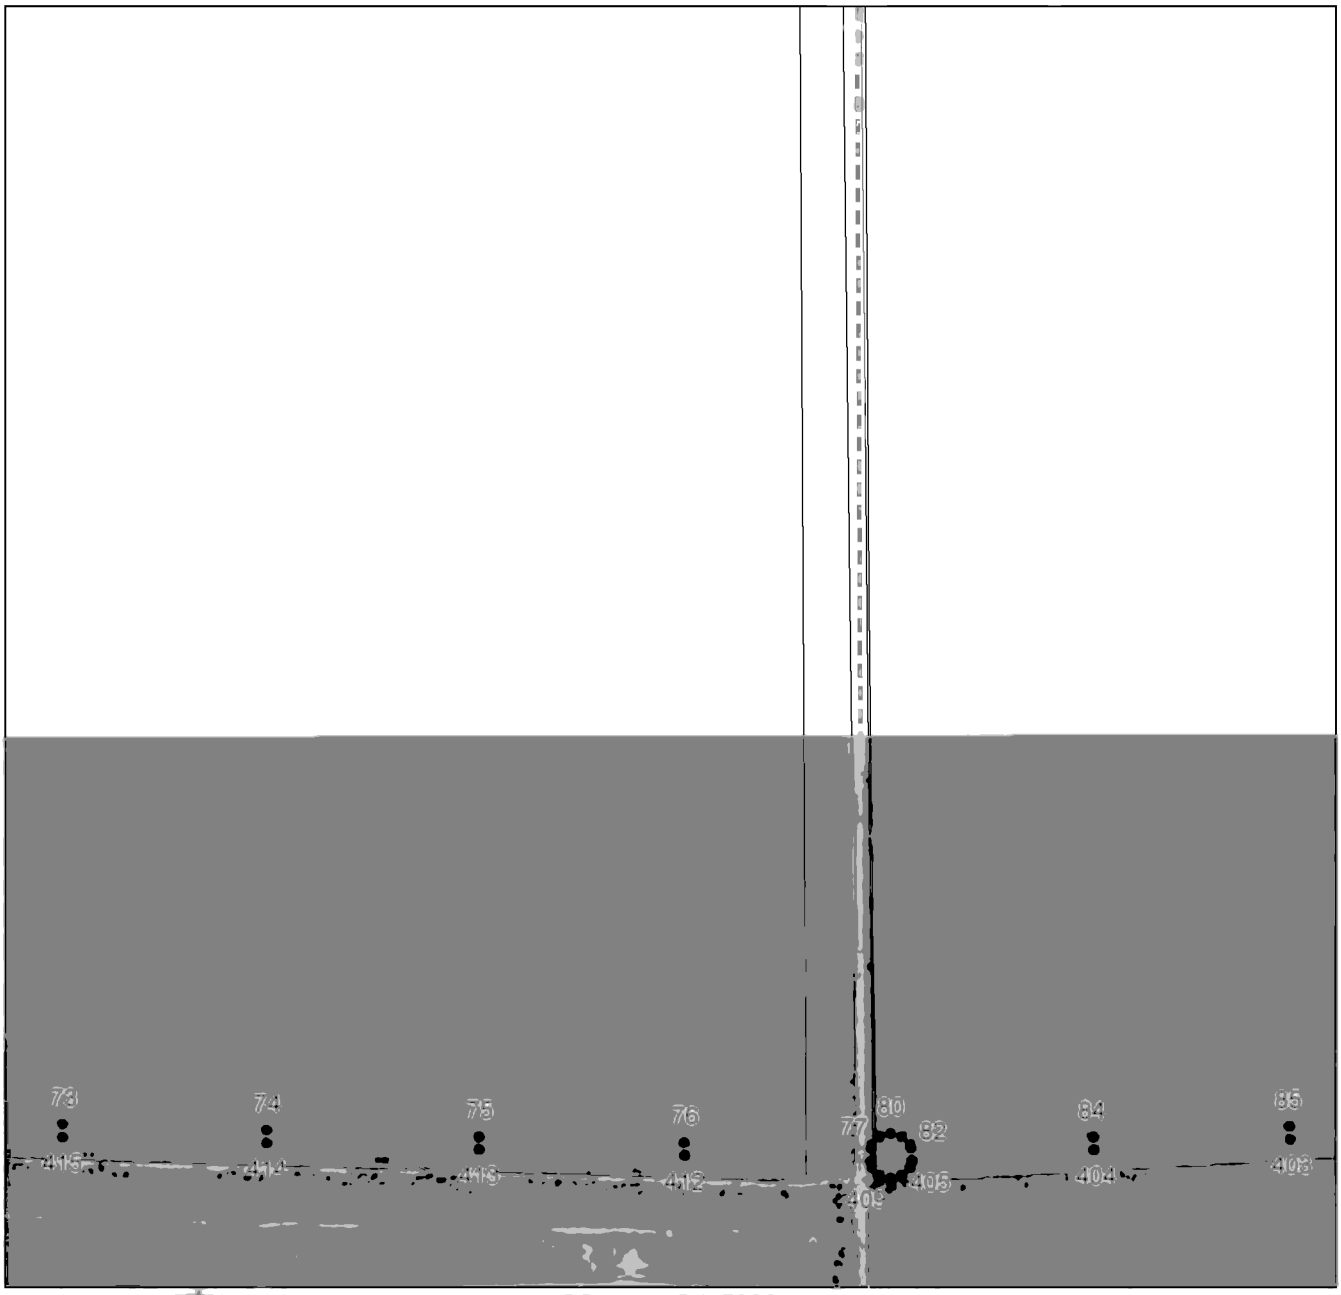

Масштаб 1:5000

Используемые условные знаки и обозначения приведены на отдельной странице в конце раздела.

Подпись _____ *Валуев Р. А.* Дата *6 мая 2024 г.*

Место для оттиска печати (при наличии) лица, составившего описание местоположения границ объекта

ГРАФИЧЕСКОЕ ОПИСАНИЕ


местоположения границ населенных пунктов, территориальных зон,
особо охраняемых природных территорий,
зон с особыми условиями использования территории

Публичный сервитут в отношении земель и земельных участков в целях эксплуатации существующего линейного объекта системы электроснабжения регионального значения «ВЛ-35 кВ № 438 ПС "Павлодольская-2" - ПС "Черноярская"» и его неотъемлемых технологических частей

(наименование объекта, местоположение границ которого описано)

План границ объекта

Выносной лист №7

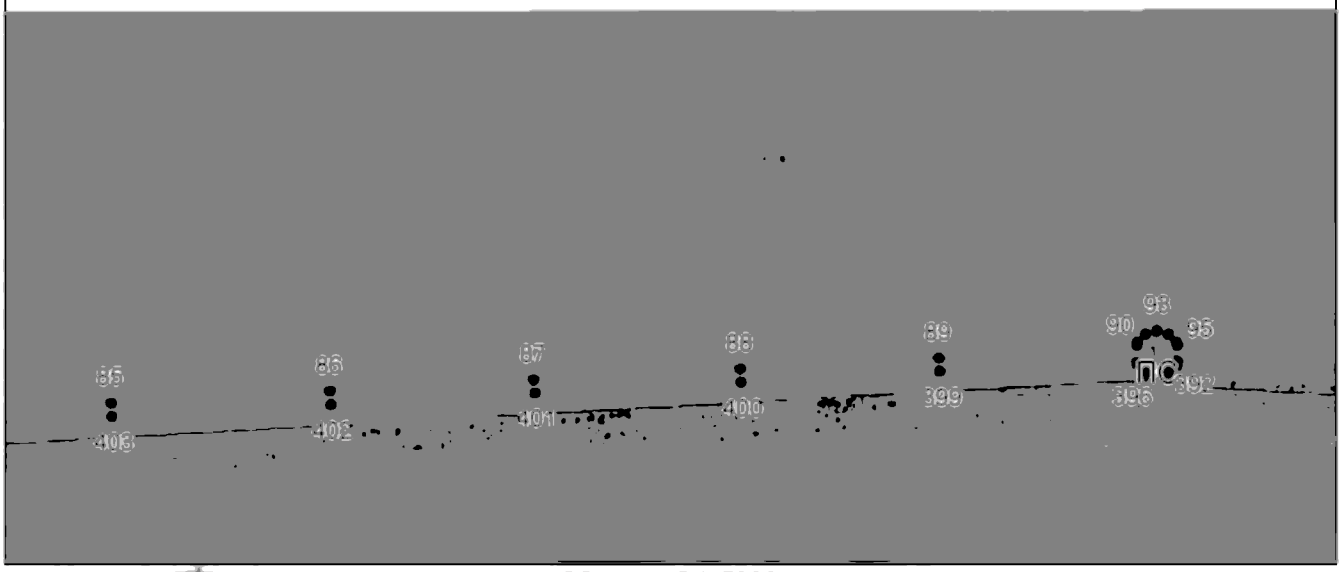

Масштаб 1:5000

Используемые условные знаки и обозначения приведены на отдельной странице в конце раздела.

Подпись _____ *Валуев Р. А.* Дата *6 мая 2024 г.*

Место для оттиска печати (при наличии) лица, составившего описание местоположения границ объекта

ГРАФИЧЕСКОЕ ОПИСАНИЕ


местоположения границ населенных пунктов, территориальных зон,
особо охраняемых природных территорий,
зон с особыми условиями использования территории

Публичный сервитут в отношении земель и земельных участков в целях эксплуатации существующего линейного объекта системы электроснабжения регионального значения «ВЛ-35 кВ № 438 ПС "Павлодольская-2" - ПС "Черноярская"» и его неотъемлемых технологических частей

(наименование объекта, местоположение границ которого описано)

План границ объекта

Выносной лист №8

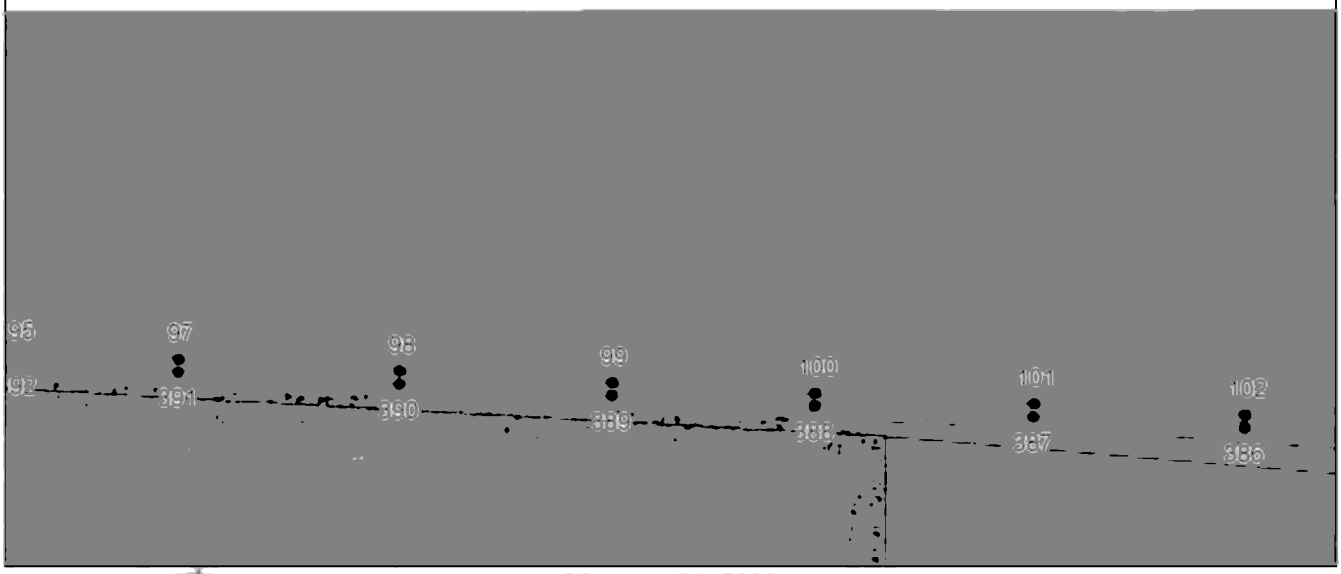

Масштаб 1:5000

Используемые условные знаки и обозначения приведены на отдельной странице в конце раздела.

Подпись _____ *Валуев Р. А.* Дата *6 мая 2024 г.*

Место для оттиска печати (при наличии) лица, составившего описание местоположения границ объекта

ГРАФИЧЕСКОЕ ОПИСАНИЕ


местоположения границ населенных пунктов, территориальных зон,
особо охраняемых природных территорий,
зон с особыми условиями использования территории

Публичный сервитут в отношении земель и земельных участков в целях эксплуатации существующего линейного объекта системы электроснабжения регионального значения «ВЛ-35 кВ № 438 ПС "Павлодольская-2" - ПС "Черноярская"» и его неотъемлемых технологических частей

(наименование объекта, местоположение границ которого описано)

План границ объекта

Выносной лист №9

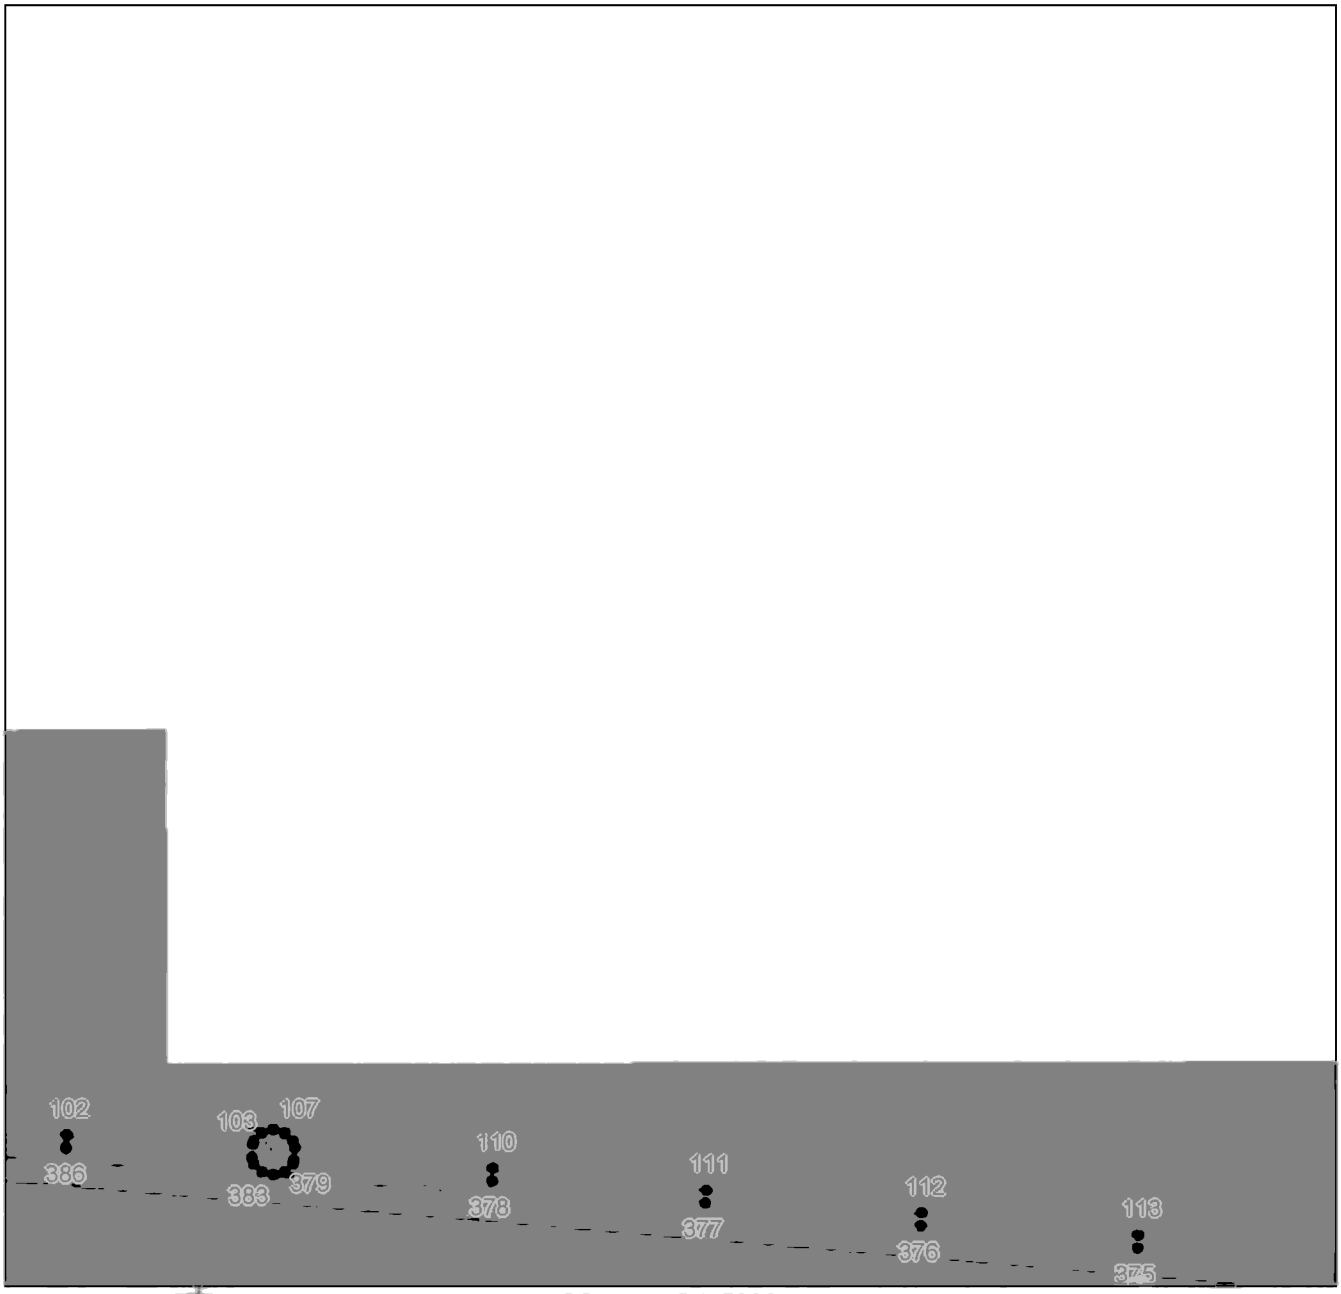

Масштаб 1:5000

Используемые условные знаки и обозначения приведены на отдельной странице в конце раздела.

Подпись _____ *Валуев Р. А.* Дата *6 мая 2024 г.*

Место для оттиска печати (при наличии) лица, составившего описание местоположения границ объекта

ГРАФИЧЕСКОЕ ОПИСАНИЕ


местоположения границ населенных пунктов, территориальных зон,
особо охраняемых природных территорий,
зон с особыми условиями использования территории

Публичный сервитут в отношении земель и земельных участков в целях эксплуатации существующего линейного объекта системы электроснабжения регионального значения «ВЛ-35 кВ № 438 ПС "Павлодольская-2" - ПС "Черноярская"» и его неотъемлемых технологических частей

(наименование объекта, местоположение границ которого описано)

План границ объекта

Выносной лист №10

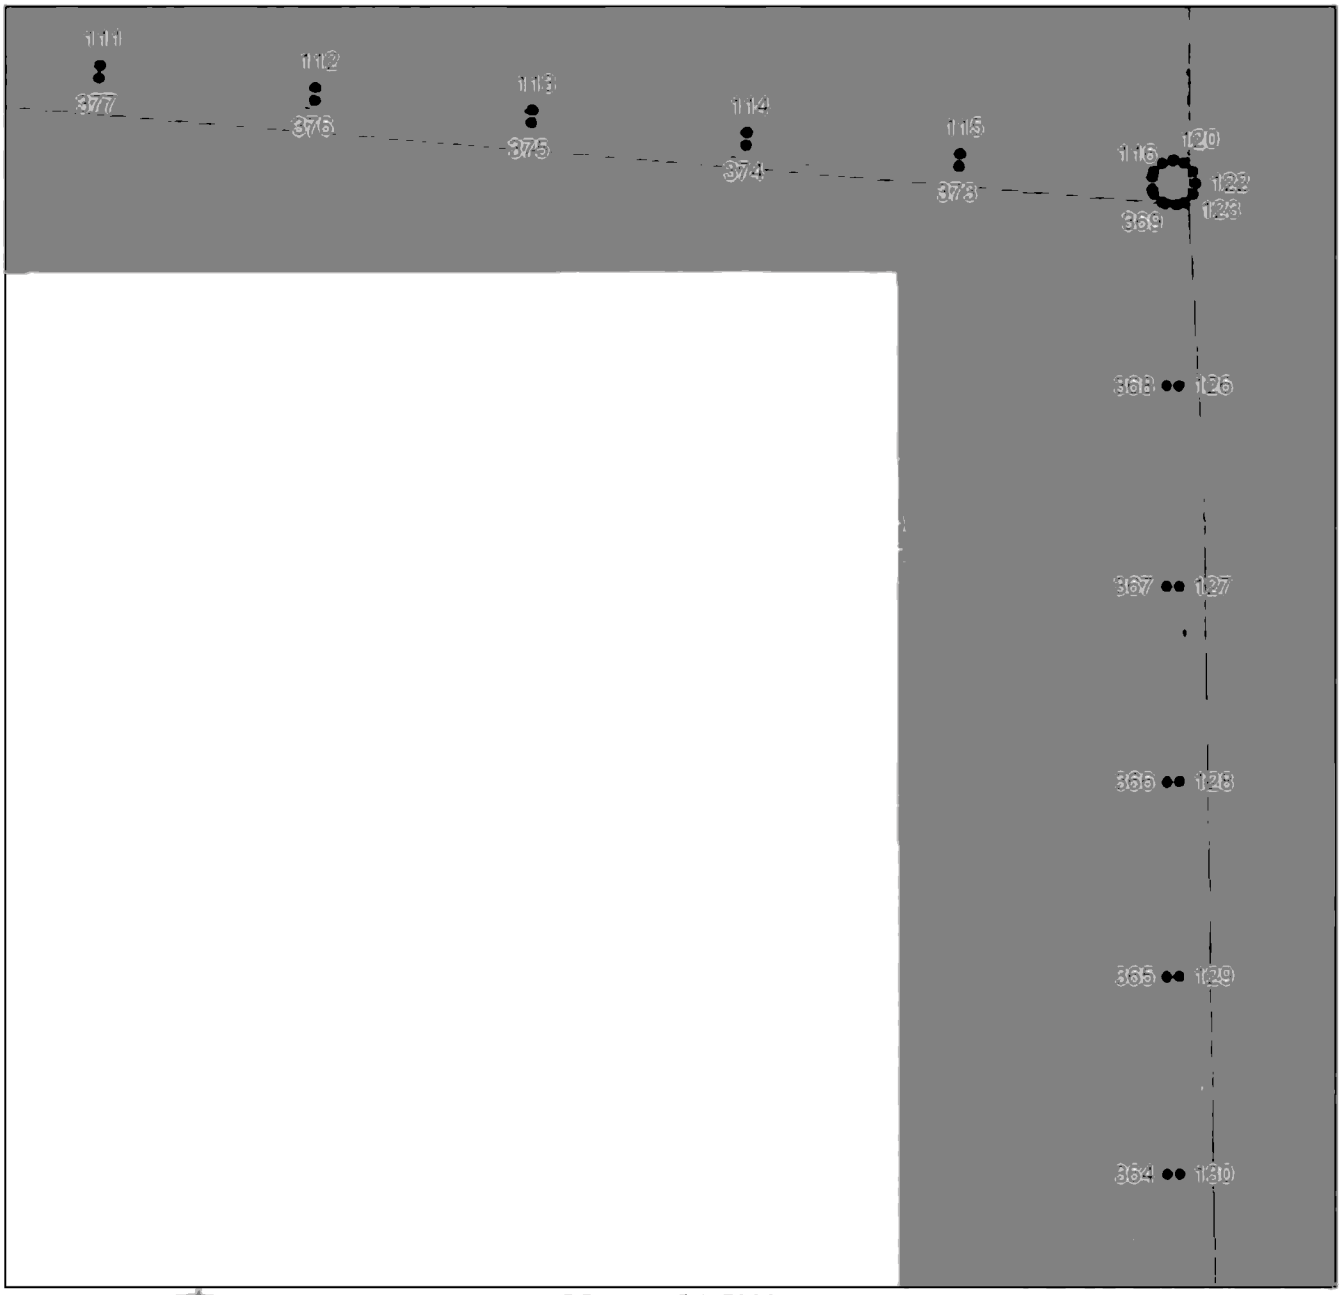

Масштаб 1:5000

Используемые условные знаки и обозначения приведены на отдельной странице в конце раздела.

Подпись _____ *Валуев Р. А.* Дата *6 мая 2024 г.*

Место для оттиска печати (при наличии) лица, составившего описание местоположения границ объекта

ГРАФИЧЕСКОЕ ОПИСАНИЕ


местоположения границ населенных пунктов, территориальных зон,
особо охраняемых природных территорий,
зон с особыми условиями использования территории

Публичный сервитут в отношении земель и земельных участков в целях эксплуатации существующего линейного объекта системы электроснабжения регионального значения «ВЛ-35 кВ № 438 ПС "Павлодольская-2" - ПС "Черноярская"» и его неотъемлемых технологических частей

(наименование объекта, местоположение границ которого описано)

План границ объекта

Выносной лист №11

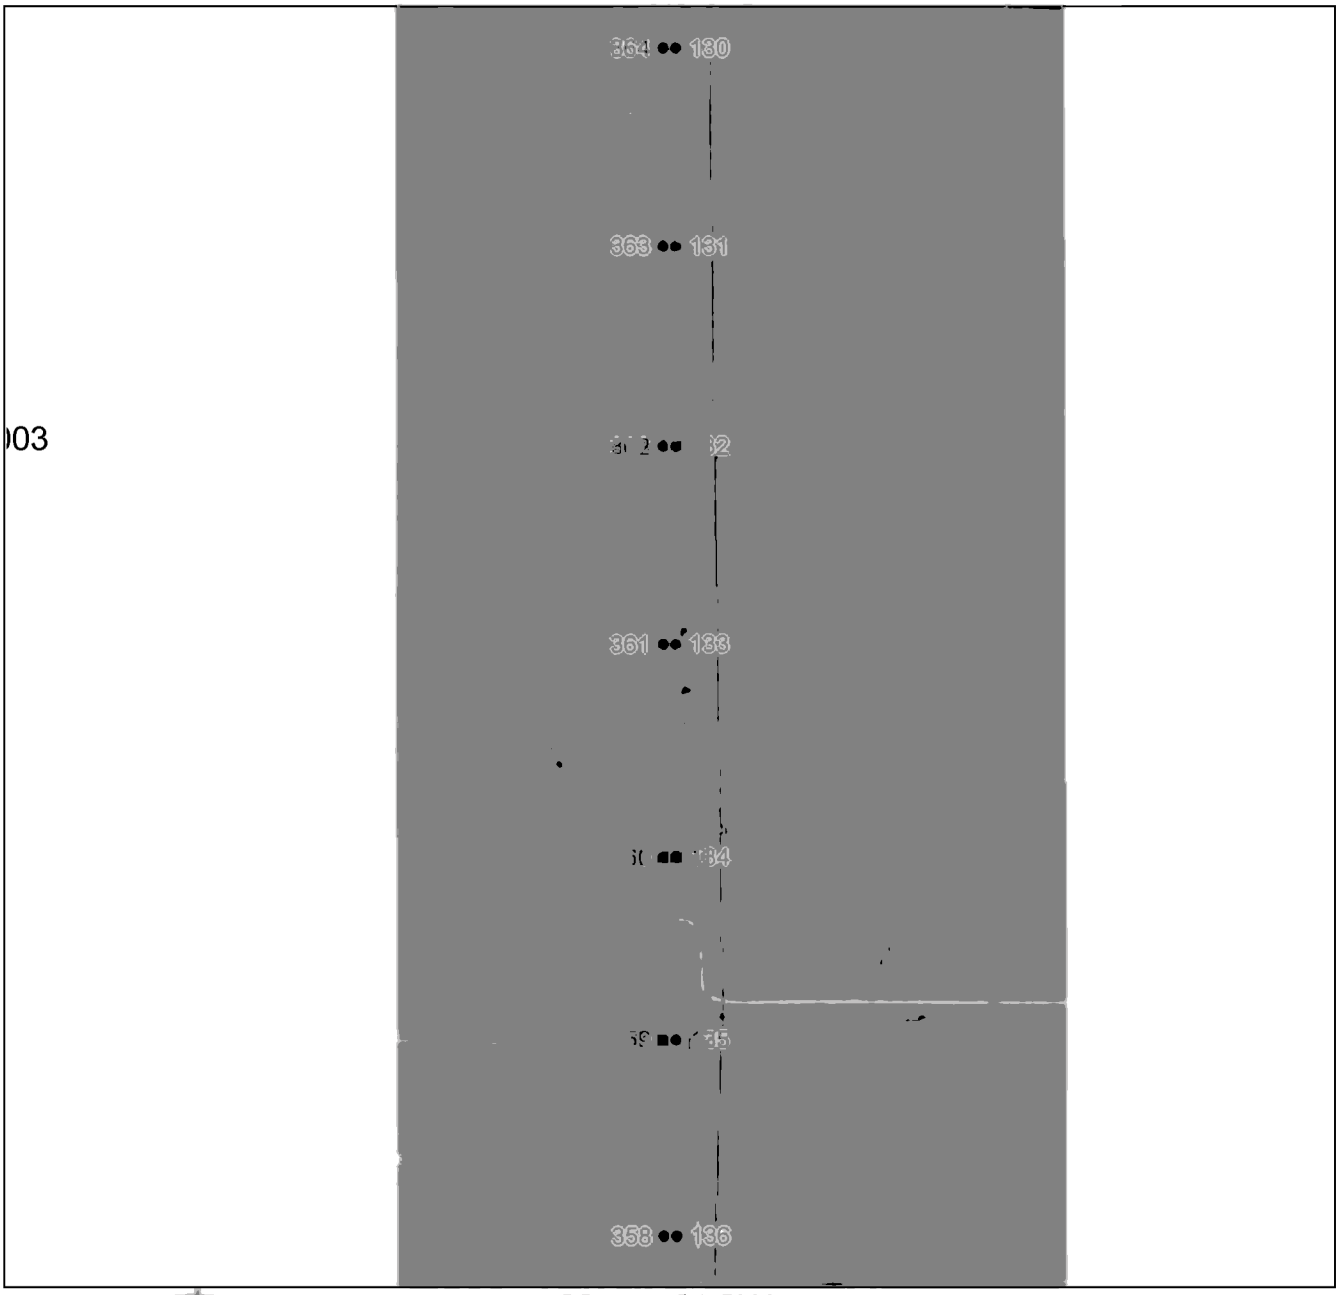

Масштаб 1:5000

Используемые условные знаки и обозначения приведены на отдельной странице в конце раздела.

Подпись _____ *Валуев Р. А.* Дата *6 мая 2024 г.*

Место для оттиска печати (при наличии) лица, составившего описание местоположения границ объекта

ГРАФИЧЕСКОЕ ОПИСАНИЕ


местоположения границ населенных пунктов, территориальных зон,
особо охраняемых природных территорий,
зон с особыми условиями использования территории

Публичный сервитут в отношении земель и земельных участков в целях эксплуатации существующего линейного объекта системы электроснабжения регионального значения «ВЛ-35 кВ № 438 ПС "Павлодольская-2" - ПС "Черноярская"» и его неотъемлемых технологических частей

(наименование объекта, местоположение границ которого описано)

План границ объекта

Выносной лист №12

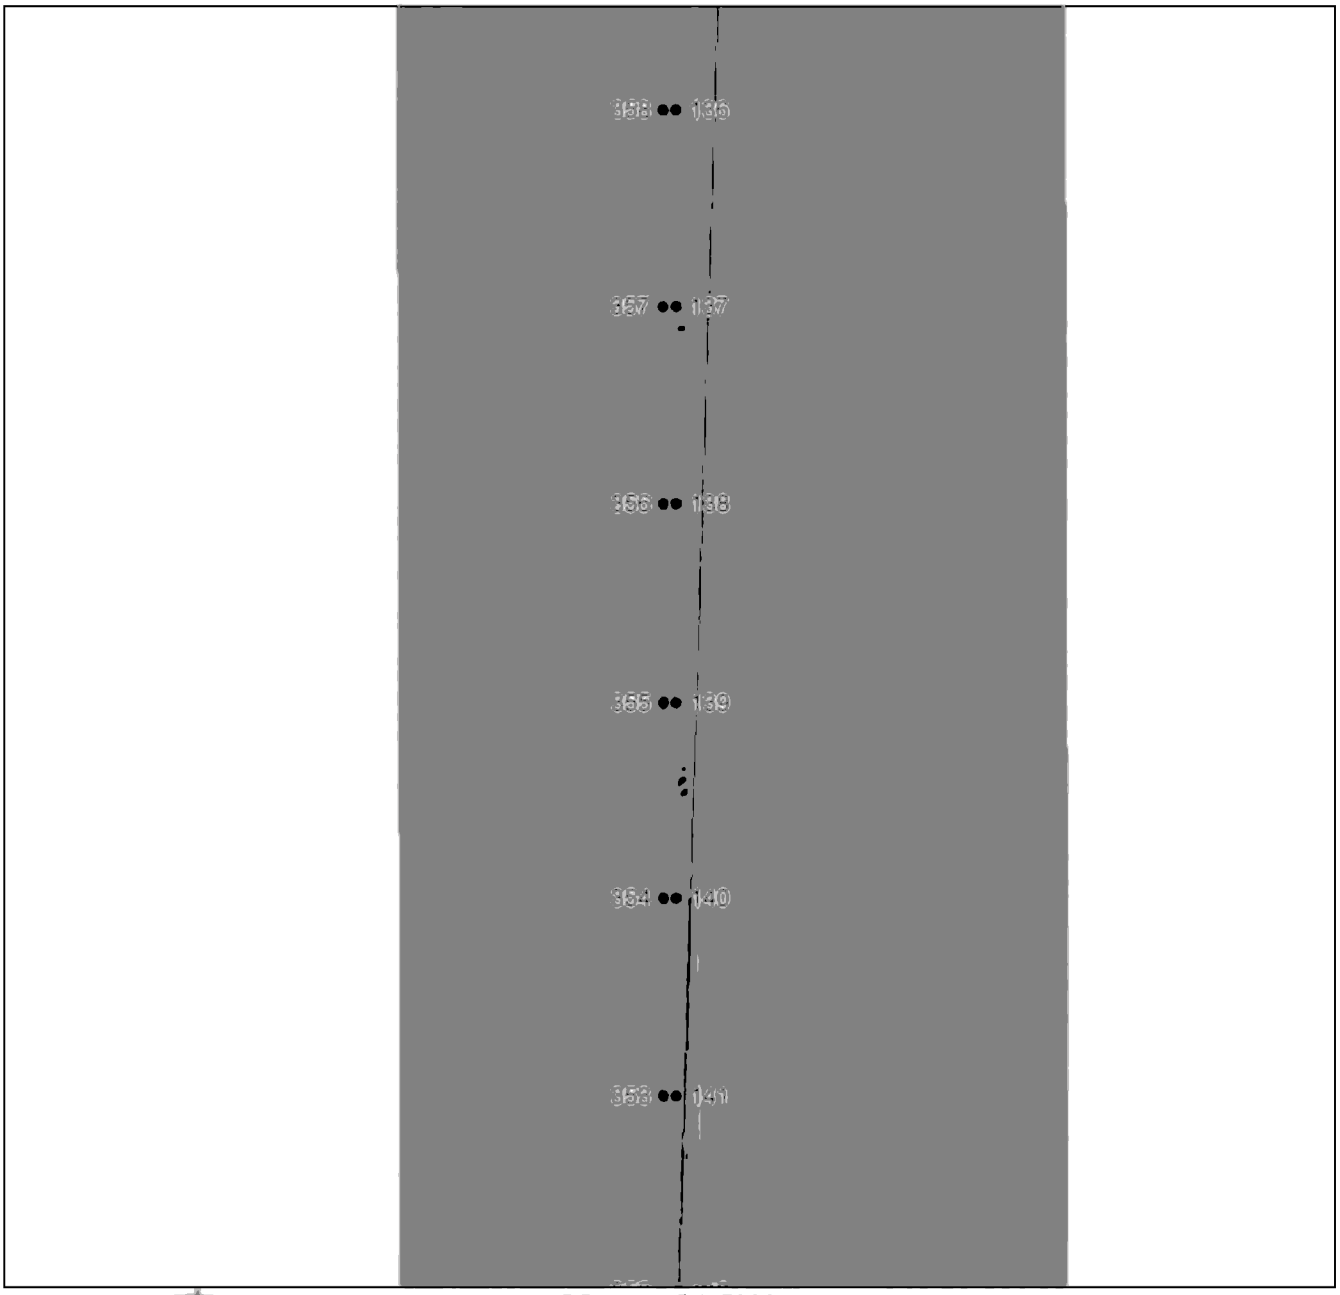

Масштаб 1:5000

Используемые условные знаки и обозначения приведены на отдельной странице в конце раздела.

Подпись _____ *Валуев Р. А.* Дата *6 мая 2024 г.*

Место для оттиска печати (при наличии) лица, составившего описание местоположения границ объекта

ГРАФИЧЕСКОЕ ОПИСАНИЕ


местоположения границ населенных пунктов, территориальных зон,
особо охраняемых природных территорий,
зон с особыми условиями использования территории

Публичный сервитут в отношении земель и земельных участков в целях эксплуатации существующего линейного объекта системы электроснабжения регионального значения «ВЛ-35 кВ № 438 ПС "Павлодольская-2" - ПС "Черноярская"» и его неотъемлемых технологических частей

(наименование объекта, местоположение границ которого описано)

План границ объекта

Выносной лист №13

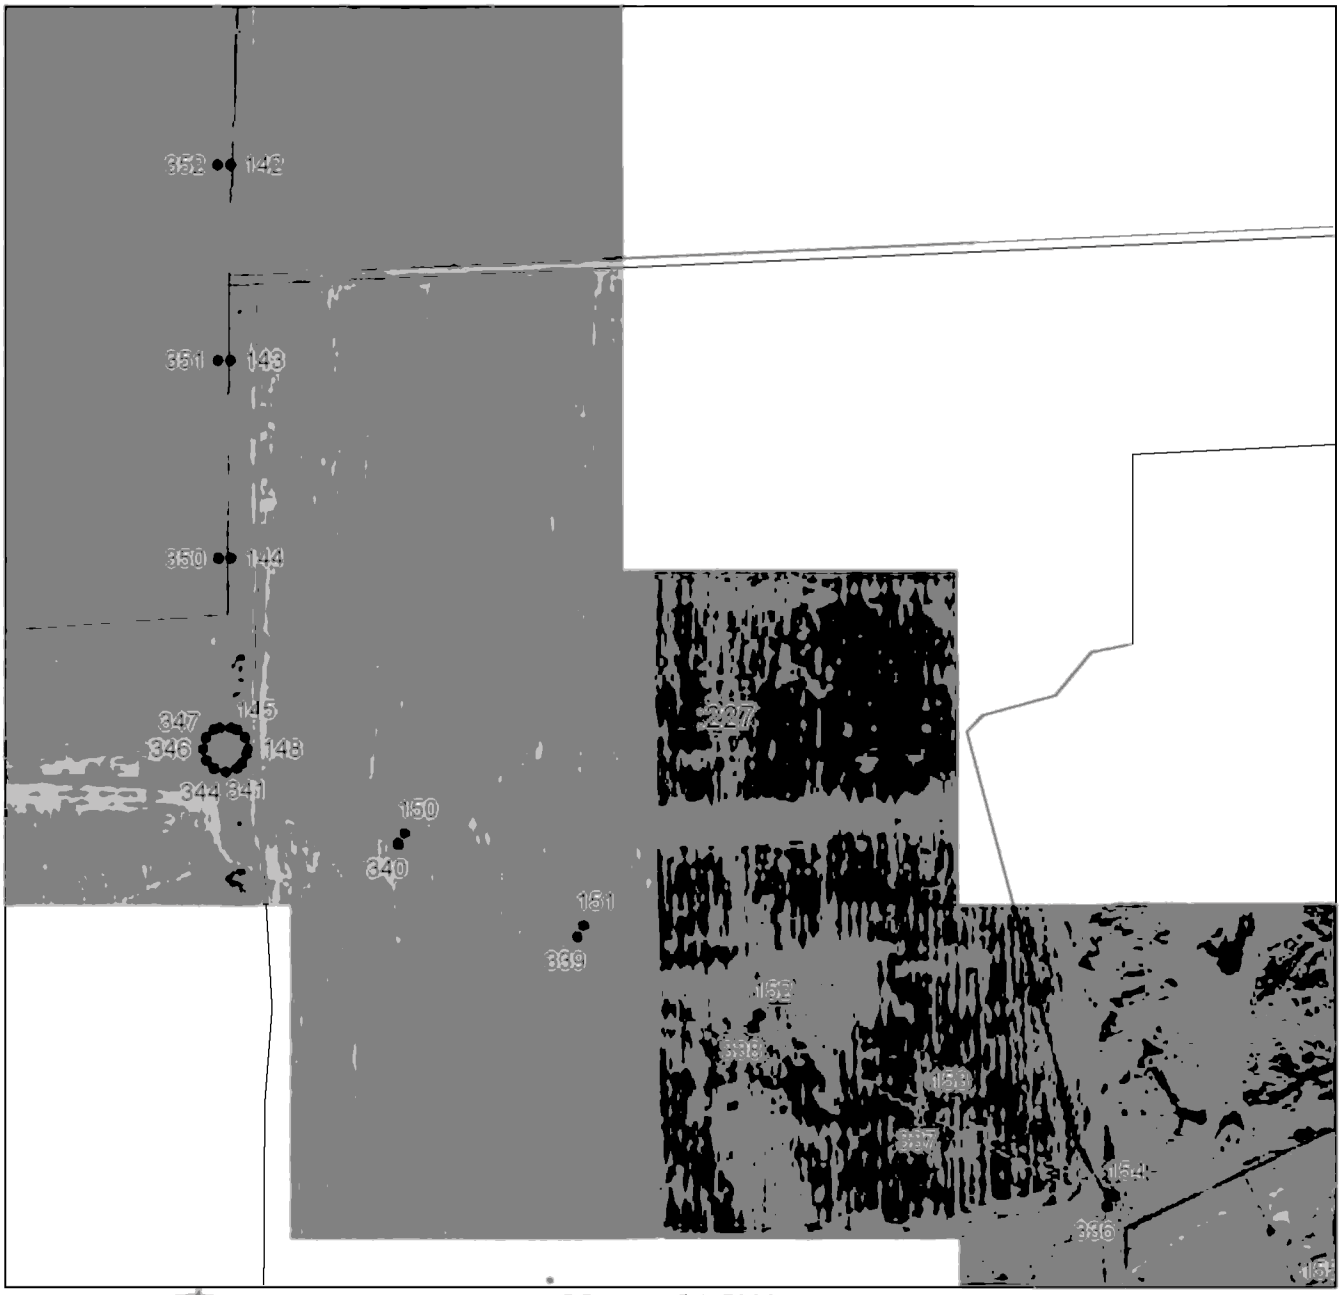

Масштаб 1:5000

Используемые условные знаки и обозначения приведены на отдельной странице в конце раздела.

Подпись _____ *Валуев Р. А.* Дата *6 мая 2024 г.*

Место для оттиска печати (при наличии) лица, составившего описание местоположения границ объекта

ГРАФИЧЕСКОЕ ОПИСАНИЕ


местоположения границ населенных пунктов, территориальных зон,
особо охраняемых природных территорий,
зон с особыми условиями использования территории

Публичный сервитут в отношении земель и земельных участков в целях эксплуатации существующего линейного объекта системы электроснабжения регионального значения «ВЛ-35 кВ № 438 ПС "Павлодольская-2" - ПС "Черноярская"» и его неотъемлемых технологических частей

(наименование объекта, местоположение границ которого описано)

План границ объекта

Выносной лист №14

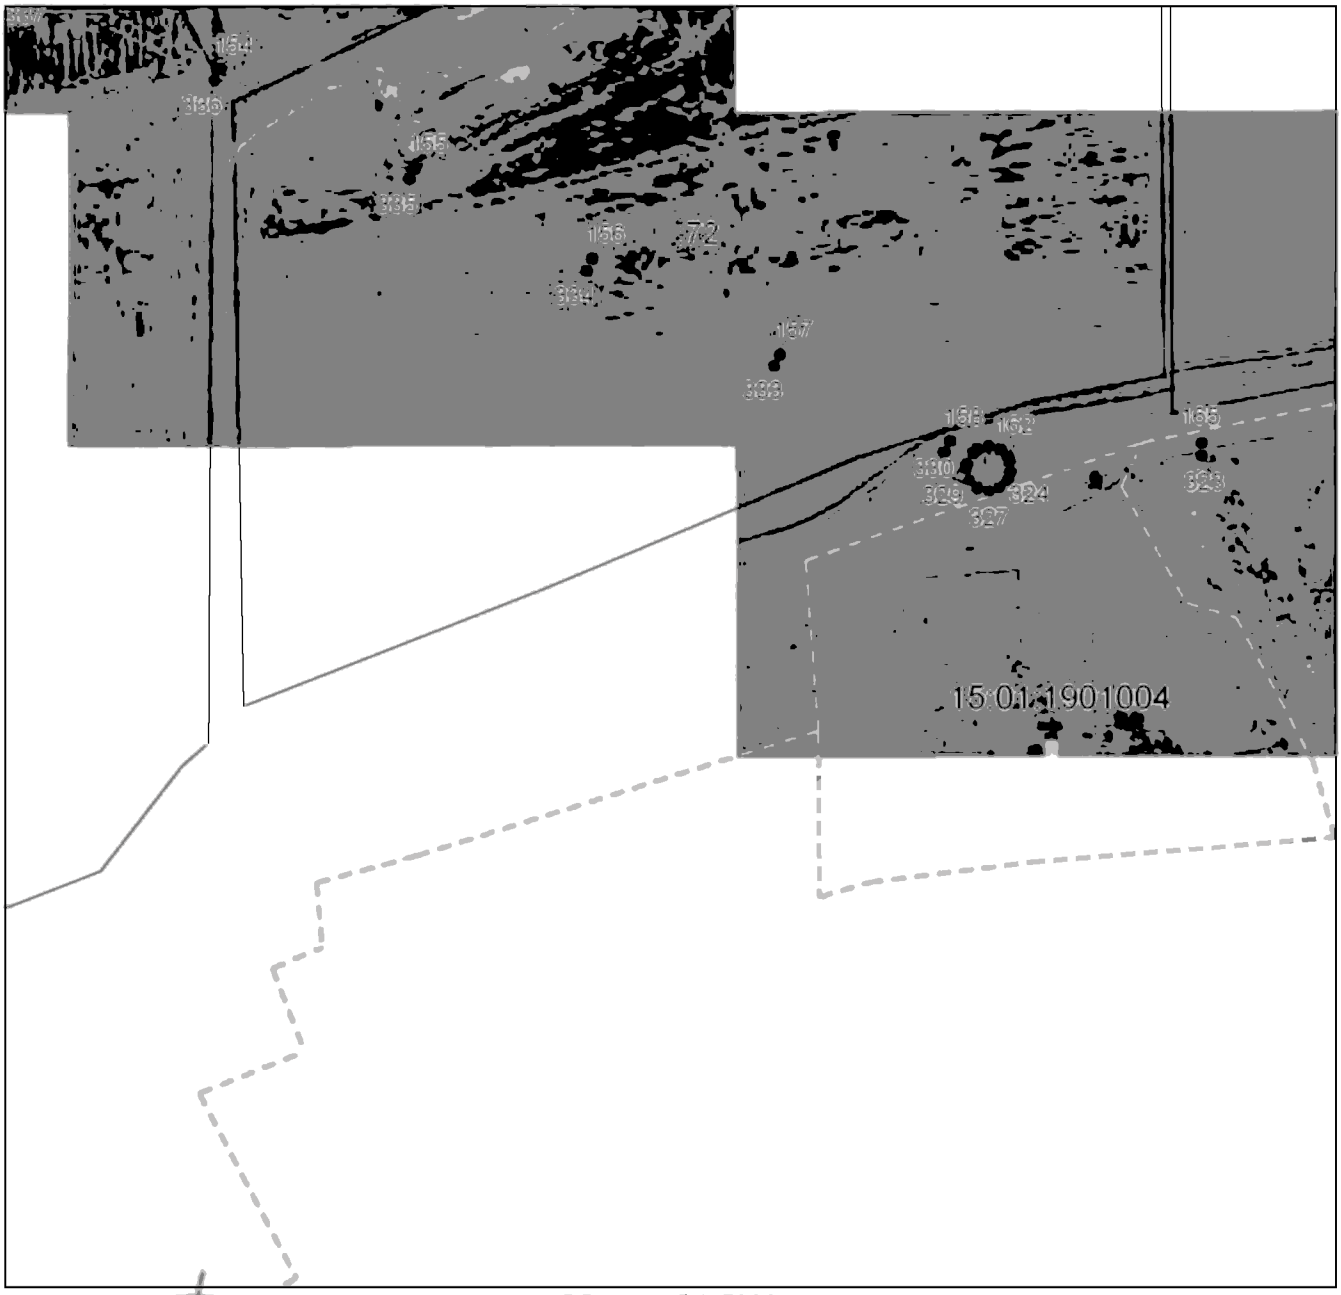

Масштаб 1:5000

Используемые условные знаки и обозначения приведены на отдельной странице в конце раздела.

Подпись _____ *Валуев Р. А.* Дата *6 мая 2024 г.*

Место для оттиска печати (при наличии) лица, составившего описание местоположения границ объекта

ГРАФИЧЕСКОЕ ОПИСАНИЕ


местоположения границ населенных пунктов, территориальных зон,
особо охраняемых природных территорий,
зон с особыми условиями использования территории

Публичный сервитут в отношении земель и земельных участков в целях эксплуатации существующего линейного объекта системы электроснабжения регионального значения «ВЛ-35 кВ № 438 ПС "Павлодольская-2" - ПС "Черноярская"» и его неотъемлемых технологических частей

(наименование объекта, местоположение границ которого описано)

План границ объекта

Выносной лист №15

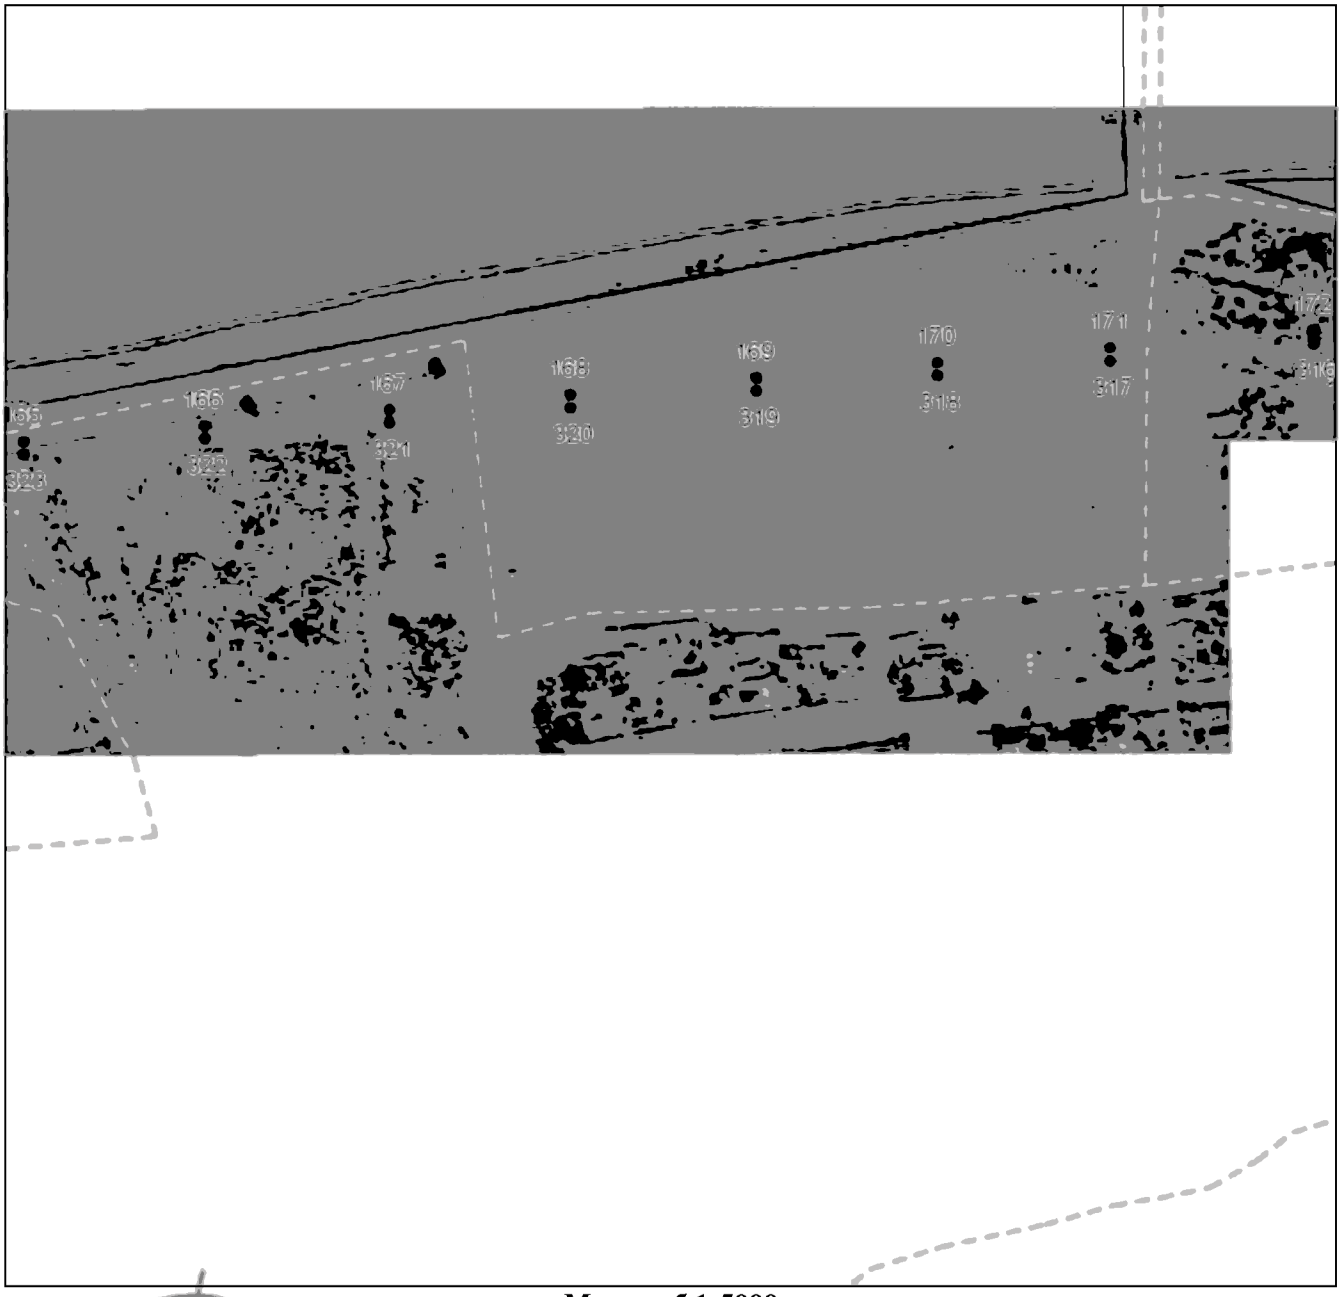

Масштаб 1:5000

Используемые условные знаки и обозначения приведены на отдельной странице в конце раздела.

Подпись _____ *Валуев Р. А.* Дата *6 мая 2024 г.*

Место для оттиска печати (при наличии) лица, составившего описание местоположения границ объекта

ГРАФИЧЕСКОЕ ОПИСАНИЕ


местоположения границ населенных пунктов, территориальных зон,
особо охраняемых природных территорий,
зон с особыми условиями использования территории

Публичный сервитут в отношении земель и земельных участков в целях эксплуатации существующего линейного объекта системы электроснабжения регионального значения «ВЛ-35 кВ № 438 ПС "Павлодольская-2" - ПС "Черноярская"» и его неотъемлемых технологических частей

(наименование объекта, местоположение границ которого описано)

План границ объекта

Выносной лист №16

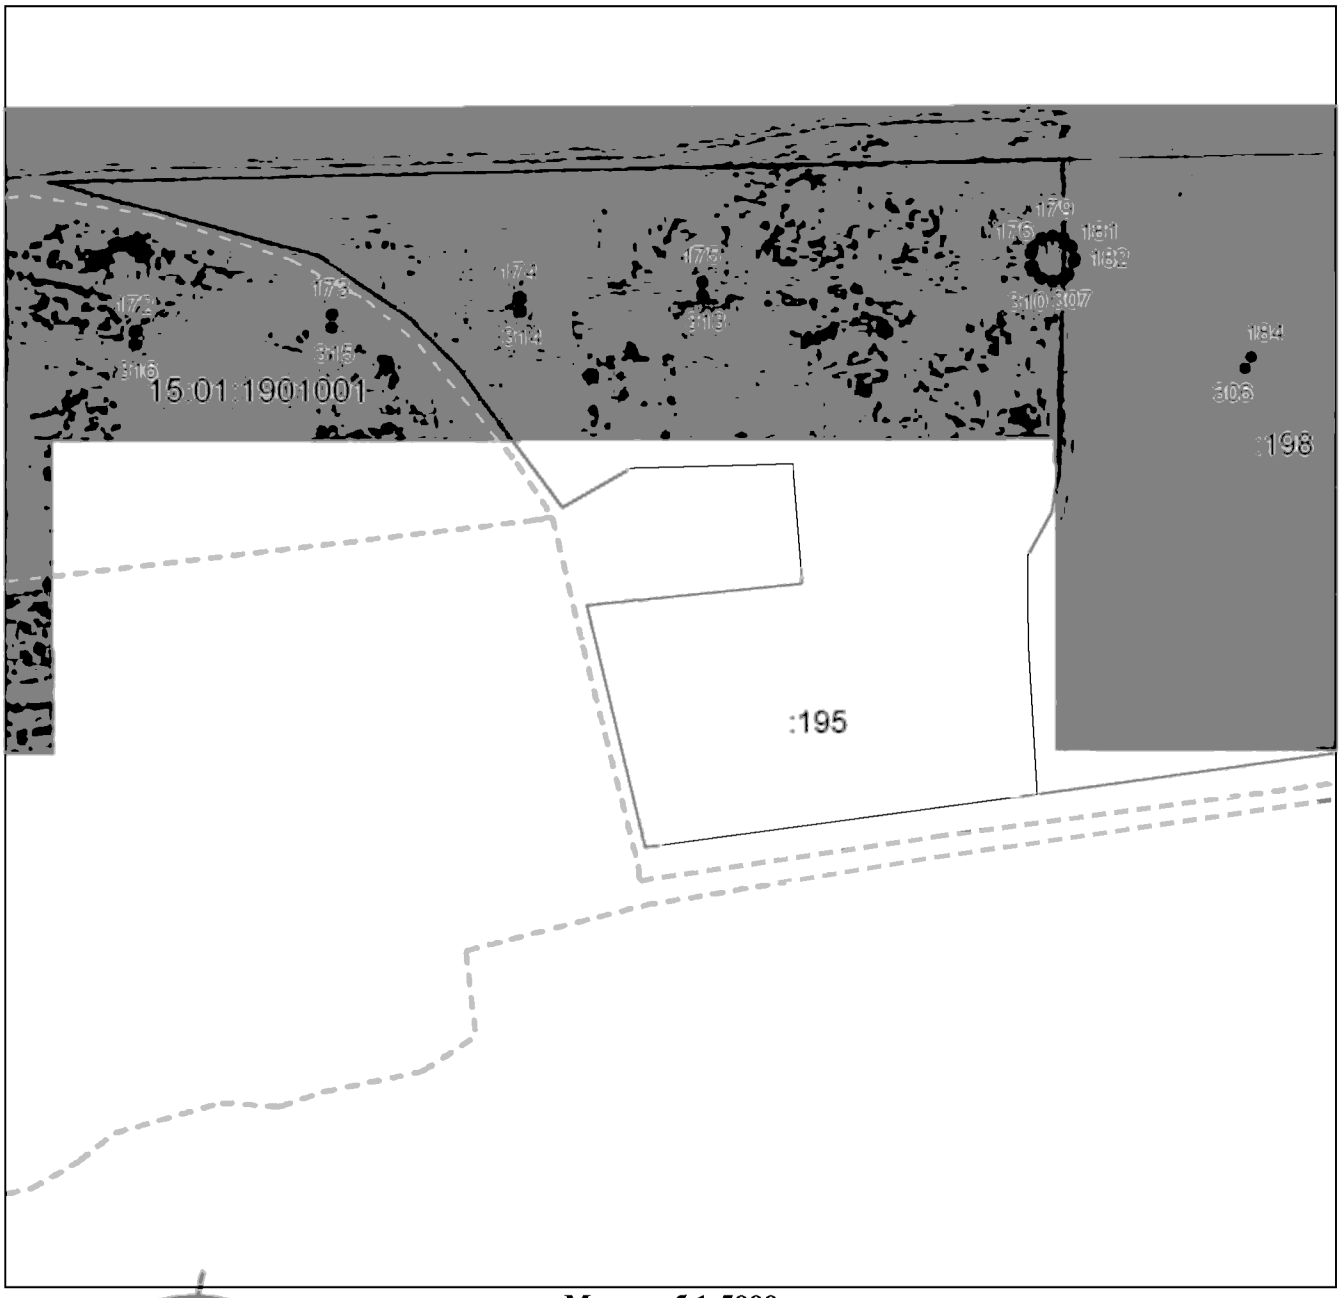

Масштаб 1:5000

Используемые условные знаки и обозначения приведены на отдельной странице в конце раздела.

Подпись _____ *Валуев Р. А.* Дата *6 мая 2024 г.*

Место для оттиска печати (при наличии) лица, составившего описание местоположения границ объекта

ГРАФИЧЕСКОЕ ОПИСАНИЕ


местоположения границ населенных пунктов, территориальных зон,
особо охраняемых природных территорий,
зон с особыми условиями использования территории

Публичный сервитут в отношении земель и земельных участков в целях эксплуатации существующего линейного объекта системы электроснабжения регионального значения «ВЛ-35 кВ № 438 ПС "Павлодольская-2" - ПС "Черноярская"» и его неотъемлемых технологических частей

(наименование объекта, местоположение границ которого описано)

План границ объекта

Выносной лист №17

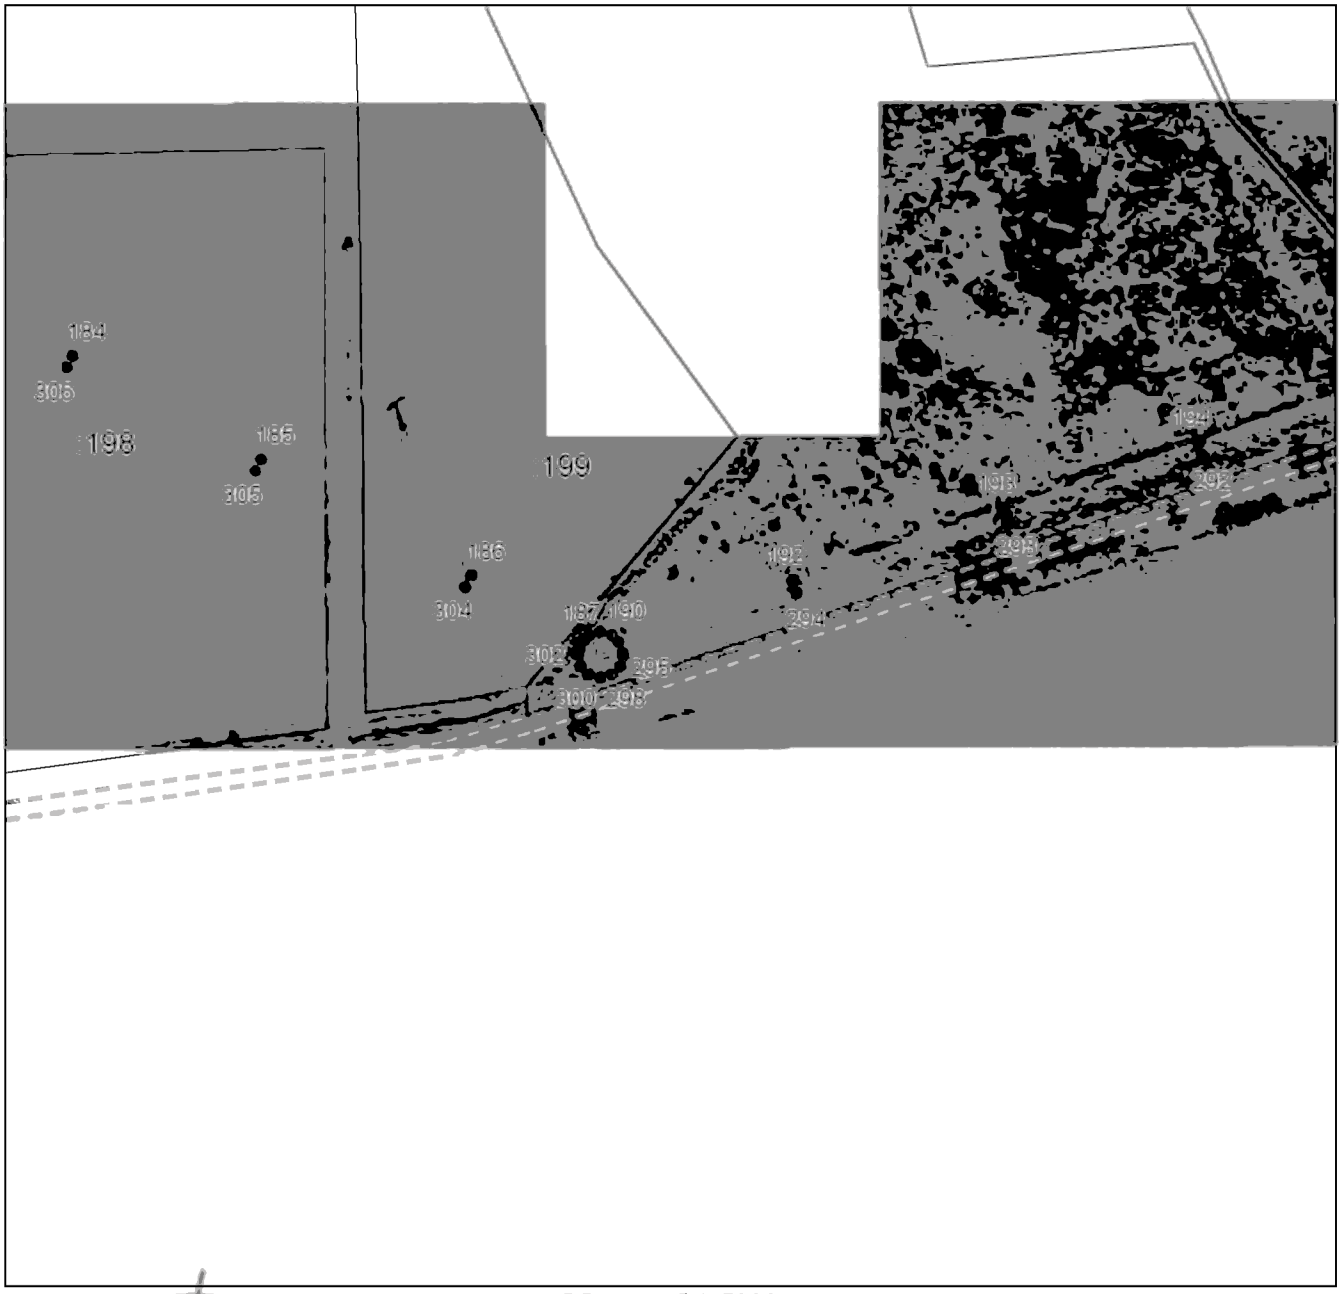

Масштаб 1:5000

Используемые условные знаки и обозначения приведены на отдельной странице в конце раздела.

Подпись _____ *Валуев Р. А.* Дата *6 мая 2024 г.*

Место для оттиска печати (при наличии) лица, составившего описание местоположения границ объекта

ГРАФИЧЕСКОЕ ОПИСАНИЕ


местоположения границ населенных пунктов, территориальных зон,
особо охраняемых природных территорий,
зон с особыми условиями использования территории

Публичный сервитут в отношении земель и земельных участков в целях эксплуатации существующего линейного объекта системы электроснабжения регионального значения «ВЛ-35 кВ № 438 ПС "Павлодольская-2" - ПС "Черноярская"» и его неотъемлемых технологических частей

(наименование объекта, местоположение границ которого описано)

План границ объекта

Выносной лист №18

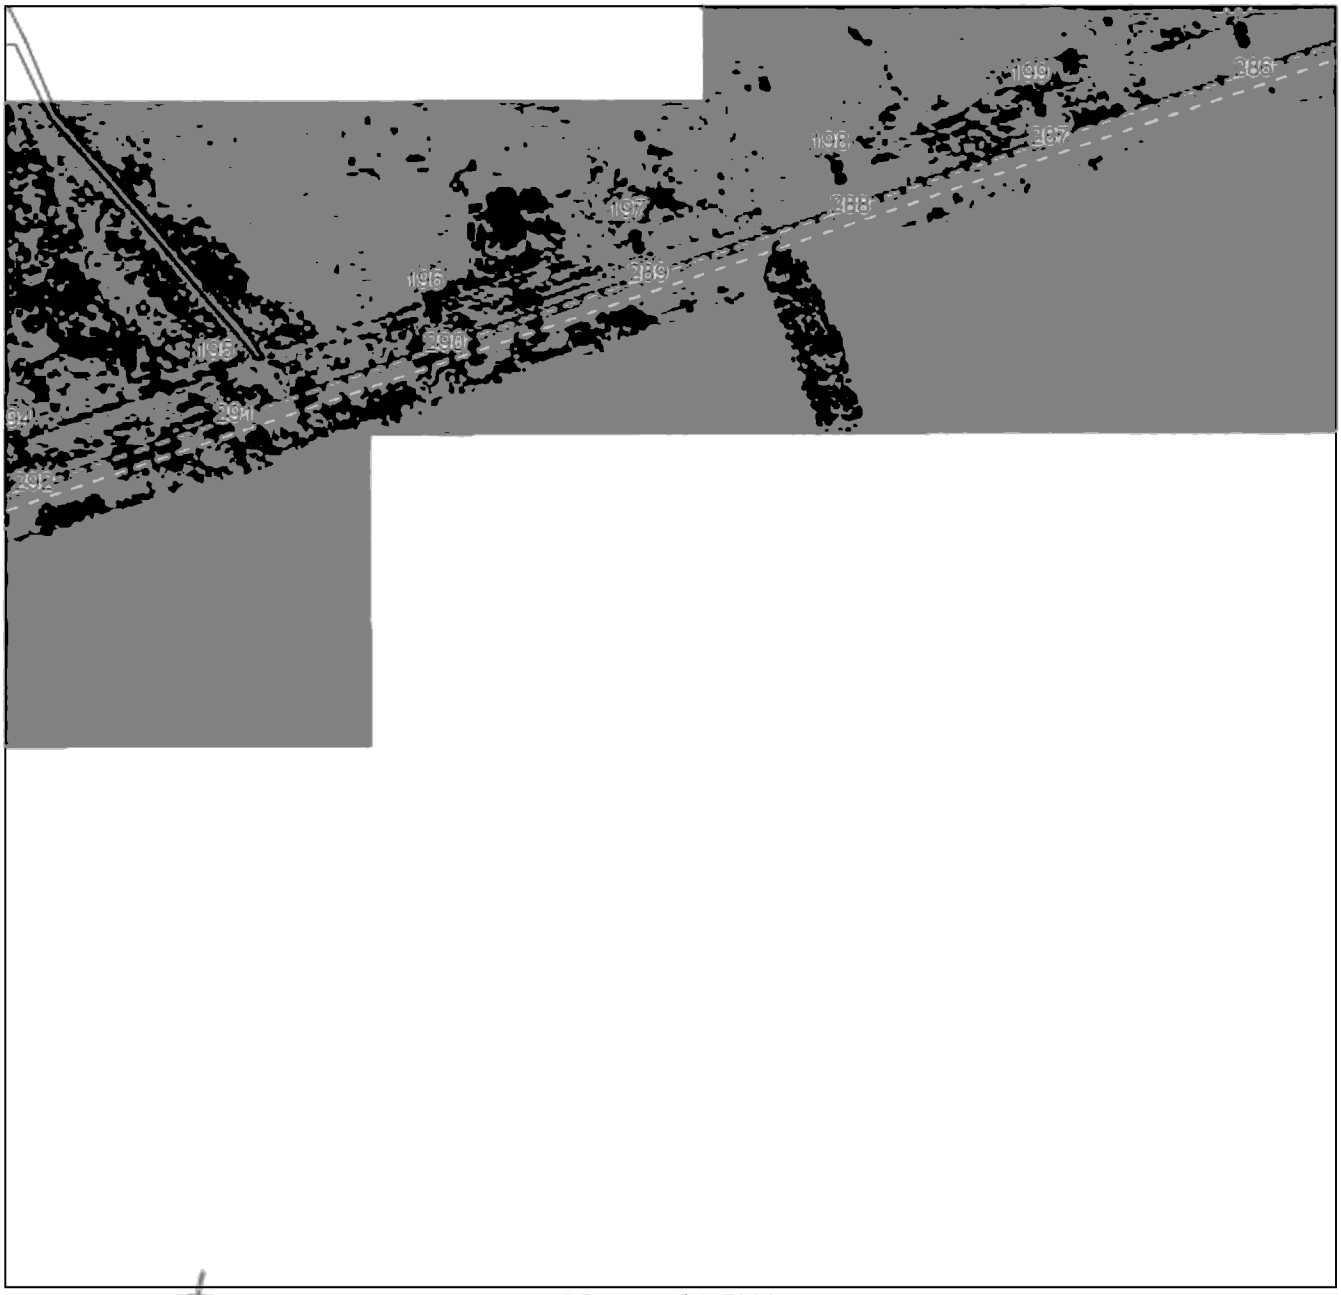

Масштаб 1:5000

Используемые условные знаки и обозначения приведены на отдельной странице в конце раздела.

Подпись _____ *Валуев Р. А.* Дата *6 мая 2024 г.*

Место для оттиска печати (при наличии) лица, составившего описание местоположения границ объекта

ГРАФИЧЕСКОЕ ОПИСАНИЕ


местоположения границ населенных пунктов, территориальных зон,
особо охраняемых природных территорий,
зон с особыми условиями использования территории

Публичный сервитут в отношении земель и земельных участков в целях эксплуатации существующего линейного объекта системы электроснабжения регионального значения «ВЛ-35 кВ № 438 ПС "Павлодольская-2" - ПС "Черноярская"» и его неотъемлемых технологических частей

(наименование объекта, местоположение границ которого описано)

План границ объекта

Выносной лист №19

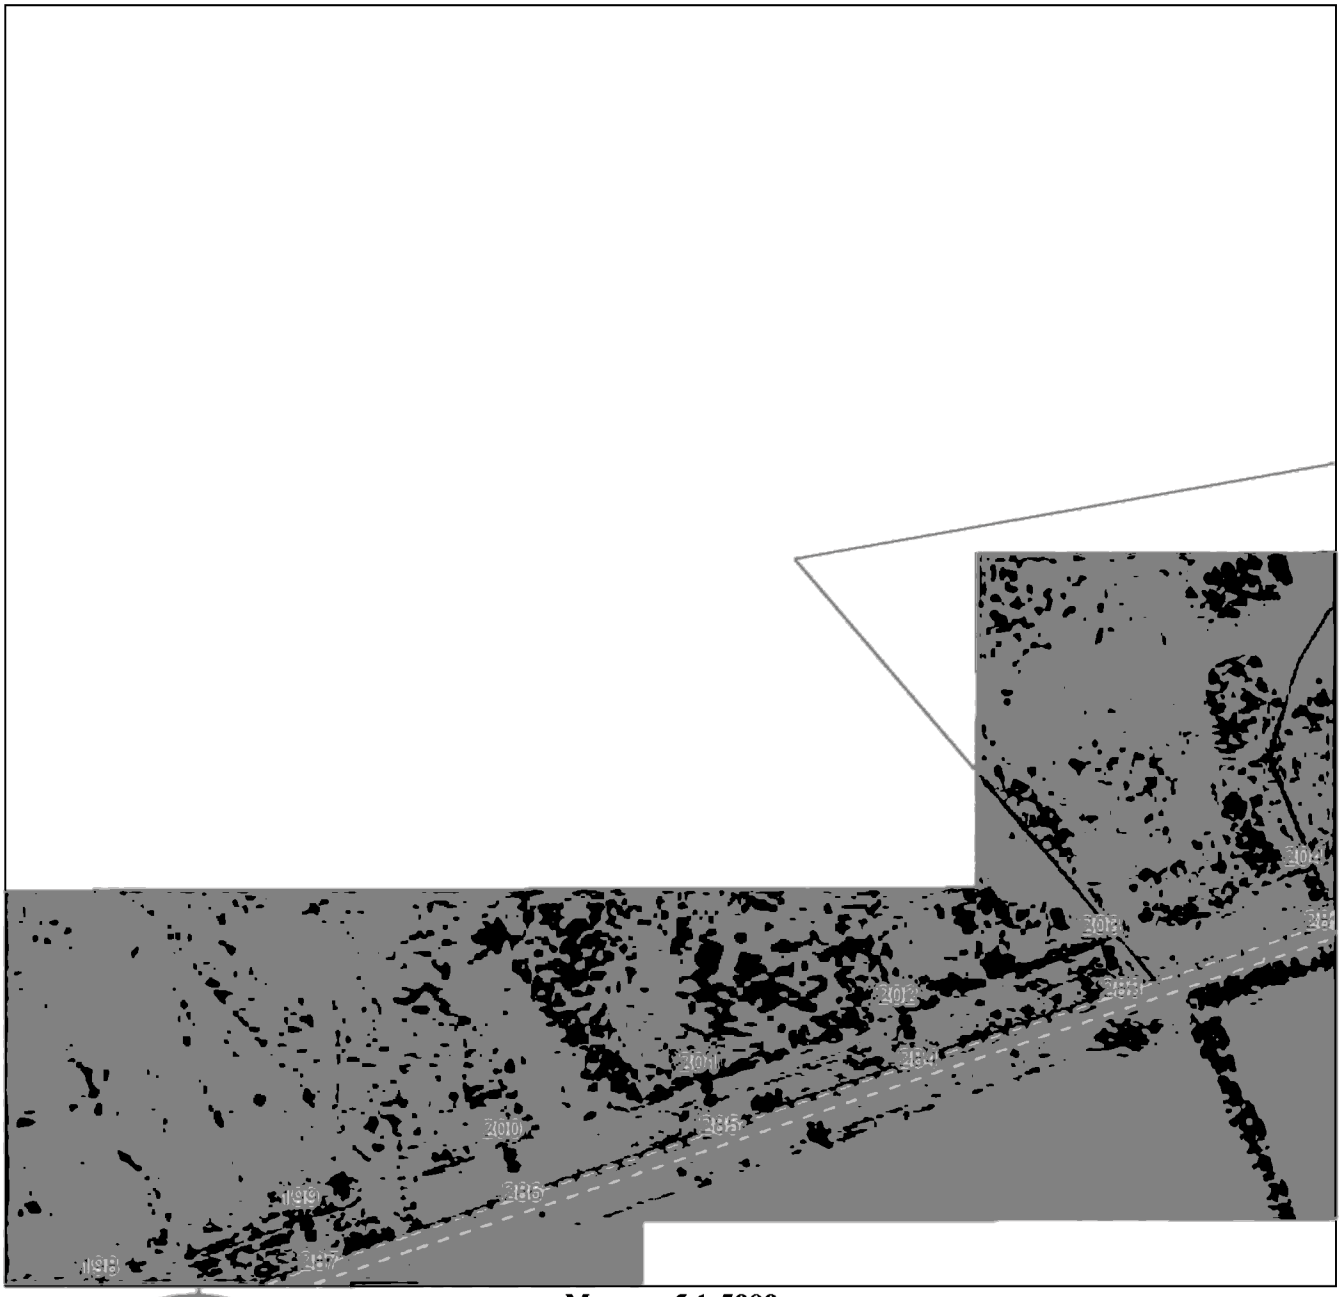

Масштаб 1:5000

Используемые условные знаки и обозначения приведены на отдельной странице в конце раздела.

Подпись _____ *Валуев Р. А.* Дата *6 мая 2024 г.*

Место для оттиска печати (при наличии) лица, составившего описание местоположения границ объекта

ГРАФИЧЕСКОЕ ОПИСАНИЕ


местоположения границ населенных пунктов, территориальных зон,
особо охраняемых природных территорий,
зон с особыми условиями использования территории

Публичный сервитут в отношении земель и земельных участков в целях эксплуатации существующего линейного объекта системы электроснабжения регионального значения «ВЛ-35 кВ № 438 ПС "Павлодольская-2" - ПС "Черноярская"» и его неотъемлемых технологических частей

(наименование объекта, местоположение границ которого описано)

План границ объекта

Выносной лист №20

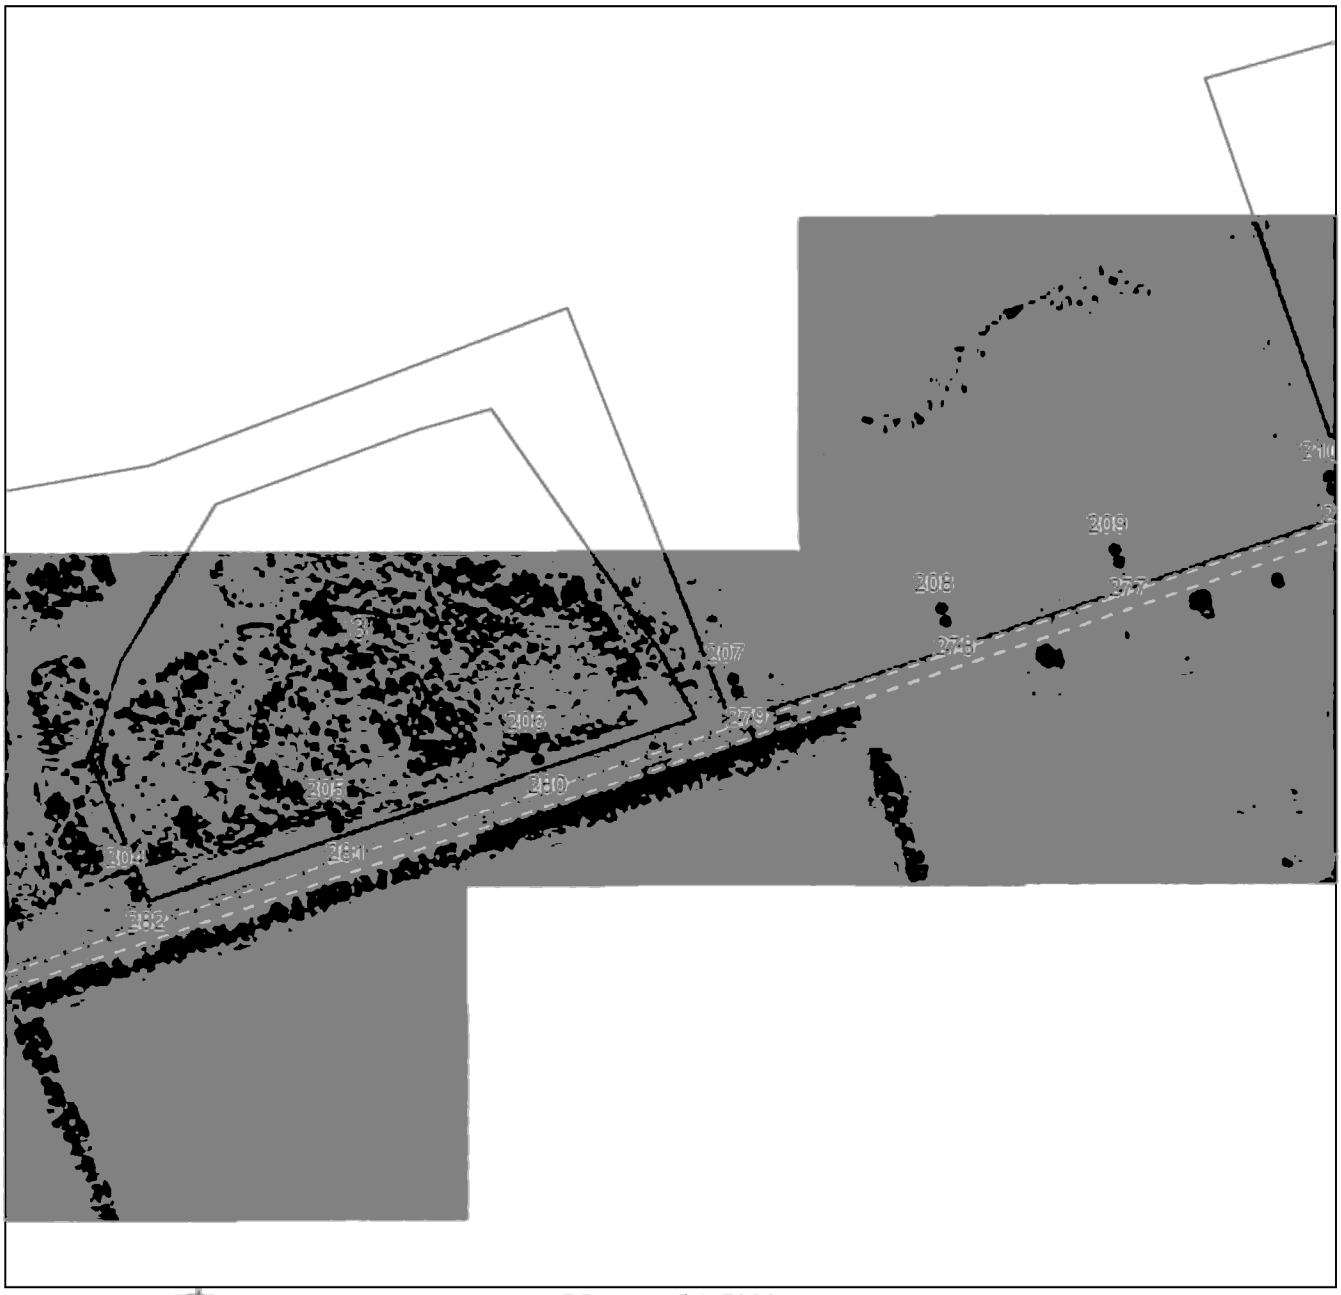

Масштаб 1:5000

Используемые условные знаки и обозначения приведены на отдельной странице в конце раздела.

Подпись _____ *Валуев Р. А.* Дата *6 мая 2024 г.*

Место для оттиска печати (при наличии) лица, составившего описание местоположения границ объекта

ГРАФИЧЕСКОЕ ОПИСАНИЕ


местоположения границ населенных пунктов, территориальных зон,
особо охраняемых природных территорий,
зон с особыми условиями использования территории

Публичный сервитут в отношении земель и земельных участков в целях эксплуатации существующего линейного объекта системы электроснабжения регионального значения «ВЛ-35 кВ № 438 ПС "Павлодольская-2" - ПС "Черноярская"» и его неотъемлемых технологических частей

(наименование объекта, местоположение границ которого описано)

План границ объекта

Выносной лист №21

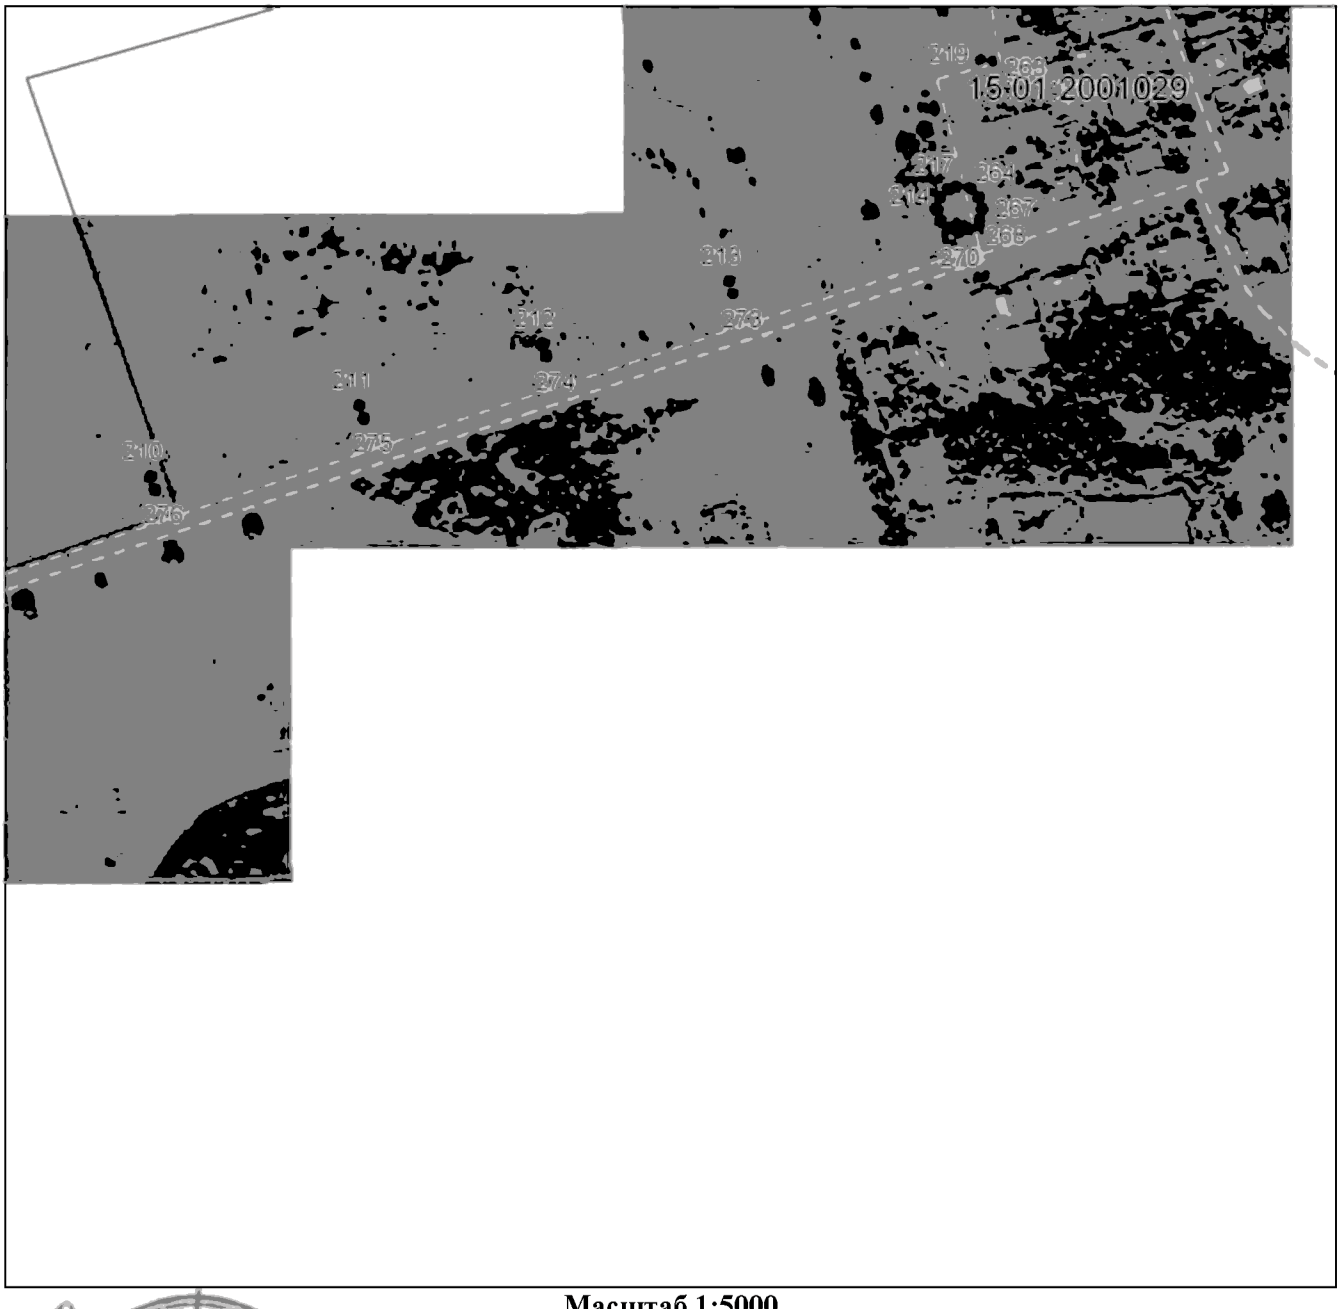

Масштаб 1:5000

Используемые условные знаки и обозначения приведены на отдельной странице в конце раздела.

Подпись _____ *Валуев Р. А.* Дата *6 мая 2024 г.*

Место для оттиска печати (при наличии) лица, составившего описание местоположения границ объекта

ГРАФИЧЕСКОЕ ОПИСАНИЕ


местоположения границ населенных пунктов, территориальных зон,
особо охраняемых природных территорий,
зон с особыми условиями использования территории

Публичный сервитут в отношении земель и земельных участков в целях эксплуатации существующего линейного объекта системы электроснабжения регионального значения «ВЛ-35 кВ № 438 ПС "Павлодольская-2" - ПС "Черноярская"» и его неотъемлемых технологических частей

(наименование объекта, местоположение границ которого описано)

План границ объекта

Выносной лист №22

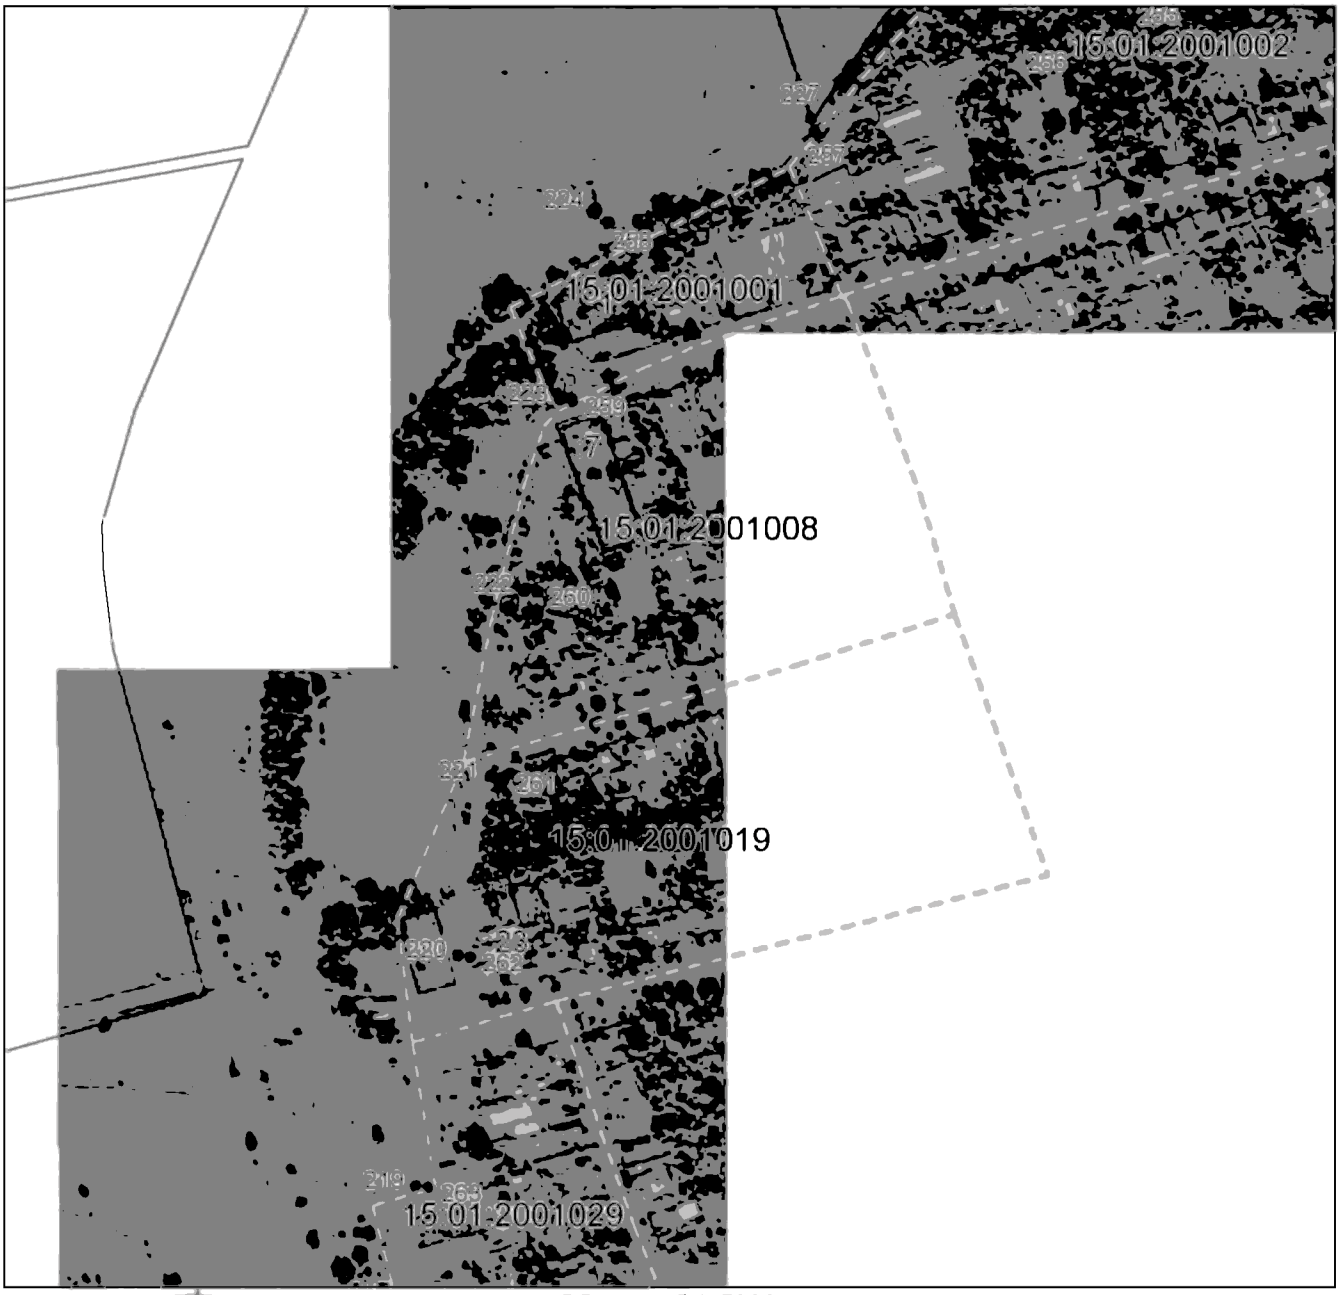

Масштаб 1:5000

Используемые условные знаки и обозначения приведены на отдельной странице в конце раздела.

Подпись _____ *Валуев Р. А.* Дата *6 мая 2024 г.*

Место для оттиска печати (при наличии) лица, составившего описание местоположения границ объекта

ГРАФИЧЕСКОЕ ОПИСАНИЕ


местоположения границ населенных пунктов, территориальных зон,
особо охраняемых природных территорий,
зон с особыми условиями использования территории

Публичный сервитут в отношении земель и земельных участков в целях эксплуатации существующего линейного объекта системы электроснабжения регионального значения «ВЛ-35 кВ № 438 ПС "Павлодольская-2" - ПС "Черноярская"» и его неотъемлемых технологических частей

(наименование объекта, местоположение границ которого описано)

План границ объекта

Выносной лист №23

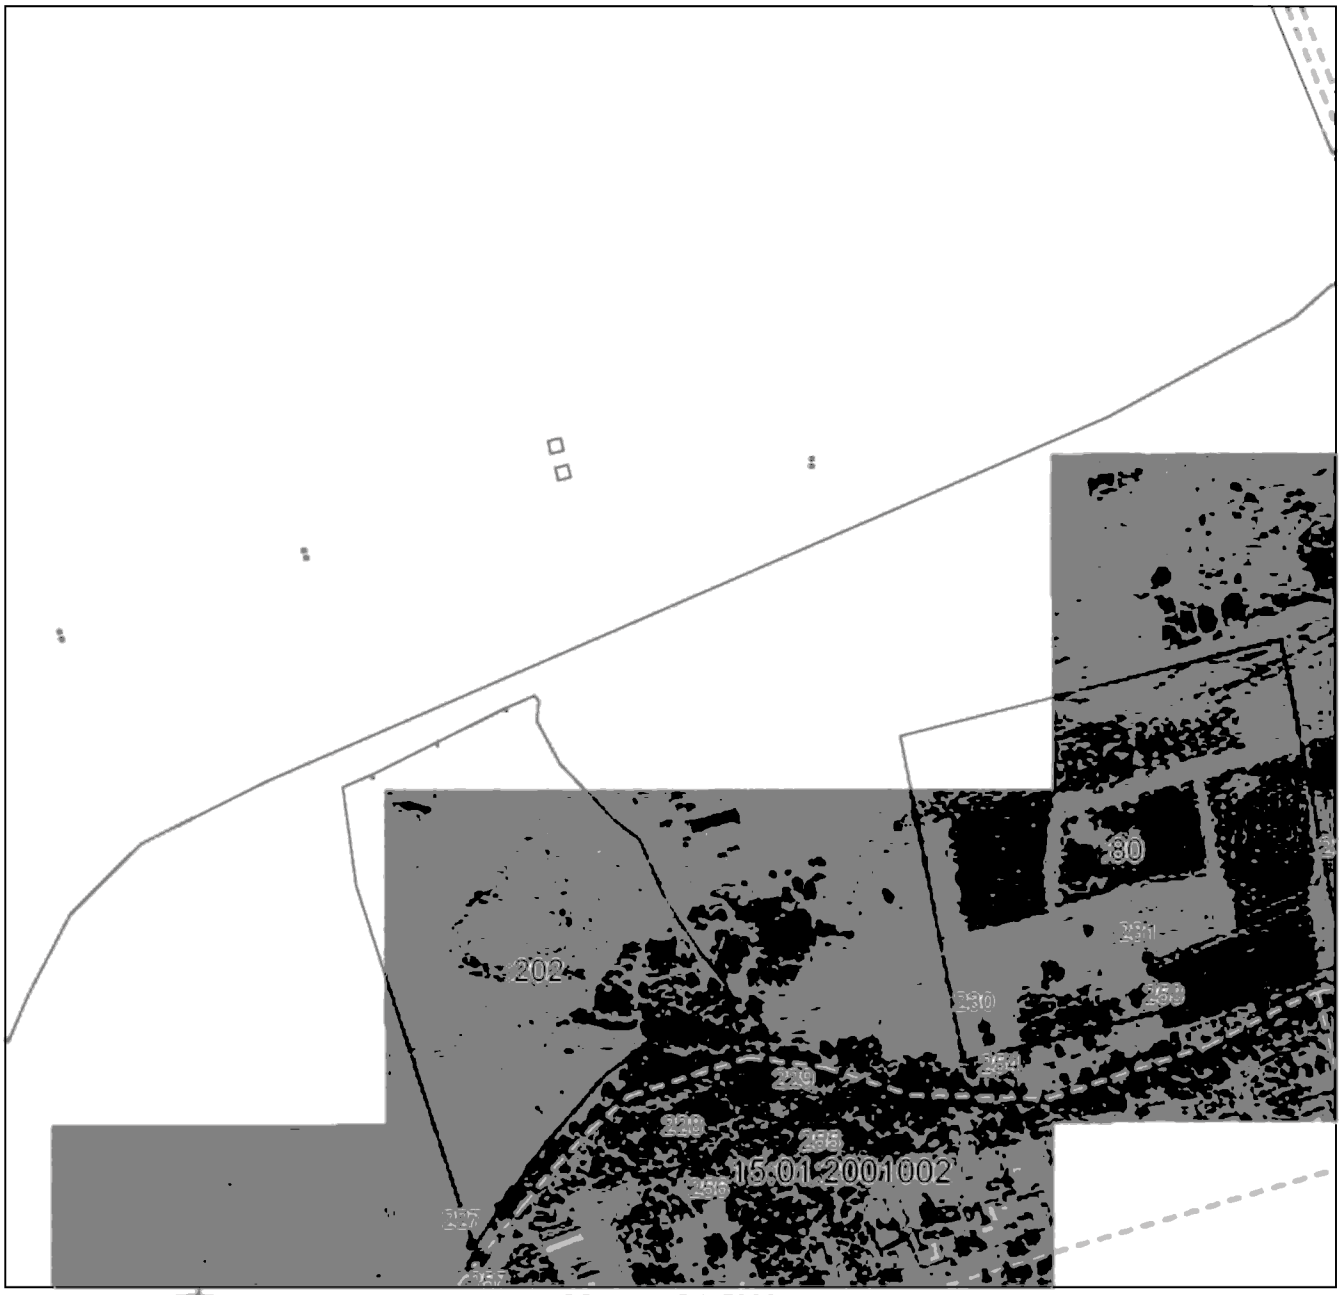

Масштаб 1:5000

Используемые условные знаки и обозначения приведены на отдельной странице в конце раздела.

Подпись _____ *Валуев Р. А.* Дата *6 мая 2024 г.*

Место для оттиска печати (при наличии) лица, составившего описание местоположения границ объекта

ГРАФИЧЕСКОЕ ОПИСАНИЕ

местоположения границ населенных пунктов, территориальных зон,
особо охраняемых природных территорий,
зон с особыми условиями использования территории

Публичный сервитут в отношении земель и земельных участков в целях эксплуатации существующего линейного объекта системы электроснабжения регионального значения «ВЛ-35 кВ № 438 ПС "Павлодольская-2" - ПС "Черноярская"» и его неотъемлемых технологических частей

(наименование объекта, местоположение границ которого описано)

План границ объекта

Выносной лист №24



Масштаб 1:5000

Используемые условные знаки и обозначения приведены на отдельной странице в конце раздела.

Подпись _____ *Валуев Р. А.* Дата *6 мая 2024 г.*

Место для оттиска печати (при наличии) лица, составившего описание местоположения границ объекта

ГРАФИЧЕСКОЕ ОПИСАНИЕ

местоположения границ населенных пунктов, территориальных зон,
особо охраняемых природных территорий,
зон с особыми условиями использования территории

Публичный сервитут в отношении земель и земельных участков в целях эксплуатации существующего линейного объекта системы электроснабжения регионального значения «ВЛ-35 кВ № 438 ПС "Павлодольская-2" - ПС "Черноярская"» и его неотъемлемых технологических частей

(наименование объекта, местоположение границ которого описано)

План границ объекта

Используемые условные знаки и обозначения:

_____ – граница объекта.

_._._._._._. – установленная граница муниципального образования.

_ _ _ _ _ _ _ – установленная граница населенного пункта.

_____ – граница земельного участка.

. – характерная точка объекта.

ПРИЛОЖЕНИЕ 44
к постановлению Правительства
Республики Северная Осетия-Алания
от 17 сентября 2024 г. № 417

ПЕРЕЧЕНЬ

земельных участков, в отношении которых устанавливается публичный сервитут

№ п/п	Кадастровый номер земельного участка	Адрес или описание местоположения земельного участка
1.	15:01:0000000:4	Российская Федерация, Республика Северная Осетия - Алания, р-н Моздокский, дор. СКЖД на территории Моздокского района
2.	15:01:0000000:26	Респ. Северная Осетия - Алания, р-н Моздокский, межселенные земли
3.	15:01:0000000:72	Респ. Северная Осетия - Алания, р-н Моздокский, межселенные земли
4.	15:01:0000000:83	Республика Северная Осетия-Алания, р-н Моздокский, ст-ца Павлодольская, тер межселенные земли, Терско-Кумский гидроузел
5.	15:01:0000000:94	Республика Северная Осетия-Алания, р-н Моздокский, межселенные земли
6.	15:01:0000000:106	Респ. Северная Осетия - Алания, р-н Моздокский, межселенные земли

7.	15:01:0201004:401	Респ. Северная Осетия - Алания, р-н Моздокский, межселенные земли от северной границы района до СКЖД, р-н ст. Павлодольская
8.	15:01:0201004:421	Республика Северная Осетия-Алания, р-н Моздокский, ст. Павлодольская
9.	15:01:0201004:441	Республика Северная Осетия-Алания, Моздокский р-н, за чертой населенного пункта пос. Садовый
10.	15:01:0201004:442	Республика Северная Осетия-Алания, Моздокский р-н, за чертой населенного пункта пос. Садовый
11.	15:01:0302002:387	Республика Северная Осетия-Алания, р-н Моздокский, за чертой населенного пункта пос. Советский
12.	15:01:0302003:163	Республика Северная Осетия-Алания, р-н Моздокский, г Моздок, 2-ой км автодороги Моздок-Прохладный
13.	15:01:0305001:2339	Республика Северная Осетия-Алания, р-н Моздокский, ст-ца Луковская, СОТ "Садовод", квартал 5, участок №346 а
14.	15:01:0305001:2341	Республика Северная Осетия-Алания, р-н Моздокский, ст-ца Луковская, ул. Усанова, 16 «а»
15.	15:01:0305001:2342	Республика Северная Осетия-Алания, р-н Моздокский, ст-ца Луковская, СОТ "Садовод", квартал 5, участок 345а

16.	15:01:0305001:2428	Северная Осетия - Алания респ, р-н Моздокский, за чертой г. Моздока, с левой стороны автодороги Моздок-Прохладный, в 200 м западнее западной окраины г. Моздока
17.	15:01:0305001:2444	Республика Северная Осетия-Алания, муниципальный район Моздокский, сельское поселение Луковское, станица Луковская, улица Солнечная, участок 7
18.	15:01:0305001:2445	Республика Северная Осетия-Алания, р-н Моздокский, севернее СОТ "Садовод", с левой стороны автодороги Моздок - Прохладный
19.	15:01:0305001:2473	Республика Северная Осетия-Алания, Моздокский р-н, за чертой ст. Луковская, на продолжении ул. Усанова, в районе газовой АЗС
20.	15:01:0305001:2490	Республика Северная Осетия-Алания, р-н Моздокский, за чертой ст. Луковская, на продолжении ул. Усанова, у задней межи участка с кадастровым номером 15:01:0305001:2335
21.	15:01:0305001:2687	Республика Северная Осетия - Алания, Моздокский район, ст-ца Луковская, у задней межи участков по ул. Усанова, №8-14
22.	15:01:0305001:2700	Российская Федерация, Республика Северная Осетия-Алания, Моздокский р-н, ст-ца Луковская
23.	15:01:0305001:2702	Российская Федерация, Республика Северная Осетия-Алания, Моздокский р-н, ст-ца Луковская

24.	15:01:0305002:14	Респ. Северная Осетия - Алания, р-н Моздокский, п. Луковский, ул. Трассовая, дом 1 «а»

ПРИЛОЖЕНИЕ 45
к постановлению Правительства
Республики Северная Осетия-Алания
от 17 сентября 2024 г.№ 417

ГРАФИЧЕСКОЕ ОПИСАНИЕ
местоположения границ населенных пунктов, территориальных зон, особо охраняемых природных территорий, зон с особыми условиями использования территории

Публичный сервитут в отношении земель и земельных участков в целях эксплуатации существующего линейного объекта системы электроснабжения регионального значения «ВЛ- 35 кВ №449 ПС "Моздок-110" - ПС "40 лет Октября"» и его неотъемлемых технологических частей

(наименование эбъекта, местоположение границ которого описано)

Сведения об объекте

№ п/п	Характеристики объекта	Описание характеристик
1	2	3
1	Местоположение объекта	Республика Северная Осетия-Алания, р-н Моздокский
2	Площадь объекта ± величина погрешности определения площади (Р ± АР)	98468±110 кв.м
3	Иные характеристики объекта	—

ГРАФИЧЕСКОЕ ОПИСАНИЕ

местоположения границ населенных пунктов, территориальных зон,
особо охраняемых природных территорий,
зон с особыми условиями использования территории

Публичный сервитут в отношении земель и земельных участков в целях эксплуатации существующего линейного объекта системы электроснабжения регионального значения «ВЛ-35 кВ №449 ПС "Моздок-110" - ПС "40 лет Октября"» и его неотъемлемых технологических частей

(наименование объекта, местоположение границ которого описано)

Сведения о местоположении границ объекта

1. Система координат *МСК-15*

2. Сведения о характерных точках границ объекта

Обозначение характерных точек границ	Координаты, м		Метод определения координат характерной точки	Средняя квадратическая погрешность положения характерной точки (M_t), м	Описание обозначения точки на местности (при наличии)
	X	Y			
1	2	3	4	5	6
1	144370,81	326322,72	Метод спутниковых геодезических измерений (определений)	0,10	—
2	144371,14	326322,75	Метод спутниковых геодезических измерений (определений)	0,10	—
3	144451,07	326336,39	Метод спутниковых геодезических измерений (определений)	0,10	—
4	144451,39	326335,16	Метод спутниковых геодезических измерений (определений)	0,10	—
5	144456,89	326329,66	Метод спутниковых геодезических измерений (определений)	0,10	—
6	144464,39	326327,66	Метод спутниковых геодезических измерений (определений)	0,10	—
7	144471,89	326329,66	Метод спутниковых геодезических измерений (определений)	0,10	—

ГРАФИЧЕСКОЕ ОПИСАНИЕ

местоположения границ населенных пунктов, территориальных зон,
особо охраняемых природных территорий,
зон с особыми условиями использования территории

Публичный сервитут в отношении земель и земельных участков в целях эксплуатации существующего линейного объекта системы электроснабжения регионального значения «ВЛ-35 кВ №449 ПС "Моздок-110" - ПС "40 лет Октября"» и его неотъемлемых технологических частей

(наименование объекта, местоположение границ которого описано)

Сведения о местоположении границ объекта

1	2	3	4	5	6
8	144477,38	326335,16	Метод спутниковых геодезических измерений (определений)	0,10	—
9	144479,39	326342,66	Метод спутниковых геодезических измерений (определений)	0,10	—
10	144477,38	326350,16	Метод спутниковых геодезических измерений (определений)	0,10	—
11	144471,89	326355,65	Метод спутниковых геодезических измерений (определений)	0,10	—
12	144464,39	326357,66	Метод спутниковых геодезических измерений (определений)	0,10	—
13	144456,89	326355,65	Метод спутниковых геодезических измерений (определений)	0,10	—
14	144451,39	326350,16	Метод спутниковых геодезических измерений (определений)	0,10	—
15	144449,92	326344,64	Метод спутниковых геодезических измерений (определений)	0,10	—
16	144369,22	326333,70	Метод спутниковых геодезических измерений (определений)	0,10	—

ГРАФИЧЕСКОЕ ОПИСАНИЕ

местоположения границ населенных пунктов, территориальных зон,
особо охраняемых природных территорий,
зон с особыми условиями использования территории

Публичный сервитут в отношении земель и земельных участков в целях эксплуатации существующего линейного объекта системы электроснабжения регионального значения «ВЛ-35 кВ №449 ПС "Моздок-110" - ПС "40 лет Октября"» и его неотъемлемых технологических частей

(наименование объекта, местоположение границ которого описано)

Сведения о местоположении границ объекта

1	2	3	4	5	6
17	144349,23	326383,60	Метод спутниковых геодезических измерений (определений)	0,10	—
18	144277,08	326552,65	Метод спутниковых геодезических измерений (определений)	0,10	—
19	144203,17	326721,89	Метод спутниковых геодезических измерений (определений)	0,10	—
20	144127,76	326896,94	Метод спутниковых геодезических измерений (определений)	0,10	—
21	144050,19	327076,41	Метод спутниковых геодезических измерений (определений)	0,10	—
22	143972,73	327255,41	Метод спутниковых геодезических измерений (определений)	0,10	—
23	143894,95	327435,86	Метод спутниковых геодезических измерений (определений)	0,10	—
24	143817,47	327615,00	Метод спутниковых геодезических измерений (определений)	0,10	—
25	143740,10	327795,03	Метод спутниковых геодезических измерений (определений)	0,10	—

ГРАФИЧЕСКОЕ ОПИСАНИЕ

местоположения границ населенных пунктов, территориальных зон,
особо охраняемых природных территорий,
зон с особыми условиями использования территории

Публичный сервитут в отношении земель и земельных участков в целях эксплуатации существующего линейного объекта системы электроснабжения регионального значения «ВЛ-35 кВ №449 ПС "Моздок-110" - ПС "40 лет Октября"» и его неотъемлемых технологических частей

(наименование объекта, местоположение границ которого описано)

Сведения о местоположении границ объекта

1	2	3	4	5	6
26	143663,03	327973,06	Метод спутниковых геодезических измерений (определений)	0,10	—
27	143586,70	328150,28	Метод спутниковых геодезических измерений (определений)	0,10	—
28	143508,89	328330,93	Метод спутниковых геодезических измерений (определений)	0,10	—
29	143433,18	328505,71	Метод спутниковых геодезических измерений (определений)	0,10	—
30	143354,61	328687,24	Метод спутниковых геодезических измерений (определений)	0,10	—
31	143276,48	328867,89	Метод спутниковых геодезических измерений (определений)	0,10	—
32	143200,34	329044,30	Метод спутниковых геодезических измерений (определений)	0,10	—
33	143120,85	329228,21	Метод спутниковых геодезических измерений (определений)	0,10	—
34	143041,76	329411,23	Метод спутниковых геодезических измерений (определений)	0,10	—

ГРАФИЧЕСКОЕ ОПИСАНИЕ

местоположения границ населенных пунктов, территориальных зон,
особо охраняемых природных территорий,
зон с особыми условиями использования территории

Публичный сервитут в отношении земель и земельных участков в целях эксплуатации существующего линейного объекта системы электроснабжения регионального значения «ВЛ-35 кВ №449 ПС "Моздок-110" - ПС "40 лет Октября"» и его неотъемлемых технологических частей

(наименование объекта, местоположение границ которого описано)

Сведения о местоположении границ объекта

1	2	3	4	5	6
35	142963,23	329592,09	Метод спутниковых геодезических измерений (определений)	0,10	—
36	142881,32	329781,72	Метод спутниковых геодезических измерений (определений)	0,10	—
37	142805,19	329957,51	Метод спутниковых геодезических измерений (определений)	0,10	—
38	142725,23	330141,41	Метод спутниковых геодезических измерений (определений)	0,10	—
39	142646,42	330323,65	Метод спутниковых геодезических измерений (определений)	0,10	—
40	142569,78	330501,15	Метод спутниковых геодезических измерений (определений)	0,10	—
41	142491,61	330681,82	Метод спутниковых геодезических измерений (определений)	0,10	—
42	142414,45	330858,47	Метод спутниковых геодезических измерений (определений)	0,10	—
43	142414,35	330858,67	Метод спутниковых геодезических измерений (определений)	0,10	—

ГРАФИЧЕСКОЕ ОПИСАНИЕ

местоположения границ населенных пунктов, территориальных зон,
особо охраняемых природных территорий,
зон с особыми условиями использования территории

Публичный сервитут в отношении земель и земельных участков в целях эксплуатации существующего линейного объекта системы электроснабжения регионального значения «ВЛ-35 кВ №449 ПС "Моздок-110" - ПС "40 лет Октября"» и его неотъемлемых технологических частей

(наименование объекта, местоположение границ которого описано)

Сведения о местоположении границ объекта

1	2	3	4	5	6
44	142413,42	330859,50	Метод спутниковых геодезических измерений (определений)	0,10	—
45	142233,83	330939,05	Метод спутниковых геодезических измерений (определений)	0,10	—
46	142054,73	331017,60	Метод спутниковых геодезических измерений (определений)	0,10	—
47	141876,17	331095,93	Метод спутниковых геодезических измерений (определений)	0,10	—
48	141697,39	331174,01	Метод спутниковых геодезических измерений (определений)	0,10	—
49	141518,55	331252,62	Метод спутниковых геодезических измерений (определений)	0,10	—
50	141340,65	331330,52	Метод спутниковых геодезических измерений (определений)	0,10	—
51	141161,70	331409,19	Метод спутниковых геодезических измерений (определений)	0,10	—
52	140986,16	331486,58	Метод спутниковых геодезических измерений (определений)	0,10	—

ГРАФИЧЕСКОЕ ОПИСАНИЕ

местоположения границ населенных пунктов, территориальных зон,
особо охраняемых природных территорий,
зон с особыми условиями использования территории

Публичный сервитут в отношении земель и земельных участков в целях эксплуатации существующего линейного объекта системы электроснабжения регионального значения «ВЛ-35 кВ №449 ПС "Моздок-110" - ПС "40 лет Октября"» и его неотъемлемых технологических частей

(наименование объекта, местоположение границ которого описано)

Сведения о местоположении границ объекта

1	2	3	4	5	6
53	140985,86	331486,69	Метод спутниковых геодезических измерений (определений)	0,10	—
54	140861,25	331519,49	Метод спутниковых геодезических измерений (определений)	0,10	—
55	140740,59	331552,45	Метод спутниковых геодезических измерений (определений)	0,10	—
56	140530,86	331643,06	Метод спутниковых геодезических измерений (определений)	0,10	—
57	140349,60	331722,00	Метод спутниковых геодезических измерений (определений)	0,10	—
58	140175,81	331797,43	Метод спутниковых геодезических измерений (определений)	0,10	—
59	140050,31	331851,93	Метод спутниковых геодезических измерений (определений)	0,10	—
60	140050,68	331981,55	Метод спутниковых геодезических измерений (определений)	0,10	—
61	140049,06	332180,97	Метод спутниковых геодезических измерений (определений)	0,10	—

ГРАФИЧЕСКОЕ ОПИСАНИЕ

местоположения границ населенных пунктов, территориальных зон,
особо охраняемых природных территорий,
зон с особыми условиями использования территории

Публичный сервитут в отношении земель и земельных участков в целях эксплуатации существующего линейного объекта системы электроснабжения регионального значения «ВЛ-35 кВ №449 ПС "Моздок-110" - ПС "40 лет Октября"» и его неотъемлемых технологических частей

(наименование объекта, местоположение границ которого описано)

Сведения о местоположении границ объекта

1	2	3	4	5	6
62	140048,52	332380,03	Метод спутниковых геодезических измерений (определений)	0,10	—
63	140048,56	332577,68	Метод спутниковых геодезических измерений (определений)	0,10	—
64	140048,27	332776,97	Метод спутниковых геодезических измерений (определений)	0,10	—
65	140047,64	332974,41	Метод спутниковых геодезических измерений (определений)	0,10	—
66	140047,84	333092,37	Метод спутниковых геодезических измерений (определений)	0,10	—
67	140049,23	333185,86	Метод спутниковых геодезических измерений (определений)	0,10	—
68	140049,18	333266,57	Метод спутниковых геодезических измерений (определений)	0,10	—
69	140046,44	333371,02	Метод спутниковых геодезических измерений (определений)	0,10	—
70	140045,74	333569,47	Метод спутниковых геодезических измерений (определений)	0,10	—

ГРАФИЧЕСКОЕ ОПИСАНИЕ

местоположения границ населенных пунктов, территориальных зон,
особо охраняемых природных территорий,
зон с особыми условиями использования территории

Публичный сервитут в отношении земель и земельных участков в целях эксплуатации существующего линейного объекта системы электроснабжения регионального значения «ВЛ-35 кВ №449 ПС "Моздок-110" - ПС "40 лет Октября"» и его неотъемлемых технологических частей

(наименование объекта, местоположение границ которого описано)

Сведения о местоположении границ объекта

1	2	3	4	5	6
71	140045,52	333652,29	Метод спутниковых геодезических измерений (определений)	0,10	—
72	140049,28	333653,30	Метод спутниковых геодезических измерений (определений)	0,10	—
73	140054,77	333658,79	Метод спутниковых геодезических измерений (определений)	0,10	—
74	140056,78	333666,29	Метод спутниковых геодезических измерений (определений)	0,10	—
75	140054,77	333673,79	Метод спутниковых геодезических измерений (определений)	0,10	—
76	140049,28	333679,28	Метод спутниковых геодезических измерений (определений)	0,10	—
77	140044,28	333680,62	Метод спутниковых геодезических измерений (определений)	0,10	—
78	140037,07	333767,75	Метод спутниковых геодезических измерений (определений)	0,10	—
79	140035,90	333932,32	Метод спутниковых геодезических измерений (определений)	0,10	—

ГРАФИЧЕСКОЕ ОПИСАНИЕ

местоположения границ населенных пунктов, территориальных зон,
особо охраняемых природных территорий,
зон с особыми условиями использования территории

Публичный сервитут в отношении земель и земельных участков в целях эксплуатации существующего линейного объекта системы электроснабжения регионального значения «ВЛ-35 кВ №449 ПС "Моздок-110" - ПС "40 лет Октября"» и его неотъемлемых технологических частей

(наименование объекта, местоположение границ которого описано)

Сведения о местоположении границ объекта

1	2	3	4	5	6
80	140038,82	334095,37	Метод спутниковых геодезических измерений (определений)	0,10	—
81	140039,16	334210,24	Метод спутниковых геодезических измерений (определений)	0,10	—
82	140044,15	334363,57	Метод спутниковых геодезических измерений (определений)	0,10	—
83	140044,14	334363,78	Метод спутниковых геодезических измерений (определений)	0,10	—
84	140029,83	334556,05	Метод спутниковых геодезических измерений (определений)	0,10	—
85	140015,70	334753,19	Метод спутниковых геодезических измерений (определений)	0,10	—
86	140001,94	334950,80	Метод спутниковых геодезических измерений (определений)	0,10	—
87	139988,16	335146,69	Метод спутниковых геодезических измерений (определений)	0,10	—
88	140006,72	335302,33	Метод спутниковых геодезических измерений (определений)	0,10	—

ГРАФИЧЕСКОЕ ОПИСАНИЕ

местоположения границ населенных пунктов, территориальных зон,
особо охраняемых природных территорий,
зон с особыми условиями использования территории

Публичный сервитут в отношении земель и земельных участков в целях эксплуатации существующего линейного объекта системы электроснабжения регионального значения «ВЛ-35 кВ №449 ПС "Моздок-110" - ПС "40 лет Октября"» и его неотъемлемых технологических частей

(наименование объекта, местоположение границ которого описано)

Сведения о местоположении границ объекта

1	2	3	4	5	6
89	140025,18	335460,36	Метод спутниковых геодезических измерений (определений)	0,10	—
90	140041,85	335592,82	Метод спутниковых геодезических измерений (определений)	0,10	—
91	140046,63	335594,10	Метод спутниковых геодезических измерений (определений)	0,10	—
92	140052,12	335599,59	Метод спутниковых геодезических измерений (определений)	0,10	—
93	140054,13	335607,09	Метод спутниковых геодезических измерений (определений)	0,10	—
94	140052,12	335614,59	Метод спутниковых геодезических измерений (определений)	0,10	—
95	140046,63	335620,08	Метод спутниковых геодезических измерений (определений)	0,10	—
96	140039,13	335622,09	Метод спутниковых геодезических измерений (определений)	0,10	—
97	140036,33	335621,34	Метод спутниковых геодезических измерений (определений)	0,10	—

ГРАФИЧЕСКОЕ ОПИСАНИЕ

местоположения границ населенных пунктов, территориальных зон,
особо охраняемых природных территорий,
зон с особыми условиями использования территории

Публичный сервитут в отношении земель и земельных участков в целях эксплуатации существующего линейного объекта системы электроснабжения регионального значения «ВЛ-35 кВ №449 ПС "Моздок-110" - ПС "40 лет Октября"» и его неотъемлемых технологических частей

(наименование объекта, местоположение границ которого описано)

Сведения о местоположении границ объекта

1	2	3	4	5	6
98	140003,15	335670,93	Метод спутниковых геодезических измерений (определений)	0,10	—
99	140002,56	335671,51	Метод спутниковых геодезических измерений (определений)	0,10	—
100	139916,68	335725,50	Метод спутниковых геодезических измерений (определений)	0,10	—
101	139840,99	335773,62	Метод спутниковых геодезических измерений (определений)	0,10	—
102	139761,26	335823,24	Метод спутниковых геодезических измерений (определений)	0,10	—
103	139679,00	335874,23	Метод спутниковых геодезических измерений (определений)	0,10	—
104	139598,50	335924,79	Метод спутниковых геодезических измерений (определений)	0,10	—
105	139518,67	335975,84	Метод спутниковых геодезических измерений (определений)	0,10	—
106	139436,77	336027,42	Метод спутниковых геодезических измерений (определений)	0,10	—

ГРАФИЧЕСКОЕ ОПИСАНИЕ

местоположения границ населенных пунктов, территориальных зон,
особо охраняемых природных территорий,
зон с особыми условиями использования территории

Публичный сервитут в отношении земель и земельных участков в целях эксплуатации существующего линейного объекта системы электроснабжения регионального значения «ВЛ-35 кВ №449 ПС "Моздок-110" - ПС "40 лет Октября"» и его неотъемлемых технологических частей

(наименование объекта, местоположение границ которого описано)

Сведения о местоположении границ объекта

1	2	3	4	5	6
107	139357,14	336076,34	Метод спутниковых геодезических измерений (определений)	0,10	—
108	139290,95	336118,13	Метод спутниковых геодезических измерений (определений)	0,10	—
109	139320,44	336188,05	Метод спутниковых геодезических измерений (определений)	0,10	—
110	139350,39	336263,24	Метод спутниковых геодезических измерений (определений)	0,10	—
111	139386,22	336340,56	Метод спутниковых геодезических измерений (определений)	0,10	—
112	139387,94	336340,10	Метод спутниковых геодезических измерений (определений)	0,10	—
113	139395,44	336342,11	Метод спутниковых геодезических измерений (определений)	0,10	—
114	139400,93	336347,60	Метод спутниковых геодезических измерений (определений)	0,10	—
115	139402,94	336355,10	Метод спутниковых геодезических измерений (определений)	0,10	—

ГРАФИЧЕСКОЕ ОПИСАНИЕ

местоположения границ населенных пунктов, территориальных зон,
особо охраняемых природных территорий,
зон с особыми условиями использования территории

Публичный сервитут в отношении земель и земельных участков в целях эксплуатации существующего линейного объекта системы электроснабжения регионального значения «ВЛ-35 кВ №449 ПС "Моздок-110" - ПС "40 лет Октября"» и его неотъемлемых технологических частей

(наименование объекта, местоположение границ которого описано)

Сведения о местоположении границ объекта

1	2	3	4	5	6
116	139400,93	336362,60	Метод спутниковых геодезических измерений (определений)	0,10	—
117	139395,44	336368,09	Метод спутниковых геодезических измерений (определений)	0,10	—
118	139394,17	336368,43	Метод спутниковых геодезических измерений (определений)	0,10	—
119	139395,96	336383,98	Метод спутниковых геодезических измерений (определений)	0,10	—
120	139395,70	336385,21	Метод спутниковых геодезических измерений (определений)	0,10	—
121	139395,09	336385,87	Метод спутниковых геодезических измерений (определений)	0,10	—
122	139392,09	336387,88	Метод спутниковых геодезических измерений (определений)	0,10	—
123	139390,98	336388,22	Метод спутниковых геодезических измерений (определений)	0,10	—
124	139389,25	336387,22	Метод спутниковых геодезических измерений (определений)	0,10	—

ГРАФИЧЕСКОЕ ОПИСАНИЕ

местоположения границ населенных пунктов, территориальных зон,
особо охраняемых природных территорий,
зон с особыми условиями использования территории

Публичный сервитут в отношении земель и земельных участков в целях эксплуатации существующего линейного объекта системы электроснабжения регионального значения «ВЛ-35 кВ №449 ПС "Моздок-110" - ПС "40 лет Октября"» и его неотъемлемых технологических частей

(наименование объекта, местоположение границ которого описано)

Сведения о местоположении границ объекта

1	2	3	4	5	6
125	139389,00	336386,54	Метод спутниковых геодезических измерений (определений)	0,10	—
126	139386,31	336369,66	Метод спутниковых геодезических измерений (определений)	0,10	—
127	139380,44	336368,09	Метод спутниковых геодезических измерений (определений)	0,10	—
128	139374,95	336362,60	Метод спутниковых геодезических измерений (определений)	0,10	—
129	139372,94	336355,10	Метод спутниковых геодезических измерений (определений)	0,10	—
130	139374,95	336347,60	Метод спутниковых геодезических измерений (определений)	0,10	—
131	139378,13	336344,42	Метод спутниковых геодезических измерений (определений)	0,10	—
132	139339,63	336267,35	Метод спутниковых геодезических измерений (определений)	0,10	—
133	139339,55	336267,18	Метод спутниковых геодезических измерений (определений)	0,10	—

ГРАФИЧЕСКОЕ ОПИСАНИЕ

местоположения границ населенных пунктов, территориальных зон,
особо охраняемых природных территорий,
зон с особыми условиями использования территории

Публичный сервитут в отношении земель и земельных участков в целях эксплуатации существующего линейного объекта системы электроснабжения регионального значения «ВЛ-35 кВ №449 ПС "Моздок-110" - ПС "40 лет Октября"» и его неотъемлемых технологических частей

(наименование объекта, местоположение границ которого описано)

Сведения о местоположении границ объекта

1	2	3	4	5	6
134	139310,67	336192,29	Метод спутниковых геодезических измерений (определений)	0,10	—
135	139280,15	336115,15	Метод спутниковых геодезических измерений (определений)	0,10	—
136	139280,28	336113,42	Метод спутниковых геодезических измерений (определений)	0,10	—
137	139280,94	336112,73	Метод спутниковых геодезических измерений (определений)	0,10	—
138	139351,34	336067,77	Метод спутниковых геодезических измерений (определений)	0,10	—
139	139430,71	336018,35	Метод спутниковых геодезических измерений (определений)	0,10	—
140	139513,14	335966,11	Метод спутниковых геодезических измерений (определений)	0,10	—
141	139593,44	335915,92	Метод спутниковых геодезических измерений (определений)	0,10	—
142	139673,94	335865,35	Метод спутниковых геодезических измерений (определений)	0,10	—

ГРАФИЧЕСКОЕ ОПИСАНИЕ

местоположения границ населенных пунктов, территориальных зон,
особо охраняемых природных территорий,
зон с особыми условиями использования территории

Публичный сервитут в отношении земель и земельных участков в целях эксплуатации существующего линейного объекта системы электроснабжения регионального значения «ВЛ-35 кВ №449 ПС "Моздок-110" - ПС "40 лет Октября"» и его неотъемлемых технологических частей

(наименование объекта, местоположение границ которого описано)

Сведения о местоположении границ объекта

1	2	3	4	5	6
143	139754,86	335814,99	Метод спутниковых геодезических измерений (определений)	0,10	—
144	139834,33	335764,61	Метод спутниковых геодезических измерений (определений)	0,10	—
145	139910,64	335716,86	Метод спутниковых геодезических измерений (определений)	0,10	—
146	139994,63	335663,13	Метод спутниковых геодезических измерений (определений)	0,10	—
147	140027,45	335615,91	Метод спутниковых геодезических измерений (определений)	0,10	—
148	140026,14	335614,59	Метод спутниковых геодезических измерений (определений)	0,10	—
149	140024,13	335607,09	Метод спутниковых геодезических измерений (определений)	0,10	—
150	140026,14	335599,59	Метод спутниковых геодезических измерений (определений)	0,10	—
151	140031,63	335594,10	Метод спутниковых геодезических измерений (определений)	0,10	—

ГРАФИЧЕСКОЕ ОПИСАНИЕ

местоположения границ населенных пунктов, территориальных зон,
особо охраняемых природных территорий,
зон с особыми условиями использования территории

Публичный сервитут в отношении земель и земельных участков в целях эксплуатации существующего линейного объекта системы электроснабжения регионального значения «ВЛ-35 кВ №449 ПС "Моздок-110" - ПС "40 лет Октября"» и его неотъемлемых технологических частей

(наименование объекта, местоположение границ которого описано)

Сведения о местоположении границ объекта

1	2	3	4	5	6
152	140033,76	335593,53	Метод спутниковых геодезических измерений (определений)	0,10	—
153	140017,92	335461,02	Метод спутниковых геодезических измерений (определений)	0,10	—
154	139999,11	335302,68	Метод спутниковых геодезических измерений (определений)	0,10	—
155	139980,00	335147,12	Метод спутниковых геодезических измерений (определений)	0,10	—
156	139979,98	335146,72	Метод спутниковых геодезических измерений (определений)	0,10	—
157	139994,50	334950,20	Метод спутниковых геодезических измерений (определений)	0,10	—
158	140008,17	334752,81	Метод спутниковых геодезических измерений (определений)	0,10	—
159	140022,25	334555,63	Метод спутниковых геодезических измерений (определений)	0,10	—
160	140035,91	334363,46	Метод спутниковых геодезических измерений (определений)	0,10	—

ГРАФИЧЕСКОЕ ОПИСАНИЕ

местоположения границ населенных пунктов, территориальных зон,
особо охраняемых природных территорий,
зон с особыми условиями использования территории

Публичный сервитут в отношении земель и земельных участков в целях эксплуатации существующего линейного объекта системы электроснабжения регионального значения «ВЛ-35 кВ №449 ПС "Моздок-110" - ПС "40 лет Октября"» и его неотъемлемых технологических частей

(наименование объекта, местоположение границ которого описано)

Сведения о местоположении границ объекта

1	2	3	4	5	6
161	140032,06	334210,40	Метод спутниковых геодезических измерений (определений)	0,10	—
162	140027,79	334095,47	Метод спутниковых геодезических измерений (определений)	0,10	—
163	140020,32	333931,98	Метод спутниковых геодезических измерений (определений)	0,10	—
164	140020,32	333931,87	Метод спутниковых геодезических измерений (определений)	0,10	—
165	140022,29	333767,71	Метод спутниковых геодезических измерений (определений)	0,10	—
166	140022,31	333767,42	Метод спутниковых геодезических измерений (определений)	0,10	—
167	140036,18	333679,79	Метод спутниковых геодезических измерений (определений)	0,10	—
168	140034,28	333679,28	Метод спутниковых геодезических измерений (определений)	0,10	—
169	140028,79	333673,79	Метод спутниковых геодезических измерений (определений)	0,10	—

ГРАФИЧЕСКОЕ ОПИСАНИЕ

местоположения границ населенных пунктов, территориальных зон,
особо охраняемых природных территорий,
зон с особыми условиями использования территории

Публичный сервитут в отношении земель и земельных участков в целях эксплуатации существующего линейного объекта системы электроснабжения регионального значения «ВЛ-35 кВ №449 ПС "Моздок-110" - ПС "40 лет Октября"» и его неотъемлемых технологических частей

(наименование объекта, местоположение границ которого описано)

Сведения о местоположении границ объекта

1	2	3	4	5	6
170	140026,78	333666,29	Метод спутниковых геодезических измерений (определений)	0,10	—
171	140028,79	333658,79	Метод спутниковых геодезических измерений (определений)	0,10	—
172	140034,28	333653,30	Метод спутниковых геодезических измерений (определений)	0,10	—
173	140038,39	333652,20	Метод спутниковых геодезических измерений (определений)	0,10	—
174	140038,47	333569,26	Метод спутниковых геодезических измерений (определений)	0,10	—
175	140038,98	333370,95	Метод спутниковых геодезических измерений (определений)	0,10	—
176	140038,09	333265,88	Метод спутниковых геодезических измерений (определений)	0,10	—
177	140038,26	333186,25	Метод спутниковых геодезических измерений (определений)	0,10	—
178	140040,52	333092,09	Метод спутниковых геодезических измерений (определений)	0,10	—

ГРАФИЧЕСКОЕ ОПИСАНИЕ

местоположения границ населенных пунктов, территориальных зон,
особо охраняемых природных территорий,
зон с особыми условиями использования территории

Публичный сервитут в отношении земель и земельных участков в целях эксплуатации существующего линейного объекта системы электроснабжения регионального значения «ВЛ-35 кВ №449 ПС "Моздок-110" - ПС "40 лет Октября"» и его неотъемлемых технологических частей

(наименование объекта, местоположение границ которого описано)

Сведения о местоположении границ объекта

1	2	3	4	5	6
179	140040,37	332974,20	Метод спутниковых геодезических измерений (определений)	0,10	—
180	140041,06	332777,10	Метод спутниковых геодезических измерений (определений)	0,10	—
181	140041,42	332578,28	Метод спутниковых геодезических измерений (определений)	0,10	—
182	140041,53	332380,99	Метод спутниковых геодезических измерений (определений)	0,10	—
183	140042,08	332181,61	Метод спутниковых геодезических измерений (определений)	0,10	—
184	140041,94	331981,22	Метод спутниковых геодезических измерений (определений)	0,10	—
185	140042,73	331848,02	Метод спутниковых геодезических измерений (определений)	0,10	—
186	140043,00	331847,03	Метод спутниковых геодезических измерений (определений)	0,10	—
187	140043,92	331846,20	Метод спутниковых геодезических измерений (определений)	0,10	—

ГРАФИЧЕСКОЕ ОПИСАНИЕ

местоположения границ населенных пунктов, территориальных зон,
особо охраняемых природных территорий,
зон с особыми условиями использования территории

Публичный сервитут в отношении земель и земельных участков в целях эксплуатации существующего линейного объекта системы электроснабжения регионального значения «ВЛ-35 кВ №449 ПС "Моздок-110" - ПС "40 лет Октября"» и его неотъемлемых технологических частей

(наименование объекта, местоположение границ которого описано)

Сведения о местоположении границ объекта

1	2	3	4	5	6
188	140172,66	331789,76	Метод спутниковых геодезических измерений (определений)	0,10	—
189	140347,92	331715,22	Метод спутниковых геодезических измерений (определений)	0,10	—
190	140528,25	331636,70	Метод спутниковых геодезических измерений (определений)	0,10	—
191	140738,14	331545,47	Метод спутниковых геодезических измерений (определений)	0,10	—
192	140738,42	331545,37	Метод спутниковых геодезических измерений (определений)	0,10	—
193	140859,91	331513,22	Метод спутниковых геодезических измерений (определений)	0,10	—
194	140983,95	331479,62	Метод спутниковых геодезических измерений (определений)	0,10	—
195	141158,93	331402,97	Метод спутниковых геодезических измерений (определений)	0,10	—
196	141337,89	331324,31	Метод спутниковых геодезических измерений (определений)	0,10	—

ГРАФИЧЕСКОЕ ОПИСАНИЕ

местоположения границ населенных пунктов, территориальных зон,
особо охраняемых природных территорий,
зон с особыми условиями использования территории

Публичный сервитут в отношении земель и земельных участков в целях эксплуатации существующего линейного объекта системы электроснабжения регионального значения «ВЛ-35 кВ №449 ПС "Моздок-110" - ПС "40 лет Октября"» и его неотъемлемых технологических частей

(наименование объекта, местоположение границ которого описано)

Сведения о местоположении границ объекта

1	2	3	4	5	6
197	141515,78	331246,41	Метод спутниковых геодезических измерений (определений)	0,10	—
198	141694,62	331167,80	Метод спутниковых геодезических измерений (определений)	0,10	—
199	141873,41	331089,72	Метод спутниковых геодезических измерений (определений)	0,10	—
200	142051,96	331011,39	Метод спутниковых геодезических измерений (определений)	0,10	—
201	142231,05	330932,84	Метод спутниковых геодезических измерений (определений)	0,10	—
202	142408,64	330853,70	Метод спутниковых геодезических измерений (определений)	0,10	—
203	142485,43	330679,18	Метод спутниковых геодезических измерений (определений)	0,10	—
204	142563,61	330498,52	Метод спутниковых геодезических измерений (определений)	0,10	—
205	142640,25	330321,02	Метод спутниковых геодезических измерений (определений)	0,10	—

ГРАФИЧЕСКОЕ ОПИСАНИЕ

местоположения границ населенных пунктов, территориальных зон,
особо охраняемых природных территорий,
зон с особыми условиями использования территории

Публичный сервитут в отношении земель и земельных участков в целях эксплуатации существующего линейного объекта системы электроснабжения регионального значения «ВЛ-35 кВ №449 ПС "Моздок-110" - ПС "40 лет Октября"» и его неотъемлемых технологических частей

(наименование объекта, местоположение границ которого описано)

Сведения о местоположении границ объекта

1	2	3	4	5	6
206	142719,06	330138,78	Метод спутниковых геодезических измерений (определений)	0,10	—
207	142799,02	329954,88	Метод спутниковых геодезических измерений (определений)	0,10	—
208	142875,15	329779,09	Метод спутниковых геодезических измерений (определений)	0,10	—
209	142957,06	329589,46	Метод спутниковых геодезических измерений (определений)	0,10	—
210	143035,58	329408,60	Метод спутниковых геодезических измерений (определений)	0,10	—
211	143114,67	329225,58	Метод спутниковых геодезических измерений (определений)	0,10	—
212	143194,17	329041,67	Метод спутниковых геодезических измерений (определений)	0,10	—
213	143270,30	328865,26	Метод спутниковых геодезических измерений (определений)	0,10	—
214	143348,44	328684,61	Метод спутниковых геодезических измерений (определений)	0,10	—

ГРАФИЧЕСКОЕ ОПИСАНИЕ

местоположения границ населенных пунктов, территориальных зон,
особо охраняемых природных территорий,
зон с особыми условиями использования территории

Публичный сервитут в отношении земель и земельных участков в целях эксплуатации существующего линейного объекта системы электроснабжения регионального значения «ВЛ-35 кВ №449 ПС "Моздок-110" - ПС "40 лет Октября"» и его неотъемлемых технологических частей

(наименование объекта, местоположение границ которого описано)

Сведения о местоположении границ объекта

1	2	3	4	5	6
215	143427,01	328503,08	Метод спутниковых геодезических измерений (определений)	0,10	—
216	143502,71	328328,30	Метод спутниковых геодезических измерений (определений)	0,10	—
217	143580,53	328147,66	Метод спутниковых геодезических измерений (определений)	0,10	—
218	143656,86	327970,43	Метод спутниковых геодезических измерений (определений)	0,10	—
219	143733,93	327792,41	Метод спутниковых геодезических измерений (определений)	0,10	—
220	143811,29	327612,37	Метод спутниковых геодезических измерений (определений)	0,10	—
221	143888,77	327433,22	Метод спутниковых геодезических измерений (определений)	0,10	—
222	143966,55	327252,78	Метод спутниковых геодезических измерений (определений)	0,10	—
223	144044,02	327073,78	Метод спутниковых геодезических измерений (определений)	0,10	—

ГРАФИЧЕСКОЕ ОПИСАНИЕ

местоположения границ населенных пунктов, территориальных зон,
особо охраняемых природных территорий,
зон с особыми условиями использования территории

Публичный сервитут в отношении земель и земельных участков в целях эксплуатации существующего линейного объекта системы электроснабжения регионального значения «ВЛ-35 кВ №449 ПС "Моздок-110" - ПС "40 лет Октября"» и его неотъемлемых технологических частей

(наименование объекта, местоположение границ которого описано)

Сведения о местоположении границ объекта

1	2	3	4	5	6
224	144121,58	326894,32	Метод спутниковых геодезических измерений (определений)	0,10	—
225	144196,99	326719,27	Метод спутниковых геодезических измерений (определений)	0,10	—
226	144269,70	326549,37	Метод спутниковых геодезических измерений (определений)	0,10	—
227	144342,88	326381,06	Метод спутниковых геодезических измерений (определений)	0,10	—
228	144366,23	326324,22	Метод спутниковых геодезических измерений (определений)	0,10	—
229	144366,35	326323,98	Метод спутниковых геодезических измерений (определений)	0,10	—
230	144367,88	326322,99	Метод спутниковых геодезических измерений (определений)	0,10	—
231	144370,61	326322,72	Метод спутниковых геодезических измерений (определений)	0,10	—
1	144370,81	326322,72	Метод спутниковых геодезических измерений (определений)	0,10	—

ГРАФИЧЕСКОЕ ОПИСАНИЕ

местоположения границ населенных пунктов, территориальных зон,
особо охраняемых природных территорий,
зон с особыми условиями использования территории

Публичный сервитут в отношении земель и земельных участков в целях эксплуатации существующего линейного объекта системы электроснабжения регионального значения «ВЛ-35 кВ №449 ПС "Моздок-110" - ПС "40 лет Октября"» и его неотъемлемых технологических частей

(наименование объекта, местоположение границ которого описано)

Сведения о местоположении границ объекта

3. Сведения о характерных точках части (частей) границы объекта

Обозначение характерных точек части границы	Координаты, м		Метод определения координат характерной точки	Средняя квадратическая погрешность положения характерной точки (M_t), м	Описание обозначения точки на местности (при наличии)
	X	Y			
1	2	3	4	5	6
Часть № —					
—	—	—	—	—	—

ГРАФИЧЕСКОЕ ОПИСАНИЕ

местоположения границ населенных пунктов, территориальных зон,
особо охраняемых природных территорий,
зон с особыми условиями использования территории

Публичный сервитут в отношении земель и земельных участков в целях эксплуатации существующего линейного объекта системы электроснабжения регионального значения «ВЛ-35 кВ №449 ПС "Моздок-110" - ПС "40 лет Октября"» и его неотъемлемых технологических частей

(наименование объекта, местоположение границ которого описано)

Сведения о местоположении измененных (уточненных) границ объекта

1. Система координат —

2. Сведения о характерных точках границ объекта

Обозначение характерных точек границ	Существующие координаты, м		Измененные (уточненные) координаты, м		Метод определения координат характерной точки	Средняя квадратическая погрешность положения характерной точки (M_t), м	Описание обозначения точки на местности (при наличии)
	X	Y	X	Y			
1	2	3	4	5	6	7	8
—	—	—	—	—	—	—	—

3. Сведения о характерных точках части (частей) границы объекта

Часть № —

Обозначение характерных точек границ	Существующие координаты, м		Измененные (уточненные) координаты, м		Метод определения координат характерной точки	Средняя квадратическая погрешность положения характерной точки (M_t), м	Описание обозначения точки на местности (при наличии)
	X	Y	X	Y			
1	2	3	4	5	6	7	8
—	—	—	—	—	—	—	—

ГРАФИЧЕСКОЕ ОПИСАНИЕ

местоположения границ населенных пунктов, территориальных зон,
особо охраняемых природных территорий,
зон с особыми условиями использования территории

Публичный сервитут в отношении земель и земельных участков в целях эксплуатации существующего линейного объекта системы электроснабжения регионального значения «ВЛ-35 кВ №449 ПС "Моздок-110" - ПС "40 лет Октября"» и его неотъемлемых технологических частей

(наименование объекта, местоположение границ которого описано)

План границ объекта

Основной лист



Масштаб 1: 65067

Используемые условные знаки и обозначения:

– область выносного листа.

23 – номер выносного листа.

Остальные используемые условные знаки и обозначения приведены на отдельной странице в конце раздела.

Подпись _____ *Валуев Р. А.* Дата *6 мая 2024 г.*

Место для оттиска печати (при наличии) лица, составившего описание местоположения границ объекта

ГРАФИЧЕСКОЕ ОПИСАНИЕ


местоположения границ населенных пунктов, территориальных зон,
особо охраняемых природных территорий,
зон с особыми условиями использования территории

Публичный сервитут в отношении земель и земельных участков в целях эксплуатации существующего линейного объекта системы электроснабжения регионального значения «ВЛ-35 кВ №449 ПС "Моздок-110" - ПС "40 лет Октября"» и его неотъемлемых технологических частей

(наименование объекта, местоположение границ которого описано)

План границ объекта

Выносной лист №1

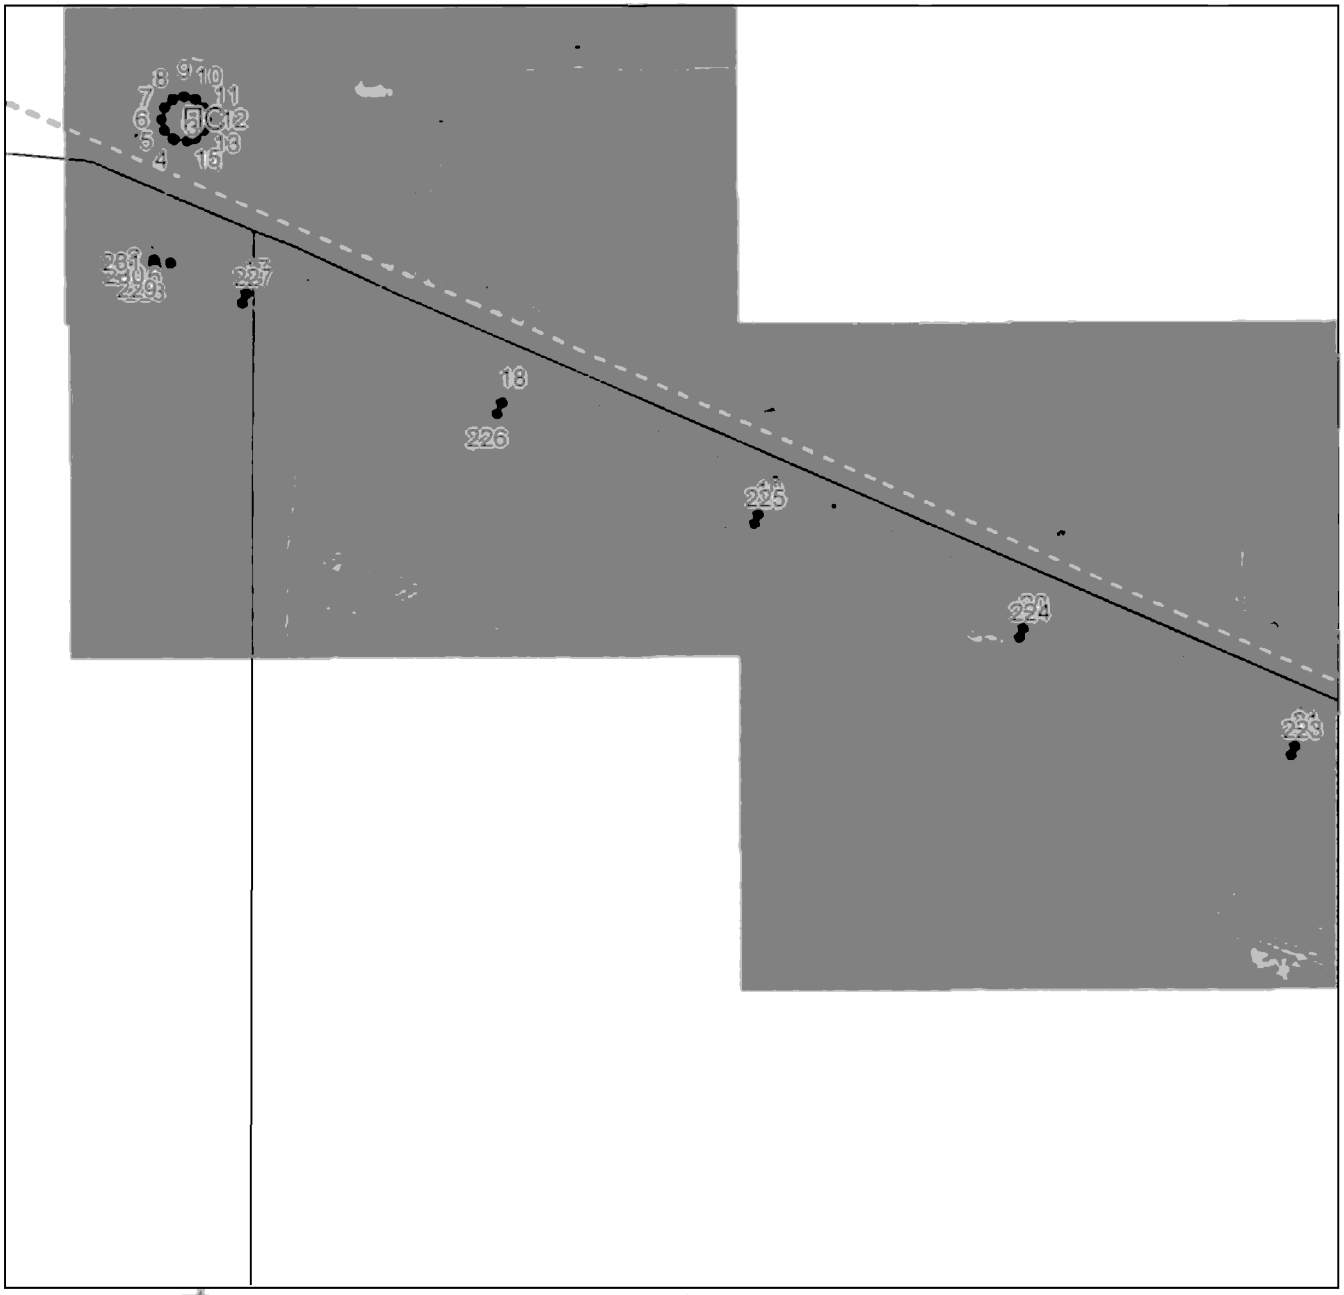

Масштаб 1:5000

Используемые условные знаки и обозначения приведены на отдельной странице в конце раздела.

Подпись _____ *Валуев Р. А.* Дата *6 мая 2024 г.*

Место для оттиска печати (при наличии) лица, составившего описание местоположения границ объекта

ГРАФИЧЕСКОЕ ОПИСАНИЕ


местоположения границ населенных пунктов, территориальных зон,
особо охраняемых природных территорий,
зон с особыми условиями использования территории

Публичный сервитут в отношении земель и земельных участков в целях эксплуатации существующего линейного объекта системы электроснабжения регионального значения «ВЛ-35 кВ №449 ПС "Моздок-110" - ПС "40 лет Октября"» и его неотъемлемых технологических частей

(наименование объекта, местоположение границ которого описано)

План границ объекта

Выносной лист №2

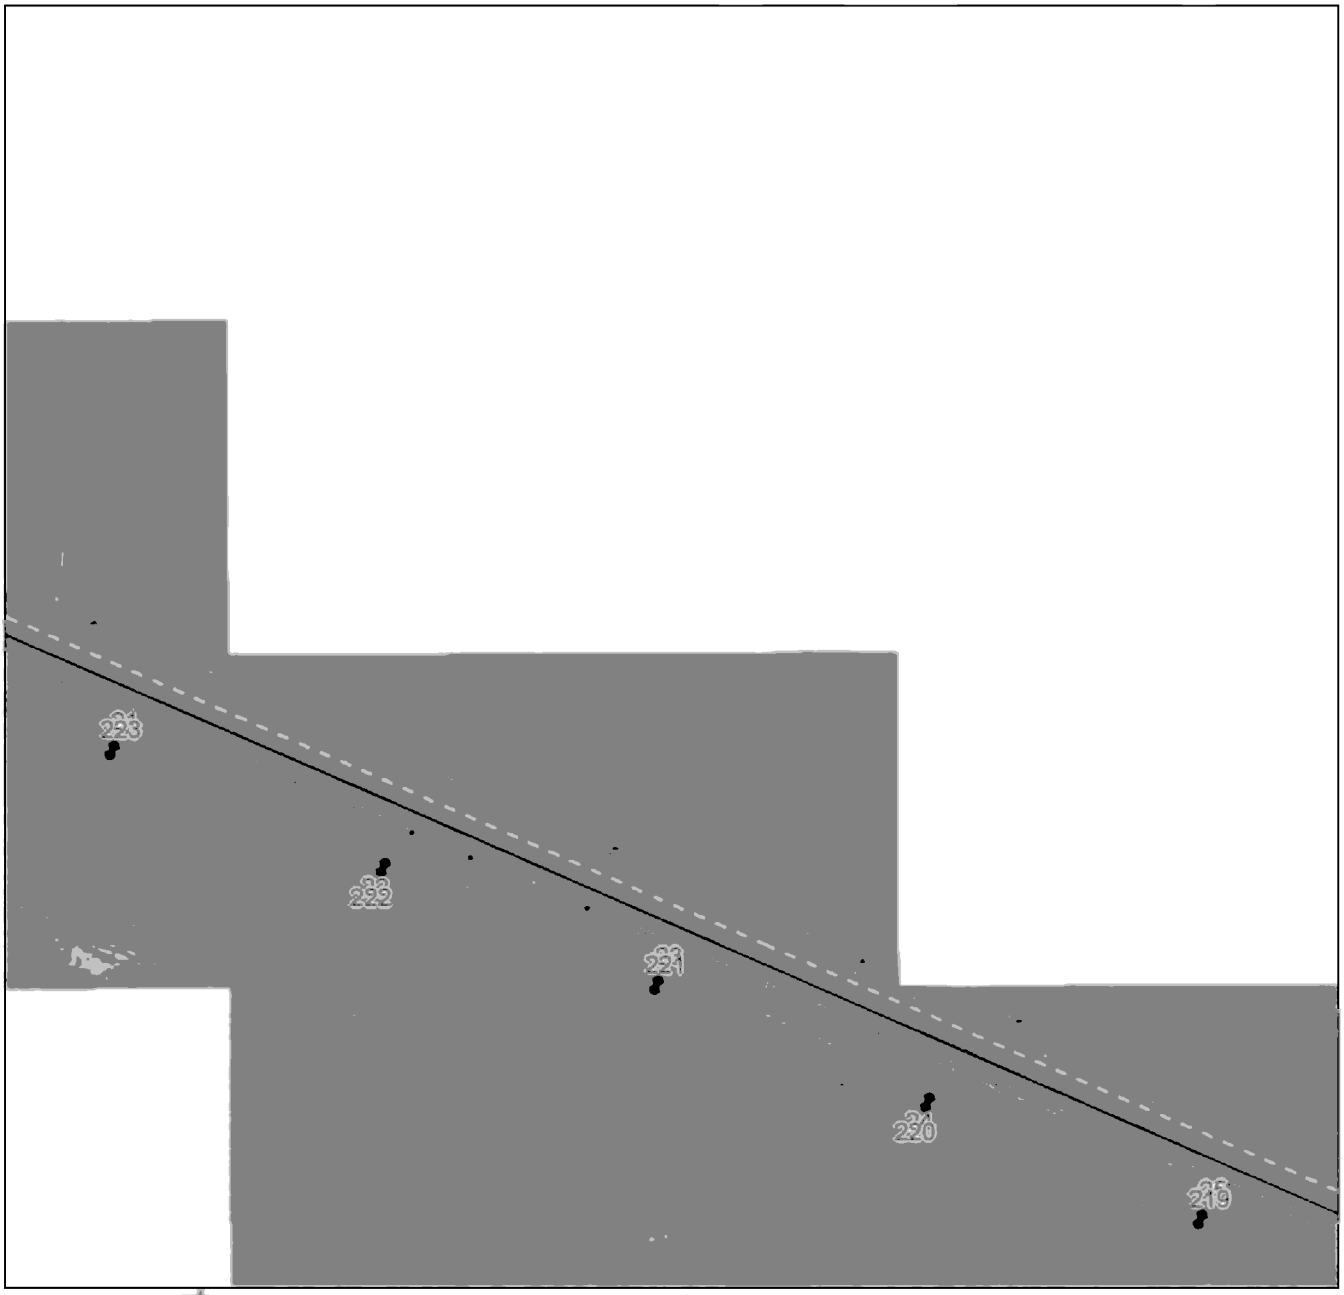

Масштаб 1:5000

Используемые условные знаки и обозначения приведены на отдельной странице в конце раздела.

Подпись _____ *Валуев Р. А.* Дата *6 мая 2024 г.*

Место для оттиска печати (при наличии) лица, составившего описание местоположения границ объекта

ГРАФИЧЕСКОЕ ОПИСАНИЕ


местоположения границ населенных пунктов, территориальных зон,
особо охраняемых природных территорий,
зон с особыми условиями использования территории

Публичный сервитут в отношении земель и земельных участков в целях эксплуатации существующего линейного объекта системы электроснабжения регионального значения «ВЛ-35 кВ №449 ПС "Моздок-110" - ПС "40 лет Октября"» и его неотъемлемых технологических частей

(наименование объекта, местоположение границ которого описано)

План границ объекта

Выносной лист №3

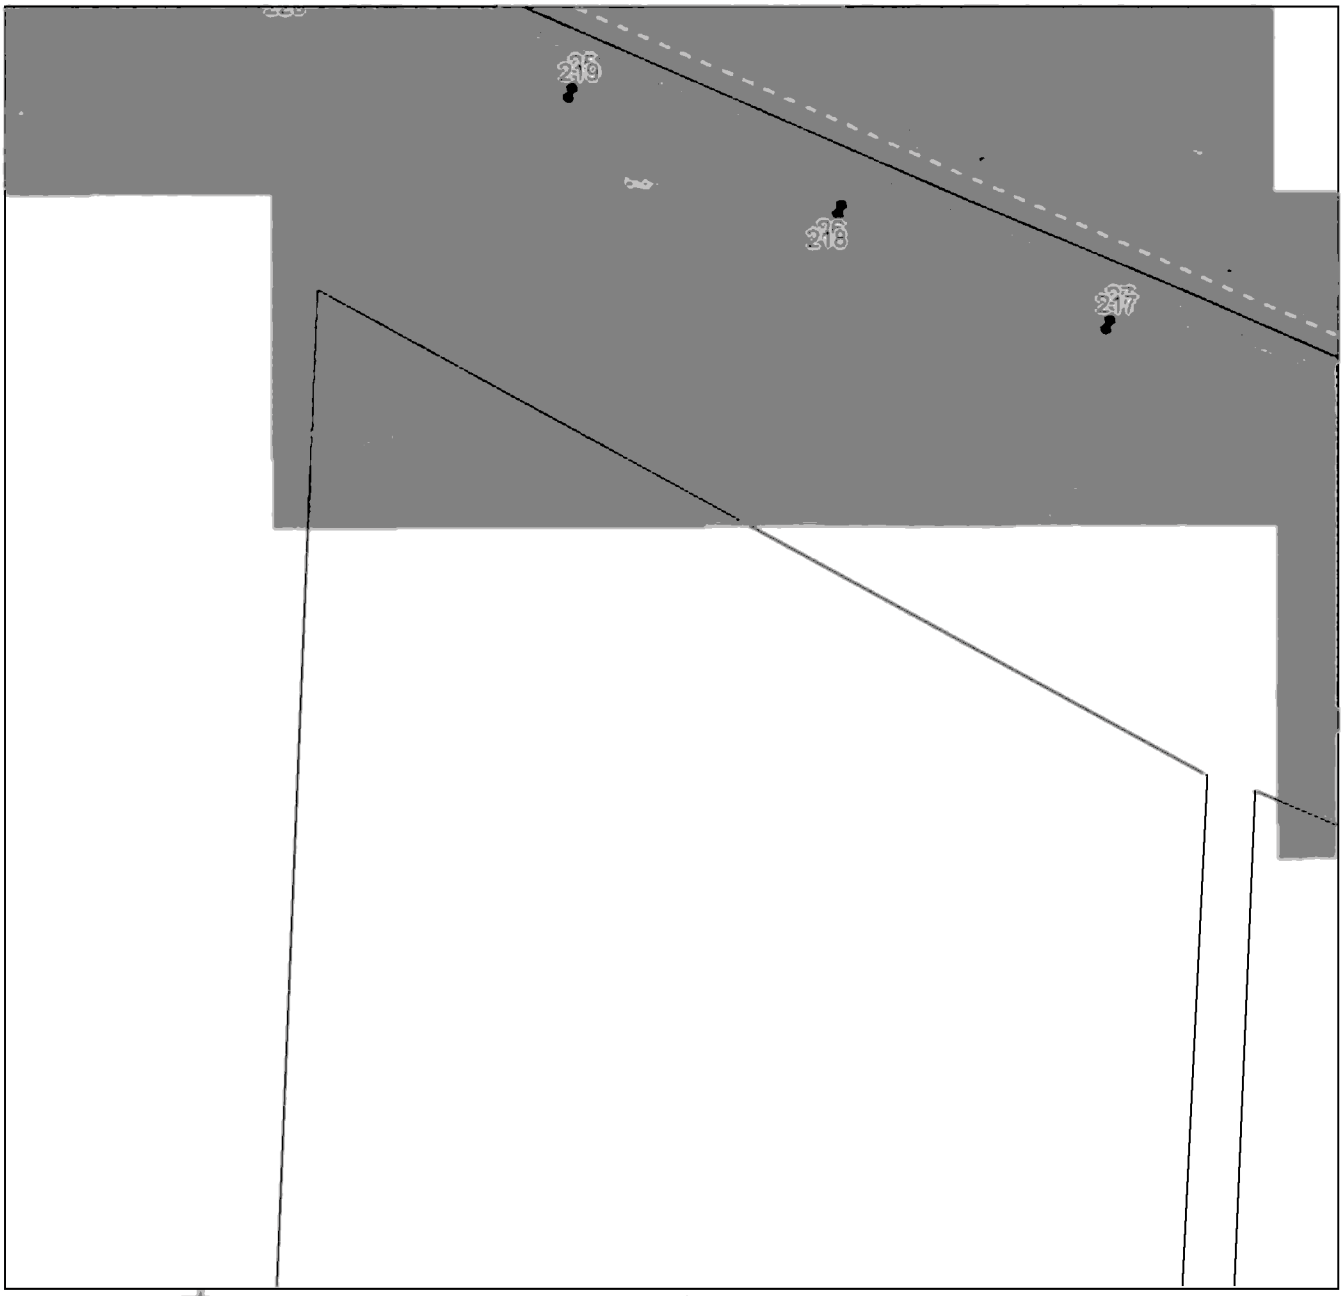

Масштаб 1:5000

Используемые условные знаки и обозначения приведены на отдельной странице в конце раздела.

Подпись _____ *Валуев Р. А.* Дата *6 мая 2024 г.*

Место для оттиска печати (при наличии) лица, составившего описание местоположения границ объекта

ГРАФИЧЕСКОЕ ОПИСАНИЕ


местоположения границ населенных пунктов, территориальных зон,
особо охраняемых природных территорий,
зон с особыми условиями использования территории

Публичный сервитут в отношении земель и земельных участков в целях эксплуатации существующего линейного объекта системы электроснабжения регионального значения «ВЛ-35 кВ №449 ПС "Моздок-110" - ПС "40 лет Октября"» и его неотъемлемых технологических частей

(наименование объекта, местоположение границ которого описано)

План границ объекта

Выносной лист №4

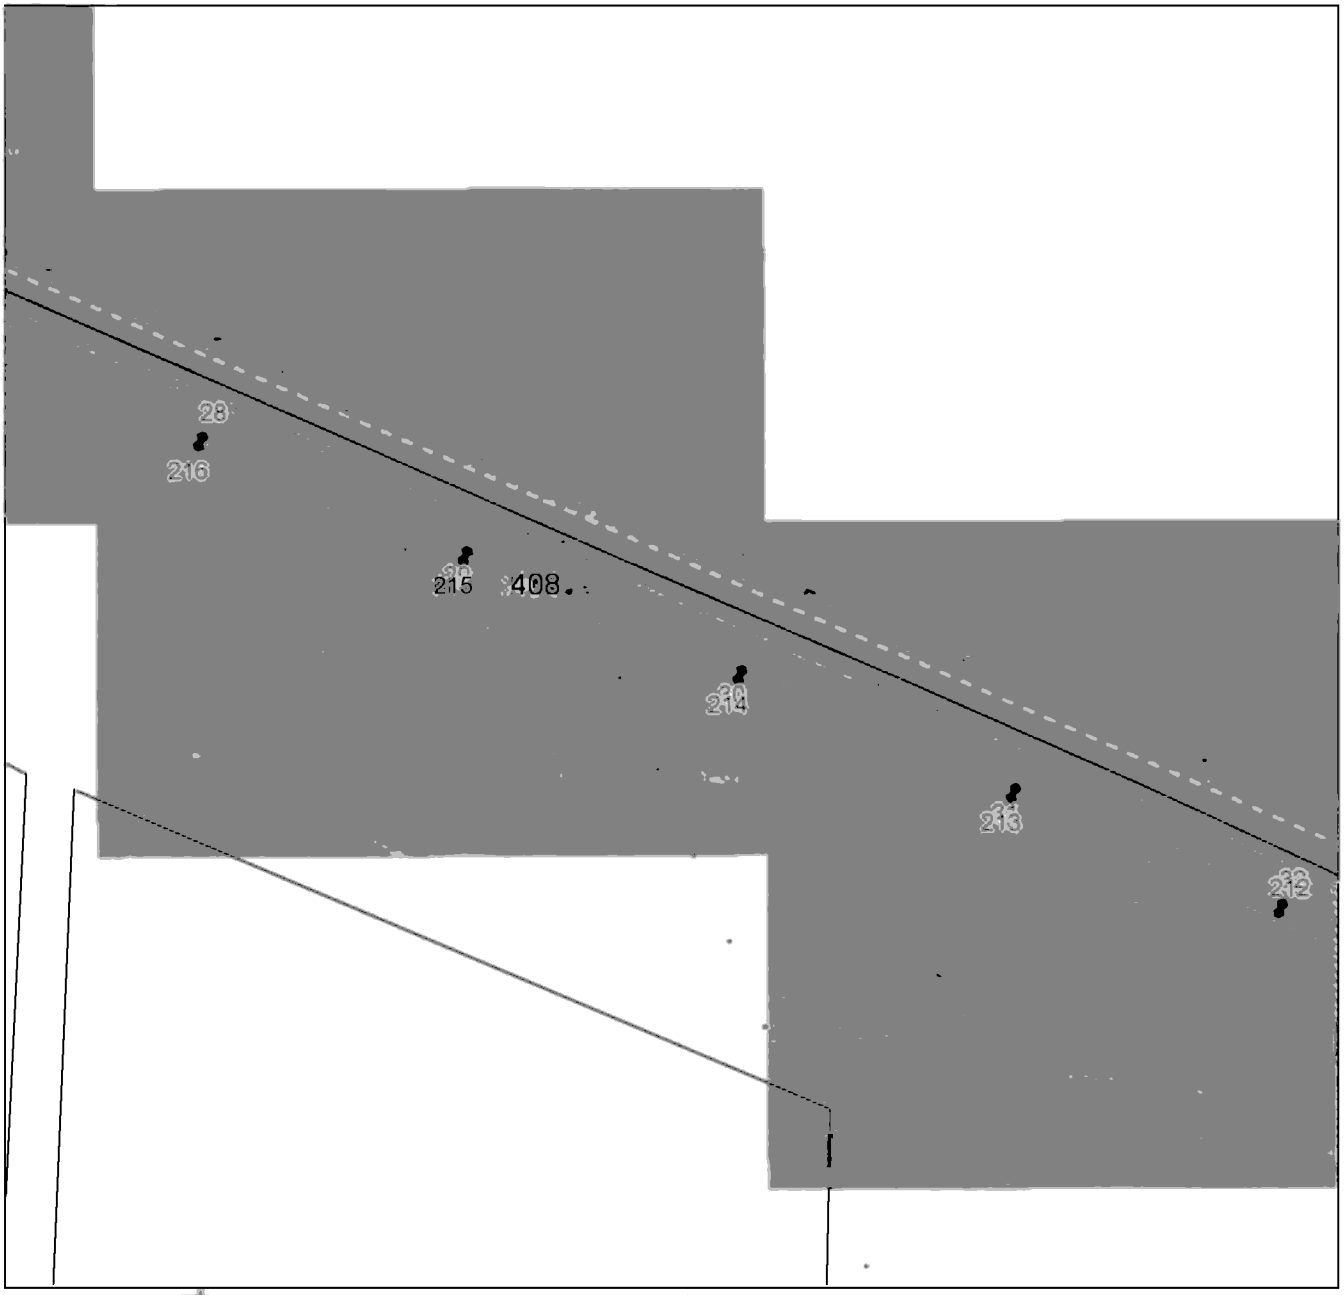

Масштаб 1:5000

Используемые условные знаки и обозначения приведены на отдельной странице в конце раздела.

Подпись _____ *Валуев Р. А.* Дата *6 мая 2024 г.*

Место для оттиска печати (при наличии) лица, составившего описание местоположения границ объекта

ГРАФИЧЕСКОЕ ОПИСАНИЕ


местоположения границ населенных пунктов, территориальных зон,
особо охраняемых природных территорий,
зон с особыми условиями использования территории

Публичный сервитут в отношении земель и земельных участков в целях эксплуатации существующего линейного объекта системы электроснабжения регионального значения «ВЛ-35 кВ №449 ПС "Моздок-110" - ПС "40 лет Октября"» и его неотъемлемых технологических частей

(наименование объекта, местоположение границ которого описано)

План границ объекта

Выносной лист №5

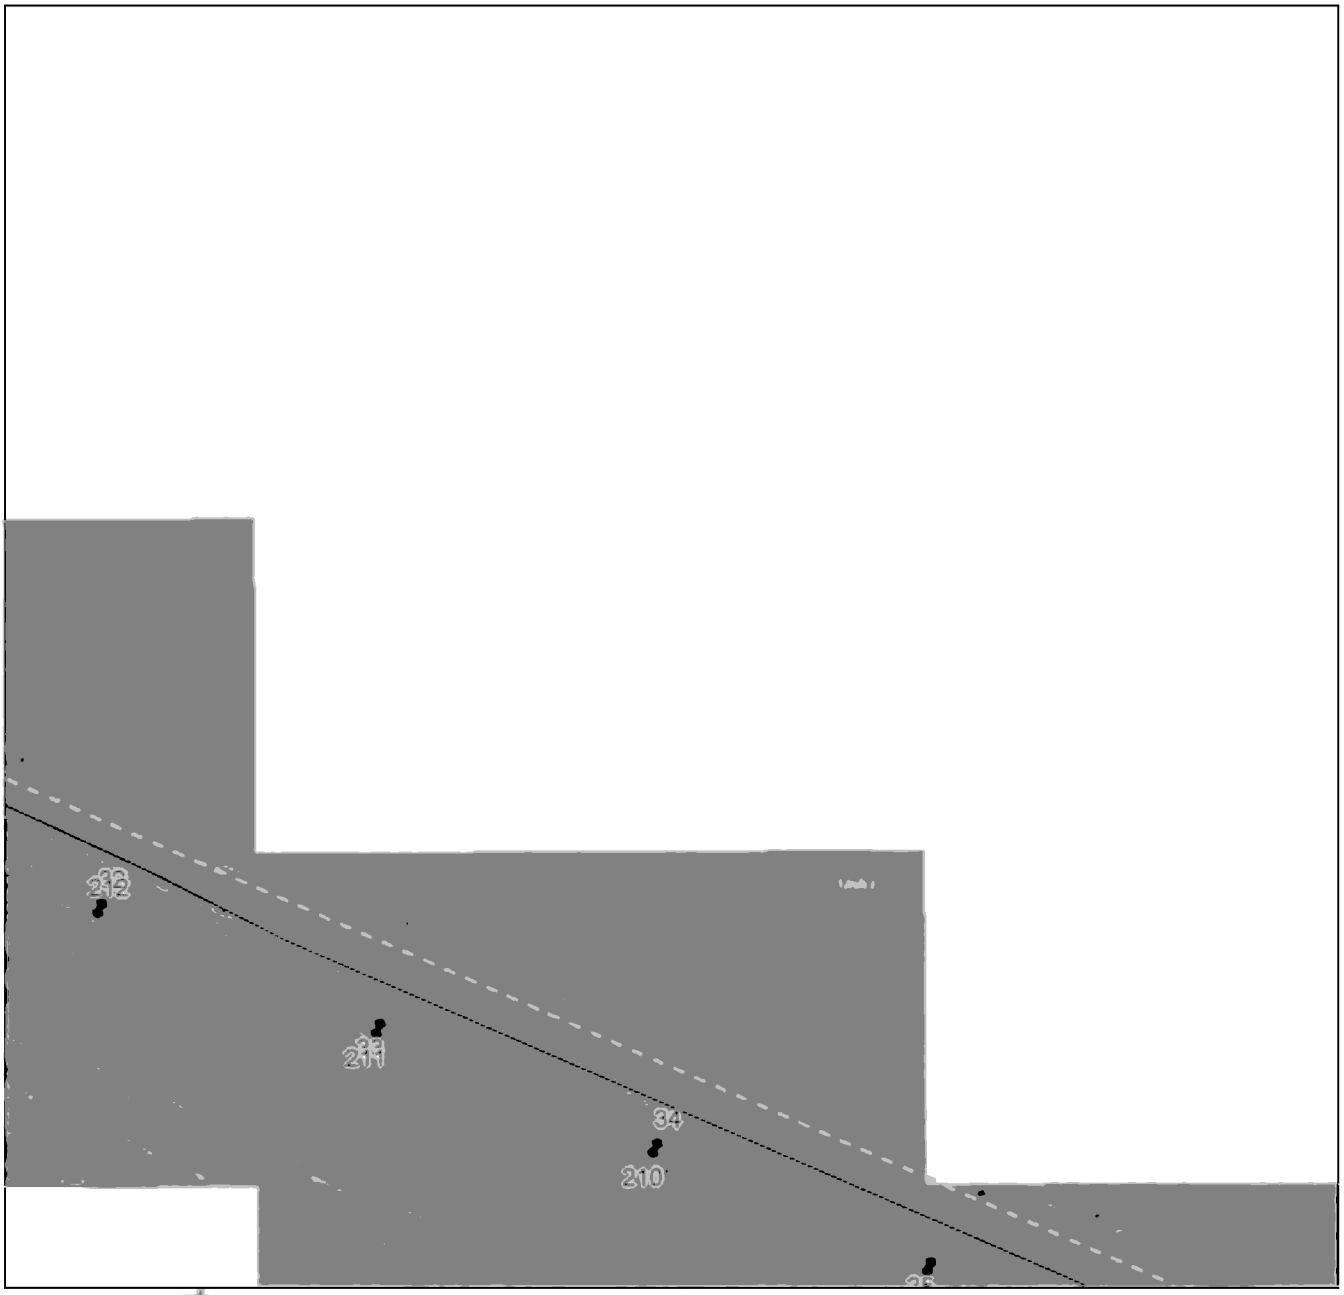

Масштаб 1:5000

Используемые условные знаки и обозначения приведены на отдельной странице в конце раздела.

Подпись _____ *Валуев Р. А.* Дата *6 мая 2024 г.*

Место для оттиска печати (при наличии) лица, составившего описание местоположения границ объекта

ГРАФИЧЕСКОЕ ОПИСАНИЕ


местоположения границ населенных пунктов, территориальных зон,
особо охраняемых природных территорий,
зон с особыми условиями использования территории

Публичный сервитут в отношении земель и земельных участков в целях эксплуатации существующего линейного объекта системы электроснабжения регионального значения «ВЛ-35 кВ №449 ПС "Моздок-110" - ПС "40 лет Октября"» и его неотъемлемых технологических частей

(наименование объекта, местоположение границ которого описано)

План границ объекта

Выносной лист №6

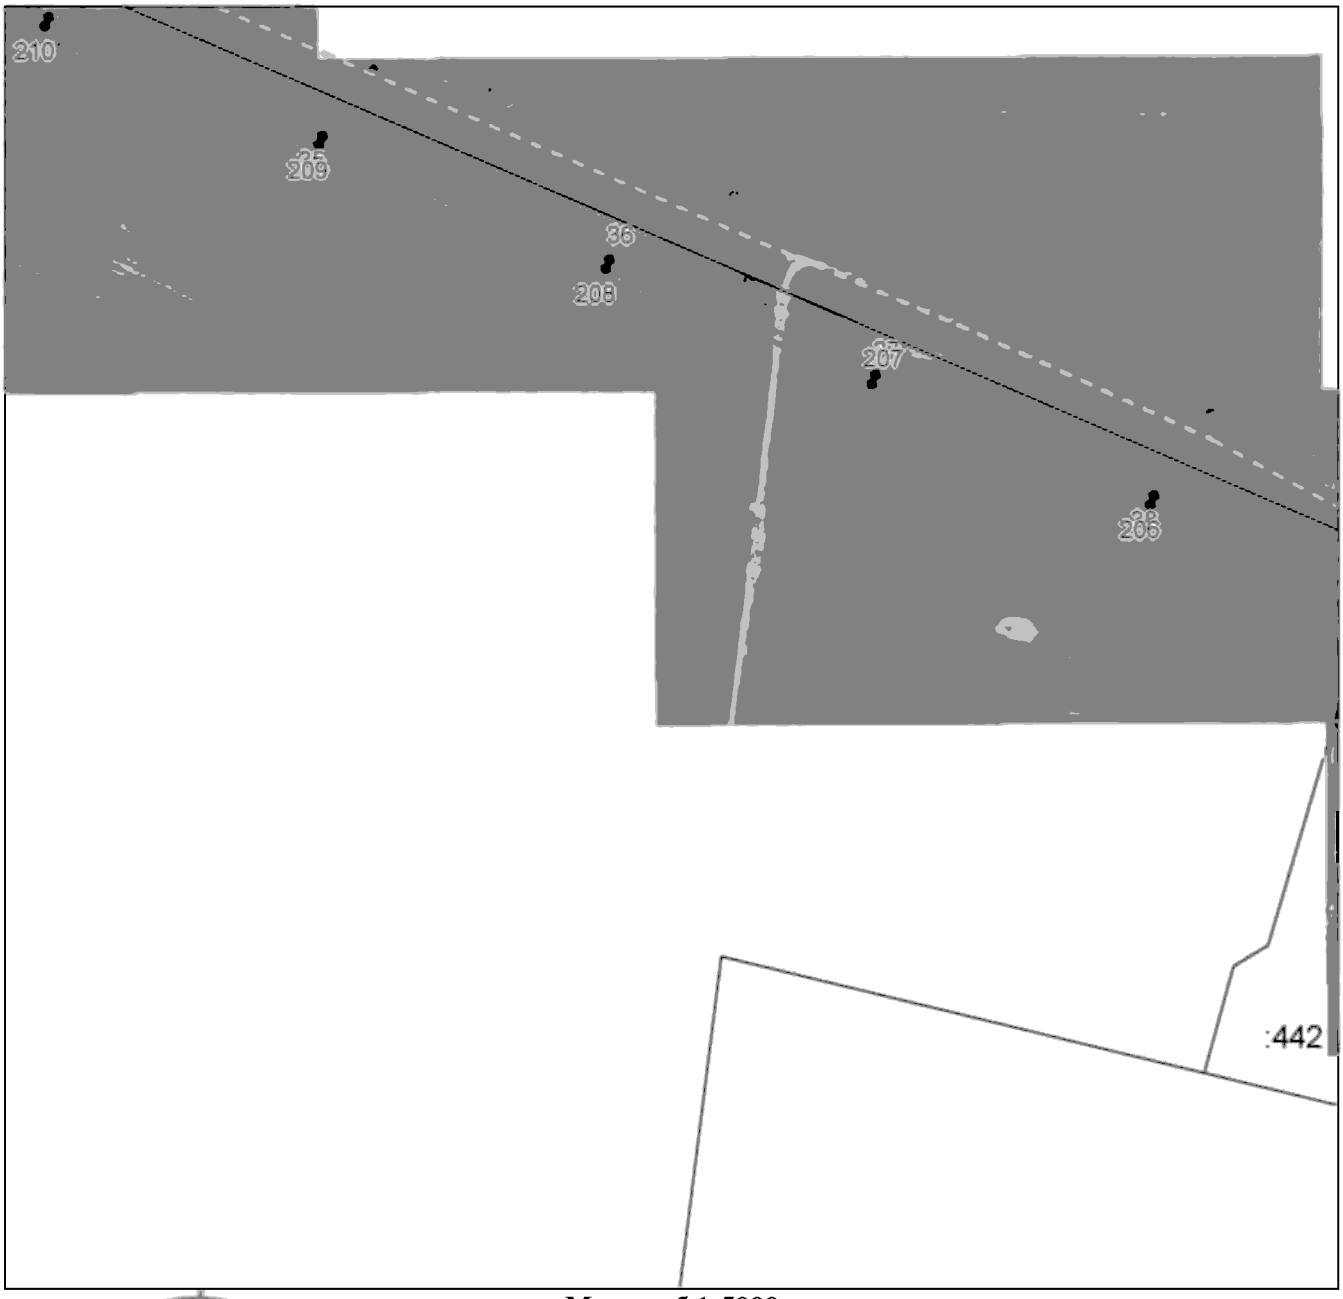

Масштаб 1:5000

Используемые условные знаки и обозначения приведены на отдельной странице в конце раздела.

Подпись _____ *Валуев Р. А.* Дата *6 мая 2024 г.*

Место для оттиска печати (при наличии) лица, составившего описание местоположения границ объекта

ГРАФИЧЕСКОЕ ОПИСАНИЕ


местоположения границ населенных пунктов, территориальных зон,
особо охраняемых природных территорий,
зон с особыми условиями использования территории

Публичный сервитут в отношении земель и земельных участков в целях эксплуатации существующего линейного объекта системы электроснабжения регионального значения «ВЛ-35 кВ №449 ПС "Моздок-110" - ПС "40 лет Октября"» и его неотъемлемых технологических частей

(наименование объекта, местоположение границ которого описано)

План границ объекта

Выносной лист №7

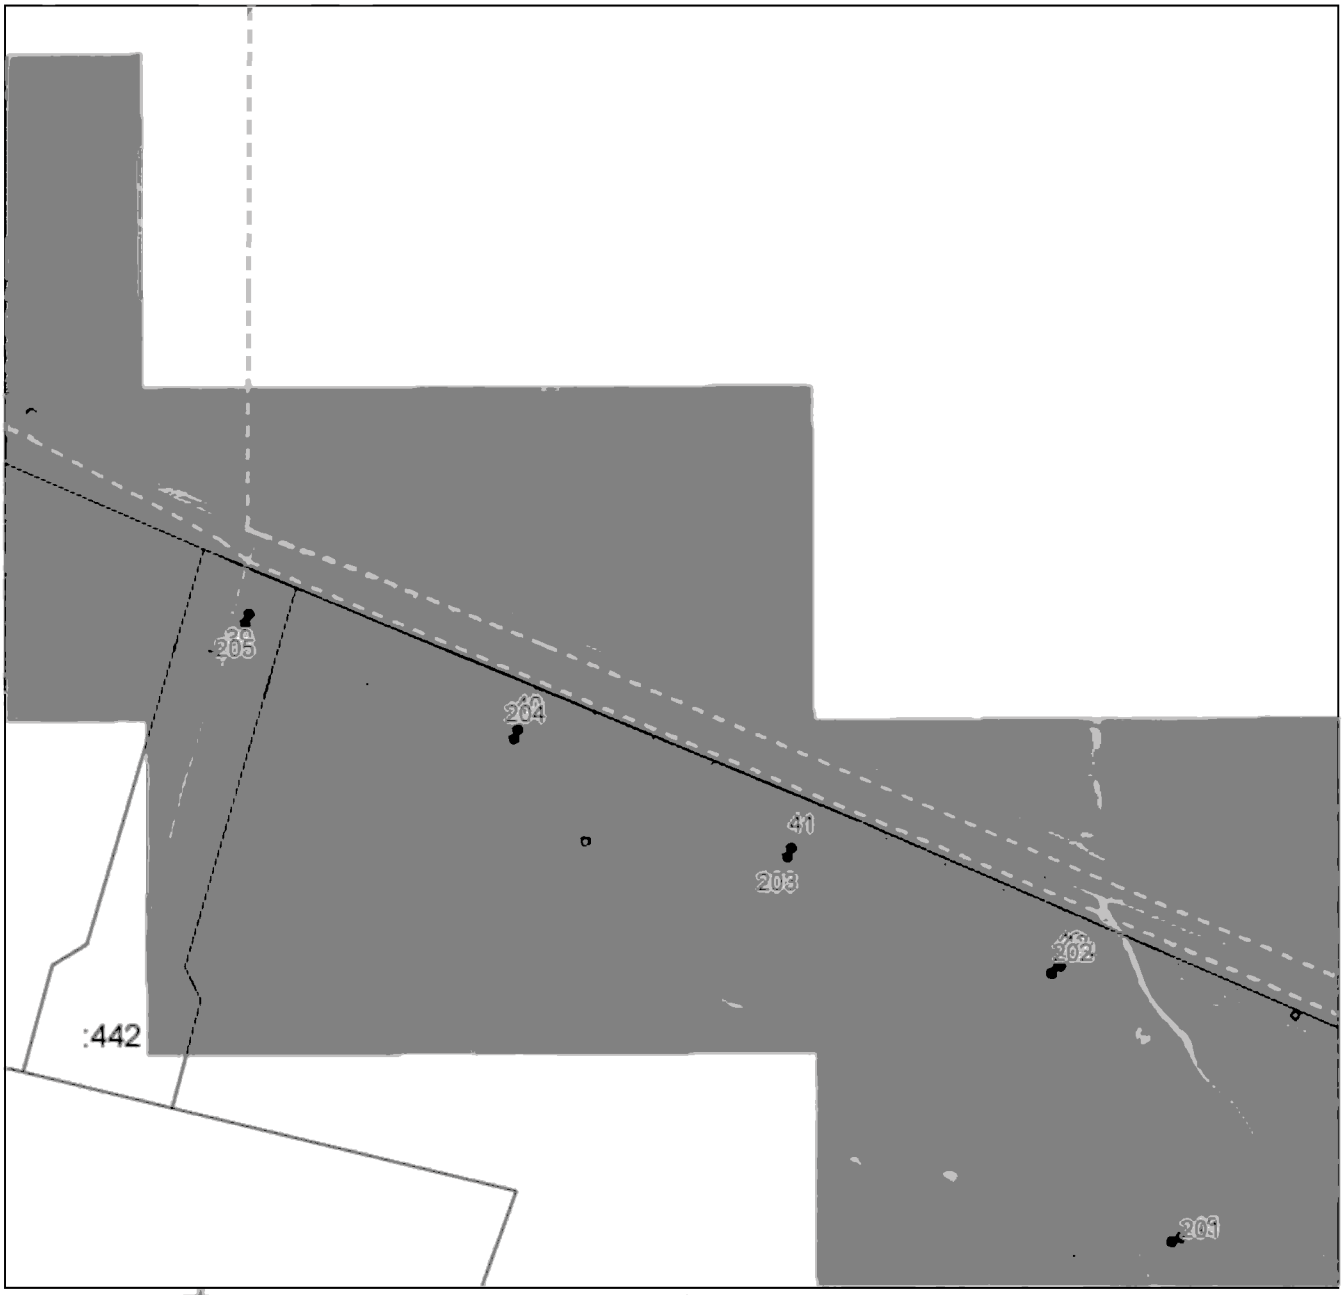

Масштаб 1:5000

Используемые условные знаки и обозначения приведены на отдельной странице в конце раздела.

Подпись _____ *Валуев Р. А.* Дата *6 мая 2024 г.*

Место для оттиска печати (при наличии) лица, составившего описание местоположения границ объекта

ГРАФИЧЕСКОЕ ОПИСАНИЕ


местоположения границ населенных пунктов, территориальных зон,
особо охраняемых природных территорий,
зон с особыми условиями использования территории

Публичный сервитут в отношении земель и земельных участков в целях эксплуатации существующего линейного объекта системы электроснабжения регионального значения «ВЛ-35 кВ №449 ПС "Моздок-110" - ПС "40 лет Октября"» и его неотъемлемых технологических частей

(наименование объекта, местоположение границ которого описано)

План границ объекта

Выносной лист №8

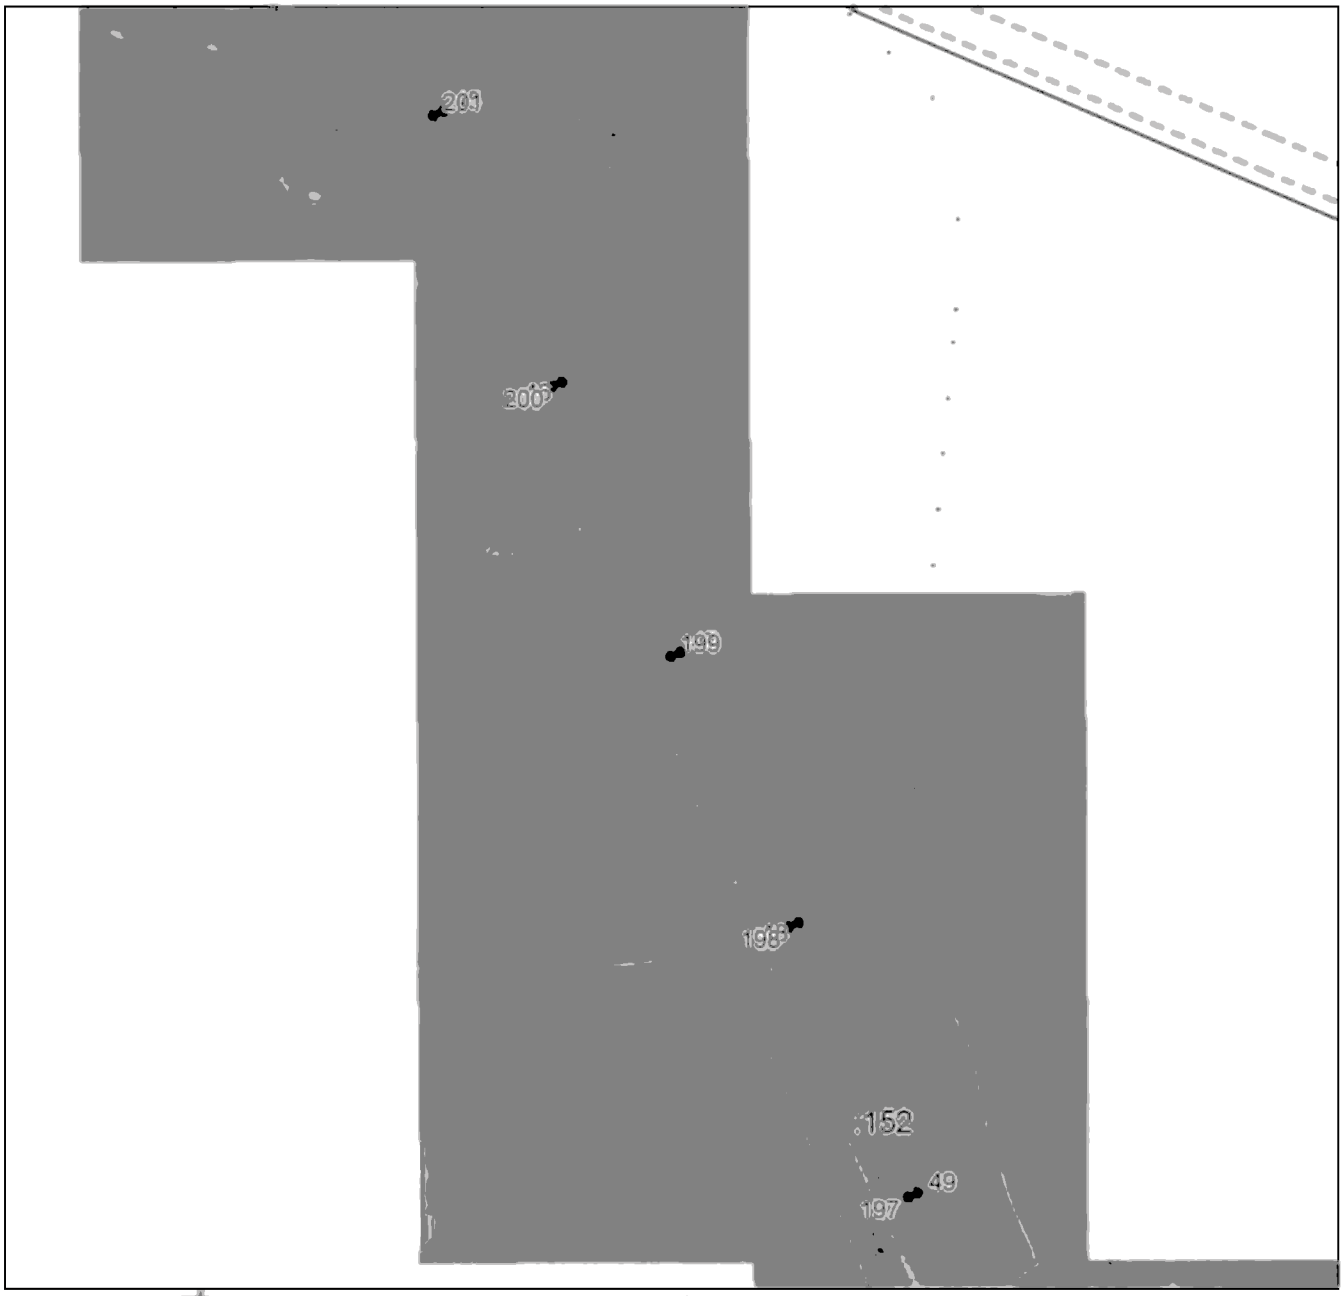

Масштаб 1:5000

Используемые условные знаки и обозначения приведены на отдельной странице в конце раздела.

Подпись _____ *Валуев Р. А.* Дата *6 мая 2024 г.*

Место для оттиска печати (при наличии) лица, составившего описание местоположения границ объекта

ГРАФИЧЕСКОЕ ОПИСАНИЕ


местоположения границ населенных пунктов, территориальных зон,
особо охраняемых природных территорий,
зон с особыми условиями использования территории

Публичный сервитут в отношении земель и земельных участков в целях эксплуатации существующего линейного объекта системы электроснабжения регионального значения «ВЛ-35 кВ №449 ПС "Моздок-110" - ПС "40 лет Октября"» и его неотъемлемых технологических частей

(наименование объекта, местоположение границ которого описано)

План границ объекта

Выносной лист №9

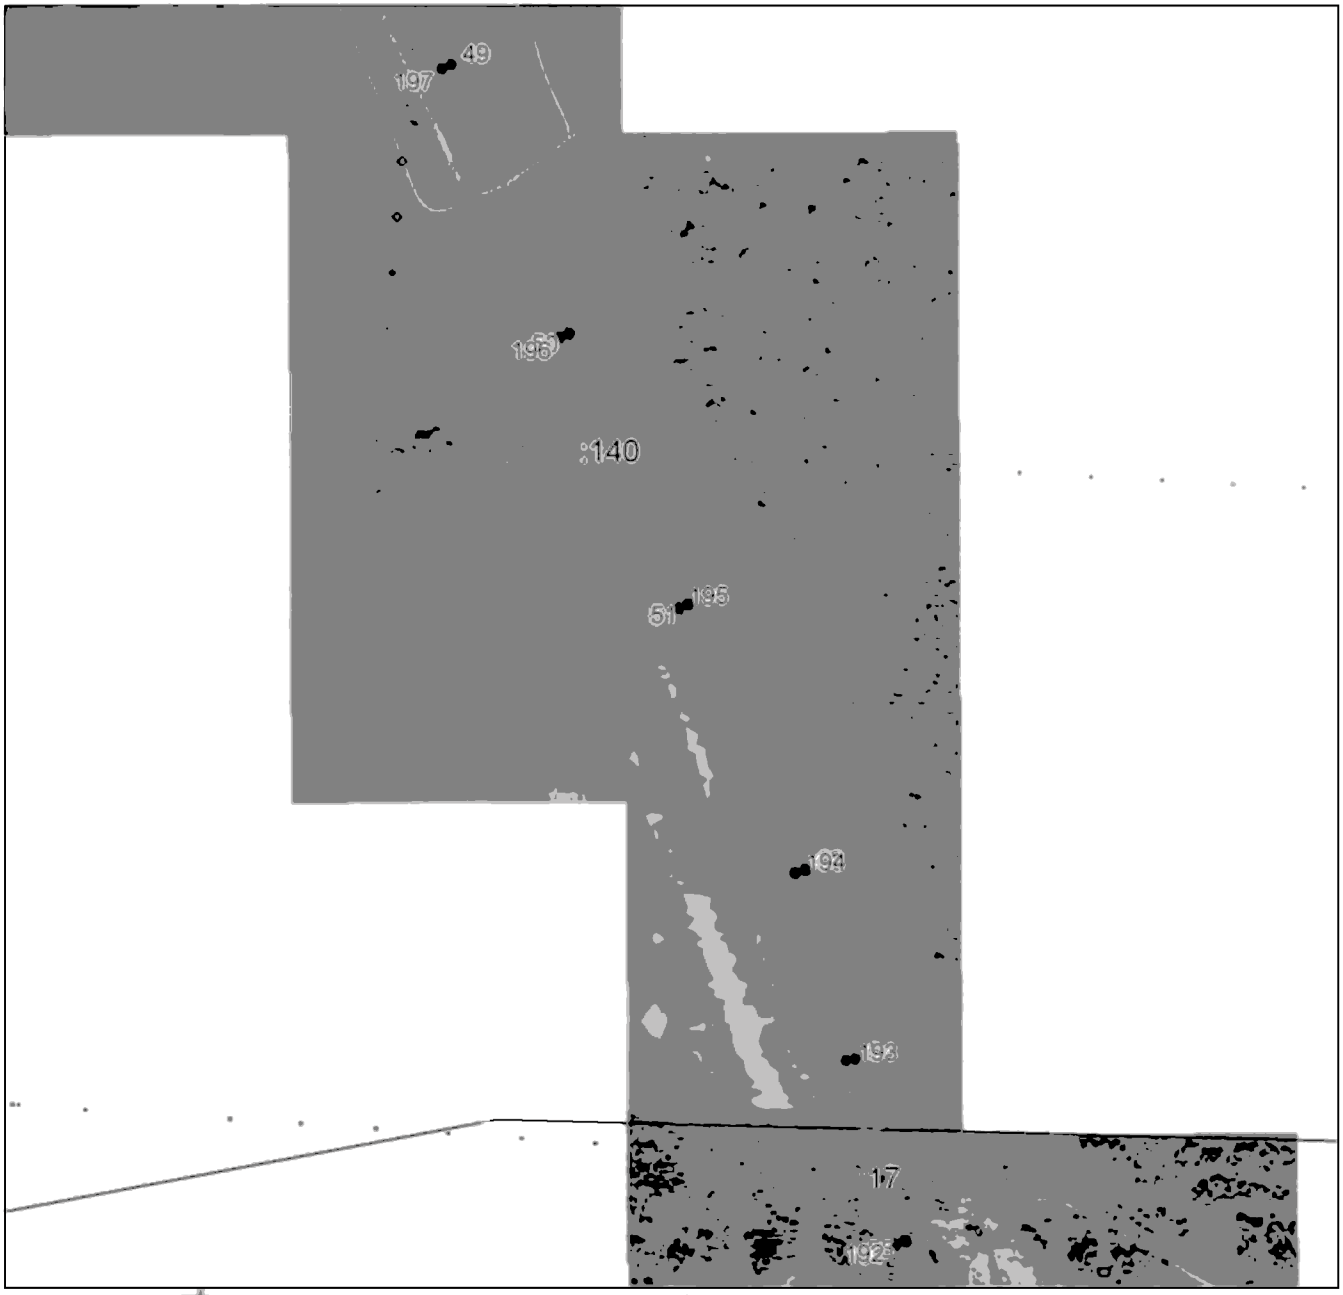

Масштаб 1:5000

Используемые условные знаки и обозначения приведены на отдельной странице в конце раздела.

Подпись _____ *Валуев Р. А.* Дата *6 мая 2024 г.*

Место для оттиска печати (при наличии) лица, составившего описание местоположения границ объекта

ГРАФИЧЕСКОЕ ОПИСАНИЕ


местоположения границ населенных пунктов, территориальных зон,
особо охраняемых природных территорий,
зон с особыми условиями использования территории

Публичный сервитут в отношении земель и земельных участков в целях эксплуатации существующего линейного объекта системы электроснабжения регионального значения «ВЛ-35 кВ №449 ПС "Моздок-110" - ПС "40 лет Октября"» и его неотъемлемых технологических частей

(наименование объекта, местоположение границ которого описано)

План границ объекта

Выносной лист №10

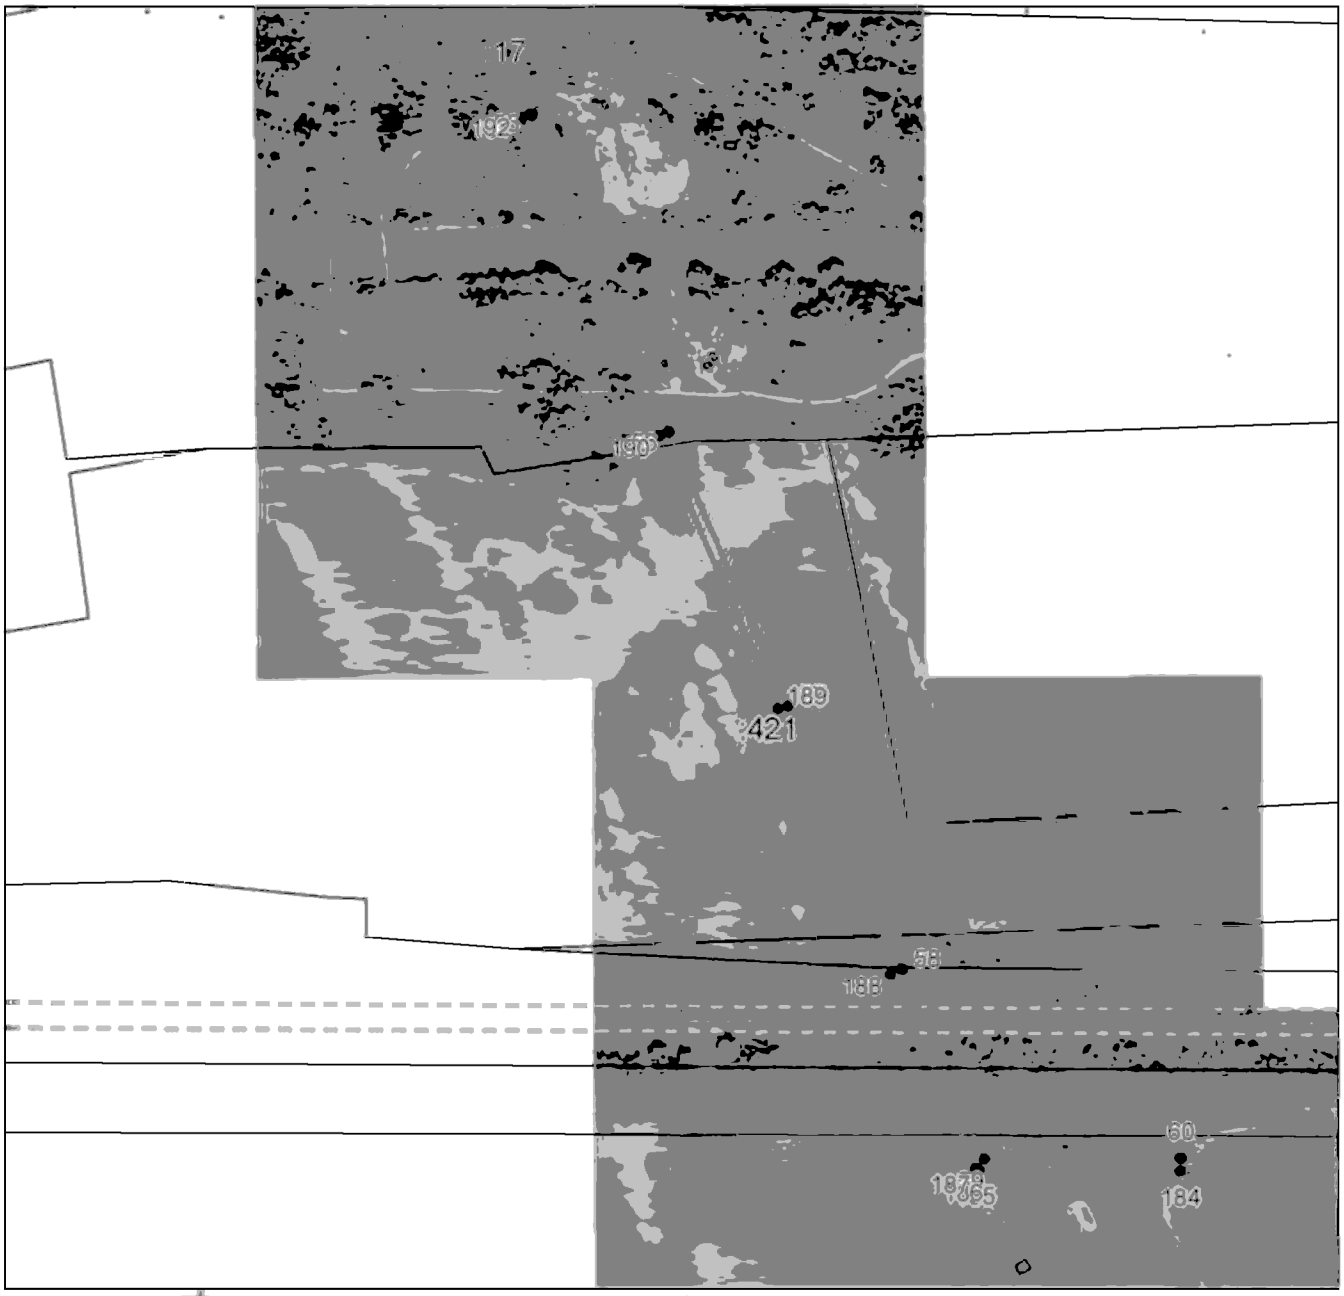

Масштаб 1:5000

Используемые условные знаки и обозначения приведены на отдельной странице в конце раздела.

Подпись _____ *Валуев Р. А.* Дата *6 мая 2024 г.*

Место для оттиска печати (при наличии) лица, составившего описание местоположения границ объекта

ГРАФИЧЕСКОЕ ОПИСАНИЕ


местоположения границ населенных пунктов, территориальных зон,
особо охраняемых природных территорий,
зон с особыми условиями использования территории

Публичный сервитут в отношении земель и земельных участков в целях эксплуатации существующего линейного объекта системы электроснабжения регионального значения «ВЛ-35 кВ №449 ПС "Моздок-110" - ПС "40 лет Октября"» и его неотъемлемых технологических частей

(наименование объекта, местоположение границ которого описано)

План границ объекта

Выносной лист №11

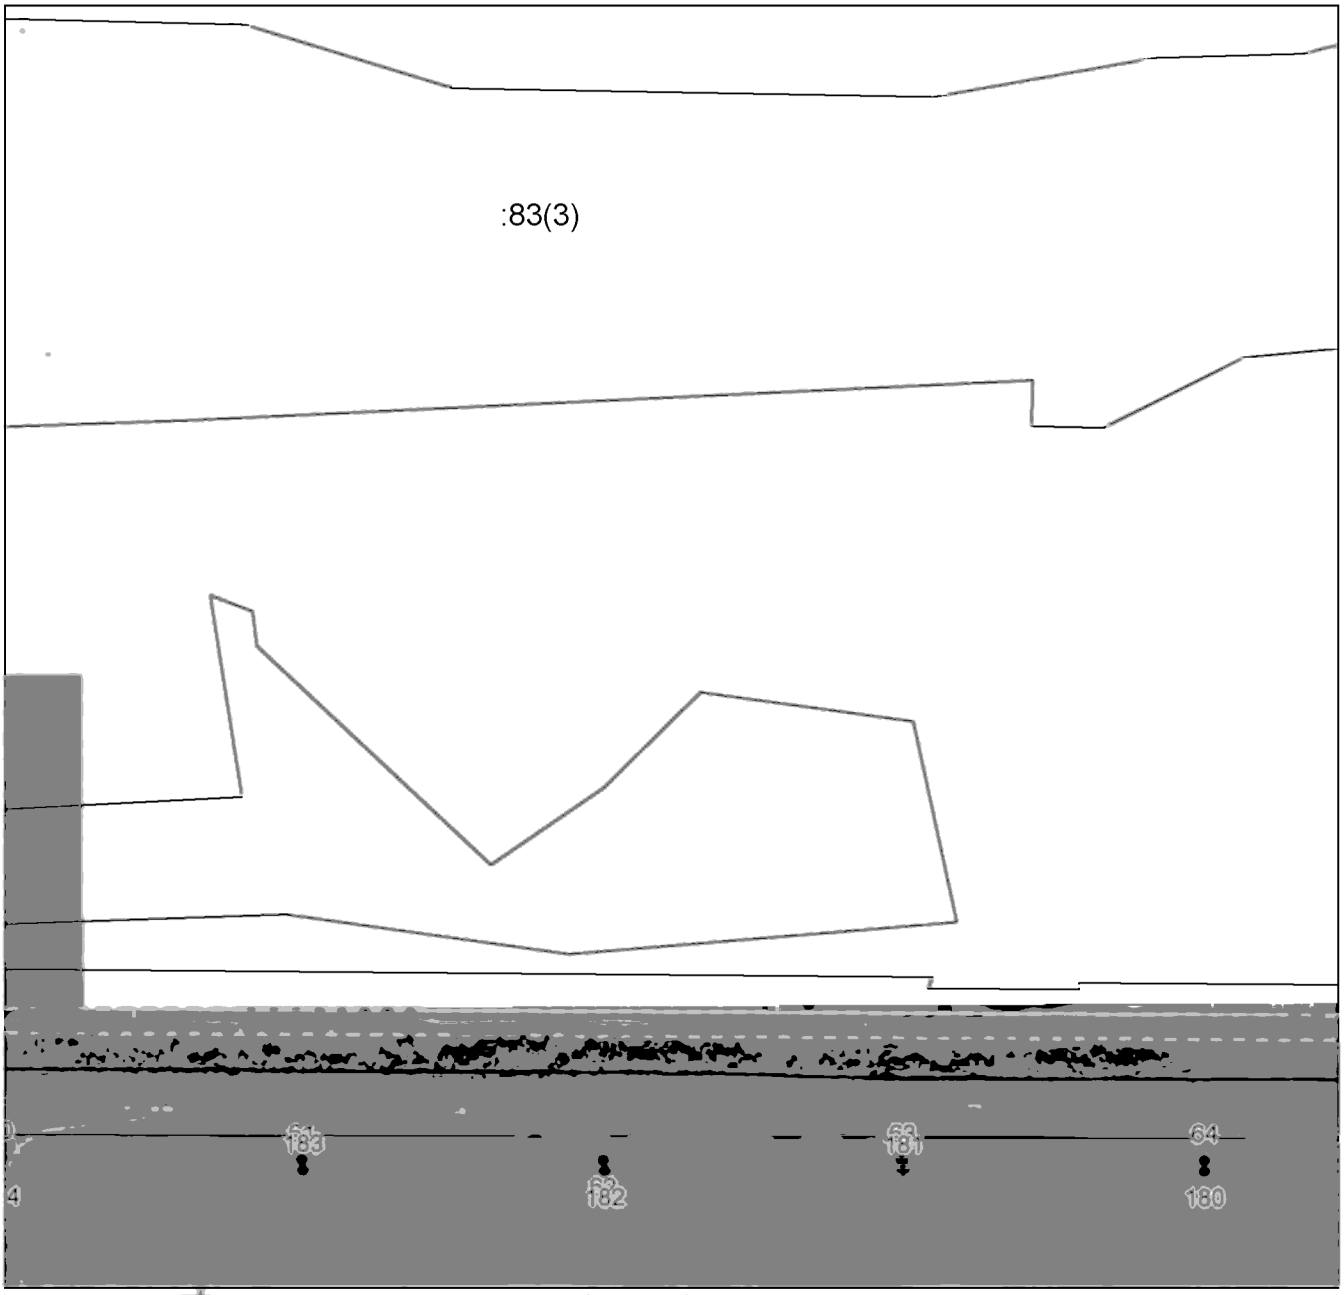

Масштаб 1:5000

Используемые условные знаки и обозначения приведены на отдельной странице в конце раздела.

Подпись _____ *Валуев Р. А.* Дата *6 мая 2024 г.*

Место для оттиска печати (при наличии) лица, составившего описание местоположения границ объекта

ГРАФИЧЕСКОЕ ОПИСАНИЕ


местоположения границ населенных пунктов, территориальных зон,
особо охраняемых природных территорий,
зон с особыми условиями использования территории

Публичный сервитут в отношении земель и земельных участков в целях эксплуатации существующего линейного объекта системы электроснабжения регионального значения «ВЛ-35 кВ №449 ПС "Моздок-110" - ПС "40 лет Октября"» и его неотъемлемых технологических частей

(наименование объекта, местоположение границ которого описано)

План границ объекта

Выносной лист №12

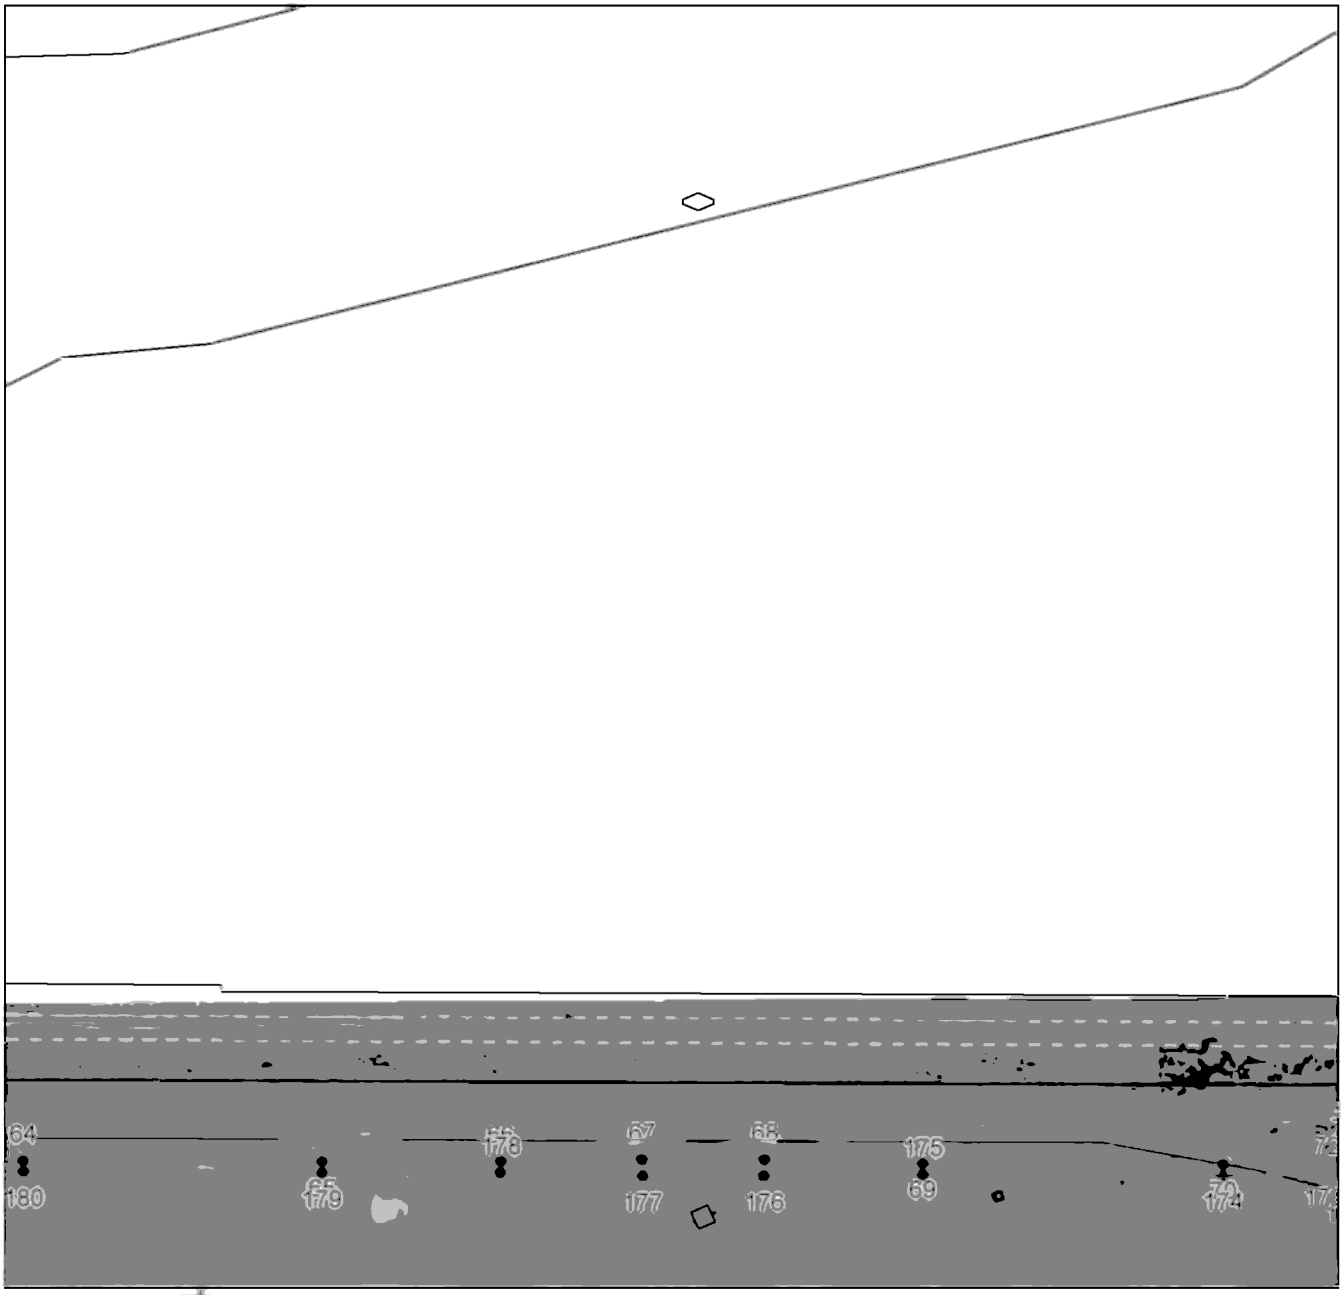

Масштаб 1:5000

Используемые условные знаки и обозначения приведены на отдельной странице в конце раздела.

Подпись _____ *Валуев Р. А.* Дата *6 мая 2024 г.*

Место для оттиска печати (при наличии) лица, составившего описание местоположения границ объекта

ГРАФИЧЕСКОЕ ОПИСАНИЕ


местоположения границ населенных пунктов, территориальных зон,
особо охраняемых природных территорий,
зон с особыми условиями использования территории

Публичный сервитут в отношении земель и земельных участков в целях эксплуатации существующего линейного объекта системы электроснабжения регионального значения «ВЛ-35 кВ №449 ПС "Моздок-110" - ПС "40 лет Октября"» и его неотъемлемых технологических частей

(наименование объекта, местоположение границ которого описано)

План границ объекта

Выносной лист №13

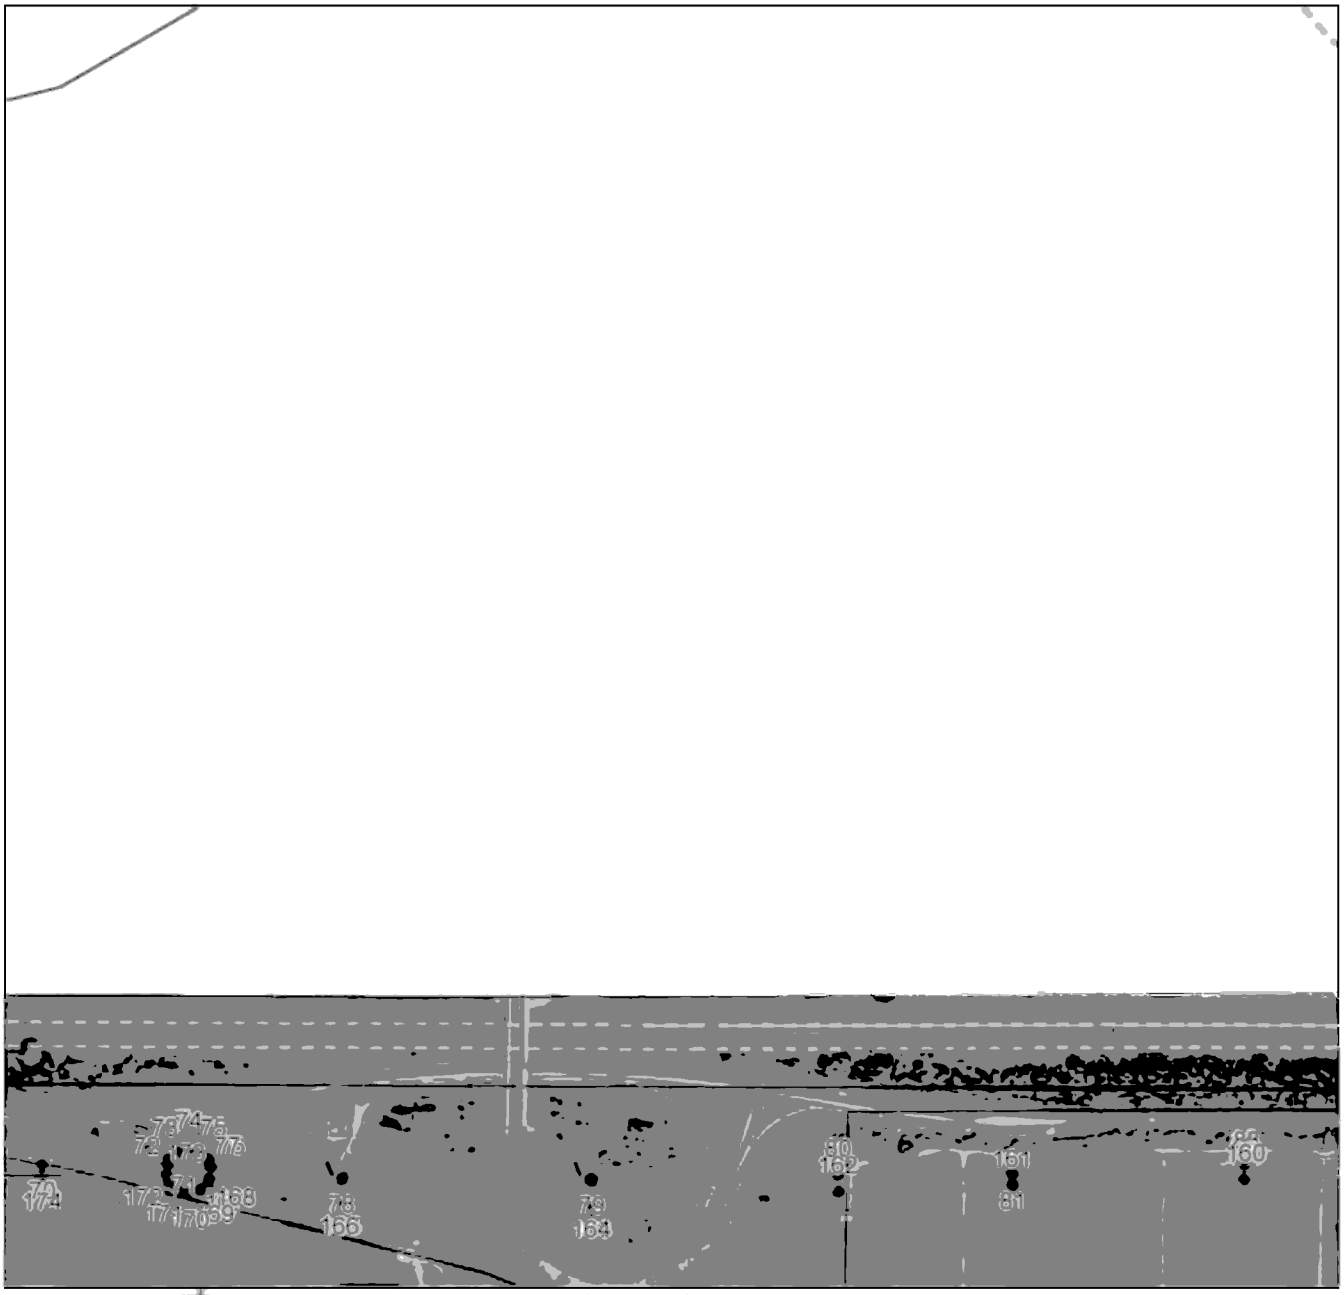

Масштаб 1:5000

Используемые условные знаки и обозначения приведены на отдельной странице в конце раздела.

Подпись _____ *Валуев Р. А.* Дата *6 мая 2024 г.*

Место для оттиска печати (при наличии) лица, составившего описание местоположения границ объекта

ГРАФИЧЕСКОЕ ОПИСАНИЕ


местоположения границ населенных пунктов, территориальных зон,
особо охраняемых природных территорий,
зон с особыми условиями использования территории

Публичный сервитут в отношении земель и земельных участков в целях эксплуатации существующего линейного объекта системы электроснабжения регионального значения «ВЛ-35 кВ №449 ПС "Моздок-110" - ПС "40 лет Октября"» и его неотъемлемых технологических частей

(наименование объекта, местоположение границ которого описано)

План границ объекта

Выносной лист №14

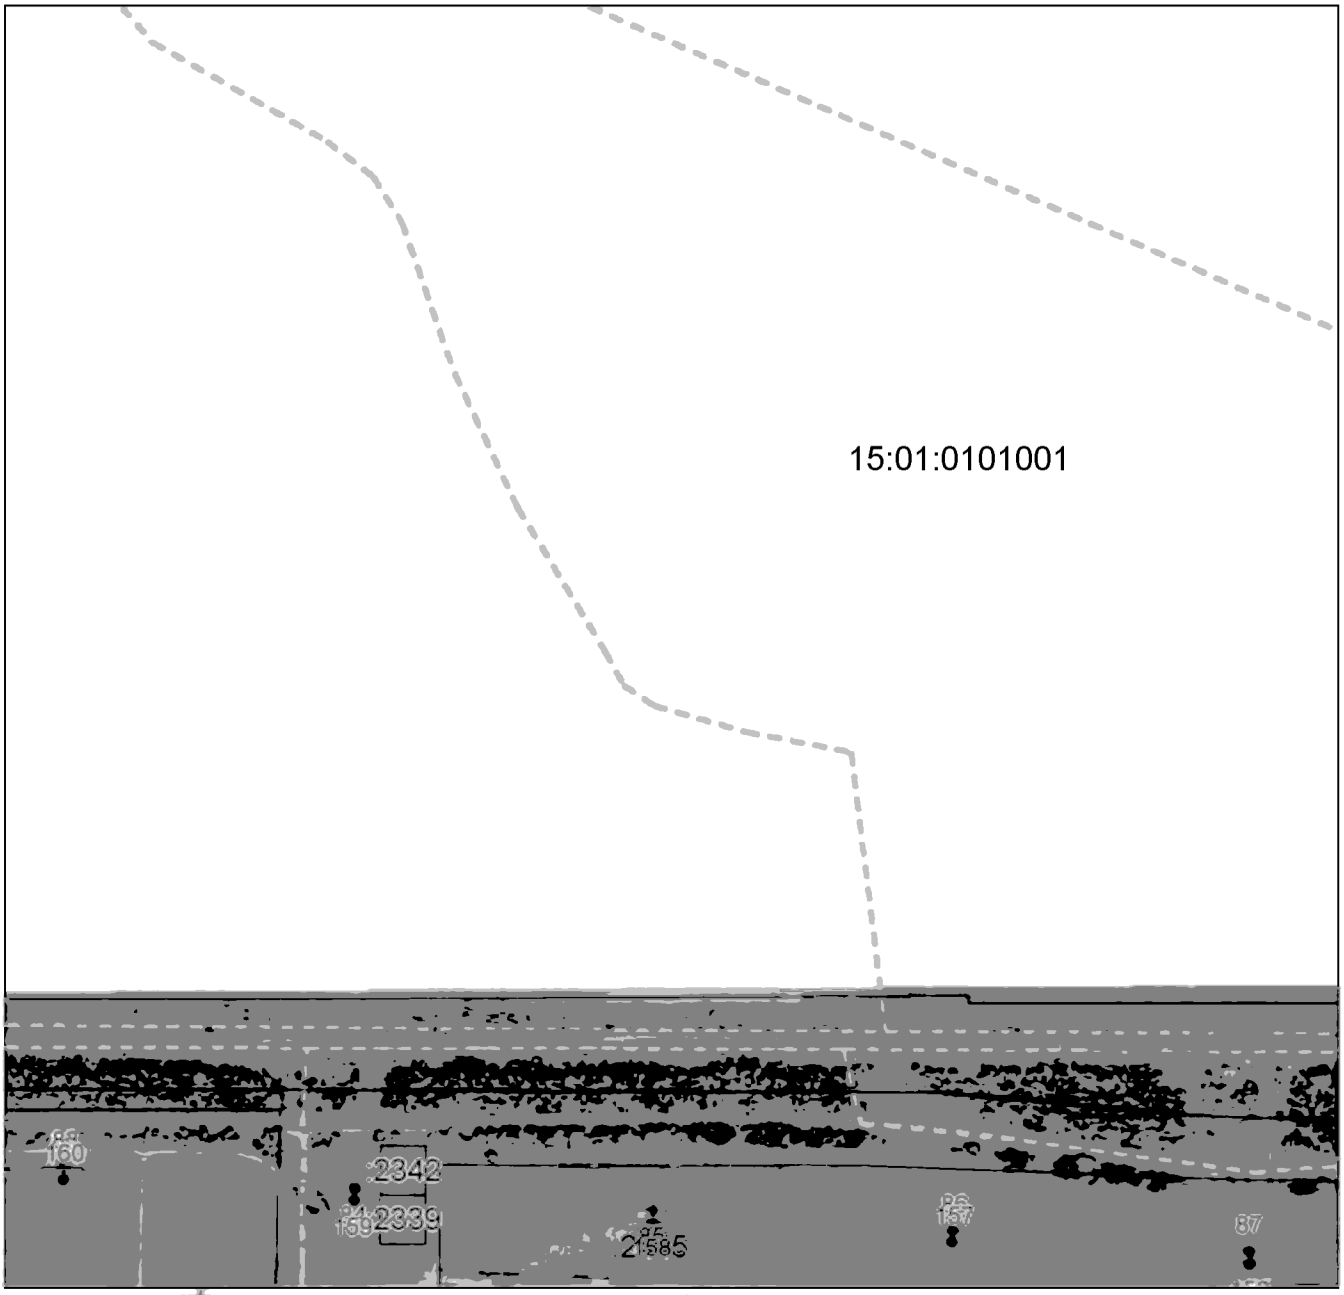

Масштаб 1:5000

Используемые условные знаки и обозначения приведены на отдельной странице в конце раздела.

Подпись _____ *Валуев Р. А.* Дата *6 мая 2024 г.*

Место для оттиска печати (при наличии) лица, составившего описание местоположения границ объекта

ГРАФИЧЕСКОЕ ОПИСАНИЕ


местоположения границ населенных пунктов, территориальных зон,
особо охраняемых природных территорий,
зон с особыми условиями использования территории

Публичный сервитут в отношении земель и земельных участков в целях эксплуатации существующего линейного объекта системы электроснабжения регионального значения «ВЛ-35 кВ №449 ПС "Моздок-110" - ПС "40 лет Октября"» и его неотъемлемых технологических частей

(наименование объекта, местоположение границ которого описано)

План границ объекта

Выносной лист №15

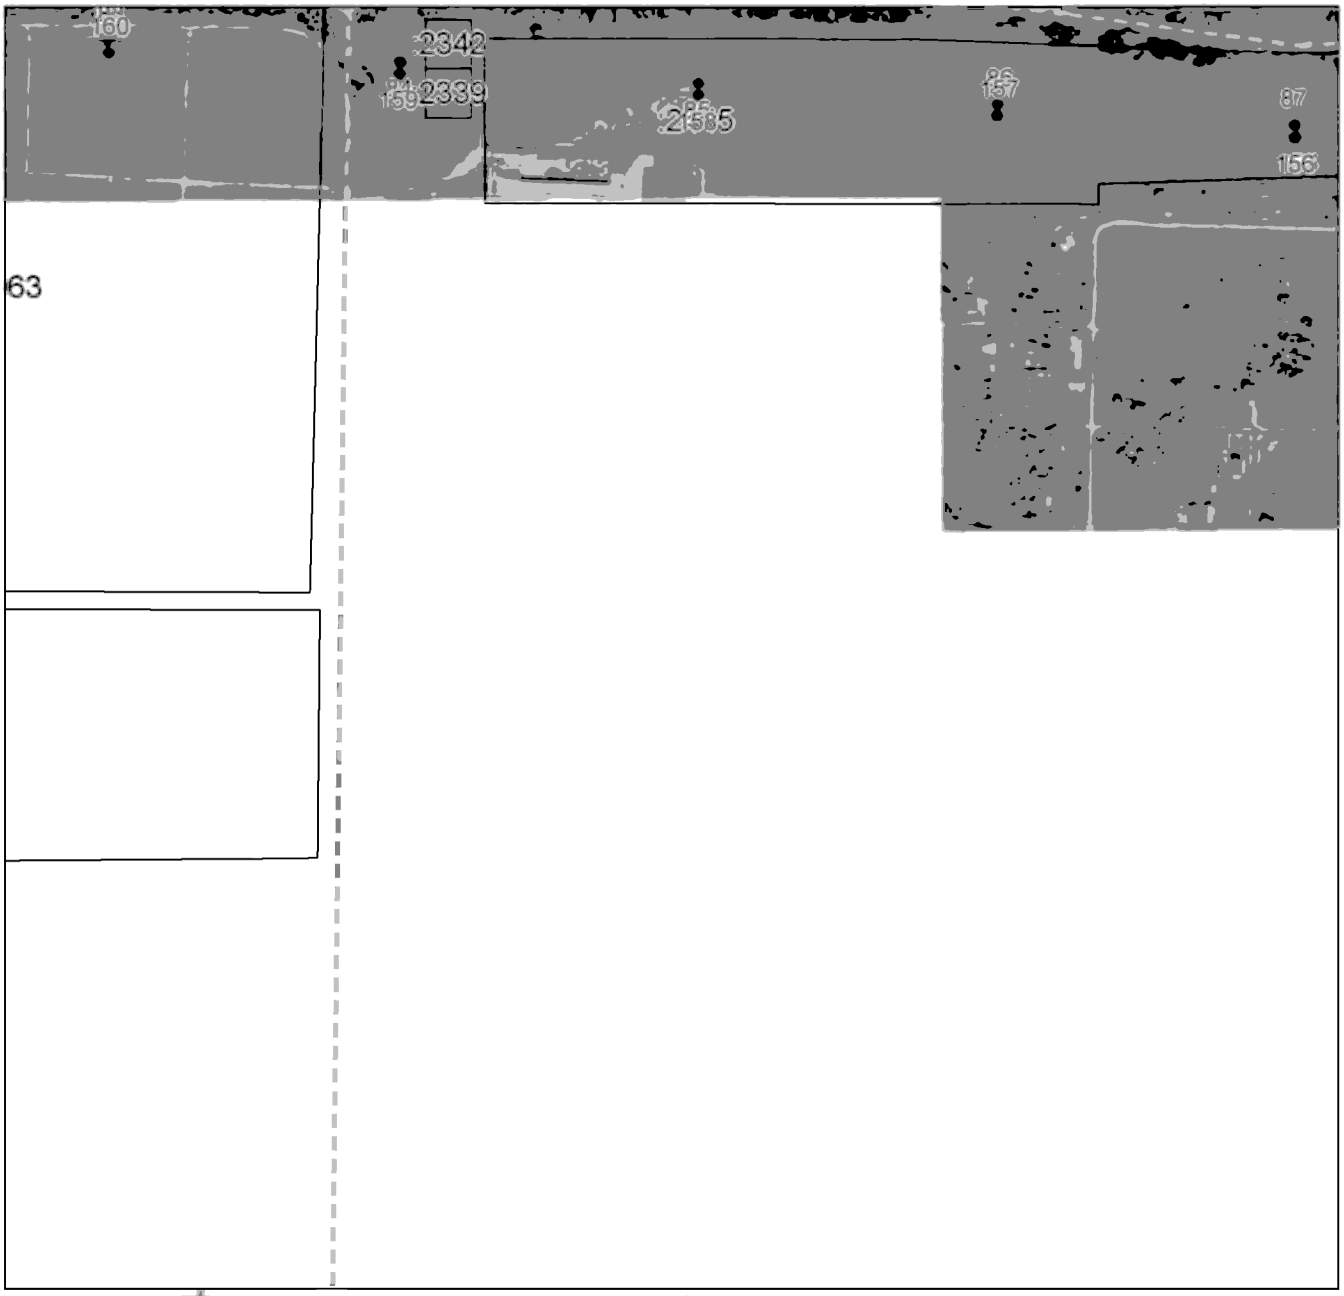

Масштаб 1:5000

Используемые условные знаки и обозначения приведены на отдельной странице в конце раздела.

Подпись _____ *Валуев Р. А.* Дата *6 мая 2024 г.*

Место для оттиска печати (при наличии) лица, составившего описание местоположения границ объекта

ГРАФИЧЕСКОЕ ОПИСАНИЕ

местоположения границ населенных пунктов, территориальных зон,
особо охраняемых природных территорий,
зон с особыми условиями использования территории

Публичный сервитут в отношении земель и земельных участков в целях эксплуатации существующего линейного объекта системы электроснабжения регионального значения «ВЛ-35 кВ №449 ПС "Моздок-110" - ПС "40 лет Октября"» и его неотъемлемых технологических частей

(наименование объекта, местоположение границ которого описано)

План границ объекта

Выносной лист №16



Масштаб 1:5000

Используемые условные знаки и обозначения приведены на отдельной странице в конце раздела.

Подпись _____ *Валуев Р. А.* Дата *6 мая 2024 г.*

Место для оттиска печати (при наличии) лица, составившего описание местоположения границ объекта

ГРАФИЧЕСКОЕ ОПИСАНИЕ


местоположения границ населенных пунктов, территориальных зон,
особо охраняемых природных территорий,
зон с особыми условиями использования территории

Публичный сервитут в отношении земель и земельных участков в целях эксплуатации существующего линейного объекта системы электроснабжения регионального значения «ВЛ-35 кВ №449 ПС "Моздок-110" - ПС "40 лет Октября"» и его неотъемлемых технологических частей

(наименование объекта, местоположение границ которого описано)

План границ объекта

Выносной лист №17

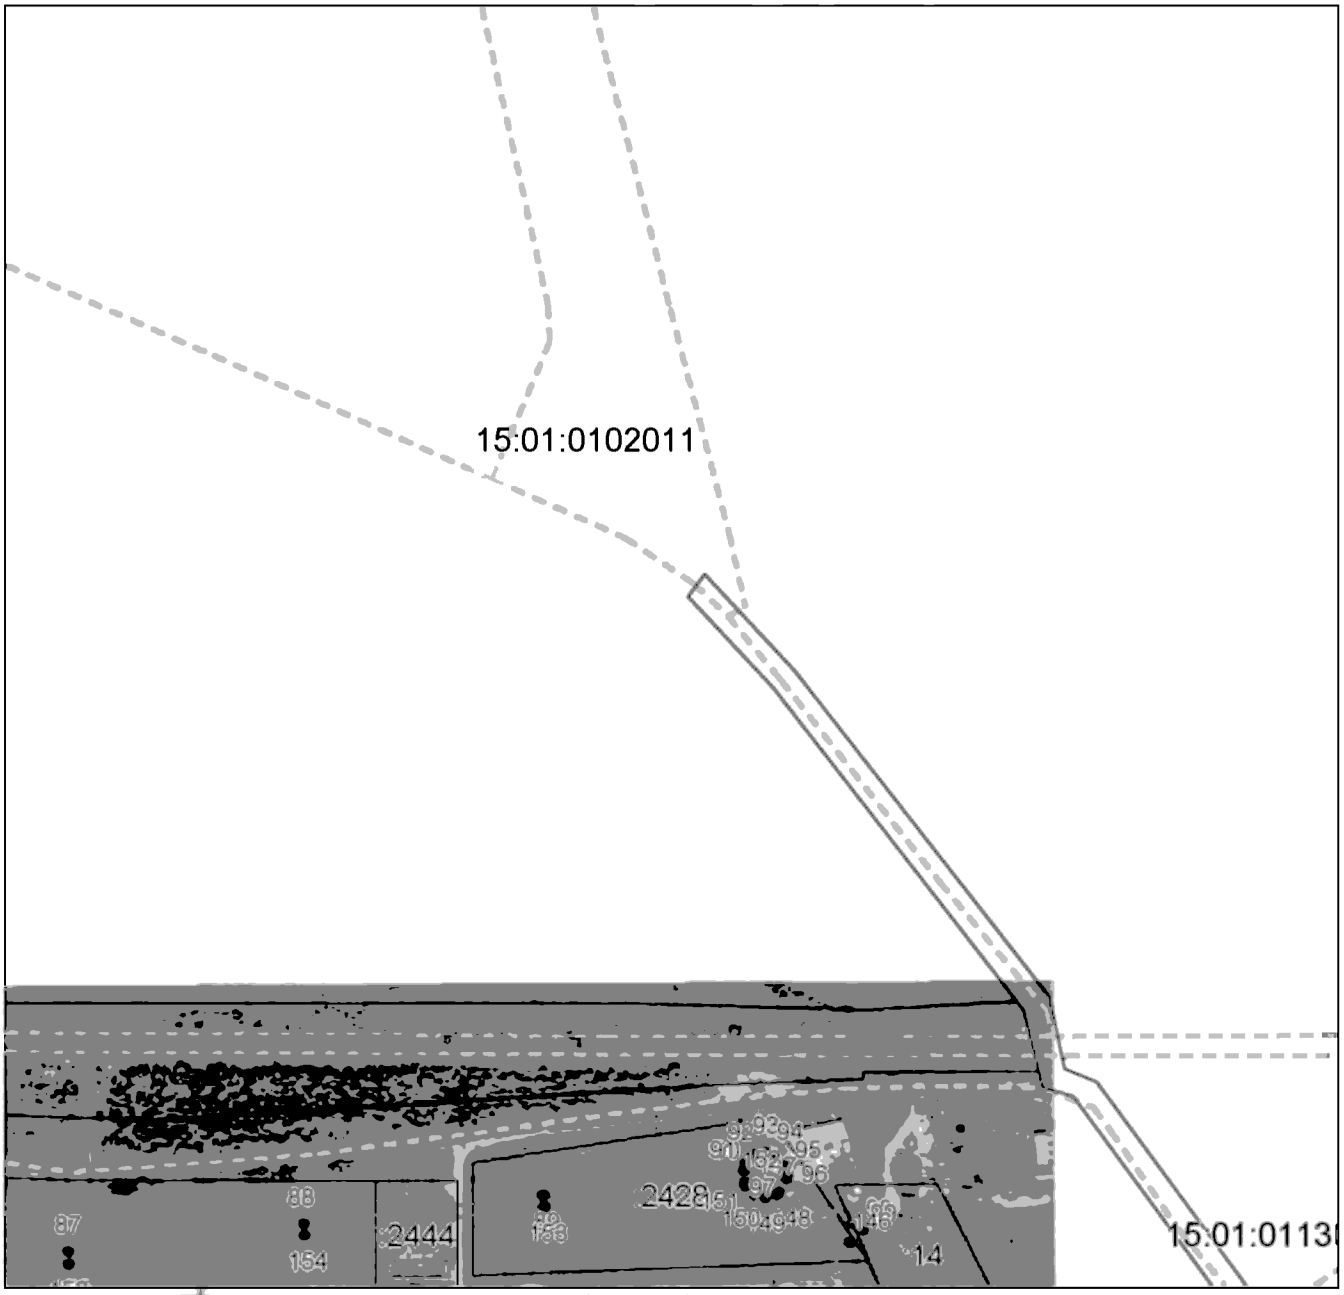

Масштаб 1:5000

Используемые условные знаки и обозначения приведены на отдельной странице в конце раздела.

Подпись _____ *Валуев Р. А.* Дата *6 мая 2024 г.*

Место для оттиска печати (при наличии) лица, составившего описание местоположения границ объекта

ГРАФИЧЕСКОЕ ОПИСАНИЕ


местоположения границ населенных пунктов, территориальных зон,
особо охраняемых природных территорий,
зон с особыми условиями использования территории

Публичный сервитут в отношении земель и земельных участков в целях эксплуатации существующего линейного объекта системы электроснабжения регионального значения «ВЛ-35 кВ №449 ПС "Моздок-110" - ПС "40 лет Октября"» и его неотъемлемых технологических частей

(наименование объекта, местоположение границ которого описано)

План границ объекта

Выносной лист №18

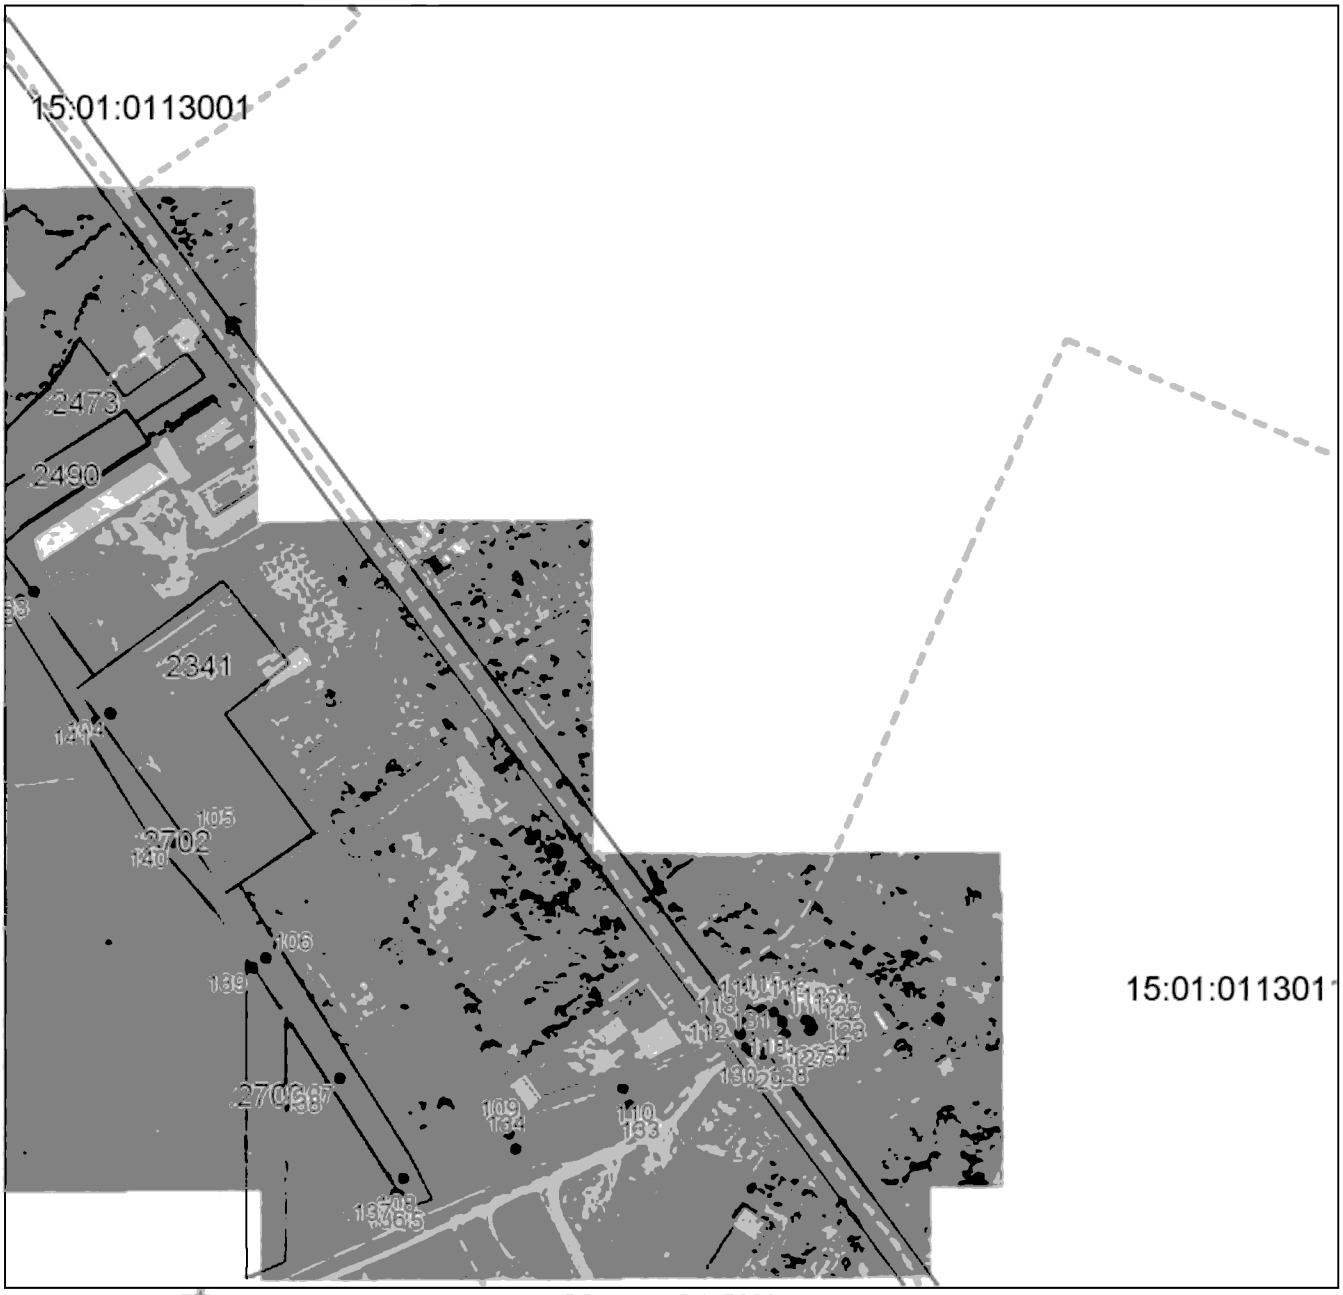

Масштаб 1:5000

Используемые условные знаки и обозначения приведены на отдельной странице в конце раздела.

Подпись _____ *Валуев Р. А.* Дата *6 мая 2024 г.*

Место для оттиска печати (при наличии) лица, составившего описание местоположения границ объекта

ГРАФИЧЕСКОЕ ОПИСАНИЕ

местоположения границ населенных пунктов, территориальных зон,
особо охраняемых природных территорий,
зон с особыми условиями использования территории

Публичный сервитут в отношении земель и земельных участков в целях эксплуатации существующего линейного объекта системы электроснабжения регионального значения «ВЛ-35 кВ №449 ПС "Моздок-110" - ПС "40 лет Октября"» и его неотъемлемых технологических частей

(наименование объекта, местоположение границ которого описано)

План границ объекта

Используемые условные знаки и обозначения:

_____ – граница объекта,

_._._._._._. – установленная граница муниципального образования,

_ _ _ _ _ _ _ – установленная граница населенного пункта,

_____ – граница земельного участка,

. – характерная точка объекта.

ПРИЛОЖЕНИЕ 46
к постановлению Правительства
Республики Северная Осетия-Алания
от 17 сентября 2024 г. № 417

ПЕРЕЧЕНЬ

земельных участков, в отношении которых устанавливается публичный сервитут

№ п/п	Кадастровый номер земельного участка	Адрес или описание местоположения земельного участка
1.	15:01:0000000:74	Респ. Северная Осетия - Алания, р-н Моздокский, межселенные земли
2.	15:01:0000000:104	Республика Северная Осетия-Алания, р-н Моздокский, межселенные земли
3.	15:01:0000000:929	Северная Осетия - Алания респ, р-н Моздокский, с. Кизляр, Кизлярский канал
4.	15:01:0301001:48	Респ. Северная Осетия - Алания, р-н Моздокский, межселенные земли от СКЖД до оси р. Терек, р-н с. Виноградное
5.	15:01:0401001:2	Респ. Северная Осетия - Алания, р-н Моздокский, межселенные земли, р-н с.Виноградное, на 27 км. автодороги Моздок-Виноградное
6.	15:01:0401001:40	Республика Северная Осетия-Алания, р-н Моздокский, с. Виноградное, за чертой населенного пункта, с левой стороны автодороги Виноградное - Сухотское.

7.	15:01:0401001:171	Российская Федерация, Республика Северная Осетия - Алания, Моздокский р-н., за чертой с. Виноградное
8.	15:01:0401003:8	Респ. Северная Осетия - Алания, р-н Моздокский, межселенные земли от оси р. Терек до оси Надтеречного канала, р-н с. Раздольного
9.	15:01:0401003:37	Северная Осетия - Алания респ, р-н Моздокский, с Раздольное
10.	15:01:0401003:38	Северная Осетия - Алания респ, р-н Моздокский, за чертой населенного пункта с. Раздольное
11.	15:01:1101001:2	Респ. Северная Осетия - Алания, р-н Моздокский, п. Мирный
12.	15:01:2401015:8	Респ. Северная Осетия - Алания, р-н Моздокский, с. Раздольное, ул. Шоссейная, дом 19
13.	15:01:2401015:10	Республика Северная Осетия-Алания, р-н Моздокский, с. Раздольное, ул. Шоссейная, № 25
14.	15:01:2401015:11	Респ. Северная Осетия - Алания, р-н Моздокский, с. Раздольное, ул. Шоссейная, № 27
15.	15:01:2401015:13	Респ. Северная Осетия - Алания, р-н Моздокский, с. Раздольное, ул. Шоссейная, дом 21
16.	15:01:2401015:173	Республика Северная Осетия - Алания, Моздокский район, с Раздольное, ул. Шоссейная, у правой межи участка №27

ПРИЛОЖЕНИЕ 47
к постановлению Правительства
Республики Северная Осетия-Алания
от 17 сентября 2024 г.№ 417

ГРАФИЧЕСКОЕ ОПИСАНИЕ
местоположения границ населенных пунктов, территориальных зон, особо охраняемых природных территорий, зон с особыми условиями использования территории

Публичный сервитут в отношении земель и земельных участков в целях эксплуатации существующего линейного объекта системы электроснабжения регионального значения «ВЛ- 35 кВ №491 ПС "Раздольная" - ПС "Малгобек"» и его неотъемлемых технологических частей

(наименование объекта, местоположение границ которого описано)

Сведения об объекте

№ п/п	Характеристики объекта	Описание характеристик
1	2	3
1	Местоположение объекта	Республика Северная Осетия-Алания, Моздокский р-н
2	Площадь объекта ± величина погрешности определения площади (Р ± АР)	126020±124 кв.м
3	Иные характеристики объекта	—

ГРАФИЧЕСКОЕ ОПИСАНИЕ

местоположения границ населенных пунктов, территориальных зон,
особо охраняемых природных территорий,
зон с особыми условиями использования территории

Публичный сервитут в отношении земель и земельных участков в целях эксплуатации существующего линейного объекта системы электроснабжения регионального значения «ВЛ-35 кВ №491 ПС "Раздольная" - ПС "Малгобек"» и его неотъемлемых технологических частей

(наименование объекта, местоположение границ которого описано)

Сведения о местоположении границ объекта

1. Система координат *МСК-15*

2. Сведения о характерных точках границ объекта

Обозначение характерных точек границ	Координаты, м		Метод определения координат характерной точки	Средняя квадратическая погрешность положения характерной точки (M_t), м	Описание обозначения точки на местности (при наличии)
	X	Y			
1	2	3	4	5	6
1	132910,62	324741,56	Метод спутниковых геодезических измерений (определений)	0,10	—
2	132912,30	324742,48	Метод спутниковых геодезических измерений (определений)	0,10	—
3	132924,51	324761,46	Метод спутниковых геодезических измерений (определений)	0,10	—
4	132924,64	324761,70	Метод спутниковых геодезических измерений (определений)	0,10	—
5	132965,54	324849,83	Метод спутниковых геодезических измерений (определений)	0,10	—
6	133012,78	324948,06	Метод спутниковых геодезических измерений (определений)	0,10	—
7	133054,85	325034,98	Метод спутниковых геодезических измерений (определений)	0,10	—

ГРАФИЧЕСКОЕ ОПИСАНИЕ

местоположения границ населенных пунктов, территориальных зон,
особо охраняемых природных территорий,
зон с особыми условиями использования территории

Публичный сервитут в отношении земель и земельных участков в целях эксплуатации существующего линейного объекта системы электроснабжения регионального значения «ВЛ-35 кВ №491 ПС "Раздольная" - ПС "Малгобек"» и его неотъемлемых технологических частей

(наименование объекта, местоположение границ которого описано)

Сведения о местоположении границ объекта

1	2	3	4	5	6
8	133101,81	325133,30	Метод спутниковых геодезических измерений (определений)	0,10	—
9	133148,90	325230,98	Метод спутниковых геодезических измерений (определений)	0,10	—
10	133200,81	325338,35	Метод спутниковых геодезических измерений (определений)	0,10	—
11	133244,07	325427,86	Метод спутниковых геодезических измерений (определений)	0,10	—
12	133290,52	325524,49	Метод спутниковых геодезических измерений (определений)	0,10	—
13	133342,01	325628,91	Метод спутниковых геодезических измерений (определений)	0,10	—
14	133406,28	325732,88	Метод спутниковых геодезических измерений (определений)	0,10	—
15	133468,51	325832,11	Метод спутниковых геодезических измерений (определений)	0,10	—
16	133529,72	325930,12	Метод спутниковых геодезических измерений (определений)	0,10	—

ГРАФИЧЕСКОЕ ОПИСАНИЕ

местоположения границ населенных пунктов, территориальных зон,
особо охраняемых природных территорий,
зон с особыми условиями использования территории

Публичный сервитут в отношении земель и земельных участков в целях эксплуатации существующего линейного объекта системы электроснабжения регионального значения «ВЛ-35 кВ №491 ПС "Раздольная" - ПС "Малгобек"» и его неотъемлемых технологических частей

(наименование объекта, местоположение границ которого описано)

Сведения о местоположении границ объекта

1	2	3	4	5	6
17	133591,80	326029,79	Метод спутниковых геодезических измерений (определений)	0,10	—
18	133653,72	326128,83	Метод спутниковых геодезических измерений (определений)	0,10	—
19	133716,32	326228,98	Метод спутниковых геодезических измерений (определений)	0,10	—
20	133778,16	326328,22	Метод спутниковых геодезических измерений (определений)	0,10	—
21	133841,05	326428,97	Метод спутниковых геодезических измерений (определений)	0,10	—
22	133898,52	326521,15	Метод спутниковых геодезических измерений (определений)	0,10	—
23	133950,70	326605,00	Метод спутниковых геодезических измерений (определений)	0,10	—
24	134013,44	326703,86	Метод спутниковых геодезических измерений (определений)	0,10	—
25	134013,75	326704,97	Метод спутниковых геодезических измерений (определений)	0,10	—

ГРАФИЧЕСКОЕ ОПИСАНИЕ

местоположения границ населенных пунктов, территориальных зон,
особо охраняемых природных территорий,
зон с особыми условиями использования территории

Публичный сервитут в отношении земель и земельных участков в целях эксплуатации существующего линейного объекта системы электроснабжения регионального значения «ВЛ-35 кВ №491 ПС "Раздольная" - ПС "Малгобек"» и его неотъемлемых технологических частей

(наименование объекта, местоположение границ которого описано)

Сведения о местоположении границ объекта

1	2	3	4	5	6
26	134011,24	326817,58	Метод спутниковых геодезических измерений (определений)	0,10	—
27	134008,58	326947,97	Метод спутниковых геодезических измерений (определений)	0,10	—
28	134007,10	327039,67	Метод спутниковых геодезических измерений (определений)	0,10	—
29	134004,69	327158,52	Метод спутниковых геодезических измерений (определений)	0,10	—
30	134003,47	327261,29	Метод спутниковых геодезических измерений (определений)	0,10	—
31	134060,18	327328,65	Метод спутниковых геодезических измерений (определений)	0,10	—
32	134060,38	327328,94	Метод спутниковых геодезических измерений (определений)	0,10	—
33	134060,50	327329,18	Метод спутниковых геодезических измерений (определений)	0,10	—
34	134061,57	327331,79	Метод спутниковых геодезических измерений (определений)	0,10	—

ГРАФИЧЕСКОЕ ОПИСАНИЕ

местоположения границ населенных пунктов, территориальных зон,
особо охраняемых природных территорий,
зон с особыми условиями использования территории

Публичный сервитут в отношении земель и земельных участков в целях эксплуатации существующего линейного объекта системы электроснабжения регионального значения «ВЛ-35 кВ №491 ПС "Раздольная" - ПС "Малгобек"» и его неотъемлемых технологических частей

(наименование объекта, местоположение границ которого описано)

Сведения о местоположении границ объекта

1	2	3	4	5	6
35	134061,45	327333,55	Метод спутниковых геодезических измерений (определений)	0,10	—
36	134061,03	327334,06	Метод спутниковых геодезических измерений (определений)	0,10	—
37	134057,32	327337,28	Метод спутниковых геодезических измерений (определений)	0,10	—
38	133969,39	327408,20	Метод спутниковых геодезических измерений (определений)	0,10	—
39	133877,02	327483,98	Метод спутниковых геодезических измерений (определений)	0,10	—
40	133770,01	327573,61	Метод спутниковых геодезических измерений (определений)	0,10	—
41	133771,26	327578,29	Метод спутниковых геодезических измерений (определений)	0,10	—
42	133769,25	327585,79	Метод спутниковых геодезических измерений (определений)	0,10	—
43	133763,76	327591,28	Метод спутниковых геодезических измерений (определений)	0,10	—

ГРАФИЧЕСКОЕ ОПИСАНИЕ

местоположения границ населенных пунктов, территориальных зон,
особо охраняемых природных территорий,
зон с особыми условиями использования территории

Публичный сервитут в отношении земель и земельных участков в целях эксплуатации существующего линейного объекта системы электроснабжения регионального значения «ВЛ-35 кВ №491 ПС "Раздольная" - ПС "Малгобек"» и его неотъемлемых технологических частей

(наименование объекта, местоположение границ которого описано)

Сведения о местоположении границ объекта

1	2	3	4	5	6
44	133758,29	327592,75	Метод спутниковых геодезических измерений (определений)	0,10	—
45	133726,54	327728,10	Метод спутниковых геодезических измерений (определений)	0,10	—
46	133693,57	327874,62	Метод спутниковых геодезических измерений (определений)	0,10	—
47	133660,12	328022,89	Метод спутниковых геодезических измерений (определений)	0,10	—
48	133624,67	328178,39	Метод спутниковых геодезических измерений (определений)	0,10	—
49	133588,75	328337,23	Метод спутниковых геодезических измерений (определений)	0,10	—
50	133552,59	328495,72	Метод спутниковых геодезических измерений (определений)	0,10	—
51	133522,24	328630,88	Метод спутниковых геодезических измерений (определений)	0,10	—
52	133491,19	328769,95	Метод спутниковых геодезических измерений (определений)	0,10	—

ГРАФИЧЕСКОЕ ОПИСАНИЕ

местоположения границ населенных пунктов, территориальных зон,
особо охраняемых природных территорий,
зон с особыми условиями использования территории

Публичный сервитут в отношении земель и земельных участков в целях эксплуатации существующего линейного объекта системы электроснабжения регионального значения «ВЛ-35 кВ №491 ПС "Раздольная" - ПС "Малгобек"» и его неотъемлемых технологических частей

(наименование объекта, местоположение границ которого описано)

Сведения о местоположении границ объекта

1	2	3	4	5	6
53	133454,91	328929,51	Метод спутниковых геодезических измерений (определений)	0,10	—
54	133423,27	329065,23	Метод спутниковых геодезических измерений (определений)	0,10	—
55	133423,83	329065,38	Метод спутниковых геодезических измерений (определений)	0,10	—
56	133429,32	329070,87	Метод спутниковых геодезических измерений (определений)	0,10	—
57	133431,33	329078,37	Метод спутниковых геодезических измерений (определений)	0,10	—
58	133429,32	329085,87	Метод спутниковых геодезических измерений (определений)	0,10	—
59	133423,83	329091,36	Метод спутниковых геодезических измерений (определений)	0,10	—
60	133416,33	329093,37	Метод спутниковых геодезических измерений (определений)	0,10	—
61	133408,83	329091,36	Метод спутниковых геодезических измерений (определений)	0,10	—

ГРАФИЧЕСКОЕ ОПИСАНИЕ

местоположения границ населенных пунктов, территориальных зон,
особо охраняемых природных территорий,
зон с особыми условиями использования территории

Публичный сервитут в отношении земель и земельных участков в целях эксплуатации существующего линейного объекта системы электроснабжения регионального значения «ВЛ-35 кВ №491 ПС "Раздольная" - ПС "Малгобек"» и его неотъемлемых технологических частей

(наименование объекта, местоположение границ которого описано)

Сведения о местоположении границ объекта

1	2	3	4	5	6
62	133405,97	329088,50	Метод спутниковых геодезических измерений (определений)	0,10	—
63	133295,39	329149,55	Метод спутниковых геодезических измерений (определений)	0,10	—
64	133181,90	329210,80	Метод спутниковых геодезических измерений (определений)	0,10	—
65	133059,43	329277,18	Метод спутниковых геодезических измерений (определений)	0,10	—
66	132950,21	329335,99	Метод спутниковых геодезических измерений (определений)	0,10	—
67	132821,12	329406,20	Метод спутниковых геодезических измерений (определений)	0,10	—
68	132648,23	329499,70	Метод спутниковых геодезических измерений (определений)	0,10	—
69	132497,88	329581,00	Метод спутниковых геодезических измерений (определений)	0,10	—
70	132337,52	329667,60	Метод спутниковых геодезических измерений (определений)	0,10	—

ГРАФИЧЕСКОЕ ОПИСАНИЕ

местоположения границ населенных пунктов, территориальных зон,
особо охраняемых природных территорий,
зон с особыми условиями использования территории

Публичный сервитут в отношении земель и земельных участков в целях эксплуатации существующего линейного объекта системы электроснабжения регионального значения «ВЛ-35 кВ №491 ПС "Раздольная" - ПС "Малгобек"» и его неотъемлемых технологических частей

(наименование объекта, местоположение границ которого описано)

Сведения о местоположении границ объекта

1	2	3	4	5	6
71	132173,14	329756,35	Метод спутниковых геодезических измерений (определений)	0,10	—
72	132058,55	329817,96	Метод спутниковых геодезических измерений (определений)	0,10	—
73	132059,39	329821,11	Метод спутниковых геодезических измерений (определений)	0,10	—
74	132057,38	329828,61	Метод спутниковых геодезических измерений (определений)	0,10	—
75	132051,89	329834,10	Метод спутниковых геодезических измерений (определений)	0,10	—
76	132044,39	329836,11	Метод спутниковых геодезических измерений (определений)	0,10	—
77	132036,89	329834,10	Метод спутниковых геодезических измерений (определений)	0,10	—
78	132031,86	329829,07	Метод спутниковых геодезических измерений (определений)	0,10	—
79	131905,27	329867,53	Метод спутниковых геодезических измерений (определений)	0,10	—

ГРАФИЧЕСКОЕ ОПИСАНИЕ

местоположения границ населенных пунктов, территориальных зон,
особо охраняемых природных территорий,
зон с особыми условиями использования территории

Публичный сервитут в отношении земель и земельных участков в целях эксплуатации существующего линейного объекта системы электроснабжения регионального значения «ВЛ-35 кВ №491 ПС "Раздольная" - ПС "Малгобек"» и его неотъемлемых технологических частей

(наименование объекта, местоположение границ которого описано)

Сведения о местоположении границ объекта

1	2	3	4	5	6
80	131759,04	329912,46	Метод спутниковых геодезических измерений (определений)	0,10	—
81	131615,83	329956,72	Метод спутниковых геодезических измерений (определений)	0,10	—
82	131470,18	330001,49	Метод спутниковых геодезических измерений (определений)	0,10	—
83	131323,10	330046,50	Метод спутниковых геодезических измерений (определений)	0,10	—
84	131176,84	330091,04	Метод спутниковых геодезических измерений (определений)	0,10	—
85	131031,59	330135,30	Метод спутниковых геодезических измерений (определений)	0,10	—
86	130891,10	330178,24	Метод спутниковых геодезических измерений (определений)	0,10	—
87	130746,45	330222,61	Метод спутниковых геодезических измерений (определений)	0,10	—
88	130604,35	330266,19	Метод спутниковых геодезических измерений (определений)	0,10	—

ГРАФИЧЕСКОЕ ОПИСАНИЕ

местоположения границ населенных пунктов, территориальных зон,
особо охраняемых природных территорий,
зон с особыми условиями использования территории

Публичный сервитут в отношении земель и земельных участков в целях эксплуатации существующего линейного объекта системы электроснабжения регионального значения «ВЛ-35 кВ №491 ПС "Раздольная" - ПС "Малгобек"» и его неотъемлемых технологических частей

(наименование объекта, местоположение границ которого описано)

Сведения о местоположении границ объекта

1	2	3	4	5	6
89	130458,55	330310,93	Метод спутниковых геодезических измерений (определений)	0,10	—
90	130315,48	330354,38	Метод спутниковых геодезических измерений (определений)	0,10	—
91	130171,72	330398,68	Метод спутниковых геодезических измерений (определений)	0,10	—
92	130029,62	330442,35	Метод спутниковых геодезических измерений (определений)	0,10	—
93	129886,08	330486,24	Метод спутниковых геодезических измерений (определений)	0,10	—
94	129745,70	330529,10	Метод спутниковых геодезических измерений (определений)	0,10	—
95	129600,53	330573,43	Метод спутниковых геодезических измерений (определений)	0,10	—
96	129458,93	330616,81	Метод спутниковых геодезических измерений (определений)	0,10	—
97	129313,99	330661,62	Метод спутниковых геодезических измерений (определений)	0,10	—

ГРАФИЧЕСКОЕ ОПИСАНИЕ

местоположения границ населенных пунктов, территориальных зон,
особо охраняемых природных территорий,
зон с особыми условиями использования территории

Публичный сервитут в отношении земель и земельных участков в целях эксплуатации существующего линейного объекта системы электроснабжения регионального значения «ВЛ-35 кВ №491 ПС "Раздольная" - ПС "Малгобек"» и его неотъемлемых технологических частей

(наименование объекта, местоположение границ которого описано)

Сведения о местоположении границ объекта

1	2	3	4	5	6
98	129151,92	330711,66	Метод спутниковых геодезических измерений (определений)	0,10	—
99	129006,43	330756,24	Метод спутниковых геодезических измерений (определений)	0,10	—
100	128864,04	330799,70	Метод спутниковых геодезических измерений (определений)	0,10	—
101	128731,15	330840,24	Метод спутниковых геодезических измерений (определений)	0,10	—
102	128585,20	330884,82	Метод спутниковых геодезических измерений (определений)	0,10	—
103	128464,80	330921,80	Метод спутниковых геодезических измерений (определений)	0,10	—
104	128464,91	330922,22	Метод спутниковых геодезических измерений (определений)	0,10	—
105	128462,90	330929,72	Метод спутниковых геодезических измерений (определений)	0,10	—
106	128457,41	330935,21	Метод спутниковых геодезических измерений (определений)	0,10	—

ГРАФИЧЕСКОЕ ОПИСАНИЕ

местоположения границ населенных пунктов, территориальных зон,
особо охраняемых природных территорий,
зон с особыми условиями использования территории

Публичный сервитут в отношении земель и земельных участков в целях эксплуатации существующего линейного объекта системы электроснабжения регионального значения «ВЛ-35 кВ №491 ПС "Раздольная" - ПС "Малгобек"» и его неотъемлемых технологических частей

(наименование объекта, местоположение границ которого описано)

Сведения о местоположении границ объекта

1	2	3	4	5	6
107	128449,91	330937,22	Метод спутниковых геодезических измерений (определений)	0,10	—
108	128442,41	330935,21	Метод спутниковых геодезических измерений (определений)	0,10	—
109	128438,25	330931,05	Метод спутниковых геодезических измерений (определений)	0,10	—
110	128344,59	330967,75	Метод спутниковых геодезических измерений (определений)	0,10	—
111	128260,33	331000,08	Метод спутниковых геодезических измерений (определений)	0,10	—
112	128260,70	331001,44	Метод спутниковых геодезических измерений (определений)	0,10	—
113	128258,69	331008,94	Метод спутниковых геодезических измерений (определений)	0,10	—
114	128253,20	331014,43	Метод спутниковых геодезических измерений (определений)	0,10	—
115	128245,70	331016,44	Метод спутниковых геодезических измерений (определений)	0,10	—

ГРАФИЧЕСКОЕ ОПИСАНИЕ

местоположения границ населенных пунктов, территориальных зон,
особо охраняемых природных территорий,
зон с особыми условиями использования территории

Публичный сервитут в отношении земель и земельных участков в целях эксплуатации существующего линейного объекта системы электроснабжения регионального значения «ВЛ-35 кВ №491 ПС "Раздольная" - ПС "Малгобек"» и его неотъемлемых технологических частей

(наименование объекта, местоположение границ которого описано)

Сведения о местоположении границ объекта

1	2	3	4	5	6
116	128238,20	331014,43	Метод спутниковых геодезических измерений (определений)	0,10	—
117	128233,20	331009,43	Метод спутниковых геодезических измерений (определений)	0,10	—
118	128113,45	331046,17	Метод спутниковых геодезических измерений (определений)	0,10	—
119	127970,45	331090,87	Метод спутниковых геодезических измерений (определений)	0,10	—
120	127831,85	331134,01	Метод спутниковых геодезических измерений (определений)	0,10	—
121	127689,19	331177,11	Метод спутниковых геодезических измерений (определений)	0,10	—
122	127549,33	331221,02	Метод спутниковых геодезических измерений (определений)	0,10	—
123	127406,68	331265,69	Метод спутниковых геодезических измерений (определений)	0,10	—
124	127264,60	331309,42	Метод спутниковых геодезических измерений (определений)	0,10	—

ГРАФИЧЕСКОЕ ОПИСАНИЕ

местоположения границ населенных пунктов, территориальных зон,
особо охраняемых природных территорий,
зон с особыми условиями использования территории

Публичный сервитут в отношении земель и земельных участков в целях эксплуатации существующего линейного объекта системы электроснабжения регионального значения «ВЛ-35 кВ №491 ПС "Раздольная" - ПС "Малгобек"» и его неотъемлемых технологических частей

(наименование объекта, местоположение границ которого описано)

Сведения о местоположении границ объекта

1	2	3	4	5	6
125	127110,39	331356,86	Метод спутниковых геодезических измерений (определений)	0,10	—
126	126943,04	331411,61	Метод спутниковых геодезических измерений (определений)	0,10	—
127	126787,04	331459,49	Метод спутниковых геодезических измерений (определений)	0,10	—
128	126615,52	331513,66	Метод спутниковых геодезических измерений (определений)	0,10	—
129	126458,93	331561,21	Метод спутниковых геодезических измерений (определений)	0,10	—
130	126292,57	331612,28	Метод спутниковых геодезических измерений (определений)	0,10	—
131	126141,22	331657,45	Метод спутниковых геодезических измерений (определений)	0,10	—
132	126003,10	331699,77	Метод спутниковых геодезических измерений (определений)	0,10	—
133	125854,82	331745,23	Метод спутниковых геодезических измерений (определений)	0,10	—

ГРАФИЧЕСКОЕ ОПИСАНИЕ

местоположения границ населенных пунктов, территориальных зон,
особо охраняемых природных территорий,
зон с особыми условиями использования территории

Публичный сервитут в отношении земель и земельных участков в целях эксплуатации существующего линейного объекта системы электроснабжения регионального значения «ВЛ-35 кВ №491 ПС "Раздольная" - ПС "Малгобек"» и его неотъемлемых технологических частей

(наименование объекта, местоположение границ которого описано)

Сведения о местоположении границ объекта

1	2	3	4	5	6
134	125716,00	331788,60	Метод спутниковых геодезических измерений (определений)	0,10	—
135	125575,49	331831,71	Метод спутниковых геодезических измерений (определений)	0,10	—
136	125436,73	331875,22	Метод спутниковых геодезических измерений (определений)	0,10	—
137	125295,40	331918,43	Метод спутниковых геодезических измерений (определений)	0,10	—
138	125155,52	331961,86	Метод спутниковых геодезических измерений (определений)	0,10	—
139	125017,01	332004,75	Метод спутниковых геодезических измерений (определений)	0,10	—
140	124875,79	332049,94	Метод спутниковых геодезических измерений (определений)	0,10	—
141	124736,21	332091,83	Метод спутниковых геодезических измерений (определений)	0,10	—
142	124593,11	332135,82	Метод спутниковых геодезических измерений (определений)	0,10	—

ГРАФИЧЕСКОЕ ОПИСАНИЕ

местоположения границ населенных пунктов, территориальных зон,
особо охраняемых природных территорий,
зон с особыми условиями использования территории

Публичный сервитут в отношении земель и земельных участков в целях эксплуатации существующего линейного объекта системы электроснабжения регионального значения «ВЛ-35 кВ №491 ПС "Раздольная" - ПС "Малгобек"» и его неотъемлемых технологических частей

(наименование объекта, местоположение границ которого описано)

Сведения о местоположении границ объекта

1	2	3	4	5	6
143	124453,32	332179,28	Метод спутниковых геодезических измерений (определений)	0,10	—
144	124311,59	332223,16	Метод спутниковых геодезических измерений (определений)	0,10	—
145	124173,88	332265,90	Метод спутниковых геодезических измерений (определений)	0,10	—
146	124027,92	332311,50	Метод спутниковых геодезических измерений (определений)	0,10	—
147	123891,74	332353,62	Метод спутниковых геодезических измерений (определений)	0,10	—
148	123747,33	332398,68	Метод спутниковых геодезических измерений (определений)	0,10	—
149	123709,72	332410,41	Метод спутниковых геодезических измерений (определений)	0,10	—
150	123707,33	332403,21	Метод спутниковых геодезических измерений (определений)	0,10	—
151	123744,93	332391,42	Метод спутниковых геодезических измерений (определений)	0,10	—

ГРАФИЧЕСКОЕ ОПИСАНИЕ

местоположения границ населенных пунктов, территориальных зон,
особо охраняемых природных территорий,
зон с особыми условиями использования территории

Публичный сервитут в отношении земель и земельных участков в целях эксплуатации существующего линейного объекта системы электроснабжения регионального значения «ВЛ-35 кВ №491 ПС "Раздольная" - ПС "Малгобек"» и его неотъемлемых технологических частей

(наименование объекта, местоположение границ которого описано)

Сведения о местоположении границ объекта

1	2	3	4	5	6
152	123889,35	332346,36	Метод спутниковых геодезических измерений (определений)	0,10	—
153	124025,53	332304,24	Метод спутниковых геодезических измерений (определений)	0,10	—
154	124171,49	332258,64	Метод спутниковых геодезических измерений (определений)	0,10	—
155	124309,20	332215,90	Метод спутниковых геодезических измерений (определений)	0,10	—
156	124450,94	332172,02	Метод спутниковых геодезических измерений (определений)	0,10	—
157	124590,73	332128,56	Метод спутниковых геодезических измерений (определений)	0,10	—
158	124733,79	332084,52	Метод спутниковых геодезических измерений (определений)	0,10	—
159	124873,09	332041,31	Метод спутниковых геодезических измерений (определений)	0,10	—
160	125014,87	331997,35	Метод спутниковых геодезических измерений (определений)	0,10	—

ГРАФИЧЕСКОЕ ОПИСАНИЕ

местоположения границ населенных пунктов, территориальных зон,
особо охраняемых природных территорий,
зон с особыми условиями использования территории

Публичный сервитут в отношении земель и земельных участков в целях эксплуатации существующего линейного объекта системы электроснабжения регионального значения «ВЛ-35 кВ №491 ПС "Раздольная" - ПС "Малгобек"» и его неотъемлемых технологических частей

(наименование объекта, местоположение границ которого описано)

Сведения о местоположении границ объекта

1	2	3	4	5	6
161	125153,23	331955,03	Метод спутниковых геодезических измерений (определений)	0,10	—
162	125293,28	331911,52	Метод спутниковых геодезических измерений (определений)	0,10	—
163	125434,41	331867,84	Метод спутниковых геодезических измерений (определений)	0,10	—
164	125573,37	331824,29	Метод спутниковых геодезических измерений (определений)	0,10	—
165	125713,57	331781,25	Метод спутниковых геодезических измерений (определений)	0,10	—
166	125852,56	331737,04	Метод спутниковых геодезических измерений (определений)	0,10	—
167	126000,51	331691,45	Метод спутниковых геодезических измерений (определений)	0,10	—
168	126138,85	331648,95	Метод спутниковых геодезических измерений (определений)	0,10	—
169	126289,80	331602,43	Метод спутниковых геодезических измерений (определений)	0,10	—

ГРАФИЧЕСКОЕ ОПИСАНИЕ

местоположения границ населенных пунктов, территориальных зон,
особо охраняемых природных территорий,
зон с особыми условиями использования территории

Публичный сервитут в отношении земель и земельных участков в целях эксплуатации существующего линейного объекта системы электроснабжения регионального значения «ВЛ-35 кВ №491 ПС "Раздольная" - ПС "Малгобек"» и его неотъемлемых технологических частей

(наименование объекта, местоположение границ которого описано)

Сведения о местоположении границ объекта

1	2	3	4	5	6
170	126456,18	331551,35	Метод спутниковых геодезических измерений (определений)	0,10	—
171	126612,75	331503,81	Метод спутниковых геодезических измерений (определений)	0,10	—
172	126784,27	331449,64	Метод спутниковых геодезических измерений (определений)	0,10	—
173	126940,25	331401,77	Метод спутниковых геодезических измерений (определений)	0,10	—
174	127108,47	331349,06	Метод спутниковых геодезических измерений (определений)	0,10	—
175	127262,80	331302,31	Метод спутниковых геодезических измерений (определений)	0,10	—
176	127404,63	331258,36	Метод спутниковых геодезических измерений (определений)	0,10	—
177	127547,28	331213,68	Метод спутниковых геодезических измерений (определений)	0,10	—
178	127687,15	331169,78	Метод спутниковых геодезических измерений (определений)	0,10	—

ГРАФИЧЕСКОЕ ОПИСАНИЕ

местоположения границ населенных пунктов, территориальных зон,
особо охраняемых природных территорий,
зон с особыми условиями использования территории

Публичный сервитут в отношении земель и земельных участков в целях эксплуатации существующего линейного объекта системы электроснабжения регионального значения «ВЛ-35 кВ №491 ПС "Раздольная" - ПС "Малгобек"» и его неотъемлемых технологических частей

(наименование объекта, местоположение границ которого описано)

Сведения о местоположении границ объекта

1	2	3	4	5	6
179	127829,82	331126,68	Метод спутниковых геодезических измерений (определений)	0,10	—
180	127968,40	331083,54	Метод спутниковых геодезических измерений (определений)	0,10	—
181	128111,41	331038,84	Метод спутниковых геодезических измерений (определений)	0,10	—
182	128230,90	331002,19	Метод спутниковых геодезических измерений (определений)	0,10	—
183	128230,70	331001,44	Метод спутниковых геодезических измерений (определений)	0,10	—
184	128232,71	330993,94	Метод спутниковых геодезических измерений (определений)	0,10	—
185	128238,20	330988,45	Метод спутниковых геодезических измерений (определений)	0,10	—
186	128245,70	330986,44	Метод спутниковых геодезических измерений (определений)	0,10	—
187	128253,20	330988,45	Метод спутниковых геодезических измерений (определений)	0,10	—

ГРАФИЧЕСКОЕ ОПИСАНИЕ

местоположения границ населенных пунктов, территориальных зон,
особо охраняемых природных территорий,
зон с особыми условиями использования территории

Публичный сервитут в отношении земель и земельных участков в целях эксплуатации существующего линейного объекта системы электроснабжения регионального значения «ВЛ-35 кВ №491 ПС "Раздольная" - ПС "Малгобек"» и его неотъемлемых технологических частей

(наименование объекта, местоположение границ которого описано)

Сведения о местоположении границ объекта

1	2	3	4	5	6
188	128257,71	330992,96	Метод спутниковых геодезических измерений (определений)	0,10	—
189	128342,28	330960,52	Метод спутниковых геодезических измерений (определений)	0,10	—
190	128435,40	330924,04	Метод спутниковых геодезических измерений (определений)	0,10	—
191	128434,91	330922,22	Метод спутниковых геодезических измерений (определений)	0,10	—
192	128436,92	330914,72	Метод спутниковых геодезических измерений (определений)	0,10	—
193	128442,41	330909,23	Метод спутниковых геодезических измерений (определений)	0,10	—
194	128449,91	330907,22	Метод спутниковых геодезических измерений (определений)	0,10	—
195	128457,41	330909,23	Метод спутниковых геодезических измерений (определений)	0,10	—
196	128462,69	330914,51	Метод спутниковых геодезических измерений (определений)	0,10	—

ГРАФИЧЕСКОЕ ОПИСАНИЕ

местоположения границ населенных пунктов, территориальных зон,
особо охраняемых природных территорий,
зон с особыми условиями использования территории

Публичный сервитут в отношении земель и земельных участков в целях эксплуатации существующего линейного объекта системы электроснабжения регионального значения «ВЛ-35 кВ №491 ПС "Раздольная" - ПС "Малгобек"» и его неотъемлемых технологических частей

(наименование объекта, местоположение границ которого описано)

Сведения о местоположении границ объекта

1	2	3	4	5	6
197	128583,17	330877,49	Метод спутниковых геодезических измерений (определений)	0,10	—
198	128729,14	330832,91	Метод спутниковых геодезических измерений (определений)	0,10	—
199	128862,03	330792,37	Метод спутниковых геодезических измерений (определений)	0,10	—
200	129004,41	330748,91	Метод спутниковых геодезических измерений (определений)	0,10	—
201	129149,89	330704,33	Метод спутниковых геодезических измерений (определений)	0,10	—
202	129311,96	330654,29	Метод спутниковых геодезических измерений (определений)	0,10	—
203	129456,89	330609,48	Метод спутниковых геодезических измерений (определений)	0,10	—
204	129598,51	330566,10	Метод спутниковых геодезических измерений (определений)	0,10	—
205	129743,69	330521,77	Метод спутниковых геодезических измерений (определений)	0,10	—

ГРАФИЧЕСКОЕ ОПИСАНИЕ

местоположения границ населенных пунктов, территориальных зон,
особо охраняемых природных территорий,
зон с особыми условиями использования территории

Публичный сервитут в отношении земель и земельных участков в целях эксплуатации существующего линейного объекта системы электроснабжения регионального значения «ВЛ-35 кВ №491 ПС "Раздольная" - ПС "Малгобек"» и его неотъемлемых технологических частей

(наименование объекта, местоположение границ которого описано)

Сведения о местоположении границ объекта

1	2	3	4	5	6
206	129884,07	330478,90	Метод спутниковых геодезических измерений (определений)	0,10	—
207	130027,59	330435,01	Метод спутниковых геодезических измерений (определений)	0,10	—
208	130169,69	330391,35	Метод спутниковых геодезических измерений (определений)	0,10	—
209	130313,46	330347,05	Метод спутниковых геодезических измерений (определений)	0,10	—
210	130456,53	330303,60	Метод спутниковых геодезических измерений (определений)	0,10	—
211	130602,32	330258,86	Метод спутниковых геодезических измерений (определений)	0,10	—
212	130744,42	330215,28	Метод спутниковых геодезических измерений (определений)	0,10	—
213	130889,07	330170,91	Метод спутниковых геодезических измерений (определений)	0,10	—
214	131029,58	330127,97	Метод спутниковых геодезических измерений (определений)	0,10	—

ГРАФИЧЕСКОЕ ОПИСАНИЕ

местоположения границ населенных пунктов, территориальных зон,
особо охраняемых природных территорий,
зон с особыми условиями использования территории

Публичный сервитут в отношении земель и земельных участков в целях эксплуатации существующего линейного объекта системы электроснабжения регионального значения «ВЛ-35 кВ №491 ПС "Раздольная" - ПС "Малгобек"» и его неотъемлемых технологических частей

(наименование объекта, местоположение границ которого описано)

Сведения о местоположении границ объекта

1	2	3	4	5	6
215	131174,83	330083,71	Метод спутниковых геодезических измерений (определений)	0,10	—
216	131321,08	330039,17	Метод спутниковых геодезических измерений (определений)	0,10	—
217	131468,15	329994,16	Метод спутниковых геодезических измерений (определений)	0,10	—
218	131613,80	329949,39	Метод спутниковых геодезических измерений (определений)	0,10	—
219	131757,01	329905,13	Метод спутниковых геодезических измерений (определений)	0,10	—
220	131903,25	329860,20	Метод спутниковых геодезических измерений (определений)	0,10	—
221	132029,58	329821,82	Метод спутниковых геодезических измерений (определений)	0,10	—
222	132029,39	329821,11	Метод спутниковых геодезических измерений (определений)	0,10	—
223	132031,40	329813,61	Метод спутниковых геодезических измерений (определений)	0,10	—

ГРАФИЧЕСКОЕ ОПИСАНИЕ

местоположения границ населенных пунктов, территориальных зон,
особо охраняемых природных территорий,
зон с особыми условиями использования территории

Публичный сервитут в отношении земель и земельных участков в целях эксплуатации существующего линейного объекта системы электроснабжения регионального значения «ВЛ-35 кВ №491 ПС "Раздольная" - ПС "Малгобек"» и его неотъемлемых технологических частей

(наименование объекта, местоположение границ которого описано)

Сведения о местоположении границ объекта

1	2	3	4	5	6
224	132036,89	329808,12	Метод спутниковых геодезических измерений (определений)	0,10	—
225	132044,39	329806,11	Метод спутниковых геодезических измерений (определений)	0,10	—
226	132051,89	329808,12	Метод спутниковых геодезических измерений (определений)	0,10	—
227	132055,07	329811,29	Метод спутниковых геодезических измерений (определений)	0,10	—
228	132169,51	329749,66	Метод спутниковых геодезических измерений (определений)	0,10	—
229	132333,89	329660,91	Метод спутниковых геодезических измерений (определений)	0,10	—
230	132494,25	329574,31	Метод спутниковых геодезических измерений (определений)	0,10	—
231	132644,60	329493,01	Метод спутниковых геодезических измерений (определений)	0,10	—
232	132817,48	329399,51	Метод спутниковых геодезических измерений (определений)	0,10	—

ГРАФИЧЕСКОЕ ОПИСАНИЕ

местоположения границ населенных пунктов, территориальных зон,
особо охраняемых природных территорий,
зон с особыми условиями использования территории

Публичный сервитут в отношении земель и земельных участков в целях эксплуатации существующего линейного объекта системы электроснабжения регионального значения «ВЛ-35 кВ №491 ПС "Раздольная" - ПС "Малгобек"» и его неотъемлемых технологических частей

(наименование объекта, местоположение границ которого описано)

Сведения о местоположении границ объекта

1	2	3	4	5	6
233	132946,57	329329,30	Метод спутниковых геодезических измерений (определений)	0,10	—
234	133055,79	329270,49	Метод спутниковых геодезических измерений (определений)	0,10	—
235	133178,27	329204,11	Метод спутниковых геодезических измерений (определений)	0,10	—
236	133291,73	329142,87	Метод спутниковых геодезических измерений (определений)	0,10	—
237	133402,31	329082,03	Метод спутниковых геодезических измерений (определений)	0,10	—
238	133401,33	329078,37	Метод спутниковых геодезических измерений (определений)	0,10	—
239	133403,34	329070,87	Метод спутниковых геодезических измерений (определений)	0,10	—
240	133408,83	329065,38	Метод спутниковых геодезических измерений (определений)	0,10	—
241	133416,26	329063,39	Метод спутниковых геодезических измерений (определений)	0,10	—

ГРАФИЧЕСКОЕ ОПИСАНИЕ

местоположения границ населенных пунктов, территориальных зон,
особо охраняемых природных территорий,
зон с особыми условиями использования территории

Публичный сервитут в отношении земель и земельных участков в целях эксплуатации существующего линейного объекта системы электроснабжения регионального значения «ВЛ-35 кВ №491 ПС "Раздольная" - ПС "Малгобек"» и его неотъемлемых технологических частей

(наименование объекта, местоположение границ которого описано)

Сведения о местоположении границ объекта

1	2	3	4	5	6
242	133447,64	328927,31	Метод спутниковых геодезических измерений (определений)	0,10	—
243	133483,92	328767,76	Метод спутниковых геодезических измерений (определений)	0,10	—
244	133514,97	328628,69	Метод спутниковых геодезических измерений (определений)	0,10	—
245	133545,32	328493,53	Метод спутниковых геодезических измерений (определений)	0,10	—
246	133581,48	328335,04	Метод спутниковых геодезических измерений (определений)	0,10	—
247	133617,40	328176,20	Метод спутниковых геодезических измерений (определений)	0,10	—
248	133652,85	328020,70	Метод спутниковых геодезических измерений (определений)	0,10	—
249	133686,30	327872,43	Метод спутниковых геодезических измерений (определений)	0,10	—
250	133719,27	327725,91	Метод спутниковых геодезических измерений (определений)	0,10	—

ГРАФИЧЕСКОЕ ОПИСАНИЕ

местоположения границ населенных пунктов, территориальных зон,
особо охраняемых природных территорий,
зон с особыми условиями использования территории

Публичный сервитут в отношении земель и земельных участков в целях эксплуатации существующего линейного объекта системы электроснабжения регионального значения «ВЛ-35 кВ №491 ПС "Раздольная" - ПС "Малгобек"» и его неотъемлемых технологических частей

(наименование объекта, местоположение границ которого описано)

Сведения о местоположении границ объекта

1	2	3	4	5	6
251	133748,98	327591,34	Метод спутниковых геодезических измерений (определений)	0,10	—
252	133748,76	327591,28	Метод спутниковых геодезических измерений (определений)	0,10	—
253	133743,28	327585,79	Метод спутниковых геодезических измерений (определений)	0,10	—
254	133741,26	327578,29	Метод спутниковых геодезических измерений (определений)	0,10	—
255	133743,28	327570,79	Метод спутниковых геодезических измерений (определений)	0,10	—
256	133748,76	327565,30	Метод спутниковых геодезических измерений (определений)	0,10	—
257	133756,26	327563,29	Метод спутниковых геодезических измерений (определений)	0,10	—
258	133763,76	327565,30	Метод спутниковых геодезических измерений (определений)	0,10	—
259	133764,40	327565,94	Метод спутниковых геодезических измерений (определений)	0,10	—

ГРАФИЧЕСКОЕ ОПИСАНИЕ

местоположения границ населенных пунктов, территориальных зон,
особо охраняемых природных территорий,
зон с особыми условиями использования территории

Публичный сервитут в отношении земель и земельных участков в целях эксплуатации существующего линейного объекта системы электроснабжения регионального значения «ВЛ-35 кВ №491 ПС "Раздольная" - ПС "Малгобек"» и его неотъемлемых технологических частей

(наименование объекта, местоположение границ которого описано)

Сведения о местоположении границ объекта

1	2	3	4	5	6
260	133872,22	327478,08	Метод спутниковых геодезических измерений (определений)	0,10	—
261	133965,01	327403,26	Метод спутниковых геодезических измерений (определений)	0,10	—
262	134048,45	327332,77	Метод спутниковых геодезических измерений (определений)	0,10	—
263	133993,57	327267,97	Метод спутниковых геодезических измерений (определений)	0,10	—
264	133993,37	327267,68	Метод спутниковых геодезических измерений (определений)	0,10	—
265	133993,10	327266,64	Метод спутниковых геодезических измерений (определений)	0,10	—
266	133995,23	327158,30	Метод спутниковых геодезических измерений (определений)	0,10	—
267	133997,65	327039,45	Метод спутниковых геодезических измерений (определений)	0,10	—
268	133999,87	326947,89	Метод спутниковых геодезических измерений (определений)	0,10	—

ГРАФИЧЕСКОЕ ОПИСАНИЕ

местоположения границ населенных пунктов, территориальных зон,
особо охраняемых природных территорий,
зон с особыми условиями использования территории

Публичный сервитут в отношении земель и земельных участков в целях эксплуатации существующего линейного объекта системы электроснабжения регионального значения «ВЛ-35 кВ №491 ПС "Раздольная" - ПС "Малгобек"» и его неотъемлемых технологических частей

(наименование объекта, местоположение границ которого описано)

Сведения о местоположении границ объекта

1	2	3	4	5	6
269	134002,53	326817,51	Метод спутниковых геодезических измерений (определений)	0,10	—
270	134003,04	326709,17	Метод спутниковых геодезических измерений (определений)	0,10	—
271	133942,59	326609,87	Метод спутниковых геодезических измерений (определений)	0,10	—
272	133890,40	326526,03	Метод спутниковых геодезических измерений (определений)	0,10	—
273	133832,93	326433,85	Метод спутниковых геодезических измерений (определений)	0,10	—
274	133770,04	326333,10	Метод спутниковых геодезических измерений (определений)	0,10	—
275	133708,20	326233,86	Метод спутниковых геодезических измерений (определений)	0,10	—
276	133645,60	326133,71	Метод спутниковых геодезических измерений (определений)	0,10	—
277	133583,68	326034,67	Метод спутниковых геодезических измерений (определений)	0,10	—

ГРАФИЧЕСКОЕ ОПИСАНИЕ

местоположения границ населенных пунктов, территориальных зон,
особо охраняемых природных территорий,
зон с особыми условиями использования территории

Публичный сервитут в отношении земель и земельных участков в целях эксплуатации существующего линейного объекта системы электроснабжения регионального значения «ВЛ-35 кВ №491 ПС "Раздольная" - ПС "Малгобек"» и его неотъемлемых технологических частей

(наименование объекта, местоположение границ которого описано)

Сведения о местоположении границ объекта

1	2	3	4	5	6
278	133521,60	325935,00	Метод спутниковых геодезических измерений (определений)	0,10	—
279	133460,41	325836,99	Метод спутниковых геодезических измерений (определений)	0,10	—
280	133398,17	325737,76	Метод спутниковых геодезических измерений (определений)	0,10	—
281	133333,30	325633,81	Метод спутниковых геодезических измерений (определений)	0,10	—
282	133333,20	325633,63	Метод спутниковых геодезических измерений (определений)	0,10	—
283	133282,20	325529,01	Метод спутниковых геодезических измерений (определений)	0,10	—
284	133235,75	325432,36	Метод спутниковых геодезических измерений (определений)	0,10	—
285	133192,49	325342,85	Метод спутниковых геодезических измерений (определений)	0,10	—
286	133140,58	325235,48	Метод спутниковых геодезических измерений (определений)	0,10	—

ГРАФИЧЕСКОЕ ОПИСАНИЕ

местоположения границ населенных пунктов, территориальных зон,
особо охраняемых природных территорий,
зон с особыми условиями использования территории

Публичный сервитут в отношении земель и земельных участков в целях эксплуатации существующего линейного объекта системы электроснабжения регионального значения «ВЛ-35 кВ №491 ПС "Раздольная" - ПС "Малгобек"» и его неотъемлемых технологических частей

(наименование объекта, местоположение границ которого описано)

Сведения о местоположении границ объекта

1	2	3	4	5	6
287	133093,48	325137,80	Метод спутниковых геодезических измерений (определений)	0,10	—
288	133046,53	325039,48	Метод спутниковых геодезических измерений (определений)	0,10	—
289	133004,46	324952,56	Метод спутниковых геодезических измерений (определений)	0,10	—
290	132957,76	324853,82	Метод спутниковых геодезических измерений (определений)	0,10	—
291	132913,82	324764,54	Метод спутниковых геодезических измерений (определений)	0,10	—
292	132905,29	324745,63	Метод спутниковых геодезических измерений (определений)	0,10	—
293	132905,38	324743,80	Метод спутниковых геодезических измерений (определений)	0,10	—
294	132906,44	324742,91	Метод спутниковых геодезических измерений (определений)	0,10	—
295	132909,95	324741,67	Метод спутниковых геодезических измерений (определений)	0,10	—

ГРАФИЧЕСКОЕ ОПИСАНИЕ

местоположения границ населенных пунктов, территориальных зон,
особо охраняемых природных территорий,
зон с особыми условиями использования территории

Публичный сервитут в отношении земель и земельных участков в целях эксплуатации существующего линейного объекта системы электроснабжения регионального значения «ВЛ-35 кВ №491 ПС "Раздольная" - ПС "Малгобек"» и его неотъемлемых технологических частей

(наименование объекта, местоположение границ которого описано)

Сведения о местоположении границ объекта

1	2	3	4	5	6
1	132910,62	324741,56	Метод спутниковых геодезических измерений (определений)	0,10	—

3. Сведения о характерных точках части (частей) границы объекта

Обозначение характерных точек части границы	Координаты, м		Метод определения координат характерной точки	Средняя квадратическая погрешность положения характерной точки (M_t), м	Описание обозначения точки на местности (при наличии)
	X	Y			
1	2	3	4	5	6
Часть № —					
—	—	—	—	—	—

ГРАФИЧЕСКОЕ ОПИСАНИЕ

местоположения границ населенных пунктов, территориальных зон,
особо охраняемых природных территорий,
зон с особыми условиями использования территории

Публичный сервитут в отношении земель и земельных участков в целях эксплуатации существующего линейного объекта системы электроснабжения регионального значения «ВЛ-35 кВ №491 ПС "Раздольная" - ПС "Малгобек"» и его неотъемлемых технологических частей

(наименование объекта, местоположение границ которого описано)

Сведения о местоположении измененных (уточненных) границ объекта

1. Система координат —

2. Сведения о характерных точках границ объекта

Обозначение характерных точек границ	Существующие координаты, м		Измененные (уточненные) координаты, м		Метод определения координат характерной точки	Средняя квадратическая погрешность положения характерной точки (M_t), м	Описание обозначения точки на местности (при наличии)
	X	Y	X	Y			
1	2	3	4	5	6	7	8
—	—	—	—	—	—	—	—

3. Сведения о характерных точках части (частей) границы объекта

Часть № —

Обозначение характерных точек границ	Существующие координаты, м		Измененные (уточненные) координаты, м		Метод определения координат характерной точки	Средняя квадратическая погрешность положения характерной точки (M_t), м	Описание обозначения точки на местности (при наличии)
	X	Y	X	Y			
1	2	3	4	5	6	7	8
—	—	—	—	—	—	—	—

ГРАФИЧЕСКОЕ ОПИСАНИЕ


местоположения границ населенных пунктов, территориальных зон,
особо охраняемых природных территорий,
зон с особыми условиями использования территории

Публичный сервитут в отношении земель и земельных участков в целях эксплуатации существующего линейного объекта системы электроснабжения регионального значения «ВЛ-35 кВ №491 ПС "Раздольная" - ПС "Малгобек"» и его неотъемлемых технологических частей

(наименование объекта, местоположение границ которого описано)

План границ объекта

Основной лист

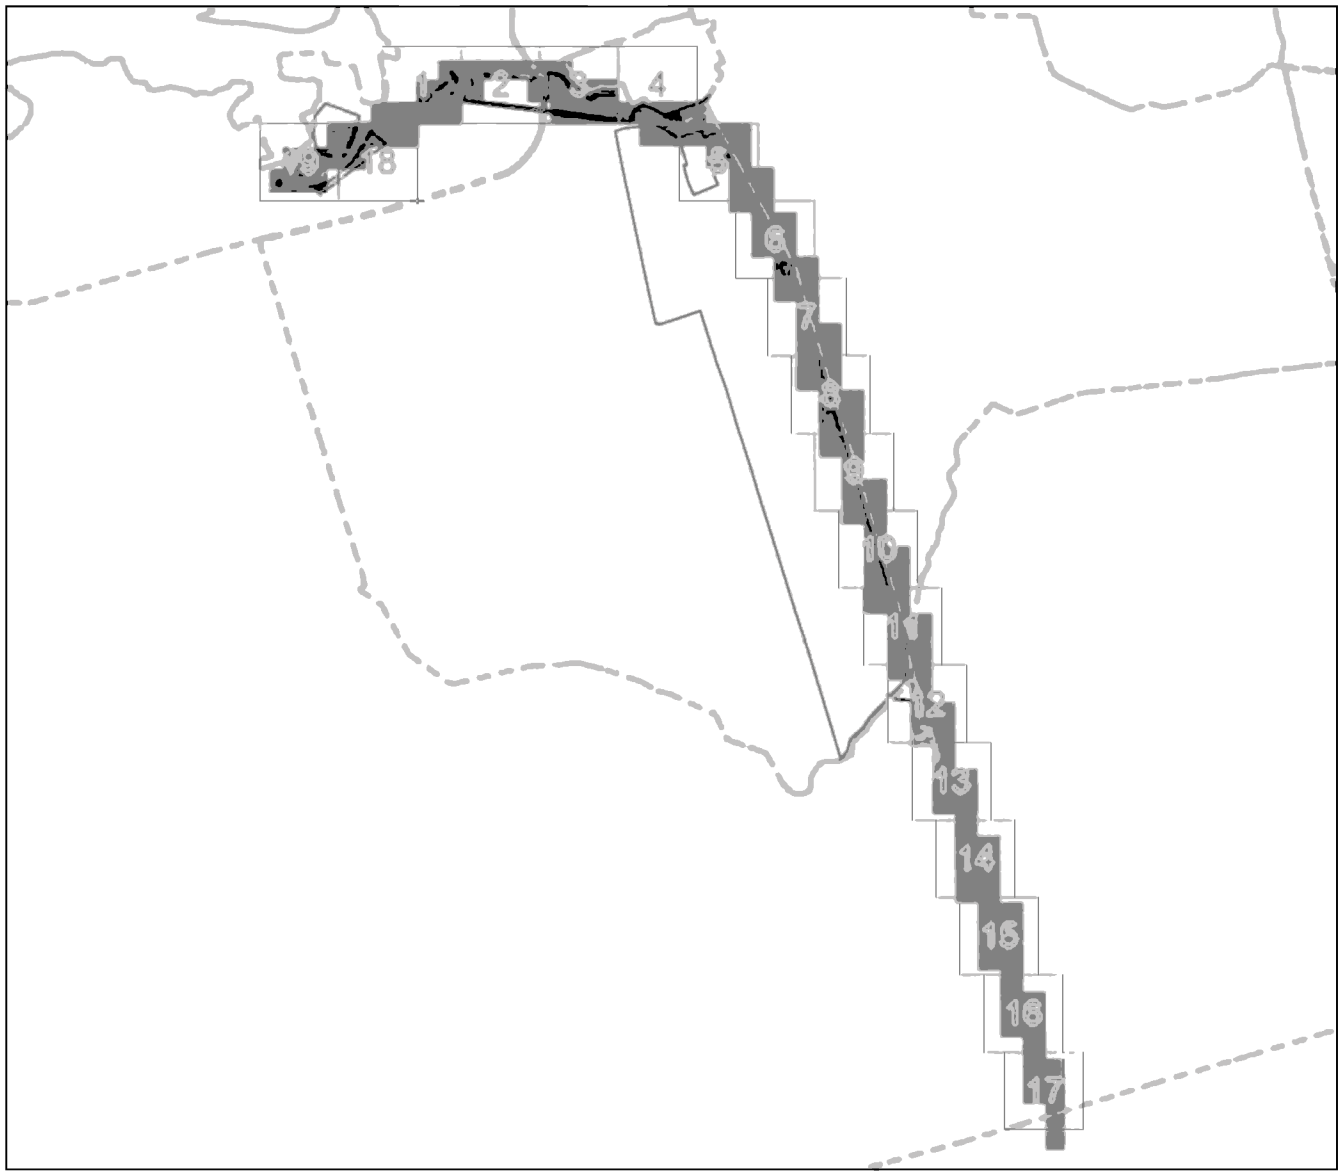

Масштаб 1: 75000

Используемые условные знаки и обозначения:

– область выносного листа.

23 – номер выносного листа.

Остальные используемые условные знаки и обозначения приведены на отдельной странице в конце раздела.

Подпись _____ *Валуев Р. А.* Дата *6 мая 2024 г.*

Место для оттиска печати (при наличии) лица, составившего описание местоположения границ объекта

ГРАФИЧЕСКОЕ ОПИСАНИЕ


местоположения границ населенных пунктов, территориальных зон,
особо охраняемых природных территорий,
зон с особыми условиями использования территории

Публичный сервитут в отношении земель и земельных участков в целях эксплуатации существующего линейного объекта системы электроснабжения регионального значения «ВЛ-35 кВ №491 ПС "Раздольная" - ПС "Малгобек"» и его неотъемлемых технологических частей

(наименование объекта, местоположение границ которого описано)

План границ объекта

Выносной лист №1

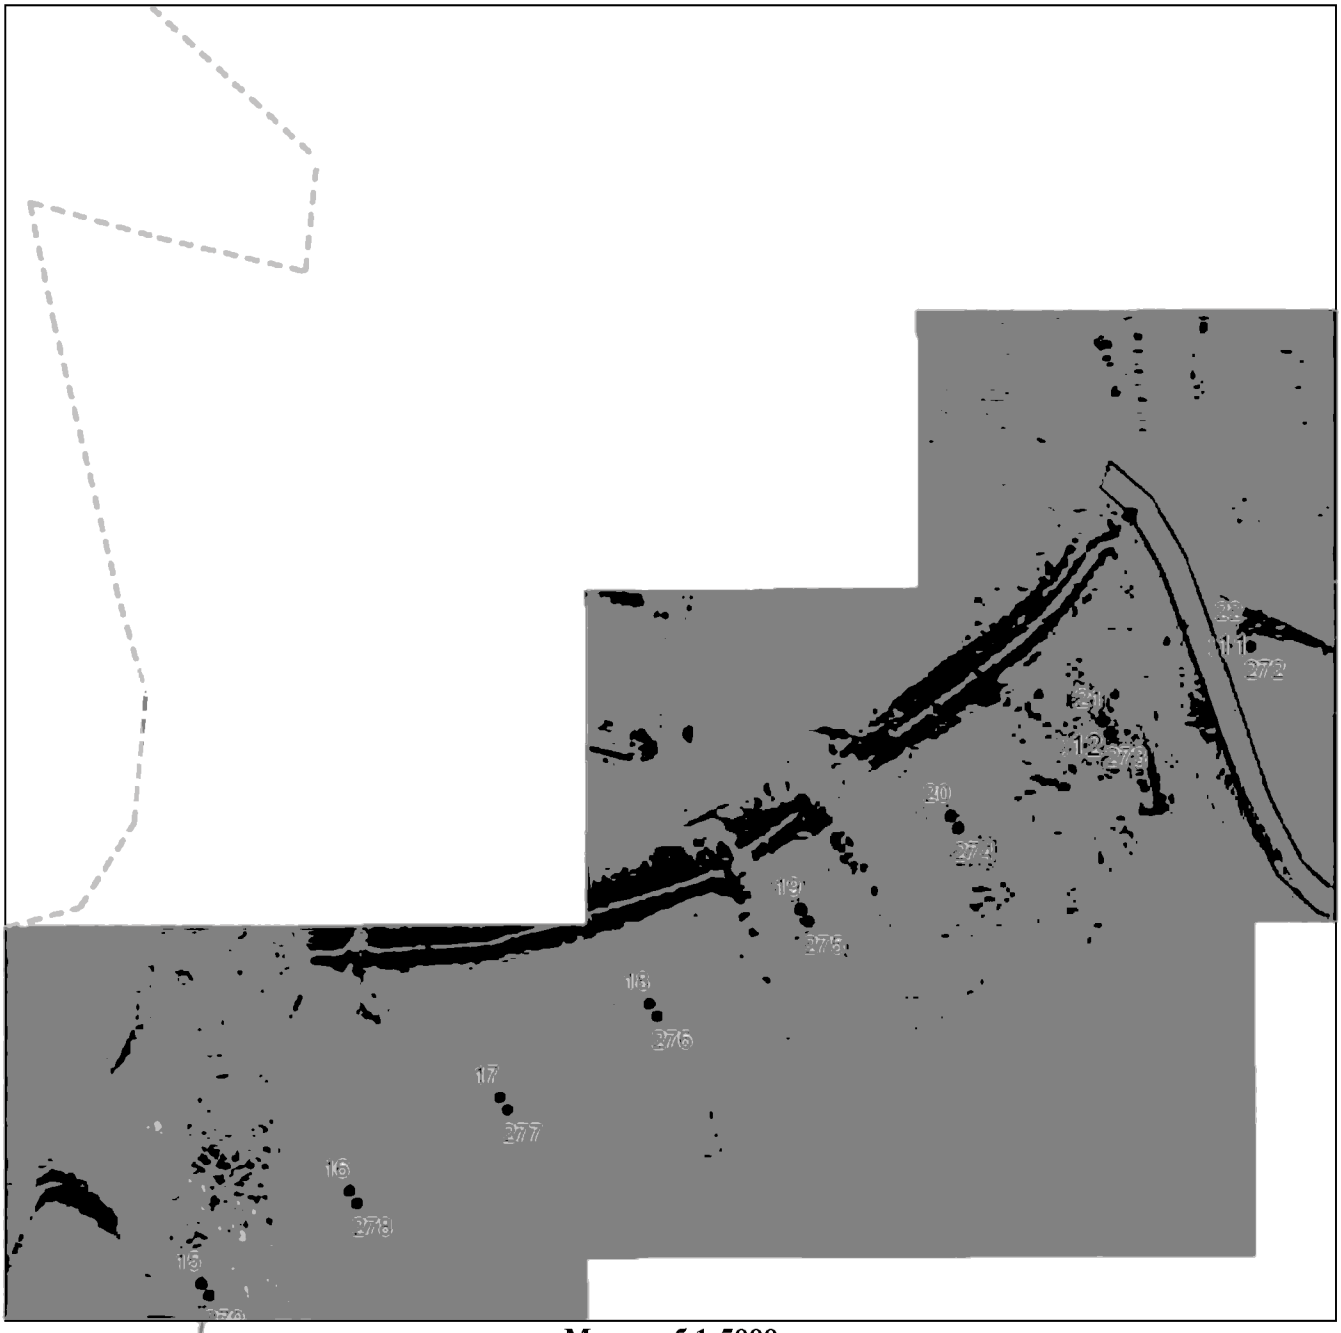

Масштаб 1:5000

Используемые условные знаки и обозначения приведены на отдельной странице в конце раздела.

Подпись _____ *Валуев Р. А.* Дата *6 мая 2024 г.*

Место для оттиска печати (при наличии) лица, составившего описание местоположения границ объекта

ГРАФИЧЕСКОЕ ОПИСАНИЕ


местоположения границ населенных пунктов, территориальных зон,
особо охраняемых природных территорий,
зон с особыми условиями использования территории

Публичный сервитут в отношении земель и земельных участков в целях эксплуатации существующего линейного объекта системы электроснабжения регионального значения «ВЛ-35 кВ №491 ПС "Раздольная" - ПС "Малгобек"» и его неотъемлемых технологических частей

(наименование объекта, местоположение границ которого описано)

План границ объекта

Выносной лист №2

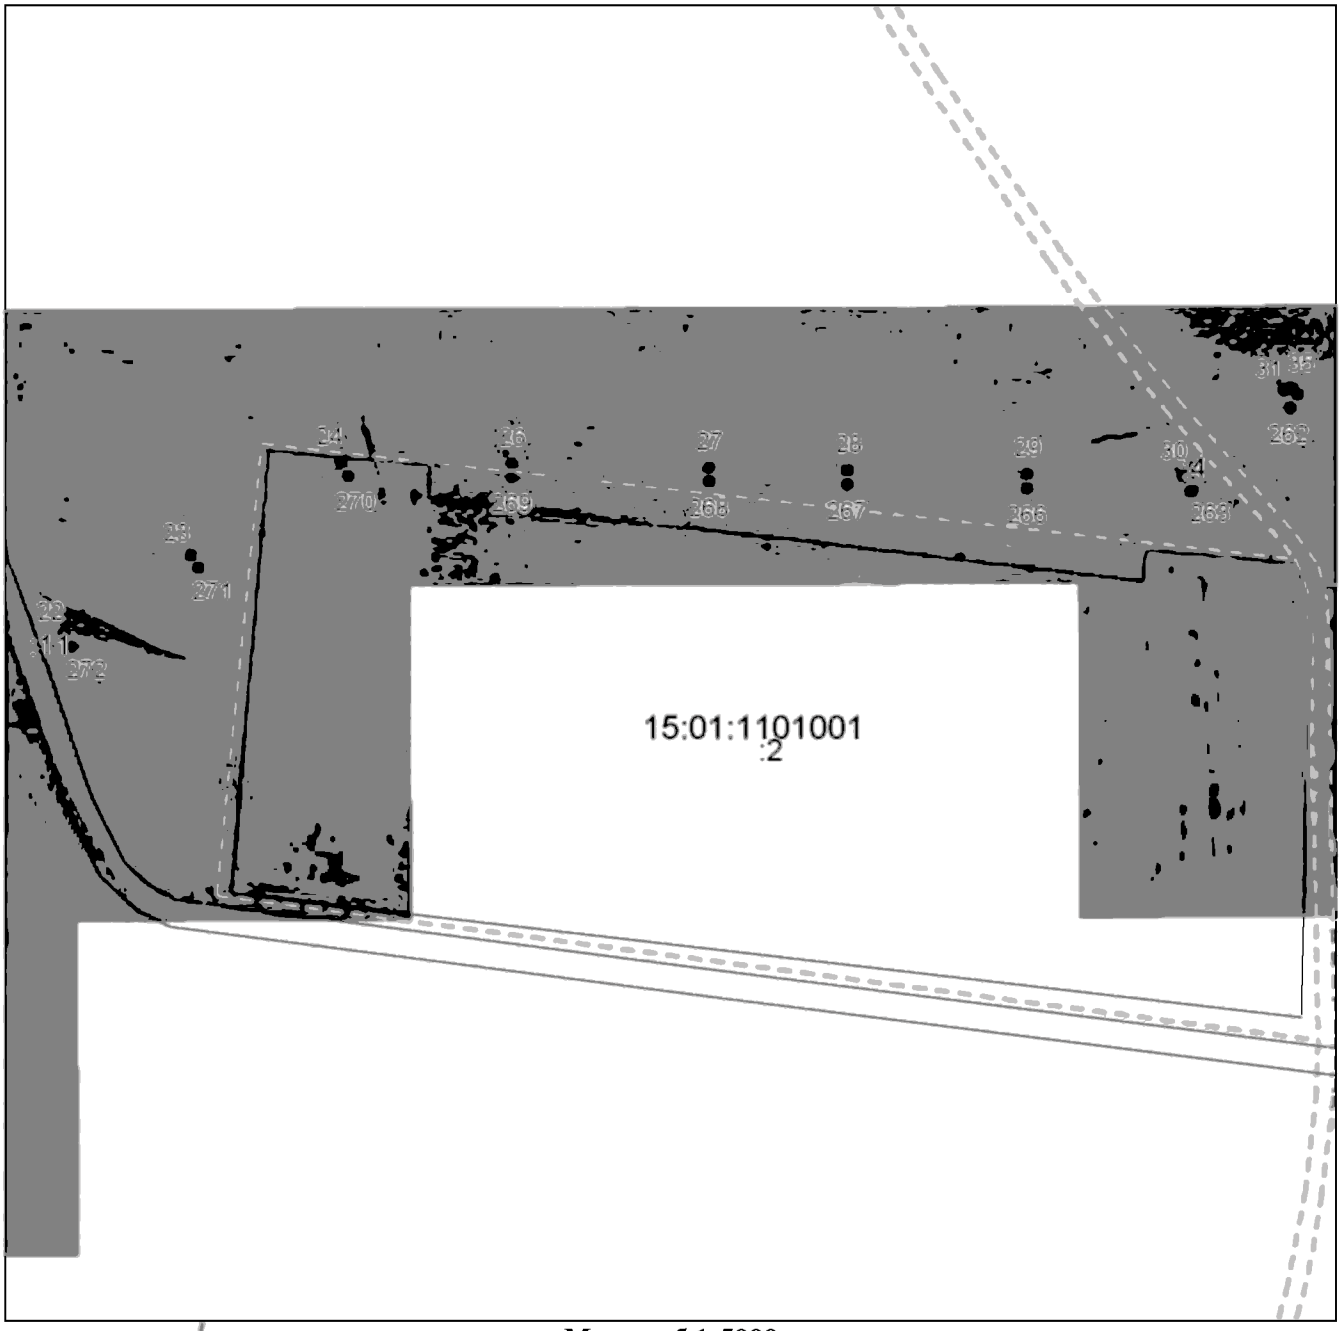

Масштаб 1:5000

Используемые условные знаки и обозначения приведены на отдельной странице в конце раздела.

Подпись _____ *Валуев Р. А.* Дата *6 мая 2024 г.*

Место для оттиска печати (при наличии) лица, составившего описание местоположения границ объекта

ГРАФИЧЕСКОЕ ОПИСАНИЕ


местоположения границ населенных пунктов, территориальных зон,
особо охраняемых природных территорий,
зон с особыми условиями использования территории

Публичный сервитут в отношении земель и земельных участков в целях эксплуатации существующего линейного объекта системы электроснабжения регионального значения «ВЛ-35 кВ №491 ПС "Раздольная" - ПС "Малгобек"» и его неотъемлемых технологических частей

(наименование объекта, местоположение границ которого описано)

План границ объекта

Выносной лист №3

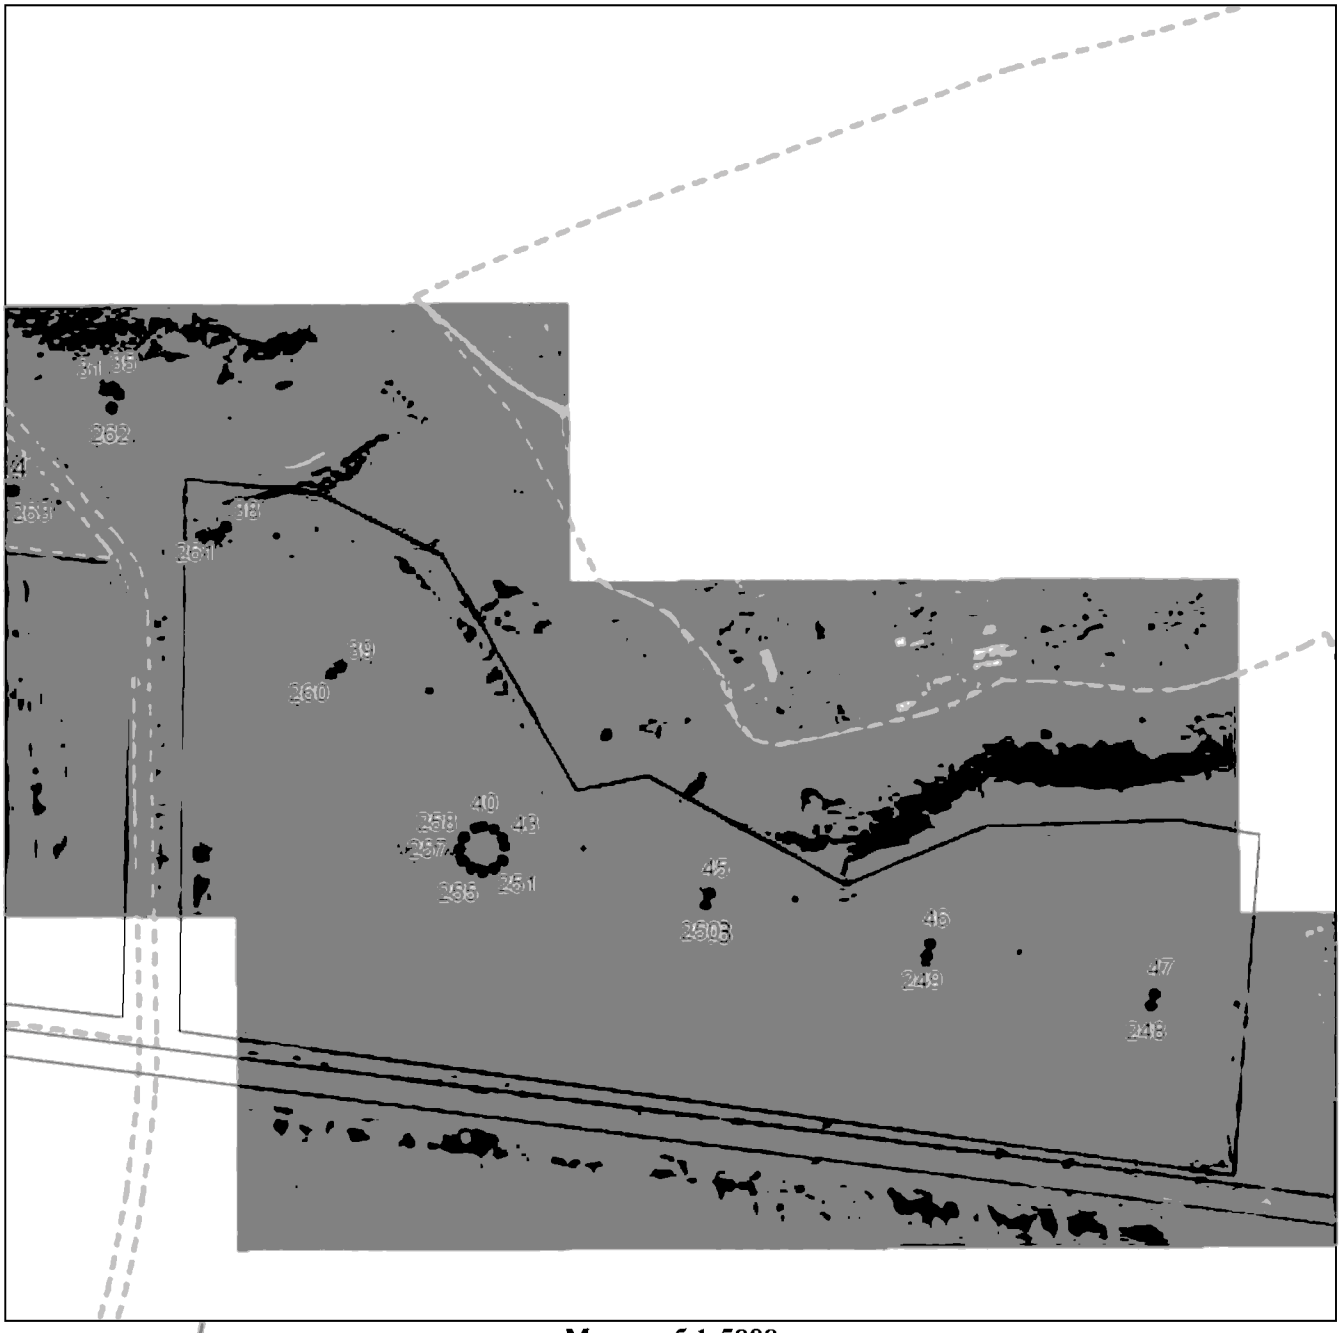

Масштаб 1:5000

Используемые условные знаки и обозначения приведены на отдельной странице в конце раздела.

Подпись _____ *Валуев Р. А.* Дата *6 мая 2024 г.*

Место для оттиска печати (при наличии) лица, составившего описание местоположения границ объекта

ГРАФИЧЕСКОЕ ОПИСАНИЕ


местоположения границ населенных пунктов, территориальных зон,
особо охраняемых природных территорий,
зон с особыми условиями использования территории

Публичный сервитут в отношении земель и земельных участков в целях эксплуатации существующего линейного объекта системы электроснабжения регионального значения «ВЛ-35 кВ №491 ПС "Раздольная" - ПС "Малгобек"» и его неотъемлемых технологических частей

(наименование объекта, местоположение границ которого описано)

План границ объекта

Выносной лист №4

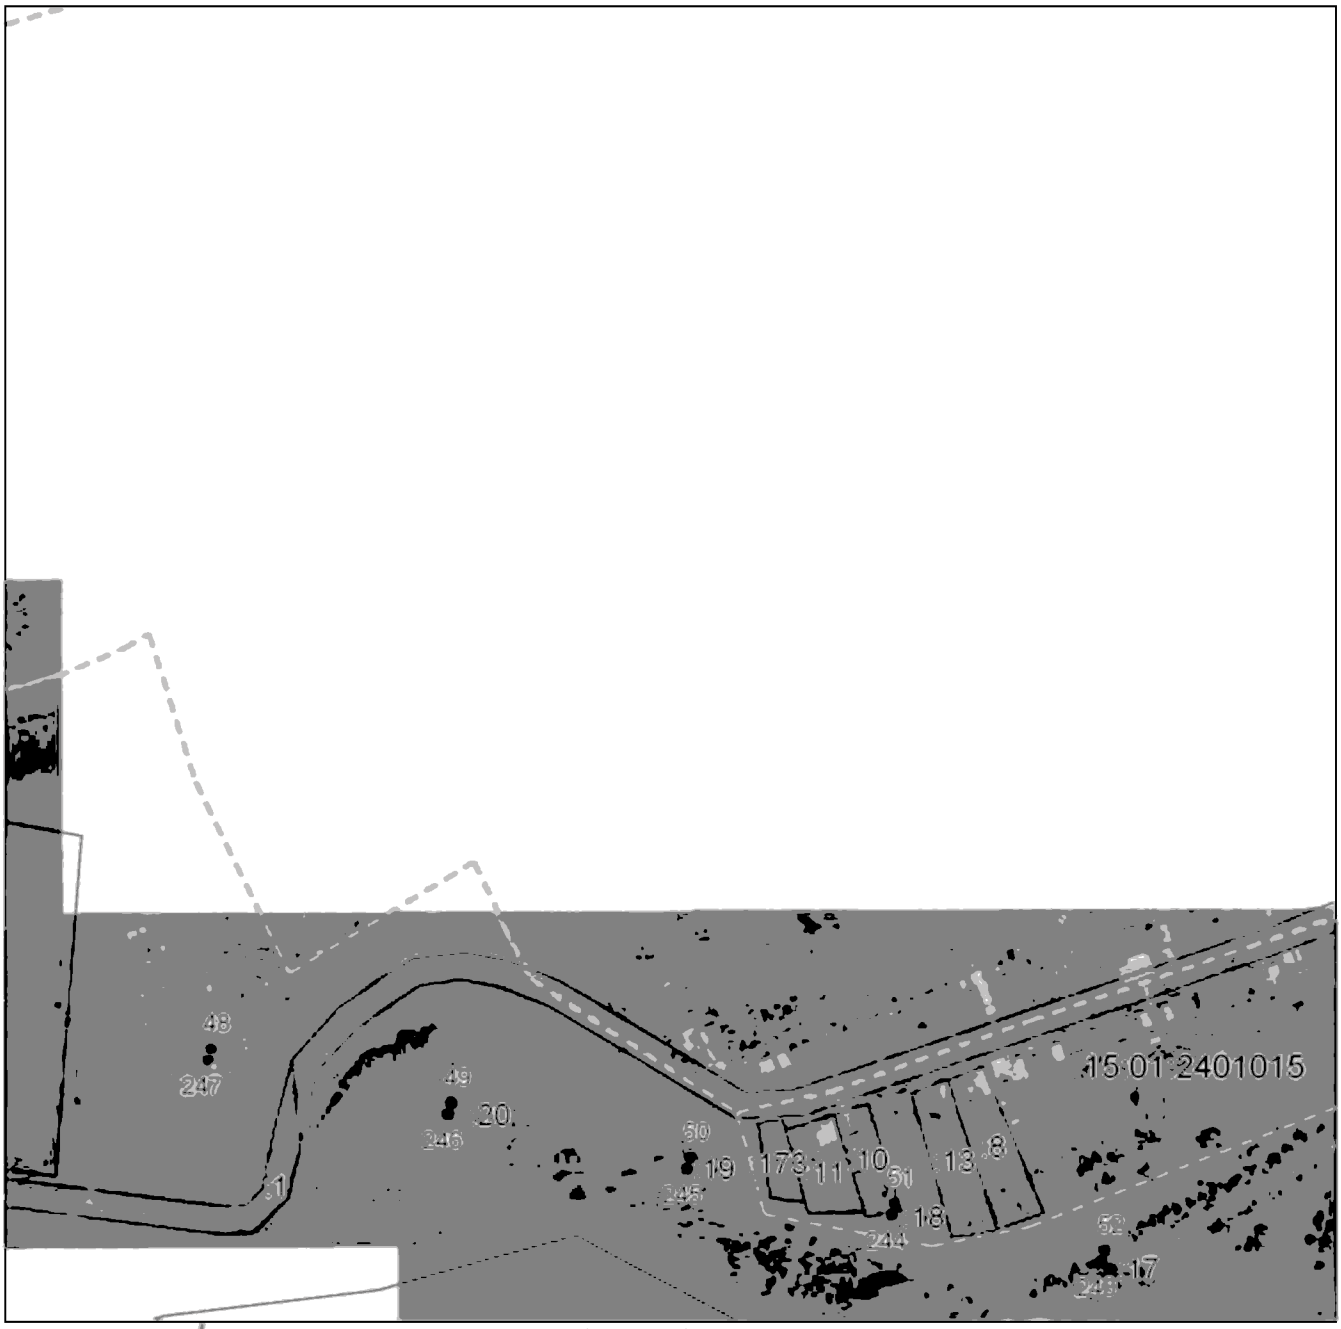

Масштаб 1:5000

Используемые условные знаки и обозначения приведены на отдельной странице в конце раздела.

Подпись _____ *Валуев Р. А.* Дата *6 мая 2024 г.*

Место для оттиска печати (при наличии) лица, составившего описание местоположения границ объекта

ГРАФИЧЕСКОЕ ОПИСАНИЕ


местоположения границ населенных пунктов, территориальных зон,
особо охраняемых природных территорий,
зон с особыми условиями использования территории

Публичный сервитут в отношении земель и земельных участков в целях эксплуатации существующего линейного объекта системы электроснабжения регионального значения «ВЛ-35 кВ №491 ПС "Раздольная" - ПС "Малгобек"» и его неотъемлемых технологических частей

(наименование объекта, местоположение границ которого описано)

План границ объекта

Выносной лист №5

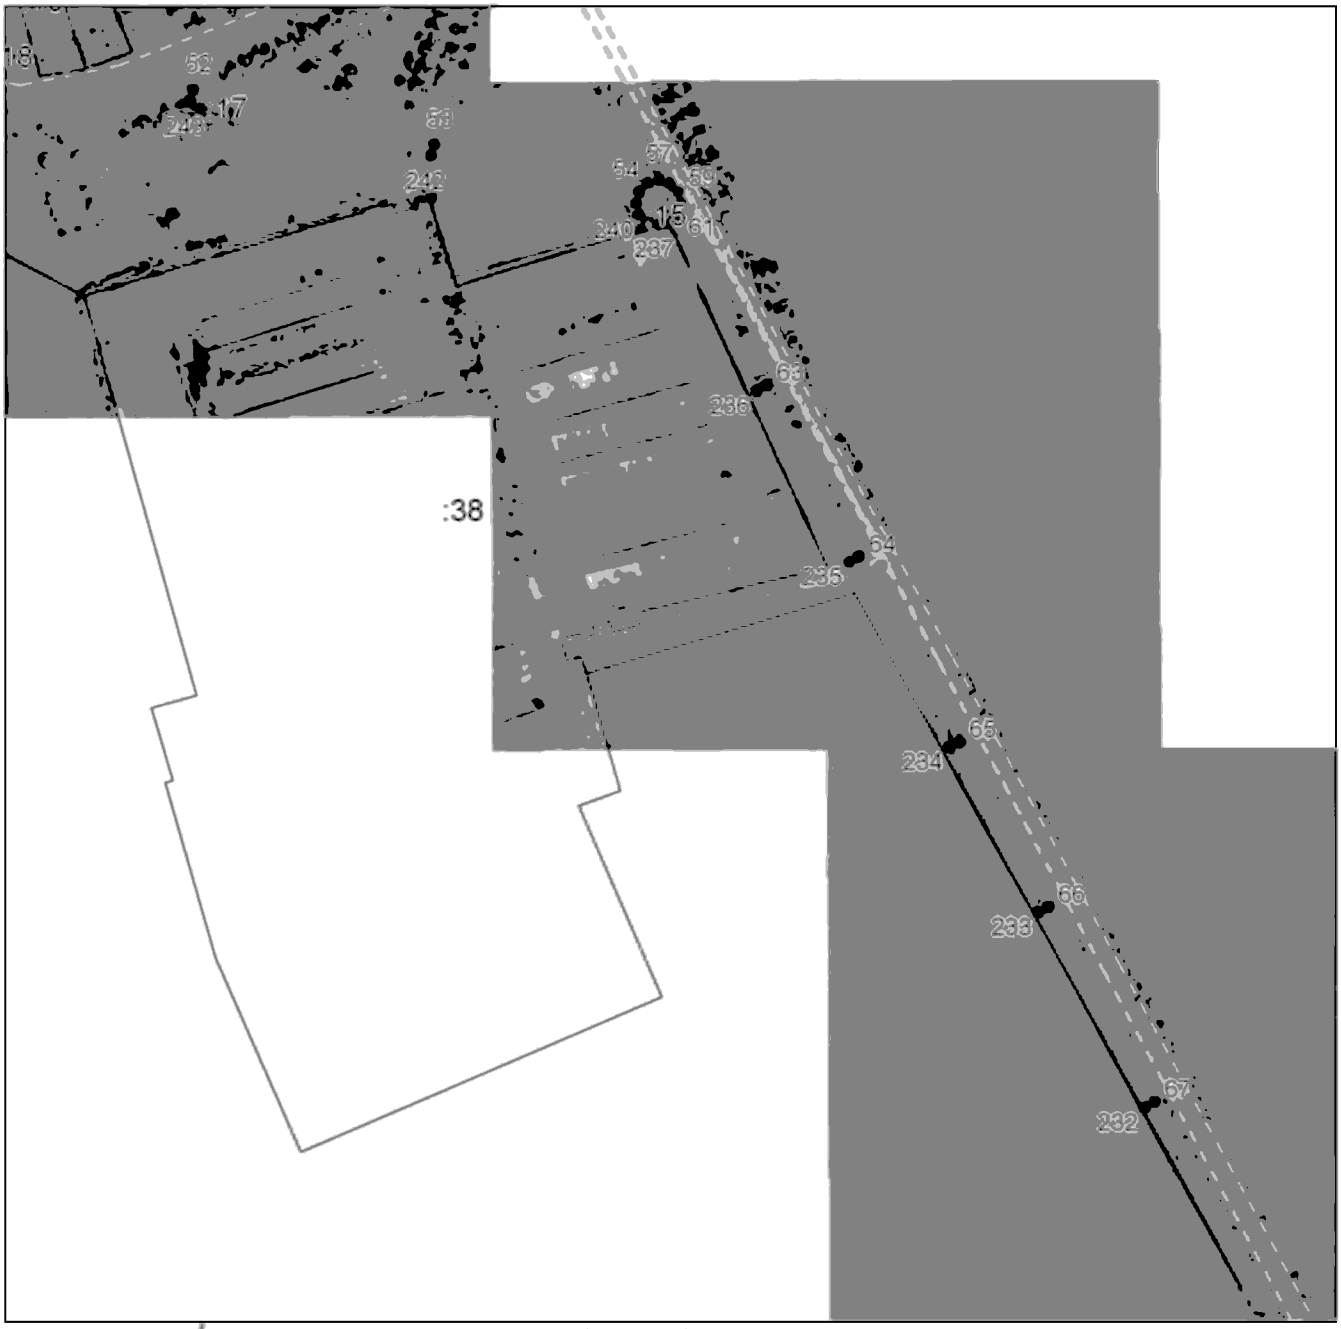

Масштаб 1:5000

Используемые условные знаки и обозначения приведены на отдельной странице в конце раздела.

Подпись _____ *Валуев Р. А.* Дата *6 мая 2024 г.*

Место для оттиска печати (при наличии) лица, составившего описание местоположения границ объекта

ГРАФИЧЕСКОЕ ОПИСАНИЕ


местоположения границ населенных пунктов, территориальных зон,
особо охраняемых природных территорий,
зон с особыми условиями использования территории

Публичный сервитут в отношении земель и земельных участков в целях эксплуатации существующего линейного объекта системы электроснабжения регионального значения «ВЛ-35 кВ №491 ПС "Раздольная" - ПС "Малгобек"» и его неотъемлемых технологических частей

(наименование объекта, местоположение границ которого описано)

План границ объекта

Выносной лист №6

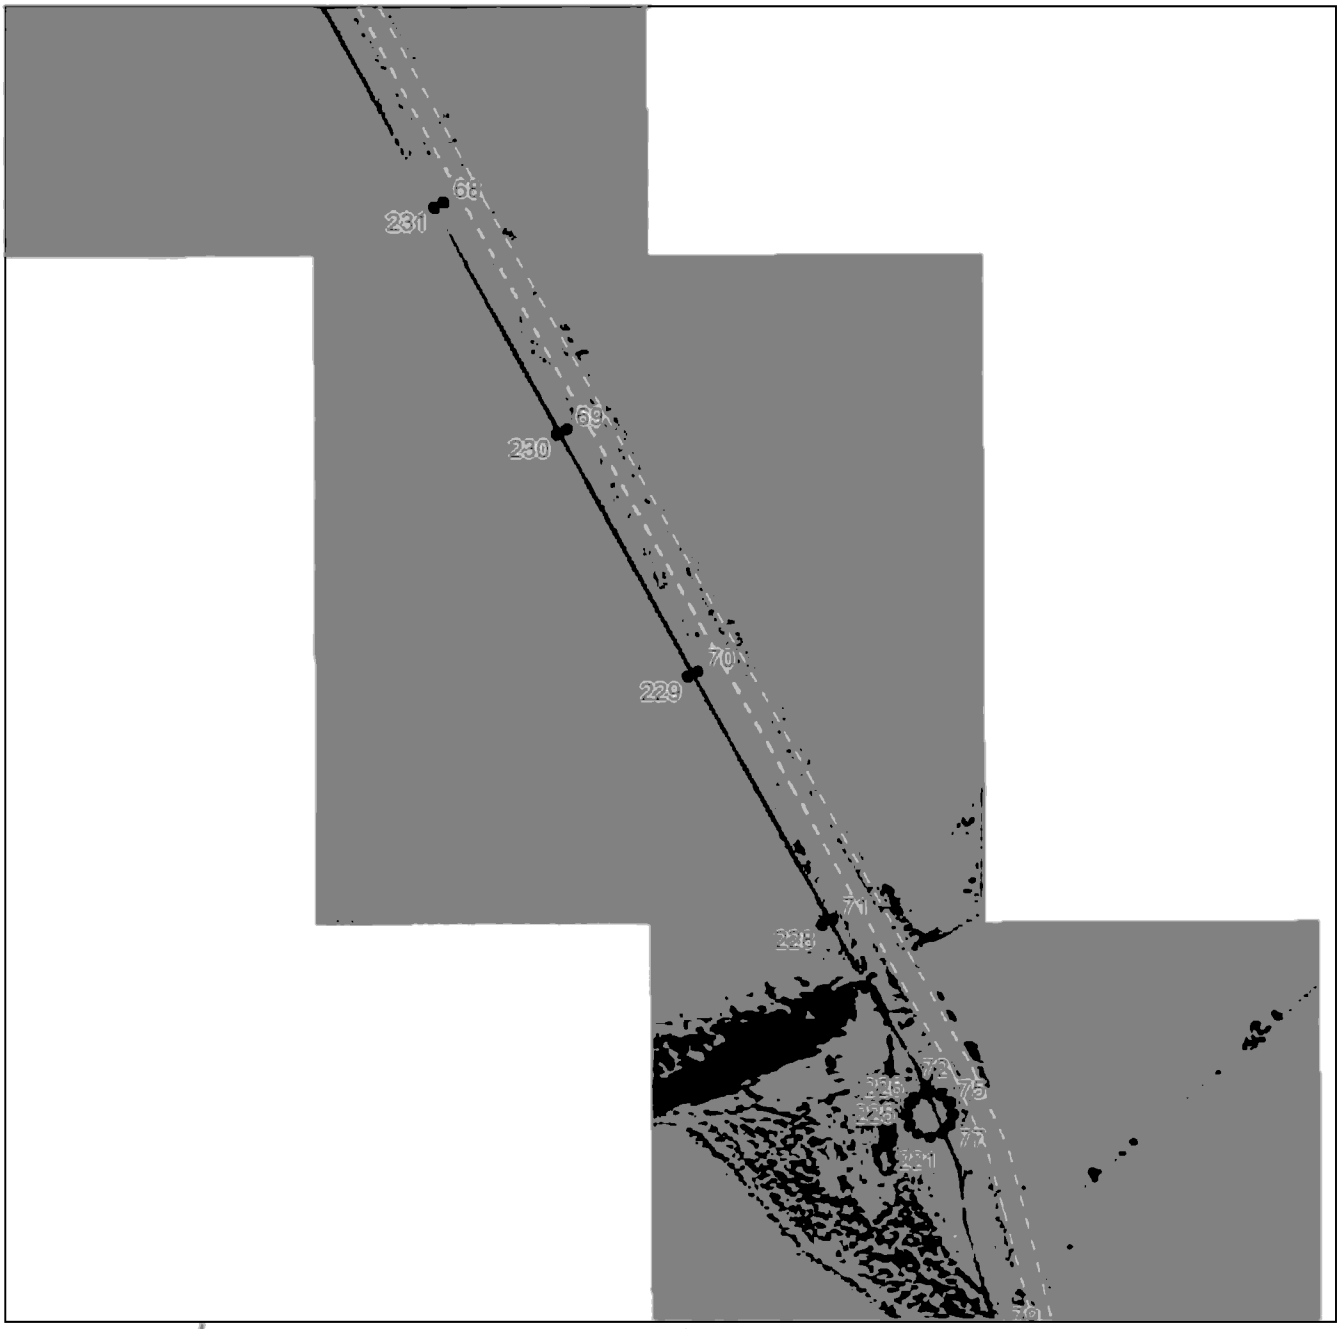

Масштаб 1:5000

Используемые условные знаки и обозначения приведены на отдельной странице в конце раздела.

Подпись _____ *Валуев Р. А.* Дата *6 мая 2024 г.*

Место для оттиска печати (при наличии) лица, составившего описание местоположения границ объекта

ГРАФИЧЕСКОЕ ОПИСАНИЕ


местоположения границ населенных пунктов, территориальных зон,
особо охраняемых природных территорий,
зон с особыми условиями использования территории

Публичный сервитут в отношении земель и земельных участков в целях эксплуатации существующего линейного объекта системы электроснабжения регионального значения «ВЛ-35 кВ №491 ПС "Раздольная" - ПС "Малгобек"» и его неотъемлемых технологических частей

(наименование объекта, местоположение границ которого описано)

План границ объекта

Выносной лист №7

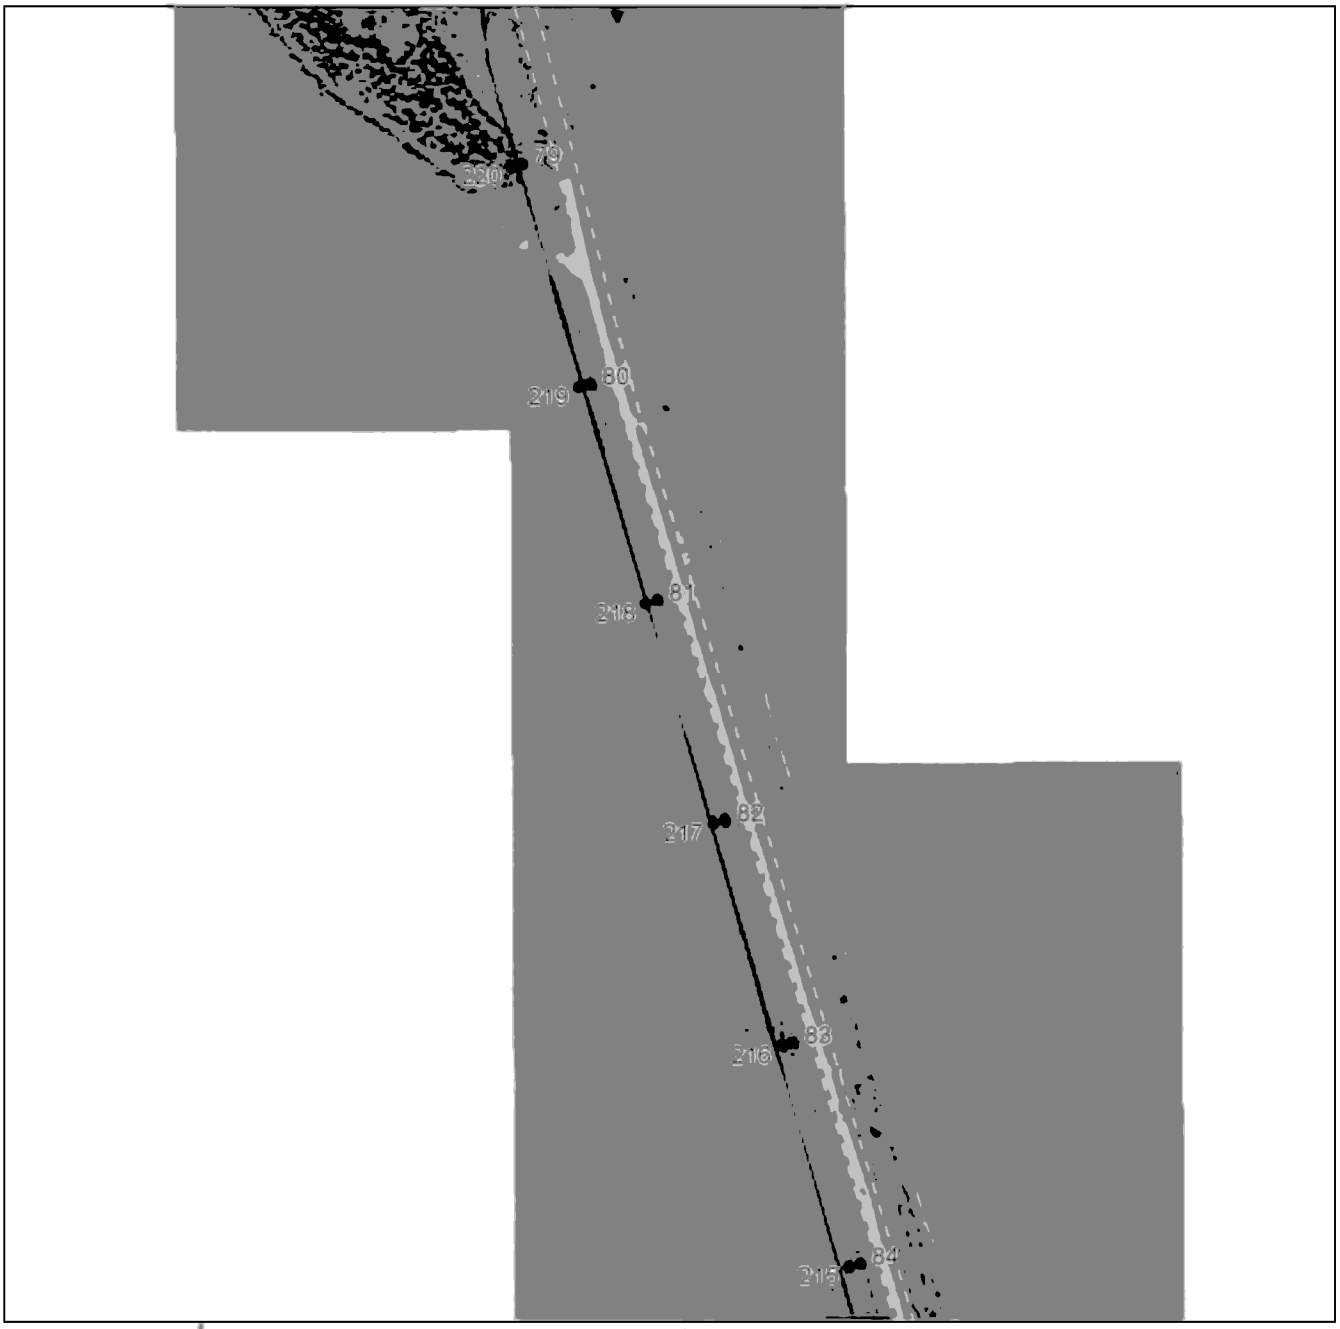

Масштаб 1:5000

Используемые условные знаки и обозначения приведены на отдельной странице в конце раздела.

Подпись _____ *Валуев Р. А.* Дата *6 мая 2024 г.*

Место для оттиска печати (при наличии) лица, составившего описание местоположения границ объекта

ГРАФИЧЕСКОЕ ОПИСАНИЕ


местоположения границ населенных пунктов, территориальных зон,
особо охраняемых природных территорий,
зон с особыми условиями использования территории

Публичный сервитут в отношении земель и земельных участков в целях эксплуатации существующего линейного объекта системы электроснабжения регионального значения «ВЛ-35 кВ №491 ПС "Раздольная" - ПС "Малгобек"» и его неотъемлемых технологических частей

(наименование объекта, местоположение границ которого описано)

План границ объекта

Выносной лист №8

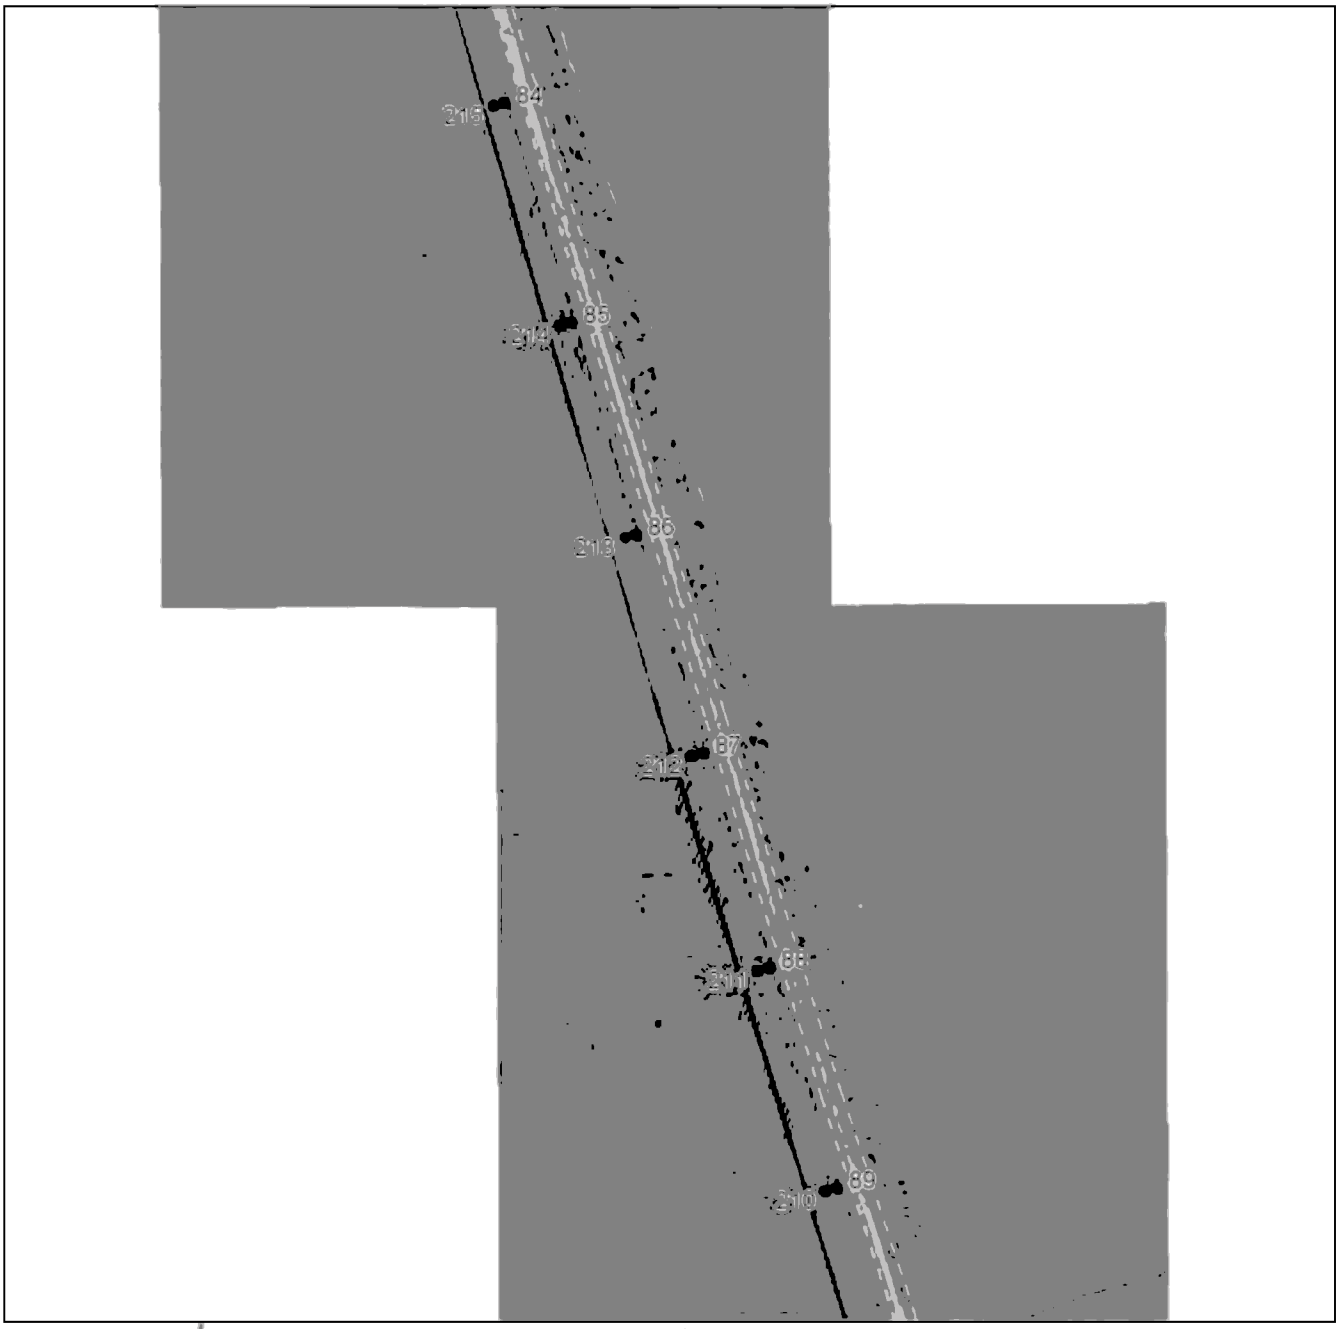

Масштаб 1:5000

Используемые условные знаки и обозначения приведены на отдельной странице в конце раздела.

Подпись _____ *Валуев Р. А.* Дата *6 мая 2024 г.*

Место для оттиска печати (при наличии) лица, составившего описание местоположения границ объекта

ГРАФИЧЕСКОЕ ОПИСАНИЕ


местоположения границ населенных пунктов, территориальных зон,
особо охраняемых природных территорий,
зон с особыми условиями использования территории

Публичный сервитут в отношении земель и земельных участков в целях эксплуатации существующего линейного объекта системы электроснабжения регионального значения «ВЛ-35 кВ №491 ПС "Раздольная" - ПС "Малгобек"» и его неотъемлемых технологических частей

(наименование объекта, местоположение границ которого описано)

План границ объекта

Выносной лист №9

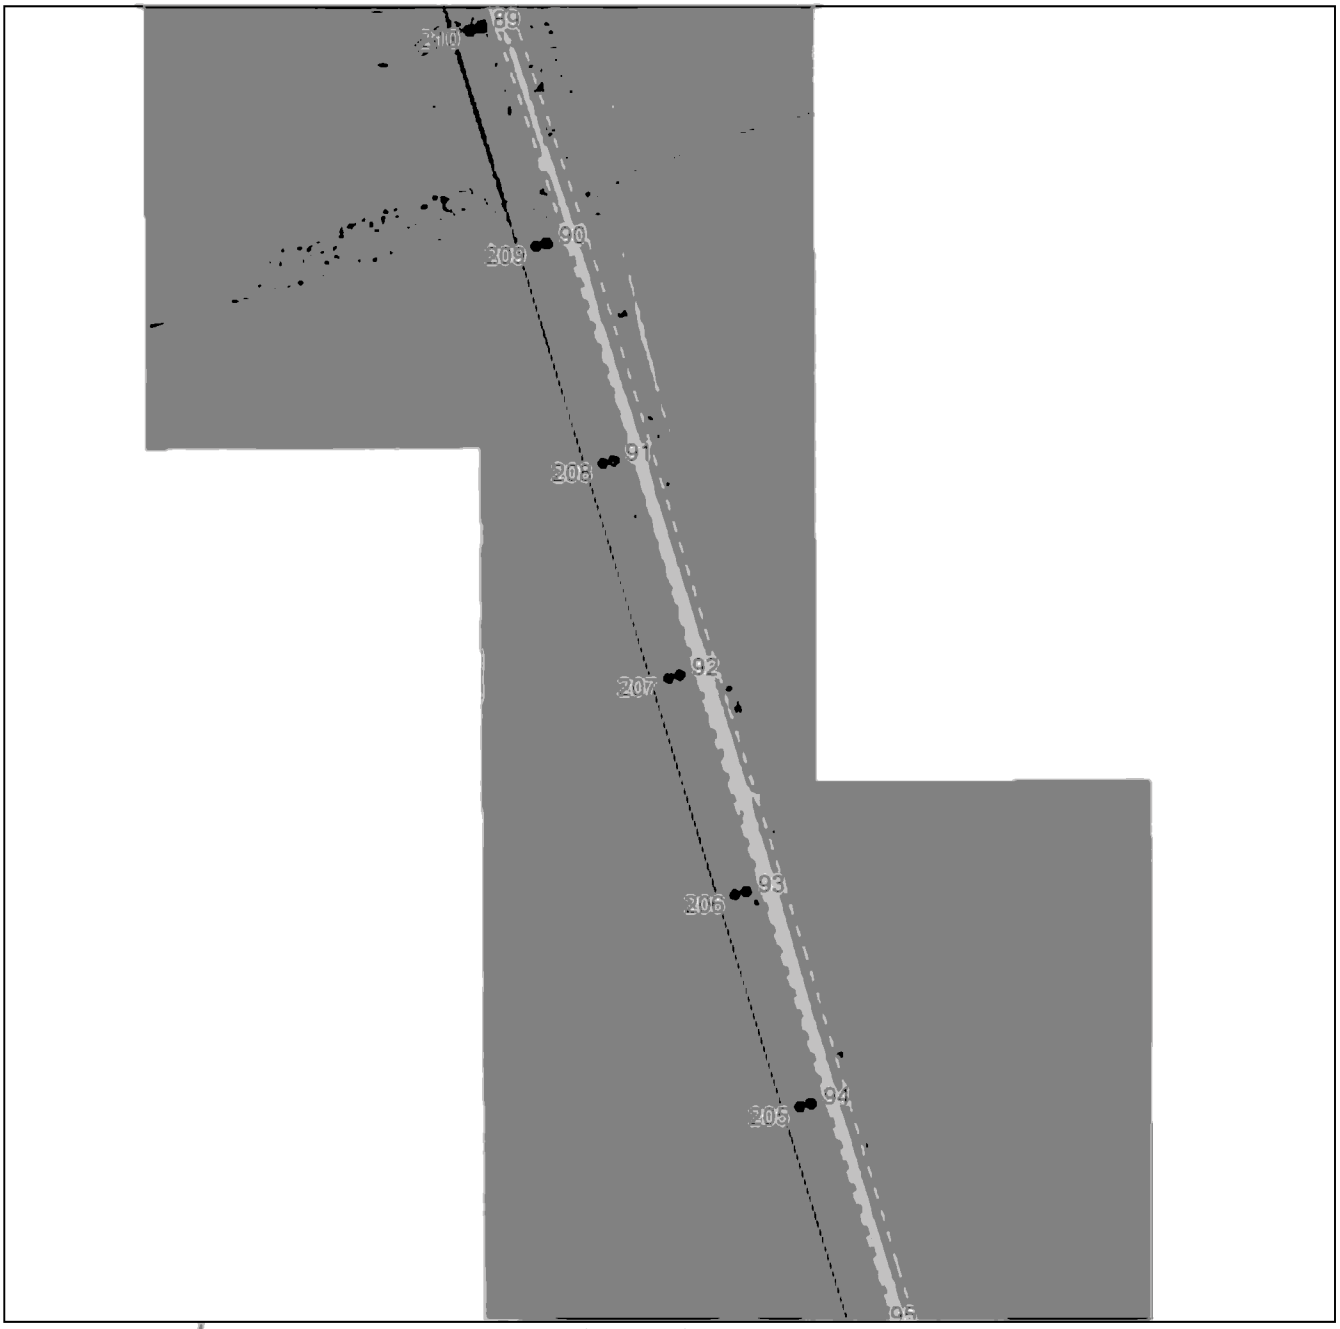

Масштаб 1:5000

Используемые условные знаки и обозначения приведены на отдельной странице в конце раздела.

Подпись _____ *Валуев Р. А.* Дата *6 мая 2024 г.*

Место для оттиска печати (при наличии) лица, составившего описание местоположения границ объекта

ГРАФИЧЕСКОЕ ОПИСАНИЕ


местоположения границ населенных пунктов, территориальных зон,
особо охраняемых природных территорий,
зон с особыми условиями использования территории

Публичный сервитут в отношении земель и земельных участков в целях эксплуатации существующего линейного объекта системы электроснабжения регионального значения «ВЛ-35 кВ №491 ПС "Раздольная" - ПС "Малгобек"» и его неотъемлемых технологических частей

(наименование объекта, местоположение границ которого описано)

План границ объекта

Выносной лист №10

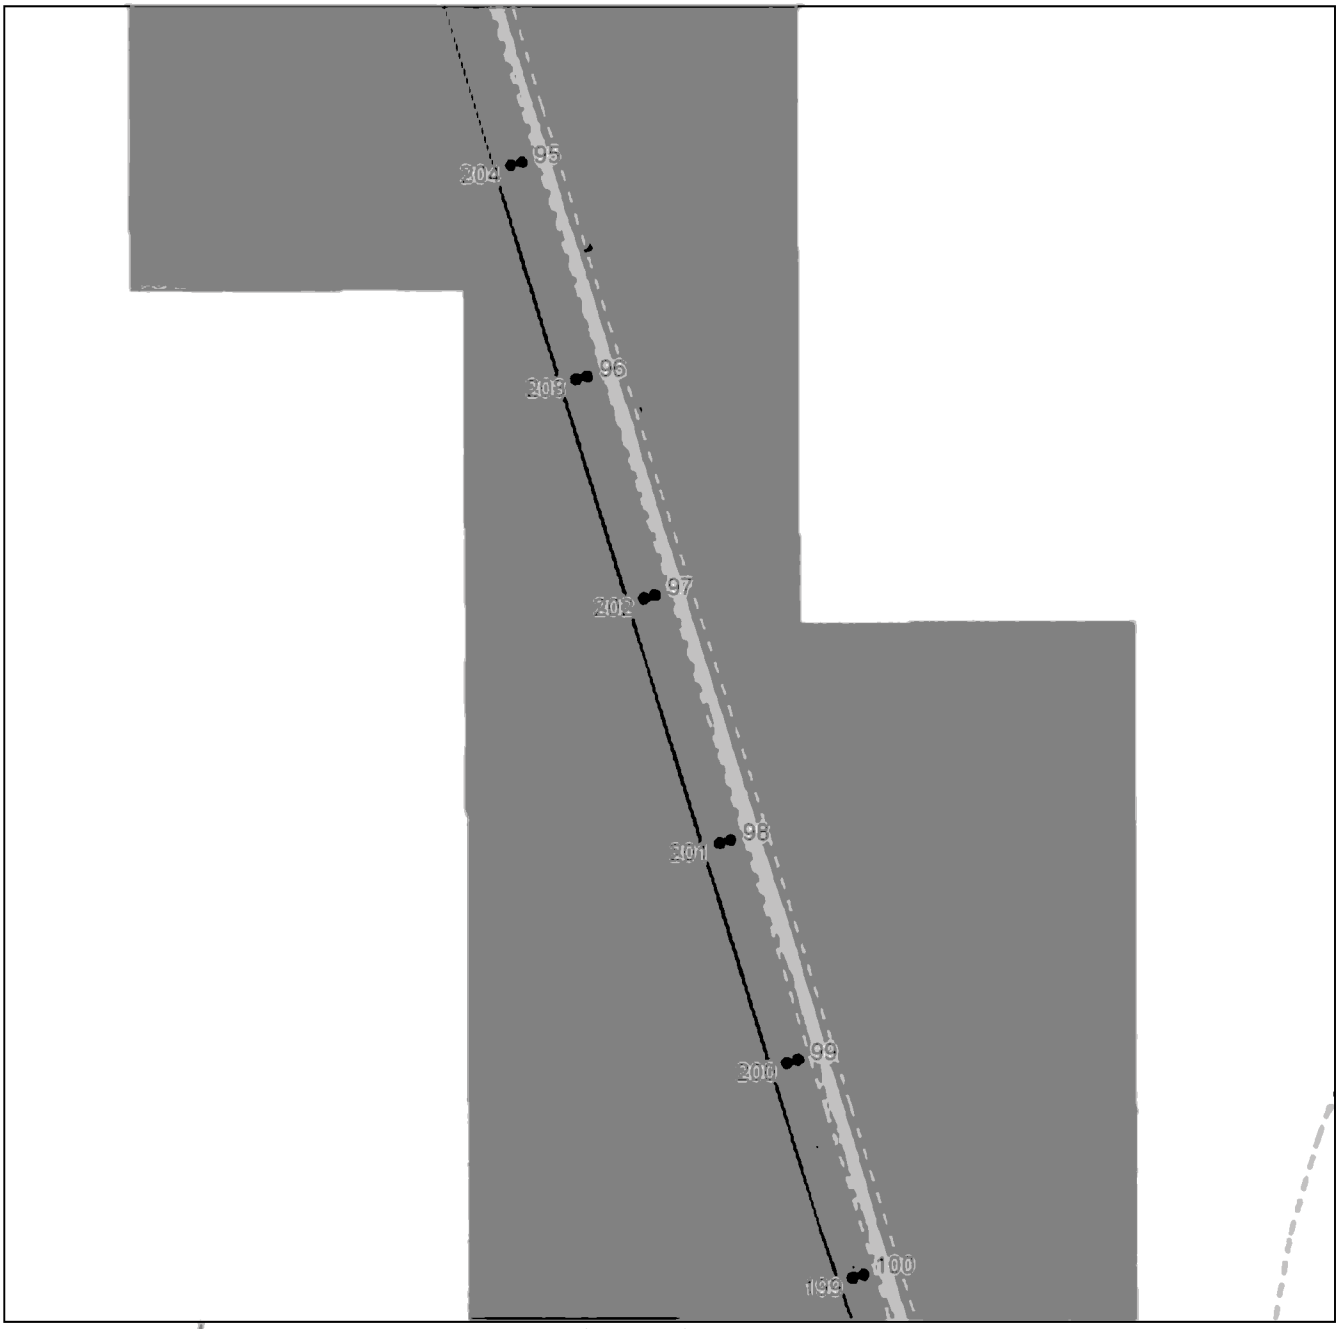

Масштаб 1:5000

Используемые условные знаки и обозначения приведены на отдельной странице в конце раздела.

Подпись _____ *Валуев Р. А.* Дата *6 мая 2024 г.*

Место для оттиска печати (при наличии) лица, составившего описание местоположения границ объекта

ГРАФИЧЕСКОЕ ОПИСАНИЕ


местоположения границ населенных пунктов, территориальных зон,
особо охраняемых природных территорий,
зон с особыми условиями использования территории

Публичный сервитут в отношении земель и земельных участков в целях эксплуатации существующего линейного объекта системы электроснабжения регионального значения «ВЛ-35 кВ №491 ПС "Раздольная" - ПС "Малгобек"» и его неотъемлемых технологических частей

(наименование объекта, местоположение границ которого описано)

План границ объекта

Выносной лист №11

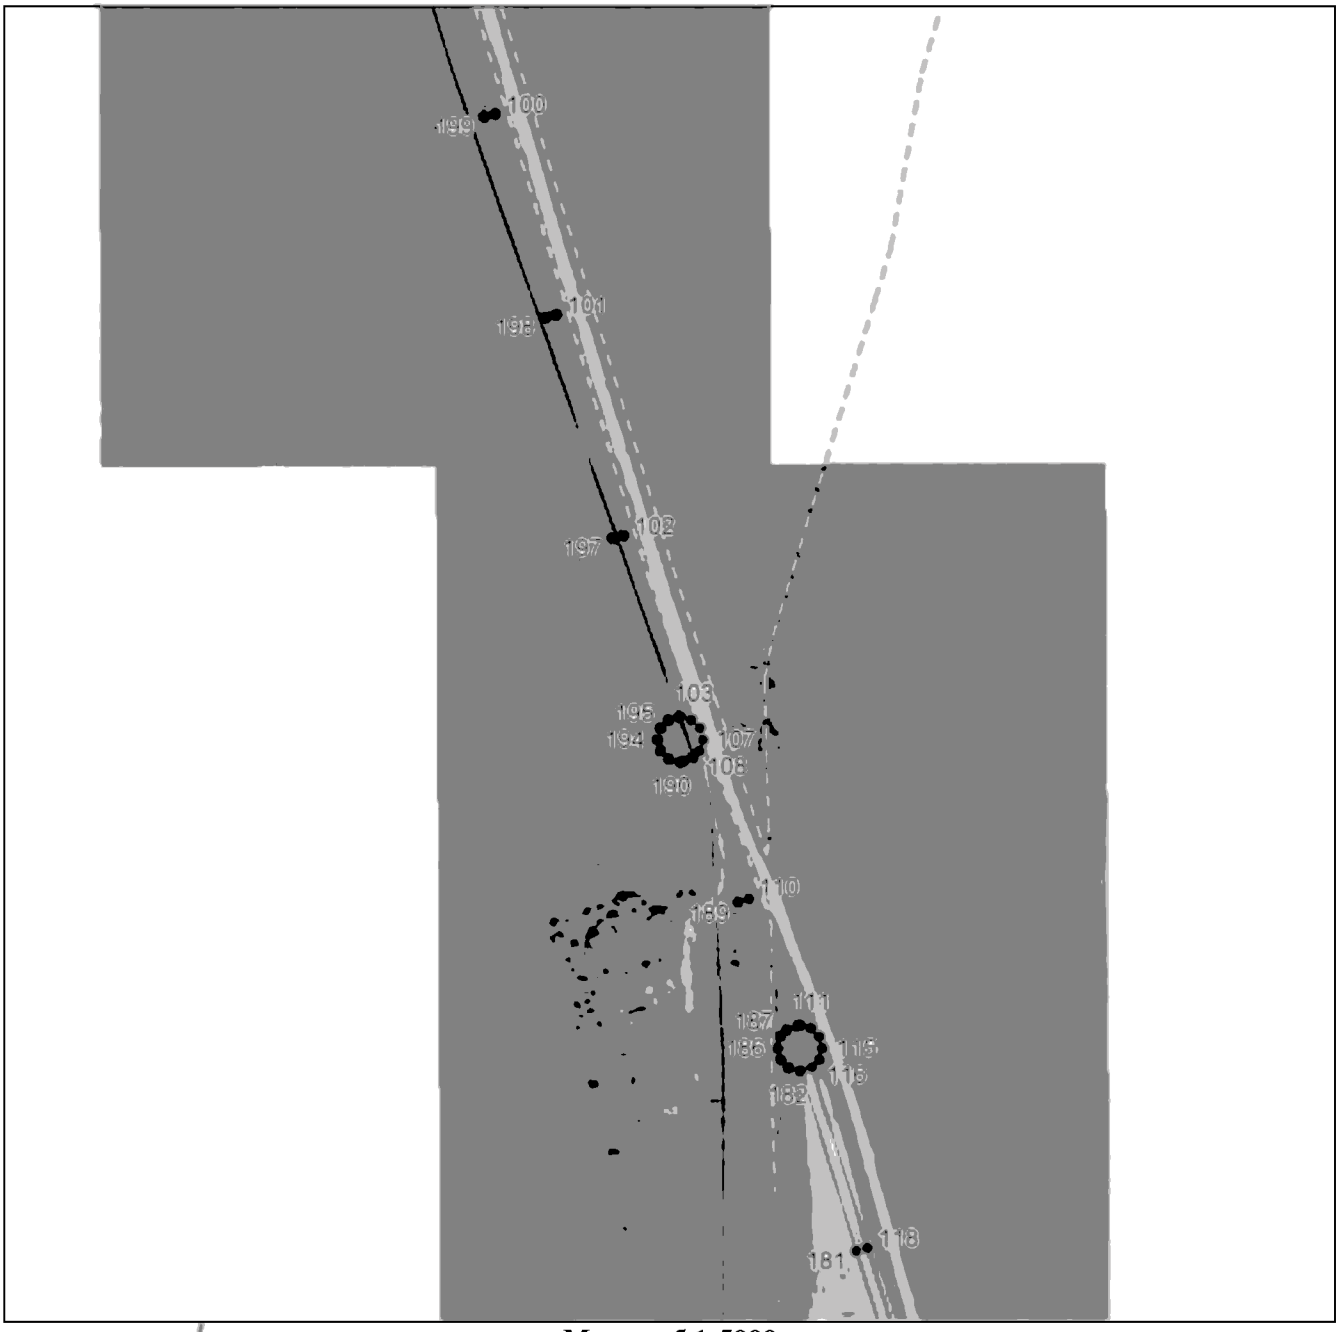

Масштаб 1:5000

Используемые условные знаки и обозначения приведены на отдельной странице в конце раздела.

Подпись _____ *Валуев Р. А.* Дата *6 мая 2024 г.*

Место для оттиска печати (при наличии) лица, составившего описание местоположения границ объекта

ГРАФИЧЕСКОЕ ОПИСАНИЕ


местоположения границ населенных пунктов, территориальных зон,
особо охраняемых природных территорий,
зон с особыми условиями использования территории

Публичный сервитут в отношении земель и земельных участков в целях эксплуатации существующего линейного объекта системы электроснабжения регионального значения «ВЛ-35 кВ №491 ПС "Раздольная" - ПС "Малгобек"» и его неотъемлемых технологических частей

(наименование объекта, местоположение границ которого описано)

План границ объекта

Выносной лист №12

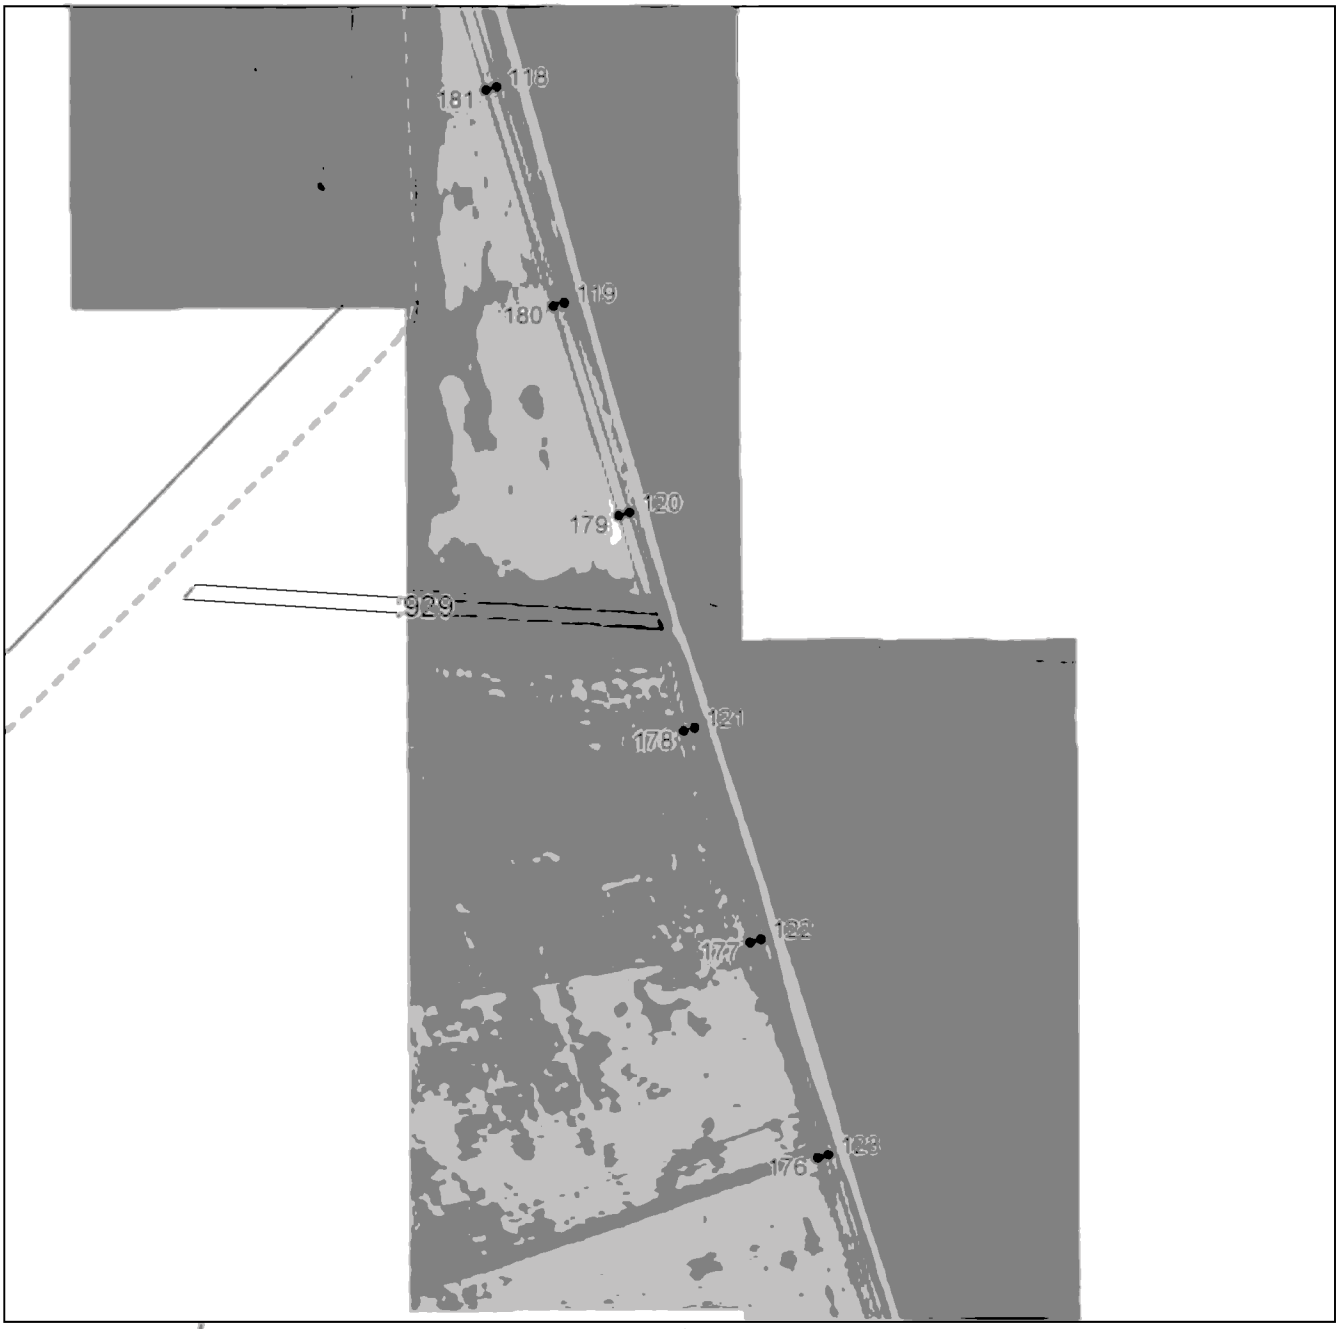

Масштаб 1:5000

Используемые условные знаки и обозначения приведены на отдельной странице в конце раздела.

Подпись _____ *Валуев Р. А.* Дата *6 мая 2024 г.*

Место для оттиска печати (при наличии) лица, составившего описание местоположения границ объекта

ГРАФИЧЕСКОЕ ОПИСАНИЕ


местоположения границ населенных пунктов, территориальных зон,
особо охраняемых природных территорий,
зон с особыми условиями использования территории

Публичный сервитут в отношении земель и земельных участков в целях эксплуатации существующего линейного объекта системы электроснабжения регионального значения «ВЛ-35 кВ №491 ПС "Раздольная" - ПС "Малгобек"» и его неотъемлемых технологических частей

(наименование объекта, местоположение границ которого описано)

План границ объекта

Выносной лист №13

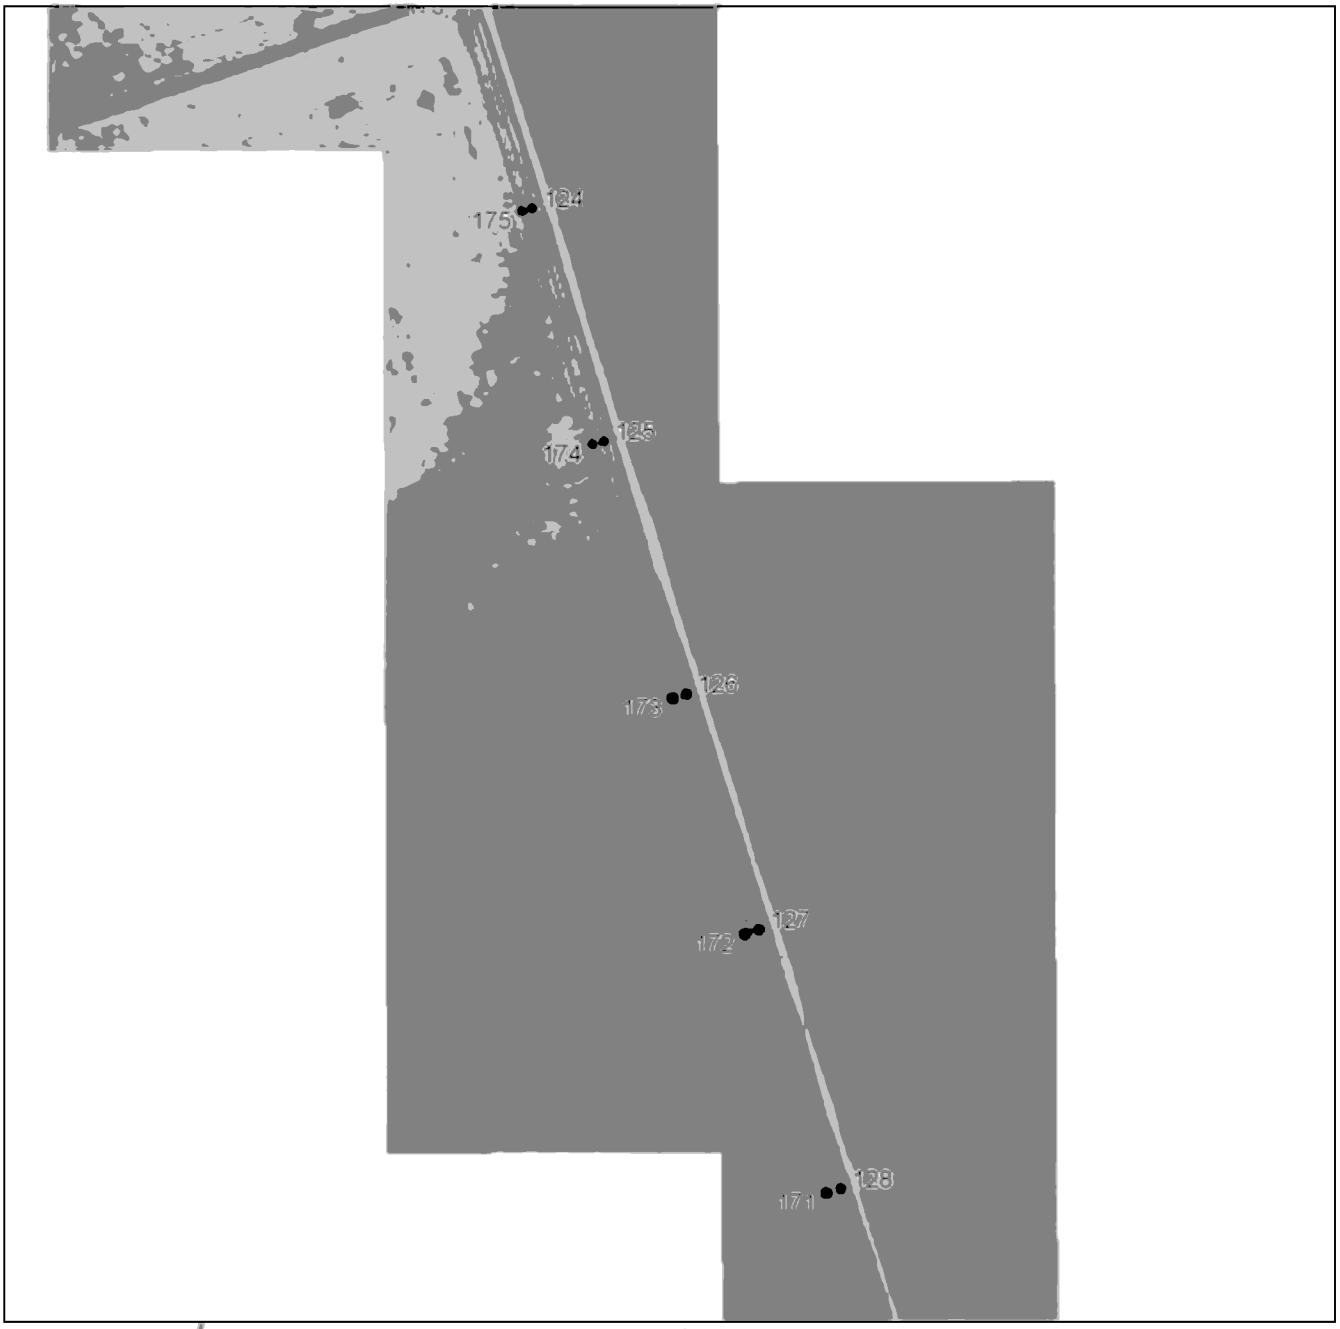

Масштаб 1:5000

Используемые условные знаки и обозначения приведены на отдельной странице в конце раздела.

Подпись _____ *Валуев Р. А.* Дата *6 мая 2024 г.*

Место для оттиска печати (при наличии) лица, составившего описание местоположения границ объекта

ГРАФИЧЕСКОЕ ОПИСАНИЕ


местоположения границ населенных пунктов, территориальных зон,
особо охраняемых природных территорий,
зон с особыми условиями использования территории

Публичный сервитут в отношении земель и земельных участков в целях эксплуатации существующего линейного объекта системы электроснабжения регионального значения «ВЛ-35 кВ №491 ПС "Раздольная" - ПС "Малгобек"» и его неотъемлемых технологических частей

(наименование объекта, местоположение границ которого описано)

План границ объекта

Выносной лист №14

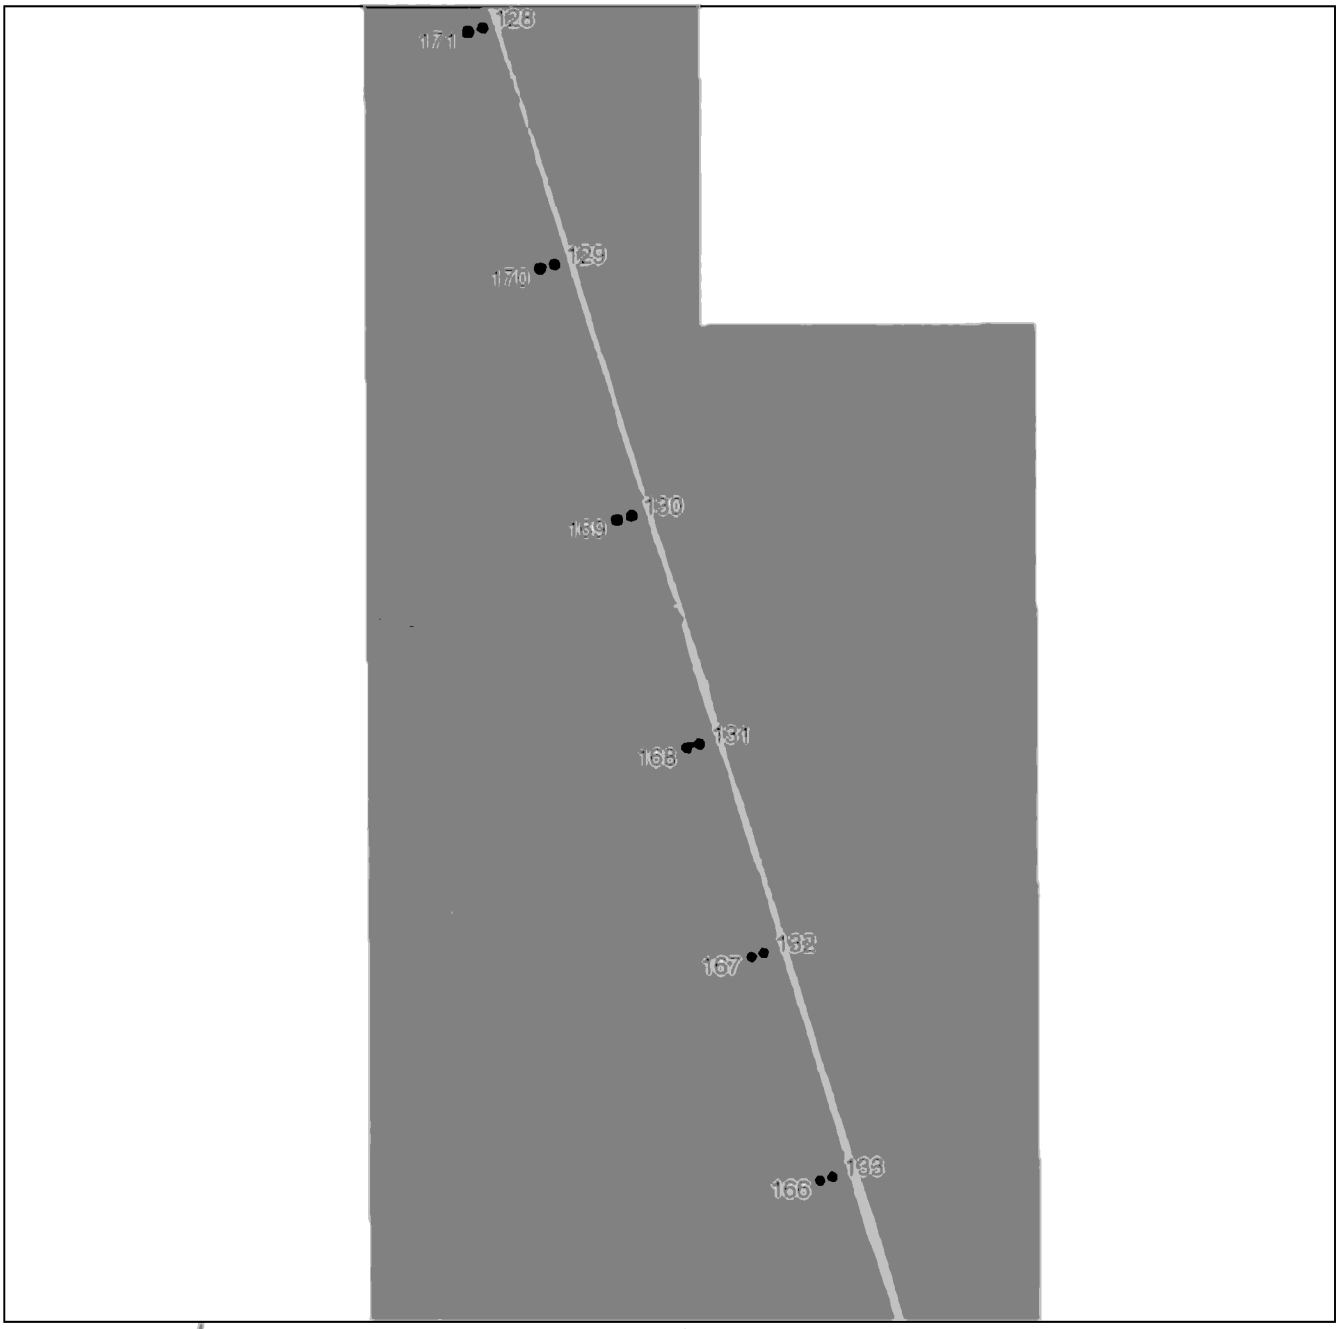

Масштаб 1:5000

Используемые условные знаки и обозначения приведены на отдельной странице в конце раздела.

Подпись _____ *Валуев Р. А.* Дата *6 мая 2024 г.*

Место для оттиска печати (при наличии) лица, составившего описание местоположения границ объекта

ГРАФИЧЕСКОЕ ОПИСАНИЕ


местоположения границ населенных пунктов, территориальных зон,
особо охраняемых природных территорий,
зон с особыми условиями использования территории

Публичный сервитут в отношении земель и земельных участков в целях эксплуатации существующего линейного объекта системы электроснабжения регионального значения «ВЛ-35 кВ №491 ПС "Раздольная" - ПС "Малгобек"» и его неотъемлемых технологических частей

(наименование объекта, местоположение границ которого описано)

План границ объекта

Выносной лист №15

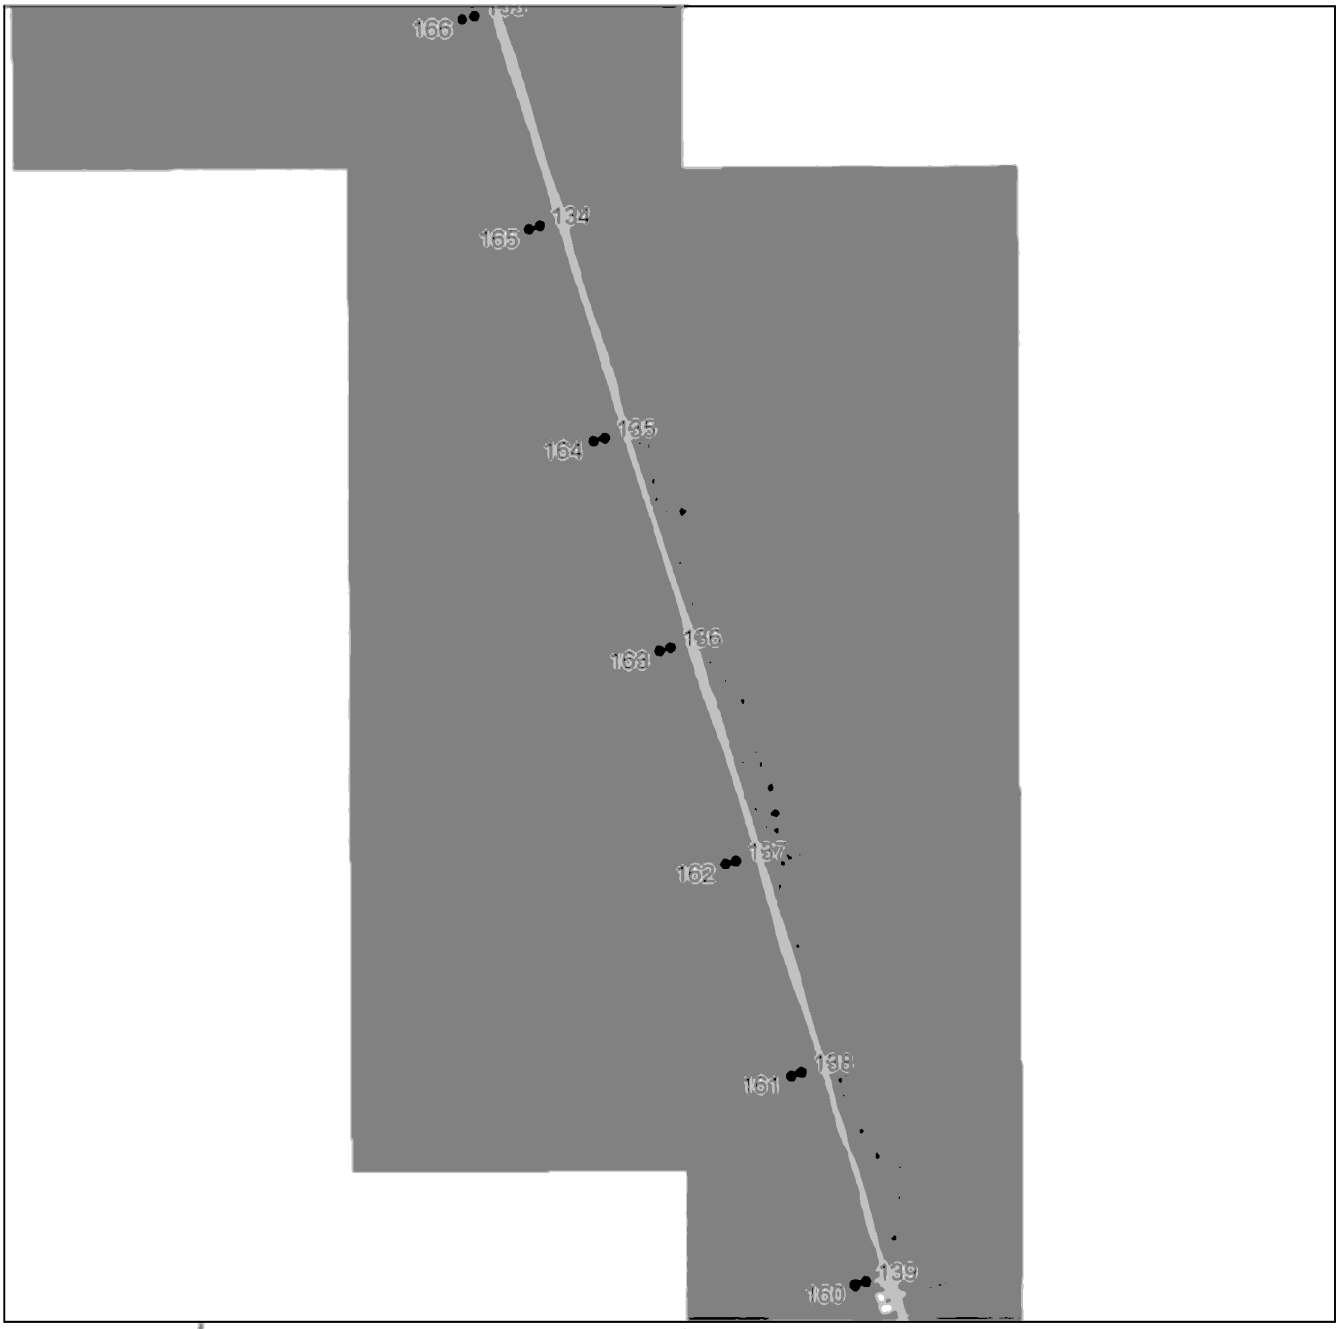

Масштаб 1:5000

Используемые условные знаки и обозначения приведены на отдельной странице в конце раздела.

Подпись _____ *Валуев Р. А.* Дата *6 мая 2024 г.*

Место для оттиска печати (при наличии) лица, составившего описание местоположения границ объекта

ГРАФИЧЕСКОЕ ОПИСАНИЕ


местоположения границ населенных пунктов, территориальных зон,
особо охраняемых природных территорий,
зон с особыми условиями использования территории

Публичный сервитут в отношении земель и земельных участков в целях эксплуатации существующего линейного объекта системы электроснабжения регионального значения «ВЛ-35 кВ №491 ПС "Раздольная" - ПС "Малгобек"» и его неотъемлемых технологических частей

(наименование объекта, местоположение границ которого описано)

План границ объекта

Выносной лист №16

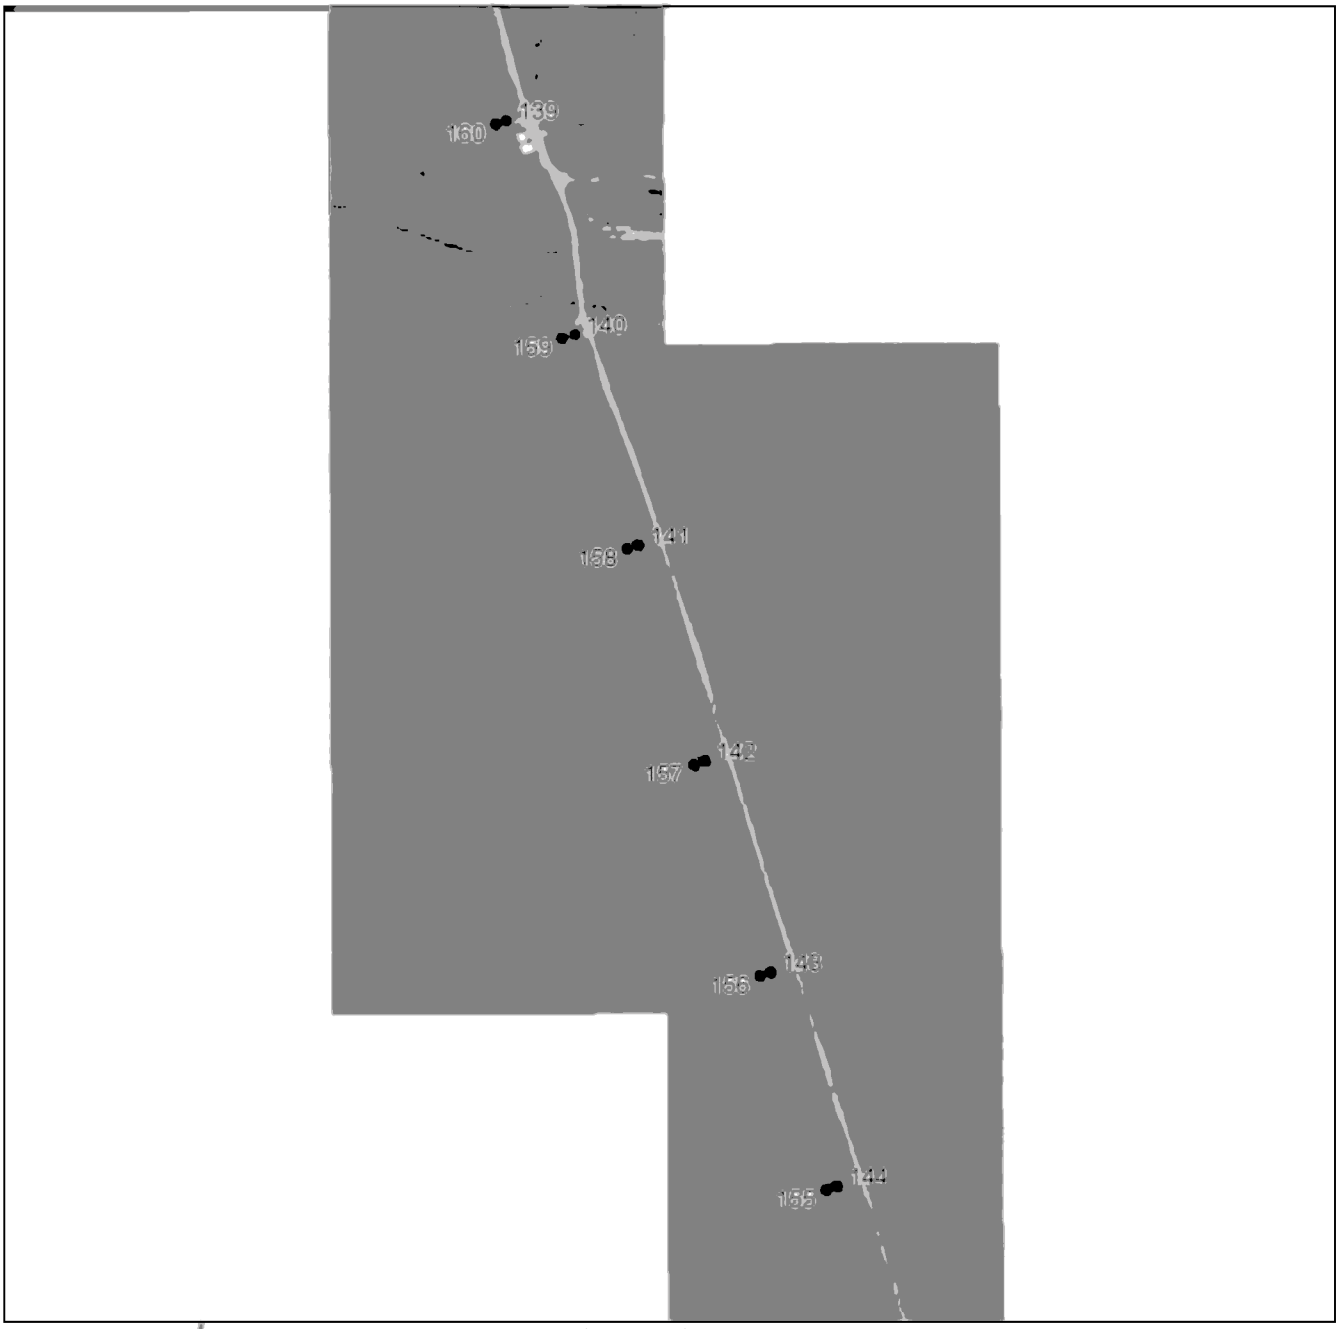

Масштаб 1:5000

Используемые условные знаки и обозначения приведены на отдельной странице в конце раздела.

Подпись _____ *Валуев Р. А.* Дата *6 мая 2024 г.*

Место для оттиска печати (при наличии) лица, составившего описание местоположения границ объекта

ГРАФИЧЕСКОЕ ОПИСАНИЕ


местоположения границ населенных пунктов, территориальных зон,
особо охраняемых природных территорий,
зон с особыми условиями использования территории

Публичный сервитут в отношении земель и земельных участков в целях эксплуатации существующего линейного объекта системы электроснабжения регионального значения «ВЛ-35 кВ №491 ПС "Раздольная" - ПС "Малгобек"» и его неотъемлемых технологических частей

(наименование объекта, местоположение границ которого описано)

План границ объекта

Выносной лист №17

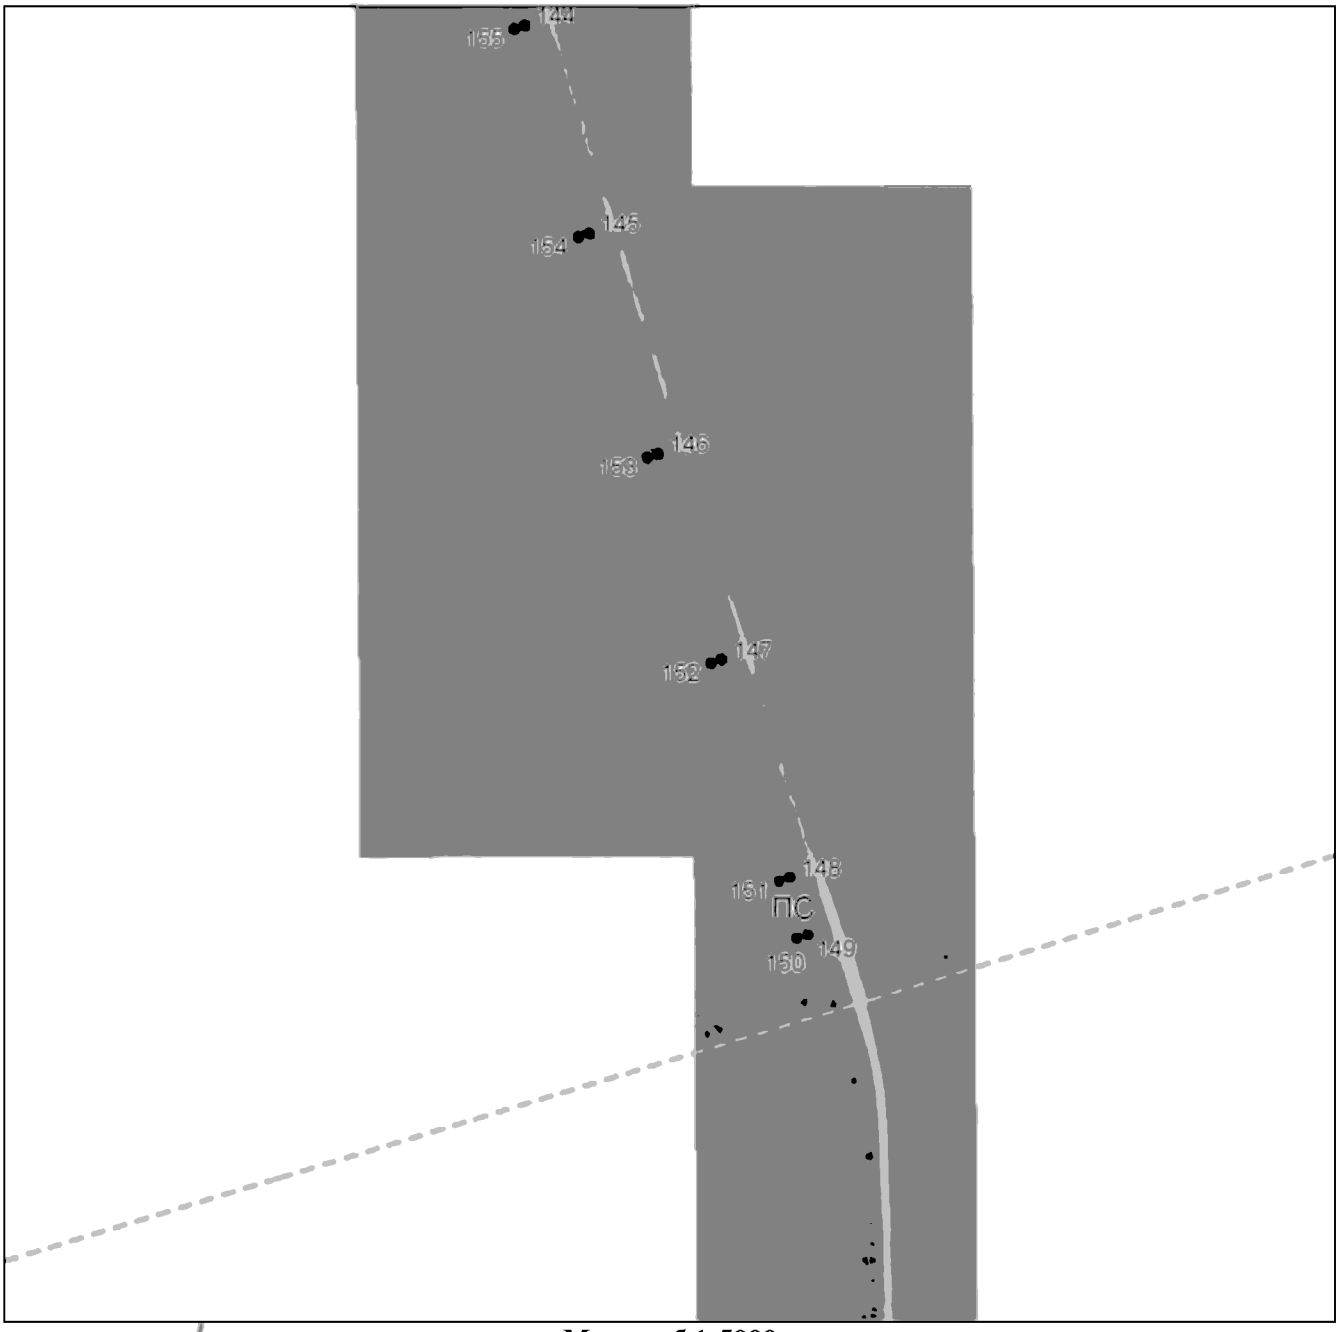

Масштаб 1:5000

Используемые условные знаки и обозначения приведены на отдельной странице в конце раздела.

Подпись _____ *Валуев Р. А.* Дата *6 мая 2024 г.*

Место для оттиска печати (при наличии) лица, составившего описание местоположения границ объекта

ГРАФИЧЕСКОЕ ОПИСАНИЕ


местоположения границ населенных пунктов, территориальных зон,
особо охраняемых природных территорий,
зон с особыми условиями использования территории

Публичный сервитут в отношении земель и земельных участков в целях эксплуатации существующего линейного объекта системы электроснабжения регионального значения «ВЛ-35 кВ №491 ПС "Раздольная" - ПС "Малгобек"» и его неотъемлемых технологических частей

(наименование объекта, местоположение границ которого описано)

План границ объекта

Выносной лист №18

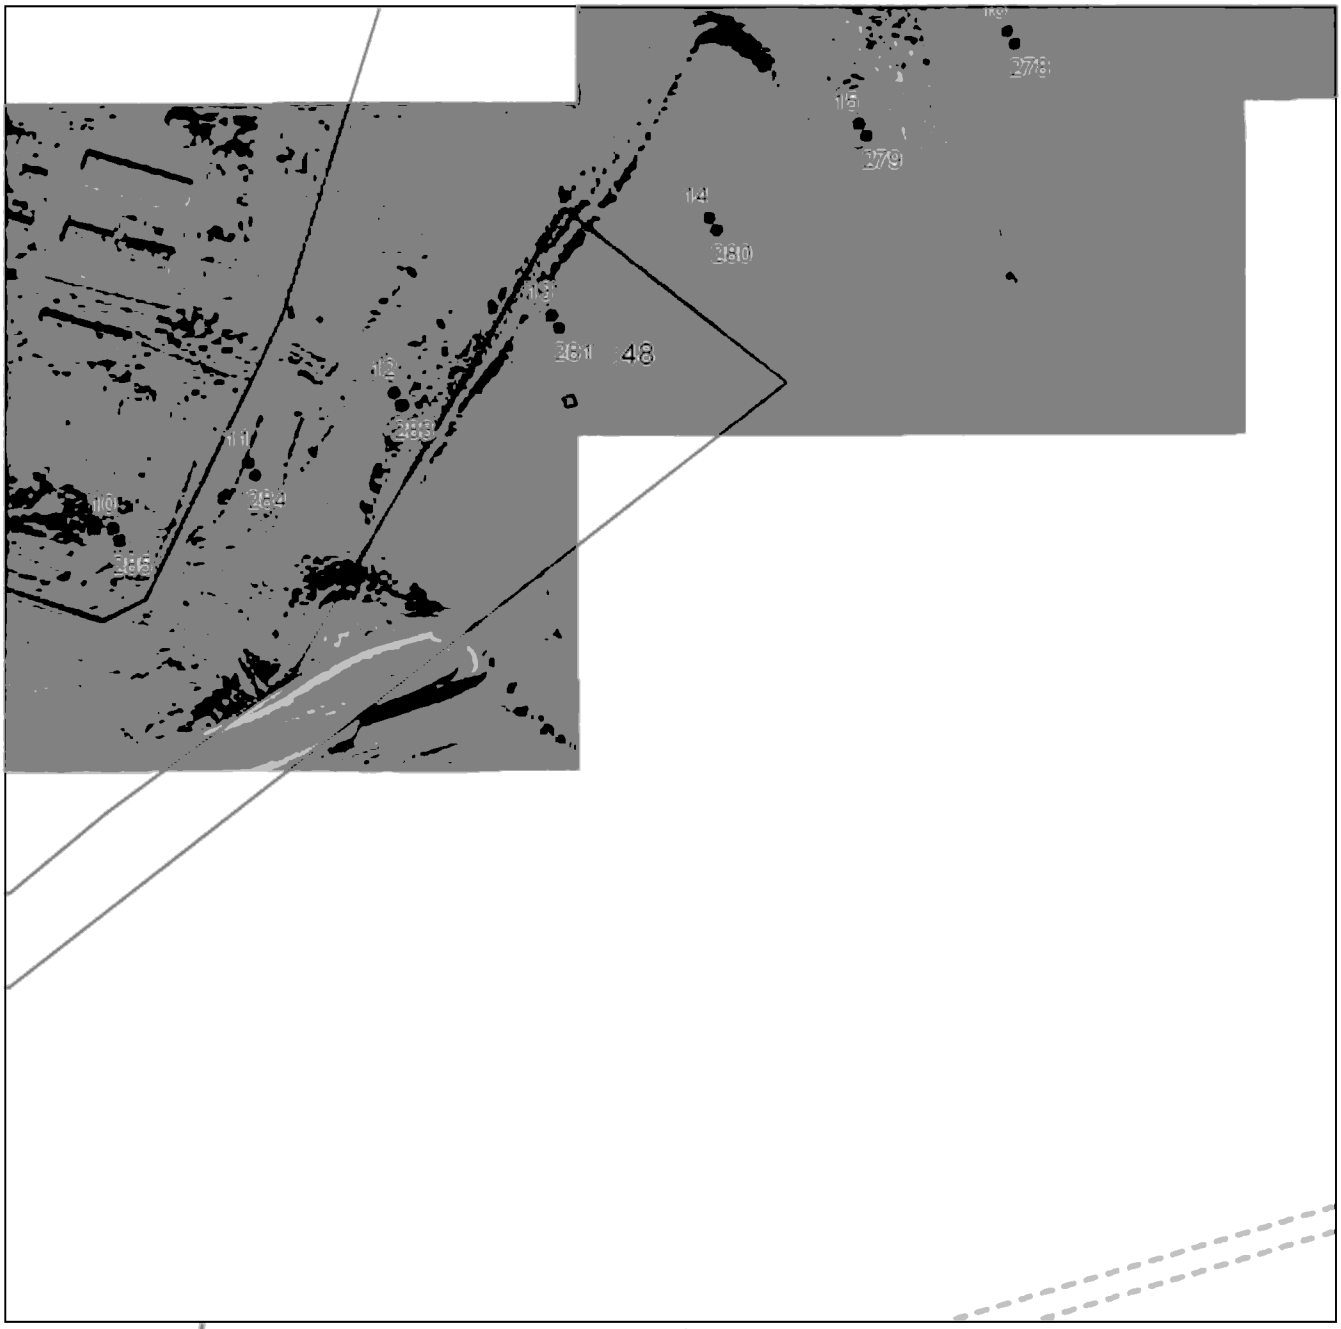

Масштаб 1:5000

Используемые условные знаки и обозначения приведены на отдельной странице в конце раздела.

Подпись _____ *Валуев Р. А.* Дата *6 мая 2024 г.*

Место для оттиска печати (при наличии) лица, составившего описание местоположения границ объекта

ГРАФИЧЕСКОЕ ОПИСАНИЕ


местоположения границ населенных пунктов, территориальных зон,
особо охраняемых природных территорий,
зон с особыми условиями использования территории

Публичный сервитут в отношении земель и земельных участков в целях эксплуатации существующего линейного объекта системы электроснабжения регионального значения «ВЛ-35 кВ №491 ПС "Раздольная" - ПС "Малгобек"» и его неотъемлемых технологических частей

(наименование объекта, местоположение границ которого описано)

План границ объекта

Выносной лист №19

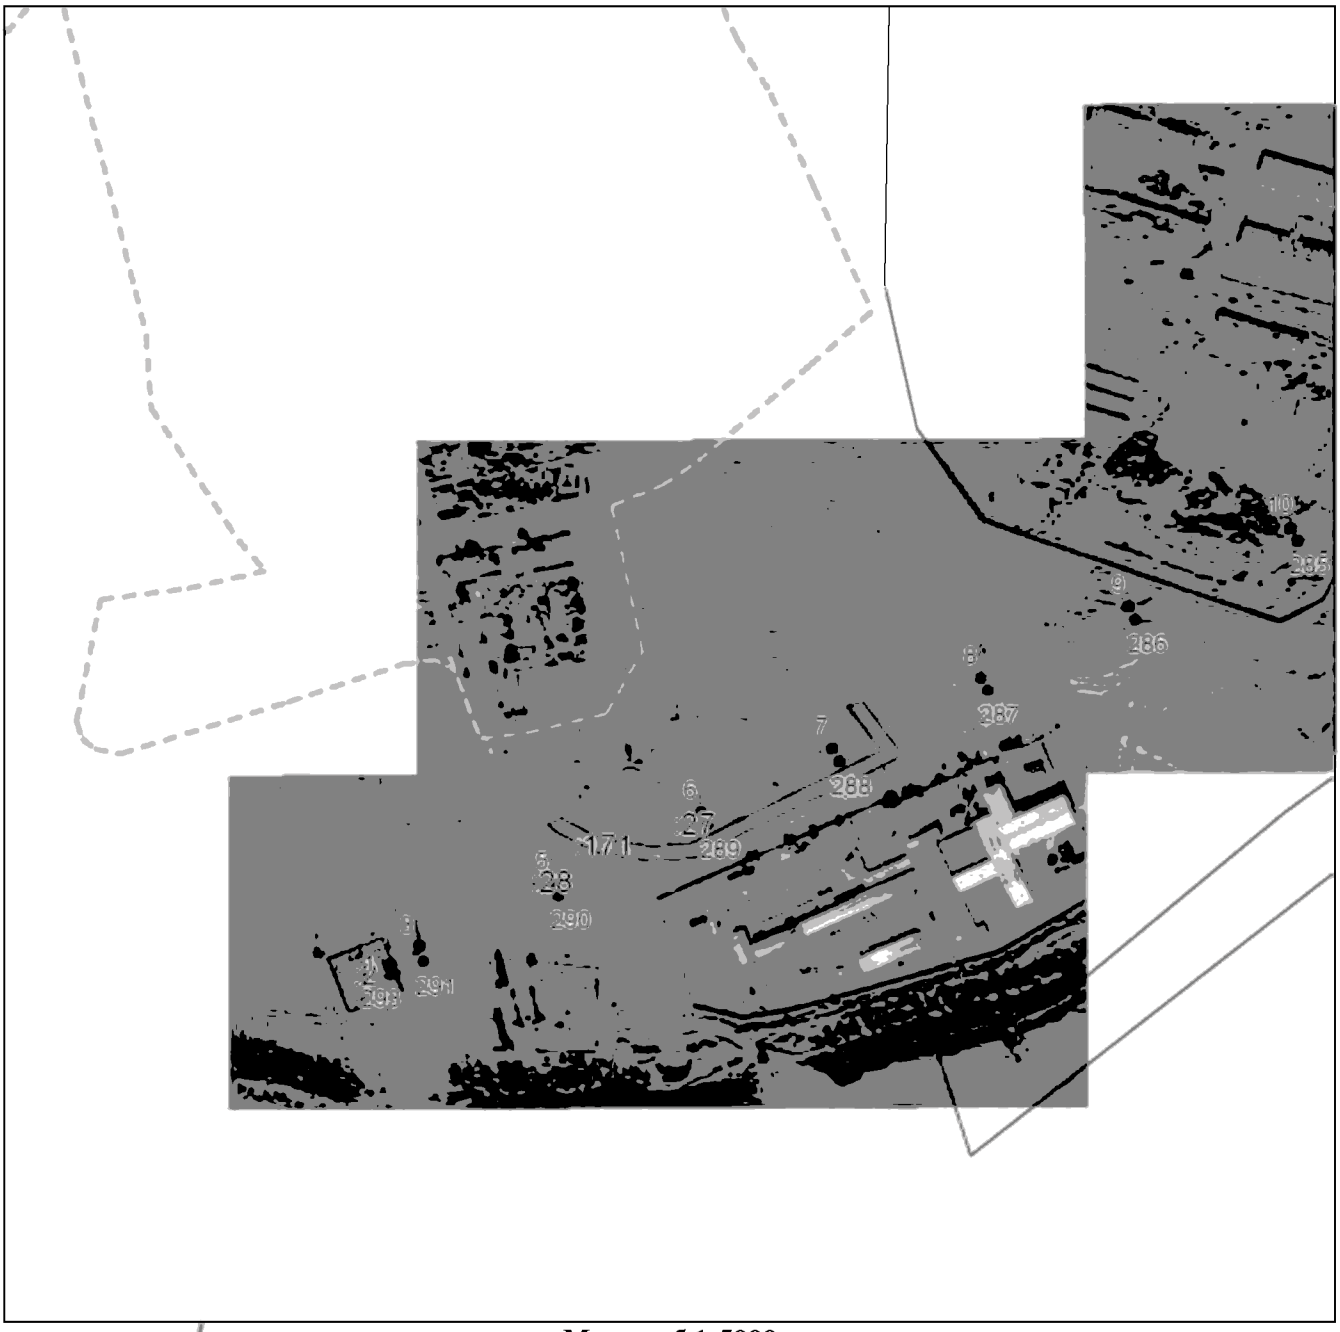

Масштаб 1:5000

Используемые условные знаки и обозначения приведены на отдельной странице в конце раздела.

Подпись _____ *Валуев Р. А.* Дата *6 мая 2024 г.*

Место для оттиска печати (при наличии) лица, составившего описание местоположения границ объекта

ГРАФИЧЕСКОЕ ОПИСАНИЕ

местоположения границ населенных пунктов, территориальных зон,
особо охраняемых природных территорий,
зон с особыми условиями использования территории

Публичный сервитут в отношении земель и земельных участков в целях эксплуатации существующего линейного объекта системы электроснабжения регионального значения «ВЛ-35 кВ №491 ПС "Раздольная" - ПС "Малгобек"» и его неотъемлемых технологических частей

(наименование объекта, местоположение границ которого описано)

План границ объекта

Используемые условные знаки и обозначения:

_____ – граница объекта.

_ . _ . _ . _ . _ . _ – установленная граница муниципального образования.

_ . _ . _ . _ . _ . _ – установленная граница населенного пункта.

_____ – граница земельного участка.

• – характерная точка объекта.

ПРИЛОЖЕНИЕ 48
к постановлению Правительства
Республики Северная Осетия-Алания
от 17 сентября 2024 г. № 417

ПЕРЕЧЕНЬ

земельных участков, в отношении которых устанавливается публичный сервитут

№ п/п	Кадастровый номер земельного участка	Адрес или описание местоположения земельного участка
1.	15:01:1101001:2	Респ. Северная Осетия - Алания, р-н Моздокский, п. Мирный
2.	15:01:0401001:171	Российская Федерация, Республика Северная Осетия - Алания, Моздокский р-н., за чертой с. Виноградное
3.	15:01:0401001:40	Республика Северная Осетия-Алания, р-н Моздокский, с. Виноградное, за чертой населенного пункта, с левой стороны автодороги Виноградное - Сухотское
4.	15:01:0401001:2	Респ. Северная Осетия - Алания, р-н Моздокский, межселенные земли, р-н с.Виноградное, на 27 км автодороги Моздок-Виноградное
5.	15:01:0302003:5	Республика Северная Осетия - Алания, р-н Моздокский, межселенные земли, р-н ст.Павлодольской, на 20 км автодороги Моздок-Павлодольская

6.	15:01:0301001:48	Респ. Северная Осетия - Алания, р-н Моздокский, межселенные земли от СКЖД до оси р. Терек, р-н с. Виноградное
7.	15:01:0000000:104	Республика Северная Осетия-Алания, р-н Моздокский, межселенные земли
8.	15:01:0000000:83	Республика Северная Осетия-Алания, р-н Моздокский, ст-ца Павлодольская, тер. межселенные земли, Терско-Кумский гидроузел
9.	15:01:0000000:74	Респ. Северная Осетия - Алания, р-н Моздокский, межселенные земли

ПРИЛОЖЕНИЕ 49
к постановлению Правительства
Республики Северная Осетия-Алания
от 17 сентября 2024 г.№ 417

ГРАФИЧЕСКОЕ ОПИСАНИЕ
местоположения границ населенных пунктов, территориальных зон, особо охраняемых природных территорий, зон с особыми условиями использования территории

Публичный сервитут в отношении земель и земельных участков в целях эксплуатации существующего линейного объекта системы электроснабжения регионального значения «ВЛ- 35 кВ №492 ПС "Павлодольская-1" - ПС "Раздольная"» и его неотъемлемых технологических частей

(наименование объекта, местоположение границ которого описано)

Сведения об объекте

№ п/п	Характеристики объекта	Описание характеристик
1	2	3
1	Местоположение объекта	Республика Северная Осетия-Алания, Моздокский р-н
2	Площадь объекта ± величина погрешности определения площади (Р ± АР)	39402±69 кв.м
3	Иные характеристики объекта	—

ГРАФИЧЕСКОЕ ОПИСАНИЕ

местоположения границ населенных пунктов, территориальных зон,
особо охраняемых природных территорий,
зон с особыми условиями использования территории

Публичный сервитут в отношении земель и земельных участков в целях эксплуатации существующего линейного объекта системы электроснабжения регионального значения «ВЛ-35 кВ №492 ПС "Павлодольская-1" - ПС "Раздольная"» и его неотъемлемых технологических частей

(наименование объекта, местоположение границ которого описано)

Сведения о местоположении границ объекта

1. Система координат *МСК-15*

2. Сведения о характерных точках границ объекта

Обозначение характерных точек границ	Координаты, м		Метод определения координат характерной точки	Средняя квадратическая погрешность положения характерной точки (M_t), м	Описание обозначения точки на местности (при наличии)
	X	Y			
1	2	3	4	5	6
1	132919,36	324739,51	Метод спутниковых геодезических измерений (определений)	0,10	—
2	132921,09	324740,50	Метод спутниковых геодезических измерений (определений)	0,10	—
3	132921,33	324741,18	Метод спутниковых геодезических измерений (определений)	0,10	—
4	132924,76	324761,95	Метод спутниковых геодезических измерений (определений)	0,10	—
5	132965,53	324849,83	Метод спутниковых геодезических измерений (определений)	0,10	—
6	133012,78	324948,06	Метод спутниковых геодезических измерений (определений)	0,10	—
7	133054,85	325034,98	Метод спутниковых геодезических измерений (определений)	0,10	—

ГРАФИЧЕСКОЕ ОПИСАНИЕ

местоположения границ населенных пунктов, территориальных зон,
особо охраняемых природных территорий,
зон с особыми условиями использования территории

Публичный сервитут в отношении земель и земельных участков в целях эксплуатации существующего линейного объекта системы электроснабжения регионального значения «ВЛ-35 кВ №492 ПС "Павлодольская-1" - ПС "Раздольная"» и его неотъемлемых технологических частей

(наименование объекта, местоположение границ которого описано)

Сведения о местоположении границ объекта

1	2	3	4	5	6
8	133101,81	325133,30	Метод спутниковых геодезических измерений (определений)	0,10	—
9	133148,90	325230,97	Метод спутниковых геодезических измерений (определений)	0,10	—
10	133200,81	325338,35	Метод спутниковых геодезических измерений (определений)	0,10	—
11	133244,08	325427,86	Метод спутниковых геодезических измерений (определений)	0,10	—
12	133290,51	325524,49	Метод спутниковых геодезических измерений (определений)	0,10	—
13	133342,01	325628,91	Метод спутниковых геодезических измерений (определений)	0,10	—
14	133406,27	325732,89	Метод спутниковых геодезических измерений (определений)	0,10	—
15	133468,51	325832,11	Метод спутниковых геодезических измерений (определений)	0,10	—
16	133529,71	325930,13	Метод спутниковых геодезических измерений (определений)	0,10	—

ГРАФИЧЕСКОЕ ОПИСАНИЕ

местоположения границ населенных пунктов, территориальных зон,
особо охраняемых природных территорий,
зон с особыми условиями использования территории

Публичный сервитут в отношении земель и земельных участков в целях эксплуатации существующего линейного объекта системы электроснабжения регионального значения «ВЛ-35 кВ №492 ПС "Павлодольская-1" - ПС "Раздольная"» и его неотъемлемых технологических частей

(наименование объекта, местоположение границ которого описано)

Сведения о местоположении границ объекта

1	2	3	4	5	6
17	133591,80	326029,80	Метод спутниковых геодезических измерений (определений)	0,10	—
18	133653,72	326128,82	Метод спутниковых геодезических измерений (определений)	0,10	—
19	133716,31	326228,99	Метод спутниковых геодезических измерений (определений)	0,10	—
20	133778,15	326328,22	Метод спутниковых геодезических измерений (определений)	0,10	—
21	133841,05	326428,98	Метод спутниковых геодезических измерений (определений)	0,10	—
22	133898,52	326521,15	Метод спутниковых геодезических измерений (определений)	0,10	—
23	133950,71	326604,99	Метод спутниковых геодезических измерений (определений)	0,10	—
24	134013,44	326703,85	Метод спутниковых геодезических измерений (определений)	0,10	—
25	134013,75	326704,97	Метод спутниковых геодезических измерений (определений)	0,10	—

ГРАФИЧЕСКОЕ ОПИСАНИЕ

местоположения границ населенных пунктов, территориальных зон,
особо охраняемых природных территорий,
зон с особыми условиями использования территории

Публичный сервитут в отношении земель и земельных участков в целях эксплуатации существующего линейного объекта системы электроснабжения регионального значения «ВЛ-35 кВ №492 ПС "Павлодольская-1" - ПС "Раздольная"» и его неотъемлемых технологических частей

(наименование объекта, местоположение границ которого описано)

Сведения о местоположении границ объекта

1	2	3	4	5	6
26	134011,25	326817,58	Метод спутниковых геодезических измерений (определений)	0,10	—
27	134008,58	326947,97	Метод спутниковых геодезических измерений (определений)	0,10	—
28	134007,11	327039,67	Метод спутниковых геодезических измерений (определений)	0,10	—
29	134004,69	327158,52	Метод спутниковых геодезических измерений (определений)	0,10	—
30	134003,61	327261,22	Метод спутниковых геодезических измерений (определений)	0,10	—
31	134056,66	327325,82	Метод спутниковых геодезических измерений (определений)	0,10	—
32	134200,50	327207,09	Метод спутниковых геодезических измерений (определений)	0,10	—
33	134198,86	327200,96	Метод спутниковых геодезических измерений (определений)	0,10	—
34	134200,87	327193,46	Метод спутниковых геодезических измерений (определений)	0,10	—

ГРАФИЧЕСКОЕ ОПИСАНИЕ

местоположения границ населенных пунктов, территориальных зон,
особо охраняемых природных территорий,
зон с особыми условиями использования территории

Публичный сервитут в отношении земель и земельных участков в целях эксплуатации существующего линейного объекта системы электроснабжения регионального значения «ВЛ-35 кВ №492 ПС "Павлодольская-1" - ПС "Раздольная"» и его неотъемлемых технологических частей

(наименование объекта, местоположение границ которого описано)

Сведения о местоположении границ объекта

1	2	3	4	5	6
35	134206,36	327187,97	Метод спутниковых геодезических измерений (определений)	0,10	—
36	134213,86	327185,96	Метод спутниковых геодезических измерений (определений)	0,10	—
37	134221,36	327187,97	Метод спутниковых геодезических измерений (определений)	0,10	—
38	134223,77	327190,38	Метод спутниковых геодезических измерений (определений)	0,10	—
39	134331,80	327123,96	Метод спутниковых геодезических измерений (определений)	0,10	—
40	134332,85	327123,66	Метод спутниковых геодезических измерений (определений)	0,10	—
41	134474,54	327127,14	Метод спутниковых геодезических измерений (определений)	0,10	—
42	134595,04	327129,94	Метод спутниковых геодезических измерений (определений)	0,10	—
43	134736,41	327132,74	Метод спутниковых геодезических измерений (определений)	0,10	—

ГРАФИЧЕСКОЕ ОПИСАНИЕ

местоположения границ населенных пунктов, территориальных зон,
особо охраняемых природных территорий,
зон с особыми условиями использования территории

Публичный сервитут в отношении земель и земельных участков в целях эксплуатации существующего линейного объекта системы электроснабжения регионального значения «ВЛ-35 кВ №492 ПС "Павлодольская-1" - ПС "Раздольная"» и его неотъемлемых технологических частей

(наименование объекта, местоположение границ которого описано)

Сведения о местоположении границ объекта

1	2	3	4	5	6
44	134845,53	327135,27	Метод спутниковых геодезических измерений (определений)	0,10	—
45	134992,62	327138,21	Метод спутниковых геодезических измерений (определений)	0,10	—
46	135114,97	327139,70	Метод спутниковых геодезических измерений (определений)	0,10	—
47	135115,31	327139,73	Метод спутниковых геодезических измерений (определений)	0,10	—
48	135311,13	327175,81	Метод спутниковых геодезических измерений (определений)	0,10	—
49	135355,04	327164,01	Метод спутниковых геодезических измерений (определений)	0,10	—
50	135355,57	327163,94	Метод спутниковых геодезических измерений (определений)	0,10	—
51	135357,30	327164,94	Метод спутниковых геодезических измерений (определений)	0,10	—
52	135357,55	327166,19	Метод спутниковых геодезических измерений (определений)	0,10	—

ГРАФИЧЕСКОЕ ОПИСАНИЕ

местоположения границ населенных пунктов, территориальных зон,
особо охраняемых природных территорий,
зон с особыми условиями использования территории

Публичный сервитут в отношении земель и земельных участков в целях эксплуатации существующего линейного объекта системы электроснабжения регионального значения «ВЛ-35 кВ №492 ПС "Павлодольская-1" - ПС "Раздольная"» и его неотъемлемых технологических частей

(наименование объекта, местоположение границ которого описано)

Сведения о местоположении границ объекта

1	2	3	4	5	6
53	135357,06	327170,12	Метод спутниковых геодезических измерений (определений)	0,10	—
54	135356,81	327170,88	Метод спутниковых геодезических измерений (определений)	0,10	—
55	135355,63	327171,79	Метод спутниковых геодезических измерений (определений)	0,10	—
56	135311,39	327184,44	Метод спутниковых геодезических измерений (определений)	0,10	—
57	135310,84	327184,52	Метод спутниковых геодезических измерений (определений)	0,10	—
58	135310,48	327184,49	Метод спутниковых геодезических измерений (определений)	0,10	—
59	135114,46	327148,26	Метод спутниковых геодезических измерений (определений)	0,10	—
60	134992,85	327145,17	Метод спутниковых геодезических измерений (определений)	0,10	—
61	134845,11	327142,97	Метод спутниковых геодезических измерений (определений)	0,10	—

ГРАФИЧЕСКОЕ ОПИСАНИЕ

местоположения границ населенных пунктов, территориальных зон,
особо охраняемых природных территорий,
зон с особыми условиями использования территории

Публичный сервитут в отношении земель и земельных участков в целях эксплуатации существующего линейного объекта системы электроснабжения регионального значения «ВЛ-35 кВ №492 ПС "Павлодольская-1" - ПС "Раздольная"» и его неотъемлемых технологических частей

(наименование объекта, местоположение границ которого описано)

Сведения о местоположении границ объекта

1	2	3	4	5	6
62	134735,97	327140,44	Метод спутниковых геодезических измерений (определений)	0,10	—
63	134594,65	327137,26	Метод спутниковых геодезических измерений (определений)	0,10	—
64	134474,14	327134,46	Метод спутниковых геодезических измерений (определений)	0,10	—
65	134334,99	327132,48	Метод спутниковых геодезических измерений (определений)	0,10	—
66	134228,33	327198,97	Метод спутниковых геодезических измерений (определений)	0,10	—
67	134228,86	327200,96	Метод спутниковых геодезических измерений (определений)	0,10	—
68	134226,85	327208,46	Метод спутниковых геодезических измерений (определений)	0,10	—
69	134221,36	327213,95	Метод спутниковых геодезических измерений (определений)	0,10	—
70	134213,86	327215,96	Метод спутниковых геодезических измерений (определений)	0,10	—

ГРАФИЧЕСКОЕ ОПИСАНИЕ

местоположения границ населенных пунктов, территориальных зон,
особо охраняемых природных территорий,
зон с особыми условиями использования территории

Публичный сервитут в отношении земель и земельных участков в целях эксплуатации существующего линейного объекта системы электроснабжения регионального значения «ВЛ-35 кВ №492 ПС "Павлодольская-1" - ПС "Раздольная"» и его неотъемлемых технологических частей

(наименование объекта, местоположение границ которого описано)

Сведения о местоположении границ объекта

1	2	3	4	5	6
71	134207,18	327214,17	Метод спутниковых геодезических измерений (определений)	0,10	—
72	134056,28	327337,97	Метод спутниковых геодезических измерений (определений)	0,10	—
73	134055,01	327338,42	Метод спутниковых геодезических измерений (определений)	0,10	—
74	134053,62	327337,86	Метод спутниковых геодезических измерений (определений)	0,10	—
75	134051,91	327336,20	Метод спутниковых геодезических измерений (определений)	0,10	—
76	134051,78	327336,06	Метод спутниковых геодезических измерений (определений)	0,10	—
77	133993,58	327267,97	Метод спутниковых геодезических измерений (определений)	0,10	—
78	133993,37	327267,68	Метод спутниковых геодезических измерений (определений)	0,10	—
79	133993,10	327266,64	Метод спутниковых геодезических измерений (определений)	0,10	—

ГРАФИЧЕСКОЕ ОПИСАНИЕ

местоположения границ населенных пунктов, территориальных зон,
особо охраняемых природных территорий,
зон с особыми условиями использования территории

Публичный сервитут в отношении земель и земельных участков в целях эксплуатации существующего линейного объекта системы электроснабжения регионального значения «ВЛ-35 кВ №492 ПС "Павлодольская-1" - ПС "Раздольная"» и его неотъемлемых технологических частей

(наименование объекта, местоположение границ которого описано)

Сведения о местоположении границ объекта

1	2	3	4	5	6
80	133995,23	327158,30	Метод спутниковых геодезических измерений (определений)	0,10	—
81	133997,65	327039,45	Метод спутниковых геодезических измерений (определений)	0,10	—
82	133999,86	326947,89	Метод спутниковых геодезических измерений (определений)	0,10	—
83	134002,53	326817,51	Метод спутниковых геодезических измерений (определений)	0,10	—
84	134003,04	326709,17	Метод спутниковых геодезических измерений (определений)	0,10	—
85	133942,59	326609,87	Метод спутниковых геодезических измерений (определений)	0,10	—
86	133890,41	326526,03	Метод спутниковых геодезических измерений (определений)	0,10	—
87	133832,94	326433,84	Метод спутниковых геодезических измерений (определений)	0,10	—
88	133770,04	326333,10	Метод спутниковых геодезических измерений (определений)	0,10	—

ГРАФИЧЕСКОЕ ОПИСАНИЕ

местоположения границ населенных пунктов, территориальных зон,
особо охраняемых природных территорий,
зон с особыми условиями использования территории

Публичный сервитут в отношении земель и земельных участков в целях эксплуатации существующего линейного объекта системы электроснабжения регионального значения «ВЛ-35 кВ №492 ПС "Павлодольская-1" - ПС "Раздольная"» и его неотъемлемых технологических частей

(наименование объекта, местоположение границ которого описано)

Сведения о местоположении границ объекта

1	2	3	4	5	6
89	133708,20	326233,85	Метод спутниковых геодезических измерений (определений)	0,10	—
90	133645,61	326133,71	Метод спутниковых геодезических измерений (определений)	0,10	—
91	133583,69	326034,67	Метод спутниковых геодезических измерений (определений)	0,10	—
92	133521,61	325934,99	Метод спутниковых геодезических измерений (определений)	0,10	—
93	133460,41	325836,99	Метод спутниковых геодезических измерений (определений)	0,10	—
94	133398,16	325737,76	Метод спутниковых геодезических измерений (определений)	0,10	—
95	133333,31	325633,80	Метод спутниковых геодезических измерений (определений)	0,10	—
96	133333,21	325633,62	Метод спутниковых геодезических измерений (определений)	0,10	—
97	133282,21	325529,01	Метод спутниковых геодезических измерений (определений)	0,10	—

ГРАФИЧЕСКОЕ ОПИСАНИЕ

местоположения границ населенных пунктов, территориальных зон,
особо охраняемых природных территорий,
зон с особыми условиями использования территории

Публичный сервитут в отношении земель и земельных участков в целях эксплуатации существующего линейного объекта системы электроснабжения регионального значения «ВЛ-35 кВ №492 ПС "Павлодольская-1" - ПС "Раздольная"» и его неотъемлемых технологических частей

(наименование объекта, местоположение границ которого описано)

Сведения о местоположении границ объекта

1	2	3	4	5	6
98	133235,75	325432,35	Метод спутниковых геодезических измерений (определений)	0,10	—
99	133192,49	325342,85	Метод спутниковых геодезических измерений (определений)	0,10	—
100	133140,58	325235,48	Метод спутниковых геодезических измерений (определений)	0,10	—
101	133093,49	325137,79	Метод спутниковых геодезических измерений (определений)	0,10	—
102	133046,53	325039,47	Метод спутниковых геодезических измерений (определений)	0,10	—
103	133004,46	324952,56	Метод спутниковых геодезических измерений (определений)	0,10	—
104	132957,76	324853,82	Метод спутниковых геодезических измерений (определений)	0,10	—
105	132913,82	324764,54	Метод спутниковых геодезических измерений (определений)	0,10	—
106	132913,62	324763,56	Метод спутниковых геодезических измерений (определений)	0,10	—

ГРАФИЧЕСКОЕ ОПИСАНИЕ

местоположения границ населенных пунктов, территориальных зон,
особо охраняемых природных территорий,
зон с особыми условиями использования территории

Публичный сервитут в отношении земель и земельных участков в целях эксплуатации существующего линейного объекта системы электроснабжения регионального значения «ВЛ-35 кВ №492 ПС "Павлодольская-1" - ПС "Раздольная"» и его неотъемлемых технологических частей

(наименование объекта, местоположение границ которого описано)

Сведения о местоположении границ объекта

1	2	3	4	5	6
107	132914,53	324742,51	Метод спутниковых геодезических измерений (определений)	0,10	—
108	132914,79	324741,60	Метод спутниковых геодезических измерений (определений)	0,10	—
109	132915,80	324740,73	Метод спутниковых геодезических измерений (определений)	0,10	—
110	132918,63	324739,64	Метод спутниковых геодезических измерений (определений)	0,10	—
1	132919,36	324739,51	Метод спутниковых геодезических измерений (определений)	0,10	—

3. Сведения о характерных точках части (частей) границы объекта

Обозначение характерных точек части границы	Координаты, м		Метод определения координат характерной точки	Средняя квадратическая погрешность положения характерной точки (M_t), м	Описание обозначения точки на местности (при наличии)
	X	Y			
1	2	3	4	5	6
Часть № —					
—	—	—	—	—	—

ГРАФИЧЕСКОЕ ОПИСАНИЕ

местоположения границ населенных пунктов, территориальных зон,
особо охраняемых природных территорий,
зон с особыми условиями использования территории

Публичный сервитут в отношении земель и земельных участков в целях эксплуатации существующего линейного объекта системы электроснабжения регионального значения «ВЛ-35 кВ №492 ПС "Павлодольская-1" - ПС "Раздольная"» и его неотъемлемых технологических частей

(наименование объекта, местоположение границ которого описано)

Сведения о местоположении измененных (уточненных) границ объекта

1. Система координат —

2. Сведения о характерных точках границ объекта

Обозначение характерных точек границ	Существующие координаты, м		Измененные (уточненные) координаты, м		Метод определения координат характерной точки	Средняя квадратическая погрешность положения характерной точки (M_t), м	Описание обозначения точки на местности (при наличии)
	X	Y	X	Y			
1	2	3	4	5	6	7	8
—	—	—	—	—	—	—	—

3. Сведения о характерных точках части (частей) границы объекта

Часть № —

Обозначение характерных точек границ	Существующие координаты, м		Измененные (уточненные) координаты, м		Метод определения координат характерной точки	Средняя квадратическая погрешность положения характерной точки (M_t), м	Описание обозначения точки на местности (при наличии)
	X	Y	X	Y			
1	2	3	4	5	6	7	8
—	—	—	—	—	—	—	—

ГРАФИЧЕСКОЕ ОПИСАНИЕ


местоположения границ населенных пунктов, территориальных зон,
особо охраняемых природных территорий,
зон с особыми условиями использования территории

Публичный сервитут в отношении земель и земельных участков в целях эксплуатации существующего линейного объекта системы электроснабжения регионального значения «ВЛ-35 кВ №492 ПС "Павлодольская-1" - ПС "Раздольная"» и его неотъемлемых технологических частей

(наименование объекта, местоположение границ которого описано)

План границ объекта

Основной лист

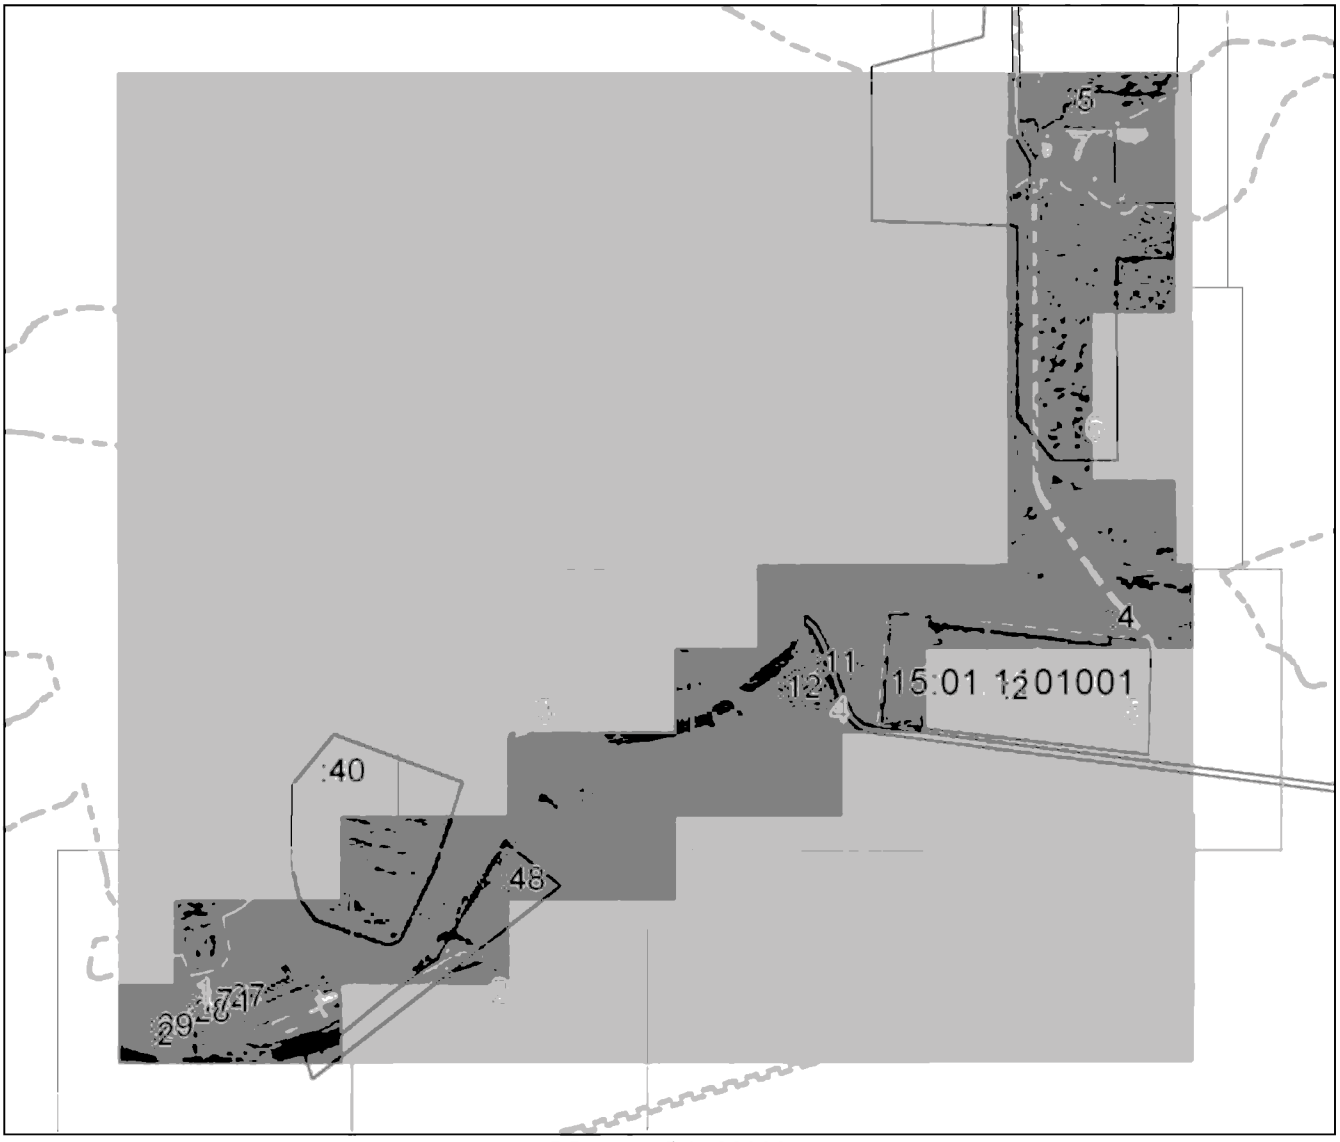

Масштаб 1: 20000

Используемые условные знаки и обозначения:

– область выносного листа.

23 – номер выносного листа.

Остальные неиспользуемые условные знаки и обозначения приведены на отдельной странице в конце раздела.

Подпись _____ *Валуев Р. А.* Дата *6 мая 2024 г.*

Место для оттиска печати (при наличии) лица, составившего описание местоположения границ объекта

ГРАФИЧЕСКОЕ ОПИСАНИЕ


местоположения границ населенных пунктов, территориальных зон,
особо охраняемых природных территорий,
зон с особыми условиями использования территории

Публичный сервитут в отношении земель и земельных участков в целях эксплуатации существующего линейного объекта системы электроснабжения регионального значения «ВЛ-35 кВ №492 ПС "Павлодольская-1" - ПС "Раздольная"» и его неотъемлемых технологических частей

(наименование объекта, местоположение границ которого описано)

План границ объекта

Выносной лист №1

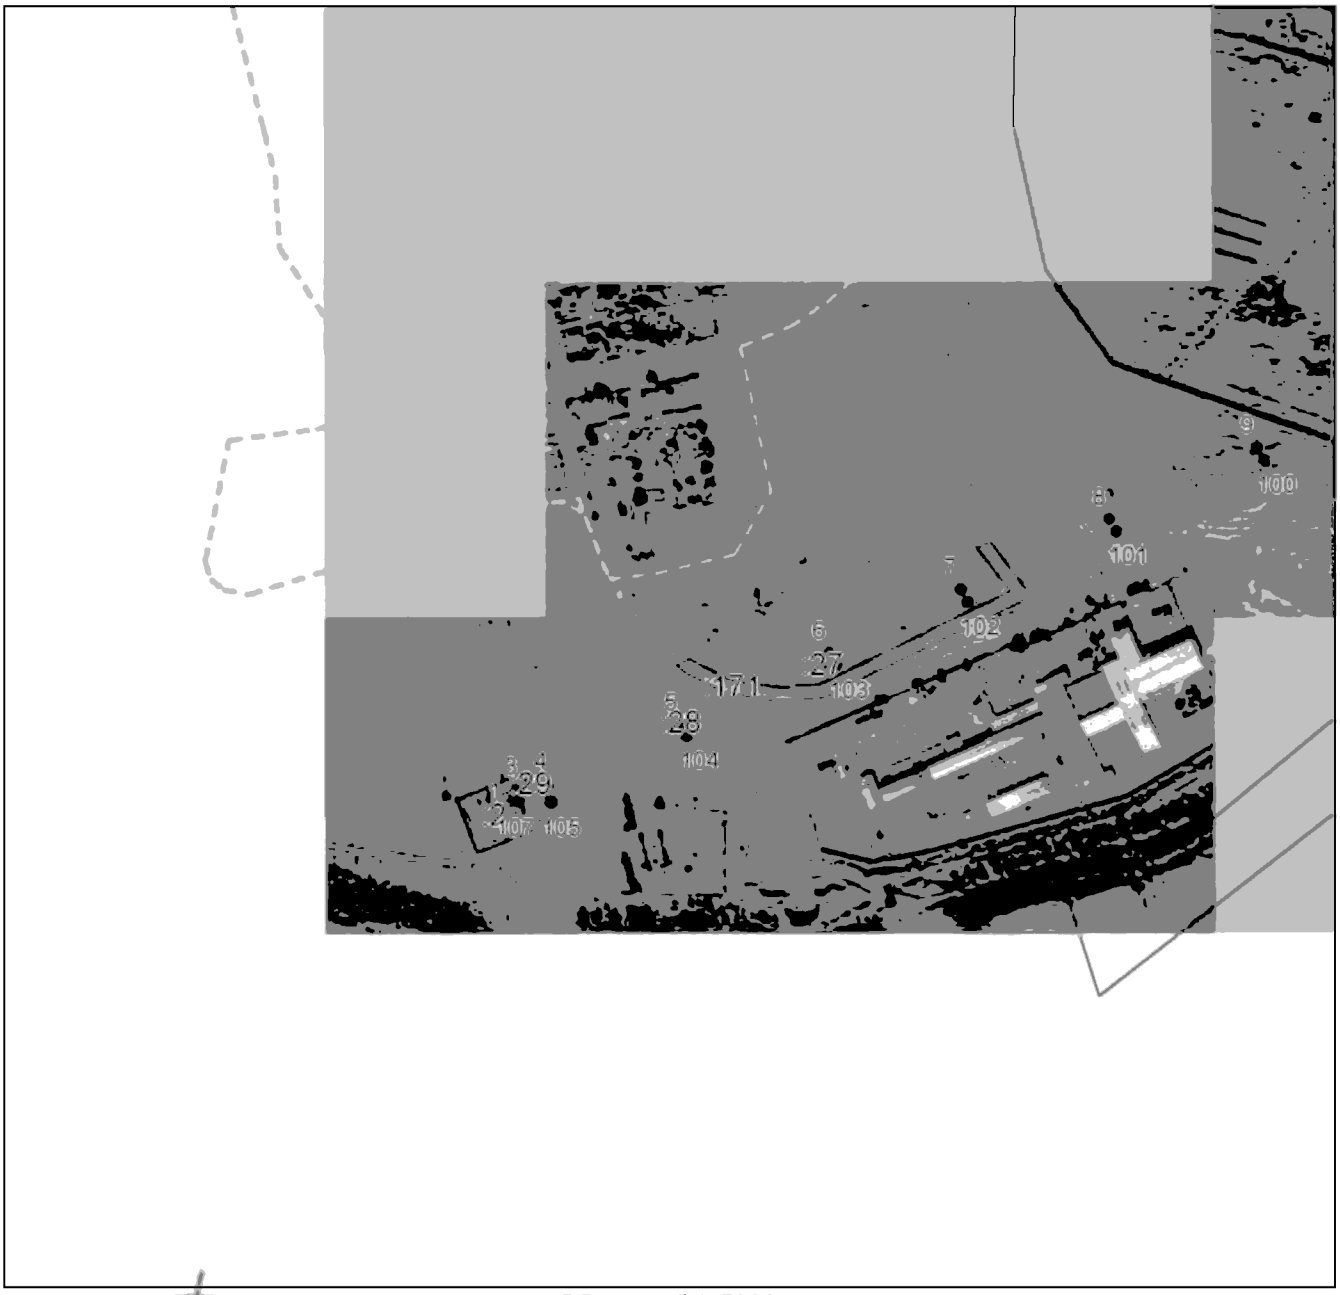

Масштаб 1:5000

Используемые условные знаки и обозначения приведены на отдельной странице в конце раздела.

Подпись _____ *Валуев Р. А.* Дата *6 мая 2024 г.*

Место для оттиска печати (при наличии) лица, составившего описание местоположения границ объекта

ГРАФИЧЕСКОЕ ОПИСАНИЕ


местоположения границ населенных пунктов, территориальных зон,
особо охраняемых природных территорий,
зон с особыми условиями использования территории

Публичный сервитут в отношении земель и земельных участков в целях эксплуатации существующего линейного объекта системы электроснабжения регионального значения «ВЛ-35 кВ №492 ПС "Павлодольская-1" - ПС "Раздольная"» и его неотъемлемых технологических частей

(наименование объекта, местоположение границ которого описано)

План границ объекта

Выносной лист №2

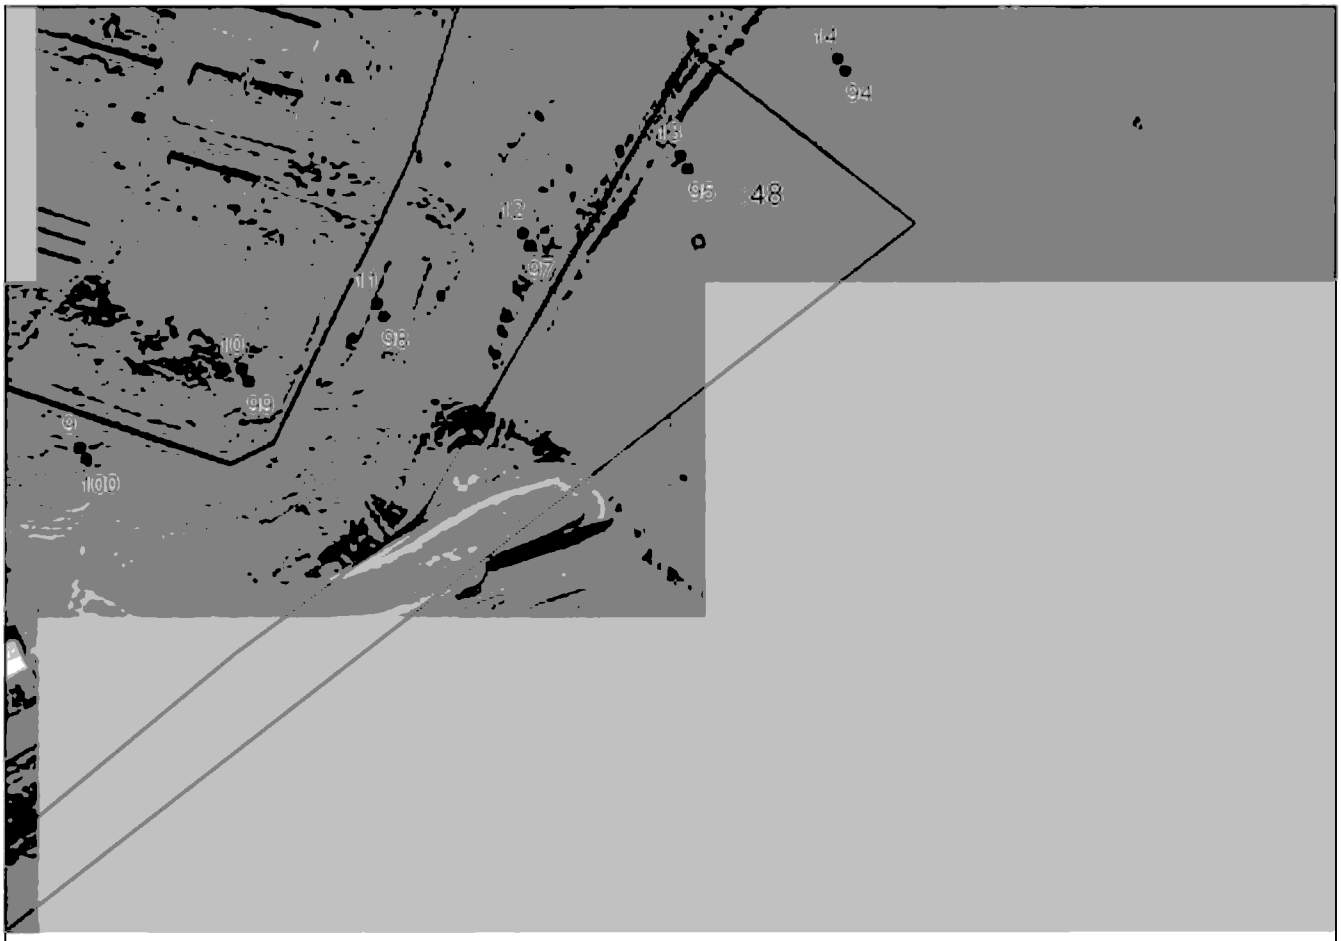

Масштаб 1:5000

Используемые условные знаки и обозначения приведены на отдельной странице в конце раздела.

Подпись _____ *Валуев Р. А.* Дата *6 мая 2024 г.*

Место для оттиска печати (при наличии) лица, составившего описание местоположения границ объекта

ГРАФИЧЕСКОЕ ОПИСАНИЕ


местоположения границ населенных пунктов, территориальных зон,
особо охраняемых природных территорий,
зон с особыми условиями использования территории

Публичный сервитут в отношении земель и земельных участков в целях эксплуатации существующего линейного объекта системы электроснабжения регионального значения «ВЛ-35 кВ №492 ПС "Павлодольская-1" - ПС "Раздольная"» и его неотъемлемых технологических частей

(наименование объекта, местоположение границ которого описано)

План границ объекта

Выносной лист №3

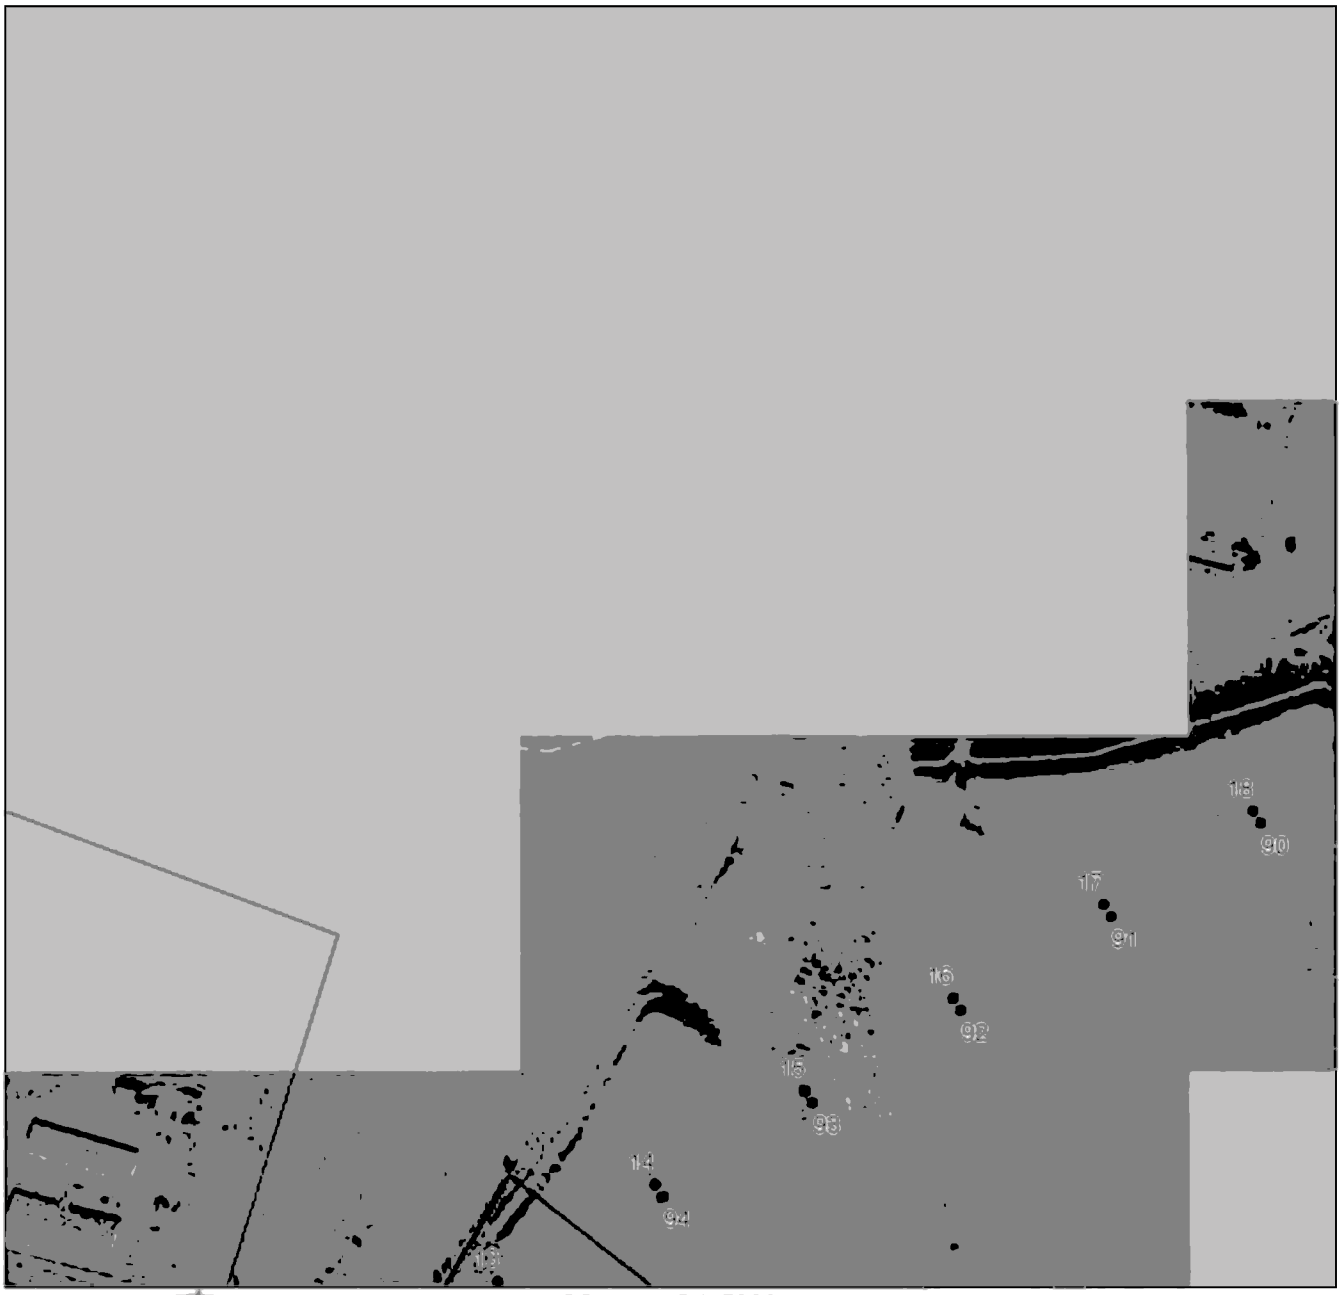

Масштаб 1:5000

Используемые условные знаки и обозначения приведены на отдельной странице в конце раздела.

Подпись _____ *Валуев Р. А.* Дата *6 мая 2024 г.*

Место для отиска печати (при наличии) лица, составившего описание местоположения границ объекта

ГРАФИЧЕСКОЕ ОПИСАНИЕ


местоположения границ населенных пунктов, территориальных зон,
особо охраняемых природных территорий,
зон с особыми условиями использования территории

Публичный сервитут в отношении земель и земельных участков в целях эксплуатации существующего линейного объекта системы электроснабжения регионального значения «ВЛ-35 кВ №492 ПС "Павлодольская-1" - ПС "Раздольная"» и его неотъемлемых технологических частей

(наименование объекта, местоположение границ которого описано)

План границ объекта

Выносной лист №4

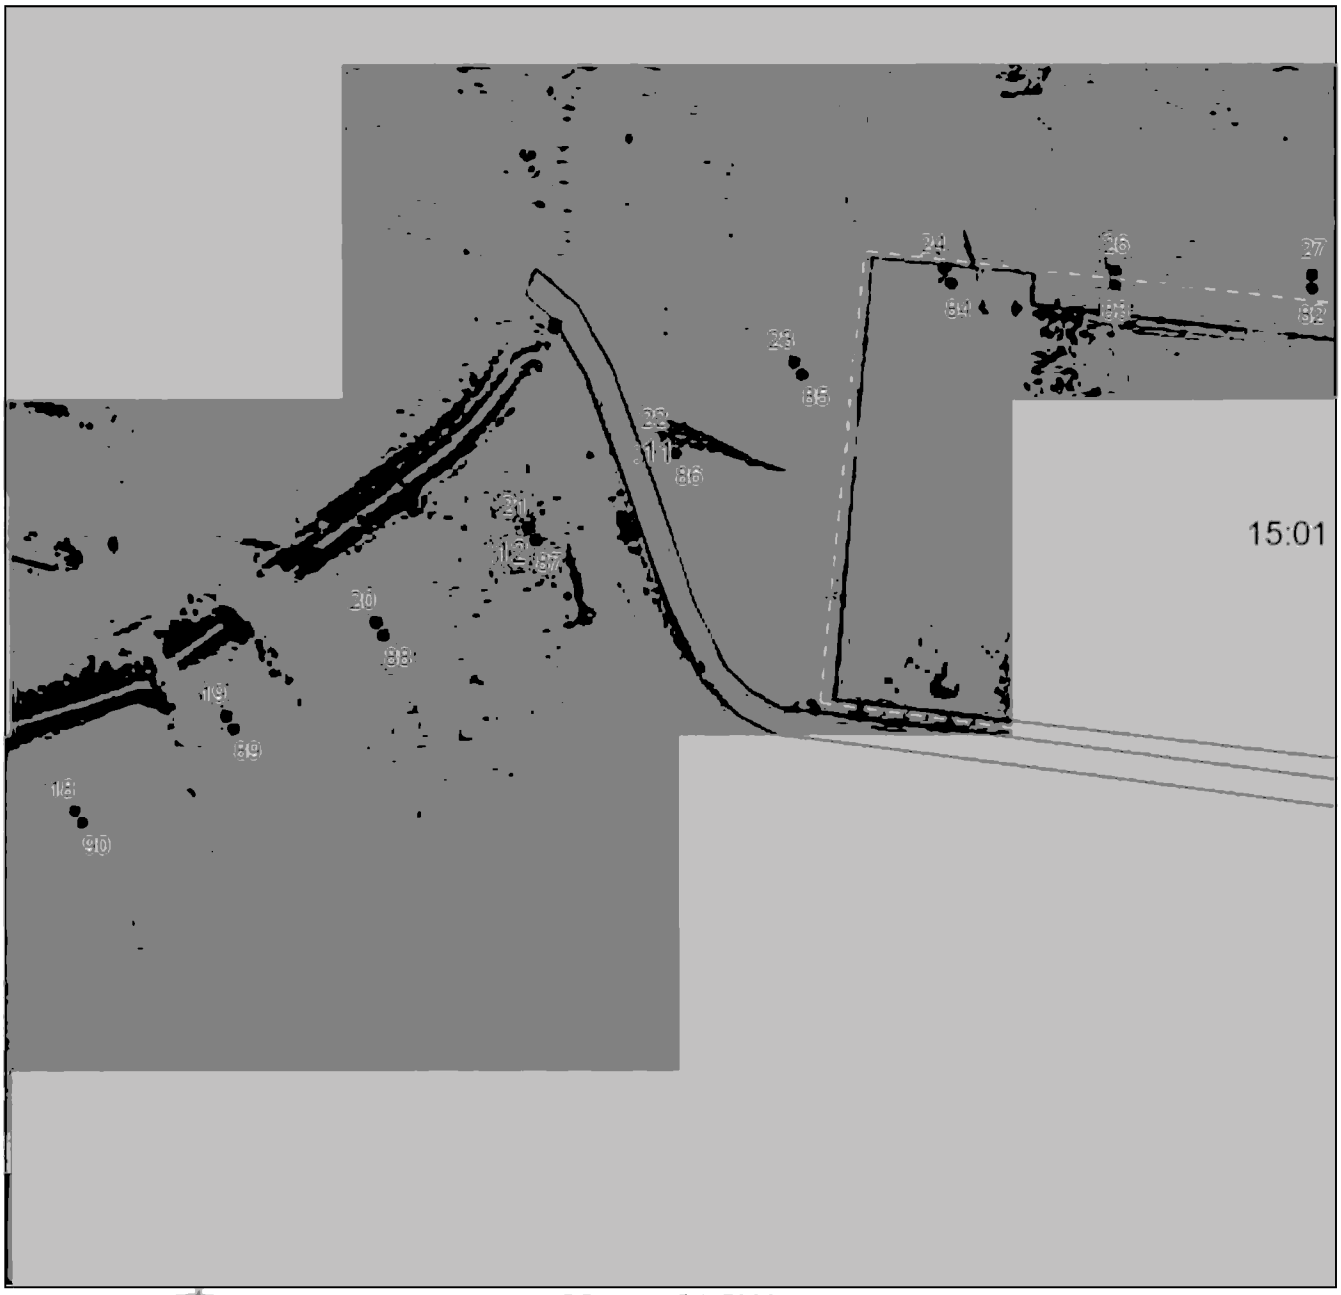

Масштаб 1:5000

Используемые условные знаки и обозначения приведены на отдельной странице в конце раздела.

Подпись _____ *Валуев Р. А.* Дата *6 мая 2024 г.*

Место для оттиска печати (при наличии) лица. составившего описание местоположения границ объекта

ГРАФИЧЕСКОЕ ОПИСАНИЕ


местоположения границ населенных пунктов, территориальных зон,
особо охраняемых природных территорий,
зон с особыми условиями использования территории

Публичный сервитут в отношении земель и земельных участков в целях эксплуатации существующего линейного объекта системы электроснабжения регионального значения «ВЛ-35 кВ №492 ПС "Павлодольская-1" - ПС "Раздольная"» и его неотъемлемых технологических частей

(наименование объекта, местоположение границ которого описано)

План границ объекта

Выносной лист №5

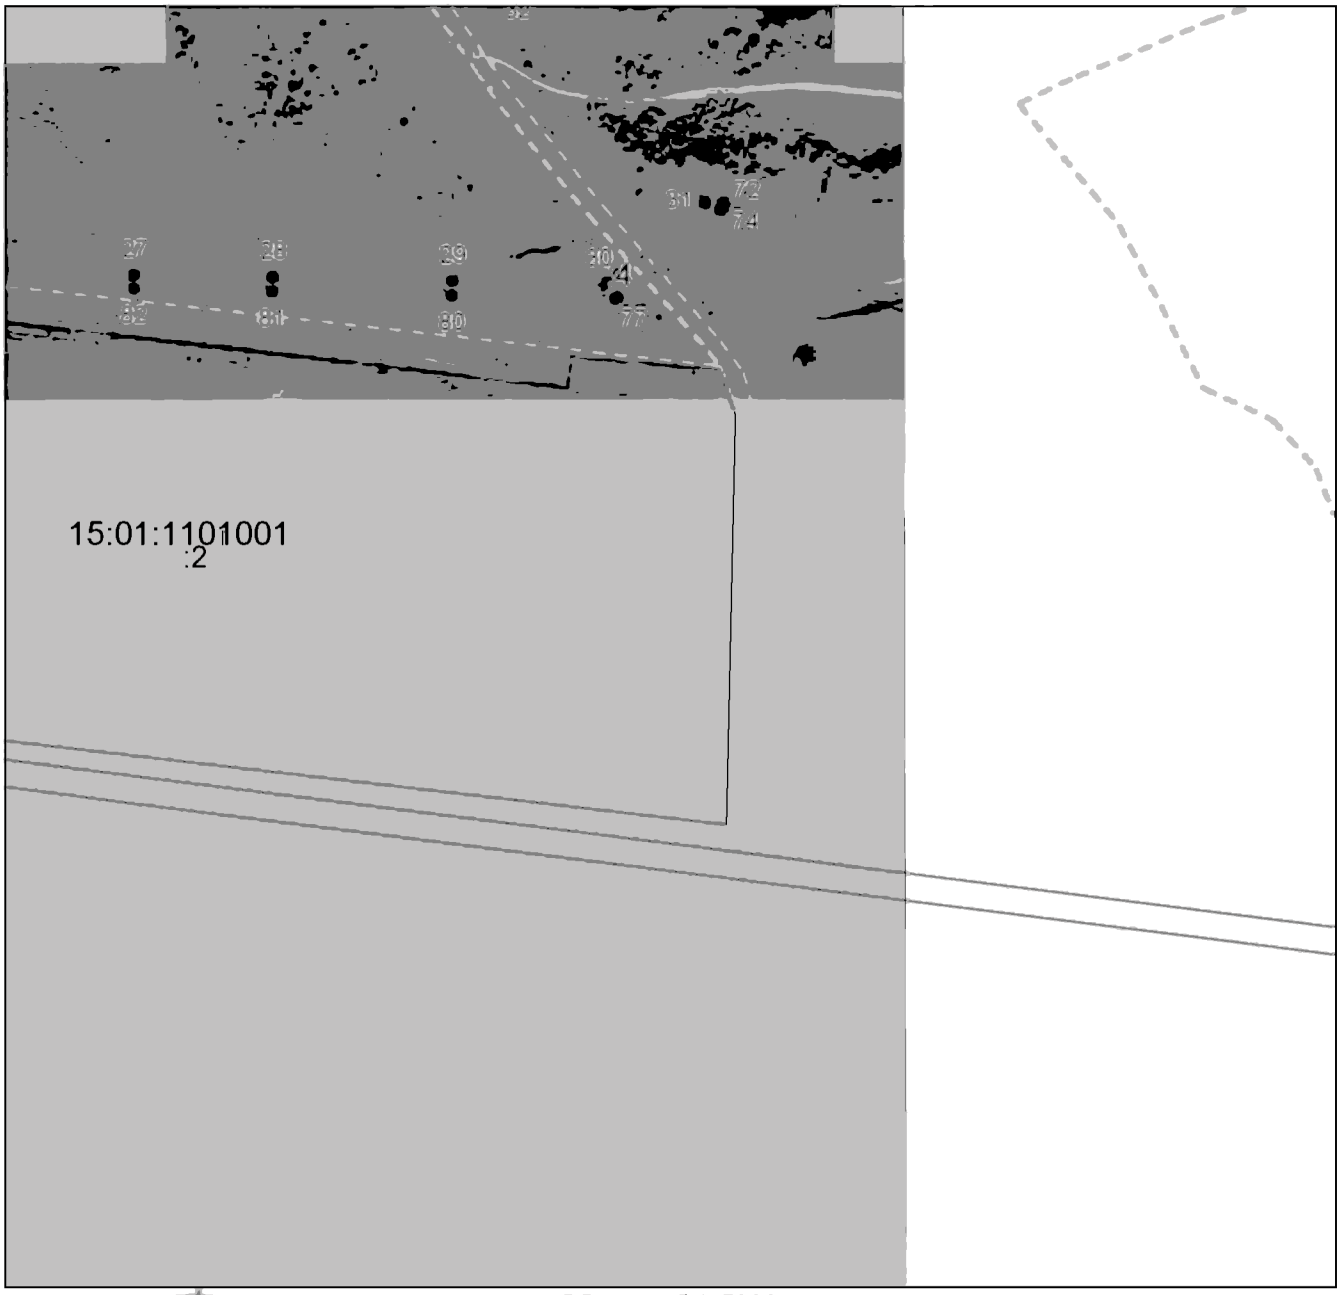

Масштаб 1:5000

Используемые условные знаки и обозначения приведены на отдельной странице в конце раздела.

Подпись _____ *Валуев Р. А.* Дата *6 мая 2024 г.*

Место для оттиска печати (при наличии) лица, составившего описание местоположения границ объекта

ГРАФИЧЕСКОЕ ОПИСАНИЕ


местоположения границ населенных пунктов, территориальных зон,
особо охраняемых природных территорий,
зон с особыми условиями использования территории

Публичный сервитут в отношении земель и земельных участков в целях эксплуатации существующего линейного объекта системы электроснабжения регионального значения «ВЛ-35 кВ №492 ПС "Павлодольская-1" - ПС "Раздольная"» и его неотъемлемых технологических частей

(наименование объекта, местоположение границ которого описано)

План границ объекта

Выносной лист №6

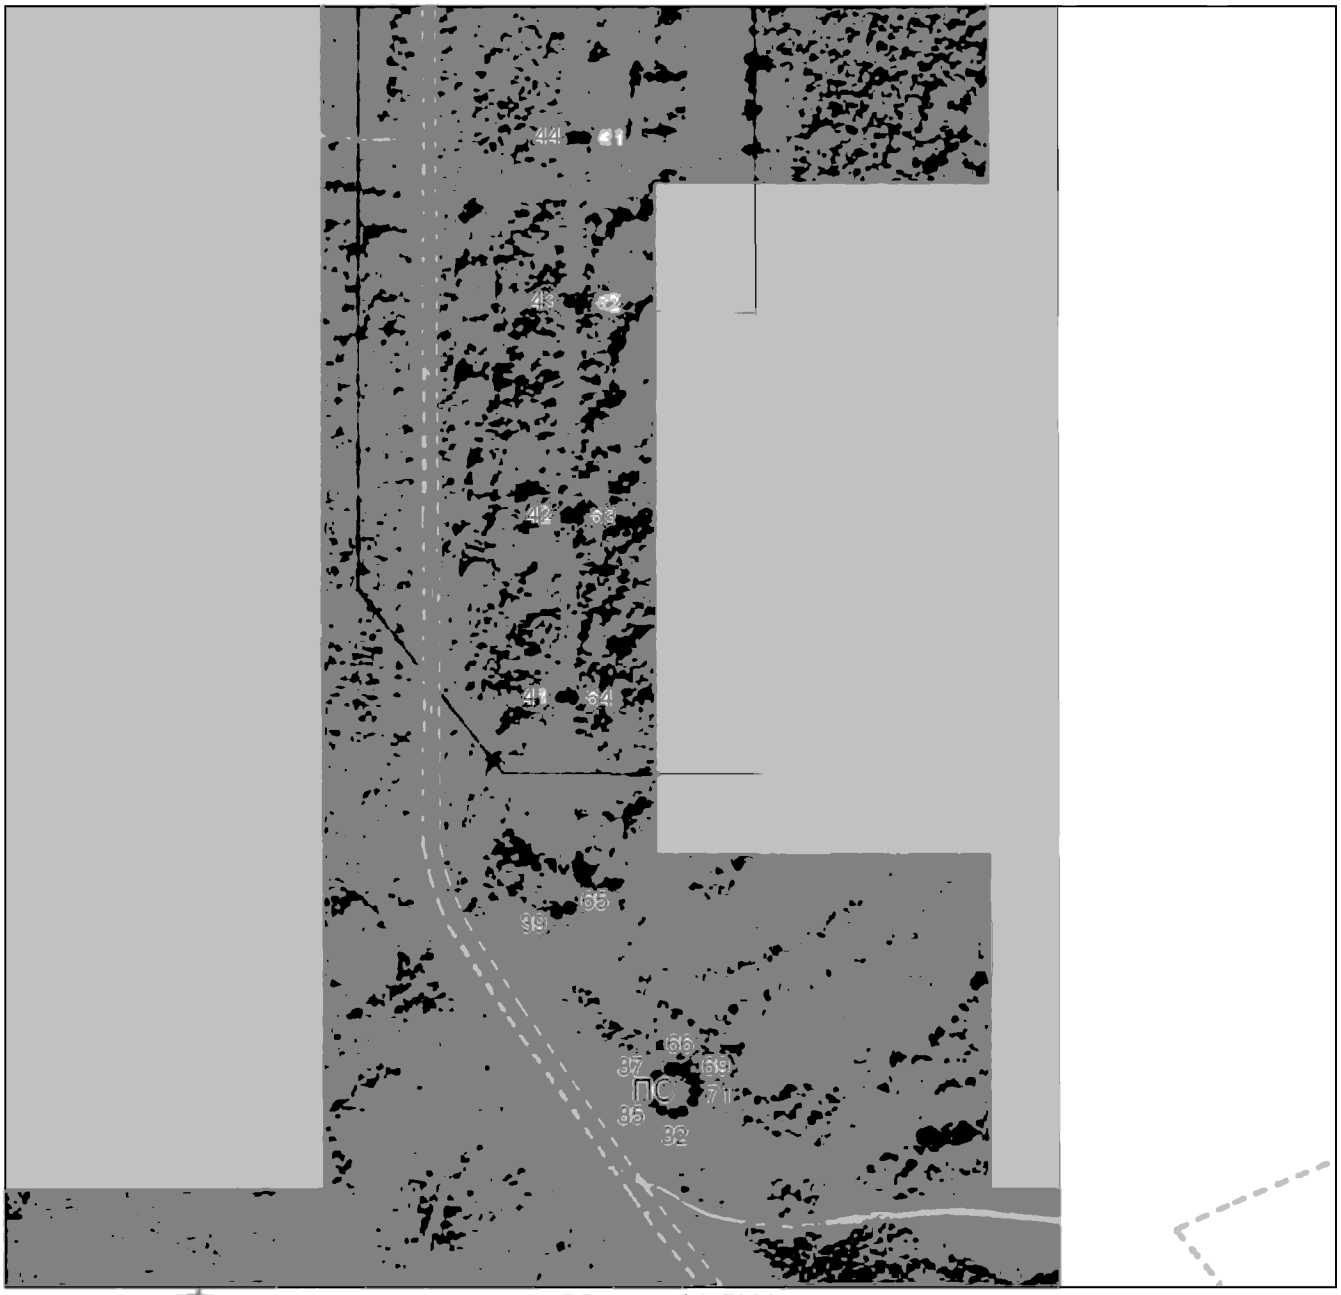

Масштаб 1:5000

Используемые условные знаки и обозначения приведены на отдельной странице в конце раздела.

Подпись _____ *Валуев Р. А.* Дата *6 мая 2024 г.*

Место для оттиска печати (при наличии) лица, составившего описание местоположения границ объекта

ГРАФИЧЕСКОЕ ОПИСАНИЕ


местоположения границ населенных пунктов, территориальных зон,
особо охраняемых природных территорий,
зон с особыми условиями использования территории

Публичный сервитут в отношении земель и земельных участков в целях эксплуатации существующего линейного объекта системы электроснабжения регионального значения «ВЛ-35 кВ №492 ПС "Павлодольская-1" - ПС "Раздольная"» и его неотъемлемых технологических частей

(наименование объекта, местоположение границ которого описано)

План границ объекта

Выносной лист №7

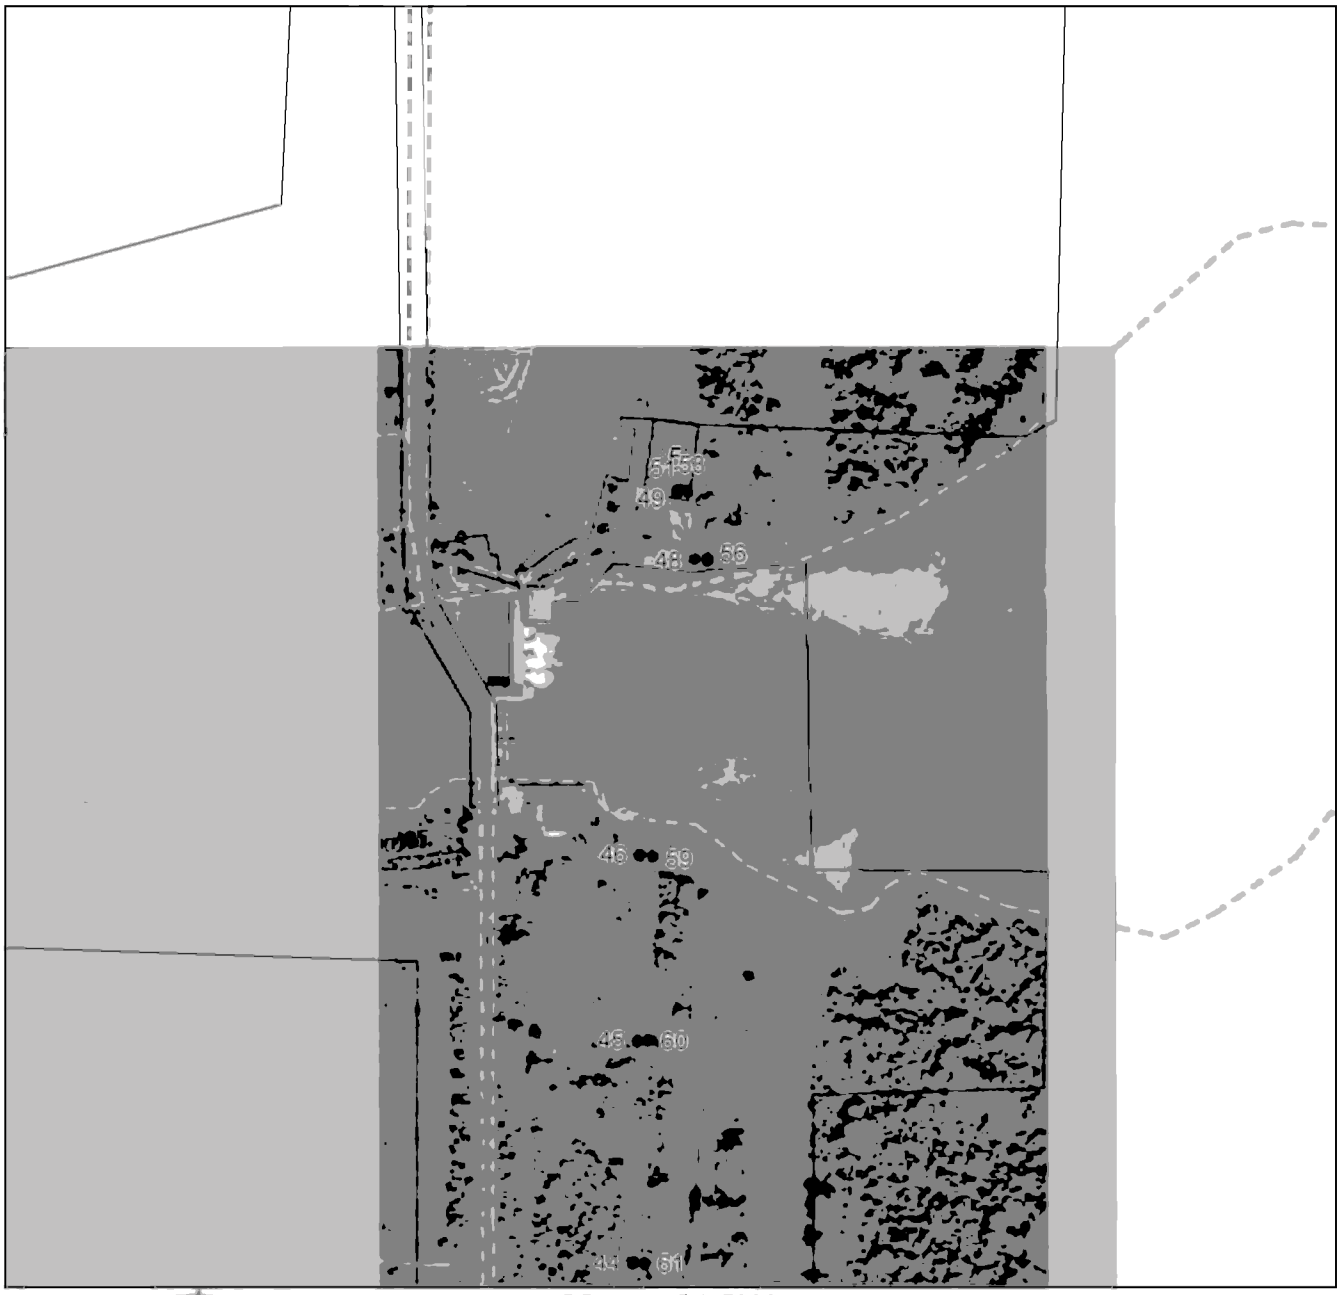

Масштаб 1:5000

Используемые условные знаки и обозначения приведены на отдельной странице в конце раздела.

Подпись _____ *Валуев Р. А.* Дата *6 мая 2024 г.*

Место для оттиска печати (при наличии) лица, составившего описание местоположения границ объекта

ГРАФИЧЕСКОЕ ОПИСАНИЕ

местоположения границ населенных пунктов, территориальных зон,
особо охраняемых природных территорий,
зон с особыми условиями использования территории

Публичный сервитут в отношении земель и земельных участков в целях эксплуатации существующего линейного объекта системы электроснабжения регионального значения «ВЛ-35 кВ №492 ПС "Павлодольская-1" - ПС "Раздольная"» и его неотъемлемых технологических частей

(наименование объекта, местоположение границ которого описано)

План границ объекта

Используемые условные знаки и обозначения:

_____ – граница объекта.

_._._._._._. – установленная граница муниципального образования.

_ _ _ _ _ _ _ – установленная граница населенного пункта.

_____ – граница земельного участка.

. – характерная точка объекта.