Министерство
архитектуры и строительства
Владимирской области

ЗАРЕГИСТРИРОВАНО В РЕЕСТРЕ
«20» июня 2023 г.
Номер государственной регистрации
№ МАС 2023-007

МИНИСТЕРСТВО АРХИТЕКТУРЫ И СТРОИТЕЛЬСТВА ВЛАДИМИРСКОЙ ОБЛАСТИ

ПРИКАЗ

от «20» июня 2023 г. № 07-11

Об утверждении документации по планировке территории, предусматривающей размещение линейного объекта: «Газопровод межпоселковый к ОЭЗ «Доброград-1» от ГРС Ковров Владимирской области» (код объекта 33/1619-1)»

В соответствии со статьей 45 Градостроительного кодекса Российской Федерации, постановлением Правительства Владимирской области от 01.02.2023 № 33 «Об утверждении положения о Министерстве архитектуры и строительства Владимирской области» п р и к а з ы в а ю:

1. Утвердить документацию по планировке территории (проект планировки территории и проект межевания территории), предусматривающей размещение линейного объекта: «Газопровод межпоселковый к ОЭЗ «Доброград-1» от ГРС Ковров Владимирской области» (код объекта 33/1619-1)», согласно приложению к настоящему приказу.

2. Контроль за исполнением настоящего приказа возложить на заместителя Министра архитектуры и строительства, главного архитектора области.

3. Настоящий приказ вступает в силу с даты официального опубликования.

Министр А.Ю.Батурин

Министерство архитектуры и строительства Владимирской области * Канцелярия

Приложение к приказу
Министерства
архитектуры и строительства
Владимирской области
от 20.06.2023 № 07-Н

Документация по планировке территории объекта:

«Газопровод межпоселковый к ОЭЗ «Доброград-1» от ГРС Ковров Владимирской области» (код объекта 33/1619-1)»

1. Основная часть проекта планировки территории.

2. Основная часть проекта межевания территории.

2023

1. Основная часть проекта планировки территории.

Содержание

Введение 4

1 Сведения о размещении объекта на территории 5

1.1 Наименование, основные характеристики (категория, протяженность, проектная мощность, пропускная способность, грузонапряженность, интенсивность движения) и назначение планируемых для размещения линейных объектов 5

1.2 Перечень субъектов Российской Федерации, перечень муниципальных районов, городских округов, в составе субъектов Российской Федерации, перечень поселений, населенных пунктов, внутригородских территорий городов федерального значения, на территориях которых устанавливаются зоны планируемого размещения линейных объектов 5

1.3 Номера кадастровых кварталов, на которых предполагается размещение объекта 6

1.4 Перечень конструктивных элементов и объектов капитального строительства, являющихся неотъемлемой технологической частью проектируемого линейного объекта 6

1.5 Предельные параметры разрешенного строительства, реконструкции ОКС, входящих в состав линейных объектов в границах зон их планируемого размещения 6

1.5.1 Предельное количество этажей и (или) предельная высота ОКС, входящих в состав линейных объектов, в границах каждой зоны планируемого размещения таких объектов ... 6

1.5.2 Максимальный процент застройки каждой зоны планируемого размещения ОКС, входящих в состав линейных объектов, определяемый как отношение площади зоны планируемого размещения ОКС, входящего в состав линейного объекта, которая может быть застроена, ко всей площади этой зоны 6

1.5.3 Минимальные отступы от границ земельных участков в целях определения мест допустимого размещения ОКС, которые входят в состав линейных объектов и за пределами которых запрещено строительство таких объектов, в границах каждой зоны планируемого размещения объектов капитального строительства, входящих в состав линейных объектов 6

1.6 Требования к архитектурным решениям ОКС, входящих в состав линейных объектов, в границах каждой зоны планируемого размещения таких объектов, расположенной в границах территории исторического поселения федерального или регионального значения 6

1.7 Информация о необходимости осуществления мероприятий по защите сохраняемых ОКС (здание, строение, сооружение, объекты, строительство которых не завершено), существующих и строящихся на момент подготовки проекта планировки территории, а также ОКС, планируемых к строительству в соответствии с ранее утвержденной документацией по планировке территории, от возможного негативного воздействия в связи с размещением линейных объектов 7

1.8 Информация о необходимости осуществления мероприятий по сохранению объектов культурного наследия от возможного негативного воздействия в связи с размещением линейных объектов 8

1.9 Информация о необходимости осуществления мероприятий по охране окружающей среды 8

1.10 Информация о необходимости осуществления мероприятий по защите территории от чрезвычайных ситуаций природного и техногенного характера, в том числе по обеспечению пожарной безопасности и гражданской обороне 9

Лист регистрации изменений 13

Приложение А Перечень координат характерных точек границ зон планируемого размещения линейных объектов.....14

Введение

Документация по планировке территории объекта: «Газопровод межпоселковый к ОЭЗ «Доброград-1» от ГРС Ковров Владимирской области» разработана в соответствии с действующими законодательными актами и нормативными документами.

Основание для разработки документации по планировке территрии:

- Программа газификации регионов Российской Федерации, утвержденная Председателем Правления ОАО «Газпром» А.Б. Миллером;

- Постановление Департамента архитектуры и строительства 28.07.2022г. № 2[illegible] «О подготовке документации по планировке, предусматривающий размещение линейного объекта «Газопровод межпоселковый к ОЭЗ «Доброград-1» от ГРС Ковров Владимирской области».

1 Сведения о размещении объекта на территории

1.1 Наименование, основные характеристики (категория, протяженность, проектная мощность, пропускная способность, грузонапряженность, интенсивность движения) и назначение планируемых для размещения линейных объектов

Наименование объекта: «Газопровод межпоселковый к ОЭЗ «Доброград-1» от ГРС Ковров Владимирской области».

В состав объекта входят следующие сооружения:

- строительство подземного газопровода высокого давления 1 категории (PN ≤ 1,2 МПа) – газопровода-перемычки от точки врезки в проектируемый газопровод до проектируемого ГГРПБ;
- установка ГГРПБ;
- строительство подземного газопровода высокого давления 2 категории (PN ≤ 0,6 МПа) от проектируемого ГГРПБ до точки врезки в межпоселковый газопровод высокого давления п. Мелехово – д. Сенинские Дворики – п. Нерехта – с. Крутово Ковровского района

В соответствии с техническими условиями на присоединение к газораспределительной сети №304 от 06.04.2022 г, выданными АО «Газпром газораспределение Владимир», газоснабжение предусмотрено:

- от подземного стального газопровода высокого давления Р≤ 1,2 МПа ф530 мм на выходе из ГРС «Ковров»;
- от подземного полиэтиленового газопровода высокого давления Р≤ 1,2 МПа ф315 мм, объект: Газопровод межпоселковый от п. Иваново – д. Сенино – д. Пестово – д. Дроздовка – д. Русино Ковровского района Владимирской области.

Общая протяженность трассы газопровода Р≤0,6 МПа в плане (по пикетажу) составляет 15579,0 м, в т.ч.:

- подземного газопровода – 15568,5 м;
- надземного газопровода – 10,5 м.

Общая протяженность трассы газопровода Р≤0,6 МПа (по спецификации) составляет 15918,5 м, в т.ч.:

- подземного газопровода – 15894,0 м;
- надземного газопровода – 24,5 м.

В соответствии с п.7 ст.4 Федерального закона от 30.12.2009 № 384-ФЗ «Технический регламент о безопасности зданий и сооружений», объект проектирования является сооружением повышенного уровня ответственности.

В соответствии с Федеральным законом от 29 декабря 2004 г. №190-ФЗ «Градостроительный кодекс Российской Федерации» и Федеральным законом от 21 июля 1997г. №116-ФЗ «О промышленной безопасности производственных объектов» объект проектирования относится к опасным производственным объектам.

1.2 Перечень субъектов Российской Федерации, перечень муниципальных районов, городских округов, в составе субъектов Российской Федерации, перечень поселений, населенных пунктов, внутригородских территорий городов федерального значения, на территориях которых устанавливаются зоны планируемого размещения линейных объектов

В административно-территориальном отношении зона планируемого размещения линейного объекта располагается в пределах трех муниципальных образований: МО город Ковров (городской округ), МО Клязьминское (сельское поселение) и МО Новосельское (сельское поселение) Ковровского района Владимирской области.

1.3 Номера кадастровых кварталов, на которых предполагается размещение объекта

Размещение объекта предполагается в границах кварталов 33:20:017106, 33:20:017002, 33:20:016704, 33:20:016001, 33:20:015208, 33:20:014202, 33:07:000354, 33:07:000351, 33:07:000349, 33:07:000401.

Документация по планировки территории разработана в системе координат, используемой для ведения Единого государственного реестра недвижимости.

1.4 Перечень конструктивных элементов и объектов капитального строительства, являющихся неотъемлемой технологической частью проектируемого линейного объекта

В состав проекта предусмотрено строительство новых технологических площадок на линейной части газопровода:

- площадки газораспределительного пункта шкафного (ГРПШ);

На проектируемых площадках предусмотрен набор сооружений, необходимых для нормального функционирования указанного производства в соответствии с требованиями технологического процесса.

1.5 Предельные параметры разрешенного строительства, реконструкции ОКС, входящих в состав линейных объектов в границах зон их планируемого размещения

1.5.1 Предельное количество этажей и (или) предельная высота ОКС, входящих в состав линейных объектов, в границах каждой зоны планируемого размещения таких объектов

Предельное количество этажей и (или) предельная высота ОКС, входящих в состав линейных объектов, в границах каждой зоны планируемого размещения таких объектов устанавливается проектными решениями.

1.5.2 Максимальный процент застройки каждой зоны планируемого размещения ОКС, входящих в состав линейных объектов, определяемый как отношение площади зоны планируемого размещения ОКС, входящего в состав линейного объекта, которая может быть застроена, ко всей площади этой зоны

Максимальный процент застройки каждой зоны планируемого размещения ОКС, входящего в состав линейного объекта составляет 85 %.

1.5.3 Минимальные отступы от границ земельных участков в целях определения мест допустимого размещения ОКС, которые входят в состав линейных объектов и за пределами которых запрещено строительство таких объектов, в границах каждой зоны планируемого размещения объектов капитального строительства, входящих в состав линейных объектов

Минимальные отступы от границ земельных участков в целях определения мест допустимого размещения ОКС, которые входят в состав линейных объектов и за пределами, которых запрещено строительство таких объектов, в границах каждой зоны планируемого размещения объектов капитального строительства, входящих в состав линейных объектов составляют 0 метров от установленной границы зон планируемого размещения линейного объекта.

1.6 Требования к архитектурным решениям ОКС, входящих в состав линейных объектов, в границах каждой зоны планируемого размещения таких объектов, расположенной в границах территории исторического поселения федерального или регионального значения

В соответствии с приказом Министерства культуры РФ № 418, Министерства регионального развития РФ № 339 от 29.07.2010 г. «Об утверждении перечня исторических

поселений» в зоне планируемого размещения объекта: «Газопровод межпоселковый к ОЭЗ «Доброград-1» от ГРС Ковров Владимирской области», отсутствуют исторические поселения федерального или регионального значения. Требования к архитектурным решениям ОКС не устанавливаются.

1.7 Информация о необходимости осуществления мероприятий по защите сохраняемых ОКС (здание, строение, сооружение, объекты, строительство которых не завершено), существующих и строящихся на момент подготовки проекта планировки территории, а также ОКС, планируемых к строительству в соответствии с ранее утвержденной документацией по планировке территории, от возможного негативного воздействия в связи с размещением линейных объектов

Проектирование объекта «Газопровод межпоселковый к ОЭЗ «Доброград-1» от ГРС Ковров Владимирской области», осуществляется на основании, выданных владельцами объектов капитального строительства, технических условий.

Проектирование и строительство объекта выполняется с соблюдением строительных норм и правил, действующих на территории Российской Федерации. Все требуемые технические условия и ведомость пересечений существующих коммуникаций представлены в томе 3 материалы по обоснованию проекта планировки территории.

При пересечении существующих искусственных и естественных сооружений прокладку подземного газопровода принять методом ННБ:

- на участке пересечения с автодорогой общего пользования межмуниципального значения Ковров-Гридино-Говядиха (переход №1) - в защитном футляре на глубине не менее 1,5 метра от дна кювета до верхней образующей футляра;
- на участке пересечения с автодорогой общего пользования муниципального значения до микрорайона «Заря» (переход №2) - в защитном футляре на глубине не менее 1,5 метра от подошвы насыпи до верхней образующей футляра;
- на участке пересечения с ВЛ 110 кВ (переход №3) - в защитном футляре на глубине не менее 3,0 м до верхней образующей футляра на всем протяжении охранной зоны;
- на участке пересечения железнодорожного пути необщего пользования ОАО «ПЖТ «Владимир» (переход №4) - в защитном футляре на глубине не менее 3,0 м от подошвы рельса до верхней образующей футляра;
- на участке пересечения с магистральным нефтепродуктопроводом МНПП "Второво-Филино" (переход №5, переход №7, переход №9) - в защитном футляре на глубине не менее 3,0 метра от нижней образующей нефтепродуктопровода до верхней образующей футляра;
- при пересечении местности со сложным рельефом (переход №6) - на глубине не менее 1,5 метра до верхней образующей трубы;
- при пересечении с проектируемой высокоскоростной железной магистралью (ВСМ) «Москва-Казань – Екатеринбург» (пикет ВСМ - ПК2531+52,5) прокладку подземного газопровода принять методом ННБ (переход №8) – в защитном футляре на глубине не менее 3,0 м от подошвы насыпи пересекаемой проектируемой железной дороги до верхней образующей футляра.

На участках пересечений с проектируемой и существующей железными дорогами должен быть предусмотрен неразрушающий контроль сварных соединений физическими методами в объеме 100%.

При пересечении газопровода с железной дорогой необщего пользования газопровод заключить в полиэтиленовый футляр. На конце футляра предусмотреть вытяжную свечу.

При пересечении газопроводом существующего железнодорожного пути методом ННБ для обеспечения безопасности движения поездов предусмотреть установку страховочных рельсовых пакетов.

При пересечении газопровода с проектируемой ВСМ предусмотреть полиэтиленовый футляр. На обоих концах футляра предусмотреть вытяжные свечи. При пересечении газопровода с автодорогами, нефтепродуктопроводами, с ВЛ 110 кВ предусмотреть

полиэтиленовый футляр. На конце футляра в верхней точке уклона предусмотреть контрольную трубку, выходящую под защитное устройство (ковер). Вокруг ковера предусмотреть устройство бетонной отмостки шириной не менее 0,7 м с уклоном 50‰. Отметка крышки ковера должна быть выше уровня земли не менее чем на 0,5 м.

1.8 Информация о необходимости осуществления мероприятий по сохранению объектов культурного наследия от возможного негативного воздействия в связи с размещением линейных объектов

Согласно письму Государственной инспекции по охране объектов культурного наследия № ИГООКН-1306-01-19 от 06.06.2022 г. на территории проектируемого объекта «Газопровод межпоселковый к ОЭЗ «Доброград-1» от ГРС Ковров Владимирской области», объекты культурного наследия отсутствуют. В связи с этим мероприятия по сохранению объектов культурного наследия не требуются.

1.9 Информация о необходимости осуществления мероприятий по охране окружающей среды

С целью защиты природных ресурсов от загрязнения при выполнении работ предусматриваются следующие мероприятия:

- обязательное соблюдение территории, отведенной для строительства;
- запрещение проезда автотранспорта вне предусмотренных проектом дорог и территорий;
- оснащение рабочих мест инвентарными контейнерами для сбора бытовых и производственных отходов, вывоз их на санкционированные свалки;
- соблюдение правил производства работ в природоохранных зонах;
- осуществление заправки строительной техники за пределами природоохранных зон.

Проектом предусматривается эксплуатация машин и механизмов в исправном состоянии, поэтому пролив масел, нефтепродуктов и других ГСМ не предусматривается.

Для обеспечения хозяйственно-бытовых нужд используется привозная вода.

Также с целью защиты природных ресурсов от загрязнения при выполнении работ принимаются следующие правила.

Для газораспределительных сетей устанавливаются следующие охранные зоны:

а) в виде территории, ограниченной условными линиями, проходящими на расстоянии 2,0 м с каждой стороны газопровода; при использовании провода-спутника - в виде территории, ограниченной условными линиями, проходящими на расстоянии 3,0 м от газопровода со стороны провода и 2,0 м с противоположной стороны; вдоль трасс межпоселковых газопроводов, проходящих по лесам и древесно-кустарниковой растительности – в виде просек шириной 6 метров (по 3 метра с каждой стороны);

б) вокруг ГРПБ (ШРП) - в виде территории, ограниченной замкнутой линией, проведенной на расстоянии 10,0 м от границ ГРПБ (ШРП).

На земельные участки, входящие в охранные зоны газораспределительных сетей, в целях предупреждения их повреждения или нарушения условии их нормальной эксплуатации налагаются ограничения (обременения), которыми запрещается:

а) строить объекты жилищно-гражданского и производственного назначения;

б) сносить и реконструировать автомобильные с расположенными на них газораспределительными сетями без предварительного выноса этих газопроводов по согласованию с эксплуатационными организациями;

в) перемещать, повреждать, засыпать и уничтожать опознавательные знаки, контрольно-измерительные пункты и другие устройства газораспределительных сетей;

г) устраивать свалки и склады, разливать растворы кислот, солей, щелочей и других химически активных веществ;

д) огораживать и перегораживать охранные зоны, препятствовать доступу персонала эксплуатационных организаций к газораспределительным сетям, проведению обслуживания и устранению повреждений газораспределительных сетей;

е) разводить огонь и размещать источники огня;

ж) рыть погреба, копать и обрабатывать почву сельскохозяйственными и мелиоративными орудиями и механизмами на глубину более 0,3 метра;

з) набрасывать, приставлять и привязывать к опорам и надземным газопроводам, ограждениям и зданиям газораспределительных сетей посторонние предметы, лестницы, влезать на них;

и) самовольно подключаться к газораспределительным сетям

Более подробная информация о необходимости осуществления мероприятий по охране окружающей среды представлена в проектной документации.

1.10 Информация о необходимости осуществления мероприятий по защите территории от чрезвычайных ситуаций природного и техногенного характера, в том числе по обеспечению пожарной безопасности и гражданской обороне

Пожарная опасность технологических процессов на проектируемых площадках линейной части газопровода характеризуется пожароопасными свойствами обращающихся горючих и взрывоопасных веществ – большим количеством природного газа, возможностью образования газопаровоздушных концентраций на открытой площадке, возможными источниками зажигания, а также наличием электрооборудования.

Основным взрывопожароопасным веществом, обращающимся в технологическом процессе на проектируемых площадках газопровода, является природный газ.

В технологической системе с обращением природного газа, отсутствует окислитель (кислород, воздух), поэтому при нормальных условиях ведения технологического процесса исключается образование взрывоопасной среды внутри аппаратов и трубопроводов.

Опасность возникновения пожара определяется физико-химическими свойствами природного газа, который при несоблюдении определенных требований безопасности воспламеняется, вызывает пожары и взрывы, влекущие за собой аварии.

Опасными факторами пожара, воздействующими на людей, являются:

- открытый огонь и искры;
- токсичные продукты горения;
- дым;
- пониженная концентрация кислорода;
- обрушение и повреждение сооружений, установок;
- взрыв.

Взрывоопасные концентрации природного газа образуются во время отключения трубопроводов, резервуаров, аппаратов, когда не полностью удаленный газ смешивается с поступающим воздухом.

Пожары на газотранспортных объектах развиваются по следующей схеме: авария, утечка газа, образование облака взрывоопасной смеси, воспламенение от источника зажигания, горение газа, нагревание и разрушение технологического оборудования под воздействием пламени.

На открытых площадках вблизи места утечки образуется зона загазованности, распространяющаяся по территории объекта. Величина зоны зависит от главных факторов – расход газа, форма и направление его струи, метеорологические условия, рельеф местности. Одним из важнейших факторов предотвращения аварийных ситуаций является наличие системы обнаружения пожара и загазованности, служащей для своевременного и быстрого обнаружения утечек пожароопасных и взрывоопасных веществ от оборудования, сигнализации и включения соответствующих систем борьбы с пожарами и загазованностью, дальнейшее отключение оборудования.

Наиболее вероятными пожарами на проектируемых площадках линейной части газопровода являются пожары газов. На основании требований Федерального закона от 22.07.2008 № 123-ФЗ «Технический регламент о требованиях пожарной безопасности» такие пожары относятся к классу С.

На проектируемых площадках газопровода в зависимости от частоты и длительности присутствия взрывоопасной смеси взрывоопасные зоны относятся ко второму классу (по критериям Федерального закона от 22.07.2008 № 123-ФЗ «Технический регламент о требованиях пожарной безопасности»).

По критериям ПУЭ на проектируемых площадках газопровода присутствуют взрывоопасные зоны класса В-Iг, в соответствии с которыми производится выбор электрооборудования.

В зависимости от размера безопасного экспериментального зазора (БЭМЗ), согласно ГОСТ 30852.11-2002, обращающиеся вещества на площадках газопровода имеют категорию IIA (природный газ).

В зависимости от температуры самовоспламенения, согласно ГОСТ 30852.5-2002, обращающиеся вещества на площадках газопровода относятся к группам Т1 (природный газ).

Категория наружной установки запорной арматуры кранов по пожарной опасности в соответствии с Федеральным законом от 22.07.08 № 123-ФЗ и СП 12.13130.2009 – «АН», класс взрывоопасной зоны согласно Федерального закона от 22.07.08 № 123-ФЗ (ПУЭ гл.7.3) - «2(В-1г)». Категория и группа взрывоопасной смеси IIA – Т1 согласно ГОСТ 30852.11, ГОСТ 30852.5 Взрывоопасная среда – природный газ.

Безопасность работы узлов подключения обеспечивается предотвращением воспламенения углеводородных сред, утечка которых может произойти при разгерметизации трубопроводов, другого технологического оборудования.

Минимизация условий воспламенения углеводородных сред достигается следующими техническими решениями:

– закрытый способ транспортирования горючих веществ;

– высокий уровень контроля сварных швов (стыков) технологических трубопроводов, эксплуатационный контроль за состоянием фланцевых соединений;

– выбор технологического оборудования, трубопроводов, фасонных частей и запорной арматуры в соответствии с требуемыми параметрами;

– автоматический контроль параметров, определяющих взрывоопасность технологического процесса;

– автоматический контроль возможных выбросов и утечек углеводородных сред;

– применение электрооборудования, соответствующего классу пожарной и (или) взрывоопасной зоны, категории и группе взрывоопасной смеси;

– учет максимально допустимой температуры поверхности оборудования в конкретных зонах;

– применение опор и площадок обслуживания для трубопроводов и оборудования с использованием негорючих материалов.

Для предотвращения возникновения аварийных ситуаций и противопожарной защиты технологических узлов и систем предусматриваются следующие мероприятия:

– использование инструмента в искробезопасном исполнении;

– оснащение технологического оборудования всеми необходимыми средствами контроля и автоматики, предохранительной арматурой, обеспечивающими надежность и безаварийность работы;

– высокий уровень контроля сварных швов (стыков) технологических трубопроводов, эксплуатационный контроль за состоянием фланцевых соединений;

– опознавательная окраска технологических трубопроводов;

– молниезащита и защита оборудования трубопроводов от вторичных проявлений молний и статического электричества;

– установка во взрывоопасных зонах сертифицированного оборудования во взрывобезопасном и искробезопасном исполнении. Применение бронированных кабелей.

Предусматриваются следующие технические решения и организационные мероприятия, направленные на снижение вероятности возникновения ЧС и ее локализацию:

- прокладка газопровода осуществляется подземно;
- обозначение трассы газопровода указательными знаками в пределах видимости;
- соблюдение нормативных противопожарных разрывов до соседних зданий и сооружений;
- поддержание свободными подъездов к магистрали газопровода;
- наличие охранной зоны вдоль трассы газопровода.

Глубина прокладки подземного газопровода, проложенного открытым способом, принята не менее 1,0 м от уровня земли до верхней образующей трубы.

Для газопровода, прокладываемого в песке, предусмотреть естественное основание. Для газопровода, прокладываемого в суглинках, супесях (ИГЭ-4) предусмотреть песчаную подсыпку h=10см и песчаную засыпку h=25см. Для газопровода, прокладываемого в специфических грунтах - супесях (ИГЭ-8) предусмотреть песчаную подсыпку h=20см и песчаную засыпку h=25см.

При прокладке газопровода в скальных грунтах (ИГЭ-9) следует применять полиэтиленовые трубы с удаляемым слоем из ПЭ100/ПЭ100-RC. Укладка производится на выровненное дно траншеи без подсыпки песком.

Неразъемные соединения должны укладываться на основание из песка (кроме пылеватого) длиной по 1,0 м в каждую сторону от соединения, высотой не менее 10 см и засыпаться таким же песком на высоту не менее 20 см над верхней образующей трубопровода.

Для стальных участков подземного газопровода и вытяжных свечей, проложенных в грунтах с высокой степенью коррозионной агрессивности, должна быть предусмотрена подсыпка из песка с низкой степенью коррозионной агрессивности высотой 10 см и засыпка таким же песком на всю глубину траншеи. Для опусков (выходов) газопровода в землю, стальных кранов, контрольных трубок, запроектированных в грунтах с высокой степенью коррозионной агрессивности предусмотреть засыпку песком с низкой степенью коррозионной агрессивности в радиусе 1м.

Для участков открытой прокладки газопровода под автодорогой с усовершенствованным (щебеночным) покрытием предусмотреть засыпку песчаным грунтом на всю глубину траншеи.

На переходах через естественные и искусственные препятствия, а также в местах пересечения подземных коммуникаций величина заглубления проектируемого газопровода может увеличиваться и принимается в соответствии с действующей НТД, инженерно-геологическими характеристиками и техническими условиями владельцев коммуникаций.

Вдоль трассы проектируемого газопровода из полиэтиленовых труб предусмотрена укладка сигнальной ленты ярко желтого цвета шириной не менее 0,2 м с несмываемой надписью "Осторожно! Газ" на расстоянии 0,2 м от верхней образующей газопровода с вмонтированным в неё электропроводом - спутником, позволяющей определить местонахождение газопровода приборным методом.

На земельные участки, входящие в охранные зоны, в целях предупреждения их повреждения или нарушения условий их нормальной эксплуатации налагаются ограничения (обременения) в соответствии с п. 14 Правил охраны газораспределительных сетей.

Согласно «Правилам охраны газораспределительных сетей», утв. постановлением Правительства РФ от 20.11.2000 г. № 878, для газораспределительных сетей устанавливаются следующие охранные зоны:

– вдоль трасс наружных газопроводов – в виде территории, ограниченной условными линиями, проходящими на расстоянии 2 метров с каждой стороны газопровода;

– вокруг отдельно стоящих газорегуляторных пунктов – в виде территории, ограниченной замкнутой линией, проведенной на расстоянии 10 метров от границ этих объектов;

– вдоль трассы газопровода, проходящей по лесам и древесно-кустарниковой растительности – в виде просек шириной 6 метров, по 3 метра с каждой стороны газопровода.

Более подробная информация о необходимости осуществления мероприятий по защите территории от чрезвычайных ситуаций природного и техногенного характера, в том числе по обеспечению пожарной безопасности и гражданской обороне представлена в проектной документации.

Лист регистрации изменений

Регистрация изменений								
Изм.	Номера листов (страниц)				Всего листов (страниц) в док.	Номер док.	Подп.	Дата
	измененных	замененных	новых	аннулированных				

Приложение А
Перечень координат характерных точек границ зон планируемого размещения линейных объектов

Обозначение характерных точек границ	Координаты, м	
	X	Y
1	2	3
Система координат: МСК 33		
1	218385,46	279945,40
2	218376,66	279956,29
3	218348,07	279933,19
4	218329,54	279955,86
5	218230,09	279965,69
6	218214,46	279967,81
7	218071,92	279987,18
8	217982,78	280000,56
9	217884,60	280024,50
10	217801,57	280053,27
11	217697,17	280086,80
12	217659,80	280101,68
13	217552,25	280159,81
14	217494,64	280183,81
15	217360,16	280249,81
16	217352,18	280247,11
17	217351,68	280246,94
18	217344,86	280250,34
19	217313,83	280265,83
20	217171,27	280219,65
21	217047,58	280192,46
22	216949,06	280140,51
23	216854,34	280096,84
24	216746,05	280002,24
25	216688,69	279945,58
26	216461,22	279761,68
27	216443,24	279763,57
28	215742,51	279850,06
29	215715,95	279850,27
30	215647,64	279862,35
31	215451,34	279887,51
32	215428,16	279887,36
33	215339,89	279975,59
34	215281,48	280031,17
35	215228,62	280031,34
36	215214,03	280026,42
37	215214,35	280025,47
38	215199,73	280020,51
39	215197,57	280019,82
40	215177,17	280012,94
41	215165,26	280008,92
42	215164,94	280009,87
43	215078,45	279980,71
44	214870,28	279981,16
45	214536,00	280020,13
46	214513,73	280002,35
47	214427,03	280012,36
48	213807,08	280227,90
49	213661,33	280244,05
50	213625,76	280240,20
51	213625,87	280239,22
52	213619,16	280238,49
53	213608,25	280237,31
54	213608,36	280236,31
55	213593,82	280234,73
56	213590,89	280234,41
57	213590,73	280235,40
58	213590,52	280235,38
59	213572,16	280233,39
60	213568,07	280268,70
61	213528,47	280264,14
62	213471,06	280274,79
63	213312,24	280313,44
64	213271,45	280323,37
65	213271,13	280322,42
66	213238,66	280330,32
67	213235,05	280331,20
68	213222,45	280334,26
69	213222,75	280335,21
70	213152,18	280352,39
71	212632,09	280421,07
72	212521,23	280468,17
73	212435,32	280526,28
74	212425,55	280532,89
75	212148,40	280611,49

76	212121,38	280623,97
77	212034,07	280664,30
78	211453,36	280823,16
79	211247,25	280894,11
80	211246,95	280893,21
81	211175,33	280917,59
82	211163,11	280921,75
83	211142,68	280928,70
84	211143,00	280929,65
85	210863,83	281024,67
86	210645,82	281045,96
87	210499,96	281050,33
88	210461,53	281014,09
89	210272,43	281021,18
90	209809,82	280969,69
91	209541,86	280983,29
92	209450,78	280986,92
93	209330,85	280990,71
94	209209,24	280994,52
95	209054,24	281000,66
96	209023,59	281005,63
97	208758,95	281048,57
98	208714,56	281062,87
99	208678,14	281083,75
100	208646,73	281115,29
101	208585,20	281212,35
102	208557,77	281298,90
103	208532,62	281352,17
104	208524,48	281348,33
105	208489,08	281422,66
106	208498,04	281426,90
107	208455,62	281515,97
108	208441,34	281508,96
109	208452,36	281485,80
110	208206,62	281366,97
111	207999,12	281274,98
112	207984,05	281259,43
113	207694,69	281118,74
114	207635,44	281098,03
115	207368,17	280964,26
116	207180,06	280870,79
117	207104,91	280834,84
118	206922,05	280747,90
119	206832,77	280708,56


120	206836,33	280700,32
121	206687,35	280634,67
122	206683,73	280642,89
123	206615,51	280612,66
124	206620,75	280600,85
125	206581,99	280583,66
126	206457,47	280521,99
127	206253,72	280422,79
128	206150,43	280373,77
129	205833,92	280221,64
130	205656,80	280136,29
131	204721,92	279686,57
132	204505,70	279583,91
133	204292,38	279480,41
134	204098,90	279393,60
135	203906,69	279293,41
136	203650,04	279167,97
137	203590,84	279287,85
138	203585,46	279285,19
139	203644,66	279165,32
140	203635,00	279160,55
141	203667,34	279095,05
142	203676,12	279099,34
143	203711,65	279027,41
144	203570,63	278956,44
145	203542,28	278868,48
146	203522,93	278756,75
147	203524,33	278719,53
148	203512,02	278719,06
149	203511,88	278718,06
150	203308,54	278710,40
151	203308,50	278711,40
152	203171,16	278706,22
153	203171,11	278709,23
154	203165,11	278709,00
155	203165,17	278706,00
156	203096,49	278703,38
157	203061,65	278688,75
158	203067,85	278674,00
159	203101,94	278688,31
160	203102,65	278668,06
161	203086,42	278650,65
162	202955,04	278646,04
163	202954,38	278664,82

164	202931,14	278664,00
165	202931,59	278651,12
166	202909,46	278650,35
167	202911,17	278601,38
168	202895,34	278553,84
169	202897,24	278553,21
170	202890,40	278532,70
171	202865,76	278477,73
172	202863,93	278478,55
173	202854,71	278457,98
174	202853,76	278455,86
175	202854,04	278441,52
176	202870,03	278441,83
177	202869,82	278452,58
178	202903,47	278527,61
179	202927,27	278599,06
180	202927,08	278604,38
181	202926,28	278627,02
182	202942,15	278627,58
183	202946,49	278627,73
184	202946,43	278629,44
185	202946,42	278629,73
186	203093,60	278634,89
187	203118,87	278661,99
188	203117,95	278688,21
189	203309,11	278695,41
190	203308,77	278704,40
191	203511,00	278712,02
192	203509,82	278702,97
193	203540,92	278704,14
194	203538,98	278755,68
195	203557,85	278864,64
196	203583,81	278945,16
197	203710,65	279009,07
198	203721,68	278986,76
199	203736,04	278993,82
200	203717,92	279030,51
201	203717,03	279030,06
202	203669,14	279127,03
203	203672,74	279128,79
204	203670,08	279134,17
205	203666,49	279132,41
206	203656,23	279153,19
207	203913,91	279279,12
208	204105,88	279379,19
209	204299,15	279465,91
210	204512,63	279569,48
211	204728,81	279672,13
212	205663,75	280121,87
213	205840,86	280207,22
214	206157,33	280359,33
215	206260,66	280408,37
216	206464,52	280507,62
217	206588,78	280569,17
218	206641,86	280592,71
219	206636,62	280604,52
220	206690,17	280628,27
221	206689,77	280629,18
222	206838,71	280694,81
223	206839,10	280693,90
224	206929,56	280733,76
225	207111,81	280820,40
226	207187,07	280856,40
227	207375,31	280949,95
228	207642,44	281083,65
229	207701,69	281104,35
230	207993,58	281246,27
231	208008,45	281261,61
232	208213,41	281352,48
233	208459,34	281471,14
234	208469,59	281449,63
235	208466,00	281447,87
236	208468,57	281442,47
237	208472,16	281444,22
238	208519,05	281345,76
239	208518,15	281345,34
240	208542,85	281293,04
241	208570,58	281205,54
242	208634,15	281105,24
243	208668,32	281070,94
244	208708,05	281048,16
245	208755,20	281032,97
246	208993,18	280994,36
247	209052,62	280984,72
248	209212,26	280978,42
249	209330,35	280974,72
250	209450,21	280970,93
251	209541,13	280967,31

252	209594,54	280964,60
253	209594,31	280960,08
254	209608,30	280959,45
255	209608,52	280963,89
256	209810,30	280953,64
257	210244,88	281002,01
258	210273,01	281005,14
259	210281,59	281004,82
260	210467,63	280997,85
261	210506,11	281034,14
262	210644,80	281029,98
263	210860,43	281008,92
264	211137,85	280914,50
265	211140,75	280923,02
266	211161,11	280916,09
267	211173,46	280911,89
268	211245,01	280887,53
269	211242,14	280878,94
270	211448,64	280807,86
271	212028,57	280649,22
272	212120,23	280606,88
273	212142,83	280596,44
274	212418,71	280518,20
275	212428,86	280511,33
276	212513,55	280454,05
277	212627,84	280405,50
278	213149,23	280336,64
279	213217,89	280319,93
280	213220,63	280328,53
281	213233,26	280325,46
282	213236,71	280324,62
283	213269,25	280316,70
284	213266,43	280308,12
285	213320,49	280294,97
286	213467,86	280259,11
287	213527,77	280247,99
288	213540,17	280249,42
289	213543,21	280223,21
290	213591,18	280229,41
291	213591,73	280229,48
292	213591,57	280230,46
293	213594,25	280230,76
294	213608,82	280232,33
295	213608,93	280231,34

296	213619,83	280232,52
297	213626,52	280233,25
298	213627,51	280224,29
299	213661,31	280227,96
300	213803,52	280212,19
301	214423,44	279996,67
302	214518,51	279985,69
303	214540,77	280003,47
304	214869,33	279965,16
305	215080,68	279964,70
306	215170,00	279994,82
307	215167,17	280003,23
308	215179,67	280007,45
309	215199,94	280014,28
310	215202,26	280015,06
311	215206,68	280016,55
312	215216,23	280019,78
313	215219,05	280011,23
314	215231,22	280015,33
315	215275,06	280015,19
316	215328,72	279964,14
317	215421,58	27987[illegible],31
318	215450,37	27987[illegible],50
319	215645,23	279846,53
320	215714,49	279834,28
321	215741,47	279834,06
322	216441,43	279747,67
323	216466,13	279745,08
324	216698,52	279932,95
325	216755,61	279989,34
326	216863,14	280083,28
327	216956,14	280126,16
328	217053,13	280177,30
329	217175,46	280204,19
330	217312,54	280248,59
331	217350,50	280229,66
332	217350,64	280229,71
333	217359,03	280232,54
334	217488,03	280169,23
335	217545,36	280145,35
336	217601,13	280115,20
337	217653,02	280087,16
338	217691,75	280071,73
339	217796,51	280038,09

340	217880,08	280009,14
341	217979,69	279984,85
342	218069,65	279971,34
343	218213,66	279951,77
344	218228,23	279949,79
345	218321,36	279940,59
346	218344,48	279912,29
1	218385,46	279945,40

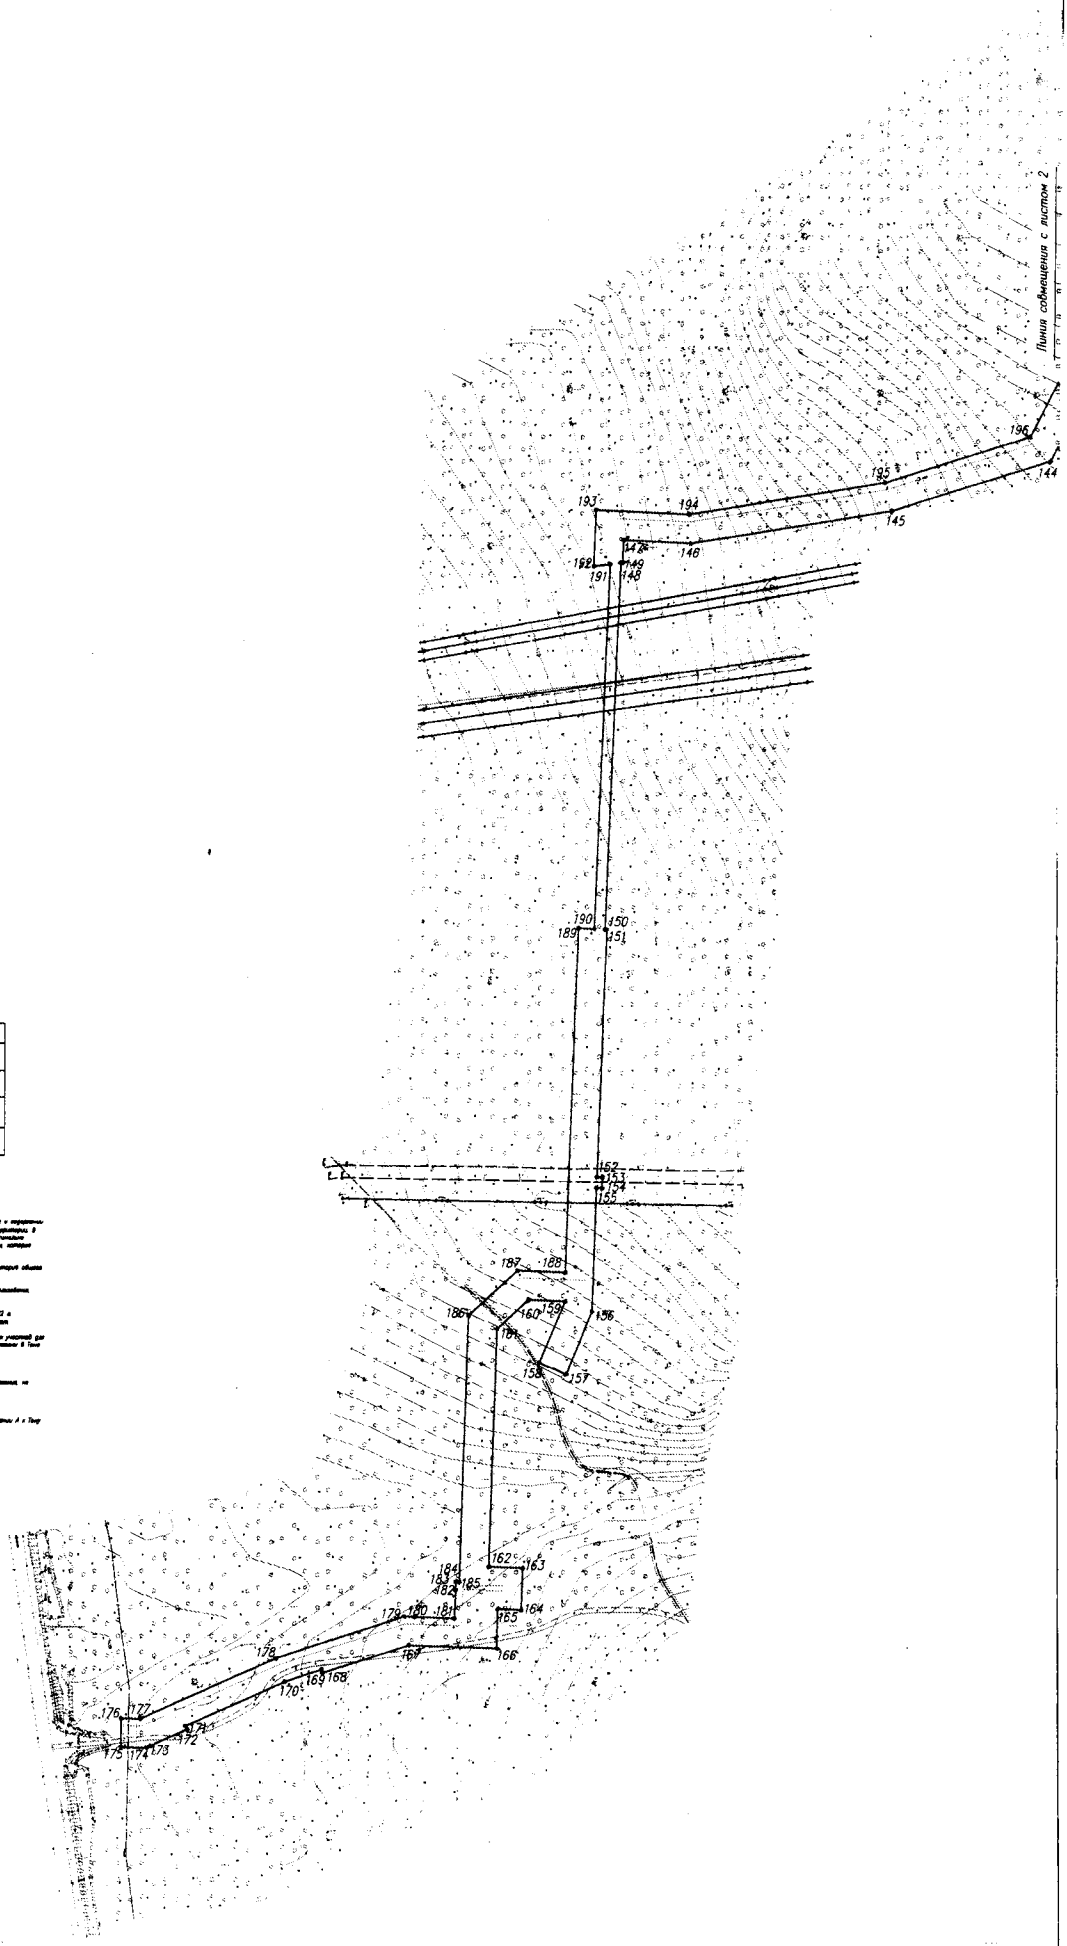

Условные обозначения	
	– ось проектируемого водопровода
1	– граница зон планируемого размещения линейных объектов, поворотные точки
	– граница территории, в отношении которой осуществляется подготовка проекта планировки территории
	– граница муниципального образования

Графическая часть выполнена в соответствии с Приказом Минэкономразвития России от 10.07.2020 № 411 «Об утверждении Требований к описанию и отображению в документах территориального планирования объектов федерального значения, объектов регионального значения, объектов местного значения, содержащихся в утвержденных документах территориального планирования, документах территориального планирования муниципальных образований, Требований к описанию и отображению в документах территориального планирования особых экономических зон, территорий опережающего социально-экономического развития, зон территориального развития в Российской Федерации, международных транспортных коридоров, границ лесничеств, лесопарков, а также к описанию местоположения границ населенных пунктов, территориальных зон, границ особо охраняемых природных территорий, зон с особыми условиями использования территорий, содержащихся в Едином государственном реестре недвижимости, и формату электронных документов, используемых при ведении государственного кадастра недвижимости».

В соответствии со ст. 1 Градостроительного кодекса РФ красные линии – линии, которые обозначают границы территорий общего пользования и подлежат установлению, изменению или отмене в документации по планировке территории.

Ограничений по планировке территории на предприятии: зоны санитарных ограничений, охранные и зоны общего пользования, водоохранные зоны красные линии не установлены.

В соответствии с письмом Администрации Кадуйского района Вологодской области от 06-02/641 от 26.07.2022 и фактическим данным установленным в соответствии с землеустроителем РФЦ в отношении границ зоны ответственности.

Границы зон планируемого размещения линейных объектов устанавливаются в соответствии с нормами между земельных участков для подземных видов линейных объектов. Обоснование определения границ зон планируемого размещения линейных объектов указано в Том 1.2.0.1 Материалы по обоснованию проекта планировки территории. Пояснительная записка.


Границы зон планируемого размещения участков дюкеров не отражены Виду открытого типа объектов.

Границы зон планируемого размещения линейных объектов, подлежащих реконструкции в связи с отменой и изменением, не отражены Виду открытого типа объектов.

Границы зон планируемого размещения бровочных зданий и сооружений не отражены Виду открытого типа объектов.

Перечень координат характерных точек границ зон планируемого размещения линейных объектов представлен в Приложении А к Тому 1.2.0.1. Положение о размещении линейных объектов.

Состав листов

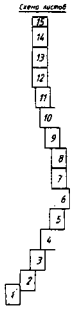

										2021-006.СМД/ПЗ.1348–ГД 3.2	
										Газопровод межпоселковый к СНП «Шейковщина» от ГРС Кадуй Вологодской области	
Изм.	Кол.уч.	Лист	№ док.	Подпись	Дата						
Разраб.		Пономарёв А.В.				Раздел ПЗ. Проект планировки территории.				Стадия	Лист	Листов
Проверил		Пономарёв А.В.								СМД	1	15
Нач.отд.		Шишкин А.С.				Графическая часть. Чертеж красных линий. Чертеж границ зон планируемого размещения линейных объектов. М 1:1000						
Н.контр.		Шишкин М.								АО "Газпром газораспределение Вологда"		

Линия совмещения с листом 3

Линия совмещения с листом 1



Схема листов

Условные обозначения	
	– ось проектируемого водопровода
1	– граница зон планируемого размещения линейных объектов, подлежащая точному определению
	– граница территорий, в отношении которой осуществляется подготовка проекта планировки территории
	– границы муниципального образования

Примечания:

В соответствии с Постановлением Правительства РФ от 12.05.2017 г. № 564 "Об утверждении Положения о составе и содержании проектов планировки территории, предусматривающих размещение одного или нескольких линейных объектов" границы подготовки, в отношении которой осуществляется подготовка проекта планировки территории, определяются по внешним границам зон планируемого размещения проектируемых линейных объектов или с учетом условно установленных ограничений, которые подлежат установлению в связи с размещением этих линейных объектов.

В соответствии со ст. 1 Градостроительного кодекса РФ красные линии – линии, которые обозначают границы территорий общего пользования и подлежат установлению, изменению или отмене в документации по планировке территории.

Вертикальной по координате территории по предложению вдоль земельных участков, отводимых в земли общего пользования, выделяются чем красные линии не устанавливались.

В соответствии с письмом Администрации Кобринского района Владимирской области от 01-02/641 от 20.07.2022 в классификации (ранее установленной в соответствии с законодательством РФ) о отнесении сетевых линий энергетики.

Границы зон планируемого размещения линейных объектов, устанавливаются в соответствии с нормами отвода земельных участков для строительства видов линейных объектов. Обозначенные координаты границ зон планируемого размещения линейных объектов указаны в Томе ГЛВ.2 "Материалы по обоснованию проекта планировки территории. Пояснительная записка".


Границы зон планируемого размещения участков реконструкции на территории Между опорными точками объектов.

Границы зон планируемого размещения линейных объектов, подлежащих реконструкции в связи с изменением их местоположения, на территории Между опорными точками объектов.

Границы зон планируемого размещения временных зданий, сооружений на территории Между опорными точками объектов.

Перечень координат характерных точек границ зон планируемого размещения линейных объектов представлен в Приложении А к Тому ГЛВ.2. "Положение о размещении линейных объектов".

										2020.085.СКД.ППТ.1346–ГЛ.3.2	
										Генеральный план поселений в с/п «Добрянка» Гусь-Хрустального района Владимирской области	
Изм.	Кол.уч.	Лист	№ док.	Подпись	Дата						
Разраб.	Фролов А.В.									Планировочная организация зоны планируемого размещения	Стадия: СКД; Лист: 2; Листов: 15
Провер.	Фролов А.В.									Чертеж границ зон планируемого размещения линейных объектов М 1:1000	АО "Проект-межрегионгазстрой" Владимир
Н.контр.	Фролов А.В.										
ГИП	Фролов А.В.										

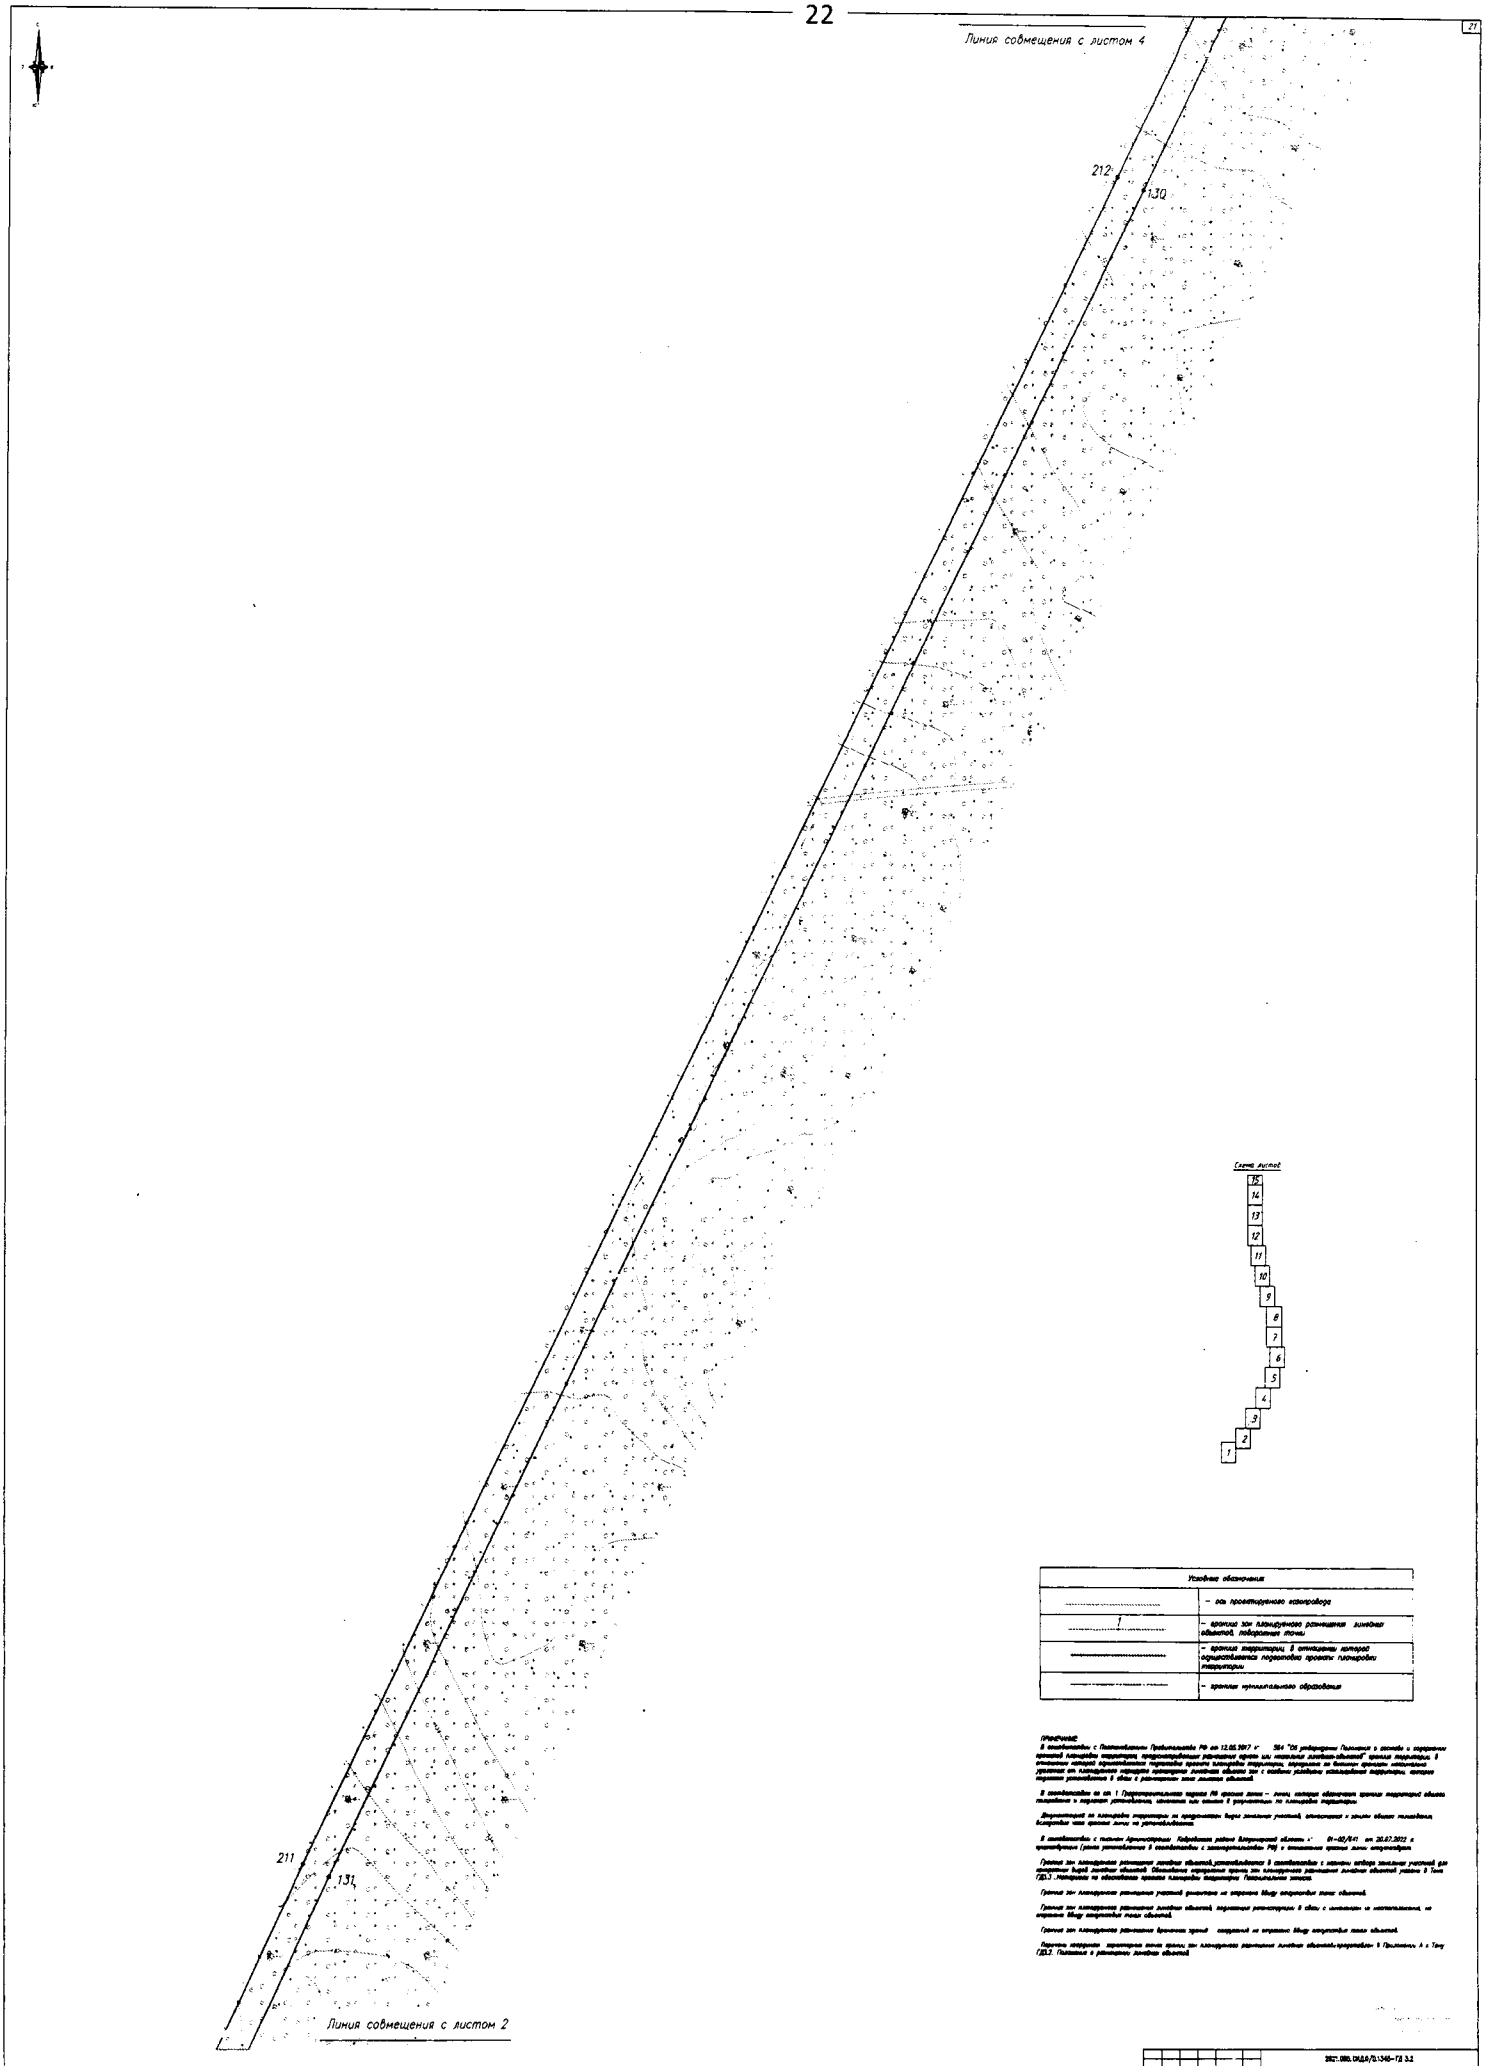

Условные обозначения	
	– ось проектируемого газопровода
1	– красные зоны планируемого размещения линейных объектов, поворотные точки
	– красная территория, в отношении которой осуществляется подготовка проекта планировки территории
	– граница муниципального образования

Примечание

В соответствии с Постановлением Правительства РФ от 12.05.2017 г. № 564 "Об утверждении Положения о составе и содержании проектов планировки территории, предусматривающих размещение одного или нескольких линейных объектов" красные территории, в отношении которой осуществляется подготовка проекта планировки территории, проходящие по границам земельных участков, не планируемых изъятию для размещения линейных объектов или с частью указанных земельных участков, которые подлежат установлению в связи с размещением линейных объектов.

В соответствии со ст. 1 Градостроительного кодекса РФ красные линии – линии, которые обозначают красные территорий общего пользования и границы устанавливаются, изменяются или отменяются в документации по планировке территории.

Вертикальная по планировке территории по направлению вдоль линейного участка, отмеченного в земле общими плановыми, высотными или красными линиями не устанавливается.

В соответствии с письмом Администрации Кабардинского района Владимирской области г. № 01-02/8-01 от 20.07.2022 г. красные линии установлены в соответствии с законодательством РФ и отображены красные линии откорректированы.

Границы зон планируемого размещения линейных объектов, устанавливаемые в соответствии с законом изъятия участков для размещения видов линейных объектов. Обозначены красными линиями зон планируемого размещения линейных объектов раздела 3 Тома ПД.3 . Материалы по обоснованию красных территорий Генерального плана.

Граница зон планируемого размещения участков реконструкции не совпала между смежными зонах объектов.

Граница зон планируемого размещения линейных объектов, подлежащих реконструкции в связи с изменением их местоположения, не совпала между смежными зонах объектов.

Граница зон планируемого размещения временных трасс совпадает на отдельных между смежными зонах объектов.

Перечень координат характерных точек границ зон планируемого размещения линейных объектов-трубопроводов в Приложении А к Тому ПД.3. Положение о размещении линейных объектов.

Изм.	Кол.уч.	Лист	№ док.	Подп.	Дата				
Разраб.	Ситников А.Ю.								
Пров.	Ситников А.Ю.								
Рук.	Ситников А.Ю.								
Н.контр.	Ситников А.Ю.								
ГИП	Ситников А.Ю.								

ЭБСГ. ОВО. СКД/ПЗ.1348–22 ПЗ.2

Газопровод межпоселковый к СНП "Добровещенье-1" от ГРС Боголюбово Владимирской области

Шкафной кабинет крановой газорегуляторной

Стадия: СКД | Лист: 3 | Листов: 15

Графическая часть

Чертеж красных зон планируемого размещения линейных объектов

М 1:1000

АО "Газпроммежрегионгаз Владимир"

Линия совмещения с листом 5

Линия совмещения с листом 3

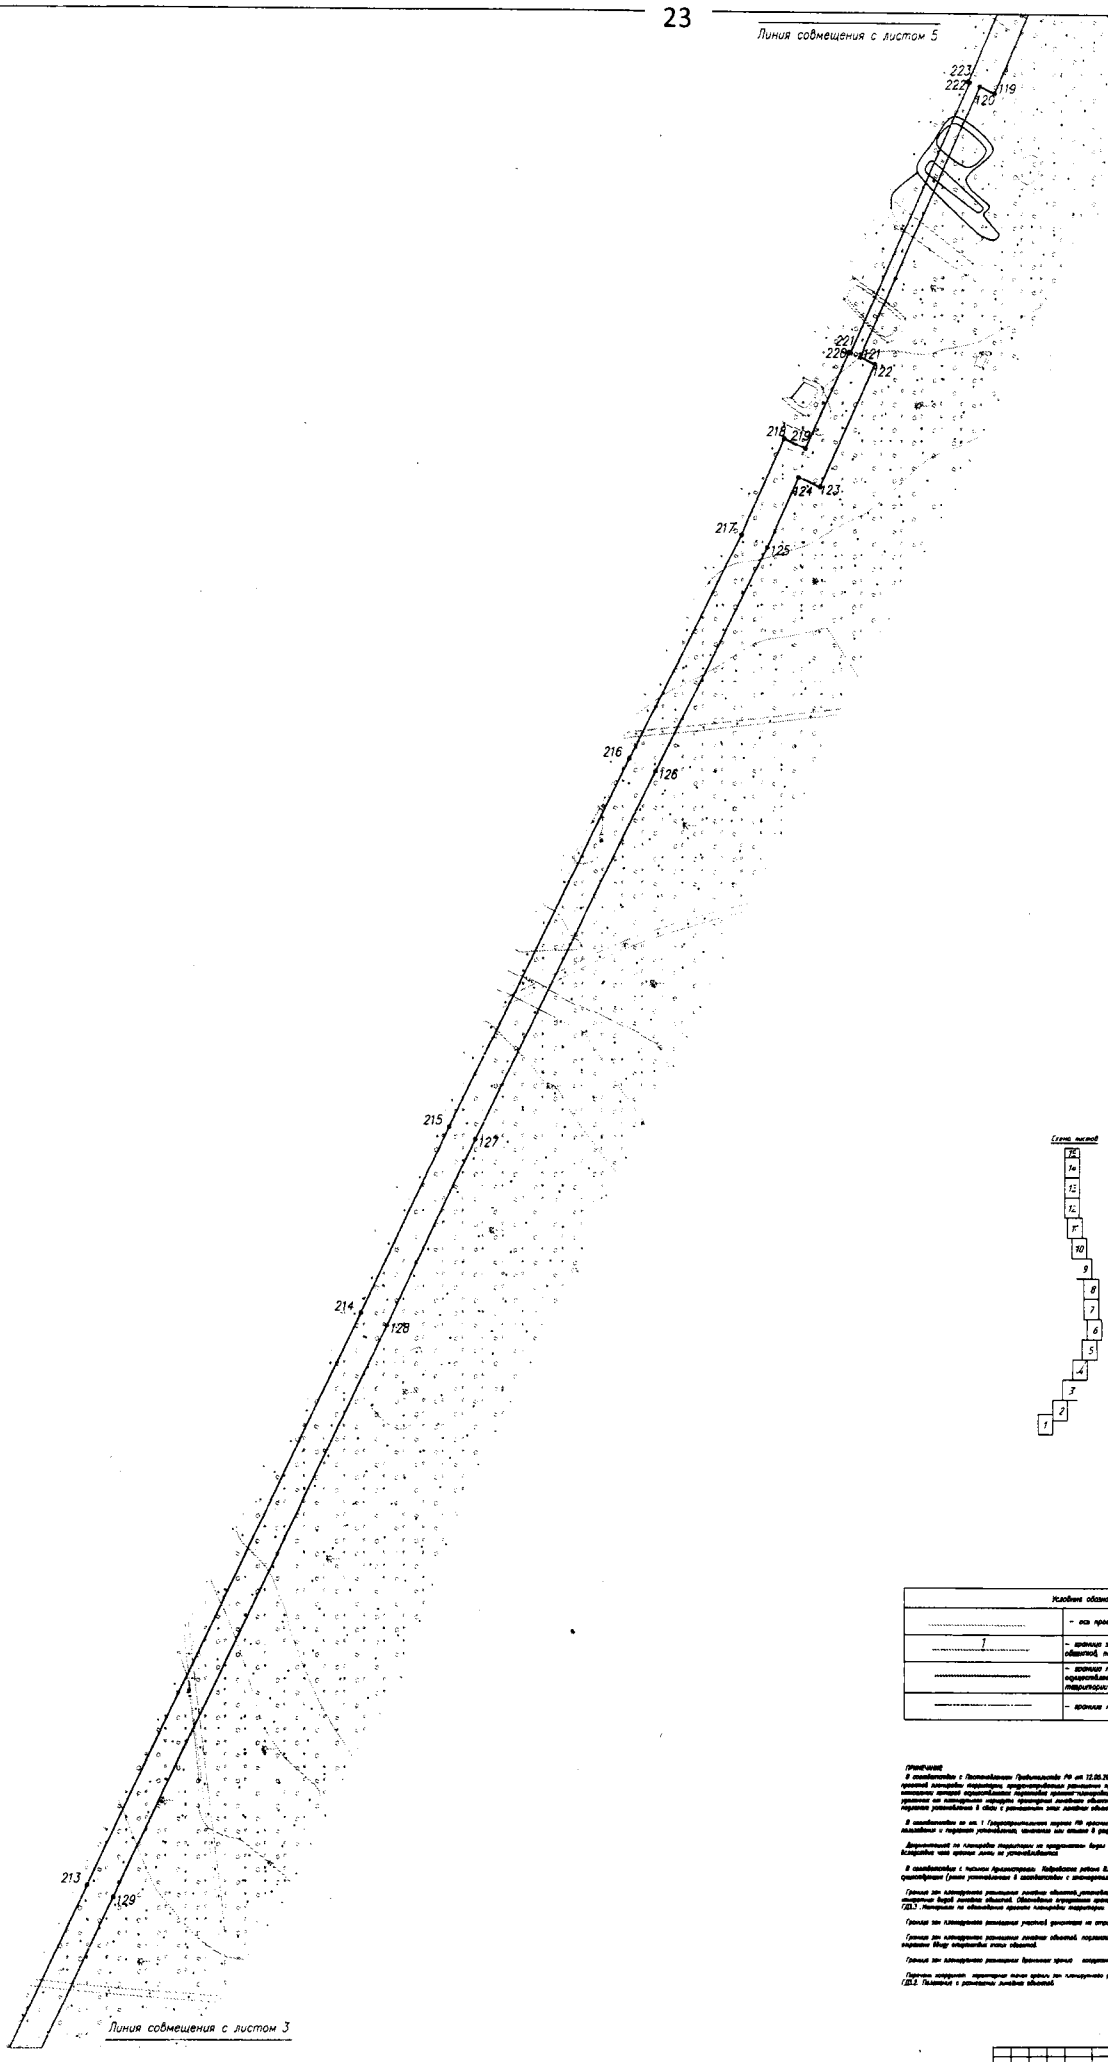


Схема лестниц

Условные обозначения	
	– ось проектируемого газопровода
1	– граница зон планируемого размещения линейных объектов, поворотных точек
	– граница территории, в отношении которой осуществляется подготовка проекта планировки территории
	– граница муниципального образования

ПРИМЕЧАНИЕ

В соответствии с Постановлением Правительства РФ от 12.05.2017 г. № 564 "Об утверждении Положения о составе и содержании проектов планировки территории, предусматривающих размещение одного или нескольких линейных объектов", проект подготовлен в отношении каждой выделенной территории проекта планировки территории, разрешается по границам красных линий, проходящих по планировочным границам территорий линейных объектов для с учетом условного использования территории, которая подлежит установлению в связи с размещением зоны линейных объектов.

В соответствии со ст. 1 Градостроительного кодекса РФ красные линии – линии, которые обозначают границы территорий общего пользования и порядок установления, изменения или отмены в документации по планировке территории.

Документацией по планировке территории не предусмотрено сноса земельных участков, относящихся к землям общего пользования, вследствие чего красные линии не устанавливаются.

В соответствии с письмом Администрации Кабардинского района Кемеровской области от 01-02/841 от 20.07.2022 г. существующие границы установлены в соответствии с законодательством РФ) и отображены красные линии откорректированы.

Границы зон планируемого размещения линейных объектов, устанавливаются в соответствии с перечнем видов элементов планировочной структуры, для размещения видов линейных объектов. Обоснование определения границ зон планируемого размещения линейных объектов указано в Томе ПЗ.3 "Материалы по обоснованию проекта планировки территории. Пояснительная записка".

Границы зон планируемого размещения участков рекультивации не отражены Между отдельными точки объектов.

Границы зон планируемого размещения линейных объектов, подлежащих реконструкции, в связи с изменением их местоположения, не отражены Между отдельными точки объектов.

Границы зон планируемого размещения временных зданий, сооружений не отражены Между отдельными точки объектов.

Перечень координат характерных точек границ зон планируемого размещения линейных объектов представлен в Приложении А к Тому ПЗ.3. Пояснительная записка.

Изм.	Кол.уч.	Лист	№ док.	Подпись	Дата
Разработал		Сивцов А.В.			
Проверил		Сивцов А.В.			
ГИП		Лапшина Е.А.			
Н.контр.		Лапшина Е.А.			

1827.000.ОКЗ.ПЗ.1340-ГПЗ.3.2

Газопровод межпоселковый к СНТ «Добрянка-1» от ГРС Кабарга Кемеровской области

Стадия	Лист	Листов
СМД	4	15

Чертеж границ зон планируемого размещения линейных объектов М 1:1000

АО "Газпром газораспределение Кемерово"

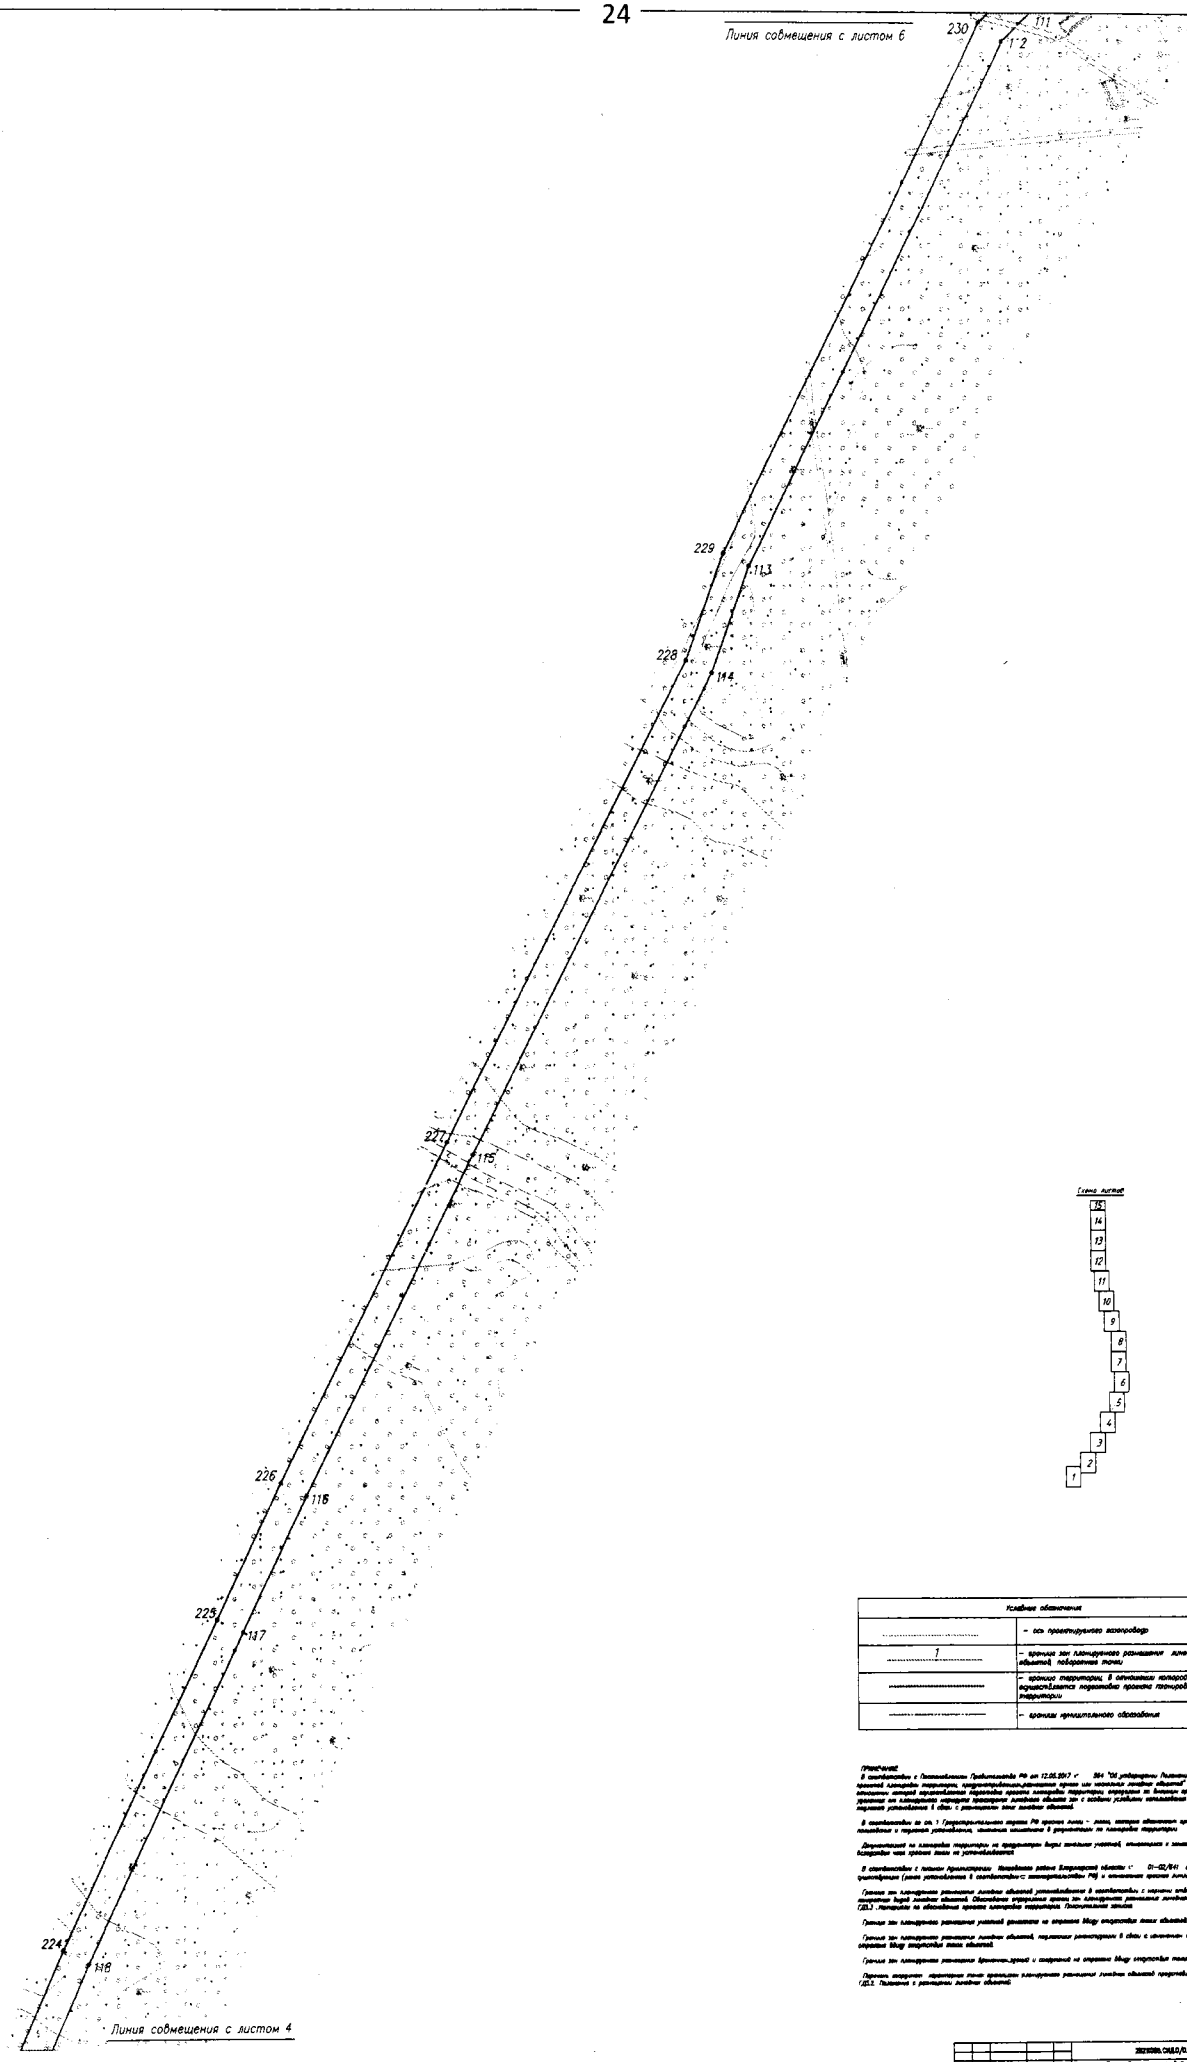


Схема листов

Условные обозначения	
	– ось проектируемого водопровода
1	– граница зон планируемого размещения линейных объектов, поворотная точка
	– граница территории, в отношении которой осуществляется подготовка проекта планировки территории
	– границы муниципального образования

Примечания:

В соответствии с Постановлением Правительства РФ от 12.05.2017 г. № 564 "Об утверждении Положения о составе и содержании проектов планировки территории, предусматривающих размещение одного или нескольких линейных объектов" границы территории, в отношении которой осуществляется подготовка проекта планировки территории, определены на основании границ населенных пунктов, границ планировочных элементов, границ зон планируемого размещения линейных объектов, границ существующих и планируемых элементов планировочной структуры, границ зон с особыми условиями использования территории, которые пересекает установленная в связи с размещением линейных объектов.

В соответствии со ст. 1 Градостроительного кодекса РФ красные линии – линии, которые обозначают границы территорий общего пользования и границы установленных, изменяемых или аннулируемых по планировке территории.

Документация по планировке территории не предусматривает вырубку зеленых насаждений, относящихся к землям общего пользования, посадочные места зеленых зон не устанавливаются.

В соответствии с письмом Администрации Новобурейского района Амурской области от 01-02/641 от 20.07.2022 г. классификация (уровень ответственности) сооружений определена РНЦ и относится к классу линейно-транспортных.

Границы зон планируемого размещения линейных объектов установлены в соответствии с нормами отвода земельных участков для эксплуатации водных линейных объектов. Обеспечение охранных зон и планируемых размещения линейных объектов указано в Томе 1(2).1 "Положение о размещении линейных объектов транспорта. Пояснительная записка".


Границы зон планируемого размещения участков дюкеров не отражены Между отдельными зонами объектов.

Границы зон планируемого размещения линейных объектов, подлежащих реконструкции в связи с мероприятиями, не отражены Между отдельными зонами объектов.

Границы зон планируемого размещения временных сооружений не отражены Между отдельными зонами объектов.

Перечень координат характерных точек границ зон планируемого размещения линейных объектов представлен в Приложении А к Тому 1(2).1. "Положение о размещении линейных объектов".

						2023/009.ОМД.ПЗ.1340–ГД.3.2	
						Газопровод межпоселковый к ГРС «Добрянка-1» от ГРС Ивановка Новобурейского района	
Изм.	Кол.уч.	Лист	№ док.	Подпись	Дата	Основная часть проекта планировки территории	Стадия Лист. Листов
Разраб.	Фролова А.С.						ОМД 5 15
Проверил	Фролова А.С.					Документация по планировке территории	
Гл.инж.	Фролова Ю.А.					Чертеж границ зон планируемого размещения линейных объектов М 1:1000	АО "Газпром газораспределение Благовещенск"
Н.контр.	Фролова Ю.А.						

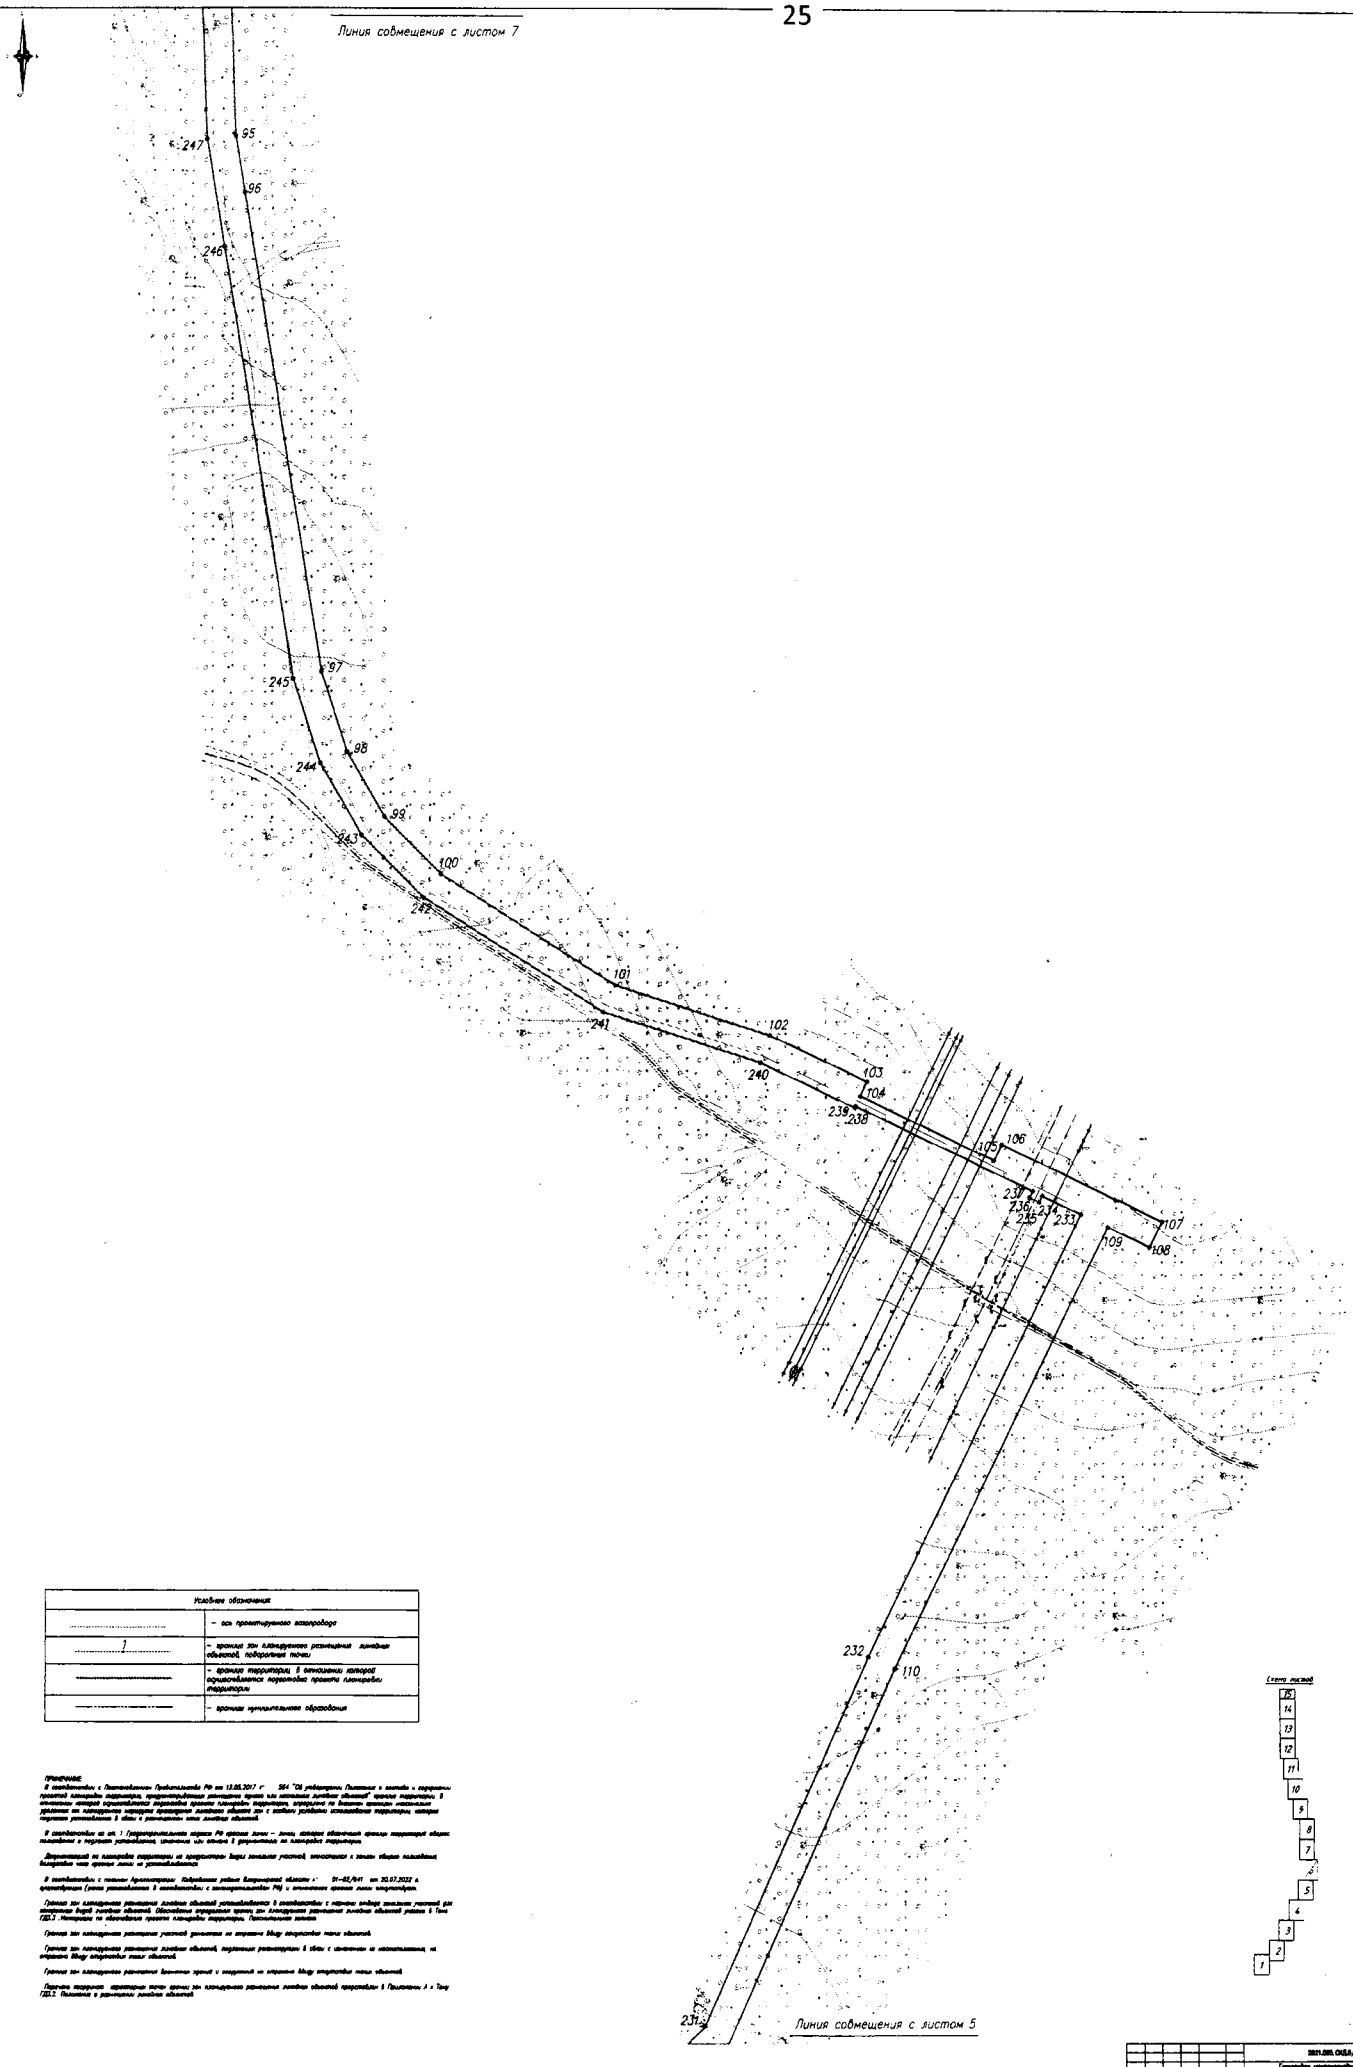

Условные обозначения	
	– ось проектируемого водопровода
1	– граница зон планируемого размещения линейных объектов, подлежащих переносу
	– граница территории, в отношении которой осуществляется подготовка проекта планировки территории
	– граница муниципального образования

ПРИМЕЧАНИЕ.

В соответствии с Постановлением Правительства РФ от 12.05.2017 г. № 564 "Об утверждении Положения о составе и содержании проектов планировки территории, предусматривающих размещение одного или нескольких линейных объектов" проекты подготовлены в отношении второй производственной зоны проектируемого водопровода, отходящего по границе населенных пунктов Новоселки и Ивановка, а также в отношении территории, которая подлежит установлению зон планируемого размещения линейных объектов для строительства, реконструкции и эксплуатации этих линейных объектов.

В соответствии со ст. 1 Градостроительного кодекса РФ красные линии – линии, которые обозначают границы территорий общего пользования и подлежат установлению, изменению или отмене в документации по планировке территории.

Документацией по планировке территории не предусмотрено перераспределение земельных участков, находящихся в границах общего пользования, следовательно новые красные линии не устанавливаются.

В соответствии с письмом Архитектуры Кобрабинского района Владимирской области № 01-02/941 от 20.07.2022 г. архитектурой района установлено, что согласование с землепользователями КФХ и отчуждение земель не потребуется.

Границы зон планируемого размещения линейных объектов устанавливаются в соответствии с нормами отвода земельных участков для строительства водных линейных объектов. Обоснование определения границ зон планируемого размещения линейных объектов указано в Томе ГПО.3 "Материалы по обоснованию проекта планировки территории. Пояснительная записка".

Границы зон планируемого размещения участков дюкеров не отражены Между открытыми типа объектов.

Границы зон планируемого размещения линейных объектов, подлежащих реконструкции в связи с отсутствием их использования, не отражены Между открытыми типа объектов.

Границы зон планируемого размещения временных зданий и сооружений не отражены Между открытыми типа объектов.

Перечень координат характерных точек границ зон планируемого размещения линейных объектов представлен в Приложении А к Тому ГПО.2 "Положение о размещении линейных объектов".

Схема листов

15
14
13
12
11
10
9
8
7
6
5
4
3
2
1

								2021.005.ОКБ.ПЗ.1346–ГЗ.3.2	
								Газопровод межпоселковый к СНП «Добровары-1» от ГРС Кобрин Владимирской области	
								Стадия	Лист	Листов
Архитект.	Фролов А.А.							ОКД	9	15
Архитект.	Фролов А.А.							Чертеж границ зон планируемого размещения линейных объектов М 1:1000	АО "Газпром межрегионгаз Владимир"	
Гл.инж.	Фролов А.А.									
Разработ.	Фролов А.А.									


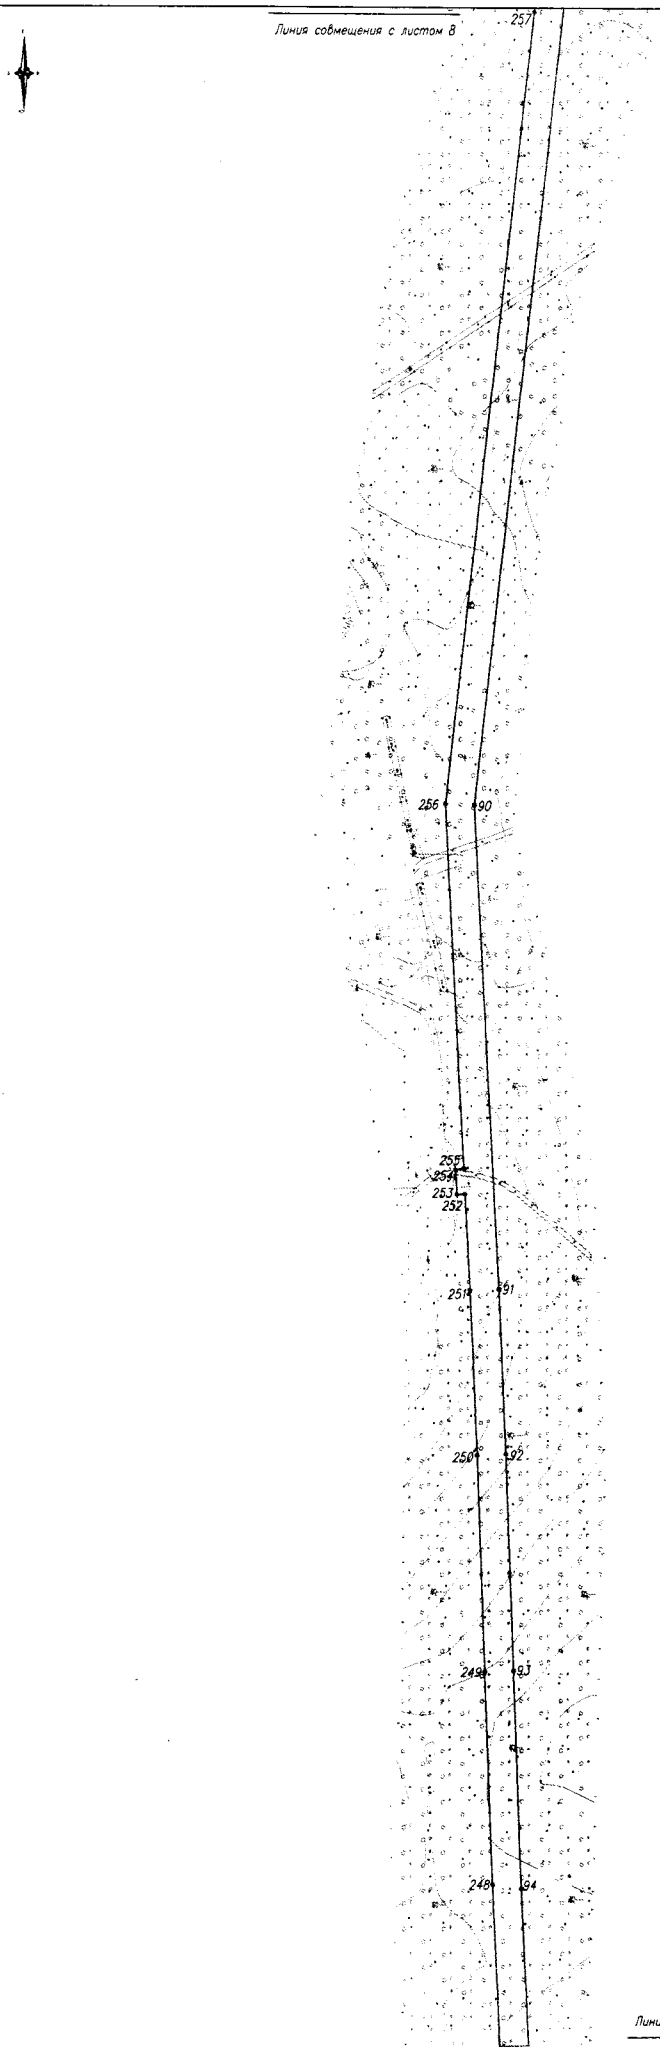


Схема листов

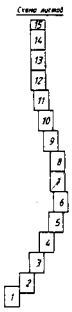

Условные обозначения	
	– ось проектируемого водопровода
1	– граница зон планируемого размещения линейных объектов, подлежащих учету
	– граница территории, в отношении которой осуществляется подготовка проекта планировки территории
	– граница муниципального образования

Текстовая часть

В соответствии с Постановлением Правительства РФ от 12.05.2017 г. № 564 "Об утверждении Положения о составе и содержании проектов планировки территории, предусматривающих размещение одного или нескольких линейных объектов" основная подзагрузка, в отношении которой осуществляется подготовка проекта планировки территории, определена на основании документации по планировке территории применительно линейных объектов зон с особыми условиями использования территорий, которые подлежат установлению в связи с размещением этих линейных объектов.

В соответствии со ст. 1 Градостроительного кодекса РФ красные линии – линии, которые обозначают границы территорий общего пользования и подлежат установлению, изменению или отмене в документации по планировке территории.

Документацией по планировке территории не предусмотрено виды зонирования участков, находящихся в зонах общего пользования, ландшафта чем красные линии не устанавливаются.

В соответствии с письмом Администрации Новосибирского района Новосибирской области от 01-02/841 от 20.07.2022 о предоставлении (уточнении) в соответствии с законодательством РФ) о отсутствии красных линий отсутствуют.

Границы зон планируемого размещения линейных объектов устанавливаются в соответствии с нормами отвода земельных участков для строительства, ширины линейных объектов. Обозначение координат границ зон планируемого размещения линейных объектов указано в Томе ГДП.3 "Материалы по обоснованию проекта планировки территории. Пояснительная записка".

Границы зон планируемого размещения участков реконструкции по сохранению между сохраняемых линий объектов.

Границы зон планируемого размещения линейных объектов, подлежащих реконструкции в связи с изменением их местоположения, по сохранению между сохраняемых линий объектов.

Границы зон планируемого размещения временных зданий и сооружений по сохранению между сохраняемых линий объектов.

Перечень координат характерных точек границ зон планируемого размещения линейных объектов представлен в Приложении А к Тому ГДП.2 "Положение о размещении линейных объектов".

Изм.	Кол.уч.	Лист	№ док.	Подпись	Дата		
Проверил		Смирнов А.В.					
Руководитель		Смирнов А.В.					
Гл.инженер		Шишкина Ю.А.					
Разработал		Шишкина Ю.А.					

ПЗ21.000.ОКД.ПЗ40–ГД.3.2

Планировка территории земельного участка «Лебедушка-1» на ГРС Кабинетский Новосибирской области

Стадия	Лист	Листов
ОКД	7	15

Графическая часть
Чертеж проекта зон планируемого размещения линейных объектов
М 1:1000

АО "Газпром газораспределение Кольчугино"

26


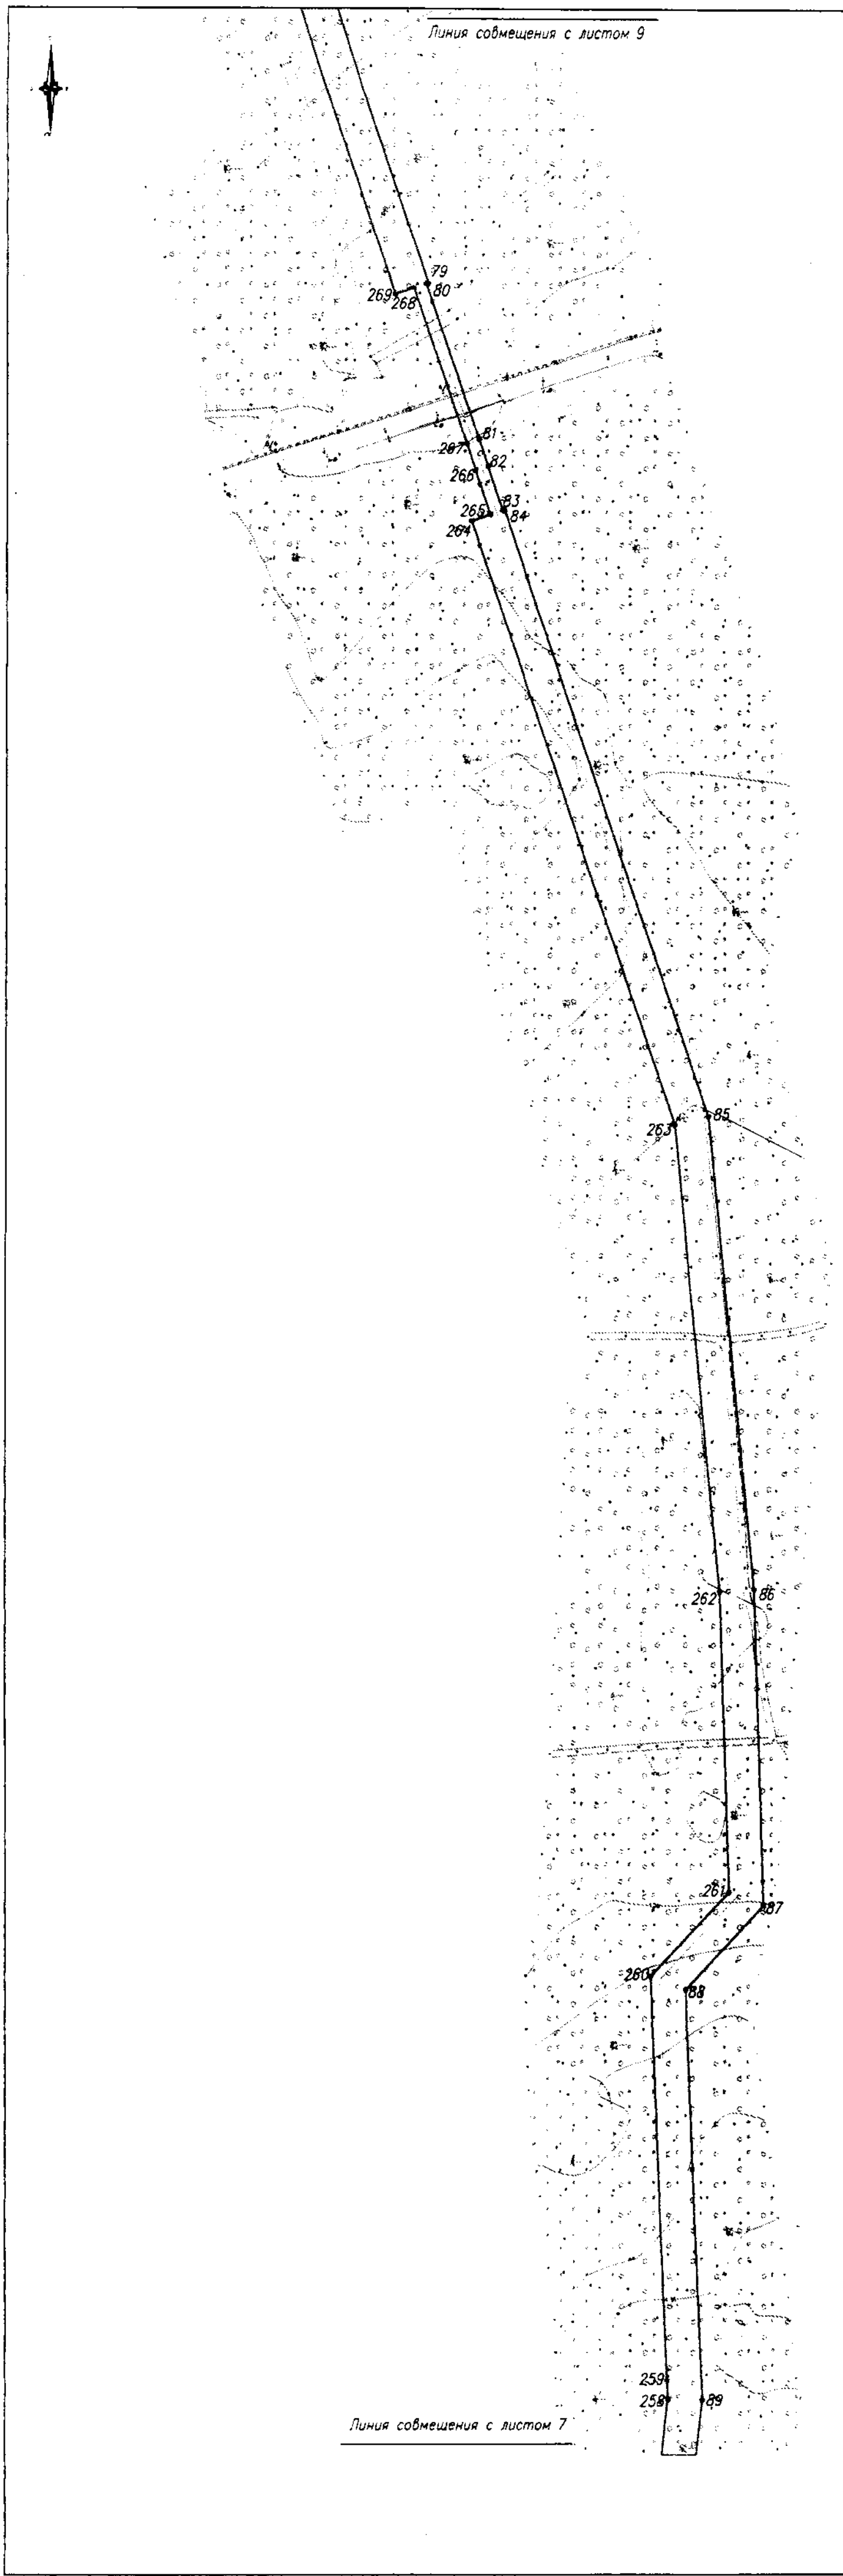


Схема листов

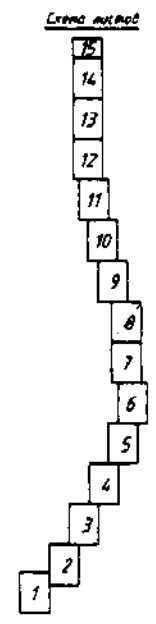


Условные обозначения	
	– ось проектируемого газопровода
1	– граница зон планируемого размещения линейных объектов, поворотные точки
	– граница территорий, в отношении которой осуществляется подготовка проекта планировки территории
	– граница муниципального образования

ПРИМЕЧАНИЕ

Стадия	СИД
Лист	8
Листов	15


М 1:1000

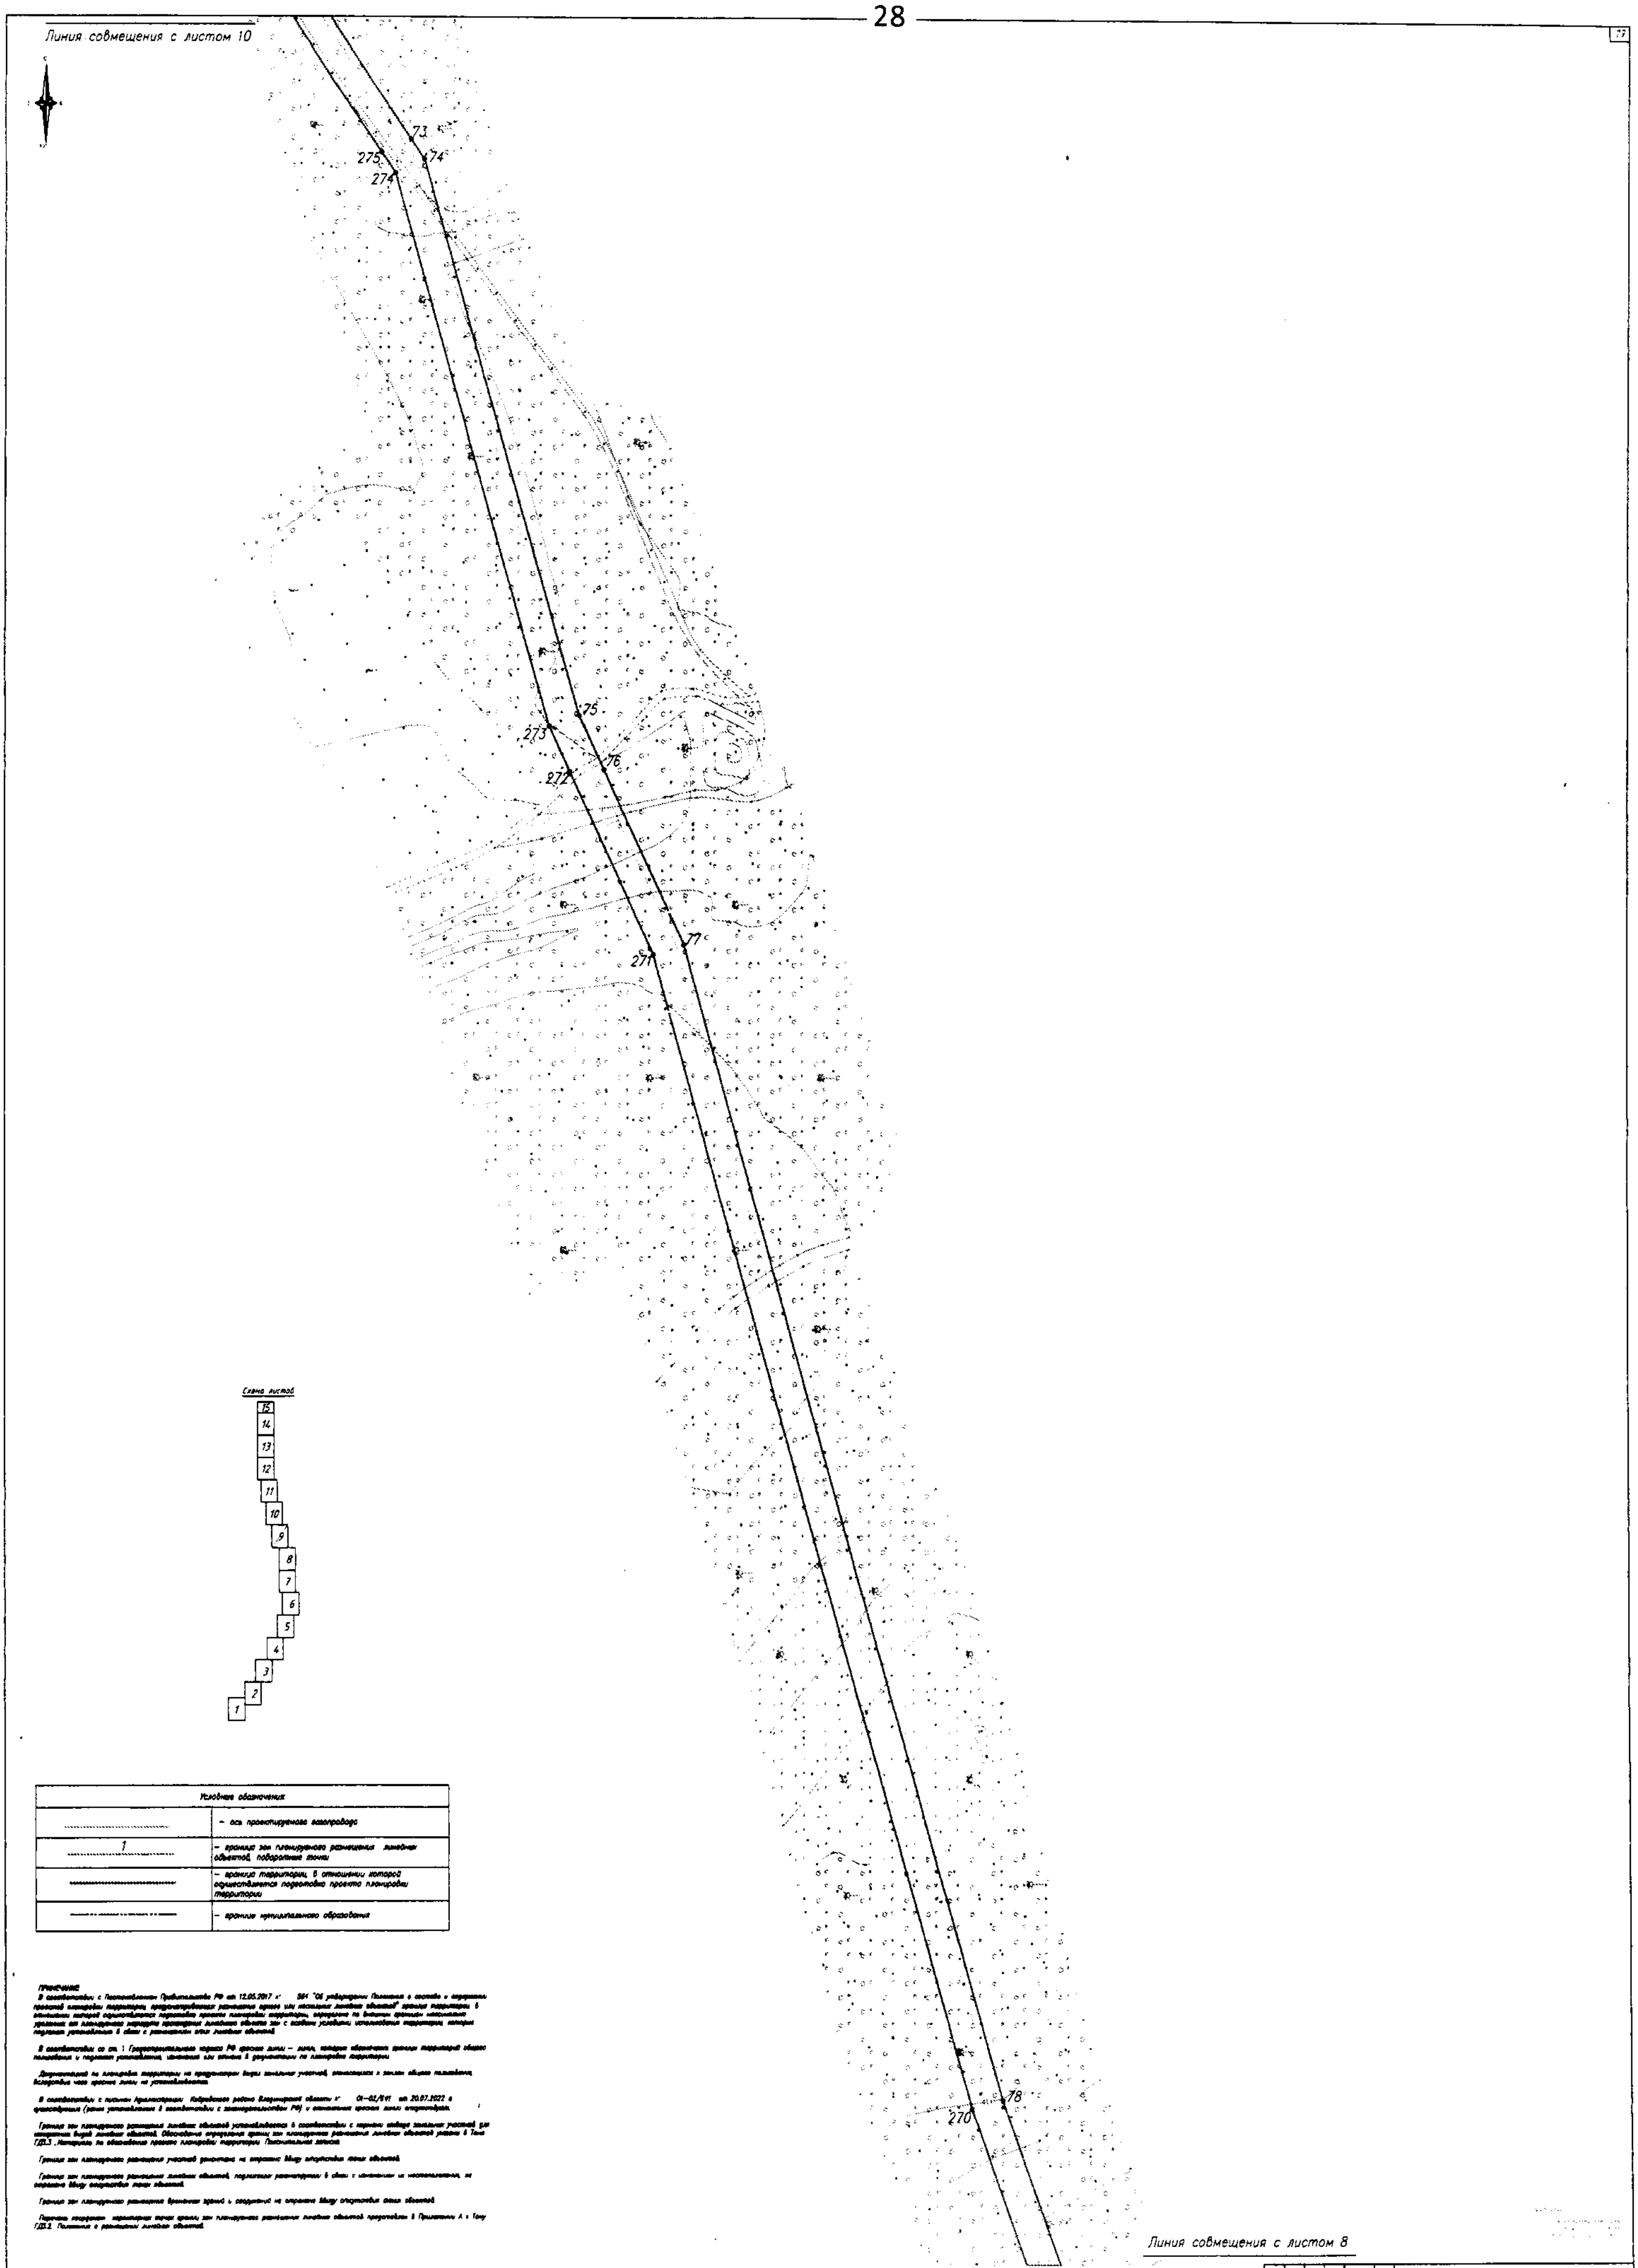

Условные обозначения	
	– ось проектируемого газопровода
1	– граница зон планируемого размещения линейных объектов, поворотные точки
	– граница территории, в отношении которой осуществляется подготовка проекта планировки территории
	– граница муниципального образования

ПРИМЕЧАНИЕ
[illegible]


2021.085.СНД.0/0.1345–ГД 3.2	
[illegible]	
Стадия	Лист	Листов
СНД	9	15
М 1:1000	

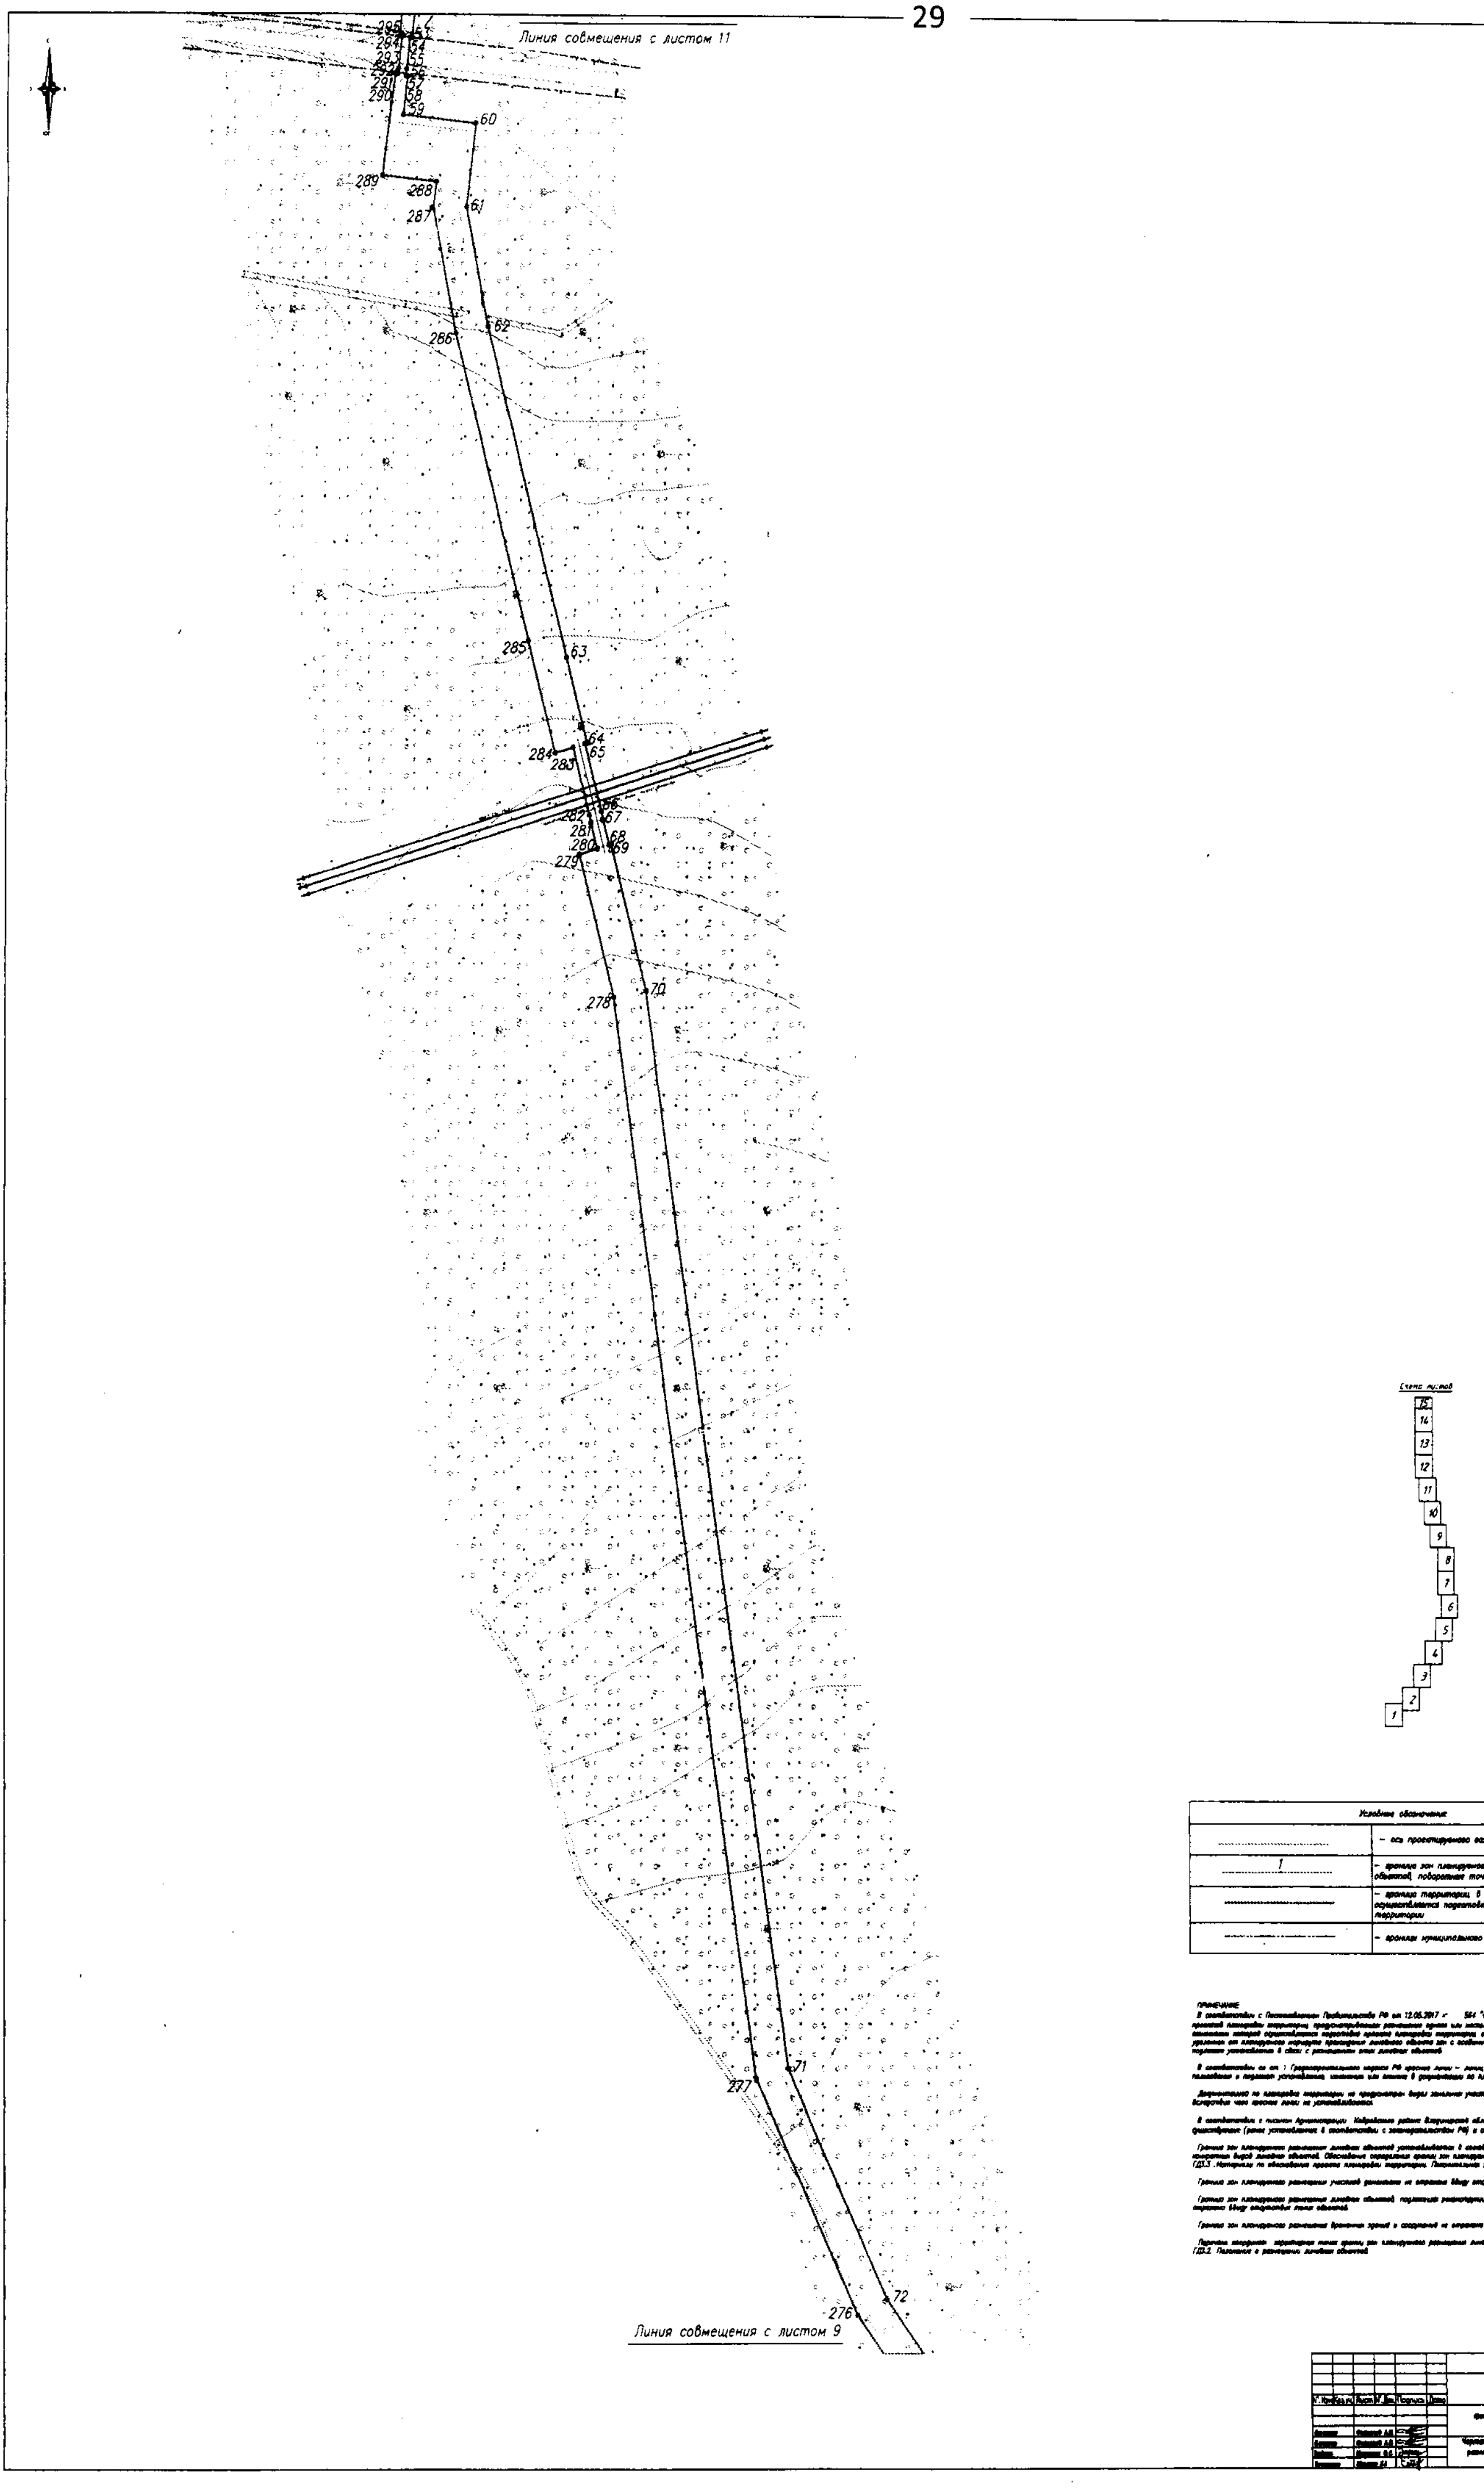

Условные обозначения	
	– ось проектируемого газопровода
1	– граница зон планируемого размещения линейных объектов, поворотные точки
	– граница территории, в отношении которой осуществляется подготовка проекта планировки территории
	– границы муниципального образования


						2021.086.ОИД/D.1349-ГД 3.2		
Изм.	Кол.уч.	Лист	№ док.	Подпись	Дата		Стадия	Лист	Листов
							ОИД	10	15
						М 1:1000	АО "Газпром газораспределение Владимир"	

Линия совмещения с листом 12

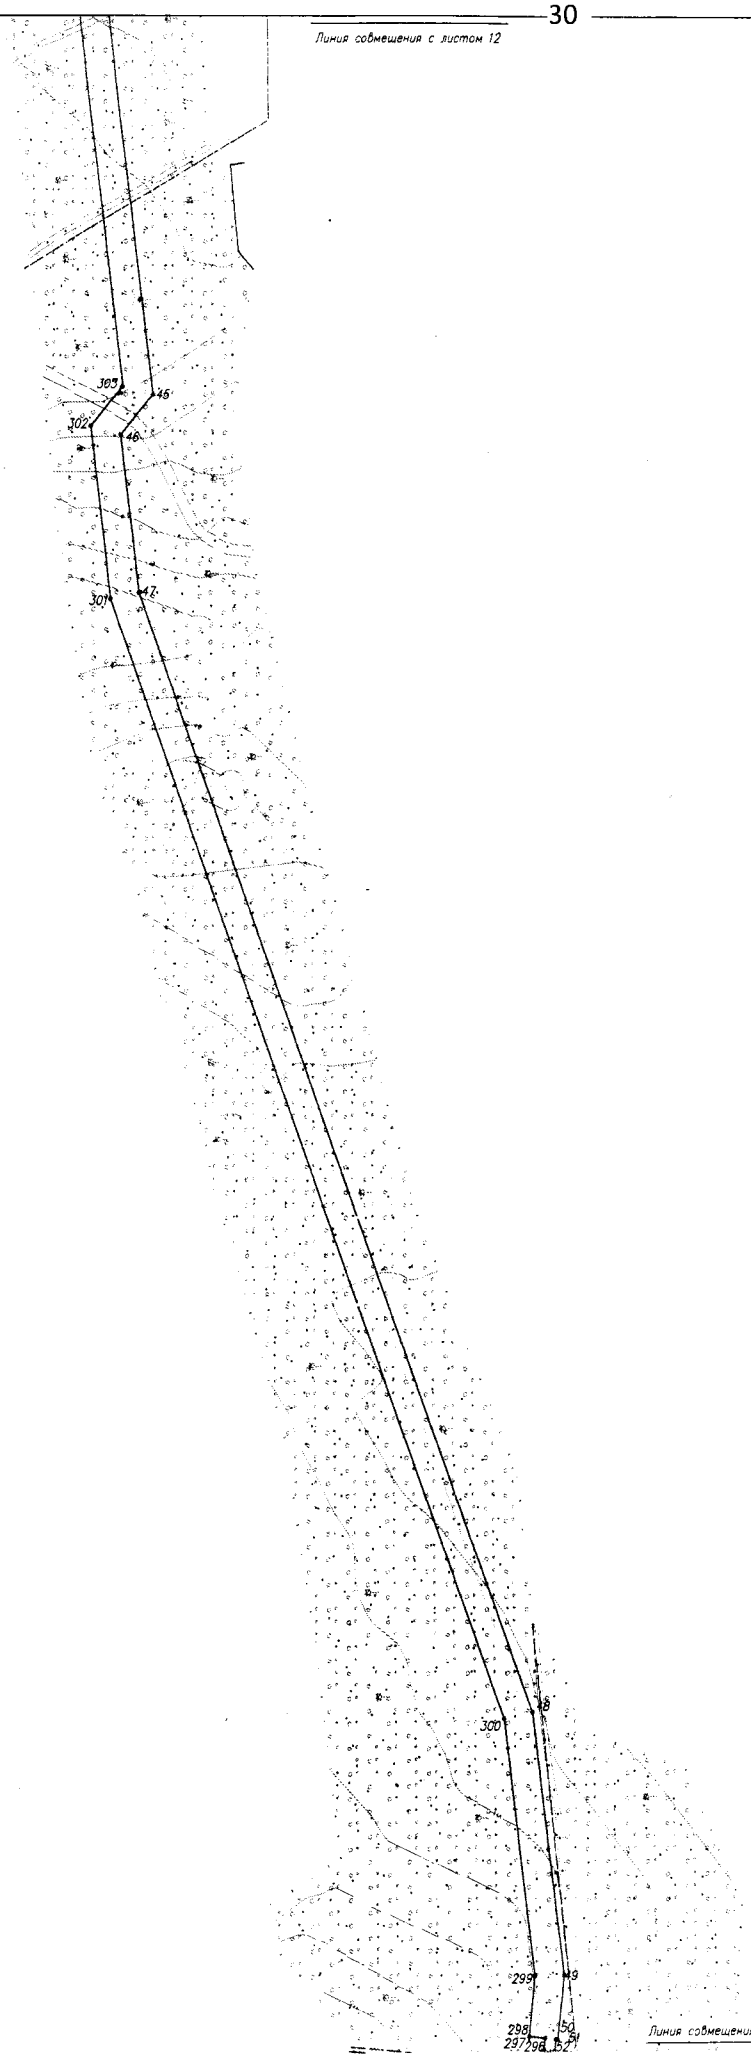

Линия совмещения с листом 10

Схема листов

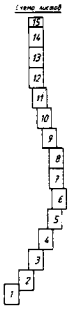

Условные обозначения	
	– ось проектируемого газопровода
1	– граница зон планируемого размещения линейных объектов, подлежащих ломке
	– граница территории, в отношении которой осуществляется подготовка проекта планировки территории
	– граница муниципального образования

Примечания

В соответствии с Постановлением Правительства РФ от 12.05.2017 г. № 564 "Об утверждении Положения о составе и содержании проектов планировки территории, предусматривающих размещение одного или нескольких линейных объектов, и проектов межевания территорий, подготовка проекта планировки территории, входящей в состав элемента планировочной структуры, осуществляется по границам территории, в отношении которой принято решение об утверждении проекта планировки территории, за исключением случаев подготовки проекта планировки территории для размещения линейных объектов, которые подлежат установлению в связи с изменением зоны размещения таких объектов.

В соответствии со ст. 1 Градостроительного кодекса РФ красные линии – линии, которые обозначают границы территорий общего пользования и подлежат установлению, изменению или отмене в документации по планировке территории.

Документация по планировке территории не предусматривает зоны земельных участков, относящихся к землям общего пользования, вследствие чего красные линии не устанавливаются.

В соответствии с письмом Администрации Кировского района Владимирской области от 01-02/941 от 20.07.2022 г. ограничения (зоны установления) в соответствии с законодательством РФ у земельных участков линии электропередач.

Границы зон планируемого размещения линейных объектов устанавливаются в соответствии с границами изъятия земельных участков для размещения таких линейных объектов. Обоснование определения границ зон планируемого размещения линейных объектов указано в Томе ГПОЗ. Материалы по обоснованию проекта планировки территории. Пояснительная записка.

Границы зон планируемого размещения участков реконструкции не нарушают Минус отсутствия таких объектов.

Границы зон планируемого размещения линейных объектов, подлежащих реконструкции в связи с изменением их местоположения, не нарушают Минус отсутствия таких объектов.

Границы зон планируемого размещения временных зданий и сооружений не нарушают Минус отсутствия таких объектов.

Перечень координат характерных точек границ зон планируемого размещения линейных объектов приложение 6 Приложение А к Тому ГПОЗ.2 Положения о размещении линейных объектов.

										2021.085.СНДА/ВЛ.1340–ГПЗ 3.3	
										Газопровод высокого давления Г. СНД «Добрянка»-Гз от ГРС Кировск Владимирской области	
Изм.	Кол.уч.	Лист	№ док.	Подпись	Дата					Проект планировки территории	Стадия / Лист / Листов: СНД / 11 / 15
Разраб.		Шилов А.А.								Графическая часть. Чертеж проекта зон планируемого размещения линейных объектов М 1:2000	АО "Газпром газораспределение Владимир"
Н.контр.		Шилов А.А.									
ГИП		Шилов А.С.									
Директор		Шилов М.Г.									


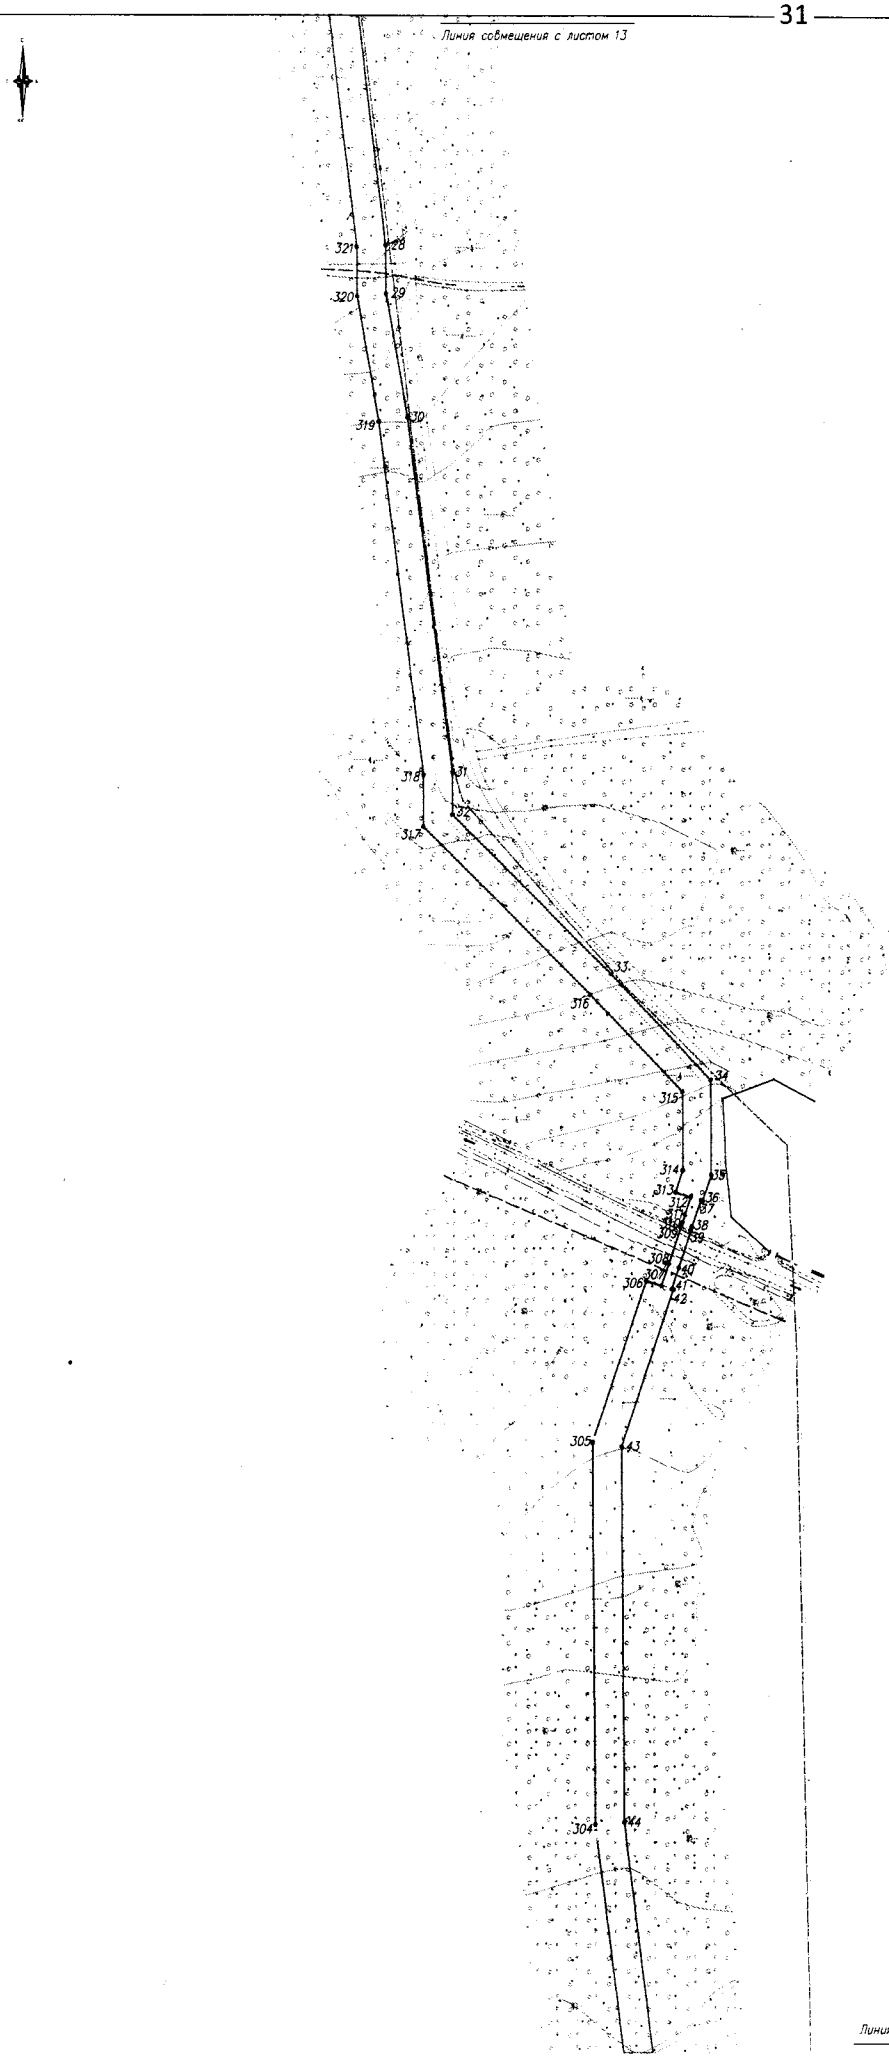


Схема листов

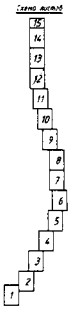

Условные обозначения	
	– ось проектируемого водопровода
1	– граница зон планируемого размещения линейных объектов, поворотная точка
	– граница территории, в отношении которой осуществляется подготовка проекта планировки территории
	– граница муниципального образования

Примечание:

В соответствии с Постановлением Правительства РФ от 12.05.2017 г. № 564 "Об утверждении Положения о составе и содержании проектов планировки территории, предусматривающих размещение одного или нескольких линейных объектов" границы территории, в отношении которой осуществляется подготовка проекта планировки территории, определены на основе анализа использования указанными на планировочном чертеже проектными линейными объектами всех с учетом условного использования территории, которое надлежит установлению в связи с размещением этих линейных объектов.

В соответствии со ст. 1 Градостроительного кодекса РФ красные линии – линии, которые обозначают границы территорий общего пользования и подлежат установлению, изменению или отмене в документации по планировке территории.

Документацией по планировке территории не предусмотрен вывод земельных участков, находящихся в зоне общего пользования, которые тем самым линии не устанавливаются.

В соответствии с письмом Администрации Хабаровского района Хабаровской области от 01-02/941 от 20.07.2023 г. существующие (ранее установленные в соответствии с законодательством РФ) и вновь образуемые красные линии отсутствуют.

Границы зон планируемого размещения линейных объектов устанавливаются в соответствии с нормами отвода земельных участков для строительства видов линейных объектов. Обоснование определения границы зон планируемого размещения линейных объектов указано в Томе ГПО.3 "Материалы по обоснованию проекта планировки территории. Пояснительная записка".

Границы зон планируемого размещения участков рекреации не отражены ввиду отсутствия таких объектов.


Границы зон планируемого размещения линейных объектов, подлежащих реконструкции в связи с изменением их местоположения, не отражены ввиду отсутствия таких объектов.

Границы зон планируемого размещения зданий и сооружений не отражены ввиду отсутствия таких объектов.

Перечень координат характерных точек границ зон планируемого размещения линейных объектов представлен в Приложении А к Тому ГПО.2 "Положение о размещении линейных объектов".

										2021.ППК.ОКДЗ/П.1340–ГЧ. 3.2	
										Планировка территории с ППК «Хабаровск–1» от ГРС Хабаровской области	
Изм.	Кол.уч.	Лист	№ док.	Подпись	Дата						
										Линейные объекты проекта планировки территории	Стадия: ПМТ; Лист: 12; Листов: 15
Нач.отд.	Ольховская А.В.										
Гл.спец.	Ольховская А.В.									Чертеж границ зон планируемого размещения линейных объектов М 1:2000	АО "Гипрогазцентр" Нижний Новгород
Разраб.	Шилова Ю.А.										
Проверил	Шилова Ю.А.										

Линия совмещения с листом 14

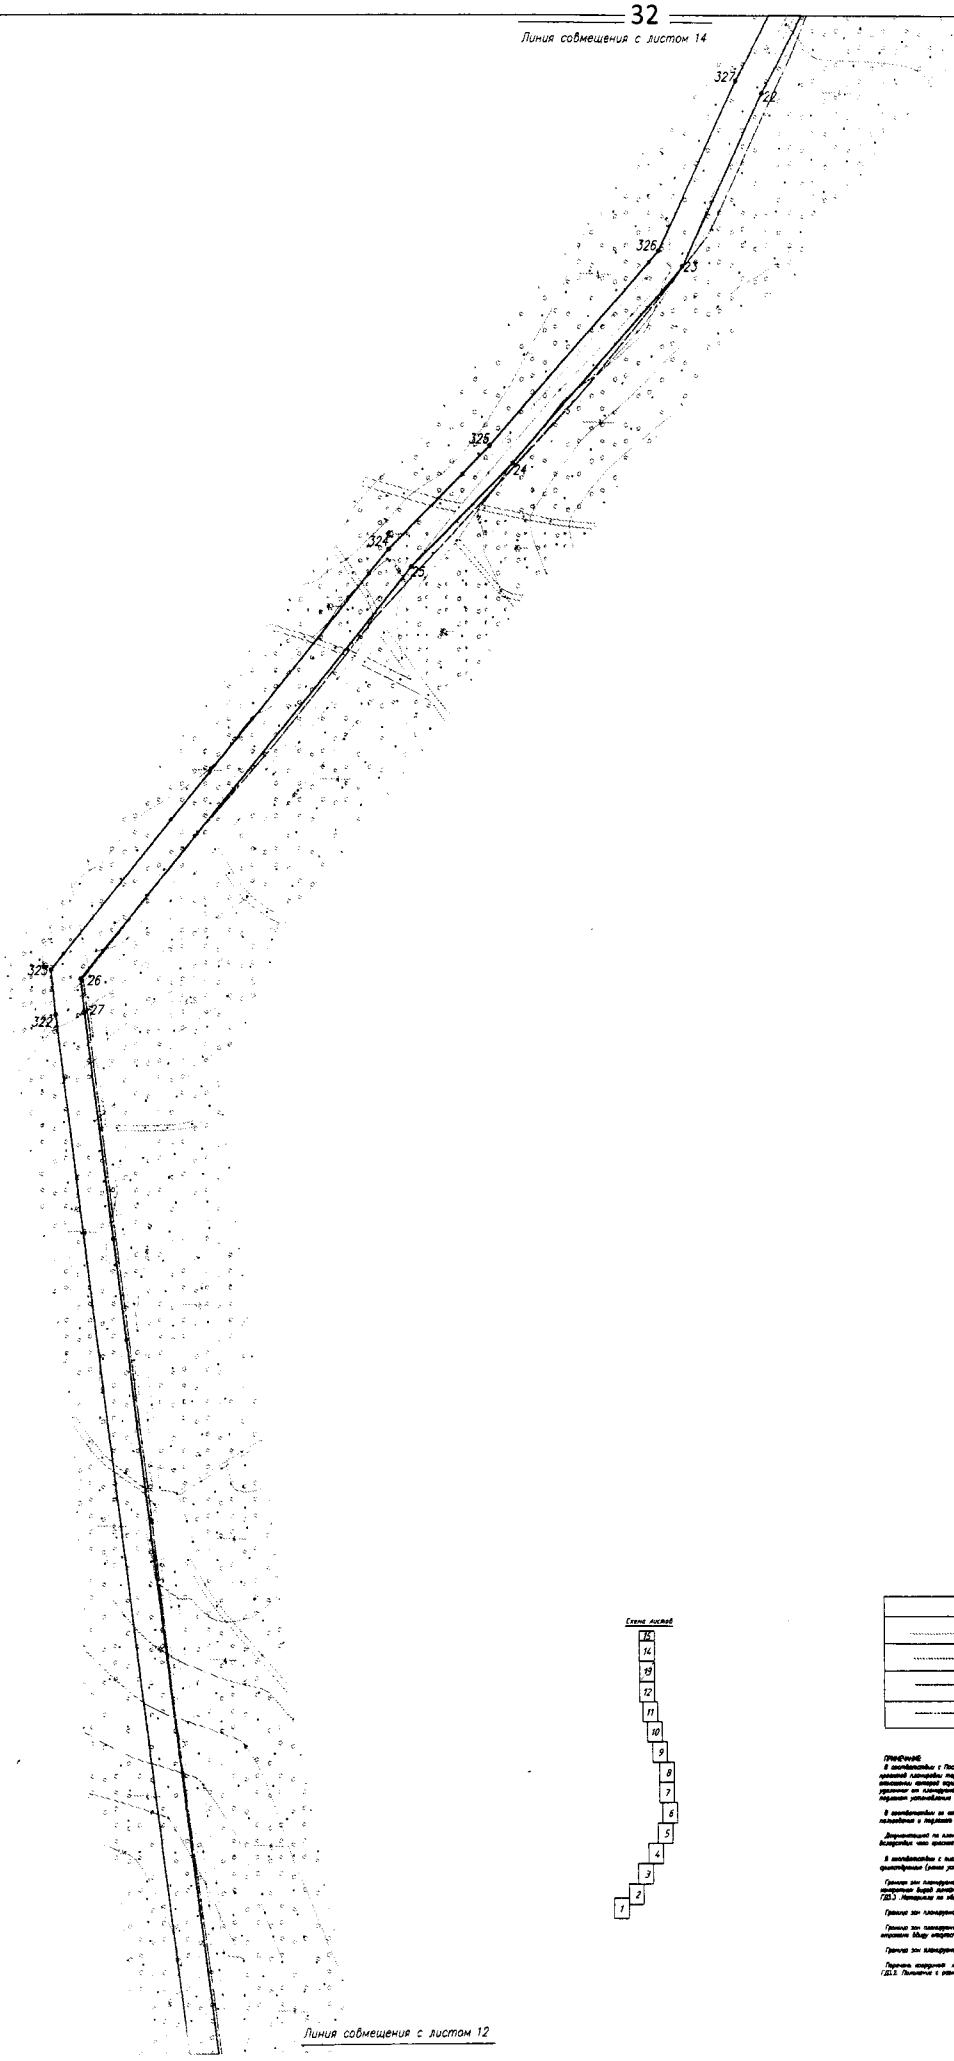

Линия совмещения с листом 12

Схема листов

Условные обозначения	
	– ось проектируемого планировочного элемента
1	– граница зон планируемого размещения линейных объектов, поворотные точки
	– граница территории, в отношении которой осуществляется подготовка проекта планировки территории
	– граница муниципального образования

Примечание.

В соответствии с Постановлением Правительства РФ от 12.05.2017 г. № 564 "Об утверждении Положения о составе и содержании проектов планировки территории, предусматривающих размещение одного или нескольких линейных объектов" проектом предусмотрено, в отношении которой подготовлены проекты планировки территории, определяющие основные характеристики, местоположение и назначение планируемых для размещения линейных объектов, а также требования к высоте условного ограничения застройки территории, которые подлежат установлению в связи с размещением этих линейных объектов.

В соответствии со ст. 1 Градостроительного кодекса РФ красные линии – линии, которые обозначают границы территорий общего пользования и подлежат установлению, изменению или отмене в документации по планировке территории.

Документация по планировке территории не предполагает выкуп земельных участков, находящихся в границах общего пользования, расположенных вне красных линий по существующему.

В соответствии с письмом Администрации Собинского района Владимирской области г. 01-02/641 от 20.07.2022 в фактическую границу установления в соответствии с Градостроительным РФ) с отклонением красных линий откорректирован.

Границы зон планируемого размещения линейных объектов установлены в соответствии материалами проекта межевания земель земельных участков для размещения видов линейных объектов. Местоположение определяется границы зон планируемого размещения линейных объектов указаны в Томе 1.2.2.3. Материалы по обоснованию проекта планировки территории. Пояснительная записка.

Границы зон планируемого размещения участков граничащих по отношению между отведенных этих объектов.

Границы зон планируемого размещения линейных объектов, подлежащих реконструкции в связи с изменением их использования, по отношению между отведенных этих объектов.


Границы зон планируемого размещения транзитных проезд и сооружений по отношению между отведенных этих объектов.

Перечень координат характерных точек границ зон планируемого размещения линейных объектов представлен в Приложении А к Тому 1.2.2.3. Пояснительная к размещению линейных объектов.

								2021.009.ОКДО/ПЛ.1340-ГД 3.2	
								Планировочная документация к ОКН «Дебаркадер-1» от ГЭС Выборг Владимирской области	
Кол.	Уч.	Лист	№ док.	Подпись	Дата				
Выполнил		Ахметов А.Ф.						Стадия	Лист	Листов
Проверил		Ахметов А.Ф.						ПМД	13	15
Н.контр.		Ахметов А.Ф.								
ГИП		Шишкин Е.А.								
Руководитель		Шишкин Е.А.								

Чертеж границ зон планируемого размещения линейных объектов
М 1:1000

АО "Институт Новосибирскводоканалпроект"

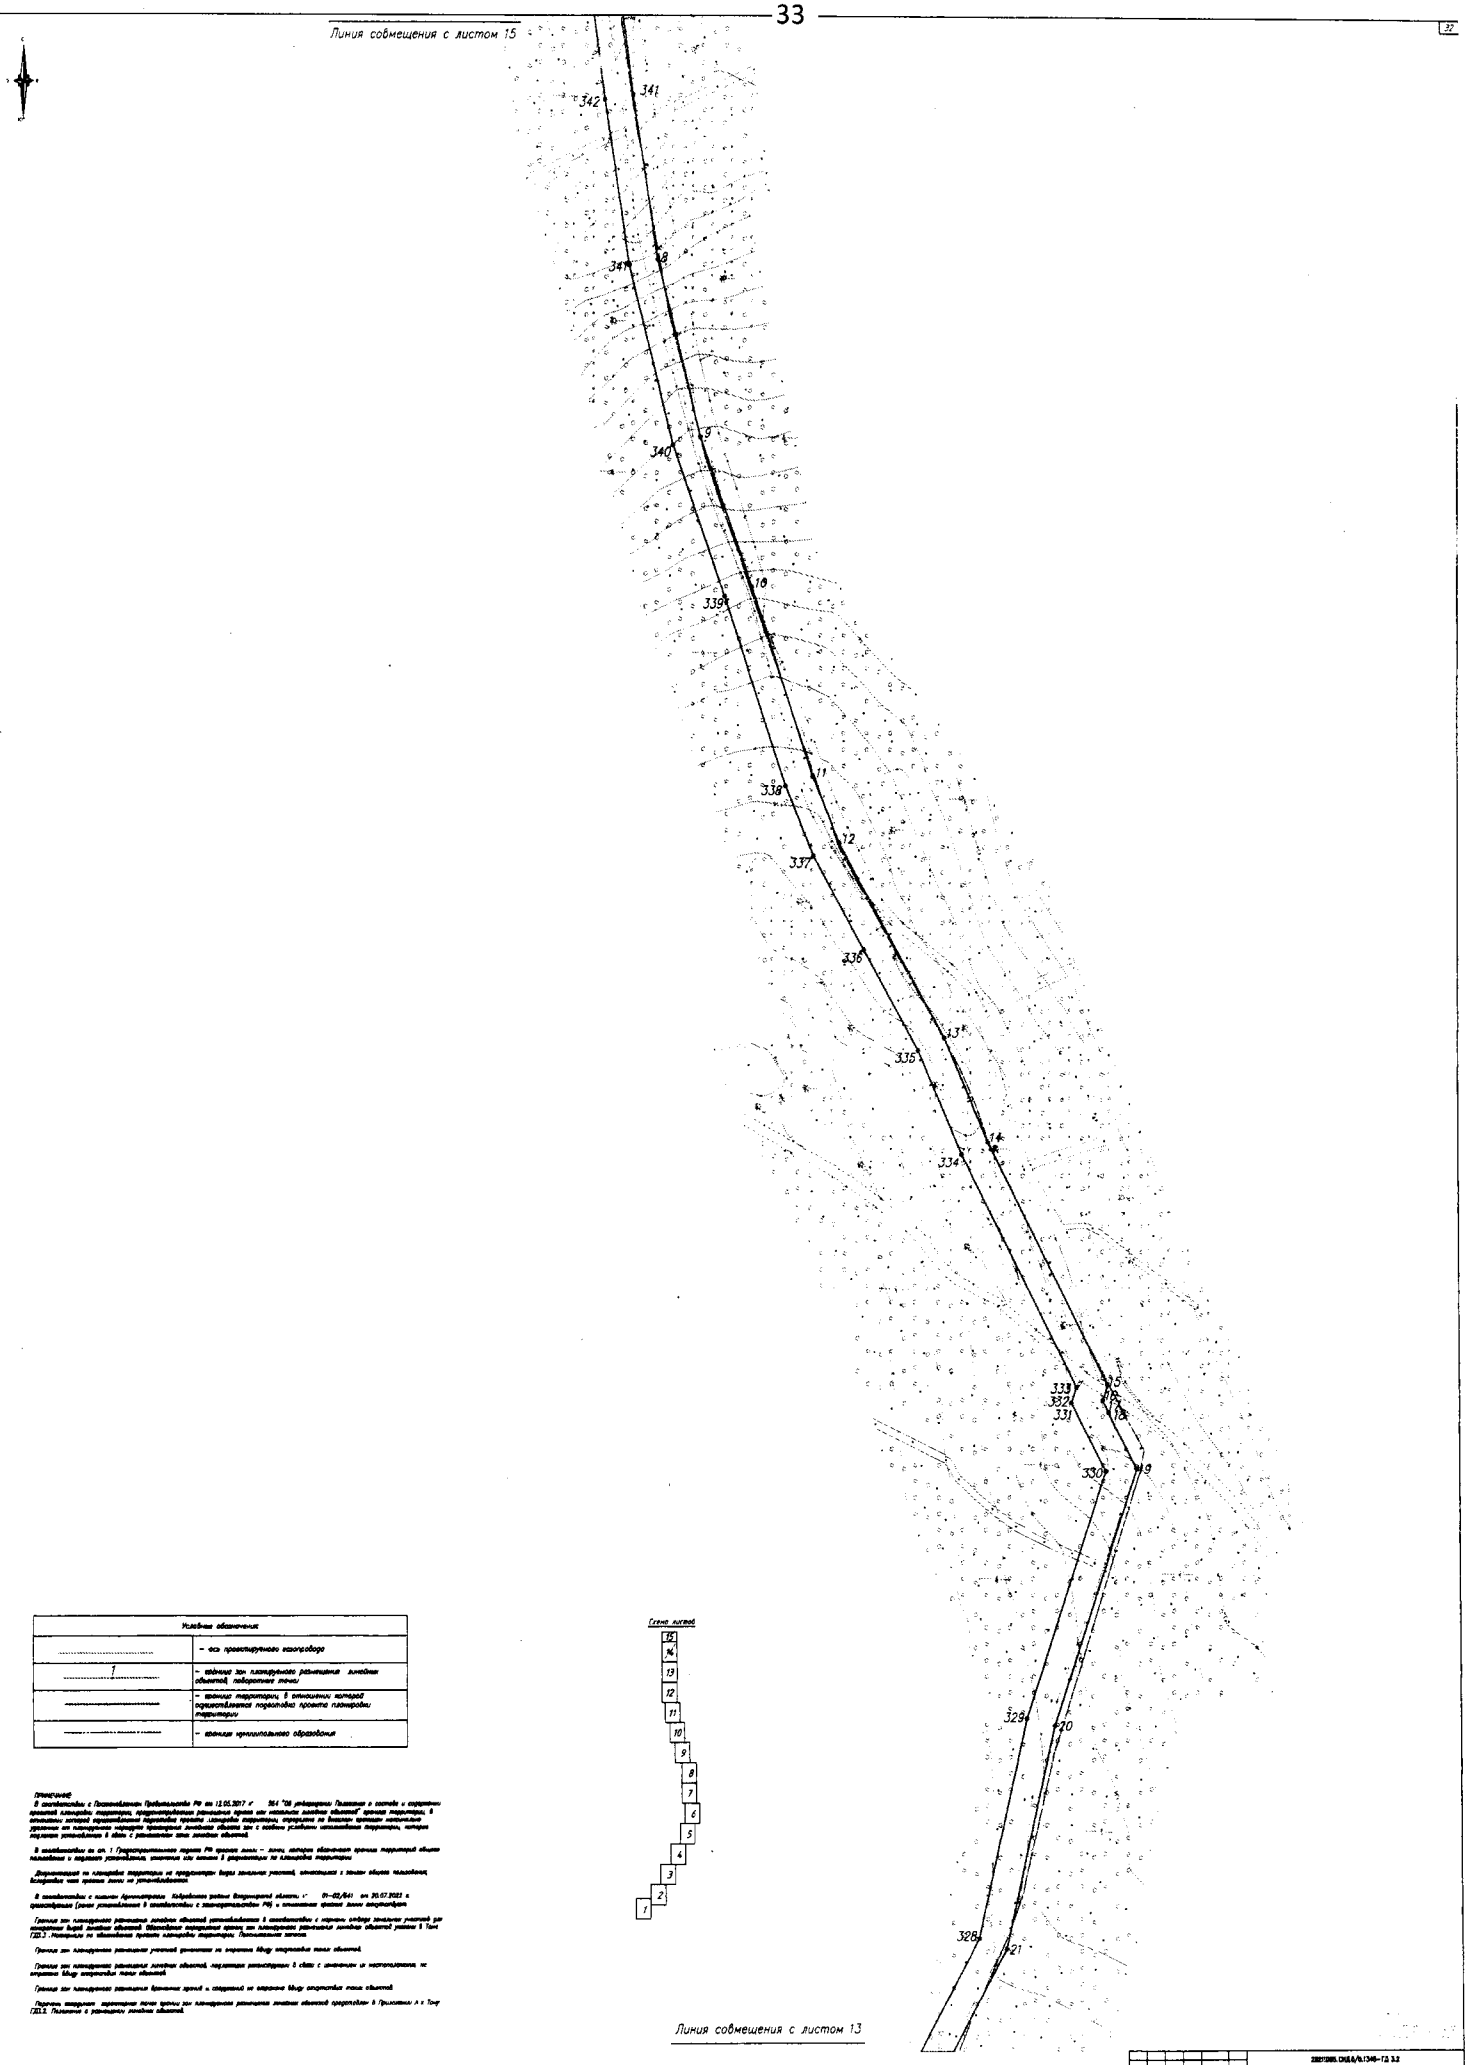

Условные обозначения	
	– ось нормативного коридора
1	– граница зон планируемого размещения линейных объектов, подлежащих учету
	– граница территории, в отношении которой осуществляется подготовка проекта планировки территории
	– граница муниципального образования

Примечание:

В соответствии с Постановлением Правительства РФ от 12.05.2017 г. № 564 "Об утверждении Положения о составе и содержании проектов планировки территории, предусматривающих размещение одного или нескольких линейных объектов федерального значения, регионального значения или местного значения, и проектов межевания территорий, о внесении изменений в некоторые акты Правительства Российской Федерации" проект планировки территории, ограниченной на плане границами зон планируемого размещения линейных объектов, утверждается на основании документации по планировке территории применительно к линейным объектам, которая разрабатывается в целях их размещения вне границ населенных пунктов, поселений, городских округов.

В соответствии со ст. 1 Градостроительного кодекса РФ красные линии – линии, которые обозначают границы территорий общего пользования и подлежат установлению, изменению или отмене в документации по планировке территории.

Документация по планировке территории не предусматривает сноса жилищных участков, находящихся в зонах общего пользования, вследствие чего красные линии не устанавливаются.

В соответствии с письмом Администрации Кольчугинского района Владимирской области от 01-02/841 от 20.07.2021 г. красные линии установлены в соответствии с законодательством РФ и отображены границей зоны ответственности.

Границы зон планируемого размещения линейных объектов установлены в соответствии с нормами отвода земельных участков для строительства линий линейных объектов (магистральных газопроводов) для планируемого размещения линейных объектов указаны в Томе 1.2.2.3 «Положение по обоснованию проекта планировки территории. Пояснительная записка».

Границы зон планируемого размещения участков реконструкции по сохранению между сохраняемых линий объектов.

Границы зон планируемого размещения площадных объектов, подлежащих реконструкции в связи с изменением их местоположения, по сохранению между сохраняемых линий объектов.

Границы зон планируемого размещения временных зданий и сооружений по сохранению между сохраняемых линий объектов.

Перечень координат характерных точек границ зон планируемого размещения линейных объектов представлен в Приложении 1 к Тому 1.2.2.3. «Положение о размещении линейных объектов».

Схема листов

15	
14	
13	
12	
11	
10	
9	
8	
7	
6	
5	
4	
3	
2	
1	

Изм.	Кол.уч.	Лист	№ док.	Подпись	Дата				
Разраб.	Фадеева А.В.								
Пров.	Фадеева А.В.								
Рук.	Шишова Е.Е.								
Н.контр.	Шишова Е.Е.								

2020/2005.СМ1Д/Кл.1340-ТЧ.2.2			
Газопровод межпоселковый к с/пос. Цивилевичи-1 от ГРС Кабуки Владимирской области			
Технологическая схема организации строительства. Продолжение схемы. Чертеж границ зон планируемого размещения линейных объектов М 1:1000	Стадия	Лист	Листов
	СМ1Д	14	15
	АО "Газпром межрегионгаз Владимир"		

Условные обозначения	
	– ось проектируемого газопровода
1	– граница зон планируемого размещения линейных объектов, поворотные точки
	– граница территорий, в отношении которой осуществляется подготовка проекта планировки территории
	– границы муниципального образования

ПРИМЕЧАНИЕ

В соответствии с Постановлением Правительства РФ от 12.05.2017 г. № 564 "Об утверждении Положения о составе и содержании проектов планировки территории, предусматривающих размещение одного или нескольких линейных объектов" границы территорий, в отношении которой осуществляется подготовка проекта планировки территорий, определены по внешним границам максимально удаленных от планируемого маршрута прохождения линейного объекта зон с особыми условиями использования территорий, которые подлежат установлению в связи с размещением этих линейных объектов.

В соответствии со ст. 1 Градостроительного кодекса РФ красные линии – линии, которые обозначают границы территорий общего пользования и подлежат установлению, изменению или отмене в документации по планировке территории.

Документацией по планировке территории не предусмотрен вывод земельных участков, относящихся к землям общего пользования, вследствие чего красные линии не устанавливаются.

В соответствии с письмом Администрации Ковровского района Владимирской области № 01-02/641 от 20.07.2022 г. существующие (ранее установленные в соответствии с законодательством РФ) и отменяемые красные линии отсутствуют.


Границы зон планируемого размещения линейных объектов устанавливаются в соответствии с нормами отвода земельных участков для конкретных видов линейных объектов. Обоснование определения границ зон планируемого размещения линейных объектов указано в Томе ГДЗ.3 "Материалы по обоснованию проекта планировки территории. Пояснительная записка".

Границы зон планируемого размещения участков демонтажа не отражены ввиду отсутствия таких объектов.

Границы зон планируемого размещения линейных объектов, подлежащих реконструкции в связи с изменением их местоположения, не отражены ввиду отсутствия таких объектов.


Границы зон планируемого размещения временных зданий и сооружений не отражены ввиду отсутствия таких объектов.

Перечень координат характерных точек границ зон планируемого размещения линейных объектов представлен в Приложении А к Тому ГДЗ.2. "Положение о размещении линейных объектов".

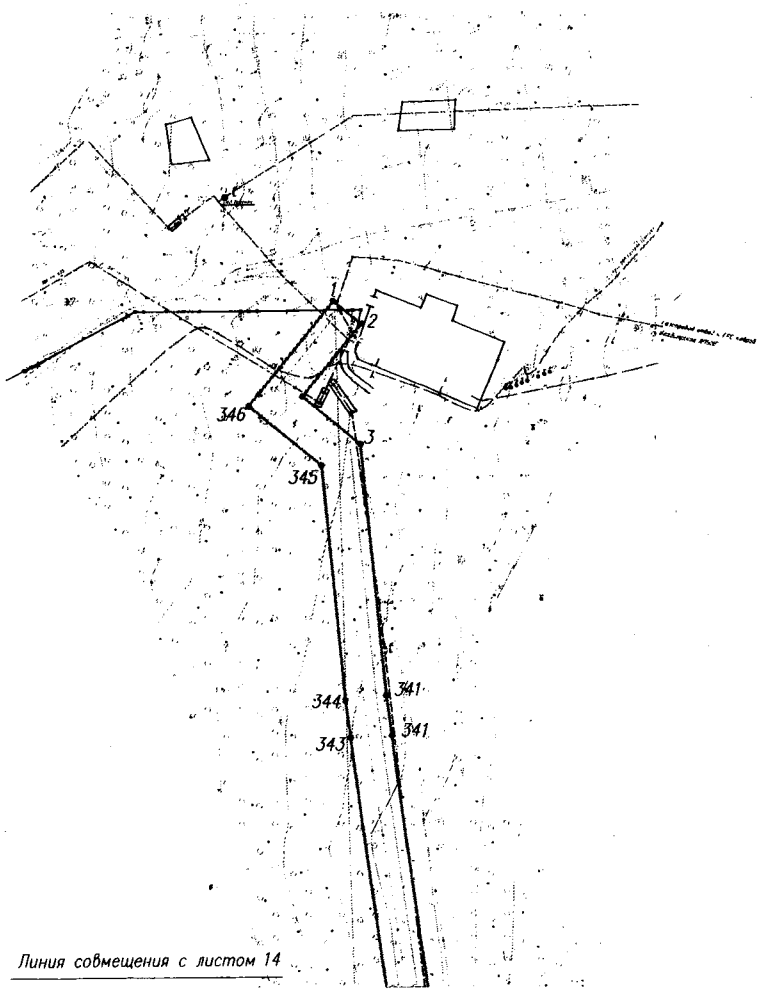

Линия совмещения с листом 14

Схема листов

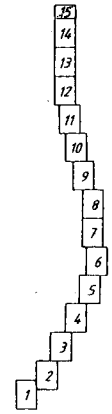

Министерство архитектуры и строительства Владимирской области * Канцелярия

Изм.	Кол.уч.	Лист	№ док.	Подпись	Дата	2821.085.СИД.0/0.1345–ГД.3.2	
Разраб.		Филиппов А.В.				Газопровод межпоселковый к ОЗЗ «Добросвет-1» от ГРС Ковров Владимирской области	
Гл.спец.		Филиппов А.В.				Основная часть проекта планировки территории. Графическая часть. Чертеж границ зон планируемого размещения линейных объектов М 1:1000	Стадия: СИД; Лист: 15; Листов: 15
Руковод.		Маркелов Ф.С.					АО "Газпром газораспределение Владимир"
Н.контр.		Маркелов Ф.С.					

2. Основная часть проекта межевания территории.

Содержание

Введение ... 3

1 Перечень образуемых земельных участков ... 4

1.1 Сведения об отнесении (неотнесении) образуемых земельных участков к территории общего пользования ... 4

1.2 Перечень и сведения о площади образуемых земельных участков, в отношении которых предполагаются резервирование и (или) изъятие для государственных или муниципальных нужд ... 4

1.3 Перечень кадастровых номеров существующих земельных участков, на которых линейный объект может быть размещен на условиях сервитута, публичного сервитута, их адреса или описание местоположения, перечень и адреса расположенных на таких земельных участках объектов недвижимого имущества ... 4

1.4 Целевое назначение лесов, вид (виды) разрешенного использования лесного участка, количественные и качественные характеристики лесного участка, сведения о нахождении лесного участка в границах особо защитных участков лесов ... 5

2 Перечень координат характерных точек образуемых земельных участков ... 11

3 Сведения о границах территории, применительно к которой осуществляется подготовка проекта межевания ... 12

4 Вид разрешенного использования образуемых земельных участков, предназначенных для размещения линейных объектов и объектов капитального строительства, проектируемых в составе линейного объекта, а также существующих земельных участков, занятых линейными объектами и объектами капитального строительства, входящими в состав линейных объектов, в соответствии с проектом планировки территории ... 13

Лист регистрации изменений ... 14

Приложение А Перечень образуемых земельных участков (частей земельных участков) ... 15

Приложение Б Ведомость земельных участков, на которые планируется установление публичного сервитута ... 19

Приложение В Перечень координат характерных точек образуемых земельных участков 22

Приложение Г Перечень координат характерных точек границ территории, в отношении которой утвержден проект межевания ... 25

Введение

Документация по планировке территории объекта: «Газопровод межпоселковый к ОЭЗ «Доброград-1» от ГРС Ковров Владимирской области» разработана в соответствии с действующими законодательными актами и нормативными документами.

Основание для разработки документации по планировке территрии:

- Программа газификации регионов Российской Федерации, утвержденная Председателем Правления ОАО «Газпром» А.Б. Миллером;

- Постановление Департамента архитектуры и строительства 28.07.2022г. № 21 «О подготовке документации по планировке, предусматривающий размещение линейного объекта «Газопровод межпоселковый к ОЭЗ «Доброград-1» от ГРС Ковров Владимирской области».

1 Перечень образуемых земельных участков

В рамках проекта межевания территории предусмотрено образование земельных участков/частей земельных участков из земель сельскохозяйственного назначения, земель населённых пунктов, земель промышленности, энергетики, транспорта, связи, радиовещания, телевидения, информатики, земель для обеспечения космической деятельности, земель обороны, безопасности и земель иного специального назначения, земель лесного фонда, сведения о которых содержатся в едином государственном реестре недвижимости, необходимых для строительства и размещения проектируемых объектов, в соответствии с Земельным кодексом РФ от 25.10.2001 № 136-ФЗ.

Перечень образуемых земельных участков/частей земельных участков представлен в Приложении А.

1.1 Сведения об отнесении (неотнесении) образуемых земельных участков к территории общего пользования

В соответствии с п.12 ст.1 Градостроительного Кодекса РФ территории общего пользования - территории, которыми беспрепятственно пользуется неограниченный круг лиц (в том числе площади, улицы, проезды, набережные, береговые полосы водных объектов общего пользования, скверы, бульвары).

Проектом межевания территории не предусматривается образование земельных участков, которые будут отнесены к территориям общего пользования или имуществу общего пользования. Образуемые земельные участки будут предоставляться во временное и постоянное пользование ПАО «Газпром».

1.2 Перечень и сведения о площади образуемых земельных участков, в отношении которых предполагаются резервирование и (или) изъятие для государственных или муниципальных нужд

Проектом межевания территории не предусмотрено образование земельных участков, в отношении которых предполагаются резервирование и изъятие для государственных нужд.

1.3 Перечень кадастровых номеров существующих земельных участков, на которых линейный объект может быть размещен на условиях сервитута, публичного сервитута, их адреса или описание местоположения, перечень и адреса расположенных на таких земельных участках объектов недвижимого имущества

В рамках документации по планировке территории предусмотрена возможность оформления публичного сервитута. Ведомость земельных участков, на которые планируется установление публичного сервитута, представлена в Приложении Б.

1.4 Целевое назначение лесов, вид (виды) разрешенного использования лесного участка, количественные и качественные характеристики лесного участка, сведения о нахождении лесного участка в границах особо защитных участков лесов

1. Субъект Российской Федерации	Владимирская область
2. Муниципальное образование	Ковровский район
3. Категория земель	Земли лесного фонда
4. Лесничество (лесопарк)	Ковровское лесничество
Участковое лесничество, урочище (при наличии)	Великовское участковое лесничество, урочище Новая жизнь
Целевое назначение лесов, категория защитных лесов	Защитные леса. Леса, выполняющие функции защиты природных и иных объектов: леса, расположенные в лесопарковых зонах (леса, расположенные на землях лесного фонда и землях иных категорий, используемые в целях организации отдыха населения, сохранения санитарно-гигиенической, оздоровительной функций и эстетической ценности природных ландшафтов)
Квартал	29
Лесотаксационный выдел/часть лесотаксационного выдела	1,4,6,8,10,17,21,23,30,31,35,36
Участковое лесничество, урочище (при наличии)	Ковровское участковое лесничество
Целевое назначение лесов, категория защитных лесов	Защитные леса. Леса, выполняющие функции защиты природных и иных объектов: леса, расположенные в лесопарковых зонах (леса, расположенные на землях лесного фонда и землях иных категорий, используемые в целях организации отдыха населения, сохранения санитарно-гигиенической, оздоровительной функций и эстетической ценности природных ландшафтов)
Квартал	41
Лесотаксационный выдел/часть лесотаксационного выдела	2,19,37
Участковое лесничество, урочище (при наличии)	Ковровское участковое лесничество
Целевое назначение лесов, категория защитных лесов	Защитные леса. Леса, выполняющие функции защиты природных и иных объектов: леса, расположенные в лесопарковых зонах (леса, расположенные на землях лесного фонда и землях иных категорий, используемые в целях организации отдыха населения, сохранения санитарно-гигиенической, оздоровительной функций и эстетической ценности природных ландшафтов)

Квартал	42
Лесотаксационный выдел/часть лесотаксационного выдела	1,2,28,30
Участковое лесничество, урочище (при наличии)	Ковровское участковое лесничество
Целевое назначение лесов, категория защитных лесов	Защитные леса. Леса, выполняющие функции защиты природных и иных объектов: леса, расположенные в лесопарковых зонах (леса, расположенные на землях лесного фонда и землях иных категорий, используемые в целях организации отдыха населения, сохранения санитарно-гигиенической, оздоровительной функций и эстетической ценности природных ландшафтов)
Квартал	46
Лесотаксационный выдел/часть лесотаксационного выдела	11
Участковое лесничество, урочище (при наличии)	Ковровское участковое лесничество
Целевое назначение лесов, категория защитных лесов	Защитные леса. Леса, выполняющие функции защиты природных и иных объектов: леса, расположенные в лесопарковых зонах (леса, расположенные на землях лесного фонда и землях иных категорий, используемые в целях организации отдыха населения, сохранения санитарно-гигиенической, оздоровительной функций и эстетической ценности природных ландшафтов)
Квартал	51
Лесотаксационный выдел/часть лесотаксационного выдела	7,8,27,29
Участковое лесничество, урочище (при наличии)	Ковровское участковое лесничество
Целевое назначение лесов, категория защитных лесов	Защитные леса. Леса, выполняющие функции защиты природных и иных объектов: леса, расположенные в лесопарковых зонах (леса, расположенные на землях лесного фонда и землях иных категорий, используемые в целях организации отдыха населения, сохранения санитарно-гигиенической, оздоровительной функций и эстетической ценности природных ландшафтов)
Квартал	52
Лесотаксационный выдел/часть лесотаксационного выдела	22,25
Участковое лесничество, урочище (при наличии)	Ковровское участковое лесничество
Целевое назначение лесов, категория защитных лесов	Защитные леса. Леса, выполняющие функции защиты природных и иных объектов: леса, расположенные в защитных полосах лесов (леса, распложенные в границах полос отвода железных дорог и придорожных полос автомобильных дорог, установленных в соответствии с

	законодательством Российской Федерации о железнодорожном транспорте, законодательством об автомобильных дорогах и дорожной деятельности)
Квартал	65
Лесотаксационный выдел/часть лесотаксационного выдела	1
Участковое лесничество, урочище (при наличии)	Ковровское участковое лесничество
Целевое назначение лесов, категория защитных лесов	Защитные леса. Леса, выполняющие функции защиты природных и иных объектов: леса, расположенные в защитных полосах лесов (леса, распложенные в границах полос отвода железных дорог и придорожных полос автомобильных дорог, установленных в соответствии с законодательством Российской Федерации о железнодорожном транспорте, законодательством об автомобильных дорогах и дорожной деятельности)
Квартал	69
Лесотаксационный выдел/часть лесотаксационного выдела	1,2
Участковое лесничество, урочище (при наличии)	Ковровское участковое лесничество
Целевое назначение лесов, категория защитных лесов	Защитные леса. Леса, выполняющие функции защиты природных и иных объектов: леса, расположенные в зеленых зонах (леса, расположенные на землях лесного фонда и землях иных категорий, используемые в обеспечения защиты населения от воздействия неблагоприятных явлений природного и техногенного происхождения, сохранения и восстановления окружающей среды)
Квартал	101
Лесотаксационный выдел/часть лесотаксационного выдела	30,47
Участковое лесничество, урочище (при наличии)	Великовское участковое лесничество, урочище Птицеводческая Агрофирма Ковровское
Целевое назначение лесов, категория защитных лесов	Защитные леса. Леса, выполняющие функции защиты природных и иных объектов: леса, расположенные в зеленых зонах (леса, расположенные на землях лесного фонда и землях иных категорий, используемые в обеспечения защиты населения от воздействия неблагоприятных явлений природного и техногенного происхождения, сохранения и восстановления окружающей среды)
Квартал	66
Лесотаксационный выдел/часть лесотаксационного выдела	18
5. Общая площадь лесного участка	**4,8054 га**

6. Количественная и качественная характеристика испрашиваемого лесного участка (согласно таксационному описанию материалов лесоустройства и натурного обследования участка)

№ Квартала	№ Лесотаксацион-ных выделов	Площадь, (га)	Состав лесных насаждений	Класс возраста/ возраст лет	Бонитет	Полнота	Общий запас древесины, м^3
Ковровское участковое лесничество							
29	1	0,0493	9С1Б л/к	61	1	0,8	15
	4	0,1382	8С2Б+Ос л/к	48	1	0,8	36
	6	0,1324	10С л/к	61	1	0,9	42
	8	0,1301	8С1С1Б+Е	110	2	0,6	6
	10	0,0498	7С3Б+Е л/к	56	1А	0,6	2
	17	0,2249	8С2Б л/к	64	1	0,6	6
	21	0,0764	5Е4С1Б	95	1	0,6	5
	23	0,0356	4С3С3Б+Е	110	3	0,6	1
	30	0,2137	7С3Б л/к	64	1	0,7	6
	31	0,1226	6С1Б3Е+С	70	1	0,5	4
	35	0,9785	Газопроводы	-	-	-	-
	36	0,0129	Дорога а/м грунтовая	-	-	-	-
Итого		**2,1644**	-	-	-	-	-
41	2	0,5540	Вырубка				
	19	0,2070	10С	95	2	0,5	43
	37	0,0232	Дорога а/м грунтовая	-	-	-	-
Итого		**0,7842**	-	-	-	-	-
42	1	0,2401	10С+Б л/к	65	2	0,8	25
	2	0,1901	5С1Е4Б	120	2	0,5	12
	28	0,3178	Газопроводы	-	-		

	30	0,0085	Просеки квартальные	-	-	-	-
Итого		**0,7565**	-	-	-	-	-
51	7	0,2993	6С1Е2Б1ОС	95	1	0,6	267
	8	0,2286	4С1Е3Б2ОС	95	1	0,6	75
	27	0,1443	4С1Е4Б1ОС	90	1	0,6	48
	29	0,0118	Вырубка	-	-	-	-
	42	0,0587	Просеки квартальные	-	-	-	-
Итого		**0,7427**	-	-	-	-	-
52	22	0,0513	4С1Е4Б1ОС	80	1	0,6	14
	25	0,2368	Вырубка	-	-	-	-
Итого		**0,2881**	-	-	-	-	-
46	11	0,0028	7Б3С+Е+ОС	75	2	0,5	46
Итого		**0,0028**	-	-	-	-	-
65	1	0,0346	6С1Е3Б+ОС	95	1	0,7	61
Итого		**0,0346**	-	-	-	-	-
101	30	0,0076	5С5Б+ОС,Е	90	2	0,6	7
	47	0,0010	Просеки граничные	-	-	-	-
Итого		**0,0086**	-	-	-	-	-
Великовское участковое лесничество, урочище Новая жизнь							
69	1	0,0080	10Б+С	55	1	0,6	2
	2	0,0136	10Б+Е+С	40	1	0,7	2
Итого		**0,0216**	-	-	-	-	-
Великовское участковое лесничество, урочище Птицеводческая Агрофирма Ковровское							
66	18	0,0019	3С3Е4Б	75	1	0,6	147
Итого		**0,0019**	-	-	-	-	-
Всего		**4,8056**	-	-	-	-	-

7. Цель использования лесного участка	Строительство, эксплуатация линейного объекта: «Газопровод межпоселковый к ОЭЗ «Доброград-1» от ГРС Ковров Владимирской области»
8. Вид разрешённого использования	В соответствии с лесохозяйственным регламентом Ковровского лесничества Владимирской области вид разрешнного использования лесов: 1) Заготовка древесины; 2) Заготовка и сбор недревесных лесных ресурсов; 3) Заготовка пищевых лесных ресурсов и сбор лекартсвенных растений; 4) Осуществление видов деятельности в сфере охотничьего хозяйства (кроме кв №№29,42,41,46 Ковровского участкового лесничества, часть кв №66 Великовского участкового лесничества, урочище «Птицеводческая Агрофирма Ковровское») 5) Ведение сельского хозяйства (кроме кв. №№29,42,41,46,51 Ковровского участкового лесничества); 6) Осуществление научно-исследовательской деятельности, образовательной деятельности; 7) Осуществление реакционной деятельности хозяйства; 8) Осуществление геологического изучения недр, разведка и добыча полезных ископаемых (кроме части кв №№65,66,95,101 Великовского участкового лесничества, урочище «Птицеводческая Агрофирма Ковровское», кв №66 Ковровского участкового лесничества); 9) Строительство и экспуатация водохранилищ и иных искусственных водных объектов, создание и расширение морских портов, реконструкция и эксплуатация гидротехнических сооружений; 10) Строительство, реконструкция, эксплуатация линейных объектов; 11) Переработка древесины и иных лесных ресурсов (только урочище «Новая Жизнь», лесные кварталы 111,112,115-121); 12) Осуществление религиозной деятельности; 13) Изыскательские работы; 14) Создание лесных питомников и их эксплуатация.
9. Сведения об обременениях проектируемого лесного участка	-

2 Перечень координат характерных точек образуемых земельных участков

Перечень координат характерных точек образуемых земельных участков представлен в Приложении В.

3 Сведения о границах территории, применительно к которой осуществляется подготовка проекта межевания

Перечень координат характерных точек границ территории, применительно к которой осуществляется подготовка проекта межевания территории, представлен в Прилсжении Г.

4 Вид разрешенного использования образуемых земельных участков, предназначенных для размещения линейных объектов и объектов капитального строительства, проектируемых в составе линейного объекта, а также существующих земельных участков, занятых линейными объектами и объектами капитального строительства, входящими в состав линейных объектов, в соответствии с проектом планировки территории

Согласно Приказу Федеральной службы государственной регистрации, кадастра и картографии от 10.11.2020г. №П/0412 «Об утверждении классификатора видов разрешенного использования земельных участков» образуемые участки имеют вид разрешенного использования 7.5 – Трубопроводный транспорт.

Лист регистрации изменений

Регистрация изменений								
Изм.	Номера листов (страниц)				Всего листов (страниц) в док.	Номер док.	Подп.	Дата
	измененных	замененных	новых	аннулированных				

Приложение А
Перечень образуемых земельных участков (частей земельных участков)

№	Условные номера образуемых земельных участков/частей	Кадастровый номер земельного участка, из которого образуется земельные участки/части	Способ образования земельного участка/части земельного участка	Вид разрешенного использования земельного участка (части земельного участка	Категория земель	Вид права	Правообладатель	Адресные характеристики земельных участков	Площадь исходных земельных участков, кв.м.	Площадь земельного участка (части земельного участка), необходимая для строительства объекта, кв.м	Площадь земельного участка (части земельного участка), необходимая для эксплуатации объекта, кв.м / объект, под который планируется образование земельного участка
1	2	3	4	5	6	7	8	9	10	11	12
1	**33:07:000000:420/чЗУ1(*) (2 контура)**	**33:07:000000:420**	**Образование части земельного участка с кадастровым номером 33:07:000000:420**	**Защитные и эксплуатационные леса**	**Земли лесного фонда**	**Государственная собственность**	**Российская Федерация**	**Владимирская область, Ковровский район, «Ковровское лесничество», Ковровское участковое лесничество, лесной квартал №101, выделы 30,47, Великовское участковое лесничество, урочище «Новая жизнь», лесной квартал №69, выдел 1,2**	**39 447 990**	**814**	
1.1	33:07:000000:420/чЗУ1 (1)	-//-	-//-	-//-	-//-	-//-	-//-	-//-	-//-	654.40	
1.2	33:07:000000:420/чЗУ1 (2)	-//-	-//-	-//-	-//-	-//-	-//-	-//-	-//-	159.88	
2	**33:07:000000:ЗУ1 (4 контура)**	-//-	**Образование земельного участка из земель, находящихся в государственной или муниципальной собственности**	**Трубопроводный транспорт**	**Земли сельскохозяйственного назначения**	**Неразграниченная государственная собственность**	**До разграничения в ведении администрации Ковровского района, Владимирской области**	**Российская Федерация, Владимирская область, Ковровский район, МО Новосельское (сельское поселение)**	-//-	**9 294**	
2.1	33:07:000000:ЗУ1 (1)	-//-	-//-	-//-	-//-	-//-	-//-	-//-	-//-	3542.01	
2.2	33:07:000000:ЗУ1 (2)	-//-	-//-	-//-	-//-	-//-	-//-	-//-	-//-	100.46	
2.3	33:07:000000:ЗУ1 (3)	-//-	-//-	-//-	-//-	-//-	-//-	-//-	-//-	77.86	
2.4	33:07:000000:ЗУ1 (4)	-//-	-//-	-//-	-//-	-//-	-//-	-//-	-//-	5573.35	
3	**33:07:000000:1307:ЗУ1 (6 контуров)**	**33:07:000000:1307**	**Образование земельного участка путем раздела земельного участка с кадастровым номером 33:07:000000:1307 с сохранением исходного с измененным остатком**	**Защитные и эксплуатационные леса**	**Земли лесного фонда**	**Государственная собственность**	**Российская Федерация**	**Владимирская область, Ковровский район, «Ковровское лесничество», Ковровское участковое лесничество, лесной квартал №46, выдел 11, лесной квартал №65, выдел 1, лесной квартал №101, выделы 30,47, Великовское участковое лесничество, урочище «Новая жизнь», лесной квартал №69, выделы 1,2, урочище «Птицеводческая Агрофирма Ковровское», лесной квартал №66, выдел 18**	-//-	695	
3.1	33:07:000000:1307:ЗУ1 (1)	-//-	-//-	-//-	-//-	-//-	-//-	-//-	-//-	216.44	
3.2	33:07:000000:1307:ЗУ1 (2)	-//-	-//-	-//-	-//-	-//-	-//-	-//-	-//-	0.99	
3.3	33:07:000000:1307:ЗУ1 (3)	-//-	-//-	-//-	-//-	-//-	-//-	-//-	-//-	87.91	
3.4	33:07:000000:1307:ЗУ1 (4)	-//-	-//-	-//-	-//-	-//-	-//-	-//-	-//-	343.36	

3.5	33:07:000000:1307:ЗУ1 (5)	-//-	-//-	-//-	-//-	-//-	-//-	-//-	-//-	18.66	
3.6	33:07:000000:1307:ЗУ1 (6)	-//-	-//-	-//-	-//-	-//-	-//-	-//-	-//-	27.85	
4	**33:07:000354:318/чЗУ1(**) (5 контуров)**	**33:07:000354:318**	**Образование части земельного участка с кадастровым номером 33:07:000354:318**	**Защитные и эксплуатационные леса**	**Земли лесного фонда**	**Государственная собственность**	**Российская Федерация**	**Владимирская область, Ковровский район, «Ковровское лесничество», Великовское участковое лесничество, урочище «Птицеводческая Агрофирма Ковровское», лесной квартал №66, выделы 6,7,18, Ковровское участковое лесничество, лесной квартал №67, выделы 23, Ковровское участковое лесничество, лесной квартал №73, выделы 3,4,12-15,19,23,27,28, лесной квартал №75, выделы 1,13,20,22, лесной квартал №82, выдел 32, лесной квартал №83, выделы 1,2,9, 16,19,25,29,30,32,35,37,38,39, лесной квартал №86, выделы 18,21,22,28-30,34, лесной квартал №87, выделы 1,2,28, лесной квартал №91, выделы 12,22,25, лесной квартал №92, выделы 2,8,15,20,42, лесной квартал №96, выделы 6,7,14,20,32,38,40, лесной квартал №101, выделы 5,12-15,17,25-28,30,31,45, лесной квартал №102, выделы 2,34**	**37 060 021**	**144 521**	
4.1	33:07:000354:318/чЗУ1 (1)	-//	-//	-//	-//	-//	-//-	-//-	-//-	4144.44	
4.2	33:07:000354:318/чЗУ1 (2)	-//-	-//-	-//-	-//-	-//-	-//-	-//-	-//-	11341.51	
4.3	33:07:000354:318/чЗУ1 (3)	-//-	-//-	-//-	-//-	-//-	-//-	-//-	-//-	86084.31	
4.4	33:07:000354:318/чЗУ1 (4)	-//-	-//-	-//-	-//-	-//-	-//-	-//-	-//-	11324.14	
4.5	33:07:000354:318/чЗУ1 (5)	-//-	-//-	-//-	-//-	-//-	-//-	-//-	-//-	31626.45	
5	**33:07:000354:858/чЗУ1 (3 контура)**	**33:07:000354:858**	**Образование части земельного участка с кадастровым номером 33:07:000354:858**	**Строительство объекта - "МНПП "Второво-Филино" Ду500"**	**Земли лесного фонда**	**Аренда**	**Акционерное общество «Транснефть-Верхняя Волга»**	**Владимирская область, Ковровский район, «Ковровское лесничество», Ковровское участковое лесничество, лесной квартал №83, выдел 19, лесной квартал №101, выделы 17,26**	**2 419 472**	**1 302**	
5.1	33:07:000354:858/чЗУ1 (1)	-//-	-//-	-//-	-//-	-//-	-//-	-//-	-//-	418.20	
5.2	33:07:000354:858/чЗУ1 (2)	-//-	-//-	-//-	-//-	-//-	-//-	-//-	-//-	439.00	
5.3	33:07:000354:858/чЗУ1 (3)	-//-	-//-	-//-	-//-	-//-	-//-	-//-	-//-	445.17	
6	**33:07:000000:387/чЗУ1**	**33:07:000000:387**	**Образование части земельного участка с кадастровым номером 33:07:000000:387**	**Защитные и эксплуатационные леса**	**Земли лесного фонда**	**Государственная собственность**	**Российская Федерация**	**Владимирская область, Ковровский район, «Ковровское лесничество», Ковровское участковое лесничество, лесной квартал №52, выделы 25,29, лесной квартал №65, выделы 1,17,18,22**	**9 423 534**	**9810**	
6.1	33:07:000000:387/чЗУ1 (1)	-//-	-//-	-//-	-//-	-//-	-//-	-//-	-//-	80250.29	
6.2	33:07:000000:387/чЗУ1 (2)	-//-	-//-	-//-	-//-	-//-	-//-	-//-	-//-	807.33	
6.3	33:07:000000:387/чЗУ1 (3)	-//-	-//-	-//-	-//-	-//-	-//-	-//-	-//-	981.76	

7	**33:07:000000:401/чЗУ1 (3 контура)**	**33:07:000000:401**	**Образование части земельного участка с кадастровым номером 33:07:000000:401**	**Защитные и эксплуатационные леса**	**Земли лесного фонда**	**Государственная собственность**	**Российская Федерация**	**Владимирская область, Ковровский район, «Ковровское лесничество», Ковровское участковое лесничество, лесной квартал №52, выдел 29, лесной квартал №65, выделы 1,17,30, лесной квартал №75, выдел 1, Великовское участковое лесничество, урочище «Птицеводческая Агрофирма Ковровское», лесной квартал №66, выделы 9,17,18,29, лесной квартал №67, выделы 23,29**	**3 607 838**	**22 324**	
7.1	33:07:000000:401/чЗУ1 (1)	-//-	-//-	-//-	-//-	-//-	-//-	-//-	-//-	5841.16	
7.2	33:07:000000:401/чЗУ1 (2)	-//-	-//-	-//-	-//-	-//-	-//-	-//-	-//-	13233.84	
7.3	33:07:000000:401/чЗУ1 (3)	-//-	-//-	-//-	-//-	-//-	-//-	-//-	-//-	3248.60	
8	**33:20:000000:ЗУ2 (4 контура)**	-//-	**Образование земельного участка из земель, находящихся в государственной или муниципальной собственности**	**Для использования леса**	**Земли лесного фонда**	**Государственная собственность**	**Российская Федерация**	**Владимирская область, Ковровский район, «Ковровское лесничество», Ковровское участковое лесничество, лесной квартал №29, выделы 1,4,6,8,10,17,21,23,30,31,35,36, лесной квартал №41, выдел 2,19,37, лесной квартал №42, выделы 1,2,28,30, лесной квартал №51, выделы 7,8,27,29,42 лесной квартал №52, выделы 22,25**	-//-	**47 359**	
8.1	33:20:000000:ЗУ2 (1)	-//-	-//-	-//-	-//-	-//-	-//-	-//-	-//-	5029.34	
8.2	33:20:000000:ЗУ2 (2)	-//-	-//-	-//-	-//-	-//-	-//-	-//-	-//-	5279.34	
8.3	33:20:000000:ЗУ2 (3)	-//-	-//-	-//-	-//-	-//-	-//-	-//-	-//-	24155.70	
8.4	33:20:000000:ЗУ2 (4)	-//-	-//-	-//-	-//-	-//-	-//-	-//-	-//-	12894.76	
9	**33:20:000000:ЗУ3 (4 контура)**	-//-	**Образование земельного участка из земель, находящихся в государственной или муниципальной собственности**	**Трубопроводный транспорт**	**Земли населенных пунктов**	**Неразграниченная государственная собственность**	**До разграничения в ведении администрации города Коврова, Владимирской области**	**Российская Федерация, Владимирская область, Ковровский район, МО город Ковров (городской округ)**	-//-	**4 957**	
9.1	33:20:000000:ЗУ3 (1)	-//-	-//-	-//-	-//-	-//-	-//-	-//-	-//-	13.57	
9.2	33:20:000000:ЗУ3 (2)	-//-	-//-	-//-	-//-	-//-	-//-	-//-	-//-	65.90	
9.3	33:20:000000:ЗУ3 (3)	-//-	-//-	-//-	-//-	-//-	-//-	-//-	-//-	1932.31	
9.4	33:20:000000:ЗУ3 (4)	-//-	-//-	-//-	-//-	-//-	-//-	-//-	-//-	2945.04	
10	**33:07:000354:316/чЗУ1(***)**	**33:07:000354:316**	**Образование части земельного участка с кадастровым номером 33:07:000354:316**	**Защитные и эксплуатационные леса**	**Земли лесного фонда**	**Государственная собственность**	**Российская Федерация**	**Владимирская область, Ковровский район, «Ковровское лесничество», Ковровское участковое лесничество, лесные квартала №46, выделы 13,14,21,26,28,29,33,34, лесной квартал №51, выделы 5**	**1 951 495**	**20 352**	
11	**33:07:000354:ЗУ4**	-//-	**Образование земельного участка из земель, находящихся в государственной или муниципальной собственности**	**Трубопроводный транспорт**	**Земли сельскохозяйственного назначения**	**Неразграниченная государственная собственность**	**До разграничения в ведении администрации Ковровского района, Владимирской области**	**Российская Федерация, Владимирская область, Ковровский район, МО Клязьминское (сельское поселение)**	-//-	**14**	

12	33:07:000354:317/чЗУ1	33:07:000354:317	Образование части земельного участка с кадастровым номером 33:07:000354:317	Защитные и эксплуатационные леса	Земли лесного фонда	Государственная собственность	Российская Федерация	Владимирская область, Ковровский район, «Ковровское лесничество», Ковровское участковое лесничество, лесной квартал №41, выделы 19,21,28,34,35, лесной квартал №42, выделы 28, лесной квартал №46, выделы 8,11,35	1 048 771	13 546	
Итого										**274 642**	
Площадь земельных участков, собственность на которые разграничена, кв.м										**209 418**	
Площадь земельных участков, относящихся к землям неразграниченной государственной собственности, кв.м										**65 224**	
Итого площадь земельных участков, необходимых для строительства объекта, кв.м.										**274 510**	

* В сведениях ЕГРН выявлена реестровая ошибка. По сведениям ГЛР площадь части земельного участка с КН 33:07:000000:420/чЗУ1 составляет 509 кв м.
** В сведениях ЕГРН выявлена реестровая ошибка. По сведениям ГЛР площадь части земельного участка с КН 33:07:000354:318/чЗУ1 составляет 144391 кв м.
*** В сведениях ЕГРН выявлена реестровая ошибка. По сведениям ГЛР площадь части земельного участка с КН 33:07:000354:316/чЗУ1 составляет 20306 кв м.

Примечания: 1. Номера характерных точек образуемых земельных участков представлены в Приложении В.
2. По сведениям ГЛР части земельных участков с КН 33:07:000354:316, 33:07:000354:317 и вновь образуемый ЗУ 33:20:000000:ЗУ2 являются территориями лесопарков.

Приложение Б

Ведомость земельных участков, на которые планируется установление публичного сервитута

№	Кадастровый номер земельного участка	Вид разрешенного использования земельного участка (части земельного участка) существующий	Категория земель	Вид права	Правообладатель	Адресные характеристики земельных участков	Площадь исходных земельных участков, кв.м.	Площадь публичного сервитута в границах земельного участка кв.м.
1	2	3	4	5	6	7	8	9
1	33:07:000000:420 (ЕЗП. обособленный участок 33:07:000401:306)	Защитные и эксплуатационные леса	Земли лесного фонда	Государственная собственность	Российская Федерация	Владимирская область. Ковровский район. «Ковровское лесничество». Ковровское участковое лесничество. лесной квартал №101. выделы 30.47. Великовское участковое лесничество. урочище «Новая жизнь». лесной квартал №69. выдел 1.2	39 872 322	814
2	33:07:000401	Трубопроводный транспорт	Земли сельскохозяйственного назначения	Неразграниченная государственная собственность	До разграничения в ведении администрации Ковровского района. Владимирской области	Российская Федерация. Владимирская область. Ковровский район. МО Новосельское (сельское поселение)	-	3 542
3	33:07:000000:1307	Защитные и эксплуатационные леса	Земли лесного фонда	Государственная собственность	Российская Федерация	Владимирская область. Ковровский район. «Ковровское лесничество». Ковровское участковое лесничество. лесной квартал №46. выдел 11. лесной квартал №65. выдел 1. лесной квартал №101. выделы 30.47. Великовское участковое лесничество. урочище «Новая жизнь». лесной квартал №69. выделы 1.2. урочище «Птицеводческая Агрофирма Ковровское». лесной квартал №66. выдел 18	107 230 000	695
4	33:07:000354:318	Защитные и эксплуатационные леса	Земли лесного фонда	Государственная собственность	Российская Федерация	Владимирская область. Ковровский район. «Ковровское лесничество». Великовское участковое лесничество. урочище «Птицеводческая Агрофирма Ковровское». лесной квартал №66. выделы 6.7.18. Ковровское участковое лесничество. лесной квартал №67. выделы 23. Ковровское участковое лесничество. лесной квартал №73. выделы 3.4.12-15.19.23.27.28. лесной квартал №75. выделы 1.13.20.22. лесной квартал №82. выдел 32. лесной квартал №83. выделы 1.2.9. 16.19.25.29.30.32.35.37.38.39. лесной квартал №86. выделы 18.21.22.28-30.34. лесной квартал №87. выделы 1.2.28. лесной квартал №91. выделы 12.22.25. лесной квартал №92. выделы 2.8.15.20.42. лесной квартал №96. выделы 6.7.14.20.32.38.40. лесной квартал №101. выделы 5.12-15.17.25-28.30.31.45. лесной квартал №102. выделы 2.34	37 060 021	144 521
5	33:07:000354:858	Строительство объекта - "МНПП "Второво-Филино" Ду500"	Земли лесного фонда	Аренда	Акционерное общество «Транснефть-Верхняя Волга»	Владимирская область. Ковровский район. «Ковровское лесничество». Ковровское участковое лесничество. лесной квартал №83. выдел 19. лесной квартал №101. выделы 17.26	2 419 472	1 302
6	33:07:000354	Трубопроводный транспорт	Земли сельскохозяйственного назначения	Неразграниченная государственная собственность	До разграничения в ведении администрации Ковровского района. Владимирской области	Российская Федерация. Владимирская область. Ковровский район. МО Новосельское (сельское поселение)	-	225
7	33:07:000000:18	Под размещение фактически построенной железной дороги	Земли промышленности. энергетики. транспорта. связи. радиовещания. телевидения. информатики. земли для обеспечения космической деятельности. земли обороны. безопасности и земли иного специального назначения	Государственная собственность	Российская Федерация	Российская Федерация. Владимирская область. Ковровский район. МО Новосельское (сельское поселение)	137 074	77
8	33:07:000000:387	Защитные и эксплуатационные леса	Земли лесного фонда	Государственная собственность	Российская Федерация	Владимирская область. Ковровский район. «Ковровское лесничество». Ковровское участковое лесничество. лесной квартал №52. выделы 25.29. лесной квартал №65. выделы 1.17.18.22	9 423 534	9 810

9	33:07:000000:401 (ЕЗП, обособленные участки 33:07:000349:2, 33:07:000349:5, 33:07:000352:4)	Защитные и эксплуатационные леса	Земли лесного фонда	Государственная собственность	Российская Федерация	Владимирская область, Ковровский район, «Ковровское лесничество», Ковровское участковое лесничество, лесной квартал №52, выдел 29, лесной квартал №65, выделы 1,17,30, лесной квартал №75, выдел 1, Великовское участковое лесничество, урочище «Птицеводческая Агрофирма Ковровское», лесной квартал №66, выделы 9,17,18,29, лесной квартал №67, выделы 23,29	3 607 838	22 324
10	33:07:000351	Трубопроводный транспорт	Земли сельскохозяйственного назначения	Неразграниченная государственная собственность	До разграничения в ведении администрации Ковровского района, Владимирской области	Российская Федерация, Владимирская область, Ковровский район, МО Новосельское (сельское поселение)	-	5 573
11	33:20:017002	Для использования лесов	Земли лесного фонда	Неразграниченная государственная собственность	До разграничения в ведении администрации города Коврова, Владимирской области	Владимирская область, Ковровский район, «Ковровское лесничество», Ковровское участковое лесничество, лесной квартал №29, выделы 1,4,8,10,17,21,23, 30,31,35,36, лесной квартал №41, выдел 19, лесной квартал №42, выделы 1,2,28,30, лесной квартал №51, выделы 7,8,27,29,42, лесной квартал №52, выделы 22,25	-	10 309
12	33:20:017002	Трубопроводный транспорт	Земли населенных пунктов	Неразграниченная государственная собственность	До разграничения в ведении администрации города Коврова, Владимирской области	Российская Федерация, Владимирская область, Ковровский район, МО город Ковров (городской округ)	-	138
13	33:07:000354:316	Защитные и эксплуатационные леса	Земли лесного фонда	Государственная собственность	Российская Федерация	Владимирская область, Ковровский район, «Ковровское лесничество», Ковровское участковое лесничество, лесные квартала №46, выделы 13,14,21,26,28,29,33,34, лесной квартал №51, выделы 5	1 951 495	20 352
14	33:07:000354:317	Защитные и эксплуатационные леса	Земли лесного фонда	Государственная собственность	Российская Федерация	Владимирская область, Ковровский район, «Ковровское лесничество», Ковровское участковое лесничество, лесной квартал №41, выделы 19,21,28,34,35, лесной квартал №42, выделы 28, лесной квартал №46, выделы 8,11,35	1 048 771	13 546
15	33:20:016704	Для использования лесов	Земли лесного фонда	Неразграниченная государственная собственность	До разграничения в ведении администрации города Коврова, Владимирской области	Владимирская область, Ковровский район, «Ковровское лесничество», Ковровское участковое лесничество, лесной квартал №41, выдел 2,19	-	3 053
16	33:20:016001	Для использования лесов	Земли лесного фонда	Неразграниченная государственная собственность	До разграничения в ведении администрации города Коврова, Владимирской области	Владимирская область, Ковровский район, «Ковровское лесничество», Ковровское участковое лесничество, лесной квартал №29, выделы 21,23,30,31, лесной квартал №41, выдел 2, лесной квартал №42, выделы 1,2	-	21 100
17	33:20:016001	Трубопроводный транспорт	Земли населенных пунктов	Неразграниченная государственная собственность	До разграничения в ведении администрации города Коврова, Владимирской области	Российская Федерация, Владимирская область, Ковровский район, МО город Ковров (городской округ)	-	188
18	33:20:015208	Трубопроводный транспорт	Земли населенных пунктов	Неразграниченная государственная собственность	До разграничения в ведении администрации города Коврова, Владимирской области	Российская Федерация, Владимирская область, Ковровский район, МО город Ковров (городской округ)	-	1 745
19	33:20:015208	Для использования лесов	Земли лесного фонда	Неразграниченная государственная собственность	До разграничения в ведении администрации города Коврова, Владимирской области	Владимирская область, Ковровский район, «Ковровское лесничество», Ковровское участковое лесничество, лесной квартал №29, выделы 4,6,8,10,17	-	11 750
20	33:20:014202	Для использования лесов	Земли лесного фонда	Неразграниченная государственная собственность	До разграничения в ведении администрации города Коврова, Владимирской области	Владимирская область, Ковровский район, «Ковровское лесничество», Ковровское участковое лесничество, лесной квартал №29, выдел 1,2	-	1 148

21	33:20:014202	Трубопроводный транспорт	Земли населенных пунктов	Неразграниченная государственная собственность	До разграничения в ведении администрации города Коврова. Владимирской области	Российская Федерация, Владимирская область, Ковровский район. МО город Ковров (городской округ)	-	2 945
Итого площадь публичного сервитута, кв. м								**274 812**

Приложение В

Перечень координат характерных точек образуемых земельных участков

Обозначение характерных точек границ	Координаты, м	
	X	Y
1	2	3
33:07:000000:ЗУ1		
Площадь 9294 кв.м.		
33:07:000000:ЗУ1 (1)		
Площадь 3542.01 кв.м.		
1	202965,58	278636,4
2	202968,24	278646,5
3	202955,04	278646,04
4	202954,38	278664,82
5	202931,14	278664
6	202931,59	278651,12
7	202909,46	278650,35
8	202911,17	278601,38
9	202895,34	278553,84
10	202897,24	278553,21
11	202890,4	278532,7
12	202867,07	278480,66
13	202878,16	278480,24
14	202898,63	278517,36
15	202927,08	278604,38
16	202926,28	278627,02
17	202942,15	278627,58
18	202943,98	278629,31
19	202944,58	278629,34
20	202950,98	278635,41
1	202965,58	278636,4
33:07:000000:ЗУ1 (2)		
Площадь 100.46 кв.м.		
21	210281,59	281004,82
22	210255,59	281009,28
23	210244,88	281002,01
24	210273,01	281005,14
21	210281,59	281004,82
33:07:000000:ЗУ1 (3)		
Площадь 77.86 кв.м.		
25	211173,46	280911,89
26	211175,33	280917,59
27	211163,11	280921,75
28	211162,19	280919,14
29	211161,11	280916,09
25	211173,46	280911,89
33:07:000000:ЗУ1 (4)		
Площадь 5573.35 кв.м.		
30	212435,32	280526,28
31	212425,55	280532,89
32	212148,4	280611,49
33	212121,38	280623,97
34	212120,23	280606,88
35	212142,83	280596,44
36	212418,71	280518,2
37	212428,86	280511,33
30	212435,32	280526,28
33:20:000000:ЗУ2		
Площадь 47359 кв.м.		
33:20:000000:ЗУ2 (1)		
Площадь 5029.34 кв.м.		
38	213591,18	280229,41
39	213590,52	280235,38
40	213572,16	280233,39
41	213568,07	280268,7
42	213528,47	280264,14
43	213471,06	280274,79
44	213312,24	280313,44
45	213320,49	280294,97
46	213467,86	280259,11
47	213527,77	280247,99
48	213540,17	280249,42
49	213543,21	280223,21
38	213591,18	280229,41
33:20:000000:ЗУ2 (2)		
Площадь 5279.34 кв.м.		
50	213950,19	280161,2
51	213939,25	280181,95
52	213807,08	280227,9
53	213661,33	280244,05
54	213625,76	280240,2
55	213625,87	280239,22
56	213619,16	280238,49

57	213619,83	280232,52
58	213626,52	280233,25
59	213627,51	280224,29
60	213661,31	280227,96
61	213803,52	280212,19
50	213950,19	280161,2
33:20:000000:ЗУ2 (3)		
Площадь 24155.70 кв.м.		
62	217350,64	280229,71
63	217334,79	280248,57
64	217344,86	280250,34
65	217313,83	280265,83
66	217171,27	280219,65
67	217047,58	280192,46
68	216949,06	280140,51
69	216854,34	280096,84
70	216746,05	280002,24
71	216688,69	279945,58
72	216461,22	279761,68
73	216443,24	279763,57
74	216003,79	279817,81
75	215986,23	279803,85
76	216441,43	279747,67
77	216466,13	279745,08
78	216698,52	279932,95
79	216755,61	279989,34
80	216863,14	280083,28
81	216956,14	280126,16
82	217053,13	280177,3
83	217175,46	280204,19
84	217312,54	280248,59
85	217350,5	280229,66
62	217350,64	280229,71
33:20:000000:ЗУ2 (4)		
Площадь 12894.76 кв.м.		
86	218214,46	279967,81
87	218071,92	279987,18
88	217982,78	280000,56
89	217884,6	280024,5
90	217801,57	280053,27
91	217697,17	280086,8
92	217659,8	280101,68
93	217552,25	280159,81
94	217494,64	280183,81
95	217360,16	280249,81
96	217352,18	280247,11
97	217602,37	280117,99
98	217601,13	280115,2
99	217653,02	280087,16
100	217691,75	280071,73
101	217796,51	280038,09
102	217880,08	280009,14
103	217979,69	279984,85
104	218069,65	279971,34
105	218213,66	279951,77
86	218214,46	279967,81
33:20:000000:ЗУ3		
Площадь 4957 кв.м.		
33:20:000000:ЗУ3 (1)		
Площадь 13.57 кв.м.		
106	213591,18	280229,41
107	213591,73	280229,48
108	213591,57	280230,46
109	213594,25	280230,76
110	213593,82	280234,73
111	213590,89	280234,41
112	213590,73	280235,4
113	213590,52	280235,38
106	213591,18	280229,41
33:20:000000:ЗУ3 (2)		
Площадь 65.90 кв.м.		
114	213619,16	280238,49
115	213608,25	280237,31
116	213608,93	280231,34
117	213619,83	280232,52
114	213619,16	280238,49
33:20:000000:ЗУ3 (3)		
Площадь 1932.31 кв.м.		
118	217602,37	280117,99
119	217352,18	280247,11
120	217351,68	280246,94
121	217344,86	280250,34
122	217334,79	280248,57
123	217350,64	280229,71
124	217359,03	280232,54
125	217488,03	280169,23
126	217545,36	280145,35
127	217601,13	280115,2

118	217602,37	280117,99
33:20:000000:ЗУ3 (4)		
Площадь 2945.04 кв.м.		
128	218385,46	279945,4
129	218376,66	279956,29
130	218348,07	279933,19
131	218329,54	279955,86
132	218230,09	279965,69
133	218214,46	279967,81
134	218213,66	279951,77
135	218228,23	279949,79
136	218321,36	279940,59
137	218344,48	279912,29
128	218385,46	279945,4
33:20:000354:ЗУ4		
Площадь 14 кв.м.		
138	215199,73	280020,51
139	215197,57	280019,82
140	215199,94	280014,28
141	215202,26	280015,06
138	215199,73	280020,51
33:07:000000:1307:ЗУ3		
Площадь 697 кв.м.		
33:07:000000:1307:ЗУ3 (1)		
Площадь 216.44 кв.м.		
142	202927,27	278599,06
143	202927,08	278604,38
144	202898,63	278517,36
145	202878,16	278480,24
146	202882,16	278480,09
147	202903,47	278527,61
142	202927,27	278599,06
33:07:000000:1307:ЗУ3 (2)		
Площадь 0.99 кв.м.		
148	202944,58	278629,34
149	202943,98	278629,31
150	202942,15	278627,58
151	202942,74	278627,6
148	202944,58	278629,34
33:07:000000:1307:ЗУ3 (3)		
Площадь 87.91 кв.м.		
152	202977,01	278646,81
153	202968,24	278646,5
154	202965,58	278636,4
155	202974,72	278637,02
152	202977,01	278646,81
33:07:000000:1307:ЗУ3 (4)		
343.36 кв.м.		
156	212120,23	280606,88
157	212121,38	280623,97
158	212103,78	280632,10
159	212098,63	280616,86
156	212120,23	280606,88
33:07:000000:1307:ЗУ3 (5)		
18.66 кв.м.		
160	212436,44	280525,52
161	212435,32	280526,28
162	212428,86	280511,33
163	212429,67	280510,78
160	212436,44	280525,52
33:07:000000:1307:ЗУ3 (6)		
Площадь 27.78 кв.м.		
164	215204,11	280022
165	215199,73	280020,51
166	215202,26	280015,06
167	215206,68	280016,55
164	215204,11	280022

Приложение Г
Перечень координат характерных точек границ территории, в отношении которой утвержден проект межевания

Обозначение характерных точек границ	Координаты, м	
	X	Y
1	2	3
Система координат: МСК 33		
1	218385,46	279945,40
2	218376,66	279956,29
3	218348,07	279933,19
4	218329,54	279955,86
5	218230,09	279965,69
6	218214,46	279967,81
7	218071,92	279987,18
8	217982,78	280000,56
9	217884,60	280024,50
10	217801,57	280053,27
11	217697,17	280086,80
12	217659,80	280101,68
13	217552,25	280159,81
14	217494,64	280183,81
15	217360,16	280249,81
16	217352,18	280247,11
17	217351,68	280246,94
18	217344,86	280250,34
19	217313,83	280265,83
20	217171,27	280219,65
21	217047,58	280192,46
22	216949,06	280140,51
23	216854,34	280096,84
24	216746,05	280002,24
25	216688,69	279945,58
26	216461,22	279761,68
27	216443,24	279763,57
28	215742,51	279850,06
29	215715,95	279850,27
30	215647,64	279862,35
31	215451,34	279887,51
32	215428,16	279887,36
33	215339,89	279975,59
34	215281,48	280031,17
35	215228,62	280031,34
36	215214,03	280026,42
37	215214,35	280025,47
38	215199,73	280020,51
39	215197,57	280019,82
40	215177,17	280012,94
41	215165,26	280008,92
42	215164,94	280009,87
43	215078,45	279980,71
44	214870,28	279981,16
45	214536,00	280020,13
46	214513,73	280002,35
47	214427,03	280012,36
48	213807,08	280227,90
49	213661,33	280244,05
50	213625,76	280240,20
51	213625,87	280239,22
52	213619,16	280238,49
53	213608,25	280237,31
54	213608,36	280236,31
55	213593,82	280234,73
56	213590,89	280234,41
57	213590,73	280235,40
58	213590,52	280235,38
59	213572,16	280233,39
60	213568,07	280268,70
61	213528,47	280264,14
62	213471,06	280274,79
63	213312,24	280313,44
64	213271,45	280323,37
65	213271,13	280322,42
66	213238,66	280330,32
67	213235,05	280331,20
68	213222,45	280334,26
69	213222,75	280335,21

70	213152,18	280352,39
71	212632,09	280421,07
72	212521,23	280468,17
73	212435,32	280526,28
74	212425,55	280532,89
75	212148,40	280611,49
76	212121,38	280623,97
77	212034,07	280664,30
78	211453,36	280823,16
79	211247,25	280894,11
80	211246,95	280893,21
81	211175,33	280917,59
82	211163,11	280921,75
83	211142,68	280928,70
84	211143,00	280929,65
85	210863,83	281024,67
86	210645,82	281045,96
87	210499,96	281050,33
88	210461,53	281014,09
89	210272,43	281021,18
90	209809,82	280969,69
91	209541,86	280983,29
92	209450,78	280986,92
93	209330,85	280990,71
94	209209,24	280994,52
95	209054,24	281000,66
96	209023,59	281005,63
97	208758,95	281048,57
98	208714,56	281062,87
99	208678,14	281083,75
100	208646,73	281115,29
101	208585,20	281212,35
102	208557,77	281298,90
103	208532,62	281352,17
104	208524,48	281348,33
105	208489,08	281422,66
106	208498,04	281426,90
107	208455,62	281515,97
108	208441,34	281508,96
109	208452,36	281485,80
110	208206,62	281366,97
111	207999,12	281274,98
112	207984,05	281259,43
113	207694,69	281118,74
114	207635,44	281098,03
115	207368,17	280964,26
116	207180,06	280870,79
117	207104,91	280834,84
118	206922,05	280747,90
119	206832,77	280708,56
120	206836,33	280700,32
121	206687,35	280634,67
122	206683,73	280642,89
123	206615,51	280612,66
124	206620,75	280600,85
125	206581,99	280583,66
126	206457,47	280521,99
127	206253,72	280422,79
128	206150,43	280373,77
129	205833,92	280221,64
130	205656,80	280136,29
131	204721,92	279686,57
132	204505,70	279583,91
133	204292,38	279480,41
134	204098,90	279393,60
135	203906,69	279293,41
136	203650,04	279167,97
137	203590,84	279287,85
138	203585,46	279285,19
139	203644,66	279165,32
140	203635,00	279160,55
141	203667,34	279095,05
142	203676,12	279099,34
143	203711,65	279027,41
144	203570,63	278956,44
145	203542,28	278868,48
146	203522,93	278756,75
147	203524,33	278719,53
148	203512,02	278719,06
149	203511,88	278718,06
150	203308,54	278710,40
151	203308,50	278711,40
152	203171,16	278706,22
153	203171,11	278709,23


154	203165,11	278709,00
155	203165,17	278706,00
156	203096,49	278703,38
157	203061,65	278688,75
158	203067,85	278674,00
159	203101,94	278688,31
160	203102,65	278668,06
161	203086,42	278650,65
162	202955,04	278646,04
163	202954,38	278664,82
164	202931,14	278664,00
165	202931,59	278651,12
166	202909,46	278650,35
167	202911,17	278601,38
168	202895,34	278553,84
169	202897,24	278553,21
170	202890,40	278532,70
171	202865,76	278477,73
172	202863,93	278478,55
173	202854,71	278457,98
174	202853,76	278455,86
175	202854,04	278441,52
176	202870,03	278441,83
177	202869,82	278452,58
178	202903,47	278527,61
179	202927,27	278599,06
180	202927,08	278604,38
181	202926,28	278627,02
182	202942,15	278627,58
183	202946,49	278627,73
184	202946,43	278629,44
185	202946,42	278629,73
186	203093,60	278634,89
187	203118,87	278661,99
188	203117,95	278688,21
189	203309,11	278695,41
190	203308,77	278704,40
191	203511,00	278712,02
192	203509,82	278702,97
193	203540,92	278704,14
194	203538,98	278755,68
195	203557,85	278864,64

196	203583,81	278945,16
197	203710,65	279009,07
198	203721,68	278986,76
199	203736,04	278993,82
200	203717,92	279030,51
201	203717,03	279030,06
202	203669,14	279127,03
203	203672,74	279128,79
204	203670,08	279134,17
205	203666,49	279132,41
206	203656,23	279153,19
207	203913,91	279279,12
208	204105,88	279379,19
209	204299,15	279465,91
210	204512,63	279569,48
211	204728,81	279672,13
212	205663,75	280121,87
213	205840,86	280207,22
214	206157,33	280359,33
215	206260,66	280408,37
216	206464,52	280507,62
217	206588,78	280569,17
218	206641,86	280592,71
219	206636,62	280604,52
220	206690,17	280628,27
221	206689,77	280629,18
222	206838,71	280694,81
223	206839,10	280693,90
224	206929,56	280733,76
225	207111,81	280820,40
226	207187,07	280856,40
227	207375,31	280949,95
228	207642,44	281083,65
229	207701,69	281104,35
230	207993,58	281246,27
231	208008,45	281261,61
232	208213,41	281352,48
233	208459,34	281471,14
234	208469,59	281449,63
235	208466,00	281447,87
236	208468,57	281442,47
237	208472,16	281444,22

238	208519,05	281345,76
239	208518,15	281345,34
240	208542,85	281293,04
241	208570,58	281205,54
242	208634,15	281105,24
243	208668,32	281070,94
244	208708,05	281048,16
245	208755,20	281032,97
246	208993,18	280994,36
247	209052,62	280984,72
248	209212,26	280978,42
249	209330,35	280974,72
250	209450,21	280970,93
251	209541,13	280967,31
252	209594,54	280964,60
253	209594,31	280960,08
254	209608,30	280959,45
255	209608,52	280963,89
256	209810,30	280953,64
257	210244,88	281002,01
258	210273,01	281005,14
259	210281,59	281004,82
260	210467,63	280997,85
261	210506,11	281034,14
262	210644,80	281029,98
263	210860,43	281008,92
264	211137,85	280914,50
265	211140,75	280923,02
266	211161,11	280916,09
267	211173,46	280911,89
268	211245,01	280887,53
269	211242,14	280878,94
270	211448,64	280807,86
271	212028,57	280649,22
272	212120,23	280606,88
273	212142,83	280596,44
274	212418,71	280518,20
275	212428,86	280511,33
276	212513,55	280454,05
277	212627,84	280405,50
278	213149,23	280336,64
279	213217,89	280319,93

280	213220,63	280328,53
281	213233,26	280325,46
282	213236,71	280324,62
283	213269,25	280316,70
284	213266,43	280308,12
285	213320,49	280294,97
286	213467,86	280259,11
287	213527,77	280247,99
288	213540,17	280249,42
289	213543,21	280223,21
290	213591,18	280229,41
291	213591,73	280229,48
292	213591,57	280230,46
293	213594,25	280230,76
294	213608,82	280232,33
295	213608,93	280231,34
296	213619,83	280232,52
297	213626,52	280233,25
298	213627,51	280224,29
299	213661,31	280227,96
300	213803,52	280212,19
301	214423,44	279996,67
302	214518,51	279985,69
303	214540,77	280003,47
304	214869,33	279965,16
305	215080,68	279964,70
306	215170,00	279994,82
307	215167,17	280003,23
308	215179,67	280007,45
309	215199,94	280014,28
310	215202,26	280015,06
311	215206,68	280016,55
312	215216,23	280019,78
313	215219,05	280011,23
314	215231,22	280015,33
315	215275,06	280015,19
316	215328,72	279964,14
317	215421,58	279871,31
318	215450,37	279871,50
319	215645,23	279846,53
320	215714,49	279834,28
321	215741,47	279834,06

322	216441,43	279747,67
323	216466,13	279745,08
324	216698,52	279932,95
325	216755,61	279989,34
326	216863,14	280083,28
327	216956,14	280126,16
328	217053,13	280177,30
329	217175,46	280204,19
330	217312,54	280248,59
331	217350,50	280229,66
332	217350,64	280229,71
333	217359,03	280232,54
334	217488,03	280169,23
335	217545,36	280145,35
336	217601,13	280115,20
337	217653,02	280087,16
338	217691,75	280071,73
339	217796,51	280038,09
340	217880,08	280009,14
341	217979,69	279984,85
342	218069,65	279971,34
343	218213,66	279951,77
344	218228,23	279949,79
345	218321,36	279940,59
346	218344,48	279912,29
1	218385,46	279945,40

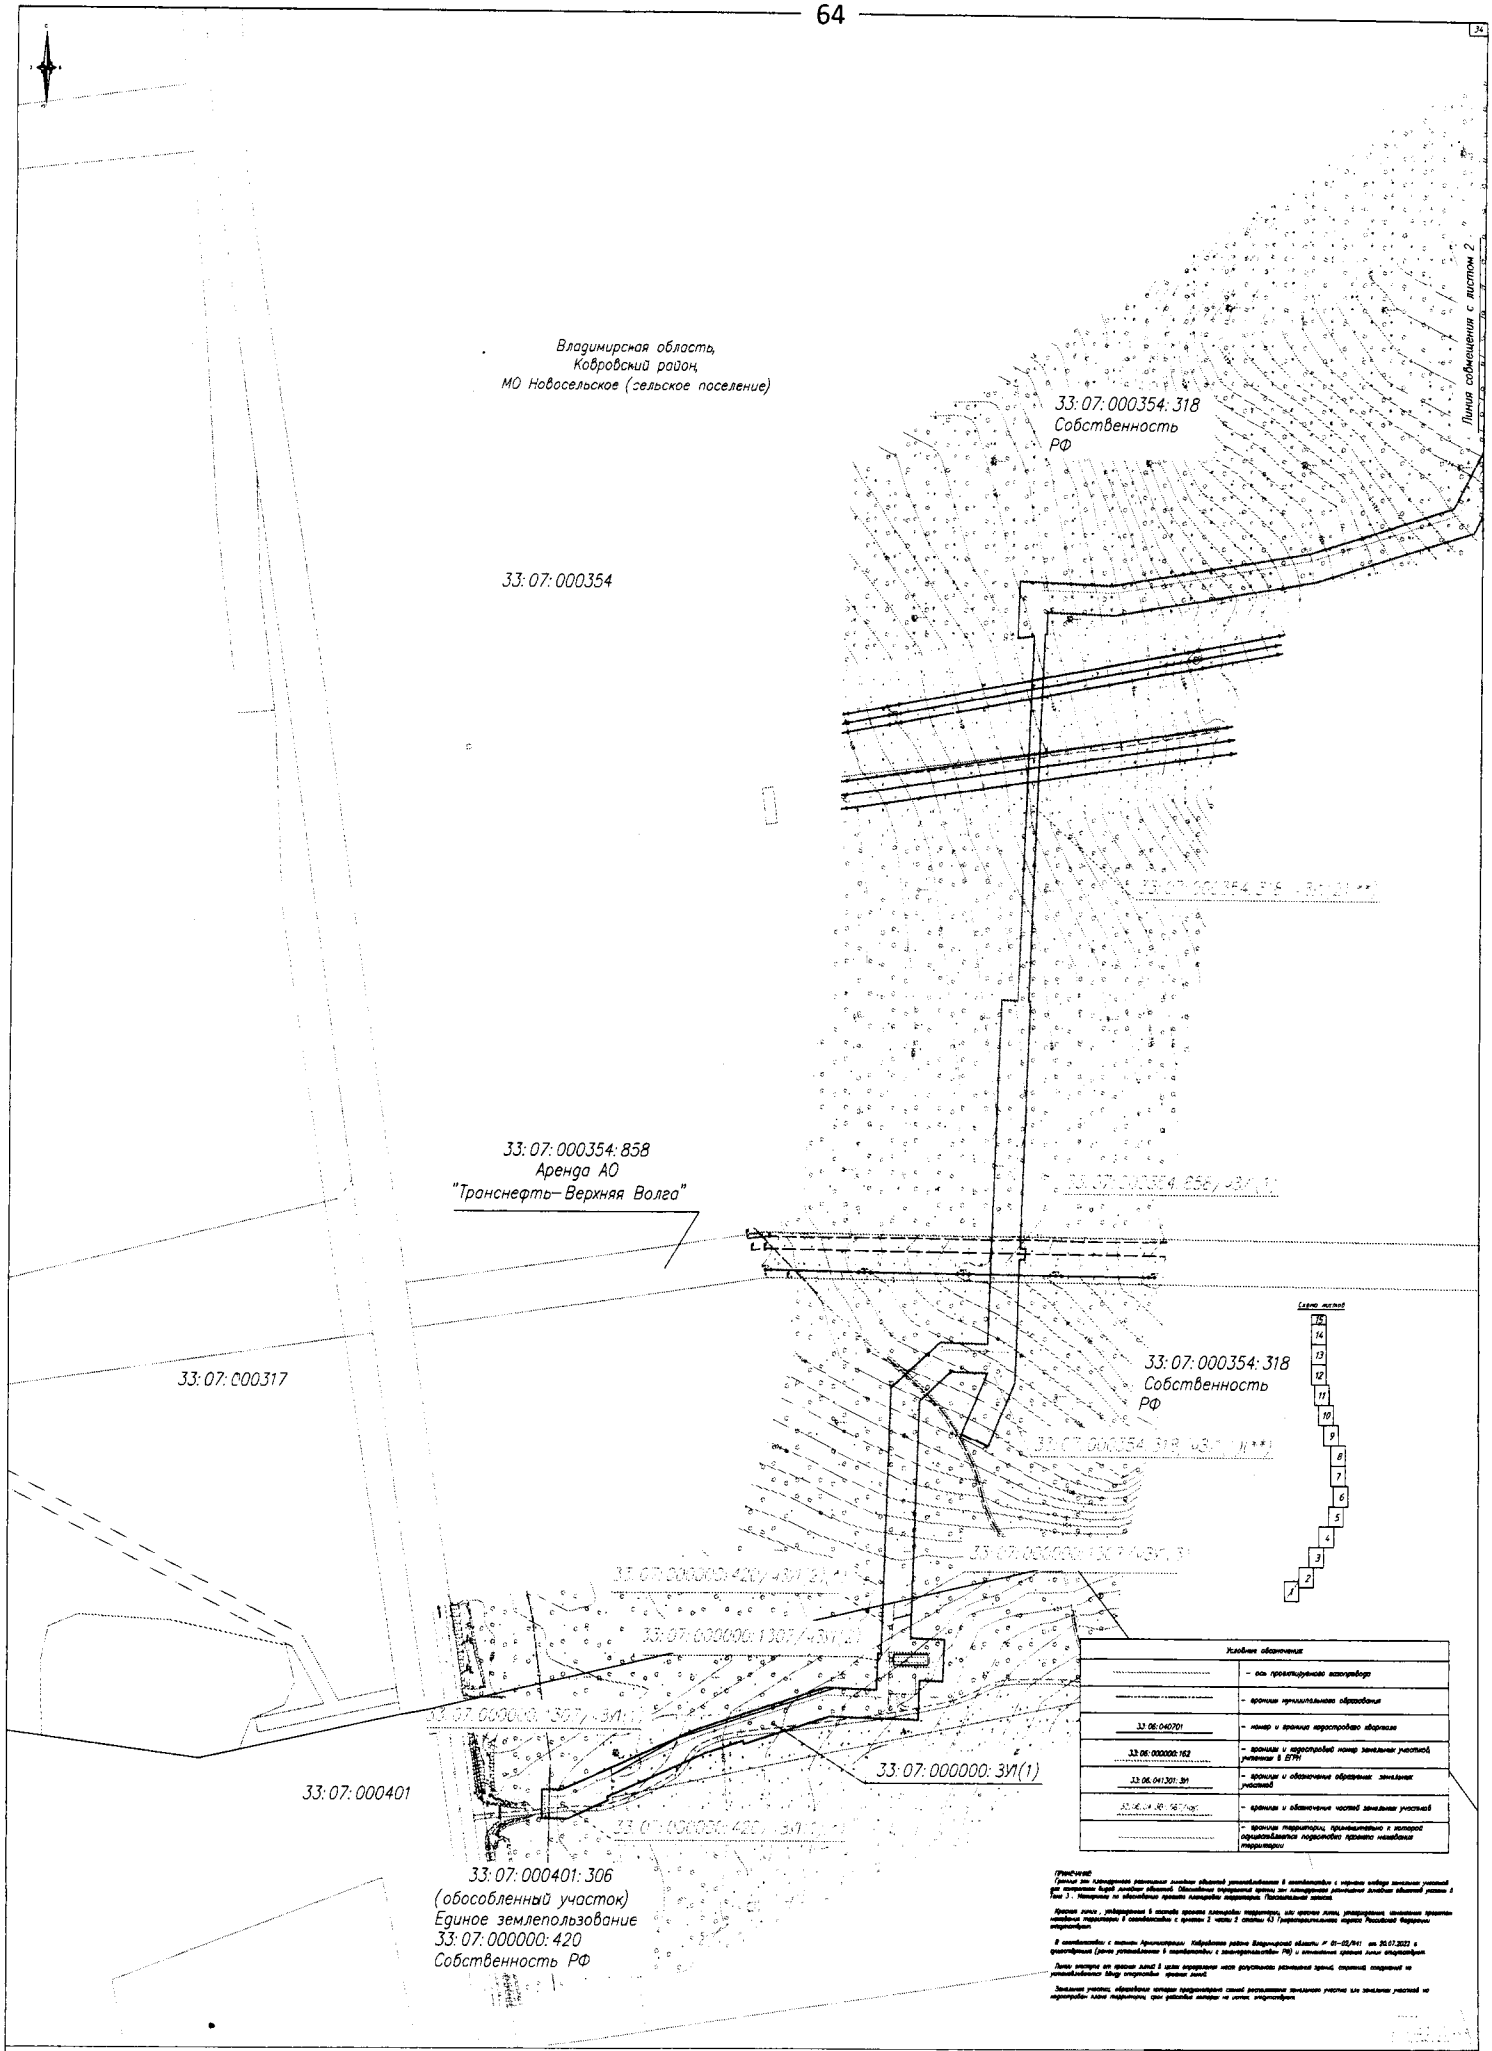

Приложение:
Границы зон планируемого размещения линейных объектов устанавливаются в соответствии с перечнем координат характерных точек границ зон планируемого размещения линейных объектов указанных в Томе 3 «Материалы по обоснованию проекта планировки территории. Пояснительная записка».

Красная линия, утверждаемая в составе проекта планировки территории, или красные линии, утверждаемые проектом межевания территории, в соответствии с пунктом 2 части 3 статьи 43 Градостроительного кодекса Российской Федерации отсутствуют.

В соответствии с приказом Департамента строительства Владимирской области № 01-02/141 от 20.07.2022 в трансформации границ установлено 6 земельных участков с электроустановками РЗА и отменяется красная линия отсутствует.

Линии отступа от красных линий в целях определения мест допустимого размещения зданий, строений, сооружений не устанавливались ввиду отсутствия красных линий.

Земельные участки, образуемые методом перераспределения земель, расположенных земельных участков или земельных участков из территорий общего пользования, сроки разработки которых не истек, отсутствуют.

Изм.	Кол.уч.	Лист	№ док.	Подпись	Дата
Разраб.	Яковлев А.А.				
Провер.	Яковлев А.А.				
Н.контр.	Яковлев В.С.				
ГИП	Яковлев А.А.				

2021.005.ОЧЗОУ.П.1340–ГЧ.3.4


Проект межевания земельных участков в ЗОУ «Добрынино-1» от ГРС Ковров Владимирской области

Стадия	Лист	Листов
ОЧЗОУ	1	15

Чертеж межевания территории

М 1:1000

АО "Газпром газораспределение Владимир"

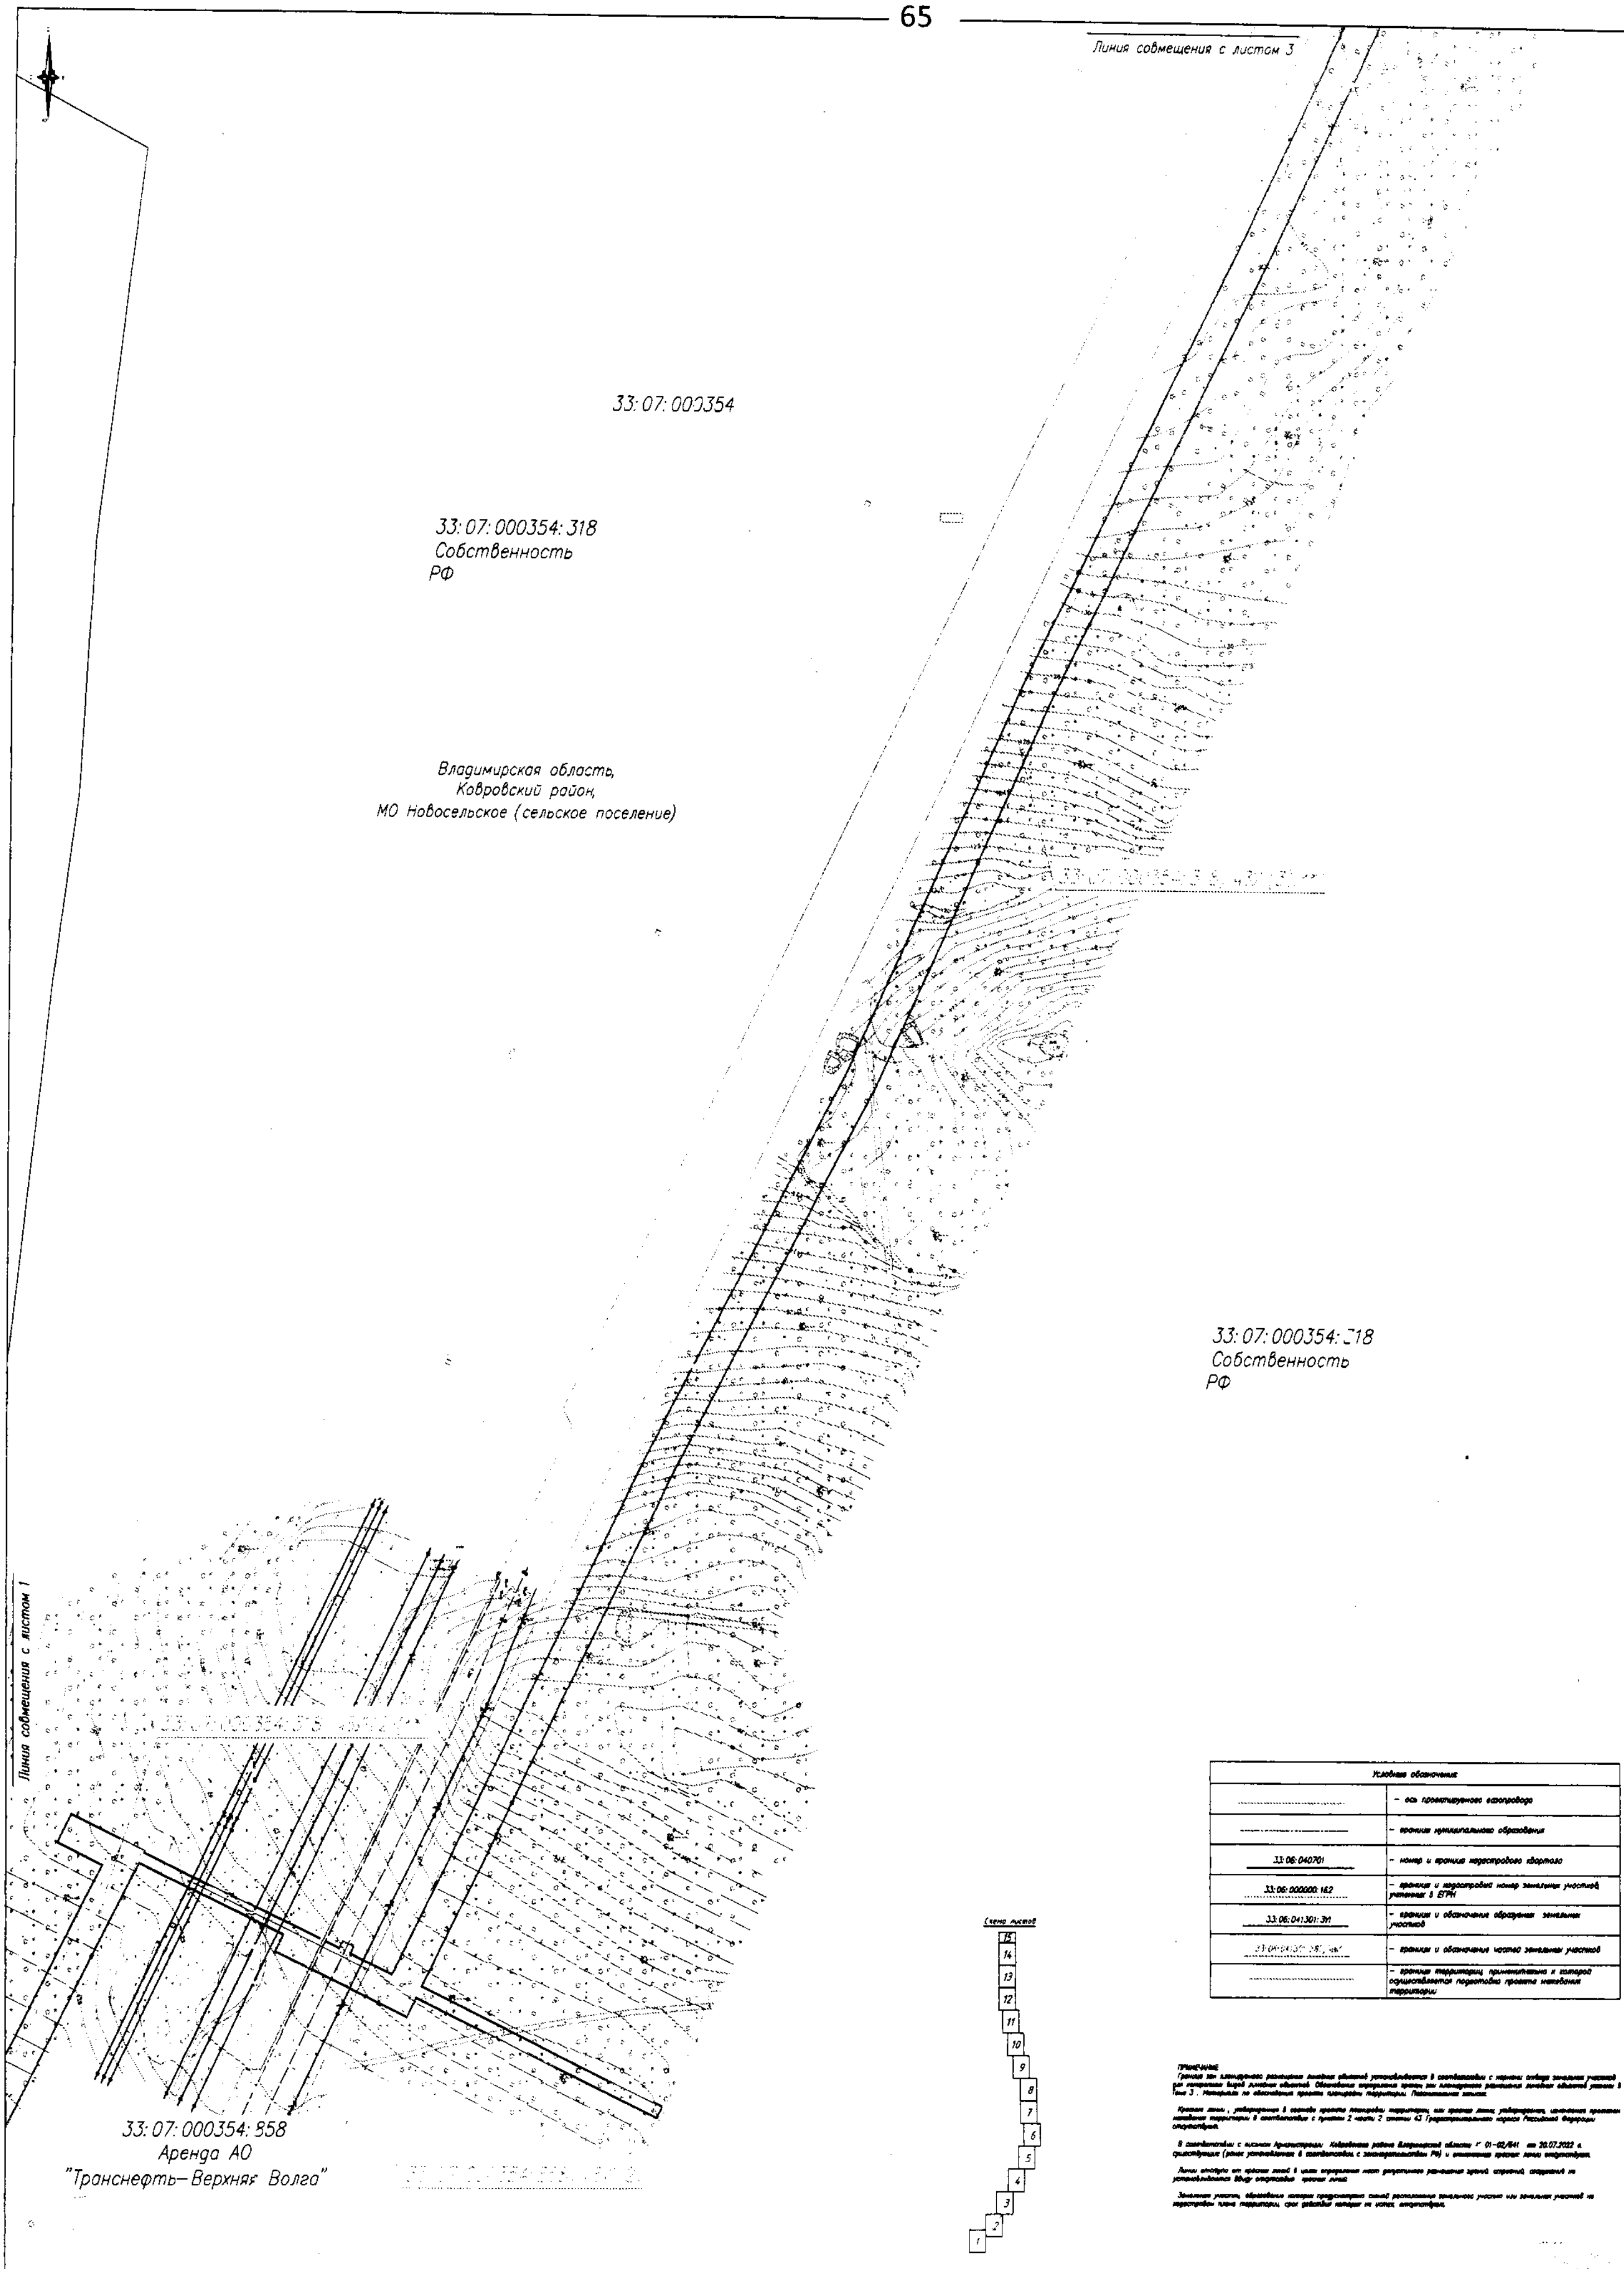


Условные обозначения	
	– ось проектируемого газопровода
	– граница муниципального образования
33:06:040701	– номер и граница кадастрового квартала
33:06:000000:162	– граница и кадастровый номер земельных участков, учтенных в ЕГРН
33:06:041301:ЗУ1	– граница и обозначение образуемых земельных участков
	– граница и обозначение частей земельных участков
	– граница территории, применительно к которой осуществляется подготовка проекта межевания территории

ПРИМЕЧАНИЕ

[illegible]

	2021.085.СМДВ/0.1345–ГД 3.4
	Газопровод [illegible] ГРС Ковров Владимирской области
Изм. / Кол.уч. / Лист / № док. / Подпись / Дата	
	Стадия: СМД · Лист: 2 · Листов: 15
	Основная часть. Чертеж межевания территории
	М 1:1000

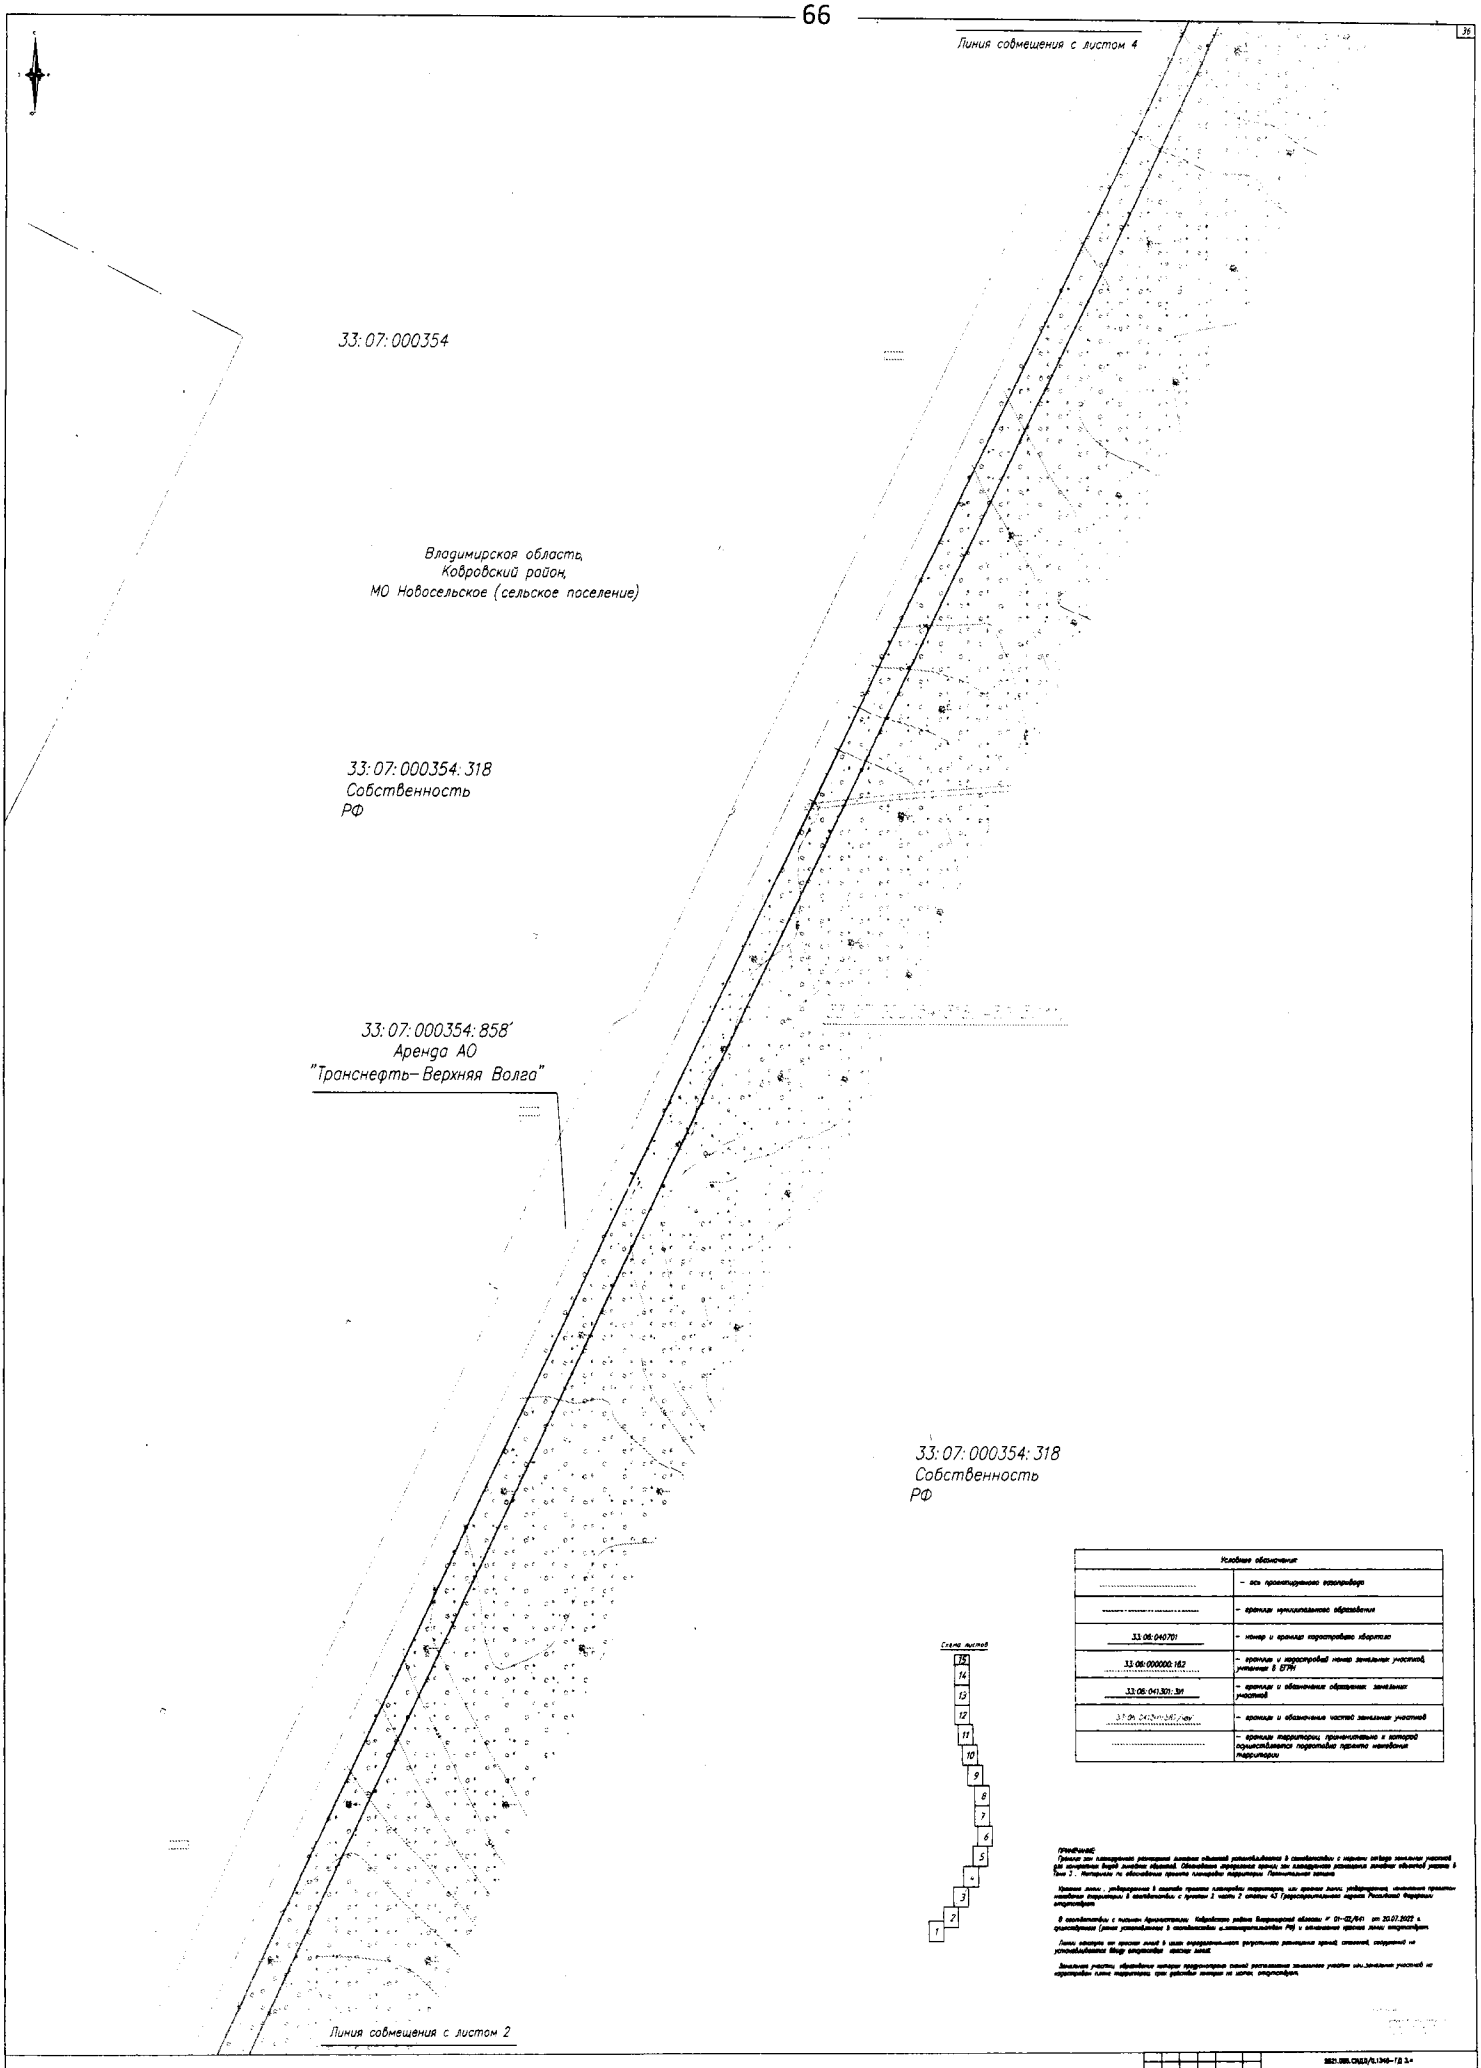

Примечания:

Границы зон ограничения использования земельных участков, расположенных в пределах охранных зон объектов системы газоснабжения, для кадастрового учета в Том 3 - Материалы по обоснованию проекта планировки территории. Пояснительная записка.


Красные линии, утвержденные в составе проекта планировки территории, или красные линии, утвержденные ранее, применительно к территориям, в соответствии с пунктом 1 части 2 статьи 42 Градостроительного кодекса Российской Федерации отсутствуют.

В соответствии с письмом Администрации Ковровского района Владимирской области № 01-02/841 от 20.07.2022 г. классификация (ранее установленная в соответствии с законодательством РФ) и наименования красных линий отсутствуют.

Линии отступа от красных линий в целях определения допустимых размещения зданий, строений, сооружений не устанавливались ввиду отсутствия красных линий.

Земельные участки, образуемые методом перераспределения земельных участков или земельных участков из территории (зоны) территории, при разработке проекта не менее отсутствуют.

						2021.088.СМДЛ/ПЗ.ПЗ-ГП 3.4	
						Газопровод межпоселковый к СНП «Добрыниха-1» от ГРС Ковров Владимирской области	
Изм.	Кол.уч.	Лист	№ док.	Подпись	Дата		
Разраб.	Данилов А.В.					Материалы по обоснованию проекта планировки территории	Стадия: ПМД; Лист: 3; Листов: 15
Проверил	Данилов А.В.					Ведомость земельных участков	
Рабочий	Данилов А.В.					Чертеж земельных участков	АО "Газпром газораспределение Владимир"
Руководитель	Шишов М.					М 1:1000	

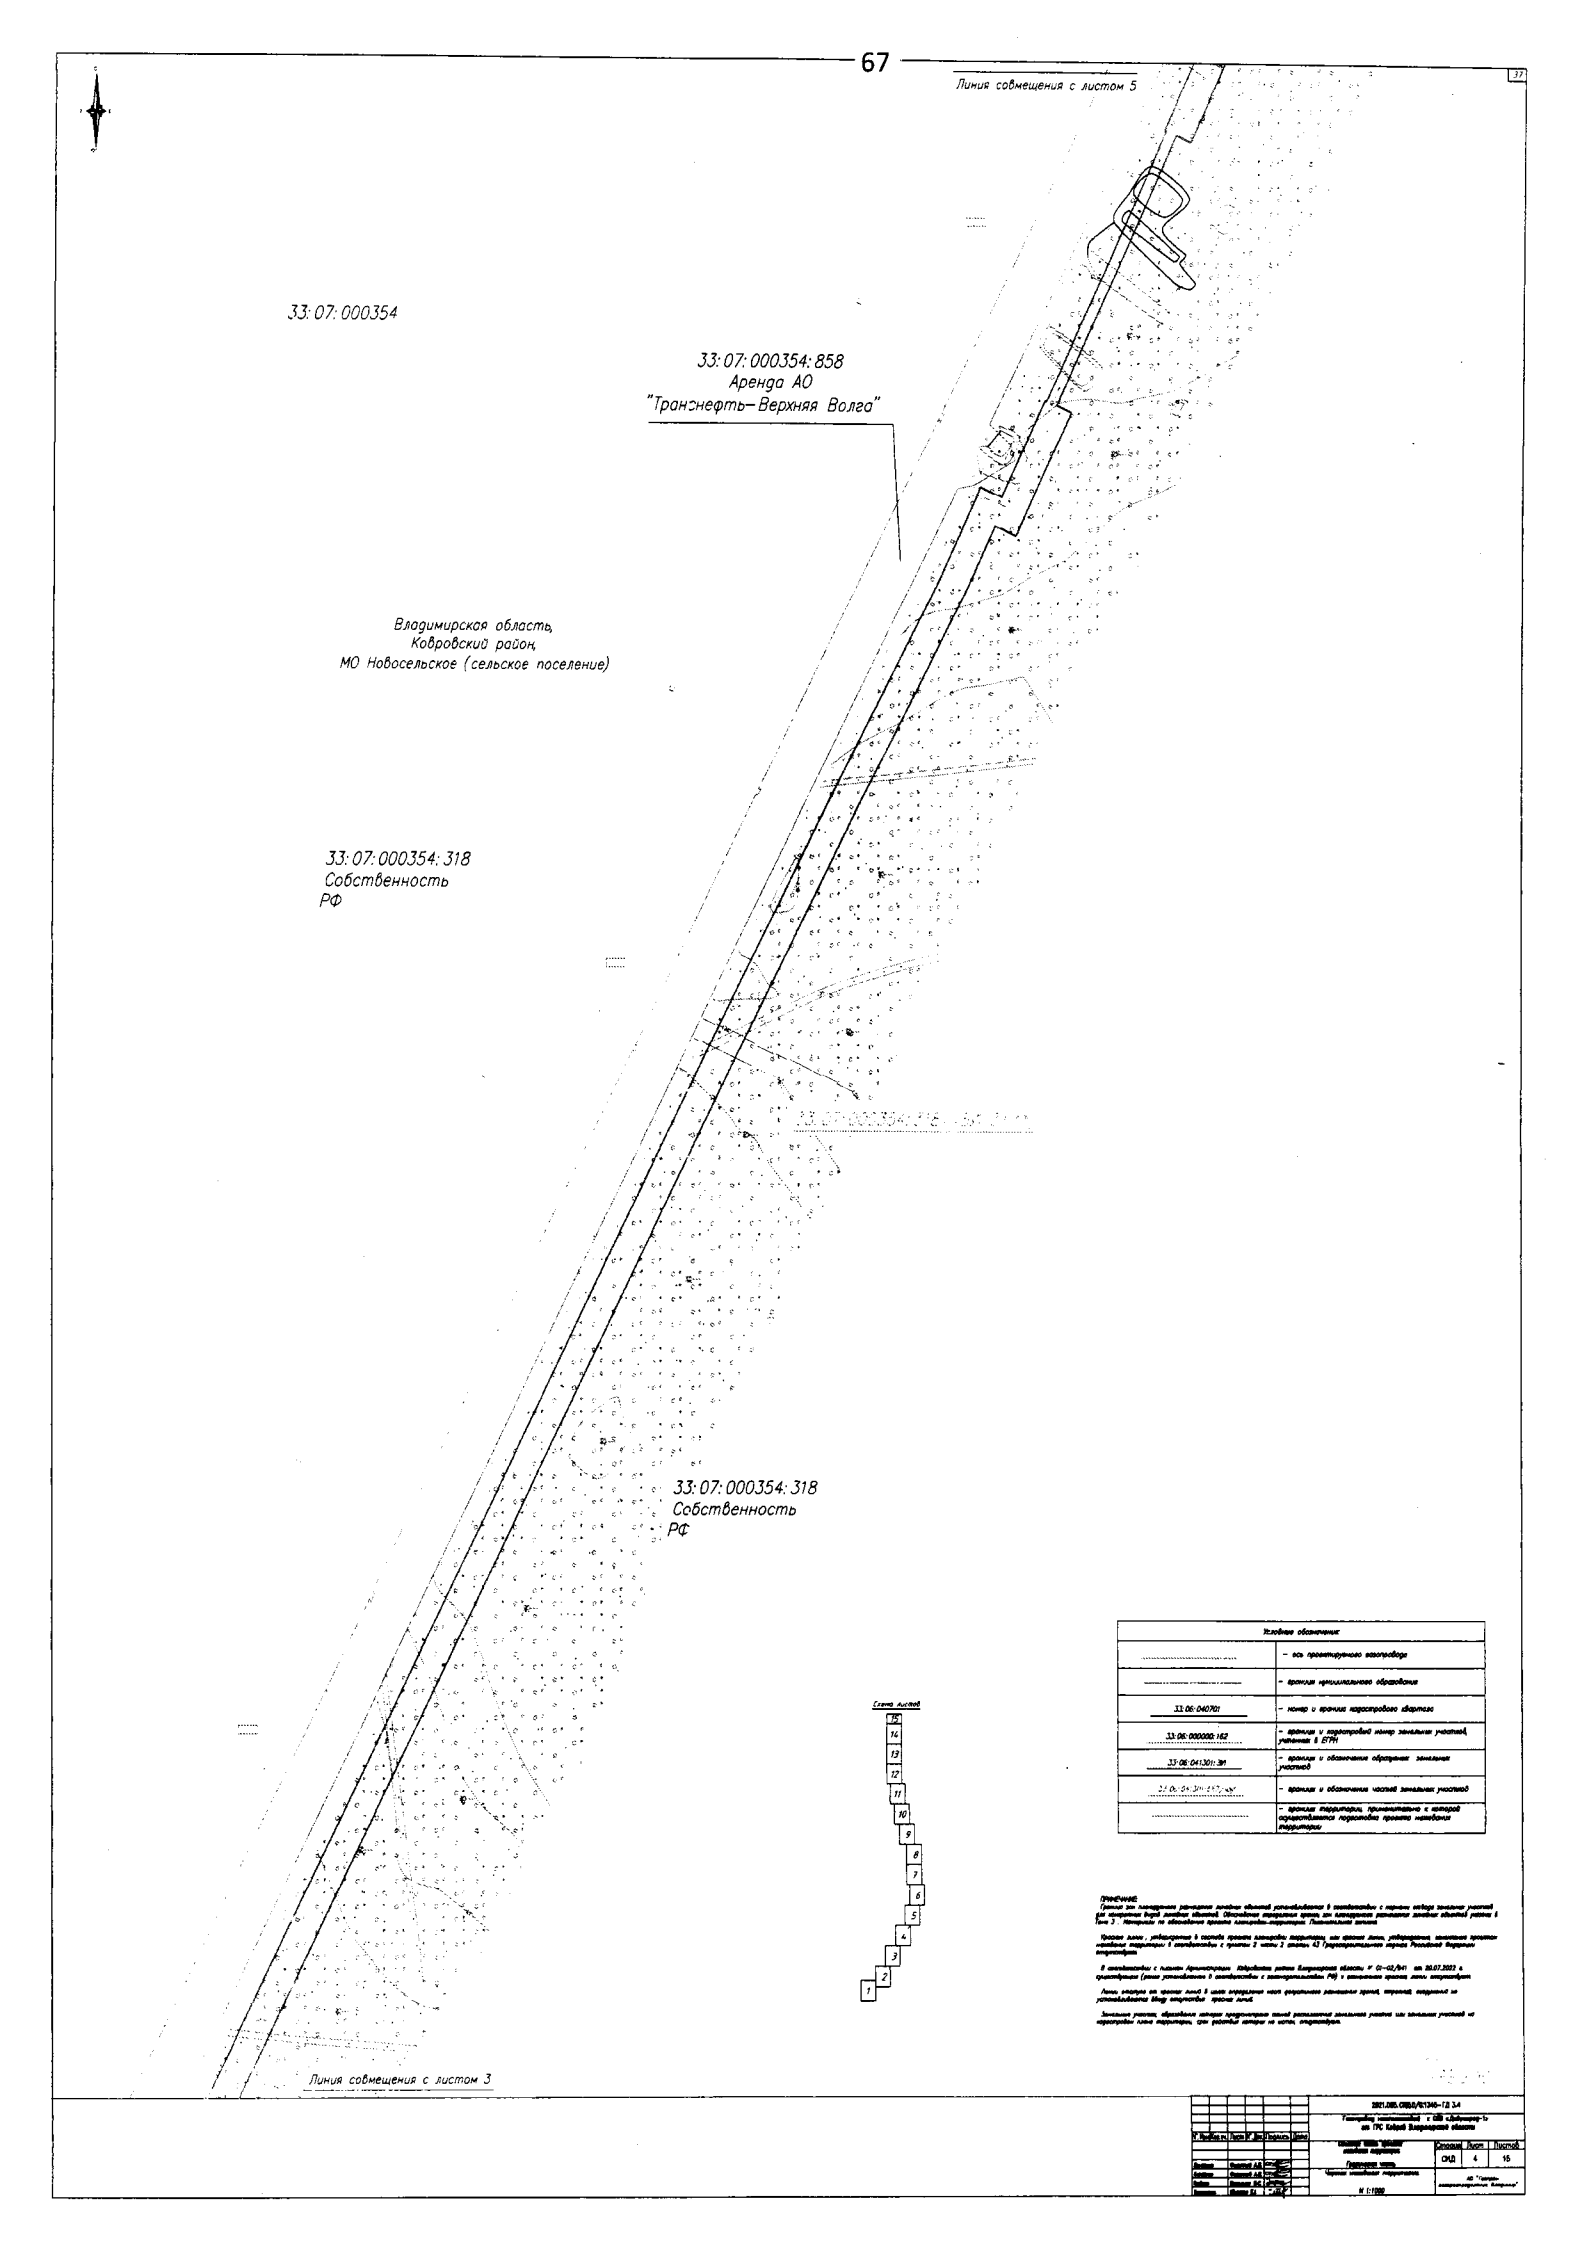

Условные обозначения	
	– ось проектируемого водопровода
	– граница муниципального образования
33:06:040701	– номер и граница кадастрового квартала
33:06:000000:162	– граница и кадастровый номер земельных участков, учтенных в ЕГРН
33:06:041301:311	– граница и обозначение образуемых земельных участков
33:06:041301:ЗУ1:ЧЗУ1	– граница и обозначение частей земельных участков
	– граница территории, применительно к которой осуществляется подготовка проекта межевания территории

Схема листов

15
14
13
12
11
10
9
8
7
6
5
4
3
2
1

Примечание:
Границы зон планируемого размещения линейных объектов устанавливаются в соответствии с перечнем видов земельных участков для размещения видов линейных объектов. Образуемые земельные участки для размещения размещения линейных объектов указаны в Листе 3 "Материалы по обоснованию проекта планировки территории. Пояснительная записка".

Красные линии, утвержденные в составе проекта планировки территории, или красные линии, утверждаемые настоящим проектом планировки территории в соответствии с пунктом 2 части 2 статьи 43 Градостроительного кодекса Российской Федерации отсутствуют.

В соответствии с письмом Администрации Ковровского района Владимирской области № 01-02/641 от 20.07.2022 г. существующие (ранее установленные в соответствии с законодательством РФ) и вновь образуемые границы зон отсутствуют.

Линии отступа от красных линий в целях определения мест допустимого размещения зданий, строений, сооружений не устанавливались ввиду отсутствия красных линий.

Земельные участки, образуемые методом перераспределения земель расположенных земельных участков или земельных участков из территории иных территорий, для размещения которых не нужен, отсутствуют.

Изм.	Кол.уч.	Лист	№ док.	Подпись	Дата		
Разраб.	Фомичев А.В.						
Проверил	Фомичев А.В.						
ГИП	Фомичев А.В.						
Н.контр.	Фомичев А.В.						

2021.005.ОПЗ.0/ПЗ340-ГД.3.4

Газопровод межпоселковый г. ОПХ «Добрыница-1» от ГРС Ковров Владимирской области

Основная часть проекта планировки территории


Стадия	Лист	Листов
ОПЗ	4	15

Графическая часть

Чертеж межевания территории

М 1:1000

АО "Газпром межрегионгаз Владимир"

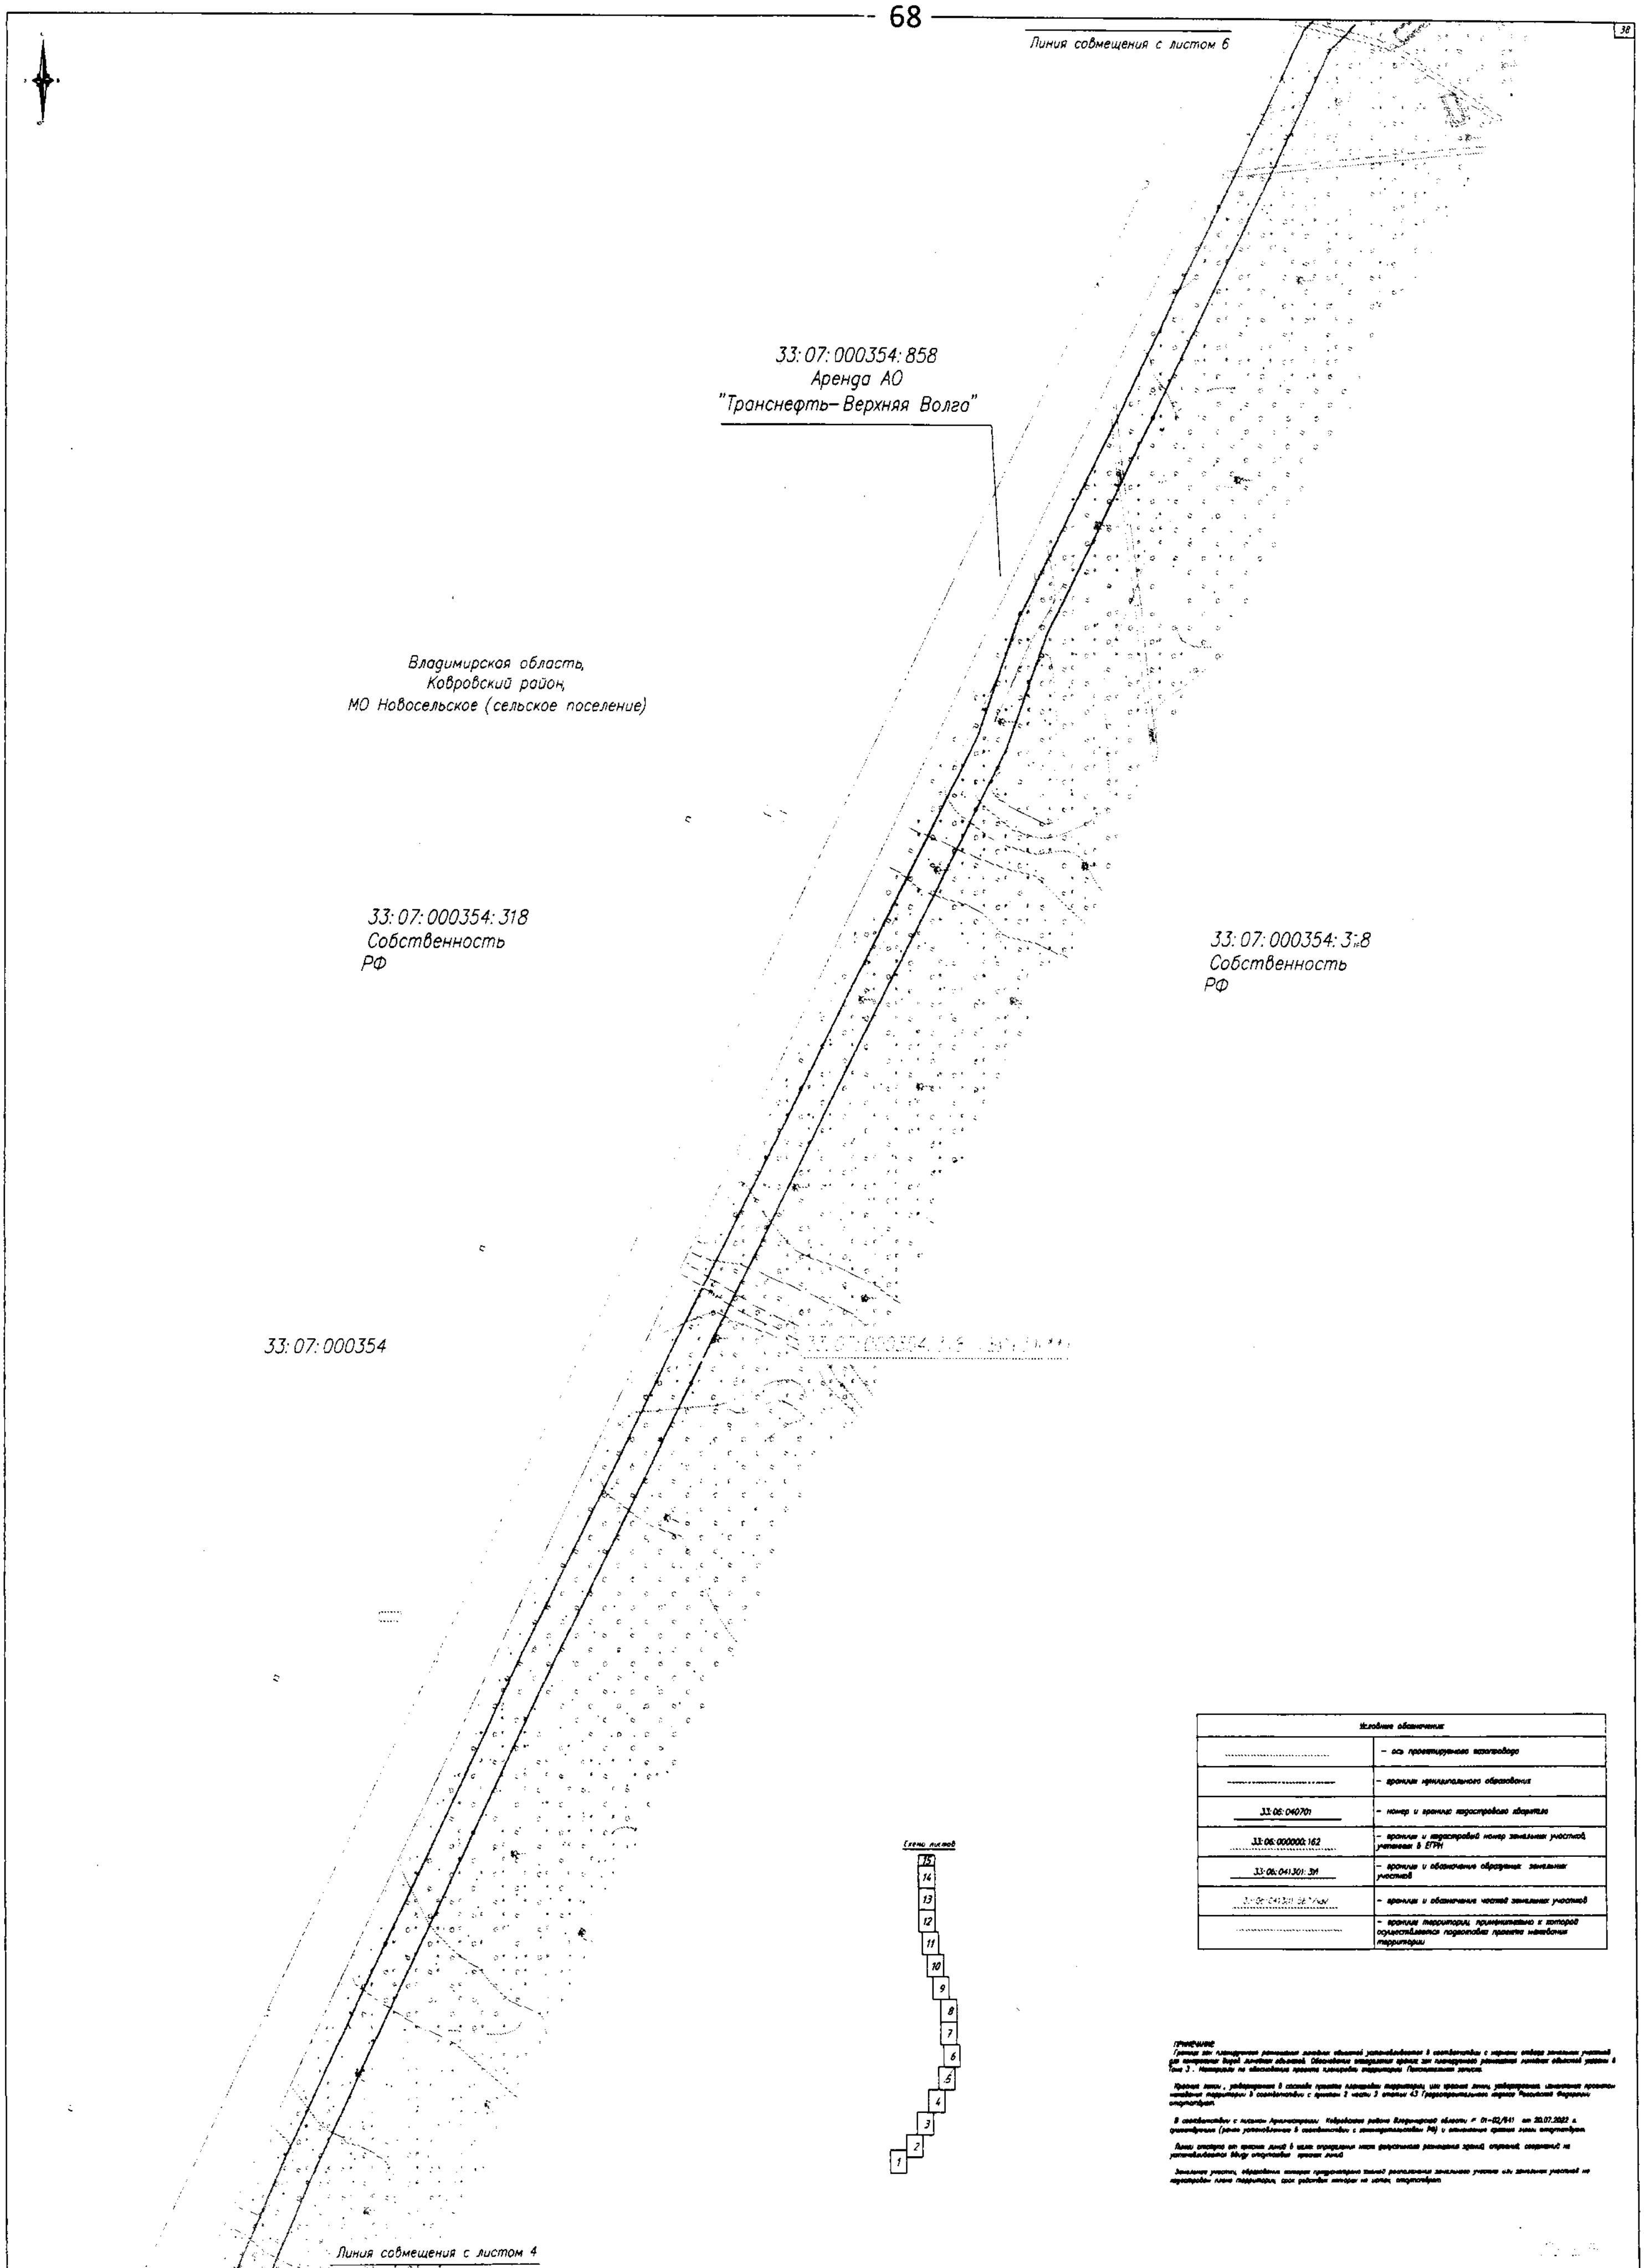


Условные обозначения	
	– ось проектируемого газопровода
	– граница муниципального образования
33:06:040701	– номер и граница кадастрового квартала
33:06:000000:162	– граница и кадастровый номер земельных участков, учтенных в ЕГРН
33:06:041301:ЗУ1	– граница и обозначение образуемых земельных участков
[illegible]	– граница и обозначение частей земельных участков
	– граница территории, применительно к которой осуществляется подготовка проекта межевания территории

Примечание

[illegible]

2021.086.СИДО/0.1349–ГД 3.4	
Газопровод межпоселковый к ООО «Добрыня-1» от ГРС Ковров Владимирской области	
Изм. Кол.уч. Лист № док. Подпись Дата	
Основная часть проекта межевания территории. Графическая часть. Чертеж межевания территории. М 1:1000	Стадия: СИД; Лист: 5; Листов: 16
	АО "Газпром газораспределение Владимир"

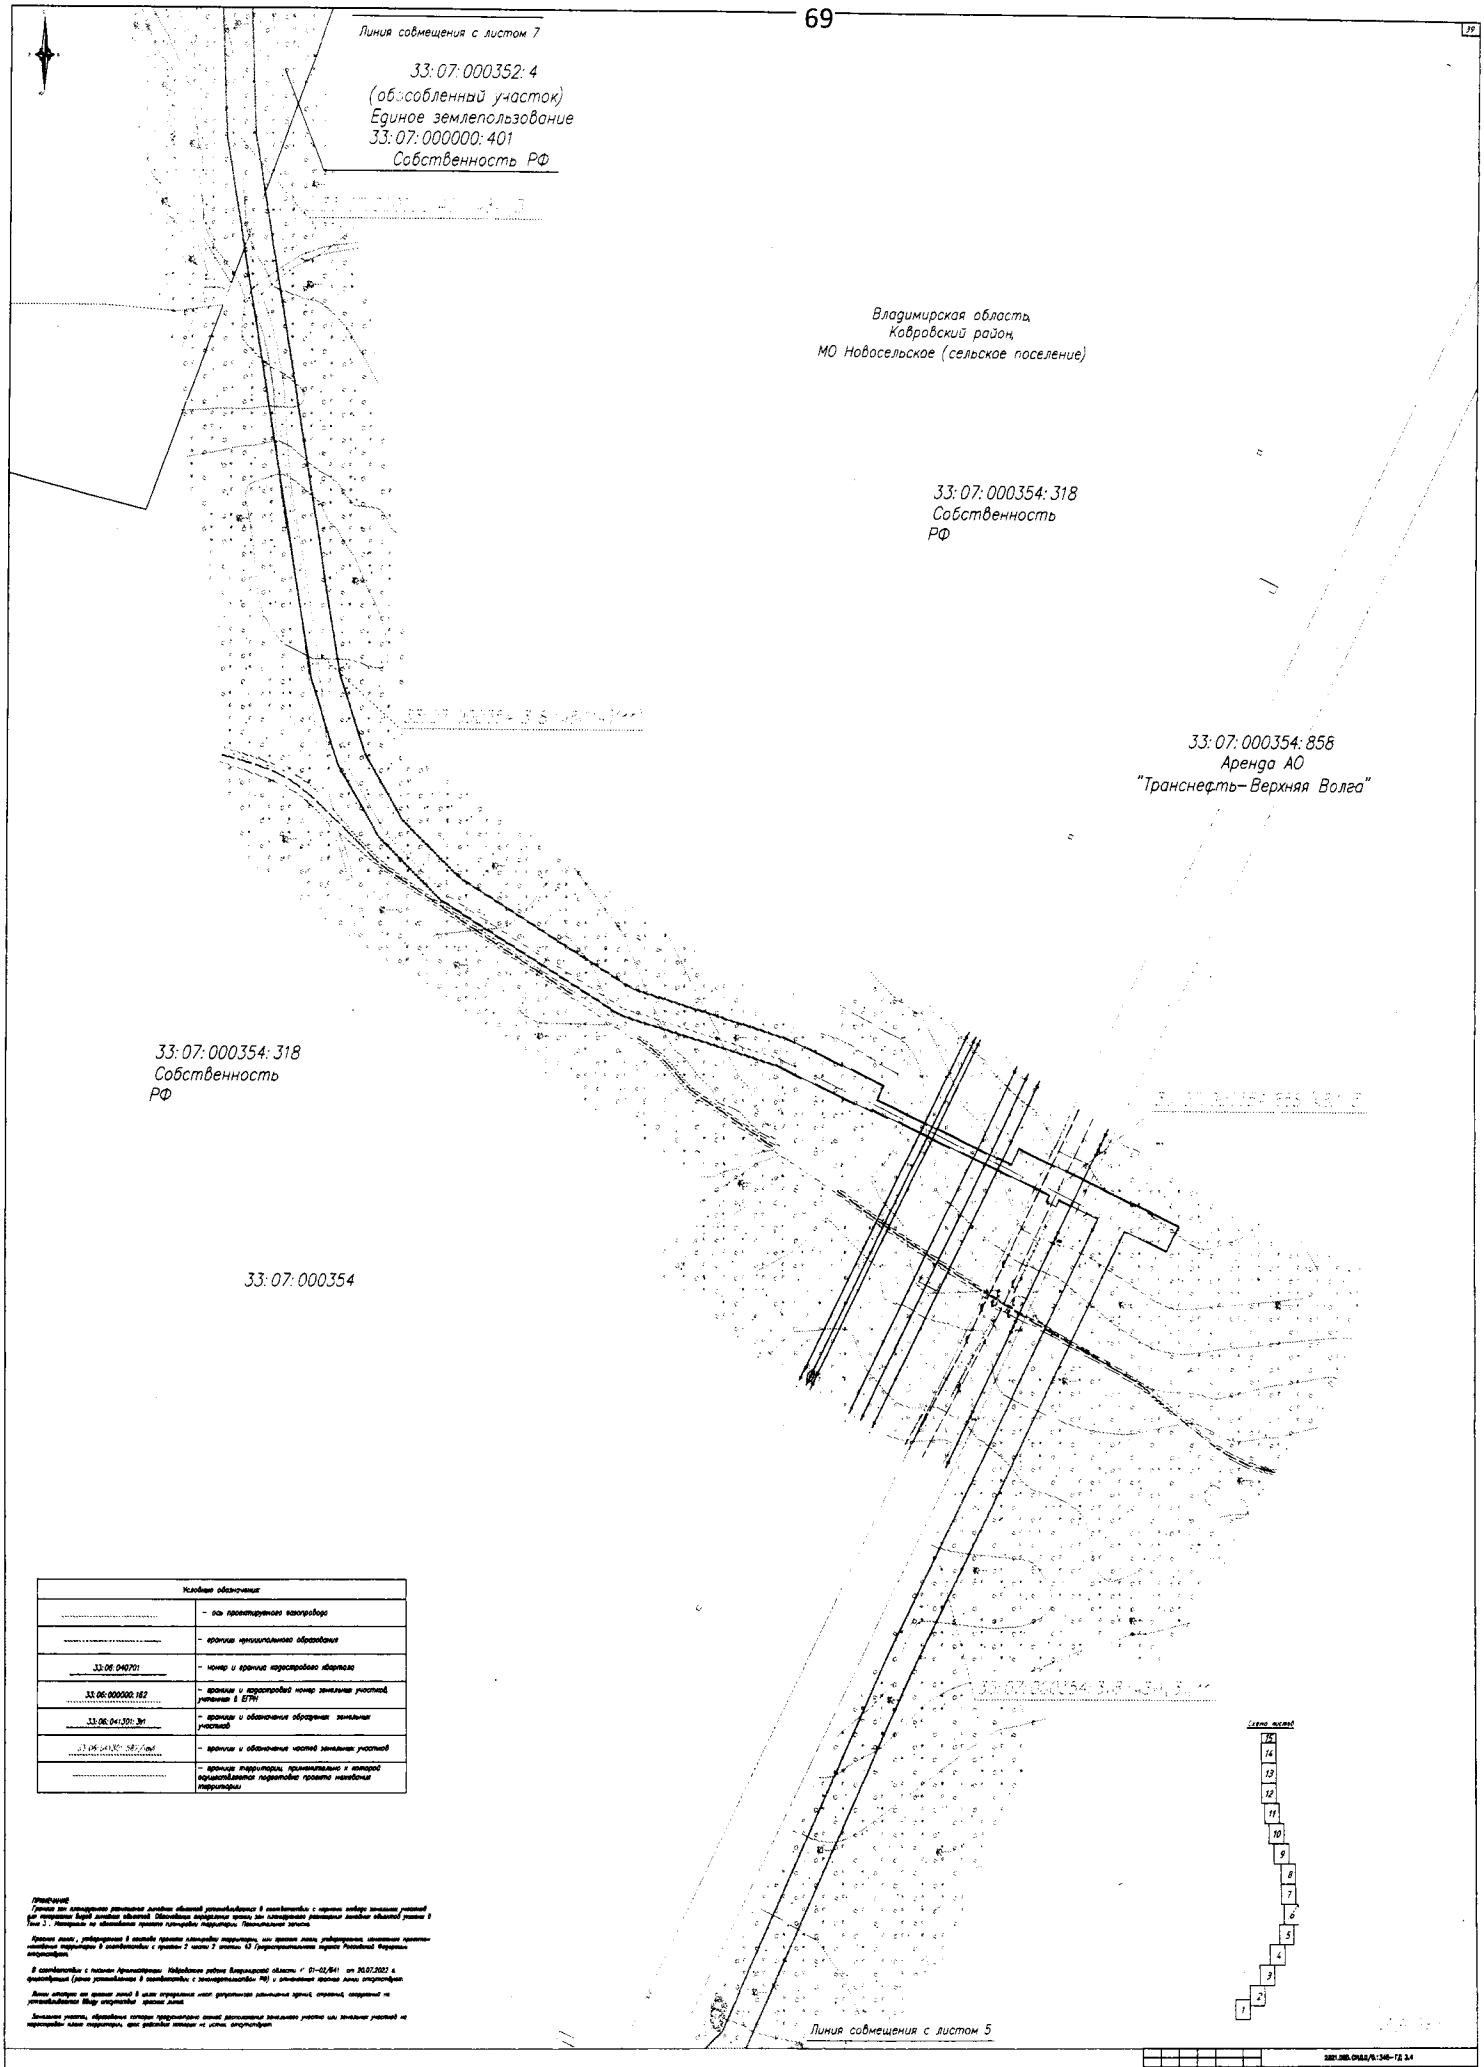

Условные обозначения	
	– ось проектируемого газопровода
	– граница муниципального образования
33:06:040701	– номер и граница кадастрового квартала
33:06:000000:162	– граница и кадастровый номер земельных участков, учтенных в ЕГРН
33:06:041301:3н	– границы и обозначение обособленных земельных участков
33:06:000000:58/чзу1	– границы и обозначение частей земельных участков
	– граница территории, применительно к которой осуществляется подготовка проекта межевания территории

Примечания:
Границы зон ограничения использования земельных объектов устанавливаются в соответствии с нормами отвода земельных участков для строительства линий связанных объектов. Обоснование определения границ зон ограничения использования земельных объектов указано в Томе 3 - Материалы по обоснованию проекта планировки территории. Пояснительная записка.

Красные линии, утвержденные в составе проекта планировки территории, или красные линии, утвержденные изменением проекта планировки территории в соответствии с пунктом 7 части 13 статьи 45 Градостроительного кодекса Российской Федерации отсутствуют.

В соответствии с письмом Администрации Новосельского района Владимирской области от 01-02/841 от 20.07.2022 г. фактических (ранее установленных в соответствии с законодательством РФ) и отмененных красных линий отсутствуют.

Линии отступа от красных линий в целях определения мест допустимого размещения зданий, строений, сооружений не устанавливались ввиду отсутствия красных линий.

Земельные участки, образованные которыми предполагается осуществ расположение земельного участка или земельных участков на территории иных территорий, или разделы которых не осуществлен.

Изм.	Кол.уч.	Лист	№ док.	Подпись	Дата		
Разраб.							
Пров.							
Н.контр.							
ГИП							

3221.000.ОПЗ/ПЗ-340–ГД 3.4

Газопровод межпоселковый с ГРС Ковров-1 от ГРС Ковров Владимирской области

Графическая часть
Чертеж межевания территории

Стадия	Лист	Листов
ОПЗ	6	15

М 1:1000

АО "Гипрониигаз" г.Владимир

Линия совмещения с листом 8

Владимирская область,
Ковровский район,
МО Новосельское (сельское поселение)

33:07:000352

33:07:000354:318
Собственность
РФ

33:07:000354

33:07:000352:4
(обособленный участок)
Единое землепользование
33:07:000000:401
Собственность РФ

Линия совмещения с листом 6

Схема листов

Условные обозначения	
	– ось проектируемого водопровода
	– границы муниципального образования
33:06:040701	– номер и граница кадастрового квартала
33:06:000000:162	– граница и кадастровый номер земельных участков, учтенных в ЕГРН
33:06:041301:ЗУ1	– граница и обозначение образуемых земельных участков
	– граница и обозначение частей земельных участков
	– границы территории, применительно к которой осуществляется подготовка проекта межевания территории

Примечание:
Границы зон планируемого размещения линейных объектов устанавливаются в соответствии с нормами отвода земельных участков для строительства берегов линейных объектов. Обязательные координатные точки, как поворотные земельных участков в Том 3 . Материалы по обоснованию проекта межевания территории. Пояснительная записка.


Красные линии , утверждаемые в составе проекта планировки территории, или красные линии, утвержденные, изменяемые проектом межевания территории в соответствии с пунктом 2 части 2 статьи 43 Градостроительного кодекса Российской Федерации отсутствуют.

В соответствии с письмом Администрации Ковровского района Владимирской области № 01-02/841 от 20.07.2023 г. фрагментация (линии установленные в соответствии с законодательством РФ) и отличные красные линии отсутствуют.

Линии отступа от красных линий в целях определения мест допустимого размещения зданий, строений, сооружений не устанавливались. Между отступами красные линии.

Земельные участки, образованные методом перераспределения своего расположения земельных участков или земельных участков из земель кадастрового квартала, сроки действия которого не истекли, отсутствуют.

						2022.085.ОПА.ПЗ.1348–ГЗ 3.4	
						Газопровод межпоселковый к СНП «Добрыдень-1» на территории Ковровского Владимирской области	
Изм.	Кол.уч.	Лист	№ док.	Подпись	Дата		
Разраб.	Ерасов А.А.					Проект межевания территории	Стадия: ОКД; Лист: 7; Листов: 15
Провер.	Рыбаков А.С.					Чертеж межевания территории	
Н.контр.	Ерасов В.А.					М 1:1000	АО "Газпром газораспределение Владимир"
ГИП	Ерасов А.А.						

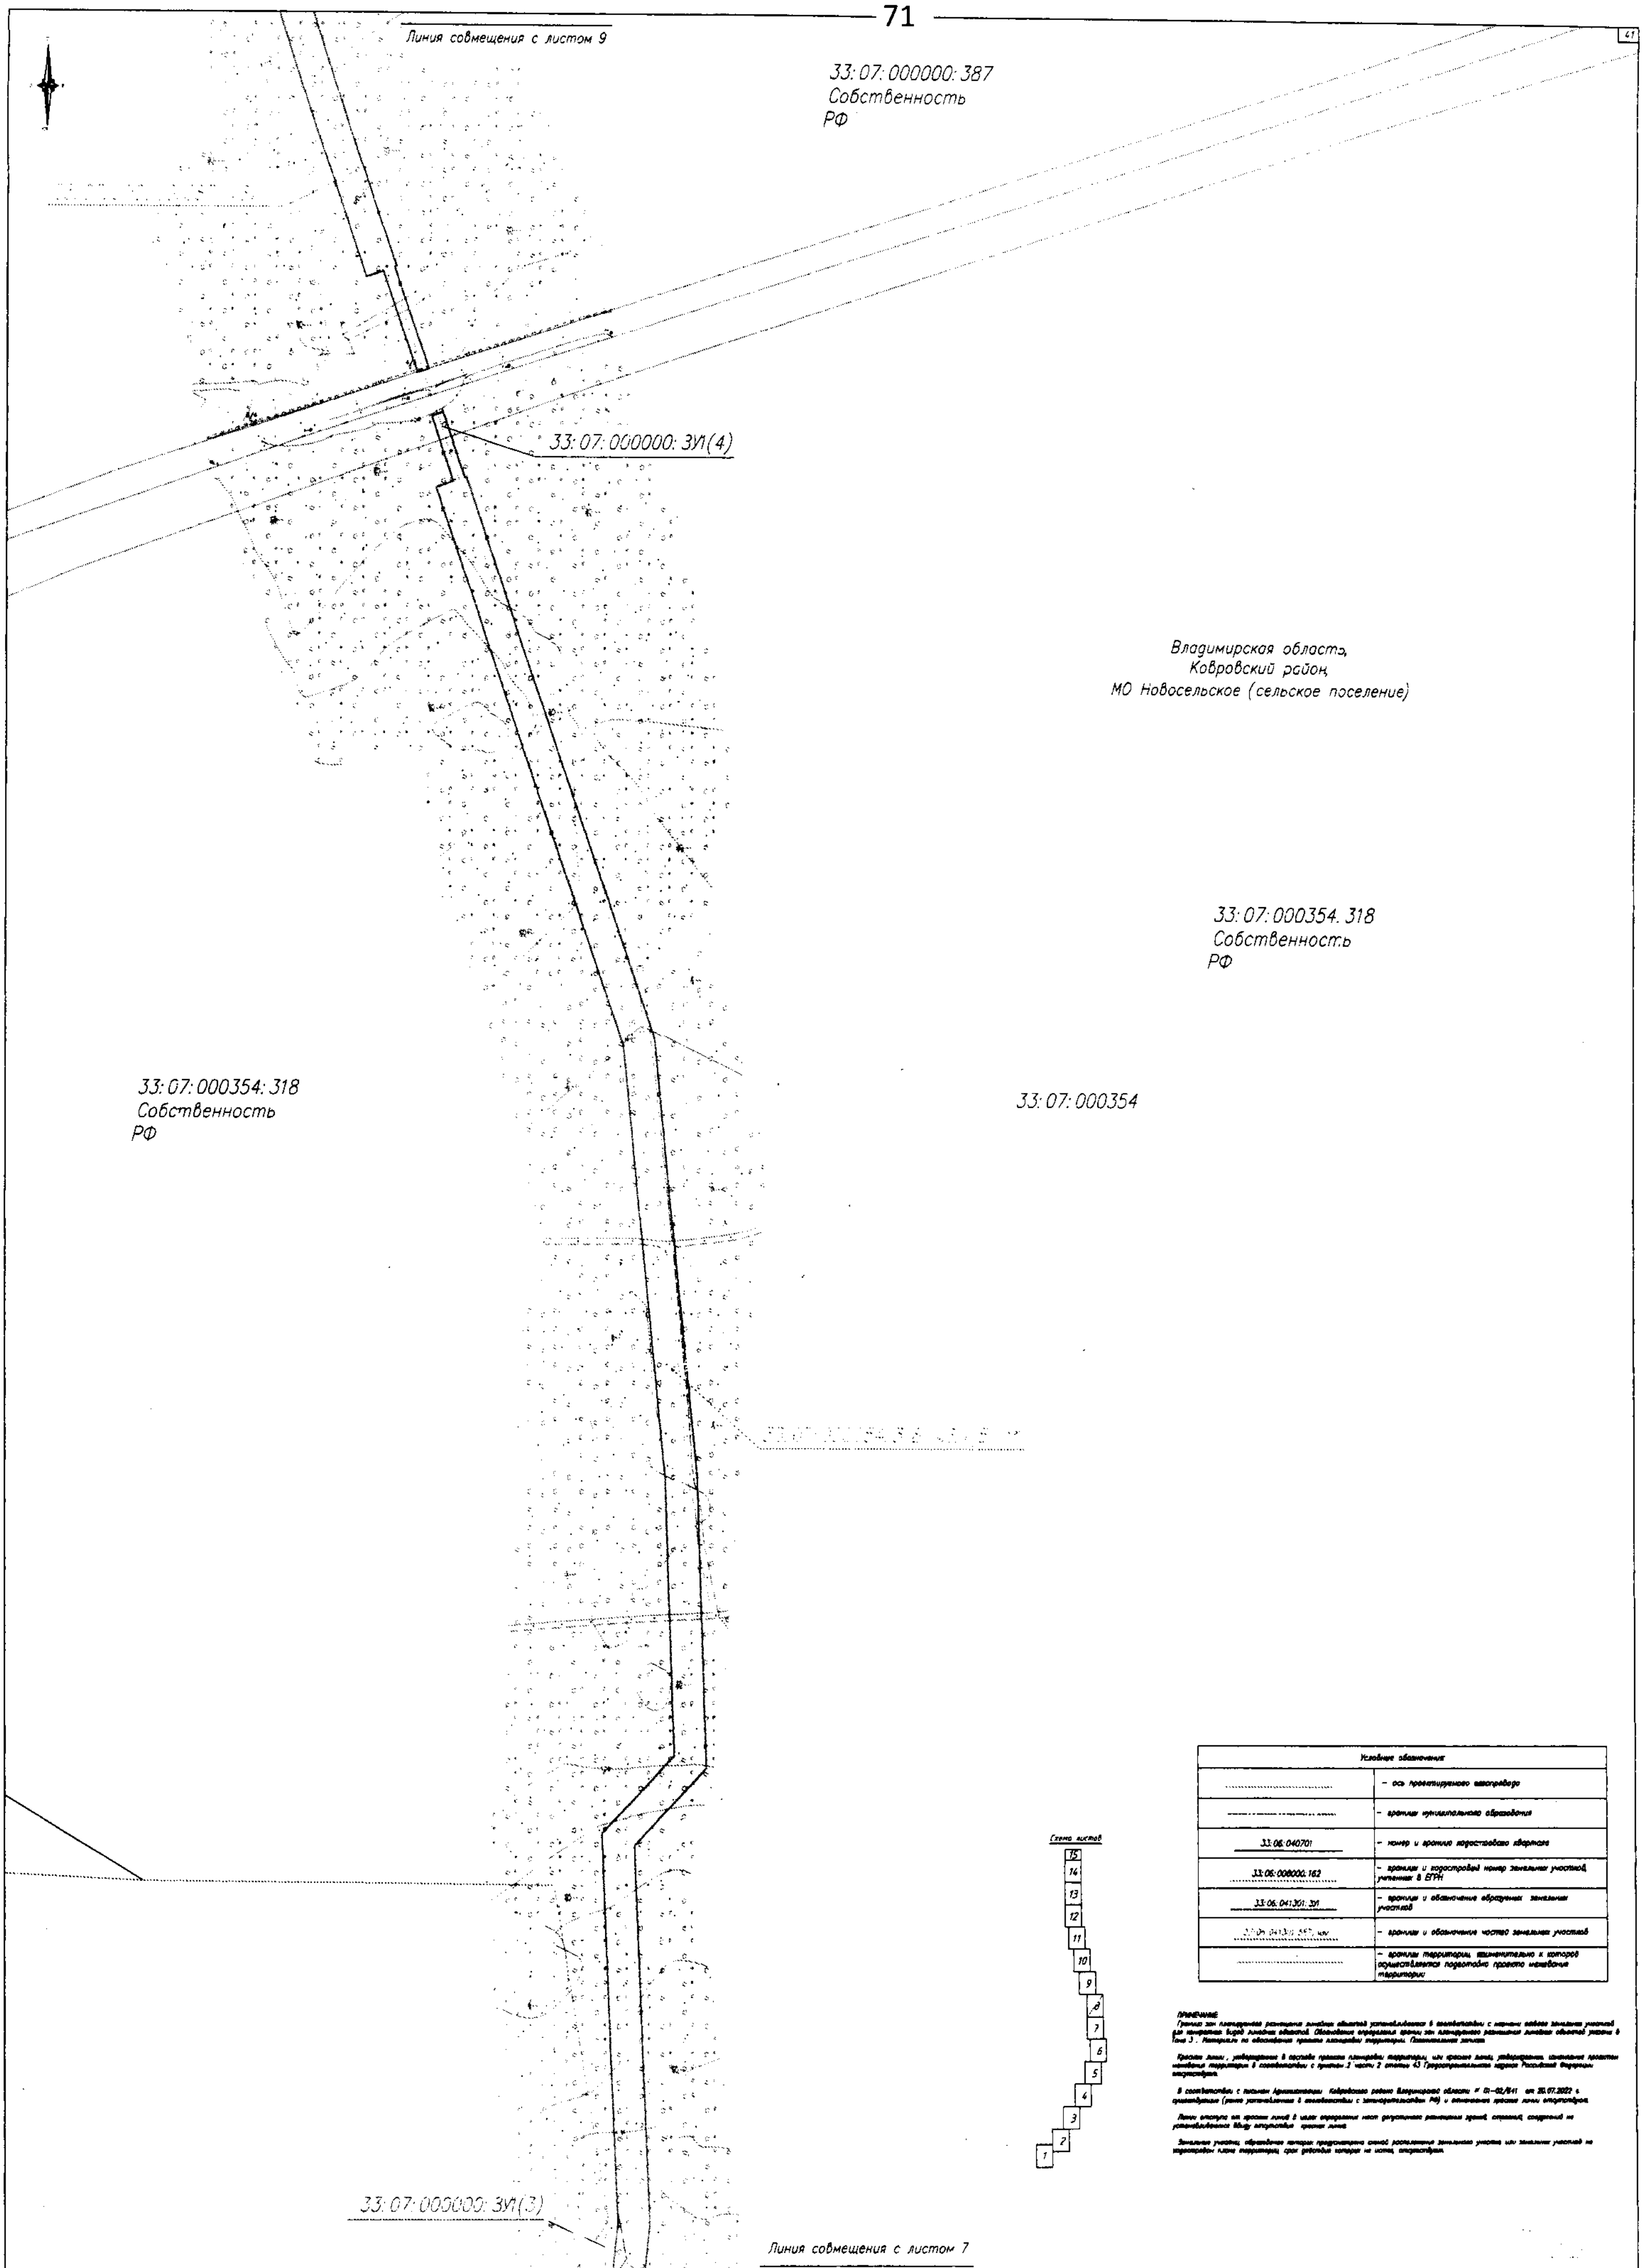

Условные обозначения	
	– ось проектируемого газопровода
	– граница муниципального образования
33:06:040701	– номер и граница кадастрового квартала
33:06:000000:162	– границы и кадастровый номер земельных участков, учтенных в ЕГРН
33:06:041301:ЗУ1	– границы и обозначение образуемых земельных участков
33:06:041301:557/чзу	– границы и обозначение частей земельных участков
	– границы территории, применительно к которой осуществляется подготовка проекта межевания территории

ПРИМЕЧАНИЕ

[illegible]


[illegible] 2 части 2 статьи 43 Градостроительного кодекса Российской Федерации [illegible]

В соответствии с письмом Администрации Ковровского района Владимирской области № 01-02/841 от 20.07.2022 г. [illegible]

[illegible]

[illegible]

2831.088.СИД.0/0.1346-ГД 3.4	
[illegible]	
Стадия	Лист	Листов
СИД	8	15
М 1:1000	

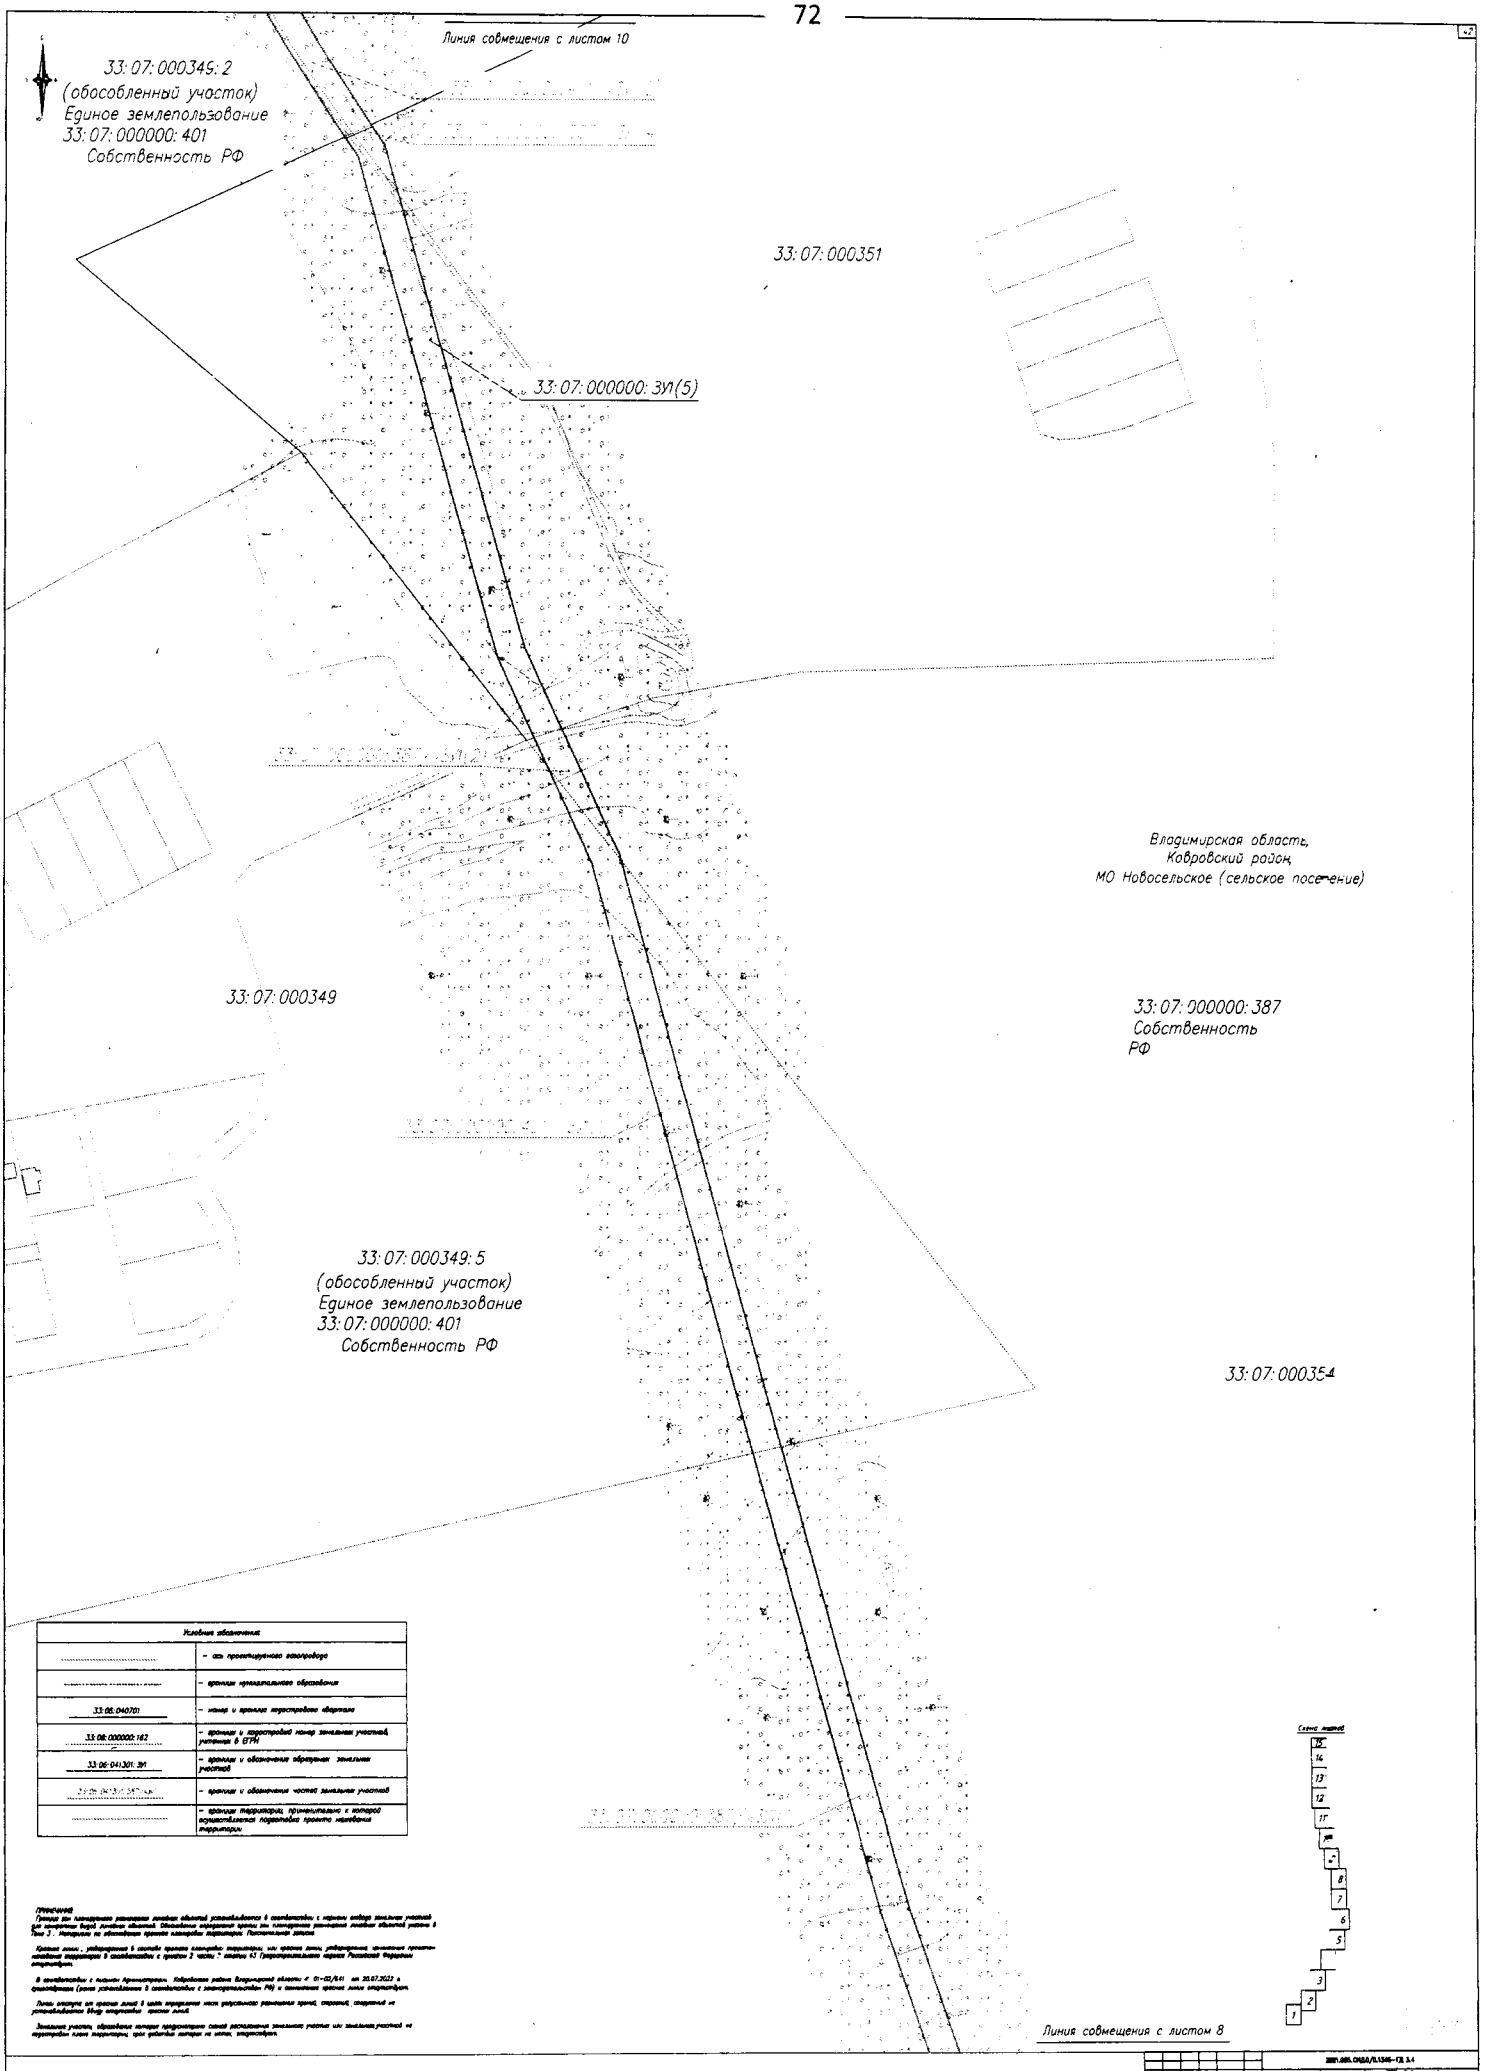

Условные обозначения:	
	– ось проектируемого газопровода
	– границы муниципальных образований
33:08:040701	– номер и граница территории квартала
33:08:000000:162	– границы и кадастровый номер земельных участков, учтенных в ЕГРН
33:08:041301:ЗУ1	– границы и обозначение образуемых земельных участков
	– границы и обозначение частей земельных участков
	– граница территории, применительно к которой осуществляется подготовка проекта межевания территории

Приложение
Границы зон планируемого размещения линейных объектов устанавливаются в соответствии с чертежом «Проект межевания земельных участков для планируемого вдоль линейных объектов. Обоснование определения границ зон планируемого размещения линейных объектов указаны в Том 3 . Материалы по обоснованию проекта планировки территории. Пояснительная записка

Красные линии , утверждаемые в составе проекта планировки территории, или красные линии, изображаемые на чертеже проекта планировки территории в соответствии с пунктом 2 части 7 статьи 45 Градостроительного кодекса Российской Федерации отсутствуют.

В соответствии с письмом Администрации Ковровского района Владимирской области № 01-02/8.41 от 20.07.2022 в существующих границах установлены в соответствии с законодательством РФ и изменению красные линии отсутствуют.

Линии отступа от красных линий в целях определения мест допустимого размещения зданий, строений, сооружений не устанавливаются Виду отсутствуют красные линий

Земельные участки, образованные методом предполагают самой расположения земельного участка или земельных участков на чертежах плана территории, при работах которых не велся, отсутствуют.

Схема листов

								15							
								14							
								13							
								12							
								11							
								10							
								9							
								8							
								7							
								6							
								5							
								4							
								3							
								2							
								1							

Изм.	Кол.уч.	Лист	№ док.	Подпись	Дата
Разраб.		Лукинов А.В.			
Руковод.		Лукинов А.В.			
ГИП		Лукинов А.В.			
Выполнил		Шилов М.			

2021.005.СМОА/П.1345-ГП Э.4


Газопровод-распределительный г. ПВС г.Добробрау-Ге
на ПГС Ковровский Владимирской области

Стадия	Лист	Листов
СМО	9	15

Чертеж межевания территории

М 1:1500

«ПС "Газпром межрегионгаз Владимир"

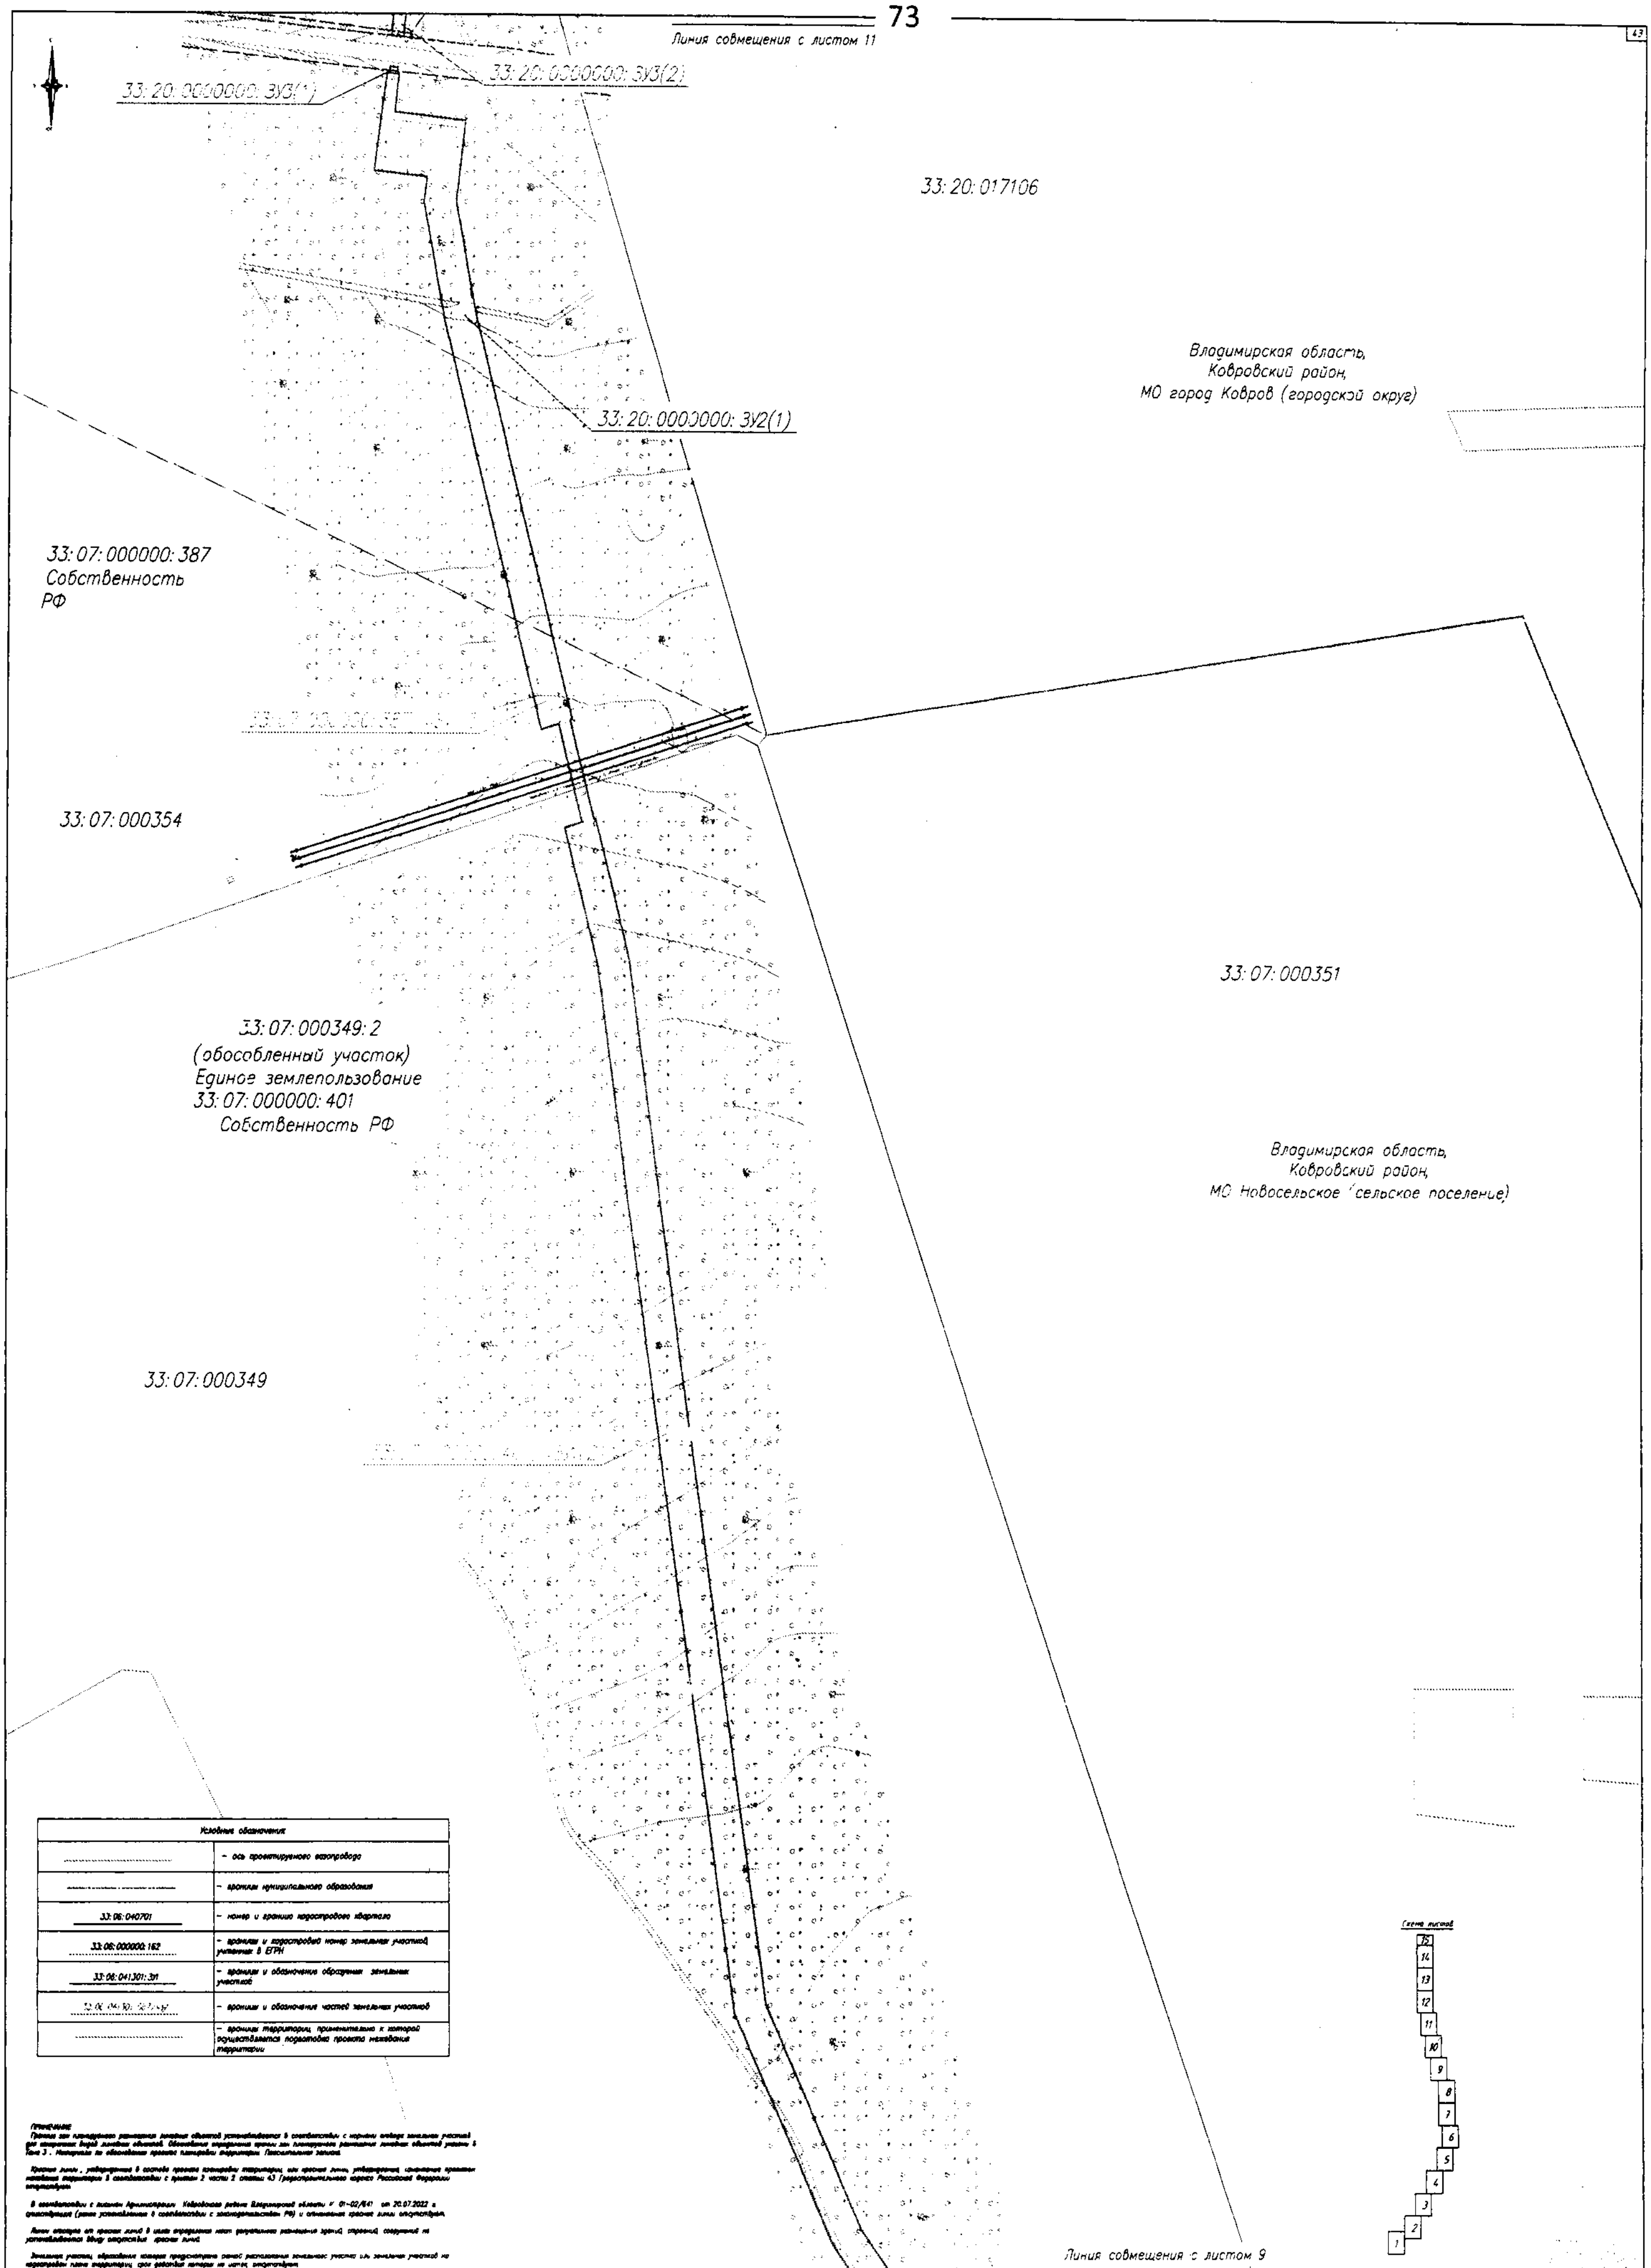


Условные обозначения	
	– ось проектируемого газопровода
	– границы муниципального образования
33:06:040701	– номер и граница кадастрового квартала
33:06:000000:162	– границы и кадастровый номер земельных участков учтенных в ЕГРН
33:06:041301:311	– границы и обозначение образуемых земельных участков
	– границы и обозначение частей земельных участков
	– границы территорий, применительно к которой осуществляется подготовка проекта межевания территории

2021.085.ОИД.0/Б.1346–ГД 3.4

Стадия	Лист	Листов
ОИД	10	15

М 1:1000

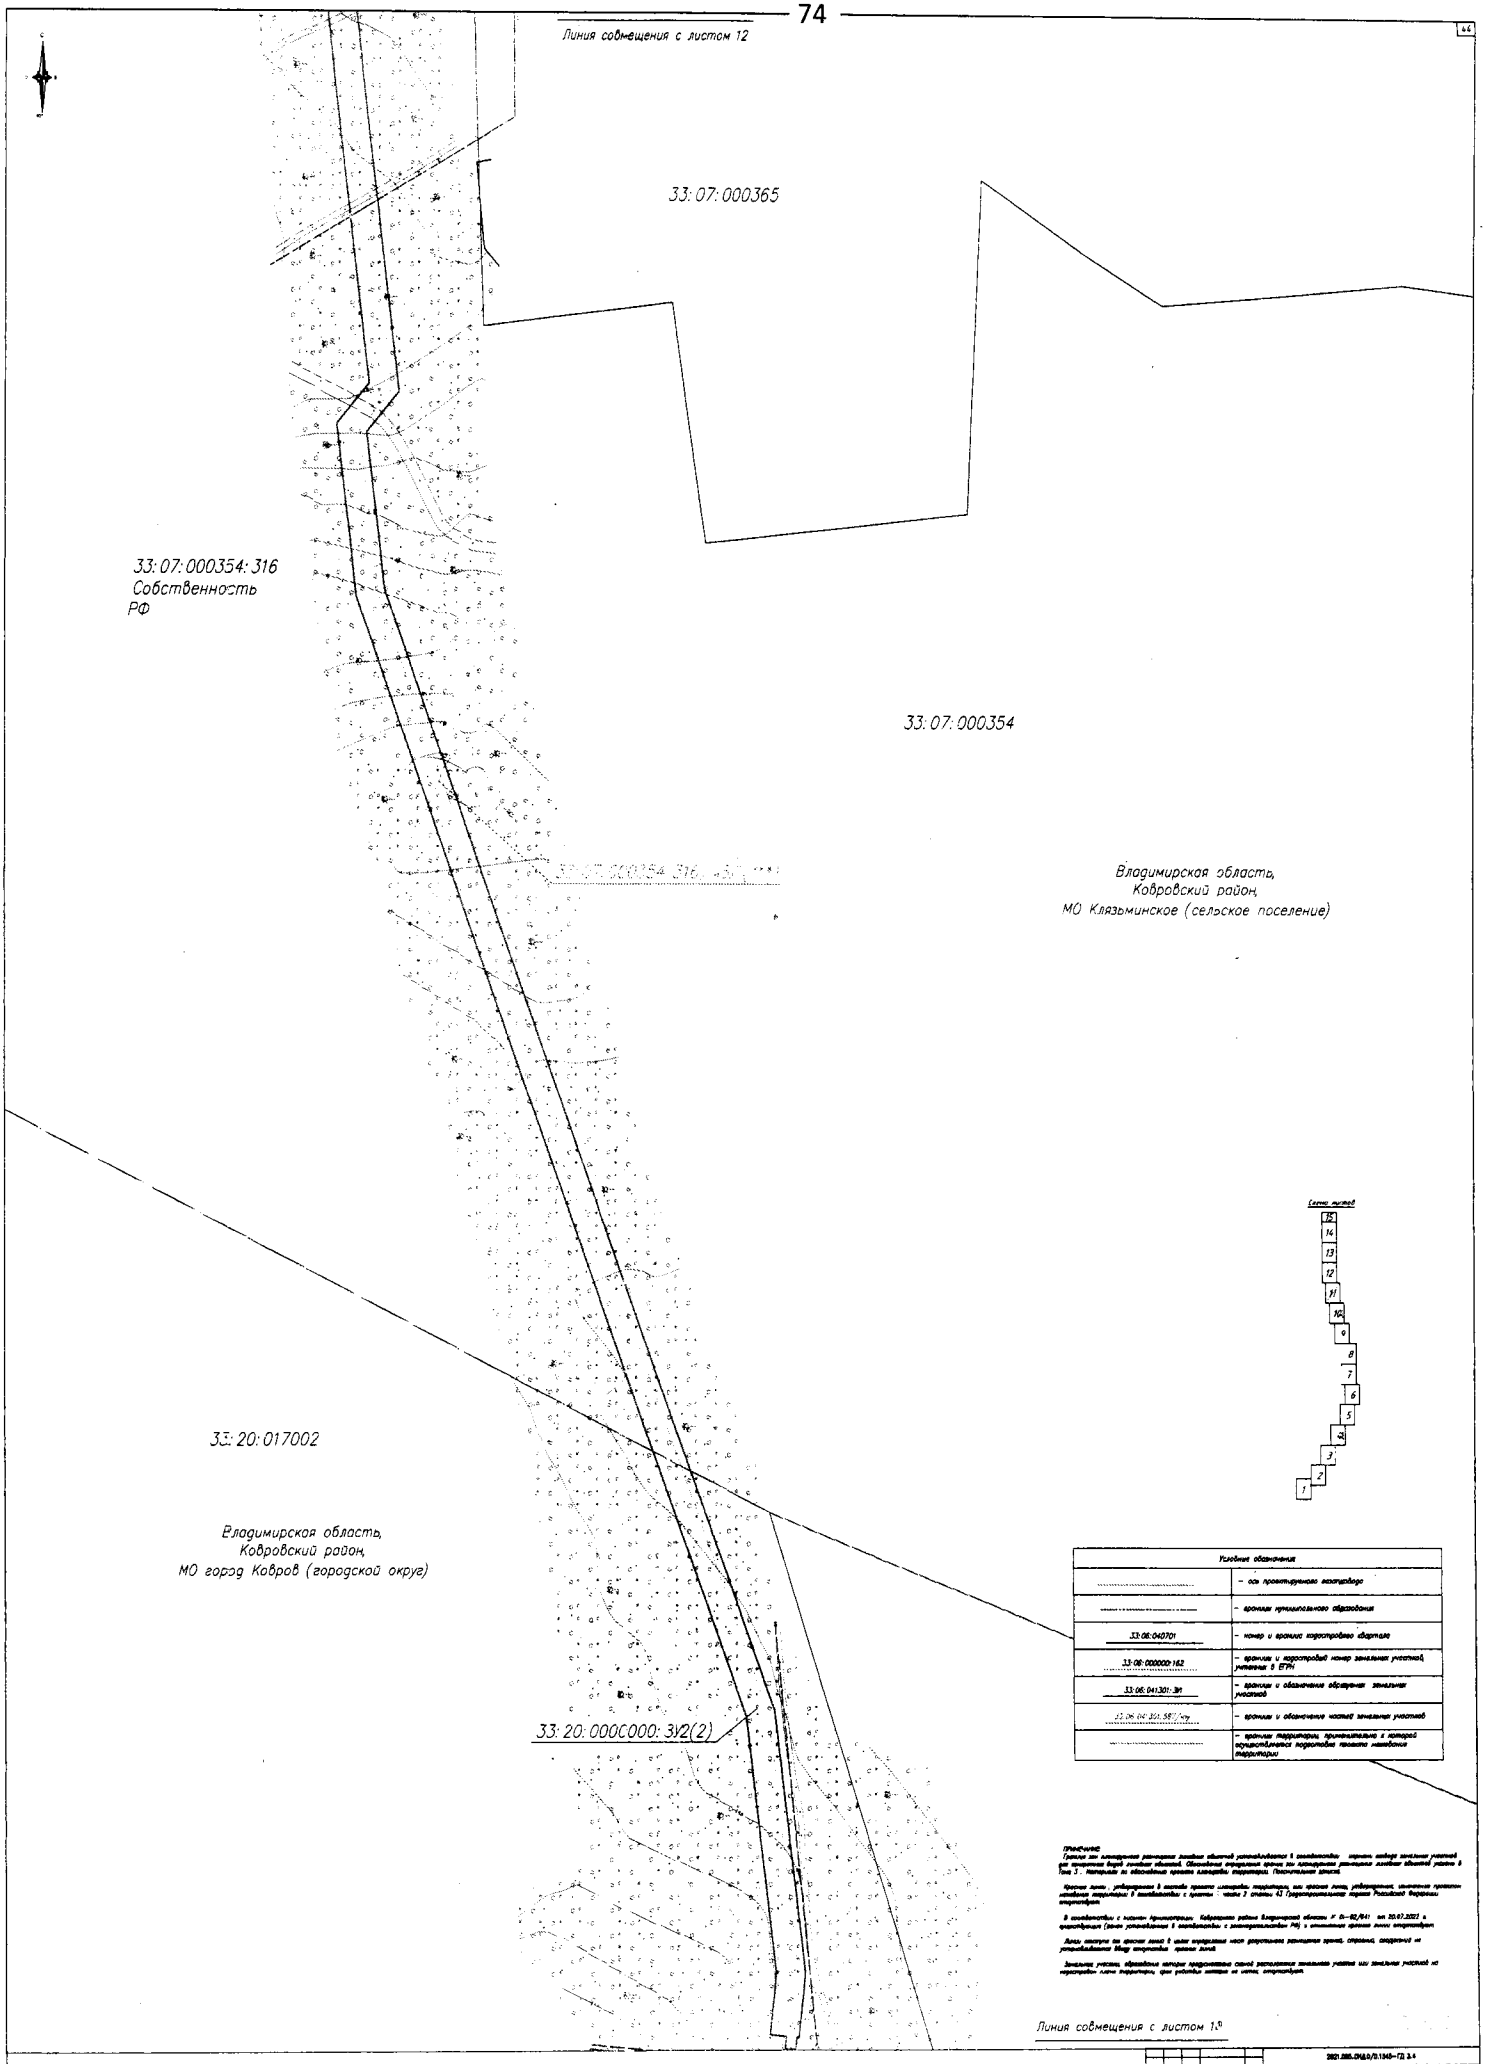

Примечание

Границы зон планируемого размещения линейных объектов устанавливаются в соответствии с: - красными линиями вдоль земельных участков, где проходятся вдоль линейных объектов. Обозначение координатных границ зон планируемого размещения линейных объектов указано в том 3 - Материалы по обоснованию проекта планировки территории. Пояснительная записка.

Красные линии, утвержденные в составе проекта планировки территории, или красные линии, утвержденные, изменяемые проектом планировки территории: В соответствии с приказом - часть 2 статья 43 Градостроительного кодекса Российской Федерации от 29.12.2004 № 190-ФЗ


В соответствии с письмом администрации Ковровского района Владимирской области № 01-02/841 от 30.07.2021 г. и информацией (зоны устанавливаемые в соответствии с законодательством РФ) в отношении красных линий отсутствуют.

Линии отступа от красных линий в целях определения мест допустимого размещения зданий, строений, сооружений не устанавливались Между красными линиями и линиями отступа.

Земельные участки, образование которых предусмотрено схемой расположения земельных участков или земельных участков на кадастровом плане территории, при условии наличия их на чертеже, отсутствуют.

										2021.ЛЗП.ОЧДО/П.1340–ГП 2.4	
										Газопровод межпоселковый к ГРС «Добрыгино-1» от ГРС Новый Владимирской области	
Изм.	Кол.уч.	Лист	№ док.	Подп.	Дата					Проект планировки территории. Проект межевания территории	Стадия: ГПМТ; Лист: 11; Листов: 15
Разраб.		Ананьев АА								Графическая часть	
Разраб.		Ананьев АА								Чертеж границ планируемых территорий. Чертеж межевания территории	АО "Газпроект" Владимирский филиал
Рабоч.		Шилова ВС								М 1:1000	
Руковод.		Ильин ВА									

Линия совмещения с листом 13

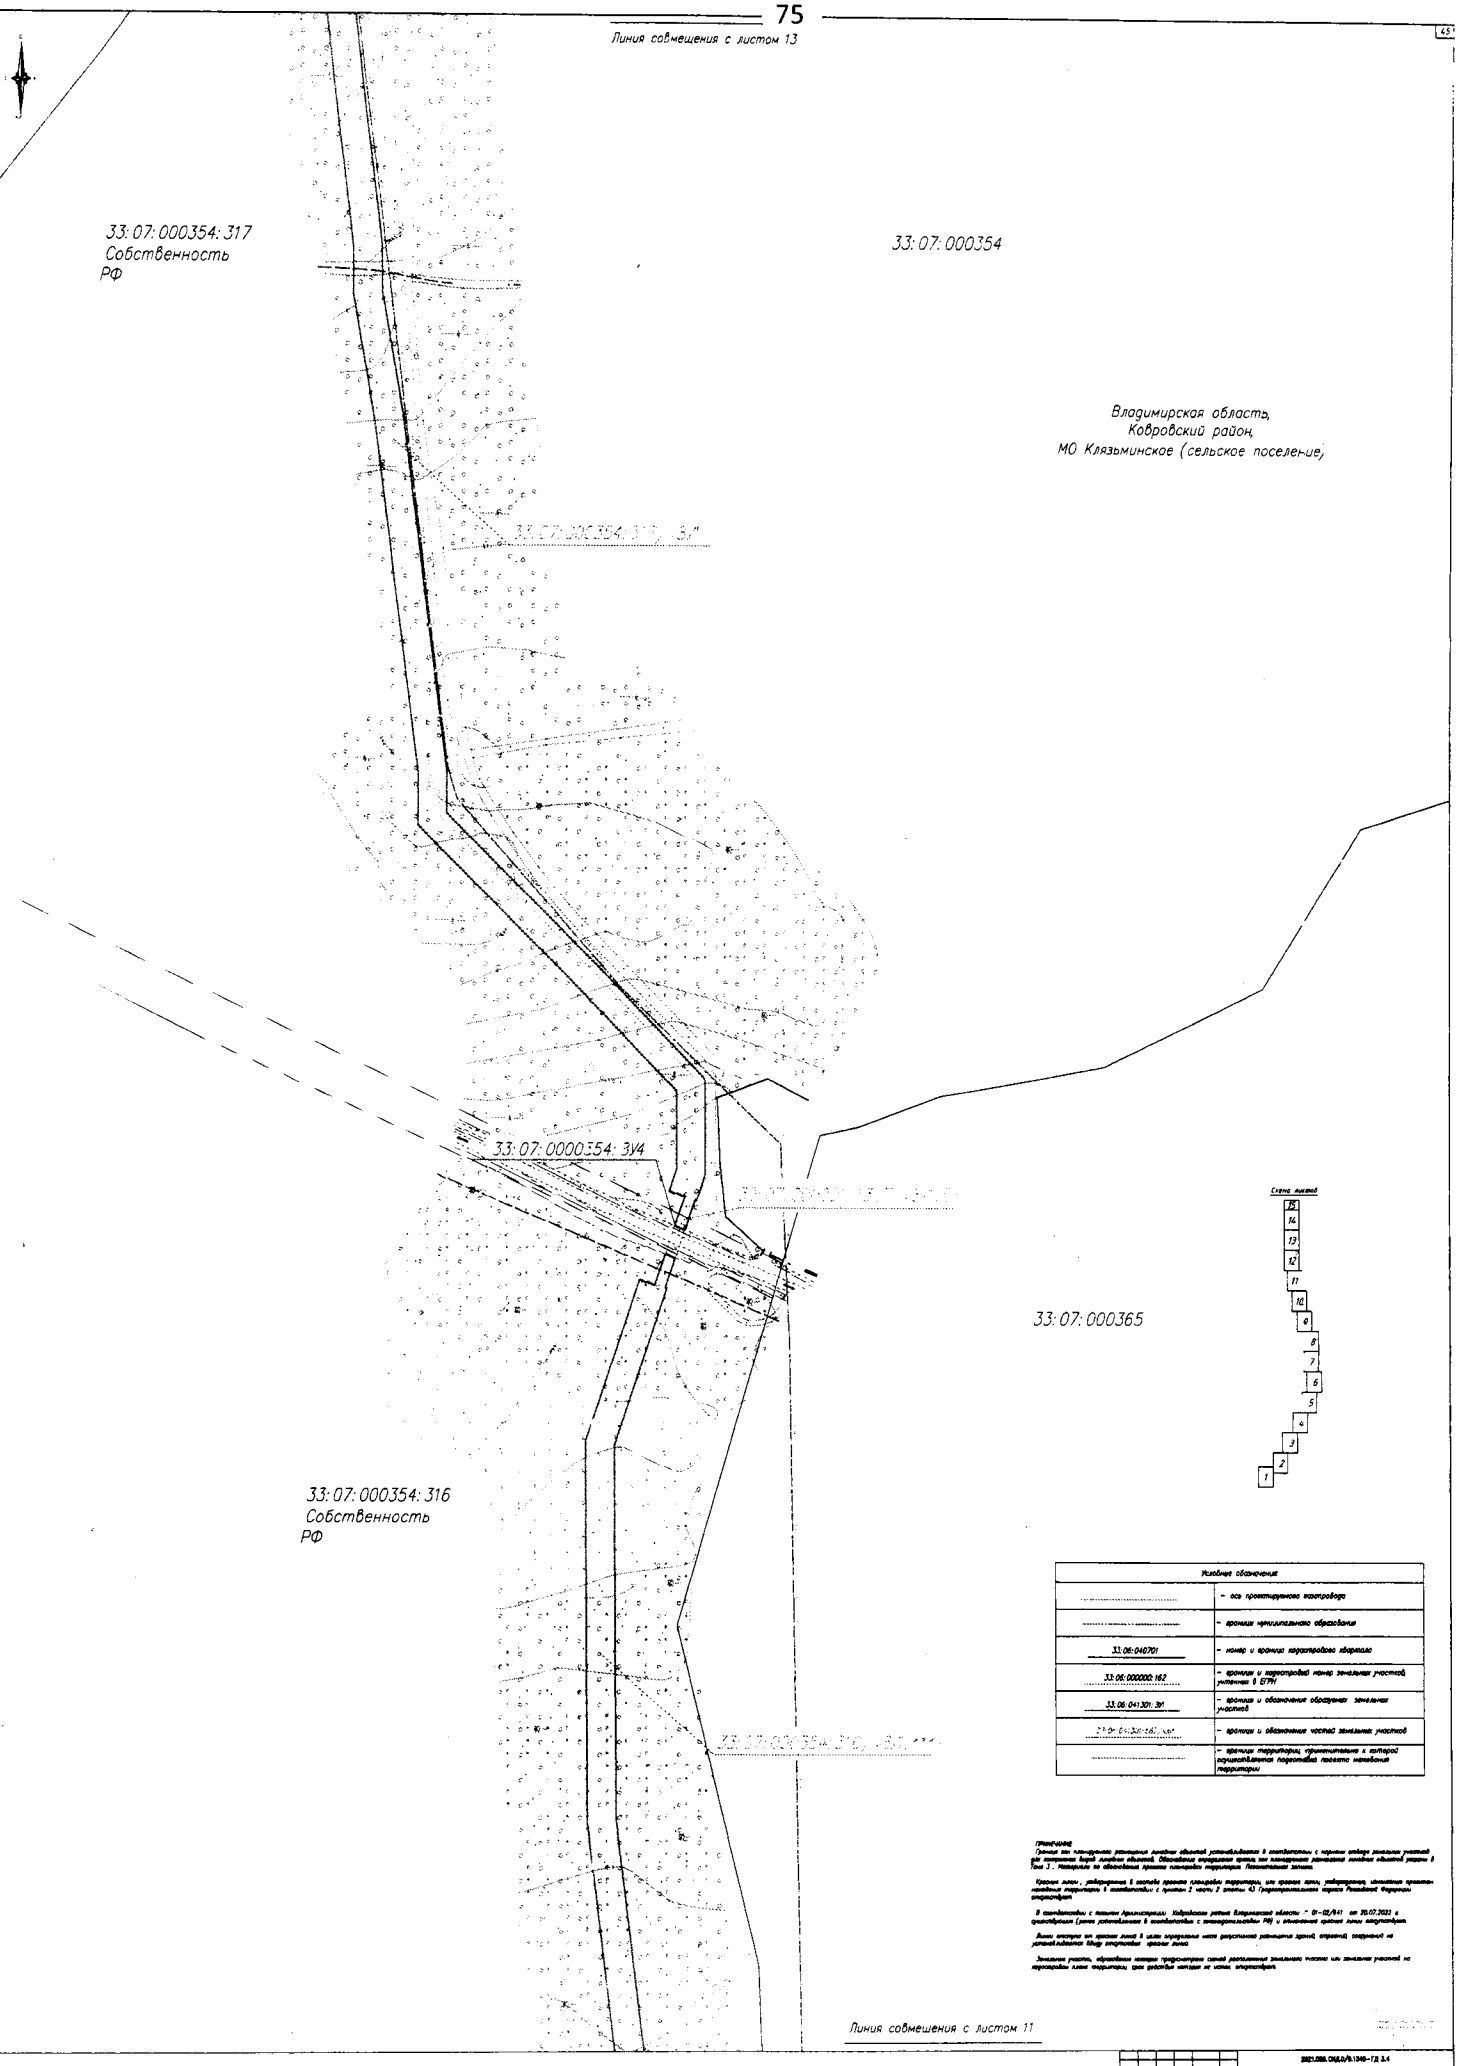

Линия совмещения с листом 11

Условные обозначения	
	– ось проектируемого газопровода
	– граница муниципального образования
33:06:040701	– номер и граница кадастрового квартала
33:06:000000:162	– граница и кадастровый номер земельных участков, учтенных в ЕГРН
33:06:041301:3У1	– граница и обозначение образуемых земельных участков
33:07:000354:3У1	– граница и обозначение частей земельных участков
	– граница территории, прилегающая к которой осуществляется кадастровая деятельность территории

ПРИМЕЧАНИЕ

Границы зон планируемого размещения линейных объектов устанавливаются в соответствии с перечнем образуемых земельных участков для размещения вновь линейных объектов. Образование земельных участков для планируемого размещения линейных объектов указано в том 3 . Материалы по обоснованию проекта планировки территории. Пояснительная записка.


Красные линии , утвержденные в составе проекта планировки территории, или проекты линий, предусмотренные документами планировки территории в соответствии с частью 2 статьи 43 Градостроительного кодекса Российской Федерации отсутствуют

В соответствии с письмом Администрации Ковровского района Владимирской области " 01-02/941 от 20.07.2023 в существующих (ранее установленных в соответствии с законодательством РФ) и отмененных красных линиях отсутствуют.

Вновь вводимые или красные линии в целях закрепления мест расположения земельных участков, отведенных государственным или муниципальным органам власти

Земельные участки, образованные методом предусмотренным схемой расположения земельного участка или земельных участков на кадастровом плане территории, при разработке методом не учтен, отсутствуют.

Изм.	Кол.уч.	Лист	№ док.	Подпись	Дата	2021.088.СМД.ПЗ.ПМТ-12.3.4	
Разраб.	Гуляев А.В.					Газопровод межпоселковый к СНП «Добрыгино-1» от ГРС Тейково Владимирской области	
Провер.	Гуляев А.В.					Проект межевания территории	Стадия: СМД; Лист: 12; Листов: 15
Рабоч.	Яковлев А.С.					Графическая часть. Чертеж межевых планов	ооо "Газпроект-инжиниринговый консалтинг"
Н.контр.	Шилов Ю.А.					М 1:1000	

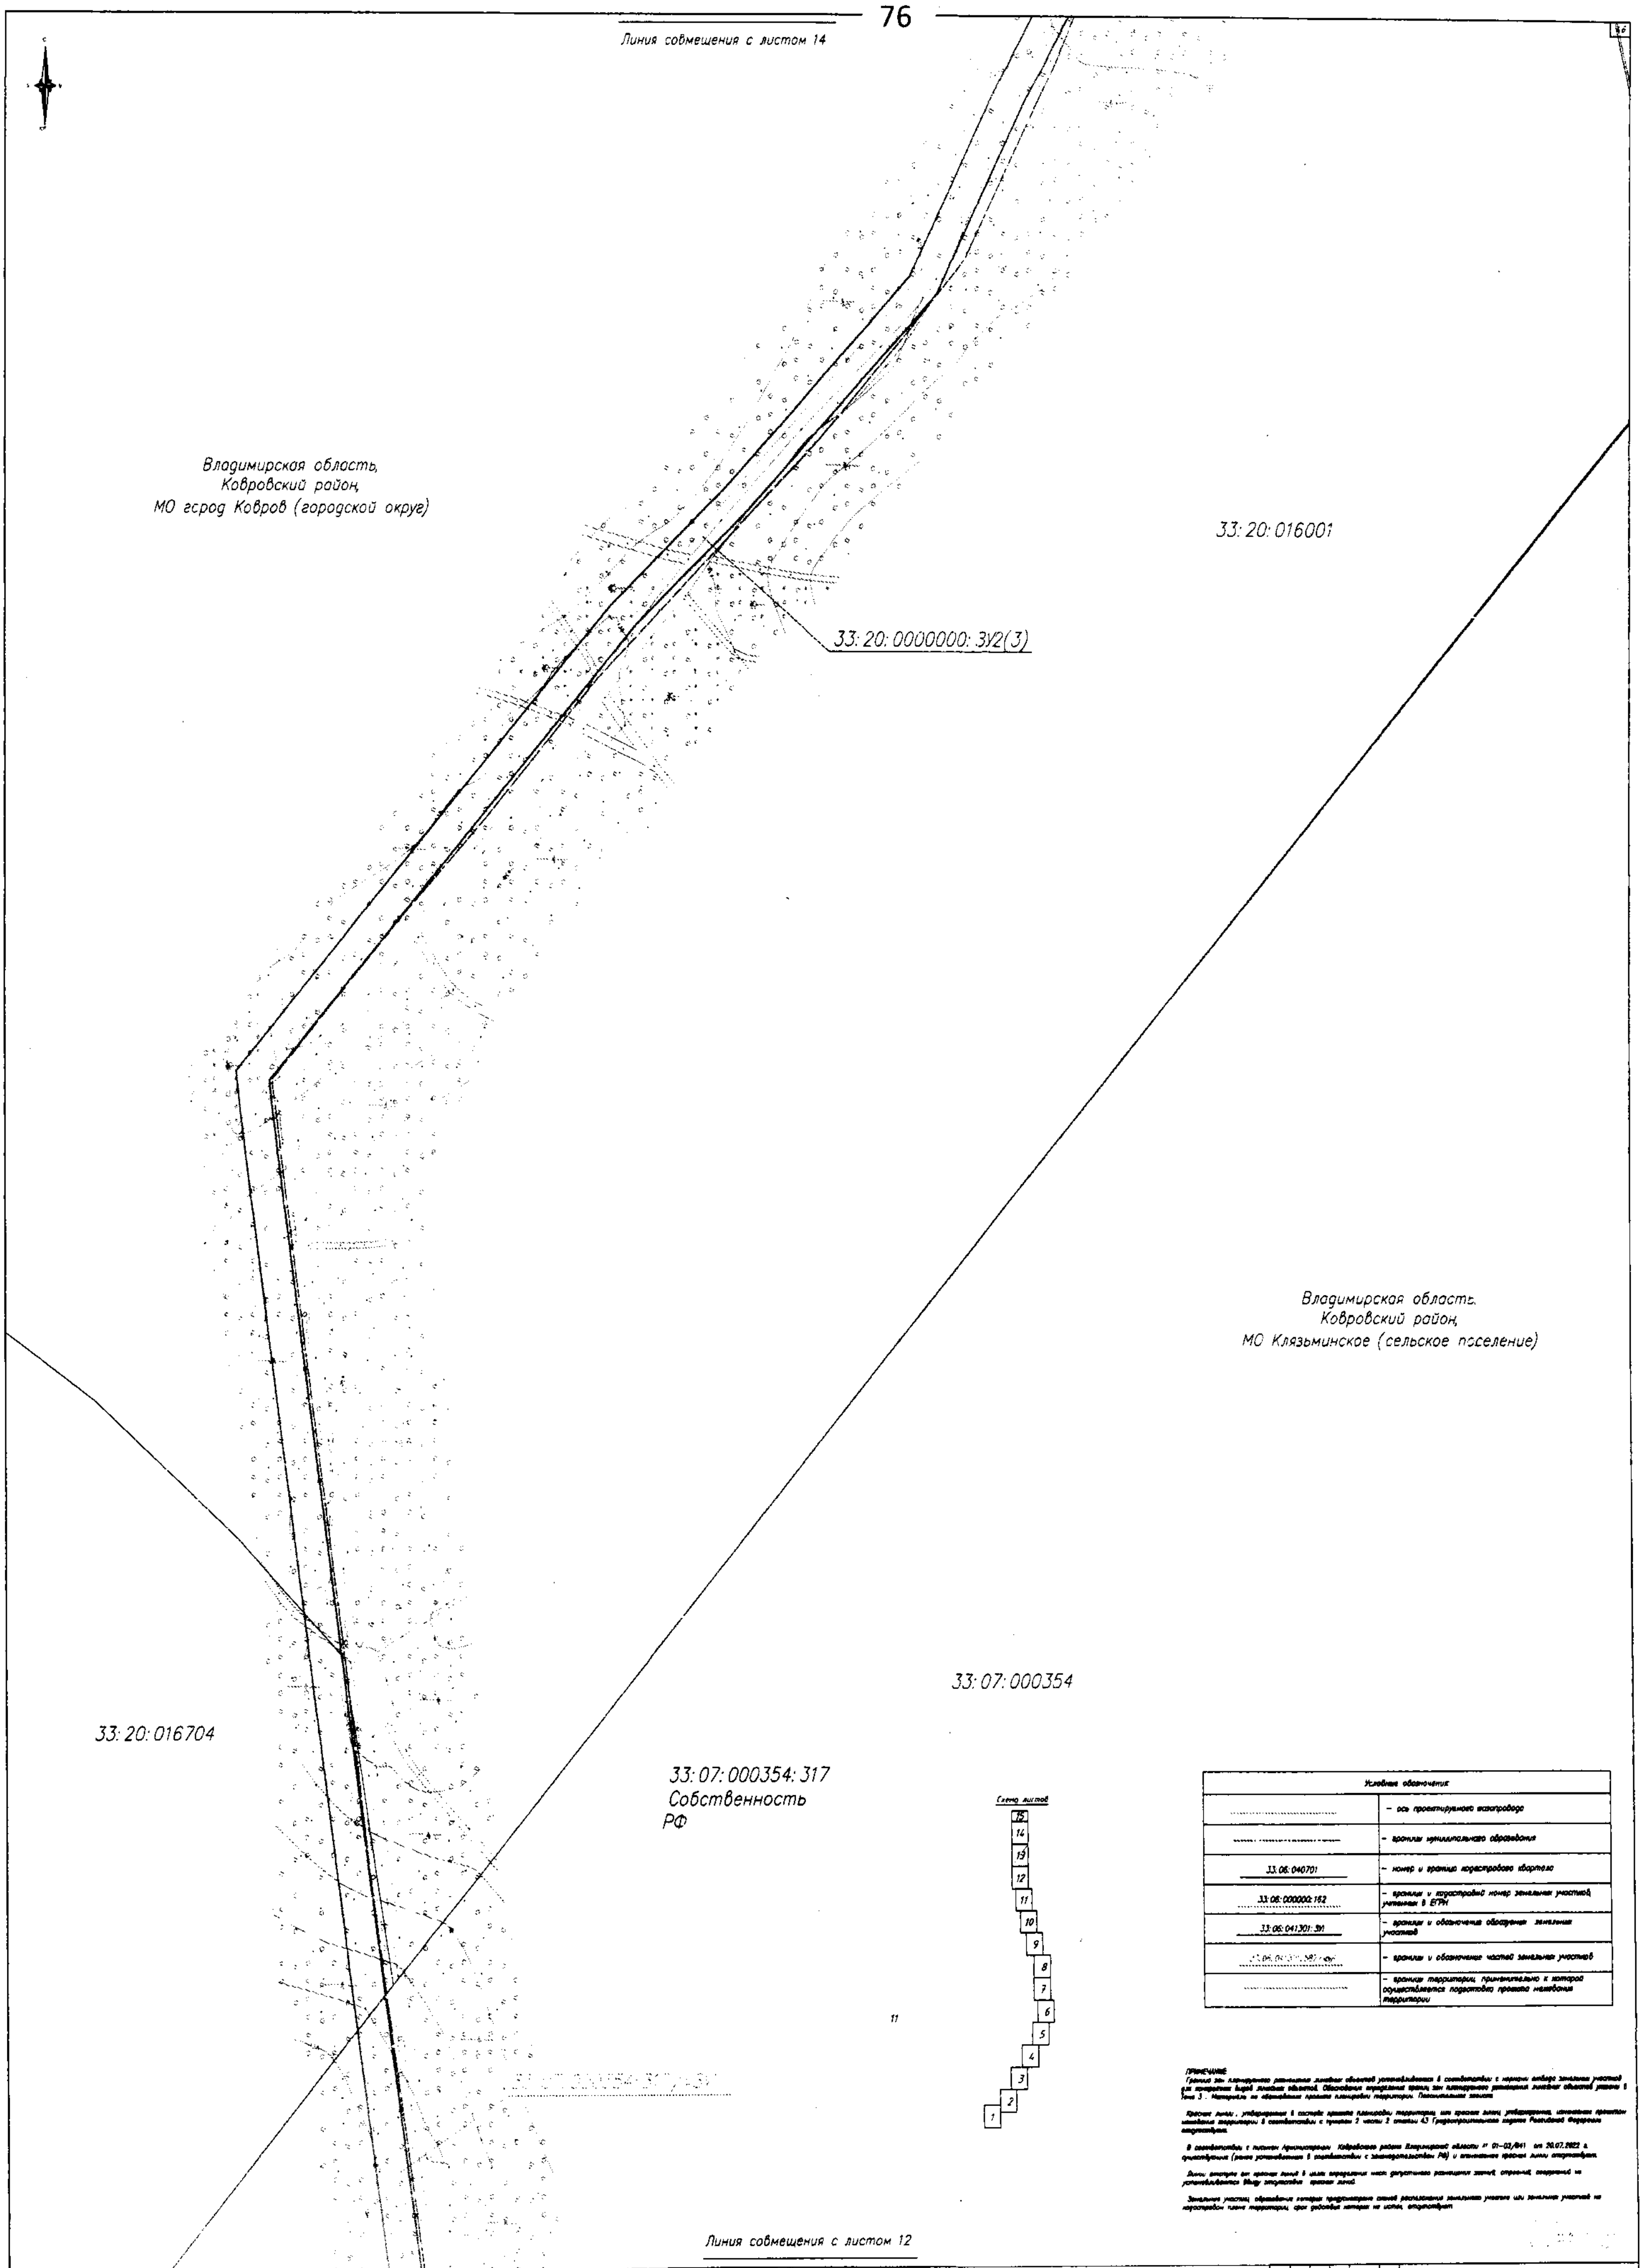

Условные обозначения	
	– ось проектируемого газопровода
	– граница муниципального образования
33:06:040701	– номер и граница кадастрового квартала
33:06:000000:162	– граница и кадастровый номер земельных участков, учтенных в ЕГРН
33:06:041301:ЗУ1	– граница и обозначение образуемых земельных участков
[illegible]	– граница и обозначение частей земельных участков
	– граница территории, применительно к которой осуществляется подготовка проекта межевания территории

ПРИМЕЧАНИЕ

[illegible]

						[illegible]	
						[illegible]	
Изм.	Кол.уч.	Лист	№ док.	Подпись	Дата		
						[illegible]	Стадия / Лист / Листов
							СНД / 13 / 15
[illegible]	[illegible]					Чертеж [illegible]	[illegible]
						М 1:1000	

Линия совмещения с листом 15

33:20:015208

33:20:0000000:ЗУ2(4)

Владимирская область,
Ковровский район,
МО город Ковров (городской округ)

Схема листов

15
14
13
12
11
10
9
8
7
6
5
4
3
2
1

33:20:0000000:ЗУ3(3)

33:20:016001

33:20:0000000:ЗУ2(3)

Условные обозначения:	
	– ось проектируемого газопровода
	– границы муниципального образования
33:06:040701	– номер и границы кадастрового квартала
33:06:000000:162	– границы и кадастровый номер земельных участков, учтенных в ЕГРН
33:06:041301:ЗУ	– границы и обозначение образуемых земельных участков
	– границы и обозначение частей земельных участков
	– границы территории, применительно к которой осуществляется подготовка проекта межевания территории

Примечание.
Границы зон планируемого размещения линейных объектов установлены в соответствии с нормами отвода земельных участков для строительства видов линейных объектов. Обоснование определения границ зон планируемого размещения линейных объектов указано в Том 3 - Материалы по обоснованию проекта планировки территории. Пояснительная записка.

Красные линии, утвержденные в составе проекта планировки территории, или красные линии, утвержденные, изменяемые проектом планировки территории в соответствии с пунктом 2 части 2 статьи 43 Градостроительного кодекса Российской Федерации отсутствуют.

В соответствии с письмом Администрации Ковровского района Владимирской области № 01-02/641 от 26.07.2022 г. существующие (ранее установленные) в соответствии с законодательством РФ) и изменяемые красные линии отсутствуют.

Линии отступа от красных линий в целях определения мест допустимого размещения зданий, строений, сооружений не устанавливаются ввиду отсутствия красных линий.

Земельные участки, образование которых предполагается самой расположенные земельные участки или земельных участков на территории плана территории, сведе работах отсутствуют.


Линия совмещения с листом 13

Изм.	Кол.уч.	Лист	№ док.	Подпись	Дата				
Разраб.		Иванов А.В.							
Провер.		Иванов А.В.							
ГИП		Иванов В.С.							
Н.контр.		Иванов В.В.							

		Стадия	Лист	Листов
		ОКД	14	15

Чертеж межевания территории.

М 1:1000

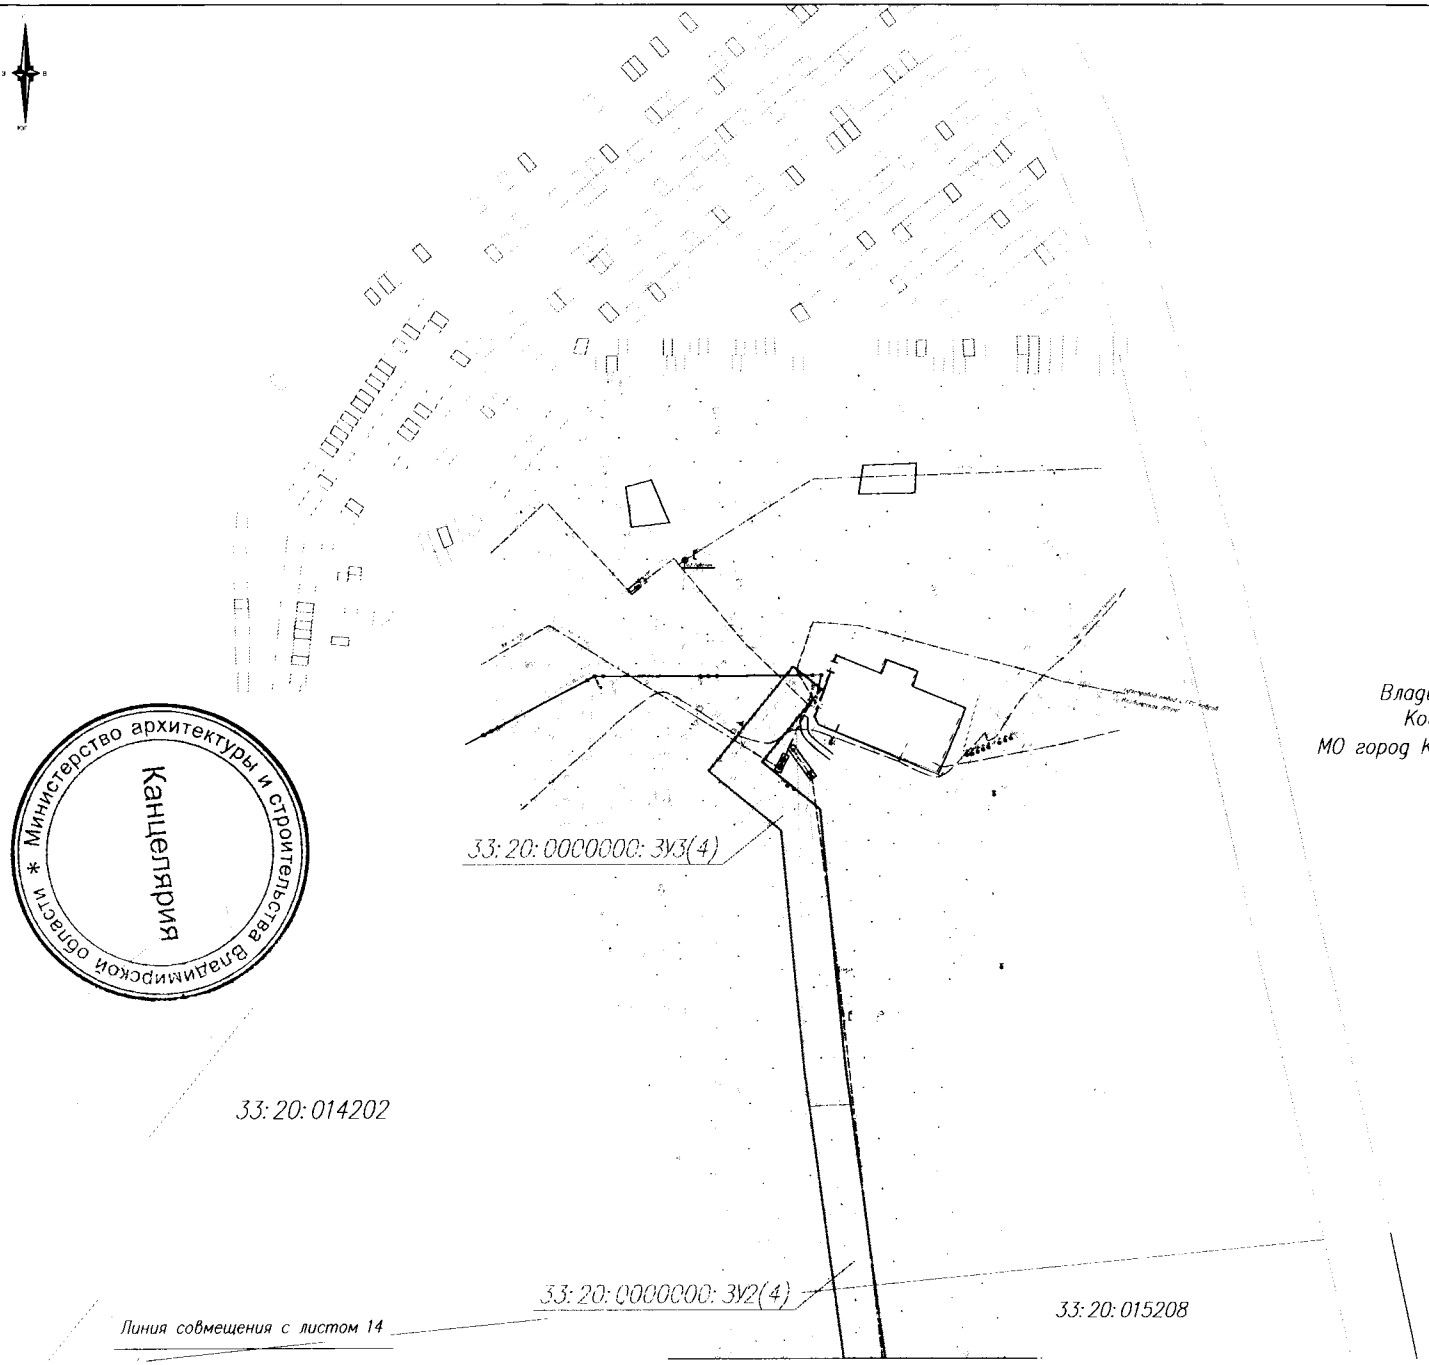


Условные обозначения	
	– ось проектируемого газопровода
	– границы муниципального образования
33:06:040701	– номер и граница кадастрового квартала
33:06:000000:162	– границы и кадастровый номер земельных участков, учтенных в ЕГРН
33:06:041301:ЗУ1	– границы и обозначение образуемых земельных участков
	– границы и обозначение частей земельных участков
	– границы территорий, применительно к которой осуществляется подготовка проекта межевания территории

33:20:014301

Владимирская область,
Ковровский район,
МО город Ковров (городской округе)

Схема листов

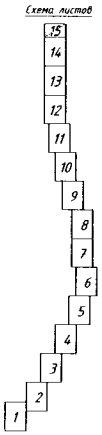

Министерство архитектуры и строительства Владимирской области
Канцелярия

ПРИМЕЧАНИЕ

Граница зон планируемого размещения линейных объектов устанавливается в соответствии с нормами отвода земельных участков для конкретных видов линейных объектов. Обоснование определения границ зон планируемого размещения линейных объектов указано в Томе 3 "Материалы по обоснованию проекта планировки территории. Пояснительная записка.

Красные линии, утвержденные в составе проекта планировки территории, или красные линии, утверждаемые, изменение проектом межевания территории в соответствии с пунктом 2 части 2 статьи 43 Градостроительного кодекса Российской Федерации отсутствуют.

В соответствии с письмом Администрации Ковровского района Владимирской области № 01-02/641 от 20.07.2022 г. существующие (ранее установленные в соответствии с законодательством РФ) и отменяемые красные линии отсутствуют.

Линии отступа от красных линий в целях определения мест допустимого размещения зданий, строений, сооружений не устанавливаются ввиду отсутствия красных линий.

Земельные участки, образование которых предусмотрено схемой расположения земельного участка или земельных участков на кадастровом плане территории, срок действия которой не истек, отсутствуют.

Изм.	Кол.уч.	Лист	№ док.	Подпись	Дата
Выполнил		Филатов А.В.			
Проверил		Филатов А.В.			
Гл.спец.		Абрамова О.С.			
Н.контр.		Абрамова Е.А.			

2821.085.СИД.0/0.1345–ГД 3.4

Газопровод межпоселковый к СНТ «Доброволец-1» от ГРС Ковров Владимирской области

Основная часть проекта планировки территории	Стадия	Лист	Листов
Графическая часть	СИД	15	15
Чертеж межевания территории	АО "Газпром газораспределение Владимир"		
М 1:1000			