Правовое управление правительства
Воронежской области
ЗАРЕГИСТРИРОВАНО
«25» 05 2020г.
Регистрационный номер № 542

ДЕПАРТАМЕНТ АРХИТЕКТУРЫ И ГРАДОСТРОИТЕЛЬСТВА ВОРОНЕЖСКОЙ ОБЛАСТИ

ПРИКАЗ

14.05.2020 № 45-01-04/361

г. Воронеж

Об утверждении правил землепользования и застройки Караяшниковского сельского поселения Ольховатского муниципального района Воронежской области

В соответствии с Градостроительным кодексом Российской Федерации, Федеральным законом от 06.10.2003 № 131-ФЗ «Об общих принципах организации местного самоуправления в Российской Федерации», Законом Воронежской области от 07.07.2006 № 61-ОЗ «О регулировании градостроительной деятельности в Воронежской области», Законом Воронежской области от 20.12.2018 № 173-ОЗ «О перераспределении полномочий по утверждению правил землепользования и застройки между органами местного самоуправления поселений Воронежской области, городского округа город Нововоронеж, Борисоглебского городского округа и исполнительными органами государственной власти Воронежской области», постановлением правительства Воронежской области от 31.12.2014 № 1240 «Об утверждении Положения о департаменте архитектуры и градостроительства Воронежской области», на основании приказа департамента архитектуры и градостроительства Воронежской области от 01.03.2019 № 45-01-04/27 «О подготовке проектов правил землепользования и застройки поселений Аннинского, Бобровского, Верхнемамонского, Верхнехавского, Воробьёвского, Каширского, Лискинского, Новоусманского, Ольховатского, Павловского, Панинского, Подгоренского, Рамонского, Семилукского и Хохольского муниципальных районов и городского округа

город Нововоронеж Воронежской области», с учетом заключения о результатах публичных слушаний от 21.10.2019, 22.10.2019

п р и к а з ы в а ю:

1. Утвердить прилагаемые правила землепользования и застройки Караяшниковского сельского поселения Ольховатского муниципального района Воронежской области.

2. Признать утратившими силу следующие решения Совета народных депутатов Караяшниковского сельского поселения Ольховатского муниципального района Воронежской области:

- от 13.06.2012 № 13 «Об утверждении Правил землепользования и застройки Караяшниковского сельского поселения Ольховатского муниципального района Воронежской области»;

- от 18.11.2013 № 22 «О внесении дополнений в решение Совета народных депутатов Караяшниковского сельского поселения от 13.06.2012 № 13»;

- от 15.11.2016 № 29 «О внесении изменений в решение Совета народных депутатов Караяшниковского сельского поселения от 13.06.2012 № 13 и решение Совета народных депутатов Юрасовского сельского поселения от 19.03.2012 № 3»;

- от 13.12.2016 № 31 «О внесении изменений в решение Совета народных депутатов Караяшниковского сельского поселения от 13.06.2012 № 13 и решение Совета народных депутатов Юрасовского сельского поселения от 19.03.2012 № 3».

3. Контроль исполнения настоящего приказа возложить на заместителя руководителя департамента архитектуры и градостроительства Воронежской области – начальника отдела территориального планирования Беляеву С.М.

Руководитель департамента
архитектуры и градостроительства
Воронежской области А.А. Еренков

Утверждены приказом
департамента архитектуры и
градостроительства
Воронежской области
от 14.05.2020 № 45-01-04/361

ПРАВИЛА ЗЕМЛЕПОЛЬЗОВАНИЯ И ЗАСТРОЙКИ КАРАЯШНИКОВСКОГО СЕЛЬСКОГО ПОСЕЛЕНИЯ ОЛЬХОВАТСКОГО МУНИЦИПАЛЬНОГО РАЙОНА ВОРОНЕЖСКОЙ ОБЛАСТИ

ЧАСТЬ I. ПОРЯДОК ПРИМЕНЕНИЯ ПРАВИЛ ЗЕМЛЕПОЛЬЗОВАНИЯ И ЗАСТРОЙКИ И ВНЕСЕНИЯ В НИХ ИЗМЕНЕНИЙ

Раздел 1. Общие положения

1. Предмет регулирования и цели подготовки Правил землепользования и застройки Караяшниковского сельского поселения Ольховатского муниципального района Воронежской области

1. Правила землепользования и застройки Караяшниковского сельского поселения Ольховатского муниципального района Воронежской области (далее – Правила) являются документом градостроительного зонирования, который утверждается нормативным правовым актом департамента архитектуры и градостроительства Воронежской области и в котором устанавливаются территориальные зоны, градостроительные регламенты, порядок применения такого документа и порядок внесения в него изменений.

2. Правила разработаны в соответствии с Градостроительным кодексом Российской Федерации (далее – ГрК РФ), Земельным кодексом Российской Федерации, Федеральным законом от 06.10.2003 № 131-ФЗ «Об общих принципах организации местного самоуправления в Российской Федерации», иными нормативными правовыми актами Российской Федерации, Воронежской области, муниципальными правовыми актами

муниципального образования с учетом положений нормативных актов и документов, определяющих основные направления социально-экономического и градостроительного развития муниципального образования, а также сведений Единого государственного реестра недвижимости, сведений, документов и материалов, содержащихся в государственных информационных системах обеспечения градостроительной деятельности.

3. Правила разработаны в целях:

– создания условий для устойчивого развития территории муниципального образования, сохранения окружающей среды и объектов культурного наследия;

– создания условий для планировки территории муниципального образования;

– обеспечения прав и законных интересов физических и юридических лиц, в том числе правообладателей земельных участков и объектов капитального строительства;

– создания условий для привлечения инвестиций, в том числе путем предоставления возможности выбора наиболее эффективных видов разрешенного использования земельных участков и объектов капитального строительства.

2. Основные понятия, используемые в Правилах

В настоящих Правилах используются основные понятия, установленные законодательством Российской Федерации.

3. Сфера применения Правил

1. Действие настоящих Правил распространяется на всю территорию Караяшниковского сельского поселения Ольховатского муниципального района Воронежской области. Правила обязательны для соблюдения органами государственной власти, органами местного самоуправления, физическими и юридическими лицами, при осуществлении ими градостроительной деятельности на территории Караяшниковского

сельского поселения Ольховатского муниципального района Воронежской области.

2. Настоящие Правила применяются наряду с:

– техническими регламентами и иными обязательными требованиями, установленными в соответствии с законодательством в целях обеспечения безопасности жизни и здоровья людей, надежности и безопасности зданий, строений и сооружений, сохранения окружающей природной среды и объектов культурного наследия;

– региональными и местными нормативами градостроительного проектирования.

4. Содержание и порядок применения Правил

1. Правила включают в себя:

1) порядок их применения и внесения изменений в Правила;

2) карту градостроительного зонирования;

3) градостроительные регламенты.

Обязательным приложением к настоящим Правилам являются сведения о границах территориальных зон, которые должны содержать графическое описание местоположения границ территориальных зон, перечень координат характерных точек этих границ в системе координат, используемой для ведения Единого государственного реестра недвижимости.

2. Порядок применения Правил и внесения в них изменений включает в себя положения:

1) о регулировании землепользования и застройки;

2) об изменении видов разрешенного использования земельных участков и объектов капитального строительства физическими и юридическими лицами;

3) о подготовке документации по планировке территории органами местного самоуправления;

4) о проведении общественных обсуждений или публичных слушаний по вопросам землепользования и застройки;

5) о внесении изменений в Правила;

6) о регулировании иных вопросов землепользования и застройки.

5. Использование объектов недвижимости, не соответствующих настоящим Правилам

1. Земельные участки или объекты капитального строительства, виды разрешенного использования, предельные (минимальные и (или) максимальные) размеры и предельные параметры которых не соответствуют градостроительному регламенту, могут использоваться без установления срока приведения их в соответствие с градостроительным регламентом, за исключением случаев, если использование таких земельных участков и объектов капитального строительства опасно для жизни или здоровья человека, для окружающей среды, объектов культурного наследия.

2. Реконструкция указанных в подпункте 1 настоящего пункта объектов капитального строительства может осуществляться только путем приведения таких объектов в соответствие с градостроительным регламентом или путем уменьшения их несоответствия предельным параметрам разрешенного строительства, реконструкции. Изменение видов разрешенного использования указанных земельных участков и объектов капитального строительства может осуществляться путем приведения их в соответствие с видами разрешенного использования земельных участков и объектов капитального строительства, установленными градостроительным регламентом.

3. В случае если использование указанных в подпункте 1 настоящего пункта земельных участков и объектов капитального строительства продолжается и опасно для жизни или здоровья человека, для окружающей среды, объектов культурного наследия, в соответствии с федеральными законами может быть наложен запрет на использование таких земельных участков и объектов.

6. Открытость и доступность информации о землепользовании и застройке

1. Настоящие Правила являются открытыми и общедоступными.

2. Настоящие Правила подлежат опубликованию в порядке, установленном для официального опубликования нормативных правовых актов Воронежской области, и размещению в федеральной государственной информационной системе территориального планирования и в государственной информационной системе обеспечения градостроительной деятельности.

Раздел 2. Положения о регулировании землепользования и застройки

7. Перераспределение полномочий между органами местного самоуправления Караяшниковского сельского поселения Ольховатского муниципального района Воронежской области и департаментом архитектуры и градостроительства Воронежской области

1. На основании Закона Воронежской области от 20.12.2018 № 173-ОЗ «О перераспределении полномочий по утверждению правил землепользования и застройки между органами местного самоуправления поселений Воронежской области, городского округа город Нововоронеж, Борисоглебского городского округа и исполнительными органами государственной власти Воронежской области» (далее – Закон Воронежской области) и в соответствии со статьей 8.2 ГрК РФ, пунктом 6.1 статьи 26.3 Федерального закона от 06.10.1999 № 184-ФЗ «Об общих принципах организации законодательных (представительных) и исполнительных органов государственной власти субъектов Российской Федерации», частью 1.2 статьи 17 Федерального закона от 06.10.2003 № 131-ФЗ «Об общих принципах организации местного самоуправления в Российской Федерации» полномочия по утверждению Правил перераспределены между органами местного самоуправления Караяшниковского сельского поселения

Ольховатского муниципального района Воронежской области и департаментом архитектуры и градостроительства Воронежской области (далее – Уполномоченный орган) на срок, установленный Законом Воронежской области.

2. После истечения срока, указанного в Законе Воронежской области, полномочия Уполномоченного органа, предусмотренные настоящими Правилами, осуществляются органами местного самоуправления Караяшниковского сельского поселения Ольховатского муниципального района Воронежской области в соответствии с требованиями ГрК РФ.

8. Полномочия Уполномоченного органа по вопросам землепользования и застройки

1. Полномочия Уполномоченного органа по вопросам землепользования и застройки включают:

1) принятие решений о подготовке проекта Правил, о подготовке проекта о внесении изменений в Правила;

2) утверждение Правил, утверждение внесения изменений в Правила;

3) принятие решений о предоставлении разрешений на условно разрешенный вид использования объектов капитального строительства или земельного участка;

4) принятие решений о предоставлении разрешения на отклонение от предельных параметров разрешенного строительства, реконструкции объектов капитального строительства;

5) иные полномочия в соответствии с действующим законодательством.

9. Комиссия по подготовке проектов Правил

1. Комиссия по подготовке проектов правил землепользования и застройки поселений Воронежской области, городского округа город Нововоронеж, Борисоглебского городского округа (далее – Комиссия)

является специально созданным постоянно действующим коллегиальным органом при Уполномоченном органе в целях реализации полномочий, указанных в пункте 8 настоящих Правил, перераспределенных в соответствии с Законом Воронежской области и обеспечения выполнения задач градостроительного зонирования.

2. Комиссия создается и прекращает свою деятельность приказом Уполномоченного органа.

3. Состав и порядок деятельности Комиссии утверждается приказом Уполномоченного органа.

Раздел 3. Положения об изменении видов разрешенного использования земельных участков и объектов капитального строительства физическими и юридическими лицами

10. Изменение видов разрешенного использования земельных участков и объектов капитального строительства

1. Для каждой из установленных настоящими Правилами территориальных зон могут устанавливаться основные, условно разрешенные и вспомогательные виды разрешенного использования земельных участков и объектов капитального строительства.

2. Изменение одного вида разрешенного использования земельных участков и объектов капитального строительства на другой вид такого использования осуществляется в соответствии с градостроительным регламентом при условии соблюдения требований технических регламентов.

3. Основные и вспомогательные виды разрешенного использования земельных участков и объектов капитального строительства правообладателями земельных участков и объектов капитального строительства, за исключением органов государственной власти, органов местного самоуправления, государственных и муниципальных учреждений, государственных и муниципальных унитарных предприятий, выбираются самостоятельно без дополнительных разрешений и согласования.

4. Решения об изменении одного вида разрешенного использования земельных участков и объектов капитального строительства, расположенных на землях, на которые действие градостроительных регламентов не распространяется или для которых градостроительные регламенты не устанавливаются, на другой вид такого использования принимаются в соответствии с федеральными законами.

11. Предоставление разрешения на условно разрешенный вид использования земельного участка или объекта капитального строительства

1. Физическое или юридическое лицо, заинтересованное в предоставлении разрешения на условно разрешенный вид использования земельного участка или объекта капитального строительства (далее - разрешение на условно разрешенный вид использования), направляет заявление о предоставлении разрешения на условно разрешенный вид использования в Комиссию. Заявление о предоставлении разрешения на условно разрешенный вид использования может быть направлено в форме электронного документа, подписанного электронной подписью в соответствии с требованиями Федерального закона от 06.04.2011 № 63-ФЗ «Об электронной подписи».

2. Порядок предоставления разрешения на условно разрешенный вид использования земельного участка или объекта капитального строительства определен статьей 39 ГрК РФ.

3. Проект решения о предоставлении разрешения на условно разрешенный вид использования подлежит рассмотрению на общественных обсуждениях или публичных слушаниях, проводимых в порядке, установленном статьей 5.1 ГрК РФ, с учетом положений статьи 39 ГрК РФ.

12. Предоставление разрешения на отклонение от предельных параметров разрешенного строительства, реконструкции объектов капитального строительства

1. Правообладатели земельных участков, размеры которых меньше установленных градостроительным регламентом минимальных размеров

земельных участков либо конфигурация, инженерно-геологические или иные характеристики которых неблагоприятны для застройки, вправе обратиться за разрешениями на отклонение от предельных параметров разрешенного строительства, реконструкции объектов капитального строительства (далее также – разрешение на отклонение от предельных параметров).

2. Правообладатели земельных участков вправе обратиться за разрешениями на отклонение от предельных параметров разрешенного строительства, реконструкции объектов капитального строительства, если такое отклонение необходимо в целях однократного изменения одного или нескольких предельных параметров разрешенного строительства, реконструкции объектов капитального строительства, установленных градостроительным регламентом для конкретной территориальной зоны, не более чем на десять процентов.

3. Порядок предоставления разрешения на отклонение от предельных параметров определен статьей 40 ГрК РФ.

4. Проект решения о предоставлении разрешения на отклонение от предельных параметров подлежит рассмотрению на общественных обсуждениях или публичных слушаниях, проводимых в порядке, установленном статьей 5.1 ГрК РФ, с учетом положений статьи 39 ГрК РФ, за исключением случая, указанного в части 1.1 статьи 40 ГрК РФ.

Раздел 4. Положения о подготовке документации по планировке территории органами местного самоуправления

13. Общие положения о подготовке документации по планировке территории

1. Подготовка документации по планировке территории осуществляется в целях обеспечения устойчивого развития территорий, в том числе выделения элементов планировочной структуры, установления границ земельных участков, установления границ зон планируемого размещения объектов капитального строительства.

2. Подготовка документации по планировке территории осуществляется в соответствии с главой 5 ГрК РФ.

3. Состав и содержание документации по планировке территории определяется ГрК РФ.

Раздел 5. Положения о проведении общественных обсуждений или публичных слушаний по вопросам землепользования и застройки

14. Общие положения о порядке проведения общественных обсуждений или публичных слушаний в сфере градостроительной деятельности

1. В целях соблюдения права человека на благоприятные условия жизнедеятельности, прав и законных интересов правообладателей земельных участков и объектов капитального строительства по проектам правил землепользования и застройки, проектам планировки территории, проектам межевания территории, проектам, предусматривающим внесение изменений в один из указанных утвержденных документов, проектам решений о предоставлении разрешения на условно разрешенный вид использования земельного участка или объекта капитального строительства, проектам решений о предоставлении разрешения на отклонение от предельных параметров разрешенного строительства, реконструкции объектов капитального строительства в соответствии с уставом муниципального образования и (или) нормативным правовым актом представительного органа муниципального образования и с учетом положений ГрК РФ проводятся общественные обсуждения или публичные слушания, за исключением случаев, предусмотренных ГрК РФ и другими федеральными законами.

2. Порядок проведения общественных обсуждений или публичных слушаний определяется ГрК РФ, Уставом Караяшниковского сельского поселения Ольховатского муниципального района Воронежской области и (или) нормативным правовым актом представительного органа муниципального образования.

Раздел 6. Положения о внесении изменений в Правила

15. Основания и порядок внесения изменений в Правила

1. Основания для рассмотрения вопроса о внесении изменений в настоящие Правила предусмотрены статьей 33 ГрК РФ.

2. Внесение изменений в Правила осуществляется в порядке, предусмотренном статьями 31 и 32 ГрК РФ, с учетом особенностей, установленных статьей 33 ГрК РФ.

Раздел 7. Положения о регулировании иных вопросов землепользования и застройки

16. Общие принципы регулирования иных вопросов землепользования и застройки на территории Караяшниковского сельского поселения Ольховатского муниципального района Воронежской области

Иные вопросы землепользования и застройки на территории Караяшниковского сельского поселения Ольховатского муниципального района Воронежской области регулируются законодательством Российской Федерации, Воронежской области, муниципальными правовыми актами Караяшниковского сельского поселения Ольховатского муниципального района Воронежской области.

ЧАСТЬ II. КАРТА ГРАДОСТРОИТЕЛЬНОГО ЗОНИРОВАНИЯ

17. Карты градостроительного зонирования

1. Карта градостроительного зонирования территории Караяшниковского сельского поселения Ольховатского муниципального района Воронежской области.

ПРАВИЛА ЗЕМЛЕПОЛЬЗОВАНИЯ И ЗАСТРОЙКИ

Карта градостроительного зонирования территории
Караяшниковского сельского поселения Ольховатского муниципального района Воронежской области

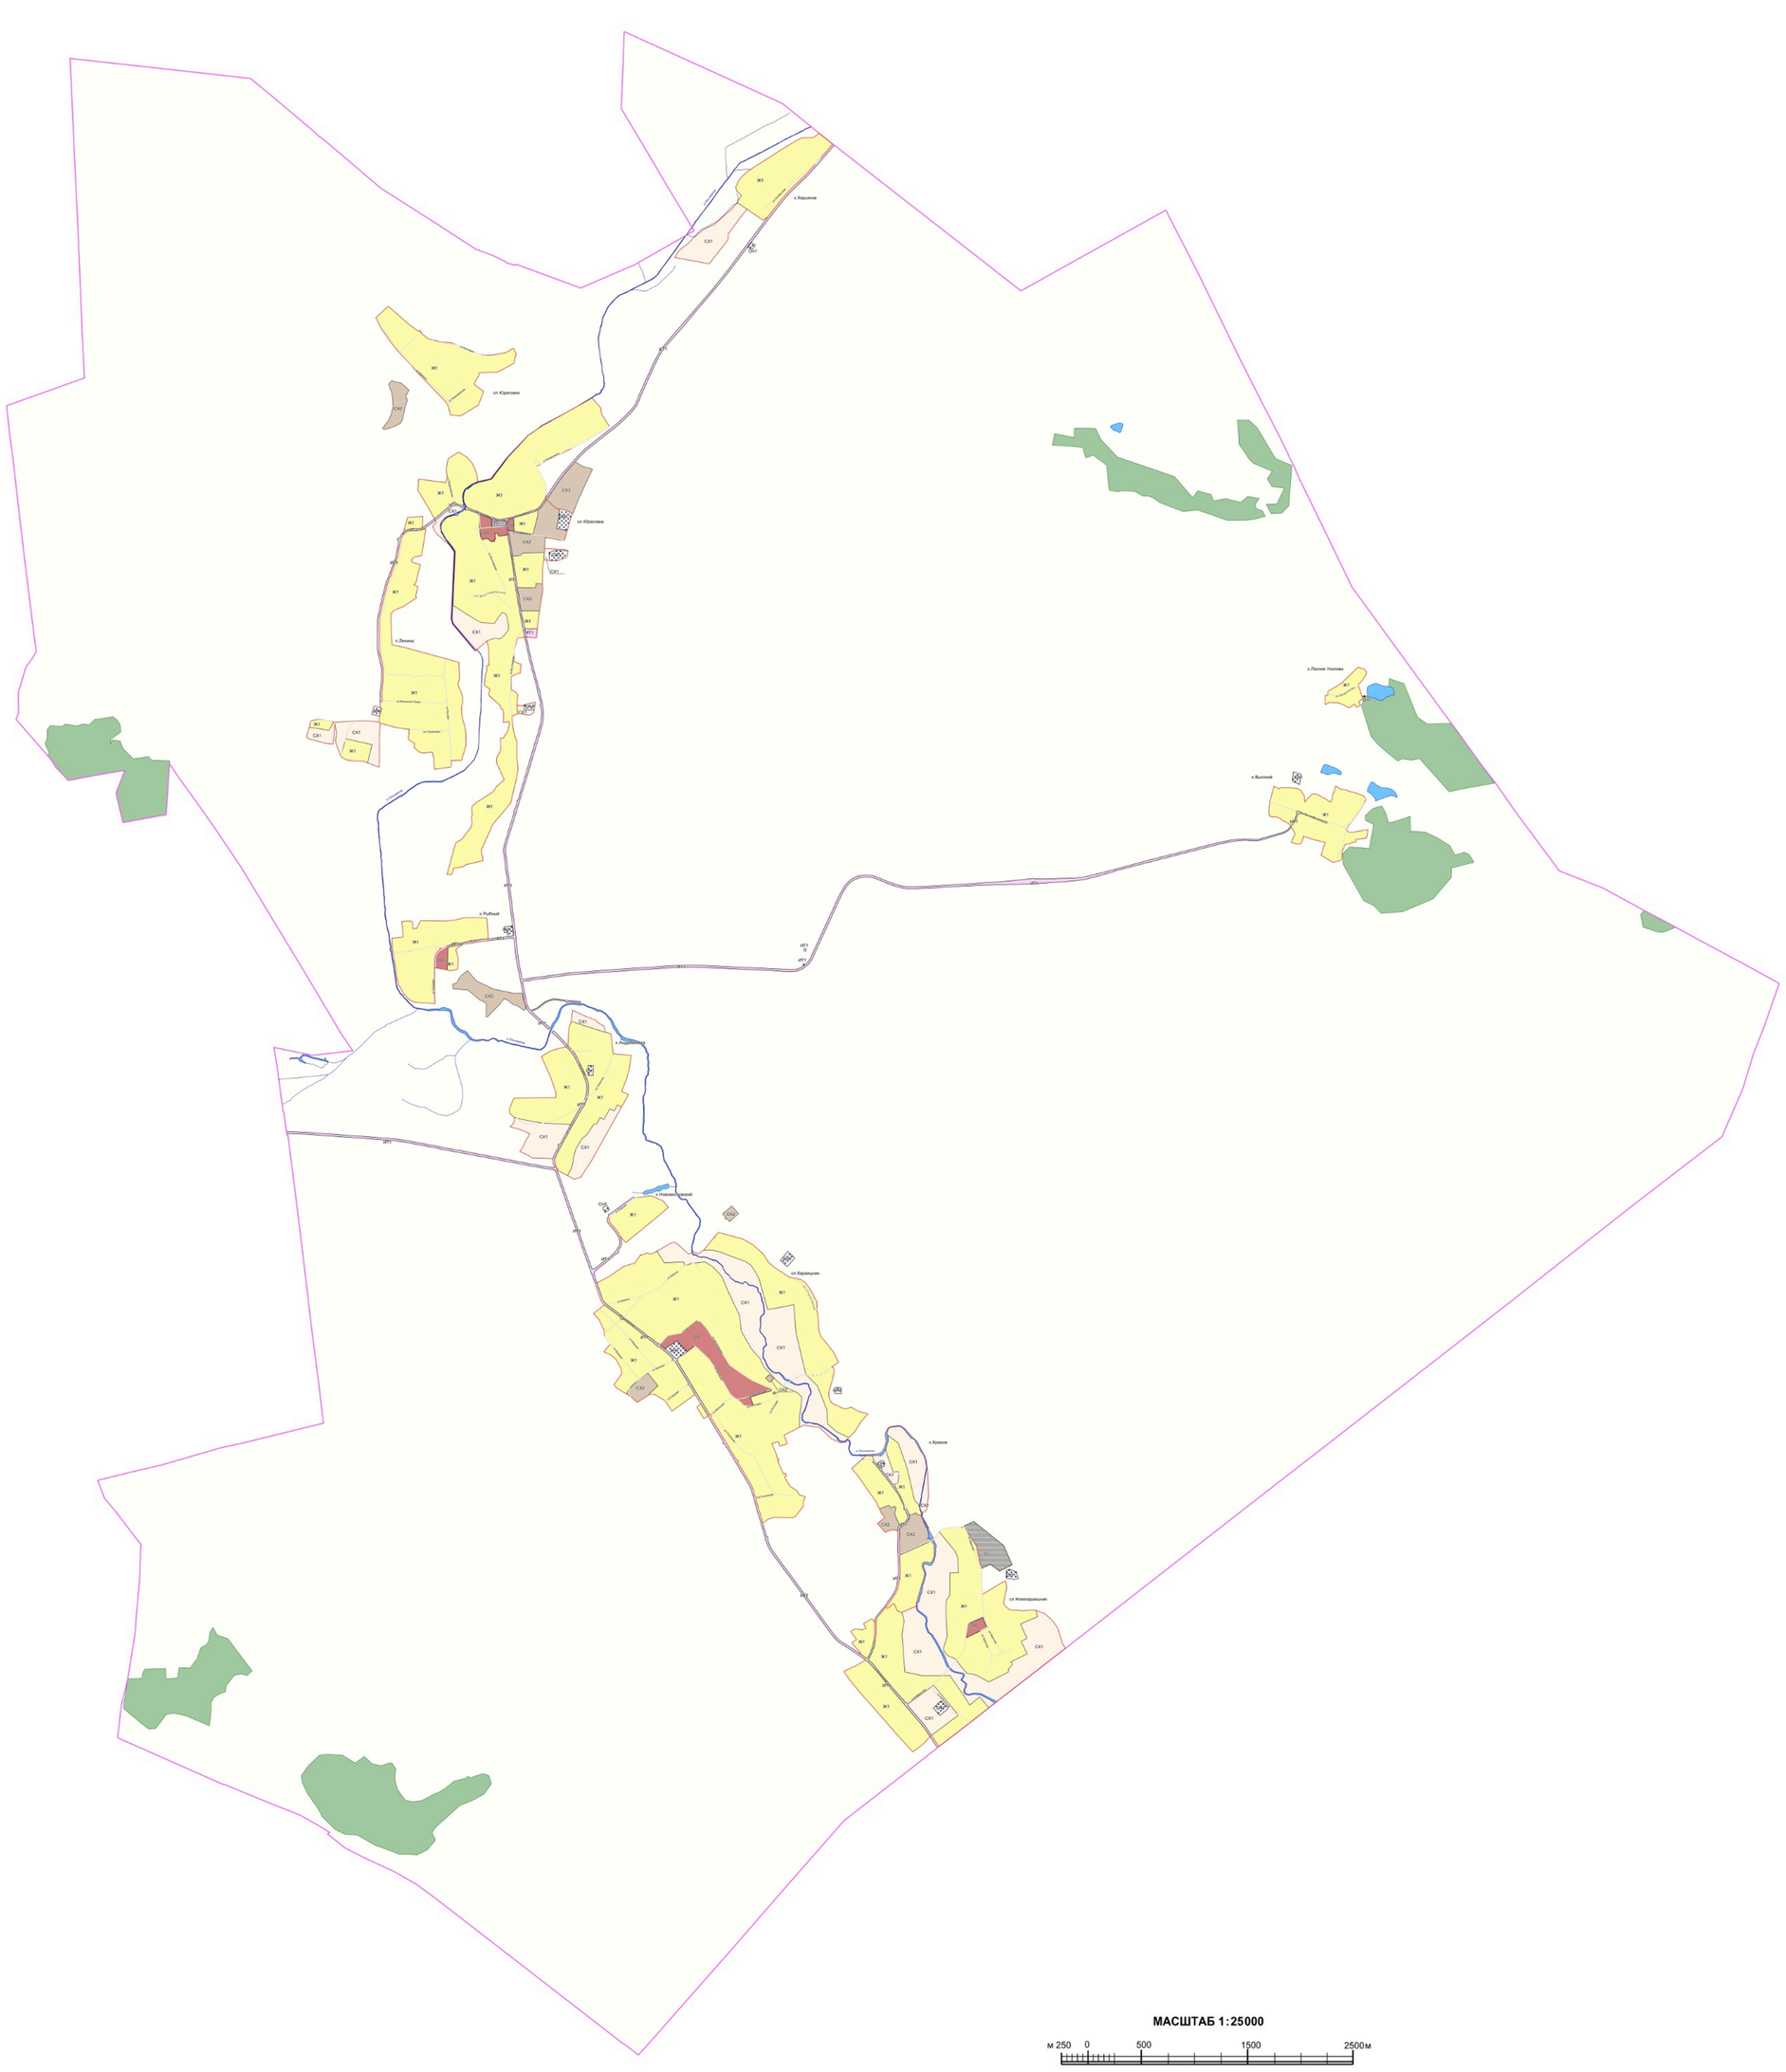

УСЛОВНЫЕ ОБОЗНАЧЕНИЯ

Территориальные границы

- Граница сельского поселения
- Граница населенного пункта

Территории, для которых градостроительные регламенты не устанавливаются

- Сельскохозяйственные угодья в составе земель сельскохозяйственного назначения
- Земли лесного фонда
- Земли, покрытые поверхностными водами

Территориальные зоны

- Ж1 — Зона застройки индивидуальными жилыми домами
- СХ1 — Зона сельскохозяйственного использования в границах населенных пунктов
- СХ2 — Зона сельскохозяйственного производства
- ОД — Общественно-деловая зона
- СН1 — Зона ритуальных объектов
- ИТ1 — Зона улиц, дорог, инженерной и транспортной инфраструктуры
- П1 — Производственно-коммунальная зона

Объекты транспортной инфраструктуры

- Улично-дорожная сеть населенного пункта

МАСШТАБ 1:25000

м 250 0 500 1500 2500м

БЮДЖЕТНОЕ УЧРЕЖДЕНИЕ ВОРОНЕЖСКОЙ ОБЛАСТИ
НОРМАТИВНО-ПРОЕКТНЫЙ ЦЕНТР

2. Карта градостроительного зонирования с отображением зон с особыми условиями использования территории Караяшниковского сельского поселения Ольховатского муниципального района Воронежской области.

ПРАВИЛА ЗЕМЛЕПОЛЬЗОВАНИЯ И ЗАСТРОЙКИ

Карта градостроительного зонирования с отображением зон с особыми условиями использования территории Караяшниковского сельского поселения Ольховатского муниципального района Воронежской области

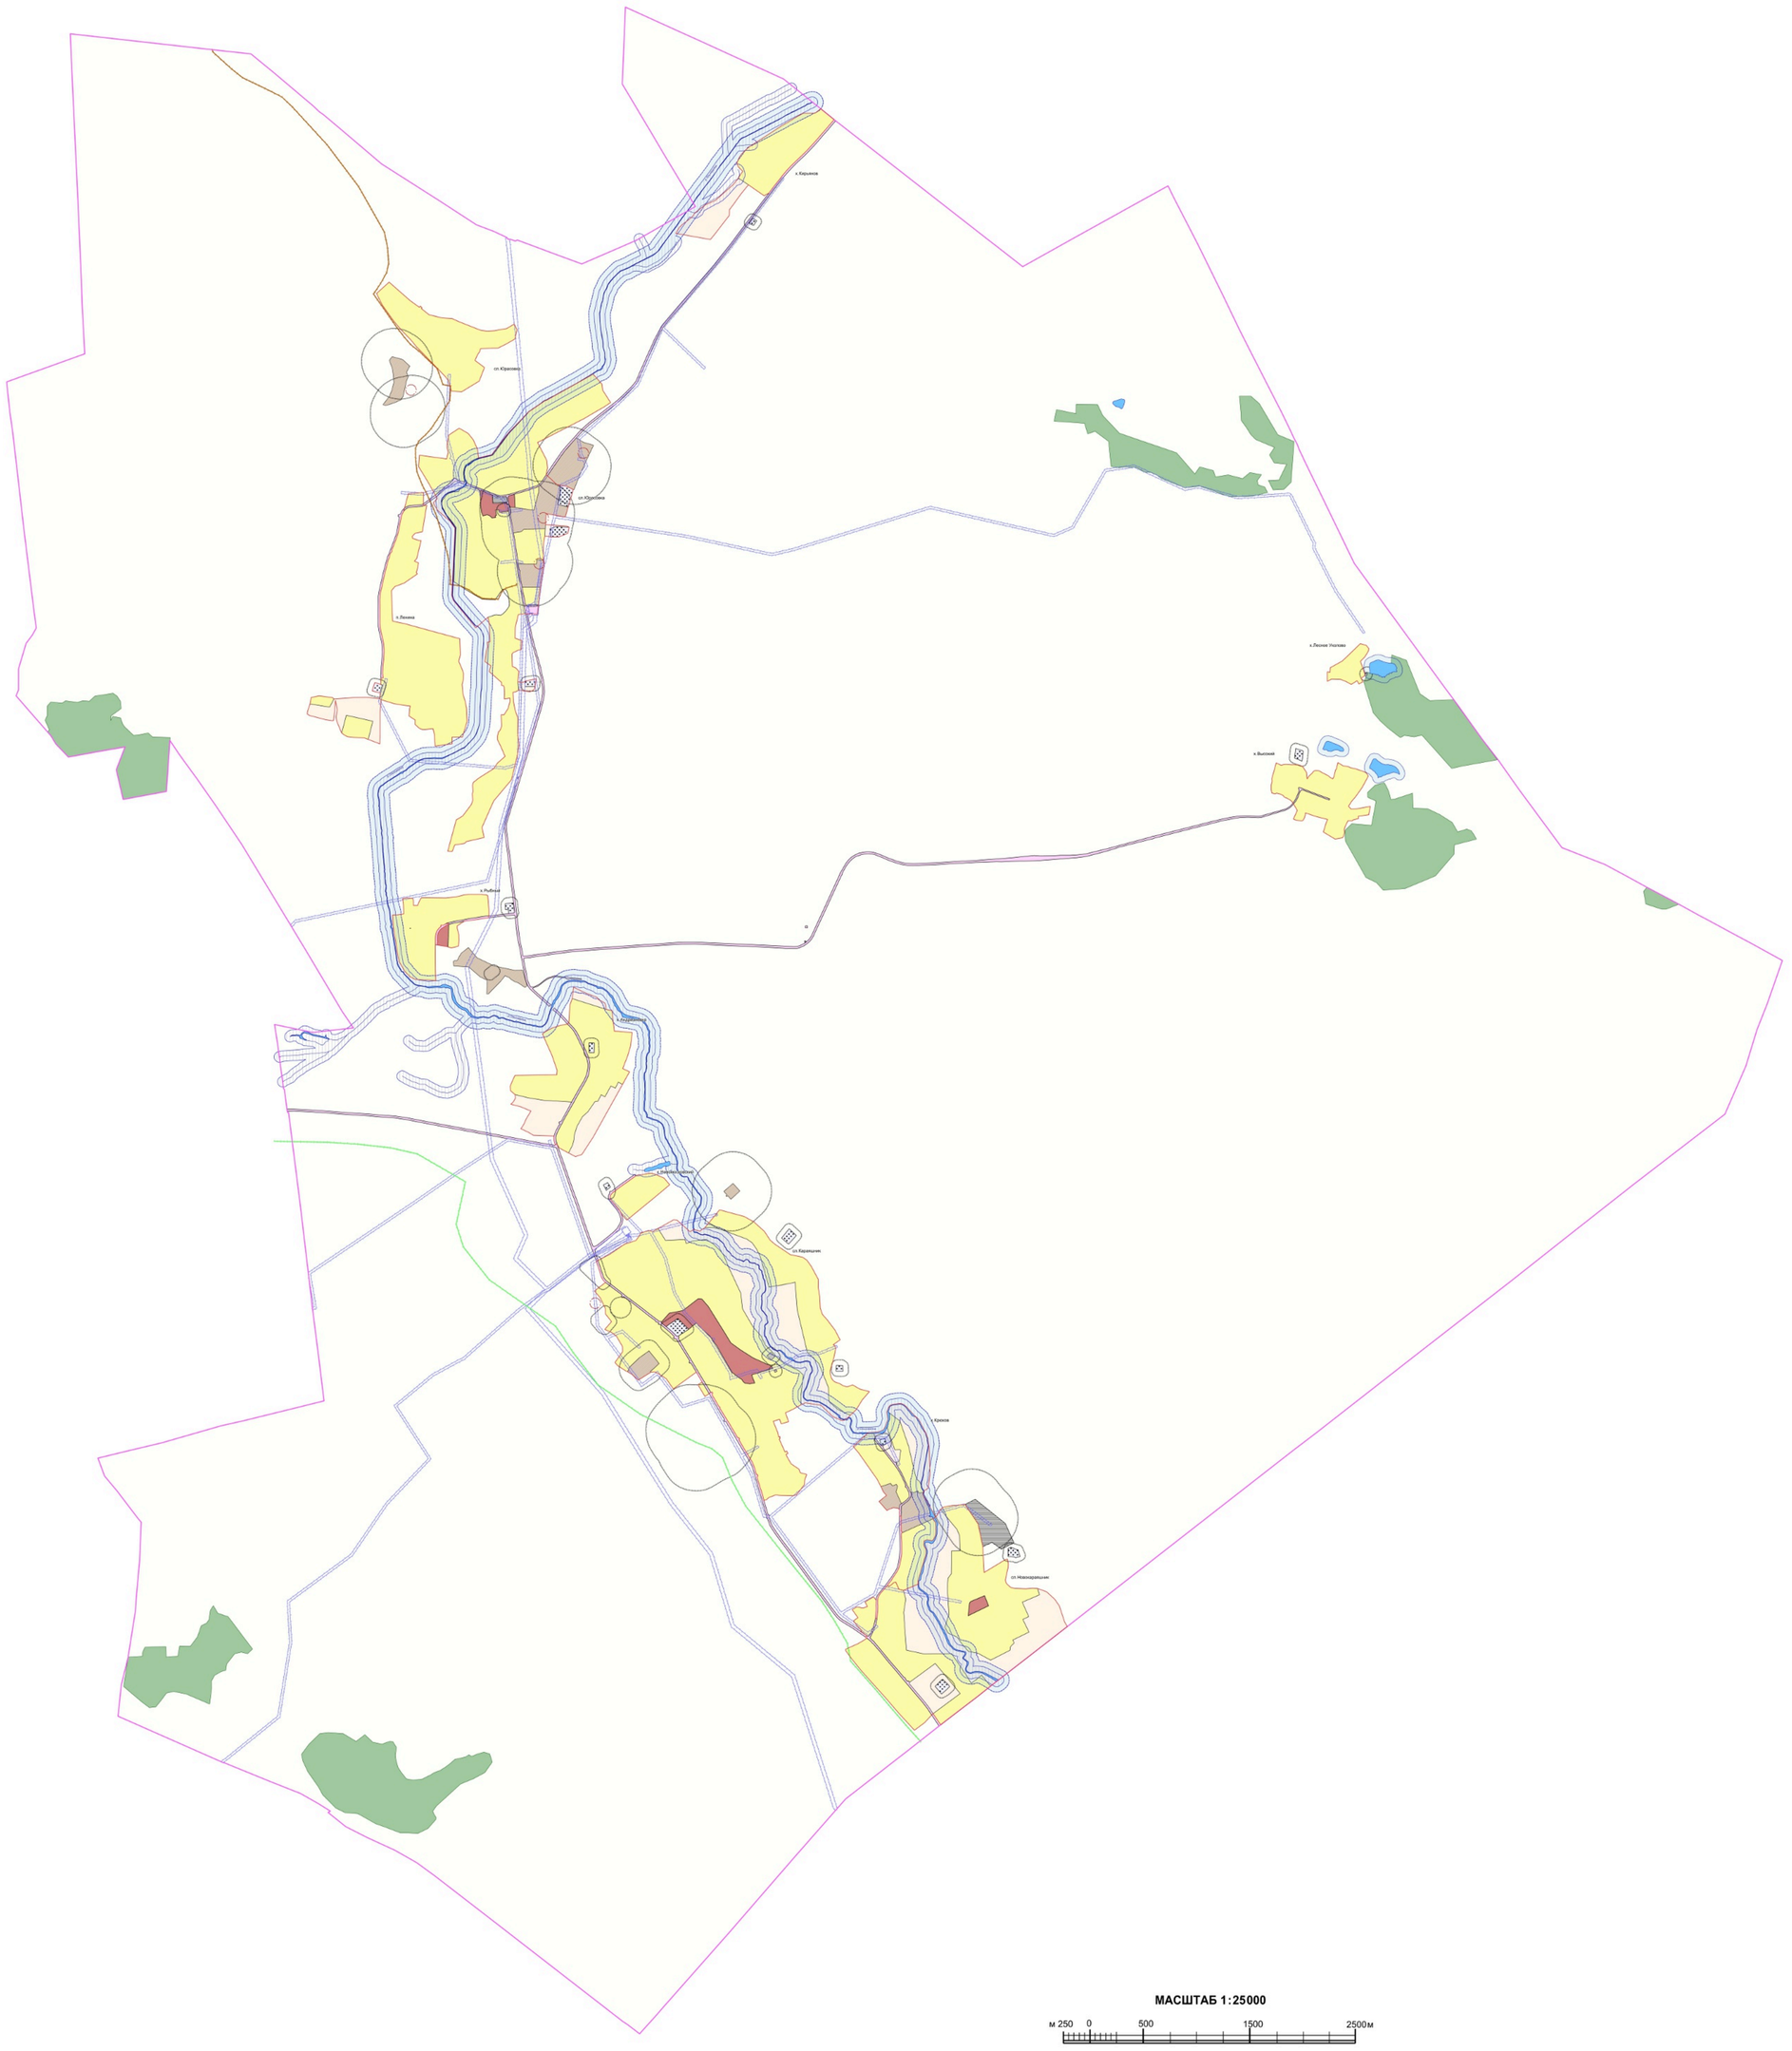

УСЛОВНЫЕ ОБОЗНАЧЕНИЯ

Территориальные границы

- Граница сельского поселения
- Граница населенного пункта

Территории, для которых градостроительные регламенты не устанавливаются

- Сельскохозяйственные угодья в составе земель сельскохозяйственного назначения
- Земли лесного фонда
- Земли, покрытые поверхностными водами

Территориальные зоны

- Зона застройки индивидуальными жилыми домами
- Зона сельскохозяйственного использования в границах населенных пунктов
- Зона сельскохозяйственного производства
- Общественно-деловая зона
- Зона ритуальных объектов
- Зона улиц, дорог, инженерной и транспортной инфраструктуры
- Производственно-коммунальная зона

Зоны с особыми условиями использования территории

- Водоохранная зона
- Рыбоохранная зона
- Прибрежная защитная полоса
- Зона санитарной охраны источников питьевого и хозяйственно-бытового водоснабжения (первый пояс)
- Санитарно-защитная зона
- Охранная зона объектов электроэнергетики
- Охранная зона трубопроводов
- Охранная зона линий и сооружений связи

МАСШТАБ 1:25000

м 250 0 500 1500 2500м

БЮДЖЕТНОЕ УЧРЕЖДЕНИЕ ВОРОНЕЖСКОЙ ОБЛАСТИ
НОРМАТИВНО-ПРОЕКТНЫЙ ЦЕНТР

18. Перечень территориальных зон, установленных на карте градостроительного зонирования

1. Порядок установления территориальных зон определен статьей 34 ГрК РФ. На карте градостроительного зонирования установлены следующие виды территориальных зон:

Наименование территориальной зоны	Кодовое обозначение территориальной зоны
Жилые зоны	
Зона застройки индивидуальными жилыми домами	**Ж1**
Общественно-деловые зоны	
Общественно-деловая зона	**ОД**
Производственные и коммунально-складские зоны	
Производственно-коммунальная зона	**П1**
Зоны инженерной и транспортной инфраструктуры	
Зона улиц, дорог, инженерной и транспортной инфраструктуры	**ИТ1**
Зоны сельскохозяйственного использования	
Зона сельскохозяйственного использования в границах населенных пунктов	**СХ1**
Зона сельскохозяйственного производства	**СХ2**
Зоны специального назначения	
Зона ритуальных объектов	**СН1**

2. Сведения о границах территориальных зон, содержащие графическое описание местоположения границ территориальных зон, перечень координат характерных точек границ территориальных зон слободы Караяшник, являются приложением № 1 к настоящим Правилам.

3. Сведения о границах территориальных зон, содержащие графическое описание местоположения границ территориальных зон, перечень координат характерных точек границ территориальных зон хутора Андриановка, являются приложением № 2 к настоящим Правилам.

4. Сведения о границах территориальных зон, содержащие графическое описание местоположения границ территориальных зон, перечень координат характерных точек границ территориальных зон хутора Высокий, являются приложением № 3 к настоящим Правилам.

5. Сведения о границах территориальных зон, содержащие графическое описание местоположения границ территориальных зон, перечень координат

характерных точек границ территориальных зон хутора Крюков, являются приложением № 4 к настоящим Правилам.

6. Сведения о границах территориальных зон, содержащие графическое описание местоположения границ территориальных зон, перечень координат характерных точек границ территориальных зон слободы Новокараяшник, являются приложением № 5 к настоящим Правилам.

7. Сведения о границах территориальных зон, содержащие графическое описание местоположения границ территориальных зон, перечень координат характерных точек границ территориальных зон хутора Новомосковский, являются приложением № 6 к настоящим Правилам.

8. Сведения о границах территориальных зон, содержащие графическое описание местоположения границ территориальных зон, перечень координат характерных точек границ территориальных зон хутора Рыбный, являются приложением № 7 к настоящим Правилам.

9. Сведения о границах территориальных зон, содержащие графическое описание местоположения границ территориальных зон, перечень координат характерных точек границ территориальных зон слободы Юрасовка, являются приложением № 8 к настоящим Правилам.

10. Сведения о границах территориальных зон, содержащие графическое описание местоположения границ территориальных зон, перечень координат характерных точек границ территориальных зон хутора Кирьянов, являются приложением № 9 к настоящим Правилам.

11. Сведения о границах территориальных зон, содержащие графическое описание местоположения границ территориальных зон, перечень координат характерных точек границ территориальных зон поселка Ленина, являются приложением № 10 к настоящим Правилам.

12. Сведения о границах территориальных зон, содержащие графическое описание местоположения границ территориальных зон, перечень координат характерных точек границ территориальных зон хутора Лесное Уколово, являются приложением № 11 к настоящим Правилам.

13. Сведения о границах территориальных зон, содержащие графическое описание местоположения границ территориальных зон, перечень координат характерных точек границ территориальных зон, расположенных за границами населенных пунктов на территории Караяшниковского сельского поселения, являются приложением № 12 к настоящим Правилам.

ЧАСТЬ III. ГРАДОСТРОИТЕЛЬНЫЕ РЕГЛАМЕНТЫ

19. Общие положения о градостроительном регламенте

1. Градостроительным регламентом определяется правовой режим земельных участков, равно как всего, что находится над и под поверхностью земельных участков и используется в процессе их застройки и последующей эксплуатации объектов капитального строительства.

2. Действие градостроительного регламента распространяется в равной мере на все земельные участки и объекты капитального строительства, расположенные в пределах границ территориальной зоны, обозначенной на карте градостроительного зонирования.

3. Земли и земельные участки, на которые действие градостроительных регламентов не распространяется или для которых градостроительные регламенты не устанавливаются, определены статьей 36 ГрК РФ.

20. Виды разрешенного использования

1. Разрешенное использование земельных участков и объектов капитального строительства может быть следующих видов:

– основные виды разрешенного использования;

– условно разрешенные виды использования;

– вспомогательные виды разрешенного использования, допустимые только в качестве дополнительных по отношению к основным видам разрешенного использования и условно разрешенным видам использования и осуществляемые совместно с ними.

2. Виды разрешенного использования (далее – ВРИ) земельных участков в настоящих Правилах определяются в соответствии с приказом Министерства экономического развития Российской Федерации от 01.09.2014 № 540 «Об утверждении классификатора видов разрешенного использования земельных участков».

21. Градостроительные регламенты территориальных зон

1. Зона застройки индивидуальными жилыми домами – Ж1

№ п/п	Код ВРИ	Наименование ВРИ	Предельные (минимальные и (или) максимальные) размеры земельных участков, в том числе их площадь, м²		Максимальный процент застройки в границах земельного участка	Предельное количество этажей или предельная высота зданий, строений, сооружений	Минимальные отступы от границ земельных участков в целях определения мест допустимого размещения зданий, строений, сооружений, за пределами которых запрещено строительство зданий, строений, сооружений
			min	max			
ОСНОВНЫЕ ВИДЫ РАЗРЕШЕННОГО ИСПОЛЬЗОВАНИЯ ЗЕМЕЛЬНЫХ УЧАСТКОВ И ОБЪЕКТОВ КАПИТАЛЬНОГО СТРОИТЕЛЬСТВА							
1	2.1	Для индивидуального жилищного строительства	300	5000	50%	3 этажа	3 метра
2	2.3	Блокированная жилая застройка	80	3000	50%	3этажа	3 метра; 0 метров – при примыкании к соседним зданиям
3	2.2	Для ведения личного подсобного хозяйства (приусадебный земельный участок)	300	5000	30%	3 этажа	3 метра
4	1.19	Сенокошение	600	50000	0%	не подлежат установлению	
5	1.20	Выпас сельскохозяйственных животных	300	50000	0%	не подлежат установлению	
6	3.1.1	Предоставление коммунальных услуг	не подлежит установлению	5000	не подлежат установлению		
7	3.1.2	Административные здания организаций, обеспечивающих предоставление коммунальных услуг	не подлежат установлению		60%	3 этажа	3 метра
8	3.2.2	Оказание социальной помощи населению	не подлежат установлению		60%	3 этажа	3 метра
9	3.2.3	Оказание услуг связи	не подлежат установлению		60%	3 этажа	3 метра
10	3.4.1	Амбулаторно-поликлиническое	не подлежат установлению			3 этажа	3 метра

№ п/п	Код ВРИ	Наименование ВРИ	Предельные (минимальные и (или) максимальные) размеры земельных участков, в том числе их площадь, м²		Максимальный процент застройки в границах земельного участка	Предельное количество этажей или предельная высота зданий, строений, сооружений	Минимальные отступы от границ земельных участков в целях определения мест допустимого размещения зданий, строений, сооружений, за пределами которых запрещено строительство зданий, строений, сооружений
			min	max			
		обслуживание					
11	3.5.1	Дошкольное, начальное и среднее общее образование	не подлежат установлению			4 этажа	3 метра
12	5.1.3	Площадки для занятий спортом	не подлежат установлению				
13	9.3	Историко-культурная деятельность	не подлежат установлению				
14	11.1	Общее пользование водными объектами	не подлежат установлению				
15	12.0.1	Улично-дорожная сеть	действие градостроительного регламента не распространяется				
16	12.0.2	Благоустройство территории	действие градостроительного регламента не распространяется				
УСЛОВНО РАЗРЕШЕННЫЕ ВИДЫ ИСПОЛЬЗОВАНИЯ ЗЕМЕЛЬНЫХ УЧАСТКОВ И ОБЪЕКТОВ КАПИТАЛЬНОГО СТРОИТЕЛЬСТВА							
17	1.15	Хранение и переработка сельскохозяйственной продукции	400	5000	50%	не подлежит установлению	3 метра
18	2.1.1	Малоэтажная многоквартирная жилая застройка	600	не подлежит установлению	45%	4 этажа	6 метров
19	2.7.1	Хранение автотранспорта	не подлежат установлению				
20	3.1.2	Административные здания организаций, обеспечивающих предоставление коммунальных услуг	не подлежат установлению		60%	3 этажа	3 метра
21	3.3	Бытовое обслуживание	200	5000	60%	3 этажа	3 метра
22	3.10.1	Амбулаторное ветеринарное обслуживание	200	5000	60%	3 этажа	3 метра
23	4.4	Магазины	200	5000	60%	3 этажа	3 метра

№ п/п	Код ВРИ	Наименование ВРИ	Предельные (минимальные и (или) максимальные) размеры земельных участков, в том числе их площадь, м^2		Максимальный процент застройки в границах земельного участка	Предельное количество этажей или предельная высота зданий, строений, сооружений	Минимальные отступы от границ земельных участков в целях определения мест допустимого размещения зданий, строений, сооружений, за пределами которых запрещено строительство зданий, строений, сооружений
			min	max			
24	4.5	Банковская и страховая деятельность	не подлежат установлению		60%	3 этажа	3 метра
25	4.6	Общественное питание	200	5000	50%	3 этажа	3 метра
26	4.9.1.1	Заправка транспортных средств	не подлежат установлению			1 этаж	3 метра
27	5.1.2	Обеспечение занятий спортом в помещениях	не подлежат установлению		50%	не подлежит установлению	3 метра
28	6.4	Пищевая промышленность	400	5000	не подлежат установлению	15 метров	3 метра
29	8.3	Обеспечение внутреннего правопорядка	не подлежат установлению				3 метра

Ограничения использования земельных участков и объектов капитального строительства, устанавливаемые в соответствии с законодательством Российской Федерации, определяются пунктом 22 настоящих Правил.

2. Общественно-деловая зона – ОД

№ п/п	Код ВРИ	Наименование ВРИ	Предельные (минимальные и (или) максимальные) размеры земельных участков, в том числе их площадь, м²		Максимальный процент застройки в границах земельного участка	Предельное количество этажей или предельная высота зданий, строений, сооружений	Минимальные отступы от границ земельных участков в целях определения мест допустимого размещения зданий, строений, сооружений, за пределами которых запрещено строительство зданий, строений, сооружений
			min	max			
ОСНОВНЫЕ ВИДЫ РАЗРЕШЕННОГО ИСПОЛЬЗОВАНИЯ ЗЕМЕЛЬНЫХ УЧАСТКОВ И ОБЪЕКТОВ КАПИТАЛЬНОГО СТРОИТЕЛЬСТВА							
1	3.1.1	Предоставление коммунальных услуг	не подлежит установлению	5000	не подлежит установлению		
2	3.1.2	Административные здания организаций, обеспечивающих предоставление коммунальных услуг	не подлежат установлению		60%	не подлежит установлению	3 метра
3	3.2.1	Дома социального обслуживания	не подлежат установлению		60%	не подлежит установлению	6 метров
4	3.2.2	Оказание социальной помощи населению	не подлежат установлению		60%	не подлежит установлению	6 метров
5	3.2.3	Оказание услуг связи	не подлежат установлению		60%	не подлежит установлению	6 метров
6	3.3	Бытовое обслуживание	200	не подлежит установлению	60%	не подлежит установлению	6 метров
7	3.4.1	Амбулаторно-поликлиническое обслуживание	не подлежат установлению			не подлежит установлению	6 метров
8	3.5.1	Дошкольное, начальное и среднее общее образование	не подлежат установлению			4 этажа	6 метров
9	3.6.1	Объекты культурно-досуговой деятельности	не подлежат установлению		60%	не подлежит установлению	6 метров
10	3.6.2.	Парки культуры и отдыха	не подлежат установлению				
11	3.7.1	Осуществление религиозных обрядов	не подлежат установлению				6 метров
12	3.8.1	Государственное управление	не подлежат установлению		60%	не подлежит	6 метров

№ п/п	Код ВРИ	Наименование ВРИ	Предельные (минимальные и (или) максимальные) размеры земельных участков, в том числе их площадь, м²		Максимальный процент застройки в границах земельного участка	Предельное количество этажей или предельная высота зданий, строений, сооружений	Минимальные отступы от границ земельных участков в целях определения мест допустимого размещения зданий, строений, сооружений, за пределами которых запрещено строительство зданий, строений, сооружений
			min	max			
						установлению	
13	3.10.1	Амбулаторное ветеринарное обслуживание	не подлежат установлению		60%	3 этажа	3 метра
14	4.1	Деловое управление	не подлежат установлению		50%	не подлежит установлению	6 метров
15	4.3	Рынки	не подлежат установлению		45%	не подлежит установлению	6 метров
16	4.4	Магазины	200	не подлежит установлению	60%	не подлежит установлению	3 метра
17	4.5	Банковская и страховая деятельность	не подлежат установлению		60%	не подлежит установлению	6 метров
18	4.6	Общественное питание	400	не подлежит установлению	50%	не подлежит установлению	6 метров
19	4.9	Служебные гаражи	не подлежат установлению				3 метра
20	5.1.2	Обеспечение занятий спортом в помещениях	не подлежат установлению		45%	не подлежит установлению	6 метров
21	5.1.3	Площадки для занятий спортом	не подлежат установлению				
22	8.3	Обеспечение внутреннего правопорядка	не подлежат установлению				3 метра
23	12.0.1	Улично-дорожная сеть	действие градостроительного регламента не распространяется				
24	12.0.2	Благоустройство территории	действие градостроительного регламента не распространяется				
УСЛОВНО РАЗРЕШЕННЫЕ ВИДЫ ИСПОЛЬЗОВАНИЯ ЗЕМЕЛЬНЫХ УЧАСТКОВ И ОБЪЕКТОВ КАПИТАЛЬНОГО СТРОИТЕЛЬСТВА							
25	2.7.1	Хранение автотранспорта	не подлежат установлению				1 метр
26	4.9.1.3	Автомобильные мойки	не подлежат установлению			1 этаж	3 метра
27	6.4	Пищевая промышленность	400	5000	50%	15 метров	3 метра

Ограничения использования земельных участков и объектов капитального строительства, устанавливаемые в соответствии с законодательством Российской Федерации, определяются пунктом 22 настоящих Правил.

3. Производственно-коммунальная зона – П1

№ п/п	Код ВРИ	Наименование ВРИ	Предельные (минимальные и (или) максимальные) размеры земельных участков, в том числе их площадь, м²		Максимальный процент застройки в границах земельного участка	Предельное количество этажей или предельная высота зданий, строений, сооружений	Минимальные отступы от границ земельных участков в целях определения мест допустимого размещения зданий, строений, сооружений, за пределами которых запрещено строительство зданий, строений, сооружений
			min	max			
ОСНОВНЫЕ ВИДЫ РАЗРЕШЕННОГО ИСПОЛЬЗОВАНИЯ ЗЕМЕЛЬНЫХ УЧАСТКОВ И ОБЪЕКТОВ КАПИТАЛЬНОГО СТРОИТЕЛЬСТВА							
1	1.15	Хранение и переработка сельскохозяйственной продукции	не подлежат установлению		не подлежит установлению	не подлежит установлению	3 метра
2	1.18	Обеспечение сельскохозяйственного производства	не подлежат установлению		не подлежит установлению	не подлежит установлению	3 метра
3	2.7.1	Хранение автотранспорта	не подлежат установлению				1 метр
4	3.1	Коммунальное обслуживание	не подлежит установлению				
5	3.10	Ветеринарное обслуживание	не подлежат установлению		60%	не подлежит установлению	3 метра
6	4.4	Магазины	200	не подлежит установлению	50%	не подлежит установлению	3 метра
7	4.9.1.1	Заправка транспортных средств	не подлежат установлению			1 этаж	3 метра
8	4.9.1.3	Автомобильные мойки	не подлежат установлению				3 метра
9	4.9.1.4	Ремонт автомобилей	не подлежат установлению				3 метра
10	6.4	Пищевая промышленность	не подлежат установлению		не подлежит установлению	не подлежит установлению	3 метра
11	6.9	Склады	не подлежат установлению		60%	не подлежит установлению	3 метра
12	6.9.1	Складские площадки	не подлежат установлению				

№ п/п	Код ВРИ	Наименование ВРИ	Предельные (минимальные и (или) максимальные) размеры земельных участков, в том числе их площадь, м^2		Максимальный процент застройки в границах земельного участка	Предельное количество этажей или предельная высота зданий, строений, сооружений	Минимальные отступы от границ земельных участков в целях определения мест допустимого размещения зданий, строений, сооружений, за пределами которых запрещено строительство зданий, строений, сооружений
			min	max			
13	12.0	Земельные участки (территории) общего пользования	действие градостроительного регламента не распространяется				
УСЛОВНО РАЗРЕШЕННЫЕ ВИДЫ ИСПОЛЬЗОВАНИЯ ЗЕМЕЛЬНЫХ УЧАСТКОВ И ОБЪЕКТОВ КАПИТАЛЬНОГО СТРОИТЕЛЬСТВА							
	Не установлены						

Ограничения использования земельных участков и объектов капитального строительства, устанавливаемые в соответствии с законодательством Российской Федерации, определяются пунктом 22 настоящих Правил.

4. Зона улиц, дорог, инженерной и транспортной инфраструктуры – ИТ1

№ п/п	Код ВРИ	Наименование ВРИ	Предельные (минимальные и (или) максимальные) размеры земельных участков, в том числе их площадь, м^2		Максимальный процент застройки в границах земельного участка	Предельное количество этажей или предельная высота зданий, строений, сооружений	Минимальные отступы от границ земельных участков в целях определения мест допустимого размещения зданий, строений, сооружений, за пределами которых запрещено строительство зданий, строений, сооружений
			min	max			
ОСНОВНЫЕ ВИДЫ РАЗРЕШЕННОГО ИСПОЛЬЗОВАНИЯ ЗЕМЕЛЬНЫХ УЧАСТКОВ И ОБЪЕКТОВ КАПИТАЛЬНОГО СТРОИТЕЛЬСТВА							
1	7.2.1	Размещение автомобильных	действие градостроительного регламента не распространяется				

№ п/п	Код ВРИ	Наименование ВРИ	Предельные (минимальные и (или) максимальные) размеры земельных участков, в том числе их площадь, м^2		Максимальный процент застройки в границах земельного участка	Предельное количество этажей или предельная высота зданий, строений, сооружений	Минимальные отступы от границ земельных участков в целях определения мест допустимого размещения зданий, строений, сооружений, за пределами которых запрещено строительство зданий, строений, сооружений
			min	max			
		дорог					
2	3.1.1	Предоставление коммунальных услуг	не подлежат установлению				
3	6.8	Связь	не подлежат установлению				3 метра
4	6.7	Энергетика	не подлежат установлению				3 метра
5	12.0.1	Улично-дорожная сеть	действие градостроительного регламента не распространяется				
УСЛОВНО РАЗРЕШЕННЫЕ ВИДЫ ИСПОЛЬЗОВАНИЯ ЗЕМЕЛЬНЫХ УЧАСТКОВ И ОБЪЕКТОВ КАПИТАЛЬНОГО СТРОИТЕЛЬСТВА							
6	4.9.1	Объекты дорожного сервиса	не подлежат установлению				3 метра

Ограничения использования земельных участков и объектов капитального строительства, устанавливаемые в соответствии с законодательством Российской Федерации, определяются пунктом 22 настоящих Правил.

5. Зона сельскохозяйственного использования в границах населенных пунктов – СХ1

№ п/п	Код ВРИ	Наименование ВРИ	Предельные (минимальные и (или) максимальные) размеры земельных участков, в том числе их площадь, м^2		Максимальный процент застройки в границах земельного участка	Предельное количество этажей или предельная высота зданий, строений, сооружений	Минимальные отступы от границ земельных участков в целях определения мест допустимого размещения зданий, строений, сооружений, за пределами которых запрещено строительство зданий, строений, сооружений
			min	max			
ОСНОВНЫЕ ВИДЫ РАЗРЕШЕННОГО ИСПОЛЬЗОВАНИЯ ЗЕМЕЛЬНЫХ УЧАСТКОВ И ОБЪЕКТОВ КАПИТАЛЬНОГО СТРОИТЕЛЬСТВА							
1	1.2	Выращивание зерновых и иных сельскохозяйственных культур	не подлежат установлению				
2	1.3	Овощеводство	не подлежат установлению				
3	1.4	Выращивание тонизирующих, лекарственных, цветочных культур	не подлежат установлению				
4	1.5	Садоводство	не подлежат установлению				
5	1.12	Пчеловодство	не подлежат установлению				
6	1.13	Рыбоводство	не подлежат установлению				
7	1.17	Питомники	не подлежат установлению				
8	1.19	Сенокошение	не подлежат установлению				
9	1.20	Выпас сельскохозяйственных животных	не подлежат установлению				
10	3.1.1	Предоставление коммунальных услуг	не подлежат установлению				
11	11.1	Общее пользование водными объектами	не подлежат установлению				
12	12.0	Земельные участки (территории) общего пользования	действие градостроительного регламента не распространяется				
13	13.1	Ведение огородничества	100	4500	0%	не подлежат установлению	
УСЛОВНО РАЗРЕШЕННЫЕ ВИДЫ ИСПОЛЬЗОВАНИЯ ЗЕМЕЛЬНЫХ УЧАСТКОВ И ОБЪЕКТОВ КАПИТАЛЬНОГО СТРОИТЕЛЬСТВА							
14	1.15	Хранение и переработка сельскохозяйственной продукции	не подлежат установлению				3 метра

№ п/п	Код ВРИ	Наименование ВРИ	Предельные (минимальные и (или) максимальные) размеры земельных участков, в том числе их площадь, м^2		Максимальный процент застройки в границах земельного участка	Предельное количество этажей или предельная высота зданий, строений, сооружений	Минимальные отступы от границ земельных участков в целях определения мест допустимого размещения зданий, строений, сооружений, за пределами которых запрещено строительство зданий, строений, сооружений
			min	max			
15	5.3	Охота и рыбалка	не подлежат установлению				
16	6.8	Связь	не подлежат установлению				3 метра

Ограничения использования земельных участков и объектов капитального строительства, устанавливаемые в соответствии с законодательством Российской Федерации, определяются пунктом 22 настоящих Правил.

6. Зона сельскохозяйственного производства – СХ2

№ п/п	Код ВРИ	Наименование ВРИ	Предельные (минимальные и (или) максимальные) размеры земельных участков, в том числе их площадь, м^2		Максимальный процент застройки в границах земельного участка	Предельное количество этажей или предельная высота зданий, строений, сооружений	Минимальные отступы от границ земельных участков в целях определения мест допустимого размещения зданий, строений, сооружений, за пределами которых запрещено строительство зданий, строений, сооружений
			min	max			
ОСНОВНЫЕ ВИДЫ РАЗРЕШЕННОГО ИСПОЛЬЗОВАНИЯ ЗЕМЕЛЬНЫХ УЧАСТКОВ И ОБЪЕКТОВ КАПИТАЛЬНОГО СТРОИТЕЛЬСТВА							
1	1.1	Растениеводство	не подлежат установлению				
2	1.12	Пчеловодство	не подлежат установлению				
3	1.15	Хранение и переработка сельскохозяйственной продукции	не подлежат установлению				3 метра
4	1.17	Питомники	не подлежат установлению				
5	1.18	Обеспечение сельскохозяйственного производства	не подлежат установлению				3 метра
6	3.1.1	Предоставление коммунальных услуг	не подлежат установлению				
7	4.1	Деловое управление	не подлежат установлению		50%	не подлежит установлению	3 метра
8	4.4	Магазины	не подлежит установлению	5000	50%	не подлежит установлению	3 метра
9	4.9.1.1	Заправка транспортных средств	не подлежат установлению			1 этаж	3 метра
10	6.9	Склады	не подлежат установлению		60%	не подлежит установлению	3 метра
11	6.9.1	Складские площадки	не подлежат установлению				
12	12.0	Земельные участки (территории) общего пользования	действие градостроительного регламента не распространяется				
УСЛОВНО РАЗРЕШЕННЫЕ ВИДЫ ИСПОЛЬЗОВАНИЯ ЗЕМЕЛЬНЫХ УЧАСТКОВ И ОБЪЕКТОВ КАПИТАЛЬНОГО СТРОИТЕЛЬСТВА							
13	1.7	Животноводство	не подлежат установлению				3 метра

№ п/п	Код ВРИ	Наименование ВРИ	Предельные (минимальные и (или) максимальные) размеры земельных участков, в том числе их площадь, м^2		Максимальный процент застройки в границах земельного участка	Предельное количество этажей или предельная высота зданий, строений, сооружений	Минимальные отступы от границ земельных участков в целях определения мест допустимого размещения зданий, строений, сооружений, за пределами которых запрещено строительство зданий, строений, сооружений
			min	max			
14	6.4	Пищевая промышленность	не подлежат установлению				3 метра

Ограничения использования земельных участков и объектов капитального строительства, устанавливаемые в соответствии с законодательством Российской Федерации, определяются пунктом 22 настоящих Правил.

7. Зона ритуальных объектов - СН1

№ п/п	Код ВРИ	Наименование ВРИ	Предельные (минимальные и (или) максимальные) размеры земельных участков, в том числе их площадь, м^2		Максимальный процент застройки в границах земельного участка	Предельное количество этажей или предельная высота зданий, строений, сооружений	Минимальные отступы от границ земельных участков в целях определения мест допустимого размещения зданий, строений, сооружений, за пределами которых запрещено строительство зданий, строений, сооружений
			min	max			
ОСНОВНЫЕ ВИДЫ РАЗРЕШЕННОГО ИСПОЛЬЗОВАНИЯ ЗЕМЕЛЬНЫХ УЧАСТКОВ И ОБЪЕКТОВ КАПИТАЛЬНОГО СТРОИТЕЛЬСТВА							
1	12.1	Ритуальная деятельность	не подлежит установлению	400000	не подлежит установлению	не подлежит установлению	3 метра
2	3.1.1	Предоставление коммунальных услуг	не подлежит установлению				
УСЛОВНО РАЗРЕШЕННЫЕ ВИДЫ ИСПОЛЬЗОВАНИЯ ЗЕМЕЛЬНЫХ УЧАСТКОВ И ОБЪЕКТОВ КАПИТАЛЬНОГО СТРОИТЕЛЬСТВА							
3	Не установлены						

Ограничения использования земельных участков и объектов капитального строительства, устанавливаемые в соответствии с законодательством Российской Федерации, определяются пунктом 22 настоящих Правил.

22. Ограничения использования земельных участков и объектов капитального строительства, устанавливаемые в соответствии с законодательством Российской Федерации

1. На территории Караяшниковского сельского поселения Ольховатского муниципального района Воронежской области располагаются следующие зоны с особыми условиями использования территории:

- охранная зона объектов электроэнергетики (объектов электросетевого хозяйства и объектов по производству электрической энергии);
- охранная зона трубопроводов (газопроводов, нефтепроводов и нефтепродуктопроводов, аммиакопроводов);
- охранная зона линий и сооружений связи;
- водоохранная (рыбоохранная) зона;
- прибрежная защитная полоса;
- зоны санитарной охраны источников питьевого и хозяйственно-бытового водоснабжения, а также устанавливаемые в случаях, предусмотренных Водным кодексом Российской Федерации, в отношении подземных водных объектов зоны специальной охраны;
- санитарно-защитная зона.

2. Ограничения для зон с особыми условиями использования территории установлены в соответствии с действующими нормативами.

№ п/п	Вид зоны	Ограничения в использовании земельных участков и объектов капитального строительства	Основания установления ограничений
1	Охранная зона объектов электроэнергетики (объектов электросетевого хозяйства и объектов по производству электрической энергии)	1. В охранных зонах объектов электросетевого хозяйства, размещенных на земельных участках, запрещается осуществлять любые действия, которые могут нарушить безопасную работу объектов электросетевого хозяйства, в том числе привести к их повреждению или уничтожению, и (или) повлечь причинение вреда жизни, здоровью граждан и имуществу физических или юридических лиц, а также повлечь нанесение экологического ущерба и возникновение пожаров, в том числе: - набрасывать на провода и опоры воздушных линий электропередачи посторонние предметы, а также подниматься на опоры воздушных линий электропередачи; - размещать любые объекты и предметы (материалы) в пределах созданных в соответствии с требованиями нормативно-технических документов проходов и подъездов для доступа к объектам электросетевого хозяйства, а также проводить любые работы и возводить сооружения, которые могут препятствовать доступу к объектам электросетевого хозяйства, без создания необходимых для такого доступа проходов и подъездов; - находиться в пределах огороженной территории и помещениях распределительных устройств и подстанций, открывать двери и люки распределительных устройств и подстанций, производить переключения и подключения в электрических сетях (указанное требование не распространяется на работников, занятых выполнением разрешённых в установленном порядке работ), разводить огонь в пределах охранных зон вводных и распределительных устройств, подстанций, воздушных линий электропередачи, а также в охранных зонах кабельных линий электропередачи;	Постановление Правительства Российской Федерации от 24.02.2009 № 160 «О порядке установления охранных зон объектов электросетевого хозяйства и особых условий использования земельных участков, расположенных в границах таких зон» Постановление Правительства Российской Федерации от 18.11.2013 № 1033 «О порядке установления охранных зон объектов по производству электрической энергии и особых условий использования земельных участков, расположенных в границах таких зон»

		- размещать свалки; - производить работы ударными механизмами, сбрасывать тяжести массой свыше 5 тонн, производить сброс и слив едких и коррозионных веществ и горюче-смазочных материалов (в охранных зонах подземных кабельных линий электропередачи). 2. Для объектов электросетевого хозяйства напряжением свыше 1000 вольт, помимо действий, предусмотренных пунктом 1, запрещается: - складировать или размещать хранилища любых, в том числе горюче-смазочных материалов; - размещать детские и спортивные площадки, стадионы, рынки, торговые точки, полевые станы, загоны для скота, гаражи и стоянки всех видов машин и механизмов, проводить любые мероприятия, связанные с большим скоплением людей, не занятых выполнением разрешённых в установленном порядке работ (в охранных зонах воздушных линий электропередачи); - использовать (запускать) любые летательные аппараты, в том числе воздушных змеев, спортивные модели летательных аппаратов (в охранных зонах воздушных линий электропередачи); - бросать якоря с судов и осуществлять их проход с отданными якорями, цепями, лотами, волокушами и тралами (в охранных зонах подводных кабельных линий электропередачи); - осуществлять проход судов с поднятыми стрелами кранов и других механизмов (в охранных зонах воздушных линий электропередачи). 3. Без письменного разрешения сетевой организации запрещается: - строительство, капитальный ремонт, реконструкция или снос зданий и сооружений; - горные, взрывные, мелиоративные работы, в том числе связанные	

		с временным затоплением земель; - посадка и вырубка деревьев и кустарников; - дноуглубительные, землечерпальные и погрузочно-разгрузочные работы, добыча рыбы, других водных животных и растений придонными орудиями лова, устройство водопоев, колка и заготовка льда (в охранных зонах подводных кабельных линий электропередачи); - проход судов, у которых расстояние по вертикали от верхнего крайнего габарита с грузом или без груза до нижней точки провеса проводов переходов воздушных линий электропередачи через водоёмы менее минимально допустимого расстояния, в том числе с учётом максимального уровня подъёма воды при паводке; - проезд машин и механизмов, имеющих общую высоту с грузом или без груза от поверхности дороги более 4,5 метра (в охранных зонах воздушных линий электропередачи); - земляные работы на глубине более 0,3 метра (на вспахиваемых землях на глубине более 0,45 метра), а также планировка грунта (в охранных зонах подземных кабельных линий электропередачи); - полив сельскохозяйственных культур в случае, если высота струи воды может составить свыше 3 метров (в охранных зонах воздушных линий электропередачи); - полевые сельскохозяйственные работы с применением сельскохозяйственных машин и оборудования высотой более 4 метров (в охранных зонах воздушных линий электропередачи) или полевые сельскохозяйственные работы, связанные с вспашкой земли (в охранных зонах кабельных линий электропередачи). 4. Для объектов электросетевого хозяйства напряжением до 1000 вольт, помимо действий, предусмотренных пунктом 3, без письменного решения о согласовании сетевых организаций запрещается:	

		- размещать детские и спортивные площадки, стадионы, рынки, торговые точки, полевые станы, загоны для скота, гаражи и стоянки всех видов машин и механизмов, садовые, огородные земельные участки и иные объекты недвижимости, расположенные в границах территории ведения гражданами садоводства или огородничества для собственных нужд объекты жилищного строительства, в том числе индивидуального (в охранных зонах воздушных линий электропередачи); - складировать или размещать хранилища любых, в том числе горюче-смазочных материалов; - устраивать причалы для стоянки судов, барж и плавучих кранов, бросать якоря с судов и осуществлять их проход с отданными якорями, цепями, лотами, волокушами и тралами (в охранных зонах подводных кабельных линий электропередачи). 5. В охранных зонах объектов по производству электрической энергии запрещается осуществлять действия, которые могут нарушить безопасную работу объектов, в том числе привести к их повреждению или уничтожению и (или) повлечь причинение вреда жизни, здоровью граждан и имуществу физических или юридических лиц, а также нанесение вреда окружающей среде и возникновение пожаров и чрезвычайных ситуаций, а именно: - убирать, перемещать, засыпать и повреждать предупреждающие знаки; - размещать кладбища, скотомогильники, захоронения отходов производства и потребления, радиоактивных, химических, взрывчатых, токсичных, отравляющих и ядовитых веществ; - производить сброс и слив едких и коррозионных веществ, в том числе растворов кислот, щелочей и солей, а также горюче-смазочных материалов; - разводить огонь и размещать какие-либо открытые или закрытые	

		источники огня; - проводить работы, размещать объекты и предметы, возводить сооружения, которые могут препятствовать доступу к объектам, без создания необходимых для такого доступа проходов и подъездов; - производить работы ударными механизмами, сбрасывать тяжести массой свыше 5 тонн; - складировать любые материалы, в том числе взрывоопасные, пожароопасные и горюче-смазочные. 6. Без письменного согласования владельцев объектов запрещается: - размещать детские и спортивные площадки, стадионы, рынки, торговые точки, полевые станы, загоны для скота, гаражи и стоянки всех видов машин и механизмов; - проводить любые мероприятия, связанные с пребыванием людей, не занятых выполнением работ, разрешенных в установленном порядке; - осуществлять горные, взрывные, мелиоративные работы, в том числе связанные с временным затоплением земель.	
2	Охранная зона трубопроводов (газопроводов, нефтепроводов и нефтепродуктопроводов, аммиакопроводов)	1. В охранных зонах трубопроводов запрещается производить всякого рода действия, могущие нарушить нормальную эксплуатацию трубопроводов либо привести к их повреждению, в частности: - перемещать, засыпать и ломать опознавательные и сигнальные знаки, контрольно - измерительные пункты; - открывать люки, калитки и двери необслуживаемых усилительных пунктов кабельной связи, ограждений узлов линейной арматуры, станций катодной и дренажной защиты, линейных и смотровых колодцев и других линейных устройств, открывать и закрывать краны и задвижки, отключать или включать средства связи, энергоснабжения и телемеханики трубопроводов; - устраивать всякого рода свалки, выливать растворы кислот, солей	Федеральный закон от 31.03.1999 № 69-ФЗ «О газоснабжении в Российской Федерации» «Правила охраны магистральных трубопроводов», утвержденные Минтопэнерго РФ 29.04.1992, Постановлением Госгортехнадзора РФ от 22.04.1992 № 9 Постановление Госгортехнадзора Российской Федерации от 23.11.1994 № 61 «О распространении «Правил охраны магистральных трубопроводов» на

		и щелочей; - разрушать берегоукрепительные сооружения, водопропускные устройства, земляные и иные сооружения (устройства), предохраняющие трубопроводы от разрушения, а прилегающую территорию и окружающую местность - от аварийного разлива транспортируемой продукции; - бросать якоря, проходить с отданными якорями, цепями, лотами, волокушами и тралами, производить дноуглубительные и землечерпальные работы; - разводить огонь и размещать какие-либо открытые или закрытые источники огня. 2. В охранных зонах трубопроводов без письменного разрешения предприятий трубопроводного транспорта запрещается: - возводить любые постройки и сооружения; на расстоянии ближе 1000 м от оси аммиакопровода запрещается: строить коллективные сады с жилыми домами, устраивать массовые спортивные соревнования, соревнования с участием зрителей, купания, массовый отдых людей, любительское рыболовство, расположение временных полевых жилищ и станов любого назначения, за гоны для скота; - высаживать деревья и кустарники всех видов, складировать корма, удобрения, материалы, сено и солому, располагать коновязи, содержать скот, выделять рыбопромысловые участки, производить добычу рыбы, а также водных животных и растений, устраивать водопои, производить колку и заготовку льда; - сооружать проезды и переезды через трассы трубопроводов, устраивать стоянки автомобильного транспорта, тракторов и механизмов, размещать сады и огороды; - производить мелиоративные земляные работы, сооружать оросительные и осушительные системы;	магистральные аммиакопроводы» Постановлении Правительства Российской Федерации от 08.09.2017 № 1083 «Об утверждении Правил охраны магистральных газопроводов и о внесении изменений в Положение о представлении в федеральный орган исполнительной власти (его территориальные органы), уполномоченный Правительством Российской Федерации на осуществление государственного кадастрового учета, государственной регистрации прав, ведение Единого государственного реестра недвижимости и предоставление сведений, содержащихся в Едином государственном реестре недвижимости, федеральными органами исполнительной власти, органами государственной власти субъектов Российской Федерации и органами местного самоуправления дополнительных сведений, воспроизводимых на публичных кадастровых картах» Постановлении Правительства Российской Федерации от 20.11.2000 № 878 «Об утверждения Правил охраны газораспределительных сетей»

		- производить всякого рода открытые и подземные, горные, строительные, монтажные и взрывные работы, планировку грунта. 3. В охранных зонах магистральных газопроводов запрещается: - перемещать, засыпать, повреждать и разрушать контрольно-измерительные и контрольно-диагностические пункты, предупредительные надписи, опознавательные и сигнальные знаки местонахождения магистральных газопроводов; - открывать двери и люки необслуживаемых усилительных пунктов на кабельных линиях связи, калитки ограждений узлов линейной арматуры, двери установок электрохимической защиты, люки линейных и смотровых колодцев, открывать и закрывать краны, задвижки, отключать и включать средства связи, энергоснабжения, устройства телемеханики магистральных газопроводов; - устраивать свалки, осуществлять сброс и слив едких и коррозионно-агрессивных веществ и горюче-смазочных материалов; - складировать любые материалы, в том числе горюче-смазочные, или размещать хранилища любых материалов; - повреждать берегозащитные, водовыпускные сооружения, земляные и иные сооружения (устройства), предохраняющие магистральный газопровод от разрушения; - осуществлять постановку судов и плавучих объектов на якорь, добычу морских млекопитающих, рыболовство придонными орудиями добычи (вылова) водных биологических ресурсов, плавание с вытравленной якорь-цепью; - проводить дноуглубительные и другие работы, связанные с изменением дна и берегов водных объектов, за исключением работ, необходимых для технического обслуживания объекта магистрального газопровода; - проводить работы с использованием ударно-импульсных устройств и вспомогательных механизмов, сбрасывать грузы; - осуществлять рекреационную деятельность (кроме деятельности по размещению туристских стоянок), разводить костры и размещать источники огня;	

		- огораживать и перегораживать охранные зоны; - размещать какие-либо здания, строения, сооружения, не относящиеся к объектам, указанным в пункте 2 Правил, за исключением объектов, указанных в подпунктах «д» – «к» и «м» пункта 6 Правил, утвержденных Постановление Правительства РФ от 08.09.2017 № 1083; - осуществлять несанкционированное подключение (присоединение) к магистральному газопроводу. 4. В охранных зонах магистральных газопроводов без письменного разрешения собственника магистрального газопровода или организации, эксплуатирующей магистральный газопровод не допускается: - проведение горных, взрывных, строительных, монтажных, мелиоративных работ, в том числе работ, связанных с затоплением земель; - осуществление посадки и вырубки деревьев и кустарников; - проведение погрузочно-разгрузочных работ, устройство водопоев скота, колка и заготовка льда; - проведение земляных работ на глубине более чем 0,3 метра, планировка грунта; - сооружение запруд на реках и ручьях; - складирование кормов, удобрений, сена, соломы, размещение полевых станов и загонов для скота; - размещение туристских стоянок; - размещение гаражей, стоянок и парковок транспортных средств; - сооружение переездов через магистральные газопроводы; - прокладка инженерных коммуникаций; - проведение инженерных изысканий, связанных с бурением скважин и устройством шурфов; - устройство причалов для судов и пляжей; - проведение работ на объектах транспортной инфраструктуры, находящихся на территории охранной зоны;	

		- проведение работ, связанных с временным затоплением земель, не относящихся к землям сельскохозяйственного назначения. 5. В границах охранной зоны газораспределительных сетей запрещается: - строить объекты жилищно-гражданского и производственного назначения; - сносить и реконструировать мосты, коллекторы, автомобильные и железные дороги с расположенными на них газораспределительными сетями без предварительного выноса этих газопроводов по согласованию с эксплуатационными организациями; - разрушать берегоукрепительные сооружения, водопропускные устройства, земляные и иные сооружения, предохраняющие газораспределительные сети от разрушений; - перемещать, повреждать, засыпать и уничтожать опознавательные знаки, контрольно-измерительные пункты и другие устройства газораспределительных сетей; - устраивать свалки и склады, разливать растворы кислот, солей, щелочей и других химически активных веществ; - огораживать и перегораживать охранные зоны, препятствовать доступу персонала эксплуатационных организаций к газораспределительным сетям, проведению обслуживания и устранению повреждений газораспределительных сетей; - разводить огонь и размещать источники огня; - рыть погреба, копать и обрабатывать почву сельскохозяйственными и мелиоративными орудиями и механизмами на глубину более 0,3 метра; - открывать калитки и двери газорегуляторных пунктов, станций катодной и дренажной защиты, люки подземных колодцев, включать или отключать электроснабжение средств связи, освещения и систем телемеханики; - набрасывать, приставлять и привязывать к опорам и надземным газопроводам, ограждениям и зданиям газораспределительных сетей посторонние предметы, лестницы, влезать на них;	

		- самовольно подключаться к газораспределительным сетям.	
3	Охранная зона линий и сооружений связи	В пределах охранной зоны подземной кабельной линии связи или линии радиофикации запрещается: - раскопка грунта при помощи ударных инструментов (ломов, кирк, клиньев и пневматических инструментов); - разработка мерзлого грунта с применением ударных механизмов. Без письменного согласия и присутствия представителей предприятий, эксплуатирующих линии связи и линии радиофикации, запрещается: - осуществлять всякого рода строительные, монтажные и взрывные работы, планировку грунта землеройными механизмами (за исключением зон песчаных барханов) и земляные работы (за исключением вспашки на глубину не более 0,3 метра); - производить геолого-съемочные, поисковые, геодезические и другие изыскательские работы, которые связаны с бурением скважин, шурфованием, взятием проб грунта, осуществлением взрывных работ; - производить посадку деревьев, располагать полевые станы, содержать скот, складировать материалы, корма и удобрения, жечь костры, устраивать стрельбища; - устраивать проезды и стоянки автотранспорта, тракторов и механизмов, провозить негабаритные грузы под проводами воздушных линий связи и линий радиофикации, строить каналы (арыки), устраивать заграждения и другие препятствия; - устраивать причалы для стоянки судов, барж и плавучих кранов, производить погрузочно-разгрузочные, подводно-технические, дноуглубительные и землечерпательные работы, выделять рыбопромысловые участки, производить добычу рыбы, других водных животных, а также водных растений придонными орудиями лова, устраивать водопои, производить колку и заготовку льда.	Постановление Правительства Российской Федерации от 09.06.1995 № 578 «Об утверждении Правил охраны линий и сооружений связи Российской Федерации»

		Судам и другим плавучим средствам запрещается бросать якоря, проходить с отданными якорями, цепями, лотами, волокушами и тралами; - производить строительство и реконструкцию линий электропередач, радиостанций и других объектов, излучающих электромагнитную энергию и оказывающих опасное воздействие на линии связи и линии радиофикации; - производить защиту подземных коммуникаций от коррозии без учета проходящих подземных кабельных линий связи. Запрещается производить всякого рода действия, которые могут нарушить нормальную работу линий связи и линий радиофикации, в частности: - производить снос и реконструкцию зданий и мостов, осуществлять переустройство коллекторов, туннелей метрополитена и железных дорог, где проложены кабели связи, установлены столбы воздушных линий связи и линий радиофикации, размещены технические сооружения радиорелейных станций, кабельные ящики и распределительные коробки, без предварительного выноса заказчиками (застройщиками) линий и сооружений связи, линий и сооружений радиофикации по согласованию с предприятиями, в ведении которых находятся эти линии и сооружения; - производить засыпку трасс подземных кабельных линий связи, устраивать на этих трассах временные склады, стоки химически активных веществ и свалки промышленных, бытовых и прочих отходов, ломать замерные, сигнальные, предупредительные знаки и телефонные колодцы; - открывать двери и люки необслуживаемых усилительных и регенерационных пунктов (наземных и подземных) и радиорелейных станций, кабельных колодцев телефонной канализации, распределительных шкафов и кабельных ящиков, а	

		также подключаться к линиям связи (за исключением лиц, обслуживающих эти линии); - огораживать трассы линий связи, препятствуя свободному доступу к ним технического персонала; - самовольно подключаться к абонентской телефонной линии и линии радиофикации в целях пользования услугами связи; - совершать иные действия, которые могут причинить повреждения сооружениям связи и радиофикации (повреждать опоры и арматуру воздушных линий связи, обрывать провода, набрасывать на них посторонние предметы и другое).	
4	Водоохранная зона	В границах водоохраной зоны запрещается: - использование сточных вод в целях регулирования плодородия почв; - размещение кладбищ, скотомогильников, объектов размещения отходов производства и потребления, химических, взрывчатых, токсичных, отравляющих и ядовитых веществ, пунктов захоронения радиоактивных отходов; - осуществление авиационных мер по борьбе с вредными организмами; - движение и стоянка транспортных средств (кроме специальных транспортных средств), за исключением их движения по дорогам и стоянки на дорогах и в специально оборудованных местах, имеющих твердое покрытие; - строительство и реконструкция автозаправочных станций, складов горюче-смазочных материалов (за исключением случаев, если автозаправочные станции, склады горюче-смазочных материалов размещены на территориях портов, инфраструктуры внутренних водных путей, в том числе баз (сооружений) для стоянки маломерных судов, объектов органов федеральной службы безопасности), станций технического обслуживания, используемых	Водный кодекс Российской Федерации

		для технического осмотра и ремонта транспортных средств, осуществление мойки транспортных средств; - размещение специализированных хранилищ пестицидов и агрохимикатов, применение пестицидов и агрохимикатов; - сброс сточных, в том числе дренажных, вод; - разведка и добыча общераспространенных полезных ископаемых (за исключением случаев, если разведка и добыча общераспространенных полезных ископаемых осуществляются пользователями недр, осуществляющими разведку и добычу иных видов полезных ископаемых, в границах предоставленных им в соответствии с законодательством Российской Федерации о недрах горных отводов и (или) геологических отводов на основании утвержденного технического проекта в соответствии со ст. 19.1 Закона Российской Федерации от 21 февраля 1992 года № 2395-1 «О недрах»).	
	Рыбоохранная зона	В границах рыбоохранной зоны запрещается: - использование сточных вод в целях регулирования плодородия почв; - размещение кладбищ, скотомогильников, объектов размещения отходов производства и потребления, химических, взрывчатых, токсичных, отравляющих и ядовитых веществ, пунктов захоронения радиоактивных отходов; - осуществление авиационных мер по борьбе с вредными организмами; - движение и стоянка транспортных средств (кроме специальных транспортных средств), за исключением их движения по дорогам и стоянки на дорогах и в специально оборудованных местах, имеющих твердое покрытие; - размещение автозаправочных станций, складов горюче-смазочных материалов (за исключением случаев, если автозаправочные станции, склады горюче-смазочных материалов размещены на	Постановление Правительства Российской Федерации от 06.10.2008 № 743 «Об утверждении Правил установления рыбоохранных зон»

		территориях портов, судостроительных и судоремонтных организаций, инфраструктуры внутренних водных путей при условии соблюдения требований законодательства в области охраны окружающей среды и Водного кодекса Российской Федерации), станций технического обслуживания, используемых для технического осмотра и ремонта транспортных средств, осуществление мойки транспортного средства; - размещение специализированных хранилищ пестицидов и агрохимикатов, применение пестицидов и агрохимикатов; - сброс сточных, в том числе дренажных, вод; - разведка и добыча общераспространенных полезных ископаемых (за исключением случаев, если разведка и добыча общераспространенных полезных ископаемых осуществляются пользователями недр, осуществляющими разведку и добычу иных видов полезных ископаемых, в границах предоставленных им в соответствии с законодательством Российской Федерации о недрах горных отводов и (или) геологических отводов на основании утвержденного технического проекта в соответствии со статьей 19.1 Закона Российской Федерации «О недрах»); - распашка земель; - размещение отвалов размываемых грунтов; - выпас сельскохозяйственных животных и организация для них летних лагерей, ванн.	
5	Прибрежная защитная полоса	В границах прибрежных защитных полос запрещается: - использование сточных вод в целях регулирования плодородия почв; - размещение кладбищ, скотомогильников, объектов размещения отходов производства и потребления, химических, взрывчатых, токсичных, отравляющих и ядовитых веществ, пунктов захоронения радиоактивных отходов; - осуществление авиационных мер по борьбе с вредными	Водный кодекс Российской Федерации

		организмами; - движение и стоянка транспортных средств (кроме специальных транспортных средств), за исключением их движения по дорогам и стоянки на дорогах и в специально оборудованных местах, имеющих твердое покрытие; - строительство и реконструкция автозаправочных станций, складов горюче-смазочных материалов (за исключением случаев, если автозаправочные станции, склады горюче-смазочных материалов размещены на территориях портов, инфраструктуры внутренних водных путей, в том числе баз (сооружений) для стоянки маломерных судов, объектов органов федеральной службы безопасности), станций технического обслуживания, используемых для технического осмотра и ремонта транспортных средств, осуществление мойки транспортных средств; - размещение специализированных хранилищ пестицидов и агрохимикатов, применение пестицидов и агрохимикатов; - сброс сточных, в том числе дренажных, вод; - разведка и добыча общераспространенных полезных ископаемых (за исключением случаев, если разведка и добыча общераспространенных полезных ископаемых осуществляются пользователями недр, осуществляющими разведку и добычу иных видов полезных ископаемых, в границах предоставленных им в соответствии с законодательством Российской Федерации о недрах горных отводов и (или) геологических отводов на основании утвержденного технического проекта в соответствии со ст. 19.1 Закона Российской Федерации от 21 февраля 1992 года № 2395-1 «О недрах»); - распашка земель; - размещение отвалов размываемых грунтов; - выпас сельскохозяйственных животных и организация для них летних лагерей, ванн.	

6	Зоны санитарной охраны источников питьевого и хозяйственно-бытового водоснабжения, а также устанавливаемые в случаях, предусмотренных Водным кодексом Российской Федерации, в отношении подземных водных объектов зоны специальной охраны	В зоне санитарной охраны источников питьевого и хозяйственно-бытового водоснабжения запрещается сброс сточных, в том числе дренажных, вод. На территории зоны санитарной охраны подземных источников водоснабжения: 1. В первом поясе не допускается: - посадка высокоствольных деревьев; - все виды строительства, не имеющие непосредственного отношения к эксплуатации, реконструкции и расширению водопроводных сооружений, в том числе прокладка трубопроводов различного назначения; - размещение жилых и хозяйственно-бытовых зданий; - проживание людей; - применение ядохимикатов и удобрений. 2. Во втором поясе запрещено: - закачка отработанных вод в подземные горизонты, подземное складирование твёрдых отходов и разработка недр земли; - размещение кладбищ, скотомогильников, полей ассенизации, полей фильтрации, навозохранилищ, силосных траншей, животноводческих и птицеводческих предприятий и других объектов, обусловливающих опасность микробного загрязнения подземных вод; - применение удобрений и ядохимикатов; - рубка леса главного пользования и реконструкции; - размещение складов горюче-смазочных материалов, ядохимикатов и минеральных удобрений, накопителей промстоков, шламохранилищ и других объектов, обусловливающих опасность химического загрязнения подземных вод. Бурение новых скважин и новое строительство, связанное с нарушением почвенного покрова, производится при обязательном согласовании с центром государственного санитарно-эпидемиологического надзора. 3. В третьем поясе запрещено:	Водный кодекс Российской Федерации СанПиН 2.1.4.1110-02 «Зоны санитарной охраны источников водоснабжения и водопроводов питьевого назначения»

		- закачка отработанных вод в подземные горизонты, подземное складирование твёрдых отходов и разработка недр земли; - размещение складов горюче-смазочных материалов, ядохимикатов и минеральных удобрений, накопителей промстоков, шламохранилищ и других объектов, обусловливающих опасность химического загрязнения подземных вод. Размещение таких объектов допускается в пределах третьего пояса зоны санитарной охраны только при использовании защищённых подземных вод, при условии выполнения специальных мероприятий по защите водоносного горизонта от загрязнения при наличии санитарно-эпидемиологического заключения центра государственного санитарно-эпидемиологического надзора, выданного с учётом заключения органов геологического контроля. Бурение новых скважин и новое строительство, связанное с нарушением почвенного покрова, производится при обязательном согласовании с центром государственного санитарно-эпидемиологического надзора. На территории зоны санитарной охраны поверхностных источников водоснабжения: 1. В первом поясе не допускается: - посадка высокоствольных деревьев; - все виды строительства, не имеющие непосредственного отношения к эксплуатации, реконструкции и расширению водопроводных сооружений, в том числе прокладка трубопроводов различного назначения; - размещение жилых и хозяйственно-бытовых зданий; - проживание людей; - применение ядохимикатов и удобрений; - спуск любых сточных вод, в том числе сточных вод водного транспорта; - купание, стирка белья, водопой скота и другие виды водопользования, оказывающие влияние на качество воды. 2. Во втором поясе не допускается:	

		- рубка леса главного пользования и реконструкции, а также закрепление за лесозаготовительными предприятиями древесины на корню и лесосечного фонда долгосрочного пользования (допускается только рубки ухода и санитарные рубки леса); - расположение стойбищ и выпас скота, а также всякое другое использование водоема и земельных участков, лесных угодий в пределах прибрежной полосы шириной не менее 500 м, которое может привести к ухудшению качества или уменьшению количества воды источника водоснабжения; - отведение сточных вод в зоне водосбора источника водоснабжения, включая его притоки, не отвечающих гигиеническим требованиям к охране поверхностных вод; - размещение кладбищ, скотомогильников, полей ассенизации, полей фильтрации, навозохранилищ, силосных траншей, животноводческих и птицеводческих предприятий и других объектов, обусловливающих опасность микробного загрязнения подземных вод; - применение удобрений и ядохимикатов; - рубка леса главного пользования и реконструкции; - сброс промышленных, сельскохозяйственных, городских и ливневых сточных вод, содержание в которых химических веществ и микроорганизмов превышает установленные санитарными правилами гигиенические нормативы качества воды (с учетом Определения Верховного Суда РФ от 25.09.2014 № АПЛ14-393); - размещение складов горюче-смазочных материалов, ядохимикатов и минеральных удобрений, накопителей промстоков, шламохранилищ и других объектов, обусловливающих опасность химического загрязнения подземных вод. Регулирование отведения территории для нового строительства жилых, промышленных и сельскохозяйственных объектов, а также согласование изменений технологий действующих предприятий, связанных с повышением степени опасности загрязнения сточными водами источника водоснабжения производится при согласовании с центром государственного санитарно-эпидемиологического	

		надзора. Все работы, в том числе добыча песка, гравия, донноуглубительные, в пределах акватории зоны санитарной охраны допускаются по согласованию с центром государственного санитарно - эпидемиологического надзора лишь при обосновании гидрологическими расчетами отсутствия ухудшения качества воды в створе водозабора. Использование химических методов борьбы с эвтрофикацией водоемов допускается при условии применения препаратов, имеющих положительное санитарно - эпидемиологическое заключение государственной санитарно - эпидемиологической службы Российской Федерации. Использование источников водоснабжения в пределах второго пояса зоны санитарной охраны для купания, туризма, водного спорта и рыбной ловли допускается в установленных местах при условии соблюдения гигиенических требований к охране поверхностных вод, а также гигиенических требований к зонам рекреации водных объектов. 3. В третьем поясе не допускается отведение сточных вод в зоне водосбора источника водоснабжения, включая его притоки, не отвечающих гигиеническим требованиям к охране поверхностных вод. Регулирование отведения территории для нового строительства жилых, промышленных и сельскохозяйственных объектов, а также согласование изменений технологий действующих предприятий, связанных с повышением степени опасности загрязнения сточными водами источника водоснабжения производится при согласовании с центром государственного санитарно-эпидемиологического надзора. Все работы, в том числе добыча песка, гравия, донноуглубительные, в пределах акватории зоны санитарной охраны допускаются по согласованию с центром государственного санитарно -	

		эпидемиологического надзора лишь при обосновании гидрологическими расчетами отсутствия ухудшения качества воды в створе водозабора. Использование химических методов борьбы с эвтрофикацией водоемов допускается при условии применения препаратов, имеющих положительное санитарно - эпидемиологическое заключение государственной санитарно - эпидемиологической службы Российской Федерации.	
7	Санитарно-защитная зона	В границах санитарно-защитной зоны не допускается использования земельных участков в целях: - размещения жилой застройки, объектов образовательного и медицинского назначения, спортивных сооружений открытого типа, организаций отдыха детей и их оздоровления, зон рекреационного назначения и для ведения садоводства; - размещения объектов для производства и хранения лекарственных средств, объекты пищевых отраслей промышленности, оптовых складов продовольственного сырья и пищевой продукции, комплексов водопроводных сооружений для подготовки и хранения питьевой воды, использования земельных участков в целях производства, хранения и переработки сельскохозяйственной продукции, предназначенной для дальнейшего использования в качестве пищевой продукции, если химическое, физическое и (или) биологическое воздействие объекта, в отношении которого установлена санаторно-защитная зона, приведет к нарушению качества и безопасности таких средств, сырья, воды и продукции в соответствии с установленными требованиями.	Постановление Правительства Российской Федерации от 03.03.2018 № 222 «Об утверждении Правил установления санитарно-защитных зон и использования земельных участков, расположенных в границах санитарно-защитных зон»

Приложение №1
к правилам землепользования и застройки
Караяшниковского сельского поселения
Ольховатского муниципального района
Воронежской области

СВЕДЕНИЯ О ГРАНИЦАХ ТЕРРИТОРИАЛЬНЫХ ЗОН СОДЕРЖАЩИЕ ГРАФИЧЕСКОЕ ОПИСАНИЕ МЕСТОПОЛОЖЕНИЯ ГРАНИЦ ТЕРРИТОРИАЛЬНЫХ ЗОН, ПЕРЕЧЕНЬ КООРДИНАТ ХАРАКТЕРНЫХ ТОЧЕК ГРАНИЦ ТЕРРИТОРИАЛЬНЫХ ЗОН СЛОБОДЫ КАРАЯШНИК

ОПИСАНИЕ МЕСТОПОЛОЖЕНИЯ ГРАНИЦ

Зона застройки индивидуальными жилыми домами - Ж1

(наименование объекта, местоположение границ которого описано
(далее - объект)

Раздел 1

Сведения об объекте		
№ п/п	Характеристики объекта	Описание характеристик
1	2	3
1	Местоположение объекта	Воронежская область, Ольховатский муниципальный район, Караяшниковское сельское поселение, слобода Караяшник
2	Площадь объекта ± величина погрешности определения площади (Р ± Дельта Р)	2555622+/-5595 м²
3	Иные характеристики объекта	-

Раздел 2

Сведения о местоположении границ объекта					
1. Система координат: МСК - 36, зона 1					
2. Сведения о характерных точках границ объекта					
Обозначение характерных точек границ	Координаты, м		Метод определения координат характерной точки	Средняя квадратическая погрешность положения характерной точки (Mt), м	Описание обозначения точки на местности (при наличии)
	X	Y			
1	2	3	4	5	6
1	375867.96	1300591.23	Картометрический	1.00	-
2	375930.44	1300671.06	Картометрический	1.00	-
3	375949.36	1300695.56	Картометрический	1.00	-
4	375925.38	1300726.47	Картометрический	1.00	-
5	375895.93	1300764.18	Картометрический	1.00	-
6	375835.18	1300847.84	Картометрический	1.00	-
7	375829.30	1300851.19	Картометрический	1.00	-
8	375824.31	1300849.96	Картометрический	1.00	-
9	375819.66	1300844.37	Картометрический	1.00	-
10	375806.48	1300856.84	Картометрический	1.00	-
11	375813.14	1300862.19	Картометрический	1.00	-
12	375814.32	1300867.65	Картометрический	1.00	-
13	375807.86	1300879.40	Картометрический	1.00	-
14	375784.37	1300910.99	Картометрический	1.00	-
15	375776.61	1300917.31	Картометрический	1.00	-
16	375772.40	1300927.08	Картометрический	1.00	-
17	375694.44	1301027.73	Картометрический	1.00	-
18	375627.68	1301112.54	Картометрический	1.00	-
19	375588.79	1301166.28	Картометрический	1.00	-
20	375581.68	1301166.81	Картометрический	1.00	-
21	375574.56	1301176.30	Картометрический	1.00	-
22	375573.50	1301188.16	Картометрический	1.00	-
23	375569.02	1301195.01	Картометрический	1.00	-
24	375561.91	1301196.86	Картометрический	1.00	-
25	375556.63	1301193.70	Картометрический	1.00	-
26	375550.31	1301202.13	Картометрический	1.00	-
27	375553.73	1301206.88	Картометрический	1.00	-
28	375554.79	1301211.62	Картометрический	1.00	-
29	375550.57	1301217.95	Картометрический	1.00	-
30	375506.87	1301270.63	Картометрический	1.00	-
31	375472.38	1301311.15	Картометрический	1.00	-
32	375441.65	1301342.50	Картометрический	1.00	-
33	375435.60	1301341.64	Картометрический	1.00	-
34	375430.24	1301335.41	Картометрический	1.00	-
35	375419.00	1301338.70	Картометрический	1.00	-

1	2	3	4	5	6
36	375418.83	1301355.12	Картометрический	1.00	-
37	375412.95	1301364.28	Картометрический	1.00	-
38	375397.58	1301374.47	Картометрический	1.00	-
39	375356.11	1301399.69	Картометрический	1.00	-
40	375299.96	1301433.76	Картометрический	1.00	-
41	375246.80	1301466.39	Картометрический	1.00	-
42	375211.45	1301487.83	Картометрический	1.00	-
43	375204.95	1301489.13	Картометрический	1.00	-
44	375198.19	1301482.24	Картометрический	1.00	-
45	375189.35	1301487.57	Картометрический	1.00	-
46	375191.04	1301496.02	Картометрический	1.00	-
47	375187.40	1301501.87	Картометрический	1.00	-
48	375104.83	1301550.97	Картометрический	1.00	-
49	374946.26	1301333.75	Картометрический	1.00	-
50	375042.98	1301267.22	Картометрический	1.00	-
51	375094.22	1301185.82	Картометрический	1.00	-
52	375106.58	1301155.23	Картометрический	1.00	-
53	375102.41	1301121.00	Картометрический	1.00	-
54	375108.17	1301116.23	Картометрический	1.00	-
55	375139.93	1301152.99	Картометрический	1.00	-
56	375185.07	1301200.36	Картометрический	1.00	-
57	375199.29	1301189.98	Картометрический	1.00	-
58	375246.62	1301151.29	Картометрический	1.00	-
59	375290.47	1301116.16	Картометрический	1.00	-
60	375294.99	1301112.54	Картометрический	1.00	-
61	375298.16	1301110.00	Картометрический	1.00	-
62	375300.14	1301108.41	Картометрический	1.00	-
63	375304.01	1301105.46	Картометрический	1.00	-
64	375237.43	1301012.32	Картометрический	1.00	-
65	375153.14	1300924.66	Картометрический	1.00	-
66	375107.69	1300903.88	Картометрический	1.00	-
67	375119.05	1300882.42	Картометрический	1.00	-
68	375164.09	1300810.69	Картометрический	1.00	-
69	375195.21	1300784.35	Картометрический	1.00	-
70	375297.47	1300858.25	Картометрический	1.00	-
71	375343.12	1300856.54	Картометрический	1.00	-
72	375442.71	1300798.45	Картометрический	1.00	-
73	375477.73	1300752.42	Картометрический	1.00	-
74	375506.23	1300689.31	Картометрический	1.00	-
75	375579.93	1300752.33	Картометрический	1.00	-
76	375651.97	1300695.19	Картометрический	1.00	-
77	375703.41	1300694.16	Картометрический	1.00	-
78	375805.18	1300645.92	Картометрический	1.00	-
1	375867.96	1300591.23	Картометрический	1.00	-
79	374985.09	1301566.83	Картометрический	1.00	-
80	375011.56	1301606.45	Картометрический	1.00	-
81	374902.31	1301672.15	Картометрический	1.00	-

1	2	3	4	5	6
82	374874.67	1301632.92	Картометрический	1.00	-
79	374985.09	1301566.83	Картометрический	1.00	-
83	376156.02	1300625.29	Картометрический	1.00	-
84	376215.92	1300738.25	Картометрический	1.00	-
85	376309.54	1300875.42	Картометрический	1.00	-
86	376344.53	1300980.93	Картометрический	1.00	-
87	376358.79	1300993.09	Картометрический	1.00	-
88	376423.00	1301036.21	Картометрический	1.00	-
89	376417.33	1301042.74	Картометрический	1.00	-
90	376437.95	1301098.49	Картометрический	1.00	-
91	376429.37	1301140.77	Картометрический	1.00	-
92	376457.67	1301191.43	Картометрический	1.00	-
93	376346.19	1301260.27	Картометрический	1.00	-
94	376354.00	1301444.29	Картометрический	1.00	-
95	376317.04	1301454.97	Картометрический	1.00	-
96	376341.76	1301524.98	Картометрический	1.00	-
97	376354.00	1301643.94	Картометрический	1.00	-
98	376314.17	1301709.27	Картометрический	1.00	-
99	376240.38	1301784.36	Картометрический	1.00	-
100	376207.97	1301808.44	Картометрический	1.00	-
101	376087.46	1301858.16	Картометрический	1.00	-
102	375847.99	1301971.12	Картометрический	1.00	-
103	375699.11	1301987.26	Картометрический	1.00	-
104	375532.00	1302084.61	Картометрический	1.00	-
105	375442.46	1302164.26	Картометрический	1.00	-
106	375360.73	1302200.70	Картометрический	1.00	-
107	375298.26	1302264.21	Картометрический	1.00	-
108	375231.11	1302323.03	Картометрический	1.00	-
109	375180.61	1302384.46	Картометрический	1.00	-
110	375119.14	1302515.27	Картометрический	1.00	-
111	375076.94	1302560.15	Картометрический	1.00	-
112	374880.44	1302536.53	Картометрический	1.00	-
113	374796.37	1302538.55	Картометрический	1.00	-
114	374752.35	1302457.16	Картометрический	1.00	-
115	374721.24	1302390.89	Картометрический	1.00	-
116	374635.72	1302420.20	Картометрический	1.00	-
117	374616.68	1302350.10	Картометрический	1.00	-
118	374659.29	1302336.19	Картометрический	1.00	-
119	374641.30	1302274.99	Картометрический	1.00	-
120	374538.72	1302317.76	Картометрический	1.00	-
121	374493.07	1302327.42	Картометрический	1.00	-
122	374475.86	1302331.06	Картометрический	1.00	-
123	374473.09	1302332.29	Картометрический	1.00	-
124	374352.61	1302385.64	Картометрический	1.00	-
125	374329.66	1302395.81	Картометрический	1.00	-
126	374306.63	1302406.00	Картометрический	1.00	-
127	374240.15	1302444.68	Картометрический	1.00	-

1	2	3	4	5	6
128	374190.59	1302518.42	Картометрический	1.00	-
129	374157.95	1302529.30	Картометрический	1.00	-
130	374139.58	1302590.08	Картометрический	1.00	-
131	374083.58	1302571.24	Картометрический	1.00	-
132	374043.52	1302569.03	Картометрический	1.00	-
133	373966.15	1302509.12	Картометрический	1.00	-
134	373946.18	1302491.06	Картометрический	1.00	-
135	373939.49	1302465.96	Картометрический	1.00	-
136	373940.96	1302348.55	Картометрический	1.00	-
137	373942.68	1302328.37	Картометрический	1.00	-
138	373944.77	1302311.42	Картометрический	1.00	-
139	373945.15	1302297.34	Картометрический	1.00	-
140	373942.49	1302286.87	Картометрический	1.00	-
141	373937.54	1302274.87	Картометрический	1.00	-
142	373934.35	1302265.09	Картометрический	1.00	-
143	373927.62	1302243.21	Картометрический	1.00	-
144	373919.54	1302231.76	Картометрический	1.00	-
145	373900.34	1302209.53	Картометрический	1.00	-
146	373895.29	1302189.33	Картометрический	1.00	-
147	373895.08	1302187.50	Картометрический	1.00	-
148	373938.92	1302177.47	Картометрический	1.00	-
149	373984.42	1302163.27	Картометрический	1.00	-
150	373992.43	1302163.08	Картометрический	1.00	-
151	374001.59	1302157.91	Картометрический	1.00	-
152	374091.85	1302130.34	Картометрический	1.00	-
153	374113.25	1302124.52	Картометрический	1.00	-
154	374120.18	1302125.75	Картометрический	1.00	-
155	374126.07	1302133.00	Картометрический	1.00	-
156	374131.15	1302131.15	Картометрический	1.00	-
157	374137.95	1302128.64	Картометрический	1.00	-
158	374139.02	1302120.74	Картометрический	1.00	-
159	374143.68	1302116.21	Картометрический	1.00	-
160	374184.22	1302105.15	Картометрический	1.00	-
161	374211.10	1302096.62	Картометрический	1.00	-
162	374237.89	1302086.11	Картометрический	1.00	-
163	374259.76	1302075.73	Картометрический	1.00	-
164	374320.10	1302039.23	Картометрический	1.00	-
165	374402.88	1301989.99	Картометрический	1.00	-
166	374463.43	1301954.96	Картометрический	1.00	-
167	374469.02	1301953.53	Картометрический	1.00	-
168	374474.11	1301959.63	Картометрический	1.00	-
169	374485.97	1301953.20	Картометрический	1.00	-
170	374483.84	1301947.55	Картометрический	1.00	-
171	374486.81	1301941.37	Картометрический	1.00	-
172	374496.63	1301935.68	Картометрический	1.00	-
173	374603.03	1301871.22	Картометрический	1.00	-
174	374613.04	1301867.97	Картометрический	1.00	-
175	374620.04	1301861.80	Картометрический	1.00	-

1	2	3	4	5	6
176	374700.59	1301812.50	Картометрический	1.00	-
177	374745.23	1301785.26	Картометрический	1.00	-
178	374762.53	1301774.38	Картометрический	1.00	-
179	374769.37	1301776.36	Картометрический	1.00	-
180	374777.30	1301771.81	Картометрический	1.00	-
181	374780.54	1301763.87	Картометрический	1.00	-
182	374846.62	1301724.93	Картометрический	1.00	-
183	374881.50	1301704.28	Картометрический	1.00	-
184	374891.63	1301701.03	Картометрический	1.00	-
185	374900.86	1301700.12	Картометрический	1.00	-
186	374907.93	1301706.06	Картометрический	1.00	-
187	374918.85	1301698.18	Картометрический	1.00	-
188	374915.28	1301691.54	Картометрический	1.00	-
189	374916.11	1301684.99	Картометрический	1.00	-
190	374932.01	1301675.85	Картометрический	1.00	-
191	374992.95	1301639.07	Картометрический	1.00	-
192	375058.57	1301598.60	Картометрический	1.00	-
193	375145.95	1301546.42	Картометрический	1.00	-
194	375188.35	1301521.25	Картометрический	1.00	-
195	375255.70	1301480.55	Картометрический	1.00	-
196	375308.50	1301448.49	Картометрический	1.00	-
197	375365.35	1301415.15	Картометрический	1.00	-
198	375407.34	1301389.61	Картометрический	1.00	-
199	375421.21	1301380.81	Картометрический	1.00	-
200	375427.13	1301383.13	Картометрический	1.00	-
201	375431.79	1301389.87	Картометрический	1.00	-
202	375444.59	1301381.40	Картометрический	1.00	-
203	375467.96	1301417.94	Картометрический	1.00	-
204	375508.07	1301478.53	Картометрический	1.00	-
205	375559.10	1301542.56	Картометрический	1.00	-
206	375566.44	1301552.14	Картометрический	1.00	-
207	375546.83	1301567.52	Картометрический	1.00	-
208	375545.38	1301569.78	Картометрический	1.00	-
209	375538.82	1301574.55	Картометрический	1.00	-
210	375440.09	1301680.44	Картометрический	1.00	-
211	375408.63	1301701.98	Картометрический	1.00	-
212	375352.52	1301743.05	Картометрический	1.00	-
213	375264.74	1301793.38	Картометрический	1.00	-
214	375102.27	1301886.53	Картометрический	1.00	-
215	375060.22	1301940.31	Картометрический	1.00	-
216	375033.25	1301980.97	Картометрический	1.00	-
217	375014.92	1301992.25	Картометрический	1.00	-
218	374999.77	1302010.25	Картометрический	1.00	-
219	374993.70	1302056.08	Картометрический	1.00	-
220	374997.74	1302081.20	Картометрический	1.00	-
221	375001.26	1302100.91	Картометрический	1.00	-
222	375015.50	1302096.00	Картометрический	1.00	-
223	375074.34	1302073.49	Картометрический	1.00	-

1	2	3	4	5	6
224	375077.86	1302072.25	Картометрический	1.00	-
225	375106.78	1302164.23	Картометрический	1.00	-
226	375139.93	1302272.43	Картометрический	1.00	-
227	375154.92	1302262.37	Картометрический	1.00	-
228	375166.66	1302249.99	Картометрический	1.00	-
229	375181.28	1302211.42	Картометрический	1.00	-
230	375217.98	1302132.24	Картометрический	1.00	-
231	375237.09	1302088.29	Картометрический	1.00	-
232	375269.57	1302036.70	Картометрический	1.00	-
233	375312.36	1301970.99	Картометрический	1.00	-
234	375351.69	1301915.95	Картометрический	1.00	-
235	375379.75	1301876.68	Картометрический	1.00	-
236	375482.00	1301814.46	Картометрический	1.00	-
237	375726.05	1301661.64	Картометрический	1.00	-
238	375742.82	1301647.00	Картометрический	1.00	-
239	375791.77	1301604.24	Картометрический	1.00	-
240	375796.30	1301569.48	Картометрический	1.00	-
241	375683.74	1301424.45	Картометрический	1.00	-
242	375659.57	1301296.78	Картометрический	1.00	-
243	375576.98	1301224.45	Картометрический	1.00	-
244	375583.76	1301215.61	Картометрический	1.00	-
245	375580.84	1301208.25	Картометрический	1.00	-
246	375581.38	1301204.02	Картометрический	1.00	-
247	375583.24	1301200.10	Картометрический	1.00	-
248	375641.98	1301123.48	Картометрический	1.00	-
249	375708.15	1301038.17	Картометрический	1.00	-
250	375757.82	1300971.98	Картометрический	1.00	-
251	375780.29	1300942.03	Картометрический	1.00	-
252	375779.86	1300937.18	Картометрический	1.00	-
253	375782.85	1300936.89	Картометрический	1.00	-
254	375783.01	1300938.43	Картометрический	1.00	-
255	375791.60	1300929.78	Картометрический	1.00	-
256	375797.20	1300919.14	Картометрический	1.00	-
257	375820.86	1300887.03	Картометрический	1.00	-
258	375840.60	1300864.25	Картометрический	1.00	-
259	375909.84	1300774.86	Картометрический	1.00	-
260	375939.37	1300736.75	Картометрический	1.00	-
261	375961.13	1300708.35	Картометрический	1.00	-
262	375974.58	1300693.72	Картометрический	1.00	-
263	375984.09	1300686.49	Картометрический	1.00	-
264	375993.72	1300680.52	Картометрический	1.00	-
265	376004.50	1300675.63	Картометрический	1.00	-
266	376016.35	1300671.00	Картометрический	1.00	-
267	376039.72	1300663.76	Картометрический	1.00	-
268	376068.16	1300655.13	Картометрический	1.00	-
269	376117.72	1300638.13	Картометрический	1.00	-
83	376156.02	1300625.29	Картометрический	1.00	-

1	2	3	4	5	6
270	375258.66	1302217.58	Картометрический	1.00	-
271	375290.68	1302253.08	Картометрический	1.00	-
272	375250.19	1302292.41	Картометрический	1.00	-
273	375218.20	1302256.88	Картометрический	1.00	-
270	375258.66	1302217.58	Картометрический	1.00	-
274	375119.08	1302284.58	Картометрический	1.00	-
275	375128.61	1302303.85	Картометрический	1.00	-
276	375112.18	1302311.98	Картометрический	1.00	-
277	375102.65	1302292.71	Картометрический	1.00	-
274	375119.08	1302284.58	Картометрический	1.00	-
278	376464.61	1301631.01	Картометрический	1.00	-
279	376633.18	1301770.54	Картометрический	1.00	-
280	376570.34	1302001.94	Картометрический	1.00	-
281	376518.56	1302094.46	Картометрический	1.00	-
282	376430.16	1302192.82	Картометрический	1.00	-
283	376347.83	1302246.12	Картометрический	1.00	-
284	376308.40	1302292.49	Картометрический	1.00	-
285	376211.33	1302437.22	Картометрический	1.00	-
286	376188.36	1302550.32	Картометрический	1.00	-
287	376160.63	1302591.05	Картометрический	1.00	-
288	376101.27	1302633.95	Картометрический	1.00	-
289	375977.12	1302700.90	Картометрический	1.00	-
290	375902.57	1302700.08	Картометрический	1.00	-
291	375817.11	1302714.09	Картометрический	1.00	-
292	375706.46	1302718.54	Картометрический	1.00	-
293	375645.54	1302740.80	Картометрический	1.00	-
294	375596.13	1302785.22	Картометрический	1.00	-
295	375497.53	1302859.71	Картометрический	1.00	-
296	375408.16	1302904.88	Картометрический	1.00	-
297	375361.83	1302840.01	Картометрический	1.00	-
298	375358.76	1302853.19	Картометрический	1.00	-
299	375343.01	1302860.90	Картометрический	1.00	-
300	375321.73	1302863.84	Картометрический	1.00	-
301	375247.56	1302849.07	Картометрический	1.00	-
302	375159.60	1302823.66	Картометрический	1.00	-
303	375117.90	1302811.17	Картометрический	1.00	-
304	375084.02	1302813.45	Картометрический	1.00	-
305	375055.14	1302821.92	Картометрический	1.00	-
306	375030.60	1302835.49	Картометрический	1.00	-
307	375012.57	1302854.39	Картометрический	1.00	-
308	374997.04	1302898.69	Картометрический	1.00	-
309	374975.65	1302936.16	Картометрический	1.00	-
310	374967.94	1302961.67	Картометрический	1.00	-
311	374967.18	1302981.55	Картометрический	1.00	-
312	374984.87	1303023.23	Картометрический	1.00	-
313	374945.03	1303090.14	Картометрический	1.00	-

1	2	3	4	5	6
314	374920.82	1303182.21	Картометрический	1.00	-
315	374841.97	1303113.18	Картометрический	1.00	-
316	374752.06	1303059.29	Картометрический	1.00	-
317	374697.12	1303001.65	Картометрический	1.00	-
318	374751.82	1302885.51	Картометрический	1.00	-
319	374822.32	1302804.55	Картометрический	1.00	-
320	374856.02	1302799.13	Картометрический	1.00	-
321	374960.23	1302794.48	Картометрический	1.00	-
322	375183.93	1302705.39	Картометрический	1.00	-
323	375293.36	1302595.95	Картометрический	1.00	-
324	375692.35	1302502.02	Картометрический	1.00	-
325	375950.92	1302482.65	Картометрический	1.00	-
326	375904.43	1302235.91	Картометрический	1.00	-
327	376198.83	1302152.42	Картометрический	1.00	-
328	376264.30	1302117.75	Картометрический	1.00	-
329	376322.98	1302077.85	Картометрический	1.00	-
330	376357.85	1302025.56	Картометрический	1.00	-
331	376408.59	1301886.88	Картометрический	1.00	-
332	376451.59	1301776.48	Картометрический	1.00	-
333	376466.31	1301707.53	Картометрический	1.00	-
278	376464.61	1301631.01	Картометрический	1.00	-
334	375279.46	1302662.95	Картометрический	1.00	-
335	375279.47	1302663.95	Картометрический	1.00	-
336	375275.77	1302663.97	Картометрический	1.00	-
337	375275.76	1302662.97	Картометрический	1.00	-
334	375279.46	1302662.95	Картометрический	1.00	-
338	375279.25	1302701.78	Картометрический	1.00	-
339	375279.25	1302702.78	Картометрический	1.00	-
340	375278.25	1302702.78	Картометрический	1.00	-
341	375278.25	1302701.78	Картометрический	1.00	-
338	375279.25	1302701.78	Картометрический	1.00	-
342	375292.17	1302739.24	Картометрический	1.00	-
343	375292.17	1302740.24	Картометрический	1.00	-
344	375291.17	1302740.24	Картометрический	1.00	-
345	375291.17	1302739.24	Картометрический	1.00	-
342	375292.17	1302739.24	Картометрический	1.00	-
			Картометрический	1.00	-
346	375311.46	1302783.30	Картометрический	1.00	-
347	375311.46	1302784.30	Картометрический	1.00	-
348	375310.46	1302784.30	Картометрический	1.00	-
349	375310.46	1302783.30	Картометрический	1.00	-
346	375311.46	1302783.30	Картометрический	1.00	-

3. Сведения о характерных точках части (частей) границы объекта					
Обозначение характерных точек части границы	Координаты, м		Метод определения координат характерной точки	Средняя квадратическая погрешность положения характерной точки (Mt), м	Описание обозначения точки на местности (при наличии)
	X	Y			
1	2	3	4	5	6
Часть №					
-	-	-	-	-	-

Раздел 3

Сведения о местоположении измененных (уточненных) границ объекта							
1. Система координат: -							
2. Сведения о характерных точках границ объекта							
Обозначение характерных точек границ	Существующие координаты, м		Измененные (уточненные) координаты, м		Метод определения координат характерной точки	Средняя квадратическая погрешность положения характерной точки (Mt), м	Описание обозначения точки на местности (при наличии)
	X	Y	X	Y			
1	2	3	4	5	6	7	8
-	-	-	-	-	-	-	-
3.Сведения о характерных точках части (частей) границы объекта							
Часть №							
-	-	-	-	-	-	-	-

Раздел 4

Схема границ объекта

Масштаб 1:5000

Используемые условные знаки и обозначения:

границы территориальной зоны

х1 характерная точка границ территориальной зоны

Руководитель ДГИО «Подмосковье-проектный центр»

Подпись _____ Ю.В. Фальков Дата 27 декабря 2019 г.

ОПИСАНИЕ МЕСТОПОЛОЖЕНИЯ ГРАНИЦ

Общественно-деловая зона - ОД

(наименование объекта, местоположение границ которого описано (далее - объект)

Раздел 1

Сведения об объекте		
№ п/п	Характеристики объекта	Описание характеристик
1	2	3
1	Местоположение объекта	Воронежская область, Ольховатский муниципальный район, Караяшниковское сельское поселение, слобода Караяшник
2	Площадь объекта ± величина погрешности определения площади (Р ± Дельта Р)	194962+/-1545 м²
3	Иные характеристики объекта	-

Раздел 2

Сведения о местоположении границ объекта					
1. Система координат: МСК - 36, зона 1					
2. Сведения о характерных точках границ объекта					
Обозначение характерных точек границ	Координаты, м		Метод определения координат характерной точки	Средняя квадратическая погрешность положения характерной точки (Mt), м	Описание обозначения точки на местности (при наличии)
	X	Y			
1	2	3	4	5	6
1	375796.30	1301569.48	Картометрический	1.00	-
2	375791.77	1301604.24	Картометрический	1.00	-
3	375742.82	1301647.00	Картометрический	1.00	-
4	375726.05	1301661.64	Картометрический	1.00	-
5	375482.00	1301814.46	Картометрический	1.00	-
6	375379.75	1301876.68	Картометрический	1.00	-
7	375351.69	1301915.95	Картометрический	1.00	-
8	375312.36	1301970.99	Картометрический	1.00	-
9	375269.57	1302036.70	Картометрический	1.00	-
10	375237.09	1302088.29	Картометрический	1.00	-
11	375217.98	1302132.24	Картометрический	1.00	-
12	375181.28	1302211.42	Картометрический	1.00	-
13	375166.66	1302249.99	Картометрический	1.00	-
14	375154.92	1302262.37	Картометрический	1.00	-
15	375139.93	1302272.43	Картометрический	1.00	-
16	375106.78	1302164.23	Картометрический	1.00	-
17	375077.86	1302072.25	Картометрический	1.00	-
18	375074.34	1302073.49	Картометрический	1.00	-
19	375015.50	1302096.00	Картометрический	1.00	-
20	375001.26	1302100.91	Картометрический	1.00	-
21	374997.74	1302081.20	Картометрический	1.00	-
22	374993.70	1302056.08	Картометрический	1.00	-
23	374999.77	1302010.25	Картометрический	1.00	-
24	375014.92	1301992.25	Картометрический	1.00	-
25	375033.25	1301980.97	Картометрический	1.00	-
26	375060.22	1301940.31	Картометрический	1.00	-
27	375102.27	1301886.53	Картометрический	1.00	-
28	375264.74	1301793.38	Картометрический	1.00	-
29	375352.52	1301743.05	Картометрический	1.00	-
30	375408.63	1301701.98	Картометрический	1.00	-
31	375440.09	1301680.44	Картометрический	1.00	-
32	375538.82	1301574.55	Картометрический	1.00	-
33	375545.38	1301569.78	Картометрический	1.00	-

1	2	3	4	5	6
34	375546.83	1301567.52	Картометрический	1.00	-
35	375566.44	1301552.14	Картометрический	1.00	-
36	375559.10	1301542.56	Картометрический	1.00	-
37	375519.18	1301492.48	Картометрический	1.00	-
38	375529.49	1301481.83	Картометрический	1.00	-
39	375621.86	1301390.47	Картометрический	1.00	-
40	375548.80	1301289.08	Картометрический	1.00	-
41	375533.50	1301265.62	Картометрический	1.00	-
42	375564.53	1301225.52	Картометрический	1.00	-
43	375568.70	1301222.94	Картометрический	1.00	-
44	375572.66	1301223.14	Картометрический	1.00	-
45	375576.98	1301224.45	Картометрический	1.00	-
46	375659.57	1301296.78	Картометрический	1.00	-
47	375683.74	1301424.45	Картометрический	1.00	-
1	375796.30	1301569.48	Картометрический	1.00	-

3. Сведения о характерных точках части (частей) границы объекта

Обозначение характерных точек части границы	Координаты, м		Метод определения координат характерной точки	Средняя квадратическая погрешность положения характерной точки (Mt), м	Описание обозначения точки на местности (при наличии)
	X	Y			
1	2	3	4	5	6
Часть №					
-	-	-	-	-	-

Раздел 3

Сведения о местоположении измененных (уточненных) границ объекта							
1. Система координат: -							
2. Сведения о характерных точках границ объекта							
Обозначение характерных точек границ	Существующие координаты, м		Измененные (уточненные) координаты, м		Метод определения координат характерной точки	Средняя квадратическая погрешность положения характерной точки (Mt), м	Описание обозначения точки на местности (при наличии)
	X	Y	X	Y			
1	2	3	4	5	6	7	8
-	-	-	-	-	-	-	-
3.Сведения о характерных точках части (частей) границы объекта							
Часть №							
-	-	-	-	-	-	-	-

Раздел 4

План границ объекта

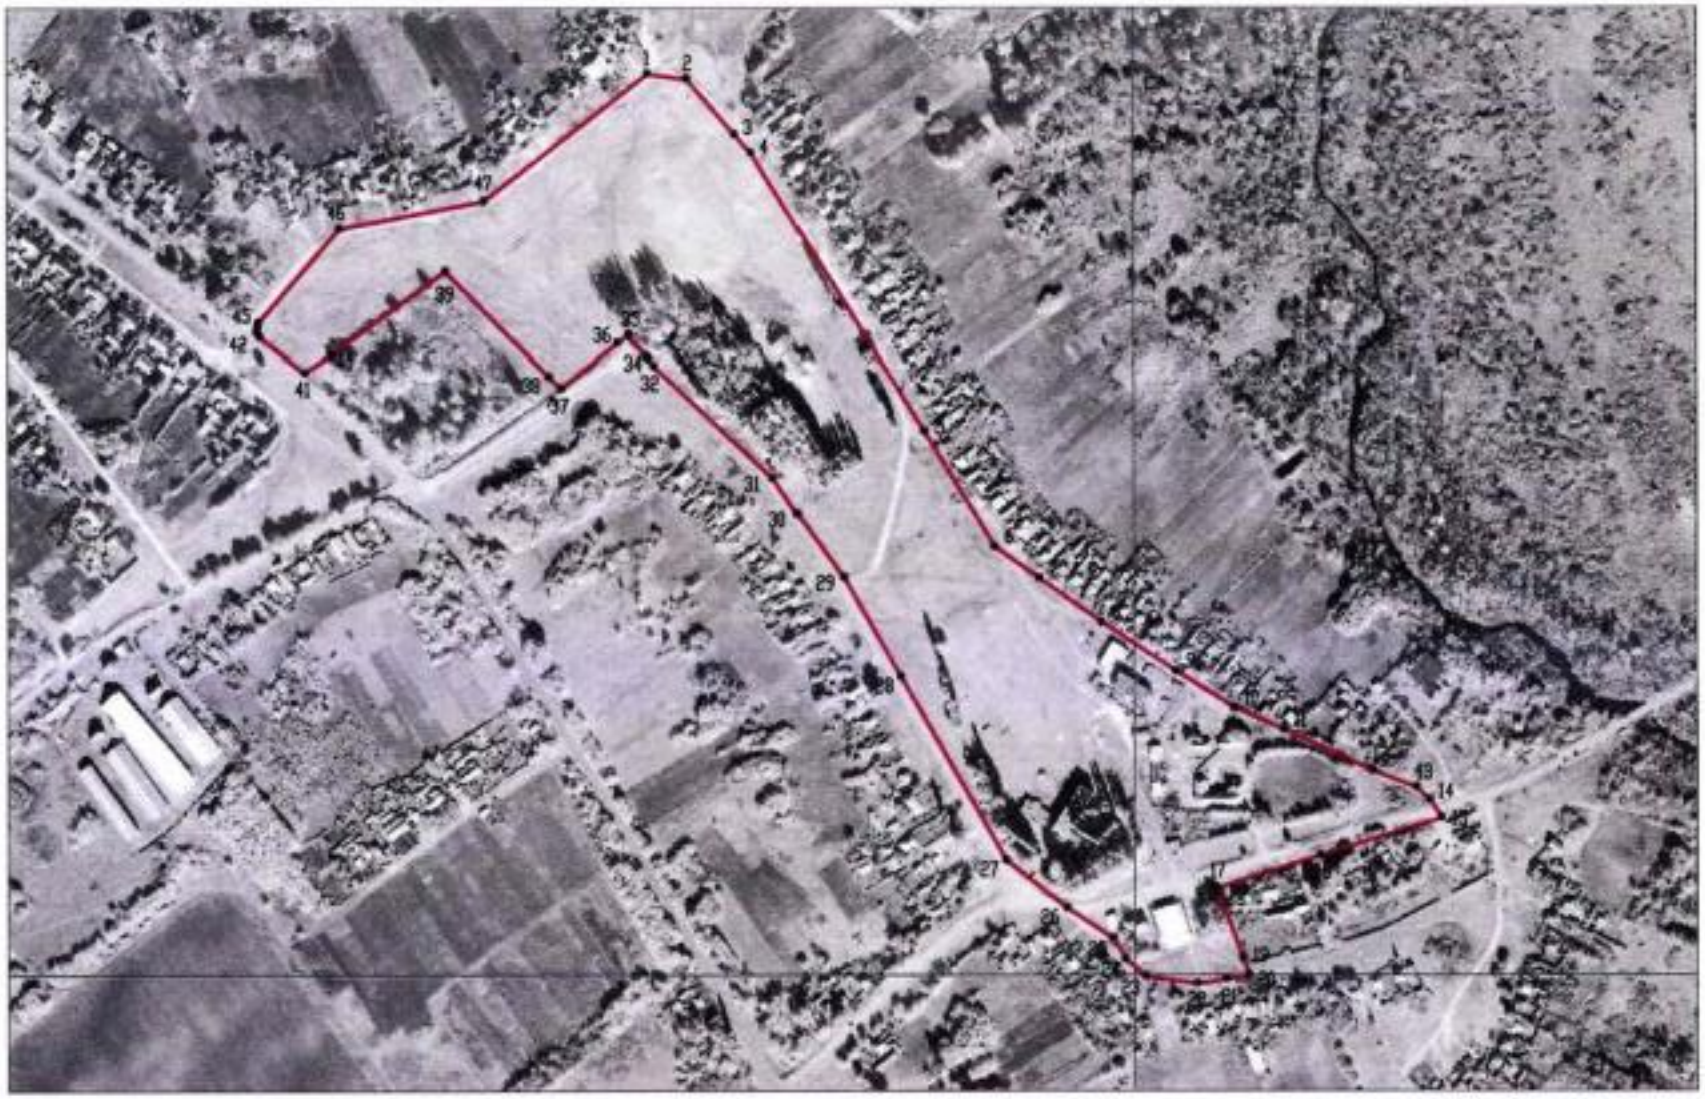

Масштаб 1:5000

Руководитель БУВО «Нормативно-проектный центр»

Подпись _____ Ю.В. Шалыгина Дата «27» декабря 2019 г.

Место для оттиска печати (при наличии) лица, составившего описание местоположения границ объекта

Используемые условные знаки и обозначения:

границы территориальной зоны

•1 характерная точка границ территориальной зоны

ОПИСАНИЕ МЕСТОПОЛОЖЕНИЯ ГРАНИЦ

Зона улиц, дорог, инженерной и транспортной инфраструктуры - ИТ1

(наименование объекта, местоположение границ которого описано
(далее - объект)

Раздел 1

Сведения об объекте		
№ п/п	Характеристики объекта	Описание характеристик
1	2	3
1	Местоположение объекта	Воронежская область, Ольховатский муниципальный район, Караяшниковское сельское поселение, слобода Караяшник
2	Площадь объекта ± величина погрешности определения площади (Р ± Дельта Р)	30189+/-608 м²
3	Иные характеристики объекта	-

Раздел 2

Сведения о местоположении границ объекта					
1. Система координат: МСК - 36, зона 1					
2. Сведения о характерных точках границ объекта					
Обозначение характерных точек границ	Координаты, м		Метод определения координат характерной точки	Средняя квадратическая погрешность положения характерной точки (Mt), м	Описание обозначения точки на местности (при наличии)
	X	Y			
1	2	3	4	5	6
1	376150.52	1300608.71	Картометрический	1.00	-
2	376156.02	1300625.29	Картометрический	1.00	-
3	376117.72	1300638.13	Картометрический	1.00	-
4	376068.16	1300655.13	Картометрический	1.00	-
5	376039.72	1300663.76	Картометрический	1.00	-
6	376016.35	1300671.00	Картометрический	1.00	-
7	376004.50	1300675.63	Картометрический	1.00	-
8	375993.72	1300680.52	Картометрический	1.00	-
9	375984.09	1300686.49	Картометрический	1.00	-
10	375974.58	1300693.72	Картометрический	1.00	-
11	375961.13	1300708.35	Картометрический	1.00	-
12	375939.37	1300736.75	Картометрический	1.00	-
13	375909.84	1300774.86	Картометрический	1.00	-
14	375840.60	1300864.25	Картометрический	1.00	-
15	375820.86	1300887.03	Картометрический	1.00	-
16	375797.20	1300919.14	Картометрический	1.00	-
17	375791.60	1300929.78	Картометрический	1.00	-
18	375783.01	1300938.43	Картометрический	1.00	-
19	375782.85	1300936.89	Картометрический	1.00	-
20	375779.86	1300937.18	Картометрический	1.00	-
21	375780.29	1300942.03	Картометрический	1.00	-
22	375708.15	1301038.17	Картометрический	1.00	-
23	375641.98	1301123.48	Картометрический	1.00	-
24	375583.24	1301200.10	Картометрический	1.00	-
25	375581.38	1301204.02	Картометрический	1.00	-
26	375580.84	1301208.25	Картометрический	1.00	-
27	375583.76	1301215.61	Картометрический	1.00	-
28	375576.98	1301224.45	Картометрический	1.00	-
29	375572.66	1301223.14	Картометрический	1.00	-
30	375568.70	1301222.94	Картометрический	1.00	-
31	375564.53	1301225.52	Картометрический	1.00	-
32	375520.77	1301282.07	Картометрический	1.00	-
33	375485.64	1301323.35	Картометрический	1.00	-

1	2	3	4	5	6
34	375450.12	1301359.07	Картометрический	1.00	-
35	375441.99	1301367.91	Картометрический	1.00	-
36	375440.44	1301374.31	Картометрический	1.00	-
37	375444.59	1301381.40	Картометрический	1.00	-
38	375431.79	1301389.87	Картометрический	1.00	-
39	375427.13	1301383.13	Картометрический	1.00	-
40	375421.21	1301380.81	Картометрический	1.00	-
41	375407.34	1301389.61	Картометрический	1.00	-
42	375365.35	1301415.15	Картометрический	1.00	-
43	375308.50	1301448.49	Картометрический	1.00	-
44	375255.70	1301480.55	Картометрический	1.00	-
45	375188.35	1301521.25	Картометрический	1.00	-
46	375145.95	1301546.42	Картометрический	1.00	-
47	375058.57	1301598.60	Картометрический	1.00	-
48	374992.95	1301639.07	Картометрический	1.00	-
49	374932.01	1301675.85	Картометрический	1.00	-
50	374916.11	1301684.99	Картометрический	1.00	-
51	374915.28	1301691.54	Картометрический	1.00	-
52	374902.31	1301672.15	Картометрический	1.00	-
53	375011.56	1301606.45	Картометрический	1.00	-
54	375187.40	1301501.87	Картометрический	1.00	-
55	375191.04	1301496.02	Картометрический	1.00	-
56	375189.35	1301487.57	Картометрический	1.00	-
57	375198.19	1301482.24	Картометрический	1.00	-
58	375204.95	1301489.13	Картометрический	1.00	-
59	375211.45	1301487.83	Картометрический	1.00	-
60	375246.80	1301466.39	Картометрический	1.00	-
61	375299.96	1301433.76	Картометрический	1.00	-
62	375356.11	1301399.69	Картометрический	1.00	-
63	375397.58	1301374.47	Картометрический	1.00	-
64	375412.95	1301364.28	Картометрический	1.00	-
65	375418.83	1301355.12	Картометрический	1.00	-
66	375419.00	1301338.70	Картометрический	1.00	-
67	375430.24	1301335.41	Картометрический	1.00	-
68	375435.60	1301341.64	Картометрический	1.00	-
69	375441.65	1301342.50	Картометрический	1.00	-
70	375472.38	1301311.15	Картометрический	1.00	-
71	375506.87	1301270.63	Картометрический	1.00	-
72	375550.57	1301217.95	Картометрический	1.00	-
73	375554.79	1301211.62	Картометрический	1.00	-
74	375553.73	1301206.88	Картометрический	1.00	-
75	375550.31	1301202.13	Картометрический	1.00	-
76	375556.63	1301193.70	Картометрический	1.00	-
77	375561.91	1301196.86	Картометрический	1.00	-
78	375569.02	1301195.01	Картометрический	1.00	-
79	375573.50	1301188.16	Картометрический	1.00	-
80	375574.56	1301176.30	Картометрический	1.00	-
81	375581.68	1301166.81	Картометрический	1.00	-

1	2	3	4	5	6
82	375588.79	1301166.28	Картометрический	1.00	-
83	375627.68	1301112.54	Картометрический	1.00	-
84	375694.44	1301027.73	Картометрический	1.00	-
85	375772.40	1300927.08	Картометрический	1.00	-
86	375776.61	1300917.31	Картометрический	1.00	-
87	375784.37	1300910.99	Картометрический	1.00	-
88	375807.86	1300879.40	Картометрический	1.00	-
89	375814.32	1300867.65	Картометрический	1.00	-
90	375813.14	1300862.19	Картометрический	1.00	-
91	375806.48	1300856.84	Картометрический	1.00	-
92	375819.66	1300844.37	Картометрический	1.00	-
93	375824.31	1300849.96	Картометрический	1.00	-
94	375829.30	1300851.19	Картометрический	1.00	-
95	375835.18	1300847.84	Картометрический	1.00	-
96	375895.93	1300764.18	Картометрический	1.00	-
97	375925.38	1300726.47	Картометрический	1.00	-
98	375949.36	1300695.56	Картометрический	1.00	-
99	375962.75	1300681.00	Картометрический	1.00	-
100	375973.87	1300671.65	Картометрический	1.00	-
101	375985.22	1300664.62	Картометрический	1.00	-
102	375997.50	1300659.03	Картометрический	1.00	-
103	376010.41	1300654.00	Картометрический	1.00	-
104	376034.44	1300646.56	Картометрический	1.00	-
105	376062.62	1300637.99	Картометрический	1.00	-
106	376112.06	1300621.05	Картометрический	1.00	-
1	376150.52	1300608.71	Картометрический	1.00	-

3. Сведения о характерных точках части (частей) границы объекта

Обозначение характерных точек части границы	Координаты, м		Метод определения координат характерной точки	Средняя квадратическая погрешность положения характерной точки (Mt), м	Описание обозначения точки на местности (при наличии)
	X	Y			
1	2	3	4	5	6
Часть №					
-	-	-	-	-	-

Раздел 3

Сведения о местоположении измененных (уточненных) границ объекта							
1. Система координат: -							
2. Сведения о характерных точках границ объекта							
Обозначение характерных точек границ	Существующие координаты, м		Измененные (уточненные) координаты, м		Метод определения координат характерной точки	Средняя квадратическая погрешность положения характерной точки (Mt), м	Описание обозначения точки на местности (при наличии)
	X	Y	X	Y			
1	2	3	4	5	6	7	8
-	-	-	-	-	-	-	-
3.Сведения о характерных точках части (частей) границы объекта							
Часть №							
-	-	-	-	-	-	-	-

Раздел 4

План границ объекта

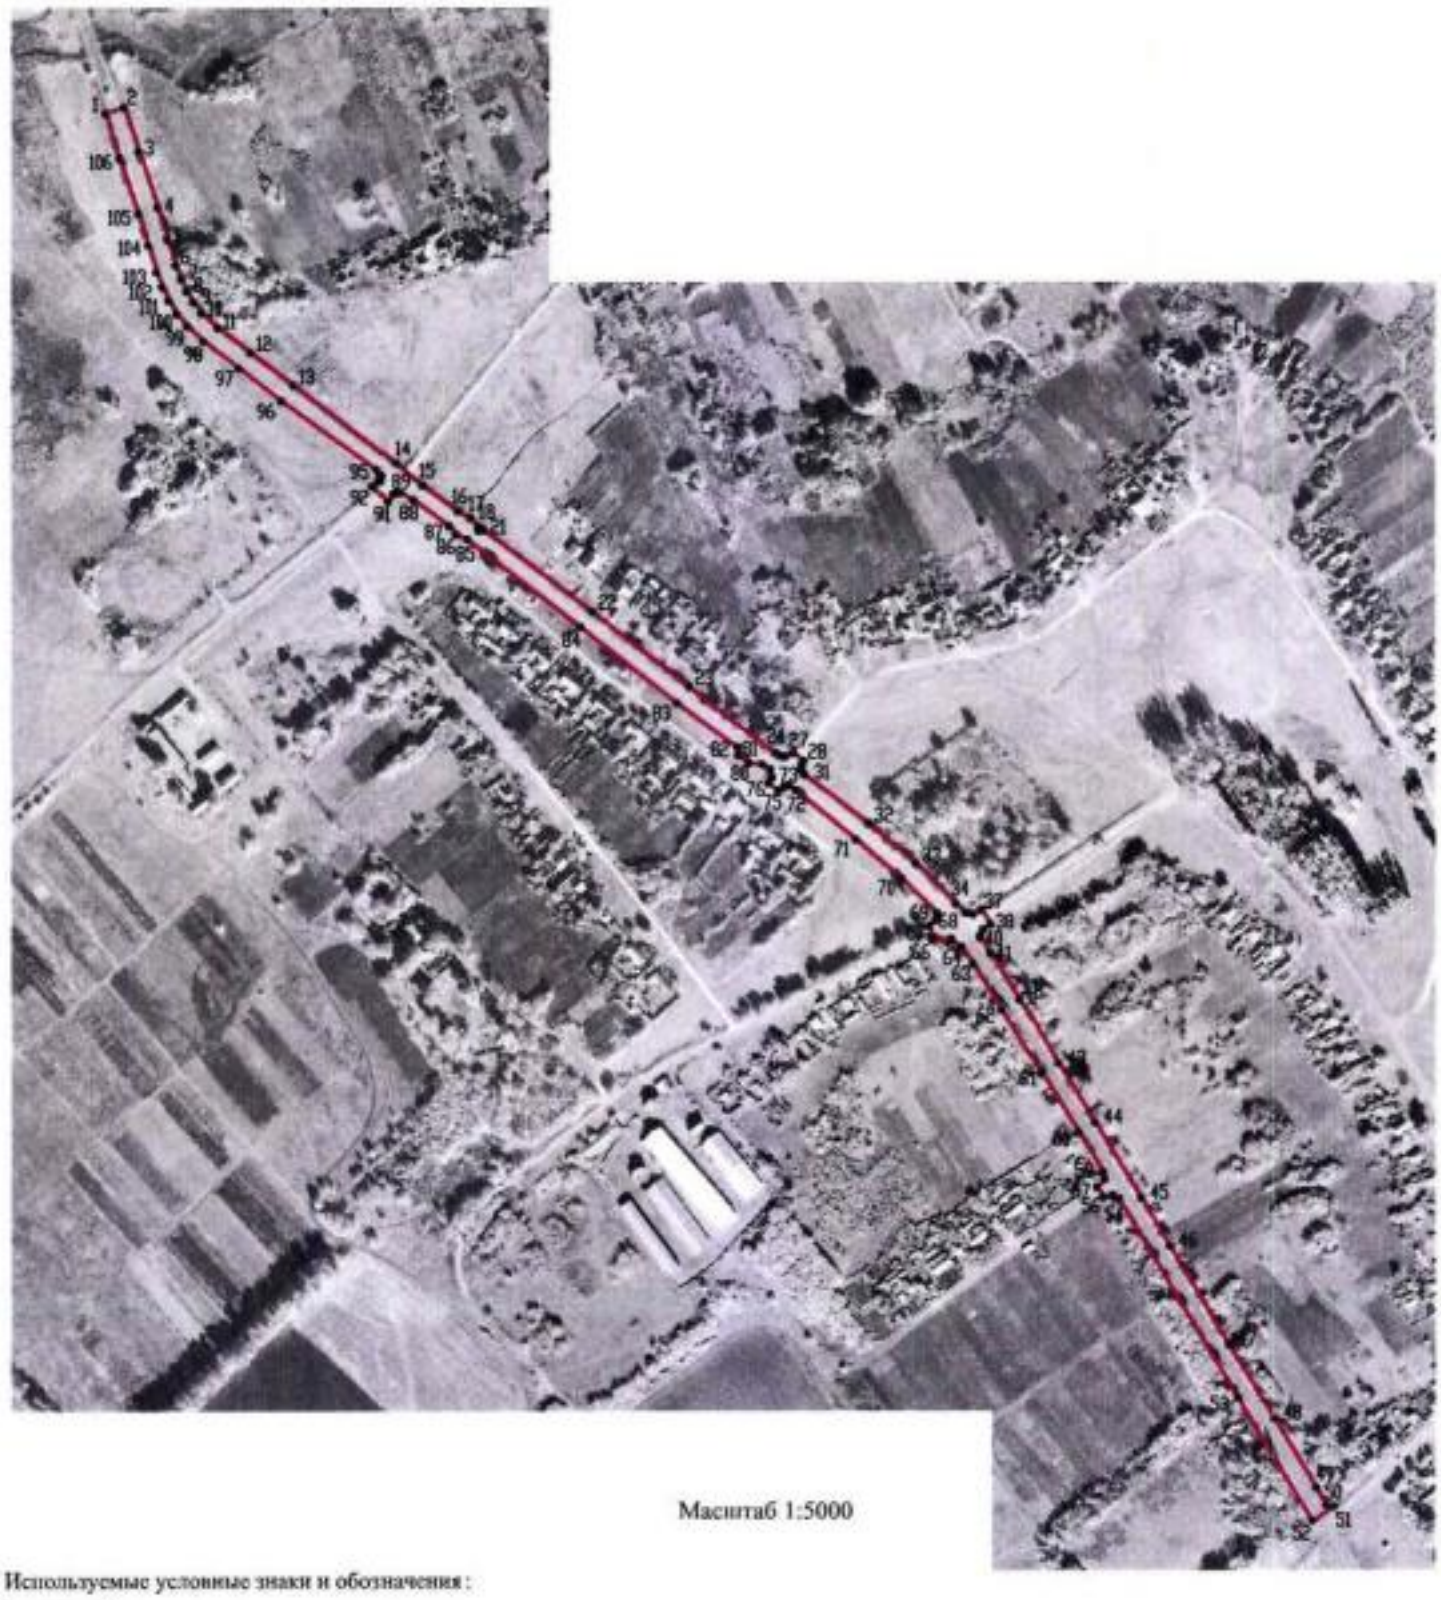

Масштаб 1:5000

Используемые условные знаки и обозначения:

	границы территориальной зоны
•1	характерная точка границ территориальной зоны

Руководитель БУВО «Нормативно-проектный центр»

Подпись _____ Ю.В. Шалытина Дата « 27 » декабря 2019 г.

Место для оттиска печати (при наличии) лица, составившего описание местоположения границ объекта

ОПИСАНИЕ МЕСТОПОЛОЖЕНИЯ ГРАНИЦ

Зона сельскохозяйственного использования в границах населенных пунктов - СХ1

(наименование объекта, местоположение границ которого описано
(далее - объект)

Раздел 1

Сведения об объекте		
№ п/п	Характеристики объекта	Описание характеристик
1	2	3
1	Местоположение объекта	Воронежская область, Ольховатский муниципальный район, Караяшниковское сельское поселение, слобода Караяшник
2	Площадь объекта ± величина погрешности определения площади (Р ± Дельта Р)	654382+/-2831м²
3	Иные характеристики объекта	-

Раздел 2

Сведения о местоположении границ объекта					
1. Система координат: МСК - 36, зона 1					
2. Сведения о характерных точках границ объекта					
Обозначение характерных точек границ	Координаты, м		Метод определения координат характерной точки	Средняя квадратическая погрешность положения характерной точки (Mt), м	Описание обозначения точки на местности (при наличии)
	X	Y			
1	2	3	4	5	6
1	376457.67	1301191.43	Картометрический	1.00	-
2	376539.64	1301338.14	Картометрический	1.00	-
3	376534.66	1301370.93	Картометрический	1.00	-
4	376427.21	1301491.92	Картометрический	1.00	-
5	376445.39	1301521.52	Картометрический	1.00	-
6	376431.35	1301525.56	Картометрический	1.00	-
7	376425.93	1301526.14	Картометрический	1.00	-
8	376417.69	1301533.99	Картометрический	1.00	-
9	376416.24	1301547.45	Картометрический	1.00	-
10	376418.66	1301552.78	Картометрический	1.00	-
11	376414.98	1301562.46	Картометрический	1.00	-
12	376399.49	1301589.48	Картометрический	1.00	-
13	376395.23	1301613.20	Картометрический	1.00	-
14	376400.65	1301628.51	Картометрический	1.00	-
15	376391.84	1301666.56	Картометрический	1.00	-
16	376376.92	1301700.46	Картометрический	1.00	-
17	376368.50	1301718.76	Картометрический	1.00	-
18	376366.56	1301736.29	Картометрический	1.00	-
19	376360.36	1301754.30	Картометрический	1.00	-
20	376356.78	1301761.18	Картометрический	1.00	-
21	376350.39	1301765.05	Картометрический	1.00	-
22	376329.37	1301791.39	Картометрический	1.00	-
23	376309.91	1301810.08	Картометрический	1.00	-
24	376288.80	1301817.35	Картометрический	1.00	-
25	376270.69	1301829.16	Картометрический	1.00	-
26	376257.71	1301833.81	Картометрический	1.00	-
27	376236.41	1301855.12	Картометрический	1.00	-
28	376236.79	1301860.93	Картометрический	1.00	-
29	376212.97	1301879.04	Картометрический	1.00	-
30	376205.61	1301880.00	Картометрический	1.00	-
31	376198.83	1301885.72	Картометрический	1.00	-
32	376198.25	1301891.04	Картометрический	1.00	-
33	376190.41	1301902.86	Картометрический	1.00	-

1	2	3	4	5	6
34	376166.68	1301934.43	Картометрический	1.00	-
35	376165.32	1301950.89	Картометрический	1.00	-
36	376145.28	1301998.93	Картометрический	1.00	-
37	376157.67	1302010.45	Картометрический	1.00	-
38	376165.13	1302021.01	Картометрический	1.00	-
39	376164.16	1302032.24	Картометрический	1.00	-
40	376155.54	1302041.92	Картометрический	1.00	-
41	376138.02	1302051.90	Картометрический	1.00	-
42	376130.46	1302072.62	Картометрический	1.00	-
43	376128.14	1302104.77	Картометрический	1.00	-
44	376119.42	1302115.43	Картометрический	1.00	-
45	376114.19	1302130.92	Картометрический	1.00	-
46	376106.45	1302139.25	Картометрический	1.00	-
47	376101.02	1302140.41	Картометрический	1.00	-
48	376089.59	1302140.60	Картометрический	1.00	-
49	376076.81	1302143.51	Картометрический	1.00	-
50	376069.84	1302149.32	Картометрический	1.00	-
51	376057.25	1302164.43	Картометрический	1.00	-
52	376050.86	1302168.88	Картометрический	1.00	-
53	376044.47	1302166.75	Картометрический	1.00	-
54	376013.48	1302178.18	Картометрический	1.00	-
55	375991.40	1302179.73	Картометрический	1.00	-
56	375962.73	1302192.51	Картометрический	1.00	-
57	375900.17	1302202.78	Картометрический	1.00	-
58	375871.70	1302200.07	Картометрический	1.00	-
59	375856.40	1302191.93	Картометрический	1.00	-
60	375852.72	1302184.76	Картометрический	1.00	-
61	375843.04	1302174.50	Картометрический	1.00	-
62	375821.73	1302164.23	Картометрический	1.00	-
63	375804.11	1302167.14	Картометрический	1.00	-
64	375789.00	1302164.82	Картометрический	1.00	-
65	375775.83	1302168.88	Картометрический	1.00	-
66	375735.35	1302164.82	Картометрический	1.00	-
67	375708.81	1302160.17	Картометрический	1.00	-
68	375684.99	1302167.91	Картометрический	1.00	-
69	375676.86	1302179.15	Картометрический	1.00	-
70	375633.08	1302212.27	Картометрический	1.00	-
71	375609.07	1302214.01	Картометрический	1.00	-
72	375585.53	1302220.31	Картометрический	1.00	-
73	375581.18	1302222.92	Картометрический	1.00	-
74	375572.65	1302221.76	Картометрический	1.00	-
75	375565.29	1302216.34	Картометрический	1.00	-
76	375551.74	1302199.68	Картометрический	1.00	-
77	375543.60	1302195.03	Картометрический	1.00	-
78	375534.50	1302193.67	Картометрический	1.00	-
79	375514.74	1302195.80	Картометрический	1.00	-
80	375479.30	1302190.38	Картометрический	1.00	-
81	375446.57	1302191.35	Картометрический	1.00	-

1	2	3	4	5	6
82	375436.49	1302198.90	Картометрический	1.00	-
83	375435.33	1302203.94	Картометрический	1.00	
84	375369.48	1302231.25	Картометрический	1.00	-
85	375346.82	1302247.13	Картометрический	1.00	-
86	375317.19	1302277.15	Картометрический	1.00	-
87	375301.30	1302317.05	Картометрический	1.00	-
88	375306.53	1302331.00	Картометрический	1.00	-
89	375306.73	1302337.77	Картометрический	1.00	-
90	375286.39	1302363.92	Картометрический	1.00	-
91	375276.90	1302366.63	Картометрический	1.00	-
92	375271.28	1302376.51	Картометрический	1.00	-
93	375259.47	1302383.87	Картометрический	1.00	-
94	375249.20	1302389.29	Картометрический	1.00	-
95	375235.06	1302409.24	Картометрический	1.00	-
96	375227.51	1302431.90	Картометрический	1.00	-
97	375220.15	1302441.78	Картометрический	1.00	-
98	375212.60	1302454.95	Картометрический	1.00	-
99	375211.05	1302465.02	Картометрический	1.00	-
100	375206.98	1302475.10	Картометрический	1.00	-
101	375199.04	1302484.01	Картометрический	1.00	-
102	375194.97	1302488.07	Картометрический	1.00	-
103	375194.58	1302494.27	Картометрический	1.00	-
104	375195.16	1302502.79	Картометрический	1.00	-
105	375192.26	1302510.35	Картометрический	1.00	-
106	375192.07	1302518.48	Картометрический	1.00	-
107	375192.65	1302525.26	Картометрический	1.00	-
108	375190.52	1302527.78	Картометрический	1.00	-
109	375189.74	1302534.56	Картометрический	1.00	-
110	375194.58	1302535.72	Картометрический	1.00	-
111	375193.42	1302544.24	Картометрический	1.00	-
112	375197.10	1302553.15	Картометрический	1.00	-
113	375196.52	1302560.12	Картометрический	1.00	-
114	375201.94	1302567.68	Картометрический	1.00	-
115	375204.66	1302575.42	Картометрический	1.00	-
116	375204.07	1302588.21	Картометрический	1.00	-
117	375200.39	1302614.94	Картометрический	1.00	-
118	375190.71	1302622.10	Картометрический	1.00	-
119	375180.06	1302620.75	Картометрический	1.00	-
120	375175.41	1302623.26	Картометрический	1.00	-
121	375145.58	1302637.79	Картометрический	1.00	-
122	375120.40	1302642.63	Картометрический	1.00	-
123	375109.56	1302640.89	Картометрический	1.00	-
124	375085.93	1302623.26	Картометрический	1.00	-
125	374995.28	1302598.47	Картометрический	1.00	-
126	374954.22	1302582.78	Картометрический	1.00	-
127	374916.07	1302559.93	Картометрический	1.00	-
128	374869.20	1302559.15	Картометрический	1.00	-
129	374858.16	1302562.45	Картометрический	1.00	-

1	2	3	4	5	6
130	374843.63	1302580.07	Картометрический	1.00	-
131	374838.40	1302584.91	Картометрический	1.00	-
132	374832.01	1302595.95	Картометрический	1.00	-
133	374831.43	1302606.80	Картометрический	1.00	-
134	374836.66	1302614.16	Картометрический	1.00	-
135	374834.72	1302632.56	Картометрический	1.00	-
136	374826.97	1302668.00	Картометрический	1.00	-
137	374823.10	1302676.53	Картометрический	1.00	-
138	374824.45	1302689.12	Картометрический	1.00	-
139	374822.32	1302700.93	Картометрический	1.00	-
140	374819.61	1302708.29	Картометрический	1.00	-
141	374784.75	1302770.66	Картометрический	1.00	-
142	374693.52	1302889.58	Картометрический	1.00	-
143	374686.75	1302889.00	Картометрический	1.00	-
144	374679.00	1302891.71	Картометрический	1.00	-
145	374674.54	1302897.71	Картометрический	1.00	-
146	374662.73	1302915.53	Картометрический	1.00	-
147	374656.14	1302935.09	Картометрический	1.00	-
148	374655.18	1302944.00	Картометрический	1.00	-
149	374651.44	1302947.34	Картометрический	1.00	-
150	374648.48	1302919.42	Картометрический	1.00	-
151	374684.51	1302838.07	Картометрический	1.00	-
152	374791.71	1302725.96	Картометрический	1.00	-
153	374813.48	1302578.04	Картометрический	1.00	-
154	374796.37	1302538.55	Картометрический	1.00	-
155	374880.44	1302536.53	Картометрический	1.00	-
156	375076.94	1302560.15	Картометрический	1.00	-
157	375119.14	1302515.27	Картометрический	1.00	-
158	375180.61	1302384.46	Картометрический	1.00	-
159	375231.11	1302323.03	Картометрический	1.00	-
160	375298.26	1302264.21	Картометрический	1.00	-
161	375360.73	1302200.70	Картометрический	1.00	-
162	375442.46	1302164.26	Картометрический	1.00	-
163	375532.00	1302084.61	Картометрический	1.00	-
164	375699.11	1301987.26	Картометрический	1.00	-
165	375847.99	1301971.12	Картометрический	1.00	-
166	376087.46	1301858.16	Картометрический	1.00	-
167	376207.97	1301808.44	Картометрический	1.00	-
168	376240.38	1301784.36	Картометрический	1.00	-
169	376314.17	1301709.27	Картометрический	1.00	-
170	376354.00	1301643.94	Картометрический	1.00	-
171	376341.76	1301524.98	Картометрический	1.00	-
172	376317.04	1301454.97	Картометрический	1.00	-
173	376354.00	1301444.29	Картометрический	1.00	-
174	376346.19	1301260.27	Картометрический	1.00	-
1	376457.67	1301191.43	Картометрический	1.00	-

1	2	3	4	5	6
175	376447.68	1301525.24	Картометрический	1.00	-
176	376433.13	1301584.82	Картометрический	1.00	-
177	376464.61	1301631.01	Картометрический	1.00	-
178	376466.31	1301707.53	Картометрический	1.00	-
179	376451.59	1301776.48	Картометрический	1.00	-
180	376408.59	1301886.88	Картометрический	1.00	-
181	376357.85	1302025.56	Картометрический	1.00	-
182	376322.98	1302077.85	Картометрический	1.00	-
183	376264.30	1302117.75	Картометрический	1.00	-
184	376198.83	1302152.42	Картометрический	1.00	-
185	375904.43	1302235.91	Картометрический	1.00	-
186	375950.92	1302482.65	Картометрический	1.00	-
187	375692.35	1302502.02	Картометрический	1.00	-
188	375293.36	1302595.95	Картометрический	1.00	-
189	375183.93	1302705.39	Картометрический	1.00	-
190	374960.23	1302794.48	Картометрический	1.00	-
191	374856.02	1302799.13	Картометрический	1.00	-
192	374822.32	1302804.55	Картометрический	1.00	-
193	374751.82	1302885.51	Картометрический	1.00	-
194	374697.12	1303001.65	Картометрический	1.00	-
195	374665.63	1302968.65	Картометрический	1.00	-
196	374664.18	1302953.98	Картометрический	1.00	-
197	374660.70	1302945.84	Картометрический	1.00	-
198	374661.28	1302937.03	Картометрический	1.00	-
199	374672.22	1302909.63	Картометрический	1.00	-
200	374678.80	1302900.81	Картометрический	1.00	-
201	374682.58	1302900.23	Картометрический	1.00	-
202	374682.19	1302902.56	Картометрический	1.00	-
203	374683.45	1302904.78	Картометрический	1.00	-
204	374684.81	1302905.65	Картометрический	1.00	-
205	374689.07	1302905.65	Картометрический	1.00	-
206	374697.98	1302897.13	Картометрический	1.00	-
207	374712.12	1302876.99	Картометрический	1.00	-
208	374789.79	1302772.79	Картометрический	1.00	-
209	374825.42	1302709.65	Картометрический	1.00	-
210	374836.66	1302636.43	Картометрический	1.00	-
211	374841.69	1302626.75	Картометрический	1.00	-
212	374840.53	1302598.86	Картометрический	1.00	-
213	374844.02	1302588.01	Картометрический	1.00	-
214	374863.00	1302566.32	Картометрический	1.00	-
215	374871.52	1302564.00	Картометрический	1.00	-
216	374916.45	1302567.87	Картометрический	1.00	-
217	374949.38	1302586.85	Картометрический	1.00	-
218	374996.64	1302604.67	Картометрический	1.00	-
219	375069.08	1302622.49	Картометрический	1.00	-
220	375085.73	1302627.91	Картометрический	1.00	-
221	375105.10	1302643.41	Картометрический	1.00	-

1	2	3	4	5	6
222	375120.21	1302648.06	Картометрический	1.00	-
223	375147.32	1302642.63	Картометрический	1.00	-
224	375176.38	1302626.75	Картометрический	1.00	-
225	375193.03	1302625.98	Картометрический	1.00	-
226	375205.43	1302617.84	Картометрический	1.00	-
227	375211.63	1302592.27	Картометрический	1.00	-
228	375208.14	1302569.03	Картометрический	1.00	-
229	375199.23	1302535.33	Картометрический	1.00	-
230	375197.68	1302510.54	Картометрический	1.00	-
231	375215.89	1302469.09	Картометрический	1.00	-
232	375229.25	1302455.92	Картометрический	1.00	-
233	375237.20	1302447.60	Картометрический	1.00	-
234	375246.49	1302409.63	Картометрический	1.00	-
235	375267.60	1302387.36	Картометрический	1.00	-
236	375273.99	1302388.13	Картометрический	1.00	-
237	375281.35	1302381.74	Картометрический	1.00	-
238	375295.49	1302364.89	Картометрический	1.00	-
239	375307.11	1302351.33	Картометрический	1.00	-
240	375311.37	1302343.20	Картометрический	1.00	-
241	375311.76	1302330.41	Картометрический	1.00	-
242	375307.11	1302316.28	Картометрический	1.00	-
243	375312.34	1302297.88	Картометрический	1.00	-
244	375321.06	1302278.89	Картометрический	1.00	-
245	375352.82	1302248.87	Картометрический	1.00	-
246	375371.22	1302236.87	Картометрический	1.00	-
247	375427.58	1302211.11	Картометрический	1.00	-
248	375439.59	1302205.30	Картометрический	1.00	-
249	375440.76	1302199.10	Картометрический	1.00	-
250	375445.21	1302196.19	Картометрический	1.00	-
251	375478.52	1302194.06	Картометрический	1.00	-
252	375515.32	1302201.42	Картометрический	1.00	-
253	375530.82	1302198.90	Картометрический	1.00	-
254	375537.40	1302196.58	Картометрический	1.00	-
255	375542.44	1302198.52	Картометрический	1.00	-
256	375564.71	1302222.73	Картометрический	1.00	-
257	375570.91	1302226.02	Картометрический	1.00	-
258	375581.56	1302226.02	Картометрический	1.00	-
259	375587.95	1302221.95	Картометрический	1.00	-
260	375609.84	1302216.53	Картометрический	1.00	-
261	375633.86	1302216.34	Картометрический	1.00	-
262	375680.34	1302179.92	Картометрический	1.00	-
263	375686.93	1302169.85	Картометрический	1.00	-
264	375707.84	1302163.07	Картометрический	1.00	-
265	375720.43	1302164.62	Картометрический	1.00	-
266	375734.38	1302168.50	Картометрический	1.00	-
267	375777.76	1302172.18	Картометрический	1.00	-
268	375789.19	1302167.72	Картометрический	1.00	-

1	2	3	4	5	6
269	375802.17	1302170.04	Картометрический	1.00	-
270	375820.57	1302167.91	Картометрический	1.00	-
271	375837.61	1302175.08	Картометрический	1.00	-
272	375843.62	1302178.76	Картометрический	1.00	-
273	375851.36	1302187.86	Картометрический	1.00	-
274	375854.08	1302194.64	Картометрический	1.00	-
275	375860.08	1302198.13	Картометрический	1.00	-
276	375868.99	1302204.13	Картометрический	1.00	-
277	375885.65	1302205.88	Картометрический	1.00	-
278	375901.33	1302205.88	Картометрический	1.00	-
279	375964.28	1302196.39	Картометрический	1.00	-
280	375990.82	1302182.63	Картометрический	1.00	-
281	376014.83	1302181.28	Картометрический	1.00	-
282	376039.43	1302171.21	Картометрический	1.00	-
283	376044.66	1302170.04	Картометрический	1.00	-
284	376051.44	1302172.56	Картометрический	1.00	-
285	376060.74	1302165.40	Картометрический	1.00	-
286	376072.16	1302150.68	Картометрический	1.00	-
287	376078.17	1302146.80	Картометрический	1.00	-
288	376089.98	1302143.70	Картометрический	1.00	-
289	376103.35	1302144.28	Картометрический	1.00	-
290	376110.32	1302140.80	Картометрический	1.00	-
291	376118.07	1302132.86	Картометрический	1.00	-
292	376121.55	1302116.59	Картометрический	1.00	-
293	376131.04	1302105.55	Картометрический	1.00	-
294	376132.01	1302098.19	Картометрический	1.00	-
295	376133.95	1302073.78	Картометрический	1.00	-
296	376140.73	1302053.83	Картометрический	1.00	-
297	376157.38	1302043.38	Картометрический	1.00	-
298	376166.49	1302032.53	Картометрический	1.00	-
299	376168.04	1302020.13	Картометрический	1.00	-
300	376157.96	1302007.74	Картометрический	1.00	-
301	376148.28	1301998.83	Картометрический	1.00	-
302	376168.42	1301951.18	Картометрический	1.00	-
303	376168.42	1301935.69	Картометрический	1.00	-
304	376194.38	1301900.82	Картометрический	1.00	-
305	376200.58	1301890.75	Картометрический	1.00	-
306	376200.58	1301886.10	Картометрический	1.00	-
307	376205.61	1301881.46	Картометрический	1.00	-
308	376213.36	1301881.07	Картометрический	1.00	-
309	376239.31	1301861.31	Картометрический	1.00	-
310	376238.92	1301856.66	Картометрический	1.00	-
311	376259.07	1301835.75	Картометрический	1.00	-
312	376271.85	1301831.10	Картометрический	1.00	-
313	376289.67	1301819.09	Картометрический	1.00	-
314	376311.75	1301811.73	Картометрический	1.00	-
315	376332.28	1301793.14	Картометрический	1.00	-

1	2	3	4	5	6
316	376353.59	1301767.18	Картометрический	1.00	-
317	376361.33	1301762.15	Картометрический	1.00	-
318	376370.63	1301741.62	Картометрический	1.00	-
319	376379.93	1301701.72	Картометрический	1.00	-
320	376395.03	1301668.02	Картометрический	1.00	-
321	376403.56	1301628.12	Картометрический	1.00	-
322	376398.13	1301612.62	Картометрический	1.00	-
323	376401.62	1301592.09	Картометрический	1.00	-
324	376419.44	1301563.43	Картометрический	1.00	-
325	376431.25	1301529.53	Картометрический	1.00	-
326	376438.42	1301525.08	Картометрический	1.00	-
175	376447.68	1301525.24	Картометрический	1.00	-
327	375233.02	1302467.81	Картометрический	1.00	-
328	375233.02	1302468.81	Картометрический	1.00	-
329	375232.02	1302468.81	Картометрический	1.00	-
330	375232.02	1302467.81	Картометрический	1.00	-
327	375233.02	1302467.81	Картометрический	1.00	-
331	375258.78	1302509.34	Картометрический	1.00	-
332	375259.28	1302510.21	Картометрический	1.00	-
333	375254.44	1302512.98	Картометрический	1.00	-
334	375253.94	1302512.11	Картометрический	1.00	-
331	375258.78	1302509.34	Картометрический	1.00	-
335	375271.21	1302558.17	Картометрический	1.00	-
336	375271.21	1302559.17	Картометрический	1.00	-
337	375270.21	1302559.17	Картометрический	1.00	-
338	375270.21	1302558.17	Картометрический	1.00	-
335	375271.21	1302558.17	Картометрический	1.00	-
339	375273.34	1302604.53	Картометрический	1.00	-
340	375273.34	1302605.53	Картометрический	1.00	-
341	375272.34	1302605.53	Картометрический	1.00	-
342	375272.34	1302604.53	Картометрический	1.00	-
339	375273.34	1302604.53	Картометрический	1.00	-

3. Сведения о характерных точках части (частей) границы объекта

Обозначение характерных точек части границы	Координаты, м		Метод определения координат характерной точки	Средняя квадратическая погрешность положения характерной точки (Mt), м	Описание обозначения точки на местности (при наличии)
	X	Y			
1	2	3	4	5	6
Часть №					
-	-	-	-	-	-

Раздел 3

Сведения о местоположении измененных (уточненных) границ объекта							
1. Система координат: -							
2. Сведения о характерных точках границ объекта							
Обозначение характерных точек границ	Существующие координаты, м		Измененные (уточненные) координаты, м		Метод определения координат характерной точки	Средняя квадратическая погрешность положения характерной точки (Mt), м	Описание обозначения точки на местности (при наличии)
	X	Y	X	Y			
1	2	3	4	5	6	7	8
-	-	-	-	-	-	-	-
3.Сведения о характерных точках части (частей) границы объекта							
Часть №							
-	-	-	-	-	-	-	-

Раздел 4

План границ объекта

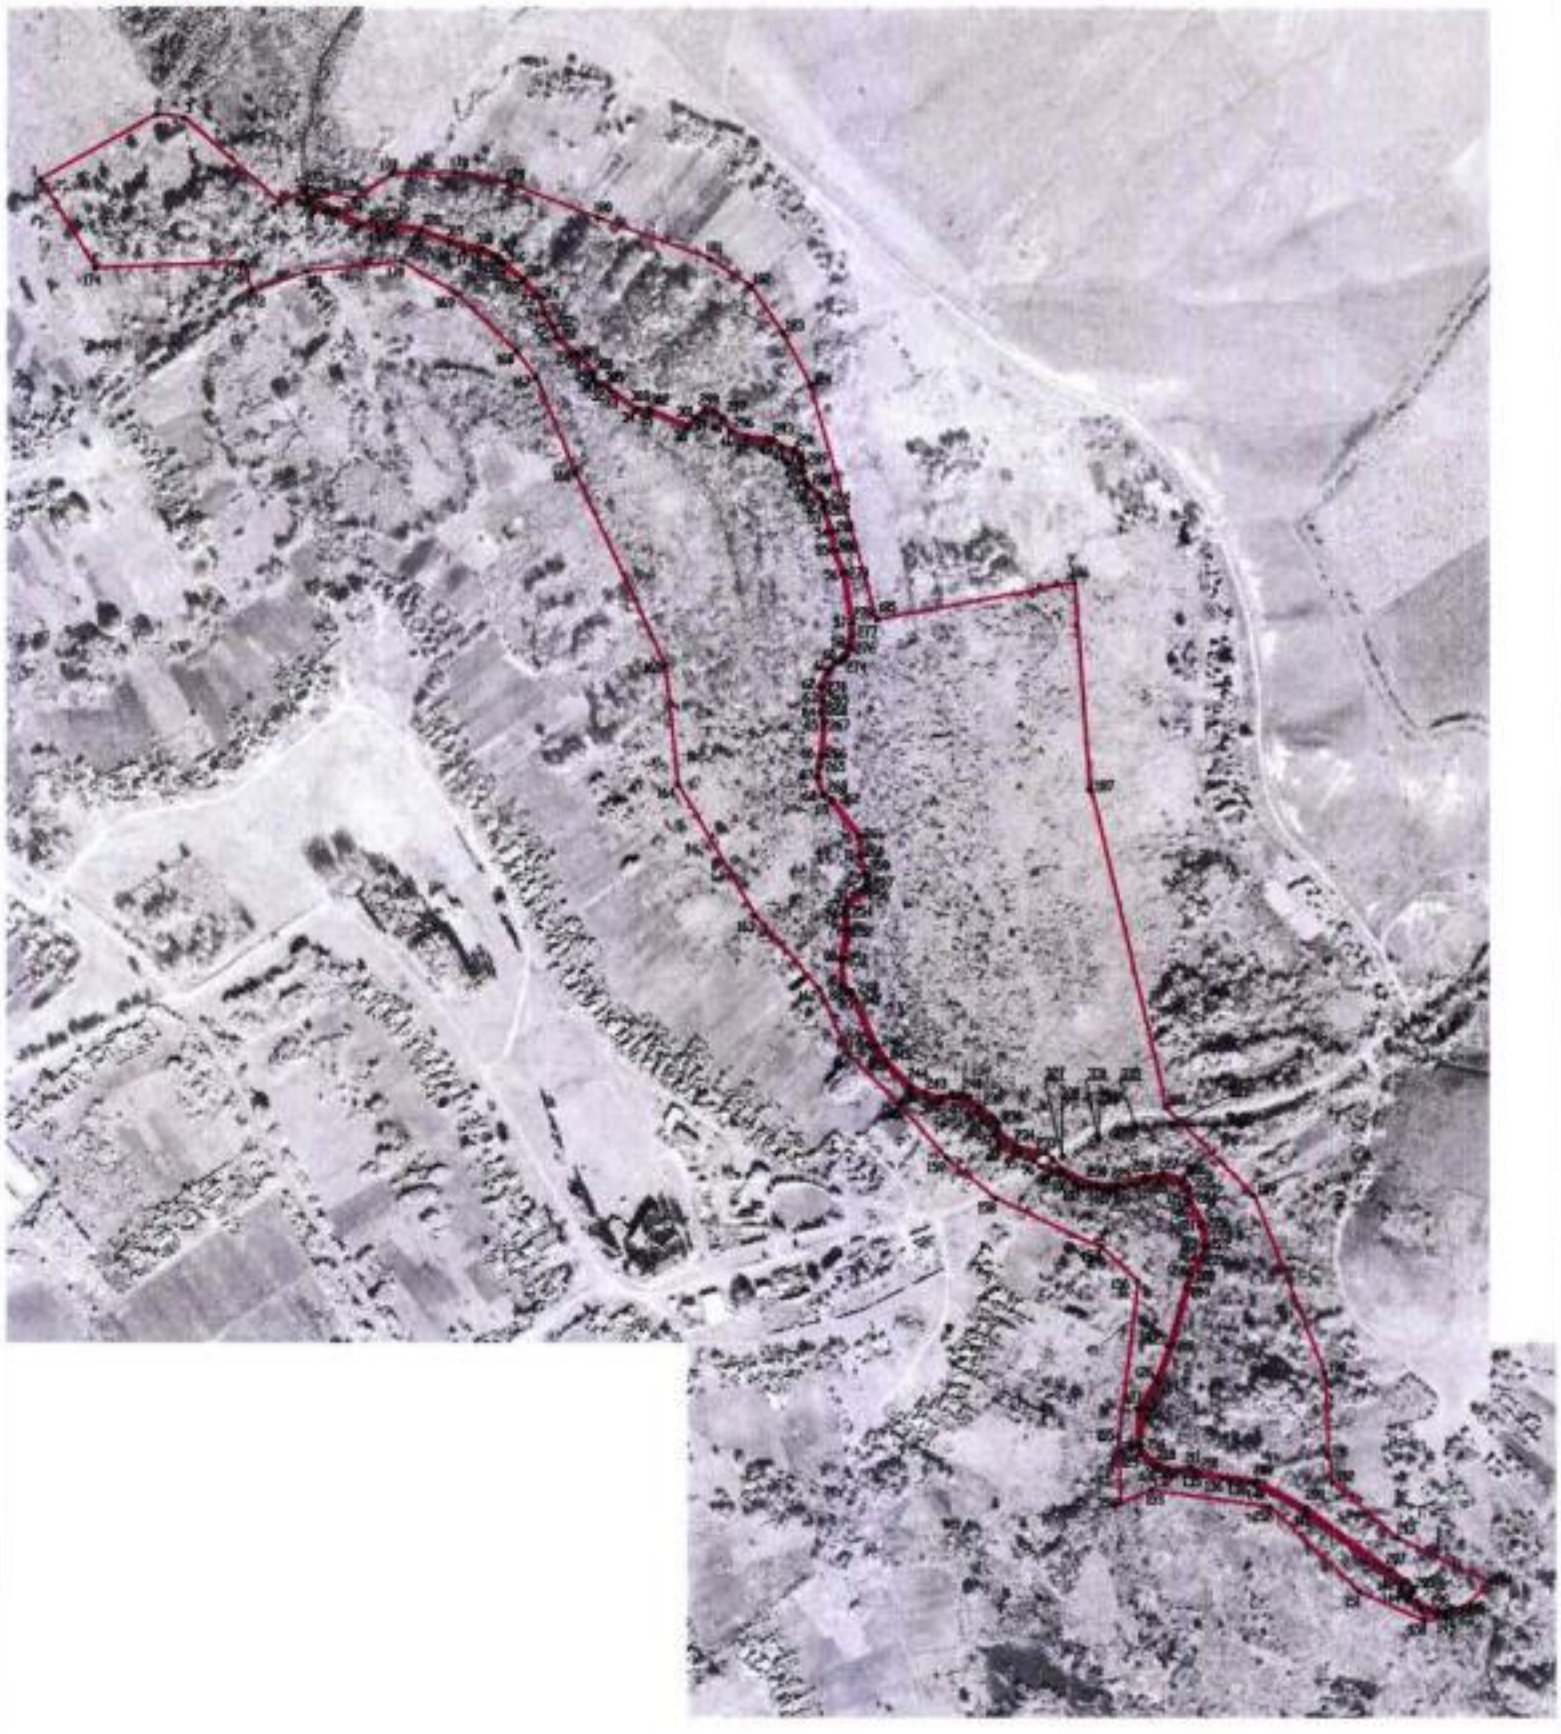

Масштаб 1:5000

Используемые условные знаки и обозначения:

- границы территориальной зоны
- 1 — характерная точка границ территориальной зоны

Руководитель БУВО «Нормативно-проектный центр»

Подпись _____ Ю.В. Шалыгина Дата «27» декабря 2019 г.

Место для оттиска печати (при наличии печати, составленного описания местоположения границ объекта)

ОПИСАНИЕ МЕСТОПОЛОЖЕНИЯ ГРАНИЦ

Зона сельскохозяйственного производства - СХ2

(наименование объекта, местоположение границ которого описано (далее - объект)

Раздел 1

Сведения об объекте		
№ п/п	Характеристики объекта	Описание характеристик
1	2	3
1	Местоположение объекта	Воронежская область, Ольховатский муниципальный район, Караяшниковское сельское поселение, слобода Караяшник
2	Площадь объекта ± величина погрешности определения площади (Р ± Дельта Р)	44732+/-740 м²
3	Иные характеристики объекта	-

Раздел 2

Сведения о местоположении границ объекта					
1. Система координат: МСК - 36, зона 1					
2. Сведения о характерных точках границ объекта					
Обозначение характерных точек границ	Координаты, м		Метод определения координат характерной точки	Средняя квадратическая погрешность положения характерной точки (Mt), м	Описание обозначения точки на местности (при наличии)
	X	Y			
1	2	3	4	5	6
1	375304.01	1301105.46	Картометрический	1.00	-
2	375300.14	1301108.41	Картометрический	1.00	-
3	375298.16	1301110.00	Картометрический	1.00	-
4	375294.99	1301112.54	Картометрический	1.00	-
5	375290.47	1301116.16	Картометрический	1.00	-
6	375246.62	1301151.29	Картометрический	1.00	-
7	375199.29	1301189.98	Картометрический	1.00	-
8	375185.07	1301200.36	Картометрический	1.00	-
9	375139.93	1301152.99	Картометрический	1.00	-
10	375108.17	1301116.23	Картометрический	1.00	-
11	375102.41	1301121.00	Картометрический	1.00	-
12	375028.85	1301003.66	Картометрический	1.00	-
13	375082.76	1300944.75	Картометрический	1.00	-
14	375107.69	1300903.88	Картометрический	1.00	-
15	375153.14	1300924.66	Картометрический	1.00	-
16	375237.43	1301012.32	Картометрический	1.00	-
1	375304.01	1301105.46	Картометрический	1.00	-
					-
17	375290.68	1302253.08	Картометрический	1.00	-
18	375250.19	1302292.41	Картометрический	1.00	-
19	375218.20	1302256.88	Картометрический	1.00	-
20	375258.66	1302217.58	Картометрический	1.00	-
17	375290.68	1302253.08	Картометрический	1.00	-
					-
21	375128.61	1302303.85	Картометрический	1.00	-
22	375112.18	1302311.98	Картометрический	1.00	-
23	375102.65	1302292.71	Картометрический	1.00	-
24	375119.08	1302284.58	Картометрический	1.00	-
21	375128.61	1302303.85	Картометрический	1.00	-

3. Сведения о характерных точках части (частей) границы объекта					
Обозначение характерных точек части границы	Координаты, м		Метод определения координат характерной точки	Средняя квадратическая погрешность положения характерной точки (Mt), м	Описание обозначения точки на местности (при наличии)
	X	Y			
1	2	3	4	5	6
Часть №					
-	-	-	-	-	-

Раздел 3							
Сведения о местоположении измененных (уточненных) границ объекта							
1. Система координат: -							
2. Сведения о характерных точках границ объекта							
Обозначение характерных точек границ	Существующие координаты, м		Измененные (уточненные) координаты, м		Метод определения координат характерной точки	Средняя квадратическая погрешность положения характерной точки (Mt), м	Описание обозначения точки на местности (при наличии)
	X	Y	X	Y			
1	2	3	4	5	6	7	8
-	-	-	-	-	-	-	-
3.Сведения о характерных точках части (частей) границы объекта							
Часть №							
-	-	-	-	-	-	-	-

Раздел 4

План границ объекта

Масштаб 1:5000

Используемые условные знаки и обозначения:

границы территориальной зоны

•1 характерная точка границ территориальной зоны

Руководитель БУВО «Нормативно-проектный центр»

Подпись _____ Ю.В. Шалыгина Дата «27» декабря 2019 г.

Место для оттиска печати (при наличии) лица, составившего описание местоположения границ объекта

ОПИСАНИЕ МЕСТОПОЛОЖЕНИЯ ГРАНИЦ

Зона ритуальных объектов – СН1

(наименование объекта, местоположение границ которого описано (далее - объект)

Раздел 1

Сведения об объекте		
№ п/п	Характеристики объекта	Описание характеристик
1	2	3
1	Местоположение объекта	Воронежская область, Ольховатский муниципальный район, Караяшниковское сельское поселение, слобода Караяшник
2	Площадь объекта ± величина погрешности определения площади (Р ± Дельта Р)	20753+/-504 м²
3	Иные характеристики объекта	-

Раздел 2

Сведения о местоположении границ объекта					
1. Система координат: МСК - 36, зона 1					
2. Сведения о характерных точках границ объекта					
Обозначение характерных точек границ	Координаты, м		Метод определения координат характерной точки	Средняя квадратическая погрешность положения характерной точки (Mt), м	Описание обозначения точки на местности (при наличии)
	X	Y			
1	2	3	4	5	6
1	375621.86	1301390.47	Картометрический	1.00	
2	375529.49	1301481.83	Картометрический	1.00	
3	375519.18	1301492.48	Картометрический	1.00	
4	375508.07	1301478.53	Картометрический	1.00	-
5	375467.96	1301417.94	Картометрический	1.00	-
6	375444.59	1301381.40	Картометрический	1.00	-
7	375440.44	1301374.31	Картометрический	1.00	-
8	375441.99	1301367.91	Картометрический	1.00	-
9	375450.12	1301359.07	Картометрический	1.00	-
10	375485.64	1301323.35	Картометрический	1.00	-
11	375520.77	1301282.07	Картометрический	1.00	-
12	375533.50	1301265.62	Картометрический	1.00	-
13	375548.80	1301289.08	Картометрический	1.00	-
1	375621.86	1301390.47	Картометрический	1.00	-
3. Сведения о характерных точках части (частей) границы объекта					
Обозначение характерных точек части границы	Координаты, м		Метод определения координат характерной точки	Средняя квадратическая погрешность положения характерной точки (Mt), м	Описание обозначения точки на местности (при наличии)
	X	Y			
1	2	3	4	5	6
Часть №					
-	-	-	-	-	-

Раздел 3

Сведения о местоположении измененных (уточненных) границ объекта							
1. Система координат: -							
2. Сведения о характерных точках границ объекта							
Обозначение характерных точек границ	Существующие координаты, м		Измененные (уточненные) координаты, м		Метод определения координат характерной точки	Средняя квадратическая погрешность положения характерной точки (Mt), м	Описание обозначения точки на местности (при наличии)
	X	Y	X	Y			
1	2	3	4	5	6	7	8
-	-	-	-	-	-	-	-
3.Сведения о характерных точках части (частей) границы объекта							
Часть №							
-	-	-	-	-	-	-	-

Раздел 4

План границ объекта

Масштаб 1:2000

Используемые условные знаки и обозначения:

	границы территориальной зоны
•1	характерная точка границ территориальной зоны

Руководитель БУВО «Нормативно-проектный центр»

Подпись _____ Ю.В. Шалыгина Дата « 27 » декабря 2019 г.

Место для оттиска печати (при наличии) лица, составившего описание местоположения границ объекта

Приложение №2
к правилам землепользования и застройки
Караяшниковского сельского поселения
Ольховатского муниципального района
Воронежской области

СВЕДЕНИЯ О ГРАНИЦАХ ТЕРРИТОРИАЛЬНЫХ ЗОН, СОДЕРЖАЩИЕ ГРАФИЧЕСКОЕ ОПИСАНИЕ МЕСТОПОЛОЖЕНИЯ ГРАНИЦ ТЕРРИТОРИАЛЬНЫХ ЗОН, ПЕРЕЧЕНЬ КООРДИНАТ ХАРАКТЕРНЫХ ТОЧЕК ГРАНИЦ ТЕРРИТОРИАЛЬНЫХ ЗОН ХУТОРА АНДРИАНОВКА

ОПИСАНИЕ МЕСТОПОЛОЖЕНИЯ ГРАНИЦ

Зона застройки индивидуальными жилыми домами - Ж1

(наименование объекта, местоположение границ которого описано (далее - объект)

Раздел 1

Сведения об объекте		
№ п/п	Характеристики объекта	Описание характеристик
1	2	3
1	Местоположение объекта	Воронежская область, Ольховатский муниципальный район, Караяшниковское сельское поселение, хутор Андриановка
2	Площадь объекта ± величина погрешности определения площади (Р ± Дельта Р)	694995+/-2918 м²
3	Иные характеристики объекта	-

Раздел 2

Сведения о местоположении границ объекта					
1. Система координат: МСК - 36, зона 1					
2. Сведения о характерных точках границ объекта					
Обозначение характерных точек границ	Координаты, м		Метод определения координат характерной точки	Средняя квадратическая погрешность положения характерной точки (Mt), м	Описание обозначения точки на местности (при наличии)
	X	Y			
1	2	3	4	5	6
1	378291.52	1300102.23	Картометрический	1.00	-
2	378314.17	1300132.43	Картометрический	1.00	-
3	378329.77	1300160.61	Картометрический	1.00	-
4	378344.87	1300190.31	Картометрический	1.00	-
5	378357.90	1300226.41	Картометрический	1.00	-
6	378367.27	1300261.01	Картометрический	1.00	-
7	378381.98	1300324.34	Картометрический	1.00	-
8	378382.51	1300337.57	Картометрический	1.00	-
9	378358.14	1300362.16	Картометрический	1.00	-
10	378330.83	1300386.36	Картометрический	1.00	-
11	378314.14	1300397.83	Картометрический	1.00	-
12	378303.99	1300405.00	Картометрический	1.00	-
13	378285.25	1300415.38	Картометрический	1.00	-
14	378247.76	1300434.54	Картометрический	1.00	-
15	378202.87	1300455.73	Картометрический	1.00	-
16	378159.71	1300477.93	Картометрический	1.00	-
17	378125.46	1300493.71	Картометрический	1.00	-
18	378093.04	1300507.00	Картометрический	1.00	-
19	378066.54	1300516.94	Картометрический	1.00	-
20	378047.52	1300523.00	Картометрический	1.00	-
21	378023.04	1300527.85	Картометрический	1.00	-
22	378004.41	1300529.86	Картометрический	1.00	-
23	377983.87	1300529.86	Картометрический	1.00	-
24	377966.54	1300529.25	Картометрический	1.00	-
25	377945.88	1300526.02	Картометрический	1.00	-
26	377924.73	1300521.70	Картометрический	1.00	-
27	377901.05	1300515.43	Картометрический	1.00	-
28	377876.28	1300505.07	Картометрический	1.00	-
29	377854.94	1300494.60	Картометрический	1.00	-
30	377832.23	1300481.80	Картометрический	1.00	-
31	377780.22	1300450.13	Картометрический	1.00	-
32	377697.40	1300403.46	Картометрический	1.00	-
33	377648.95	1300377.03	Картометрический	1.00	-
34	377664.83	1300109.65	Картометрический	1.00	-
35	377688.69	1299967.17	Картометрический	1.00	-
36	377718.38	1299843.85	Картометрический	1.00	-

1	2	3	4	5	6
37	377756.53	1299800.15	Картометрический	1.00	-
38	377797.04	1299797.88	Картометрический	1.00	-
39	377854.18	1299821.29	Картометрический	1.00	-
40	377899.21	1299842.03	Картометрический	1.00	-
41	377905.25	1300235.60	Картометрический	1.00	-
42	377946.74	1300240.13	Картометрический	1.00	-
43	378087.94	1300191.82	Картометрический	1.00	-
44	378285.44	1300104.04	Картометрический	1.00	-
1	378291.52	1300102.23	Картометрический	1.00	-
45	378623.44	1300382.05	Картометрический	1.00	-
46	378522.04	1300701.23	Картометрический	1.00	-
47	378509.90	1300756.19	Картометрический	1.00	-
48	378384.87	1300770.64	Картометрический	1.00	-
49	378347.30	1300775.28	Картометрический	1.00	-
50	378317.11	1300778.11	Картометрический	1.00	-
51	378315.30	1300819.72	Картометрический	1.00	-
52	378303.15	1300947.00	Картометрический	1.00	-
53	378173.76	1300929.91	Картометрический	1.00	-
54	378081.19	1300904.22	Картометрический	1.00	-
55	377963.27	1300858.72	Картометрический	1.00	-
56	377933.36	1300923.07	Картометрический	1.00	-
57	377916.26	1300913.25	Картометрический	1.00	-
58	377814.97	1300856.62	Картометрический	1.00	-
59	377835.25	1300816.07	Картометрический	1.00	-
60	377779.32	1300788.63	Картометрический	1.00	-
61	377799.91	1300746.78	Картометрический	1.00	-
62	377696.82	1300690.02	Картометрический	1.00	-
63	377716.75	1300654.54	Картометрический	1.00	-
64	377656.85	1300624.34	Картометрический	1.00	-
65	377651.66	1300594.68	Картометрический	1.00	-
66	377556.75	1300530.33	Картометрический	1.00	-
67	377509.72	1300478.63	Картометрический	1.00	-
68	377419.02	1300425.87	Картометрический	1.00	-
69	377338.91	1300402.06	Картометрический	1.00	-
70	377289.11	1300397.22	Картометрический	1.00	-
71	377244.18	1300385.63	Картометрический	1.00	-
72	377168.40	1300347.85	Картометрический	1.00	-
73	377215.18	1300259.90	Картометрический	1.00	-
74	377249.79	1300240.00	Картометрический	1.00	-
75	377264.53	1300235.42	Картометрический	1.00	-
76	377288.84	1300229.14	Картометрический	1.00	-
77	377303.36	1300227.57	Картометрический	1.00	-
78	377316.12	1300227.18	Картометрический	1.00	-
79	377325.48	1300228.87	Картометрический	1.00	-
80	377336.77	1300231.44	Картометрический	1.00	-
81	377353.13	1300237.03	Картометрический	1.00	-
82	377372.30	1300245.60	Картометрический	1.00	-

1	2	3	4	5	6
83	377405.92	1300262.41	Картометрический	1.00	-
84	377447.34	1300285.42	Картометрический	1.00	-
85	377483.39	1300304.70	Картометрический	1.00	-
86	377566.15	1300351.22	Картометрический	1.00	-
87	377640.23	1300392.79	Картометрический	1.00	-
88	377688.68	1300419.20	Картометрический	1.00	-
89	377771.12	1300465.67	Картометрический	1.00	-
90	377823.13	1300497.34	Картометрический	1.00	-
91	377846.56	1300510.54	Картометрический	1.00	-
92	377868.84	1300521.47	Картометрический	1.00	-
93	377895.25	1300532.51	Картометрический	1.00	-
94	377920.63	1300539.24	Картометрический	1.00	-
95	377942.68	1300543.74	Картометрический	1.00	-
96	377964.82	1300547.21	Картометрический	1.00	-
97	377983.55	1300547.86	Картометрический	1.00	-
98	378005.37	1300547.86	Картометрический	1.00	-
99	378025.76	1300545.67	Картометрический	1.00	-
100	378052.02	1300540.46	Картометрический	1.00	-
101	378072.44	1300533.96	Картометрический	1.00	-
102	378099.62	1300523.76	Картометрический	1.00	-
103	378132.64	1300510.21	Картометрический	1.00	-
104	378167.59	1300494.11	Картометрический	1.00	-
105	378210.83	1300471.87	Картометрический	1.00	-
106	378255.70	1300450.70	Картометрический	1.00	-
107	378293.71	1300431.28	Картометрический	1.00	-
108	378313.57	1300420.26	Картометрический	1.00	-
109	378324.80	1300412.33	Картометрический	1.00	-
110	378338.60	1300401.77	Картометрический	1.00	-
111	378360.55	1300382.59	Картометрический	1.00	-
112	378394.75	1300350.43	Картометрический	1.00	-
113	378562.38	1300360.60	Картометрический	1.00	-
45	378623.44	1300382.05	Картометрический	1.00	-
114	378206.89	1300540.80	Картометрический	1.00	-
115	378205.44	1300590.03	Картометрический	1.00	-
116	378113.23	1300588.92	Картометрический	1.00	-
117	378115.40	1300541.53	Картометрический	1.00	-
114	378206.89	1300540.80	Картометрический	1.00	-

3. Сведения о характерных точках части (частей) границы объекта

Обозначение характерных точек части границы	Координаты, м		Метод определения координат характерной точки	Средняя квадратическая погрешность положения характерной точки (Mt), м	Описание обозначения точки на местности (при наличии)
	X	Y			
1	2	3	4	5	6
Часть №					
-	-	-	-	-	-

Раздел 3

Сведения о местоположении измененных (уточненных) границ объекта							
1. Система координат: -							
2. Сведения о характерных точках границ объекта							
Обозначение характерных точек границ	Существующие координаты, м		Измененные (уточненные) координаты, м		Метод определения координат характерной точки	Средняя квадратическая погрешность положения характерной точки (Mt), м	Описание обозначения точки на местности (при наличии)
	X	Y	X	Y			
1	2	3	4	5	6	7	8
-	-	-	-	-	-	-	-
3.Сведения о характерных точках части (частей) границы объекта							
Часть №							
-	-	-	-	-	-	-	-

Раздел 4

План границ объекта

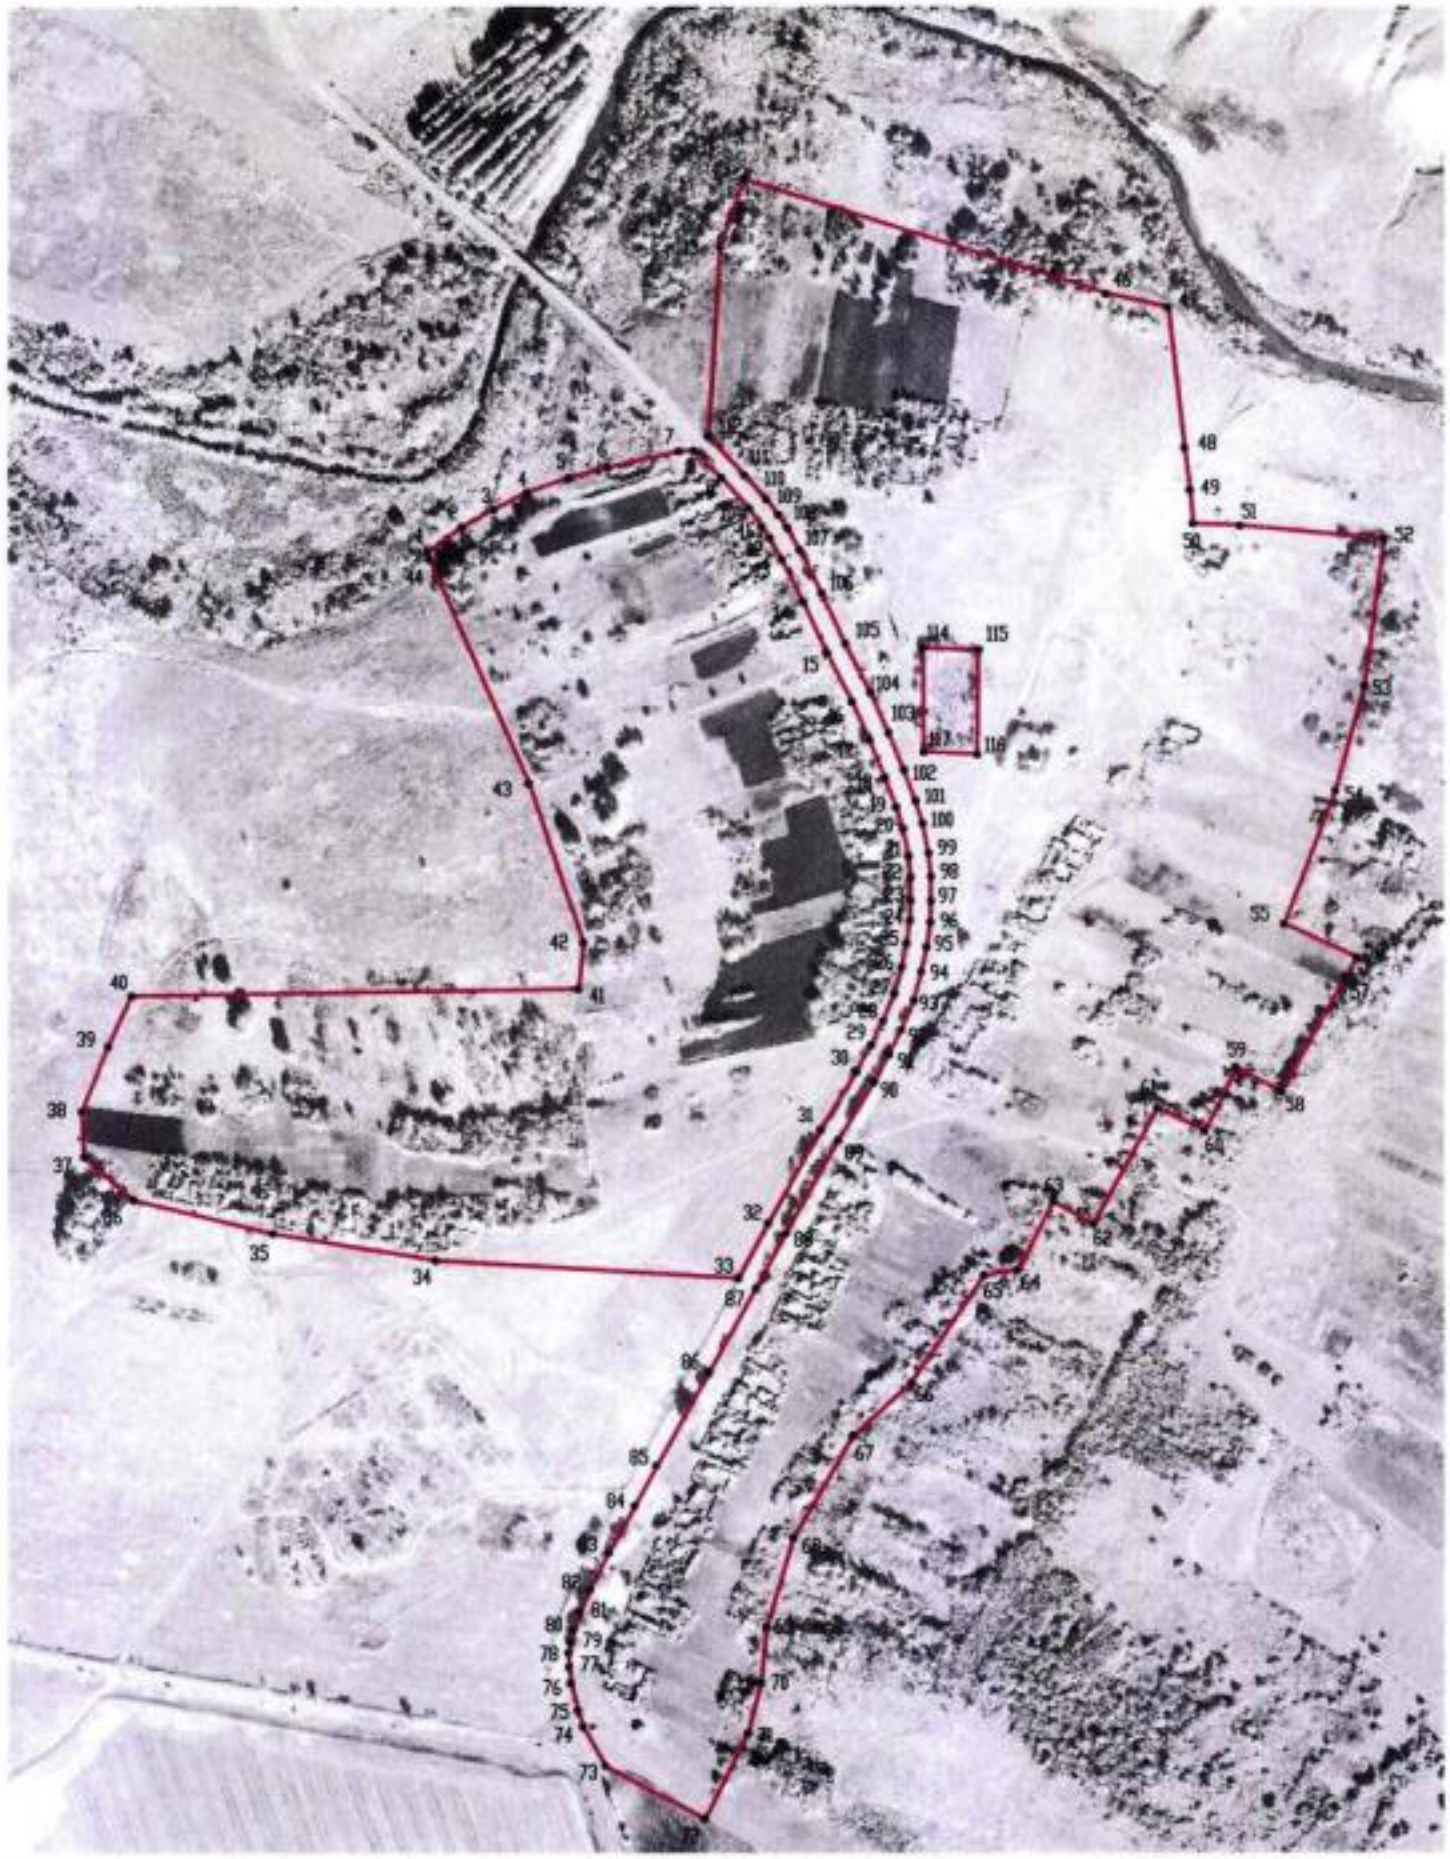

Масштаб 1:5000

Используемые условные знаки и обозначения:

границы территориальной зоны

•1 характерная точка границ территориальной зоны

Руководитель БУВО «Нормативно-проектный центр»

Подпись _____ Ю.В. Шалыгина Дата « 27 » декабря 2019 г.

Место для оттиска печати (при наличии) лица, составившего описание местоположения границ объекта

ОПИСАНИЕ МЕСТОПОЛОЖЕНИЯ ГРАНИЦ

Зона улиц, дорог, инженерной и транспортной инфраструктуры - ИТ1

(наименование объекта, местоположение границ которого описано
(далее - объект)

Раздел 1

Сведения об объекте		
№ п/п	Характеристики объекта	Описание характеристик
1	2	3
1	Местоположение объекта	Воронежская область, Ольховатский муниципальный район, Караяшниковское сельское поселение, хутор Андриановка
2	Площадь объекта ± величина погрешности определения площади (Р ± Дельта Р)	22511+/-525 м²
3	Иные характеристики объекта	-

Раздел 2

Сведения о местоположении границ объекта					
1. Система координат: МСК - 36, зона 1					
2. Сведения о характерных точках границ объекта					
Обозначение характерных точек границ	Координаты, м		Метод определения координат характерной точки	Средняя квадратическая погрешность положения характерной точки (Mt), м	Описание обозначения точки на местности (при наличии)
	X	Y			
1	2	3	4	5	6
1	378382.51	1300337.57	Картометрический	1.00	-
2	378394.75	1300350.43	Картометрический	1.00	-
3	378360.55	1300382.59	Картометрический	1.00	-
4	378338.60	1300401.77	Картометрический	1.00	-
5	378324.80	1300412.33	Картометрический	1.00	-
6	378313.57	1300420.26	Картометрический	1.00	-
7	378293.71	1300431.28	Картометрический	1.00	-
8	378255.70	1300450.70	Картометрический	1.00	-
9	378210.83	1300471.87	Картометрический	1.00	-
10	378167.59	1300494.11	Картометрический	1.00	-
11	378132.64	1300510.21	Картометрический	1.00	-
12	378099.62	1300523.76	Картометрический	1.00	-
13	378072.44	1300533.96	Картометрический	1.00	-
14	378052.02	1300540.46	Картометрический	1.00	-
15	378025.76	1300545.67	Картометрический	1.00	-
16	378005.37	1300547.86	Картометрический	1.00	-
17	377983.55	1300547.86	Картометрический	1.00	-
18	377964.82	1300547.21	Картометрический	1.00	-
19	377942.68	1300543.74	Картометрический	1.00	-
20	377920.63	1300539.24	Картометрический	1.00	-
21	377895.25	1300532.51	Картометрический	1.00	-
22	377868.84	1300521.47	Картометрический	1.00	-
23	377846.56	1300510.54	Картометрический	1.00	-
24	377823.13	1300497.34	Картометрический	1.00	-
25	377771.12	1300465.67	Картометрический	1.00	-
26	377688.68	1300419.20	Картометрический	1.00	-
27	377640.23	1300392.79	Картометрический	1.00	-
28	377566.15	1300351.22	Картометрический	1.00	-
29	377483.39	1300304.70	Картометрический	1.00	-
30	377447.34	1300285.42	Картометрический	1.00	-
31	377405.92	1300262.41	Картометрический	1.00	-
32	377372.30	1300245.60	Картометрический	1.00	-
33	377353.13	1300237.03	Картометрический	1.00	-
34	377336.77	1300231.44	Картометрический	1.00	-
35	377325.48	1300228.87	Картометрический	1.00	-

1	2	3	4	5	6
36	377316.12	1300227.18	Картометрический	1.00	-
37	377303.36	1300227.57	Картометрический	1.00	-
38	377288.84	1300229.14	Картометрический	1.00	-
39	377264.53	1300235.42	Картометрический	1.00	-
40	377249.79	1300240.00	Картометрический	1.00	-
41	377247.75	1300221.95	Картометрический	1.00	-
42	377273.19	1300214.61	Картометрический	1.00	-
43	377285.60	1300211.38	Картометрический	1.00	-
44	377302.12	1300209.59	Картометрический	1.00	-
45	377317.46	1300209.14	Картометрический	1.00	-
46	377329.08	1300211.23	Картометрический	1.00	-
47	377341.69	1300214.10	Картометрический	1.00	-
48	377359.73	1300220.27	Картометрический	1.00	-
49	377380.00	1300229.32	Картометрический	1.00	-
50	377413.67	1300247.22	Картометрический	1.00	-
51	377441.40	1300264.49	Картометрический	1.00	-
52	377447.43	1300263.80	Картометрический	1.00	-
53	377449.12	1300257.56	Картометрический	1.00	-
54	377463.02	1300260.03	Картометрический	1.00	-
55	377463.28	1300271.99	Картометрический	1.00	-
56	377468.02	1300279.18	Картометрический	1.00	-
57	377573.65	1300336.92	Картометрический	1.00	-
58	377648.95	1300377.03	Картометрический	1.00	-
59	377697.40	1300403.46	Картометрический	1.00	-
60	377780.22	1300450.13	Картометрический	1.00	-
61	377832.23	1300481.80	Картометрический	1.00	-
62	377854.94	1300494.60	Картометрический	1.00	-
63	377876.28	1300505.07	Картометрический	1.00	-
64	377901.05	1300515.43	Картометрический	1.00	-
65	377924.73	1300521.70	Картометрический	1.00	-
66	377945.88	1300526.02	Картометрический	1.00	-
67	377966.54	1300529.25	Картометрический	1.00	-
68	377983.87	1300529.86	Картометрический	1.00	-
69	378004.41	1300529.86	Картометрический	1.00	-
70	378023.04	1300527.85	Картометрический	1.00	-
71	378047.52	1300523.00	Картометрический	1.00	-
72	378066.54	1300516.94	Картометрический	1.00	-
73	378093.04	1300507.00	Картометрический	1.00	-
74	378125.46	1300493.71	Картометрический	1.00	-
75	378159.71	1300477.93	Картометрический	1.00	-
76	378202.87	1300455.73	Картометрический	1.00	-
77	378247.76	1300434.54	Картометрический	1.00	-
78	378285.25	1300415.38	Картометрический	1.00	-
79	378303.99	1300405.00	Картометрический	1.00	-
80	378314.14	1300397.83	Картометрический	1.00	-
81	378330.83	1300386.36	Картометрический	1.00	-
82	378358.14	1300362.16	Картометрический	1.00	-
1	378382.51	1300337.57	Картометрический	1.00	-

3. Сведения о характерных точках части (частей) границы объекта					
Обозначение характерных точек части границы	Координаты, м		Метод определения координат характерной точки	Средняя квадратическая погрешность положения характерной точки (Mt), м	Описание обозначения точки на местности (при наличии)
	X	Y			
1	2	3	4	5	6
Часть №					
-	-	-	-	-	-

Раздел 3

Сведения о местоположении измененных (уточненных) границ объекта							
1. Система координат: -							
2. Сведения о характерных точках границ объекта							
Обозначение характерных точек границ	Существующие координаты, м		Измененные (уточненные) координаты, м		Метод определения координат характерной точки	Средняя квадратическая погрешность положения характерной точки (Mt), м	Описание обозначения точки на местности (при наличии)
	X	Y	X	Y			
1	2	3	4	5	6	7	8
-	-	-	-	-	-	-	-
3.Сведения о характерных точках части (частей) границы объекта							
Часть №							
-	-	-	-	-	-	-	-

Раздел 4

План границ объекта

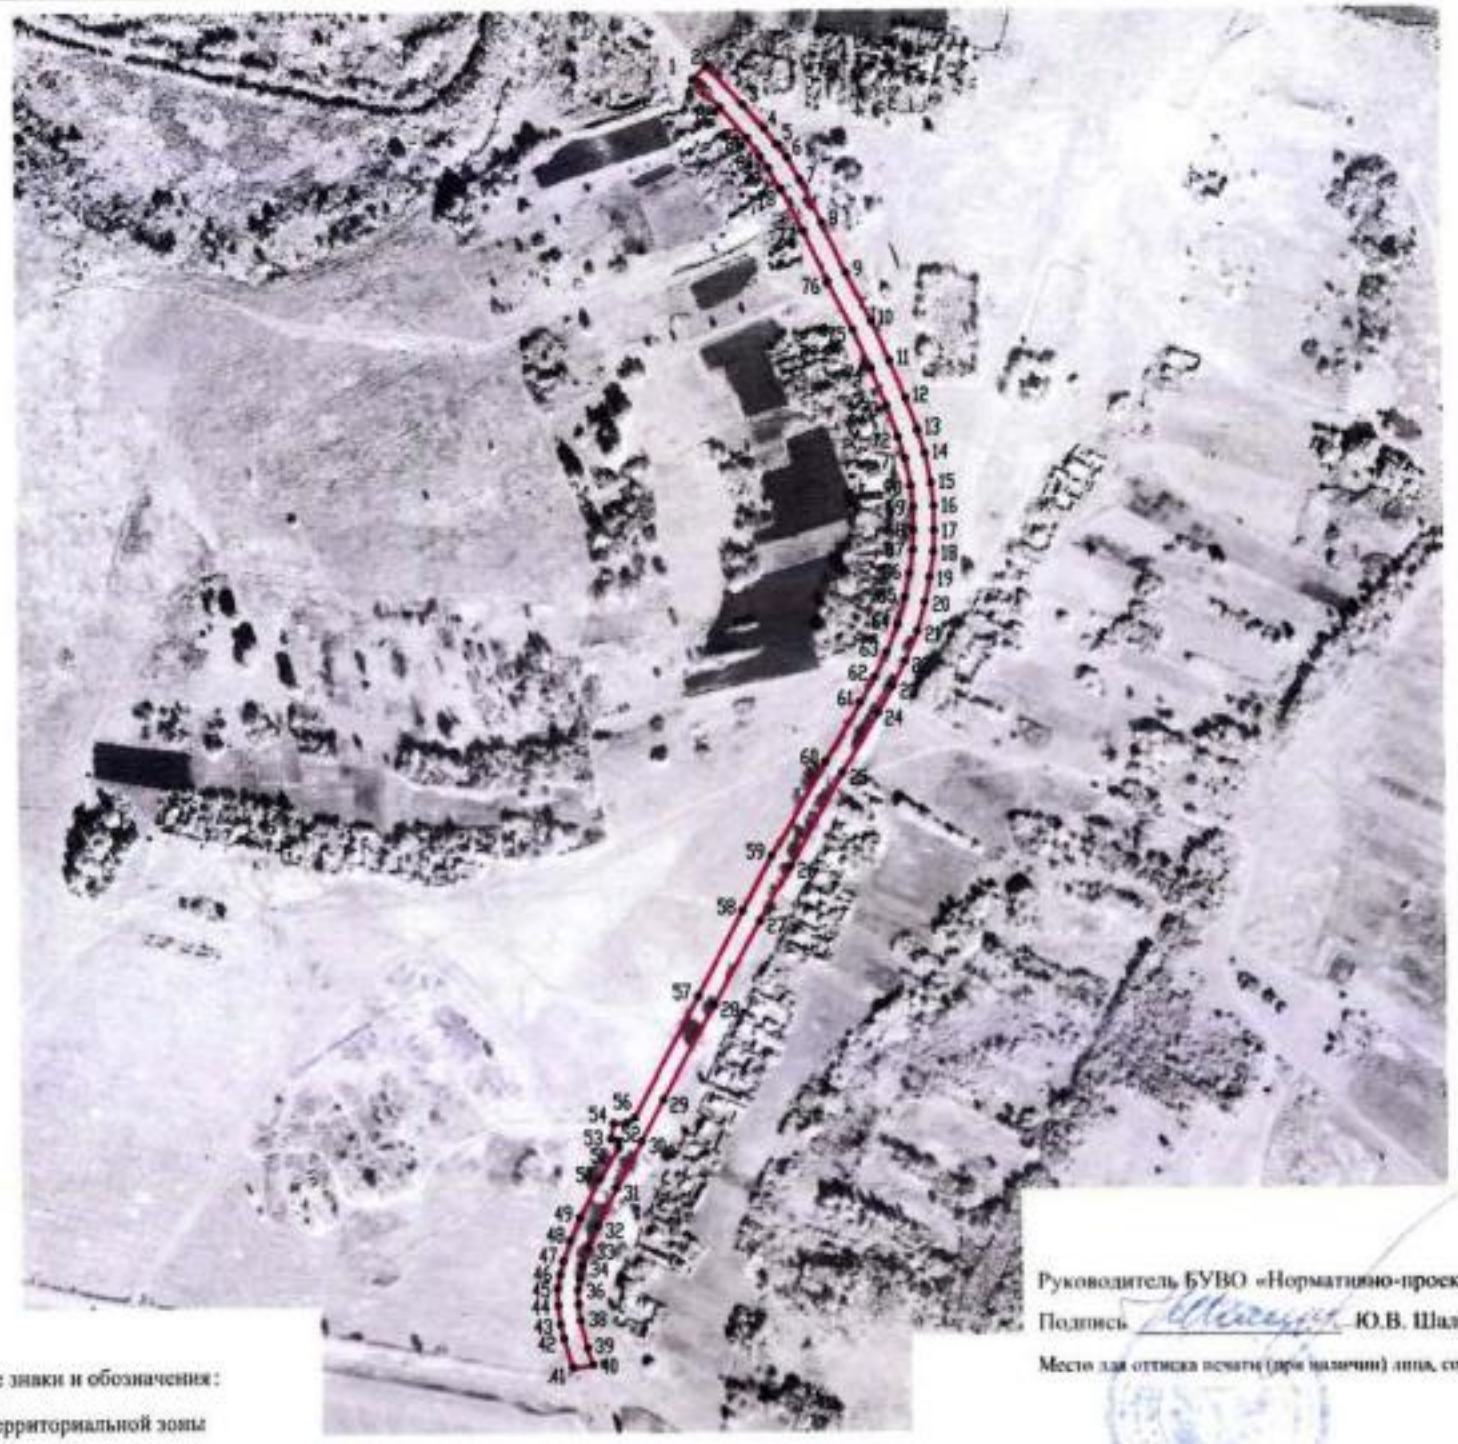

Масштаб 1:5000

Используемые условные знаки и обозначения:

границы территориальной зоны

•1 характерная точка границ территориальной зоны

Руководитель БУВО «Нормативно-проектный центр»

Подпись _____ Ю.В. Шалыгина Дата « 27 » декабря 2019 г.

Место для оттиска печати (при наличии) лица, составившего описание местоположения границ объекта

ОПИСАНИЕ МЕСТОПОЛОЖЕНИЯ ГРАНИЦ

Зона сельскохозяйственного использования в границах населенных пунктов - СХ1

(наименование объекта, местоположение границ которого описано
(далее - объект)

Раздел 1

Сведения об объекте		
№ п/п	Характеристики объекта	Описание характеристик
1	2	3
1	Местоположение объекта	Воронежская область, Ольховатский муниципальный район, Караяшниковское сельское поселение, хутор Андриановка
2	Площадь объекта ± величина погрешности определения площади (Р ± Дельта Р)	261155+/-1789 м²
3	Иные характеристики объекта	-

Раздел 2

Сведения о местоположении границ объекта					
1. Система координат: МСК - 36, зона 1					
2. Сведения о характерных точках границ объекта					
Обозначение характерных точек границ	Координаты, м		Метод определения координат характерной точки	Средняя квадратическая погрешность положения характерной точки (Mt), м	Описание обозначения точки на местности (при наличии)
	X	Y			
1	2	3	4	5	6
1	378730.82	1300394.94	Картометрический	1.00	-
2	378678.50	1300503.74	Картометрический	1.00	-
3	378633.70	1300617.05	Картометрический	1.00	-
4	378614.50	1300629.84	Картометрический	1.00	-
5	378582.13	1300688.57	Картометрический	1.00	-
6	378557.28	1300698.73	Картометрический	1.00	-
7	378522.04	1300701.23	Картометрический	1.00	-
8	378623.44	1300382.05	Картометрический	1.00	-
1	378730.82	1300394.94	Картометрический	1.00	-
9	377718.38	1299843.85	Картометрический	1.00	-
10	377688.69	1299967.17	Картометрический	1.00	-
11	377664.83	1300109.65	Картометрический	1.00	-
12	377648.95	1300377.03	Картометрический	1.00	-
13	377573.65	1300336.92	Картометрический	1.00	-
14	377468.02	1300279.18	Картометрический	1.00	-
15	377463.28	1300271.99	Картометрический	1.00	-
16	377463.02	1300260.03	Картометрический	1.00	-
17	377449.12	1300257.56	Картометрический	1.00	-
18	377447.43	1300263.80	Картометрический	1.00	-
19	377441.40	1300264.49	Картометрический	1.00	-
20	377413.67	1300247.22	Картометрический	1.00	-
21	377380.00	1300229.32	Картометрический	1.00	-
22	377359.73	1300220.27	Картометрический	1.00	-
23	377341.69	1300214.10	Картометрический	1.00	-
24	377329.08	1300211.23	Картометрический	1.00	-
25	377334.64	1300016.06	Картометрический	1.00	-
26	377362.33	1299972.52	Картометрический	1.00	-
27	377397.30	1299897.37	Картометрический	1.00	-
28	377420.10	1299914.75	Картометрический	1.00	-
29	377443.77	1299928.64	Картометрический	1.00	-
30	377490.03	1299949.28	Картометрический	1.00	-
31	377563.87	1299992.93	Картометрический	1.00	-
32	377604.39	1299897.06	Картометрический	1.00	-
33	377628.59	1299804.42	Картометрический	1.00	-
34	377641.84	1299819.41	Картометрический	1.00	-

1	2	3	4	5	6
35	377657.48	1299831.35	Картометрический	1.00	-
36	377686.97	1299847.03	Картометрический	1.00	-
9	377718.38	1299843.85	Картометрический	1.00	-
37	377835.25	1300816.07	Картометрический	1.00	-
38	377814.97	1300856.62	Картометрический	1.00	-
39	377314.63	1300576.94	Картометрический	1.00	-
40	377155.30	1300473.72	Картометрический	1.00	-
41	377134.19	1300412.13	Картометрический	1.00	-
42	377168.40	1300347.85	Картометрический	1.00	
43	377244.18	1300385.63	Картометрический	1.00	-
44	377289.11	1300397.22	Картометрический	1.00	-
45	377338.91	1300402.06	Картометрический	1.00	-
46	377419.02	1300425.87	Картометрический	1.00	-
47	377509.72	1300478.63	Картометрический	1.00	-
48	377556.75	1300530.33	Картометрический	1.00	-
49	377651.66	1300594.68	Картометрический	1.00	-
50	377656.85	1300624.34	Картометрический	1.00	-
51	377716.75	1300654.54	Картометрический	1.00	-
52	377696.82	1300690.02	Картометрический	1.00	-
53	377799.91	1300746.78	Картометрический	1.00	-
54	377779.32	1300788.63	Картометрический	1.00	-
37	377835.25	1300816.07	Картометрический	1.00	-

3. Сведения о характерных точках части (частей) границы объекта

Обозначение характерных точек части границы	Координаты, м		Метод определения координат характерной точки	Средняя квадратическая погрешность положения характерной точки (Mt), м	Описание обозначения точки на местности (при наличии)
	X	Y			
1	2	3	4	5	6
Часть №					
-	-	-	-	-	-

Раздел 3

Сведения о местоположении измененных (уточненных) границ объекта							
1. Система координат: -							
2. Сведения о характерных точках границ объекта							
Обозначение характерных точек границ	Существующие координаты, м		Измененные (уточненные) координаты, м		Метод определения координат характерной точки	Средняя квадратическая погрешность положения характерной точки (Mt), м	Описание обозначения точки на местности (при наличии)
	X	Y	X	Y			
1	2	3	4	5	6	7	8
-	-	-	-	-	-	-	-
3.Сведения о характерных точках части (частей) границы объекта							
Часть №							
-	-	-	-	-	-	-	-

Раздел 4

План границ объекта

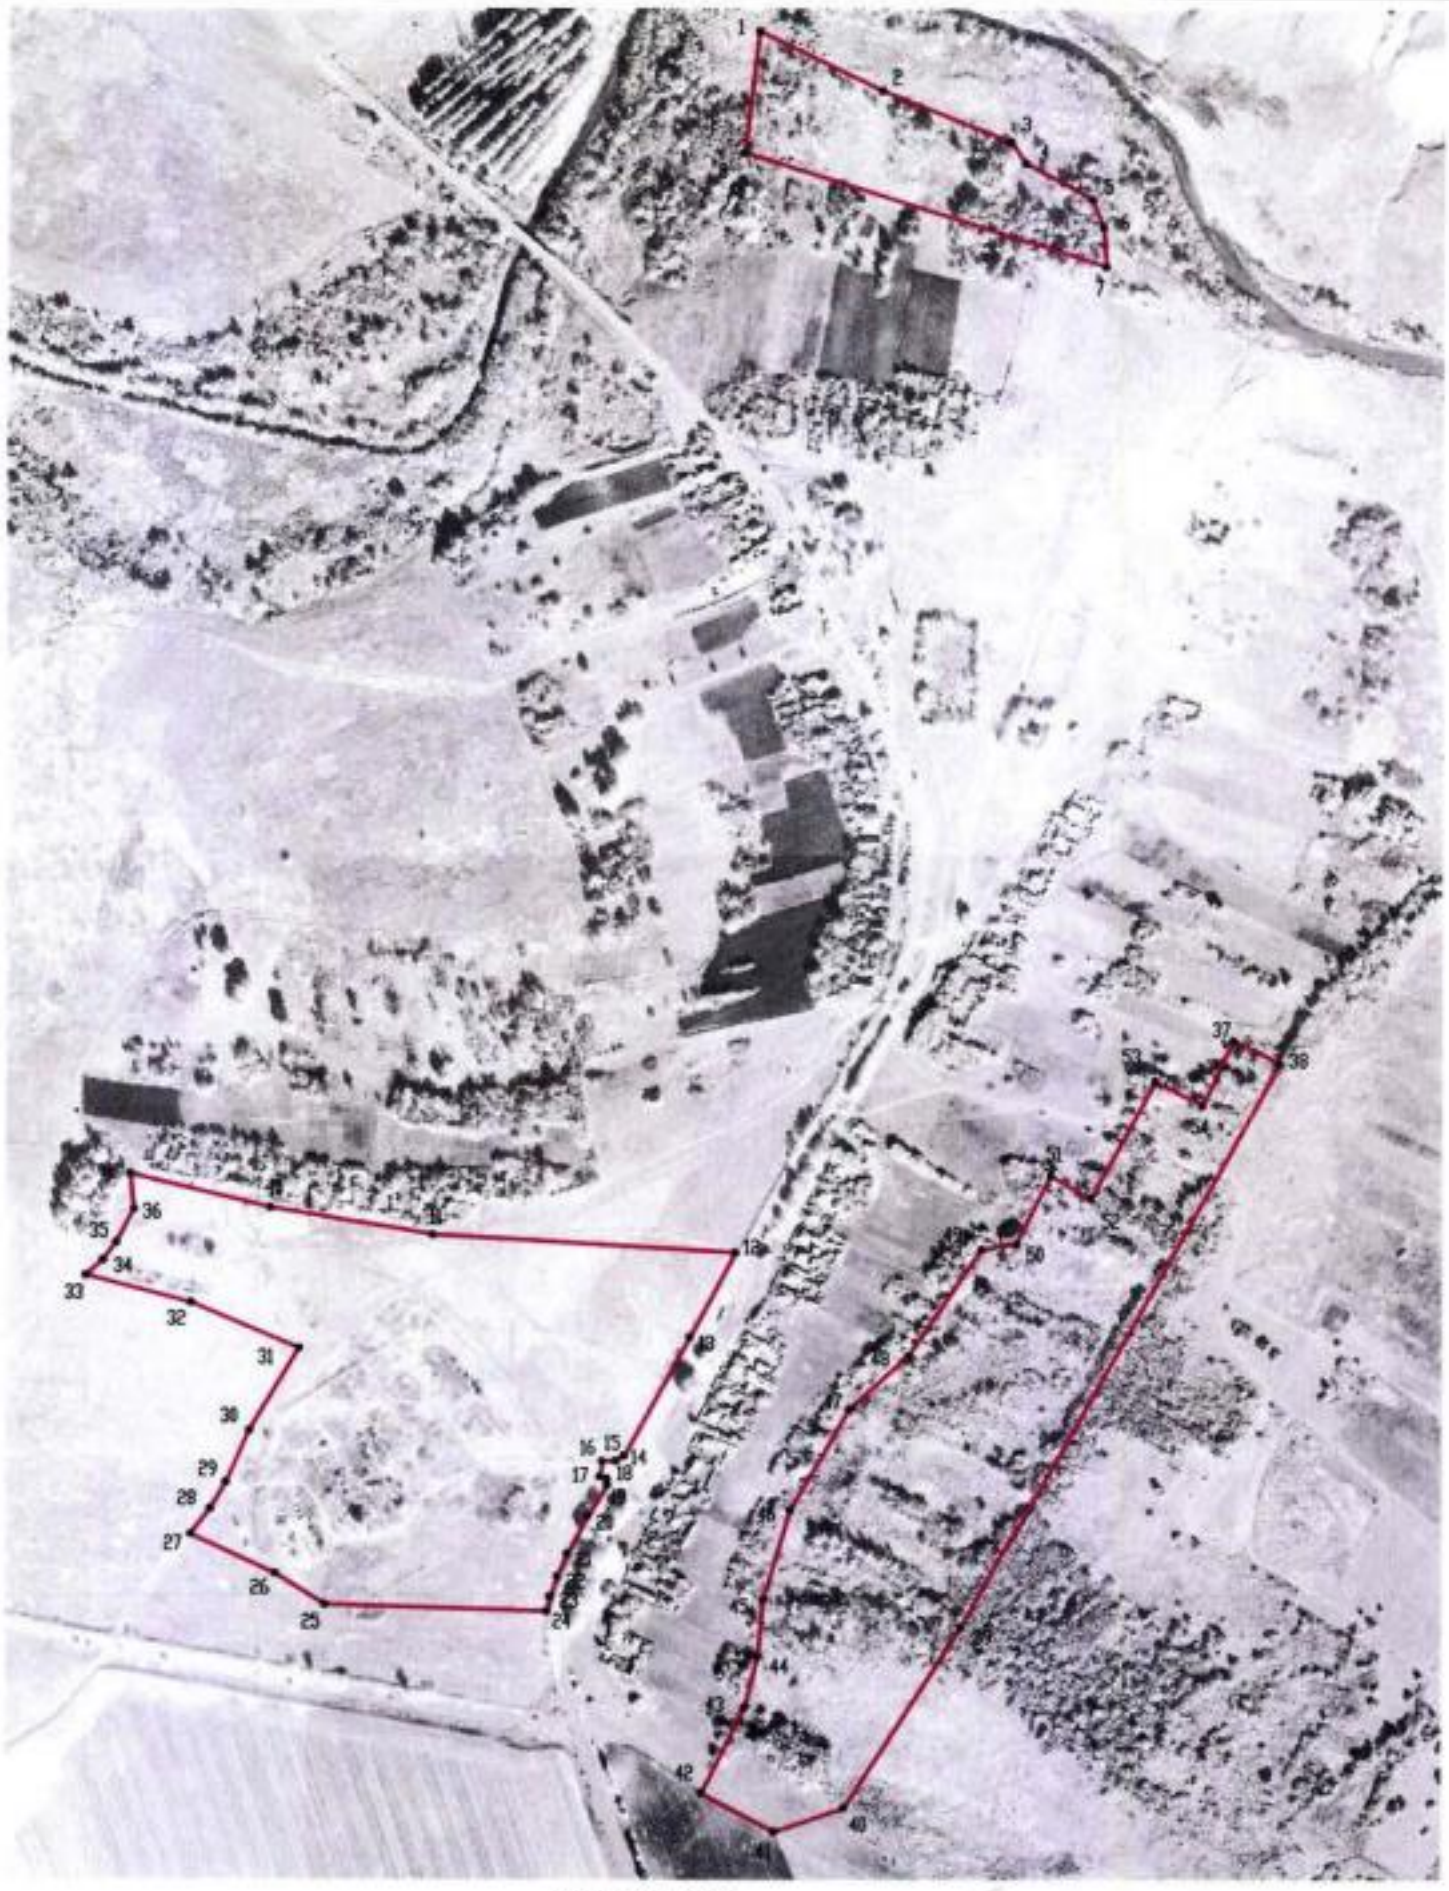

Масштаб 1:5000

Используемые условные знаки и обозначения:

границы территориальной зоны

•1 характерная точка границ территориальной зоны

Руководитель БУВО «Нормативно-проектный центр»

Подпись _____ Ю.В. Шалыгина Дата «27» декабря 2019 г.

Место для оттиска печати (при наличии) лица, составившего описание местоположения границ объекта

ОПИСАНИЕ МЕСТОПОЛОЖЕНИЯ ГРАНИЦ

Зона ритуальных объектов - СН1

(наименование объекта, местоположение границ которого описано
(далее - объект)

Раздел 1

Сведения об объекте		
№ п/п	Характеристики объекта	Описание характеристик
1	2	3
1	Местоположение объекта	Воронежская область, Ольховатский муниципальный район, Караяшниковское сельское поселение, хутор Андриановка
2	Площадь объекта ± величина погрешности определения площади (Р ± Дельта Р)	4438+/-233 м²
3	Иные характеристики объекта	-

Раздел 2

Сведения о местоположении границ объекта					
1. Система координат: МСК - 36, зона 1					
2. Сведения о характерных точках границ объекта					
Обозначение характерных точек границ	Координаты, м		Метод определения координат характерной точки	Средняя квадратическая погрешность положения характерной точки (Mt), м	Описание обозначения точки на местности (при наличии)
	X	Y			
1	2	3	4	5	6
1	378206.89	1300540.80	Картометрический	1.00	-
2	378205.44	1300590.03	Картометрический	1.00	-
3	378113.23	1300588.92	Картометрический	1.00	-
4	378115.40	1300541.53	Картометрический	1.00	-
1	378206.89	1300540.80	Картометрический	1.00	-
3. Сведения о характерных точках части (частей) границы объекта					
Обозначение характерных точек части границы	Координаты, м		Метод определения координат характерной точки	Средняя квадратическая погрешность положения характерной точки (Mt), м	Описание обозначения точки на местности (при наличии)
	X	Y			
1	2	3	4	5	6
Часть №					
-	-	-	-	-	-

Раздел 3

Сведения о местоположении измененных (уточненных) границ объекта							
1. Система координат: -							
2. Сведения о характерных точках границ объекта							
Обозначение характерных точек границ	Существующие координаты, м		Измененные (уточненные) координаты, м		Метод определения координат характерной точки	Средняя квадратическая погрешность положения характерной точки (Mt), м	Описание обозначения точки на местности (при наличии)
	X	Y	X	Y			
1	2	3	4	5	6	7	8
-	-	-	-	-	-	-	-
3.Сведения о характерных точках части (частей) границы объекта							
Часть №							
-	-	-	-	-	-	-	-

Раздел 4

План границ объекта

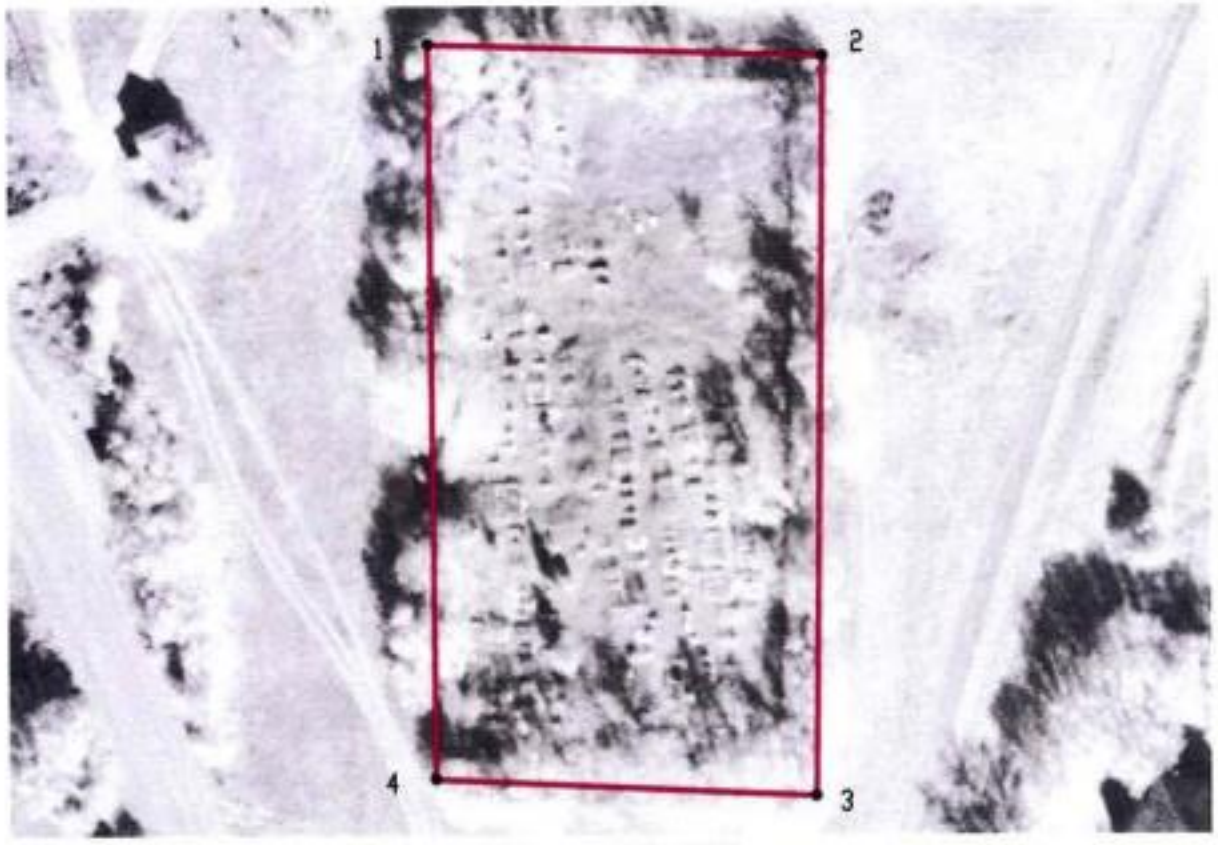

Масштаб 1:1000

Используемые условные знаки и обозначения:

границы территориальной зоны

•1 характерная точка границ территориальной зоны

Руководитель БУВО «Нормативно-проектный центр»

Подпись _____ Ю.В. Шалыгина Дата « 27 » декабря 2019 г.

Место для оттиска печати (при наличии) лица, составившего описание местоположения границ объекта

Приложение №3
к правилам землепользования и застройки
Караяшниковского сельского поселения
Ольховатского муниципального района
Воронежской области

СВЕДЕНИЯ О ГРАНИЦАХ ТЕРРИТОРИАЛЬНЫХ ЗОН, СОДЕРЖАЩИЕ ГРАФИЧЕСКОЕ ОПИСАНИЕ МЕСТОПОЛОЖЕНИЯ ГРАНИЦ ТЕРРИТОРИАЛЬНЫХ ЗОН, ПЕРЕЧЕНЬ КООРДИНАТ ХАРАКТЕРНЫХ ТОЧЕК ГРАНИЦ ТЕРРИТОРИАЛЬНЫХ ЗОН ХУТОРА ВЫСОКИЙ

ОПИСАНИЕ МЕСТОПОЛОЖЕНИЯ ГРАНИЦ

Зона застройки индивидуальными жилыми домами - Ж1

(наименование объекта, местоположение границ которого описано (далее - объект)

Раздел 1

Сведения об объекте		
№ п/п	Характеристики объекта	Описание характеристик
1	2	3
1	Местоположение объекта	Воронежская область, Ольховатский муниципальный район, Караяшниковское сельское поселение, хутор Высокий
2	Площадь объекта ± величина погрешности определения площади (Р ± Дельта Р)	373912+/-2140 м²
3	Иные характеристики объекта	-

Раздел 2

Сведения о местоположении границ объекта					
1. Система координат: МСК - 36, зона 1					
2. Сведения о характерных точках границ объекта					
Обозначение характерных точек границ	Координаты, м		Метод определения координат характерной точки	Средняя квадратическая погрешность положения характерной точки (Mt), м	Описание обозначения точки на местности (при наличии)
	X	Y			
1	2	3	4	5	6
1	380844.15	1307014.83	Картометрический	1.00	-
2	380821.25	1307061.01	Картометрический	1.00	-
3	380827.89	1307080.74	Картометрический	1.00	-
4	380830.00	1307103.00	Картометрический	1.00	-
5	380826.80	1307162.77	Картометрический	1.00	-
6	380827.07	1307175.65	Картометрический	1.00	-
7	380825.71	1307193.59	Картометрический	1.00	-
8	380825.13	1307211.54	Картометрический	1.00	-
9	380822.31	1307234.52	Картометрический	1.00	-
10	380811.70	1307257.49	Картометрический	1.00	-
11	380796.51	1307273.04	Картометрический	1.00	-
12	380782.39	1307280.37	Картометрический	1.00	-
13	380764.73	1307293.03	Картометрический	1.00	-
14	380751.21	1307301.32	Картометрический	1.00	-
15	380718.42	1307303.14	Картометрический	1.00	-
16	380693.43	1307306.32	Картометрический	1.00	-
17	380719.29	1307324.07	Картометрический	1.00	-
18	380727.34	1307331.61	Картометрический	1.00	-
19	380743.78	1307350.57	Картометрический	1.00	-
20	380759.71	1307362.48	Картометрический	1.00	-
21	380764.08	1307367.00	Картометрический	1.00	-
22	380769.44	1307374.89	Картометрический	1.00	-
23	380772.80	1307387.30	Картометрический	1.00	-
24	380771.61	1307407.52	Картометрический	1.00	-
25	380767.61	1307419.92	Картометрический	1.00	-
26	380751.83	1307447.52	Картометрический	1.00	-
27	380740.59	1307468.31	Картометрический	1.00	-
28	380727.26	1307496.41	Картометрический	1.00	-
29	380718.45	1307511.00	Картометрический	1.00	-
30	380709.90	1307519.56	Картометрический	1.00	-
31	380693.03	1307547.00	Картометрический	1.00	-
32	380701.34	1307552.01	Картометрический	1.00	-
33	380713.17	1307557.30	Картометрический	1.00	-
34	380777.61	1307573.49	Картометрический	1.00	-
35	380780.77	1307575.98	Картометрический	1.00	-
36	380783.28	1307579.77	Картометрический	1.00	-

1	2	3	4	5	6
37	380802.28	1307584.37	Картометрический	1.00	-
38	380825.26	1307589.92	Картометрический	1.00	-
39	380846.52	1307595.91	Картометрический	1.00	-
40	380816.00	1307644.67	Картометрический	1.00	-
41	380812.40	1307674.67	Картометрический	1.00	-
42	380806.40	1307699.06	Картометрический	1.00	-
43	380798.80	1307715.46	Картометрический	1.00	-
44	380786.40	1307763.85	Картометрический	1.00	-
45	380766.40	1307825.43	Картометрический	1.00	-
46	380754.80	1307853.83	Картометрический	1.00	-
47	380748.00	1307865.03	Картометрический	1.00	-
48	380728.80	1307877.82	Картометрический	1.00	-
49	380719.05	1307882.00	Картометрический	1.00	-
50	380614.68	1307825.73	Картометрический	1.00	-
51	380523.21	1307760.25	Картометрический	1.00	-
52	380481.77	1307724.52	Картометрический	1.00	-
53	380461.77	1307712.44	Картометрический	1.00	-
54	380435.35	1307695.84	Картометрический	1.00	-
55	380408.01	1307719.74	Картометрический	1.00	-
56	380411.30	1307770.28	Картометрический	1.00	-
57	380434.41	1307901.82	Картометрический	1.00	-
58	380354.81	1307886.22	Картометрический	1.00	-
59	380341.62	1307787.44	Картометрический	1.00	-
60	380320.08	1307790.32	Картометрический	1.00	-
61	380307.63	1307744.60	Картометрический	1.00	-
62	380305.04	1307735.17	Картометрический	1.00	-
63	380298.44	1307730.93	Картометрический	1.00	-
64	380298.91	1307690.41	Картометрический	1.00	-
65	380242.10	1307663.34	Картометрический	1.00	-
66	380212.22	1307655.12	Картометрический	1.00	-
67	380186.24	1307657.10	Картометрический	1.00	-
68	380153.07	1307648.67	Картометрический	1.00	-
69	380138.53	1307636.99	Картометрический	1.00	-
70	380126.59	1307569.18	Картометрический	1.00	-
71	380192.49	1307458.87	Картометрический	1.00	-
72	380282.27	1307486.36	Картометрический	1.00	-
73	380310.89	1307499.08	Картометрический	1.00	-
74	380340.03	1307384.72	Картометрический	1.00	-
75	380372.68	1307289.90	Картометрический	1.00	-
76	380354.03	1307288.74	Картометрический	1.00	-
77	380323.24	1307279.14	Картометрический	1.00	-
78	380301.64	1307266.35	Картометрический	1.00	-
79	380298.24	1307253.25	Картометрический	1.00	-
80	380304.43	1307203.66	Картометрический	1.00	-
81	380314.80	1307176.72	Картометрический	1.00	-
82	380395.87	1307213.35	Картометрический	1.00	-
83	380457.28	1307178.19	Картометрический	1.00	-
84	380487.69	1307201.48	Картометрический	1.00	-

1	2	3	4	5	6
85	380517.01	1307217.38	Картометрический	1.00	-
86	380574.84	1307238.99	Картометрический	1.00	-
87	380581.57	1307244.55	Картометрический	1.00	-
88	380585.96	1307250.81	Картометрический	1.00	-
89	380588.30	1307258.58	Картометрический	1.00	-
90	380581.03	1307284.64	Картометрический	1.00	-
91	380528.24	1307422.81	Картометрический	1.00	-
92	380493.99	1307514.81	Картометрический	1.00	-
93	380505.10	1307519.43	Картометрический	1.00	-
94	380538.14	1307426.99	Картометрический	1.00	-
95	380588.71	1307293.53	Картометрический	1.00	-
96	380602.14	1307258.53	Картометрический	1.00	-
97	380612.92	1307227.42	Картометрический	1.00	-
98	380602.53	1307223.09	Картометрический	1.00	-
99	380590.86	1307231.10	Картометрический	1.00	-
100	380576.69	1307227.83	Картометрический	1.00	-
101	380522.13	1307206.69	Картометрический	1.00	-
102	380492.56	1307191.32	Картометрический	1.00	-
103	380463.89	1307171.18	Картометрический	1.00	-
104	380477.72	1307164.82	Картометрический	1.00	-
105	380493.32	1307146.96	Картометрический	1.00	-
106	380512.44	1307114.50	Картометрический	1.00	-
107	380515.23	1307102.88	Картометрический	1.00	-
108	380524.92	1307085.76	Картометрический	1.00	-
109	380536.00	1307081.69	Картометрический	1.00	-
110	380550.31	1307050.19	Картометрический	1.00	-
111	380558.39	1307017.01	Картометрический	1.00	-
112	380552.21	1307004.41	Картометрический	1.00	-
113	380559.99	1306973.10	Картометрический	1.00	-
114	380594.55	1306966.89	Картометрический	1.00	-
115	380632.02	1306966.26	Картометрический	1.00	-
116	380673.07	1306975.31	Картометрический	1.00	-
117	380694.04	1306973.00	Картометрический	1.00	-
1	380844.15	1307014.83	Картометрический	1.00	-

3. Сведения о характерных точках части (частей) границы объекта

Обозначение характерных точек части границы	Координаты, м		Метод определения координат характерной точки	Средняя квадратическая погрешность положения характерной точки (Mt), м	Описание обозначения точки на местности (при наличии)
	X	Y			
1	2	3	4	5	6
Часть №					
-	-	-	-	-	-

Раздел 3

Сведения о местоположении измененных (уточненных) границ объекта							
1. Система координат: -							
2. Сведения о характерных точках границ объекта							
Обозначение характерных точек границ	Существующие координаты, м		Измененные (уточненные) координаты, м		Метод определения координат характерной точки	Средняя квадратическая погрешность положения характерной точки (Mt), м	Описание обозначения точки на местности (при наличии)
	X	Y	X	Y			
1	2	3	4	5	6	7	8
-	-	-	-	-	-	-	-
3.Сведения о характерных точках части (частей) границы объекта							
Часть №							
-	-	-	-	-	-	-	-

Раздел 4

План границ объекта

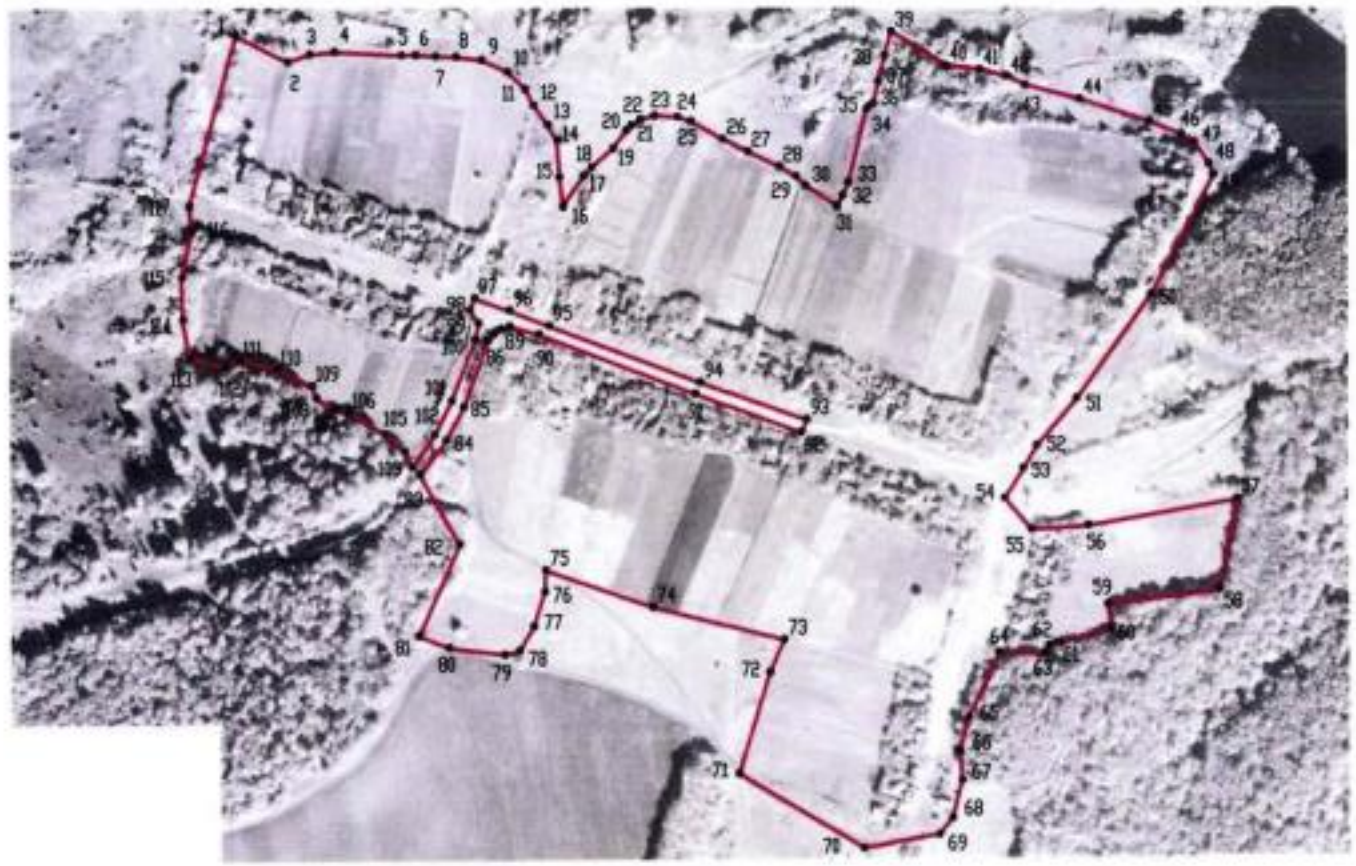

Масштаб 1:5000

Используемые условные знаки и обозначения:

границы территориальной зоны

•1 характерная точка границ территориальной зоны

Руководитель БУВО «Нормативно-проектный центр»

Подпись _____ Ю.В. Шалыгина Дата « 27 » декабря 2019 г.

Место для оттиска печати (при наличии) лица, составившего описание местоположения границ объекта

ОПИСАНИЕ МЕСТОПОЛОЖЕНИЯ ГРАНИЦ

Зона улиц, дорог, инженерной и транспортной инфраструктуры - ИТ1

(наименование объекта, местоположение границ которого описано (далее - объект)

Раздел 1

Сведения об объекте		
№ п/п	Характеристики объекта	Описание характеристик
1	2	3
1	Местоположение объекта	Воронежская область, Ольховатский муниципальный район, Караяшниковское сельское поселение, хутор Высокий
2	Площадь объекта ± величина погрешности определения площади (Р ± Дельта Р)	5308+/-255 м²
3	Иные характеристики объекта	-

Раздел 2

Сведения о местоположении границ объекта					
1. Система координат: МСК - 36, зона 1					
2. Сведения о характерных точках границ объекта					
Обозначение характерных точек границ	Координаты, м		Метод определения координат характерной точки	Средняя квадратическая погрешность положения характерной точки (Mt), м	Описание обозначения точки на местности (при наличии)
	X	Y			
1	2	3	4	5	6
1	380612.92	1307227.42	Картометрический	1.00	-
2	380602.14	1307258.53	Картометрический	1.00	-
3	380588.71	1307293.53	Картометрический	1.00	-
4	380538.14	1307426.99	Картометрический	1.00	-
5	380505.10	1307519.43	Картометрический	1.00	-
6	380493.99	1307514.81	Картометрический	1.00	-
7	380528.24	1307422.81	Картометрический	1.00	-
8	380581.03	1307284.64	Картометрический	1.00	-
9	380588.30	1307258.58	Картометрический	1.00	-
10	380585.96	1307250.81	Картометрический	1.00	-
11	380581.57	1307244.55	Картометрический	1.00	-
12	380574.84	1307238.99	Картометрический	1.00	-
13	380517.01	1307217.38	Картометрический	1.00	-
14	380487.69	1307201.48	Картометрический	1.00	-
15	380457.28	1307178.19	Картометрический	1.00	-
16	380463.89	1307171.18	Картометрический	1.00	-
17	380492.56	1307191.32	Картометрический	1.00	-
18	380522.13	1307206.69	Картометрический	1.00	-
19	380576.69	1307227.83	Картометрический	1.00	-
20	380590.86	1307231.10	Картометрический	1.00	-
21	380602.53	1307223.09	Картометрический	1.00	-
1	380612.92	1307227.42	Картометрический	1.00	-
3. Сведения о характерных точках части (частей) границы объекта					
Обозначение характерных точек части границы	Координаты, м		Метод определения координат характерной точки	Средняя квадратическая погрешность положения характерной точки (Mt), м	Описание обозначения точки на местности (при наличии)
	X	Y			
1	2	3	4	5	6
Часть №					
-	-	-	-	-	-

Раздел 3

Сведения о местоположении измененных (уточненных) границ объекта							
1. Система координат: -							
2. Сведения о характерных точках границ объекта							
Обозначение характерных точек границ	Существующие координаты, м		Измененные (уточненные) координаты, м		Метод определения координат характерной точки	Средняя квадратическая погрешность положения характерной точки (Mt), м	Описание обозначения точки на местности (при наличии)
	X	Y	X	Y			
1	2	3	4	5	6	7	8
-	-	-	-	-	-	-	-
3.Сведения о характерных точках части (частей) границы объекта							
Часть №							
-	-	-	-	-	-	-	-

Раздел 4

План границ объекта

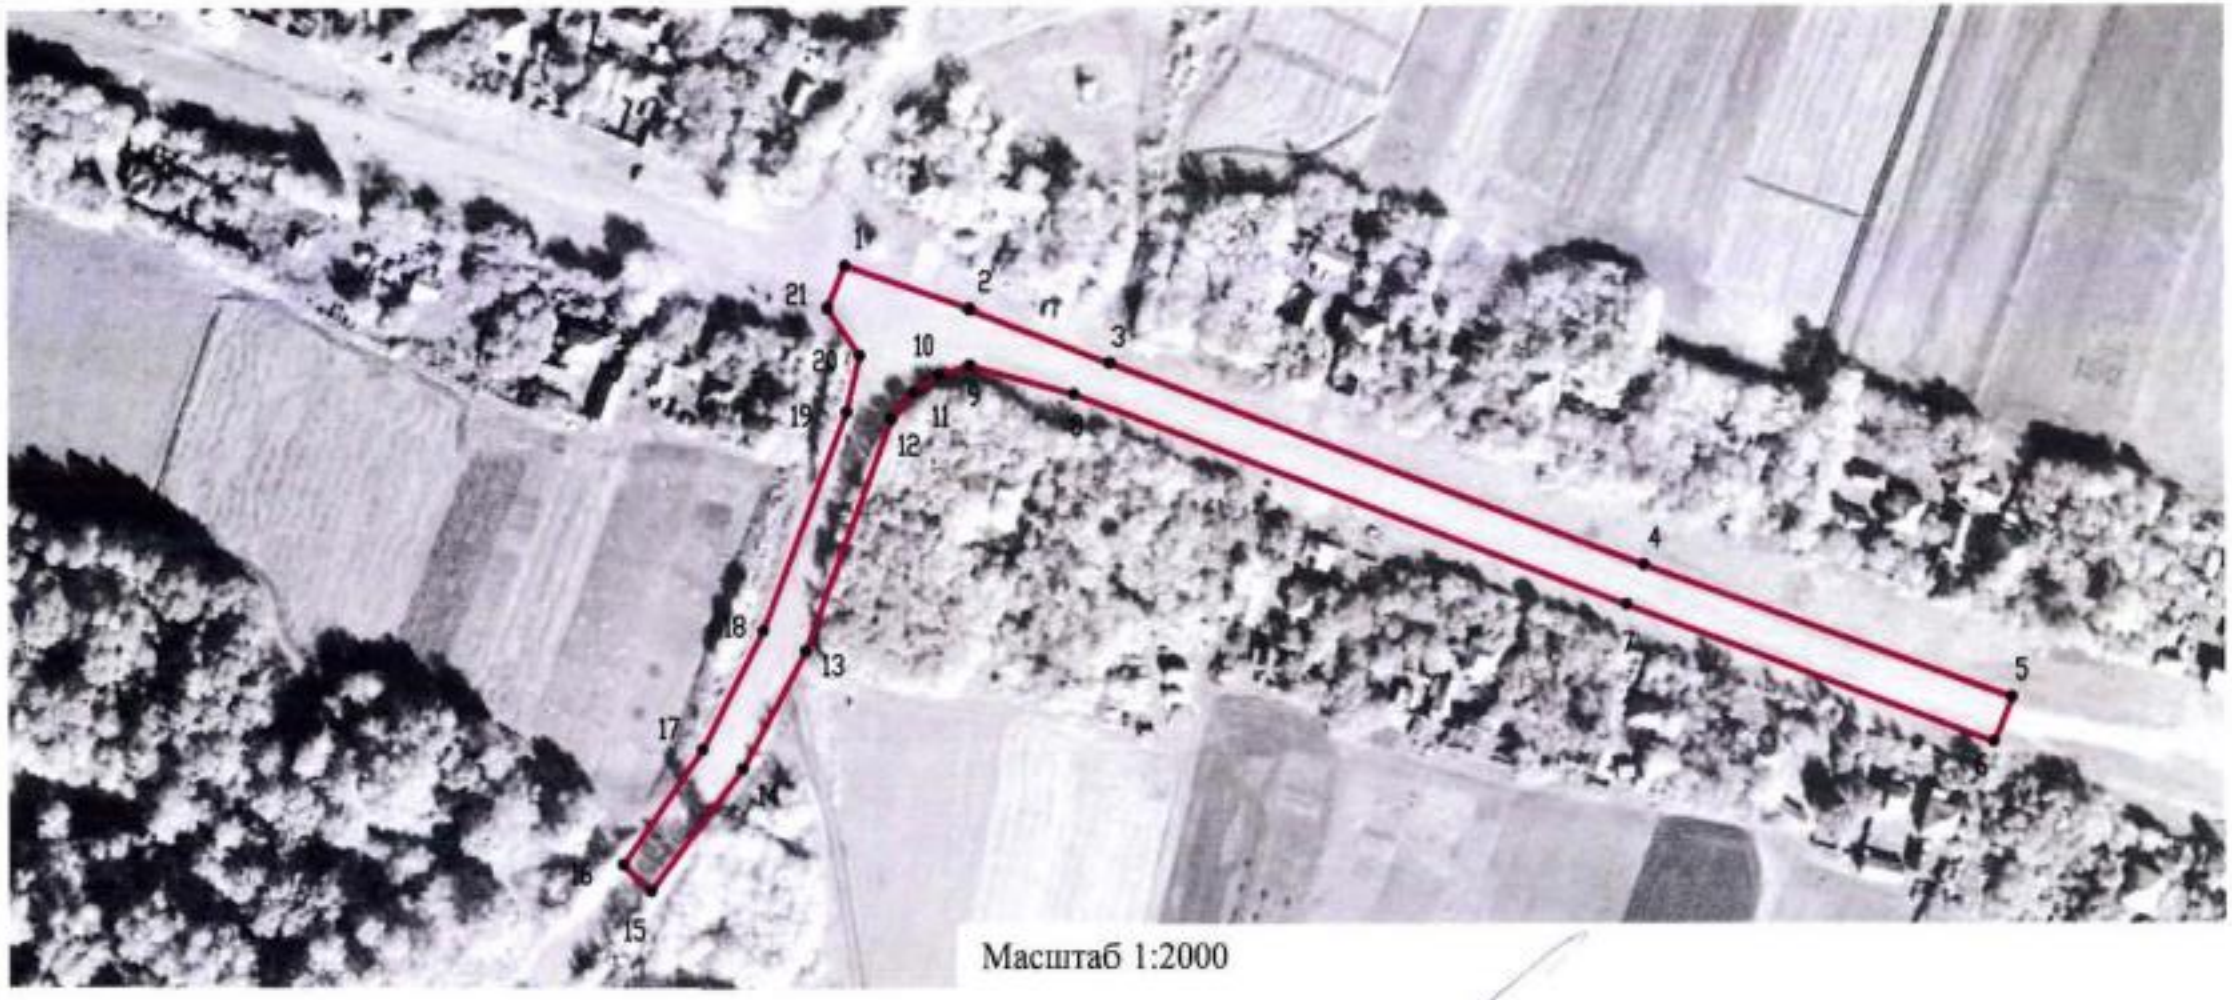

Масштаб 1:2000

Используемые условные знаки и обозначения:

границы территориальной зоны

•1 характерная точка границ территориальной зоны

Руководитель БУВО «Нормативно-проектный центр»

Подпись _____ Ю.В. Шалыгина Дата « 27 » декабря 2019 г.

Место для оттиска печати (при наличии) лица, составившего описание местоположения границ объекта

Приложение №4
к правилам землепользования и застройки
Караяшниковского сельского поселения
Ольховатского муниципального района
Воронежской области

СВЕДЕНИЯ О ГРАНИЦАХ ТЕРРИТОРИАЛЬНЫХ ЗОН, СОДЕРЖАЩИЕ ГРАФИЧЕСКОЕ ОПИСАНИЕ МЕСТОПОЛОЖЕНИЯ ГРАНИЦ ТЕРРИТОРИАЛЬНЫХ ЗОН, ПЕРЕЧЕНЬ КООРДИНАТ ХАРАКТЕРНЫХ ТОЧЕК ГРАНИЦ ТЕРРИТОРИАЛЬНЫХ ЗОН ХУТОРА КРЮКОВ

ОПИСАНИЕ МЕСТОПОЛОЖЕНИЯ ГРАНИЦ

Зона застройки индивидуальными жилыми домами - Ж1

(наименование объекта, местоположение границ которого описано (далее - объект)

Раздел 1

Сведения об объекте		
№ п/п	Характеристики объекта	Описание характеристик
1	2	3
1	Местоположение объекта	Воронежская область, Ольховатский муниципальный район, Караяшниковское сельское поселение, хутор Крюков
2	Площадь объекта ± величина погрешности определения площади (Р ± Дельта Р)	361117+/-2103 м²
3	Иные характеристики объекта	-

Раздел 2

Сведения о местоположении границ объекта					
1. Система координат: МСК - 36, зона 1					
2. Сведения о характерных точках границ объекта					
Обозначение характерных точек границ	Координаты, м		Метод определения координат характерной точки	Средняя квадратическая погрешность положения характерной точки (Mt), м	Описание обозначения точки на местности (при наличии)
	X	Y			
1	2	3	4	5	6
1	374524.85	1303160.14	Картометрический	1.00	-
2	374523.15	1303193.30	Картометрический	1.00	-
3	374525.00	1303221.32	Картометрический	1.00	-
4	374514.93	1303228.86	Картометрический	1.00	-
5	374477.07	1303239.06	Картометрический	1.00	-
6	374466.60	1303225.95	Картометрический	1.00	-
7	374445.26	1303248.12	Картометрический	1.00	-
8	374381.57	1303300.18	Картометрический	1.00	-
9	374341.94	1303331.57	Картометрический	1.00	-
10	374299.09	1303365.25	Картометрический	1.00	-
11	374250.27	1303404.11	Картометрический	1.00	-
12	374222.63	1303424.97	Картометрический	1.00	-
13	374202.91	1303437.20	Картометрический	1.00	-
14	374190.00	1303447.05	Картометрический	1.00	-
15	374164.65	1303462.92	Картометрический	1.00	-
16	374131.77	1303480.86	Картометрический	1.00	-
17	374065.22	1303512.31	Картометрический	1.00	-
18	374035.07	1303524.90	Картометрический	1.00	-
19	374030.54	1303523.64	Картометрический	1.00	-
20	374027.70	1303520.17	Картометрический	1.00	-
21	374017.82	1303523.85	Картометрический	1.00	-
22	374018.13	1303529.74	Картометрический	1.00	-
23	374013.75	1303534.68	Картометрический	1.00	-
24	373976.97	1303550.27	Картометрический	1.00	-
25	373966.05	1303554.04	Картометрический	1.00	-
26	373956.17	1303555.86	Картометрический	1.00	-
27	373949.27	1303556.09	Картометрический	1.00	-
28	373939.80	1303557.94	Картометрический	1.00	-
29	373931.07	1303557.36	Картометрический	1.00	-
30	373923.67	1303553.87	Картометрический	1.00	-
31	373912.79	1303544.53	Картометрический	1.00	-
32	373895.52	1303527.38	Картометрический	1.00	-
33	373879.92	1303506.03	Картометрический	1.00	-

1	2	3	4	5	6
34	373864.42	1303483.42	Картометрический	1.00	-
35	373976.78	1303432.49	Картометрический	1.00	-
36	374029.33	1303445.83	Картометрический	1.00	-
37	374047.57	1303434.69	Картометрический	1.00	-
38	374032.27	1303399.95	Картометрический	1.00	-
39	374056.13	1303381.06	Картометрический	1.00	-
40	374025.00	1303290.45	Картометрический	1.00	-
41	374095.53	1303254.69	Картометрический	1.00	-
42	374343.11	1303080.74	Картометрический	1.00	-
43	374404.46	1303029.37	Картометрический	1.00	-
44	374512.38	1303147.55	Картометрический	1.00	-
1	374524.85	1303160.14	Картометрический	1.00	-
45	374722.69	1303366.14	Картометрический	1.00	-
46	374643.37	1303469.35	Картометрический	1.00	-
47	374404.95	1303551.60	Картометрический	1.00	-
48	374130.78	1303615.75	Картометрический	1.00	-
49	374094.29	1303629.99	Картометрический	1.00	-
50	374074.20	1303654.23	Картометрический	1.00	-
51	374043.25	1303669.14	Картометрический	1.00	-
52	374034.37	1303669.70	Картометрический	1.00	-
53	374024.46	1303672.95	Картометрический	1.00	-
54	374015.84	1303672.84	Картометрический	1.00	-
55	374003.11	1303678.69	Картометрический	1.00	-
56	373973.44	1303692.25	Картометрический	1.00	-
57	373962.42	1303649.48	Картометрический	1.00	-
58	373983.94	1303639.22	Картометрический	1.00	-
59	373976.30	1303626.35	Картометрический	1.00	-
60	373980.66	1303623.70	Картометрический	1.00	-
61	373971.27	1303604.40	Картометрический	1.00	-
62	373967.88	1303571.59	Картометрический	1.00	-
63	373983.19	1303565.79	Картометрический	1.00	-
64	374012.12	1303551.59	Картометрический	1.00	-
65	374037.24	1303537.86	Картометрический	1.00	-
66	374070.24	1303522.09	Картометрический	1.00	-
67	374138.15	1303491.82	Картометрический	1.00	-
68	374170.45	1303475.05	Картометрический	1.00	-
69	374200.20	1303456.85	Картометрический	1.00	-
70	374212.64	1303450.85	Картометрический	1.00	-
71	374221.44	1303443.63	Картометрический	1.00	-
72	374232.81	1303436.01	Картометрический	1.00	-
73	374238.37	1303435.32	Картометрический	1.00	-
74	374242.28	1303438.49	Картометрический	1.00	-
75	374254.48	1303430.70	Картометрический	1.00	-
76	374266.37	1303463.16	Картометрический	1.00	-
77	374285.39	1303465.25	Картометрический	1.00	-
78	374366.87	1303476.63	Картометрический	1.00	-
79	374375.37	1303466.49	Картометрический	1.00	-

1	2	3	4	5	6
80	374371.51	1303420.60	Картометрический	1.00	-
81	374507.15	1303373.48	Картометрический	1.00	-
82	374567.88	1303352.61	Картометрический	1.00	-
83	374581.94	1303347.16	Картометрический	1.00	-
84	374589.59	1303351.64	Картометрический	1.00	-
85	374597.60	1303353.56	Картометрический	1.00	-
86	374605.68	1303352.41	Картометрический	1.00	-
87	374611.21	1303358.80	Картометрический	1.00	-
88	374623.89	1303361.27	Картометрический	1.00	-
89	374630.05	1303360.97	Картометрический	1.00	-
90	374650.75	1303369.06	Картометрический	1.00	-
91	374668.08	1303372.80	Картометрический	1.00	-
92	374679.21	1303371.43	Картометрический	1.00	-
93	374699.42	1303372.18	Картометрический	1.00	-
94	374713.29	1303372.27	Картометрический	1.00	-
45	374722.69	1303366.14	Картометрический	1.00	-
95	373721.90	1303778.99	Картометрический	1.00	-
96	373684.90	1303806.70	Картометрический	1.00	-
97	373598.64	1303807.86	Картометрический	1.00	-
98	373567.33	1303804.50	Картометрический	1.00	-
99	373528.43	1303788.57	Картометрический	1.00	-
100	373514.64	1303771.89	Картометрический	1.00	-
101	373524.45	1303724.05	Картометрический	1.00	-
102	373513.96	1303699.68	Картометрический	1.00	-
103	373478.65	1303693.09	Картометрический	1.00	-
104	373435.97	1303712.64	Картометрический	1.00	-
105	373402.84	1303716.23	Картометрический	1.00	-
106	373371.54	1303710.68	Картометрический	1.00	-
107	373316.44	1303692.46	Картометрический	1.00	-
108	373138.62	1303640.75	Картометрический	1.00	-
109	373107.27	1303640.66	Картометрический	1.00	-
110	373047.06	1303502.51	Картометрический	1.00	-
111	373059.25	1303460.74	Картометрический	1.00	-
112	373125.65	1303430.49	Картометрический	1.00	-
113	373125.60	1303419.20	Картометрический	1.00	-
114	373122.88	1303412.85	Картометрический	1.00	-
115	373097.15	1303384.08	Картометрический	1.00	-
116	373085.21	1303365.94	Картометрический	1.00	-
117	373095.02	1303350.88	Картометрический	1.00	-
118	373130.45	1303377.79	Картометрический	1.00	-
119	373139.08	1303386.31	Картометрический	1.00	-
120	373152.66	1303393.82	Картометрический	1.00	-
121	373185.95	1303416.37	Картометрический	1.00	-
122	373223.94	1303440.98	Картометрический	1.00	-
123	373245.85	1303452.26	Картометрический	1.00	-
124	373262.11	1303459.31	Картометрический	1.00	-
125	373278.62	1303464.52	Картометрический	1.00	-

1	2	3	4	5	6
126	373293.14	1303468.42	Картометрический	1.00	-
127	373320.05	1303473.76	Картометрический	1.00	-
128	373375.79	1303482.88	Картометрический	1.00	-
129	373392.08	1303485.50	Картометрический	1.00	-
130	373414.89	1303485.71	Картометрический	1.00	-
131	373431.72	1303486.10	Картометрический	1.00	-
132	373497.30	1303485.38	Картометрический	1.00	-
133	373554.01	1303481.84	Картометрический	1.00	-
134	373584.16	1303481.86	Картометрический	1.00	-
135	373587.83	1303484.18	Картометрический	1.00	-
136	373590.77	1303490.26	Картометрический	1.00	-
95	373721.90	1303778.99	Картометрический	1.00	-

3. Сведения о характерных точках части (частей) границы объекта

Обозначение характерных точек части границы	Координаты, м		Метод определения координат характерной точки	Средняя квадратическая погрешность положения характерной точки (Mt), м	Описание обозначения точки на местности (при наличии)
	X	Y			
1	2	3	4	5	6
Часть №					
-	-	-	-	-	-

Раздел 3

Сведения о местоположении измененных (уточненных) границ объекта							
1. Система координат: -							
2. Сведения о характерных точках границ объекта							
Обозначение характерных точек границ	Существующие координаты, м		Измененные (уточненные) координаты, м		Метод определения координат характерной точки	Средняя квадратическая погрешность положения характерной точки (Mt), м	Описание обозначения точки на местности (при наличии)
	X	Y	X	Y			
1	2	3	4	5	6	7	8
-	-	-	-	-	-	-	-
3.Сведения о характерных точках части (частей) границы объекта							
Часть №							
-	-	-	-	-	-	-	-

Раздел 4

План границ объекта

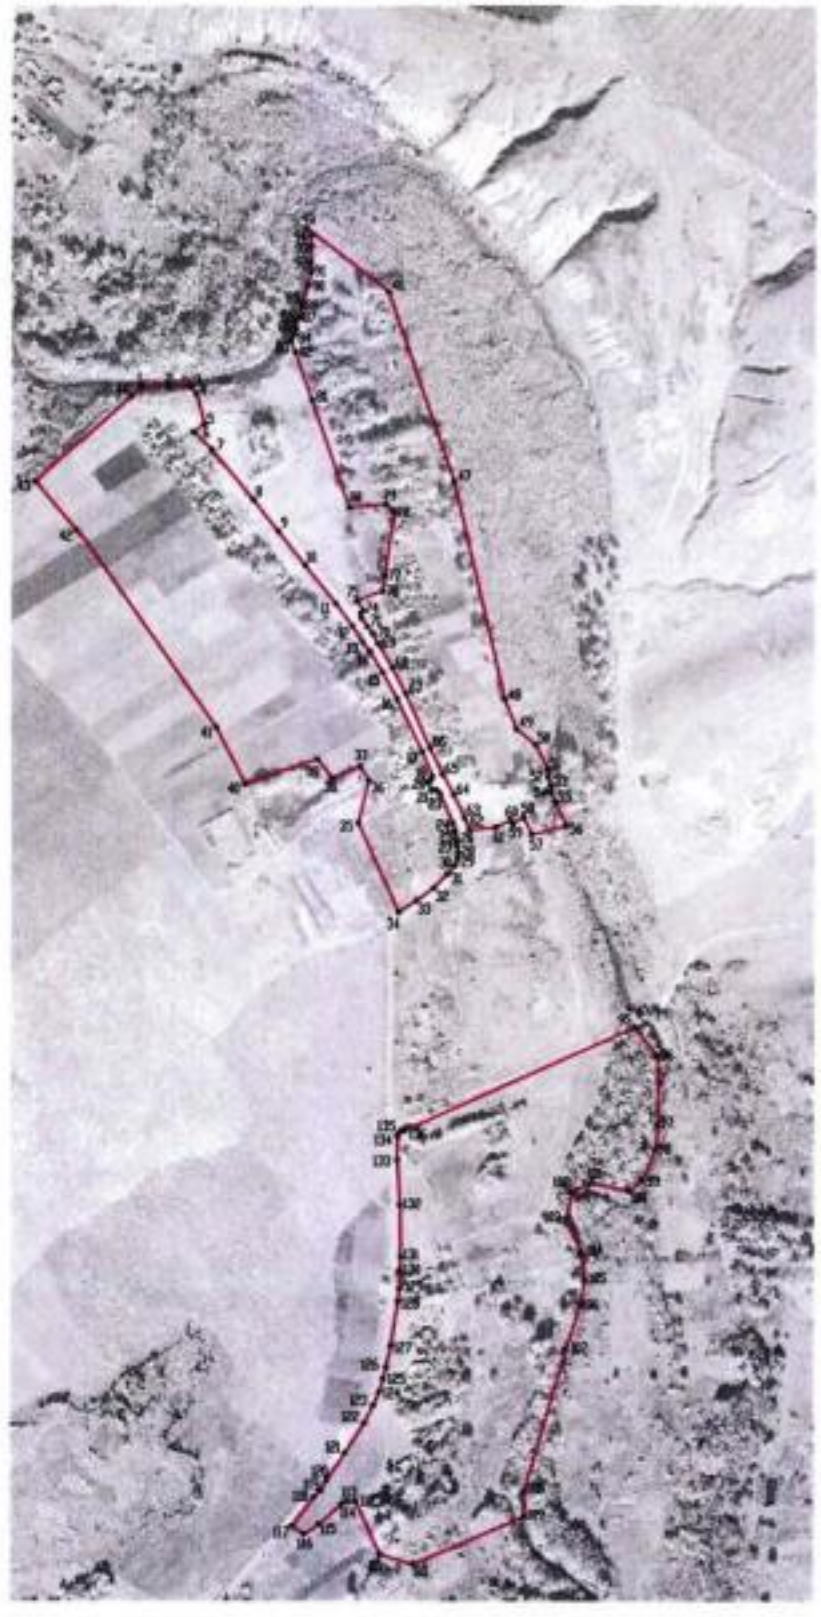

Масштаб 1:5000

Используемые условные знаки и обозначения:

граница территориальной зоны

характерная точка границ территориальной зоны

Руководитель БУВО «Нормативно-проектный центр»

Подпись Ю.В. Шалагина Дата «27» декабря 2019 г.

Место для оттиска печати (при наличии) лица, составившего описание местоположения границ объекта

ОПИСАНИЕ МЕСТОПОЛОЖЕНИЯ ГРАНИЦ

Зона улиц, дорог, инженерной и транспортной инфраструктуры - ИТ1

(наименование объекта, местоположение границ которого описано
(далее - объект)

Раздел 1

Сведения об объекте		
№ п/п	Характеристики объекта	Описание характеристик
1	2	3
1	Местоположение объекта	Воронежская область, Ольховатский муниципальный район, Караяшниковское сельское поселение, хутор Крюков
2	Площадь объекта ± величина погрешности определения площади (Р ± Дельта Р)	13012+/-399 м²
3	Иные характеристики объекта	-

Раздел 2

Сведения о местоположении границ объекта					
1. Система координат: МСК - 36, зона 1					
2. Сведения о характерных точках границ объекта					
Обозначение характерных точек границ	Координаты, м		Метод определения координат характерной точки	Средняя квадратическая погрешность положения характерной точки (Mt), м	Описание обозначения точки на местности (при наличии)
	X	Y			
1	2	3	4	5	6
1	374477.07	1303239.06	Картометрический	1.00	-
2	374445.98	1303264.94	Картометрический	1.00	-
3	374412.81	1303291.01	Картометрический	1.00	-
4	374409.49	1303297.65	Картометрический	1.00	-
5	374412.14	1303303.68	Картометрический	1.00	-
6	374401.59	1303311.53	Картометрический	1.00	-
7	374398.59	1303309.07	Картометрический	1.00	-
8	374392.10	1303309.18	Картометрический	1.00	-
9	374351.19	1303342.36	Картометрический	1.00	-
10	374308.79	1303376.51	Картометрический	1.00	-
11	374256.23	1303417.71	Картометрический	1.00	-
12	374253.06	1303424.47	Картометрический	1.00	-
13	374254.48	1303430.70	Картометрический	1.00	-
14	374242.28	1303438.49	Картометрический	1.00	-
15	374238.37	1303435.32	Картометрический	1.00	-
16	374232.81	1303436.01	Картометрический	1.00	-
17	374221.44	1303443.63	Картометрический	1.00	-
18	374212.64	1303450.85	Картометрический	1.00	-
19	374200.20	1303456.85	Картометрический	1.00	-
20	374170.45	1303475.05	Картометрический	1.00	-
21	374138.15	1303491.82	Картометрический	1.00	-
22	374070.24	1303522.09	Картометрический	1.00	-
23	374037.24	1303537.86	Картометрический	1.00	-
24	374012.12	1303551.59	Картометрический	1.00	-
25	373983.19	1303565.79	Картометрический	1.00	-
26	373967.88	1303571.59	Картометрический	1.00	-
27	373949.93	1303575.62	Картометрический	1.00	-
28	373934.49	1303572.90	Картометрический	1.00	-
29	373921.67	1303567.86	Картометрический	1.00	-
30	373905.81	1303557.83	Картометрический	1.00	-
31	373892.07	1303545.68	Картометрический	1.00	-
32	373882.83	1303535.30	Картометрический	1.00	-
33	373866.55	1303513.03	Картометрический	1.00	-

1	2	3	4	5	6
34	373851.31	1303490.85	Картометрический	1.00	-
35	373843.78	1303484.63	Картометрический	1.00	-
36	373835.65	1303482.31	Картометрический	1.00	-
37	373795.57	1303481.15	Картометрический	1.00	-
38	373782.70	1303482.45	Картометрический	1.00	-
39	373770.48	1303481.15	Картометрический	1.00	-
40	373748.02	1303480.82	Картометрический	1.00	-
41	373747.59	1303464.41	Картометрический	1.00	-
42	373769.05	1303464.52	Картометрический	1.00	-
43	373783.81	1303463.49	Картометрический	1.00	-
44	373794.79	1303464.91	Картометрический	1.00	-
45	373808.70	1303464.73	Картометрический	1.00	-
46	373829.46	1303464.74	Картометрический	1.00	-
47	373845.60	1303465.84	Картометрический	1.00	-
48	373856.64	1303471.07	Картометрический	1.00	-
49	373864.42	1303483.42	Картометрический	1.00	-
50	373879.92	1303506.03	Картометрический	1.00	-
51	373895.52	1303527.38	Картометрический	1.00	-
52	373912.79	1303544.53	Картометрический	1.00	-
53	373923.67	1303553.87	Картометрический	1.00	-
54	373931.07	1303557.36	Картометрический	1.00	-
55	373939.80	1303557.94	Картометрический	1.00	-
56	373949.27	1303556.09	Картометрический	1.00	-
57	373956.17	1303555.86	Картометрический	1.00	-
58	373966.05	1303554.04	Картометрический	1.00	-
59	373976.97	1303550.27	Картометрический	1.00	-
60	374013.75	1303534.68	Картометрический	1.00	-
61	374018.13	1303529.74	Картометрический	1.00	-
62	374017.82	1303523.85	Картометрический	1.00	-
63	374027.70	1303520.17	Картометрический	1.00	-
64	374030.54	1303523.64	Картометрический	1.00	-
65	374035.07	1303524.90	Картометрический	1.00	-
66	374065.22	1303512.31	Картометрический	1.00	-
67	374131.77	1303480.86	Картометрический	1.00	-
68	374164.65	1303462.92	Картометрический	1.00	-
69	374190.00	1303447.05	Картометрический	1.00	-
70	374202.91	1303437.20	Картометрический	1.00	-
71	374222.63	1303424.97	Картометрический	1.00	-
72	374250.27	1303404.11	Картометрический	1.00	-
73	374299.09	1303365.25	Картометрический	1.00	-
74	374341.94	1303331.57	Картометрический	1.00	-
75	374381.57	1303300.18	Картометрический	1.00	-
76	374445.26	1303248.12	Картометрический	1.00	-
77	374466.60	1303225.95	Картометрический	1.00	-
1	374477.07	1303239.06	Картометрический	1.00	-

3. Сведения о характерных точках части (частей) границы объекта					
Обозначение характерных точек части границы	Координаты, м		Метод определения координат характерной точки	Средняя квадратическая погрешность положения характерной точки (Mt), м	Описание обозначения точки на местности (при наличии)
	X	Y			
1	2	3	4	5	6
Часть №					
-	-	-	-	-	-

Раздел 3

Сведения о местоположении измененных (уточненных) границ объекта							
1. Система координат:							
2. Сведения о характерных точках границ объекта							
Обозначение характерных точек границ	Существующие координаты, м		Измененные (уточненные) координаты, м		Метод определения координат характерной точки	Средняя квадратическая погрешность положения характерной точки (Mt), м	Описание обозначения точки на местности (при наличии)
	X	Y	X	Y			
1	2	3	4	5	6	7	8
-	-	-	-	-	-	-	-
3.Сведения о характерных точках части (частей) границы объекта							
Часть №							
-	-	-	-	-	-	-	-

Раздел 4

План границ объекта

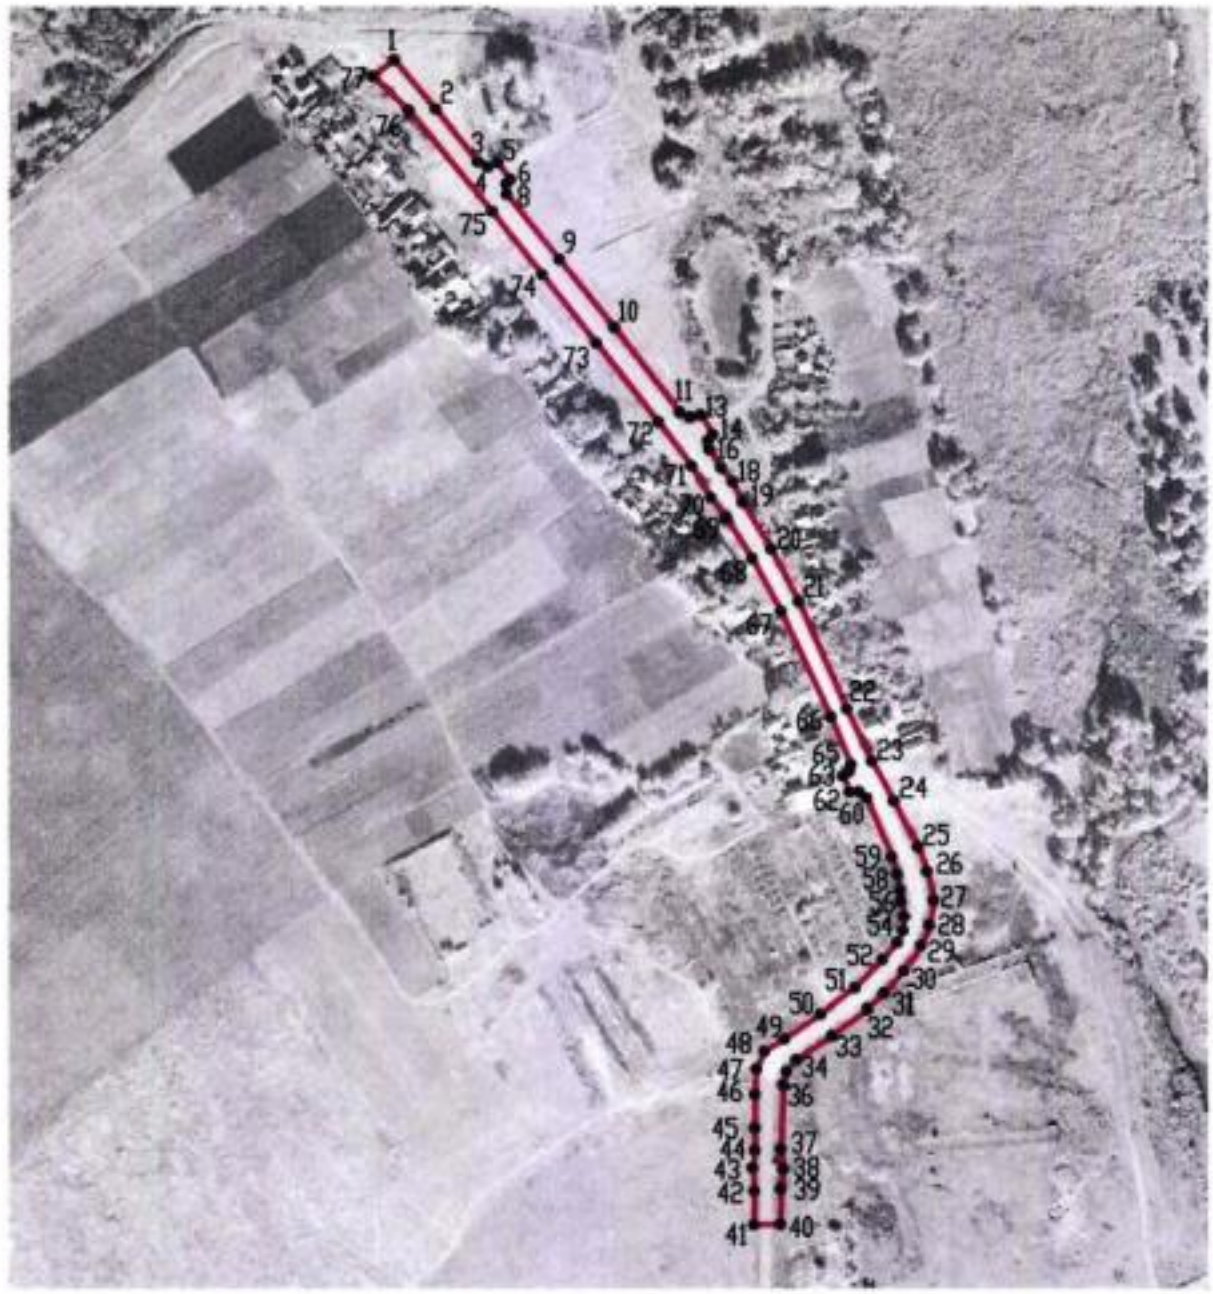

Масштаб 1:5000

Используемые условные знаки и обозначения:

———	границы территориальной зоны
•1	характерная точка границ территориальной зоны

Руководитель БУВО «Нормативно-проектный центр»

Подпись _____ Ю.В. Шалыгина Дата « 27 » декабря 2019 г.

Место для оттиска печати (при наличии) лица, составившего описание местоположения границ объекта

ОПИСАНИЕ МЕСТОПОЛОЖЕНИЯ ГРАНИЦ

Зона сельскохозяйственного использования в границах населенных пунктов - СХ1

(наименование объекта, местоположение границ которого описано
(далее - объект)

Раздел 1

Сведения об объекте		
№ п/п	Характеристики объекта	Описание характеристик
1	2	3
1	Местоположение объекта	Воронежская область, Ольховатский муниципальный район, Караяшниковское сельское поселение, хутор Крюков
2	Площадь объекта ± величина погрешности определения площади (Р ± Дельта Р)	157754+/-1390 м²
3	Иные характеристики объекта	-

Раздел 2

Сведения о местоположении границ объекта					
1. Система координат: МСК - 36, зона 1					
2. Сведения о характерных точках границ объекта					
Обозначение характерных точек границ	Координаты, м		Метод определения координат характерной точки	Средняя квадратическая погрешность положения характерной точки (Mt), м	Описание обозначения точки на местности (при наличии)
	X	Y			
1	2	3	4	5	6
1	374525.00	1303221.32	Картометрический	1.00	-
2	374525.98	1303236.15	Картометрический	1.00	-
3	374529.08	1303267.97	Картометрический	1.00	-
4	374531.03	1303282.75	Картометрический	1.00	-
5	374526.65	1303296.02	Картометрический	1.00	-
6	374521.83	1303301.82	Картометрический	1.00	-
7	374523.00	1303307.67	Картометрический	1.00	-
8	374530.63	1303307.31	Картометрический	1.00	-
9	374535.61	1303310.59	Картометрический	1.00	-
10	374537.08	1303314.86	Картометрический	1.00	-
11	374537.22	1303319.07	Картометрический	1.00	-
12	374545.95	1303329.01	Картометрический	1.00	-
13	374553.93	1303332.80	Картометрический	1.00	-
14	374561.27	1303335.86	Картометрический	1.00	-
15	374578.67	1303345.24	Картометрический	1.00	-
16	374581.94	1303347.16	Картометрический	1.00	-
17	374567.88	1303352.61	Картометрический	1.00	-
18	374507.15	1303373.48	Картометрический	1.00	-
19	374371.51	1303420.60	Картометрический	1.00	-
20	374375.37	1303466.49	Картометрический	1.00	-
21	374366.87	1303476.63	Картометрический	1.00	-
22	374285.39	1303465.25	Картометрический	1.00	-
23	374266.37	1303463.16	Картометрический	1.00	-
24	374254.48	1303430.70	Картометрический	1.00	-
25	374253.06	1303424.47	Картометрический	1.00	-
26	374256.23	1303417.71	Картометрический	1.00	-
27	374308.79	1303376.51	Картометрический	1.00	-
28	374351.19	1303342.36	Картометрический	1.00	-
29	374392.10	1303309.18	Картометрический	1.00	-
30	374398.59	1303309.07	Картометрический	1.00	-
31	374401.59	1303311.53	Картометрический	1.00	-
32	374410.24	1303305.10	Картометрический	1.00	-
33	374434.92	1303343.45	Картометрический	1.00	-

1	2	3	4	5	6
34	374477.61	1303326.36	Картометрический	1.00	-
35	374465.17	1303278.11	Картометрический	1.00	-
36	374410.50	1303295.63	Картометрический	1.00	-
37	374412.81	1303291.01	Картометрический	1.00	-
38	374445.98	1303264.94	Картометрический	1.00	-
39	374477.07	1303239.06	Картометрический	1.00	-
40	374514.93	1303228.86	Картометрический	1.00	-
1	374525.00	1303221.32	Картометрический	1.00	-
41	374783.96	1303378.47	Картометрический	1.00	-
42	374790.34	1303392.50	Картометрический	1.00	-
43	374796.89	1303418.36	Картометрический	1.00	-
44	374796.68	1303433.80	Картометрический	1.00	-
45	374802.53	1303467.30	Картометрический	1.00	-
46	374801.32	1303480.65	Картометрический	1.00	-
47	374796.91	1303493.80	Картометрический	1.00	-
48	374777.06	1303522.87	Картометрический	1.00	-
49	374770.91	1303526.11	Картометрический	1.00	-
50	374753.46	1303539.59	Картометрический	1.00	-
51	374748.40	1303542.67	Картометрический	1.00	-
52	374734.58	1303555.52	Картометрический	1.00	-
53	374710.74	1303573.19	Картометрический	1.00	-
54	374693.78	1303586.23	Картометрический	1.00	-
55	374688.08	1303598.55	Картометрический	1.00	-
56	374683.29	1303614.38	Картометрический	1.00	-
57	374677.38	1303622.27	Картометрический	1.00	-
58	374667.41	1303627.63	Картометрический	1.00	-
59	374651.01	1303634.97	Картометрический	1.00	-
60	374636.43	1303645.14	Картометрический	1.00	-
61	374615.63	1303654.92	Картометрический	1.00	-
62	374609.47	1303659.84	Картометрический	1.00	-
63	374584.63	1303670.73	Картометрический	1.00	-
64	374563.34	1303684.91	Картометрический	1.00	-
65	374550.86	1303693.78	Картометрический	1.00	-
66	374536.16	1303706.36	Картометрический	1.00	-
67	374520.49	1303711.77	Картометрический	1.00	-
68	374506.50	1303714.68	Картометрический	1.00	-
69	374496.89	1303719.34	Картометрический	1.00	-
70	374489.58	1303721.23	Картометрический	1.00	-
71	374483.22	1303726.18	Картометрический	1.00	-
72	374469.63	1303724.36	Картометрический	1.00	-
73	374454.48	1303726.62	Картометрический	1.00	-
74	374448.79	1303729.41	Картометрический	1.00	-
75	374439.31	1303729.70	Картометрический	1.00	-
76	374432.43	1303730.88	Картометрический	1.00	-
77	374419.40	1303736.57	Картометрический	1.00	-
78	374248.41	1303704.93	Картометрический	1.00	-
79	374183.91	1303693.74	Картометрический	1.00	-

1	2	3	4	5	6
80	374159.02	1303687.31	Картометрический	1.00	-
81	374135.39	1303686.96	Картометрический	1.00	-
82	374123.39	1303683.39	Картометрический	1.00	-
83	374085.96	1303676.51	Картометрический	1.00	-
84	374075.86	1303670.17	Картометрический	1.00	-
85	374063.37	1303669.23	Картометрический	1.00	-
86	374047.24	1303669.16	Картометрический	1.00	-
87	374043.25	1303669.14	Картометрический	1.00	-
88	374074.20	1303654.23	Картометрический	1.00	-
89	374094.29	1303629.99	Картометрический	1.00	-
90	374130.78	1303615.75	Картометрический	1.00	-
91	374404.95	1303551.60	Картометрический	1.00	-
92	374643.37	1303469.35	Картометрический	1.00	-
93	374722.69	1303366.14	Картометрический	1.00	-
94	374731.97	1303361.74	Картометрический	1.00	-
95	374741.09	1303363.45	Картометрический	1.00	-
96	374749.81	1303364.54	Картометрический	1.00	-
97	374754.60	1303368.30	Картометрический	1.00	-
98	374764.97	1303369.32	Картометрический	1.00	-
99	374775.87	1303372.28	Картометрический	1.00	-
41	374783.96	1303378.47	Картометрический	1.00	-
100	374421.92	1303740.40	Картометрический	1.00	-
101	374393.61	1303744.33	Картометрический	1.00	-
102	374335.96	1303747.18	Картометрический	1.00	-
103	374141.24	1303752.70	Картометрический	1.00	-
104	374032.17	1303739.52	Картометрический	1.00	-
105	374015.88	1303735.60	Картометрический	1.00	-
106	374004.36	1303727.30	Картометрический	1.00	-
107	373996.91	1303718.68	Картометрический	1.00	-
108	373990.04	1303699.83	Картометрический	1.00	-
109	373992.35	1303690.14	Картометрический	1.00	-
110	374016.56	1303676.62	Картометрический	1.00	-
111	374026.34	1303676.64	Картометрический	1.00	-
112	374034.64	1303672.17	Картометрический	1.00	-
113	374063.06	1303673.80	Картометрический	1.00	-
114	374074.81	1303676.17	Картометрический	1.00	-
115	374084.57	1303680.26	Картометрический	1.00	-
116	374106.43	1303683.90	Картометрический	1.00	-
117	374126.18	1303687.19	Картометрический	1.00	-
118	374134.32	1303689.79	Картометрический	1.00	-
119	374157.91	1303689.79	Картометрический	1.00	-
120	374183.57	1303697.36	Картометрический	1.00	-
121	374247.30	1303708.19	Картометрический	1.00	-
100	374421.92	1303740.40	Картометрический	1.00	-

3. Сведения о характерных точках части (частей) границы объекта					
Обозначение характерных точек части границы	Координаты, м		Метод определения координат характерной точки	Средняя квадратическая погрешность положения характерной точки (Mt), м	Описание обозначения точки на местности (при наличии)
	X	Y			
1	2	3	4	5	6
Часть №					
-	-	-	-	-	-

Раздел 3

Сведения о местоположении измененных (уточненных) границ объекта							
1. Система координат: -							
2. Сведения о характерных точках границ объекта							
Обозначение характерных точек границ	Существующие координаты, м		Измененные (уточненные) координаты, м		Метод определения координат характерной точки	Средняя квадратическая погрешность положения характерной точки (Mt), м	Описание обозначения точки на местности (при наличии)
	X	Y	X	Y			
1	2	3	4	5	6	7	8
-	-	-	-	-	-	-	-
3.Сведения о характерных точках части (частей) границы объекта							
Часть №							
-	-	-	-	-	-	-	-

Раздел 4

План границ объекта

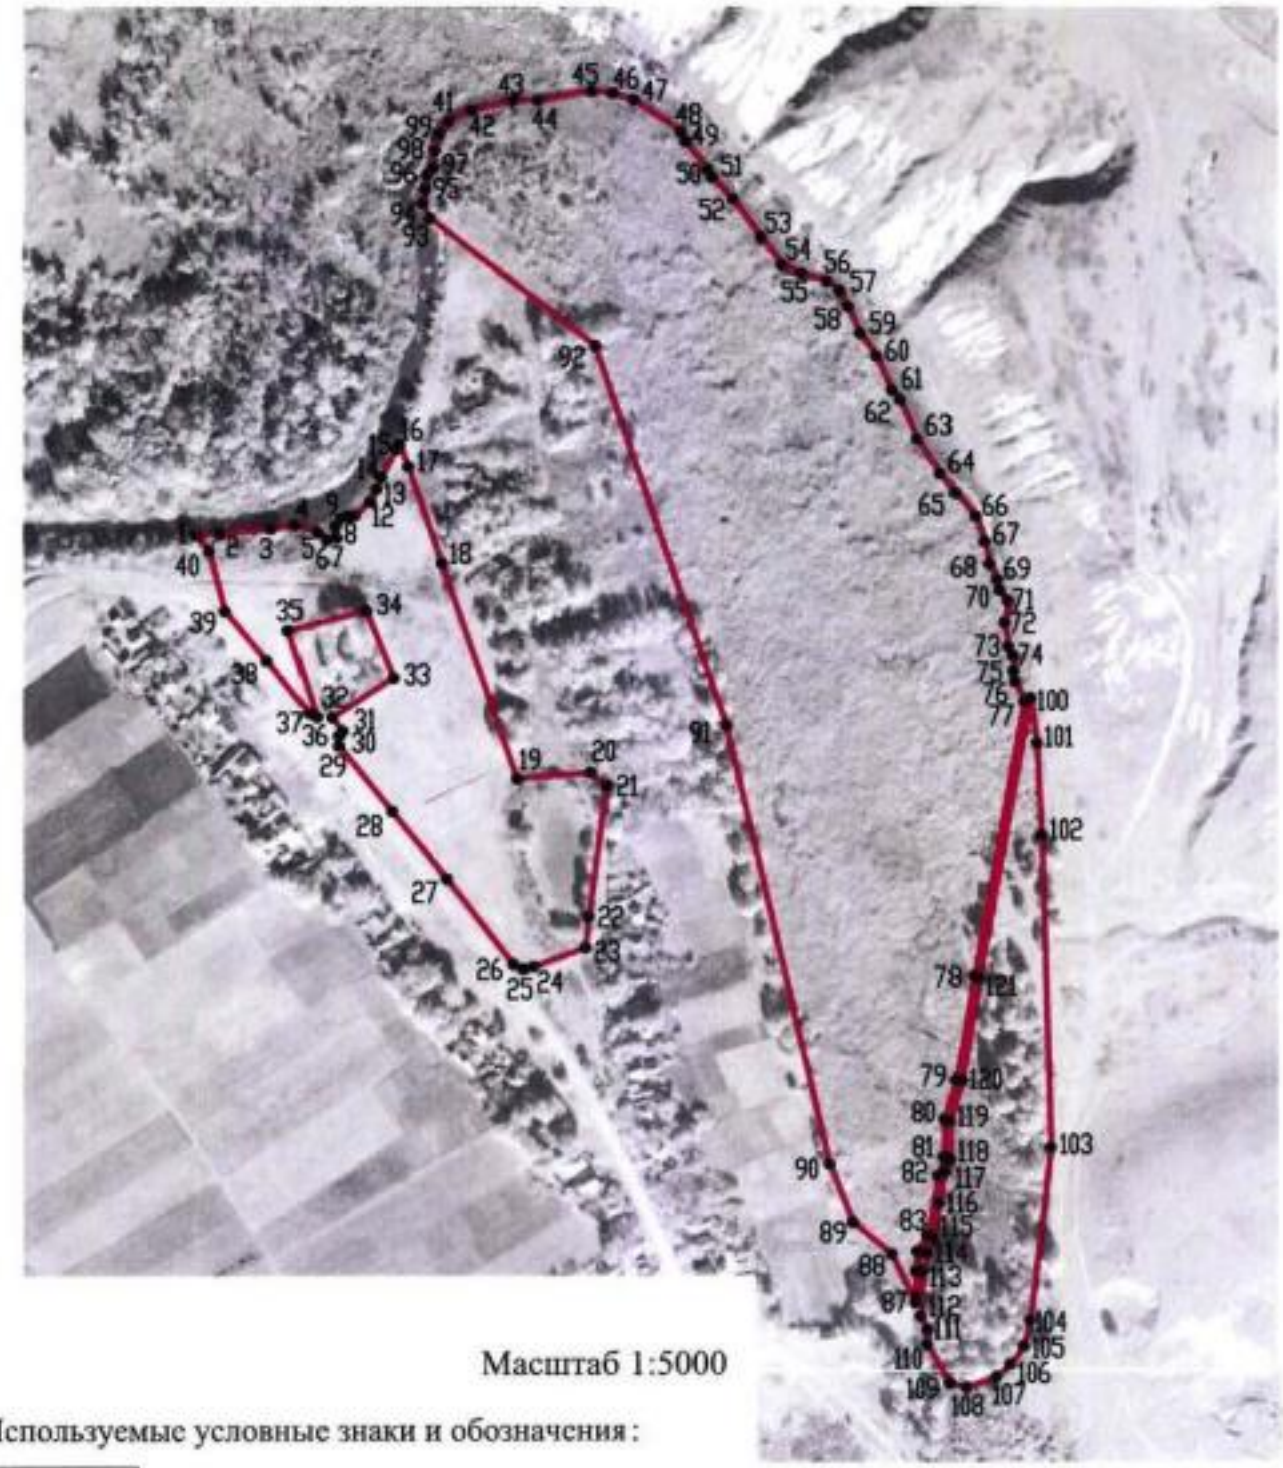

Масштаб 1:5000

Используемые условные знаки и обозначения:

	границы территориальной зоны
•1	характерная точка границ территориальной зоны

Руководитель БУВО «Нормативно-проектный центр»

Подпись _____ Ю.В. Шалыгина Дата « 27 » декабря 2019 г.

Место для оттиска печати (при наличии) лица, составившего описание местоположения границ объекта

ОПИСАНИЕ МЕСТОПОЛОЖЕНИЯ ГРАНИЦ

Зона сельскохозяйственного производства - СХ2

(наименование объекта, местоположение границ которого описано
(далее - объект)

Раздел 1

Сведения об объекте		
№ п/п	Характеристики объекта	Описание характеристик
1	2	3
1	Местоположение объекта	Воронежская область, Ольховатский муниципальный район, Караяшниковское сельское поселение, хутор Крюков
2	Площадь объекта ± величина погрешности определения площади(Р ± Дельта Р)	106711+/-1143 м²
3	Иные характеристики объекта	-

Раздел 2

Сведения о местоположении границ объекта					
1. Система координат: МСК - 36, зона 1					
2. Сведения о характерных точках границ объекта					
Обозначение характерных точек границ	Координаты, м		Метод определения координат характерной точки	Средняя квадратическая погрешность положения характерной точки (Mt), м	Описание обозначения точки на местности (при наличии)
	X	Y			
1	2	3	4	5	6
1	374025.00	1303290.45	Картометрический	1.00	-
2	374056.13	1303381.06	Картометрический	1.00	-
3	374032.27	1303399.95	Картометрический	1.00	-
4	374047.57	1303434.69	Картометрический	1.00	-
5	374029.33	1303445.83	Картометрический	1.00	-
6	373976.78	1303432.49	Картометрический	1.00	-
7	373864.42	1303483.42	Картометрический	1.00	-
8	373856.64	1303471.07	Картометрический	1.00	-
9	373845.60	1303465.84	Картометрический	1.00	-
10	373829.46	1303464.74	Картометрический	1.00	-
11	373808.70	1303464.73	Картометрический	1.00	-
12	373821.96	1303452.12	Картометрический	1.00	-
13	373827.26	1303407.20	Картометрический	1.00	-
14	373812.60	1303365.94	Картометрический	1.00	-
15	373800.58	1303347.74	Картометрический	1.00	-
16	373885.48	1303272.63	Картометрический	1.00	-
17	373943.32	1303343.19	Картометрический	1.00	-
18	373956.43	1303329.69	Картометрический	1.00	-
19	373982.26	1303309.64	Картометрический	1.00	-
20	374008.29	1303298.92	Картометрический	1.00	-
1	374025.00	1303290.45	Картометрический	1.00	-
21	373967.88	1303571.59	Картометрический	1.00	-
22	373971.27	1303604.40	Картометрический	1.00	-
23	373980.66	1303623.70	Картометрический	1.00	-
24	373976.30	1303626.35	Картометрический	1.00	-
25	373983.94	1303639.22	Картометрический	1.00	-
26	373962.42	1303649.48	Картометрический	1.00	-
27	373972.40	1303688.23	Картометрический	1.00	-
28	373962.75	1303686.41	Картометрический	1.00	-
29	373956.15	1303684.14	Картометрический	1.00	-
30	373949.52	1303684.90	Картометрический	1.00	-
31	373948.42	1303685.03	Картометрический	1.00	-

1	2	3	4	5	6
32	373910.16	1303706.21	Картометрический	1.00	-
33	373897.21	1303709.65	Картометрический	1.00	-
34	373868.61	1303723.79	Картометрический	1.00	-
35	373849.36	1303732.70	Картометрический	1.00	-
36	373841.02	1303739.68	Картометрический	1.00	-
37	373797.24	1303751.75	Картометрический	1.00	-
38	373778.94	1303752.59	Картометрический	1.00	-
39	373760.39	1303757.05	Картометрический	1.00	-
40	373755.99	1303755.24	Картометрический	1.00	-
41	373751.63	1303749.24	Картометрический	1.00	-
42	373746.52	1303746.16	Картометрический	1.00	-
43	373741.98	1303747.79	Картометрический	1.00	-
44	373740.72	1303754.99	Картометрический	1.00	-
45	373745.23	1303760.59	Картометрический	1.00	-
46	373743.12	1303767.95	Картометрический	1.00	-
47	373739.25	1303770.99	Картометрический	1.00	-
48	373739.43	1303775.21	Картометрический	1.00	-
49	373738.56	1303779.31	Картометрический	1.00	-
50	373732.64	1303780.91	Картометрический	1.00	-
51	373721.90	1303778.99	Картометрический	1.00	-
52	373590.77	1303490.26	Картометрический	1.00	-
53	373601.44	1303490.01	Картометрический	1.00	-
54	373602.47	1303483.65	Картометрический	1.00	-
55	373605.87	1303480.10	Картометрический	1.00	-
56	373649.17	1303481.26	Картометрический	1.00	-
57	373676.31	1303479.82	Картометрический	1.00	-
58	373748.02	1303480.82	Картометрический	1.00	-
59	373770.48	1303481.15	Картометрический	1.00	-
60	373782.70	1303482.45	Картометрический	1.00	-
61	373795.57	1303481.15	Картометрический	1.00	-
62	373835.65	1303482.31	Картометрический	1.00	-
63	373843.78	1303484.63	Картометрический	1.00	-
64	373851.31	1303490.85	Картометрический	1.00	-
65	373866.55	1303513.03	Картометрический	1.00	-
66	373882.83	1303535.30	Картометрический	1.00	-
67	373892.07	1303545.68	Картометрический	1.00	-
68	373905.81	1303557.83	Картометрический	1.00	-
69	373921.67	1303567.86	Картометрический	1.00	-
70	373934.49	1303572.90	Картометрический	1.00	-
71	373949.93	1303575.62	Картометрический	1.00	-
21	373967.88	1303571.59	Картометрический	1.00	-

3. Сведения о характерных точках части (частей) границы объекта					
Обозначение характерных точек части границы	Координаты, м		Метод определения координат характерной точки	Средняя квадратическая погрешность положения характерной точки (Mt), м	Описание обозначения точки на местности (при наличии)
	X	Y			
1	2	3	4	5	6
Часть №					
-	-	-	-	-	-

Раздел 3

Сведения о местоположении измененных (уточненных) границ объекта							
1. Система координат: -							
2. Сведения о характерных точках границ объекта							
Обозначение характерных точек границ	Существующие координаты, м		Измененные (уточненные) координаты, м		Метод определения координат характерной точки	Средняя квадратическая погрешность положения характерной точки (Mt), м	Описание обозначения точки на местности (при наличии)
	X	Y	X	Y			
1	2	3	4	5	6	7	8
-	-	-	-	-	-	-	-
3.Сведения о характерных точках части (частей) границы объекта							
Часть №							
-	-	-	-	-	-	-	-

Раздел 4

План границ объекта

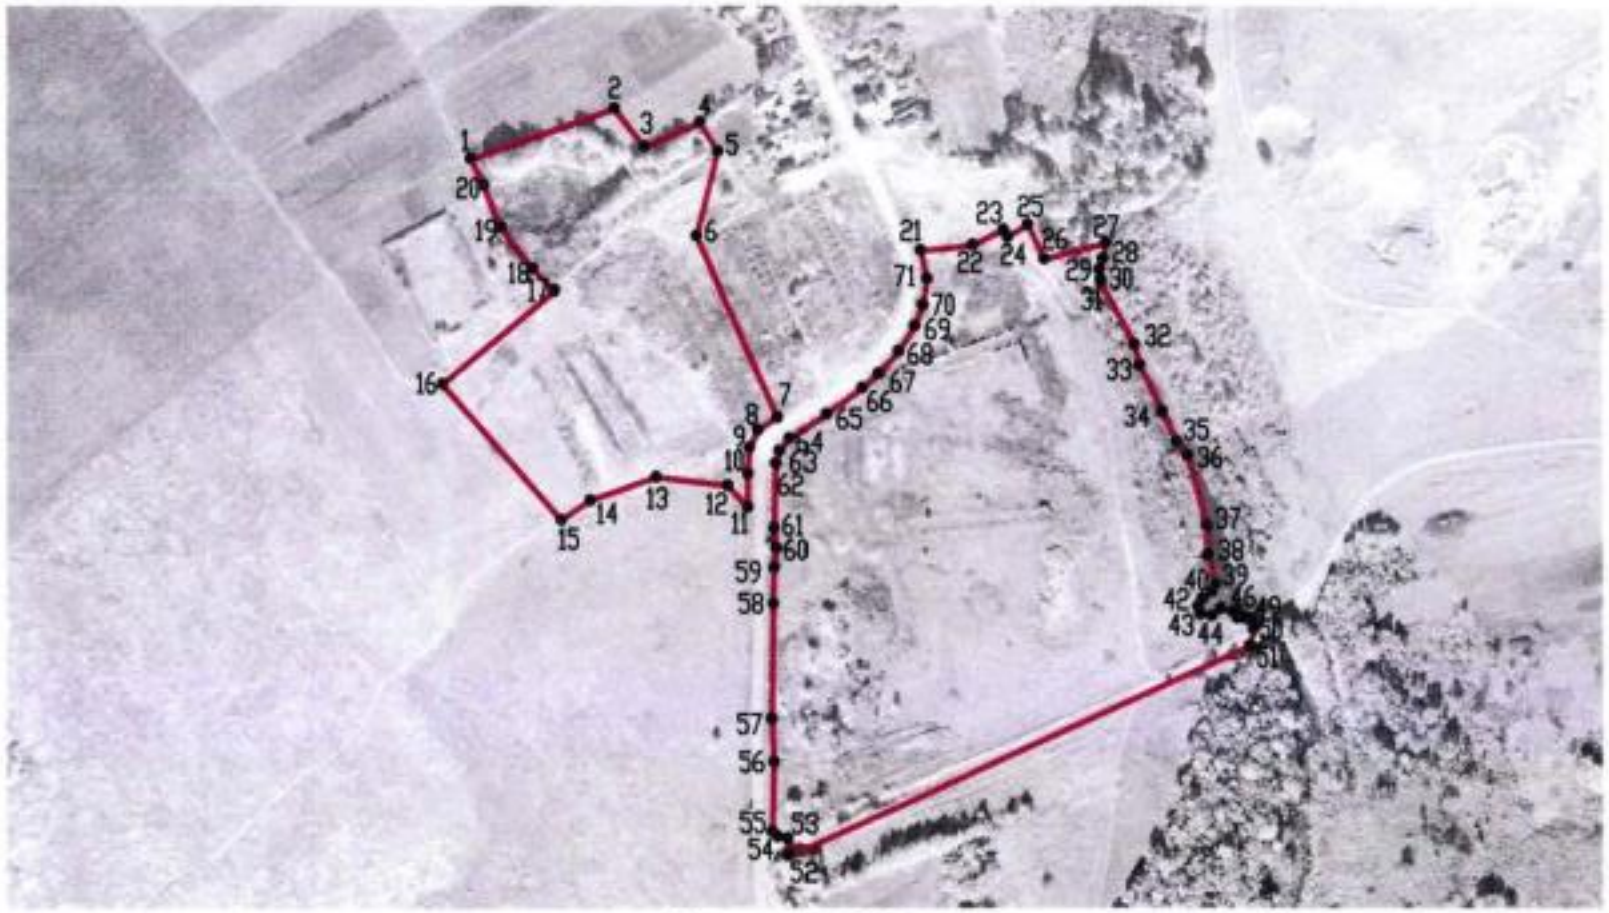

Масштаб 1:5000

Используемые условные знаки и обозначения:

границы территориальной зоны

•1 характерная точка границ территориальной зоны

Руководитель БУВО «Нормативно-проектный центр»

Подпись _____ Ю.В. Шалыгина Дата « 27 » декабря 2019 г.

Место для оттиска печати (при наличии) лица, составившего описание местоположения границ объекта

ОПИСАНИЕ МЕСТОПОЛОЖЕНИЯ ГРАНИЦ

Зона ритуальных объектов - СН1

(наименование объекта, местоположение границ которого описано
(далее - объект)

Раздел 1

Сведения об объекте		
№ п/п	Характеристики объекта	Описание характеристик
1	2	3
1	Местоположение объекта	Воронежская область, Ольховатский муниципальный район, Караяшниковское сельское поселение, хутор Крюков
2	Площадь объекта ± величина погрешности определения площади (Р ± Дельта Р)	2776+/-184 м²
3	Иные характеристики объекта	-

Раздел 2

Сведения о местоположении границ объекта					
1. Система координат: МСК - 36, зона 1					
2. Сведения о характерных точках границ объекта					
Обозначение характерных точек границ	Координаты, м		Метод определения координат характерной точки	Средняя квадратическая погрешность положения характерной точки (Mt), м	Описание обозначения точки на местности (при наличии)
	X	Y			
1	2	3	4	5	6
1	374477.61	1303326.36	Картометрический	1.00	-
2	374434.92	1303343.45	Картометрический	1.00	-
3	374410.24	1303305.10	Картометрический	1.00	-
4	374412.14	1303303.68	Картометрический	1.00	-
5	374409.49	1303297.65	Картометрический	1.00	-
6	374410.50	1303295.63	Картометрический	1.00	-
7	374465.17	1303278.11	Картометрический	1.00	-
1	374477.61	1303326.36	Картометрический	1.00	-
3. Сведения о характерных точках части (частей) границы объекта					
Обозначение характерных точек части границы	Координаты, м		Метод определения координат характерной точки	Средняя квадратическая погрешность положения характерной точки (Mt), м	Описание обозначения точки на местности (при наличии)
	X	Y			
1	2	3	4	5	6
Часть №					
-	-	-	-	-	-

Раздел 3

Сведения о местоположении измененных (уточненных) границ объекта							
1. Система координат: -							
2. Сведения о характерных точках границ объекта							
Обозначение характерных точек границ	Существующие координаты, м		Измененные (уточненные) координаты, м		Метод определения координат характерной точки	Средняя квадратическая погрешность положения характерной точки (Mt), м	Описание обозначения точки на местности (при наличии)
	X	Y	X	Y			
1	2	3	4	5	6	7	8
-	-	-	-	-	-	-	-
3.Сведения о характерных точках части (частей) границы объекта							
Часть №							
-	-	-	-	-	-	-	-

Раздел 4

План границ объекта

Масштаб 1:2000

Используемые условные знаки и обозначения:

	границы территориальной зоны
•1	характерная точка границ территориальной зоны

Руководитель БУВО «Нормативно-проектный центр»

Подпись _____ Ю.В. Шалыгина Дата « 27 » декабря 2019 г.

Место для оттиска печати (при наличии) лица, составившего описание местоположения границ объекта

Приложение №5
к правилам землепользования и застройки
Караяшниковского сельского поселения
Ольховатского муниципального района
Воронежской области

СВЕДЕНИЯ О ГРАНИЦАХ ТЕРРИТОРИАЛЬНЫХ ЗОН, СОДЕРЖАЩИЕ ГРАФИЧЕСКОЕ ОПИСАНИЕ МЕСТОПОЛОЖЕНИЯ ГРАНИЦ ТЕРРИТОРИАЛЬНЫХ ЗОН, ПЕРЕЧЕНЬ КООРДИНАТ ХАРАКТЕРНЫХ ТОЧЕК ГРАНИЦ ТЕРРИТОРИАЛЬНЫХ ЗОН СЛОБОДЫ НОВОКАРАЯШНИК

ОПИСАНИЕ МЕСТОПОЛОЖЕНИЯ ГРАНИЦ

Зона застройки индивидуальными жилыми домами - Ж1

(наименование объекта, местоположение границ которого описано (далее - объект)

Раздел 1

Сведения об объекте		
№ п/п	Характеристики объекта	Описание характеристик
1	2	3
1	Местоположение объекта	Воронежская область, Ольховатский муниципальный район, Караяшниковское сельское поселение, слобода Новокараяшник
2	Площадь объекта ± величина погрешности определения площади (Р ± Дельта Р)	1328181+/-4034 м²
3	Иные характеристики объекта	-

Раздел 2

Сведения о местоположении границ объекта					
1. Система координат: МСК - 36, зона 1					
2. Сведения о характерных точках границ объекта					
Обозначение характерных точек границ	Координаты, м		Метод определения координат характерной точки	Средняя квадратическая погрешность положения характерной точки (Mt), м	Описание обозначения точки на местности (при наличии)
	X	Y			
1	2	3	4	5	6
1	372867.06	1303019.68	Картометрический	1.00	-
2	372888.46	1303056.07	Картометрический	1.00	-
3	372891.40	1303068.55	Картометрический	1.00	-
4	372888.46	1303086.91	Картометрический	1.00	-
5	372881.84	1303111.00	Картометрический	1.00	-
6	372882.70	1303124.47	Картометрический	1.00	-
7	372895.08	1303163.46	Картометрический	1.00	-
8	372940.15	1303140.87	Картометрический	1.00	-
9	372984.92	1303217.17	Картометрический	1.00	-
10	372980.86	1303226.40	Картометрический	1.00	-
11	372954.54	1303245.25	Картометрический	1.00	-
12	372917.37	1303244.44	Картометрический	1.00	-
13	372904.47	1303242.98	Картометрический	1.00	-
14	372892.46	1303244.24	Картометрический	1.00	-
15	372853.17	1303244.60	Картометрический	1.00	-
16	372830.76	1303242.27	Картометрический	1.00	-
17	372784.75	1303238.18	Картометрический	1.00	-
18	372772.27	1303237.07	Картометрический	1.00	-
19	372750.98	1303233.13	Картометрический	1.00	-
20	372740.00	1303229.21	Картометрический	1.00	-
21	372728.84	1303226.75	Картометрический	1.00	-
22	372708.78	1303220.29	Картометрический	1.00	-
23	372682.69	1303210.86	Картометрический	1.00	-
24	372636.23	1303191.44	Картометрический	1.00	-
25	372624.45	1303184.03	Картометрический	1.00	-
26	372616.15	1303174.48	Картометрический	1.00	-
27	372615.12	1303169.19	Картометрический	1.00	-
28	372616.76	1303162.65	Картометрический	1.00	-
29	372619.98	1303158.01	Картометрический	1.00	-
30	372664.51	1303100.89	Картометрический	1.00	-
31	372670.82	1303108.15	Картометрический	1.00	-
32	372720.89	1303060.26	Картометрический	1.00	-
33	372761.82	1303031.92	Картометрический	1.00	-
34	372790.40	1303074.52	Картометрический	1.00	-
1	372867.06	1303019.68	Картометрический	1.00	-

1	2	3	4	5	6
35	373125.60	1303419.20	Картометрический	1.00	-
36	373125.65	1303430.49	Картометрический	1.00	-
37	373059.25	1303460.74	Картометрический	1.00	-
38	373047.06	1303502.51	Картометрический	1.00	-
39	372965.56	1303524.49	Картометрический	1.00	-
40	372841.71	1303504.39	Картометрический	1.00	-
41	372484.34	1303530.72	Картометрический	1.00	-
42	372449.51	1303697.35	Картометрический	1.00	-
43	372453.25	1303955.90	Картометрический	1.00	-
44	372426.35	1303972.90	Картометрический	1.00	-
45	372246.51	1304097.45	Картометрический	1.00	-
46	372172.17	1304141.24	Картометрический	1.00	-
47	372206.00	1304185.00	Картометрический	1.00	-
48	372249.37	1304238.46	Картометрический	1.00	-
49	372145.64	1304323.50	Картометрический	1.00	-
50	372043.14	1304193.85	Картометрический	1.00	-
51	371882.65	1303984.95	Картометрический	1.00	-
52	371780.82	1303852.40	Картометрический	1.00	-
53	371886.69	1303781.36	Картометрический	1.00	-
54	372076.28	1304036.38	Картометрический	1.00	-
55	372358.67	1303802.41	Картометрический	1.00	-
56	372182.97	1303561.15	Картометрический	1.00	-
57	372193.76	1303552.45	Картометрический	1.00	-
58	372191.68	1303541.27	Картометрический	1.00	-
59	372195.45	1303533.99	Картометрический	1.00	-
60	372212.70	1303520.89	Картометрический	1.00	-
61	372219.33	1303521.15	Картометрический	1.00	-
62	372228.43	1303513.61	Картометрический	1.00	-
63	372230.11	1303505.54	Картометрический	1.00	-
64	372321.88	1303426.92	Картометрический	1.00	-
65	372390.13	1303368.40	Картометрический	1.00	-
66	372482.46	1303292.81	Картометрический	1.00	-
67	372517.89	1303263.76	Картометрический	1.00	-
68	372557.86	1303230.52	Картометрический	1.00	-
69	372566.30	1303224.91	Картометрический	1.00	-
70	372571.69	1303217.23	Картометрический	1.00	-
71	372581.37	1303206.72	Картометрический	1.00	-
72	372591.35	1303195.89	Картометрический	1.00	-
73	372597.74	1303189.89	Картометрический	1.00	-
74	372605.53	1303189.02	Картометрический	1.00	-
75	372617.69	1303195.80	Картометрический	1.00	-
76	372631.97	1303203.46	Картометрический	1.00	-
77	372672.42	1303220.18	Картометрический	1.00	-
78	372724.26	1303240.94	Картометрический	1.00	-
79	372735.15	1303245.56	Картометрический	1.00	-
80	372750.18	1303248.27	Картометрический	1.00	-
81	372782.73	1303252.73	Картометрический	1.00	-
82	372829.50	1303257.61	Картометрический	1.00	-

1	2	3	4	5	6
83	372852.74	1303259.68	Картометрический	1.00	-
84	372892.59	1303260.58	Картометрический	1.00	-
85	372904.77	1303261.06	Картометрический	1.00	-
86	372918.31	1303259.94	Картометрический	1.00	-
87	372955.01	1303259.21	Картометрический	1.00	-
88	372969.01	1303260.32	Картометрический	1.00	-
89	372977.02	1303262.40	Картометрический	1.00	-
90	372984.13	1303264.88	Картометрический	1.00	-
91	372994.13	1303269.39	Картометрический	1.00	-
92	373018.06	1303284.31	Картометрический	1.00	-
93	373044.67	1303307.95	Картометрический	1.00	-
94	373095.02	1303350.88	Картометрический	1.00	-
95	373085.21	1303365.94	Картометрический	1.00	-
96	373097.15	1303384.08	Картометрический	1.00	-
97	373122.88	1303412.85	Картометрический	1.00	-
35	373125.60	1303419.20	Картометрический	1.00	-
98	373810.60	1303851.38	Картометрический	1.00	-
99	373827.97	1303873.09	Картометрический	1.00	-
100	373837.96	1303899.27	Картометрический	1.00	-
101	373847.41	1303964.95	Картометрический	1.00	-
102	373850.55	1304020.34	Картометрический	1.00	-
103	373857.95	1304082.87	Картометрический	1.00	-
104	373674.14	1304206.27	Картометрический	1.00	-
105	373460.29	1304250.77	Картометрический	1.00	-
106	373216.72	1304263.14	Картометрический	1.00	-
107	373335.64	1304458.93	Картометрический	1.00	-
108	373342.46	1304483.04	Картометрический	1.00	-
109	373298.60	1304490.31	Картометрический	1.00	-
110	373264.61	1304489.12	Картометрический	1.00	-
111	373173.72	1304468.74	Картометрический	1.00	-
112	373147.00	1304463.81	Картометрический	1.00	-
113	373122.69	1304466.97	Картометрический	1.00	-
114	373105.79	1304479.60	Картометрический	1.00	-
115	373079.36	1304508.88	Картометрический	1.00	-
116	373072.19	1304522.89	Картометрический	1.00	-
117	373066.87	1304552.97	Картометрический	1.00	-
118	373062.31	1304657.00	Картометрический	1.00	-
119	373068.40	1304716.39	Картометрический	1.00	-
120	373065.57	1304766.89	Картометрический	1.00	-
121	373006.20	1304783.56	Картометрический	1.00	-
122	372937.41	1304622.56	Картометрический	1.00	-
123	372800.55	1304683.31	Картометрический	1.00	-
124	372773.93	1304627.62	Картометрический	1.00	-
125	372655.58	1304685.76	Картометрический	1.00	-
126	372580.64	1304532.20	Картометрический	1.00	-
127	372552.54	1304545.72	Картометрический	1.00	-
128	372534.47	1304527.68	Картометрический	1.00	-

1	2	3	4	5	6
129	372516.65	1304510.74	Картометрический	1.00	-
130	372483.18	1304507.10	Картометрический	1.00	-
131	372476.07	1304491.80	Картометрический	1.00	-
132	372390.47	1304323.42	Картометрический	1.00	-
133	372455.42	1304204.29	Картометрический	1.00	-
134	372472.69	1304115.35	Картометрический	1.00	-
135	372537.50	1304058.51	Картометрический	1.00	-
136	372607.94	1304007.46	Картометрический	1.00	-
137	372644.55	1303923.94	Картометрический	1.00	-
138	372699.59	1303892.37	Картометрический	1.00	-
139	372820.04	1303930.01	Картометрический	1.00	-
140	373067.18	1303917.83	Картометрический	1.00	-
141	373163.38	1303922.95	Картометрический	1.00	-
142	373203.65	1303953.13	Картометрический	1.00	-
143	373419.70	1303956.03	Картометрический	1.00	-
144	373420.93	1304035.63	Картометрический	1.00	-
145	373560.43	1304031.60	Картометрический	1.00	-
146	373622.84	1304006.89	Картометрический	1.00	-
147	373720.62	1303925.01	Картометрический	1.00	-
98	373810.60	1303851.38	Картометрический	1.00	-
148	372943.01	1304136.23	Картометрический	1.00	-
149	372998.54	1304266.30	Картометрический	1.00	-
150	372902.17	1304304.94	Картометрический	1.00	-
151	372808.28	1304112.41	Картометрический	1.00	-
152	372929.36	1304125.52	Картометрический	1.00	-
148	372943.01	1304136.23	Картометрический	1.00	-
153	372493.17	1302959.17	Картометрический	1.00	-
154	372546.29	1303074.09	Картометрический	1.00	-
155	372579.41	1303130.66	Картометрический	1.00	-
156	372598.73	1303158.64	Картометрический	1.00	-
157	372577.89	1303183.93	Картометрический	1.00	-
158	372568.35	1303194.30	Картометрический	1.00	-
159	372560.50	1303202.24	Картометрический	1.00	-
160	372551.33	1303208.40	Картометрический	1.00	-
161	372545.56	1303217.36	Картометрический	1.00	-
162	372507.63	1303250.02	Картометрический	1.00	-
163	372472.85	1303279.80	Картометрический	1.00	-
164	372380.52	1303355.39	Картометрический	1.00	-
165	372311.03	1303414.83	Картометрический	1.00	-
166	372167.66	1303535.04	Картометрический	1.00	-
167	371993.77	1303683.02	Картометрический	1.00	-
168	371934.42	1303728.41	Картометрический	1.00	-
169	371873.60	1303768.32	Картометрический	1.00	-
170	371801.84	1303701.16	Картометрический	1.00	-
171	371730.34	1303606.58	Картометрический	1.00	-
172	371881.04	1303467.30	Картометрический	1.00	-

1	2	3	4	5	6
173	372037.39	1303331.48	Картометрический	1.00	-
174	372292.46	1303104.96	Картометрический	1.00	-
175	372407.02	1303011.95	Картометрический	1.00	-
176	372480.25	1302958.94	Картометрический	1.00	-
153	372493.17	1302959.17	Картометрический	1.00	-

3. Сведения о характерных точках части (частей) границы объекта					
Обозначение характерных точек части границы	Координаты, м		Метод определения координат характерной точки	Средняя квадратическая погрешность положения характерной точки (Mt), м	Описание обозначения точки на местности (при наличии)
	X	Y			
1	2	3	4	5	6
Часть №					
-	-	-	-	-	-

Раздел 3

Сведения о местоположении измененных (уточненных) границ объекта							
1. Система координат: -							
2. Сведения о характерных точках границ объекта							
Обозначение характерных точек границ	Существующие координаты, м		Измененные (уточненные) координаты, м		Метод определения координат характерной точки	Средняя квадратическая погрешность положения характерной точки (Mt), м	Описание обозначения точки на местности (при наличии)
	X	Y	X	Y			
1	2	3	4	5	6	7	8
-	-	-	-	-	-	-	-
3.Сведения о характерных точках части (частей) границы объекта							
Часть №							
-	-	-	-	-	-	-	-

Раздел 4

План границ объекта

Масштаб 1:5000

Руководитель БУВО «Нормативно-проектный центр»

Подпись _____ Ю.В. Шалагина Дата «27» декабря 2019 г.

Используемые условные знаки и обозначения:

границы территориальной зоны

характерная точка границ территориальной зоны

ОПИСАНИЕ МЕСТОПОЛОЖЕНИЯ ГРАНИЦ

Общественно-деловая зона - ОД

(наименование объекта, местоположение границ которого описано
(далее - объект)

Раздел 1

Сведения об объекте		
№ п/п	Характеристики объекта	Описание характеристик
1	2	3
1	Местоположение объекта	Воронежская область, Ольховатский муниципальный район, Караяшниковское сельское поселение, слобода Новокараяшник
2	Площадь объекта ± величина погрешности определения площади (Р ± Дельта Р)	19751+/-492 м²
3	Иные характеристики объекта	-

Раздел 2

Сведения о местоположении границ объекта					
1. Система координат: МСК - 36, зона 1					
2. Сведения о характерных точках границ объекта					
Обозначение характерных точек границ	Координаты, м		Метод определения координат характерной точки	Средняя квадратическая погрешность положения характерной точки (Mt), м	Описание обозначения точки на местности (при наличии)
	X	Y			
1	2	3	4	5	6
1	372943.01	1304136.23	Картометрический	1.00	-
2	372998.54	1304266.30	Картометрический	1.00	-
3	372902.17	1304304.94	Картометрический	1.00	-
4	372808.28	1304112.41	Картометрический	1.00	-
5	372929.36	1304125.52	Картометрический	1.00	-
1	372943.01	1304136.23	Картометрический	1.00	-
3. Сведения о характерных точках части (частей) границы объекта					
Обозначение характерных точек части границы	Координаты, м		Метод определения координат характерной точки	Средняя квадратическая погрешность положения характерной точки (Mt), м	Описание обозначения точки на местности (при наличии)
	X	Y			
1	2	3	4	5	6
Часть №					
-	-	-	-	-	-

Раздел 3

Сведения о местоположении измененных (уточненных) границ объекта							
1. Система координат: -							
2. Сведения о характерных точках границ объекта							
Обозначение характерных точек границ	Существующие координаты, м		Измененные (уточненные) координаты, м		Метод определения координат характерной точки	Средняя квадратическая погрешность положения характерной точки (Mt), м	Описание обозначения точки на местности (при наличии)
	X	Y	X	Y			
1	2	3	4	5	6	7	8
-	-	-	-	-	-	-	-
3.Сведения о характерных точках части (частей) границы объекта							
Часть №							
-	-	-	-	-	-	-	-

Раздел 4

План границ объекта

Масштаб 1:1000

Используемые условные знаки и обозначения:

границы территориальной зоны

•1 характерная точка границ территориальной зоны

Руководитель БУВО «Нормативно-проектный центр»

Подпись _____ Ю.В. Шалыгина Дата « 27 » декабря 2019 г.

Место для оттиска печати (при наличии) лица, составившего описание местоположения границ объекта

ОПИСАНИЕ МЕСТОПОЛОЖЕНИЯ ГРАНИЦ

Зона улиц, дорог, инженерной и транспортной инфраструктуры - ИТ1

(наименование объекта, местоположение границ которого описано (далее - объект)

Раздел 1

Сведения об объекте		
№ п/п	Характеристики объекта	Описание характеристик
1	2	3
1	Местоположение объекта	Воронежская область, Ольховатский муниципальный район, Караяшниковское сельское поселение, слобода Новокараяшник
2	Площадь объекта ± величина погрешности определения площади (Р ± Дельта Р)	19926+/-494 м²
3	Иные характеристики объекта	-

Раздел 2

Сведения о местоположении границ объекта					
1. Система координат: МСК - 36, зона 1					
2. Сведения о характерных точках границ объекта					
Обозначение характерных точек границ	Координаты, м		Метод определения координат характерной точки	Средняя квадратическая погрешность положения характерной точки (Mt), м	Описание обозначения точки на местности (при наличии)
	X	Y			
1	2	3	4	5	6
1	372609.82	1303142.46	Картометрический	1.00	-
2	372619.98	1303158.01	Картометрический	1.00	-
3	372616.76	1303162.65	Картометрический	1.00	-
4	372615.12	1303169.19	Картометрический	1.00	-
5	372616.15	1303174.48	Картометрический	1.00	-
6	372624.45	1303184.03	Картометрический	1.00	-
7	372636.23	1303191.44	Картометрический	1.00	-
8	372682.69	1303210.86	Картометрический	1.00	-
9	372708.78	1303220.29	Картометрический	1.00	-
10	372728.84	1303226.75	Картометрический	1.00	-
11	372740.00	1303229.21	Картометрический	1.00	-
12	372750.98	1303233.13	Картометрический	1.00	-
13	372772.27	1303237.07	Картометрический	1.00	-
14	372784.75	1303238.18	Картометрический	1.00	-
15	372782.73	1303252.73	Картометрический	1.00	-
16	372750.18	1303248.27	Картометрический	1.00	-
17	372735.15	1303245.56	Картометрический	1.00	-
18	372724.26	1303240.94	Картометрический	1.00	-
19	372672.42	1303220.18	Картометрический	1.00	-
20	372631.97	1303203.46	Картометрический	1.00	-
21	372617.69	1303195.80	Картометрический	1.00	-
22	372605.53	1303189.02	Картометрический	1.00	-
23	372597.74	1303189.89	Картометрический	1.00	-
24	372591.35	1303195.89	Картометрический	1.00	-
25	372581.37	1303206.72	Картометрический	1.00	-
26	372571.69	1303217.23	Картометрический	1.00	-
27	372566.30	1303224.91	Картометрический	1.00	-
28	372557.86	1303230.52	Картометрический	1.00	-
29	372517.89	1303263.76	Картометрический	1.00	-
30	372482.46	1303292.81	Картометрический	1.00	-
31	372390.13	1303368.40	Картометрический	1.00	-
32	372321.88	1303426.92	Картометрический	1.00	-
33	372230.11	1303505.54	Картометрический	1.00	-
34	372228.43	1303513.61	Картометрический	1.00	-
35	372219.33	1303521.15	Картометрический	1.00	-

1	2	3	4	5	6
36	372212.70	1303520.89	Картометрический	1.00	-
37	372195.45	1303533.99	Картометрический	1.00	-
38	372191.68	1303541.27	Картометрический	1.00	-
39	372193.76	1303552.45	Картометрический	1.00	-
40	372182.97	1303561.15	Картометрический	1.00	-
41	372175.18	1303557.51	Картометрический	1.00	-
42	372168.68	1303558.27	Картометрический	1.00	-
43	372005.07	1303697.04	Картометрический	1.00	-
44	371944.84	1303743.09	Картометрический	1.00	-
45	371886.69	1303781.36	Картометрический	1.00	-
46	371873.60	1303768.32	Картометрический	1.00	-
47	371934.42	1303728.41	Картометрический	1.00	-
48	371993.77	1303683.02	Картометрический	1.00	-
49	372167.66	1303535.04	Картометрический	1.00	-
50	372311.03	1303414.83	Картометрический	1.00	-
51	372380.52	1303355.39	Картометрический	1.00	-
52	372472.85	1303279.80	Картометрический	1.00	-
53	372507.63	1303250.02	Картометрический	1.00	-
54	372545.56	1303217.36	Картометрический	1.00	-
55	372551.33	1303208.40	Картометрический	1.00	-
56	372560.50	1303202.24	Картометрический	1.00	-
57	372568.35	1303194.30	Картометрический	1.00	-
58	372577.89	1303183.93	Картометрический	1.00	-
59	372598.73	1303158.64	Картометрический	1.00	-
1	372609.82	1303142.46	Картометрический	1.00	-

3. Сведения о характерных точках части (частей) границы объекта

Обозначение характерных точек части границы	Координаты, м		Метод определения координат характерной точки	Средняя квадратическая погрешность положения характерной точки (Mt), м	Описание обозначения точки на местности (при наличии)
	X	Y			
1	2	3	4	5	6
Часть №					
-	-	-	-	-	-

Раздел 3

Сведения о местоположении измененных (уточненных) границ объекта							
1. Система координат: -							
2. Сведения о характерных точках границ объекта							
Обозначение характерных точек границ	Существующие координаты, м		Измененные (уточненные) координаты, м		Метод определения координат характерной точки	Средняя квадратическая погрешность положения характерной точки (Mt), м	Описание обозначения точки на местности (при наличии)
	X	Y	X	Y			
1	2	3	4	5	6	7	8
-	-	-	-	-	-	-	-
3.Сведения о характерных точках части (частей) границы объекта							
Часть №							
-	-	-	-	-	-	-	-

Раздел 4

План границ объекта

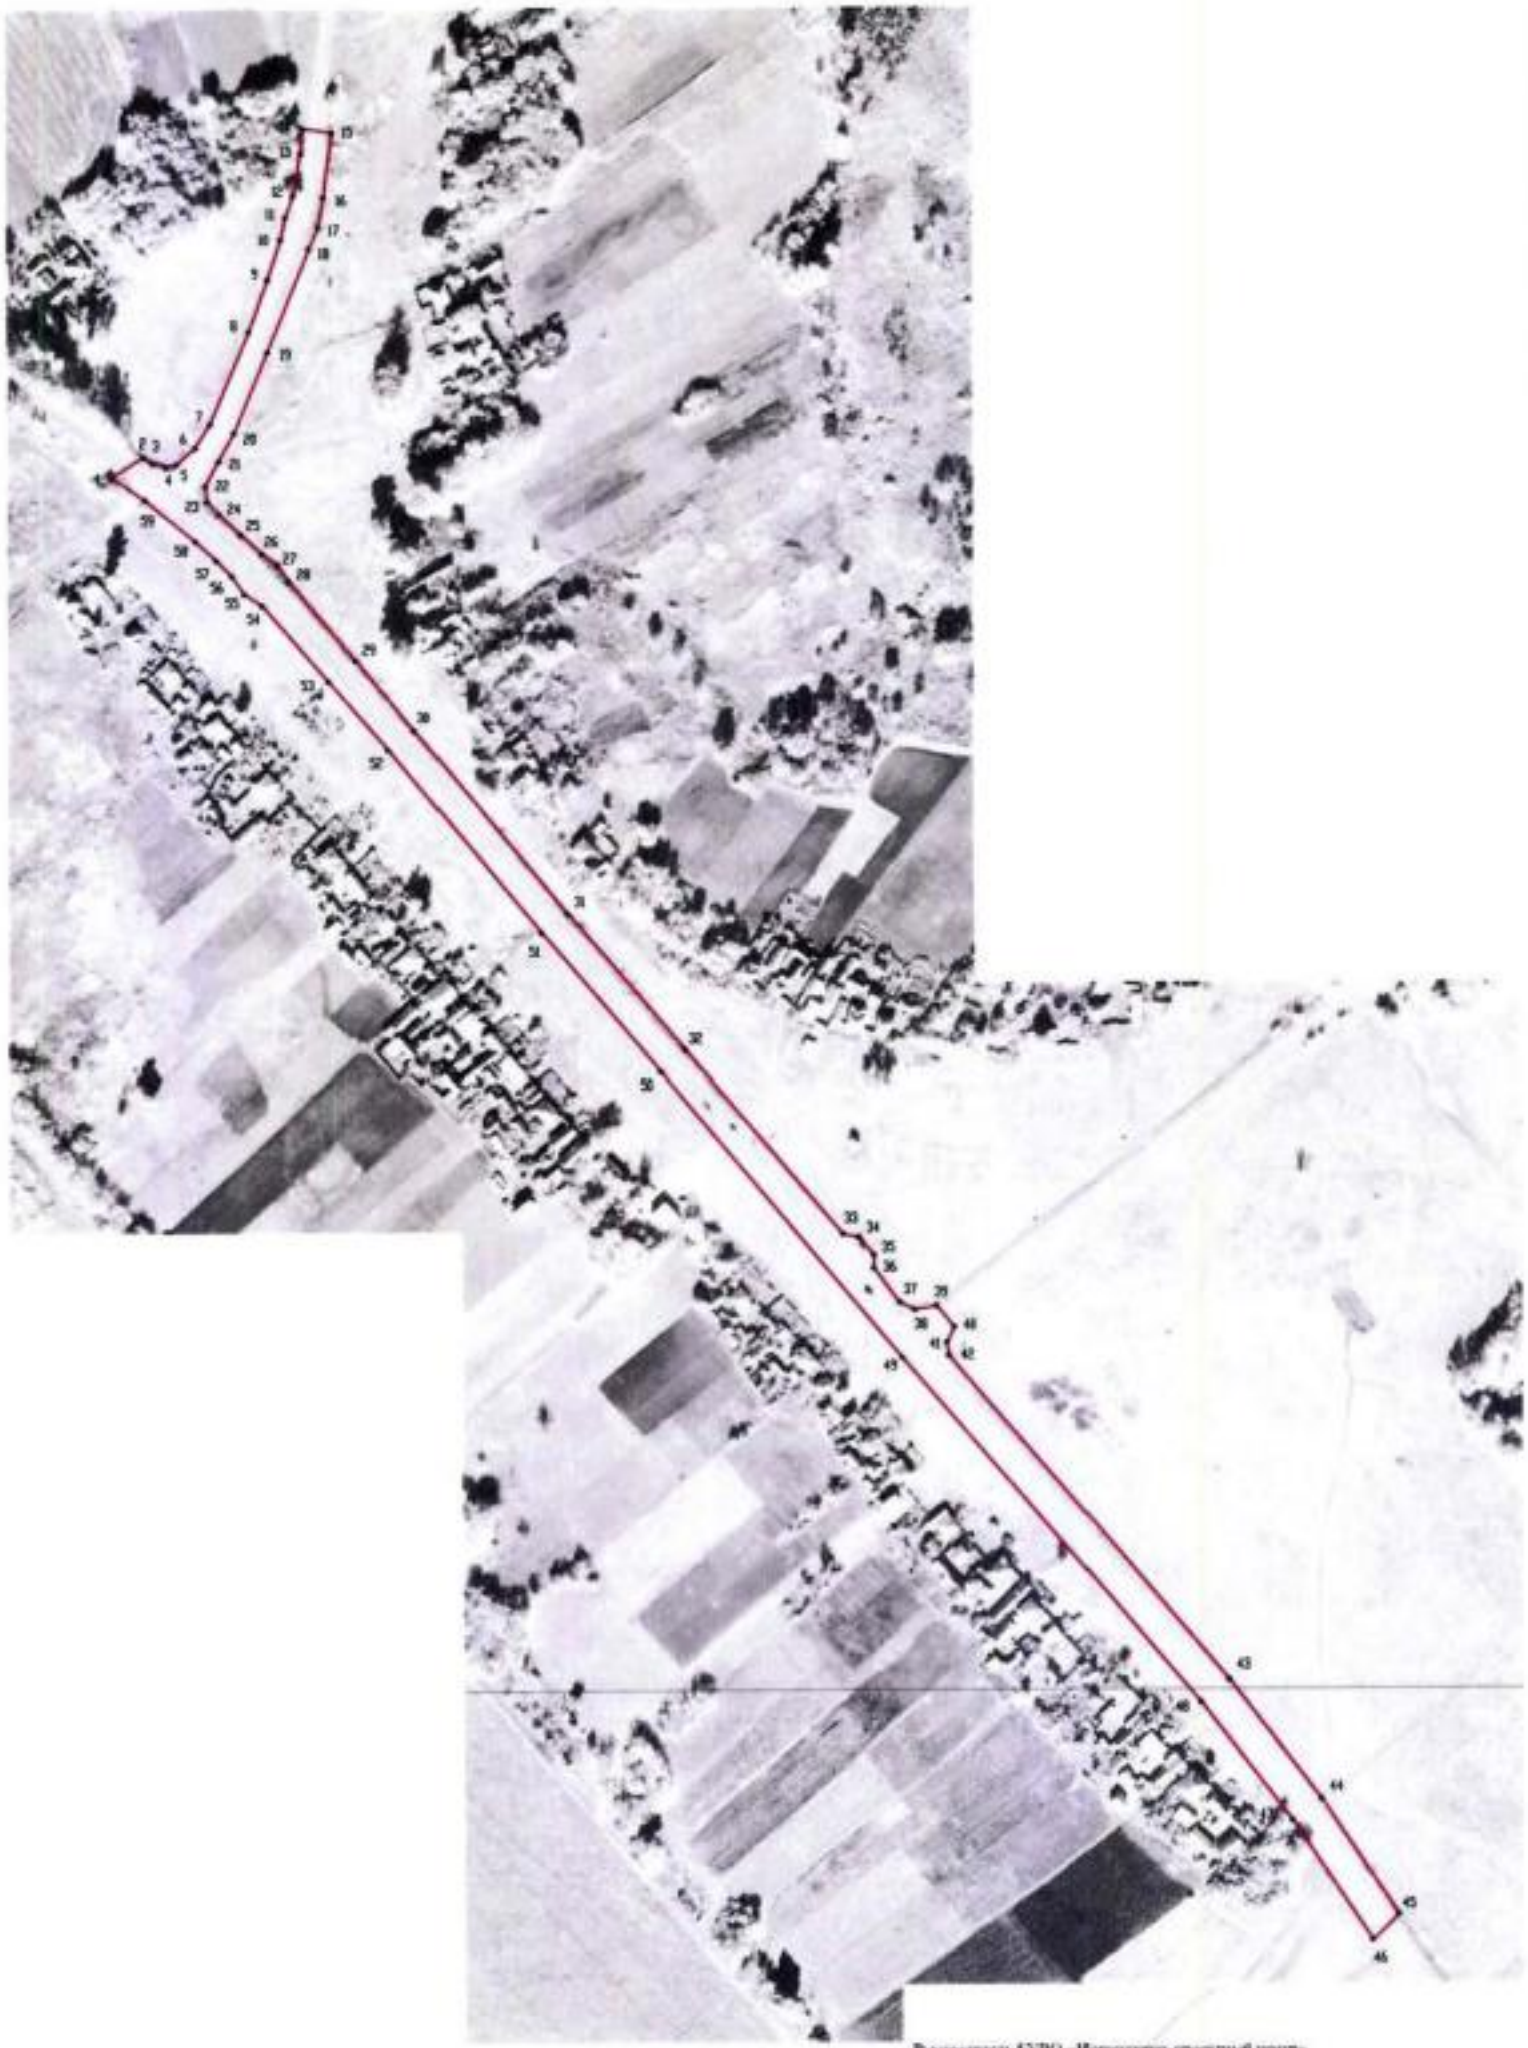

Масштаб 1:2000

Руководитель БУВО «Нормативно-проектный центр»

Подпись _____ Ю.В. Шальгина Дата «27» декабря 2019 г.

Место для оттиска печати (при наличии) лица, составившего описание местоположения границ объекта

Используемые условные знаки и обозначения:

границы территориальной зоны

характерная точка границ территориальной зоны

ОПИСАНИЕ МЕСТОПОЛОЖЕНИЯ ГРАНИЦ

Зона сельскохозяйственного использования в границах населенных пунктов - СХ1

(наименование объекта, местоположение границ которого описано
(далее - объект)

Раздел 1

Сведения об объекте		
№ п/п	Характеристики объекта	Описание характеристик
1	2	3
1	Местоположение объекта	Воронежская область, Ольховатский муниципальный район, Караяшниковское сельское поселение, слобода Новокараяшник
2	Площадь объекта ± величина погрешности определения площади (Р ± ΔР), м2	823965+/-3177 м²
3	Иные характеристики объекта	-

Раздел 2

Сведения о местоположении границ объекта					
1. Система координат: МСК - 36, зона 1					
2. Сведения о характерных точках границ объекта					
Обозначение характерных точек границ	Координаты, м		Метод определения координат характерной точки	Средняя квадратическая погрешность положения характерной точки (Mt), м	Описание обозначения точки на местности (при наличии)
	X	Y			
1	2	3	4	5	6
1	373047.06	1303502.51	Картометрический	1.00	-
2	373107.27	1303640.66	Картометрический	1.00	-
3	373098.08	1303640.82	Картометрический	1.00	-
4	373076.39	1303642.08	Картометрический	1.00	-
5	373066.39	1303644.37	Картометрический	1.00	-
6	373064.33	1303645.25	Картометрический	1.00	-
7	373053.45	1303654.69	Картометрический	1.00	-
8	373032.14	1303687.02	Картометрический	1.00	-
9	373007.82	1303714.73	Картометрический	1.00	-
10	372998.72	1303721.64	Картометрический	1.00	-
11	372990.69	1303727.59	Картометрический	1.00	-
12	372967.03	1303732.70	Картометрический	1.00	-
13	372954.35	1303730.84	Картометрический	1.00	-
14	372947.85	1303728.35	Картометрический	1.00	-
15	372943.65	1303726.72	Картометрический	1.00	-
16	372931.94	1303726.10	Картометрический	1.00	-
17	372903.53	1303729.71	Картометрический	1.00	-
18	372891.04	1303734.86	Картометрический	1.00	-
19	372867.80	1303743.22	Картометрический	1.00	-
20	372853.52	1303751.60	Картометрический	1.00	-
21	372842.27	1303767.92	Картометрический	1.00	-
22	372832.52	1303779.13	Картометрический	1.00	-
23	372811.29	1303790.04	Картометрический	1.00	-
24	372788.73	1303804.50	Картометрический	1.00	-
25	372750.64	1303828.32	Картометрический	1.00	-
26	372711.59	1303848.23	Картометрический	1.00	-
27	372643.13	1303883.27	Картометрический	1.00	-
28	372608.70	1303899.24	Картометрический	1.00	-
29	372580.57	1303910.49	Картометрический	1.00	-
30	372564.16	1303915.67	Картометрический	1.00	-
31	372553.95	1303922.98	Картометрический	1.00	-
32	372540.63	1303926.71	Картометрический	1.00	-
33	372526.17	1303940.77	Картометрический	1.00	-
34	372520.06	1303948.78	Картометрический	1.00	-
35	372510.32	1303956.37	Картометрический	1.00	-

1	2	3	4	5	6
36	372499.22	1303965.45	Картометрический	1.00	-
37	372493.04	1303973.91	Картометрический	1.00	-
38	372487.30	1303983.62	Картометрический	1.00	-
39	372479.37	1304004.53	Картометрический	1.00	-
40	372478.19	1304011.39	Картометрический	1.00	-
41	372468.77	1304053.24	Картометрический	1.00	-
42	372464.78	1304073.34	Картометрический	1.00	-
43	372458.97	1304081.79	Картометрический	1.00	-
44	372452.97	1304083.88	Картометрический	1.00	-
45	372449.26	1304083.83	Картометрический	1.00	-
46	372442.55	1304080.51	Картометрический	1.00	-
47	372433.44	1304073.07	Картометрический	1.00	-
48	372415.91	1304062.62	Картометрический	1.00	-
49	372409.79	1304061.34	Картометрический	1.00	-
50	372407.66	1304061.45	Картометрический	1.00	-
51	372404.76	1304063.40	Картометрический	1.00	-
52	372385.06	1304087.46	Картометрический	1.00	-
53	372375.17	1304101.83	Картометрический	1.00	-
54	372371.79	1304103.27	Картометрический	1.00	-
55	372365.33	1304103.51	Картометрический	1.00	-
56	372352.69	1304102.19	Картометрический	1.00	-
57	372346.77	1304101.22	Картометрический	1.00	-
58	372332.04	1304094.20	Картометрический	1.00	-
59	372323.01	1304090.78	Картометрический	1.00	-
60	372311.03	1304087.07	Картометрический	1.00	-
61	372304.03	1304085.62	Картометрический	1.00	-
62	372295.57	1304086.83	Картометрический	1.00	-
63	372285.80	1304092.07	Картометрический	1.00	-
64	372276.41	1304101.29	Картометрический	1.00	-
65	372271.28	1304108.25	Картометрический	1.00	-
66	372266.96	1304123.43	Картометрический	1.00	-
67	372264.51	1304140.07	Картометрический	1.00	-
68	372272.21	1304168.92	Картометрический	1.00	-
69	372275.51	1304183.11	Картометрический	1.00	-
70	372275.47	1304186.13	Картометрический	1.00	-
71	372275.24	1304197.95	Картометрический	1.00	-
72	372268.43	1304244.13	Картометрический	1.00	-
73	372233.88	1304310.30	Картометрический	1.00	-
74	372223.44	1304329.31	Картометрический	1.00	-
75	372190.40	1304380.22	Картометрический	1.00	-
76	372185.91	1304374.46	Картометрический	1.00	-
77	372145.64	1304323.50	Картометрический	1.00	-
78	372249.37	1304238.46	Картометрический	1.00	-
79	372206.00	1304185.00	Картометрический	1.00	-
80	372172.17	1304141.24	Картометрический	1.00	-
81	372246.51	1304097.45	Картометрический	1.00	-
82	372426.35	1303972.90	Картометрический	1.00	-
83	372453.25	1303955.90	Картометрический	1.00	-
84	372449.51	1303697.35	Картометрический	1.00	-
85	372484.34	1303530.72	Картометрический	1.00	-

1	2	3	4	5	6
86	372841.71	1303504.39	Картометрический	1.00	-
87	372965.56	1303524.49	Картометрический	1.00	-
1	373047.06	1303502.51	Картометрический	1.00	-
88	373732.41	1303795.65	Картометрический	1.00	-
89	373737.98	1303804.44	Картометрический	1.00	-
90	373741.96	1303810.72	Картометрический	1.00	-
91	373810.60	1303851.38	Картометрический	1.00	-
92	373720.62	1303925.01	Картометрический	1.00	-
93	373622.84	1304006.89	Картометрический	1.00	-
94	373560.43	1304031.60	Картометрический	1.00	-
95	373420.93	1304035.63	Картометрический	1.00	-
96	373419.70	1303956.03	Картометрический	1.00	-
97	373203.65	1303953.13	Картометрический	1.00	-
98	373163.38	1303922.95	Картометрический	1.00	-
99	373067.18	1303917.83	Картометрический	1.00	-
100	372820.04	1303930.01	Картометрический	1.00	-
101	372699.59	1303892.37	Картометрический	1.00	-
102	372644.55	1303923.94	Картометрический	1.00	-
103	372607.94	1304007.46	Картометрический	1.00	-
104	372537.50	1304058.51	Картометрический	1.00	-
105	372472.69	1304115.35	Картометрический	1.00	-
106	372455.42	1304204.29	Картометрический	1.00	-
107	372390.47	1304323.42	Картометрический	1.00	-
108	372476.07	1304491.80	Картометрический	1.00	-
109	372483.18	1304507.10	Картометрический	1.00	-
110	372516.65	1304510.74	Картометрический	1.00	-
111	372534.47	1304527.68	Картометрический	1.00	-
112	372552.54	1304545.72	Картометрический	1.00	-
113	372580.64	1304532.20	Картометрический	1.00	-
114	372655.58	1304685.76	Картометрический	1.00	-
115	372773.93	1304627.62	Картометрический	1.00	-
116	372800.55	1304683.31	Картометрический	1.00	-
117	372937.41	1304622.56	Картометрический	1.00	-
118	373006.20	1304783.56	Картометрический	1.00	-
119	373065.57	1304766.89	Картометрический	1.00	-
120	373035.16	1304850.62	Картометрический	1.00	-
121	372965.34	1304926.63	Картометрический	1.00	-
122	372901.27	1304972.23	Картометрический	1.00	-
123	372749.78	1305020.67	Картометрический	1.00	-
124	372707.76	1305046.68	Картометрический	1.00	-
125	372204.84	1304398.81	Картометрический	1.00	-
126	372212.03	1304382.35	Картометрический	1.00	-
127	372245.84	1304316.03	Картометрический	1.00	-
128	372267.00	1304276.50	Картометрический	1.00	-
129	372277.12	1304253.49	Картометрический	1.00	-
130	372279.62	1304241.77	Картометрический	1.00	-
131	372282.49	1304217.55	Картометрический	1.00	-
132	372283.89	1304195.73	Картометрический	1.00	-
133	372283.74	1304179.35	Картометрический	1.00	-

1	2	3	4	5	6
134	372280.35	1304159.86	Картометрический	1.00	-
135	372273.83	1304138.54	Картометрический	1.00	-
136	372274.52	1304125.72	Картометрический	1.00	-
137	372280.19	1304109.60	Картометрический	1.00	-
138	372281.78	1304107.35	Картометрический	1.00	-
139	372293.47	1304098.88	Картометрический	1.00	-
140	372301.95	1304094.86	Картометрический	1.00	-
141	372310.35	1304094.83	Картометрический	1.00	-
142	372315.58	1304095.13	Картометрический	1.00	-
143	372320.51	1304097.26	Картометрический	1.00	-
144	372335.99	1304105.72	Картометрический	1.00	-
145	372346.90	1304110.30	Картометрический	1.00	-
146	372360.56	1304113.85	Картометрический	1.00	-
147	372370.00	1304114.69	Картометрический	1.00	-
148	372375.22	1304113.04	Картометрический	1.00	-
149	372378.76	1304108.47	Картометрический	1.00	-
150	372384.15	1304100.60	Картометрический	1.00	-
151	372409.06	1304068.41	Картометрический	1.00	-
152	372411.38	1304068.25	Картометрический	1.00	-
153	372413.31	1304069.67	Картометрический	1.00	-
154	372416.43	1304071.91	Картометрический	1.00	-
155	372428.39	1304080.25	Картометрический	1.00	-
156	372445.90	1304090.52	Картометрический	1.00	
157	372450.72	1304091.70	Картометрический	1.00	-
158	372460.09	1304091.26	Картометрический	1.00	-
159	372463.33	1304090.36	Картометрический	1.00	-
160	372467.91	1304086.30	Картометрический	1.00	-
161	372470.71	1304082.12	Картометрический	1.00	-
162	372472.67	1304077.44	Картометрический	1.00	-
163	372473.15	1304076.17	Картометрический	1.00	
164	372477.01	1304054.92	Картометрический	1.00	-
165	372486.62	1304008.82	Картометрический	1.00	-
166	372493.51	1303993.40	Картометрический	1.00	-
167	372499.89	1303981.97	Картометрический	1.00	-
168	372509.39	1303971.44	Картометрический	1.00	-
169	372520.39	1303962.17	Картометрический	1.00	-
170	372526.50	1303954.72	Картометрический	1.00	-
171	372533.14	1303947.89	Картометрический	1.00	-
172	372540.49	1303945.66	Картометрический	1.00	-
173	372550.83	1303938.65	Картометрический	1.00	-
174	372560.00	1303932.61	Картометрический	1.00	-
175	372570.10	1303931.41	Картометрический	1.00	-
176	372582.66	1303925.68	Картометрический	1.00	-
177	372610.79	1303913.96	Картометрический	1.00	-
178	372643.43	1303899.73	Картометрический	1.00	-
179	372651.55	1303896.21	Картометрический	1.00	-
180	372671.24	1303888.41	Картометрический	1.00	-
181	372683.56	1303876.62	Картометрический	1.00	-
182	372700.97	1303867.17	Картометрический	1.00	-

1	2	3	4	5	6
183	372718.40	1303859.35	Картометрический	1.00	-
184	372757.32	1303837.48	Картометрический	1.00	-
185	372795.29	1303816.27	Картометрический	1.00	-
186	372817.56	1303801.59	Картометрический	1.00	-
187	372830.89	1303793.28	Картометрический	1.00	-
188	372839.36	1303786.95	Картометрический	1.00	-
189	372849.17	1303773.19	Картометрический	1.00	-
190	372861.44	1303757.13	Картометрический	1.00	-
191	372893.41	1303745.56	Картометрический	1.00	-
192	372925.12	1303735.65	Картометрический	1.00	-
193	372944.63	1303737.89	Картометрический	1.00	-
194	372962.87	1303742.29	Картометрический	1.00	-
195	372966.69	1303742.66	Картометрический	1.00	-
196	373001.01	1303735.74	Картометрический	1.00	-
197	373005.85	1303734.68	Картометрический	1.00	-
198	373015.11	1303724.47	Картометрический	1.00	-
199	373023.06	1303716.12	Картометрический	1.00	-
200	373032.36	1303703.53	Картометрический	1.00	-
201	373040.57	1303691.97	Картометрический	1.00	-
202	373054.14	1303674.01	Картометрический	1.00	-
203	373064.10	1303659.72	Картометрический	1.00	-
204	373069.96	1303654.96	Картометрический	1.00	-
205	373085.43	1303648.71	Картометрический	1.00	-
206	373100.21	1303647.15	Картометрический	1.00	-
207	373132.45	1303647.37	Картометрический	1.00	-
208	373136.09	1303647.98	Картометрический	1.00	-
209	373142.36	1303657.36	Картометрический	1.00	-
210	373151.07	1303664.31	Картометрический	1.00	-
211	373165.62	1303666.13	Картометрический	1.00	-
212	373194.11	1303672.54	Картометрический	1.00	-
213	373213.05	1303681.98	Картометрический	1.00	-
214	373225.68	1303685.60	Картометрический	1.00	-
215	373249.12	1303690.63	Картометрический	1.00	-
216	373273.93	1303696.45	Картометрический	1.00	-
217	373288.20	1303695.28	Картометрический	1.00	-
218	373297.34	1303696.77	Картометрический	1.00	-
219	373340.87	1303713.14	Картометрический	1.00	-
220	373397.94	1303727.63	Картометрический	1.00	-
221	373405.06	1303728.14	Картометрический	1.00	-
222	373418.14	1303728.28	Картометрический	1.00	-
223	373423.74	1303726.88	Картометрический	1.00	-
224	373429.38	1303724.76	Картометрический	1.00	-
225	373455.41	1303714.71	Картометрический	1.00	-
226	373484.27	1303704.29	Картометрический	1.00	-
227	373489.18	1303704.26	Картометрический	1.00	-
228	373498.25	1303707.41	Картометрический	1.00	-
229	373502.49	1303717.33	Картометрический	1.00	-
230	373503.61	1303726.71	Картометрический	1.00	-
231	373500.29	1303738.43	Картометрический	1.00	-
232	373494.86	1303750.17	Картометрический	1.00	-

1	2	3	4	5	6
233	373490.51	1303759.85	Картометрический	1.00	-
234	373489.78	1303764.46	Картометрический	1.00	-
235	373490.90	1303774.43	Картометрический	1.00	-
236	373492.83	1303777.95	Картометрический	1.00	-
237	373504.25	1303788.61	Картометрический	1.00	-
238	373510.47	1303791.91	Картометрический	1.00	-
239	373517.23	1303796.06	Картометрический	1.00	-
240	373527.54	1303802.49	Картометрический	1.00	-
241	373538.27	1303806.54	Картометрический	1.00	-
242	373545.68	1303807.73	Картометрический	1.00	-
243	373560.51	1303812.48	Картометрический	1.00	-
244	373569.71	1303814.96	Картометрический	1.00	-
245	373581.12	1303818.30	Картометрический	1.00	-
246	373586.06	1303819.54	Картометрический	1.00	-
247	373588.58	1303819.52	Картометрический	1.00	-
248	373594.34	1303819.24	Картометрический	1.00	-
249	373626.68	1303820.97	Картометрический	1.00	-
250	373642.87	1303820.37	Картометрический	1.00	-
251	373648.71	1303819.71	Картометрический	1.00	-
252	373652.88	1303820.23	Картометрический	1.00	-
253	373657.19	1303822.90	Картометрический	1.00	-
254	373664.65	1303824.93	Картометрический	1.00	-
255	373670.84	1303826.75	Картометрический	1.00	-
256	373676.93	1303826.21	Картометрический	1.00	-
257	373685.34	1303823.16	Картометрический	1.00	-
258	373690.97	1303820.29	Картометрический	1.00	-
259	373726.79	1303802.08	Картометрический	1.00	-
88	373732.41	1303795.65	Картометрический	1.00	-
260	372175.18	1303557.51	Картометрический	1.00	-
261	372182.97	1303561.15	Картометрический	1.00	-
262	372358.67	1303802.41	Картометрический	1.00	-
263	372076.28	1304036.38	Картометрический	1.00	-
264	371886.69	1303781.36	Картометрический	1.00	-
265	371944.84	1303743.09	Картометрический	1.00	-
266	372005.07	1303697.04	Картометрический	1.00	-
267	372168.68	1303558.27	Картометрический	1.00	-
260	372175.18	1303557.51	Картометрический	1.00	-
268	372142.67	1303800.26	Картометрический	1.00	-
269	372200.65	1303856.64	Картометрический	1.00	-
270	372210.14	1303871.41	Картометрический	1.00	-
271	372158.96	1303926.08	Картометрический	1.00	-
272	372140.83	1303938.47	Картометрический	1.00	-
273	372107.76	1303902.96	Картометрический	1.00	-
274	372072.34	1303861.44	Картометрический	1.00	-
268	372142.67	1303800.26	Картометрический	1.00	-

3. Сведения о характерных точках части (частей) границы объекта					
Обозначение характерных точек части границы	Координаты, м		Метод определения координат характерной точки	Средняя квадратическая погрешность положения характерной точки (Mt), м	Описание обозначения точки на местности (при наличии)
	X	Y			
1	2	3	4	5	6
Часть №					
-	-	-	-	-	-

Раздел 3

Сведения о местоположении измененных (уточненных) границ объекта							
1. Система координат: -							
2. Сведения о характерных точках границ объекта							
Обозначение характерных точек границ	Существующие координаты, м		Измененные (уточненные) координаты, м		Метод определения координат характерной точки	Средняя квадратическая погрешность положения характерной точки (Mt), м	Описание обозначения точки на местности (при наличии)
	X	Y	X	Y			
1	2	3	4	5	6	7	8
-	-	-	-	-	-	-	-
3.Сведения о характерных точках части (частей) границы объекта							
Часть №1							
-	-	-	-	-	-	-	-

Раздел 4

План границ объекта

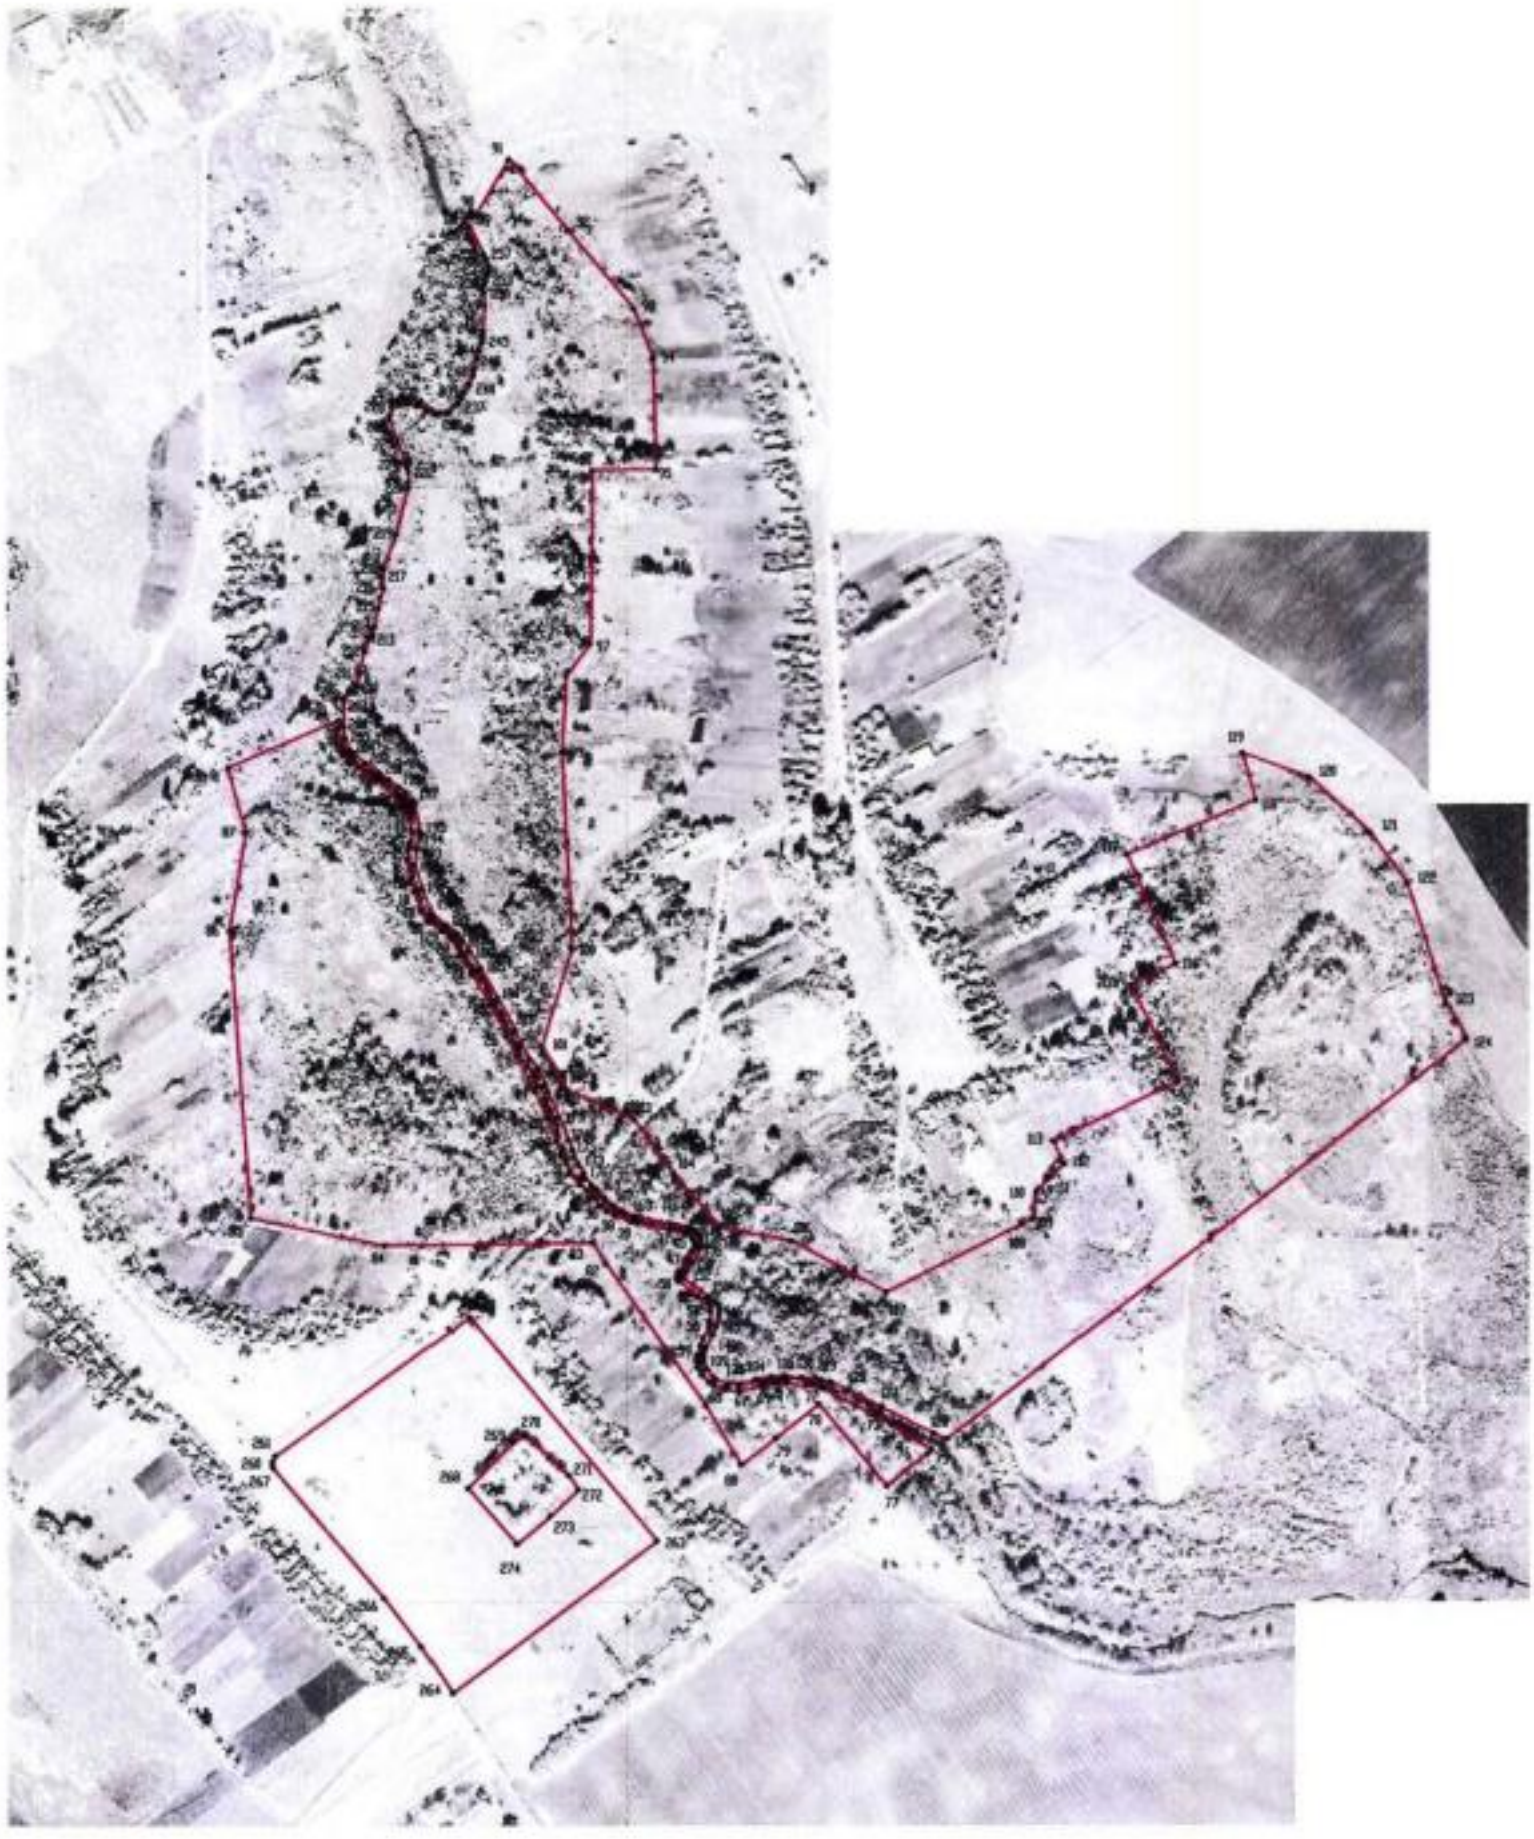

Масштаб 1:5000

Руководитель БУВО «Нормативно-проектный центр»

Подпись _____ Ю.В. Шальгина Дата «27» декабря 2019 г

Используемые условные знаки и обозначения:

граница территориальной зоны

характерная точка границ территориальной зоны

ОПИСАНИЕ МЕСТОПОЛОЖЕНИЯ ГРАНИЦ

Зона ритуальных объектов - СН1

(наименование объекта, местоположение границ которого описано (далее - объект)

Раздел 1

Сведения об объекте		
№ п/п	Характеристики объекта	Описание характеристик
1	2	3
1	Местоположение объекта	Воронежская область, Ольховатский муниципальный район, Караяшниковское сельское поселение, слобода Новокараяшник
2	Площадь объекта ± величина погрешности определения площади (Р ± ΔР), м2	9929+/-349 м²
3	Иные характеристики объекта	-

Раздел 2

Сведения о местоположении границ объекта					
1. Система координат: МСК - 36, зона 1					
2. Сведения о характерных точках границ объекта					
Обозначение характерных точек границ	Координаты, м		Метод определения координат характерной точки	Средняя квадратическая погрешность положения характерной точки (Mt), м	Описание обозначения точки на местности (при наличии)
	X	Y			
1	2	3	4	5	6
1	372142.67	1303800.26	Картометрический	1.00	-
2	372200.65	1303856.64	Картометрический	1.00	-
3	372210.14	1303871.41	Картометрический	1.00	-
4	372158.96	1303926.08	Картометрический	1.00	-
5	372140.83	1303938.47	Картометрический	1.00	-
6	372107.76	1303902.96	Картометрический	1.00	-
7	372072.34	1303861.44	Картометрический	1.00	-
1	372142.67	1303800.26	Картометрический	1.00	-
3. Сведения о характерных точках части (частей) границы объекта					
Обозначение характерных точек части границы	Координаты, м		Метод определения координат характерной точки	Средняя квадратическая погрешность положения характерной точки (Mt), м	Описание обозначения точки на местности (при наличии)
	X	Y			
1	2	3	4	5	6
Часть №					
-	-	-	-	-	-

Раздел 3

Сведения о местоположении измененных (уточненных) границ объекта							
1. Система координат: -							
2. Сведения о характерных точках границ объекта							
Обозначение характерных точек границ	Существующие координаты, м		Измененные (уточненные) координаты, м		Метод определения координат характерной точки	Средняя квадратическая погрешность положения характерной точки (Mt), м	Описание обозначения точки на местности (при наличии)
	X	Y	X	Y			
1	2	3	4	5	6	7	8
-	-	-	-	-	-	-	-
3.Сведения о характерных точках части (частей) границы объекта							
Часть №1							
-	-	-	-	-	-	-	-

Раздел 4

План границ объекта

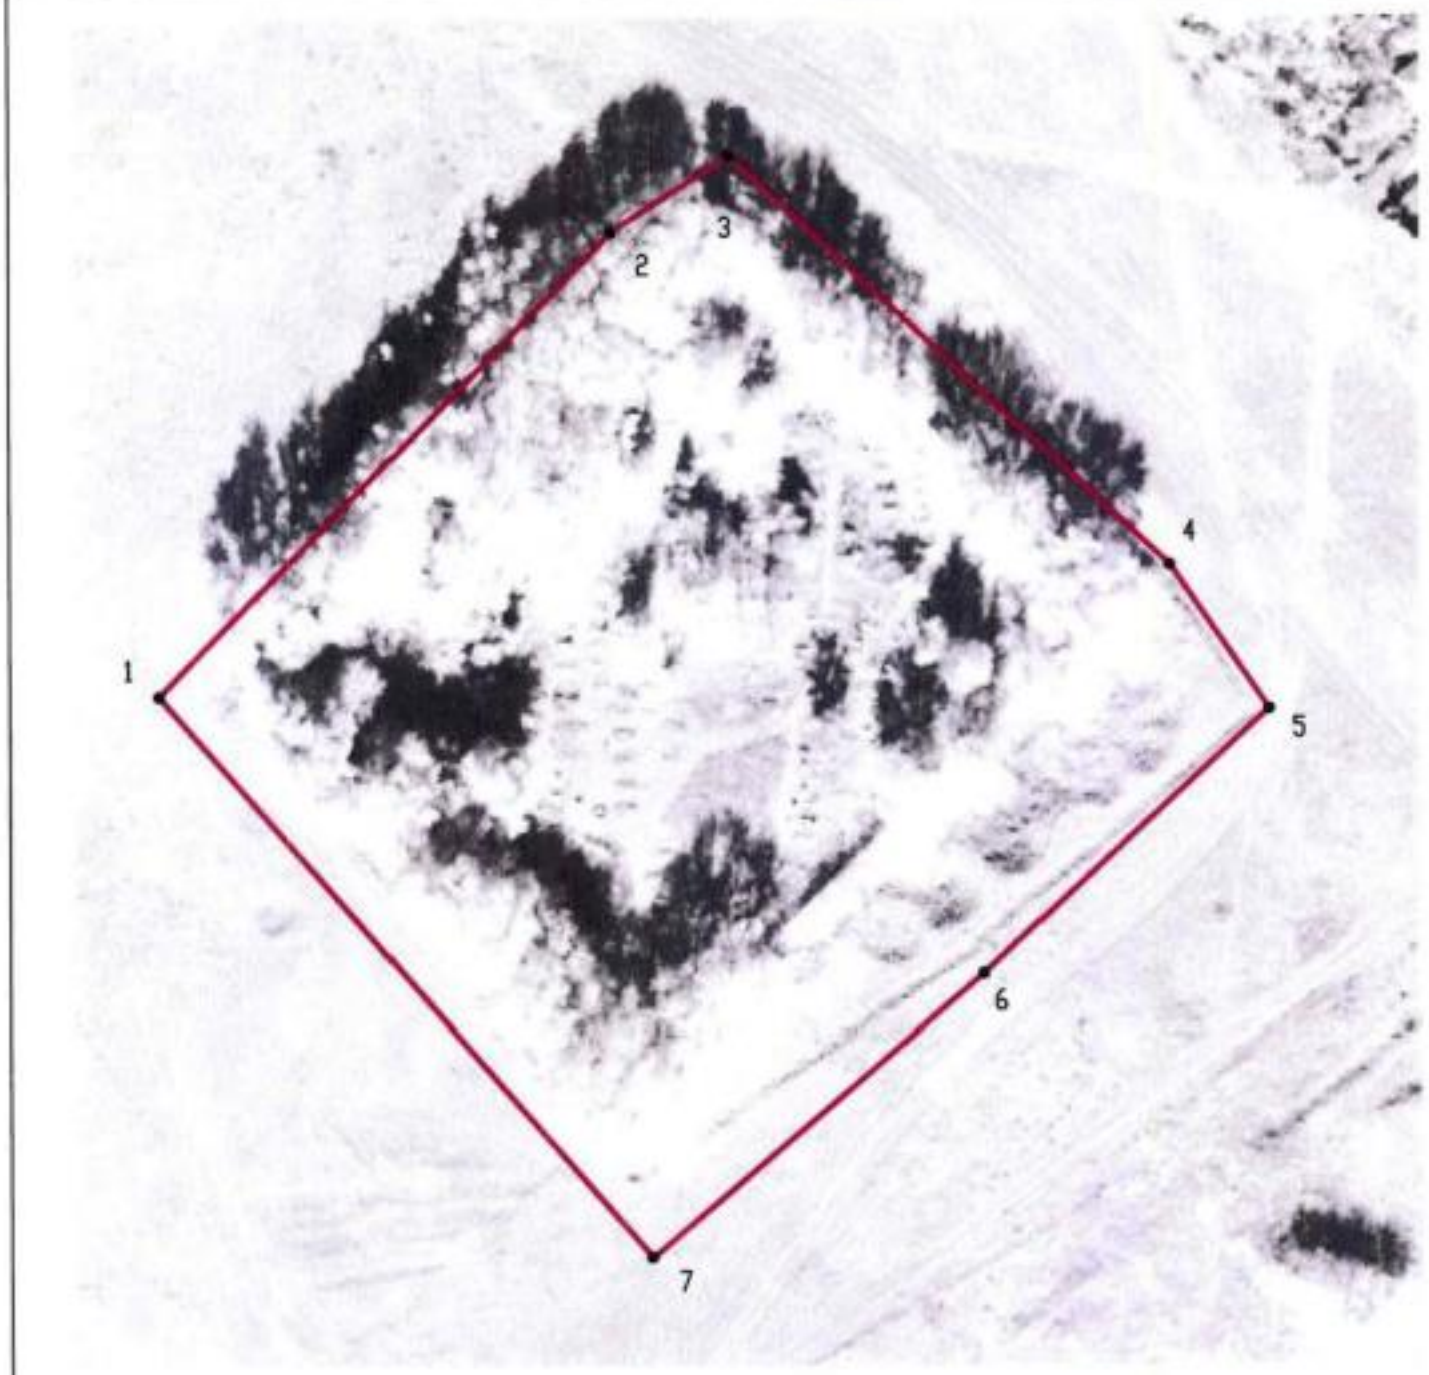

Масштаб 1:1000

Используемые условные знаки и обозначения:

	границы территориальной зоны
•1	характерная точка границ территориальной зоны

Руководитель БУВО «Нормативно-проектный центр»

Подпись _____ Ю.В. Шалыгина Дата « 27 » декабря 2019 г.

Место для оттиска печати (при наличии) лица, составившего описание местоположения границ объекта

Приложение №6
к правилам землепользования и застройки
Караяшниковского сельского поселения
Ольховатского муниципального района
Воронежской области

СВЕДЕНИЯ О ГРАНИЦАХ ТЕРРИТОРИАЛЬНЫХ ЗОН, СОДЕРЖАЩИЕ ГРАФИЧЕСКОЕ ОПИСАНИЕ МЕСТОПОЛОЖЕНИЯ ГРАНИЦ ТЕРРИТОРИАЛЬНЫХ ЗОН, ПЕРЕЧЕНЬ КООРДИНАТ ХАРАКТЕРНЫХ ТОЧЕК ГРАНИЦ ТЕРРИТОРИАЛЬНОЙ ЗОНЫ ХУТОРА НОВОМОСКОВСКИЙ

ОПИСАНИЕ МЕСТОПОЛОЖЕНИЯ ГРАНИЦ

Зона застройки индивидуальными жилыми домами - Ж1

(наименование объекта, местоположение границ которого описано (далее - объект)

Раздел 1

Сведения об объекте		
№ п/п	Характеристики объекта	Описание характеристик
1	2	3
1	Местоположение объекта	Воронежская область, Ольховатский муниципальный район, Караяшниковское сельское поселение, хутор Новомосковский
2	Площадь объекта ± величина погрешности определения площади (Р ± Дельта Р)	129997+/-1262 м²
3	Иные характеристики объекта	-

Раздел 2

Сведения о местоположении границ объекта					
1. Система координат: МСК - 36, зона 1					
2. Сведения о характерных точках границ объекта					
Обозначение характерных точек границ	Координаты, м		Метод определения координат характерной точки	Средняя квадратическая погрешность положения характерной точки (Mt), м	Описание обозначения точки на местности (при наличии)
	X	Y			
1	2	3	4	5	6
1	376757.60	1300740.20	Картометрический	1.00	-
2	376761.72	1300740.16	Картометрический	1.00	-
3	376773.48	1300745.53	Картометрический	1.00	-
4	376791.58	1300760.34	Картометрический	1.00	-
5	376807.71	1300780.02	Картометрический	1.00	-
6	376823.74	1300801.03	Картометрический	1.00	-
7	376850.59	1300837.59	Картометрический	1.00	-
8	376893.33	1300897.65	Картометрический	1.00	-
9	376954.30	1300982.50	Картометрический	1.00	-
10	376961.46	1301000.66	Картометрический	1.00	-
11	376963.96	1301038.78	Картометрический	1.00	-
12	376976.76	1301101.04	Картометрический	1.00	-
13	376976.13	1301139.16	Картометрический	1.00	-
14	376970.26	1301158.44	Картометрический	1.00	-
15	376932.30	1301246.43	Картометрический	1.00	-
16	376870.82	1301299.75	Картометрический	1.00	-
17	376820.63	1301242.64	Картометрический	1.00	-
18	376763.51	1301174.95	Картометрический	1.00	-
19	376536.44	1300897.81	Картометрический	1.00	-
20	376577.90	1300857.60	Картометрический	1.00	-
21	376597.11	1300843.57	Картометрический	1.00	-
22	376604.53	1300840.62	Картометрический	1.00	-
23	376624.16	1300829.89	Картометрический	1.00	-
24	376640.92	1300818.67	Картометрический	1.00	-
25	376652.74	1300809.91	Картометрический	1.00	-
26	376666.26	1300798.80	Картометрический	1.00	-
27	376705.91	1300764.35	Картометрический	1.00	-
28	376717.94	1300753.82	Картометрический	1.00	-
29	376729.48	1300745.70	Картометрический	1.00	-
30	376739.38	1300740.46	Картометрический	1.00	-
31	376749.17	1300738.99	Картометрический	1.00	-
1	376757.60	1300740.20	Картометрический	1.00	-

3. Сведения о характерных точках части (частей) границы объекта					
Обозначение характерных точек части границы	Координаты, м		Метод определения координат характерной точки	Средняя квадратическая погрешность положения характерной точки (Mt), м	Описание обозначения точки на местности (при наличии)
	X	Y			
1	2	3	4	5	6
Часть №					
-	-	-	-	-	-

Раздел 3

Сведения о местоположении измененных (уточненных) границ объекта							
1. Система координат:							
2. Сведения о характерных точках границ объекта							
Обозначение характерных точек границ	Существующие координаты, м		Измененные (уточненные) координаты, м		Метод определения координат характерной точки	Средняя квадратическая погрешность положения характерной точки (Mt), м	Описание обозначения точки на местности (при наличии)
	X	Y	X	Y			
1	2	3	4	5	6	7	8
-	-	-	-	-	-	-	-
3.Сведения о характерных точках части (частей) границы объекта							
Часть №							
-	-	-	-	-	-	-	-

Раздел 4

План границ объекта

Используемые условные знаки и обозначения:

границы территориальной зоны

•1 характерная точка границ территориальной зоны

Масштаб 1:2000

Руководитель БУВО «Нормативно-проектный центр»

Подпись _____ Ю.В. Шалыгина Дата « 27 » декабря 2019 г.

Место для оттиска печати (при наличии) лица, составившего описание местоположения границ объекта

Приложение №7
к правилам землепользования и застройки
Караяшниковского сельского поселения
Ольховатского муниципального района
Воронежской области

СВЕДЕНИЯ О ГРАНИЦАХ ТЕРРИТОРИАЛЬНЫХ ЗОН, СОДЕРЖАЩИЕ ГРАФИЧЕСКОЕ ОПИСАНИЕ МЕСТОПОЛОЖЕНИЯ ГРАНИЦ ТЕРРИТОРИАЛЬНЫХ ЗОН, ПЕРЕЧЕНЬ КООРДИНАТ ХАРАКТЕРНЫХ ТОЧЕК ГРАНИЦ ТЕРРИТОРИАЛЬНЫХ ЗОН ХУТОРА РЫБНЫЙ

ОПИСАНИЕ МЕСТОПОЛОЖЕНИЯ ГРАНИЦ

Зона застройки индивидуальными жилыми домами - Ж1

(наименование объекта, местоположение границ которого описано (далее - объект)

Раздел 1

Сведения об объекте		
№ п/п	Характеристики объекта	Описание характеристик
1	2	3
1	Местоположение объекта	Воронежская область, Ольховатский муниципальный район, Караяшниковское сельское поселение, хутор Рыбный
2	Площадь объекта ± величина погрешности определения площади (Р ± Дельта Р)	399034+/-2211 м²
3	Иные характеристики объекта	-

Раздел 2

Сведения о местоположении границ объекта					
1. Система координат: МСК - 36, зона 1					
2. Сведения о характерных точках границ объекта					
Обозначение характерных точек границ	Координаты, м		Метод определения координат характерной точки	Средняя квадратическая погрешность положения характерной точки (Mt), м	Описание обозначения точки на местности (при наличии)
	X	Y			
1	2	3	4	5	6
1	379411.40	1298689.87	Картометрический	1.00	-
2	379413.28	1298738.54	Картометрический	1.00	-
3	379420.44	1298794.54	Картометрический	1.00	-
4	379502.53	1298791.28	Картометрический	1.00	-
5	379565.65	1298783.84	Картометрический	1.00	-
6	379566.57	1298789.44	Картометрический	1.00	-
7	379571.61	1298820.27	Картометрический	1.00	-
8	379569.52	1298875.98	Картометрический	1.00	-
9	379558.01	1298884.23	Картометрический	1.00	-
10	379533.25	1298887.27	Картометрический	1.00	-
11	379500.46	1298887.05	Картометрический	1.00	-
12	379500.68	1298924.63	Картометрический	1.00	-
13	379548.67	1298945.91	Картометрический	1.00	-
14	379574.52	1298960.68	Картометрический	1.00	-
15	379571.25	1299192.40	Картометрический	1.00	-
16	379581.79	1299288.55	Картометрический	1.00	-
17	379601.14	1299365.97	Картометрический	1.00	-
18	379604.66	1299411.56	Картометрический	1.00	-
19	379604.06	1299523.18	Картометрический	1.00	-
20	379599.71	1299576.82	Картометрический	1.00	-
21	379593.53	1299587.23	Картометрический	1.00	-
22	379437.42	1299597.87	Картометрический	1.00	-
23	379403.01	1299595.51	Картометрический	1.00	-
24	379400.23	1299566.98	Картометрический	1.00	-
25	379395.31	1299526.53	Картометрический	1.00	-
26	379378.88	1299425.35	Картометрический	1.00	-
27	379370.56	1299381.89	Картометрический	1.00	-
28	379358.98	1299321.12	Картометрический	1.00	-
29	379348.60	1299259.67	Картометрический	1.00	-
30	379340.85	1299223.26	Картометрический	1.00	-
31	379336.60	1299207.48	Картометрический	1.00	-
32	379326.98	1299187.47	Картометрический	1.00	-
33	379314.52	1299167.52	Картометрический	1.00	-
34	379313.99	1299160.22	Картометрический	1.00	-
35	379315.94	1299147.90	Картометрический	1.00	-

1	2	3	4	5	6
36	379307.54	1299142.03	Картометрический	1.00	-
37	379303.40	1299146.08	Картометрический	1.00	-
38	379300.39	1299145.00	Картометрический	1.00	-
39	379291.79	1299132.77	Картометрический	1.00	-
40	379282.25	1299122.95	Картометрический	1.00	-
41	379266.25	1299111.22	Картометрический	1.00	-
42	379252.17	1299104.46	Картометрический	1.00	-
43	379233.62	1299098.41	Картометрический	1.00	-
44	379215.19	1299095.92	Картометрический	1.00	-
45	379196.96	1299094.08	Картометрический	1.00	-
46	379168.51	1299094.33	Картометрический	1.00	-
47	379136.68	1299093.59	Картометрический	1.00	-
48	379129.42	1299092.91	Картометрический	1.00	-
49	378894.10	1299094.46	Картометрический	1.00	-
50	378791.85	1299096.63	Картометрический	1.00	-
51	378804.63	1298902.26	Картометрический	1.00	-
52	378826.78	1298856.92	Картометрический	1.00	-
53	378877.06	1298807.67	Картометрический	1.00	-
54	378967.66	1298753.64	Картометрический	1.00	-
55	379017.16	1298740.71	Картометрический	1.00	-
56	379134.55	1298723.53	Картометрический	1.00	-
57	379301.21	1298695.94	Картометрический	1.00	-
1	379411.40	1298689.87	Картометрический	1.00	-
58	379322.57	1299219.17	Картометрический	1.00	-
59	379325.58	1299230.61	Картометрический	1.00	-
60	379332.32	1299263.19	Картометрический	1.00	-
61	379352.24	1299364.14	Картометрический	1.00	-
62	379308.97	1299298.08	Картометрический	1.00	-
63	379283.32	1299298.26	Картометрический	1.00	-
64	379227.24	1299313.62	Картометрический	1.00	-
65	379171.44	1299315.12	Картометрический	1.00	-
66	379118.93	1299310.81	Картометрический	1.00	-
67	379107.29	1299277.52	Картометрический	1.00	-
68	379102.08	1299242.62	Картометрический	1.00	-
69	379106.49	1299218.55	Картометрический	1.00	-
70	379109.15	1299211.29	Картометрический	1.00	-
58	379322.57	1299219.17	Картометрический	1.00	-

3. Сведения о характерных точках части (частей) границы объекта

Обозначение характерных точек части границы	Координаты, м		Метод определения координат характерной точки	Средняя квадратическая погрешность положения характерной точки (Mt), м	Описание обозначения точки на местности (при наличии)
	X	Y			
1	2	3	4	5	6
Часть №					
-	-	-	-	-	-

Раздел 3

Сведения о местоположении измененных (уточненных) границ объекта							
1. Система координат: -							
2. Сведения о характерных точках границ объекта							
Обозначение характерных точек границ	Существующие координаты, м		Измененные (уточненные) координаты, м		Метод определения координат характерной точки	Средняя квадратическая погрешность положения характерной точки (Mt), м	Описание обозначения точки на местности (при наличии)
	X	Y	X	Y			
1	2	3	4	5	6	7	8
-	-	-	-	-	-	-	-
3.Сведения о характерных точках части (частей) границы объекта							
Часть №							
-	-	-	-	-	-	-	-

Раздел 4

План границ объекта

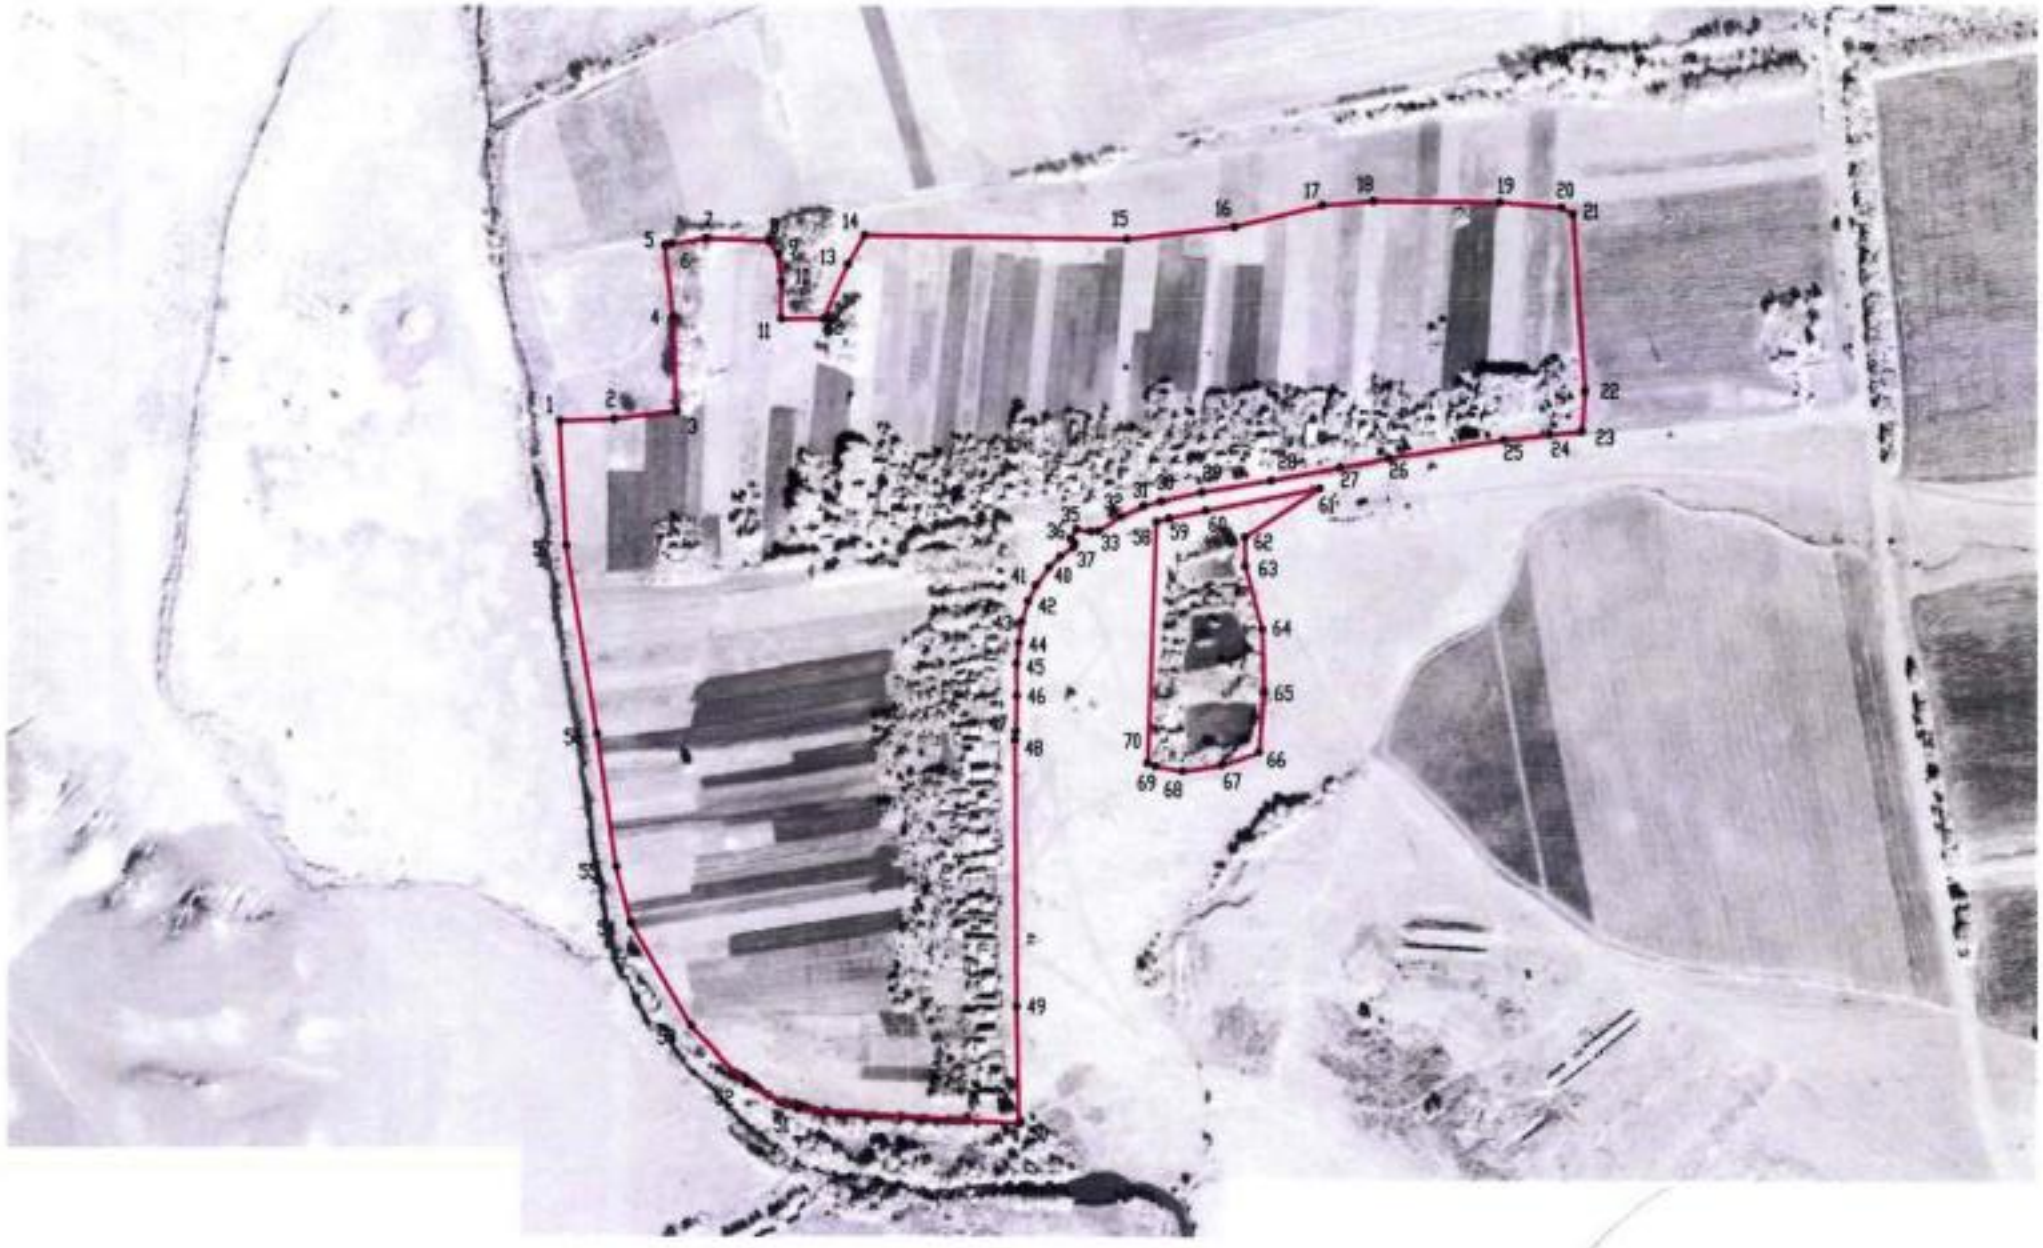

Масштаб 1:5000

Используемые условные знаки и обозначения:

границы территориальной зоны

•1 характерная точка границ территориальной зоны

Руководитель БУВО «Нормативно-проектный центр»

Подпись _____ Ю.В. Шалыгина Дата « 27 » декабря 2019 г.

Место для оттиска печати (при наличии) лица, составившего описание местоположения границ объекта

ОПИСАНИЕ МЕСТОПОЛОЖЕНИЯ ГРАНИЦ

Общественно-деловая зона - ОД

(наименование объекта, местоположение границ которого описано (далее - объект)

Раздел 1

Сведения об объекте		
№ п/п	Характеристики объекта	Описание характеристик
1	2	3
1	Местоположение объекта	Воронежская область, Ольховатский муниципальный район, Караяшниковское сельское поселение, хутор Рыбный
2	Площадь объекта ± величина погрешности определения площади (Р ± Дельта Р)	17281+/-460 м²
3	Иные характеристики объекта	-

Раздел 2

Сведения о местоположении границ объекта					
1. Система координат: МСК - 36, зона 1					
2. Сведения о характерных точках границ объекта					
Обозначение характерных точек границ	Координаты, м		Метод определения координат характерной точки	Средняя квадратическая погрешность положения характерной точки (Mt), м	Описание обозначения точки на местности (при наличии)
	X	Y			
1	2	3	4	5	6
1	379322.57	1299219.17	Картометрический	1.00	-
2	379109.15	1299211.29	Картометрический	1.00	-
3	379113.10	1299200.45	Картометрический	1.00	-
4	379127.76	1299110.02	Картометрический	1.00	-
5	379135.56	1299110.74	Картометрический	1.00	-
6	379152.74	1299111.14	Картометрический	1.00	-
7	379155.55	1299112.83	Картометрический	1.00	-
8	379156.18	1299115.95	Картометрический	1.00	-
9	379164.16	1299116.08	Картометрический	1.00	-
10	379165.15	1299112.74	Картометрический	1.00	-
11	379168.03	1299111.46	Картометрический	1.00	-
12	379195.98	1299111.25	Картометрический	1.00	-
13	379212.53	1299112.93	Картометрический	1.00	-
14	379229.22	1299115.91	Картометрический	1.00	-
15	379245.45	1299121.20	Картометрический	1.00	-
16	379257.07	1299126.78	Картометрический	1.00	-
17	379270.29	1299136.47	Картометрический	1.00	-
18	379277.89	1299144.29	Картометрический	1.00	-
19	379285.41	1299155.00	Картометрический	1.00	-
20	379313.59	1299199.99	Картометрический	1.00	-
21	379321.32	1299214.39	Картометрический	1.00	-
1	379322.57	1299219.17	Картометрический	1.00	-
3. Сведения о характерных точках части (частей) границы объекта					
Обозначение характерных точек части границы	Координаты, м		Метод определения координат характерной точки	Средняя квадратическая погрешность положения характерной точки (Mt), м	Описание обозначения точки на местности (при наличии)
	X	Y			
1	2	3	4	5	6
Часть №					
-	-	-	-	-	-

Раздел 3

Сведения о местоположении измененных (уточненных) границ объекта							
1. Система координат: -							
2. Сведения о характерных точках границ объекта							
Обозначение характерных точек границ	Существующие координаты, м		Измененные (уточненные) координаты, м		Метод определения координат характерной точки	Средняя квадратическая погрешность положения характерной точки (Mt), м	Описание обозначения точки на местности (при наличии)
	X	Y	X	Y			
1	2	3	4	5	6	7	8
-	-	-	-	-	-	-	-
3.Сведения о характерных точках части (частей) границы объекта							
Часть №							
-	-	-	-	-	-	-	-

Раздел 4

План границ объекта

Масштаб 1:1000

Используемые условные знаки и обозначения:

границы территориальной зоны

•1 характерная точка границ территориальной зоны

Руководитель БУВО «Нормативно-проектный центр»

Подпись _____ Ю.В. Шалыгина Дата « 27 » декабря 2019 г.

Место для оттиска печати (при наличии) лица, составившего описание местоположения границ объекта

ОПИСАНИЕ МЕСТОПОЛОЖЕНИЯ ГРАНИЦ

Зона улиц, дорог, инженерной и транспортной инфраструктуры - ИТ1

(наименование объекта, местоположение границ которого описано
(далее - объект)

Раздел 1

Сведения об объекте		
№ п/п	Характеристики объекта	Описание характеристик
1	2	3
1	Местоположение объекта	Воронежская область, Ольховатский муниципальный район, Караяшниковское сельское поселение, хутор Рыбный
2	Площадь объекта ± величина погрешности определения площади (Р ± Дельта Р)	6668+/-286 м²
3	Иные характеристики объекта	-

Раздел 2

Сведения о местоположении границ объекта					
1. Система координат: МСК - 36, зона 1					
2. Сведения о характерных точках границ объекта					
Обозначение характерных точек границ	Координаты, м		Метод определения координат характерной точки	Средняя квадратическая погрешность положения характерной точки (Mt), м	Описание обозначения точки на местности (при наличии)
	X	Y			
1	2	3	4	5	6
1	379326.98	1299187.47	Картометрический	1.00	-
2	379336.60	1299207.48	Картометрический	1.00	-
3	379340.85	1299223.26	Картометрический	1.00	-
4	379348.60	1299259.67	Картометрический	1.00	-
5	379358.98	1299321.12	Картометрический	1.00	-
6	379370.56	1299381.89	Картометрический	1.00	-
7	379378.88	1299425.35	Картометрический	1.00	-
8	379395.31	1299526.53	Картометрический	1.00	-
9	379400.23	1299566.98	Картометрический	1.00	-
10	379403.01	1299595.51	Картометрический	1.00	-
11	379385.41	1299594.31	Картометрический	1.00	-
12	379352.24	1299364.14	Картометрический	1.00	-
13	379332.32	1299263.19	Картометрический	1.00	-
14	379325.58	1299230.61	Картометрический	1.00	-
15	379322.57	1299219.17	Картометрический	1.00	-
16	379331.14	1299219.19	Картометрический	1.00	-
1	379326.98	1299187.47	Картометрический	1.00	-
3. Сведения о характерных точках части (частей) границы объекта					
Обозначение характерных точек части границы	Координаты, м		Метод определения координат характерной точки	Средняя квадратическая погрешность положения характерной точки (Mt), м	Описание обозначения точки на местности (при наличии)
	X	Y			
1	2	3	4	5	6
Часть №					
-	-	-	-	-	-

Раздел 3

Сведения о местоположении измененных (уточненных) границ объекта							
1. Система координат: -							
2. Сведения о характерных точках границ объекта							
Обозначение характерных точек границ	Существующие координаты, м		Измененные (уточненные) координаты, м		Метод определения координат характерной точки	Средняя квадратическая погрешность положения характерной точки (Mt), м	Описание обозначения точки на местности (при наличии)
	X	Y	X	Y			
1	2	3	4	5	6	7	8
-	-	-	-	-	-	-	-
3.Сведения о характерных точках части (частей) границы объекта							
Часть №							
-	-	-	-	-	-	-	-

Раздел 4

План границ объекта

Масштаб 1:2000

Используемые условные знаки и обозначения:

границы территориальной зоны

•1 характерная точка границ территориальной зоны

Руководитель БУВО «Нормативно-проектный центр»

Подпись Ю.В. Шалыгина Дата « 27 » декабря 2019 г.

Место для оттиска печати (при наличии) лица, составившего описание местоположения границ объекта

Приложение №8
к правилам землепользования и застройки
Караяшниковского сельского поселения
Ольховатского муниципального района
Воронежской области

СВЕДЕНИЯ О ГРАНИЦАХ ТЕРРИТОРИАЛЬНЫХ ЗОН, СОДЕРЖАЩИЕ ГРАФИЧЕСКОЕ ОПИСАНИЕ МЕСТОПОЛОЖЕНИЯ ГРАНИЦ ТЕРРИТОРИАЛЬНЫХ ЗОН, ПЕРЕЧЕНЬ КООРДИНАТ ХАРАКТЕРНЫХ ТОЧЕК ГРАНИЦ ТЕРРИТОРИАЛЬНЫХ ЗОН СЛОБОДЫ ЮРАСОВКА

ОПИСАНИЕ МЕСТОПОЛОЖЕНИЯ ГРАНИЦ

Зона застройки индивидуальными жилыми домами - Ж1

(наименование объекта, местоположение границ которого описано (далее - объект)

Раздел 1

Сведения об объекте		
№ п/п	Характеристики объекта	Описание характеристик
1	2	3
1	Местоположение объекта	Воронежская область, Ольховатский муниципальный район, Караяшниковское сельское поселение, слобода Юрасовка
2	Площадь объекта ± величина погрешности определения площади (Р ± Дельта Р)	2362554+/-5380 м²
3	Иные характеристики объекта	-

Раздел 2

Сведения о местоположении границ объекта					
1. Система координат: МСК - 36, зона 1					
2. Сведения о характерных точках границ объекта					
Обозначение характерных точек границ	Координаты, м		Метод определения координат характерной точки	Средняя квадратическая погрешность положения характерной точки (Mt), м	Описание обозначения точки на местности (при наличии)
	X	Y			
1	2	3	4	5	6
1	385372.57	1298656.69	Картометрический	1.00	-
2	385197.34	1298856.47	Картометрический	1.00	-
3	385136.33	1298941.09	Картометрический	1.00	-
4	385146.40	1298952.26	Картометрический	1.00	-
5	385131.61	1298967.33	Картометрический	1.00	-
6	385124.78	1298959.83	Картометрический	1.00	-
7	385066.26	1299031.82	Картометрический	1.00	-
8	385035.10	1299158.23	Картометрический	1.00	-
9	385028.31	1299252.96	Картометрический	1.00	-
10	385001.11	1299314.19	Картометрический	1.00	-
11	384920.59	1299517.35	Картометрический	1.00	-
12	384918.20	1299530.08	Картометрический	1.00	-
13	384912.01	1299580.08	Картометрический	1.00	-
14	384915.35	1299651.15	Картометрический	1.00	-
15	384926.12	1299705.21	Картометрический	1.00	-
16	384936.10	1299765.20	Картометрический	1.00	-
17	384977.48	1299835.87	Картометрический	1.00	-
18	384926.21	1299861.81	Картометрический	1.00	-
19	384836.39	1299842.45	Картометрический	1.00	-
20	384790.67	1299762.52	Картометрический	1.00	-
21	384751.73	1299683.36	Картометрический	1.00	-
22	384749.96	1299602.97	Картометрический	1.00	-
23	384745.89	1299518.07	Картометрический	1.00	-
24	384719.64	1299511.26	Картометрический	1.00	-
25	384690.76	1299490.96	Картометрический	1.00	-
26	384635.30	1299466.38	Картометрический	1.00	-
27	384568.72	1299555.54	Картометрический	1.00	-
28	384440.31	1299505.53	Картометрический	1.00	-
29	384338.66	1299339.01	Картометрический	1.00	-
30	384346.86	1299243.27	Картометрический	1.00	-
31	384442.93	1299216.86	Картометрический	1.00	-
32	384478.14	1299191.09	Картометрический	1.00	-
33	384567.61	1299105.49	Картометрический	1.00	-
34	384766.60	1298912.92	Картометрический	1.00	-
35	384821.87	1298867.47	Картометрический	1.00	-

1	2	3	4	5	6
36	384927.24	1298768.16	Картометрический	1.00	-
37	385003.43	1298702.55	Картометрический	1.00	-
38	385159.49	1298591.67	Картометрический	1.00	-
39	385266.05	1298538.45	Картометрический	1.00	-
1	385372.57	1298656.69	Картометрический	1.00	-
40	383742.39	1298942.42	Картометрический	1.00	-
41	383708.13	1299199.27	Картометрический	1.00	-
42	383748.86	1299208.63	Картометрический	1.00	-
43	383753.90	1299209.79	Картометрический	1.00	-
44	383770.85	1299212.99	Картометрический	1.00	-
45	383815.54	1299203.21	Картометрический	1.00	-
46	383844.28	1299203.75	Картометрический	1.00	-
47	383911.19	1299214.89	Картометрический	1.00	-
48	383931.55	1299220.60	Картометрический	1.00	-
49	383950.31	1299246.36	Картометрический	1.00	-
50	383996.38	1299317.48	Картометрический	1.00	-
51	383948.00	1299401.02	Картометрический	1.00	-
52	383888.75	1299449.92	Картометрический	1.00	-
53	383801.55	1299488.62	Картометрический	1.00	-
54	383718.34	1299500.50	Картометрический	1.00	-
55	383709.00	1299479.43	Картометрический	1.00	-
56	383694.96	1299448.15	Картометрический	1.00	-
57	383686.35	1299433.62	Картометрический	1.00	-
58	383663.58	1299401.67	Картометрический	1.00	-
59	383646.54	1299377.65	Картометрический	1.00	-
60	383613.32	1299363.51	Картометрический	1.00	-
61	383584.37	1299358.38	Картометрический	1.00	-
62	383558.51	1299358.57	Картометрический	1.00	-
63	383534.90	1299361.02	Картометрический	1.00	-
64	383516.68	1299364.38	Картометрический	1.00	-
65	383508.16	1299367.28	Картометрический	1.00	-
66	383497.70	1299369.32	Картометрический	1.00	-
67	383490.38	1299368.52	Картометрический	1.00	-
68	383491.19	1299366.15	Картометрический	1.00	-
69	383494.35	1299365.22	Картометрический	1.00	-
70	383496.72	1299361.09	Картометрический	1.00	-
71	383497.20	1299356.00	Картометрический	1.00	-
72	383494.01	1299348.95	Картометрический	1.00	-
73	383494.35	1299344.68	Картометрический	1.00	-
74	383509.77	1299299.88	Картометрический	1.00	-
75	383519.60	1299286.66	Картометрический	1.00	-
76	383528.24	1299279.66	Картометрический	1.00	-
77	383524.18	1299264.86	Картометрический	1.00	-
78	383515.73	1299261.83	Картометрический	1.00	-
79	383503.71	1299254.86	Картометрический	1.00	-
80	383495.15	1299245.16	Картометрический	1.00	-
81	383481.22	1299229.02	Картометрический	1.00	-

1	2	3	4	5	6
82	383468.04	1299213.60	Картометрический	1.00	-
83	383454.12	1299196.60	Картометрический	1.00	-
84	383439.69	1299178.83	Картометрический	1.00	-
85	383426.49	1299162.69	Картометрический	1.00	-
86	383410.80	1299144.77	Картометрический	1.00	-
87	383395.17	1299125.71	Картометрический	1.00	-
88	383378.23	1299106.05	Картометрический	1.00	-
89	383367.20	1299092.35	Картометрический	1.00	-
90	383485.63	1299025.85	Картометрический	1.00	-
91	383634.45	1298935.54	Картометрический	1.00	-
40	383742.39	1298942.42	Картометрический	1.00	-
92	384505.65	1300578.77	Картометрический	1.00	-
93	384413.71	1300661.13	Картометрический	1.00	-
94	384355.81	1300668.27	Картометрический	1.00	-
95	384238.20	1300743.27	Картометрический	1.00	-
96	384196.88	1300681.19	Картометрический	1.00	-
97	384086.66	1300492.22	Картометрический	1.00	-
98	383862.27	1300055.80	Картометрический	1.00	-
99	383691.50	1300142.84	Картометрический	1.00	-
100	383621.96	1300148.88	Картометрический	1.00	-
101	383557.58	1300137.07	Картометрический	1.00	-
102	383525.84	1300116.86	Картометрический	1.00	-
103	383495.00	1300095.31	Картометрический	1.00	-
104	383481.95	1300084.89	Картометрический	1.00	-
105	383473.72	1300076.53	Картометрический	1.00	-
106	383461.69	1300060.58	Картометрический	1.00	-
107	383452.75	1300041.84	Картометрический	1.00	-
108	383442.95	1300014.01	Картометрический	1.00	-
109	383416.50	1299931.87	Картометрический	1.00	-
110	383394.92	1299862.80	Картометрический	1.00	-
111	383373.98	1299788.52	Картометрический	1.00	-
112	383372.19	1299781.93	Картометрический	1.00	-
113	383368.71	1299756.44	Картометрический	1.00	-
114	383366.30	1299739.72	Картометрический	1.00	-
115	383364.16	1299724.51	Картометрический	1.00	-
116	383361.68	1299704.86	Картометрический	1.00	-
117	383362.32	1299695.80	Картометрический	1.00	-
118	383367.38	1299674.55	Картометрический	1.00	-
119	383384.56	1299625.65	Картометрический	1.00	-
120	383402.92	1299580.98	Картометрический	1.00	-
121	383429.23	1299513.73	Картометрический	1.00	-
122	383472.70	1299400.51	Картометрический	1.00	-
123	383477.03	1299397.98	Картометрический	1.00	-
124	383481.99	1299397.98	Картометрический	1.00	-
125	383485.06	1299396.90	Картометрический	1.00	-
126	383486.41	1299394.11	Картометрический	1.00	-
127	383486.05	1299390.68	Картометрический	1.00	-

1	2	3	4	5	6
128	383483.62	1299388.06	Картометрический	1.00	-
129	383484.05	1299386.82	Картометрический	1.00	-
130	383490.43	1299383.46	Картометрический	1.00	-
131	383497.02	1299381.13	Картометрический	1.00	-
132	383507.87	1299374.54	Картометрический	1.00	-
133	383525.11	1299369.70	Картометрический	1.00	-
134	383563.84	1299364.67	Картометрический	1.00	-
135	383595.90	1299367.67	Картометрический	1.00	-
136	383620.79	1299371.93	Картометрический	1.00	-
137	383640.53	1299383.07	Картометрический	1.00	-
138	383662.91	1299411.15	Картометрический	1.00	-
139	383686.83	1299443.98	Картометрический	1.00	-
140	383695.25	1299464.12	Картометрический	1.00	-
141	383710.07	1299502.58	Картометрический	1.00	-
142	383722.65	1299556.14	Картометрический	1.00	-
143	383741.06	1299629.24	Картометрический	1.00	-
144	383750.64	1299639.90	Картометрический	1.00	-
145	383813.59	1299685.51	Картометрический	1.00	-
146	383868.02	1299726.96	Картометрический	1.00	-
147	383898.17	1299748.60	Картометрический	1.00	-
148	383945.13	1299783.22	Картометрический	1.00	-
149	383961.66	1299797.17	Картометрический	1.00	-
150	384040.88	1299872.80	Картометрический	1.00	-
151	384104.31	1299931.39	Картометрический	1.00	-
152	384137.62	1299962.38	Картометрический	1.00	-
153	384152.63	1299973.10	Картометрический	1.00	-
154	384152.81	1299973.28	Картометрический	1.00	-
155	384159.79	1299986.37	Картометрический	1.00	-
156	384254.80	1300123.70	Картометрический	1.00	-
157	384261.82	1300142.70	Картометрический	1.00	-
92	384505.65	1300578.77	Картометрический	1.00	-
158	383215.66	1299783.38	Картометрический	1.00	-
159	383179.21	1299789.28	Картометрический	1.00	-
160	383010.08	1299816.20	Картометрический	1.00	-
161	382949.72	1299825.51	Картометрический	1.00	-
162	382942.78	1299824.50	Картометрический	1.00	-
163	382934.47	1299827.92	Картометрический	1.00	-
164	382818.03	1299844.39	Картометрический	1.00	-
165	382744.41	1299855.08	Картометрический	1.00	-
166	382686.63	1299862.57	Картометрический	1.00	-
167	382645.80	1299868.73	Картометрический	1.00	-
168	382602.44	1299876.22	Картометрический	1.00	-
169	382547.34	1299885.33	Картометрический	1.00	-
170	382467.59	1299900.18	Картометрический	1.00	-
171	382371.66	1299918.42	Картометрический	1.00	-
172	382362.86	1299918.42	Картометрический	1.00	-
173	382356.24	1299921.46	Картометрический	1.00	-

1	2	3	4	5	6
174	382250.53	1299943.30	Картометрический	1.00	-
175	382247.41	1299922.17	Картометрический	1.00	-
176	382240.30	1299874.06	Картометрический	1.00	-
177	382117.51	1299844.22	Картометрический	1.00	-
178	382017.37	1299843.87	Картометрический	1.00	-
179	381996.81	1299906.71	Картометрический	1.00	-
180	381911.46	1299902.22	Картометрический	1.00	-
181	381905.62	1299873.62	Картометрический	1.00	-
182	381883.46	1299825.70	Картометрический	1.00	-
183	381869.21	1299814.58	Картометрический	1.00	-
184	381752.73	1299817.46	Картометрический	1.00	-
185	381737.74	1299851.13	Картометрический	1.00	-
186	381706.31	1299879.31	Картометрический	1.00	-
187	381609.06	1299869.48	Картометрический	1.00	-
188	381527.30	1299877.19	Картометрический	1.00	-
189	381512.96	1299846.57	Картометрический	1.00	-
190	381508.94	1299824.05	Картометрический	1.00	-
191	381431.01	1299828.88	Картометрический	1.00	-
192	381422.40	1299829.41	Картометрический	1.00	-
193	381348.56	1299841.79	Картометрический	1.00	-
194	381262.91	1299869.72	Картометрический	1.00	-
195	381123.47	1299869.23	Картометрический	1.00	-
196	381012.38	1299880.80	Картометрический	1.00	-
197	380919.84	1299866.28	Картометрический	1.00	-
198	380685.34	1299810.72	Картометрический	1.00	-
199	380485.53	1299642.91	Картометрический	1.00	-
200	380237.30	1299532.64	Картометрический	1.00	-
201	380140.76	1299550.89	Картометрический	1.00	-
202	380101.95	1299382.89	Картометрический	1.00	-
203	380090.44	1299376.59	Картометрический	1.00	-
204	380084.79	1299363.12	Картометрический	1.00	-
205	380070.31	1299275.50	Картометрический	1.00	-
206	380010.16	1299251.55	Картометрический	1.00	-
207	380012.08	1299210.09	Картометрический	1.00	-
208	380306.48	1299289.98	Картометрический	1.00	-
209	380343.89	1299350.75	Картометрический	1.00	-
210	380451.45	1299431.80	Картометрический	1.00	-
211	380491.88	1299445.76	Картометрический	1.00	-
212	380552.81	1299440.22	Картометрический	1.00	-
213	380573.44	1299448.48	Картометрический	1.00	-
214	380633.82	1299443.05	Картометрический	1.00	-
215	380662.27	1299452.60	Картометрический	1.00	-
216	380679.17	1299476.76	Картометрический	1.00	-
217	380685.68	1299480.93	Картометрический	1.00	-
218	380706.81	1299512.12	Картометрический	1.00	-
219	380789.77	1299643.12	Картометрический	1.00	-
220	380841.12	1299676.84	Картометрический	1.00	-
221	380904.97	1299749.70	Картометрический	1.00	-

1	2	3	4	5	6
222	381000.92	1299706.90	Картометрический	1.00	-
223	381061.62	1299678.45	Картометрический	1.00	-
224	381096.27	1299677.73	Картометрический	1.00	-
225	381109.40	1299680.57	Картометрический	1.00	-
226	381137.11	1299687.30	Картометрический	1.00	-
227	381135.99	1299690.25	Картометрический	1.00	-
228	381149.99	1299701.31	Картометрический	1.00	-
229	381189.91	1299717.82	Картометрический	1.00	-
230	381219.19	1299716.18	Картометрический	1.00	-
231	381297.40	1299712.80	Картометрический	1.00	-
232	381295.82	1299739.54	Картометрический	1.00	-
233	381357.13	1299778.68	Картометрический	1.00	-
234	381423.27	1299796.60	Картометрический	1.00	-
235	381453.69	1299795.43	Картометрический	1.00	-
236	381446.31	1299741.33	Картометрический	1.00	-
237	381507.22	1299744.92	Картометрический	1.00	-
238	381560.88	1299740.40	Картометрический	1.00	-
239	381573.30	1299732.70	Картометрический	1.00	-
240	381573.50	1299716.43	Картометрический	1.00	-
241	381600.65	1299716.32	Картометрический	1.00	-
242	381704.22	1299600.62	Картометрический	1.00	-
243	381745.77	1299612.03	Картометрический	1.00	-
244	381759.33	1299615.27	Картометрический	1.00	-
245	381796.28	1299562.05	Картометрический	1.00	-
246	381881.40	1299570.80	Картометрический	1.00	-
247	381899.17	1299572.31	Картометрический	1.00	-
248	381937.38	1299587.14	Картометрический	1.00	-
249	381982.13	1299582.43	Картометрический	1.00	-
250	381984.11	1299607.80	Картометрический	1.00	-
251	382118.46	1299602.99	Картометрический	1.00	-
252	382138.74	1299602.77	Картометрический	1.00	-
253	382215.49	1299587.57	Картометрический	1.00	-
254	382236.33	1299648.61	Картометрический	1.00	-
255	382238.85	1299667.40	Картометрический	1.00	-
256	382232.85	1299707.88	Картометрический	1.00	-
257	382249.89	1299732.09	Картометрический	1.00	-
258	382276.43	1299758.04	Картометрический	1.00	-
259	382318.26	1299787.48	Картометрический	1.00	-
260	382342.28	1299791.35	Картометрический	1.00	-
261	382367.84	1299788.64	Картометрический	1.00	-
262	382419.75	1299780.12	Картометрический	1.00	-
263	382458.49	1299768.69	Картометрический	1.00	-
264	382474.76	1299758.23	Картометрический	1.00	-
265	382479.41	1299744.87	Картометрический	1.00	-
266	382477.27	1299727.44	Картометрический	1.00	-
267	382457.33	1299709.23	Картометрический	1.00	-
268	382380.24	1299658.29	Картометрический	1.00	-
269	382387.41	1299532.40	Картометрический	1.00	-

1	2	3	4	5	6
270	382411.62	1299488.82	Картометрический	1.00	-
271	382473.79	1299383.84	Картометрический	1.00	-
272	382552.17	1299265.65	Картометрический	1.00	-
273	382749.21	1299273.06	Картометрический	1.00	-
274	383029.27	1299285.74	Картометрический	1.00	-
275	383061.04	1299288.07	Картометрический	1.00	-
276	383078.19	1299276.35	Картометрический	1.00	-
277	383117.98	1299249.63	Картометрический	1.00	-
278	383176.66	1299199.46	Картометрический	1.00	-
279	383247.94	1299160.92	Картометрический	1.00	-
280	383289.77	1299151.81	Картометрический	1.00	-
281	383321.54	1299160.33	Картометрический	1.00	-
282	383365.89	1299196.55	Картометрический	1.00	-
283	383384.30	1299219.02	Картометрический	1.00	-
284	383398.24	1299265.31	Картометрический	1.00	-
285	383397.27	1299287.00	Картометрический	1.00	-
286	383400.37	1299312.96	Картометрический	1.00	-
287	383417.80	1299319.73	Картометрический	1.00	-
288	383436.49	1299343.27	Картометрический	1.00	-
289	383451.57	1299360.71	Картометрический	1.00	-
290	383461.82	1299376.27	Картометрический	1.00	-
291	383459.00	1299382.47	Картометрический	1.00	-
292	383454.76	1299382.83	Картометрический	1.00	-
293	383451.87	1299384.37	Картометрический	1.00	-
294	383450.25	1299388.69	Картометрический	1.00	-
295	383450.88	1299393.02	Картометрический	1.00	-
296	383454.22	1299396.99	Картометрический	1.00	-
297	383455.30	1299400.60	Картометрический	1.00	-
298	383419.71	1299499.89	Картометрический	1.00	-
299	383415.53	1299503.28	Картометрический	1.00	-
300	383407.54	1299505.01	Картометрический	1.00	-
301	383406.60	1299516.16	Картометрический	1.00	-
302	383267.88	1299517.81	Картометрический	1.00	-
303	383202.56	1299527.02	Картометрический	1.00	-
304	383170.53	1299540.91	Картометрический	1.00	-
305	383180.63	1299580.62	Картометрический	1.00	-
306	383177.57	1299592.06	Картометрический	1.00	-
307	383170.84	1299608.11	Картометрический	1.00	-
308	383151.69	1299624.58	Картометрический	1.00	-
309	383154.14	1299658.07	Картометрический	1.00	-
310	383154.14	1299660.86	Картометрический	1.00	-
311	383171.49	1299657.44	Картометрический	1.00	-
312	383176.33	1299669.91	Картометрический	1.00	-
313	383225.57	1299659.14	Картометрический	1.00	-
314	383228.27	1299690.63	Картометрический	1.00	-
315	383205.55	1299694.77	Картометрический	1.00	-
316	383203.03	1299704.94	Картометрический	1.00	-
317	383206.62	1299719.42	Картометрический	1.00	-

1	2	3	4	5	6
318	383211.33	1299755.68	Картометрический	1.00	-
319	383212.96	1299765.50	Картометрический	1.00	-
320	383214.15	1299772.86	Картометрический	1.00	-
158	383215.66	1299783.38	Картометрический	1.00	-
321	383375.40	1299837.14	Картометрический	1.00	-
322	383384.08	1299868.13	Картометрический	1.00	-
323	383403.69	1299936.47	Картометрический	1.00	-
324	383429.68	1300017.76	Картометрический	1.00	-
325	383440.50	1300047.03	Картометрический	1.00	-
326	383450.01	1300067.50	Картометрический	1.00	-
327	383395.04	1300066.25	Картометрический	1.00	-
328	383222.64	1300021.37	Картометрический	1.00	-
329	383249.64	1299843.19	Картометрический	1.00	-
330	383302.83	1299841.21	Картометрический	1.00	-
321	383375.40	1299837.14	Картометрический	1.00	-
331	383012.50	1299828.75	Картометрический	1.00	-
332	383022.11	1299901.37	Картометрический	1.00	-
333	383042.25	1299923.45	Картометрический	1.00	-
334	383049.46	1300128.08	Картометрический	1.00	-
335	382980.64	1300123.84	Картометрический	1.00	-
336	382896.18	1300110.11	Картометрический	1.00	-
337	382750.71	1300110.37	Картометрический	1.00	-
338	382757.40	1300049.23	Картометрический	1.00	-
339	382717.31	1300045.38	Картометрический	1.00	-
340	382719.75	1299872.70	Картометрический	1.00	-
341	382747.49	1299868.95	Картометрический	1.00	-
342	382820.79	1299858.81	Картометрический	1.00	-
343	382936.92	1299841.12	Картометрический	1.00	-
344	382945.03	1299842.19	Картометрический	1.00	-
345	382951.96	1299838.63	Картометрический	1.00	-
331	383012.50	1299828.75	Картометрический	1.00	-
346	382499.27	1299909.09	Картометрический	1.00	-
347	382499.04	1300082.60	Картометрический	1.00	-
348	382367.34	1300065.05	Картометрический	1.00	-
349	382329.88	1300061.97	Картометрический	1.00	-
350	382327.94	1299947.68	Картометрический	1.00	-
351	382335.65	1299946.43	Картометрический	1.00	-
352	382336.61	1299943.20	Картометрический	1.00	-
353	382338.31	1299941.41	Картометрический	1.00	-
354	382356.92	1299937.68	Картометрический	1.00	-
355	382365.50	1299937.79	Картометрический	1.00	-
356	382372.76	1299934.71	Картометрический	1.00	-
357	382471.04	1299914.20	Картометрический	1.00	-
346	382499.27	1299909.09	Картометрический	1.00	-

3. Сведения о характерных точках части (частей) границы объекта					
Обозначение характерных точек части границы	Координаты, м		Метод определения координат характерной точки	Средняя квадратическая погрешность положения характерной точки (Mt), м	Описание обозначения точки на местности (при наличии)
	X	Y			
1	2	3	4	5	6
Часть №					
-	-	-	-	-	-

Раздел 3

Сведения о местоположении измененных (уточненных) границ объекта							
1. Система координат: -							
2. Сведения о характерных точках границ объекта							
Обозначение характерных точек границ	Существующие координаты, м		Измененные (уточненные) координаты, м		Метод определения координат характерной точки	Средняя квадратическая погрешность положения характерной точки (Mt), м	Описание обозначения точки на местности (при наличии)
	X	Y	X	Y			
1	2	3	4	5	6	7	8
-	-	-	-	-	-	-	-
3.Сведения о характерных точках части (частей) границы объекта							
Часть №							
-	-	-	-	-	-	-	-

ОПИСАНИЕ МЕСТОПОЛОЖЕНИЯ ГРАНИЦ

Общественно-деловая зона - ОД

(наименование объекта, местоположение границ которого описано
(далее - объект)

Раздел 1

Сведения об объекте		
№ п/п	Характеристики объекта	Описание характеристик
1	2	3
1	Местоположение объекта	Воронежская область, Ольховатский муниципальный район, Караяшниковское сельское поселение, слобода Юрасовка
2	Площадь объекта ± величина погрешности определения площади (Р ± Дельта Р)	44325+/-737 м²
3	Иные характеристики объекта	-

Раздел 2

Сведения о местоположении границ объекта					
1. Система координат: МСК - 36, зона 1					
2. Сведения о характерных точках границ объекта					
Обозначение характерных точек границ	Координаты, м		Метод определения координат характерной точки	Средняя квадратическая погрешность положения характерной точки (Mt), м	Описание обозначения точки на местности (при наличии)
	X	Y			
1	2	3	4	5	6
1	383406.60	1299516.16	Картометрический	1.00	-
2	383409.44	1299518.86	Картометрический	1.00	-
3	383411.69	1299522.63	Картометрический	1.00	-
4	383398.26	1299555.26	Картометрический	1.00	-
5	383374.35	1299613.89	Картометрический	1.00	-
6	383368.65	1299630.55	Картометрический	1.00	-
7	383357.19	1299630.89	Картометрический	1.00	-
8	383289.68	1299634.77	Картометрический	1.00	-
9	383289.78	1299682.08	Картометрический	1.00	-
10	383298.54	1299764.45	Картометрический	1.00	-
11	383290.35	1299765.23	Картометрический	1.00	-
12	383288.14	1299770.82	Картометрический	1.00	-
13	383284.11	1299772.77	Картометрический	1.00	-
14	383262.01	1299775.89	Картометрический	1.00	-
15	383215.66	1299783.38	Картометрический	1.00	-
16	383214.15	1299772.86	Картометрический	1.00	-
17	383212.96	1299765.50	Картометрический	1.00	-
18	383211.33	1299755.68	Картометрический	1.00	-
19	383206.62	1299719.42	Картометрический	1.00	-
20	383203.03	1299704.94	Картометрический	1.00	-
21	383205.55	1299694.77	Картометрический	1.00	-
22	383228.27	1299690.63	Картометрический	1.00	-
23	383225.57	1299659.14	Картометрический	1.00	-
24	383176.33	1299669.91	Картометрический	1.00	-
25	383171.49	1299657.44	Картометрический	1.00	-
26	383154.14	1299660.86	Картометрический	1.00	-
27	383154.14	1299658.07	Картометрический	1.00	-
28	383151.69	1299624.58	Картометрический	1.00	-
29	383170.84	1299608.11	Картометрический	1.00	-
30	383177.57	1299592.06	Картометрический	1.00	-
31	383180.63	1299580.62	Картометрический	1.00	-
32	383170.53	1299540.91	Картометрический	1.00	-
33	383202.56	1299527.02	Картометрический	1.00	-
34	383267.88	1299517.81	Картометрический	1.00	-
1	383406.60	1299516.16	Картометрический	1.00	-

1	2	3	4	5	6
35	383344.30	1299777.58	Картометрический	1.00	-
36	383353.08	1299780.70	Картометрический	1.00	-
37	383358.21	1299784.01	Картометрический	1.00	-
38	383362.64	1299791.55	Картометрический	1.00	-
39	383375.40	1299837.14	Картометрический	1.00	-
40	383302.83	1299841.21	Картометрический	1.00	-
41	383249.64	1299843.19	Картометрический	1.00	-
42	383254.83	1299789.45	Картометрический	1.00	-
43	383265.85	1299787.68	Картометрический	1.00	-
44	383324.54	1299780.31	Картометрический	1.00	-
35	383344.30	1299777.58	Картометрический	1.00	-

3. Сведения о характерных точках части (частей) границы объекта

Обозначение характерных точек части границы	Координаты, м		Метод определения координат характерной точки	Средняя квадратическая погрешность положения характерной точки (Mt), м	Описание обозначения точки на местности (при наличии)
	X	Y			
1	2	3	4	5	6
Часть №					
-	-	-	-	-	-

Раздел 3

Сведения о местоположении измененных (уточненных) границ объекта							
1. Система координат: -							
2. Сведения о характерных точках границ объекта							
Обозначение характерных точек границ	Существующие координаты, м		Измененные (уточненные) координаты, м		Метод определения координат характерной точки	Средняя квадратическая погрешность положения характерной точки (Mt), м	Описание обозначения точки на местности (при наличии)
	X	Y	X	Y			
1	2	3	4	5	6	7	8
-	-	-	-	-	-	-	-
3.Сведения о характерных точках части (частей) границы объекта							
Часть №							
-	-	-	-	-	-	-	-

Раздел 4

План границ объекта

Масштаб 1:5000

Используемые условные знаки и обозначения:

	границы территориальной зоны
•1	характерная точка границ территориальной зоны

Руководитель БУВО «Нормативно-проектный центр»

Подпись _____ Ю.В. Шалыгина Дата « 27 » декабря 2019 г.

Место для оттиска печати (при наличии) лица, составившего описание местоположения границ объекта

ОПИСАНИЕ МЕСТОПОЛОЖЕНИЯ ГРАНИЦ

Производственно-коммунальная зона - П1

(наименование объекта, местоположение границ которого описано (далее - объект)

Раздел 1

Сведения об объекте		
№ п/п	Характеристики объекта	Описание характеристик
1	2	3
1	Местоположение объекта	Воронежская область, Ольховатский муниципальный район, Караяшниковское сельское поселение, слобода Юрасовка
2	Площадь объекта ± величина погрешности определения площади (Р ± Дельта Р)	8371+/-320 м²
3	Иные характеристики объекта	-

Раздел 2

Сведения о местоположении границ объекта					
1. Система координат: МСК - 36, зона 1					
2. Сведения о характерных точках границ объекта					
Обозначение характерных точек границ	Координаты, м		Метод определения координат характерной точки	Средняя квадратическая погрешность положения характерной точки (Mt), м	Описание обозначения точки на местности (при наличии)
	X	Y			
1	2	3	4	5	6
1	383368.65	1299630.55	Картометрический	1.00	-
2	383361.51	1299651.41	Картометрический	1.00	-
3	383348.74	1299694.92	Картометрический	1.00	-
4	383350.55	1299729.21	Картометрический	1.00	-
5	383351.48	1299743.71	Картометрический	1.00	-
6	383352.71	1299757.34	Картометрический	1.00	-
7	383351.10	1299763.24	Картометрический	1.00	-
8	383342.23	1299767.54	Картометрический	1.00	-
9	383332.47	1299768.78	Картометрический	1.00	-
10	383307.51	1299771.99	Картометрический	1.00	-
11	383302.31	1299770.56	Картометрический	1.00	-
12	383298.54	1299764.45	Картометрический	1.00	-
13	383289.78	1299682.08	Картометрический	1.00	-
14	383289.68	1299634.77	Картометрический	1.00	-
15	383357.19	1299630.89	Картометрический	1.00	-
1	383368.65	1299630.55	Картометрический	1.00	-
3. Сведения о характерных точках части (частей) границы объекта					
Обозначение характерных точек части границы	Координаты, м		Метод определения координат характерной точки	Средняя квадратическая погрешность положения характерной точки (Mt), м	Описание обозначения точки на местности (при наличии)
	X	Y			
1	2	3	4	5	6
Часть №					
-	-	-	-	-	-

Раздел 3

Сведения о местоположении измененных (уточненных) границ объекта							
1. Система координат: -							
2. Сведения о характерных точках границ объекта							
Обозначение характерных точек границ	Существующие координаты, м		Измененные (уточненные) координаты, м		Метод определения координат характерной точки	Средняя квадратическая погрешность положения характерной точки (Mt), м	Описание обозначения точки на местности (при наличии)
	X	Y	X	Y			
1	2	3	4	5	6	7	8
-	-	-	-	-	-	-	-
3.Сведения о характерных точках части (частей) границы объекта							
Часть №							
-	-	-	-	-	-	-	-

Раздел 4

План границ объекта

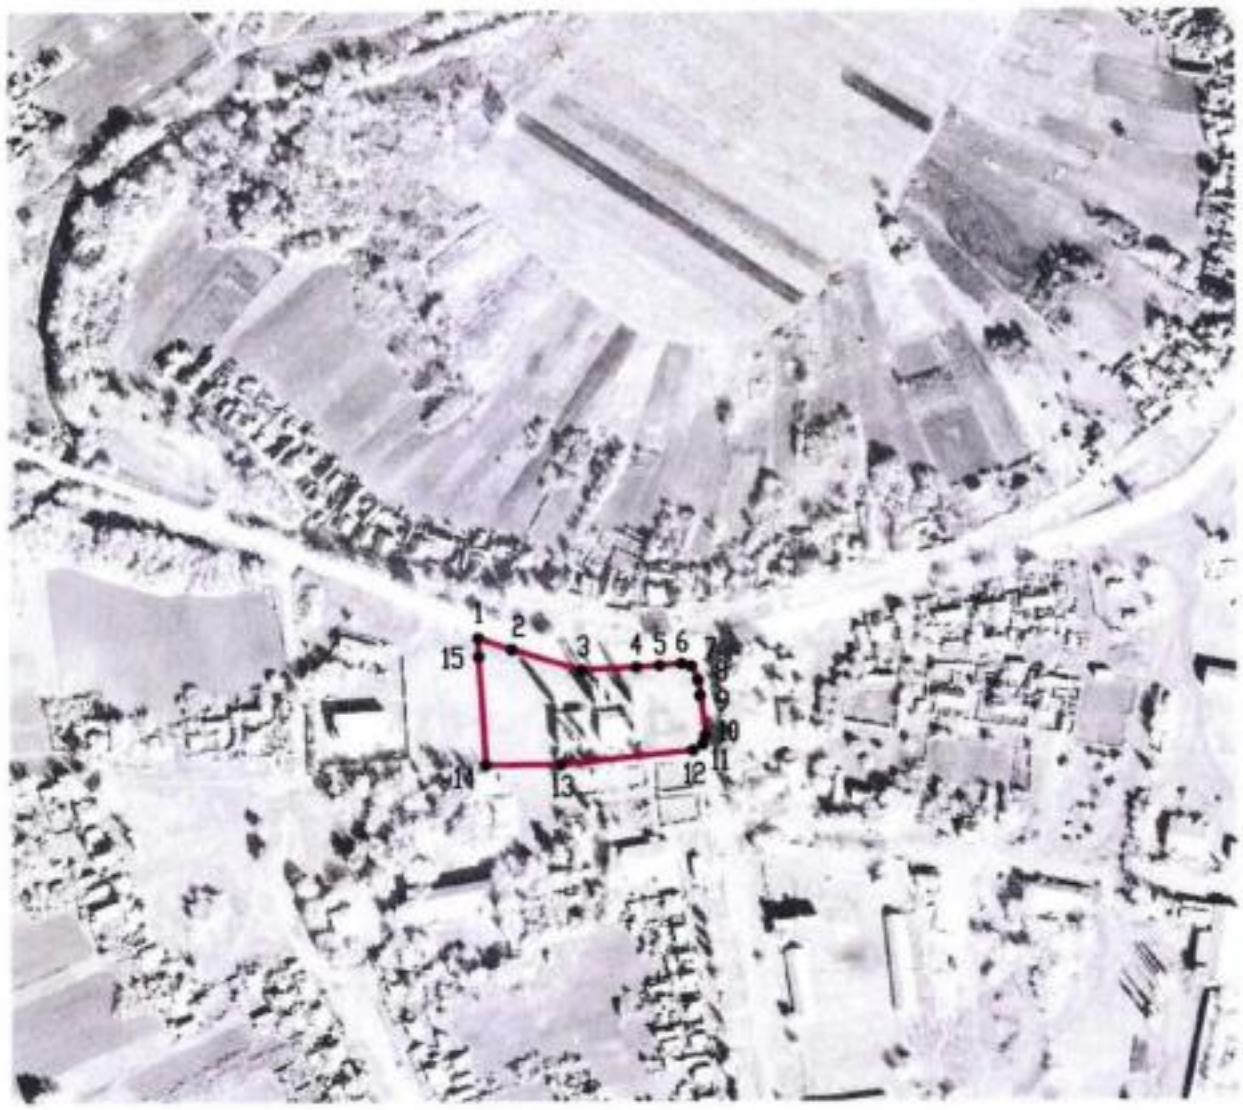

Масштаб 1:5000

Используемые условные знаки и обозначения:

———	границы территориальной зоны
•1	характерная точка границ территориальной зоны

Руководитель БУВО «Нормативно-проектный центр»

Подпись _____ Ю.В. Шалыгина Дата « 27 » декабря 2019 г.

Место для оттиска печати (при наличии) лица, составившего описание местоположения границ объекта

ОПИСАНИЕ МЕСТОПОЛОЖЕНИЯ ГРАНИЦ

Зона улиц, дорог, инженерной и транспортной инфраструктуры - ИТ1

(наименование объекта, местоположение границ которого описано
(далее - объект)

Раздел 1

Сведения об объекте		
№ п/п	Характеристики объекта	Описание характеристик
1	2	3
1	Местоположение объекта	Воронежская область, Ольховатский муниципальный район, Караяшниковское сельское поселение, слобода Юрасовка
2	Площадь объекта ± величина погрешности определения площади (Р ± Дельта Р)	42538+/-722 м²
3	Иные характеристики объекта	-

Раздел 2

Сведения о местоположении границ объекта					
1. Система координат: МСК - 36, зона 1					
2. Сведения о характерных точках границ объекта					
Обозначение характерных точек границ	Координаты, м		Метод определения координат характерной точки	Средняя квадратическая погрешность положения характерной точки (Mt), м	Описание обозначения точки на местности (при наличии)
	X	Y			
1	2	3	4	5	6
1	383367.20	1299092.35	Картометрический	1.00	-
2	383378.23	1299106.05	Картометрический	1.00	-
3	383395.17	1299125.71	Картометрический	1.00	-
4	383410.80	1299144.77	Картометрический	1.00	-
5	383426.49	1299162.69	Картометрический	1.00	-
6	383439.69	1299178.83	Картометрический	1.00	-
7	383454.12	1299196.60	Картометрический	1.00	-
8	383468.04	1299213.60	Картометрический	1.00	-
9	383481.22	1299229.02	Картометрический	1.00	-
10	383495.15	1299245.16	Картометрический	1.00	-
11	383503.71	1299254.86	Картометрический	1.00	-
12	383515.73	1299261.83	Картометрический	1.00	-
13	383524.18	1299264.86	Картометрический	1.00	-
14	383528.24	1299279.66	Картометрический	1.00	-
15	383519.60	1299286.66	Картометрический	1.00	-
16	383509.77	1299299.88	Картометрический	1.00	-
17	383494.35	1299344.68	Картометрический	1.00	-
18	383494.01	1299348.95	Картометрический	1.00	-
19	383497.20	1299356.00	Картометрический	1.00	-
20	383496.72	1299361.09	Картометрический	1.00	-
21	383494.35	1299365.22	Картометрический	1.00	-
22	383491.19	1299366.15	Картометрический	1.00	-
23	383470.58	1299357.09	Картометрический	1.00	-
24	383468.06	1299353.13	Картометрический	1.00	-
25	383470.10	1299348.21	Картометрический	1.00	-
26	383476.81	1299344.02	Картометрический	1.00	-
27	383480.36	1299338.60	Картометрический	1.00	-
28	383483.71	1299331.20	Картометрический	1.00	-
29	383495.13	1299296.80	Картометрический	1.00	-
30	383495.20	1299283.02	Картометрический	1.00	-
31	383491.72	1299272.06	Картометрический	1.00	-
32	383481.09	1299256.40	Картометрический	1.00	-
33	383468.51	1299240.89	Картометрический	1.00	-
34	383455.37	1299225.49	Картометрический	1.00	-
35	383441.31	1299208.33	Картометрический	1.00	-

1	2	3	4	5	6
36	383427.04	1299190.76	Картометрический	1.00	-
37	383412.93	1299174.53	Картометрический	1.00	-
38	383397.06	1299156.41	Картометрический	1.00	-
39	383381.39	1299137.29	Картометрический	1.00	-
40	383364.41	1299117.59	Картометрический	1.00	-
41	383351.23	1299101.14	Картометрический	1.00	-
1	383367.20	1299092.35	Картометрический	1.00	-
42	383483.62	1299388.06	Картометрический	1.00	-
43	383486.05	1299390.68	Картометрический	1.00	-
44	383486.41	1299394.11	Картометрический	1.00	-
45	383485.06	1299396.90	Картометрический	1.00	-
46	383481.99	1299397.98	Картометрический	1.00	-
47	383477.03	1299397.98	Картометрический	1.00	-
48	383472.70	1299400.51	Картометрический	1.00	-
49	383429.23	1299513.73	Картометрический	1.00	-
50	383402.92	1299580.98	Картометрический	1.00	-
51	383384.56	1299625.65	Картометрический	1.00	-
52	383367.38	1299674.55	Картометрический	1.00	-
53	383362.32	1299695.80	Картометрический	1.00	-
54	383361.68	1299704.86	Картометрический	1.00	-
55	383364.16	1299724.51	Картометрический	1.00	-
56	383366.30	1299739.72	Картометрический	1.00	-
57	383368.71	1299756.44	Картометрический	1.00	-
58	383372.19	1299781.93	Картометрический	1.00	-
59	383373.98	1299788.52	Картометрический	1.00	-
60	383394.92	1299862.80	Картометрический	1.00	-
61	383416.50	1299931.87	Картометрический	1.00	-
62	383442.95	1300014.01	Картометрический	1.00	-
63	383452.75	1300041.84	Картометрический	1.00	-
64	383461.69	1300060.58	Картометрический	1.00	-
65	383473.72	1300076.53	Картометрический	1.00	-
66	383481.95	1300084.89	Картометрический	1.00	-
67	383495.00	1300095.31	Картометрический	1.00	-
68	383525.84	1300116.86	Картометрический	1.00	-
69	383557.58	1300137.07	Картометрический	1.00	-
70	383548.84	1300149.11	Картометрический	1.00	-
71	383519.51	1300129.09	Картометрический	1.00	-
72	383485.57	1300105.36	Картометрический	1.00	-
73	383472.50	1300095.77	Картометрический	1.00	-
74	383462.83	1300085.62	Картометрический	1.00	-
75	383450.01	1300067.50	Картометрический	1.00	-
76	383440.50	1300047.03	Картометрический	1.00	-
77	383429.68	1300017.76	Картометрический	1.00	-
78	383403.69	1299936.47	Картометрический	1.00	-
79	383384.08	1299868.13	Картометрический	1.00	-
80	383375.40	1299837.14	Картометрический	1.00	-
81	383362.64	1299791.55	Картометрический	1.00	-

1	2	3	4	5	6
82	383358.21	1299784.01	Картометрический	1.00	-
83	383353.08	1299780.70	Картометрический	1.00	-
84	383344.30	1299777.58	Картометрический	1.00	-
85	383324.54	1299780.31	Картометрический	1.00	-
86	383265.85	1299787.68	Картометрический	1.00	-
87	383254.83	1299789.45	Картометрический	1.00	-
88	383180.00	1299801.40	Картометрический	1.00	-
89	383012.50	1299828.75	Картометрический	1.00	-
90	382951.96	1299838.63	Картометрический	1.00	-
91	382945.03	1299842.19	Картометрический	1.00	-
92	382936.92	1299841.12	Картометрический	1.00	-
93	382820.79	1299858.81	Картометрический	1.00	-
94	382747.49	1299868.95	Картометрический	1.00	-
95	382719.75	1299872.70	Картометрический	1.00	-
96	382690.48	1299876.65	Картометрический	1.00	-
97	382661.53	1299881.43	Картометрический	1.00	-
98	382659.35	1299883.29	Картометрический	1.00	-
99	382658.76	1299887.59	Картометрический	1.00	-
100	382648.79	1299889.25	Картометрический	1.00	-
101	382646.74	1299884.95	Картометрический	1.00	-
102	382643.90	1299884.47	Картометрический	1.00	-
103	382606.15	1299890.97	Картометрический	1.00	-
104	382550.60	1299899.78	Картометрический	1.00	-
105	382499.27	1299909.09	Картометрический	1.00	-
106	382471.04	1299914.20	Картометрический	1.00	-
107	382372.76	1299934.71	Картометрический	1.00	-
108	382365.50	1299937.79	Картометрический	1.00	-
109	382356.92	1299937.68	Картометрический	1.00	-
110	382338.31	1299941.41	Картометрический	1.00	-
111	382336.61	1299943.20	Картометрический	1.00	-
112	382335.65	1299946.43	Картометрический	1.00	-
113	382327.94	1299947.68	Картометрический	1.00	-
114	382329.88	1300061.97	Картометрический	1.00	-
115	382244.79	1300054.96	Картометрический	1.00	-
116	382249.99	1299959.26	Картометрический	1.00	-
117	382250.53	1299943.30	Картометрический	1.00	-
118	382356.24	1299921.46	Картометрический	1.00	-
119	382362.86	1299918.42	Картометрический	1.00	-
120	382371.66	1299918.42	Картометрический	1.00	-
121	382467.59	1299900.18	Картометрический	1.00	-
122	382547.34	1299885.33	Картометрический	1.00	-
123	382602.44	1299876.22	Картометрический	1.00	-
124	382645.80	1299868.73	Картометрический	1.00	-
125	382686.63	1299862.57	Картометрический	1.00	-
126	382744.41	1299855.08	Картометрический	1.00	-
127	382818.03	1299844.39	Картометрический	1.00	-
128	382934.47	1299827.92	Картометрический	1.00	-
129	382942.78	1299824.50	Картометрический	1.00	-

1	2	3	4	5	6
130	382949.72	1299825.51	Картометрический	1.00	-
131	383010.08	1299816.20	Картометрический	1.00	-
132	383179.21	1299789.28	Картометрический	1.00	-
133	383215.66	1299783.38	Картометрический	1.00	-
134	383262.01	1299775.89	Картометрический	1.00	-
135	383284.11	1299772.77	Картометрический	1.00	-
136	383288.14	1299770.82	Картометрический	1.00	-
137	383290.35	1299765.23	Картометрический	1.00	-
138	383298.54	1299764.45	Картометрический	1.00	-
139	383302.31	1299770.56	Картометрический	1.00	-
140	383307.51	1299771.99	Картометрический	1.00	-
141	383332.47	1299768.78	Картометрический	1.00	-
142	383342.23	1299767.54	Картометрический	1.00	-
143	383351.10	1299763.24	Картометрический	1.00	-
144	383352.71	1299757.34	Картометрический	1.00	-
145	383351.48	1299743.71	Картометрический	1.00	-
146	383350.55	1299729.21	Картометрический	1.00	-
147	383348.74	1299694.92	Картометрический	1.00	-
148	383361.51	1299651.41	Картометрический	1.00	-
149	383368.65	1299630.55	Картометрический	1.00	-
150	383374.35	1299613.89	Картометрический	1.00	-
151	383398.26	1299555.26	Картометрический	1.00	-
152	383411.69	1299522.63	Картометрический	1.00	-
153	383409.44	1299518.86	Картометрический	1.00	-
154	383406.60	1299516.16	Картометрический	1.00	-
155	383407.54	1299505.01	Картометрический	1.00	-
156	383415.53	1299503.28	Картометрический	1.00	-
157	383419.71	1299499.89	Картометрический	1.00	-
158	383455.30	1299400.60	Картометрический	1.00	-
159	383454.22	1299396.99	Картометрический	1.00	-
160	383450.88	1299393.02	Картометрический	1.00	-
161	383450.25	1299388.69	Картометрический	1.00	-
162	383451.87	1299384.37	Картометрический	1.00	-
163	383454.76	1299382.83	Картометрический	1.00	-
164	383459.00	1299382.47	Картометрический	1.00	-
42	383483.62	1299388.06	Картометрический	1.00	-

3. Сведения о характерных точках части (частей) границы					
Обозначение характерных точек части границы	Координаты, м		Метод определения координат характерной точки	Средняя квадратическая погрешность положения характерной точки (Mt), м	Описание обозначения точки на местности (при наличии)
	X	Y			
1	2	3	4	5	6
Часть №					
-	-	-	-	-	-

Раздел 3

Сведения о местоположении измененных (уточненных) границ объекта							
1. Система координат: -							
2. Сведения о характерных точках границ объекта							
Обозначение характерных точек границ	Существующие координаты, м		Измененные (уточненные) координаты, м		Метод определения координат характерной точки	Средняя квадратическая погрешность положения характерной точки (Mt), м	Описание обозначения точки на местности (при наличии)
	X	Y	X	Y			
1	2	3	4	5	6	7	8
-	-	-	-	-	-	-	-
3.Сведения о характерных точках части (частей) границы объекта							
Часть №							
-	-	-	-	-	-	-	-

Раздел 4

План границ объекта

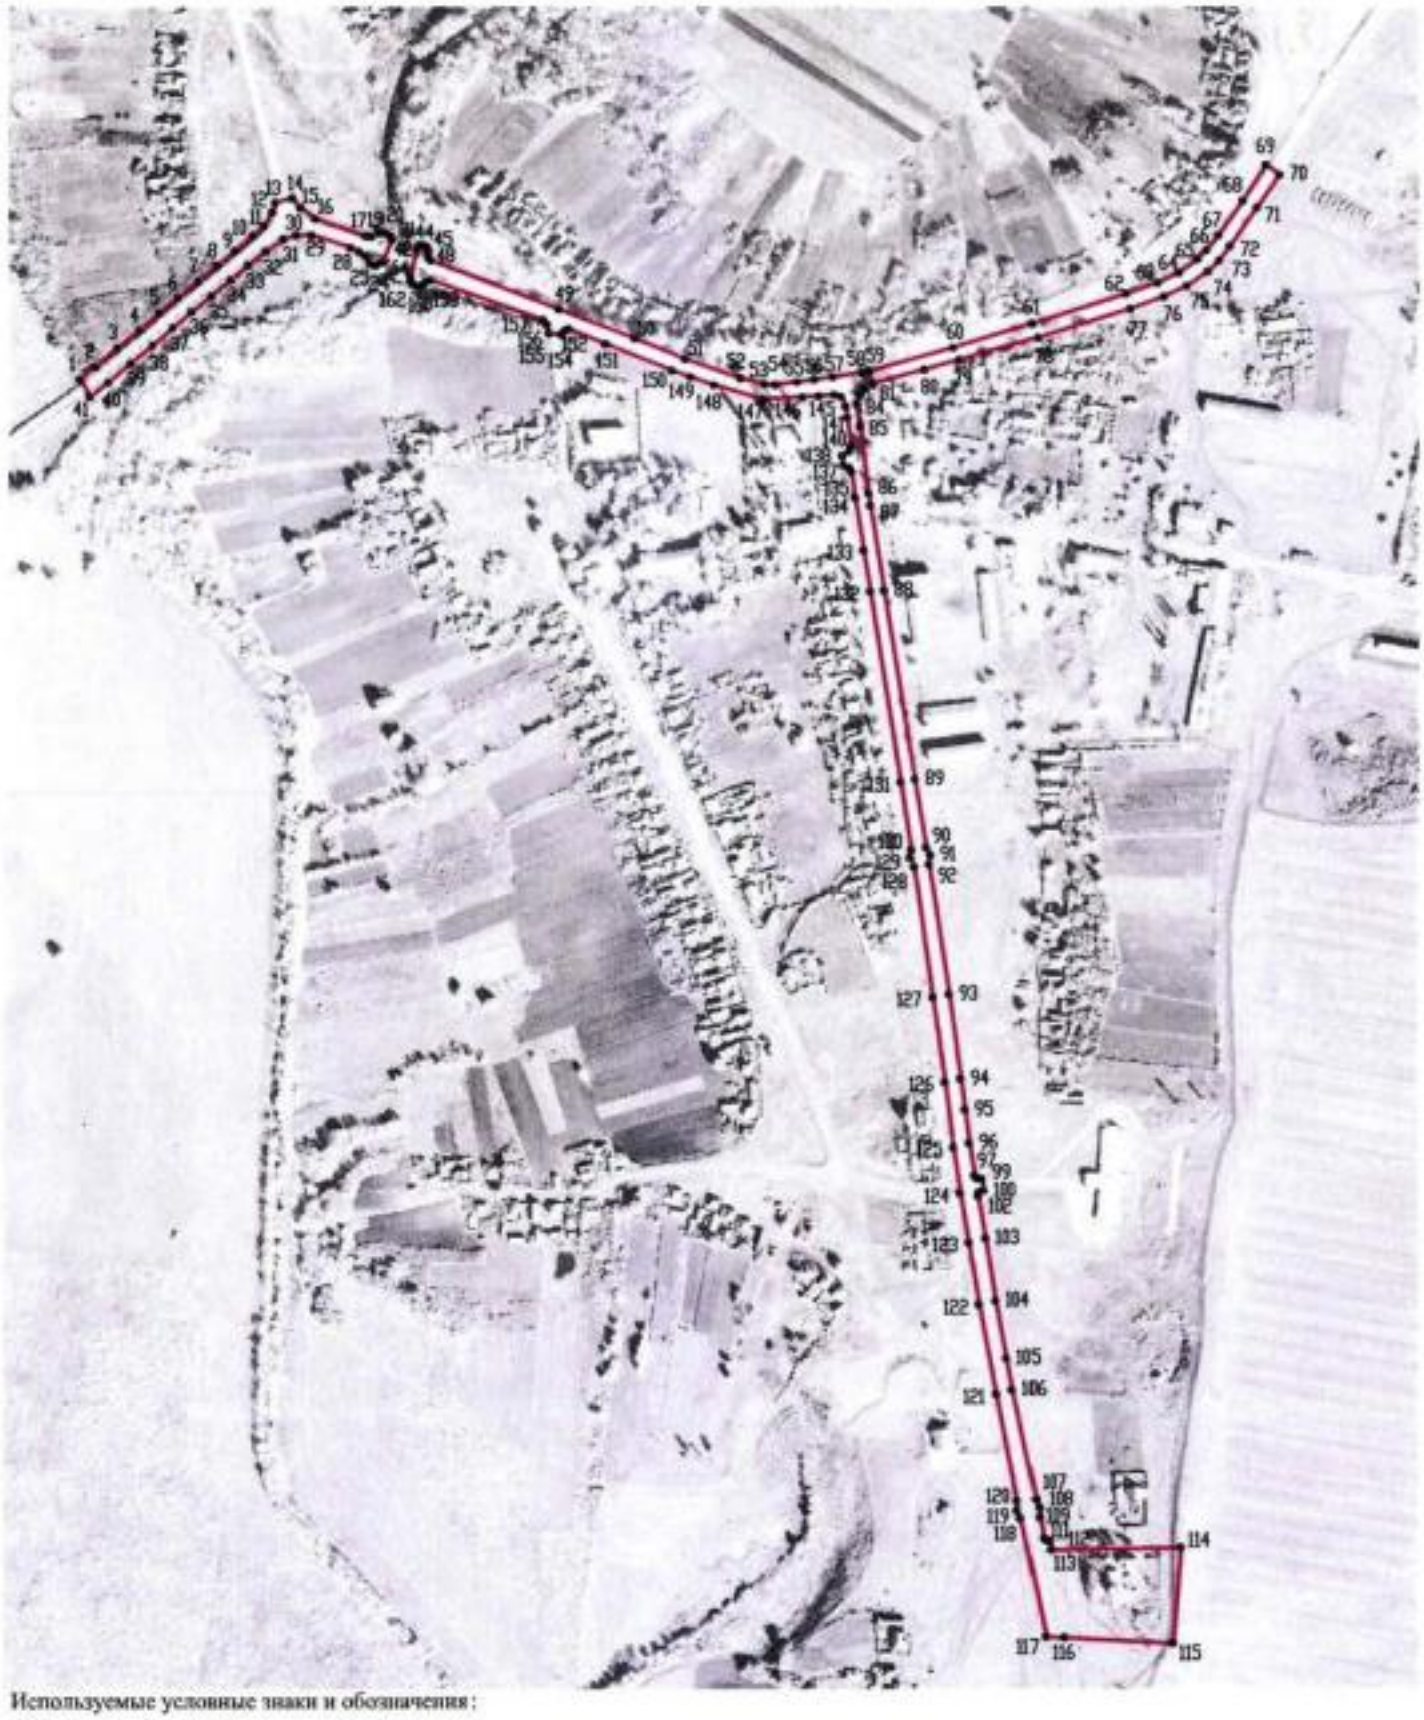

Используемые условные знаки и обозначения:

границы территориальной зоны

•1 характерная точка границ территориальной зоны

Масштаб 1:5000

Руководитель БУВО «Нормативно-проектный центр»

Подпись _____ Ю.В. Шалыгина Дата « 27 » декабря 2019 г.

Место для оттиска печати (при наличии) лица, составившего описание местоположения границ объекта

ОПИСАНИЕ МЕСТОПОЛОЖЕНИЯ ГРАНИЦ

Зона сельскохозяйственного использования в границах населенных пунктов - СХ1

(наименование объекта, местоположение границ которого описано
(далее - объект)

Раздел 1

Сведения об объекте		
№ п/п	Характеристики объекта	Описание характеристик
1	2	3
1	Местоположение объекта	Воронежская область, Ольховатский муниципальный район, Караяшниковское сельское поселение, слобода Юрасовка
2	Площадь объекта ± величина погрешности определения площади (Р ± Дельта Р)	144582+/-1331 м²
3	Иные характеристики объекта	-

Раздел 2

Сведения о местоположении границ объекта					
1. Система координат: МСК - 36, зона 1					
2. Сведения о характерных точках границ объекта					
Обозначение характерных точек границ	Координаты, м		Метод определения координат характерной точки	Средняя квадратическая погрешность положения характерной точки (Mt), м	Описание обозначения точки на местности (при наличии)
	X	Y			
1	2	3	4	5	6
1	383296.47	1299074.58	Картометрический	1.00	-
2	383332.92	1299110.16	Картометрический	1.00	-
3	383351.23	1299101.14	Картометрический	1.00	-
4	383364.41	1299117.59	Картометрический	1.00	-
5	383381.39	1299137.29	Картометрический	1.00	-
6	383397.06	1299156.41	Картометрический	1.00	-
7	383412.93	1299174.53	Картометрический	1.00	-
8	383427.04	1299190.76	Картометрический	1.00	-
9	383441.31	1299208.33	Картометрический	1.00	-
10	383455.37	1299225.49	Картометрический	1.00	-
11	383468.51	1299240.89	Картометрический	1.00	-
12	383481.09	1299256.40	Картометрический	1.00	-
13	383491.72	1299272.06	Картометрический	1.00	-
14	383495.20	1299283.02	Картометрический	1.00	-
15	383495.13	1299296.80	Картометрический	1.00	-
16	383483.71	1299331.20	Картометрический	1.00	-
17	383480.36	1299338.60	Картометрический	1.00	-
18	383476.81	1299344.02	Картометрический	1.00	-
19	383470.10	1299348.21	Картометрический	1.00	-
20	383468.06	1299353.13	Картометрический	1.00	-
21	383470.58	1299357.09	Картометрический	1.00	-
22	383468.80	1299360.99	Картометрический	1.00	-
23	383459.15	1299355.09	Картометрический	1.00	-
24	383445.89	1299337.94	Картометрический	1.00	-
25	383416.06	1299274.99	Картометрический	1.00	-
26	383393.78	1299209.72	Картометрический	1.00	-
27	383368.02	1299181.05	Картометрический	1.00	-
28	383331.42	1299150.26	Картометрический	1.00	-
29	383294.23	1299140.00	Картометрический	1.00	-
30	383259.56	1299146.97	Картометрический	1.00	-
31	383196.04	1299180.48	Картометрический	1.00	-
32	383122.80	1299229.61	Картометрический	1.00	-
33	383222.42	1299114.27	Картометрический	1.00	-
34	383277.30	1299081.34	Картометрический	1.00	-
1	383296.47	1299074.58	Картометрический	1.00	-

1	2	3	4	5	6
35	383087.56	1300130.43	Картометрический	1.00	-
36	383075.89	1300332.77	Картометрический	1.00	-
37	383063.05	1300353.26	Картометрический	1.00	-
38	383069.95	1300233.15	Картометрический	1.00	-
39	383049.03	1300172.72	Картометрический	1.00	-
40	382972.48	1300179.25	Картометрический	1.00	-
41	382980.64	1300123.84	Картометрический	1.00	-
42	383049.46	1300128.08	Картометрический	1.00	-
35	383087.56	1300130.43	Картометрический	1.00	-
43	382552.17	1299265.65	Картометрический	1.00	-
44	382473.79	1299383.84	Картометрический	1.00	-
45	382411.62	1299488.82	Картометрический	1.00	-
46	382387.41	1299532.40	Картометрический	1.00	-
47	382380.24	1299658.29	Картометрический	1.00	-
48	382457.33	1299709.23	Картометрический	1.00	-
49	382477.27	1299727.44	Картометрический	1.00	-
50	382479.41	1299744.87	Картометрический	1.00	-
51	382474.76	1299758.23	Картометрический	1.00	-
52	382458.49	1299768.69	Картометрический	1.00	-
53	382419.75	1299780.12	Картометрический	1.00	-
54	382367.84	1299788.64	Картометрический	1.00	-
55	382342.28	1299791.35	Картометрический	1.00	-
56	382318.26	1299787.48	Картометрический	1.00	-
57	382276.43	1299758.04	Картометрический	1.00	-
58	382249.89	1299732.09	Картометрический	1.00	-
59	382232.85	1299707.88	Картометрический	1.00	-
60	382238.85	1299667.40	Картометрический	1.00	-
61	382236.33	1299648.61	Картометрический	1.00	-
62	382215.49	1299587.57	Картометрический	1.00	-
63	382131.46	1299490.97	Картометрический	1.00	-
64	382168.93	1299457.83	Картометрический	1.00	-
65	382240.79	1299395.66	Картометрический	1.00	-
66	382368.04	1299280.42	Картометрический	1.00	-
67	382385.85	1299269.76	Картометрический	1.00	-
68	382430.40	1299261.24	Картометрический	1.00	-
69	382466.24	1299262.41	Картометрический	1.00	-
43	382552.17	1299265.65	Картометрический	1.00	-
70	381609.06	1299869.48	Картометрический	1.00	-
71	381602.76	1299907.48	Картометрический	1.00	-
72	381604.94	1299922.90	Картометрический	1.00	-
73	381611.24	1299937.12	Картометрический	1.00	-
74	381557.56	1299938.64	Картометрический	1.00	-
75	381555.22	1300030.54	Картометрический	1.00	-
76	381539.68	1300028.10	Картометрический	1.00	-
77	381521.65	1300007.50	Картометрический	1.00	-

1	2	3	4	5	6
78	381514.92	1299983.82	Картометрический	1.00	-
79	381520.56	1299928.66	Картометрический	1.00	-
80	381529.47	1299892.17	Картометрический	1.00	-
81	381527.30	1299877.19	Картометрический	1.00	-
70	381609.06	1299869.48	Картометрический	1.00	-

3. Сведения о характерных точках части (частей) границы объекта					
Обозначение характерных точек части границы	Координаты, м		Метод определения координат характерной точки	Средняя квадратическая погрешность положения характерной точки (Mt), м	Описание обозначения точки на местности (при наличии)
	X	Y			
1	2	3	4	5	6
Часть №					
-	-	-	-	-	-

Раздел 3

Сведения о местоположении измененных (уточненных) границ объекта							
1. Система координат: -							
2. Сведения о характерных точках границ объекта							
Обозначение характерных точек границ	Существующие координаты, м		Измененные (уточненные) координаты, м		Метод определения координат характерной точки	Средняя квадратическая погрешность положения характерной точки (Mt), м	Описание обозначения точки на местности (при наличии)
	X	Y	X	Y			
1	2	3	4	5	6	7	8
-	-	-	-	-	-	-	-
3.Сведения о характерных точках части (частей) границы объекта							
Часть №							
-	-	-	-	-	-	-	-

Раздел 4

План границ объекта

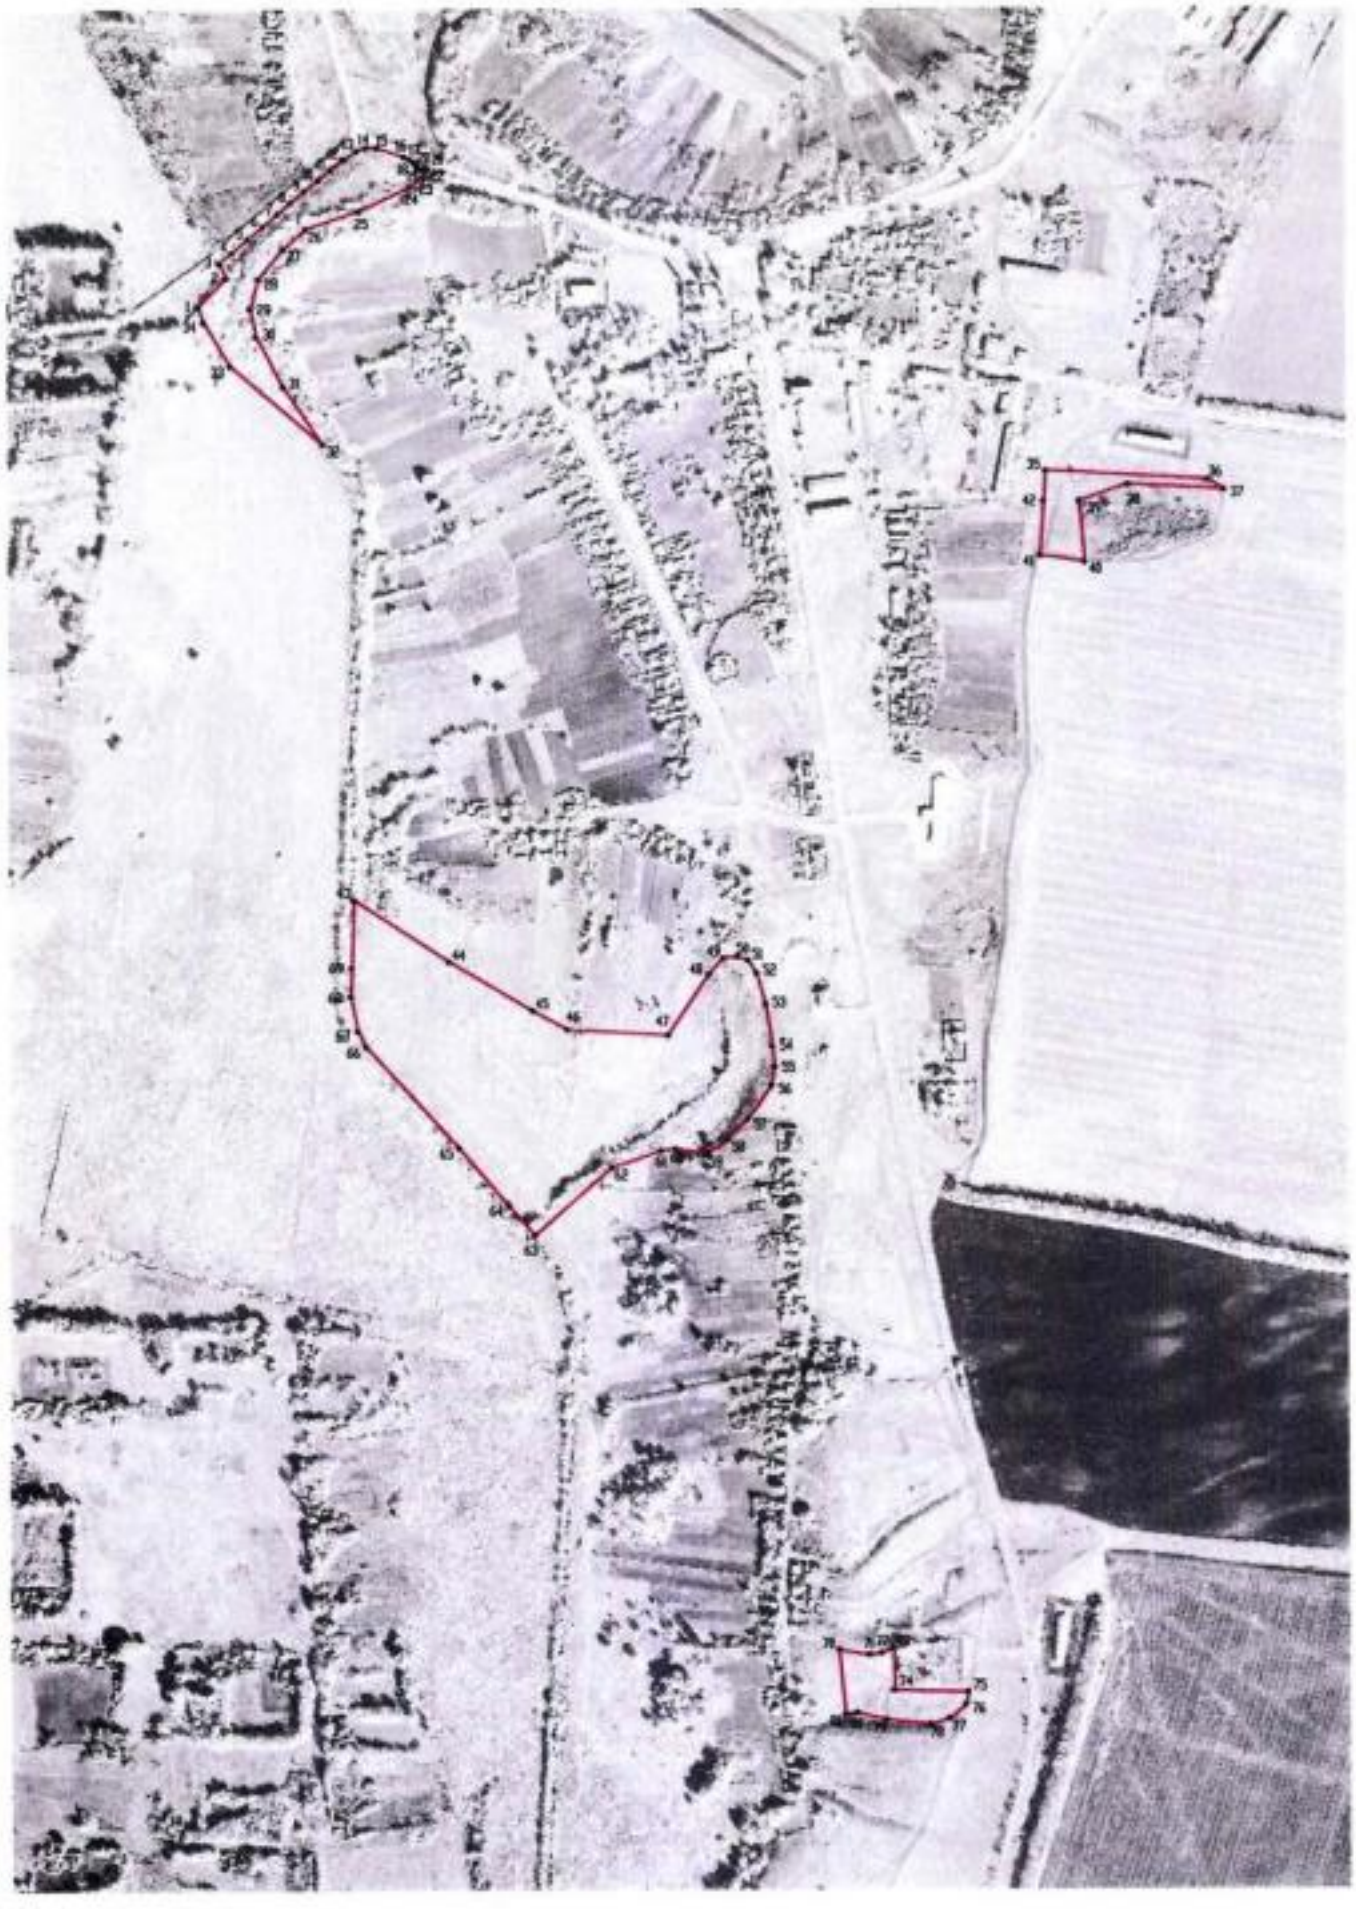

Масштаб 1:5000

Руководитель БУВО «Нормативно-проектный центр»

Подпись _____ Ю.В. Шальнева Дата «27» декабря 2019 г.

Место для оттиска печати (при наличии печати, составленного описания местоположения границ объекта

Используемые условные знаки и обозначения:

граница территориальной зоны

характерная точка границ территориальной зоны

ОПИСАНИЕ МЕСТОПОЛОЖЕНИЯ ГРАНИЦ

Зона сельскохозяйственного производства - СХ2

(наименование объекта, местоположение границ которого описано (далее - объект)

Раздел 1

Сведения об объекте		
№ п/п	Характеристики объекта	Описание характеристик
1	2	3
1	Местоположение объекта	Воронежская область, Ольховатский муниципальный район, Караяшниковское сельское поселение, слобода Юрасовка
2	Площадь объекта ± величина погрешности определения площади (Р ± Дельта Р)	180902+/-1489 м²
3	Иные характеристики объекта	-

Раздел 2

Сведения о местоположении границ объекта					
1. Система координат: МСК - 36, зона 1					
2. Сведения о характерных точках границ объекта					
Обозначение характерных точек границ	Координаты, м		Метод определения координат характерной точки	Средняя квадратическая погрешность положения характерной точки (Mt), м	Описание обозначения точки на местности (при наличии)
	X	Y			
1	2	3	4	5	6
1	383254.83	1299789.45	Картометрический	1.00	-
2	383249.64	1299843.19	Картометрический	1.00	-
3	383222.64	1300021.37	Картометрический	1.00	-
4	383395.04	1300066.25	Картометрический	1.00	-
5	383450.01	1300067.50	Картометрический	1.00	-
6	383462.83	1300085.62	Картометрический	1.00	-
7	383472.50	1300095.77	Картометрический	1.00	-
8	383485.57	1300105.36	Картометрический	1.00	-
9	383519.51	1300129.09	Картометрический	1.00	-
10	383548.84	1300149.11	Картометрический	1.00	-
11	383465.84	1300237.27	Картометрический	1.00	-
12	383460.02	1300269.82	Картометрический	1.00	-
13	383367.64	1300263.75	Картометрический	1.00	-
14	383276.99	1300244.38	Картометрический	1.00	-
15	383255.49	1300344.59	Картометрический	1.00	-
16	383160.05	1300316.98	Картометрический	1.00	-
17	383173.61	1300241.82	Картометрический	1.00	-
18	383192.59	1300136.50	Картометрический	1.00	-
19	383087.56	1300130.43	Картометрический	1.00	-
20	383049.46	1300128.08	Картометрический	1.00	-
21	383042.25	1299923.45	Картометрический	1.00	-
22	383022.11	1299901.37	Картометрический	1.00	-
23	383012.50	1299828.75	Картометрический	1.00	-
24	383180.00	1299801.40	Картометрический	1.00	-
1	383254.83	1299789.45	Картометрический	1.00	-
25	382719.75	1299872.70	Картометрический	1.00	-
26	382717.31	1300045.38	Картометрический	1.00	-
27	382757.40	1300049.23	Картометрический	1.00	-
28	382750.71	1300110.37	Картометрический	1.00	-
29	382699.85	1300113.93	Картометрический	1.00	-
30	382572.59	1300093.95	Картометрический	1.00	-
31	382499.04	1300082.60	Картометрический	1.00	-
32	382499.27	1299909.09	Картометрический	1.00	-
33	382550.60	1299899.78	Картометрический	1.00	-

1	2	3	4	5	6
34	382606.15	1299890.97	Картометрический	1.00	-
35	382643.90	1299884.47	Картометрический	1.00	-
36	382646.74	1299884.95	Картометрический	1.00	-
37	382648.79	1299889.25	Картометрический	1.00	-
38	382658.76	1299887.59	Картометрический	1.00	-
39	382659.35	1299883.29	Картометрический	1.00	-
40	382661.53	1299881.43	Картометрический	1.00	-
41	382690.48	1299876.65	Картометрический	1.00	-
25	382719.75	1299872.70	Картометрический	1.00	-

3. Сведения о характерных точках части (частей) границы объекта

Обозначение характерных точек части границы	Координаты, м		Метод определения координат характерной точки	Средняя квадратическая погрешность положения характерной точки (Mt), м	Описание обозначения точки на местности (при наличии)
	X	Y			
1	2	3	4	5	6
Часть №					
-	-	-	-	-	-

Раздел 3

Сведения о местоположении измененных (уточненных) границ объекта							
1. Система координат: -							
2. Сведения о характерных точках границ объекта							
Обозначение характерных точек границ	Существующие координаты, м		Измененные (уточненные) координаты, м		Метод определения координат характерной точки	Средняя квадратическая погрешность положения характерной точки (Mt), м	Описание обозначения точки на местности (при наличии)
	X	Y	X	Y			
1	2	3	4	5	6	7	8
-	-	-	-	-	-	-	-
3.Сведения о характерных точках части (частей) границы объекта							
Часть №							
-	-	-	-	-	-	-	-

Раздел 4

План границ объекта

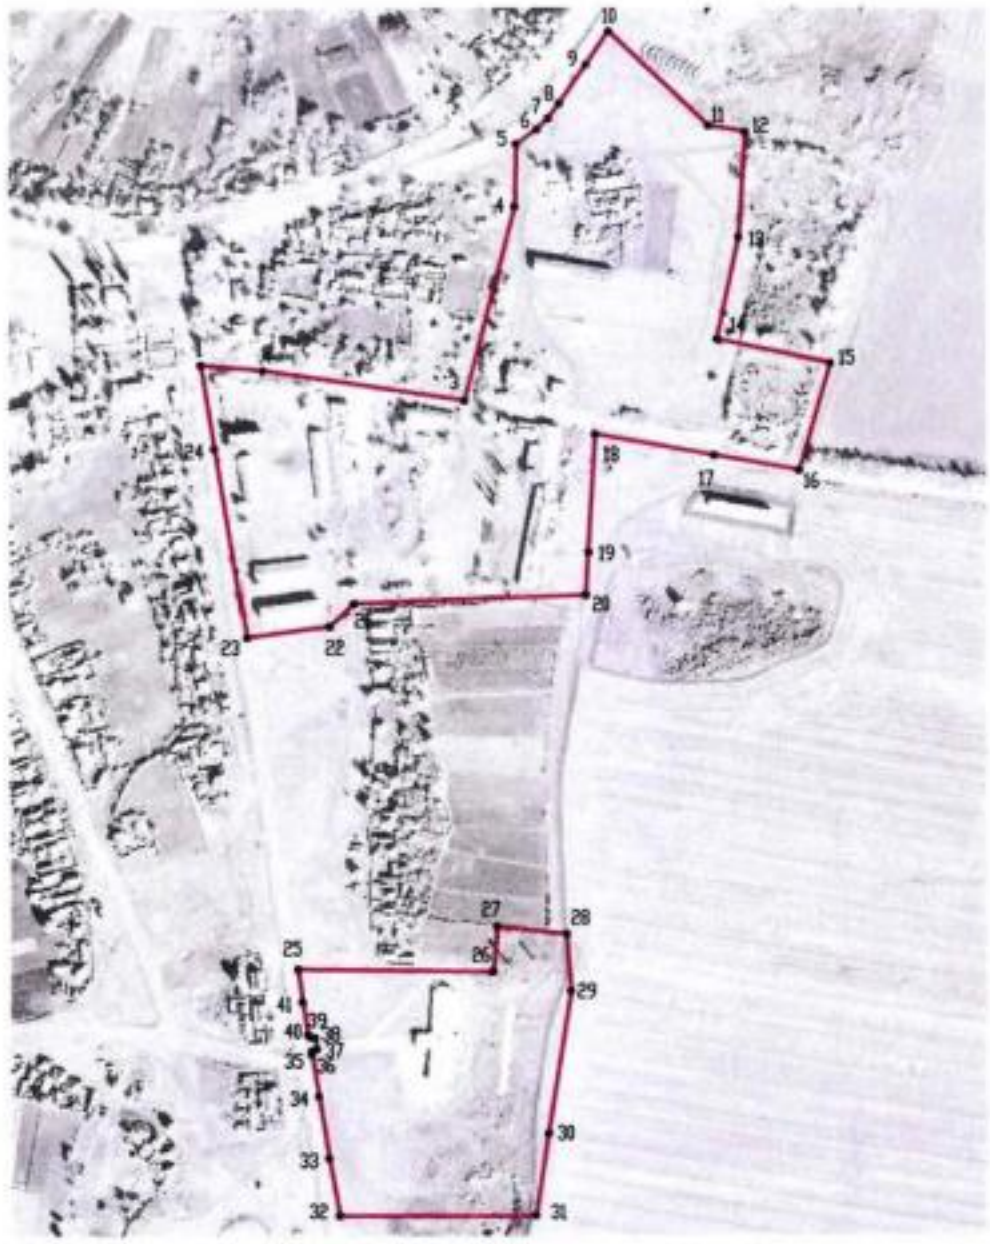

Масштаб 1:5000

Используемые условные знаки и обозначения:

границы территориальной зоны

• 1 характерная точка границ территориальной зоны

Руководитель БУВО «Нормативно-проектный центр»

Подпись _____ Ю.В. Шалыгина Дата « 27 » декабря 2019 г.

Место для оттиска печати (при наличии) лица, составившего описание местоположения границ объекта

ОПИСАНИЕ МЕСТОПОЛОЖЕНИЯ ГРАНИЦ

Зона ритуальных объектов - СН1

(наименование объекта, местоположение границ которого описано
(далее - объект)

Раздел 1

Сведения об объекте		
№ п/п	Характеристики объекта	Описание характеристик
1	2	3
1	Местоположение объекта	Воронежская область, Ольховатский муниципальный район, Караяшниковское сельское поселение, слобода Юрасовка
2	Площадь объекта ± величина погрешности определения площади (Р ± Дельта Р)	41215+/-711 м²
3	Иные характеристики объекта	-

Раздел 2

Сведения о местоположении границ объекта					
1. Система координат: МСК - 36, зона 1					
2. Сведения о характерных точках границ объекта					
Обозначение характерных точек границ	Координаты, м		Метод определения координат характерной точки	Средняя квадратическая погрешность положения характерной точки (Mt), м	Описание обозначения точки на местности (при наличии)
	X	Y			
1	2	3	4	5	6
1	383460.02	1300269.82	Картометрический	1.00	-
2	383448.97	1300331.71	Картометрический	1.00	-
3	383418.27	1300391.69	Картометрический	1.00	-
4	383255.49	1300344.59	Картометрический	1.00	-
5	383276.99	1300244.38	Картометрический	1.00	-
6	383367.64	1300263.75	Картометрический	1.00	-
1	383460.02	1300269.82	Картометрический	1.00	-
7	383049.03	1300172.72	Картометрический	1.00	-
8	383069.95	1300233.15	Картометрический	1.00	-
9	383063.05	1300353.26	Картометрический	1.00	-
10	383006.83	1300341.21	Картометрический	1.00	-
11	382972.05	1300256.74	Картометрический	1.00	-
12	382972.48	1300179.25	Картометрический	1.00	-
7	383049.03	1300172.72	Картометрический	1.00	-
13	381611.24	1299937.12	Картометрический	1.00	-
14	381617.21	1299950.59	Картометрический	1.00	-
15	381635.83	1300043.25	Картометрический	1.00	-
16	381555.22	1300030.54	Картометрический	1.00	-
17	381557.56	1299938.64	Картометрический	1.00	-
13	381611.24	1299937.12	Картометрический	1.00	-

3. Сведения о характерных точках части (частей) границы объекта					
Обозначение характерных точек части границы	Координаты, м		Метод определения координат характерной точки	Средняя квадратическая погрешность положения характерной точки (Mt), м	Описание обозначения точки на местности (при наличии)
	X	Y			
1	2	3	4	5	6
Часть №					
-	-	-	-	-	-

Раздел 3

Сведения о местоположении измененных (уточненных) границ объекта							
1. Система координат: -							
2. Сведения о характерных точках границ объекта							
Обозначение характерных точек границ	Существующие координаты, м		Измененные (уточненные) координаты, м		Метод определения координат характерной точки	Средняя квадратическая погрешность положения характерной точки (Mt), м	Описание обозначения точки на местности (при наличии)
	X	Y	X	Y			
1	2	3	4	5	6	7	8
-	-	-	-	-	-	-	-
3.Сведения о характерных точках части (частей) границы объекта							
Часть №							
-	-	-	-	-	-	-	-

Раздел 4

План границ объекта

Масштаб 1:5000

Руководитель БУВО «Нормативно-проектный центр»

Подпись _____ Ю.В. Шальгина Дата «27» декабря 2019 г.

Место для оттиска печати (при наличии) лица, составившего описание местоположения границ объекта

Используемые условные знаки и обозначения:

- границы территориальной зоны
- •1 характерная точка границ территориальной зоны

Приложение №9
к правилам землепользования и застройки
Караяшниковского сельского поселения
Ольховатского муниципального района
Воронежской области

СВЕДЕНИЯ О ГРАНИЦАХ ТЕРРИТОРИАЛЬНЫХ ЗОН, СОДЕРЖАЩИЕ ГРАФИЧЕСКОЕ ОПИСАНИЕ МЕСТОПОЛОЖЕНИЯ ГРАНИЦ ТЕРРИТОРИАЛЬНЫХ ЗОН, ПЕРЕЧЕНЬ КООРДИНАТ ХАРАКТЕРНЫХ ТОЧЕК ГРАНИЦ ТЕРРИТОРИАЛЬНЫХ ЗОН ХУТОРА КИРЬЯНОВ

ОПИСАНИЕ МЕСТОПОЛОЖЕНИЯ ГРАНИЦ

Зона застройки индивидуальными жилыми домами - Ж1

(наименование объекта, местоположение границ которого описано (далее - объект)

Раздел 1

Сведения об объекте		
№ п/п	Характеристики объекта	Описание характеристик
1	2	3
1	Местоположение объекта	Воронежская область, Ольховатский муниципальный район, Караяшниковское сельское поселение, хутор Кирьянов
2	Площадь объекта ± величина погрешности определения площади (Р ± Дельта Р)	332063+/-2017 м²
3	Иные характеристики объекта	-

Раздел 2

Сведения о местоположении границ объекта					
1. Система координат: МСК - 36, зона 1					
2. Сведения о характерных точках границ объекта					
Обозначение характерных точек границ	Координаты, м		Метод определения координат характерной точки	Средняя квадратическая погрешность положения характерной точки (Mt), м	Описание обозначения точки на местности (при наличии)
	X	Y			
1	2	3	4	5	6
1	387005.66	1302723.34	Картометрический	1.00	-
2	386904.62	1302849.13	Картометрический	1.00	-
3	386904.22	1302849.62	Картометрический	1.00	-
4	386890.22	1302837.79	Картометрический	1.00	-
5	386852.29	1302805.07	Картометрический	1.00	-
6	386818.91	1302776.90	Картометрический	1.00	-
7	386764.85	1302729.23	Картометрический	1.00	-
8	386715.14	1302686.67	Картометрический	1.00	-
9	386675.59	1302651.90	Картометрический	1.00	-
10	386614.76	1302595.54	Картометрический	1.00	-
11	386571.25	1302551.32	Картометрический	1.00	-
12	386514.82	1302490.82	Картометрический	1.00	-
13	386462.35	1302438.52	Картометрический	1.00	-
14	386423.00	1302401.73	Картометрический	1.00	-
15	386373.50	1302359.36	Картометрический	1.00	-
16	386352.07	1302343.68	Картометрический	1.00	-
17	386293.35	1302297.35	Картометрический	1.00	-
18	386213.68	1302235.80	Картометрический	1.00	-
19	386186.52	1302189.76	Картометрический	1.00	-
20	386289.86	1302041.29	Картометрический	1.00	-
21	386353.07	1301946.85	Картометрический	1.00	-
22	386418.67	1301987.85	Картометрический	1.00	-
23	386458.30	1301946.17	Картометрический	1.00	-
24	386495.84	1301934.26	Картометрический	1.00	-
25	386498.18	1301935.16	Картометрический	1.00	-
26	386527.40	1301946.34	Картометрический	1.00	-
27	386556.49	1301961.02	Картометрический	1.00	-
28	386590.02	1301985.77	Картометрический	1.00	-
29	386626.41	1302025.73	Картометрический	1.00	-
30	386648.96	1302051.56	Картометрический	1.00	-
31	386671.69	1302085.85	Картометрический	1.00	-
32	386731.92	1302171.94	Картометрический	1.00	-
33	386790.67	1302265.80	Картометрический	1.00	-
34	386931.81	1302498.49	Картометрический	1.00	-
35	386963.58	1302559.75	Картометрический	1.00	-
36	386965.92	1302669.86	Картометрический	1.00	-

1	2	3	4	5	6
1	387005.66	1302723.34	Картометрический	1.00	-
3. Сведения о характерных точках части (частей) границы объекта					
Обозначение характерных точек части границы	Координаты, м		Метод определения координат характерной точки	Средняя квадратическая погрешность положения характерной точки (Mt), м	Описание обозначения точки на местности (при наличии)
	X	Y			
1	2	3	4	5	6
Часть №					
-	-	-	-	-	-

Раздел 3

Сведения о местоположении измененных (уточненных) границ объекта							
1. Система координат: -							
2. Сведения о характерных точках границ объекта							
Обозначение характерных точек границ	Существующие координаты, м		Измененные (уточненные) координаты, м		Метод определения координат характерной точки	Средняя квадратическая погрешность положения характерной точки (Mt), м	Описание обозначения точки на местности (при наличии)
	X	Y	X	Y			
1	2	3	4	5	6	7	8
-	-	-	-	-	-	-	-
3.Сведения о характерных точках части (частей) границы объекта							
Часть №							
-	-	-	-	-	-	-	-

Раздел 4

План границ объекта

Масштаб 1:5000

Используемые условные знаки и обозначения:

- границы территориальной зоны
- границы муниципального образования
- •1 характерная точка границ территориальной зоны

Руководитель БУВО «Нормативно-проектный центр»

Подпись _____ Ю.В. Шалыгина Дата «27» декабря 2019 г.

Место для оттиска печати (при наличии) лица, составившего описание местоположения границ объекта

ОПИСАНИЕ МЕСТОПОЛОЖЕНИЯ ГРАНИЦ

Зона сельскохозяйственного использования в границах населенных пунктов – СХ1

(наименование объекта, местоположение границ которого описано
(далее - объект)

Раздел 1

Сведения об объекте		
№ п/п	Характеристики объекта	Описание характеристик
1	2	3
1	Местоположение объекта	Воронежская область, Ольховатский муниципальный район, Караяшниковское сельское поселение, хутор Кирьянов
2	Площадь объекта ± величина погрешности определения площади (Р ± Дельта Р)	141827+/-1318 м²
3	Иные характеристики объекта	-

Раздел 2

Сведения о местоположении границ объекта					
1. Система координат: МСК - 36, зона 1					
2. Сведения о характерных точках границ объекта					
Обозначение характерных точек границ	Координаты, м		Метод определения координат характерной точки	Средняя квадратическая погрешность положения характерной точки (Mt), м	Описание обозначения точки на местности (при наличии)
	X	Y			
1	2	3	4	5	6
1	386353.07	1301946.85	Картометрический	1.00	-
2	386289.86	1302041.29	Картометрический	1.00	-
3	386197.80	1301968.17	Картометрический	1.00	-
4	386113.61	1301907.13	Картометрический	1.00	-
5	386056.00	1301864.21	Картометрический	1.00	-
6	386002.66	1301862.73	Картометрический	1.00	-
7	385823.69	1301723.91	Картометрический	1.00	-
8	385773.75	1301683.38	Картометрический	1.00	-
9	385833.09	1301358.95	Картометрический	1.00	-
10	385865.87	1301377.38	Картометрический	1.00	-
11	385891.59	1301394.46	Картометрический	1.00	-
12	385927.69	1301433.48	Картометрический	1.00	-
13	385937.33	1301446.85	Картометрический	1.00	-
14	385960.63	1301479.18	Картометрический	1.00	-
15	385988.87	1301511.74	Картометрический	1.00	-
16	386026.91	1301538.58	Картометрический	1.00	-
17	386100.51	1301635.10	Картометрический	1.00	-
18	386145.52	1301732.64	Картометрический	1.00	-
19	386294.97	1301901.53	Картометрический	1.00	-
1	386353.07	1301946.85	Картометрический	1.00	-
3. Сведения о характерных точках части (частей) границы объекта					
Обозначение характерных точек части границы	Координаты, м		Метод определения координат характерной точки	Средняя квадратическая погрешность положения характерной точки (Mt), м	Описание обозначения точки на местности (при наличии)
	X	Y			
1	2	3	4	5	6
Часть №					
-	-	-	-	-	-

Раздел 3

Сведения о местоположении измененных (уточненных) границ объекта							
1. Система координат: -							
2. Сведения о характерных точках границ объекта							
Обозначение характерных точек границ	Существующие координаты, м		Измененные (уточненные) координаты, м		Метод определения координат характерной точки	Средняя квадратическая погрешность положения характерной точки (Mt), м	Описание обозначения точки на местности (при наличии)
	X	Y	X	Y			
1	2	3	4	5	6	7	8
-	-	-	-	-	-	-	-
3.Сведения о характерных точках части (частей) границы объекта							
Часть №							
-	-	-	-	-	-	-	-

Раздел 4

План границ объекта

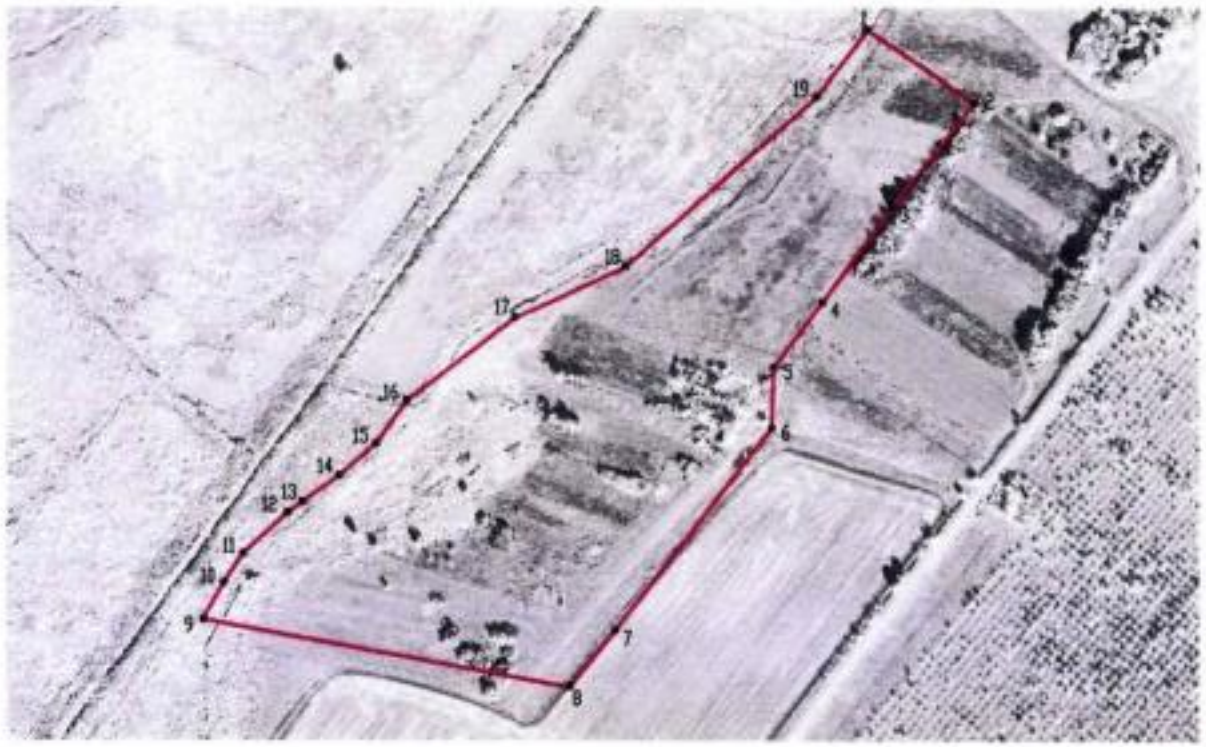

Масштаб 1:5000

Используемые условные знаки и обозначения:

границы территориальной зоны

•1 характерная точка границ территориальной зоны

Руководитель БУВО «Нормативно-проектный центр»

Подпись _____ Ю.В. Шалыгина Дата «27» декабря 2019 г.

Место для оттиска печати (при наличии) лица, составившего описание местоположения границ объекта

Приложение №10
к правилам землепользования и застройки
Караяшниковского сельского поселения
Ольховатского муниципального района
Воронежской области

СВЕДЕНИЯ О ГРАНИЦАХ ТЕРРИТОРИАЛЬНЫХ ЗОН, СОДЕРЖАЩИЕ ГРАФИЧЕСКОЕ ОПИСАНИЕ МЕСТОПОЛОЖЕНИЯ ГРАНИЦ ТЕРРИТОРИАЛЬНЫХ ЗОН, ПЕРЕЧЕНЬ КООРДИНАТ ХАРАКТЕРНЫХ ТОЧЕК ГРАНИЦ ТЕРРИТОРИАЛЬНЫХ ЗОН ПОСЕЛКА ЛЕНИНА

ОПИСАНИЕ МЕСТОПОЛОЖЕНИЯ ГРАНИЦ

Зона застройки индивидуальными жилыми домами - Ж1

(наименование объекта, местоположение границ которого описано (далее - объект)

Раздел 1

Сведения об объекте		
№ п/п	Характеристики объекта	Описание характеристик
1	2	3
1	Местоположение объекта	Воронежская область, Ольховатский муниципальный район, Караяшниковское сельское поселение, поселок Ленина
2	Площадь объекта ± величина погрешности определения площади (Р ± Дельта Р)	980193+/-3465 м²
3	Иные характеристики объекта	-

Раздел 2

Сведения о местоположении границ объекта					
1. Система координат: МСК - 36, зона 1					
2. Сведения о характерных точках границ объекта					
Обозначение характерных точек границ	Координаты, м		Метод определения координат характерной точки	Средняя квадратическая погрешность положения характерной точки (Mt), м	Описание обозначения точки на местности (при наличии)
	X	Y			
1	2	3	4	5	6
1	383379.39	1298837.09	Картометрический	1.00	-
2	383391.18	1298980.85	Картометрический	1.00	-
3	383283.54	1298979.53	Картометрический	1.00	-
4	383278.83	1298969.87	Картометрический	1.00	-
5	383275.54	1298951.78	Картометрический	1.00	-
6	383274.08	1298928.06	Картометрический	1.00	-
7	383268.94	1298869.91	Картометрический	1.00	-
8	383264.63	1298841.51	Картометрический	1.00	-
9	383254.97	1298815.46	Картометрический	1.00	-
10	383244.81	1298801.67	Картометрический	1.00	-
1	383379.39	1298837.09	Картометрический	1.00	-
11	383271.48	1299010.91	Картометрический	1.00	-
12	383185.83	1298996.78	Картометрический	1.00	-
13	383185.85	1298997.19	Картометрический	1.00	-
14	383160.26	1298993.39	Картометрический	1.00	-
15	383160.19	1298992.55	Картометрический	1.00	-
16	383020.79	1298969.56	Картометрический	1.00	-
17	383008.21	1298903.67	Картометрический	1.00	-
18	382979.14	1298875.20	Картометрический	1.00	-
19	382958.88	1298877.95	Картометрический	1.00	-
20	382939.30	1298939.11	Картометрический	1.00	-
21	382937.83	1298958.59	Картометрический	1.00	-
22	382769.14	1298918.06	Картометрический	1.00	-
23	382745.23	1298896.30	Картометрический	1.00	-
24	382732.84	1298921.83	Картометрический	1.00	-
25	382727.91	1298934.58	Картометрический	1.00	-
26	382673.68	1298923.30	Картометрический	1.00	-
27	382636.38	1298913.54	Картометрический	1.00	-
28	382624.66	1298923.83	Картометрический	1.00	-
29	382541.28	1298802.82	Картометрический	1.00	-
30	382536.12	1298795.26	Картометрический	1.00	-
31	382534.65	1298790.47	Картометрический	1.00	-
32	382505.04	1298711.24	Картометрический	1.00	-
33	382465.53	1298678.66	Картометрический	1.00	-

1	2	3	4	5	6
34	382179.98	1298690.55	Картометрический	1.00	-
35	382173.80	1298713.27	Картометрический	1.00	-
36	382155.76	1298801.22	Картометрический	1.00	-
37	382053.01	1299178.36	Картометрический	1.00	-
38	382013.81	1299322.23	Картометрический	1.00	-
39	381991.67	1299323.08	Картометрический	1.00	-
40	381862.56	1299328.06	Картометрический	1.00	-
41	381800.68	1299312.64	Картометрический	1.00	-
42	381738.43	1299339.54	Картометрический	1.00	-
43	381686.23	1299357.87	Картометрический	1.00	-
44	381632.12	1299356.76	Картометрический	1.00	-
45	381582.95	1299344.58	Картометрический	1.00	-
46	381495.97	1299352.28	Картометрический	1.00	-
47	381417.61	1299375.12	Картометрический	1.00	-
48	381358.57	1299386.75	Картометрический	1.00	-
49	381232.66	1299390.63	Картометрический	1.00	-
50	381155.55	1299373.67	Картометрический	1.00	-
51	381135.20	1299368.81	Картометрический	1.00	-
52	381088.07	1299347.85	Картометрический	1.00	-
53	381086.37	1299250.40	Картометрический	1.00	-
54	381024.79	1299251.14	Картометрический	1.00	-
55	381002.00	1299091.38	Картометрический	1.00	-
56	381112.28	1299083.33	Картометрический	1.00	-
57	381165.12	1299071.21	Картометрический	1.00	-
58	381158.48	1299001.62	Картометрический	1.00	-
59	381158.32	1298974.83	Картометрический	1.00	-
60	381164.45	1298950.34	Картометрический	1.00	-
61	381183.40	1298926.02	Картометрический	1.00	-
62	381195.30	1298913.40	Картометрический	1.00	-
63	381206.74	1298900.80	Картометрический	1.00	-
64	381247.59	1298902.69	Картометрический	1.00	-
65	381284.76	1298844.95	Картометрический	1.00	-
66	381353.08	1298850.36	Картометрический	1.00	-
67	381380.57	1298854.72	Картометрический	1.00	-
68	381386.45	1298798.05	Картометрический	1.00	-
69	381402.00	1298706.05	Картометрический	1.00	-
70	381438.04	1298581.84	Картометрический	1.00	-
71	381449.06	1298568.93	Картометрический	1.00	-
72	381503.80	1298571.98	Картометрический	1.00	-
73	381579.13	1298593.19	Картометрический	1.00	-
74	381583.76	1298578.39	Картометрический	1.00	-
75	381628.99	1298579.66	Картометрический	1.00	-
76	381635.33	1298579.74	Картометрический	1.00	-
77	381639.92	1298580.47	Картометрический	1.00	-
78	381639.25	1298590.98	Картометрический	1.00	-
79	381643.06	1298593.38	Картометрический	1.00	-
80	381645.30	1298601.23	Картометрический	1.00	-
81	381652.91	1298601.82	Картометрический	1.00	-

1	2	3	4	5	6
82	381654.82	1298598.26	Картометрический	1.00	-
83	381662.53	1298598.73	Картометрический	1.00	-
84	381689.72	1298596.61	Картометрический	1.00	-
85	381749.01	1298598.49	Картометрический	1.00	-
86	381775.68	1298601.94	Картометрический	1.00	-
87	381813.01	1298604.88	Картометрический	1.00	-
88	381884.75	1298608.69	Картометрический	1.00	-
89	381914.82	1298608.53	Картометрический	1.00	-
90	381965.69	1298605.70	Картометрический	1.00	-
91	381997.60	1298600.35	Картометрический	1.00	-
92	382077.25	1298581.59	Картометрический	1.00	-
93	382101.13	1298577.25	Картометрический	1.00	-
94	382136.78	1298572.14	Картометрический	1.00	-
95	382153.09	1298571.38	Картометрический	1.00	-
96	382204.28	1298570.60	Картометрический	1.00	-
97	382285.74	1298570.76	Картометрический	1.00	-
98	382379.94	1298570.19	Картометрический	1.00	-
99	382414.33	1298571.94	Картометрический	1.00	-
100	382439.34	1298574.87	Картометрический	1.00	-
101	382461.63	1298578.74	Картометрический	1.00	-
102	382501.76	1298588.19	Картометрический	1.00	-
103	382592.89	1298607.90	Картометрический	1.00	-
104	382636.35	1298617.23	Картометрический	1.00	-
105	382753.58	1298648.26	Картометрический	1.00	-
106	382765.79	1298652.35	Картометрический	1.00	-
107	382777.90	1298658.62	Картометрический	1.00	-
108	382793.10	1298661.45	Картометрический	1.00	-
109	382822.20	1298671.75	Картометрический	1.00	-
110	382827.84	1298677.63	Картометрический	1.00	-
111	382833.59	1298683.75	Картометрический	1.00	-
112	382841.61	1298685.08	Картометрический	1.00	-
113	382843.19	1298682.06	Картометрический	1.00	-
114	382847.42	1298682.31	Картометрический	1.00	-
115	382929.05	1298714.68	Картометрический	1.00	-
116	382987.65	1298736.26	Картометрический	1.00	-
117	383032.21	1298747.37	Картометрический	1.00	-
118	383104.53	1298760.45	Картометрический	1.00	-
119	383139.90	1298767.09	Картометрический	1.00	-
120	383170.84	1298773.77	Картометрический	1.00	-
121	383186.79	1298778.93	Картометрический	1.00	-
122	383212.44	1298793.56	Картометрический	1.00	-
123	383228.80	1298806.78	Картометрический	1.00	-
124	383240.71	1298821.65	Картометрический	1.00	-
125	383248.84	1298844.30	Картометрический	1.00	-
126	383252.73	1298870.14	Картометрический	1.00	-
127	383258.27	1298931.29	Картометрический	1.00	-
128	383260.20	1298953.31	Картометрический	1.00	-
129	383261.68	1298966.77	Картометрический	1.00	-

1	2	3	4	5	6
130	383263.47	1298975.45	Картометрический	1.00	-
131	383265.99	1298980.13	Картометрический	1.00	-
11	383271.48	1299010.91	Картометрический	1.00	-
132	381460.49	1297921.76	Картометрический	1.00	-
133	381475.72	1297998.40	Картометрический	1.00	-
134	381458.39	1298123.27	Картометрический	1.00	-
135	381445.89	1298138.37	Картометрический	1.00	-
136	381370.37	1298096.62	Картометрический	1.00	-
137	381399.60	1297911.95	Картометрический	1.00	-
132	381460.49	1297921.76	Картометрический	1.00	-
138	381292.13	1298253.12	Картометрический	1.00	-
139	381236.35	1298502.97	Картометрический	1.00	-
140	381064.67	1298460.71	Картометрический	1.00	-
141	381079.40	1298422.16	Картометрический	1.00	-
142	381083.50	1298320.25	Картометрический	1.00	-
143	381090.88	1298266.95	Картометрический	1.00	-
144	381092.72	1298259.82	Картометрический	1.00	-
145	381103.98	1298238.58	Картометрический	1.00	-
146	381124.74	1298209.66	Картометрический	1.00	-
138	381292.13	1298253.12	Картометрический	1.00	-

3. Сведения о характерных точках части (частей) границы объекта

Обозначение характерных точек части границы	Координаты, м		Метод определения координат характерной точки	Средняя квадратическая погрешность положения характерной точки (Mt), м	Описание обозначения точки на местности (при наличии)
	X	Y			
1	2	3	4	5	6
Часть №					
-	-	-	-	-	-

Раздел 3

Сведения о местоположении измененных (уточненных) границ объекта							
1. Система координат: -							
2. Сведения о характерных точках границ объекта							
Обозначение характерных точек границ	Существующие координаты, м		Измененные (уточненные) координаты, м		Метод определения координат характерной точки	Средняя квадратическая погрешность положения характерной точки (Mt), м	Описание обозначения точки на местности (при наличии)
	X	Y	X	Y			
1	2	3	4	5	6	7	8
-	-	-	-	-	-	-	-
3.Сведения о характерных точках части (частей) границы объекта							
Часть №1							
-	-	-	-	-	-	-	-

Раздел 4

План границ объекта

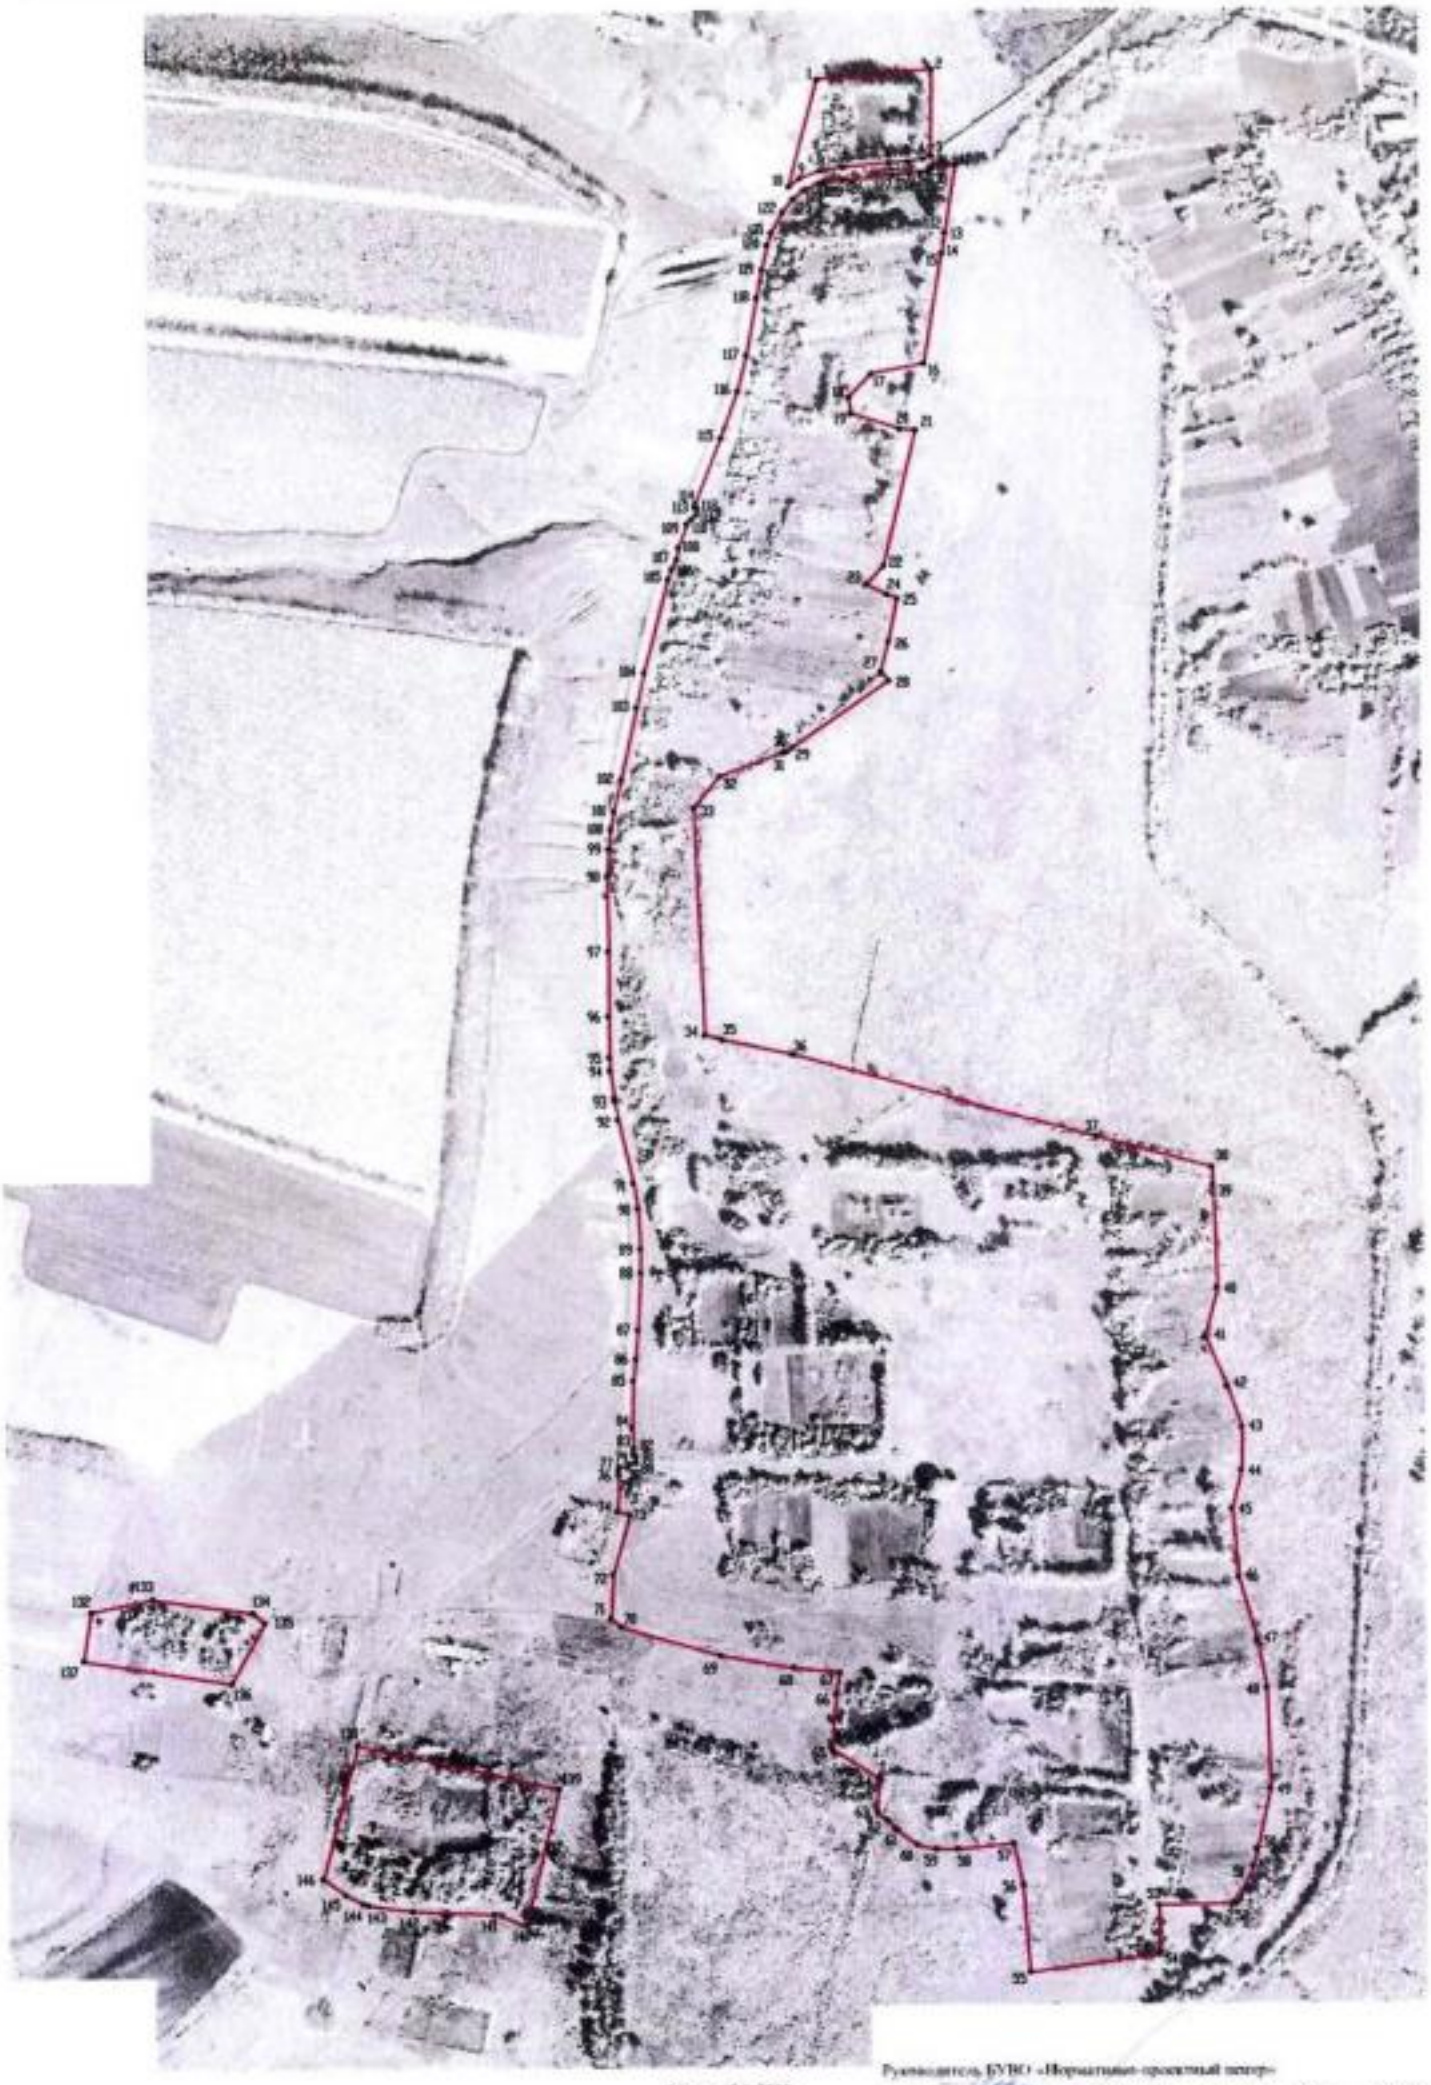

Масштаб 1:5000

Руководитель БУВО «Нормативно-проектный центр»

Подпись _____ Ю.В. Шалыгина Дата «27» декабря 2019 г.

Место для оттиска печати (при наличии) лица, составившего описание местоположения границ объекта

Используемые условные знаки и обозначения:

границы территориальной зоны

характерная точка границ территориальной зоны

ОПИСАНИЕ МЕСТОПОЛОЖЕНИЯ ГРАНИЦ

Зона улиц, дорог, инженерной и транспортной инфраструктуры - ИТ1

(наименование объекта, местоположение границ которого описано
(далее - объект)

Раздел 1

Сведения об объекте		
№ п/п	Характеристики объекта	Описание характеристик
1	2	3
1	Местоположение объекта	Воронежская область, Ольховатский муниципальный район, Караяшниковское сельское поселение, поселок Ленина
2	Площадь объекта ± величина погрешности определения площади (Р ± Дельта Р)	3052+/-193 м²
3	Иные характеристики объекта	-

Раздел 2

Сведения о местоположении границ объекта					
1. Система координат: МСК - 36, зона 1					
2. Сведения о характерных точках границ объекта					
Обозначение характерных точек границ	Координаты, м		Метод определения координат характерной точки	Средняя квадратическая погрешность положения характерной точки (Mt), м	Описание обозначения точки на местности (при наличии)
	X	Y			
1	2	3	4	5	6
1	383244.81	1298801.67	Картометрический	1.00	-
2	383254.97	1298815.46	Картометрический	1.00	-
3	383264.63	1298841.51	Картометрический	1.00	-
4	383268.94	1298869.91	Картометрический	1.00	-
5	383274.08	1298928.06	Картометрический	1.00	-
6	383275.54	1298951.78	Картометрический	1.00	-
7	383278.83	1298969.87	Картометрический	1.00	-
8	383283.54	1298979.53	Картометрический	1.00	-
9	383265.99	1298980.13	Картометрический	1.00	-
10	383263.47	1298975.45	Картометрический	1.00	-
11	383261.68	1298966.77	Картометрический	1.00	-
12	383260.20	1298953.31	Картометрический	1.00	-
13	383258.27	1298931.29	Картометрический	1.00	-
14	383252.73	1298870.14	Картометрический	1.00	-
15	383248.84	1298844.30	Картометрический	1.00	-
16	383240.71	1298821.65	Картометрический	1.00	-
17	383228.80	1298806.78	Картометрический	1.00	-
18	383212.44	1298793.56	Картометрический	1.00	-
1	383244.81	1298801.67	Картометрический	1.00	-
3. Сведения о характерных точках части (частей) границы объекта					
Обозначение характерных точек части границы	Координаты, м		Метод определения координат характерной точки	Средняя квадратическая погрешность положения характерной точки (Mt), м	Описание обозначения точки на местности (при наличии)
	X	Y			
1	2	3	4	5	6
Часть №					
-	-	-	-	-	-

Раздел 3

Сведения о местоположении измененных (уточненных) границ объекта							
1. Система координат: -							
2. Сведения о характерных точках границ объекта							
Обозначение характерных точек границ	Существующие координаты, м		Измененные (уточненные) координаты, м		Метод определения координат характерной точки	Средняя квадратическая погрешность положения характерной точки (Mt), м	Описание обозначения точки на местности (при наличии)
	X	Y	X	Y			
1	2	3	4	5	6	7	8
-	-	-	-	-	-	-	-
3.Сведения о характерных точках части (частей) границы объекта							
Часть №1							
-	-	-	-	-	-	-	-

Раздел 4

План границ объекта

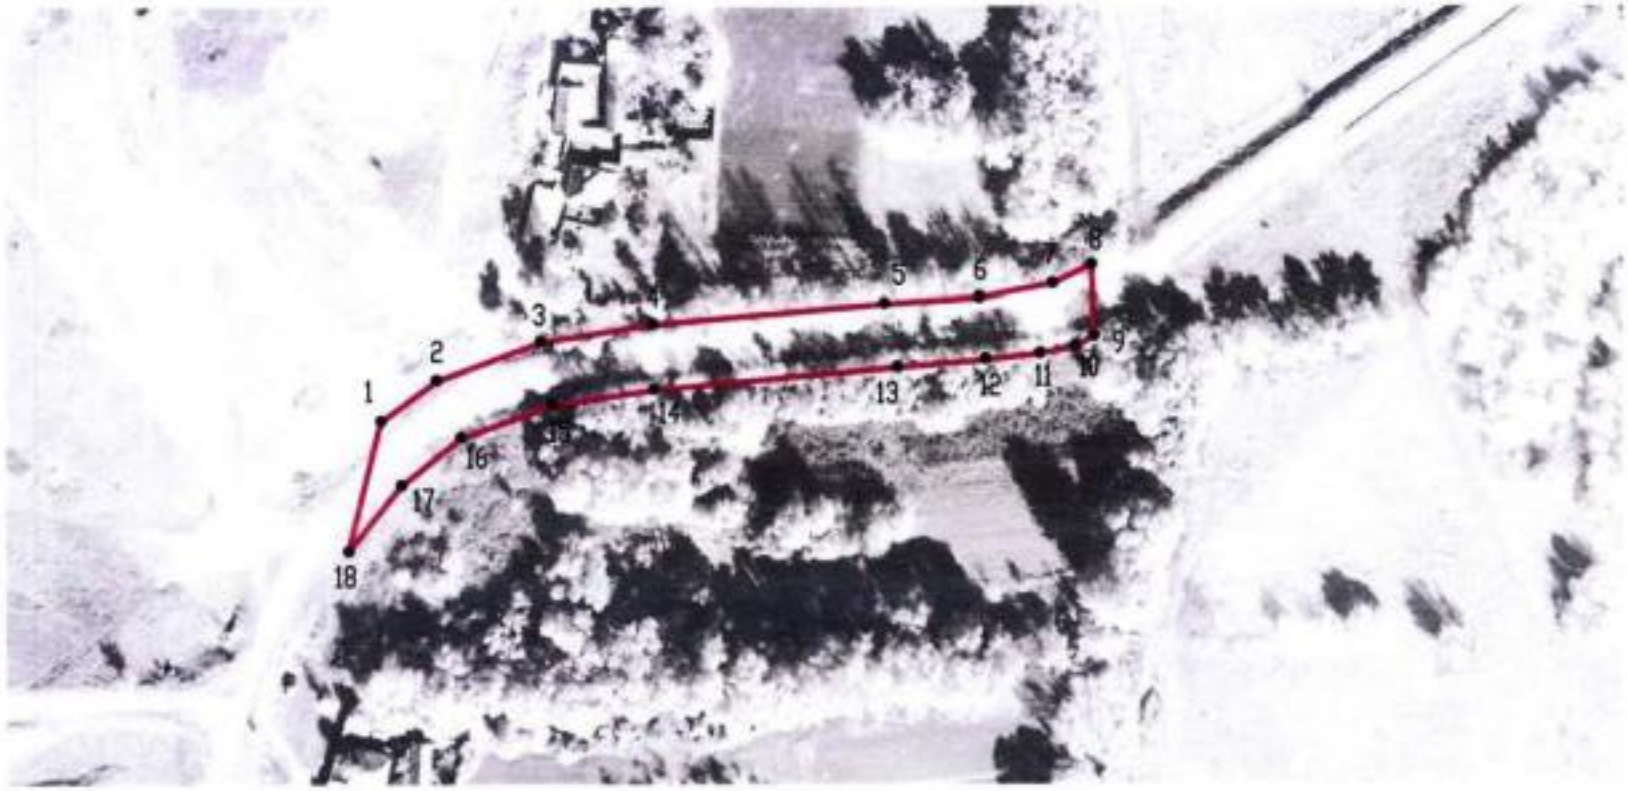

Масштаб 1:2000

Используемые условные знаки и обозначения:

	границы территориальной зоны
•1	характерная точка границ территориальной зоны

Руководитель БУВО «Нормативно-проектный центр»

Подпись Ю.В. Шалыгина Дата « 27 » декабря 2019 г.

Место для оттиска печати (при наличии) лица, составившего описание местоположения границ объекта

ОПИСАНИЕ МЕСТОПОЛОЖЕНИЯ ГРАНИЦ

Зона сельскохозяйственного использования в границах населенных пунктов - СХ1

(наименование объекта, местоположение границ которого описано
(далее - объект)

Раздел 1

Сведения об объекте		
№ п/п	Характеристики объекта	Описание характеристик
1	2	3
1	Местоположение объекта	Воронежская область, Ольховатский муниципальный район, Караяшниковское сельское поселение, поселок Ленина
2	Площадь объекта ± величина погрешности определения площади (Р ± Дельта Р)	137319+/-1297 м²
3	Иные характеристики объекта	-

Раздел 2

Сведения о местоположении границ объекта					
1. Система координат: МСК - 36, зона 1					
2. Сведения о характерных точках границ объекта					
Обозначение характерных точек границ	Координаты, м		Метод определения координат характерной точки	Средняя квадратическая погрешность положения характерной точки (Mt), м	Описание обозначения точки на местности (при наличии)
	X	Y			
1	2	3	4	5	6
1	381399.60	1297911.95	Картометрический	1.00	-
2	381370.37	1298096.62	Картометрический	1.00	-
3	381445.89	1298138.37	Картометрический	1.00	-
4	381458.41	1298326.48	Картометрический	1.00	-
5	381461.80	1298439.10	Картометрический	1.00	-
6	381449.06	1298568.93	Картометрический	1.00	-
7	381438.04	1298581.84	Картометрический	1.00	-
8	381314.64	1298571.85	Картометрический	1.00	-
9	381106.16	1298572.36	Картометрический	1.00	-
10	381023.25	1298569.09	Картометрический	1.00	-
11	381064.67	1298460.71	Картометрический	1.00	-
12	381236.35	1298502.97	Картометрический	1.00	-
13	381292.13	1298253.12	Картометрический	1.00	-
14	381124.74	1298209.66	Картометрический	1.00	-
15	381239.34	1298163.64	Картометрический	1.00	-
16	381276.56	1298158.62	Картометрический	1.00	-
17	381343.96	1298167.98	Картометрический	1.00	-
18	381432.64	1298151.16	Картометрический	1.00	-
19	381414.91	1298149.88	Картометрический	1.00	-
20	381374.21	1298146.90	Картометрический	1.00	-
21	381330.65	1298143.72	Картометрический	1.00	-
22	381308.46	1298142.12	Картометрический	1.00	-
23	381242.81	1298134.56	Картометрический	1.00	-
24	381242.11	1298118.43	Картометрический	1.00	-
25	381249.88	1298058.53	Картометрический	1.00	-
26	381290.36	1297907.70	Картометрический	1.00	-
27	381302.01	1297886.62	Картометрический	1.00	-
28	381326.78	1297887.95	Картометрический	1.00	-
29	381343.35	1297892.41	Картометрический	1.00	-
1	381399.60	1297911.95	Картометрический	1.00	-

3. Сведения о характерных точках части (частей) границы объекта					
Обозначение характерных точек части границы	Координаты, м		Метод определения координат характерной точки	Средняя квадратическая погрешность положения характерной точки (Mt), м	Описание обозначения точки на местности (при наличии)
	X	Y			
1	2	3	4	5	6
Часть №					
-	-	-	-	-	-

Раздел 3

Сведения о местоположении измененных (уточненных) границ объекта							
1. Система координат: -							
2. Сведения о характерных точках границ объекта							
Обозначение характерных точек границ	Существующие координаты, м		Измененные (уточненные) координаты, м		Метод определения координат характерной точки	Средняя квадратическая погрешность положения характерной точки (Mt), м	Описание обозначения точки на местности (при наличии)
	X	Y	X	Y			
1	2	3	4	5	6	7	8
-	-	-	-	-	-	-	-
3.Сведения о характерных точках части (частей) границы объекта							
Часть №1							
-	-	-	-	-	-	-	-

Раздел 4

План границ объекта

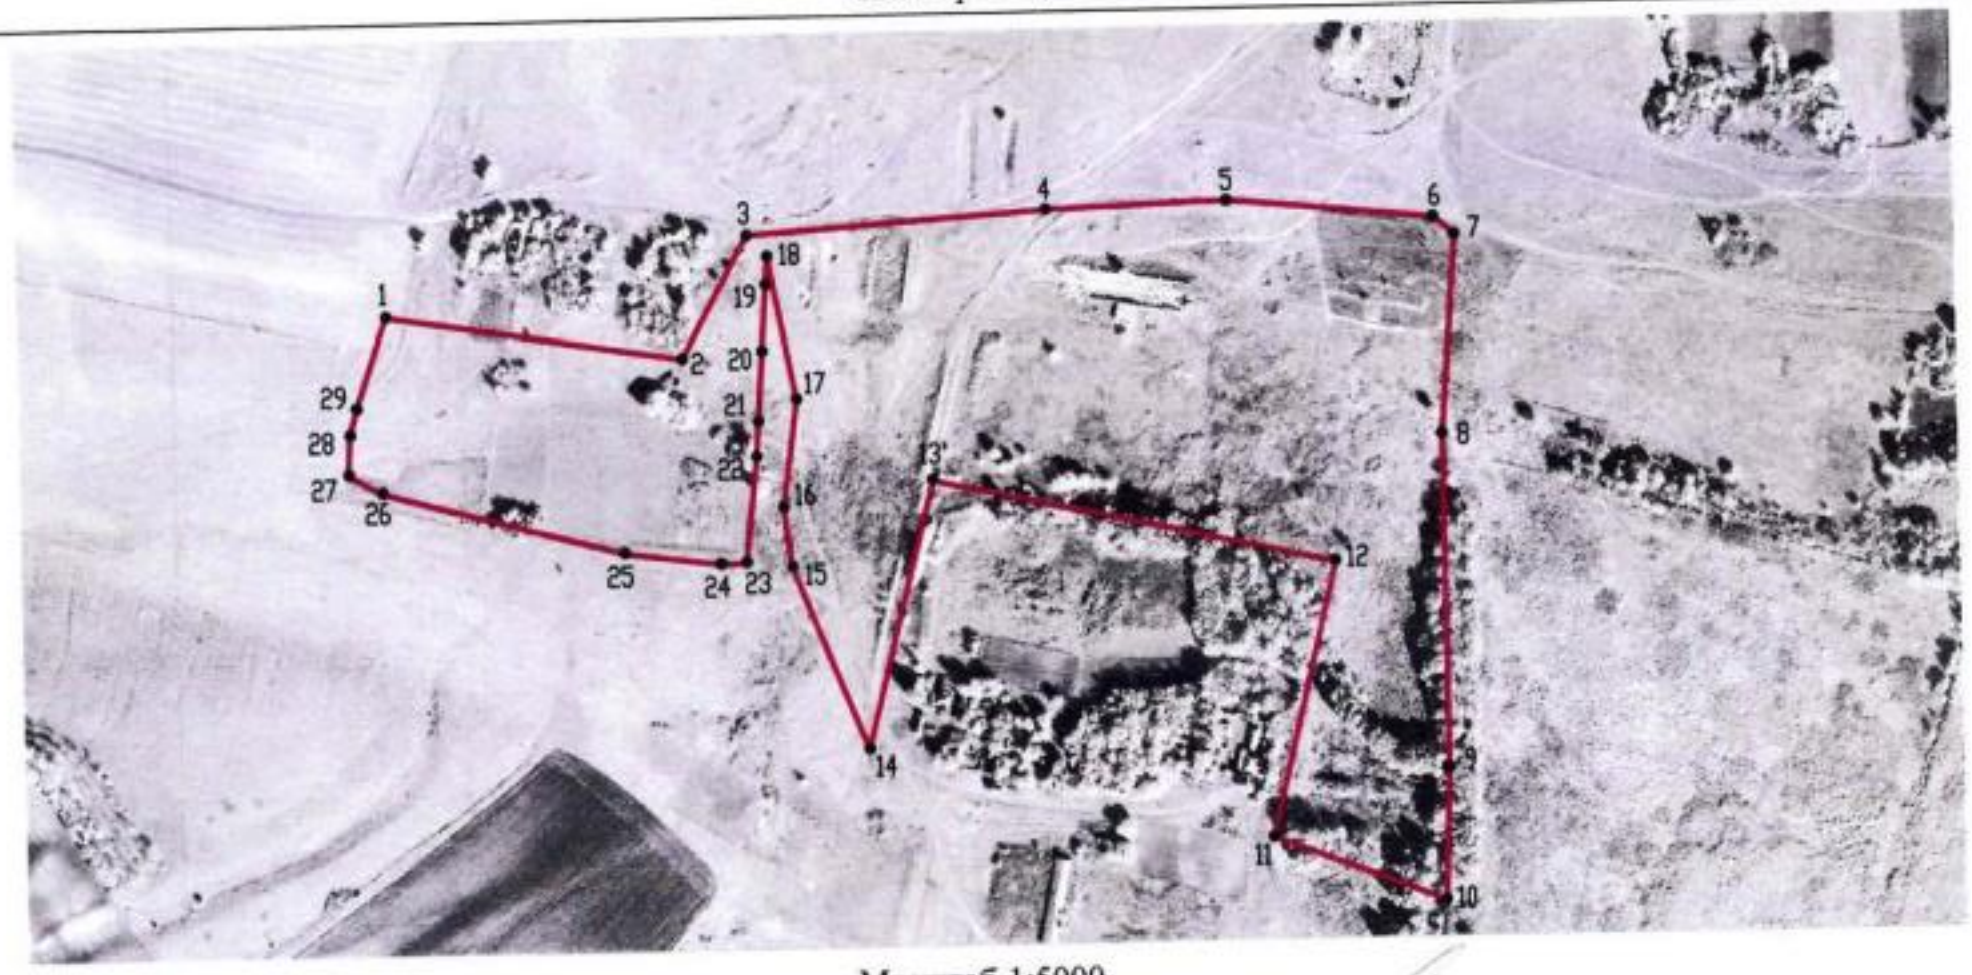

Масштаб 1:5000

Используемые условные знаки и обозначения:

	границы территориальной зоны
•1	характерная точка границ территориальной зоны

Руководитель БУВО «Нормативно-проектный центр»

Подпись _____ Ю.В. Шалыгина Дата « 27 » декабря 2019 г.

Место для оттиска печати (при наличии) лица, составившего описание местоположения границ объекта

ОПИСАНИЕ МЕСТОПОЛОЖЕНИЯ ГРАНИЦ

Зона ритуальных объектов - СН1

(наименование объекта, местоположение границ которого описано
(далее - объект)

Раздел 1

Сведения об объекте		
№ п/п	Характеристики объекта	Описание характеристик
1	2	3
1	Местоположение объекта	Воронежская область, Ольховатский муниципальный район, Караяшниковское сельское поселение, поселок Ленина
2	Площадь объекта ± величина погрешности определения площади (Р ± Дельта Р)	6109+/-274 м²
3	Иные характеристики объекта	-

Раздел 2

Сведения о местоположении границ объекта					
1. Система координат: МСК - 36, зона 1					
2. Сведения о характерных точках границ объекта					
Обозначение характерных точек границ	Координаты, м		Метод определения координат характерной точки	Средняя квадратическая погрешность положения характерной точки (Mt), м	Описание обозначения точки на местности (при наличии)
	X	Y			
1	2	3	4	5	6
1	381601.32	1298522.23	Картометрический	1.00	-
2	381583.76	1298578.39	Картометрический	1.00	-
3	381579.13	1298593.19	Картометрический	1.00	-
4	381503.80	1298571.98	Картометрический	1.00	-
5	381521.97	1298497.07	Картометрический	1.00	-
1	381601.32	1298522.23	Картометрический	1.00	-
3. Сведения о характерных точках части (частей) границы объекта					
Обозначение характерных точек части границы	Координаты, м		Метод определения координат характерной точки	Средняя квадратическая погрешность положения характерной точки (Mt), м	Описание обозначения точки на местности (при наличии)
	X	Y			
1	2	3	4	5	6
Часть №					
-	-	-	-	-	-

Раздел 3

Сведения о местоположении измененных (уточненных) границ объекта							
1. Система координат: -							
2. Сведения о характерных точках границ объекта							
Обозначение характерных точек границ	Существующие координаты, м		Измененные (уточненные) координаты, м		Метод определения координат характерной точки	Средняя квадратическая погрешность положения характерной точки (Mt), м	Описание обозначения точки на местности (при наличии)
	X	Y	X	Y			
1	2	3	4	5	6	7	8
-	-	-	-	-	-	-	-
3.Сведения о характерных точках части (частей) границы объекта							
Часть №1							
-	-	-	-	-	-	-	-

Раздел 4

План границ объекта

Масштаб 1:2000

Используемые условные знаки и обозначения:

границы территориальной зоны

•1 характерная точка границ территориальной зоны

Руководитель БУВО «Нормативно-проектный центр»

Подпись Ю.В. Шалыгина Дата « 27 » декабря 2019 г.

Место для оттиска печати (при наличии) лица, составившего описание местоположения границ объекта

Приложение №11
к правилам землепользования и застройки
Караяшниковского сельского поселения
Ольховатского муниципального района
Воронежской области

СВЕДЕНИЯ О ГРАНИЦАХ ТЕРРИТОРИАЛЬНЫХ ЗОН, СОДЕРЖАЩИЕ ГРАФИЧЕСКОЕ ОПИСАНИЕ МЕСТОПОЛОЖЕНИЯ ГРАНИЦ ТЕРРИТОРИАЛЬНЫХ ЗОН, ПЕРЕЧЕНЬ КООРДИНАТ ХАРАКТЕРНЫХ ТОЧЕК ГРАНИЦ ТЕРРИТОРИАЛЬНОЙ ЗОНЫ ХУТОРА ЛЕСНОЕ УКОЛОВО

ОПИСАНИЕ МЕСТОПОЛОЖЕНИЯ ГРАНИЦ

Зона застройки индивидуальными жилыми домами - Ж1

(наименование объекта, местоположение границ которого описано (далее - объект)

Раздел 1

Сведения об объекте		
№ п/п	Характеристики объекта	Описание характеристик
1	2	3
1	Местоположение объекта	Воронежская область, Ольховатский муниципальный район, Караяшниковское сельское поселение, хутор Лесное Уколово
2	Площадь объекта ± величина погрешности определения площади (Р ± Дельта Р)	79339+/-986 м²
3	Иные характеристики объекта	-

Раздел 2

Сведения о местоположении границ объекта					
1. Система координат: МСК - 36, зона 1					
2. Сведения о характерных точках границ объекта					
Обозначение характерных точек границ	Координаты, м		Метод определения координат характерной точки	Средняя квадратическая погрешность положения характерной точки (Mt), м	Описание обозначения точки на местности (при наличии)
	X	Y			
1	2	3	4	5	6
1	381740.73	1307524.06	Картометрический	1.00	-
2	381803.11	1307635.72	Картометрический	1.00	-
3	381843.20	1307679.20	Картометрический	1.00	-
4	381966.79	1307806.11	Картометрический	1.00	-
5	381951.46	1307862.12	Картометрический	1.00	-
6	381922.51	1307886.50	Картометрический	1.00	-
7	381897.74	1307884.17	Картометрический	1.00	-
8	381842.85	1307849.06	Картометрический	1.00	-
9	381800.49	1307808.80	Картометрический	1.00	-
10	381768.75	1307819.48	Картометрический	1.00	-
11	381718.98	1307836.16	Картометрический	1.00	-
12	381669.07	1307853.04	Картометрический	1.00	-
13	381640.13	1307813.28	Картометрический	1.00	-
14	381608.58	1307831.32	Картометрический	1.00	-
15	381586.65	1307794.04	Картометрический	1.00	-
16	381617.56	1307775.38	Картометрический	1.00	-
17	381582.79	1307721.04	Картометрический	1.00	-
18	381609.70	1307672.86	Картометрический	1.00	-
19	381630.38	1307622.27	Картометрический	1.00	-
20	381633.12	1307534.00	Картометрический	1.00	-
21	381612.04	1307496.60	Картометрический	1.00	-
22	381701.33	1307496.92	Картометрический	1.00	-
23	381697.66	1307522.32	Картометрический	1.00	-
1	381740.73	1307524.06	Картометрический	1.00	-
3. Сведения о характерных точках части (частей) границы объекта					
Обозначение характерных точек части границы	Координаты, м		Метод определения координат характерной точки	Средняя квадратическая погрешность положения характерной точки (Mt), м	Описание обозначения точки на местности (при наличии)
	X	Y			
1	2	3	4	5	6
Часть №					
-	-	-	-	-	-

Раздел 3

Сведения о местоположении измененных (уточненных) границ объекта							
1. Система координат: -							
2. Сведения о характерных точках границ объекта							
Обозначение характерных точек границ	Существующие координаты, м		Измененные (уточненные) координаты, м		Метод определения координат характерной точки	Средняя квадратическая погрешность положения характерной точки (Mt), м	Описание обозначения точки на местности (при наличии)
	X	Y	X	Y			
1	2	3	4	5	6	7	8
-	-	-	-	-	-	-	-
3.Сведения о характерных точках части (частей) границы объекта							
Часть №							
-	-	-	-	-	-	-	-

Раздел 4

План границ объекта

Масштаб 1:2000

Используемые условные знаки и обозначения:

границы территориальной зоны

•1 характерная точка границ территориальной зоны

Руководитель БУВО «Нормативно-проектный центр»

Подпись _____ Ю.В. Шалыгина Дата «27» декабря 2019 г.

Место для оттиска печати (при наличии) лица, составившего описание местоположения границ объекта

Приложение №12
к правилам землепользования и застройки
Караяшниковского сельского поселения
Ольховатского муниципального района
Воронежской области

СВЕДЕНИЯ О ГРАНИЦАХ ТЕРРИТОРИАЛЬНЫХ ЗОН, СОДЕРЖАЩИЕ ГРАФИЧЕСКОЕ ОПИСАНИЕ МЕСТОПОЛОЖЕНИЯ ГРАНИЦ ТЕРРИТОРИАЛЬНЫХ ЗОН, ПЕРЕЧЕНЬ КООРДИНАТ ХАРАКТЕРНЫХ ТОЧЕК ГРАНИЦ ТЕРРИТОРИАЛЬНЫХ ЗОН, РАСПОЛОЖЕННЫХ ЗА ГРАНИЦАМИ НАСЕЛЕННЫХ ПУНКТОВ НА ТЕРРИТОРИИ КАРАЯШНИКОВСКОГО СЕЛЬСКОГО ПОСЕЛЕНИЯ

ОПИСАНИЕ МЕСТОПОЛОЖЕНИЯ ГРАНИЦ

Производственно-коммунальная зона – П1

(наименование объекта, местоположение границ которого описано (далее - объект)

Раздел 1

Сведения об объекте		
№ п/п	Характеристики объекта	Описание характеристик
1	2	3
1	Местоположение объекта	Воронежская область, Ольховатский муниципальный район, Караяшниковское сельское поселение
2	Площадь объекта ± величина погрешности определения площади (Р ± Дельта Р)	99237+/-1103 м²
3	Иные характеристики объекта	-

Раздел 2

Сведения о местоположении границ объекта					
1. Система координат: МСК - 36, зона 1					
2. Сведения о характерных точках границ объекта					
Обозначение характерных точек границ	Координаты, м		Метод определения координат характерной точки	Средняя квадратическая погрешность положения характерной точки (Mt), м	Описание обозначения точки на местности (при наличии)
	X	Y			
1	2	3	4	5	6
1	373857.95	1304082.87	Картометрический	1.00	-
2	373905.43	1304179.45	Картометрический	1.00	-
3	373678.43	1304463.00	Картометрический	1.00	-
4	373495.59	1304543.57	Картометрический	1.00	-
5	373437.49	1304425.04	Картометрический	1.00	-
6	373500.24	1304337.10	Картометрический	1.00	-
7	373460.29	1304250.77	Картометрический	1.00	-
8	373674.14	1304206.27	Картометрический	1.00	-
1	373857.95	1304082.87	Картометрический	1.00	-
3. Сведения о характерных точках части (частей) границы объекта					
Обозначение характерных точек части границы	Координаты, м		Метод определения координат характерной точки	Средняя квадратическая погрешность положения характерной точки (Mt), м	Описание обозначения точки на местности (при наличии)
	X	Y			
1	2	3	4	5	6
Часть №					
-	-	-	-	-	-

Раздел 3

Сведения о местоположении измененных (уточненных) границ объекта							
1. Система координат: -							
2. Сведения о характерных точках границ объекта							
Обозначение характерных точек границ	Существующие координаты, м		Измененные (уточненные) координаты, м		Метод определения координат характерной точки	Средняя квадратическая погрешность положения характерной точки (Mt), м	Описание обозначения точки на местности (при наличии)
	X	Y	X	Y			
1	2	3	4	5	6	7	8
-	-	-	-	-	-	-	-
3.Сведения о характерных точках части (частей) границы объекта							
Часть №							
-	-	-	-	-	-	-	-

Раздел 4

План границ объекта

Масштаб 1:5000

Используемые условные знаки и обозначения:

	границы территориальной зоны
•1	характерная точка границ территориальной зоны

Руководитель БУВО «Нормативно-проектный центр»

Подпись _____ Ю.В. Шалыгина Дата « 27 » декабря 2019 г.

Место для оттиска печати (при наличии) лица, составившего описание местоположения границ объекта

ОПИСАНИЕ МЕСТОПОЛОЖЕНИЯ ГРАНИЦ

Зона улиц, дорог, инженерной и транспортной инфраструктуры - ИТ1

(наименование объекта, местоположение границ которого описано
(далее - объект)

Раздел 1

Сведения об объекте		
№ п/п	Характеристики объекта	Описание характеристик
1	2	3
1	Местоположение объекта	Воронежская область, Ольховатский муниципальный район, Караяшниковское сельское поселение
2	Площадь объекта ± величина погрешности определения площади (Р ± Дельта Р)	481374+/-12142 м²
3	Иные характеристики объекта	-

Раздел 2

Сведения о местоположении границ объекта					
1. Система координат: МСК - 36, зона 1					
2. Сведения о характерных точках границ объекта					
Обозначение характерных точек границ	Координаты, м		Метод определения координат характерной точки	Средняя квадратическая погрешность положения характерной точки (Mt), м	Описание обозначения точки на местности (при наличии)
	X	Y			
1	2	3	4	5	6
1	386904.19	1302849.65	Картометрический	1.00	-
2	386903.31	1302850.77	Картометрический	1.00	-
3	386902.27	1302852.06	Картометрический	1.00	-
4	386893.08	1302863.84	Картометрический	1.00	-
5	386878.52	1302851.47	Картометрический	1.00	-
6	386840.61	1302818.77	Картометрический	1.00	-
7	386807.15	1302790.52	Картометрический	1.00	-
8	386753.05	1302742.81	Картометрический	1.00	-
9	386703.34	1302700.27	Картометрический	1.00	-
10	386663.53	1302665.26	Картометрический	1.00	-
11	386602.22	1302608.46	Картометрический	1.00	-
12	386558.25	1302563.78	Картометрический	1.00	-
13	386501.88	1302503.34	Картометрический	1.00	-
14	386449.85	1302451.48	Картометрический	1.00	-
15	386411.00	1302415.15	Картометрический	1.00	-
16	386362.32	1302373.48	Картометрический	1.00	-
17	386341.17	1302358.02	Картометрический	1.00	-
18	386282.27	1302311.53	Картометрический	1.00	-
19	386201.27	1302248.96	Картометрический	1.00	-
20	386111.97	1302180.87	Картометрический	1.00	-
21	386045.52	1302131.86	Картометрический	1.00	-
22	385992.43	1302091.12	Картометрический	1.00	-
23	385947.73	1302057.91	Картометрический	1.00	-
24	385868.59	1301997.47	Картометрический	1.00	-
25	385848.90	1301982.97	Картометрический	1.00	-
26	385788.01	1301937.07	Картометрический	1.00	-
27	385730.42	1301895.14	Картометрический	1.00	-
28	385641.05	1301823.99	Картометрический	1.00	-
29	385550.93	1301751.37	Картометрический	1.00	-
30	385459.74	1301673.89	Картометрический	1.00	-
31	385375.60	1301602.00	Картометрический	1.00	-
32	385302.83	1301538.92	Картометрический	1.00	-
33	385176.88	1301435.43	Картометрический	1.00	-
34	385068.05	1301338.08	Картометрический	1.00	-
35	385022.80	1301298.79	Картометрический	1.00	-
36	384981.92	1301265.43	Картометрический	5.00	-
37	384950.09	1301240.55	Картометрический	5.00	-
38	384923.69	1301224.59	Картометрический	5.00	-

1	2	3	4	5	6
39	384899.06	1301211.18	Картометрический	5.00	-
40	384870.98	1301196.71	Картометрический	5.00	-
41	384851.41	1301186.75	Картометрический	5.00	-
42	384831.93	1301177.25	Картометрический	5.00	-
43	384802.26	1301163.21	Картометрический	5.00	-
44	384776.43	1301151.50	Картометрический	5.00	-
45	384756.76	1301142.62	Картометрический	5.00	-
46	384721.21	1301125.68	Картометрический	5.00	-
47	384651.14	1301093.97	Картометрический	5.00	-
48	384612.79	1301077.94	Картометрический	5.00	-
49	384578.53	1301062.36	Картометрический	5.00	-
50	384528.81	1301040.37	Картометрический	5.00	-
51	384511.39	1301032.44	Картометрический	5.00	-
52	384480.37	1301020.96	Картометрический	5.00	-
53	384460.53	1301012.33	Картометрический	5.00	-
54	384443.86	1301004.09	Картометрический	5.00	-
55	384431.06	1300997.28	Картометрический	1.00	-
56	384414.78	1300985.30	Картометрический	1.00	-
57	384394.68	1300969.40	Картометрический	1.00	-
58	384372.79	1300949.88	Картометрический	1.00	-
59	384324.02	1300902.94	Картометрический	1.00	-
60	384285.64	1300862.69	Картометрический	1.00	-
61	384245.64	1300818.85	Картометрический	1.00	-
62	384209.95	1300774.33	Картометрический	1.00	-
63	384176.87	1300730.49	Картометрический	1.00	-
64	384134.67	1300677.52	Картометрический	1.00	-
65	384104.84	1300639.05	Картометрический	1.00	-
66	384078.78	1300606.17	Картометрический	1.00	-
67	384047.03	1300565.34	Картометрический	1.00	-
68	384018.66	1300531.80	Картометрический	1.00	-
69	383996.50	1300507.03	Картометрический	1.00	-
70	383975.88	1300486.87	Картометрический	1.00	-
71	383946.86	1300457.61	Картометрический	1.00	-
72	383905.93	1300420.97	Картометрический	1.00	-
73	383863.18	1300382.39	Картометрический	1.00	-
74	383827.88	1300351.14	Картометрический	1.00	-
75	383788.20	1300316.69	Картометрический	1.00	-
76	383755.09	1300291.15	Картометрический	1.00	-
77	383725.83	1300270.40	Картометрический	1.00	-
78	383693.49	1300248.03	Картометрический	1.00	-
79	383632.11	1300205.67	Картометрический	1.00	-
80	383574.99	1300167.78	Картометрический	1.00	-
81	383548.84	1300149.11	Картометрический	1.00	-
82	383557.58	1300137.07	Картометрический	1.00	-
83	383564.44	1300141.43	Картометрический	1.00	-
84	383584.53	1300153.21	Картометрический	1.00	-
85	383642.19	1300190.77	Картометрический	1.00	-
86	383703.73	1300233.23	Картометрический	1.00	-

1	2	3	4	5	6
87	383736.15	1300255.66	Картометрический	1.00	-
88	383765.79	1300276.67	Картометрический	1.00	-
89	383799.60	1300302.75	Картометрический	1.00	-
90	383839.74	1300337.60	Картометрический	1.00	-
91	383875.18	1300368.97	Картометрический	1.00	-
92	383917.97	1300407.59	Картометрический	1.00	-
93	383959.26	1300444.55	Картометрический	1.00	-
94	383988.56	1300474.09	Картометрический	1.00	-
95	384009.52	1300494.57	Картометрический	1.00	-
96	384032.24	1300519.98	Картометрический	1.00	-
97	384061.01	1300554.00	Картометрический	1.00	-
98	384092.94	1300595.05	Картометрический	1.00	-
99	384119.00	1300627.95	Картометрический	1.00	-
100	384148.83	1300666.40	Картометрический	1.00	-
101	384191.09	1300719.45	Картометрический	1.00	-
102	384224.15	1300763.27	Картометрический	1.00	-
103	384259.32	1300807.15	Картометрический	1.00	-
104	384298.80	1300850.41	Картометрический	1.00	-
105	384336.78	1300890.24	Картометрический	1.00	-
106	384385.03	1300936.68	Картометрический	1.00	-
107	384406.26	1300955.62	Картометрический	1.00	-
108	384425.70	1300970.98	Картометрический	1.00	-
109	384440.68	1300982.00	Картометрический	1.00	-
110	384456.81	1300990.62	Картометрический	1.00	-
111	384468.15	1300995.89	Картометрический	1.00	-
112	384487.09	1301004.26	Картометрический	5.00	-
113	384518.25	1301015.78	Картометрический	5.00	-
114	384536.19	1301023.95	Картометрический	5.00	-
115	384585.89	1301045.94	Картометрический	5.00	-
116	384619.99	1301061.44	Картометрический	5.00	-
117	384658.32	1301077.47	Картометрический	5.00	-
118	384728.79	1301109.36	Картометрический	5.00	-
119	384764.34	1301126.30	Картометрический	5.00	-
120	384783.85	1301135.10	Картометрический	5.00	-
121	384809.66	1301146.81	Картометрический	5.00	-
122	384828.45	1301154.17	Картометрический	5.00	-
123	384965.59	1301227.76	Картометрический	5.00	-
124	385102.06	1301342.93	Картометрический	1.00	-
125	385534.77	1301716.58	Картометрический	1.00	-
126	385652.27	1301809.93	Картометрический	1.00	-
127	385741.32	1301880.82	Картометрический	1.00	-
128	385798.73	1301922.61	Картометрический	1.00	-
129	385859.66	1301968.53	Картометрический	1.00	-
130	385879.39	1301983.07	Картометрический	1.00	-
131	385958.57	1302043.53	Картометрический	1.00	-
132	386003.27	1302076.76	Картометрический	1.00	-
133	386056.34	1302117.48	Картометрический	1.00	-
134	386122.77	1302166.47	Картометрический	1.00	-

1	2	3	4	5	6
135	386213.68	1302235.80	Картометрический	1.00	-
136	386293.35	1302297.35	Картометрический	1.00	-
137	386352.07	1302343.68	Картометрический	1.00	-
138	386373.50	1302359.36	Картометрический	1.00	-
139	386423.00	1302401.73	Картометрический	1.00	-
140	386462.35	1302438.52	Картометрический	1.00	-
141	386514.82	1302490.82	Картометрический	1.00	-
142	386571.25	1302551.32	Картометрический	1.00	-
143	386614.76	1302595.54	Картометрический	1.00	-
144	386675.59	1302651.90	Картометрический	1.00	-
145	386715.14	1302686.67	Картометрический	1.00	-
146	386764.85	1302729.23	Картометрический	1.00	-
147	386818.91	1302776.90	Картометрический	1.00	-
148	386852.29	1302805.07	Картометрический	1.00	-
149	386890.22	1302837.79	Картометрический	1.00	-
1	386904.19	1302849.65	Картометрический	1.00	-
150	383367.20	1299092.35	Картометрический	1.00	-
151	383351.23	1299101.14	Картометрический	1.00	-
152	383342.70	1299089.76	Картометрический	1.00	-
153	383330.37	1299072.37	Картометрический	1.00	-
154	383314.18	1299048.97	Картометрический	1.00	-
155	383292.09	1299018.42	Картометрический	1.00	-
156	383276.89	1298997.99	Картометрический	1.00	-
157	383270.61	1298988.30	Картометрический	1.00	-
158	383265.99	1298980.13	Картометрический	1.00	-
159	383283.54	1298979.53	Картометрический	1.00	-
160	383290.25	1298987.99	Картометрический	1.00	-
161	383348.33	1299067.33	Картометрический	1.00	-
150	383367.20	1299092.35	Картометрический	1.00	-
162	383244.81	1298801.67	Картометрический	1.00	-
163	383212.44	1298793.56	Картометрический	1.00	-
164	383186.79	1298778.93	Картометрический	1.00	-
165	383170.84	1298773.77	Картометрический	1.00	-
166	383139.90	1298767.09	Картометрический	1.00	-
167	383104.53	1298760.45	Картометрический	1.00	-
168	383032.21	1298747.37	Картометрический	1.00	-
169	382987.65	1298736.26	Картометрический	1.00	-
170	382929.05	1298714.68	Картометрический	1.00	-
171	382847.42	1298682.31	Картометрический	1.00	-
172	382843.19	1298682.06	Картометрический	1.00	-
173	382841.61	1298685.08	Картометрический	1.00	-
174	382833.59	1298683.75	Картометрический	1.00	-
175	382827.84	1298677.63	Картометрический	1.00	-
176	382822.20	1298671.75	Картометрический	1.00	-
177	382793.10	1298661.45	Картометрический	1.00	-
178	382777.90	1298658.62	Картометрический	1.00	-

1	2	3	4	5	6
179	382765.79	1298652.35	Картометрический	1.00	-
180	382753.58	1298648.26	Картометрический	1.00	-
181	382636.35	1298617.23	Картометрический	1.00	-
182	382592.89	1298607.90	Картометрический	1.00	-
183	382501.76	1298588.19	Картометрический	1.00	-
184	382461.63	1298578.74	Картометрический	1.00	-
185	382439.34	1298574.87	Картометрический	1.00	-
186	382414.33	1298571.94	Картометрический	1.00	-
187	382379.94	1298570.19	Картометрический	1.00	-
188	382285.74	1298570.76	Картометрический	1.00	-
189	382204.28	1298570.60	Картометрический	1.00	-
190	382153.09	1298571.38	Картометрический	1.00	-
191	382136.78	1298572.14	Картометрический	1.00	-
192	382101.13	1298577.25	Картометрический	1.00	-
193	382077.25	1298581.59	Картометрический	1.00	-
194	381997.60	1298600.35	Картометрический	1.00	-
195	381965.69	1298605.70	Картометрический	1.00	-
196	381914.82	1298608.53	Картометрический	1.00	-
197	381884.75	1298608.69	Картометрический	1.00	-
198	381813.01	1298604.88	Картометрический	1.00	-
199	381775.68	1298601.94	Картометрический	1.00	-
200	381749.01	1298598.49	Картометрический	1.00	-
201	381689.72	1298596.61	Картометрический	1.00	-
202	381662.53	1298598.73	Картометрический	1.00	-
203	381654.82	1298598.26	Картометрический	1.00	-
204	381652.91	1298601.82	Картометрический	1.00	-
205	381645.30	1298601.23	Картометрический	1.00	-
206	381643.06	1298593.38	Картометрический	1.00	-
207	381639.25	1298590.98	Картометрический	1.00	-
208	381639.92	1298580.47	Картометрический	1.00	-
209	381653.98	1298579.89	Картометрический	1.00	-
210	381663.96	1298577.16	Картометрический	1.00	-
211	381689.61	1298580.57	Картометрический	1.00	-
212	381749.91	1298582.62	Картометрический	1.00	-
213	381804.54	1298587.32	Картометрический	1.00	-
214	381846.32	1298590.01	Картометрический	1.00	-
215	381884.46	1298591.85	Картометрический	1.00	-
216	381913.84	1298591.15	Картометрический	1.00	-
217	381964.22	1298588.77	Картометрический	1.00	-
218	381993.82	1298583.74	Картометрический	1.00	-
219	382031.22	1298574.46	Картометрический	1.00	-
220	382085.68	1298561.74	Картометрический	1.00	-
221	382135.10	1298554.20	Картометрический	1.00	-
222	382152.53	1298553.38	Картометрический	1.00	-
223	382204.16	1298552.60	Картометрический	1.00	-
224	382285.74	1298552.76	Картометрический	1.00	-
225	382380.49	1298554.45	Картометрический	1.00	-
226	382415.61	1298556.13	Картометрический	1.00	-

1	2	3	4	5	6
227	382441.68	1298559.18	Картометрический	1.00	-
228	382464.81	1298563.19	Картометрический	1.00	-
229	382504.78	1298572.18	Картометрический	1.00	-
230	382595.93	1298591.89	Картометрический	1.00	-
231	382640.42	1298602.59	Картометрический	1.00	-
232	382758.25	1298633.95	Картометрический	1.00	-
233	382787.97	1298643.83	Картометрический	1.00	-
234	382801.80	1298650.86	Картометрический	1.00	-
235	382875.11	1298678.93	Картометрический	1.00	-
236	382993.67	1298723.08	Картометрический	1.00	-
237	383032.86	1298732.41	Картометрический	1.00	-
238	383107.53	1298745.26	Картометрический	1.00	-
239	383152.49	1298753.41	Картометрический	1.00	-
240	383157.71	1298754.90	Картометрический	1.00	-
241	383163.59	1298753.21	Картометрический	1.00	-
242	383165.35	1298747.32	Картометрический	1.00	-
243	383167.32	1298741.21	Картометрический	1.00	-
244	383181.05	1298741.87	Картометрический	1.00	-
245	383182.90	1298749.39	Картометрический	1.00	-
246	383183.14	1298757.95	Картометрический	1.00	-
247	383192.13	1298765.67	Картометрический	1.00	-
248	383215.46	1298776.72	Картометрический	1.00	-
249	383227.90	1298785.63	Картометрический	1.00	-
162	383244.81	1298801.67	Картометрический	1.00	-
250	382250.53	1299943.30	Картометрический	1.00	-
251	382249.99	1299959.26	Картометрический	1.00	-
252	382156.49	1299978.94	Картометрический	1.00	-
253	382048.49	1300002.05	Картометрический	1.00	-
254	381965.07	1300022.61	Картометрический	1.00	-
255	381953.03	1300027.10	Картометрический	1.00	-
256	381940.32	1300029.01	Картометрический	1.00	-
257	381849.82	1300054.09	Картометрический	1.00	-
258	381785.10	1300072.58	Картометрический	1.00	-
259	381753.22	1300081.16	Картометрический	1.00	-
260	381743.81	1300085.26	Картометрический	1.00	-
261	381731.17	1300086.05	Картометрический	1.00	-
262	381673.93	1300099.10	Картометрический	1.00	-
263	381621.30	1300109.52	Картометрический	1.00	-
264	381599.96	1300113.52	Картометрический	1.00	-
265	381570.57	1300118.00	Картометрический	1.00	-
266	381545.19	1300120.72	Картометрический	1.00	-
267	381514.82	1300120.93	Картометрический	1.00	-
268	381491.99	1300119.86	Картометрический	1.00	-
269	381478.11	1300118.13	Картометрический	1.00	-
270	381458.20	1300115.12	Картометрический	1.00	-
271	381432.04	1300109.39	Картометрический	1.00	-
272	381377.47	1300096.53	Картометрический	1.00	-

1	2	3	4	5	6
273	381318.82	1300079.86	Картометрический	1.00	-
274	381251.29	1300058.05	Картометрический	1.00	-
275	381202.54	1300044.24	Картометрический	1.00	-
276	381154.23	1300029.95	Картометрический	1.00	-
277	381078.34	1300007.11	Картометрический	1.00	-
278	380971.17	1299976.39	Картометрический	1.00	-
279	380858.69	1299941.50	Картометрический	1.00	-
280	380718.12	1299898.85	Картометрический	1.00	-
281	380639.56	1299874.83	Картометрический	1.00	-
282	380582.54	1299858.07	Картометрический	1.00	-
283	380494.54	1299832.02	Картометрический	1.00	-
284	380440.63	1299814.40	Картометрический	1.00	-
285	380383.26	1299797.23	Картометрический	1.00	-
286	380312.51	1299775.75	Картометрический	1.00	-
287	380301.61	1299772.38	Картометрический	1.00	-
288	380290.74	1299768.87	Картометрический	1.00	-
289	380269.59	1299764.80	Картометрический	1.00	-
290	380247.52	1299762.39	Картометрический	1.00	-
291	380223.24	1299763.20	Картометрический	1.00	-
292	380193.05	1299765.88	Картометрический	1.00	-
293	380130.46	1299774.04	Картометрический	1.00	-
294	380067.56	1299781.38	Картометрический	1.00	-
295	379972.76	1299794.17	Картометрический	1.00	-
296	379875.34	1299805.29	Картометрический	1.00	-
297	379786.51	1299814.93	Картометрический	1.00	-
298	379775.08	1299818.26	Картометрический	1.00	-
299	379764.34	1299817.96	Картометрический	1.00	-
300	379735.13	1299821.87	Картометрический	1.00	-
301	379604.89	1299837.77	Картометрический	1.00	-
302	379511.08	1299849.73	Картометрический	1.00	-
303	379412.66	1299860.01	Картометрический	1.00	-
304	379339.72	1299868.17	Картометрический	1.00	-
305	379314.60	1299871.30	Картометрический	1.00	-
306	379301.85	1299874.00	Картометрический	1.00	-
307	379292.59	1299873.61	Картометрический	1.00	-
308	379259.01	1299877.61	Картометрический	1.00	-
309	379214.90	1299882.83	Картометрический	1.00	-
310	379186.72	1299886.98	Картометрический	1.00	-
311	379141.41	1299895.95	Картометрический	1.00	-
312	379061.49	1299911.48	Картометрический	1.00	-
313	379027.30	1299916.82	Картометрический	1.00	-
314	379024.00	1299921.00	Картометрический	1.00	-
315	379022.90	1299929.15	Картометрический	1.00	-
316	379031.08	1299994.12	Картометрический	1.00	-
317	379036.12	1300030.17	Картометрический	5.00	-
318	379069.88	1300278.11	Картометрический	5.00	-
319	379074.61	1300314.69	Картометрический	5.00	-
320	379076.67	1300330.17	Картометрический	5.00	-

1	2	3	4	5	6
321	379078.43	1300344.40	Картометрический	5.00	-
322	379079.70	1300358.66	Картометрический	5.00	-
323	379082.05	1300380.70	Картометрический	5.00	-
324	379097.70	1300572.07	Картометрический	5.00	-
325	379109.86	1300746.98	Картометрический	5.00	-
326	379122.29	1300925.66	Картометрический	5.00	-
327	379129.39	1301042.81	Картометрический	5.00	-
328	379136.48	1301152.60	Картометрический	5.00	-
329	379142.77	1301235.57	Картометрический	5.00	-
330	379149.42	1301349.14	Картометрический	5.00	-
331	379150.99	1301376.13	Картометрический	5.00	-
332	379153.68	1301441.05	Картометрический	5.00	-
333	379153.99	1301489.80	Картометрический	5.00	-
334	379153.84	1301543.46	Картометрический	5.00	-
335	379139.17	1301885.32	Картометрический	5.00	-
336	379113.94	1302441.11	Картометрический	5.00	-
337	379113.32	1302473.14	Картометрический	5.00	-
338	379114.84	1302497.61	Картометрический	5.00	-
339	379116.87	1302508.54	Картометрический	5.00	-
340	379120.88	1302523.24	Картометрический	5.00	-
341	379126.38	1302536.49	Картометрический	5.00	-
342	379134.44	1302552.90	Картометрический	5.00	-
343	379147.65	1302574.60	Картометрический	5.00	-
344	379171.21	1302604.10	Картометрический	5.00	-
345	379191.81	1302621.87	Картометрический	5.00	-
346	379217.45	1302637.38	Картометрический	5.00	-
347	379789.18	1302900.16	Картометрический	5.00	-
348	379801.10	1302903.13	Картометрический	5.00	-
349	379813.53	1302911.63	Картометрический	5.00	-
350	379899.80	1302960.64	Картометрический	5.00	-
351	379916.07	1302973.54	Картометрический	5.00	-
352	379929.65	1302985.16	Картометрический	5.00	-
353	379944.45	1303000.76	Картометрический	5.00	-
354	379959.15	1303017.59	Картометрический	5.00	-
355	379970.56	1303034.80	Картометрический	5.00	-
356	379982.26	1303057.58	Картометрический	5.00	-
357	379993.60	1303080.54	Картометрический	5.00	-
358	379997.03	1303101.33	Картометрический	5.00	-
359	380000.91	1303122.34	Картометрический	5.00	-
360	380003.66	1303140.49	Картометрический	5.00	-
361	380004.81	1303155.85	Картометрический	5.00	-
362	380004.66	1303179.78	Картометрический	5.00	-
363	380003.51	1303199.98	Картометрический	5.00	-
364	380000.06	1303222.69	Картометрический	5.00	-
365	379994.79	1303241.79	Картометрический	5.00	-
366	379987.53	1303262.45	Картометрический	5.00	-
367	379966.17	1303316.17	Картометрический	5.00	-
368	379950.60	1303351.83	Картометрический	5.00	-

1	2	3	4	5	6
369	379932.96	1303397.59	Картометрический	5.00	-
370	379918.50	1303438.97	Картометрический	5.00	-
371	379909.08	1303471.35	Картометрический	5.00	-
372	379904.72	1303490.25	Картометрический	5.00	-
373	379900.94	1303511.63	Картометрический	5.00	-
374	379897.98	1303533.48	Картометрический	5.00	-
375	379896.16	1303557.07	Картометрический	5.00	-
376	379894.35	1303593.07	Картометрический	5.00	-
377	379897.69	1303673.99	Картометрический	5.00	-
378	379901.21	1303778.04	Картометрический	5.00	-
379	379903.89	1303841.08	Картометрический	5.00	-
380	379911.59	1303957.24	Картометрический	5.00	-
381	379917.63	1304053.93	Картометрический	5.00	-
382	379922.15	1304138.39	Картометрический	5.00	-
383	379924.66	1304182.95	Картометрический	5.00	-
384	379929.83	1304250.15	Картометрический	5.00	-
385	379938.10	1304376.46	Картометрический	5.00	-
386	379942.07	1304423.55	Картометрический	5.00	-
387	379952.51	1304549.18	Картометрический	5.00	-
388	379962.24	1304641.88	Картометрический	5.00	-
389	379971.91	1304733.16	Картометрический	5.00	-
390	379968.35	1304791.41	Картометрический	5.00	-
391	379968.83	1304895.91	Картометрический	5.00	-
392	379972.22	1304980.23	Картометрический	5.00	-
393	379973.24	1305070.30	Картометрический	5.00	-
394	379976.50	1305137.71	Картометрический	5.00	-
395	379982.00	1305185.42	Картометрический	5.00	-
396	379988.12	1305228.53	Картометрический	5.00	-
397	380002.79	1305290.30	Картометрический	5.00	-
398	380019.30	1305359.10	Картометрический	5.00	-
399	380041.54	1305446.31	Картометрический	5.00	-
400	380132.54	1305784.43	Картометрический	5.00	-
401	380144.26	1305829.31	Картометрический	5.00	-
402	380150.68	1305844.22	Картометрический	5.00	-
403	380152.63	1305861.35	Картометрический	5.00	-
404	380162.05	1305897.59	Картометрический	5.00	-
405	380174.14	1305947.61	Картометрический	5.00	-
406	380244.64	1306224.59	Картометрический	1.00	-
407	380288.75	1306396.65	Картометрический	1.00	-
408	380308.04	1306475.27	Картометрический	1.00	-
409	380325.91	1306556.70	Картометрический	1.00	-
410	380331.97	1306591.88	Картометрический	1.00	-
411	380338.53	1306633.50	Картометрический	1.00	-
412	380344.30	1306673.33	Картометрический	1.00	-
413	380345.62	1306744.76	Картометрический	1.00	-
414	380341.57	1306843.71	Картометрический	1.00	-
415	380343.33	1306870.36	Картометрический	1.00	-
416	380390.38	1307037.73	Картометрический	1.00	-

1	2	3	4	5	6
417	380405.90	1307090.77	Картометрический	1.00	-
418	380418.57	1307120.82	Картометрический	1.00	-
419	380436.51	1307145.80	Картометрический	1.00	-
420	380449.06	1307158.34	Картометрический	1.00	-
421	380463.89	1307171.18	Картометрический	1.00	-
422	380457.28	1307178.19	Картометрический	1.00	-
423	380442.56	1307165.82	Картометрический	1.00	-
424	380427.15	1307151.30	Картометрический	1.00	-
425	380408.48	1307124.72	Картометрический	1.00	-
426	380395.48	1307093.45	Картометрический	1.00	-
427	380380.13	1307041.46	Картометрический	1.00	-
428	380337.32	1306900.17	Картометрический	1.00	-
429	380331.27	1306875.07	Картометрический	1.00	-
430	380327.97	1306845.36	Картометрический	1.00	-
431	380330.49	1306789.31	Картометрический	1.00	-
432	380332.51	1306744.79	Картометрический	1.00	-
433	380330.30	1306673.36	Картометрический	1.00	-
434	380301.93	1306518.15	Картометрический	1.00	-
435	380293.64	1306486.74	Картометрический	1.00	-
436	380156.64	1305951.85	Картометрический	5.00	-
437	380135.11	1305866.61	Картометрический	5.00	-
438	380127.57	1305848.51	Картометрический	5.00	-
439	380125.76	1305831.76	Картометрический	5.00	-
440	380051.14	1305540.24	Картометрический	5.00	-
441	380028.78	1305472.55	Картометрический	5.00	-
442	380015.19	1305424.80	Картометрический	5.00	-
443	379997.90	1305363.99	Картометрический	5.00	-
444	379979.86	1305295.50	Картометрический	5.00	-
445	379964.88	1305234.95	Картометрический	5.00	-
446	379957.84	1305192.45	Картометрический	5.00	-
447	379951.43	1305139.24	Картометрический	5.00	-
448	379946.23	1305070.44	Картометрический	5.00	-
449	379938.57	1304980.95	Картометрический	5.00	-
450	379932.77	1304897.06	Картометрический	5.00	-
451	379924.82	1304786.98	Картометрический	5.00	-
452	379921.76	1304745.08	Картометрический	5.00	-
453	379919.86	1304647.82	Картометрический	5.00	-
454	379917.56	1304551.48	Картометрический	5.00	-
455	379912.28	1304425.72	Картометрический	5.00	-
456	379912.56	1304377.97	Картометрический	5.00	-
457	379908.43	1304250.45	Картометрический	5.00	-
458	379906.68	1304183.97	Картометрический	5.00	-
459	379904.17	1304139.37	Картометрический	5.00	-
460	379899.65	1304054.89	Картометрический	5.00	-
461	379893.63	1303958.52	Картометрический	5.00	-
462	379885.91	1303842.06	Картометрический	5.00	-
463	379883.23	1303778.74	Картометрический	5.00	-
464	379879.71	1303674.63	Картометрический	5.00	-

1	2	3	4	5	6
465	379876.33	1303592.99	Картометрический	5.00	-
466	379878.20	1303555.93	Картометрический	5.00	-
467	379880.08	1303531.58	Картометрический	5.00	-
468	379883.16	1303508.85	Картометрический	5.00	-
469	379887.08	1303486.65	Картометрический	5.00	-
470	379891.66	1303466.81	Картометрический	5.00	-
471	379901.34	1303433.49	Картометрический	5.00	-
472	379916.06	1303391.39	Картометрический	5.00	-
473	379933.94	1303344.99	Картометрический	5.00	-
474	379949.55	1303309.25	Картометрический	5.00	-
475	379970.67	1303256.13	Картометрический	5.00	-
476	379977.61	1303236.41	Картометрический	5.00	-
477	379982.42	1303218.93	Картометрический	5.00	-
478	379985.59	1303198.12	Картометрический	5.00	-
479	379986.66	1303179.22	Картометрический	5.00	-
480	379986.81	1303156.47	Картометрический	5.00	-
481	379985.76	1303142.51	Картометрический	5.00	-
482	379983.15	1303125.32	Картометрический	5.00	-
483	379979.47	1303105.33	Картометрический	5.00	-
484	379971.79	1303085.98	Картометрический	5.00	-
485	379968.24	1303070.31	Картометрический	5.00	-
486	379962.21	1303056.90	Картометрический	5.00	-
487	379955.16	1303044.14	Картометрический	5.00	-
488	379944.81	1303028.53	Картометрический	5.00	-
489	379931.13	1303012.88	Картометрический	5.00	-
490	379917.23	1302998.22	Картометрический	5.00	-
491	379904.63	1302987.44	Картометрический	5.00	-
492	379889.06	1302975.10	Картометрический	5.00	-
493	379870.08	1302961.93	Картометрический	5.00	-
494	379847.85	1302949.28	Картометрический	5.00	-
495	379824.92	1302937.27	Картометрический	5.00	-
496	379804.92	1302927.54	Картометрический	5.00	-
497	379790.11	1302922.72	Картометрический	5.00	-
498	379779.99	1302916.23	Картометрический	5.00	-
499	379727.35	1302892.34	Картометрический	5.00	-
500	379205.85	1302651.81	Картометрический	5.00	-
501	379181.11	1302636.41	Картометрический	5.00	-
502	379158.19	1302616.64	Картометрический	5.00	-
503	379132.87	1302584.94	Картометрический	5.00	-
504	379118.64	1302561.56	Картометрический	5.00	-
505	379109.98	1302543.91	Картометрический	5.00	-
506	379103.82	1302529.08	Картометрический	5.00	-
507	379099.31	1302512.56	Картометрический	5.00	-
508	379096.94	1302499.83	Картометрический	5.00	-
509	379095.30	1302473.52	Картометрический	5.00	-
510	379095.94	1302440.59	Картометрический	5.00	-
511	379095.07	1302406.06	Картометрический	5.00	-
512	379097.28	1302371.58	Картометрический	5.00	-

1	2	3	4	5	6
513	379103.42	1302275.80	Картометрический	5.00	-
514	379111.67	1302094.33	Картометрический	5.00	-
515	379121.19	1301884.66	Картометрический	5.00	-
516	379135.84	1301543.08	Картометрический	5.00	-
517	379135.67	1301523.15	Картометрический	5.00	-
518	379134.75	1301415.91	Картометрический	5.00	-
519	379126.72	1301263.82	Картометрический	5.00	-
520	379079.74	1300573.35	Картометрический	5.00	-
521	379068.76	1300432.57	Картометрический	5.00	-
522	379064.15	1300382.54	Картометрический	5.00	-
523	379061.78	1300360.42	Картометрический	5.00	-
524	379060.53	1300346.30	Картометрический	5.00	-
525	379058.81	1300332.47	Картометрический	5.00	-
526	379056.77	1300317.03	Картометрический	5.00	-
527	379052.04	1300280.45	Картометрический	5.00	-
528	379030.18	1300124.02	Картометрический	5.00	-
529	379018.30	1300032.65	Картометрический	5.00	-
530	379014.12	1300004.43	Картометрический	5.00	-
531	379011.00	1299994.77	Картометрический	1.00	-
532	379009.48	1299981.79	Картометрический	1.00	-
533	379010.28	1299975.33	Картометрический	1.00	-
534	379004.63	1299932.01	Картометрический	1.00	-
535	379000.56	1299925.74	Картометрический	1.00	-
536	378993.73	1299923.09	Картометрический	1.00	-
537	378940.88	1299933.49	Картометрический	1.00	-
538	378857.37	1299950.70	Картометрический	1.00	-
539	378812.26	1299958.21	Картометрический	1.00	-
540	378788.90	1299964.06	Картометрический	1.00	-
541	378765.01	1299973.77	Картометрический	1.00	-
542	378746.08	1299982.94	Картометрический	1.00	-
543	378731.54	1299993.53	Картометрический	1.00	-
544	378733.32	1300007.82	Картометрический	1.00	-
545	378736.40	1300025.16	Картометрический	1.00	-
546	378745.22	1300046.85	Картометрический	1.00	-
547	378750.60	1300058.15	Картометрический	1.00	-
548	378764.36	1300079.12	Картометрический	1.00	-
549	378795.74	1300117.46	Картометрический	1.00	-
550	378809.70	1300137.61	Картометрический	1.00	-
551	378821.57	1300159.46	Картометрический	1.00	-
552	378836.91	1300215.47	Картометрический	1.00	-
553	378836.95	1300231.98	Картометрический	1.00	-
554	378829.59	1300281.62	Картометрический	1.00	-
555	378809.92	1300469.52	Картометрический	1.00	-
556	378800.31	1300468.65	Картометрический	1.00	-
557	378812.45	1300360.98	Картометрический	1.00	-
558	378805.78	1300351.48	Картометрический	1.00	-
559	378808.25	1300329.42	Картометрический	1.00	-
560	378818.22	1300317.78	Картометрический	1.00	-

1	2	3	4	5	6
561	378821.48	1300279.85	Картометрический	1.00	-
562	378828.39	1300231.93	Картометрический	1.00	-
563	378828.15	1300216.54	Картометрический	1.00	-
564	378813.33	1300163.41	Картометрический	1.00	-
565	378802.15	1300141.89	Картометрический	1.00	-
566	378789.18	1300123.37	Картометрический	1.00	-
567	378757.66	1300082.10	Картометрический	1.00	-
568	378743.06	1300063.34	Картометрический	1.00	-
569	378737.45	1300050.40	Картометрический	1.00	-
570	378729.56	1300029.82	Картометрический	1.00	-
571	378723.21	1300012.63	Картометрический	1.00	-
572	378716.63	1300009.05	Картометрический	1.00	-
573	378699.61	1300026.78	Картометрический	1.00	-
574	378667.79	1300060.91	Картометрический	1.00	-
575	378592.41	1300147.17	Картометрический	1.00	-
576	378565.38	1300181.07	Картометрический	1.00	-
577	378549.65	1300165.22	Картометрический	1.00	-
578	378578.81	1300135.37	Картометрический	1.00	-
579	378654.43	1300048.85	Картометрический	1.00	-
580	378686.35	1300014.62	Картометрический	1.00	-
581	378713.77	1299984.20	Картометрический	1.00	-
582	378736.78	1299967.44	Картометрический	1.00	-
583	378757.69	1299957.31	Картометрический	1.00	-
584	378783.30	1299946.90	Картометрический	1.00	-
585	378808.60	1299940.57	Картометрический	1.00	-
586	378854.07	1299933.00	Картометрический	1.00	-
587	378937.22	1299917.29	Картометрический	1.00	-
588	379013.68	1299902.39	Картометрический	1.00	-
589	379060.16	1299893.56	Картометрический	1.00	-
590	379130.73	1299879.97	Картометрический	1.00	-
591	379183.66	1299869.24	Картометрический	1.00	-
592	379211.46	1299863.18	Картометрический	1.00	-
593	379257.08	1299858.23	Картометрический	1.00	-
594	379292.57	1299854.97	Картометрический	1.00	-
595	379303.28	1299852.10	Картометрический	1.00	-
596	379312.53	1299853.08	Картометрический	1.00	-
597	379337.68	1299850.29	Картометрический	1.00	-
598	379404.67	1299842.86	Картометрический	1.00	-
599	379409.89	1299837.48	Картометрический	1.00	-
600	379410.57	1299831.47	Картометрический	1.00	-
601	379404.70	1299760.58	Картометрический	1.00	-
602	379385.41	1299594.31	Картометрический	1.00	-
603	379403.01	1299595.51	Картометрический	1.00	-
604	379421.01	1299758.28	Картометрический	1.00	-
605	379429.44	1299828.79	Картометрический	1.00	-
606	379432.00	1299833.85	Картометрический	1.00	-
607	379438.17	1299837.96	Картометрический	1.00	-
608	379448.91	1299838.12	Картометрический	1.00	-

1	2	3	4	5	6
609	379602.69	1299819.91	Картометрический	1.00	-
610	379732.22	1299804.07	Картометрический	1.00	-
611	379761.83	1299800.08	Картометрический	1.00	-
612	379770.97	1299796.93	Картометрический	1.00	-
613	379784.33	1299797.05	Картометрический	1.00	-
614	379873.34	1299787.41	Картометрический	1.00	-
615	379970.54	1299776.31	Картометрический	1.00	-
616	380065.32	1299763.52	Картометрический	1.00	-
617	380128.26	1299756.18	Картометрический	1.00	-
618	380191.09	1299747.98	Картометрический	1.00	-
619	380222.14	1299745.22	Картометрический	1.00	-
620	380248.20	1299744.35	Картометрический	1.00	-
621	380272.27	1299746.98	Картометрический	1.00	-
622	380294.74	1299751.31	Картометрический	1.00	-
623	380307.46	1299755.35	Картометрический	1.00	-
624	380318.27	1299758.69	Картометрический	1.00	-
625	380388.46	1299779.99	Картометрический	1.00	-
626	380446.01	1299797.22	Картометрический	1.00	-
627	380499.90	1299814.84	Картометрический	1.00	-
628	380587.64	1299840.81	Картометрический	1.00	-
629	380591.80	1299841.78	Картометрический	1.00	-
630	380601.43	1299841.53	Картометрический	1.00	-
631	380609.59	1299840.54	Картометрический	1.00	-
632	380621.20	1299844.74	Картометрический	1.00	-
633	380626.39	1299850.42	Картометрический	1.00	-
634	380633.06	1299854.38	Картометрический	1.00	-
635	380687.26	1299872.05	Картометрический	1.00	-
636	380693.37	1299872.44	Картометрический	1.00	-
637	380696.24	1299867.15	Картометрический	1.00	-
638	380708.05	1299870.49	Картометрический	1.00	-
639	380709.35	1299877.38	Картометрический	1.00	-
640	380715.46	1299881.41	Картометрический	1.00	-
641	380863.75	1299925.70	Картометрический	1.00	-
642	380976.31	1299959.15	Картометрический	1.00	-
643	381083.42	1299989.83	Картометрический	1.00	-
644	381159.37	1300012.71	Картометрический	1.00	-
645	381207.54	1300026.94	Картометрический	1.00	-
646	381256.51	1300040.83	Картометрический	1.00	-
647	381324.04	1300062.64	Картометрический	1.00	-
648	381381.99	1300079.11	Картометрический	1.00	-
649	381436.04	1300091.83	Картометрический	1.00	-
650	381461.48	1300097.42	Картометрический	1.00	-
651	381480.57	1300100.29	Картометрический	1.00	-
652	381493.53	1300101.92	Картометрический	1.00	-
653	381515.18	1300102.93	Картометрический	1.00	-
654	381544.37	1300102.72	Картометрический	1.00	-
655	381568.25	1300100.69	Картометрический	1.00	-
656	381591.28	1300097.88	Картометрический	1.00	-

1	2	3	4	5	6
657	381596.35	1300095.15	Картометрический	1.00	-
658	381597.52	1300088.52	Картометрический	1.00	-
659	381609.87	1300087.74	Картометрический	1.00	-
660	381611.69	1300093.59	Картометрический	1.00	-
661	381617.79	1300093.60	Картометрический	1.00	-
662	381669.96	1300083.59	Картометрический	1.00	-
663	381726.59	1300069.14	Картометрический	1.00	-
664	381734.49	1300063.77	Картометрический	1.00	-
665	381749.11	1300063.64	Картометрический	1.00	-
666	381781.14	1300057.40	Картометрический	1.00	-
667	381849.49	1300038.90	Картометрический	1.00	-
668	381938.97	1300013.77	Картометрический	1.00	-
669	381950.82	1300007.86	Картометрический	1.00	-
670	381963.37	1300007.36	Картометрический	1.00	-
671	382047.59	1299986.56	Картометрический	1.00	-
672	382152.95	1299964.52	Картометрический	1.00	-
250	382250.53	1299943.30	Картометрический	1.00	-
673	379307.94	1302579.41	Картометрический	5.00	-
674	379307.94	1302599.41	Картометрический	5.00	-
675	379287.94	1302599.41	Картометрический	5.00	-
676	379287.94	1302579.41	Картометрический	5.00	-
673	379307.94	1302579.41	Картометрический	5.00	-
677	379162.43	1302568.09	Картометрический	5.00	-
678	379169.35	1302578.50	Картометрический	5.00	-
679	379159.42	1302585.24	Картометрический	5.00	-
680	379152.50	1302574.83	Картометрический	5.00	-
677	379162.43	1302568.09	Картометрический	5.00	-
681	378517.68	1300197.71	Картометрический	5.00	-
682	378535.61	1300214.74	Картометрический	5.00	-
683	378497.53	1300254.24	Картометрический	5.00	-
684	378475.08	1300276.48	Картометрический	5.00	-
685	378431.85	1300317.79	Картометрический	5.00	-
686	378401.22	1300344.23	Картометрический	5.00	-
687	378394.75	1300350.43	Картометрический	5.00	-
688	378382.51	1300337.57	Картометрический	5.00	-
689	378389.16	1300330.87	Картометрический	5.00	-
690	378419.75	1300304.47	Картометрический	5.00	-
691	378462.52	1300263.58	Картометрический	5.00	-
692	378484.53	1300241.78	Картометрический	5.00	-
681	378517.68	1300197.71	Картометрический	5.00	-
693	377580.82	1297694.97	Картометрический	5.00	-
694	377581.29	1297761.28	Картометрический	5.00	-
695	377574.14	1297922.92	Картометрический	5.00	-
696	377564.69	1298045.57	Картометрический	5.00	-

1	2	3	4	5	6
697	377561.34	1298096.81	Картометрический	5.00	-
698	377547.71	1298283.04	Картометрический	5.00	-
699	377535.75	1298465.75	Картометрический	5.00	-
700	377527.35	1298564.78	Картометрический	5.00	-
701	377516.21	1298709.98	Картометрический	5.00	-
702	377501.67	1298819.34	Картометрический	5.00	-
703	377486.33	1298897.29	Картометрический	5.00	-
704	377449.81	1299092.63	Картометрический	1.00	-
705	377427.22	1299207.45	Картометрический	1.00	-
706	377417.57	1299265.32	Картометрический	1.00	-
707	377396.57	1299377.86	Картометрический	1.00	-
708	377354.18	1299603.86	Картометрический	1.00	-
709	377312.24	1299826.95	Картометрический	1.00	-
710	377271.64	1300040.25	Картометрический	1.00	-
711	377253.74	1300143.31	Картометрический	1.00	-
712	377242.05	1300214.93	Картометрический	1.00	-
713	377243.00	1300219.32	Картометрический	1.00	-
714	377247.75	1300221.95	Картометрический	1.00	-
715	377249.79	1300240.00	Картометрический	1.00	-
716	377171.31	1300266.48	Картометрический	1.00	-
717	377091.84	1300295.00	Картометрический	1.00	-
718	376991.31	1300330.67	Картометрический	1.00	-
719	376911.22	1300357.72	Картометрический	1.00	-
720	376858.82	1300376.58	Картометрический	1.00	-
721	376770.82	1300406.96	Картометрический	1.00	-
722	376727.35	1300423.54	Картометрический	1.00	-
723	376581.77	1300474.09	Картометрический	1.00	-
724	376466.43	1300513.31	Картометрический	1.00	-
725	376369.62	1300548.50	Картометрический	1.00	-
726	376292.65	1300576.03	Картометрический	1.00	-
727	376287.62	1300583.91	Картометрический	1.00	-
728	376287.96	1300591.11	Картометрический	1.00	-
729	376290.85	1300602.26	Картометрический	1.00	-
730	376304.63	1300624.06	Картометрический	1.00	-
731	376335.46	1300663.50	Картометрический	1.00	-
732	376385.81	1300725.90	Картометрический	1.00	-
733	376422.02	1300769.80	Картометрический	1.00	-
734	376440.76	1300788.76	Картометрический	1.00	-
735	376456.62	1300803.27	Картометрический	1.00	-
736	376474.81	1300814.98	Картометрический	1.00	-
737	376512.18	1300835.74	Картометрический	1.00	-
738	376519.71	1300838.62	Картометрический	1.00	-
739	376536.25	1300841.69	Картометрический	1.00	-
740	376545.61	1300841.01	Картометрический	1.00	-
741	376556.88	1300838.84	Картометрический	1.00	-
742	376570.61	1300834.52	Картометрический	1.00	-
743	376596.91	1300824.26	Картометрический	1.00	-
744	376614.82	1300814.49	Картометрический	1.00	-

1	2	3	4	5	6
745	376630.54	1300803.95	Картометрический	1.00	-
746	376641.66	1300795.71	Картометрический	1.00	-
747	376654.70	1300785.00	Картометрический	1.00	-
748	376692.86	1300752.66	Картометрический	1.00	-
749	376708.36	1300740.75	Картометрический	1.00	-
750	376720.51	1300731.96	Картометрический	1.00	-
751	376729.35	1300726.57	Картометрический	1.00	-
752	376738.38	1300723.87	Картометрический	1.00	-
753	376747.83	1300722.87	Картометрический	1.00	-
754	376758.99	1300723.66	Картометрический	1.00	-
755	376767.39	1300725.03	Картометрический	1.00	-
756	376777.35	1300729.10	Картометрический	1.00	-
757	376786.78	1300733.97	Картометрический	1.00	-
758	376792.03	1300734.72	Картометрический	1.00	-
759	376800.59	1300732.57	Картометрический	1.00	-
760	376808.93	1300741.62	Картометрический	1.00	-
761	376805.76	1300749.79	Картометрический	1.00	-
762	376821.08	1300769.33	Картометрический	1.00	-
763	376837.46	1300790.63	Картометрический	1.00	-
764	376864.53	1300826.89	Картометрический	1.00	-
765	376907.81	1300886.95	Картометрический	1.00	-
766	376953.38	1300950.32	Картометрический	1.00	-
767	376965.04	1300966.20	Картометрический	1.00	-
768	376965.50	1300975.17	Картометрический	1.00	-
769	376954.30	1300982.50	Картометрический	1.00	-
770	376893.33	1300897.65	Картометрический	1.00	-
771	376850.59	1300837.59	Картометрический	1.00	-
772	376823.74	1300801.03	Картометрический	1.00	-
773	376807.71	1300780.02	Картометрический	1.00	-
774	376791.58	1300760.34	Картометрический	1.00	-
775	376773.48	1300745.53	Картометрический	1.00	-
776	376761.72	1300740.16	Картометрический	1.00	-
777	376749.17	1300738.99	Картометрический	1.00	-
778	376739.38	1300740.46	Картометрический	1.00	-
779	376729.48	1300745.70	Картометрический	1.00	-
780	376717.94	1300753.82	Картометрический	1.00	-
781	376705.91	1300764.35	Картометрический	1.00	-
782	376666.26	1300798.80	Картометрический	1.00	-
783	376652.74	1300809.91	Картометрический	1.00	-
784	376640.92	1300818.67	Картометрический	1.00	-
785	376624.16	1300829.89	Картометрический	1.00	-
786	376604.53	1300840.62	Картометрический	1.00	-
787	376576.59	1300851.50	Картометрический	1.00	-
788	376561.30	1300856.32	Картометрический	1.00	-
789	376547.97	1300858.89	Картометрический	1.00	-
790	376535.57	1300859.79	Картометрический	1.00	-
791	376514.59	1300855.92	Картометрический	1.00	-
792	376504.78	1300852.18	Картометрический	1.00	-

1	2	3	4	5	6
793	376465.35	1300830.30	Картометрический	1.00	-
794	376455.92	1300825.96	Картометрический	1.00	-
795	376451.56	1300826.29	Картометрический	1.00	-
796	376447.17	1300829.45	Картометрический	1.00	-
797	376435.40	1300822.02	Картометрический	1.00	-
798	376435.90	1300811.54	Картометрический	1.00	-
799	376428.28	1300801.74	Картометрический	1.00	-
800	376408.64	1300781.88	Картометрический	1.00	-
801	376371.87	1300737.28	Картометрический	1.00	-
802	376321.36	1300674.70	Картометрический	1.00	-
803	376290.27	1300634.92	Картометрический	1.00	-
804	376274.89	1300614.06	Картометрический	1.00	-
805	376267.52	1300607.36	Картометрический	1.00	-
806	376260.65	1300603.17	Картометрический	1.00	-
807	376251.61	1300597.98	Картометрический	1.00	-
808	376239.04	1300595.97	Картометрический	1.00	-
809	376218.86	1300602.69	Картометрический	1.00	-
810	376210.17	1300607.19	Картометрический	1.00	-
811	376199.90	1300609.44	Картометрический	1.00	-
812	376156.02	1300625.29	Картометрический	1.00	-
813	376150.52	1300608.71	Картометрический	1.00	-
814	376192.28	1300593.11	Картометрический	1.00	-
815	376201.17	1300588.23	Картометрический	1.00	-
816	376213.39	1300585.78	Картометрический	1.00	-
817	376265.78	1300567.01	Картометрический	1.00	-
818	376363.48	1300531.58	Картометрический	1.00	-
819	376460.45	1300496.33	Картометрический	1.00	-
820	376575.81	1300457.11	Картометрический	1.00	-
821	376721.31	1300406.58	Картометрический	1.00	-
822	376764.68	1300390.04	Картометрический	1.00	-
823	376852.84	1300359.60	Картометрический	1.00	-
824	376905.30	1300340.72	Картометрический	1.00	-
825	376985.43	1300313.67	Картометрический	1.00	-
826	377085.80	1300278.04	Картометрический	1.00	-
827	377165.31	1300249.52	Картометрический	1.00	-
828	377216.51	1300234.05	Картометрический	1.00	-
829	377219.96	1300228.47	Картометрический	1.00	-
830	377223.28	1300217.18	Картометрический	1.00	-
831	377234.95	1300139.79	Картометрический	1.00	-
832	377253.32	1300036.49	Картометрический	1.00	-
833	377294.03	1299823.17	Картометрический	1.00	-
834	377335.99	1299599.98	Картометрический	1.00	-
835	377378.03	1299374.82	Картометрический	1.00	-
836	377398.26	1299262.83	Картометрический	1.00	-
837	377412.64	1299186.94	Картометрический	1.00	-
838	377432.15	1299089.15	Картометрический	1.00	-
839	377468.63	1298893.99	Картометрический	5.00	-
840	377483.91	1298816.34	Картометрический	5.00	-

1	2	3	4	5	6
841	377498.31	1298708.02	Картометрический	5.00	-
842	377509.41	1298563.38	Картометрический	5.00	-
843	377517.79	1298464.43	Картометрический	5.00	-
844	377529.75	1298281.82	Картометрический	5.00	-
845	377543.38	1298095.59	Картометрический	5.00	-
846	377546.75	1298044.05	Картометрический	5.00	-
847	377556.18	1297921.76	Картометрический	5.00	-
848	377563.29	1297761.28	Картометрический	5.00	-
849	377562.99	1297707.79	Картометрический	5.00	-
850	377563.02	1297697.34	Картометрический	5.00	-
693	377580.82	1297694.97	Картометрический	5.00	-
851	374902.31	1301672.15	Картометрический	1.00	-
852	374915.28	1301691.54	Картометрический	1.00	-
853	374918.85	1301698.18	Картометрический	1.00	-
854	374907.93	1301706.06	Картометрический	1.00	-
855	374900.86	1301700.12	Картометрический	1.00	-
856	374891.63	1301701.03	Картометрический	1.00	-
857	374881.50	1301704.28	Картометрический	1.00	-
858	374846.62	1301724.93	Картометрический	1.00	-
859	374780.54	1301763.87	Картометрический	1.00	-
860	374777.30	1301771.81	Картометрический	1.00	-
861	374769.37	1301776.36	Картометрический	1.00	-
862	374762.53	1301774.38	Картометрический	1.00	-
863	374745.23	1301785.26	Картометрический	1.00	-
864	374700.59	1301812.50	Картометрический	1.00	-
865	374620.04	1301861.80	Картометрический	1.00	-
866	374613.04	1301867.97	Картометрический	1.00	-
867	374603.03	1301871.22	Картометрический	1.00	-
868	374496.63	1301935.68	Картометрический	1.00	-
869	374486.81	1301941.37	Картометрический	1.00	-
870	374483.84	1301947.55	Картометрический	1.00	-
871	374485.97	1301953.20	Картометрический	1.00	-
872	374474.11	1301959.63	Картометрический	1.00	-
873	374469.02	1301953.53	Картометрический	1.00	-
874	374463.43	1301954.96	Картометрический	1.00	-
875	374402.88	1301989.99	Картометрический	1.00	-
876	374320.10	1302039.23	Картометрический	1.00	-
877	374259.76	1302075.73	Картометрический	1.00	-
878	374237.89	1302086.11	Картометрический	1.00	-
879	374211.10	1302096.62	Картометрический	1.00	-
880	374184.22	1302105.15	Картометрический	1.00	-
881	374143.68	1302116.21	Картометрический	1.00	-
882	374139.02	1302120.74	Картометрический	1.00	-
883	374137.95	1302128.64	Картометрический	1.00	-
884	374126.07	1302133.00	Картометрический	1.00	-
885	374120.18	1302125.75	Картометрический	1.00	-
886	374113.25	1302124.52	Картометрический	1.00	-

1	2	3	4	5	6
887	374091.85	1302130.34	Картометрический	1.00	-
888	374001.59	1302157.91	Картометрический	1.00	-
889	373992.43	1302163.08	Картометрический	1.00	-
890	373984.42	1302163.27	Картометрический	1.00	-
891	373938.92	1302177.47	Картометрический	1.00	-
892	373895.08	1302187.50	Картометрический	1.00	-
893	373833.98	1302205.20	Картометрический	1.00	-
894	373765.25	1302225.76	Картометрический	1.00	-
895	373759.92	1302230.14	Картометрический	1.00	-
896	373759.73	1302236.04	Картометрический	1.00	-
897	373751.78	1302240.26	Картометрический	1.00	-
898	373747.33	1302236.05	Картометрический	1.00	-
899	373744.06	1302234.42	Картометрический	1.00	-
900	373725.92	1302239.94	Картометрический	1.00	-
901	373683.88	1302253.61	Картометрический	1.00	-
902	373666.05	1302261.62	Картометрический	1.00	-
903	373648.85	1302271.33	Картометрический	1.00	-
904	373630.01	1302283.75	Картометрический	1.00	-
905	373602.89	1302301.48	Картометрический	1.00	-
906	373562.82	1302330.29	Картометрический	1.00	-
907	373505.01	1302372.38	Картометрический	1.00	-
908	373411.70	1302442.63	Картометрический	1.00	-
909	373295.66	1302527.61	Картометрический	1.00	-
910	373174.87	1302615.47	Картометрический	1.00	-
911	373099.26	1302671.40	Картометрический	1.00	-
912	373055.42	1302702.95	Картометрический	1.00	-
913	372951.73	1302777.64	Картометрический	1.00	-
914	372885.46	1302826.56	Картометрический	1.00	-
915	372851.95	1302852.07	Картометрический	1.00	-
916	372827.07	1302871.42	Картометрический	1.00	-
917	372806.64	1302888.32	Картометрический	1.00	-
918	372789.44	1302906.05	Картометрический	1.00	-
919	372773.33	1302926.45	Картометрический	1.00	-
920	372750.99	1302963.14	Картометрический	1.00	-
921	372709.24	1303029.27	Картометрический	1.00	-
922	372619.98	1303158.01	Картометрический	1.00	-
923	372609.82	1303142.46	Картометрический	1.00	-
924	372694.32	1303019.19	Картометрический	1.00	-
925	372735.69	1302953.66	Картометрический	1.00	-
926	372758.53	1302916.15	Картометрический	1.00	-
927	372775.88	1302894.17	Картометрический	1.00	-
928	372794.40	1302875.08	Картометрический	1.00	-
929	372815.81	1302857.38	Картометрический	1.00	-
930	372841.13	1302837.69	Картометрический	1.00	-
931	372876.04	1302812.26	Картометрический	1.00	-
932	372941.05	1302763.16	Картометрический	1.00	-
933	373044.90	1302688.35	Картометрический	1.00	-
934	373088.64	1302656.86	Картометрический	1.00	-

1	2	3	4	5	6
935	373164.23	1302600.95	Картометрический	1.00	-
936	373285.04	1302513.07	Картометрический	1.00	-
937	373400.96	1302428.17	Картометрический	1.00	-
938	373494.29	1302357.92	Картометрический	1.00	-
939	373552.26	1302315.71	Картометрический	1.00	-
940	373592.71	1302286.64	Картометрический	1.00	-
941	373620.13	1302268.71	Картометрический	1.00	-
942	373639.45	1302255.97	Картометрический	1.00	-
943	373657.91	1302245.54	Картометрический	1.00	-
944	373677.40	1302236.79	Картометрический	1.00	-
945	373720.52	1302222.78	Картометрический	1.00	-
946	373725.36	1302219.67	Картометрический	1.00	-
947	373725.88	1302214.73	Картометрический	1.00	-
948	373736.15	1302209.79	Картометрический	1.00	-
949	373742.65	1302214.99	Картометрический	1.00	-
950	373750.08	1302213.77	Картометрический	1.00	-
951	373821.13	1302192.10	Картометрический	1.00	-
952	373933.68	1302160.25	Картометрический	1.00	-
953	373979.60	1302145.54	Картометрический	1.00	-
954	373985.54	1302141.89	Картометрический	1.00	-
955	373997.09	1302139.93	Картометрический	1.00	-
956	374087.12	1302115.55	Картометрический	1.00	-
957	374178.75	1302088.83	Картометрический	1.00	-
958	374205.08	1302079.64	Картометрический	1.00	-
959	374230.73	1302069.59	Картометрический	1.00	-
960	374251.22	1302059.85	Картометрический	1.00	-
961	374310.84	1302023.79	Картометрический	1.00	-
962	374393.76	1301974.47	Картометрический	1.00	-
963	374487.49	1301920.16	Картометрический	1.00	-
964	374597.96	1301854.06	Картометрический	1.00	-
965	374603.68	1301848.47	Картометрический	1.00	-
966	374610.72	1301846.40	Картометрический	1.00	-
967	374638.38	1301829.24	Картометрический	1.00	-
968	374639.29	1301824.56	Картометрический	1.00	-
969	374634.61	1301817.93	Картометрический	1.00	-
970	374647.09	1301810.91	Картометрический	1.00	-
971	374652.03	1301816.89	Картометрический	1.00	-
972	374659.70	1301816.37	Картометрический	1.00	-
973	374691.21	1301797.14	Картометрический	1.00	-
974	374735.93	1301769.84	Картометрический	1.00	-
975	374837.54	1301709.39	Картометрический	1.00	-
976	374871.15	1301690.06	Картометрический	1.00	-
977	374879.55	1301683.48	Картометрический	1.00	-
978	374887.17	1301680.85	Картометрический	1.00	-
851	374902.31	1301672.15	Картометрический	1.00	-
979	371873.60	1303768.32	Картометрический	1.00	-
980	371886.69	1303781.36	Картометрический	1.00	-

1	2	3	4	5	6
981	371780.82	1303852.40	Картометрический	1.00	-
982	371779.12	1303850.19	Картометрический	1.00	-
983	371769.82	1303838.08	Картометрический	1.00	-
979	371873.60	1303768.32	Картометрический	1.00	-

3. Сведения о характерных точках части (частей) границы объекта

Обозначение характерных точек части границы	Координаты, м		Метод определения координат характерной точки	Средняя квадратическая погрешность положения характерной точки (Mt), м	Описание обозначения точки на местности (при наличии)
	X	Y			
1	2	3	4	5	6
Часть №					
-	-	-	-	-	-

Раздел 3

Сведения о местоположении измененных (уточненных) границ объекта							
1. Система координат: -							
2. Сведения о характерных точках границ объекта							
Обозначение характерных точек границ	Существующие координаты, м		Измененные (уточненные) координаты, м		Метод определения координат характерной точки	Средняя квадратическая погрешность положения характерной точки (Mt), м	Описание обозначения точки на местности (при наличии)
	X	Y	X	Y			
1	2	3	4	5	6	7	8
-	-	-	-	-	-	-	-
3.Сведения о характерных точках части (частей) границы объекта							
Часть №							
-	-	-	-	-	-	-	-

Приложение 4

Схема расположения листов карты границ объекта

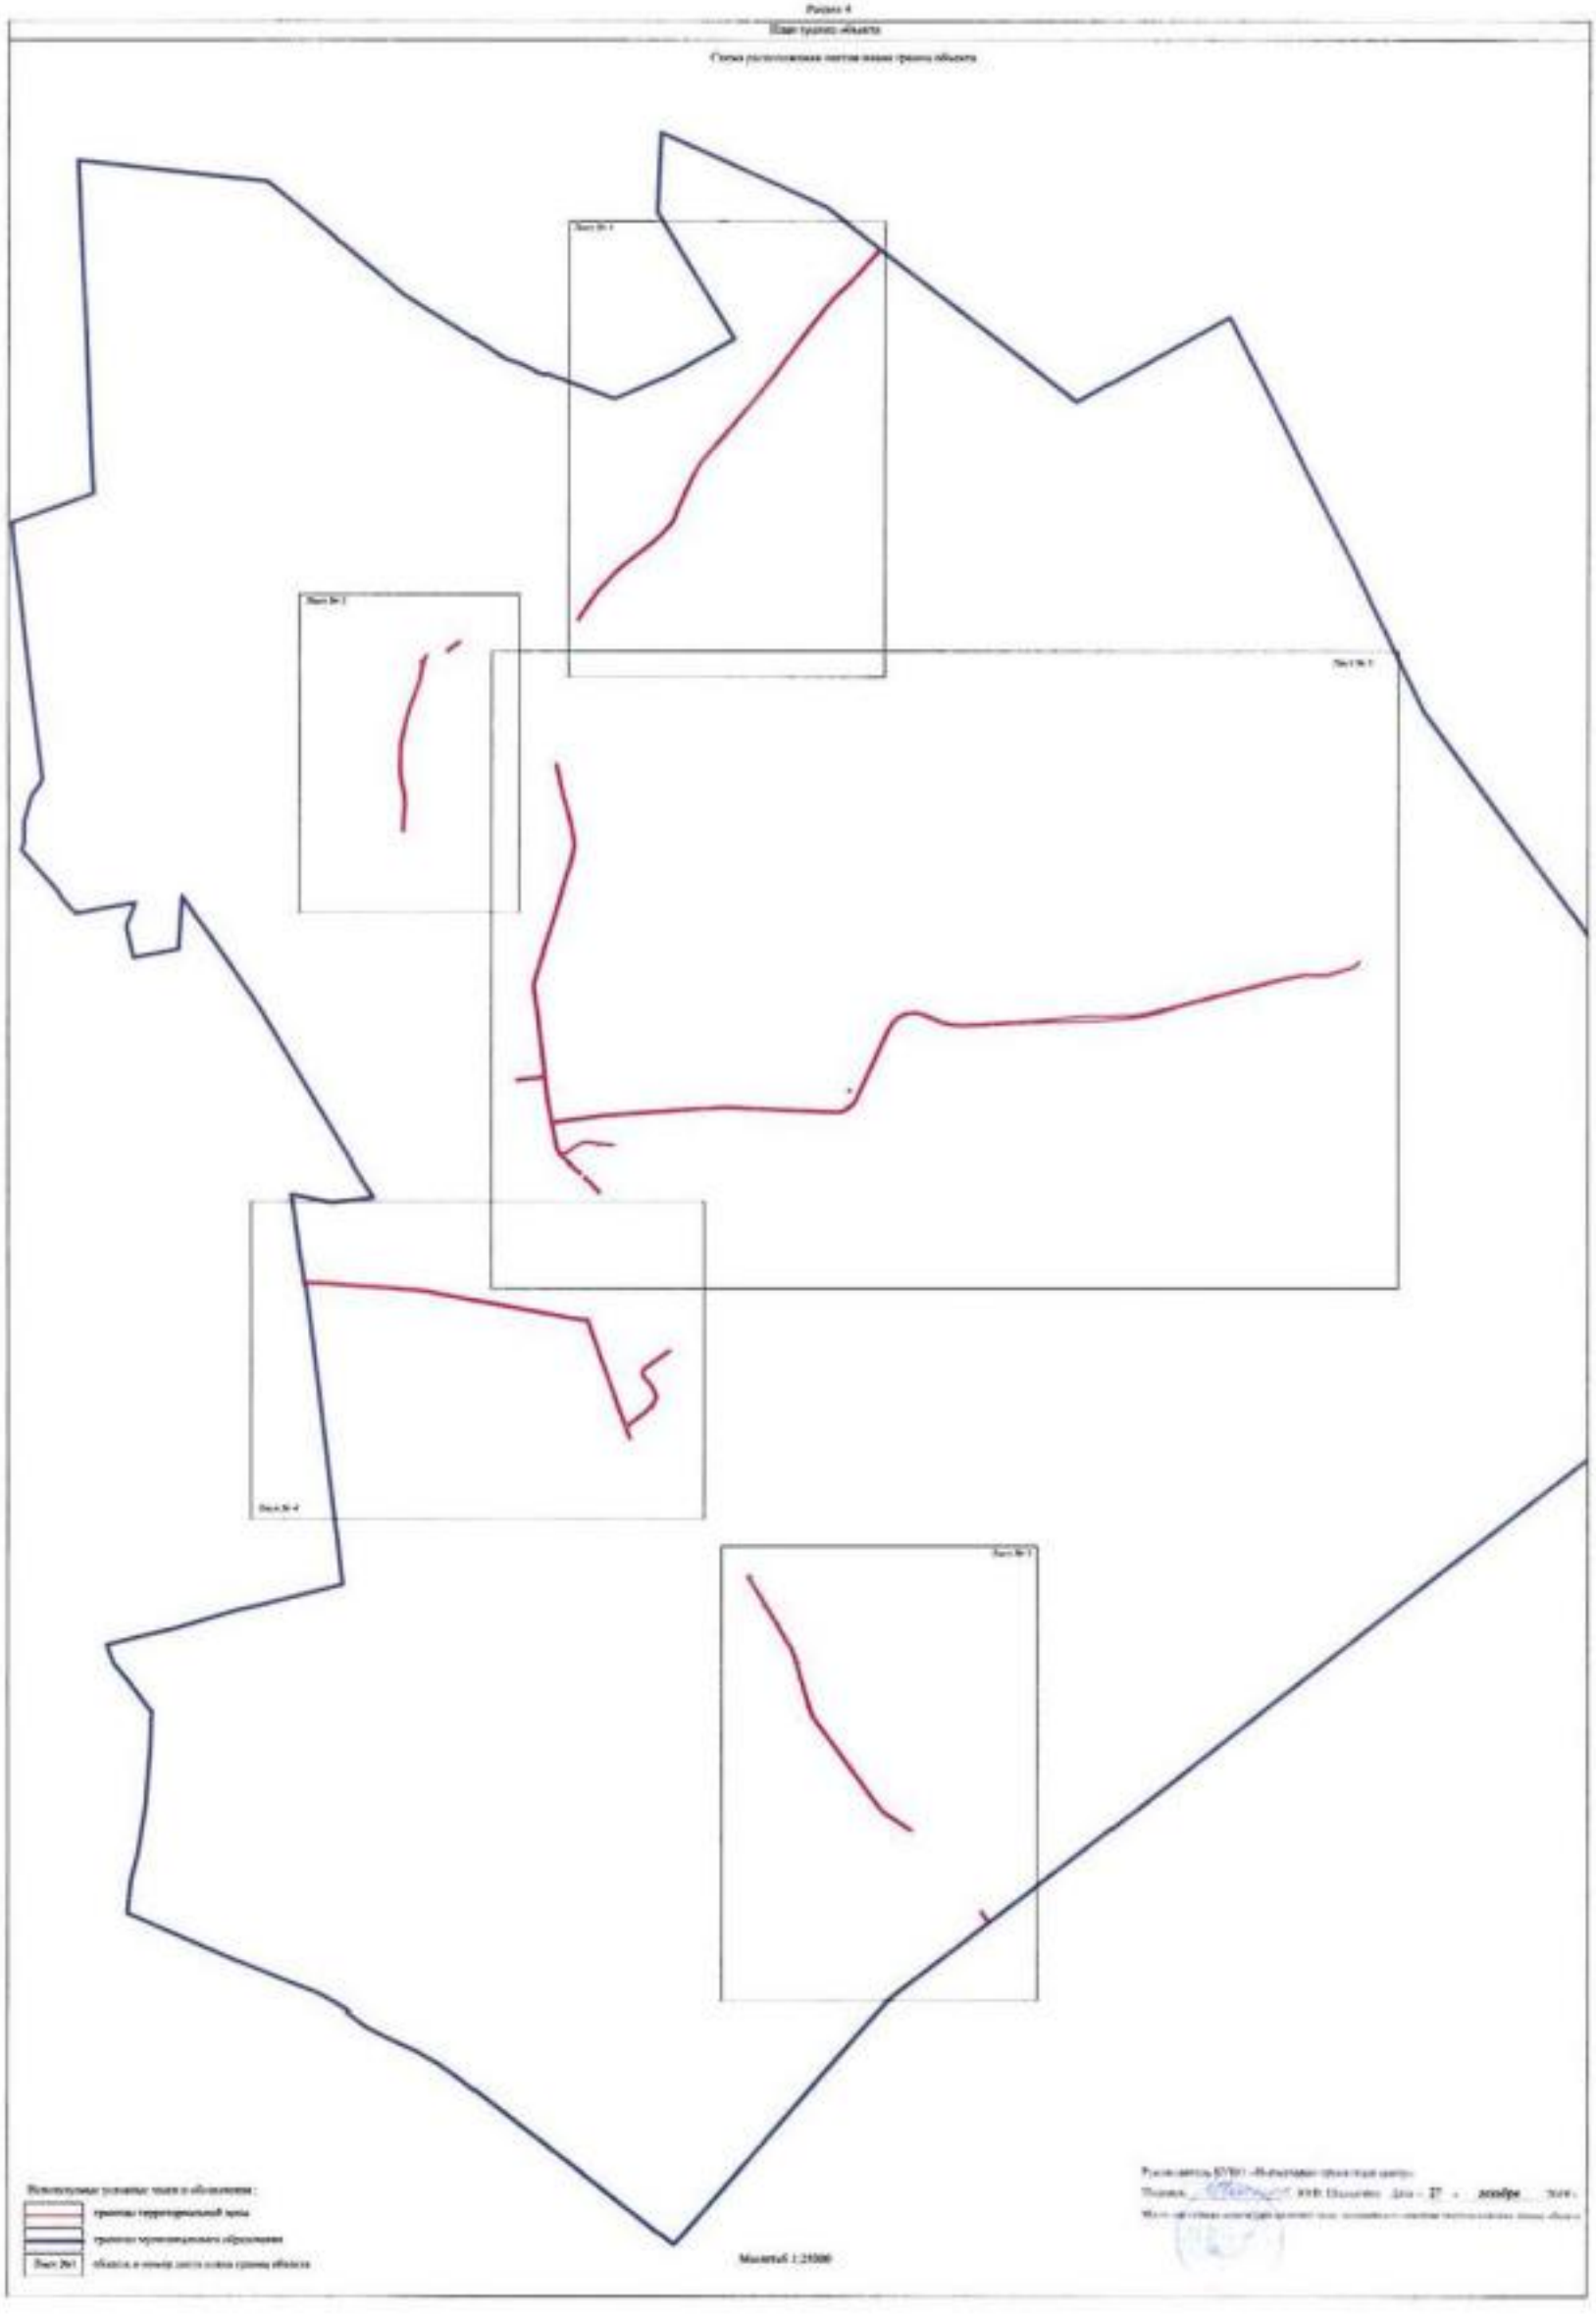

План границ объекта
Лист №1
Масштаб 1:5000

План границ объекта

Лист №2

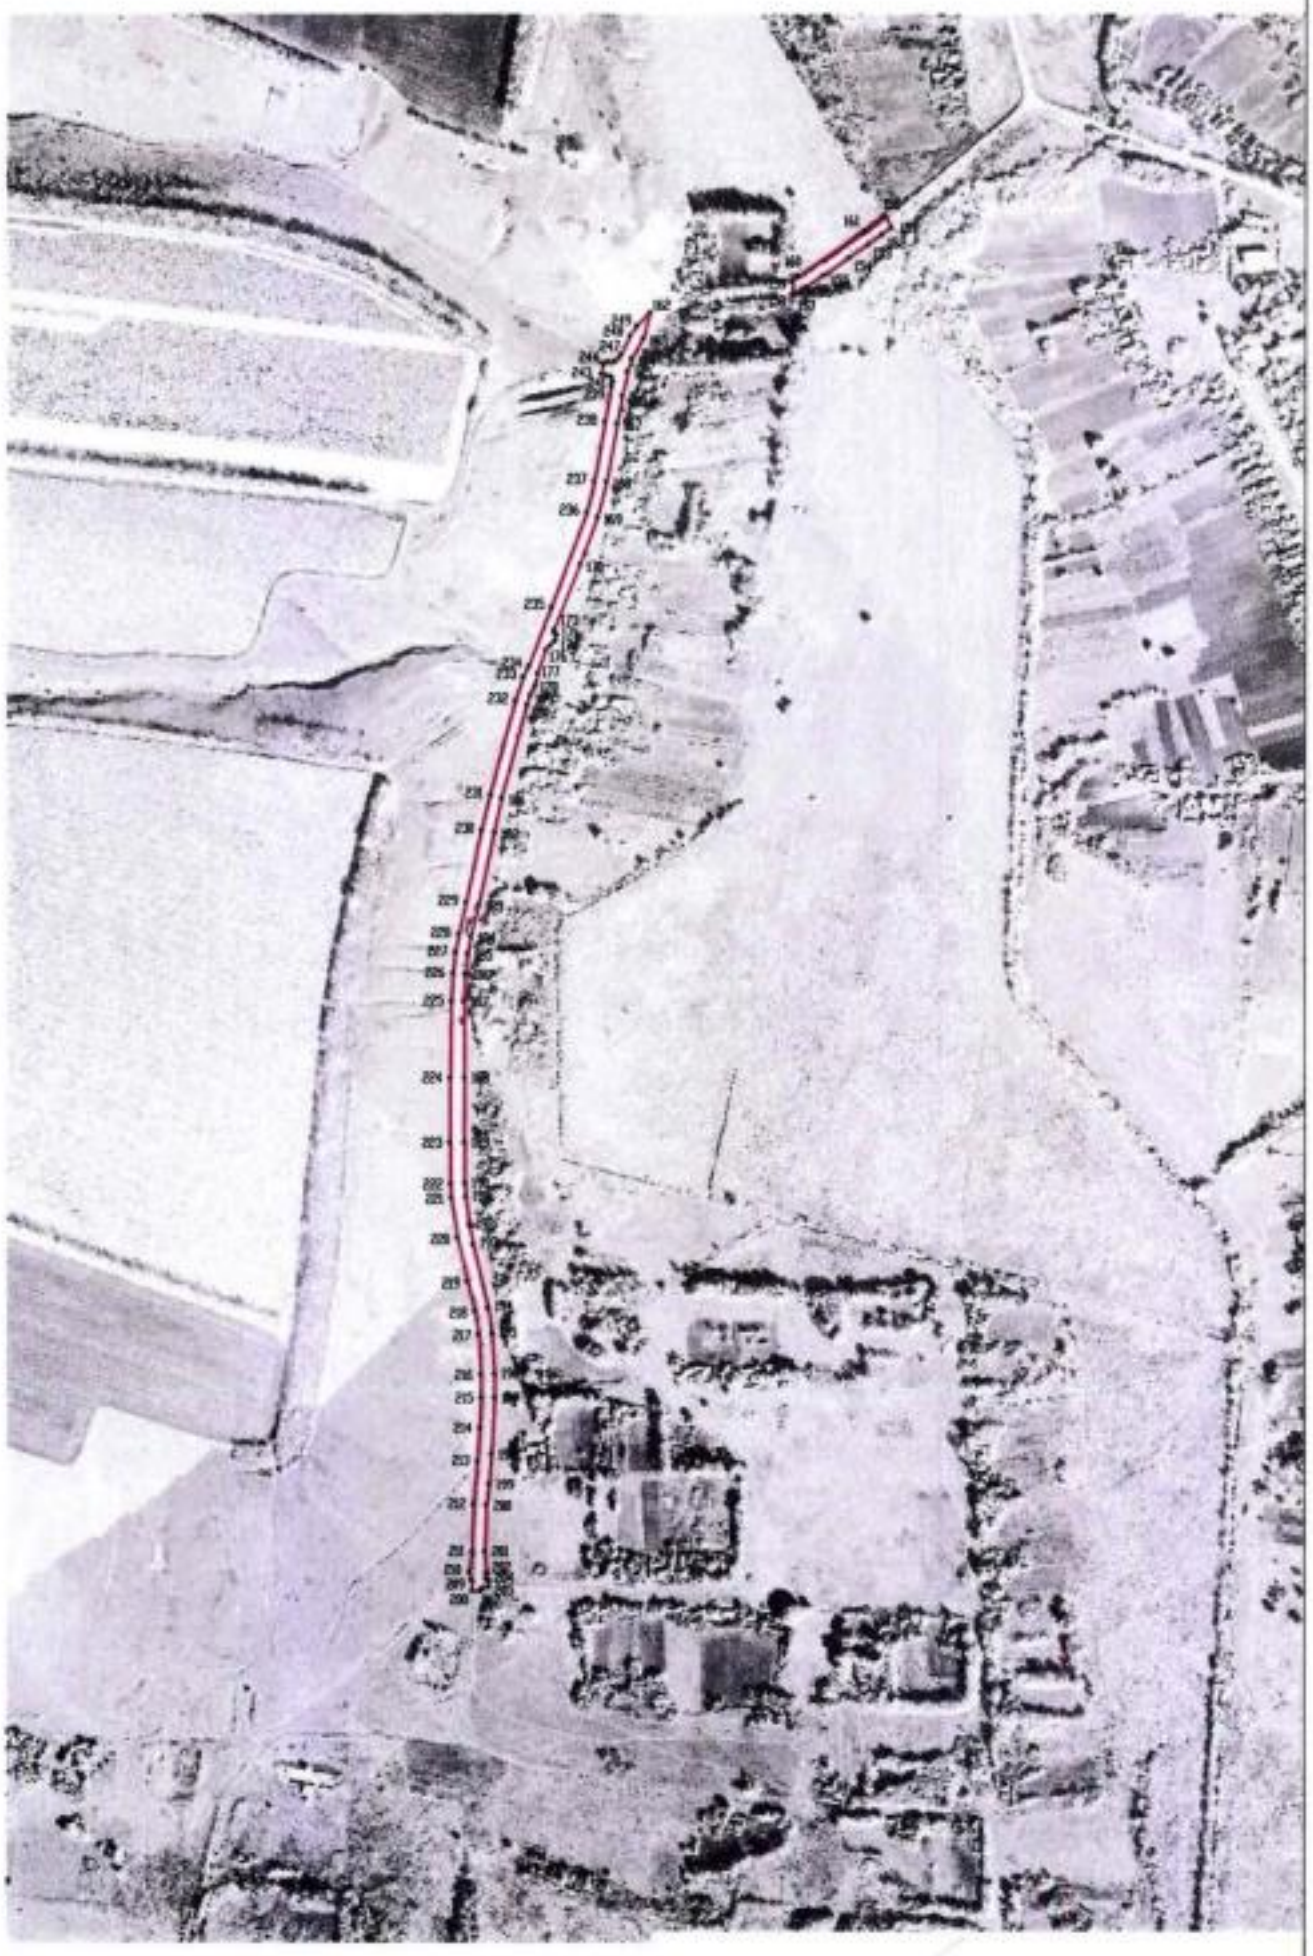

Масштаб 1:5000

Руководитель БУВО «Нормативно-проектный центр»

Подпись _____ Ю.В. Шалыгина Дата «27» декабря 2019 г.

Используемые условные знаки и обозначения:

границы территориальной зоны

характерная точка границ территориальной зоны

Схема границ объекта

Лист №3

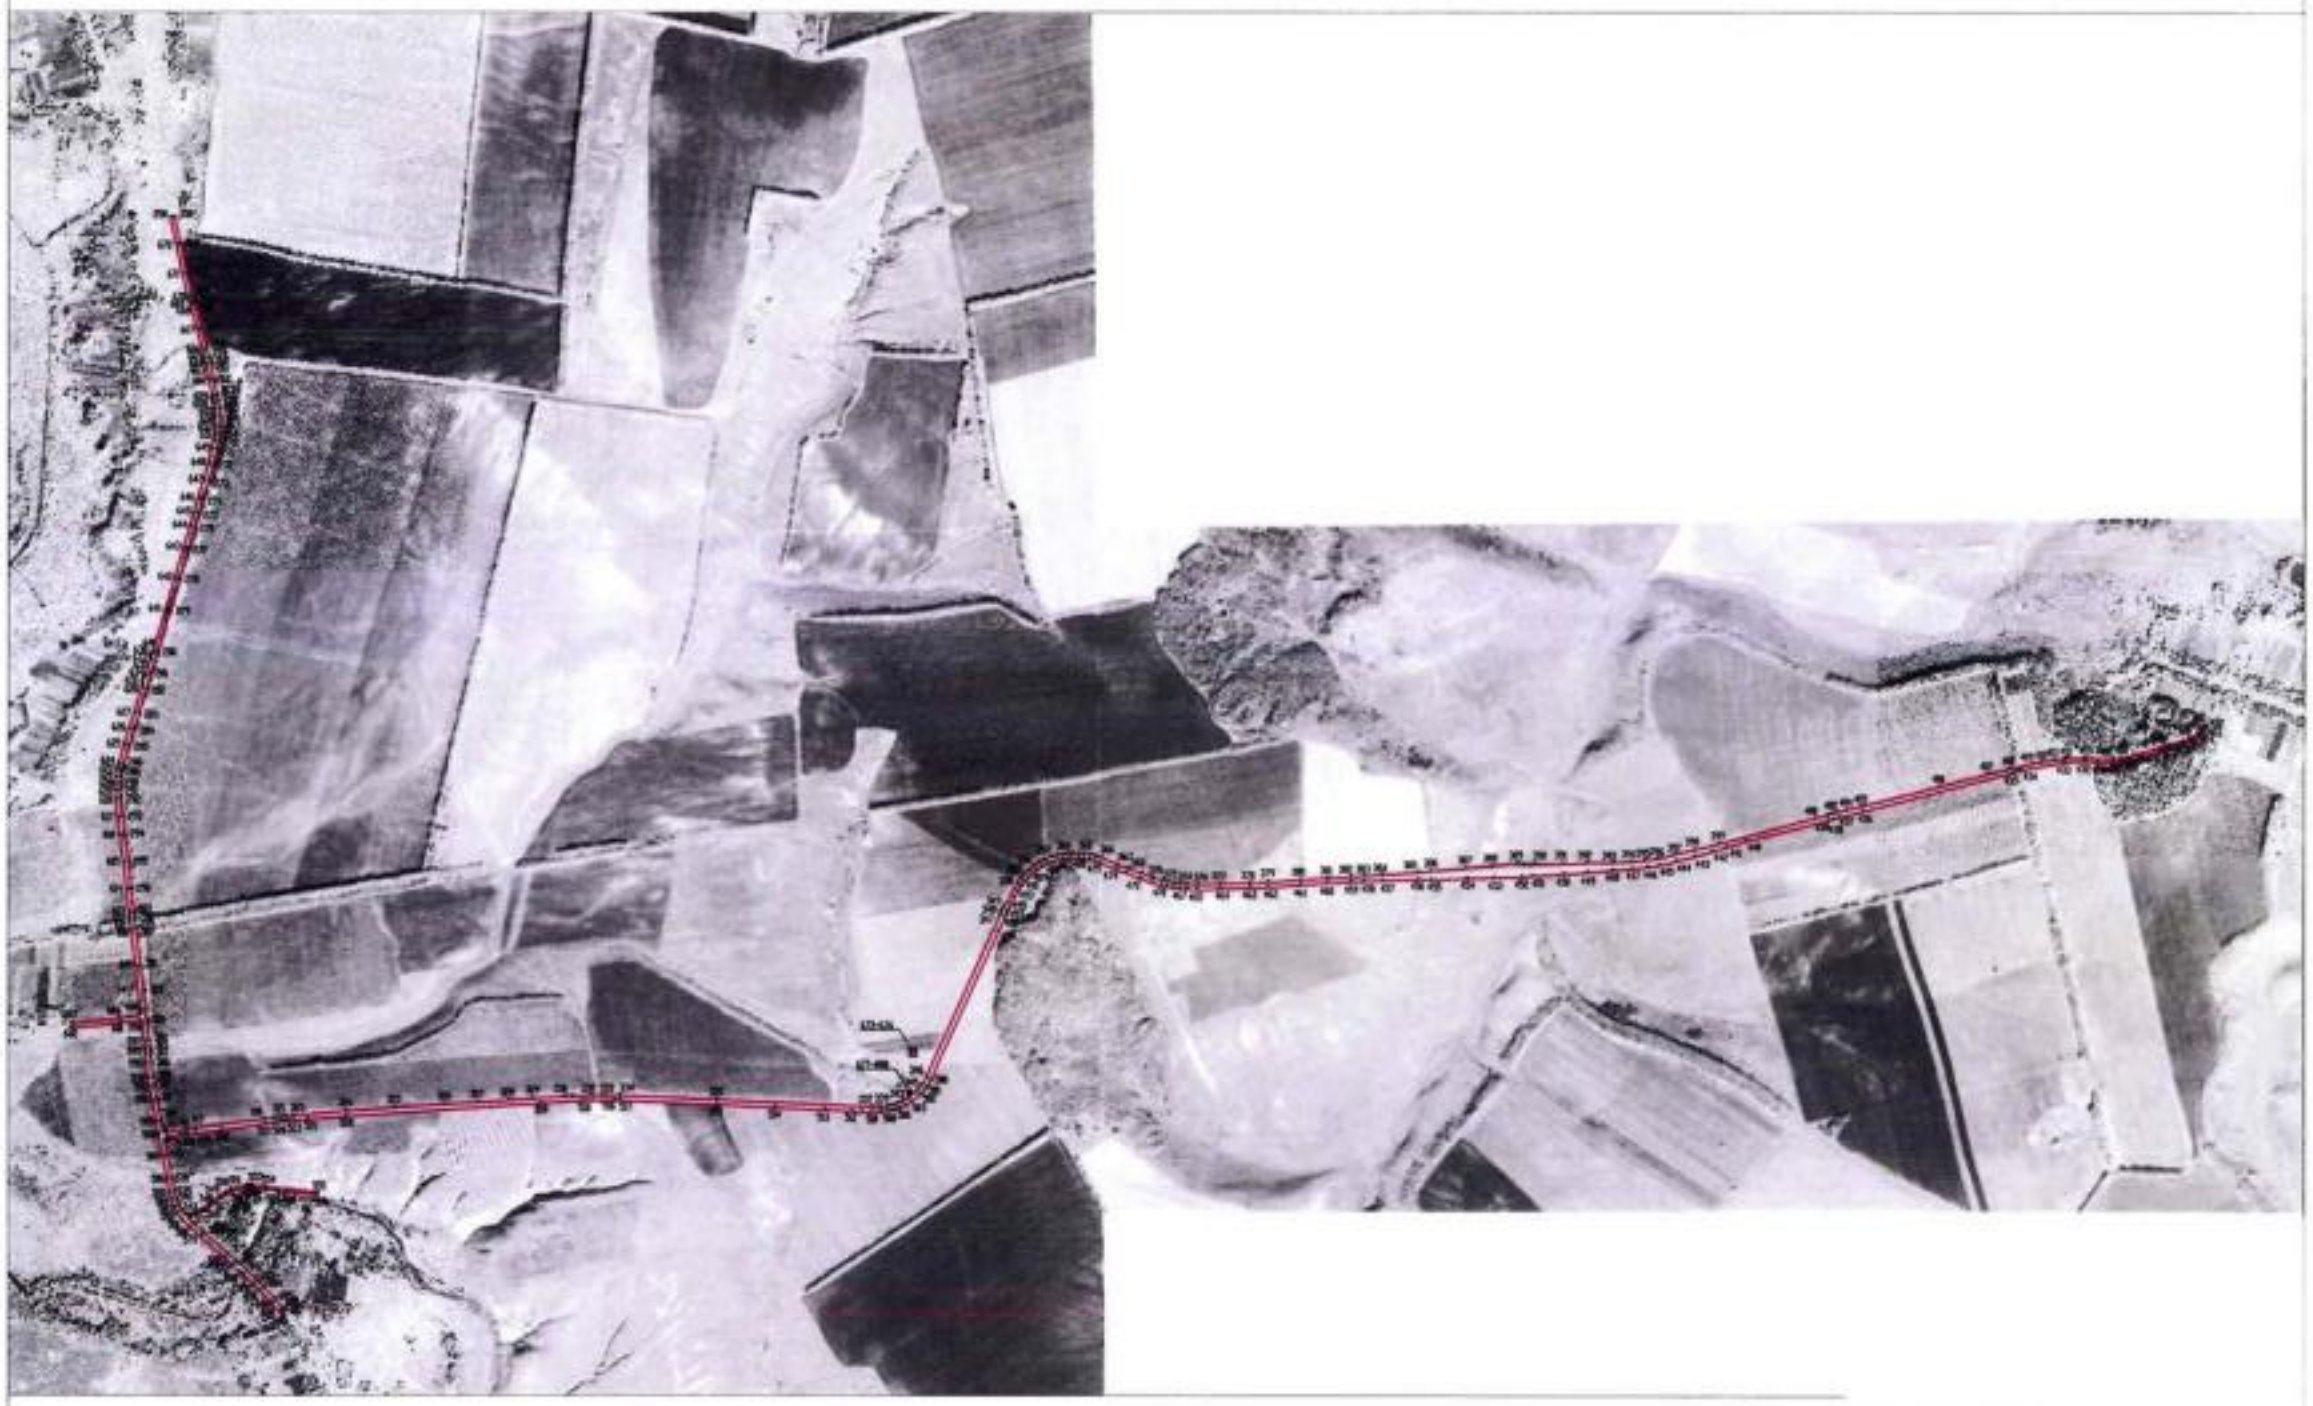

Масштаб 1:10000

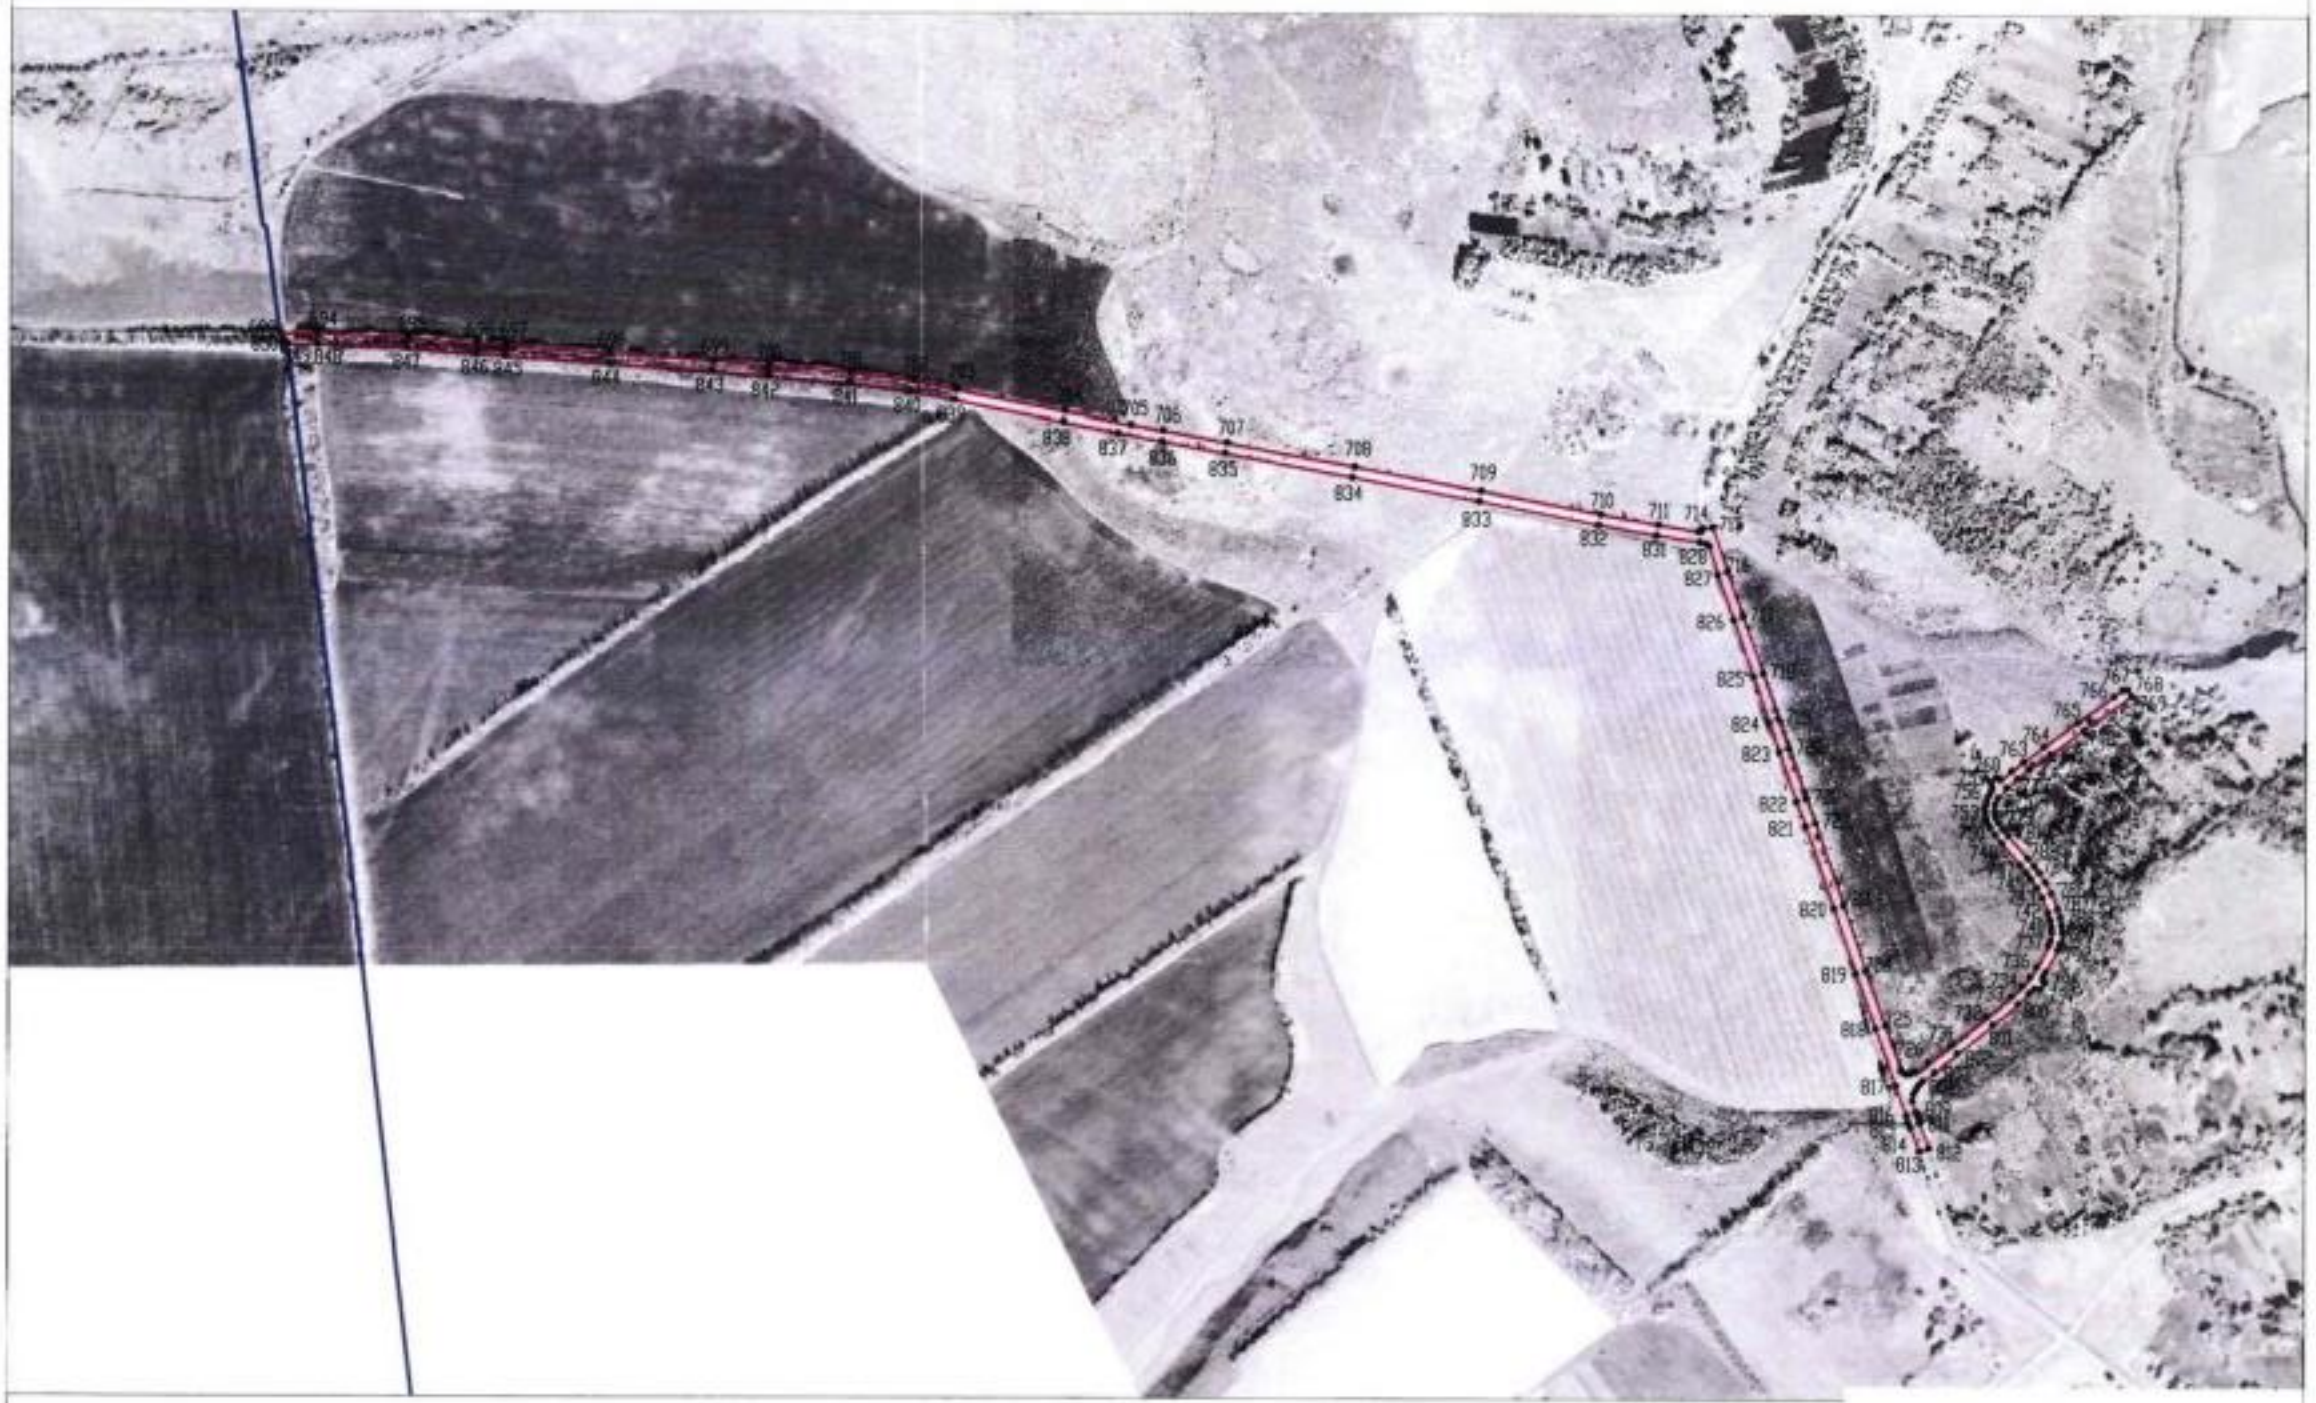
Используемые условные знаки и обозначения:
границы территориальной зоны
границы муниципального образования
характерная точка границы территориальной зоны
Масштаб 1:5000

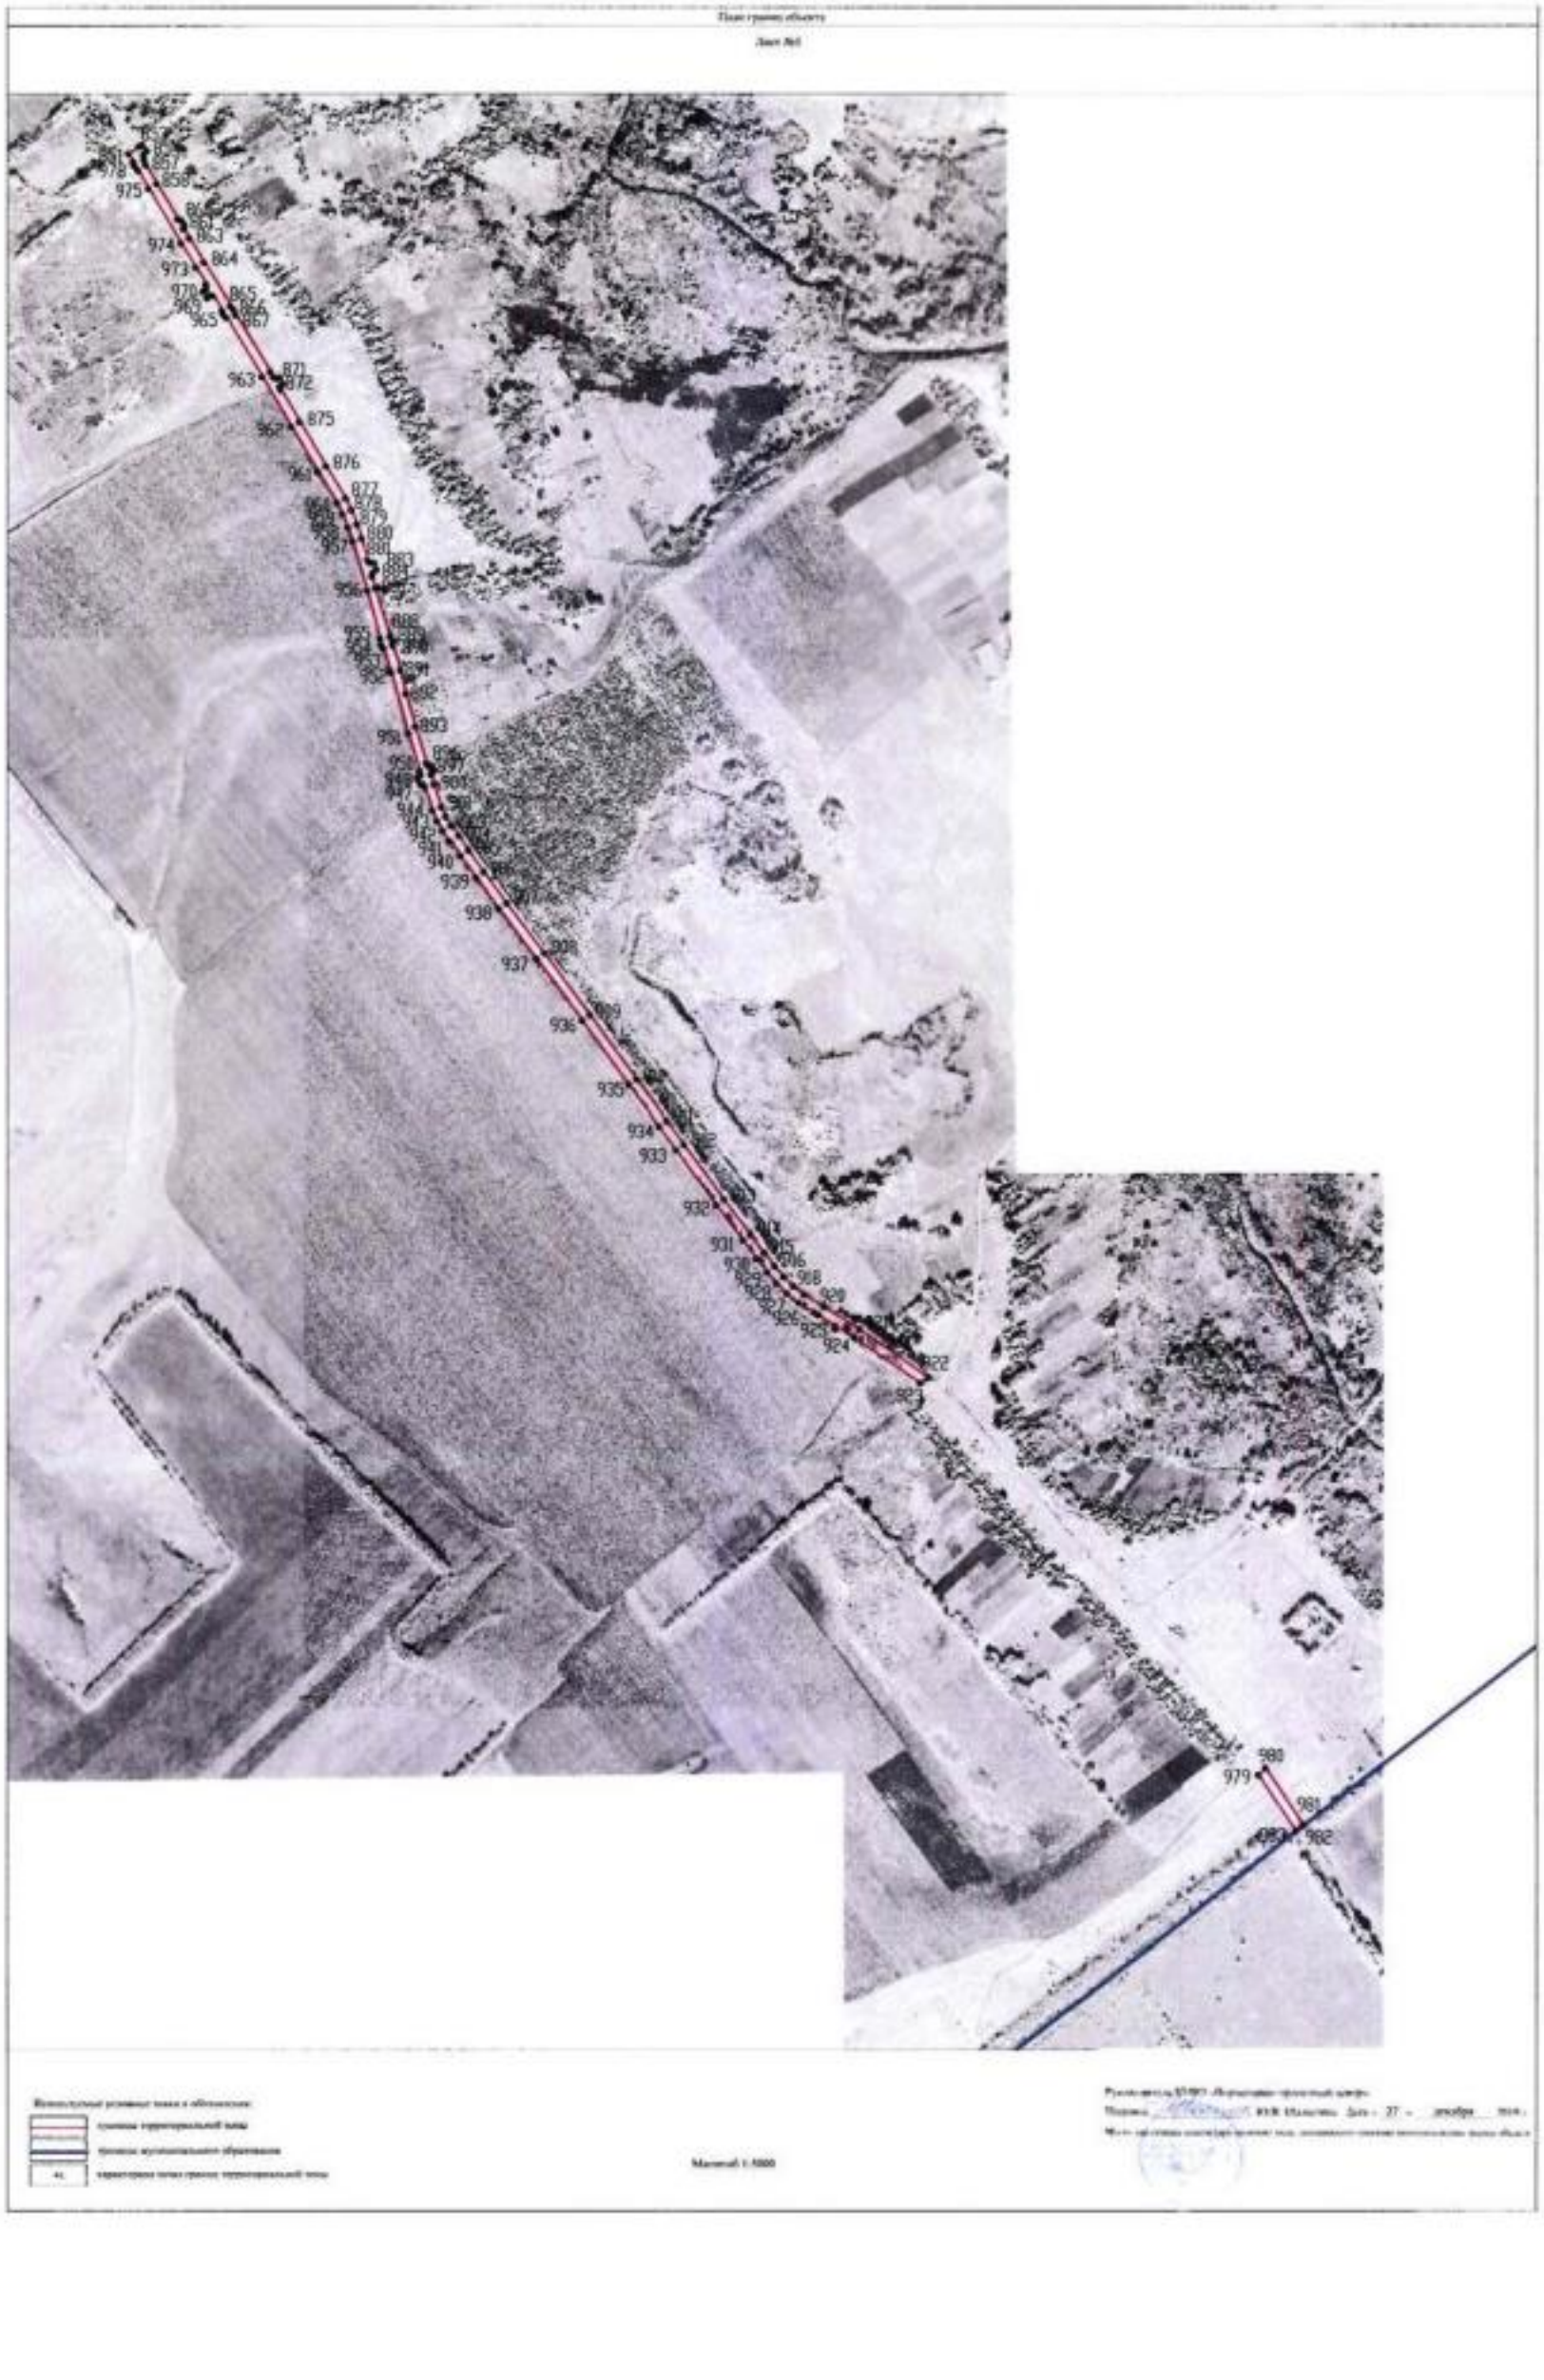
975
974
973
970
963
962
969
957
936
935
934
933
932
931
930
929
925
924
922
939
938
937
980
979
981
982

ОПИСАНИЕ МЕСТОПОЛОЖЕНИЯ ГРАНИЦ

Зона сельскохозяйственного производства – СХ2

(наименование объекта, местоположение границ которого описано
(далее - объект)

Раздел 1

Сведения об объекте		
№ п/п	Характеристики объекта	Описание характеристик
1	2	3
1	Местоположение объекта	Воронежская область, Ольховатский муниципальный район, Караяшниковское сельское поселение
2	Площадь объекта ± величина погрешности определения площади (Р ± Дельта Р)	271042+/-1822 м²
3	Иные характеристики объекта	-

Раздел 2

Сведения о местоположении границ объекта					
1. Система координат: МСК - 36, зона 1					
2. Сведения о характерных точках границ объекта					
Обозначение характерных точек границ	Координаты, м		Метод определения координат характерной точки	Средняя квадратическая погрешность положения характерной точки (Mt), м	Описание обозначения точки на местности (при наличии)
	X	Y			
1	2	3	4	5	6
1	384636.27	1298659.26	Картометрический	1.00	-
2	384670.09	1298685.74	Картометрический	1.00	-
3	384644.34	1298783.56	Картометрический	1.00	-
4	384581.68	1298851.01	Картометрический	1.00	-
5	384525.37	1298820.65	Картометрический	1.00	-
6	384484.05	1298836.74	Картометрический	1.00	-
7	384440.84	1298819.22	Картометрический	1.00	-
8	384295.76	1298787.71	Картометрический	1.00	-
9	384264.59	1298767.12	Картометрический	1.00	-
10	384244.42	1298722.77	Картометрический	1.00	-
11	384232.58	1298694.58	Картометрический	1.00	-
12	384210.74	1298623.78	Картометрический	1.00	-
13	384220.09	1298600.55	Картометрический	1.00	-
14	384297.05	1298659.31	Картометрический	1.00	-
15	384356.17	1298683.82	Картометрический	1.00	-
16	384425.39	1298701.13	Картометрический	1.00	-
17	384503.25	1298696.80	Картометрический	1.00	-
18	384554.60	1298688.88	Картометрический	1.00	-
1	384636.27	1298659.26	Картометрический	1.00	-
19	383905.93	1300420.97	Картометрический	1.00	-
20	383864.86	1300484.15	Картометрический	1.00	-
21	383836.29	1300582.36	Картометрический	1.00	-
22	383711.74	1300524.48	Картометрический	1.00	-
23	383530.89	1300442.59	Картометрический	1.00	-
24	383418.29	1300398.23	Картометрический	1.00	-
25	383418.27	1300391.69	Картометрический	1.00	-
26	383448.97	1300331.71	Картометрический	1.00	-
27	383465.84	1300237.27	Картометрический	1.00	-
28	383548.84	1300149.11	Картометрический	1.00	-
29	383574.99	1300167.78	Картометрический	1.00	-
30	383632.11	1300205.67	Картометрический	1.00	-
31	383693.49	1300248.03	Картометрический	1.00	-
32	383725.83	1300270.40	Картометрический	1.00	-
33	383784.23	1300313.62	Картометрический	1.00	-
34	383788.20	1300316.69	Картометрический	1.00	-

1	2	3	4	5	6
35	383792.07	1300320.05	Картометрический	1.00	-
36	383863.18	1300382.39	Картометрический	1.00	-
19	383905.93	1300420.97	Картометрический	1.00	-
37	379104.27	1299403.56	Картометрический	1.00	-
38	379007.78	1299485.47	Картометрический	1.00	-
39	378930.02	1299646.44	Картометрический	1.00	-
40	378889.67	1299841.06	Картометрический	1.00	-
41	378892.26	1299914.49	Картометрический	1.00	-
42	378774.68	1299949.02	Картометрический	1.00	-
43	378745.27	1299956.15	Картометрический	1.00	-
44	378727.65	1299937.16	Картометрический	1.00	-
45	378770.73	1299874.79	Картометрический	1.00	-
46	378782.81	1299841.81	Картометрический	1.00	-
47	378800.47	1299810.08	Картометрический	1.00	-
48	378822.46	1299787.37	Картометрический	1.00	-
49	378838.32	1299748.80	Картометрический	1.00	-
50	378778.48	1299701.21	Картометрический	1.00	-
51	378723.68	1299646.42	Картометрический	1.00	-
52	3787012.00	1299624.16	Картометрический	1.00	-
53	378668.08	1299594.78	Картометрический	1.00	-
54	378667.90	1299576.75	Картометрический	1.00	-
55	378703.70	1299579.69	Картометрический	1.00	-
56	378796.06	1299581.29	Картометрический	1.00	-
57	378828.89	1299514.82	Картометрический	1.00	-
58	378921.24	1299408.39	Картометрический	1.00	-
59	3789316.00	1299267.36	Картометрический	1.00	-
60	378972.37	1299262.17	Картометрический	1.00	-
61	378981.73	1299275.98	Картометрический	1.00	-
62	378981.39	1299294.35	Картометрический	1.00	-
63	378989.26	1299304.73	Картометрический	1.00	-
64	379000.84	1299307.78	Картометрический	1.00	-
65	379049.60	1299335.81	Картометрический	1.00	-
37	379104.27	1299403.56	Картометрический	1.00	-
66	376881.87	1301896.88	Картометрический	1.00	-
67	376810.40	1301961.20	Картометрический	1.00	-
68	376741.28	1301885.58	Картометрический	1.00	-
69	376733.22	1301876.70	Картометрический	1.00	-
70	376766.10	1301847.00	Картометрический	1.00	-
71	376757.50	1301837.59	Картометрический	1.00	-
72	376765.64	1301830.19	Картометрический	1.00	-
73	376774.22	1301839.62	Картометрический	1.00	-
74	376806.52	1301810.13	Картометрический	1.00	-
75	376814.59	1301819.01	Картометрический	1.00	-
66	376881.87	1301896.88	Картометрический	1.00	-

3. Сведения о характерных точках части (частей) границы объекта					
Обозначение характерных точек части границы	Координаты, м		Метод определения координат характерной точки	Средняя квадратическая погрешность положения характерной точки (Mt), м	Описание обозначения точки на местности (при наличии)
	X	Y			
1	2	3	4	5	6
Часть №					
-	-	-	-	-	-

Раздел 3

Сведения о местоположении измененных (уточненных) границ объекта							
1. Система координат: -							
2. Сведения о характерных точках границ объекта							
Обозначение характерных точек границ	Существующие координаты, м		Измененные (уточненные) координаты, м		Метод определения координат характерной точки	Средняя квадратическая погрешность положения характерной точки (Mt), м	Описание обозначения точки на местности (при наличии)
	X	Y	X	Y			
1	2	3	4	5	6	7	8
-	-	-	-	-	-	-	-
3.Сведения о характерных точках части (частей) границы объекта							
Часть №							
-	-	-	-	-	-	-	-

Раздел 4

План границ объекта

Схема расположения листов плана границ объекта

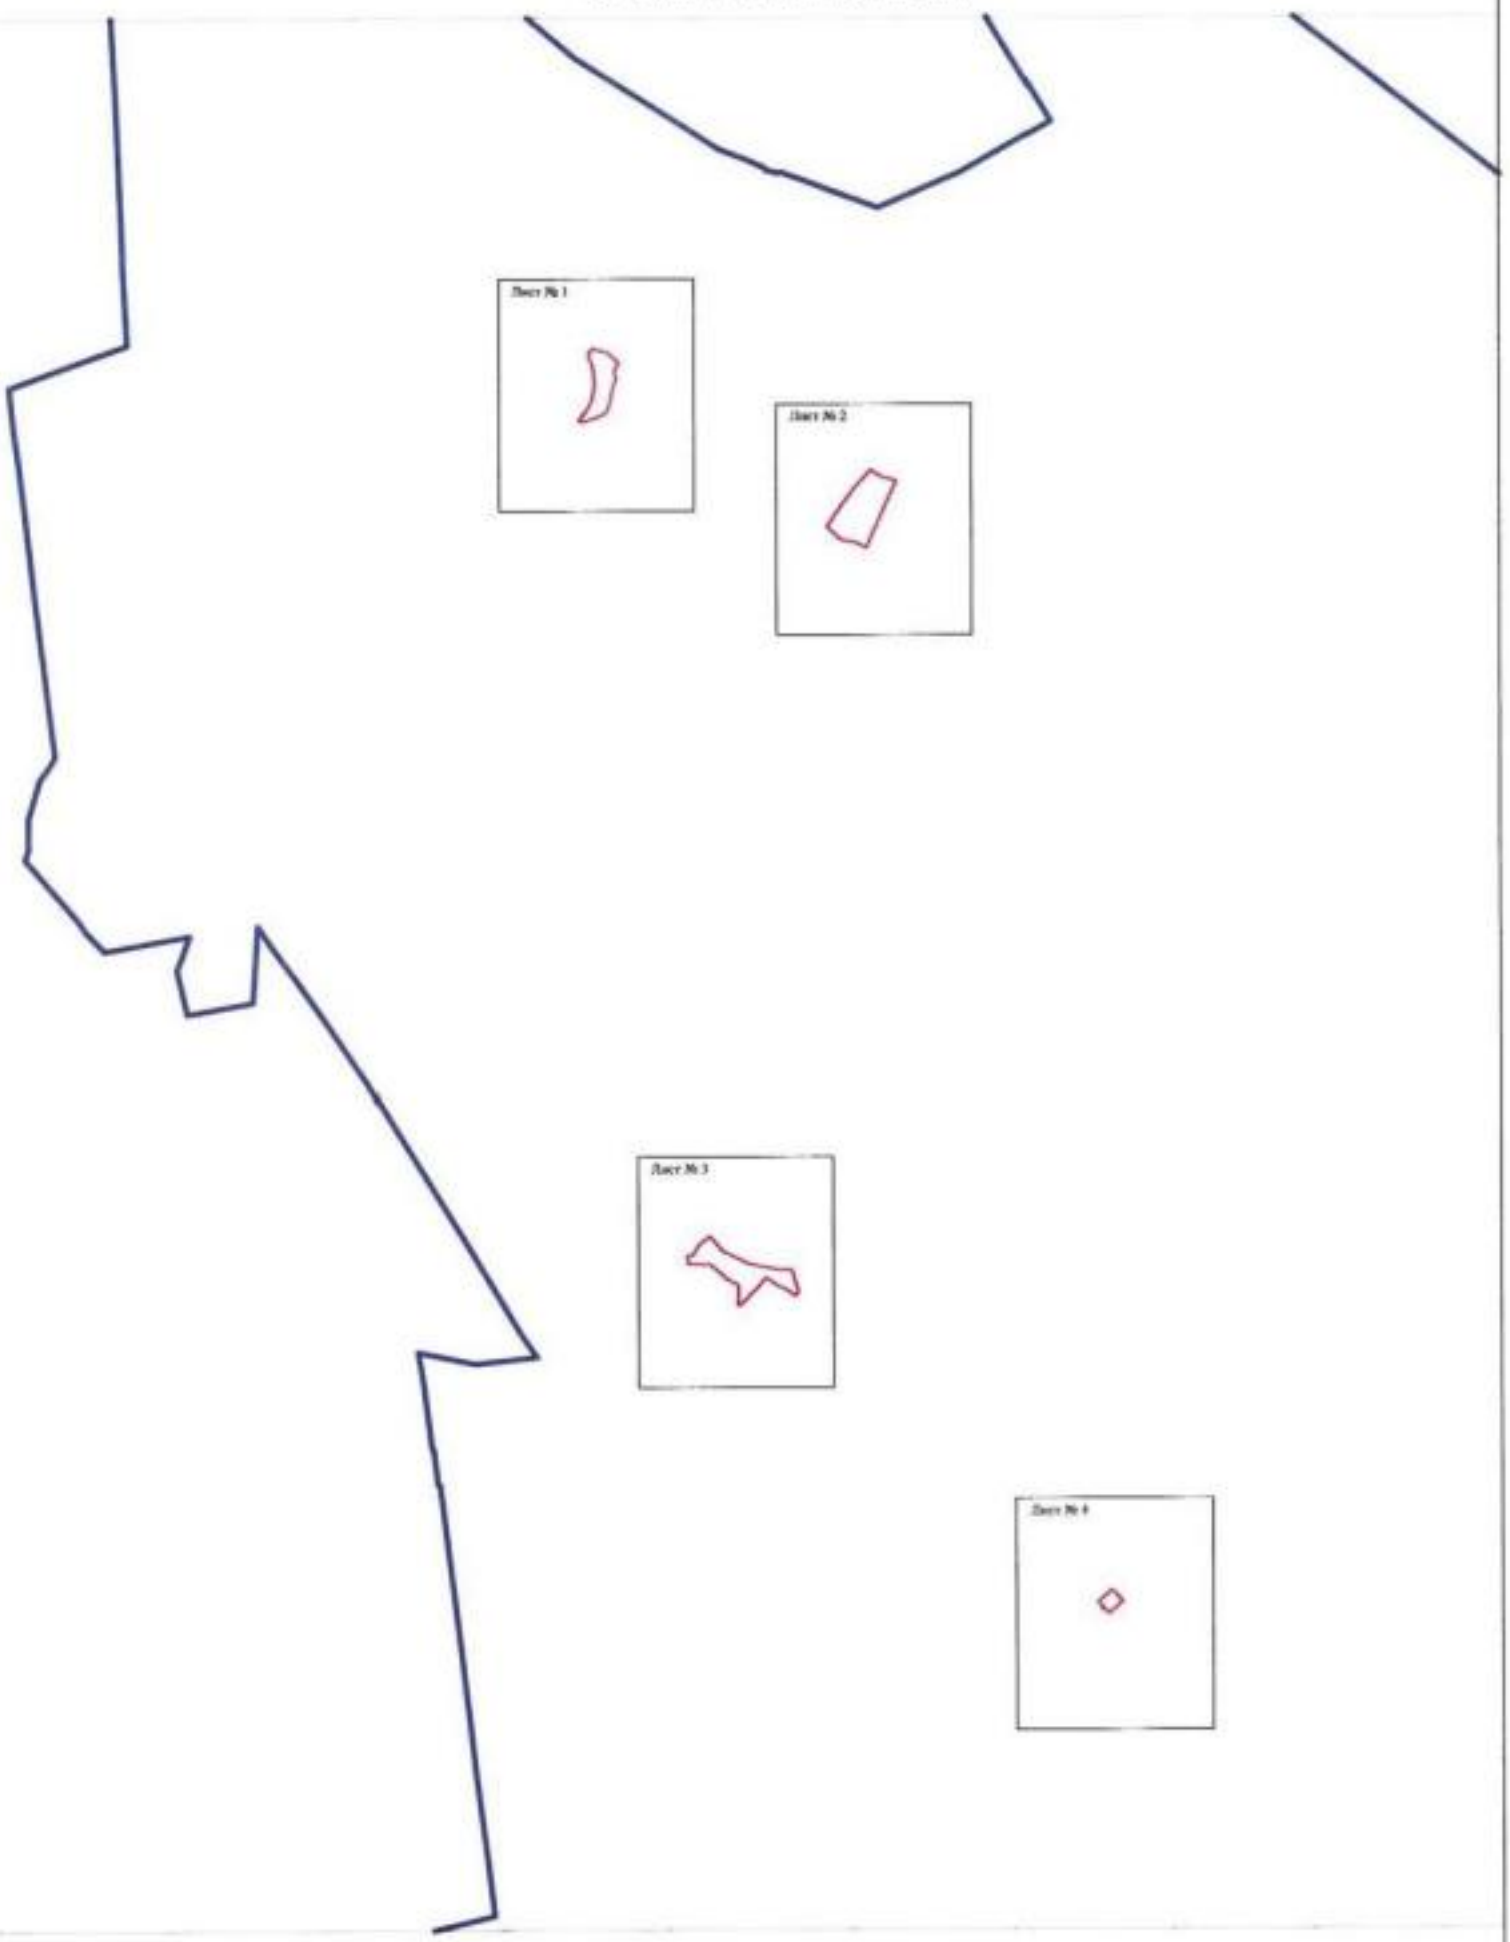

Масштаб 1:25000

Используемые условные знаки и обозначения:

- границы территориальной зоны
- границы муниципального образования
- Лист №1 — область и номер листа плана границ объекта

Руководитель БУВО «Нормативно-проектный центр»

Подпись _____ Ю.В. Шалыгина Дата «27» декабря 2019 г.

Место для оттиска печати (при наличии) лица, составившего описание местоположения границ объекта

План границ объекта

Лист №1

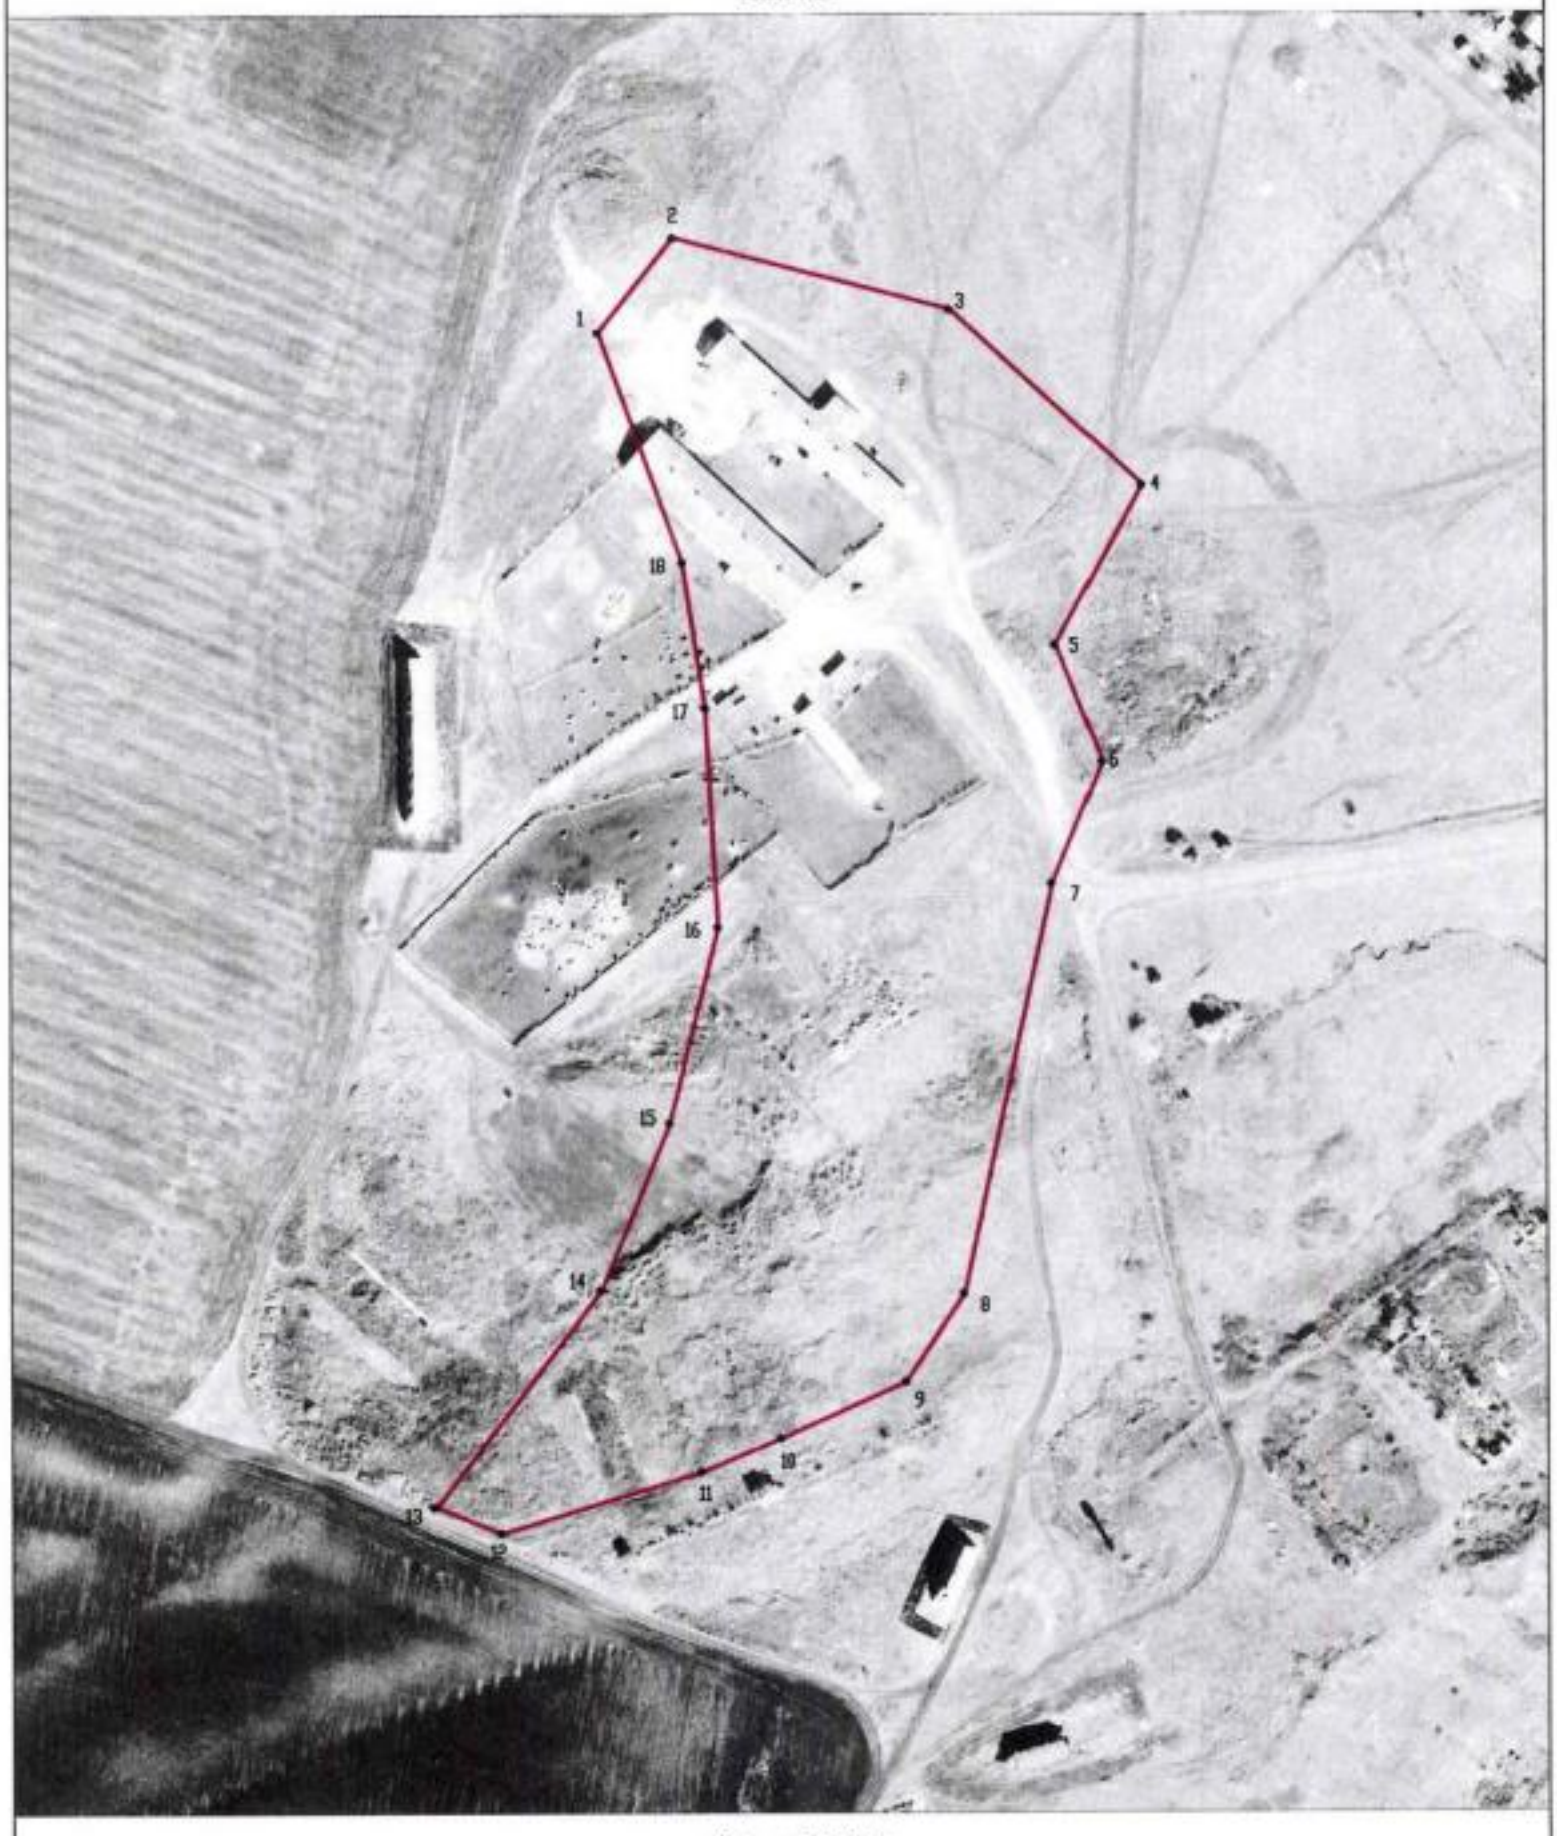

Масштаб 1:2000

Используемые условные знаки и обозначения:

границы территориальной зоны

•1 характерная точка границ территориальной зоны

Руководитель БУВО «Нормативно-проектный центр»

Подпись _____ Ю.В. Шалыгина Дата « 27 » декабря 2019 г.

Место для оттиска печати (при наличии) лица, составившего описание местоположения границ объекта

План границ объекта

Лист №2

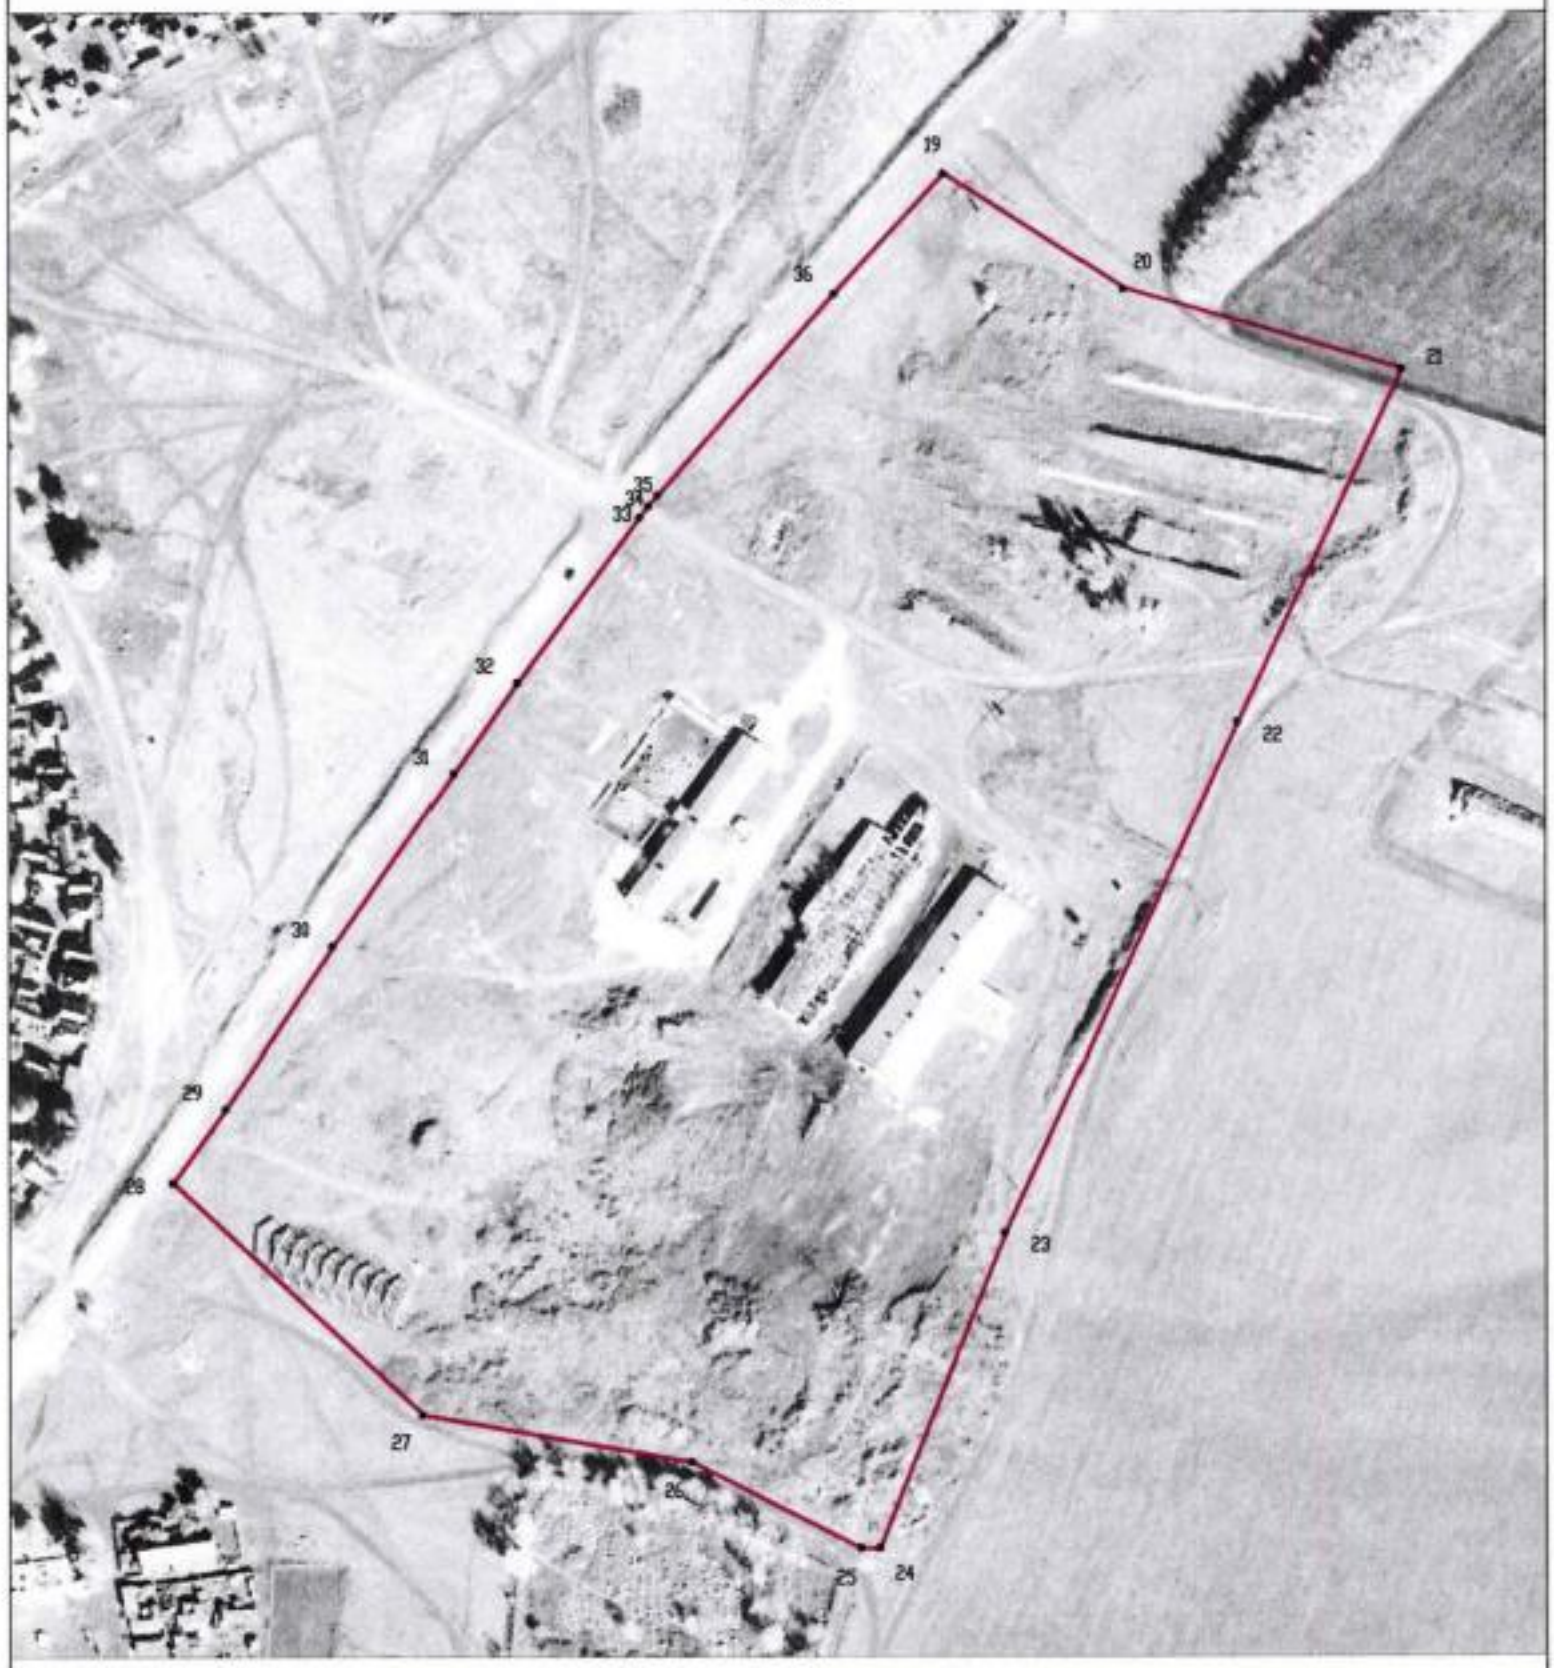

Масштаб 1:2000

Используемые условные знаки и обозначения:

границы территориальной зоны

•1 характерная точка границ территориальной зоны

Руководитель БУВО «Нормативно-проектный центр»

Подпись _____ Ю.В. Шалыгина Дата «27» декабря 2019 г.

Место для оттиска печати (при наличии) лица, составившего описание местоположения границ объекта

Руководитель БУ ЧАО «Нотариально-проектный центр»
Подпись _____ Ю.В. Шалыгина Дата « 27 » декабря 2019 г.

Масштаб 1:2000

Используемые условные знаки и обозначения:

- граница земельного участка, поставленного на государственный кадастровый учет
- характерная точка границы земельного участка
- 1

План границ объекта

Лист №3

План границ объекта

Лист №4

Масштаб 1:2000

Используемые условные знаки и обозначения:

границы территориальной зоны

•1 характерная точка границ территориальной зоны

Руководитель БУВО «Нормативно-проектный центр»

Подпись _____ Ю.В. Шалыгина Дата «27» декабря 2019 г.

Место для оттиска печати (при наличии) лица, составившего описание местоположения границ объекта

ОПИСАНИЕ МЕСТОПОЛОЖЕНИЯ ГРАНИЦ

Зона ритуальных объектов - СН1

(наименование объекта, местоположение границ которого описано (далее - объект)

Раздел 1

Сведения об объекте		
№ п/п	Характеристики объекта	Описание характеристик
1	2	3
1	Местоположение объекта	Воронежская область, Ольховатский муниципальный район, Караяшниковское сельское поселение
2	Площадь объекта ± величина погрешности определения площади (Р ± Дельта Р)	40821+/-707 м²
3	Иные характеристики объекта	-

Раздел 2

Сведения о местоположении границ объекта					
1. Система координат: МСК - 36, зона 1					
2. Сведения о характерных точках границ объекта					
Обозначение характерных точек границ	Координаты, м		Метод определения координат характерной точки	Средняя квадратическая погрешность положения характерной точки (Mt), м	Описание обозначения точки на местности (при наличии)
	X	Y			
1	2	3	4	5	6
1	385976.08	1302081.87	Картометрический	1.00	-
2	385968.33	1302093.43	Картометрический	1.00	-
3	385950.24	1302120.00	Картометрический	1.00	-
4	385906.51	1302090.23	Картометрический	1.00	-
5	385923.34	1302058.75	Картометрический	1.00	-
6	385929.16	1302047.89	Картометрический	1.00	-
1	385976.08	1302081.87	Картометрический	1.00	-
7	379517.79	1299750.25	Картометрический	1.00	-
8	379524.67	1299827.87	Картометрический	1.00	-
9	379468.21	1299834.35	Картометрический	1.00	-
10	379438.17	1299837.96	Картометрический	1.00	-
11	379432.00	1299833.85	Картометрический	1.00	-
12	379429.44	1299828.79	Картометрический	1.00	-
13	379423.96	1299782.92	Картометрический	1.00	-
14	379459.17	1299783.81	Картометрический	1.00	-
15	379460.66	1299751.56	Картометрический	1.00	-
7	379517.79	1299750.25	Картометрический	1.00	-
16	381685.65	1307848.92	Картометрический	1.00	-
17	381693.24	1307853.90	Картометрический	1.00	-
18	381699.34	1307869.92	Картометрический	1.00	-
19	381684.06	1307873.60	Картометрический	1.00	-
20	381669.83	1307867.57	Картометрический	1.00	-
21	381666.01	1307855.59	Картометрический	1.00	-
16	381685.65	1307848.92	Картометрический	1.00	-
22	380979.58	1307198.50	Картометрический	1.00	-
23	380956.24	1307269.33	Картометрический	1.00	-
24	380860.38	1307257.07	Картометрический	1.00	-
25	380890.18	1307187.55	Картометрический	1.00	-
22	380979.58	1307198.50	Картометрический	1.00	-
26	376867.43	1300676.68	Картометрический	1.00	-
27	376890.67	1300715.99	Картометрический	1.00	-
28	376848.37	1300742.39	Картометрический	1.00	-

1	2	3	4	5	6
29	376817.33	1300702.63	Картометрический	1.00	-
26	376867.43	1300676.68	Картометрический	1.00	-
30	376454.83	1302425.42	Картометрический	1.00	-
31	376391.22	1302493.54	Картометрический	1.00	-
32	376310.12	1302420.60	Картометрический	1.00	-
33	376367.19	1302354.53	Картометрический	1.00	-
30	376454.83	1302425.42	Картометрический	1.00	-
34	375167.40	1302870.00	Картометрический	1.00	-
35	375166.40	1302931.00	Картометрический	1.00	-
36	375112.10	1302933.00	Картометрический	1.00	-
37	375113.10	1302869.00	Картометрический	1.00	-
34	375167.40	1302870.00	Картометрический	1.00	-
38	373442.14	1304489.15	Картометрический	1.00	-
39	373454.53	1304513.74	Картометрический	1.00	-
40	373428.96	1304583.47	Картометрический	1.00	-
41	373365.83	1304600.90	Картометрический	1.00	-
42	373355.56	1304558.48	Картометрический	1.00	-
43	373362.92	1304544.34	Картометрический	1.00	-
44	373367.96	1304487.99	Картометрический	1.00	-
38	373442.14	1304489.15	Картометрический	1.00	-

3. Сведения о характерных точках части (частей) границы объекта

Обозначение характерных точек части границы	Координаты, м		Метод определения координат характерной точки	Средняя квадратическая погрешность положения характерной точки (Mt), м	Описание обозначения точки на местности (при наличии)
	X	Y			
1	2	3	4	5	6
Часть №					
-	-	-	-	-	-

Раздел 3

Сведения о местоположении измененных (уточненных) границ объекта							
1. Система координат: -							
2. Сведения о характерных точках границ объекта							
Обозначение характерных точек границ	Существующие координаты, м		Измененные (уточненные) координаты, м		Метод определения координат характерной точки	Средняя квадратическая погрешность положения характерной точки (Mt), м	Описание обозначения точки на местности (при наличии)
	X	Y	X	Y			
1	2	3	4	5	6	7	8
-	-	-	-	-	-	-	-
3.Сведения о характерных точках части (частей) границы объекта							
Часть №							
-	-	-	-	-	-	-	-

Раздел 4

План границ объекта

Схема расположения листов плана границ объекта

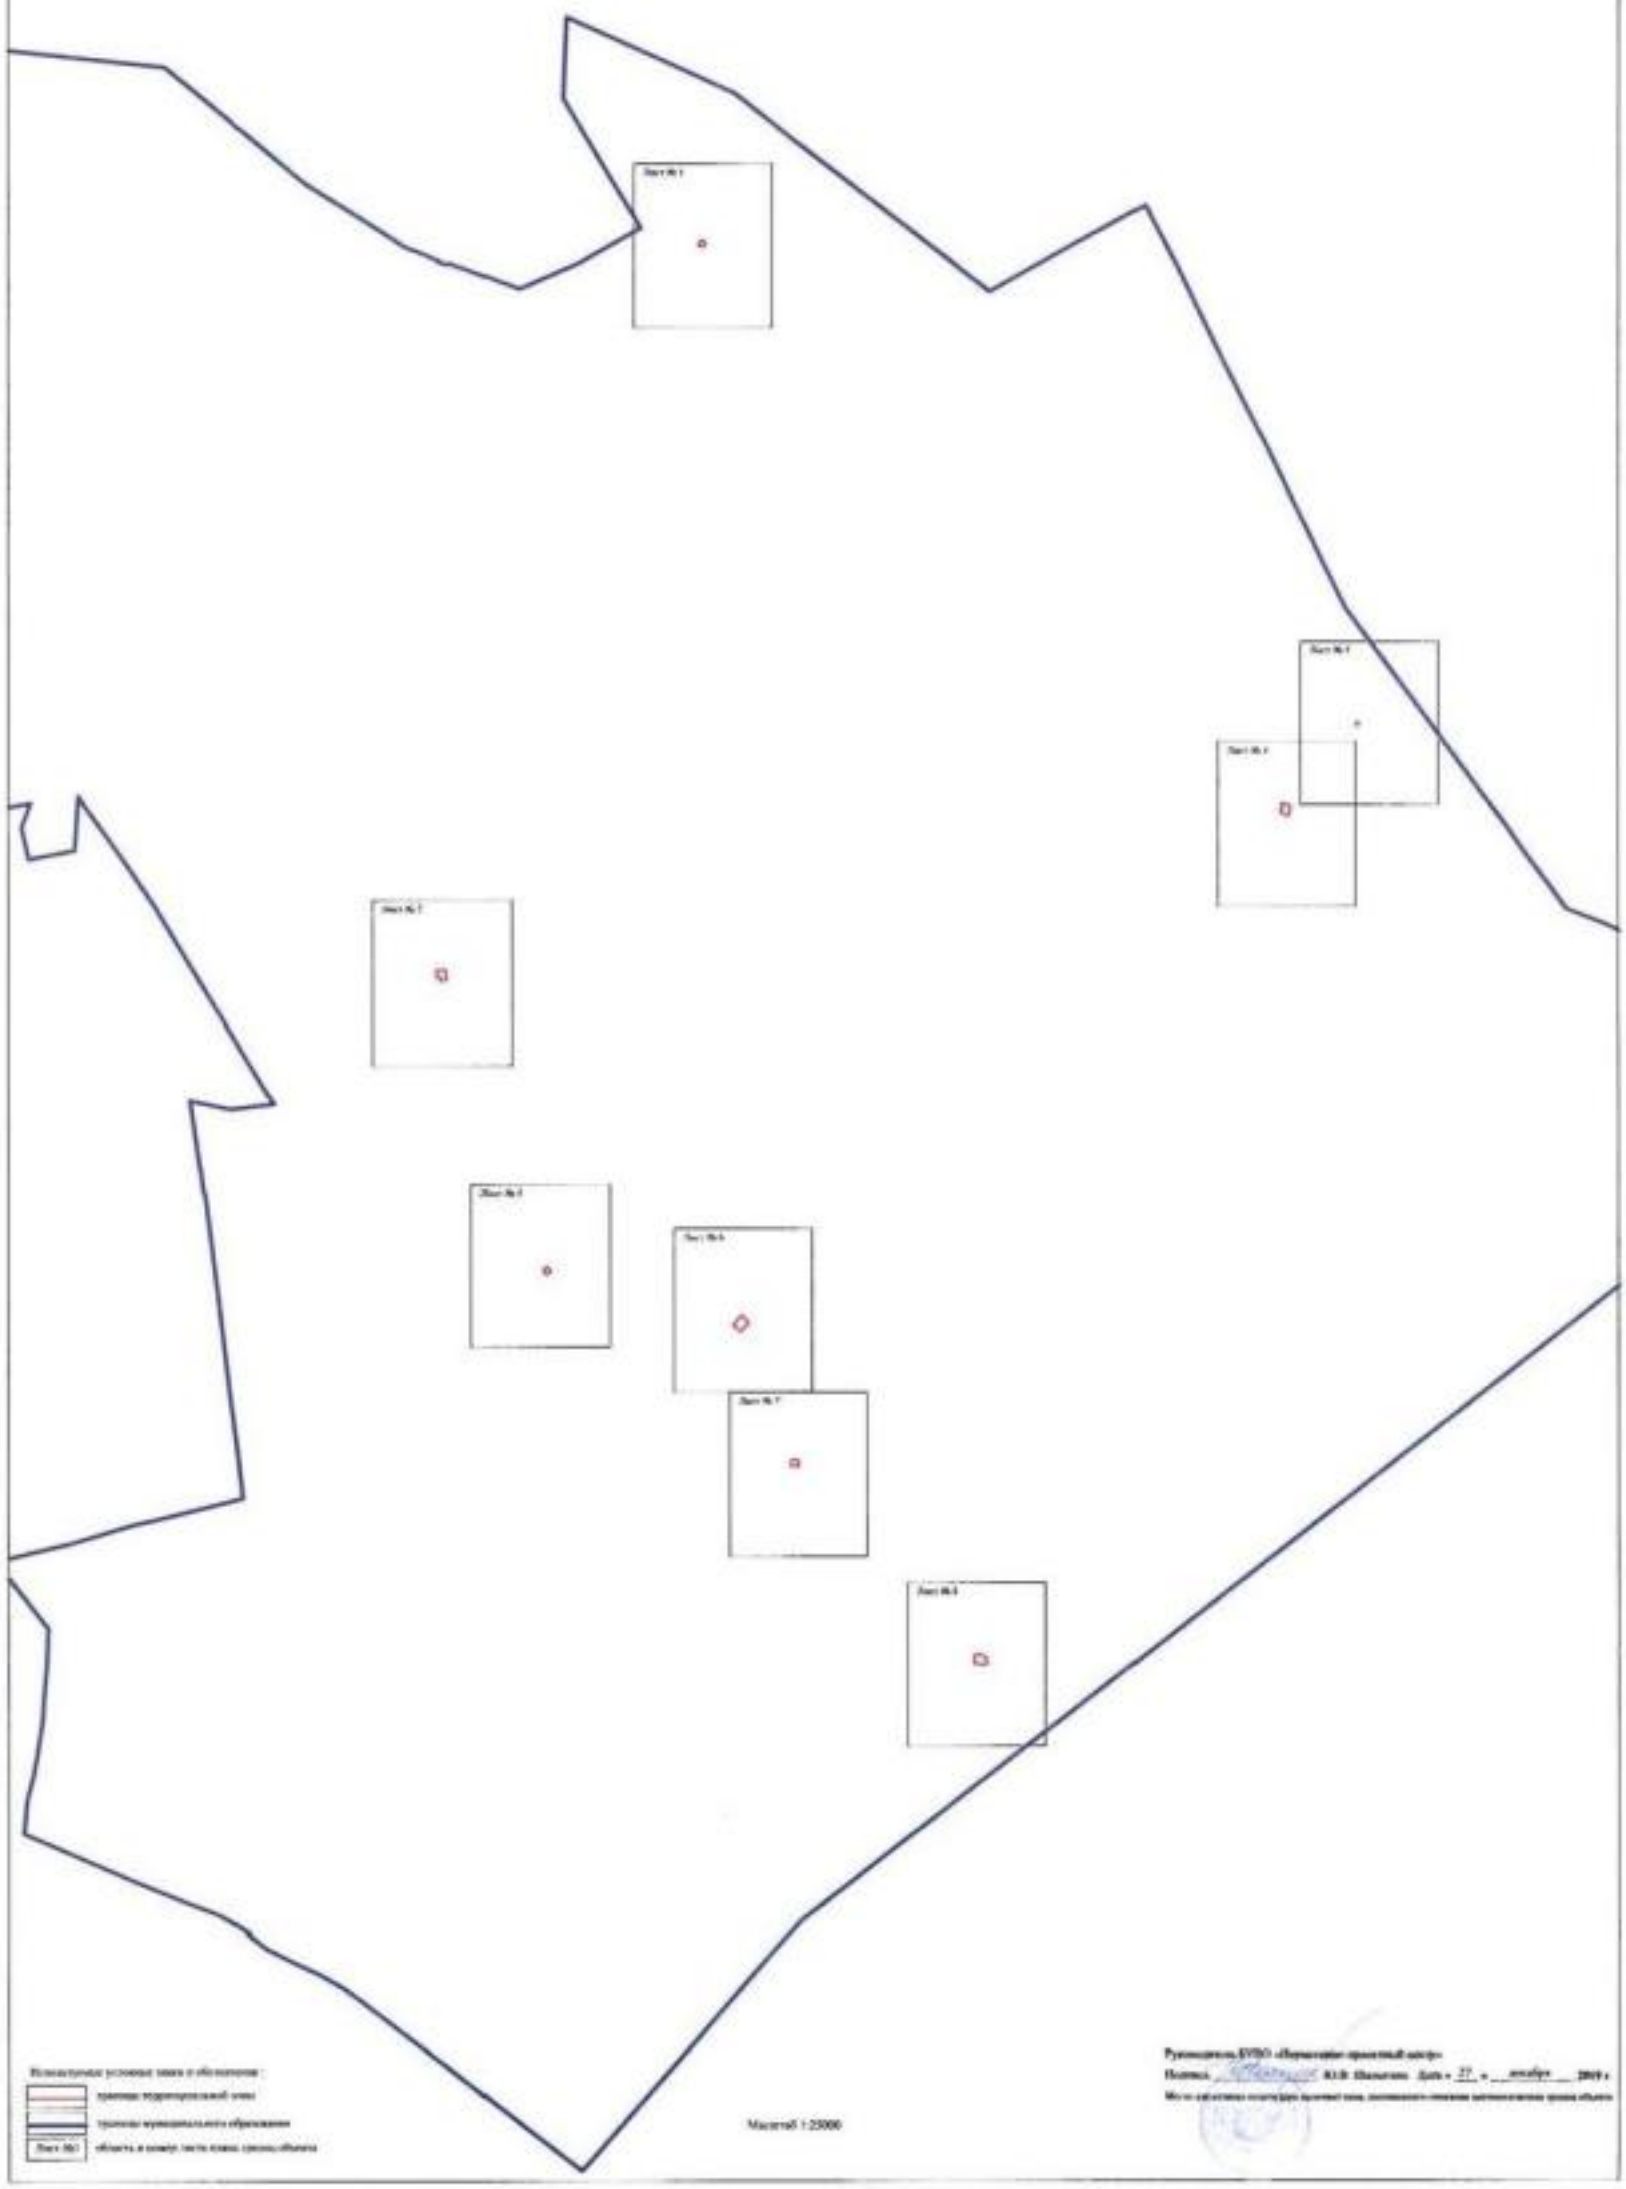

Используемые условные знаки и обозначения:

границы территориальной зоны

границы муниципального образования

Лист № 1 — область и номер листа плана границ объекта

Масштаб 1:25000

Руководитель БУПО «Нерюнгринский центр»

Подпись _____ Ф.И.О. Шапкина Дата «27» ноября 2019 г.

Место нахождения полигона (адресный план, экспликация) описания границ объекта

План границ объекта

Лист №1

Масштаб 1:2000

Используемые условные знаки и обозначения:

———	границы территориальной зоны
•1	характерная точка границ территориальной зоны

Руководитель БУВО «Нормативно-проектный центр»

Подпись _____ **Ю.В. Шалыгина Дата «** 27 **»** декабря **2019 г.**

Место для оттиска печати (при наличии) лица, составившего описание местоположения границ объекта

План границ объекта

Лист №2

Масштаб 1:2000

Используемые условные знаки и обозначения:

	границы территориальной зоны
•1	характерная точка границ территориальной зоны

Руководитель БУВО «Нормативно-проектный центр»

Подпись _____ Ю.В. Шалыгина Дата « 27 » декабря 2019 г.

Место для оттиска печати (при наличии) лица, составившего описание местоположения границ объекта

План границ объекта

Лист №3

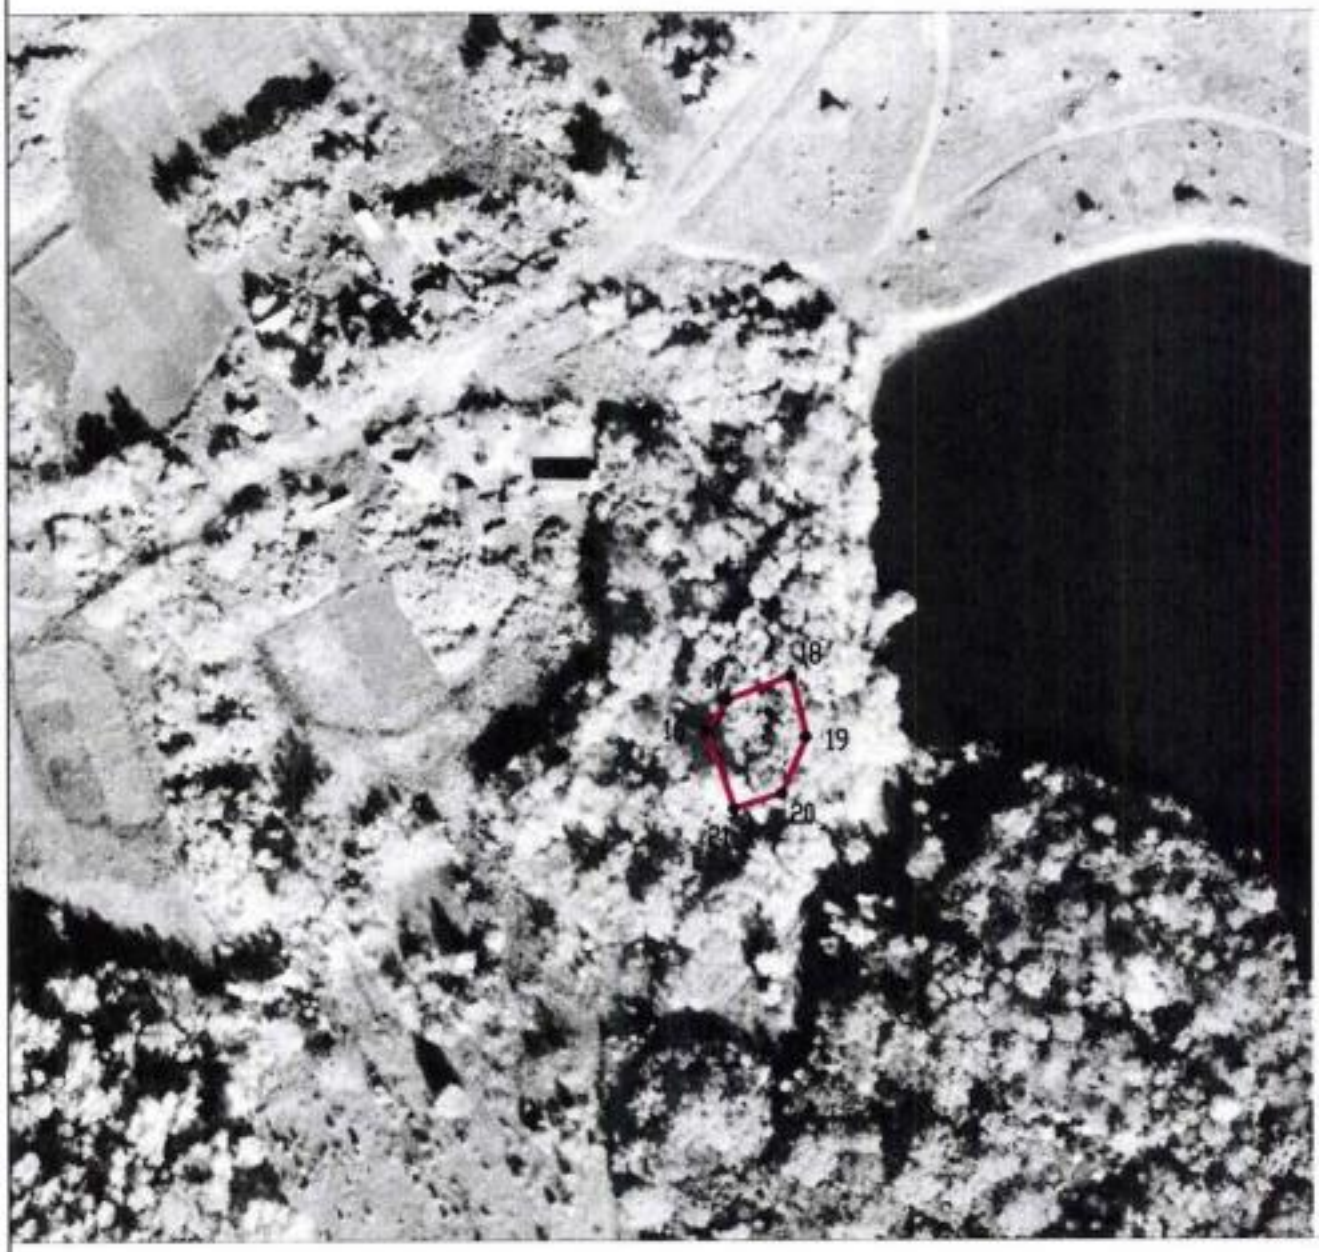

Масштаб 1:2000

Используемые условные знаки и обозначения:

	границы территориальной зоны
•1	характерная точка границ территориальной зоны

Руководитель БУВО «Нормативно-проектный центр»

Подпись _____ Ю.В. Шалыгина Дата « 27 » декабря 2019 г.

Место для оттиска печати (при наличии) лица, составившего описание местоположения границ объекта

План границ объекта

Лист 4

Масштаб 1:2000

Используемые условные знаки и обозначения:

	границы территориальной зоны
•1	характерная точка границ территориальной зоны

Руководитель БУВО «Нормативно-проектный центр»

Подпись _____ Ю.В. Шалыгина Дата «27» декабря 2019 г.

Место для оттиска печати (при наличии) лица, составившего описание местоположения границ объекта

План границ объекта

Лист 5

Масштаб 1:2000

Используемые условные знаки и обозначения:

———	границы территориальной зоны
•1	характерная точка границ территориальной зоны

Руководитель БУВО «Нормативно-проектный центр»

Подпись _____ Ю.В. Шалыгина Дата « 27 » дскабря 2019 г.

Место для оттиска печати (при наличии) лица, составившего описание местоположения границ объекта

План границ объекта

Лист 6

Масштаб 1:2000

Используемые условные знаки и обозначения:

	границы территориальной зоны
•1	характерная точка границ территориальной зоны

Руководитель БУВО «Нормативно-проектный центр»

Подпись _____ Ю.В. Шалыгина Дата « 27 » декабря 2019 г.

Место для оттиска печати (при наличии) лица, составившего описание местоположения границ объекта

План границ объекта

Лист 7

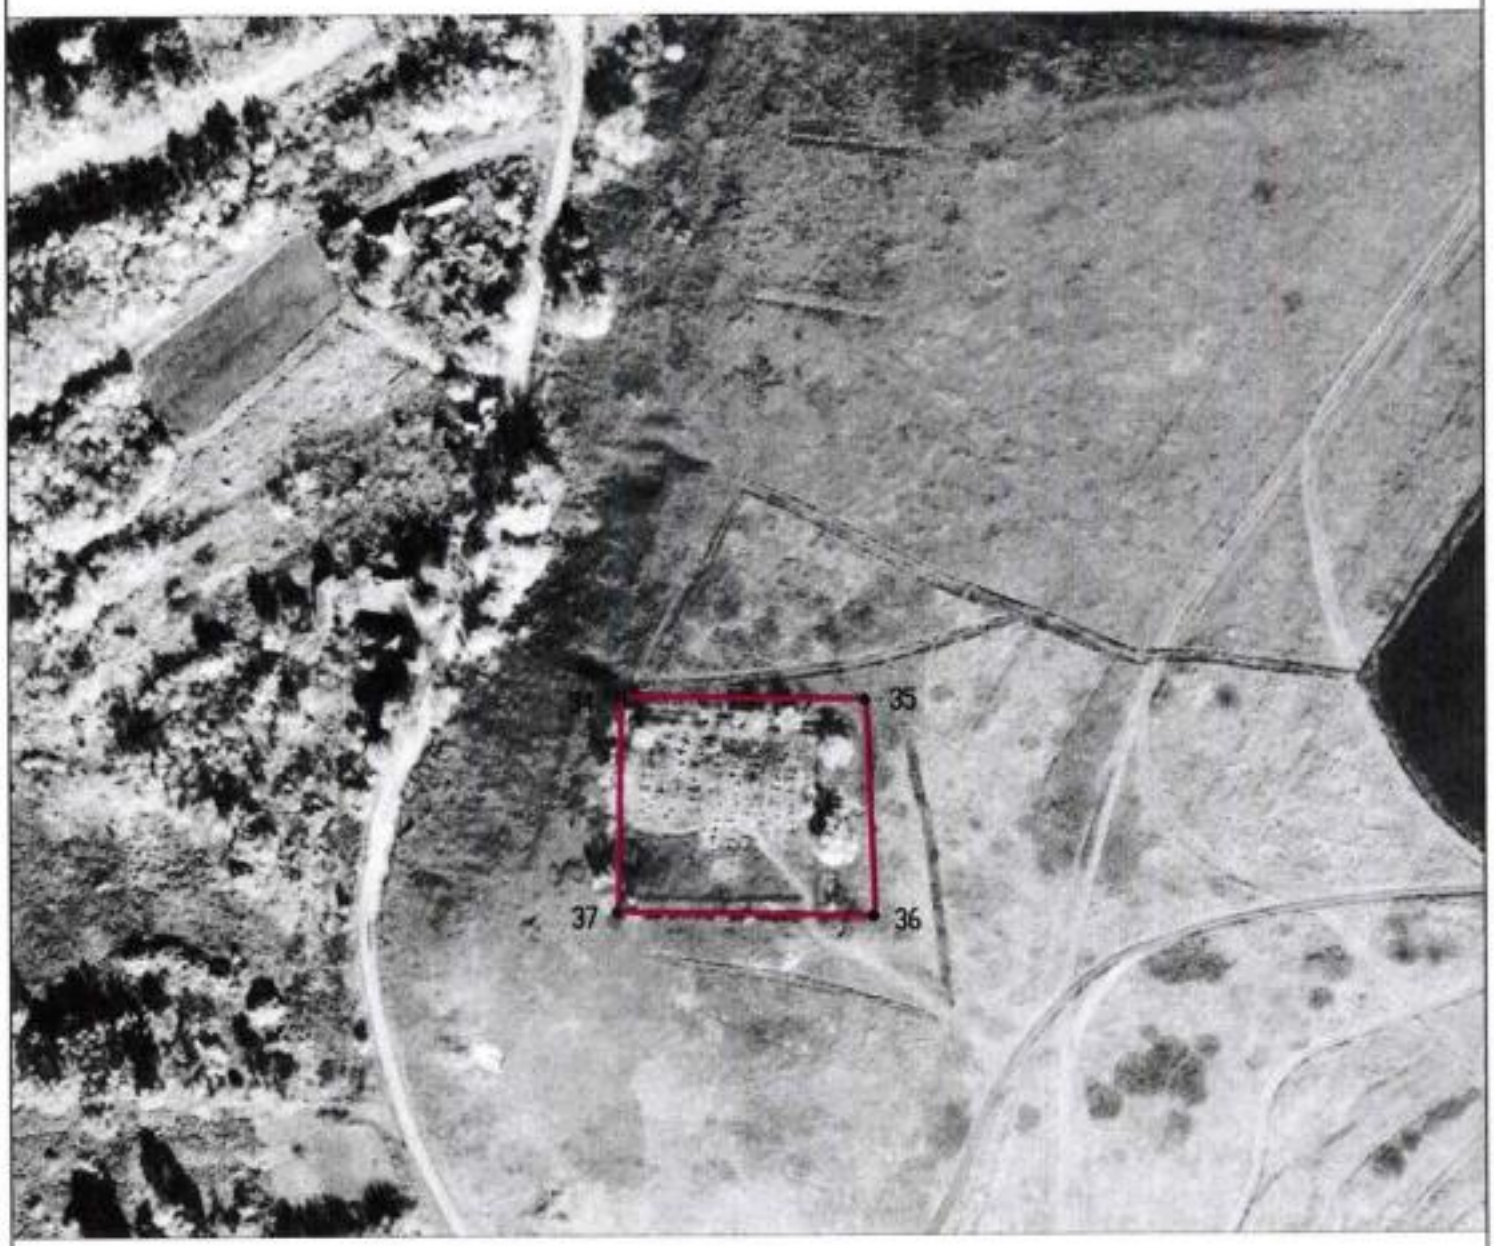

Масштаб 1:2000

Используемые условные знаки и обозначения:

	границы территориальной зоны
•1	характерная точка границ территориальной зоны

Руководитель БУВО «Нормативно-проектный центр»

Подпись _____ Ю.В. Шалыгина Дата « 27 » декабря 2019 г.

Место для оттиска печати (при наличии) лица, составившего описание местоположения границ объекта

План границ объекта

Лист 8

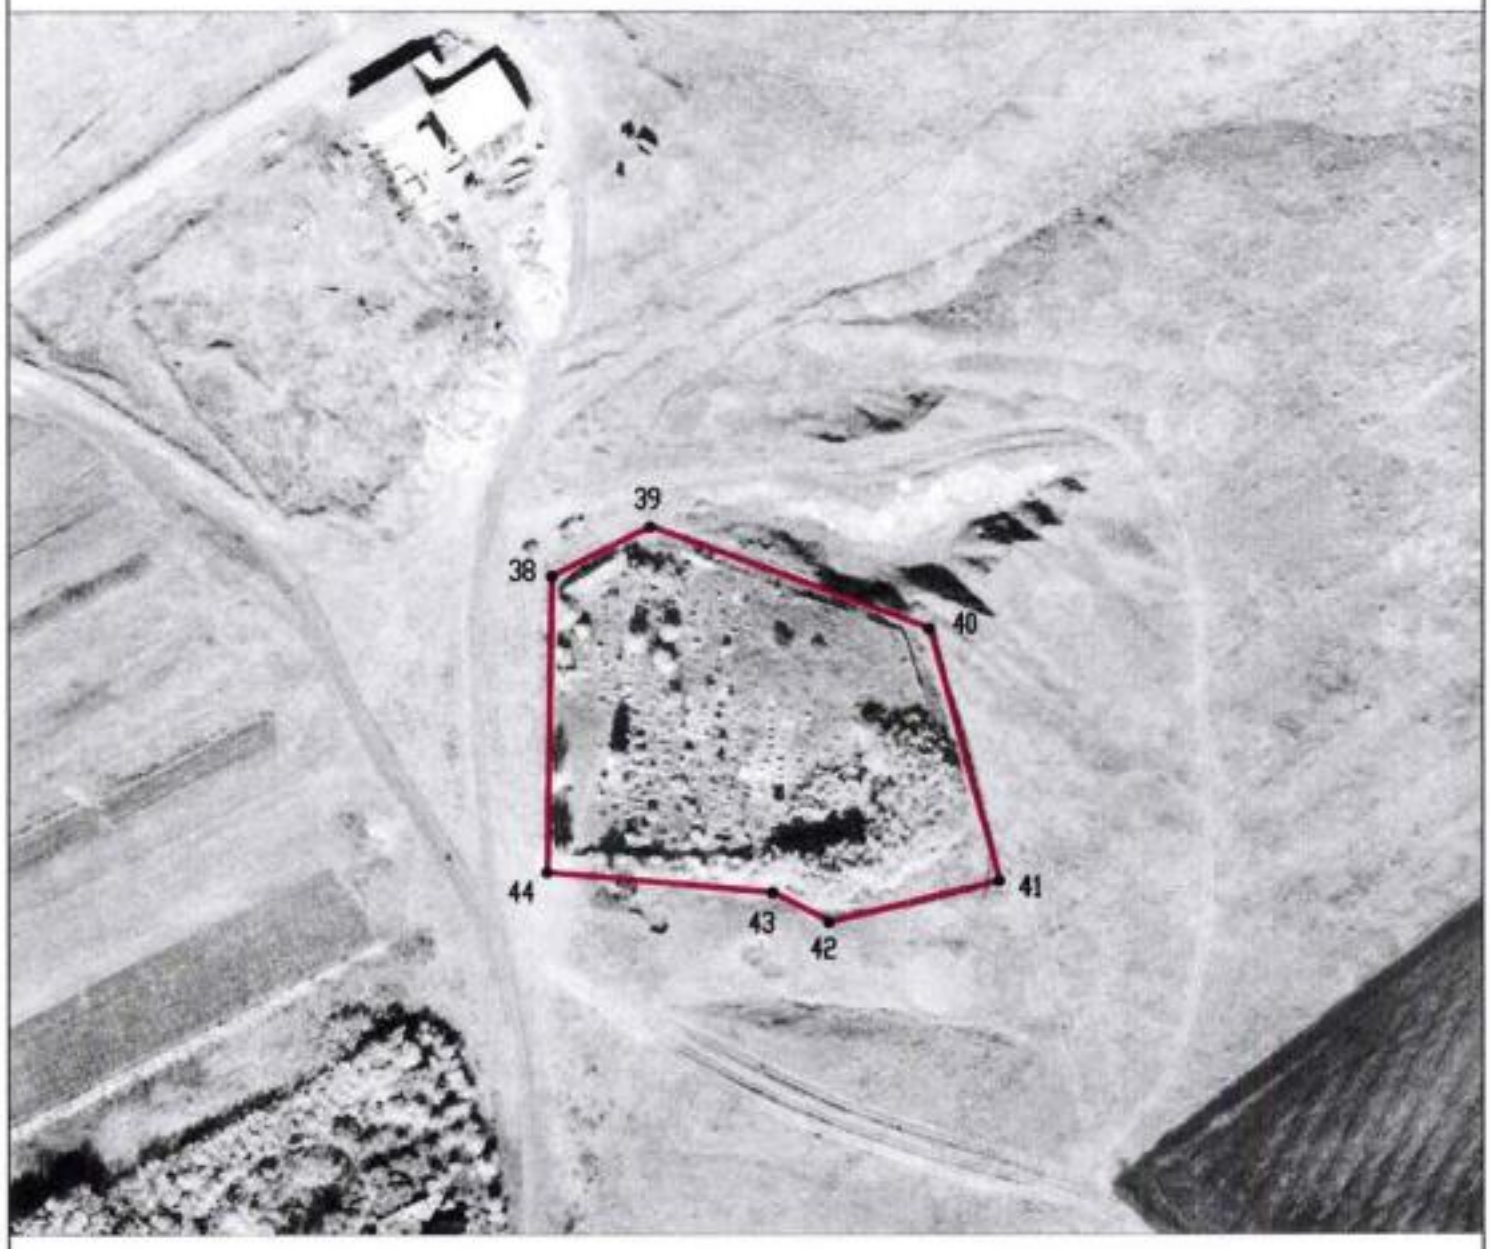

Масштаб 1:2000

Используемые условные знаки и обозначения:

	границы территориальной зоны
•1	характерная точка границ территориальной зоны

Руководитель БУВО «Нормативно-проектный центр»

Подпись _____ **Ю.В. Шалыгина Дата «** 27 **»** декабря **2019 г.**

Место для оттиска печати (при наличии) лица, составившего описание местоположения границ объекта