Правовое управление правительства
Воронежской области
ЗАРЕГИСТРИРОВАНО
«17» 08 2020г.
Регистрационный номер № 633

**ДЕПАРТАМЕНТ
АРХИТЕКТУРЫ И ГРАДОСТРОИТЕЛЬСТВА
ВОРОНЕЖСКОЙ ОБЛАСТИ**

ПРИКАЗ

11.08.2020 № 45-01-04/608

г. Воронеж

Об утверждении правил землепользования и застройки Панинского городского поселения Панинского муниципального района Воронежской области

В соответствии с Градостроительным кодексом Российской Федерации, Федеральным законом от 06.10.2003 № 131-ФЗ «Об общих принципах организации местного самоуправления в Российской Федерации», Законом Воронежской области от 07.07.2006 № 61-ОЗ «О регулировании градостроительной деятельности в Воронежской области», Законом Воронежской области от 20.12.2018 № 173-ОЗ «О перераспределении полномочий по утверждению правил землепользования и застройки между органами местного самоуправления поселений Воронежской области, городского округа город Нововоронеж, Борисоглебского городского округа и исполнительными органами государственной власти Воронежской области», постановлением правительства Воронежской области от 31.12.2014 № 1240 «Об утверждении Положения о департаменте архитектуры и градостроительства Воронежской области», на основании приказа департамента архитектуры и градостроительства Воронежской области от 01.03.2019 № 45-01-04/27 «О подготовке проектов правил землепользования и застройки поселений Аннинского, Бобровского, Верхнемамонского,

Верхнехавского, Воробьёвского, Каширского, Лискинского, Новоусманского, Ольховатского, Павловского, Панинского, Подгоренского, Рамонского, Семилукского и Хохольского муниципальных районов и городского округа город Нововоронеж Воронежской области», с учетом заключения о результатах публичных слушаний от 06.12.2019

п р и к а з ы в а ю:

1. Утвердить прилагаемые правила землепользования и застройки Панинского городского поселения Панинского муниципального района Воронежской области.

2. Признать утратившими силу следующие решения Совета народных депутатов Панинского городского поселения Панинского муниципального района Воронежской области:

- от 15.11.2011 № 90 «Об утверждении Правил землепользования и застройки Панинского городского поселения Панинского муниципального района Воронежской области»;

- от 17.12.2012 № 161 «О внесении изменений в решение Совета народных депутатов Панинского городского поселения от 15.11.2011 № 90 «Об утверждении Правил землепользования и застройки Панинского городского поселения Панинского муниципального района Воронежской области»;

- от 03.07.2013 № 192 «О внесении изменений в правила землепользования и застройки Панинского городского поселения, утверждённые решением Совета народных депутатов Панинского городского поселения от 15.11.2011 № 90 (в ред. решения от 17.12.2012 № 161)»;

- от 07.04.2014 № 240 «О внесении изменений в правила землепользования и застройки Панинского городского поселения, утверждённые решением Совета народных депутатов Панинского городского поселения от 15.11.2011 № 90 (в ред. решения от 17.12.2012 № 161, от 03.07.2013 № 192)»;

- от 02.09.2015 № 320 «О внесении изменений в правила землепользования и застройки Панинского городского поселения, утверждённые решением Совета народных депутатов Панинского городского поселения от 15.11.2011 № 90 (в ред. решения от 17.12.2012 № 161, от 03.07.2013 № 192, от 07.04.2014 № 240)»;

- от 05.10.2016 № 67 «О внесении изменений в правила землепользования и застройки Панинского городского поселения, утвержденные решением Совета народных депутатов Панинского городского поселения от 15.11.2011 № 90 (в ред. решения от 17.12.2012 № 161, от 03.07.2013 № 192, от 07.04.2014 № 240, от 02.09.2015 № 320)»;

- от 28.11.2016 № 80 «О внесении изменений в правила землепользования и застройки Панинского городского поселения, утверждённые решением Совета народных депутатов Панинского городского поселения от 15.11.2011 № 90 (в ред. решения от 17.12.2012 № 161, от 03.07.2013 № 192, от 07.04.2014 № 240, от 02.09.2015 № 320, 05.10.2016 № 67)»;

- от 16.05.2017 № 114 «О внесении изменений в правила землепользования и застройки Панинского городского поселения, утверждённые решением Совета народных депутатов Панинского городского поселения от 15.11.2011 № 90 (в ред. решения от 17.12.2012 № 161, от 03.07.2013 № 192, от 07.04.2014 № 240, от 02.09.2015 № 320, 05.10.2016 № 67, от 28.11.2016 № 80)»;

- от 27.07.2018 № 173 «О внесении изменений в правила землепользования и застройки Панинского городского поселения, утверждённые решением Совета народных депутатов Панинского городского поселения от 15.11.2011 № 90 (в ред. решения от 17.12.2012 № 161, от 03.07.2013 № 192, от 07.04.2014 № 240, от 02.09.2015 № 320, 05.10.2016 № 67, от 28.11.2016 № 80, от 16.05.2017 № 114)».

3. Контроль исполнения настоящего приказа возложить на заместителя руководителя департамента архитектуры и градостроительства Воронежской области – начальника отдела территориального планирования Беляеву С.М.

Руководитель департамента
архитектуры и градостроительства
Воронежской области А.А. Еренков

УТВЕРЖДЕНЫ
приказом департамента
архитектуры и градостроительства
Воронежской области
от 11.08.2020 № 45-01-04/608

ПРАВИЛА ЗЕМЛЕПОЛЬЗОВАНИЯ И ЗАСТРОЙКИ ПАНИНСКОГО ГОРОДСКОГО ПОСЕЛЕНИЯ ПАНИНСКОГО МУНИЦИПАЛЬНОГО РАЙОНА ВОРОНЕЖСКОЙ ОБЛАСТИ

ЧАСТЬ I. ПОРЯДОК ПРИМЕНЕНИЯ ПРАВИЛ ЗЕМЛЕПОЛЬЗОВАНИЯ И ЗАСТРОЙКИ И ВНЕСЕНИЯ В НИХ ИЗМЕНЕНИЙ

Раздел 1. Общие положения

1. Предмет регулирования и цели подготовки Правил землепользования и застройки Панинского городского поселения Панинского муниципального района Воронежской области

1. Правила землепользования и застройки Панинского городского поселения Панинского муниципального района Воронежской области (далее – Правила) являются документом градостроительного зонирования, который утверждается нормативным правовым актом департамента архитектуры и градостроительства Воронежской области и в котором устанавливаются территориальные зоны, градостроительные регламенты, порядок применения такого документа и порядок внесения в него изменений.

2. Правила разработаны в соответствии с Градостроительным кодексом Российской Федерации (далее – ГрК РФ), Земельным кодексом Российской Федерации, Федеральным законом от 06.10.2003 № 131-ФЗ «Об общих принципах организации местного самоуправления в Российской Федерации», иными нормативными правовыми актами Российской Федерации, Воронежской области, муниципальными правовыми актами муниципального образования с учетом положений нормативных актов и

документов, определяющих основные направления социально-экономического и градостроительного развития муниципального образования, а также сведений Единого государственного реестра недвижимости, сведений, документов и материалов, содержащихся в государственных информационных системах обеспечения градостроительной деятельности.

3. Правила разработаны в целях:

– создания условий для устойчивого развития территории муниципального образования, сохранения окружающей среды и объектов культурного наследия;

– создания условий для планировки территории муниципального образования;

– обеспечения прав и законных интересов физических и юридических лиц, в том числе правообладателей земельных участков и объектов капитального строительства;

– создания условий для привлечения инвестиций, в том числе путем предоставления возможности выбора наиболее эффективных видов разрешенного использования земельных участков и объектов капитального строительства.

2. Основные понятия, используемые в Правилах

В настоящих Правилах используются основные понятия, установленные законодательством Российской Федерации.

3. Сфера применения Правил

1. Действие настоящих Правил распространяется на всю территорию Панинского городского поселения Панинского муниципального района Воронежской области. Правила обязательны для соблюдения органами государственной власти, органами местного самоуправления, физическими и юридическими лицами, при осуществлении ими

градостроительной деятельности на территории Панинского городского поселения Панинского муниципального района Воронежской области.

2. Настоящие Правила применяются наряду с:

– техническими регламентами и иными обязательными требованиями, установленными в соответствии с законодательством в целях обеспечения безопасности жизни и здоровья людей, надежности и безопасности зданий, строений и сооружений, сохранения окружающей природной среды и объектов культурного наследия;

– региональными и местными нормативами градостроительного проектирования.

4. Содержание и порядок применения Правил

1. Правила включают в себя:

1) порядок их применения и внесения изменений в Правила;

2) карту градостроительного зонирования;

3) градостроительные регламенты.

Обязательным приложением к настоящим Правилам являются сведения о границах территориальных зон, которые должны содержать графическое описание местоположения границ территориальных зон, перечень координат характерных точек этих границ в системе координат, используемой для ведения Единого государственного реестра недвижимости.

2. Порядок применения Правил и внесения в них изменений включает в себя положения:

1) о регулировании землепользования и застройки;

2) об изменении видов разрешенного использования земельных участков и объектов капитального строительства физическими и юридическими лицами;

3) о подготовке документации по планировке территории органами местного самоуправления;

4) о проведении общественных обсуждений или публичных слушаний по вопросам землепользования и застройки;

5) о внесении изменений в Правила;

6) о регулировании иных вопросов землепользования и застройки.

5. Использование объектов недвижимости, не соответствующих настоящим Правилам

1. Земельные участки или объекты капитального строительства, виды разрешенного использования, предельные (минимальные и (или) максимальные) размеры и предельные параметры которых не соответствуют градостроительному регламенту, могут использоваться без установления срока приведения их в соответствие с градостроительным регламентом, за исключением случаев, если использование таких земельных участков и объектов капитального строительства опасно для жизни или здоровья человека, для окружающей среды, объектов культурного наследия.

2. Реконструкция указанных в подпункте 1 настоящего пункта объектов капитального строительства может осуществляться только путем приведения таких объектов в соответствие с градостроительным регламентом или путем уменьшения их несоответствия предельным параметрам разрешенного строительства, реконструкции. Изменение видов разрешенного использования указанных земельных участков и объектов капитального строительства может осуществляться путем приведения их в соответствие с видами разрешенного использования земельных участков и объектов капитального строительства, установленными градостроительным регламентом.

3. В случае если использование указанных в подпункте 1 настоящего пункта земельных участков и объектов капитального строительства продолжается и опасно для жизни или здоровья человека, для окружающей среды, объектов культурного наследия, в соответствии с федеральными законами может быть наложен запрет на использование таких земельных участков и объектов.

6. Открытость и доступность информации о землепользовании и застройке

1. Настоящие Правила являются открытыми и общедоступными.

2. Настоящие Правила подлежат опубликованию в порядке, установленном для официального опубликования нормативных правовых актов Воронежской области, и размещению в федеральной государственной информационной системе территориального планирования и в государственной информационной системе обеспечения градостроительной деятельности.

Раздел 2. Положения о регулировании землепользования и застройки

7. Перераспределение полномочий между органами местного самоуправления Панинского городского поселения Панинского муниципального района Воронежской области и департаментом архитектуры и градостроительства Воронежской области

1. На основании Закона Воронежской области от 20.12.2018 № 173-ОЗ «О перераспределении полномочий по утверждению правил землепользования и застройки между органами местного самоуправления поселений Воронежской области, городского округа город Нововоронеж, Борисоглебского городского округа и исполнительными органами государственной власти Воронежской области» (далее – Закон Воронежской области) и в соответствии со статьей 8.2 ГрК РФ, пунктом 6.1 статьи 26.3 Федерального закона от 06.10.1999 № 184-ФЗ «Об общих принципах организации законодательных (представительных) и исполнительных органов государственной власти субъектов Российской Федерации», частью 1.2 статьи 17 Федерального закона от 06.10.2003 № 131-ФЗ «Об общих принципах организации местного самоуправления в Российской Федерации» полномочия по утверждению Правил перераспределены между органами местного самоуправления Панинского городского поселения Панинского муниципального района Воронежской области и департаментом архитектуры и градостроительства Воронежской области (далее – Уполномоченный орган) на срок, установленный Законом Воронежской области.

2. После истечения срока, указанного в Законе Воронежской области, полномочия Уполномоченного органа, предусмотренные настоящими Правилами, осуществляются органами местного самоуправления Панинского городского поселения Панинского муниципального района Воронежской области в соответствии с требованиями ГрК РФ.

8. Полномочия Уполномоченного органа по вопросам землепользования и застройки

1. Полномочия Уполномоченного органа по вопросам землепользования и застройки включают:

1) принятие решений о подготовке проекта Правил, о подготовке проекта о внесении изменений в Правила;

2) утверждение Правил, утверждение внесения изменений в Правила;

3) принятие решений о предоставлении разрешений на условно разрешенный вид использования объектов капитального строительства или земельного участка;

4) принятие решений о предоставлении разрешения на отклонение от предельных параметров разрешенного строительства, реконструкции объектов капитального строительства;

5) иные полномочия в соответствии с действующим законодательством.

9. Комиссия по подготовке проектов Правил

1. Комиссия по подготовке проектов правил землепользования и застройки поселений Воронежской области, городского округа город Нововоронеж, Борисоглебского городского округа (далее – Комиссия) является специально созданным постоянно действующим коллегиальным органом при Уполномоченном органе в целях реализации полномочий, указанных в пункте 8 настоящих Правил, перераспределенных в

соответствии с Законом Воронежской области, и обеспечения выполнения задач градостроительного зонирования.

2. Комиссия создается и прекращает свою деятельность приказом Уполномоченного органа.

3. Состав и порядок деятельности Комиссии утверждается приказом Уполномоченного органа.

Раздел 3. Положения об изменении видов разрешенного использования земельных участков и объектов капитального строительства физическими и юридическими лицами

10. Изменение видов разрешенного использования земельных участков и объектов капитального строительства

1. Для каждой из установленных настоящими Правилами территориальных зон могут устанавливаться основные, условно разрешенные и вспомогательные виды разрешенного использования земельных участков и объектов капитального строительства.

2. Изменение одного вида разрешенного использования земельных участков и объектов капитального строительства на другой вид такого использования осуществляется в соответствии с градостроительным регламентом при условии соблюдения требований технических регламентов.

3. Основные и вспомогательные виды разрешенного использования земельных участков и объектов капитального строительства правообладателями земельных участков и объектов капитального строительства, за исключением органов государственной власти, органов местного самоуправления, государственных и муниципальных учреждений, государственных и муниципальных унитарных предприятий, выбираются самостоятельно без дополнительных разрешений и согласования.

4. Решения об изменении одного вида разрешенного использования земельных участков и объектов капитального строительства, расположенных на землях, на которые действие градостроительных регламентов не распространяется или для которых градостроительные регламенты не

устанавливаются, на другой вид такого использования принимаются в соответствии с федеральными законами.

11. Предоставление разрешения на условно разрешенный вид использования земельного участка или объекта капитального строительства

1. Физическое или юридическое лицо, заинтересованное в предоставлении разрешения на условно разрешенный вид использования земельного участка или объекта капитального строительства (далее - разрешение на условно разрешенный вид использования), направляет заявление о предоставлении разрешения на условно разрешенный вид использования в Комиссию. Заявление о предоставлении разрешения на условно разрешенный вид использования может быть направлено в форме электронного документа, подписанного электронной подписью в соответствии с требованиями Федерального закона от 06.04.2011 № 63-ФЗ «Об электронной подписи».

2. Порядок предоставления разрешения на условно разрешенный вид использования земельного участка или объекта капитального строительства определен статьей 39 ГрК РФ.

3. Проект решения о предоставлении разрешения на условно разрешенный вид использования подлежит рассмотрению на общественных обсуждениях или публичных слушаниях, проводимых в порядке, установленном статьей 5.1 ГрК РФ, с учетом положений статьи 39 ГрК РФ.

12. Предоставление разрешения на отклонение от предельных параметров разрешенного строительства, реконструкции объектов капитального строительства

1. Правообладатели земельных участков, размеры которых меньше установленных градостроительным регламентом минимальных размеров земельных участков либо конфигурация, инженерно-геологические или иные характеристики которых неблагоприятны для застройки, вправе обратиться за разрешениями на отклонение от предельных параметров разрешенного

строительства, реконструкции объектов капитального строительства (далее также – разрешение на отклонение от предельных параметров).

2. Правообладатели земельных участков вправе обратиться за разрешениями на отклонение от предельных параметров разрешенного строительства, реконструкции объектов капитального строительства, если такое отклонение необходимо в целях однократного изменения одного или нескольких предельных параметров разрешенного строительства, реконструкции объектов капитального строительства, установленных градостроительным регламентом для конкретной территориальной зоны, не более чем на десять процентов.

3. Порядок предоставления разрешения на отклонение от предельных параметров определен статьей 40 ГрК РФ.

4. Проект решения о предоставлении разрешения на отклонение от предельных параметров подлежит рассмотрению на общественных обсуждениях или публичных слушаниях, проводимых в порядке, установленном статьей 5.1 ГрК РФ, с учетом положений статьи 39 ГрК РФ, за исключением случая, указанного в части 1.1 статьи 40 ГрК РФ.

Раздел 4. Положения о подготовке документации по планировке территории органами местного самоуправления

13. Общие положения о подготовке документации по планировке территории

1. Подготовка документации по планировке территории осуществляется в целях обеспечения устойчивого развития территорий, в том числе выделения элементов планировочной структуры, установления границ земельных участков, установления границ зон планируемого размещения объектов капитального строительства.

2. Подготовка документации по планировке территории осуществляется в соответствии с главой 5 ГрК РФ.

3. Состав и содержание документации по планировке территории определяется ГрК РФ.

Раздел 5. Положения о проведении общественных обсуждений или публичных слушаний по вопросам землепользования и застройки

14. Общие положения о порядке проведения общественных обсуждений или публичных слушаний в сфере градостроительной деятельности

1. В целях соблюдения права человека на благоприятные условия жизнедеятельности, прав и законных интересов правообладателей земельных участков и объектов капитального строительства по проектам правил землепользования и застройки, проектам планировки территории, проектам межевания территории, проектам, предусматривающим внесение изменений в один из указанных утвержденных документов, проектам решений о предоставлении разрешения на условно разрешенный вид использования земельного участка или объекта капитального строительства, проектам решений о предоставлении разрешения на отклонение от предельных параметров разрешенного строительства, реконструкции объектов капитального строительства в соответствии с уставом муниципального образования и (или) нормативным правовым актом представительного органа муниципального образования и с учетом положений ГрК РФ проводятся общественные обсуждения или публичные слушания, за исключением случаев, предусмотренных ГрК РФ и другими федеральными законами.

2. Порядок проведения общественных обсуждений или публичных слушаний определяется ГрК РФ, Уставом Панинского городского поселения Панинского муниципального района Воронежской области и (или) нормативным правовым актом представительного органа муниципального образования.

Раздел 6. Положения о внесении изменений в Правила

15. Основания и порядок внесения изменений в Правила

1. Основания для рассмотрения вопроса о внесении изменений в настоящие Правила предусмотрены статьей 33 ГрК РФ.

2. Внесение изменений в Правила осуществляется в порядке, предусмотренном статьями 31 и 32 ГрК РФ, с учетом особенностей, установленных статьей 33 ГрК РФ.

Раздел 7. Положения о регулировании иных вопросов землепользования и застройки

16. Общие принципы регулирования иных вопросов землепользования и застройки на территории Панинского городского поселения Панинского муниципального района Воронежской области

Иные вопросы землепользования и застройки на территории Панинского городского поселения Панинского муниципального района Воронежской области регулируются законодательством Российской Федерации, Воронежской области, муниципальными правовыми актами Панинского городского поселения Панинского муниципального района Воронежской области.


ЧАСТЬ II. КАРТА ГРАДОСТРОИТЕЛЬНОГО ЗОНИРОВАНИЯ

17. Карты градостроительного зонирования

1. Карта градостроительного зонирования территории Панинского городского поселения Панинского муниципального района Воронежской области.

ПРАВИЛА ЗЕМЛЕПОЛЬЗОВАНИЯ И ЗАСТРОЙКИ

Карта градостроительного зонирования территории Панинского городского поселения Панинского муниципального района Воронежской области

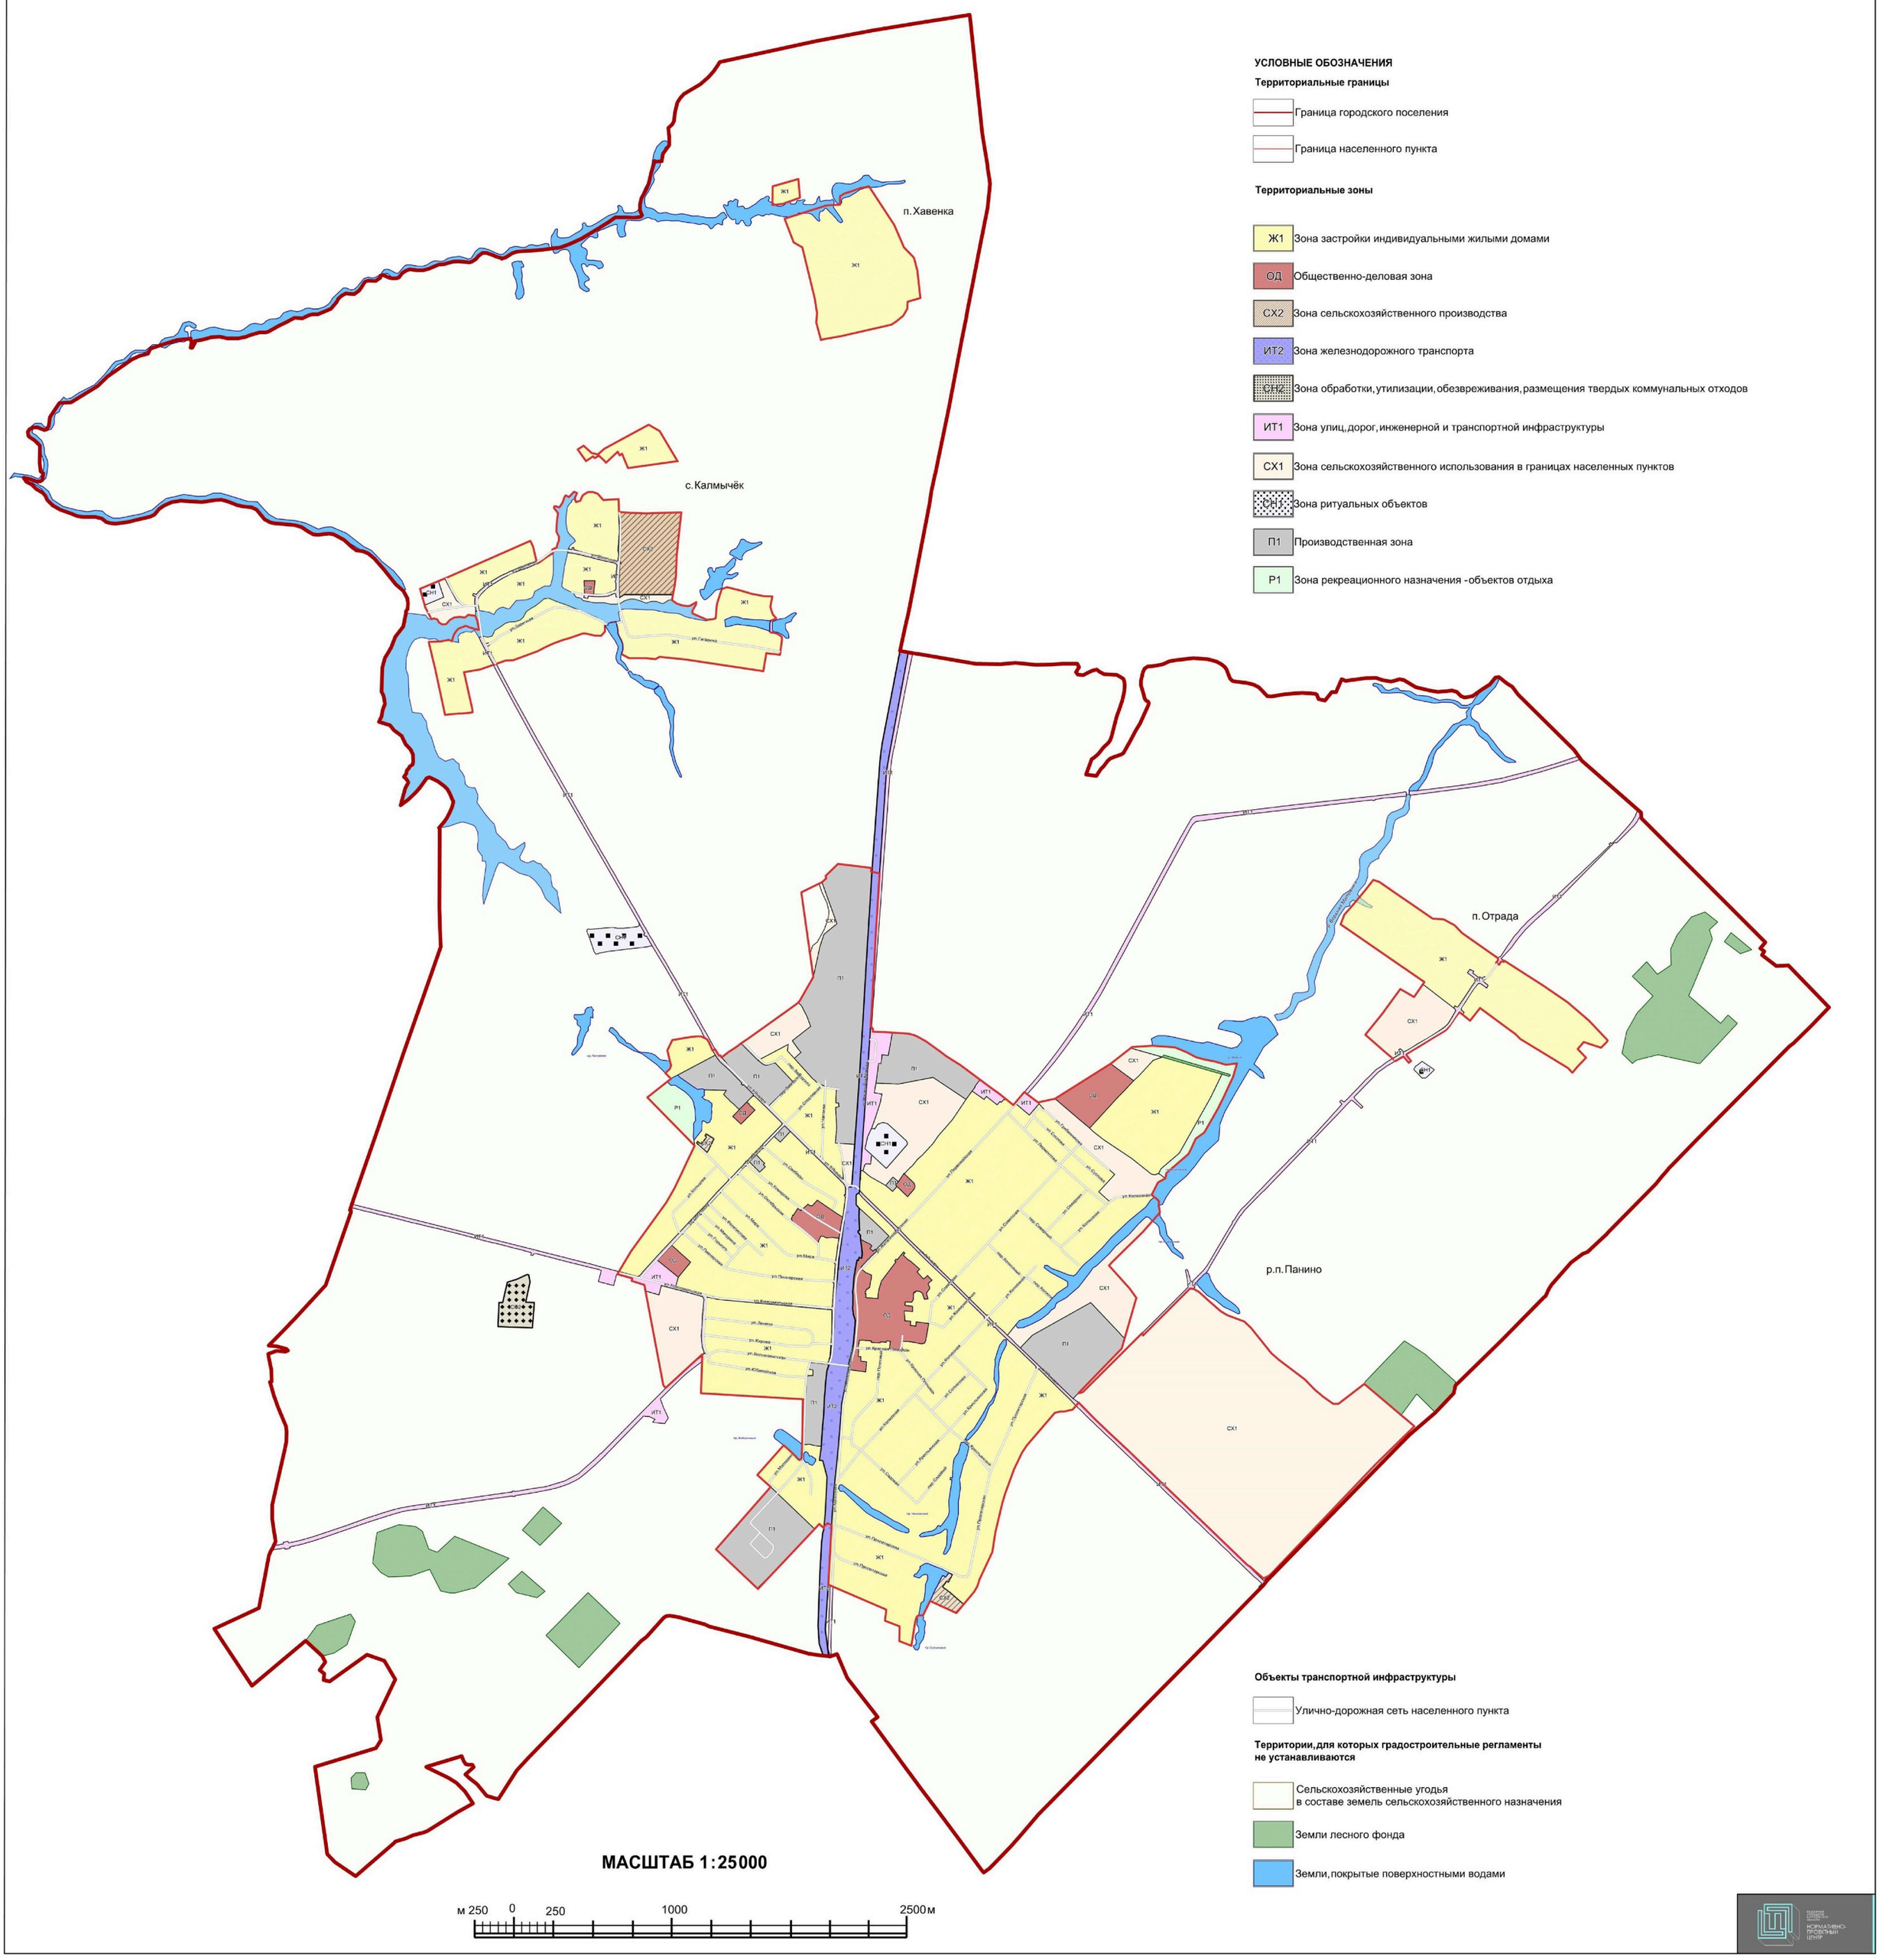

УСЛОВНЫЕ ОБОЗНАЧЕНИЯ

Территориальные границы

- Граница городского поселения
- Граница населенного пункта

Территориальные зоны

- Ж1 Зона застройки индивидуальными жилыми домами
- ОД Общественно-деловая зона
- СХ2 Зона сельскохозяйственного производства
- ИТ2 Зона железнодорожного транспорта
- СН2 Зона обработки, утилизации, обезвреживания, размещения твердых коммунальных отходов
- ИТ1 Зона улиц, дорог, инженерной и транспортной инфраструктуры
- СХ1 Зона сельскохозяйственного использования в границах населенных пунктов
- СН1 Зона ритуальных объектов
- П1 Производственная зона
- Р1 Зона рекреационного назначения -объектов отдыха

Объекты транспортной инфраструктуры

- Улично-дорожная сеть населенного пункта

Территории, для которых градостроительные регламенты не устанавливаются

- Сельскохозяйственные угодья в составе земель сельскохозяйственного назначения
- Земли лесного фонда
- Земли, покрытые поверхностными водами


МАСШТАБ 1:25000

м 250 0 250 1000 2500 м

2. Карта градостроительного зонирования с отображением зон с особыми условиями использования территории Панинского городского поселения Панинского муниципального района Воронежской области.

ПРАВИЛА ЗЕМЛЕПОЛЬЗОВАНИЯ И ЗАСТРОЙКИ

Карта градостроительного зонирования с отображением зон с особыми условиями использования территории Панинского городского поселения Панинского муниципального района Воронежской области

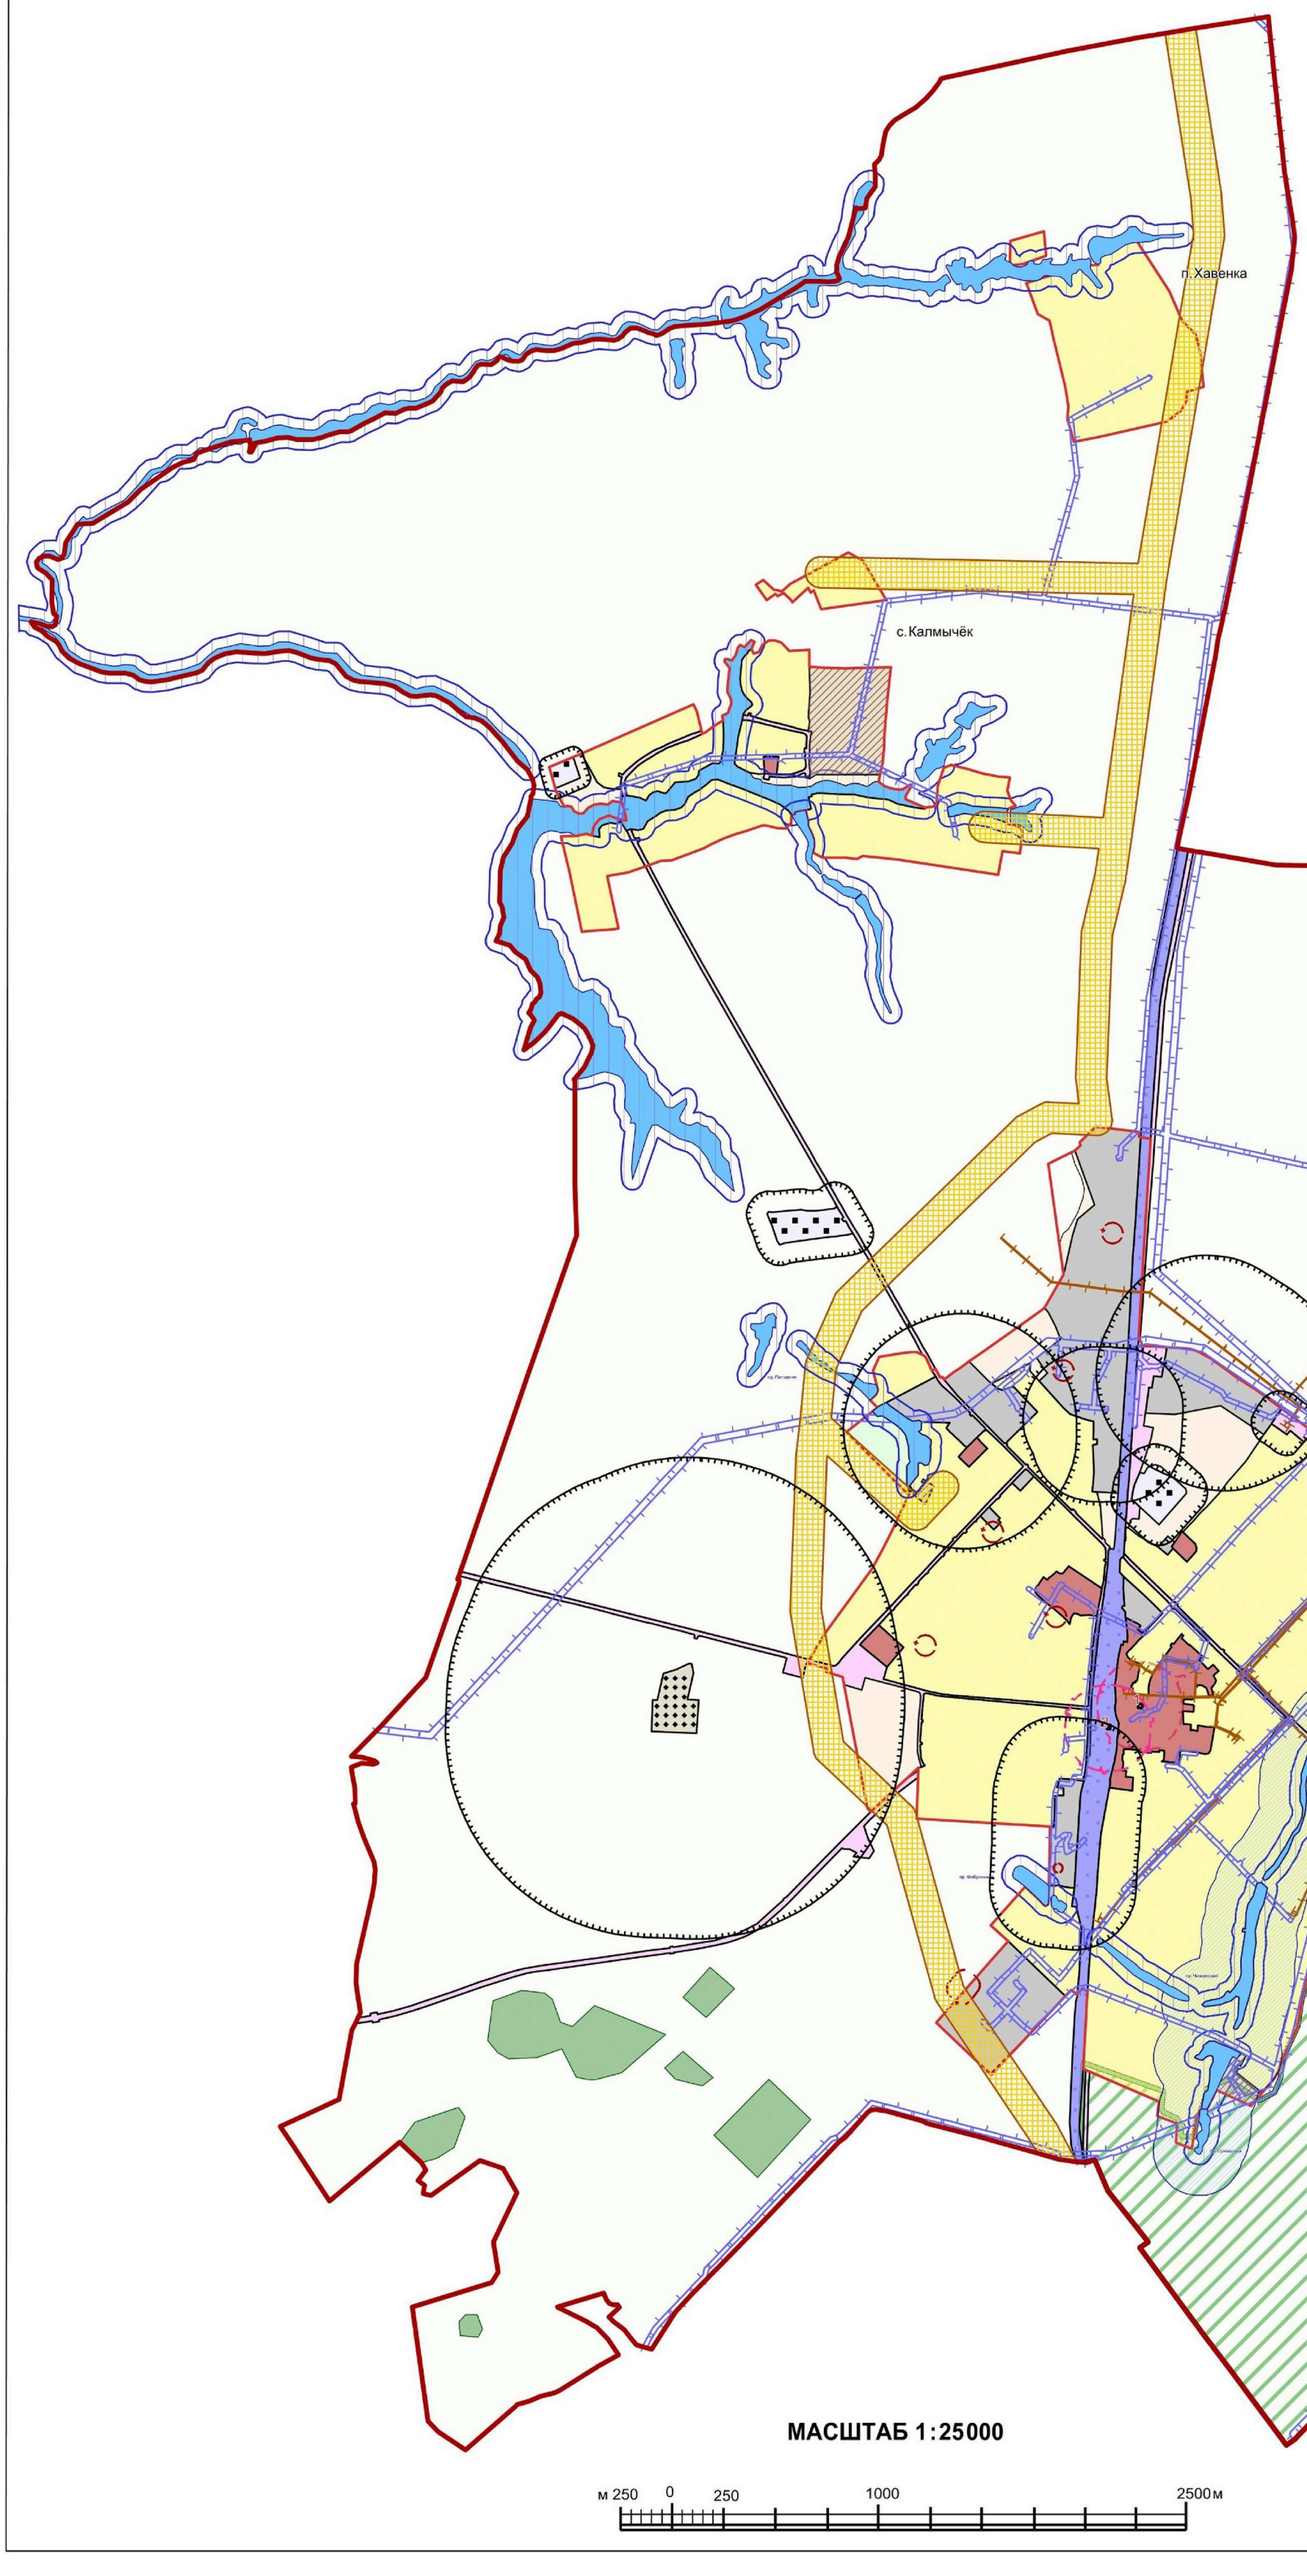

УСЛОВНЫЕ ОБОЗНАЧЕНИЯ

Территориальные границы

- Граница городского поселения
- Граница населенного пункта

Территориальные зоны

- Зона застройки индивидуальными жилыми домами
- Общественно-деловая зона
- Зона сельскохозяйственного производства
- Зона железнодорожного транспорта
- Зона обработки, утилизации, обезвреживания, размещения твердых коммунальных отходов
- Зона улиц, дорог, инженерной и транспортной инфраструктуры
- Зона сельскохозяйственного использования в границах населенных пунктов
- Зона ритуальных объектов
- Производственная зона
- Зона рекреационного назначения -объектов отдыха

Территории, для которых градостроительные регламенты не устанавливаются

- Сельскохозяйственные угодья в составе земель сельскохозяйственного назначения
- Земли лесного фонда
- Земли, покрытые поверхностными водами

Зоны с особыми условиями использования

- Водоохранная зона
- Прибрежная защитная полоса
- Зона санитарной охраны источников питьевого и хозяйственно-бытового водоснабжения (первый пояс)
- Санитарно-защитная зона

Зоны с особыми условиями использования

- Охранная зона объектов электроэнергетики
- Охранная зона трубопроводов
- Зона минимальных расстояний до магистральных или промышленных трубопроводов
- Защитная зона объекта культурного наследия

Прочие объекты

- 1 Объект культурного наследия
- 1 Государственный комплексный природный заказник областного значения "Михайловский"

МАСШТАБ 1:25000

м 250 0 250 1000 2500 м

2.1. На территории Панинского городского поселения Панинского муниципального района Воронежской области располагаются следующие особо охраняемые природные территории:

1. Государственный комплексный природный заказник областного значения «Михайловский».

2.2. На территории Панинского городского поселения Панинского муниципального района Воронежской области располагаются следующие объекты культурного наследия:

№ п/п	Наименование объекта культурного наследия	Сведения о границах территории объекта культурного наследия	Сведения о границах защитной зоны объекта культурного наследия	Сведения о границах зоны охраны объекта культурного наследия
1	Братская могила № 233	Не установлена	Установлена приказом управления по охране объектов культурного наследия Воронежской области от 14.11.2019 № 71-01-07/289 «Об утверждении графического описания местоположения границ (с перечнем координат характерных точек этих границ) защитных зон объектов культурного наследия, расположенных на территории Воронежской области» (далее – приказ от 14.11.2019 №71-01-07/289)	Не установлена
2	«Вокзал ст. Тулиново»	Не установлена	Установлена приказом от 14.11.2019 №71-01-07/289	Не установлена

18. Перечень территориальных зон, установленных на карте градостроительного зонирования

1. Порядок установления территориальных зон определен статьей 34 ГрК РФ. На карте градостроительного зонирования установлены следующие виды территориальных зон:

Наименование территориальной зоны	Кодовое обозначение территориальной зоны
Жилые зоны	
Зона застройки индивидуальными жилыми домами	Ж1

Наименование территориальной зоны	Кодовое обозначение территориальной зоны
Общественно-деловые зоны	
Общественно-деловая зона	**ОД**
Производственные и коммунально-складские зоны	
Производственная зона	**П1**
Зоны инженерной и транспортной инфраструктуры	
Зона улиц, дорог, инженерной и транспортной инфраструктуры	**ИТ1**
Зона железнодорожного транспорта	**ИТ2**
Зоны сельскохозяйственного использования	
Зона сельскохозяйственного использования в границах населенных пунктов	**СХ1**
Зона сельскохозяйственного производства	**СХ2**
Зоны рекреационного назначения	
Зона рекреационного назначения - объектов отдыха	**Р1**
Зоны специального назначения	
Зона ритуальных объектов	**СН1**
Зона обработки, утилизации, обезвреживания, размещения твердых коммунальных отходов	**СН2**

2. Сведения о границах территориальных зон, содержащие графическое описание местоположения границ территориальных зон, перечень координат характерных точек границ территориальных зон рабочего посёлка Панино, являются приложением № 1 к настоящим Правилам.

3. Сведения о границах территориальных зон, содержащие графическое описание местоположения границ территориальных зон, перечень координат характерных точек границ территориальных зон села Калмычек, являются приложением № 2 к настоящим Правилам.

4. Сведения о границах территориальных зон, содержащие графическое описание местоположения границ территориальных зон, перечень координат характерных точек границ территориальных зон посёлка Отрада, являются приложением № 3 к настоящим Правилам.

5. Сведения о границах территориальных зон, содержащие графическое описание местоположения границ территориальных зон, перечень координат характерных точек границ территориальных зон посёлка Хавёнка, являются приложением № 4 к настоящим Правилам.

6. Сведения о границах территориальных зон, содержащие графическое описание местоположения границ территориальных зон, перечень координат характерных точек границ территориальных зон, расположенных за

границами населенных пунктов на территории Панинского городского поселения, являются приложением № 5 к настоящим Правилам.

ЧАСТЬ III. ГРАДОСТРОИТЕЛЬНЫЕ РЕГЛАМЕНТЫ

19. Общие положения о градостроительном регламенте

1. Градостроительным регламентом определяется правовой режим земельных участков, равно как всего, что находится над и под поверхностью земельных участков и используется в процессе их застройки и последующей эксплуатации объектов капитального строительства.

2. Действие градостроительного регламента распространяется в равной мере на все земельные участки и объекты капитального строительства, расположенные в пределах границ территориальной зоны, обозначенной на карте градостроительного зонирования.

3. Земли и земельные участки, на которые действие градостроительных регламентов не распространяется или для которых градостроительные регламенты не устанавливаются, определены статьей 36 ГрК РФ.

20. Виды разрешенного использования

1. Разрешенное использование земельных участков и объектов капитального строительства может быть следующих видов:

– основные виды разрешенного использования;

– условно разрешенные виды использования;

– вспомогательные виды разрешенного использования, допустимые только в качестве дополнительных по отношению к основным видам разрешенного использования и условно разрешенным видам использования и осуществляемые совместно с ними.

2. Виды разрешенного использования (далее – ВРИ) земельных участков в настоящих Правилах определяются в соответствии с приказом Министерства экономического развития Российской Федерации от 01.09.2014 № 540 «Об утверждении классификатора видов разрешенного использования земельных участков».

21. Градостроительные регламенты территориальных зон

1. Зона застройки индивидуальными жилыми домами – Ж1

№ п/п	Код ВРИ	Наименование ВРИ	Предельные (минимальные и (или) максимальные) размеры земельных участков, в том числе их площадь, м²		Максимальный процент застройки в границах земельного участка	Предельное количество этажей или предельная высота зданий, строений, сооружений	Минимальные отступы от границ земельных участков в целях определения мест допустимого размещения зданий, строений, сооружений, за пределами которых запрещено строительство зданий, строений, сооружений
			min	max			
ОСНОВНЫЕ ВИДЫ РАЗРЕШЕННОГО ИСПОЛЬЗОВАНИЯ ЗЕМЕЛЬНЫХ УЧАСТКОВ И ОБЪЕКТОВ КАПИТАЛЬНОГО СТРОИТЕЛЬСТВА							
1	2.1	Для индивидуального жилищного строительства	300	3000	50%	3 этажа	3 метра
2	2.3	Блокированная жилая застройка	80	3000	50%	3 этажа	3 метра; 0 метров – при примыкании к соседним зданиям
3	2.2	Для ведения личного подсобного хозяйства (приусадебный земельный участок)	300	5000	30%	3 этажа	3 метра
4	13.2	Ведение садоводства	600	2000	30%	3 этажа	3 метра
5	1.19	Сенокошение	600	50000	0%	не подлежат установлению	
6	1.20	Выпас сельскохозяйственных животных	300	50000	0%	не подлежат установлению	
7	3.1.1	Предоставление коммунальных услуг	не подлежит установлению	5000	не подлежит установлению		
8	3.1.2	Административные здания организаций, обеспечивающих предоставление коммунальных услуг	не подлежат установлению		60%	3 этажа	3 метра
9	3.2.2	Оказание социальной помощи населению	не подлежит установлению		60%	3 этажа	3 метра
10	3.2.3	Оказание услуг связи	не подлежат установлению		60%	3 этажа	3 метра
11	3.4.1	Амбулаторно-поликлиническое обслуживание	не подлежат установлению			3 этажа	3 метра

№ п/п	Код ВРИ	Наименование ВРИ	Предельные (минимальные и (или) максимальные) размеры земельных участков, в том числе их площадь, м²		Максимальный процент застройки в границах земельного участка	Предельное количество этажей или предельная высота зданий, строений, сооружений	Минимальные отступы от границ земельных участков в целях определения мест допустимого размещения зданий, строений, сооружений, за пределами которых запрещено строительство зданий, строений, сооружений
			min	max			
12	3.5.1	Дошкольное, начальное и среднее общее образование	не подлежат установлению			4 этажа	3 метра
13	3.6.2.	Парки культуры и отдыха	не подлежат установлению				
14	5.1.3	Площадки для занятий спортом	не подлежат установлению				
15	9.3	Историко-культурная деятельность	не подлежат установлению				
16	11.0	Водные объекты	градостроительный регламент не устанавливается				
17	11.1	Общее пользование водными объектами	не подлежат установлению				
18	12.0.1	Улично-дорожная сеть	действие градостроительного регламента не распространяется				
19	12.0.2	Благоустройство территории	действие градостроительного регламента не распространяется				
20	13.1	Ведение огородничества	100	4500	0%	не подлежат установлению	
УСЛОВНО РАЗРЕШЕННЫЕ ВИДЫ ИСПОЛЬЗОВАНИЯ ЗЕМЕЛЬНЫХ УЧАСТКОВ И ОБЪЕКТОВ КАПИТАЛЬНОГО СТРОИТЕЛЬСТВА							
21	2.1.1	Малоэтажная многоквартирная жилая застройка	600	не подлежит установлению	45%	4 этажа	6 метров
22	2.7.1	Хранение автотранспорта	не подлежат установлению				
23	3.2.4	Общежития	600	не подлежит установлению	45%	4 этажа	6 метров
24	3.3	Бытовое обслуживание	200	5000	60%	3 этажа	3 метра
25	3.6.1	Объекты культурно-досуговой деятельности	200	5000	60%	3 этажа	3 метра
26	3.7.1	Осуществление религиозных обрядов	не подлежат установлению				3 метра
27	3.8.1	Государственное управление	не подлежат установлению		60%	4 этажа	3 метра
28	3.10.1	Амбулаторное ветеринарное обслуживание	200	5000	60%	3 этажа	3 метра

№ п/п	Код ВРИ	Наименование ВРИ	Предельные (минимальные и (или) максимальные) размеры земельных участков, в том числе их площадь, м^2		Максимальный процент застройки в границах земельного участка	Предельное количество этажей или предельная высота зданий, строений, сооружений	Минимальные отступы от границ земельных участков в целях определения мест допустимого размещения зданий, строений, сооружений, за пределами которых запрещено строительство зданий, строений, сооружений
			min	max			
29	4.1	Деловое управление	не подлежат установлению		60%	4 этажа	3 метра
30	4.4	Магазины	200	5000	60%	3 этажа	3 метра
31	4.5	Банковская и страховая деятельность	не подлежат установлению		60%	3 этажа	3 метра
32	4.6	Общественное питание	200	5000	50%	3 этажа	3 метра
33	4.7	Гостиничное обслуживание	600	не подлежит установлению	45%	4 этажа	6 метров
34	4.9	Служебные гаражи	не подлежит установлению	5000	60%	не подлежит установлению	3 метра
35	5.1.2	Обеспечение занятий спортом в помещениях	не подлежат установлению		45%	не подлежит установлению	3 метра
36	6.4	Пищевая промышленность	не подлежит установлению	5000	не подлежат установлению	15 метров	3 метра
37	8.3	Обеспечение внутреннего правопорядка	не подлежат установлению				3 метра

Ограничения использования земельных участков и объектов капитального строительства, устанавливаемые в соответствии с законодательством Российской Федерации, определяются пунктом 22 настоящих Правил.

2. Общественно-деловая зона – ОД

№ п/п	Код ВРИ	Наименование ВРИ	Предельные (минимальные и (или) максимальные) размеры земельных участков, в том числе их площадь, м²		Максимальный процент застройки в границах земельного участка	Предельное количество этажей или предельная высота зданий, строений, сооружений	Минимальные отступы от границ земельных участков в целях определения мест допустимого размещения зданий, строений, сооружений, за пределами которых запрещено строительство зданий, строений, сооружений
			min	max			
ОСНОВНЫЕ ВИДЫ РАЗРЕШЕННОГО ИСПОЛЬЗОВАНИЯ ЗЕМЕЛЬНЫХ УЧАСТКОВ И ОБЪЕКТОВ КАПИТАЛЬНОГО СТРОИТЕЛЬСТВА							
1.	3.1.1	Предоставление коммунальных услуг	не подлежит установлению	5000	не подлежат установлению		
2.	3.1.2	Административные здания организаций, обеспечивающих предоставление коммунальных услуг	не подлежат установлению		60%	не подлежит установлению	6 метров
3.	3.2.2	Оказание социальной помощи населению	не подлежат установлению		60%	не подлежит установлению	6 метров
4.	3.2.3	Оказание услуг связи	не подлежат установлению		60%	не подлежит установлению	6 метров
5.	3.3	Бытовое обслуживание	200	не подлежит установлению	60%	не подлежит установлению	6 метров
6.	3.4.1	Амбулаторно-поликлиническое обслуживание	не подлежат установлению			не подлежит установлению	6 метров
7.	3.4.2	Стационарное медицинское обслуживание	не подлежат установлению		45%	не подлежит установлению	6 метров
8.	3.4.3	Медицинские организации особого назначения	не подлежат установлению				6 метров
9.	3.5.1	Дошкольное, начальное и среднее общее образование	не подлежат установлению			4 этажа	6 метров
10	3.6.1	Объекты культурно-досуговой деятельности	не подлежат установлению		60%	не подлежит установлению	6 метров
11	3.6.2.	Парки культуры и отдыха	не подлежат установлению				
12	3.7.1	Осуществление религиозных обрядов	не подлежат установлению				6 метров

№ п/п	Код ВРИ	Наименование ВРИ	Предельные (минимальные и (или) максимальные) размеры земельных участков, в том числе их площадь, м^2		Максимальный процент застройки в границах земельного участка	Предельное количество этажей или предельная высота зданий, строений, сооружений	Минимальные отступы от границ земельных участков в целях определения мест допустимого размещения зданий, строений, сооружений, за пределами которых запрещено строительство зданий, строений, сооружений
			min	max			
13	3.8.1	Государственное управление	не подлежат установлению		60%	не подлежит установлению	6 метров
14	3.10.1	Амбулаторное ветеринарное обслуживание	не подлежат установлению		60%	3 этажа	6 метров
15	4.1	Деловое управление	не подлежат установлению		50%	не подлежит установлению	6 метров
16	4.2	Объекты торговли (торговые центры, торгово-развлекательные центры (комплексы)	800	не подлежит установлению	40%	не подлежит установлению	6 метров
17	4.3	Рынки	не подлежат установлению		45%	не подлежит установлению	6 метров
18	4.4	Магазины	200	не подлежит установлению	60%	не подлежит установлению	6 метров
19	4.5	Банковская и страховая деятельность	не подлежат установлению		60%	не подлежит установлению	6 метров
20	4.6	Общественное питание	400	не подлежит установлению	50%	не подлежит установлению	6 метров
21	4.7	Гостиничное обслуживание	600	не подлежит установлению	45%	не подлежит установлению	6 метров
22	4.8.1	Развлекательные мероприятия	не подлежат установлению		45%	не подлежит установлению	6 метров
23	4.9	Служебные гаражи	не подлежат установлению			4 этажа	1 метр
24	4.10	Выставочно-ярмарочная деятельность	800	не подлежит установлению	45%	не подлежит установлению	6 метров
25	5.1.1	Обеспечение спортивно-зрелищных мероприятий	не подлежат установлению				6 метров
26	5.1.2	Обеспечение занятий спортом в помещениях	не подлежат установлению		45%	не подлежит установлению	6 метров
27	5.1.3	Площадки для занятий спортом	не подлежат установлению				
28	7.1.2	Обслуживание железнодорожных перевозок	не подлежат установлению				6 метров
29	7.2.2	Обслуживание перевозок	не подлежат установлению				6 метров

№ п/п	Код ВРИ	Наименование ВРИ	Предельные (минимальные и (или) максимальные) размеры земельных участков, в том числе их площадь, м^2		Максимальный процент застройки в границах земельного участка	Предельное количество этажей или предельная высота зданий, строений, сооружений	Минимальные отступы от границ земельных участков в целях определения мест допустимого размещения зданий, строений, сооружений, за пределами которых запрещено строительство зданий, строений, сооружений
			min	max			
		пассажиров					
30	7.2.3	Стоянки транспорта общего пользования	не подлежат установлению				6 метров
31	8.3	Обеспечение внутреннего правопорядка	не подлежат установлению				6 метров
32	9.3	Историко-культурная деятельность	не подлежат установлению				
33	12.0.1	Улично-дорожная сеть	действие градостроительного регламента не распространяется				
34	12.0.2	Благоустройство территории	действие градостроительного регламента не распространяется				
УСЛОВНО РАЗРЕШЕННЫЕ ВИДЫ ИСПОЛЬЗОВАНИЯ ЗЕМЕЛЬНЫХ УЧАСТКОВ И ОБЪЕКТОВ КАПИТАЛЬНОГО СТРОИТЕЛЬСТВА							
35	2.1	Для индивидуального жилищного строительства	300	3000	50%	3 этажа	3 метра
36	2.1.1	Малоэтажная многоквартирная жилая застройка	600	не подлежит установлению	45%	4 этажа	6 метров
37	2.7.1	Хранение автотранспорта	не подлежат установлению				1 метр
38	4.9.1.3	Автомобильные мойки	не подлежат установлению			1 этаж	3 метра
39	4.9.1.4	Ремонт автомобилей	не подлежат установлению			1 этаж	3 метра
40	6.4	Пищевая промышленность	400	5000	50%	15 метров	3 метра

Ограничения использования земельных участков и объектов капитального строительства, устанавливаемые в соответствии с законодательством Российской Федерации, определяются пунктом 22 настоящих Правил.

3. Производственная зона – П1

№ п/п	Код ВРИ	Наименование ВРИ	Предельные (минимальные и (или) максимальные) размеры земельных участков, в том числе их площадь, м^2		Максимальный процент застройки в границах земельного участка	Предельное количество этажей или предельная высота зданий, строений, сооружений	Минимальные отступы от границ земельных участков в целях определения мест допустимого размещения зданий, строений, сооружений, за пределами которых запрещено строительство зданий, строений, сооружений
			min	max			
ОСНОВНЫЕ ВИДЫ РАЗРЕШЕННОГО ИСПОЛЬЗОВАНИЯ ЗЕМЕЛЬНЫХ УЧАСТКОВ И ОБЪЕКТОВ КАПИТАЛЬНОГО СТРОИТЕЛЬСТВА							
1	1.15	Хранение и переработка сельскохозяйственной продукции	не подлежат установлению				3 метра
2	1.18	Обеспечение сельскохозяйственного производства	не подлежат установлению				3 метра
3	3.1	Коммунальное обслуживание	не подлежат установлению				
4	6.4	Пищевая промышленность	не подлежат установлению				3 метра
5	6.6	Строительная промышленность	не подлежат установлению				3 метра
6	6.8	Связь	не подлежат установлению				3 метра
7	6.9	Склады	не подлежат установлению		60%	не подлежит установлению	3 метра
8	6.9.1	Складские площадки	не подлежат установлению				
9	7.2.3	Стоянки транспорта общего пользования	не подлежат установлению				3 метра
10	3.3	Бытовое обслуживание	200	не подлежит установлению	60%	не подлежит установлению	3 метра
11	4.1	Деловое управление	не подлежат установлению		50%	не подлежит установлению	3 метра
12	4.4	Магазины	200	не подлежит установлению	50%	не подлежит установлению	3 метра
13	4.6	Общественное питание	400	не подлежит установлению	50%	не подлежит установлению	3 метра
14	4.9	Служебные гаражи	не подлежат установлению				3 метра
15	4.9.1.1	Заправка транспортных средств	не подлежат установлению			1этаж	3 метра
16	4.9.1.3	Автомобильные мойки	не подлежат установлению			1этаж	3 метра
17	4.9.1.4	Ремонт автомобилей	не подлежат установлению			1этаж	3 метра
18	7.1.1	Железнодорожные пути	действие градостроительного регламента не распространяется				

№ п/п	Код ВРИ	Наименование ВРИ	Предельные (минимальные и (или) максимальные) размеры земельных участков, в том числе их площадь, м²		Максимальный процент застройки в границах земельного участка	Предельное количество этажей или предельная высота зданий, строений, сооружений	Минимальные отступы от границ земельных участков в целях определения мест допустимого размещения зданий, строений, сооружений, за пределами которых запрещено строительство зданий, строений, сооружений
			min	max			
19	12.0.1	Улично-дорожная сеть	действие градостроительного регламента не распространяется				
20	12.0.2	Благоустройство территории	действие градостроительного регламента не распространяется				
УСЛОВНО РАЗРЕШЕННЫЕ ВИДЫ ИСПОЛЬЗОВАНИЯ ЗЕМЕЛЬНЫХ УЧАСТКОВ И ОБЪЕКТОВ КАПИТАЛЬНОГО СТРОИТЕЛЬСТВА							
21	6.2	Тяжелая промышленность	не подлежат установлению				3 метра

Ограничения использования земельных участков и объектов капитального строительства, устанавливаемые в соответствии с законодательством Российской Федерации, определяются пунктом 22 настоящих Правил.

4. Зона улиц, дорог, инженерной и транспортной инфраструктуры – ИТ1

№ п/п	Код ВРИ	Наименование ВРИ	Предельные (минимальные и (или) максимальные) размеры земельных участков, в том числе их площадь, м²		Максимальный процент застройки в границах земельного участка	Предельное количество этажей или предельная высота зданий, строений, сооружений	Минимальные отступы от границ земельных участков в целях определения мест допустимого размещения зданий, строений, сооружений, за пределами которых запрещено строительство зданий, строений, сооружений
			min	max			
ОСНОВНЫЕ ВИДЫ РАЗРЕШЕННОГО ИСПОЛЬЗОВАНИЯ ЗЕМЕЛЬНЫХ УЧАСТКОВ И ОБЪЕКТОВ КАПИТАЛЬНОГО СТРОИТЕЛЬСТВА							
1	7.2	Автомобильный транспорт	не подлежат установлению				3 метра
2	3.1.1	Предоставление коммунальных услуг	не подлежат установлению				

№ п/п	Код ВРИ	Наименование ВРИ	Предельные (минимальные и (или) максимальные) размеры земельных участков, в том числе их площадь, м²		Максимальный процент застройки в границах земельного участка	Предельное количество этажей или предельная высота зданий, строений, сооружений	Минимальные отступы от границ земельных участков в целях определения мест допустимого размещения зданий, строений, сооружений, за пределами которых запрещено строительство зданий, строений, сооружений
			min	max			
3	6.8	Связь	не подлежат установлению				3 метра
4	6.7	Энергетика	не подлежат установлению				3 метра
5	12.0.1	Улично-дорожная сеть	действие градостроительного регламента не распространяется				
УСЛОВНО РАЗРЕШЕННЫЕ ВИДЫ ИСПОЛЬЗОВАНИЯ ЗЕМЕЛЬНЫХ УЧАСТКОВ И ОБЪЕКТОВ КАПИТАЛЬНОГО СТРОИТЕЛЬСТВА							
6	6.9	Склады	не подлежат установлению		60%	не подлежит установлению	3 метра
7	4.9.1	Объекты дорожного сервиса	не подлежат установлению				3 метра
8	7.1.1	Железнодорожные пути	действие градостроительного регламента не распространяется				

Ограничения использования земельных участков и объектов капитального строительства, устанавливаемые в соответствии с законодательством Российской Федерации, определяются пунктом 22 настоящих Правил.

5. Зона железнодорожного транспорта – ИТ2

№ п/п	Код ВРИ	Наименование ВРИ	Предельные (минимальные и (или) максимальные) размеры земельных участков, в том числе их площадь, м²		Максимальный процент застройки в границах земельного участка	Предельное количество этажей или предельная высота зданий, строений, сооружений	Минимальные отступы от границ земельных участков в целях определения мест допустимого размещения зданий, строений, сооружений, за пределами которых запрещено строительство зданий, строений, сооружений
			min	max			
ОСНОВНЫЕ ВИДЫ РАЗРЕШЕННОГО ИСПОЛЬЗОВАНИЯ ЗЕМЕЛЬНЫХ УЧАСТКОВ И ОБЪЕКТОВ КАПИТАЛЬНОГО СТРОИТЕЛЬСТВА							
1	7.1	Железнодорожный транспорт	не подлежат установлению				3 метра
2	3.1.1	Предоставление коммунальных услуг	не подлежит установлению				
3	9.3	Историко-культурная деятельность	не подлежат установлению				
УСЛОВНО РАЗРЕШЕННЫЕ ВИДЫ ИСПОЛЬЗОВАНИЯ ЗЕМЕЛЬНЫХ УЧАСТКОВ И ОБЪЕКТОВ КАПИТАЛЬНОГО СТРОИТЕЛЬСТВА							
4	Не установлены						

Ограничения использования земельных участков и объектов капитального строительства, устанавливаемые в соответствии с законодательством Российской Федерации, определяются пунктом 22 настоящих Правил.

6. Зона сельскохозяйственного использования в границах населенных пунктов – СХ1

№ п/п	Код ВРИ	Наименование ВРИ	Предельные (минимальные и (или) максимальные) размеры земельных участков, в том числе их площадь, м^2		Максимальный процент застройки в границах земельного участка	Предельное количество этажей или предельная высота зданий, строений, сооружений	Минимальные отступы от границ земельных участков в целях определения мест допустимого размещения зданий, строений, сооружений, за пределами которых запрещено строительство зданий, строений, сооружений
			min	max			
ОСНОВНЫЕ ВИДЫ РАЗРЕШЕННОГО ИСПОЛЬЗОВАНИЯ ЗЕМЕЛЬНЫХ УЧАСТКОВ И ОБЪЕКТОВ КАПИТАЛЬНОГО СТРОИТЕЛЬСТВА							
1.	1.1	Растениеводство	не подлежат установлению				
2.	1.5	Садоводство	не подлежат установлению				
3.	1.12	Пчеловодство	не подлежат установлению				
4.	1.13	Рыбоводство	не подлежат установлению				
5.	1.17	Питомники	не подлежат установлению				
6.	1.19	Сенокошение	не подлежат установлению				
7.	1.20	Выпас сельскохозяйственных животных	не подлежат установлению				
8.	3.1.1	Предоставление коммунальных услуг	не подлежат установлению				
9.	11.1	Общее пользование водными объектами	не подлежат установлению				
10	12.0	Земельные участки (территории) общего пользования	действие градостроительного регламента не распространяется				
11	13.1	Ведение огородничества	100	4500	0%	не подлежат установлению	
УСЛОВНО РАЗРЕШЕННЫЕ ВИДЫ ИСПОЛЬЗОВАНИЯ ЗЕМЕЛЬНЫХ УЧАСТКОВ И ОБЪЕКТОВ КАПИТАЛЬНОГО СТРОИТЕЛЬСТВА							
12	1.15	Хранение и переработка сельскохозяйственной продукции	не подлежат установлению				3 метра
13	5.3	Охота и рыбалка	не подлежат установлению				
14	5.4	Причалы для маломерных судов	не подлежат установлению				
15	6.8	Связь	не подлежат установлению				3 метра
16	11.2	Специальное пользование водными объектами	не подлежат установлению				

№ п/п	Код ВРИ	Наименование ВРИ	Предельные (минимальные и (или) максимальные) размеры земельных участков, в том числе их площадь, м²		Максимальный процент застройки в границах земельного участка	Предельное количество этажей или предельная высота зданий, строений, сооружений	Минимальные отступы от границ земельных участков в целях определения мест допустимого размещения зданий, строений, сооружений, за пределами которых запрещено строительство зданий, строений, сооружений
			min	max			
17	11.3	Гидротехнические сооружения	не подлежат установлению				

Ограничения использования земельных участков и объектов капитального строительства, устанавливаемые в соответствии с законодательством Российской Федерации, определяются пунктом 22 настоящих Правил.

7. Зона сельскохозяйственного производства – СХ2

№ п/п	Код ВРИ	Наименование ВРИ	Предельные (минимальные и (или) максимальные) размеры земельных участков, в том числе их площадь, м²		Максимальный процент застройки в границах земельного участка	Предельное количество этажей или предельная высота зданий, строений, сооружений	Минимальные отступы от границ земельных участков в целях определения мест допустимого размещения зданий, строений, сооружений, за пределами которых запрещено строительство зданий, строений, сооружений
			min	max			
ОСНОВНЫЕ ВИДЫ РАЗРЕШЕННОГО ИСПОЛЬЗОВАНИЯ ЗЕМЕЛЬНЫХ УЧАСТКОВ И ОБЪЕКТОВ КАПИТАЛЬНОГО СТРОИТЕЛЬСТВА							
1	1.1	Растениеводство	не подлежат установлению				
2	1.15	Хранение и переработка	не подлежат установлению				3 метра

№ п/п	Код ВРИ	Наименование ВРИ	Предельные (минимальные и (или) максимальные) размеры земельных участков, в том числе их площадь, м²		Максимальный процент застройки в границах земельного участка	Предельное количество этажей или предельная высота зданий, строений, сооружений	Минимальные отступы от границ земельных участков в целях определения мест допустимого размещения зданий, строений, сооружений, за пределами которых запрещено строительство зданий, строений, сооружений
			min	max			
		сельскохозяйственной продукции					
3	1.17	Питомники	не подлежат установлению				
4	1.18	Обеспечение сельскохозяйственного производства	не подлежат установлению				3 метра
5	3.1.1	Предоставление коммунальных услуг	не подлежат установлению				
6	4.1	Деловое управление	не подлежат установлению		50%	не подлежит установлению	3 метра
7	4.4	Магазины	не подлежит установлению	5000	50%	не подлежит установлению	3 метра
8	4.9.1.1	Заправка транспортных средств	не подлежат установлению			1 этаж	3 метра
9	6.9	Склады	не подлежат установлению		60%	не подлежит установлению	3 метра
10	6.9.1	Складские площадки	не подлежат установлению				
11	11.1	Общее пользование водными объектами	не подлежат установлению				
12	12.0	Земельные участки (территории) общего пользования	действие градостроительного регламента не распространяется				
УСЛОВНО РАЗРЕШЕННЫЕ ВИДЫ ИСПОЛЬЗОВАНИЯ ЗЕМЕЛЬНЫХ УЧАСТКОВ И ОБЪЕКТОВ КАПИТАЛЬНОГО СТРОИТЕЛЬСТВА							
13	1.7	Животноводство	не подлежат установлению				3 метра
14	6.4	Пищевая промышленность	не подлежат установлению				3 метра

Ограничения использования земельных участков и объектов капитального строительства, устанавливаемые в соответствии с законодательством Российской Федерации, определяются пунктом 22 настоящих Правил.

8. Зона рекреационного назначения - объектов отдыха - Р1

№ п/п	Код ВРИ	Наименование ВРИ	Предельные (минимальные и (или) максимальные) размеры земельных участков, в том числе их площадь, м²		Максимальный процент застройки в границах земельного участка	Предельное количество этажей или предельная высота зданий, строений, сооружений	Минимальные отступы от границ земельных участков в целях определения мест допустимого размещения зданий, строений, сооружений, за пределами которых запрещено строительство зданий, строений, сооружений
			min	max			
ОСНОВНЫЕ ВИДЫ РАЗРЕШЕННОГО ИСПОЛЬЗОВАНИЯ ЗЕМЕЛЬНЫХ УЧАСТКОВ И ОБЪЕКТОВ КАПИТАЛЬНОГО СТРОИТЕЛЬСТВА							
1	3.6.2.	Парки культуры и отдыха	не подлежат установлению				
2	5.1.3	Площадки для занятий спортом	не подлежат установлению				
3	5.1.5	Водный спорт	не подлежат установлению				3 метра
4	5.4	Причалы для маломерных судов	не подлежат установлению				
5	9.1	Охрана природных территорий	не подлежат установлению				
6	11.1	Общее пользование водными объектами	не подлежат установлению				
7	12.0.2	Благоустройство территории	действие градостроительного регламента не распространяется				
8	3.1.1	Предоставление коммунальных услуг	не подлежит установлению				
УСЛОВНО РАЗРЕШЕННЫЕ ВИДЫ ИСПОЛЬЗОВАНИЯ ЗЕМЕЛЬНЫХ УЧАСТКОВ И ОБЪЕКТОВ КАПИТАЛЬНОГО СТРОИТЕЛЬСТВА							
9	4.6	Общественное питание	200	1000	50%	не подлежит установлению	3 метра

Ограничения использования земельных участков и объектов капитального строительства, устанавливаемые в соответствии с законодательством Российской Федерации, определяются пунктом 22 настоящих Правил.

9. Зона ритуальных объектов - СН1

№ п/п	Код ВРИ	Наименование ВРИ	Предельные (минимальные и (или) максимальные) размеры земельных участков, в том числе их площадь, м²		Максимальный процент застройки в границах земельного участка	Предельное количество этажей или предельная высота зданий, строений, сооружений	Минимальные отступы от границ земельных участков в целях определения мест допустимого размещения зданий, строений, сооружений, за пределами которых запрещено строительство зданий, строений, сооружений
			min	max			
ОСНОВНЫЕ ВИДЫ РАЗРЕШЕННОГО ИСПОЛЬЗОВАНИЯ ЗЕМЕЛЬНЫХ УЧАСТКОВ И ОБЪЕКТОВ КАПИТАЛЬНОГО СТРОИТЕЛЬСТВА							
1	12.1	Ритуальная деятельность	не подлежит установлению	400000	не подлежат установлению		3 метра
2	9.3	Историко-культурная деятельность	не подлежат установлению				
3	3.1.1	Предоставление коммунальных услуг	не подлежат установлению				
УСЛОВНО РАЗРЕШЕННЫЕ ВИДЫ ИСПОЛЬЗОВАНИЯ ЗЕМЕЛЬНЫХ УЧАСТКОВ И ОБЪЕКТОВ КАПИТАЛЬНОГО СТРОИТЕЛЬСТВА							
4	Не установлены						

Ограничения использования земельных участков и объектов капитального строительства, устанавливаемые в соответствии с законодательством Российской Федерации, определяются пунктом 22 настоящих Правил.

10. Зона обработки, утилизации, обезвреживания, размещения твердых коммунальных отходов – СН2

№ п/п	Код ВРИ	Наименование ВРИ	Предельные (минимальные и (или) максимальные) размеры земельных участков, в том числе их площадь, м²		Максимальный процент застройки в границах земельного участка	Предельное количество этажей или предельная высота зданий, строений, сооружений	Минимальные отступы от границ земельных участков в целях определения мест допустимого размещения зданий, строений, сооружений, за пределами которых запрещено строительство зданий, строений, сооружений
			min	max			
ОСНОВНЫЕ ВИДЫ РАЗРЕШЕННОГО ИСПОЛЬЗОВАНИЯ ЗЕМЕЛЬНЫХ УЧАСТКОВ И ОБЪЕКТОВ КАПИТАЛЬНОГО СТРОИТЕЛЬСТВА							
1	12.2	Специальная деятельность	не подлежат установлению				
2	3.1.1	Предоставление коммунальных услуг	не подлежит установлению				
УСЛОВНО РАЗРЕШЕННЫЕ ВИДЫ ИСПОЛЬЗОВАНИЯ ЗЕМЕЛЬНЫХ УЧАСТКОВ И ОБЪЕКТОВ КАПИТАЛЬНОГО СТРОИТЕЛЬСТВА							
3	Не установлены						

Ограничения использования земельных участков и объектов капитального строительства, устанавливаемые в соответствии с законодательством Российской Федерации, определяются пунктом 22 настоящих Правил.

22. Ограничения использования земельных участков и объектов капитального строительства, устанавливаемые в соответствии с законодательством Российской Федерации

1. На территории Панинского городского поселения Панинского муниципального района Воронежской области располагаются следующие зоны с особыми условиями использования территории:

– защитная зона объекта культурного наследия;

– охранная зона объектов электроэнергетики (объектов электросетевого хозяйства и объектов по производству электрической энергии);

– охранная зона трубопроводов (газопроводов, нефтепроводов и нефтепродуктопроводов, аммиакопроводов);

– водоохранная (рыбоохранная) зона;

– прибрежная защитная полоса;

– зоны санитарной охраны источников питьевого и хозяйственно-бытового водоснабжения, а также устанавливаемые в случаях, предусмотренных Водным кодексом Российской Федерации, в отношении подземных водных объектов зоны специальной охраны;

– санитарно-защитная зона;

– зона минимальных расстояний до магистральных или промышленных трубопроводов (газопроводов, нефтепроводов и нефтепродуктопроводов, аммиакопроводов).

2. Ограничения для зон с особыми условиями использования территории установлены в соответствии с действующими нормативами.

№ п/п	Вид зоны	Ограничения в использовании земельных участков и объектов капитального строительства	Основания установления ограничений
1	Защитная зона объекта культурного наследия	Запрещается строительство объектов капитального строительства и их реконструкция, связанная с изменением их параметров (высоты, количества этажей, площади), за исключением строительства и реконструкции линейных объектов.	Приказ управления по охране объектов культурного наследия Воронежской области от 14.11.2019 № 71-01-07/289 «Об утверждении графического описания местоположения границ (с перечнем координат характерных точек этих границ) защитных зон объектов культурного наследия, расположенных на территории Воронежской области»
2	Охранная зона объектов электроэнергетики (объектов электросетевого хозяйства и объектов по производству электрической энергии)	1. В охранных зонах объектов электросетевого хозяйства, размещенных на земельных участках, запрещается осуществлять любые действия, которые могут нарушить безопасную работу объектов электросетевого хозяйства, в том числе привести к их повреждению или уничтожению, и (или) повлечь причинение вреда жизни, здоровью граждан и имуществу физических или юридических лиц, а также повлечь нанесение экологического ущерба и возникновение пожаров, в том числе: - набрасывать на провода и опоры воздушных линий электропередачи посторонние предметы, а также подниматься на опоры воздушных линий электропередачи; - размещать любые объекты и предметы (материалы) в пределах созданных в соответствии с требованиями нормативно-технических документов проходов и подъездов для доступа к объектам электросетевого хозяйства, а также проводить любые работы и возводить сооружения, которые могут препятствовать доступу к объектам электросетевого хозяйства, без создания необходимых для такого доступа проходов и подъездов; - находиться в пределах огороженной территории и помещениях распределительных устройств и подстанций, открывать двери и люки распределительных устройств и подстанций, производить переключения и подключения в электрических сетях (указанное	Постановление Правительства Российской Федерации от 24.02.2009 № 160 «О порядке установления охранных зон объектов электросетевого хозяйства и особых условий использования земельных участков, расположенных в границах таких зон» Постановление Правительства Российской Федерации от 18.11.2013 № 1033 «О порядке установления охранных зон объектов по производству электрической энергии и особых условий использования земельных участков, расположенных в границах таких зон»

		требование не распространяется на работников, занятых выполнением разрешённых в установленном порядке работ), разводить огонь в пределах охранных зон вводных и распределительных устройств, подстанций, воздушных линий электропередачи, а также в охранных зонах кабельных линий электропередачи; - размещать свалки; - производить работы ударными механизмами, сбрасывать тяжести массой свыше 5 тонн, производить сброс и слив едких и коррозионных веществ и горюче-смазочных материалов (в охранных зонах подземных кабельных линий электропередачи). 2. Для объектов электросетевого хозяйства напряжением свыше 1000 вольт, помимо действий, предусмотренных пунктом 1, запрещается: - складировать или размещать хранилища любых, в том числе горюче-смазочных материалов; - размещать детские и спортивные площадки, стадионы, рынки, торговые точки, полевые станы, загоны для скота, гаражи и стоянки всех видов машин и механизмов, проводить любые мероприятия, связанные с большим скоплением людей, не занятых выполнением разрешённых в установленном порядке работ (в охранных зонах воздушных линий электропередачи); - использовать (запускать) любые летательные аппараты, в том числе воздушных змеев, спортивные модели летательных аппаратов (в охранных зонах воздушных линий электропередачи); - бросать якоря с судов и осуществлять их проход с отданными якорями, цепями, лотами, волокушами и тралами (в охранных зонах подводных кабельных линий электропередачи); - осуществлять проход судов с поднятыми стрелами кранов и других механизмов (в охранных зонах воздушных линий электропередачи). 3. Без письменного разрешения сетевой организации запрещается:	

		- строительство, капитальный ремонт, реконструкция или снос зданий и сооружений; - горные, взрывные, мелиоративные работы, в том числе связанные с временным затоплением земель; - посадка и вырубка деревьев и кустарников; - дноуглубительные, землечерпальные и погрузочно-разгрузочные работы, добыча рыбы, других водных животных и растений придонными орудиями лова, устройство водопоев, колка и заготовка льда (в охранных зонах подводных кабельных линий электропередачи); - проход судов, у которых расстояние по вертикали от верхнего крайнего габарита с грузом или без груза до нижней точки провеса проводов переходов воздушных линий электропередачи через водоёмы менее минимально допустимого расстояния, в том числе с учётом максимального уровня подъёма воды при паводке; - проезд машин и механизмов, имеющих общую высоту с грузом или без груза от поверхности дороги более 4,5 метра (в охранных зонах воздушных линий электропередачи); - земляные работы на глубине более 0,3 метра (на вспахиваемых землях на глубине более 0,45 метра), а также планировка грунта (в охранных зонах подземных кабельных линий электропередачи); - полив сельскохозяйственных культур в случае, если высота струи воды может составить свыше 3 метров (в охранных зонах воздушных линий электропередачи); - полевые сельскохозяйственные работы с применением сельскохозяйственных машин и оборудования высотой более 4 метров (в охранных зонах воздушных линий электропередачи) или полевые сельскохозяйственные работы, связанные с вспашкой земли (в охранных зонах кабельных линий электропередачи). 4. Для объектов электросетевого хозяйства напряжением до 1000 вольт, помимо действий, предусмотренных пунктом 3, без письменного решения о согласовании сетевых организаций запрещается:	

		- размещать детские и спортивные площадки, стадионы, рынки, торговые точки, полевые станы, загоны для скота, гаражи и стоянки всех видов машин и механизмов, садовые, огородные земельные участки и иные объекты недвижимости, расположенные в границах территории ведения гражданами садоводства или огородничества для собственных нужд объекты жилищного строительства, в том числе индивидуального (в охранных зонах воздушных линий электропередачи); - складировать или размещать хранилища любых, в том числе горюче-смазочных материалов; - устраивать причалы для стоянки судов, барж и плавучих кранов, бросать якоря с судов и осуществлять их проход с отданными якорями, цепями, лотами, волокушами и тралами (в охранных зонах подводных кабельных линий электропередачи). 5. В охранных зонах объектов по производству электрической энергии запрещается осуществлять действия, которые могут нарушить безопасную работу объектов, в том числе привести к их повреждению или уничтожению и (или) повлечь причинение вреда жизни, здоровью граждан и имуществу физических или юридических лиц, а также нанесение вреда окружающей среде и возникновение пожаров и чрезвычайных ситуаций, а именно: - убирать, перемещать, засыпать и повреждать предупреждающие знаки; - размещать кладбища, скотомогильники, захоронения отходов производства и потребления, радиоактивных, химических, взрывчатых, токсичных, отравляющих и ядовитых веществ; - производить сброс и слив едких и коррозионных веществ, в том числе растворов кислот, щелочей и солей, а также горюче-смазочных материалов; - разводить огонь и размещать какие-либо открытые или закрытые источники огня; - проводить работы, размещать объекты и предметы, возводить сооружения, которые могут препятствовать доступу к объектам, без создания необходимых для такого доступа проходов и подъездов;	

		- производить работы ударными механизмами, сбрасывать тяжести массой свыше 5 тонн; - складировать любые материалы, в том числе взрывоопасные, пожароопасные и горюче-смазочные. 6. Без письменного согласования владельцев объектов запрещается: - размещать детские и спортивные площадки, стадионы, рынки, торговые точки, полевые станы, загоны для скота, гаражи и стоянки всех видов машин и механизмов; - проводить любые мероприятия, связанные с пребыванием людей, не занятых выполнением работ, разрешенных в установленном порядке; - осуществлять горные, взрывные, мелиоративные работы, в том числе связанные с временным затоплением земель.	
3	Охранная зона трубопроводов (газопроводов, нефтепроводов и нефтепродуктопроводов, аммиакопроводов)	1. В охранных зонах трубопроводов запрещается производить всякого рода действия, могущие нарушить нормальную эксплуатацию трубопроводов либо привести к их повреждению, в частности: - перемещать, засыпать и ломать опознавательные и сигнальные знаки, контрольно - измерительные пункты; - открывать люки, калитки и двери необслуживаемых усилительных пунктов кабельной связи, ограждений узлов линейной арматуры, станций катодной и дренажной защиты, линейных и смотровых колодцев и других линейных устройств, открывать и закрывать краны и задвижки, отключать или включать средства связи, энергоснабжения и телемеханики трубопроводов; - устраивать всякого рода свалки, выливать растворы кислот, солей и щелочей; - разрушать берегоукрепительные сооружения, водопропускные устройства, земляные и иные сооружения (устройства), предохраняющие трубопроводы от разрушения, а прилегающую территорию и окружающую местность - от аварийного разлива транспортируемой продукции; - бросать якоря, проходить с отданными якорями, цепями, лотами, волокушами и тралами, производить дноуглубительные	Федеральный закон от 31.03.1999 № 69-ФЗ «О газоснабжении в Российской Федерации» «Правила охраны магистральных трубопроводов», утвержденные Минтопэнерго РФ 29.04.1992, Постановлением Госгортехнадзора РФ от 22.04.1992 № 9 Постановление Госгортехнадзора РФ от 23.11.1994 № 61 «О распространении «Правил охраны магистральных трубопроводов» на магистральные аммиакопроводы» Постановление Правительства Российской Федерации от 08.09.2017 № 1083 «Об утверждении Правил охраны магистральных газопроводов и о внесении изменений в Положение о представлении в федеральный орган

		и землечерпальные работы; - разводить огонь и размещать какие-либо открытые или закрытые источники огня. 2. В охранных зонах трубопроводов без письменного разрешения предприятий трубопроводного транспорта запрещается: - возводить любые постройки и сооружения; на расстоянии ближе 1000 м от оси аммиакопровода запрещается: строить коллективные сады с жилыми домами, устраивать массовые спортивные соревнования, соревнования с участием зрителей, купания, массовый отдых людей, любительское рыболовство, расположение временных полевых жилищ и станов любого назначения, загоны для скота; - высаживать деревья и кустарники всех видов, складировать корма, удобрения, материалы, сено и солому, располагать коновязи, содержать скот, выделять рыбопромысловые участки, производить добычу рыбы, а также водных животных и растений, устраивать водопои, производить колку и заготовку льда; - сооружать проезды и переезды через трассы трубопроводов, устраивать стоянки автомобильного транспорта, тракторов и механизмов, размещать сады и огороды; - производить мелиоративные земляные работы, сооружать оросительные и осушительные системы; - производить всякого рода открытые и подземные, горные, строительные, монтажные и взрывные работы, планировку грунта. 3. В охранных зонах магистральных газопроводов запрещается: - перемещать, засыпать, повреждать и разрушать контрольно-измерительные и контрольно-диагностические пункты, предупредительные надписи, опознавательные и сигнальные знаки местонахождения магистральных газопроводов; - открывать двери и люки необслуживаемых усилительных пунктов на кабельных линиях связи, калитки ограждений узлов линейной арматуры, двери установок электрохимической	исполнительной власти (его территориальные органы), уполномоченный Правительством Российской Федерации на осуществление государственного кадастрового учета, государственной регистрации прав, ведение Единого государственного реестра недвижимости и предоставление сведений, содержащихся в Едином государственном реестре недвижимости, федеральными органами исполнительной власти, органами государственной власти субъектов Российской Федерации и органами местного самоуправления дополнительных сведений, воспроизводимых на публичных кадастровых картах» Постановление Правительства Российской Федерации от 20.11.2000 № 878 «Об утверждении Правил охраны газораспределительных сетей»

		защиты, люки линейных и смотровых колодцев, открывать и закрывать краны, задвижки, отключать и включать средства связи, энергоснабжения, устройства телемеханики магистральных газопроводов; - устраивать свалки, осуществлять сброс и слив едких и коррозионно-агрессивных веществ и горюче-смазочных материалов; - складировать любые материалы, в том числе горюче-смазочные, или размещать хранилища любых материалов; - повреждать берегозащитные, водовыпускные сооружения, земляные и иные сооружения (устройства), предохраняющие магистральный газопровод от разрушения; - осуществлять постановку судов и плавучих объектов на якорь, добычу морских млекопитающих, рыболовство придонными орудиями добычи (вылова) водных биологических ресурсов, плавание с вытравленной якорь-цепью; - проводить дноуглубительные и другие работы, связанные с изменением дна и берегов водных объектов, за исключением работ, необходимых для технического обслуживания объекта магистрального газопровода; - проводить работы с использованием ударно-импульсных устройств и вспомогательных механизмов, сбрасывать грузы; - осуществлять рекреационную деятельность (кроме деятельности по размещению туристских стоянок), разводить костры и размещать источники огня; - огораживать и перегораживать охранные зоны; - размещать какие-либо здания, строения, сооружения, не относящиеся к объектам, указанным в пункте 2 Правил, за исключением объектов, указанных в подпунктах «д» – «к» и «м» пункта 6 Правил, утвержденных Постановлением Правительства РФ от 08.09.2017 № 1083; - осуществлять несанкционированное подключение (присоединение) к магистральному газопроводу. 4. В охранных зонах магистральных газопроводов без письменного разрешения собственника магистрального газопровода или организации, эксплуатирующей магистральный	

		газопровод, не допускается: - проведение горных, взрывных, строительных, монтажных, мелиоративных работ, в том числе работ, связанных с затоплением земель; - осуществление посадки и вырубки деревьев и кустарников; - проведение погрузочно-разгрузочных работ, устройство водопоев скота, колка и заготовка льда; - проведение земляных работ на глубине более чем 0,3 метра, планировка грунта; - сооружение запруд на реках и ручьях; - складирование кормов, удобрений, сена, соломы, размещение полевых станов и загонов для скота; - размещение туристских стоянок; - размещение гаражей, стоянок и парковок транспортных средств; - сооружение переездов через магистральные газопроводы; - прокладка инженерных коммуникаций; - проведение инженерных изысканий, связанных с бурением скважин и устройством шурфов; - устройство причалов для судов и пляжей; - проведение работ на объектах транспортной инфраструктуры, находящихся на территории охранной зоны; - проведение работ, связанных с временным затоплением земель, не относящихся к землям сельскохозяйственного назначения. 5. В границах охранной зоны газораспределительных сетей запрещается: - строить объекты жилищно-гражданского и производственного назначения; - сносить и реконструировать мосты, коллекторы, автомобильные и железные дороги с расположенными на них газораспределительными сетями без предварительного выноса этих газопроводов по согласованию с эксплуатационными организациями; - разрушать берегоукрепительные сооружения, водопропускные устройства, земляные и иные сооружения, предохраняющие	

		газораспределительные сети от разрушений; - перемещать, повреждать, засыпать и уничтожать опознавательные знаки, контрольно-измерительные пункты и другие устройства газораспределительных сетей; - устраивать свалки и склады, разливать растворы кислот, солей, щелочей и других химически активных веществ; - огораживать и перегораживать охранные зоны, препятствовать доступу персонала эксплуатационных организаций к газораспределительным сетям, проведению обслуживания и устранению повреждений газораспределительных сетей; - разводить огонь и размещать источники огня; - рыть погреба, копать и обрабатывать почву сельскохозяйственными и мелиоративными орудиями и механизмами на глубину более 0,3 метра; - открывать калитки и двери газорегуляторных пунктов, станций катодной и дренажной защиты, люки подземных колодцев, включать или отключать электроснабжение средств связи, освещения и систем телемеханики; - набрасывать, приставлять и привязывать к опорам и надземным газопроводам, ограждениям и зданиям газораспределительных сетей посторонние предметы, лестницы, влезать на них; - самовольно подключаться к газораспределительным сетям.	
4	Водоохранная зона	В границах водоохраной зоны запрещается: - использование сточных вод в целях регулирования плодородия почв; - размещение кладбищ, скотомогильников, объектов размещения отходов производства и потребления, химических, взрывчатых, токсичных, отравляющих и ядовитых веществ, пунктов захоронения радиоактивных отходов; - осуществление авиационных мер по борьбе с вредными организмами; - движение и стоянка транспортных средств (кроме специальных транспортных средств), за исключением их движения по дорогам и стоянки на дорогах и в специально оборудованных местах, имеющих твердое покрытие; - строительство и реконструкция автозаправочных станций,	Водный кодекс Российской Федерации

		складов горюче-смазочных материалов (за исключением случаев, если автозаправочные станции, склады горюче-смазочных материалов размещены на территориях портов, инфраструктуры внутренних водных путей, в том числе баз (сооружений) для стоянки маломерных судов, объектов органов федеральной службы безопасности), станций технического обслуживания, используемых для технического осмотра и ремонта транспортных средств, осуществление мойки транспортных средств; - размещение специализированных хранилищ пестицидов и агрохимикатов, применение пестицидов и агрохимикатов; - сброс сточных, в том числе дренажных, вод; - разведка и добыча общераспространенных полезных ископаемых (за исключением случаев, если разведка и добыча общераспространенных полезных ископаемых осуществляются пользователями недр, осуществляющими разведку и добычу иных видов полезных ископаемых, в границах предоставленных им в соответствии с законодательством Российской Федерации о недрах горных отводов и (или) геологических отводов на основании утвержденного технического проекта в соответствии со ст. 19.1 Закона Российской Федерации от 21 февраля 1992 года № 2395-1 «О недрах»).	
5	Прибрежная защитная полоса	В границах прибрежных защитных полос запрещается: - использование сточных вод в целях регулирования плодородия почв; - размещение кладбищ, скотомогильников, объектов размещения отходов производства и потребления, химических, взрывчатых, токсичных, отравляющих и ядовитых веществ, пунктов захоронения радиоактивных отходов; - осуществление авиационных мер по борьбе с вредными организмами; - движение и стоянка транспортных средств (кроме специальных транспортных средств), за исключением их движения по дорогам и стоянки на дорогах и в специально оборудованных местах, имеющих твердое покрытие; - строительство и реконструкция автозаправочных станций, складов горюче-смазочных материалов (за исключением	Водный кодекс Российской Федерации

		случаев, если автозаправочные станции, склады горюче-смазочных материалов размещены на территориях портов, инфраструктуры внутренних водных путей, в том числе баз (сооружений) для стоянки маломерных судов, объектов органов федеральной службы безопасности), станций технического обслуживания, используемых для технического осмотра и ремонта транспортных средств, осуществление мойки транспортных средств; - размещение специализированных хранилищ пестицидов и агрохимикатов, применение пестицидов и агрохимикатов; - сброс сточных, в том числе дренажных, вод; - разведка и добыча общераспространенных полезных ископаемых (за исключением случаев, если разведка и добыча общераспространенных полезных ископаемых осуществляются пользователями недр, осуществляющими разведку и добычу иных видов полезных ископаемых, в границах предоставленных им в соответствии с законодательством Российской Федерации о недрах горных отводов и (или) геологических отводов на основании утвержденного технического проекта в соответствии со ст. 19.1 Закона Российской Федерации от 21 февраля 1992 года № 2395-1 «О недрах»); - распашка земель; - размещение отвалов размываемых грунтов; - выпас сельскохозяйственных животных и организация для них летних лагерей, ванн.	
6	Зона санитарной охраны источников питьевого и хозяйственно-бытового водоснабжения, а также устанавливаемые в случаях, предусмотренных Водным кодексом Российской Федерации, в отношении подземных водных объектов зоны специальной охраны	В зоне санитарной охраны источников питьевого и хозяйственно-бытового водоснабжения запрещается сброс сточных, в том числе дренажных, вод. На территории зоны санитарной охраны подземных источников водоснабжения: 1. В первом поясе не допускается: - посадка высокоствольных деревьев; - все виды строительства, не имеющие непосредственного отношения к эксплуатации, реконструкции и расширению водопроводных сооружений, в том числе прокладка трубопроводов различного назначения; - размещение жилых и хозяйственно-бытовых зданий;	Водный кодекс Российской Федерации СанПиН 2.1.4.1110-02 «Зоны санитарной охраны источников водоснабжения и водопроводов питьевого назначения»

		- проживание людей; - применение ядохимикатов и удобрений. 2. Во втором поясе запрещено: - закачка отработанных вод в подземные горизонты, подземное складирование твёрдых отходов и разработка недр земли; - размещение кладбищ, скотомогильников, полей ассенизации, полей фильтрации, навозохранилищ, силосных траншей, животноводческих и птицеводческих предприятий и других объектов, обусловливающих опасность микробного загрязнения подземных вод; - применение удобрений и ядохимикатов; - рубка леса главного пользования и реконструкции; - размещение складов горюче-смазочных материалов, ядохимикатов и минеральных удобрений, накопителей промстоков, шламохранилищ и других объектов, обусловливающих опасность химического загрязнения подземных вод. Бурение новых скважин и новое строительство, связанное с нарушением почвенного покрова, производится при обязательном согласовании с центром государственного санитарно - эпидемиологического надзора. 3. В третьем поясе запрещено: - закачка отработанных вод в подземные горизонты, подземное складирование твёрдых отходов и разработка недр земли; - размещение складов горюче-смазочных материалов, ядохимикатов и минеральных удобрений, накопителей промстоков, шламохранилищ и других объектов, обусловливающих опасность химического загрязнения подземных вод. Размещение таких объектов допускается в пределах третьего пояса зоны санитарной охраны только при использовании защищённых подземных вод, при условии выполнения специальных мероприятий по защите водоносного горизонта от загрязнения при наличии санитарно-эпидемиологического заключения центра государственного санитарно - эпидемиологического надзора, выданного с учётом	

		заключения органов геологического контроля. Бурение новых скважин и новое строительство, связанное с нарушением почвенного покрова, производится при обязательном согласовании с центром государственного санитарно - эпидемиологического надзора. На территории зоны санитарной охраны поверхностных источников водоснабжения: 1. В первом поясе не допускается: - посадка высокоствольных деревьев; - все виды строительства, не имеющие непосредственного отношения к эксплуатации, реконструкции и расширению водопроводных сооружений, в том числе прокладка трубопроводов различного назначения; - размещение жилых и хозяйственно-бытовых зданий; - проживание людей; - применение ядохимикатов и удобрений; - спуск любых сточных вод, в том числе сточных вод водного транспорта; - купание, стирка белья, водопой скота и другие виды водопользования, оказывающие влияние на качество воды. 2. Во втором поясе не допускается: - рубка леса главного пользования и реконструкции, а также закрепление за лесозаготовительными предприятиями древесины на корню и лесосечного фонда долгосрочного пользования (допускается только рубки ухода и санитарные рубки леса); - расположение стойбищ и выпас скота, а также всякое другое использование водоема и земельных участков, лесных угодий в пределах прибрежной полосы шириной не менее 500 м, которое может привести к ухудшению качества или уменьшению количества воды источника водоснабжения; - отведение сточных вод в зоне водосбора источника водоснабжения, включая его притоки, не отвечающих гигиеническим требованиям к охране поверхностных вод; - размещение кладбищ, скотомогильников, полей ассенизации, полей фильтрации, навозохранилищ, силосных траншей,	

		животноводческих и птицеводческих предприятий и других объектов, обусловливающих опасность микробного загрязнения подземных вод; - применение удобрений и ядохимикатов; - рубка леса главного пользования и реконструкции; - сброс промышленных, сельскохозяйственных, городских и ливневых сточных вод, содержание в которых химических веществ и микроорганизмов превышает установленные санитарными правилами гигиенические нормативы качества воды (с учетом Определения Верховного Суда РФ от 25.09.2014 № АПЛ14-393); - размещение складов горюче-смазочных материалов, ядохимикатов и минеральных удобрений, накопителей промстоков, шламохранилищ и других объектов, обусловливающих опасность химического загрязнения подземных вод. Регулирование отведения территории для нового строительства жилых, промышленных и сельскохозяйственных объектов, а также согласование изменений технологий действующих предприятий, связанных с повышением степени опасности загрязнения сточными водами источника водоснабжения производится при согласовании с центром государственного санитарно-эпидемиологического надзора. Все работы, в том числе добыча песка, гравия, донноуглубительные, в пределах акватории зоны санитарной охраны допускаются по согласованию с центром государственного санитарно - эпидемиологического надзора лишь при обосновании гидрологическими расчетами отсутствия ухудшения качества воды в створе водозабора. Использование химических методов борьбы с эвтрофикацией водоемов допускается при условии применения препаратов, имеющих положительное санитарно - эпидемиологическое заключение государственной санитарно - эпидемиологической службы Российской Федерации. Использование источников водоснабжения в пределах второго пояса зоны санитарной охраны для купания, туризма, водного спорта и рыбной ловли допускается в установленных местах	

		при условии соблюдения гигиенических требований к охране поверхностных вод, а также гигиенических требований к зонам рекреации водных объектов. 3. В третьем поясе не допускается отведение сточных вод в зоне водосбора источника водоснабжения, включая его притоки, не отвечающих гигиеническим требованиям к охране поверхностных вод. Регулирование отведения территории для нового строительства жилых, промышленных и сельскохозяйственных объектов, а также согласование изменений технологий действующих предприятий, связанных с повышением степени опасности загрязнения сточными водами источника водоснабжения производится при согласовании с центром государственного санитарно - эпидемиологического надзора. Все работы, в том числе добыча песка, гравия, донноуглубительные, в пределах акватории зоны санитарной охраны допускаются по согласованию с центром государственного санитарно - эпидемиологического надзора лишь при обосновании гидрологическими расчетами отсутствия ухудшения качества воды в створе водозабора. Использование химических методов борьбы с эвтрофикацией водоемов допускается при условии применения препаратов, имеющих положительное санитарно - эпидемиологическое заключение государственной санитарно - эпидемиологической службы Российской Федерации.	
7	Санитарно-защитная зона	В границах санитарно-защитной зоны не допускается использования земельных участков в целях: - размещения жилой застройки, объектов образовательного и медицинского назначения, спортивных сооружений открытого типа, организаций отдыха детей и их оздоровления, зон рекреационного назначения и для ведения садоводства; - размещения объектов для производства и хранения лекарственных средств, объекты пищевых отраслей промышленности, оптовых складов продовольственного сырья и пищевой продукции, комплексов водопроводных сооружений для подготовки и хранения питьевой воды, использования	Постановление Правительства Российской Федерации от 03.03.2018 № 222 «Об утверждении Правил установления санитарно-защитных зон и использования земельных участков, расположенных в границах санитарно-защитных зон»

		земельных участков в целях производства, хранения и переработки сельскохозяйственной продукции, предназначенной для дальнейшего использования в качестве пищевой продукции, если химическое, физическое и (или) биологическое воздействие объекта, в отношении которого установлена санитарно-защитная зона, приведет к нарушению качества и безопасности таких средств, сырья, воды и продукции в соответствии с установленными требованиями.	
8	Зона минимальных расстояний до магистральных или промышленных трубопроводов (газопроводов, нефтепроводов и нефтепродуктопроводов, аммиакопроводов)	Перечень ограничений использования земельных участков в границах зоны минимальных расстояний до магистральных или промышленных трубопроводов определяется Правительством Российской Федерации в положении о данном виде зоны с особыми условиями использования территории.	

Приложение №1
к правилам землепользования и застройки
Панинского городского поселения
Панинского муниципального района
Воронежской области

СВЕДЕНИЯ О ГРАНИЦАХ ТЕРРИТОРИАЛЬНЫХ ЗОН, СОДЕРЖАЩИЕ ГРАФИЧЕСКОЕ ОПИСАНИЕ МЕСТОПОЛОЖЕНИЯ ГРАНИЦ ТЕРРИТОРИАЛЬНЫХ ЗОН, ПЕРЕЧЕНЬ КООРДИНАТ ХАРАКТЕРНЫХ ТОЧЕК ГРАНИЦ ТЕРРИТОРИАЛЬНЫХ ЗОН РАБОЧЕГО ПОСЁЛКА ПАНИНО

ОПИСАНИЕ МЕСТОПОЛОЖЕНИЯ ГРАНИЦ

Зона застройки индивидуальными жилыми домами - Ж1

(наименование объекта, местоположение границ которого описано (далее-объект)

Раздел 1

Сведения об объекте		
№ п/п	Характеристики объекта	Описание характеристик
1	2	3
1	Местоположение объекта	Воронежская область, Панинский муниципальный район, Панинское городское поселение, рабочий посёлок Панино
2	Площадь объекта ± величина погрешности определения площади (Р ± Дельта Р)	5707178+/-8361 м²
3	Иные характеристики объекта	-

Раздел 2

Сведения о местоположении границ объекта					
1. Система координат: МСК - 36, зона 2					
2. Сведения о характерных точках границ объекта					
Обозначение характерных точек границ	Координаты, м		Метод определения координат характерной точки	Средняя квадратическая погрешность положения характерной точки (Mt), м	Описание обозначения точки на местности (при наличии)
	X	Y			
1	2	3	4	5	6
1	513867.65	2155365.32	Картометрический	1.00	-
2	513888.07	2155479.27	Картометрический	1.00	-
3	513892.57	2155519.60	Картометрический	1.00	-
4	513890.78	2155547.45	Картометрический	1.00	-
5	513881.46	2155570.67	Картометрический	1.00	-
6	513872.96	2155584.42	Картометрический	1.00	-
7	513861.91	2155592.82	Картометрический	1.00	-
8	513801.53	2155620.96	Картометрический	1.00	-
9	513773.31	2155638.68	Картометрический	1.00	-
10	513647.12	2155399.27	Картометрический	1.00	-
11	513628.87	2155364.65	Картометрический	1.00	-
12	513622.13	2155356.06	Картометрический	1.00	-
13	513658.28	2155319.83	Картометрический	1.00	-
14	513687.08	2155350.46	Картометрический	1.00	-
15	513707.16	2155357.68	Картометрический	1.00	-
16	513801.88	2155334.35	Картометрический	1.00	-
1	513867.65	2155365.32	Картометрический	1.00	-
17	513840.57	2156100.91	Картометрический	1.00	-
18	513800.31	2156095.84	Картометрический	1.00	-
19	513752.30	2156140.66	Картометрический	1.00	-
20	513622.07	2156257.28	Картометрический	1.00	-
21	513619.95	2156259.76	Картометрический	1.00	-
22	513591.29	2156292.03	Картометрический	1.00	-
23	513566.10	2156362.87	Картометрический	1.00	-
24	513556.10	2156406.01	Картометрический	1.00	-
25	513550.01	2156405.52	Картометрический	1.00	-
26	513505.15	2156405.42	Картометрический	1.00	-
27	513469.31	2156403.43	Картометрический	1.00	-
28	513468.29	2156421.85	Картометрический	1.00	-
29	513465.36	2156421.67	Картометрический	1.00	-
30	513444.19	2156423.40	Картометрический	1.00	-
31	513441.57	2156402.08	Картометрический	1.00	-
32	513356.21	2156405.86	Картометрический	1.00	-

1	2	3	4	5	6
33	513310.26	2156407.93	Картометрический	1.00	-
34	513214.47	2156399.61	Картометрический	1.00	-
35	513213.15	2156421.69	Картометрический	1.00	-
36	513139.65	2156440.57	Картометрический	1.00	-
37	512990.33	2156450.42	Картометрический	1.00	-
38	512986.64	2156449.51	Картометрический	1.00	-
39	512986.38	2156445.75	Картометрический	1.00	-
40	512989.10	2156441.95	Картометрический	1.00	-
41	513105.75	2156322.49	Картометрический	1.00	-
42	513112.30	2156320.02	Картометрический	1.00	-
43	513117.70	2156319.01	Картометрический	1.00	-
44	513124.60	2156310.97	Картометрический	1.00	-
45	513130.24	2156304.39	Картометрический	1.00	-
46	513126.21	2156303.28	Картометрический	1.00	-
47	513125.68	2156298.34	Картометрический	1.00	-
48	513333.16	2156088.25	Картометрический	1.00	-
49	513338.24	2156087.05	Картометрический	1.00	-
50	513342.28	2156088.20	Картометрический	1.00	-
51	513345.41	2156085.06	Картометрический	1.00	-
52	513348.58	2156081.88	Картометрический	1.00	-
53	513346.54	2156078.52	Картометрический	1.00	-
54	513346.47	2156075.26	Картометрический	1.00	-
55	513437.29	2155984.34	Картометрический	1.00	-
56	513440.86	2155985.27	Картометрический	1.00	-
57	513444.29	2155987.35	Картометрический	1.00	-
58	513451.92	2155979.78	Картометрический	1.00	-
59	513602.60	2156133.25	Картометрический	1.00	-
60	513725.51	2156016.68	Картометрический	1.00	-
61	513708.44	2155962.28	Картометрический	1.00	-
62	513713.58	2155943.07	Картометрический	1.00	-
63	513719.07	2155936.23	Картометрический	1.00	-
64	513740.28	2155909.75	Картометрический	1.00	-
17	513840.57	2156100.91	Картометрический	1.00	-
65	513552.67	2155569.08	Картометрический	1.00	-
66	513549.05	2155708.19	Картометрический	1.00	-
67	513524.35	2155691.31	Картометрический	1.00	-
68	513500.82	2155712.25	Картометрический	1.00	-
69	513494.98	2155718.87	Картометрический	1.00	-
70	513481.99	2155731.96	Картометрический	1.00	-
71	513461.34	2155754.51	Картометрический	1.00	-
72	513437.53	2155779.74	Картометрический	1.00	-
73	513433.98	2155783.50	Картометрический	1.00	-
74	513427.73	2155790.46	Картометрический	1.00	-
75	513407.79	2155771.45	Картометрический	1.00	-
76	513383.89	2155748.63	Картометрический	1.00	-
77	513334.15	2155800.68	Картометрический	1.00	-
78	513347.26	2155813.80	Картометрический	1.00	-

1	2	3	4	5	6
79	513423.00	2155889.64	Картометрический	1.00	-
80	513460.11	2155852.54	Картометрический	1.00	-
81	513461.53	2155853.91	Картометрический	1.00	-
82	513472.45	2155842.32	Картометрический	1.00	-
83	513476.22	2155838.32	Картометрический	1.00	-
84	513514.33	2155877.69	Картометрический	1.00	-
85	513511.31	2155880.44	Картометрический	1.00	-
86	513512.13	2155882.46	Картометрический	1.00	-
87	513512.79	2155886.29	Картометрический	1.00	-
88	513511.31	2155890.04	Картометрический	1.00	-
89	513436.04	2155967.21	Картометрический	1.00	-
90	513341.00	2156061.62	Картометрический	1.00	-
91	513336.63	2156061.96	Картометрический	1.00	-
92	513332.09	2156060.49	Картометрический	1.00	-
93	513200.09	2155932.70	Картометрический	1.00	-
94	513142.78	2155877.22	Картометрический	1.00	-
95	513096.01	2155833.93	Картометрический	1.00	-
96	513004.81	2155747.74	Картометрический	1.00	-
97	512992.77	2155736.14	Картометрический	1.00	-
98	512991.96	2155731.35	Картометрический	1.00	-
99	512992.80	2155728.37	Картометрический	1.00	-
100	512985.72	2155721.64	Картометрический	1.00	-
101	512984.02	2155722.67	Картометрический	1.00	-
102	512979.34	2155723.23	Картометрический	1.00	-
103	512942.30	2155687.67	Картометрический	1.00	-
104	512905.16	2155651.77	Картометрический	1.00	-
105	512821.17	2155574.84	Картометрический	1.00	-
106	512754.66	2155510.68	Картометрический	1.00	-
107	512647.33	2155410.06	Картометрический	1.00	-
108	512498.17	2155269.50	Картометрический	1.00	-
109	512404.86	2155184.52	Картометрический	1.00	-
110	512380.52	2155165.04	Картометрический	1.00	-
111	512371.17	2155154.86	Картометрический	1.00	-
112	512367.82	2155144.69	Картометрический	1.00	-
113	512399.23	2155026.34	Картометрический	1.00	-
114	512523.80	2155100.49	Картометрический	1.00	-
115	512836.75	2155327.37	Картометрический	1.00	-
116	512927.30	2155376.99	Картометрический	1.00	-
117	513003.97	2155416.26	Картометрический	1.00	-
118	513095.01	2155459.08	Картометрический	1.00	-
119	513198.28	2155507.72	Картометрический	1.00	-
120	513234.10	2155503.09	Картометрический	1.00	-
121	513263.63	2155526.74	Картометрический	1.00	-
122	513295.58	2155551.90	Картометрический	1.00	-
123	513352.07	2155553.56	Картометрический	1.00	-
124	513356.55	2155561.40	Картометрический	1.00	-
125	513351.88	2155573.23	Картометрический	1.00	-
126	513341.62	2155586.04	Картометрический	1.00	-

1	2	3	4	5	6
127	513347.91	2155603.25	Картометрический	1.00	-
128	513371.68	2155612.04	Картометрический	1.00	-
129	513415.47	2155614.39	Картометрический	1.00	-
130	513432.41	2155612.40	Картометрический	1.00	-
131	513453.20	2155616.54	Картометрический	1.00	-
132	513466.06	2155614.94	Картометрический	1.00	-
133	513485.21	2155590.85	Картометрический	1.00	-
134	513489.17	2155575.54	Картометрический	1.00	-
135	513495.65	2155565.16	Картометрический	1.00	-
136	513506.83	2155553.87	Картометрический	1.00	-
137	513515.22	2155567.58	Картометрический	1.00	-
65	513552.67	2155569.08	Картометрический	1.00	-
138	513274.53	2155579.13	Картометрический	1.00	-
139	513241.41	2155629.32	Картометрический	1.00	-
140	513163.86	2155591.96	Картометрический	1.00	-
141	513154.52	2155586.01	Картометрический	1.00	-
142	513205.92	2155528.15	Картометрический	1.00	-
143	513214.02	2155519.03	Картометрический	1.00	-
144	513224.45	2155525.53	Картометрический	1.00	-
145	513209.92	2155544.35	Картометрический	1.00	-
146	513212.30	2155546.18	Картометрический	1.00	-
147	513209.11	2155551.63	Картометрический	1.00	-
148	513219.32	2155558.48	Картометрический	1.00	-
149	513251.25	2155581.35	Картометрический	1.00	-
150	513259.38	2155577.15	Картометрический	1.00	-
151	513261.61	2155572.68	Картометрический	1.00	-
138	513274.53	2155579.13	Картометрический	1.00	-
152	513287.75	2156114.74	Картометрический	1.00	-
153	513146.22	2156259.00	Картометрический	1.00	-
154	513085.32	2156321.88	Картометрический	1.00	-
155	512983.00	2156424.90	Картометрический	1.00	-
156	512955.78	2156452.29	Картометрический	1.00	-
157	512940.76	2156461.97	Картометрический	1.00	-
158	512933.79	2156463.97	Картометрический	1.00	-
159	512927.80	2156465.68	Картометрический	1.00	-
160	512885.97	2156464.76	Картометрический	1.00	-
161	512884.52	2156463.31	Картометрический	1.00	-
162	512884.65	2156460.87	Картометрический	1.00	-
163	512887.04	2156457.72	Картометрический	1.00	-
164	512883.80	2156457.61	Картометрический	1.00	-
165	512880.52	2156457.49	Картометрический	1.00	-
166	512874.50	2156464.51	Картометрический	1.00	-
167	512850.67	2156461.63	Картометрический	1.00	-
168	512783.06	2156453.84	Картометрический	1.00	-
169	512745.24	2156446.51	Картометрический	1.00	-
170	512747.71	2156441.99	Картометрический	1.00	-

1	2	3	4	5	6
171	512748.12	2156440.24	Картометрический	1.00	-
172	512767.78	2156408.96	Картометрический	1.00	-
173	512773.34	2156400.90	Картометрический	1.00	-
174	512791.53	2156375.18	Картометрический	1.00	-
175	512845.25	2156293.94	Картометрический	1.00	-
176	512851.60	2156285.22	Картометрический	1.00	-
177	512815.79	2156254.89	Картометрический	1.00	-
178	512815.98	2156240.26	Картометрический	1.00	-
179	512827.73	2156225.92	Картометрический	1.00	-
180	512818.97	2156218.11	Картометрический	1.00	-
181	512805.47	2156203.33	Картометрический	1.00	-
182	512794.58	2156188.72	Картометрический	1.00	-
183	512787.89	2156184.18	Картометрический	1.00	-
184	512790.06	2156181.41	Картометрический	1.00	-
185	512787.62	2156179.61	Картометрический	1.00	-
186	512799.37	2156161.97	Картометрический	1.00	-
187	512755.63	2156132.83	Картометрический	1.00	-
188	512757.44	2156129.59	Картометрический	1.00	-
189	512738.82	2156122.52	Картометрический	1.00	-
190	512729.71	2156122.38	Картометрический	1.00	-
191	512722.67	2156125.28	Картометрический	1.00	-
192	512717.75	2156129.40	Картометрический	1.00	-
193	512696.84	2156152.16	Картометрический	1.00	-
194	512680.48	2156166.80	Картометрический	1.00	-
195	512661.17	2156191.76	Картометрический	1.00	-
196	512645.18	2156212.40	Картометрический	1.00	-
197	512606.99	2156256.86	Картометрический	1.00	-
198	512595.94	2156269.17	Картометрический	1.00	-
199	512585.93	2156278.96	Картометрический	1.00	-
200	512571.77	2156288.60	Картометрический	1.00	-
201	512600.63	2156295.99	Картометрический	1.00	-
202	512609.80	2156300.79	Картометрический	1.00	-
203	512623.51	2156309.57	Картометрический	1.00	-
204	512620.88	2156325.66	Картометрический	1.00	-
205	512612.46	2156341.80	Картометрический	1.00	-
206	512614.57	2156385.92	Картометрический	1.00	-
207	512611.62	2156412.91	Картометрический	1.00	-
208	512610.75	2156423.40	Картометрический	1.00	-
209	512576.42	2156417.86	Картометрический	1.00	-
210	512509.39	2156407.78	Картометрический	1.00	-
211	512466.37	2156403.38	Картометрический	1.00	-
212	512462.72	2156402.98	Картометрический	1.00	-
213	512464.12	2156395.94	Картометрический	1.00	-
214	512451.91	2156394.49	Картометрический	1.00	-
215	512446.11	2156400.67	Картометрический	1.00	-
216	512339.75	2156392.57	Картометрический	1.00	-
217	512339.52	2156385.39	Картометрический	1.00	-
218	512334.59	2156384.89	Картометрический	1.00	-

1	2	3	4	5	6
219	512329.22	2156384.35	Картометрический	1.00	-
220	512328.40	2156389.92	Картометрический	1.00	-
221	512326.10	2156390.99	Картометрический	1.00	-
222	512223.84	2156382.84	Картометрический	1.00	-
223	512177.60	2156380.34	Картометрический	1.00	-
224	512173.76	2156378.76	Картометрический	1.00	-
225	512171.93	2156376.34	Картометрический	1.00	-
226	512171.55	2156373.15	Картометрический	1.00	-
227	512172.23	2156354.62	Картометрический	1.00	-
228	512198.30	2156061.89	Картометрический	1.00	-
229	512226.95	2155717.08	Картометрический	1.00	-
230	512232.68	2155667.88	Картометрический	1.00	-
231	512240.39	2155623.91	Картометрический	1.00	-
232	512247.93	2155595.02	Картометрический	1.00	-
233	512253.27	2155574.55	Картометрический	1.00	-
234	512281.22	2155471.72	Картометрический	1.00	-
235	512304.29	2155386.54	Картометрический	1.00	-
236	512363.44	2155402.91	Картометрический	1.00	-
237	512458.27	2155482.50	Картометрический	1.00	-
238	512567.64	2155361.61	Картометрический	1.00	-
239	512637.29	2155426.50	Картометрический	1.00	-
240	512637.68	2155428.91	Картометрический	1.00	-
241	512636.71	2155430.52	Картометрический	1.00	-
242	512641.13	2155434.81	Картометрический	1.00	-
243	512645.30	2155438.84	Картометрический	1.00	-
244	512647.51	2155438.38	Картометрический	1.00	-
245	512650.86	2155440.00	Картометрический	1.00	-
246	512712.57	2155496.78	Картометрический	1.00	-
247	512711.13	2155499.50	Картометрический	1.00	-
248	512718.42	2155506.12	Картометрический	1.00	-
249	512721.46	2155504.81	Картометрический	1.00	-
250	512760.87	2155540.57	Картометрический	1.00	-
251	512761.16	2155545.06	Картометрический	1.00	-
252	512760.07	2155546.77	Картометрический	1.00	-
253	512769.41	2155555.36	Картометрический	1.00	-
254	512771.06	2155554.25	Картометрический	1.00	-
255	512775.82	2155554.05	Картометрический	1.00	-
256	512788.87	2155565.90	Картометрический	1.00	-
257	512815.12	2155590.27	Картометрический	1.00	-
258	512816.40	2155593.82	Картометрический	1.00	-
259	512815.78	2155596.40	Картометрический	1.00	-
260	512819.52	2155599.96	Картометрический	1.00	-
261	512823.12	2155603.39	Картометрический	1.00	-
262	512826.64	2155602.95	Картометрический	1.00	-
263	512829.79	2155604.11	Картометрический	1.00	-
264	512900.15	2155669.32	Картометрический	1.00	-
265	512898.40	2155672.93	Картометрический	1.00	-
266	512903.13	2155677.01	Картометрический	1.00	-

1	2	3	4	5	6
267	512907.56	2155680.84	Картометрический	1.00	-
268	512910.38	2155679.63	Картометрический	1.00	-
269	512914.66	2155680.27	Картометрический	1.00	-
270	512922.52	2155687.57	Картометрический	1.00	-
271	513013.99	2155773.50	Картометрический	1.00	-
272	513015.12	2155778.63	Картометрический	1.00	-
273	513013.32	2155782.62	Картометрический	1.00	-
274	513020.70	2155789.16	Картометрический	1.00	-
275	513024.68	2155788.18	Картометрический	1.00	-
276	513030.39	2155790.44	Картометрический	1.00	-
277	513071.22	2155830.31	Картометрический	1.00	-
278	513069.45	2155834.22	Картометрический	1.00	-
279	513074.38	2155838.95	Картометрический	1.00	-
280	513077.91	2155836.86	Картометрический	1.00	-
281	513095.85	2155855.13	Картометрический	1.00	-
282	513030.67	2155920.52	Спутниковых геодезических измерений (определений)	0.10	-
283	513063.38	2155954.86	Спутниковых геодезических измерений (определений)	0.10	-
284	513076.44	2155942.94	Спутниковых геодезических измерений (определений)	0.10	-
285	513085.76	2155951.47	Спутниковых геодезических измерений (определений)	0.10	-
286	513139.94	2155898.26	Картометрический	1.00	-
287	513180.98	2155937.56	Картометрический	1.00	-
288	513181.01	2155939.36	Картометрический	1.00	-
289	513179.52	2155941.62	Картометрический	1.00	-
290	513185.19	2155946.98	Картометрический	1.00	-
291	513190.47	2155951.97	Картометрический	1.00	-
292	513193.14	2155951.14	Картометрический	1.00	-
293	513196.93	2155952.59	Картометрический	1.00	-
294	513257.29	2156010.21	Картометрический	1.00	-
295	513219.77	2156050.03	Картометрический	1.00	-
152	513287.75	2156114.74	Картометрический	1.00	-
296	512231.06	2155581.04	Картометрический	1.00	-
297	512235.19	2155584.95	Картометрический	1.00	-
298	512235.86	2155592.20	Картометрический	1.00	-
299	512223.67	2155650.37	Картометрический	1.00	-
300	512219.49	2155685.19	Картометрический	1.00	-

1	2	3	4	5	6
301	512185.23	2156061.54	Картометрический	1.00	-
302	512158.48	2156354.08	Картометрический	1.00	-
303	512157.80	2156372.61	Картометрический	1.00	-
304	512157.39	2156374.89	Картометрический	1.00	-
305	512155.89	2156377.38	Картометрический	1.00	-
306	512153.00	2156379.37	Картометрический	1.00	-
307	512109.93	2156378.60	Картометрический	1.00	-
308	512007.62	2156376.13	Картометрический	1.00	-
309	511943.51	2156372.69	Картометрический	1.00	-
310	511943.01	2156372.65	Картометрический	1.00	-
311	511861.32	2156365.31	Картометрический	1.00	-
312	511840.07	2156361.05	Картометрический	1.00	-
313	511828.67	2156356.88	Картометрический	1.00	-
314	511828.25	2156356.65	Картометрический	1.00	-
315	511825.56	2156356.65	Картометрический	1.00	-
316	511810.67	2156351.92	Картометрический	1.00	-
317	511812.55	2156334.03	Картометрический	1.00	-
318	511816.65	2156295.78	Картометрический	1.00	-
319	511822.65	2156240.50	Картометрический	1.00	-
320	511803.21	2156236.11	Картометрический	1.00	-
321	511796.81	2156234.33	Картометрический	1.00	-
322	511779.58	2156227.44	Картометрический	1.00	-
323	511775.54	2156259.14	Картометрический	1.00	-
324	511739.03	2156258.77	Картометрический	1.00	-
325	511739.96	2156228.39	Картометрический	1.00	-
326	511737.76	2156228.39	Картометрический	1.00	-
327	511737.76	2156224.43	Картометрический	1.00	-
328	511737.94	2156216.93	Картометрический	1.00	-
329	511692.80	2156216.36	Картометрический	1.00	-
330	511662.36	2156215.13	Картометрический	1.00	-
331	511603.83	2156212.75	Картометрический	1.00	-
332	511589.22	2156212.58	Картометрический	1.00	-
333	511589.42	2156193.92	Картометрический	1.00	-
334	511626.62	2155546.64	Картометрический	1.00	-
335	511874.00	2155554.87	Картометрический	1.00	-
336	511876.05	2155566.93	Картометрический	1.00	-
337	511886.16	2155585.74	Картометрический	1.00	-
338	511892.15	2155580.43	Картометрический	1.00	-
339	511918.16	2155568.52	Картометрический	1.00	-
340	511948.54	2155564.79	Картометрический	1.00	-
341	511981.79	2155563.65	Картометрический	1.00	-
342	511987.10	2155565.74	Картометрический	1.00	-
343	511989.80	2155570.97	Картометрический	1.00	-
344	511993.35	2155571.05	Картометрический	1.00	-
345	511995.37	2155571.09	Картометрический	1.00	-
346	511997.02	2155566.15	Картометрический	1.00	-
347	512002.87	2155564.25	Картометрический	1.00	-
348	512092.68	2155568.90	Картометрический	1.00	-

1	2	3	4	5	6
349	512096.34	2155571.47	Картометрический	1.00	-
350	512097.76	2155576.21	Картометрический	1.00	-
351	512103.11	2155576.55	Картометрический	1.00	-
352	512106.38	2155576.75	Картометрический	1.00	-
353	512107.30	2155570.88	Картометрический	1.00	-
354	512108.19	2155569.53	Картометрический	1.00	-
355	512178.87	2155575.93	Картометрический	1.00	-
356	512224.35	2155579.55	Картометрический	1.00	-
296	512231.06	2155581.04	Картометрический	1.00	-
357	511297.23	2156072.95	Картометрический	1.00	-
358	511268.12	2156105.01	Картометрический	1.00	-
359	511231.01	2156144.12	Картометрический	1.00	-
360	511210.82	2156163.33	Картометрический	1.00	-
361	511204.41	2156171.30	Картометрический	1.00	-
362	511205.20	2156177.26	Картометрический	1.00	-
363	511211.22	2156185.08	Картометрический	1.00	-
364	511219.85	2156185.87	Картометрический	1.00	-
365	511270.38	2156187.88	Картометрический	1.00	-
366	511301.51	2156188.49	Картометрический	1.00	-
367	511301.19	2156201.73	Картометрический	1.00	-
368	511301.36	2156210.67	Картометрический	1.00	-
369	511302.03	2156219.11	Картометрический	1.00	-
370	511302.61	2156232.06	Картометрический	1.00	-
371	511301.52	2156245.25	Картометрический	1.00	-
372	511297.52	2156260.21	Картометрический	1.00	-
373	511293.34	2156284.51	Картометрический	1.00	-
374	511290.71	2156311.93	Картометрический	1.00	-
375	511200.63	2156299.19	Картометрический	1.00	-
376	511198.73	2156320.42	Картометрический	1.00	-
377	511095.30	2156346.72	Картометрический	1.00	-
378	510880.30	2156335.99	Картометрический	1.00	-
379	510780.22	2156328.37	Картометрический	1.00	-
380	510770.57	2156327.68	Картометрический	1.00	-
381	510796.17	2156297.67	Картометрический	1.00	-
382	510765.10	2156268.64	Картометрический	1.00	-
383	511031.78	2155990.12	Картометрический	1.00	-
384	511107.87	2155905.71	Картометрический	1.00	-
357	511297.23	2156072.95	Картометрический	1.00	-
385	513761.45	2158477.14	Картометрический	1.00	-
386	513672.55	2158786.62	Картометрический	1.00	-
387	513652.08	2158854.98	Картометрический	1.00	-
388	513504.18	2158783.00	Картометрический	1.00	-
389	513150.98	2158584.48	Картометрический	1.00	-
390	513050.64	2158468.92	Картометрический	1.00	-
391	513022.02	2158454.38	Картометрический	1.00	-
392	513012.38	2158431.15	Картометрический	1.00	-

1	2	3	4	5	6
393	513017.80	2158407.08	Картометрический	1.00	-
394	513117.27	2158281.59	Картометрический	1.00	-
395	513234.79	2158103.17	Картометрический	1.00	-
396	513289.12	2158036.76	Картометрический	1.00	-
397	513308.94	2158015.54	Картометрический	1.00	-
398	513508.47	2158198.05	Картометрический	1.00	-
399	513540.11	2158229.65	Картометрический	1.00	-
400	513609.68	2158294.22	Картометрический	1.00	-
401	513647.12	2158332.79	Картометрический	1.00	-
402	513695.87	2158376.34	Картометрический	1.00	-
403	513722.24	2158401.83	Картометрический	1.00	-
404	513739.51	2158417.27	Картометрический	1.00	-
385	513761.45	2158477.14	Картометрический	1.00	-
405	513545.29	2157268.48	Картометрический	1.00	-
406	513541.44	2157274.14	Картометрический	1.00	-
407	513537.02	2157280.94	Картометрический	1.00	-
408	513490.87	2157343.94	Картометрический	1.00	-
409	513511.68	2157359.53	Картометрический	1.00	-
410	513456.83	2157426.02	Картометрический	1.00	-
411	513466.22	2157435.64	Картометрический	1.00	-
412	513478.53	2157446.81	Картометрический	1.00	-
413	513473.25	2157452.93	Картометрический	1.00	-
414	513492.78	2157470.49	Картометрический	1.00	-
415	513489.61	2157474.95	Картометрический	1.00	-
416	513495.44	2157479.95	Картометрический	1.00	-
417	513454.73	2157529.94	Картометрический	1.00	-
418	513467.77	2157540.81	Картометрический	1.00	-
419	513391.99	2157632.52	Картометрический	1.00	-
420	513463.73	2157694.29	Картометрический	1.00	-
421	513424.01	2157730.33	Картометрический	1.00	-
422	513369.42	2157790.37	Картометрический	1.00	-
423	513210.71	2157951.94	Картометрический	1.00	-
424	513174.16	2157993.00	Картометрический	1.00	-
425	513015.26	2158173.01	Картометрический	1.00	-
426	512906.31	2158072.99	Картометрический	1.00	-
427	512845.27	2158138.99	Картометрический	1.00	-
428	512870.25	2158177.20	Картометрический	1.00	-
429	512888.94	2158394.00	Картометрический	1.00	-
430	512886.42	2158407.88	Картометрический	1.00	-
431	512871.06	2158426.53	Картометрический	1.00	-
432	512850.83	2158400.09	Картометрический	1.00	-
433	512810.09	2158373.92	Картометрический	1.00	-
434	512798.62	2158361.27	Картометрический	1.00	-
435	512721.65	2158264.43	Картометрический	1.00	-
436	512614.49	2158153.30	Картометрический	1.00	-
437	512550.53	2158096.43	Картометрический	1.00	-
438	512480.79	2158021.07	Картометрический	1.00	-

1	2	3	4	5	6
439	512451.15	2157986.55	Картометрический	1.00	-
440	512428.17	2157963.66	Картометрический	1.00	-
441	512381.84	2157927.91	Картометрический	1.00	-
442	512372.68	2157910.84	Картометрический	1.00	-
443	512378.26	2157879.75	Картометрический	1.00	-
444	512398.53	2157827.38	Картометрический	1.00	-
445	512417.88	2157774.25	Картометрический	1.00	-
446	512437.31	2157747.87	Картометрический	1.00	-
447	512438.40	2157728.95	Картометрический	1.00	-
448	512425.26	2157726.29	Картометрический	1.00	-
449	512394.28	2157765.47	Картометрический	1.00	-
450	512342.56	2157862.01	Картометрический	1.00	-
451	512333.01	2157876.51	Картометрический	1.00	-
452	512307.41	2157874.93	Картометрический	1.00	-
453	512264.92	2157812.50	Картометрический	1.00	-
454	512220.43	2157767.12	Картометрический	1.00	-
455	512182.05	2157733.36	Картометрический	1.00	-
456	512157.31	2157705.05	Картометрический	1.00	-
457	512111.02	2157636.80	Картометрический	1.00	-
458	512087.77	2157568.03	Картометрический	1.00	-
459	512061.62	2157545.83	Картометрический	1.00	-
460	511995.49	2157493.09	Картометрический	1.00	-
461	512020.10	2157467.06	Картометрический	1.00	-
462	512051.92	2157431.58	Картометрический	1.00	-
463	512105.69	2157376.20	Картометрический	1.00	-
464	512110.70	2157374.29	Картометрический	1.00	-
465	512115.32	2157376.23	Картометрический	1.00	-
466	512119.44	2157371.92	Картометрический	1.00	-
467	512125.18	2157365.91	Картометрический	1.00	-
468	512122.97	2157360.39	Картометрический	1.00	-
469	512125.72	2157355.20	Картометрический	1.00	-
470	512223.52	2157255.44	Картометрический	1.00	-
471	512227.85	2157256.38	Картометрический	1.00	-
472	512230.73	2157258.05	Картометрический	1.00	-
473	512235.66	2157252.99	Картометрический	1.00	-
474	512233.65	2157250.51	Картометрический	1.00	-
475	512232.51	2157246.17	Картометрический	1.00	-
476	512328.68	2157148.73	Картометрический	1.00	-
477	512336.07	2157147.67	Картометрический	1.00	-
478	512338.48	2157148.47	Картометрический	1.00	-
479	512342.83	2157143.86	Картометрический	1.00	-
480	512347.57	2157138.83	Картометрический	1.00	-
481	512344.53	2157134.23	Картометрический	1.00	-
482	512346.25	2157129.98	Картометрический	1.00	-
483	512435.42	2157039.03	Картометрический	1.00	-
484	512441.42	2157038.97	Картометрический	1.00	-
485	512444.00	2157040.25	Картометрический	1.00	-
486	512447.08	2157037.10	Картометрический	1.00	-

1	2	3	4	5	6
487	512451.02	2157033.07	Картометрический	1.00	-
488	512448.37	2157028.75	Картометрический	1.00	-
489	512450.05	2157024.04	Картометрический	1.00	-
490	512525.98	2156947.08	Картометрический	1.00	-
491	512595.27	2156877.33	Картометрический	1.00	-
492	512657.53	2156814.66	Картометрический	1.00	-
493	512663.78	2156812.63	Картометрический	1.00	-
494	512667.63	2156814.11	Картометрический	1.00	-
495	512673.61	2156807.80	Картометрический	1.00	-
496	512678.68	2156802.45	Картометрический	1.00	-
497	512676.57	2156797.79	Картометрический	1.00	-
498	512677.96	2156794.59	Картометрический	1.00	-
499	512710.34	2156762.13	Картометрический	1.00	-
500	512882.15	2156584.47	Картометрический	1.00	-
501	512909.57	2156558.44	Картометрический	1.00	-
502	512915.73	2156554.99	Картометрический	1.00	-
503	512916.89	2156554.63	Картометрический	1.00	-
504	512918.03	2156553.73	Картометрический	1.00	-
505	512918.97	2156554.67	Картометрический	1.00	-
506	512974.86	2156556.34	Картометрический	1.00	-
507	512977.79	2156559.52	Картометрический	1.00	-
508	512992.56	2156561.92	Картометрический	1.00	-
509	512997.72	2156559.31	Картометрический	1.00	-
510	513041.00	2156563.00	Картометрический	1.00	-
511	513039.69	2156575.15	Картометрический	1.00	-
512	513001.71	2156622.96	Картометрический	1.00	-
513	512945.81	2156719.11	Картометрический	1.00	-
514	512907.91	2156764.75	Картометрический	1.00	-
515	512939.94	2156791.39	Картометрический	1.00	-
516	512873.67	2156859.41	Картометрический	1.00	-
517	512923.50	2156902.63	Картометрический	1.00	-
518	512940.56	2156906.31	Картометрический	1.00	-
519	512960.11	2156899.54	Картометрический	1.00	-
520	513021.27	2156836.02	Картометрический	1.00	-
521	513022.06	2156840.94	Картометрический	1.00	-
522	513057.54	2156874.69	Картометрический	1.00	-
523	513071.57	2156889.39	Картометрический	1.00	-
524	513111.85	2156923.75	Картометрический	1.00	-
525	513137.58	2156951.84	Картометрический	1.00	-
526	513213.78	2157022.03	Картометрический	1.00	-
527	513261.97	2157055.29	Картометрический	1.00	-
528	513362.59	2157144.06	Картометрический	1.00	-
529	513491.11	2157230.65	Картометрический	1.00	-
405	513545.29	2157268.48	Картометрический	1.00	-
530	512897.49	2156548.14	Картометрический	1.00	-
531	512889.66	2156554.38	Картометрический	1.00	-
532	512865.23	2156575.37	Картометрический	1.00	-

1	2	3	4	5	6
533	512686.65	2156759.20	Картометрический	1.00	-
534	512667.07	2156779.35	Картометрический	1.00	-
535	512661.99	2156780.85	Картометрический	1.00	-
536	512658.06	2156779.51	Картометрический	1.00	-
537	512651.10	2156786.67	Картометрический	1.00	-
538	512646.08	2156791.82	Картометрический	1.00	-
539	512648.13	2156795.36	Картометрический	1.00	-
540	512645.36	2156802.63	Картометрический	1.00	-
541	512509.44	2156938.62	Картометрический	1.00	-
542	512437.50	2157012.16	Картометрический	1.00	-
543	512345.56	2157108.28	Картометрический	1.00	-
544	512334.64	2157118.62	Картометрический	1.00	-
545	512328.74	2157121.81	Картометрический	1.00	-
546	512324.25	2157119.58	Картометрический	1.00	-
547	512320.31	2157123.78	Картометрический	1.00	-
548	512316.42	2157127.93	Картометрический	1.00	-
549	512319.18	2157131.60	Картометрический	1.00	-
550	512318.25	2157136.31	Картометрический	1.00	-
551	512220.23	2157235.65	Картометрический	1.00	-
552	512216.52	2157235.75	Картометрический	1.00	-
553	512212.87	2157233.09	Картометрический	1.00	-
554	512207.51	2157238.47	Картометрический	1.00	-
555	512210.33	2157241.54	Картометрический	1.00	-
556	512211.53	2157244.28	Картометрический	1.00	-
557	512113.50	2157344.97	Картометрический	1.00	-
558	512105.27	2157346.93	Картометрический	1.00	-
559	512102.98	2157345.56	Картометрический	1.00	-
560	512097.05	2157351.50	Картометрический	1.00	-
561	512092.20	2157356.36	Картометрический	1.00	-
562	512093.98	2157358.11	Картометрический	1.00	-
563	512092.61	2157365.81	Картометрический	1.00	-
564	512062.87	2157396.54	Картометрический	1.00	-
565	512056.50	2157396.90	Картометрический	1.00	-
566	512047.08	2157406.17	Картометрический	1.00	-
567	512045.46	2157413.67	Картометрический	1.00	-
568	512012.97	2157445.75	Картометрический	1.00	-
569	511978.94	2157480.99	Картометрический	1.00	-
570	511948.18	2157512.86	Картометрический	1.00	-
571	511929.03	2157536.50	Картометрический	1.00	-
572	511798.78	2157671.68	Картометрический	1.00	-
573	511793.00	2157674.83	Картометрический	1.00	-
574	511788.42	2157673.10	Картометрический	1.00	-
575	511783.06	2157678.86	Картометрический	1.00	-
576	511778.23	2157684.05	Картометрический	1.00	-
577	511781.88	2157686.57	Картометрический	1.00	-
578	511780.64	2157691.84	Картометрический	1.00	-
579	511580.25	2157897.43	Картометрический	1.00	-
580	511547.16	2157928.02	Картометрический	1.00	-

1	2	3	4	5	6
581	511523.71	2157906.38	Картометрический	1.00	-
582	511509.63	2157851.34	Картометрический	1.00	-
583	511510.89	2157825.29	Картометрический	1.00	-
584	511502.20	2157794.01	Картометрический	1.00	-
585	511293.63	2157615.08	Картометрический	1.00	-
586	511251.01	2157585.84	Картометрический	1.00	-
587	511145.38	2157534.81	Картометрический	1.00	-
588	510987.30	2157477.16	Картометрический	1.00	-
589	510930.57	2157461.35	Картометрический	1.00	-
590	510744.60	2157415.79	Картометрический	1.00	-
591	510619.53	2157396.26	Картометрический	1.00	-
592	510447.95	2157317.51	Картометрический	1.00	-
593	510401.23	2157302.50	Картометрический	1.00	-
594	510365.93	2157281.32	Картометрический	1.00	-
595	510287.56	2157215.49	Картометрический	1.00	-
596	510325.53	2157170.65	Картометрический	1.00	-
597	510360.39	2157130.04	Картометрический	1.00	-
598	510397.89	2157082.80	Картометрический	1.00	-
599	510433.80	2157105.72	Картометрический	1.00	-
600	510427.80	2157118.29	Картометрический	1.00	-
601	510475.59	2157142.79	Картометрический	1.00	-
602	510488.36	2157119.67	Картометрический	1.00	-
603	510513.88	2157070.73	Картометрический	1.00	-
604	510524.86	2157041.18	Картометрический	1.00	-
605	510528.94	2157029.76	Картометрический	1.00	-
606	510546.17	2156991.81	Картометрический	1.00	-
607	510545.69	2156967.28	Картометрический	1.00	-
608	510525.25	2156937.37	Картометрический	1.00	-
609	510512.61	2156938.26	Картометрический	1.00	-
610	510482.17	2156917.71	Картометрический	1.00	-
611	510478.05	2156904.75	Картометрический	1.00	-
612	510466.55	2156897.48	Картометрический	1.00	-
613	510461.26	2156910.39	Картометрический	1.00	-
614	510454.62	2156933.02	Картометрический	1.00	-
615	510471.71	2156952.36	Картометрический	1.00	-
616	510478.10	2156969.79	Картометрический	1.00	-
617	510476.42	2156981.29	Картометрический	1.00	-
618	510467.41	2156986.42	Картометрический	1.00	-
619	510445.55	2156985.72	Картометрический	1.00	-
620	510412.43	2156971.31	Картометрический	1.00	-
621	510388.31	2156971.77	Картометрический	1.00	-
622	510357.51	2156969.71	Картометрический	1.00	-
623	510308.41	2156960.69	Картометрический	1.00	-
624	510294.99	2156943.36	Картометрический	1.00	-
625	510217.70	2156928.53	Картометрический	1.00	-
626	510212.23	2156921.42	Картометрический	1.00	-
627	510201.57	2156915.24	Картометрический	1.00	-
628	510182.62	2156908.37	Картометрический	1.00	-

1	2	3	4	5	6
629	510025.17	2156882.00	Картометрический	1.00	-
630	510053.54	2156806.63	Картометрический	1.00	-
631	510146.87	2156809.37	Картометрический	1.00	-
632	510182.98	2156715.02	Картометрический	1.00	-
633	510253.26	2156723.48	Картометрический	1.00	-
634	510411.06	2156355.82	Картометрический	1.00	-
635	510789.96	2156376.70	Картометрический	1.00	-
636	511005.80	2156391.03	Картометрический	1.00	-
637	511257.23	2156418.04	Картометрический	1.00	-
638	511434.54	2156431.99	Картометрический	1.00	-
639	511511.21	2156437.58	Картометрический	1.00	-
640	511555.37	2156441.01	Картометрический	1.00	-
641	511707.45	2156469.46	Картометрический	1.00	-
642	511777.31	2156482.86	Картометрический	1.00	-
643	511774.86	2156498.15	Картометрический	1.00	-
644	511762.65	2156593.37	Картометрический	1.00	-
645	511801.63	2156597.15	Картометрический	1.00	-
646	511826.76	2156599.40	Картометрический	1.00	-
647	511827.67	2156589.22	Картометрический	1.00	-
648	511829.72	2156562.64	Картометрический	1.00	-
649	511859.78	2156563.94	Картометрический	1.00	-
650	511860.70	2156546.22	Картометрический	1.00	-
651	511893.98	2156548.91	Картометрический	1.00	-
652	511919.36	2156546.08	Картометрический	1.00	-
653	511940.01	2156547.49	Картометрический	1.00	-
654	511940.00	2156551.52	Картометрический	1.00	-
655	511963.49	2156552.28	Картометрический	1.00	-
656	511963.24	2156569.28	Картометрический	1.00	-
657	511963.12	2156574.25	Картометрический	1.00	-
658	511964.02	2156577.64	Картометрический	1.00	-
659	511963.09	2156582.73	Картометрический	1.00	-
660	511962.05	2156593.80	Картометрический	1.00	-
661	511960.97	2156605.28	Картометрический	1.00	-
662	511959.75	2156628.99	Картометрический	1.00	-
663	511956.31	2156628.83	Картометрический	1.00	-
664	511949.75	2156628.61	Картометрический	1.00	-
665	511949.29	2156637.33	Картометрический	1.00	-
666	511947.15	2156685.29	Картометрический	1.00	-
667	511953.64	2156685.63	Картометрический	1.00	-
668	511951.19	2156724.55	Картометрический	1.00	-
669	511960.06	2156725.34	Картометрический	1.00	-
670	511958.02	2156749.25	Картометрический	1.00	-
671	511940.16	2156748.38	Картометрический	1.00	-
672	511913.70	2156745.58	Картометрический	1.00	-
673	511903.56	2156736.05	Картометрический	1.00	-
674	511900.28	2156796.94	Картометрический	1.00	-
675	511884.41	2156821.83	Картометрический	1.00	-
676	511907.35	2156823.41	Картометрический	1.00	-

1	2	3	4	5	6
677	511911.99	2156823.73	Картометрический	1.00	-
678	511956.51	2156826.58	Картометрический	1.00	-
679	511951.94	2156880.32	Картометрический	1.00	-
680	511949.40	2156906.45	Картометрический	1.00	-
681	511939.79	2156946.81	Картометрический	1.00	-
682	511945.24	2156965.55	Картометрический	1.00	-
683	511959.16	2156973.79	Картометрический	1.00	-
684	512069.89	2156992.76	Картометрический	1.00	-
685	512071.05	2156984.84	Картометрический	1.00	-
686	512074.65	2156947.39	Картометрический	1.00	-
687	512079.98	2156911.58	Картометрический	1.00	-
688	512078.72	2156911.47	Картометрический	1.00	-
689	512052.42	2156909.42	Картометрический	1.00	-
690	512052.92	2156903.47	Картометрический	1.00	-
691	512055.32	2156903.67	Картометрический	1.00	-
692	512056.32	2156891.77	Картометрический	1.00	-
693	512057.67	2156876.18	Картометрический	1.00	-
694	512063.72	2156876.87	Картометрический	1.00	-
695	512083.70	2156877.98	Картометрический	1.00	-
696	512085.85	2156858.96	Картометрический	1.00	-
697	512086.42	2156853.87	Картометрический	1.00	-
698	512085.52	2156853.87	Картометрический	1.00	-
699	512085.82	2156842.87	Картометрический	1.00	-
700	512149.39	2156839.38	Картометрический	1.00	-
701	512146.58	2156891.46	Картометрический	1.00	-
702	512174.21	2156891.90	Картометрический	1.00	-
703	512178.78	2156888.43	Картометрический	1.00	-
704	512179.18	2156885.41	Картометрический	1.00	-
705	512183.39	2156853.99	Картометрический	1.00	-
706	512185.02	2156841.80	Картометрический	1.00	-
707	512205.86	2156844.49	Картометрический	1.00	-
708	512206.30	2156855.82	Картометрический	1.00	-
709	512205.25	2156883.94	Картометрический	1.00	-
710	512222.50	2156896.49	Картометрический	1.00	-
711	512266.43	2156898.63	Картометрический	1.00	-
712	512265.83	2156907.62	Картометрический	1.00	-
713	512268.82	2156907.74	Картометрический	1.00	-
714	512275.08	2156907.92	Картометрический	1.00	-
715	512274.78	2156916.37	Картометрический	1.00	-
716	512274.42	2156931.02	Картометрический	1.00	-
717	512271.96	2156935.26	Картометрический	1.00	-
718	512261.48	2156951.79	Картометрический	1.00	-
719	512252.56	2156955.21	Картометрический	1.00	-
720	512223.63	2156965.44	Картометрический	1.00	-
721	512225.09	2156980.94	Картометрический	1.00	-
722	512225.65	2156986.20	Картометрический	1.00	-
723	512225.80	2156988.41	Картометрический	1.00	-
724	512262.95	2156977.98	Картометрический	1.00	-

1	2	3	4	5	6
725	512277.48	2156989.43	Картометрический	1.00	-
726	512292.53	2156998.65	Картометрический	1.00	-
727	512296.96	2157000.11	Картометрический	1.00	-
728	512312.70	2156992.39	Картометрический	1.00	-
729	512322.36	2156987.93	Картометрический	1.00	-
730	512343.56	2157013.47	Картометрический	1.00	-
731	512352.96	2157005.01	Картометрический	1.00	-
732	512355.47	2157002.74	Картометрический	1.00	-
733	512365.73	2156993.51	Картометрический	1.00	-
734	512373.62	2156986.23	Картометрический	1.00	-
735	512355.58	2156962.39	Картометрический	1.00	-
736	512353.39	2156959.63	Картометрический	1.00	-
737	512396.80	2156918.45	Картометрический	1.00	-
738	512413.68	2156934.79	Картометрический	1.00	-
739	512432.36	2156915.23	Картометрический	1.00	-
740	512472.37	2156870.80	Картометрический	1.00	-
741	512470.32	2156868.88	Картометрический	1.00	-
742	512503.59	2156832.76	Картометрический	1.00	-
743	512516.00	2156842.73	Картометрический	1.00	-
744	512524.63	2156833.66	Картометрический	1.00	-
745	512476.48	2156794.25	Картометрический	1.00	-
746	512478.69	2156785.32	Картометрический	1.00	-
747	512467.92	2156777.43	Картометрический	1.00	-
748	512461.94	2156784.75	Картометрический	1.00	-
749	512459.55	2156782.53	Картометрический	1.00	-
750	512337.13	2156692.73	Картометрический	1.00	-
751	512327.33	2156691.23	Картометрический	1.00	-
752	512295.71	2156678.69	Картометрический	1.00	-
753	512287.90	2156677.52	Картометрический	1.00	-
754	512262.53	2156672.52	Картометрический	1.00	-
755	512228.51	2156671.54	Картометрический	1.00	-
756	512230.29	2156644.31	Картометрический	1.00	-
757	512231.40	2156626.36	Картометрический	1.00	-
758	512232.96	2156612.01	Картометрический	1.00	-
759	512233.29	2156605.94	Картометрический	1.00	-
760	512234.19	2156594.68	Картометрический	1.00	-
761	512259.55	2156595.37	Картометрический	1.00	-
762	512260.00	2156590.47	Картометрический	1.00	-
763	512274.92	2156590.60	Картометрический	1.00	-
764	512274.56	2156595.15	Картометрический	1.00	-
765	512283.50	2156596.18	Картометрический	1.00	-
766	512288.30	2156596.78	Картометрический	1.00	-
767	512287.39	2156608.48	Картометрический	1.00	-
768	512295.17	2156609.23	Картометрический	1.00	-
769	512294.69	2156613.22	Картометрический	1.00	-
770	512298.37	2156613.80	Картометрический	1.00	-
771	512297.98	2156617.61	Картометрический	1.00	-
772	512371.52	2156630.30	Картометрический	1.00	-

1	2	3	4	5	6
773	512379.25	2156629.60	Картометрический	1.00	-
774	512393.93	2156592.35	Картометрический	1.00	-
775	512410.18	2156573.39	Картометрический	1.00	-
776	512427.86	2156563.76	Картометрический	1.00	-
777	512443.29	2156578.21	Картометрический	1.00	-
778	512450.45	2156584.95	Картометрический	1.00	-
779	512475.02	2156608.10	Картометрический	1.00	-
780	512478.76	2156611.64	Картометрический	1.00	-
781	512492.91	2156624.43	Картометрический	1.00	-
782	512494.71	2156625.91	Картометрический	1.00	-
783	512516.51	2156649.57	Картометрический	1.00	-
784	512529.30	2156664.94	Картометрический	1.00	-
785	512538.17	2156657.39	Спутниковых геодезических измерений (определений)	0.10	-
786	512623.81	2156740.38	Спутниковых геодезических измерений (определений)	0.10	-
787	512672.59	2156691.39	Спутниковых геодезических измерений (определений)	0.10	-
788	512719.13	2156642.95	Спутниковых геодезических измерений (определений)	0.10	-
789	512802.75	2156551.94	Спутниковых геодезических измерений (определений)	0.10	-
790	512823.26	2156532.56	Картометрический	1.00	-
791	512835.55	2156533.07	Картометрический	1.00	-
792	512884.38	2156534.60	Картометрический	1.00	-
793	512888.16	2156536.20	Картометрический	1.00	-
530	512897.49	2156548.14	Картометрический	1.00	-
794	511966.10	2157468.68	Картометрический	1.00	-
795	511965.04	2157485.56	Картометрический	1.00	-
796	511934.03	2157485.74	Картометрический	1.00	-
797	511877.75	2157455.73	Картометрический	1.00	-
798	511830.47	2157441.12	Картометрический	1.00	-
799	511792.71	2157434.86	Картометрический	1.00	-
800	511725.39	2157439.76	Картометрический	1.00	-
801	511659.59	2157432.23	Картометрический	1.00	-
802	511626.14	2157422.89	Картометрический	1.00	-
803	511565.99	2157401.73	Картометрический	1.00	-

1	2	3	4	5	6
804	511542.27	2157378.27	Картометрический	1.00	-
805	511470.35	2157350.20	Картометрический	1.00	-
806	511394.34	2157302.37	Картометрический	1.00	-
807	511336.95	2157251.54	Картометрический	1.00	-
808	511327.95	2157235.96	Картометрический	1.00	-
809	511336.30	2157226.08	Картометрический	1.00	-
810	511367.20	2157242.63	Картометрический	1.00	-
811	511403.48	2157280.07	Картометрический	1.00	-
812	511494.70	2157338.95	Картометрический	1.00	-
813	511558.55	2157372.07	Картометрический	1.00	-
814	511582.48	2157393.67	Картометрический	1.00	-
815	511630.88	2157417.97	Картометрический	1.00	-
816	511677.05	2157421.59	Картометрический	1.00	-
817	511710.75	2157408.30	Картометрический	1.00	-
818	511782.41	2157408.86	Картометрический	1.00	-
819	511809.40	2157415.29	Картометрический	1.00	-
820	511841.74	2157413.66	Картометрический	1.00	-
821	511901.36	2157433.69	Картометрический	1.00	-
822	511931.83	2157443.16	Картометрический	1.00	-
794	511966.10	2157468.68	Картометрический	1.00	-
823	511312.86	2157198.54	Картометрический	1.00	-
824	511316.56	2157219.41	Картометрический	1.00	-
825	511289.86	2157247.34	Картометрический	1.00	-
826	511270.23	2157244.75	Картометрический	1.00	-
827	511210.33	2157229.16	Картометрический	1.00	-
828	511175.35	2157212.18	Картометрический	1.00	-
829	511083.47	2157188.95	Картометрический	1.00	-
830	511023.38	2157193.78	Картометрический	1.00	-
831	510936.68	2157181.04	Картометрический	1.00	-
832	510860.14	2157181.86	Картометрический	1.00	-
833	510789.09	2157166.81	Картометрический	1.00	-
834	510703.73	2157141.47	Картометрический	1.00	-
835	510643.80	2157127.73	Картометрический	1.00	-
836	510607.12	2157102.17	Картометрический	1.00	-
837	510605.11	2157089.87	Картометрический	1.00	-
838	510611.50	2157086.27	Картометрический	1.00	-
839	510663.49	2157107.29	Картометрический	1.00	-
840	510758.89	2157112.02	Картометрический	1.00	-
841	510765.08	2157098.39	Картометрический	1.00	-
842	510742.95	2157069.74	Картометрический	1.00	-
843	510734.12	2157043.94	Картометрический	1.00	-
844	510725.50	2157022.96	Картометрический	1.00	-
845	510714.87	2156944.57	Картометрический	1.00	-
846	510722.93	2156933.25	Картометрический	1.00	-
847	510738.28	2156948.57	Картометрический	1.00	-
848	510746.53	2156980.46	Картометрический	1.00	-
849	510751.89	2157016.96	Картометрический	1.00	-

1	2	3	4	5	6
850	510766.47	2157038.23	Картометрический	1.00	-
851	510784.08	2157050.26	Картометрический	1.00	-
852	510788.28	2157059.43	Картометрический	1.00	-
853	510781.10	2157066.18	Картометрический	1.00	-
854	510802.63	2157086.82	Картометрический	1.00	-
855	510846.49	2157115.86	Картометрический	1.00	-
856	510876.06	2157124.02	Картометрический	1.00	-
857	510938.54	2157120.34	Картометрический	1.00	-
858	511077.84	2157141.76	Картометрический	1.00	-
859	511079.11	2157127.66	Картометрический	1.00	-
860	511092.68	2157132.46	Картометрический	1.00	-
861	511089.70	2157143.18	Картометрический	1.00	-
862	511169.68	2157146.69	Картометрический	1.00	-
863	511209.10	2157154.47	Картометрический	1.00	-
864	511249.47	2157181.22	Картометрический	1.00	-
823	511312.86	2157198.54	Картометрический	1.00	-

3. Сведения о характерных точках части (частей) границы объекта

Обозначение характерных точек части границы	Координаты, м		Метод определения координат характерной точки	Средняя квадратическая погрешность положения характерной точки (Mt), м	Описание обозначения точки на местности (при наличии)
	X	Y			
1	2	3	4	5	6
Часть №					
-	-	-	-	-	-

Раздел 3

Сведения о местоположении измененных (уточненных) границ объекта							
1. Система координат: -							
2. Сведения о характерных точках границ объекта							
Обозначение характерных точек границ	Существующие координаты, м		Измененные (уточненные) координаты, м		Метод определения координат характерной точки	Средняя квадратическая погрешность положения характерной точки (Mt), м	Описание обозначения точки на местности (при наличии)
	X	Y	X	Y			
1	2	3	4	5	6	7	8
-	-	-	-	-	-	-	-
3.Сведения о характерных точках части (частей) границы объекта							
Часть №							
-	-	-	-	-	-	-	-



ОПИСАНИЕ МЕСТОПОЛОЖЕНИЯ ГРАНИЦ

Общественно-деловая зона - ОД

(наименование объекта, местоположение границ которого описано (далее-объект)

Раздел 1

Сведения об объекте		
№ п/п	Характеристики объекта	Описание характеристик
1	2	3
1	Местоположение объекта	Воронежская область, Панинский муниципальный район, Панинское городское поселение, рабочий посёлок Панино
2	Площадь объекта ± величина погрешности определения площади (Р ± Дельта Р)	400280+/-2214 м²
3	Иные характеристики объекта	-

Раздел 2

Сведения о местоположении границ объекта					
1. Система координат: МСК - 36, зона 2					
2. Сведения о характерных точках границ объекта					
Обозначение характерных точек границ	Координаты, м		Метод определения координат характерной точки	Средняя квадратическая погрешность положения характерной точки (Mt), м	Описание обозначения точки на местности (при наличии)
	X	Y			
1	2	3	4	5	6
1	512567.64	2155361.61	Картометрический	1.00	-
2	512458.27	2155482.50	Картометрический	1.00	-
3	512363.44	2155402.91	Картометрический	1.00	-
4	512471.60	2155270.79	Картометрический	1.00	-
5	512481.61	2155280.34	Картометрический	1.00	-
1	512567.64	2155361.61	Картометрический	1.00	-
6	513476.22	2155838.32	Картометрический	1.00	-
7	513472.45	2155842.32	Картометрический	1.00	-
8	513461.53	2155853.91	Картометрический	1.00	-
9	513460.11	2155852.54	Картометрический	1.00	-
10	513423.00	2155889.64	Картометрический	1.00	-
11	513347.26	2155813.80	Картометрический	1.00	-
12	513334.15	2155800.68	Картометрический	1.00	-
13	513383.89	2155748.63	Картометрический	1.00	-
14	513407.79	2155771.45	Картометрический	1.00	-
15	513427.73	2155790.46	Картометрический	1.00	-
16	513432.31	2155794.83	Картометрический	1.00	-
6	513476.22	2155838.32	Картометрический	1.00	-
17	512851.60	2156285.22	Картометрический	1.00	-
18	512845.25	2156293.94	Картометрический	1.00	-
19	512791.53	2156375.18	Картометрический	1.00	-
20	512773.34	2156400.90	Картометрический	1.00	-
21	512767.78	2156408.96	Картометрический	1.00	-
22	512748.12	2156440.24	Картометрический	1.00	-
23	512747.71	2156441.99	Картометрический	1.00	-
24	512745.24	2156446.51	Картометрический	1.00	-
25	512704.55	2156438.63	Картометрический	1.00	-
26	512663.66	2156431.99	Картометрический	1.00	-
27	512637.90	2156427.82	Картометрический	1.00	-
28	512610.75	2156423.40	Картометрический	1.00	-
29	512611.62	2156412.91	Картометрический	1.00	-
30	512614.57	2156385.92	Картометрический	1.00	-

1	2	3	4	5	6
31	512612.46	2156341.80	Картометрический	1.00	-
32	512620.88	2156325.66	Картометрический	1.00	-
33	512623.51	2156309.57	Картометрический	1.00	-
34	512609.80	2156300.79	Картометрический	1.00	-
35	512600.63	2156295.99	Картометрический	1.00	-
36	512571.77	2156288.60	Картометрический	1.00	-
37	512585.93	2156278.96	Картометрический	1.00	-
38	512595.94	2156269.17	Картометрический	1.00	-
39	512606.99	2156256.86	Картометрический	1.00	-
40	512645.18	2156212.40	Картометрический	1.00	-
41	512661.17	2156191.76	Картометрический	1.00	-
42	512680.48	2156166.80	Картометрический	1.00	-
43	512696.84	2156152.16	Картометрический	1.00	-
44	512717.75	2156129.40	Картометрический	1.00	-
45	512722.67	2156125.28	Картометрический	1.00	-
46	512729.71	2156122.38	Картометрический	1.00	-
47	512738.82	2156122.52	Картометрический	1.00	-
48	512757.44	2156129.59	Картометрический	1.00	-
49	512755.63	2156132.83	Картометрический	1.00	-
50	512799.37	2156161.97	Картометрический	1.00	-
51	512787.62	2156179.61	Картометрический	1.00	-
52	512790.06	2156181.41	Картометрический	1.00	-
53	512787.89	2156184.18	Картометрический	1.00	-
54	512794.58	2156188.72	Картометрический	1.00	-
55	512805.47	2156203.33	Картометрический	1.00	-
56	512818.97	2156218.11	Картометрический	1.00	-
57	512827.73	2156225.92	Картометрический	1.00	-
58	512815.98	2156240.26	Картометрический	1.00	-
59	512815.79	2156254.89	Картометрический	1.00	-
17	512851.60	2156285.22	Картометрический	1.00	-
60	512603.39	2156562.07	Картометрический	1.00	-
61	512588.61	2156590.35	Картометрический	1.00	-
62	512572.65	2156621.18	Картометрический	1.00	-
63	512561.64	2156633.89	Картометрический	1.00	-
64	512545.16	2156619.30	Картометрический	1.00	-
65	512527.90	2156639.81	Картометрический	1.00	-
66	512540.70	2156655.19	Картометрический	1.00	-
67	512538.17	2156657.39	Картометрический	1.00	-
68	512529.30	2156664.94	Картометрический	1.00	-
69	512516.51	2156649.57	Картометрический	1.00	-
70	512494.71	2156625.91	Картометрический	1.00	-
71	512492.91	2156624.43	Картометрический	1.00	-
72	512478.76	2156611.64	Картометрический	1.00	-
73	512475.02	2156608.10	Картометрический	1.00	-
74	512450.45	2156584.95	Картометрический	1.00	-
75	512443.29	2156578.21	Картометрический	1.00	-
76	512427.86	2156563.76	Картометрический	1.00	-

1	2	3	4	5	6
77	512410.18	2156573.39	Картометрический	1.00	-
78	512393.93	2156592.35	Картометрический	1.00	-
79	512379.25	2156629.60	Картометрический	1.00	-
80	512371.52	2156630.30	Картометрический	1.00	-
81	512297.98	2156617.61	Картометрический	1.00	-
82	512298.37	2156613.80	Картометрический	1.00	-
83	512294.69	2156613.22	Картометрический	1.00	-
84	512295.17	2156609.23	Картометрический	1.00	-
85	512287.39	2156608.48	Картометрический	1.00	-
86	512288.30	2156596.78	Картометрический	1.00	-
87	512283.50	2156596.18	Картометрический	1.00	-
88	512274.56	2156595.15	Картометрический	1.00	-
89	512274.92	2156590.60	Картометрический	1.00	-
90	512260.00	2156590.47	Картометрический	1.00	-
91	512259.55	2156595.37	Картометрический	1.00	-
92	512234.19	2156594.68	Картометрический	1.00	-
93	512233.29	2156605.94	Картометрический	1.00	-
94	512232.96	2156612.01	Картометрический	1.00	-
95	512231.40	2156626.36	Картометрический	1.00	-
96	512230.29	2156644.31	Картометрический	1.00	-
97	512228.51	2156671.54	Картометрический	1.00	-
98	512262.53	2156672.52	Картометрический	1.00	-
99	512287.90	2156677.52	Картометрический	1.00	-
100	512295.71	2156678.69	Картометрический	1.00	-
101	512327.33	2156691.23	Картометрический	1.00	-
102	512337.13	2156692.73	Картометрический	1.00	-
103	512459.55	2156782.53	Картометрический	1.00	-
104	512461.94	2156784.75	Картометрический	1.00	-
105	512467.92	2156777.43	Картометрический	1.00	-
106	512478.69	2156785.32	Картометрический	1.00	-
107	512476.48	2156794.25	Картометрический	1.00	-
108	512524.63	2156833.66	Картометрический	1.00	-
109	512516.00	2156842.73	Картометрический	1.00	-
110	512503.59	2156832.76	Картометрический	1.00	-
111	512470.32	2156868.88	Картометрический	1.00	-
112	512472.37	2156870.80	Картометрический	1.00	-
113	512432.36	2156915.23	Картометрический	1.00	-
114	512413.68	2156934.79	Картометрический	1.00	-
115	512396.80	2156918.45	Картометрический	1.00	-
116	512353.39	2156959.63	Картометрический	1.00	-
117	512355.58	2156962.39	Картометрический	1.00	-
118	512373.62	2156986.23	Картометрический	1.00	-
119	512365.73	2156993.51	Картометрический	1.00	-
120	512355.47	2157002.74	Картометрический	1.00	-
121	512352.96	2157005.01	Картометрический	1.00	-
122	512343.56	2157013.47	Картометрический	1.00	-
123	512322.36	2156987.93	Картометрический	1.00	-
124	512312.70	2156992.39	Картометрический	1.00	-

1	2	3	4	5	6
125	512296.96	2157000.11	Картометрический	1.00	-
126	512292.53	2156998.65	Картометрический	1.00	-
127	512277.48	2156989.43	Картометрический	1.00	-
128	512262.95	2156977.98	Картометрический	1.00	-
129	512225.80	2156988.41	Картометрический	1.00	-
130	512225.65	2156986.20	Картометрический	1.00	-
131	512225.09	2156980.94	Картометрический	1.00	-
132	512223.63	2156965.44	Картометрический	1.00	-
133	512252.56	2156955.21	Картометрический	1.00	-
134	512261.48	2156951.79	Картометрический	1.00	-
135	512271.96	2156935.26	Картометрический	1.00	-
136	512274.42	2156931.02	Картометрический	1.00	-
137	512274.78	2156916.37	Картометрический	1.00	-
138	512275.08	2156907.92	Картометрический	1.00	-
139	512268.82	2156907.74	Картометрический	1.00	-
140	512265.83	2156907.62	Картометрический	1.00	-
141	512266.43	2156898.63	Картометрический	1.00	-
142	512222.50	2156896.49	Картометрический	1.00	-
143	512205.25	2156883.94	Картометрический	1.00	-
144	512206.30	2156855.82	Картометрический	1.00	-
145	512205.86	2156844.49	Картометрический	1.00	-
146	512185.02	2156841.80	Картометрический	1.00	-
147	512183.39	2156853.99	Картометрический	1.00	-
148	512179.18	2156885.41	Картометрический	1.00	-
149	512178.78	2156888.43	Картометрический	1.00	-
150	512174.21	2156891.90	Картометрический	1.00	-
151	512146.58	2156891.46	Картометрический	1.00	-
152	512149.39	2156839.38	Картометрический	1.00	-
153	512085.82	2156842.87	Картометрический	1.00	-
154	512085.52	2156853.87	Картометрический	1.00	-
155	512086.42	2156853.87	Картометрический	1.00	-
156	512085.85	2156858.96	Картометрический	1.00	-
157	512083.70	2156877.98	Картометрический	1.00	-
158	512063.72	2156876.87	Картометрический	1.00	-
159	512057.67	2156876.18	Картометрический	1.00	-
160	512056.32	2156891.77	Картометрический	1.00	-
161	512055.32	2156903.67	Картометрический	1.00	-
162	512052.92	2156903.47	Картометрический	1.00	-
163	512052.42	2156909.42	Картометрический	1.00	-
164	512078.72	2156911.47	Картометрический	1.00	-
165	512079.98	2156911.58	Картометрический	1.00	-
166	512074.65	2156947.39	Картометрический	1.00	-
167	512071.05	2156984.84	Картометрический	1.00	-
168	512069.89	2156992.76	Картометрический	1.00	-
169	511959.16	2156973.79	Картометрический	1.00	-
170	511945.24	2156965.55	Картометрический	1.00	-
171	511939.79	2156946.81	Картометрический	1.00	-
172	511949.40	2156906.45	Картометрический	1.00	-

1	2	3	4	5	6
173	511951.94	2156880.32	Картометрический	1.00	-
174	511956.51	2156826.58	Картометрический	1.00	-
175	511911.99	2156823.73	Картометрический	1.00	-
176	511907.35	2156823.41	Картометрический	1.00	-
177	511884.41	2156821.83	Картометрический	1.00	-
178	511900.28	2156796.94	Картометрический	1.00	-
179	511903.56	2156736.05	Картометрический	1.00	-
180	511913.70	2156745.58	Картометрический	1.00	-
181	511940.16	2156748.38	Картометрический	1.00	-
182	511958.02	2156749.25	Картометрический	1.00	-
183	511960.06	2156725.34	Картометрический	1.00	-
184	511951.19	2156724.55	Картометрический	1.00	-
185	511953.64	2156685.63	Картометрический	1.00	-
186	511947.15	2156685.29	Картометрический	1.00	-
187	511949.29	2156637.33	Картометрический	1.00	-
188	511949.75	2156628.61	Картометрический	1.00	-
189	511956.31	2156628.83	Картометрический	1.00	-
190	511959.75	2156628.99	Картометрический	1.00	-
191	511960.97	2156605.28	Картометрический	1.00	-
192	511962.05	2156593.80	Картометрический	1.00	-
193	511963.09	2156582.73	Картометрический	1.00	-
194	511964.02	2156577.64	Картометрический	1.00	-
195	511963.12	2156574.25	Картометрический	1.00	-
196	511963.24	2156569.28	Картометрический	1.00	-
197	511963.49	2156552.28	Картометрический	1.00	-
198	511940.00	2156551.52	Картометрический	1.00	-
199	511940.01	2156547.49	Картометрический	1.00	-
200	511919.36	2156546.08	Картометрический	1.00	-
201	511893.98	2156548.91	Картометрический	1.00	-
202	511860.70	2156546.22	Картометрический	1.00	-
203	511859.78	2156563.94	Картометрический	1.00	-
204	511829.72	2156562.64	Картометрический	1.00	-
205	511827.67	2156589.22	Картометрический	1.00	-
206	511826.76	2156599.40	Картометрический	1.00	-
207	511801.63	2156597.15	Картометрический	1.00	-
208	511762.65	2156593.37	Картометрический	1.00	-
209	511774.86	2156498.15	Картометрический	1.00	-
210	511777.31	2156482.86	Картометрический	1.00	-
211	511792.00	2156485.67	Картометрический	1.00	-
212	511821.27	2156486.20	Картометрический	1.00	-
213	511856.39	2156495.08	Картометрический	1.00	-
214	511914.75	2156509.85	Картометрический	1.00	-
215	511954.07	2156516.03	Картометрический	1.00	-
216	511964.36	2156517.65	Картометрический	1.00	-
217	512005.07	2156520.87	Картометрический	1.00	-
218	512043.77	2156523.73	Картометрический	1.00	-
219	512053.67	2156524.56	Картометрический	1.00	-
220	512089.76	2156527.59	Картометрический	1.00	-

1	2	3	4	5	6
221	512095.04	2156525.77	Картометрический	1.00	-
222	512115.99	2156518.56	Картометрический	1.00	-
223	512128.61	2156514.22	Картометрический	1.00	-
224	512169.34	2156510.32	Картометрический	1.00	-
225	512192.30	2156512.96	Картометрический	1.00	-
226	512252.54	2156511.36	Картометрический	1.00	-
227	512267.94	2156509.65	Картометрический	1.00	-
228	512306.94	2156513.96	Картометрический	1.00	-
229	512340.69	2156517.00	Картометрический	1.00	-
230	512402.63	2156524.65	Картометрический	1.00	-
231	512470.69	2156538.71	Картометрический	1.00	-
232	512469.36	2156546.96	Картометрический	1.00	-
233	512489.06	2156551.46	Картометрический	1.00	-
234	512484.18	2156568.13	Картометрический	1.00	-
235	512513.49	2156570.68	Картометрический	1.00	-
60	512603.39	2156562.07	Картометрический	1.00	-
236	513021.27	2156836.02	Картометрический	1.00	-
237	512960.11	2156899.54	Картометрический	1.00	-
238	512940.56	2156906.31	Картометрический	1.00	-
239	512923.50	2156902.63	Картометрический	1.00	-
240	512873.67	2156859.41	Картометрический	1.00	-
241	512939.94	2156791.39	Картометрический	1.00	-
242	512947.32	2156783.85	Картометрический	1.00	-
243	512969.29	2156799.31	Картометрический	1.00	-
236	513021.27	2156836.02	Картометрический	1.00	-
244	513718.68	2158148.12	Картометрический	1.00	-
245	513609.68	2158294.22	Картометрический	1.00	-
246	513540.11	2158229.65	Картометрический	1.00	-
247	513508.47	2158198.05	Картометрический	1.00	-
248	513308.94	2158015.54	Картометрический	1.00	-
249	513348.27	2157968.76	Картометрический	1.00	-
250	513495.13	2157794.08	Картометрический	1.00	-
244	513718.68	2158148.12	Картометрический	1.00	-

3. Сведения о характерных точках части (частей) границы объекта

Обозначение характерных точек части границы	Координаты, м		Метод определения координат характерной точки	Средняя квадратическая погрешность положения характерной точки (Mt), м	Описание обозначения точки на местности (при наличии)
	X	Y			
1	2	3	4	5	6
Часть №					
-	-	-	-	-	-

Раздел 3

Сведения о местоположении измененных (уточненных) границ объекта							
1. Система координат: -							
2. Сведения о характерных точках границ объекта							
Обозначение характерных точек границ	Существующие координаты, м		Измененные (уточненные) координаты, м		Метод определения координат характерной точки	Средняя квадратическая погрешность положения характерной точки (Mt), м	Описание обозначения точки на местности (при наличии)
	X	Y	X	Y			
1	2	3	4	5	6	7	8
-	-	-	-	-	-	-	-
3.Сведения о характерных точках части (частей) границы объекта							
Часть №							
-	-	-	-	-	-	-	-

Раздел 4

План границ объекта



Масштаб 1:5000

Местоположение границ, иные сведения об объекте

границы территориальной зоны

характерная точка границы территориальной зоны

Заместитель руководителя КГКП «Архитектурно-проектный центр»

Подпись _____ А.Ж. Ешимова Дата « 11 » февраля 2020 г.

Место для отметок органа, уполномоченного вносить изменения в границы объекта

ОПИСАНИЕ МЕСТОПОЛОЖЕНИЯ ГРАНИЦ

Производственная зона - П1

(наименование объекта, местоположение границ которого описано (далее-объект)

Раздел 1

Сведения об объекте		
№ п/п	Характеристики объекта	Описание характеристик
1	2	3
1	Местоположение объекта	Воронежская область, Панинский муниципальный район, Панинское городское поселение, рабочий посёлок Панино
2	Площадь объекта ± величина погрешности определения площади (Р ± Дельта Р)	1300874+/-3992 м²
3	Иные характеристики объекта	-

Раздел 2

Сведения о местоположении границ объекта					
1. Система координат: МСК - 36, зона 2					
2. Сведения о характерных точках границ объекта					
Обозначение характерных точек границ	Координаты, м		Метод определения координат характерной точки	Средняя квадратическая погрешность положения характерной точки (Mt), м	Описание обозначения точки на местности (при наличии)
	X	Y			
1	2	3	4	5	6
1	514985.93	2156416.93	Картометрический	1.00	-
2	514961.10	2156628.10	Картометрический	1.00	-
3	514937.54	2156626.56	Картометрический	1.00	-
4	514936.35	2156633.97	Картометрический	1.00	-
5	514497.93	2156605.96	Картометрический	1.00	-
6	514360.53	2156597.19	Картометрический	1.00	-
7	513923.49	2156572.18	Картометрический	1.00	-
8	513498.55	2156543.51	Картометрический	1.00	-
9	513350.46	2156533.50	Картометрический	1.00	-
10	513205.65	2156523.68	Картометрический	1.00	-
11	513210.11	2156473.33	Картометрический	1.00	-
12	513213.15	2156421.69	Картометрический	1.00	-
13	513214.47	2156399.61	Картометрический	1.00	-
14	513310.26	2156407.93	Картометрический	1.00	-
15	513356.21	2156405.86	Картометрический	1.00	-
16	513441.57	2156402.08	Картометрический	1.00	-
17	513444.19	2156423.40	Картометрический	1.00	-
18	513465.36	2156421.67	Картометрический	1.00	-
19	513468.29	2156421.85	Картометрический	1.00	-
20	513469.31	2156403.43	Картометрический	1.00	-
21	513505.15	2156405.42	Картометрический	1.00	-
22	513550.01	2156405.52	Картометрический	1.00	-
23	513556.10	2156406.01	Картометрический	1.00	-
24	513566.10	2156362.87	Картометрический	1.00	-
25	513591.29	2156292.03	Картометрический	1.00	-
26	513619.95	2156259.76	Картометрический	1.00	-
27	513622.07	2156257.28	Картометрический	1.00	-
28	513752.30	2156140.66	Картометрический	1.00	-
29	513789.58	2156181.74	Картометрический	1.00	-
30	513813.75	2156162.10	Картометрический	1.00	-
31	513864.02	2156127.89	Картометрический	1.00	-
32	513954.89	2156243.90	Картометрический	1.00	-
33	514018.74	2156219.29	Картометрический	1.00	-
34	514085.30	2156185.41	Картометрический	1.00	-

1	2	3	4	5	6
35	514108.31	2156166.05	Картометрический	1.00	-
36	514120.92	2156175.27	Картометрический	1.00	-
37	514224.16	2156235.38	Картометрический	1.00	-
38	514267.83	2156259.91	Картометрический	1.00	-
39	514463.90	2156303.74	Картометрический	1.00	-
40	514538.45	2156328.51	Картометрический	1.00	-
41	514606.99	2156410.62	Картометрический	1.00	-
42	514869.61	2156315.12	Картометрический	1.00	-
43	514895.27	2156342.87	Картометрический	1.00	-
44	514910.00	2156338.00	Картометрический	1.00	-
1	514985.93	2156416.93	Картометрический	1.00	-
45	513915.47	2156762.11	Картометрический	1.00	-
46	513908.45	2156865.49	Картометрический	1.00	-
47	513904.57	2156883.47	Картометрический	1.00	-
48	513899.53	2156897.72	Картометрический	1.00	-
49	513891.52	2156918.77	Картометрический	1.00	-
50	513859.64	2156975.22	Картометрический	1.00	-
51	513794.70	2157066.93	Картометрический	1.00	-
52	513778.74	2157087.63	Картометрический	1.00	-
53	513767.03	2157102.82	Картометрический	1.00	-
54	513709.73	2157193.28	Картометрический	1.00	-
55	513617.66	2157317.62	Картометрический	1.00	-
56	513608.59	2157311.70	Картометрический	1.00	-
57	513603.89	2157308.84	Картометрический	1.00	-
58	513586.21	2157294.72	Картометрический	1.00	-
59	513571.48	2157284.03	Картометрический	1.00	-
60	513569.47	2157286.77	Картометрический	1.00	-
61	513549.58	2157271.47	Картометрический	1.00	-
62	513545.29	2157268.48	Картометрический	1.00	-
63	513491.11	2157230.65	Картометрический	1.00	-
64	513631.27	2157021.26	Картометрический	1.00	-
65	513589.84	2156800.17	Картометрический	1.00	-
66	513595.92	2156657.44	Картометрический	1.00	-
67	513719.97	2156674.65	Картометрический	1.00	-
68	513718.42	2156689.42	Картометрический	1.00	-
69	513764.42	2156695.50	Картометрический	1.00	-
70	513776.36	2156697.34	Картометрический	1.00	-
71	513771.19	2156737.00	Картометрический	1.00	-
72	513888.62	2156758.08	Картометрический	1.00	-
45	513915.47	2156762.11	Картометрический	1.00	-
73	512997.90	2156765.78	Картометрический	1.00	-
74	512985.37	2156781.67	Картометрический	1.00	-
75	512969.29	2156799.31	Картометрический	1.00	-
76	512947.32	2156783.85	Картометрический	1.00	-
77	512939.94	2156791.39	Картометрический	1.00	-
78	512907.91	2156764.75	Картометрический	1.00	-

1	2	3	4	5	6
79	512945.81	2156719.11	Картометрический	1.00	-
73	512997.90	2156765.78	Картометрический	1.00	-
80	512802.75	2156551.94	Спутниковых геодезических измерений (определений)	0.10	-
81	512719.13	2156642.95	Спутниковых геодезических измерений (определений)	0.10	-
82	512672.59	2156691.39	Спутниковых геодезических измерений (определений)	0.10	-
83	512623.81	2156740.38	Спутниковых геодезических измерений (определений)	0.10	-
84	512538.17	2156657.39	Спутниковых геодезических измерений (определений)	0.10	-
85	512540.70	2156655.19	Спутниковых геодезических измерений (определений)	0.10	-
86	512527.90	2156639.81	Спутниковых геодезических измерений (определений)	0.10	-
87	512545.16	2156619.30	Спутниковых геодезических измерений (определений)	0.10	-
88	512561.64	2156633.89	Спутниковых геодезических измерений (определений)	0.10	-
89	512572.65	2156621.18	Спутниковых геодезических измерений (определений)	0.10	-
90	512588.61	2156590.35	Спутниковых геодезических измерений (определений)	0.10	-

1	2	3	4	5	6
91	512603.39	2156562.07	Спутниковых геодезических измерений (определений)	0.10	-
92	512609.06	2156561.34	Картометрический	1.00	-
93	512629.64	2156559.33	Картометрический	1.00	-
94	512648.92	2156543.34	Картометрический	1.00	-
95	512657.75	2156545.55	Картометрический	1.00	-
96	512659.58	2156555.22	Картометрический	1.00	-
97	512745.83	2156550.59	Картометрический	1.00	-
80	512802.75	2156551.94	Картометрический	1.00	-
98	512202.44	2158021.14	Картометрический	1.00	-
99	512009.82	2158203.13	Картометрический	1.00	-
100	511996.98	2158215.08	Картометрический	1.00	-
101	511973.74	2158237.60	Картометрический	1.00	-
102	511910.27	2158219.36	Картометрический	1.00	-
103	511626.46	2157942.71	Картометрический	1.00	-
104	511592.21	2157909.32	Картометрический	1.00	-
105	511811.08	2157683.31	Картометрический	1.00	-
106	511914.39	2157575.19	Картометрический	1.00	-
107	511935.38	2157594.62	Картометрический	1.00	-
108	511995.01	2157650.51	Картометрический	1.00	-
98	512202.44	2158021.14	Картометрический	1.00	-
109	511031.78	2155990.12	Картометрический	1.00	-
110	510765.10	2156268.64	Картометрический	1.00	-
111	510589.32	2156102.57	Картометрический	1.00	-
112	510507.63	2156023.52	Картометрический	1.00	-
113	510387.72	2155905.42	Картометрический	1.00	-
114	510421.80	2155867.77	Картометрический	1.00	-
115	510636.54	2155641.97	Картометрический	1.00	-
116	510777.83	2155766.45	Картометрический	1.00	-
117	510774.96	2155769.20	Картометрический	1.00	-
118	510819.02	2155803.10	Картометрический	1.00	-
109	511031.78	2155990.12	Картометрический	1.00	-
119	511822.65	2156240.50	Картометрический	1.00	-
120	511816.65	2156295.78	Картометрический	1.00	-
121	511812.55	2156334.03	Картометрический	1.00	-
122	511810.67	2156351.92	Картометрический	1.00	-
123	511810.04	2156357.73	Картометрический	1.00	-
124	511809.84	2156359.58	Картометрический	1.00	-
125	511789.85	2156353.16	Картометрический	1.00	-
126	511771.04	2156348.25	Картометрический	1.00	-
127	511755.95	2156345.30	Картометрический	1.00	-
128	511739.62	2156342.91	Картометрический	1.00	-
129	511713.80	2156340.67	Картометрический	1.00	-

1	2	3	4	5	6
130	511672.97	2156337.30	Картометрический	1.00	-
131	511639.71	2156334.78	Картометрический	1.00	-
132	511618.53	2156332.85	Картометрический	1.00	-
133	511573.87	2156331.38	Картометрический	1.00	-
134	511494.10	2156325.61	Картометрический	1.00	-
135	511440.70	2156321.39	Картометрический	1.00	-
136	511399.87	2156318.59	Картометрический	1.00	-
137	511290.71	2156311.93	Картометрический	1.00	-
138	511293.34	2156284.51	Картометрический	1.00	-
139	511297.52	2156260.21	Картометрический	1.00	-
140	511301.52	2156245.25	Картометрический	1.00	-
141	511302.61	2156232.06	Картометрический	1.00	-
142	511302.03	2156219.11	Картометрический	1.00	-
143	511301.36	2156210.67	Картометрический	1.00	-
144	511301.19	2156201.73	Картометрический	1.00	-
145	511301.51	2156188.49	Картометрический	1.00	-
146	511589.42	2156193.92	Картометрический	1.00	-
147	511589.22	2156212.58	Картометрический	1.00	-
148	511603.83	2156212.75	Картометрический	1.00	-
149	511662.36	2156215.13	Картометрический	1.00	-
150	511692.80	2156216.36	Картометрический	1.00	-
151	511737.94	2156216.93	Картометрический	1.00	-
152	511737.76	2156224.43	Картометрический	1.00	-
153	511737.76	2156228.39	Картометрический	1.00	-
154	511739.96	2156228.39	Картометрический	1.00	-
155	511739.03	2156258.77	Картометрический	1.00	-
156	511775.54	2156259.14	Картометрический	1.00	-
157	511779.58	2156227.44	Картометрический	1.00	-
158	511796.81	2156234.33	Картометрический	1.00	-
159	511803.21	2156236.11	Картометрический	1.00	-
119	511822.65	2156240.50	Картометрический	1.00	-
160	513139.94	2155898.26	Картометрический	1.00	-
161	513085.76	2155951.47	Спутниковых геодезических измерений (определений)	0.10	-
162	513076.44	2155942.94	Спутниковых геодезических измерений (определений)	0.10	-
163	513063.38	2155954.86	Спутниковых геодезических измерений (определений)	0.10	-

1	2	3	4	5	6
164	513030.67	2155920.52	Спутниковых геодезических измерений (определений)	0.10	-
165	513095.85	2155855.13	Картометрический	1.00	-
160	513139.94	2155898.26	Картометрический	1.00	-
166	513321.17	2156071.12	Картометрический	1.00	-
167	513323.05	2156075.23	Картометрический	1.00	-
168	513321.63	2156080.27	Картометрический	1.00	-
169	513287.75	2156114.74	Картометрический	1.00	-
170	513219.77	2156050.03	Картометрический	1.00	-
171	513257.29	2156010.21	Картометрический	1.00	-
166	513321.17	2156071.12	Картометрический	1.00	-
172	513773.31	2155638.68	Картометрический	1.00	-
173	513757.22	2155648.79	Картометрический	1.00	-
174	513742.21	2155659.35	Картометрический	1.00	-
175	513727.73	2155672.33	Картометрический	1.00	-
176	513714.29	2155687.07	Картометрический	1.00	-
177	513670.88	2155733.59	Картометрический	1.00	-
178	513602.45	2155800.85	Картометрический	1.00	-
179	513596.67	2155805.95	Картометрический	1.00	-
180	513594.32	2155806.45	Картометрический	1.00	-
181	513591.90	2155805.44	Картометрический	1.00	-
182	513589.43	2155803.59	Картометрический	1.00	-
183	513581.57	2155811.45	Картометрический	1.00	-
184	513583.99	2155814.42	Картометрический	1.00	-
185	513584.55	2155817.22	Картометрический	1.00	-
186	513583.09	2155819.86	Картометрический	1.00	-
187	513527.54	2155874.55	Картометрический	1.00	-
188	513524.69	2155877.36	Картометрический	1.00	-
189	513520.28	2155881.71	Картометрический	1.00	-
190	513517.08	2155880.00	Картометрический	1.00	-
191	513514.33	2155877.69	Картометрический	1.00	-
192	513476.22	2155838.32	Картометрический	1.00	-
193	513432.31	2155794.83	Картометрический	1.00	-
194	513427.73	2155790.46	Картометрический	1.00	-
195	513433.98	2155783.50	Картометрический	1.00	-
196	513437.53	2155779.74	Картометрический	1.00	-
197	513461.34	2155754.51	Картометрический	1.00	-
198	513481.99	2155731.96	Картометрический	1.00	-
199	513494.98	2155718.87	Картометрический	1.00	-
200	513500.82	2155712.25	Картометрический	1.00	-
201	513524.35	2155691.31	Картометрический	1.00	-
202	513549.05	2155708.19	Картометрический	1.00	-
203	513552.67	2155569.08	Картометрический	1.00	-
204	513559.29	2155556.30	Картометрический	1.00	-

1	2	3	4	5	6
205	513554.78	2155526.57	Картометрический	1.00	-
206	513568.35	2155504.62	Картометрический	1.00	-
207	513630.56	2155414.29	Картометрический	1.00	-
208	513647.12	2155399.27	Картометрический	1.00	-
172	513773.31	2155638.68	Картометрический	1.00	-
209	513848.33	2155800.79	Картометрический	1.00	-
210	513753.18	2155893.68	Картометрический	1.00	-
211	513740.28	2155909.75	Картометрический	1.00	-
212	513719.07	2155936.23	Картометрический	1.00	-
213	513713.58	2155943.07	Картометрический	1.00	-
214	513708.44	2155962.28	Картометрический	1.00	-
215	513725.51	2156016.68	Картометрический	1.00	-
216	513602.60	2156133.25	Картометрический	1.00	-
217	513451.92	2155979.78	Картометрический	1.00	-
218	513449.67	2155976.18	Картометрический	1.00	-
219	513449.05	2155972.81	Картометрический	1.00	-
220	513556.74	2155866.29	Картометрический	1.00	-
221	513680.71	2155744.45	Картометрический	1.00	-
222	513757.82	2155678.72	Картометрический	1.00	-
223	513793.65	2155725.86	Картометрический	1.00	-
224	513812.87	2155755.02	Картометрический	1.00	-
225	513830.84	2155779.36	Картометрический	1.00	-
209	513848.33	2155800.79	Картометрический	1.00	-

3. Сведения о характерных точках части (частей) границы объекта

Обозначение характерных точек части границы	Координаты, м		Метод определения координат характерной точки	Средняя квадратическая погрешность положения характерной точки (Mt), м	Описание обозначения точки на местности (при наличии)
	X	Y			
1	2	3	4	5	6
Часть №					
-	-	-	-	-	-

Раздел 3

Сведения о местоположении измененных (уточненных) границ объекта							
1. Система координат: -							
2. Сведения о характерных точках границ объекта							
Обозначение характерных точек границ	Существующие координаты, м		Измененные (уточненные) координаты, м		Метод определения координат характерной точки	Средняя квадратическая погрешность положения характерной точки (Mt), м	Описание обозначения точки на местности (при наличии)
	X	Y	X	Y			
1	2	3	4	5	6	7	8
-	-	-	-	-	-	-	-
3.Сведения о характерных точках части (частей) границы объекта							
Часть №							
-	-	-	-	-	-	-	-



ОПИСАНИЕ МЕСТОПОЛОЖЕНИЯ ГРАНИЦ

Зона улиц, дорог, инженерной и транспортной инфраструктуры - ИТ1

(наименование объекта, местоположение границ которого описано (далее-объект)

Раздел 1

Сведения об объекте		
№ п/п	Характеристики объекта	Описание характеристик
1	2	3
1	Местоположение объекта	Воронежская область, Панинский муниципальный район, Панинское городское поселение, рабочий посёлок Панино
2	Площадь объекта ± величина погрешности определения площади (Р ± Дельта Р)	233789+/-1692 м²
3	Иные характеристики объекта	-

Раздел 2

Сведения о местоположении границ объекта					
1. Система координат: МСК - 36, зона 2					
2. Сведения о характерных точках границ объекта					
Обозначение характерных точек границ	Координаты, м		Метод определения координат характерной точки	Средняя квадратическая погрешность положения характерной точки (Mt), м	Описание обозначения точки на местности (при наличии)
	X	Y			
1	2	3	4	5	6
1	513811.10	2155636.46	Картометрический	1.00	-
2	513768.89	2155661.11	Картометрический	1.00	-
3	513768.45	2155665.68	Картометрический	1.00	-
4	513770.57	2155670.37	Картометрический	1.00	-
5	513757.82	2155678.72	Картометрический	1.00	-
6	513680.71	2155744.45	Картометрический	1.00	-
7	513556.74	2155866.29	Картометрический	1.00	-
8	513449.05	2155972.81	Картометрический	1.00	-
9	513449.67	2155976.18	Картометрический	1.00	-
10	513451.92	2155979.78	Картометрический	1.00	-
11	513444.29	2155987.35	Картометрический	1.00	-
12	513440.86	2155985.27	Картометрический	1.00	-
13	513437.29	2155984.34	Картометрический	1.00	-
14	513346.47	2156075.26	Картометрический	1.00	-
15	513346.54	2156078.52	Картометрический	1.00	-
16	513348.58	2156081.88	Картометрический	1.00	-
17	513345.41	2156085.06	Картометрический	1.00	-
18	513342.28	2156088.20	Картометрический	1.00	-
19	513338.24	2156087.05	Картометрический	1.00	-
20	513333.16	2156088.25	Картометрический	1.00	-
21	513125.68	2156298.34	Картометрический	1.00	-
22	513126.21	2156303.28	Картометрический	1.00	-
23	513130.24	2156304.39	Картометрический	1.00	-
24	513124.60	2156310.97	Картометрический	1.00	-
25	513117.70	2156319.01	Картометрический	1.00	-
26	513112.30	2156320.02	Картометрический	1.00	-
27	513105.75	2156322.49	Картометрический	1.00	-
28	512989.10	2156441.95	Картометрический	1.00	-
29	512986.38	2156445.75	Картометрический	1.00	-
30	512986.64	2156449.51	Картометрический	1.00	-
31	512990.33	2156450.42	Картометрический	1.00	-
32	512980.61	2156459.77	Картометрический	1.00	-
33	512966.65	2156463.49	Картометрический	1.00	-
34	512960.00	2156469.97	Картометрический	1.00	-

1	2	3	4	5	6
35	512950.75	2156482.25	Картометрический	1.00	-
36	512950.14	2156485.01	Картометрический	1.00	-
37	512943.27	2156484.24	Картометрический	1.00	-
38	512938.65	2156483.73	Картометрический	1.00	-
39	512936.13	2156483.44	Картометрический	1.00	-
40	512936.09	2156482.68	Картометрический	1.00	-
41	512936.06	2156481.98	Картометрический	1.00	-
42	512933.51	2156479.45	Картометрический	1.00	-
43	512929.42	2156478.14	Картометрический	1.00	-
44	512883.68	2156476.38	Картометрический	1.00	-
45	512857.83	2156473.27	Картометрический	1.00	-
46	512783.46	2156464.70	Картометрический	1.00	-
47	512571.87	2156435.33	Картометрический	1.00	-
48	512502.34	2156426.27	Картометрический	1.00	-
49	512387.74	2156414.19	Картометрический	1.00	-
50	512236.17	2156397.26	Картометрический	1.00	-
51	512162.25	2156393.65	Картометрический	1.00	-
52	512047.43	2156390.94	Картометрический	1.00	-
53	512008.27	2156389.20	Картометрический	1.00	-
54	511934.21	2156386.21	Картометрический	1.00	-
55	511932.40	2156381.58	Картометрический	1.00	-
56	511932.80	2156377.63	Картометрический	1.00	-
57	511835.46	2156369.20	Картометрический	1.00	-
58	511820.31	2156362.18	Картометрический	1.00	-
59	511810.04	2156357.73	Картометрический	1.00	-
60	511810.67	2156351.92	Картометрический	1.00	-
61	511825.56	2156356.65	Картометрический	1.00	-
62	511828.25	2156356.65	Картометрический	1.00	-
63	511828.67	2156356.88	Картометрический	1.00	-
64	511840.07	2156361.05	Картометрический	1.00	-
65	511861.32	2156365.31	Картометрический	1.00	-
66	511943.01	2156372.65	Картометрический	1.00	-
67	511943.51	2156372.69	Картометрический	1.00	-
68	512007.62	2156376.13	Картометрический	1.00	-
69	512109.93	2156378.60	Картометрический	1.00	-
70	512153.00	2156379.37	Картометрический	1.00	-
71	512155.89	2156377.38	Картометрический	1.00	-
72	512157.39	2156374.89	Картометрический	1.00	-
73	512157.80	2156372.61	Картометрический	1.00	-
74	512158.48	2156354.08	Картометрический	1.00	-
75	512185.23	2156061.54	Картометрический	1.00	-
76	512219.49	2155685.19	Картометрический	1.00	-
77	512223.67	2155650.37	Картометрический	1.00	-
78	512235.86	2155592.20	Картометрический	1.00	-
79	512235.19	2155584.95	Картометрический	1.00	-
80	512231.06	2155581.04	Картометрический	1.00	-
81	512224.35	2155579.55	Картометрический	1.00	-
82	512178.87	2155575.93	Картометрический	1.00	-

1	2	3	4	5	6
83	512108.19	2155569.53	Картометрический	1.00	-
84	512107.30	2155570.88	Картометрический	1.00	-
85	512106.38	2155576.75	Картометрический	1.00	-
86	512103.11	2155576.55	Картометрический	1.00	-
87	512097.76	2155576.21	Картометрический	1.00	-
88	512096.34	2155571.47	Картометрический	1.00	-
89	512092.68	2155568.90	Картометрический	1.00	-
90	512002.87	2155564.25	Картометрический	1.00	-
91	511997.02	2155566.15	Картометрический	1.00	-
92	511995.37	2155571.09	Картометрический	1.00	-
93	511993.35	2155571.05	Картометрический	1.00	-
94	511989.80	2155570.97	Картометрический	1.00	-
95	511987.10	2155565.74	Картометрический	1.00	-
96	511981.79	2155563.65	Картометрический	1.00	-
97	511948.54	2155564.79	Картометрический	1.00	-
98	511918.16	2155568.52	Картометрический	1.00	-
99	511892.15	2155580.43	Картометрический	1.00	-
100	511886.16	2155585.74	Картометрический	1.00	-
101	511876.05	2155566.93	Картометрический	1.00	-
102	511889.42	2155565.26	Картометрический	1.00	-
103	511918.48	2155556.06	Картометрический	1.00	-
104	511949.11	2155551.37	Картометрический	1.00	-
105	511991.76	2155549.94	Картометрический	1.00	-
106	511995.84	2155550.13	Картометрический	1.00	-
107	512098.14	2155555.04	Картометрический	1.00	-
108	512105.63	2155555.68	Картометрический	1.00	-
109	512185.11	2155562.42	Картометрический	1.00	-
110	512221.10	2155565.66	Картометрический	1.00	-
111	512231.79	2155563.05	Картометрический	1.00	-
112	512238.10	2155558.61	Картометрический	1.00	-
113	512240.30	2155557.05	Картометрический	1.00	-
114	512243.59	2155550.17	Картометрический	1.00	-
115	512267.93	2155458.88	Картометрический	1.00	-
116	512311.32	2155296.00	Картометрический	1.00	-
117	512251.91	2155279.86	Картометрический	1.00	-
118	512276.65	2155194.52	Картометрический	1.00	-
119	512315.16	2155187.21	Картометрический	1.00	-
120	512339.51	2155106.58	Картометрический	1.00	-
121	512355.91	2155111.77	Картометрический	1.00	-
122	512357.12	2155107.96	Картометрический	1.00	-
123	512381.67	2155015.84	Картометрический	1.00	-
124	512399.23	2155026.34	Картометрический	1.00	-
125	512367.82	2155144.69	Картометрический	1.00	-
126	512371.17	2155154.86	Картометрический	1.00	-
127	512380.52	2155165.04	Картометрический	1.00	-
128	512404.86	2155184.52	Картометрический	1.00	-
129	512498.17	2155269.50	Картометрический	1.00	-
130	512647.33	2155410.06	Картометрический	1.00	-

1	2	3	4	5	6
131	512754.66	2155510.68	Картометрический	1.00	-
132	512821.17	2155574.84	Картометрический	1.00	-
133	512905.16	2155651.77	Картометрический	1.00	-
134	512942.30	2155687.67	Картометрический	1.00	-
135	512979.34	2155723.23	Картометрический	1.00	-
136	512984.02	2155722.67	Картометрический	1.00	-
137	512985.72	2155721.64	Картометрический	1.00	-
138	512992.80	2155728.37	Картометрический	1.00	-
139	512991.96	2155731.35	Картометрический	1.00	-
140	512992.77	2155736.14	Картометрический	1.00	-
141	513004.81	2155747.74	Картометрический	1.00	-
142	513096.01	2155833.93	Картометрический	1.00	-
143	513142.78	2155877.22	Картометрический	1.00	-
144	513200.09	2155932.70	Картометрический	1.00	-
145	513332.09	2156060.49	Картометрический	1.00	-
146	513336.63	2156061.96	Картометрический	1.00	-
147	513341.00	2156061.62	Картометрический	1.00	-
148	513436.04	2155967.21	Картометрический	1.00	-
149	513511.31	2155890.04	Картометрический	1.00	-
150	513512.79	2155886.29	Картометрический	1.00	-
151	513512.13	2155882.46	Картометрический	1.00	-
152	513511.31	2155880.44	Картометрический	1.00	-
153	513514.33	2155877.69	Картометрический	1.00	-
154	513517.08	2155880.00	Картометрический	1.00	-
155	513520.28	2155881.71	Картометрический	1.00	-
156	513524.69	2155877.36	Картометрический	1.00	-
157	513527.54	2155874.55	Картометрический	1.00	-
158	513583.09	2155819.86	Картометрический	1.00	-
159	513584.55	2155817.22	Картометрический	1.00	-
160	513583.99	2155814.42	Картометрический	1.00	-
161	513581.57	2155811.45	Картометрический	1.00	-
162	513589.43	2155803.59	Картометрический	1.00	-
163	513591.90	2155805.44	Картометрический	1.00	-
164	513594.32	2155806.45	Картометрический	1.00	-
165	513596.67	2155805.95	Картометрический	1.00	-
166	513602.45	2155800.85	Картометрический	1.00	-
167	513670.88	2155733.59	Картометрический	1.00	-
168	513714.29	2155687.07	Картометрический	1.00	-
169	513727.73	2155672.33	Картометрический	1.00	-
170	513742.21	2155659.35	Картометрический	1.00	-
171	513757.22	2155648.79	Картометрический	1.00	-
172	513773.31	2155638.68	Картометрический	1.00	-
173	513801.53	2155620.96	Картометрический	1.00	-
1	513811.10	2155636.46	Картометрический	1.00	-
174	513321.17	2156071.12	Картометрический	1.00	-
175	513323.05	2156075.23	Картометрический	1.00	-
176	513321.63	2156080.27	Картометрический	1.00	-

1	2	3	4	5	6
177	513287.75	2156114.74	Картометрический	1.00	-
178	513146.22	2156259.00	Картометрический	1.00	-
179	513085.32	2156321.88	Картометрический	1.00	-
180	512983.00	2156424.90	Картометрический	1.00	-
181	512955.78	2156452.29	Картометрический	1.00	-
182	512940.76	2156461.97	Картометрический	1.00	-
183	512933.79	2156463.97	Картометрический	1.00	-
184	512927.80	2156465.68	Картометрический	1.00	-
185	512885.97	2156464.76	Картометрический	1.00	-
186	512884.52	2156463.31	Картометрический	1.00	-
187	512884.65	2156460.87	Картометрический	1.00	-
188	512887.04	2156457.72	Картометрический	1.00	-
189	512883.80	2156457.61	Картометрический	1.00	-
190	512880.52	2156457.49	Картометрический	1.00	-
191	512874.50	2156464.51	Картометрический	1.00	-
192	512850.67	2156461.63	Картометрический	1.00	-
193	512783.06	2156453.84	Картометрический	1.00	-
194	512745.24	2156446.51	Картометрический	1.00	-
195	512704.55	2156438.63	Картометрический	1.00	-
196	512663.66	2156431.99	Картометрический	1.00	-
197	512637.90	2156427.82	Картометрический	1.00	-
198	512610.75	2156423.40	Картометрический	1.00	-
199	512576.42	2156417.86	Картометрический	1.00	-
200	512509.39	2156407.78	Картометрический	1.00	-
201	512466.37	2156403.38	Картометрический	1.00	-
202	512462.72	2156402.98	Картометрический	1.00	-
203	512464.12	2156395.94	Картометрический	1.00	-
204	512451.91	2156394.49	Картометрический	1.00	-
205	512446.11	2156400.67	Картометрический	1.00	-
206	512339.75	2156392.57	Картометрический	1.00	-
207	512339.52	2156385.39	Картометрический	1.00	-
208	512334.59	2156384.89	Картометрический	1.00	-
209	512329.22	2156384.35	Картометрический	1.00	-
210	512328.40	2156389.92	Картометрический	1.00	-
211	512326.10	2156390.99	Картометрический	1.00	-
212	512223.84	2156382.84	Картометрический	1.00	-
213	512177.60	2156380.34	Картометрический	1.00	-
214	512173.76	2156378.76	Картометрический	1.00	-
215	512171.93	2156376.34	Картометрический	1.00	-
216	512171.55	2156373.15	Картометрический	1.00	-
217	512172.23	2156354.62	Картометрический	1.00	-
218	512198.30	2156061.89	Картометрический	1.00	-
219	512226.95	2155717.08	Картометрический	1.00	-
220	512232.68	2155667.88	Картометрический	1.00	-
221	512240.39	2155623.91	Картометрический	1.00	-
222	512247.93	2155595.02	Картометрический	1.00	-
223	512253.27	2155574.55	Картометрический	1.00	-
224	512281.22	2155471.72	Картометрический	1.00	-

1	2	3	4	5	6
225	512304.29	2155386.54	Картометрический	1.00	-
226	512363.44	2155402.91	Картометрический	1.00	-
227	512471.60	2155270.79	Картометрический	1.00	-
228	512481.61	2155280.34	Картометрический	1.00	-
229	512567.64	2155361.61	Картометрический	1.00	-
230	512637.29	2155426.50	Картометрический	1.00	-
231	512637.68	2155428.91	Картометрический	1.00	-
232	512636.71	2155430.52	Картометрический	1.00	-
233	512641.13	2155434.81	Картометрический	1.00	-
234	512645.30	2155438.84	Картометрический	1.00	-
235	512647.51	2155438.38	Картометрический	1.00	-
236	512650.86	2155440.00	Картометрический	1.00	-
237	512712.57	2155496.78	Картометрический	1.00	-
238	512711.13	2155499.50	Картометрический	1.00	-
239	512718.42	2155506.12	Картометрический	1.00	-
240	512721.46	2155504.81	Картометрический	1.00	-
241	512760.87	2155540.57	Картометрический	1.00	-
242	512761.16	2155545.06	Картометрический	1.00	-
243	512760.07	2155546.77	Картометрический	1.00	-
244	512769.41	2155555.36	Картометрический	1.00	-
245	512771.06	2155554.25	Картометрический	1.00	-
246	512775.82	2155554.05	Картометрический	1.00	-
247	512788.87	2155565.90	Картометрический	1.00	-
248	512815.12	2155590.27	Картометрический	1.00	-
249	512816.40	2155593.82	Картометрический	1.00	-
250	512815.78	2155596.40	Картометрический	1.00	-
251	512819.52	2155599.96	Картометрический	1.00	-
252	512823.12	2155603.39	Картометрический	1.00	-
253	512826.64	2155602.95	Картометрический	1.00	-
254	512829.79	2155604.11	Картометрический	1.00	-
255	512900.15	2155669.32	Картометрический	1.00	-
256	512898.40	2155672.93	Картометрический	1.00	-
257	512903.13	2155677.01	Картометрический	1.00	-
258	512907.56	2155680.84	Картометрический	1.00	-
259	512910.38	2155679.63	Картометрический	1.00	-
260	512914.66	2155680.27	Картометрический	1.00	-
261	512922.52	2155687.57	Картометрический	1.00	-
262	513013.99	2155773.50	Картометрический	1.00	-
263	513015.12	2155778.63	Картометрический	1.00	-
264	513013.32	2155782.62	Картометрический	1.00	-
265	513020.70	2155789.16	Картометрический	1.00	-
266	513024.68	2155788.18	Картометрический	1.00	-
267	513030.39	2155790.44	Картометрический	1.00	-
268	513071.22	2155830.31	Картометрический	1.00	-
269	513069.45	2155834.22	Картометрический	1.00	-
270	513074.38	2155838.95	Картометрический	1.00	-
271	513077.91	2155836.86	Картометрический	1.00	-
272	513095.85	2155855.13	Картометрический	1.00	-

1	2	3	4	5	6
273	513139.94	2155898.26	Картометрический	1.00	-
274	513180.98	2155937.56	Картометрический	1.00	-
275	513181.01	2155939.36	Картометрический	1.00	-
276	513179.52	2155941.62	Картометрический	1.00	-
277	513185.19	2155946.98	Картометрический	1.00	-
278	513190.47	2155951.97	Картометрический	1.00	-
279	513193.14	2155951.14	Картометрический	1.00	-
280	513196.93	2155952.59	Картометрический	1.00	-
281	513257.29	2156010.21	Картометрический	1.00	-
174	513321.17	2156071.12	Картометрический	1.00	-
282	513951.08	2156624.31	Картометрический	1.00	-
283	513950.06	2156631.16	Картометрический	1.00	-
284	513947.53	2156631.33	Картометрический	1.00	-
285	513943.10	2156633.17	Картометрический	1.00	-
286	513940.63	2156639.24	Картометрический	1.00	-
287	513921.61	2156639.00	Картометрический	1.00	-
288	513919.10	2156708.92	Картометрический	1.00	-
289	513915.47	2156762.11	Картометрический	1.00	-
290	513888.62	2156758.08	Картометрический	1.00	-
291	513771.19	2156737.00	Картометрический	1.00	-
292	513776.36	2156697.34	Картометрический	1.00	-
293	513764.42	2156695.50	Картометрический	1.00	-
294	513718.42	2156689.42	Картометрический	1.00	-
295	513719.97	2156674.65	Картометрический	1.00	-
296	513595.92	2156657.44	Картометрический	1.00	-
297	513533.92	2156648.84	Картометрический	1.00	-
298	513526.11	2156696.38	Картометрический	1.00	-
299	513473.08	2156685.12	Картометрический	1.00	-
300	513374.14	2156653.55	Картометрический	1.00	-
301	513308.67	2156629.95	Картометрический	1.00	-
302	513255.51	2156606.07	Картометрический	1.00	-
303	513235.29	2156600.79	Картометрический	1.00	-
304	513179.00	2156589.62	Картометрический	1.00	-
305	513136.56	2156634.94	Картометрический	1.00	-
306	513130.74	2156629.49	Картометрический	1.00	-
307	513080.93	2156625.18	Картометрический	1.00	-
308	513083.51	2156595.29	Картометрический	1.00	-
309	513077.54	2156588.21	Картометрический	1.00	-
310	513075.22	2156585.46	Картометрический	1.00	-
311	513039.69	2156575.15	Картометрический	1.00	-
312	513041.00	2156563.00	Картометрический	1.00	-
313	512997.72	2156559.31	Картометрический	1.00	-
314	512992.56	2156561.92	Картометрический	1.00	-
315	512977.79	2156559.52	Картометрический	1.00	-
316	512974.86	2156556.34	Картометрический	1.00	-
317	513224.12	2156573.66	Картометрический	1.00	-
318	513265.15	2156576.51	Картометрический	1.00	-

1	2	3	4	5	6
319	513495.65	2156592.52	Картометрический	1.00	-
320	513582.34	2156599.14	Картометрический	1.00	-
321	513950.46	2156624.14	Картометрический	1.00	-
282	513951.08	2156624.31	Картометрический	1.00	-
322	513617.66	2157317.62	Картометрический	1.00	-
323	513573.98	2157376.67	Картометрический	1.00	-
324	513525.02	2157443.69	Картометрический	1.00	-
325	513495.44	2157479.95	Картометрический	1.00	-
326	513489.61	2157474.95	Картометрический	1.00	-
327	513492.78	2157470.49	Картометрический	1.00	-
328	513473.25	2157452.93	Картометрический	1.00	-
329	513478.53	2157446.81	Картометрический	1.00	-
330	513466.22	2157435.64	Картометрический	1.00	-
331	513456.83	2157426.02	Картометрический	1.00	-
332	513511.68	2157359.53	Картометрический	1.00	-
333	513490.87	2157343.94	Картометрический	1.00	-
334	513537.02	2157280.94	Картометрический	1.00	-
335	513541.44	2157274.14	Картометрический	1.00	-
336	513545.29	2157268.48	Картометрический	1.00	-
337	513549.58	2157271.47	Картометрический	1.00	-
338	513569.47	2157286.77	Картометрический	1.00	-
339	513571.48	2157284.03	Картометрический	1.00	-
340	513586.21	2157294.72	Картометрический	1.00	-
341	513603.89	2157308.84	Картометрический	1.00	-
342	513608.59	2157311.70	Картометрический	1.00	-
322	513617.66	2157317.62	Картометрический	1.00	-
343	513538.12	2157599.35	Картометрический	1.00	-
344	513471.97	2157686.81	Картометрический	1.00	-
345	513463.73	2157694.29	Картометрический	1.00	-
346	513391.99	2157632.52	Картометрический	1.00	-
347	513467.77	2157540.81	Картометрический	1.00	-
343	513538.12	2157599.35	Картометрический	1.00	-
348	512916.89	2156554.63	Картометрический	1.00	-
349	512915.73	2156554.99	Картометрический	1.00	-
350	512909.57	2156558.44	Картометрический	1.00	-
351	512882.15	2156584.47	Картометрический	1.00	-
352	512710.34	2156762.13	Картометрический	1.00	-
353	512677.96	2156794.59	Картометрический	1.00	-
354	512676.57	2156797.79	Картометрический	1.00	-
355	512678.68	2156802.45	Картометрический	1.00	-
356	512673.61	2156807.80	Картометрический	1.00	-
357	512667.63	2156814.11	Картометрический	1.00	-
358	512663.78	2156812.63	Картометрический	1.00	-
359	512657.53	2156814.66	Картометрический	1.00	-
360	512595.27	2156877.33	Картометрический	1.00	-

1	2	3	4	5	6
361	512525.98	2156947.08	Картометрический	1.00	-
362	512450.05	2157024.04	Картометрический	1.00	-
363	512448.37	2157028.75	Картометрический	1.00	-
364	512451.02	2157033.07	Картометрический	1.00	-
365	512447.08	2157037.10	Картометрический	1.00	-
366	512444.00	2157040.25	Картометрический	1.00	-
367	512441.42	2157038.97	Картометрический	1.00	-
368	512435.42	2157039.03	Картометрический	1.00	-
369	512346.25	2157129.98	Картометрический	1.00	-
370	512344.53	2157134.23	Картометрический	1.00	-
371	512347.57	2157138.83	Картометрический	1.00	-
372	512342.83	2157143.86	Картометрический	1.00	-
373	512338.48	2157148.47	Картометрический	1.00	-
374	512336.07	2157147.67	Картометрический	1.00	-
375	512328.68	2157148.73	Картометрический	1.00	-
376	512232.51	2157246.17	Картометрический	1.00	-
377	512233.65	2157250.51	Картометрический	1.00	-
378	512235.66	2157252.99	Картометрический	1.00	-
379	512230.73	2157258.05	Картометрический	1.00	-
380	512227.85	2157256.38	Картометрический	1.00	-
381	512223.52	2157255.44	Картометрический	1.00	-
382	512125.72	2157355.20	Картометрический	1.00	-
383	512122.97	2157360.39	Картометрический	1.00	-
384	512125.18	2157365.91	Картометрический	1.00	-
385	512119.44	2157371.92	Картометрический	1.00	-
386	512115.32	2157376.23	Картометрический	1.00	-
387	512110.70	2157374.29	Картометрический	1.00	-
388	512105.69	2157376.20	Картометрический	1.00	-
389	512051.92	2157431.58	Картометрический	1.00	-
390	512020.10	2157467.06	Картометрический	1.00	-
391	511995.49	2157493.09	Картометрический	1.00	-
392	511974.04	2157515.76	Картометрический	1.00	-
393	511943.24	2157544.97	Картометрический	1.00	-
394	511914.39	2157575.19	Картометрический	1.00	-
395	511811.08	2157683.31	Картометрический	1.00	-
396	511592.21	2157909.32	Картометрический	1.00	-
397	511566.66	2157946.04	Картометрический	1.00	-
398	511547.16	2157928.02	Картометрический	1.00	-
399	511580.25	2157897.43	Картометрический	1.00	-
400	511780.64	2157691.84	Картометрический	1.00	-
401	511781.88	2157686.57	Картометрический	1.00	-
402	511778.23	2157684.05	Картометрический	1.00	-
403	511783.06	2157678.86	Картометрический	1.00	-
404	511788.42	2157673.10	Картометрический	1.00	-
405	511793.00	2157674.83	Картометрический	1.00	-
406	511798.78	2157671.68	Картометрический	1.00	-
407	511929.03	2157536.50	Картометрический	1.00	-
408	511948.18	2157512.86	Картометрический	1.00	-

1	2	3	4	5	6
409	511978.94	2157480.99	Картометрический	1.00	-
410	512012.97	2157445.75	Картометрический	1.00	-
411	512045.46	2157413.67	Картометрический	1.00	-
412	512047.08	2157406.17	Картометрический	1.00	-
413	512056.50	2157396.90	Картометрический	1.00	-
414	512062.87	2157396.54	Картометрический	1.00	-
415	512092.61	2157365.81	Картометрический	1.00	-
416	512093.98	2157358.11	Картометрический	1.00	-
417	512092.20	2157356.36	Картометрический	1.00	-
418	512097.05	2157351.50	Картометрический	1.00	-
419	512102.98	2157345.56	Картометрический	1.00	-
420	512105.27	2157346.93	Картометрический	1.00	-
421	512113.50	2157344.97	Картометрический	1.00	-
422	512211.53	2157244.28	Картометрический	1.00	-
423	512210.33	2157241.54	Картометрический	1.00	-
424	512207.51	2157238.47	Картометрический	1.00	-
425	512212.87	2157233.09	Картометрический	1.00	-
426	512216.52	2157235.75	Картометрический	1.00	-
427	512220.23	2157235.65	Картометрический	1.00	-
428	512318.25	2157136.31	Картометрический	1.00	-
429	512319.18	2157131.60	Картометрический	1.00	-
430	512316.42	2157127.93	Картометрический	1.00	-
431	512320.31	2157123.78	Картометрический	1.00	-
432	512324.25	2157119.58	Картометрический	1.00	-
433	512328.74	2157121.81	Картометрический	1.00	-
434	512334.64	2157118.62	Картометрический	1.00	-
435	512345.56	2157108.28	Картометрический	1.00	-
436	512437.50	2157012.16	Картометрический	1.00	-
437	512509.44	2156938.62	Картометрический	1.00	-
438	512645.36	2156802.63	Картометрический	1.00	-
439	512648.13	2156795.36	Картометрический	1.00	-
440	512646.08	2156791.82	Картометрический	1.00	-
441	512651.10	2156786.67	Картометрический	1.00	-
442	512658.06	2156779.51	Картометрический	1.00	-
443	512661.99	2156780.85	Картометрический	1.00	-
444	512667.07	2156779.35	Картометрический	1.00	-
445	512686.65	2156759.20	Картометрический	1.00	-
446	512865.23	2156575.37	Картометрический	1.00	-
447	512889.66	2156554.38	Картометрический	1.00	-
448	512897.49	2156548.14	Картометрический	1.00	-
449	512902.52	2156554.31	Картометрический	1.00	-
348	512916.89	2156554.63	Картометрический	1.00	-

3. Сведения о характерных точках части (частей) границы объекта					
Обозначение характерных точек части границы	Координаты, м		Метод определения координат характерной точки	Средняя квадратическая погрешность положения характерной точки (Mt), м	Описание обозначения точки на местности (при наличии)
	X	Y			
1	2	3	4	5	6
Часть №					
-	-	-	-	-	-

Раздел 3

Сведения о местоположении измененных (уточненных) границ объекта							
1. Система координат: -							
2. Сведения о характерных точках границ объекта							
Обозначение характерных точек границ	Существующие координаты, м		Измененные (уточненные) координаты, м		Метод определения координат характерной точки	Средняя квадратическая погрешность положения характерной точки (Mt), м	Описание обозначения точки на местности (при наличии)
	X	Y	X	Y			
1	2	3	4	5	6	7	8
-	-	-	-	-	-	-	-
3.Сведения о характерных точках части (частей) границы объекта							
Часть №							
-	-	-	-	-	-	-	-

Раздел 4

План границ объекта



Масштаб 1:5000

Заместитель руководителя ЦОДУ филиала «Архангельский центр»

Начальник _____ А.В. Семенов Дата « 11 » февраля 2020 г.

57

ОПИСАНИЕ МЕСТОПОЛОЖЕНИЯ ГРАНИЦ

Зона железнодорожного транспорта – ИТ2

(наименование объекта, местоположение границ которого описано (далее - объект)

Раздел 1

Сведения об объекте		
№ п/п	Характеристики объекта	Описание характеристик
1	2	3
1	Местоположение объекта	Воронежская область, Панинский муниципальный район, Панинское городское поселение, рабочий посёлок Панино
2	Площадь объекта ± величина погрешности определения площади (Р ± Дельта Р)	318962+/-1977 м²
3	Иные характеристики объекта	-

Раздел 2

Сведения о местоположении границ объекта					
1. Система координат: МСК - 36, зона 2					
2. Сведения о характерных точках границ объекта					
Обозначение характерных точек границ	Координаты, м		Метод определения координат характерной точки	Средняя квадратическая погрешность положения характерной точки (Mt), м	Описание обозначения точки на местности (при наличии)
	X	Y			
1	2	3	4	5	6
1	514936.35	2156633.97	Картометрический	1.00	-
2	514927.01	2156682.16	Картометрический	1.00	-
3	514494.31	2156654.88	Картометрический	1.00	-
4	514348.13	2156647.72	Картометрический	1.00	-
5	513951.08	2156624.31	Картометрический	1.00	-
6	513950.46	2156624.14	Картометрический	1.00	-
7	513582.34	2156599.14	Картометрический	1.00	-
8	513495.65	2156592.52	Картометрический	1.00	-
9	513265.15	2156576.51	Картометрический	1.00	-
10	513224.12	2156573.66	Картометрический	1.00	
11	512974.86	2156556.34	Картометрический	1.00	-
12	512918.97	2156554.67	Картометрический	1.00	-
13	512918.03	2156553.73	Картометрический	1.00	-
14	512916.89	2156554.63	Картометрический	1.00	-
15	512902.52	2156554.31	Картометрический	1.00	-
16	512897.49	2156548.14	Картометрический	1.00	-
17	512888.16	2156536.20	Картометрический	1.00	-
18	512884.38	2156534.60	Картометрический	1.00	-
19	512835.55	2156533.07	Картометрический	1.00	-
20	512823.26	2156532.56	Картометрический	1.00	-
21	512802.75	2156551.94	Картометрический	1.00	-
22	512745.83	2156550.59	Картометрический	1.00	-
23	512659.58	2156555.22	Картометрический	1.00	-
24	512657.75	2156545.55	Картометрический	1.00	-
25	512648.92	2156543.34	Картометрический	1.00	-
26	512629.64	2156559.33	Картометрический	1.00	-
27	512603.39	2156562.07	Картометрический	1.00	-
28	512513.49	2156570.68	Картометрический	1.00	-
29	512484.18	2156568.13	Картометрический	1.00	-
30	512489.06	2156551.46	Картометрический	1.00	-
31	512469.36	2156546.96	Картометрический	1.00	-
32	512470.69	2156538.71	Картометрический	1.00	-
33	512402.63	2156524.65	Картометрический	1.00	-
34	512362.60	2156519.74	Картометрический	1.00	-
35	512340.69	2156517.00	Картометрический	1.00	-
36	512306.94	2156513.96	Картометрический	1.00	-

1	2	3	4	5	6
37	512267.94	2156509.65	Картометрический	1.00	-
38	512252.54	2156511.36	Картометрический	1.00	-
39	512192.30	2156512.96	Картометрический	1.00	-
40	512169.34	2156510.32	Картометрический	1.00	-
41	512128.61	2156514.22	Картометрический	1.00	-
42	512115.99	2156518.56	Картометрический	1.00	-
43	512095.04	2156525.77	Картометрический	1.00	-
44	512089.76	2156527.59	Картометрический	1.00	-
45	512053.67	2156524.56	Картометрический	1.00	-
46	512043.77	2156523.73	Картометрический	1.00	-
47	512005.07	2156520.87	Картометрический	1.00	-
48	511964.36	2156517.65	Картометрический	1.00	-
49	511954.07	2156516.03	Картометрический	1.00	-
50	511914.75	2156509.85	Картометрический	1.00	-
51	511856.39	2156495.08	Картометрический	1.00	-
52	511821.27	2156486.20	Картометрический	1.00	-
53	511792.00	2156485.67	Картометрический	1.00	-
54	511777.31	2156482.86	Картометрический	1.00	-
55	511707.45	2156469.46	Картометрический	1.00	-
56	511555.37	2156441.01	Картометрический	1.00	-
57	511511.21	2156437.58	Картометрический	1.00	-
58	511434.54	2156431.99	Картометрический	1.00	-
59	511257.23	2156418.04	Картометрический	1.00	-
60	511005.80	2156391.03	Картометрический	1.00	-
61	510789.96	2156376.70	Картометрический	1.00	-
62	510800.63	2156350.28	Картометрический	1.00	-
63	510780.22	2156328.37	Картометрический	1.00	-
64	510880.30	2156335.99	Картометрический	1.00	-
65	511095.30	2156346.72	Картометрический	1.00	-
66	511198.73	2156320.42	Картометрический	1.00	-
67	511200.63	2156299.19	Картометрический	1.00	-
68	511290.71	2156311.93	Картометрический	1.00	-
69	511399.87	2156318.59	Картометрический	1.00	-
70	511440.70	2156321.39	Картометрический	1.00	-
71	511494.10	2156325.61	Картометрический	1.00	-
72	511573.87	2156331.38	Картометрический	1.00	-
73	511618.53	2156332.85	Картометрический	1.00	-
74	511639.71	2156334.78	Картометрический	1.00	-
75	511672.97	2156337.30	Картометрический	1.00	-
76	511713.80	2156340.67	Картометрический	1.00	-
77	511739.62	2156342.91	Картометрический	1.00	-
78	511755.95	2156345.30	Картометрический	1.00	-
79	511771.04	2156348.25	Картометрический	1.00	-
80	511789.85	2156353.16	Картометрический	1.00	-
81	511809.84	2156359.58	Картометрический	1.00	-
82	511810.04	2156357.73	Картометрический	1.00	-
83	511820.31	2156362.18	Картометрический	1.00	-
84	511835.46	2156369.20	Картометрический	1.00	-
85	511932.80	2156377.63	Картометрический	1.00	-
86	511932.40	2156381.58	Картометрический	1.00	-


1	2	3	4	5	6
87	511934.21	2156386.21	Картометрический	1.00	-
88	512008.27	2156389.20	Картометрический	1.00	-
89	512047.43	2156390.94	Картометрический	1.00	-
90	512162.25	2156393.65	Картометрический	1.00	-
91	512236.17	2156397.26	Картометрический	1.00	-
92	512387.74	2156414.19	Картометрический	1.00	-
93	512502.34	2156426.27	Картометрический	1.00	-
94	512571.87	2156435.33	Картометрический	1.00	-
95	512783.46	2156464.70	Картометрический	1.00	-
96	512857.83	2156473.27	Картометрический	1.00	-
97	512883.68	2156476.38	Картометрический	1.00	-
98	512929.42	2156478.14	Картометрический	1.00	-
99	512933.51	2156479.45	Картометрический	1.00	-
100	512936.06	2156481.98	Картометрический	1.00	-
101	512936.09	2156482.68	Картометрический	1.00	-
102	512936.13	2156483.44	Картометрический	1.00	-
103	512938.65	2156483.73	Картометрический	1.00	-
104	512934.26	2156502.74	Картометрический	1.00	-
105	512982.03	2156508.53	Картометрический	1.00	-
106	513205.65	2156523.68	Картометрический	1.00	-
107	513350.46	2156533.50	Картометрический	1.00	-
108	513498.55	2156543.51	Картометрический	1.00	-
109	513923.49	2156572.18	Картометрический	1.00	-
110	514360.53	2156597.19	Картометрический	1.00	-
111	514497.93	2156605.96	Картометрический	1.00	-
1	514936.35	2156633.97	Картометрический	1.00	-

3. Сведения о характерных точках части (частей) границы объекта

Обозначение характерных точек части границы	Координаты, м		Метод определения координат характерной точки	Средняя квадратическая погрешность положения характерной точки (Mt), м	Описание обозначения точки на местности (при наличии)
	X	Y			
1	2	3	4	5	6
Часть №					
-	-	-	-	-	-

Раздел 3							
Сведения о местоположении измененных (уточненных) границ объекта							
1. Система координат: -							
2. Сведения о характерных точках границ объекта							
Обозначение характерных точек границ	Существующие координаты, м		Измененные (уточненные) координаты, м		Метод определения координат характерной точки	Средняя квадратическая погрешность положения характерной точки (Mt), м	Описание обозначения точки на местности (при наличии)
	X	Y	X	Y			
1	2	3	4	5	6	7	8
-	-	-	-	-	-	-	-
3.Сведения о характерных точках части (частей) границы объекта							
Часть №							
-	-	-	-	-	-	-	-

План границ объекта

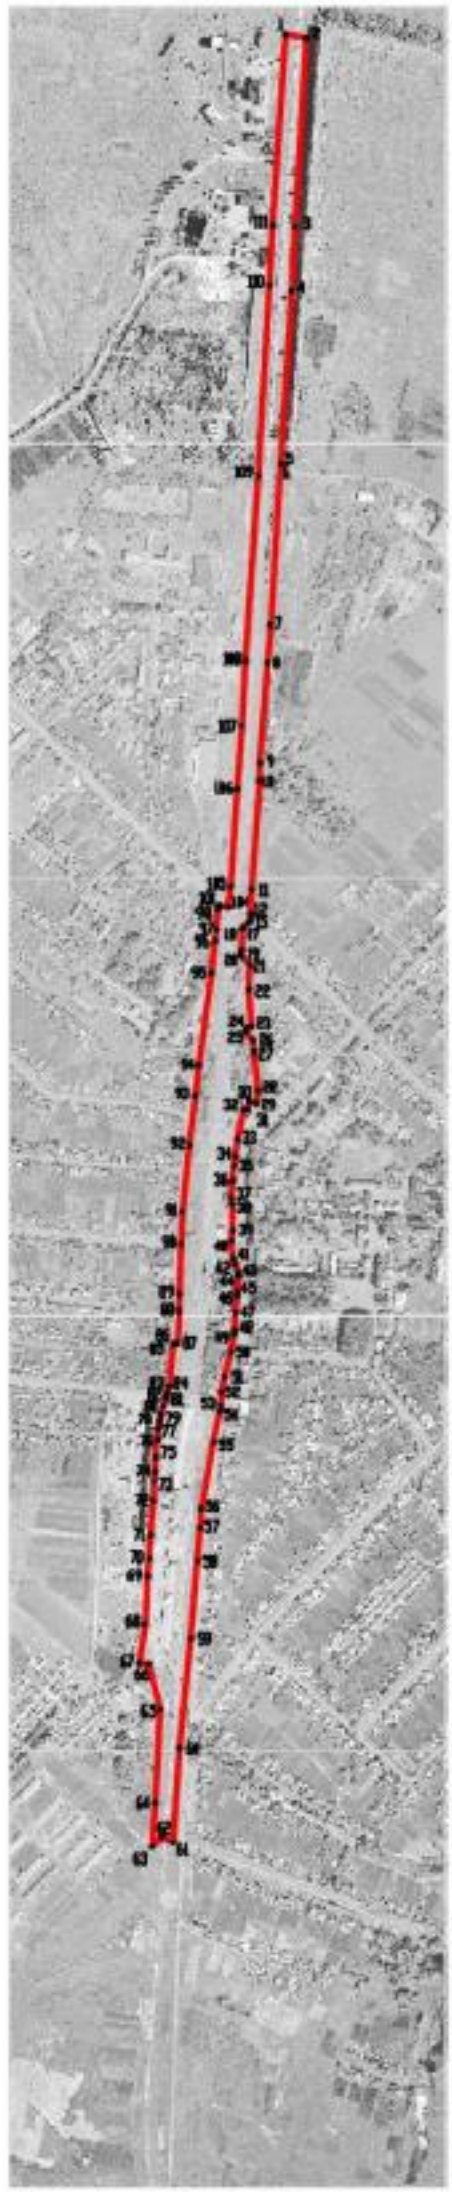

Масштаб 1:10000

Используемые условные знаки и обозначения :

граница территориальной зоны

характерная точка границ территориальной зоны

Заместитель руководителя КУМИ «Нормативно-проектный центр»

Подпись А.В. Романов Дата «14» февраля 2020 г.

Масштаб для печати при выводе на бумажный носитель, составленного описания местоположения границ объекта

ОПИСАНИЕ МЕСТОПОЛОЖЕНИЯ ГРАНИЦ

Зона сельскохозяйственного использования в границах населенных пунктов - СХ1

(наименование объекта, местоположение границ которого описано
(далее-объект)

Раздел 1

Сведения об объекте		
№ п/п	Характеристики объекта	Описание характеристик
1	2	3
1	Местоположение объекта	Воронежская область, Панинский муниципальный район, Панинское городское поселение, рабочий посёлок Панино
2	Площадь объекта ± величина погрешности определения площади (Р ± Дельта Р)	2710191+/-28809 м²
3	Иные характеристики объекта	-

Раздел 2

Сведения о местоположении границ объекта					
1. Система координат: МСК - 36, зона 2					
2. Сведения о характерных точках границ объекта					
Обозначение характерных точек границ	Координаты, м		Метод определения координат характерной точки	Средняя квадратическая погрешность положения характерной точки (Mt), м	Описание обозначения точки на местности (при наличии)
	X	Y			
1	2	3	4	5	6
1	514860.87	2156297.30	Картометрический	1.00	-
2	514869.61	2156315.12	Картометрический	1.00	-
3	514606.99	2156410.62	Картометрический	1.00	-
4	514538.45	2156328.51	Картометрический	1.00	-
5	514463.90	2156303.74	Картометрический	1.00	-
6	514267.83	2156259.91	Картометрический	1.00	-
7	514416.97	2156239.29	Картометрический	1.00	-
8	514468.28	2156256.74	Картометрический	1.00	-
9	514490.49	2156285.26	Картометрический	1.00	-
10	514570.69	2156330.32	Картометрический	1.00	-
11	514643.34	2156355.45	Картометрический	1.00	-
12	514685.61	2156360.42	Картометрический	1.00	-
13	514738.92	2156347.42	Картометрический	1.00	-
14	514806.46	2156314.96	Картометрический	1.00	-
1	514860.87	2156297.30	Картометрический	1.00	-
15	514108.31	2156166.05	Картометрический	1.00	-
16	514085.30	2156185.41	Картометрический	1.00	-
17	514018.74	2156219.29	Картометрический	1.00	-
18	513954.89	2156243.90	Картометрический	1.00	-
19	513864.02	2156127.89	Картометрический	1.00	-
20	513813.75	2156162.10	Картометрический	1.00	-
21	513789.58	2156181.74	Картометрический	1.00	-
22	513752.30	2156140.66	Картометрический	1.00	-
23	513800.31	2156095.84	Картометрический	1.00	-
24	513840.57	2156100.91	Картометрический	1.00	-
25	513740.28	2155909.75	Картометрический	1.00	-
26	513753.18	2155893.68	Картометрический	1.00	-
27	513848.33	2155800.79	Картометрический	1.00	-
28	513877.49	2155845.24	Картометрический	1.00	-
29	514051.46	2156089.35	Картометрический	1.00	-
30	514099.73	2156157.26	Картометрический	1.00	-
15	514108.31	2156166.05	Картометрический	1.00	-

1	2	3	4	5	6
31	513213.15	2156421.69	Картометрический	1.00	-
32	513210.11	2156473.33	Картометрический	1.00	-
33	513205.65	2156523.68	Картометрический	1.00	-
34	512982.03	2156508.53	Картометрический	1.00	-
35	512934.26	2156502.74	Картометрический	1.00	-
36	512938.65	2156483.73	Картометрический	1.00	-
37	512943.27	2156484.24	Картометрический	1.00	-
38	512950.14	2156485.01	Картометрический	1.00	-
39	512950.75	2156482.25	Картометрический	1.00	-
40	512960.00	2156469.97	Картометрический	1.00	-
41	512966.65	2156463.49	Картометрический	1.00	-
42	512980.61	2156459.77	Картометрический	1.00	-
43	512990.33	2156450.42	Картометрический	1.00	-
44	513139.65	2156440.57	Картометрический	1.00	-
31	513213.15	2156421.69	Картометрический	1.00	-
45	513595.92	2156657.44	Картометрический	1.00	-
46	513589.84	2156800.17	Картометрический	1.00	-
47	513631.27	2157021.26	Картометрический	1.00	-
48	513491.11	2157230.65	Картометрический	1.00	-
49	513362.59	2157144.06	Картометрический	1.00	-
50	513261.97	2157055.29	Картометрический	1.00	-
51	513213.78	2157022.03	Картометрический	1.00	-
52	513137.58	2156951.84	Картометрический	1.00	-
53	513111.85	2156923.75	Картометрический	1.00	-
54	513071.57	2156889.39	Картометрический	1.00	-
55	513057.54	2156874.69	Картометрический	1.00	-
56	513022.06	2156840.94	Картометрический	1.00	-
57	513021.27	2156836.02	Картометрический	1.00	-
58	512969.29	2156799.31	Картометрический	1.00	-
59	512985.37	2156781.67	Картометрический	1.00	-
60	512997.90	2156765.78	Картометрический	1.00	-
61	512945.81	2156719.11	Картометрический	1.00	-
62	513001.71	2156622.96	Картометрический	1.00	-
63	513039.69	2156575.15	Картометрический	1.00	-
64	513075.22	2156585.46	Картометрический	1.00	-
65	513077.54	2156588.21	Картометрический	1.00	-
66	513083.51	2156595.29	Картометрический	1.00	-
67	513080.93	2156625.18	Картометрический	1.00	-
68	513130.74	2156629.49	Картометрический	1.00	-
69	513136.56	2156634.94	Картометрический	1.00	-
70	513053.91	2156723.26	Картометрический	1.00	-
71	513206.63	2156857.64	Картометрический	1.00	-
72	513217.25	2156857.63	Картометрический	1.00	-
73	513229.06	2156851.34	Картометрический	1.00	-
74	513337.40	2156732.64	Картометрический	1.00	-
75	513345.48	2156703.93	Картометрический	1.00	-
76	513332.60	2156668.84	Картометрический	1.00	-

1	2	3	4	5	6
77	513302.77	2156650.59	Картометрический	1.00	-
78	513308.67	2156629.95	Картометрический	1.00	-
79	513374.14	2156653.55	Картометрический	1.00	-
80	513473.08	2156685.12	Картометрический	1.00	-
81	513526.11	2156696.38	Картометрический	1.00	-
82	513533.92	2156648.84	Картометрический	1.00	-
45	513595.92	2156657.44	Картометрический	1.00	-
83	513817.55	2158273.77	Картометрический	1.00	-
84	513761.45	2158477.14	Картометрический	1.00	-
85	513739.51	2158417.27	Картометрический	1.00	-
86	513722.24	2158401.83	Картометрический	1.00	-
87	513695.87	2158376.34	Картометрический	1.00	-
88	513647.12	2158332.79	Картометрический	1.00	-
89	513609.68	2158294.22	Картометрический	1.00	-
90	513718.68	2158148.12	Картометрический	1.00	-
83	513817.55	2158273.77	Картометрический	1.00	-
91	513495.13	2157794.08	Картометрический	1.00	-
92	513348.27	2157968.76	Картометрический	1.00	-
93	513308.94	2158015.54	Картометрический	1.00	-
94	513289.12	2158036.76	Картометрический	1.00	-
95	513234.79	2158103.17	Картометрический	1.00	-
96	513117.27	2158281.59	Картометрический	1.00	-
97	513017.80	2158407.08	Картометрический	1.00	-
98	513012.38	2158431.15	Картометрический	1.00	-
99	513022.02	2158454.38	Картометрический	1.00	-
100	512990.74	2158496.36	Картометрический	1.00	-
101	512964.06	2158448.36	Картометрический	1.00	-
102	512886.42	2158407.88	Картометрический	1.00	-
103	512888.94	2158394.00	Картометрический	1.00	-
104	512870.25	2158177.20	Картометрический	1.00	-
105	512845.27	2158138.99	Картометрический	1.00	-
106	512906.31	2158072.99	Картометрический	1.00	-
107	513015.26	2158173.01	Картометрический	1.00	-
108	513174.16	2157993.00	Картометрический	1.00	-
109	513210.71	2157951.94	Картометрический	1.00	-
110	513369.42	2157790.37	Картометрический	1.00	-
111	513424.01	2157730.33	Картометрический	1.00	-
112	513463.73	2157694.29	Картометрический	1.00	-
113	513471.97	2157686.81	Картометрический	1.00	-
91	513495.13	2157794.08	Картометрический	1.00	-
114	512746.04	2158373.40	Картометрический	1.00	-
115	512742.73	2158392.01	Картометрический	1.00	-
116	512718.78	2158412.57	Картометрический	1.00	-
117	512650.26	2158352.38	Картометрический	1.00	-
118	512461.15	2158160.07	Картометрический	1.00	-

1	2	3	4	5	6
119	512438.39	2158137.50	Картометрический	1.00	-
120	512291.00	2158270.25	Картометрический	1.00	-
121	512231.53	2158311.81	Картометрический	1.00	-
122	511973.74	2158237.60	Картометрический	1.00	-
123	511996.98	2158215.08	Картометрический	1.00	-
124	512009.82	2158203.13	Картометрический	1.00	-
125	512202.44	2158021.14	Картометрический	1.00	-
126	511995.01	2157650.51	Картометрический	1.00	-
127	511935.38	2157594.62	Картометрический	1.00	-
128	511914.39	2157575.19	Картометрический	1.00	-
129	511943.24	2157544.97	Картометрический	1.00	-
130	511974.04	2157515.76	Картометрический	1.00	-
131	511995.49	2157493.09	Картометрический	1.00	-
132	512061.62	2157545.83	Картометрический	1.00	-
133	512041.91	2157557.16	Картометрический	1.00	-
134	512044.94	2157594.73	Картометрический	1.00	-
135	512063.24	2157640.01	Картометрический	1.00	-
136	512097.87	2157706.01	Картометрический	1.00	-
137	512134.32	2157753.85	Картометрический	1.00	-
138	512154.08	2157770.18	Картометрический	1.00	-
139	512168.51	2157793.65	Картометрический	1.00	-
140	512194.16	2157802.48	Картометрический	1.00	-
141	512204.96	2157811.22	Картометрический	1.00	-
142	512232.76	2157864.84	Картометрический	1.00	-
143	512302.98	2157945.22	Картометрический	1.00	-
144	512386.64	2158011.18	Картометрический	1.00	-
145	512423.12	2158036.73	Картометрический	1.00	-
146	512436.30	2158057.58	Картометрический	1.00	-
147	512511.52	2158138.06	Картометрический	1.00	-
148	512558.71	2158177.54	Картометрический	1.00	-
149	512634.18	2158265.44	Картометрический	1.00	-
150	512700.49	2158325.14	Картометрический	1.00	-
114	512746.04	2158373.40	Картометрический	1.00	-
151	512291.70	2158653.04	Картометрический	1.00	-
152	512288.94	2158675.50	Картометрический	1.00	-
153	512268.95	2158712.12	Картометрический	1.00	-
154	512222.72	2158762.13	Картометрический	1.00	-
155	512148.32	2158847.17	Картометрический	1.00	-
156	512122.70	2158888.47	Картометрический	1.00	-
157	512081.27	2158998.08	Картометрический	1.00	-
158	512040.85	2159039.16	Картометрический	5.00	-
159	511955.54	2159109.23	Картометрический	5.00	-
160	511880.58	2159169.26	Картометрический	5.00	-
161	511839.11	2159217.74	Картометрический	5.00	-
162	511714.05	2159381.60	Картометрический	5.00	-
163	511651.16	2159443.07	Картометрический	5.00	-
164	511605.95	2159496.76	Картометрический	5.00	-

1	2	3	4	5	6
165	511558.61	2159561.77	Картометрический	5.00	-
166	511558.61	2159594.97	Картометрический	5.00	-
167	511687.20	2159760.31	Картометрический	5.00	-
168	511417.16	2160076.16	Картометрический	5.00	-
169	511176.74	2159831.41	Картометрический	5.00	-
170	510481.53	2159168.51	Картометрический	5.00	-
171	510466.53	2159151.23	Картометрический	5.00	-
172	510452.73	2159117.98	Картометрический	5.00	-
173	510526.89	2159033.78	Картометрический	5.00	-
174	510537.15	2159017.12	Картометрический	5.00	-
175	510802.95	2158738.48	Картометрический	5.00	-
176	511014.27	2158516.45	Картометрический	1.00	-
177	511263.20	2158260.65	Картометрический	1.00	-
178	511376.67	2158138.40	Картометрический	1.00	-
179	511458.98	2158051.91	Картометрический	1.00	-
180	511566.66	2157946.04	Картометрический	1.00	-
181	511592.21	2157909.32	Картометрический	1.00	-
182	511626.46	2157942.71	Картометрический	1.00	-
183	511633.16	2157970.13	Картометрический	1.00	-
184	512009.80	2158348.85	Картометрический	1.00	-
185	511992.63	2158353.22	Картометрический	1.00	-
186	512167.13	2158526.48	Картометрический	1.00	-
187	512273.30	2158633.71	Картометрический	1.00	-
151	512291.70	2158653.04	Картометрический	1.00	-
188	512276.65	2155194.52	Картометрический	1.00	-
189	512251.91	2155279.86	Картометрический	1.00	-
190	512311.32	2155296.00	Картометрический	1.00	-
191	512267.93	2155458.88	Картометрический	1.00	-
192	512243.59	2155550.17	Картометрический	1.00	-
193	512240.30	2155557.05	Картометрический	1.00	-
194	512238.10	2155558.61	Картометрический	1.00	-
195	512231.79	2155563.05	Картометрический	1.00	-
196	512221.10	2155565.66	Картометрический	1.00	-
197	512185.11	2155562.42	Картометрический	1.00	-
198	512105.63	2155555.68	Картометрический	1.00	-
199	512098.14	2155555.04	Картометрический	1.00	-
200	511995.84	2155550.13	Картометрический	1.00	-
201	511991.76	2155549.94	Картометрический	1.00	-
202	511949.11	2155551.37	Картометрический	1.00	-
203	511918.48	2155556.06	Картометрический	1.00	-
204	511889.42	2155565.26	Картометрический	1.00	-
205	511876.05	2155566.93	Картометрический	1.00	-
206	511874.00	2155554.87	Картометрический	1.00	-
207	511660.81	2155323.35	Картометрический	1.00	-
208	511678.56	2155307.76	Картометрический	1.00	-
188	512276.65	2155194.52	Картометрический	1.00	-

3. Сведения о характерных точках части (частей) границы объекта					
Обозначение характерных точек части границы	Координаты, м		Метод определения координат характерной точки	Средняя квадратическая погрешность положения характерной точки (Mt), м	Описание обозначения точки на местности (при наличии)
	X	Y			
1	2	3	4	5	6
Часть №					
-	-	-	-	-	-

Раздел 3

Сведения о местоположении измененных (уточненных) границ объекта							
1. Система координат: -							
2. Сведения о характерных точках границ объекта							
Обозначение характерных точек границ	Существующие координаты, м		Измененные (уточненные) координаты, м		Метод определения координат характерной точки	Средняя квадратическая погрешность положения характерной точки (Mt), м	Описание обозначения точки на местности (при наличии)
	X	Y	X	Y			
1	2	3	4	5	6	7	8
-	-	-	-	-	-	-	-
3.Сведения о характерных точках части (частей) границы объекта							
Часть №							
-	-	-	-	-	-	-	-

Раздел 4

План границ объекта



Масштаб 1:10000

Описание местоположения границ объекта

граница территориальной зоны

граница муниципального образования

характерная точка границ территориальной зоны

Заместитель руководителя КУМИ Муниципально-проектный центр

Подпись _____ Дата «14» _____ 2020 г.

Место для отметки органа уполномоченного на ведение, государственного реестра местоположения границ объекта

ОПИСАНИЕ МЕСТОПОЛОЖЕНИЯ ГРАНИЦ

Зона сельскохозяйственного производства – СХ2

(наименование объекта, местоположение границ которого описано (далее объект)

Раздел 1

Сведения об объекте		
№ п/п	Характеристики объекта	Описание характеристик
1	2	3
1	Местоположение объекта	Воронежская область, Панинский муниципальный район, Панинское городское поселение, рабочий посёлок Панино
2	Площадь объекта ± величина погрешности определения площади (Р ± ДельтаР)	28120+/-587 м²
3	Иные характеристики объекта	-

Раздел 2

Сведения о местоположении границ объекта					
1. Система координат: МСК - 36, зона 2					
2. Сведения о характерных точках границ объекта					
Обозначение характерных точек границ	Координаты, м		Метод определения координат характерной точки	Средняя квадратическая погрешность положения характерной точки (Mt), м	Описание обозначения точки на местности (при наличии)
	X	Y			
1	2	3	4	5	6
1	513274.53	2155579.13	Картометрический	1.00	-
2	513241.41	2155629.32	Картометрический	1.00	-
3	513163.86	2155591.96	Картометрический	1.00	-
4	513154.52	2155586.01	Картометрический	1.00	-
5	513205.92	2155528.15	Картометрический	1.00	-
6	513214.02	2155519.03	Картометрический	1.00	-
7	513224.45	2155525.53	Картометрический	1.00	-
8	513209.92	2155544.35	Картометрический	1.00	-
9	513212.30	2155546.18	Картометрический	1.00	-
10	513209.11	2155551.63	Картометрический	1.00	-
11	513219.32	2155558.48	Картометрический	1.00	-
12	513251.25	2155581.35	Картометрический	1.00	-
13	513259.38	2155577.15	Картометрический	1.00	-
14	513261.61	2155572.68	Картометрический	1.00	-
1	513274.53	2155579.13	Картометрический	1.00	-
15	510488.36	2157119.67	Картометрический	1.00	-
16	510475.59	2157142.79	Картометрический	1.00	-
17	510427.80	2157118.29	Картометрический	1.00	-
18	510433.80	2157105.72	Картометрический	1.00	-
19	510397.89	2157082.80	Картометрический	1.00	-
20	510360.39	2157130.04	Картометрический	1.00	-
21	510325.53	2157170.65	Картометрический	1.00	-
22	510287.56	2157215.49	Картометрический	1.00	-
23	510232.11	2157169.55	Картометрический	1.00	-
24	510308.90	2157001.98	Картометрический	1.00	-
25	510381.05	2157033.93	Картометрический	1.00	-
26	510409.81	2157050.86	Картометрический	1.00	-
27	510454.06	2157071.40	Картометрический	1.00	-
28	510471.57	2157081.28	Картометрический	1.00	-
29	510460.16	2157101.83	Картометрический	1.00	-
15	510488.36	2157119.67	Картометрический	1.00	-

3. Сведения о характерных точках части (частей) границы объекта					
Обозначение характерных точек части границы	Координаты, м		Метод определения координат характерной точки	Средняя квадратическая погрешность положения характерной точки (Mt), м	Описание обозначения точки на местности (при наличии)
	X	Y			
1	2	3	4	5	6
Часть №					
-	-	-	-	-	-

Раздел 3

Сведения о местоположении измененных (уточненных) границ объекта							
1. Система координат: -							
2. Сведения о характерных точках границ объекта							
Обозначение характерных точек границ	Существующие координаты, м		Измененные (уточненные) координаты, м		Метод определения координат характерной точки	Средняя квадратическая погрешность положения характерной точки (Mt), м	Описание обозначения точки на местности (при наличии)
	X	Y	X	Y			
1	2	3	4	5	6	7	8
-	-	-	-	-	-	-	-
3.Сведения о характерных точках части (частей) границы объекта							
Часть №							
-	-	-	-	-	-	-	-

Раздел 4

План границ объекта

Схема расположения листов плана границ объекта





Масштаб 1:25000

Используемые условные знаки и обозначения :

границы территориальной зоны

Лист №1 область и номер листа плана границ объекта


Заместитель руководителя БУВО «Нормативно-проектный центр»

Подпись _____ А.В. Романов Дата « 14 » февраля 2020 г.

Место для оттиска печати (при наличии) лица, составившего описание местоположения границ объекта

План границ объекта

Лист №1

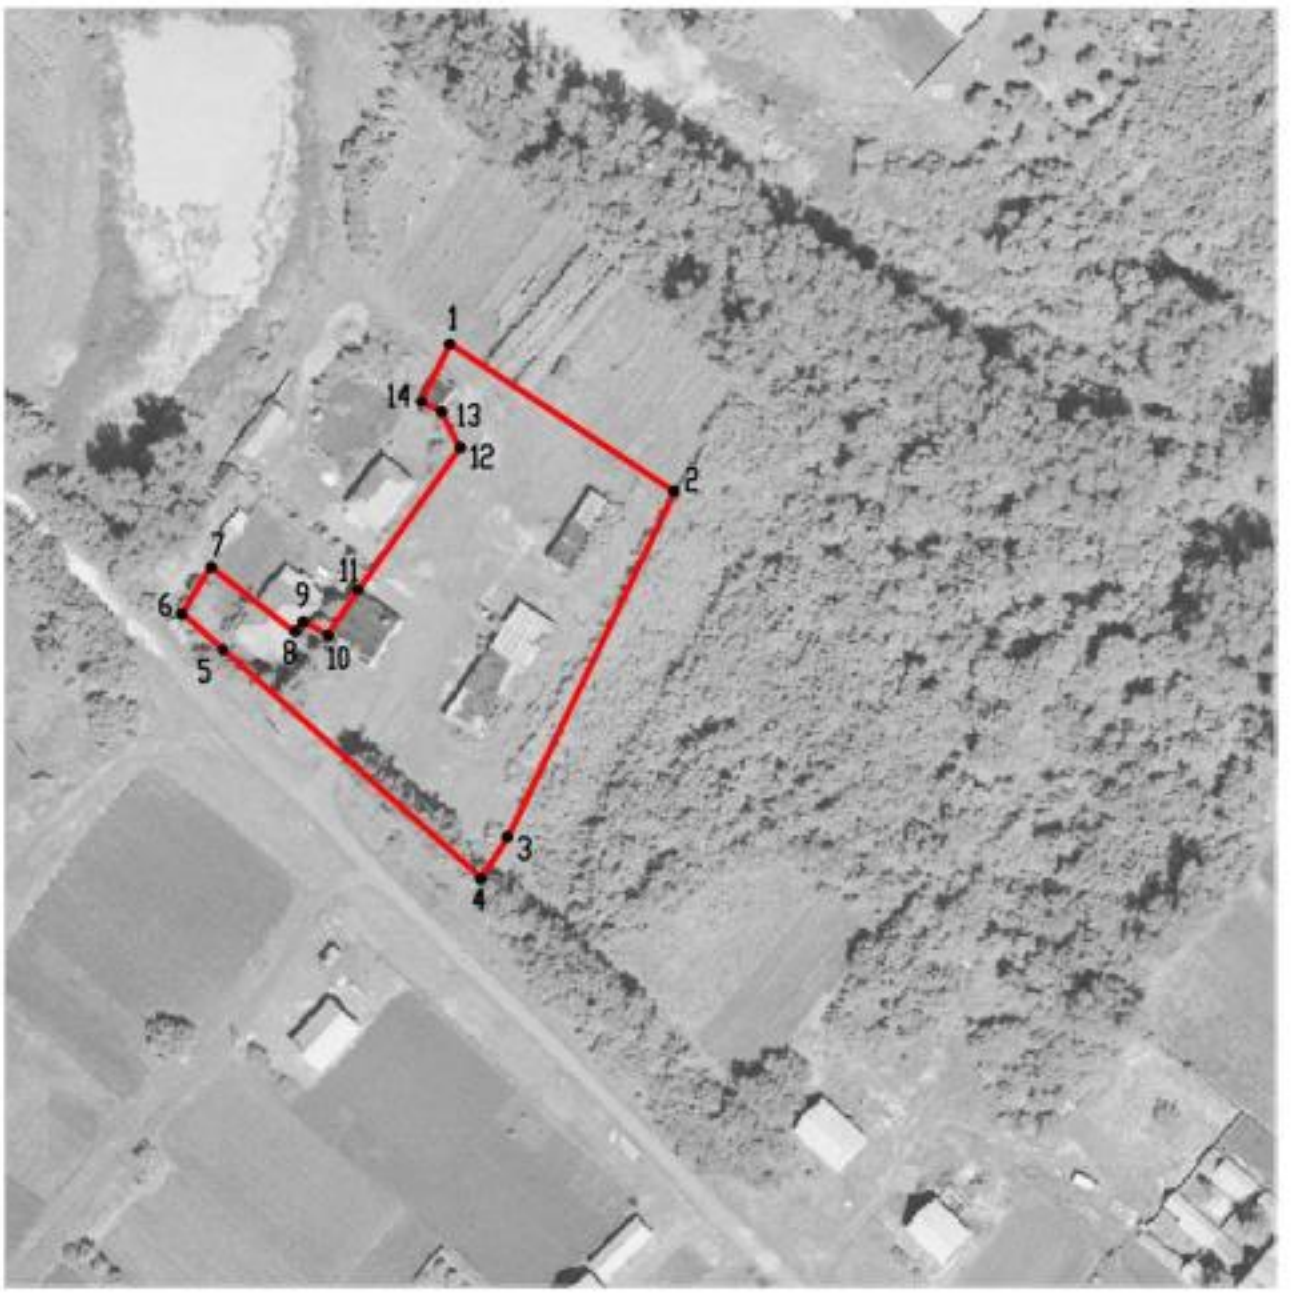

Масштаб 1:2000

Используемые условные знаки и обозначения :

	границы территориальной зоны
•1	характерная точка границ территориальной зоны


Заместитель руководителя БУВО «Нормативно-проектный центр»

Подпись _____ А.В. Ромашов Дата « 14 » февраля 2020 г.

Место для оттиска печати (при наличии) лица, составившего описание местоположения границ объекта

План границ объекта

Лист №2

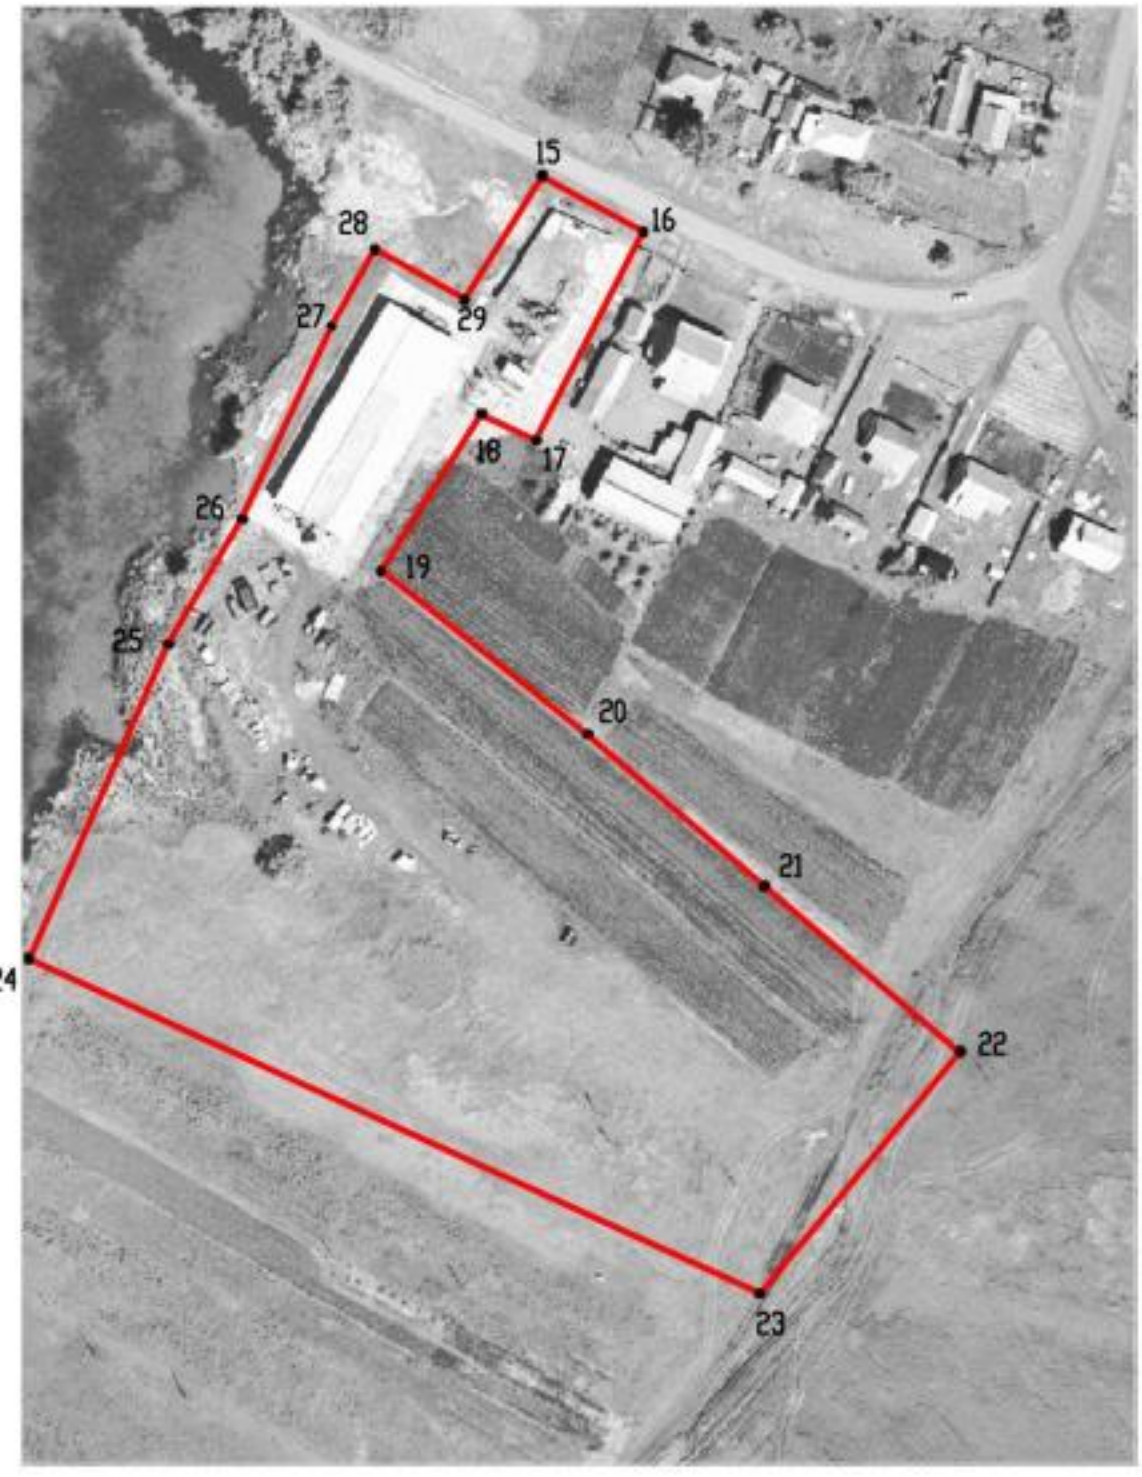

Масштаб 1:2000

Используемые условные знаки и обозначения :

	границы территориальной зоны
•24	характерная точка границ территориальной зоны

Заместитель руководителя БУНО «Нормативно-проектный центр»

Подпись _____ А.В. Ромашов Дата « 14 » февраля 2020 г.

Место для оттиска печати (при наличии) лица, составившего описание местоположения границ объекта

ОПИСАНИЕ МЕСТОПОЛОЖЕНИЯ ГРАНИЦ

Зона рекреационного назначения-объектов отдыха - Р1

(наименование объекта, местоположение границ которого описано (далее-объект)

Раздел 1

Сведения об объекте		
№ п/п	Характеристики объекта	Описание характеристик
1	2	3
1	Местоположение объекта	Воронежская область, Панинский муниципальный район, Панинское городское поселение, рабочий посёлок Панино
2	Площадь объекта ± величина погрешности определения площади (Р ± Дельта Р)	140963+/-1314 м²
3	Иные характеристики объекта	-

Раздел 2

Сведения о местоположении границ объекта					
1. Система координат: МСК - 36, зона 2					
2. Сведения о характерных точках границ объекта					
Обозначение характерных точек границ	Координаты, м		Метод определения координат характерной точки	Средняя квадратическая погрешность положения характерной точки (Mt), м	Описание обозначения точки на местности (при наличии)
	X	Y			
1	2	3	4	5	6
1	513504.93	2155206.05	Картометрический	1.00	-
2	513604.32	2155333.37	Картометрический	1.00	-
3	513581.54	2155356.05	Картометрический	1.00	-
4	513581.88	2155381.95	Картометрический	1.00	-
5	513539.67	2155444.93	Картометрический	1.00	-
6	513517.26	2155471.90	Картометрический	1.00	-
7	513496.98	2155488.50	Картометрический	1.00	-
8	513482.56	2155495.66	Картометрический	1.00	-
9	513429.43	2155509.32	Картометрический	1.00	-
10	513374.03	2155510.33	Картометрический	1.00	-
11	513359.31	2155514.29	Картометрический	1.00	-
12	513338.59	2155500.21	Картометрический	1.00	-
13	513253.26	2155498.90	Картометрический	1.00	-
14	513234.10	2155503.09	Картометрический	1.00	-
15	513198.28	2155507.72	Картометрический	1.00	-
16	513272.90	2155432.73	Картометрический	1.00	-
17	513404.97	2155303.70	Картометрический	1.00	-
1	513504.93	2155206.05	Картометрический	1.00	-
18	513817.55	2158273.77	Картометрический	1.00	-
19	513824.96	2158283.18	Картометрический	1.00	-
20	513832.03	2158415.61	Картометрический	1.00	-
21	513822.13	2158557.14	Картометрический	1.00	-
22	513790.70	2158632.52	Картометрический	1.00	-
23	513760.29	2158689.18	Картометрический	1.00	-
24	513745.44	2158740.23	Картометрический	1.00	-
25	513732.73	2158807.23	Картометрический	1.00	-
26	513711.11	2158880.15	Картометрический	1.00	-
27	513720.12	2158949.90	Картометрический	1.00	-
28	513633.77	2158924.88	Картометрический	1.00	-
29	513588.55	2158904.38	Картометрический	1.00	-
30	513502.80	2158864.00	Картометрический	1.00	-
31	513431.25	2158828.87	Картометрический	1.00	-
32	513282.90	2158744.41	Картометрический	1.00	-

1	2	3	4	5	6
33	513241.00	2158688.57	Картометрический	1.00	-
34	513171.36	2158656.21	Картометрический	1.00	-
35	513144.83	2158642.68	Картометрический	1.00	-
36	513023.82	2158501.89	Картометрический	1.00	-
37	512990.74	2158496.36	Картометрический	1.00	-
38	513022.02	2158454.38	Картометрический	1.00	-
39	513050.64	2158468.92	Картометрический	1.00	-
40	513150.98	2158584.48	Картометрический	1.00	-
41	513504.18	2158783.00	Картометрический	1.00	-
42	513652.08	2158854.98	Картометрический	1.00	-
43	513637.74	2158902.96	Картометрический	1.00	-
44	513649.10	2158908.67	Картометрический	1.00	-
45	513684.83	2158790.25	Картометрический	1.00	-
46	513773.57	2158484.31	Картометрический	1.00	-
47	513761.45	2158477.14	Картометрический	1.00	-
18	513817.55	2158273.77	Картометрический	1.00	-

3. Сведения о характерных точках части (частей) границы объекта

Обозначение характерных точек части границы	Координаты, м		Метод определения координат характерной точки	Средняя квадратическая погрешность положения характерной точки (Mt), м	Описание обозначения точки на местности (при наличии)
	X	Y			
1	2	3	4	5	6
Часть №					
-	-	-	-	-	-


Раздел 3

Сведения о местоположении измененных (уточненных) границ объекта							
1. Система координат: -							
2. Сведения о характерных точках границ объекта							
Обозначение характерных точек границ	Существующие координаты, м		Измененные (уточненные) координаты, м		Метод определения координат характерной точки	Средняя квадратическая погрешность положения характерной точки (Mt), м	Описание обозначения точки на местности (при наличии)
	X	Y	X	Y			
1	2	3	4	5	6	7	8
-	-	-	-	-	-	-	-
3.Сведения о характерных точках части (частей) границы объекта							
Часть №							
-	-	-	-	-	-	-	-

Раздел 4

План границ объекта

Схема расположения листов плана границ объекта

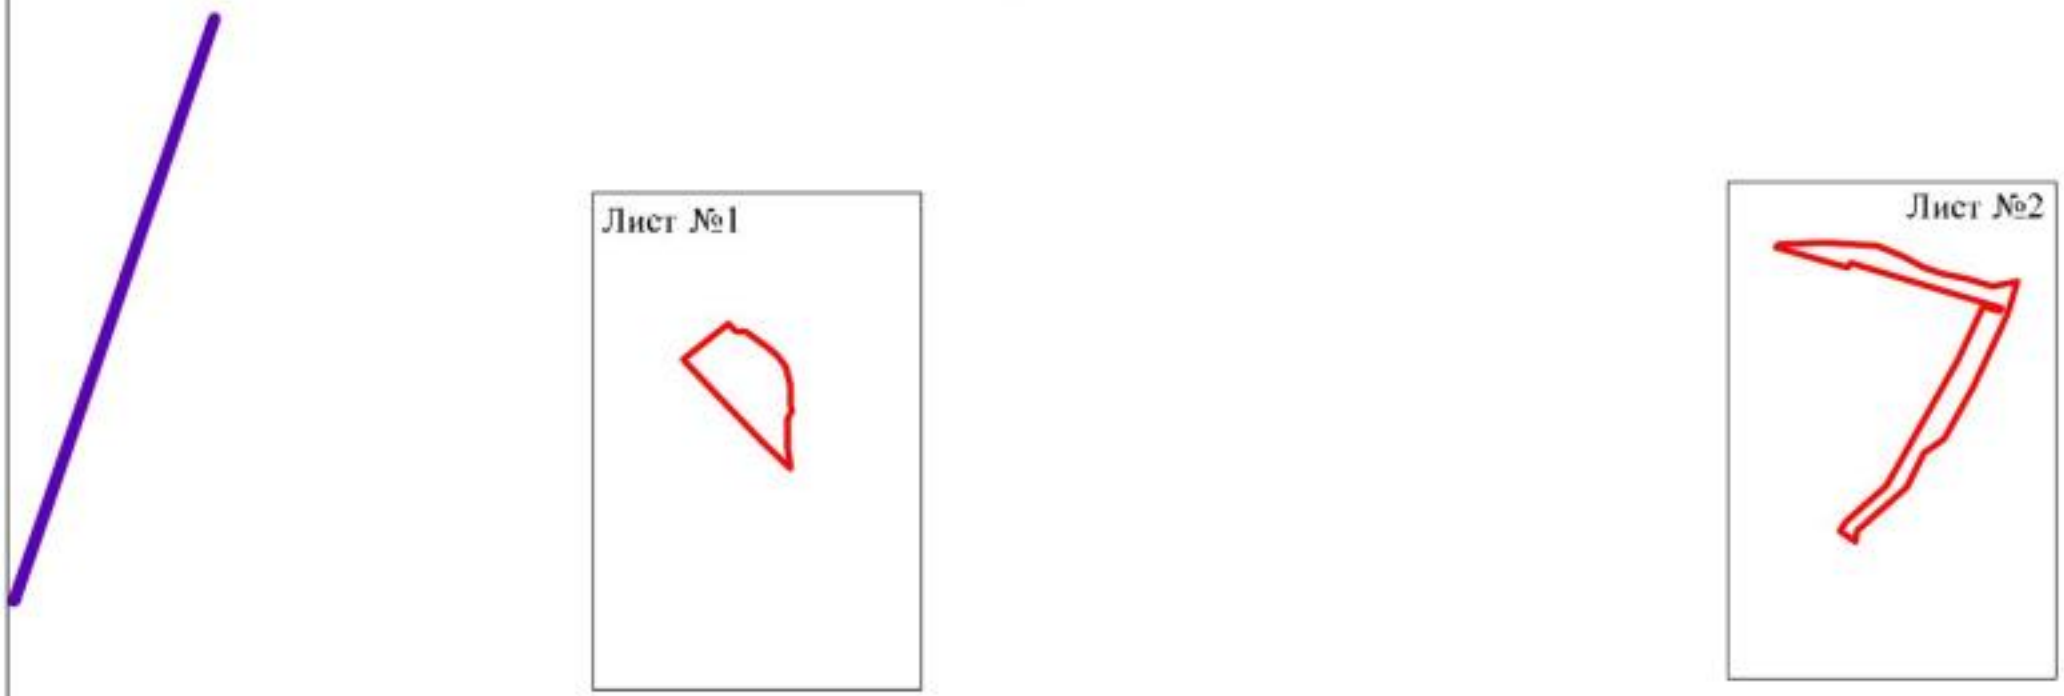

Масштаб 1:25000

Используемые условные знаки и обозначения :

границы территориальной зоны

границы муниципального образования

Лист №1 область и номер листа плана границ объекта


Заместитель руководителя БУВО «Нормативно-проектный центр»

Подпись _____ А.В. Ромашов Дата « 14 » февраля 2020 г.

Место для оттиска печати (при наличии) лица, составившего описание местоположения границ объекта

План границ объекта

Лист №1

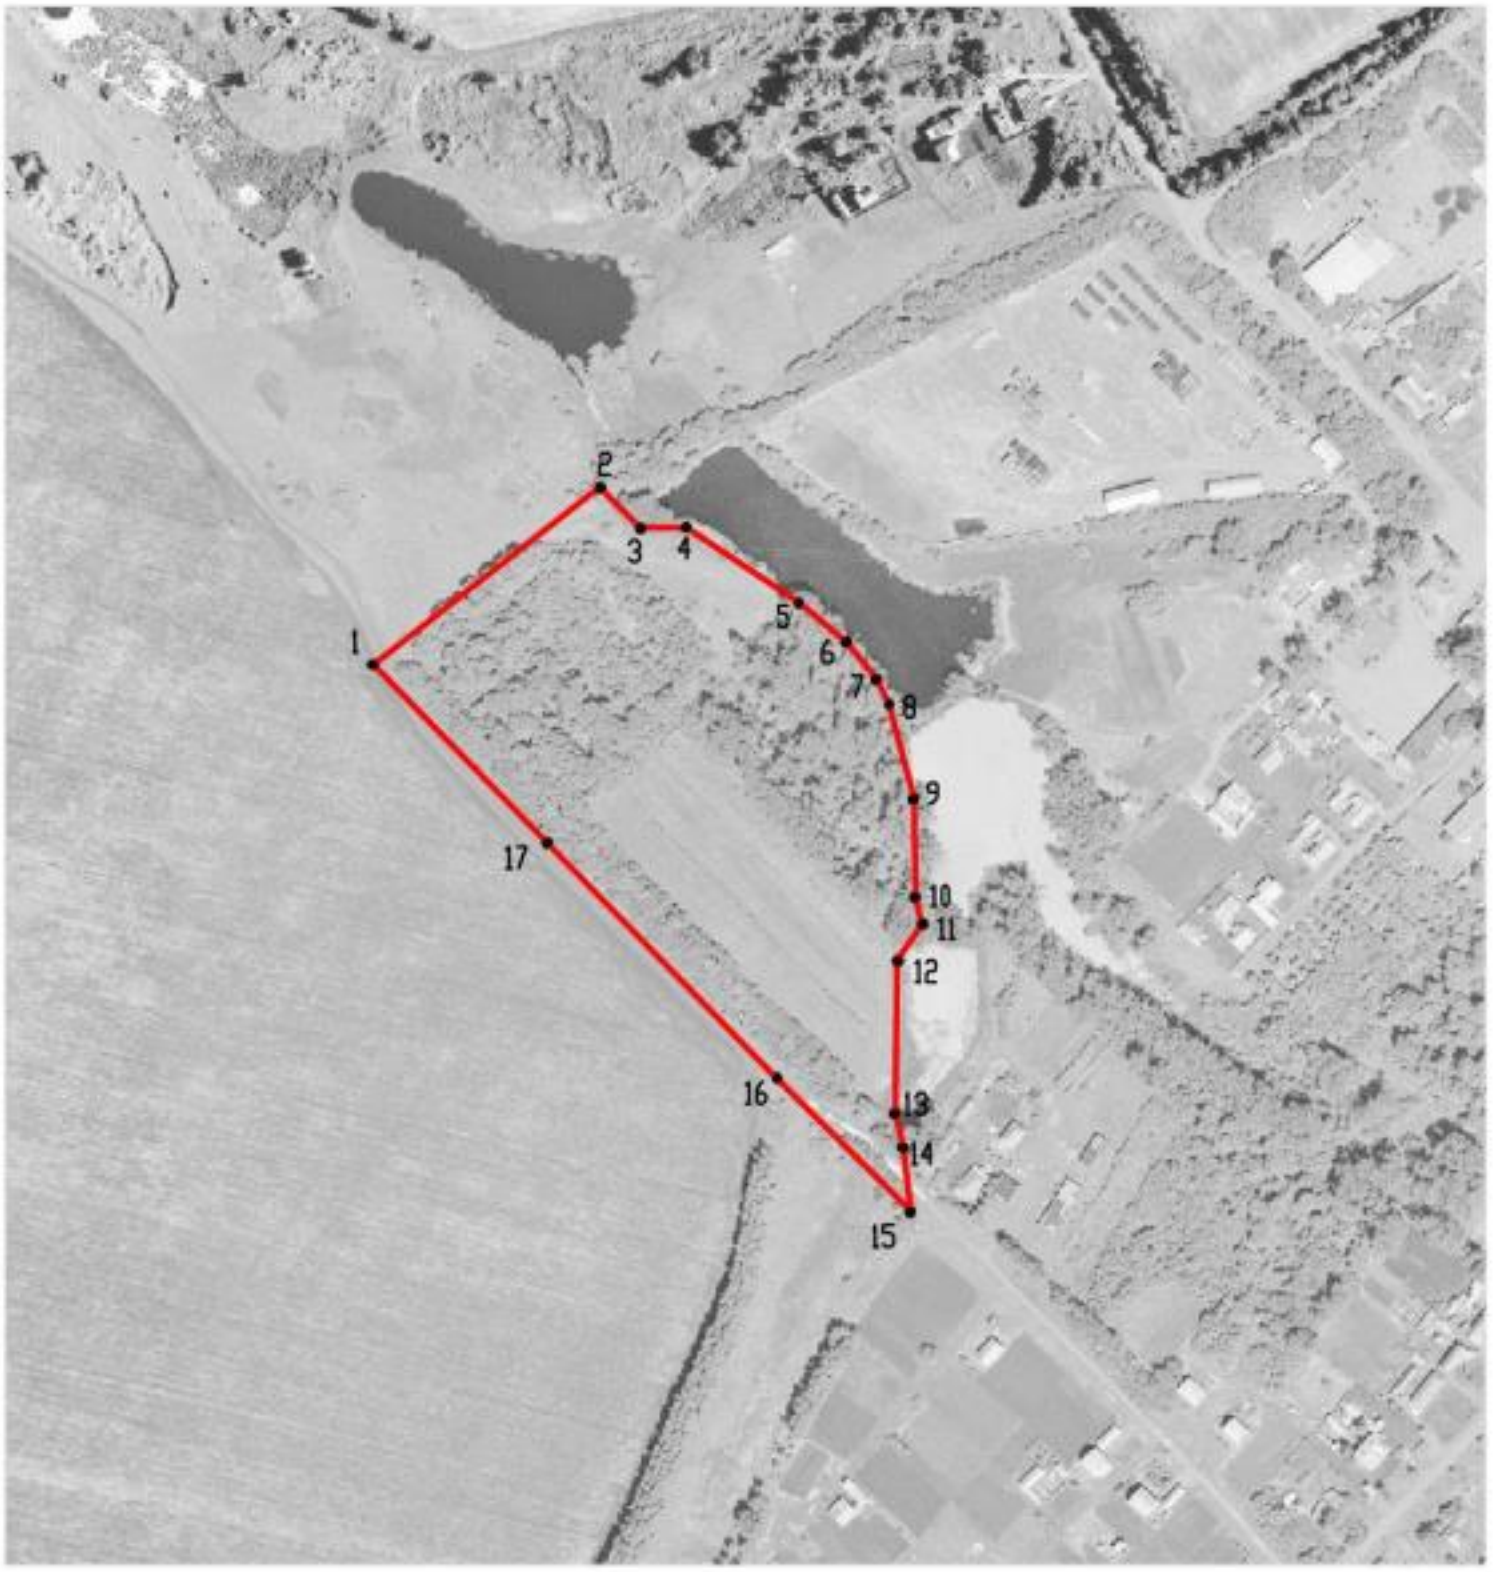

Масштаб 1:5000

Используемые условные знаки и обозначения :

границы территориальной зоны

•1 характерная точка границ территориальной зоны


Заместитель руководителя БУВО «Нормативно-проектный центр»

Подпись _____ А.В. Ромашов Дата « 14 » февраля 2020 г.

Место для оттиска печати (при наличии) лица, составившего описание местоположения границ объекта

План границ объекта

Лист №2

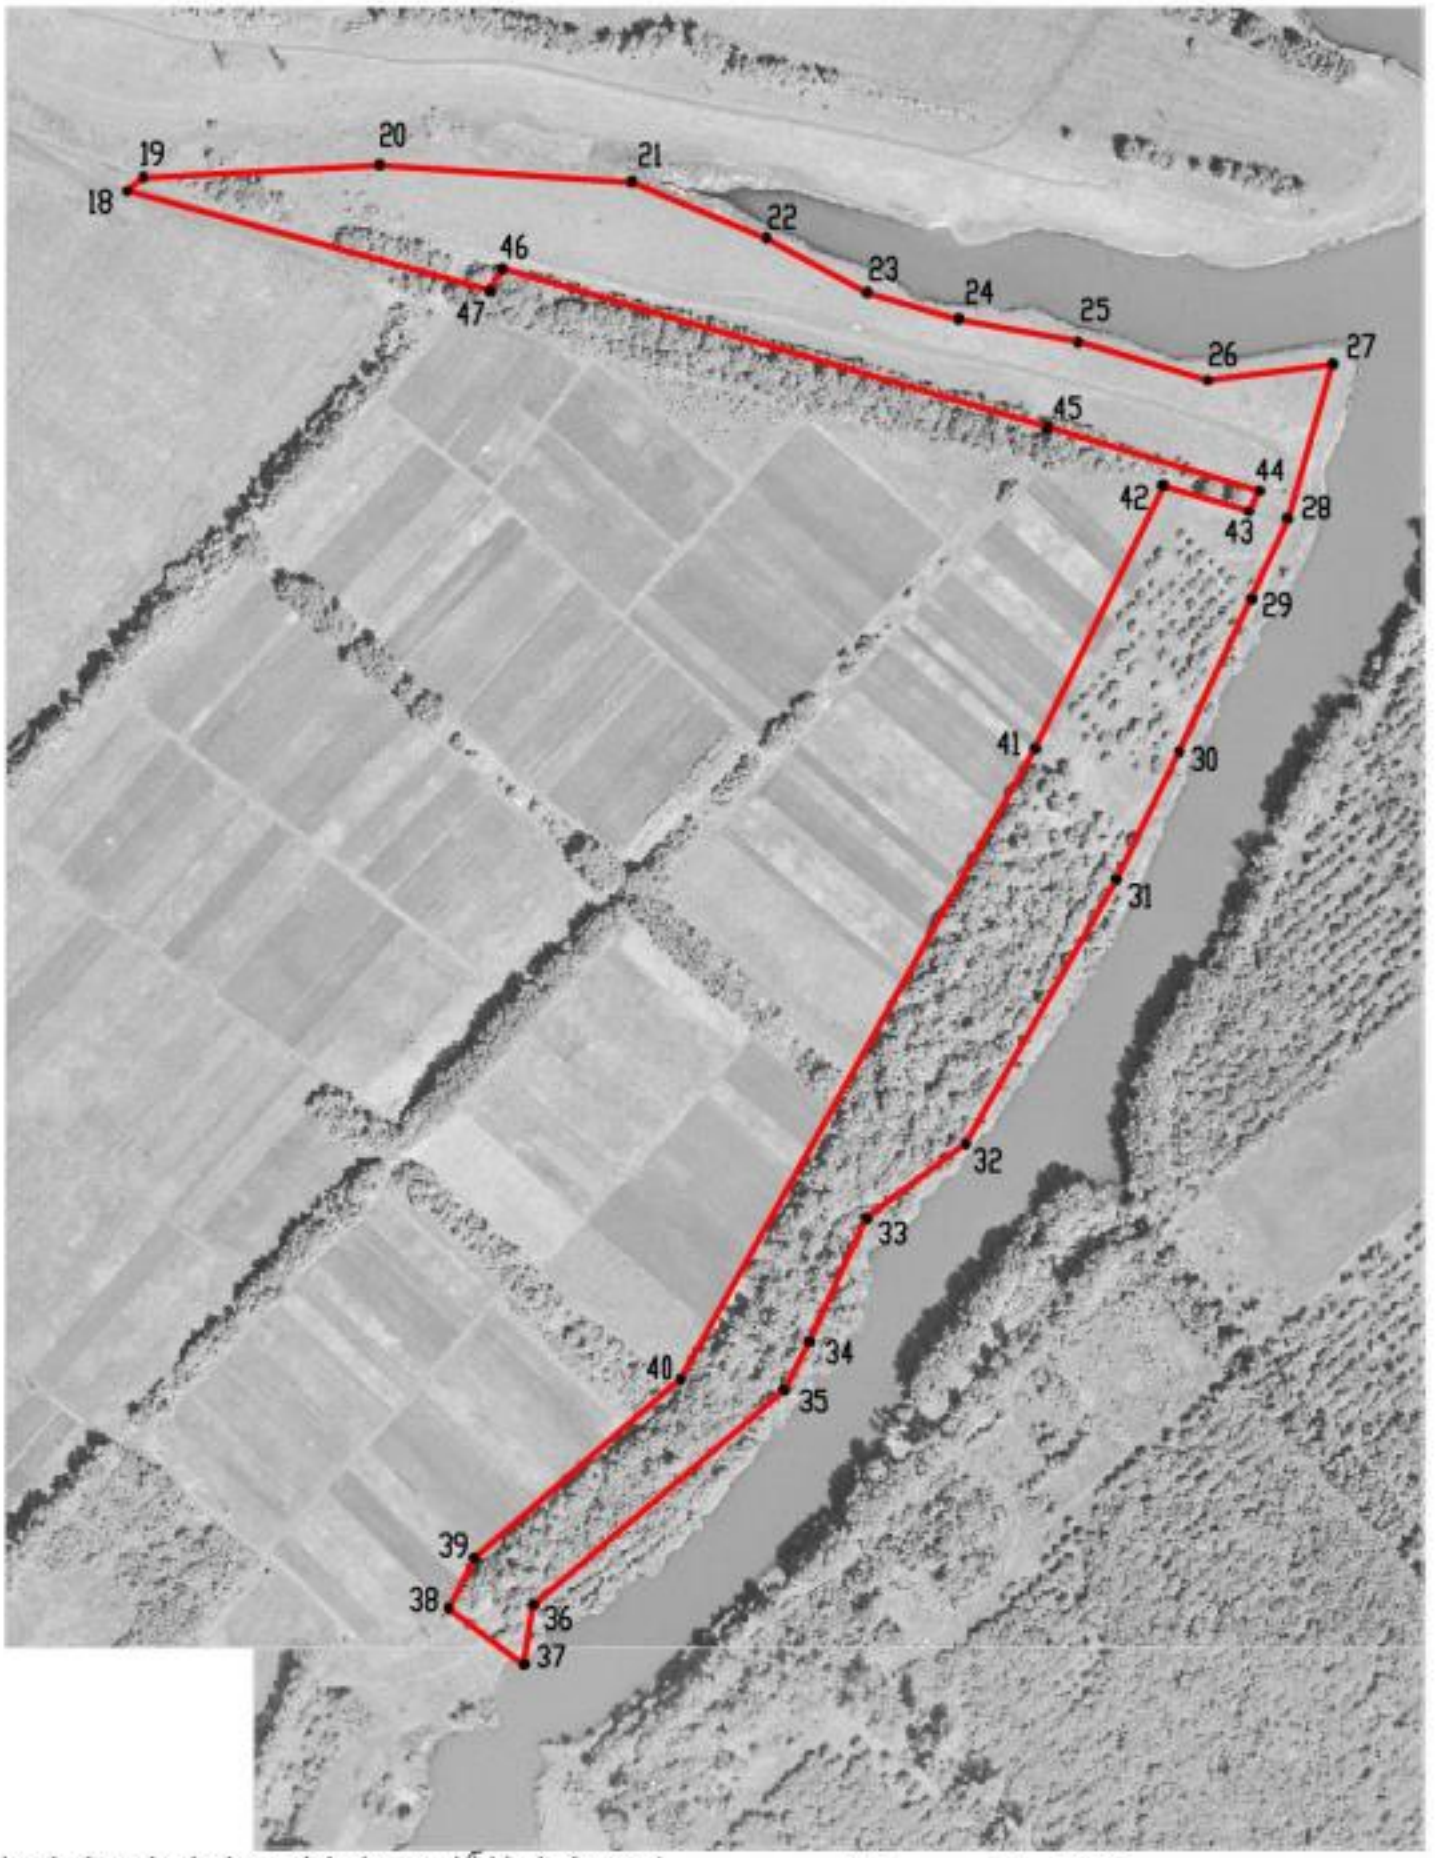

Используемые условные знаки и обозначения :

Масштаб 1:5000

границы территориальной зоны

•37 характерная точка границ территориальной зоны

Заместитель руководителя БУВО «Нормативно-проектный центр»

Подпись _____ А.В. Романов Дата « 14 » февраля 2020 г.

Место для оттиска печати (при наличии) лица, составившего описание местоположения границ объекта

ОПИСАНИЕ МЕСТОПОЛОЖЕНИЯ ГРАНИЦ

Зона ритуальных объектов - СН1

(наименование объекта, местоположение границ которого описано (далее-объект)

Раздел 1

Сведения об объекте		
№ п/п	Характеристики объекта	Описание характеристик
1	2	3
1	Местоположение объекта	Воронежская область, Панинский муниципальный район, Панинское городское поселение, рабочий посёлок Панино
2	Площадь объекта ± величина погрешности определения площади (Р ± Дельта Р)	46111+/-752 м²
3	Иные характеристики объекта	-

Раздел 2

Сведения о местоположении границ объекта					
1. Система координат: МСК - 36, зона 2					
2. Сведения о характерных точках границ объекта					
Обозначение характерных точек границ	Координаты, м		Метод определения координат характерной точки	Средняя квадратическая погрешность положения характерной точки (Mt), м	Описание обозначения точки на местности (при наличии)
	X	Y			
1	2	3	4	5	6
1	513308.67	2156629.95	Картометрический	1.00	-
2	513302.77	2156650.59	Картометрический	1.00	-
3	513332.60	2156668.84	Картометрический	1.00	-
4	513345.48	2156703.93	Картометрический	1.00	-
5	513337.40	2156732.64	Картометрический	1.00	-
6	513229.06	2156851.34	Картометрический	1.00	-
7	513217.25	2156857.63	Картометрический	1.00	-
8	513206.63	2156857.64	Картометрический	1.00	-
9	513053.91	2156723.26	Картометрический	1.00	-
10	513136.56	2156634.94	Картометрический	1.00	-
11	513179.00	2156589.62	Картометрический	1.00	-
12	513235.29	2156600.79	Картометрический	1.00	-
13	513255.51	2156606.07	Картометрический	1.00	-
1	513308.67	2156629.95	Картометрический	1.00	-
3. Сведения о характерных точках части (частей) границы объекта					
Обозначение характерных точек части границы	Координаты, м		Метод определения координат характерной точки	Средняя квадратическая погрешность положения характерной точки (Mt), м	Описание обозначения точки на местности (при наличии)
	X	Y			
1	2	3	4	5	6
Часть №					
-	-	-	-	-	-

Раздел 3

Сведения о местоположении измененных (уточненных) границ объекта							
1. Система координат: -							
2. Сведения о характерных точках границ объекта							
Обозначение характерных точек границ	Существующие координаты, м		Измененные (уточненные) координаты, м		Метод определения координат характерной точки	Средняя квадратическая погрешность положения характерной точки (Mt), м	Описание обозначения точки на местности (при наличии)
	X	Y	X	Y			
1	2	3	4	5	6	7	8
-	-	-	-	-	-	-	-
3.Сведения о характерных точках части (частей) границы объекта							
Часть №							
-	-	-	-	-	-	-	-

Раздел 4

План границ объекта



Масштаб 1:2000

Используемые условные знаки и обозначения:

	границы территориальной зоны
• 1	характерная точка границ территориальной зоны

Заместитель руководителя БУВО «Нормативно-проектный центр»

Подпись _____ А.В. Ромашов Дата « 14 » февраля 2020 г.

Место для оттиска печати (при наличии) лица, составившего описание местоположения границ объекта

Приложение №2
к правилам землепользования и застройки
Панинского городского поселения
Панинского муниципального района
Воронежской области

СВЕДЕНИЯ О ГРАНИЦАХ ТЕРРИТОРИАЛЬНЫХ ЗОН, СОДЕРЖАЩИЕ ГРАФИЧЕСКОЕ ОПИСАНИЕ МЕСТОПОЛОЖЕНИЯ ГРАНИЦ ТЕРРИТОРИАЛЬНЫХ ЗОН, ПЕРЕЧЕНЬ КООРДИНАТ ХАРАКТЕРНЫХ ТОЧЕК ГРАНИЦ ТЕРРИТОРИАЛЬНЫХ ЗОН СЕЛА КАЛМЫЧЕК

ОПИСАНИЕ МЕСТОПОЛОЖЕНИЯ ГРАНИЦ

Зона застройки индивидуальными жилыми домами - Ж1

(наименование объекта, местоположение границ которого описано (далее - объект)

Раздел 1

Сведения об объекте		
№ п/п	Характеристики объекта	Описание характеристик
1	2	3
1	Местоположение объекта	Воронежская область, Панинский муниципальный район, Панинское городское поселение, село Калмычек
2	Площадь объекта ± величина погрешности определения площади (Р ± Дельта Р)	1054868+/-3595 м²
3	Иные характеристики объекта	-

Раздел 2

Сведения о местоположении границ объекта					
1. Система координат: МСК - 36, зона 2					
2. Сведения о характерных точках границ объекта					
Обозначение характерных точек границ	Координаты, м		Метод определения координат характерной точки	Средняя квадратическая погрешность положения характерной точки (Mt), м	Описание обозначения точки на местности (при наличии)
	X	Y			
1	2	3	4	5	6
1	517616.20	2154764.50	Картометрический	1.00	-
2	517641.14	2154802.07	Картометрический	1.00	-
3	517594.12	2154852.99	Картометрический	1.00	-
4	517584.84	2154893.37	Картометрический	1.00	-
5	517620.81	2154932.80	Картометрический	1.00	-
6	517774.01	2155214.56	Картометрический	1.00	-
7	517733.28	2155285.35	Картометрический	1.00	-
8	517541.92	2155400.03	Картометрический	1.00	-
9	517539.94	2155385.33	Картометрический	1.00	-
10	517499.19	2155083.14	Картометрический	1.00	-
11	517588.92	2155045.94	Картометрический	1.00	-
12	517579.79	2155031.13	Картометрический	1.00	-
13	517601.43	2155018.59	Картометрический	1.00	-
14	517531.81	2154944.15	Картометрический	1.00	-
15	517547.21	2154932.03	Картометрический	1.00	-
16	517577.00	2154900.08	Картометрический	1.00	-
17	517563.01	2154872.23	Картометрический	1.00	-
18	517571.74	2154861.18	Картометрический	1.00	-
19	517542.68	2154817.54	Картометрический	1.00	-
1	517616.20	2154764.50	Картометрический	1.00	-
20	516798.76	2153919.09	Картометрический	1.00	-
21	516803.04	2153929.21	Картометрический	1.00	-
22	517038.08	2154463.73	Картометрический	1.00	-
23	517001.08	2154480.34	Картометрический	1.00	-
24	516912.05	2154501.23	Картометрический	1.00	-
25	516906.61	2154493.72	Картометрический	1.00	-
26	516897.71	2154471.58	Картометрический	1.00	-
27	516894.94	2154460.56	Картометрический	1.00	-
28	516881.11	2154424.57	Картометрический	1.00	-
29	516868.68	2154395.40	Картометрический	1.00	-
30	516854.89	2154363.03	Картометрический	1.00	-
31	516842.14	2154333.12	Картометрический	1.00	-
32	516834.18	2154317.72	Картометрический	1.00	-
33	516823.76	2154294.85	Картометрический	1.00	-

1	2	3	4	5	6
34	516818.50	2154282.87	Картометрический	1.00	-
35	516806.06	2154260.14	Картометрический	1.00	-
36	516781.15	2154218.35	Картометрический	1.00	-
37	516763.49	2154193.25	Картометрический	1.00	-
38	516741.06	2154165.60	Картометрический	1.00	-
39	516714.93	2154136.41	Картометрический	1.00	-
40	516695.95	2154120.74	Картометрический	1.00	-
41	516702.31	2154101.04	Картометрический	1.00	-
42	516689.01	2154098.20	Картометрический	1.00	-
43	516683.00	2154115.02	Картометрический	1.00	-
44	516669.36	2154111.37	Картометрический	1.00	-
45	516649.87	2154109.68	Картометрический	1.00	-
46	516624.17	2154111.59	Картометрический	1.00	-
47	516626.82	2154071.81	Картометрический	1.00	-
48	516632.59	2154028.38	Картометрический	1.00	-
49	516658.61	2153994.56	Картометрический	1.00	-
20	516798.76	2153919.09	Картометрический	1.00	-
50	516958.23	2154606.87	Картометрический	1.00	-
51	516908.68	2154609.15	Картометрический	1.00	-
52	516860.01	2154609.61	Картометрический	1.00	-
53	516814.12	2154607.30	Картометрический	1.00	-
54	516759.42	2154595.24	Картометрический	1.00	-
55	516749.46	2154585.28	Картометрический	1.00	-
56	516750.61	2154555.84	Картометрический	1.00	-
57	516715.39	2154490.72	Картометрический	1.00	-
58	516691.51	2154485.15	Картометрический	1.00	-
59	516674.36	2154473.10	Картометрический	1.00	-
60	516662.54	2154437.41	Картометрический	1.00	-
61	516660.92	2154402.88	Картометрический	1.00	-
62	516658.60	2154373.67	Картометрический	1.00	-
63	516605.99	2154330.33	Картометрический	1.00	-
64	516605.06	2154319.21	Картометрический	1.00	-
65	516616.19	2154289.31	Картометрический	1.00	-
66	516608.77	2154265.67	Картометрический	1.00	-
67	516594.86	2154247.59	Картометрический	1.00	-
68	516570.30	2154232.52	Картометрический	1.00	-
69	516583.97	2154200.54	Картометрический	1.00	-
70	516595.79	2154137.81	Картометрический	1.00	-
71	516623.58	2154133.08	Картометрический	1.00	-
72	516648.77	2154128.80	Картометрический	1.00	-
73	516665.59	2154131.33	Картометрический	1.00	-
74	516678.90	2154135.58	Картометрический	1.00	-
75	516699.39	2154150.82	Картометрический	1.00	-
76	516717.44	2154169.70	Картометрический	1.00	-
77	516733.71	2154186.73	Картометрический	1.00	-
78	516749.41	2154207.44	Картометрический	1.00	-
79	516763.01	2154225.37	Картометрический	1.00	-

1	2	3	4	5	6
80	516775.67	2154246.98	Картометрический	1.00	-
81	516787.52	2154267.20	Картометрический	1.00	-
82	516800.87	2154288.00	Картометрический	1.00	-
83	516813.44	2154312.52	Картометрический	1.00	-
84	516824.47	2154334.01	Картометрический	1.00	-
85	516832.95	2154356.42	Картометрический	1.00	-
86	516841.41	2154378.74	Картометрический	1.00	-
87	516852.07	2154406.92	Картометрический	1.00	-
88	516862.38	2154434.14	Картометрический	1.00	-
89	516876.75	2154469.34	Картометрический	1.00	-
90	516890.14	2154500.48	Картометрический	1.00	-
91	516892.93	2154505.71	Картометрический	1.00	-
92	516901.84	2154522.57	Картометрический	1.00	-
93	516927.12	2154556.86	Картометрический	1.00	-
94	516944.34	2154580.98	Картометрический	1.00	-
95	516958.40	2154606.51	Картометрический	1.00	-
50	516958.23	2154606.87	Картометрический	1.00	-
96	517306.46	2154744.41	Картометрический	1.00	-
97	517283.25	2154753.88	Картометрический	1.00	-
98	517291.94	2154780.18	Картометрический	1.00	-
99	517302.87	2154786.24	Картометрический	1.00	-
100	517328.00	2154798.26	Картометрический	1.00	-
101	517347.05	2154829.65	Картометрический	1.00	-
102	517346.48	2154860.68	Картометрический	1.00	-
103	517335.68	2154890.68	Картометрический	1.00	-
104	517295.74	2154927.93	Картометрический	1.00	-
105	517301.71	2155025.43	Картометрический	1.00	-
106	517218.25	2155025.69	Картометрический	1.00	-
107	517097.03	2155030.75	Картометрический	1.00	-
108	516977.39	2155022.51	Картометрический	1.00	-
109	516951.72	2155026.83	Картометрический	1.00	-
110	516909.23	2155021.42	Картометрический	1.00	-
111	516905.56	2155021.34	Картометрический	1.00	-
112	516909.19	2155012.33	Картометрический	1.00	-
113	516912.85	2154998.41	Картометрический	1.00	-
114	516914.78	2154984.82	Картометрический	1.00	-
115	516915.78	2154976.69	Картометрический	1.00	-
116	516928.78	2154934.39	Картометрический	1.00	-
117	516935.58	2154909.21	Картометрический	1.00	-
118	516943.88	2154878.46	Картометрический	1.00	-
119	516951.31	2154848.31	Картометрический	1.00	-
120	516959.22	2154816.25	Картометрический	1.00	-
121	516964.75	2154795.03	Картометрический	1.00	-
122	516969.06	2154779.85	Картометрический	1.00	-
123	516981.39	2154738.85	Картометрический	1.00	-
124	516992.44	2154741.32	Картометрический	1.00	-
125	516994.03	2154730.44	Картометрический	1.00	-

1	2	3	4	5	6
126	516982.60	2154728.14	Картометрический	1.00	-
127	516983.89	2154715.98	Картометрический	1.00	-
128	516985.22	2154703.91	Картометрический	1.00	-
129	516993.75	2154706.45	Картометрический	1.00	-
130	517010.15	2154718.12	Картометрический	1.00	-
131	517028.90	2154743.39	Картометрический	1.00	-
132	517034.77	2154748.56	Картометрический	1.00	-
133	517048.45	2154743.24	Картометрический	1.00	-
134	517063.13	2154727.34	Картометрический	1.00	-
135	517082.52	2154709.39	Картометрический	1.00	-
136	517100.52	2154699.04	Картометрический	1.00	-
137	517132.92	2154691.87	Картометрический	1.00	-
138	517162.69	2154690.17	Картометрический	1.00	-
139	517206.42	2154692.47	Картометрический	1.00	-
140	517251.37	2154698.61	Картометрический	1.00	-
141	517269.90	2154710.32	Картометрический	1.00	-
142	517285.82	2154725.37	Картометрический	1.00	-
143	517293.87	2154726.76	Картометрический	1.00	-
96	517306.46	2154744.41	Картометрический	1.00	-
144	516961.23	2154699.59	Картометрический	1.00	-
145	516958.37	2154733.19	Картометрический	1.00	-
146	516952.66	2154759.34	Картометрический	1.00	-
147	516947.41	2154783.36	Картометрический	1.00	-
148	516940.34	2154812.15	Картометрический	1.00	-
149	516933.14	2154841.44	Картометрический	1.00	-
150	516925.87	2154871.05	Картометрический	1.00	-
151	516917.30	2154907.49	Картометрический	1.00	-
152	516909.02	2154942.68	Картометрический	1.00	-
153	516903.23	2154964.98	Картометрический	1.00	-
154	516896.54	2154993.63	Картометрический	1.00	-
155	516892.85	2155005.54	Картометрический	1.00	-
156	516883.68	2155013.57	Картометрический	1.00	-
157	516845.48	2155010.34	Картометрический	1.00	-
158	516822.83	2155009.93	Картометрический	1.00	-
159	516822.48	2155002.48	Картометрический	1.00	-
160	516804.68	2154999.55	Картометрический	1.00	-
161	516802.89	2155007.29	Картометрический	1.00	-
162	516790.78	2155006.93	Картометрический	1.00	-
163	516782.66	2155003.41	Картометрический	1.00	-
164	516774.12	2155003.01	Картометрический	1.00	-
165	516768.25	2155007.11	Картометрический	1.00	-
166	516732.98	2155007.73	Картометрический	1.00	-
167	516725.39	2155003.88	Картометрический	1.00	-
168	516718.51	2154995.25	Картометрический	1.00	-
169	516703.79	2154956.58	Картометрический	1.00	-
170	516696.66	2154929.63	Картометрический	1.00	-
171	516695.65	2154897.35	Картометрический	1.00	-

1	2	3	4	5	6
172	516697.48	2154866.30	Картометрический	1.00	-
173	516783.29	2154875.07	Картометрический	1.00	-
174	516782.39	2154804.17	Картометрический	1.00	-
175	516700.96	2154807.71	Картометрический	1.00	-
176	516699.16	2154776.77	Картометрический	1.00	-
177	516705.42	2154736.16	Картометрический	1.00	-
178	516713.24	2154720.02	Картометрический	1.00	-
179	516719.02	2154708.10	Картометрический	1.00	-
180	516727.58	2154690.44	Картометрический	1.00	-
181	516734.85	2154675.44	Картометрический	1.00	-
182	516749.69	2154661.99	Картометрический	1.00	-
183	516881.80	2154680.54	Картометрический	1.00	-
184	516944.37	2154695.37	Картометрический	1.00	-
144	516961.23	2154699.59	Картометрический	1.00	-
185	516395.32	2153818.20	Картометрический	1.00	-
186	516398.54	2153892.43	Картометрический	1.00	-
187	516404.88	2153923.88	Картометрический	1.00	-
188	516407.96	2153945.12	Картометрический	1.00	-
189	516399.99	2153967.04	Картометрический	1.00	-
190	516391.15	2154007.80	Картометрический	1.00	-
191	516429.84	2154003.54	Картометрический	1.00	-
192	516449.13	2154018.16	Картометрический	1.00	-
193	516462.20	2154055.80	Картометрический	1.00	-
194	516457.21	2154090.22	Картометрический	1.00	-
195	516465.69	2154098.97	Картометрический	1.00	-
196	516468.25	2154109.07	Картометрический	1.00	-
197	516423.53	2154137.22	Картометрический	1.00	-
198	516414.16	2154142.13	Картометрический	1.00	-
199	516396.71	2154150.60	Картометрический	1.00	-
200	516363.61	2154167.09	Картометрический	1.00	-
201	516336.13	2154181.96	Картометрический	1.00	-
202	516306.27	2154198.11	Картометрический	1.00	-
203	516278.66	2154213.05	Картометрический	1.00	-
204	516251.41	2154227.79	Картометрический	1.00	-
205	516249.56	2154228.81	Картометрический	1.00	-
206	516220.79	2154143.16	Картометрический	1.00	-
207	516202.74	2154043.06	Картометрический	1.00	-
208	515976.63	2154092.81	Картометрический	1.00	-
209	515949.11	2154097.89	Картометрический	1.00	-
210	515945.93	2154078.97	Картометрический	1.00	-
211	515936.06	2153959.43	Картометрический	1.00	-
212	515932.76	2153921.62	Картометрический	1.00	-
213	516228.83	2153858.66	Картометрический	1.00	-
214	516270.36	2153848.31	Картометрический	1.00	-
185	516395.32	2153818.20	Картометрический	1.00	-
215	516430.83	2154160.36	Картометрический	1.00	-

1	2	3	4	5	6
216	516425.67	2154191.96	Картометрический	1.00	-
217	516432.39	2154219.08	Картометрический	1.00	-
218	516469.44	2154239.51	Картометрический	1.00	-
219	516493.88	2154277.88	Картометрический	1.00	-
220	516511.20	2154302.29	Картометрический	1.00	-
221	516520.68	2154326.86	Картометрический	1.00	-
222	516524.34	2154372.66	Картометрический	1.00	-
223	516535.95	2154402.40	Картометрический	1.00	-
224	516553.15	2154419.33	Картометрический	1.00	-
225	516588.14	2154437.87	Картометрический	1.00	-
226	516609.47	2154469.39	Картометрический	1.00	-
227	516621.29	2154492.11	Картометрический	1.00	-
228	516650.49	2154528.73	Картометрический	1.00	-
229	516668.10	2154549.59	Картометрический	1.00	-
230	516673.90	2154579.72	Картометрический	1.00	-
231	516654.66	2154625.38	Картометрический	1.00	-
232	516627.78	2154696.30	Картометрический	1.00	-
233	516572.15	2154836.75	Картометрический	1.00	-
234	516549.44	2154884.03	Картометрический	1.00	-
235	516519.31	2154927.14	Картометрический	1.00	-
236	516498.91	2154938.62	Картометрический	1.00	-
237	516460.95	2154937.10	Картометрический	1.00	-
238	516433.95	2154911.87	Картометрический	1.00	-
239	516436.89	2154869.72	Картометрический	1.00	-
240	516449.48	2154814.60	Картометрический	1.00	-
241	516448.87	2154796.32	Картометрический	1.00	-
242	516421.11	2154717.18	Картометрический	1.00	-
243	516406.68	2154666.17	Картометрический	1.00	-
244	516399.91	2154645.14	Картометрический	1.00	-
245	516384.95	2154608.90	Картометрический	1.00	-
246	516359.56	2154554.22	Картометрический	1.00	-
247	516337.12	2154509.70	Картометрический	1.00	-
248	516280.02	2154356.31	Картометрический	1.00	-
249	516277.03	2154305.93	Картометрический	1.00	-
250	516255.95	2154247.82	Картометрический	1.00	-
251	516266.62	2154242.20	Картометрический	1.00	-
252	516297.40	2154225.54	Картометрический	1.00	-
253	516329.50	2154208.17	Картометрический	1.00	-
254	516361.76	2154190.71	Картометрический	1.00	-
255	516366.63	2154191.30	Картометрический	1.00	-
256	516376.27	2154204.38	Картометрический	1.00	-
257	516389.89	2154197.09	Картометрический	1.00	-
258	516385.41	2154184.12	Картометрический	1.00	-
259	516387.93	2154177.49	Картометрический	1.00	-
260	516411.05	2154166.60	Картометрический	1.00	-
215	516430.83	2154160.36	Картометрический	1.00	-
261	516586.53	2155022.08	Картометрический	1.00	-

1	2	3	4	5	6
262	516589.32	2155030.65	Картометрический	1.00	-
263	516591.48	2155038.18	Картометрический	1.00	-
264	516598.85	2155035.74	Картометрический	1.00	-
265	516600.00	2155035.46	Картометрический	1.00	-
266	516605.13	2155062.10	Картометрический	1.00	-
267	516605.06	2155093.95	Картометрический	1.00	-
268	516600.24	2155157.58	Картометрический	1.00	-
269	516598.64	2155205.97	Картометрический	1.00	-
270	516598.05	2155243.76	Картометрический	1.00	-
271	516588.78	2155293.31	Картометрический	1.00	-
272	516582.27	2155329.73	Картометрический	1.00	-
273	516580.69	2155349.24	Картометрический	1.00	-
274	516575.63	2155401.40	Картометрический	1.00	-
275	516571.59	2155415.35	Картометрический	1.00	-
276	516562.38	2155433.88	Картометрический	1.00	-
277	516554.05	2155450.74	Картометрический	1.00	-
278	516541.69	2155507.87	Картометрический	1.00	-
279	516534.83	2155539.19	Картометрический	1.00	-
280	516529.89	2155583.71	Картометрический	1.00	-
281	516531.94	2155588.41	Картометрический	1.00	-
282	516536.04	2155586.24	Картометрический	1.00	-
283	516539.16	2155622.86	Картометрический	1.00	-
284	516545.50	2155640.75	Картометрический	1.00	-
285	516617.67	2155647.23	Картометрический	1.00	-
286	516638.14	2155648.15	Картометрический	1.00	-
287	516729.20	2155677.63	Картометрический	1.00	-
288	516742.75	2155712.59	Картометрический	1.00	-
289	516720.64	2155805.87	Картометрический	1.00	-
290	516716.90	2155811.70	Картометрический	1.00	-
291	516700.53	2155868.59	Картометрический	1.00	-
292	516686.60	2155946.98	Картометрический	1.00	-
293	516682.64	2155999.71	Картометрический	1.00	-
294	516617.74	2155987.18	Картометрический	1.00	-
295	516571.60	2156002.93	Картометрический	1.00	-
296	516543.82	2156025.98	Картометрический	1.00	-
297	516529.94	2155988.93	Картометрический	1.00	-
298	516534.78	2155928.74	Картометрический	1.00	-
299	516536.95	2155865.84	Картометрический	1.00	-
300	516540.64	2155847.21	Картометрический	1.00	-
301	516541.09	2155818.34	Картометрический	1.00	-
302	516554.46	2155777.78	Картометрический	1.00	-
303	516556.64	2155747.24	Картометрический	1.00	-
304	516536.19	2155696.79	Картометрический	1.00	-
305	516491.92	2155703.71	Картометрический	1.00	-
306	516494.92	2155729.24	Картометрический	1.00	-
307	516507.75	2155777.87	Картометрический	1.00	-
308	516500.91	2155818.98	Картометрический	1.00	-
309	516500.30	2155844.43	Картометрический	1.00	-

1	2	3	4	5	6
310	516491.95	2155901.26	Картометрический	1.00	-
311	516477.95	2155940.86	Картометрический	1.00	-
312	516464.38	2155983.19	Картометрический	1.00	-
313	516455.09	2155992.73	Картометрический	1.00	-
314	516450.24	2156024.01	Картометрический	1.00	-
315	516445.39	2156036.17	Картометрический	1.00	-
316	516428.65	2156058.61	Картометрический	1.00	-
317	516410.48	2156060.85	Картометрический	1.00	-
318	516312.76	2156047.91	Картометрический	1.00	-
319	516323.96	2155962.60	Картометрический	1.00	-
320	516209.05	2155942.04	Картометрический	1.00	-
321	516283.88	2155450.17	Картометрический	1.00	-
322	516299.74	2155283.68	Картометрический	1.00	-
323	516286.38	2155257.32	Картометрический	1.00	-
324	516291.16	2155200.94	Картометрический	1.00	-
325	516291.70	2155090.05	Картометрический	1.00	-
326	516317.45	2155042.63	Картометрический	1.00	-
327	516328.45	2155044.08	Картометрический	1.00	-
328	516346.12	2155049.01	Картометрический	1.00	-
329	516363.74	2155048.86	Картометрический	1.00	-
330	516383.64	2155047.38	Картометрический	1.00	-
331	516401.42	2155040.34	Картометрический	1.00	-
332	516424.60	2155028.91	Картометрический	1.00	-
333	516447.85	2155017.54	Картометрический	1.00	-
334	516450.61	2155018.38	Картометрический	1.00	-
335	516472.68	2155018.53	Картометрический	1.00	-
336	516522.55	2155006.81	Картометрический	1.00	-
337	516528.58	2155033.76	Картометрический	1.00	-
261	516586.53	2155022.08	Картометрический	1.00	-

3. Сведения о характерных точках части (частей) границы объекта

Обозначение характерных точек части границы	Координаты, м		Метод определения координат характерной точки	Средняя квадратическая погрешность положения характерной точки (Mt), м	Описание обозначения точки на местности (при наличии)
	X	Y			
1	2	3	4	5	6
Часть №					
-	-	-	-	-	-

Раздел 3

Сведения о местоположении измененных (уточненных) границ объекта							
1. Система координат: -							
2. Сведения о характерных точках границ объекта							
Обозначение характерных точек границ	Существующие координаты, м		Измененные (уточненные) координаты, м		Метод определения координат характерной точки	Средняя квадратическая погрешность положения характерной точки (Mt), м	Описание обозначения точки на местности (при наличии)
	X	Y	X	Y			
1	2	3	4	5	6	7	8
-	-	-	-	-	-	-	-
3.Сведения о характерных точках части (частей) границы объекта							
Часть №							
-	-	-	-	-	-	-	-

Раздел 4

План границ объекта



Используемые условные знаки и обозначения :

границы территориальной зоны

характерная точка границ территориальной зоны

Масштаб 1:5000

Заместитель руководителя БУ ХМАО «Нефтеюганский проектный центр»

Подпись _____ А.В. Романов Дата « 14 » февраля 2020 г.

Масштаб для печати равен (для формата А4), составившего описание местоположения границ объекта

ОПИСАНИЕ МЕСТОПОЛОЖЕНИЯ ГРАНИЦ

Общественно-деловая зона - ОД

(наименование объекта, местоположение границ которого описано (далее - объект)

Раздел 1

Сведения об объекте		
№ п/п	Характеристики объекта	Описание характеристик
1	2	3
1	Местоположение объекта	Воронежская область, Панинский муниципальный район, Панинское городское поселение, село Калмычек
2	Площадь объекта ± величина погрешности определения площади (Р ± Дельта Р)	5418+/-258 м²
3	Иные характеристики объекта	-

Раздел 2

Сведения о местоположении границ объекта					
1. Система координат: МСК - 36, зона 2					
2. Сведения о характерных точках границ объекта					
Обозначение характерных точек границ	Координаты, м		Метод определения координат характерной точки	Средняя квадратическая погрешность положения характерной точки (Mt), м	Описание обозначения точки на местности (при наличии)
	X	Y			
1	2	3	4	5	6
1	516783.29	2154875.07	Картометрический	1.00	-
2	516782.39	2154804.17	Картометрический	1.00	-
3	516697.48	2154866.30	Картометрический	1.00	-
4	516699.42	2154833.23	Картометрический	1.00	-
5	516700.96	2154807.71	Картометрический	1.00	-
1	516784.06	2154804.37	Картометрический	1.00	-
3. Сведения о характерных точках части (частей) границы объекта					
Обозначение характерных точек части границы	Координаты, м		Метод определения координат характерной точки	Средняя квадратическая погрешность положения характерной точки (Mt), м	Описание обозначения точки на местности (при наличии)
	X	Y			
1	2	3	4	5	6
Часть №					
-	-	-	-	-	-

Раздел 3

Сведения о местоположении измененных (уточненных) границ объекта							
1. Система координат: -							
2. Сведения о характерных точках границ объекта							
Обозначение характерных точек границ	Существующие координаты, м		Измененные (уточненные) координаты, м		Метод определения координат характерной точки	Средняя квадратическая погрешность положения характерной точки (Mt), м	Описание обозначения точки на местности
	X	Y	X	Y			
1	2	3	4	5	6	7	8
-	-	-	-	-	-	-	-
3.Сведения о характерных точках части (частей) границы объекта							
Часть №							
-	-	-	-	-	-	-	-

Раздел 4

План границ объекта



Масштаб 1:2000

Используемые условные знаки и обозначения :

———	границы территориальной зоны
•1	характерная точка границ территориальной зоны

Заместитель руководителя БУВО «Нормативно-проектный центр»

Подпись _____ А.В. Романов Дата « 14 » февраля 2020 г.

Место для оттиска печати (при наличии) лица, составившего описание местоположения границ объекта

ОПИСАНИЕ МЕСТОПОЛОЖЕНИЯ ГРАНИЦ

Зона улиц, дорог, инженерной и транспортной инфраструктуры – ИТ1

(наименование объекта, местоположение границ которого описано
(далее - объект)

Раздел 1

Сведения об объекте		
№ п/п	Характеристики объекта	Описание характеристик
1	2	3
1	Местоположение объекта	Воронежская область, Панинский муниципальный район, Панинское городское поселение, село Калмычек
2	Площадь объекта ± величина погрешности определения площади (Р ± Дельта Р)	29400+/-600 м²
3	Иные характеристики объекта	-

Раздел 2

Сведения о местоположении границ объекта					
1. Система координат: МСК - 36, зона 2					
2. Сведения о характерных точках границ объекта					
Обозначение характерных точек границ	Координаты, м		Метод определения координат характерной точки	Средняя квадратическая погрешность положения характерной точки (Mt), м	Описание обозначения точки на местности (при наличии)
	X	Y			
1	2	3	4	5	6
1	516702.31	2154101.04	Картометрический	1.00	-
2	516695.95	2154120.74	Картометрический	1.00	-
3	516714.93	2154136.41	Картометрический	1.00	-
4	516741.06	2154165.60	Картометрический	1.00	-
5	516763.49	2154193.25	Картометрический	1.00	-
6	516781.15	2154218.35	Картометрический	1.00	-
7	516806.06	2154260.14	Картометрический	1.00	-
8	516818.50	2154282.87	Картометрический	1.00	-
9	516823.76	2154294.85	Картометрический	1.00	-
10	516834.18	2154317.72	Картометрический	1.00	-
11	516842.14	2154333.12	Картометрический	1.00	-
12	516854.89	2154363.03	Картометрический	1.00	-
13	516868.68	2154395.40	Картометрический	1.00	-
14	516881.11	2154424.57	Картометрический	1.00	-
15	516894.94	2154460.56	Картометрический	1.00	-
16	516897.71	2154471.58	Картометрический	1.00	-
17	516906.61	2154493.72	Картометрический	1.00	-
18	516912.05	2154501.23	Картометрический	1.00	-
19	516892.93	2154505.71	Картометрический	1.00	-
20	516890.14	2154500.48	Картометрический	1.00	-
21	516876.75	2154469.34	Картометрический	1.00	-
22	516862.38	2154434.14	Картометрический	1.00	-
23	516852.07	2154406.92	Картометрический	1.00	-
24	516841.41	2154378.74	Картометрический	1.00	-
25	516832.95	2154356.42	Картометрический	1.00	-
26	516824.47	2154334.01	Картометрический	1.00	-
27	516813.44	2154312.52	Картометрический	1.00	-
28	516800.87	2154288.00	Картометрический	1.00	-
29	516787.52	2154267.20	Картометрический	1.00	-
30	516775.67	2154246.98	Картометрический	1.00	-
31	516763.01	2154225.37	Картометрический	1.00	-
32	516749.41	2154207.44	Картометрический	1.00	-
33	516733.71	2154186.73	Картометрический	1.00	-
34	516717.44	2154169.70	Картометрический	1.00	-
35	516699.39	2154150.82	Картометрический	1.00	-

1	2	3	4	5	6
36	516678.90	2154135.58	Картометрический	1.00	-
37	516665.59	2154131.33	Картометрический	1.00	-
38	516648.77	2154128.80	Картометрический	1.00	-
39	516623.58	2154133.08	Картометрический	1.00	-
40	516595.79	2154137.81	Картометрический	1.00	-
41	516590.00	2154116.95	Картометрический	1.00	-
42	516602.72	2154115.31	Картометрический	1.00	-
43	516624.17	2154111.59	Картометрический	1.00	-
44	516649.87	2154109.68	Картометрический	1.00	-
45	516669.36	2154111.37	Картометрический	1.00	-
46	516683.00	2154115.02	Картометрический	1.00	-
47	516689.01	2154098.20	Картометрический	1.00	-
1	516702.31	2154101.04	Картометрический	1.00	-
48	516985.22	2154703.91	Картометрический	1.00	-
49	516983.89	2154715.98	Картометрический	1.00	-
50	516982.60	2154728.14	Картометрический	1.00	-
51	516994.03	2154730.44	Картометрический	1.00	-
52	516992.44	2154741.32	Картометрический	1.00	-
53	516981.39	2154738.85	Картометрический	1.00	-
54	516969.06	2154779.85	Картометрический	1.00	-
55	516964.75	2154795.03	Картометрический	1.00	-
56	516959.22	2154816.25	Картометрический	1.00	-
57	516951.31	2154848.31	Картометрический	1.00	-
58	516943.88	2154878.46	Картометрический	1.00	-
59	516935.58	2154909.21	Картометрический	1.00	-
60	516928.78	2154934.39	Картометрический	1.00	-
61	516915.78	2154976.69	Картометрический	1.00	-
62	516914.78	2154984.82	Картометрический	1.00	-
63	516912.85	2154998.41	Картометрический	1.00	-
64	516909.19	2155012.33	Картометрический	1.00	-
65	516905.56	2155021.34	Картометрический	1.00	-
66	516905.82	2155035.37	Картометрический	1.00	-
67	516891.82	2155038.84	Картометрический	1.00	-
68	516890.43	2155032.97	Картометрический	1.00	-
69	516885.16	2155031.60	Картометрический	1.00	-
70	516839.38	2155028.74	Картометрический	1.00	-
71	516809.29	2155027.33	Картометрический	1.00	-
72	516777.49	2155025.84	Картометрический	1.00	-
73	516739.82	2155026.60	Картометрический	1.00	-
74	516710.31	2155029.04	Картометрический	1.00	-
75	516676.78	2155027.69	Картометрический	1.00	-
76	516681.00	2155006.73	Картометрический	1.00	-
77	516700.14	2155006.19	Картометрический	1.00	-
78	516702.29	2155001.58	Картометрический	1.00	-
79	516700.57	2154990.49	Картометрический	1.00	-
80	516686.16	2154959.35	Картометрический	1.00	-
81	516683.59	2154930.59	Картометрический	1.00	-
82	516681.16	2154900.86	Картометрический	1.00	-
83	516683.34	2154865.08	Картометрический	1.00	-

1	2	3	4	5	6
84	516685.42	2154830.95	Картометрический	1.00	-
85	516670.46	2154828.16	Картометрический	1.00	-
86	516676.28	2154802.23	Картометрический	1.00	-
87	516700.96	2154807.71	Картометрический	1.00	-
88	516699.42	2154833.23	Картометрический	1.00	-
89	516697.48	2154866.30	Картометрический	1.00	-
90	516695.65	2154897.35	Картометрический	1.00	-
91	516696.66	2154929.63	Картометрический	1.00	-
92	516703.79	2154956.58	Картометрический	1.00	-
93	516718.51	2154995.25	Картометрический	1.00	-
94	516725.39	2155003.88	Картометрический	1.00	-
95	516732.98	2155007.73	Картометрический	1.00	-
96	516768.25	2155007.11	Картометрический	1.00	-
97	516774.12	2155003.01	Картометрический	1.00	-
98	516782.66	2155003.41	Картометрический	1.00	-
99	516790.78	2155006.93	Картометрический	1.00	-
100	516802.89	2155007.29	Картометрический	1.00	-
101	516804.68	2154999.55	Картометрический	1.00	-
102	516822.48	2155002.48	Картометрический	1.00	-
103	516822.83	2155009.93	Картометрический	1.00	-
104	516845.48	2155010.34	Картометрический	1.00	-
105	516883.68	2155013.57	Картометрический	1.00	-
106	516892.85	2155005.54	Картометрический	1.00	-
107	516896.54	2154993.63	Картометрический	1.00	-
108	516903.23	2154964.98	Картометрический	1.00	-
109	516909.02	2154942.68	Картометрический	1.00	-
110	516917.30	2154907.49	Картометрический	1.00	-
111	516925.87	2154871.05	Картометрический	1.00	-
112	516933.14	2154841.44	Картометрический	1.00	-
113	516940.34	2154812.15	Картометрический	1.00	-
114	516947.41	2154783.36	Картометрический	1.00	-
115	516952.66	2154759.34	Картометрический	1.00	-
116	516958.37	2154733.19	Картометрический	1.00	-
117	516961.23	2154699.59	Картометрический	1.00	-
48	516985.22	2154703.91	Картометрический	1.00	-
118	516423.53	2154137.22	Картометрический	1.00	-
119	516430.83	2154160.36	Картометрический	1.00	-
120	516411.05	2154166.60	Картометрический	1.00	-
121	516387.93	2154177.49	Картометрический	1.00	-
122	516385.41	2154184.12	Картометрический	1.00	-
123	516389.89	2154197.09	Картометрический	1.00	-
124	516376.27	2154204.38	Картометрический	1.00	-
125	516366.63	2154191.30	Картометрический	1.00	-
126	516361.76	2154190.71	Картометрический	1.00	-
127	516329.50	2154208.17	Картометрический	1.00	-
128	516297.40	2154225.54	Картометрический	1.00	-
129	516266.62	2154242.20	Картометрический	1.00	-
130	516255.95	2154247.82	Картометрический	1.00	-
131	516249.56	2154228.81	Картометрический	1.00	-

1	2	3	4	5	6
132	516251.41	2154227.79	Картометрический	1.00	-
133	516278.66	2154213.05	Картометрический	1.00	-
134	516306.27	2154198.11	Картометрический	1.00	-
135	516336.13	2154181.96	Картометрический	1.00	-
136	516363.61	2154167.09	Картометрический	1.00	-
137	516396.71	2154150.60	Картометрический	1.00	-
138	516414.16	2154142.13	Картометрический	1.00	-
118	516423.53	2154137.22	Картометрический	1.00	-

3. Сведения о характерных точках части (частей) границы объекта


Обозначение характерных точек части границы	Координаты, м		Метод определения координат характерной точки	Средняя квадратическая погрешность положения характерной точки (Mt), м	Описание обозначения точки на местности (при наличии)
	X	Y			
1	2	3	4	5	6
Часть №					
-	-	-	-	-	-

Раздел 3

Сведения о местоположении измененных (уточненных) границ объекта							
1. Система координат: -							
2. Сведения о характерных точках границ объекта							
Обозначение характерных точек границ	Существующие координаты, м		Измененные (уточненные) координаты, м		Метод определения координат характерной точки	Средняя квадратическая погрешность положения характерной точки (Mt), м	Описание обозначения точки на местности (при наличии)
	X	Y	X	Y			
1	2	3	4	5	6	7	8
-	-	-	-	-	-	-	-
3.Сведения о характерных точках части (частей) границы объекта							
Часть №							
-	-	-	-	-	-	-	-

Раздел 4

План границ объекта

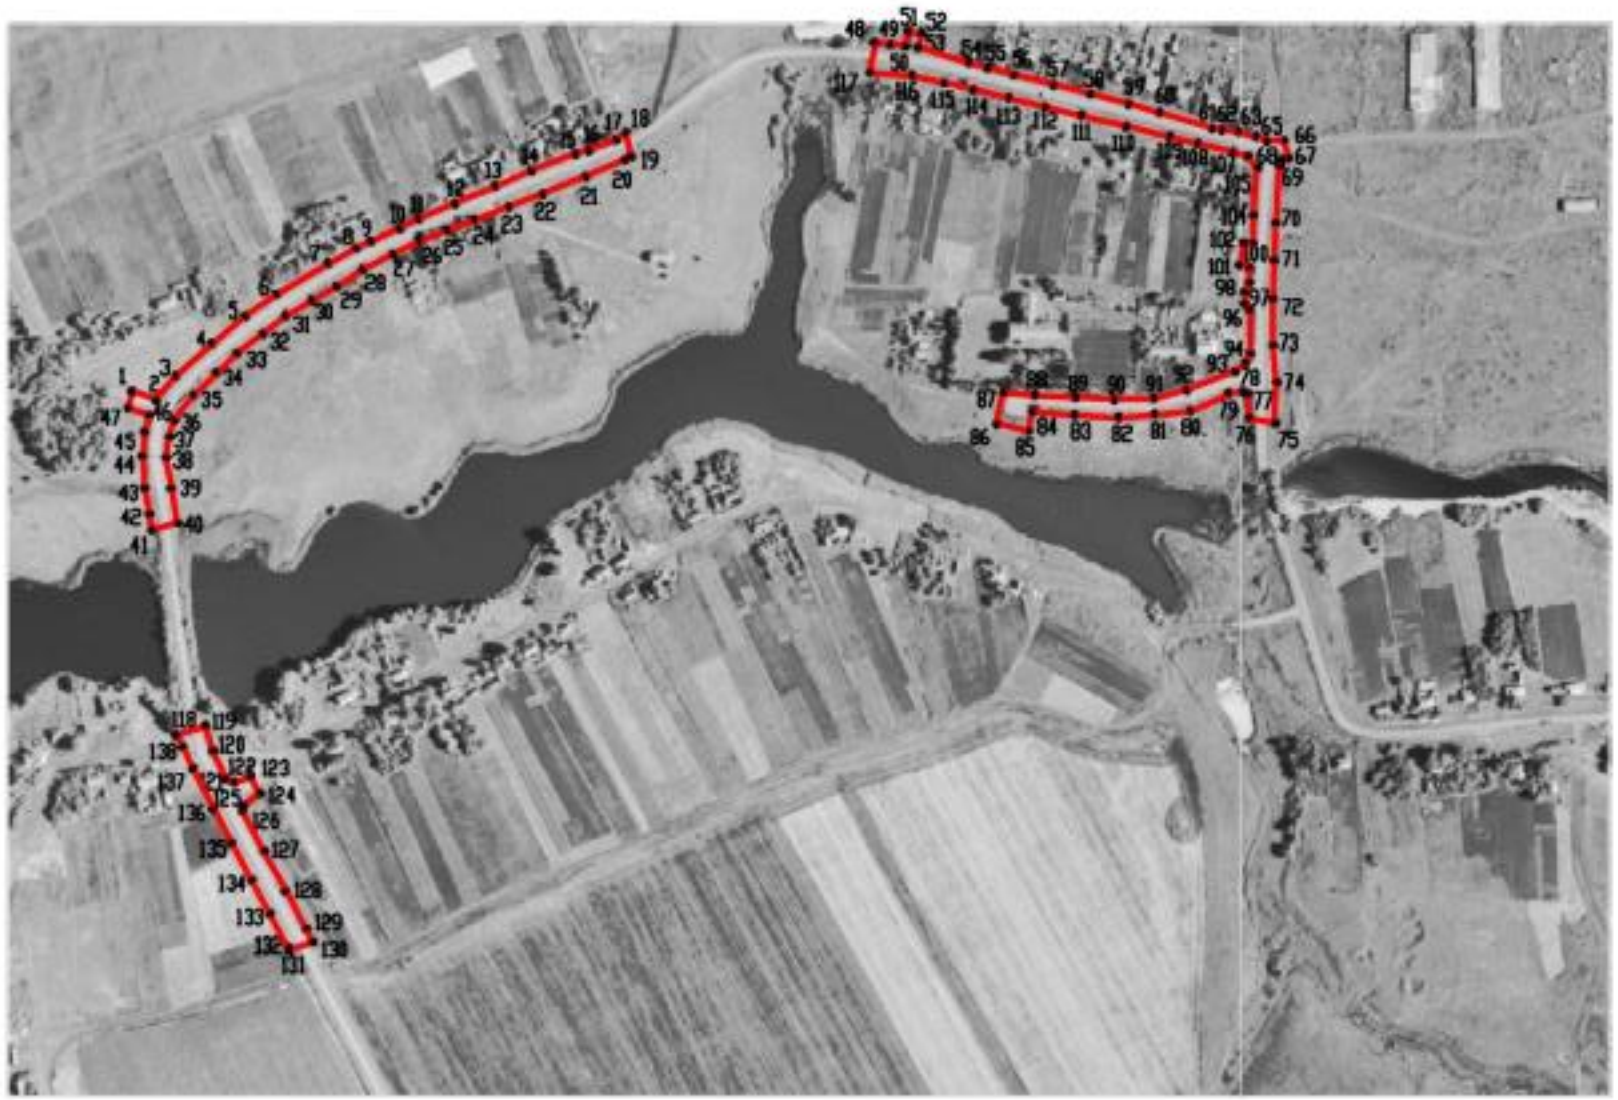

Используемые условные знаки и обозначения :

граница территориальной зоны

•1 характерная точка границ территориальной зоны

Масштаб 1:5000

Заместитель руководителя БУВО «Нормативно-проектный центр»

Подпись _____ А.В. Романов Дата « 14 » февраля 2020 г.

Место для оттиска печати (при наличии) лица, составившего описание местоположения границ объекта

ОПИСАНИЕ МЕСТОПОЛОЖЕНИЯ ГРАНИЦ

Зона сельскохозяйственного использования в границах населенных пунктов – СХ1

(наименование объекта, местоположение границ которого описано
(далее - объект)

Раздел 1

Сведения об объекте		
№ п/п	Характеристики объекта	Описание характеристик
1	2	3
1	Местоположение объекта	Воронежская область, Панинский муниципальный район, Панинское городское поселение, село Калмычек
2	Площадь объекта ± величина погрешности определения площади (Р ± Дельта Р)	65529+/-896 м²
3	Иные характеристики объекта	-

Раздел 2

Сведения о местоположении границ объекта					
1. Система координат: МСК - 36, зона 2					
2. Сведения о характерных точках границ объекта					
Обозначение характерных точек границ	Координаты, м		Метод определения координат характерной точки	Средняя квадратическая погрешность положения характерной точки (Mt), м	Описание обозначения точки на местности (при наличии)
	X	Y			
1	2	3	4	5	6
1	516705.42	2154736.16	Картометрический	1.00	-
2	516699.16	2154776.77	Картометрический	1.00	-
3	516700.96	2154807.71	Картометрический	1.00	-
4	516676.28	2154802.23	Картометрический	1.00	-
5	516670.46	2154828.16	Картометрический	1.00	-
6	516685.42	2154830.95	Картометрический	1.00	-
7	516683.34	2154865.08	Картометрический	1.00	-
8	516681.16	2154900.86	Картометрический	1.00	-
9	516683.59	2154930.59	Картометрический	1.00	-
10	516686.16	2154959.35	Картометрический	1.00	-
11	516700.57	2154990.49	Картометрический	1.00	-
12	516702.29	2155001.58	Картометрический	1.00	-
13	516700.14	2155006.19	Картометрический	1.00	-
14	516681.00	2155006.73	Картометрический	1.00	-
15	516676.78	2155027.69	Картометрический	1.00	-
16	516696.21	2155058.42	Картометрический	1.00	-
17	516696.11	2155266.17	Картометрический	1.00	-
18	516695.98	2155368.93	Картометрический	1.00	-
19	516660.16	2155362.27	Картометрический	1.00	-
20	516662.63	2155350.57	Картометрический	1.00	-
21	516657.74	2155337.33	Картометрический	1.00	-
22	516642.80	2155315.00	Картометрический	1.00	-
23	516639.99	2155304.76	Картометрический	1.00	-
24	516641.01	2155293.73	Картометрический	1.00	-
25	516652.06	2155265.88	Картометрический	1.00	-
26	516654.51	2155244.69	Картометрический	1.00	-
27	516649.78	2155221.67	Картометрический	1.00	-
28	516641.19	2155200.72	Картометрический	1.00	-
29	516656.22	2155162.74	Картометрический	1.00	-
30	516666.98	2155125.97	Картометрический	1.00	-
31	516667.49	2155093.70	Картометрический	1.00	-
32	516655.27	2155060.37	Картометрический	1.00	-
33	516636.19	2155031.18	Картометрический	1.00	-
34	516635.13	2155029.00	Картометрический	1.00	-
35	516639.35	2155029.10	Картометрический	1.00	-

1	2	3	4	5	6
36	516637.08	2155019.20	Картометрический	1.00	-
37	516634.60	2155009.29	Картометрический	1.00	-
38	516633.96	2154972.52	Картометрический	1.00	-
39	516644.25	2154938.39	Картометрический	1.00	-
40	516644.20	2154872.33	Картометрический	1.00	-
41	516658.03	2154798.19	Картометрический	1.00	-
42	516673.66	2154785.87	Картометрический	1.00	-
43	516679.46	2154754.45	Картометрический	1.00	-
1	516705.42	2154736.16	Картометрический	1.00	-
44	516781.03	2153878.32	Картометрический	1.00	-
45	516798.76	2153919.09	Картометрический	1.00	-
46	516658.61	2153994.56	Картометрический	1.00	-
47	516632.59	2154028.38	Картометрический	1.00	-
48	516626.82	2154071.81	Картометрический	1.00	-
49	516624.17	2154111.59	Картометрический	1.00	-
50	516602.72	2154115.31	Картометрический	1.00	-
51	516590.00	2154116.95	Картометрический	1.00	-
52	516560.28	2154113.72	Картометрический	1.00	-
53	516567.95	2154069.39	Картометрический	1.00	-
54	516549.79	2154048.50	Картометрический	1.00	-
55	516553.94	2154011.62	Картометрический	1.00	-
56	516549.77	2153981.60	Картометрический	1.00	-
57	516534.92	2153952.76	Картометрический	1.00	-
58	516507.66	2153927.51	Картометрический	1.00	-
59	516505.28	2153905.31	Картометрический	1.00	-
60	516518.60	2153883.67	Картометрический	1.00	-
61	516540.59	2153870.24	Картометрический	1.00	-
62	516544.96	2153851.04	Картометрический	1.00	-
63	516540.45	2153835.27	Картометрический	1.00	-
64	516560.95	2153823.21	Картометрический	1.00	-
65	516618.66	2153794.03	Картометрический	1.00	-
66	516628.40	2153792.39	Картометрический	1.00	-
67	516678.57	2153912.47	Картометрический	1.00	-
44	516781.03	2153878.32	Картометрический	1.00	-

3. Сведения о характерных точках части (частей) границы объекта


Обозначение характерных точек части границы	Координаты, м		Метод определения координат характерной точки	Средняя квадратическая погрешность положения характерной точки (Mt), м	Описание обозначения точки на местности (при наличии)
	X	Y			
1	2	3	4	5	6
Часть №					
-	-	-	-	-	-

Раздел 3

Сведения о местоположении измененных (уточненных) границ объекта							
1. Система координат: -							
2. Сведения о характерных точках границ объекта							
Обозначение характерных точек границ	Существующие координаты, м		Измененные (уточненные) координаты, м		Метод определения координат характерной точки	Средняя квадратическая погрешность положения характерной точки (Mt), м	Описание обозначения точки на местности (при наличии)
	X	Y	X	Y			
1	2	3	4	5	6	7	8
-	-	-	-	-	-	-	-
3.Сведения о характерных точках части (частей) границы объекта							
Часть №							
-	-	-	-	-	-	-	-

Раздел 4

План границ объекта

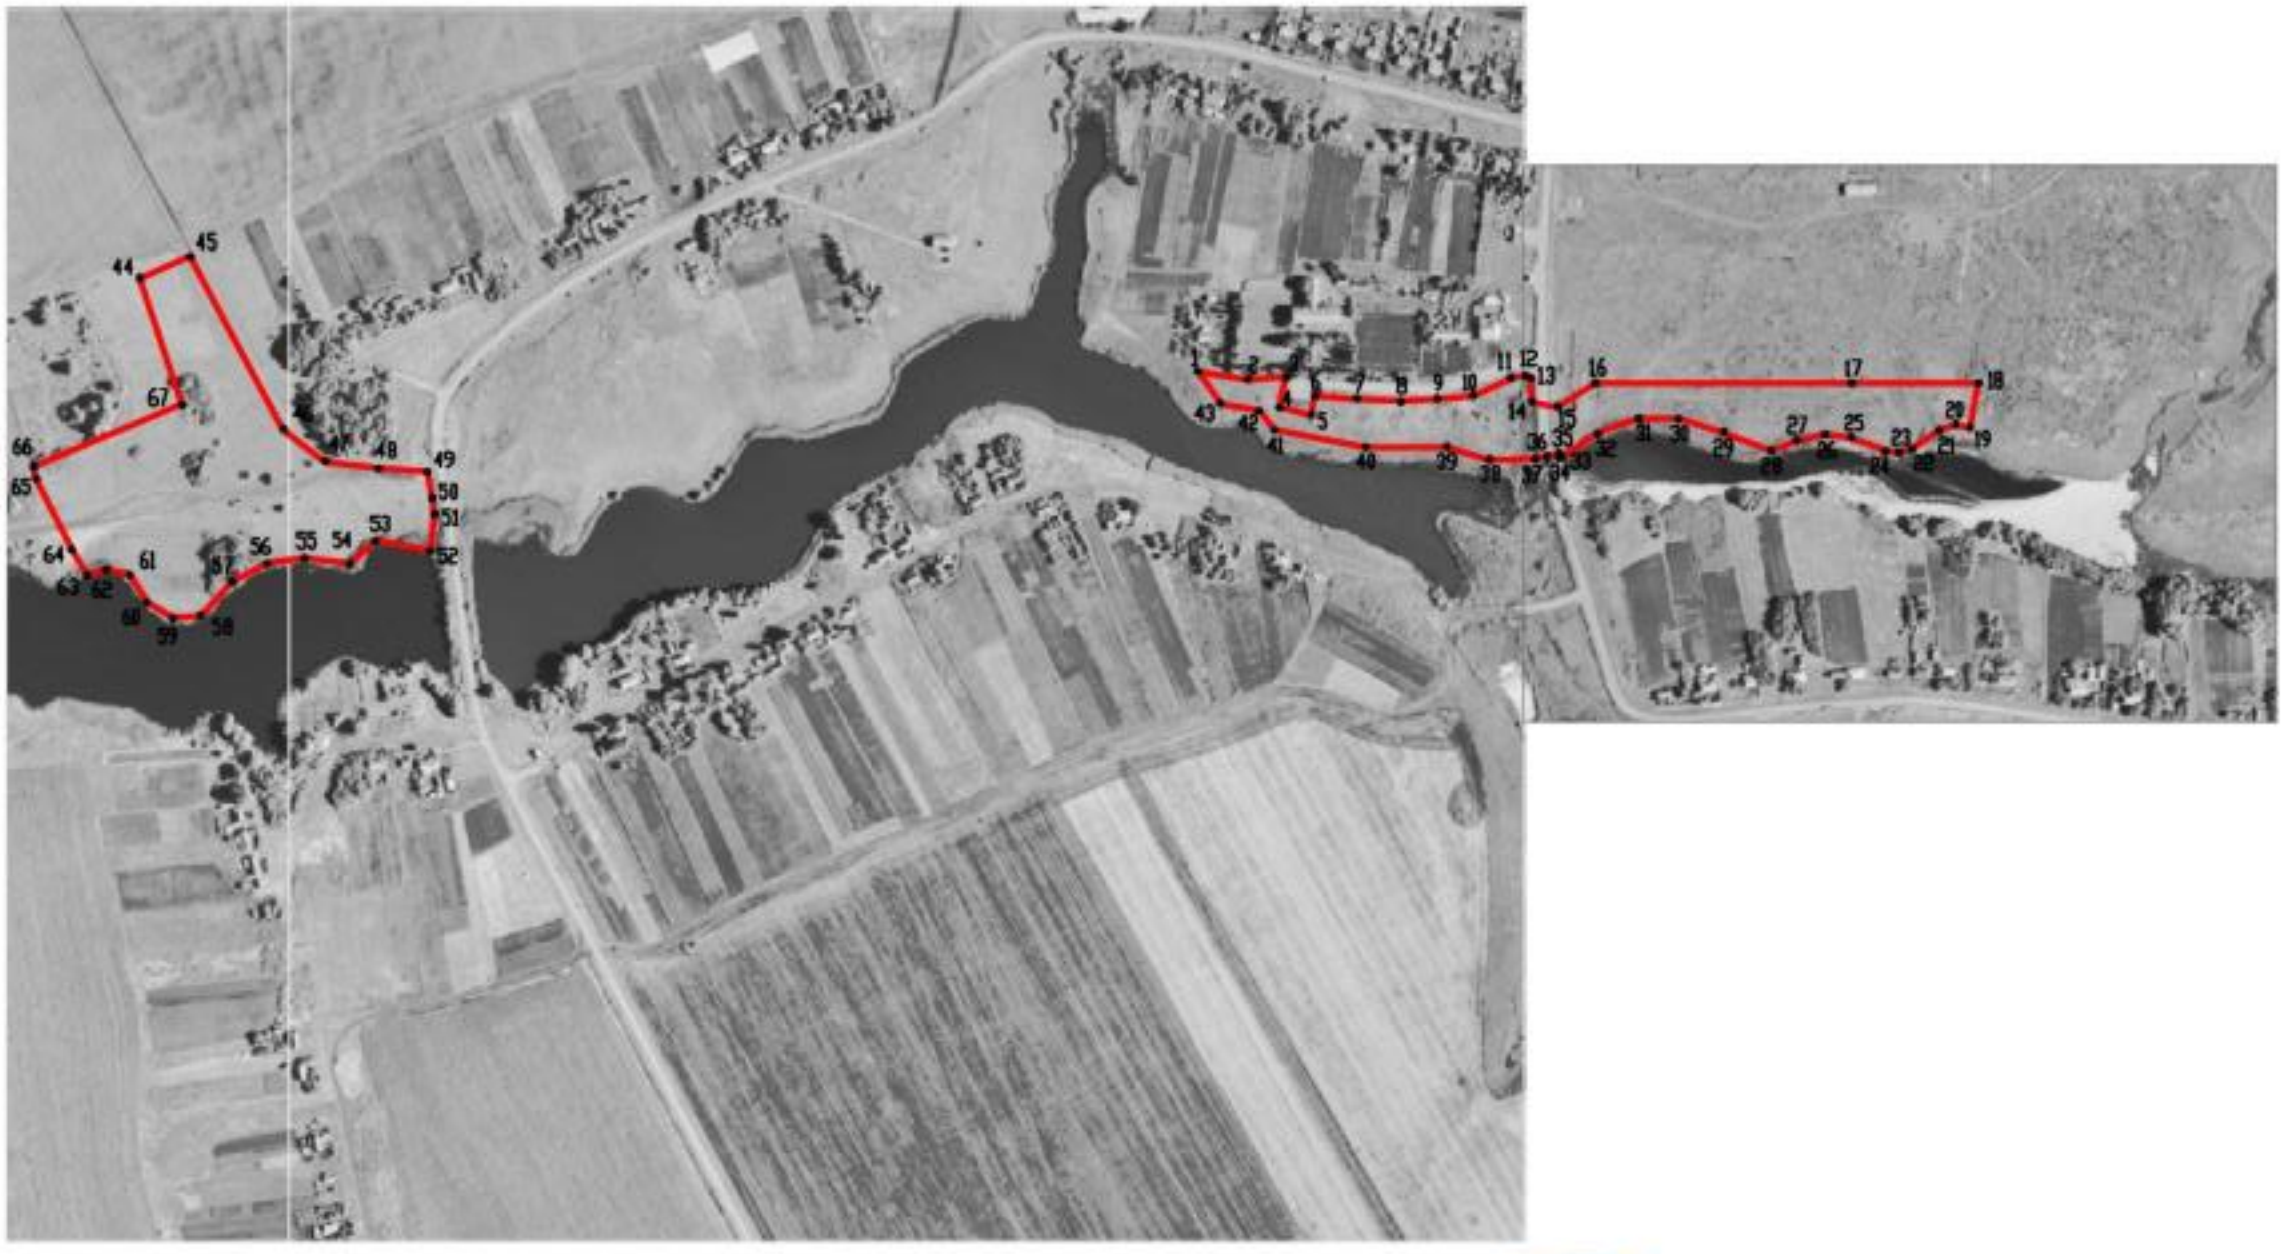

Используемые условные знаки и обозначения :

границы территориальной зоны

•1 характерная точка границ территориальной зоны

Масштаб 1:5000

Заместитель руководителя БУВО «Нормативно-проектный центр»

Подпись А.В. Ромашов Дата « 14 » февраля 2020 г.

Место для оттиска печати (при наличии) лица, составившего описание местоположения границ объекта

ОПИСАНИЕ МЕСТОПОЛОЖЕНИЯ ГРАНИЦ

Зона сельскохозяйственного производства - СХ2

(наименование объекта, местоположение границ которого описано
(далее - объект)

Раздел 1

Сведения об объекте		
№ п/п	Характеристики объекта	Описание характеристик
1	2	3
1	Местоположение объекта	Воронежская область, Панинский муниципальный район, Панинское городское поселение, село Калмычек
2	Площадь объекта ± величина погрешности определения площади (Р ± Дельта Р)	191607+/-1532 м²
3	Иные характеристики объекта	-

Раздел 2

Сведения о местоположении границ объекта					
1. Система координат: МСК - 36, зона 2					
2. Сведения о характерных точках границ объекта					
Обозначение характерных точек границ	Координаты, м		Метод определения координат характерной точки	Средняя квадратическая погрешность положения характерной точки (Mt), м	Описание обозначения точки на местности (при наличии)
	X	Y			
1	2	3	4	5	6
1	517218.25	2155025.69	Картометрический	1.00	-
2	517215.37	2155095.03	Картометрический	1.00	-
3	517211.11	2155197.86	Картометрический	1.00	-
4	517214.50	2155315.67	Картометрический	1.00	-
5	517217.53	2155421.52	Картометрический	1.00	-
6	517065.48	2155405.52	Картометрический	1.00	-
7	516942.03	2155393.46	Картометрический	1.00	-
8	516879.93	2155390.46	Картометрический	1.00	-
9	516816.75	2155387.40	Картометрический	1.00	-
10	516754.40	2155380.28	Картометрический	1.00	-
11	516695.98	2155368.93	Картометрический	1.00	-
12	516696.11	2155266.17	Картометрический	1.00	-
13	516696.21	2155058.42	Картометрический	1.00	-
14	516676.78	2155027.69	Картометрический	1.00	-
15	516710.31	2155029.04	Картометрический	1.00	-
16	516739.82	2155026.60	Картометрический	1.00	-
17	516777.49	2155025.84	Картометрический	1.00	-
18	516809.29	2155027.33	Картометрический	1.00	-
19	516839.38	2155028.74	Картометрический	1.00	-
20	516885.16	2155031.60	Картометрический	1.00	-
21	516890.43	2155032.97	Картометрический	1.00	-
22	516891.82	2155038.84	Картометрический	1.00	-
23	516905.82	2155035.37	Картометрический	1.00	-
24	516905.56	2155021.34	Картометрический	1.00	-
25	516909.23	2155021.42	Картометрический	1.00	-
26	516951.72	2155026.83	Картометрический	1.00	-
27	516977.39	2155022.51	Картометрический	1.00	-
28	517097.03	2155030.75	Картометрический	1.00	-
1	517218.25	2155025.69	Картометрический	1.00	-
3. Сведения о характерных точках части (частей) границы объекта					
Обозначение характерных точек части границы	Координаты, м		Метод определения координат характерной точки	Средняя квадратическая погрешность положения характерной точки (Mt), м	Описание обозначения точки на местности (при наличии)
	X	Y			
1	2	3	4	5	6
Часть №					
-	-	-	-	-	-

Раздел 3

Сведения о местоположении измененных (уточненных) границ объекта							
1. Система координат: -							
2. Сведения о характерных точках границ объекта							
Обозначение характерных точек границ	Существующие координаты, м		Измененные (уточненные) координаты, м		Метод определения координат характерной точки	Средняя квадратическая погрешность положения характерной точки (Mt), м	Описание обозначения точки на местности
	X	Y	X	Y			
1	2	3	4	5	6	7	8
-	-	-	-	-	-	-	-
3.Сведения о характерных точках части (частей) границы объекта							
Часть №							
-	-	-	-	-	-	-	-

Раздел 4

План границ объекта



Масштаб 1:5000

Используемые условные знаки и обозначения :

границы территориальной зоны

•1 характерная точка границ территориальной зоны

Заместитель руководителя БУВО «Нормативно-проектный центр»

Подпись _____ А.В. Ромашов Дата « 14 » февраля 2020 г.

Место для оттиска печати (при наличии) лица, составившего описание местоположения границ объекта

ОПИСАНИЕ МЕСТОПОЛОЖЕНИЯ ГРАНИЦ

Зона ритуальных объектов - СН1

(наименование объекта, местоположение границ которого описано
(далее - объект)

Раздел 1

Сведения об объекте		
№ п/п	Характеристики объекта	Описание характеристик
1	2	3
1	Местоположение объекта	Воронежская область, Панинский муниципальный район, Панинское городское поселение, село Калмычек
2	Площадь объекта ± величина погрешности определения площади (Р ± Дельта Р)	13772+/-411 м²
3	Иные характеристики объекта	-

Раздел 2

Сведения о местоположении границ объекта					
1. Система координат: МСК - 36, зона 2					
2. Сведения о характерных точках границ объекта					
Обозначение характерных точек границ	Координаты, м		Метод определения координат характерной точки	Средняя квадратическая погрешность положения характерной точки (Mt), м	Описание обозначения точки на местности (при наличии)
	X	Y			
1	2	3	4	5	6
1	516733.14	2153762.73	Картометрический	1.00	-
2	516781.03	2153878.32	Картометрический	1.00	-
3	516678.57	2153912.47	Картометрический	1.00	-
4	516628.40	2153792.39	Картометрический	1.00	-
1	516733.14	2153762.73	Картометрический	1.00	-
3. Сведения о характерных точках части (частей) границы объекта					
Обозначение характерных точек части границы	Координаты, м		Метод определения координат характерной точки	Средняя квадратическая погрешность положения характерной точки (Mt), м	Описание обозначения точки на местности (при наличии)
	X	Y			
1	2	3	4	5	6
Часть №					
-	-	-	-	-	-

Раздел 3

Сведения о местоположении измененных (уточненных) границ объекта							
1. Система координат: -							
2. Сведения о характерных точках границ объекта							
Обозначение характерных точек границ	Существующие координаты, м		Измененные (уточненные) координаты, м		Метод определения координат характерной точки	Средняя квадратическая погрешность положения характерной точки (Mt), м	Описание обозначения точки на местности
	X	Y	X	Y			
1	2	3	4	5	6	7	8
-	-	-	-	-	-	-	-
3.Сведения о характерных точках части (частей) границы объекта							
Часть №							
-	-	-	-	-	-	-	-

Раздел 4

План границ объекта



Масштаб 1:2000

Используемые условные знаки и обозначения :

	границы территориальной зоны
•1	характерная точка границ территориальной зоны

Заместитель руководителя БУВО «Нормативно-проектный центр»

Подпись _____ А.В. Ромашов Дата « 14 » февраля 2020 г.

Место для оттиска печати (при наличии) лица, составившего описание местоположения границ объекта

Приложение №3
к правилам землепользования и застройки
Панинского городского поселения
Панинского муниципального района
Воронежской области

СВЕДЕНИЯ О ГРАНИЦАХ ТЕРРИТОРИАЛЬНЫХ ЗОН, СОДЕРЖАЩИЕ ГРАФИЧЕСКОЕ ОПИСАНИЕ МЕСТОПОЛОЖЕНИЯ ГРАНИЦ ТЕРРИТОРИАЛЬНЫХ ЗОН, ПЕРЕЧЕНЬ КООРДИНАТ ХАРАКТЕРНЫХ ТОЧЕК ГРАНИЦ ТЕРРИТОРИАЛЬНЫХ ЗОН ПОСЁЛКА ОТРАДА

ОПИСАНИЕ МЕСТОПОЛОЖЕНИЯ ГРАНИЦ

Зона застройки индивидуальными жилыми домами - Ж1

(наименование объекта, местоположение границ которого описано (далее - объект)

Раздел 1

Сведения об объекте		
№ п/п	Характеристики объекта	Описание характеристик
1	2	3
1	Местоположение объекта	Воронежская область, Панинский муниципальный район, Панинское городское поселение, посёлок Отрада
2	Площадь объекта ± величина погрешности определения площади (Р ± Дельта Р)	637890+/-2795 м²
3	Иные характеристики объекта	-

Раздел 2

Сведения о местоположении границ объекта					
1. Система координат: МСК - 36, зона 2					
2. Сведения о характерных точках границ объекта					
Обозначение характерных точек границ	Координаты, м		Метод определения координат характерной точки	Средняя квадратическая погрешность положения характерной точки (Mt), м	Описание обозначения точки на местности (при наличии)
	X	Y			
1	2	3	4	5	6
1	514884.58	2159816.01	Картометрический	1.00	-
2	514872.39	2159853.77	Картометрический	1.00	-
3	514638.88	2160194.28	Картометрический	1.00	-
4	514633.99	2160262.82	Картометрический	1.00	-
5	514596.29	2160332.64	Картометрический	1.00	-
6	514547.13	2160380.38	Картометрический	1.00	-
7	514448.77	2160520.64	Картометрический	1.00	-
8	514403.13	2160584.08	Картометрический	1.00	-
9	514388.84	2160605.61	Картометрический	1.00	-
10	514382.50	2160608.77	Картометрический	1.00	-
11	514379.23	2160607.25	Картометрический	1.00	-
12	514374.62	2160607.82	Картометрический	1.00	-
13	514372.79	2160606.48	Картометрический	1.00	-
14	514359.90	2160596.41	Картометрический	1.00	-
15	514357.27	2160600.34	Картометрический	1.00	-
16	514347.49	2160614.89	Картометрический	1.00	-
17	514363.30	2160625.75	Картометрический	1.00	-
18	514366.66	2160627.98	Картометрический	1.00	-
19	514367.43	2160633.48	Картометрический	1.00	-
20	514367.16	2160637.79	Картометрический	1.00	-
21	514364.17	2160643.33	Картометрический	1.00	-
22	514371.41	2160647.97	Картометрический	1.00	-
23	514213.93	2160896.45	Картометрический	1.00	-
24	514108.24	2161050.58	Картометрический	1.00	-
25	513993.92	2161184.56	Картометрический	1.00	-
26	513865.82	2161304.02	Картометрический	1.00	-
27	513855.62	2161299.16	Картометрический	1.00	-
28	513820.39	2161262.33	Картометрический	1.00	-
29	513856.43	2161152.63	Картометрический	1.00	-
30	513811.59	2161114.19	Картометрический	1.00	-
31	513756.91	2161167.40	Картометрический	1.00	-
32	513700.37	2161115.07	Картометрический	1.00	-
33	513661.52	2161079.14	Картометрический	1.00	-
34	513691.24	2161052.15	Картометрический	1.00	-
35	513869.40	2160761.21	Картометрический	1.00	-

1	2	3	4	5	6
36	513874.80	2160749.21	Картометрический	1.00	-
37	513890.12	2160739.43	Картометрический	1.00	-
38	513905.86	2160718.44	Картометрический	1.00	-
39	513964.60	2160640.46	Картометрический	1.00	-
40	514071.17	2160492.94	Картометрический	1.00	-
41	513991.77	2160430.81	Картометрический	1.00	-
42	514029.82	2160383.43	Картометрический	1.00	-
43	514044.53	2160392.71	Картометрический	1.00	-
44	514059.39	2160374.50	Картометрический	1.00	-
45	514071.47	2160374.64	Картометрический	1.00	-
46	514079.48	2160379.85	Картометрический	1.00	-
47	514108.91	2160399.81	Картометрический	1.00	-
48	514153.90	2160427.67	Картометрический	1.00	-
49	514192.05	2160452.61	Картометрический	1.00	-
50	514214.19	2160469.98	Картометрический	1.00	-
51	514226.15	2160482.00	Картометрический	1.00	-
52	514228.15	2160493.75	Картометрический	1.00	-
53	514221.79	2160504.62	Картометрический	1.00	-
54	514199.71	2160535.44	Картометрический	1.00	-
55	514203.63	2160537.93	Картометрический	1.00	-
56	514216.38	2160544.93	Картометрический	1.00	-
57	514237.87	2160517.47	Картометрический	1.00	-
58	514242.88	2160512.89	Картометрический	1.00	-
59	514246.42	2160513.10	Картометрический	1.00	-
60	514255.29	2160529.91	Картометрический	1.00	-
61	514271.52	2160523.07	Картометрический	1.00	-
62	514264.12	2160506.58	Картометрический	1.00	-
63	514261.62	2160500.18	Картометрический	1.00	-
64	514266.15	2160498.50	Картометрический	1.00	-
65	514270.96	2160491.74	Картометрический	1.00	-
66	514265.10	2160487.13	Картометрический	1.00	-
67	514272.88	2160475.16	Картометрический	1.00	-
68	514293.67	2160447.70	Картометрический	1.00	-
69	514303.52	2160453.04	Картометрический	1.00	-
70	514318.18	2160429.75	Картометрический	1.00	-
71	514296.41	2160414.13	Картометрический	1.00	-
72	514277.55	2160439.67	Картометрический	1.00	-
73	514258.68	2160465.21	Картометрический	1.00	-
74	514250.14	2160471.19	Картометрический	1.00	-
75	514215.82	2160445.87	Картометрический	1.00	-
76	514174.03	2160418.04	Картометрический	1.00	-
77	514128.81	2160387.32	Картометрический	1.00	-
78	514094.38	2160365.20	Картометрический	1.00	-
79	514078.60	2160352.63	Картометрический	1.00	-
80	514080.62	2160342.46	Картометрический	1.00	-
81	514087.17	2160335.12	Картометрический	1.00	-
82	514072.37	2160326.13	Картометрический	1.00	-
83	514222.73	2160130.98	Картометрический	1.00	-
84	514236.86	2160140.11	Картометрический	1.00	-
85	514578.86	2159643.32	Картометрический	1.00	-

1	2	3	4	5	6
86	514603.58	2159608.82	Картометрический	1.00	-
87	514664.68	2159631.64	Картометрический	1.00	-
88	514722.16	2159683.90	Картометрический	1.00	-
89	514825.34	2159769.68	Картометрический	1.00	-
1	514884.58	2159816.01	Картометрический	1.00	-
90	514289.86	2160387.86	Картометрический	1.00	-
91	514290.07	2160388.31	Картометрический	1.00	-
92	514289.62	2160388.52	Картометрический	1.00	-
93	514289.41	2160388.06	Картометрический	1.00	-
90	514289.86	2160387.86	Картометрический	1.00	-
94	514284.33	2160393.42	Картометрический	1.00	-
95	514284.68	2160393.78	Картометрический	1.00	-
96	514284.32	2160394.13	Картометрический	1.00	-
97	514283.97	2160393.77	Картометрический	1.00	-
94	514284.33	2160393.42	Картометрический	1.00	-
98	514281.10	2160397.40	Картометрический	1.00	-
99	514278.26	2160400.96	Картометрический	1.00	-
100	514277.86	2160400.65	Картометрический	1.00	-
101	514280.70	2160397.09	Картометрический	1.00	-
98	514281.10	2160397.40	Картометрический	1.00	-
102	514258.23	2160426.42	Картометрический	1.00	-
103	514257.90	2160426.80	Картометрический	1.00	-
104	514257.53	2160426.47	Картометрический	1.00	-
105	514257.85	2160426.10	Картометрический	1.00	-
102	514258.23	2160426.42	Картометрический	1.00	-
106	514237.68	2160447.25	Картометрический	1.00	-
107	514238.12	2160450.84	Картометрический	1.00	-
108	514237.62	2160450.90	Картометрический	1.00	-
109	514237.18	2160447.31	Картометрический	1.00	-
106	514237.68	2160447.25	Картометрический	1.00	-
110	514184.53	2160448.38	Картометрический	1.00	-
111	514184.23	2160448.78	Картометрический	1.00	-
112	514181.73	2160446.91	Картометрический	1.00	-
113	514182.03	2160446.51	Картометрический	1.00	-
110	514184.53	2160448.38	Картометрический	1.00	-

3. Сведения о характерных точках части (частей) границы объекта					
Обозначение характерных точек части границы	Координаты, м		Метод определения координат характерной точки	Средняя квадратическая погрешность положения характерной точки (Mt), м	Описание обозначения точки на местности (при наличии)
	X	Y			
1	2	3	4	5	6
Часть №					
-	-	-	-	-	-

Раздел 3

Сведения о местоположении измененных (уточненных) границ объекта							
1. Система координат: -							
2. Сведения о характерных точках границ объекта							
Обозначение характерных точек границ	Существующие координаты, м		Измененные (уточненные) координаты, м		Метод определения координат характерной точки	Средняя квадратическая погрешность положения характерной точки (Mt), м	Описание обозначения точки на местности (при наличии)
	X	Y	X	Y			
1	2	3	4	5	6	7	8
-	-	-	-	-	-	-	-
3.Сведения о характерных точках части (частей) границы объекта							
Часть №							
-	-	-	-	-	-	-	-

Раздел 4

План границ объекта



Используемые условные знаки и обозначения :

границы территориальной зоны

характерная точка границ территориальной зоны

Масштаб 1:5000

Заместитель руководителя БУВО «Нормативно-проектный центр»

Подпись _____ А.В. Романов Дата « 14 » февраля 2020 г.

Место для оттиска печати (при наличии) лица, составившего описание местоположения границ объекта

ОПИСАНИЕ МЕСТОПОЛОЖЕНИЯ ГРАНИЦ

Зона улиц, дорог, инженерной и транспортной инфраструктуры – ИТ1

(наименование объекта, местоположение границ которого описано
(далее объект)

Раздел 1

Сведения об объекте		
№ п/п	Характеристики объекта	Описание характеристик
1	2	3
1	Местоположение объекта	Воронежская область, Панинский муниципальный район, Панинское городское поселение, посёлок Отрада
2	Площадь объекта ± величина погрешности определения площади (Р ± ДельтаР)	21158+/-509 м²
3	Иные характеристики объекта	-

Раздел 2

Сведения о местоположении границ объекта					
1. Система координат: МСК - 36, зона 2					
2. Сведения о характерных точках границ объекта					
Обозначение характерных точек границ	Координаты, м		Метод определения координат характерной точки	Средняя квадратическая погрешность положения характерной точки (Mt), м	Описание обозначения точки на местности (при наличии)
	X	Y			
1	2	3	4	5	6
1	514318.18	2160429.75	Картометрический	1.00	-
2	514303.52	2160453.04	Картометрический	1.00	-
3	514293.67	2160447.70	Картометрический	1.00	-
4	514272.88	2160475.16	Картометрический	1.00	-
5	514265.10	2160487.13	Картометрический	1.00	-
6	514270.96	2160491.74	Картометрический	1.00	-
7	514266.15	2160498.50	Картометрический	1.00	-
8	514261.62	2160500.18	Картометрический	1.00	-
9	514264.12	2160506.58	Картометрический	1.00	-
10	514271.52	2160523.07	Картометрический	1.00	-
11	514255.29	2160529.91	Картометрический	1.00	-
12	514246.42	2160513.10	Картометрический	1.00	-
13	514242.88	2160512.89	Картометрический	1.00	-
14	514237.87	2160517.47	Картометрический	1.00	-
15	514216.38	2160544.93	Картометрический	1.00	-
16	514203.63	2160537.93	Картометрический	1.00	-
17	514199.71	2160535.44	Картометрический	1.00	-
18	514221.79	2160504.62	Картометрический	1.00	-
19	514228.15	2160493.75	Картометрический	1.00	-
20	514226.15	2160482.00	Картометрический	1.00	-
21	514214.19	2160469.98	Картометрический	1.00	-
22	514192.05	2160452.61	Картометрический	1.00	-
23	514153.90	2160427.67	Картометрический	1.00	-
24	514108.91	2160399.81	Картометрический	1.00	-
25	514079.48	2160379.85	Картометрический	1.00	-
26	514071.47	2160374.64	Картометрический	1.00	-
27	514059.39	2160374.50	Картометрический	1.00	-
28	514044.53	2160392.71	Картометрический	1.00	-
29	514029.82	2160383.43	Картометрический	1.00	-
30	514043.29	2160365.18	Картометрический	1.00	-
31	514042.45	2160359.55	Картометрический	1.00	-
32	514025.96	2160345.34	Картометрический	1.00	-
33	513997.73	2160327.09	Картометрический	1.00	-
34	513959.15	2160301.28	Картометрический	1.00	-
35	513935.74	2160281.13	Картометрический	1.00	-

1	2	3	4	5	6
36	513923.45	2160265.02	Картометрический	1.00	-
37	513895.25	2160218.27	Картометрический	1.00	-
38	513872.48	2160180.76	Картометрический	1.00	-
39	513851.41	2160146.06	Картометрический	1.00	-
40	513829.24	2160109.54	Картометрический	1.00	-
41	513804.81	2160069.29	Картометрический	1.00	-
42	513779.66	2160027.87	Картометрический	1.00	-
43	513773.35	2160025.97	Картометрический	1.00	-
44	513736.17	2160055.78	Картометрический	1.00	-
45	513724.19	2160041.22	Картометрический	1.00	-
46	513762.89	2160009.06	Картометрический	1.00	-
47	513763.67	2160004.69	Картометрический	1.00	-
48	513740.30	2159964.23	Картометрический	1.00	-
49	513735.66	2159956.55	Картометрический	1.00	-
50	513751.33	2159938.53	Картометрический	1.00	-
51	513754.82	2159944.35	Картометрический	1.00	-
52	513780.32	2159986.91	Картометрический	1.00	-
53	513790.96	2159988.37	Картометрический	1.00	-
54	513806.85	2159977.17	Картометрический	1.00	-
55	513813.14	2159987.24	Картометрический	1.00	-
56	513795.34	2160009.67	Картометрический	1.00	-
57	513800.46	2160025.70	Картометрический	1.00	-
58	513822.32	2160062.04	Картометрический	1.00	-
59	513844.55	2160098.99	Картометрический	1.00	-
60	513866.48	2160135.44	Картометрический	1.00	-
61	513888.36	2160171.81	Картометрический	1.00	-
62	513913.07	2160212.89	Картометрический	1.00	-
63	513938.31	2160251.01	Картометрический	1.00	-
64	513958.35	2160275.24	Картометрический	1.00	-
65	513973.14	2160291.33	Картометрический	1.00	-
66	514015.23	2160316.58	Картометрический	1.00	-
67	514055.63	2160340.30	Картометрический	1.00	-
68	514064.95	2160336.05	Картометрический	1.00	-
69	514072.37	2160326.13	Картометрический	1.00	-
70	514087.17	2160335.12	Картометрический	1.00	-
71	514080.62	2160342.46	Картометрический	1.00	-
72	514078.60	2160352.63	Картометрический	1.00	-
73	514094.38	2160365.20	Картометрический	1.00	-
74	514128.81	2160387.32	Картометрический	1.00	-
75	514174.03	2160418.04	Картометрический	1.00	-
76	514215.82	2160445.87	Картометрический	1.00	-
77	514250.14	2160471.19	Картометрический	1.00	-
78	514258.68	2160465.21	Картометрический	1.00	-
79	514277.55	2160439.67	Картометрический	1.00	-
80	514296.41	2160414.13	Картометрический	1.00	-
1	514318.18	2160429.75	Картометрический	1.00	-
81	514216.15	2160449.81	Картометрический	1.00	-
82	514216.13	2160450.31	Картометрический	1.00	-
83	514215.63	2160450.29	Картометрический	1.00	-

1	2	3	4	5	6
84	514215.65	2160449.79	Картометрический	1.00	-
81	514216.15	2160449.81	Картометрический	1.00	-
85	514141.47	2160419.38	Картометрический	1.00	-
86	514141.20	2160419.79	Картометрический	1.00	-
87	514140.78	2160419.52	Картометрический	1.00	-
88	514141.06	2160419.10	Картометрический	1.00	-
85	514141.47	2160419.38	Картометрический	1.00	-
89	514114.02	2160401.55	Картометрический	1.00	-
90	514113.74	2160401.97	Картометрический	1.00	-
91	514113.32	2160401.69	Картометрический	1.00	-
92	514113.60	2160401.27	Картометрический	1.00	-
89	514114.02	2160401.55	Картометрический	1.00	-
93	514072.41	2160373.29	Картометрический	1.00	-
94	514072.13	2160373.71	Картометрический	1.00	-
95	514071.71	2160373.44	Картометрический	1.00	-
96	514071.99	2160373.02	Картометрический	1.00	-
93	514072.41	2160373.29	Картометрический	1.00	-
97	514040.08	2160352.87	Картометрический	1.00	-
98	514039.22	2160355.78	Картометрический	1.00	-
99	514038.74	2160355.64	Картометрический	1.00	-
100	514039.60	2160352.73	Картометрический	1.00	-
97	514040.08	2160352.87	Картометрический	1.00	-
101	514001.80	2160326.91	Картометрический	1.00	-
102	514001.52	2160327.32	Картометрический	1.00	-
103	514001.11	2160327.04	Картометрический	1.00	-
104	514001.39	2160326.63	Картометрический	1.00	-
101	514001.80	2160326.91	Картометрический	1.00	-
105	513939.92	2160278.91	Картометрический	1.00	-
106	513937.06	2160282.12	Картометрический	1.00	-
107	513936.68	2160281.79	Картометрический	1.00	-
108	513939.54	2160278.58	Картометрический	1.00	-
105	513939.92	2160278.91	Картометрический	1.00	-
109	513902.56	2160226.07	Картометрический	1.00	-
110	513902.82	2160226.49	Картометрический	1.00	-
111	513902.40	2160226.75	Картометрический	1.00	-
112	513902.13	2160226.33	Картометрический	1.00	-
109	513902.56	2160226.07	Картометрический	1.00	-
113	513857.37	2160153.09	Картометрический	1.00	-
114	513857.64	2160153.51	Картометрический	1.00	-
115	513857.21	2160153.77	Картометрический	1.00	-
116	513856.95	2160153.35	Картометрический	1.00	-
113	513857.37	2160153.09	Картометрический	1.00	-

1	2	3	4	5	6
117	513815.55	2160085.90	Картометрический	1.00	-
118	513815.81	2160086.33	Картометрический	1.00	-
119	513815.39	2160086.59	Картометрический	1.00	-
120	513815.12	2160086.17	Картометрический	1.00	-
117	513815.55	2160085.90	Картометрический	1.00	-
121	513773.61	2160019.11	Картометрический	1.00	-
122	513773.87	2160019.54	Картометрический	1.00	-
123	513773.45	2160019.80	Картометрический	1.00	-
124	513773.18	2160019.38	Картометрический	1.00	-
121	513773.61	2160019.11	Картометрический	1.00	-

3. Сведения о характерных точках части (частей) границы объекта

Обозначение характерных точек части границы	Координаты, м		Метод определения координат характерной точки	Средняя квадратическая погрешность положения характерной точки (Mt), м	Описание обозначения точки на местности (при наличии)
	X	Y			
1	2	3	4	5	6
Часть №					
-	-	-	-	-	-

Раздел 3

Сведения о местоположении измененных (уточненных) границ объекта							
1. Система координат: -							
2. Сведения о характерных точках границ объекта							
Обозначение характерных точек границ	Существующие координаты, м		Измененные (уточненные) координаты, м		Метод определения координат характерной точки	Средняя квадратическая погрешность положения характерной точки (Mt), м	Описание обозначения точки на местности (при наличии)
	X	Y	X	Y			
1	2	3	4	5	6	7	8
-	-	-	-	-	-	-	-
3.Сведения о характерных точках части (частей) границы объекта							
Часть №							
-	-	-	-	-	-	-	-

Раздел 4

План границ объекта



Масштаб 1:2000

Используемые условные знаки и обозначения :

граница территориальной зоны

характерная точка границ территориальной зоны

Заместитель руководителя БУВО «Нормативно-проектный центр»

Подпись _____ А.В. Романов Дата «14» февраля 2020 г.

Место для оттиска печати (при наличии печати, составленного описания местоположения границ объекта

ОПИСАНИЕ МЕСТОПОЛОЖЕНИЯ ГРАНИЦ

Зона сельскохозяйственного использования в границах населенных пунктов – СХ1

(наименование объекта, местоположение границ которого описано
(далее - объект)

Раздел 1

Сведения об объекте		
№ п/п	Характеристики объекта	Описание характеристик
1	2	3
1	Местоположение объекта	Воронежская область, Панинский муниципальный район, Панинское городское поселение, посёлок Отрада
2	Площадь объекта ± величина погрешности определения площади (Р ± Дельта Р)	143792+/-1327 м²
3	Иные характеристики объекта	-

Раздел 2

Сведения о местоположении границ объекта					
1. Система координат: МСК - 36, зона 2					
2. Сведения о характерных точках границ объекта					
Обозначение характерных точек границ	Координаты, м		Метод определения координат характерной точки	Средняя квадратическая погрешность положения характерной точки (Mt), м	Описание обозначения точки на местности (при наличии)
	X	Y			
1	2	3	4	5	6
1	514222.73	2160130.98	Картометрический	1.00	-
2	514072.37	2160326.13	Картометрический	1.00	-
3	514064.95	2160336.05	Картометрический	1.00	-
4	514055.63	2160340.30	Картометрический	1.00	-
5	514015.23	2160316.58	Картометрический	1.00	-
6	513973.14	2160291.33	Картометрический	1.00	-
7	513958.35	2160275.24	Картометрический	1.00	-
8	513938.31	2160251.01	Картометрический	1.00	-
9	513913.07	2160212.89	Картометрический	1.00	-
10	513888.36	2160171.81	Картометрический	1.00	-
11	513866.48	2160135.44	Картометрический	1.00	-
12	513844.55	2160098.99	Картометрический	1.00	-
13	513822.32	2160062.04	Картометрический	1.00	-
14	513800.46	2160025.70	Картометрический	1.00	-
15	513795.34	2160009.67	Картометрический	1.00	-
16	513813.14	2159987.24	Картометрический	1.00	-
17	513806.85	2159977.17	Картометрический	1.00	-
18	513790.96	2159988.37	Картометрический	1.00	-
19	513780.32	2159986.91	Картометрический	1.00	-
20	513754.82	2159944.35	Картометрический	1.00	-
21	513751.33	2159938.53	Картометрический	1.00	-
22	513795.53	2159886.62	Картометрический	1.00	-
23	513901.37	2159766.02	Картометрический	1.00	-
24	514035.21	2159874.09	Картометрический	1.00	-
25	514192.71	2159987.06	Картометрический	1.00	-
26	514141.39	2160074.68	Картометрический	1.00	-
1	514222.73	2160130.98	Картометрический	1.00	-

3. Сведения о характерных точках части (частей) границы объекта					
Обозначение характерных точек части границы	Координаты, м		Метод определения координат характерной точки	Средняя квадратическая погрешность положения характерной точки (Mt), м	Описание обозначения точки на местности (при наличии)
	X	Y			
1	2	3	4	5	6
Часть №					
-	-	-	-	-	-

Раздел 3

Сведения о местоположении измененных (уточненных) границ объекта							
1. Система координат: -							
2. Сведения о характерных точках границ объекта							
Обозначение характерных точек границ	Существующие координаты, м		Измененные (уточненные) координаты, м		Метод определения координат характерной точки	Средняя квадратическая погрешность положения характерной точки (Mt), м	Описание обозначения точки на местности (при наличии)
	X	Y	X	Y			
1	2	3	4	5	6	7	8
-	-	-	-	-	-	-	-
3.Сведения о характерных точках части (частей) границы объекта							
Часть №							
-	-	-	-	-	-	-	-

Раздел 4

План границ объекта



Используемые условные знаки и обозначения :

граница территориальной зоны

•1 характерная точка границ территориальной зоны

Масштаб 1:2000

Заместитель руководителя БУНО «Нормативно-проектный центр»

Подпись А.В. Романов Дата « 14 » февраля 2020 г.

Место для оттиска печати (при наличии) лица, составившего описание местоположения границ объекта

Приложение №4
к правилам землепользования и застройки
Панинского городского поселения
Панинского муниципального района
Воронежской области

СВЕДЕНИЯ О ГРАНИЦАХ ТЕРРИТОРИАЛЬНЫХ ЗОН, СОДЕРЖАЩИЕ ГРАФИЧЕСКОЕ ОПИСАНИЕ МЕСТОПОЛОЖЕНИЯ ГРАНИЦ ТЕРРИТОРИАЛЬНЫХ ЗОН, ПЕРЕЧЕНЬ КООРДИНАТ ХАРАКТЕРНЫХ ТОЧЕК ГРАНИЦ ТЕРРИТОРИАЛЬНЫХ ЗОН ПОСЁЛКА ХАВЁНКА

ОПИСАНИЕ МЕСТОПОЛОЖЕНИЯ ГРАНИЦ

Зона застройки индивидуальными жилыми домами — Ж1

(наименование объекта, местоположение границ которого описано (далее объект)

Раздел 1

Сведения об объекте		
№ п/п	Характеристики объекта	Описание характеристик
1	2	3
1	Местоположение объекта	Воронежская область, Панинский муниципальный район, Панинское городское поселение, посёлок Хавёнка
2	Площадь объекта ± величина погрешности определения площади (Р ± ДельтаР)	548641+/-2592 м²
3	Иные характеристики объекта	-

Раздел 2

Сведения о местоположении границ объекта					
1. Система координат: МСК - 36, зона 2					
2. Сведения о характерных точках границ объекта					
Обозначение характерных точек границ	Координаты, м		Метод определения координат характерной точки	Средняя квадратическая погрешность положения характерной точки (Mt), м	Описание обозначения точки на местности (при наличии)
	X	Y			
1	2	3	4	5	6
1	519286.83	2156001.58	Картометрический	1.00	-
2	519333.35	2156165.20	Картометрический	1.00	-
3	519215.88	2156176.08	Картометрический	1.00	-
4	519174.38	2156063.37	Картометрический	1.00	-
5	519167.88	2156000.37	Картометрический	1.00	-
1	519286.83	2156001.58	Картометрический	1.00	-
6	519082.62	2156078.51	Картометрический	1.00	-
7	519165.56	2156345.77	Картометрический	1.00	-
8	519171.62	2156429.39	Картометрический	1.00	-
9	519224.67	2156430.31	Картометрический	1.00	-
10	519241.32	2156454.72	Картометрический	1.00	-
11	519256.58	2156507.54	Картометрический	1.00	-
12	519275.40	2156552.66	Картометрический	1.00	-
13	519287.05	2156614.89	Картометрический	1.00	-
14	519232.90	2156650.16	Картометрический	1.00	-
15	519041.81	2156774.34	Картометрический	1.00	-
16	518899.41	2156835.60	Картометрический	1.00	-
17	518843.27	2156890.80	Картометрический	1.00	-
18	518839.64	2156894.37	Картометрический	1.00	-
19	518833.11	2156900.78	Картометрический	1.00	-
20	518751.11	2156921.80	Картометрический	1.00	-
21	518579.00	2156939.15	Картометрический	1.00	-
22	518554.00	2156859.74	Картометрический	1.00	-
23	518509.54	2156857.24	Картометрический	1.00	-
24	518466.36	2156832.36	Картометрический	1.00	-
25	518428.73	2156786.05	Картометрический	1.00	-
26	518408.75	2156756.41	Картометрический	1.00	-
27	518336.05	2156439.86	Картометрический	1.00	-
28	518316.70	2156332.70	Картометрический	1.00	-
29	518312.82	2156314.15	Картометрический	1.00	-
30	518312.00	2156310.22	Картометрический	1.00	-
31	518422.16	2156278.54	Картометрический	1.00	-
32	518485.40	2156283.95	Картометрический	1.00	-
33	518577.27	2156269.19	Картометрический	1.00	-

1	2	3	4	5	6
34	518822.37	2156208.85	Картометрический	1.00	-
35	518900.60	2156191.26	Картометрический	1.00	-
36	518932.49	2156134.96	Картометрический	1.00	-
37	519076.45	2156081.47	Картометрический	1.00	-
6	519082.62	2156078.51	Картометрический	1.00	-

3. Сведения о характерных точках части (частей) границы объекта

Обозначение характерных точек части границы	Координаты, м		Метод определения координат характерной точки	Средняя квадратическая погрешность положения характерной точки (Mt), м	Описание обозначения точки на местности (при наличии)
	X	Y			
1	2	3	4	5	6
Часть №					
-	-	-	-	-	-

Раздел 3

Сведения о местоположении измененных (уточненных) границ объекта							
1. Система координат: -							
2. Сведения о характерных точках границ объекта							
Обозначение характерных точек границ	Существующие координаты, м		Измененные (уточненные) координаты, м		Метод определения координат характерной точки	Средняя квадратическая погрешность положения характерной точки (Mt), м	Описание обозначения точки на местности (при наличии)
	X	Y	X	Y			
1	2	3	4	5	6	7	8
-	-	-	-	-	-	-	-
3.Сведения о характерных точках части (частей) границы объекта							
Часть №							
-	-	-	-	-	-	-	-

Раздел 4

План границ объекта



Масштаб 1:5000

Используемые условные знаки и обозначения :

границы территориальной зоны

•1 характерная точка границ территориальной зоны

Заместитель руководителя БУВО «Нормативно-проектный центр»

Подпись _____ А.В. Романов Дата «14» февраля 2020 г.

Место для оттиска печати (при наличии) лица, составившего описание местоположения границ объекта

Приложение №5
к правилам землепользования и застройки
Панинского городского поселения
Панинского муниципального района
Воронежской области

СВЕДЕНИЯ О ГРАНИЦАХ ТЕРРИТОРИАЛЬНЫХ ЗОН, СОДЕРЖАЩИЕ ГРАФИЧЕСКОЕ ОПИСАНИЕ МЕСТОПОЛОЖЕНИЯ ГРАНИЦ ТЕРРИТОРИАЛЬНЫХ ЗОН, ПЕРЕЧЕНЬ КООРДИНАТ ХАРАКТЕРНЫХ ТОЧЕК ГРАНИЦ ТЕРРИТОРИАЛЬНЫХ ЗОН, РАСПОЛОЖЕННЫХ ЗА ГРАНИЦАМИ НАСЕЛЕННЫХ ПУНКТОВ НА ТЕРРИТОРИИ ПАНИНСКОГО ГОРОДСКОГО ПОСЕЛЕНИЯ

ОПИСАНИЕ МЕСТОПОЛОЖЕНИЯ ГРАНИЦ

Зона улиц, дорог, инженерной и транспортной инфраструктуры – ИТ1

(наименование объекта, местоположение границ которого описано
(далее - объект)

Раздел 1

Сведения об объекте		
№ п/п	Характеристики объекта	Описание характеристик
1	2	3
1	Местоположение объекта	Воронежская область, Панинский муниципальный район, Панинское городское поселение
2	Площадь объекта ± величина погрешности определения площади (Р ± Дельта Р)	456199+/-11820 м²
3	Иные характеристики объекта	-

Раздел 2

Сведения о местоположении границ объекта					
1. Система координат: МСК - 36, зона 2					
2. Сведения о характерных точках границ объекта					
Обозначение характерных точек границ	Координаты, м		Метод определения координат характерной точки	Средняя квадратическая погрешность положения характерной точки (Mt), м	Описание обозначения точки на местности (при наличии)
	X	Y			
1	2	3	4	5	6
1	516249.56	2154228.81	Картометрический	1.00	-
2	516255.95	2154247.82	Картометрический	1.00	-
3	516239.90	2154256.13	Картометрический	1.00	-
4	516222.18	2154264.15	Картометрический	1.00	-
5	516047.56	2154356.62	Картометрический	1.00	-
6	515779.36	2154505.57	Картометрический	1.00	-
7	515632.33	2154589.66	Картометрический	1.00	-
8	515150.70	2154864.01	Картометрический	1.00	-
9	515102.05	2154892.17	Картометрический	1.00	-
10	515075.14	2154907.85	Картометрический	1.00	-
11	515049.04	2154923.07	Картометрический	1.00	-
12	515021.67	2154939.02	Картометрический	1.00	-
13	514992.93	2154955.76	Картометрический	1.00	-
14	514964.54	2154972.32	Картометрический	1.00	-
15	514931.07	2154991.83	Картометрический	1.00	-
16	514901.01	2155009.35	Картометрический	1.00	-
17	514873.19	2155025.38	Картометрический	1.00	-
18	514847.11	2155040.41	Картометрический	1.00	-
19	514819.87	2155056.11	Картометрический	1.00	-
20	514792.44	2155071.92	Картометрический	1.00	-
21	514765.37	2155087.52	Картометрический	1.00	-
22	514738.02	2155103.29	Картометрический	1.00	-
23	514707.77	2155120.72	Картометрический	1.00	-
24	514680.63	2155136.24	Картометрический	1.00	-
25	514652.31	2155152.45	Картометрический	1.00	-
26	514624.87	2155168.14	Картометрический	1.00	-
27	514601.87	2155181.30	Картометрический	1.00	-
28	514577.40	2155195.30	Картометрический	1.00	-
29	514554.95	2155208.14	Картометрический	1.00	-
30	514527.83	2155224.26	Картометрический	1.00	-
31	514500.67	2155240.39	Картометрический	1.00	-
32	514474.23	2155256.11	Картометрический	1.00	-
33	514446.83	2155272.39	Картометрический	1.00	-
34	514419.13	2155288.85	Картометрический	1.00	-
35	514392.48	2155304.69	Картометрический	1.00	-

1	2	3	4	5	6
36	514364.96	2155321.04	Картометрический	1.00	-
37	514337.00	2155337.66	Картометрический	1.00	-
38	514309.51	2155353.38	Картометрический	1.00	-
39	514281.26	2155369.54	Картометрический	1.00	-
40	514253.21	2155385.58	Картометрический	1.00	-
41	514219.21	2155405.03	Картометрический	1.00	-
42	514183.56	2155425.42	Картометрический	1.00	-
43	514155.59	2155441.54	Картометрический	1.00	-
44	514129.15	2155456.77	Картометрический	1.00	-
45	514102.26	2155472.27	Картометрический	1.00	-
46	514075.93	2155487.44	Картометрический	1.00	-
47	514050.32	2155502.20	Картометрический	1.00	-
48	514024.86	2155516.87	Картометрический	1.00	-
49	513997.23	2155532.45	Картометрический	1.00	-
50	513970.54	2155547.49	Картометрический	1.00	-
51	513943.31	2155562.84	Картометрический	1.00	-
52	513915.99	2155578.24	Картометрический	1.00	-
53	513880.45	2155598.28	Картометрический	1.00	-
54	513844.65	2155618.01	Картометрический	1.00	-
55	513811.10	2155636.46	Картометрический	1.00	-
56	513801.53	2155620.96	Картометрический	1.00	-
57	513861.91	2155592.82	Картометрический	1.00	-
58	513872.96	2155584.42	Картометрический	1.00	-
59	513879.38	2155574.05	Картометрический	1.00	-
60	513896.37	2155564.73	Картометрический	1.00	-
61	513902.14	2155560.71	Картометрический	1.00	-
62	513932.92	2155546.89	Картометрический	1.00	-
63	513964.45	2155528.69	Картометрический	1.00	-
64	514127.75	2155437.25	Картометрический	1.00	-
65	514322.77	2155323.30	Картометрический	1.00	-
66	514468.48	2155236.33	Картометрический	1.00	-
67	514497.55	2155219.21	Картометрический	1.00	-
68	514525.93	2155202.51	Картометрический	1.00	-
69	514529.17	2155200.29	Картометрический	1.00	-
70	514527.36	2155192.70	Картометрический	1.00	-
71	514538.26	2155182.90	Картометрический	1.00	-
72	514543.96	2155188.18	Картометрический	1.00	-
73	514546.35	2155189.88	Картометрический	1.00	-
74	514554.24	2155185.54	Картометрический	1.00	-
75	514584.06	2155168.54	Картометрический	1.00	-
76	514616.57	2155150.69	Картометрический	1.00	-
77	515098.23	2154873.53	Картометрический	1.00	-
78	515108.33	2154866.92	Картометрический	1.00	-
79	515133.96	2154852.78	Картометрический	1.00	-
80	515623.21	2154572.04	Картометрический	1.00	-
81	515771.70	2154487.41	Картометрический	1.00	-
82	516041.97	2154338.98	Картометрический	1.00	-
83	516224.12	2154241.97	Картометрический	1.00	-
1	516249.56	2154228.81	Картометрический	1.00	-

1	2	3	4	5	6
84	516329.03	2156864.76	Картометрический	1.00	-
85	516324.13	2156890.96	Картометрический	1.00	-
86	516090.70	2156845.55	Картометрический	1.00	-
87	515739.18	2156776.98	Картометрический	1.00	-
88	515694.53	2156766.04	Картометрический	1.00	-
89	515644.20	2156758.22	Картометрический	1.00	-
90	515589.76	2156751.77	Картометрический	1.00	-
91	515566.65	2156749.36	Картометрический	1.00	-
92	515532.19	2156746.25	Картометрический	1.00	-
93	515475.81	2156741.76	Картометрический	1.00	-
94	515229.82	2156724.45	Картометрический	1.00	-
95	514980.51	2156705.77	Картометрический	1.00	-
96	514819.57	2156694.77	Картометрический	1.00	-
97	514533.60	2156673.39	Картометрический	1.00	-
98	514051.26	2156638.29	Картометрический	1.00	-
99	513950.06	2156631.16	Картометрический	1.00	-
100	513951.08	2156624.31	Картометрический	1.00	-
101	514348.13	2156647.72	Картометрический	1.00	-
102	514494.31	2156654.88	Картометрический	1.00	-
103	514927.01	2156682.16	Картометрический	1.00	-
104	514991.33	2156686.18	Картометрический	1.00	-
105	515493.09	2156720.77	Картометрический	1.00	-
106	515578.37	2156726.79	Картометрический	1.00	-
107	515702.40	2156746.49	Картометрический	1.00	-
84	516329.03	2156864.76	Картометрический	1.00	-
108	515282.18	2158670.17	Картометрический	5.00	-
109	515290.75	2158689.47	Картометрический	5.00	-
110	515295.11	2158724.41	Картометрический	5.00	-
111	515306.83	2158838.22	Картометрический	5.00	-
112	515309.47	2158877.35	Картометрический	5.00	-
113	515315.04	2158925.65	Картометрический	5.00	-
114	515357.73	2159292.68	Картометрический	5.00	-
115	515386.10	2159539.13	Картометрический	5.00	-
116	515425.19	2159892.69	Картометрический	5.00	-
117	515438.98	2159991.46	Картометрический	5.00	-
118	515443.65	2160014.55	Картометрический	5.00	-
119	515444.11	2160020.87	Картометрический	5.00	-
120	515440.55	2160024.89	Картометрический	5.00	-
121	515426.25	2160026.26	Картометрический	5.00	-
122	515420.63	2160026.85	Картометрический	5.00	-
123	515416.44	2160023.79	Картометрический	5.00	-
124	515402.54	2159873.09	Картометрический	5.00	-
125	515394.45	2159827.92	Картометрический	5.00	-
126	515389.80	2159826.37	Картометрический	5.00	-
127	515388.60	2159814.13	Картометрический	5.00	-
128	515392.47	2159808.97	Картометрический	5.00	-
129	515362.82	2159552.05	Картометрический	5.00	-
130	515333.45	2159297.82	Картометрический	5.00	-
131	515290.73	2158928.01	Картометрический	5.00	-

1	2	3	4	5	6
132	515284.35	2158881.21	Картометрический	5.00	-
133	515276.68	2158842.33	Картометрический	5.00	-
134	515254.31	2158691.23	Картометрический	5.00	-
135	515246.30	2158680.24	Картометрический	5.00	-
136	515234.26	2158667.78	Картометрический	5.00	-
137	515212.30	2158653.79	Картометрический	5.00	-
138	514910.99	2158491.65	Картометрический	5.00	-
139	514616.62	2158333.51	Картометрический	5.00	-
140	514440.28	2158238.78	Картометрический	5.00	-
141	514262.72	2158142.84	Картометрический	5.00	-
142	514178.87	2158096.74	Картометрический	5.00	-
143	514150.95	2158080.41	Картометрический	5.00	-
144	514068.41	2158029.21	Картометрический	5.00	-
145	513945.37	2157948.61	Картометрический	1.00	-
146	513817.63	2157858.07	Картометрический	1.00	-
147	513731.20	2157793.29	Картометрический	1.00	-
148	513630.98	2157711.20	Картометрический	1.00	-
149	513576.02	2157664.49	Картометрический	1.00	-
150	513536.20	2157627.38	Картометрический	1.00	-
151	513524.64	2157617.18	Картометрический	1.00	-
152	513538.12	2157599.35	Картометрический	1.00	-
153	513552.68	2157612.93	Картометрический	1.00	-
154	513592.01	2157646.72	Картометрический	1.00	-
155	513645.70	2157692.55	Картометрический	1.00	-
156	513746.74	2157772.06	Картометрический	1.00	-
157	513830.52	2157835.04	Картометрический	1.00	-
158	513959.06	2157926.50	Картометрический	1.00	-
159	514079.75	2158005.42	Картометрический	5.00	-
160	514190.58	2158073.38	Картометрический	5.00	-
161	514273.65	2158118.98	Картометрический	5.00	-
162	514452.64	2158215.05	Картометрический	5.00	-
163	514629.10	2158310.43	Картометрический	5.00	-
164	514922.42	2158468.21	Картометрический	5.00	-
165	515147.98	2158589.38	Картометрический	5.00	-
166	515224.33	2158632.99	Картометрический	5.00	-
167	515246.62	2158645.03	Картометрический	5.00	-
168	515265.53	2158656.32	Картометрический	5.00	-
108	515282.18	2158670.17	Картометрический	5.00	-
169	515670.50	2161119.80	Картометрический	5.00	-
170	515650.95	2161133.02	Картометрический	5.00	-
171	515636.85	2161092.92	Картометрический	5.00	-
172	515603.15	2160989.73	Картометрический	5.00	-
173	515569.28	2160879.62	Картометрический	5.00	-
174	515525.50	2160715.73	Картометрический	5.00	-
175	515514.45	2160669.52	Картометрический	5.00	-
176	515505.57	2160634.46	Картометрический	5.00	-
177	515477.53	2160476.09	Картометрический	5.00	-
178	515433.43	2160135.77	Картометрический	5.00	-
179	515421.44	2160052.85	Картометрический	5.00	-

1	2	3	4	5	6
180	515423.46	2160045.59	Картометрический	5.00	-
181	515428.66	2160044.80	Картометрический	5.00	-
182	515443.05	2160043.31	Картометрический	5.00	-
183	515447.00	2160046.71	Картометрический	5.00	-
184	515448.85	2160062.07	Картометрический	5.00	-
185	515452.49	2160095.32	Картометрический	5.00	-
186	515460.88	2160171.74	Картометрический	5.00	-
187	515482.21	2160344.52	Картометрический	5.00	-
188	515490.82	2160404.97	Картометрический	5.00	-
189	515503.43	2160477.43	Картометрический	5.00	-
190	515520.88	2160583.14	Картометрический	5.00	-
191	515530.17	2160634.42	Картометрический	5.00	-
192	515548.45	2160705.66	Картометрический	5.00	-
193	515588.71	2160863.96	Картометрический	5.00	-
194	515624.66	2160981.77	Картометрический	5.00	-
195	515658.33	2161085.01	Картометрический	5.00	-
169	515670.50	2161119.80	Картометрический	5.00	-
196	512833.11	2153333.13	Картометрический	5.00	-
197	512832.61	2153334.91	Картометрический	5.00	-
198	512827.75	2153335.37	Картометрический	5.00	-
199	512825.59	2153338.19	Картометрический	5.00	-
200	512711.38	2153795.80	Картометрический	5.00	-
201	512490.41	2154674.70	Картометрический	1.00	-
202	512483.87	2154697.84	Картометрический	1.00	-
203	512443.66	2154860.26	Картометрический	1.00	-
204	512431.77	2154904.54	Картометрический	1.00	-
205	512416.19	2154960.27	Картометрический	1.00	-
206	512404.40	2155007.72	Картометрический	1.00	-
207	512399.24	2155026.30	Картометрический	1.00	-
208	512381.67	2155015.84	Картометрический	1.00	-
209	512380.54	2155015.17	Картометрический	1.00	-
210	512384.08	2155002.38	Картометрический	1.00	-
211	512395.89	2154954.91	Картометрический	1.00	-
212	512411.51	2154899.00	Картометрический	1.00	-
213	512423.32	2154855.02	Картометрический	1.00	-
214	512463.49	2154692.74	Картометрический	1.00	-
215	512510.96	2154506.64	Картометрический	1.00	-
216	512514.56	2154489.73	Картометрический	1.00	-
217	512512.33	2154484.07	Картометрический	1.00	-
218	512505.74	2154481.44	Картометрический	1.00	-
219	512500.14	2154480.49	Картометрический	1.00	-
220	512503.03	2154466.11	Картометрический	1.00	-
221	512510.09	2154467.86	Картометрический	1.00	-
222	512515.95	2154468.94	Картометрический	1.00	-
223	512519.71	2154466.97	Картометрический	1.00	-
224	512528.39	2154434.68	Картометрический	1.00	-
225	512536.26	2154405.40	Картометрический	1.00	-
226	512547.78	2154360.16	Картометрический	1.00	-
227	512560.00	2154312.15	Картометрический	1.00	-

1	2	3	4	5	6
228	512572.18	2154264.31	Картометрический	1.00	-
229	512584.70	2154215.16	Картометрический	1.00	-
230	512597.21	2154166.01	Картометрический	1.00	-
231	512609.58	2154117.43	Картометрический	1.00	-
232	512621.77	2154069.56	Картометрический	1.00	-
233	512633.81	2154022.26	Картометрический	1.00	-
234	512646.40	2153972.82	Картометрический	5.00	-
235	512657.52	2153929.13	Картометрический	5.00	-
236	512667.48	2153890.02	Картометрический	5.00	-
237	512676.78	2153851.75	Картометрический	5.00	-
238	512688.08	2153805.22	Картометрический	5.00	-
239	512699.71	2153757.34	Картометрический	5.00	-
240	512711.60	2153708.40	Картометрический	5.00	-
241	512723.78	2153658.27	Картометрический	5.00	-
242	512735.39	2153610.49	Картометрический	5.00	-
243	512748.04	2153558.43	Картометрический	5.00	-
244	512759.85	2153509.80	Картометрический	5.00	-
245	512771.42	2153462.17	Картометрический	5.00	-
246	512783.18	2153413.77	Картометрический	5.00	-
247	512795.09	2153364.81	Картометрический	5.00	-
248	512803.30	2153330.96	Картометрический	5.00	-
249	512786.88	2153324.71	Картометрический	5.00	-
250	512788.60	2153318.26	Картометрический	5.00	-
251	512828.21	2153331.49	Картометрический	5.00	-
196	512833.11	2153333.13	Картометрический	5.00	-
252	510659.83	2152833.66	Картометрический	5.00	-
253	510669.42	2152894.86	Картометрический	5.00	-
254	510680.55	2152894.68	Картометрический	5.00	-
255	510686.64	2152925.64	Картометрический	5.00	-
256	510676.15	2152928.91	Картометрический	5.00	-
257	510693.17	2153004.36	Картометрический	5.00	-
258	510716.97	2153085.82	Картометрический	5.00	-
259	510737.19	2153148.27	Картометрический	5.00	-
260	510785.24	2153288.28	Картометрический	5.00	-
261	510835.33	2153428.66	Картометрический	5.00	-
262	510856.36	2153494.80	Картометрический	5.00	-
263	510866.52	2153526.02	Картометрический	5.00	-
264	510885.96	2153589.49	Картометрический	5.00	-
265	510897.97	2153640.20	Картометрический	5.00	-
266	510907.62	2153687.62	Картометрический	5.00	-
267	510915.37	2153738.23	Картометрический	5.00	-
268	510952.73	2154005.79	Картометрический	5.00	-
269	510987.45	2154253.82	Картометрический	5.00	-
270	510999.38	2154348.77	Картометрический	5.00	-
271	511004.57	2154347.91	Картометрический	5.00	-
272	511007.24	2154363.68	Картометрический	5.00	-
273	511003.57	2154364.29	Картометрический	5.00	-
274	511020.83	2154477.02	Картометрический	5.00	-
275	511035.27	2154562.18	Картометрический	5.00	-

1	2	3	4	5	6
276	511069.54	2154680.42	Картометрический	5.00	-
277	511117.53	2154771.24	Картометрический	5.00	-
278	511143.23	2154798.66	Картометрический	5.00	-
279	511202.89	2154867.90	Картометрический	5.00	-
280	511231.22	2154898.10	Картометрический	5.00	-
281	511233.35	2154896.52	Картометрический	5.00	-
282	511244.03	2154907.60	Картометрический	5.00	-
283	511243.57	2154911.76	Картометрический	5.00	-
284	511501.76	2155165.88	Картометрический	1.00	-
285	511648.87	2155311.61	Картометрический	1.00	-
286	511657.66	2155320.24	Картометрический	1.00	-
287	511660.27	2155322.83	Картометрический	1.00	-
288	511660.81	2155323.35	Картометрический	1.00	-
289	511810.36	2155485.76	Картометрический	1.00	-
290	511844.21	2155530.87	Картометрический	1.00	-
291	511861.78	2155554.46	Картометрический	1.00	-
292	511827.98	2155553.33	Картометрический	1.00	-
293	511824.15	2155548.06	Картометрический	1.00	-
294	511789.78	2155503.10	Картометрический	1.00	-
295	511749.59	2155450.98	Картометрический	1.00	-
296	511733.77	2155433.84	Картометрический	1.00	-
297	511668.62	2155366.78	Картометрический	1.00	-
298	511631.79	2155329.84	Картометрический	1.00	-
299	511628.64	2155326.75	Картометрический	1.00	-
300	511482.22	2155183.18	Картометрический	1.00	-
301	511213.95	2154919.95	Картометрический	5.00	-
302	511180.73	2154884.47	Картометрический	5.00	-
303	511121.05	2154816.19	Картометрический	5.00	-
304	511088.23	2154774.45	Картометрический	5.00	-
305	511069.54	2154744.88	Картометрический	5.00	-
306	511057.23	2154718.22	Картометрический	5.00	-
307	511054.29	2154710.32	Картометрический	5.00	-
308	511039.37	2154670.21	Картометрический	5.00	-
309	511025.76	2154629.70	Картометрический	5.00	-
310	511015.30	2154586.34	Картометрический	5.00	-
311	511004.59	2154531.99	Картометрический	5.00	-
312	510996.28	2154489.83	Картометрический	5.00	-
313	510977.52	2154366.89	Картометрический	5.00	-
314	510973.35	2154367.58	Картометрический	5.00	-
315	510970.73	2154350.95	Картометрический	5.00	-
316	510974.62	2154350.30	Картометрический	5.00	-
317	510962.85	2154260.29	Картометрический	5.00	-
318	510953.63	2154193.94	Картометрический	5.00	-
319	510891.11	2153748.54	Картометрический	5.00	-
320	510883.33	2153694.72	Картометрический	5.00	-
321	510874.62	2153649.94	Картометрический	5.00	-
322	510861.52	2153597.15	Картометрический	5.00	-
323	510810.68	2153436.48	Картометрический	5.00	-
324	510712.37	2153156.25	Картометрический	5.00	-
325	510691.65	2153090.98	Картометрический	5.00	-

1	2	3	4	5	6
326	510668.42	2153011.55	Картометрический	5.00	-
327	510651.06	2152936.18	Картометрический	5.00	-
328	510641.75	2152936.77	Картометрический	5.00	-
329	510635.72	2152905.34	Картометрический	5.00	-
330	510644.28	2152903.31	Картометрический	5.00	-
331	510638.04	2152866.44	Картометрический	5.00	-
332	510631.28	2152819.62	Картометрический	5.00	-
333	510634.72	2152821.31	Картометрический	5.00	-
334	510650.09	2152828.87	Картометрический	5.00	-
252	510659.83	2152833.66	Картометрический	5.00	-
335	510406.21	2156367.12	Картометрический	1.00	-
336	510398.19	2156385.79	Картометрический	1.00	-
337	510306.97	2156381.09	Картометрический	1.00	-
338	510210.44	2156378.33	Картометрический	1.00	-
339	510119.89	2156375.74	Картометрический	1.00	-
340	510032.92	2156373.25	Картометрический	1.00	-
341	510013.39	2156373.19	Картометрический	1.00	-
342	509986.17	2156374.08	Картометрический	5.00	-
343	509967.23	2156371.05	Картометрический	5.00	-
344	509961.21	2156366.68	Картометрический	5.00	-
345	510007.92	2156352.63	Картометрический	1.00	-
346	510032.47	2156354.44	Картометрический	1.00	-
347	510110.57	2156356.99	Картометрический	1.00	-
348	510209.89	2156360.23	Картометрический	1.00	-
349	510306.61	2156363.39	Картометрический	1.00	-
335	510406.21	2156367.12	Картометрический	1.00	-
350	511547.15	2157928.03	Картометрический	1.00	-
351	511565.31	2157944.80	Картометрический	1.00	-
352	511561.23	2157946.98	Картометрический	1.00	-
353	511538.35	2157968.99	Картометрический	1.00	-
354	511458.98	2158051.91	Картометрический	1.00	-
355	511376.67	2158138.40	Картометрический	1.00	-
356	511263.20	2158260.65	Картометрический	1.00	-
357	511014.27	2158516.45	Картометрический	1.00	-
358	510802.95	2158738.48	Картометрический	5.00	-
359	510537.15	2159017.12	Картометрический	5.00	-
360	510437.71	2159120.78	Картометрический	5.00	-
361	510458.53	2159142.43	Картометрический	5.00	-
362	510448.66	2159151.65	Картометрический	5.00	-
363	510434.09	2159137.42	Картометрический	5.00	-
364	510426.14	2159131.90	Картометрический	5.00	-
365	510408.88	2159119.91	Картометрический	5.00	-
366	510403.06	2159114.22	Картометрический	5.00	-
367	510388.47	2159096.51	Картометрический	5.00	-
368	510397.28	2159088.82	Картометрический	5.00	-
369	510412.97	2159104.22	Картометрический	5.00	-
370	510420.18	2159106.39	Картометрический	5.00	-
371	510443.08	2159081.41	Картометрический	5.00	-

1	2	3	4	5	6
372	510463.09	2159059.59	Картометрический	5.00	-
373	510488.43	2159033.08	Картометрический	5.00	-
374	510514.33	2159005.99	Картометрический	5.00	-
375	510539.66	2158979.49	Картометрический	5.00	-
376	510567.13	2158950.75	Картометрический	5.00	-
377	510592.86	2158923.83	Картометрический	5.00	-
378	510616.37	2158899.24	Картометрический	5.00	-
379	510640.59	2158873.90	Картометрический	5.00	-
380	510663.71	2158849.72	Картометрический	5.00	-
381	510692.72	2158819.37	Картометрический	5.00	-
382	510719.46	2158791.39	Картометрический	5.00	-
383	510745.33	2158764.33	Картометрический	5.00	-
384	510771.33	2158737.12	Картометрический	5.00	-
385	510798.55	2158708.65	Картометрический	5.00	-
386	510825.26	2158680.71	Картометрический	5.00	-
387	510848.31	2158656.72	Картометрический	5.00	-
388	510872.65	2158631.38	Картометрический	5.00	-
389	510895.90	2158607.18	Картометрический	5.00	-
390	510919.19	2158582.94	Картометрический	5.00	-
391	510944.10	2158557.01	Картометрический	5.00	-
392	510968.35	2158531.76	Картометрический	5.00	-
393	510991.98	2158507.16	Картометрический	5.00	-
394	511016.45	2158481.69	Картометрический	1.00	-
395	511040.14	2158457.03	Картометрический	1.00	-
396	511068.24	2158427.78	Картометрический	1.00	-
397	511092.54	2158402.32	Картометрический	1.00	-
398	511117.22	2158376.46	Картометрический	1.00	-
399	511141.33	2158351.21	Картометрический	1.00	-
400	511166.46	2158324.88	Картометрический	1.00	-
401	511189.95	2158300.27	Картометрический	1.00	-
402	511217.53	2158271.38	Картометрический	1.00	-
403	511242.93	2158244.76	Картометрический	1.00	-
404	511268.57	2158217.90	Картометрический	1.00	-
405	511295.17	2158190.04	Картометрический	1.00	-
406	511321.47	2158162.48	Картометрический	1.00	-
407	511346.98	2158135.76	Картометрический	1.00	-
408	511370.30	2158111.32	Картометрический	1.00	-
409	511395.83	2158084.57	Картометрический	1.00	-
410	511416.62	2158062.79	Картометрический	1.00	-
411	511437.73	2158040.68	Картометрический	1.00	-
412	511464.58	2158012.90	Картометрический	1.00	-
413	511492.89	2157983.60	Картометрический	1.00	-
414	511520.24	2157955.59	Картометрический	1.00	-
350	511547.15	2157928.03	Картометрический	1.00	-
415	513751.33	2159938.53	Картометрический	1.00	-
416	513735.66	2159956.55	Картометрический	1.00	-
417	513722.46	2159934.70	Картометрический	1.00	-
418	513704.62	2159905.16	Картометрический	1.00	-
419	513685.25	2159874.73	Картометрический	1.00	-

1	2	3	4	5	6
420	513664.02	2159846.70	Картометрический	1.00	-
421	513508.23	2159696.29	Картометрический	1.00	-
422	513505.90	2159694.02	Картометрический	1.00	-
423	513500.16	2159696.92	Картометрический	1.00	-
424	513476.67	2159717.59	Картометрический	1.00	-
425	513445.97	2159750.43	Картометрический	1.00	-
426	513435.55	2159741.14	Картометрический	1.00	-
427	513460.69	2159712.20	Картометрический	1.00	-
428	513485.83	2159683.25	Картометрический	1.00	-
429	513486.53	2159676.80	Картометрический	1.00	-
430	513451.47	2159641.67	Картометрический	1.00	-
431	513421.41	2159613.34	Картометрический	1.00	-
432	513391.46	2159585.12	Картометрический	1.00	-
433	513379.08	2159573.22	Картометрический	1.00	-
434	513094.93	2159300.79	Картометрический	1.00	-
435	512912.31	2159123.10	Картометрический	5.00	-
436	512903.15	2159111.47	Картометрический	5.00	-
437	512895.03	2159103.24	Картометрический	5.00	-
438	512788.83	2159000.23	Картометрический	5.00	-
439	512767.28	2158983.78	Картометрический	5.00	-
440	512752.86	2158970.97	Картометрический	1.00	-
441	512724.46	2158952.84	Картометрический	1.00	-
442	512438.84	2158784.26	Картометрический	1.00	-
443	512412.10	2158767.92	Картометрический	1.00	-
444	512400.91	2158762.09	Картометрический	1.00	-
445	512383.59	2158746.99	Картометрический	1.00	-
446	512350.70	2158709.62	Картометрический	1.00	-
447	512327.85	2158691.11	Картометрический	1.00	-
448	512310.38	2158675.45	Картометрический	1.00	-
449	512307.55	2158674.96	Картометрический	1.00	-
450	512299.32	2158684.54	Картометрический	1.00	-
451	512289.28	2158674.27	Картометрический	1.00	-
452	512295.85	2158664.15	Картометрический	1.00	-
453	512295.85	2158660.33	Картометрический	1.00	-
454	512291.36	2158655.84	Картометрический	1.00	-
455	512291.70	2158653.04	Картометрический	1.00	-
456	512273.30	2158633.71	Картометрический	1.00	-
457	512167.13	2158526.48	Картометрический	1.00	-
458	511992.63	2158353.22	Картометрический	5.00	-
459	512009.80	2158348.85	Картометрический	5.00	-
460	512300.27	2158640.64	Картометрический	1.00	-
461	512315.92	2158641.70	Картометрический	1.00	-
462	512336.64	2158638.36	Картометрический	1.00	-
463	512373.78	2158630.35	Картометрический	1.00	-
464	512410.91	2158622.34	Картометрический	1.00	-
465	512413.23	2158635.18	Картометрический	1.00	-
466	512371.20	2158647.82	Картометрический	1.00	-
467	512345.88	2158654.16	Картометрический	1.00	-
468	512335.40	2158659.25	Картометрический	5.00	-
469	512334.69	2158665.81	Картометрический	5.00	-

1	2	3	4	5	6
470	512374.52	2158705.81	Картометрический	1.00	-
471	512406.35	2158737.90	Картометрический	1.00	-
472	512439.55	2158762.86	Картометрический	1.00	-
473	512481.25	2158787.48	Картометрический	1.00	-
474	512517.98	2158809.26	Картометрический	1.00	-
475	512554.06	2158830.66	Картометрический	5.00	-
476	512589.95	2158851.95	Картометрический	5.00	-
477	512625.65	2158873.13	Картометрический	5.00	-
478	512661.44	2158894.35	Картометрический	5.00	-
479	512707.12	2158921.45	Картометрический	5.00	-
480	512713.67	2158920.84	Картометрический	5.00	-
481	512722.66	2158926.96	Картометрический	5.00	-
482	512725.24	2158932.55	Картометрический	5.00	-
483	512769.79	2158959.21	Картометрический	5.00	-
484	512796.43	2158981.24	Картометрический	5.00	-
485	512825.93	2159011.05	Картометрический	5.00	-
486	512859.96	2159043.46	Картометрический	5.00	-
487	512892.51	2159074.46	Картометрический	5.00	-
488	512923.35	2159103.83	Картометрический	5.00	-
489	512958.74	2159137.54	Картометрический	5.00	-
490	512993.96	2159171.08	Картометрический	5.00	-
491	513022.11	2159198.95	Картометрический	1.00	-
492	513051.83	2159228.39	Картометрический	1.00	-
493	513081.03	2159257.30	Картометрический	1.00	-
494	513109.99	2159285.97	Картометрический	1.00	-
495	513138.55	2159314.26	Картометрический	1.00	-
496	513166.94	2159342.37	Картометрический	1.00	-
497	513195.76	2159370.91	Картометрический	1.00	-
498	513224.37	2159399.24	Картометрический	1.00	-
499	513251.21	2159425.82	Картометрический	1.00	-
500	513277.54	2159451.89	Картометрический	1.00	-
501	513309.37	2159480.68	Картометрический	1.00	-
502	513339.66	2159508.06	Картометрический	1.00	-
503	513369.41	2159534.97	Картометрический	1.00	-
504	513399.87	2159562.52	Картометрический	1.00	-
505	513430.16	2159589.91	Картометрический	1.00	-
506	513461.28	2159618.05	Картометрический	1.00	-
507	513477.55	2159602.09	Картометрический	1.00	-
508	513487.94	2159612.78	Картометрический	1.00	-
509	513473.93	2159629.29	Картометрический	1.00	-
510	513489.01	2159647.45	Картометрический	1.00	-
511	513592.74	2159746.11	Картометрический	1.00	-
512	513611.53	2159764.20	Картометрический	1.00	-
513	513634.43	2159786.39	Картометрический	1.00	-
514	513655.35	2159807.44	Картометрический	1.00	-
515	513681.48	2159836.59	Картометрический	1.00	-
516	513699.20	2159862.05	Картометрический	1.00	-
517	513729.30	2159901.80	Картометрический	1.00	-
415	513751.33	2159938.53	Картометрический	1.00	-

1	2	3	4	5	6
518	515330.62	2161494.92	Картометрический	5.00	-
519	515312.70	2161515.45	Картометрический	5.00	-
520	515301.03	2161516.00	Картометрический	5.00	-
521	515300.65	2161515.71	Картометрический	5.00	-
522	515298.77	2161514.65	Картометрический	5.00	-
523	515279.44	2161505.37	Картометрический	5.00	-
524	515269.33	2161499.95	Картометрический	5.00	-
525	515251.59	2161489.03	Картометрический	5.00	-
526	515245.52	2161484.94	Картометрический	5.00	-
527	515234.54	2161476.67	Картометрический	5.00	-
528	515122.56	2161364.71	Картометрический	5.00	-
529	515119.63	2161344.16	Картометрический	5.00	-
530	514757.12	2160987.07	Картометрический	1.00	-
531	514701.24	2160924.68	Картометрический	1.00	-
532	514688.36	2160909.71	Картометрический	1.00	-
533	514627.95	2160843.46	Картометрический	1.00	-
534	514570.39	2160784.12	Картометрический	1.00	-
535	514529.67	2160747.84	Картометрический	1.00	-
536	514500.19	2160724.47	Картометрический	1.00	-
537	514481.66	2160711.26	Картометрический	1.00	-
538	514453.99	2160692.75	Картометрический	1.00	-
539	514384.20	2160627.82	Картометрический	1.00	-
540	514371.41	2160647.97	Картометрический	1.00	-
541	514364.17	2160643.33	Картометрический	1.00	-
542	514367.16	2160637.79	Картометрический	1.00	-
543	514367.43	2160633.48	Картометрический	1.00	-
544	514366.66	2160627.98	Картометрический	1.00	-
545	514363.30	2160625.75	Картометрический	1.00	-
546	514347.49	2160614.89	Картометрический	1.00	-
547	514357.27	2160600.34	Картометрический	1.00	-
548	514359.90	2160596.41	Картометрический	1.00	-
549	514372.79	2160606.48	Картометрический	1.00	-
550	514374.62	2160607.82	Картометрический	1.00	-
551	514379.23	2160607.25	Картометрический	1.00	-
552	514382.50	2160608.77	Картометрический	1.00	-
553	514388.84	2160605.61	Картометрический	1.00	-
554	514395.93	2160610.48	Картометрический	1.00	-
555	514395.78	2160615.43	Картометрический	1.00	-
556	514396.35	2160618.15	Картометрический	1.00	-
557	514397.94	2160621.31	Картометрический	1.00	-
558	514400.74	2160624.30	Картометрический	1.00	-
559	514464.72	2160667.21	Картометрический	1.00	-
560	514489.45	2160684.40	Картометрический	1.00	-
561	514509.60	2160698.83	Картометрический	1.00	-
562	514528.05	2160712.74	Картометрический	1.00	-
563	514542.03	2160723.78	Картометрический	1.00	-
564	514567.05	2160744.91	Картометрический	1.00	-
565	514575.16	2160752.21	Картометрический	1.00	-
566	514598.87	2160774.77	Картометрический	1.00	-
567	514619.06	2160795.28	Картометрический	1.00	-

1	2	3	4	5	6
568	514638.70	2160816.25	Картометрический	1.00	-
569	514693.52	2160878.12	Картометрический	1.00	-
570	514735.46	2160924.44	Картометрический	1.00	-
571	514768.07	2160960.44	Картометрический	1.00	-
572	514796.19	2160990.64	Картометрический	1.00	-
573	514884.30	2161087.53	Картометрический	1.00	-
574	514936.63	2161142.95	Картометрический	1.00	-
575	514945.79	2161152.44	Картометрический	1.00	-
576	515048.38	2161259.07	Картометрический	5.00	-
577	515104.24	2161318.53	Картометрический	5.00	-
578	515106.60	2161317.99	Картометрический	5.00	-
579	515108.63	2161317.32	Картометрический	5.00	-
580	515112.57	2161313.94	Картометрический	5.00	-
581	515121.19	2161322.96	Картометрический	5.00	-
582	515117.84	2161326.35	Картометрический	5.00	-
583	515116.81	2161328.91	Картометрический	5.00	-
584	515116.23	2161331.30	Картометрический	5.00	-
585	515147.94	2161364.11	Картометрический	5.00	-
586	515151.88	2161368.37	Картометрический	5.00	-
587	515199.17	2161412.31	Картометрический	5.00	-
588	515231.76	2161440.32	Картометрический	5.00	-
589	515261.49	2161462.50	Картометрический	5.00	-
590	515273.48	2161470.26	Картометрический	5.00	-
591	515286.97	2161477.34	Картометрический	5.00	-
592	515292.47	2161482.57	Картометрический	5.00	-
593	515294.31	2161480.69	Картометрический	5.00	-
594	515311.68	2161489.03	Картометрический	5.00	-
518	515330.62	2161494.92	Картометрический	5.00	-

3. Сведения о характерных точках части (частей) границы объекта

Обозначение характерных точек части границы	Координаты, м		Метод определения координат характерной точки	Средняя квадратическая погрешность положения характерной точки (Mt), м	Описание обозначения точки на местности (при наличии)
	X	Y			
1	2	3	4	5	6
Часть №					
-	-	-	-	-	-


Раздел 3

Сведения о местоположении измененных (уточненных) границ объекта							
1. Система координат: -							
2. Сведения о характерных точках границ объекта							
Обозначение характерных точек границ	Существующие координаты, м		Измененные (уточненные) координаты, м		Метод определения координат характерной точки	Средняя квадратическая погрешность положения характерной точки (Mt), м	Описание обозначения точки на местности (при наличии)
	X	Y	X	Y			
1	2	3	4	5	6	7	8
-	-	-	-	-	-	-	-
3.Сведения о характерных точках части (частей) границы объекта							
Часть №							
-	-	-	-	-	-	-	-

Раздел 4

План границ объекта

Схема расположения листов плана границ объекта

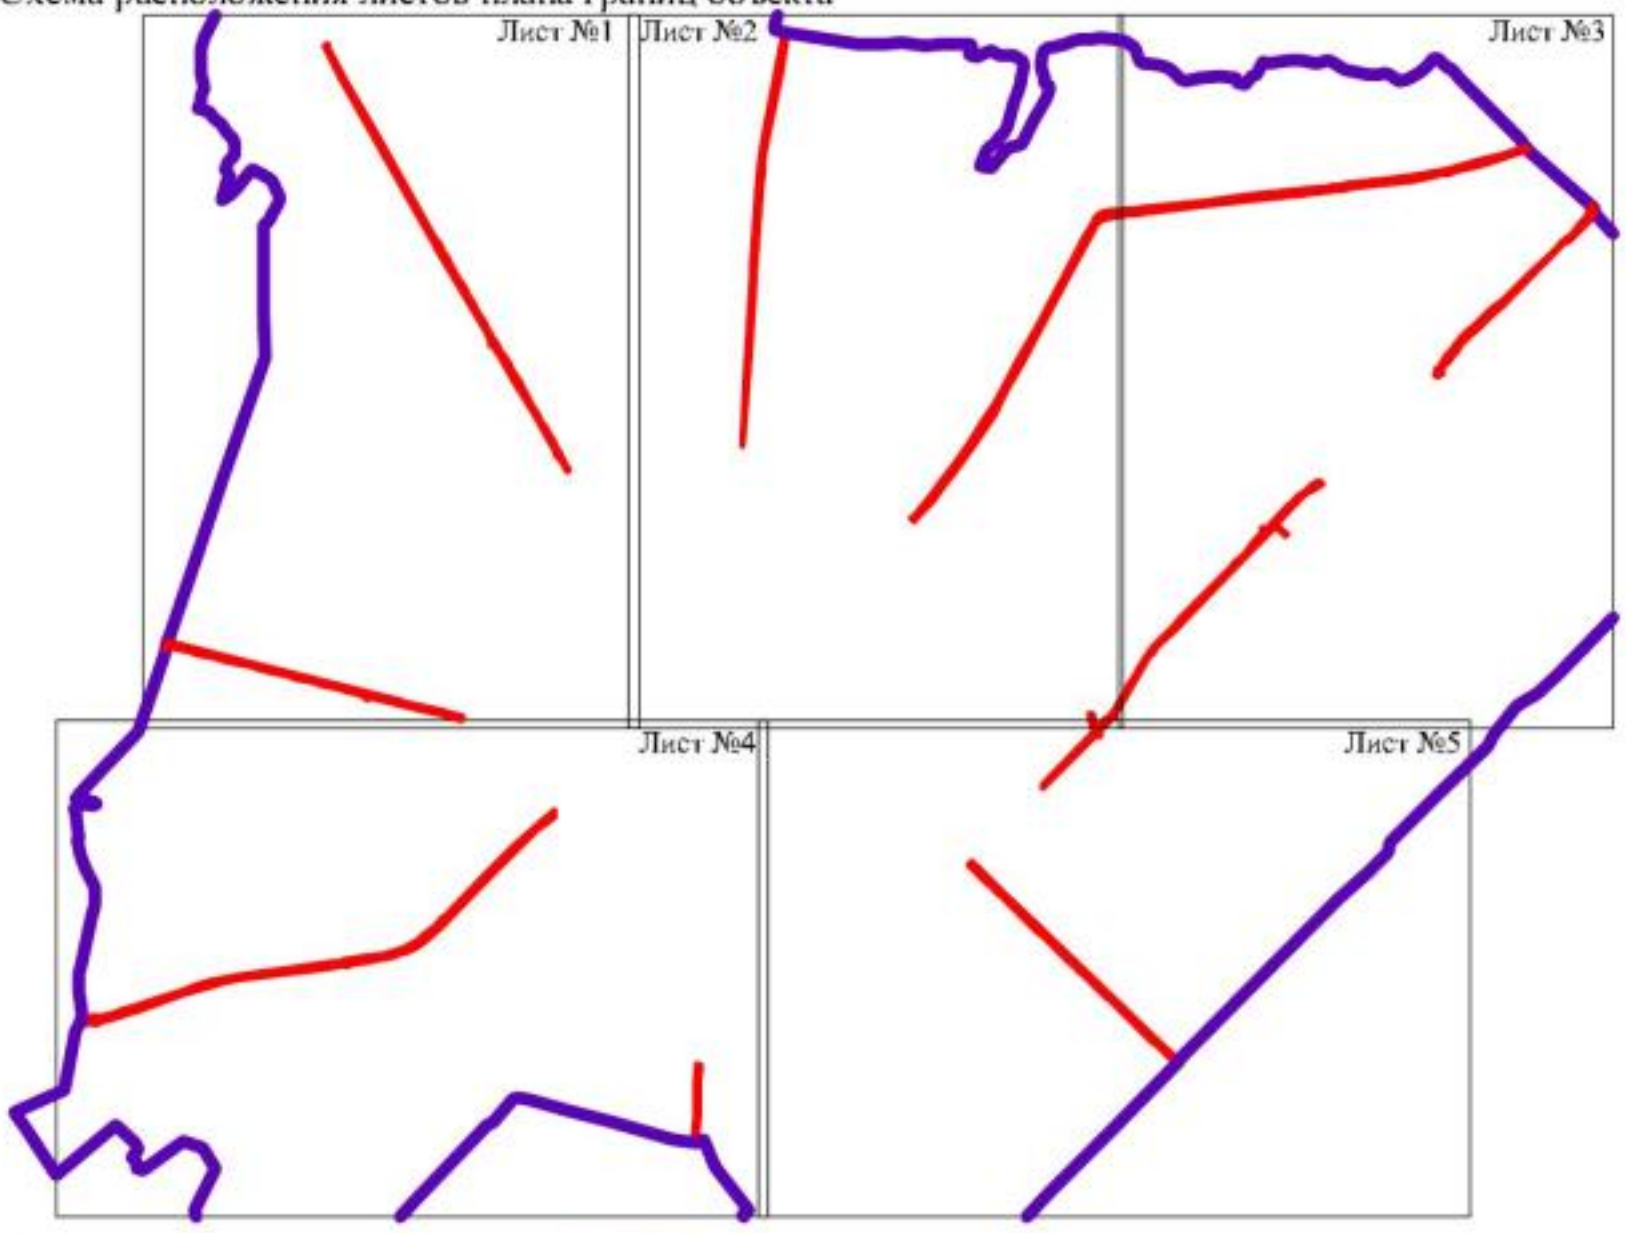

Используемые условные знаки и обозначения :

- границы территориальной зоны
- границы муниципального образования
- Лист №1 — область и номер листа плана границ объекта

Масштаб 1:50000


Заместитель руководителя БУВО «Нормативно-проектный центр»


Подпись _____ А.В. Ромашов Дата « 14 » февраля 2020 г.


Место для оттиска печати (при наличии) лица, составившего описание местоположения границ объекта





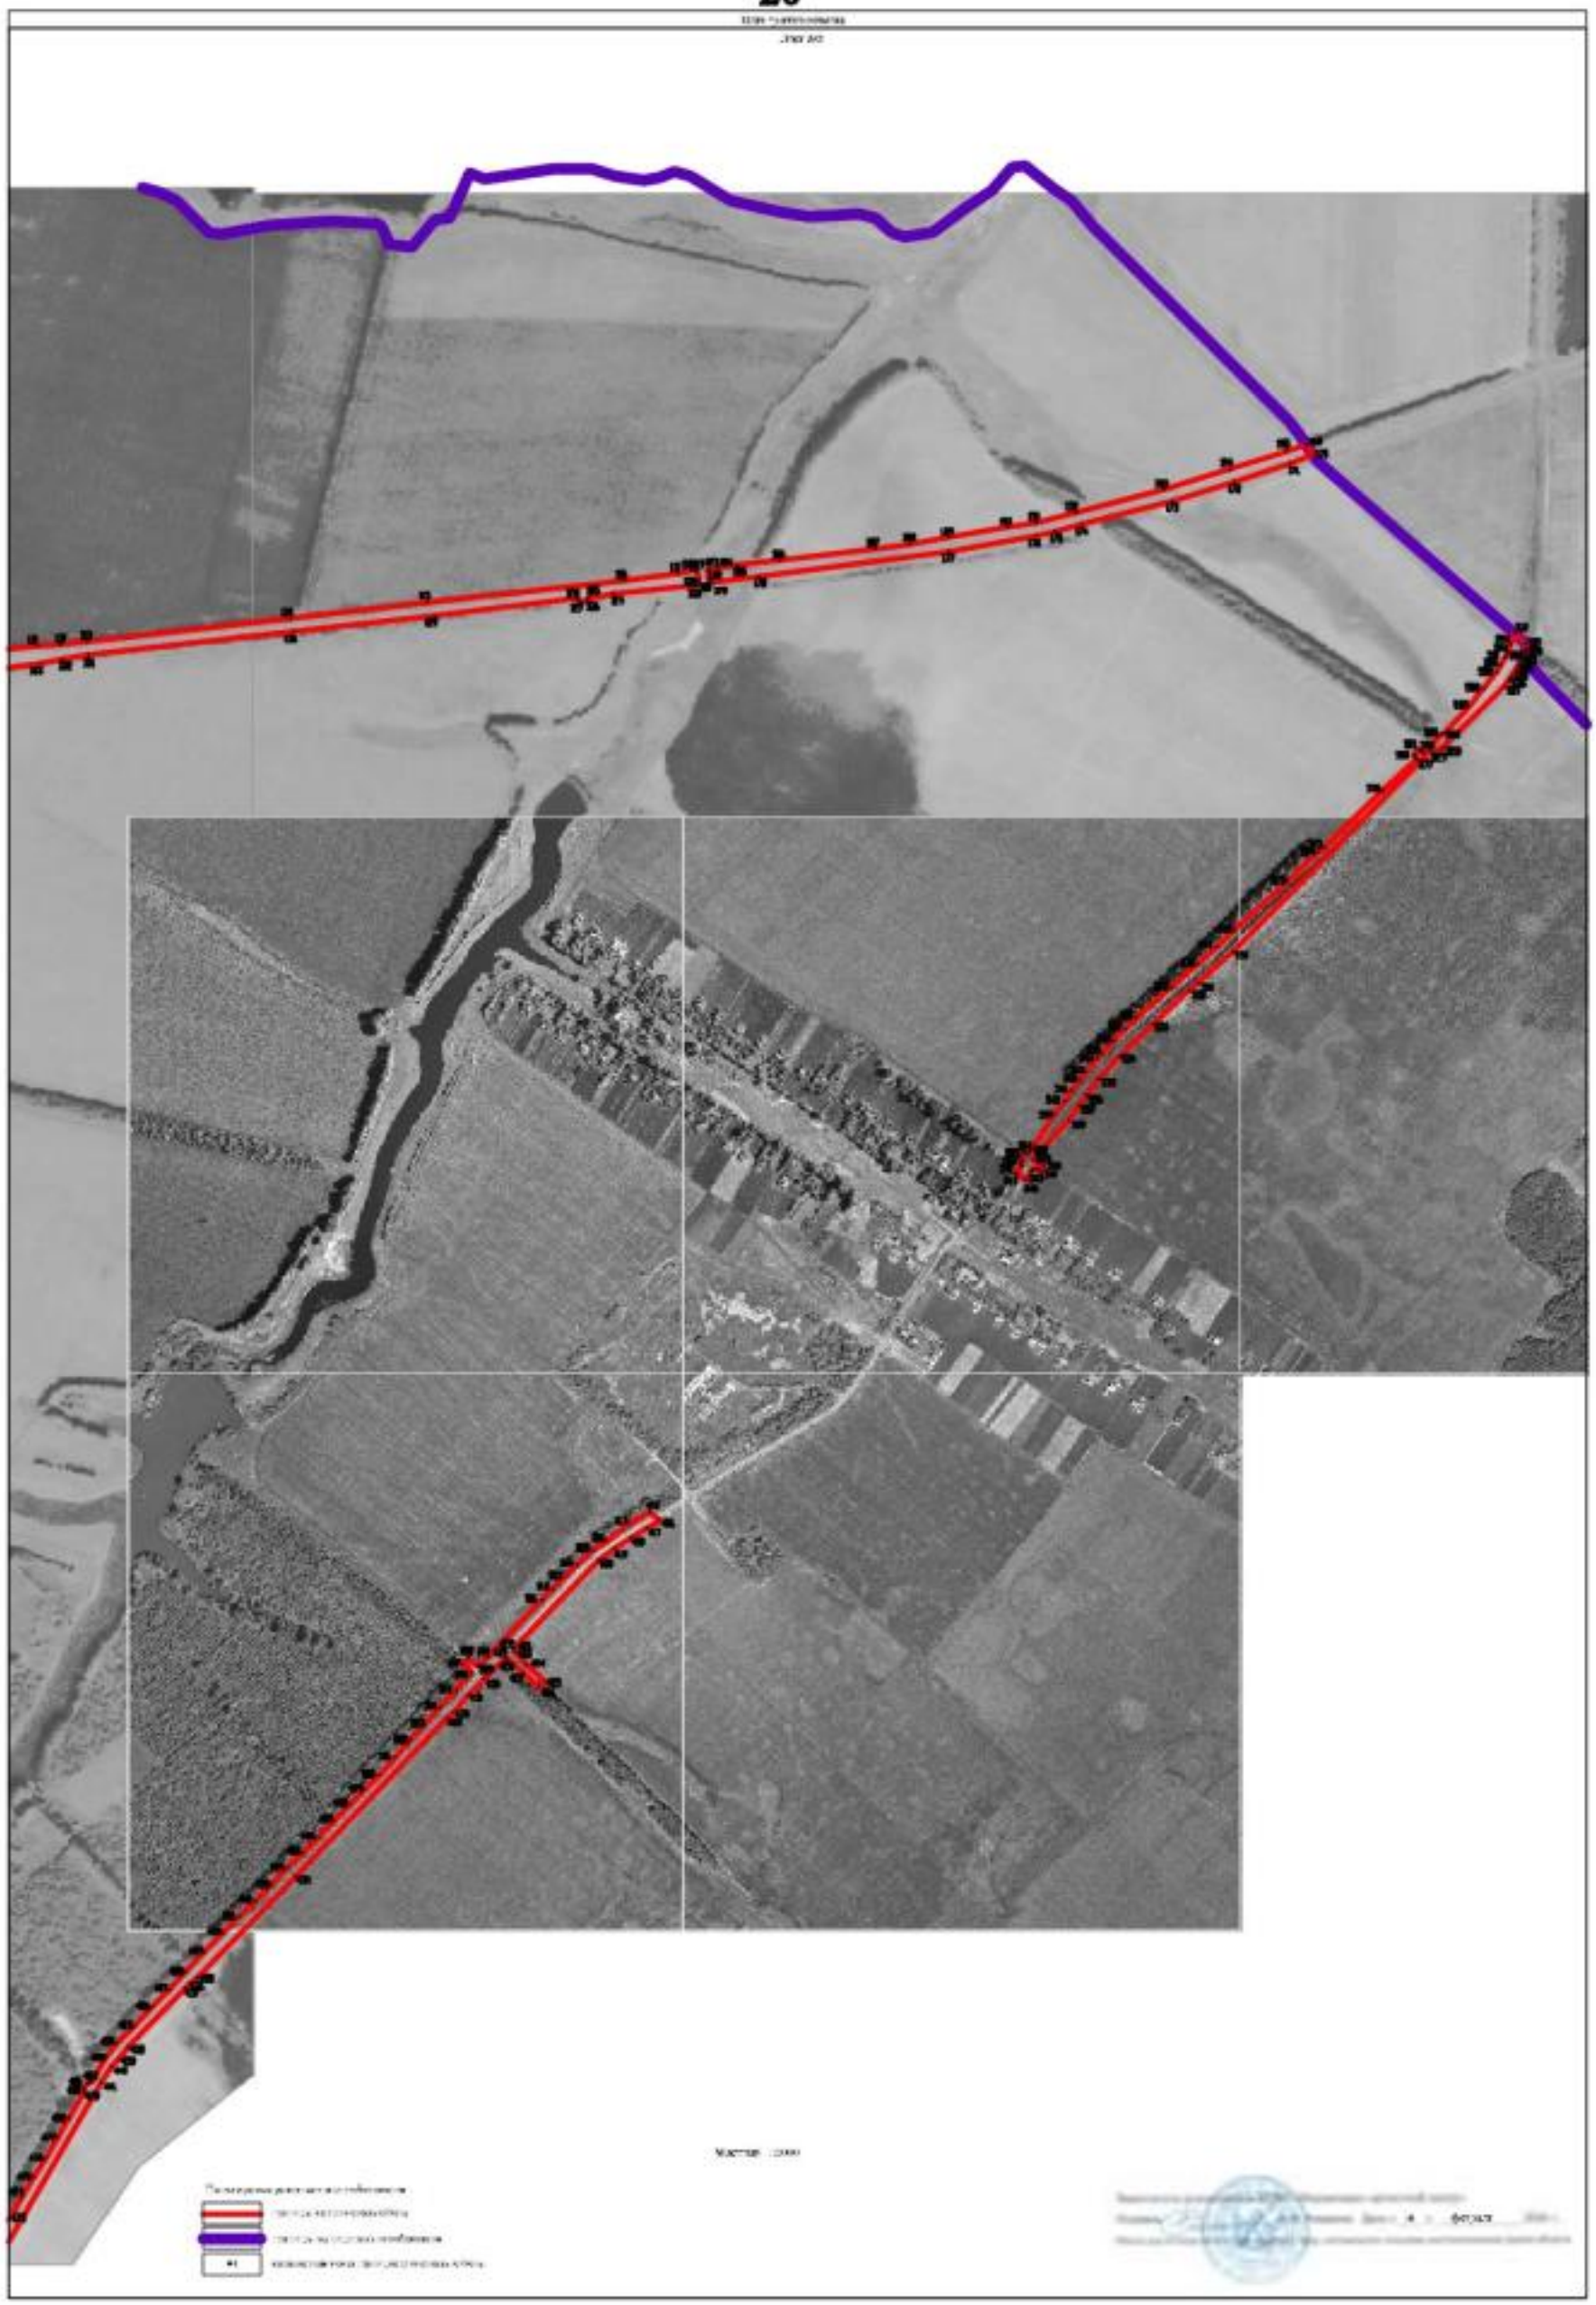

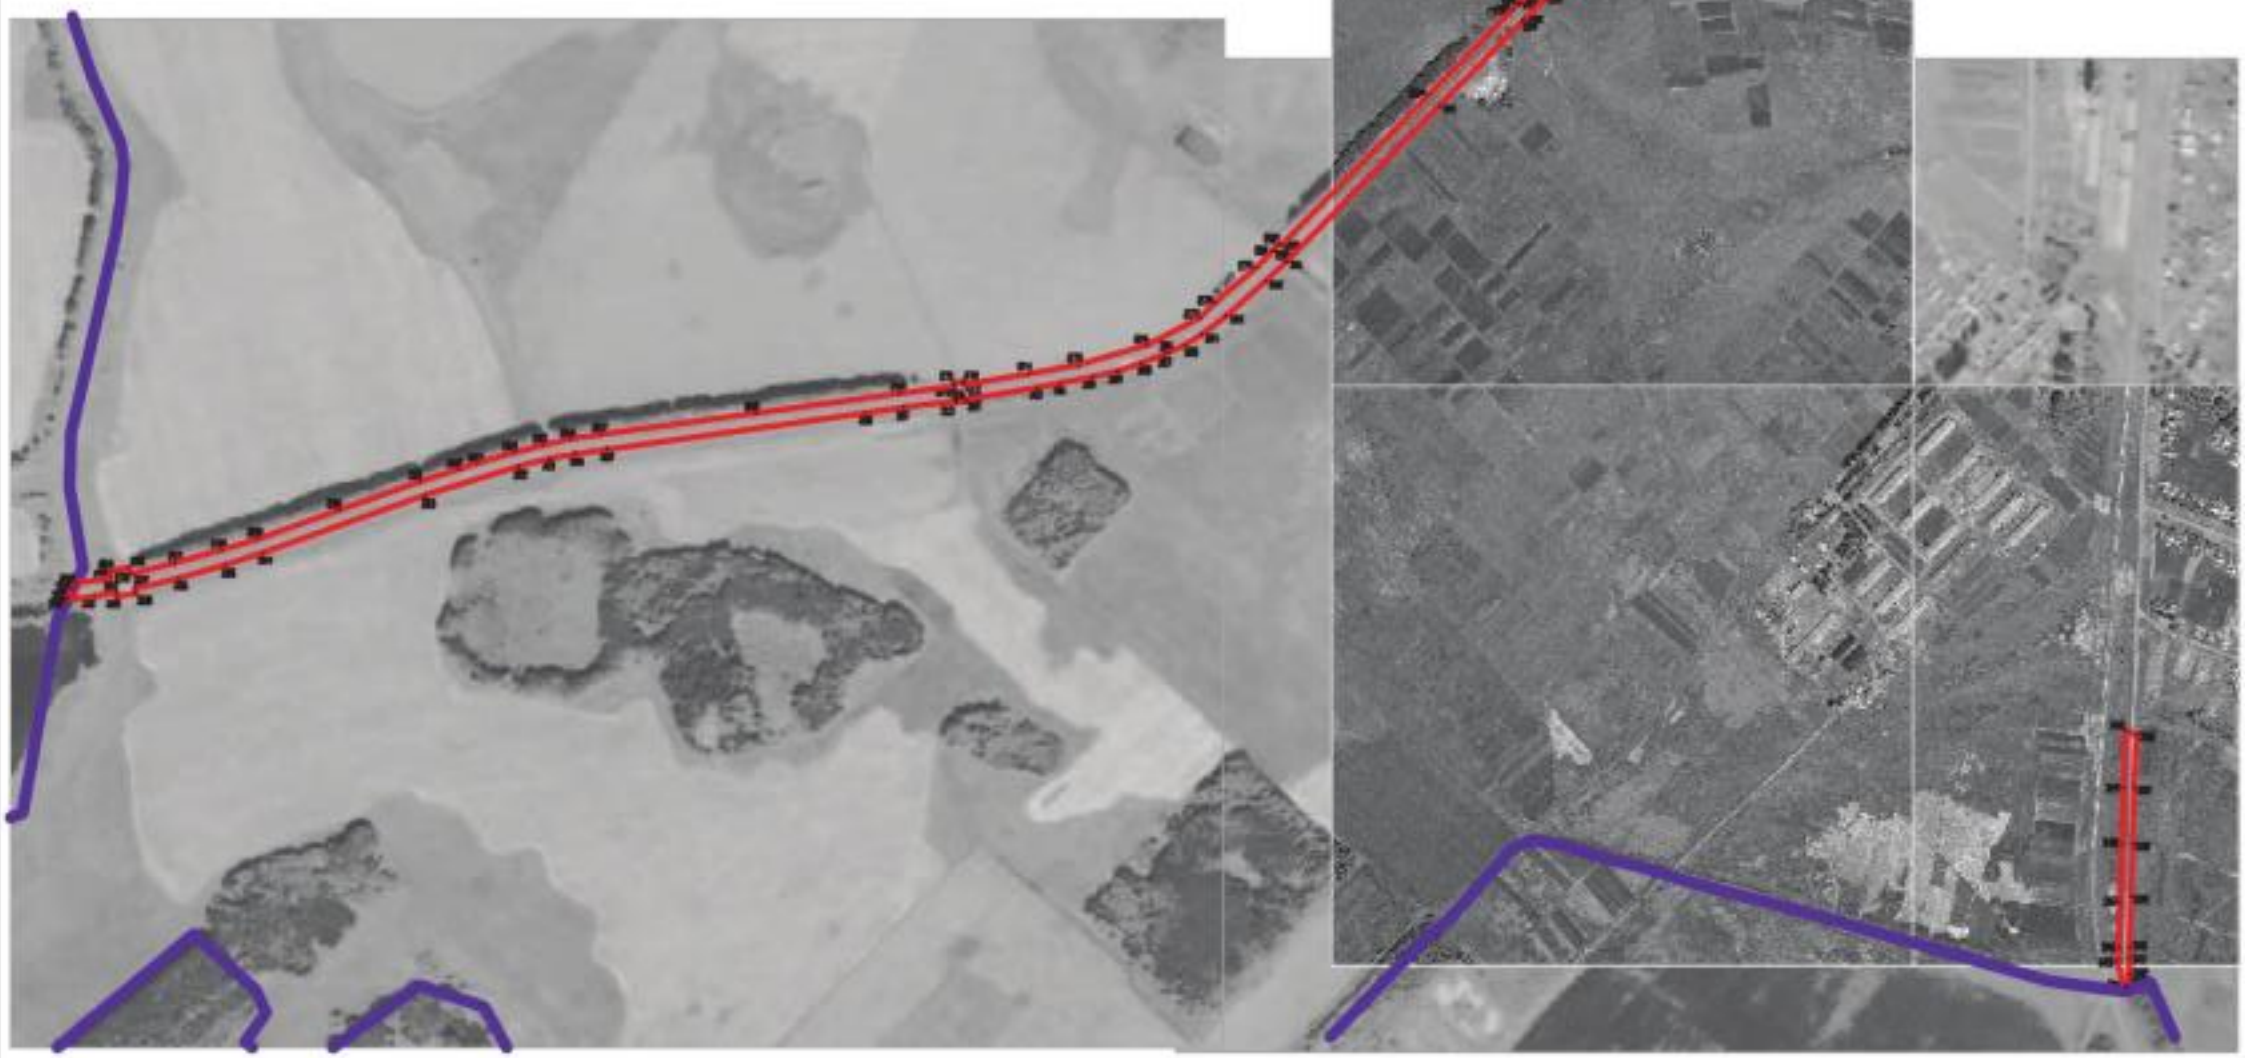

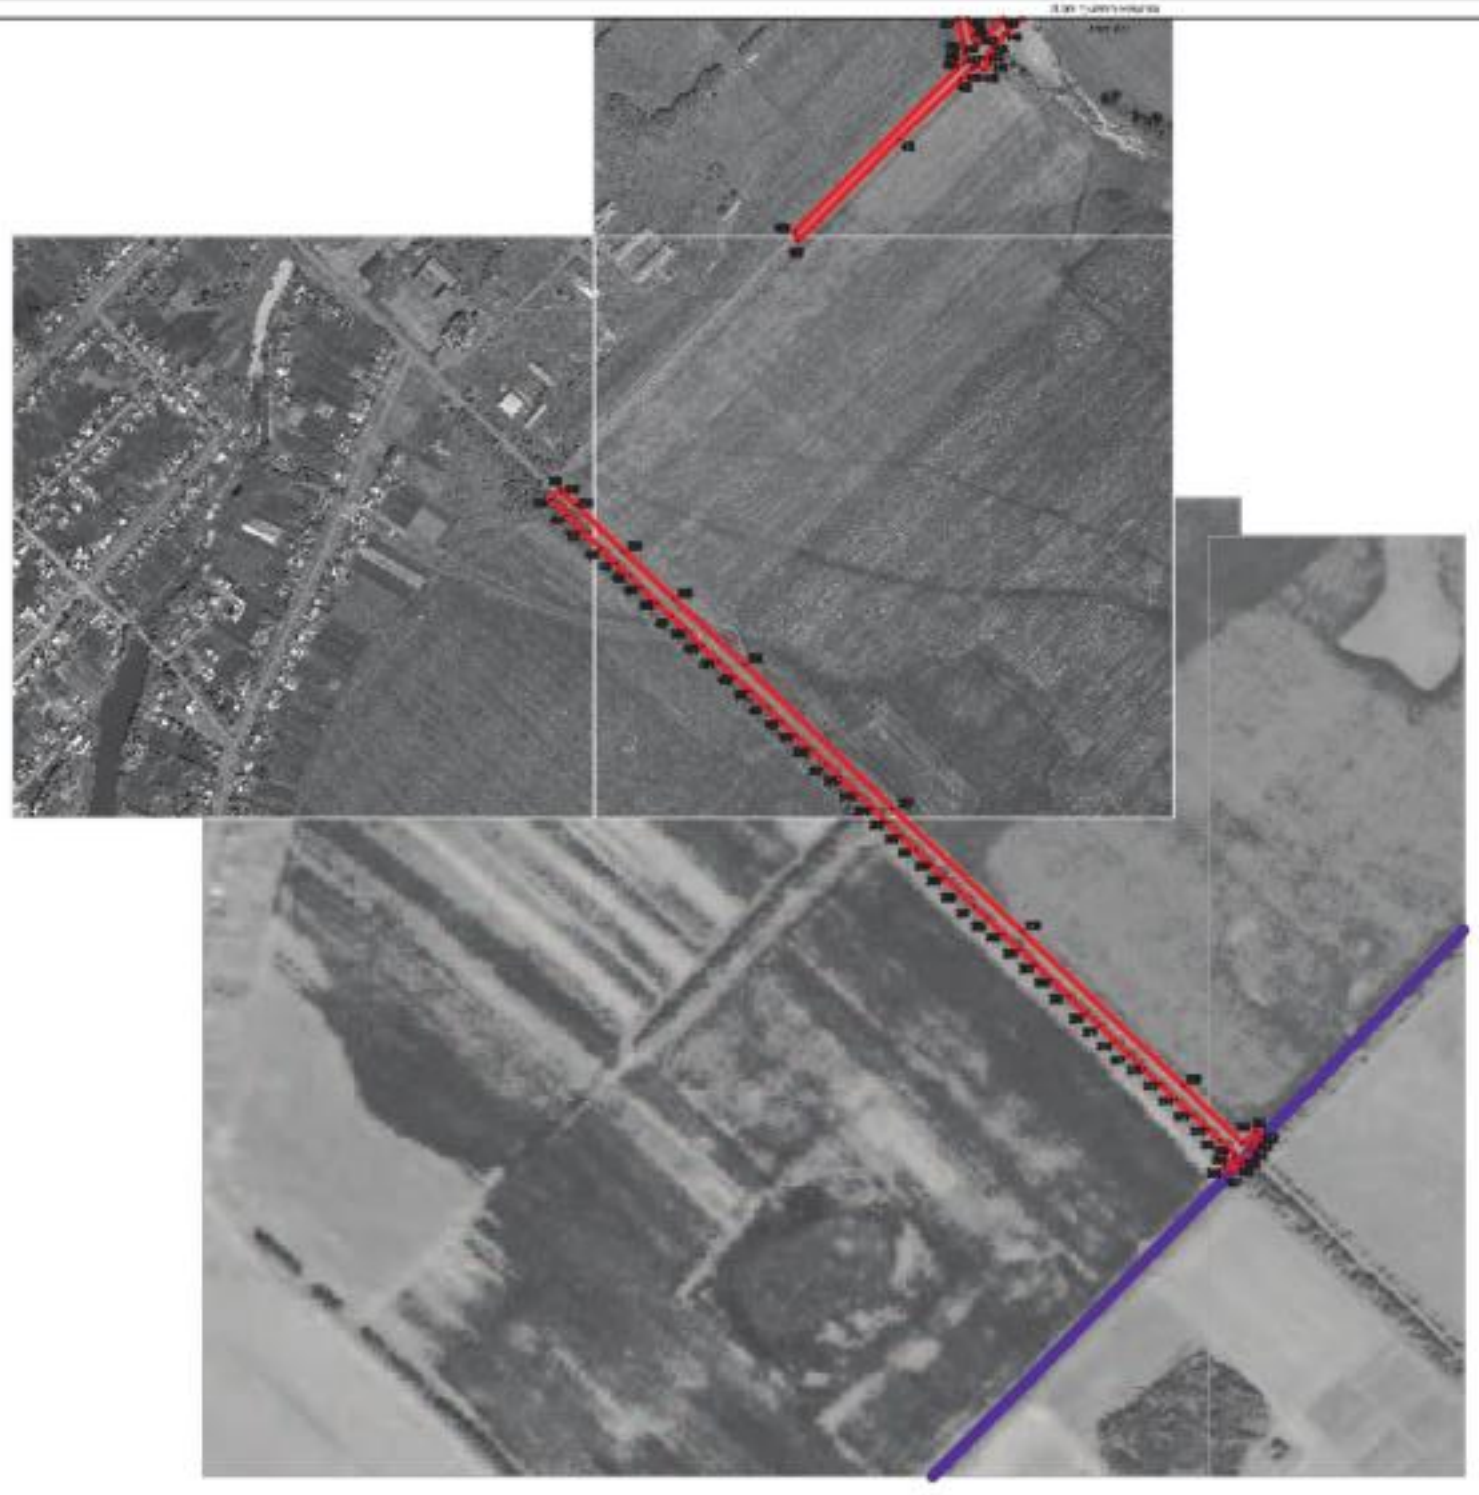

ОПИСАНИЕ МЕСТОПОЛОЖЕНИЯ ГРАНИЦ

Зона железнодорожного транспорта – ИТ2

(наименование объекта, местоположение границ которого описано (далее - объект)

Раздел 1

Сведения об объекте		
№ п/п	Характеристики объекта	Описание характеристик
1	2	3
1	Местоположение объекта	Воронежская область, Панинский муниципальный район, Панинское городское поселение
2	Площадь объекта ± величина погрешности определения площади (Р ± Дельта Р)	116113+/-5963 м²
3	Иные характеристики объекта	-

Раздел 2

Сведения о местоположении границ объекта					
1. Система координат: МСК - 36, зона 2					
2. Сведения о характерных точках границ объекта					
Обозначение характерных точек границ	Координаты, м		Метод определения координат характерной точки	Средняя квадратическая погрешность положения характерной точки (Mt), м	Описание обозначения точки на местности (при наличии)
	X	Y			
1	2	3	4	5	6
1	516339.01	2156811.41	Картометрический	1.00	-
2	516329.02	2156864.76	Картометрический	1.00	-
3	515702.40	2156746.49	Картометрический	1.00	-
4	515578.37	2156726.79	Картометрический	1.00	-
5	515493.09	2156720.77	Картометрический	1.00	-
6	514991.33	2156686.18	Картометрический	1.00	-
7	514927.01	2156682.16	Картометрический	1.00	-
8	514936.35	2156633.97	Картометрический	1.00	-
9	515001.70	2156638.10	Картометрический	1.00	-
10	515495.59	2156673.94	Картометрический	1.00	-
11	515642.00	2156684.57	Картометрический	1.00	-
12	515743.84	2156697.19	Картометрический	1.00	-
1	516339.01	2156811.41	Картометрический	1.00	-
13	510780.22	2156328.37	Картометрический	1.00	-
14	510800.63	2156350.28	Картометрический	1.00	-
15	510789.96	2156376.70	Картометрический	1.00	-
16	510411.06	2156355.82	Картометрический	1.00	-
17	510126.48	2156336.39	Картометрический	1.00	-
18	509958.28	2156357.12	Картометрический	5.00	-
19	509961.93	2156324.92	Картометрический	5.00	-
20	510035.04	2156297.73	Картометрический	1.00	-
21	510151.41	2156289.84	Картометрический	1.00	-
22	510258.51	2156293.66	Картометрический	1.00	-
23	510498.35	2156303.57	Картометрический	1.00	-
24	510682.19	2156314.25	Картометрический	1.00	-
25	510736.83	2156319.33	Картометрический	1.00	-
26	510770.57	2156327.68	Картометрический	1.00	-
13	510780.22	2156328.37	Картометрический	1.00	-

3. Сведения о характерных точках части (частей) границы объекта					
Обозначение характерных точек части границы	Координаты, м		Метод определения координат характерной точки	Средняя квадратическая погрешность положения характерной точки (Mt), м	Описание обозначения точки на местности (при наличии)
	X	Y			
1	2	3	4	5	6
Часть №					
-	-	-	-	-	-


Раздел 3

Сведения о местоположении измененных (уточненных) границ объекта							
1. Система координат: -							
2. Сведения о характерных точках границ объекта							
Обозначение характерных точек границ	Существующие координаты, м		Измененные (уточненные) координаты, м		Метод определения координат характерной точки	Средняя квадратическая погрешность положения характерной точки (Mt), м	Описание обозначения точки на местности (при наличии)
	X	Y	X	Y			
1	2	3	4	5	6	7	8
-	-	-	-	-	-	-	-
3.Сведения о характерных точках части (частей) границы объекта							
Часть №							
-	-	-	-	-	-	-	-

Раздел 4

План границ объекта

Схема расположения листов плана границ объекта

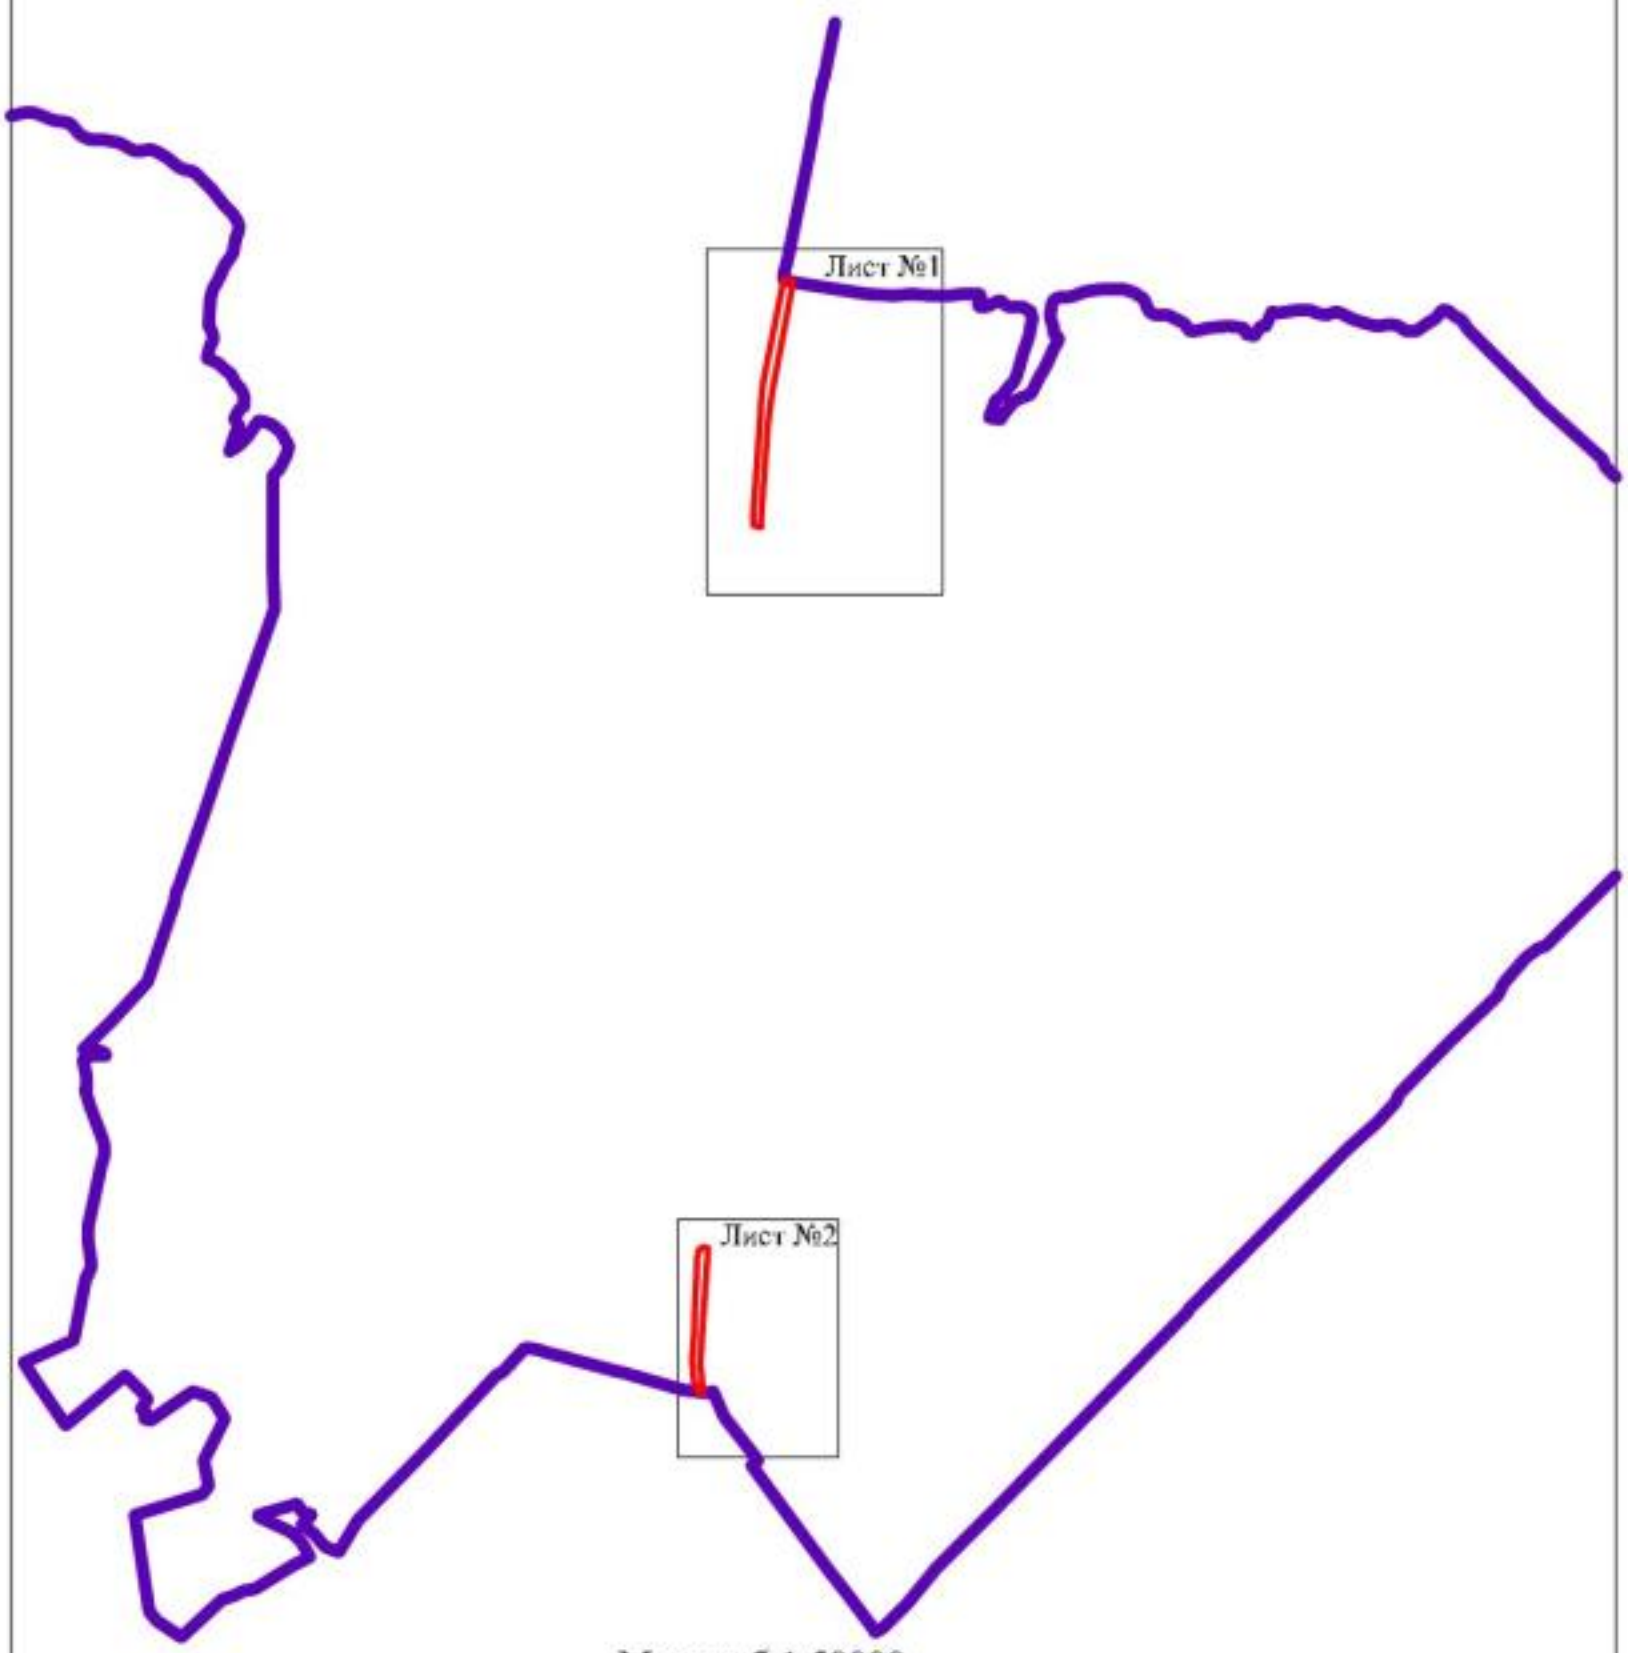

Масштаб 1:50000

Используемые условные знаки и обозначения :

	границы территориальной зоны
	границы муниципального образования
Лист №1	область и номер листа плана границ объекта


Заместитель руководителя БУВО «Нормативно-проектный центр»

Подпись _____ А.В. Ромашов Дата « 14 » февраля 2020 г.

Место для оттиска печати (при наличии) лица, составившего описание местоположения границ объекта

План границ объекта

Лист №1

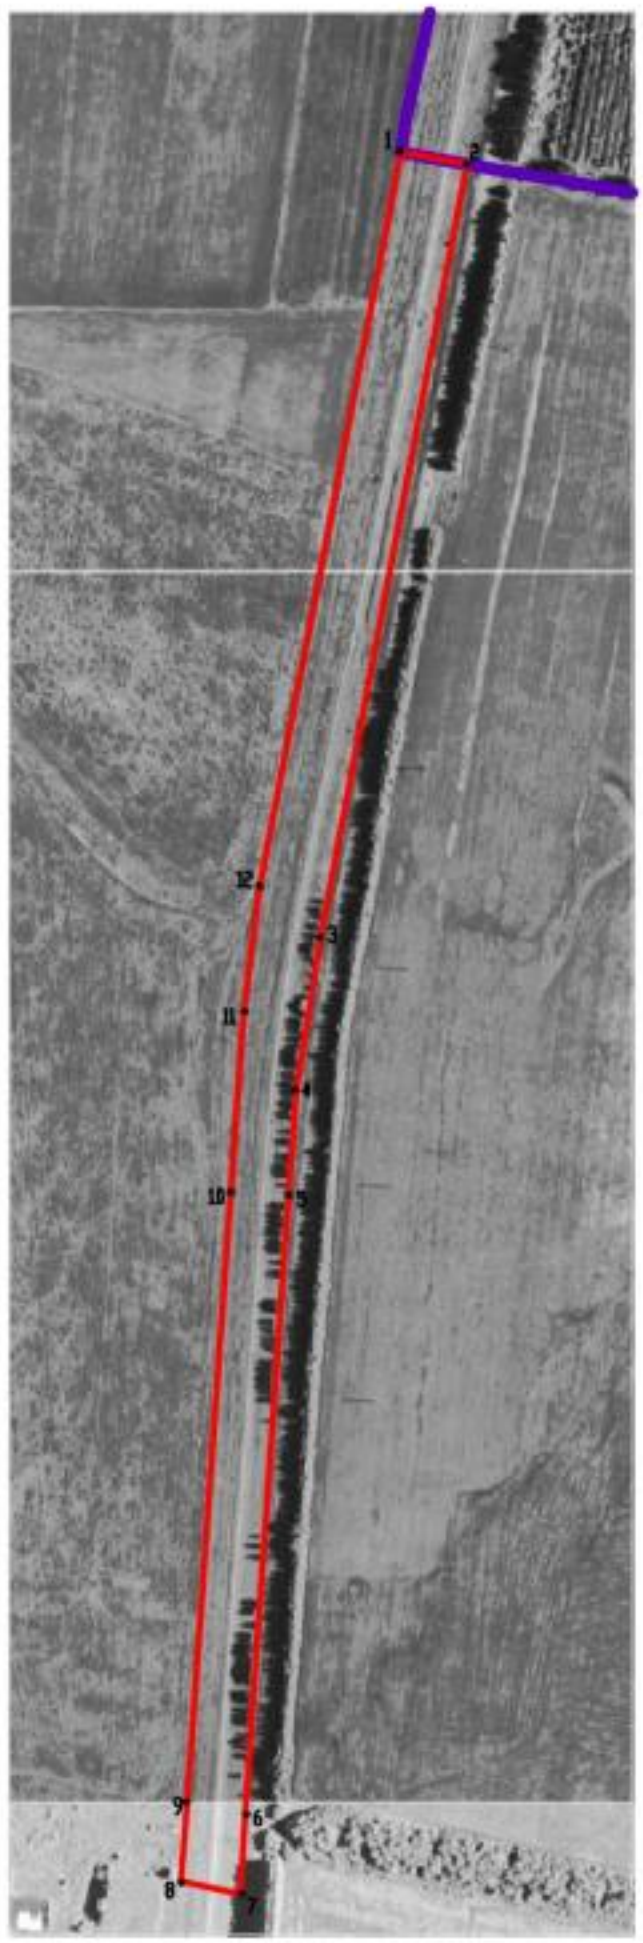

Масштаб 1:5000

Используемые условные знаки и обозначения :

- границы территориальной зоны
- границы муниципального образования
- • 1 характерная точка границ территориальной зоны


Заместитель руководителя БУВО «Нормативно-проектный центр»

Подпись _____ А.В. Ромашов Дата « 14 » февраля 2020 г.

Место для оттиска печати (при наличии) лица, составившего описание местоположения границ объекта

План границ объекта

Лист №2

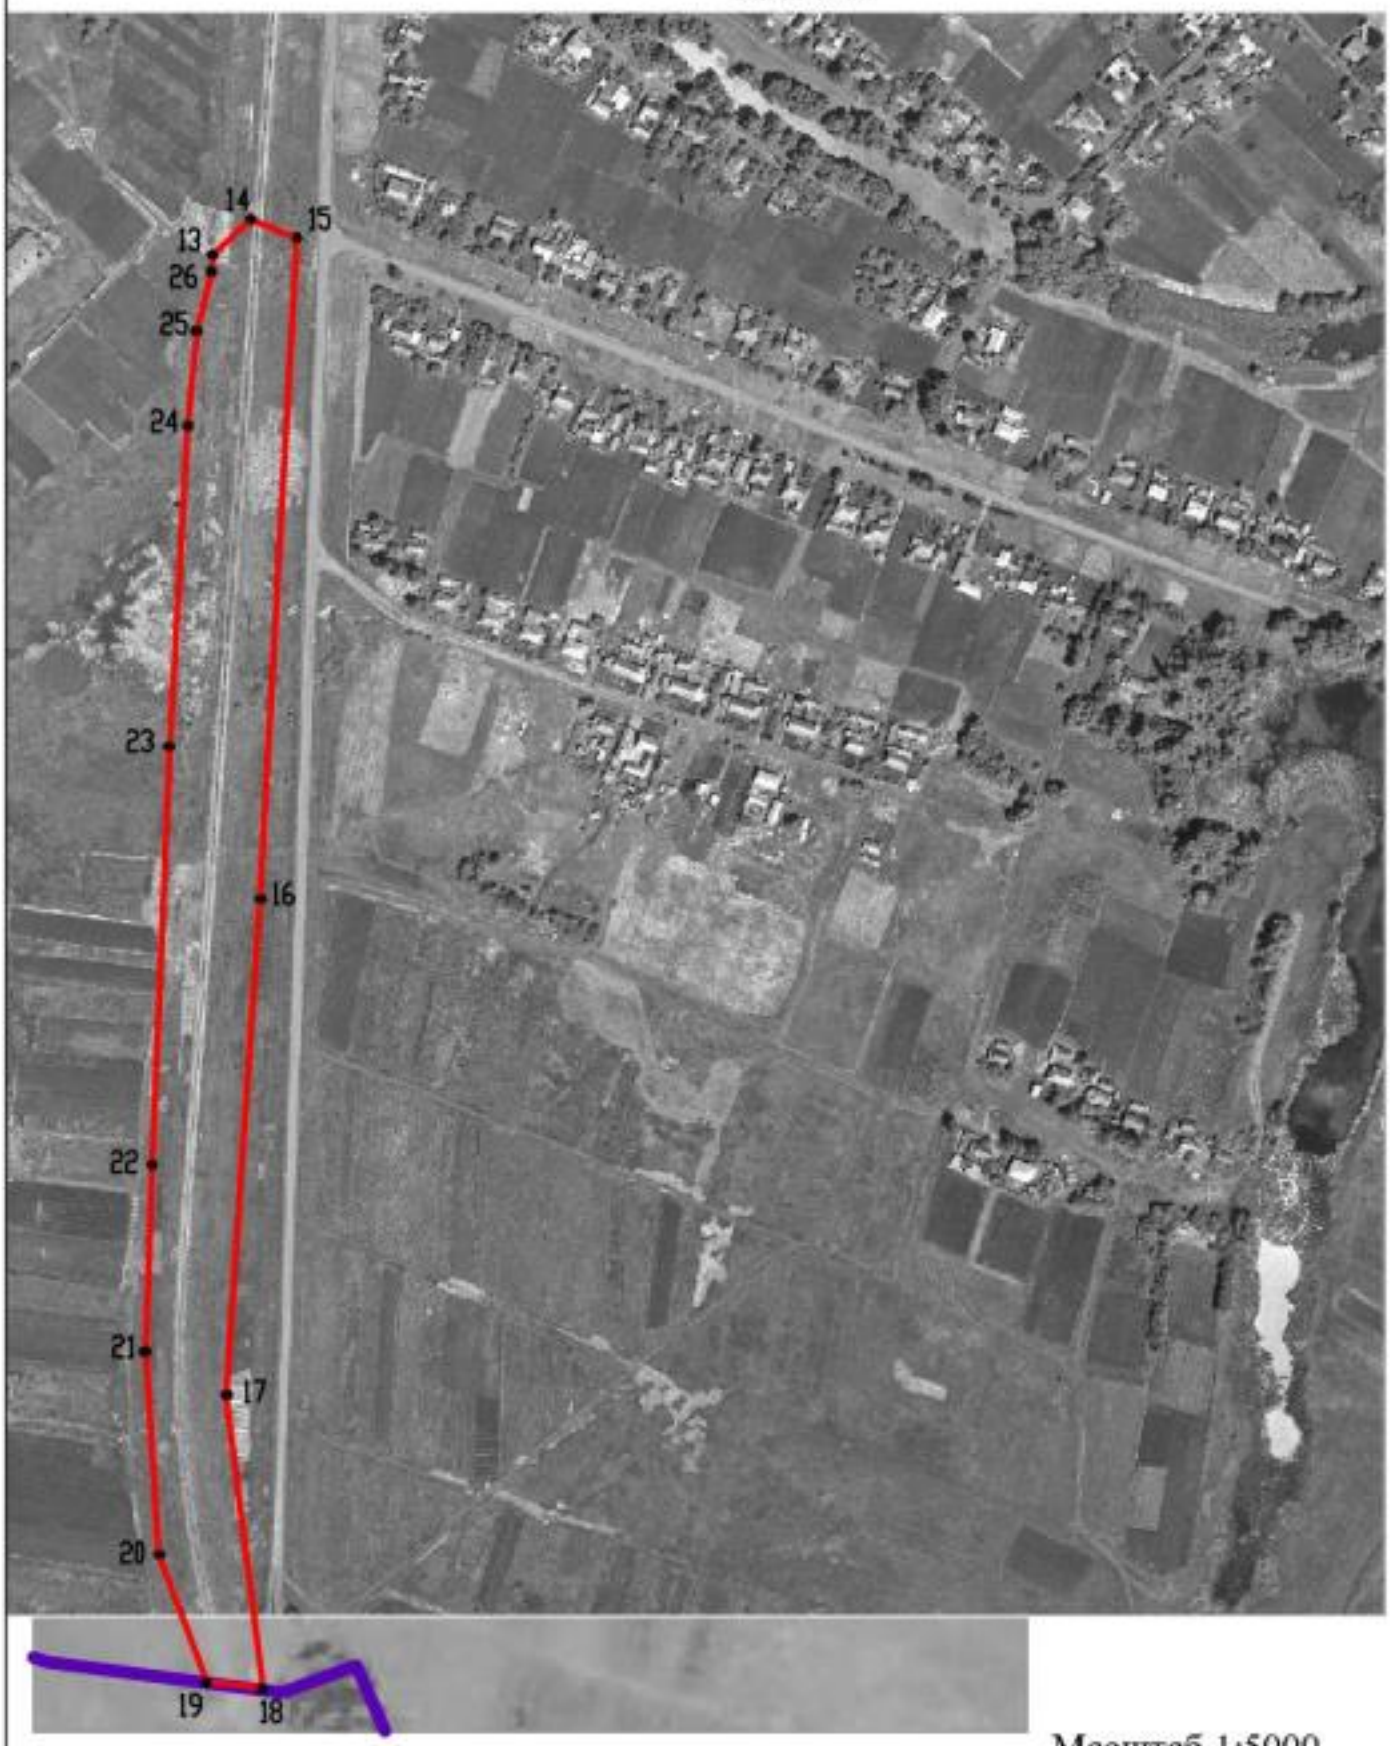

Масштаб 1:5000

Используемые условные знаки и обозначения :

границы территориальной зоны

границы муниципального образования

• 1 характерная точка границ территориальной зоны

Заместитель руководителя БУВО «Нормативно-проектный центр»

Подпись _____ А.В. Ромашов Дата « 14 » февраля 2020 г.

Место для оттиска печати (при наличии) лица, составившего описание местоположения границ объекта

ОПИСАНИЕ МЕСТОПОЛОЖЕНИЯ ГРАНИЦ

Зона ритуальных объектов - СН1

(наименование объекта, местоположение границ которого описано
(далее - объект)

Раздел 1

Сведения об объекте		
№ п/п	Характеристики объекта	Описание характеристик
1	2	3
1	Местоположение объекта	Воронежская область, Панинский муниципальный район, Панинское городское поселение
2	Площадь объекта ± величина погрешности определения площади (Р ± Дельта Р)	58586+/-4236 м²
3	Иные характеристики объекта	-

Раздел 2

Сведения о местоположении границ объекта					
1. Система координат: МСК - 36, зона 2					
2. Сведения о характерных точках границ объекта					
Обозначение характерных точек границ	Координаты, м		Метод определения координат характерной точки	Средняя квадратическая погрешность положения характерной точки (Mt), м	Описание обозначения точки на местности (при наличии)
	X	Y			
1	2	3	4	5	6
1	514572.47	2154827.47	Картометрический	5.00	-
2	514570.63	2154846.81	Картометрический	5.00	-
3	514583.87	2154985.04	Картометрический	5.00	-
4	514576.87	2155017.67	Картометрический	1.00	-
5	514578.21	2155055.03	Картометрический	1.00	-
6	514581.60	2155089.13	Картометрический	1.00	-
7	514588.11	2155141.99	Картометрический	1.00	-
8	514591.87	2155152.92	Картометрический	1.00	-
9	514601.24	2155156.01	Картометрический	1.00	-
10	514616.57	2155150.69	Картометрический	1.00	-
11	514584.06	2155168.54	Картометрический	1.00	-
12	514554.24	2155185.54	Картометрический	1.00	-
13	514546.35	2155189.88	Картометрический	1.00	-
14	514543.96	2155188.18	Картометрический	1.00	-
15	514538.26	2155182.90	Картометрический	1.00	-
16	514527.36	2155192.70	Картометрический	1.00	-
17	514529.17	2155200.29	Картометрический	1.00	-
18	514525.93	2155202.51	Картометрический	1.00	-
19	514497.55	2155219.21	Картометрический	1.00	-
20	514468.48	2155236.33	Картометрический	1.00	-
21	514460.22	2155207.98	Картометрический	1.00	-
22	514454.71	2155161.27	Картометрический	1.00	-
23	514446.98	2155083.26	Картометрический	1.00	-
24	514430.51	2154960.30	Картометрический	5.00	-
25	514420.29	2154902.81	Картометрический	5.00	-
26	514413.33	2154881.32	Картометрический	5.00	-
27	514432.48	2154868.42	Картометрический	5.00	-
28	514501.00	2154844.89	Картометрический	5.00	-
29	514563.26	2154821.02	Картометрический	5.00	-
1	514572.47	2154827.47	Картометрический	5.00	-
30	513732.82	2160126.58	Картометрический	1.00	-
31	513680.85	2160204.50	Картометрический	1.00	-
32	513674.98	2160199.89	Картометрический	1.00	-
33	513626.50	2160148.78	Картометрический	1.00	-
34	513627.55	2160126.12	Картометрический	1.00	-
35	513682.51	2160073.60	Картометрический	1.00	-

1	2	3	4	5	6
36	513703.48	2160086.33	Картометрический	1.00	-
37	513708.53	2160093.19	Картометрический	1.00	-
30	513732.82	2160126.58	Картометрический	1.00	-

3. Сведения о характерных точках части (частей) границы объекта

Обозначение характерных точек части границы	Координаты, м		Метод определения координат характерной точки	Средняя квадратическая погрешность положения характерной точки (Mt), м	Описание обозначения точки на местности (при наличии)
	X	Y			
1	2	3	4	5	6
Часть №					
-	-	-	-	-	-


Раздел 3

Сведения о местоположении измененных (уточненных) границ объекта							
1. Система координат: -							
2. Сведения о характерных точках границ объекта							
Обозначение характерных точек границ	Существующие координаты, м		Измененные (уточненные) координаты, м		Метод определения координат характерной точки	Средняя квадратическая погрешность положения характерной точки (Mt), м	Описание обозначения точки на местности (при наличии)
	X	Y	X	Y			
1	2	3	4	5	6	7	8
-	-	-	-	-	-	-	-
3.Сведения о характерных точках части (частей) границы объекта							
Часть №							
-	-	-	-	-	-	-	-

Раздел 4

План границ объекта

Схема расположения листов плана границ объекта

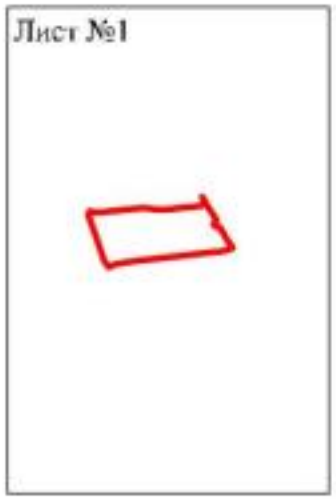



Масштаб 1:25000

Используемые условные знаки и обозначения :

границы территориальной зоны

Лист №1 область и номер листа плана границ объекта

Заместитель руководителя БУВО «Нормативно-проектный центр»

Подпись _____ А.В. Романов Дата « 14 » февраля 2020 г.

Место для оттиска печати (при наличии) лица, составившего описание местоположения границ объекта

План границ объекта

Лист №1



Масштаб 1:5000

Используемые условные знаки и обозначения :

границы территориальной зоны

•1 характерная точка границ территориальной зоны

Заместитель руководителя БУВО «Нормативно-проектный центр»

Подпись А.В. Ромашов Дата « 14 » февраля 2020 г.

Место для оттиска печати (при наличии) лица, составившего описание местоположения границ объекта

План границ объекта

Лист №2



Масштаб 1:2000

Используемые условные знаки и обозначения :

	границы территориальной зоны
•30	характерная точка границ территориальной зоны

Заместитель руководителя БУВО «Нормативно-проектный центр»

Подпись _____ А.В. Ромашов Дата « 14 » февраля 2020 г.

Место для оттиска печати (при наличии) лица, составившего описание местоположения границ объекта

ОПИСАНИЕ МЕСТОПОЛОЖЕНИЯ ГРАНИЦ

Зона обработки, утилизации, обезвреживания, размещения твердых коммунальных отходов – СН2

(наименование объекта, местоположение границ которого описано (далее объект)

Раздел 1

Сведения об объекте		
№ п/п	Характеристики объекта	Описание характеристик
1	2	3
1	Местоположение объекта	Воронежская область, Панинский муниципальный район, Панинское городское поселение
2	Площадь объекта ± величина погрешности определения площади (Р ± ДельтаР)	57000+/-836 м²
3	Иные характеристики объекта	-

Раздел 2

Сведения о местоположении границ объекта					
1. Система координат: МСК - 36, зона 2					
2. Сведения о характерных точках границ объекта					
Обозначение характерных точек границ	Координаты, м		Метод определения координат характерной точки	Средняя квадратическая погрешность положения характерной точки (Mt), м	Описание обозначения точки на местности (при наличии)
	X	Y			
1	2	3	4	5	6
1	512332.04	2154316.74	Картометрический	1.00	-
2	512351.37	2154378.17	Картометрический	1.00	-
3	512381.28	2154441.48	Картометрический	1.00	-
4	512377.86	2154453.93	Картометрический	1.00	-
5	512333.54	2154462.40	Картометрический	1.00	-
6	512204.19	2154433.84	Картометрический	1.00	-
7	512203.42	2154489.01	Картометрический	1.00	-
8	512042.45	2154476.62	Картометрический	1.00	-
9	512051.03	2154258.75	Картометрический	1.00	-
10	512203.36	2154264.08	Картометрический	1.00	-
11	512202.66	2154287.96	Картометрический	1.00	-
1	512332.04	2154316.74	Картометрический	1.00	-
3. Сведения о характерных точках части (частей) границы объекта					
Обозначение характерных точек части границы	Координаты, м		Метод определения координат характерной точки	Средняя квадратическая погрешность положения характерной точки (Mt), м	Описание обозначения точки на местности (при наличии)
	X	Y			
1	2	3	4	5	6
Часть №					
-	-	-	-	-	-

Раздел 3

Сведения о местоположении измененных (уточненных) границ объекта							
1. Система координат: -							
2. Сведения о характерных точках границ объекта							
Обозначение характерных точек границ	Существующие координаты, м		Измененные (уточненные) координаты, м		Метод определения координат характерной точки	Средняя квадратическая погрешность положения характерной точки (Mt), м	Описание обозначения точки на местности (при наличии)
	X	Y	X	Y			
1	2	3	4	5	6	7	8
-	-	-	-	-	-	-	-
3.Сведения о характерных точках части (частей) границы объекта							
Часть №							
-	-	-	-	-	-	-	-

Раздел 4

План границ объекта



Масштаб 1:2000

Используемые условные знаки и обозначения :

граница территориальной зоны

•1 характерная точка границ территориальной зоны

Заместитель руководителя БУВО «Нормативно-проектный центр»

Подпись _____ А.В. Ромашов Дата «14» февраля 2020 г.

Место для оттиска печати (при наличии) лица, составившего описание местоположения границ объекта