Правительство Воронежской области
ЗАРЕГИСТРИРОВАНО
«06» 10 2020
Регистрационный № 289

ДЕПАРТАМЕНТ АРХИТЕКТУРЫ И ГРАДОСТРОИТЕЛЬСТВА ВОРОНЕЖСКОЙ ОБЛАСТИ

ПРИКАЗ

28.09.2020 № 45-01-04/729

г. Воронеж

Об утверждении правил землепользования и застройки Мосоловского сельского поселения Аннинского муниципального района Воронежской области

В соответствии с Градостроительным кодексом Российской Федерации, Федеральным законом от 06.10.2003 № 131-ФЗ «Об общих принципах организации местного самоуправления в Российской Федерации», Законом Воронежской области от 07.07.2006 № 61-ОЗ «О регулировании градостроительной деятельности в Воронежской области», Законом Воронежской области от 20.12.2018 № 173-ОЗ «О перераспределении полномочий по утверждению правил землепользования и застройки между органами местного самоуправления поселений Воронежской области, городского округа город Нововоронеж, Борисоглебского городского округа и исполнительными органами государственной власти Воронежской области», постановлением правительства Воронежской области от 31.12.2014 № 1240 «Об утверждении Положения о департаменте архитектуры и градостроительства Воронежской области», на основании приказа департамента архитектуры и градостроительства Воронежской области от 01.03.2019 № 45-01-04/27 «О подготовке проектов правил землепользования и застройки поселений Аннинского, Бобровского, Верхнемамонского,

Верхнехавского, Воробьёвского, Каширского, Лискинского, Новоусманского, Ольховатского, Павловского, Панинского, Подгоренского, Рамонского, Семилукского и Хохольского муниципальных районов и городского округа город Нововоронеж Воронежской области», с учетом заключений о результатах публичных слушаний от 17.01.2020

п р и к а з ы в а ю:

1. Утвердить прилагаемые правила землепользования и застройки Мосоловского сельского поселения Аннинского муниципального района Воронежской области.

2. Признать утратившими силу следующие решения Совета народных депутатов Мосоловского сельского поселения Аннинского муниципального района Воронежской области:

- от 23.05.2011 № 08 «Об утверждении правил землепользования и застройки территории Мосоловского сельского поселения Аннинского муниципального района Воронежской области»;

- от 19.04.2013 № 09 «О внесении и утверждении изменений в Правила землепользования и застройки Мосоловского сельского поселения, Аннинского муниципального района»;

- от 07.08.2013 № 21 «О внесении изменений в решение совета народных депутатов Мосоловского сельского поселения от 23.05.2011г № 08 «Об утверждении Правил землепользования и застройки территории Мосоловского сельского поселения Аннинского муниципального района Воронежской области»;

- от 02.12.2013 № 39 «О внесении изменений в решение совета народных депутатов Мосоловского сельского поселения от 23.05.2011г № 08 «Об утверждении Правил землепользования и застройки территории Мосоловского сельского поселения Аннинского муниципального района Воронежской области»;

- от 03.02.2016 № 02 «О внесении изменений в решение Совета народных депутатов Мосоловского сельского поселения Аннинского муниципального района Воронежской области от 23.05.2011г. № 08 «Об утверждении Правил землепользования и застройки территории Мосоловского сельского поселения Аннинского муниципального района Воронежской области»;

- от 14.09.2016 № 27 «О внесении изменений в правила землепользования и застройки Мосоловского сельского поселения Аннинского муниципального района Воронежской области»;

- от 08.12.2016 № 34 «О внесении изменений в правила землепользования и застройки Мосоловского сельского поселения Аннинского муниципального района Воронежской области».

3. Контроль исполнения настоящего приказа оставляю за собой.

Заместитель руководителя департамента
архитектуры и градостроительства
Воронежской области – начальник отдела
территориального планирования С.М. Беляева

УТВЕРЖДЕНЫ
приказом департамента
архитектуры и градостроительства
Воронежской области
от 28.09.2020 № 45-01-04/729

ПРАВИЛА ЗЕМЛЕПОЛЬЗОВАНИЯ И ЗАСТРОЙКИ МОСОЛОВСКОГО СЕЛЬСКОГО ПОСЕЛЕНИЯ АННИНСКОГО МУНИЦИПАЛЬНОГО РАЙОНА ВОРОНЕЖСКОЙ ОБЛАСТИ

ЧАСТЬ I. ПОРЯДОК ПРИМЕНЕНИЯ ПРАВИЛ ЗЕМЛЕПОЛЬЗОВАНИЯ И ЗАСТРОЙКИ И ВНЕСЕНИЯ В НИХ ИЗМЕНЕНИЙ

Раздел 1. Общие положения

1. Предмет регулирования и цели подготовки Правил землепользования и застройки Мосоловского сельского поселения Аннинского муниципального района Воронежской области

1. Правила землепользования и застройки Мосоловского сельского поселения Аннинского муниципального района Воронежской области (далее – Правила) являются документом градостроительного зонирования, который утверждается нормативным правовым актом департамента архитектуры и градостроительства Воронежской области и в котором устанавливаются территориальные зоны, градостроительные регламенты, порядок применения такого документа и порядок внесения в него изменений.

2. Правила разработаны в соответствии с Градостроительным кодексом Российской Федерации (далее – ГрК РФ), Земельным кодексом Российской Федерации, Федеральным законом от 06.10.2003 № 131-ФЗ «Об общих принципах организации местного самоуправления в Российской Федерации», иными нормативными правовыми актами Российской Федерации, Воронежской области, муниципальными правовыми актами муниципального образования с учетом положений нормативных актов и

документов, определяющих основные направления социально-экономического и градостроительного развития муниципального образования, а также сведений Единого государственного реестра недвижимости, сведений, документов и материалов, содержащихся в государственных информационных системах обеспечения градостроительной деятельности.

3. Правила разработаны в целях:

– создания условий для устойчивого развития территории муниципального образования, сохранения окружающей среды и объектов культурного наследия;

– создания условий для планировки территории муниципального образования;

– обеспечения прав и законных интересов физических и юридических лиц, в том числе правообладателей земельных участков и объектов капитального строительства;

– создания условий для привлечения инвестиций, в том числе путем предоставления возможности выбора наиболее эффективных видов разрешенного использования земельных участков и объектов капитального строительства.

2. Основные понятия, используемые в Правилах

В настоящих Правилах используются основные понятия, установленные законодательством Российской Федерации.

3. Сфера применения Правил

1. Действие настоящих Правил распространяется на всю территорию Мосоловского сельского поселения Аннинского муниципального района Воронежской области. Правила обязательны для соблюдения органами государственной власти, органами местного самоуправления, физическими и юридическими лицами, при осуществлении ими градостроительной деятельности на территории Мосоловского

сельского поселения Аннинского муниципального района Воронежской области.

2. Настоящие Правила применяются наряду с:

– техническими регламентами и иными обязательными требованиями, установленными в соответствии с законодательством в целях обеспечения безопасности жизни и здоровья людей, надежности и безопасности зданий, строений и сооружений, сохранения окружающей природной среды и объектов культурного наследия;

– региональными и местными нормативами градостроительного проектирования.

4. Содержание и порядок применения Правил

1. Правила включают в себя:

1) порядок их применения и внесения изменений в Правила;

2) карту градостроительного зонирования;

3) градостроительные регламенты.

Обязательным приложением к настоящим Правилам являются сведения о границах территориальных зон, которые должны содержать графическое описание местоположения границ территориальных зон, перечень координат характерных точек этих границ в системе координат, используемой для ведения Единого государственного реестра недвижимости.

2. Порядок применения Правил и внесения в них изменений включает в себя положения:

1) о регулировании землепользования и застройки;

2) об изменении видов разрешенного использования земельных участков и объектов капитального строительства физическими и юридическими лицами;

3) о подготовке документации по планировке территории органами местного самоуправления;

4) о проведении общественных обсуждений или публичных слушаний по вопросам землепользования и застройки;

5) о внесении изменений в Правила;

6) о регулировании иных вопросов землепользования и застройки.

5. Использование объектов недвижимости, не соответствующих настоящим Правилам

1. Земельные участки или объекты капитального строительства, виды разрешенного использования, предельные (минимальные и (или) максимальные) размеры и предельные параметры которых не соответствуют градостроительному регламенту, могут использоваться без установления срока приведения их в соответствие с градостроительным регламентом, за исключением случаев, если использование таких земельных участков и объектов капитального строительства опасно для жизни или здоровья человека, для окружающей среды, объектов культурного наследия.

2. Реконструкция указанных в подпункте 1 настоящего пункта объектов капитального строительства может осуществляться только путем приведения таких объектов в соответствие с градостроительным регламентом или путем уменьшения их несоответствия предельным параметрам разрешенного строительства, реконструкции. Изменение видов разрешенного использования указанных земельных участков и объектов капитального строительства может осуществляться путем приведения их в соответствие с видами разрешенного использования земельных участков и объектов капитального строительства, установленными градостроительным регламентом.

3. В случае если использование указанных в подпункте 1 настоящего пункта земельных участков и объектов капитального строительства продолжается и опасно для жизни или здоровья человека, для окружающей среды, объектов культурного наследия, в соответствии с федеральными законами может быть наложен запрет на использование таких земельных участков и объектов.

6. Открытость и доступность информации о землепользовании и застройке

1. Настоящие Правила являются открытыми и общедоступными.

2. Настоящие Правила подлежат опубликованию в порядке, установленном для официального опубликования нормативных правовых актов Воронежской области, и размещению в федеральной государственной информационной системе территориального планирования и в государственной информационной системе обеспечения градостроительной деятельности.

Раздел 2. Положения о регулировании землепользования и застройки

7. Перераспределение полномочий между органами местного самоуправления Мосоловского сельского поселения муниципального района Воронежской области и департаментом архитектуры и градостроительства Воронежской области

1. На основании Закона Воронежской области от 20.12.2018 № 173-ОЗ «О перераспределении полномочий по утверждению правил землепользования и застройки между органами местного самоуправления поселений Воронежской области, городского округа город Нововоронеж, Борисоглебского городского округа и исполнительными органами государственной власти Воронежской области» (далее – Закон Воронежской области) и в соответствии со статьей 8.2 ГрК РФ, пунктом 6.1 статьи 26.3 Федерального закона от 06.10.1999 № 184-ФЗ «Об общих принципах организации законодательных (представительных) и исполнительных органов государственной власти субъектов Российской Федерации», частью 1.2 статьи 17 Федерального закона от 06.10.2003 № 131-ФЗ «Об общих принципах организации местного самоуправления в Российской Федерации» полномочия по утверждению Правил перераспределены между органами местного самоуправления Мосоловского сельского поселения Аннинского муниципального района Воронежской области и департаментом архитектуры

и градостроительства Воронежской области (далее – Уполномоченный орган) на срок, установленный Законом Воронежской области.

2. После истечения срока, указанного в Законе Воронежской области, полномочия Уполномоченного органа, предусмотренные настоящими Правилами, осуществляются органами местного самоуправления Мосоловского сельского поселения Аннинского муниципального района Воронежской области в соответствии с требованиями ГрК РФ.

8. Полномочия Уполномоченного органа по вопросам землепользования и застройки

1. Полномочия Уполномоченного органа по вопросам землепользования и застройки включают:

1) принятие решений о подготовке проекта Правил, о подготовке проекта о внесении изменений в Правила;

2) утверждение Правил, утверждение внесения изменений в Правила;

3) принятие решений о предоставлении разрешений на условно разрешенный вид использования объектов капитального строительства или земельного участка;

4) принятие решений о предоставлении разрешения на отклонение от предельных параметров разрешенного строительства, реконструкции объектов капитального строительства;

5) иные полномочия в соответствии с действующим законодательством.

9. Комиссия по подготовке проектов Правил

1. Комиссия по подготовке проектов правил землепользования и застройки поселений Воронежской области, городского округа город Нововоронеж, Борисоглебского городского округа (далее – Комиссия) является специально созданным постоянно действующим коллегиальным органом при Уполномоченном органе в целях реализации полномочий,

указанных в пункте 8 настоящих Правил, перераспределенных в соответствии с Законом Воронежской области и обеспечения выполнения задач градостроительного зонирования.

2. Комиссия создается и прекращает свою деятельность приказом Уполномоченного органа.

3. Состав и порядок деятельности Комиссии утверждается приказом Уполномоченного органа.

Раздел 3. Положения об изменении видов разрешенного использования земельных участков и объектов капитального строительства физическими и юридическими лицами

10. Изменение видов разрешенного использования земельных участков и объектов капитального строительства

1. Для каждой из установленных настоящими Правилами территориальных зон могут устанавливаться основные, условно разрешенные и вспомогательные виды разрешенного использования земельных участков и объектов капитального строительства.

2. Изменение одного вида разрешенного использования земельных участков и объектов капитального строительства на другой вид такого использования осуществляется в соответствии с градостроительным регламентом при условии соблюдения требований технических регламентов.

3. Основные и вспомогательные виды разрешенного использования земельных участков и объектов капитального строительства правообладателями земельных участков и объектов капитального строительства, за исключением органов государственной власти, органов местного самоуправления, государственных и муниципальных учреждений, государственных и муниципальных унитарных предприятий, выбираются самостоятельно без дополнительных разрешений и согласования.

4. Решения об изменении одного вида разрешенного использования земельных участков и объектов капитального строительства, расположенных на землях, на которые действие градостроительных регламентов не

распространяется или для которых градостроительные регламенты не устанавливаются, на другой вид такого использования принимаются в соответствии с федеральными законами.

11. Предоставление разрешения на условно разрешенный вид использования земельного участка или объекта капитального строительства

1. Физическое или юридическое лицо, заинтересованное в предоставлении разрешения на условно разрешенный вид использования земельного участка или объекта капитального строительства (далее - разрешение на условно разрешенный вид использования), направляет заявление о предоставлении разрешения на условно разрешенный вид использования в Комиссию. Заявление о предоставлении разрешения на условно разрешенный вид использования может быть направлено в форме электронного документа, подписанного электронной подписью в соответствии с требованиями Федерального закона от 06.04.2011 № 63-ФЗ «Об электронной подписи».

2. Порядок предоставления разрешения на условно разрешенный вид использования земельного участка или объекта капитального строительства определен статьей 39 ГрК РФ.

3. Проект решения о предоставлении разрешения на условно разрешенный вид использования подлежит рассмотрению на общественных обсуждениях или публичных слушаниях, проводимых в порядке, установленном статьей 5.1 ГрК РФ, с учетом положений статьи 39 ГрК РФ.

12. Предоставление разрешения на отклонение от предельных параметров разрешенного строительства, реконструкции объектов капитального строительства

1. Правообладатели земельных участков, размеры которых меньше установленных градостроительным регламентом минимальных размеров земельных участков либо конфигурация, инженерно-геологические или иные характеристики которых неблагоприятны для застройки, вправе обратиться за разрешениями на отклонение от предельных параметров разрешенного

строительства, реконструкции объектов капитального строительства (далее также – разрешение на отклонение от предельных параметров).

2. Правообладатели земельных участков вправе обратиться за разрешениями на отклонение от предельных параметров разрешенного строительства, реконструкции объектов капитального строительства, если такое отклонение необходимо в целях однократного изменения одного или нескольких предельных параметров разрешенного строительства, реконструкции объектов капитального строительства, установленных градостроительным регламентом для конкретной территориальной зоны, не более чем на десять процентов.

3. Порядок предоставления разрешения на отклонение от предельных параметров определен статьей 40 ГрК РФ.

4. Проект решения о предоставлении разрешения на отклонение от предельных параметров подлежит рассмотрению на общественных обсуждениях или публичных слушаниях, проводимых в порядке, установленном статьей 5.1 ГрК РФ, с учетом положений статьи 39 ГрК РФ, за исключением случая, указанного в части 1.1 статьи 40 ГрК РФ.

Раздел 4. Положения о подготовке документации по планировке территории органами местного самоуправления

13. Общие положения о подготовке документации по планировке территории

1. Подготовка документации по планировке территории осуществляется в целях обеспечения устойчивого развития территорий, в том числе выделения элементов планировочной структуры, установления границ земельных участков, установления границ зон планируемого размещения объектов капитального строительства.

2. Подготовка документации по планировке территории осуществляется в соответствии с главой 5 ГрК РФ.

3. Состав и содержание документации по планировке территории определяется ГрК РФ.

Раздел 5. Положения о проведении общественных обсуждений или публичных слушаний по вопросам землепользования и застройки

14. Общие положения о порядке проведения общественных обсуждений или публичных слушаний в сфере градостроительной деятельности

1. В целях соблюдения права человека на благоприятные условия жизнедеятельности, прав и законных интересов правообладателей земельных участков и объектов капитального строительства по проектам правил землепользования и застройки, проектам планировки территории, проектам межевания территории, проектам, предусматривающим внесение изменений в один из указанных утвержденных документов, проектам решений о предоставлении разрешения на условно разрешенный вид использования земельного участка или объекта капитального строительства, проектам решений о предоставлении разрешения на отклонение от предельных параметров разрешенного строительства, реконструкции объектов капитального строительства в соответствии с уставом муниципального образования и (или) нормативным правовым актом представительного органа муниципального образования и с учетом положений ГрК РФ проводятся общественные обсуждения или публичные слушания, за исключением случаев, предусмотренных ГрК РФ и другими федеральными законами.

2. Порядок проведения общественных обсуждений или публичных слушаний определяется ГрК РФ, Уставом Мосоловского сельского поселения Аннинского муниципального района Воронежской области и (или) нормативным правовым актом представительного органа муниципального образования.

Раздел 6. Положения о внесении изменений в Правила

15. Основания и порядок внесения изменений в Правила

1. Основания для рассмотрения вопроса о внесении изменений в настоящие Правила предусмотрены статьей 33 ГрК РФ.

2. Внесение изменений в Правила осуществляется в порядке, предусмотренном статьями 31 и 32 ГрК РФ, с учетом особенностей, установленных статьей 33 ГрК РФ.

Раздел 7. Положения о регулировании иных вопросов землепользования и застройки

16. Общие принципы регулирования иных вопросов землепользования и застройки на территории Мосоловского сельского поселения Аннинского муниципального района Воронежской области

Иные вопросы землепользования и застройки на территории Мосоловского сельского поселения Аннинского муниципального района Воронежской области регулируются законодательством Российской Федерации, Воронежской области, муниципальными правовыми актами Мосоловского сельского поселения Аннинского муниципального района Воронежской области.

ЧАСТЬ II. КАРТА ГРАДОСТРОИТЕЛЬНОГО ЗОНИРОВАНИЯ

17. Карты градостроительного зонирования

1. Карта градостроительного зонирования территории Мосоловского сельского поселения Аннинского муниципального района Воронежской области.

ПРАВИЛА ЗЕМЛЕПОЛЬЗОВАНИЯ И ЗАСТРОЙКИ

Карта градостроительного зонирования территории Мосоловского сельского поселения Аннинского муниципального района Воронежской области

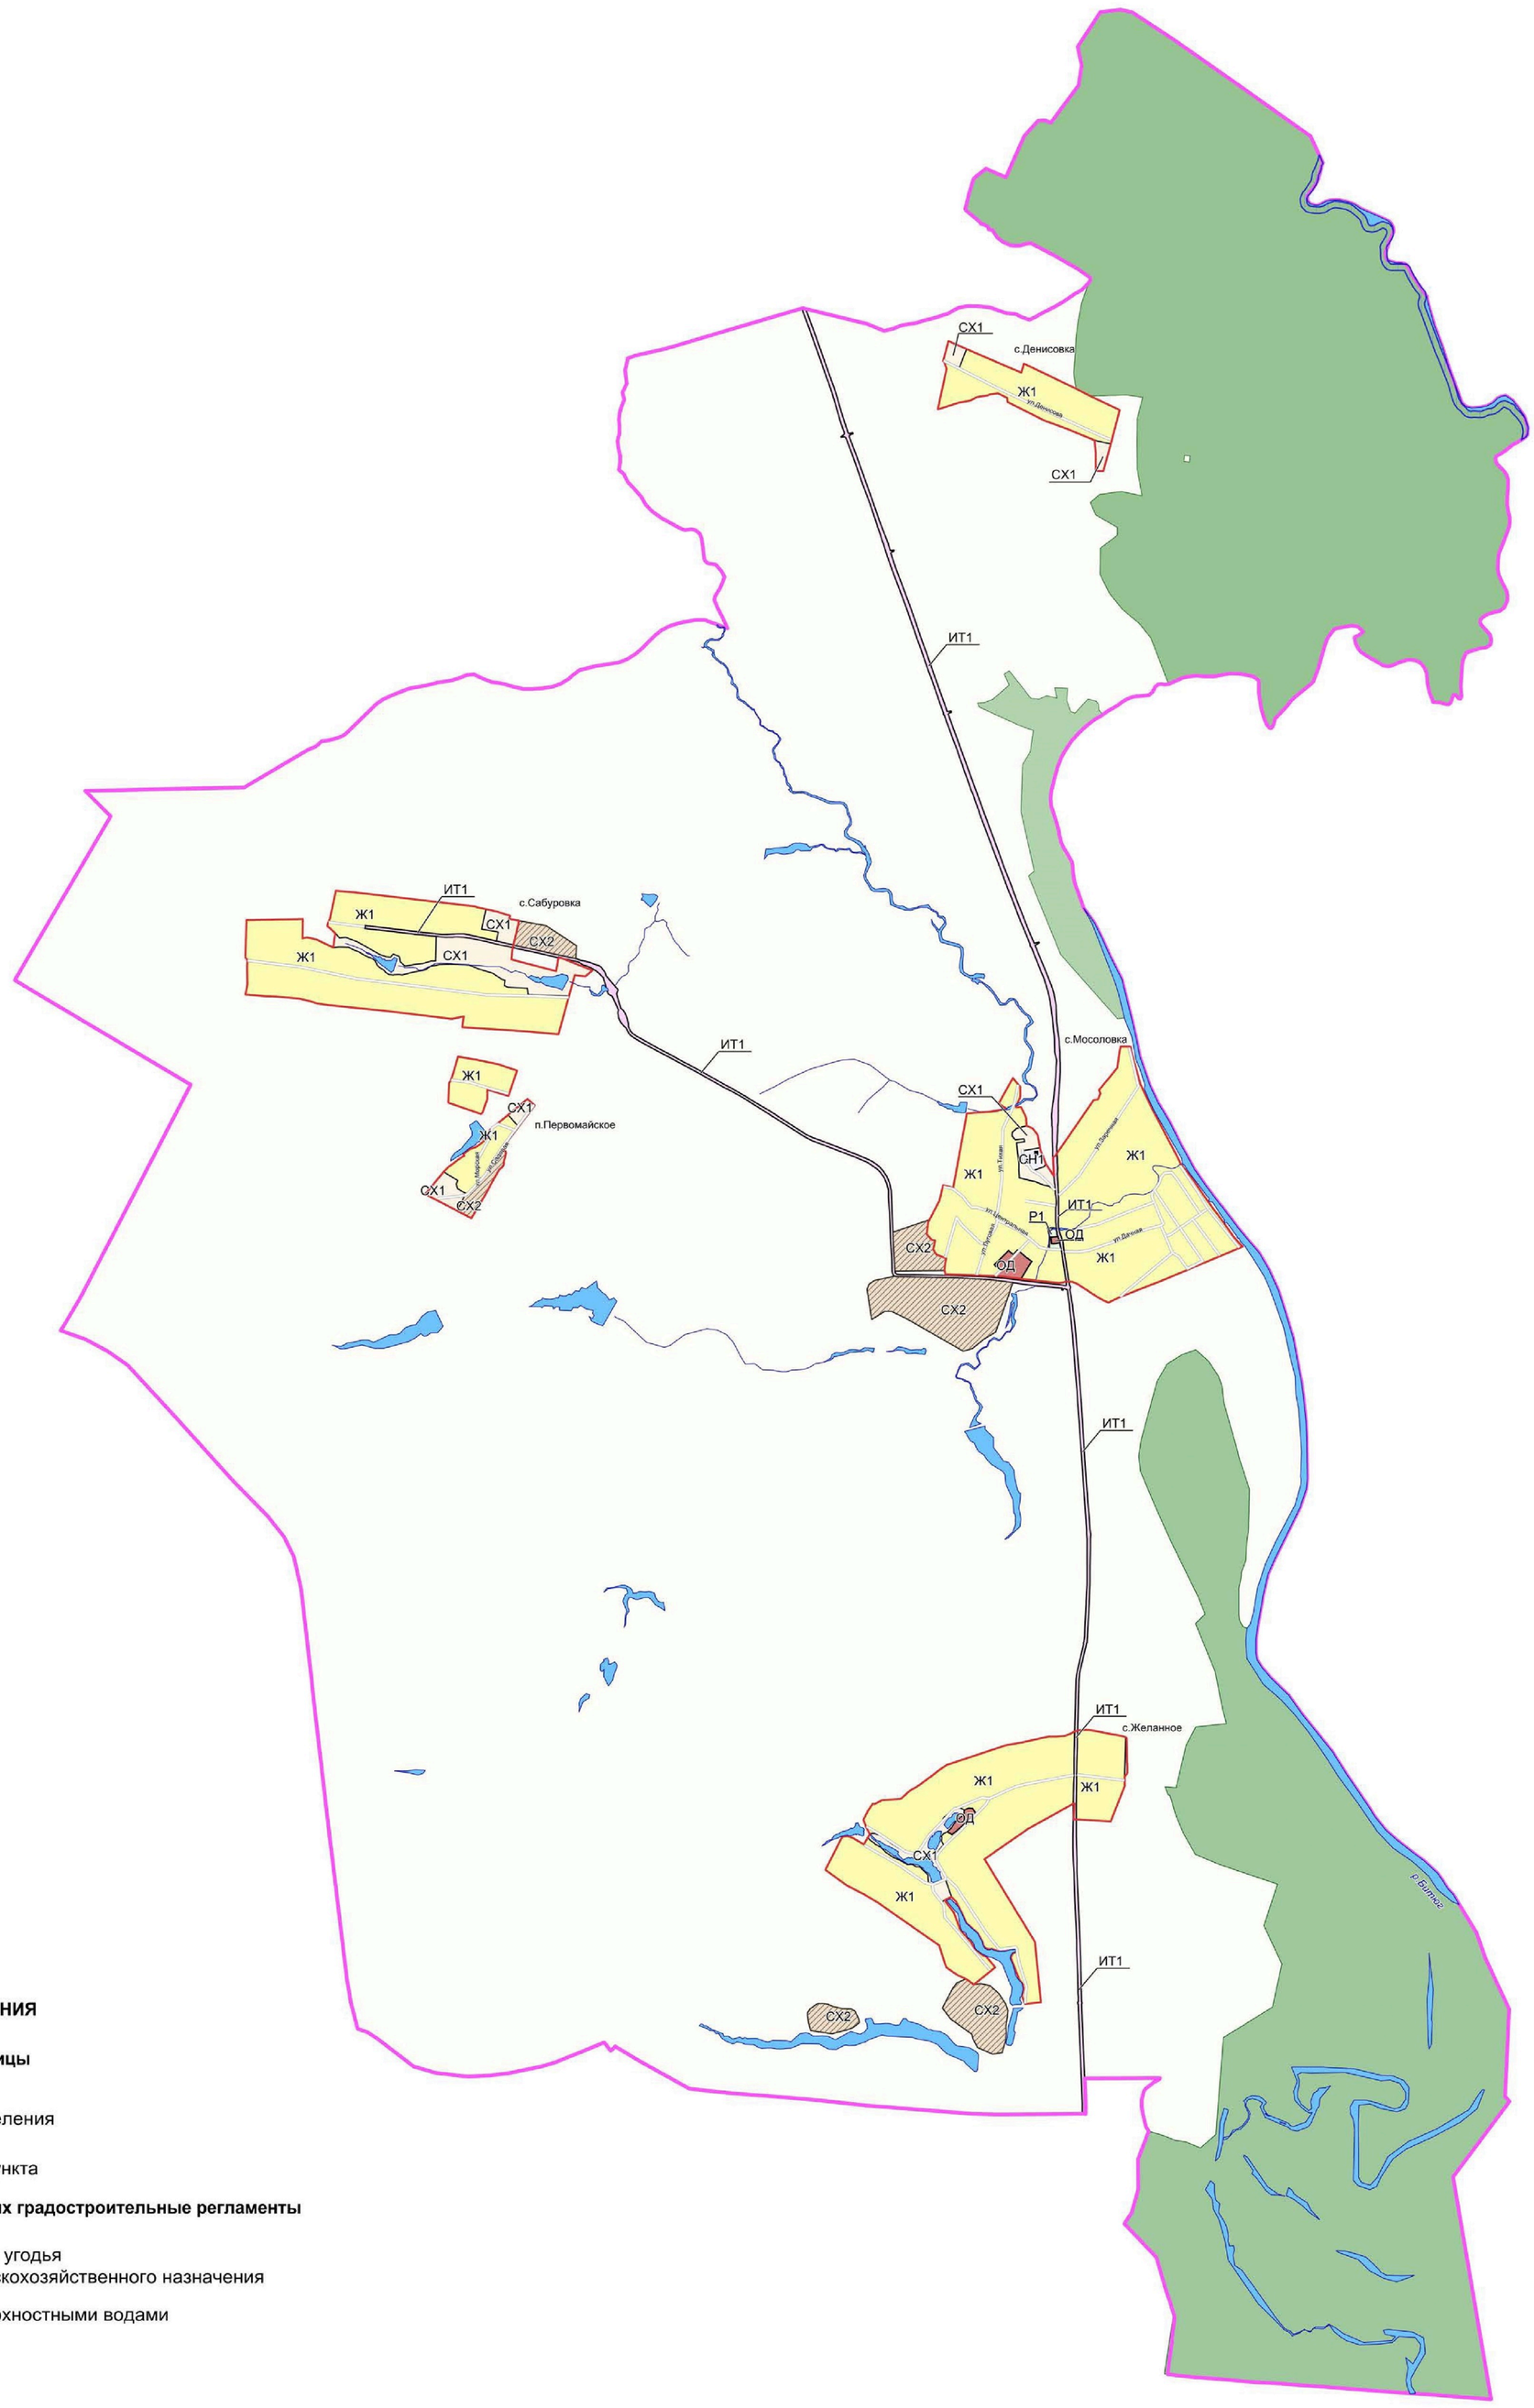

УСЛОВНЫЕ ОБОЗНАЧЕНИЯ

Территориальные границы

- Граница сельского поселения
- Граница населенного пункта

Территории, для которых градостроительные регламенты не устанавливаются

- Сельскохозяйственные угодья в составе земель сельскохозяйственного назначения
- Земли, покрытые поверхностными водами
- Земли лесного фонда

Территориальные зоны

- Ж1 — Зона застройки индивидуальными жилыми домами
- ОД — Общественно-деловая зона
- СХ1 — Зона сельскохозяйственного использования в границах населенных пунктов
- СХ2 — Зона сельскохозяйственного производства
- Р1 — Зона рекреационного назначения - объектов отдыха
- ИТ1 — Зона улиц, дорог, инженерной и транспортной инфраструктуры
- СН1 — Зона ритуальных объектов

Объекты транспортной инфраструктуры

- Улично-дорожная сеть населенного пункта

МАСШТАБ 1:25000

м 250 0 500 1500 2500 м

2. Карта градостроительного зонирования с отображением зон с особыми условиями использования территории Мосоловского сельского поселения Аннинского муниципального района Воронежской области.

ПРАВИЛА ЗЕМЛЕПОЛЬЗОВАНИЯ И ЗАСТРОЙКИ

Карта градостроительного зонирования с отображением зон с особыми условиями использования территории Мосоловского сельского поселения Аннинского муниципального района Воронежской области

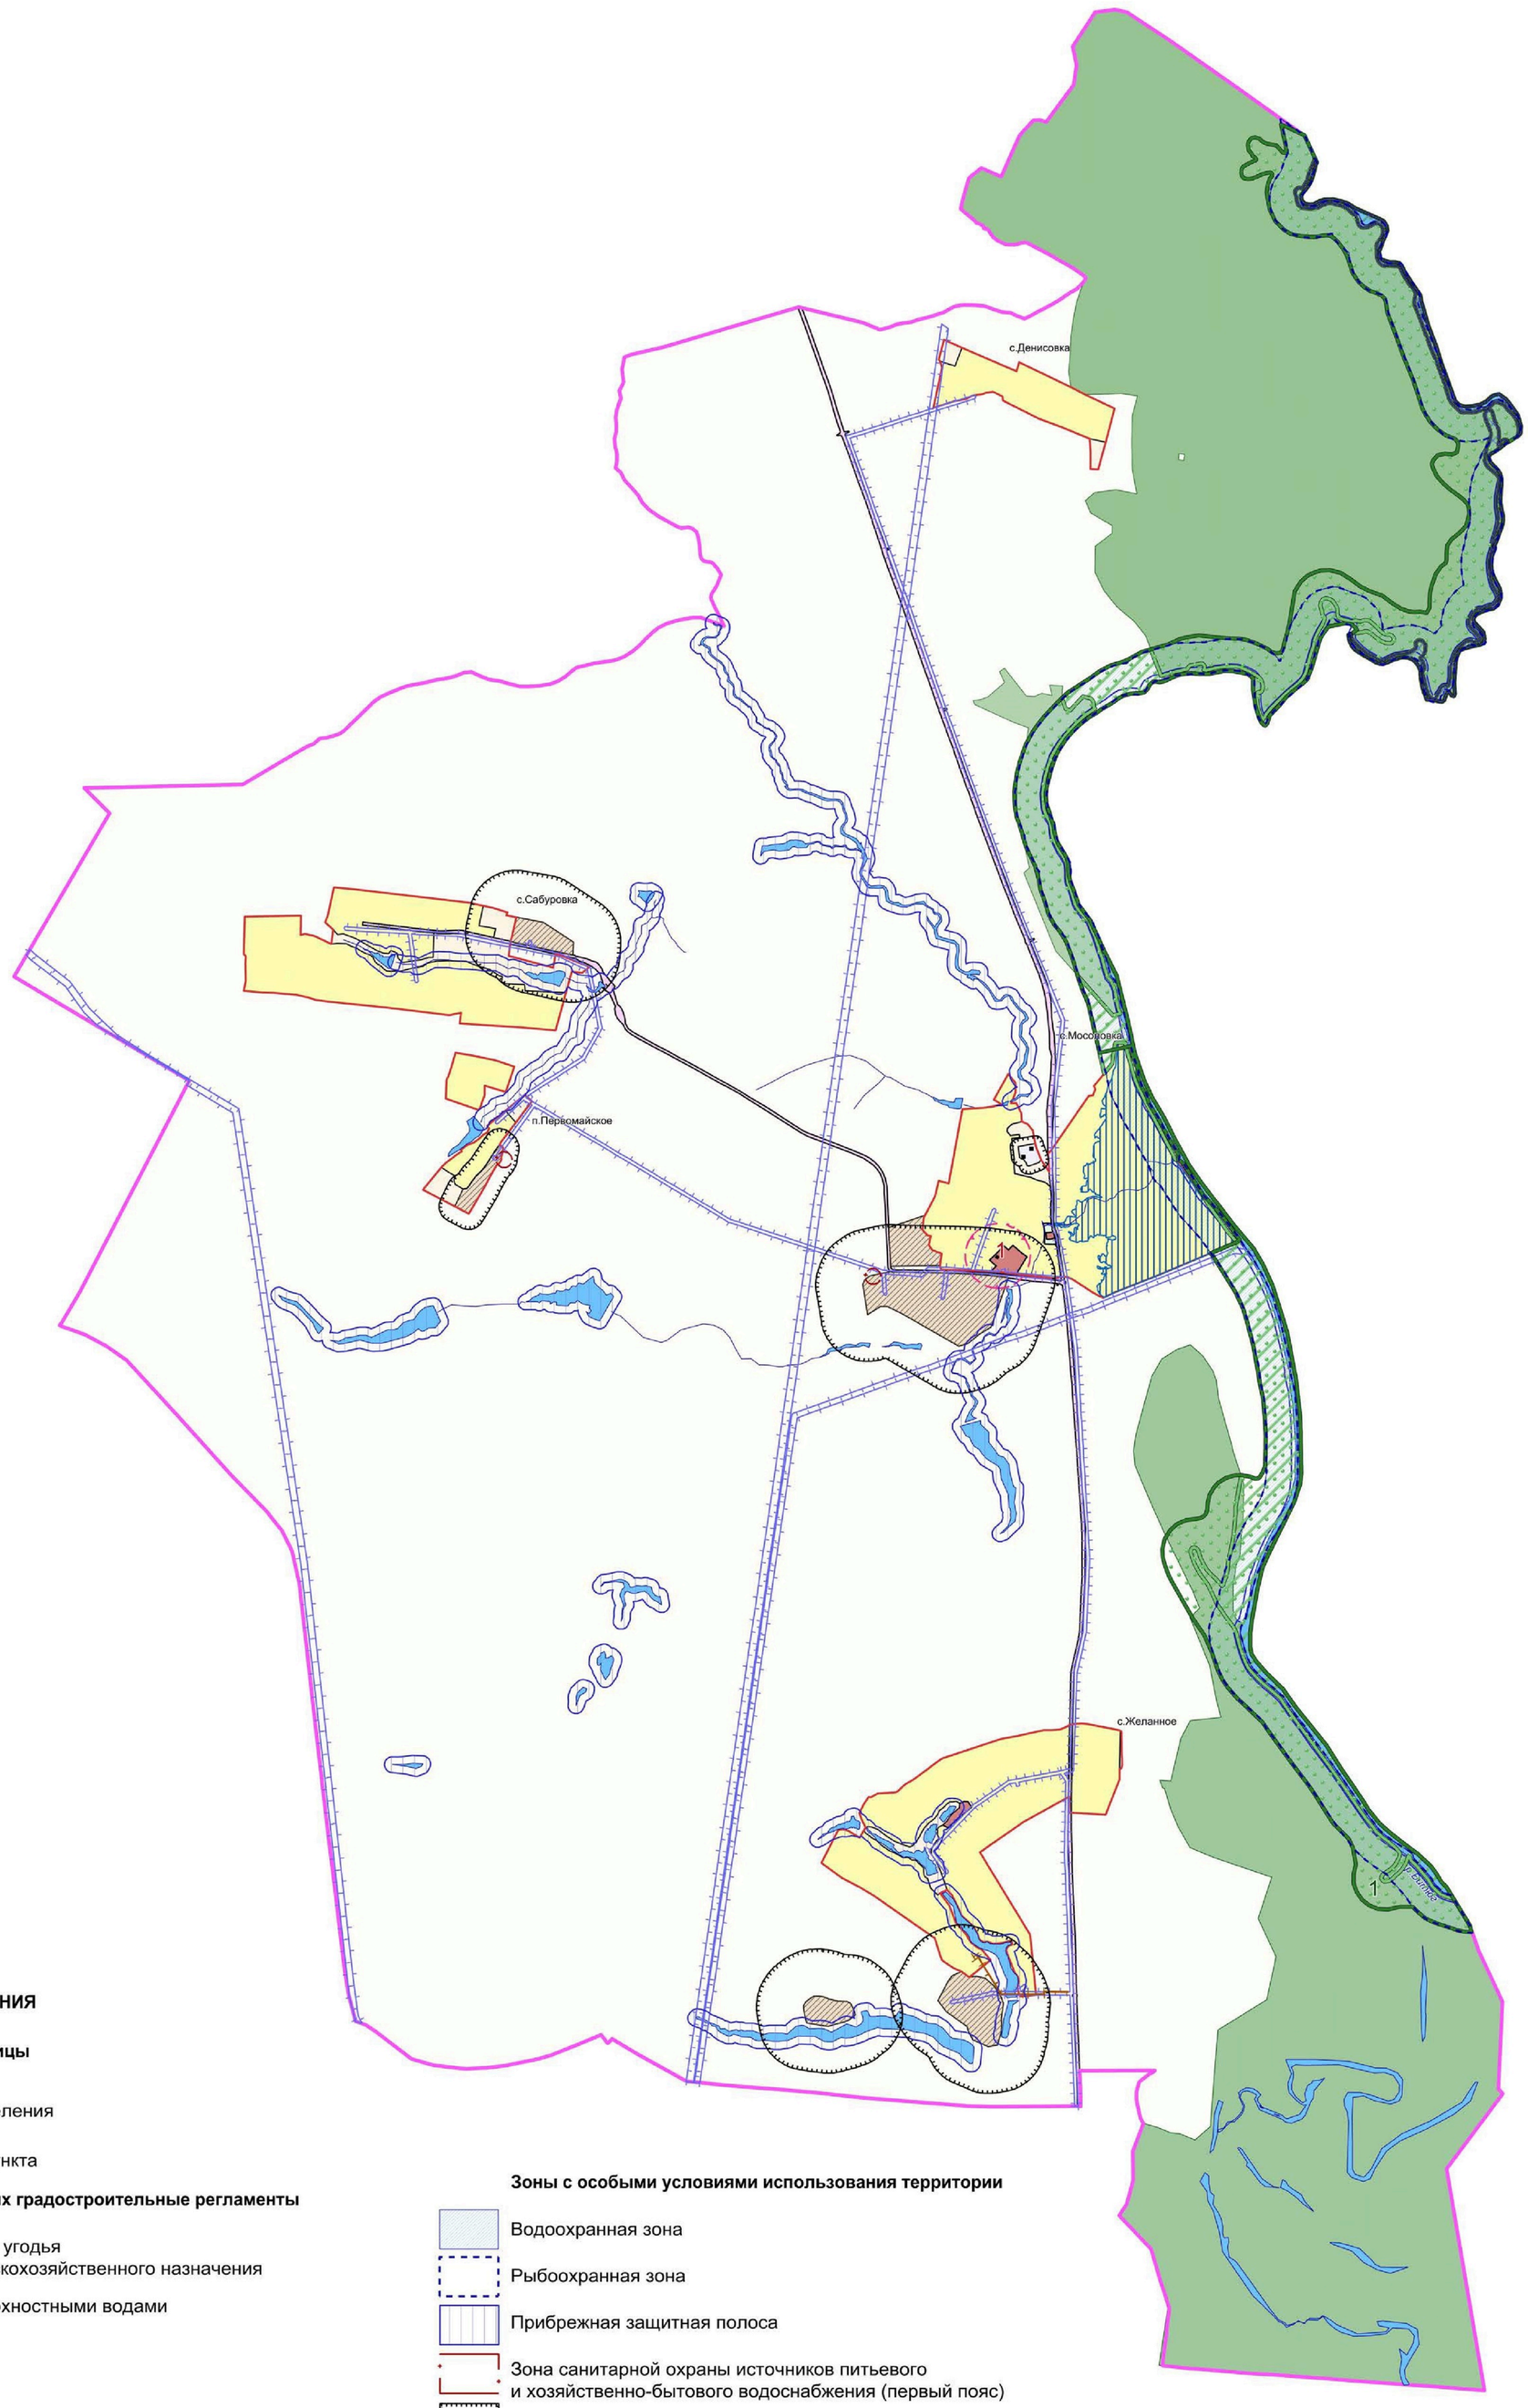

УСЛОВНЫЕ ОБОЗНАЧЕНИЯ

Территориальные границы

- Граница сельского поселения
- Граница населенного пункта

Территории, для которых градостроительные регламенты не устанавливаются

- Сельскохозяйственные угодья в составе земель сельскохозяйственного назначения
- Земли, покрытые поверхностными водами
- Земли лесного фонда

Территориальные зоны

- Зона застройки индивидуальными жилыми домами
- Общественно-деловая зона
- Зона сельскохозяйственного использования в границах населенных пунктов
- Зона сельскохозяйственного производства
- Зона рекреационного назначения -объектов отдыха
- Зона улиц, дорог, инженерной и транспортной инфраструктуры
- Зона ритуальных объектов

Зоны с особыми условиями использования территории

- Водоохранная зона
- Рыбоохранная зона
- Прибрежная защитная полоса
- Зона санитарной охраны источников питьевого и хозяйственно-бытового водоснабжения (первый пояс)
- Санитарно-защитная зона
- Охранная зона объектов электроэнергетики
- Охранная зона трубопроводов
- Защитная зона объекта культурного наследия
- Зоны затопления и подтопления

Прочие объекты

- 1 Объект культурного наследия
- 1 Памятник природы
- Государственный природный заказник областного значения «Битюгский»

МАСШТАБ 1:25000

м 250 0 500 1500 2500м

2.1. На территории Мосоловского сельского поселения Аннинского муниципального района Воронежской области располагаются следующие особо охраняемые природные территории:

1. Памятник природы областного значения «Участок р. Битюг»;

2. Государственный природный заказник областного значения «Битюгский».

2.2. На территории Мосоловского сельского поселения Аннинского муниципального района Воронежской области располагаются следующие объекты культурного наследия:

№ п/п	Наименование объекта культурного наследия	Сведения о границах территории объекта культурного наследия	Сведения о границах защитной зоны объекта культурного наследия	Сведения о границах зоны охраны объекта культурного наследия
1	Могила командира 103 Богучарского полка Пугачева	Не установлена	Установлена приказом управления по охране объектов культурного наследия Воронежской области от 14.10.2019 № 71-01-07/241 «Об утверждении графического описания местоположения границ (с перечнем координат характерных точек этих границ) защитных зон объектов культурного наследия, расположенных на территории Воронежской области»	Не установлена

18. Перечень территориальных зон, установленных на карте градостроительного зонирования

1. Порядок установления территориальных зон определен статьей 34 ГрК РФ. На карте градостроительного зонирования установлены следующие виды территориальных зон:

Наименование территориальной зоны	Кодовое обозначение территориальной зоны
Жилые зоны	
Зона застройки индивидуальными жилыми домами	**Ж1**
Общественно-деловые зоны	
Общественно-деловая зона	**ОД**
Зоны инженерной и транспортной инфраструктуры	

Наименование территориальной зоны	Кодовое обозначение территориальной зоны
Зона улиц, дорог, инженерной и транспортной инфраструктуры	**ИТ1**
Зоны сельскохозяйственного использования	
Зона сельскохозяйственного использования в границах населенных пунктов	**СХ1**
Зона сельскохозяйственного производства	**СХ2**
Зоны рекреационного назначения	
Зона рекреационного назначения - объектов отдыха	**Р1**
Зоны специального назначения	
Зона ритуальных объектов	**СН1**

2. Сведения о границах территориальных зон, содержащие графическое описание местоположения границ территориальных зон, перечень координат характерных точек границ территориальных зон села Мосоловка, являются приложением № 1 к настоящим Правилам.

3. Сведения о границах территориальных зон, содержащие графическое описание местоположения границ территориальных зон, перечень координат характерных точек границ территориальных зон посёлка Денисовка, являются приложением № 2 к настоящим Правилам.

4. Сведения о границах территориальных зон, содержащие графическое описание местоположения границ территориальных зон, перечень координат характерных точек границ территориальных зон села Желанное, являются приложением № 3 к настоящим Правилам.

5. Сведения о границах территориальных зон, содержащие графическое описание местоположения границ территориальных зон, перечень координат характерных точек границ территориальных зон посёлка Первомайское, являются приложением № 4 к настоящим Правилам.

6. Сведения о границах территориальных зон, содержащие графическое описание местоположения границ территориальных зон, перечень координат характерных точек границ территориальных зон села Сабуровка, являются приложением № 5 к настоящим Правилам.

7. Сведения о границах территориальных зон, содержащие графическое описание местоположения границ территориальных зон, перечень координат характерных точек границ территориальных зон, расположенных за

границами населенных пунктов на территории Мосоловского сельского поселения, являются приложением № 6 к настоящим Правилам.

ЧАСТЬ III. ГРАДОСТРОИТЕЛЬНЫЕ РЕГЛАМЕНТЫ

19. Общие положения о градостроительном регламенте

1. Градостроительным регламентом определяется правовой режим земельных участков, равно как всего, что находится над и под поверхностью земельных участков и используется в процессе их застройки и последующей эксплуатации объектов капитального строительства.

2. Действие градостроительного регламента распространяется в равной мере на все земельные участки и объекты капитального строительства, расположенные в пределах границ территориальной зоны, обозначенной на карте градостроительного зонирования.

3. Земли и земельные участки, на которые действие градостроительных регламентов не распространяется или для которых градостроительные регламенты не устанавливаются, определены статьей 36 ГрК РФ.

20. Виды разрешенного использования

1. Разрешенное использование земельных участков и объектов капитального строительства может быть следующих видов:

– основные виды разрешенного использования;

– условно разрешенные виды использования;

– вспомогательные виды разрешенного использования, допустимые только в качестве дополнительных по отношению к основным видам разрешенного использования и условно разрешенным видам использования и осуществляемые совместно с ними.

2. Виды разрешенного использования (далее – ВРИ) земельных участков в настоящих Правилах определяются в соответствии с приказом Министерства экономического развития Российской Федерации от 01.09.2014 № 540 «Об утверждении классификатора видов разрешенного использования земельных участков».

21. Градостроительные регламенты территориальных зон

1. Зона застройки индивидуальными жилыми домами – Ж1

№ п/п	Код ВРИ	Наименование ВРИ	Предельные (минимальные и (или) максимальные) размеры земельных участков, в том числе их площадь, м²		Максимальный процент застройки в границах земельного участка	Предельное количество этажей или предельная высота зданий, строений, сооружений	Минимальные отступы от границ земельных участков в целях определения мест допустимого размещения зданий, строений, сооружений, за пределами которых запрещено строительство зданий, строений, сооружений
			min	max			
ОСНОВНЫЕ ВИДЫ РАЗРЕШЕННОГО ИСПОЛЬЗОВАНИЯ ЗЕМЕЛЬНЫХ УЧАСТКОВ И ОБЪЕКТОВ КАПИТАЛЬНОГО СТРОИТЕЛЬСТВА							
1	2.1	Для индивидуального жилищного строительства	300	3000	50%	3 этажа	3 метра
2	2.3	Блокированная жилая застройка	80	3000	50%	3 этажа	3 метра; 0 метров – при примыкании к соседним зданиям
3	2.2	Для ведения личного подсобного хозяйства (приусадебный земельный участок)	300	5000	30%	3 этажа	3 метра
4	13.1	Ведение огородничества	400	5000	0%	не подлежат установлению	
5	1.19	Сенокошение	600	50000	0%	не подлежат установлению	
6	1.20	Выпас сельскохозяйственных животных	300	50000	0%	не подлежат установлению	
7	3.1.1	Предоставление коммунальных услуг	не подлежит установлению	5000	не подлежит установлению		
8	3.1.2	Административные здания организаций, обеспечивающих предоставление коммунальных услуг	не подлежат установлению		60%	3 этажа	3 метра
9	3.2.2	Оказание социальной помощи населению	не подлежит установлению		60%	3 этажа	3 метра
10	3.2.3	Оказание услуг связи	не подлежат установлению		60%	3 этажа	3 метра
11	3.4.1	Амбулаторно-поликлиническое обслуживание	не подлежат установлению			3 этажа	3 метра

№ п/п	Код ВРИ	Наименование ВРИ	Предельные (минимальные и (или) максимальные) размеры земельных участков, в том числе их площадь, м^2		Максимальный процент застройки в границах земельного участка	Предельное количество этажей или предельная высота зданий, строений, сооружений	Минимальные отступы от границ земельных участков в целях определения мест допустимого размещения зданий, строений, сооружений, за пределами которых запрещено строительство зданий, строений, сооружений
			min	max			
12	3.5.1	Дошкольное, начальное и среднее общее образование	не подлежат установлению			4 этажа	3 метра
13	3.6.2.	Парки культуры и отдыха	не подлежат установлению				
14	5.1.3	Площадки для занятий спортом	не подлежат установлению				
15	11.0	Водные объекты	градостроительный регламент не устанавливается				
16	11.1	Общее пользование водными объектами	не подлежат установлению				
17	12.0.1	Улично-дорожная сеть	действие градостроительного регламента не распространяется				
18	12.0.2	Благоустройство территории	действие градостроительного регламента не распространяется				
УСЛОВНО РАЗРЕШЕННЫЕ ВИДЫ ИСПОЛЬЗОВАНИЯ ЗЕМЕЛЬНЫХ УЧАСТКОВ И ОБЪЕКТОВ КАПИТАЛЬНОГО СТРОИТЕЛЬСТВА							
19	2.1.1	Малоэтажная многоквартирная жилая застройка	600	не подлежит установлению	45%	4 этажа	6 метров
20	2.7.1	Хранение автотранспорта	не подлежат установлению				
21	3.2.4	Общежития	600	не подлежит установлению	45%	4 этажа	6 метров
22	13.2	Ведение садоводства	400	5000	30%	3 этажа	3 метра
23	3.3	Бытовое обслуживание	200	5000	60%	3 этажа	3 метра
24	3.6.1	Объекты культурно-досуговой деятельности	200	5000	60%	3 этажа	3 метра
25	3.7.1	Осуществление религиозных обрядов	не подлежат установлению				3 метра
26	3.8.1	Государственное управление	не подлежат установлению		60%	4 этажа	3 метра
27	3.10.1	Амбулаторное ветеринарное обслуживание	200	5000	60%	3 этажа	3 метра
28	4.1	Деловое управление	не подлежат установлению		60%	4 этажа	3 метра
29	4.4	Магазины	200	5000	60%	3 этажа	3 метра
30	4.5	Банковская и страховая	не подлежат установлению		60%	3 этажа	3 метра

№ п/п	Код ВРИ	Наименование ВРИ	Предельные (минимальные и (или) максимальные) размеры земельных участков, в том числе их площадь, м^2		Максимальный процент застройки в границах земельного участка	Предельное количество этажей или предельная высота зданий, строений, сооружений	Минимальные отступы от границ земельных участков в целях определения мест допустимого размещения зданий, строений, сооружений, за пределами которых запрещено строительство зданий, строений, сооружений
			min	max			
		деятельность					
31	4.6	Общественное питание	200	5000	50%	3 этажа	3 метра
32	4.7	Гостиничное обслуживание	600	не подлежит установлению	45%	4 этажа	6 метров
33	4.9	Служебные гаражи	не подлежит установлению	5000	60%	не подлежит установлению	3 метра
34	5.1.2	Обеспечение занятий спортом в помещениях	не подлежат установлению		45%	не подлежит установлению	3 метра
35	6.4	Пищевая промышленность	не подлежит установлению	5000	не подлежат установлению	15 метров	3 метра
36	8.3	Обеспечение внутреннего правопорядка	не подлежат установлению				3 метра

Ограничения использования земельных участков и объектов капитального строительства, устанавливаемые в соответствии с законодательством Российской Федерации, определяются пунктом 22 настоящих Правил.

2. Общественно-деловая зона – ОД

№ п/п	Код ВРИ	Наименование ВРИ	Предельные (минимальные и (или) максимальные) размеры земельных участков, в том числе их площадь, м²		Максимальный процент застройки в границах земельного участка	Предельное количество этажей или предельная высота зданий, строений, сооружений	Минимальные отступы от границ земельных участков в целях определения мест допустимого размещения зданий, строений, сооружений, за пределами которых запрещено строительство зданий, строений, сооружений
			min	max			
ОСНОВНЫЕ ВИДЫ РАЗРЕШЕННОГО ИСПОЛЬЗОВАНИЯ ЗЕМЕЛЬНЫХ УЧАСТКОВ И ОБЪЕКТОВ КАПИТАЛЬНОГО СТРОИТЕЛЬСТВА							
1	3.1.1	Предоставление коммунальных услуг	не подлежит установлению	5000	не подлежат установлению		
2	3.1.2	Административные здания организаций, обеспечивающих предоставление коммунальных услуг	не подлежат установлению		60%	не подлежит установлению	3 метра
3	3.2.3	Оказание услуг связи	не подлежат установлению		60%	не подлежит установлению	6 метров
4	3.2.4	Общежития	600	не подлежит установлению	45%	не подлежит установлению	6 метров
5	3.3	Бытовое обслуживание	200	не подлежит установлению	60%	не подлежит установлению	6 метров
6	3.4.1	Амбулаторно-поликлиническое обслуживание	не подлежат установлению			не подлежит установлению	6 метров
7	3.5.1	Дошкольное, начальное и среднее общее образование	не подлежат установлению			4 этажа	6 метров
8	3.6.1	Объекты культурно-досуговой деятельности	не подлежат установлению		60%	не подлежит установлению	6 метров
9	3.6.2.	Парки культуры и отдыха	не подлежат установлению				
10	3.7.1	Осуществление религиозных обрядов	не подлежат установлению				6 метров
11	3.8.1	Государственное управление	не подлежат установлению		60%	не подлежит установлению	6 метров
12	3.10.1	Амбулаторное ветеринарное обслуживание	не подлежат установлению		60%	3 этажа	3 метра
13	4.1	Деловое управление	не подлежат установлению		50%	не подлежит установлению	6 метров
14	4.3	Рынки	не подлежат установлению		45%	не подлежит установлению	6 метров
15	4.4	Магазины	200	не подлежит установлению	60%	не подлежит установлению	3 метра

№ п/п	Код ВРИ	Наименование ВРИ	Предельные (минимальные и (или) максимальные) размеры земельных участков, в том числе их площадь, м^2		Максимальный процент застройки в границах земельного участка	Предельное количество этажей или предельная высота зданий, строений, сооружений	Минимальные отступы от границ земельных участков в целях определения мест допустимого размещения зданий, строений, сооружений, за пределами которых запрещено строительство зданий, строений, сооружений
			min	max			
16	4.5	Банковская и страховая деятельность	не подлежат установлению		60%	не подлежит установлению	6 метров
17	4.6	Общественное питание	400	не подлежит установлению	50%	не подлежит установлению	6 метров
18	5.1.2	Обеспечение занятий спортом в помещениях	не подлежат установлению		45%	не подлежит установлению	6 метров
19	5.1.3	Площадки для занятий спортом	не подлежат установлению				
20	8.3	Обеспечение внутреннего правопорядка	не подлежат установлению				3 метра
21	9.3	Историко-культурная деятельность	не подлежат установлению				
22	12.0.1	Улично-дорожная сеть	действие градостроительного регламента не распространяется				
23	12.0.2	Благоустройство территории	действие градостроительного регламента не распространяется				
УСЛОВНО РАЗРЕШЕННЫЕ ВИДЫ ИСПОЛЬЗОВАНИЯ ЗЕМЕЛЬНЫХ УЧАСТКОВ И ОБЪЕКТОВ КАПИТАЛЬНОГО СТРОИТЕЛЬСТВА							
24	2.1.1	Малоэтажная многоквартирная жилая застройка	600	не подлежит установлению	45%	4 этажа	6 метров
25	2.3	Блокированная жилая застройка	80	3000	50%	3этажа	3 метра; 0 метров – при примыкании к соседним зданиям
26	2.7.1	Хранение автотранспорта	не подлежат установлению				1 метр
27	4.9.1.3	Автомобильные мойки	не подлежат установлению			1 этаж	3 метра
28	4.9	Служебные гаражи	не подлежат установлению				3 метра

Ограничения использования земельных участков и объектов капитального строительства, устанавливаемые в соответствии с законодательством Российской Федерации, определяются пунктом 22 настоящих Правил.

3. Зона улиц, дорог, инженерной и транспортной инфраструктуры – ИТ1

№ п/п	Код ВРИ	Наименование ВРИ	Предельные (минимальные и (или) максимальные) размеры земельных участков, в том числе их площадь, м²		Максимальный процент застройки в границах земельного участка	Предельное количество этажей или предельная высота зданий, строений, сооружений	Минимальные отступы от границ земельных участков в целях определения мест допустимого размещения зданий, строений, сооружений, за пределами которых запрещено строительство зданий, строений, сооружений
			min	max			
ОСНОВНЫЕ ВИДЫ РАЗРЕШЕННОГО ИСПОЛЬЗОВАНИЯ ЗЕМЕЛЬНЫХ УЧАСТКОВ И ОБЪЕКТОВ КАПИТАЛЬНОГО СТРОИТЕЛЬСТВА							
1	7.2.1	Размещение автомобильных дорог	действие градостроительного регламента не распространяется				
2	3.1.1	Предоставление коммунальных услуг	не подлежат установлению				
3	12.0.1	Улично-дорожная сеть	действие градостроительного регламента не распространяется				
УСЛОВНО РАЗРЕШЕННЫЕ ВИДЫ ИСПОЛЬЗОВАНИЯ ЗЕМЕЛЬНЫХ УЧАСТКОВ И ОБЪЕКТОВ КАПИТАЛЬНОГО СТРОИТЕЛЬСТВА							
4	4.9.1	Объекты дорожного сервиса	не подлежат установлению				3 метра

Ограничения использования земельных участков и объектов капитального строительства, устанавливаемые в соответствии с законодательством Российской Федерации, определяются пунктом 22 настоящих Правил.

4. Зона сельскохозяйственного использования в границах населенных пунктов – СХ1

№ п/п	Код ВРИ	Наименование ВРИ	Предельные (минимальные и (или) максимальные) размеры земельных участков, в том числе их площадь, м²		Максимальный процент застройки в границах земельного участка	Предельное количество этажей или предельная высота зданий, строений, сооружений	Минимальные отступы от границ земельных участков в целях определения мест допустимого размещения зданий, строений, сооружений, за пределами которых запрещено строительство зданий, строений, сооружений
			min	max			
ОСНОВНЫЕ ВИДЫ РАЗРЕШЕННОГО ИСПОЛЬЗОВАНИЯ ЗЕМЕЛЬНЫХ УЧАСТКОВ И ОБЪЕКТОВ КАПИТАЛЬНОГО СТРОИТЕЛЬСТВА							

№ п/п	Код ВРИ	Наименование ВРИ	Предельные (минимальные и (или) максимальные) размеры земельных участков, в том числе их площадь, м^2		Максимальный процент застройки в границах земельного участка	Предельное количество этажей или предельная высота зданий, строений, сооружений	Минимальные отступы от границ земельных участков в целях определения мест допустимого размещения зданий, строений, сооружений, за пределами которых запрещено строительство зданий, строений, сооружений
			min	max			
1	1.3	Овощеводство	не подлежат установлению				
2	1.5	Садоводство	не подлежат установлению				
3	1.12	Пчеловодство	не подлежат установлению				
4	1.13	Рыбоводство	не подлежат установлению				
5	1.16	Ведение личного подсобного хозяйства на полевых участках	не подлежат установлению				
6	1.17	Питомники	не подлежат установлению				
7	1.19	Сенокошение	не подлежат установлению				
8	1.20	Выпас сельскохозяйственных животных	не подлежат установлению				
9	3.1.1	Предоставление коммунальных услуг	не подлежат установлению				
10	11.0	Водные объекты	градостроительный регламент не устанавливается				
11	11.1	Общее пользование водными объектами	не подлежат установлению				
12	12.0.2	Благоустройство территории	действие градостроительного регламента не распространяется				
13	13.1	Ведение огородничества	400	5000	0%	не подлежат установлению	
УСЛОВНО РАЗРЕШЕННЫЕ ВИДЫ ИСПОЛЬЗОВАНИЯ ЗЕМЕЛЬНЫХ УЧАСТКОВ И ОБЪЕКТОВ КАПИТАЛЬНОГО СТРОИТЕЛЬСТВА							
14	1.15	Хранение и переработка сельскохозяйственной продукции	не подлежат установлению				3 метра
15	5.3	Охота и рыбалка	не подлежат установлению				
16	6.8	Связь	не подлежат установлению				3 метра
17	11.3	Гидротехнические сооружения	не подлежат установлению				3 метра

Ограничения использования земельных участков и объектов капитального строительства, устанавливаемые в соответствии с законодательством Российской Федерации, определяются пунктом 22 настоящих Правил.

5. Зона сельскохозяйственного производства – СХ2

№ п/п	Код ВРИ	Наименование ВРИ	Предельные (минимальные и (или) максимальные) размеры земельных участков, в том числе их площадь, м²		Максимальный процент застройки в границах земельного участка	Предельное количество этажей или предельная высота зданий, строений, сооружений	Минимальные отступы от границ земельных участков в целях определения мест допустимого размещения зданий, строений, сооружений, за пределами которых запрещено строительство зданий, строений, сооружений
			min	max			
ОСНОВНЫЕ ВИДЫ РАЗРЕШЕННОГО ИСПОЛЬЗОВАНИЯ ЗЕМЕЛЬНЫХ УЧАСТКОВ И ОБЪЕКТОВ КАПИТАЛЬНОГО СТРОИТЕЛЬСТВА							
1	1.12	Пчеловодство	не подлежат установлению				
2	1.13	Рыбоводство	не подлежат установлению				
3	1.15	Хранение и переработка сельскохозяйственной продукции	не подлежат установлению				3 метра
4	1.17	Питомники	не подлежат установлению				
5	1.18	Обеспечение сельскохозяйственного производства	не подлежат установлению				3 метра
6	3.1.1	Предоставление коммунальных услуг	не подлежат установлению				
7	4.1	Деловое управление	не подлежат установлению		50%	не подлежит установлению	3 метра
8	4.4	Магазины	не подлежит установлению	5000	50%	не подлежит установлению	3 метра
9	4.9.1.1	Заправка транспортных средств	не подлежат установлению			1 этаж	3 метра
10	4.9.1.3	Автомобильные мойки	не подлежат установлению			1 этаж	3 метра
11	4.9.1.4	Ремонт автомобилей	не подлежат установлению			1 этаж	3 метра
12	6.8	Связь	не подлежат установлению				3 метра
13	6.9	Склады	не подлежат установлению		60%	не подлежит установлению	3 метра
14	6.9.1	Складские площадки	не подлежат установлению				
15	12.0.2	Благоустройство территории	действие градостроительного регламента не распространяется				
УСЛОВНО РАЗРЕШЕННЫЕ ВИДЫ ИСПОЛЬЗОВАНИЯ ЗЕМЕЛЬНЫХ УЧАСТКОВ И ОБЪЕКТОВ КАПИТАЛЬНОГО СТРОИТЕЛЬСТВА							
16	1.8	Скотоводство	не подлежат установлению				3 метра
17	6.4	Пищевая промышленность	не подлежат установлению				3 метра
18	6.7	Энергетика	не подлежат установлению				3 метра

Ограничения использования земельных участков и объектов капитального строительства, устанавливаемые в соответствии с законодательством Российской Федерации, определяются пунктом 22 настоящих Правил.

6. Зона рекреационного назначения - объектов отдыха - Р1

№ п/п	Код ВРИ	Наименование ВРИ	Предельные (минимальные и (или) максимальные) размеры земельных участков, в том числе их площадь, м²		Максимальный процент застройки в границах земельного участка	Предельное количество этажей или предельная высота зданий, строений, сооружений	Минимальные отступы от границ земельных участков в целях определения мест допустимого размещения зданий, строений, сооружений, за пределами которых запрещено строительство зданий, строений, сооружений
			min	max			
ОСНОВНЫЕ ВИДЫ РАЗРЕШЕННОГО ИСПОЛЬЗОВАНИЯ ЗЕМЕЛЬНЫХ УЧАСТКОВ И ОБЪЕКТОВ КАПИТАЛЬНОГО СТРОИТЕЛЬСТВА							
1	3.6.2.	Парки культуры и отдыха	не подлежат установлению				
2	5.1.3	Площадки для занятий спортом	не подлежат установлению				
3	12.0.2	Благоустройство территории	действие градостроительного регламента не распространяется				
4	11.0	Водные объекты	градостроительный регламент не устанавливается				
5	11.1	Общее пользование водными объектами	не подлежат установлению				
УСЛОВНО РАЗРЕШЕННЫЕ ВИДЫ ИСПОЛЬЗОВАНИЯ ЗЕМЕЛЬНЫХ УЧАСТКОВ И ОБЪЕКТОВ КАПИТАЛЬНОГО СТРОИТЕЛЬСТВА							
6	3.1.1	Предоставление коммунальных услуг	не подлежит установлению				
7	4.6	Общественное питание	200	1000	50%	не подлежит установлению	3 метра
8	4.8.1	Развлекательные мероприятия	200	3000	45%	не подлежит установлению	3 метра

Ограничения использования земельных участков и объектов капитального строительства, устанавливаемые в соответствии с законодательством Российской Федерации, определяются пунктом 22 настоящих Правил.

7. Зона ритуальных объектов - СН1

№ п/п	Код ВРИ	Наименование ВРИ	Предельные (минимальные и (или) максимальные) размеры земельных участков, в том числе их площадь, м²		Максимальный процент застройки в границах земельного участка	Предельное количество этажей или предельная высота зданий, строений, сооружений	Минимальные отступы от границ земельных участков в целях определения мест допустимого размещения зданий, строений, сооружений, за пределами которых запрещено строительство зданий, строений, сооружений
			min	max			
ОСНОВНЫЕ ВИДЫ РАЗРЕШЕННОГО ИСПОЛЬЗОВАНИЯ ЗЕМЕЛЬНЫХ УЧАСТКОВ И ОБЪЕКТОВ КАПИТАЛЬНОГО СТРОИТЕЛЬСТВА							
1	12.1	Ритуальная деятельность	не подлежит установлению	400000	не подлежат установлению		3 метра
2	12.0.2	Благоустройство территории	действие градостроительного регламента не распространяется				
3	3.1.1	Предоставление коммунальных услуг	не подлежат установлению				
УСЛОВНО РАЗРЕШЕННЫЕ ВИДЫ ИСПОЛЬЗОВАНИЯ ЗЕМЕЛЬНЫХ УЧАСТКОВ И ОБЪЕКТОВ КАПИТАЛЬНОГО СТРОИТЕЛЬСТВА							
4	Не установлены						

Ограничения использования земельных участков и объектов капитального строительства, устанавливаемые в соответствии с законодательством Российской Федерации, определяются пунктом 22 настоящих Правил.

22. Ограничения использования земельных участков и объектов капитального строительства, устанавливаемые в соответствии с законодательством Российской Федерации

1. На территории Мосоловского сельского поселения Аннинского муниципального района Воронежской области располагаются следующие зоны с особыми условиями использования территории:

1) защитная зона объекта культурного наследия;

2) охранная зона объектов электроэнергетики (объектов электросетевого хозяйства и объектов по производству электрической энергии);

3) охранная зона трубопроводов (газопроводов, нефтепроводов и нефтепродуктопроводов, аммиакопроводов);

4) водоохранная (рыбоохранная) зона;

5) прибрежная защитная полоса;

6) зоны санитарной охраны источников питьевого и хозяйственно-бытового водоснабжения, а также устанавливаемые в случаях, предусмотренных Водным кодексом Российской Федерации, в отношении подземных водных объектов;

7) зоны затопления и подтопления;

8) санитарно-защитная зона.

2. Ограничения для зон с особыми условиями использования территории установлены в соответствии с действующими нормативами.

№ п/п	Вид зоны	Ограничения в использовании земельных участков и объектов капитального строительства	Основания установления ограничений
1	Защитная зона объекта культурного наследия	Запрещается строительство объектов капитального строительства и их реконструкция, связанная с изменением их параметров (высоты, количества этажей, площади), за исключением строительства и реконструкции линейных объектов.	Приказ управления по охране объектов культурного наследия Воронежской области от 14.10.2019 № 71-01-07/241 «Об утверждении графического описания местоположения границ (с перечнем координат характерных точек этих границ) защитных зон объектов культурного наследия, расположенных на территории Воронежской области»

2	Охранная зона объектов электроэнергетики (объектов электросетевого хозяйства и объектов по производству электрической энергии)	1. В охранных зонах объектов электросетевого хозяйства, размещенных на земельных участках, запрещается осуществлять любые действия, которые могут нарушить безопасную работу объектов электросетевого хозяйства, в том числе привести к их повреждению или уничтожению, и (или) повлечь причинение вреда жизни, здоровью граждан и имуществу физических или юридических лиц, а также повлечь нанесение экологического ущерба и возникновение пожаров, в том числе: - набрасывать на провода и опоры воздушных линий электропередачи посторонние предметы, а также подниматься на опоры воздушных линий электропередачи; - размещать любые объекты и предметы (материалы) в пределах созданных в соответствии с требованиями нормативно-технических документов проходов и подъездов для доступа к объектам электросетевого хозяйства, а также проводить любые работы и возводить сооружения, которые могут препятствовать доступу к объектам электросетевого хозяйства, без создания необходимых для такого доступа проходов и подъездов; - находиться в пределах огороженной территории и помещениях распределительных устройств и подстанций, открывать двери и люки распределительных устройств и подстанций, производить переключения и подключения в электрических сетях (указанное требование не распространяется на работников, занятых выполнением разрешённых в установленном порядке работ), разводить огонь в пределах охранных зон вводных и распределительных устройств, подстанций, воздушных линий электропередачи, а также в охранных зонах кабельных линий электропередачи; - размещать свалки; - производить работы ударными механизмами, сбрасывать тяжести массой свыше 5 тонн, производить сброс и слив едких и коррозионных веществ и горюче-смазочных материалов (в охранных зонах подземных кабельных линий электропередачи). 2. Для объектов электросетевого хозяйства напряжением свыше 1000 вольт, помимо действий, предусмотренных пунктом 1, запрещается: - складировать или размещать хранилища любых, в том числе	Постановление Правительства Российской Федерации от 24.02.2009 № 160 «О порядке установления охранных зон объектов электросетевого хозяйства и особых условий использования земельных участков, расположенных в границах таких зон» Постановление Правительства Российской Федерации от 18.11.2013 № 1033 «О порядке установления охранных зон объектов по производству электрической энергии и особых условий использования земельных участков, расположенных в границах таких зон»

		горюче-смазочных материалов; - размещать детские и спортивные площадки, стадионы, рынки, торговые точки, полевые станы, загоны для скота, гаражи и стоянки всех видов машин и механизмов, проводить любые мероприятия, связанные с большим скоплением людей, не занятых выполнением разрешённых в установленном порядке работ (в охранных зонах воздушных линий электропередачи); - использовать (запускать) любые летательные аппараты, в том числе воздушных змеев, спортивные модели летательных аппаратов (в охранных зонах воздушных линий электропередачи); - бросать якоря с судов и осуществлять их проход с отданными якорями, цепями, лотами, волокушами и тралами (в охранных зонах подводных кабельных линий электропередачи); - осуществлять проход судов с поднятыми стрелами кранов и других механизмов (в охранных зонах воздушных линий электропередачи). 3. Без письменного решения о согласовании сетевой организации запрещается: - строительство, капитальный ремонт, реконструкция или снос зданий и сооружений; - горные, взрывные, мелиоративные работы, в том числе связанные с временным затоплением земель; - посадка и вырубка деревьев и кустарников; - дноуглубительные, землечерпальные и погрузочно-разгрузочные работы, добыча рыбы, других водных животных и растений придонными орудиями лова, устройство водопоев, колка и заготовка льда (в охранных зонах подводных кабельных линий электропередачи); - проход судов, у которых расстояние по вертикали от верхнего крайнего габарита с грузом или без груза до нижней точки провеса проводов переходов воздушных линий электропередачи через водоёмы менее минимально допустимого расстояния, в том числе с учётом максимального уровня подъёма воды при паводке; - проезд машин и механизмов, имеющих общую высоту с грузом или без груза от поверхности дороги более 4,5 метра (в охранных зонах воздушных линий электропередачи); - земляные работы на глубине более 0,3 метра (на вспахиваемых	

		землях на глубине более 0,45 метра), а также планировка грунта (в охранных зонах подземных кабельных линий электропередачи); - полив сельскохозяйственных культур в случае, если высота струи воды может составить свыше 3 метров (в охранных зонах воздушных линий электропередачи); - полевые сельскохозяйственные работы с применением сельскохозяйственных машин и оборудования высотой более 4 метров (в охранных зонах воздушных линий электропередачи) или полевые сельскохозяйственные работы, связанные с вспашкой земли (в охранных зонах кабельных линий электропередачи). 4. Для объектов электросетевого хозяйства напряжением до 1000 вольт, помимо действий, предусмотренных пунктом 3, без письменного решения о согласовании сетевых организаций запрещается: - размещать детские и спортивные площадки, стадионы, рынки, торговые точки, полевые станы, загоны для скота, гаражи и стоянки всех видов машин и механизмов, садовые, огородные земельные участки и иные объекты недвижимости, расположенные в границах территории ведения гражданами садоводства или огородничества для собственных нужд объекты жилищного строительства, в том числе индивидуального (в охранных зонах воздушных линий электропередачи); - складировать или размещать хранилища любых, в том числе горюче-смазочных материалов; - устраивать причалы для стоянки судов, барж и плавучих кранов, бросать якоря с судов и осуществлять их проход с отданными якорями, цепями, лотами, волокушами и тралами (в охранных зонах подводных кабельных линий электропередачи). 5. В охранных зонах объектов по производству электрической энергии запрещается осуществлять действия, которые могут нарушить безопасную работу объектов, в том числе привести к их повреждению или уничтожению и (или) повлечь причинение вреда жизни, здоровью граждан и имуществу физических или юридических лиц, а также нанесение вреда окружающей среде и возникновение пожаров и чрезвычайных ситуаций, а именно: - убирать, перемещать, засыпать и повреждать предупреждающие	

		знаки; - размещать кладбища, скотомогильники, захоронения отходов производства и потребления, радиоактивных, химических, взрывчатых, токсичных, отравляющих и ядовитых веществ; - производить сброс и слив едких и коррозионных веществ, в том числе растворов кислот, щелочей и солей, а также горюче-смазочных материалов; - разводить огонь и размещать какие-либо открытые или закрытые источники огня; - проводить работы, размещать объекты и предметы, возводить сооружения, которые могут препятствовать доступу к объектам, без создания необходимых для такого доступа проходов и подъездов; - производить работы ударными механизмами, сбрасывать тяжести массой свыше 5 тонн; - складировать любые материалы, в том числе взрывоопасные, пожароопасные и горюче-смазочные. 6. Без письменного согласования владельцев объектов по производству электрической энергии запрещается: - размещать детские и спортивные площадки, стадионы, рынки, торговые точки, полевые станы, загоны для скота, гаражи и стоянки всех видов машин и механизмов; - проводить любые мероприятия, связанные с пребыванием людей, не занятых выполнением работ, разрешенных в установленном порядке; - осуществлять горные, взрывные, мелиоративные работы, в том числе связанные с временным затоплением земель.	
3	Охранная зона трубопроводов (газопроводов, нефтепроводов и нефтепродуктопроводов, аммиакопроводов)	1. В охранных зонах трубопроводов запрещается производить всякого рода действия, могущие нарушить нормальную эксплуатацию трубопроводов либо привести к их повреждению, в частности: - перемещать, засыпать и ломать опознавательные и сигнальные знаки, контрольно - измерительные пункты; - открывать люки, калитки и двери необслуживаемых усилительных пунктов кабельной связи, ограждений узлов линейной арматуры, станций катодной и дренажной защиты, линейных и смотровых колодцев и других линейных устройств, открывать и закрывать краны и задвижки, отключать или включать средства связи,	Федеральный закон от 31.03.1999 № 69-ФЗ «О газоснабжении в Российской Федерации» «Правила охраны магистральных трубопроводов», утвержденные Минтопэнерго РФ 29.04.1992, Постановлением Госгортехнадзора РФ от 22.04.1992 № 9 Постановление Госгортехнадзора РФ от 23.11.1994 № 61 «О

		энергоснабжения и телемеханики трубопроводов; - устраивать всякого рода свалки, выливать растворы кислот, солей и щелочей; - разрушать берегоукрепительные сооружения, водопропускные устройства, земляные и иные сооружения (устройства), предохраняющие трубопроводы от разрушения, а прилегающую территорию и окружающую местность - от аварийного разлива транспортируемой продукции; - бросать якоря, проходить с отданными якорями, цепями, лотами, волокушами и тралами, производить дноуглубительные и землечерпальные работы; - разводить огонь и размещать какие-либо открытые или закрытые источники огня. 2. В охранных зонах трубопроводов без письменного разрешения предприятий трубопроводного транспорта запрещается: - возводить любые постройки и сооружения; на расстоянии ближе 1000 м от оси аммиакопровода запрещается: строить коллективные сады с жилыми домами, устраивать массовые спортивные соревнования, соревнования с участием зрителей, купания, массовый отдых людей, любительское рыболовство, расположение временных полевых жилищ и станов любого назначения, загоны для скота; - высаживать деревья и кустарники всех видов, складировать корма, удобрения, материалы, сено и солому, располагать коновязи, содержать скот, выделять рыбопромысловые участки, производить добычу рыбы, а также водных животных и растений, устраивать водопои, производить колку и заготовку льда; - сооружать проезды и переезды через трассы трубопроводов, устраивать стоянки автомобильного транспорта, тракторов и механизмов, размещать сады и огороды; - производить мелиоративные земляные работы, сооружать оросительные и осушительные системы; - производить всякого рода открытые и подземные, горные, строительные, монтажные и взрывные работы, планировку грунта. 3. В охранных зонах магистральных газопроводов запрещается: - перемещать, засыпать, повреждать и разрушать контрольно-	распространении «Правил охраны магистральных трубопроводов» на магистральные аммиакопроводы» Постановление Правительства Российской Федерации от 08.09.2017 № 1083 «Об утверждении Правил охраны магистральных газопроводов и о внесении изменений в Положение о представлении в федеральный орган исполнительной власти (его территориальные органы), уполномоченный Правительством Российской Федерации на осуществление государственного кадастрового учета, государственной регистрации прав, ведение Единого государственного реестра недвижимости и предоставление сведений, содержащихся в Едином государственном реестре недвижимости, федеральными органами исполнительной власти, органами государственной власти субъектов Российской Федерации и органами местного самоуправления дополнительных сведений, воспроизводимых на публичных кадастровых картах» Постановление Правительства Российской Федерации от 20.11.2000 № 878 «Об утверждении Правил охраны газораспределительных сетей»

		измерительные и контрольно-диагностические пункты, предупредительные надписи, опознавательные и сигнальные знаки местонахождения магистральных газопроводов; - открывать двери и люки необслуживаемых усилительных пунктов на кабельных линиях связи, калитки ограждений узлов линейной арматуры, двери установок электрохимической защиты, люки линейных и смотровых колодцев, открывать и закрывать краны, задвижки, отключать и включать средства связи, энергоснабжения, устройства телемеханики магистральных газопроводов; - устраивать свалки, осуществлять сброс и слив едких и коррозионно-агрессивных веществ и горюче-смазочных материалов; - складировать любые материалы, в том числе горюче-смазочные, или размещать хранилища любых материалов; - повреждать берегозащитные, водовыпускные сооружения, земляные и иные сооружения (устройства), предохраняющие магистральный газопровод от разрушения; - осуществлять постановку судов и плавучих объектов на якорь, добычу морских млекопитающих, рыболовство придонными орудиями добычи (вылова) водных биологических ресурсов, плавание с вытравленной якорь-цепью; - проводить дноуглубительные и другие работы, связанные с изменением дна и берегов водных объектов, за исключением работ, необходимых для технического обслуживания объекта магистрального газопровода; - проводить работы с использованием ударно-импульсных устройств и вспомогательных механизмов, сбрасывать грузы; - осуществлять рекреационную деятельность (кроме деятельности по размещению туристских стоянок), разводить костры и размещать источники огня; - огораживать и перегораживать охранные зоны; - размещать какие-либо здания, строения, сооружения, не относящиеся к объектам, указанным в пункте 2 Правил, за исключением объектов, указанных в подпунктах «д» – «к» и «м» пункта 6 Правил, утвержденных Постановлением Правительства РФ от 08.09.2017 № 1083; - осуществлять несанкционированное подключение (присоединение) к магистральному газопроводу.	

		4. В охранных зонах магистральных газопроводов без письменного разрешения собственника магистрального газопровода или организации, эксплуатирующей магистральный газопровод не допускается: - проведение горных, взрывных, строительных, монтажных, мелиоративных работ, в том числе работ, связанных с затоплением земель; - осуществление посадки и вырубки деревьев и кустарников; - проведение погрузочно-разгрузочных работ, устройство водопоев скота, колка и заготовка льда; - проведение земляных работ на глубине более чем 0,3 метра, планировка грунта; - сооружение запруд на реках и ручьях; - складирование кормов, удобрений, сена, соломы, размещение полевых станов и загонов для скота; - размещение туристских стоянок; - размещение гаражей, стоянок и парковок транспортных средств; - сооружение переездов через магистральные газопроводы; - прокладка инженерных коммуникаций; - проведение инженерных изысканий, связанных с бурением скважин и устройством шурфов; - устройство причалов для судов и пляжей; - проведение работ на объектах транспортной инфраструктуры, находящихся на территории охранной зоны; - проведение работ, связанных с временным затоплением земель, не относящихся к землям сельскохозяйственного назначения. 5. В границах охранной зоны газораспределительных сетей запрещается: - строить объекты жилищно-гражданского и производственного назначения; - сносить и реконструировать мосты, коллекторы, автомобильные и железные дороги с расположенными на них газораспределительными сетями без предварительного выноса этих газопроводов по согласованию с эксплуатационными организациями; - разрушать берегоукрепительные сооружения, водопропускные устройства, земляные и иные сооружения, предохраняющие	

		газораспределительные сети от разрушений; - перемещать, повреждать, засыпать и уничтожать опознавательные знаки, контрольно-измерительные пункты и другие устройства газораспределительных сетей; - устраивать свалки и склады, разливать растворы кислот, солей, щелочей и других химически активных веществ; - огораживать и перегораживать охранные зоны, препятствовать доступу персонала эксплуатационных организаций к газораспределительным сетям, проведению обслуживания и устранению повреждений газораспределительных сетей; - разводить огонь и размещать источники огня; - рыть погреба, копать и обрабатывать почву сельскохозяйственными и мелиоративными орудиями и механизмами на глубину более 0,3 метра; - открывать калитки и двери газорегуляторных пунктов, станций катодной и дренажной защиты, люки подземных колодцев, включать или отключать электроснабжение средств связи, освещения и систем телемеханики; - набрасывать, приставлять и привязывать к опорам и надземным газопроводам, ограждениям и зданиям газораспределительных сетей посторонние предметы, лестницы, влезать на них; - самовольно подключаться к газораспределительным сетям.	
4	Водоохранная зона	В границах водоохраной зоны запрещается: - использование сточных вод в целях регулирования плодородия почв; - размещение кладбищ, скотомогильников, объектов размещения отходов производства и потребления, химических, взрывчатых, токсичных, отравляющих и ядовитых веществ, пунктов захоронения радиоактивных отходов; - осуществление авиационных мер по борьбе с вредными организмами; - движение и стоянка транспортных средств (кроме специальных транспортных средств), за исключением их движения по дорогам и стоянки на дорогах и в специально оборудованных местах, имеющих твердое покрытие; - строительство и реконструкция автозаправочных станций, складов горюче-смазочных материалов (за исключением случаев, если автозаправочные станции, склады горюче-смазочных материалов	Водный кодекс Российской Федерации

		размещены на территориях портов, инфраструктуры внутренних водных путей, в том числе баз (сооружений) для стоянки маломерных судов, объектов органов федеральной службы безопасности), станций технического обслуживания, используемых для технического осмотра и ремонта транспортных средств, осуществление мойки транспортных средств; - размещение специализированных хранилищ пестицидов и агрохимикатов, применение пестицидов и агрохимикатов; - сброс сточных, в том числе дренажных, вод; - разведка и добыча общераспространенных полезных ископаемых (за исключением случаев, если разведка и добыча общераспространенных полезных ископаемых осуществляются пользователями недр, осуществляющими разведку и добычу иных видов полезных ископаемых, в границах предоставленных им в соответствии с законодательством Российской Федерации о недрах горных отводов и (или) геологических отводов на основании утвержденного технического проекта в соответствии со ст. 19.1 Закона Российской Федерации от 21 февраля 1992 года № 2395-1 «О недрах»).	
	Рыбоохранная зона	В границах рыбоохранной зоны запрещается: - использование сточных вод в целях регулирования плодородия почв; - размещение кладбищ, скотомогильников, объектов размещения отходов производства и потребления, химических, взрывчатых, токсичных, отравляющих и ядовитых веществ, пунктов захоронения радиоактивных отходов; - осуществление авиационных мер по борьбе с вредными организмами; - движение и стоянка транспортных средств (кроме специальных транспортных средств), за исключением их движения по дорогам и стоянки на дорогах и в специально оборудованных местах, имеющих твердое покрытие; - размещение автозаправочных станций, складов горюче-смазочных материалов (за исключением случаев, если автозаправочные станции, склады горюче-смазочных материалов размещены на территориях портов, судостроительных и судоремонтных организаций, инфраструктуры внутренних водных путей при условии соблюдения требований законодательства в области	Постановление Правительства Российской Федерации от 06.10.2008 № 743 «Об утверждении Правил установления рыбоохранных зон»

		охраны окружающей среды и Водного кодекса Российской Федерации), станций технического обслуживания, используемых для технического осмотра и ремонта транспортных средств, осуществление мойки транспортного средства; - размещение специализированных хранилищ пестицидов и агрохимикатов, применение пестицидов и агрохимикатов; - сброс сточных, в том числе дренажных, вод; - разведка и добыча общераспространенных полезных ископаемых (за исключением случаев, если разведка и добыча общераспространенных полезных ископаемых осуществляются пользователями недр, осуществляющими разведку и добычу иных видов полезных ископаемых, в границах предоставленных им в соответствии с законодательством Российской Федерации о недрах горных отводов и (или) геологических отводов на основании утвержденного технического проекта в соответствии со статьей 19.1 Закона Российской Федерации «О недрах»); - распашка земель; - размещение отвалов размываемых грунтов; - выпас сельскохозяйственных животных и организация для них летних лагерей, ванн.	
5	Прибрежная защитная полоса	В границах прибрежных защитных полос запрещается: - использование сточных вод в целях регулирования плодородия почв; - размещение кладбищ, скотомогильников, объектов размещения отходов производства и потребления, химических, взрывчатых, токсичных, отравляющих и ядовитых веществ, пунктов захоронения радиоактивных отходов; - осуществление авиационных мер по борьбе с вредными организмами; - движение и стоянка транспортных средств (кроме специальных транспортных средств), за исключением их движения по дорогам и стоянки на дорогах и в специально оборудованных местах, имеющих твердое покрытие; - строительство и реконструкция автозаправочных станций, складов горюче-смазочных материалов (за исключением случаев, если автозаправочные станции, склады горюче-смазочных материалов размещены на территориях портов, инфраструктуры внутренних водных путей, в том числе баз (сооружений) для стоянки	Водный кодекс Российской Федерации

		маломерных судов, объектов органов федеральной службы безопасности), станций технического обслуживания, используемых для технического осмотра и ремонта транспортных средств, осуществление мойки транспортных средств; - размещение специализированных хранилищ пестицидов и агрохимикатов, применение пестицидов и агрохимикатов; - сброс сточных, в том числе дренажных, вод; - разведка и добыча общераспространенных полезных ископаемых (за исключением случаев, если разведка и добыча общераспространенных полезных ископаемых осуществляются пользователями недр, осуществляющими разведку и добычу иных видов полезных ископаемых, в границах предоставленных им в соответствии с законодательством Российской Федерации о недрах горных отводов и (или) геологических отводов на основании утвержденного технического проекта в соответствии со ст. 19.1 Закона Российской Федерации от 21 февраля 1992 года № 2395-1 «О недрах»); - распашка земель; - размещение отвалов размываемых грунтов; - выпас сельскохозяйственных животных и организация для них летних лагерей, ванн.	
6	Зоны санитарной охраны источников питьевого и хозяйственно-бытового водоснабжения, а также устанавливаемые в случаях, предусмотренных Водным кодексом Российской Федерации, в отношении подземных водных объектов зоны специальной охраны	В зоне санитарной охраны источников питьевого и хозяйственно-бытового водоснабжения запрещается сброс сточных, в том числе дренажных, вод. На территории зоны санитарной охраны подземных источников водоснабжения: 1. В первом поясе не допускается: - посадка высокоствольных деревьев; - все виды строительства, не имеющие непосредственного отношения к эксплуатации, реконструкции и расширению водопроводных сооружений, в том числе прокладка трубопроводов различного назначения; - размещение жилых и хозяйственно-бытовых зданий; - проживание людей; - применение ядохимикатов и удобрений. 2. Во втором поясе запрещено: - закачка отработанных вод в подземные горизонты, подземное	Водный кодекс Российской Федерации СанПиН 2.1.4.1110-02 «Зоны санитарной охраны источников водоснабжения и водопроводов питьевого назначения»

		складирование твёрдых отходов и разработка недр земли; - размещение кладбищ, скотомогильников, полей ассенизации, полей фильтрации, навозохранилищ, силосных траншей, животноводческих и птицеводческих предприятий и других объектов, обусловливающих опасность микробного загрязнения подземных вод; - применение удобрений и ядохимикатов; - рубка леса главного пользования и реконструкции; - размещение складов горюче-смазочных материалов, ядохимикатов и минеральных удобрений, накопителей промстоков, шламохранилищ и других объектов, обусловливающих опасность химического загрязнения подземных вод. Бурение новых скважин и новое строительство, связанное с нарушением почвенного покрова, производится при обязательном согласовании с центром государственного санитарно - эпидемиологического надзора. 3. В третьем поясе запрещено: - закачка отработанных вод в подземные горизонты, подземное складирование твёрдых отходов и разработка недр земли; - размещение складов горюче-смазочных материалов, ядохимикатов и минеральных удобрений, накопителей промстоков, шламохранилищ и других объектов, обусловливающих опасность химического загрязнения подземных вод. Размещение таких объектов допускается в пределах третьего пояса зоны санитарной охраны только при использовании защищённых подземных вод, при условии выполнения специальных мероприятий по защите водоносного горизонта от загрязнения при наличии санитарно - эпидемиологического заключения центра государственного санитарно-эпидемиологического надзора, выданного с учётом заключения органов геологического контроля. Бурение новых скважин и новое строительство, связанное с нарушением почвенного покрова, производится при обязательном согласовании с центром государственного санитарно - эпидемиологического надзора. На территории зоны санитарной охраны поверхностных источников водоснабжения:	

		1. В первом поясе не допускается: - посадка высокоствольных деревьев; - все виды строительства, не имеющие непосредственного отношения к эксплуатации, реконструкции и расширению водопроводных сооружений, в том числе прокладка трубопроводов различного назначения; - размещение жилых и хозяйственно-бытовых зданий; - проживание людей; - применение ядохимикатов и удобрений; - спуск любых сточных вод, в том числе сточных вод водного транспорта; - купание, стирка белья, водопой скота и другие виды водопользования, оказывающие влияние на качество воды. 2. Во втором поясе не допускается: - рубка леса главного пользования и реконструкции, а также закрепление за лесозаготовительными предприятиями древесины на корню и лесосечного фонда долгосрочного пользования (допускается только рубки ухода и санитарные рубки леса); - расположение стойбищ и выпас скота, а также всякое другое использование водоема и земельных участков, лесных угодий в пределах прибрежной полосы шириной не менее 500 м, которое может привести к ухудшению качества или уменьшению количества воды источника водоснабжения; - отведение сточных вод в зоне водосбора источника водоснабжения, включая его притоки, не отвечающих гигиеническим требованиям к охране поверхностных вод; - размещение кладбищ, скотомогильников, полей ассенизации, полей фильтрации, навозохранилищ, силосных траншей, животноводческих и птицеводческих предприятий и других объектов, обусловливающих опасность микробного загрязнения подземных вод; - применение удобрений и ядохимикатов; - рубка леса главного пользования и реконструкции; - сброс промышленных, сельскохозяйственных, городских и ливневых сточных вод, содержание в которых химических веществ и микроорганизмов превышает установленные санитарными правилами гигиенические нормативы качества воды (с учетом	

		Определения Верховного Суда РФ от 25.09.2014 № АПЛ14-393); - размещение складов горюче-смазочных материалов, ядохимикатов и минеральных удобрений, накопителей промстоков, шламохранилищ и других объектов, обусловливающих опасность химического загрязнения подземных вод. Регулирование отведения территории для нового строительства жилых, промышленных и сельскохозяйственных объектов, а также согласование изменений технологий действующих предприятий, связанных с повышением степени опасности загрязнения сточными водами источника водоснабжения производится при согласовании с центром государственного санитарно - эпидемиологического надзора. Все работы, в том числе добыча песка, гравия, донноуглубительные, в пределах акватории зоны санитарной охраны допускаются по согласованию с центром государственного санитарно - эпидемиологического надзора лишь при обосновании гидрологическими расчетами отсутствия ухудшения качества воды в створе водозабора. Использование химических методов борьбы с эвтрофикацией водоемов допускается при условии применения препаратов, имеющих положительное санитарно - эпидемиологическое заключение государственной санитарно - эпидемиологической службы Российской Федерации. Использование источников водоснабжения в пределах второго пояса зоны санитарной охраны для купания, туризма, водного спорта и рыбной ловли допускается в установленных местах при условии соблюдения гигиенических требований к охране поверхностных вод, а также гигиенических требований к зонам рекреации водных объектов. 3. В третьем поясе не допускается отведение сточных вод в зоне водосбора источника водоснабжения, включая его притоки, не отвечающих гигиеническим требованиям к охране поверхностных вод. Регулирование отведения территории для нового строительства жилых, промышленных и сельскохозяйственных объектов, а также согласование изменений технологий действующих предприятий, связанных с повышением степени опасности загрязнения сточными	

		водами источника водоснабжения производится при согласовании с центром государственного санитарно-эпидемиологического надзора. Все работы, в том числе добыча песка, гравия, донноуглубительные, в пределах акватории зоны санитарной охраны допускаются по согласованию с центром государственного санитарно - эпидемиологического надзора лишь при обосновании гидрологическими расчетами отсутствия ухудшения качества воды в створе водозабора. Использование химических методов борьбы с эвтрофикацией водоемов допускается при условии применения препаратов, имеющих положительное санитарно - эпидемиологическое заключение государственной санитарно - эпидемиологической службы Российской Федерации.	
7	Зоны затопления и подтопления	В зонах затопления и подтопления запрещается: - размещение новых населенных пунктов и строительство объектов капитального строительства без обеспечения инженерной защиты таких населенных пунктов и объектов от затопления, подтопления; - использование сточных вод в целях регулирования плодородия почв; - размещение кладбищ, скотомогильников, объектов размещения отходов производства и потребления, химических, взрывчатых, токсичных, отравляющих и ядовитых веществ, пунктов хранения и захоронения радиоактивных отходов; - осуществление авиационных мер по борьбе с вредными организмами.	Водный кодекс Российской Федерации
8	Санитарно-защитная зона	В границах санитарно-защитной зоны не допускается использования земельных участков в целях: - размещения жилой застройки, объектов образовательного и медицинского назначения, спортивных сооружений открытого типа, организаций отдыха детей и их оздоровления, зон рекреационного назначения и для ведения садоводства; - размещения объектов для производства и хранения лекарственных средств, объекты пищевых отраслей промышленности, оптовых складов продовольственного сырья и пищевой продукции, комплексов водопроводных сооружений для подготовки и хранения питьевой воды, использования земельных участков в целях	Постановление Правительства Российской Федерации от 03.03.2018 № 222 «Об утверждении Правил установления санитарно-защитных зон и использования земельных участков, расположенных в границах санитарно-защитных зон»

		производства, хранения и переработки сельскохозяйственной продукции, предназначенной для дальнейшего использования в качестве пищевой продукции, если химическое, физическое и (или) биологическое воздействие объекта, в отношении которого установлена санитарно-защитная зона, приведет к нарушению качества и безопасности таких средств, сырья, воды и продукции в соответствии с установленными требованиями.	

Приложение №1
к правилам землепользования и застройки
Мосоловского сельского поселения
Аннинского муниципального района
Воронежской области

СВЕДЕНИЯ О ГРАНИЦАХ ТЕРРИТОРИАЛЬНЫХ ЗОН, СОДЕРЖАЩИЕ ГРАФИЧЕСКОЕ ОПИСАНИЕ МЕСТОПОЛОЖЕНИЯ ГРАНИЦ ТЕРРИТОРИАЛЬНЫХ ЗОН, ПЕРЕЧЕНЬ КООРДИНАТ ХАРАКТЕРНЫХ ТОЧЕК ГРАНИЦ ТЕРРИТОРИАЛЬНЫХ ЗОН СЕЛА МОСОЛОВКА

ОПИСАНИЕ МЕСТОПОЛОЖЕНИЯ ГРАНИЦ

Зона застройки индивидуальными жилыми домами - Ж1

(наименование объекта, местоположение границ которого описано (далее - объект)

Раздел 1

Сведения об объекте		
№ п/п	Характеристики объекта	Описание характеристик
1	2	3
1	Местоположение объекта	Воронежская область, Аннинский муниципальный район, Мосоловское сельское поселение, село Мосоловка
2	Площадь объекта ± величина погрешности определения площади (Р ± Дельта Р)	1642210 +/- 4485 м²
3	Иные характеристики объекта	-

Раздел 2

Сведения о местоположении границ объекта					
1. Система координат: МСК - 36, зона 2					
2. Сведения о характерных точках границ объекта					
Обозначение характерных точек границ	Координаты, м		Метод определения координат характерной точки	Средняя квадратическая погрешность положения характерной точки (Mt), м	Описание обозначения точки на местности (при наличии)
	X	Y			
1	2	3	4	5	6
1	503853.16	2176582.04	Картометрический	1.00	-
2	503862.68	2176729.29	Картометрический	1.00	-
3	503881.23	2176832.00	Картометрический	1.00	-
4	503914.72	2176782.04	Картометрический	1.00	-
5	504076.88	2176874.22	Картометрический	1.00	-
6	504020.04	2176920.73	Картометрический	1.00	-
7	503958.69	2176919.56	Картометрический	1.00	-
8	503890.79	2176892.58	Картометрический	1.00	-
9	503892.06	2176925.02	Картометрический	1.00	-
10	503828.41	2176955.58	Картометрический	1.00	-
11	503773.98	2176960.86	Картометрический	1.00	-
12	503757.10	2176896.83	Картометрический	1.00	-
13	503732.54	2176869.84	Картометрический	1.00	-
14	503710.56	2176866.61	Картометрический	1.00	-
15	503685.93	2176887.84	Картометрический	1.00	-
16	503691.53	2176943.64	Картометрический	1.00	-
17	503672.99	2176946.51	Картометрический	1.00	-
18	503666.34	2176897.27	Картометрический	1.00	-
19	503607.78	2176903.13	Картометрический	1.00	-
20	503543.30	2176910.89	Картометрический	1.00	-
21	503482.05	2176911.21	Картометрический	1.00	-
22	503459.84	2176912.92	Картометрический	1.00	-
23	503444.84	2176912.65	Картометрический	1.00	-
24	503426.06	2176981.45	Картометрический	1.00	-
25	503423.43	2176997.23	Картометрический	1.00	-
26	503420.67	2177013.80	Картометрический	1.00	-
27	503407.31	2177042.03	Картометрический	1.00	-
28	503396.72	2177070.71	Картометрический	1.00	-
29	503393.37	2177092.79	Картометрический	1.00	-
30	503389.15	2177103.38	Картометрический	1.00	-
31	503380.71	2177119.03	Картометрический	1.00	-
32	503373.33	2177124.92	Картометрический	1.00	-
33	503359.89	2177141.59	Картометрический	1.00	-
34	503338.93	2177142.54	Картометрический	1.00	-

1	2	3	4	5	6
35	503332.89	2177143.20	Картометрический	1.00	-
36	503296.00	2177147.95	Картометрический	1.00	-
37	503275.89	2177148.16	Картометрический	1.00	-
38	503255.30	2177144.94	Картометрический	1.00	-
39	503249.34	2177144.81	Картометрический	1.00	-
40	503237.34	2177144.65	Картометрический	1.00	-
41	503231.36	2177144.51	Картометрический	1.00	-
42	503207.36	2177143.97	Картометрический	1.00	-
43	503195.35	2177143.70	Картометрический	1.00	-
44	503189.34	2177143.60	Картометрический	1.00	-
45	503184.36	2177143.52	Картометрический	1.00	-
46	503182.26	2177143.52	Картометрический	1.00	-
47	503176.78	2177143.64	Картометрический	1.00	-
48	503174.92	2177143.69	Картометрический	1.00	-
49	503172.63	2177143.76	Картометрический	1.00	-
50	503171.10	2177143.81	Картометрический	1.00	-
51	503166.87	2177144.19	Картометрический	1.00	-
52	503161.74	2177144.54	Картометрический	1.00	-
53	503157.91	2177144.90	Картометрический	1.00	-
54	503150.02	2177145.82	Картометрический	1.00	-
55	503141.17	2177146.90	Картометрический	1.00	-
56	503137.82	2177147.08	Картометрический	1.00	-
57	503121.38	2177147.99	Картометрический	1.00	-
58	503125.63	2177134.13	Картометрический	1.00	-
59	503125.72	2177109.88	Картометрический	1.00	-
60	503123.22	2177092.61	Картометрический	1.00	-
61	503111.68	2177100.53	Картометрический	1.00	-
62	503103.11	2177100.44	Картометрический	1.00	-
63	503065.11	2177106.08	Картометрический	1.00	-
64	503004.29	2177104.12	Картометрический	1.00	-
65	502995.13	2177105.94	Картометрический	1.00	-
66	502992.87	2177142.30	Картометрический	1.00	-
67	502992.28	2177176.32	Картометрический	1.00	-
68	502988.50	2177176.64	Картометрический	1.00	-
69	502984.35	2177176.90	Картометрический	1.00	-
70	502983.28	2177178.18	Картометрический	1.00	-
71	502980.76	2177180.28	Картометрический	1.00	-
72	502977.73	2177181.28	Картометрический	1.00	-
73	502927.92	2177188.95	Картометрический	1.00	-
74	502848.10	2177201.26	Картометрический	1.00	-
75	502784.60	2177210.16	Картометрический	1.00	-
76	502780.92	2177195.26	Картометрический	1.00	-
77	502777.07	2177166.59	Картометрический	1.00	-
78	502791.83	2177021.92	Картометрический	1.00	-
79	502803.51	2176923.12	Картометрический	1.00	-
80	502906.05	2176988.19	Картометрический	1.00	-
81	502912.43	2176993.35	Картометрический	1.00	-
82	502934.27	2176965.82	Картометрический	1.00	-

1	2	3	4	5	6
83	502932.86	2176964.64	Картометрический	1.00	-
84	502973.78	2176918.01	Картометрический	1.00	-
85	502987.30	2176903.02	Картометрический	1.00	-
86	502956.57	2176874.83	Картометрический	1.00	-
87	502981.52	2176845.64	Картометрический	1.00	-
88	502912.88	2176776.11	Картометрический	1.00	-
89	502893.00	2176755.09	Картометрический	1.00	-
90	502885.41	2176762.87	Картометрический	1.00	-
91	502862.66	2176787.94	Картометрический	1.00	-
92	502855.80	2176796.37	Картометрический	1.00	-
93	502821.27	2176763.18	Картометрический	1.00	-
94	502824.92	2176646.15	Картометрический	1.00	-
95	502825.38	2176646.24	Картометрический	1.00	-
96	502825.50	2176645.76	Картометрический	1.00	-
97	502824.95	2176645.59	Картометрический	1.00	-
98	502831.16	2176445.24	Картометрический	1.00	-
99	502858.26	2176438.69	Картометрический	1.00	-
100	502897.96	2176442.93	Картометрический	1.00	-
101	502934.01	2176449.30	Картометрический	1.00	-
102	502956.53	2176388.60	Картометрический	1.00	-
103	502988.35	2176366.46	Картометрический	1.00	-
104	503046.11	2176380.09	Картометрический	1.00	-
105	503050.65	2176358.56	Картометрический	1.00	-
106	503085.17	2176328.16	Картометрический	1.00	-
107	503161.98	2176336.54	Картометрический	1.00	-
108	503300.62	2176407.43	Картометрический	1.00	-
109	503398.23	2176431.22	Картометрический	1.00	-
110	503380.13	2176495.06	Картометрический	1.00	-
1	503853.16	2176582.04	Картометрический	1.00	-
111	504276.08	2177557.73	Картометрический	1.00	-
112	504276.48	2177607.27	Картометрический	1.00	-
113	504273.80	2177619.49	Картометрический	1.00	-
114	504242.72	2177625.30	Картометрический	1.00	-
115	504039.01	2177682.66	Картометрический	1.00	-
116	504001.48	2177699.73	Картометрический	1.00	-
117	503881.31	2177756.86	Картометрический	1.00	-
118	503584.11	2177912.11	Картометрический	1.00	-
119	503533.27	2177938.67	Картометрический	1.00	-
120	503518.27	2177947.88	Картометрический	1.00	-
121	503475.90	2177983.70	Картометрический	1.00	-
122	503420.03	2178024.28	Картометрический	1.00	-
123	503346.09	2178073.70	Картометрический	1.00	-
124	503236.96	2178150.92	Картометрический	1.00	-
125	503210.80	2178172.98	Картометрический	1.00	-
126	503072.06	2178272.89	Картометрический	1.00	-
127	503021.84	2178315.35	Картометрический	1.00	-
128	503006.98	2178331.14	Картометрический	1.00	-

1	2	3	4	5	6
129	502789.97	2177813.48	Картометрический	1.00	-
130	502685.81	2177547.45	Картометрический	1.00	-
131	502651.18	2177479.06	Картометрический	1.00	-
132	502669.22	2177442.13	Картометрический	1.00	-
133	502688.87	2177408.66	Картометрический	1.00	-
134	502742.95	2177324.63	Картометрический	1.00	-
135	502770.62	2177281.64	Картометрический	1.00	-
136	502783.34	2177253.07	Картометрический	1.00	-
137	502785.68	2177231.02	Картометрический	1.00	-
138	502785.44	2177227.98	Картометрический	1.00	-
139	502849.80	2177217.66	Картометрический	1.00	-
140	502929.97	2177204.96	Картометрический	1.00	-
141	502967.44	2177199.06	Картометрический	1.00	-
142	502968.95	2177199.16	Картометрический	1.00	-
143	502970.78	2177199.83	Картометрический	1.00	-
144	502973.20	2177201.24	Картометрический	1.00	-
145	502976.67	2177200.63	Картометрический	1.00	-
146	502980.83	2177199.88	Картометрический	1.00	-
147	502981.94	2177198.99	Картометрический	1.00	-
148	502984.72	2177197.21	Картометрический	1.00	-
149	502986.25	2177196.60	Картометрический	1.00	-
150	503002.03	2177195.99	Картометрический	1.00	-
151	503039.51	2177190.29	Картометрический	1.00	-
152	503093.49	2177172.00	Картометрический	1.00	-
153	503099.93	2177169.66	Картометрический	1.00	-
154	503108.02	2177166.72	Картометрический	1.00	-
155	503114.72	2177164.55	Картометрический	1.00	-
156	503125.40	2177163.10	Картометрический	1.00	-
157	503159.06	2177161.84	Картометрический	1.00	-
158	503206.66	2177164.01	Картометрический	1.00	-
159	503315.79	2177162.92	Картометрический	1.00	-
160	503470.12	2177155.50	Картометрический	1.00	-
161	503498.22	2177157.57	Картометрический	1.00	-
162	503508.45	2177157.31	Картометрический	1.00	-
163	503538.32	2177154.93	Картометрический	1.00	-
164	503566.45	2177154.64	Картометрический	1.00	-
165	503576.09	2177154.20	Картометрический	1.00	-
166	503597.91	2177152.22	Картометрический	1.00	-
167	503937.85	2177386.52	Картометрический	1.00	-
168	503942.13	2177413.84	Картометрический	1.00	-
169	503979.01	2177428.48	Картометрический	1.00	-
170	504001.34	2177418.92	Картометрический	1.00	-
171	504099.88	2177502.03	Картометрический	1.00	-
172	504142.91	2177536.71	Картометрический	1.00	-
173	504192.67	2177542.88	Картометрический	1.00	-
174	504261.87	2177551.94	Картометрический	1.00	-
111	504276.08	2177557.73	Картометрический	1.00	-

3. Сведения о характерных точках части (частей) границы объекта					
Обозначение характерных точек части границы	Координаты, м		Метод определения координат характерной точки	Средняя квадратическая погрешность положения характерной точки (Mt), м	Описание обозначения точки на местности (при наличии)
	X	Y			
1	2	3	4	5	6
Часть №					
-	-	-	-	-	-

Раздел 3

Сведения о местоположении измененных (уточненных) границ объекта							
1. Система координат: -							
2. Сведения о характерных точках границ объекта							
Обозначение характерных точек границ	Существующие координаты, м		Измененные (уточненные) координаты, м		Метод определения координат характерной точки	Средняя квадратическая погрешность положения характерной точки (Mt), м	Описание обозначения точки на местности (при наличии)
	X	Y	X	Y			
1	2	3	4	5	6	7	8
-	-	-	-	-	-	-	-
3.Сведения о характерных точках части (частей) границы объекта							
Часть №							
-	-	-	-	-	-	-	-

Раздел 4

План границ объекта

Используемые условные знаки и обозначения:

- границы территориальной зоны
- границы муниципального образования
- 1 характерная точка границы территориальной зоны

Масштаб 1:5000

Заместитель руководителя БУВО «Нормативно-проектный центр»

Подпись _____ А.В. Романов Дата «27» января 2020 г.

Место для оттиска печати (при наличии) лица, составившего описание местоположения границ объекта

ОПИСАНИЕ МЕСТОПОЛОЖЕНИЯ ГРАНИЦ

Общественно-деловая зона - ОД

(наименование объекта, местоположение границ которого описано (далее - объект)

Раздел 1

Сведения об объекте		
№ п/п	Характеристики объекта	Описание характеристик
1	2	3
1	Местоположение объекта	Воронежская область, Аннинский муниципальный район, Мосоловское сельское поселение, село Мосоловка
2	Площадь объекта ± величина погрешности определения площади (Р ± Дельта Р)	29747 +/- 604 м²
3	Иные характеристики объекта	-

Раздел 2

Сведения о местоположении границ объекта					
1. Система координат: МСК - 36, зона 2					
2. Сведения о характерных точках границ объекта					
Обозначение характерных точек границ	Координаты, м		Метод определения координат характерной точки	Средняя квадратическая погрешность положения характерной точки (Mt), м	Описание обозначения точки на местности (при наличии)
	X	Y			
1	2	3	4	5	6
1	502981.52	2176845.64	Картометрический	1.00	-
2	502956.57	2176874.83	Картометрический	1.00	-
3	502987.30	2176903.02	Картометрический	1.00	-
4	502973.78	2176918.01	Картометрический	1.00	-
5	502932.86	2176964.64	Картометрический	1.00	-
6	502934.27	2176965.82	Картометрический	1.00	-
7	502912.43	2176993.35	Картометрический	1.00	-
8	502906.05	2176988.19	Картометрический	1.00	-
9	502803.51	2176923.12	Картометрический	1.00	-
10	502820.85	2176776.14	Картометрический	1.00	-
11	502821.27	2176763.18	Картометрический	1.00	-
12	502855.80	2176796.37	Картометрический	1.00	-
13	502862.66	2176787.94	Картометрический	1.00	-
14	502885.41	2176762.87	Картометрический	1.00	-
15	502893.00	2176755.09	Картометрический	1.00	-
16	502912.88	2176776.11	Картометрический	1.00	-
1	502981.52	2176845.64	Картометрический	1.00	-
17	503066.57	2177112.54	Картометрический	1.00	-
18	503067.52	2177119.79	Картометрический	1.00	-
19	503071.14	2177158.64	Картометрический	1.00	-
20	503035.57	2177170.88	Картометрический	1.00	-
21	503033.93	2177171.18	Картометрический	1.00	-
22	503032.04	2177163.47	Картометрический	1.00	-
23	503026.74	2177146.27	Картометрический	1.00	-
24	503025.28	2177130.34	Картометрический	1.00	-
25	503025.87	2177117.04	Картометрический	1.00	-
26	503034.55	2177116.10	Картометрический	1.00	-
27	503056.20	2177113.75	Картометрический	1.00	-
17	503066.57	2177112.54	Картометрический	1.00	-

3. Сведения о характерных точках части (частей) границы объекта					
Обозначение характерных точек части границы	Координаты, м		Метод определения координат характерной точки	Средняя квадратическая погрешность положения характерной точки (Mt), м	Описание обозначения точки на местности (при наличии)
	X	Y			
1	2	3	4	5	6
Часть №					
-	-	-	-	-	-

Раздел 3

Сведения о местоположении измененных (уточненных) границ объекта							
1. Система координат: -							
2. Сведения о характерных точках границ объекта							
Обозначение характерных точек границ	Существующие координаты, м		Измененные (уточненные) координаты, м		Метод определения координат характерной точки	Средняя квадратическая погрешность положения характерной точки (Mt), м	Описание обозначения точки на местности (при наличии)
	X	Y	X	Y			
1	2	3	4	5	6	7	8
-	-	-	-	-	-	-	-
3.Сведения о характерных точках части (частей) границы объекта							
Часть №							
-	-	-	-	-	-	-	-

Раздел 4

План границ объекта

Используемые условные знаки и обозначения:

границы территориальной зоны

1 характерная точка границ территориальной зоны

Масштаб 1:2000

Заместитель руководителя БУНО «Нормативно-проектный центр»

Подпись _____ А.В. Ромашов Дата « 27 » января 2020 г.

Место для оттиска печати (при наличии) лица, составившего описание местоположения границ объекта

ОПИСАНИЕ МЕСТОПОЛОЖЕНИЯ ГРАНИЦ

Зона улиц, дорог, инженерной и транспортной инфраструктуры - ИТ1

(наименование объекта, местоположение границ которого описано (далее - объект)

Раздел 1

Сведения об объекте		
№ п/п	Характеристики объекта	Описание характеристик
1	2	3
1	Местоположение объекта	Воронежская область, Аннинский муниципальный район, Мосоловское сельское поселение, село Мосоловка
2	Площадь объекта ± величина погрешности определения площади (Р ± Дельта Р)	15760 +/- 439 м²
3	Иные характеристики объекта	-

Раздел 2

Сведения о местоположении границ объекта					
1. Система координат: МСК - 36, зона 2					
2. Сведения о характерных точках границ объекта					
Обозначение характерных точек границ	Координаты, м		Метод определения координат характерной точки	Средняя квадратическая погрешность положения характерной точки (Mt), м	Описание обозначения точки на местности (при наличии)
	X	Y			
1	2	3	4	5	6
1	503572.36	2177126.22	Картометрический	1.00	-
2	503579.61	2177135.87	Картометрический	1.00	-
3	503585.42	2177143.60	Картометрический	1.00	-
4	503595.60	2177150.62	Картометрический	1.00	-
5	503597.91	2177152.22	Картометрический	1.00	-
6	503576.09	2177154.20	Картометрический	1.00	-
7	503566.45	2177154.64	Картометрический	1.00	-
8	503538.32	2177154.93	Картометрический	1.00	-
9	503508.45	2177157.31	Картометрический	1.00	-
10	503498.22	2177157.57	Картометрический	1.00	-
11	503470.12	2177155.50	Картометрический	1.00	-
12	503315.79	2177162.92	Картометрический	1.00	-
13	503206.66	2177164.01	Картометрический	1.00	-
14	503159.06	2177161.84	Картометрический	1.00	-
15	503125.40	2177163.10	Картометрический	1.00	-
16	503114.72	2177164.55	Картометрический	1.00	-
17	503108.02	2177166.72	Картометрический	1.00	-
18	503099.93	2177169.66	Картометрический	1.00	-
19	503093.49	2177172.00	Картометрический	1.00	-
20	503039.51	2177190.29	Картометрический	1.00	-
21	503002.03	2177195.99	Картометрический	1.00	-
22	502986.25	2177196.60	Картометрический	1.00	-
23	502984.72	2177197.21	Картометрический	1.00	-
24	502981.94	2177198.99	Картометрический	1.00	-
25	502980.83	2177199.88	Картометрический	1.00	-
26	502976.67	2177200.63	Картометрический	1.00	-
27	502973.20	2177201.24	Картометрический	1.00	-
28	502970.78	2177199.83	Картометрический	1.00	-
29	502968.95	2177199.16	Картометрический	1.00	-
30	502967.44	2177199.06	Картометрический	1.00	-
31	502929.97	2177204.96	Картометрический	1.00	-
32	502849.80	2177217.66	Картометрический	1.00	-
33	502785.44	2177227.98	Картометрический	1.00	-
34	502784.82	2177219.97	Картометрический	1.00	-

1	2	3	4	5	6
35	502784.44	2177215.67	Картометрический	1.00	-
36	502784.60	2177210.16	Картометрический	1.00	-
37	502848.10	2177201.26	Картометрический	1.00	-
38	502927.92	2177188.95	Картометрический	1.00	-
39	502977.73	2177181.28	Картометрический	1.00	-
40	502980.76	2177180.28	Картометрический	1.00	-
41	502983.28	2177178.18	Картометрический	1.00	-
42	502984.35	2177176.90	Картометрический	1.00	-
43	502988.50	2177176.64	Картометрический	1.00	-
44	502992.28	2177176.32	Картометрический	1.00	-
45	502993.83	2177177.57	Картометрический	1.00	-
46	503004.93	2177175.83	Картометрический	1.00	-
47	503015.26	2177174.19	Картометрический	1.00	-
48	503016.75	2177173.96	Картометрический	1.00	-
49	503017.81	2177173.77	Картометрический	1.00	-
50	503019.52	2177173.43	Картометрический	1.00	-
51	503023.19	2177172.58	Картометрический	1.00	-
52	503023.77	2177172.43	Картометрический	1.00	-
53	503026.41	2177172.60	Картометрический	1.00	-
54	503033.93	2177171.18	Картометрический	1.00	-
55	503035.57	2177170.88	Картометрический	1.00	-
56	503071.14	2177158.64	Картометрический	1.00	-
57	503086.83	2177153.25	Картометрический	1.00	-
58	503094.45	2177152.51	Картометрический	1.00	-
59	503101.37	2177151.68	Картометрический	1.00	-
60	503105.20	2177151.22	Картометрический	1.00	-
61	503110.70	2177149.44	Картометрический	1.00	-
62	503121.38	2177147.99	Картометрический	1.00	-
63	503137.82	2177147.08	Картометрический	1.00	-
64	503141.17	2177146.90	Картометрический	1.00	-
65	503150.02	2177145.82	Картометрический	1.00	-
66	503157.91	2177144.90	Картометрический	1.00	-
67	503161.74	2177144.54	Картометрический	1.00	-
68	503166.87	2177144.19	Картометрический	1.00	-
69	503171.10	2177143.81	Картометрический	1.00	-
70	503172.63	2177143.76	Картометрический	1.00	-
71	503174.92	2177143.69	Картометрический	1.00	-
72	503176.78	2177143.64	Картометрический	1.00	-
73	503182.26	2177143.52	Картометрический	1.00	-
74	503184.36	2177143.52	Картометрический	1.00	-
75	503189.34	2177143.60	Картометрический	1.00	-
76	503195.35	2177143.70	Картометрический	1.00	-
77	503207.36	2177143.97	Картометрический	1.00	-
78	503231.36	2177144.51	Картометрический	1.00	-
79	503237.34	2177144.65	Картометрический	1.00	-
80	503249.34	2177144.81	Картометрический	1.00	-
81	503255.30	2177144.94	Картометрический	1.00	-
82	503275.89	2177148.16	Картометрический	1.00	-

1	2	3	4	5	6
83	503296.00	2177147.95	Картометрический	1.00	-
84	503332.89	2177143.20	Картометрический	1.00	-
85	503338.93	2177142.54	Картометрический	1.00	-
86	503359.89	2177141.59	Картометрический	1.00	-
87	503403.78	2177137.07	Картометрический	1.00	-
88	503410.89	2177136.34	Картометрический	1.00	-
89	503440.05	2177133.78	Картометрический	1.00	-
90	503446.07	2177133.41	Картометрический	1.00	-
91	503453.69	2177132.91	Картометрический	1.00	-
92	503453.43	2177133.10	Картометрический	1.00	-
1	503572.36	2177126.22	Картометрический	1.00	-

3. Сведения о характерных точках части (частей) границы объекта

Обозначение характерных точек части границы	Координаты, м		Метод определения координат характерной точки	Средняя квадратическая погрешность положения характерной точки (Mt), м	Описание обозначения точки на местности (при наличии)
	X	Y			
1	2	3	4	5	6
Часть №					
-	-	-	-	-	-

Раздел 3

Сведения о местоположении измененных (уточненных) границ объекта							
1. Система координат: -							
2. Сведения о характерных точках границ объекта							
Обозначение характерных точек границ	Существующие координаты, м		Измененные (уточненные) координаты, м		Метод определения координат характерной точки	Средняя квадратическая погрешность положения характерной точки (Mt), м	Описание обозначения точки на местности (при наличии)
	X	Y	X	Y			
1	2	3	4	5	6	7	8
-	-	-	-	-	-	-	-
3.Сведения о характерных точках части (частей) границы объекта							
Часть №							
-	-	-	-	-	-	-	-

Раздел 4

План границ объекта

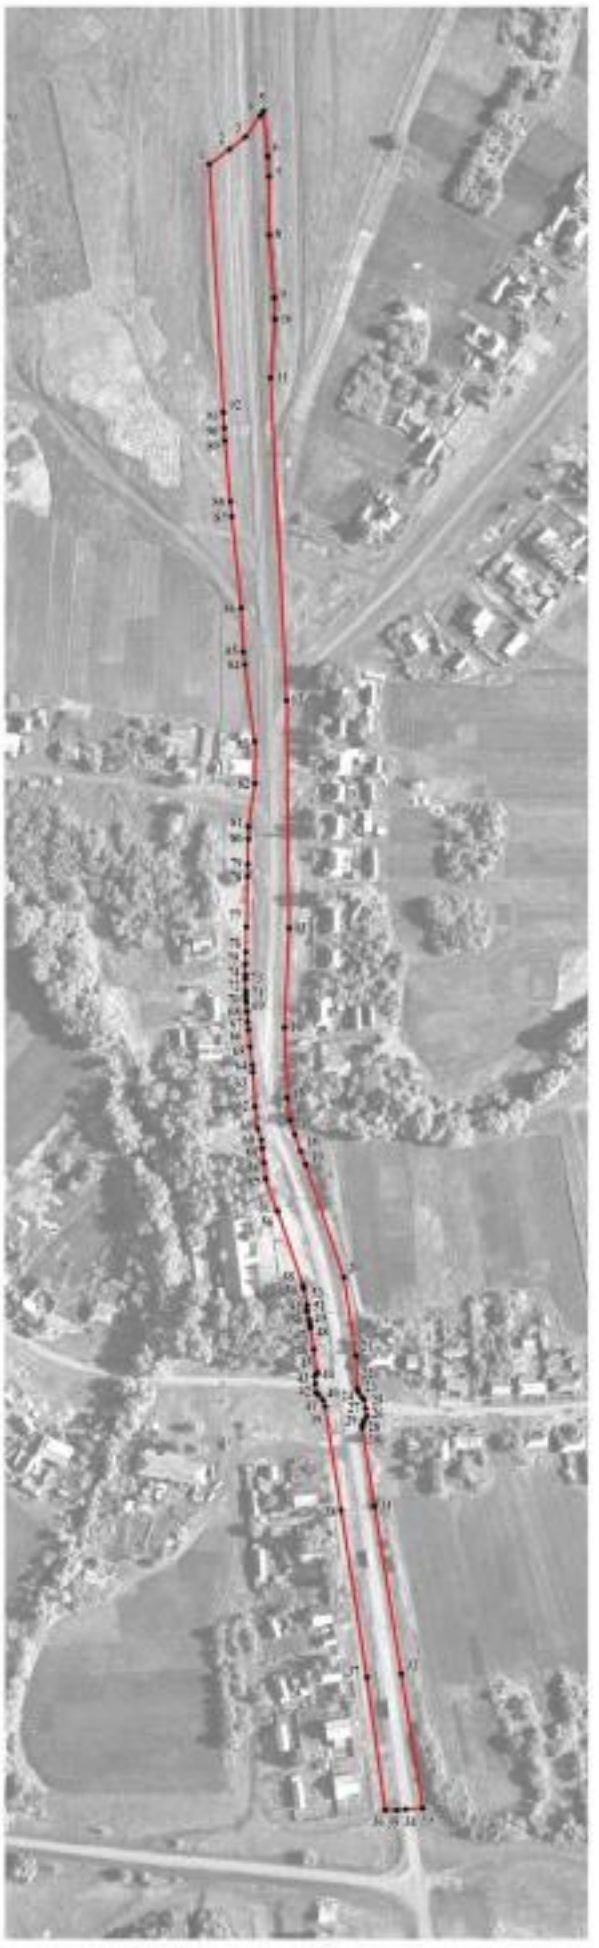

Используемые условные знаки и обозначения:

границы территориальной зоны

характерная точка границ территориальной зоны

Масштаб 1:2000

Заместитель руководителя БУНО «Нормативно-проектный центр»

Подпись _____ К.Н. Романова Дата «27» января 2020 г.

Место для оттиска печати (при наличии) лица, составившего описание местоположения границ объекта

ОПИСАНИЕ МЕСТОПОЛОЖЕНИЯ ГРАНИЦ

Зона сельскохозяйственного использования в границах населенных пунктов - СХ1

(наименование объекта, местоположение границ которого описано
(далее - объект)

Раздел 1

Сведения об объекте		
№ п/п	Характеристики объекта	Описание характеристик
1	2	3
1	Местоположение объекта	Воронежская область, Аннинский муниципальный район, Мосоловское сельское поселение, село Мосоловка
2	Площадь объекта ± величина погрешности определения площади (Р ± Дельта Р)	44145 +/- 735 м²
3	Иные характеристики объекта	-

Раздел 2

Сведения о местоположении границ объекта					
1. Система координат: МСК - 36, зона 2					
2. Сведения о характерных точках границ объекта					
Обозначение характерных точек границ	Координаты, м		Метод определения координат характерной точки	Средняя квадратическая погрешность положения характерной точки (Mt), м	Описание обозначения точки на местности (при наличии)
	X	Y			
1	2	3	4	5	6
1	503732.54	2176869.84	Картометрический	1.00	-
2	503757.10	2176896.83	Картометрический	1.00	-
3	503773.98	2176960.86	Картометрический	1.00	-
4	503757.63	2176997.84	Картометрический	1.00	-
5	503715.95	2177030.70	Картометрический	1.00	-
6	503633.90	2177045.34	Картометрический	1.00	-
7	503633.65	2177043.97	Картометрический	1.00	-
8	503625.67	2176996.90	Картометрический	1.00	-
9	503615.59	2176937.62	Картометрический	1.00	-
10	503545.15	2176944.99	Картометрический	1.00	-
11	503537.80	2176955.12	Картометрический	1.00	-
12	503532.05	2176971.45	Картометрический	1.00	-
13	503514.34	2176985.49	Картометрический	1.00	-
14	503492.73	2176994.69	Картометрический	1.00	-
15	503489.51	2177006.42	Картометрический	1.00	-
16	503495.73	2177023.18	Картометрический	1.00	-
17	503513.42	2177070.84	Картометрический	1.00	-
18	503531.25	2177082.54	Картометрический	1.00	-
19	503453.69	2177132.91	Картометрический	1.00	-
20	503446.07	2177133.41	Картометрический	1.00	-
21	503440.05	2177133.78	Картометрический	1.00	-
22	503410.89	2177136.34	Картометрический	1.00	-
23	503403.78	2177137.07	Картометрический	1.00	-
24	503359.89	2177141.59	Картометрический	1.00	-
25	503373.33	2177124.92	Картометрический	1.00	-
26	503380.71	2177119.03	Картометрический	1.00	-
27	503389.15	2177103.38	Картометрический	1.00	-
28	503393.37	2177092.79	Картометрический	1.00	-
29	503396.72	2177070.71	Картометрический	1.00	-
30	503407.31	2177042.03	Картометрический	1.00	-
31	503420.67	2177013.80	Картометрический	1.00	-
32	503423.43	2176997.23	Картометрический	1.00	-
33	503426.06	2176981.45	Картометрический	1.00	-
34	503444.84	2176912.65	Картометрический	1.00	-

1	2	3	4	5	6
35	503459.84	2176912.92	Картометрический	1.00	-
36	503482.05	2176911.21	Картометрический	1.00	-
37	503543.30	2176910.89	Картометрический	1.00	-
38	503607.78	2176903.13	Картометрический	1.00	-
39	503666.34	2176897.27	Картометрический	1.00	-
40	503672.99	2176946.51	Картометрический	1.00	-
41	503691.53	2176943.64	Картометрический	1.00	-
42	503685.93	2176887.84	Картометрический	1.00	-
43	503710.56	2176866.61	Картометрический	1.00	-
1	503732.54	2176869.84	Картометрический	1.00	-

3. Сведения о характерных точках части (частей) границы объекта

Обозначение характерных точек части границы	Координаты, м		Метод определения координат характерной точки	Средняя квадратическая погрешность положения характерной точки (Mt), м	Описание обозначения точки на местности (при наличии)
	X	Y			
1	2	3	4	5	6
Часть №					
-	-	-	-	-	-

Раздел 3

Сведения о местоположении измененных (уточненных) границ объекта							
1. Система координат: -							
2. Сведения о характерных точках границ объекта							
Обозначение характерных точек границ	Существующие координаты, м		Измененные (уточненные) координаты, м		Метод определения координат характерной точки	Средняя квадратическая погрешность положения характерной точки (Mt), м	Описание обозначения точки на местности (при наличии)
	X	Y	X	Y			
1	2	3	4	5	6	7	8
-	-	-	-	-	-	-	-
3.Сведения о характерных точках части (частей) границы объекта							
Часть №							
-	-	-	-	-	-	-	-

Раздел 4

План границ объекта

Используемые условные знаки и обозначения:

	границы территориальной зоны
• 1	характерная точка границ территориальной зоны

Масштаб 1:2000

Заместитель руководителя БУВО «Нормативно-проектный центр»

Подпись _____ А.В. Ромашов Дата « 27 » января 2020 г.

Место для оттиска печати (при наличии) лица, составившего описание местоположения границ объекта

ОПИСАНИЕ МЕСТОПОЛОЖЕНИЯ ГРАНИЦ

Зона рекреационного назначения - объектов отдыха - Р1

(наименование объекта, местоположение границ которого описано (далее - объект)

Раздел 1

Сведения об объекте		
№ п/п	Характеристики объекта	Описание характеристик
1	2	3
1	Местоположение объекта	Воронежская область, Аннинский муниципальный район, Мосоловское сельское поселение, село Мосоловка
2	Площадь объекта ± величина погрешности определения площади (Р ± Дельта Р)	5677 +/- 264 м²
3	Иные характеристики объекта	-

Раздел 2

Сведения о местоположении границ объекта					
1. Система координат: МСК - 36, зона 2					
2. Сведения о характерных точках границ объекта					
Обозначение характерных точек границ	Координаты, м		Метод определения координат характерной точки	Средняя квадратическая погрешность положения характерной точки (Mt), м	Описание обозначения точки на местности (при наличии)
	X	Y			
1	2	3	4	5	6
1	503123.22	2177092.61	Картометрический	1.00	-
2	503125.72	2177109.88	Картометрический	1.00	-
3	503125.63	2177134.13	Картометрический	1.00	-
4	503121.38	2177147.99	Картометрический	1.00	-
5	503110.70	2177149.44	Картометрический	1.00	-
6	503105.20	2177151.22	Картометрический	1.00	-
7	503101.37	2177151.68	Картометрический	1.00	-
8	503094.45	2177152.51	Картометрический	1.00	-
9	503086.83	2177153.25	Картометрический	1.00	-
10	503071.14	2177158.64	Картометрический	1.00	-
11	503067.52	2177119.79	Картометрический	1.00	-
12	503066.57	2177112.54	Картометрический	1.00	-
13	503056.20	2177113.75	Картометрический	1.00	-
14	503034.55	2177116.10	Картометрический	1.00	-
15	503025.87	2177117.04	Картометрический	1.00	-
16	503025.28	2177130.34	Картометрический	1.00	-
17	503026.74	2177146.27	Картометрический	1.00	-
18	503032.04	2177163.47	Картометрический	1.00	-
19	503033.93	2177171.18	Картометрический	1.00	-
20	503026.41	2177172.60	Картометрический	1.00	-
21	503023.77	2177172.43	Картометрический	1.00	-
22	503023.19	2177172.58	Картометрический	1.00	-
23	503019.52	2177173.43	Картометрический	1.00	-
24	503017.81	2177173.77	Картометрический	1.00	-
25	503016.75	2177173.96	Картометрический	1.00	-
26	503015.26	2177174.19	Картометрический	1.00	-
27	503004.93	2177175.83	Картометрический	1.00	-
28	502993.83	2177177.57	Картометрический	1.00	-
29	502992.28	2177176.32	Картометрический	1.00	-
30	502992.87	2177142.30	Картометрический	1.00	-
31	502995.13	2177105.94	Картометрический	1.00	-
32	503004.29	2177104.12	Картометрический	1.00	-
33	503065.11	2177106.08	Картометрический	1.00	-
34	503103.11	2177100.44	Картометрический	1.00	-

1	2	3	4	5	6
35	503111.68	2177100.53	Картометрический	1.00	-
1	503123.22	2177092.61	Картометрический	1.00	-

3. Сведения о характерных точках части (частей) границы объекта

Обозначение характерных точек части границы	Координаты, м		Метод определения координат характерной точки	Средняя квадратическая погрешность положения характерной точки (Mt), м	Описание обозначения точки на местности (при наличии)
	X	Y			
1	2	3	4	5	6
Часть №					
-	-	-	-	-	-

Раздел 3

Сведения о местоположении измененных (уточненных) границ объекта							
1. Система координат: -							
2. Сведения о характерных точках границ объекта							
Обозначение характерных точек границ	Существующие координаты, м		Измененные (уточненные) координаты, м		Метод определения координат характерной точки	Средняя квадратическая погрешность положения характерной точки (Mt), м	Описание обозначения точки на местности (при наличии)
	X	Y	X	Y			
1	2	3	4	5	6	7	8
-	-	-	-	-	-	-	-
3.Сведения о характерных точках части (частей) границы объекта							
Часть №							
-	-	-	-	-	-	-	-

Раздел 4

План границ объекта

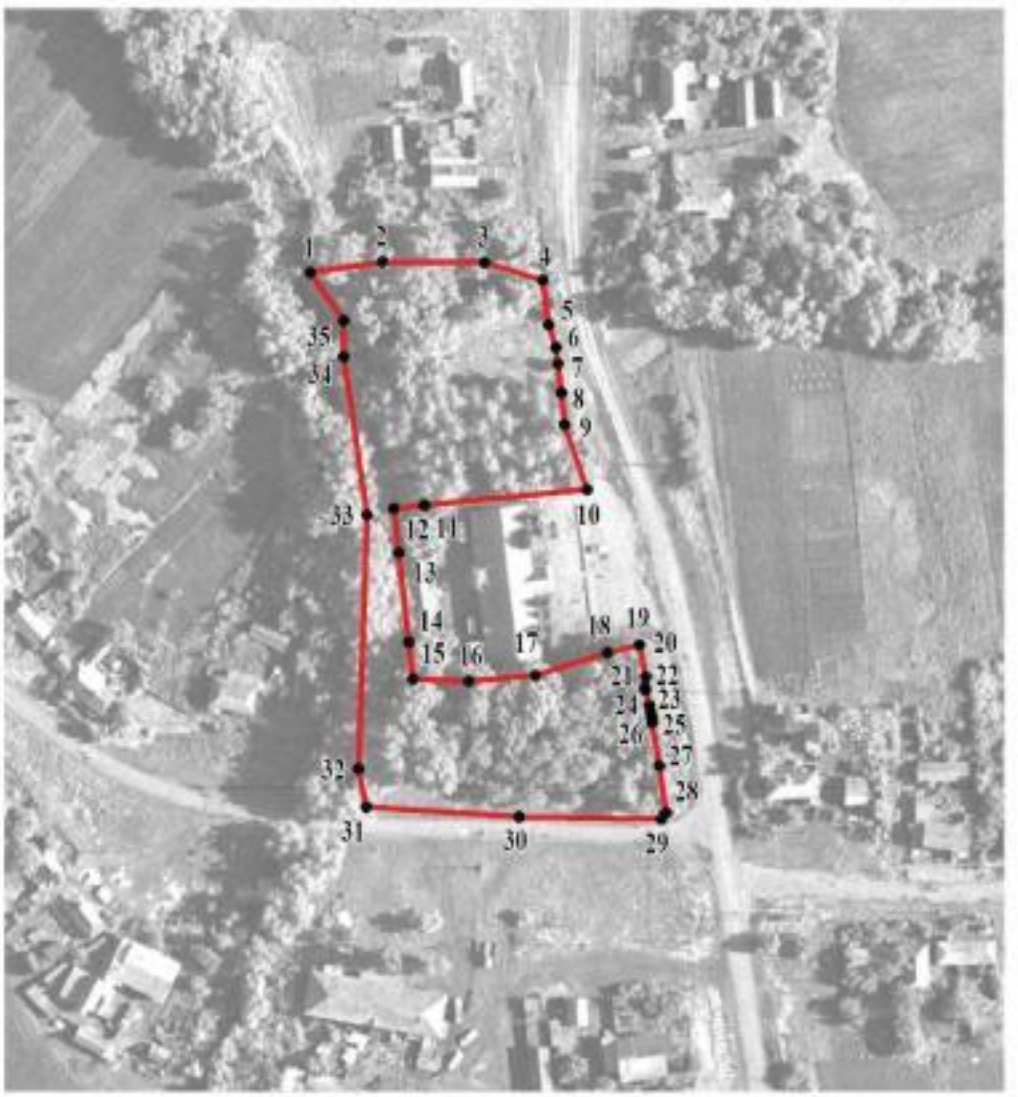

Используемые условные знаки и обозначения:

границы территориальной зоны

• 1 характерная точка границ территориальной зоны

Масштаб 1:2000

Заместитель руководителя БУВО «Нормативно-проектный центр»

Подпись _____ А.В. Ромашов Дата « 27 » января 2020 г.

Место для оттиска печати (при наличии) лица, составившего описание местоположения границ объекта

ОПИСАНИЕ МЕСТОПОЛОЖЕНИЯ ГРАНИЦ

Зона ритуальных объектов - СН1

(наименование объекта, местоположение границ которого описано (далее - объект)

Раздел 1

Сведения об объекте		
№ п/п	Характеристики объекта	Описание характеристик
1	2	3
1	Местоположение объекта	Воронежская область, Аннинский муниципальный район, Мосоловское сельское поселение, село Мосоловка
2	Площадь объекта ± величина погрешности определения площади (Р ± Дельта Р)	14158 +/- 416 м²
3	Иные характеристики объекта	-

Раздел 2

Сведения о местоположении границ объекта					
1. Система координат: МСК - 36, зона 2					
2. Сведения о характерных точках границ объекта					
Обозначение характерных точек границ	Координаты, м		Метод определения координат характерной точки	Средняя квадратическая погрешность положения характерной точки (Mt), м	Описание обозначения точки на местности (при наличии)
	X	Y			
1	2	3	4	5	6
1	503615.59	2176937.62	Картометрический	1.00	-
2	503625.67	2176996.90	Картометрический	1.00	-
3	503633.65	2177043.97	Картометрический	1.00	-
4	503633.90	2177045.34	Картометрический	1.00	-
5	503617.06	2177048.36	Картометрический	1.00	-
6	503531.25	2177082.54	Картометрический	1.00	-
7	503513.42	2177070.84	Картометрический	1.00	-
8	503495.73	2177023.18	Картометрический	1.00	-
9	503489.51	2177006.42	Картометрический	1.00	-
10	503492.73	2176994.69	Картометрический	1.00	-
11	503514.34	2176985.49	Картометрический	1.00	-
12	503532.05	2176971.45	Картометрический	1.00	-
13	503537.80	2176955.12	Картометрический	1.00	-
14	503545.15	2176944.99	Картометрический	1.00	-
1	503615.59	2176937.62	Картометрический	1.00	-
3. Сведения о характерных точках части (частей) границы объекта					
Обозначение характерных точек части границы	Координаты, м		Метод определения координат характерной точки	Средняя квадратическая погрешность положения характерной точки (Mt), м	Описание обозначения точки на местности (при наличии)
	X	Y			
1	2	3	4	5	6
Часть №					
-	-	-	-	-	-

Раздел 3

Сведения о местоположении измененных (уточненных) границ объекта							
1. Система координат: -							
2. Сведения о характерных точках границ объекта							
Обозначение характерных точек границ	Существующие координаты, м		Измененные (уточненные) координаты, м		Метод определения координат характерной точки	Средняя квадратическая погрешность положения характерной точки (Mt), м	Описание обозначения точки на местности (при наличии)
	X	Y	X	Y			
1	2	3	4	5	6	7	8
-	-	-	-	-	-	-	-
3.Сведения о характерных точках части (частей) границы объекта							
Часть №							
-	-	-	-	-	-	-	-

Раздел 4

План границ объекта

Используемые условные знаки и обозначения:

границы территориальной зоны

• 1 характерная точка границ территориальной зоны

Масштаб 1:2000

Заместитель руководителя БУВО «Нормативно-проектный центр»

Подпись _____ А.В. Ромашов Дата « 27 » января 2020 г.

Место для оттиска печати (при наличии) лица, составившего описание местоположения границ объекта

Приложение №2
к правилам землепользования и застройки
Мосоловского сельского поселения
Аннинского муниципального района
Воронежской области

СВЕДЕНИЯ О ГРАНИЦАХ ТЕРРИТОРИАЛЬНЫХ ЗОН, СОДЕРЖАЩИЕ ГРАФИЧЕСКОЕ ОПИСАНИЕ МЕСТОПОЛОЖЕНИЯ ГРАНИЦ ТЕРРИТОРИАЛЬНЫХ ЗОН, ПЕРЕЧЕНЬ КООРДИНАТ ХАРАКТЕРНЫХ ТОЧЕК ГРАНИЦ ТЕРРИТОРИАЛЬНЫХ ЗОН ПОСЁЛКА ДЕНИСОВКА

ОПИСАНИЕ МЕСТОПОЛОЖЕНИЯ ГРАНИЦ

Зона застройки индивидуальными жилыми домами - Ж1

(наименование объекта, местоположение границ которого описано (далее - объект)

Раздел 1

Сведения об объекте		
№ п/п	Характеристики объекта	Описание характеристик
1	2	3
1	Местоположение объекта	Воронежская область, Аннинский муниципальный район, Мосоловское сельское поселение, посёлок Денисовка
2	Площадь объекта ± величина погрешности определения площади (Р ± Дельта Р)	288925 +/- 1881 м²
3	Иные характеристики объекта	-

Раздел 2

Сведения о местоположении границ объекта					
1. Система координат: МСК - 36, зона 2					
2. Сведения о характерных точках границ объекта					
Обозначение характерных точек границ	Координаты, м		Метод определения координат характерной точки	Средняя квадратическая погрешность положения характерной точки (Mt), м	Описание обозначения точки на местности (при наличии)
	X	Y			
1	2	3	4	5	6
1	508699.30	2176578.86	Картометрический	1.00	-
2	508651.35	2176690.09	Картометрический	1.00	-
3	508549.18	2176926.94	Картометрический	1.00	-
4	508605.61	2176942.32	Картометрический	1.00	-
5	508446.59	2177273.12	Картометрический	1.00	-
6	508400.05	2177361.20	Картометрический	1.00	-
7	508311.31	2177551.45	Картометрический	1.00	-
8	508110.94	2177498.21	Картометрический	1.00	-
9	508095.75	2177493.94	Картометрический	1.00	-
10	508097.51	2177486.79	Картометрический	1.00	-
11	508120.48	2177391.99	Картометрический	1.00	-
12	508193.21	2177213.32	Картометрический	1.00	-
13	508245.62	2177070.82	Картометрический	1.00	-
14	508362.36	2176839.42	Картометрический	1.00	-
15	508389.08	2176837.10	Картометрический	1.00	-
16	508417.52	2176776.99	Картометрический	1.00	-
17	508411.27	2176728.71	Картометрический	1.00	-
18	508403.27	2176707.13	Картометрический	1.00	-
19	508396.30	2176658.60	Картометрический	1.00	-
20	508394.09	2176647.14	Картометрический	1.00	-
21	508372.36	2176602.14	Картометрический	1.00	-
22	508357.70	2176530.80	Картометрический	1.00	-
23	508324.98	2176423.61	Картометрический	1.00	-
24	508316.71	2176397.37	Картометрический	1.00	-
25	508572.85	2176451.45	Картометрический	1.00	-
26	508613.44	2176439.92	Картометрический	1.00	-
27	508583.27	2176534.34	Картометрический	1.00	-
28	508588.96	2176537.04	Картометрический	1.00	-
29	508695.61	2176577.30	Картометрический	1.00	-
1	508699.30	2176578.86	Картометрический	1.00	-

3. Сведения о характерных точках части (частей) границы объекта					
Обозначение характерных точек части границы	Координаты, м		Метод определения координат характерной точки	Средняя квадратическая погрешность положения характерной точки (Mt), м	Описание обозначения точки на местности (при наличии)
	X	Y			
1	2	3	4	5	6
Часть №					
-	-	-	-	-	-

Раздел 3

Сведения о местоположении измененных (уточненных) границ объекта							
1. Система координат: -							
2. Сведения о характерных точках границ объекта							
Обозначение характерных точек границ	Существующие координаты, м		Измененные (уточненные) координаты, м		Метод определения координат характерной точки	Средняя квадратическая погрешность положения характерной точки (Mt), м	Описание обозначения точки на местности (при наличии)
	X	Y	X	Y			
1	2	3	4	5	6	7	8
-	-	-	-	-	-	-	-
3.Сведения о характерных точках части (частей) границы объекта							
Часть №							
-	-	-	-	-	-	-	-

Раздел 4

План границ объекта

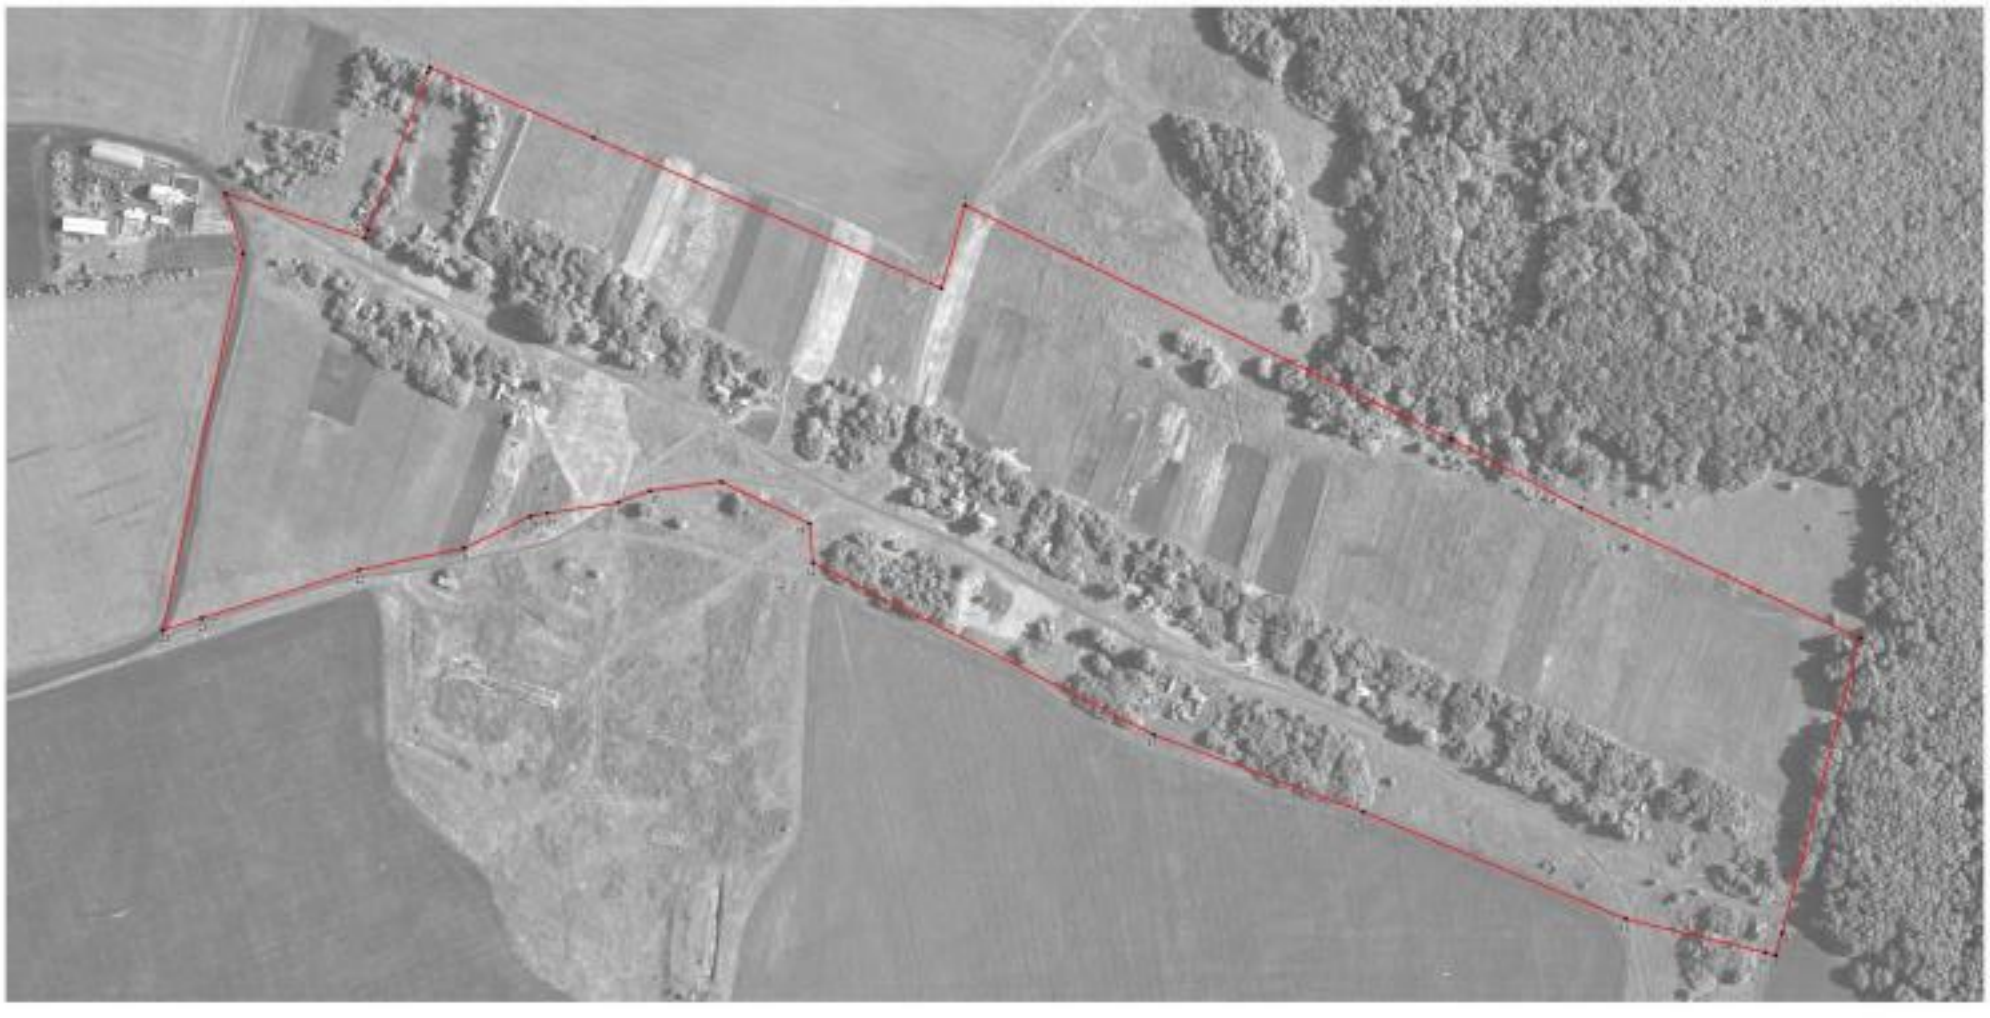

Масштаб 1:2000

ОПИСАНИЕ МЕСТОПОЛОЖЕНИЯ ГРАНИЦ

Зона сельскохозяйственного использования в границах населенных пунктов - СХ1

(наименование объекта, местоположение границ которого описано
(далее - объект)

Раздел 1

Сведения об объекте		
№ п/п	Характеристики объекта	Описание характеристик
1	2	3
1	Местоположение объекта	Воронежская область, Аннинский муниципальный район, Мосоловское сельское поселение, посёлок Денисовка
2	Площадь объекта ± величина погрешности определения площади (Р ± Дельта Р)	28920 +/- 595 м²
3	Иные характеристики объекта	-

Раздел 2

Сведения о местоположении границ объекта					
1. Система координат: МСК - 36, зона 2					
2. Сведения о характерных точках границ объекта					
Обозначение характерных точек границ	Координаты, м		Метод определения координат характерной точки	Средняя квадратическая погрешность положения характерной точки (Mt), м	Описание обозначения точки на местности (при наличии)
	X	Y			
1	2	3	4	5	6
1	508749.91	2176465.29	Картометрический	1.00	-
2	508737.28	2176490.77	Картометрический	1.00	-
3	508699.30	2176578.86	Картометрический	1.00	-
4	508695.61	2176577.30	Картометрический	1.00	-
5	508588.96	2176537.04	Картометрический	1.00	-
6	508583.27	2176534.34	Картометрический	1.00	-
7	508613.44	2176439.92	Картометрический	1.00	-
8	508622.46	2176429.89	Картометрический	1.00	-
1	508749.91	2176465.29	Картометрический	1.00	-
9	508120.48	2177391.99	Картометрический	1.00	-
10	508097.51	2177486.79	Картометрический	1.00	-
11	508095.75	2177493.94	Картометрический	1.00	-
12	507925.41	2177446.26	Картометрический	1.00	-
13	507925.99	2177398.32	Картометрический	1.00	-
14	508035.40	2177397.87	Картометрический	1.00	-
9	508120.48	2177391.99	Картометрический	1.00	-
3. Сведения о характерных точках части (частей) границы объекта					
Обозначение характерных точек части границы	Координаты, м		Метод определения координат характерной точки	Средняя квадратическая погрешность положения характерной точки (Mt), м	Описание обозначения точки на местности (при наличии)
	X	Y			
1	2	3	4	5	6
Часть №					
-	-	-	-	-	-

Раздел 3

Сведения о местоположении измененных (уточненных) границ объекта							
1. Система координат: -							
2. Сведения о характерных точках границ объекта							
Обозначение характерных точек границ	Существующие координаты, м		Измененные (уточненные) координаты, м		Метод определения координат характерной точки	Средняя квадратическая погрешность положения характерной точки (Mt), м	Описание обозначения точки на местности (при наличии)
	X	Y	X	Y			
1	2	3	4	5	6	7	8
-	-	-	-	-	-	-	-
3.Сведения о характерных точках части (частей) границы объекта							
Часть №							
-	-	-	-	-	-	-	-

Раздел 4

План границ объекта

Схема расположения листов плана границ объекта

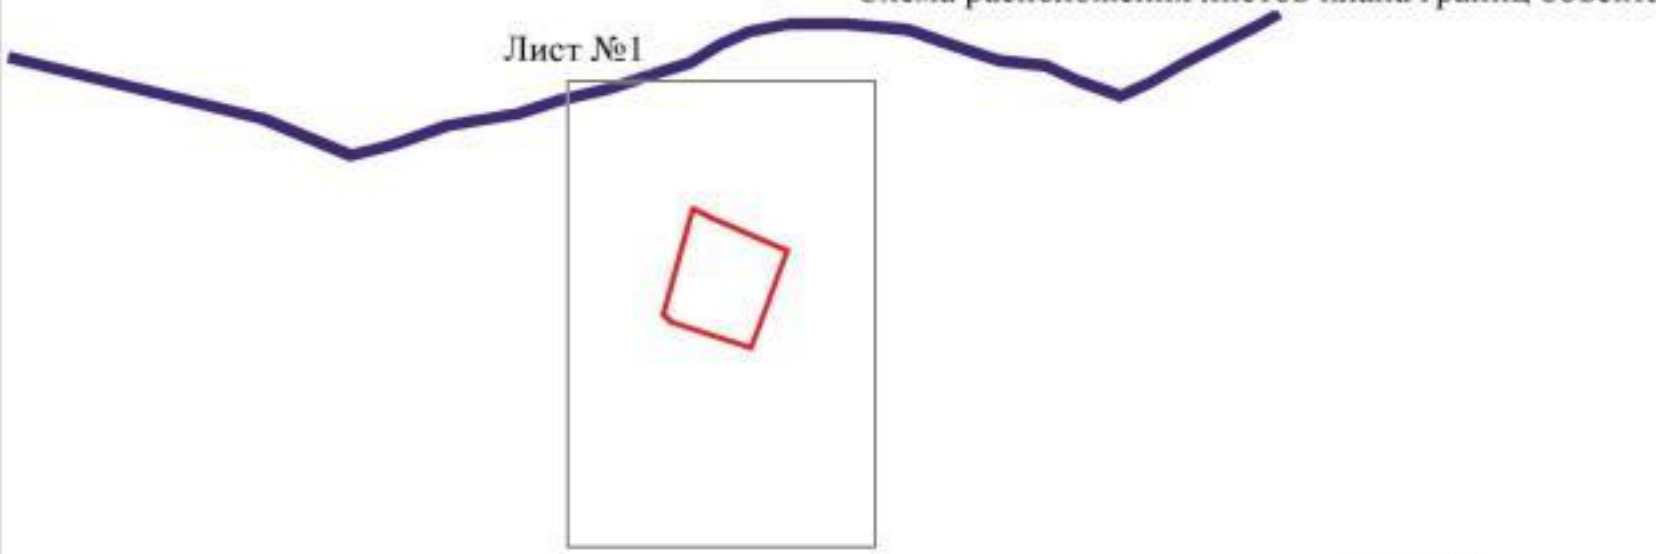

Используемые условные знаки и обозначения:

Масштаб 1:10000

границы территориальной зоны

границы муниципального образования

Лист №1 область и номер листа плана границ объекта

Заместитель руководителя БУВО «Нормативно-проектный центр»

Подпись _____ А.В. Ромашов Дата « 27 » января 2020 г.

Место для оттиска печати (при наличии) лица, составившего описание местоположения границ объекта

План границ объекта

Лист №1

Используемые условные знаки и обозначения:

границы территориальной зоны

• 1 характерная точка границ территориальной зоны

Масштаб 1:2000

Заместитель руководителя БУВО «Нормативно-проектный центр»

Подпись _____ А.В. Ромашов Дата « 27 » января 2020 г.

Место для оттиска печати (при наличии) лица, составившего описание местоположения границ объекта

План границ объекта

Лист №2

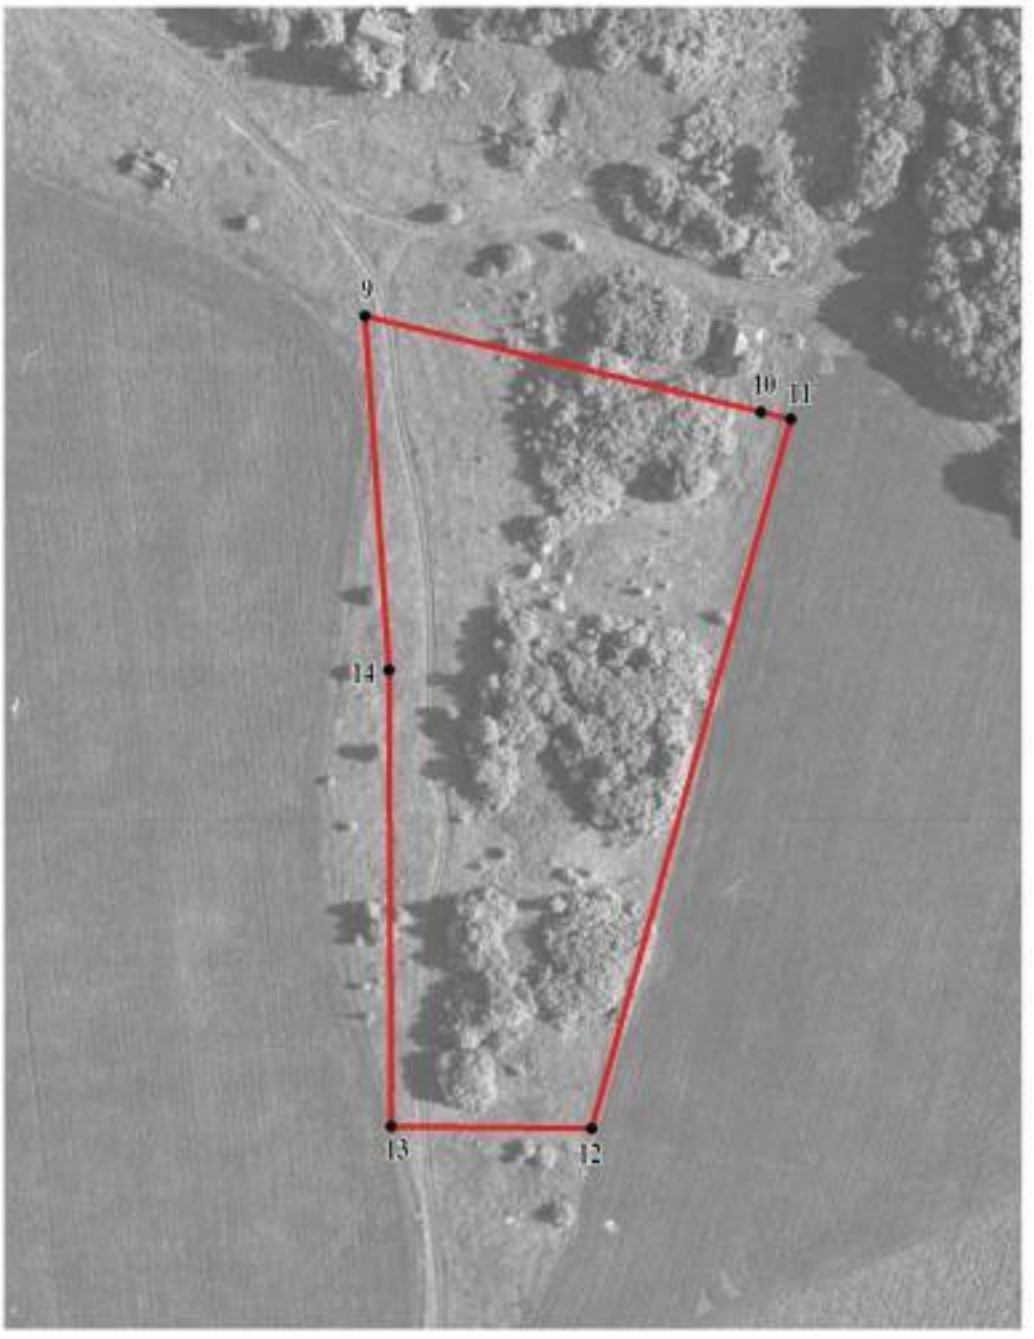

Используемые условные знаки и обозначения:

границы территориальной зоны

• 9 характерная точка границ территориальной зоны

Масштаб 1:2000

Заместитель руководителя БУВО «Нормативно-проектный центр»

Подпись _____ А.В. Ромашов Дата « 27 » января 2020 г.

Место для оттиска печати (при наличии) лица, составившего описание местоположения границ объекта

Приложение №3
к правилам землепользования и застройки
Мосоловского сельского поселения
Аннинского муниципального района
Воронежской области

СВЕДЕНИЯ О ГРАНИЦАХ ТЕРРИТОРИАЛЬНЫХ ЗОН, СОДЕРЖАЩИЕ ГРАФИЧЕСКОЕ ОПИСАНИЕ МЕСТОПОЛОЖЕНИЯ ГРАНИЦ ТЕРРИТОРИАЛЬНЫХ ЗОН, ПЕРЕЧЕНЬ КООРДИНАТ ХАРАКТЕРНЫХ ТОЧЕК ГРАНИЦ ТЕРРИТОРИАЛЬНЫХ ЗОН СЕЛА ЖЕЛАННОЕ

ОПИСАНИЕ МЕСТОПОЛОЖЕНИЯ ГРАНИЦ

Зона застройки индивидуальными жилыми домами - Ж1

(наименование объекта, местоположение границ которого описано (далее - объект)

Раздел 1

Сведения об объекте		
№ п/п	Характеристики объекта	Описание характеристик
1	2	3
1	Местоположение объекта	Воронежская область, Аннинский муниципальный район, Мосоловское сельское поселение, село Желанное
2	Площадь объекта ± величина погрешности определения площади (Р ± Дельта Р)	1337523 +/- 4048м²
3	Иные характеристики объекта	-

Раздел 2

Сведения о местоположении границ объекта					
1. Система координат: МСК - 36, зона 2					
2. Сведения о характерных точках границ объекта					
Обозначение характерных точек границ	Координаты, м		Метод определения координат характерной точки	Средняя квадратическая погрешность положения характерной точки (Mt), м	Описание обозначения точки на местности (при наличии)
	X	Y			
1	2	3	4	5	6
1	499262.57	2175953.98	Картометрический	1.00	-
2	499254.76	2175958.44	Картометрический	1.00	-
3	499244.26	2175966.60	Картометрический	1.00	-
4	499224.48	2175995.80	Картометрический	1.00	-
5	499219.91	2175998.80	Картометрический	1.00	-
6	499197.02	2176036.77	Картометрический	1.00	-
7	499168.01	2176066.34	Картометрический	1.00	-
8	499134.56	2176115.47	Картометрический	1.00	-
9	499123.89	2176143.91	Картометрический	1.00	-
10	499118.24	2176155.55	Картометрический	1.00	-
11	499089.31	2176205.00	Картометрический	1.00	-
12	499092.18	2176233.49	Картометрический	1.00	-
13	499075.42	2176260.41	Картометрический	1.00	-
14	499074.44	2176275.94	Картометрический	1.00	-
15	499071.53	2176288.55	Картометрический	1.00	-
16	499061.84	2176295.82	Картометрический	1.00	-
17	499024.66	2176336.45	Картометрический	1.00	-
18	499003.98	2176335.41	Картометрический	1.00	-
19	498978.88	2176337.45	Картометрический	1.00	-
20	498965.52	2176345.50	Картометрический	1.00	-
21	498959.46	2176359.28	Картометрический	1.00	-
22	498894.86	2176380.65	Картометрический	1.00	-
23	498853.54	2176423.64	Картометрический	1.00	-
24	498862.48	2176438.74	Картометрический	1.00	-
25	498785.60	2176498.32	Картометрический	1.00	-
26	498677.16	2176538.40	Картометрический	1.00	-
27	498599.07	2176607.03	Картометрический	1.00	-
28	498553.05	2176634.33	Картометрический	1.00	-
29	498516.89	2176677.80	Картометрический	1.00	-
30	498504.82	2176703.91	Картометрический	1.00	-
31	498438.62	2176760.51	Картометрический	1.00	-
32	498327.87	2176625.62	Картометрический	1.00	-
33	498362.92	2176577.67	Картометрический	1.00	-
34	498387.93	2176523.15	Картометрический	1.00	-

1	2	3	4	5	6
35	498426.29	2176465.30	Картометрический	1.00	-
36	498440.44	2176449.70	Картометрический	1.00	-
37	498469.85	2176439.97	Картометрический	1.00	-
38	498576.60	2176405.02	Картометрический	1.00	-
39	498579.44	2176400.96	Картометрический	1.00	-
40	498848.06	2176016.82	Картометрический	1.00	-
41	498849.11	2176015.00	Картометрический	1.00	-
42	498906.79	2175915.56	Картометрический	1.00	-
43	498909.25	2175910.96	Картометрический	1.00	-
44	498959.54	2175817.17	Картометрический	1.00	-
45	499056.32	2175684.03	Картометрический	1.00	-
46	499262.53	2175788.99	Картометрический	1.00	-
47	499266.83	2175801.51	Картометрический	1.00	-
48	499268.30	2175811.93	Картометрический	1.00	-
49	499268.78	2175821.02	Картометрический	1.00	-
50	499260.32	2175852.33	Картометрический	1.00	-
51	499216.45	2175926.42	Картометрический	1.00	-
1	499262.57	2175953.98	Картометрический	1.00	-
52	499721.32	2176452.73	Картометрический	1.00	-
53	499844.79	2176828.28	Картометрический	1.00	-
54	499844.88	2176828.78	Картометрический	1.00	-
55	499862.41	2176923.22	Картометрический	1.00	-
56	499899.58	2177097.97	Картометрический	1.00	-
57	499901.17	2177146.01	Картометрический	1.00	-
58	499905.41	2177200.65	Картометрический	1.00	-
59	499921.43	2177243.15	Картометрический	1.00	-
60	499935.08	2177264.85	Картометрический	1.00	-
61	499935.08	2177264.86	Картометрический	1.00	-
62	499841.36	2177262.29	Картометрический	1.00	-
63	499763.98	2177261.27	Картометрический	1.00	-
64	499665.95	2177259.97	Картометрический	1.00	-
65	499662.91	2177259.85	Картометрический	1.00	-
66	499661.59	2177259.41	Картометрический	1.00	-
67	499660.77	2177259.01	Картометрический	1.00	-
68	499659.89	2177258.44	Картометрический	1.00	-
69	499657.07	2177258.40	Картометрический	1.00	-
70	499654.20	2177258.45	Картометрический	1.00	-
71	499653.15	2177259.08	Картометрический	1.00	-
72	499651.88	2177259.51	Картометрический	1.00	-
73	499650.28	2177259.67	Картометрический	1.00	-
74	499608.93	2177259.21	Картометрический	1.00	-
75	499475.07	2177257.28	Картометрический	1.00	-
76	499313.52	2176967.18	Картометрический	1.00	-
77	499307.26	2176958.17	Картометрический	1.00	-
78	499177.72	2176771.66	Картометрический	1.00	-
79	499124.04	2176694.38	Картометрический	1.00	-
80	498598.58	2177012.43	Картометрический	1.00	-

1	2	3	4	5	6
81	498215.81	2177050.82	Картометрический	1.00	-
82	498205.89	2176948.56	Картометрический	1.00	-
83	498255.52	2176931.24	Картометрический	1.00	-
84	498302.60	2176940.77	Картометрический	1.00	-
85	498332.62	2176934.87	Картометрический	1.00	-
86	498356.00	2176914.66	Картометрический	1.00	-
87	498500.44	2176857.88	Картометрический	1.00	-
88	498528.90	2176874.34	Картометрический	1.00	-
89	498538.25	2176900.19	Картометрический	1.00	-
90	498552.53	2176896.20	Картометрический	1.00	-
91	498561.34	2176888.92	Картометрический	1.00	-
92	498545.16	2176835.99	Картометрический	1.00	-
93	498541.40	2176777.34	Картометрический	1.00	-
94	498554.53	2176739.84	Картометрический	1.00	-
95	498551.60	2176716.26	Картометрический	1.00	-
96	498561.06	2176697.49	Картометрический	1.00	-
97	498578.28	2176684.48	Картометрический	1.00	-
98	498599.22	2176681.63	Картометрический	1.00	-
99	498655.83	2176649.62	Картометрический	1.00	-
100	498720.47	2176577.79	Картометрический	1.00	-
101	498783.69	2176549.75	Картометрический	1.00	-
102	498851.84	2176513.57	Картометрический	1.00	-
103	498885.32	2176483.20	Картометрический	1.00	-
104	498891.22	2176482.46	Картометрический	1.00	-
105	499005.84	2176441.05	Картометрический	1.00	-
106	499040.98	2176427.31	Картометрический	1.00	-
107	499070.33	2176411.27	Картометрический	1.00	-
108	499109.72	2176385.16	Картометрический	1.00	-
109	499129.18	2176379.13	Картометрический	1.00	-
110	499149.59	2176387.21	Картометрический	1.00	-
111	499184.09	2176407.04	Картометрический	1.00	-
112	499202.34	2176421.73	Картометрический	1.00	-
113	499214.26	2176433.74	Картометрический	1.00	-
114	499238.01	2176419.60	Картометрический	1.00	-
115	499263.95	2176423.35	Картометрический	1.00	-
116	499267.07	2176418.81	Картометрический	1.00	-
117	499285.00	2176430.59	Картометрический	1.00	-
118	499297.78	2176456.78	Картометрический	1.00	-
119	499280.38	2176488.97	Картометрический	1.00	-
120	499325.25	2176540.49	Картометрический	1.00	-
121	499411.71	2176639.55	Картометрический	1.00	-
122	499444.52	2176616.60	Картометрический	1.00	-
123	499446.94	2176594.63	Картометрический	1.00	-
124	499434.72	2176564.20	Картометрический	1.00	-
125	499447.86	2176541.81	Картометрический	1.00	-
126	499442.47	2176518.45	Картометрический	1.00	-
127	499444.22	2176502.47	Картометрический	1.00	-
128	499432.56	2176485.87	Картометрический	1.00	-

1	2	3	4	5	6
129	499409.13	2176462.35	Картометрический	1.00	-
130	499388.39	2176435.41	Картометрический	1.00	-
131	499361.21	2176422.19	Картометрический	1.00	-
132	499335.49	2176401.80	Картометрический	1.00	-
133	499310.56	2176367.90	Картометрический	1.00	-
134	499276.52	2176336.80	Картометрический	1.00	-
135	499240.16	2176316.71	Картометрический	1.00	-
136	499222.02	2176309.03	Картометрический	1.00	-
137	499202.60	2176296.23	Картометрический	1.00	-
138	499192.88	2176291.38	Картометрический	1.00	-
139	499180.39	2176279.55	Картометрический	1.00	-
140	499162.92	2176263.30	Картометрический	1.00	-
141	499158.15	2176245.24	Картометрический	1.00	-
142	499173.46	2176196.03	Картометрический	1.00	-
143	499194.27	2176148.75	Картометрический	1.00	-
144	499220.87	2176105.16	Картометрический	1.00	-
145	499269.78	2176040.85	Картометрический	1.00	-
146	499285.12	2176001.14	Картометрический	1.00	-
147	499285.79	2175980.80	Картометрический	1.00	-
148	499285.06	2175974.35	Картометрический	1.00	-
149	499282.16	2175965.65	Картометрический	1.00	-
150	499326.00	2175941.72	Картометрический	1.00	-
151	499374.24	2175924.64	Картометрический	1.00	-
152	499429.32	2175952.22	Картометрический	1.00	-
153	499475.85	2175985.04	Картометрический	1.00	-
154	499474.00	2175996.40	Картометрический	1.00	-
155	499497.63	2176043.72	Картометрический	1.00	-
156	499504.75	2176155.40	Картометрический	1.00	-
157	499510.43	2176168.41	Картометрический	1.00	-
158	499557.72	2176219.20	Картометрический	1.00	-
159	499577.83	2176256.46	Картометрический	1.00	-
160	499595.05	2176281.80	Картометрический	1.00	-
161	499651.00	2176356.36	Картометрический	1.00	-
162	499691.72	2176410.26	Картометрический	1.00	-
52	499721.32	2176452.73	Картометрический	1.00	-
163	499939.02	2177283.61	Картометрический	1.00	-
164	499939.19	2177284.36	Картометрический	1.00	-
165	499939.82	2177295.45	Картометрический	1.00	-
166	499943.53	2177342.18	Картометрический	1.00	-
167	499940.94	2177371.80	Картометрический	1.00	-
168	499931.40	2177417.58	Картометрический	1.00	-
169	499916.72	2177493.50	Картометрический	1.00	-
170	499907.08	2177553.01	Картометрический	1.00	-
171	499899.34	2177584.32	Картометрический	1.00	-
172	499896.94	2177588.49	Картометрический	1.00	-
173	499653.16	2177583.06	Картометрический	1.00	-
174	499586.65	2177581.58	Картометрический	1.00	-

1	2	3	4	5	6
175	499363.54	2177493.70	Картометрический	1.00	-
176	499366.08	2177425.53	Картометрический	1.00	-
177	499376.04	2177275.30	Картометрический	1.00	-
178	499476.27	2177276.07	Картометрический	1.00	-
179	499609.28	2177277.10	Картометрический	1.00	-
180	499646.70	2177277.74	Картометрический	1.00	-
181	499648.70	2177277.92	Картометрический	1.00	-
182	499650.75	2177278.25	Картометрический	1.00	-
183	499653.39	2177279.14	Картометрический	1.00	-
184	499658.40	2177279.16	Картометрический	1.00	-
185	499661.26	2177278.16	Картометрический	1.00	-
186	499663.13	2177277.98	Картометрический	1.00	-
187	499665.59	2177278.03	Картометрический	1.00	-
188	499761.82	2177279.62	Картометрический	1.00	-
189	499841.22	2177280.93	Картометрический	1.00	-
190	499901.79	2177282.59	Картометрический	1.00	-
163	499939.02	2177283.61	Картометрический	1.00	-

3. Сведения о характерных точках части (частей) границы объекта

Обозначение характерных точек части границы	Координаты, м		Метод определения координат характерной точки	Средняя квадратическая погрешность положения характерной точки (Mt), м	Описание обозначения точки на местности (при наличии)
	X	Y			
1	2	3	4	5	6
Часть №					
-	-	-	-	-	-

Раздел 3

Сведения о местоположении измененных (уточненных) границ объекта							
1. Система координат: -							
2. Сведения о характерных точках границ объекта							
Обозначение характерных точек границ	Существующие координаты, м		Измененные (уточненные) координаты, м		Метод определения координат характерной точки	Средняя квадратическая погрешность положения характерной точки (Mt), м	Описание обозначения точки на местности (при наличии)
	X	Y	X	Y			
1	2	3	4	5	6	7	8
-	-	-	-	-	-	-	-
3.Сведения о характерных точках части (частей) границы объекта							
Часть №							
-	-	-	-	-	-	-	-

Раздел 4

План границ объекта

Схема расположения листов плана границ объекта

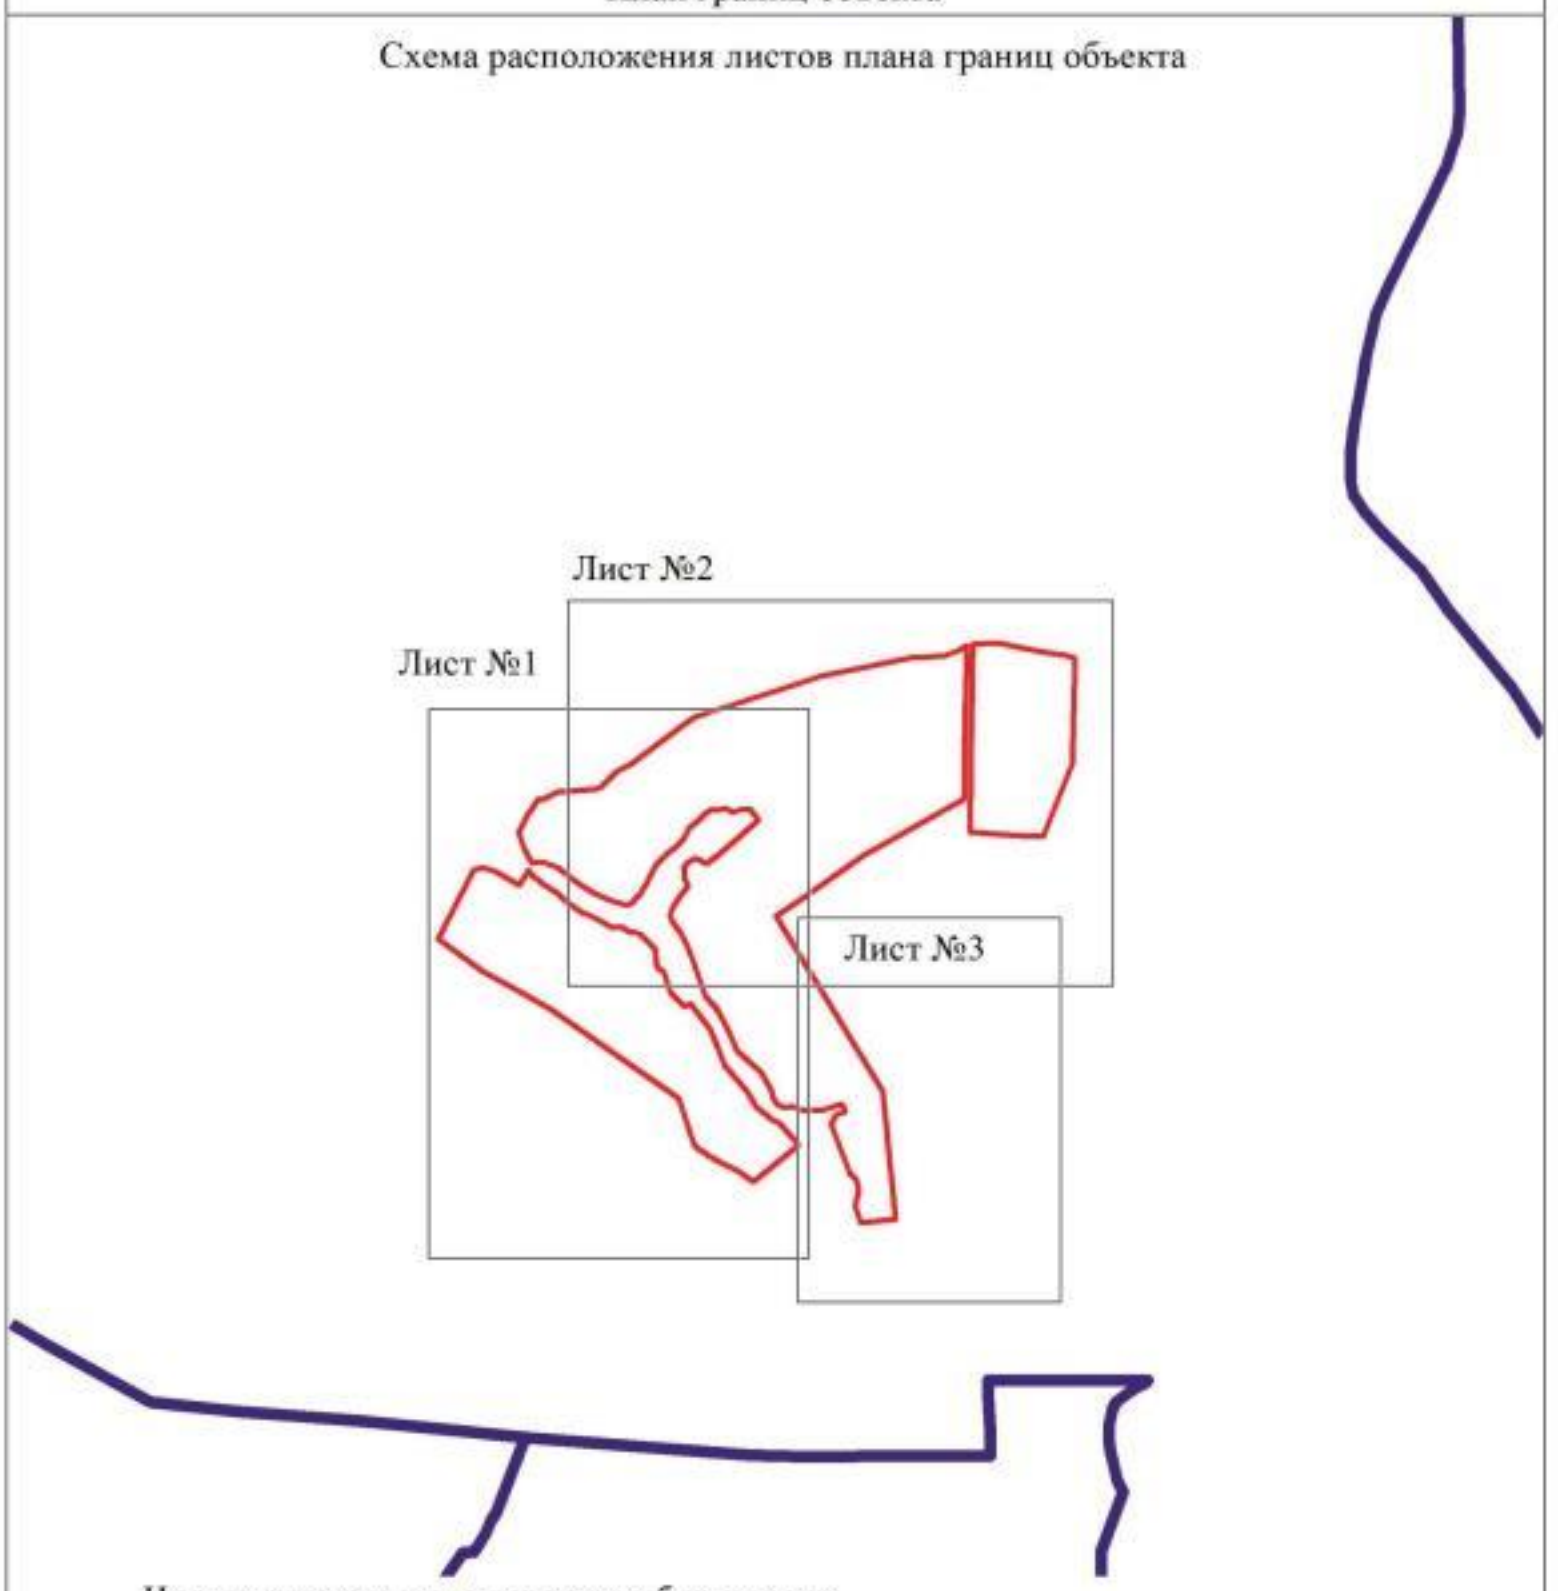

Используемые условные знаки и обозначения:

	границы территориальной зоны
	границы муниципального образования
Лист №1	область и номер листа плана границ объекта

Масштаб 1:25000

Заместитель руководителя БУВО «Нормативно-проектный центр»

Подпись _____ А.В. Ромашов Дата « 27 » января 2020 г.

Место для оттиска печати (при наличии) лица, составившего описание местоположения границ объекта

План границ объекта

Лист №1

Масштаб 1:2000

Заместитель руководителя КУМИ «Информационно-проектный центр»

Подпись _____ А.В. Романов Дата «27» января 2020 г.

Приложение

Лист №2

Используемые условные знаки и обозначения

граница территориальной зоны

характерная точка границы территориальной зоны

Масштаб 1:2000

Заместитель руководителя ООО «Нормативно-проектный центр»

Подпись _____ А.Н. Романов Дата «27» января 2020 г.

М.П.

11

План границ объекта

Лист №3

Используемые условные знаки и обозначения:

границы территориальной зоны

характерная точка границ территориальной зоны

Масштаб 1:2000

Заместитель руководителя БУВО «Нормативно-проектный центр»

Подпись _____ А.В. Романов Дата « 27 » января 2020 г.

Место для оттиска печати (при наличии) лица, составившего описание местоположения границ объекта

ОПИСАНИЕ МЕСТОПОЛОЖЕНИЯ ГРАНИЦ

Общественно-деловая зона - ОД

(наименование объекта, местоположение границ которого описано (далее - объект)

Раздел 1

Сведения об объекте		
№ п/п	Характеристики объекта	Описание характеристик
1	2	3
1	Местоположение объекта	Воронежская область, Аннинский муниципальный район, Мосоловское сельское поселение, село Желанное
2	Площадь объекта ± величина погрешности определения площади (Р ± Дельта Р)	9983 +/- 350 м²
3	Иные характеристики объекта	-

Раздел 2

Сведения о местоположении границ объекта					
1. Система координат: МСК - 36, зона 2					
2. Сведения о характерных точках границ объекта					
Обозначение характерных точек границ	Координаты, м		Метод определения координат характерной точки	Средняя квадратическая погрешность положения характерной точки (Mt), м	Описание обозначения точки на местности (при наличии)
	X	Y			
1	2	3	4	5	6
1	499446.94	2176594.63	Картометрический	1.00	-
2	499444.52	2176616.60	Картометрический	1.00	-
3	499411.71	2176639.55	Картометрический	1.00	-
4	499325.25	2176540.49	Картометрический	1.00	-
5	499280.38	2176488.97	Картометрический	1.00	-
6	499297.78	2176456.78	Картометрический	1.00	-
7	499323.64	2176483.93	Картометрический	1.00	-
8	499343.78	2176496.97	Картометрический	1.00	-
9	499366.09	2176512.43	Картометрический	1.00	-
10	499406.77	2176561.90	Картометрический	1.00	-
11	499434.72	2176564.20	Картометрический	1.00	-
1	499446.94	2176594.63	Картометрический	1.00	-
3. Сведения о характерных точках части (частей) границы объекта					
Обозначение характерных точек части границы	Координаты, м		Метод определения координат характерной точки	Средняя квадратическая погрешность положения характерной точки (Mt), м	Описание обозначения точки на местности (при наличии)
	X	Y			
1	2	3	4	5	6
Часть №					
-	-	-	-	-	-

Раздел 3

Сведения о местоположении измененных (уточненных) границ объекта							
1. Система координат: -							
2. Сведения о характерных точках границ объекта							
Обозначение характерных точек границ	Существующие координаты, м		Измененные (уточненные) координаты, м		Метод определения координат характерной точки	Средняя квадратическая погрешность положения характерной точки (Mt), м	Описание обозначения точки на местности (при наличии)
	X	Y	X	Y			
1	2	3	4	5	6	7	8
-	-	-	-	-	-	-	-
3.Сведения о характерных точках части (частей) границы объекта							
Часть №							
-	-	-	-	-	-	-	-

Раздел 4

План границ объекта

Используемые условные знаки и обозначения:

	границы территориальной зоны
• 1	характерная точка границ территориальной зоны

Масштаб 1:2000

Заместитель руководителя БУВО «Нормативно-проектный центр»

Подпись _____ А.В. Ромашов Дата « 27 » января 2020 г.

Место для оттиска печати (при наличии) лица, составившего описание местоположения границ объекта

ОПИСАНИЕ МЕСТОПОЛОЖЕНИЯ ГРАНИЦ

Зона улиц, дорог, инженерной и транспортной инфраструктуры - ИТ1

(наименование объекта, местоположение границ которого описано (далее - объект)

Раздел 1

Сведения об объекте		
№ п/п	Характеристики объекта	Описание характеристик
1	2	3
1	Местоположение объекта	Воронежская область, Аннинский муниципальный район, Мосоловское сельское поселение, село Желанное
2	Площадь объекта ± величина погрешности определения площади (Р ± Дельта Р)	10025 +/- 350 м²
3	Иные характеристики объекта	-

Раздел 2

Сведения о местоположении границ объекта					
1. Система координат: МСК - 36, зона 2					
2. Сведения о характерных точках границ объекта					
Обозначение характерных точек границ	Координаты, м		Метод определения координат характерной точки	Средняя квадратическая погрешность положения характерной точки (Mt), м	Описание обозначения точки на местности (при наличии)
	X	Y			
1	2	3	4	5	6
1	499935.08	2177264.86	Картометрический	1.00	-
2	499937.06	2177274.26	Картометрический	1.00	-
3	499939.02	2177283.61	Картометрический	1.00	-
4	499901.79	2177282.59	Картометрический	1.00	-
5	499841.22	2177280.93	Картометрический	1.00	-
6	499761.82	2177279.62	Картометрический	1.00	-
7	499665.59	2177278.03	Картометрический	1.00	-
8	499663.13	2177277.98	Картометрический	1.00	-
9	499661.26	2177278.16	Картометрический	1.00	-
10	499658.40	2177279.16	Картометрический	1.00	-
11	499653.39	2177279.14	Картометрический	1.00	-
12	499650.75	2177278.25	Картометрический	1.00	-
13	499648.70	2177277.92	Картометрический	1.00	-
14	499646.70	2177277.74	Картометрический	1.00	-
15	499609.28	2177277.10	Картометрический	1.00	-
16	499476.27	2177276.07	Картометрический	1.00	-
17	499376.04	2177275.30	Картометрический	1.00	-
18	499376.28	2177265.40	Картометрический	1.00	-
19	499376.42	2177258.15	Картометрический	1.00	-
20	499477.98	2177262.52	Картометрический	1.00	-
21	499475.07	2177257.28	Картометрический	1.00	-
22	499608.93	2177259.21	Картометрический	1.00	-
23	499650.28	2177259.67	Картометрический	1.00	-
24	499651.88	2177259.51	Картометрический	1.00	-
25	499653.15	2177259.08	Картометрический	1.00	-
26	499654.20	2177258.45	Картометрический	1.00	-
27	499657.07	2177258.40	Картометрический	1.00	-
28	499659.89	2177258.44	Картометрический	1.00	-
29	499660.77	2177259.01	Картометрический	1.00	-
30	499661.59	2177259.41	Картометрический	1.00	-
31	499662.91	2177259.85	Картометрический	1.00	-
32	499665.95	2177259.97	Картометрический	1.00	-
33	499763.98	2177261.27	Картометрический	1.00	-
34	499841.36	2177262.29	Картометрический	1.00	-

1	2	3	4	5	6
1	499935.08	2177264.86	Картометрический	1.00	-
3. Сведения о характерных точках части (частей) границы объекта					
Обозначение характерных точек части границы	Координаты, м		Метод определения координат характерной точки	Средняя квадратическая погрешность положения характерной точки (Mt), м	Описание обозначения точки на местности (при наличии)
	X	Y			
1	2	3	4	5	6
Часть №					
-	-	-	-	-	-

Раздел 3

Сведения о местоположении измененных (уточненных) границ объекта							
1. Система координат: -							
2. Сведения о характерных точках границ объекта							
Обозначение характерных точек границ	Существующие координаты, м		Измененные (уточненные) координаты, м		Метод определения координат характерной точки	Средняя квадратическая погрешность положения характерной точки (Mt), м	Описание обозначения точки на местности (при наличии)
	X	Y	X	Y			
1	2	3	4	5	6	7	8
-	-	-	-	-	-	-	-
3.Сведения о характерных точках части (частей) границы объекта							
Часть №							
-	-	-	-	-	-	-	-

Раздел 4

План границ объекта

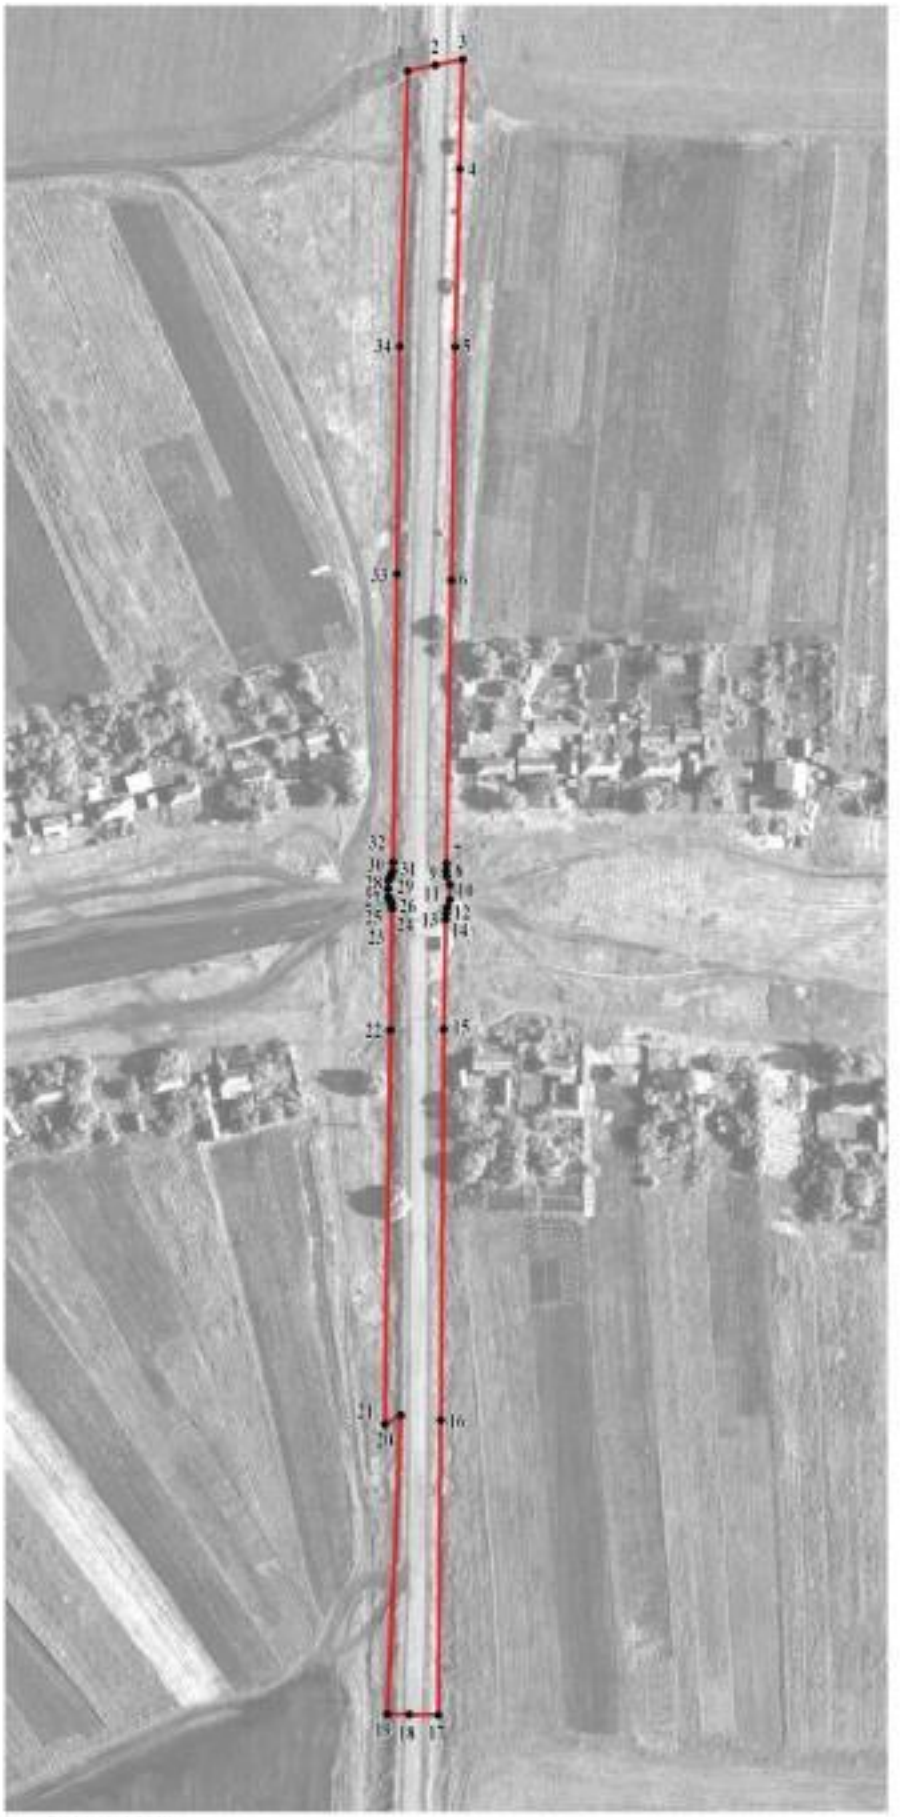

Используемые условные знаки и обозначения:

границы территориальной зоны

1 характерная точка границ территориальной зоны

Масштаб 1:2000

Заместитель руководителя БУВО «Нормативно-проектный центр»

Подпись _____ А.В. Ромашов Дата « 27 » января 2020 г.

Место для оттиска печати (при наличии) лица, составившего описание местоположения границ объекта

ОПИСАНИЕ МЕСТОПОЛОЖЕНИЯ ГРАНИЦ

Зона сельскохозяйственного использования в границах населенных пунктов - СХ1

(наименование объекта, местоположение границ которого описано
(далее - объект)

Раздел 1

Сведения об объекте		
№ п/п	Характеристики объекта	Описание характеристик
1	2	3
1	Местоположение объекта	Воронежская область, Аннинский муниципальный район, Мосоловское сельское поселение, село Желанное
2	Площадь объекта ± величина погрешности определения площади (Р ± Дельта Р)	83122 +/- 1009 м²
3	Иные характеристики объекта	-

Раздел 2

Сведения о местоположении границ объекта					
1. Система координат: МСК - 36, зона 2					
2. Сведения о характерных точках границ объекта					
Обозначение характерных точек границ	Координаты, м		Метод определения координат характерной точки	Средняя квадратическая погрешность положения характерной точки (Mt), м	Описание обозначения точки на местности (при наличии)
	X	Y			
1	2	3	4	5	6
1	499282.16	2175965.65	Картометрический	1.00	-
2	499285.06	2175974.35	Картометрический	1.00	-
3	499285.79	2175980.80	Картометрический	1.00	-
4	499285.12	2176001.14	Картометрический	1.00	-
5	499269.78	2176040.85	Картометрический	1.00	-
6	499220.87	2176105.16	Картометрический	1.00	-
7	499194.27	2176148.75	Картометрический	1.00	-
8	499173.46	2176196.03	Картометрический	1.00	-
9	499158.15	2176245.24	Картометрический	1.00	-
10	499162.92	2176263.30	Картометрический	1.00	-
11	499180.39	2176279.55	Картометрический	1.00	-
12	499192.88	2176291.38	Картометрический	1.00	-
13	499202.60	2176296.23	Картометрический	1.00	-
14	499222.02	2176309.03	Картометрический	1.00	-
15	499240.16	2176316.71	Картометрический	1.00	-
16	499276.52	2176336.80	Картометрический	1.00	-
17	499310.56	2176367.90	Картометрический	1.00	-
18	499335.49	2176401.80	Картометрический	1.00	-
19	499361.21	2176422.19	Картометрический	1.00	-
20	499388.39	2176435.41	Картометрический	1.00	-
21	499409.13	2176462.35	Картометрический	1.00	-
22	499432.56	2176485.87	Картометрический	1.00	-
23	499444.22	2176502.47	Картометрический	1.00	-
24	499442.47	2176518.45	Картометрический	1.00	-
25	499447.86	2176541.81	Картометрический	1.00	-
26	499434.72	2176564.20	Картометрический	1.00	-
27	499406.77	2176561.90	Картометрический	1.00	-
28	499366.09	2176512.43	Картометрический	1.00	-
29	499343.78	2176496.97	Картометрический	1.00	-
30	499323.64	2176483.93	Картометрический	1.00	-
31	499297.78	2176456.78	Картометрический	1.00	-
32	499285.00	2176430.59	Картометрический	1.00	-
33	499267.07	2176418.81	Картометрический	1.00	-
34	499263.95	2176423.35	Картометрический	1.00	-

1	2	3	4	5	6
35	499238.01	2176419.60	Картометрический	1.00	-
36	499214.26	2176433.74	Картометрический	1.00	-
37	499202.34	2176421.73	Картометрический	1.00	-
38	499184.09	2176407.04	Картометрический	1.00	-
39	499149.59	2176387.21	Картометрический	1.00	-
40	499129.18	2176379.13	Картометрический	1.00	-
41	499109.72	2176385.16	Картометрический	1.00	-
42	499070.33	2176411.27	Картометрический	1.00	-
43	499040.98	2176427.31	Картометрический	1.00	-
44	499005.84	2176441.05	Картометрический	1.00	-
45	498891.22	2176482.46	Картометрический	1.00	-
46	498885.32	2176483.20	Картометрический	1.00	-
47	498862.48	2176438.74	Картометрический	1.00	-
48	498853.54	2176423.64	Картометрический	1.00	-
49	498894.86	2176380.65	Картометрический	1.00	-
50	498959.46	2176359.28	Картометрический	1.00	-
51	498965.52	2176345.50	Картометрический	1.00	-
52	498978.88	2176337.45	Картометрический	1.00	-
53	499003.98	2176335.41	Картометрический	1.00	-
54	499024.66	2176336.45	Картометрический	1.00	-
55	499061.84	2176295.82	Картометрический	1.00	-
56	499071.53	2176288.55	Картометрический	1.00	-
57	499074.44	2176275.94	Картометрический	1.00	-
58	499075.42	2176260.41	Картометрический	1.00	-
59	499092.18	2176233.49	Картометрический	1.00	-
60	499089.31	2176205.00	Картометрический	1.00	-
61	499118.24	2176155.55	Картометрический	1.00	-
62	499123.89	2176143.91	Картометрический	1.00	-
63	499134.56	2176115.47	Картометрический	1.00	-
64	499168.01	2176066.34	Картометрический	1.00	-
65	499197.02	2176036.77	Картометрический	1.00	-
66	499219.91	2175998.80	Картометрический	1.00	-
67	499224.48	2175995.80	Картометрический	1.00	-
68	499244.26	2175966.60	Картометрический	1.00	-
69	499254.76	2175958.44	Картометрический	1.00	-
70	499262.57	2175953.98	Картометрический	1.00	-
1	499282.16	2175965.65	Картометрический	1.00	-

3. Сведения о характерных точках части (частей) границы объекта					
Обозначение характерных точек части границы	Координаты, м		Метод определения координат характерной точки	Средняя квадратическая погрешность положения характерной точки (Mt), м	Описание обозначения точки на местности (при наличии)
	X	Y			
1	2	3	4	5	6
Часть №					
-	-	-	-	-	-

Раздел 3

Сведения о местоположении измененных (уточненных) границ объекта							
1. Система координат: -							
2. Сведения о характерных точках границ объекта							
Обозначение характерных точек границ	Существующие координаты, м		Измененные (уточненные) координаты, м		Метод определения координат характерной точки	Средняя квадратическая погрешность положения характерной точки (Mt), м	Описание обозначения точки на местности (при наличии)
	X	Y	X	Y			
1	2	3	4	5	6	7	8
-	-	-	-	-	-	-	-
3.Сведения о характерных точках части (частей) границы объекта							
Часть №							
-	-	-	-	-	-	-	-

Раздел 4

План границ объекта

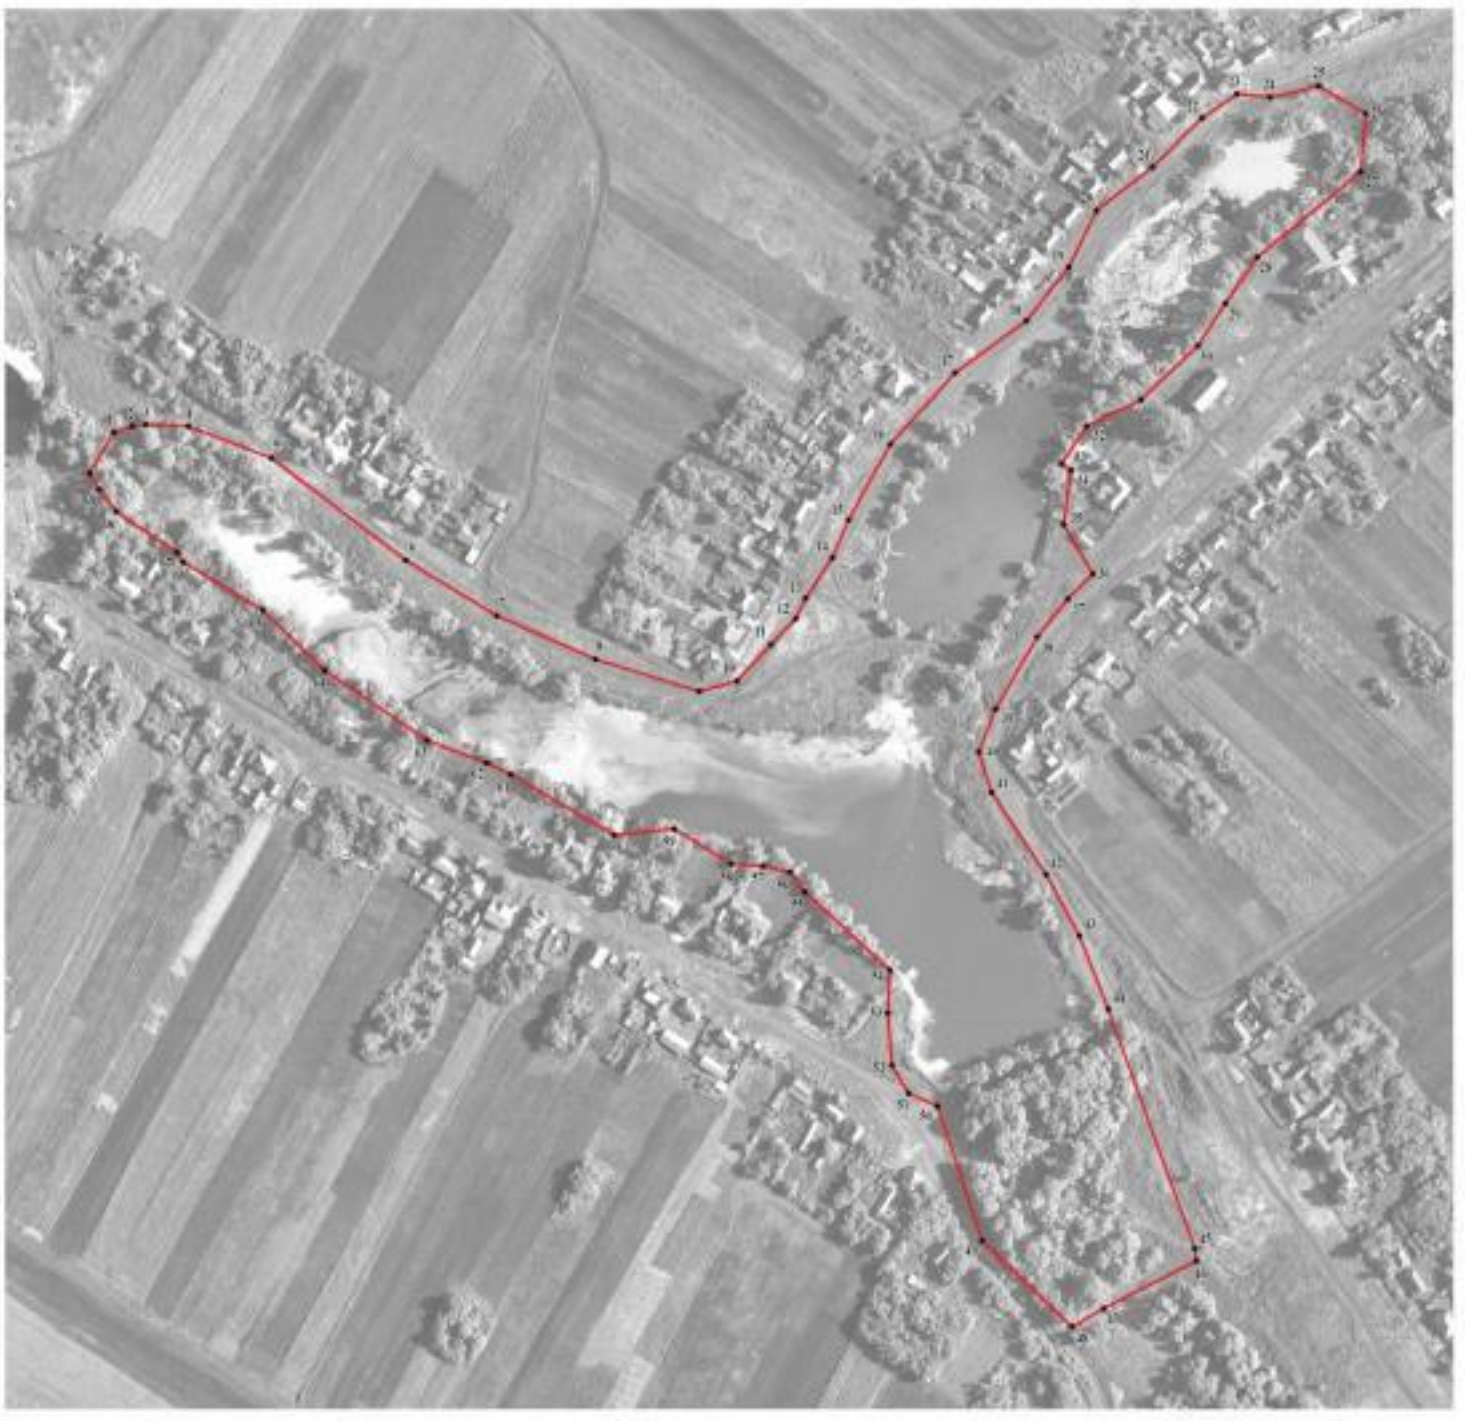

Используемые условные знаки и обозначения:

границы территориальной зоны

1 характерная точка границы территориальной зоны

Масштаб 1:2000

Заместитель руководителя БУНО «Нормативно-проектный центр»

Подпись _____ А.В. Романов Дата «27» января 2020 г.

Место для оттиска печати (при наличии) лица, составившего описание местоположения границ объекта

Приложение №4
к правилам землепользования и застройки
Мосоловского сельского поселения
Аннинского муниципального района
Воронежской области

СВЕДЕНИЯ О ГРАНИЦАХ ТЕРРИТОРИАЛЬНЫХ ЗОН, СОДЕРЖАЩИЕ ГРАФИЧЕСКОЕ ОПИСАНИЕ МЕСТОПОЛОЖЕНИЯ ГРАНИЦ ТЕРРИТОРИАЛЬНЫХ ЗОН, ПЕРЕЧЕНЬ КООРДИНАТ ХАРАКТЕРНЫХ ТОЧЕК ГРАНИЦ ТЕРРИТОРИАЛЬНЫХ ЗОН ПОСЁЛКА ПЕРВОМАЙСКОЕ

ОПИСАНИЕ МЕСТОПОЛОЖЕНИЯ ГРАНИЦ

Зона застройки индивидуальными жилыми домами - Ж1

(наименование объекта, местоположение границ которого описано (далее - объект)

Раздел 1

Сведения об объекте		
№ п/п	Характеристики объекта	Описание характеристик
1	2	3
1	Местоположение объекта	Воронежская область, Аннинский муниципальный район, Мосоловское сельское поселение, посёлок Первомайское
2	Площадь объекта ± величина погрешности определения площади (Р ± Дельта Р)	81761 +/- 1001 м²
3	Иные характеристики объекта	-

Раздел 2

Сведения о местоположении границ объекта					
1. Система координат: МСК - 36, зона 2					
2. Сведения о характерных точках границ объекта					
Обозначение характерных точек границ	Координаты, м		Метод определения координат характерной точки	Средняя квадратическая погрешность положения характерной точки (Mt), м	Описание обозначения точки на местности (при наличии)
	X	Y			
1	2	3	4	5	6
1	503746.63	2173554.06	Картометрический	1.00	-
2	503843.87	2173671.31	Картометрический	1.00	-
3	503768.45	2173738.41	Картометрический	1.00	-
4	503641.30	2173641.68	Картометрический	1.00	-
5	503628.70	2173633.77	Картометрический	1.00	-
6	503588.71	2173605.91	Картометрический	1.00	-
7	503512.11	2173556.14	Картометрический	1.00	-
8	503470.57	2173528.99	Картометрический	1.00	-
9	503446.36	2173504.25	Картометрический	1.00	-
10	503430.67	2173486.64	Картометрический	1.00	-
11	503388.09	2173455.69	Картометрический	1.00	-
12	503365.62	2173440.93	Картометрический	1.00	-
13	503348.20	2173425.16	Картометрический	1.00	-
14	503343.48	2173401.74	Картометрический	1.00	-
15	503373.06	2173350.40	Картометрический	1.00	-
16	503384.46	2173346.32	Картометрический	1.00	-
17	503404.73	2173343.05	Картометрический	1.00	-
18	503426.55	2173350.32	Картометрический	1.00	-
19	503457.96	2173298.02	Картометрический	1.00	-
20	503482.17	2173262.48	Картометрический	1.00	-
21	503511.23	2173291.92	Картометрический	1.00	-
22	503534.82	2173323.67	Картометрический	1.00	-
23	503558.20	2173354.04	Картометрический	1.00	-
24	503578.38	2173384.92	Картометрический	1.00	-
25	503584.25	2173394.20	Картометрический	1.00	-
26	503594.21	2173387.90	Картометрический	1.00	-
27	503625.74	2173429.88	Картометрический	1.00	-
28	503637.92	2173467.58	Картометрический	1.00	-
29	503660.13	2173496.71	Картометрический	1.00	-
30	503672.74	2173512.48	Картометрический	1.00	-
31	503691.84	2173530.68	Картометрический	1.00	-
32	503704.45	2173553.45	Картометрический	1.00	-
33	503729.66	2173566.40	Картометрический	1.00	-
1	503746.63	2173554.06	Картометрический	1.00	-

3. Сведения о характерных точках части (частей) границы объекта					
Обозначение характерных точек части границы	Координаты, м		Метод определения координат характерной точки	Средняя квадратическая погрешность положения характерной точки (Mt), м	Описание обозначения точки на местности (при наличии)
	X	Y			
1	2	3	4	5	6
Часть №					
-	-	-	-	-	-

Раздел 3

Сведения о местоположении измененных (уточненных) границ объекта							
1. Система координат: -							
2. Сведения о характерных точках границ объекта							
Обозначение характерных точек границ	Существующие координаты, м		Измененные (уточненные) координаты, м		Метод определения координат характерной точки	Средняя квадратическая погрешность положения характерной точки (Mt), м	Описание обозначения точки на местности (при наличии)
	X	Y	X	Y			
1	2	3	4	5	6	7	8
-	-	-	-	-	-	-	-
3.Сведения о характерных точках части (частей) границы объекта							
Часть №							
-	-	-	-	-	-	-	-

Раздел 4

План границ объекта

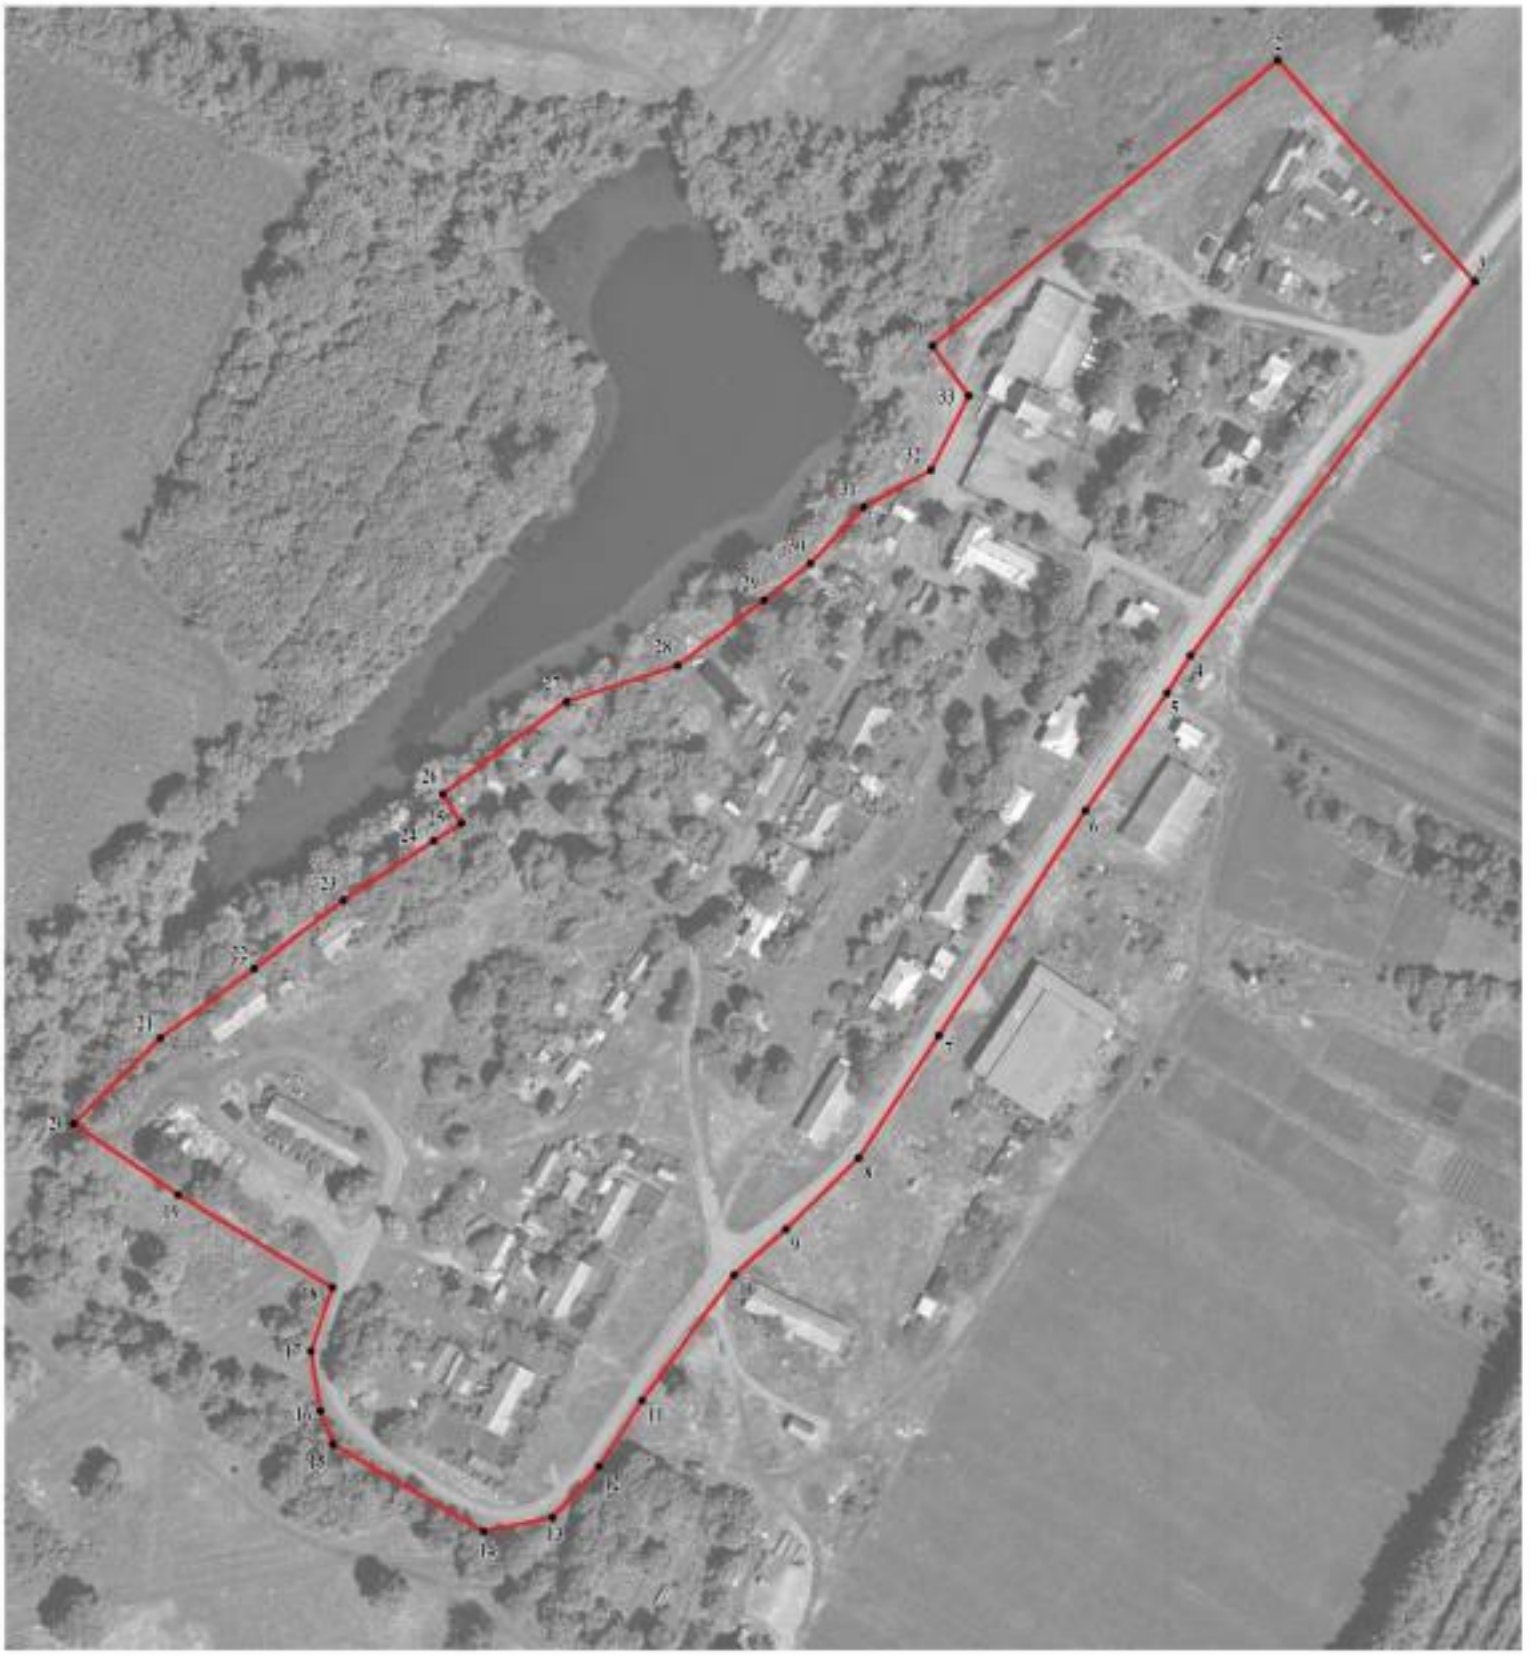

Используемые условные знаки и обозначения:

границы территориальной зоны

1 характерная точка границ территориальной зоны

Масштаб 1:2000

Заместитель руководителя БУВО «Нормативно-проектный центр»

Подпись _____ А.В. Ромашов Дата « 27 » января 2020 г.

Место для оттиска печати (при наличии) лица, составившего описание местоположения границ объекта

ОПИСАНИЕ МЕСТОПОЛОЖЕНИЯ ГРАНИЦ

Зона сельскохозяйственного использования в границах населенных пунктов - СХ1

(наименование объекта, местоположение границ которого описано
(далее - объект)

Раздел 1

Сведения об объекте		
№ п/п	Характеристики объекта	Описание характеристик
1	2	3
1	Местоположение объекта	Воронежская область, Аннинский муниципальный район, Мосоловское сельское поселение, посёлок Первомайское
2	Площадь объекта ± величина погрешности определения площади (Р ± Дельта Р)	45647 +/- 748 м²
3	Иные характеристики объекта	-

Раздел 2

Сведения о местоположении границ объекта					
1. Система координат: МСК - 36, зона 2					
2. Сведения о характерных точках границ объекта					
Обозначение характерных точек границ	Координаты, м		Метод определения координат характерной точки	Средняя квадратическая погрешность положения характерной точки (Mt), м	Описание обозначения точки на местности (при наличии)
	X	Y			
1	2	3	4	5	6
1	503944.39	2173792.48	Картометрический	1.00	-
2	503902.97	2173840.77	Картометрический	1.00	-
3	503768.45	2173738.41	Картометрический	1.00	-
4	503843.87	2173671.31	Картометрический	1.00	-
1	503944.39	2173792.48	Картометрический	1.00	-
5	503482.17	2173262.48	Картометрический	1.00	-
6	503457.96	2173298.02	Картометрический	1.00	-
7	503426.55	2173350.32	Картометрический	1.00	-
8	503404.73	2173343.05	Картометрический	1.00	-
9	503384.46	2173346.32	Картометрический	1.00	-
10	503373.06	2173350.40	Картометрический	1.00	-
11	503343.48	2173401.74	Картометрический	1.00	-
12	503234.38	2173348.91	Картометрический	1.00	-
13	503340.87	2173146.11	Картометрический	1.00	-
5	503482.17	2173262.48	Картометрический	1.00	-
3. Сведения о характерных точках части (частей) границы объекта					
Обозначение характерных точек части границы	Координаты, м		Метод определения координат характерной точки	Средняя квадратическая погрешность положения характерной точки (Mt), м	Описание обозначения точки на местности (при наличии)
	X	Y			
1	2	3	4	5	6
Часть №					
-	-	-	-	-	-

Раздел 3

Сведения о местоположении измененных (уточненных) границ объекта							
1. Система координат: -							
2. Сведения о характерных точках границ объекта							
Обозначение характерных точек границ	Существующие координаты, м		Измененные (уточненные) координаты, м		Метод определения координат характерной точки	Средняя квадратическая погрешность положения характерной точки (Mt), м	Описание обозначения точки на местности (при наличии)
	X	Y	X	Y			
1	2	3	4	5	6	7	8
-	-	-	-	-	-	-	-
3.Сведения о характерных точках части (частей) границы объекта							
Часть №							
-	-	-	-	-	-	-	-

Раздел 4

План границ объекта

Используемые условные знаки и обозначения:

границы территориальной зоны

• 1 характерная точка границ территориальной зоны

Масштаб 1:5000

Заместитель руководителя БУВО «Нормативно-проектный центр»

Подпись _____ А.В. Ромашов Дата « 27 » января 2020 г.

Место для оттиска печати (при наличии) лица, составившего описание местоположения границ объекта

ОПИСАНИЕ МЕСТОПОЛОЖЕНИЯ ГРАНИЦ

Зона сельскохозяйственного производства - СХ2

(наименование объекта, местоположение границ которого описано (далее - объект)

Раздел 1

Сведения об объекте		
№ п/п	Характеристики объекта	Описание характеристик
1	2	3
1	Местоположение объекта	Воронежская область, Аннинский муниципальный район, Мосоловское сельское поселение, посёлок Первомайское
2	Площадь объекта ± величина погрешности определения площади (Р ± Дельта Р)	37306 +/- 676 м²
3	Иные характеристики объекта	-

Раздел 2

Сведения о местоположении границ объекта					
1. Система координат: МСК - 36, зона 2					
2. Сведения о характерных точках границ объекта					
Обозначение характерных точек границ	Координаты, м		Метод определения координат характерной точки	Средняя квадратическая погрешность положения характерной точки (Mt), м	Описание обозначения точки на местности (при наличии)
	X	Y			
1	2	3	4	5	6
1	503628.70	2173633.77	Картометрический	1.00	-
2	503612.61	2173654.53	Картометрический	1.00	-
3	503602.57	2173658.42	Картометрический	1.00	-
4	503583.23	2173653.88	Картометрический	1.00	-
5	503550.63	2173646.22	Картометрический	1.00	-
6	503529.74	2173644.53	Картометрический	1.00	-
7	503508.86	2173632.23	Картометрический	1.00	-
8	503496.11	2173615.93	Картометрический	1.00	-
9	503474.60	2173602.30	Картометрический	1.00	-
10	503411.57	2173566.94	Картометрический	1.00	-
11	503362.76	2173541.08	Картометрический	1.00	-
12	503318.16	2173515.23	Картометрический	1.00	-
13	503290.57	2173499.52	Картометрический	1.00	-
14	503236.08	2173467.16	Картометрический	1.00	-
15	503188.02	2173437.17	Картометрический	1.00	-
16	503234.38	2173348.91	Картометрический	1.00	-
17	503343.48	2173401.74	Картометрический	1.00	-
18	503348.20	2173425.16	Картометрический	1.00	-
19	503365.62	2173440.93	Картометрический	1.00	-
20	503388.09	2173455.69	Картометрический	1.00	-
21	503430.67	2173486.64	Картометрический	1.00	-
22	503446.36	2173504.25	Картометрический	1.00	-
23	503470.57	2173528.99	Картометрический	1.00	-
24	503512.11	2173556.14	Картометрический	1.00	-
25	503588.71	2173605.91	Картометрический	1.00	-
1	503628.70	2173633.77	Картометрический	1.00	-

3. Сведения о характерных точках части (частей) границы объекта					
Обозначение характерных точек части границы	Координаты, м		Метод определения координат характерной точки	Средняя квадратическая погрешность положения характерной точки (Mt), м	Описание обозначения точки на местности (при наличии)
	X	Y			
1	2	3	4	5	6
Часть №					
-	-	-	-	-	-

Раздел 3

Сведения о местоположении измененных (уточненных) границ объекта							
1. Система координат: -							
2. Сведения о характерных точках границ объекта							
Обозначение характерных точек границ	Существующие координаты, м		Измененные (уточненные) координаты, м		Метод определения координат характерной точки	Средняя квадратическая погрешность положения характерной точки (Mt), м	Описание обозначения точки на местности (при наличии)
	X	Y	X	Y			
1	2	3	4	5	6	7	8
-	-	-	-	-	-	-	-
3.Сведения о характерных точках части (частей) границы объекта							
Часть №							
-	-	-	-	-	-	-	-

Раздел 4

План границ объекта

Используемые условные знаки и обозначения:

границы территориальной зоны

1 характерная точка границ территориальной зоны

Масштаб 1:5000

Заместитель руководителя БУВО «Нормативно-проектный центр»

Подпись _____ А.В. Ромашов Дата « 27 » января 2020 г.

Место для оттиска печати (при наличии) лица, составившего описание местоположения границ объекта

Приложение №5
к правилам землепользования и застройки
Мосоловского сельского поселения
Аннинского муниципального района
Воронежской области

СВЕДЕНИЯ О ГРАНИЦАХ ТЕРРИТОРИАЛЬНЫХ ЗОН, СОДЕРЖАЩИЕ ГРАФИЧЕСКОЕ ОПИСАНИЕ МЕСТОПОЛОЖЕНИЯ ГРАНИЦ ТЕРРИТОРИАЛЬНЫХ ЗОН, ПЕРЕЧЕНЬ КООРДИНАТ ХАРАКТЕРНЫХ ТОЧЕК ГРАНИЦ ТЕРРИТОРИАЛЬНЫХ ЗОН СЕЛА САБУРОВКА

ОПИСАНИЕ МЕСТОПОЛОЖЕНИЯ ГРАНИЦ

Зона застройки индивидуальными жилыми домами - Ж1

(наименование объекта, местоположение границ которого описано (далее - объект)

Раздел 1

Сведения об объекте		
№ п/п	Характеристики объекта	Описание характеристик
1	2	3
1	Местоположение объекта	Воронежская область, Аннинский муниципальный район, Мосоловское сельское поселение, село Сабуровка
2	Площадь объекта ± величина погрешности определения площади (Р ± Дельта Р)	1089884 +/- 3654 м²
3	Иные характеристики объекта	-

Раздел 2

Сведения о местоположении границ объекта					
1. Система координат: МСК - 36, зона 2					
2. Сведения о характерных точках границ объекта					
Обозначение характерных точек границ	Координаты, м		Метод определения координат характерной точки	Средняя квадратическая погрешность положения характерной точки (Mt), м	Описание обозначения точки на местности (при наличии)
	X	Y			
1	2	3	4	5	6
1	505263.50	2172578.00	Картометрический	1.00	-
2	505253.48	2172698.43	Картометрический	1.00	-
3	505163.78	2173462.18	Картометрический	1.00	-
4	505160.84	2173470.22	Картометрический	1.00	-
5	505147.31	2173529.99	Картометрический	1.00	-
6	505118.17	2173523.66	Картометрический	1.00	-
7	505021.13	2173503.65	Картометрический	1.00	-
8	505007.43	2173579.89	Картометрический	1.00	-
9	505001.78	2173609.14	Картометрический	1.00	-
10	504945.32	2173597.20	Картометрический	1.00	-
11	504960.05	2173531.71	Картометрический	1.00	-
12	504978.58	2173449.40	Картометрический	1.00	-
13	504991.37	2173390.66	Картометрический	1.00	-
14	504991.23	2173350.23	Картометрический	1.00	-
15	504986.13	2173278.64	Картометрический	1.00	-
16	504987.90	2173246.99	Картометрический	1.00	-
17	504991.36	2173215.30	Картометрический	1.00	-
18	505000.16	2173134.69	Картометрический	1.00	-
19	505008.19	2173061.40	Картометрический	1.00	-
20	505011.31	2173034.66	Картометрический	1.00	-
21	505022.66	2172937.40	Картометрический	1.00	-
22	505034.54	2172835.46	Картометрический	1.00	-
23	505043.05	2172762.43	Картометрический	1.00	-
24	505040.08	2172762.03	Картометрический	1.00	-
25	505026.00	2172760.15	Картометрический	1.00	-
26	505017.02	2172835.43	Картометрический	1.00	-
27	505005.25	2172933.69	Картометрический	1.00	-
28	504993.36	2173032.97	Картометрический	1.00	-
29	504990.12	2173060.02	Картометрический	1.00	-
30	504987.52	2173083.82	Картометрический	1.00	-
31	504982.11	2173133.48	Картометрический	1.00	-
32	504977.91	2173171.92	Картометрический	1.00	-
33	504973.22	2173215.04	Картометрический	1.00	-
34	504818.45	2173210.80	Картометрический	1.00	-

1	2	3	4	5	6
35	504818.15	2173182.41	Картометрический	1.00	-
36	504802.22	2173130.55	Картометрический	1.00	-
37	504797.28	2173077.34	Картометрический	1.00	-
38	504785.39	2173017.04	Картометрический	1.00	-
39	504813.00	2172987.15	Картометрический	1.00	-
40	504845.87	2172981.59	Картометрический	1.00	-
41	504849.06	2172973.69	Картометрический	1.00	-
42	504861.60	2172942.64	Картометрический	1.00	-
43	504842.50	2172927.66	Картометрический	1.00	-
44	504845.65	2172896.86	Картометрический	1.00	-
45	504860.04	2172856.86	Картометрический	1.00	-
46	504899.44	2172786.57	Картометрический	1.00	-
47	504937.55	2172717.96	Картометрический	1.00	-
48	504966.85	2172639.92	Картометрический	1.00	-
49	504962.64	2172602.57	Картометрический	1.00	-
50	504995.69	2172573.31	Картометрический	1.00	-
51	505041.37	2172524.15	Картометрический	1.00	-
52	505086.36	2172539.83	Картометрический	1.00	-
1	505263.50	2172578.00	Картометрический	1.00	-
53	505076.99	2172011.79	Картометрический	1.00	-
54	505083.63	2172368.75	Картометрический	1.00	-
55	504960.76	2172367.87	Картометрический	1.00	-
56	504968.77	2172396.15	Картометрический	1.00	-
57	504956.05	2172454.13	Картометрический	1.00	-
58	504905.18	2172560.65	Картометрический	1.00	-
59	504908.86	2172599.67	Картометрический	1.00	-
60	504905.82	2172659.30	Картометрический	1.00	-
61	504890.09	2172691.59	Картометрический	1.00	-
62	504876.07	2172723.56	Картометрический	1.00	-
63	504862.52	2172748.27	Картометрический	1.00	-
64	504846.75	2172776.06	Картометрический	1.00	-
65	504831.46	2172814.22	Картометрический	1.00	-
66	504818.86	2172827.41	Картометрический	1.00	-
67	504791.47	2172841.49	Картометрический	1.00	-
68	504776.62	2172854.93	Картометрический	1.00	-
69	504763.01	2172880.49	Картометрический	1.00	-
70	504744.73	2172896.25	Картометрический	1.00	-
71	504732.90	2172914.86	Картометрический	1.00	-
72	504731.15	2172937.63	Картометрический	1.00	-
73	504733.90	2172973.49	Картометрический	1.00	-
74	504730.22	2173002.21	Картометрический	1.00	-
75	504747.18	2173067.62	Картометрический	1.00	-
76	504763.25	2173145.96	Картометрический	1.00	-
77	504782.75	2173175.40	Картометрический	1.00	-
78	504795.93	2173235.29	Картометрический	1.00	-
79	504797.66	2173314.72	Картометрический	1.00	-
80	504793.24	2173421.38	Картометрический	1.00	-

1	2	3	4	5	6
81	504767.45	2173488.49	Картометрический	1.00	-
82	504741.27	2173574.00	Картометрический	1.00	-
83	504702.37	2173630.86	Картометрический	1.00	-
84	504695.99	2173652.16	Картометрический	1.00	-
85	504663.24	2173646.46	Картометрический	1.00	-
86	504651.51	2173669.90	Картометрический	1.00	-
87	504647.12	2173792.78	Картометрический	1.00	-
88	504605.51	2173797.30	Картометрический	1.00	-
89	504594.64	2174056.92	Картометрический	1.00	-
90	504352.98	2173991.03	Картометрический	1.00	-
91	504372.92	2173774.73	Картометрический	1.00	-
92	504398.44	2173379.83	Картометрический	1.00	-
93	504400.92	2173380.02	Картометрический	1.00	-
94	504466.81	2173388.67	Картометрический	1.00	-
95	504451.77	2173313.47	Картометрический	1.00	-
96	504501.00	2172911.64	Картометрический	1.00	-
97	504538.67	2172537.45	Картометрический	1.00	-
98	504548.17	2172458.97	Картометрический	1.00	-
99	504563.45	2172415.58	Картометрический	1.00	-
100	504581.08	2172341.46	Картометрический	1.00	-
101	504592.52	2172194.34	Картометрический	1.00	-
102	504595.60	2172123.92	Картометрический	1.00	-
103	504604.69	2172030.84	Картометрический	1.00	-
104	504605.70	2172004.05	Картометрический	1.00	-
105	504669.53	2172017.42	Картометрический	1.00	-
106	504786.55	2172016.11	Картометрический	1.00	-
107	504815.13	2172018.22	Картометрический	1.00	-
108	504826.36	2172018.22	Картометрический	1.00	-
109	504839.41	2172003.96	Картометрический	1.00	-
53	505076.99	2172011.79	Картометрический	1.00	-
110	504212.65	2173353.94	Картометрический	1.00	-
111	504193.77	2173467.56	Картометрический	1.00	-
112	504162.60	2173610.15	Картометрический	1.00	-
113	504123.34	2173727.70	Картометрический	1.00	-
114	503961.59	2173672.06	Картометрический	1.00	-
115	504003.16	2173539.79	Картометрический	1.00	-
116	503949.82	2173539.22	Картометрический	1.00	-
117	503943.96	2173538.66	Картометрический	1.00	-
118	503903.30	2173524.65	Картометрический	1.00	-
119	503858.92	2173509.23	Картометрический	1.00	-
120	503849.10	2173498.41	Картометрический	1.00	-
121	503920.83	2173290.85	Картометрический	1.00	-
122	504043.74	2173296.68	Картометрический	1.00	-
123	504060.59	2173306.80	Картометрический	1.00	-
124	504108.05	2173323.20	Картометрический	1.00	-
125	504204.11	2173350.08	Картометрический	1.00	-
110	504212.65	2173353.94	Картометрический	1.00	-

3. Сведения о характерных точках части (частей) границы объекта					
Обозначение характерных точек части границы	Координаты, м		Метод определения координат характерной точки	Средняя квадратическая погрешность положения характерной точки (Mt), м	Описание обозначения точки на местности (при наличии)
	X	Y			
1	2	3	4	5	6
Часть №					
-	-	-	-	-	-

Раздел 3

Сведения о местоположении измененных (уточненных) границ объекта							
1. Система координат: -							
2. Сведения о характерных точках границ объекта							
Обозначение характерных точек границ	Существующие координаты, м		Измененные (уточненные) координаты, м		Метод определения координат характерной точки	Средняя квадратическая погрешность положения характерной точки (Mt), м	Описание обозначения точки на местности (при наличии)
	X	Y	X	Y			
1	2	3	4	5	6	7	8
-	-	-	-	-	-	-	-
3.Сведения о характерных точках части (частей) границы объекта							
Часть №							
-	-	-	-	-	-	-	-

Раздел 4

План границ объекта

Используемые условные знаки и обозначения:

граница территориальной зоны

н1 характерная точка границ территориальной зоны

Масштаб 1:5000

Заместитель руководителя БУ ХМАО «Природно-проектный центр»

Подпись _____ А.Н. Романов Дата «27» января 2020 г.

М.п.

ОПИСАНИЕ МЕСТОПОЛОЖЕНИЯ ГРАНИЦ

Зона улиц, дорог, инженерной и транспортной инфраструктуры - ИТ1

(наименование объекта, местоположение границ которого описано (далее - объект)

Раздел 1

Сведения об объекте		
№ п/п	Характеристики объекта	Описание характеристик
1	2	3
1	Местоположение объекта	Воронежская область, Аннинский муниципальный район, Мосоловское сельское поселение, село Сабуровка
2	Площадь объекта ± величина погрешности определения площади (Р ± Дельта Р)	17746 +/- 466 м²
3	Иные характеристики объекта	-

Раздел 2

Сведения о местоположении границ объекта					
1. Система координат: МСК - 36, зона 2					
2. Сведения о характерных точках границ объекта					
Обозначение характерных точек границ	Координаты, м		Метод определения координат характерной точки	Средняя квадратическая погрешность положения характерной точки (Mt), м	Описание обозначения точки на местности (при наличии)
	X	Y			
1	2	3	4	5	6
1	505043.05	2172762.43	Картометрический	1.00	-
2	505034.54	2172835.46	Картометрический	1.00	-
3	505022.66	2172937.40	Картометрический	1.00	-
4	505011.31	2173034.66	Картометрический	1.00	-
5	505008.19	2173061.40	Картометрический	1.00	-
6	505000.16	2173134.69	Картометрический	1.00	-
7	504991.36	2173215.30	Картометрический	1.00	-
8	504987.90	2173246.99	Картометрический	1.00	-
9	504986.13	2173278.64	Картометрический	1.00	-
10	504991.23	2173350.23	Картометрический	1.00	-
11	504991.37	2173390.66	Картометрический	1.00	-
12	504978.58	2173449.40	Картометрический	1.00	-
13	504960.05	2173531.71	Картометрический	1.00	-
14	504945.32	2173597.20	Картометрический	1.00	-
15	504938.21	2173628.70	Картометрический	1.00	-
16	504920.97	2173705.25	Картометрический	1.00	-
17	504903.39	2173701.23	Картометрический	1.00	-
18	504920.17	2173625.08	Картометрический	1.00	-
19	504941.83	2173526.82	Картометрический	1.00	-
20	504959.84	2173445.11	Картометрический	1.00	-
21	504967.20	2173390.27	Картометрический	1.00	-
22	504970.39	2173350.24	Картометрический	1.00	-
23	504968.95	2173329.55	Картометрический	1.00	-
24	504968.28	2173320.02	Картометрический	1.00	-
25	504968.12	2173279.78	Картометрический	1.00	-
26	504969.85	2173246.00	Картометрический	1.00	-
27	504973.22	2173215.04	Картометрический	1.00	-
28	504977.91	2173171.92	Картометрический	1.00	-
29	504982.11	2173133.48	Картометрический	1.00	-
30	504987.52	2173083.82	Картометрический	1.00	-
31	504990.12	2173060.02	Картометрический	1.00	-
32	504993.36	2173032.97	Картометрический	1.00	-
33	505005.25	2172933.69	Картометрический	1.00	-
34	505017.02	2172835.43	Картометрический	1.00	-

1	2	3	4	5	6
35	505026.00	2172760.15	Картометрический	1.00	-
36	505040.08	2172762.03	Картометрический	1.00	-
1	505043.05	2172762.43	Картометрический	1.00	-

3. Сведения о характерных точках части (частей) границы объекта

Обозначение характерных точек части границы	Координаты, м		Метод определения координат характерной точки	Средняя квадратическая погрешность положения характерной точки (Mt), м	Описание обозначения точки на местности (при наличии)
	X	Y			
1	2	3	4	5	6
Часть №					
-	-	-	-	-	-

Раздел 3

Сведения о местоположении измененных (уточненных) границ объекта							
1. Система координат: -							
2. Сведения о характерных точках границ объекта							
Обозначение характерных точек границ	Существующие координаты, м		Измененные (уточненные) координаты, м		Метод определения координат характерной точки	Средняя квадратическая погрешность положения характерной точки (Mt), м	Описание обозначения точки на местности (при наличии)
	X	Y	X	Y			
1	2	3	4	5	6	7	8
-	-	-	-	-	-	-	-
3.Сведения о характерных точках части (частей) границы объекта							
Часть №							
-	-	-	-	-	-	-	-

План границ объекта

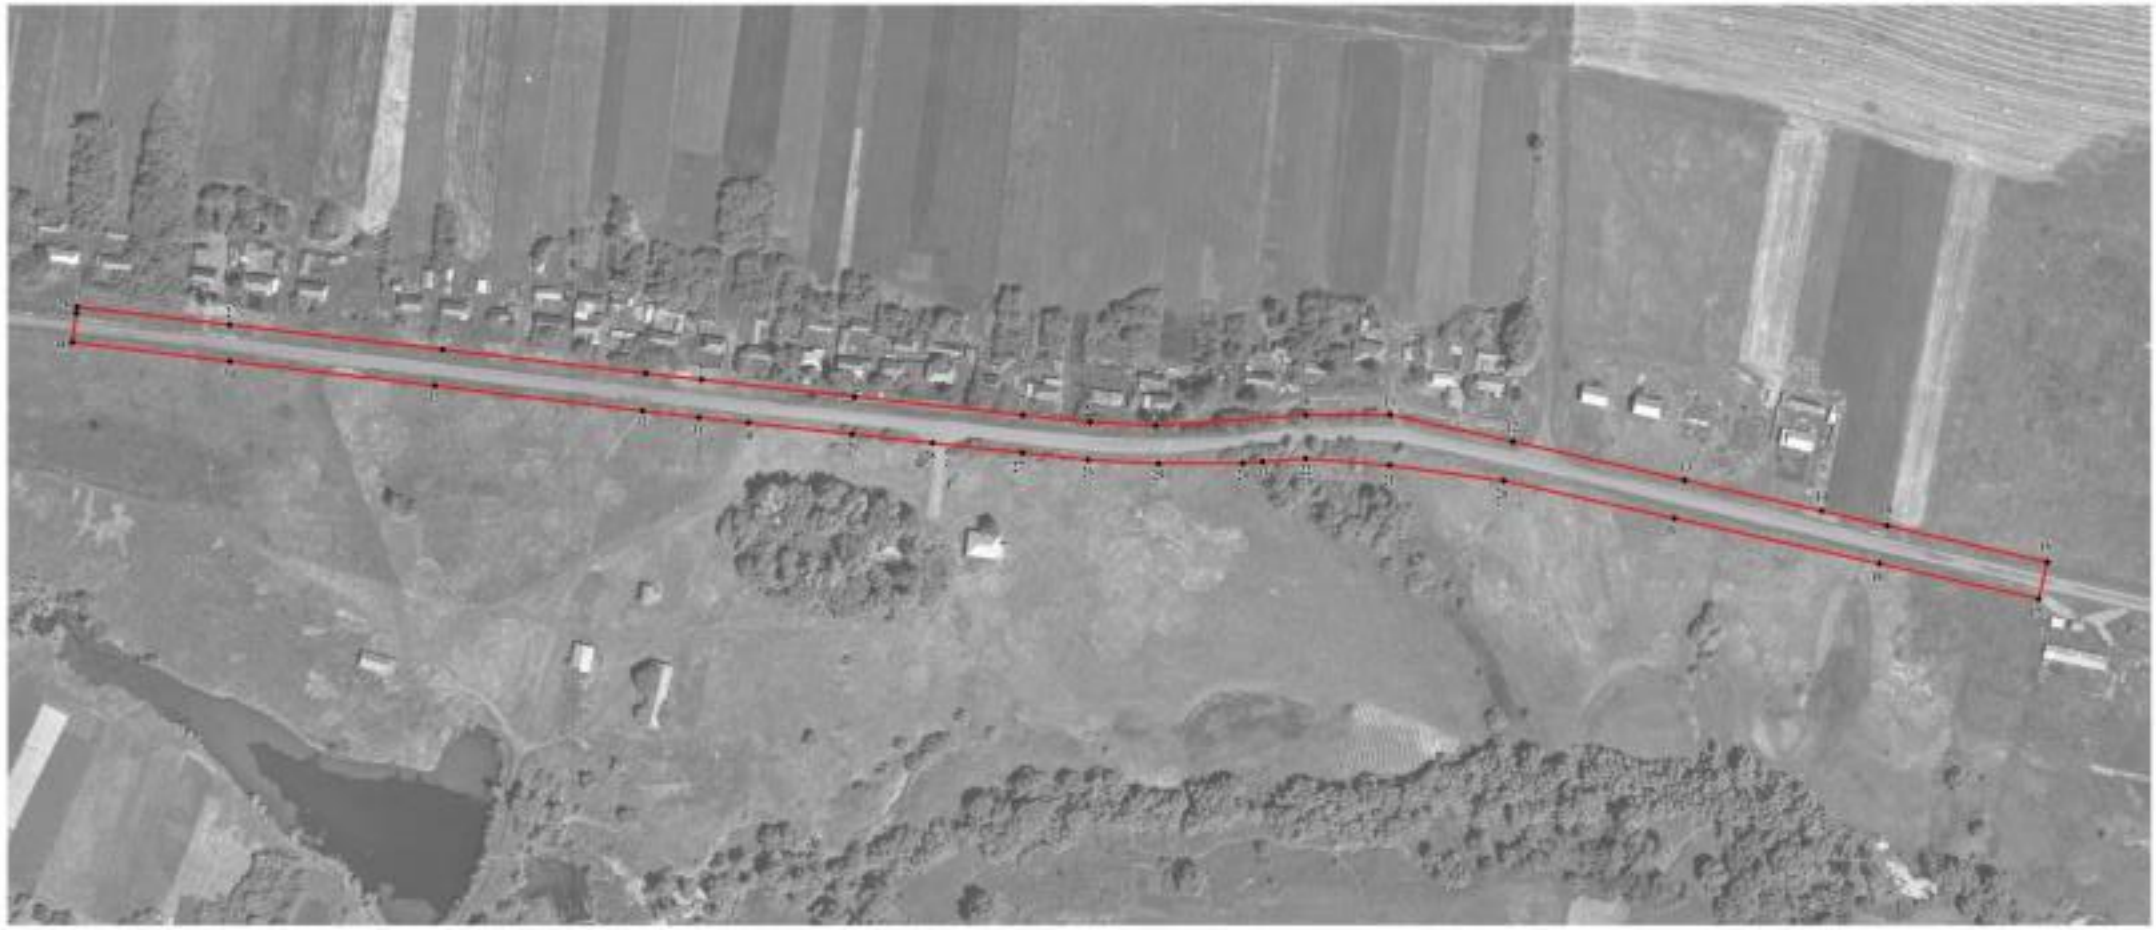

Используемые условные знаки и обозначения:

границы территориальной зоны

• 1 характерная точка границ территориальной зоны

Масштаб 1:2000

Заместитель руководителя БУВО «Нормативно-проектный центр»

Подпись _____ А.В. Романов Дата «27» января 2020 г.

Место для оттиска печати (при наличии) лица, составившего описание местоположения границ объекта

ОПИСАНИЕ МЕСТОПОЛОЖЕНИЯ ГРАНИЦ

Зона сельскохозяйственного использования в границах населенных пунктов - СХ1

(наименование объекта, местоположение границ которого описано
(далее - объект)

Раздел 1

Сведения об объекте		
№ п/п	Характеристики объекта	Описание характеристик
1	2	3
1	Местоположение объекта	Воронежская область, Аннинский муниципальный район, Мосоловское сельское поселение, село Сабуровка
2	Площадь объекта ± величина погрешности определения площади (Р ± Дельта Р)	243387 +/- 1727 м²
3	Иные характеристики объекта	-

Раздел 2

Сведения о местоположении границ объекта					
1. Система координат: МСК - 36, зона 2					
2. Сведения о характерных точках границ объекта					
Обозначение характерных точек границ	Координаты, м		Метод определения координат характерной точки	Средняя квадратическая погрешность положения характерной точки (Mt), м	Описание обозначения точки на местности (при наличии)
	X	Y			
1	2	3	4	5	6
1	505147.31	2173529.99	Картометрический	1.00	-
2	505132.07	2173597.42	Картометрический	1.00	-
3	505106.21	2173682.92	Картометрический	1.00	-
4	505087.03	2173676.77	Картометрический	1.00	-
5	505073.01	2173740.05	Картометрический	1.00	-
6	504972.20	2173717.02	Картометрический	1.00	-
7	504920.97	2173705.25	Картометрический	1.00	-
8	504938.21	2173628.70	Картометрический	1.00	-
9	504945.32	2173597.20	Картометрический	1.00	-
10	505001.78	2173609.14	Картометрический	1.00	-
11	505007.43	2173579.89	Картометрический	1.00	-
12	505021.13	2173503.65	Картометрический	1.00	-
13	505118.17	2173523.66	Картометрический	1.00	-
1	505147.31	2173529.99	Картометрический	1.00	-
14	504995.69	2172573.31	Картометрический	1.00	-
15	504962.64	2172602.57	Картометрический	1.00	-
16	504966.85	2172639.92	Картометрический	1.00	-
17	504937.55	2172717.96	Картометрический	1.00	-
18	504899.44	2172786.57	Картометрический	1.00	-
19	504860.04	2172856.86	Картометрический	1.00	-
20	504845.65	2172896.86	Картометрический	1.00	-
21	504842.50	2172927.66	Картометрический	1.00	-
22	504861.60	2172942.64	Картометрический	1.00	-
23	504849.06	2172973.69	Картометрический	1.00	-
24	504845.87	2172981.59	Картометрический	1.00	-
25	504813.00	2172987.15	Картометрический	1.00	-
26	504785.39	2173017.04	Картометрический	1.00	-
27	504797.28	2173077.34	Картометрический	1.00	-
28	504802.22	2173130.55	Картометрический	1.00	-
29	504818.15	2173182.41	Картометрический	1.00	-
30	504818.45	2173210.80	Картометрический	1.00	-
31	504973.22	2173215.04	Картометрический	1.00	-
32	504969.85	2173246.00	Картометрический	1.00	-

1	2	3	4	5	6
33	504968.12	2173279.78	Картометрический	1.00	-
34	504968.28	2173320.02	Картометрический	1.00	-
35	504968.95	2173329.55	Картометрический	1.00	-
36	504970.39	2173350.24	Картометрический	1.00	-
37	504967.20	2173390.27	Картометрический	1.00	-
38	504959.84	2173445.11	Картометрический	1.00	-
39	504941.83	2173526.82	Картометрический	1.00	-
40	504920.17	2173625.08	Картометрический	1.00	-
41	504903.39	2173701.23	Картометрический	1.00	-
42	504896.00	2173700.32	Картометрический	1.00	-
43	504896.06	2173699.93	Картометрический	1.00	-
44	504895.57	2173699.84	Картометрический	1.00	-
45	504895.48	2173700.26	Картометрический	1.00	-
46	504828.33	2173692.10	Картометрический	1.00	-
47	504753.82	2173976.11	Картометрический	1.00	-
48	504839.74	2173989.94	Картометрический	1.00	-
49	504833.86	2174016.62	Картометрический	1.00	-
50	504832.72	2174021.79	Картометрический	1.00	-
51	504758.58	2174206.87	Картометрический	1.00	-
52	504720.62	2174158.81	Картометрический	1.00	-
53	504729.70	2174093.76	Картометрический	1.00	-
54	504594.64	2174056.92	Картометрический	1.00	-
55	504605.51	2173797.30	Картометрический	1.00	-
56	504647.12	2173792.78	Картометрический	1.00	-
57	504651.51	2173669.90	Картометрический	1.00	-
58	504663.24	2173646.46	Картометрический	1.00	-
59	504695.99	2173652.16	Картометрический	1.00	-
60	504702.37	2173630.86	Картометрический	1.00	-
61	504741.27	2173574.00	Картометрический	1.00	-
62	504767.45	2173488.49	Картометрический	1.00	-
63	504793.24	2173421.38	Картометрический	1.00	-
64	504797.66	2173314.72	Картометрический	1.00	-
65	504795.93	2173235.29	Картометрический	1.00	-
66	504782.75	2173175.40	Картометрический	1.00	-
67	504763.25	2173145.96	Картометрический	1.00	-
68	504747.18	2173067.62	Картометрический	1.00	-
69	504730.22	2173002.21	Картометрический	1.00	-
70	504733.90	2172973.49	Картометрический	1.00	-
71	504731.15	2172937.63	Картометрический	1.00	-
72	504732.90	2172914.86	Картометрический	1.00	-
73	504744.73	2172896.25	Картометрический	1.00	-
74	504763.01	2172880.49	Картометрический	1.00	-
75	504776.62	2172854.93	Картометрический	1.00	-
76	504791.47	2172841.49	Картометрический	1.00	-
77	504818.86	2172827.41	Картометрический	1.00	-
78	504831.46	2172814.22	Картометрический	1.00	-
79	504846.75	2172776.06	Картометрический	1.00	-
80	504862.52	2172748.27	Картометрический	1.00	-

1	2	3	4	5	6
81	504876.07	2172723.56	Картометрический	1.00	-
82	504890.09	2172691.59	Картометрический	1.00	-
83	504905.82	2172659.30	Картометрический	1.00	-
84	504908.86	2172599.67	Картометрический	1.00	-
85	504905.18	2172560.65	Картометрический	1.00	-
14	504995.69	2172573.31	Картометрический	1.00	-

3. Сведения о характерных точках части (частей) границы объекта

Обозначение характерных точек части границы	Координаты, м		Метод определения координат характерной точки	Средняя квадратическая погрешность положения характерной точки (Mt), м	Описание обозначения точки на местности (при наличии)
	X	Y			
1	2	3	4	5	6
Часть №					
-	-	-	-	-	-

Раздел 3

Сведения о местоположении измененных (уточненных) границ объекта							
1. Система координат: -							
2. Сведения о характерных точках границ объекта							
Обозначение характерных точек границ	Существующие координаты, м		Измененные (уточненные) координаты, м		Метод определения координат характерной точки	Средняя квадратическая погрешность положения характерной точки (Mt), м	Описание обозначения точки на местности (при наличии)
	X	Y	X	Y			
1	2	3	4	5	6	7	8
-	-	-	-	-	-	-	-
3.Сведения о характерных точках части (частей) границы объекта							
Часть №							
-	-	-	-	-	-	-	-

План границ объекта

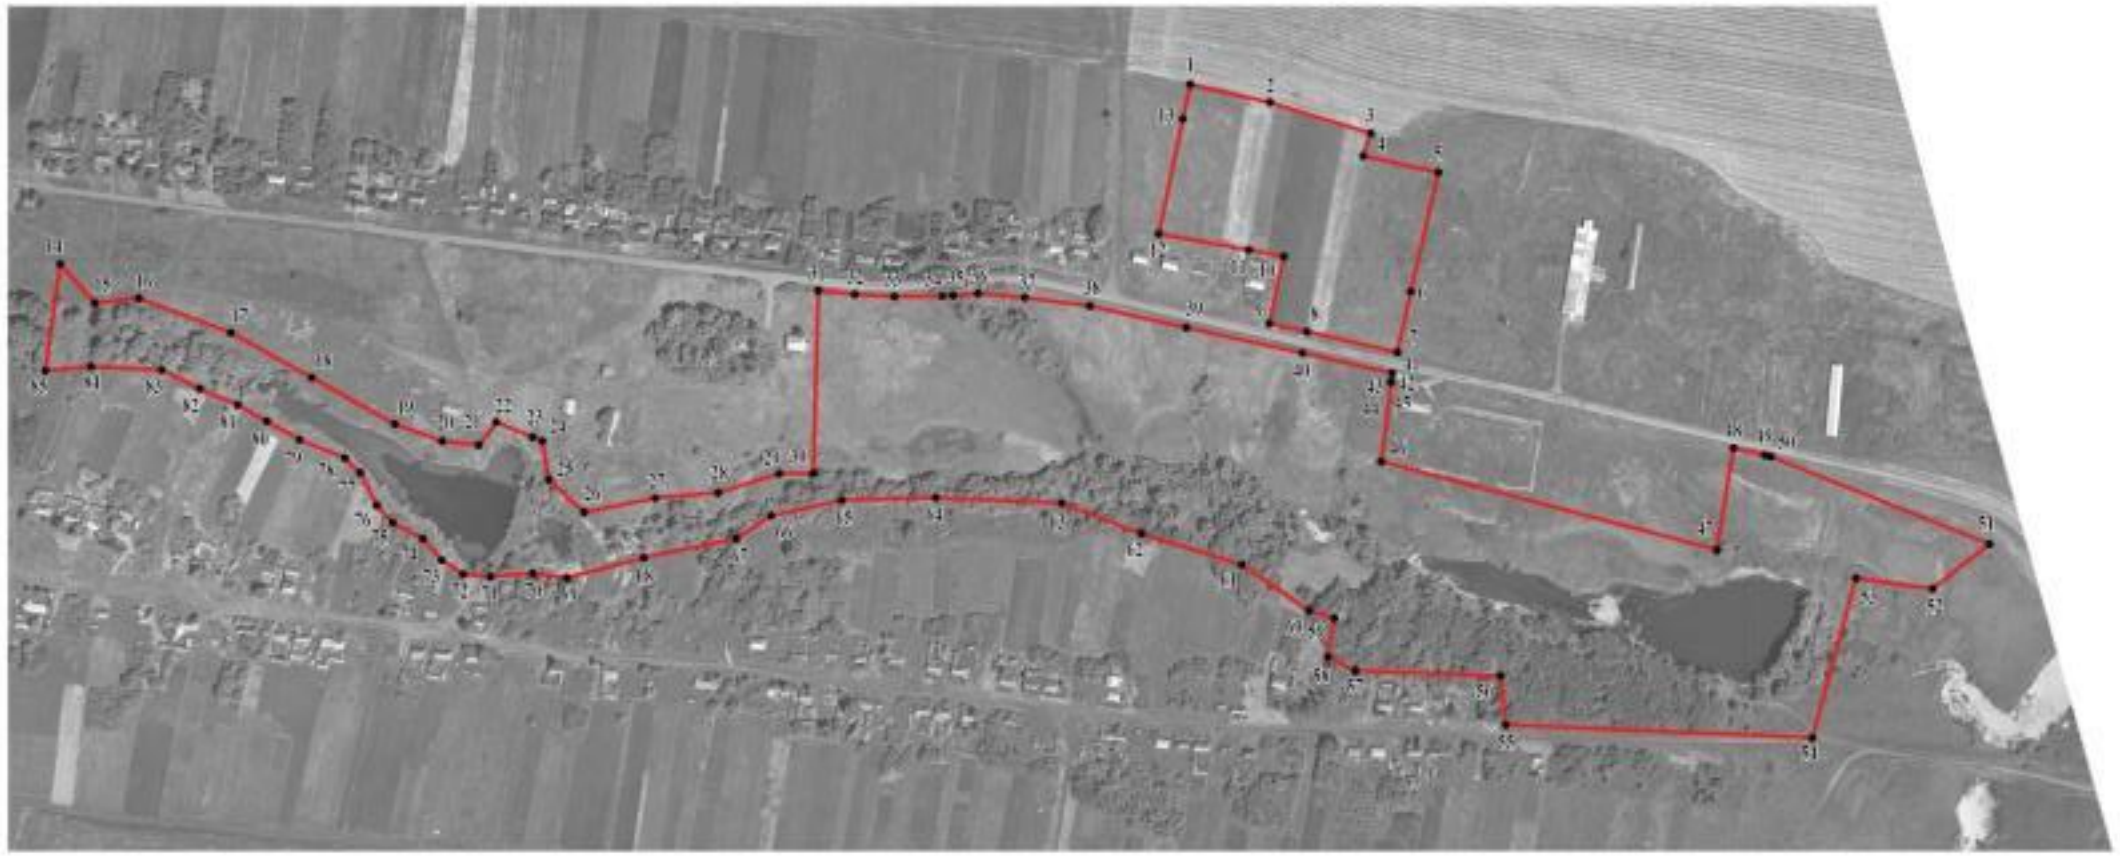

Используемые условные знаки и обозначения:

границы территориальной зоны

1 характерная точка границ территориальной зоны

Масштаб 1:5000

Заместитель руководителя БУВО «Нормативно-проектный центр»

Подпись А.В. Ромашов Дата « 27 » января 2020 г.

Место для оттиска печати (при наличии) лица, составившего описание местоположения границ объекта

Приложение №6
к правилам землепользования и застройки
Мосоловского сельского поселения
Аннинского муниципального района
Воронежской области

СВЕДЕНИЯ О ГРАНИЦАХ ТЕРРИТОРИАЛЬНЫХ ЗОН, СОДЕРЖАЩИЕ ГРАФИЧЕСКОЕ ОПИСАНИЕ МЕСТОПОЛОЖЕНИЯ ГРАНИЦ ТЕРРИТОРИАЛЬНЫХ ЗОН, ПЕРЕЧЕНЬ КООРДИНАТ ХАРАКТЕРНЫХ ТОЧЕК ГРАНИЦ ТЕРРИТОРИАЛЬНЫХ ЗОН, РАСПОЛОЖЕННЫХ ЗА ГРАНИЦАМИ НАСЕЛЕННЫХ ПУНКТОВ НА ТЕРРИТОРИИ МОСОЛОВСКОГО СЕЛЬСКОГО ПОСЕЛЕНИЯ

ОПИСАНИЕ МЕСТОПОЛОЖЕНИЯ ГРАНИЦ

Зона улиц, дорог, инженерной и транспортной инфраструктуры - ИТ1

(наименование объекта, местоположение границ которого описано (далее - объект)

Раздел 1

Сведения об объекте		
№ п/п	Характеристики объекта	Описание характеристик
1	2	3
1	Местоположение объекта	Воронежская область, Аннинский муниципальный район, Мосоловское сельское поселение
2	Площадь объекта ± величина погрешности определения площади (Р ± Дельта Р)	341260+/-10223м²
3	Иные характеристики объекта	-

Раздел 2

Сведения о местоположении границ объекта					
1. Система координат: МСК - 36, зона 2					
2. Сведения о характерных точках границ объекта					
Обозначение характерных точек границ	Координаты, м		Метод определения координат характерной точки	Средняя квадратическая погрешность положения характерной точки (Mt), м	Описание обозначения точки на местности (при наличии)
	X	Y			
1	2	3	4	5	6
1	508955.22	2175534.29	Картометрический	5.00	-
2	508956.73	2175539.54	Картометрический	5.00	-
3	508951.83	2175559.72	Картометрический	5.00	-
4	508912.99	2175573.93	Картометрический	5.00	-
5	508872.25	2175588.95	Картометрический	5.00	-
6	508774.85	2175624.25	Картометрический	5.00	-
7	508636.47	2175673.98	Картометрический	5.00	-
8	508540.29	2175707.95	Картометрический	5.00	-
9	508523.30	2175713.93	Картометрический	5.00	-
10	508453.28	2175738.10	Картометрический	5.00	-
11	508400.36	2175755.45	Картометрический	5.00	-
12	508291.20	2175787.69	Картометрический	5.00	-
13	508231.42	2175806.41	Картометрический	5.00	-
14	508180.13	2175822.82	Картометрический	5.00	-
15	508167.90	2175827.36	Картометрический	5.00	-
16	508164.00	2175832.06	Картометрический	5.00	-
17	508163.76	2175839.31	Картометрический	5.00	-
18	508168.11	2175853.98	Картометрический	5.00	-
19	508167.49	2175857.43	Картометрический	5.00	-
20	508163.27	2175858.93	Картометрический	5.00	-
21	508160.67	2175856.92	Картометрический	5.00	-
22	508153.56	2175838.77	Картометрический	5.00	-
23	508148.49	2175835.51	Картометрический	5.00	-
24	508143.65	2175835.46	Картометрический	5.00	-
25	508134.95	2175838.61	Картометрический	5.00	-
26	508095.53	2175853.02	Картометрический	5.00	-
27	508056.14	2175867.60	Картометрический	5.00	-
28	508027.98	2175877.95	Картометрический	5.00	-
29	507988.54	2175892.48	Картометрический	5.00	-
30	507886.76	2175928.71	Картометрический	5.00	-
31	507807.63	2175956.87	Картометрический	5.00	-
32	507751.14	2175977.05	Картометрический	5.00	-
33	507677.73	2176003.43	Картометрический	5.00	-
34	507609.82	2176027.33	Картометрический	1.00	-

1	2	3	4	5	6
35	507536.59	2176054.06	Картометрический	1.00	-
36	507494.16	2176070.39	Картометрический	1.00	-
37	507465.85	2176081.13	Картометрический	1.00	-
38	507422.65	2176093.90	Картометрический	1.00	-
39	507421.23	2176096.13	Картометрический	1.00	-
40	507421.25	2176102.55	Картометрический	1.00	-
41	507424.14	2176116.00	Картометрический	1.00	-
42	507423.34	2176119.38	Картометрический	1.00	-
43	507419.05	2176120.67	Картометрический	1.00	-
44	507416.51	2176118.26	Картометрический	1.00	-
45	507413.27	2176109.68	Картометрический	1.00	-
46	507411.55	2176105.50	Картометрический	1.00	-
47	507408.72	2176101.12	Картометрический	1.00	-
48	507403.94	2176098.38	Картометрический	1.00	-
49	507398.50	2176099.87	Картометрический	1.00	-
50	507314.49	2176128.09	Картометрический	1.00	-
51	507263.96	2176146.60	Картометрический	1.00	-
52	507235.95	2176157.27	Картометрический	1.00	-
53	507101.03	2176207.94	Картометрический	1.00	-
54	506976.69	2176252.33	Картометрический	5.00	-
55	506835.24	2176302.27	Картометрический	5.00	-
56	506767.37	2176326.30	Картометрический	5.00	-
57	506693.86	2176352.38	Картометрический	5.00	-
58	506631.66	2176374.44	Картометрический	5.00	-
59	506501.61	2176420.61	Картометрический	5.00	-
60	506401.62	2176456.26	Картометрический	5.00	-
61	506400.05	2176458.90	Картометрический	5.00	-
62	506400.05	2176464.75	Картометрический	5.00	-
63	506403.21	2176478.55	Картометрический	5.00	-
64	506402.29	2176482.03	Картометрический	5.00	-
65	506397.99	2176483.37	Картометрический	5.00	-
66	506395.37	2176481.09	Картометрический	5.00	-
67	506391.47	2176473.12	Картометрический	5.00	-
68	506388.80	2176467.86	Картометрический	5.00	-
69	506383.61	2176463.24	Картометрический	5.00	-
70	506380.31	2176463.85	Картометрический	5.00	-
71	506343.32	2176476.99	Картометрический	5.00	-
72	506284.95	2176498.55	Картометрический	5.00	-
73	505964.76	2176615.09	Картометрический	5.00	-
74	505657.84	2176726.33	Картометрический	5.00	-
75	505591.81	2176752.78	Картометрический	5.00	-
76	505551.34	2176766.72	Картометрический	5.00	-
77	505469.44	2176798.07	Картометрический	5.00	-
78	505409.77	2176818.90	Картометрический	5.00	-
79	505293.72	2176864.58	Картометрический	5.00	-
80	505258.05	2176878.23	Картометрический	5.00	-
81	505190.71	2176903.65	Картометрический	5.00	-
82	505040.15	2176963.13	Картометрический	5.00	-

1	2	3	4	5	6
83	504967.93	2176992.77	Картометрический	1.00	-
84	504930.75	2177007.78	Картометрический	1.00	-
85	504930.98	2177012.27	Картометрический	1.00	-
86	504939.03	2177035.58	Картометрический	1.00	-
87	504938.81	2177038.55	Картометрический	1.00	-
88	504934.77	2177040.48	Картометрический	1.00	-
89	504932.02	2177038.91	Картометрический	1.00	-
90	504919.13	2177015.97	Картометрический	1.00	-
91	504915.58	2177014.06	Картометрический	1.00	-
92	504872.25	2177031.49	Картометрический	1.00	-
93	504795.35	2177064.29	Картометрический	1.00	-
94	504697.58	2177103.91	Картометрический	1.00	-
95	504657.84	2177119.53	Картометрический	1.00	-
96	504646.15	2177123.69	Картометрический	1.00	-
97	504610.90	2177133.06	Картометрический	1.00	-
98	504594.33	2177136.61	Картометрический	1.00	-
99	504541.48	2177145.40	Картометрический	1.00	-
100	504489.58	2177149.19	Картометрический	1.00	-
101	504435.19	2177151.51	Картометрический	1.00	-
102	504402.60	2177154.64	Картометрический	1.00	-
103	504388.43	2177156.28	Картометрический	1.00	-
104	504378.65	2177157.47	Картометрический	1.00	-
105	504329.00	2177165.23	Картометрический	1.00	-
106	504302.17	2177167.27	Картометрический	1.00	-
107	504288.29	2177166.65	Картометрический	1.00	-
108	504286.94	2177166.78	Картометрический	1.00	-
109	504239.00	2177171.00	Картометрический	1.00	-
110	504200.01	2177172.67	Картометрический	1.00	-
111	504169.99	2177174.02	Картометрический	1.00	-
112	504113.21	2177174.20	Картометрический	1.00	-
113	504082.80	2177172.37	Картометрический	1.00	-
114	504073.78	2177171.67	Картометрический	1.00	-
115	503978.87	2177164.42	Картометрический	1.00	-
116	503920.81	2177160.18	Картометрический	1.00	-
117	503871.83	2177161.12	Картометрический	1.00	-
118	503871.78	2177162.33	Картометрический	1.00	-
119	503871.28	2177162.31	Картометрический	1.00	-
120	503871.31	2177161.13	Картометрический	1.00	-
121	503823.45	2177160.75	Картометрический	1.00	-
122	503806.32	2177160.11	Картометрический	1.00	-
123	503805.82	2177160.11	Картометрический	1.00	-
124	503769.49	2177157.94	Картометрический	1.00	-
125	503741.51	2177156.83	Картометрический	1.00	-
126	503705.30	2177155.49	Картометрический	1.00	-
127	503679.87	2177154.52	Картометрический	1.00	-
128	503671.41	2177153.89	Картометрический	1.00	-
129	503642.34	2177151.48	Картометрический	1.00	-
130	503597.97	2177152.21	Картометрический	1.00	-

1	2	3	4	5	6
131	503595.66	2177150.59	Картометрический	1.00	-
132	503585.47	2177143.57	Картометрический	1.00	-
133	503579.67	2177135.86	Картометрический	1.00	-
134	503572.36	2177126.22	Картометрический	1.00	-
135	503453.43	2177133.10	Картометрический	1.00	-
136	503453.76	2177132.91	Картометрический	1.00	-
137	503478.99	2177131.25	Картометрический	1.00	-
138	503487.97	2177130.66	Картометрический	1.00	-
139	503511.92	2177129.09	Картометрический	1.00	-
140	503529.90	2177127.92	Картометрический	1.00	-
141	503556.89	2177126.46	Картометрический	1.00	-
142	503572.44	2177126.20	Картометрический	1.00	-
143	503577.91	2177125.62	Картометрический	1.00	-
144	503607.92	2177124.71	Картометрический	1.00	-
145	503622.95	2177124.33	Картометрический	1.00	-
146	503679.97	2177123.67	Картометрический	1.00	-
147	503691.98	2177123.61	Картометрический	1.00	-
148	503724.94	2177123.56	Картометрический	1.00	-
149	503727.95	2177123.44	Картометрический	1.00	-
150	503739.91	2177123.51	Картометрический	1.00	-
151	503754.77	2177122.56	Картометрический	1.00	-
152	503763.76	2177122.01	Картометрический	1.00	-
153	503769.45	2177121.65	Картометрический	1.00	-
154	503805.76	2177119.85	Картометрический	1.00	-
155	503826.80	2177119.09	Картометрический	1.00	-
156	503837.07	2177118.91	Картометрический	1.00	-
157	503841.96	2177118.72	Картометрический	1.00	-
158	503861.54	2177120.62	Картометрический	1.00	-
159	503891.58	2177123.96	Картометрический	1.00	-
160	503921.53	2177127.76	Картометрический	1.00	-
161	503945.38	2177130.97	Картометрический	1.00	-
162	503969.27	2177133.43	Картометрический	1.00	-
163	504017.24	2177138.43	Картометрический	1.00	-
164	504040.99	2177141.40	Картометрический	1.00	-
165	504052.84	2177142.27	Картометрический	1.00	-
166	504082.64	2177144.07	Картометрический	1.00	-
167	504124.31	2177145.49	Картометрический	1.00	-
168	504142.30	2177145.55	Картометрический	1.00	-
169	504166.27	2177147.81	Картометрический	1.00	-
170	504188.23	2177149.59	Картометрический	1.00	-
171	504206.79	2177145.67	Картометрический	1.00	-
172	504238.83	2177138.51	Картометрический	1.00	-
173	504338.96	2177135.95	Картометрический	1.00	-
174	504392.54	2177130.39	Картометрический	1.00	-
175	504464.01	2177122.27	Картометрический	1.00	-
176	504536.07	2177113.15	Картометрический	1.00	-
177	504558.89	2177109.66	Картометрический	1.00	-
178	504588.19	2177104.79	Картометрический	1.00	-

1	2	3	4	5	6
179	504616.97	2177097.79	Картометрический	1.00	-
180	504645.59	2177090.04	Картометрический	1.00	-
181	504673.89	2177081.24	Картометрический	1.00	-
182	504712.94	2177067.19	Картометрический	1.00	-
183	504752.05	2177051.65	Картометрический	1.00	-
184	504774.25	2177042.58	Картометрический	1.00	-
185	504807.58	2177028.97	Картометрический	1.00	-
186	504857.58	2177008.54	Картометрический	1.00	-
187	504891.00	2176995.11	Картометрический	1.00	-
188	504906.15	2176989.78	Картометрический	1.00	-
189	504907.90	2176988.38	Картометрический	1.00	-
190	504908.46	2176986.43	Картометрический	1.00	-
191	504921.45	2176981.18	Картометрический	1.00	-
192	504923.05	2176981.96	Картометрический	1.00	-
193	504927.16	2176980.57	Картометрический	1.00	-
194	504952.17	2176970.41	Картометрический	1.00	-
195	505024.13	2176940.42	Картометрический	5.00	-
196	505074.13	2176919.66	Картометрический	5.00	-
197	505180.76	2176879.18	Картометрический	5.00	-
198	505275.28	2176842.09	Картометрический	5.00	-
199	505343.00	2176816.24	Картометрический	5.00	-
200	505354.22	2176811.96	Картометрический	5.00	-
201	505365.44	2176807.71	Картометрический	5.00	-
202	505382.26	2176801.30	Картометрический	5.00	-
203	505561.97	2176733.50	Картометрический	5.00	-
204	505618.35	2176712.94	Картометрический	5.00	-
205	505663.39	2176696.42	Картометрический	5.00	-
206	505702.63	2176681.50	Картометрический	5.00	-
207	505753.16	2176662.32	Картометрический	5.00	-
208	505770.22	2176656.42	Картометрический	5.00	-
209	505798.58	2176646.62	Картометрический	5.00	-
210	505826.92	2176636.82	Картометрический	5.00	-
211	505855.13	2176626.69	Картометрический	5.00	-
212	505877.56	2176618.35	Картометрический	5.00	-
213	505894.17	2176611.52	Картометрический	5.00	-
214	505910.90	2176604.64	Картометрический	5.00	-
215	505973.16	2176582.31	Картометрический	5.00	-
216	506029.86	2176562.66	Картометрический	5.00	-
217	506058.13	2176552.62	Картометрический	5.00	-
218	506120.48	2176531.01	Картометрический	5.00	-
219	506148.71	2176520.88	Картометрический	5.00	-
220	506244.67	2176486.37	Картометрический	5.00	-
221	506285.92	2176470.91	Картометрический	5.00	-
222	506324.16	2176457.03	Картометрический	5.00	-
223	506335.48	2176453.06	Картометрический	5.00	-
224	506373.90	2176438.97	Картометрический	5.00	-
225	506378.07	2176437.47	Картометрический	5.00	-
226	506378.66	2176436.40	Картометрический	5.00	-

1	2	3	4	5	6
227	506378.57	2176435.08	Картометрический	5.00	-
228	506387.63	2176431.84	Картометрический	5.00	-
229	506388.99	2176432.93	Картометрический	5.00	-
230	506389.90	2176433.26	Картометрический	5.00	-
231	506431.18	2176418.52	Картометрический	5.00	-
232	506459.51	2176408.63	Картометрический	5.00	-
233	506505.09	2176392.71	Картометрический	5.00	-
234	506521.71	2176386.67	Картометрический	5.00	-
235	506611.99	2176353.90	Картометрический	5.00	-
236	506657.16	2176337.69	Картометрический	5.00	-
237	506753.57	2176304.41	Картометрический	5.00	-
238	506815.71	2176282.18	Картометрический	5.00	-
239	506861.13	2176266.64	Картометрический	5.00	-
240	506911.95	2176248.46	Картометрический	5.00	-
241	506951.50	2176234.31	Картометрический	5.00	-
242	506993.90	2176219.20	Картометрический	5.00	-
243	507031.88	2176205.75	Картометрический	1.00	-
244	507084.37	2176187.18	Картометрический	1.00	-
245	507118.03	2176174.51	Картометрический	1.00	-
246	507230.27	2176132.05	Картометрический	1.00	-
247	507275.22	2176115.21	Картометрический	1.00	-
248	507303.25	2176104.50	Картометрический	1.00	-
249	507308.93	2176102.43	Картометрический	1.00	-
250	507351.45	2176087.53	Картометрический	1.00	-
251	507357.22	2176085.68	Картометрический	1.00	-
252	507362.96	2176083.88	Картометрический	1.00	-
253	507374.42	2176080.31	Картометрический	1.00	-
254	507443.08	2176059.02	Картометрический	1.00	-
255	507456.53	2176053.66	Картометрический	1.00	-
256	507484.88	2176044.15	Картометрический	1.00	-
257	507526.40	2176029.84	Картометрический	1.00	-
258	507549.17	2176022.14	Картометрический	1.00	-
259	507566.33	2176016.65	Картометрический	1.00	-
260	507580.63	2176012.07	Картометрический	5.00	-
261	507594.93	2176007.55	Картометрический	5.00	-
262	507609.23	2176003.01	Картометрический	5.00	-
263	507633.21	2175995.44	Картометрический	5.00	-
264	507715.33	2175966.29	Картометрический	5.00	-
265	507732.26	2175960.21	Картометрический	5.00	-
266	507845.08	2175919.29	Картометрический	5.00	-
267	507918.58	2175893.17	Картометрический	5.00	-
268	508020.09	2175856.46	Картометрический	5.00	-
269	508121.48	2175819.19	Картометрический	5.00	-
270	508126.82	2175816.85	Картометрический	5.00	-
271	508137.37	2175812.15	Картометрический	5.00	-
272	508140.55	2175805.64	Картометрический	5.00	-
273	508140.15	2175798.02	Картометрический	5.00	-
274	508137.56	2175787.82	Картометрический	5.00	-

1	2	3	4	5	6
275	508138.21	2175783.76	Картометрический	5.00	-
276	508142.38	2175782.64	Картометрический	5.00	-
277	508145.08	2175785.01	Картометрический	5.00	-
278	508150.42	2175795.53	Картометрический	5.00	-
279	508157.14	2175802.27	Картометрический	5.00	-
280	508166.64	2175803.59	Картометрический	5.00	-
281	508212.43	2175787.74	Картометрический	5.00	-
282	508252.80	2175775.64	Картометрический	5.00	-
283	508281.48	2175766.86	Картометрический	5.00	-
284	508333.23	2175751.38	Картометрический	5.00	-
285	508356.21	2175744.49	Картометрический	5.00	-
286	508396.40	2175732.39	Картометрический	5.00	-
287	508419.22	2175725.25	Картометрический	5.00	-
288	508476.00	2175706.34	Картометрический	5.00	-
289	508493.79	2175700.06	Картометрический	5.00	-
290	508494.27	2175699.84	Картометрический	5.00	-
291	508494.44	2175699.73	Картометрический	5.00	-
292	508502.36	2175696.62	Картометрический	5.00	-
293	508502.62	2175696.95	Картометрический	5.00	-
294	508526.89	2175688.38	Картометрический	5.00	-
295	508685.27	2175632.48	Картометрический	5.00	-
296	508736.01	2175614.04	Картометрический	5.00	-
297	508831.90	2175579.29	Картометрический	5.00	-
1	508955.22	2175534.29	Картометрический	5.00	-
298	504920.97	2173705.25	Картометрический	1.00	-
299	504915.95	2173727.57	Картометрический	1.00	-
300	504900.50	2173796.18	Картометрический	1.00	-
301	504893.09	2173829.10	Картометрический	1.00	-
302	504872.42	2173921.89	Картометрический	1.00	-
303	504850.70	2174019.39	Картометрический	1.00	-
304	504829.36	2174115.15	Картометрический	1.00	-
305	504826.84	2174117.94	Картометрический	1.00	-
306	504815.56	2174167.83	Картометрический	1.00	-
307	504808.46	2174192.49	Картометрический	1.00	-
308	504796.85	2174223.38	Картометрический	1.00	-
309	504789.54	2174245.70	Картометрический	5.00	-
310	504779.78	2174260.64	Картометрический	5.00	-
311	504748.57	2174283.86	Картометрический	5.00	-
312	504724.42	2174292.68	Картометрический	5.00	-
313	504634.54	2174368.22	Картометрический	5.00	-
314	504620.92	2174363.70	Картометрический	5.00	-
315	504610.24	2174359.56	Картометрический	5.00	-
316	504519.77	2174387.01	Картометрический	5.00	-
317	504506.00	2174400.42	Картометрический	5.00	-
318	504493.02	2174408.82	Картометрический	5.00	-
319	504476.83	2174417.03	Картометрический	5.00	-
320	504445.70	2174428.91	Картометрический	5.00	-

1	2	3	4	5	6
321	504423.30	2174433.24	Картометрический	5.00	-
322	504399.80	2174434.32	Картометрический	5.00	-
323	504371.20	2174450.24	Картометрический	5.00	-
324	504360.28	2174459.59	Картометрический	5.00	-
325	504343.44	2174483.76	Картометрический	5.00	-
326	504314.01	2174535.81	Картометрический	5.00	-
327	504285.82	2174585.65	Картометрический	5.00	-
328	504265.31	2174623.93	Картометрический	5.00	-
329	504218.27	2174711.71	Картометрический	5.00	-
330	504177.03	2174788.68	Картометрический	5.00	-
331	504163.75	2174812.77	Картометрический	5.00	-
332	504122.81	2174887.00	Картометрический	5.00	-
333	504074.47	2174974.65	Картометрический	5.00	-
334	504026.39	2175061.83	Картометрический	5.00	-
335	504017.08	2175078.71	Картометрический	5.00	-
336	503962.29	2175172.88	Картометрический	5.00	-
337	503925.21	2175235.74	Картометрический	5.00	-
338	503867.97	2175332.78	Картометрический	5.00	-
339	503766.04	2175489.34	Картометрический	5.00	-
340	503719.72	2175560.50	Картометрический	5.00	-
341	503700.44	2175602.08	Картометрический	5.00	-
342	503676.04	2175664.96	Картометрический	5.00	-
343	503640.15	2175757.41	Картометрический	5.00	-
344	503603.01	2175853.09	Картометрический	5.00	-
345	503594.21	2175875.76	Картометрический	5.00	-
346	503561.19	2175956.66	Картометрический	5.00	-
347	503543.50	2175988.94	Картометрический	5.00	-
348	503516.48	2176025.03	Картометрический	1.00	-
349	503489.66	2176047.89	Картометрический	1.00	-
350	503454.60	2176072.13	Картометрический	1.00	-
351	503411.27	2176090.78	Картометрический	1.00	-
352	503365.54	2176100.85	Картометрический	1.00	-
353	503321.77	2176102.75	Картометрический	1.00	-
354	503221.60	2176107.09	Картометрический	1.00	-
355	503121.55	2176111.43	Картометрический	1.00	-
356	503063.76	2176113.93	Картометрический	1.00	-
357	503022.30	2176116.20	Картометрический	1.00	-
358	502922.16	2176121.69	Картометрический	1.00	-
359	502853.06	2176125.47	Картометрический	1.00	-
360	502843.40	2176126.49	Картометрический	1.00	-
361	502838.42	2176129.29	Картометрический	1.00	-
362	502833.05	2176139.27	Картометрический	1.00	-
363	502831.00	2176163.49	Картометрический	1.00	-
364	502829.79	2176228.93	Картометрический	1.00	-
365	502827.96	2176329.10	Картометрический	1.00	-
366	502826.14	2176428.48	Картометрический	1.00	-
367	502824.46	2176520.07	Картометрический	1.00	-
368	502819.23	2176628.78	Картометрический	1.00	-

1	2	3	4	5	6
369	502816.86	2176677.91	Картометрический	1.00	-
370	502812.39	2176745.29	Картометрический	1.00	-
371	502806.10	2176820.28	Картометрический	1.00	-
372	502789.03	2176956.62	Картометрический	1.00	-
373	502781.34	2177027.67	Картометрический	1.00	-
374	502770.53	2177127.62	Картометрический	1.00	-
375	502764.66	2177181.88	Картометрический	1.00	-
376	502760.22	2177203.18	Картометрический	1.00	-
377	502761.08	2177209.28	Картометрический	1.00	-
378	502765.76	2177212.80	Картометрический	1.00	-
379	502784.60	2177210.16	Картометрический	1.00	-
380	502784.44	2177215.67	Картометрический	1.00	-
381	502784.82	2177219.97	Картометрический	1.00	-
382	502785.44	2177227.98	Картометрический	1.00	-
383	502765.77	2177231.09	Картометрический	1.00	-
384	502762.03	2177232.21	Картометрический	1.00	-
385	502759.17	2177233.44	Картометрический	1.00	-
386	502757.28	2177234.88	Картометрический	1.00	-
387	502755.40	2177237.67	Картометрический	1.00	-
388	502747.33	2177239.17	Картометрический	1.00	-
389	502744.15	2177237.41	Картометрический	1.00	-
390	502740.89	2177236.37	Картометрический	1.00	-
391	502735.14	2177236.05	Картометрический	1.00	-
392	502642.82	2177250.85	Картометрический	1.00	-
393	502507.67	2177266.21	Картометрический	1.00	-
394	502360.43	2177279.58	Картометрический	1.00	-
395	502181.28	2177293.78	Картометрический	1.00	-
396	502099.52	2177300.26	Картометрический	1.00	-
397	502016.94	2177306.22	Картометрический	1.00	-
398	501882.15	2177315.03	Картометрический	5.00	-
399	501783.83	2177321.48	Картометрический	5.00	-
400	501674.52	2177328.63	Картометрический	5.00	-
401	501546.57	2177337.01	Картометрический	5.00	-
402	501400.23	2177347.92	Картометрический	5.00	-
403	501304.78	2177355.04	Картометрический	5.00	-
404	501211.93	2177361.96	Картометрический	5.00	-
405	501184.17	2177365.47	Картометрический	5.00	-
406	501155.60	2177365.03	Картометрический	5.00	-
407	501080.02	2177364.10	Картометрический	5.00	-
408	500984.92	2177362.92	Картометрический	5.00	-
409	500869.28	2177361.49	Картометрический	5.00	-
410	500787.54	2177357.65	Картометрический	5.00	-
411	500684.66	2177352.82	Картометрический	5.00	-
412	500605.81	2177349.12	Картометрический	5.00	-
413	500533.53	2177345.18	Картометрический	5.00	-
414	500507.31	2177342.88	Картометрический	5.00	-
415	500504.76	2177342.96	Картометрический	5.00	-
416	500503.51	2177343.17	Картометрический	5.00	-

1	2	3	4	5	6
417	500501.89	2177344.04	Картометрический	5.00	-
418	500497.40	2177343.33	Картометрический	5.00	-
419	500496.13	2177342.29	Картометрический	5.00	-
420	500495.01	2177341.60	Картометрический	5.00	-
421	500492.84	2177340.77	Картометрический	5.00	-
422	500376.61	2177314.09	Картометрический	5.00	-
423	500304.29	2177297.64	Картометрический	5.00	-
424	500264.25	2177292.51	Картометрический	5.00	-
425	500187.22	2177290.40	Картометрический	5.00	-
426	500089.43	2177287.73	Картометрический	5.00	-
427	499946.93	2177283.83	Картометрический	1.00	-
428	499939.03	2177283.61	Картометрический	1.00	-
429	499937.06	2177274.26	Картометрический	1.00	-
430	499935.09	2177264.86	Картометрический	1.00	-
431	500086.08	2177269.00	Картометрический	5.00	-
432	500189.92	2177271.86	Картометрический	5.00	-
433	500265.78	2177273.96	Картометрический	5.00	-
434	500306.33	2177279.72	Картометрический	5.00	-
435	500381.10	2177296.53	Картометрический	5.00	-
436	500487.50	2177321.58	Картометрический	5.00	-
437	500489.25	2177321.74	Картометрический	5.00	-
438	500490.85	2177321.55	Картометрический	5.00	-
439	500492.30	2177320.73	Картометрический	5.00	-
440	500498.22	2177321.57	Картометрический	5.00	-
441	500499.20	2177322.79	Картометрический	5.00	-
442	500500.78	2177323.67	Картометрический	5.00	-
443	500503.95	2177324.42	Картометрический	5.00	-
444	500535.06	2177327.72	Картометрический	5.00	-
445	500607.28	2177330.92	Картометрический	5.00	-
446	500685.77	2177334.34	Картометрический	5.00	-
447	500784.71	2177338.64	Картометрический	5.00	-
448	500868.88	2177342.30	Картометрический	5.00	-
449	500981.32	2177342.50	Картометрический	5.00	-
450	501080.22	2177342.68	Картометрический	5.00	-
451	501155.24	2177342.82	Картометрический	5.00	-
452	501178.02	2177341.04	Картометрический	5.00	-
453	501181.83	2177340.74	Картометрический	5.00	-
454	501210.49	2177341.19	Картометрический	5.00	-
455	501299.70	2177334.81	Картометрический	5.00	-
456	501390.35	2177328.33	Картометрический	5.00	-
457	501544.73	2177317.30	Картометрический	5.00	-
458	501673.87	2177308.38	Картометрический	5.00	-
459	501781.94	2177300.93	Картометрический	5.00	-
460	501881.42	2177294.07	Картометрический	5.00	-
461	502014.79	2177284.87	Картометрический	1.00	-
462	502097.38	2177278.93	Картометрический	1.00	-
463	502186.17	2177272.19	Картометрический	1.00	-
464	502359.20	2177259.06	Картометрический	1.00	-

1	2	3	4	5	6
465	502504.20	2177246.21	Картометрический	1.00	-
466	502640.17	2177230.41	Картометрический	1.00	-
467	502733.16	2177217.37	Картометрический	1.00	-
468	502737.78	2177209.64	Картометрический	1.00	-
469	502740.34	2177200.86	Картометрический	1.00	-
470	502739.75	2177193.91	Картометрический	1.00	-
471	502730.05	2177190.38	Картометрический	1.00	-
472	502733.04	2177182.17	Картометрический	1.00	-
473	502742.73	2177185.70	Картометрический	1.00	-
474	502743.77	2177180.01	Картометрический	1.00	-
475	502749.14	2177124.63	Картометрический	1.00	-
476	502758.70	2177026.06	Картометрический	1.00	-
477	502765.75	2176953.44	Картометрический	1.00	-
478	502778.42	2176872.51	Картометрический	1.00	-
479	502784.70	2176824.77	Картометрический	1.00	-
480	502796.69	2176733.72	Картометрический	1.00	-
481	502800.90	2176673.59	Картометрический	1.00	-
482	502803.06	2176628.53	Картометрический	1.00	-
483	502808.28	2176519.77	Картометрический	1.00	-
484	502810.29	2176428.77	Картометрический	1.00	-
485	502812.47	2176329.94	Картометрический	1.00	-
486	502814.70	2176228.70	Картометрический	1.00	-
487	502816.14	2176163.68	Картометрический	1.00	-
488	502816.19	2176135.99	Картометрический	1.00	-
489	502818.71	2176124.86	Картометрический	1.00	-
490	502825.61	2176114.51	Картометрический	1.00	-
491	502838.36	2176109.34	Картометрический	1.00	-
492	502850.40	2176107.31	Картометрический	1.00	-
493	502921.53	2176103.85	Картометрический	1.00	-
494	503021.77	2176098.97	Картометрический	1.00	-
495	503063.58	2176096.93	Картометрический	1.00	-
496	503121.16	2176094.21	Картометрический	1.00	-
497	503221.90	2176089.45	Картометрический	1.00	-
498	503321.17	2176084.76	Картометрический	1.00	-
499	503362.61	2176082.80	Картометрический	1.00	-
500	503406.73	2176072.40	Картометрический	1.00	-
501	503445.07	2176056.14	Картометрический	1.00	-
502	503477.98	2176033.94	Картометрический	1.00	-
503	503499.91	2176012.11	Картометрический	1.00	-
504	503525.01	2175976.78	Картометрический	5.00	-
505	503541.51	2175949.97	Картометрический	5.00	-
506	503577.59	2175867.52	Картометрический	5.00	-
507	503586.30	2175844.62	Картометрический	5.00	-
508	503622.27	2175750.05	Картометрический	5.00	-
509	503658.12	2175655.81	Картометрический	5.00	-
510	503681.43	2175594.53	Картометрический	5.00	-
511	503705.27	2175547.69	Картометрический	5.00	-
512	503750.44	2175477.47	Картометрический	5.00	-

1	2	3	4	5	6
513	503850.38	2175322.11	Картометрический	5.00	-
514	503912.03	2175224.91	Картометрический	5.00	-
515	503950.01	2175165.04	Картометрический	5.00	-
516	504002.00	2175068.98	Картометрический	5.00	-
517	504011.53	2175051.73	Картометрический	5.00	-
518	504060.19	2174963.66	Картометрический	5.00	-
519	504107.73	2174877.64	Картометрический	5.00	-
520	504149.35	2174802.32	Картометрический	5.00	-
521	504161.40	2174780.51	Картометрический	5.00	-
522	504203.88	2174700.58	Картометрический	5.00	-
523	504250.93	2174612.04	Картометрический	5.00	-
524	504273.49	2174569.59	Картометрический	5.00	-
525	504298.93	2174524.80	Картометрический	5.00	-
526	504328.12	2174473.40	Картометрический	5.00	-
527	504347.16	2174448.01	Картометрический	5.00	-
528	504361.57	2174435.49	Картометрический	5.00	-
529	504391.69	2174419.75	Картометрический	5.00	-
530	504412.36	2174399.65	Картометрический	5.00	-
531	504432.72	2174384.64	Картометрический	5.00	-
532	504460.61	2174371.40	Картометрический	5.00	-
533	504478.77	2174368.62	Картометрический	5.00	-
534	504492.51	2174368.11	Картометрический	5.00	-
535	504508.58	2174372.18	Картометрический	5.00	-
536	504596.29	2174330.50	Картометрический	5.00	-
537	504602.65	2174317.38	Картометрический	5.00	-
538	504610.63	2174305.35	Картометрический	5.00	-
539	504714.59	2174272.98	Картометрический	5.00	-
540	504741.21	2174246.00	Картометрический	1.00	-
541	504758.81	2174225.02	Картометрический	1.00	-
542	504774.07	2174200.45	Картометрический	1.00	-
543	504785.15	2174172.44	Картометрический	1.00	-
544	504794.82	2174144.19	Картометрический	1.00	-
545	504813.62	2174115.58	Картометрический	1.00	-
546	504813.15	2174110.53	Картометрический	1.00	-
547	504832.72	2174021.79	Картометрический	1.00	-
548	504845.13	2173990.81	Картометрический	1.00	-
549	504839.74	2173989.94	Картометрический	1.00	-
550	504855.65	2173917.77	Картометрический	1.00	-
551	504867.66	2173863.27	Картометрический	1.00	-
552	504878.36	2173814.79	Картометрический	1.00	-
553	504883.14	2173793.09	Картометрический	1.00	-
554	504898.52	2173723.31	Картометрический	1.00	-
555	504903.39	2173701.23	Картометрический	1.00	-
298	504920.97	2173705.25	Картометрический	1.00	-
556	499475.07	2177257.28	Картометрический	1.00	-
557	499477.98	2177262.52	Картометрический	1.00	-
558	499376.42	2177258.14	Картометрический	1.00	-

1	2	3	4	5	6
559	499376.28	2177265.40	Картометрический	1.00	-
560	499376.04	2177275.30	Картометрический	1.00	-
561	499269.14	2177274.47	Картометрический	1.00	-
562	499193.06	2177276.71	Картометрический	1.00	-
563	499119.11	2177278.89	Картометрический	1.00	-
564	499037.58	2177280.65	Картометрический	1.00	-
565	498892.53	2177287.00	Картометрический	1.00	-
566	498795.22	2177291.27	Картометрический	1.00	-
567	498700.59	2177295.42	Картометрический	1.00	-
568	498612.20	2177299.29	Картометрический	1.00	-
569	498491.90	2177302.34	Картометрический	1.00	-
570	498390.20	2177304.91	Картометрический	1.00	-
571	498289.99	2177307.44	Картометрический	1.00	-
572	498224.59	2177309.09	Картометрический	1.00	-
573	498220.31	2177310.12	Картометрический	1.00	-
574	498218.15	2177311.37	Картометрический	1.00	-
575	498208.94	2177311.67	Картометрический	1.00	-
576	498206.16	2177310.50	Картометрический	1.00	-
577	498202.55	2177309.74	Картометрический	1.00	-
578	498091.48	2177314.04	Картометрический	1.00	-
579	497991.33	2177317.92	Картометрический	1.00	-
580	497891.11	2177321.80	Картометрический	1.00	-
581	497791.11	2177325.67	Картометрический	1.00	-
582	497691.34	2177329.53	Картометрический	1.00	-
583	497578.26	2177333.91	Картометрический	1.00	-
584	497507.58	2177335.45	Картометрический	1.00	-
585	497507.65	2177327.16	Картометрический	1.00	-
586	497507.64	2177324.54	Картометрический	1.00	-
587	497507.70	2177314.53	Картометрический	1.00	-
588	497579.23	2177312.54	Картометрический	1.00	-
589	497689.44	2177308.30	Картометрический	1.00	-
590	497789.89	2177304.44	Картометрический	1.00	-
591	497889.78	2177300.60	Картометрический	1.00	-
592	497990.46	2177296.73	Картометрический	1.00	-
593	498090.23	2177292.90	Картометрический	1.00	-
594	498199.76	2177288.69	Картометрический	1.00	-
595	498202.30	2177287.98	Картометрический	1.00	-
596	498204.94	2177286.62	Картометрический	1.00	-
597	498205.93	2177285.63	Картометрический	1.00	-
598	498206.84	2177284.75	Картометрический	1.00	-
599	498215.56	2177284.59	Картометрический	1.00	-
600	498217.81	2177286.50	Картометрический	1.00	-
601	498219.95	2177287.50	Картометрический	1.00	-
602	498222.58	2177287.93	Картометрический	1.00	-
603	498271.64	2177286.49	Картометрический	1.00	-
604	498290.50	2177285.94	Картометрический	1.00	-
605	498391.19	2177282.99	Картометрический	1.00	-
606	498496.09	2177279.92	Картометрический	1.00	-

1	2	3	4	5	6
607	498554.96	2177278.26	Картометрический	1.00	-
608	498611.02	2177276.68	Картометрический	1.00	-
609	498700.23	2177273.07	Картометрический	1.00	-
610	498792.59	2177269.35	Картометрический	1.00	-
611	498892.63	2177265.32	Картометрический	1.00	-
612	499033.80	2177259.63	Картометрический	1.00	-
613	499118.34	2177256.19	Картометрический	1.00	-
614	499190.75	2177255.28	Картометрический	1.00	-
615	499269.35	2177254.30	Картометрический	1.00	-
616	499376.47	2177255.87	Картометрический	1.00	-
556	499475.07	2177257.28	Картометрический	1.00	-

3. Сведения о характерных точках части (частей) границы объекта

Обозначение характерных точек части границы	Координаты, м		Метод определения координат характерной точки	Средняя квадратическая погрешность положения характерной точки (Mt), м	Описание обозначения точки на местности (при наличии)
	X	Y			
1	2	3	4	5	6
Часть №					
-	-	-	-	-	-

Раздел 3

Сведения о местоположении измененных (уточненных) границ объекта							
1. Система координат: -							
2. Сведения о характерных точках границ объекта							
Обозначение характерных точек границ	Существующие координаты, м		Измененные (уточненные) координаты, м		Метод определения координат характерной точки	Средняя квадратическая погрешность положения характерной точки (Mt), м	Описание обозначения точки на местности (при наличии)
	X	Y	X	Y			
1	2	3	4	5	6	7	8
-	-	-	-	-	-	-	-
3.Сведения о характерных точках части (частей) границы объекта							
Часть №							
-	-	-	-	-	-	-	-

Раздел 4

План границ объекта

Схема расположения листов плана границ объекта

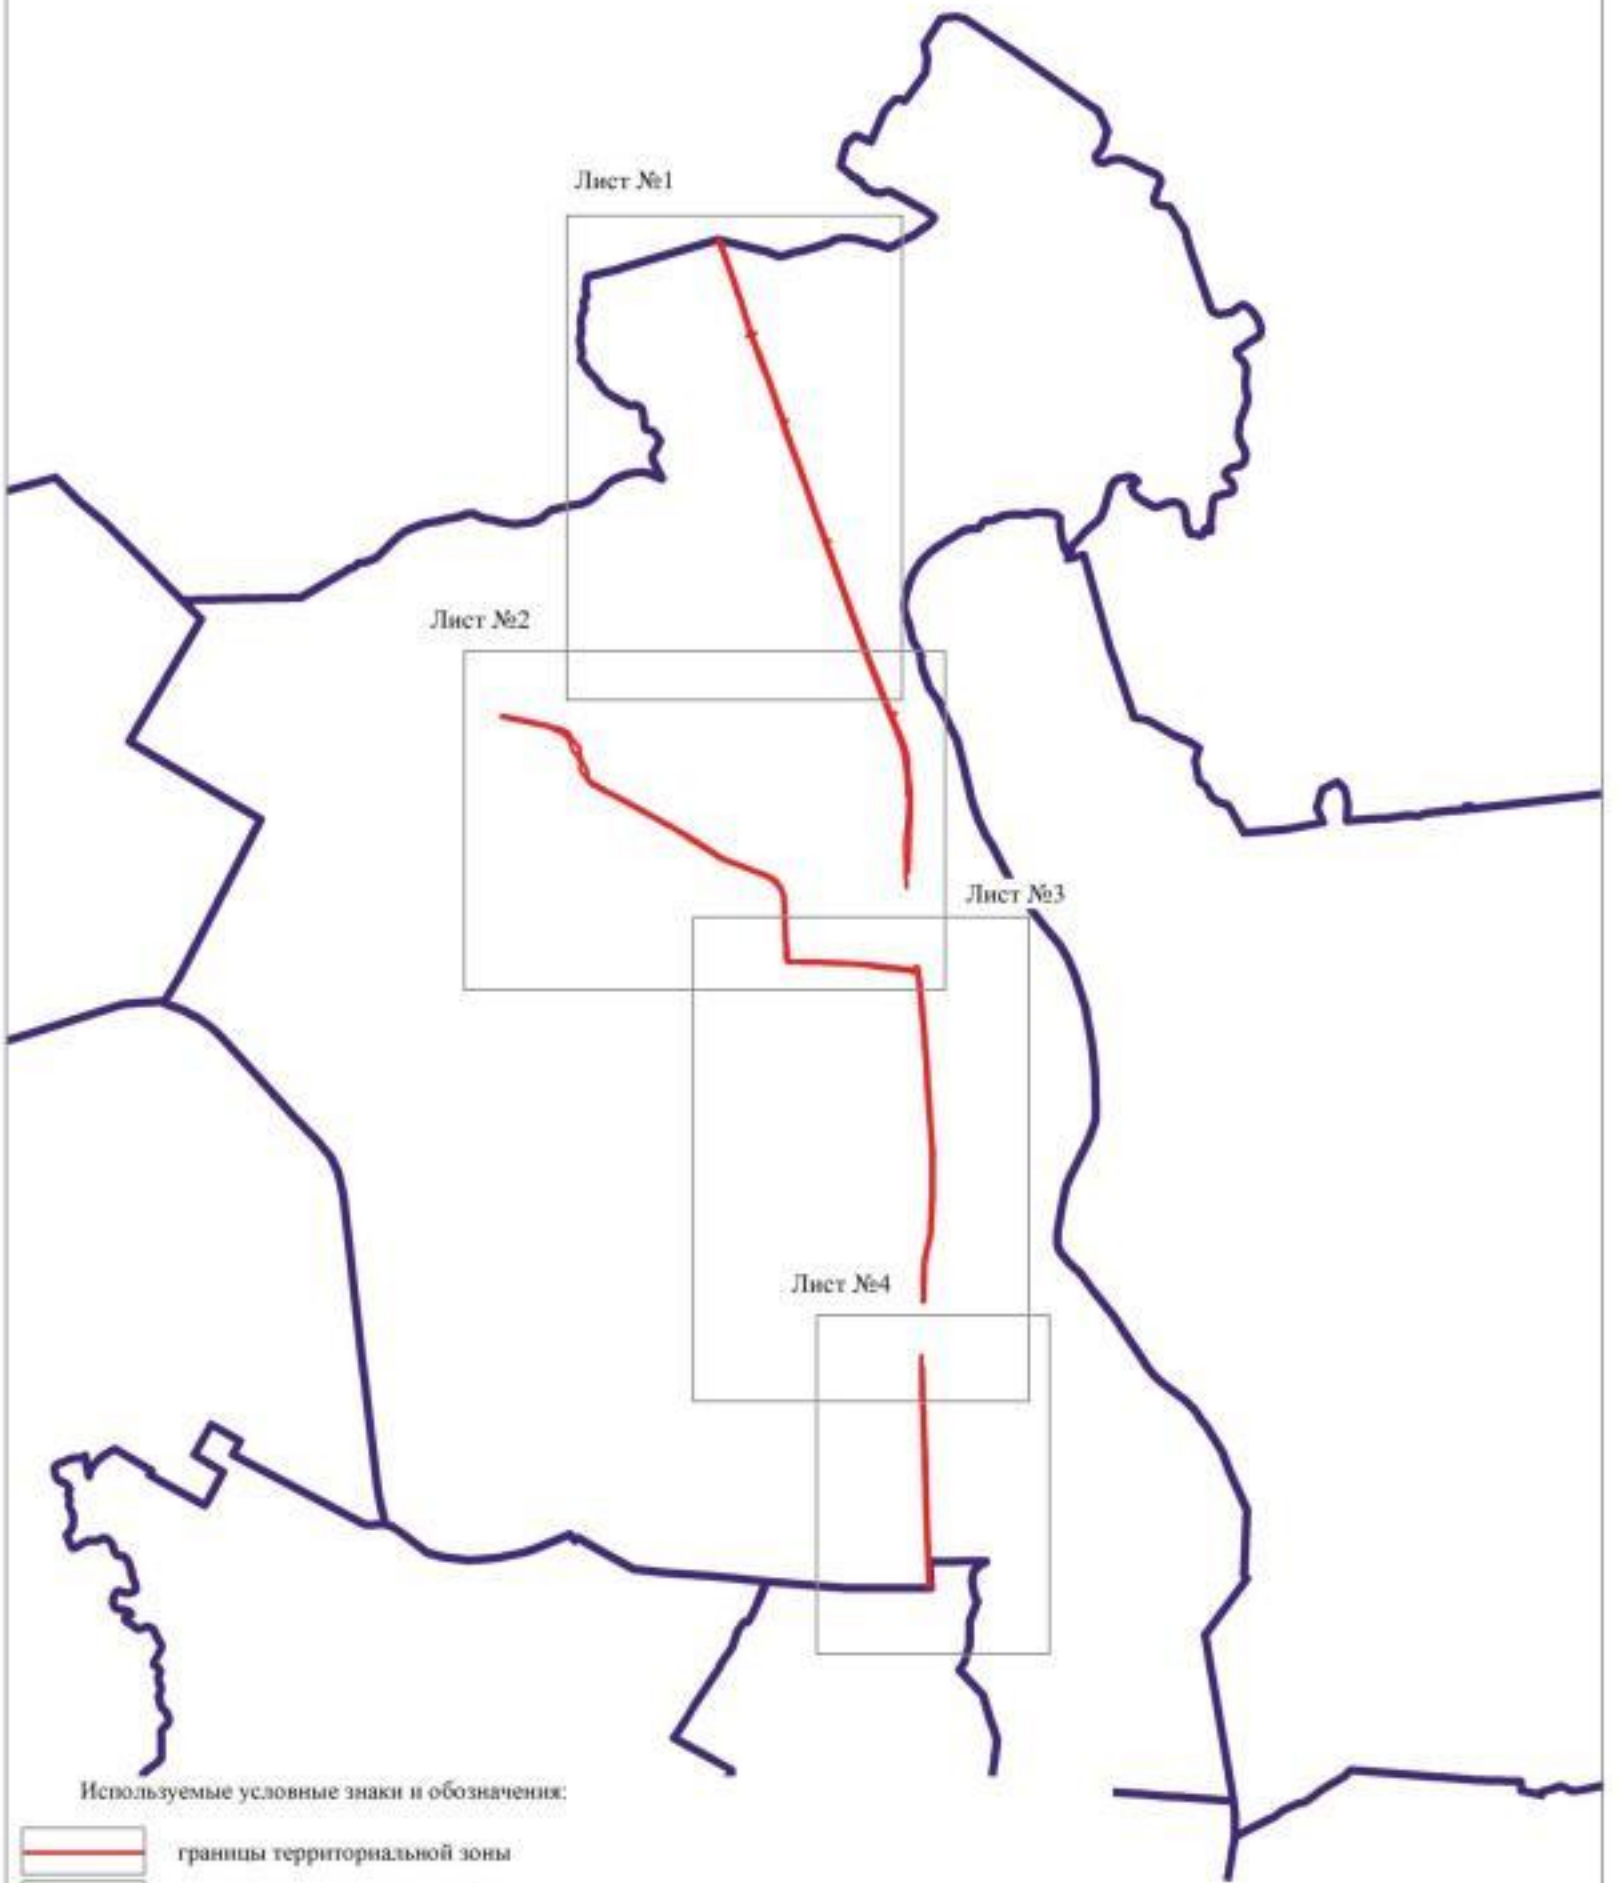

Используемые условные знаки и обозначения:

границы территориальной зоны

границы муниципального образования

Лист №1 область и номер листа плана границ объекта

Масштаб 1:50000

Заместитель руководителя БУВО «Нормативно-проектный центр»

Подпись _____ А.В. Ромашов Дата « 27 » января 2020 г.

Место для оттиска печати (при наличии) лица, составившего описание местоположения границ объекта

План границ объекта

Лист 3(1)

Используемые условные знаки и обозначения:

- граница территориальной зоны
- граница муниципального образования
- характерная точка границ территориальной зоны

Масштаб 1:5000

Заместитель руководителя БТИ «Территориально-проектный центр»

Подпись _____ А.М. Романов Дата « 27 » января 2020 г.

Место для отметки органа уполномоченного на согласование границ объекта

План границ объекта

Лист №2

Используемые условные знаки и обозначения

границы территориальной зоны

характерная точка границ территориальной зоны

Масштаб 1:5000

Заместитель руководителя ООО «Юридическо-проектный центр»

Подпись _____ А.В. Романов Дата «27» января 2020 г.

М.П.

20

План границ объекта

Лист №3

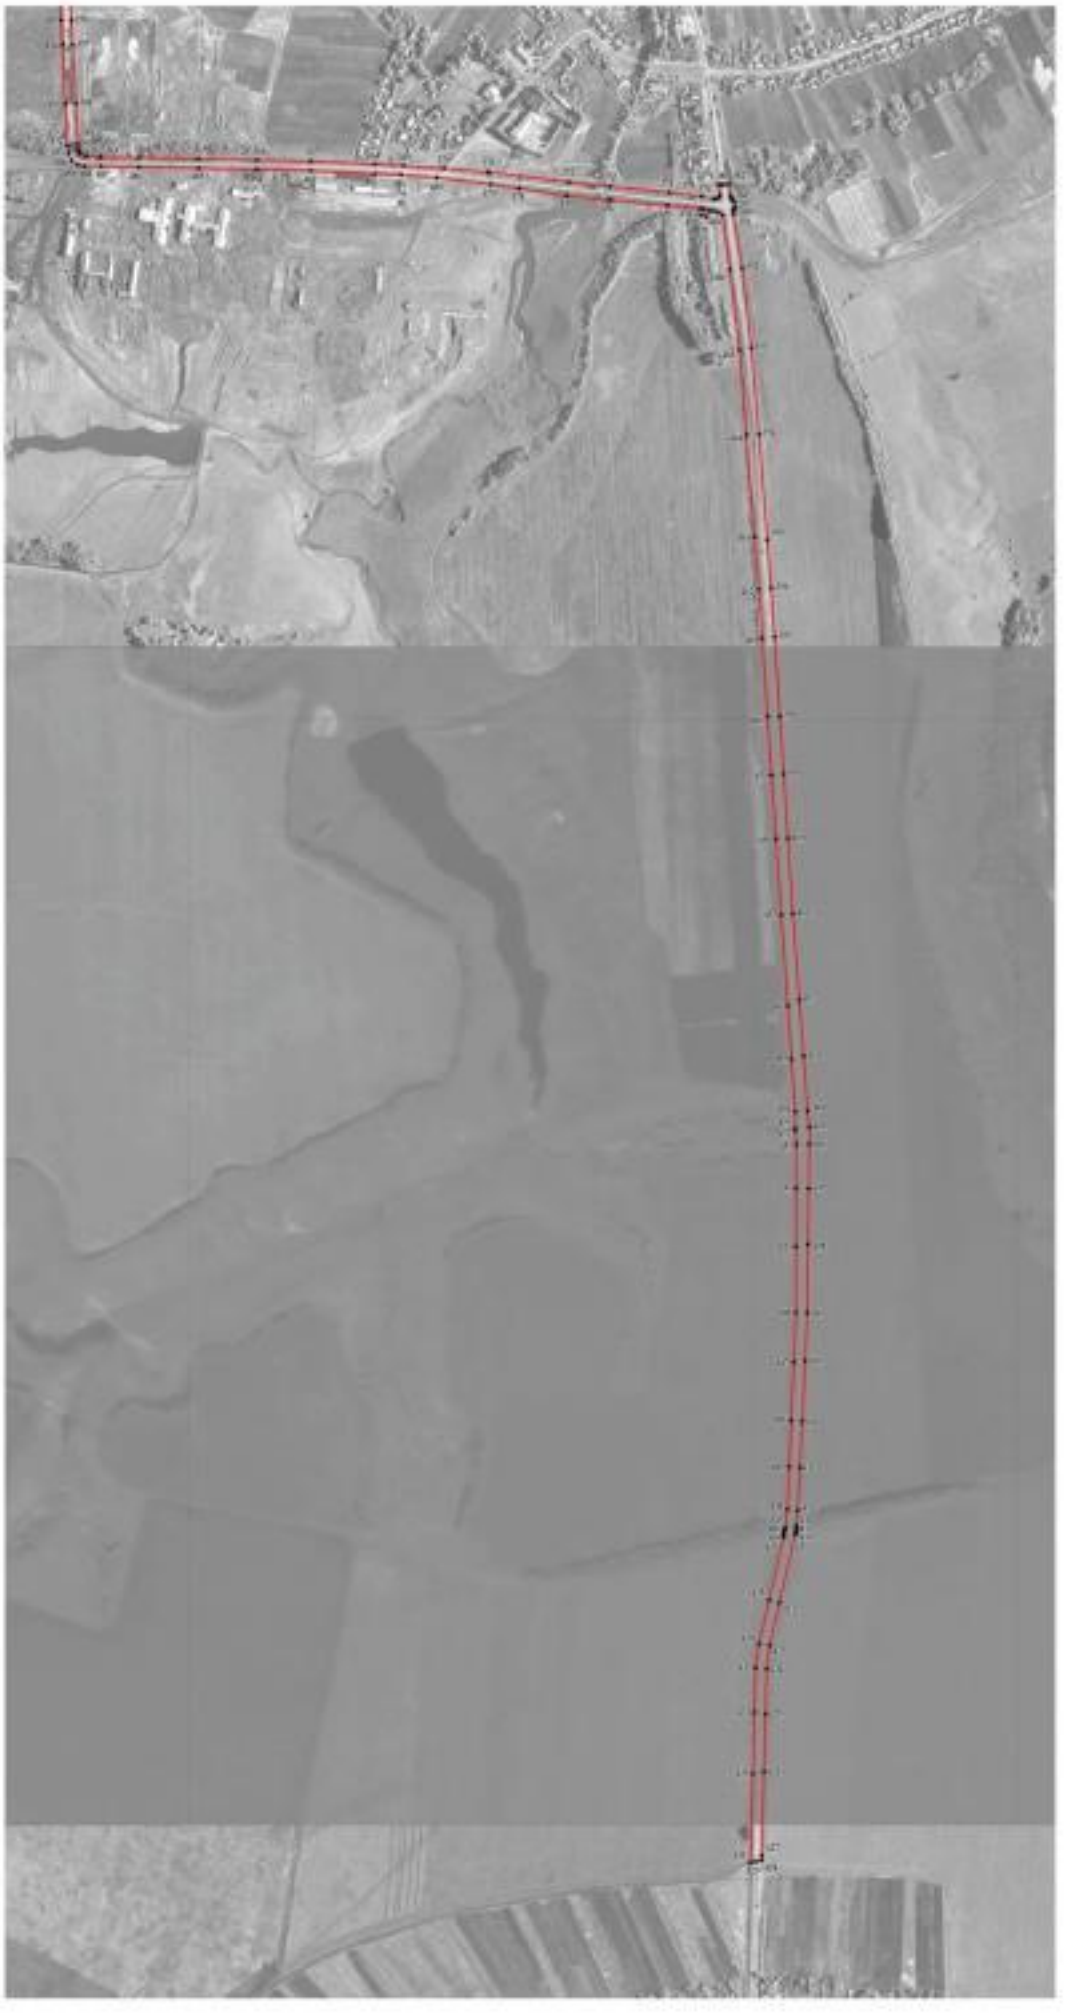

Используемые условные знаки и обозначения

граница территориальной зоны

характерная точка границы территориальной зоны

Масштаб 1:500

Заместитель руководителя КУМИ «Управление архитектуры и градостроительства»

Подпись _____ А.В. Романов Дата « 27 » января 2020 г.

М.П.

План границ объекта

Лист №4

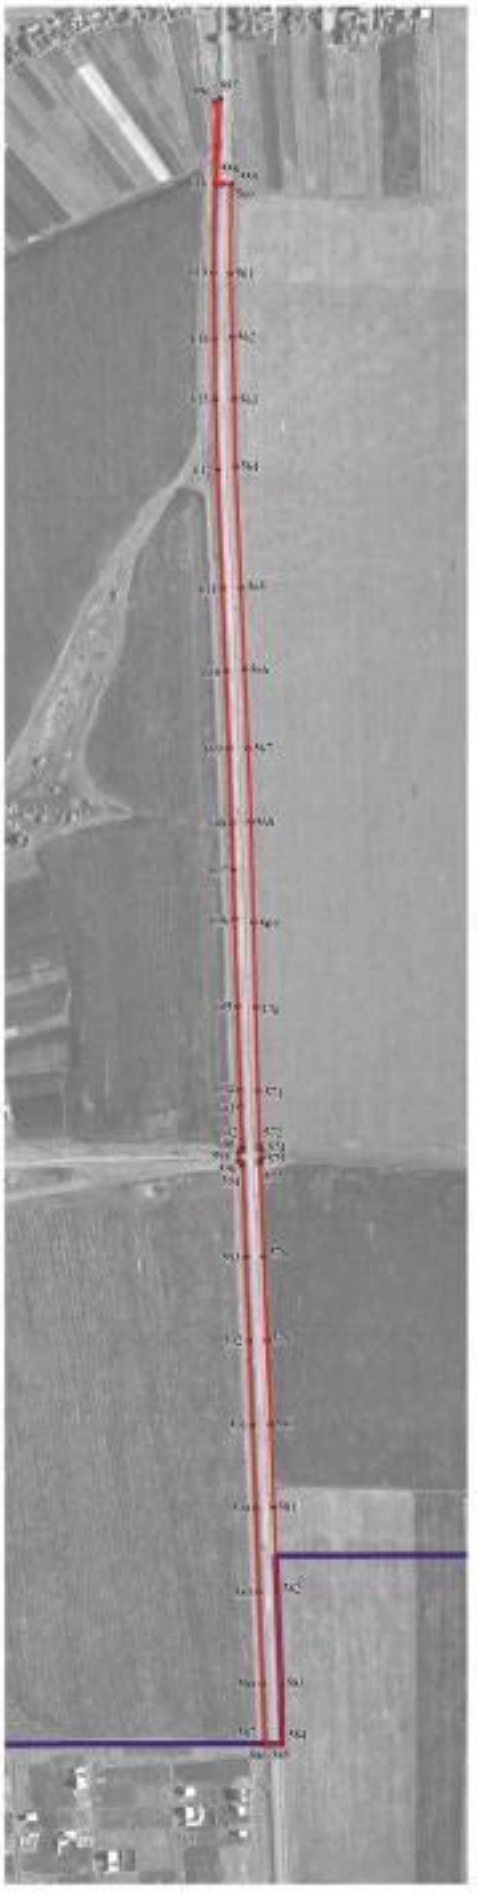

Используемые условные знаки и обозначения:

- границы территориальной зоны
- границы муниципального образования
- 5% характерная точка границ территориальной зоны

Масштаб 1:5000

Заместитель руководителя БУВО «Нормативно-проектный центр»

Подпись _____ А.В. Романов Дата « 27 » января 2020 г.

Место для оттиска печати (при наличии) лица, составившего описание местоположения границ объекта

ОПИСАНИЕ МЕСТОПОЛОЖЕНИЯ ГРАНИЦ

Зона сельскохозяйственного производства - СХ2

(наименование объекта, местоположение границ которого описано (далее - объект)

Раздел 1

Сведения об объекте		
№ п/п	Характеристики объекта	Описание характеристик
1	2	3
1	Местоположение объекта	Воронежская область, Аннинский муниципальный район, Мосоловское сельское поселение
2	Площадь объекта ± величина погрешности определения площади (Р ± Дельта Р)	587183+/-2682м²
3	Иные характеристики объекта	-

Раздел 2

Сведения о местоположении границ объекта					
1. Система координат: МСК - 36, зона 2					
2. Сведения о характерных точках границ объекта					
Обозначение характерных точек границ	Координаты, м		Метод определения координат характерной точки	Средняя квадратическая погрешность положения характерной точки (Mt), м	Описание обозначения точки на местности (при наличии)
	X	Y			
1	2	3	4	5	6
1	505073.01	2173740.05	Картометрический	1.00	-
2	505042.25	2173913.03	Картометрический	1.00	-
3	504914.90	2174105.66	Картометрический	1.00	-
4	504833.78	2174099.52	Картометрический	1.00	-
5	504850.70	2174019.39	Картометрический	1.00	-
6	504872.42	2173921.89	Картометрический	1.00	-
7	504893.09	2173829.10	Картометрический	1.00	-
8	504900.50	2173796.18	Картометрический	1.00	-
9	504915.95	2173727.57	Картометрический	1.00	-
10	504920.97	2173705.25	Картометрический	1.00	-
11	504972.20	2173717.02	Картометрический	1.00	-
1	505073.01	2173740.05	Картометрический	1.00	-
12	503098.07	2176112.45	Картометрический	1.00	-
13	503175.18	2176337.97	Картометрический	1.00	-
14	503161.98	2176336.54	Картометрический	1.00	-
15	503085.17	2176328.16	Картометрический	1.00	-
16	503050.65	2176358.56	Картометрический	1.00	-
17	503046.11	2176380.09	Картометрический	1.00	-
18	502988.35	2176366.46	Картометрический	1.00	-
19	502956.53	2176388.60	Картометрический	1.00	-
20	502934.01	2176449.30	Картометрический	1.00	-
21	502897.96	2176442.93	Картометрический	1.00	-
22	502858.26	2176438.69	Картометрический	1.00	-
23	502855.27	2176247.89	Картометрический	1.00	-
24	502853.06	2176125.47	Картометрический	1.00	-
25	502863.77	2176124.89	Картометрический	1.00	-
26	502922.16	2176121.69	Картометрический	1.00	-
27	503022.30	2176116.20	Картометрический	1.00	-
28	503063.76	2176113.93	Картометрический	1.00	-
12	503098.07	2176112.45	Картометрический	1.00	-
29	502769.02	2175961.05	Картометрический	1.00	-
30	502792.22	2175995.02	Картометрический	1.00	-

1	2	3	4	5	6
31	502818.71	2176124.86	Картометрический	1.00	-
32	502816.19	2176135.99	Картометрический	1.00	-
33	502816.14	2176163.68	Картометрический	1.00	-
34	502814.70	2176228.70	Картометрический	1.00	-
35	502812.47	2176329.94	Картометрический	1.00	-
36	502810.29	2176428.77	Картометрический	1.00	-
37	502808.28	2176519.77	Картометрический	1.00	-
38	502803.06	2176628.53	Картометрический	1.00	-
39	502800.90	2176673.59	Картометрический	1.00	-
40	502796.69	2176733.72	Картометрический	1.00	-
41	502784.70	2176824.77	Картометрический	1.00	-
42	502778.42	2176872.51	Картометрический	1.00	-
43	502749.59	2176861.33	Картометрический	1.00	-
44	502718.30	2176853.14	Картометрический	1.00	-
45	502466.17	2176763.27	Картометрический	1.00	-
46	502421.88	2176688.46	Картометрический	1.00	-
47	502361.48	2176617.10	Картометрический	1.00	-
48	502344.39	2176557.68	Картометрический	1.00	-
49	502553.62	2176195.51	Картометрический	1.00	-
50	502597.53	2176105.20	Картометрический	1.00	-
51	502596.22	2176058.19	Картометрический	1.00	-
52	502547.34	2175978.90	Картометрический	1.00	-
53	502736.56	2175948.02	Картометрический	1.00	-
29	502769.02	2175961.05	Картометрический	1.00	-
54	498173.64	2175586.82	Картометрический	1.00	-
55	498197.19	2175617.56	Картометрический	1.00	-
56	498206.25	2175636.32	Картометрический	1.00	-
57	498207.12	2175672.50	Картометрический	1.00	-
58	498202.43	2175699.33	Картометрический	1.00	-
59	498190.47	2175727.96	Картометрический	1.00	-
60	498174.88	2175788.46	Картометрический	1.00	-
61	498172.70	2175845.78	Картометрический	1.00	-
62	498171.89	2175851.88	Картометрический	1.00	-
63	498159.85	2175869.33	Картометрический	1.00	-
64	498118.64	2175890.75	Картометрический	1.00	-
65	498088.14	2175900.05	Картометрический	1.00	-
66	498056.28	2175859.89	Картометрический	1.00	-
67	498044.15	2175828.47	Картометрический	1.00	-
68	498034.21	2175788.24	Картометрический	1.00	-
69	498024.35	2175754.62	Картометрический	1.00	-
70	498017.37	2175727.07	Картометрический	1.00	-
71	498028.72	2175640.36	Картометрический	1.00	-
72	498037.17	2175589.63	Картометрический	1.00	-
73	498087.08	2175578.76	Картометрический	1.00	-
74	498129.58	2175571.21	Картометрический	1.00	-
75	498151.03	2175571.75	Картометрический	1.00	-
54	498173.64	2175586.82	Картометрический	1.00	-

1	2	3	4	5	6
76	498338.43	2176518.58	Картометрический	1.00	-
77	498362.92	2176577.67	Картометрический	1.00	-
78	498327.87	2176625.62	Картометрический	1.00	-
79	498334.79	2176667.26	Картометрический	1.00	-
80	498321.86	2176726.65	Картометрический	1.00	-
81	498272.57	2176781.59	Картометрический	1.00	-
82	498204.70	2176826.84	Картометрический	1.00	-
83	498163.02	2176841.10	Картометрический	1.00	-
84	498122.46	2176837.47	Картометрический	1.00	-
85	498068.89	2176829.22	Картометрический	1.00	-
86	498051.28	2176827.77	Картометрический	1.00	-
87	498020.24	2176830.52	Картометрический	1.00	-
88	498001.66	2176828.57	Картометрический	1.00	-
89	497972.49	2176826.32	Картометрический	1.00	-
90	497910.92	2176808.05	Картометрический	1.00	-
91	497897.67	2176806.44	Картометрический	1.00	-
92	497888.17	2176746.60	Картометрический	1.00	-
93	497930.19	2176648.03	Картометрический	1.00	-
94	497982.71	2176621.36	Картометрический	1.00	-
95	498015.03	2176612.47	Картометрический	1.00	-
96	498109.09	2176480.00	Картометрический	1.00	-
97	498179.98	2176427.56	Картометрический	1.00	-
98	498304.50	2176491.86	Картометрический	1.00	-
76	498338.43	2176518.58	Картометрический	1.00	-

3. Сведения о характерных точках части (частей) границы объекта

Обозначение характерных точек части границы	Координаты, м		Метод определения координат характерной точки	Средняя квадратическая погрешность положения характерной точки (Mt), м	Описание обозначения точки на местности (при наличии)
	X	Y			
1	2	3	4	5	6
Часть №					
-	-	-	-	-	-

Раздел 3

Сведения о местоположении измененных (уточненных) границ объекта							
1. Система координат: -							
2. Сведения о характерных точках границ объекта							
Обозначение характерных точек границ	Существующие координаты, м		Измененные (уточненные) координаты, м		Метод определения координат характерной точки	Средняя квадратическая погрешность положения характерной точки (Mt), м	Описание обозначения точки на местности (при наличии)
	X	Y	X	Y			
1	2	3	4	5	6	7	8
-	-	-	-	-	-	-	-
3.Сведения о характерных точках части (частей) границы объекта							
Часть №							
-	-	-	-	-	-	-	-

Раздел 4

План границ объекта

Схема расположения листов плана границ объекта

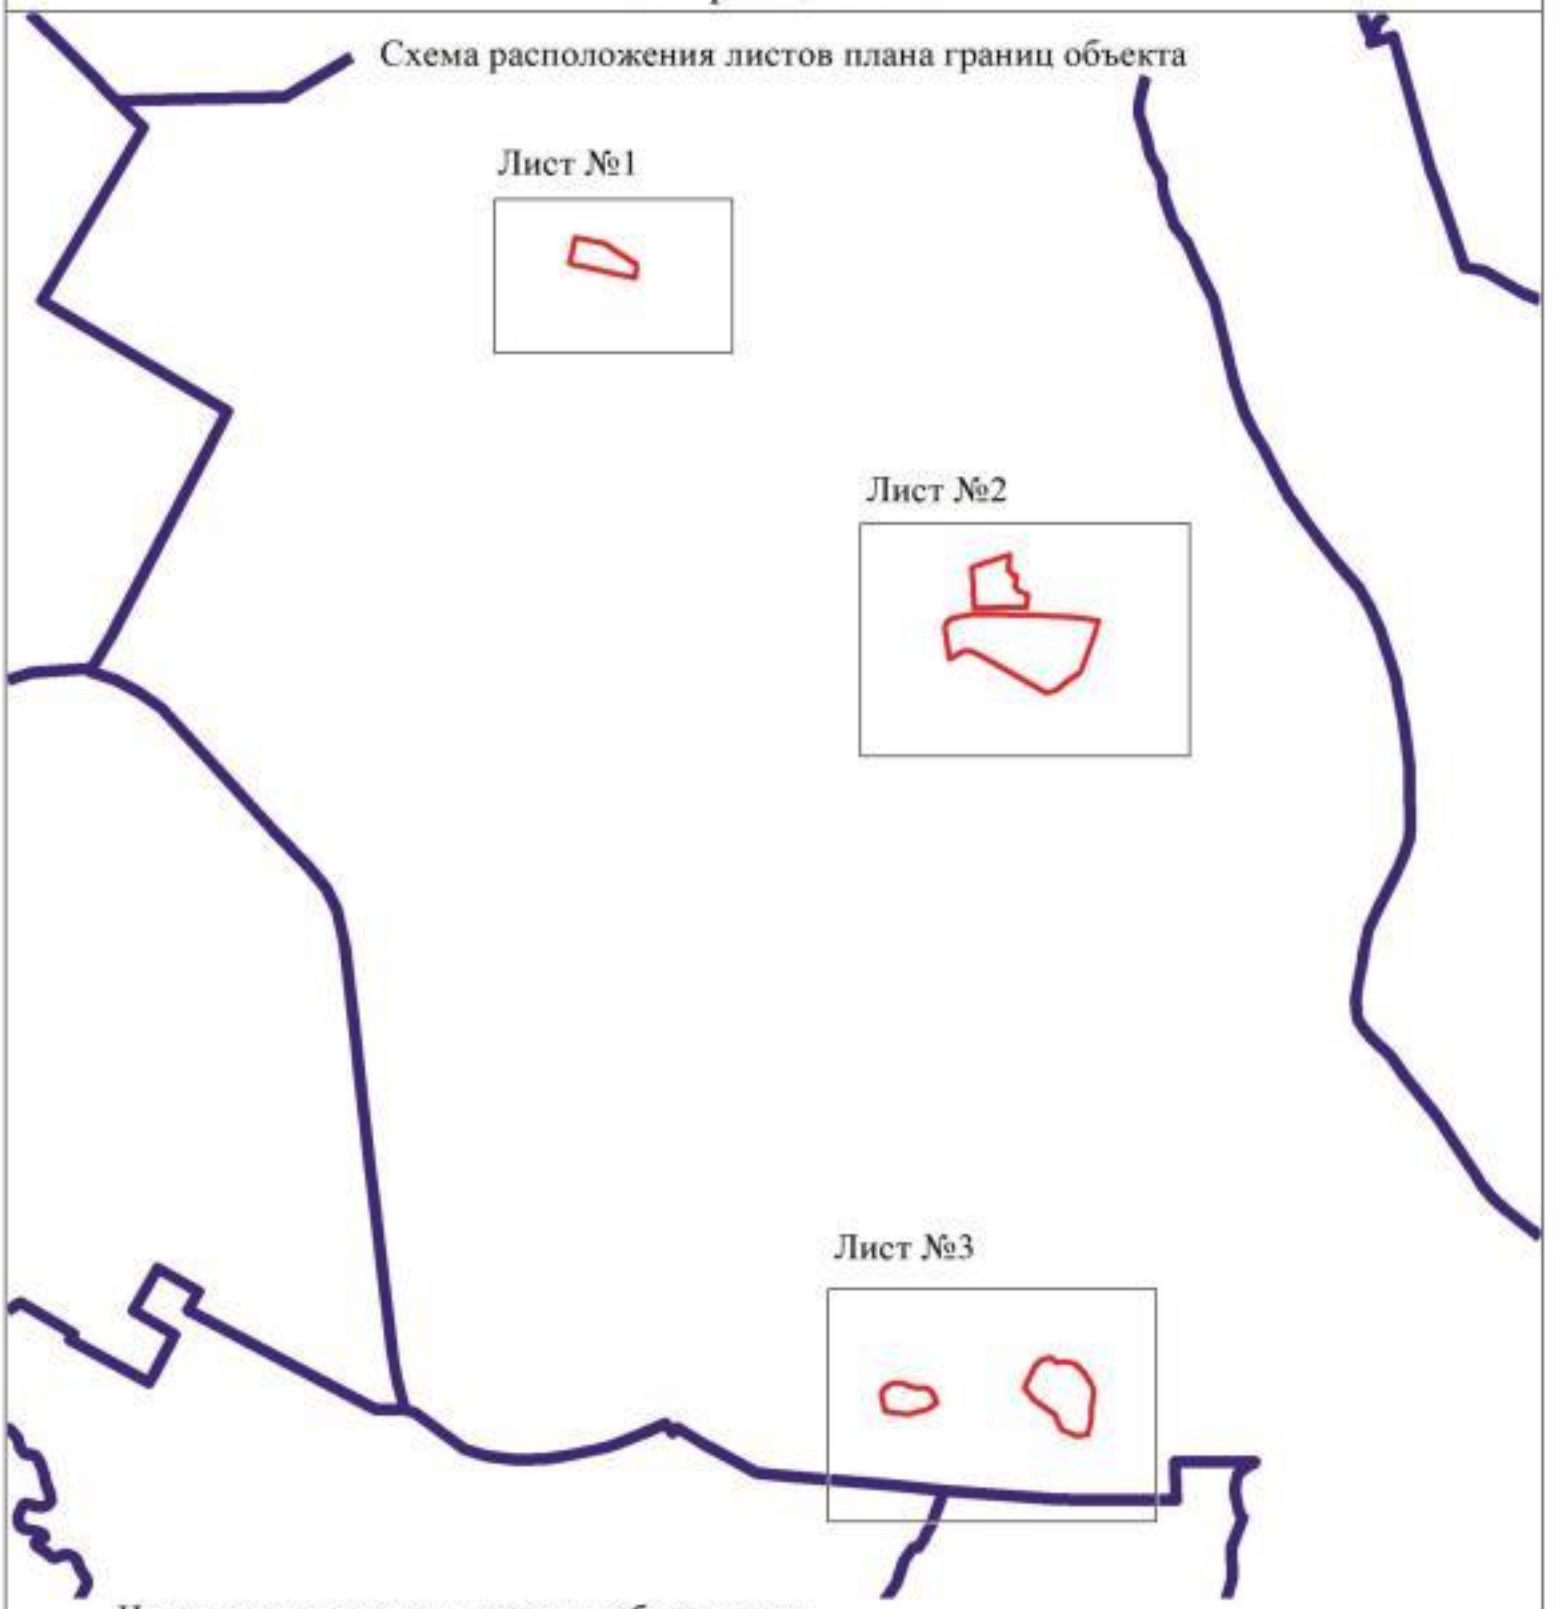

Используемые условные знаки и обозначения:

границы территориальной зоны

границы муниципального образования

Лист №1 область и номер листа плана границ объекта

Масштаб 1:50000

Заместитель руководителя БУВО «Нормативно-проектный центр»

Подпись _____ А.В. Ромашов Дата « 27 » января 2020 г.

Место для оттиска печати (при наличии) лица, составившего описание местоположения границ объекта

План границ объекта

Лист №1

Масштаб 1:5000

Используемые условные знаки и обозначения:

границы территориальной зоны

• 1 характерная точка границ территориальной зоны

Заместитель руководителя БУВО «Нормативно-проектный центр»

Подпись _____ А.В. Ромашов Дата « 27 » января 2020 г.

Место для оттиска печати (при наличии) лица, составившего описание местоположения границ объекта

План границ объекта

Лист №2

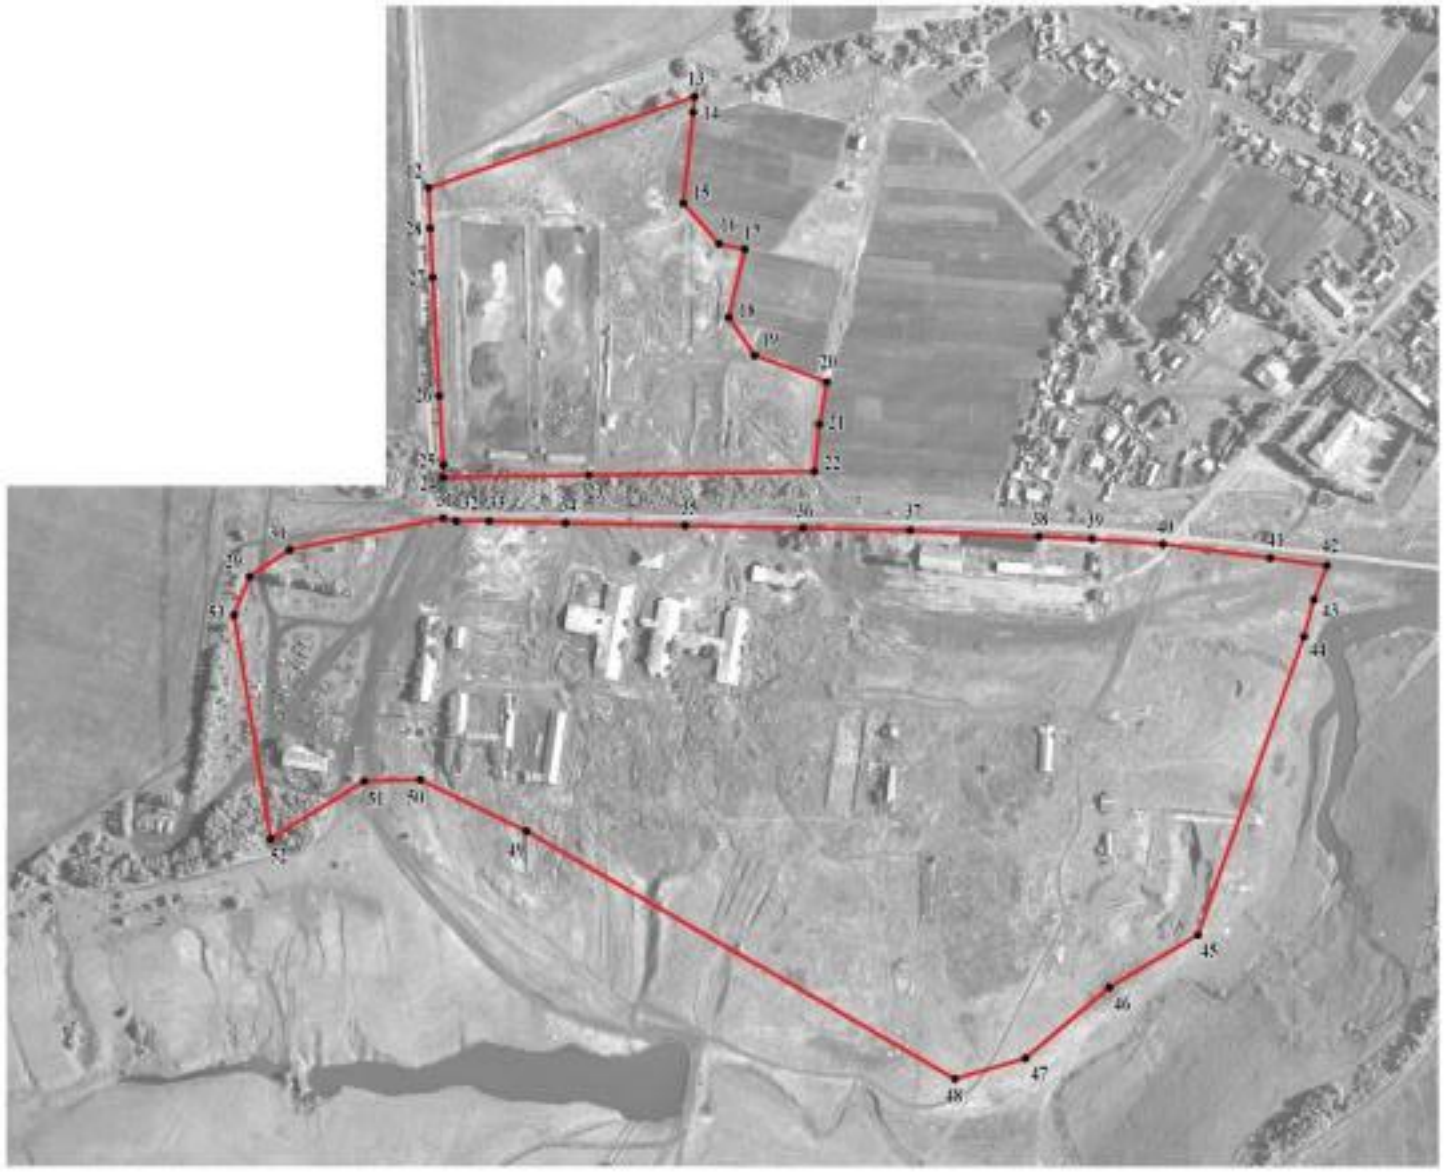

Используемые условные знаки и обозначения:

границы территориальной зоны

• 12 характерная точка границ территориальной зоны

Масштаб 1:5000

Заместитель руководителя БУВО «Нормативно-проектный центр»

Подпись _____ А.В. Романов Дата « 27 » января 2020 г.

Место для оттиска печати (при наличии) лица, составившего описание местоположения границ объекта

План границ объекта

Лист №3

Используемые условные знаки и обозначения:

границы территориальной зоны

54 характерная точка границ территориальной зоны

Масштаб 1:5000

Заместитель руководителя БУНО «Нормативно-проектный центр»

Подпись _____ А.В. Ромашов Дата « 27 » января 2020 г.

Место для оттиска печати (при наличии) лица, составившего описание местоположения границ объекта